


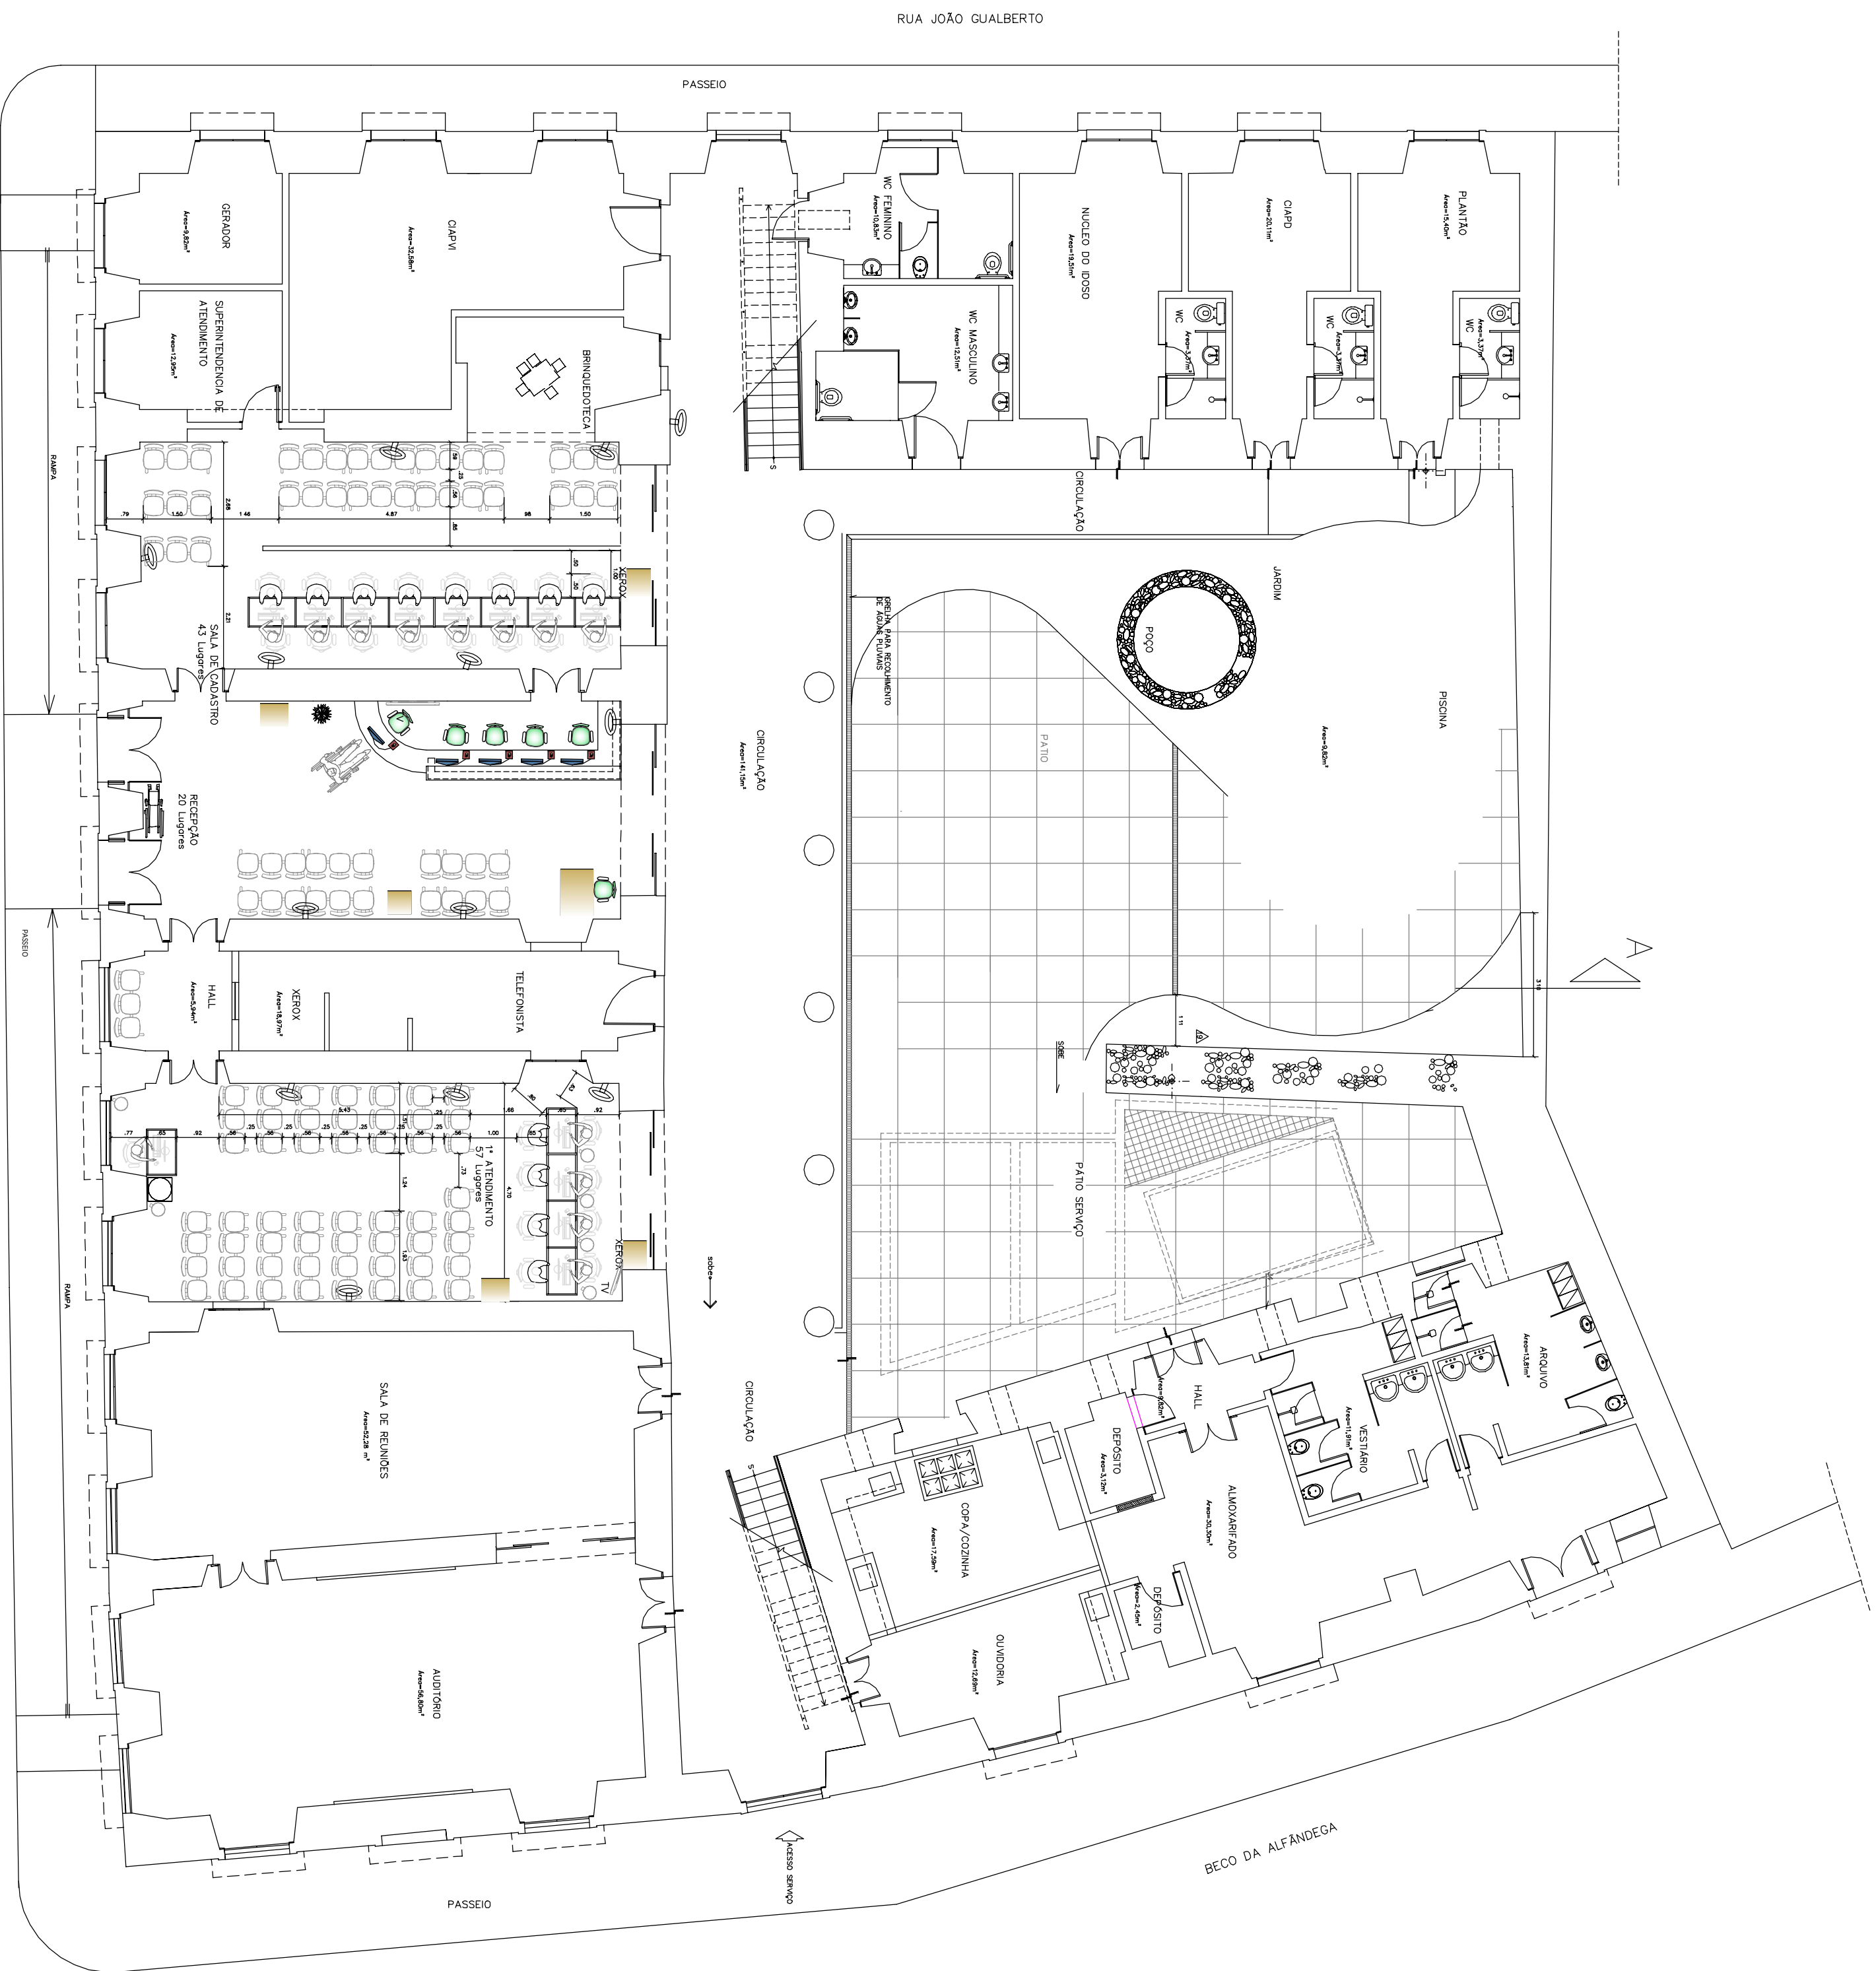

PLANTA BAIXA – PAVIMENTO TERREO

ERC:.....1/75


RUA DA ESTRELA



DEFENSORIA PÚBLICA
do Estado do Maranhão

GERENTE DE CONTRATO				GERENTE DE PROJETO			
PROJETO-COORDENAÇÃO				GERENCIAMENTO EXTERNO			
AFONSO HENRIQUE							
EMPREENDIMENTO – OBRA							
PROJETO DE REFORMA PARA INSERÇÃO DE ELEVADOR VISANDO A ACESSIBILIDADE.							
ENDEREÇO							
RUA DA ESTRELA, Nº 421, PRAIA GRANDE, CENTRO, SÃO LUIS-MA.							
ASSUNTO							
PLANTA BAIXA TERREO				Nº PRANCHA			
				4			
UNIDADE		NOME DO ARQUIVO					
DPEMA	DESCRIÇÃO	CENTRO		ÁREA TÉCNICA		FASE	
ÁREA DO TERRENO		ÁREA		AR		PE	
		ÁREA CONSTRUÍDA					
ARQUITETO		AFONSO HENRIQUE		PROJ./DESENHISTA			
				FELIPE ALVES			
ESCALA		1: 75		DATA		NOV/2014	
				FORMATO		A1	

RUA JOÃO GUALBERTO

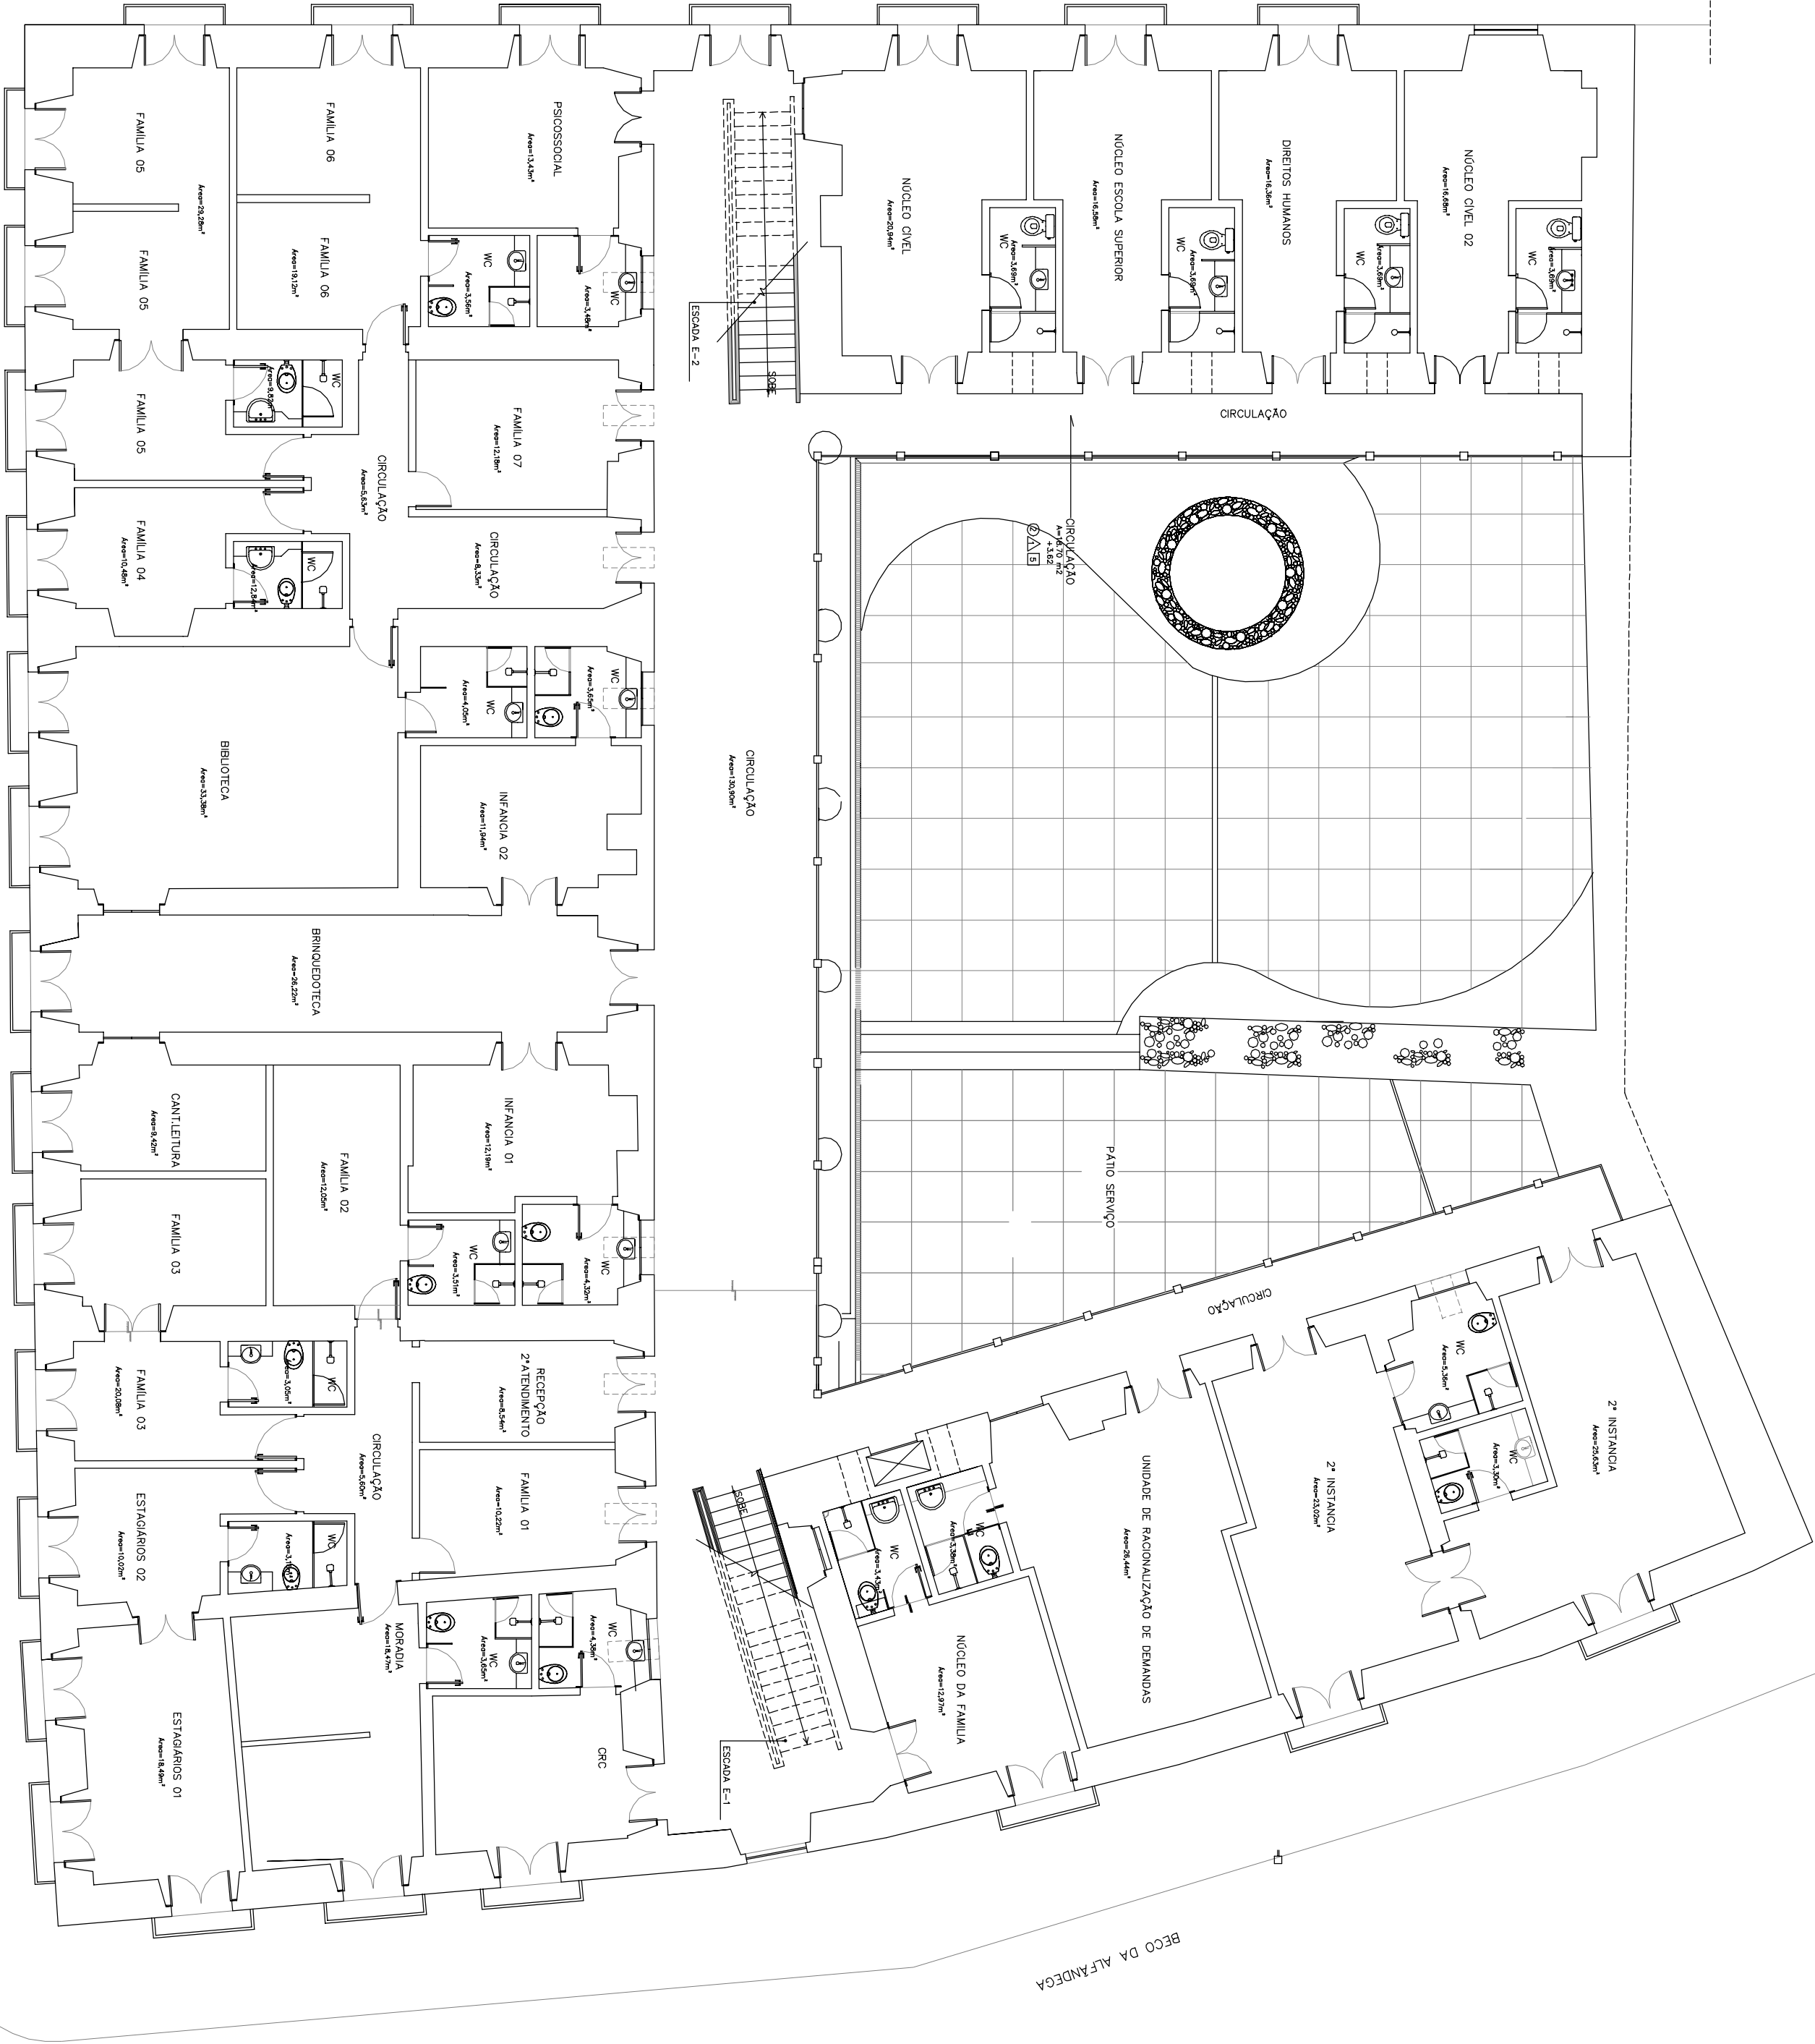

PLANTA BAIXA – PRIMEIRO PAVIMENTO–ARQUITETURA

ESQ.:...../75

RUA DA ESTRELA

LEGENDA DE ACABAMENTOS

- TETO
- 1 – Forro em madeira tipo sola e contra.
 - 2 – Forro – piso superior – tabuado em madeira sobre estrutura de madeira.
 - 3 – Forro em alumínio D-100 lavado, com bronco alagado B-501, réguas de 80mmx15mm colocadas como o forro ripado em madeira.
 - 4 – Forro em alumínio D-100 lavado, com bronco alagado B-501, réguas de 80mmx15mm colocadas como o forro ripado em madeira.
 - 5 – Teto cerâmica Duplex.

PISOS

- 1 – Piso em placas de mármore travertino (130x130) sem polimento colocadas em junta.
- 2 – Piso em placas de mármore travertino (130x130) com polimento colocado.
- 3 – Piso em placas de mármore travertino sem polimento (40x40cm).
- 4 – Piso em cerâmica (12x24cm), sobre estrutura de madeira.
- 5 – Piso em cerâmica (12x24cm), sobre estrutura de madeira.
- 6 – Piso em placas de granito cinza preto (40x40cm).

PAREDES

- 1 – Paredes com acabamento em pintura latex.
- 2 – Paredes revestidas com pastilhas Venturiel 25x25, até 2,25m de altura e complemento em tinta PVA (látex) cor branca.
- 3 – Paredes revestidas com cerâmica 10x10cm branca até 2,25m de altura e complemento em tinta PVA (látex) cor branca.
- 4 – Paredes revestidas com cerâmica 12x24cm.


NOTAS

- 1 – VERIFICAR NÍVEIS E MEDIDAS NO LOCAL.
- 2 – VERIFICAR AS NOVAS PAREDES SENDO EM GESSO ACABAMENTO, TIPO “PLACOSIT” COM LA MINERAL EM SEU INTERIOR.



DEFENSORIA PÚBLICA
do Estado do Maranhão

GERENTE DE CONTRATO					GERENTE DE PROJETO				
PROJETO-COORDENAÇÃO					GERENCIAMENTO EXTERNO				
AFONSO HENRIQUE									
EMPREENDIMENTO – OBRA									
PROJETO DE REFORMA PARA INSERÇÃO DE ELEVADOR VISANDO A ACESSIBILIDADE.									
ENDEREÇO									
RUA DA ESTRELA, N° 421, PRAIA GRANDE, CENTRO, SÃO LUÍS-MA.									
ASSUNTO									
PLANTA BAIXA 1° PAVIMENTO					N° PRANCHA				
					5				
UNIDADE		NOME DO ARQUIVO							
DPEMA		DESCRIÇÃO		ÁREA TÉCNICA		FASE		N° FOLHA	
ÁREA DO TERRENO		CENTRO		ÁREA AR		PE		F03	
		ÁREA		ÁREA CONSTRUÍDA					
ARQUITETO					PROJ./DESENHISTA				
AFONSO HENRIQUE					FELIPE ALVES				
ESCALA		DATA		FORMATO					
1: 75		NOV/2014		A1					

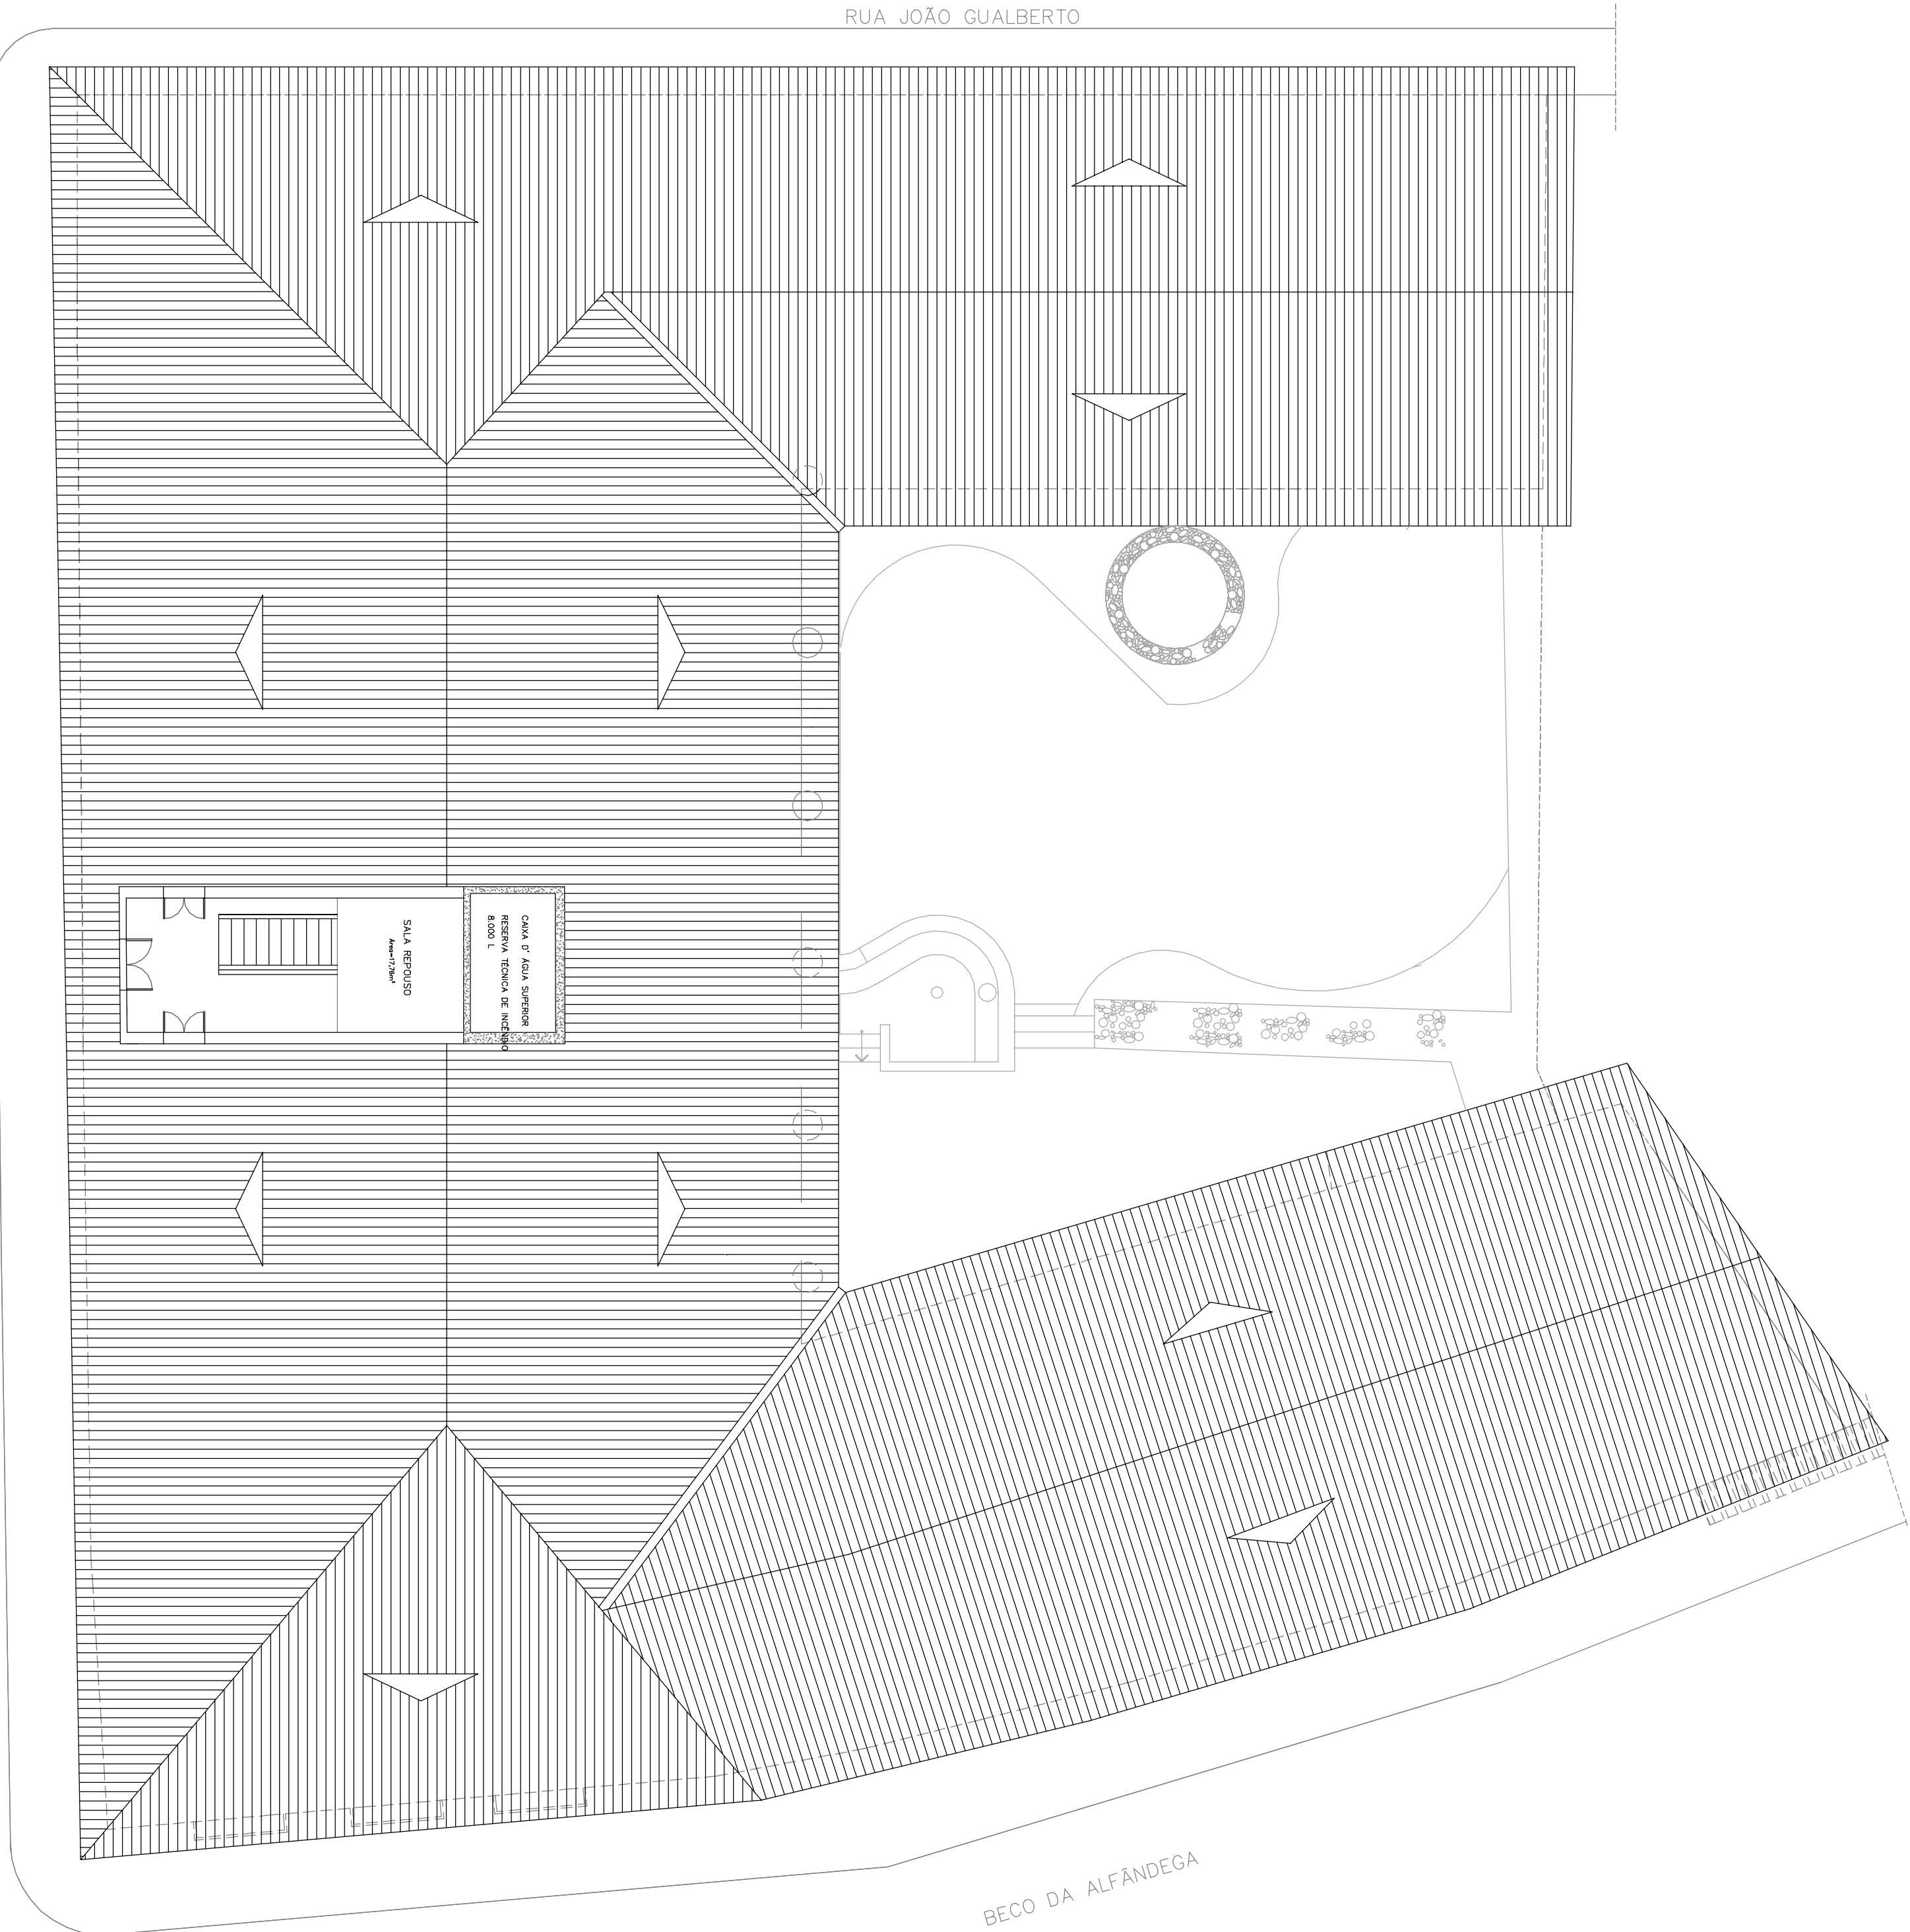

LEGENDA DE ACABAMENTOS

○ TETO

- 1 – Forro em madeira tipo sola e camisa.
- 2 – Forro – piso superior – Toldado em madeira sobre estrutura de madeira.
- 3 – Forro em alumínio D-100 Luxalox, com branco algodão B-501, régua de 80mmx15mm colocada como o forro ripado em madeira.
- 4 – Forro em madeira tipo ripado.
- 5 – Têla cerâmica Duplalex.

☐ PISOS

- 1 - Plac em placas de madeira trançada (0,30x1,50) sem polimento colocadas em juntas de 0,005m com argamassa de rejuntamento retificado.
- 2 - Plac em pedra de cortiça.
- 3 - Plac em placas de madeira trançada sem polimento (40x40cm).
- 4 - Plac em cerâmica (1x2x4cm).
- 5 - Plac em alvenaria de tijolo.
- 6 - Plac em alvenaria de tijolo sobre estrutura de madeira.
- 7 - Plac em placas de granito cinza preto (40x40cm).

△ PAREDES

- 1 - Parede com acabamento em pintura latex.
- 2 - Parede revestida com pastilhas Vitrificor 25x25, até 2,25m de altura e complemento em tinta PVA (latex) cor branco;
- 3 - Parede revestida com cerâmica 10x10cm branca até 2,28m de altura e complemento em tinta PVA (latex) cor branco;
- 4 - Parede revestida com cerâmica 12x24cm

NOTAS

- 1 - VERIFICAR NÍVEIS E MEDIDAS NO LOCAL
2 - TODAS AS NOVAS PAREDES SERÃO EM GESSO ACARTONADO, TIPO "PLACOSTIL" COM Lã MINERAL EM SEU INTERIOR

[illegible]

DEFENSORIA PÚBLICA
do Estado do Maranhão

GERENTE DE CONTRATO	GERENTE DE PROJETO
PROJETO-COORDENAÇÃO AFONSO HENRIQUE	GERENCIAMENTO EXTERNO

PROJETO DE REFORMA PARA INSERÇÃO DE ELEVADOR VISANDO A ACESSIBILIDADE

ENDEREÇO

RUA DA ESTRELA, Nº 421, PRAIA GRANDE, CENTRO, SÃO LUÍS-MA

PLANTA BAIXA MIRANTE



N. PRANCHAL

NOME DO ARQUIVO				
UNIDADE	DESCRIÇÃO	ÁREA TÉCNICA	FASE	Nº FOLHA
DPEMA	CENTRO	AR	PE	F05
ÁREA DO TERRENO	Á.ME	ÁREA CONSTRUÍDA		

ARQUITETO	AFONSO HENRIQUE		PROD./DESENHISTA	FELIPE ALVES
ESCALA	1: 75	DATA	NOV/2014	FORMATO
				A1

legenda

Reforço com chapa madeira tratada pinus ou similar nas paredes indicadas

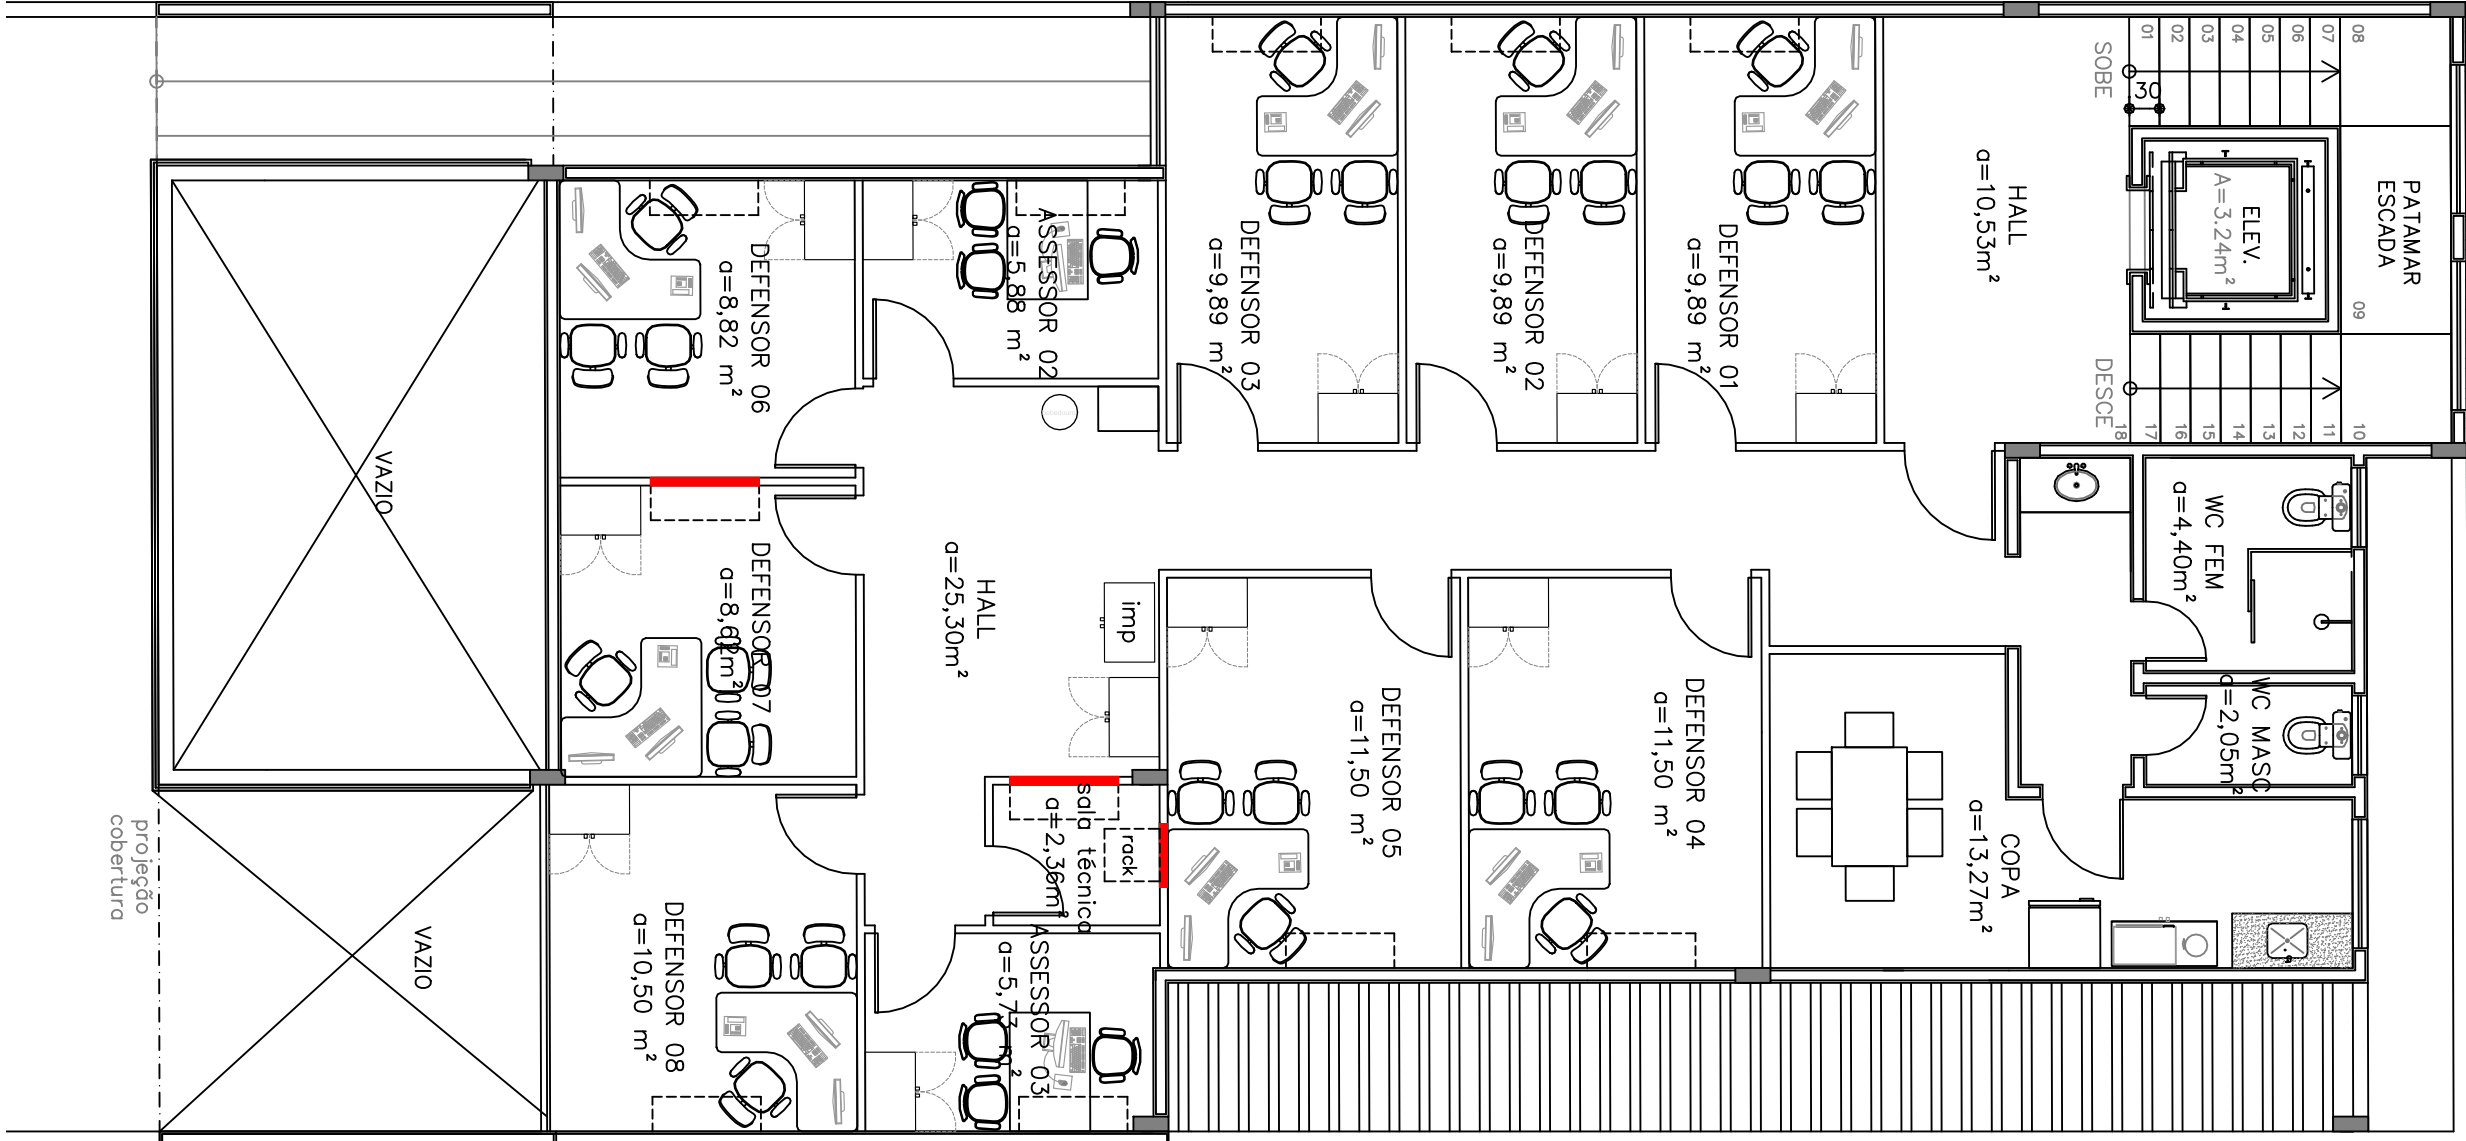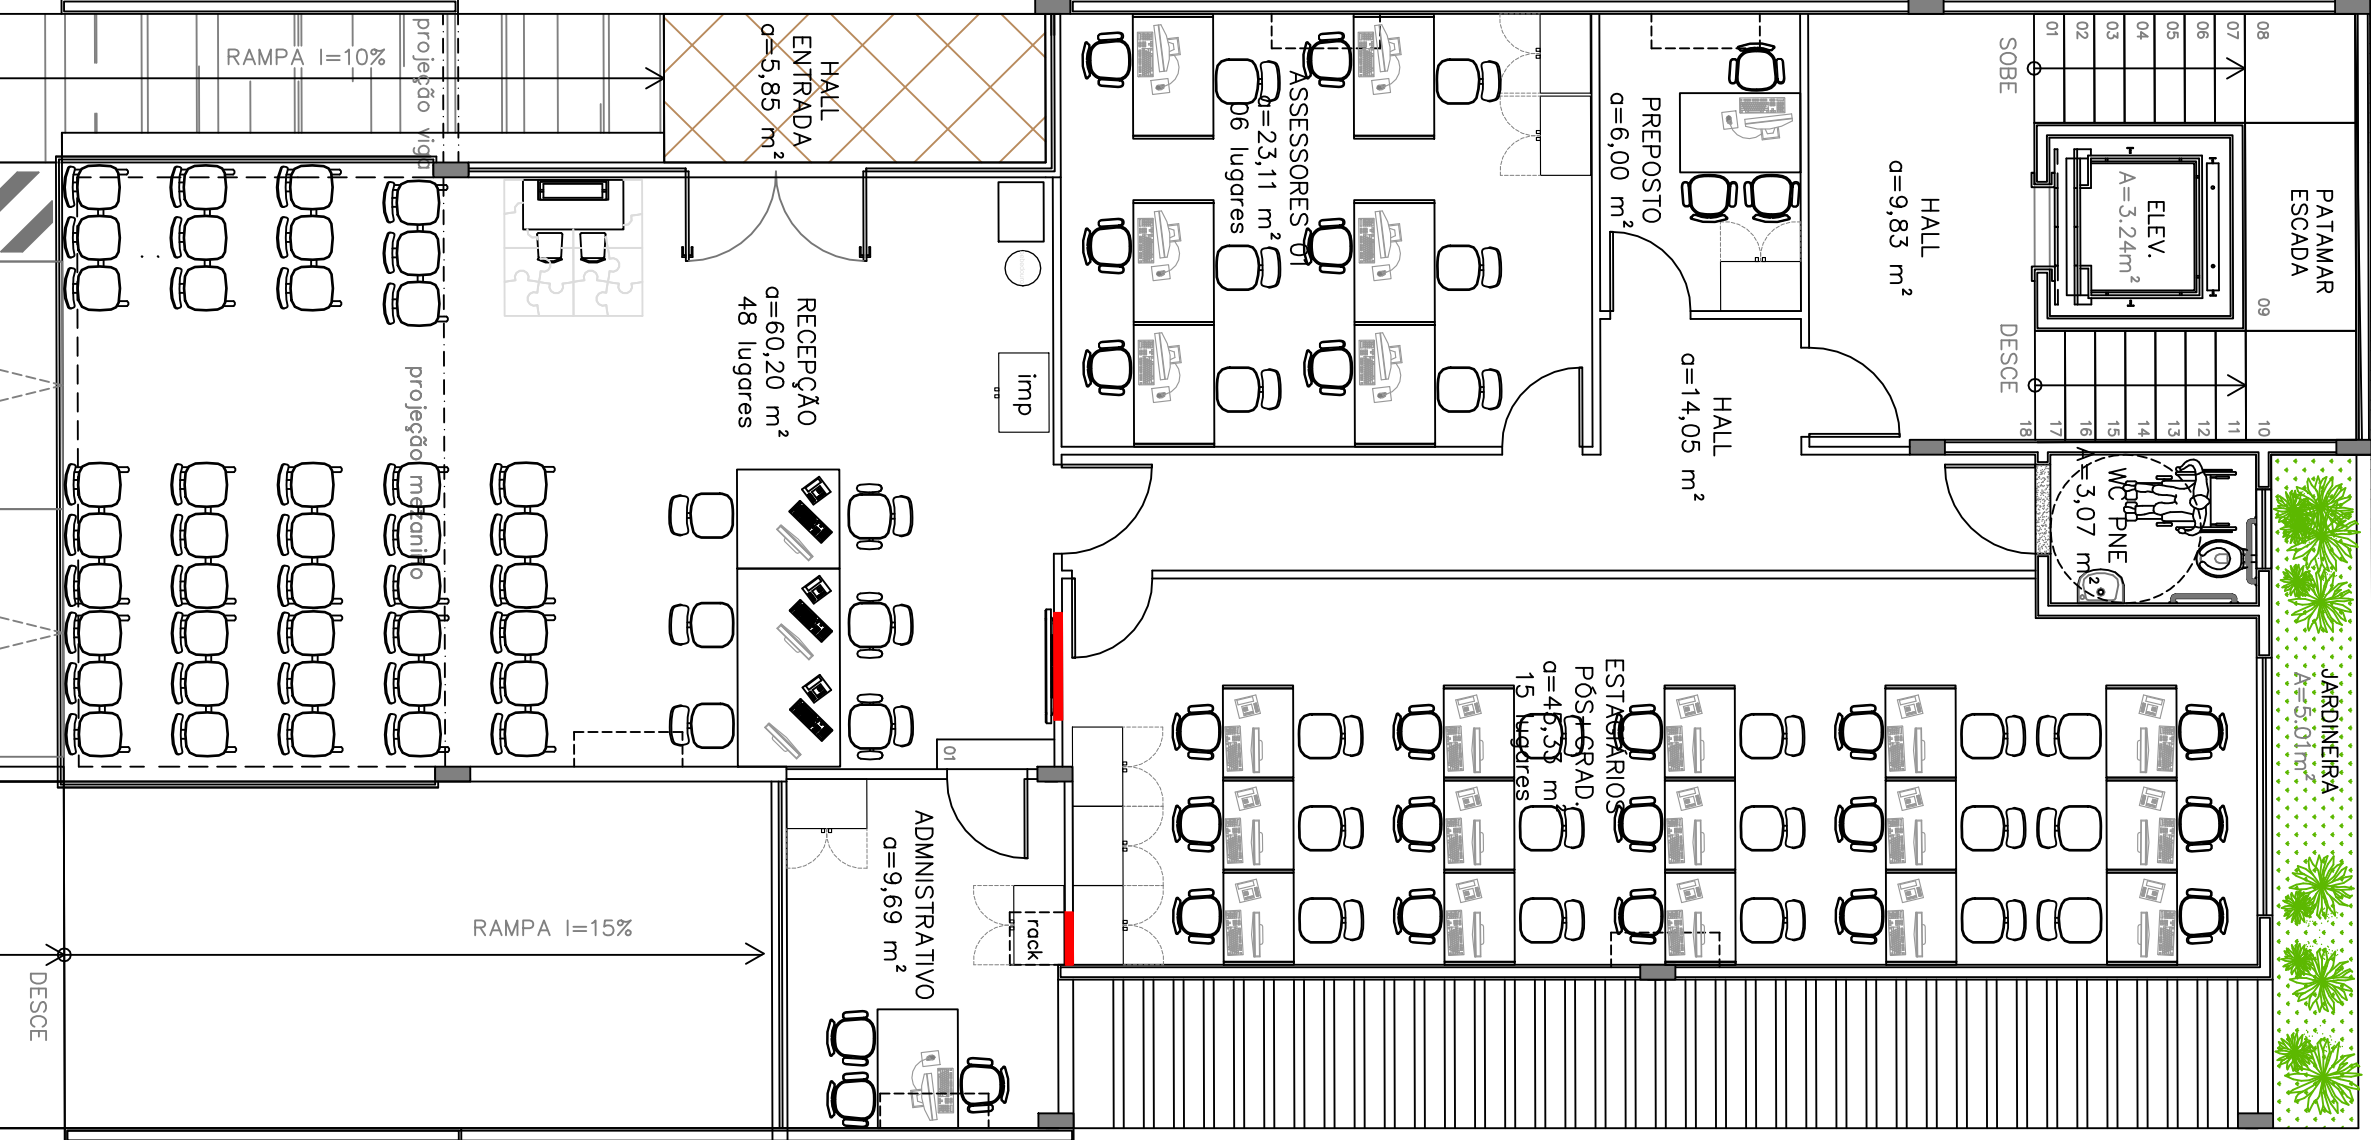

02 LAYOUT- 1º PAV- NUDECON
ESCALA 1/75

01 LAYOUT- TERREO NUDECON
ESCALA 1/75



NÚCLEO DO CONSUMIDOR, 2º INSTÂNCIA E MORADIA

endereço: avenida colares moreira, renascença II,

proprietário: dpe-ma


discriminação: layout- térreo e 1º pav

data: jul/2020 esc:indicada revisão: 04


ARQ
05/10

legenda

Reforço com chapa madeira tratada pinus
ou similar nas paredes indicados

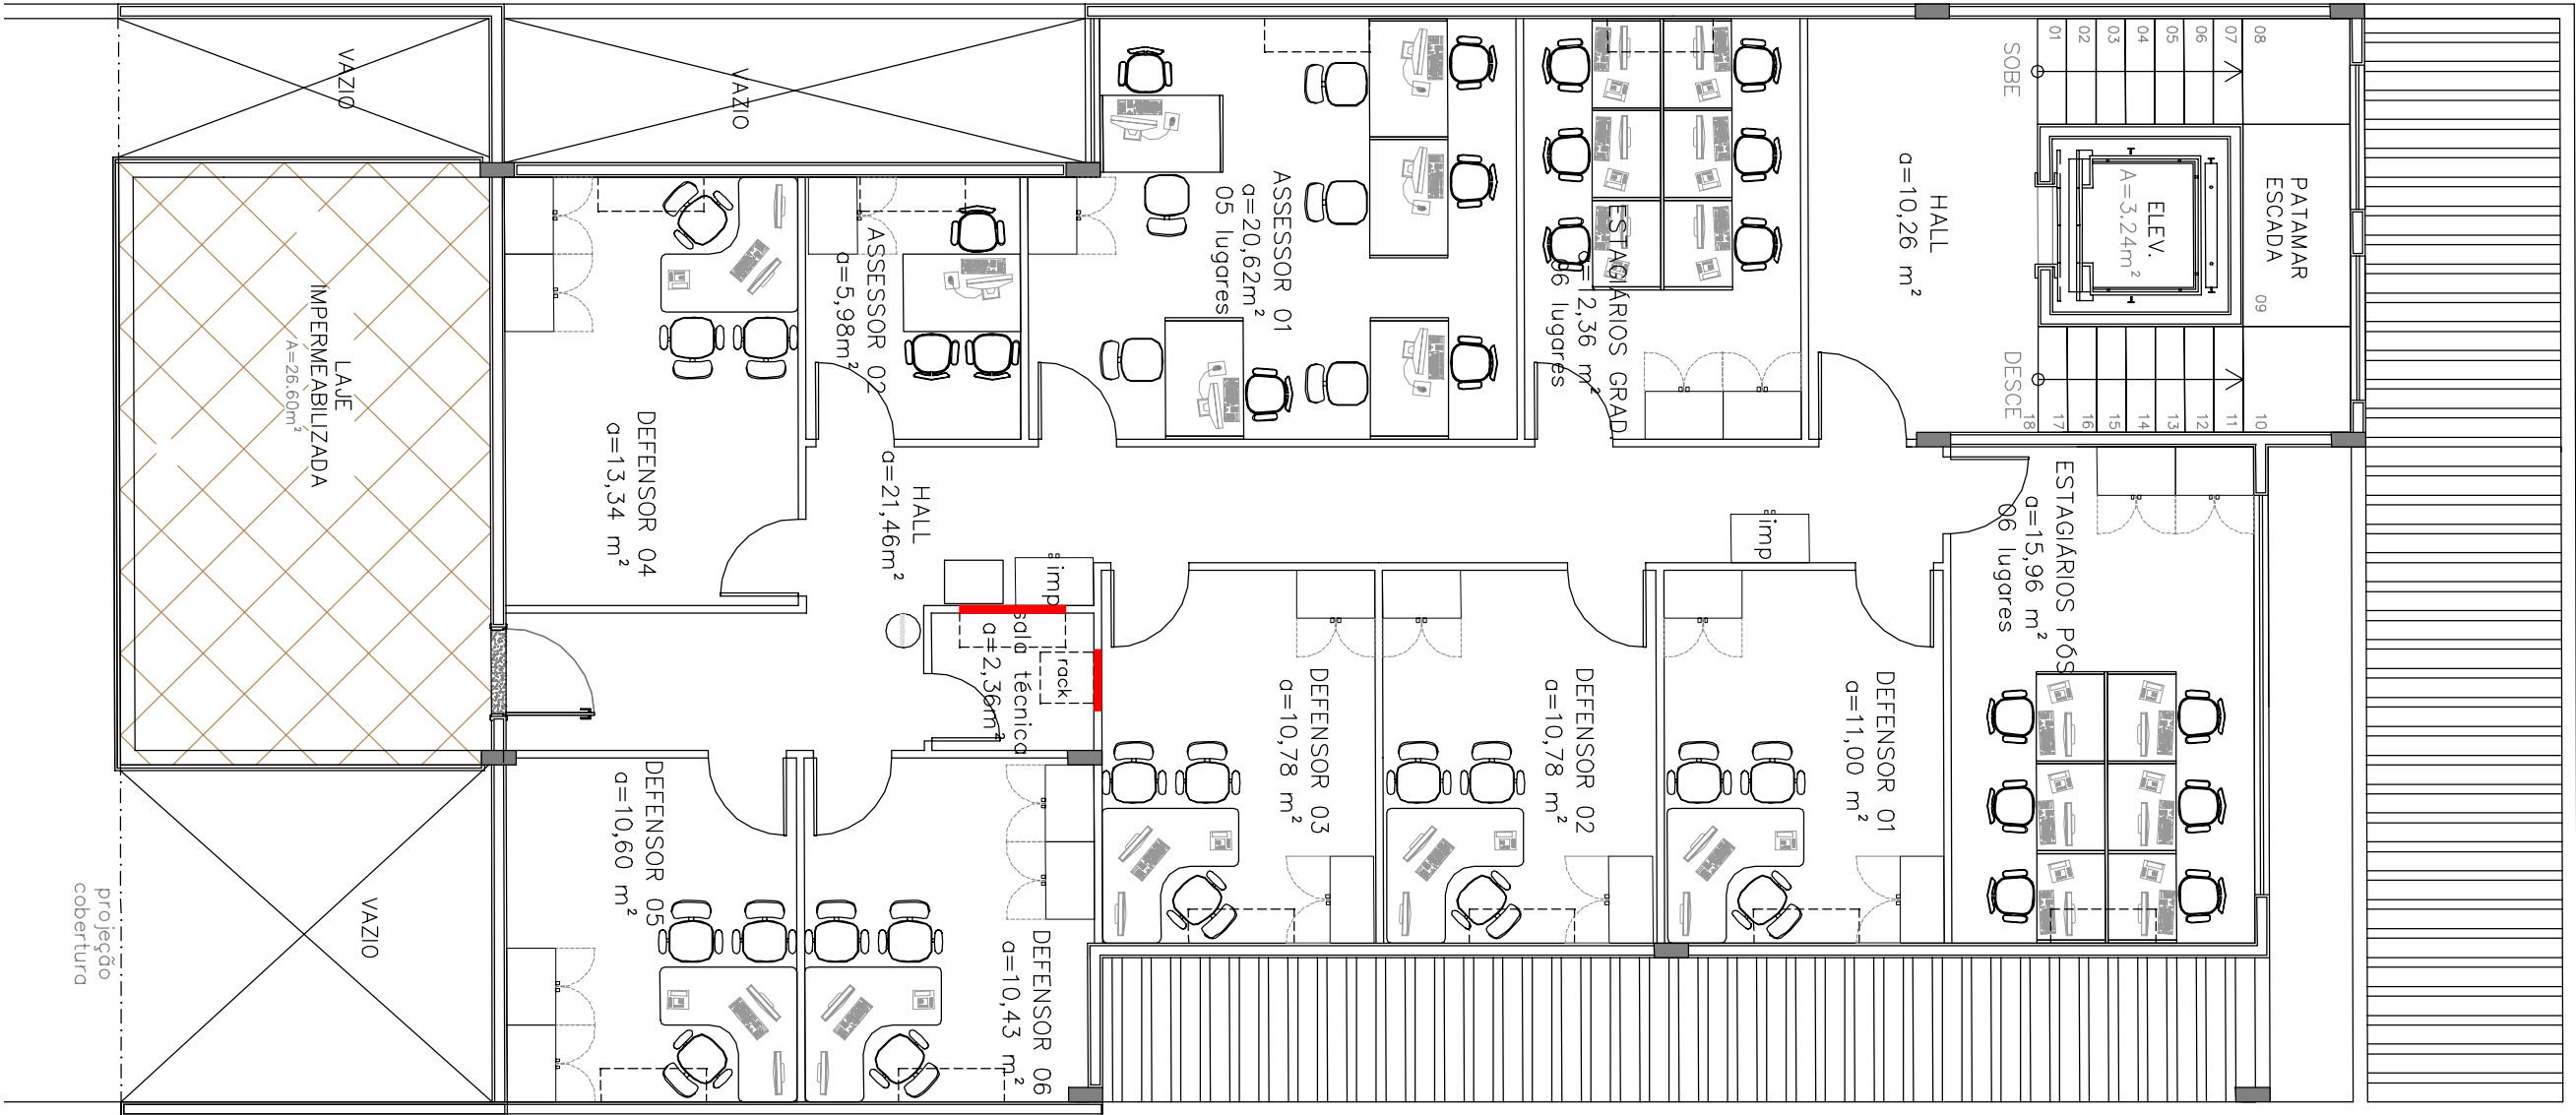

01 LAYOUT – 2º PAV – 2ª INSTÂNCIA
ESCALA 1/75

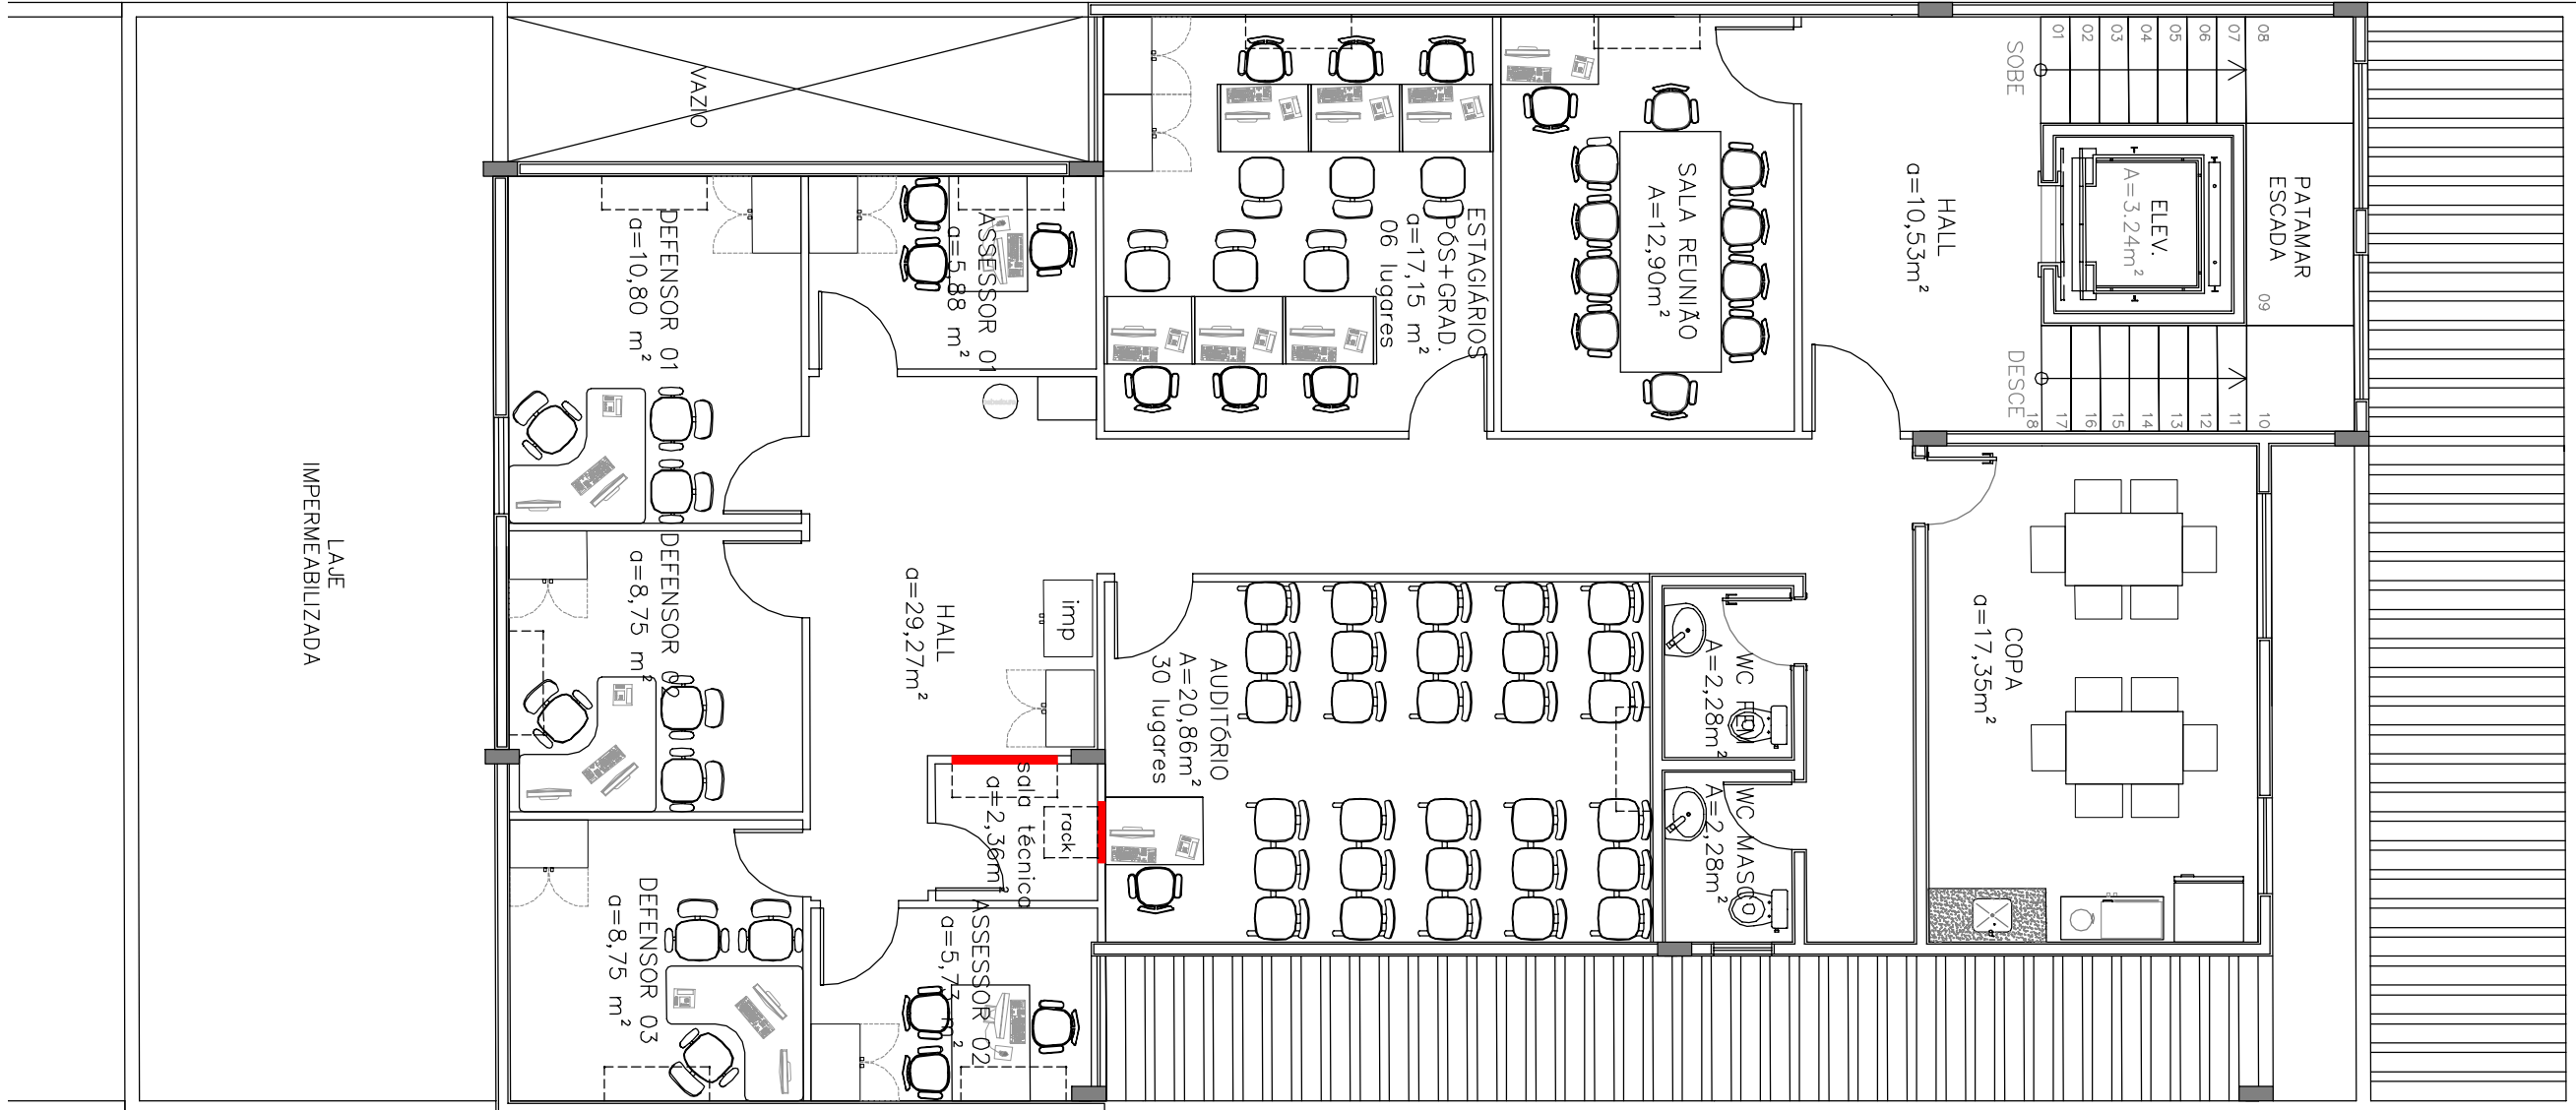

02 LAYOUT – 3º PAV – MORADIA
ESCALA 1/75



DEFENSORIA PÚBLICA
do Estado do Maranhão

NÚCLEO DO CONSUMIDOR, 2ª INSTÂNCIA E MORADIA

endereço: avenida colares moreira, renascença II, s/nº, jussara

proprietário: dpe – ma

discriminação: layout – 2º pav e 3º pav

data: jul/2020


esciindicada

revisão: 04

ARQ
06/10

legenda

Reforço com chapa madeira tratada pinus ou similar nas paredes indicadas

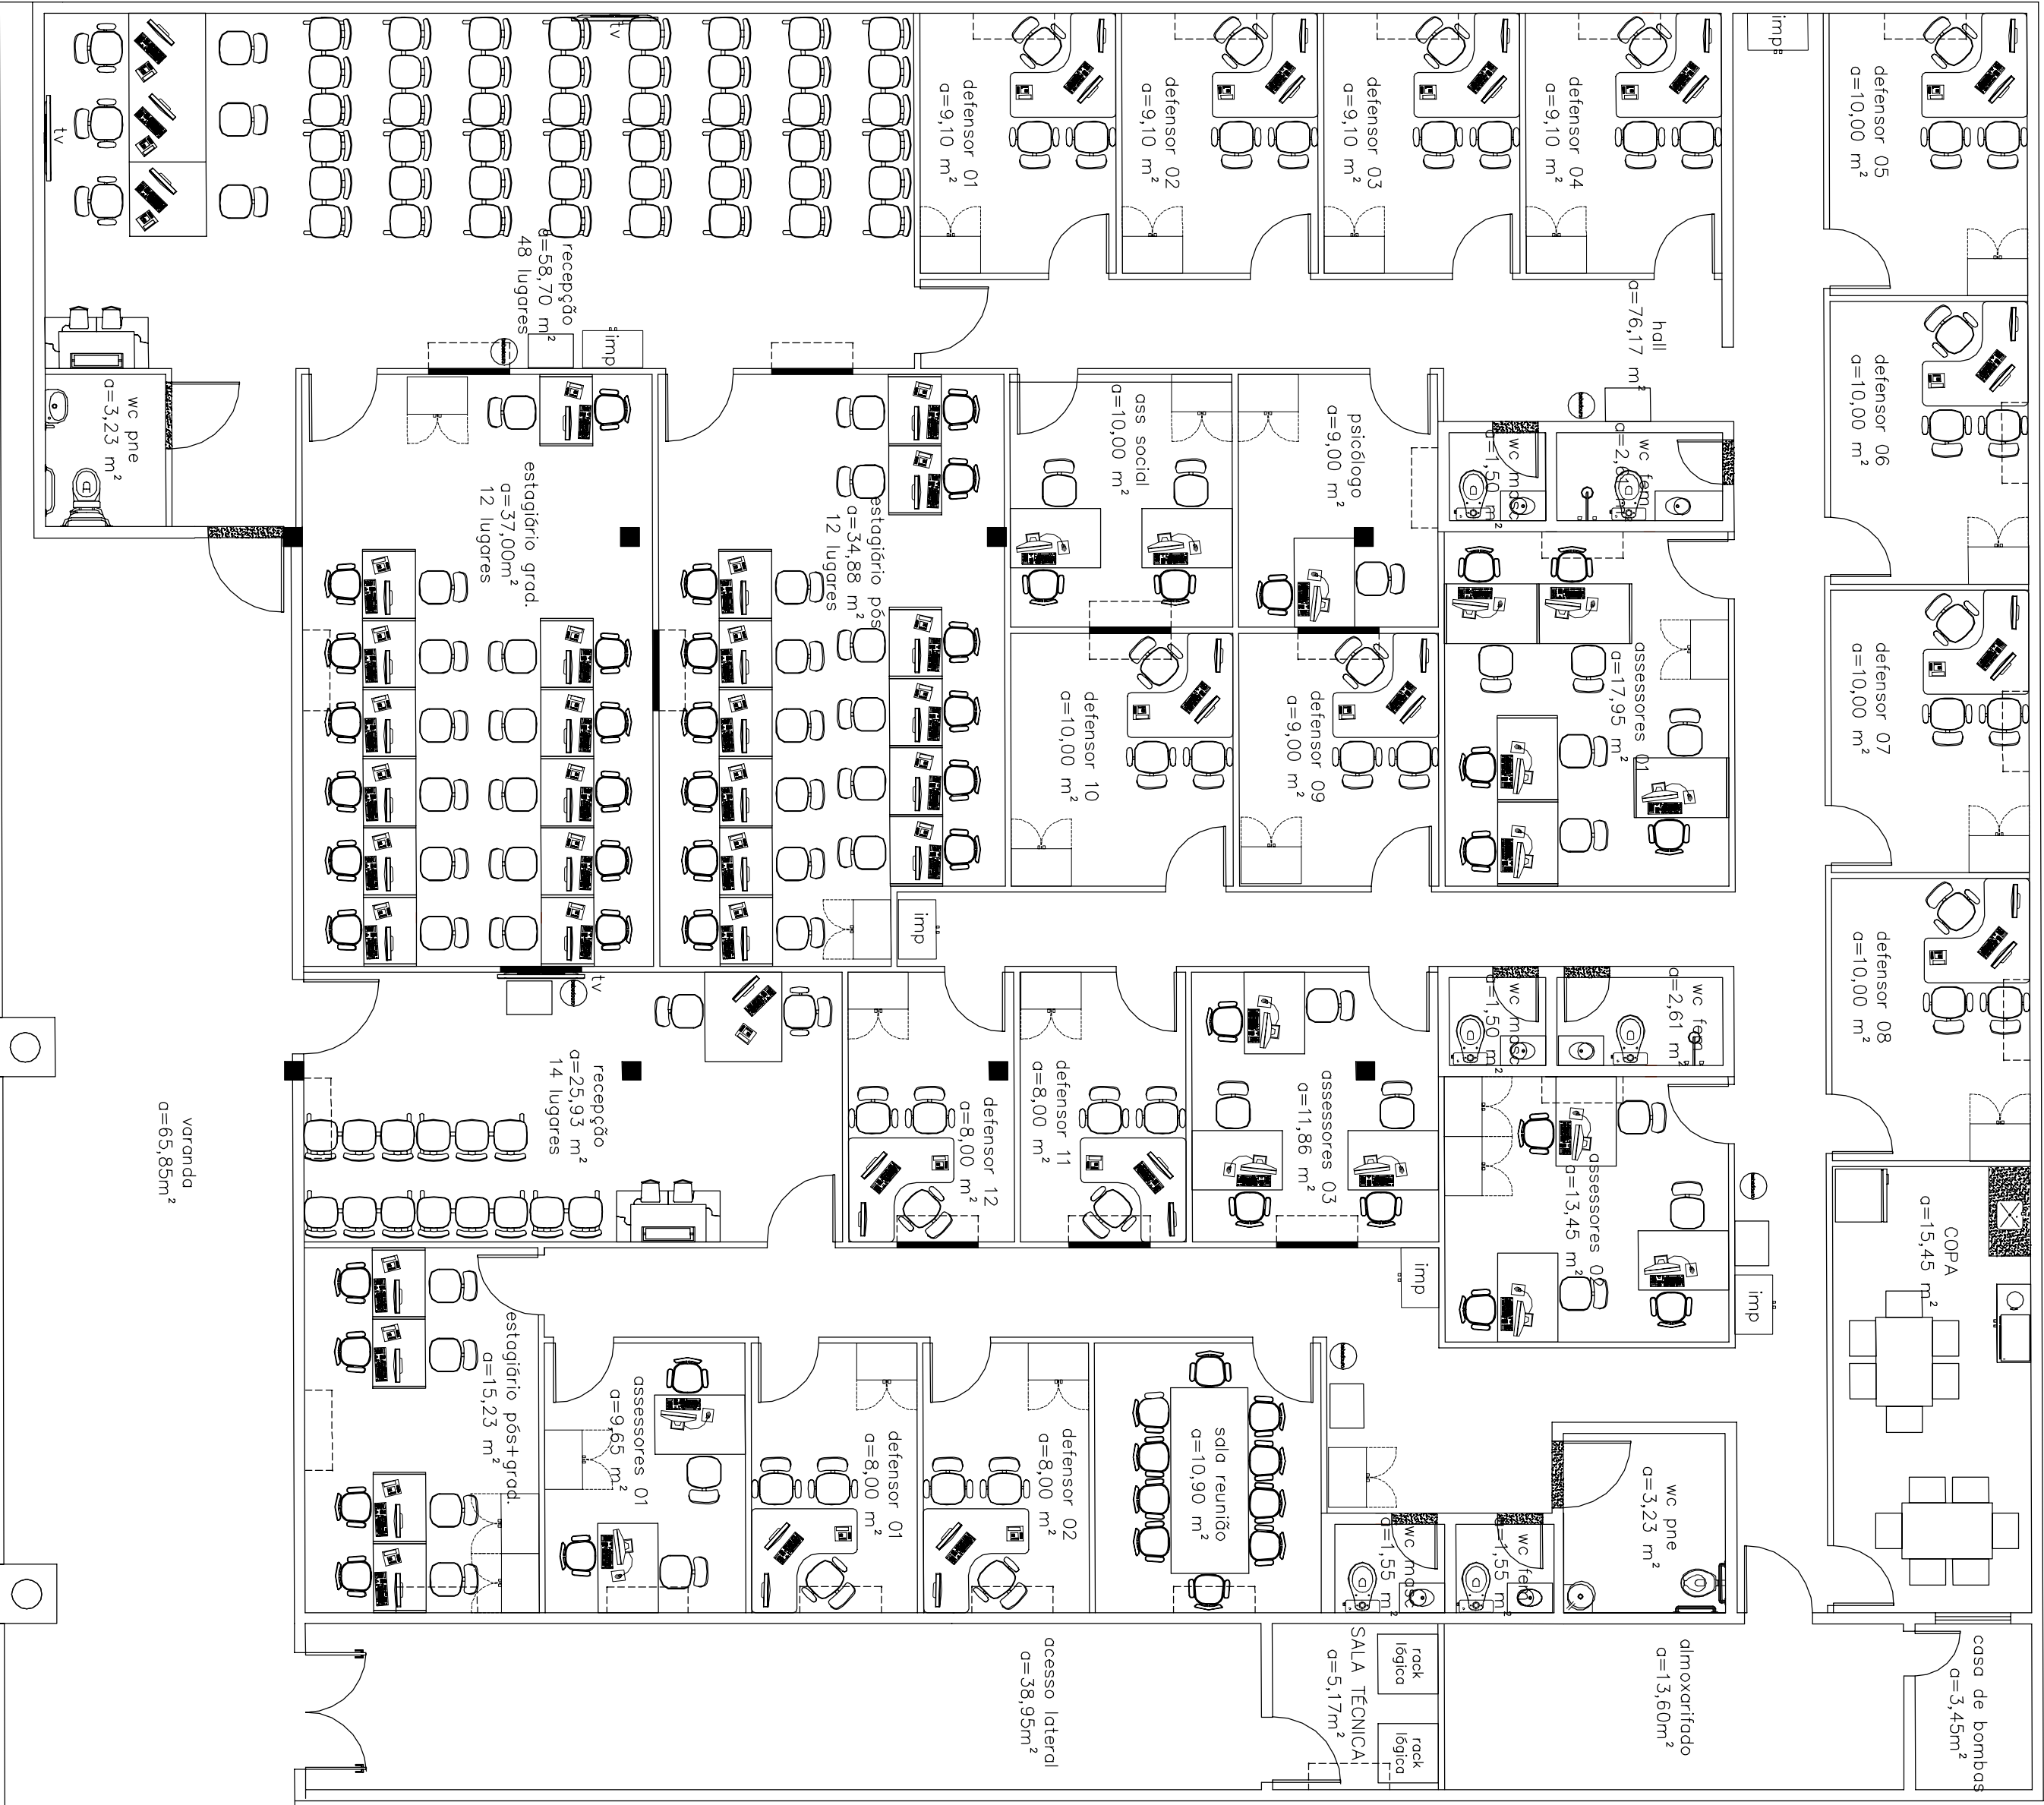

01 LAYOUT
ESCALA 1/75



DEFENSORIA PÚBLICA
do Estado do Maranhão

núcleo de execução penal e direitos humanos


endereço: avenida colares moreira, renascença II, São Luís

proprietário: dpe-ma

discriminação: layout

data: JUN/2020 escindicada revisão: 03

ARQ
02/04

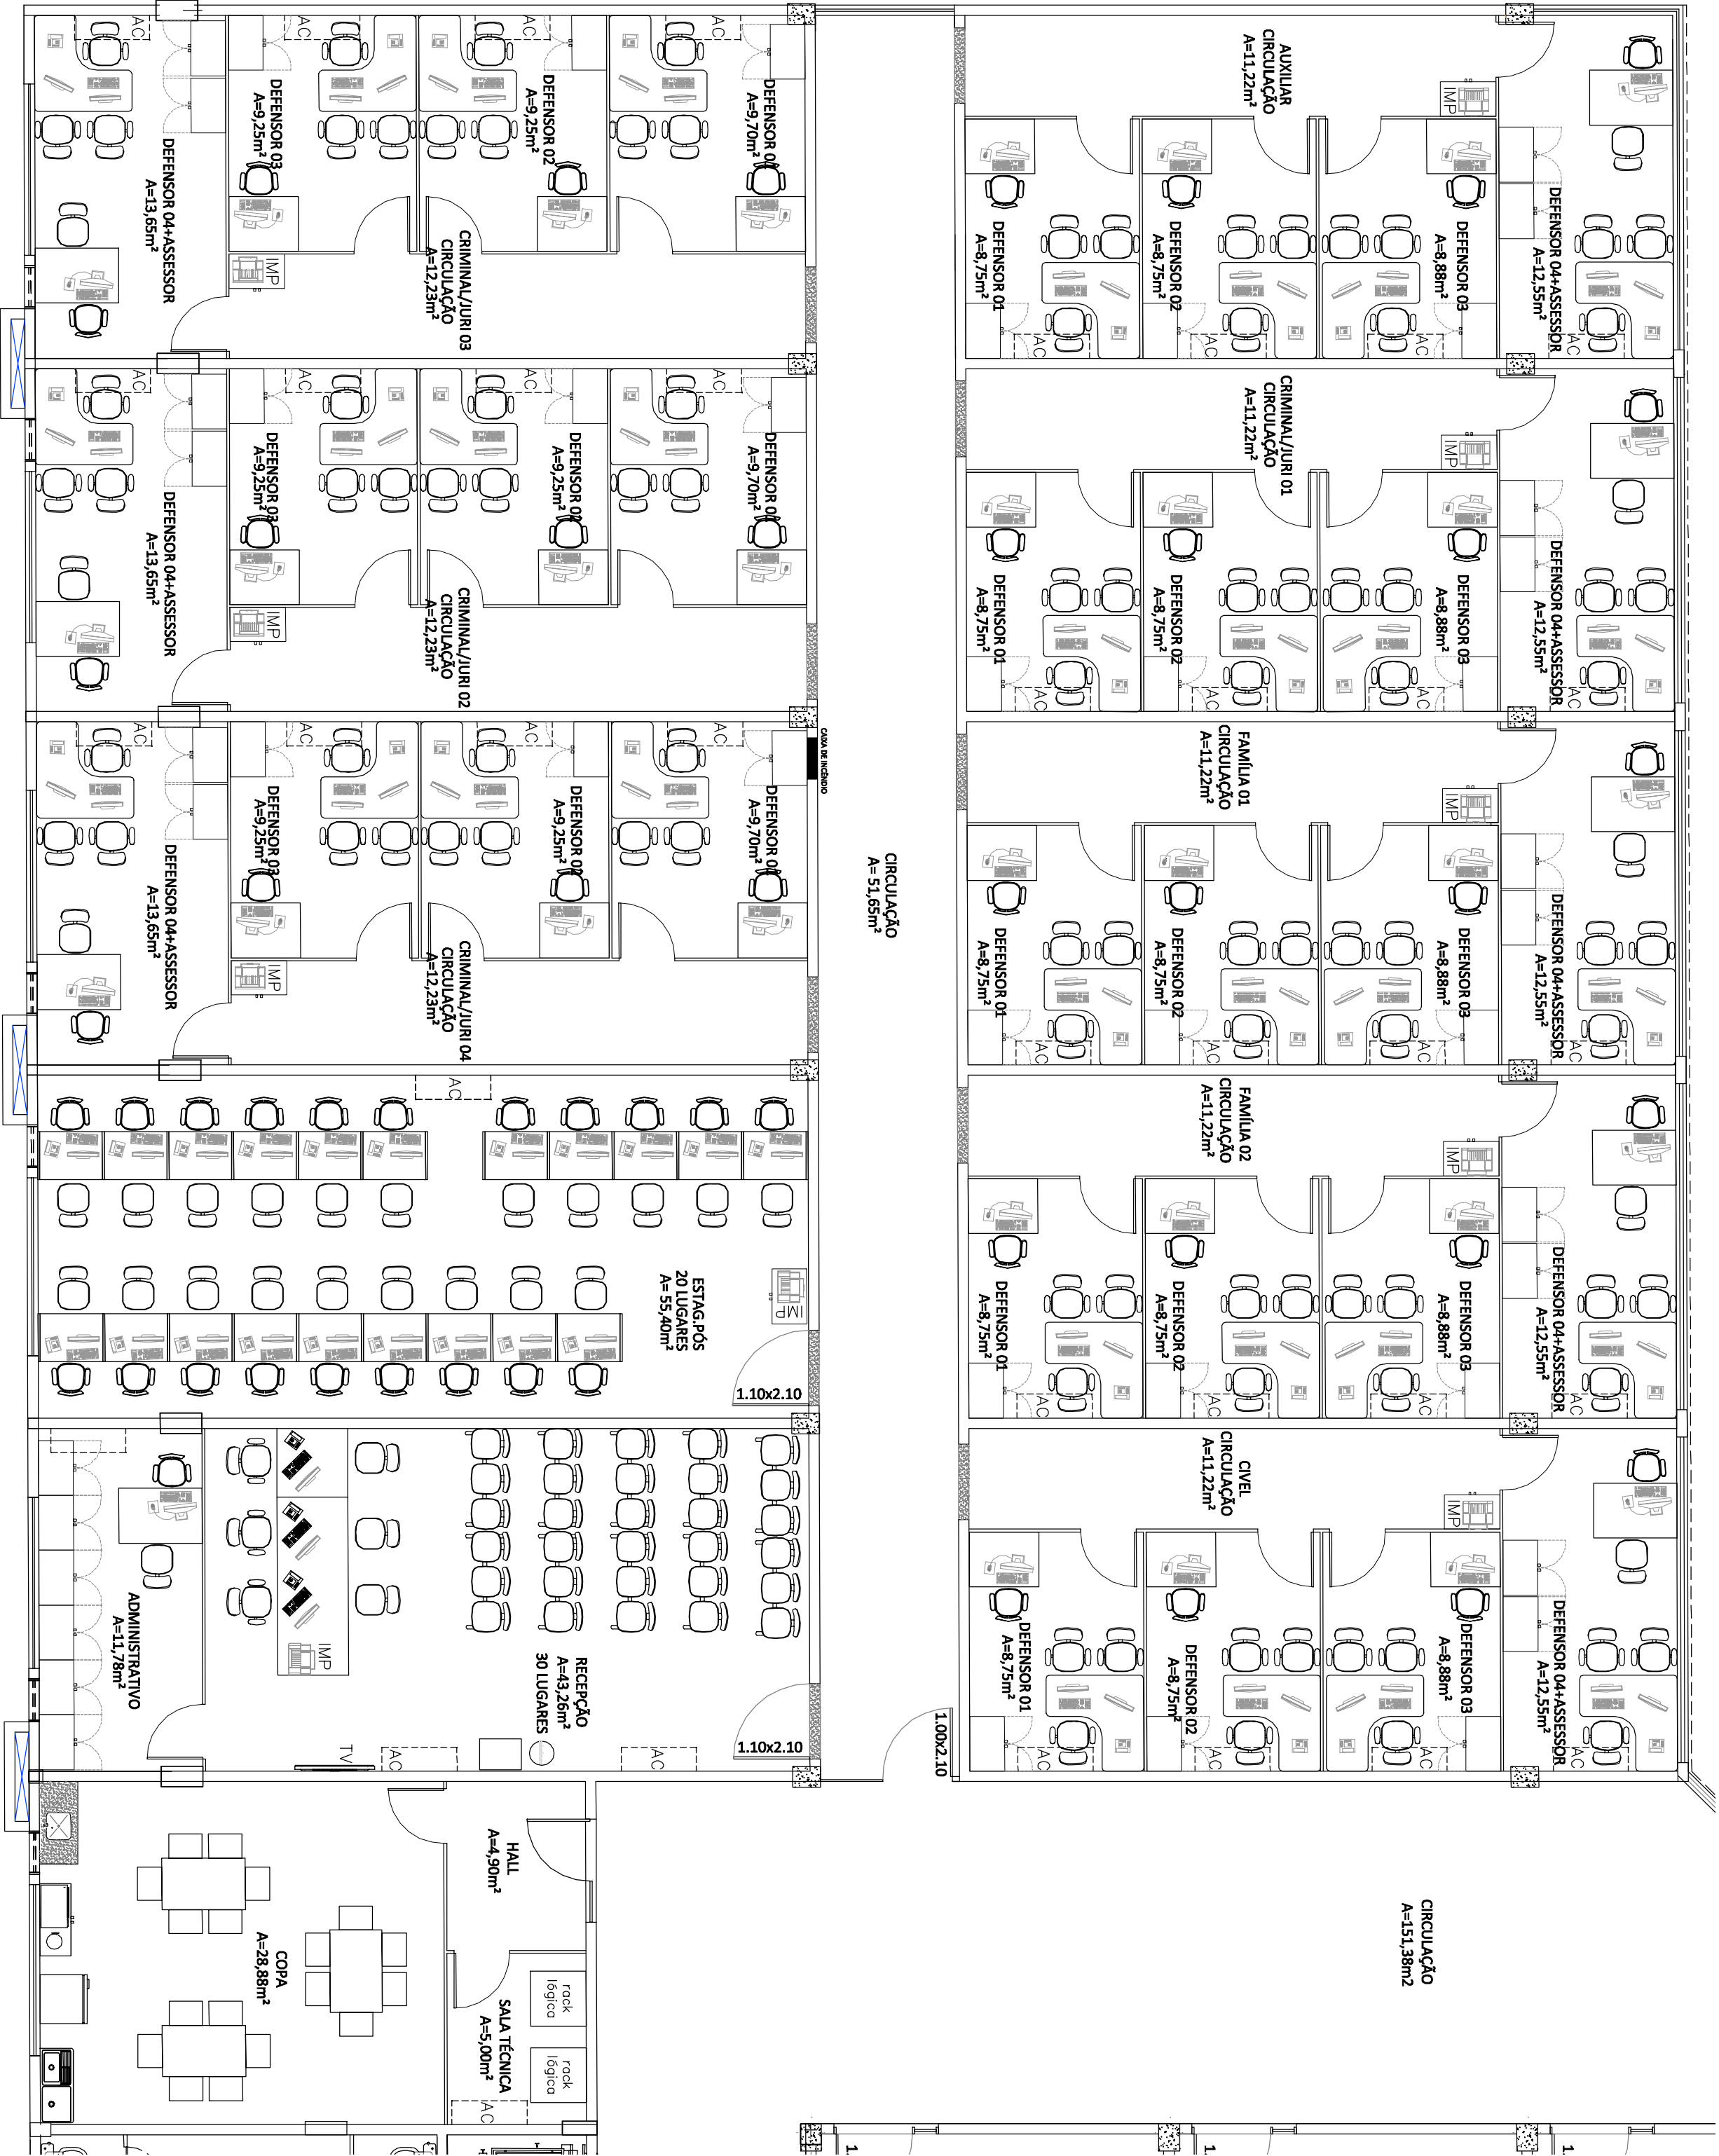

01 LAYOUT – FÓRUM
ESCALA 1/75



DEFENSORIA PÚBLICA
do Estado do Maranhão

NÚCLEO DE ATENDIMENTO FORENSE


END: AV. CARLOS CUNHA 01, QD 04, LOTE 01, JARACATY
SÃO LUIS-MA

PROPRIETÁRIO: DPE-MA

DESCRIÇÃO: LAYOUT

Data: OUT/2020 ESC:INDICADA REV: 01

ARQ
02/04

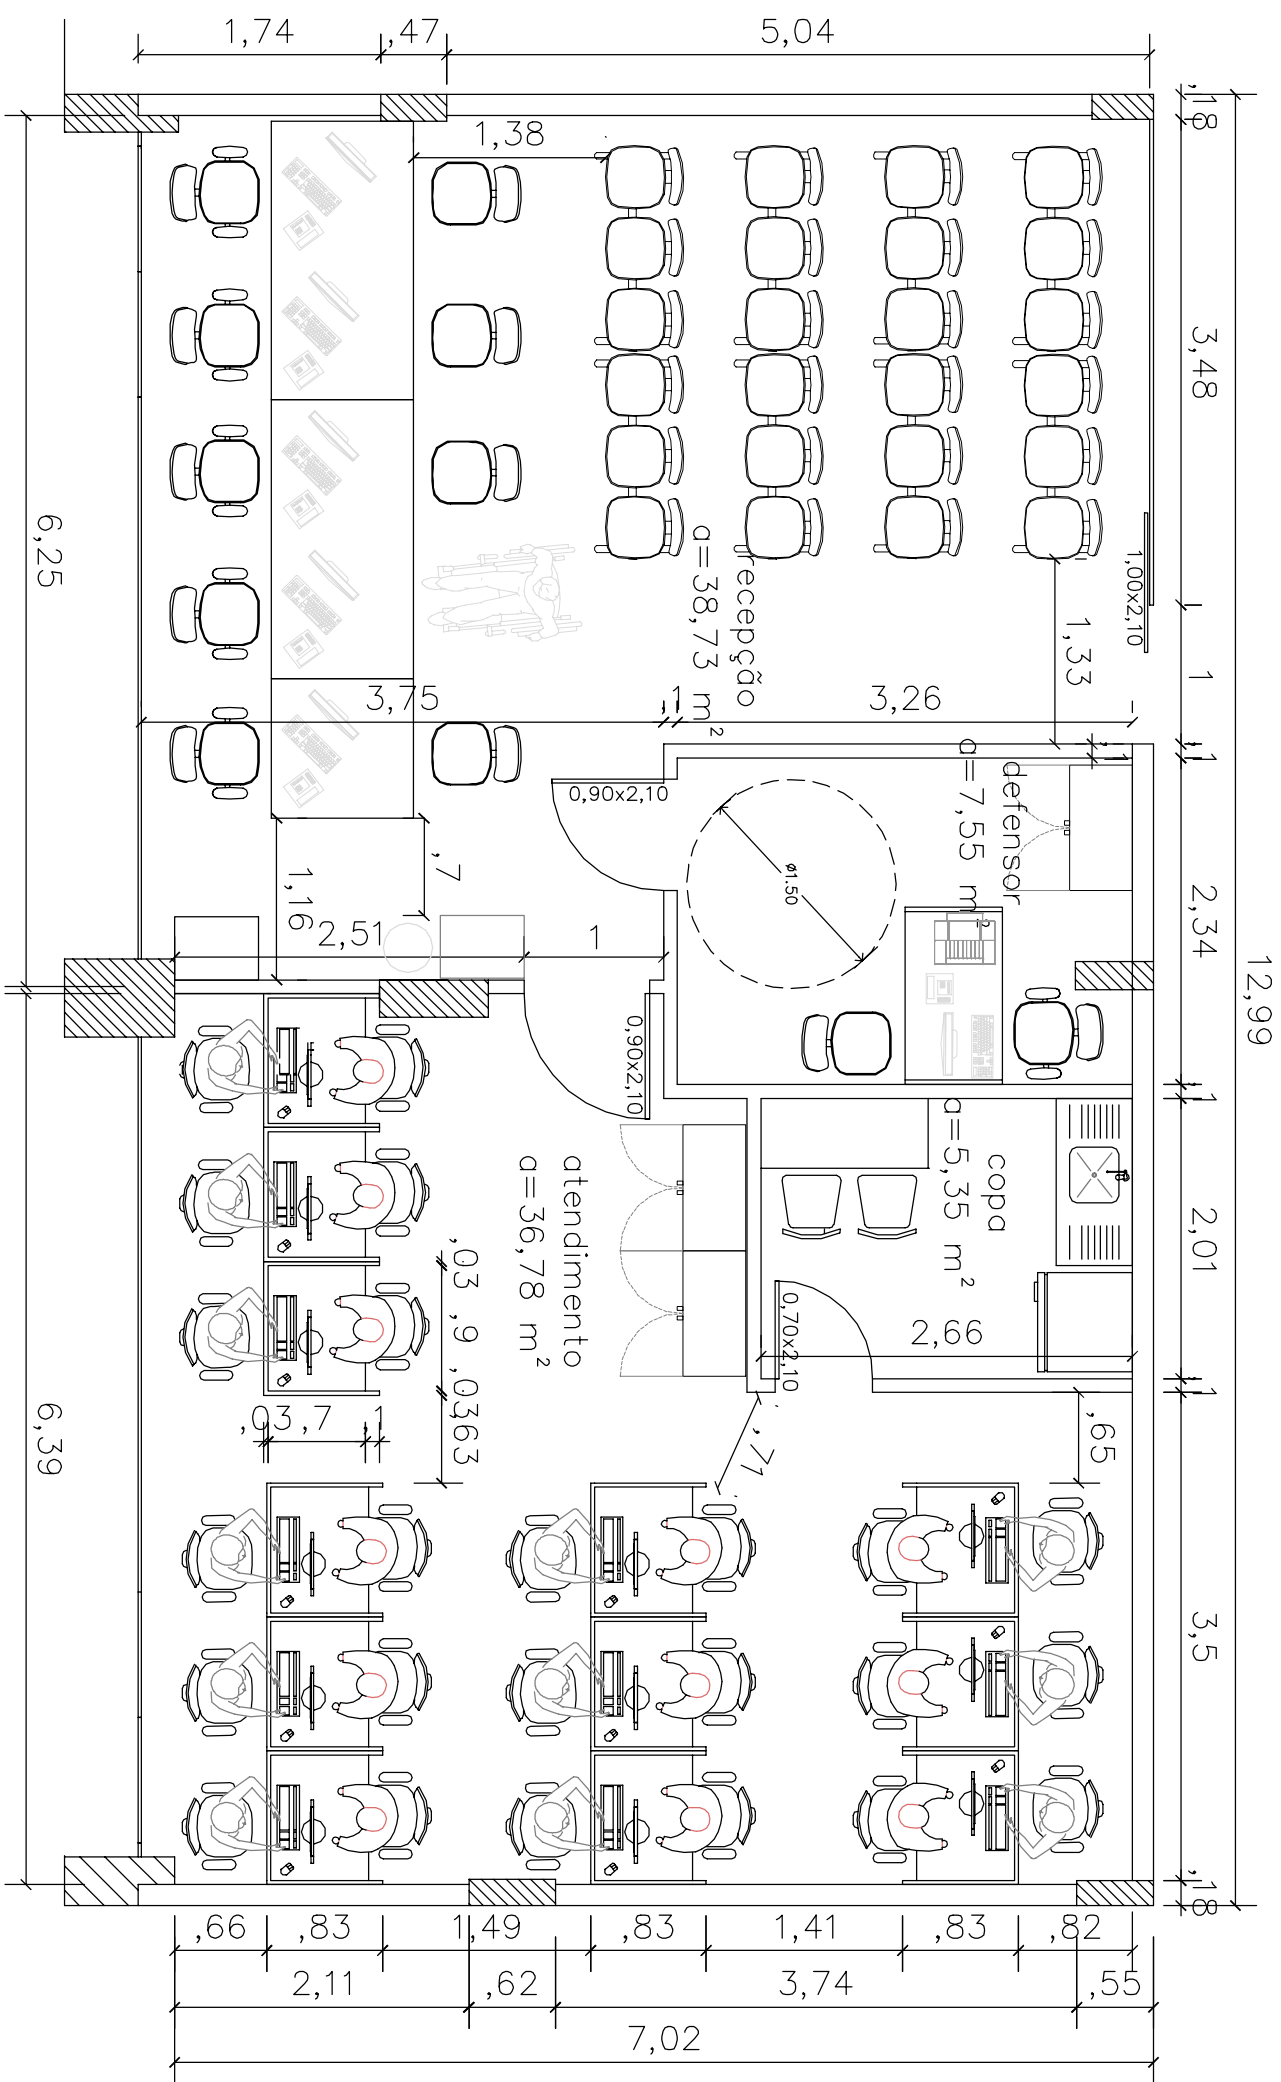

02 sala forum – layout
ESCALA 1/75



DEFENSORIA PÚBLICA
do Estado do Maranhão

nova sala forum terreo

endereço: av prof carlos cunha

proprietário: dpe—ma


discriminação: layout

data: AGO/2019

esc: 1/75

revisão: 02

ARQ
02/03

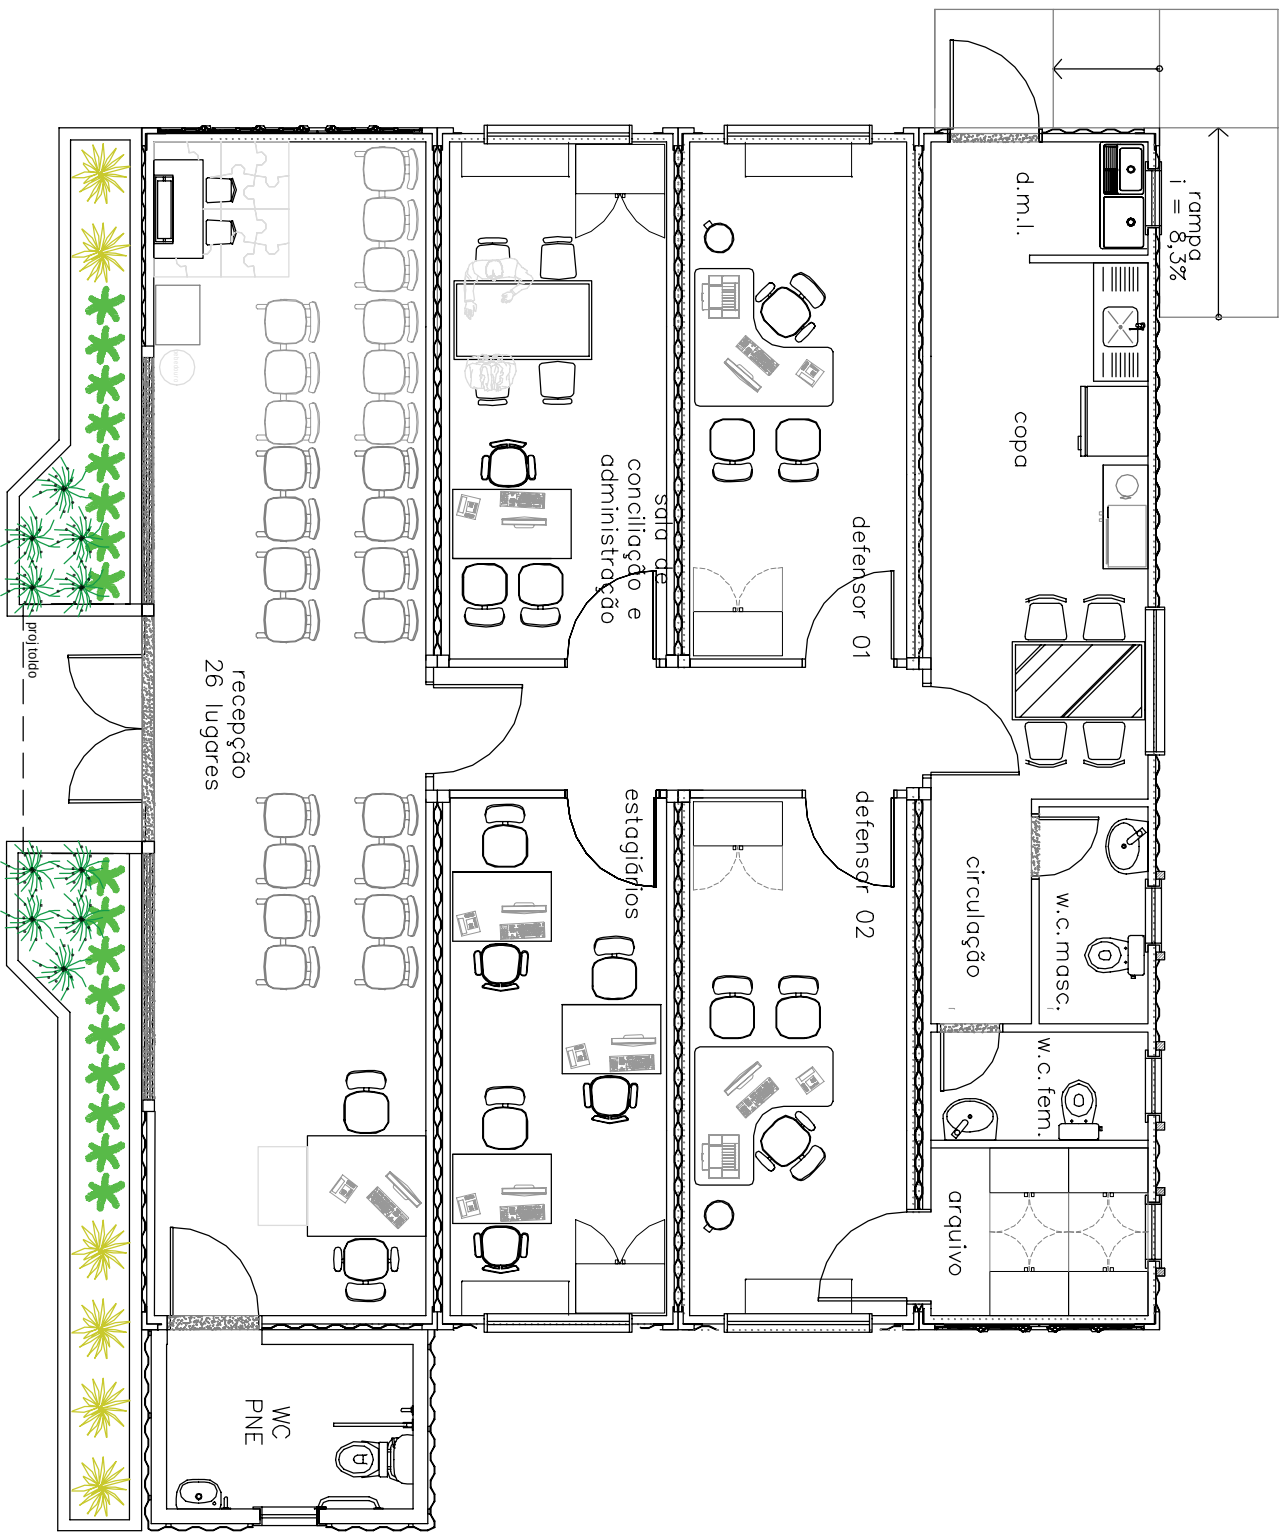

01 PLANTA LAYOUT
ESCALA 1/75



DEFENSORIA PÚBLICA
do Estado do Maranhão

núcleo dpe-ma em contêiner

endereço: rua d 98/118, s/n, anjo da guarda –




proprietário: dpe-ma

discriminação: planta layout

data: jul/2019 esc:1/75 revisão: 02

ARQ
04/09

responsável: andressa lima cau d104112-6/ma

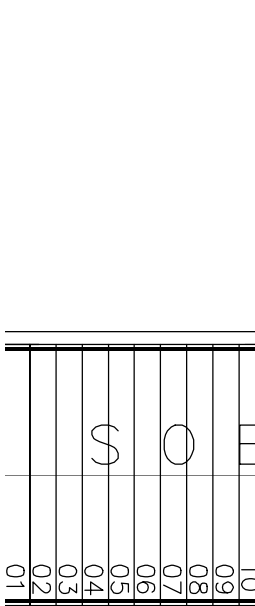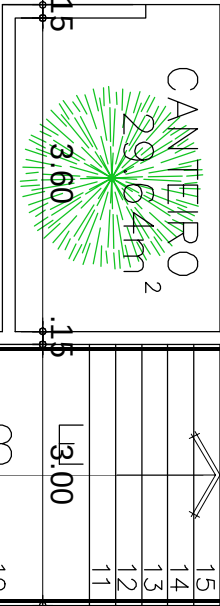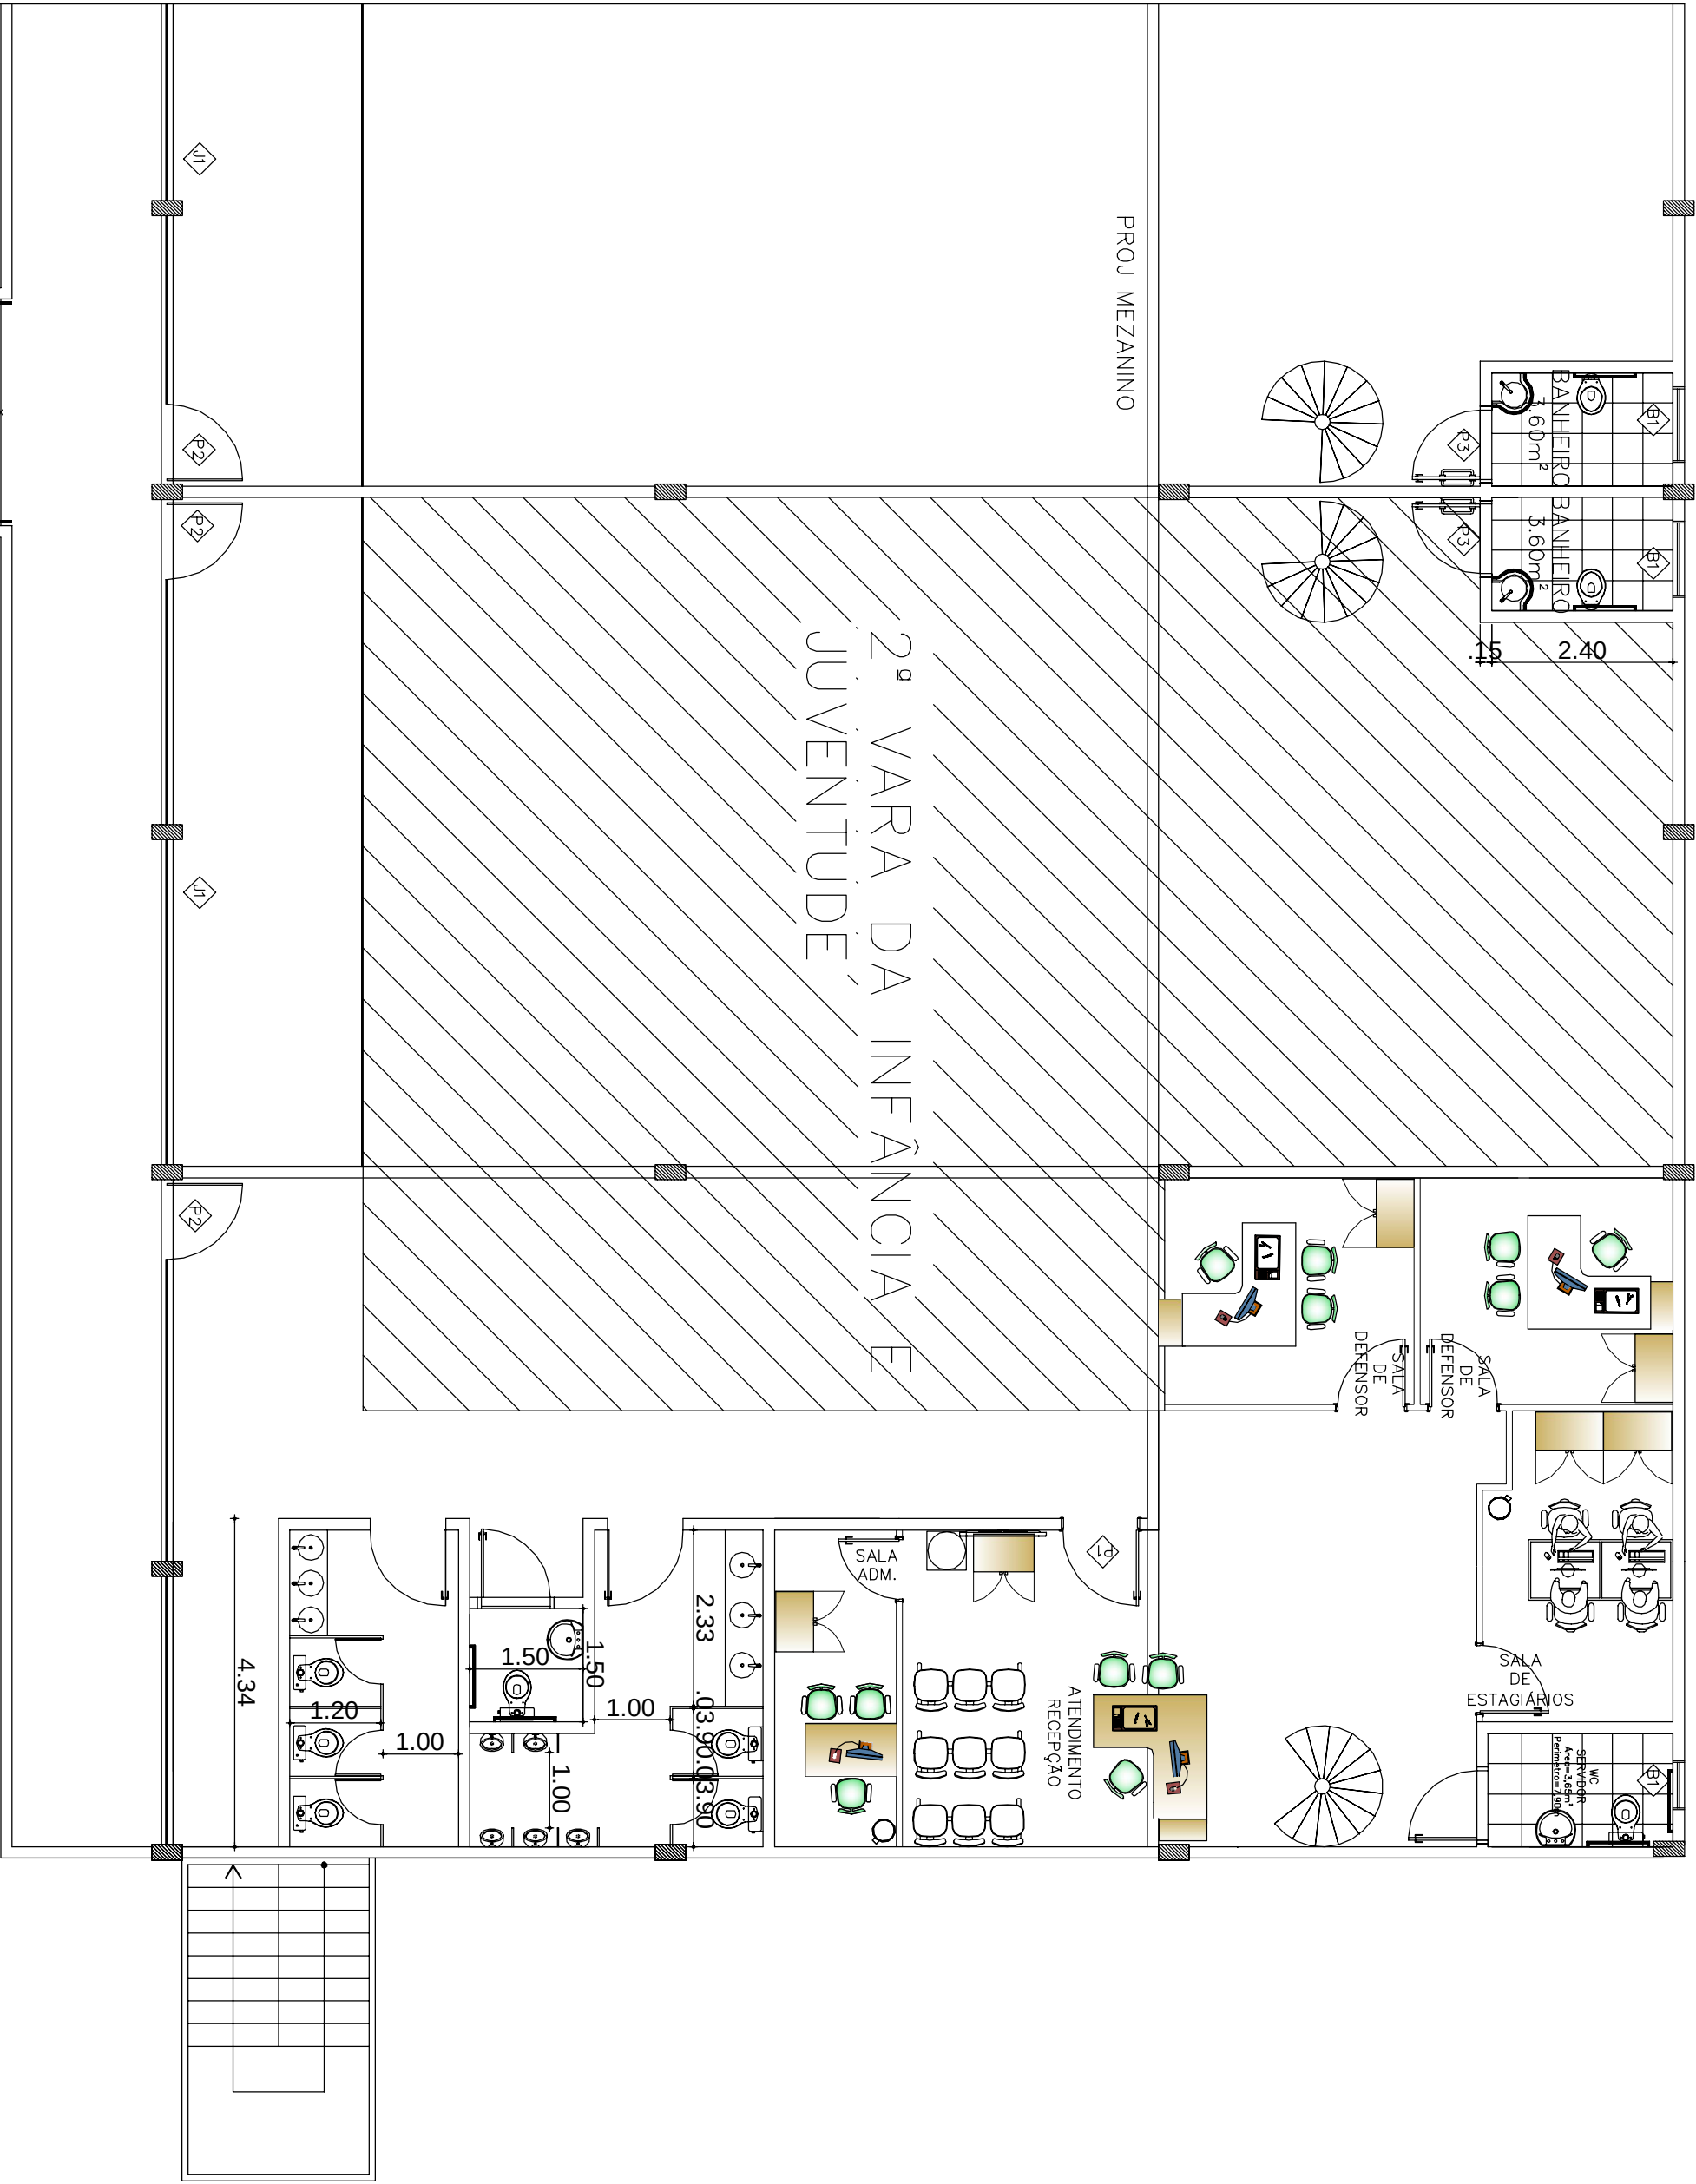

PLANTA LAYOUT- TÉRREO ESC:1/75



DEFENSORIA PÚBLICA
do Estado do Maranhão

DEFENSORIA PÚBLICA DO ESTADO DO MARANHÃO

PROPRIETÁRIO : DEFENSORIA PÚBLICA DO ESTADO DO MARANHÃO

AUTOR DO PROJETO : CÉSAR RAFAEL PIMENTEL ESSER

RESPONSÁVEL TÉCNICO : CÉSAR RAFAEL PIMENTEL ESSER

DEFENSORIA PÚBLICA DO ESTADO DO MARANHÃO
PROPRIETÁRIO

CÉSAR RAFAEL PIMENTEL ESSER
AUTOR DO PROJETO

CÉSAR RAFAEL PIMENTEL ESSER
RESPONSÁVEL TÉCNICO:

DLFO

CREA

OUTROS

HABITAÇÃO COMERCIAL

PROJETO EXECUTIVO

ARQ-PLANTA BAIXA 2ª VARA DA INF. E JUVENTUDE

DATA: JUNHO/2016

ESC: 1/75


ÁREA:

DES: CÉSAR RAFAEL

VISTO: 1

NOME DO ARQUIVO:

REVISOR: CÉSAR

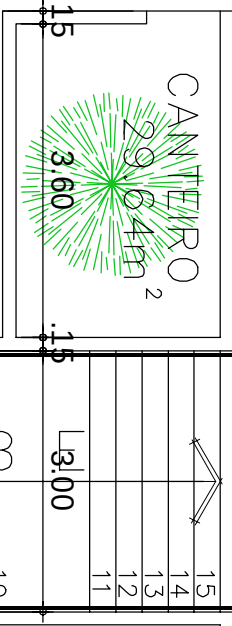

15	15
14	14
13	13
12	12
11	11
10	10
09	09
08	08
07	07
06	06
05	05
04	04
03	03
02	02
01	01

PLANTA LAYOUT – MEZANININO ESC:1/75



DEFENSORIA PÚBLICA
do Estado do Maranhão

DEFENSORIA PÚBLICA DO ESTADO DO MARANHÃO

PROPRIETÁRIO : DEFENSORIA PÚBLICA DO ESTADO DO MARANHÃO

AUTOR DO PROJETO : CÉSAR RAFAEL PIMENTEL ESSER

RESPONSÁVEL TÉCNICO : CÉSAR RAFAEL PIMENTEL ESSER

DEFENSORIA PÚBLICA DO ESTADO DO MARANHÃO
PROPRIETÁRIO

CÉSAR RAFAEL PIMENTEL ESSER
AUTOR DO PROJETO

CÉSAR RAFAEL PIMENTEL ESSER
RESPONSÁVEL TÉCNICO:

DLFO

CREA

CREA: 22205/0-DF

OUTROS

HABITAÇÃO COMERCIAL

PROJETO EXECUTIVO

ARQ-PLANTA BAIXA 2ª VARA DA INF. E JUVENTUDE

DATA: JUNHO/2016

ESC: 1/75


ÁREA:

DES: CÉSAR RAFAEL

VISTO: 1

NOME DO ARQUIVO:



REVISOR: CÉSAR

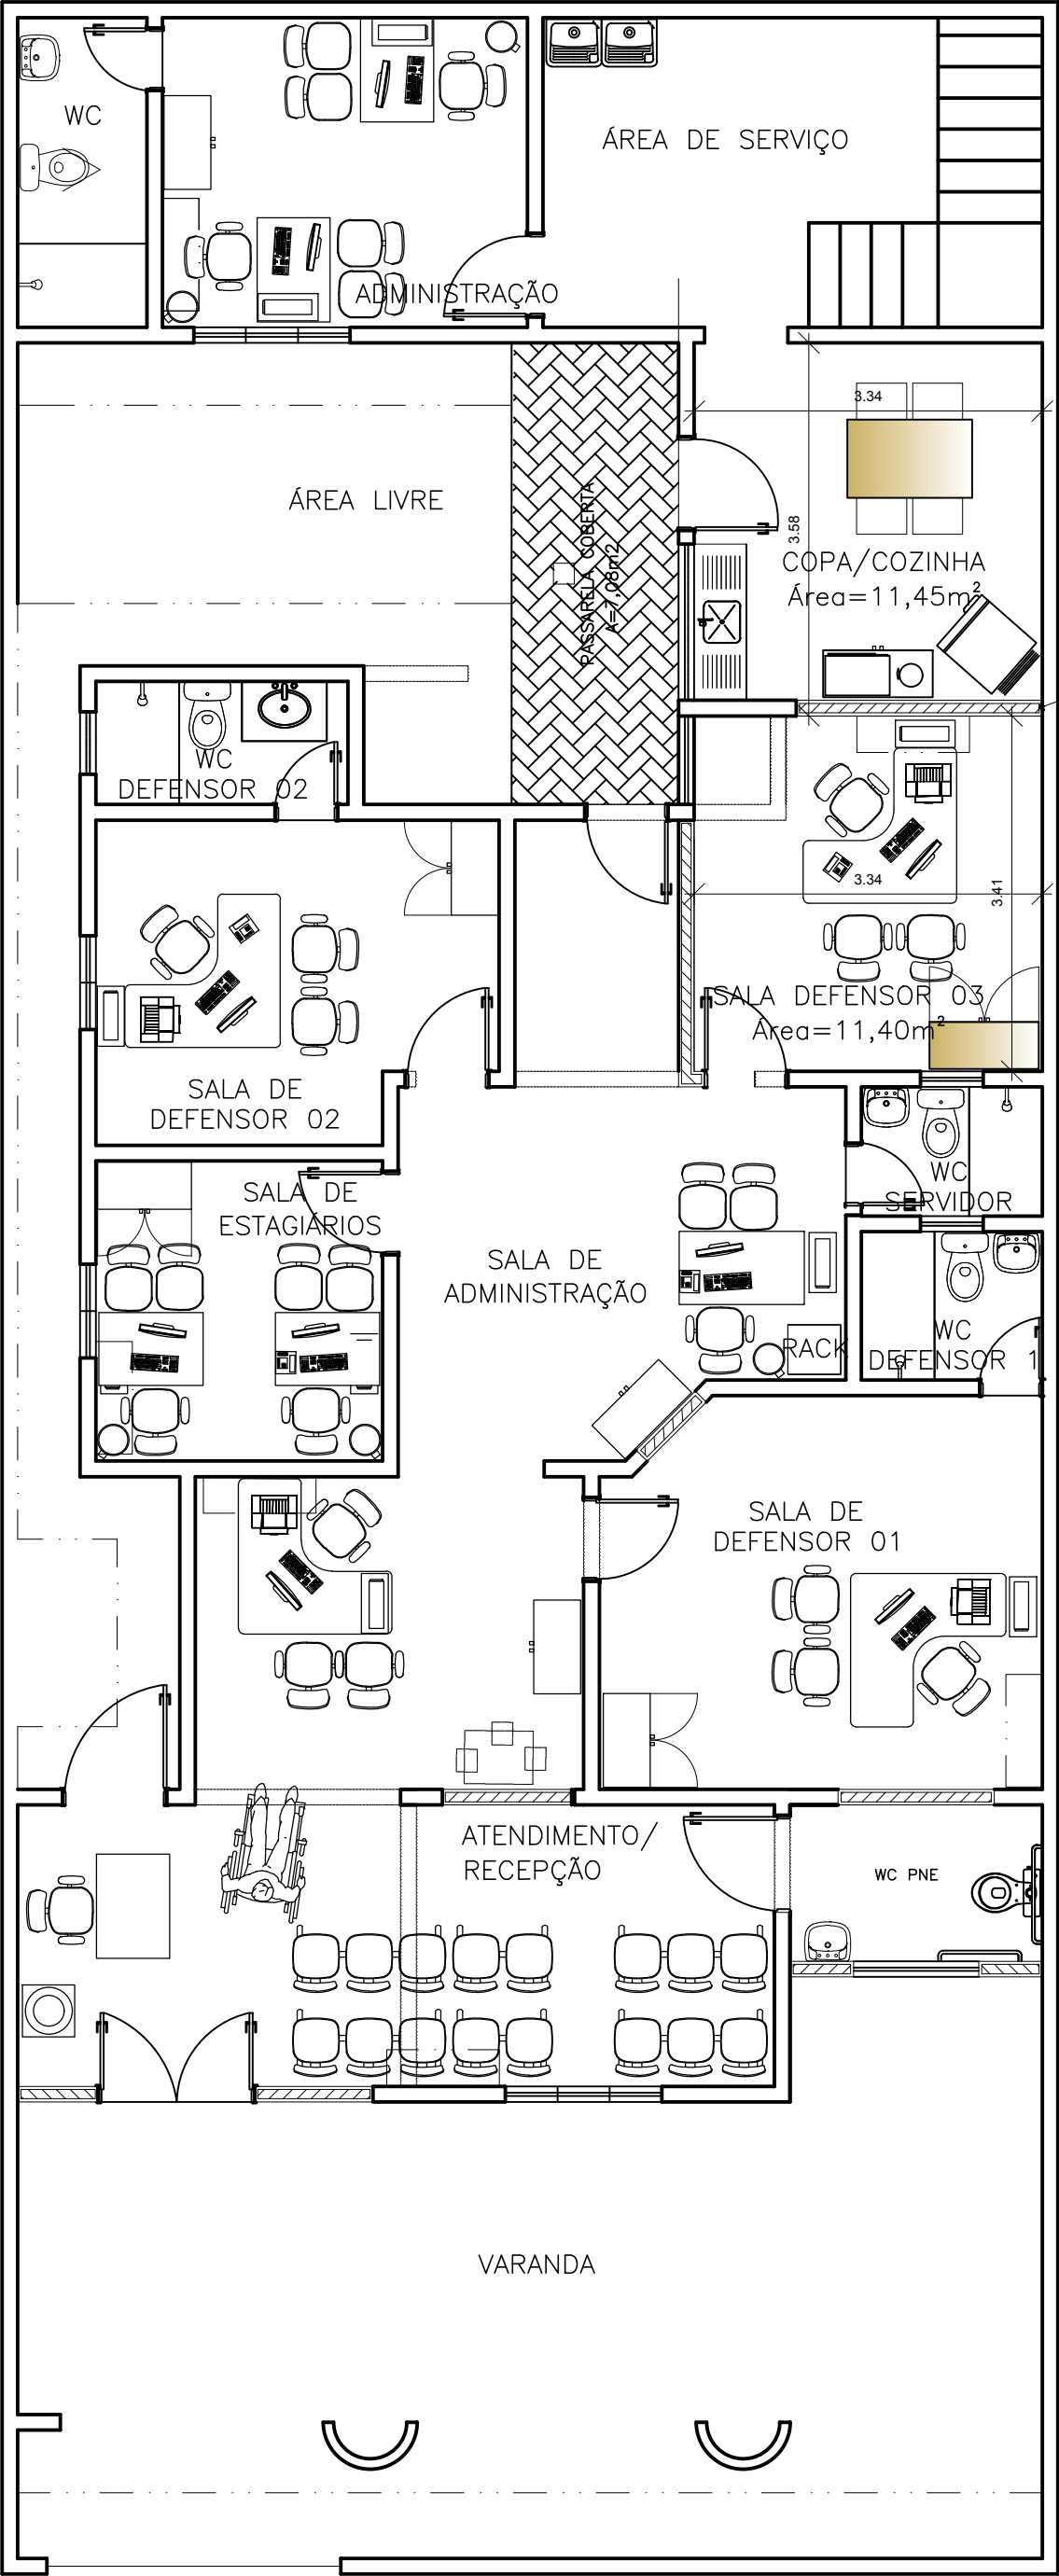


3 PLANTA LAYOUT
NÚCLEO DE PAÇO
DO LUMIAR – MA

ESCALA 1:75

NÚCLEO PAÇO DO LUMIAR—MA

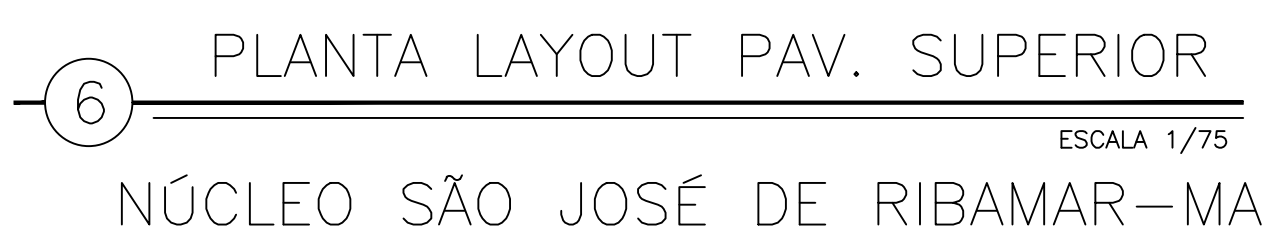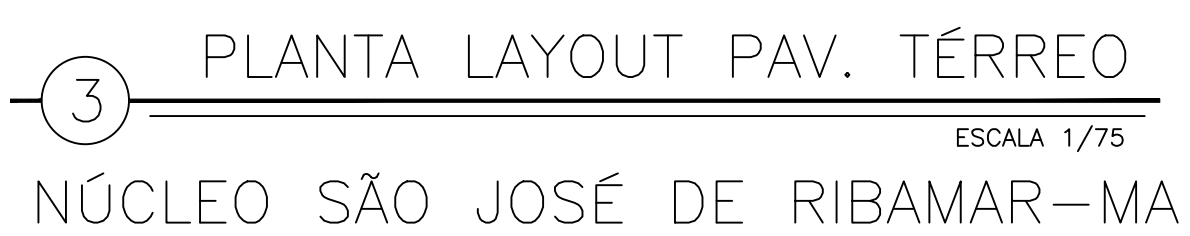

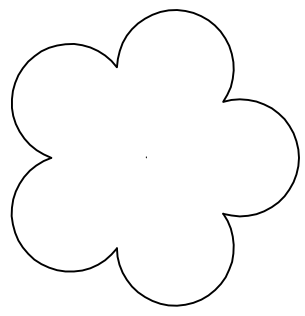

LAYOUT- RAPOSA