

01 DEMOLIR E CONSTRUIR

ESCALA 1/75

LEGENDA

DEMOLIR

■


A CONSTRUIR ALVENARIA

▨

A CONSTRUIR DRYWALL

—

A CONSTRUIR EM EUCATEX

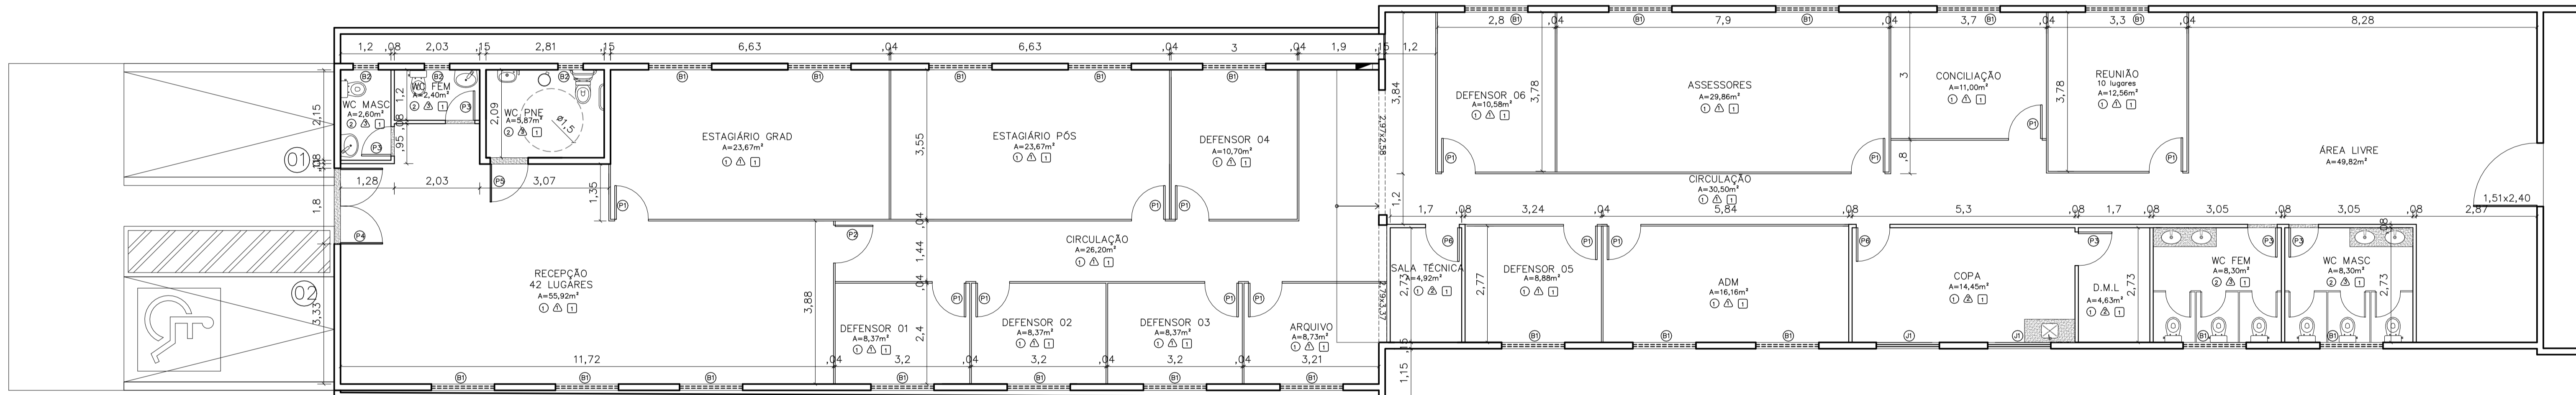

02 PLANTA BAIXA

ESCALA 1/75

QUADRO DE ESQUADRIAS	
PORTAS – (Largura x Altura)	
P1	Porta de Eucatex (0.80x2.10), Linha EUCAPLAC UV, cor Carvalho Maiorca batedor de porta em alumínio
P2	Porta de Eucatex (0.90x2.10), Linha EUCAPLAC UV, cor Carvalho Maiorca batedor de porta em alumínio
P3	Porta de giro laminada em esquadria alumínio branco (0.70x2.10)
P4	Porta de abrir em vidro temperada 10mm com duas folhas móveis (0.90x2.10), 02 molas hidráulicas, puxador inox e acessórios branco
P5	Porta de giro laminada em esquadria alumínio branco (0.90x2.10)
P6	Porta de madeira para drywall (0.80x2.10), completa na cor branca e batedor de porta em alumínio
JANELAS – (Largura x Altura / Peitoril)	
J1	Janela de correr com uma folha móvel e uma fixa em vidro temperado 8mm com grade de alumínio branca – (1.50x1.00/1.10)
B1	Janela de correr com uma folha móvel e uma fixa em vidro temperado 8mm com grade de alumínio branca – (1.50x0.50/1.70)
B2	Janela maximar com vidro fosco e grade ambas em esquadria de aluminio branco (0,60 x 0,50 x 1,70m)

CONVENÇÕES	
1	Piso em cerâmico PEI 04 (63x63 cm) na cor branca com rejuntamento na cor cinza platina
2	Piso em cerâmico PEI 04 antiderrapante (63x63 cm) na cor branca com rejuntamento na cor cinza platina
1	Divisória em Eucatex, Linha EUCAPLAC UV, cor Carvalho Maiora, PD=2,80m
2	Drywall com emassamento e pintura com tinta pva latex na cor branco neve aplicada com 02 demãos.
3	Revestimento cerâmico PEI 04 (43x63 cm) na cor branca com rejuntamento na cor cinza platina
1	Forro em PVC liso branco, 20cm largura

Obs1: Todas as soleiras e bancadas em granito cinza andorinha;

NÚCLEO REGIONAL DE BACABAL-MA

end: Av Getúlio Vargas,475, Centro, Bacabal-MA

Proprietário: DPE-MA

Discr: Planta Demolirx Construir e Planta Baixa

data: fev/2022 Escindicada R00

ARQ

01/02