


COR	PENA	PENA
1	7	0,1
2	7	0,2
3	7	0,3
4	7	0,4
5	7	0,5
6	7	0,6
7	7	0,05
8	7	0,05
9	7	0,05
10-25	0,05	0,2

ESCALA DE PLOT
1000/100

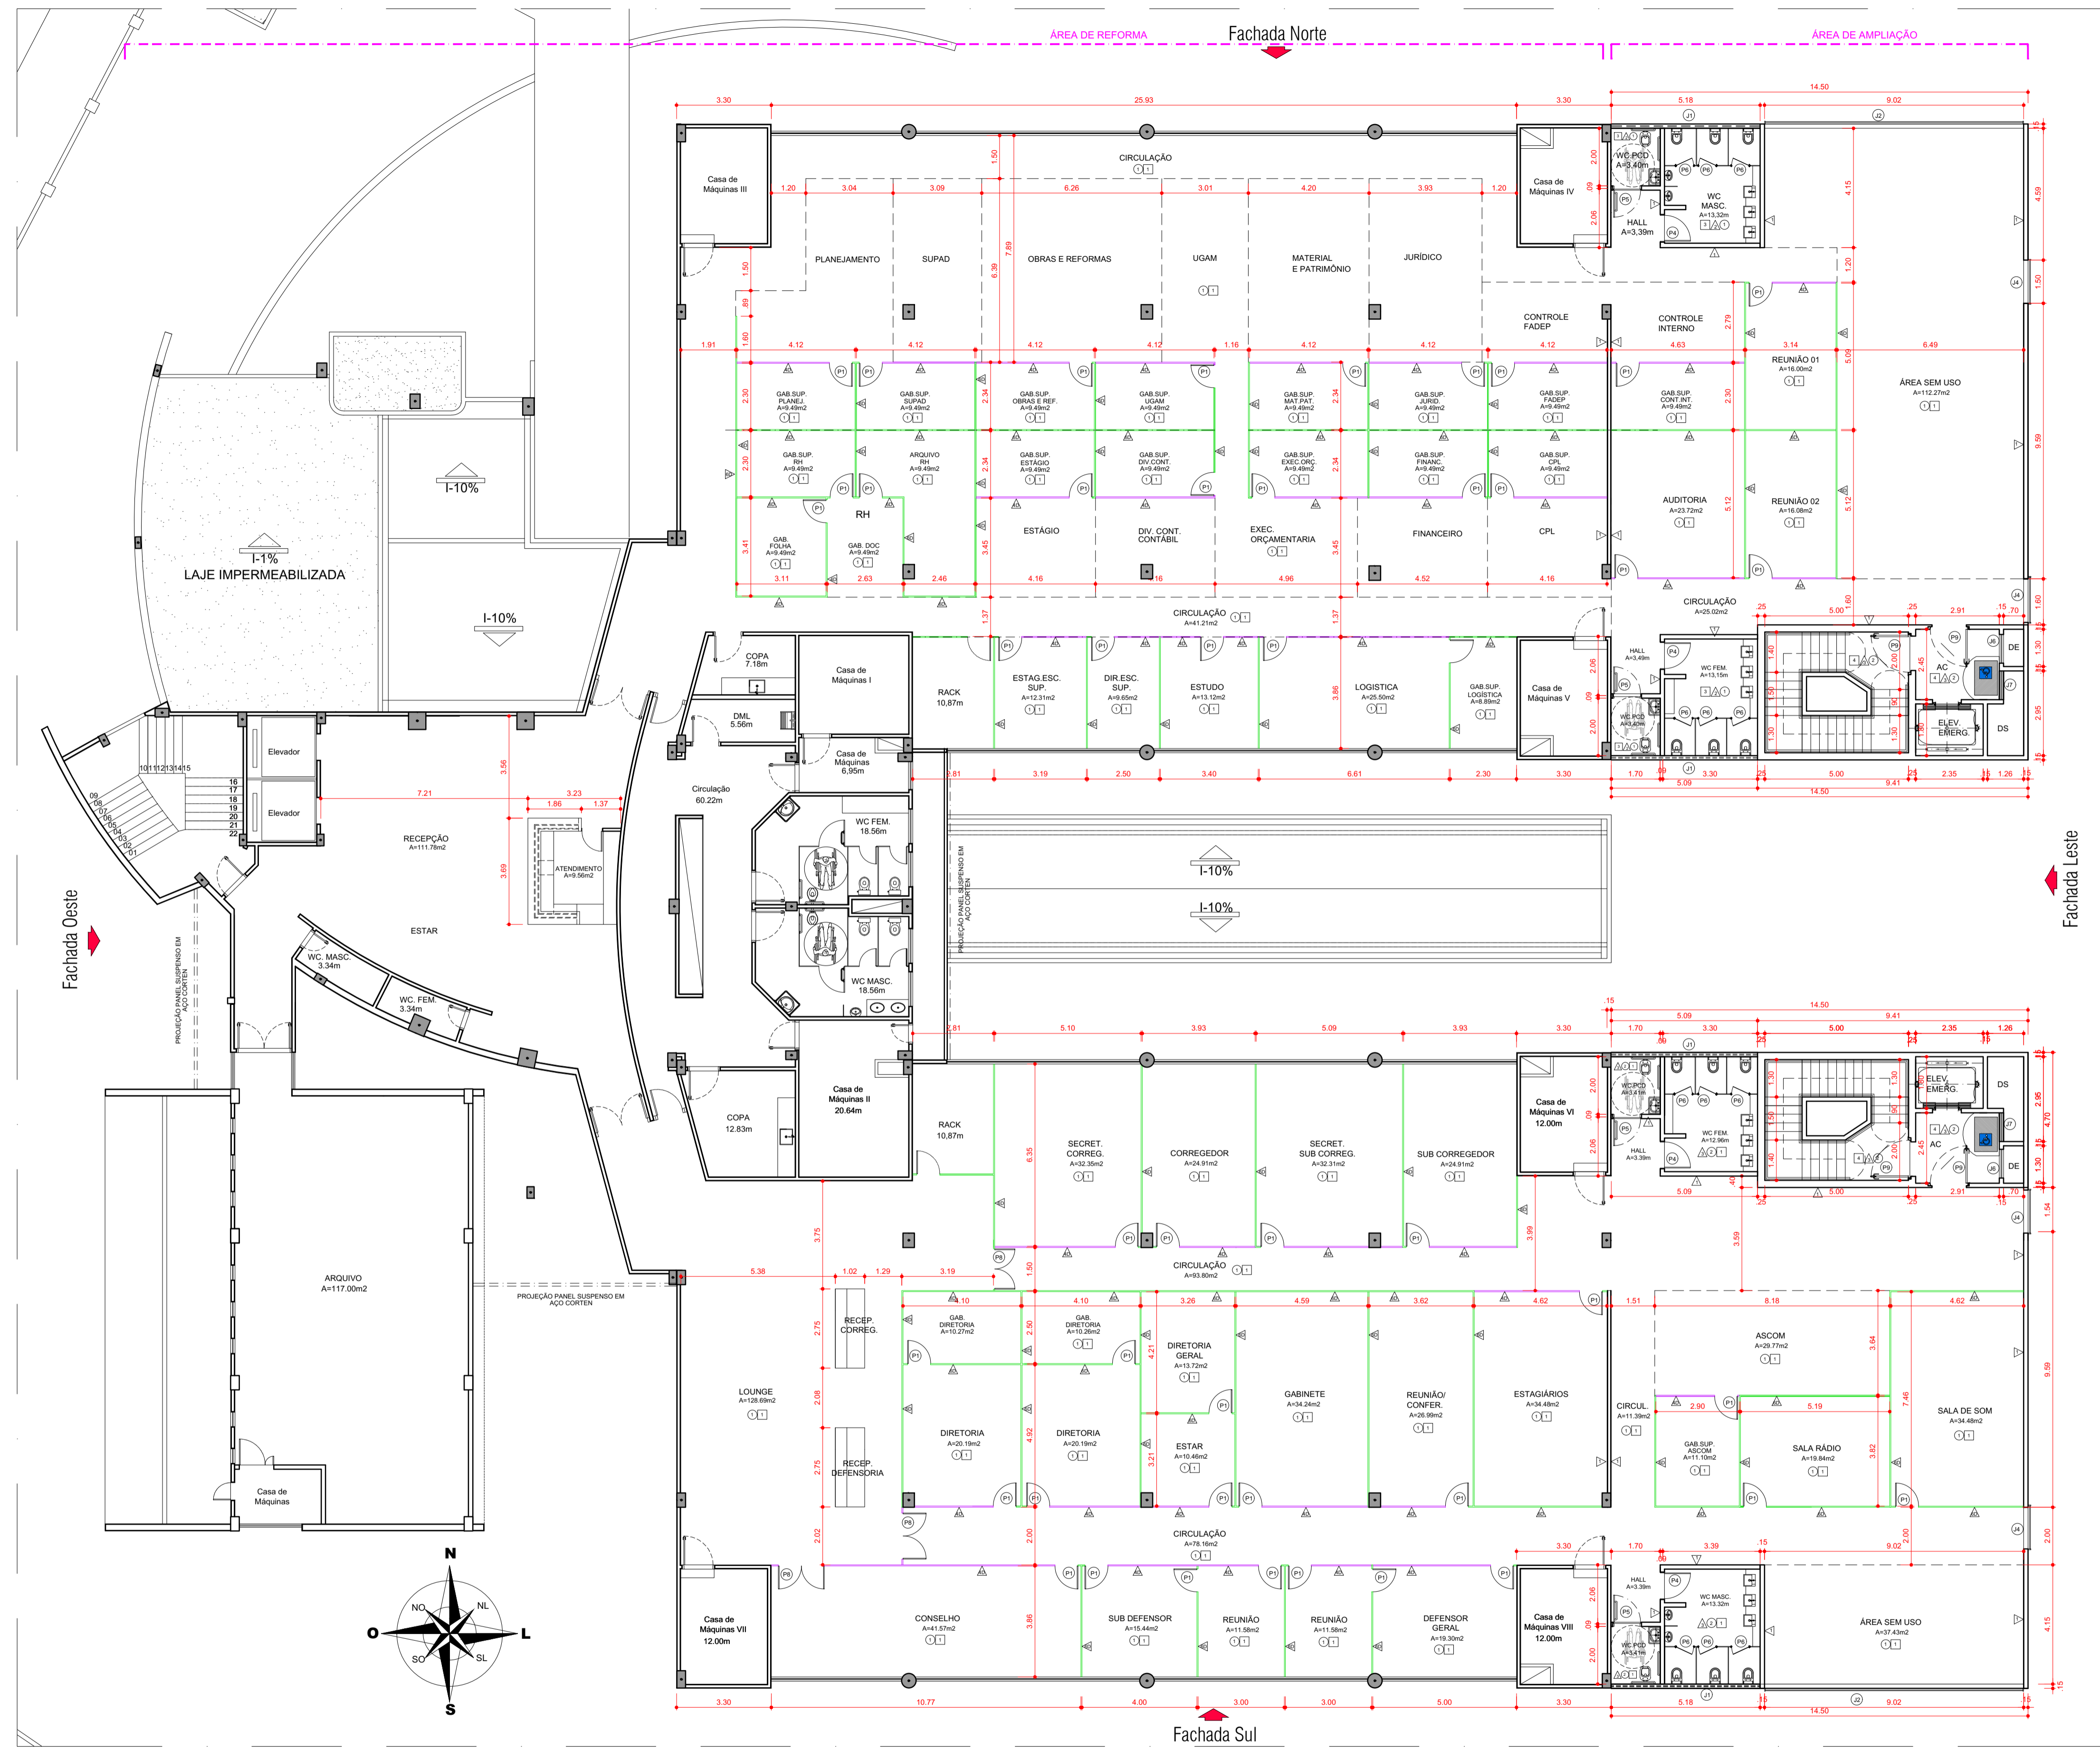

QUADRO DE ACABAMENTOS

PISO		
1	PISO ELEVADO EM PLACAS DE AÇO, ENCHIMENTO EM CONCRETO CELULAR, DIM. 600x600mm, H=28CM, REF. TATE SIMILAR AO EXISTENTE	
2	PISO PORCELANATO PERS - TIPO NATI LINHA COLORCHRYCEMENT NAT, DIM 60x60cm, COD. 204,50, FABRICANTE: PORTOBELLO, SIMILAR AO EXISTENTE	
3	PISO CERÂMICO PE-4, DIM. 45x45 COR BEGE, FABRICANTE: PORTOBELLO OU SIMILAR	
4	PISO GRANILITE COR BEGE	
PAREDE		
1	PINTURA ACRILICA NA COR BRANCO GELO	
2	REVESTIMENTO CERÂMICO PE-4, DIM. 45x45 COR BEGE, FABRICANTE: PORTOBELLO OU SIMILAR	
3	PINTURA DOBRE MASSA UNICA COR BRANCO NEVE	
DIVISÓRIA DE VIDRO H=2,80m		
A	Acabamento padido amadeirado NOGAL TURIN	TÉRREO
B	Acabamento padido amadeirado NOGAL PALERMO	1 PAV
C	Acabamento padido amadeirado CARVALHO TREVISO	2 PAV
D	Acabamento padido amadeirado CARVALHO ATEVAS	3 PAV
DIVISÓRIA PAINEL H=1,10m + VIDRO H=1,70m		
A	Acabamento padido amadeirado NOGAL TURIN	TÉRREO
B	Acabamento padido amadeirado NOGAL PALERMO	1 PAV
C	Acabamento padido amadeirado CARVALHO TREVISO	2 PAV
D	Acabamento padido amadeirado CARVALHO ATEVAS	3 PAV
DIVISÓRIA PAINEL CEGO COM ACUSTICA H=2,80m		
A	Acabamento padido amadeirado NOGAL TURIN	TÉRREO
B	Acabamento padido amadeirado NOGAL PALERMO	1 PAV
C	Acabamento padido amadeirado CARVALHO TREVISO	2 PAV
D	Acabamento padido amadeirado CARVALHO ATEVAS	3 PAV
REVESTIMENTO CERÂMICO PE-4, DIM. 10x10 COR BRANCO, FABRICANTE: PORTOBELLO OU SIMILAR		
SUBSOLO		
TETO		
1	FORRO EM GESSO ACARTONADO COM EMBASSAMENTO E PINTURA FOSCA PUA BRANCA DA SUWILL OU SIMILAR	

QUADRO DE ESQUADRIAS

3º Pavimento: Acabamento padido amadeirado CARVALHO ATEVAS

Tipi (pav)	Dimensões (m)	Acabamento	Tecido	abertura	Quantidade	Ambiente
P01	0,60 x 2,10 x 0,20	01 Tábua de gesso em MDF com acabamento padido amadeirado do pavimento	abov	abov	47	Sala
P02	0,60 x 2,10	01 Tábua de gesso em MDF com acabamento padido amadeirado do pavimento	abov	abov	4	WC Fem e Masc
P03	0,60 x 2,10	01 Tábua de gesso em MDF com acabamento padido amadeirado do pavimento a para batente de inox	abov	abov	4	WC PCD 01 e WC PCD 02
P04	0,60 x 1,65 x 0,15	01 Tábua com acabamento em laminado estrutural	abov	abov	12	WC Fem e Masc - latinas
P07	1,40 x 2,10 x 0,70	02 Tábua de gesso em MDF com acabamento padido amadeirado do pavimento de 0,50m contorno plástico	abov	abov	3	Comodora de acesso de salas
P08	1,20 x 2,10	01 Tábua de gesso em MDF com acabamento padido amadeirado do pavimento com revestimento em chape de aço galvanizado com acabamento inox	abov	abov	4	escada e antecâmara

Janelas novas

Tipi (pav)	Dimensões (m)	Acabamento	Tecido	abertura	Quantidade	Ambiente
J01	5,00 x 0,50 x 1,90	Janela 5 tiras em alumínio 90x25 (natural) e vidro incolor 6mm	alumínio natural	maxim	4	WC Fem e Masc
J02	5,00 x 1,20 x 1,20	Janela em alumínio 90x25 (natural) e vidro incolor 6mm	alumínio natural	maxim	2	sala
J03	1,50 x 1,20 x 1,20	Janela 1 tira em alumínio 90x25 (natural) e vidro incolor 6mm	alumínio natural	maxim	2	comodora
J04	1,50 x 1,20 x 1,20	Janela 1 tira em alumínio 90x25 (natural) e vidro incolor 6mm	alumínio natural	maxim	2	comodora
J05	1,00 x 1,20 x 0,15	Janela 1 tira tipo venezianas de alumínio especial	alumínio natural	fio	2	DE-040 de acesso de ar de circulação
J07	1,00 x 1,20 x 2,50	Janela 1 tira tipo venezianas de alumínio especial	alumínio natural	fio	2	DE-040 de acesso de ar de circulação


QUANTITATIVO DE DIVISÓRIAS

modelo	área(m2)	comp	alt	vidro(m2) h=1,8m	mdf (m2) h=1,00m	pav.
vidro + MDF Nogal Turin	471,23	168,29	2,8	302,92	168,29	térreo
Painel cego MDF Nogal Turin	1.259,74	418,83	2,8		1.259,74	
				302,92	1.428,03	
vidro + MDF Nogal Palermo	527,82	188,50	2,8	339,30	188,50	1 pav.
Painel cego MDF Nogal Palermo	1.479,83	528,51	2,8		1.479,83	
				total	339,30	1.668,33
vidro + MDF Carvalho Treviso	527,36	188,34	2,8	339,01	188,34	2 pav.
Painel cego MDF Carvalho Treviso	1.562,54	558,05	2,8		1.562,54	
				total	339,01	1.750,88
vidro divisória	341,35	121,91	2,8	341,35		3 pav.
Painel cego MDF Carvalho Atenas	743,41	265,50	2,8		743,41	
				total	341,35	743,41
total geral vidro				1.322,58		
total geral mdf					5.590,65	

ÁREAS DE REFORMA	ÁREAS DE AMPLIAÇÃO
SUBSOLO: 451,83m ²	SUBSOLO: 44,22m ²
TÉRREO: 3303,74m ²	TÉRREO: 321,99m ²
1º PAVIMENTO: 2092,45m ²	1º PAVIMENTO: 641,77m ²
2º PAVIMENTO: 2006,43m ²	2º PAVIMENTO: 641,77m ²
3º PAVIMENTO: 2006,43m ²	3º PAVIMENTO: 641,77m ²
TOTAL ÁREA REFORMA: 9860,88m ²	TOTAL ÁREA AMPLIAÇÃO: 2.291,52m ²

14/04/2021	02	ADEQUAÇÃO DO PROJETO COM AMPLIAÇÃO DOS BLOCOS
26/01/2021	01	ANTEPROJETO
DATA	Nº REVISÃO	HISTÓRICO

AUTOR DO PROJETO:
DOMINGOS BRITO
ARQUITETO E URBANISTA
CALMA - AT548-9

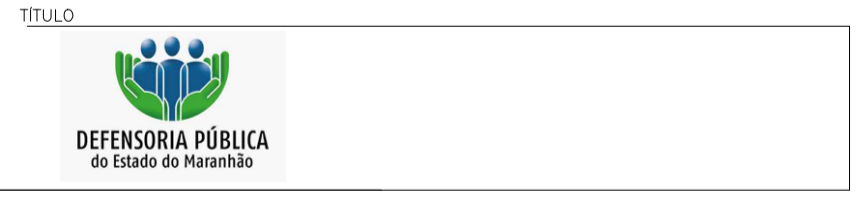

DOMINGOS BRITO

TÍTULO
PROJETO INSTITUCIONAL SEDE ÚNICA DEFENSORIA PÚBLICA-MA

PROPRIETÁRIO	DEFENSORIA PÚBLICA DO MA	PROJETO	ANTEPROJETO
--------------	--------------------------	---------	-------------


ENDEREÇO	RUJA INACIO MOURÃO, RENASCENÇA 2 SÃO LUIS - MA	DATA	JAN / 2021
----------	---	------	------------

DESCRIMINAÇÃO	PLANTA BAIXA - 3º PAVIMENTO (COTAS/ÁREAS/DIVISÓRIAS)	ESC.	1 / 125
---------------	--	------	---------

PAV. REFORMA	2.006,43m ²	ATME	ZR9	FRANCHA Nº	ARQ
A.TOTAL REFORMADA	9.860,88m ²	A.TERRENO	GABARITO		06
			3 pav + Subsolo		

RESPONSÁVEL TÉCNICO	
---------------------	--

PLANTA BAIXA - 3 PAVIMENTO
ESCALA 1 / 125
A.REFORMA=2.006,43m²
A.AMPLIADA= 641,77m²

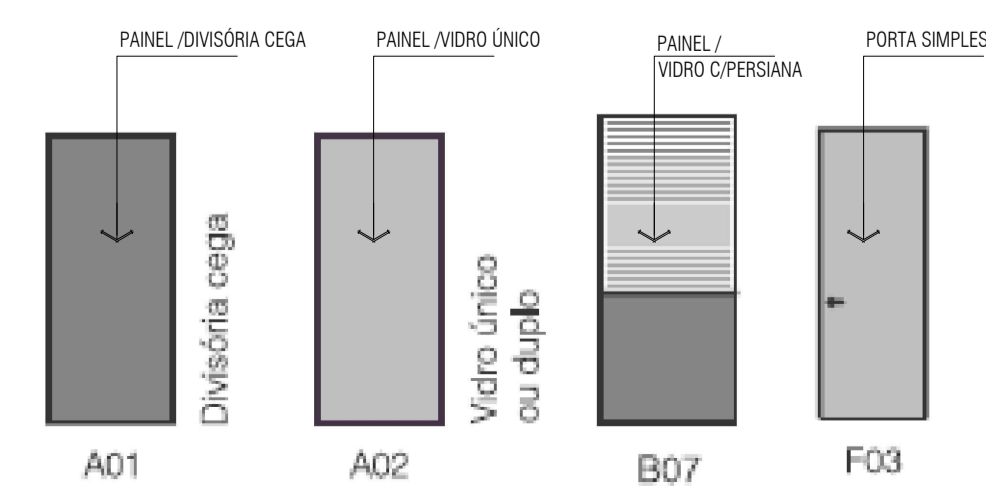

REFERÊNCIA DIVISÓRIAS

TIPO	ESPECIFICAÇÃO
	DIVISÓRIA PAINEL DE VIDRO (h=2,80m)
	DIVISÓRIA PAINEL (h=1,10m) E VIDRO (h=1,70m)
	DIVISÓRIA PAINEL CEGO (h=2,80m) COM ACUSTICA