


COR	IPENA	RENA
1	7	0,1
2	7	0,2
3	7	0,3
4	7	0,4
5	7	0,5
6	7	0,6
7	7	0,05
8	7	0,05
9	7	0,05
10-25	0,05	0,2

ESCALA DE PLOT
1000/100

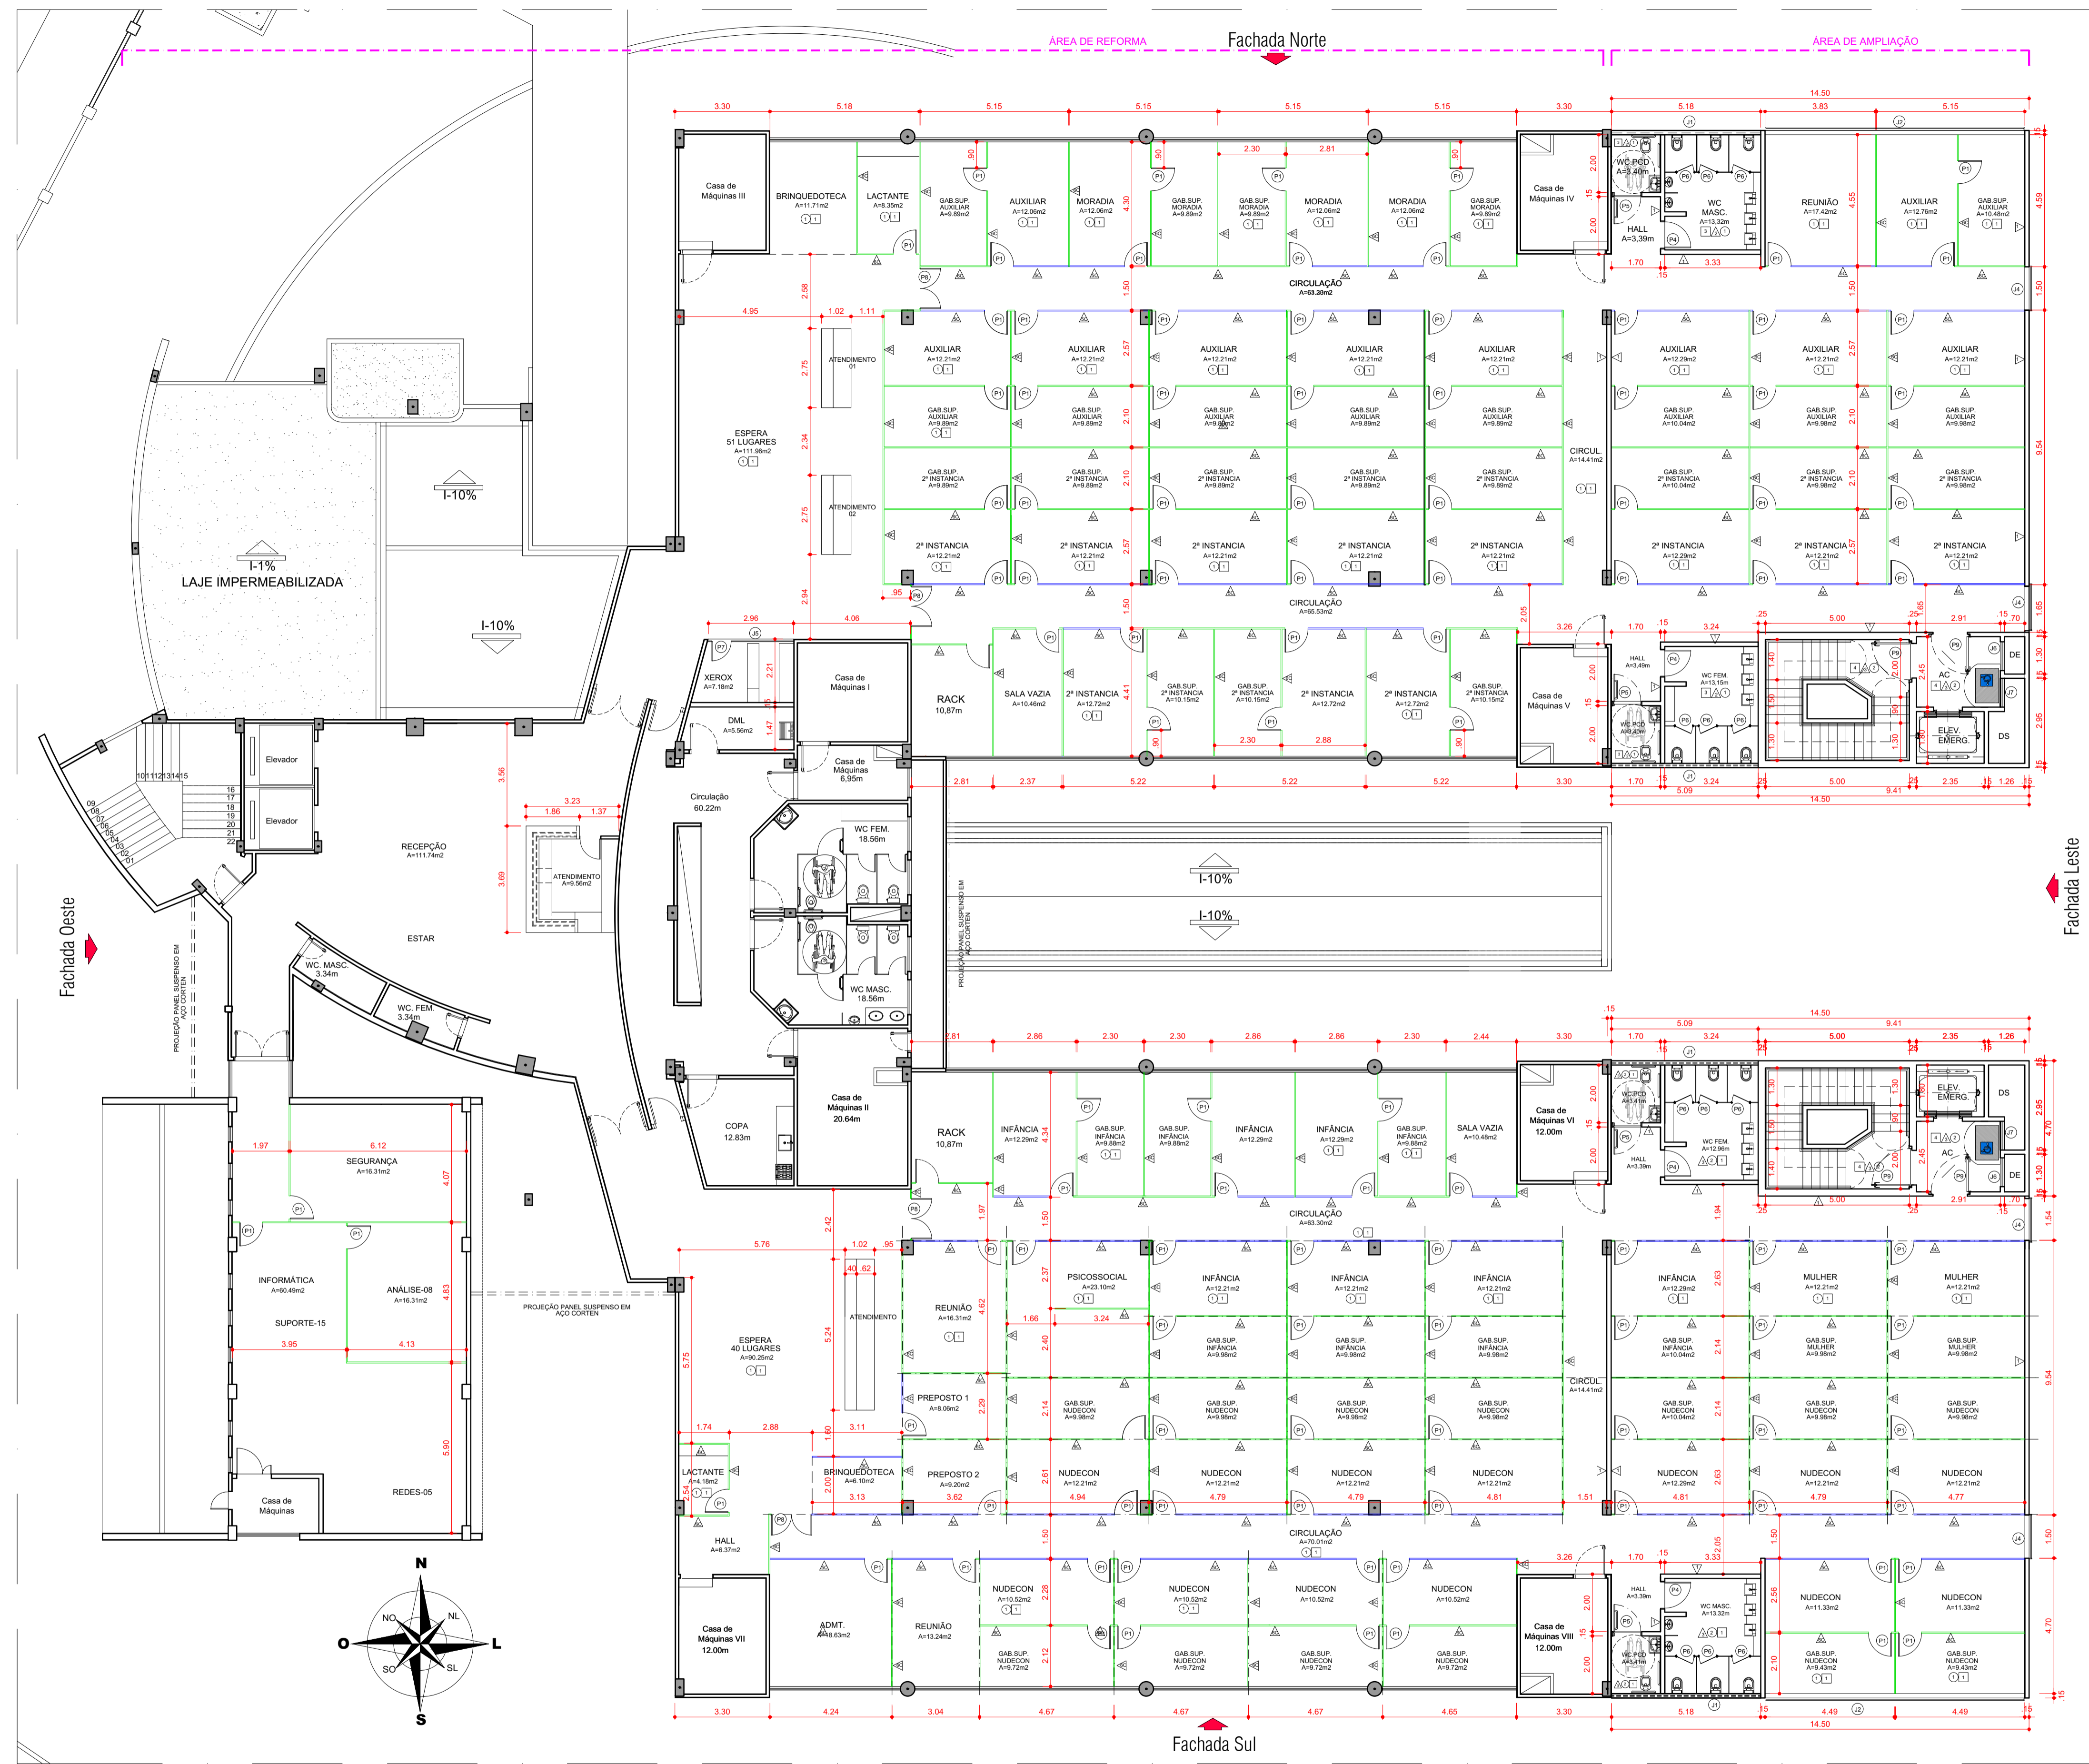

QUADRO DE ACABAMENTOS

PISO		
1	PISO ELEVADO EM PLACAS DE AÇO, ENCHIMENTO EM CONCRETO CELULAR, DIM. 600x600mm, H=28CM, REF. TATE SIMILAR AO EXISTENTE	
2	PISO PORCELANATO PEB - TIPO NATI, LINHA COLORCHRYCEMENT NAT, DIM. 60x60cm, COD. 204.50, FABRICANTE: PORTOBELLO, SIMILAR AO EXISTENTE	
3	PISO CERÂMICO PE-4, DIM. 45 x 45 COR BEGE, FABRICANTE: PORTOBELLO OU SIMILAR	
4	PISO GRANILITE COR BEGE	
PAREDE		
1	PINTURA ACRILICA NA COR BRANCO GELO	
2	REVESTIMENTO CERÂMICO PE-4, DIM. 45 x 45 COR BEGE, FABRICANTE: PORTOBELLO OU SIMILAR	
3	PINTURA DOBRE MASSA UNICA COR BRANCO NEVE	
DIVISÓRIA DE VIDRO H=2,80m		
A	Acabamento padrão amadeirado NOGAL TURIN	TÉRREO
B	Acabamento padrão amadeirado NOGAL PALERMO	1 PAV
C	Acabamento padrão amadeirado CARVALHO TREVISO	2 PAV
D	Acabamento padrão amadeirado CARVALHO ATENAS	3 PAV
DIVISÓRIA PAINEL H=1,10m + VIDRO H=1,70m		
A	Acabamento padrão amadeirado NOGAL TURIN	TÉRREO
B	Acabamento padrão amadeirado NOGAL PALERMO	1 PAV
C	Acabamento padrão amadeirado CARVALHO TREVISO	2 PAV
D	Acabamento padrão amadeirado CARVALHO ATENAS	3 PAV
DIVISÓRIA PAINEL CEGO COM ACÚSTICA H=2,80m		
A	Acabamento padrão amadeirado NOGAL TURIN	TÉRREO
B	Acabamento padrão amadeirado NOGAL PALERMO	1 PAV
C	Acabamento padrão amadeirado CARVALHO TREVISO	2 PAV
D	Acabamento padrão amadeirado CARVALHO ATENAS	3 PAV
TETO		
1	FORRO EM GESSO ACARTONADO COM EMASSAMENTO E PINTURA FOSCA PUA BRANCA DA SUIVALI OU SIMILAR	SUBSOLO

QUADRO DE ESQUADRIAS

2º Pavimento - Acabamento padrão amadeirado CARVALHO TREVISO						
Tip (001)	Dimensão (m)	Acabamento	Textura	Abertura	Quantidade	Áreas
P01	500 x 210 x 210 (bandeira)	01 Tábua de grão em MDF com acabamento padrão amadeirado do pavimento	alumínio natural	abrir	104	Sala
P02	500 x 210	01 Tábua de grão em MDF com acabamento padrão amadeirado do pavimento	abrir	abrir	4	WC Fem e Sala
P03	500 x 210	01 Tábua de grão em MDF com acabamento padrão amadeirado do pavimento a placa superior de 30 mm	abrir	abrir	4	WC PCD 01 e WC PCD 02
P04	500 x 105 x 115	01 Tábua com acabamento em alumínio revestido	abrir	abrir	12	WC Fem e Almoço - cabides
P05	300 x 210	01 Tábua de grão em alumínio linha 2ª vidro 5mm	alumínio natural	abrir	1	Sala
P06	140 x 210 x 070	01 Tábua de grão em MDF com acabamento padrão abridor de vidro 5mm (contorno abridor)	alumínio preto	abrir	4	Comodotes de acesso às salas
P07	120 x 210	01 Tábua de grão com esp. vertical, com revestimento em chape de aço galvanizado com acabamento inox	abrir com verniz	abrir	4	escada e antecâmara elev
Janelas novas						
J01	500 x 210 x 130	01 Tábua em alumínio linha 25 (natural) e vidro incolor 6 mm	alumínio natural	abrir	4	WC Fem e Sala
J02	900 x 120 x 130	01 Tábua em alumínio linha 25 (natural) e vidro incolor 6 mm	alumínio natural	abrir com top pain de vidro	2	Sala
J03	150 x 120 x 130	01 Tábua em alumínio linha 25 (natural) e vidro incolor 6 mm	alumínio natural	abrir com top pain de vidro	4	comodotes
J04	100 x 120 x 115	01 Tábua tipo veneziana de alumínio especial	alumínio natural	fixo	2	DE-04 de ventilação de ar de abridor
J05	100 x 120 x 130	01 Tábua tipo veneziana de alumínio especial	alumínio natural	fixo	2	DE-04 de ventilação de ar de abridor
J06	100 x 120 x 130	01 Tábua tipo veneziana de alumínio especial	alumínio natural	fixo	2	DE-04 de ventilação de ar de abridor

QUANTITATIVO DE DIVISÓRIAS

modelo	área(m2)	comp	alt	vidro(m2)	mdf (m2)	pav.
vidro + MDF Nogal Turin	471,23	168,29	2,8	302,92	168,29	térreo
Panel cego MDF Nogal Turin	1.259,74	418,83	2,8		1.259,74	
				302,92	1.428,03	
vidro + MDF Nogal Palermo	527,82	188,50	2,8	339,30	188,50	1 pav.
Panel cego MDF Nogal Palermo	1.479,83	528,51	2,8		1.479,83	
				total	339,30	1.668,33
vidro + MDF Carvalho Treviso	527,36	188,34	2,8	339,01	188,34	2 pav.
Panel cego MDF Carvalho Treviso	1.562,54	558,05	2,8		1.562,54	
				total	339,012	1.750,88
vidro divisória	341,35	121,91	2,8	341,35		3 pav.
Panel cego MDF Carvalho Atenas	743,41	265,50	2,8		743,41	
				total	341,35	743,41
				total geral vidro	1.322,58	
				total geral mdf	5.590,65	

ÁREAS DE REFORMA	ÁREAS DE AMPLIAÇÃO
SUBSOLO: 451,83m2	SUBSOLO: 44,22m2
TÉRREO: 3303,74m2	TÉRREO: 321,99m2
1º PAVIMENTO: 2092,45m2	1º PAVIMENTO: 641,77m2
2º PAVIMENTO: 2006,43m2	2º PAVIMENTO: 641,77m2
3º PAVIMENTO: 2006,43m2	3º PAVIMENTO: 641,77m2
TOTAL ÁREA REFORMA: 9860,88m	TOTAL ÁREA AMPLIAÇÃO: 2.291,52m2

14/04/2021	02	ADEQUAÇÃO DO PROJETO COM AMPLIAÇÃO DOS BLOCOS
26/01/2021	01	ANTEPROJETO
DATA	Nº REVISÃO	HISTÓRICO

AUTOR DO PROJETO:
DOMINGOS BRITO
ARQUITETO E URBANISTA
CAUMA - A10448-9

TÍTULO:
DEFENSORIA PÚBLICA
do Estado do Maranhão

DOMINGOS BRITO ARQUITETURA

TÍTULO:
PROJETO INSTITUCIONAL
SEDE ÚNICA DEFENSORIA PÚBLICA-MA

PROPRIETÁRIO	DEFENSORIA PÚBLICA DO MA	PROJETO	ANTEPROJETO
--------------	--------------------------	---------	-------------


ENDEREÇO	RUA INÁCIO MOURÃO, RENASCENÇA 2 SÃO LUIS - MA	DATA	JAN / 2021
----------	--	------	------------

DESCRIMINAÇÃO	PLANTA BAIXA - 2º PAVIMENTO (COTAS/ÁREAS E DIVISÓRIAS)	ESC.	1 / 125
---------------	---	------	---------

PAV. REFORMA	2.006,43m2	ATME	ZR9	FRANCHA Nº	ARQ
A.TOTAL REFORMADA	9.860,88m2	A.TERRENO:	GABARITO		05
			3 pav + Subsolo		

RESPONSÁVEL TÉCNICO	
---------------------	--

PLANTA BAIXA - 2º PAVIMENTO
ESCALA 1 / 125
A.REFORMA=2.006,43m2
A.AMPLIADA= 641,77m2

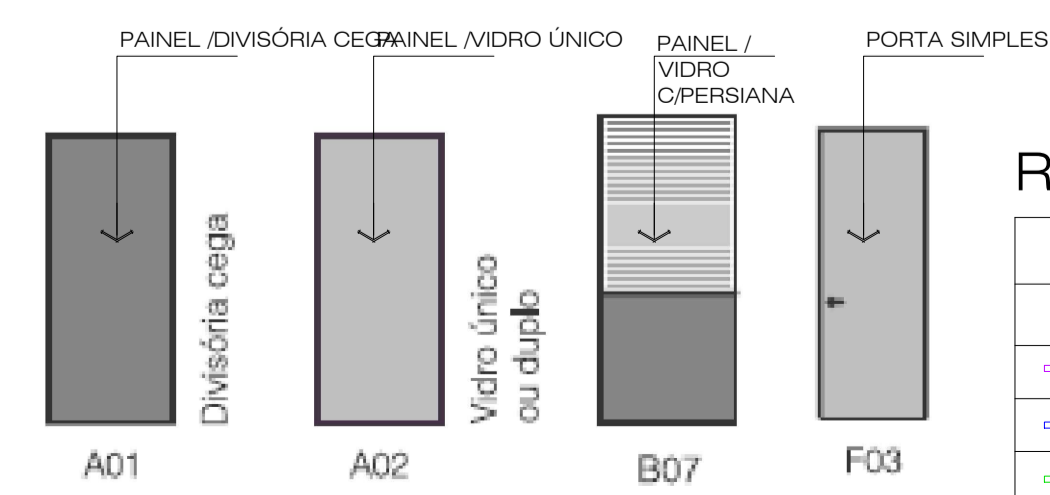

REFERÊNCIA DIVISÓRIAS

TIPO	ESPECIFICAÇÃO
(Red dashed line)	DIVISÓRIA PAINEL DE VIDRO (h=3.00m)
(Blue solid line)	DIVISÓRIA PAINEL (h=1.10m) E VIDRO (h=1.90m)
(Green solid line)	DIVISÓRIA PAINEL CEGO (h=3.00m) COM ACÚSTICA