


COR PENA PENA
 1 7 0,1
 2 7 0,2
 3 7 0,3
 4 7 0,4
 5 7 0,5
 6 7 0,6
 7 7 0,7
 8 7 0,8
 9 7 0,9
 10-25 (0,08) 0,2
 ESCALA DE PLOT
 1000/100

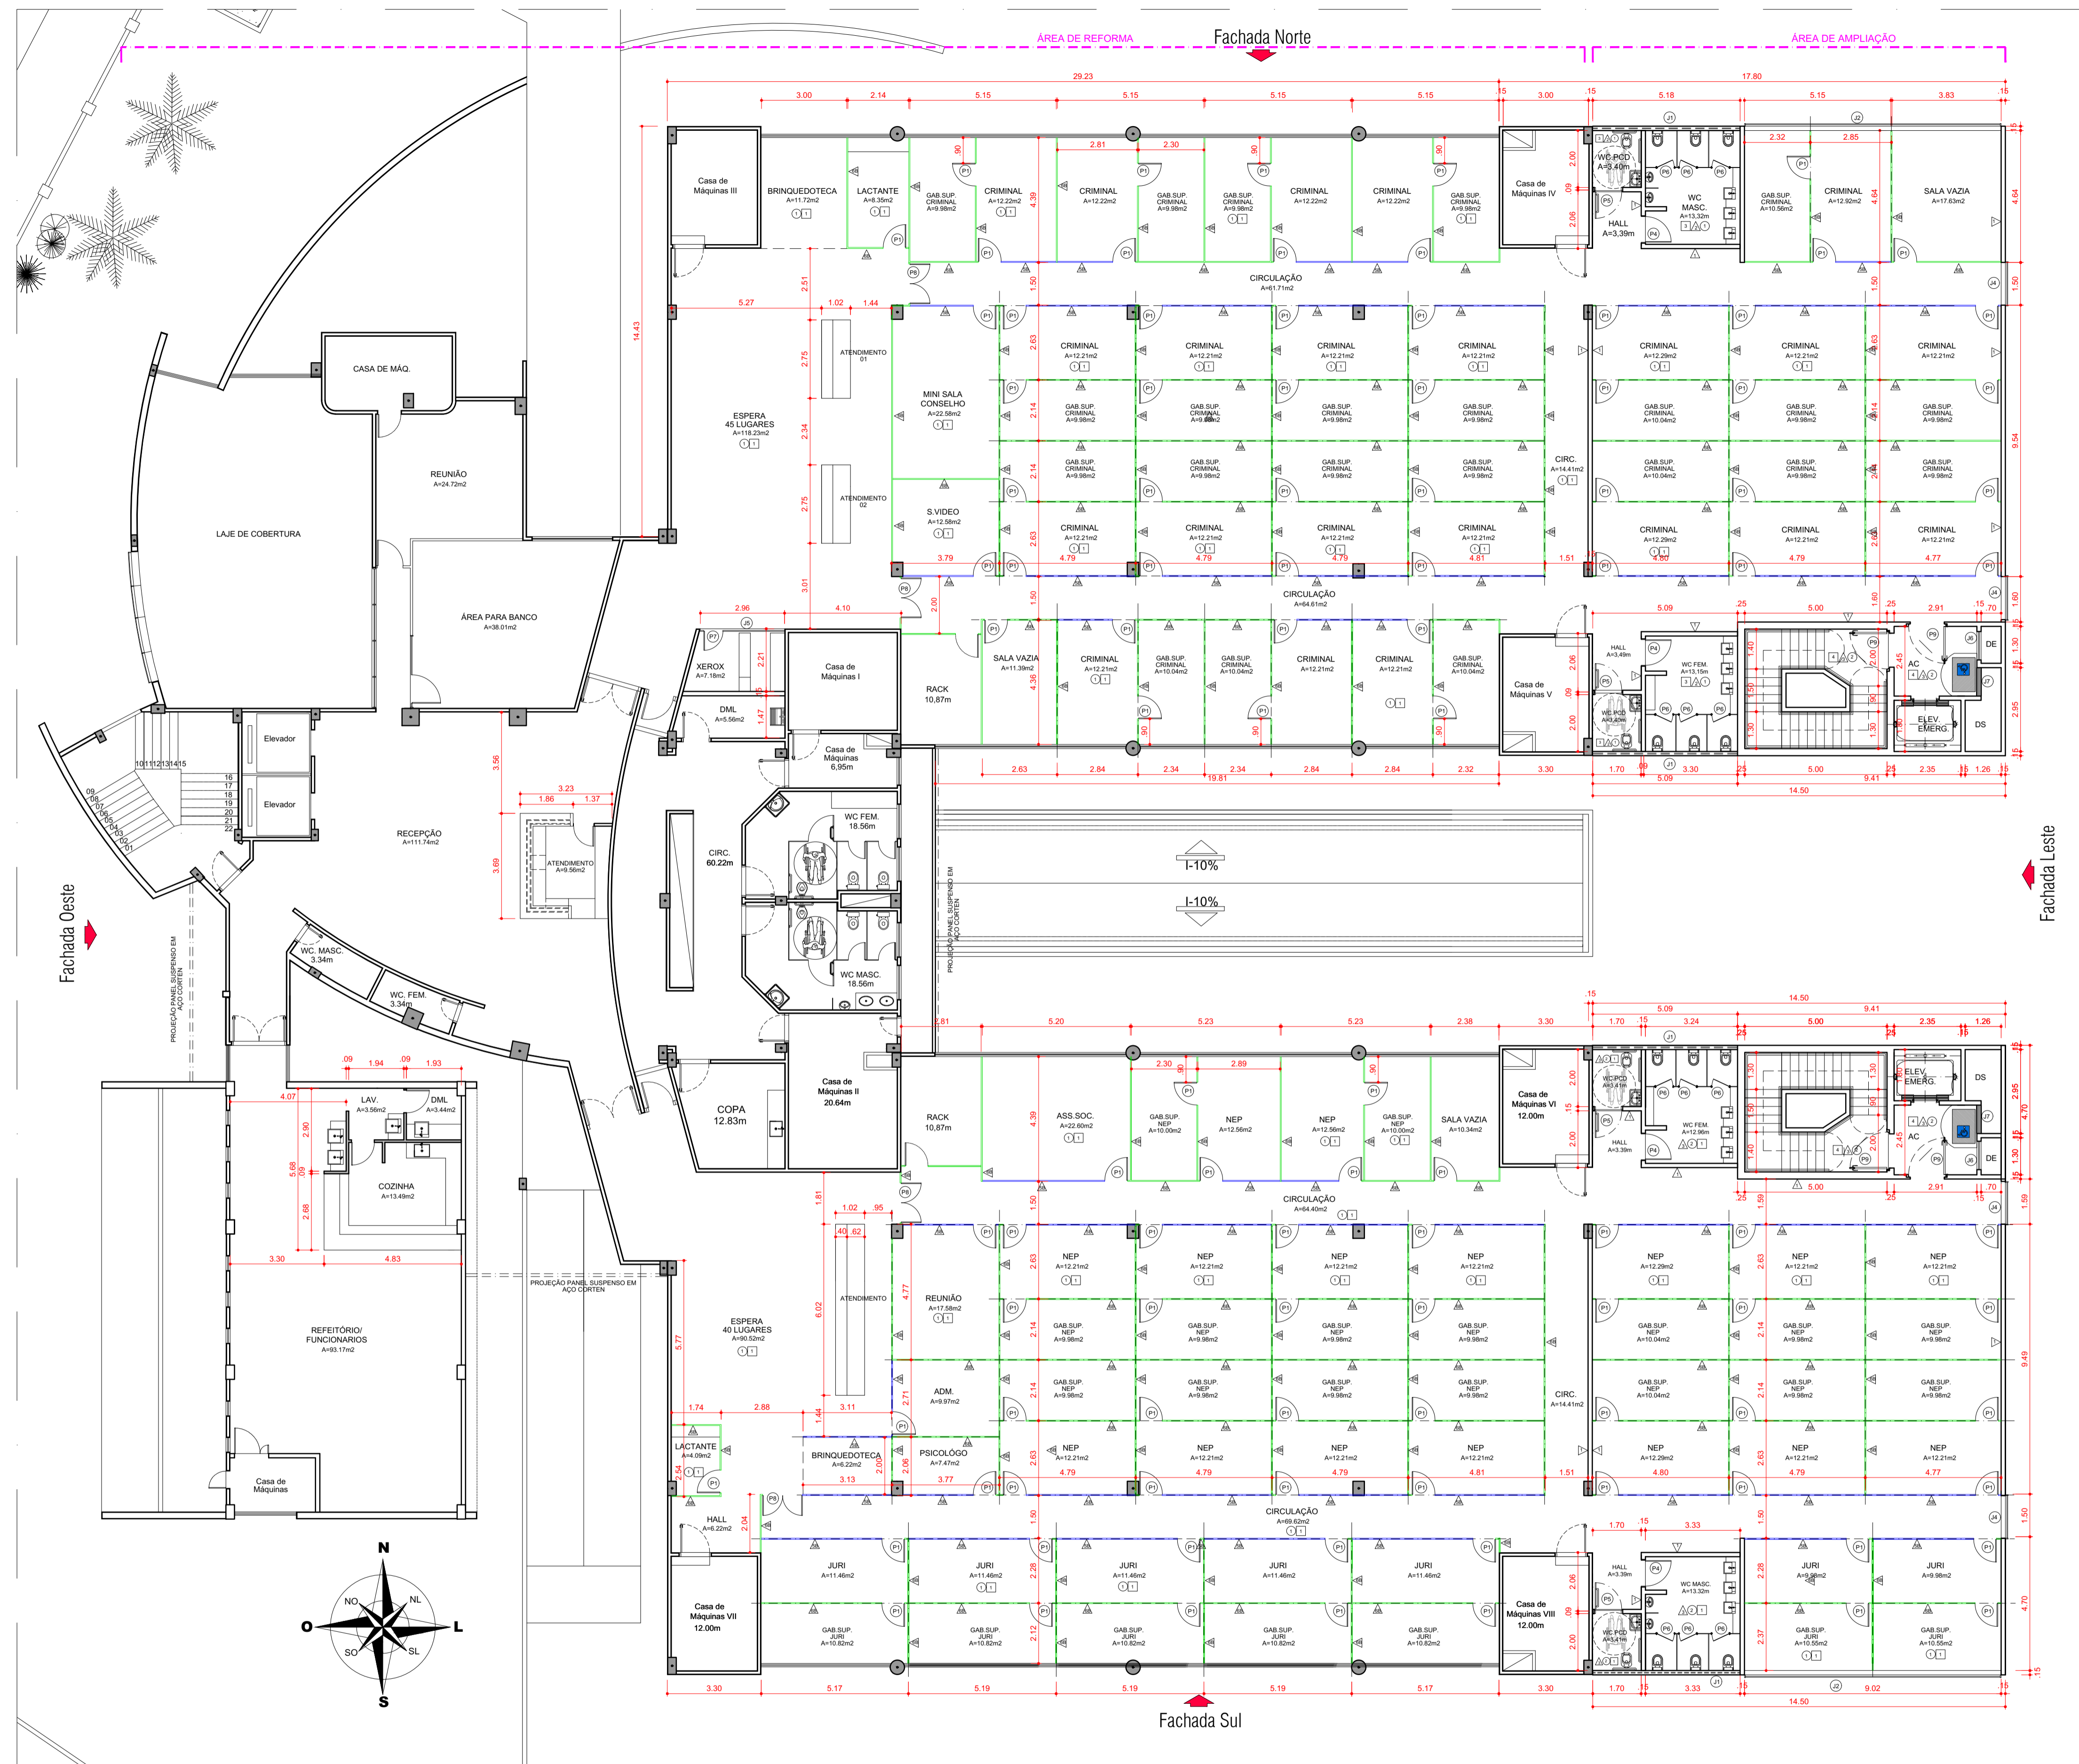

QUADRO DE ACABAMENTOS

PISO	
1	PISO ELEVADO EM PLACAS DE AÇO, ENCHIMENTO EM CONCRETO CELULAR, DIM. 600x600mm, H=28CM, REF. TATE (SMAR) AO EXISTENTE
2	PISO PORCELANATO PIS- TIPO: NATI. LINHA: COLORCHRYMENT NAT. DIM 60x60cm, COD. 204.50, FABRICANTE: PORTOBELLO, SMAR AO EXISTENTE
3	PISO CERÂMICO PE-4, DIM. 45 x 45 COR BEGE, FABRICANTE: PORTOBELLO OU SIMLAR
4	PISO GRANILITE COR BEGE

PAREDE	
1	PINTURA ACRILICA NA COR BRANCO GELO
2	REVESTIMENTO CERÂMICO PE-4, DIM. 45 x 45 COR BEGE, FABRICANTE: PORTOBELLO OU SIMLAR
3	PINTURA DOBRE MASSA UNICA COR BRANCO BEVE

DIVISÓRIA DE VIDRO H=2,80m	
A	Acabamento padrão amadeirado NOGAL TURIN
B	Acabamento padrão amadeirado NOGAL PALERMO
C	Acabamento padrão amadeirado CARVALHO TREVISO
D	Acabamento padrão amadeirado CARVALHO ATENAS

DIVISÓRIA PAINEL H=1,10m + VIDRO H=1,70m	
A	Acabamento padrão amadeirado NOGAL TURIN
B	Acabamento padrão amadeirado NOGAL PALERMO
C	Acabamento padrão amadeirado CARVALHO TREVISO
D	Acabamento padrão amadeirado CARVALHO ATENAS

DIVISÓRIA PAINEL CEGO COM ACUSTICA H=2,80m	
A	Acabamento padrão amadeirado NOGAL TURIN
B	Acabamento padrão amadeirado NOGAL PALERMO
C	Acabamento padrão amadeirado CARVALHO TREVISO
D	Acabamento padrão amadeirado CARVALHO ATENAS

REVESTIMENTO CERÂMICO PE-4, DIM. 10 x 10 COR BRANCO, FABRICANTE: PORTOBELLO OU SIMLAR	
1	SUBSOLO

TETO	
1	FORRO EM GESSO ACARTONADO COM EMBASSAMENTO E PINTURA FOSSA PUA BRANCA DA SUWMI OU SIMLAR

QUADRO DE ESQUADRIAS

Portas novas		Pavimento	
1º Pavimento: Acabamento padrão amadeirado NOGAL PALERMO			
Typ (004)	Dimensões (m)	Acabamento	Quantidade
P01	2,00 x 2,10 x 0,70 (Bandeira)	1) Falsa de gesso em MDF com acabamento padrão amadeirado do pavimento	100
P02	2,00 x 2,10	1) Falsa de gesso em MDF com acabamento padrão amadeirado do pavimento	4
P03	2,00 x 2,10	1) Falsa de gesso em MDF com acabamento padrão amadeirado do pavimento a placa lante de vidro	4
P04	0,80 x 1,60 x 0,15	1) Falsa de gesso com acabamento em laminado melamínico	12
P05	0,80 x 1,60 x 0,15	1) Falsa de gesso em alumínio 25 x vidro 5mm	11
P06	1,40 x 2,10 x 0,70 (Bandeira)	1) Falsa de gesso em MDF com acabamento padrão amadeirado do pavimento	4
P07	1,20 x 2,10	1) Falsa de gesso com acabamento em laminado melamínico	4
P08	1,20 x 2,10	1) Falsa de gesso com acabamento em laminado melamínico	4

Janelas novas			
Typ (004)	Dimensões (m)	Acabamento	Quantidade
J01	5,00 x 0,50 x 1,50	1) Falsa de gesso em alumínio 25 (natural) e vidro 5mm	4
J02	5,00 x 1,20 x 1,20	1) Falsa de gesso em alumínio 25 (natural) e vidro 5mm	2
J03	1,50 x 1,20 x 1,20	1) Falsa de gesso em alumínio 25 (natural) e vidro 5mm	4
J04	1,00 x 1,20 x 0,15	1) Falsa de gesso em alumínio 25 (natural) e vidro 5mm	2
J05	1,00 x 1,20 x 0,15	1) Falsa de gesso em alumínio 25 (natural) e vidro 5mm	2
J06	1,00 x 1,20 x 2,20	1) Falsa de gesso em alumínio 25 (natural) e vidro 5mm	2

QUANTITATIVO DE DIVISÓRIAS

modelo	área(m²)	comp	alt	vidro(m²)	mdf (m²)	pav.
vidro + MDF Nogal Turin	471,23	168,29	2,8	302,92	168,29	térreo
Painel cego MDF Nogal Turin	1.259,74	418,83	2,8		1.259,74	
total						1.428,03
vidro + MDF Nogal Palermo	527,82	188,50	2,8	339,30	188,50	1 pav.
Painel cego MDF Nogal Palermo	1.479,83	528,51	2,8		1.479,83	
total						1.668,33
vidro + MDF Carvalho Treviso	527,36	188,34	2,8	339,01	188,34	2 pav.
Painel cego MDF Carvalho Treviso	1.562,54	558,05	2,8		1.562,54	
total						1.750,88
vidro divisória	341,35	121,91	2,8	341,35		3 pav.
Painel cego MDF Carvalho Atenas	743,41	265,50	2,8		743,41	
total						743,41
total geral vidro					1.322,58	
total geral mdf					5.590,65	

ÁREAS DE REFORMA	ÁREAS DE AMPLIAÇÃO
SUBSOLO: 451,83m²	SUBSOLO: 44,22m²
TÉRREO: 3303,74m²	TÉRREO: 321,99m²
1º PAVIMENTO: 2092,45m²	1º PAVIMENTO: 641,77m²
2º PAVIMENTO: 2006,43m²	2º PAVIMENTO: 641,77m²
3º PAVIMENTO: 2006,43m²	3º PAVIMENTO: 641,77m²
TOTAL ÁREA REFORMA: 9860,88m	TOTAL ÁREA AMPLIAÇÃO: 2.291,52m²

14/04/2021	02	ADEQUAÇÃO DO PROJETO COM AMPLIAÇÃO DOS BLOCOS
26/01/2021	01	ANTEPROJETO
DATA	Nº REVISÃO	HISTÓRICO

AUTOR DO PROJETO:
DOMINGOS BRITO
 ARQUITETO E URBANISTA
 CALMA - AT548-9

TÍTULO:
DEFENSORIA PÚBLICA do Estado do Maranhão

TÍTULO:
PROJETO INSTITUCIONAL SEDE ÚNICA DEFENSORIA PÚBLICA-MA

PROPRIETÁRIO:
 DEFENSORIA PÚBLICA DO MA

PROJETO:
 ANTEPROJETO

ENDEREÇO:
 RUA INÁCIO MOURÃO, RENASCENÇA 2
 SÃO LUIS - MA

DATA:
 JAN / 2021

DESCRIMINAÇÃO:
 PLANTA BAIXA - 1º PAVIMENTO (COTAS/ÁREAS/DIVISÓRIAS)

ESC.:
 1 / 125

PAV. REFORMA: 2.092,45m²

ATME: 9.860,88m²

ZONA: ZR9

GABARITO: 3 pav + Subsolo


RESPONSÁVEL TÉCNICO:

COLABORADORES:

END.: Av.Vale do Pimento, Q 01, n.º 05
 Porque Antônico, Olho d'água
 São Luís, MA, CEP: 65066-150
 TEL: (98) 32482720 / (98) 982672255
 e-mail: dbarquitetoalto@gmail.com
 site: www.domingosbritoarquitectura.com.br

FRANCHA Nº:
ARQ 04

PLANTA BAIXA - 1 PAVIMENTO
 ESCALA 1 / 125
 A.REFORMA=2.092,45m²
 A.AMPLIADA= 641,77m²

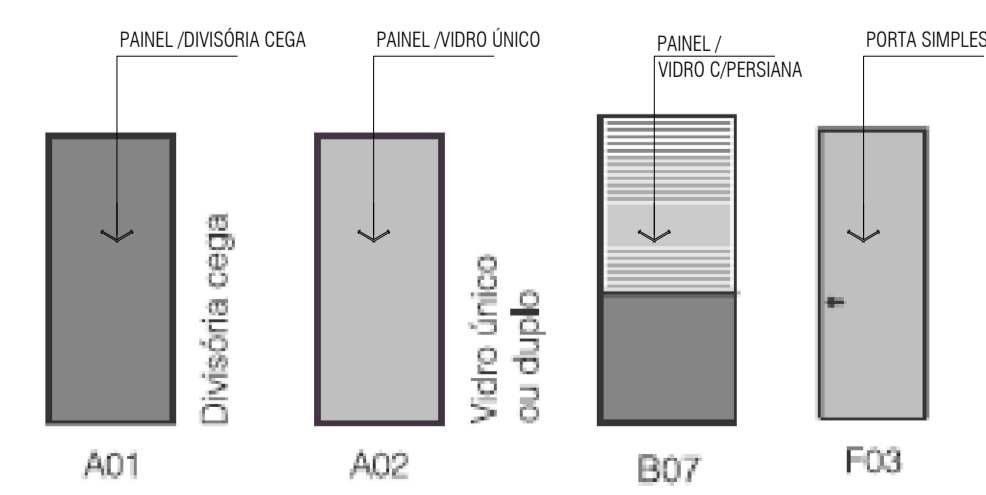

LEGENDA DIVISÓRIAS

TIPO	ESPECIFICAÇÃO
(Linha tracejada)	DIVISÓRIA PAINEL DE VIDRO (h=3,00m)
(Linha pontilhada)	DIVISÓRIA PAINEL (h=1,10m) E VIDRO (h=1,90m)
(Linha contínua)	DIVISÓRIA PAINEL CEGO (h=3,00m) COM ACUSTICA