DEFENSORIA PÚBLICA
do Estado do Maranhão

DFD - DOCUMENTO DE FORMALIZAÇÃO DA DEMANDA

À Defensoria Pública Geral do Estado,

Em atendimento ao disposto no Art. 72. Da Lei n.º 14.333, de abril de 2021, submeto o DFD - Documento de Formalização de Demanda para análise conforme informações abaixo.

Informações Gerais:

Número do Processo	0004055.110000943.0.2025
Tipo:	Licitatório / Pregão Eletrônico
Setor Requisitante (Unidade /Setor /Depto.):	SOR / Supervisão de Obras e Reformas
Responsável pela Área:	Luiz Roberto da Costa Gomes
Matrícula:	2743888
E-mail:	obrasereformas@ma.def.br / luizgomes@ma.def.br
Telefone:	(98) 2055-3010 / Ramal 3055

Informações do Objeto:

Objeto da Futura Contratação:	Contratação de empresa especializada em engenharia civil para a **execução de serviços comuns de engenharia para implantação do novo Núcleo de Atendimento da Defensoria Pública do Estado do Maranhão (DPE/MA)**, incluindo o fornecimento de toda a mão de obra e dos materiais necessários à construção, contemplando o ambiente externo, conforme as condições e exigências neste instrumento, para o município de **Santa Luzia do Maranhão-MA.**

Valor Estimado:	**R$ 618.157,29** (seiscentos e dezoito mil cento e cinquenta e sete reais e vinte e nove centavos)

Objeto:

(**X)** Serviço não continuado

( ) Serviço continuado SEM dedicação exclusiva de mão de obra

( ) Serviço continuado COM dedicação exclusiva de mão de obra

( ) Material de consumo

( ) Material permanente / equipamento

( ) Outros:

Forma de Contratação Sugerida:	(x) Pregão ( ) Concorrência ( ) Diálogo Competitivo ( ) Leilão ( ) Dispensa ( ) Dispensa Eletrônica ( ) Inexigibilidade ( ) Adesão à ARP de outro Órgão

Justificativa da necessidade da contratação da solução.

Para cumprir suas funções, a Defensoria Pública do Estado do Maranhão atua em diversos municípios, ocupando edificações próprias ou locadas. No município de **Santa Luzia do Maranhão-MA** será construída a primeira unidade da DPE-MA no município, o Econúcleo, em um terreno localizado na cidade, adquirido por meio de doação da prefeitura municipal.

Em cumprimento ao ordenamento jurídico, bem como princípios constitucionais da Instituição, tais como a dignidade da pessoa humana, legalidade, eficiência, dentre outros, a Defensoria Pública conta com um quadro pessoal de servidores e Defensores Públicos para o desenvolvimento das atividades a ela inerentes. No entanto, se fazem necessários instrumentos para melhor prestação dos serviços e alcance de seus destinatários – população hipossuficiente, consolidando, dessa maneira, a missão constitucional de acesso à justiça para todos os brasileiros. Nesse sentido, os referidos instrumentos têm como base a oferta de estrutura material e ambiente que propiciem um atendimento de qualidade, eficaz, eficiente e, em consonância às normas de salubridade.

Dessa forma, para que os atendimentos à população possam ser iniciados nesta localidade, e estando todos os projetos executivos, planilha orçamentária e procedimento executivo concluído, damos início ao processo licitatório de construção desse novo Econúcleo da Defensoria Pública do Estado do Maranhão, na Comarca de Santa Luzia do Maranhão-MA.

Quantidade de serviços da solução a ser contratada (estimativo)

Os quantitativos estimados para a contratação pretendida têm como parâmetro os projetos de arquitetura e seus complementares de engenharia, com base nos quantitativos levantados e inseridos em planilha orçamentária (Anexo III).

Prazo de Execução dos Serviços

A entrega dos serviços de obra civil necessários para a implantação do EcoNúcleo mencionado anteriormente será conforme o cronograma físico discriminado (Anexo II) e seguirá o seguinte prazo:

Município	Área de Implantação	Prazo de Execução
Santa Luzia do Maranhão-MA	557.51 m²	180 dias

Créditos orçamentários

Valor estimado da contratação:	**R$ 618.157,29** (seiscentos e dezoito mil cento e cinquenta e sete reais e vinte e nove centavos)
Valor estimado de investimento:	**R$ 618.157,29** (seiscentos e dezoito mil cento e cinquenta e sete reais e vinte e nove centavos)

Indicação do(s) Gestor e Fiscal do Contrato

Gestor	Nome: Luiz Roberto da Costa Gomes	
	Matrícula: 2743888	
Administrativo	Nome: Maria Imaculada Rêgo Ferreira	
	Matrícula: 2746592	

Técnicos	Nome: Antonio Lucas de Sousa Santos: Matrícula 2745693; Juliana Rachel Vidigal do Ó: Matrícula 2744654; Manoel Guterlam Araújo dos Reis Junior: Matrícula 2748960; Mario Sergio Cavalcante Santos: Matrícula 2744415; Nayara Fonseca Matos: Matrícula 2744530; Samir Valones Gomes: Matrícula 2749547; Sergio Everton Coelho: Matrícula 2750065.	

***Declaro que os servidores indicados, foram comunicados e estão cientes de suas atribuições.**

São Luís–MA, em **22** de **setembro** de **2025**.

Luiz Roberto da Costa Gomes
Supervisor
Supervisão de Obras e Reformas

Documento assinado eletronicamente por **Luiz Roberto da Costa Gomes**, **Supervisor**, em 22/09/2025, às 14:08, conforme horário oficial de Brasília, com fundamento no § 3º do art. 4º, do Decreto n.º 10.543, de 13 de novembro de 2020.

A autenticidade do documento pode ser conferida no link Validar Documento informando o código verificador **0255995** e o código CRC **C7D8BBAB**.

DEFENSORIA PÚBLICA
do Estado do Maranhão

ETP - ESTUDO TÉCNICO PRELIMINAR

Conforme a previsão contida no inciso XX do art. 6º da Lei n.º 14.133/2021, considera-se **Estudo Técnico Preliminar** o "documento constitutivo da primeira etapa do planejamento de uma contratação que caracteriza o interesse público envolvido e a sua melhor solução e dá base ao anteprojeto, ao termo de referência ou ao projeto básico a serem elaborados caso se conclua pela viabilidade da contratação".

Informações Gerais:

Número do Processo	0004055.110000943.0.2025
Tipo:	Licitatório: Pregão Eletrônico
Setor Requisitante (Unidade /Setor /Depto.):	SOR / Supervisão de Obras e Reformas
Responsável pela Elaboração:	Luiz Roberto da Costa Gomes
E-mail:	obrasereformas@ma.def.br / luizgomes@ma.def.br
Órgão:	Defensoria Pública do Estado do Maranhão
UASG:	453747

INTRODUÇÃO

A Supervisão de Obras e Reformas, através de seus servidores designados na solicitação da demanda elaboraram o Estudo Técnico Preliminar para a aquisição em tela, para análise da sua viabilidade e levantamento dos elementos essenciais que servirão para compor o Projeto Básico, de forma que melhor atenda às necessidades da Defensoria Pública do Estado do Maranhão, em atendimento ao Art. 98 do ADCT da Constituição Federal e exigências da Nova Lei Licitações e Contratos Administrativos (14.133/2021).

1. DESCRIÇÃO DA NECESSIDADE

1.1. Para cumprir suas funções, a Defensoria Pública do Estado do Maranhão atua em diversos municípios, ocupando edificações próprias ou locadas. No município de **Santa Luzia do Maranhão-MA** será construída a primeira unidade da DPE-MA no município, o Econúcleo, em um terreno localizado na cidade, adquirido por meio de doação da prefeitura municipal.

1.2. Em cumprimento ao ordenamento jurídico, bem como princípios constitucionais da Instituição, tais como a dignidade da pessoa humana, legalidade, eficiência, dentre outros, a Defensoria Pública conta com um quadro pessoal de servidores e Defensores Públicos para o desenvolvimento das atividades a ela inerentes. No entanto, se fazem necessários instrumentos para melhor prestação dos serviços e alcance de seus destinatários – população hipossuficiente, consolidando, dessa maneira, a missão constitucional de acesso à justiça para todos os brasileiros. Nesse sentido, os referidos instrumentos têm como base a oferta de estrutura material e ambiente que propiciem um atendimento de qualidade, eficaz, eficiente e, em consonância às normas de salubridade.

1.3. Também chamados de Econúcleos, os Núcleos Ecológicos da Defensoria Pública do Estado do Maranhão compõem um já reconhecido e premiado projeto de expansão institucional, que vem sendo fortalecido pela atual gestão. Idealizada em 2019, a iniciativa pioneira e inovadora é sustentada em três pilares: economicidade, sustentabilidade e responsabilidade social. Ao término, com a entrega do Núcleo à sociedade, tem-se a implantação de um forte instrumento de acesso a direitos às pessoas pobres e em situação de vulnerabilidade nas cidades fortemente marcadas pela desigualdade, baixo IDH, desrespeito aos direitos básicos, como saúde, moradia, educação, saneamento básico e outras políticas públicas essenciais à efetivação da cidadania.

1.4. Importante ressaltar que os Econúcleos foram adotados pelo Ministério da Justiça e Segurança Pública como modelo para a liberação de recursos via emenda parlamentar em 2021. Por essa iniciativa, a Defensoria Pública conquistou, em 2020, o segundo lugar na categoria Inovação na Gestão Pública, do 8º Prêmio Melhores Práticas de Sustentabilidade na Administração Pública – Prêmio A3P, concedido pelo Ministério do Meio Ambiente (MMA).

1.5. Para viabilizar a implantação deste projeto, que tem sido a marca principal da atual gestão, é necessária a contratação de serviços comuns de engenharia para viabilizar a instalação dos módulos adaptados. A criação de um Econúcleo oferece um ambiente mais saudável e adequado para todos que utilizam diariamente este espaço dedicado à prestação gratuita de serviços jurídicos.

1.6. Dessa forma, para que o atendimento à população possa ser iniciado nesta localidade, e estando todos os projetos executivos, planilha orçamentária e procedimento executivo concluídos, damos início ao processo licitatório de construção desse novo Econúcleo da Defensoria Pública do Estado do Maranhão, na Comarca de **Santa Luzia do Maranhão-MA**.

2. PREVISÃO NO PLANO DE CONTRATAÇÕES ANUAL

2.1. O objeto da contratação abrange o município de Santa Luzia do Maranhão-MA e está vinculado ao recurso orçamentário do Orçamento Participativo de 2024, estando incluído no Plano Plurianual 2023-2027 (PPA) e, portanto, com previsão orçamentária na LOA 2024.

2.2. A contratação mencionada para o município supracitado não foi prevista no Plano de Contratações Anual (PCA-2025). No entanto, considerando a solicitação da Gestão Superior para a realização do procedimento licitatório, a devida atualização será realizada no PCA-2025.

3. REQUISITOS DA CONTRATAÇÃO

3.1. São requisitos da contratação:

3.1.1. A contratação será realizada por meio de licitação, na modalidade Pregão, na sua forma eletrônica, com critério de julgamento por menor preço, nos termos dos artigos 6º, inciso XLI, da Lei nº 14.133/2021.

3.1.2. O regime de execução dos serviços será o de empreitada por preço unitário.

3.1.3. A contratação tem natureza de serviço comum de engenharia, tendo em vista se tratar de método padronizado de serviço, cuja execução não enseja maior complexidade, ou seja, não há necessidade de contratação de empresa com expertise (salvo a comprovação de qualificação técnica de praxe), e, portanto, enquadra-se na definição de serviço comum de engenharia, nos termos do art. 6º, inciso XXI, alínea 'a', da Lei Federal nº 14.133/2021.

3.1.4. Para prestação do serviço pretendido o eventual interessado deverá comprovar que atua em ramo de atividade compatível com o objeto da licitação, bem como apresentar os seguintes documentos a título qualificação técnica, nos termos do art. 62 e 67, inciso II, da Lei Federal nº 14.133/2021:

3.1.4.1. **Certificado de registro (pessoa jurídica)**: comprovar registro no Conselho de Arquitetura e Urbanismo (CAU) ou Conselho Regional de Engenharia e Agronomia (CREA).

3.1.4.2. **Certificado de registro (pessoa física)**: comprovar registro no Conselho de Arquitetura e Urbanismo (CAU) ou Conselho Regional de Engenharia e Agronomia (CREA) de todos os profissionais técnicos que participarão na condução do serviço contratado, devendo constar no mínimo um Engenheiro Civil ou Arquiteto e Urbanista.

3.1.4.3. **Capacidade operacional (pessoa jurídica)**: Deverá a LICITANTE (Pessoa Jurídica) apresentar 1 (um) ou mais atestados, que comprovem que a licitante tenha executado para órgão ou entidade da administração pública direta ou indireta federal, estadual, municipal ou do Distrito Federal, ou ainda, para empresas privadas, execução de prédio público, comercial ou industrial, a **execução de serviços semelhantes ao objeto da licitação, cujo somatório das áreas seja igual ou superior à área descrita abaixo:**

Tipo de Serviços	Área mínima
Item 01 - Execução de serviços comuns de engenharia - Santa Luzia do Maranhão-MA	278,75 m²

Deverão ser observadas as seguintes informações básicas na apresentação da (s) certidão (ões) e/ou atestado (s):

- Nome do contratado e do contratante;
- Identificação do objeto do contrato (tipo ou natureza da obra);
- Localização e data da realização da obra;
- Serviços executados e quantitativos.

3.1.4.4. **Capacidade profissional (pessoa física)**: **Engenheiro Civil ou Arquiteto e Urbanista**, com registro no CREA ou CAU e experiência comprovada através de 1 (um) ou mais atestados, devidamente registrados no respectivo conselho da região onde os serviços foram executados, acompanhados das respectivas Certidões de Acervo Técnico - CAT, expedidas por estes Conselhos, que comprovem que o Responsável Técnico tenha executado para órgão ou entidade da administração pública direta ou indireta, federal, estadual, municipal ou do Distrito Federal, ou ainda, para empresas privadas, execução de serviços com características semelhantes e compatíveis com o objeto desta licitação.

3.1.4.5. Apresentar Certidões de Acervo Técnico (CAT) ou anotações/registros de responsabilidade (ART/RRT) emitidas pelo conselho de fiscalização profissional competente (CREA ou CAU) em nome dos profissionais vinculados aos referidos atestados, afim de comprovar autenticidade e veracidade às informações constantes nos documentos emitidos em nome da LICITANTE.

3.1.4.6. **Vínculo Empregatício:** Apresentar comprovação de vínculo empregatício de cada profissional

técnico que participará da condução dos serviços contratados.

a) A comprovação do vínculo empregatício do(s) profissional(ais) será feita mediante cópia da Carteira Profissional de Trabalho, da Ficha de Registro de Empregados (FRE) ou contrato de prestação de serviços dentro da legislação civil comum, que demonstrem a identificação do(s) profissional(ais) ou, ainda, de declaração de contratação futura do profissional detentor do atestado apresentado desde que acompanhada da anuência deste;
b) Os profissionais indicados deverão participar da execução dos serviços até a conclusão final do contrato, admitindo-se a substituição por profissionais de experiência equivalente ou superior, em condições idênticas de disponibilidade e dedicação aos trabalhos, desde que aprovada pela Fiscalização a comprovação de qualificação técnica exigida neste item;
c) Não será permitido apresentar comprovação de vínculo de um mesmo profissional em mais de uma licitante, sob pena de inabilitação de ambas.

3.1.5. **Obrigações da contratada:**

3.1.5.1. Assumir toda a responsabilidade pela boa execução e eficiência dos serviços que efetuar, responsabilizando-se, ainda, por qualquer dano ocorrido em decorrência da má realização destes serviços, causados tanto ao CONTRATANTE como a terceiros, desde que a responsabilidade lhe seja imputável;

3.1.5.2. Prestar as informações e os esclarecimentos que venham a ser solicitados pelo CONTRATANTE;

3.1.5.3. Manter sigilo, sob pena de responsabilidade civil, penal e administrativa, sobre todo e qualquer assunto de interesse do CONTRATANTE ou de terceiros de tomar conhecimento em razão da execução do objeto deste contrato;

3.1.5.4. Manter quadro de pessoal suficiente para atendimento dos serviços, sem interrupção, seja por motivo de férias, descanso semanal, licenças, greves, faltas ao serviço e demissões, sob pena de aplicação das sanções cabíveis;

3.1.5.5. Substituir o seu preposto que estiver trabalhando em desacordo com o interesse dos serviços e, por este motivo, for rejeitado pela fiscalização do CONTRATANTE;

3.1.5.6. Executar os serviços de acordo com o estabelecido no contrato e seus anexos;

3.1.5.7. Respeitar o prazo previsto de acordo com o cronograma;

3.1.5.8. Manter atualizado o endereço do correio eletrônico;

3.1.5.9. Disponibilizar as ferramentas e os materiais necessários à realização dos serviços;

3.1.5.10. Manter projetos, cadernos de encargos, memoriais descritivos, ART’s, alvarás e qualquer licença e/ou autorização, presente no canteiro de obras e que seja de fácil acesso para a fiscalização de obras e contratos;

3.1.5.11. Responsabilizar-se por todo o custo despendido do fornecimento de material, mão de obra, equipamentos, bem como as obrigações fiscais, sociais e trabalhistas, até o recebimento definitivo do objeto;

3.1.5.12. Responder pelo custo dos serviços, ora contratados, contemplando salários de pessoal, encargos trabalhistas, previdenciários, fiscais e comerciais;

3.1.5.13. Arcar com toda e qualquer responsabilidade civil, trabalhista e previdenciária decorrente de

acidente de trabalho, eximindo a CONTRATANTE de qualquer ônus;

3.1.5.14. Adotar critérios de sustentabilidade (ambiental, econômica e social) durante todo o período de execução do objeto;

3.1.5.15. Providenciar, junto ao CAU/CREA, todas as Anotações ou Registros de Responsabilidade Técnica (ART's/ RRT's) referentes ao objeto do contrato e especialidades pertinentes, sob pena de retenção de medição; bem como a respectiva CNO;

3.1.5.16. Executar, de maneira precípua, os serviços apresentados no Projeto e Memorial Descritivo, de forma que a obra seja concluída de acordo com as especificações;

3.1.5.17. Manter profissional técnico devidamente habilitado no CREA/CAU, aceito pela CONTRATANTE, para responder sobre os aspectos inerentes ao objeto e assinar, em nome da empresa CONTRATADA, instruções técnicas, planilhas de medição e Relatórios Diários de Obra (RDO);

3.1.5.18. Manter as áreas circundantes à obra totalmente limpas e seguras e observar todas as condições de segurança, higiene, medicina e meio ambiente do trabalho, de acordo com as Normas Regulamentadoras (NR's) do Ministério do Trabalho e Emprego (MTE), incluindo o uso de uniforme;

3.1.5.19. Retificar todo e qualquer trabalho que não obedeça aos elementos especificados no projeto e demais disposições contratuais, bem como reparos e correções, com desembolso pela CONTRATADA;

3.1.5.20. Manter técnico devidamente habilitado e capacitado, exclusivamente no local, horário e nos dias de prestação dos serviços, o qual será responsável pela supervisão e acompanhamento, bem como sanar dúvidas e tratar de quaisquer assuntos relacionados à execução do objeto;

3.1.5.21. A obra ou serviços executados com vícios ou defeitos, em virtude de ação ou omissão involuntária, negligência, imperícia, imprudência ou emprego de material inadequado ou de qualidade inferior, serão refeitos sob exclusiva e integral responsabilidade da Contratada, sem ônus para a Defensoria Pública do Estado do Maranhão, sem implicar alterações do prazo contratual;

3.1.5.22. Caberá à Contratada integral responsabilidade por quaisquer danos causados à Contratante e a terceiros, durante a execução da obra e serviços, sempre que forem decorrentes de negligência, imperícia ou omissão de sua parte;

3.1.6. **Obrigações da contratante:**

3.1.6.1. Promover condições para a execução contratual do objeto;

3.1.6.2. Assegurar livre acesso das pessoas credenciadas pela CONTRATADA para execução dos serviços;

3.1.6.3. Controlar e acompanhar toda a execução do objeto;

3.1.6.4. Designar fiscal técnico para acompanhamento do contrato;

3.1.6.5. Disponibilizar à CONTRATADA todos os dados, projetos, especificações técnicas, licenças e instruções complementares, indispensáveis para a execução do objeto;

3.1.6.6. Fiscalizar a execução dos serviços, por representante habilitado da CONTRATANTE, a fim de determinar a regularização de serviços previamente executados em desacordo com o Projeto e Memorial Descritivo aprovado, bem como submeter a autoridade competente, ações que ultrapassarem a sua competência;

3.1.6.7. Emitir Ordem de Serviço com antecedência mínima de 5 (cinco) dias consecutivos a data de início da obra;

3.1.6.8. Analisar, através da Equipe de Fiscalização designada, os Boletins de Medição Mensais emitidos pela CONTRATADA, baseados nas avaliações dos serviços executados, demonstrando quantidades de serviços executados no período, para posterior desembolso por parte da CONTRATANTE, contendo assinatura do responsável técnico da CONTRATADA e fiscal da obra designado pela CONTRATANTE;

3.1.6.9. Fiscalizar o andamento da obra enfatizando os prazos de execução e marcos contratuais definidos no Cronograma Físico, podendo ser readequado, conforme a necessidade, no decorrer do contrato.

4. ESTIMATIVA DAS QUANTIDADES

4.1. Os quantitativos estimados para a contratação pretendida têm como parâmetro os projetos de arquitetura e seus complementares de engenharia, com base nos quantitativos levantados e inseridos em planilha orçamentária (Anexo III).

5. LEVANTAMENTO DE MERCADO

5.1. A solução principal estudada neste Estudo Técnico Preliminar é referente a contratação para a execução dos serviços comuns de engenharia necessários para a implantação do novo núcleo regional de atendimento da Defensoria Pública do Estado do Maranhão. Entretanto, deve ser analisada todas as possíveis alternativas para se atender o objeto, no que compete a possibilidade de locação por exemplo. Segue a análise das principais soluções e alternativas:

Opção 01: Locação de uma edificação

5.2. Para atender à necessidade apresentada, considerando a possibilidade de locação de um imóvel, seria necessário buscar um imóvel cujas instalações sejam adequadas às demandas da Defensoria Pública e que esteja localizado em um ponto estratégico, facilitando assim o desempenho das atividades. Além disso, seria indispensável proceder com a readequação e reforma dos espaços internos e externos do imóvel para assegurar que ele atenda a todos os requisitos funcionais e operacionais.

5.3. É importante ressaltar que essa alternativa de locação vai contra à política de se optar preferencialmente por prédios próprios, uma vez que a aquisição ou construção de imóveis próprios visa garantir a eficiência econômica a longo prazo. A posse de um imóvel próprio evita despesas recorrentes com aluguel e possíveis reajustes, além de proporcionar maior estabilidade e previsibilidade orçamentária. Assim, ao considerar a locação, deve-se ponderar cuidadosamente sobre os custos-benefícios a longo prazo e a política vigente de priorizar a aquisição de prédios próprios para a Defensoria Pública.

Opção 02: Construção

5.4. Sendo essa a solução principal que será adotada e considerando em vista a natureza do objeto, pois há no mercado Nacional diversas empresas de engenharia para realização de obras e serviços por preço unitário, o que possibilita ampla concorrência e vantagens à administração pública, propiciando transparência e legalidade para requerida contratação.

5.5. Além disso, a contratação em questão tem como objetivo principal proporcionar e viabilizar o

recebimento dos módulos pré-fabricados que serão adquiridos por meio de outro processo licitatório. Em outras palavras, estamos lidando com uma obra de natureza mista. Este modelo de sistema, que já está em uso há quatro anos pela instituição, tem se mostrado eficaz e funcional. A adoção deste modelo permitiu a implantação até o presente momento de 49 unidades regionais de atendimento no interior do estado do Maranhão até o presente momento. Essas unidades têm desempenhado um papel crucial no atendimento à população, oferecendo serviços essenciais e contribuindo significativamente para o desenvolvimento regional. A escolha pelo uso de módulos pré-fabricados se deve à sua praticidade, rapidez na construção e eficiência na instalação, fatores que são essenciais para atender às demandas emergenciais e garantir que os serviços sejam oferecidos de maneira contínua. Portanto, a contratação atual não apenas complementa, mas é uma extensão lógica e necessária das práticas que a instituição já vem implementando com sucesso ao longo desses anos.

5.6. Assim, será elaborada pela equipe técnica responsável pelo planejamento da licitação, a planilha orçamentária acompanhada de sua memória de cálculo onde sejam discriminados os valores unitários estimados de todos os materiais e serviços que serão aplicados na contratação, projeto básico e plantas.

5.7. Em relação a solução técnica e econômica, os serviços foram baseados em normas técnicas vigentes e recomendações dos fabricantes para o tipo de serviço a que se destinam.

6. ESTIMATIVA DO PREÇO DA CONTRATAÇÃO

6.1. A estimativa de preços da contratação será compatível com os quantitativos levantados nos projetos de arquitetura e engenharia e com os preços do SINAPI - Sistema Nacional de Pesquisa de Custos e Índices da Construção Civil, que é a principal tabela utilizada no orçamento de obras em geral, de acordo com o último boletim de referência publicado, mantida pela Caixa Econômica Federal e pelo IBGE, que informa os custos e índices da Construção Civil no Brasil.

6.2. Na falta de composição no boletim de referência SINAPI, deve-se apresentar a composição unitária própria do serviço, com elementos suficientes que permitam o controle da motivação dos atos que fundamentaram os valores adotados (por exemplo, memória de cálculo dos coeficientes de utilização de insumos), bem como a identificação do responsável pela elaboração. O Tribunal de Contas da União recomenda adotar a composição de outros sistemas referenciais de preços, desde que mantidos os coeficientes de consumo para cada serviço, utilizando-se o custo dos insumos obtidos no SINAPI ou Consulta de Mercado. Nos casos em que este não contemple os serviços em análise, exige-se que se busque informações em outras fontes de preços para análise do orçamento de obra pública.

6.3. Os custos de execução, apresentados de acordo com as planilhas orçamentárias, serão elaborados por equipe técnica devidamente capacitada, que resultará no orçamento completo da obra a ser executada, inclusive com valor final de referência da contratação, que deverá compor a documentação do Projeto Básico.

7. DESCRIÇÃO DA SOLUÇÃO COMO UM TODO

7.1.O presente estudo, como já informado, refere-se à contratação de empresa especializada em serviços de engenharia/arquitetura necessários para a implantação do novo núcleo regional de atendimento da Defensoria Pública do Estado do Maranhão, incluindo mão de obra, equipamentos e materiais necessários, conforme condições e especificações constantes nos documentos anexos. As descrições detalhadas das soluções estão previstas nos memoriais descritivos, documentos anexos.

7.2. A descrição da solução como um todo, abrange a prestação de serviço para a execução de

infraestrutura necessários para a implantação do novo núcleo regional de atendimento da Defensoria Pública do Estado do Maranhão, com disponibilização de mão de obra não exclusiva, materiais e equipamentos adequados à execução dos trabalhos.

8. JUSTIFICATIVA PARA O NÃO PARCELAMENTO

8.1. O não parcelamento desse objeto é mais satisfatório do ponto de vista de eficiência técnica, por manter a qualidade do investimento, haja vista que o gerenciamento permanece o tempo todo a cargo de um mesmo administrador, oferecendo um maior nível de controle pela Administração na execução da obra e serviços, cumprimento de cronograma e observância de prazos com a concentração da responsabilidade da construção e garantia dos resultados.

8.2. Ressalta-se que em obras com serviços inter-relacionados, o atraso em uma etapa construtiva implica em atraso nas demais etapas, ocasionando aumento de custo e comprometimento dos marcos intermediário e final de entrega da obra. Pelas razões expostas, recomenda-se que a contratação não seja parcelada, por não ser vantajoso para a administração pública ou representar prejuízo ao conjunto ou ao complexo do objeto a ser contratado.

9. DEMONSTRATIVO DOS RESULTADOS PRETENDIDOS

9.1. Pretende-se, com o presente processo licitatório, assegurar a seleção da proposta apta a gerar a contratação mais vantajosa para a Defensoria Pública do Estado do Maranhão.

9.2. Almeja-se, igualmente, assegurar tratamento isonômico entre os licitantes, bem como a justa competição, bem como evitar contratação com sobrepreço ou com preço manifestamente inexequível e superfaturamento na execução do contrato.

9.3. A contratação decorrente do presente processo licitatório exigirá da contratada o cumprimento das boas práticas de sustentabilidade, contribuindo para a racionalização e otimização do uso dos recursos, bem como para a redução dos impactos ambientais.

10. PROVIDÊNCIAS PRÉVIAS AO CONTRATO

10.1. A Administração tomará as seguintes providências previamente ao contrato:

a) Definição de servidores (Gestor e Fiscal) para acompanhar e fiscalizar a execução do objeto contratado, em observação ao Ato nº 007-DPGE-DPE/MA, de 18 de janeiro de 2024.

b) **Antes do início da obra**, a contratada providenciará o alvará necessário para a execução do objeto, incluindo, e quaisquer outras permissões exigidas pelos órgãos competentes.

11. CONTRATAÇÕES CORRELATAS/INTERDEPENDENTES

11.1. Ata de Registro de Preços para contratação eventual e futura de empresa especializada na área de ENGENHARIA E GEOTECNIA para a prestação de serviços técnicos de topografia e sondagem, e ensaio de percolação em terrenos pertencentes à Defensoria Pública do Estado do Maranhão, em diversos municípios do Estado, conforme condições, quantidades e exigências constante no Termo de referência. ATA de registro de preços nº 001/2024 - DPE/MA. Processo SEI Nº

0000835.110000943.0.2024. Pregão eletrônico SRP nº 90001/2024 - DPE/MA. Santa Luzia do Maranhão-MA, Contrato nº 034/2025.

11.2. Ata de Registro de Preços para futura aquisição de 44 (quarenta e quatro) unidades administrativas modulares adaptadas da Defensoria Pública do Estado, nas condições e exigências constantes no Anexo I - Termo de Referência, do Pregão nº 90023/2024. Ata de Registro de Preços nº 029/2024-DPE/MA. Santa Luzia do Maranhão-MA, Contrato nº 068/2025.

12. IMPACTOS AMBIENTAIS

12.1. A condução de procedimentos para contratações públicas é uma atividade que vai muito além da simples comparação de preços mais baixos. O princípio norteador desse processo é o zelo pelo interesse público, uma noção que transcende a mera busca por economia financeira. Ao avaliar os benefícios desse procedimento, torna-se imperativo considerar não apenas o fator econômico, mas também os impactos positivos e negativos inerentes à aquisição quanto a:

12.1.1. A observância de normas e critérios de sustentabilidade;

12.1.2. O emprego apurado dos recursos públicos;

12.1.3. Conservação e gestão responsável de recursos naturais;

12.1.4. Uso de agregados reciclados, sempre que existir a oferta;

12.1.5. Remoção apropriada dos resíduos conforme normas de Controle de Transporte de Resíduos;

12.1.6. Observância das normas de qualidade e certificação nacionais e públicas como INMETRO e ABNT.

12.2. O artigo 45 da Lei nº 14.133/21 estabelece diretrizes específicas para obras e serviços de engenharia, ressaltando a importância do respeito às normas ambientais no que se refere à disposição final adequada dos resíduos sólidos gerados durante a execução dos trabalhos contratados. Destaca-se, ainda, a necessidade de considerar aspectos como mitigação por condicionantes e compensação ambiental, priorizando a utilização de produtos, equipamentos e serviços que comprovadamente favoreçam a redução do consumo de energia e de recursos naturais.

12.3. Nesse contexto, a legislação destaca a importância de avaliar diversos fatores, como a impacto de vizinhança, proteção do patrimônio histórico, cultural, arqueológico e imaterial. Isso inclui a avaliação dos impactos diretos ou indiretos causados pela obra contratada. Adicionalmente, a Resolução CONAMA nº 307/2002 fornece definições claras sobre os resíduos da construção civil, abrangendo uma variedade de materiais provenientes de construções, reformas, reparos e demolições.

12.4. No que diz respeito à contratação proposta em tela, que se caracteriza como serviço comum de engenharia, é crucial reconhecer que a sua execução inevitavelmente resultará na geração de resíduos de construção civil. Diante desse cenário, a futura contratada é requisitada a empregar com empenho esforços para minimizar a produção de resíduos e destinar adequadamente aqueles que forem inevitáveis, demonstrando um compromisso efetivo com a redução dos impactos ambientais.

12.5. A responsabilidade pela observância das normas de proteção ambiental é compartilhada entre a contratante e a contratada. Caberá à contratante a fiscalização rigorosa do estrito cumprimento da legislação ambiental durante a execução da obra, enquanto à contratada é incumbida a obrigação de respeitar as leis ambientais, assegurando que a obra seja realizada em conformidade com os padrões estabelecidos para a preservação do meio ambiente.

12.6. Portanto, o cumprimento rigoroso das normas ambientais na execução dos serviços de ampliação é essencial, não apenas para atender às exigências legais, mas também para promover práticas sustentáveis e minimizar os impactos adversos sobre o meio ambiente e a comunidade circunvizinha. Essa abordagem reforça o compromisso com a responsabilidade ambiental e a busca por um desenvolvimento equilibrado e consciente.

13. VIABILIDADE DA CONTRATAÇÃO

13.1. Com os estudos, análises e demonstrativos realizados, além dos documentos anexados ao presente ETP, ficou detalhadamente comprovada a adequação da obra pretendida para o atendimento do interesse social envolvido, bem como o cumprimento do interesse público e da respectiva legislação.

13.2. Das informações e dados que serviram de referência para a elaboração deste estudo, foi possível constatar que há total viabilidade técnica e econômica, além de dotação orçamentária, e que não há qualquer impacto ambiental. A obra em si não apresenta característica ou aspecto técnico especial e existem diversas empresas na região aptas a executar o objeto.

13.3. Há equipe técnica, nos diversos setores da Administração, para dar encaminhamento às atividades de contratação e execução, com os adequados procedimentos de gestão contratual e fiscalização técnica do objeto.

13.4. O serviço deverá ser prestado por empresa especializada no ramo, devidamente regulamentada e autorizada pelos órgãos competentes, em conformidade com a legislação vigente e padrões de sustentabilidade caracterizados neste instrumento.

13.5. Com base na justificativa e nas especificações técnicas constantes neste Estudo Técnico Preliminar e seus anexos, e na existência de planejamento orçamentário para subsidiar esta contratação, declaramos que a contratação é **viável**, atendendo aos padrões e preços de mercado.

14. RESPONSÁVEIS

14.1. Gestor do Contrato: Luiz Roberto da Costa Gomes, mat. 2743888.

14.2. Fiscal Administrativo: Maria Imaculada Rêgo Ferreira, mat. 2746592.

14.3. Fiscais Técnicos: Antonio Lucas de Sousa Santos: Matrícula 2745693 / Juliana Rachel Vidigal do Ó: Matrícula 2744654 / Manoel Guterlam Araújo dos Reis Junior: Matrícula 2748960 / Mario Sergio Cavalcante Santos: Matrícula 2744415 / Nayara Fonseca Matos: Matrícula 2744530 / Samir Valones Gomes: Matrícula 2749547 / Sergio Everton Coelho: Matrícula 2750065.

15. DEMAIS DOCUMENTOS TÉCNICOS E COMPLEMENTARES

15.1. Planilha orçamentária sintética e analítica, curvas ABC de insumos e serviços; Tabela de Encargos Sociais, Cálculo do BDI; Cronograma físico; Projetos.

São Luís–MA, em **22** de **setembro** de **2025**.

Luiz Roberto da Costa Gomes

Supervisor de Obras e Reformas
SOR

Documento assinado eletronicamente por **Luiz Roberto da Costa Gomes**, **Supervisor**, em 22/09/2025, às 14:12, conforme horário oficial de Brasília, com fundamento no § 3º do art. 4º, do Decreto n.º 10.543, de 13 de novembro de 2020.

A autenticidade do documento pode ser conferida no link Validar Documento informando o código verificador **0256029** e o código CRC **B4117BC6**.

PROJETO BÁSICO

Conforme a previsão contida no Art. 40 da Lei n.º 14.133/2021, § 1º: *O Termo de Referência deverá conter os elementos previstos no inciso XXIII do caput do art. 6º desta Lei.*

1. DA DEFINIÇÃO DO OBJETO

1.1. Contratação de empresa especializada em engenharia civil para a **execução de serviços comuns de engenharia, visando à implantação do novo Núcleo de Atendimento da Defensoria Pública do Estado do Maranhão (DPE/MA)**, incluindo o fornecimento de toda a mão de obra e dos materiais necessários à construção, contemplando o ambiente externo, conforme as condições e exigências neste instrumento, para o município de **Santa Luzia do Maranhão-MA.**

1.2. A contratação se fará em **ITEM ÚNICO**:

ITEM	MUNICÍPIO	VALOR ESTIMADO
1	Santa Luzia do Maranhão-MA	R$ 618.157,29
ESTIMADO TOTAL		**R$ 618.157,29**

1.3. O(s) serviço(s) objeto desta contratação é caracterizado como serviços comuns de engenharia, considerando que esta é definida como o resultado de um conjunto ordenado de serviços heterogêneos, com a finalidade de alcançar um objetivo específico em determinado prazo, mediante um orçamento. Isso inclui atividades como **construção**, reforma, ampliação ou conservação de infraestrutura física, como estradas, edifícios públicos e redes de saneamento, caracterizando-se pela complexidade técnica e necessidade de conhecimentos específicos da engenharia.

1.4. A legislação que irá reger este processo licitatório será a Lei nº 14.133, de 1º de abril de 2021.

2. DA FUNDAMENTAÇÃO DA CONTRATAÇÃO

2.1. Para cumprir suas funções, a Defensoria Pública do Estado do Maranhão atua em diversos municípios do Estado ocupando vários edifícios, próprios ou locados. No município de Santa Luzia do Maranhão-MA será executada a construção de nova unidade da DPE-MA, EcoNúcleo, em terreno situado no mesmo.

2.2. Em cumprimento ao ordenamento jurídico, bem como princípios constitucionais da Instituição, tais como a dignidade da pessoa humana, legalidade, eficiência, dentre outros, a Defensoria Pública conta com um quadro pessoal de servidores e Defensores Públicos para o desenvolvimento das atividades a ela inerentes. No entanto, se fazem necessários instrumentos para melhor prestação dos serviços e alcance de seus destinatários – população hipossuficiente, consolidando, dessa maneira, a missão constitucional de acesso à justiça para todos os brasileiros. Nesse sentido, o referido instrumento têm como base a oferta de estrutura material e ambiente que propicie um atendimento de qualidade, eficaz, eficiente e, em consonância às normas de salubridade.

2.3. Dessa forma, para que os atendimentos à população possam ser iniciados, e estando todos os projetos executivos, planilha orçamentária e memorial descritivo concluídos, damos início ao processo licitatório de construção do novo EcoNúcleo da Defensoria Pública do Estado do Maranhão, na Comarca de **Santa Luzia do Maranhão-MA**.

3. DA DESCRIÇÃO DA SOLUÇÃO

3.1. A descrição da solução como um todo encontra-se detalhada em tópicos específicos no Estudo Técnico Preliminar, apêndice deste Projeto Básico.

4. DOS REQUISITOS DA CONTRATAÇÃO

4.1. DA SUSTENTABILIDADE

4.1.1. A contratação deverá atender aos preceitos da última edição disponível da Guia Nacional de Licitação Sustentáveis da Advocacia-Geral da União – AGU no que se refere à serviços de engenharia.

4.1.2. A empresa contratada deverá utilizar produtos, equipamentos e serviços que, comprovadamente, favoreçam a redução do consumo de energia e de recursos naturais.

4.1.3. Os serviços prestados pela empresa contratada deverão fundamentar-se no uso racional de recursos e equipamentos, de forma a evitar e prevenir o desperdício de insumos e material consumidos, bem como a geração de resíduos, além do desperdício de água e consumo excessivo de energia. Sempre que possível fazer uso de energia renovável.

4.1.4. A contratada deverá ter pleno conhecimento e se responsabilizar pelo trabalho seguro as pessoas envolvidas no manuseio de ferramentas, equipamentos e produtos inflamáveis, conforme legislação em vigor do Ministério do Trabalho. Esta também se responsabilizará por ações e/ou omissões sobre os resíduos e rejeitos sólidos, líquidos e derivados, nos locais da obra, removendo e promovendo a devida destinação.

4.2. DA SUBCONTRATAÇÃO

4.2.1. Não é admitida a subcontratação do objeto contratual.

4.3. DA GARANTIA DA CONTRATAÇÃO

4.3.1. Será exigida da contratada, a apresentação de garantia em favor da CONTRATANTE, correspondente a **5% (cinco por cento) do valor total do contrato**, numa das seguintes modalidades, conforme opção da CONTRATADA:

a) caução em dinheiro ou títulos da dívida pública federal.

b) seguro-garantia.

c) fiança bancária.

d) título de capitalização custeado por pagamento único, com resgate pelo valor total.

4.3.2. A CONTRATADA terá o prazo mínimo de 1 (um) mês, contado da data de homologação da licitação e anterior à assinatura do contrato, para a prestação da garantia pelo contratado quando optar pela modalidade Seguro-Garantia, conforme o § 3º do Art. 96 da Lei Federal nº 14.133/2021.

4.3.2.1. O prazo de **vigência** da apólice deverá ser de **03 (três) meses após o término da vigência do contrato.**

4.3.3. Para a garantia do contrato, caso a CONTRATADA opte por apresentar **títulos da dívida pública**, os mesmos deverão ter valor de mercado compatível com o valor a ser garantido no contrato, preferencialmente em consonância com as espécies recomendadas pelo Governo Federal, como aquelas previstas no art. 2º, da Lei nº 10.179, de 06 de fevereiro de 2001.

4.3.4. Caso a CONTRATADA opte pela **caução em dinheiro**, deverá providenciar o depósito junto ao Banco do Brasil, nominal à Defensoria Pública do Estado do Maranhão, para os fins específicos a que se destina, sendo o recibo de depósito o único meio hábil de comprovação desta exigência.

4.3.5. Não será aceita prestação de garantia que não cubra todos os riscos ou prejuízos eventualmente decorrentes da execução do contrato, tais como a responsabilidade por multas e obrigações trabalhistas, previdenciárias ou sociais.

4.3.6. A CONTRATANTE fica autorizada a utilizar a garantia para corrigir quaisquer imperfeições na execução do objeto do contrato ou para reparar danos decorrentes da ação ou omissão da CONTRATADA, de seu preposto ou de quem em seu nome agir.

4.3.6.1. A autorização contida no item 4.3.6 é extensiva aos casos de multas aplicadas depois de esgotado o prazo recursal.

4.3.7. A garantia prestada será retida definitivamente, integralmente ou pelo saldo que apresentar, no caso de rescisão por culpa da CONTRATADA, sem prejuízo das penalidades cabíveis.

4.3.8. A garantia será restituída automaticamente, ou por solicitação, no prazo de até 3 (três) meses contados do final da vigência do contrato ou da rescisão, em razão de outras hipóteses de extinção contratual previstas em lei, somente após comprovação de que a empresa pagou todas as verbas rescisórias trabalhistas decorrentes da contratação.

4.3.9. Caso a CONTRATADA não efetive o cumprimento dessas obrigações até o fim do

segundo mês após o encerramento da vigência contratual ou da rescisão, a garantia será utilizada para o pagamento dessas verbas trabalhistas diretamente pela CONTRATANTE.

4.3.10. A devolução da garantia ficará condicionada à comprovação pela CONTRATADA, da inexistência de débitos trabalhistas em relação aos empregados que atuaram na execução do objeto contratado.

4.3.11. A devolução da garantia contratual pressupõe, por sua essência, a plena satisfação de todas as obrigações contratuais, o também envolve, por certo, a quitação dos encargos de índole trabalhista advindas da execução do contrato. Assim, mostra-se justo e coerente condicionar a devolução da garantia contratual face à prova de quitação de todas as verbas trabalhistas.

4.3.12. Caso ocorra a prorrogação da vigência do contrato, observadas as disposições constantes nos arts. 105 e 124, da Lei nº 14.133/2021, a CONTRATADA deverá, a cada celebração de termo aditivo, providenciar a devida renovação da garantia prestada, tomando-se por base o valor atualizado do contrato.

4.3.13. Nas hipóteses em que a garantia for utilizada total ou parcialmente – como para corrigir quaisquer imperfeições na execução do objeto do contrato ou para reparar danos decorrentes da ação ou omissão da CONTRATADA, de seu preposto ou de quem em seu nome agir, ou ainda nos casos de multas aplicadas depois de esgotado o prazo recursal – a CONTRATADA deverá, no prazo de 10 (dez) dias, recompor o valor total dessa garantia, sob pena de retenção do valor da garantia do próximo pagamento a ser realizado à contratada, salvo na hipótese de comprovada inviabilidade de cumprir tal prazo, mediante justificativa apresentada por escrito e aceita pelo Fiscal do Contrato.

4.3.14. A garantia prestada será restituída (e/ou liberada) após o cumprimento integral de todas as obrigações contratuais e, quando em dinheiro, será atualizada monetariamente, conforme dispõe o Art. 100 da Lei Federal nº 14.133/2021.

4.3.15. No caso de alteração do valor do contrato, ou prorrogação de sua vigência, a garantia deverá ser readequada ou renovada nas mesmas condições.

4.4. DA VISTORIA

4.4.1. Não há necessidade de realização de avaliação prévia do local de execução dos serviços.

5. DO MODELO DE EXECUÇÃO DO OBJETO

5.1. DAS CONDIÇÕES DE EXECUÇÃO

5.1.1. A execução do objeto seguirá a seguinte dinâmica:

5.1.1.1. **Início da execução do objeto:** 05 (cinco) dias úteis a contar da data do recebimento da Ordem de Serviço pela CONTRATADA.

5.1.1.1.1. Será emitida uma Ordem de Serviço juntamente com o Cronograma Físico Ajustado, que será encaminhada via endereço eletrônico indicado pela CONTRATADA.

5.1.1.2. A CONTRATADA fornecerá, além da mão de obra, todo o material, peças, equipamentos, utensílios e ferramentas necessárias, ficando responsável, também, pela sua respectiva guarda e transporte.

5.1.1.3. Somente serão aceitos materiais, peças e ferramentas compatíveis com a aplicação a que se destinam. Serão recusados pela FISCALIZAÇÃO os que se encontrarem fora de especificação.

5.1.1.4. O depósito de materiais deverá ser instalado em local previamente aprovado e sob a responsabilidade da CONTRATADA.

5.1.1.5. Será de responsabilidade da CONTRATADA toda e qualquer providência que diga respeito à segurança do trabalho de seus empregados, bem como a exigência do uso dos equipamentos de proteção individuais necessários, sob pena de paralisação imediata dos serviços.

5.1.1.6. A CONTRATADA fornecerá as máquinas, os equipamentos, os materiais, a mão de obra, o transporte e tudo mais que for necessário para a execução e a conclusão dos serviços. Os custos relativos a esses insumos deverão estar incluídos nos respectivos custos unitários.

5.1.1.7. A CONTRATADA deve providenciar o fechamento das áreas próximas ao local onde estiverem sendo executados os serviços, caso necessário, visando não interferir nas demais atividades realizadas na localidade.

5.1.1.8. O controle de qualidade e outros controles exigidos pela FISCALIZAÇÃO não eximirão a CONTRATADA da total e irrestrita responsabilidade pelos serviços executados.

5.1.1.9. A CONTRATADA deverá providenciar a limpeza das áreas, evitando acúmulos de entulhos nos locais onde os serviços estão sendo realizados.

5.1.1.10. Os serviços somente serão considerados executados após a retirada de eventuais entulhos, a reconstituição das partes danificadas, se for este o caso, bem como a completa limpeza das áreas afetadas.

> 5.1.1.10.1. Descartar entulhos em locais destinados a este fim pela prefeitura da cidade, cuidando de embalar os itens perigosos adequadamente antes do manuseio, descarte ou transporte

5.1.1.11. À FISCALIZAÇÃO caberá o direito de rejeitar quaisquer materiais que não satisfaçam os padrões especificados ou os critérios de qualidade requeridos, bem como de exigir sua pronta e imediata substituição por outros que os atendam, sem que caiba à CONTRATADA qualquer tipo de reclamação ou indenização.

5.1.1.12. A CONTRATADA deverá executar os serviços sempre de acordo com as recomendações dos fabricantes e em obediência às normas técnicas e regulamentares atinentes aos assuntos, expedidas pelos órgãos competentes.

5.1.1.13. A CONTRATADA executará os serviços, incluindo a instalação dos equipamentos, descrito na Planilha Orçamentária em anexo, estritamente dentro dos prazos estabelecidos neste Projeto Básico, seguindo rigorosamente o prazo estabelecido em Cronograma Físico e mantendo quantitativo de mão de obra compatível a necessidade.

5.1.1.14. Cabe à CONTRATADA atender prontamente e dentro do prazo estipulado quaisquer exigências do Fiscal ou do substituto, inerentes ao objeto do Contrato, sem que disso decorra qualquer ônus extra para a CONTRATANTE, não implicando essa atividade de acompanhamento e fiscalização qualquer exclusão ou redução da responsabilidade da CONTRATADA, que é total e irrestrita com relação aos serviços contratados, inclusive

perante terceiros, respondendo a mesma por qualquer falta, falha, problema, irregularidade ou desconformidade observada na execução do contrato.

5.1.1.14.1. A atividade de fiscalização não resultará, tampouco, e em nenhuma hipótese, em corresponsabilidade da CONTRATANTE ou de seus agentes, prepostos e/ou assistentes.

5.1.2. Uma vez identificada necessidade de serviço ou material que não conste da planilha de itens original do contrato, será adotado o seguinte procedimento, previsto no Acórdão-TCU nº 1.238/2016 – Plenário e com algumas adaptações pontuais:

5.1.2.1. Caso o item conste do SINAPI, o valor adotado no contrato será o valor do SINAPI para a região correspondente, considerando-se a tabela SINAPI da data de apresentação das propostas ou do último reajuste concedido.

5.1.2.1.1. Esse procedimento visa uniformizar os custos de todos os itens do contrato, a fim de simplificar o futuro processo de reajuste de preços.

5.1.2. Caso o item não conste do SINAPI, a CONTRATADA irá ofertar preço e a CONTRATANTE fará pesquisa de preços em, pelo menos, 3 fornecedores com o objetivo de confirmar se o preço proposto pela CONTRATADA está de acordo com o praticado no mercado, chegando-se, então, a um acordo sobre o preço.

5.1.3. A CONTRATADA deverá se manifestar pela concordância ou discordância das novas composições feitas pela CONTRATANTE em até 10 dias úteis do recebimento.

5.1.3.1. Caso haja discordância de itens, a CONTRATADA deverá justificá-las para posterior avaliação pela CONTRATANTE.

5.1.3.2. Decorridos os 10 dias úteis, caso não haja manifestação da CONTRATADA, será considerado que a empresa anuiu com a composição feita pela CONTRATANTE para fins de inclusão na planilha e posterior medição e pagamento.

5.1.4. Além da definição do custo citada acima, a CONTRATANTE deverá definir o prazo para o início dos serviços e o prazo para execução.

5.1.5. Feitos os procedimentos acima, os itens passarão a fazer parte do contrato.

5.1.6. Conforme art. 14 do Decreto nº 7.893/2013, a diferença percentual entre o valor global do contrato e o preço global de referência não poderá ser reduzida em favor da CONTRATADA por ocasião do acréscimo de itens com a metodologia descrita acima.

5.1.7. Caso o acréscimo de itens com os custos obtidos seguindo a metodologia acima ocasione redução do desconto global da proposta, o custo dos itens a serem acrescentados serão corrigidos para que não haja redução do desconto global.

5.2. DO LOCAL DE PRESTAÇÃO DOS SERVIÇOS

5.2.1. Os serviços serão prestados onde funcionará o núcleo de atendimento da DPE/MA no município de Santa Luzia do Maranhão-MA.

5.3. DA GARANTIA DOS SERVIÇOS

5.3.1 Os materiais/serviços objeto deste Projeto Básico serão garantidos pelo prazo de 05 (cinco) anos, contados a partir da data de emissão do TERMO DE RECEBIMENTO DEFINITIVO

conforme o art. 618 do Código Civil e § 6º do Art. 140 da Lei Federal nº 14.133/2021.

5.3.2. Durante o prazo de garantia, a CONTRATADA, fica obrigada a reparar qualquer defeito relacionado à má execução dos serviços objetos deste contrato, sempre que houver solicitação, e sem ônus para a CONTRATANTE.

5.4. DOS PRAZOS DE EXECUÇÃO

5.4.1. O prazo de execução dos serviços objeto desta licitação se dará conforme especificado abaixo:

ITEM	MUNICÍPIO	PRAZO DE EXECUÇÃO
1	Santa Luzia do Maranhão-MA	180 dias

5.4.2. O prazo acima será registrado e acompanhado pela FISCALIZAÇÃO.

5.4.3. Os serviços objeto deste Projeto Básico deverão ser finalizados, conforme Cronograma Físico, estando incluída nesse prazo possível paralisação devido à greve de pessoal ou de transportes, ou à falta de materiais, componentes ou equipamentos, ou à falta de pessoal, por quaisquer motivos, bem como acidente na obra.

5.5. DAS OBRIGAÇÕES DA CONTRATADA

5.5.1. Encaminhar à Supervisão de Obras e Reformas da DPE/MA em, no máximo 05 (cinco) dias após a assinatura do Contrato Administrativo os seguintes documentos:

5.5.1.1. Anotação de Responsabilidade Técnica – ART sobre os serviços objeto deste Projeto Básico, registrada no CREA.

5.5.2. A CONTRATADA deverá fornecer e instalar a placa da obra, cujo padrão será fornecido pela CONTRATANTE. A placa deverá ser instalada em posição de destaque no canteiro de obras, devendo a sua localização ser, previamente, aprovada pela FISCALIZAÇÃO.

5.5.3. Providenciar também:

5.5.3.1. Outras licenças e alvarás que se fizerem necessárias para o início dos serviços, devido a exigências das concessionárias ou órgãos públicos.

5.5.3.2. Providenciar, conforme o caso, as ligações definitivas das utilidades previstas no projeto (água, esgoto, gás, energia elétrica, telefone, etc.), bem como atuar junto aos órgãos federais, estaduais e municipais e concessionárias de serviços públicos para a obtenção de licenças e regularização dos serviços e atividades concluídas (ex.: habite-se, Licença Ambiental de Operação, Licença Ambiental, Alvará de Construção, etc.).

5.5.3.3. Obter junto aos órgãos competentes, conforme o caso, as licenças necessárias e demais documentos e autorizações exigíveis, na forma da legislação aplicável.

5.5.3.4. Inscrever a Obra no Cadastro Nacional de Obras – CNO da Receita Federal do Brasil em até 30 (trinta) dias contados do início das atividades, em conformidade com a Instrução Normativa RFB nº 2061, de 20 de dezembro de 2021.

5.5.4. Apresentar formalmente o PREPOSTO da CONTRATADA, devendo ser assim feita, sempre que houver substituição ou ausência temporária.

5.5.5. Executar os serviços conforme especificações deste Projeto Básico e de sua proposta,

com a alocação dos empregados necessários ao perfeito cumprimento das cláusulas contratuais, além de fornecer e utilizar os materiais e equipamentos, ferramentas e utensílios necessários em quantidade satisfatória para entregar o objeto contratado no prazo estipulado.

5.5.6. Preparar rigorosamente os empregados que prestarão serviços para o CONTRATANTE, orientando-os para que se comportem sempre de forma cordial e se apresentem sempre dentro dos padrões de eficiência e higiene compatíveis com o local de prestação dos serviços.

5.5.7. Manter seu pessoal devidamente uniformizado e identificado por meio de crachás, fornecendo-lhes uniforme completo, com logomarca da empresa e em conformidade com as normas de segurança e com o disposto no respectivo Acordo, Convenção, ou Dissídio Coletivo de Trabalho, inclusive sem ônus para os funcionários, caso previsto.

5.5.7.1. Instruir os seus empregados sobre a técnica de execução dos serviços, prevenção de acidentes no trabalho e combate a incêndios.

5.5.7.2. Levar em conta todas as precauções e zelar permanentemente para minimizar os riscos de suas operações a níveis aceitáveis na norma técnica correspondente.

5.5.7.3. Assumir toda a responsabilidade e tomar as medidas necessárias ao atendimento dos seus profissionais acidentados ou com mal súbito, por meio de seu preposto, inclusive para atendimento em casos de emergência.

5.5.7.4. Cumprir a legislação e as normas relativas saúde à segurança e medicina do trabalho, em especial as normas regulamentadoras nº 04 (SESMT), 05(CIPA), 06(EPI), 07(PCMSO) e 09(Riscos), 18(Const. Civil), diligenciando para que seus empregados trabalhem com Equipamento de Proteção Individual (EPI), caso necessário, ficando a cargo da CONTRATADA e às suas expensas o fornecimento desses equipamentos.

5.5.7.5. A Fiscalização poderá paralisar os serviços enquanto tais empregados não estiverem protegidos, ficando o ônus da paralisação por conta da CONTRATADA.

5.5.8. Responsabilizar por todos os encargos e obrigações sociais, trabalhistas, previdenciárias, fiscais e comerciais resultantes da execução dos serviços, conforme Art. 121 da Lei Federal nº 14.133/2021. Os empregados da CONTRATADA não terão, em hipótese nenhuma, qualquer relação de emprego com a CONTRATANTE.

5.5.9. Executar todos os serviços rigorosamente de acordo com as especificações contidas neste instrumento, assim como nos manuais de serviços dos equipamentos que compõe o objeto deste Projeto Básico.

5.5.10. Paralisar imediatamente os serviços caso o CONTRATANTE, por meio de sua fiscalização, verifique que os empregados não estejam devidamente equipados ou munidos de EPI´S, ficando o ônus pela paralisação por conta da CONTRATADA, além da sujeição desta às penalidades cabíveis.

5.5.11. Responder por quaisquer danos pessoais ou materiais ocasionados por seus empregados nas dependências do CONTRATANTE decorrentes de culpa ou dolo de seus empregados, ficando obrigada a promover a devida restauração ou ressarcimento a preços atualizados, dentro de 30 (trinta) dias, contados a partir da comprovação de sua responsabilidade. Caso não o faça no prazo estipulado, o CONTRATANTE reserva-se o direito de descontar o valor correspondente do valor estipulado para pagamento mensal dos serviços executados pela CONTRATADA, sem prejuízo de poder denunciar a CONTRATADA de pleno direito.

5.5.12. Fornecer mão de obra qualificada, evitando-se atrasos na execução e serviços incompatíveis com o solicitado.

5.5.13. Manter a CONTRATANTE permanentemente informada e atualizada sobre números telefônicos e e-mails para contato e chamados de emergência.

5.5.14. A aquisição e o fornecimento dos produtos, equipamento e peças necessários à execução do objeto deste termo, serão de responsabilidade da empresa CONTRATADA.

5.5.15. Responsabilizar-se pela guarda, manutenção e substituição dos materiais e equipamentos necessários à execução dos serviços.

5.5.16. Responsabilizar-se pelo transporte de equipamentos e da equipe técnica durante a vigência do contrato.

5.5.17. Reparar, corrigir, remover ou substituir, às suas expensas, total ou em parte, no prazo fixado pela FISCALIZAÇÃO do contrato, os serviços/obras efetuados em que se verifiquem vícios, defeitos ou incorreções resultantes da execução ou dos materiais empregados, ou ainda, por falta de compatibilidade com os projetos.

5.5.18. Responsabilizar-se pelos vícios e danos decorrentes da execução do objeto, de acordo com os artigos 14 e 17 a 27, do Código de Defesa do Consumidor (Lei nº 8.078, de 1990), ficando a CONTRATANTE autorizada a descontar da garantia prestada, caso exigida no edital, ou dos pagamentos devidos à CONTRATADA, o valor correspondente aos danos sofridos.

5.5.19. Utilizar empregados habilitados e com conhecimentos básicos do objeto a ser executado, em conformidade com as normas e determinações em vigor.

5.5.20. A cada medição efetuada, a CONTRATADA deverá entregar ao setor responsável pela fiscalização do contrato, os documentos listados nos itens 7.1.5.1 a 7.1.5.11.

5.5.21. Responsabilizar-se pelo cumprimento das obrigações em Acordo, Convenção, Dissídio Coletivo de Trabalho ou equivalentes das categorias abrangidas pelo contrato, por todas as obrigações trabalhistas, sociais, previdenciárias, tributárias e as demais previstas em legislação específica, cuja inadimplência não transfere a responsabilidade à CONTRATANTE.

5.5.22. Comunicar à FISCALIZAÇÃO, no prazo de 24 (vinte e quatro) horas, qualquer ocorrência anormal ou acidente que se verifique no local dos serviços.

5.5.23. Assegurar aos seus trabalhadores ambiente de trabalho, inclusive equipamentos e instalações, em condições adequadas ao cumprimento das normas de saúde, segurança e bem-estar no trabalho.

5.5.24. Prestar todo esclarecimento ou informação solicitada pela CONTRATANTE ou por seus prepostos, garantindo-lhe o acesso, a qualquer tempo, ao local dos trabalhos, bem como aos documentos relativos à execução do objeto.

5.5.25. Paralisar, por determinação da CONTRATANTE, qualquer atividade que não esteja sendo executada de acordo com a norma técnica ou que ponha em risco a segurança de pessoas ou bens de terceiros.

5.5.26. Promover a guarda, manutenção e vigilância de materiais, ferramentas, e tudo o que for necessário à execução dos serviços, durante a vigência do contrato.

5.5.27. Promover a organização técnica e administrativa dos serviços, de modo a conduzi-los

eficaz e eficientemente, de acordo com os documentos e especificações que integram este Projeto Básico, no prazo determinado.

5.5.28. Conduzir os trabalhos com estrita observância às normas da legislação pertinente, cumprindo as determinações dos Poderes Públicos, mantendo sempre limpo o local dos serviços e nas melhores condições de segurança, higiene e disciplina.

5.5.29. Submeter previamente, por escrito, à CONTRATANTE, para análise e aprovação, quaisquer mudanças nos métodos executivos que fujam às especificações do memorial descritivo.

5.5.30. Não permitir a utilização de qualquer trabalho do menor de dezesseis anos, exceto na condição de aprendiz para os maiores de quatorze anos; nem permitir a utilização do trabalho do menor de dezoito anos em trabalho noturno, perigoso ou insalubre.

5.5.31. Manter durante toda a vigência do contrato, em compatibilidade com as obrigações assumidas, todas as condições de habilitação e qualificação exigidas na licitação.

5.5.32. Manter sigilo, sob pena de responsabilidade civil, penal e administrativa, sobre todo e qualquer assunto de interesse do CONTRATANTE ou de terceiros de tomar conhecimento em razão da execução do objeto deste contrato.

5.5.33. Arcar com o ônus decorrente de eventual equívoco no dimensionamento dos quantitativos de sua proposta, inclusive quanto aos custos variáveis decorrentes de fatores futuros e incertos, tais como os valores providos com o quantitativo de vale transporte, devendo complementá-los, caso o previsto inicialmente em sua proposta não seja satisfatório para o atendimento do objeto da licitação, exceto quando ocorrer algum dos eventos arrolados no Art. 124 da Lei Federal nº 14.133/2021.

5.5.34. Atender às solicitações da CONTRATANTE quanto à substituição dos empregados alocados, no prazo fixado pela FISCALIZAÇÃO do contrato, nos casos em que ficar constatado descumprimento das obrigações relativas à execução do serviço, conforme descrito neste Projeto Básico.

5.5.35. Manter preposto aceito pela CONTRATANTE nos horários e locais de prestação de serviço para representa-la na execução do contrato com capacidade para tomar decisões compatíveis com os compromissos assumidos.

5.5.36. Providenciar junto ao CREA e/ou CAU/BR as Anotações e Registros de Responsabilidade Técnica referentes ao objeto do contrato e especialidades pertinentes, nos termos das normas pertinentes (Leis nº 6.496/77 e 12.378/2010).

5.5.37. Refazer, às suas expensas, os trabalhos executados em desacordo com o estabelecido no instrumento contratual, neste Projeto Básico e seus anexos, bem como substituir aqueles realizados com materiais defeituosos ou com vício de construção, pelo prazo de 05 (cinco) anos, contado da data de emissão do Termo de Recebimento Definitivo.

5.5.38. Responder por qualquer acidente de trabalho na execução dos serviços, por uso indevido de patentes registradas em nome de terceiros, por qualquer causa de destruição, danificação, defeitos ou incorreções dos serviços ou dos bens da CONTRATANTE, de seus funcionários ou de terceiros, ainda que ocorridos em via pública junto à obra.

5.5.39. Apresentar, quando solicitada pela CONTRATANTE, atestado de antecedentes criminais e distribuição cível de toda a mão de obra oferecida para atuar nas instalações do órgão.

5.5.40. Ao final de cada etapa da execução contratual, na medida em que os serviços sejam executados, a CONTRATADA apresentará a medição prévia dos serviços executados no período, através de Planilha de Medição.

5.5.41. Cada etapa será considerada efetivamente concluída quando os serviços previstos para aquela etapa, conforme Cronograma Físico, estiverem executados em sua totalidade.

5.5.42. A CONTRATADA deverá verificar e assinar diariamente o Registro Diário de Obras (RDO) emitido pela Supervisão de Obras e Reformas (SOR) da DPE/MA.

5.5.43. Os documentos administrativos deverão ser analisados pela CONTRATANTE e, em havendo divergências, será solicitada a correção na documentação à CONTRATADA, que terá o prazo de até 05 (cinco) dias úteis para fazer a correção.

5.5.44. Após a aprovação dos documentos administrativos, a CONTRATADA será autorizada a emitir a Nota Fiscal.

5.5.45. Assumir toda a responsabilidade pela boa execução e eficiência dos serviços que efetuar, responsabilizando-se, ainda, por qualquer dano ocorrido em decorrência da má realização destes serviços, causados tanto ao CONTRATANTE como a terceiros, desde que a responsabilidade lhe seja imputável.

5.5.46. Prestar as informações e os esclarecimentos que venham a ser solicitados pelo CONTRATANTE.

5.5.47. Manter quadro de pessoal suficiente para atendimento dos serviços, sem interrupção, seja por motivo de férias, descanso semanal, licenças, greves, faltas ao serviço e demissões, sob pena de aplicação das sanções cabíveis.

5.5.48. Respeitar os prazos previstos de acordo com o cronograma.

5.5.49. Manter atualizado o endereço do correio eletrônico.

5.5.50. Disponibilizar as ferramentas e os materiais necessários à realização dos serviços.

5.5.51. Manter projetos, cadernos de encargos, memoriais descritivos, ART’s, alvarás e qualquer licença e/ou autorização, presente no canteiro de obras e que seja de fácil acesso para a fiscalização de obras e contratos.

5.5.52. Responsabilizar-se por todo o custo despendido do fornecimento de material, mão de obra, equipamentos, bem como as obrigações fiscais, sociais e trabalhistas, até o recebimento definitivo do objeto.

5.5.53. Responder pelo custo dos serviços, ora contratados, contemplando salários de pessoal, encargos trabalhistas, previdenciários, fiscais e comerciais.

5.5.54. Arcar com toda e qualquer responsabilidade civil, trabalhista e previdenciária decorrente de acidente de trabalho, eximindo a CONTRATANTE de qualquer ônus.

5.5.55. Adotar critérios de sustentabilidade (ambiental, econômica e social) durante todo o período de execução do objeto.

5.5.56. Executar, de maneira precípua, os serviços apresentados no Projeto e Memorial Descritivo, de forma que a obra seja concluída de acordo com as especificações.

5.5.57. Manter profissional técnico devidamente habilitado no CREA/CAU, aceito pela CONTRATANTE, para responder sobre os aspectos inerentes ao objeto e assinar, em nome da empresa CONTRATADA, instruções técnicas, planilhas de medição e Relatórios Diários de Obra (RDO).

5.5.58. Manter as áreas circundantes à obra totalmente limpas e seguras e observar todas as condições de segurança, higiene, medicina e meio ambiente do trabalho, de acordo com as Normas Regulamentadoras (NR's) do Ministério do Trabalho e Emprego (MTE), incluindo o uso de uniforme.

5.5.59. Retificar todo e qualquer trabalho que não obedeça aos elementos especificados no projeto e demais disposições contratuais, bem como reparos e correções, com desembolso pela CONTRATADA.

5.5.60. Manter técnico devidamente habilitado e capacitado, exclusivamente no local, horário e nos dias de prestação dos serviços, o qual será responsável pela supervisão e acompanhamento, bem como sanar dúvidas e tratar de quaisquer assuntos relacionados à execução do objeto.

5.5.61. As obras ou serviços executados com vícios ou defeitos, em virtude de ação ou omissão involuntária, negligência, imperícia, imprudência ou emprego de material inadequado ou de qualidade inferior, serão refeitos sob exclusiva e integral responsabilidade da CONTRATADA, sem ônus para a Defensoria Pública do Estado do Maranhão, sem implicar alterações do prazo contratual.

5.5.62. Caberá à CONTRATADA integral responsabilidade por quaisquer danos causados à Contratante e a terceiros, durante a execução das obras e serviços, sempre que forem decorrentes de negligência, imperícia ou omissão de sua parte.

5.6. DAS OBRIGAÇÕES DA CONTRATANTE

5.6.1. Exigir o cumprimento de todas as obrigações assumidas pela CONTRATADA, de acordo com as cláusulas contratuais e os termos de sua proposta.

5.6.2. Exercer o acompanhamento e a fiscalização dos serviços, por servidor ou comissão especialmente designada, anotando em registro próprio as falhas detectadas, indicando dia, mês e ano, bem como o nome dos empregados eventualmente envolvidos, encaminhando os apontamentos à autoridade competente para as providências cabíveis.

5.6.3. Notificar a CONTRATADA por escrito da ocorrência de eventuais imperfeições, falhas ou irregularidades constatadas no curso da execução dos serviços, fixando prazo para a sua correção, certificando-se de que as soluções por ela propostas sejam as mais adequadas.

5.6.4. Pagar à CONTRATADA o valor resultante da prestação do serviço conforme Planilha de Medição.

5.6.5. Efetuar as retenções tributárias devidas sobre o valor da fatura de serviços da CONTRATADA, em conformidade com o Anexo XI, Item 6 da IN SEGES/MP nº 05/2017.

5.6.6. Fornecer por escrito as informações necessárias para o desenvolvimento dos serviços objeto do contrato.

5.6.7. Promover condições para a execução contratual do objeto.

5.6.8. Assegurar livre acesso das pessoas credenciadas pela CONTRATADA para execução dos

serviços.

5.6.9. Publicar o extrato do contrato e de seus aditivos, se ocorrerem, no Diário Oficial do Estado do Maranhão, órgão oficial de divulgação dos atos processuais e administrativos, veiculado no site oficial.

5.6.10. Emitir a Ordem de Serviço com antecedência mínima de 5 (cinco) dias úteis consecutivos a data de início.

5.6.11. Analisar, através da Equipe de Fiscalização designada, os Boletins de Medição Mensais emitidos pela CONTRATADA, baseados nas avaliações dos serviços executados, demonstrando quantidades de serviços executados no período, para posterior desembolso por parte da CONTRATANTE, contendo assinatura do responsável técnico da CONTRATADA e fiscal da obra designado pela CONTRATANTE.

5.6.12. Fiscalizar o andamento da obra enfatizando os prazos de execução e marcos contratuais definidos no Cronograma Físico, podendo ser readequado, conforme a necessidade, no decorrer do contrato.

5.7. DAS SANÇÕES ADMINISTRATIVAS

5.7.1. A CONTRATADA será responsabilizada administrativamente pelas seguintes infrações:

a) dar causa à inexecução parcial do contrato.

b) dar causa à inexecução parcial do contrato que cause grave dano à Administração, ao funcionamento dos serviços públicos ou ao interesse coletivo.

c) dar causa à inexecução total do contrato.

d) deixar de entregar a documentação exigida para o certame.

e) não manter a proposta, salvo em decorrência de fato superveniente devidamente justificado.

f) não celebrar o contrato ou não entregar a documentação exigida para a contratação, quando convocado dentro do prazo de validade de sua proposta.

g) ensejar o retardamento da execução ou da entrega do objeto da licitação sem motivo justificado.

h) apresentar declaração ou documentação falsa exigida para o certame ou prestar declaração falsa durante a licitação ou a execução do contrato.

i) fraudar a licitação ou praticar ato fraudulento na execução do contrato.

j) comportar-se de modo inidôneo ou cometer fraude de qualquer natureza.

k) praticar atos ilícitos com vistas a frustrar os objetivos da licitação.

l) praticar ato lesivo previsto no art. 5º da Lei nº 12.846, de 1º de agosto de 2013.

5.7.2. Serão aplicadas ao responsável pelas infrações administrativas previstas nesta Lei as seguintes sanções:

I) advertência.

II) multa.

III) impedimento de licitar e contratar.

IV) declaração de inidoneidade para licitar ou contratar.

5.7.3. Na aplicação das sanções serão considerados:

5.7.3.1. a natureza e a gravidade da infração cometida.

5.7.3.2. as peculiaridades do caso concreto.

5.7.3.3. as circunstâncias agravantes ou atenuantes.

5.7.3.4. os danos que dela provierem para a Administração Pública.

5.7.3.5. a implantação ou o aperfeiçoamento de programa de integridade, conforme normas e orientações dos órgãos de controle.

5.7.4. A sanção prevista no item I, será aplicada exclusivamente pela infração administrativa prevista no item "a".

5.7.5. A sanção prevista no item II, será de 5% (cinco por cento) do valor do contrato e será aplicada ao responsável por qualquer das infrações administrativas previstas.

5.7.6. A sanção prevista no item III, será aplicada ao responsável pelas infrações administrativas previstas nos itens "b" ao "g", quando não se justificar a imposição de penalidade mais grave, e impedirá o responsável de licitar ou contratar no âmbito da Administração Pública direta e indireta do ente federativo que tiver aplicado a sanção, pelo prazo máximo de 3 (três) anos.

5.7.7. A sanção prevista no inciso IV, será aplicada ao responsável pelas infrações administrativas previstas nos itens "h" ao "l", bem como pelas infrações administrativas previstas nos itens "b" ao "g", que justifiquem a imposição de penalidade mais grave que a sanção referida no item 5.7.6., e impedirá o responsável de licitar ou contratar no âmbito da Administração Pública direta e indireta de todos os entes federativos, pelo prazo mínimo de 3 (três) anos e máximo de 6 (seis) anos.

5.7.8. Na aplicação da sanção prevista no item II, será facultada a defesa do interessado no prazo de 15 (quinze) dias úteis, contado da data de sua intimação.

5.7.9. A aplicação das sanções previstas nos incisos III e IV, requererá a instauração de processo de responsabilização, a ser conduzido por comissão composta de 2 (dois) ou mais servidores estáveis, que avaliará fatos e circunstâncias conhecidos e intimará o licitante ou o contratado para, no prazo de 15 (quinze) dias úteis, contado da data de intimação, apresentar defesa escrita e especificar as provas que pretenda produzir.

6. DO MODELO DE GESTÃO DO CONTRATO

6.1. DA GESTÃO

6.1.1. O contrato deverá ser executado fielmente pelas partes, de acordo com as cláusulas avençadas e as normas da Lei nº 14.133, de 2021, e cada parte responderá pelas consequências de sua inexecução total ou parcial.

6.1.2. Em caso de impedimento, ordem de paralisação ou suspensão do contrato, o cronograma de execução será prorrogado automaticamente pelo tempo correspondente.

6.1.3. As comunicações entre a CONTRATANTE e a CONTRATADA devem ser realizadas por escrito sempre que o ato exigir formalidade, admitindo-se o uso de mensagem eletrônica para esse fim.

6.1.4. A CONTRATANTE poderá convocar o representante da empresa para adoção de providências que devam ser cumpridas de imediato.

6.2. DO PREPOSTO

6.2.1. A CONTRATADA designará formalmente o preposto da empresa, antes do início da prestação dos serviços, indicando no instrumento os poderes e deveres em relação à execução do objeto contratado.

6.2.2. A CONTRATADA deverá manter preposto da empresa no local da execução do objeto durante o período de execução dos serviços.

6.2.3. A CONTRATANTE poderá recusar, desde que justificadamente, a indicação ou a manutenção do preposto da empresa, hipótese em que a CONTRATADA designará outro para o exercício da atividade.

6.3. DA FISCALIZAÇÃO

6.3.1 A execução do contrato deverá ser acompanhada e fiscalizada pelo(s) fiscal(is) do contrato, ou pelos respectivos substitutos (Lei nº 14.133, de 2021, art. 117, caput).

6.3.2. **Fiscalização Técnica**

6.3.2.1. O fiscal técnico acompanhará a execução do contrato, para que sejam cumpridas todas as condições estabelecidas no contrato, de modo a assegurar os melhores resultados para a Administração. (Ato nº 007-DPGE-DPE/MA, de 18 de janeiro de 2024, art. 22, VI).

6.3.2.2. O fiscal técnico emitirá diariamente o Registro Diário de Obras (RDO), devendo o mesmo estar devidamente assinada pelo Responsável Técnico da CONTRATADA, incluindo as informações sobre o andamento dos serviços, tais como, número de funcionários, de equipamentos, condições de trabalho, condições meteorológicas, serviços executados, registro de ocorrências e outros fatos relacionados.

6.3.2.3. Identificada qualquer inexatidão ou irregularidade, o fiscal técnico emitirá notificações para a correção da execução do contrato, determinando prazo para a correção. (Ato nº 007-DPGE-DPE/MA, de 18 de janeiro de 2024, art. 22, III).

6.3.2.4. O fiscal técnico informará ao gestor do contrato, em tempo hábil, a situação que demandar decisão ou adoção de medidas que ultrapassem sua competência, para que adote as medidas necessárias e saneadoras, se for o caso. (Ato nº 007-DPGE-DPE/MA, de 18 de janeiro de 2024, art. 22, IV).

6.3.2.5. No caso de ocorrências que possam inviabilizar a execução do contrato nas datas aprazadas, o fiscal técnico do contrato comunicará o fato imediatamente ao gestor do contrato. (Ato nº 007-DPGE-DPE/MA, de 18 de janeiro de 2024, art. 22, V).

6.3.2.6. O fiscal técnico do contrato comunicará ao gestor do contrato, em tempo hábil, o

término do contrato sob sua responsabilidade, com vistas à tempestiva renovação ou à prorrogação contratual (Ato nº 007-DPGE-DPE/MA, de 18 de janeiro de 2024, art. 22, VII).

6.3.3. **Fiscalização Administrativa**

6.2.3.1. O fiscal administrativo do contrato verificará a manutenção das condições de habilitação da contratada, acompanhará o empenho, o pagamento, as garantias, as glosas e a formalização de apostilamento e termos aditivos, solicitando quaisquer documentos comprobatórios pertinentes, caso necessário (Art. 23, I e II, do Ato nº 007-DPGE-DPE/MA, de 18 de janeiro de 2024).

6.2.3.2. Caso ocorra descumprimento das obrigações contratuais, o fiscal administrativo do contrato atuará tempestivamente na solução do problema, reportando ao gestor do contrato para que tome as providências cabíveis, quando ultrapassar a sua competência. (Ato nº 007-DPGE-DPE/MA, de 18 de janeiro de 2024, art. 23, IV).

6.3.4. **Gestor do Contrato**

6.3.4.1. O gestor do contrato acompanhará os registros realizados pelos fiscais do contrato, de todas as ocorrências relacionadas à execução do contrato e as medidas adotadas, informando, se for o caso, à autoridade superior àquelas que ultrapassarem a sua competência. (Ato nº 007-DPGE-DPE/MA, de 18 de janeiro de 2024, art. 21, II).

6.3.4.2. O gestor do contrato tomará providências para a formalização de processo administrativo de responsabilização para fins de aplicação de sanções, a ser conduzido pela comissão de que trata o Art. 158 da Lei Federal nº 14.133/2021, ou pelo agente ou pelo setor com competência para tal, conforme o caso. (Ato nº 007-DPGE-DPE/MA, de 18 de janeiro de 2024, art. 21, X).

6.3.4.3. O gestor do contrato deverá enviar a documentação pertinente ao setor de contratos para a formalização dos procedimentos de liquidação e pagamento, no valor dimensionado pela fiscalização e gestão nos termos do contrato.

6.4. DO REAJUSTE

6.4.1. Os preços são fixos e irreajustáveis no prazo de um ano contado da data do orçamento estimado pela DPE/MA.

6.4.1.1. Dentro do prazo da vigência do contrato e mediante solicitação da CONTRATADA, os preços contratados poderão sofrer reajuste após o interregno de um ano, aplicando-se o índice INCC (Índice Nacional da Construção Civil) exclusivamente para as obrigações iniciadas e concluídas após a ocorrência da anualidade.

6.4.2. Nos reajustes subsequentes ao primeiro, o interregno mínimo de um ano será contado a partir dos efeitos financeiros do último reajuste.

6.5. DA VIGÊNCIA E PRORROGAÇÃO

6.5.1. O contrato terá prazo de vigência conforme quadro abaixo:

ITEM	MUNICÍPIO	VIGÊNCIA
1	Santa Luzia do Maranhão-MA	270 dias

6.5.2. O prazo de vigência será automaticamente prorrogado, quando seu objeto não for concluído no prazo estipulado acima por igual período ou até que os serviços sejam finalizados,

na forma do Art. 111 da Lei Federal nº 14.133/2021.

6.5.3. O serviço é enquadrado como não-contínuo tendo em vista que não há necessidade permanente de execução de tarefas.

7. DOS CRITÉRIOS DE MEDIÇÃO E DE PAGAMENTO

7.1. DO RECEBIMENTO

7.1.1. A cada 30 (trinta) dias, a CONTRATADA apresentará a medição prévia dos serviços executados no período, por meio da Planilha de Medição, conforme Cronograma Físico.

7.1.1.1. Uma etapa será considerada efetivamente concluída quando os serviços previstos para aquela período, no Cronograma Físico, estiverem executados em sua totalidade.

7.1.1.2. Considerando que o regime de execução é Empreitada por Preço Unitário (EPU), o pagamento será realizado de acordo com as medições do Fiscal do Contrato, devendo a CONTRATADA seguir o Cronograma Físico.

7.1.2. Os serviços serão recebidos provisoriamente, no prazo de 05 (cinco) dias, pelos fiscais técnico e administrativo, mediante termos detalhados, quando verificado o cumprimento das exigências de caráter técnico e administrativo. (Art. 140, I, a , da Lei nº 14.133 e Arts. 22, X e 23, VII do Ato nº 007-DPGE-DPE/MA, de 18 de janeiro de 2024).

7.1.2.1. O prazo da disposição acima será contado do recebimento de comunicação de cobrança oriunda do contratado com a comprovação da prestação dos serviços a que se referem a parcela a ser paga.

7.1.2.2. A CONTRATADA fica obrigada a reparar, corrigir, remover, reconstruir ou substituir, às suas expensas, no todo ou em parte, o objeto em que se verificarem vícios, defeitos ou incorreções resultantes da execução ou materiais empregados, cabendo à fiscalização não atestar a última e/ou única medição de serviços até que sejam sanadas todas as eventuais pendências que possam vir a ser apontadas no Recebimento Provisório.

7.1.2.3. A fiscalização não efetuará o ateste da última e/ou única medição de serviços até que sejam sanadas todas as eventuais pendências que possam vir a ser apontadas no Recebimento Provisório. (Art. 119 c/c art. 140 da Lei nº 14133, de 2021).

7.1.2.4. Os serviços poderão ser rejeitados, no todo ou em parte, quando em desacordo com as especificações constantes neste Projeto Básico e na proposta, sem prejuízo da aplicação das penalidades.

7.1.3. Os serviços serão recebidos definitivamente no prazo de 15 (quinze) dias, contados do último recebimento provisório, pelo gestor do contrato, após a verificação da qualidade e quantidade do serviço e consequente aceitação mediante termo detalhado.

7.1.4. A CONTRATADA encaminhará para o endereço eletrônico obrasereformas@ma.def.br o Ofício solicitando pagamento da medição, conforme modelo em Anexo V, juntamente com a Planilha de Medição, para análise e autorização da emissão da Nota Fiscal.

7.1.5. Após a aprovação da Planilha de Medição pela fiscalização, a CONTRATADA

encaminhará para o endereço eletrônico obrasereformas@ma.def.br a Nota Fiscal no valor da medição definitiva aprovada, obrigatoriamente da comprovação de regularidade fiscal e documentos, conforme listados abaixo:

7.1.5.1. Prova de regularidade relativa à Seguridade Social.

7.1.5.2. Certidão conjunta relativa aos tributos federais e à Dívida Ativa da União.

7.1.5.3. Certidões que comprovem a regularidade perante as Fazendas Distrital, Estadual e Municipal do domicílio ou sede da CONTRATADA.

7.1.5.4. Certidão de Regularidade do FGTS – CRF. e

7.1.5.5. Certidão Negativa de Débitos Trabalhistas – CNDT.

7.1.5.6. Cópia da Guia de Recolhimento do INSS com seus comprovantes de pagamento.

7.1.5.7. Cópia da Guia de Recolhimento do FGTS com comprovantes de pagamentos.

7.1.5.8. Declaração de Débitos e Créditos Tributários Federais Previdenciários e de Outras Entidades e Fundos (DCTFWeb).

7.1.5.9. Cópia da Folha de Pagamento dos Empregados.

7.1.5.10. Cópia da Folha de pagamento dos salários.

7.1.5.11. Comprovante de pagamento dos benefícios.

7.1.5.12. Nos documentos descritos nos itens 7.1.5.6 a 7.1.5.11 devem ser referente ao mês que antecede o período da medição.

7.1.6. A comprovação da regularidade fiscal será constatada por meio de consulta on-line ao SICAF ou, na impossibilidade de acesso ao referido Sistema, mediante consulta aos sítios eletrônicos oficiais ou à documentação mencionada no Art. 68 da Lei Federal nº 14.133/2021.

7.1.7. O recebimento provisório ou definitivo não excluirá a responsabilidade civil pela solidez e pela segurança do serviço nem a responsabilidade ético-profissional pela perfeita execução do contrato.

7.2. DA LIQUIDAÇÃO

7.2.1. Recebida a Nota Fiscal, correrá o prazo de 10 (dez) dias úteis para fins de liquidação, na forma desta seção, prorrogáveis por igual período, nos termos do art. 7º, §2º da Instrução Normativa SEGES/ME nº 77/2022.

7.2.2. Para fins de liquidação, o a Supervisão de Obras e Reformas desta DPE/MA deve verificar se a Nota Fiscal apresentada expressa os elementos necessários e essenciais do documento, tais como:

a) o prazo de validade.

b) a data da emissão.

c) os dados do contrato e do órgão contratante.

d) o período respectivo de execução do contrato.

e) o valor a pagar. e

f) eventual destaque do valor de retenções tributárias cabíveis.

7.2.3. Havendo erro na apresentação da Nota Fiscal, ou circunstância que impeça a liquidação da despesa, esta ficará sobrestada até que a CONTRATADA providencie as medidas saneadoras, reiniciando-se o prazo após a comprovação da regularização da situação, sem ônus à CONTRATANTE.

7.2.4. A Nota Fiscal ou Fatura deverá ser obrigatoriamente acompanhada da comprovação da regularidade fiscal, constatada por meio de consulta on-line ao SICAF ou, na impossibilidade de acesso ao referido Sistema, mediante consulta aos sítios eletrônicos oficiais ou à documentação mencionada no art. 68 da Lei nº 14.133/2021.

7.2.5. A Administração deverá realizar consulta ao SICAF para:

a) verificar a manutenção das condições de habilitação exigidas no edital;

b) identificar possível razão que impeça a participação em licitação, no âmbito do órgão ou entidade, proibição de contratar com o Poder Público, bem como ocorrências impeditivas indiretas (INSTRUÇÃO NORMATIVA Nº 3, DE 26 DE ABRIL DE 2018).

7.2.6. Constatando-se, junto ao SICAF, a situação de irregularidade da CONTRATADA, será providenciada sua notificação, por escrito, para que, no prazo de 5 (cinco) dias úteis, regularize sua situação ou, no mesmo prazo, apresente sua defesa. O prazo poderá ser prorrogado uma vez, por igual período, a critério do CONTRATANTE.

7.2.7. Não havendo regularização ou sendo a defesa considerada improcedente, o CONTRATANTE deverá comunicar aos órgãos responsáveis pela fiscalização da regularidade fiscal quanto à inadimplência do contratado, bem como quanto à existência de pagamento a ser efetuado, para que sejam acionados os meios pertinentes e necessários para garantir o recebimento de seus créditos.

7.2.8. Persistindo a irregularidade, o CONTRATANTE deverá adotar as medidas necessárias à rescisão contratual nos autos do processo administrativo correspondente, assegurada à CONTRATADA a ampla defesa.

7.2.9. Havendo a efetiva execução do objeto, os pagamentos serão realizados normalmente, até que se decida pela rescisão do contrato, caso a CONTRATADA não regularize sua situação junto ao SICAF.

7.3. DO PRAZO DE PAGAMENTO

7.3.1. O pagamento será efetuado no prazo máximo de 10 (dez) dias úteis, a contar da liquidação da despesa.

7.4. DA FORMA DE PAGAMENTO

7.4.1. O pagamento será realizado através de Ordem Bancária, para crédito em banco, agência e conta corrente indicados pelo contratado.

7.4.2. Será considerada data do pagamento o dia em que constar como emitida a Ordem Bancária para pagamento.

7.4.3. Quando do pagamento, será efetuada a retenção tributária prevista na legislação aplicável.

7.4.3.1. Independentemente do percentual de tributo inserido na planilha, quando houver, serão retidos na fonte, quando da realização do pagamento, os percentuais estabelecidos na legislação vigente.

7.4.4. A CONTRATADA regularmente optante pelo Simples Nacional, nos termos da Lei Complementar nº 123, de 2006, não sofrerá a retenção tributária quanto aos impostos e contribuições abrangidos por aquele regime. No entanto, o pagamento ficará condicionado à apresentação de comprovação, por meio de documento oficial, de que faz jus ao tratamento tributário favorecido previsto na referida Lei Complementar.

8. DA FORMA E CRITÉRIOS DE SELEÇÃO DO FORNECEDOR

8.1. DA FORMULAÇÃO DAS PROPOSTAS AJUSTADAS

8.1.1. As licitantes, antes de apresentarem suas propostas, deverão analisar toda a documentação referente a presente licitação, dirimindo, oportunamente, todas as dúvidas, de modo a não incorrerem em omissões que jamais poderão ser alegadas em favor de eventuais pretensões de acréscimo dos preços propostos.

8.1.2. Possíveis indefinições, omissões, falhas ou incorreções das especificações e projetos ora fornecidos não poderão, em nenhuma hipótese, constituir pretexto para a CONTRATADA cobrar serviços extras e/ou alterar a composição de seus preços unitários. Considerar-se-á, inapelavelmente, a CONTRATADA como altamente especializada nos serviços objeto deste Projeto Básico, o que significa que deverá computar, nos preços unitários, todos os custos diretos e indiretos, impostos, contribuições, taxas, encargos sociais, etc., necessários à completa e correta execução dos serviços.

8.1.3. Não será admitida reivindicação de alteração dos preços unitários ou global sob alegações tais como perdas não consideradas de materiais, projetos incompletos ou insuficientemente detalhados, quantitativos incorretos, dificuldades em entrega de materiais especificados no prazo, entre outros.

8.1.4. A proposta de preço deverá contemplar os seguintes documentos: planilha orçamentária agrupada por etapas de serviços, contendo nº do item, código, banco de pesquisa, descrição do serviço, quantidade (obrigatoriamente igual à planilha da Administração), preço unitário e preço total; composição de custos unitários e composições auxiliares; cronograma físico; composição de Encargos Sociais, curva ABC de serviços e insumos e a composição do BDI (Benefícios e Despesas Indiretas).

8.1.5. Os arquivos devem ser anexados em arquivo editável, com o formato de arquivo em Excel (formato .xls).

8.1.6. A planilha orçamentária deve conter os preços unitários e o valor global da proposta, em algarismo, expresso em moeda corrente nacional.

8.1.7. Na composição de preços unitários o licitante deverá apresentar discriminadamente as parcelas relativas à mão de obra, materiais, equipamentos e serviços.

8.1.8. Os custos relativos a administração, mobilização e desmobilização e instalação de canteiro de obra, bem como qualquer outro item que possa ser apropriado como custo direto da obra, não poderá ser incluído na composição do BDI, devendo ser cotados na planilha orçamentária.

8.1.9. As empresas optantes pelo Simples Nacional deverão apresentar os percentuais de ISS,

PIS e COFINS, discriminados na composição do BDI, compatíveis as alíquotas que estão obrigadas a recolher, conforme previsão contida no Anexo IV da Lei Complementar 123/2006.

8.1.10. A composição de encargos sociais das empresas optantes pelo Simples Nacional não poderá incluir os gastos relativos às contribuições que estão dispensadas de recolhimento (Sesi, Senai, Sebrae, etc.), conforme dispõe o art.13, §3º, da referida Lei Complementar.

8.1.11. Erros formais no preenchimento da planilha não são motivos suficientes para a desclassificação da proposta, quando a planilha puder ser ajustada sem a necessidade de majoração do preço ofertado, atendida as demais condições de aceitabilidade.

8.2. DA FORMA DE SELEÇÃO E CRITÉRIO DE JULGAMENTO DA PROPOSTA

8.2.1. O fornecedor será selecionado por meio da realização de procedimento de **LICITAÇÃO**, na modalidade **PREGÃO**, sob a forma **ELETRÔNICO**, com adoção do critério de julgamento pelo **MENOR PREÇO GLOBAL.**

8.3. DO REGIME DE EXECUÇÃO

8.3.1. O regime de execução do contrato será **Empreitada por Preço Unitário** (EPU).

8.4. DOS CRITÉRIOS DE ACEITABILIDADE DE PREÇOS

8.4.1. O critério de aceitabilidade de preços será o valor global estimado por item para a contratação.

8.4.1.1. O licitante que estiver mais bem colocado na disputa deverá apresentar à Administração, por meio eletrônico, planilha que contenha o preço estimado do(s) item(ns), os quantitativos e os preços unitários tidos como relevantes, conforme modelo de planilha elaborada pela Administração, para efeito de avaliação de exequibilidade (Art. 59, § 3º da Lei Federal nº 14.133/2021).

8.4.2. O critério de aceitabilidade de preços será:

8.4.2.1. **Valor estimado: não será aceito preço estimado acima do limite aqui definido.**

8.4.2.2. **Preços unitários: não serão aceitáveis preços unitários acima do limite aqui definido.**

8.4.2.3. Serão considerados plenamente aceitáveis os serviços cujos preços unitários estejam iguais ou abaixo dos custos unitários previstos pela Supervisão de Obras e Reformas da DPE/MA.

8.4.3. A caracterização do sobrepreço se dará pela superação do valor global estimado.

8.4.4. Serão consideradas inexequíveis as propostas cujos valores forem inferiores a 75% (setenta e cinco por cento) do valor orçado pela Administração, independente do regime de execução.

8.4.5. A LICITANTE deverá indicar os preços unitários e total por item e subitem, e, ainda, o global da proposta, conforme documentos exigidos neste Projeto Básico.

8.4.5.1. Os quantitativos indicados nas planilhas constantes neste Projeto Básico são meramente estimados, não acarretando à Administração da Defensoria Pública do Estado

do Maranhão (DPE/MA) qualquer obrigação quanto à sua execução ou pagamento.

8.4.5.2. A data base de elaboração da Planilha Orçamentária é **08/2025**.

8.4.5.3. As composições de preços unitários elaboradas pela Supervisão de Obras e Reformas da DPE/MA, são meros instrumento para elaboração do orçamento da licitante (disponível em PDF).

8.4.5.3.1. Cada LICITANTE deverá elaborar suas composições de custos incluindo todos os materiais, equipamentos e mão de obra que entenderem necessários para a conclusão do serviço, de acordo com as especificações técnicas.

8.4.5.4. Nos preços cotados deverão estar inclusos os encargos sociais e trabalhistas, todos os equipamentos, instrumentos, ferramentas e máquinas necessários ao desenvolvimento dos trabalhos, enfim, quaisquer outras despesas necessárias à realização dos serviços, bem assim, deduzidos quaisquer descontos que venham a ser concedidos.

8.4.5.5. Os impostos, taxas, as despesas indiretas e o lucro bruto da LICITANTE deverão estar consideradas em item específico – BDI, conforme planilha constante no Anexo II neste Projeto Básico.

8.4.6. A cotação apresentada é levada em consideração para efeito de julgamento será exclusiva e total responsabilidade da LICITANTE, não lhe cabendo o direito de pleitear qualquer alteração.

8.4.7. Erros no preenchimento da planilha não constituem motivo para a desclassificação da proposta. A planilha poderá ser ajustada pelo fornecedor, no prazo indicado pelo sistema, desde que não haja majoração do preço.

8.4.7.1. O ajuste de que trata este dispositivo se limita a sanar erros ou falhas que não alterem a substância das propostas.

8.4.7.2. Considera-se erro no preenchimento da planilha passível de correção a indicação de recolhimento de impostos e contribuições na forma do Simples Nacional, quando não cabível esse regime.

8.4. DA PARTICIPAÇÃO OU NÃO DE CONSÓRCIOS DE EMPRESAS

8.4.1. A não participação de consórcios justifica-se com base nas especificidades deste Projeto Básico, visando garantir a eficiência e qualidade na execução das obras, ao evitar possíveis conflitos de interesse e garantir uma gestão contratual mais clara e direta.

8.4.2. Além disso, ao trabalhar com uma única contratada, reduzem-se os riscos associados à coordenação de múltiplos membros de um consórcio, o que poderia gerar complexidades adicionais na execução do objeto desta licitação, podendo gerar atrasos nas obras e implicando em prejuízos ao erário.

8.4.3. Fatos que podem também ser levados em consideração é a possível incompatibilidade técnica, financeira ou legal entres os membros do consórcio para executar a obra conforme as exigências deste Projeto Básico.

8.4.4. Essa decisão é resultado de um processo de avaliação da realidade do mercado em razão do objeto a ser licitado e ponderação dos riscos inerentes à atuação de uma pluralidade de sujeitos associados para execução do objeto visando ao atendimento ao interesse público.

8.4.5. A vedação quanto à participação de consórcio de empresas no presente procedimento licitatório não limitará a competitividade.

8.4.6. A participação de consórcios é recomendável quando o objeto considerado for “de alta complexidade ou vulto”, o que não seria o caso do objeto a ser licitado.

8.4.7. Não há nada que justifique a participação de empresas em consórcios no objeto em apreço. Ele não se reveste de alta complexidade, tampouco é serviço de grande vulto econômico, ou seja, não traz nenhuma característica própria que justificasse a admissão de empresas em consórcio.

8.5. DA QUALIFICAÇÃO TÉCNICA

8.5.1. **DA QUALIFICAÇÃO TÉCNICO-OPERACIONAL**

8.5.1.1. Deverá a LICITANTE (Pessoa Jurídica) apresentar prova de inscrição ou registro da mesma, junto ao Conselho Regional de Engenharia e Agronomia (CREA) e/ou CAU (Conselho de Arquitetura e Urbanismo), que comprove atividade relacionada com o objeto deste Projeto Básico, de acordo com o disposto no inciso V, do Art. 67 da Lei Federal nº 14.133/2021.

8.5.1.2. Deverá a LICITANTE (Pessoa Jurídica) apresentar 1 (um) ou mais atestados, que comprovem que a licitante tenha executado para órgão ou entidade da administração pública direta ou indireta federal, estadual, municipal ou do Distrito Federal, ou ainda, para empresas privadas, execução de prédio público, comercial ou industrial, a **execução de serviços semelhantes ao objeto da licitação, cujo somatório das áreas seja igual ou superior às áreas descritas abaixo**.

ITEM	MUNICÍPIO	ÁREA MÍNIMA
1	Santa Luzia do Maranhão/MA	278,75 m²

8.5.1.3. Apresentar Certidões de Acervo Técnico (CAT) ou anotações/registros de responsabilidade (ART/RRT) emitidas pelo conselho de fiscalização profissional competente (CREA ou CAU) em nome dos profissionais vinculados aos referidos atestados, afim de comprovar autenticidade e veracidade às informações constantes nos documentos emitidos em nome da LICITANTE.

8.5.1.4. **Declaração expressa do LICITANTE** de que possui, na data de execução do contrato, capacidade operacional compatível com os serviços pretendidos, particularmente no que diz respeito à disponibilidade de aparelhamento, próprio ou de terceiros, instalações e pessoal de apoio técnico.

8.5.2. **DA HABILITAÇÃO TÉCNICA PROFISSIONAL**

8.5.2.1. **Engenheiro Civil ou Arquiteto e Urbanista**, com registro no CREA ou CAU e experiência comprovada através de 1 (um) ou mais atestados, devidamente registrados no respectivo conselho da região onde os serviços foram executados, acompanhados das respectivas Certidões de Acervo Técnico - CAT, expedidas por estes Conselhos, que comprovem que o Responsável Técnico tenha executado para órgão ou entidade da administração pública direta ou indireta, federal, estadual, municipal ou do Distrito Federal, ou ainda, para empresas privadas, execução de serviços com características semelhantes e compatíveis com o objeto desta licitação.

8.5.2.2. Apresentar Certidões de Acervo Técnico (CAT) ou anotações/registros de

responsabilidade (ART/RRT) emitidas pelo conselho de fiscalização profissional competente (CREA ou CAU) em nome dos profissionais vinculados aos referidos atestados, afim de comprovar autenticidade e veracidade às informações constantes nos documentos emitidos em nome da LICITANTE.

8.5.3. Os responsáveis técnicos e/ou membros da equipe técnica acima elencados deverão participar da obra, podendo ser demonstrada a disponibilidade do profissional por meio de contrato de prestação de serviços, carteira de trabalho, vínculo societário entre a empresa e o profissional especializado, **ou mesmo Declaração de Contratação Futura do profissional detentor do atestado apresentado. Essa declaração deve ser acompanhada de Declaração de Anuência do Profissional**.

8.5.4. No decorrer da execução do serviço, os profissionais de que trata este subitem poderão ser substituídos, nos termos do § 6º, do Art. 67 da Lei Federal nº 14.133/2021, por profissionais de experiência equivalente ou superior, desde que a substituição seja aprovada pela Administração.

8.5.5. Fica estabelecido que o (s) profissional (is) poderá (ão) apresentar tantos atestados quantos entenderem necessários para a comprovação exigida nesta alínea.

9. DAS ESTIMATIVAS DO VALOR DA CONTRATAÇÃO

9.1. A metodologia utilizada para a obtenção do valor foi a pesquisa de preço pelo SINAPI – Sistema Nacional de Pesquisa de Custos e Índices da Construção Civil (Disponível em 08/2025), SBC (Sociedade Brasileira de Custos) 09/2025 - São Luís/MA e ORSE (pesquisa em 07/2025) - Sergipe.

9.2. O custo estimado total da contratação é de **R$ 618.157,29 (seiscentos e dezoito mil cento e cinquenta e sete reais e vinte e nove centavos)**, conforme Planilha Orçamentária em anexo a este Projeto Básico.

9.3. DAS CONSIDERAÇÕES FINAIS

9.3.1. O contrato poderá ser rescindido, por mútuo interesse entre as partes, atendido a conveniência do CONTRATANTE, recebendo a CONTRATADA o valor correspondente ao objeto correspondente, bem como de forma imediata e independentemente de interpelação judicial ou extrajudicial.

9.4. São partes integrantes deste Projeto Básico os seguintes documentos:

9.4.1. ANEXO I - Projetos Arquitetônicos e Projetos Complementares;

9.4.2. ANEXO II - Planilha Orçamentária, Leis Sociais e BDI, Cronograma Físico;

9.4.3. ANEXO III - Procedimento Executivo;

9.4.4. ANEXO IV - Modelo de Ofício de Pagamento.

9.5. O Projeto Básico e seus anexos serão disponibilizados no endereço eletrônico www.defensoria.ma.def.br/.

10. ADEQUAÇÃO ORÇAMENTÁRIA

Programa de Trabalho: 03.092.0623.3343.000169.

São Luís/MA, em **22** de **setembro** de **2025**.

Luiz Roberto da Costa Gomes
Supervisor
Supervisão de Obras e Reformas

Avenida Júnior Coimbra, S/N, - Bairro Renascença II, São Luís-MA (Próximo à Escola Reino Infantil) - CEP 65075-696
CNPJ:00.820.295/0001-42 / - https://defensoria.ma.def.br / **obrasereformas@ma.def.br -**

0256054v1


Documento assinado eletronicamente por **Luiz Roberto da Costa Gomes**, **Supervisor**, em 22/09/2025, às 14:27, conforme horário oficial de Brasília, com fundamento no § 3º do art. 4º, do Decreto n.º 10.543, de 13 de novembro de 2020.

A autenticidade do documento pode ser conferida no link Validar Documento informando o código verificador **0256054** e o código CRC **547E7152**.

NQ
NW NE
W E
SW SE
S

CORTE
ATERRO

PERFIL ALINHAMENTO -03 OPÇÃO 02

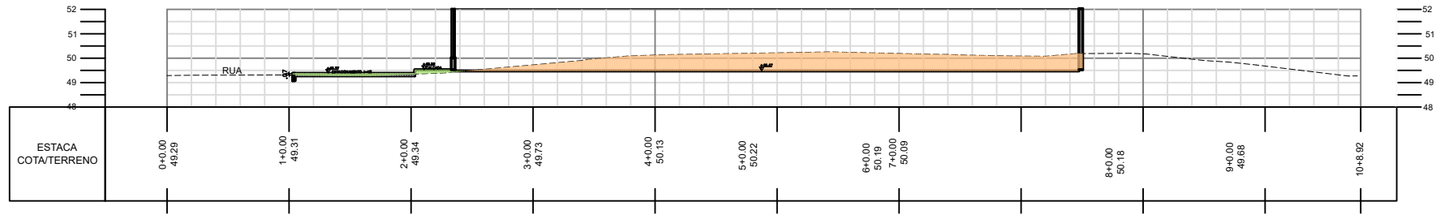

03 CORTES E ATERRO
ESCALA 1/125

RUA DA MANGUEIRA

RUA NAGIB HAICKEL

Terceiros

P01

P02

P03

P04

SPT1

SPT2

RN - 02
N: 9561526.6800
E: 427056.5330
Z: 49.7580

BASE
N: 9561522.2570
E: 427073.6520
Z: 50.1900

RN - 01
N: 9561521.7000
N:427079.5250
Z: 50.1930

AREA CONSTRUIDA =170,80m²

AREA NÃO UTILIZADA =484,26m²

Az. 190°46'48.91" Dist. 29.00 m

Az. 280°46'48.91" Dist. 33.00 m

Az. 100°46'48.91" Dist. 30.00m

PERFIL ALINHAMENTO -03

PERFIL ALINHAMENTO -03 OPÇÃO 02

PISTA DE SKATE

LANCHONETE

CAIXA

REMOVER ÁRVORE

Casa dos Conselhos

Prefeitura de Santa Luzia

Quadra Municipal



01 LOCALIZAÇÃO
SEM ESCALA

02 SITUAÇÃO
ESCALA 1/125


OBS:.RAMPAS E ESCADAS FORAM DIMENSIONADAS COM BASE NAS COTAS PREVISTAS NO PROJETO ORIGINAL. QUALQUER ALTERAÇÃO NAS ALTURAS IMPLICA NO RECÁLCULO DA INCLINAÇÃO, A FIM DE ASSEGURAR CONFORMIDADE COM AS NORMAS DE ACESSIBILIDADE VIGENTES.

DEFENSORIA PÚBLICA
do Estado do Maranhão


NÚCLEO DPE–MA EM CONSTRUÇÃO MODULAR
END.:RUA DA MANGUEIRA,SN, CENTRO, SANTA LUZIA–MA
PROPRIETÁRIO: DPE–MA
DISCRIMINAÇÃO: LOCALIZAÇÃO, SITUAÇÃO, CORTES E ATERRO
DATA: JULHO/2025 ESC: 1/125 R00

ARQ 01/10

PROJETO ARQUITETÔNICO: NAYANNE FEQUES A69236–O/MA A2

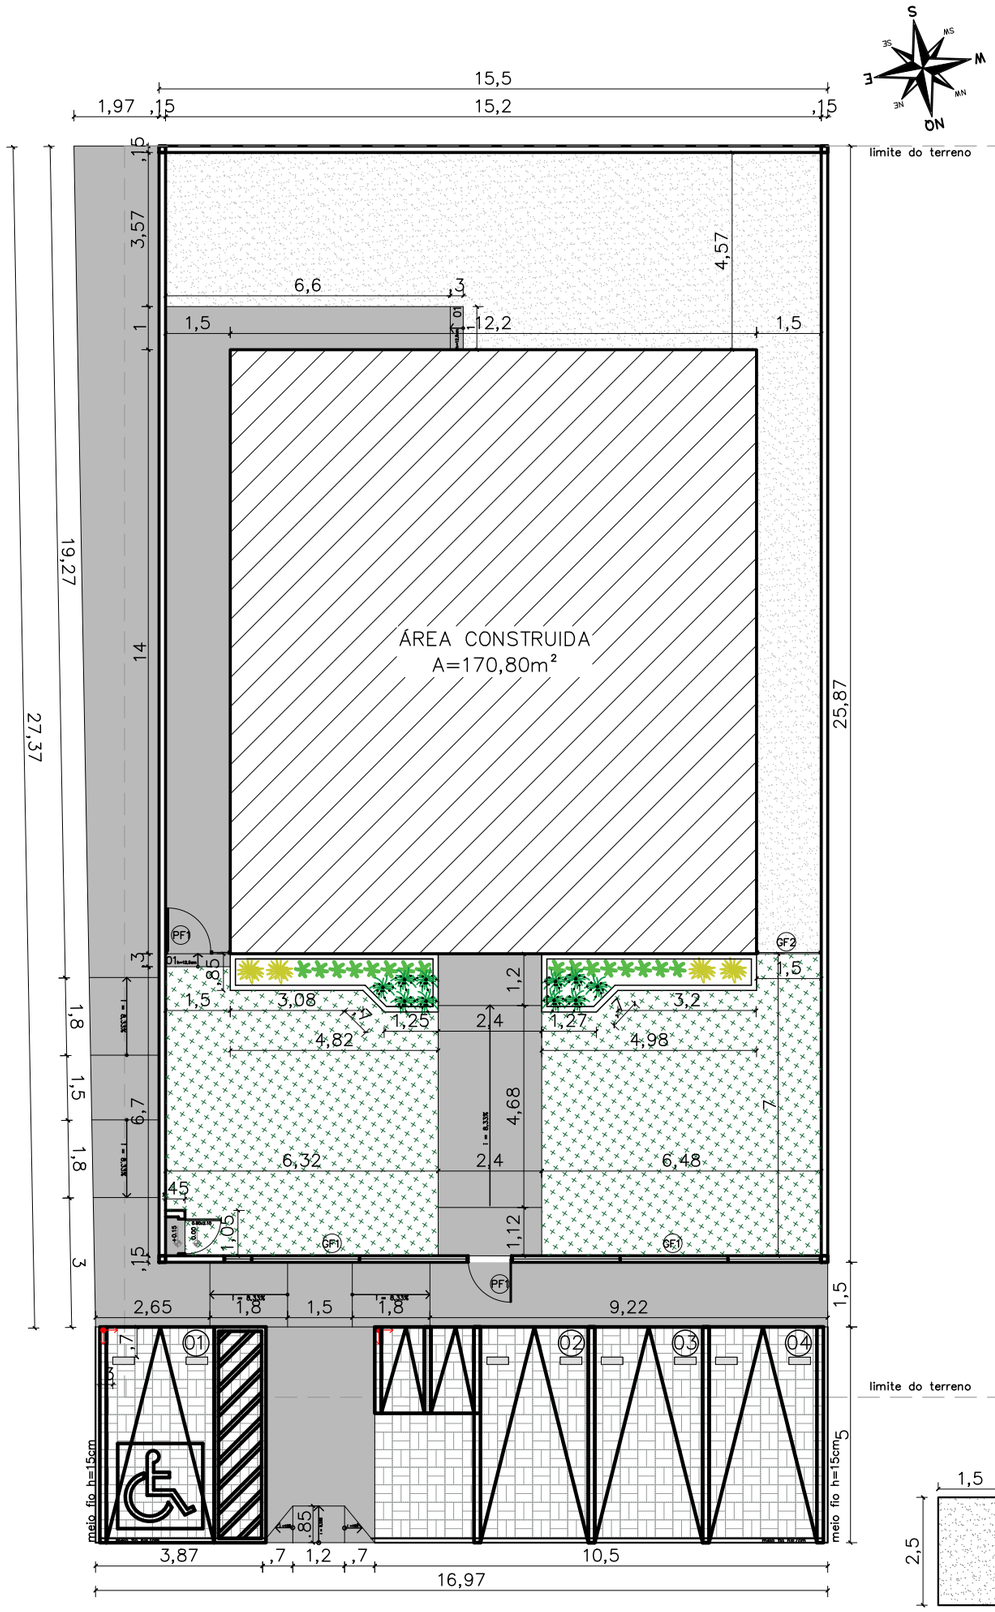

ÁREA NÃO UTILIZADA
A=484,26m²

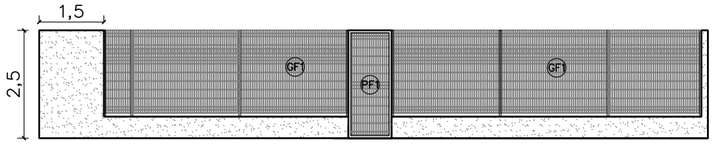

01 IMPLANTAÇÃO
ESCALA 1/100

02 VISTA GRADIL–FRENTE
ESCALA 1/100


área do lote	957,00 m²
atme	
almI	82,15 %
área construída	170,80 m²
área livre	658,16 m²
área permeável	646,62 m²
taxa de permeabilidade	67,56 %

CONVENÇÕES

PISO	Colchão de brita nº 01
	Grama esmeralda – Zoysia japonica
	Piso intertravado de concreto
	Piso cimentado–cor cinza chumbo ou cinza escuro
	Bate pneu em concreto (50x17x15cm) na cor amarela

RELAÇÃO DE ESPÉCIES

SIMB.	NOME POPULAR E CIENTÍFICO	PORTE	QTDE.	U.N.	D.P.
	MORÉIA – Dietes iridioides especificação.: muda bem formada	0.40	10	muda	0.50
	PODOCARPO – Podocarpus macrophyllus especificação.: muda bem formada	1.20	16	muda	0.40
	PATA DE ELEFANTE – Beaucarnea recurvata especificação.: muda bem formada	1.20	4	muda	0.80

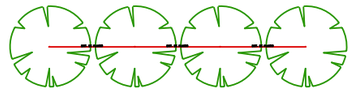

NOTA: VER NA TABELA A DISTÂNCIA DE PLANTIO

DETALHE DISTANCIA DE PLANTIO

NOTAS

MURETAS H=0.40M:

1 – FACE EXTERNA E EXTERNA: TEXTURA ACRILICA NA COR BRANCA SOBRE REBOCO COM IMPERMEABILIZAÇÃO;

2 – PINGADEIRA PRÉ MOLDADA COM PINTURA EM TINTA PRA PISO NA COR CINZA MÉDIO.

PAISAGISMO:

1–AS MUDAS DEVERÃO SER PLANTADAS COM TERRA PRETA, ADUBO COMPOSTADO E A FORRAÇÃO EM SEIXO ROLADO BRANCO

GRADIL:

1 – O GRADIL INDICADO PELO PAISAGISMO DEVERÁ RECEBER PINTURA EM ESMALTE SINTÉTICO SOBRE BASE ANTICORROSIVA
2 – TODAS AS PEÇAS DEVERÃO SER EM AÇO GALVANIZADO

PF1–PORTÃO EM GRADIL NYLOFORT 3D, MALHA 20X5CM, Ø 5MM, PINTURA BRANCA, BELGO OU SIMILAR (1,00X2,50M)

PF2–PORTÃO EM GRADIL NYLOFORT 3D, MALHA 20X5CM, Ø 5MM, PINTURA BRANCA, BELGO OU SIMILAR (1,00X2,30M)

GF1– GRADIL NYLOFORT 3D, MALHA 20X5CM, Ø 5MM 250X203 CM, PINTURA BRANCA, BELGO OU SIMILAR

GF2– GRADIL NYLOFORT 3D, MALHA 20X5CM, Ø 5MM 250X243 CM, PINTURA BRANCA, BELGO OU SIMILAR

CAIXA DE EQUIPOTENCIALIZAÇÃO:
1– VER DETALHAMENTO NO PROJETO ELÉTRICO


OBS:.RAMPAS E ESCADAS FORAM DIMENSIONADAS COM BASE NAS COTAS PREVISTAS NO PROJETO ORIGINAL. QUALQUER ALTERAÇÃO NAS ALTURAS IMPLICA NO RECÁLCULO DA INCLINAÇÃO, A FIM DE ASSEGURAR CONFORMIDADE COM AS NORMAS DE ACESSIBILIDADE VIGENTES.

DEFENSORIA PÚBLICA
do Estado do Maranhão

NÚCLEO DPE–MA EM CONSTRUÇÃO MODULAR
END.: RUA DA MANGUEIRA,SN, CENTRO, SANTA LUZIA–MA
PROPRIETÁRIO: DPE–MA
DISCRIMINAÇÃO: IMPLANTAÇÃO
DATA: JULHO/2025 ESC: 1/100 R00

ARQ 02/10

PROJETO ARQUITETÔNICO: NAYANNE FEQUES A69236–O/MA A2

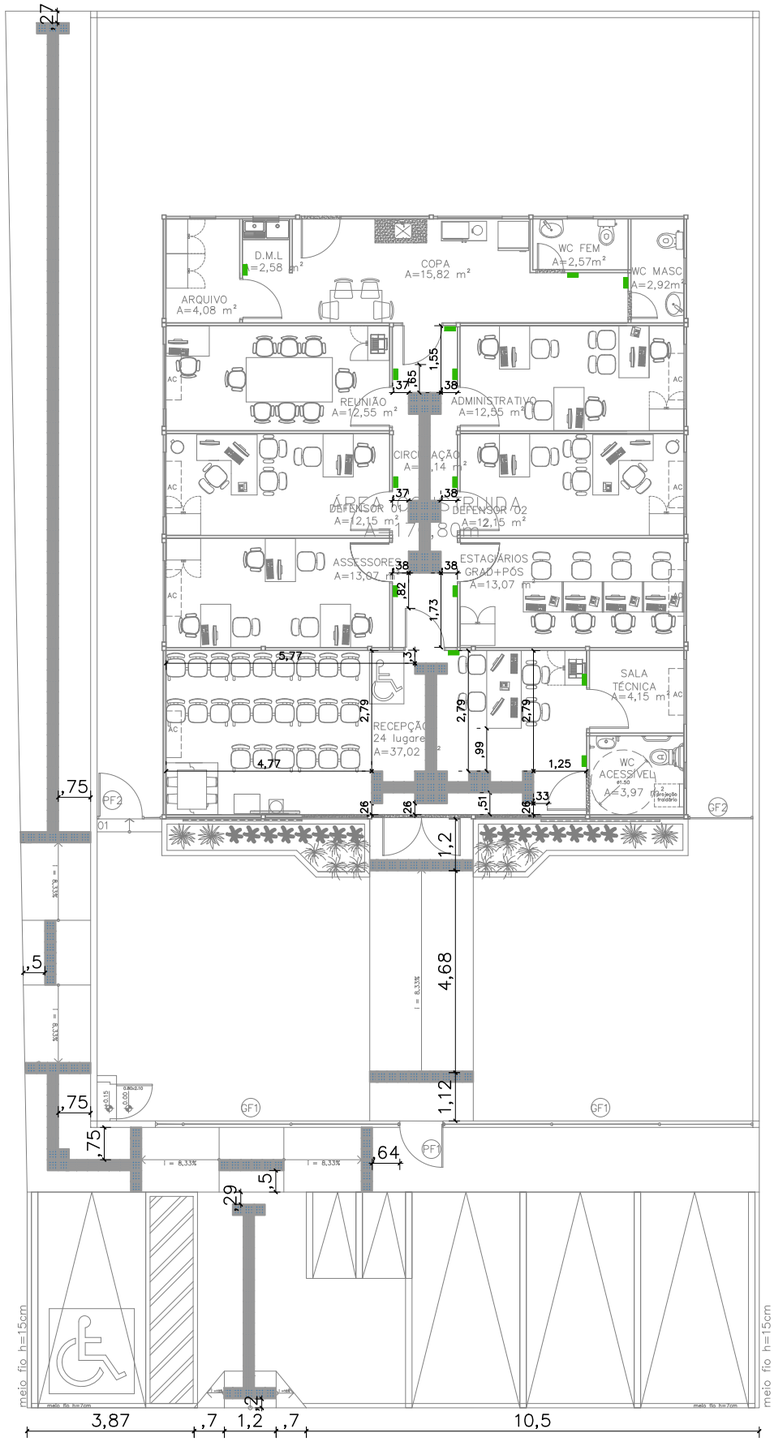

01 SINALIZAÇÃO TÁTIIL– INTERNA E EXTERNA

ESCALA 1/100

CONVENÇÕES	
	PISO TÁTIL ALERTA
	PISO TÁTIL DIRECIONAL
	PLACA EM BRAILE 25x8 cm

NOTAS

SINALIZAÇÃO INTERNA:
1–PISO TÁTIL DIRECIONAL E/OU ALERTA, DE BORRACHA, AZUL, P/DEFICIENTES VISUAIS, DIMENSÕES 25X25CM, APLICADO COM COLA DE CONTATO SOBRE PISO VINÍLICO

SINALIZAÇÃO EXTERNA:
1–PISO TÁTIL DIRECIONAL E/OU ALERTA, DE CONCRETO, AZUL, P/DEFICIENTES VISUAIS, DIMENSÕES 25X25CM, APLICADO COM ARGAMASSA INDUSTRIALIZADA AC–II, REJUNTADO.

SINALIZAÇÃO VISUAL E TÁTIL:
1–PLACAS EM BRAILE EM ACRÍLICO VERDE, 4mm, 25X8cm, COM LETRAS EM ALTO RELEVO,1mm, NA COR BRANCA, INSTALADAS A 1,20m do PISO E 10cm DO BATENTE DA PORTA.

OBS:.RAMPAS E ESCADAS FORAM DIMENSIONADAS COM BASE NAS COTAS PREVISTAS NO PROJETO ORIGINAL. QUALQUER ALTERAÇÃO NAS ALTURAS IMPLICA NO RECÁLCULO DA INCLINAÇÃO, A FIM DE ASSEGURAR CONFORMIDADE COM AS NORMAS DE ACESSIBILIDADE VIGENTES.

NOTA: AS ESPECIFICAÇÕES DE ESTRUTURA METÁLICA CONTIDAS NESTE PROJETO, SÃO ORIENTAÇÕES TÉCNICAS. DEVENDO ESTA SER CALCULADA POR UM PROFISSIONAL COM EXPERTISE EM ESTRUTURAS METÁLICAS.

DEFENSORIA PÚBLICA
do Estado do Maranhão


NÚCLEO DPE–MA EM CONSTRUÇÃO MODULAR – 02 DEFS
END.: RUA DA MANGUEIRA,SN, CENTRO, SANTA LUZIA–MA
PROPRIETÁRIO: DPE–MA
DISCRIMINAÇÃO: SINALIZAÇÃO VISUAL E TÁTIL
DATA: JUL/2025 ESC: 1/100 R00

ARQ 03/10

PROJETO ARQUITETÔNICO: NAYANNE FEQUES A69236–O/MA A2


PLANTA DE LOCAÇÃO: IMPLANTAÇÃO DO RADIER

ESC. 1:100

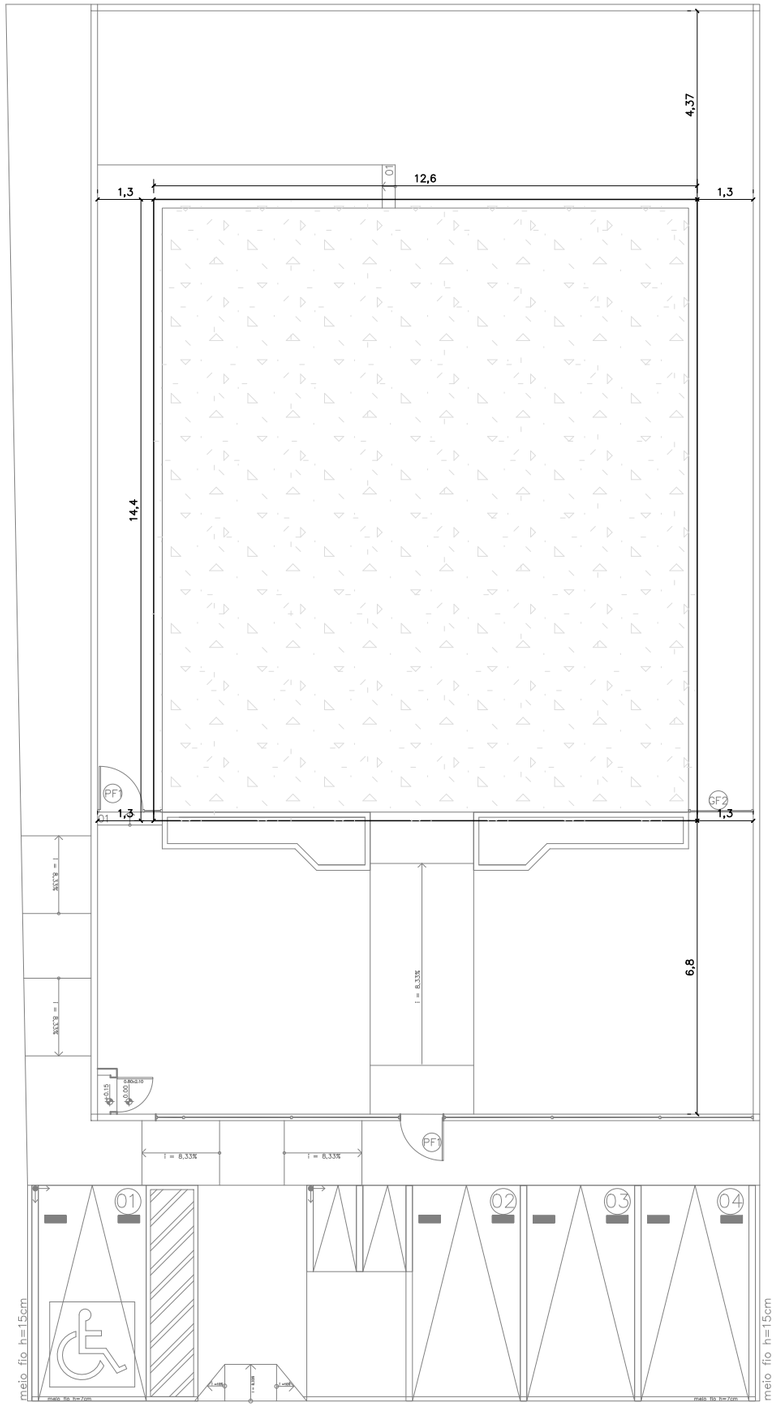

PLANTA DE LOCAÇÃO: PILARES DO RADIER

ESC. 1:100

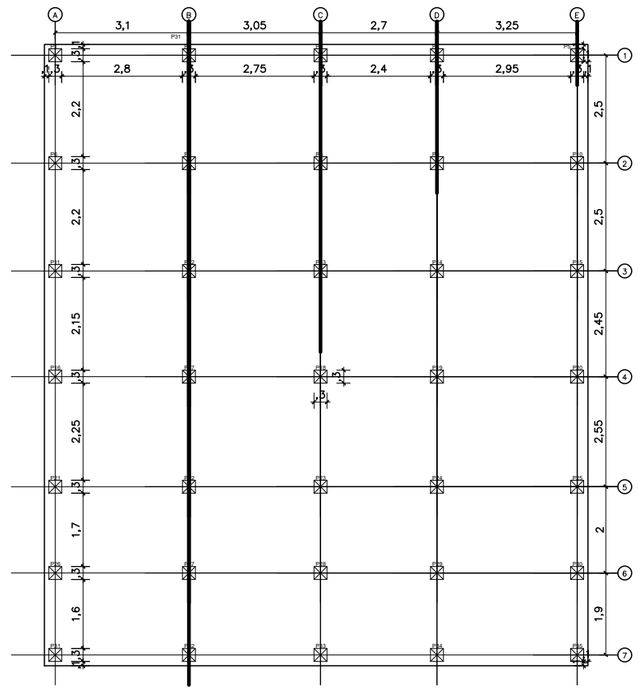

DEFENSORIA PÚBLICA
do Estado do Maranhão

NÚCLEO DPE–MA EM CONSTRUÇÃO MODULAR

END.: RUA DA MANGUEIRA, SN, CENTRO, SANTA LUZIA–MA

PROPRIETÁRIO: DPE/MA

DISCRIMINAÇÃO:PROJETO DE FUNDAÇÃO
IMPLANTAÇÃO E LOCAÇÃO DE RADIER


RESP. TÉCNICO: 1117305689–MA
ENG. CIVIL: SAMIR VALONES GOMES

DATA: 08/2025 ESC:1/100 R–00 A2

FUND 01/03


PLANTA BAIXA: RADIER COM PILARES

ESC. 1:75

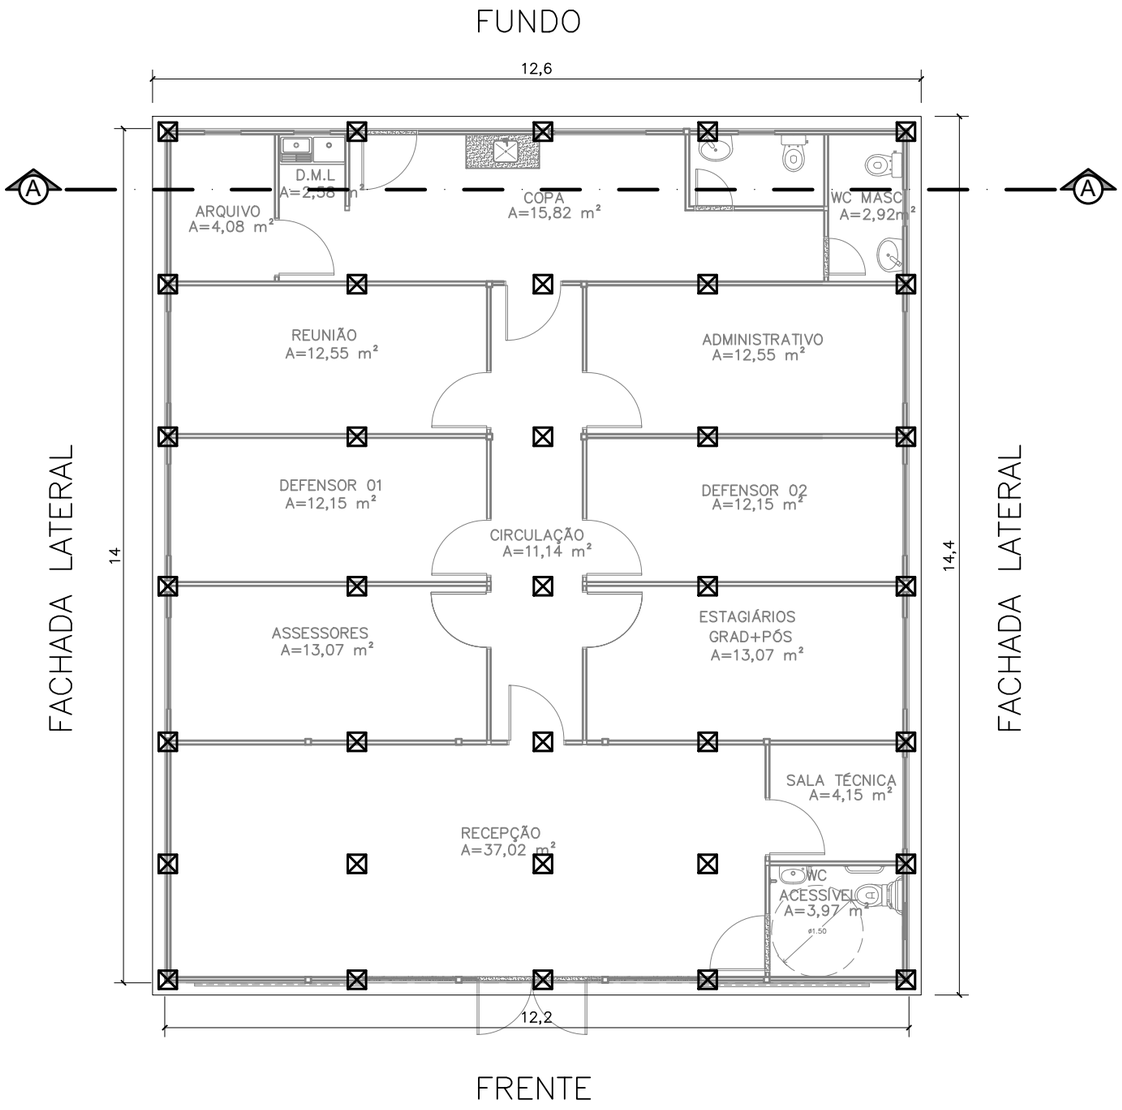

CORTE AA: MÓDULO SOBRE RADIER COM PILARES

ESC. 1:75

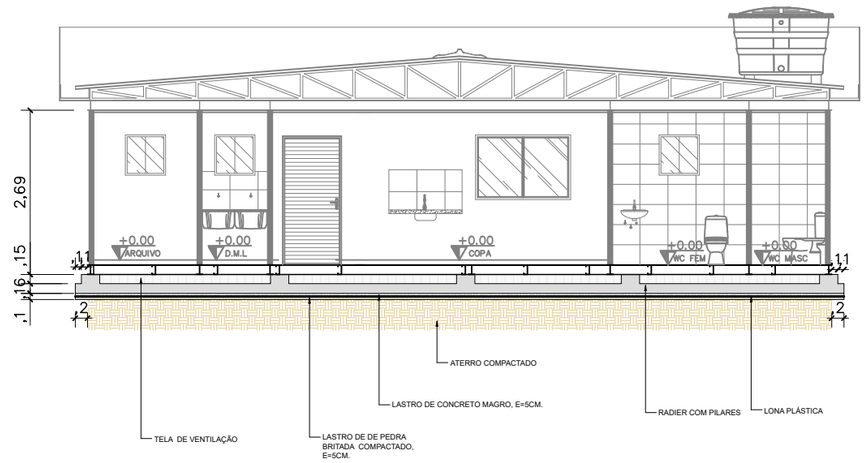

DEFENSORIA PÚBLICA
do Estado do Maranhão

NÚCLEO DPE–MA EM CONSTRUÇÃO MODULAR

END.: RUA DA MANGUEIRA, SN, CENTRO, SANTA LUZIA–MA

PROPRIETÁRIO: DPE/MA

DISCRIMINAÇÃO: PROJETO DE FUNDAÇÃO
PLANTA BAIXA E CORTE AA RADIER


RESP. TÉCNICO: 1117305689–MA
ENG. CIVIL: SAMIR VALONES GOMES


DATA: 08/2025 ESC:1/100 R–00 A3

FUND
02/03

ARMADURA INFERIOR (POSITIVA): LONGITUDINAL

ESC. 1:100

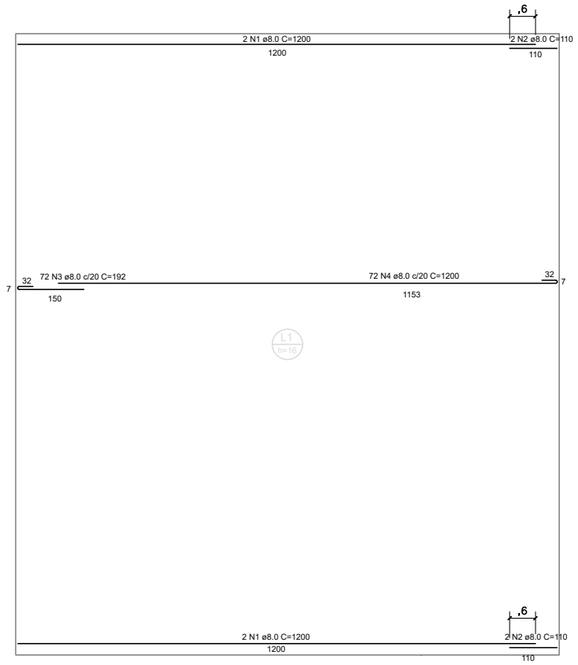

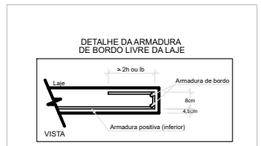

INFERIOR POSITIVA LONGITUDINAL


Resumo do Aço				
Aço	DIAM (mm)	N	C. TOTAL (m)	PESO + 10% (Kg)
CA50	8.0	1	48,00	20,86
	8.0	2	4,40	1,91
	8.0	3	138,24	60,07
	8.0	4	864,00	375,41


Peso Total (kg)
CA50 458,24

Volume de concreto (C-25) = 29,03 m³
Área de forma = 8,64 m²

ARMADURA INFERIOR (POSITIVA): TRANSVERSAL

ESC. 1:100

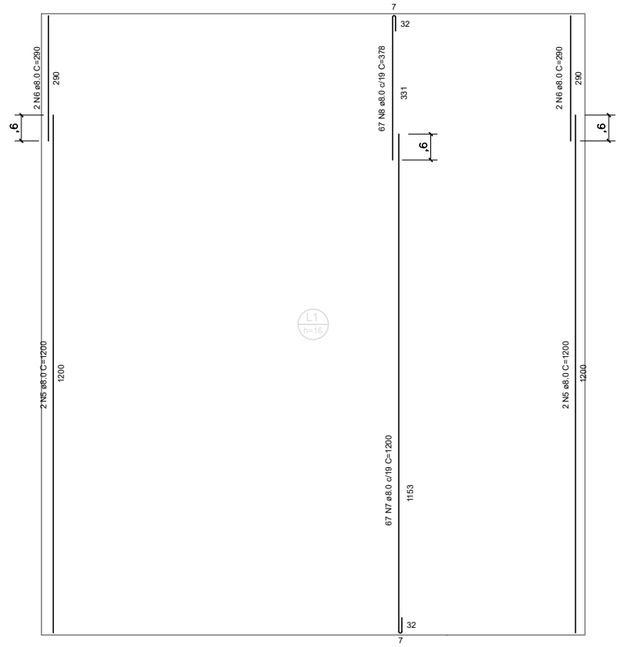

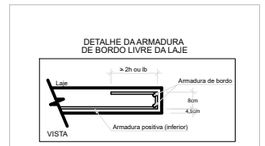

INFERIOR POSITIVA TRANSVERSAL

Resumo do Aço				
Aço	DIAM (mm)	N	C. TOTAL (m)	PESO + 10% (Kg)
CA50	8.0	5	48,00	20,86
	8.0	6	11,60	5,04
	8.0	7	804,00	349,34
	8.0	8	253,26	110,04

Peso Total (kg)
CA50 485,28

PILARES DO RADIER: DETALHAMENTO

SEM ESC.


P1=P2=P3=P4=P5=P6=P7=P8=P9=P10=P11=P12=P13=P14=P15=P16=P17=
=P18=P19=P20=P21=P22=P23=P24=P25=P26=P27=P28=P29=P30=P31=P32=
=P33=P34=P35


PILARES

Resumo do Aço				
Aço	DIAM (mm)	N	C. TOTAL (m)	PESO + 10% (Kg)
CA50	10.0	11	98,70	66,99
CA60	5.0	12	74,90	12,69
	5.0	13	27,30	4,62

Peso Total (kg)
CA50 66,99
CA60 17,31

Volume de concreto (C-25) = 0,47 m³
Área de forma = 6,30 m²

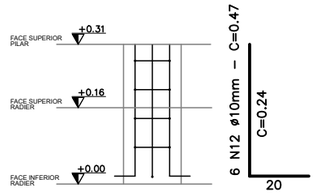


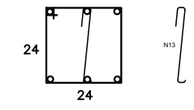


6 N13 ø5.0mm C/12–1.07
2 N14 ø5.0mm C/12–0.39

ARMADURA SUPERIOR (NEGATIVA): LONGITUDINAL E TRANSVERSAL

ESC. 1:100

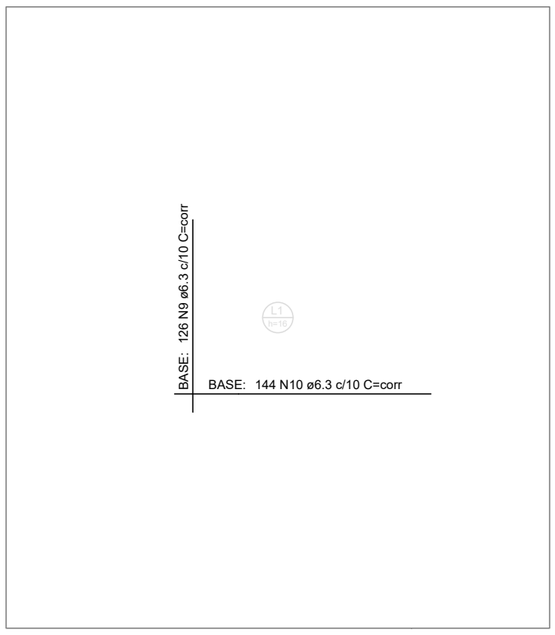

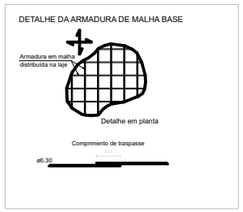


MALHA BASE (SUPERIOR) NEGATIVA

Resumo do Aço				
Aço	DIAM (mm)	N	C. TOTAL (m)	PESO + 10% (Kg)
CA50	6.3	9	1814,40	488,98
	6.3	10	1814,40	488,98

Peso Total (kg)
CA50 977,96


Nota.: Pode-se adotar a tela nervurada Q-283 6.0 10X10

RADIER COM PILARES: MODELAGEM 3D

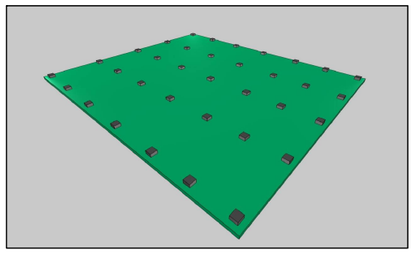

FONTE: EBERICK (2025)

ANCORAGEM DE PILARES NO RADIER: MODELAGEM 3D

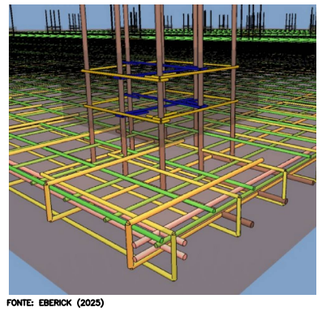

FONTE: EBERICK (2025)

DEFENSORIA PÚBLICA
do Estado do Maranhão

NÚCLEO DPE–MA EM CONSTRUÇÃO MODULAR

END.: RUA DA MANGUEIRA, SN, CENTRO, SANTA LUZIA–MA


PROPRIETÁRIO: DPE/MA

DISCRIMINAÇÃO:PROJETO DE FUNDAÇÃO
IMPLANTAÇÃO E LOCAÇÃO DE RADIER

RESP. TÉCNICO: 1117305689–MA
ENG. CIVIL: SAMIR VALONES GOMES

DATA: 08/2025 ESC:1/100 R–00 A2


FUND 03/03

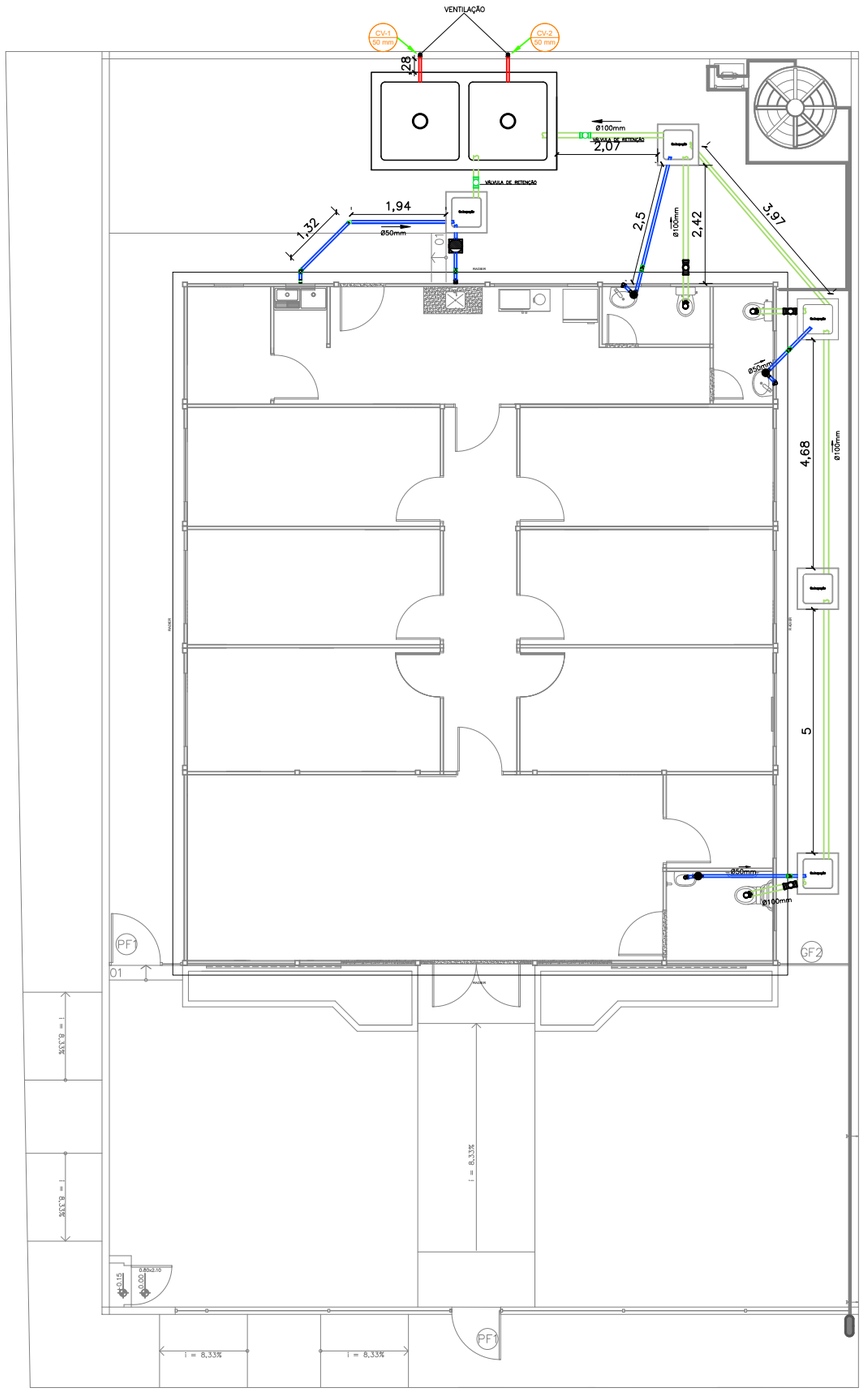


NOTAS:
1 – A SUPERFÍCIE INFERIOR DOS TUBOS DE 50MM DEVEM SEMPRE FICAR ACIMA DOS DE 100MM;
2 – AS CAIXAS DE PASSAGEM DEVEM SER CHAPISCADAS, REBOCADAS E IMPERMEABILIZADAS NAS SUPERFÍCIES INTERNAS;
3 – DEVEM SER UTILIZADOS TERMINAIS DE VENTILAÇÃO DE PVC Ø50MM NAS EXTREMIDADES DOS TUBOS DE VENTILAÇÃO.

VISTA SUPERIOR

Volume útil= 6,14m³

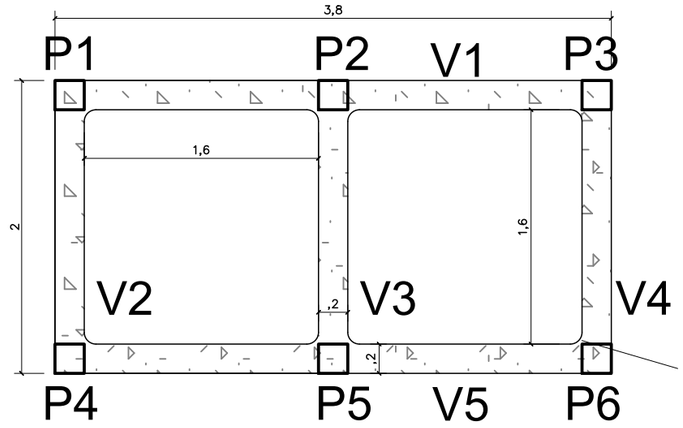

01 DETALHAMENTO
ESCALA ——— s/esc

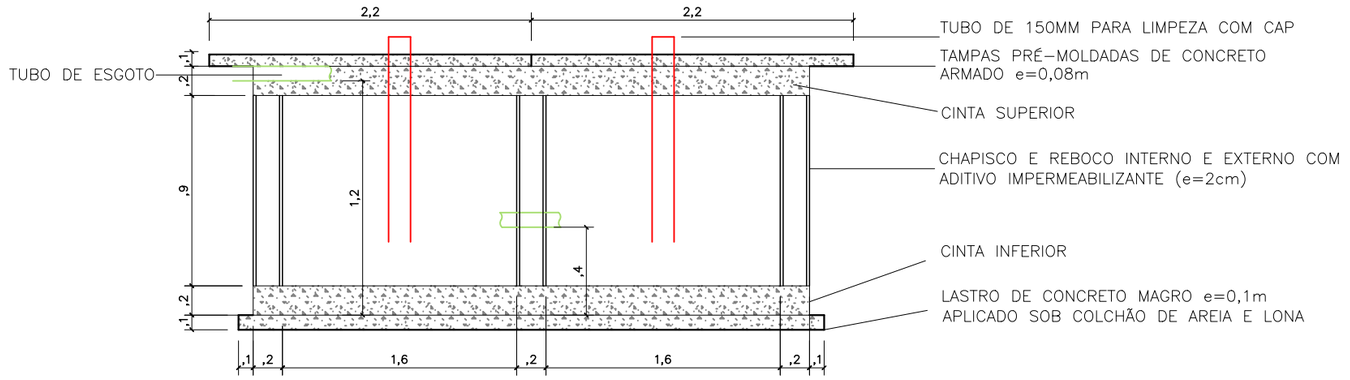

VISTA LATERAL

NOTAS:
1 – A ESTRUTURA DA FOSSA SERÁ COMPOSTA POR LASTRO DE 0,1m DE CONCRETO MAGRO NA BASE, 2 CINTAS (INFERIOR E SUPERIOR) DE h=0,2m, ALVENARIA SINGELA E 6 PILARES DE 0,2x0,2x1,3m;

2 – AS SUPERFÍCIES INTERNAS E EXTERNAS DAS PAREDES SERÃO IMPERMEABILIZADAS COM VEDACIT NA ARGAMASSA DO REBOCO (e=2cm);

3 – A FOSSA TERÁ 2 TAMPAS DE CONCRETO ARMADO COM ALÇA DE AÇO GALVANIZADO, VEDADAS COM ARGAMASSA LADO A LADO.

PILARES:

P1=P2=P3=P4=P5=P6=0,2x0,2m
PILAR COM ARMADURA DE COLUNA PRONTA AÇO 8mm²;

VIGAS:

V1=V5 E V2=V3=V4
VIGA COM ARMADURA DE COLUNA PRONTA AÇO 8mm²
VIGAS V1, V2, V3, V4, V5, SE REPETEM NA BASE INFERIOR DA FOSSA E NA BASE SUPERIOR;

INCLINAÇÃO DA TUBULAÇÃO:


Ø ≥100mm – 1%/m
Ø < 100mm – 2%/m


DEFENSORIA PÚBLICA
do Estado do Maranhão

NÚCLEO DPE–MA EM CONSTRUÇÃO MODULAR
END: RUA DA MANGUEIRA, SN, CENTRO, SANTA LUZIA–MA
PROPRIETÁRIO: DPE–MA
DISCRIMINAÇÃO: PROJETO HIDROSSANITÁRIO
DATA: AGO/2025 ESC: 1/100 R00

HID-SAN 01/02

PROJETO: SAMIR VALONES GOMES / CREA 1117305689–MA A3

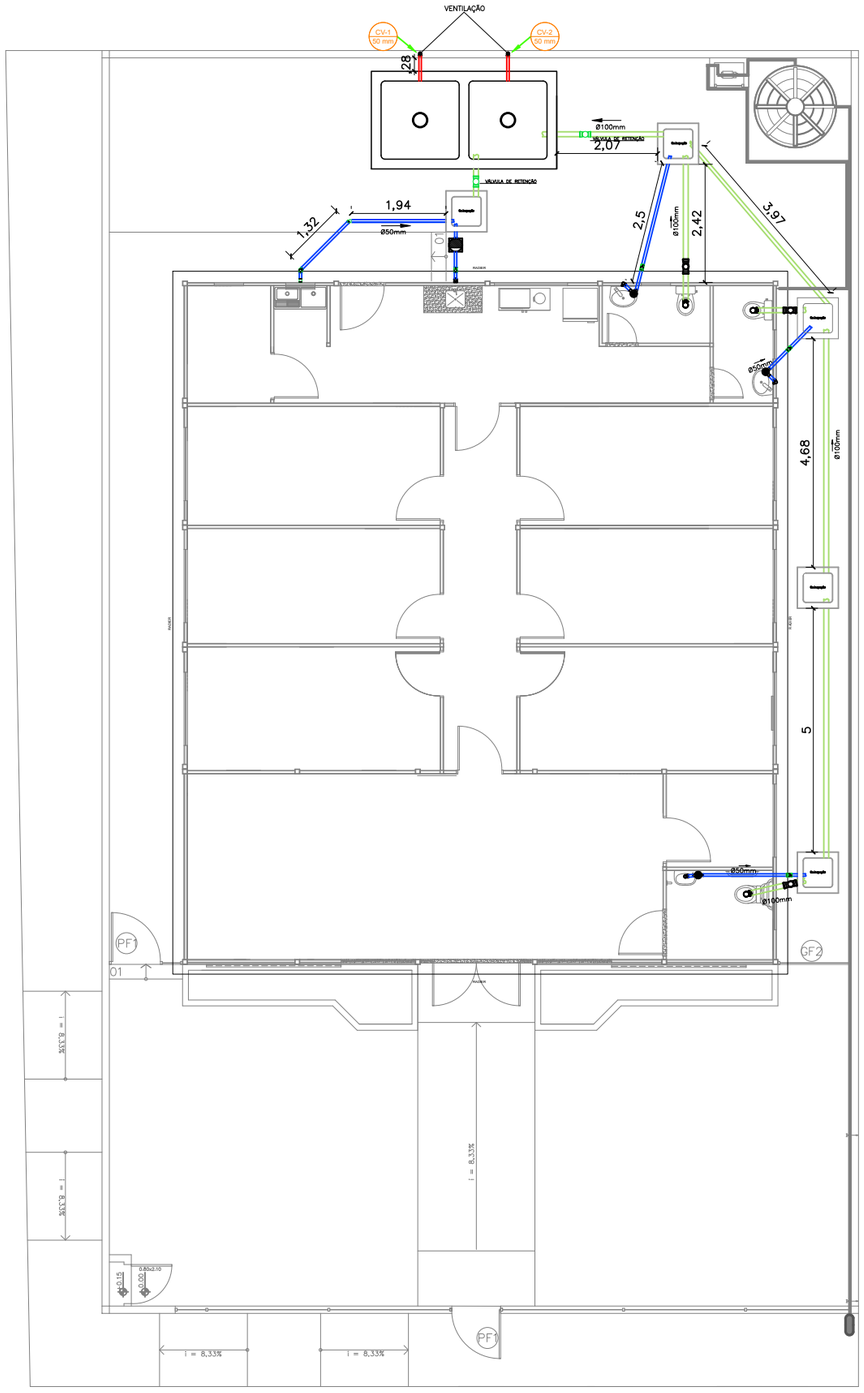


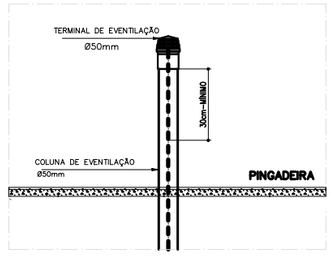


01 **EXTREMIDADE SUPERIOR DA COLUNA DE VENTILAÇÃO**
ESCALA S/ESC

LEGENDA	
	CAIXA DE INSPEÇÃO CLOACAL 60CMx60CM C/ TAMPA
	TUBULAÇÃO DE PVC, Ø50mm - VENTILAÇÃO
	TUBULAÇÃO DE PVC, Ø100mm - ÁGUAS NEGRAS
	TUBULAÇÃO DE PVC, Ø50mm - ÁGUAS CINZAS
	CAIXA DE GORDURA EM PVC 19 L
CV-X 50 mm	COLUNA DE VENTILAÇÃO
	SENTIDO DO ESCOAMENTO DA TUBULAÇÃO
	TANQUE SÉPTICO

CAIXA DE INSPEÇÃO EM CORTE: S/ESC.

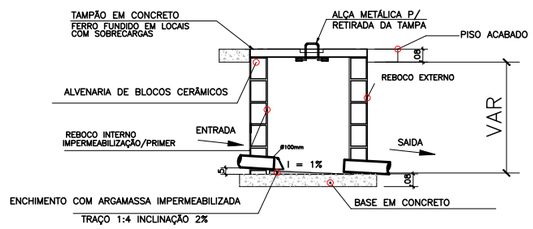

DETALHE AÇO TAMPA: S/ESC.

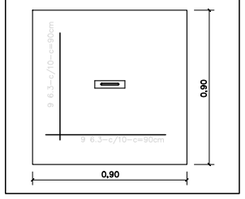

DEFENSORIA PÚBLICA
do Estado do Maranhão

NÚCLEO DPE–MA EM CONSTRUÇÃO MODULAR

END: RUA DA MANGUEIRA, SN, CENTRO, SANTA LUZIA–MA


PROPRIETÁRIO: DPE–MA

DISCRIMINAÇÃO: PROJETO HIDROSSANITÁRIO


DATA: AGO/2025 ESC: 1/100 R00

HID-SAN 02/02

PROJETO: SAMIR VALONES GOMES / CREA 1117305689–MA A3

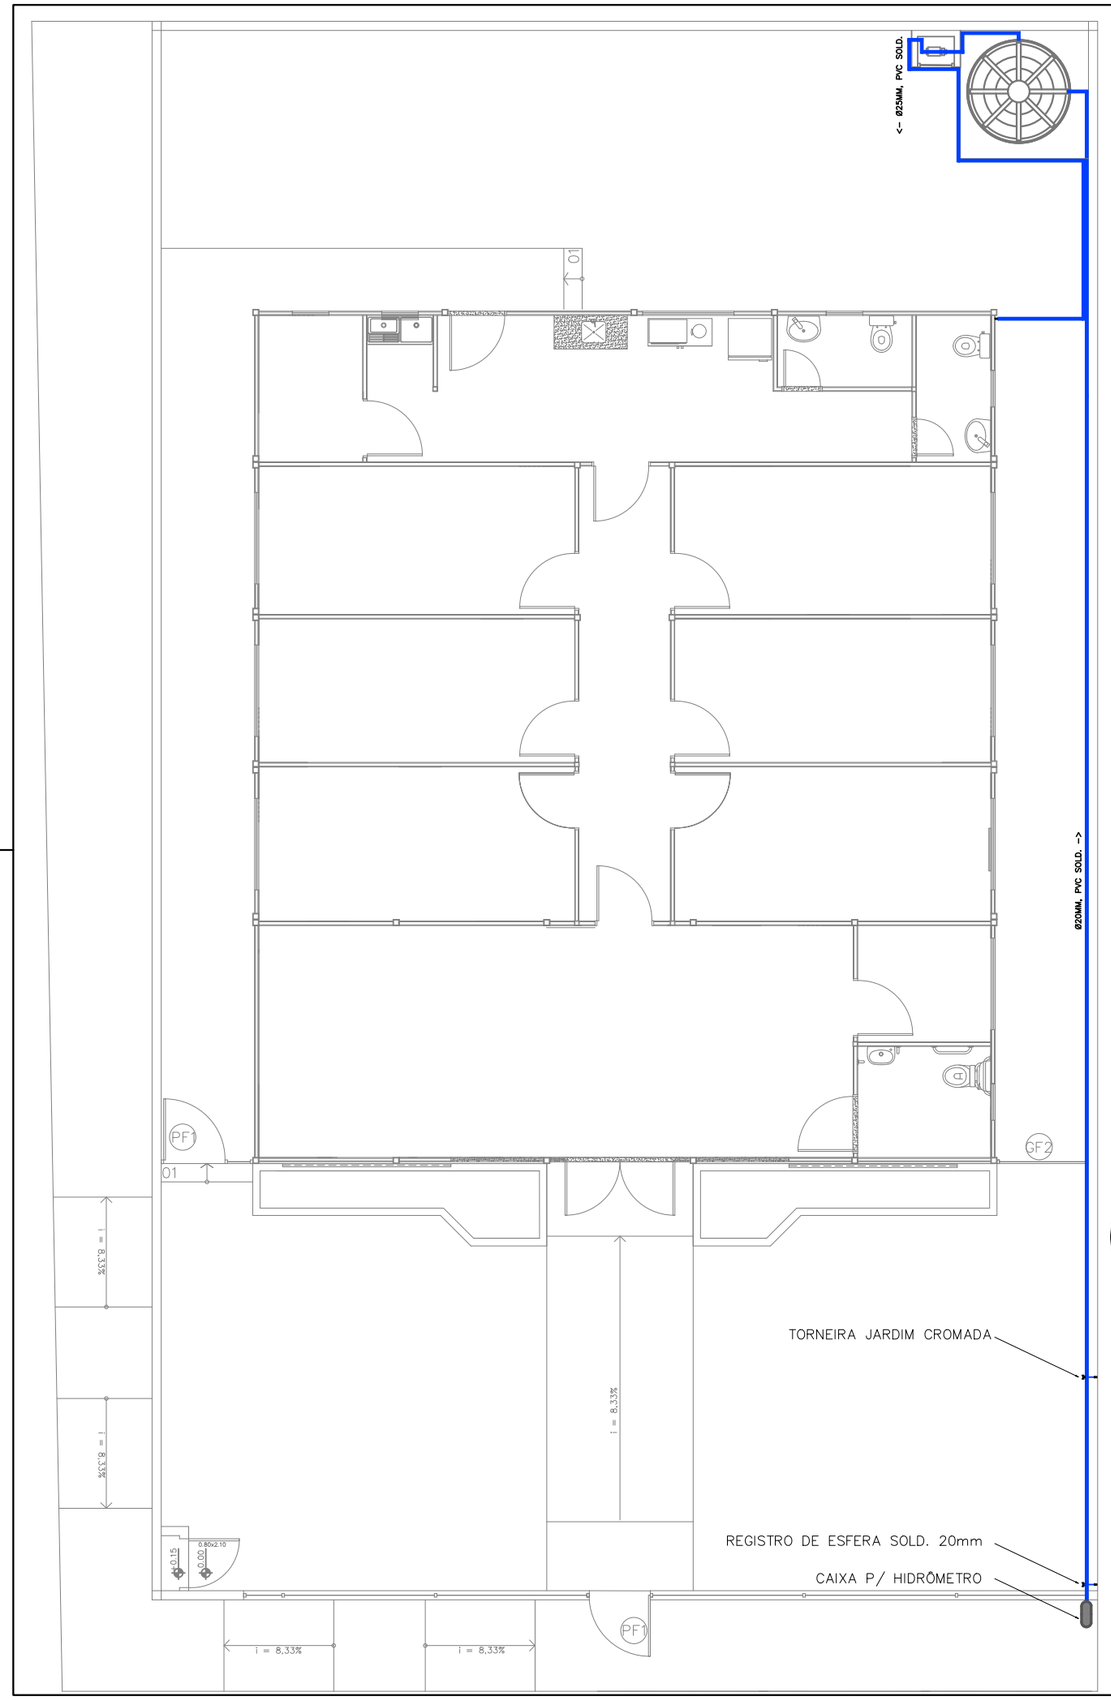

01 ABASTECIMENTO DE ÁGUA
ESCALA 1/100

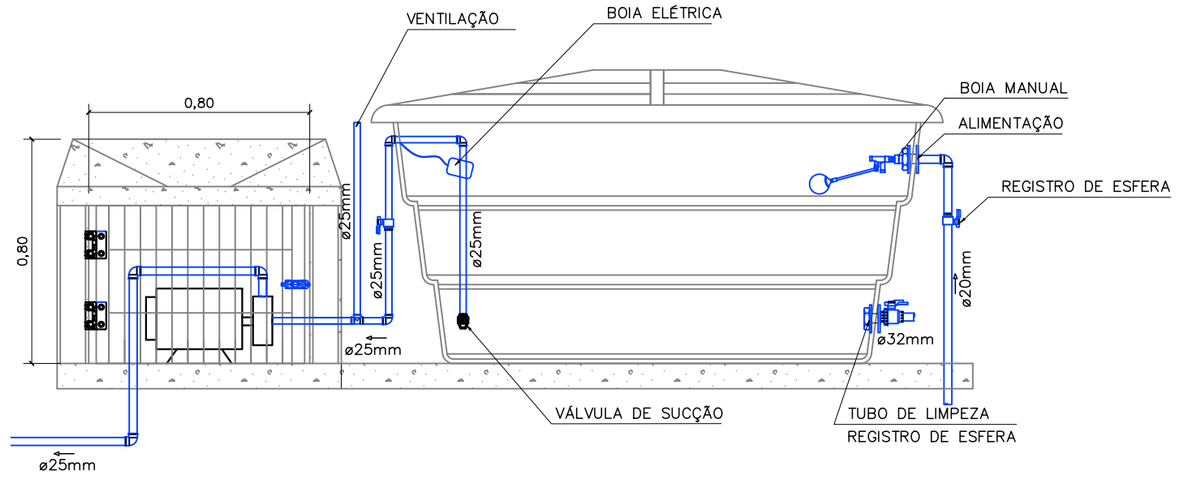

02 DETALHAMENTO: RESERVATORIO INFERIOR
ESCALA S/ESCALA

DEFENSORIA PÚBLICA
do Estado do Maranhão

NÚCLEO DPE–MA EM CONSTRUÇÃO MODULAR

END: RUA DA MANGUEIRA, SN, CENTRO, SANTA LUZIA–MA


PROPRIETÁRIO: DPE–MA

DISCRIMINAÇÃO: PROJETO HIDROSSANITÁRIO


DATA: AGO/2025 ESC: 1/100 R00

HIDRO 01/06

PROJETO: SAMIR VALONES GOMES / CREA 1117305689–MA A3

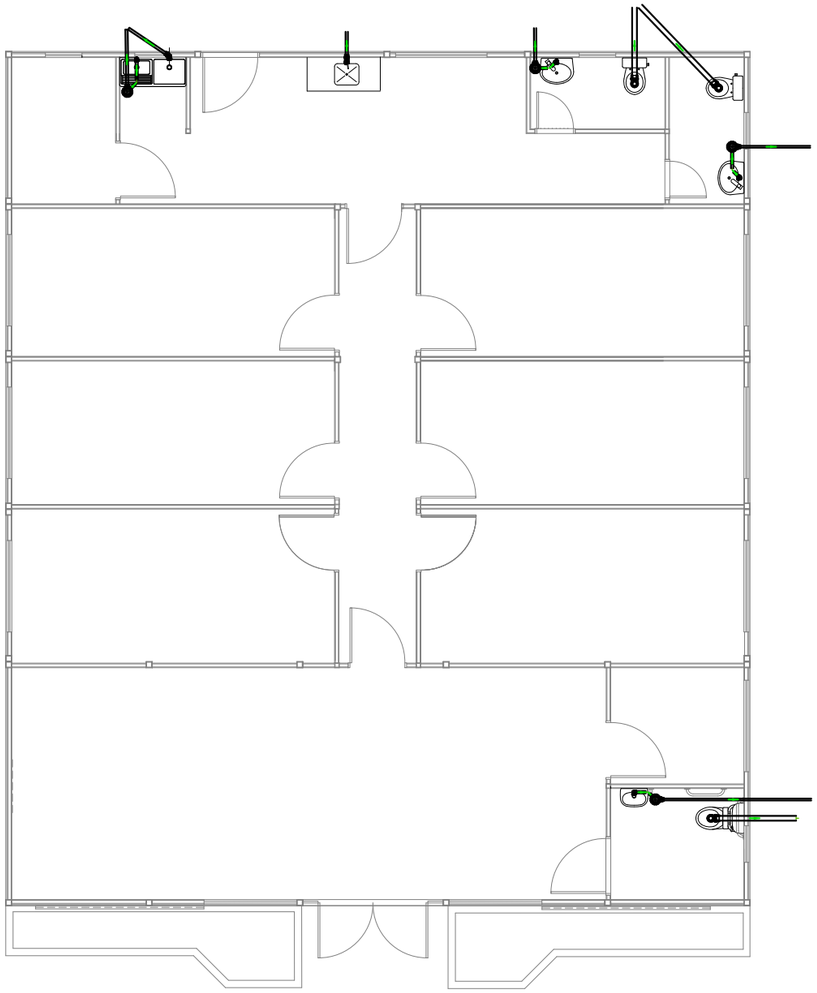

01 PROJETO SANITÁRIO
ESCALA 1/100

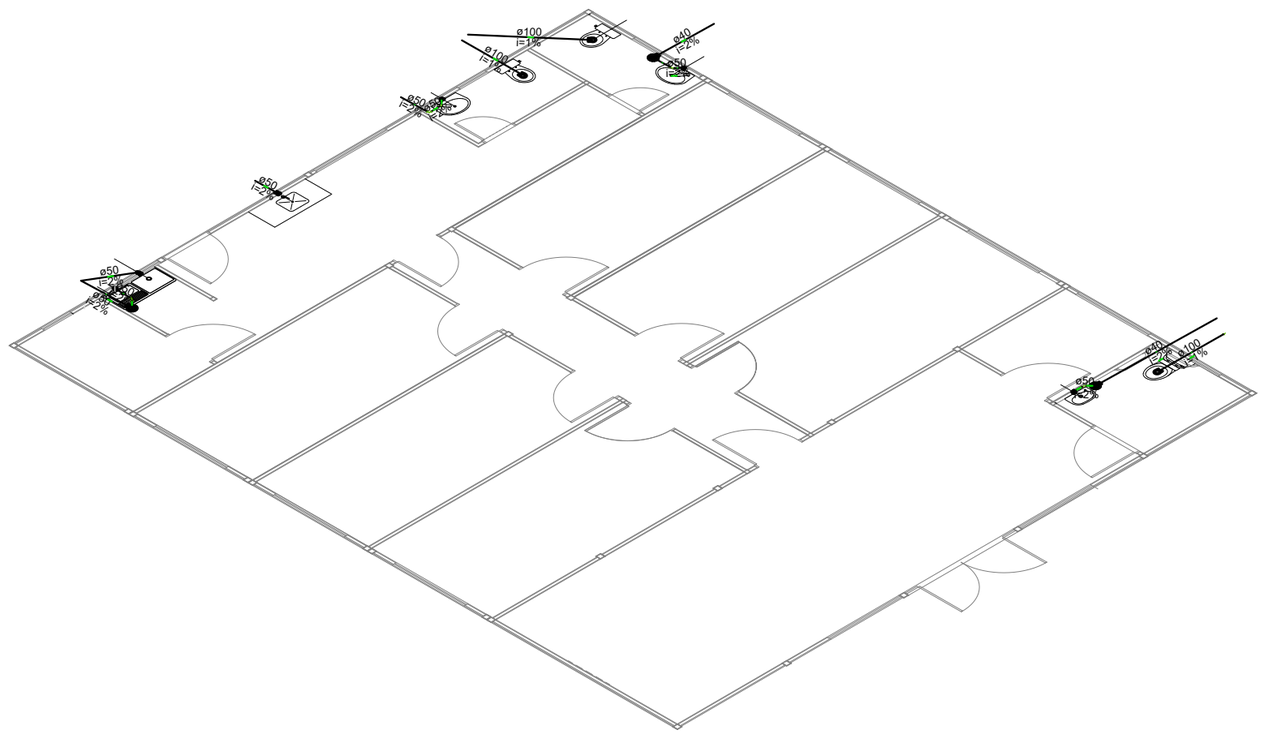

02 ISOMÉTRICO UNIFILAR
ESCALA S/ESC

LEGENDA
Caixa Sifonada
Lavatório com sifão
Pia de Cozinha com Sifão 50mm
Vaso Sanitário c/ curva 90°

DEFENSORIA PÚBLICA
do Estado do Maranhão

NÚCLEO EM CONSTRUÇÃO MODULAR – 02 DEF

END: RUA DA MANGUEIRA, SN, CENTRO, SANTA LUZIA–MA


PROPRIETÁRIO: DPE–MA

DISCRIMINAÇÃO: PROJETO HIDROSSANITÁRIO

DATA: AGO/2025 ESC:1/100 R02


HIDRO 02/06

PROJETO: SAMIR VALONES GOMES / CREA 1117305689–MA A3

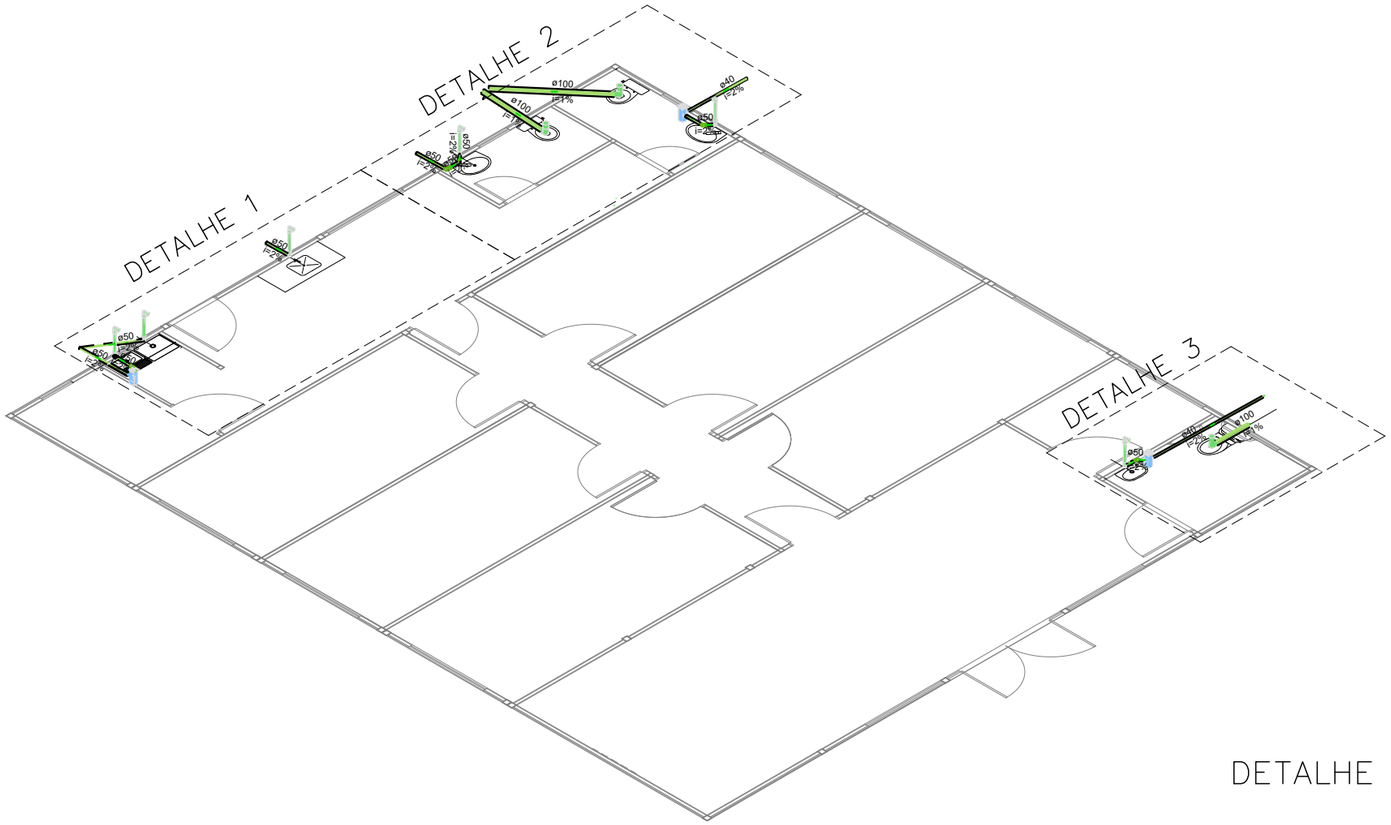


01 ISOMÉTRICO SANITÁRIO
ESCALA S/ESC

DETALHE 1

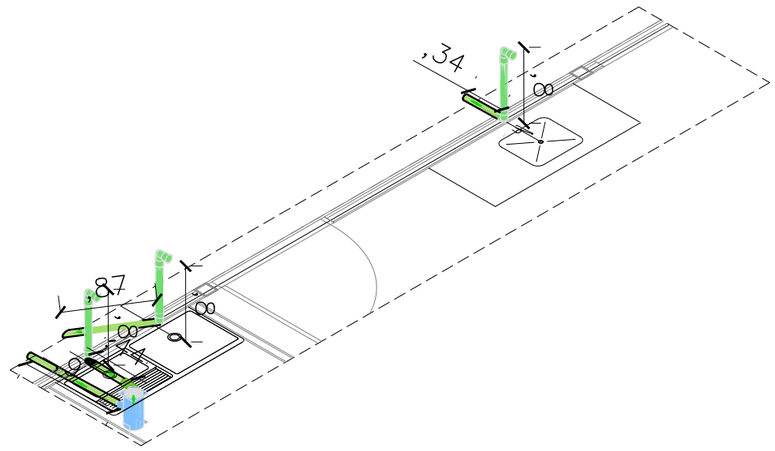

DETALHE 2

DETALHE 3

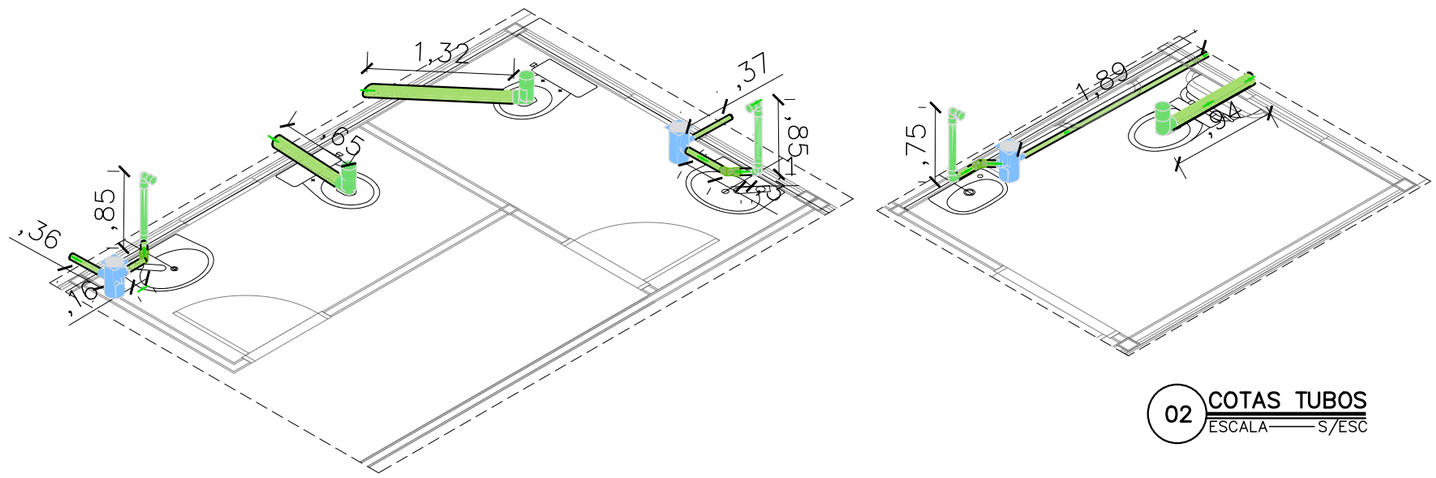

02 COTAS TUBOS
ESCALA S/ESC

ALTURA DOS PONTOS	
Pia WC PcD	0,60m
PIA WC	0,60m
PIA COPA	0,80m
TANQUE	0,70m

medidas em relação ao piso

DEFENSORIA PÚBLICA
do Estado do Maranhão

NÚCLEO EM CONSTRUÇÃO MODULAR – 02 DEF

END: RUA DA MANGUEIRA, SN, CENTRO, SANTA LUZIA–MA


PROPRIETÁRIO: DPE–MA


DISCRIMINAÇÃO: PROJETO HIDROSSANITÁRIO

DATA: AGO/2025 ESC:1/100 R02

HIDRO 03/06

PROJETO: SAMIR VALONES GOMES / CREA 1117305689–MA A3

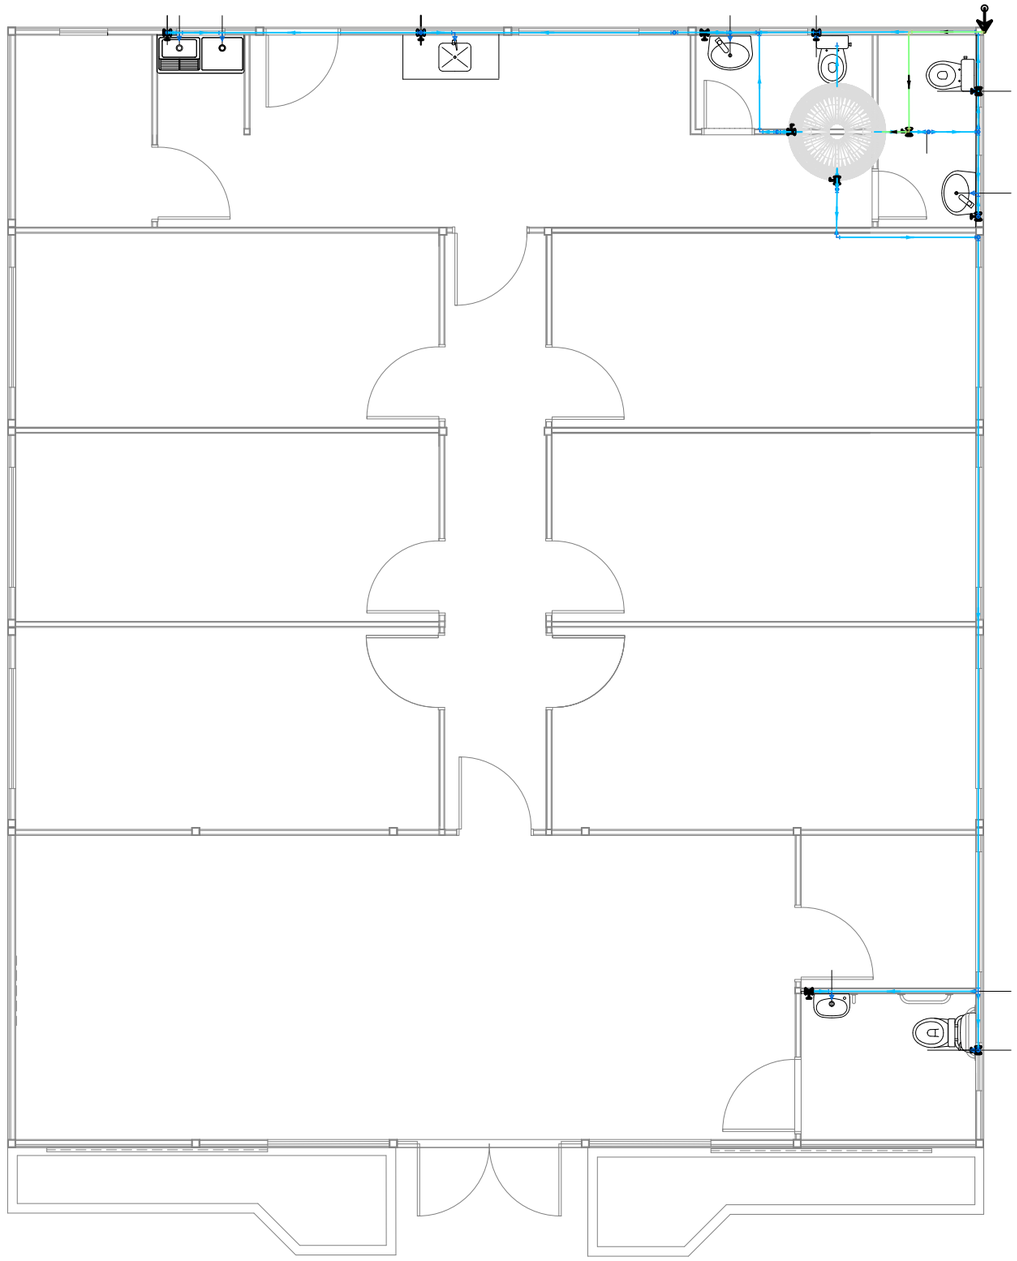

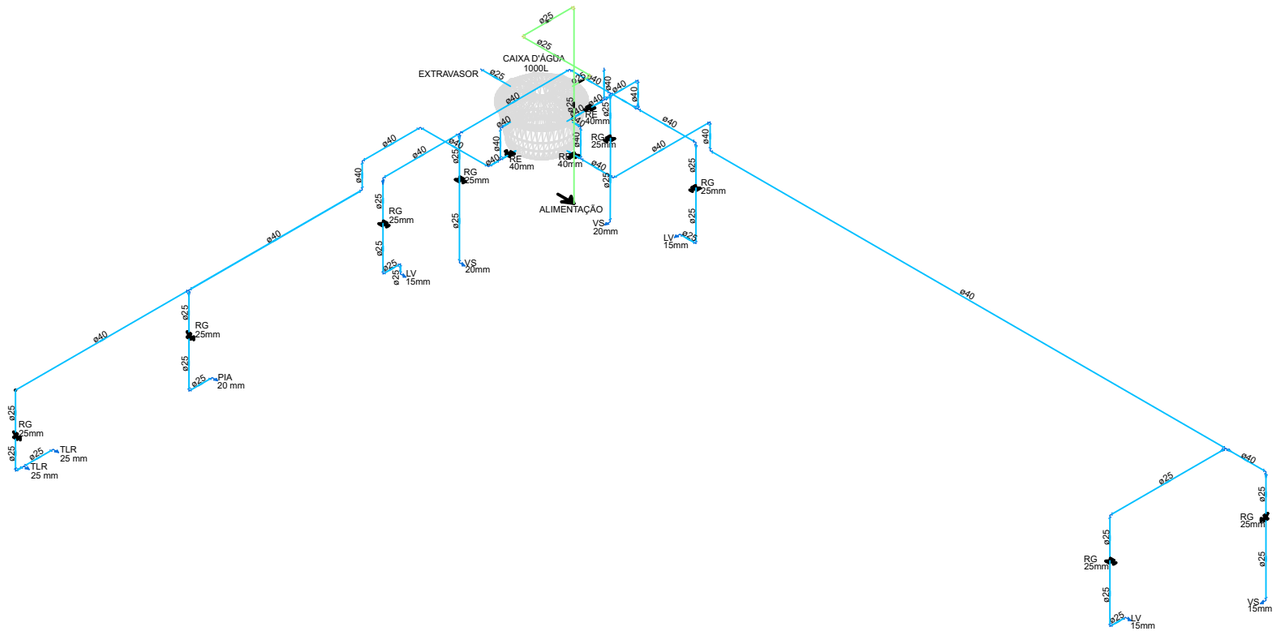

02 ISOMÉTRICO UNIFILAR
ESCALA S/ ESC

Legenda
Alimentador Predial
Registro de gaveta c/canopla cromada c/PVC soldável
Registro de esfera

Legenda das indicações	
LV	Lavatório com joelho de 90° – 15mm
RG	Registro de gaveta c/canopla cromada c/ PVC soldável
VS	Vaso sanitário com caixa acoplada – 20mm
PIA	Pia de cozinha com Te ou Joelho de 90°
RE	Registro de esfera
TLR	Tanque de lavar com Te ou Joelho de 90°

Legenda de condutos
Água fria
Alimentação

01 PROJETO HIDRÁULICO
ESCALA 1/100

DEFENSORIA PÚBLICA
do Estado do Maranhão

NÚCLEO EM CONSTRUÇÃO MODULAR – 02 DEF

END: RUA DA MANGUEIRA, SN, CENTRO, SANTA LUZIA–MA


PROPRIETÁRIO: DPE–MA


DISCRIMINAÇÃO: PROJETO HIDROSSANITÁRIO


DATA: AGO/2025 ESC:1/75 R02


HIDRO 04/06

PROJETO: SAMIR VALONES GOMES / CREA 1117305689–MA A3

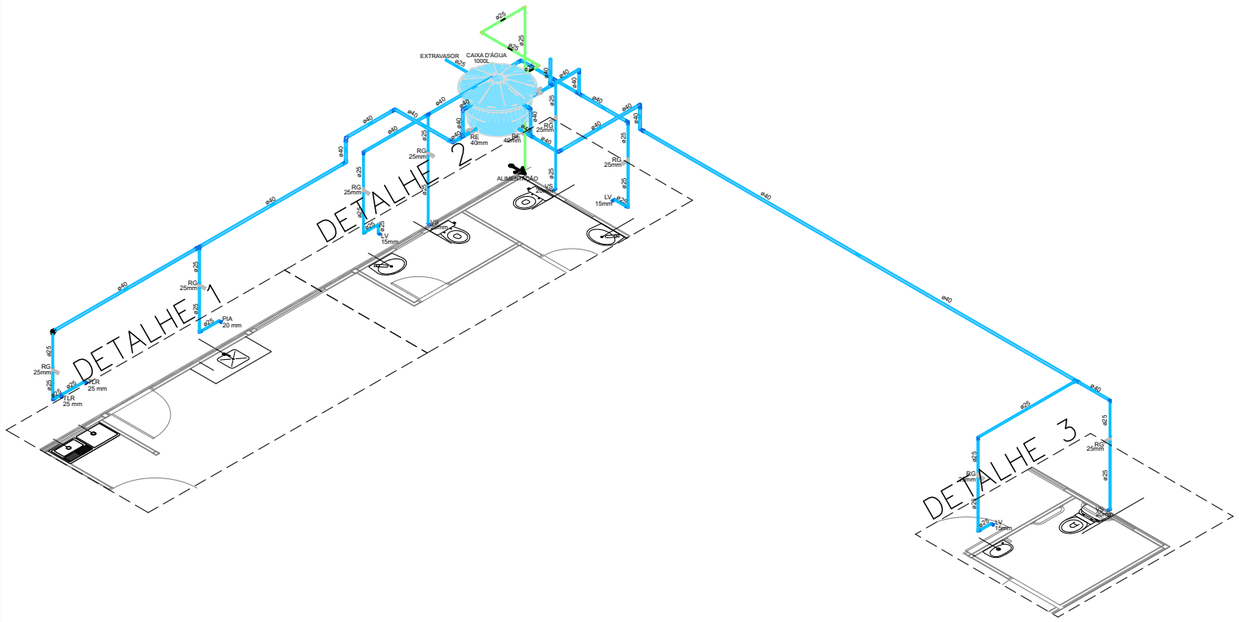

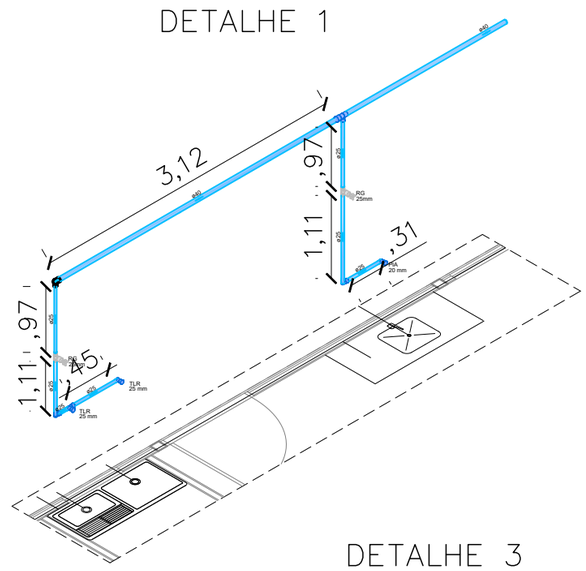

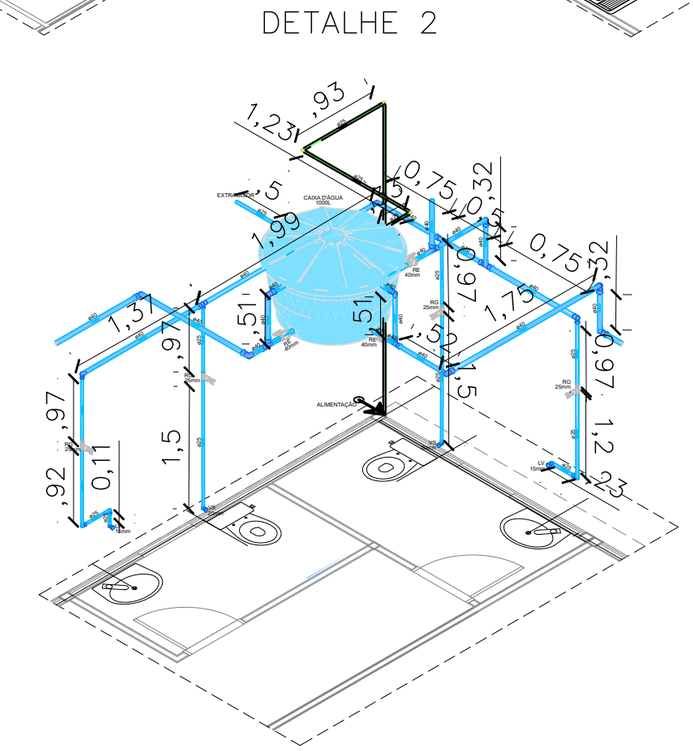

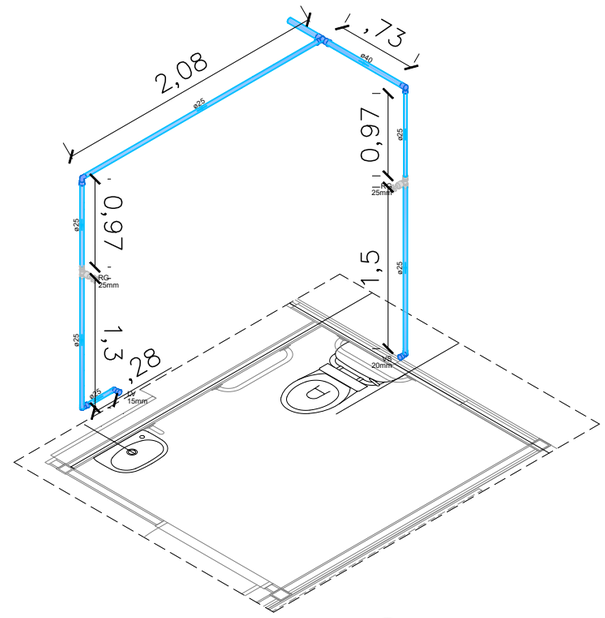

ALTURA DOS PONTOS	
PIA WC PCD	0,50m
PIA WC	0,75m
PIA COPA	0,80m
TANQUE EXTERNO	0,80m
REGISTROS INTERNOS	1,80m
VASO SANITÁRIO	0,3m

medidas em relação ao piso

Legenda de condutos
Água fria
Alimentação

01 ISOMÉTRICO HIDRÁULICO
ESCALA S/ESC

02 COTAS TUBOS
ESCALA S/ESC

DEFENSORIA PÚBLICA
do Estado do Maranhão

NÚCLEO EM CONSTRUÇÃO MODULAR – 02 DEF

END: RUA DA MANGUEIRA, SN, CENTRO, SANTA LUZIA–MA


PROPRIETÁRIO: DPE–MA

DISCRIMINAÇÃO: PROJETO HIDROSSANITÁRIO

DATA: AGO/2025 ESC:1/100 R02

HIDRO 05/06

PROJETO: SAMIR VALONES GOMES / CREA 1117305689–MA A3

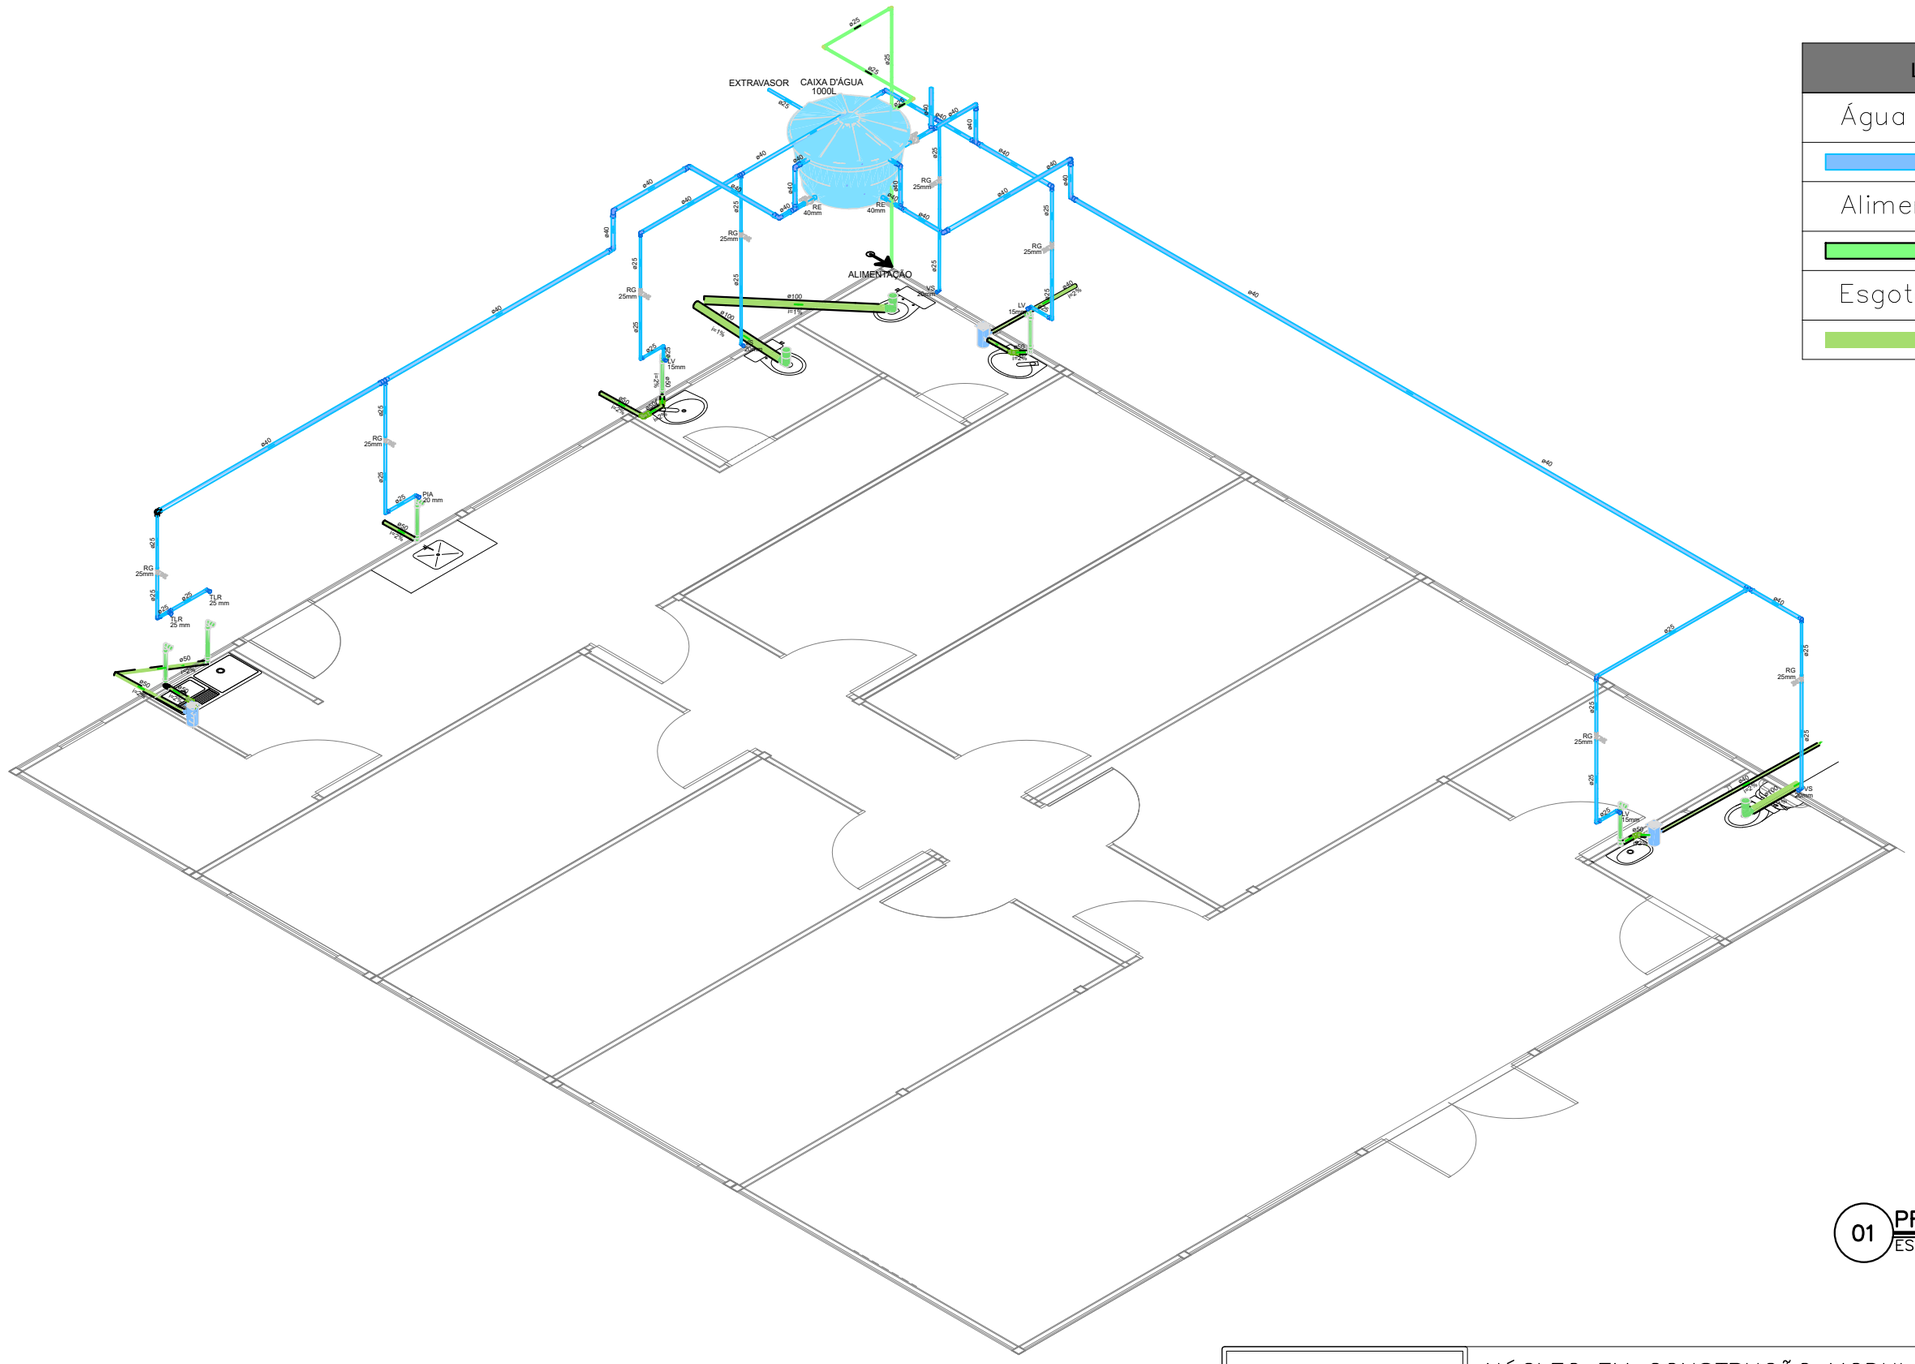

Legenda de condutos
Água fria
Alimentação
Esgoto

Legenda das indicações	
LV	Lavatório com joelho de 90° – 15mm
RG	Registro de gaveta c/canopla cromada c/ PVC soldável
VS	Vaso sanitário com caixa acoplada – 20mm
PIA	Pia de cozinha com Te ou Joelho de 90°
RE	Registro esfera
TLR	Tanque de lavar com Te ou Joelho de 90°


01 PROJETO COMPATIBILIZADO
ESCALA S/ ESC


DEFENSORIA PÚBLICA
do Estado do Maranhão

NÚCLEO EM CONSTRUÇÃO MODULAR – 02 DEF
END: RUA DA MANGUEIRA, SN, CENTRO, SANTA LUZIA–MA
PROPRIETÁRIO: DPE–MA
DISCRIMINAÇÃO: PROJETO HIDROSSANITÁRIO
DATA: AGO/2025 ESC:1/100 R02

HIDRO 06/06

PROJETO: SAMIR VALONES GOMES / CREA 1117305689–MA A3

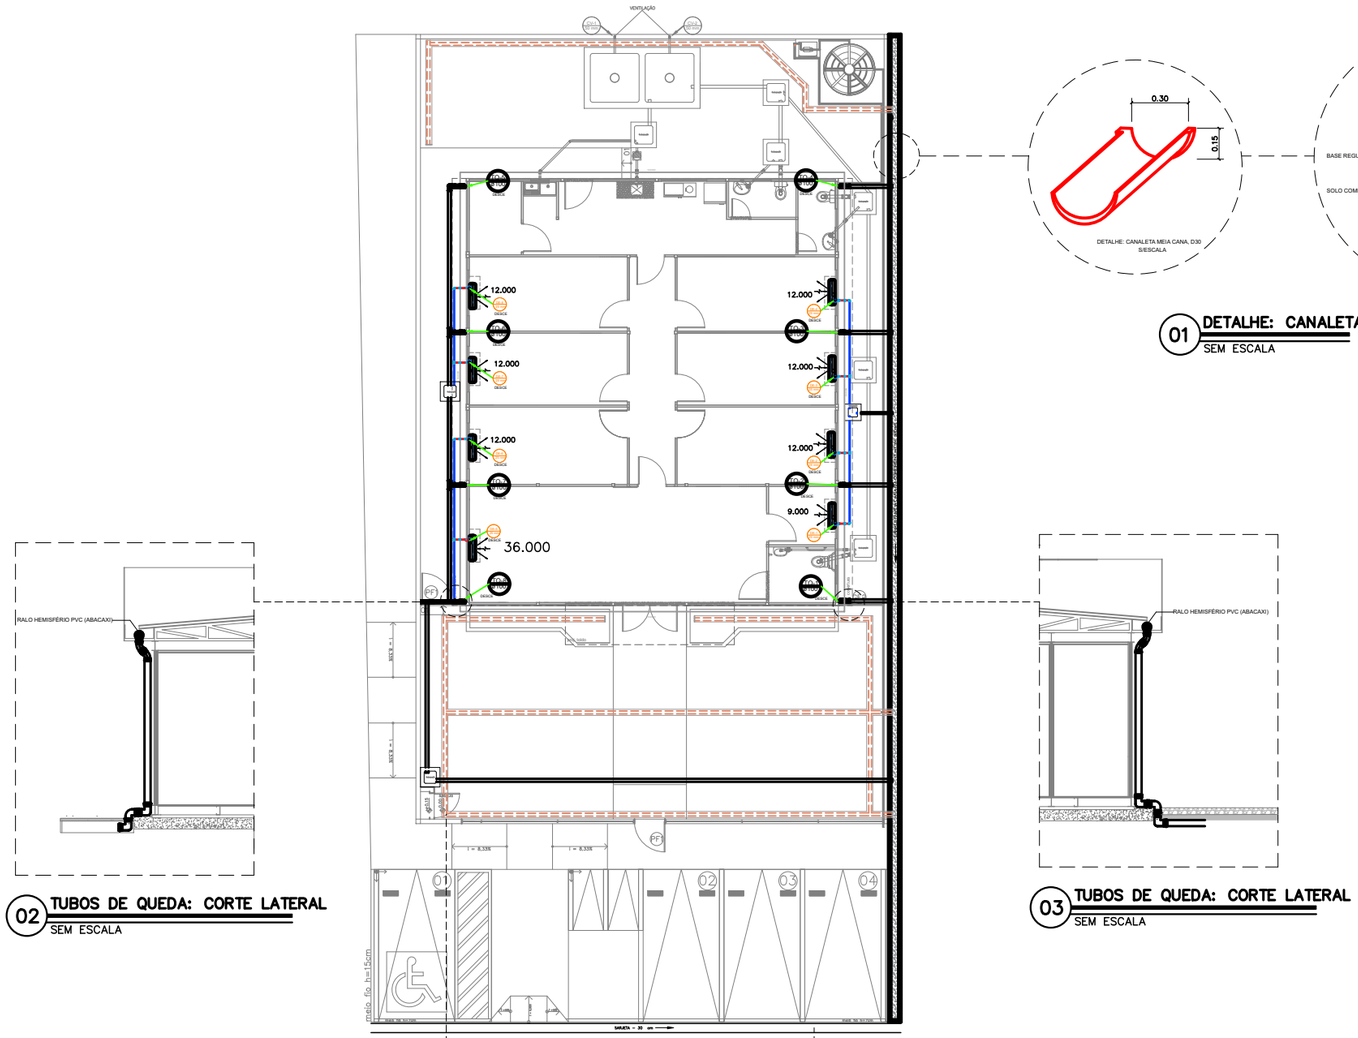


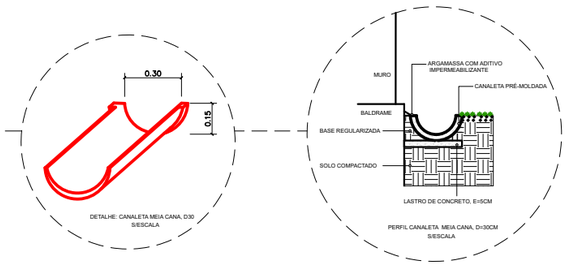


01 DETALHE: CANALETA
SEM ESCALA

02 TUBOS DE QUEDA: CORTE LATERAL
SEM ESCALA

03 TUBOS DE QUEDA: CORTE LATERAL
SEM ESCALA

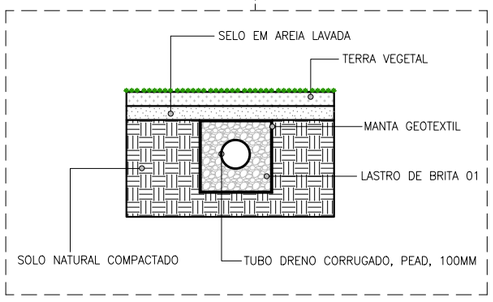

04 DRENAGEM SUBSUPERFICIAL – PEAD
SEM ESCALA

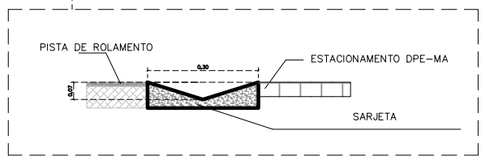

05 SARJETA: DETALHE
SEM ESCALA

LEGENDA

	TUBO CORRUGADO PERFURADO, PEAD, Ø100mm
	TUBO SÉRIE RÍGIDA, PVC, Ø100mm
	TUBO, PVC, DRENO AR-CONDICIONADO, Ø25mm
	JOELHO DE 90°, DE PVC, DE Ø25mm
	TÊ DE PVC, DE Ø32mmx25mm
	UNIDADE EVAPORADORA (U.E)
DE-X 25 mm	INDICAÇÃO DE DRENO DE AR-CONDICIONADO
TQ-X ø100	INDICAÇÃO TUBO DE QUEDA DE ÁGUA PLUVIAL
	CONEXÃO TÊ PARA ESGOTO, PVC, PLUVIAL, Ø100mm
	CURVA 90 GRAUS, PVC, PLUVIAL, Ø100mm
	JOELHO 90 GRAUS, PVC, PLUVIAL, Ø100mm
	TUBO, PVC, DRENO AR-CONDICIONADO, Ø32mm
	CANELTA MEIA CANA, D30

NOTAS

DRENO PEAD:

A ESCAVAÇÃO DA VALA SERÁ MANUAL, COM DIMENSÕES DE 30CM X 30CM;
O FUNDO DE VALA DEVERÁ SER PREPARADO COM CAMADA DE AREIA, E=3CM;
O TUBO DRENANTE DEVERÁ SER ENVOLTO EM MATERIAL DRENANTE E MANTA;
SOBRE A MANTA, DEVERÁ SER EXECUTADO UM SELO DE AREIA, E=5CM.

DRENO DE AR–CONDICIONADO:

OS DRENOS DE AR CONDICIONADO DEVERÃO SER EXECUTADOS COM TUBO PVC DE ÁGUA FRIA, CONEXÕES SOLDADAS, EM DIÂMETRO INDICADO;
AS TUBULAÇÕES INSTALADAS EM PAREDE DEVERÃO SER FIXADAS COM BRAÇADEIRA, DE ACORDO COM DIÂMETRO INDICADO DA TUBULAÇÃO.

CANALETAS PRÉ–MOLDADAS:

A ESCAVAÇÃO DA VALA SERÁ MANUAL, COM DIMENSÕES DE ACORDO COM TAMANHO DAS CANALETAS INDICADAS;
O FUNDO DE VALA DEVERÁ SER PREPARADO E COMPACTADO MANUALMENTE, CONSIDERANDO A DECLIVIDADE INDICADA;
O FUNDO DE VALA DEVERÁ RECEBER CAMADA DE LASTRO DE CONCRETO, E=5CM SOBRE ATERRO COMPACTADO;
O ENCONTRO DA CANALETA COM O MURO OU BALDRAME DEVERÁ SER AFASTADO EM, NO MÍNIMO, 3CM, E ESTE ESPAÇO PREENCHIDO COM ARGAMASSA, TRAÇO 1:3, COM ADITIVO IMPERMEABILIZANTE.;
AO REDOR DA CANALETA, DEVERÁ SER EXECUTADO UM TALUDE DE PROTEÇÃO, AFASTANDO, NA MEDIDA DO POSSÍVEL, NO MÍNIMO, 1 METRO DESTA CANALETA.

TUBOS DE QUEDA – ÁGUA PLUVIAL:


OS TUBOS DE QUEDA DEVERÃO SER CONTINUADOS PARA CANALETAS, SARJETAS OU DISPOSITIVOS DE DRENAGEM INDICADOS;
OS TUBOS DEVERÃO SER DE PVC, SÉRIE REFORÇADA, PARA ÁGUAS PLUVIAIS;
A SARJETA COM GRELHA DEVERÁ SER EXECUTADA CONFORME PROJETO, COM PROTEÇÃO E IMPERMEABILIZAÇÃO INDICADA;
A SARJETA DO ESTACIONAMENTO DEVERÁ SER EM CONCRETO, NAS DIMENSÕES DE 30CM, COM ALTURA DE 7CM EM RELAÇÃO AO MEIO FIO .

DEFENSORIA PÚBLICA
do Estado do Maranhão


NÚCLEO DPE–MA EM CONSTRUÇÃO MODULAR
END: RUA DA MANGUEIRA, SN, CENTRO, SANTA LUZIA–MA
PROPRIETÁRIO: DPE–MA
DISCRIMINAÇÃO: DRENAGEM
DATA: AGO/2025 ESC: 1/100 R00

MURO 01/01

PROJETO: SAMIR VALONES GOMES / CREA 1117305689–MA A3

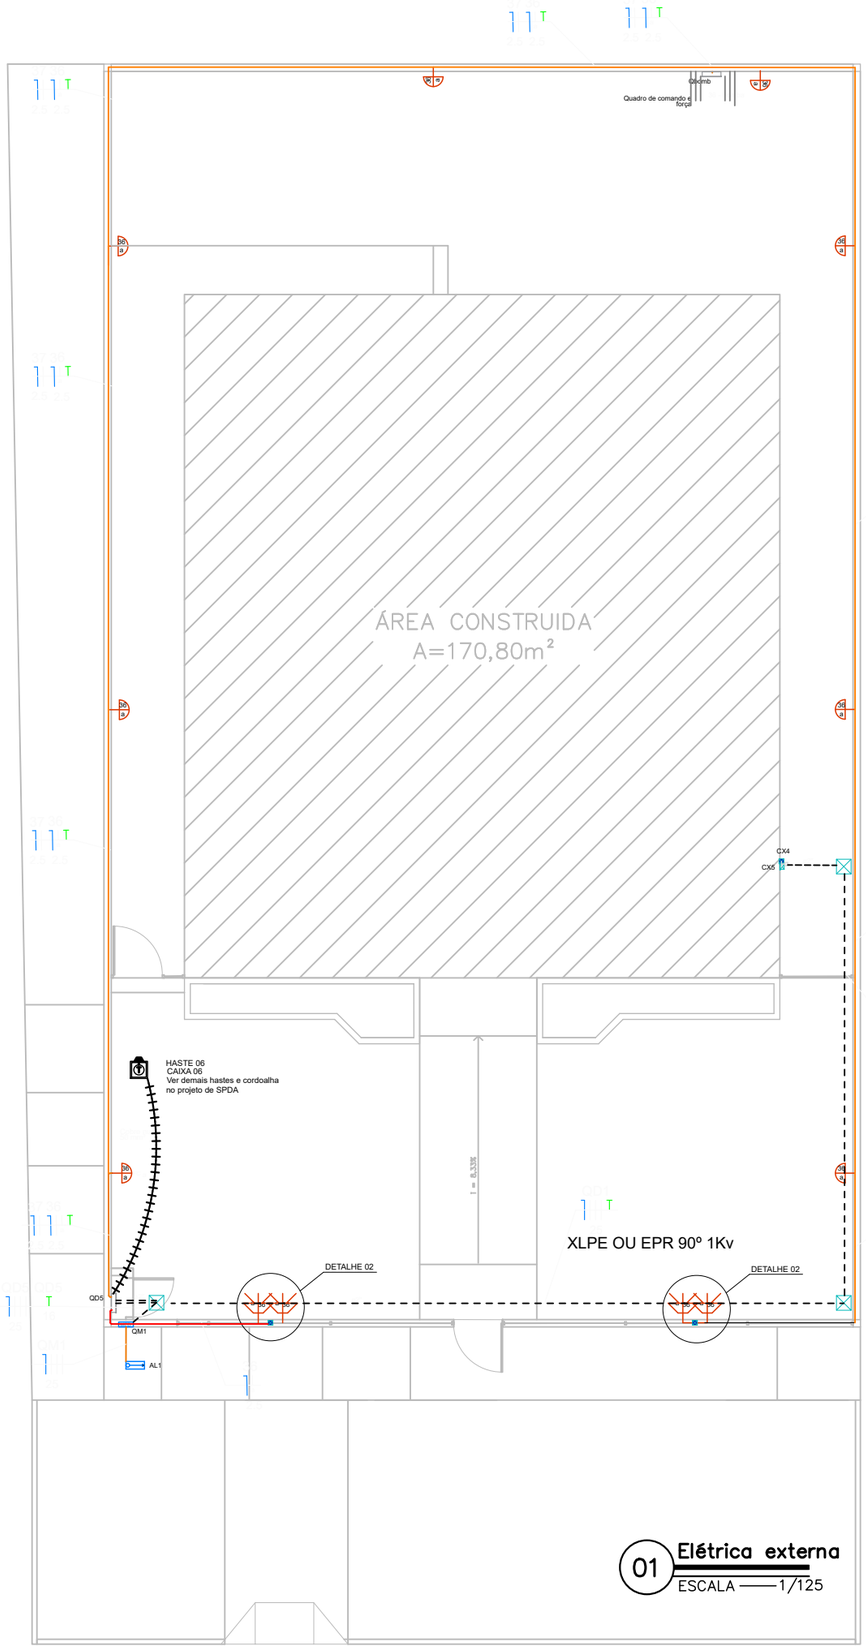

01 Elétrica externa
ESCALA — 1/125

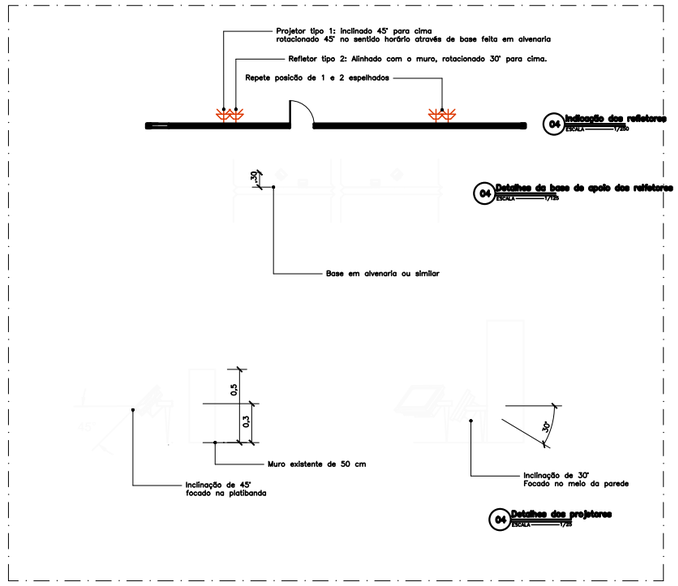


LEGENDA


	Arandela LED 18 W
	Relé Fotoelétrico (Fotocélula)
	Caixa de passagem no piso em alvenaria
	Tomada baixa a 0,30m do piso
	Entrada de serviço
	Quadro de distribuição
QM	Quadro de medição
	Cordoalha de cobre 50 mm²
	CAIXA DE INSPEÇÃO DE ATERRAMENTO HASTE TERRA 2,40m ENTERRADA A 50cm DO PIS
	Espeto de jardim - Mínimo 700 lúmens 4000 K

LEGENDA DAS INDICAÇÕES

BOMBA	Pontos de força - Uso específico - Bomba d'água

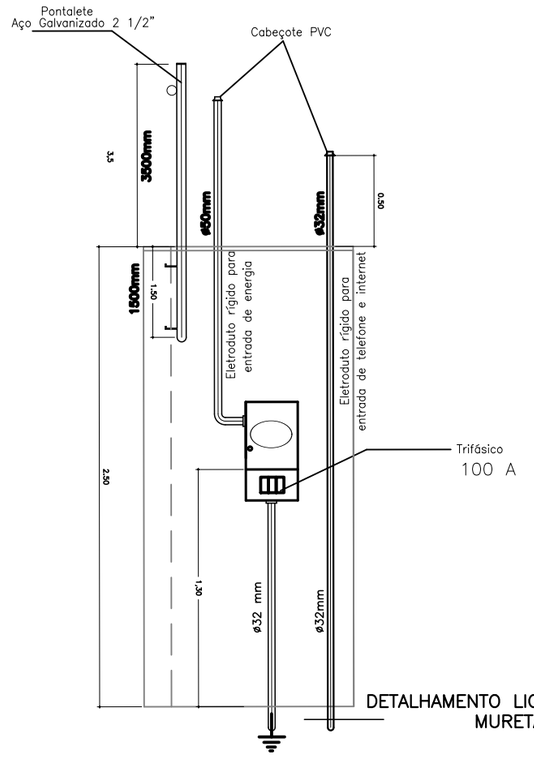

DETALHAMENTO LIGAÇÃO DE ENERGIA EM MURETA FRONTAL

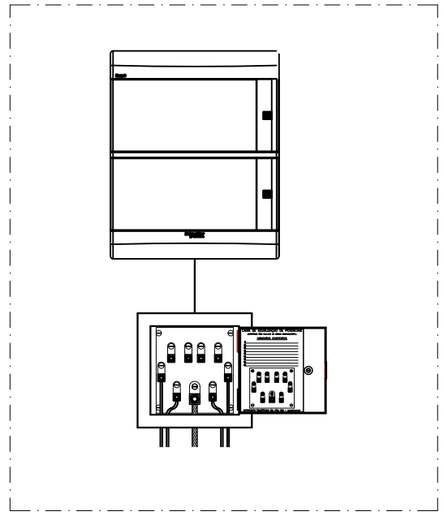

DETALHAMENTO CAIXA DE EQUIPOTENCIALIZAÇÃO

LEGENDA DOS CONDUTOS	
	Direta
	Teto
	Alta
	Média
	Baixa
	Piso

DEFENSORIA PÚBLICA
do Estado do Maranhão

NÚCLEO DPE–MA EM CONSTRUÇÃO MODULAR

END.: RUA DA MANGUEIRA,SN, CENTRO, SANTA LUZIA–MA


PROPRIETÁRIO: DPE–MA

DISCRIMINAÇÃO: Elétrica Externa

DATA: AGO/2025 ESC: 1/125 R00

ELE 01/02

PROJETO: RONALDO DOS SANTOS SILVA JUNIOR CREA–MA: 1120076218 A3

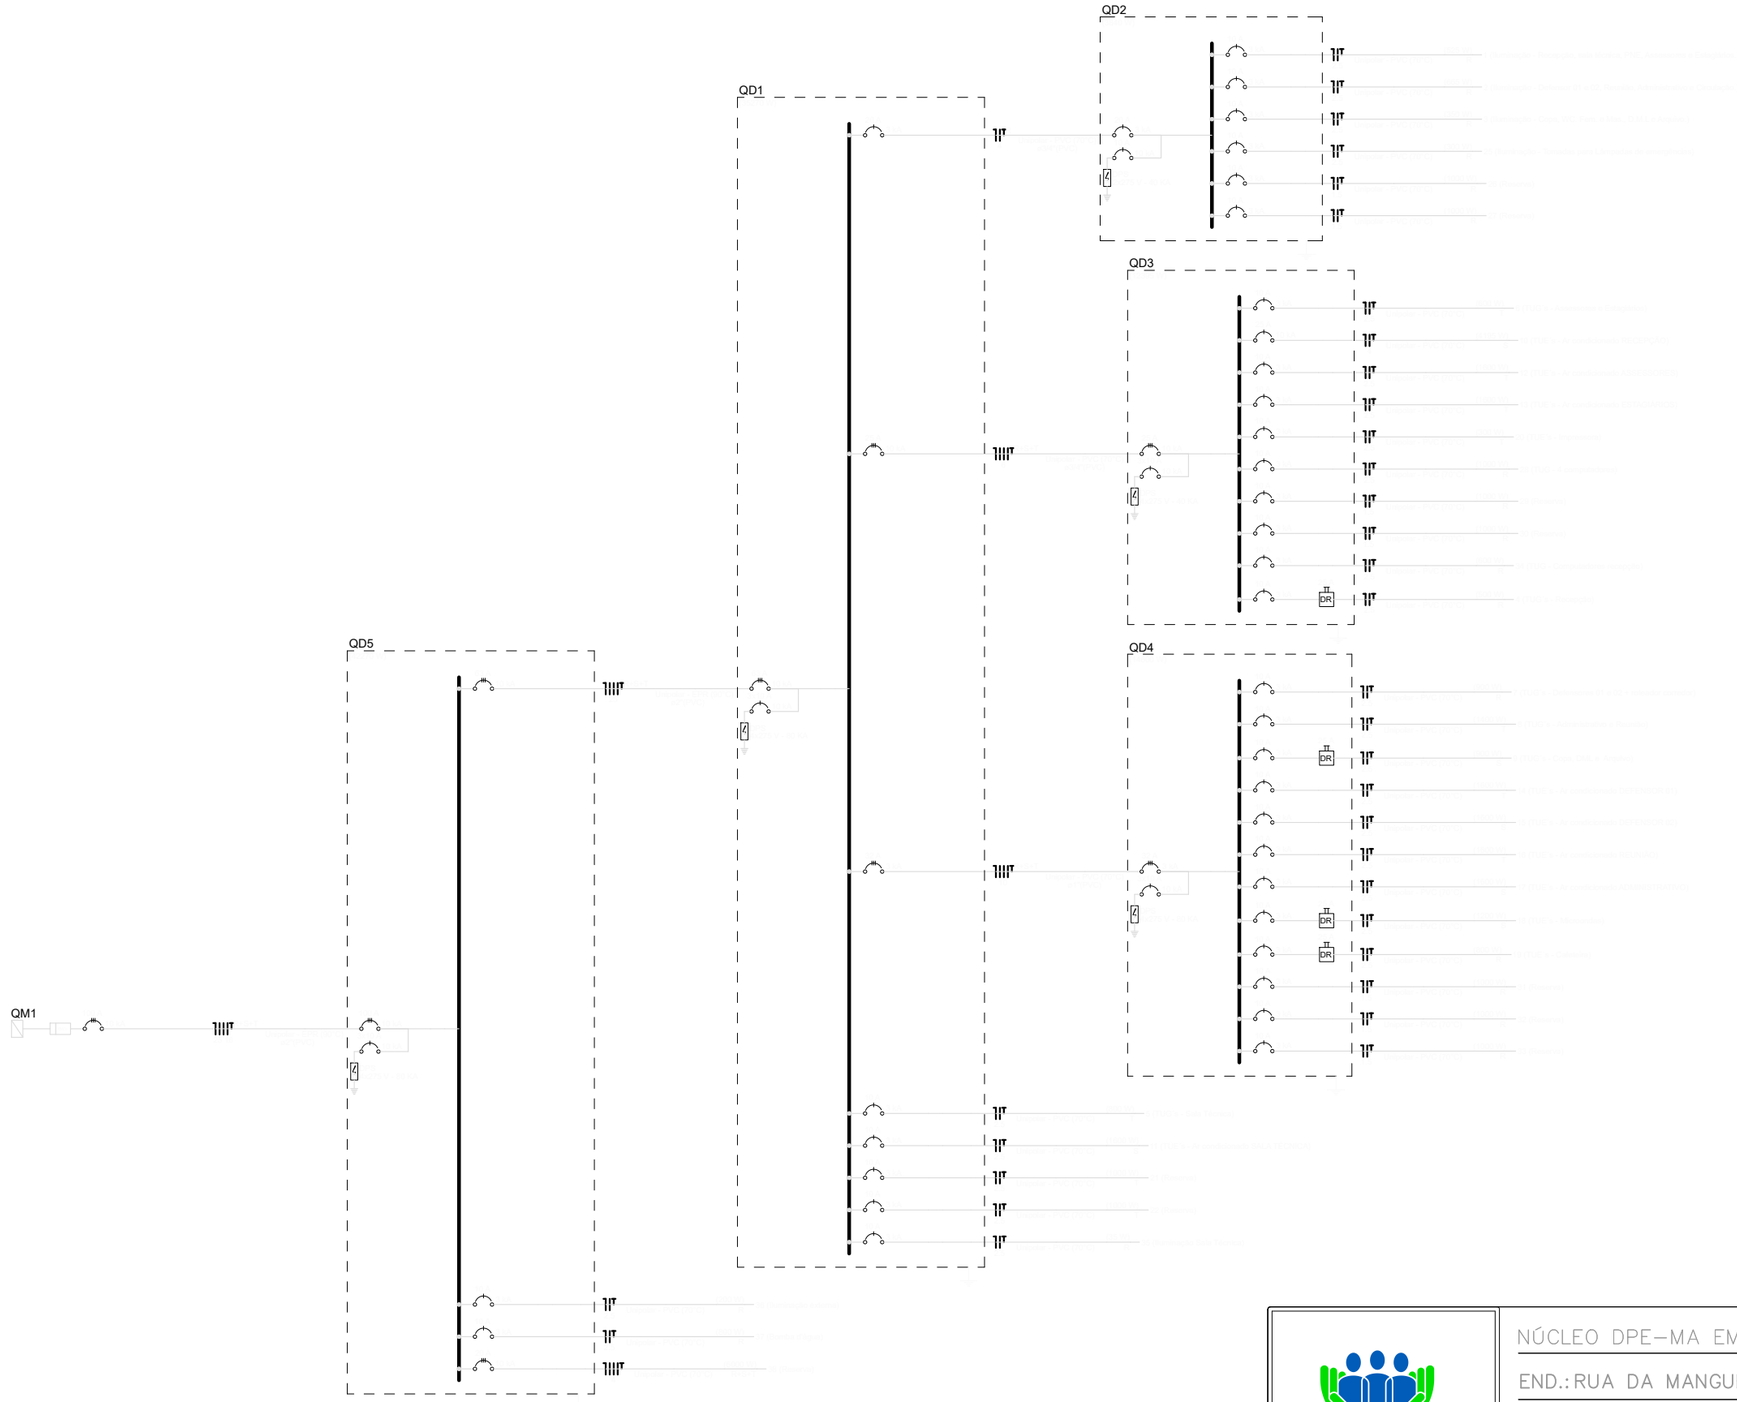

DEFENSORIA PÚBLICA
do Estado do Maranhão

NÚCLEO DPE–MA EM CONSTRUÇÃO MODULAR–02 DEFS

END.: RUA DA MANGUEIRA,SN, CENTRO, SANTA LUZIA–MA


PROPRIETÁRIO: DPE–MA

DISCR: DIAGRAMA UNIFILAR

DATA: AGO/2025 ESC: S/ESCALA R00

ELE 02/02

PROJETO: RONALDO DOS SANTOS SILVA JUNIOR CREA–MA: 1120076218 A3

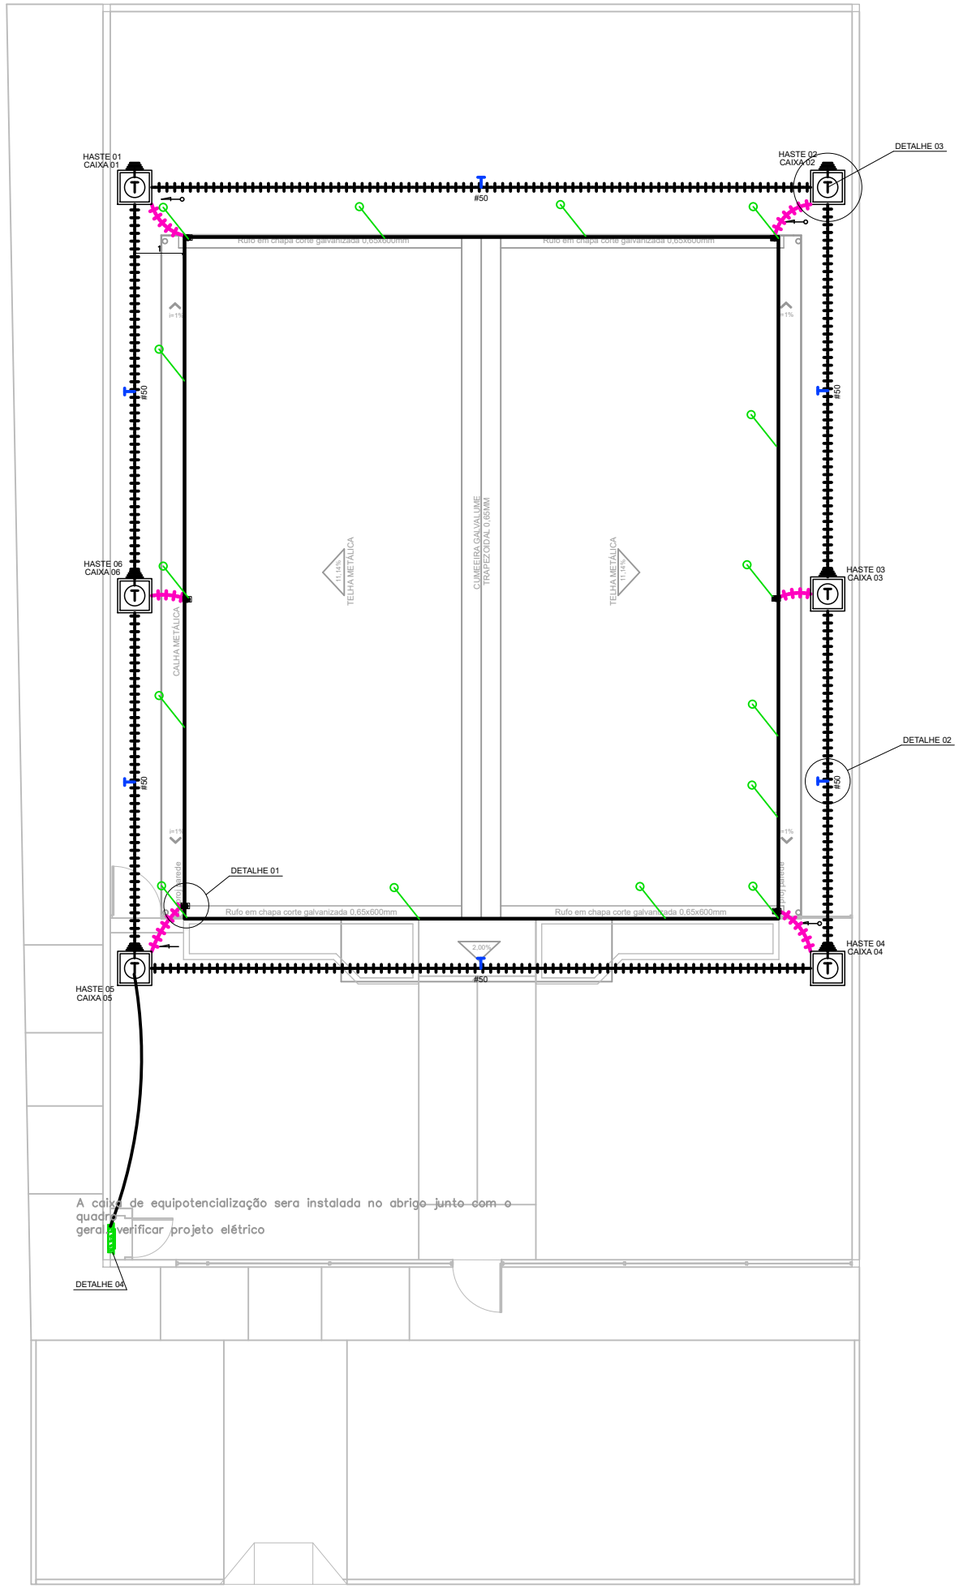

LEGENDA	
	PARA–RAIO – CAPTOR FRANKLIN H= 3M– 1 DESCIDA MASTRO SIMPLES 3MXø1.1/2".
	CONEXÃO EM BARRA DE ALUMINIO TIPO X
	MINI CAPTOR– TERMINAL AÉREO 300mm DE ALTURA FIXAÇÃO ROSCA SOBERBA
	BARRA EQUALIZAÇÃO EM COBRE A SER INSTALADA NA PAREDE / APARENTE.
	HASTE ATERRAMENTO DE AÇO ALTA CAMADA (254 MICRONS) ø5/8" x 2,40m.
	CONECTOR TIPO GP 1426 PARA CABO #6mm² (BURNDY). (ATERRAMENTO DE PISO ELEVADO).
	CABO DE COBRE NÚ BITOLA (NÃO INDICADA #6mm²). (ATERRAMENTO DE INFRA–EXTRUTURA E EXTERNO).
	BARRA CHATA DE ALUMÍNIO 7/8" X 1/8" X 3M PARA MALHA DE CAPTAÇÃO
	CONDUTOR DE COBRE PARA EQUIPOTENCIALIZAÇÃO DA BEP
	CORDOALHA DE COBRE NÚ PARA ATERRAMENTO EMBUTIDO NO SOLO 50mm².
	CONEXÃO EM BARRA DE ALUMINIO
	CONEXÃO EM BARRA DE ALUMINIO
	CONEXÃO EM BARRA DE ALUMINIO
	DESCIDA EM TUBO PVC 2m ACIMA DO SOLO CAIXA DE INSPEÇÃO
30x30	CAIXA DE INSPEÇÃO DE ATERRAMENTO COM HASTE TERRA 2,40m ENTERRADA A 50cm DO PISO
	CORDOALHO DE ALUMINIO 70mm²
DIVERSOS	
	CONEXÃO NA ESTRUTURA PARA DESCIDA BARRA CHATA DE ALUMÍNIO 7/8" X 1/8" X 3M
	CONEXÃO NA ESTRUTURA PARA DESCIDA BARRA CHATA DE ALUMÍNIO 7/8" X 1/8" X 3M

NOTAS

1	AS INSTALAÇÕES DEVERÃO SER EXECUTADAS DE ACORDO C/ A NBR 5410 E NBR 5419 DA ABNT.
2	TODAS AS LIGAÇÕES DE CONDUTORES DE ATERRAMENTO DEVERÃO SER FEITAS C/ SOLDA EXOTÉRMICA.TODA A TUBULAÇÃO NÃO INDICADA TERÁ DIÂMETRO DE ø3/4".
3	A RESITÊNCIA DE ATERRAMENTO DEVERÁ SER INFERIOR A 5 (CINCO) OHMS.
4	TODA TUBULAÇÃO NÃO INDICADA DEVERÁ SER ø 3/4".
5	TODA CAIXA DE PASSAGEM NÃO INDICADA SERÁ DE 10x10cm.

DEFENSORIA PÚBLICA
do Estado do Maranhão

NÚCLEO DPE–MA EM CONSTRUÇÃO MODULAR

END.: RUA DA MANGUEIRA,SN, CENTRO, SANTA LUZIA–MA


PROPRIETÁRIO: DPE–MA

DISCRIMINAÇÃO: SPDA

DATA: AGO/2025 ESC: 1/125 R00


SPDA 01/02

PROJETO: RONALDO DOS SANTOS SILVA JUNIOR CREA–MA: 1120076218 A3

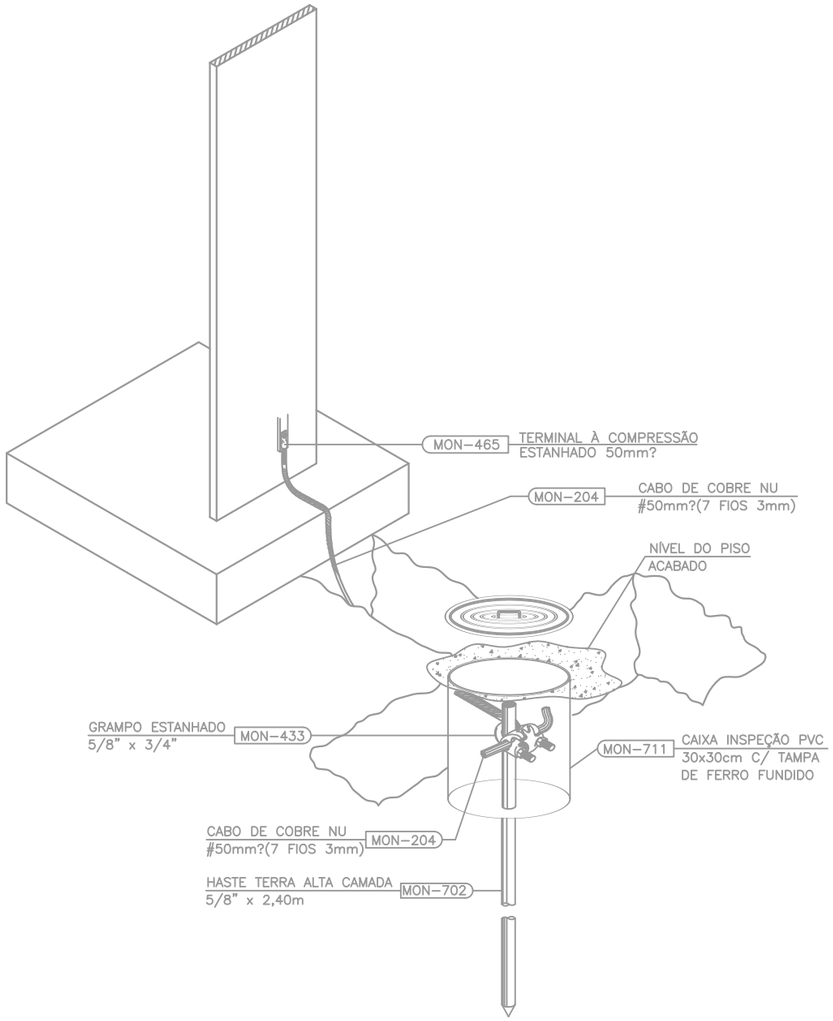

02 DET 01: CONEXÃO ENTRE ELETRODO E SUBIDA


SEM ESCALA

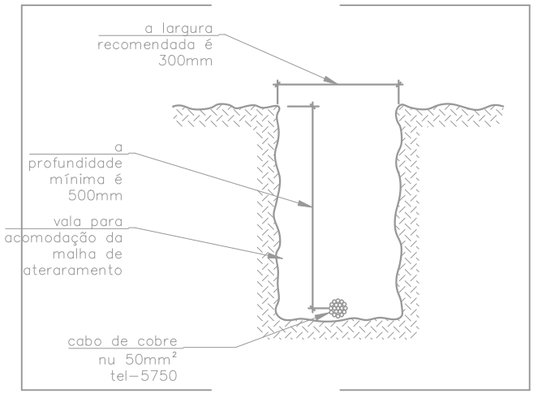

03 DET 02: VALA DE MALHA DE ATERRAMENTO


SEM ESCALA

NOTAS	
1	AS INSTALAÇÕES DEVERÃO SER EXECUTADAS DE ACORDO C/ A NBR 5410 E NBR 5419 DA ABNT.
2	TODAS AS LIGAÇÕES DE CONDUTORES DE ATERRAMENTO DEVERÃO SER FEITAS CONFORME PROJETO.TODA A TUBULAÇÃO NÃO INDICADA TERÁ DIÂMETRO DE ø3/4".
3	A RESITÊNCIA DE ATERRAMENTO DEVERÁ SER INFERIOR A 5 (CINCO) OHMS.
4	TODA TUBULAÇÃO NÃO INDICADA DEVERÁ SER ø 3/4".
5	TODA CAIXA DE PASSAGEM NÃO INDICADA SERÁ DE 10x10cm.

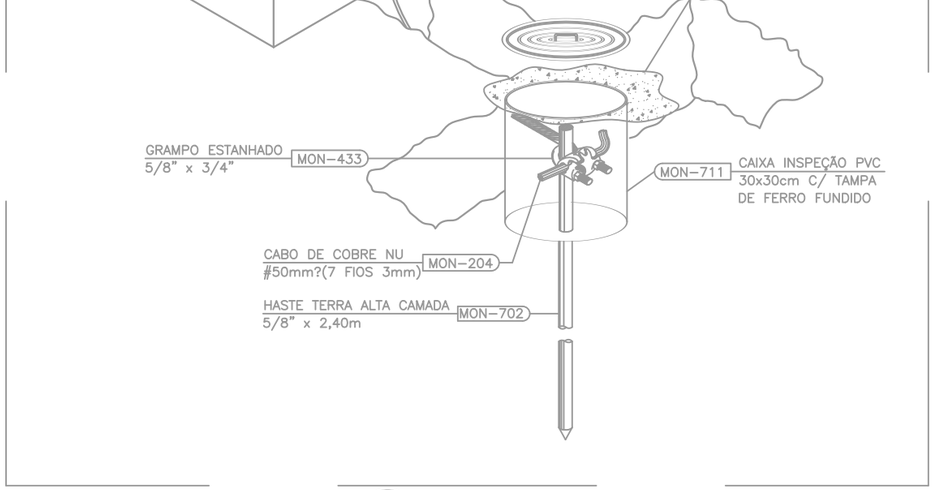

05 DET 04: LIGAÇÕES NA CAIXA DE EQUIPOTENCIALIZAÇÃO

SEM ESCALA

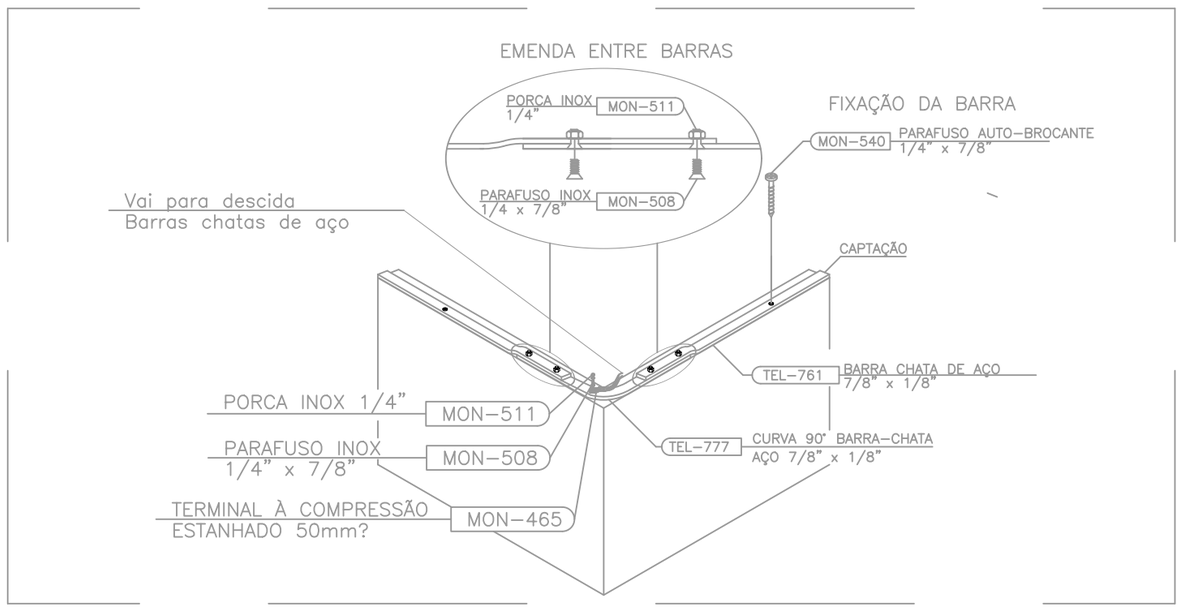

04 DET 03: CAPTAÇÃO COM BARRA CHATA DE AÇO GALVANIZADO A FOGO

SEM ESCALA

DEFENSORIA PÚBLICA
do Estado do Maranhão

NÚCLEO DPE–MA EM CONSTRUÇÃO MODULAR

END.: RUA DA MANGUEIRA,SN, CENTRO, SANTA LUZIA–MA

PROPRIETÁRIO: DPE–MA

DISCRIMINAÇÃO: SPDA

DATA: AGO/2025 ESC: SEM ESCALA R00

SPDA 02/02

PROJETO: RONALDO DOS SANTOS SILVA JUNIOR CREA–MA: 1120076218

A3

Obra
SOR-PLANILHA ORÇAMENTÁRIA 2 DEFS-SANTA LUZIA DO MARANHÃO-REV00

Bancos
SINAPI - 08/2025 - Maranhão
SBC - 09/2025 - Maranhão
ORSE - 07/2025 - Sergipe

B.D.I.
22,47%

Encargos Sociais
Não Desonerado: embutido nos preços unitário dos insumos de mão de obra, de acordo com as bases.

Orçamento Sintético

Item	Código	Banco	Descrição	Und	Quant.	Valor Unit	Valor Unit com BDI	Total	Peso (%)
1			**SERVIÇOS PRELIMINARES**				**R$ 18.786,14**	**R$ 18.786,14**	**3,04 %**
1.1	016580	SBC	A R T TABELA B OBRA OU SERVICO DE ROTINA ATE 15000,00	UN	1,00	R$ 103,03	R$ 126,18	R$ 126,18	0,02 %
1.2	016511	SBC	R R T TABELA DO CAU	UN	1,00	R$ 125,40	R$ 153,57	R$ 153,57	0,02 %
1.3	016580	SBC	A R T TABELA B OBRA OU SERVICO DE ROTINA ATE 15000,00	UN	3,00	R$ 103,03	R$ 126,18	R$ 378,54	0,06 %
1.4	DPEMA-0001	Próprio	TAXAS E EMOLUMENTOS MUNICIPAIS DE OBRA (ALVARÁS, LICENÇAS, HABITE-SE, ETC)	m²	957,00	R$ 5,22	R$ 6,39	R$ 6.115,23	0,99 %
1.5	11397	ORSE	Placa de obra em lona com impressão digital 1,50 x 2,00m, inclusive estruturaem metalon 20 x 20cm e escoramento, instalada - Rev 02 - 09/2021	un	1,00	R$ 750,00	R$ 918,52	R$ 918,52	0,15 %
1.6	DPEMA-0002	Próprio	LIGAÇÃO PREDIAL DE ÁGUA, PROVISÓRIA E DEFINITIVA, EM PISO, COM FORNECIMENTO DE MATERIAL, INCLUSIVE HIDRÔMETRO.	UN	1,00	R$ 422,44	R$ 517,36	R$ 517,36	0,08 %
1.7	99059	SINAPI	LOCAÇÃO CONVENCIONAL DE OBRA, UTILIZANDO GABARITO DE TÁBUAS CORRIDAS PONTALETADAS A CADA 2,00M - 2 UTILIZAÇÕES. AF_03/2024	M	99,18	R$ 68,59	R$ 84,00	R$ 8.331,12	1,35 %
1.8	102607	SINAPI	CAIXA D´ÁGUA EM POLIETILENO, 1000 LITROS - FORNECIMENTO E INSTALAÇÃO. AF_06/2021	UN	1,00	R$ 497,05	R$ 608,73	R$ 608,73	0,10 %
1.9	DPEMA-0273	Próprio	INSTALACAO PROVISORIA DE LUZ E FORCA INCLUSO MEDIDOR, POSTE E ATERRAMENTO	UN	1,00	R$ 1.336,57	R$ 1.636,89	R$ 1.636,89	0,26 %
2			**ADMINISTRAÇÃO LOCAL**				**R$ 254.355,14**	**R$ 254.355,14**	**41,15 %**
2.1	4654	ORSE	Locação de container - Almoxarifado sem banheiro - 6,00 x 2,40m - Rev 02_02/2022	mês	6,00	R$ 800,00	R$ 979,76	R$ 5.878,56	0,95 %
2.2	4656	ORSE	Locação de container - Banheiro com chuveiros e vasos - 4,30 x 2,30m	mês	6,00	R$ 962,26	R$ 1.178,47	R$ 7.070,82	1,14 %
2.3	13042	ORSE	Deslocamento de Equipe Tecnica (Engenheiro/Tecnico/Auxiliar/Motorista) por veículo - Rev 01	km	591,80	R$ 3,86	R$ 4,72	R$ 2.793,29	0,45 %
2.4	93572	SINAPI	ENCARREGADO GERAL DE OBRAS COM ENCARGOS COMPLEMENTARES	MES	6,00	R$ 5.553,24	R$ 6.801,05	R$ 40.806,30	6,60 %
2.5	93565	SINAPI	ENGENHEIRO CIVIL DE OBRA JUNIOR COM ENCARGOS COMPLEMENTARES	MES	6,00	R$ 22.638,12	R$ 27.724,90	R$ 166.349,40	26,91 %
2.6	100289	SINAPI	VIGIA DIURNO COM ENCARGOS COMPLEMENTARES	H	128,00	R$ 23,59	R$ 28,89	R$ 3.697,92	0,60 %
2.7	DPEMA-0050	Próprio	VIGIA NOTURNO COM ENCARGOS COMPLEMENTARES, HORA EFETIVAMENTE TRABALHADA 24H ÀS 7H	H	420,00	R$ 27,03	R$ 33,10	R$ 13.902,00	2,25 %
2.8	DPEMA-0047	Próprio	VIGIA NOTURNO COM ENCARGOS COMPLEMENTARES, HORA EFETIVAMENTE TRABALHADA 17H ÀS 24H	H	420,00	R$ 26,60	R$ 32,57	R$ 13.679,40	2,21 %
2.9	DPEMA-0004	Próprio	PLOTAGEM EM FORMATO A3, PAPEL SUFITE, PRETO E BRANCO	UN	10,00	R$ 6,00	R$ 7,34	R$ 73,40	0,01 %
2.10	DPEMA-0005	Próprio	PLOTAGEM EM FORMATO A2, PAPEL SUFITE, PRETO E BRANCO	UN	5,00	R$ 7,00	R$ 8,57	R$ 42,85	0,01 %
2.11	DPEMA-0006	Próprio	PLOTAGEM EM FORMATO A1, PAPEL SUFITE, PRETO E BRANCO	UN	5,00	R$ 10,00	R$ 12,24	R$ 61,20	0,01 %
3			**MOVIMENTAÇÃO DE TERRA**				**R$ 19.565,20**	**R$ 19.565,20**	**3,17 %**
3.1			**SUPRESSÃO VEGETAL E LIMPEZA DO TERRENO**				**R$ 6.742,50**	**R$ 6.742,50**	**1,09 %**
3.1.1	9937	ORSE	Limpeza mecanizada do terreno c/ retroescavadeira (vegetação rasteira) inclusive carga e transporte - dmt até 1km	m²	957,00	R$ 1,91	R$ 2,33	R$ 2.229,81	0,36 %
3.1.2	100981	SINAPI	CARGA, MANOBRA E DESCARGA DE ENTULHO EM CAMINHÃO BASCULANTE 6 M³ - CARGA COM ESCAVADEIRA HIDRÁULICA (CAÇAMBA DE 0,80 M³ / 111 HP) E DESCARGA LIVRE (UNIDADE: M3). AF_07/2020	m³	194,84	R$ 9,53	R$ 11,67	R$ 2.273,78	0,37 %
3.1.3	98527	SINAPI	REMOÇÃO DE RAÍZES REMANESCENTES DE TRONCO DE ÁRVORE COM DIÂMETRO MAIOR OU IGUAL A 0,40 M E MENOR QUE 0,60 M. AF_03/2024	UN	5,00	R$ 216,62	R$ 265,29	R$ 1.326,45	0,21 %
3.1.4	023285	SBC	RETIRADA E REMOCAO DE PISO EM BLOCOS CONCRETO INTERTAVADO	m²	43,00	R$ 17,33	R$ 21,22	R$ 912,46	0,15 %
3.2			**ATERRO E NIVELAMENTO DO TERRENO**				**R$ 12.822,70**	**R$ 12.822,70**	**2,07 %**
3.2.1	DPEMA-0040	Próprio	ATERRO, INCLUINDO CARGA E DESCARGA MECÂNICA DE SOLO	m³	4,07	R$ 94,05	R$ 115,18	R$ 469,10	0,08 %
3.2.2	11447	ORSE	Compactação manual com compactador a percussão sapinho, sem controle do grau de compactação	m³	167,26	R$ 13,15	R$ 16,10	R$ 2.692,82	0,44 %
3.2.3	DPEMA-0108	Próprio	ESCAVAÇÃO HORIZONTAL, INCLUINDO CARGA, DESCARGA E TRANSPORTE DE SOLO ARGILOSO COM RETROESCAVADEIRA E CAMINHÃO BASCULANTE DE 10M3, DMT ATÉ 5KM, INCLUSO BOTA FORA COM ESPALHAMENTO MECANIZADO	m³	236,90	R$ 33,29	R$ 40,77	R$ 9.658,46	1,56 %
3.2.4	2533	ORSE	Espalhamento de material de 1ª categoria c/ trator esteira Cat - D-6 ou similar	m³	4,07	R$ 0,47	R$ 0,57	R$ 2,32	0,00 %
4			**FUNDAÇÃO**				**R$ 75.967,68**	**R$ 75.967,68**	**12,29 %**
4.1			**RADIER**				**R$ 73.994,07**	**R$ 73.994,07**	**11,97 %**
4.1.1	96622	SINAPI	LASTRO COM MATERIAL GRANULAR, APLICADO EM PISOS OU LAJES SOBRE SOLO, ESPESSURA DE *5 CM*. AF_01/2024	m³	9,07	R$ 227,14	R$ 278,17	R$ 2.523,55	0,41 %
4.1.2	97083	SINAPI	COMPACTAÇÃO MECÂNICA DE SOLO PARA EXECUÇÃO DE RADIER, PISO DE CONCRETO OU LAJE SOBRE SOLO, COM COMPACTADOR DE SOLOS A PERCUSSÃO. AF 09/2021	m²	181,44	R$ 3,66	R$ 4,48	R$ 812,85	0,13 %
4.1.3	97096	SINAPI	CONCRETAGEM DE RADIER, PISO DE CONCRETO OU LAJE SOBRE SOLO, FCK 30 MPA - LANÇAMENTO, ADENSAMENTO E ACABAMENTO. AF_09/2021	m³	29,50	R$ 734,16	R$ 899,12	R$ 26.526,64	4,29 %
4.1.4	97086	SINAPI	FABRICAÇÃO, MONTAGEM E DESMONTAGEM DE FORMA PARA RADIER, PISO DE CONCRETO OU LAJE SOBRE SOLO, EM MADEIRA SERRADA, 4 UTILIZAÇÕES. AF_09/2021	m²	14,94	R$ 138,45	R$ 169,55	R$ 2.533,07	0,41 %
4.1.5	97087	SINAPI	CAMADA SEPARADORA PARA EXECUÇÃO DE RADIER, PISO DE CONCRETO OU LAJE SOBRE SOLO, EM LONA PLÁSTICA. AF_09/2021	m²	190,51	R$ 2,82	R$ 3,45	R$ 657,26	0,11 %
4.1.6	95241	SINAPI	LASTRO DE CONCRETO MAGRO, APLICADO EM PISOS, LAJES SOBRE SOLO OU RADIERS, ESPESSURA DE 5 CM. AF_01/2024	m²	181,44	R$ 42,66	R$ 52,24	R$ 9.478,42	1,53 %

ASSINADO DIGITALMENTE, PARA VALIDAR ESTE DOCUMENTO ACESSE:
https://intranet.ma.def.br/validar?c=4c623b0c-afdc-4615-9203-51fb97b96d60

4.1.7	92770	SINAPI	ARMAÇÃO DE LAJE DE ESTRUTURA CONVENCIONAL DE CONCRETO ARMADO UTILIZANDO AÇO CA-50 DE 8,0 MM - MONTAGEM. AF_06/2022	KG	943,52	R$	11,53	R$	14,12	R$	13.322,50	2,16 %
4.1.8	97093	SINAPI	ARMAÇÃO PARA EXECUÇÃO DE RADIER, PISO DE CONCRETO OU LAJE SOBRE SOLO, COM USO DE TELA Q-283. AF_09/2021	KG	894,14	R$	10,70	R$	13,10	R$	11.713,18	1,89 %
4.1.9	92762	SINAPI	ARMAÇÃO DE PILAR OU VIGA DE ESTRUTURA CONVENCIONAL DE CONCRETO ARMADO UTILIZANDO AÇO CA-50 DE 10,0 MM - MONTAGEM. AF_06/2022	KG	66,99	R$	10,67	R$	13,06	R$	874,88	0,14 %
4.1.10	92759	SINAPI	ARMAÇÃO DE PILAR OU VIGA DE ESTRUTURA CONVENCIONAL DE CONCRETO ARMADO UTILIZANDO AÇO CA-60 DE 5,0 MM - MONTAGEM. AF_06/2022	KG	17,31	R$	14,04	R$	17,19	R$	297,55	0,05 %
4.1.11	11475	ORSE	Espaçador de aço, tipo caranguejo, em aço CA - 50 Ø 6,3mm, para Telas Soldadas	un	726,00	R$	1,05	R$	1,28	R$	929,28	0,15 %
4.1.12	2339	ORSE	Aplicação de primer universal - 2 demãos	m²	190,44	R$	18,55	R$	22,71	R$	4.324,89	0,70 %
4.2			**GRADE DE VENTILAÇÃO**					**R$**	**1.973,61**	**R$**	**1.973,61**	**0,32 %**
4.2.1	9945	ORSE	Grade de ferro com tela de aço galvanizado fio 12, malha 2", losangular, sem revestimento e cantoneira em "L" de abas iguais de 3/4" x 1/8"	m²	6,03	R$	208,25	R$	255,04	R$	1.537,89	0,25 %
4.2.2	2304	ORSE	Pintura de proteção sobre superfícies metálicas com aplicação de 01 demão de tinta anti-corrosiva zarcão - R2	m²	12,66	R$	7,93	R$	9,71	R$	122,95	0,02 %
4.2.3	2306	ORSE	Pintura de acabamento com aplicação de 02 demãos de esmalte sintético sobre superfícies metálicas - R1	m²	12,66	R$	20,17	R$	24,70	R$	312,77	0,05 %
5			**MURO**					**R$**	**61.007,39**	**R$**	**61.007,39**	**9,87 %**
5.1			**INFRAESTRUTURA**					**R$**	**17.021,94**	**R$**	**17.021,94**	**2,75 %**
5.1.1	96527	SINAPI	ESCAVAÇÃO MANUAL PARA VIGA BALDRAME OU SAPATA CORRIDA (INCLUINDO ESCAVAÇÃO PARA COLOCAÇÃO DE FÔRMAS). AF_01/2024	m³	14,89	R$	113,92	R$	139,51	R$	2.077,75	0,34 %
5.1.2	DPEMA-0277	Próprio	ESTACA BROCA DE CONCRETO, DIÂMETRO DE 25CM, COM ARMADURA DE ARRANQUE, ESCAVAÇÃO MANUAL COM TRADO, INCLUSO CARGA MANUAL	M	38,40	R$	53,24	R$	65,20	R$	2.503,68	0,41 %
5.1.3	11447	ORSE	Compactação manual com compactador a percussão sapinho, sem controle do grau de compactação	m³	2,48	R$	13,15	R$	16,10	R$	39,96	0,01 %
5.1.4	2169	ORSE	Lastro de concreto simples regularizado, fck=13,5 mpa,lançado e adensado	m³	1,24	R$	690,86	R$	846,09	R$	1.050,08	0,17 %
5.1.5	104918	SINAPI	ARMAÇÃO DE SAPATA ISOLADA, VIGA BALDRAME E SAPATA CORRIDA UTILIZANDO AÇO CA-50 DE 8 MM - MONTAGEM. AF_01/2024	KG	143,80	R$	14,12	R$	17,29	R$	2.486,33	0,40 %
5.1.6	104916	SINAPI	ARMAÇÃO DE SAPATA ISOLADA, VIGA BALDRAME E SAPATA CORRIDA UTILIZANDO AÇO CA-60 DE 5 MM - MONTAGEM. AF_01/2024	KG	33,64	R$	16,86	R$	20,64	R$	694,30	0,11 %
5.1.7	2339	ORSE	Aplicação de primer universal - 2 demãos	m²	99,29	R$	18,55	R$	22,71	R$	2.254,83	0,36 %
5.1.8	96542	SINAPI	FABRICAÇÃO, MONTAGEM E DESMONTAGEM DE FÔRMA PARA VIGA BALDRAME, EM CHAPA DE MADEIRA COMPENSADA RESINADA, E=17 MM, 4 UTILIZAÇÕES. AF_01/2024	m²	16,55	R$	105,00	R$	128,59	R$	2.127,90	0,34 %
5.1.9	172030	SBC	REATERRO MANUAL COM MATERIAL DA PROPRIA OBRA	m³	2,28	R$	30,09	R$	36,85	R$	83,84	0,01 %
5.1.10	9399	ORSE	Concreto simples fabricado na obra, fck=25 mpa, lançado e adensado	m³	2,33	R$	627,51	R$	768,51	R$	1.792,40	0,29 %
5.1.11	87894	SINAPI	CHAPISCO APLICADO EM ALVENARIA (SEM PRESENÇA DE VÃOS) E ESTRUTURAS DE CONCRETO DE FACHADA, COM COLHER DE PEDREIRO. ARGAMASSA TRAÇO 1:3 COM PREPARO EM BETONEIRA 400L. AF_10/2022	m²	99,29	R$	7,66	R$	9,38	R$	931,32	0,15 %
5.1.12	10927	ORSE	Alvenaria bloco concreto estrutural 14x19x39cm, fbk 8 a 10 mpa, esp = 0,14m, com argamassa ac-II, junta 1cm - Rev.01	m²	6,82	R$	117,28	R$	143,63	R$	979,55	0,16 %
5.2			**SUPERESTRUTURA**					**R$**	**43.985,45**	**R$**	**43.985,45**	**7,12 %**
5.2.1	103332	SINAPI	ALVENARIA DE VEDAÇÃO DE BLOCOS CERÂMICOS FURADOS NA HORIZONTAL DE 9X14X19 CM (ESPESSURA 9 CM) E ARGAMASSA DE ASSENTAMENTO COM PREPARO EM BETONEIRA. AF_12/2021	m²	162,38	R$	129,25	R$	158,29	R$	25.703,85	4,16 %
5.2.2	92419	SINAPI	MONTAGEM E DESMONTAGEM DE FÔRMA DE PILARES RETANGULARES E ESTRUTURAS SIMILARES, PÉ-DIREITO SIMPLES, EM CHAPA DE MADEIRA COMPENSADA RESINADA, 4 UTILIZAÇÕES. AF_09/2020	m²	5,98	R$	93,52	R$	114,53	R$	684,88	0,11 %
5.2.3	92759	SINAPI	ARMAÇÃO DE PILAR OU VIGA DE ESTRUTURA CONVENCIONAL DE CONCRETO ARMADO UTILIZANDO AÇO CA-60 DE 5,0 MM - MONTAGEM. AF_06/2022	KG	53,32	R$	14,04	R$	17,19	R$	916,50	0,15 %
5.2.4	92761	SINAPI	ARMAÇÃO DE PILAR OU VIGA DE ESTRUTURA CONVENCIONAL DE CONCRETO ARMADO UTILIZANDO AÇO CA-50 DE 8,0 MM - MONTAGEM. AF_06/2022	KG	224,97	R$	12,06	R$	14,76	R$	3.320,50	0,54 %
5.2.5	DPEMA-0007	Próprio	FABRICAÇÃO, MONTAGEM E DESMONTAGEM DE FÔRMA PARA VIGA, EM CHAPA DE MADEIRA COMPENSADA RESINADA, E=17 MM, 4 UTILIZAÇÕES	m²	13,45	R$	105,00	R$	128,59	R$	1.729,27	0,28 %
5.2.6	9399	ORSE	Concreto simples fabricado na obra, fck=25 mpa, lançado e adensado	m³	2,92	R$	627,51	R$	768,51	R$	2.247,34	0,36 %
5.2.7	87894	SINAPI	CHAPISCO APLICADO EM ALVENARIA (SEM PRESENÇA DE VÃOS) E ESTRUTURAS DE CONCRETO DE FACHADA, COM COLHER DE PEDREIRO. ARGAMASSA TRAÇO 1:3 COM PREPARO EM BETONEIRA 400L. AF_10/2022	m²	390,45	R$	7,66	R$	9,38	R$	3.662,42	0,59 %
5.2.8	13026	ORSE	Reboco ou emboço externo, de parede, com argamassa traço t5 - 1:5 (cimento / areia) com Rebotec, espessura 2,0 cm	m²	23,00	R$	33,00	R$	40,41	R$	929,43	0,15 %
5.2.9	DPEMA-0010	Próprio	CHAPIM SOBRE MUROS LINEARES, EM CONCRETO PRÉ-MOLDADO, ARMADO, L= 23CM, ASSENTADO COM ARGAMASSA 1:4	m	68,74	R$	52,69	R$	64,52	R$	4.435,10	0,72 %
5.2.10	2454	ORSE	Andaime tubular metálico simples - peça x dia	PxD	360,00	R$	0,66	R$	0,80	R$	288,00	0,05 %
5.2.11	4738	ORSE	Montagem e desmontagem de andaime metálico tubular simples	pç	12,00	R$	4,64	R$	5,68	R$	68,16	0,01 %
6			**PISO**					**R$**	**34.773,62**	**R$**	**34.773,62**	**5,63 %**
6.1			**MEIO-FIO E SARJETA**					**R$**	**3.514,27**	**R$**	**3.514,27**	**0,57 %**
6.1.1	93358	SINAPI	ESCAVAÇÃO MANUAL DE VALA. AF_09/2024	m³	3,24	R$	94,30	R$	115,48	R$	373,73	0,06 %
6.1.2	11447	ORSE	Compactação manual com compactador a percussão sapinho, sem controle do grau de compactação	m³	0,40	R$	13,15	R$	16,10	R$	6,51	0,00 %

ASSINADO DIGITALMENTE, PARA VALIDAR ESTE DOCUMENTO ACESSE:
https://intranet.ma.def.br/validar?c=4c623b0c-afdc-4615-9203-51fb97b96d60

6.1.3	94273	SINAPI	ASSENTAMENTO DE GUIA (MEIO-FIO) EM TRECHO RETO, CONFECCIONADA EM CONCRETO PRÉ-FABRICADO, DIMENSÕES 100X15X13X30 CM (COMPRIMENTO X BASE INFERIOR X BASE SUPERIOR X ALTURA). AF_01/2024	M	26,97	R$ 54,43	R$ 66,66	R$ 1.797,82	0,29 %
6.1.4	172030	SBC	REATERRO MANUAL COM MATERIAL DA PROPRIA OBRA	m³	1,62	R$ 30,09	R$ 36,85	R$ 59,63	0,01 %
6.1.5	94288	SINAPI	EXECUÇÃO DE SARJETA DE CONCRETO USINADO, MOLDADA IN LOCO EM TRECHO CURVO, 30 CM BASE X 10 CM ALTURA. AF_01/2024	M	17,37	R$ 45,60	R$ 55,84	R$ 969,94	0,16 %
6.1.6	DPEMA-0039	Próprio	LIMITADOR DE VAGAS - BATE RODAS EM CONCRETO 17CM X 50CM X 10CM	UN	8,00	R$ 31,30	R$ 38,33	R$ 306,64	0,05 %
6.2			**CALÇADA**				**R$ 21.194,60**	**R$ 21.194,60**	**3,43 %**
6.2.1	11472	ORSE	Regularização manual e compactação com placa vibratória	m²	127,64	R$ 7,15	R$ 8,75	R$ 1.116,84	0,18 %
6.2.2	97113	SINAPI	APLICAÇÃO DE LONA PLÁSTICA PARA EXECUÇÃO DE PAVIMENTOS DE CONCRETO. AF_04/2022	m²	134,02	R$ 2,77	R$ 3,39	R$ 454,33	0,07 %
6.2.3	DPEMA-0009	Próprio	JUNTA DE DILATAÇÃO PLÁSTICA PARA PISOS DE CONCRETO, 27MM X 3MM, ASSENTADA COM ARGAMASSA, TRAÇO 1:3, PREPARO MECANICO EM BETONEIRA	m	128,00	R$ 8,06	R$ 9,87	R$ 1.263,36	0,20 %
6.2.4	11475	ORSE	Espaçador de aço, tipo caranguejo, em aço CA - 50 Ø 6,3mm, para Telas Soldadas	un	511,00	R$ 1,05	R$ 1,28	R$ 654,08	0,11 %
6.2.5	94994	SINAPI	EXECUÇÃO DE PASSEIO (CALÇADA) OU PISO DE CONCRETO COM CONCRETO MOLDADO IN LOCO, FEITO EM OBRA, ACABAMENTO CONVENCIONAL, ESPESSURA 8 CM, ARMADO. AF_08/2022	m²	127,64	R$ 100,54	R$ 123,13	R$ 15.716,24	2,54 %
6.2.6	98575	SINAPI	TRATAMENTO DE JUNTA DE DILATAÇÃO, COM TARUGO DE POLIETILENO E SELANTE PU, INCLUSO PREENCHIMENTO COM ESPUMA EXPANSIVA PU. AF_09/2023	M	20,60	R$ 78,87	R$ 96,59	R$ 1.989,75	0,32 %
6.3			**PAVIMENTAÇÃO**				**R$ 9.305,57**	**R$ 9.305,57**	**1,51 %**
6.3.1	11472	ORSE	Regularização manual e compactação com placa vibratória	m²	84,34	R$ 7,15	R$ 8,75	R$ 737,97	0,12 %
6.3.2	2238	ORSE	Pavimentação c/ brita granítica nº1, espalhada, e = 5,0cm	m²	84,34	R$ 15,48	R$ 18,95	R$ 1.598,24	0,26 %
6.3.3	11447	ORSE	Compactação manual com compactador a percussão sapinho, sem controle do grau de compactação	m³	8,43	R$ 13,15	R$ 16,10	R$ 135,78	0,02 %
6.3.4	92397	SINAPI	EXECUÇÃO DE PAVIMENTO EM PISO INTERTRAVADO, COM BLOCO RETANGULAR COR NATURAL DE 20 X 10 CM, ESPESSURA 6 CM. AF_10/2022	m²	71,25	R$ 78,32	R$ 95,91	R$ 6.833,58	1,11 %
6.4			**BASE RESERVATÓRIO INFERIOR**				**R$ 759,18**	**R$ 759,18**	**0,12 %**
6.4.1	11447	ORSE	Compactação manual com compactador a percussão sapinho, sem controle do grau de compactação	m³	0,53	R$ 13,15	R$ 16,10	R$ 8,56	0,00 %
6.4.2	97113	SINAPI	APLICAÇÃO DE LONA PLÁSTICA PARA EXECUÇÃO DE PAVIMENTOS DE CONCRETO. AF 04/2022	m²	5,85	R$ 2,77	R$ 3,39	R$ 19,83	0,00 %
6.4.3	94994	SINAPI	EXECUÇÃO DE PASSEIO (CALÇADA) OU PISO DE CONCRETO COM CONCRETO MOLDADO IN LOCO, FEITO EM OBRA, ACABAMENTO CONVENCIONAL, ESPESSURA 8 CM, ARMADO. AF_08/2022	m²	5,85	R$ 100,54	R$ 123,13	R$ 720,55	0,12 %
6.4.4	11475	ORSE	Espaçador de aço, tipo caranguejo, em aço CA - 50 Ø 6,3mm, para Telas Soldadas	un	8,00	R$ 1,05	R$ 1,28	R$ 10,24	0,00 %
7			**COBERTURA**				**R$ 6.671,80**	**R$ 6.671,80**	**1,08 %**
7.1	100721	SINAPI	PINTURA COM TINTA ALQUÍDICA DE FUNDO (TIPO ZARCÃO) PULVERIZADA SOBRE SUPERFÍCIES METÁLICAS (EXCETO PERFIL) EXECUTADO EM OBRA (POR DEMÃO). AF_01/2020_PE	m²	12,60	R$ 25,85	R$ 31,65	R$ 398,79	0,06 %
7.2	100742	SINAPI	PINTURA COM TINTA ALQUÍDICA DE ACABAMENTO (ESMALTE SINTÉTICO ACETINADO) APLICADA A ROLO OU PINCEL SOBRE SUPERFÍCIES METÁLICAS (EXCETO PERFIL) EXECUTADO EM OBRA (POR DEMÃO). AF 01/2020	m²	12,82	R$ 26,82	R$ 32,84	R$ 421,00	0,07 %
7.3	DPEMA-0044	Próprio	TOLDO EM POLICARBONATO 6MM A 8MMM C/ ESTRUTURA METÁLICA EM AÇO GALVANIZADO ¾" - INCLUSO PROTEÇÃO ANTICORROSIVA E PINTURA ESMALTE SINTÉTICO	m²	7,35	R$ 595,24	R$ 728,99	R$ 5.358,07	0,87 %
7.4	100617	SBC	VEDACAO DE CALHAS E RUFOS COM SILICONE	M	5,60	R$ 65,07	R$ 79,69	R$ 446,26	0,07 %
7.5	12842	ORSE	Manta aluminizada 1 face para subcobertura, e = *1* mm	m²	2,26	R$ 17,23	R$ 21,10	R$ 47,68	0,01 %
8			**ESQUADRIAS METÁLICAS**				**R$ 20.848,97**	**R$ 20.848,97**	**3,37 %**
8.1	13780	ORSE	Cerca/gradil Nylofor h=2,43m, malha 5x20cm - fio 5 mm, revestidos em poliester por processo de pintura eletrostática nas cores verde ou branca. Fornecimento e instalação. Inclusive poste e acessórios.	m	1,96	R$ 1.032,84	R$ 1.264,91	R$ 2.479,22	0,40 %
8.2	13779	ORSE	Cerca/gradil Nylofor h=2,03m, malha 5x20cm - fio 5 mm, revestidos em poliester por processo de pintura eletrostática nas cores verde ou branca. Fornecimento e instalação. Inclusive poste e acessórios.	m	13,85	R$ 759,53	R$ 930,19	R$ 12.883,13	2,08 %
8.3	1861	ORSE	Fornecimento de cadeado 40mm	un	4,00	R$ 25,40	R$ 31,10	R$ 124,40	0,02 %
8.4	DPEMA-0045	Próprio	PORTÃO (2,5X1M) COM GRADIL NYLOFOR EM QUADRO DE POSTE NYLOFOR 60X40MM, BRANCO, APARAFUSADO COM KIT FIXADOR POLIAMIDA. ESTRUTURA FIXADA COM 3 PEÇAS DE GONZO 3/4" GALVANIZADO COM ABA ALONGADA. INCLUSIVE FERROLHO. FORNECIMENTO E INSTALAÇÃO.	UN	2,00	R$ 2.189,20	R$ 2.681,11	R$ 5.362,22	0,87 %
9			**INSTALAÇÕES ELÉTRICAS, LÓGICAS E SPDA**				**R$ 40.226,40**	**R$ 40.226,40**	**6,51 %**
9.1			**PADRÃO DE ENTRADA, ALIMENTAÇÃO, INFRA ELÉTRICA E LÓGICA**				**R$ 15.220,13**	**R$ 15.220,13**	**2,46 %**
9.1.1	DPEMA-0126	Próprio	PADRÃO DE ENTRADA DE ENERGIA TRIFÁSICO, INSTALADO EM MURO, COM FORNECIMENTO E INSTALAÇÃO DE QUADRO DE MEDIÇÃO TRIFÁSICO, INCLUSO ATERRAMENTO, DISJUNTOR 100A E PONTALETE EM AÇO GALVANIZADO, 2" COM OLHAL- PADRÃO DPE/MA	UN	1,00	R$ 2.004,49	R$ 2.454,89	R$ 2.454,89	0,40 %
9.1.2	93358	SINAPI	ESCAVAÇÃO MANUAL DE VALA. AF_09/2024	m³	4,10	R$ 94,30	R$ 115,48	R$ 473,46	0,08 %
9.1.3	172030	SBC	REATERRO MANUAL COM MATERIAL DA PROPRIA OBRA	m³	4,10	R$ 30,09	R$ 36,85	R$ 151,08	0,02 %
9.1.4	92984	SINAPI	CABO DE COBRE FLEXÍVEL ISOLADO, 25 MM², ANTI-CHAMA 0,6/1,0 KV, PARA REDE ENTERRADA DE DISTRIBUIÇÃO DE ENERGIA ELÉTRICA - FORNECIMENTO E INSTALAÇÃO. AF_12/2021	M	202,00	R$ 32,94	R$ 40,34	R$ 8.148,68	1,32 %
9.1.5	354	ORSE	Eletroduto de pvc rígido roscável, diâm = 32mm (1")	m	33,00	R$ 17,16	R$ 21,01	R$ 693,33	0,11 %
9.1.6	061085	SBC	ELETRODUTO PVC RIGIDO 2""	M	33,00	R$ 39,97	R$ 48,95	R$ 1.615,35	0,26 %

ASSINADO DIGITALMENTE, PARA VALIDAR ESTE DOCUMENTO ACESSE:
https://intranet.ma.def.br/validar?c=4c623b0c-afdc-4615-9203-51fb97b96d60

9.1.7	356	ORSE	Eletroduto de pvc rígido roscável, diâm = 50mm (1 1/2")	m	3,00	R$	24,28	R$	29,73	R$	89,19	0,01 %
9.1.8	363	ORSE	Curva para eletroduto de pvc rígido roscável, diâm = 32mm (1")	un	4,00	R$	8,23	R$	10,07	R$	40,28	0,01 %
9.1.9	366	ORSE	Curva para eletroduto de pvc rígido roscável, diâm = 60mm (2")	un	5,00	R$	22,15	R$	27,12	R$	135,60	0,02 %
9.1.10	365	ORSE	Curva para eletroduto de pvc rígido roscável, diâm = 50mm (1 1/2")	un	2,00	R$	12,19	R$	14,92	R$	29,84	0,00 %
9.1.11	12140	ORSE	Abraçadeira metálica tipo "D" de 1"	un	3,00	R$	5,72	R$	7,00	R$	21,00	0,00 %
9.1.12	7750	ORSE	Abraçadeira metálica tipo "D" de 1 1/4"	un	3,00	R$	6,80	R$	8,32	R$	24,96	0,00 %
9.1.13	11819	ORSE	Abraçadeira metálica tipo "D" de 2"	un	3,00	R$	7,01	R$	8,58	R$	25,74	0,00 %
9.1.14	10572	ORSE	Guia para cabos em arame galvanizado nº16	m	62,00	R$	5,17	R$	6,33	R$	392,46	0,06 %
9.1.15	DPEMA-0012	Próprio	CAIXA ENTERRADA ELÉTRICA RETANGULAR, EM ALVENARIA COM TIJOLOS CERÂMICOS, FUNDO COM BRITA, DIMENSÕES INTERNAS: 0,30X0,30X0,50 M, COM CHAPISCO E REBOCO, E=2CM, COM ADITIVO IMPERMEABILIZANTE - INCLUSIVE TAMPA EM CONCRETO ARMADO.	UN	3,00	R$	251,57	R$	308,09	R$	924,27	0,15 %
9.2			**ABRIGO DE QUADRO GERAL**					**R$**	**3.973,01**	**R$**	**3.973,01**	**0,64 %**
9.2.1	DPEMA-0013	Próprio	ABRIGO EM ALVENARIA (1,05M X 0,45M, H=2,50M) PARA CONJUNTO DE QUADRO DE DISTRIBUIÇÃO, SOBRE BASE DE CONCRETO ARMADO (1,20M X 0,75M), INCLUINDO CHAPISCO E REBOCO, COM PORTA EM ALUMÍNIO (0,80M X 2,10M)	UN	1,00	R$	1.969,82	R$	2.412,43	R$	2.412,43	0,39 %
9.2.2	12236	ORSE	Quadro de distribuição de embutir, em resina termoplástica, para até 32 disjuntores, com barramento, padrão DIN, exclusive disjuntores	un	1,00	R$	923,01	R$	1.130,41	R$	1.130,41	0,18 %
9.2.3	91854	SINAPI	ELETRODUTO FLEXÍVEL CORRUGADO, PVC, DN 25 MM (3/4"), PARA CIRCUITOS TERMINAIS, INSTALADO EM PAREDE - FORNECIMENTO E INSTALAÇÃO. AF 03/2023	M	6,00	R$	10,58	R$	12,95	R$	77,70	0,01 %
9.2.4	064410	SBC	DISJUNTOR TRIPOLAR 80A CURVA C	UN	1,00	R$	241,46	R$	295,71	R$	295,71	0,05 %
9.2.5	93654	SINAPI	DISJUNTOR MONOPOLAR TIPO DIN, CORRENTE NOMINAL DE 16A - FORNECIMENTO E INSTALAÇÃO. AF_10/2020	UN	4,00	R$	11,59	R$	14,19	R$	56,76	0,01 %
9.3			**SISTEMA DE PROTEÇÃO CONTRA DESCARGAS ATMOSFÉRICAS (SPDA)**					**R$**	**11.320,26**	**R$**	**11.320,26**	**1,83 %**
9.3.1	93358	SINAPI	ESCAVAÇÃO MANUAL DE VALA. AF_09/2024	m³	10,50	R$	94,30	R$	115,48	R$	1.212,54	0,20 %
9.3.2	172030	SBC	REATERRO MANUAL COM MATERIAL DA PROPRIA OBRA	m³	10,50	R$	30,09	R$	36,85	R$	386,92	0,06 %
9.3.3	98111	SINAPI	CAIXA DE INSPEÇÃO PARA ATERRAMENTO, CIRCULAR, EM POLIETILENO, DIÂMETRO INTERNO = 0,3 M. AF_12/2020	UN	6,00	R$	56,66	R$	69,39	R$	416,34	0,07 %
9.3.4	9962	ORSE	Lastro de brita graduada apiloada e=10cm	m²	0,65	R$	32,25	R$	39,49	R$	25,66	0,00 %
9.3.5	8082	ORSE	Cabo de cobre nú 50 mm2 - fornecimento e assentamento (2,27m/kg)	kg	30,40	R$	142,01	R$	173,91	R$	5.286,86	0,86 %
9.3.6	DPEMA-0150	Próprio	Haste cobreada copperweld p/aterramento d= 5/8" x 2,40m	un	6,00	R$	263,07	R$	322,18	R$	1.933,08	0,31 %
9.3.7	7923	ORSE	Terminal de compressão para cabo de 50 mm2 - fornecimento e instalação	un	6,00	R$	6,17	R$	7,55	R$	45,30	0,01 %
9.3.8	11132	ORSE	Presilha de latão, L=20mm, para fixação de cabos de cobre, furo d=5mm, para cabos 35mm² a 50mm², ref:TEL-744 ou similar (SPDA)	un	6,00	R$	2,37	R$	2,90	R$	17,40	0,00 %
9.3.9	10907	ORSE	Conector cabo-haste em bronze natural para 2 cabos cobre de 16mm² a 70mm² comgrampo "U" e porcas de aço galv.Ref:TEL-583 ou similar - fornecimento e instalação	un	6,00	R$	8,88	R$	10,87	R$	65,22	0,01 %
9.3.10	9051	ORSE	Caixa de equalização p/aterramento 20x20x10cm de sobrepor p/11 terminais de pressão c/barramento	un	1,00	R$	362,02	R$	443,36	R$	443,36	0,07 %
9.3.11	DPEMA-0287	Próprio	MINICAPTORES	UND	15,00	R$	31,05	R$	38,02	R$	570,30	0,09 %
9.3.12	DPEMA-0288	Próprio	BARRA CHATA DE ALUMINIO	M	52,00	R$	14,41	R$	17,64	R$	917,28	0,15 %
9.4			**ILUMINAÇÃO EXTERNA**					**R$**	**5.013,99**	**R$**	**5.013,99**	**0,81 %**
9.4.1			**ARANDELAS**					**R$**	**4.162,52**	**R$**	**4.162,52**	**0,67 %**
9.4.1.1	2476	ORSE	Rasgos em alvenaria para passagem de tubulação diâm 1/2" a 1"	m	61,00	R$	6,83	R$	8,36	R$	509,96	0,08 %
9.4.1.2	2483	ORSE	Enchimento de rasgos em alvenaria e concreto para tubulação diâm 1/2" a 1"	m	61,00	R$	4,91	R$	6,01	R$	366,61	0,06 %
9.4.1.3	91854	SINAPI	ELETRODUTO FLEXÍVEL CORRUGADO, PVC, DN 25 MM (3/4"), PARA CIRCUITOS TERMINAIS, INSTALADO EM PAREDE - FORNECIMENTO E INSTALAÇÃO. AF_03/2023	M	68,00	R$	10,58	R$	12,95	R$	880,60	0,14 %
9.4.1.4	91939	SINAPI	CAIXA RETANGULAR 4" X 2" ALTA (2,00 M DO PISO), PVC, INSTALADA EM PAREDE - FORNECIMENTO E INSTALAÇÃO. AF_03/2023	UN	12,00	R$	33,82	R$	41,41	R$	496,92	0,08 %
9.4.1.5	91926	SINAPI	CABO DE COBRE FLEXÍVEL ISOLADO, 2,5 MM², ANTI-CHAMA 450/750 V, PARA CIRCUITOS TERMINAIS - FORNECIMENTO E INSTALAÇÃO. AF_03/2023	M	187,00	R$	5,00	R$	6,12	R$	1.144,44	0,19 %
9.4.1.6	480	ORSE	Relé fotoelétrico individual 5a/127v c/base móvel	un	1,00	R$	35,86	R$	43,91	R$	43,91	0,01 %
9.4.1.7	060496	SBC	ARANDELA LED 18W BRANCO FRIO TIPO TARTARUGA	UN	8,00	R$	73,50	R$	90,01	R$	720,08	0,12 %
9.4.2			**REFLETORES DO JARDIM**					**R$**	**851,47**	**R$**	**851,47**	**0,14 %**
9.4.2.1	2476	ORSE	Rasgos em alvenaria para passagem de tubulação diâm 1/2" a 1"	m	11,00	R$	6,83	R$	8,36	R$	91,96	0,01 %
9.4.2.2	2483	ORSE	Enchimento de rasgos em alvenaria e concreto para tubulação diâm 1/2" a 1"	m	11,00	R$	4,91	R$	6,01	R$	66,11	0,01 %
9.4.2.3	91854	SINAPI	ELETRODUTO FLEXÍVEL CORRUGADO, PVC, DN 25 MM (3/4"), PARA CIRCUITOS TERMINAIS, INSTALADO EM PAREDE - FORNECIMENTO E INSTALAÇÃO. AF 03/2023	M	18,00	R$	10,58	R$	12,95	R$	233,10	0,04 %
9.4.2.4	91941	SINAPI	CAIXA RETANGULAR 4" X 2" BAIXA (0,30 M DO PISO), PVC, INSTALADA EM PAREDE - FORNECIMENTO E INSTALAÇÃO. AF_03/2023	UN	2,00	R$	12,42	R$	15,21	R$	30,42	0,00 %
9.4.2.5	5023	ORSE	Cabo de cobre PP Cordplast 2 x 2,5 mm2, 450/750v - fornecimento	m	14,00	R$	10,69	R$	13,09	R$	183,26	0,03 %
9.4.2.6	DPEMA-0015	Próprio	SUPORTE REFLETOR LED CHÃO ESTACA ESPETO JARDIM 45MM PRETO	UN	2,00	R$	36,23	R$	44,37	R$	88,74	0,01 %
9.4.2.7	DPEMA-0016	Próprio	REFLETOR HOLOFOTE SLIM LED, 10W, PRETO, LUZ BRANCA 6500K, 750, IP65, PROVA D'ÁGUA, BIVOLT, AVANT, MEDIDAS A -91 B -90 C- 26D-50 MM	UN	4,00	R$	32,23	R$	39,47	R$	157,88	0,03 %
9.5			**ABRIGO DA BOMBA E ALIMENTAÇÃO ELÉTRICA**					**R$**	**3.267,33**	**R$**	**3.267,33**	**0,53 %**

ASSINADO DIGITALMENTE, PARA VALIDAR ESTE DOCUMENTO ACESSE:
https://intranet.ma.def.br/validar?c=4c623b0c-afdc-4615-9203-51fb97b96d60

9.5.1	DPEMA-0017	Próprio	ABRIGO EM ALVENARIA (MEDIDAS INTERNAS: 0,60M X 0,60M, H= 0,70M) PARA CONJUNTO DE MOTO-BOMBA, SOBRE BASE DE CONCRETO ARMADO (0,70M X 1,10M), INCLUINDO CHAPISCO, REBOCO, ESQUADRIA DE FERRO E COBERTURA EM CONCRETO ARMADO (0,70M X 0,75M), E= 5CM, I=10%	UN	1,00	R$ 605,95	R$ 742,10	R$ 742,10	0,12 %
9.5.2	2476	ORSE	Rasgos em alvenaria para passagem de tubulação diâm 1/2" a 1"	m	3,00	R$ 6,83	R$ 8,36	R$ 25,08	0,00 %
9.5.3	2483	ORSE	Enchimento de rasgos em alvenaria e concreto para tubulação diâm 1/2" a 1"	m	3,00	R$ 4,91	R$ 6,01	R$ 18,03	0,00 %
9.5.4	91854	SINAPI	ELETRODUTO FLEXÍVEL CORRUGADO, PVC, DN 25 MM (3/4"), PARA CIRCUITOS TERMINAIS, INSTALADO EM PAREDE - FORNECIMENTO E INSTALAÇÃO. AF 03/2023	M	4,00	R$ 10,58	R$ 12,95	R$ 51,80	0,01 %
9.5.5	91941	SINAPI	CAIXA RETANGULAR 4" X 2" BAIXA (0,30 M DO PISO), PVC, INSTALADA EM PAREDE - FORNECIMENTO E INSTALAÇÃO. AF_03/2023	UN	2,00	R$ 12,42	R$ 15,21	R$ 30,42	0,00 %
9.5.6	91939	SINAPI	CAIXA RETANGULAR 4" X 2" ALTA (2,00 M DO PISO), PVC, INSTALADA EM PAREDE - FORNECIMENTO E INSTALAÇÃO. AF_03/2023	UN	2,00	R$ 33,82	R$ 41,41	R$ 82,82	0,01 %
9.5.7	91926	SINAPI	CABO DE COBRE FLEXÍVEL ISOLADO, 2,5 MM², ANTI-CHAMA 450/750 V, PARA CIRCUITOS TERMINAIS - FORNECIMENTO E INSTALAÇÃO. AF 03/2023	M	16,00	R$ 5,00	R$ 6,12	R$ 97,92	0,02 %
9.5.8	711	ORSE	Fornecimento e instalação de tampa cega (espelho liso) para caixa 4" x 2"	un	2,00	R$ 5,99	R$ 7,33	R$ 14,66	0,00 %
9.5.9	102111	SINAPI	BOMBA CENTRÍFUGA, MONOFÁSICA, 0,5 CV OU 0,49 HP, HM 6 A 20 M, Q 1,2 A 8,3 M3/H - FORNECIMENTO E INSTALAÇÃO. AF_12/2020	UN	1,00	R$ 973,05	R$ 1.191,69	R$ 1.191,69	0,19 %
9.5.10	DPEMA-0290	Próprio	QUADRO DE COMANDO BOMBA	UND	1,00	R$ 826,99	R$ 1.012,81	R$ 1.012,81	0,16 %
9.6			**ALIMENTAÇÃO BOIA ELÉTRICA INFERIOR E SUPERIOR**				**R$ 1.431,68**	**R$ 1.431,68**	**0,23 %**
9.6.1	93358	SINAPI	ESCAVAÇÃO MANUAL DE VALA. AF_09/2024	m³	2,20	R$ 94,30	R$ 115,48	R$ 254,05	0,04 %
9.6.2	93382	SINAPI	REATERRO MANUAL DE VALAS, COM COMPACTADOR DE SOLOS DE PERCUSSÃO. AF_08/2023	m³	2,20	R$ 28,11	R$ 34,42	R$ 75,72	0,01 %
9.6.3	353	ORSE	Eletroduto de pvc rígido roscável, diâm = 25mm (3/4")	m	22,00	R$ 13,41	R$ 16,42	R$ 361,24	0,06 %
9.6.4	1256	ORSE	Curva de 90º de pvc rígido roscável, diâm = 3/4"	un	6,00	R$ 15,23	R$ 18,65	R$ 111,90	0,02 %
9.6.5	371	ORSE	Luva para eletroduto de pvc rígido roscável, diâm = 25mm (3/4")	un	8,00	R$ 2,03	R$ 2,48	R$ 19,84	0,00 %
9.6.6	5023	ORSE	Cabo de cobre PP Cordplast 2 x 2,5 mm2, 450/750v - fornecimento	m	32,00	R$ 10,69	R$ 13,09	R$ 418,88	0,07 %
9.6.7	8441	ORSE	Abraçadeira metálica tipo "D" de 3/4"	un	3,00	R$ 5,50	R$ 6,73	R$ 20,19	0,00 %
9.6.8	DPEMA-0018	Próprio	BOIA ELÉTRICA PARA RESERVATÓRIO INFERIOR -FORNECIMENTO E INSTALAÇÃO	UN	1,00	R$ 50,15	R$ 61,41	R$ 61,41	0,01 %
9.6.9	DPEMA-0019	Próprio	BOIA ELÉTRICA PARA RESERVATÓRIO SUPERIOR -FORNECIMENTO E INSTALAÇÃO	UN	1,00	R$ 56,75	R$ 69,50	R$ 69,50	0,01 %
9.6.10	94795	SINAPI	TORNEIRA DE BOIA PARA CAIXA D'ÁGUA, ROSCÁVEL, 1/2" - FORNECIMENTO E INSTALAÇÃO. AF_08/2021	UN	1,00	R$ 31,81	R$ 38,95	R$ 38,95	0,01 %
10			**INSTALAÇÕES HIDROSSANITÁRIAS**				**R$ 18.788,25**	**R$ 18.788,25**	**3,04 %**
10.1			**ALIMENTAÇÃO DE ÁGUA FRIA**				**R$ 935,81**	**R$ 935,81**	**0,15 %**
10.1.1	93358	SINAPI	ESCAVAÇÃO MANUAL DE VALA. AF_09/2024	m³	2,03	R$ 94,30	R$ 115,48	R$ 234,12	0,04 %
10.1.2	89401	SINAPI	TUBO, PVC, SOLDÁVEL, DE 20MM, INSTALADO EM RAMAL DE DISTRIBUIÇÃO DE ÁGUA - FORNECIMENTO E INSTALAÇÃO. AF_06/2022	M	31,08	R$ 11,14	R$ 13,64	R$ 423,86	0,07 %
10.1.3	93382	SINAPI	REATERRO MANUAL DE VALAS, COM COMPACTADOR DE SOLOS DE PERCUSSÃO. AF_08/2023	m³	1,01	R$ 28,11	R$ 34,42	R$ 34,89	0,01 %
10.1.4	89404	SINAPI	JOELHO 90 GRAUS, PVC, SOLDÁVEL, DN 20MM, INSTALADO EM RAMAL DE DISTRIBUIÇÃO DE ÁGUA - FORNECIMENTO E INSTALAÇÃO. AF 06/2022	UN	6,00	R$ 7,58	R$ 9,28	R$ 55,68	0,01 %
10.1.5	89417	SINAPI	LUVA, PVC, SOLDÁVEL, DN 20MM, INSTALADO EM RAMAL DE DISTRIBUIÇÃO DE ÁGUA - FORNECIMENTO E INSTALAÇÃO. AF_06/2022	UN	7,00	R$ 5,66	R$ 6,93	R$ 48,51	0,01 %
10.1.6	89438	SINAPI	TE, PVC, SOLDÁVEL, DN 20MM, INSTALADO EM RAMAL DE DISTRIBUIÇÃO DE ÁGUA - FORNECIMENTO E INSTALAÇÃO. AF_06/2022	UN	1,00	R$ 10,51	R$ 12,87	R$ 12,87	0,00 %
10.1.7	103047	SINAPI	REGISTRO DE ESFERA, PVC, SOLDÁVEL, COM VOLANTE, DN 20 MM - FORNECIMENTO E INSTALAÇÃO. AF_08/2021	UN	1,00	R$ 25,50	R$ 31,22	R$ 31,22	0,01 %
10.1.8	94783	SINAPI	ADAPTADOR COM FLANGE E ANEL DE VEDAÇÃO, PVC, SOLDÁVEL, DN 20 MM X 1/2", INSTALADO EM RESERVAÇÃO PREDIAL DE ÁGUA - FORNECIMENTO E INSTALAÇÃO. AF_04/2024	UN	1,00	R$ 18,46	R$ 22,60	R$ 22,60	0,00 %
10.1.9	89360	SINAPI	CURVA 90 GRAUS, PVC, SOLDÁVEL, DN 20MM, INSTALADO EM RAMAL OU SUB-RAMAL DE ÁGUA - FORNECIMENTO E INSTALAÇÃO. AF_06/2022	UN	6,00	R$ 9,81	R$ 12,01	R$ 72,06	0,01 %
10.2			**RESERVATÓRIO INFERIOR**				**R$ 2.279,81**	**R$ 2.279,81**	**0,37 %**
10.2.1	102609	SINAPI	CAIXA D´ÁGUA EM POLIETILENO, 2000 LITROS - FORNECIMENTO E INSTALAÇÃO. AF_06/2021	UN	1,00	R$ 1.294,65	R$ 1.585,55	R$ 1.585,55	0,26 %
10.2.2	94703	SINAPI	ADAPTADOR COM FLANGE E ANEL DE VEDAÇÃO, PVC, SOLDÁVEL, DN 25 MM X 3/4", INSTALADO EM RESERVAÇÃO PREDIAL DE ÁGUA - FORNECIMENTO E INSTALAÇÃO. AF_04/2024	UN	1,00	R$ 19,72	R$ 24,15	R$ 24,15	0,00 %
10.2.3	94704	SINAPI	ADAPTADOR COM FLANGE E ANEL DE VEDAÇÃO, PVC, SOLDÁVEL, DN 32 MM X 1", INSTALADO EM RESERVAÇÃO PREDIAL DE ÁGUA - FORNECIMENTO E INSTALAÇÃO. AF_04/2024 - TUBO DE LIMPEZA	UN	1,00	R$ 26,19	R$ 32,07	R$ 32,07	0,01 %
10.2.4	94648	SINAPI	TUBO, PVC, SOLDÁVEL, DE 25MM, INSTALADO EM RESERVAÇÃO PREDIAL DE ÁGUA - FORNECIMENTO E INSTALAÇÃO. AF_04/2024	M	12,38	R$ 6,75	R$ 8,26	R$ 102,21	0,02 %
10.2.5	103011	SINAPI	VÁLVULA DE RETENÇÃO, DE BRONZE, PÉ COM CRIVOS, ROSCÁVEL, 1" - FORNECIMENTO E INSTALAÇÃO. AF_08/2021	UN	1,00	R$ 101,20	R$ 123,93	R$ 123,93	0,02 %
10.2.6	89440	SINAPI	TE, PVC, SOLDÁVEL, DN 25MM, INSTALADO EM RAMAL DE DISTRIBUIÇÃO DE ÁGUA - FORNECIMENTO E INSTALAÇÃO. AF_06/2022	UN	2,00	R$ 12,42	R$ 15,21	R$ 30,42	0,00 %
10.2.7	89408	SINAPI	JOELHO 90 GRAUS, PVC, SOLDÁVEL, DN 25MM, INSTALADO EM RAMAL DE DISTRIBUIÇÃO DE ÁGUA - FORNECIMENTO E INSTALAÇÃO. AF 06/2022	UN	12,00	R$ 9,00	R$ 11,02	R$ 132,24	0,02 %
10.2.8	94796	SINAPI	TORNEIRA DE BOIA PARA CAIXA D'ÁGUA, ROSCÁVEL, 3/4" - FORNECIMENTO E INSTALAÇÃO. AF_08/2021	UN	1,00	R$ 37,38	R$ 45,77	R$ 45,77	0,01 %
10.2.9	94489	SINAPI	REGISTRO DE ESFERA, PVC, SOLDÁVEL, COM VOLANTE, DN 25 MM - FORNECIMENTO E INSTALAÇÃO. AF_08/2021	UN	1,00	R$ 31,26	R$ 38,28	R$ 38,28	0,01 %

ASSINADO DIGITALMENTE, PARA VALIDAR ESTE DOCUMENTO ACESSE:
https://intranet.ma.def.br/validar?c=4c623b0c-afdc-4615-9203-51fb97b96d60

10.2.10	94490	SINAPI	REGISTRO DE ESFERA, PVC, SOLDÁVEL, COM VOLANTE, DN 32 MM - FORNECIMENTO E INSTALAÇÃO. AF_08/2021	UN	1,00	R$	46,28	R$	56,67	R$	56,67	0,01 %
10.2.11	12140	ORSE	Abraçadeira metálica tipo "D" de 1"	un	2,00	R$	5,72	R$	7,00	R$	14,00	0,00 %
10.2.12	93358	SINAPI	ESCAVAÇÃO MANUAL DE VALA. AF_09/2024	m³	0,68	R$	94,30	R$	115,48	R$	77,94	0,01 %
10.2.13	172030	SBC	REATERRO MANUAL COM MATERIAL DA PROPRIA OBRA	m³	0,45	R$	30,09	R$	36,85	R$	16,58	0,00 %
10.3			**INSTALAÇÕES SANITÁRIAS**					**R$**	**7.321,42**	**R$**	**7.321,42**	**1,18 %**
10.3.1	DPEMA-0020	Próprio	CAIXA ENTERRADA HIDRÁULICA RETANGULAR, EM ALVENARIA COM BLOCOS CERÂMICOS, DIMENSÕES INTERNAS: 0,6X0,6X0,6 M PARA INSPEÇÃO DE REDE DE ESGOTO, INCLUSO REBOCO INTERNO /EXTERNO E IMPERMEABILIZAÇÃO DE SUPERFÍCIE, COM DUAS DEMÃOS DE PRIMER - INLCUSO TAMPA DE CONCRETO ARMADO COM ALÇA	UN	6,00	R$	580,13	R$	710,48	R$	4.262,88	0,69 %
10.3.2	93358	SINAPI	ESCAVAÇÃO MANUAL DE VALA. AF_09/2024	m³	2,37	R$	94,30	R$	115,48	R$	273,61	0,04 %
10.3.3	89714	SINAPI	TUBO PVC, SERIE NORMAL, ESGOTO PREDIAL, DN 100 MM, FORNECIDO E INSTALADO EM RAMAL DE DESCARGA OU RAMAL DE ESGOTO SANITÁRIO. AF_08/2022	M	24,00	R$	37,90	R$	46,41	R$	1.113,84	0,18 %
10.3.4	89712	SINAPI	TUBO PVC, SERIE NORMAL, ESGOTO PREDIAL, DN 50 MM, FORNECIDO E INSTALADO EM RAMAL DE DESCARGA OU RAMAL DE ESGOTO SANITÁRIO. AF_08/2022	M	8,00	R$	27,21	R$	33,32	R$	266,56	0,04 %
10.3.5	89744	SINAPI	JOELHO 90 GRAUS, PVC, SERIE NORMAL, ESGOTO PREDIAL, DN 100 MM, JUNTA ELÁSTICA, FORNECIDO E INSTALADO EM RAMAL DE DESCARGA OU RAMAL DE ESGOTO SANITÁRIO. AF_08/2022	UN	8,00	R$	28,47	R$	34,86	R$	278,88	0,05 %
10.3.6	89796	SINAPI	TE, PVC, SERIE NORMAL, ESGOTO PREDIAL, DN 100 X 100 MM, JUNTA ELÁSTICA, FORNECIDO E INSTALADO EM RAMAL DE DESCARGA OU RAMAL DE ESGOTO SANITÁRIO. AF_08/2022	UN	2,00	R$	44,17	R$	54,09	R$	108,18	0,02 %
10.3.7	104357	SINAPI	CAP, PVC, SÉRIE NORMAL, ESGOTO PREDIAL, DN 100 MM, JUNTA ELÁSTICA, FORNECIDO E INSTALADO EM SUBCOLETOR AÉREO DE ESGOTO SANITÁRIO. AF_08/2022	UN	2,00	R$	18,98	R$	23,24	R$	46,48	0,01 %
10.3.8	98110	SINAPI	CAIXA DE GORDURA PEQUENA (CAPACIDADE: 19 L), CIRCULAR, EM PVC, DIÂMETRO INTERNO= 0,3 M. AF_12/2020	UN	1,00	R$	413,35	R$	506,22	R$	506,22	0,08 %
10.3.9	89731	SINAPI	JOELHO 90 GRAUS, PVC, SERIE NORMAL, ESGOTO PREDIAL, DN 50 MM, JUNTA ELÁSTICA, FORNECIDO E INSTALADO EM RAMAL DE DESCARGA OU RAMAL DE ESGOTO SANITÁRIO. AF_08/2022	UN	12,00	R$	15,77	R$	19,31	R$	231,72	0,04 %
10.3.10	89732	SINAPI	JOELHO 45 GRAUS, PVC, SERIE NORMAL, ESGOTO PREDIAL, DN 50 MM, JUNTA ELÁSTICA, FORNECIDO E INSTALADO EM RAMAL DE DESCARGA OU RAMAL DE ESGOTO SANITÁRIO. AF_08/2022	UN	3,00	R$	16,43	R$	20,12	R$	60,36	0,01 %
10.3.11	172030	SBC	REATERRO MANUAL COM MATERIAL DA PROPRIA OBRA	m³	0,86	R$	30,09	R$	36,85	R$	31,67	0,01 %
10.3.12	DPEMA-0021	Próprio	VÁLVULA DE RETENÇÃO P/ ESGOTO D=100MM - FORNECIMENTO E INSTALAÇÃO	UN	2,00	R$	57,58	R$	70,51	R$	141,02	0,02 %
10.4			**SISTEMA INDIVIDUAL DE ESGOTO**					**R$**	**8.002,47**	**R$**	**8.002,47**	**1,29 %**
10.4.1	DPEMA-0078	Próprio	FOSSA SÉPTICA EM ALVENARIA E CONCRETO ARMADO, DIMENSÕES (2,05MX4,1M, H=1,38M), V=6,5M3, INCLUSIVE PILARES E VIGAS INFERIORES E SUPERIORES, COM TAMPA EM LAJE PRÉ-FABRICADA, H=0,08M, INCLUSO CHAPISCO, COM REBOCO IMPERMEABILIZANTE INTERNO E EXTERNO	UN	1,00	R$	6.534,23	R$	8.002,47	R$	8.002,47	1,29 %
10.5			**VENTILAÇÃO DE ESGOTO**					**R$**	**248,74**	**R$**	**248,74**	**0,04 %**
10.5.1	89798	SINAPI	TUBO PVC, SERIE NORMAL, ESGOTO PREDIAL, DN 50 MM, FORNECIDO E INSTALADO EM PRUMADA DE ESGOTO SANITÁRIO OU VENTILAÇÃO. AF_08/2022	M	8,00	R$	12,45	R$	15,24	R$	121,92	0,02 %
10.5.2	89801	SINAPI	JOELHO 90 GRAUS, PVC, SERIE NORMAL, ESGOTO PREDIAL, DN 50 MM, JUNTA ELÁSTICA, FORNECIDO E INSTALADO EM PRUMADA DE ESGOTO SANITÁRIO OU VENTILAÇÃO. AF_08/2022	UN	4,00	R$	10,24	R$	12,54	R$	50,16	0,01 %
10.5.3	104348	SINAPI	TERMINAL DE VENTILAÇÃO, PVC, SÉRIE NORMAL, ESGOTO PREDIAL, DN 50 MM, JUNTA SOLDÁVEL, FORNECIDO E INSTALADO EM PRUMADA DE ESGOTO SANITÁRIO OU VENTILAÇÃO. AF_08/2022	UN	2,00	R$	10,02	R$	12,27	R$	24,54	0,00 %
10.5.4	11976	ORSE	Abraçadeira de Alumínio 2" 50mm (Daisa BC-200) ou similar	un	4,00	R$	10,64	R$	13,03	R$	52,12	0,01 %
11			**DRENAGEM**					**R$**	**23.152,89**	**R$**	**23.152,89**	**3,75 %**
11.1			**DRENAGEM SUBSUPERFICIAL, CANALETAS E SARJETAS**					**R$**	**21.578,37**	**R$**	**21.578,37**	**3,49 %**
11.1.1	DPEMA-0028	Próprio	DRENO ESPINHA DE PEIXE (SEÇÃO (0,40 X 0,40 M), COM TUBO DE PEAD CORRUGADO PERFURADO, DN 100 MM, ENCHIMENTO COM BRITA, ENVOLVIDO COM MANTA GEOTÊXTIL, INCLUSIVE CONEXÕES	m	74,04	R$	80,27	R$	98,30	R$	7.278,13	1,18 %
11.1.2	93358	SINAPI	ESCAVAÇÃO MANUAL DE VALA. AF_09/2024	m³	4,44	R$	94,30	R$	115,48	R$	513,00	0,08 %
11.1.3	89512	SINAPI	TUBO PVC, SÉRIE R, ÁGUA PLUVIAL, DN 100 MM, FORNECIDO E INSTALADO EM RAMAL DE ENCAMINHAMENTO. AF_06/2022	M	67,00	R$	47,66	R$	58,36	R$	3.910,12	0,63 %
11.1.4	89529	SINAPI	JOELHO 90 GRAUS, PVC, SERIE R, ÁGUA PLUVIAL, DN 100 MM, JUNTA ELÁSTICA, FORNECIDO E INSTALADO EM RAMAL DE ENCAMINHAMENTO. AF_06/2022	UN	27,00	R$	36,39	R$	44,56	R$	1.203,12	0,19 %
11.1.5	172030	SBC	REATERRO MANUAL COM MATERIAL DA PROPRIA OBRA	m³	1,69	R$	30,09	R$	36,85	R$	62,37	0,01 %
11.1.6	DPEMA-0029	Próprio	SARJETA PARA DRENAGEM COM GRELHA DE FERRO FUNDIDO 1,5 X 0,15M, INCLUSO PROTEÇÃO COM FUNDO ZARCÃO E PINTURA SINTÉTICA	UN	1,00	R$	273,74	R$	335,24	R$	335,24	0,05 %
11.1.7	89585	SINAPI	JOELHO 45 GRAUS, PVC, SERIE R, ÁGUA PLUVIAL, DN 100 MM, JUNTA ELÁSTICA, FORNECIDO E INSTALADO EM CONDUTORES VERTICAIS DE ÁGUAS PLUVIAIS. AF_06/2022	UN	16,00	R$	44,99	R$	55,09	R$	881,44	0,14 %
11.1.8	102991	SINAPI	CANALETA MEIA CANA PRÉ-MOLDADA DE CONCRETO (D = 40 CM) - FORNECIMENTO E INSTALAÇÃO. AF_08/2021	M	32,37	R$	70,37	R$	86,18	R$	2.789,64	0,45 %
11.1.9	DPEMA-0035	Próprio	TAMPA PERFURADA EM CONCRETO ARMADO, E =5 CM, L=30CM, COM FUROS D=25MM, A CADA 15CM - ASSENTADA COM ARGAMASSA TRAÇO 1:3	M	33,00	R$	98,55	R$	120,69	R$	3.982,77	0,64 %
11.1.10	053039	SBC	RALO HEMISFERICO 100mm PVC (RALO ABACAXI)	UN	8,00	R$	51,00	R$	62,45	R$	499,60	0,08 %
11.1.11	89860	SINAPI	TE, PVC, SERIE NORMAL, ESGOTO PREDIAL, DN 100 X 100 MM, JUNTA ELÁSTICA, FORNECIDO E INSTALADO EM SUBCOLETOR AÉREO DE ESGOTO SANITÁRIO. AF_08/2022	UN	2,00	R$	50,20	R$	61,47	R$	122,94	0,02 %
11.2			**DRENAGEM DE AR CONDICIONADO**					**R$**	**1.574,52**	**R$**	**1.574,52**	**0,25 %**
11.2.1	89865	SINAPI	TUBO, PVC, SOLDÁVEL, DE 25MM, INSTALADO EM DRENO DE AR-CONDICIONADO - FORNECIMENTO E INSTALAÇÃO. AF_08/2022	M	26,05	R$	17,94	R$	21,97	R$	572,27	0,09 %

ASSINADO DIGITALMENTE, PARA VALIDAR ESTE DOCUMENTO ACESSE:
https://intranet.ma.def.br/validar?c=4c623b0c-afdc-4615-9203-51fb97b96d60

11.2.2	89866	SINAPI	JOELHO 90 GRAUS, PVC, SOLDÁVEL, DN 25MM, INSTALADO EM DRENO DE AR-CONDICIONADO - FORNECIMENTO E INSTALAÇÃO. AF_08/2022	UN	16,00	R$ 7,60	R$ 9,30	R$ 148,80	0,02 %
11.2.3	1177	ORSE	Tê de redução 90º de pvc rígido soldável, marrom diâm = 32 x 25mm	un	4,00	R$ 15,84	R$ 19,39	R$ 77,56	0,01 %
11.2.4	11975	ORSE	Abraçadeira de alumínio 1 " 25mm (DAISA BC-100) ou similar	un	16,00	R$ 7,13	R$ 8,73	R$ 139,68	0,02 %
11.2.5	104316	SINAPI	TUBO, PVC, SOLDÁVEL, DE 32MM, INSTALADO EM DRENO DE AR CONDICIONADO - FORNECIMENTO E INSTALAÇÃO. AF_08/2022	M	18,10	R$ 23,86	R$ 29,22	R$ 528,73	0,09 %
11.2.6	103951	SINAPI	JOELHO DE REDUÇÃO, 90 GRAUS, PVC, SOLDÁVEL, DN 32 MM X 25 MM, INSTALADO EM RAMAL OU SUB-RAMAL DE ÁGUA - FORNECIMENTO E INSTALAÇÃO. AF 06/2022	UN	4,00	R$ 15,22	R$ 18,63	R$ 74,52	0,01 %
11.2.7	89367	SINAPI	JOELHO 90 GRAUS, PVC, SOLDÁVEL, DN 32MM, INSTALADO EM RAMAL OU SUB-RAMAL DE ÁGUA - FORNECIMENTO E INSTALAÇÃO. AF_06/2022	UN	2,00	R$ 13,46	R$ 16,48	R$ 32,96	0,01 %
12			**PINTURA**				**R$ 15.511,76**	**R$ 15.511,76**	**2,51 %**
12.1	88484	SINAPI	FUNDO SELADOR ACRÍLICO, APLICAÇÃO MANUAL EM TETO, UMA DEMÃO. AF_04/2023	m²	23,11	R$ 4,92	R$ 6,02	R$ 139,11	0,02 %
12.2	88488	SINAPI	PINTURA LÁTEX ACRÍLICA PREMIUM, APLICAÇÃO MANUAL EM TETO, DUAS DEMÃOS. AF_04/2023	m²	23,11	R$ 18,87	R$ 23,11	R$ 534,05	0,09 %
12.3	88485	SINAPI	FUNDO SELADOR ACRÍLICO, APLICAÇÃO MANUAL EM PAREDE, UMA DEMÃO. AF_04/2023	m²	366,26	R$ 3,85	R$ 4,71	R$ 1.725,09	0,28 %
12.4	88489	SINAPI	PINTURA LÁTEX ACRÍLICA PREMIUM, APLICAÇÃO MANUAL EM PAREDES, DUAS DEMÃOS. AF_04/2023	m²	366,26	R$ 16,25	R$ 19,90	R$ 7.288,61	1,18 %
12.5	102491	SINAPI	PINTURA DE PISO COM TINTA ACRÍLICA, APLICAÇÃO MANUAL, 2 DEMÃOS, INCLUSO FUNDO PREPARADOR. AF_05/2021	m²	133,36	R$ 25,05	R$ 30,67	R$ 4.090,22	0,66 %
12.6	95305	SINAPI	TEXTURA ACRÍLICA, APLICAÇÃO MANUAL EM PAREDE, UMA DEMÃO. AF_04/2023	m²	23,97	R$ 17,39	R$ 21,29	R$ 510,30	0,08 %
12.7	102500	SINAPI	PINTURA DE DEMARCAÇÃO DE VAGA COM TINTA ACRÍLICA, E = 10 CM, APLICAÇÃO MANUAL. AF_05/2021	M	40,00	R$ 5,32	R$ 6,51	R$ 260,40	0,04 %
12.8	102513	SINAPI	PINTURA DE SÍMBOLOS E TEXTOS COM TINTA ACRÍLICA, DEMARCAÇÃO COM FITA ADESIVA E APLICAÇÃO COM ROLO. AF_05/2021	m²	5,00	R$ 56,40	R$ 69,07	R$ 345,35	0,06 %
12.9	8624	ORSE	Emassamento de superfície, com aplicação de 02 demãos de massa acrílica, lixamento e retoques - Rev 01	m²	23,97	R$ 21,08	R$ 25,81	R$ 618,63	0,10 %
13			**ACESSIBILIDADE**				**R$ 3.386,08**	**R$ 3.386,08**	**0,55 %**
13.1	171854	SBC	PISO TATIL OU ALERTA DIRECIONAL EM BORRACHA COR 25x25cm	m²	4,25	R$ 190,34	R$ 233,10	R$ 990,67	0,16 %
13.2	7324	ORSE	Piso tátil direcional e/ou alerta, de concreto, colorido, p/deficientes visuais, dimensões 25x25cm, aplicado com argamassa industrializada ac-ii, rejuntado, exclusive regularização de base	m²	10,94	R$ 153,79	R$ 188,34	R$ 2.059,96	0,33 %
13.3	102491	SINAPI	PINTURA DE PISO COM TINTA ACRÍLICA, APLICAÇÃO MANUAL, 2 DEMÃOS, INCLUSO FUNDO PREPARADOR. AF_05/2021	m²	10,94	R$ 25,05	R$ 30,67	R$ 335,45	0,05 %
14			**PAISAGISMO E JARDINAGEM**				**R$ 16.781,48**	**R$ 16.781,48**	**2,71 %**
14.1	DPEMA-0274	Próprio	ASSENTAMENTO DE TIJOLO MACIÇO PARA CANTEIRO DE JARDIM, H=65CM, SOBRE FUNDAÇÃO EM TIJOLO CERÂMICO E LASTRO DE CONCRETO - INCLUSO CHAPISCO E REBOCO IMPERMEABILIZANTE INTERNO	M	24,39	R$ 121,27	R$ 148,51	R$ 3.622,15	0,59 %
14.2	2200	ORSE	Aplicação de resina sobre revestimento de pedra piso ou parede	m²	18,29	R$ 22,34	R$ 27,35	R$ 500,29	0,08 %
14.3	2394	ORSE	Fornecimento e espalhamento de terra vegetal preparada	m³	4,46	R$ 228,13	R$ 279,39	R$ 1.247,14	0,20 %
14.4	DPEMA-0206	Próprio	FORNECIMENTO E PLANTIO DE 10 MUDAS DE MOREIA, 16 DE PODOCARPO E 4 PATAS DE ELEFANTE. 50 SACOS DE 15KG DE SEIXO ROLADO BRANCO, Nº 02, MANTA BIDIM E TERRA PRETA VEGETAL	UN	1,00	R$ 5.922,10	R$ 7.252,79	R$ 7.252,79	1,17 %
14.5	10234	ORSE	Grama esmeralda em placas, fornecimento e plantio	m²	85,22	R$ 35,83	R$ 43,88	R$ 3.739,36	0,60 %
14.6	2082	ORSE	Torneira cromada para jardim, DECA 1153C39, 1/2" ou similar	un	1,00	R$ 75,25	R$ 92,15	R$ 92,15	0,01 %
14.7	1358	ORSE	Mangueira trançada de alta pressão spt 250p ø = 3/4"	m	20,00	R$ 13,38	R$ 16,38	R$ 327,60	0,05 %
15			**LIMPEZA DE OBRA**				**R$ 8.334,49**	**R$ 8.334,49**	**1,35 %**
15.1	COM-09294506	Próprio	LIMPEZA FINAL DE OBRAS	m²	786,20	R$ 3,57	R$ 4,37	R$ 3.435,69	0,56 %
15.2	26	ORSE	Coleta e carga manuais de entulho	m³	78,62	R$ 18,45	R$ 22,59	R$ 1.776,02	0,29 %
15.3	DPEMA-0038	Próprio	DESCARTE DE RESÍDUOS MISTURADO DA CONSTRUÇÃO CIVIL EM ÁREA LICENCIADA	m³	78,62	R$ 32,44	R$ 39,72	R$ 3.122,78	0,51 %

Total sem BDI	**R$ 504.797,02**
Total do BDI	**R$ 113.360,27**
Total Geral	**R$ 618.157,29**

Luiz Roberto da Costa Gomes
Supervisor de Obras e Reformas
Mat.: 2743888
CREA: 1117423280-D/MA

DPEMA
Luiz Roberto da Costa Gomes
22/09/2025 08:57:07
Aassinado digitalmente.

- - / MA
/

ASSINADO DIGITALMENTE, PARA VALIDAR ESTE DOCUMENTO ACESSE:
https://intranet.ma.def.br/validar?c=4c623b0c-afdc-4615-9203-51fb97b96d60

Composições Analíticas com Preço Unitário
SOR-PLANILHA ORÇAMENTÁRIA 2 DEFS-SANTA LUZIA DO MARANHÃO-REV00

Bancos
SINAPI - 08/2025 - Maranhão
SBC - 09/2025 - Maranhão
ORSE - 07/2025 - Sergipe

B.D.I.
22,47%

Encargos Sociais
Não Desonerado: embutido nos preços unitário dos insumos de mão de obra, de acordo com as bases.

Composições Analíticas com Preço Unitário

Composições Principais

1.1	Código	Banco	Descrição	Tipo	Und	Quant.	Valor Unit	Total
Composição	016580	SBC	A R T TABELA B OBRA OU SERVICO DE ROTINA ATE 15000,00	DESPESAS LEGAIS	UN	1,0000000	103,03	103,03
Insumo	083516	SBC	A R T TABELA A DO CREA ATE 15000,00	Material	UN	1,0000000	103,03	103,03
				MO sem LS => 0,00	LS =>	0,00	MO com LS =>	0,00
				Valor do BDI => 23,15			Valor com BDI =>	126,18

1.2	Código	Banco	Descrição	Tipo	Und	Quant.	Valor Unit	Total
Composição	016511	SBC	R R T TABELA DO CAU	DESPESAS LEGAIS	UN	1,0000000	125,40	125,40
Insumo	021917	SBC	RRT TABELA CAU	Material	UN	1,0000000	125,40	125,40
				MO sem LS => 0,00	LS =>	0,00	MO com LS =>	0,00
				Valor do BDI => 28,17			Valor com BDI =>	153,57

1.4	Código	Banco	Descrição	Tipo	Und	Quant.	Valor Unit	Total
Composição	DPEMA-0001	Próprio	TAXAS E EMOLUMENTOS MUNICIPAIS DE OBRA (ALVARÁS, LICENÇAS, HABITE-SE, ETC)	SERT - SERVIÇOS TÉCNICOS	m²	1,0000000	5,22	5,22
Insumo	DPEMA-I 0003	Próprio	LICENÇAS CBMMA / SEMA / SMMA / PPRA	Taxas	m²	1,0000000	2,00	2,00
Insumo	DPEMA-I 0001	Próprio	EXPEDIÇÃO DE ALVARÁ	Taxas	m²	1,0000000	1,06	1,06
Insumo	DPEMA-I 0002	Próprio	TAXA MUNICIPAL HABITE-SE DA OBRA	Taxas	m²	1,0000000	2,16	2,16
				MO sem LS => 0,00	LS =>	0,00	MO com LS =>	0,00
				Valor do BDI => 1,17			Valor com BDI =>	6,39

1.5	Código	Banco	Descrição	Tipo	Und	Quant.	Valor Unit	Total
Composição	11397	ORSE	Placa de obra em lona com impressão digital 1,50 x 2,00m, inclusive estruturaem metalon 20 x 20cm e escoramento, instalada - Rev 02 - 09/2021	Mobilização / Instalações Provisórias / Desmobilização	un	1,0000000	750,00	750,00
Item	**Código**	**Banco**	**Descrição**	**Tipo**	**Und**	**Quant.**	**Valor Unit**	**Total**
Insumo	12325	ORSE	Placa em lona com impressão digital 1,50 x 2,00m, inclusive estrutura em metalon 20x20cm, inclusive escoramento	Serviços	un	1,0000000	750,00	750,00

Detalhamento de Cálculo ORSE

Item	Código	Banco	Descrição	Tipo	Und	Quant.	Valor Unit	Total
Insumo	12325	ORSE	Placa em lona com impressão digital 1,50 x 2,00m, inclusive estrutura em metalon 20x20cm, inclusive escoramento	Serviços	un	1,0000000	750,00	750,00
				MO sem LS => 0,00	LS =>	0,00	MO com LS =>	0,00
				Valor do BDI => 168,52			Valor com BDI =>	918,52

1.6	Código	Banco	Descrição	Tipo	Und	Quant.	Valor Unit	Total
Composição	DPEMA-0002	Próprio	LIGAÇÃO PREDIAL DE ÁGUA, PROVISÓRIA E DEFINITIVA, EM PISO, COM FORNECIMENTO DE MATERIAL, INCLUSIVE HIDRÔMETRO.	LIPR - LIGAÇÕES PREDIAIS ÁGUA/ESGOTO/ENERGIA/TELEFONE	UN	1,0000000	422,44	422,44
Composição Auxiliar	88267	SINAPI	ENCANADOR OU BOMBEIRO HIDRÁULICO COM ENCARGOS COMPLEMENTARES	Livro SINAPI: Cálculos e Parâmetros	H	1,3470000	29,30	39,46
Composição Auxiliar	76	ORSE	Reaterro manual de valas com espalhamento s/ compactação	Aterros / Reaterros / Compactações	m³	1,3260000	18,45	24,46
Composição Auxiliar	93358	SINAPI	ESCAVAÇÃO MANUAL DE VALA. AF_09/2024	Escavação de Valas	m³	0,9463919	94,30	89,24
Insumo	00001413	SINAPI	COLAR TOMADA PVC, COM TRAVAS, SAIDA COM ROSCA, DE 75 MM X 1/2" OU 75 MM X 3/4", PARA LIGACAO PREDIAL DE AGUA	Material	UN	1,0000000	18,30	18,30
Insumo	00001955	SINAPI	CURVA DE PVC 90 GRAUS, SOLDAVEL, 20 MM, COR MARROM, PARA AGUA FRIA PREDIAL	Material	UN	2,0000000	2,07	4,14
Insumo	00012773	SINAPI	HIDROMETRO UNIJATO / MEDIDOR DE AGUA, DN 1/2", VAZAO MAXIMA DE 3 M3/H, PARA AGUA POTAVEL FRIA, RELOJOARIA PLANA, CLASSE B, HORIZONTAL (SEM CONEXOES)	Material	UN	1,0000000	112,18	112,18
Insumo	00009856	SINAPI	TUBO PVC, ROSCAVEL, 1/2", AGUA FRIA PREDIAL	Material	M	6,0000000	7,80	46,80
Insumo	980	ORSE	Fita vedacao teflon larg= 1/2"	Material	m	30,0000000	0,27	8,10
Insumo	00000122	SINAPI	ADESIVO PLASTICO PARA PVC, FRASCO COM *850* GR	Material	UN	1,0000000	61,55	61,55
Insumo	00009892	SINAPI	UNIAO PVC, ROSCAVEL 1/2", AGUA FRIA PREDIAL	Material	UN	2,0000000	6,62	13,24
Insumo	6313	ORSE	Lacre anti-fraude para hidrômetro em polipropileno	Material	UN	1,0000000	0,89	0,89
Insumo	2260	ORSE	Torneira plastica para jardins 1/2", HERC 1128 ou similar	Material	un	1,0000000	2,13	2,13
Insumo	00003542	SINAPI	JOELHO PVC, SOLDAVEL, 90 GRAUS, 20 MM, COR MARROM, PARA AGUA FRIA PREDIAL	Material	UN	2,0000000	0,58	1,16
Insumo	1784	ORSE	Plug pvc rigido roscavel d= 1/2"	Material	un	1,0000000	0,79	0,79
				MO sem LS => 106,33	LS =>	0,00	MO com LS =>	106,33
				Valor do BDI => 94,92			Valor com BDI =>	517,36

1.7	Código	Banco	Descrição	Tipo	Und	Quant.	Valor Unit	Total
Composição	99059	SINAPI	LOCAÇÃO CONVENCIONAL DE OBRA, UTILIZANDO GABARITO DE TÁBUAS CORRIDAS PONTALETADAS A CADA 2,00M - 2 UTILIZAÇÕES. AF_03/2024	Locação de Obras	M	1,0000000	68,59	68,59
Composição Auxiliar	91692	SINAPI	SERRA CIRCULAR DE BANCADA COM MOTOR ELÉTRICO POTÊNCIA DE 5HP, COM COIFA PARA DISCO 10" - CHP DIURNO. AF_08/2015	Custos Horários Produtivo e Improdutivo dos Equipamentos	CHP	0,0070000	31,96	0,22
Composição Auxiliar	88262	SINAPI	CARPINTEIRO DE FORMAS COM ENCARGOS COMPLEMENTARES	Livro SINAPI: Cálculos e Parâmetros	H	0,7247000	29,59	21,44
Composição Auxiliar	91693	SINAPI	SERRA CIRCULAR DE BANCADA COM MOTOR ELÉTRICO POTÊNCIA DE 5HP, COM COIFA PARA DISCO 10" - CHI DIURNO. AF_08/2015	Custos Horários Produtivo e Improdutivo dos Equipamentos	CHI	0,0280000	30,56	0,85
Composição Auxiliar	88239	SINAPI	AJUDANTE DE CARPINTEIRO COM ENCARGOS COMPLEMENTARES	Livro SINAPI: Cálculos e Parâmetros	H	0,7247000	24,45	17,71
Composição Auxiliar	94974	SINAPI	CONCRETO MAGRO PARA LASTRO, TRAÇO 1:4,5:4,5 (EM MASSA SECA DE CIMENTO/ AREIA MÉDIA/ BRITA 1) - PREPARO MANUAL. AF_05/2021	Produção de Concreto	m³	0,0040000	548,17	2,19
Insumo	00004433	SINAPI	CAIBRO NAO APARELHADO *6 X 6* CM, EM MACARANDUBA/MASSARANDUBA, ANGELIM OU EQUIVALENTE DA REGIAO - BRUTA	Material	M	0,4125000	25,42	10,48
Insumo	00004417	SINAPI	SARRAFO NAO APARELHADO *2,5 X 7* CM, EM MACARANDUBA/MASSARANDUBA, ANGELIM, PEROBA-ROSA OU EQUIVALENTE DA REGIAO - BRUTA	Material	M	0,7445000	7,07	5,26

ASSINADO DIGITALMENTE, PARA VALIDAR ESTE DOCUMENTO ACESSE:
https://intranet.ma.def.br/validar?c=4c623b0c-afdc-4615-9203-51fb97b96d60

Insumo	00010567	SINAPI	TABUA *2,5 X 23* CM EM PINUS, MISTA OU EQUIVALENTE DA REGIAO - BRUTA	Material	M	0,5500000	12,95	7,12
Insumo	00005068	SINAPI	PREGO DE ACO POLIDO COM CABECA 17 X 21 (2 X 11)	Material	KG	0,1110000	20,29	2,25
Insumo	00007356	SINAPI	TINTA LATEX ACRILICA PREMIUM, COR BRANCO FOSCO	Material	L	0,0256000	41,99	1,07
				MO sem LS => 28,43	LS =>	0,00	MO com LS =>	28,43
				Valor do BDI => 15,41			Valor com BDI =>	84,00

1.8	Código	Banco	Descrição	Tipo	Und	Quant.	Valor Unit	Total
Composição	102607	SINAPI	CAIXA D´ÁGUA EM POLIETILENO, 1000 LITROS - FORNECIMENTO E INSTALAÇÃO. AF 06/2021	Caixas de Água para Edificações	UN	1,0000000	497,05	497,05
Composição Auxiliar	88248	SINAPI	AUXILIAR DE ENCANADOR OU BOMBEIRO HIDRÁULICO COM ENCARGOS COMPLEMENTARES	Livro SINAPI: Cálculos e Parâmetros	H	0,1510000	24,07	3,63
Composição Auxiliar	88267	SINAPI	ENCANADOR OU BOMBEIRO HIDRÁULICO COM ENCARGOS COMPLEMENTARES	Livro SINAPI: Cálculos e Parâmetros	H	0,1510000	29,30	4,42
Insumo	00034636	SINAPI	CAIXA D'AGUA / RESERVATORIO EM POLIETILENO, 1000 LITROS, COM TAMPA	Material	UN	1,0000000	489,00	489,00
				MO sem LS => 5,69	LS =>	0,00	MO com LS =>	5,69
				Valor do BDI => 111,68			Valor com BDI =>	608,73

1.9	Código	Banco	Descrição	Tipo	Und	Quant.	Valor Unit	Total
Composição	DPEMA-0273	Próprio	INSTALACAO PROVISORIA DE LUZ E FORCA INCLUSO MEDIDOR, POSTE E ATERRAMENTO	12	UN	1,0000000	1.336,57	1.336,57
Insumo	2645	ORSE	Poste de ferro galvanizado, 3" x 6m, completo, para entrada de energia	Material	un	1,0000000	370,88	370,88
Insumo	099250	SBC	ELETRICISTA	Mão de Obra	H	8,8180000	19,66	173,32
Insumo	000942	SBC	CABO FLEXIVEL CLASSE 4 OU 5 1KV 1 CONDUTOR 4,0mm2	Material	M	60,0000000	4,34	260,40
Insumo	099806	SBC	AJUDANTE DE ELETRICISTA	Mão de Obra	H	10,6710000	15,10	161,17
Insumo	045201	SBC	HASTE ATERRAMENTO COBREADA 5/8" x 2,40m 6715 670106 - MAGNET	Material	UN	1,0000000	66,85	66,85
Insumo	004030	SBC	MEDIDOR ENERGIA TRIFASICO 2402V 15A COM NEUTRO	Material	UN	1,0000000	139,76	139,76
Insumo	003420	SBC	FITA ISOLANTE HIGHLAND ADESIVA 19m x 20mm	Material	M	1,5000000	1,06	1,59
Insumo	007851	SBC	LUVA ELETRODUTO GALVANIZADO ELETROLITICO 2"	Material	UN	2,0000000	8,40	16,80
Insumo	007910	SBC	DISJUNTOR TRIPOLAR 40A CURVA C	Material	UN	2,0000000	72,90	145,80
				MO sem LS => 334,49	LS =>	0,00	MO com LS =>	334,49
				Valor do BDI => 300,32			Valor com BDI =>	1.636,89

2.1	Código	Banco	Descrição	Tipo	Und	Quant.	Valor Unit	Total
Composição	4654	ORSE	Locação de container - Almoxarifado sem banheiro - 6,00 x 2,40m - Rev 02 02/2022	Mobilização / Instalações Provisórias / Desmobilização	mês	1,0000000	800,00	800,00
Item	**Código**	**Banco**	**Descrição**	**Tipo**	**Und**	**Quant.**	**Valor Unit**	**Total**
Insumo	4299	ORSE	Aluguel de container - Almoxarifado sem banheiro - 6,00 x 2,40m	Serviços	mês	1,0000000	800,00	800,00

Detalhamento de Cálculo ORSE

Item	Código	Banco	Descrição	Tipo	Und	Quant.	Valor Unit	Total
Insumo	4299	ORSE	Aluguel de container - Almoxarifado sem banheiro - 6,00 x 2,40m	Serviços	mês	1,0000000	800,00	800,00
				MO sem LS => 0,00	LS =>	0,00	MO com LS =>	0,00
				Valor do BDI => 179,76			Valor com BDI =>	979,76

2.2	Código	Banco	Descrição	Tipo	Und	Quant.	Valor Unit	Total
Composição	4656	ORSE	Locação de container - Banheiro com chuveiros e vasos - 4,30 x 2,30m	Mobilização / Instalações Provisórias / Desmobilização	mês	1,0000000	962,26	962,26
Item	**Código**	**Banco**	**Descrição**	**Tipo**	**Und**	**Quant.**	**Valor Unit**	**Total**
Insumo	00010777/SINAPI	ORSE	Locacao de container 2,30 x 4,30 m, alt. 2,50 m, para sanitario, com 3 bacias, 4 chuveiros, 1 lavatorio e 1 mictorio (nao inclui mobilizacao/desmobilizacao)	Equipamento	mes	1,0000000	962,26	962,26

Detalhamento de Cálculo ORSE

Item	Código	Banco	Descrição	Tipo	Und	Quant.	Valor Unit	Total
Insumo	00010777/SINAPI	ORSE	Locacao de container 2,30 x 4,30 m, alt. 2,50 m, para sanitario, com 3 bacias, 4 chuveiros, 1 lavatorio e 1 mictorio (nao inclui mobilizacao/desmobilizacao)	Equipamento	mes	1,0000000	962,26	962,26
				MO sem LS => 0,00	LS =>	0,00	MO com LS =>	0,00
				Valor do BDI => 216,21			Valor com BDI =>	1.178,47

2.3	Código	Banco	Descrição	Tipo	Und	Quant.	Valor Unit	Total
Composição	13042	ORSE	Deslocamento de Equipe Tecnica (Engenheiro/Tecnico/Auxiliar/Motorista) por veículo - Rev 01	Pára-raios	km	1,0000000	3,86	3,86
Item	**Código**	**Banco**	**Descrição**	**Tipo**	**Und**	**Quant.**	**Valor Unit**	**Total**
Insumo	00004222/SINAPI	ORSE	Gasolina comum	Material	l	0,1000000	6,64	0,66
Insumo	00002708/SINAPI	ORSE	Engenheiro civil de obra senior (horista)	Mão de Obra	h	0,0143000	155,35	2,22
Insumo	00000242/SINAPI	ORSE	Ajudante especializado (horista)	Mão de Obra	h	0,0143000	14,86	0,21
Insumo	5937	ORSE	Técnico Nível Médio Sênior - 40h - Rev 02	Mão de Obra	h	0,0143000	41,36	0,59
Insumo	4415	ORSE	Veículo leve - Volkswagen:GOL ou similar	Equipamento	h	0,0143000	13,18	0,18

Detalhamento de Cálculo ORSE

Item	Código	Banco	Descrição	Tipo	Und	Quant.	Valor Unit	Total
Insumo	00004222/SINAPI	ORSE	Gasolina comum	Material	l	0,1000000	6,64	0,66
Insumo	00002708/SINAPI	ORSE	Engenheiro civil de obra senior (horista)	Mão de Obra	h	0,0143000	155,35	2,22
Insumo	00000242/SINAPI	ORSE	Ajudante especializado (horista)	Mão de Obra	h	0,0143000	14,86	0,21
Insumo	5937	ORSE	Técnico Nível Médio Sênior - 40h - Rev 02	Mão de Obra	h	0,0143000	41,36	0,59
Insumo	4415	ORSE	Veículo leve - Volkswagen:GOL ou similar	Equipamento	h	0,0143000	13,18	0,18
				MO sem LS => 3,02	LS =>	0,00	MO com LS =>	3,02
				Valor do BDI => 0,86			Valor com BDI =>	4,72

2.4	Código	Banco	Descrição	Tipo	Und	Quant.	Valor Unit	Total
Composição	93572	SINAPI	ENCARREGADO GERAL DE OBRAS COM ENCARGOS COMPLEMENTARES	Livro SINAPI: Cálculos e Parâmetros	MES	1,0000000	5.553,24	5.553,24
Composição Auxiliar	95422	SINAPI	CURSO DE CAPACITAÇÃO PARA ENCARREGADO GERAL DE OBRAS (ENCARGOS COMPLEMENTARES) - MENSALISTA	Livro SINAPI: Cálculos e Parâmetros	MES	1,0000000	78,74	78,74
Insumo	00043475	SINAPI	FERRAMENTAS - FAMILIA ENCARREGADO GERAL - MENSALISTA (ENCARGOS COMPLEMENTARES - COLETADO CAIXA)	Material	MES	1,0000000	15,46	15,46
Insumo	00040864	SINAPI	SEGURO - MENSALISTA (COLETADO CAIXA - ENCARGOS COMPLEMENTARES)	Material	MES	1,0000000	15,46	15,46

ASSINADO DIGITALMENTE, PARA VALIDAR ESTE DOCUMENTO ACESSE:
https://intranet.ma.def.br/validar?c=4c623b0c-afdc-4615-9203-51fb97b96d60

Insumo	00043499	SINAPI	EPI - FAMILIA ENCARREGADO GERAL - MENSALISTA (ENCARGOS COMPLEMENTARES - COLETADO CAIXA)	Material	MES	1,0000000	241,99	241,99
Insumo	00040818	SINAPI	ENCARREGADO GERAL DE OBRAS (MENSALISTA)	Mão de Obra	MES	1,0000000	4.931,08	4.931,08
Insumo	00040863	SINAPI	EXAMES - MENSALISTA (COLETADO CAIXA - ENCARGOS COMPLEMENTARES)	Material	MES	1,0000000	270,51	270,51
				MO sem LS => 5.009,82	LS =>	0,00	MO com LS =>	5.009,82
				Valor do BDI => 1.247,81			Valor com BDI =>	6.801,05

2.5	Código	Banco	Descrição	Tipo	Und	Quant.	Valor Unit	Total
Composição	93565	SINAPI	ENGENHEIRO CIVIL DE OBRA JUNIOR COM ENCARGOS COMPLEMENTARES	Livro SINAPI: Cálculos e Parâmetros	MES	1,0000000	22.638,12	22.638,12
Composição Auxiliar	95415	SINAPI	CURSO DE CAPACITAÇÃO PARA ENGENHEIRO CIVIL DE OBRA JÚNIOR (ENCARGOS COMPLEMENTARES) - MENSALISTA	Livro SINAPI: Cálculos e Parâmetros	MES	1,0000000	244,19	244,19
Insumo	00040864	SINAPI	SEGURO - MENSALISTA (COLETADO CAIXA - ENCARGOS COMPLEMENTARES)	Material	MES	1,0000000	15,46	15,46
Insumo	00043498	SINAPI	EPI - FAMILIA ENGENHEIRO CIVIL - MENSALISTA (ENCARGOS COMPLEMENTARES - COLETADO CAIXA)	Material	MES	1,0000000	146,00	146,00
Insumo	00040811	SINAPI	ENGENHEIRO CIVIL DE OBRA JUNIOR (MENSALISTA)	Mão de Obra	MES	1,0000000	21.959,61	21.959,61
Insumo	00043474	SINAPI	FERRAMENTAS - FAMILIA ENGENHEIRO CIVIL - MENSALISTA (ENCARGOS COMPLEMENTARES - COLETADO CAIXA)	Material	MES	1,0000000	2,35	2,35
Insumo	00040863	SINAPI	EXAMES - MENSALISTA (COLETADO CAIXA - ENCARGOS COMPLEMENTARES)	Material	MES	1,0000000	270,51	270,51
				MO sem LS => 22.203,80	LS =>	0,00	MO com LS =>	22.203,80
				Valor do BDI => 5.086,78			Valor com BDI =>	27.724,90

2.6	Código	Banco	Descrição	Tipo	Und	Quant.	Valor Unit	Total
Composição	100289	SINAPI	VIGIA DIURNO COM ENCARGOS COMPLEMENTARES	Livro SINAPI: Cálculos e Parâmetros	H	1,0000000	23,59	23,59
Composição Auxiliar	100288	SINAPI	CURSO DE CAPACITAÇÃO PARA VIGIA DIURNO (ENCARGOS COMPLEMENTARES) - HORISTA	Livro SINAPI: Cálculos e Parâmetros	H	1,0000000	0,07	0,07
Insumo	00043491	SINAPI	EPI - FAMILIA SERVENTE - HORISTA (ENCARGOS COMPLEMENTARES - COLETADO CAIXA)	Material	H	1,0000000	1,39	1,39
Insumo	00037370	SINAPI	ALIMENTACAO - HORISTA (COLETADO CAIXA - ENCARGOS COMPLEMENTARES)	Material	H	1,0000000	4,23	4,23
Insumo	00043467	SINAPI	FERRAMENTAS - FAMILIA SERVENTE - HORISTA (ENCARGOS COMPLEMENTARES - COLETADO CAIXA)	Material	H	1,0000000	0,61	0,61
Insumo	00037373	SINAPI	SEGURO - HORISTA (COLETADO CAIXA - ENCARGOS COMPLEMENTARES)	Material	H	1,0000000	0,08	0,08
Insumo	00034345	SINAPI	VIGIA DIURNO (HORISTA)	Mão de Obra	H	1,0000000	15,18	15,18
Insumo	00037371	SINAPI	TRANSPORTE - HORISTA (COLETADO CAIXA - ENCARGOS COMPLEMENTARES)	Material	H	1,0000000	0,60	0,60
Insumo	00037372	SINAPI	EXAMES - HORISTA (COLETADO CAIXA - ENCARGOS COMPLEMENTARES)	Material	H	1,0000000	1,43	1,43
				MO sem LS => 15,25	LS =>	0,00	MO com LS =>	15,25
				Valor do BDI => 5,30			Valor com BDI =>	28,89

2.7	Código	Banco	Descrição	Tipo	Und	Quant.	Valor Unit	Total
Composição	DPEMA-0050	Próprio	VIGIA NOTURNO COM ENCARGOS COMPLEMENTARES, HORA EFETIVAMENTE TRABALHADA 24H ÀS 7H	SEES - SERVIÇOS ESPECIAIS	H	1,0000000	27,03	27,03
Composição Auxiliar	95388	SINAPI	CURSO DE CAPACITAÇÃO PARA VIGIA NOTURNO (ENCARGOS COMPLEMENTARES) - HORISTA	SEDI - SERVIÇOS DIVERSOS	H	1,0000000	0,09	0,09
Insumo	00037373	SINAPI	SEGURO - HORISTA (COLETADO CAIXA - ENCARGOS COMPLEMENTARES)	Material	H	1,0000000	0,08	0,08
Insumo	00043491	SINAPI	EPI - FAMILIA SERVENTE - HORISTA (ENCARGOS COMPLEMENTARES - COLETADO CAIXA)	Material	H	1,0000000	1,39	1,39
Insumo	00037372	SINAPI	EXAMES - HORISTA (COLETADO CAIXA - ENCARGOS COMPLEMENTARES)	Material	H	1,0000000	1,43	1,43
Insumo	00037371	SINAPI	TRANSPORTE - HORISTA (COLETADO CAIXA - ENCARGOS COMPLEMENTARES)	Material	H	1,0000000	0,60	0,60
Insumo	00043467	SINAPI	FERRAMENTAS - FAMILIA SERVENTE - HORISTA (ENCARGOS COMPLEMENTARES - COLETADO CAIXA)	Material	H	1,0000000	0,61	0,61
Insumo	DPEMA-I 0013	Próprio	VIGIA NOTURNO, HORA EFETIVAMENTE TRABALHADA DE 24H H AS 7H (COM ADICIONAL NOTURNO E HORA EXTRA 50% E 100% AOS FINAIS DE SEMANA)	Mão de Obra	H	1,0000000	18,60	18,60
Insumo	00037370	SINAPI	ALIMENTACAO - HORISTA (COLETADO CAIXA - ENCARGOS COMPLEMENTARES)	Material	H	1,0000000	4,23	4,23
				MO sem LS => 18,69	LS =>	0,00	MO com LS =>	18,69
				Valor do BDI => 6,07			Valor com BDI =>	33,10

2.8	Código	Banco	Descrição	Tipo	Und	Quant.	Valor Unit	Total
Composição	DPEMA-0047	Próprio	VIGIA NOTURNO COM ENCARGOS COMPLEMENTARES, HORA EFETIVAMENTE TRABALHADA 17H ÀS 24H	SEES - SERVIÇOS ESPECIAIS	H	1,0000000	26,60	26,60
Composição Auxiliar	95388	SINAPI	CURSO DE CAPACITAÇÃO PARA VIGIA NOTURNO (ENCARGOS COMPLEMENTARES) - HORISTA	SEDI - SERVIÇOS DIVERSOS	H	1,0000000	0,09	0,09
Insumo	00037372	SINAPI	EXAMES - HORISTA (COLETADO CAIXA - ENCARGOS COMPLEMENTARES)	Material	H	1,0000000	1,43	1,43
Insumo	00037371	SINAPI	TRANSPORTE - HORISTA (COLETADO CAIXA - ENCARGOS COMPLEMENTARES)	Material	H	1,0000000	0,60	0,60
Insumo	00043467	SINAPI	FERRAMENTAS - FAMILIA SERVENTE - HORISTA (ENCARGOS COMPLEMENTARES - COLETADO CAIXA)	Material	H	1,0000000	0,61	0,61
Insumo	00043491	SINAPI	EPI - FAMILIA SERVENTE - HORISTA (ENCARGOS COMPLEMENTARES - COLETADO CAIXA)	Material	H	1,0000000	1,39	1,39
Insumo	00037373	SINAPI	SEGURO - HORISTA (COLETADO CAIXA - ENCARGOS COMPLEMENTARES)	Material	H	1,0000000	0,08	0,08
Insumo	00037370	SINAPI	ALIMENTACAO - HORISTA (COLETADO CAIXA - ENCARGOS COMPLEMENTARES)	Material	H	1,0000000	4,23	4,23
Insumo	DPEMA-I 0012	Próprio	VIGIA NOTURNO, HORA EFETIVAMENTE TRABALHADA DE 17 H AS 24 H (COM ADICIONAL NOTURNO E HORA EXTRA 50% E 100% AOS FINAIS DE SEMANA)	Mão de Obra	H	1,0000000	18,17	18,17
				MO sem LS => 18,26	LS =>	0,00	MO com LS =>	18,26
				Valor do BDI => 5,97			Valor com BDI =>	32,57

2.9	Código	Banco	Descrição	Tipo	Und	Quant.	Valor Unit	Total
Composição	DPEMA-0004	Próprio	PLOTAGEM EM FORMATO A3, PAPEL SUFITE, PRETO E BRANCO	SEDI - SERVIÇOS DIVERSOS	UN	1,0000000	6,00	6,00
Insumo	DPEMA-I 0004	Próprio	PLOTAGEM EM FORMATO A3, PAPEL SUFITE, PRETO E BRANCO	Serviços	UN	1,0000000	6,00	6,00
				MO sem LS => 0,00	LS =>	0,00	MO com LS =>	0,00
				Valor do BDI => 1,34			Valor com BDI =>	7,34

2.10	Código	Banco	Descrição	Tipo	Und	Quant.	Valor Unit	Total
Composição	DPEMA-0005	Próprio	PLOTAGEM EM FORMATO A2, PAPEL SUFITE, PRETO E BRANCO	SEDI - SERVIÇOS DIVERSOS	UN	1,0000000	7,00	7,00
Insumo	DPEMA-I 0005	Próprio	PLOTAGEM EM FORMATO A2, PAPEL SUFITE, PRETO E BRANCO	Serviços	7	1,0000000	7,00	7,00
				MO sem LS => 0,00	LS =>	0,00	MO com LS =>	0,00
				Valor do BDI => 1,57			Valor com BDI =>	8,57

2.11	Código	Banco	Descrição	Tipo	Und	Quant.	Valor Unit	Total
Composição	DPEMA-0006	Próprio	PLOTAGEM EM FORMATO A1, PAPEL SUFITE, PRETO E BRANCO	SEDI - SERVIÇOS DIVERSOS	UN	1,0000000	10,00	10,00
Insumo	DPEMA-I 0006	Próprio	PLOTAGEM EM FORMATO A1, PAPEL SUFITE, PRETO E BRANCO	Serviços	UN	1,0000000	10,00	10,00
				MO sem LS => 0,00	LS =>	0,00	MO com LS =>	0,00
				Valor do BDI => 2,24			Valor com BDI =>	12,24

ASSINADO DIGITALMENTE, PARA VALIDAR ESTE DOCUMENTO ACESSE:
https://intranet.ma.def.br/validar?c=4c623b0c-afdc-4615-9203-51fb97b96d60

3.1.1	Código	Banco	Descrição	Tipo	Und	Quant.	Valor Unit	Total
Composição	9937	ORSE	Limpeza mecanizada do terreno c/ retroescavadeira (vegetação rasteira) inclusive carga e transporte - dmt até 1km	Serviços Iniciais de Obras Civis	m²	1,0000000	1,91	1,91
Item	**Código**	**Banco**	**Descrição**	**Tipo**	**Und**	**Quant.**	**Valor Unit**	**Total**
Insumo	00006111/SIN	ORSE	Servente de obras (horista)	Mão de Obra	h	0,0200000	14,58	0,29
Insumo	2451	ORSE	Caminhao basc. 9 t/6,0 m3 (m. benz - 1315 -150,0 kw)	Equipamento	h	0,0120000	47,16	0,56
Insumo	2482	ORSE	Retroescavadeira pneus (Massey Ferguson MF - 86 HF ou equivalente)	Equipamento	h	0,0030000	76,57	0,22
Insumo	2477	ORSE	Pá - carregadeira de esteira 1,53m3 (cat - 953 - 130,0 hp)	Equipamento	h	0,0047000	160,11	0,75
Composição	10549	ORSE	Encargos Complementares - Servente	Provisórios	h	0,0200000	3,87	0,07
Insumo	54	ORSE	Encarregado de turma - SICRO	Mão de Obra	h	0,0030000	18,18	0,05

Detalhamento de Cálculo ORSE

Item	Código	Banco	Descrição	Tipo	Und	Quant.	Valor Unit	Total
Insumo	00006111/SIN	ORSE	Servente de obras (horista)	Mão de Obra	h	0,0200000	14,58	0,29
Insumo	2451	ORSE	Caminhao basc. 9 t/6,0 m3 (m. benz - 1315 -150,0 kw)	Equipamento	h	0,0120000	47,16	0,56
Insumo	2482	ORSE	Retroescavadeira pneus (Massey Ferguson MF - 86 HF ou equivalente)	Equipamento	h	0,0030000	76,57	0,22
Insumo	2477	ORSE	Pá - carregadeira de esteira 1,53m3 (cat - 953 - 130,0 hp)	Equipamento	h	0,0047000	160,11	0,75
Insumo	10761	ORSE	Refeição - café da manhã (café com leite e dois pães com manteiga)	Serviços	un	0,0020360	5,00	0,01
Insumo	10788	ORSE	Pá quadrada	Material	un	0,0000040	36,90	0,00
Insumo	941	ORSE	Fardamento com mangas curta	Material	un	0,0000300	194,68	0,00
Insumo	00012893/SIN	ORSE	Bota de seguranca com biqueira de aco e colarinho acolchoado	Material	par	0,0000160	73,93	0,00
Insumo	4728	ORSE	Talhadeira chata 10"	Material	un	0,0000060	18,58	0,00
Insumo	10596	ORSE	Protetor auricular	Material	un	0,0000900	4,85	0,00
Insumo	4729	ORSE	Marreta 1 kg com cabo	Material	un	0,0000020	37,80	0,00
Insumo	10517	ORSE	Exames admissionais/demissionais (checkup)	Serviços	cj	0,0000080	300,00	0,00
Insumo	00012895/SIN	ORSE	Capacete de seguranca aba frontal com suspensao de polietileno, sem jugular (classe b)	Material	un	0,0000120	13,50	0,00
Insumo	10362	ORSE	Seguro de vida e acidente em grupo	Serviços	un	0,0000900	12,54	0,00
Insumo	158	ORSE	Almoço (Participação do empregador)	Material	un	0,0020360	14,00	0,02
Insumo	2378	ORSE	Vale transporte	Material	un	0,0018820	4,50	0,00
Insumo	10599	ORSE	Protetor solar fps 30 com 120ml	Material	un	0,0000360	18,00	0,00
Insumo	00012894/SIN	ORSE	Capa para chuva em pvc com forro de poliester, com capuz (amarela ou azul)	Material	un	0,0000040	20,11	0,00
Insumo	00012892/SIN	ORSE	Luva raspa de couro, cano curto (punho *7* cm)	Material	par	0,0000460	10,87	0,00
Insumo	1651	ORSE	Óculos branco proteção	Material	pr	0,0000160	7,00	0,00
Insumo	10492	ORSE	Cesta Básica	Material	un	0,0000900	205,00	0,01
Insumo	00002711/SIN	ORSE	Carrinho de mao, em aco, com capacidade de *45 a 65* l / *100* kg, pneu com camara	Material	un	0,0000040	187,68	0,00
Insumo	54	ORSE	Encarregado de turma - SICRO	Mão de Obra	h	0,0030000	18,18	0,05
				MO sem LS => 0,34	LS =>	0,00	MO com LS =>	0,34
				Valor do BDI => 0,42			Valor com BDI =>	2,33

3.1.2	Código	Banco	Descrição	Tipo	Und	Quant.	Valor Unit	Total
Composição	100981	SINAPI	CARGA, MANOBRA E DESCARGA DE ENTULHO EM CAMINHÃO BASCULANTE 6 M³ - CARGA COM ESCAVADEIRA HIDRÁULICA (CAÇAMBA DE 0,80 M³ / 111 HP) E DESCARGA LIVRE (UNIDADE: M3). AF_07/2020	Transporte, Carga e Descarga de Materiais	m³	1,0000000	9,53	9,53
Composição Auxiliar	5631	SINAPI	ESCAVADEIRA HIDRÁULICA SOBRE ESTEIRAS, CAÇAMBA 0,80 M3, PESO OPERACIONAL 17 T, POTENCIA BRUTA 111 HP - CHP DIURNO. AF_06/2014	Custos Horários Produtivo e Improdutivo dos Equipamentos	CHP	0,0083000	212,64	1,76
Composição Auxiliar	67826	SINAPI	CAMINHÃO BASCULANTE 6 M3 TOCO, PESO BRUTO TOTAL 16.000 KG, CARGA ÚTIL MÁXIMA 11.130 KG, DISTÂNCIA ENTRE EIXOS 5,36 M, POTÊNCIA 185 CV, INCLUSIVE CAÇAMBA METÁLICA - CHP DIURNO. AF_06/2014	Custos Horários Produtivo e Improdutivo dos Equipamentos	CHP	0,0267000	189,47	5,05
Composição Auxiliar	67827	SINAPI	CAMINHÃO BASCULANTE 6 M3 TOCO, PESO BRUTO TOTAL 16.000 KG, CARGA ÚTIL MÁXIMA 11.130 KG, DISTÂNCIA ENTRE EIXOS 5,36 M, POTÊNCIA 185 CV, INCLUSIVE CAÇAMBA METÁLICA - CHI DIURNO. AF_06/2014	Custos Horários Produtivo e Improdutivo dos Equipamentos	CHI	0,0203000	68,22	1,38
Composição Auxiliar	5632	SINAPI	ESCAVADEIRA HIDRÁULICA SOBRE ESTEIRAS, CAÇAMBA 0,80 M3, PESO OPERACIONAL 17 T, POTENCIA BRUTA 111 HP - CHI DIURNO. AF_06/2014	Custos Horários Produtivo e Improdutivo dos Equipamentos	CHI	0,0151000	89,20	1,34
				MO sem LS => 1,70	LS =>	0,00	MO com LS =>	1,70
				Valor do BDI => 2,14			Valor com BDI =>	11,67

3.1.3	Código	Banco	Descrição	Tipo	Und	Quant.	Valor Unit	Total
Composição	98527	SINAPI	REMOÇÃO DE RAÍZES REMANESCENTES DE TRONCO DE ÁRVORE COM DIÂMETRO MAIOR OU IGUAL A 0,40 M E MENOR QUE 0,60 M. AF_03/2024	Supressão Vegetal	UN	1,0000000	216,62	216,62
Composição Auxiliar	5678	SINAPI	RETROESCAVADEIRA SOBRE RODAS COM CARREGADEIRA, TRAÇÃO 4X4, POTÊNCIA LÍQ. 88 HP, CAÇAMBA CARREG. CAP. MÍN. 1 M3, CAÇAMBA RETRO CAP. 0,26 M3, PESO OPERACIONAL MÍN. 6.674 KG, PROFUNDIDADE ESCAVAÇÃO MÁX. 4,37 M - CHP DIURNO. AF_06/2014	Custos Horários Produtivo e Improdutivo dos Equipamentos	CHP	0,2691000	144,61	38,91
Composição Auxiliar	88441	SINAPI	JARDINEIRO COM ENCARGOS COMPLEMENTARES	Livro SINAPI: Cálculos e Parâmetros	H	1,7623000	24,78	43,66
Composição Auxiliar	5679	SINAPI	RETROESCAVADEIRA SOBRE RODAS COM CARREGADEIRA, TRAÇÃO 4X4, POTÊNCIA LÍQ. 88 HP, CAÇAMBA CARREG. CAP. MÍN. 1 M3, CAÇAMBA RETRO CAP. 0,26 M3, PESO OPERACIONAL MÍN. 6.674 KG, PROFUNDIDADE ESCAVAÇÃO MÁX. 4,37 M - CHI DIURNO. AF_06/2014	Custos Horários Produtivo e Improdutivo dos Equipamentos	CHI	1,4932000	61,64	92,04
Composição Auxiliar	88316	SINAPI	SERVENTE COM ENCARGOS COMPLEMENTARES	Livro SINAPI: Cálculos e Parâmetros	H	1,7623000	23,84	42,01
				MO sem LS => 93,79	LS =>	0,00	MO com LS =>	93,79
				Valor do BDI => 48,67			Valor com BDI =>	265,29

3.1.4	Código	Banco	Descrição	Tipo	Und	Quant.	Valor Unit	Total
Composição	023285	SBC	RETIRADA E REMOCAO DE PISO EM BLOCOS CONCRETO INTERTAVADO	REFORMA E RECONSTRUCAO	m²	1,0000000	17,33	17,33
Insumo	099900	SBC	SERVENTE	Mão de Obra	H	0,7810000	14,68	11,46
Insumo	099050	SBC	PEDREIRO	Mão de Obra	H	0,2930000	20,04	5,87

ASSINADO DIGITALMENTE, PARA VALIDAR ESTE DOCUMENTO ACESSE:
https://intranet.ma.def.br/validar?c=4c623b0c-afdc-4615-9203-51fb97b96d60

				MO sem LS =>	17,33	LS =>	0,00	MO com LS =>	17,33
				Valor do BDI =>	3,89			Valor com BDI =>	21,22

3.2.1	Código	Banco	Descrição	Tipo	Und	Quant.	Valor Unit	Total
Composição	DPEMA-0040	Próprio	ATERRO, INCLUINDO CARGA E DESCARGA MECÂNICA DE SOLO	MOVT - MOVIMENTO DE TERRA	m³	1,0000000	94,05	94,05
Composição Auxiliar	88316	SINAPI	SERVENTE COM ENCARGOS COMPLEMENTARES	Livro SINAPI: Cálculos e Parâmetros	H	0,5000000	23,84	11,92
Composição Auxiliar	74010/001	SINAPI	CARGA E DESCARGA MECANICA DE SOLO UTILIZANDO CAMINHAO BASCULANTE 6,0M3/16T E PA CARREGADEIRA SOBRE PNEUS 128 HP, CAPACIDADE DA CAÇAMBA 1,7 A 2,8 M3, PESO OPERACIONAL 11632 KG	MOVT - MOVIMENTO DE TERRA	m³	1,0000000	2,13	2,13
Insumo	00000368	SINAPI	AREIA PARA ATERRO - POSTO JAZIDA/FORNECEDOR (RETIRADO NA JAZIDA, SEM TRANSPORTE)	Material	m³	1,0000000	80,00	80,00

				MO sem LS =>	8,10	LS =>	0,00	MO com LS =>	8,10
				Valor do BDI =>	21,13			Valor com BDI =>	115,18

3.2.2	Código	Banco	Descrição	Tipo	Und	Quant.	Valor Unit	Total
Composição	11447	ORSE	Compactação manual com compactador a percussão sapinho, sem controle do grau de compactação	Execução de Cortes e Aterros	m³	1,0000000	13,16	13,16

Item	Código	Banco	Equipamentos de Custo Unitário	Quantidade	Utilização.		Custo Horário		Custo Horário Total
					Produtiva	Improdutiva	Produtiva	Improdutiva	
Insumo	2462	ORSE	Aluguel de compactador pneumático (dynapac - lc 71 gasolina - 2,5 hp)	0,0500000	0,25	0	5,02	0,97	0,25
Insumo	2459	ORSE	Caminhao tanque 6000 l (m. benz - ATEGO 1418/42 - 136,0 hp ou equivalente)	0,0500000	0,025	0,225	163,07	12,87	1,39

Item	Código	Banco	Descrição	Tipo	Und	Quant.	Valor Unit	Total
Composição	10549	ORSE	Encargos Complementares - Servente	Provisórios	h	0,6250000	3,87	2,41
Insumo	00006111/SIN	ORSE	Servente de obras (horista)	Mão de Obra	h	0,6250000	14,58	9,11

Detalhamento de Cálculo ORSE

Item	Código	Banco	Equipamentos de Custo Unitário	Quantidade	Utilização.		Custo Horário		Custo Horário Total
					Produtiva	Improdutiva	Produtiva	Improdutiva	
Insumo	2462	ORSE	Aluguel de compactador pneumático (dynapac - lc 71 gasolina - 2,5 hp)	0,0500000	0,25	0	5,02	0,97	0,25
Insumo	2459	ORSE	Caminhao tanque 6000 l (m. benz - ATEGO 1418/42 - 136,0 hp ou equivalente)	0,0500000	0,025	0,225	163,07	12,87	1,39

Item	Código	Banco	Descrição	Tipo	Und	Quant.	Valor Unit	Total
Insumo	10761	ORSE	Refeição - café da manhã (café com leite e dois pães com manteiga)	Serviços	un	0,0636250	5,00	0,31
Insumo	10788	ORSE	Pá quadrada	Material	un	0,0001250	36,90	0,00
Insumo	941	ORSE	Fardamento com mangas curta	Material	un	0,0009375	194,68	0,18
Insumo	00012893/SIN	ORSE	Bota de seguranca com biqueira de aco e colarinho acolchoado	Material	par	0,0005000	73,93	0,03
Insumo	4728	ORSE	Talhadeira chata 10"	Material	un	0,0001875	18,58	0,00
Insumo	10596	ORSE	Protetor auricular	Material	un	0,0028125	4,85	0,01
Insumo	4729	ORSE	Marreta 1 kg com cabo	Material	un	0,0000625	37,80	0,00
Insumo	10517	ORSE	Exames admissionais/demissionais (checkup)	Serviços	cj	0,0002500	300,00	0,07
Insumo	00012895/SIN	ORSE	Capacete de seguranca aba frontal com suspensao de polietileno, sem jugular (classe b)	Material	un	0,0003750	13,50	0,00
Insumo	10362	ORSE	Seguro de vida e acidente em grupo	Serviços	un	0,0028125	12,54	0,03
Insumo	158	ORSE	Almoço (Participação do empregador)	Material	un	0,0636250	14,00	0,89
Insumo	2378	ORSE	Vale transporte	Material	un	0,0588125	4,50	0,26
Insumo	10599	ORSE	Protetor solar fps 30 com 120ml	Material	un	0,0011250	18,00	0,02
Insumo	00012894/SIN	ORSE	Capa para chuva em pvc com forro de poliester, com capuz (amarela ou azul)	Material	un	0,0001250	20,11	0,00
Insumo	00012892/SIN	ORSE	Luva raspa de couro, cano curto (punho *7* cm)	Material	par	0,0014375	10,87	0,01
Insumo	1651	ORSE	Óculos branco proteção	Material	pr	0,0005000	7,00	0,00
Insumo	10492	ORSE	Cesta Básica	Material	un	0,0028125	205,00	0,57
Insumo	00002711/SIN	ORSE	Carrinho de mao, em aco, com capacidade de *45 a 65* l / *100* kg, pneu com camara	Material	un	0,0001250	187,68	0,02
Insumo	00006111/SIN	ORSE	Servente de obras (horista)	Mão de Obra	h	0,6250000	14,58	9,11

				MO sem LS =>	9,11	LS =>	0,00	MO com LS =>	9,11
				Valor do BDI =>	2,95			Valor com BDI =>	16,11

3.2.3	Código	Banco	Descrição	Tipo	Und	Quant.	Valor Unit	Total
Composição	DPEMA-0108	Próprio	ESCAVAÇÃO HORIZONTAL, INCLUINDO CARGA, DESCARGA E TRANSPORTE DE SOLO ARGILOSO COM RETROESCAVADEIRA E CAMINHÃO BASCULANTE DE 10M3, DMT ATÉ 5KM, INCLUSO BOTA FORA COM ESPALHAMENTO MECANIZADO	MOVT - MOVIMENTO DE TERRA	m³	1,0000000	33,29	33,29
Composição Auxiliar	5678	SINAPI	RETROESCAVADEIRA SOBRE RODAS COM CARREGADEIRA, TRAÇÃO 4X4, POTÊNCIA LÍQ. 88 HP, CAÇAMBA CARREG. CAP. MÍN. 1 M3, CAÇAMBA RETRO CAP. 0,26 M3, PESO OPERACIONAL MÍN. 6.674 KG, PROFUNDIDADE ESCAVAÇÃO MÁX. 4,37 M - CHP DIURNO. AF_06/2014	Custos Horários Produtivo e Improdutivo dos Equipamentos	CHP	0,0233000	144,61	3,36
Composição Auxiliar	5679	SINAPI	RETROESCAVADEIRA SOBRE RODAS COM CARREGADEIRA, TRAÇÃO 4X4, POTÊNCIA LÍQ. 88 HP, CAÇAMBA CARREG. CAP. MÍN. 1 M3, CAÇAMBA RETRO CAP. 0,26 M3, PESO OPERACIONAL MÍN. 6.674 KG, PROFUNDIDADE ESCAVAÇÃO MÁX. 4,37 M - CHI DIURNO. AF_06/2014	Custos Horários Produtivo e Improdutivo dos Equipamentos	CHI	0,0267000	61,64	1,64
Composição Auxiliar	88316	SINAPI	SERVENTE COM ENCARGOS COMPLEMENTARES	Livro SINAPI: Cálculos e Parâmetros	H	0,0310000	23,84	0,73
Composição Auxiliar	93589	SINAPI	TRANSPORTE COM CAMINHÃO BASCULANTE DE 10 M³, EM VIA URBANA EM REVESTIMENTO PRIMÁRIO (UNIDADE: M3XKM). AF_07/2020	Transporte, Carga e Descarga de Materiais	M3XKM	5,0000000	2,72	13,60
Composição Auxiliar	83344	SINAPI	ESPALHAMENTO DE MATERIAL EM BOTA FORA, COM UTILIZACAO DE TRATOR DE ESTEIRAS DE 165 HP	MOVT - MOVIMENTO DE TERRA	m³	1,4000000	1,42	1,98
Composição Auxiliar	100974	SINAPI	CARGA, MANOBRA E DESCARGA DE SOLOS E MATERIAIS GRANULARES EM CAMINHÃO BASCULANTE 10 M³ - CARGA COM PÁ CARREGADEIRA (CAÇAMBA DE 1,7 A 2,8 M³ / 128 HP) E DESCARGA LIVRE (UNIDADE: M3). AF_07/2020	Transporte, Carga e Descarga de Materiais	m³	1,4000000	8,56	11,98

				MO sem LS =>	5,55	LS =>	0,00	MO com LS =>	5,55
				Valor do BDI =>	7,48			Valor com BDI =>	40,77

3.2.4	Código	Banco	Descrição	Tipo	Und	Quant.	Valor Unit	Total
Composição	2533	ORSE	Espalhamento de material de 1ª categoria c/ trator esteira Cat - D-6 ou similar	Execução de Cortes e Aterros	m³	1,0000000	0,47	0,47

Item	Código	Banco	Equipamentos de Custo Unitário	Quantidade	Utilização.		Custo Horário		Custo Horário Total
					Produtiva	Improdutiva	Produtiva	Improdutiva	

ASSINADO DIGITALMENTE, PARA VALIDAR ESTE DOCUMENTO ACESSE:
https://intranet.ma.def.br/validar?c=4c623b0c-afdc-4615-9203-51fb97b96d60

Insumo	2501	ORSE	Trator esteira (cat - d6m - xl - 163-6a nacional 140,0 hp ou equivalente)	0,0017419	0,0017419	0	270,80	74,51	0,47
Item	**Código**	**Banco**	**Descrição**	**Tipo**		**Und**	**Quant.**	**Valor Unit**	**Total**
Insumo	54	ORSE	Encarregado de turma - SICRO	Mão de Obra		h	0,0000105	18,18	0,00
Insumo	00006111/SIN	ORSE	Servente de obras (horista)	Mão de Obra		h	0,0000105	14,58	0,00
Composição	10549	ORSE	Encargos Complementares - Servente	Provisórios		h	0,0000000	3,87	0,00

Detalhamento de Cálculo ORSE

Item	**Código**	**Banco**	**Equipamentos de Custo Unitário**	**Quantidade**	**Utilização.**		**Custo Horário**		**Custo Horário Total**
					Produtiva	**Improdutiva**	**Produtiva**	**Improdutiva**	
Insumo	2501	ORSE	Trator esteira (cat - d6m - xl - 163-6a nacional 140,0 hp ou equivalente)	0,0017419	0,0017419	0	270,80	74,51	0,47
Item	**Código**	**Banco**	**Descrição**	**Tipo**		**Und**	**Quant.**	**Valor Unit**	**Total**
Insumo	54	ORSE	Encarregado de turma - SICRO	Mão de Obra		h	0,0000105	18,18	0,00
Insumo	00006111/SIN	ORSE	Servente de obras (horista)	Mão de Obra		h	0,0000105	14,58	0,00
Insumo	10761	ORSE	Refeição - café da manhã (café com leite e dois pães com manteiga)	Serviços		un	0,0000000	5,00	0,00
Insumo	10788	ORSE	Pá quadrada	Material		un	0,0000000	36,90	0,00
Insumo	941	ORSE	Fardamento com mangas curta	Material		un	0,0000000	194,68	0,00
Insumo	00012893/SIN	ORSE	Bota de seguranca com biqueira de aco e colarinho acolchoado	Material		par	0,0000000	73,93	0,00
Insumo	4728	ORSE	Talhadeira chata 10"	Material		un	0,0000000	18,58	0,00
Insumo	10596	ORSE	Protetor auricular	Material		un	0,0000000	4,85	0,00
Insumo	4729	ORSE	Marreta 1 kg com cabo	Material		un	0,0000000	37,80	0,00
Insumo	10517	ORSE	Exames admissionais/demissionais (checkup)	Serviços		cj	0,0000000	300,00	0,00
Insumo	00012895/SIN	ORSE	Capacete de seguranca aba frontal com suspensao de polietileno, sem jugular (classe b)	Material		un	0,0000000	13,50	0,00
Insumo	10362	ORSE	Seguro de vida e acidente em grupo	Serviços		un	0,0000000	12,54	0,00
Insumo	158	ORSE	Almoço (Participação do empregador)	Material		un	0,0000000	14,00	0,00
Insumo	2378	ORSE	Vale transporte	Material		un	0,0000000	4,50	0,00
Insumo	10599	ORSE	Protetor solar fps 30 com 120ml	Material		un	0,0000000	18,00	0,00
Insumo	00012894/SIN	ORSE	Capa para chuva em pvc com forro de poliester, com capuz (amarela ou azul)	Material		un	0,0000000	20,11	0,00
Insumo	00012892/SIN	ORSE	Luva raspa de couro, cano curto (punho *7* cm)	Material		par	0,0000000	10,87	0,00
Insumo	1651	ORSE	Óculos branco proteção	Material		pr	0,0000000	7,00	0,00
Insumo	10492	ORSE	Cesta Básica	Material		un	0,0000000	205,00	0,00
Insumo	00002711/SIN	ORSE	Carrinho de mao, em aco, com capacidade de *45 a 65* l / *100* kg, pneu com camara	Material		un	0,0000000	187,68	0,00
				MO sem LS =>	0,00	LS =>	0,00	MO com LS =>	0,00
				Valor do BDI =>	0,10			Valor com BDI =>	0,57
4.1.1	**Código**	**Banco**	**Descrição**	**Tipo**		**Und**	**Quant.**	**Valor Unit**	**Total**
Composição	96622	SINAPI	LASTRO COM MATERIAL GRANULAR, APLICADO EM PISOS OU LAJES SOBRE SOLO, ESPESSURA DE *5 CM*. AF_01/2024	Lastro		m³	1,0000000	227,14	227,14
Composição Auxiliar	91277	SINAPI	PLACA VIBRATÓRIA REVERSÍVEL COM MOTOR 4 TEMPOS A GASOLINA, FORÇA CENTRÍFUGA DE 25 KN (2500 KGF), POTÊNCIA 5,5 CV - CHP DIURNO. AF_08/2015	Custos Horários Produtivo e Improdutivo dos Equipamentos		CHP	0,0320000	10,11	0,32
Composição Auxiliar	88309	SINAPI	PEDREIRO COM ENCARGOS COMPLEMENTARES	Livro SINAPI: Cálculos e Parâmetros		H	1,9420000	30,01	58,27
Composição Auxiliar	91278	SINAPI	PLACA VIBRATÓRIA REVERSÍVEL COM MOTOR 4 TEMPOS A GASOLINA, FORÇA CENTRÍFUGA DE 25 KN (2500 KGF), POTÊNCIA 5,5 CV - CHI DIURNO. AF_08/2015	Custos Horários Produtivo e Improdutivo dos Equipamentos		CHI	0,0300000	0,78	0,02
Composição Auxiliar	88316	SINAPI	SERVENTE COM ENCARGOS COMPLEMENTARES	Livro SINAPI: Cálculos e Parâmetros		H	0,7650000	23,84	18,23
Insumo	00004718	SINAPI	PEDRA BRITADA N. 2 (19 A 38 MM) POSTO PEDREIRA/FORNECEDOR, SEM FRETE	Material		m³	1,3800000	108,92	150,30
				MO sem LS =>	53,75	LS =>	0,00	MO com LS =>	53,75
				Valor do BDI =>	51,03			Valor com BDI =>	278,17
4.1.2	**Código**	**Banco**	**Descrição**	**Tipo**		**Und**	**Quant.**	**Valor Unit**	**Total**
Composição	97083	SINAPI	COMPACTAÇÃO MECÂNICA DE SOLO PARA EXECUÇÃO DE RADIER, PISO DE CONCRETO OU LAJE SOBRE SOLO, COM COMPACTADOR DE SOLOS A PERCUSSÃO. AF_09/2021	Radier, Piso de Concreto e Laje sobre Solo		m²	1,0000000	3,66	3,66
Composição Auxiliar	95265	SINAPI	COMPACTADOR DE SOLOS DE PERCUSÃO (SOQUETE) COM MOTOR A GASOLINA, POTÊNCIA 3 CV - CHI DIURNO. AF_09/2016	Custos Horários Produtivo e Improdutivo dos Equipamentos		CHI	0,0420000	0,94	0,03
Composição Auxiliar	88309	SINAPI	PEDREIRO COM ENCARGOS COMPLEMENTARES	Livro SINAPI: Cálculos e Parâmetros		H	0,0450000	30,01	1,35
Composição Auxiliar	88316	SINAPI	SERVENTE COM ENCARGOS COMPLEMENTARES	Livro SINAPI: Cálculos e Parâmetros		H	0,0890000	23,84	2,12
Composição Auxiliar	95264	SINAPI	COMPACTADOR DE SOLOS DE PERCUSÃO (SOQUETE) COM MOTOR A GASOLINA, POTÊNCIA 3 CV - CHP DIURNO. AF_09/2016	Custos Horários Produtivo e Improdutivo dos Equipamentos		CHP	0,0250000	6,50	0,16
				MO sem LS =>	2,34	LS =>	0,00	MO com LS =>	2,34
				Valor do BDI =>	0,82			Valor com BDI =>	4,48
4.1.3	**Código**	**Banco**	**Descrição**	**Tipo**		**Und**	**Quant.**	**Valor Unit**	**Total**
Composição	97096	SINAPI	CONCRETAGEM DE RADIER, PISO DE CONCRETO OU LAJE SOBRE SOLO, FCK 30 MPA - LANÇAMENTO, ADENSAMENTO E ACABAMENTO. AF_09/2021	Radier, Piso de Concreto e Laje sobre Solo		m³	1,0000000	734,16	734,16
Composição Auxiliar	90586	SINAPI	VIBRADOR DE IMERSÃO, DIÂMETRO DE PONTEIRA 45MM, MOTOR ELÉTRICO TRIFÁSICO POTÊNCIA DE 2 CV - CHP DIURNO. AF_06/2015	Custos Horários Produtivo e Improdutivo dos Equipamentos		CHP	0,0530000	1,41	0,07
Composição Auxiliar	88309	SINAPI	PEDREIRO COM ENCARGOS COMPLEMENTARES	Livro SINAPI: Cálculos e Parâmetros		H	0,4110000	30,01	12,33
Composição Auxiliar	88316	SINAPI	SERVENTE COM ENCARGOS COMPLEMENTARES	Livro SINAPI: Cálculos e Parâmetros		H	0,4110000	23,84	9,79
Composição Auxiliar	90587	SINAPI	VIBRADOR DE IMERSÃO, DIÂMETRO DE PONTEIRA 45MM, MOTOR ELÉTRICO TRIFÁSICO POTÊNCIA DE 2 CV - CHI DIURNO. AF_06/2015	Custos Horários Produtivo e Improdutivo dos Equipamentos		CHI	0,0490000	0,56	0,02
Insumo	00001525	SINAPI	CONCRETO USINADO BOMBEAVEL, CLASSE DE RESISTENCIA C30, BRITA 0 E 1, SLUMP = 100 +/- 20 MM, COM BOMBEAMENTO (DISPONIBILIZACAO DE BOMBA), SEM O LANCAMENTO (NBR 8953)	Material		m³	1,0600000	671,66	711,95
				MO sem LS =>	15,23	LS =>	0,00	MO com LS =>	15,23
				Valor do BDI =>	164,96			Valor com BDI =>	899,12
4.1.4	**Código**	**Banco**	**Descrição**	**Tipo**		**Und**	**Quant.**	**Valor Unit**	**Total**

ASSINADO DIGITALMENTE, PARA VALIDAR ESTE DOCUMENTO ACESSE:
https://intranet.ma.def.br/validar?c=4c623b0c-afdc-4615-9203-51fb97b96d60

Composição	97086	SINAPI	FABRICAÇÃO, MONTAGEM E DESMONTAGEM DE FORMA PARA RADIER, PISO DE CONCRETO OU LAJE SOBRE SOLO, EM MADEIRA SERRADA, 4 UTILIZAÇÕES. AF_09/2021	Radier, Piso de Concreto e Laje sobre Solo	m²	1,0000000	138,45	138,45
Composição Auxiliar	88239	SINAPI	AJUDANTE DE CARPINTEIRO COM ENCARGOS COMPLEMENTARES	Livro SINAPI: Cálculos e Parâmetros	H	1,4440000	24,45	35,30
Composição Auxiliar	88262	SINAPI	CARPINTEIRO DE FORMAS COM ENCARGOS COMPLEMENTARES	Livro SINAPI: Cálculos e Parâmetros	H	2,3570000	29,59	69,74
Insumo	00004517	SINAPI	SARRAFO *2,5 X 7,5* CM EM PINUS, MISTA OU EQUIVALENTE DA REGIAO - BRUTA	Material	M	0,4400000	4,01	1,76
Insumo	00005068	SINAPI	PREGO DE ACO POLIDO COM CABECA 17 X 21 (2 X 11)	Material	KG	0,0950000	20,29	1,92
Insumo	00004491	SINAPI	PONTALETE *7,5 X 7,5* CM EM PINUS, MISTA OU EQUIVALENTE DA REGIAC - BRUTA	Material	M	0,3700000	11,46	4,24
Insumo	00002692	SINAPI	DESMOLDANTE PROTETOR PARA FORMAS DE MADEIRA, DE BASE OLEOSA EMULSIONADA EM AGUA	Material	L	0,0170000	8,60	0,14
Insumo	00006193	SINAPI	TABUA NAO APARELHADA *2,5 X 20* CM, EM MACARANDUBA/MASSARANDUBA, ANGELIM OU EQUIVALENTE DA REGIAO - BRUTA	Material	M	1,3800000	18,37	25,35
				MO sem LS => 73,84	LS =>	0,00	MO com LS =>	73,84
				Valor do BDI => 31,10			Valor com BDI =>	169,55

4.1.5	Código	Banco	Descrição	Tipo	Und	Quant.	Valor Unit	Total
Composição	97087	SINAPI	CAMADA SEPARADORA PARA EXECUÇÃO DE RADIER, PISO DE CONCRETO OU LAJE SOBRE SOLO, EM LONA PLÁSTICA. AF_09/2021	Radier, Piso de Concreto e Laje sobre Solo	m²	1,0000000	2,82	2,82
Composição Auxiliar	88309	SINAPI	PEDREIRO COM ENCARGOS COMPLEMENTARES	Livro SINAPI: Cálculos e Parâmetros	H	0,0140000	30,01	0,42
Composição Auxiliar	88316	SINAPI	SERVENTE COM ENCARGOS COMPLEMENTARES	Livro SINAPI: Cálculos e Parâmetros	H	0,0050000	23,84	0,11
Insumo	00042408	SINAPI	LONA PLASTICA EXTRA FORTE PRETA, E = 200 MICRA	Material	m²	1,0400000	2,21	2,29
				MO sem LS => 0,37	LS =>	0,00	MO com LS =>	0,37
				Valor do BDI => 0,63			Valor com BDI =>	3,45

4.1.6	Código	Banco	Descrição	Tipo	Und	Quant.	Valor Unit	Total
Composição	95241	SINAPI	LASTRO DE CONCRETO MAGRO, APLICADO EM PISOS, LAJES SOBRE SOLO OU RADIERS, ESPESSURA DE 5 CM. AF_01/2024	Lastro	m²	1,0000000	42,66	42,66
Composição Auxiliar	88309	SINAPI	PEDREIRO COM ENCARGOS COMPLEMENTARES	Livro SINAPI: Cálculos e Parâmetros	H	0,2541500	30,01	7,62
Composição Auxiliar	88316	SINAPI	SERVENTE COM ENCARGOS COMPLEMENTARES	Livro SINAPI: Cálculos e Parâmetros	H	0,0919000	23,84	2,19
Composição Auxiliar	94968	SINAPI	CONCRETO MAGRO PARA LASTRO, TRAÇO 1:4,5:4,5 (EM MASSA SECA DE CIMENTO/ AREIA MÉDIA/ BRITA 1) - PREPARO MECÂNICO COM BETONEIRA 600 L. AF_05/2021	Produção de Concreto	m³	0,0690000	476,09	32,85
				MO sem LS => 10,70	LS =>	0,00	MO com LS =>	10,70
				Valor do BDI => 9,58			Valor com BDI =>	52,24

4.1.7	Código	Banco	Descrição	Tipo	Und	Quant.	Valor Unit	Total
Composição	92770	SINAPI	ARMAÇÃO DE LAJE DE ESTRUTURA CONVENCIONAL DE CONCRETO ARMADO UTILIZANDO AÇO CA-50 DE 8,0 MM - MONTAGEM. AF_06/2022	Armação para Estruturas de Concreto Armado	KG	1,0000000	11,53	11,53
Composição Auxiliar	88238	SINAPI	AJUDANTE DE ARMADOR COM ENCARGOS COMPLEMENTARES	Livro SINAPI: Cálculos e Parâmetros	H	0,0066000	24,62	0,16
Composição Auxiliar	88245	SINAPI	ARMADOR COM ENCARGOS COMPLEMENTARES	Livro SINAPI: Cálculos e Parâmetros	H	0,0403000	29,81	1,20
Composição Auxiliar	92802	SINAPI	CORTE E DOBRA DE AÇO CA-50, DIÂMETRO DE 8,0 MM. AF_06/2022	Armação para Estruturas de Concreto Armado	KG	1,0000000	9,43	9,43
Insumo	00039017	SINAPI	ESPACADOR / DISTANCIADOR CIRCULAR COM ENTRADA LATERAL, EM PLASTICO, PARA VERGALHAO *4,2 A 12,5* MM, COBRIMENTO 20 MM	Material	UN	0,7280000	0,22	0,16
Insumo	00043132	SINAPI	ARAME RECOZIDO 16 BWG, D = 1,65 MM (0,016 KG/M) OU 18 BWG, D = 1,25 MM (0,01 KG/M)	Material	KG	0,0250000	23,27	0,58
				MO sem LS => 1,34	LS =>	0,00	MO com LS =>	1,34
				Valor do BDI => 2,59			Valor com BDI =>	14,12

4.1.8	Código	Banco	Descrição	Tipo	Und	Quant.	Valor Unit	Total
Composição	97093	SINAPI	ARMAÇÃO PARA EXECUÇÃO DE RADIER, PISO DE CONCRETO OU LAJE SOBRE SOLO, COM USO DE TELA Q-283. AF_09/2021	Radier, Piso de Concreto e Laje sobre Solo	KG	1,0000000	10,70	10,70
Composição Auxiliar	88238	SINAPI	AJUDANTE DE ARMADOR COM ENCARGOS COMPLEMENTARES	Livro SINAPI: Cálculos e Parâmetros	H	0,0070000	24,62	0,17
Composição Auxiliar	88245	SINAPI	ARMADOR COM ENCARGOS COMPLEMENTARES	Livro SINAPI: Cálculos e Parâmetros	H	0,0180000	29,81	0,53
Insumo	00042407	SINAPI	TRELICA NERVURADA (ESPACADOR), ALTURA = 120,0 MM, DIAMETRO DOS BANZOS INFERIORES E SUPERIOR = 6,0 MM, DIAMETRO DA DIAGONAL = 4,2 MM	Material	M	0,2230000	5,06	1,12
Insumo	00043127	SINAPI	TELA DE ACO SOLDADA NERVURADA, CA-60, Q-283 (4,48 KG/M2), DIAMETRO DO FIO = 6,0 MM, LARGURA = 2,45 X 6,00 M DE COMPRIMENTO, ESPACAMENTO DA MALHA = 10 X 10 CM	Material	m²	0,2720000	31,73	8,63
Insumo	00043132	SINAPI	ARAME RECOZIDO 16 BWG, D = 1,65 MM (0,016 KG/M) OU 18 BWG, D = 1,25 MM (0,01 KG/M)	Material	KG	0,0110000	23,27	0,25
				MO sem LS => 0,49	LS =>	0,00	MO com LS =>	0,49
				Valor do BDI => 2,40			Valor com BDI =>	13,10

4.1.9	Código	Banco	Descrição	Tipo	Und	Quant.	Valor Unit	Total
Composição	92762	SINAPI	ARMAÇÃO DE PILAR OU VIGA DE ESTRUTURA CONVENCIONAL DE CONCRETO ARMADO UTILIZANDO AÇO CA-50 DE 10,0 MM - MONTAGEM. AF_06/2022	Armação para Estruturas de Concreto Armado	KG	1,0000000	10,67	10,67
Composição Auxiliar	88238	SINAPI	AJUDANTE DE ARMADOR COM ENCARGOS COMPLEMENTARES	Livro SINAPI: Cálculos e Parâmetros	H	0,0064000	24,62	0,15
Composição Auxiliar	88245	SINAPI	ARMADOR COM ENCARGOS COMPLEMENTARES	Livro SINAPI: Cálculos e Parâmetros	H	0,0392000	29,81	1,16
Composição Auxiliar	92803	SINAPI	CORTE E DOBRA DE AÇO CA-50, DIÂMETRO DE 10,0 MM. AF_06/2022	Armação para Estruturas de Concreto Armado	KG	1,0000000	8,67	8,67
Insumo	00043132	SINAPI	ARAME RECOZIDO 16 BWG, D = 1,65 MM (0,016 KG/M) OU 18 BWG, D = 1,25 MM (0,01 KG/M)	Material	KG	0,0250000	23,27	0,58
Insumo	00039017	SINAPI	ESPACADOR / DISTANCIADOR CIRCULAR COM ENTRADA LATERAL, EM PLASTICO, PARA VERGALHAO *4,2 A 12,5* MM, COBRIMENTO 20 MM	Material	UN	0,5430000	0,22	0,11
				MO sem LS => 1,13	LS =>	0,00	MO com LS =>	1,13
				Valor do BDI => 2,39			Valor com BDI =>	13,06

4.1.10	Código	Banco	Descrição	Tipo	Und	Quant.	Valor Unit	Total
Composição	92759	SINAPI	ARMAÇÃO DE PILAR OU VIGA DE ESTRUTURA CONVENCIONAL DE CONCRETO ARMADO UTILIZANDO AÇO CA-60 DE 5,0 MM - MONTAGEM. AF_06/2022	Armação para Estruturas de Concreto Armado	KG	1,0000000	14,04	14,04
Composição Auxiliar	88238	SINAPI	AJUDANTE DE ARMADOR COM ENCARGOS COMPLEMENTARES	Livro SINAPI: Cálculos e Parâmetros	H	0,0175000	24,62	0,43
Composição Auxiliar	88245	SINAPI	ARMADOR COM ENCARGOS COMPLEMENTARES	Livro SINAPI: Cálculos e Parâmetros	H	0,1069000	29,81	3,18
Composição Auxiliar	92800	SINAPI	CORTE E DOBRA DE AÇO CA-60, DIÂMETRO DE 5,0 MM. AF_06/2022	Armação para Estruturas de Concreto Armado	KG	1,0000000	9,59	9,59
Insumo	00043132	SINAPI	ARAME RECOZIDO 16 BWG, D = 1,65 MM (0,016 KG/M) OU 18 BWG, D = 1,25 MM (0,01 KG/M)	Material	KG	0,0250000	23,27	0,58
Insumo	00039017	SINAPI	ESPACADOR / DISTANCIADOR CIRCULAR COM ENTRADA LATERAL, EM PLASTICO, PARA VERGALHAO *4,2 A 12,5* MM, COBRIMENTO 20 MM	Material	UN	1,1900000	0,22	0,26
				MO sem LS => 3,95	LS =>	0,00	MO com LS =>	3,95

ASSINADO DIGITALMENTE, PARA VALIDAR ESTE DOCUMENTO ACESSE:
https://intranet.ma.def.br/validar?c=4c623b0c-afdc-4615-9203-51fb97b96d60

				Valor do BDI =>	3,15			Valor com BDI =>	17,19
4.1.11	**Código**	**Banco**	**Descrição**	**Tipo**		**Und**	**Quant.**	**Valor Unit**	**Total**
Composição	11475	ORSE	Espaçador de aço, tipo caranguejo, em aço CA - 50 Ø 6,3mm, para Telas Soldadas	Armaduras Convencionais		un	1,0000000	1,05	1,05
Item	**Código**	**Banco**	**Descrição**	**Tipo**		**Und**	**Quant.**	**Valor Unit**	**Total**
Insumo	00000378/SIN	ORSE	Armador (horista)	Mão de Obra		h	0,0068000	19,02	0,12
Insumo	81	ORSE	Aço ca-50 6,3 a 12,5 mm	Material		kg	0,0850000	9,14	0,77
Insumo	00043132/SIN	ORSE	Arame recozido 16 bwg, d = 1,65 mm (0,016 kg/m) ou 18 bwg, d = 1,25 mm (0,01 kg/m)	Material		kg	0,0017000	30,99	0,05
Composição	10555	ORSE	Encargos Complementares - Armador	Provisórios		h	0,0068000	3,71	0,02
Composição	10549	ORSE	Encargos Complementares - Servente	Provisórios		h	0,0068000	3,87	0,02
Insumo	00006111/SIN	ORSE	Servente de obras (horista)	Mão de Obra		h	0,0068000	14,58	0,09

Detalhamento de Cálculo ORSE

Item	**Código**	**Banco**	**Descrição**	**Tipo**	**Und**	**Quant.**	**Valor Unit**	**Total**
Insumo	00000378/SIN	ORSE	Armador (horista)	Mão de Obra	h	0,0068000	19,02	0,12
Insumo	81	ORSE	Aço ca-50 6,3 a 12,5 mm	Material	kg	0,0850000	9,14	0,77
Insumo	00043132/SIN	ORSE	Arame recozido 16 bwg, d = 1,65 mm (0,016 kg/m) ou 18 bwg, d = 1,25 mm (0,01 kg/m)	Material	kg	0,0017000	30,99	0,05
Insumo	10517	ORSE	Exames admissionais/demissionais (checkup)	Serviços	cj	0,0000054	300,00	0,00
Insumo	10761	ORSE	Refeição - café da manhã (café com leite e dois pães com manteiga)	Serviços	un	0,0013845	5,00	0,00
Insumo	158	ORSE	Almoço (Participação do empregador)	Material	un	0,0013845	14,00	0,01
Insumo	1651	ORSE	Óculos branco proteção	Material	pr	0,0000109	7,00	0,00
Insumo	10585	ORSE	Arco de serra	Material	un	0,0000014	20,90	0,00
Insumo	10596	ORSE	Protetor auricular	Material	un	0,0000612	4,85	0,00
Insumo	00012893/SIN	ORSE	Bota de seguranca com biqueira de aco e colarinho acolchoado	Material	par	0,0000109	73,93	0,00
Insumo	00012892/SIN	ORSE	Luva raspa de couro, cano curto (punho *7* cm)	Material	par	0,0000313	10,87	0,00
Insumo	10362	ORSE	Seguro de vida e acidente em grupo	Serviços	un	0,0000612	12,54	0,00
Insumo	2378	ORSE	Vale transporte	Material	un	0,0010846	4,50	0,00
Insumo	941	ORSE	Fardamento com mangas curta	Material	un	0,0000204	194,68	0,00
Insumo	00012894/SIN	ORSE	Capa para chuva em pvc com forro de poliester, com capuz (amarela ou azul)	Material	un	0,0000027	20,11	0,00
Insumo	00012895/SIN	ORSE	Capacete de seguranca aba frontal com suspensao de polietileno, sem jugular (classe b)	Material	un	0,0000082	13,50	0,00
Insumo	10586	ORSE	Torquesa	Material	un	0,0000014	39,00	0,00
Insumo	10599	ORSE	Protetor solar fps 30 com 120ml	Material	un	0,0000245	18,00	0,00
Insumo	10492	ORSE	Cesta Básica	Material	un	0,0000612	205,00	0,01
Insumo	10788	ORSE	Pá quadrada	Material	un	0,0000014	36,90	0,00
Insumo	4728	ORSE	Talhadeira chata 10"	Material	un	0,0000020	18,58	0,00
Insumo	4729	ORSE	Marreta 1 kg com cabo	Material	un	0,0000007	37,80	0,00
Insumo	00002711/SIN	ORSE	Carrinho de mao, em aco, com capacidade de *45 a 65* l / *100* kg, pneu com camara	Material	un	0,0000014	187,68	0,00
Insumo	00006111/SIN	ORSE	Servente de obras (horista)	Mão de Obra	h	0,0068000	14,58	0,09

				MO sem LS =>	0,21	LS =>	0,00	MO com LS =>	0,21
				Valor do BDI =>	0,23			Valor com BDI =>	1,28
4.1.12	**Código**	**Banco**	**Descrição**	**Tipo**		**Und**	**Quant.**	**Valor Unit**	**Total**
Composição	2339	ORSE	Aplicação de primer universal - 2 demãos	Tratamentos de Superfícies		m²	1,0000000	18,55	18,55
Item	**Código**	**Banco**	**Descrição**	**Tipo**		**Und**	**Quant.**	**Valor Unit**	**Total**
Insumo	00004783/SIN	ORSE	Pintor (horista)	Mão de Obra		h	0,4000000	19,02	7,60
Insumo	1892	ORSE	Primer universal	Material		l	0,1440000	39,88	5,74
Insumo	00006111/SIN	ORSE	Servente de obras (horista)	Mão de Obra		h	0,2000000	14,58	2,91
Composição	10549	ORSE	Encargos Complementares - Servente	Provisórios		h	0,2000000	3,87	0,77
Composição	10553	ORSE	Encargos Complementares - Pintor	Provisórios		h	0,4000000	3,94	1,57

Detalhamento de Cálculo ORSE

Item	**Código**	**Banco**	**Descrição**	**Tipo**	**Und**	**Quant.**	**Valor Unit**	**Total**
Insumo	00004783/SIN	ORSE	Pintor (horista)	Mão de Obra	h	0,4000000	19,02	7,60
Insumo	1892	ORSE	Primer universal	Material	l	0,1440000	39,88	5,74
Insumo	00006111/SIN	ORSE	Servente de obras (horista)	Mão de Obra	h	0,2000000	14,58	2,91
Insumo	10761	ORSE	Refeição - café da manhã (café com leite e dois pães com manteiga)	Serviços	un	0,0610800	5,00	0,30
Insumo	10788	ORSE	Pá quadrada	Material	un	0,0000400	36,90	0,00
Insumo	941	ORSE	Fardamento com mangas curta	Material	un	0,0009000	194,68	0,17
Insumo	00012893/SIN	ORSE	Bota de seguranca com biqueira de aco e colarinho acolchoado	Material	par	0,0004800	73,93	0,03
Insumo	4728	ORSE	Talhadeira chata 10"	Material	un	0,0000600	18,58	0,00
Insumo	10596	ORSE	Protetor auricular	Material	un	0,0027000	4,85	0,01
Insumo	4729	ORSE	Marreta 1 kg com cabo	Material	un	0,0000200	37,80	0,00
Insumo	10517	ORSE	Exames admissionais/demissionais (checkup)	Serviços	cj	0,0002400	300,00	0,07
Insumo	00012895/SIN	ORSE	Capacete de seguranca aba frontal com suspensao de polietileno, sem jugular (classe b)	Material	un	0,0003600	13,50	0,00
Insumo	10362	ORSE	Seguro de vida e acidente em grupo	Serviços	un	0,0027000	12,54	0,03
Insumo	158	ORSE	Almoço (Participação do empregador)	Material	un	0,0610800	14,00	0,85
Insumo	2378	ORSE	Vale transporte	Material	un	0,0449800	4,50	0,20
Insumo	10599	ORSE	Protetor solar fps 30 com 120ml	Material	un	0,0010800	18,00	0,01

ASSINADO DIGITALMENTE, PARA VALIDAR ESTE DOCUMENTO ACESSE:
https://intranet.ma.def.br/validar?c=4c623b0c-afdc-4615-9203-51fb97b96d60

Insumo	00012894/SIN	ORSE	Capa para chuva em pvc com forro de poliester, com capuz (amarela ou azul)	Material	un	0,0001200	20,11	0,00
Insumo	00012892/SIN	ORSE	Luva raspa de couro, cano curto (punho *7* cm)	Material	par	0,0013800	10,87	0,01
Insumo	1651	ORSE	Óculos branco proteção	Material	pr	0,0004800	7,00	0,00
Insumo	10492	ORSE	Cesta Básica	Material	un	0,0027000	205,00	0,55
Insumo	00002711/SIN	ORSE	Carrinho de mao, em aco, com capacidade de *45 a 65* l / *100* kg, pneu com camara	Material	un	0,0000400	187,68	0,00
Insumo	4174	ORSE	Desempenadeira de aço lisa, cabo madeira, ref:143, Atlas ou similar	Material	un	0,0002000	12,00	0,00
Insumo	11252	ORSE	Escada de aluminio de abrir com 7 degraus	Material	un	0,0000400	236,49	0,00
Insumo	11250	ORSE	Rolo lã de carneiro 20cm	Material	un	0,0009200	17,50	0,01
Insumo	4725	ORSE	Espátula	Material	un	0,0001600	16,82	0,00
Insumo	10583	ORSE	Trincha 3"	Material	un	0,0018000	11,98	0,02
Insumo	11251	ORSE	Pincel de seda 2"	Material	un	0,0018000	27,11	0,04
				MO sem LS =>	10,51	LS => 0,00	MO com LS =>	10,51
				Valor do BDI =>	4,16		Valor com BDI =>	22,71

4.2.1	Código	Banco	Descrição	Tipo	Und	Quant.	Valor Unit	Total
Composição	9945	ORSE	Grade de ferro com tela de aço galvanizado fio 12, malha 2", losangular, sem revestimento e cantoneira em "L" de abas iguais de 3/4" x 1/8"	Esquadrias de Ferro	m²	1,0000000	208,25	208,25

Item	Código	Banco	Descrição	Tipo	Und	Quant.	Valor Unit	Total
Insumo	4222	ORSE	Perfil Aço, Cantoneira abas iguais - 3/4" x 1/8" (0,87 kg/m)	Material	m	4,0000000	10,95	43,80
Insumo	00006110/SIN	ORSE	Serralheiro (horista)	Mão de Obra	h	1,0000000	19,02	19,02
Insumo	00004750/SIN	ORSE	Pedreiro (horista)	Mão de Obra	h	0,5000000	19,02	9,51
Insumo	00001379/SIN	ORSE	Cimento portland composto cp ii-32	Material	kg	2,8000000	0,76	2,12
Insumo	00006111/SIN	ORSE	Servente de obras (horista)	Mão de Obra	h	0,7000000	14,58	10,20
Insumo	00007158/SIN	ORSE	Tela de arame galvanizada quadrangular / losangular, fio 2,77 mm (12 bwg), malha 5 x 5 cm, h = 2 m	Material	m²	1,0000000	37,63	37,63
Composição	10594	ORSE	Encargos Complementares - Serralheiro ou Operador de Equipamento Leve	Provisórios	h	1,0000000	3,71	3,71
Composição	10549	ORSE	Encargos Complementares - Servente	Provisórios	h	0,7000000	3,87	2,70
Composição	10550	ORSE	Encargos Complementares - Pedreiro	Provisórios	h	0,5000000	3,74	1,87
Insumo	00010997/SIN	ORSE	Eletrodo revestido aws - e7018, diametro igual a 4,00 mm	Material	kg	1,4800000	51,84	76,72
Insumo	00000370/SIN	ORSE	Areia media - posto jazida/fornecedor (retirado na jazida, sem transporte)	Material	m³	0,0090000	100,00	0,90

Detalhamento de Cálculo ORSE

Item	Código	Banco	Descrição	Tipo	Und	Quant.	Valor Unit	Total
Insumo	4222	ORSE	Perfil Aço, Cantoneira abas iguais - 3/4" x 1/8" (0,87 kg/m)	Material	m	4,0000000	10,95	43,80
Insumo	00006110/SIN	ORSE	Serralheiro (horista)	Mão de Obra	h	1,0000000	19,02	19,02
Insumo	00004750/SIN	ORSE	Pedreiro (horista)	Mão de Obra	h	0,5000000	19,02	9,51
Insumo	00001379/SIN	ORSE	Cimento portland composto cp ii-32	Material	kg	2,8000000	0,76	2,12
Insumo	00006111/SIN	ORSE	Servente de obras (horista)	Mão de Obra	h	0,7000000	14,58	10,20
Insumo	00007158/SIN	ORSE	Tela de arame galvanizada quadrangular / losangular, fio 2,77 mm (12 bwg), malha 5 x 5 cm, h = 2 m	Material	m²	1,0000000	37,63	37,63
Insumo	10517	ORSE	Exames admissionais/demissionais (checkup)	Serviços	cj	0,0008800	300,00	0,26
Insumo	1651	ORSE	Óculos branco proteção	Material	pr	0,0017600	7,00	0,01
Insumo	10596	ORSE	Protetor auricular	Material	un	0,0099000	4,85	0,04
Insumo	10362	ORSE	Seguro de vida e acidente em grupo	Serviços	un	0,0099000	12,54	0,12
Insumo	158	ORSE	Almoço (Participação do empregador)	Material	un	0,2239600	14,00	3,13
Insumo	10599	ORSE	Protetor solar fps 30 com 120ml	Material	un	0,0039600	18,00	0,07
Insumo	00012895/SIN	ORSE	Capacete de seguranca aba frontal com suspensao de polietileno, sem jugular (classe b)	Material	un	0,0013200	13,50	0,01
Insumo	941	ORSE	Fardamento com mangas curta	Material	un	0,0033000	194,68	0,64
Insumo	2378	ORSE	Vale transporte	Material	un	0,1639700	4,50	0,73
Insumo	10586	ORSE	Torquesa	Material	un	0,0002000	39,00	0,00
Insumo	10761	ORSE	Refeição - café da manhã (café com leite e dois pães com manteiga)	Serviços	un	0,2239600	5,00	1,11
Insumo	00012893/SIN	ORSE	Bota de seguranca com biqueira de aco e colarinho acolchoado	Material	par	0,0017600	73,93	0,13
Insumo	00012892/SIN	ORSE	Luva raspa de couro, cano curto (punho *7* cm)	Material	par	0,0050600	10,87	0,05
Insumo	10492	ORSE	Cesta Básica	Material	un	0,0099000	205,00	2,02
Insumo	00012894/SIN	ORSE	Capa para chuva em pvc com forro de poliester, com capuz (amarela ou azul)	Material	un	0,0004400	20,11	0,00
Insumo	10585	ORSE	Arco de serra	Material	un	0,0002000	20,90	0,00
Insumo	10788	ORSE	Pá quadrada	Material	un	0,0001400	36,90	0,00
Insumo	4728	ORSE	Talhadeira chata 10"	Material	un	0,0002100	18,58	0,00
Insumo	4729	ORSE	Marreta 1 kg com cabo	Material	un	0,0000700	37,80	0,00
Insumo	00002711/SIN	ORSE	Carrinho de mao, em aco, com capacidade de *45 a 65* l / *100* kg, pneu com camara	Material	un	0,0001400	187,68	0,02
Insumo	4174	ORSE	Desempenadeira de aço lisa, cabo madeira, ref:143, Atlas ou similar	Material	un	0,0002500	12,00	0,00
Insumo	11264	ORSE	Marreta de 1/2 kg com cabo	Material	un	0,0001000	13,52	0,00
Insumo	10789	ORSE	Nível de bolha de madeira	Material	un	0,0001000	15,40	0,00
Insumo	10282	ORSE	Regua de alumínio c/ 2,00m (para pedreiro)	Material	un	0,0001000	44,00	0,00
Insumo	11243	ORSE	Martelo sem unha	Material	un	0,0000500	28,00	0,00
Insumo	4722	ORSE	Colher de pedreiro	Material	un	0,0002000	18,80	0,00

ASSINADO DIGITALMENTE, PARA VALIDAR ESTE DOCUMENTO ACESSE:
https://intranet.ma.def.br/validar?c=4c623b0c-afdc-4615-9203-51fb97b96d60

Insumo	10790	ORSE	Prumo de face	Material	un	0,0000500	25,95	0,00
Insumo	11265	ORSE	Martelo de borracha com cabo	Material	un	0,0002000	18,75	0,00
Insumo	11246	ORSE	Escala métrica de bambú	Material	Un	0,0003500	10,22	0,00
Insumo	11247	ORSE	Serra mármore	Material	un	0,0000500	327,80	0,01
Insumo	11245	ORSE	Desempoladeira de madeira 12x22	Material	un	0,0003500	11,60	0,00
Insumo	00010997/SIN	ORSE	Eletrodo revestido aws - e7018, diametro igual a 4,00 mm	Material	kg	1,4800000	51,84	76,72
Insumo	00000370/SIN	ORSE	Areia media - posto jazida/fornecedor (retirado na jazida, sem transporte)	Material	m³	0,0090000	100,00	0,90
				MO sem LS => 38,73	LS =>	0,00	MO com LS =>	38,73
				Valor do BDI => 46,79			Valor com BDI =>	255,04

4.2.2	Código	Banco	Descrição	Tipo	Und	Quant.	Valor Unit	Total
Composição	2304	ORSE	Pintura de proteção sobre superfícies metálicas com aplicação de 01 demão de tinta anti-corrosiva zarcão - R2	Esmalte Sintético / Óleo	m²	1,0000000	7,93	7,93
Item	**Código**	**Banco**	**Descrição**	**Tipo**	**Und**	**Quant.**	**Valor Unit**	**Total**
Insumo	00004783/SIN	ORSE	Pintor (horista)	Mão de Obra	h	0,2000000	19,02	3,80
Composição	10553	ORSE	Encargos Complementares - Pintor	Provisórios	h	0,2000000	3,94	0,78
Composição	10549	ORSE	Encargos Complementares - Servente	Provisórios	h	0,1000000	3,87	0,38
Insumo	2446	ORSE	Zarcão anticorrosivo	Material	l	0,0900000	14,94	1,34
Insumo	00003767/SIN	ORSE	Lixa em folha para parede ou madeira, numero 120, cor vermelha	Material	un	0,2500000	0,97	0,24
Insumo	00006111/SIN	ORSE	Servente de obras (horista)	Mão de Obra	h	0,1000000	14,58	1,45

Detalhamento de Cálculo ORSE

Item	Código	Banco	Descrição	Tipo	Und	Quant.	Valor Unit	Total
Insumo	00004783/SIN	ORSE	Pintor (horista)	Mão de Obra	h	0,2000000	19,02	3,80
Insumo	4174	ORSE	Desempenadeira de aço lisa, cabo madeira, ref:143, Atlas ou similar	Material	un	0,0001000	12,00	0,00
Insumo	11252	ORSE	Escada de aluminio de abrir com 7 degraus	Material	un	0,0000200	236,49	0,00
Insumo	11250	ORSE	Rolo lã de carneiro 20cm	Material	un	0,0004600	17,50	0,00
Insumo	2378	ORSE	Vale transporte	Material	un	0,0224900	4,50	0,10
Insumo	10492	ORSE	Cesta Básica	Material	un	0,0013500	205,00	0,27
Insumo	941	ORSE	Fardamento com mangas curta	Material	un	0,0004500	194,68	0,08
Insumo	1651	ORSE	Óculos branco proteção	Material	pr	0,0002400	7,00	0,00
Insumo	10362	ORSE	Seguro de vida e acidente em grupo	Serviços	un	0,0013500	12,54	0,01
Insumo	4725	ORSE	Espátula	Material	un	0,0000800	16,82	0,00
Insumo	10517	ORSE	Exames admissionais/demissionais (checkup)	Serviços	cj	0,0001200	300,00	0,03
Insumo	10583	ORSE	Trincha 3"	Material	un	0,0009000	11,98	0,01
Insumo	10761	ORSE	Refeição - café da manhã (café com leite e dois pães com manteiga)	Serviços	un	0,0305400	5,00	0,15
Insumo	00012894/SIN	ORSE	Capa para chuva em pvc com forro de poliester, com capuz (amarela ou azul)	Material	un	0,0000600	20,11	0,00
Insumo	00012893/SIN	ORSE	Bota de seguranca com biqueira de aco e colarinho acolchoado	Material	par	0,0002400	73,93	0,01
Insumo	00012895/SIN	ORSE	Capacete de seguranca aba frontal com suspensao de polietileno, sem jugular (classe b)	Material	un	0,0001800	13,50	0,00
Insumo	11251	ORSE	Pincel de seda 2"	Material	un	0,0009000	27,11	0,02
Insumo	158	ORSE	Almoço (Participação do empregador)	Material	un	0,0305400	14,00	0,42
Insumo	00012892/SIN	ORSE	Luva raspa de couro, cano curto (punho *7* cm)	Material	par	0,0006900	10,87	0,00
Insumo	10596	ORSE	Protetor auricular	Material	un	0,0013500	4,85	0,00
Insumo	10599	ORSE	Protetor solar fps 30 com 120ml	Material	un	0,0005400	18,00	0,00
Insumo	10788	ORSE	Pá quadrada	Material	un	0,0000200	36,90	0,00
Insumo	4728	ORSE	Talhadeira chata 10"	Material	un	0,0000300	18,58	0,00
Insumo	4729	ORSE	Marreta 1 kg com cabo	Material	un	0,0000100	37,80	0,00
Insumo	00002711/SIN	ORSE	Carrinho de mao, em aco, com capacidade de *45 a 65* l / *100* kg, pneu com camara	Material	un	0,0000200	187,68	0,00
Insumo	2446	ORSE	Zarcão anticorrosivo	Material	l	0,0900000	14,94	1,34
Insumo	00003767/SIN	ORSE	Lixa em folha para parede ou madeira, numero 120, cor vermelha	Material	un	0,2500000	0,97	0,24
Insumo	00006111/SIN	ORSE	Servente de obras (horista)	Mão de Obra	h	0,1000000	14,58	1,45
				MO sem LS => 5,25	LS =>	0,00	MO com LS =>	5,25
				Valor do BDI => 1,78			Valor com BDI =>	9,71

4.2.3	Código	Banco	Descrição	Tipo	Und	Quant.	Valor Unit	Total
Composição	2306	ORSE	Pintura de acabamento com aplicação de 02 demãos de esmalte sintético sobre superfícies metálicas - R1	Esmalte Sintético / Óleo	m²	1,0000000	20,17	20,17
Item	**Código**	**Banco**	**Descrição**	**Tipo**	**Und**	**Quant.**	**Valor Unit**	**Total**
Composição	10553	ORSE	Encargos Complementares - Pintor	Provisórios	h	0,4000000	3,94	1,57
Insumo	00006111/SIN	ORSE	Servente de obras (horista)	Mão de Obra	h	0,2000000	14,58	2,91
Composição	10549	ORSE	Encargos Complementares - Servente	Provisórios	h	0,2000000	3,87	0,77
Insumo	2226	ORSE	Tinta esmalte sintético (coralit ou similar)	Material	l	0,1800000	36,08	6,49
Insumo	00003768/SIN	ORSE	Lixa em folha para ferro, numero 150	Material	un	0,3000000	2,91	0,87
Insumo	00004783/SIN	ORSE	Pintor (horista)	Mão de Obra	h	0,4000000	19,02	7,60

Detalhamento de Cálculo ORSE

Item	Código	Banco	Descrição	Tipo	Und	Quant.	Valor Unit	Total
Insumo	4174	ORSE	Desempenadeira de aço lisa, cabo madeira, ref:143, Atlas ou similar	Material	un	0,0002000	12,00	0,00
Insumo	11252	ORSE	Escada de aluminio de abrir com 7 degraus	Material	un	0,0000400	236,49	0,00

ASSINADO DIGITALMENTE, PARA VALIDAR ESTE DOCUMENTO ACESSE:
https://intranet.ma.def.br/validar?c=4c623b0c-afdc-4615-9203-51fb97b96d60

Insumo	11250	ORSE	Rolo lã de carneiro 20cm	Material	un	0,0009200	17,50	0,01
Insumo	2378	ORSE	Vale transporte	Material	un	0,0449800	4,50	0,20
Insumo	10492	ORSE	Cesta Básica	Material	un	0,0027000	205,00	0,55
Insumo	941	ORSE	Fardamento com mangas curta	Material	un	0,0009000	194,68	0,17
Insumo	1651	ORSE	Óculos branco proteção	Material	pr	0,0004800	7,00	0,00
Insumo	10362	ORSE	Seguro de vida e acidente em grupo	Serviços	un	0,0027000	12,54	0,03
Insumo	4725	ORSE	Espátula	Material	un	0,0001600	16,82	0,00
Insumo	10517	ORSE	Exames admissionais/demissionais (checkup)	Serviços	cj	0,0002400	300,00	0,07
Insumo	10583	ORSE	Trincha 3"	Material	un	0,0018000	11,98	0,02
Insumo	10761	ORSE	Refeição - café da manhã (café com leite e dois pães com manteiga)	Serviços	un	0,0610800	5,00	0,30
Insumo	00012894/SIN	ORSE	Capa para chuva em pvc com forro de poliester, com capuz (amarela ou azul)	Material	un	0,0001200	20,11	0,00
Insumo	00012893/SIN	ORSE	Bota de seguranca com biqueira de aco e colarinho acolchoado	Material	par	0,0004800	73,93	0,03
Insumo	00012895/SIN	ORSE	Capacete de seguranca aba frontal com suspensao de polietileno, sem jugular (classe b)	Material	un	0,0003600	13,50	0,00
Insumo	11251	ORSE	Pincel de seda 2"	Material	un	0,0018000	27,11	0,04
Insumo	158	ORSE	Almoço (Participação do empregador)	Material	un	0,0610800	14,00	0,85
Insumo	00012892/SIN	ORSE	Luva raspa de couro, cano curto (punho *7* cm)	Material	par	0,0013800	10,87	0,01
Insumo	10596	ORSE	Protetor auricular	Material	un	0,0027000	4,85	0,01
Insumo	10599	ORSE	Protetor solar fps 30 com 120ml	Material	un	0,0010800	18,00	0,01
Insumo	00006111/SIN	ORSE	Servente de obras (horista)	Mão de Obra	h	0,2000000	14,58	2,91
Insumo	10788	ORSE	Pá quadrada	Material	un	0,0000400	36,90	0,00
Insumo	4728	ORSE	Talhadeira chata 10"	Material	un	0,0000600	18,58	0,00
Insumo	4729	ORSE	Marreta 1 kg com cabo	Material	un	0,0000200	37,80	0,00
Insumo	00002711/SIN	ORSE	Carrinho de mao, em aco, com capacidade de *45 a 65* l / *100* kg, pneu com camara	Material	un	0,0000400	187,68	0,00
Insumo	2226	ORSE	Tinta esmalte sintético (coralit ou similar)	Material	l	0,1800000	36,08	6,49
Insumo	00003768/SIN	ORSE	Lixa em folha para ferro, numero 150	Material	un	0,3000000	2,91	0,87
Insumo	00004783/SIN	ORSE	Pintor (horista)	Mão de Obra	h	0,4000000	19,02	7,60
				MO sem LS => 10,51	LS =>	0,00	MO com LS =>	10,51
				Valor do BDI => 4,53			Valor com BDI =>	24,70

5.1.1	Código	Banco	Descrição	Tipo	Und	Quant.	Valor Unit	Total
Composição	96527	SINAPI	ESCAVAÇÃO MANUAL PARA VIGA BALDRAME OU SAPATA CORRIDA (INCLUINDO ESCAVAÇÃO PARA COLOCAÇÃO DE FÔRMAS). AF_01/2024	Fundações Rasas (Blocos, Sapatas, Vigas Baldrame)	m³	1,0000000	113,92	113,92
Composição Auxiliar	88309	SINAPI	PEDREIRO COM ENCARGOS COMPLEMENTARES	Livro SINAPI: Cálculos e Parâmetros	H	1,0040000	30,01	30,13
Composição Auxiliar	88316	SINAPI	SERVENTE COM ENCARGOS COMPLEMENTARES	Livro SINAPI: Cálculos e Parâmetros	H	3,5150000	23,84	83,79
				MO sem LS => 76,14	LS =>	0,00	MO com LS =>	76,14
				Valor do BDI => 25,59			Valor com BDI =>	139,51

5.1.2	Código	Banco	Descrição	Tipo	Und	Quant.	Valor Unit	Total
Composição	DPEMA-0277	Próprio	ESTACA BROCA DE CONCRETO, DIÂMETRO DE 25CM, COM ARMADURA DE ARRANQUE, ESCAVAÇÃO MANUAL COM TRADO, INCLUSO CARGA MANUAL	FUES - FUNDAÇÕES E ESTRUTURAS	M	1,0000000	53,24	53,24
Composição Auxiliar	88316	SINAPI	SERVENTE COM ENCARGOS COMPLEMENTARES	Livro SINAPI: Cálculos e Parâmetros	H	0,1867000	23,84	4,45
Composição Auxiliar	94970	SINAPI	CONCRETO FCK = 20MPA, TRAÇO 1:2,7:3 (EM MASSA SECA DE CIMENTO/ AREIA MÉDIA/ BRITA 1) - PREPARO MECÂNICO COM BETONEIRA 600 L. AF_05/2021	Produção de Concreto	m³	0,0490000	562,71	27,57
Composição Auxiliar	26	ORSE	Coleta e carga manuais de entulho	Demolições / Remoções	m³	0,0490000	18,45	0,90
Composição Auxiliar	92800	SINAPI	CORTE E DOBRA DE AÇO CA-60, DIÂMETRO DE 5,0 MM. AF_06/2022	Armação para Estruturas de Concreto Armado	KG	0,3880000	9,59	3,72
Composição Auxiliar	92876	SINAPI	CORTE E DOBRA DE AÇO CA-25, DIÂMETRO DE 8,0 MM. AF_06/2022	Armação para Estruturas de Concreto Armado	KG	1,8960000	8,76	16,60
				MO sem LS => 7,70	LS =>	0,00	MO com LS =>	7,70
				Valor do BDI => 11,96			Valor com BDI =>	65,20

5.1.4	Código	Banco	Descrição	Tipo	Und	Quant.	Valor Unit	Total
Composição	2169	ORSE	Lastro de concreto simples regularizado, fck=13,5 mpa,lançado e adensado	Pisos : Cimentados, em Concreto Simples, tipo Tech-Stone e de Alta	m³	1,0000000	690,86	690,86
Item	**Código**	**Banco**	**Descrição**	**Tipo**	**Und**	**Quant.**	**Valor Unit**	**Total**
Composição	10550	ORSE	Encargos Complementares - Pedreiro	Provisórios	h	3,0000000	3,74	11,22
Insumo	00004750/SIN	ORSE	Pedreiro (horista)	Mão de Obra	h	3,0000000	19,02	57,06
Insumo	00006111/SIN	ORSE	Servente de obras (horista)	Mão de Obra	h	3,0000000	14,58	43,74
Composição	10549	ORSE	Encargos Complementares - Servente	Provisórios	h	3,0000000	3,87	11,61
Composição	95	ORSE	Concreto simples fabricado na obra, fck=13,5 mpa, lançado e adensado	Alvenarias de Pedra e Concretos para Fundações	m³	1,0000000	566,62	566,62

Detalhamento de Cálculo ORSE

Item	Código	Banco	Descrição	Tipo	Und	Quant.	Valor Unit	Total
Insumo	00012892/SIN	ORSE	Luva raspa de couro, cano curto (punho *7* cm)	Material	par	0,0333960	10,87	0,36
Insumo	00012894/SIN	ORSE	Capa para chuva em pvc com forro de poliester, com capuz (amarela ou azul)	Material	un	0,0029040	20,11	0,05
Insumo	10362	ORSE	Seguro de vida e acidente em grupo	Serviços	un	0,0653400	12,54	0,81
Insumo	4174	ORSE	Desempenadeira de aço lisa, cabo madeira, ref:143, Atlas ou similar	Material	un	0,0016800	12,00	0,02
Insumo	10596	ORSE	Protetor auricular	Material	un	0,0653400	4,85	0,31
Insumo	10599	ORSE	Protetor solar fps 30 com 120ml	Material	un	0,0261360	18,00	0,47
Insumo	2378	ORSE	Vale transporte	Material	un	1,2544020	4,50	5,64
Insumo	11264	ORSE	Marreta de 1/2 kg com cabo	Material	un	0,0006720	13,52	0,00
Insumo	10789	ORSE	Nível de bolha de madeira	Material	un	0,0006720	15,40	0,01
Insumo	10282	ORSE	Regua de alumínio c/ 2,00m (para pedreiro)	Material	un	0,0006720	44,00	0,02

ASSINADO DIGITALMENTE, PARA VALIDAR ESTE DOCUMENTO ACESSE:
https://intranet.ma.def.br/validar?c=4c623b0c-afdc-4615-9203-51fb97b96d60

Insumo	11243	ORSE	Martelo sem unha	Material	un	0,0003360	28,00	0,00
Insumo	1651	ORSE	Óculos branco proteção	Material	pr	0,0115800	7,00	0,08
Insumo	10517	ORSE	Exames admissionais/demissionais (checkup)	Serviços	cj	0,0058080	300,00	1,74
Insumo	00012893/SIN	ORSE	Bota de seguranca com biqueira de aco e colarinho acolchoado	Material	par	0,0115800	73,93	0,85
Insumo	4722	ORSE	Colher de pedreiro	Material	un	0,0013440	18,80	0,02
Insumo	10492	ORSE	Cesta Básica	Material	un	0,0653400	205,00	13,39
Insumo	158	ORSE	Almoço (Participação do empregador)	Material	un	1,4781360	14,00	20,69
Insumo	10761	ORSE	Refeição - café da manhã (café com leite e dois pães com manteiga)	Serviços	un	1,4781360	5,00	7,39
Insumo	10790	ORSE	Prumo de face	Material	un	0,0003360	25,95	0,00
Insumo	11265	ORSE	Martelo de borracha com cabo	Material	un	0,0013440	18,75	0,02
Insumo	11246	ORSE	Escala métrica de bambú	Material	Un	0,0023520	10,22	0,02
Insumo	11247	ORSE	Serra mármore	Material	un	0,0003360	327,80	0,11
Insumo	00012895/SIN	ORSE	Capacete de seguranca aba frontal com suspensao de polietileno, sem jugular (classe b)	Material	un	0,0087120	13,50	0,11
Insumo	941	ORSE	Fardamento com mangas curta	Material	un	0,0217800	194,68	4,24
Insumo	11245	ORSE	Desempoladeira de madeira 12x22	Material	un	0,0023520	11,60	0,02
Insumo	00004750/SIN	ORSE	Pedreiro (horista)	Mão de Obra	h	3,3600000	19,02	63,90
Insumo	00006111/SIN	ORSE	Servente de obras (horista)	Mão de Obra	h	10,6200000	14,58	154,83
Insumo	10788	ORSE	Pá quadrada	Material	un	0,0021240	36,90	0,07
Insumo	4728	ORSE	Talhadeira chata 10"	Material	un	0,0031860	18,58	0,05
Insumo	4729	ORSE	Marreta 1 kg com cabo	Material	un	0,0010620	37,80	0,04
Insumo	00002711/SIN	ORSE	Carrinho de mao, em aco, com capacidade de *45 a 65* l / *100* kg, pneu com camara	Material	un	0,0021240	187,68	0,39
Insumo	00001213/SIN	ORSE	Carpinteiro de formas para concreto (horista)	Mão de Obra	h	0,3600000	19,02	6,84
Insumo	11249	ORSE	Serra circular eletrica portatil	Equipamento	un	0,0000360	979,65	0,03
Insumo	11244	ORSE	Martelo com unha	Material	un	0,0000720	48,95	0,00
Insumo	10579	ORSE	Chave de fenda chata 30 cm	Material	un	0,0000720	26,89	0,00
Insumo	10578	ORSE	Formão grande	Material	un	0,0000720	15,15	0,00
Insumo	10577	ORSE	Serrote 40cm	Material	un	0,0000360	36,00	0,00
Insumo	11248	ORSE	Furadeira e Parafusadeira eletrica Bosch ou Similar profissional	Equipamento	un	0,0000360	246,00	0,00
Insumo	10585	ORSE	Arco de serra	Material	un	0,0000360	20,90	0,00
Insumo	10586	ORSE	Torquesa	Material	un	0,0000360	39,00	0,00
Insumo	00000378/SIN	ORSE	Armador (horista)	Mão de Obra	h	0,1800000	19,02	3,42
Insumo	00000367/SIN	ORSE	Areia grossa - posto jazida/fornecedor (retirado na jazida, sem transporte)	Material	m³	0,9430000	101,30	95,52
Insumo	00004721/SIN	ORSE	Pedra britada n. 1 (9,5 a 19 mm) posto pedreira/fornecedor, sem frete	Material	m³	0,2090000	137,75	28,78
Insumo	00001379/SIN	ORSE	Cimento portland composto cp ii-32	Material	kg	255,0000000	0,76	193,80
Insumo	00004718/SIN	ORSE	Pedra britada n. 2 (19 a 38 mm) posto pedreira/fornecedor, sem frete	Material	m³	0,6270000	138,48	86,82
				MO sem LS => 228,99		LS => 0,00	MO com LS =>	228,99
				Valor do BDI => 155,23			Valor com BDI =>	846,09

5.1.5	Código	Banco	Descrição	Tipo	Und	Quant.	Valor Unit	Total
Composição	104918	SINAPI	ARMAÇÃO DE SAPATA ISOLADA, VIGA BALDRAME E SAPATA CORRIDA UTILIZANDO AÇO CA-50 DE 8 MM - MONTAGEM. AF_01/2024	Fundações Rasas (Blocos, Sapatas, Vigas Baldrame)	KG	1,0000000	14,12	14,12
Composição Auxiliar	88245	SINAPI	ARMADOR COM ENCARGOS COMPLEMENTARES	Livro SINAPI: Cálculos e Parâmetros	H	0,1020000	29,81	3,04
Composição Auxiliar	88238	SINAPI	AJUDANTE DE ARMADOR COM ENCARGOS COMPLEMENTARES	Livro SINAPI: Cálculos e Parâmetros	H	0,0390000	24,62	0,96
Composição Auxiliar	92802	SINAPI	CORTE E DOBRA DE AÇO CA-50, DIÂMETRO DE 8,0 MM. AF_06/2022	Armação para Estruturas de Concreto Armado	KG	1,0000000	9,43	9,43
Insumo	00039017	SINAPI	ESPACADOR / DISTANCIADOR CIRCULAR COM ENTRADA LATERAL, EM PLASTICO, PARA VERGALHAO *4,2 A 12,5* MM, COBRIMENTO 20 MM	Material	UN	0,5030000	0,22	0,11
Insumo	00043132	SINAPI	ARAME RECOZIDO 16 BWG, D = 1,65 MM (0,016 KG/M) OU 18 BWG, D = 1,25 MM (0,01 KG/M)	Material	KG	0,0250000	23,27	0,58
				MO sem LS => 3,19		LS => 0,00	MO com LS =>	3,19
				Valor do BDI => 3,17			Valor com BDI =>	17,29

5.1.6	Código	Banco	Descrição	Tipo	Und	Quant.	Valor Unit	Total
Composição	104916	SINAPI	ARMAÇÃO DE SAPATA ISOLADA, VIGA BALDRAME E SAPATA CORRIDA UTILIZANDO AÇO CA-60 DE 5 MM - MONTAGEM. AF_01/2024	Fundações Rasas (Blocos, Sapatas, Vigas Baldrame)	KG	1,0000000	16,86	16,86
Composição Auxiliar	88238	SINAPI	AJUDANTE DE ARMADOR COM ENCARGOS COMPLEMENTARES	Livro SINAPI: Cálculos e Parâmetros	H	0,0640000	24,62	1,57
Composição Auxiliar	92800	SINAPI	CORTE E DOBRA DE AÇO CA-60, DIÂMETRO DE 5,0 MM. AF_06/2022	Armação para Estruturas de Concreto Armado	KG	1,0000000	9,59	9,59
Composição Auxiliar	88245	SINAPI	ARMADOR COM ENCARGOS COMPLEMENTARES	Livro SINAPI: Cálculos e Parâmetros	H	0,1660000	29,81	4,94
Insumo	00039017	SINAPI	ESPACADOR / DISTANCIADOR CIRCULAR COM ENTRADA LATERAL, EM PLASTICO, PARA VERGALHAO *4,2 A 12,5* MM, COBRIMENTO 20 MM	Material	UN	0,8190000	0,22	0,18
Insumo	00043132	SINAPI	ARAME RECOZIDO 16 BWG, D = 1,65 MM (0,016 KG/M) OU 18 BWG, D = 1,25 MM (0,01 KG/M)	Material	KG	0,0250000	23,27	0,58
				MO sem LS => 5,96		LS => 0,00	MO com LS =>	5,96
				Valor do BDI => 3,78			Valor com BDI =>	20,64

5.1.8	Código	Banco	Descrição	Tipo	Und	Quant.	Valor Unit	Total
Composição	96542	SINAPI	FABRICAÇÃO, MONTAGEM E DESMONTAGEM DE FÔRMA PARA VIGA BALDRAME, EM CHAPA DE MADEIRA COMPENSADA RESINADA, E=17 MM, 4 UTILIZAÇÕES. AF_01/2024	Fundações Rasas (Blocos, Sapatas, Vigas Baldrame)	m²	1,0000000	105,00	105,00
Composição Auxiliar	88239	SINAPI	AJUDANTE DE CARPINTEIRO COM ENCARGOS COMPLEMENTARES	Livro SINAPI: Cálculos e Parâmetros	H	0,7310000	24,45	17,87
Composição Auxiliar	91693	SINAPI	SERRA CIRCULAR DE BANCADA COM MOTOR ELÉTRICO POTÊNCIA DE 5HP, COM COIFA PARA DISCO 10" - CHI DIURNO. AF_08/2015	Custos Horários Produtivo e Improdutivo dos Equipamentos	CHI	0,0560000	30,56	1,71
Composição Auxiliar	91692	SINAPI	SERRA CIRCULAR DE BANCADA COM MOTOR ELÉTRICO POTÊNCIA DE 5HP, COM COIFA PARA DISCO 10" - CHP DIURNO. AF_08/2015	Custos Horários Produtivo e Improdutivo dos Equipamentos	CHP	0,0140000	31,96	0,44

ASSINADO DIGITALMENTE, PARA VALIDAR ESTE DOCUMENTO ACESSE:
https://intranet.ma.def.br/validar?c=4c623b0c-afdc-4615-9203-51fb97b96d60

Composição Auxiliar	88262	SINAPI	CARPINTEIRO DE FORMAS COM ENCARGOS COMPLEMENTARES	Livro SINAPI: Cálculos e Parâmetros		H	1,7180000	29,59	50,83
Insumo	00004491	SINAPI	PONTALETE *7,5 X 7,5* CM EM PINUS, MISTA OU EQUIVALENTE DA REGIAO - BRUTA	Material		M	1,2180000	11,46	13,95
Insumo	00020247	SINAPI	PREGO DE ACO POLIDO COM CABECA 15 X 15 (1 1/4 X 13)	Material		KG	0,0090000	22,47	0,20
Insumo	00004517	SINAPI	SARRAFO *2,5 X 7,5* CM EM PINUS, MISTA OU EQUIVALENTE DA REGIAO - BRUTA	Material		M	0,7220000	4,01	2,89
Insumo	00040304	SINAPI	PREGO DE ACO POLIDO COM CABECA DUPLA 17 X 27 (2 1/2 X 11)	Material		KG	0,0150000	25,05	0,37
Insumo	00001358	SINAPI	CHAPA/PAINEL DE MADEIRA COMPENSADA RESINADA (MADEIRITE RESINADO ROSA) PARA FORMA DE CONCRETO, DE 2200 X 1100 MM, E = 17 MM	Material		m²	0,3150000	52,39	16,50
Insumo	00005073	SINAPI	PREGO DE ACO POLIDO COM CABECA 17 X 24 (2 1/4 X 11)	Material		KG	0,0080000	20,68	0,16
Insumo	00002692	SINAPI	DESMOLDANTE PROTETOR PARA FORMAS DE MADEIRA, DE BASE OLEOSA EMULSIONADA EM AGUA	Material		L	0,0095500	8,60	0,08
				MO sem LS =>	50,21	LS =>	0,00	MO com LS =>	50,21
				Valor do BDI =>	23,59			Valor com BDI =>	128,59

5.1.9	Código	Banco	Descrição	Tipo		Und	Quant.	Valor Unit	Total
Composição	172030	SBC	REATERRO MANUAL COM MATERIAL DA PROPRIA OBRA	URBANIZACAO		m³	1,0000000	30,09	30,09
Insumo	099900	SBC	SERVENTE	Mão de Obra		H	2,0500000	14,68	30,09
				MO sem LS =>	30,09	LS =>	0,00	MO com LS =>	30,09
				Valor do BDI =>	6,76			Valor com BDI =>	36,85

5.1.10	Código	Banco	Descrição	Tipo	Und	Quant.	Valor Unit	Total
Composição	9399	ORSE	Concreto simples fabricado na obra, fck=25 mpa, lançado e adensado	Concreto Simples	m³	1,0000000	627,51	627,51
Item	**Código**	**Banco**	**Descrição**	**Tipo**	**Und**	**Quant.**	**Valor Unit**	**Total**
Composição	7692	ORSE	Lançamento de concreto simples fabricado na obra, inclusive adensamento e acabamento em peças da superestrutura	Concreto Simples	m³	1,0000000	50,50	50,50
Composição	9398	ORSE	Concreto simples fck= 25 MPA (b1/b2), fabricado na obra, sem lançamento e adensamento	Concreto Simples	m³	1,0000000	576,98	576,98

Detalhamento de Cálculo ORSE

Item	Código	Banco	Descrição	Tipo	Und	Quant.	Valor Unit	Total
Insumo	00012892/SIN	ORSE	Luva raspa de couro, cano curto (punho *7* cm)	Material	par	0,0195960	10,87	0,21
Insumo	00012894/SIN	ORSE	Capa para chuva em pvc com forro de poliester, com capuz (amarela ou azul)	Material	un	0,0017040	20,11	0,03
Insumo	10362	ORSE	Seguro de vida e acidente em grupo	Serviços	un	0,0383400	12,54	0,48
Insumo	4174	ORSE	Desempenadeira de aço lisa, cabo madeira, ref:143, Atlas ou similar	Material	un	0,0001800	12,00	0,00
Insumo	10596	ORSE	Protetor auricular	Material	un	0,0383400	4,85	0,18
Insumo	10599	ORSE	Protetor solar fps 30 com 120ml	Material	un	0,0153360	18,00	0,27
Insumo	2378	ORSE	Vale transporte	Material	un	0,7759020	4,50	3,49
Insumo	11264	ORSE	Marreta de 1/2 kg com cabo	Material	un	0,0000720	13,52	0,00
Insumo	10789	ORSE	Nível de bolha de madeira	Material	un	0,0000720	15,40	0,00
Insumo	10282	ORSE	Regua de alumínio c/ 2,00m (para pedreiro)	Material	un	0,0000720	44,00	0,00
Insumo	11243	ORSE	Martelo sem unha	Material	un	0,0000360	28,00	0,00
Insumo	1651	ORSE	Óculos branco proteção	Material	pr	0,0067800	7,00	0,04
Insumo	10517	ORSE	Exames admissionais/demissionais (checkup)	Serviços	cj	0,0034080	300,00	1,02
Insumo	00012893/SIN	ORSE	Bota de seguranca com biqueira de aco e colarinho acolchoado	Material	par	0,0067800	73,93	0,50
Insumo	4722	ORSE	Colher de pedreiro	Material	un	0,0001440	18,80	0,00
Insumo	10492	ORSE	Cesta Básica	Material	un	0,0383400	205,00	7,85
Insumo	158	ORSE	Almoço (Participação do empregador)	Material	un	0,8673360	14,00	12,14
Insumo	10761	ORSE	Refeição - café da manhã (café com leite e dois pães com manteiga)	Serviços	un	0,8673360	5,00	4,33
Insumo	10790	ORSE	Prumo de face	Material	un	0,0000360	25,95	0,00
Insumo	11265	ORSE	Martelo de borracha com cabo	Material	un	0,0001440	18,75	0,00
Insumo	11246	ORSE	Escala métrica de bambú	Material	Un	0,0002520	10,22	0,00
Insumo	11247	ORSE	Serra mármore	Material	un	0,0000360	327,80	0,01
Insumo	00012895/SIN	ORSE	Capacete de seguranca aba frontal com suspensao de polietileno, sem jugular (classe b)	Material	un	0,0051120	13,50	0,06
Insumo	941	ORSE	Fardamento com mangas curta	Material	un	0,0127800	194,68	2,48
Insumo	11245	ORSE	Desempoladeira de madeira 12x22	Material	un	0,0002520	11,60	0,00
Insumo	00006111/SIN	ORSE	Servente de obras (horista)	Mão de Obra	h	7,6200000	14,58	111,09
Insumo	00001213/SIN	ORSE	Carpinteiro de formas para concreto (horista)	Mão de Obra	h	0,3600000	19,02	6,84
Insumo	11249	ORSE	Serra circular eletrica portatil	Equipamento	un	0,0000360	979,65	0,03
Insumo	11244	ORSE	Martelo com unha	Material	un	0,0000720	48,95	0,00
Insumo	10579	ORSE	Chave de fenda chata 30 cm	Material	un	0,0000720	26,89	0,00
Insumo	10578	ORSE	Formão grande	Material	un	0,0000720	15,15	0,00
Insumo	10577	ORSE	Serrote 40cm	Material	un	0,0000360	36,00	0,00
Insumo	11248	ORSE	Furadeira e Parafusadeira eletrica Bosch ou Similar profissional	Equipamento	un	0,0000360	246,00	0,00
Insumo	10585	ORSE	Arco de serra	Material	un	0,0000360	20,90	0,00
Insumo	10586	ORSE	Torquesa	Material	un	0,0000360	39,00	0,00
Insumo	00000378/SIN	ORSE	Armador (horista)	Mão de Obra	h	0,1800000	19,02	3,42
Insumo	10788	ORSE	Pá quadrada	Material	un	0,0015240	36,90	0,05
Insumo	4728	ORSE	Talhadeira chata 10"	Material	un	0,0022860	18,58	0,04
Insumo	4729	ORSE	Marreta 1 kg com cabo	Material	un	0,0007620	37,80	0,02
Insumo	00002711/SIN	ORSE	Carrinho de mao, em aco, com capacidade de *45 a 65* l / *100* kg, pneu com camara	Material	un	0,0015240	187,68	0,28

ASSINADO DIGITALMENTE, PARA VALIDAR ESTE DOCUMENTO ACESSE:
https://intranet.ma.def.br/validar?c=4c623b0c-afdc-4615-9203-51fb97b96d60

Insumo	00004750/SIN	ORSE	Pedreiro (horista)	Mão de Obra	h	0,3600000	19,02	6,84
Insumo	00004721/SIN	ORSE	Pedra britada n. 1 (9,5 a 19 mm) posto pedreira/fornecedor, sem frete	Material	m³	0,3970000	137,75	54,68
Insumo	00001379/SIN	ORSE	Cimento portland composto cp ii-32	Material	kg	390,0000000	0,76	296,40
Insumo	00004718/SIN	ORSE	Pedra britada n. 2 (19 a 38 mm) posto pedreira/fornecedor, sem frete	Material	m³	0,3970000	138,48	54,97
Insumo	00000367/SIN	ORSE	Areia grossa - posto jazida/fornecedor (retirado na jazida, sem transporte)	Material	m³	0,5900000	101,30	59,76
				MO sem LS => 128,19	LS =>	0,00	MO com LS =>	128,19
				Valor do BDI => 141,00			Valor com BDI =>	768,51

5.1.11	Código	Banco	Descrição	Tipo	Und	Quant.	Valor Unit	Total
Composição	87894	SINAPI	CHAPISCO APLICADO EM ALVENARIA (SEM PRESENÇA DE VÃOS) E ESTRUTURAS DE CONCRETO DE FACHADA, COM COLHER DE PEDREIRO. ARGAMASSA TRAÇO 1:3 COM PREPARO EM BETONEIRA 400L. AF_10/2022	Chapisco	m²	1,0000000	7,66	7,66
Composição Auxiliar	88316	SINAPI	SERVENTE COM ENCARGOS COMPLEMENTARES	Livro SINAPI: Cálculos e Parâmetros	H	0,0465000	23,84	1,10
Composição Auxiliar	88309	SINAPI	PEDREIRO COM ENCARGOS COMPLEMENTARES	Livro SINAPI: Cálculos e Parâmetros	H	0,1394000	30,01	4,18
Composição Auxiliar	87313	SINAPI	ARGAMASSA TRAÇO 1:3 (EM VOLUME DE CIMENTO E AREIA GROSSA ÚMIDA) PARA CHAPISCO CONVENCIONAL, PREPARO MECÂNICO COM BETONEIRA 400 L. AF_08/2019	Argamassas	m³	0,0037000	645,76	2,38
				MO sem LS => 3,99	LS =>	0,00	MO com LS =>	3,99
				Valor do BDI => 1,72			Valor com BDI =>	9,38

5.1.12	Código	Banco	Descrição	Tipo	Und	Quant.	Valor Unit	Total
Composição	10927	ORSE	Alvenaria bloco concreto estrutural 14x19x39cm, fbk 8 a 10 mpa, esp = 0,14m, com argamassa ac-II, junta 1cm - Rev.01	Conversão InfoWOrca	m²	1,0000000	117,28	117,28
Item	**Código**	**Banco**	**Descrição**	**Tipo**	**Und**	**Quant.**	**Valor Unit**	**Total**
Insumo	00004750/SIN	ORSE	Pedreiro (horista)	Mão de Obra	h	0,7500000	19,02	14,26
Composição	3407	ORSE	Argamassa industrializada AC-II, Votomassa ou similar	Argamassas	kg	19,3000000	1,50	28,95
Composição	10550	ORSE	Encargos Complementares - Pedreiro	Provisórios	h	0,7500000	3,74	2,80
Insumo	00006111/SIN	ORSE	Servente de obras (horista)	Mão de Obra	h	0,4700000	14,58	6,85
Composição	10549	ORSE	Encargos Complementares - Servente	Provisórios	h	0,4700000	3,87	1,81
Insumo	00034568/SIN	ORSE	Bloco de concreto estrutural 14 x 19 x 39 cm, fbk 10 mpa (nbr 6136)	Material	un	13,5000000	4,59	61,96

Detalhamento de Cálculo ORSE

Item	Código	Banco	Descrição	Tipo	Und	Quant.	Valor Unit	Total
Insumo	00004750/SIN	ORSE	Pedreiro (horista)	Mão de Obra	h	0,7500000	19,02	14,26
Insumo	00006111/SIN	ORSE	Servente de obras (horista)	Mão de Obra	h	0,6051000	14,58	8,82
Insumo	2684	ORSE	Argamassa industrializada Votomassa AC-II, ou similar	Material	kg	16,2120000	1,67	27,07
Insumo	10761	ORSE	Refeição - café da manhã (café com leite e dois pães com manteiga)	Serviços	un	0,1379492	5,00	0,68
Insumo	10788	ORSE	Pá quadrada	Material	un	0,0001210	36,90	0,00
Insumo	941	ORSE	Fardamento com mangas curta	Material	un	0,0020327	194,68	0,39
Insumo	00012893/SIN	ORSE	Bota de seguranca com biqueira de aco e colarinho acolchoado	Material	par	0,0010841	73,93	0,08
Insumo	4728	ORSE	Talhadeira chata 10"	Material	un	0,0001815	18,58	0,00
Insumo	10596	ORSE	Protetor auricular	Material	un	0,0060980	4,85	0,02
Insumo	4729	ORSE	Marreta 1 kg com cabo	Material	un	0,0000605	37,80	0,00
Insumo	10517	ORSE	Exames admissionais/demissionais (checkup)	Serviços	cj	0,0005420	300,00	0,16
Insumo	00012895/SIN	ORSE	Capacete de seguranca aba frontal com suspensao de polietileno, sem jugular (classe b)	Material	un	0,0008131	13,50	0,01
Insumo	10362	ORSE	Seguro de vida e acidente em grupo	Serviços	un	0,0060980	12,54	0,07
Insumo	158	ORSE	Almoço (Participação do empregador)	Material	un	0,1379492	14,00	1,93
Insumo	2378	ORSE	Vale transporte	Material	un	0,1059899	4,50	0,47
Insumo	10599	ORSE	Protetor solar fps 30 com 120ml	Material	un	0,0024392	18,00	0,04
Insumo	00012894/SIN	ORSE	Capa para chuva em pvc com forro de poliester, com capuz (amarela ou azul)	Material	un	0,0002710	20,11	0,00
Insumo	00012892/SIN	ORSE	Luva raspa de couro, cano curto (punho *7* cm)	Material	par	0,0031167	10,87	0,03
Insumo	1651	ORSE	Óculos branco proteção	Material	pr	0,0010841	7,00	0,00
Insumo	10492	ORSE	Cesta Básica	Material	un	0,0060980	205,00	1,25
Insumo	00002711/SIN	ORSE	Carrinho de mao, em aco, com capacidade de *45 a 65* l / *100* kg, pneu com camara	Material	un	0,0001210	187,68	0,02
Insumo	4174	ORSE	Desempenadeira de aço lisa, cabo madeira, ref:143, Atlas ou similar	Material	un	0,0003750	12,00	0,00
Insumo	11264	ORSE	Marreta de 1/2 kg com cabo	Material	un	0,0001500	13,52	0,00
Insumo	10789	ORSE	Nível de bolha de madeira	Material	un	0,0001500	15,40	0,00
Insumo	10282	ORSE	Regua de alumínio c/ 2,00m (para pedreiro)	Material	un	0,0001500	44,00	0,00
Insumo	11243	ORSE	Martelo sem unha	Material	un	0,0000750	28,00	0,00
Insumo	4722	ORSE	Colher de pedreiro	Material	un	0,0003000	18,80	0,00
Insumo	10790	ORSE	Prumo de face	Material	un	0,0000750	25,95	0,00
Insumo	11265	ORSE	Martelo de borracha com cabo	Material	un	0,0003000	18,75	0,00
Insumo	11246	ORSE	Escala métrica de bambú	Material	Un	0,0005250	10,22	0,00
Insumo	11247	ORSE	Serra mármore	Material	un	0,0000750	327,80	0,02
Insumo	11245	ORSE	Desempoladeira de madeira 12x22	Material	un	0,0005250	11,60	0,00
Insumo	00034568/SIN	ORSE	Bloco de concreto estrutural 14 x 19 x 39 cm, fbk 10 mpa (nbr 6136)	Material	un	13,5000000	4,59	61,96
				MO sem LS => 23,08	LS =>	0,00	MO com LS =>	23,08
				Valor do BDI => 26,35			Valor com BDI =>	143,63

5.2.1	Código	Banco	Descrição	Tipo	Und	Quant.	Valor Unit	Total

ASSINADO DIGITALMENTE, PARA VALIDAR ESTE DOCUMENTO ACESSE:
https://intranet.ma.def.br/validar?c=4c623b0c-afdc-4615-9203-51fb97b96d60

Composição	103332	SINAPI	ALVENARIA DE VEDAÇÃO DE BLOCOS CERÂMICOS FURADOS NA HORIZONTAL DE 9X14X19 CM (ESPESSURA 9 CM) E ARGAMASSA DE ASSENTAMENTO COM PREPARO EM BETONEIRA. AF_12/2021	Alvenaria de Vedação	m²	1,0000000	129,25	129,25
Composição Auxiliar	88316	SINAPI	SERVENTE COM ENCARGOS COMPLEMENTARES	Livro SINAPI: Cálculos e Parâmetros	H	1,1000000	23,84	26,22
Composição Auxiliar	87292	SINAPI	ARGAMASSA TRAÇO 1:2:8 (EM VOLUME DE CIMENTO, CAL E AREIA MÉDIA ÚMIDA) PARA EMBOÇO/MASSA ÚNICA/ASSENTAMENTO DE ALVENARIA DE VEDAÇÃO, PREPARO MECÂNICO COM BETONEIRA 400 L. AF_08/2019	Argamassas	m³	0,0105000	695,40	7,30
Composição Auxiliar	88309	SINAPI	PEDREIRO COM ENCARGOS COMPLEMENTARES	Livro SINAPI: Cálculos e Parâmetros	H	2,2000000	30,01	66,02
Insumo	00037395	SINAPI	PINO DE ACO COM FURO, HASTE = 27 MM (ACAO DIRETA)	Material	CENTO	0,0069000	41,93	0,28
Insumo	00034557	SINAPI	TELA DE ACO SOLDADA GALVANIZADA/ZINCADA PARA ALVENARIA, FIO D = *1,20 A 1,70* MM, MALHA 15 X 15 MM, (C X L) *50 X 7,5* CM	Material	M	0,5800000	1,96	1,13
Insumo	00007267	SINAPI	BLOCO CERAMICO / TIJOLO VAZADO PARA ALVENARIA DE VEDACAO, 6 FUROS NA HORIZONTAL DE 9 X 14 X 19 CM (L X A X C)	Material	UN	37,7400000	0,75	28,30
				MO sem LS => 65,31	LS =>	0,00	MO com LS =>	65,31
				Valor do BDI => 29,04			Valor com BDI =>	158,29

5.2.2	Código	Banco	Descrição	Tipo	Und	Quant.	Valor Unit	Total
Composição	92419	SINAPI	MONTAGEM E DESMONTAGEM DE FÔRMA DE PILARES RETANGULARES E ESTRUTURAS SIMILARES, PÉ-DIREITO SIMPLES, EM CHAPA DE MADEIRA COMPENSADA RESINADA, 4 UTILIZAÇÕES. AF_09/2020	Fôrmas para Estruturas de Concreto Armado	m²	1,0000000	93,52	93,52
Composição Auxiliar	92263	SINAPI	FABRICAÇÃO DE FÔRMA PARA PILARES E ESTRUTURAS SIMILARES, EM CHAPA DE MADEIRA COMPENSADA RESINADA, E = 17 MM. AF_09/2020	Fôrmas para Estruturas de Concreto Armado	m²	0,2630000	188,51	49,57
Composição Auxiliar	88262	SINAPI	CARPINTEIRO DE FORMAS COM ENCARGOS COMPLEMENTARES	Livro SINAPI: Cálculos e Parâmetros	H	0,8660000	29,59	25,62
Composição Auxiliar	88239	SINAPI	AJUDANTE DE CARPINTEIRO COM ENCARGOS COMPLEMENTARES	Livro SINAPI: Cálculos e Parâmetros	H	0,1590000	24,45	3,88
Insumo	00040304	SINAPI	PREGO DE ACO POLIDO COM CABECA DUPLA 17 X 27 (2 1/2 X 11)	Material	KG	0,0190000	25,05	0,47
Insumo	00040287	SINAPI	LOCACAO DE BARRA DE ANCORAGEM DE 0,80 A 1,20 M DE EXTENSAO, COM ROSCA DE 5/8", INCLUINDO PORCA E FLANGE	Equipamento	MES	0,7850000	5,89	4,62
Insumo	00040275	SINAPI	LOCACAO DE VIGA SANDUICHE METALICA VAZADA PARA TRAVAMENTO DE PILARES, ALTURA DE *8* CM, LARGURA DE *6* CM E EXTENSAO DE 2 M	Equipamento	UNXMES	0,3930000	16,00	6,28
Insumo	00040271	SINAPI	LOCACAO DE APRUMADOR METALICO DE PILAR, COM ALTURA E ANGULO REGULAVEIS, EXTENSAO DE *1,50* A *2,80* M	Equipamento	UNXMES	0,1960000	15,31	3,00
Insumo	00002692	SINAPI	DESMOLDANTE PROTETOR PARA FORMAS DE MADEIRA, DE BASE OLEOSA EMULSIONADA EM AGUA	Material	L	0,0100000	8,60	0,08
				MO sem LS => 30,72	LS =>	0,00	MO com LS =>	30,72
				Valor do BDI => 21,01			Valor com BDI =>	114,53

5.2.4	Código	Banco	Descrição	Tipo	Und	Quant.	Valor Unit	Total
Composição	92761	SINAPI	ARMAÇÃO DE PILAR OU VIGA DE ESTRUTURA CONVENCIONAL DE CONCRETO ARMADO UTILIZANDO AÇO CA-50 DE 8,0 MM - MONTAGEM. AF_06/2022	Armação para Estruturas de Concreto Armado	KG	1,0000000	12,06	12,06
Composição Auxiliar	88238	SINAPI	AJUDANTE DE ARMADOR COM ENCARGOS COMPLEMENTARES	Livro SINAPI: Cálculos e Parâmetros	H	0,0092000	24,62	0,22
Composição Auxiliar	92802	SINAPI	CORTE E DOBRA DE AÇO CA-50, DIÂMETRO DE 8,0 MM. AF_06/2022	Armação para Estruturas de Concreto Armado	KG	1,0000000	9,43	9,43
Composição Auxiliar	88245	SINAPI	ARMADOR COM ENCARGOS COMPLEMENTARES	Livro SINAPI: Cálculos e Parâmetros	H	0,0561000	29,81	1,67
Insumo	00043132	SINAPI	ARAME RECOZIDO 16 BWG, D = 1,65 MM (0,016 KG/M) OU 18 BWG, D = 1,25 MM (0,01 KG/M)	Material	KG	0,0250000	23,27	0,58
Insumo	00039017	SINAPI	ESPACADOR / DISTANCIADOR CIRCULAR COM ENTRADA LATERAL, EM PLASTICO, PARA VERGALHAO *4,2 A 12,5* MM, COBRIMENTO 20 MM	Material	UN	0,7430000	0,22	0,16
				MO sem LS => 1,71	LS =>	0,00	MO com LS =>	1,71
				Valor do BDI => 2,70			Valor com BDI =>	14,76

5.2.5	Código	Banco	Descrição	Tipo	Und	Quant.	Valor Unit	Total
Composição	DPEMA-0007	Próprio	FABRICAÇÃO, MONTAGEM E DESMONTAGEM DE FÔRMA PARA VIGA, EM CHAPA DE MADEIRA COMPENSADA RESINADA, E=17 MM, 4 UTILIZAÇÕES	FUES - FUNDAÇÕES E ESTRUTURAS	m²	1,0000000	105,00	105,00
Composição Auxiliar	88262	SINAPI	CARPINTEIRO DE FORMAS COM ENCARGOS COMPLEMENTARES	Livro SINAPI: Cálculos e Parâmetros	H	1,7180000	29,59	50,83
Composição Auxiliar	91693	SINAPI	SERRA CIRCULAR DE BANCADA COM MOTOR ELÉTRICO POTÊNCIA DE 5HP, COM COIFA PARA DISCO 10" - CHI DIURNO. AF_08/2015	Custos Horários Produtivo e Improdutivo dos Equipamentos	CHI	0,0560000	30,56	1,71
Composição Auxiliar	91692	SINAPI	SERRA CIRCULAR DE BANCADA COM MOTOR ELÉTRICO POTÊNCIA DE 5HP, COM COIFA PARA DISCO 10" - CHP DIURNO. AF_08/2015	Custos Horários Produtivo e Improdutivo dos Equipamentos	CHP	0,0140000	31,96	0,44
Composição Auxiliar	88239	SINAPI	AJUDANTE DE CARPINTEIRO COM ENCARGOS COMPLEMENTARES	Livro SINAPI: Cálculos e Parâmetros	H	0,7310000	24,45	17,87
Insumo	00005073	SINAPI	PREGO DE ACO POLIDO COM CABECA 17 X 24 (2 1/4 X 11)	Material	KG	0,0080000	20,68	0,16
Insumo	00001358	SINAPI	CHAPA/PAINEL DE MADEIRA COMPENSADA RESINADA (MADEIRITE RESINADO ROSA) PARA FORMA DE CONCRETO, DE 2200 X 1100 MM, E = 17 MM	Material	m²	0,3150000	52,39	16,50
Insumo	00004491	SINAPI	PONTALETE *7,5 X 7,5* CM EM PINUS, MISTA OU EQUIVALENTE DA REGIAO - BRUTA	Material	M	1,2180000	11,46	13,95
Insumo	00002692	SINAPI	DESMOLDANTE PROTETOR PARA FORMAS DE MADEIRA, DE BASE OLEOSA EMULSIONADA EM AGUA	Material	L	0,0095500	8,60	0,08
Insumo	00020247	SINAPI	PREGO DE ACO POLIDO COM CABECA 15 X 15 (1 1/4 X 13)	Material	KG	0,0090000	22,47	0,20
Insumo	00004517	SINAPI	SARRAFO *2,5 X 7,5* CM EM PINUS, MISTA OU EQUIVALENTE DA REGIAO - BRUTA	Material	M	0,7220000	4,01	2,89
Insumo	00040304	SINAPI	PREGO DE ACO POLIDO COM CABECA DUPLA 17 X 27 (2 1/2 X 11)	Material	KG	0,0150000	25,05	0,37
				MO sem LS => 50,21	LS =>	0,00	MO com LS =>	50,21
				Valor do BDI => 23,59			Valor com BDI =>	128,59

5.2.8	Código	Banco	Descrição	Tipo	Und	Quant.	Valor Unit	Total
Composição	13026	ORSE	Reboco ou emboço externo, de parede, com argamassa traço t5 - 1:5 (cimento / areia) com Rebotec, espessura 2,0 cm	Argamassas	m²	1,0000000	33,00	33,00
Item	**Código**	**Banco**	**Descrição**	**Tipo**	**Und**	**Quant.**	**Valor Unit**	**Total**
Composição	10549	ORSE	Encargos Complementares - Servente	Provisórios	h	0,6000000	3,87	2,32
Composição	13024	ORSE	Argamassa cimento e areia traço t-4 (1:5) com Rebotec - 1 saco cimento 50kg /5 padiolas areia dim. 0,35z0,45x0,23m - Confecção mecânica e transporte	Argamassas	m³	0,0200000	413,57	8,27
Composição	10550	ORSE	Encargos Complementares - Pedreiro	Provisórios	h	0,6000000	3,74	2,24
Insumo	00004750/SIN	ORSE	Pedreiro (horista)	Mão de Obra	h	0,6000000	19,02	11,41
Insumo	00006111/SIN	ORSE	Servente de obras (horista)	Mão de Obra	h	0,6000000	14,58	8,74

ASSINADO DIGITALMENTE, PARA VALIDAR ESTE DOCUMENTO ACESSE:
https://intranet.ma.def.br/validar?c=4c623b0c-afdc-4615-9203-51fb97b96d60

Detalhamento de Cálculo ORSE

Item	Código	Banco	Descrição	Tipo	Und	Quant.	Valor Unit	Total
Insumo	10761	ORSE	Refeição - café da manhã (café com leite e dois pães com manteiga)	Serviços	un	0,1303040	5,00	0,65
Insumo	10788	ORSE	Pá quadrada	Material	un	0,0001360	36,90	0,00
Insumo	941	ORSE	Fardamento com mangas curta	Material	un	0,0019200	194,68	0,37
Insumo	00012893/SIN	ORSE	Bota de seguranca com biqueira de aco e colarinho acolchoado	Material	par	0,0010240	73,93	0,07
Insumo	4728	ORSE	Talhadeira chata 10"	Material	un	0,0002040	18,58	0,00
Insumo	10596	ORSE	Protetor auricular	Material	un	0,0057600	4,85	0,02
Insumo	4729	ORSE	Marreta 1 kg com cabo	Material	un	0,0000680	37,80	0,00
Insumo	10517	ORSE	Exames admissionais/demissionais (checkup)	Serviços	cj	0,0005120	300,00	0,15
Insumo	00012895/SIN	ORSE	Capacete de seguranca aba frontal com suspensao de polietileno, sem jugular (classe b)	Material	un	0,0007680	13,50	0,01
Insumo	10362	ORSE	Seguro de vida e acidente em grupo	Serviços	un	0,0057600	12,54	0,07
Insumo	158	ORSE	Almoço (Participação do empregador)	Material	un	0,1303040	14,00	1,82
Insumo	2378	ORSE	Vale transporte	Material	un	0,1032280	4,50	0,46
Insumo	10599	ORSE	Protetor solar fps 30 com 120ml	Material	un	0,0023040	18,00	0,04
Insumo	00012894/SIN	ORSE	Capa para chuva em pvc com forro de poliester, com capuz (amarela ou azul)	Material	un	0,0002560	20,11	0,00
Insumo	00012892/SIN	ORSE	Luva raspa de couro, cano curto (punho *7* cm)	Material	par	0,0029440	10,87	0,03
Insumo	1651	ORSE	Óculos branco proteção	Material	pr	0,0010240	7,00	0,00
Insumo	10492	ORSE	Cesta Básica	Material	un	0,0057600	205,00	1,18
Insumo	00002711/SIN	ORSE	Carrinho de mao, em aco, com capacidade de *45 a 65* l / *100* kg, pneu com camara	Material	un	0,0001360	187,68	0,02
Insumo	00006111/SIN	ORSE	Servente de obras (horista)	Mão de Obra	h	0,6800000	14,58	9,91
Insumo	13729	ORSE	VedaReboco Rebotec 1l ou similar	Material	l	0,0040000	17,49	0,06
Insumo	00000370/SIN	ORSE	Areia media - posto jazida/fornecedor (retirado na jazida, sem transporte)	Material	m³	0,0216000	100,00	2,16
Insumo	00001379/SIN	ORSE	Cimento portland composto cp ii-32	Material	kg	6,0000000	0,76	4,56
Insumo	4174	ORSE	Desempenadeira de aço lisa, cabo madeira, ref:143, Atlas ou similar	Material	un	0,0003000	12,00	0,00
Insumo	11264	ORSE	Marreta de 1/2 kg com cabo	Material	un	0,0001200	13,52	0,00
Insumo	10789	ORSE	Nível de bolha de madeira	Material	un	0,0001200	15,40	0,00
Insumo	10282	ORSE	Regua de alumínio c/ 2,00m (para pedreiro)	Material	un	0,0001200	44,00	0,00
Insumo	11243	ORSE	Martelo sem unha	Material	un	0,0000600	28,00	0,00
Insumo	4722	ORSE	Colher de pedreiro	Material	un	0,0002400	18,80	0,00
Insumo	10790	ORSE	Prumo de face	Material	un	0,0000600	25,95	0,00
Insumo	11265	ORSE	Martelo de borracha com cabo	Material	un	0,0002400	18,75	0,00
Insumo	11246	ORSE	Escala métrica de bambú	Material	Un	0,0004200	10,22	0,00
Insumo	11247	ORSE	Serra mármore	Material	un	0,0000600	327,80	0,01
Insumo	11245	ORSE	Desempoladeira de madeira 12x22	Material	un	0,0004200	11,60	0,00
Insumo	00004750/SIN	ORSE	Pedreiro (horista)	Mão de Obra	h	0,6000000	19,02	11,41
				MO sem LS => 21,32	LS =>	0,00	MO com LS =>	21,32
				Valor do BDI => 7,41			Valor com BDI =>	40,41

5.2.9	Código	Banco	Descrição	Tipo	Und	Quant.	Valor Unit	Total
Composição	DPEMA-0010	Próprio	CHAPIM SOBRE MUROS LINEARES, EM CONCRETO PRÉ-MOLDADO, ARMADO, L= 23CM, ASSENTADO COM ARGAMASSA 1:4	PARE - PAREDES/PAINEIS	m	1,0000000	52,69	52,69
Composição Auxiliar	8637	ORSE	Chapim de concreto pré-moldado	Peitoris e Tampos de Balcões	m	1,0000000	51,49	51,49
Composição Auxiliar	88630	SINAPI	ARGAMASSA TRAÇO 1:4 (CIMENTO E AREIA MÉDIA), PREPARO MECÂNICO COM BETONEIRA 400 L. AF 08/2019	Argamassas	m³	0,0020000	600,27	1,20
				MO sem LS => 11,07	LS =>	0,00	MO com LS =>	11,07
				Valor do BDI => 11,83			Valor com BDI =>	64,52

5.2.10	Código	Banco	Descrição	Tipo	Und	Quant.	Valor Unit	Total
Composição	2454	ORSE	Andaime tubular metálico simples - peça x dia	Andaimes	PxD	1,0000000	0,66	0,66
Item	**Código**	**Banco**	**Descrição**	**Tipo**	**Und**	**Quant.**	**Valor Unit**	**Total**
Insumo	160	ORSE	Aluguel de andaime metálico tubular simples - aluguel diário por peça	Serviços	pxd	1,0000000	0,66	0,66

Detalhamento de Cálculo ORSE

Item	Código	Banco	Descrição	Tipo	Und	Quant.	Valor Unit	Total
Insumo	160	ORSE	Aluguel de andaime metálico tubular simples - aluguel diário por peça	Serviços	pxd	1,0000000	0,66	0,66
				MO sem LS => 0,00	LS =>	0,00	MO com LS =>	0,00
				Valor do BDI => 0,14			Valor com BDI =>	0,80

5.2.11	Código	Banco	Descrição	Tipo	Und	Quant.	Valor Unit	Total
Composição	4738	ORSE	Montagem e desmontagem de andaime metálico tubular simples	Andaimes	pç	1,0000000	4,64	4,64
Item	**Código**	**Banco**	**Descrição**	**Tipo**	**Und**	**Quant.**	**Valor Unit**	**Total**
Insumo	00044497/SIN	ORSE	Montador de estruturas metalicas horista	Mão de Obra	h	0,0800000	17,63	1,41
Insumo	00006111/SIN	ORSE	Servente de obras (horista)	Mão de Obra	h	0,1600000	14,58	2,33
Composição	10605	ORSE	Encargos Complementares - Montador	Provisórios	h	0,0800000	4,57	0,36
Composição	10549	ORSE	Encargos Complementares - Servente	Provisórios	h	0,1600000	3,87	0,61

Detalhamento de Cálculo ORSE

Item	Código	Banco	Descrição	Tipo	Und	Quant.	Valor Unit	Total
Insumo	00044497/SIN	ORSE	Montador de estruturas metalicas horista	Mão de Obra	h	0,0800000	17,63	1,41
Insumo	00006111/SIN	ORSE	Servente de obras (horista)	Mão de Obra	h	0,1600000	14,58	2,33
Insumo	158	ORSE	Almoço (Participação do empregador)	Material	un	0,0244320	14,00	0,34

ASSINADO DIGITALMENTE, PARA VALIDAR ESTE DOCUMENTO ACESSE:
https://intranet.ma.def.br/validar?c=4c623b0c-afdc-4615-9203-51fb97b96d60

Insumo	11272	ORSE	Alicate Climpador (cripador)	Material	un	0,0000080	217,77	0,00
Insumo	11276	ORSE	Alicate de pressão para solda tipo U, para apertar chapas, tiras e qualquer tipo de perfil. Niquelado, mordentes reforçados em aço laminadao. Corpo em chapa dobrada extra-reforçada e rebites de aço, 11" (280mm). Ref. 138 Gedore.	Material	un	0,0000160	169,93	0,00
Insumo	10362	ORSE	Seguro de vida e acidente em grupo	Serviços	un	0,0010800	12,54	0,01
Insumo	11274	ORSE	Grampo de de aperto rápido 16" Ref. 60987 Beltools	Material	un	0,0000240	19,16	0,00
Insumo	11275	ORSE	Alicate de pressão 11"	Material	un	0,0000160	136,13	0,00
Insumo	11277	ORSE	Alicate de pressão para solda de chapa 18" (460mm), Ref.138 Z Gedore	Material	un	0,0000160	207,94	0,00
Insumo	10492	ORSE	Cesta Básica	Material	un	0,0010800	205,00	0,22
Insumo	11284	ORSE	Cavalete de ferro nº 1	Material	un	0,0000160	123,07	0,00
Insumo	10596	ORSE	Protetor auricular	Material	un	0,0010800	4,85	0,00
Insumo	11283	ORSE	Selador horizontal para fita de aço 1"	Material	un	0,0000080	750,89	0,00
Insumo	2378	ORSE	Vale transporte	Material	un	0,0202880	4,50	0,09
Insumo	11280	ORSE	Chave Inglesa 15" ref. 012418012 carbografite	Material	un	0,0000160	60,50	0,00
Insumo	00012892/SIN	ORSE	Luva raspa de couro, cano curto (punho *7* cm)	Material	par	0,0005520	10,87	0,00
Insumo	11286	ORSE	Macariço de solda Ref. CG201 código 010414410 carbografite	Material	un	0,0000240	406,45	0,00
Insumo	1651	ORSE	Óculos branco proteção	Material	pr	0,0001920	7,00	0,00
Insumo	00012893/SIN	ORSE	Bota de seguranca com biqueira de aco e colarinho acolchoado	Material	par	0,0001920	73,93	0,01
Insumo	11278	ORSE	Alicate diagonal para corte rente 5" a 8"	Material	un	0,0000160	32,80	0,00
Insumo	10599	ORSE	Protetor solar fps 30 com 120ml	Material	un	0,0004320	18,00	0,00
Insumo	11285	ORSE	Fonte inversora de solda WMI 140ED 220V - BAMBOZZI - WMI- 140ED	Material	un	0,0000080	930,00	0,00
Insumo	11270	ORSE	Martelo de solda do tipo picareta, cabo de madeira, 300x0,4x0,5mm	Material	un	0,0000240	44,02	0,00
Insumo	00012895/SIN	ORSE	Capacete de seguranca aba frontal com suspensao de polietileno, sem jugular (classe b)	Material	un	0,0001440	13,50	0,00
Insumo	00012894/SIN	ORSE	Capa para chuva em pvc com forro de poliester, com capuz (amarela ou azul)	Material	un	0,0000480	20,11	0,00
Insumo	11281	ORSE	Bolsa de lona para ferramentas 40 x 30 x 20cm	Material	un	0,0000640	357,49	0,02
Insumo	10761	ORSE	Refeição - café da manhã (café com leite e dois pães com manteiga)	Serviços	un	0,0244320	5,00	0,12
Insumo	11273	ORSE	Esquadro de alumínio para soldagem de peças, com duas morsas, 35 x 35 x 4,5cm, marca Black Jack	Material	un	0,0000160	223,20	0,00
Insumo	11271	ORSE	Talhadeira com punho de proteção 22 x225mm ref.207206BR Belzer	Material	un	0,0000080	63,02	0,00
Insumo	10517	ORSE	Exames admissionais/demissionais (checkup)	Serviços	cj	0,0000960	300,00	0,02
Insumo	11279	ORSE	Alicate para anéis de pistão capacidade 50-100mm. ref.44044101 Tramontina ou similar	Material	un	0,0000160	222,39	0,00
Insumo	11282	ORSE	Esmerilhadeira angular elétrico portátil 4 1/2" - 1000 watts - ref. G1000kB2Black e Decker	Material	un	0,0000160	362,00	0,00
Insumo	941	ORSE	Fardamento com mangas curta	Material	un	0,0003600	194,68	0,07
Insumo	10788	ORSE	Pá quadrada	Material	un	0,0000320	36,90	0,00
Insumo	4728	ORSE	Talhadeira chata 10"	Material	un	0,0000480	18,58	0,00
Insumo	4729	ORSE	Marreta 1 kg com cabo	Material	un	0,0000160	37,80	0,00
Insumo	00002711/SIN	ORSE	Carrinho de mao, em aco, com capacidade de *45 a 65* l / *100* kg, pneu com camara	Material	un	0,0000320	187,68	0,00
				MO sem LS => 3,74	LS =>	0,00	MO com LS =>	3,74
				Valor do BDI => 1,04			Valor com BDI =>	5,68

6.1.1	Código	Banco	Descrição	Tipo	Und	Quant.	Valor Unit	Total
Composição	93358	SINAPI	ESCAVAÇÃO MANUAL DE VALA. AF_09/2024	Escavação de Valas	m³	1,0000000	94,30	94,30
Composição Auxiliar	88316	SINAPI	SERVENTE COM ENCARGOS COMPLEMENTARES	Livro SINAPI: Cálculos e Parâmetros	H	3,9557667	23,84	94,30
				MO sem LS => 61,31	LS =>	0,00	MO com LS =>	61,31
				Valor do BDI => 21,18			Valor com BDI =>	115,48

6.1.3	Código	Banco	Descrição	Tipo	Und	Quant.	Valor Unit	Total
Composição	94273	SINAPI	ASSENTAMENTO DE GUIA (MEIO-FIO) EM TRECHO RETO, CONFECCIONADA EM CONCRETO PRÉ-FABRICADO, DIMENSÕES 100X15X13X30 CM (COMPRIMENTO X BASE INFERIOR X BASE SUPERIOR X ALTURA). AF_01/2024	Guias e sarjetas	M	1,0000000	54,43	54,43
Composição Auxiliar	88309	SINAPI	PEDREIRO COM ENCARGOS COMPLEMENTARES	Livro SINAPI: Cálculos e Parâmetros	H	0,2296000	30,01	6,89
Composição Auxiliar	88629	SINAPI	ARGAMASSA TRAÇO 1:3 (EM VOLUME DE CIMENTO E AREIA MÉDIA ÚMIDA), PREPARO MANUAL. AF_08/2019	Argamassas	m³	0,0018000	810,16	1,45
Composição Auxiliar	88316	SINAPI	SERVENTE COM ENCARGOS COMPLEMENTARES	Livro SINAPI: Cálculos e Parâmetros	H	0,2296000	23,84	5,47
Insumo	00000370	SINAPI	AREIA MEDIA - POSTO JAZIDA/FORNECEDOR (RETIRADO NA JAZIDA, SEM TRANSPORTE)	Material	m³	0,0066000	160,00	1,05
Insumo	00004059	SINAPI	MEIO-FIO OU GUIA DE CONCRETO, PRE-MOLDADO, COMP 1 M, *30 X 12/15* CM (H X L1/L2)	Material	M	1,0050000	39,38	39,57
				MO sem LS => 8,73	LS =>	0,00	MO com LS =>	8,73
				Valor do BDI => 12,23			Valor com BDI =>	66,66

6.1.5	Código	Banco	Descrição	Tipo	Und	Quant.	Valor Unit	Total
Composição	94288	SINAPI	EXECUÇÃO DE SARJETA DE CONCRETO USINADO, MOLDADA IN LOCO EM TRECHO CURVO, 30 CM BASE X 10 CM ALTURA. AF_01/2024	Guias e sarjetas	M	1,0000000	45,60	45,60
Composição Auxiliar	88316	SINAPI	SERVENTE COM ENCARGOS COMPLEMENTARES	Livro SINAPI: Cálculos e Parâmetros	H	0,3650000	23,84	8,70
Composição Auxiliar	88309	SINAPI	PEDREIRO COM ENCARGOS COMPLEMENTARES	Livro SINAPI: Cálculos e Parâmetros	H	0,3650000	30,01	10,95
Insumo	00000370	SINAPI	AREIA MEDIA - POSTO JAZIDA/FORNECEDOR (RETIRADO NA JAZIDA, SEM TRANSPORTE)	Material	m³	0,0099000	160,00	1,58
Insumo	00006212	SINAPI	TABUA *2,5 X 30 CM EM PINUS, MISTA OU EQUIVALENTE DA REGIAO - BRUTA	Material	M	0,0833000	19,00	1,58
Insumo	00004517	SINAPI	SARRAFO *2,5 X 7,5* CM EM PINUS, MISTA OU EQUIVALENTE DA REGIAO - BRUTA	Material	M	0,2000000	4,01	0,80
Insumo	00034492	SINAPI	CONCRETO USINADO BOMBEAVEL, CLASSE DE RESISTENCIA C20, COM BRITA 0 E 1, SLUMP = 100 +/- 20 MM, EXCLUI SERVICO DE BOMBEAMENTO (NBR 8953)	Material	m³	0,0376000	585,00	21,99
				MO sem LS => 13,52	LS =>	0,00	MO com LS =>	13,52
				Valor do BDI => 10,24			Valor com BDI =>	55,84

6.1.6	Código	Banco	Descrição	Tipo	Und	Quant.	Valor Unit	Total

ASSINADO DIGITALMENTE, PARA VALIDAR ESTE DOCUMENTO ACESSE:
https://intranet.ma.def.br/validar?c=4c623b0c-afdc-4615-9203-51fb97b96d60

Composição	DPEMA-0039	Próprio	LIMITADOR DE VAGAS - BATE RODAS EM CONCRETO 17CM X 50CM X 10CM	SEDI - SERVIÇOS DIVERSOS	UN	1,0000000	31,30	31,30
Composição Auxiliar	84	ORSE	Forma plana para fundações, em compensado resinado 12mm, 01 uso	Formas para Fundações	m²	0,1300000	160,37	20,84
Composição Auxiliar	126	ORSE	Concreto simples fabricado na obra, fck=15 mpa, lançado e adensado	Concreto Simples	m³	0,0085000	592,46	5,03
Composição Auxiliar	92917	SINAPI	ARMAÇÃO DE ESTRUTURAS DIVERSAS DE CONCRETO ARMADO, EXCETO VIGAS, PILARES, LAJES E FUNDAÇÕES, UTILIZANDO AÇO CA-50 DE 8,0 MM - MONTAGEM. AF 06/2022	Armação para Estruturas de Concreto Armado	KG	0,4000000	13,59	5,43
				MO sem LS => 9,62	LS =>	0,00	MO com LS =>	9,62
				Valor do BDI => 7,03			Valor com BDI =>	38,33

6.2.1	Código	Banco	Descrição	Tipo	Und	Quant.	Valor Unit	Total
Composição	11472	ORSE	Regularização manual e compactação com placa vibratória	Execução de Cortes e Aterros	m²	1,0000000	7,15	7,15
Item	**Código**	**Banco**	**Descrição**	**Tipo**	**Und**	**Quant.**	**Valor Unit**	**Total**
Composição	10549	ORSE	Encargos Complementares - Servente	Provisórios	h	0,3000000	3,87	1,16
Insumo	00006111/SIN	ORSE	Servente de obras (horista)	Mão de Obra	h	0,3000000	14,58	4,37
Composição	11449	ORSE	Compactação manual com placa vibratória sem controle do grau de compactação	Aterros / Reaterros / Compactações	m³	0,1800000	10,60	1,90

Detalhamento de Cálculo ORSE

Item	Código	Banco	Equipamentos de Custo Unitário	Quantidade	Utilização.		Custo Horário		Custo Horário Total
					Produtiva	Improdutiva	Produtiva	Improdutiva	
Insumo	2459	ORSE	Caminhao tanque 6000 l (m. benz - ATEGO 1418/42 - 136,0 hp ou equivalente)	0,0090000	0,0045	0,0405	163,07	12,87	0,01

Item	Código	Banco	Descrição	Tipo	Und	Quant.	Valor Unit	Total
Insumo	10761	ORSE	Refeição - café da manhã (café com leite e dois pães com manteiga)	Serviços	un	0,0397020	5,00	0,19
Insumo	10788	ORSE	Pá quadrada	Material	un	0,0000780	36,90	0,00
Insumo	941	ORSE	Fardamento com mangas curta	Material	un	0,0005850	194,68	0,11
Insumo	00012893/SIN	ORSE	Bota de seguranca com biqueira de aco e colarinho acolchoado	Material	par	0,0003120	73,93	0,02
Insumo	4728	ORSE	Talhadeira chata 10"	Material	un	0,0001170	18,58	0,00
Insumo	10596	ORSE	Protetor auricular	Material	un	0,0017550	4,85	0,00
Insumo	4729	ORSE	Marreta 1 kg com cabo	Material	un	0,0000390	37,80	0,00
Insumo	10517	ORSE	Exames admissionais/demissionais (checkup)	Serviços	cj	0,0001560	300,00	0,04
Insumo	00012895/SIN	ORSE	Capacete de seguranca aba frontal com suspensao de polietileno, sem jugular (classe b)	Material	un	0,0002340	13,50	0,00
Insumo	10362	ORSE	Seguro de vida e acidente em grupo	Serviços	un	0,0017550	12,54	0,02
Insumo	158	ORSE	Almoço (Participação do empregador)	Material	un	0,0397020	14,00	0,55
Insumo	2378	ORSE	Vale transporte	Material	un	0,0366990	4,50	0,16
Insumo	10599	ORSE	Protetor solar fps 30 com 120ml	Material	un	0,0007020	18,00	0,01
Insumo	00012894/SIN	ORSE	Capa para chuva em pvc com forro de poliester, com capuz (amarela ou azul)	Material	un	0,0000780	20,11	0,00
Insumo	00012892/SIN	ORSE	Luva raspa de couro, cano curto (punho *7* cm)	Material	par	0,0008970	10,87	0,00
Insumo	1651	ORSE	Óculos branco proteção	Material	pr	0,0003120	7,00	0,00
Insumo	10492	ORSE	Cesta Básica	Material	un	0,0017550	205,00	0,35
Insumo	00002711/SIN	ORSE	Carrinho de mao, em aco, com capacidade de *45 a 65* l / *100* kg, pneu com camara	Material	un	0,0000780	187,68	0,01
Insumo	00006111/SIN	ORSE	Servente de obras (horista)	Mão de Obra	h	0,3900000	14,58	5,68
Insumo	2461	ORSE	Aluguel de compactador placa 415 kg (dynapac - cm 20 diesel - 6,0 hp)	Equipamento	h	0,0009000	2,82	0,00
				MO sem LS => 5,68	LS =>	0,00	MO com LS =>	5,68
				Valor do BDI => 1,60			Valor com BDI =>	8,75

6.2.2	Código	Banco	Descrição	Tipo	Und	Quant.	Valor Unit	Total
Composição	97113	SINAPI	APLICAÇÃO DE LONA PLÁSTICA PARA EXECUÇÃO DE PAVIMENTOS DE CONCRETO. AF 04/2022	Pavimento Rígido de Concreto	m²	1,0000000	2,77	2,77
Composição Auxiliar	88309	SINAPI	PEDREIRO COM ENCARGOS COMPLEMENTARES	Livro SINAPI: Cálculos e Parâmetros	H	0,0049100	30,01	0,14
Composição Auxiliar	88316	SINAPI	SERVENTE COM ENCARGOS COMPLEMENTARES	Livro SINAPI: Cálculos e Parâmetros	H	0,0058900	23,84	0,14
Insumo	00042408	SINAPI	LONA PLASTICA EXTRA FORTE PRETA, E = 200 MICRA	Material	m²	1,1280000	2,21	2,49
				MO sem LS => 0,19	LS =>	0,00	MO com LS =>	0,19
				Valor do BDI => 0,62			Valor com BDI =>	3,39

6.2.3	Código	Banco	Descrição	Tipo	Und	Quant.	Valor Unit	Total
Composição	DPEMA-0009	Próprio	JUNTA DE DILATAÇÃO PLÁSTICA PARA PISOS DE CONCRETO, 27MM X 3MM, ASSENTADA COM ARGAMASSA, TRAÇO 1:3, PREPARO MECANICO EM BETONEIRA	PISO - PISOS	m	1,0000000	8,06	8,06
Composição Auxiliar	87298	SINAPI	ARGAMASSA TRAÇO 1:3 (EM VOLUME DE CIMENTO E AREIA MÉDIA ÚMIDA) PARA CONTRAPISO, PREPARO MECÂNICO COM BETONEIRA 400 L. AF 08/2019	Argamassas	m³	0,0040000	829,87	3,31
Composição Auxiliar	88309	SINAPI	PEDREIRO COM ENCARGOS COMPLEMENTARES	Livro SINAPI: Cálculos e Parâmetros	H	0,0834000	30,01	2,50
Insumo	1274	ORSE	Junta de dilatação plástica para pisos, 27mm x 3mm	Material	m	1,0500000	2,15	2,25
				MO sem LS => 2,08	LS =>	0,00	MO com LS =>	2,08
				Valor do BDI => 1,81			Valor com BDI =>	9,87

6.2.5	Código	Banco	Descrição	Tipo	Und	Quant.	Valor Unit	Total
Composição	94994	SINAPI	EXECUÇÃO DE PASSEIO (CALÇADA) OU PISO DE CONCRETO COM CONCRETO MOLDADO IN LOCO, FEITO EM OBRA, ACABAMENTO CONVENCIONAL, ESPESSURA 8 CM, ARMADO. AF_08/2022	Passeios de Concreto	m²	1,0000000	100,54	100,54
Composição Auxiliar	88262	SINAPI	CARPINTEIRO DE FORMAS COM ENCARGOS COMPLEMENTARES	Livro SINAPI: Cálculos e Parâmetros	H	0,1301000	29,59	3,84
Composição Auxiliar	94964	SINAPI	CONCRETO FCK = 20MPA, TRAÇO 1:2,7:3 (EM MASSA SECA DE CIMENTO/ AREIA MÉDIA/ BRITA 1) - PREPARO MECÂNICO COM BETONEIRA 400 L. AF 05/2021	Produção de Concreto	m³	0,0985000	576,41	56,77
Composição Auxiliar	88316	SINAPI	SERVENTE COM ENCARGOS COMPLEMENTARES	Livro SINAPI: Cálculos e Parâmetros	H	0,3183000	23,84	7,58
Composição Auxiliar	88309	SINAPI	PEDREIRO COM ENCARGOS COMPLEMENTARES	Livro SINAPI: Cálculos e Parâmetros	H	0,1882000	30,01	5,64
Insumo	00005068	SINAPI	PREGO DE ACO POLIDO COM CABECA 17 X 21 (2 X 11)	Material	KG	0,0240000	20,29	0,48
Insumo	00004517	SINAPI	SARRAFO *2,5 X 7,5* CM EM PINUS, MISTA OU EQUIVALENTE DA REGIAO - BRUTA	Material	M	0,2000000	4,01	0,80
Insumo	00007156	SINAPI	TELA DE ACO SOLDADA NERVURADA, CA-60, Q-196, (3,11 KG/M2), DIAMETRO DO FIO = 5,0 MM, LARGURA = 2,45 M, ESPACAMENTO DA MALHA = 10 X 10 CM	Material	m²	1,0816000	22,17	23,97

ASSINADO DIGITALMENTE, PARA VALIDAR ESTE DOCUMENTO ACESSE:
https://intranet.ma.def.br/validar?c=4c623b0c-afdc-4615-9203-51fb97b96d60

Insumo	00002692	SINAPI	DESMOLDANTE PROTETOR PARA FORMAS DE MADEIRA, DE BASE OLEOSA EMULSIONADA EM AGUA	Material	L	0,0017000	8,60	0,01
Insumo	00004509	SINAPI	SARRAFO *2,5 X 10* CM EM PINUS, MISTA OU EQUIVALENTE DA REGIAO - BRUTA	Material	M	0,2500000	5,81	1,45
				MO sem LS => 18,30	LS =>	0,00	MO com LS =>	18,30
				Valor do BDI => 22,59			Valor com BDI =>	123,13

6.2.6	Código	Banco	Descrição	Tipo	Und	Quant.	Valor Unit	Total
Composição	98575	SINAPI	TRATAMENTO DE JUNTA DE DILATAÇÃO, COM TARUGO DE POLIETILENO E SELANTE PU, INCLUSO PREENCHIMENTO COM ESPUMA EXPANSIVA PU. AF 09/2023	Impermeabilização, Proteção Mecânica e Tratamento de Junta	M	1,0000000	78,87	78,87
Composição Auxiliar	88309	SINAPI	PEDREIRO COM ENCARGOS COMPLEMENTARES	Livro SINAPI: Cálculos e Parâmetros	H	1,3276000	30,01	39,84
Composição Auxiliar	88316	SINAPI	SERVENTE COM ENCARGOS COMPLEMENTARES	Livro SINAPI: Cálculos e Parâmetros	H	0,2687000	23,84	6,40
Insumo	00044074	SINAPI	PRIMER DE POLIURETANO	Material	L	0,0060000	696,22	4,17
Insumo	00000142	SINAPI	SELANTE ELASTICO MONOCOMPONENTE A BASE DE POLIURETANO (PU) PARA JUNTAS DIVERSAS	Material	310ML	0,6452000	42,92	27,69
Insumo	00044073	SINAPI	TARUGO DELIMITADOR DE PROFUNDIDADE EM ESPUMA DE POLIETILENO DE BAIXA DENSIDADE 10 MM, CINZA	Material	M	1,0000000	0,77	0,77
				MO sem LS => 32,80	LS =>	0,00	MO com LS =>	32,80
				Valor do BDI => 17,72			Valor com BDI =>	96,59

6.3.2	Código	Banco	Descrição	Tipo	Und	Quant.	Valor Unit	Total
Composição	2238	ORSE	Pavimentação c/ brita granítica nº1, espalhada, e = 5,0cm	Pavimentações Externas	m²	1,0000000	15,48	15,48
Item	**Código**	**Banco**	**Descrição**	**Tipo**	**Und**	**Quant.**	**Valor Unit**	**Total**
Insumo	00000367/SIN	ORSE	Areia grossa - posto jazida/fornecedor (retirado na jazida, sem transporte)	Material	m³	0,0600000	101,30	6,07
Composição	10549	ORSE	Encargos Complementares - Servente	Provisórios	h	0,1250000	3,87	0,48
Insumo	00006111/SIN	ORSE	Servente de obras (horista)	Mão de Obra	h	0,1250000	14,58	1,82
Insumo	00004721/SIN	ORSE	Pedra britada n. 1 (9,5 a 19 mm) posto pedreira/fornecedor, sem frete	Material	m³	0,0520000	137,75	7,16

Detalhamento de Cálculo ORSE

Item	Código	Banco	Descrição	Tipo	Und	Quant.	Valor Unit	Total
Insumo	00000367/SIN	ORSE	Areia grossa - posto jazida/fornecedor (retirado na jazida, sem transporte)	Material	m³	0,0600000	101,30	6,07
Insumo	10761	ORSE	Refeição - café da manhã (café com leite e dois pães com manteiga)	Serviços	un	0,0127250	5,00	0,06
Insumo	10788	ORSE	Pá quadrada	Material	un	0,0000250	36,90	0,00
Insumo	941	ORSE	Fardamento com mangas curta	Material	un	0,0001875	194,68	0,03
Insumo	00012893/SIN	ORSE	Bota de seguranca com biqueira de aco e colarinho acolchoado	Material	par	0,0001000	73,93	0,00
Insumo	4728	ORSE	Talhadeira chata 10"	Material	un	0,0000375	18,58	0,00
Insumo	10596	ORSE	Protetor auricular	Material	un	0,0005625	4,85	0,00
Insumo	4729	ORSE	Marreta 1 kg com cabo	Material	un	0,0000125	37,80	0,00
Insumo	10517	ORSE	Exames admissionais/demissionais (checkup)	Serviços	cj	0,0000500	300,00	0,01
Insumo	00012895/SIN	ORSE	Capacete de seguranca aba frontal com suspensao de polietileno, sem jugular (classe b)	Material	un	0,0000750	13,50	0,00
Insumo	10362	ORSE	Seguro de vida e acidente em grupo	Serviços	un	0,0005625	12,54	0,00
Insumo	158	ORSE	Almoço (Participação do empregador)	Material	un	0,0127250	14,00	0,17
Insumo	2378	ORSE	Vale transporte	Material	un	0,0117625	4,50	0,05
Insumo	10599	ORSE	Protetor solar fps 30 com 120ml	Material	un	0,0002250	18,00	0,00
Insumo	00012894/SIN	ORSE	Capa para chuva em pvc com forro de poliester, com capuz (amarela ou azul)	Material	un	0,0000250	20,11	0,00
Insumo	00012892/SIN	ORSE	Luva raspa de couro, cano curto (punho *7* cm)	Material	par	0,0002875	10,87	0,00
Insumo	1651	ORSE	Óculos branco proteção	Material	pr	0,0001000	7,00	0,00
Insumo	10492	ORSE	Cesta Básica	Material	un	0,0005625	205,00	0,11
Insumo	00002711/SIN	ORSE	Carrinho de mao, em aco, com capacidade de *45 a 65* l / *100* kg, pneu com camara	Material	un	0,0000250	187,68	0,00
Insumo	00006111/SIN	ORSE	Servente de obras (horista)	Mão de Obra	h	0,1250000	14,58	1,82
Insumo	00004721/SIN	ORSE	Pedra britada n. 1 (9,5 a 19 mm) posto pedreira/fornecedor, sem frete	Material	m³	0,0520000	137,75	7,16
				MO sem LS => 1,82	LS =>	0,00	MO com LS =>	1,82
				Valor do BDI => 3,47			Valor com BDI =>	18,95

6.3.4	Código	Banco	Descrição	Tipo	Und	Quant.	Valor Unit	Total
Composição	92397	SINAPI	EXECUÇÃO DE PAVIMENTO EM PISO INTERTRAVADO, COM BLOCO RETANGULAR COR NATURAL DE 20 X 10 CM, ESPESSURA 6 CM. AF 10/2022	Pavimento Intertravado	m²	1,0000000	78,32	78,32
Composição Auxiliar	88316	SINAPI	SERVENTE COM ENCARGOS COMPLEMENTARES	Livro SINAPI: Cálculos e Parâmetros	H	0,2015000	23,84	4,80
Composição Auxiliar	91277	SINAPI	PLACA VIBRATÓRIA REVERSÍVEL COM MOTOR 4 TEMPOS A GASOLINA, FORÇA CENTRÍFUGA DE 25 KN (2500 KGF), POTÊNCIA 5,5 CV - CHP DIURNO. AF 08/2015	Custos Horários Produtivo e Improdutivo dos Equipamentos	CHP	0,0041000	10,11	0,04
Composição Auxiliar	91285	SINAPI	CORTADORA DE PISO COM MOTOR 4 TEMPOS A GASOLINA, POTÊNCIA DE 13 HP, COM DISCO DE CORTE DIAMANTADO SEGMENTADO PARA CONCRETO, DIÂMETRO DE 350 MM, FURO DE 1" (14 X 1") - CHI DIURNO. AF 08/2015	Custos Horários Produtivo e Improdutivo dos Equipamentos	CHI	0,0970000	0,80	0,07
Composição Auxiliar	91278	SINAPI	PLACA VIBRATÓRIA REVERSÍVEL COM MOTOR 4 TEMPOS A GASOLINA, FORÇA CENTRÍFUGA DE 25 KN (2500 KGF), POTÊNCIA 5,5 CV - CHI DIURNO. AF 08/2015	Custos Horários Produtivo e Improdutivo dos Equipamentos	CHI	0,0967000	0,78	0,07
Composição Auxiliar	88260	SINAPI	CALCETEIRO COM ENCARGOS COMPLEMENTARES	Livro SINAPI: Cálculos e Parâmetros	H	0,2015000	29,81	6,00
Composição Auxiliar	91283	SINAPI	CORTADORA DE PISO COM MOTOR 4 TEMPOS A GASOLINA, POTÊNCIA DE 13 HP, COM DISCO DE CORTE DIAMANTADO SEGMENTADO PARA CONCRETO, DIÂMETRO DE 350 MM, FURO DE 1" (14 X 1") - CHP DIURNO. AF 08/2015	Custos Horários Produtivo e Improdutivo dos Equipamentos	CHP	0,0038000	10,23	0,03
Insumo	00004741	SINAPI	PO DE PEDRA (POSTO PEDREIRA/FORNECEDOR, SEM FRETE)	Material	m³	0,0098000	102,34	1,00
Insumo	00036155	SINAPI	BLOQUETE/PISO INTERTRAVADO DE CONCRETO - MODELO ONDA/16 FACES/RETANGULAR/TIJOLINHO/PAVER/HOLANDES/PARALELEPIPEDO, *20 X 10* CM, E = 6 CM, RESISTENCIA DE 35 MPA, COR NATURAL	Material	m²	1,0041000	57,00	57,23
Insumo	00000370	SINAPI	AREIA MEDIA - POSTO JAZIDA/FORNECEDOR (RETIRADO NA JAZIDA, SEM TRANSPORTE)	Material	m³	0,0568000	160,00	9,08
				MO sem LS => 7,42	LS =>	0,00	MO com LS =>	7,42
				Valor do BDI => 17,59			Valor com BDI =>	95,91

7.1	Código	Banco	Descrição	Tipo	Und	Quant.	Valor Unit	Total

ASSINADO DIGITALMENTE, PARA VALIDAR ESTE DOCUMENTO ACESSE:
https://intranet.ma.def.br/validar?c=4c623b0c-afdc-4615-9203-51fb97b96d60

Composição	100721	SINAPI	PINTURA COM TINTA ALQUÍDICA DE FUNDO (TIPO ZARCÃO) PULVERIZADA SOBRE SUPERFÍCIES METÁLICAS (EXCETO PERFIL) EXECUTADO EM OBRA (POR DEMÃO). AF_01/2020_PE	Pintura em Superfícies Metálicas	m²	1,0000000	25,85	25,85
Composição Auxiliar	88310	SINAPI	PINTOR COM ENCARGOS COMPLEMENTARES	Livro SINAPI: Cálculos e Parâmetros	H	0,5266000	32,97	17,36
Insumo	00007307	SINAPI	FUNDO ANTICORROSIVO PARA METAIS FERROSOS (ZARCAO)	Material	L	0,2070000	34,46	7,13
Insumo	00005318	SINAPI	DILUENTE AGUARRAS	Material	L	0,0619000	21,98	1,36
				MO sem LS => 11,96	LS =>	0,00	MO com LS =>	11,96
				Valor do BDI => 5,80			Valor com BDI =>	31,65

7.2	Código	Banco	Descrição	Tipo	Und	Quant.	Valor Unit	Total
Composição	100742	SINAPI	PINTURA COM TINTA ALQUÍDICA DE ACABAMENTO (ESMALTE SINTÉTICO ACETINADO) APLICADA A ROLO OU PINCEL SOBRE SUPERFÍCIES METÁLICAS (EXCETO PERFIL) EXECUTADO EM OBRA (POR DEMÃO). AF_01/2020	Pintura em Superfícies Metálicas	m²	1,0000000	26,82	26,82
Composição Auxiliar	88310	SINAPI	PINTOR COM ENCARGOS COMPLEMENTARES	Livro SINAPI: Cálculos e Parâmetros	H	0,6779000	32,97	22,35
Insumo	00007311	SINAPI	TINTA ESMALTE SINTETICO PREMIUM ACETINADO	Material	L	0,1274000	33,00	4,20
Insumo	00005318	SINAPI	DILUENTE AGUARRAS	Material	L	0,0127000	21,98	0,27
				MO sem LS => 15,40	LS =>	0,00	MO com LS =>	15,40
				Valor do BDI => 6,02			Valor com BDI =>	32,84

7.3	Código	Banco	Descrição	Tipo	Und	Quant.	Valor Unit	Total
Composição	DPEMA-0044	Próprio	TOLDO EM POLICARBONATO 6MM A 8MMM C/ ESTRUTURA METÁLICA EM AÇO GALVANIZADO ¾" - INCLUSO PROTEÇÃO ANTICORROSIVA E PINTURA ESMALTE SINTÉTICO	COBE - COBERTURA	m²	1,0000000	595,24	595,24
Composição Auxiliar	2306	ORSE	Pintura de acabamento com aplicação de 02 demãos de esmalte sintético sobre superfícies metálicas - R1	Esmalte Sintético / Óleo	m²	0,3500000	20,17	7,05
Composição Auxiliar	100721	SINAPI	PINTURA COM TINTA ALQUÍDICA DE FUNDO (TIPO ZARCÃO) PULVERIZADA SOBRE SUPERFÍCIES METÁLICAS (EXCETO PERFIL) EXECUTADO EM OBRA (POR DEMÃO). AF_01/2020_PE	Pintura em Superfícies Metálicas	m²	0,3500000	25,85	9,04
Composição Auxiliar	88317	SINAPI	SOLDADOR COM ENCARGOS COMPLEMENTARES	Livro SINAPI: Cálculos e Parâmetros	H	0,8000000	30,75	24,60
Composição Auxiliar	88316	SINAPI	SERVENTE COM ENCARGOS COMPLEMENTARES	Livro SINAPI: Cálculos e Parâmetros	H	0,1350000	23,84	3,21
Insumo	00010998	SINAPI	ELETRODO REVESTIDO AWS - E-6010, DIAMETRO IGUAL A 4,00 MM	Material	KG	0,2500000	23,06	5,76
Insumo	14084	ORSE	Perfil de acabamento em policarbonato para policarbonato de 4 a 6mm na cor cristal	Material	m	0,9500000	6,93	6,58
Insumo	14085	ORSE	Emenda rápida para policarbonato de 4 a 6mm, diversas cores	Material	m	1,0800000	16,20	17,49
Insumo	00040547	SINAPI	PARAFUSO ZINCADO, AUTOBROCANTE, FLANGEADO, 4,2 MM X 19 MM	Material	CENTO	0,0300000	27,77	0,83
Insumo	13513	ORSE	Chapa em policarbonato, cor fumê, 8mm	Material	m²	1,0500000	371,18	389,73
Insumo	00021009	SINAPI	TUBO ACO GALVANIZADO COM COSTURA, CLASSE LEVE, DN 20 MM (3/4"), E = 2,25 MM, *1,3* KG/M (NBR 5580)	Material	M	5,5000000	23,81	130,95
				MO sem LS => 27,04	LS =>	0,00	MO com LS =>	27,04
				Valor do BDI => 133,75			Valor com BDI =>	728,99

7.4	Código	Banco	Descrição	Tipo	Und	Quant.	Valor Unit	Total
Composição	100617	SBC	VEDACAO DE CALHAS E RUFOS COM SILICONE	COBERTURAS	M	1,0000000	65,07	65,07
Insumo	099200	SBC	BOMBEIRO OU ENCANADOR	Mão de Obra	H	0,3900000	19,66	7,66
Insumo	010140	SBC	SILICONE REPELENTE AGUA SUVINIL 5L	Material	UN	0,1600000	322,04	51,52
Insumo	099034	SBC	AJUDANTE DE BOMBEIRO OU ENCANADOR	Mão de Obra	H	0,3900000	15,10	5,89
				MO sem LS => 13,55	LS =>	0,00	MO com LS =>	13,55
				Valor do BDI => 14,62			Valor com BDI =>	79,69

7.5	Código	Banco	Descrição	Tipo	Und	Quant.	Valor Unit	Total
Composição	12842	ORSE	Manta aluminizada 1 face para subcobertura, e = *1* mm	Complementos	m²	1,0000000	17,23	17,23

Item	Código	Banco	Descrição	Tipo	Und	Quant.	Valor Unit	Total
Composição	10551	ORSE	Encargos Complementares - Carpinteiro	Provisórios	h	0,2000000	3,82	0,76
Insumo	00001213/SIN	ORSE	Carpinteiro de formas para concreto (horista)	Mão de Obra	h	0,2000000	19,02	3,80
Insumo	00039696/SIN	ORSE	Manta aluminizada 1 face para subcobertura, e = *1* mm	Material	m²	1,1000000	7,03	7,73
Insumo	00006111/SIN	ORSE	Servente de obras (horista)	Mão de Obra	h	0,2000000	14,58	2,91
Composição	10549	ORSE	Encargos Complementares - Servente	Provisórios	h	0,2000000	3,87	0,77
Insumo	00042529/SIN	ORSE	Fita adesiva aluminizada, para instalacao de mantas de subcobertura, l = *5* cm	Material	m	0,8800000	1,48	1,30

Detalhamento de Cálculo ORSE

Item	Código	Banco	Descrição	Tipo	Und	Quant.	Valor Unit	Total
Insumo	11249	ORSE	Serra circular eletrica portatil	Equipamento	un	0,0000200	979,65	0,01
Insumo	10517	ORSE	Exames admissionais/demissionais (checkup)	Serviços	cj	0,0001600	300,00	0,04
Insumo	00012893/SIN	ORSE	Bota de seguranca com biqueira de aco e colarinho acolchoado	Material	par	0,0003000	73,93	0,02
Insumo	941	ORSE	Fardamento com mangas curta	Material	un	0,0006000	194,68	0,11
Insumo	1651	ORSE	Óculos branco proteção	Material	pr	0,0003000	7,00	0,00
Insumo	10761	ORSE	Refeição - café da manhã (café com leite e dois pães com manteiga)	Serviços	un	0,0407200	5,00	0,20
Insumo	00012895/SIN	ORSE	Capacete de seguranca aba frontal com suspensao de polietileno, sem jugular (classe b)	Material	un	0,0002400	13,50	0,00
Insumo	10599	ORSE	Protetor solar fps 30 com 120ml	Material	un	0,0007200	18,00	0,01
Insumo	11244	ORSE	Martelo com unha	Material	un	0,0000400	48,95	0,00
Insumo	10492	ORSE	Cesta Básica	Material	un	0,0018000	205,00	0,36
Insumo	10579	ORSE	Chave de fenda chata 30 cm	Material	un	0,0000400	26,89	0,00
Insumo	158	ORSE	Almoço (Participação do empregador)	Material	un	0,0407200	14,00	0,57
Insumo	10578	ORSE	Formão grande	Material	un	0,0000400	15,15	0,00
Insumo	00012894/SIN	ORSE	Capa para chuva em pvc com forro de poliester, com capuz (amarela ou azul)	Material	un	0,0000800	20,11	0,00
Insumo	10596	ORSE	Protetor auricular	Material	un	0,0018000	4,85	0,00

ASSINADO DIGITALMENTE, PARA VALIDAR ESTE DOCUMENTO ACESSE:
https://intranet.ma.def.br/validar?c=4c623b0c-afdc-4615-9203-51fb97b96d60

Insumo	00012892/SIN	ORSE	Luva raspa de couro, cano curto (punho *7* cm)	Material	par	0,0009200	10,87	0,01
Insumo	10577	ORSE	Serrote 40cm	Material	un	0,0000200	36,00	0,00
Insumo	11248	ORSE	Furadeira e Parafusadeira eletrica Bosch ou Similar profissional	Equipamento	un	0,0000200	246,00	0,00
Insumo	10362	ORSE	Seguro de vida e acidente em grupo	Serviços	un	0,0018000	12,54	0,02
Insumo	2378	ORSE	Vale transporte	Material	un	0,0319000	4,50	0,14
Insumo	00001213/SIN	ORSE	Carpinteiro de formas para concreto (horista)	Mão de Obra	h	0,2000000	19,02	3,80
Insumo	00039696/SIN	ORSE	Manta aluminizada 1 face para subcobertura, e = *1* mm	Material	m²	1,1000000	7,03	7,73
Insumo	00006111/SIN	ORSE	Servente de obras (horista)	Mão de Obra	h	0,2000000	14,58	2,91
Insumo	10788	ORSE	Pá quadrada	Material	un	0,0000400	36,90	0,00
Insumo	4728	ORSE	Talhadeira chata 10"	Material	un	0,0000600	18,58	0,00
Insumo	4729	ORSE	Marreta 1 kg com cabo	Material	un	0,0000200	37,80	0,00
Insumo	00002711/SIN	ORSE	Carrinho de mao, em aco, com capacidade de *45 a 65* l / *100* kg, pneu com camara	Material	un	0,0000400	187,68	0,00
Insumo	00042529/SIN	ORSE	Fita adesiva aluminizada, para instalacao de mantas de subcobertura, l = *5* cm	Material	m	0,8800000	1,48	1,30
				MO sem LS => 6,71	LS =>	0,00	MO com LS =>	6,71
				Valor do BDI => 3,87			Valor com BDI =>	21,10

8.1	Código	Banco	Descrição	Tipo	Und	Quant.	Valor Unit	Total
Composição	13780	ORSE	Cerca/gradil Nylofor h=2,43m, malha 5x20cm - fio 5 mm, revestidos em poliester por processo de pintura eletrostática nas cores verde ou branca. Fornecimento e instalação. Inclusive poste e acessórios.	Alambrados e Gradis	m	1,0000000	1.032,84	1.032,84
Item	**Código**	**Banco**	**Descrição**	**Tipo**	**Und**	**Quant.**	**Valor Unit**	**Total**
Insumo	14581	ORSE	Serviço de colocação e montagem de gradil nylofor	Serviços	m²	2,4300000	27,96	67,94
Insumo	9327	ORSE	Gradil Nylofor 3D, malha 20x5cm, Ø 5mm 250x243 cm, pintura branca ou verde oupreta, Belgo ou similar, inclusive postes (secção 60x40mm e h=3,20m) e acessórios	Material	pç	0,4000000	2.412,26	964,90

Detalhamento de Cálculo ORSE

Item	Código	Banco	Descrição	Tipo	Und	Quant.	Valor Unit	Total
Insumo	14581	ORSE	Serviço de colocação e montagem de gradil nylofor	Serviços	m²	2,4300000	27,96	67,94
Insumo	9327	ORSE	Gradil Nylofor 3D, malha 20x5cm, Ø 5mm 250x243 cm, pintura branca ou verde oupreta, Belgo ou similar, inclusive postes (secção 60x40mm e h=3,20m) e acessórios	Material	pç	0,4000000	2.412,26	964,90
				MO sem LS => 0,00	LS =>	0,00	MO com LS =>	0,00
				Valor do BDI => 232,07			Valor com BDI =>	1.264,91

8.2	Código	Banco	Descrição	Tipo	Und	Quant.	Valor Unit	Total
Composição	13779	ORSE	Cerca/gradil Nylofor h=2,03m, malha 5x20cm - fio 5 mm, revestidos em poliester por processo de pintura eletrostática nas cores verde ou branca. Fornecimento e instalação. Inclusive poste e acessórios.	Alambrados e Gradis	m	1,0000000	759,53	759,53
Item	**Código**	**Banco**	**Descrição**	**Tipo**	**Und**	**Quant.**	**Valor Unit**	**Total**
Insumo	11708	ORSE	Poste de gradil Nylofor 3D, h=2,60m, seção de 40x60mm, Belgo ou similar	Material	pç	0,4000000	394,28	157,71
Insumo	11707	ORSE	Gradil Nylofor3D, malha 20x5cm, Ø 5mm 250x203 cm, Belgo ou similar	Material	pç	0,4000000	1.284,75	513,90
Insumo	14581	ORSE	Serviço de colocação e montagem de gradil nylofor	Serviços	m²	2,0300000	27,96	56,75
Insumo	12678	ORSE	Fixador poliamida 40 x 60mm, para poste Nylofor, Belgo ou similar	Material	pç	2,4000000	12,99	31,17

Detalhamento de Cálculo ORSE

Item	Código	Banco	Descrição	Tipo	Und	Quant.	Valor Unit	Total
Insumo	11708	ORSE	Poste de gradil Nylofor 3D, h=2,60m, seção de 40x60mm, Belgo ou similar	Material	pç	0,4000000	394,28	157,71
Insumo	11707	ORSE	Gradil Nylofor3D, malha 20x5cm, Ø 5mm 250x203 cm, Belgo ou similar	Material	pç	0,4000000	1.284,75	513,90
Insumo	14581	ORSE	Serviço de colocação e montagem de gradil nylofor	Serviços	m²	2,0300000	27,96	56,75
Insumo	12678	ORSE	Fixador poliamida 40 x 60mm, para poste Nylofor, Belgo ou similar	Material	pç	2,4000000	12,99	31,17
				MO sem LS => 0,00	LS =>	0,00	MO com LS =>	0,00
				Valor do BDI => 170,66			Valor com BDI =>	930,19

8.3	Código	Banco	Descrição	Tipo	Und	Quant.	Valor Unit	Total
Composição	1861	ORSE	Fornecimento de cadeado 40mm	Ferragens	un	1,0000000	25,40	25,40
Item	**Código**	**Banco**	**Descrição**	**Tipo**	**Und**	**Quant.**	**Valor Unit**	**Total**
Insumo	425	ORSE	Cadeado 40mm, Papaiz ou similar	Material	un	1,0000000	25,40	25,40

Detalhamento de Cálculo ORSE

Item	Código	Banco	Descrição	Tipo	Und	Quant.	Valor Unit	Total
Insumo	425	ORSE	Cadeado 40mm, Papaiz ou similar	Material	un	1,0000000	25,40	25,40
				MO sem LS => 0,00	LS =>	0,00	MO com LS =>	0,00
				Valor do BDI => 5,70			Valor com BDI =>	31,10

8.4	Código	Banco	Descrição	Tipo	Und	Quant.	Valor Unit	Total
Composição	DPEMA-0045	Próprio	PORTÃO (2,5X1M) COM GRADIL NYLOFOR EM QUADRO DE POSTE NYLOFOR 60X40MM, BRANCO, APARAFUSADO COM KIT FIXADOR POLIAMIDA. ESTRUTURA FIXADA COM 3 PEÇAS DE GONZO 3/4" GALVANIZADO COM ABA ALONGADA. INCLUSIVE FERROLHO. FORNECIMENTO E INSTALAÇÃO	ESQV - ESQUADRIAS/FERRAGENS/VIDROS	UN	1,0000000	2.189,20	2.189,20
Composição Auxiliar	88316	SINAPI	SERVENTE COM ENCARGOS COMPLEMENTARES	Livro SINAPI: Cálculos e Parâmetros	H	0,2500000	23,84	5,96
Composição Auxiliar	88309	SINAPI	PEDREIRO COM ENCARGOS COMPLEMENTARES	Livro SINAPI: Cálculos e Parâmetros	H	0,2500000	30,01	7,50
Composição Auxiliar	88315	SINAPI	SERRALHEIRO COM ENCARGOS COMPLEMENTARES	Livro SINAPI: Cálculos e Parâmetros	H	5,0000000	29,81	149,05
Insumo	11708	ORSE	Poste de gradil Nylofor 3D, h=2,60m, seção de 40x60mm, Belgo ou similar	Material	pç	3,0000000	394,28	1.182,84
Insumo	013843	SBC	DOBRADICA GONZO FERRO GALV.18x25cm COM PARAFUSOS	Material	UN	3,0000000	15,20	45,60
Insumo	12678	ORSE	Fixador poliamida 40 x 60mm, para poste Nylofor, Belgo ou similar	Material	pç	12,0000000	12,99	155,88

ASSINADO DIGITALMENTE, PARA VALIDAR ESTE DOCUMENTO ACESSE:
https://intranet.ma.def.br/validar?c=4c623b0c-afdc-4615-9203-51fb97b96d60

Insumo	11707	ORSE	Gradil Nylofor3D, malha 20x5cm, Ø 5mm 250x203 cm, Belgo ou similar	Material	pç	0,5000000	1.284,75	642,37
				MO sem LS => 116,16	LS =>	0,00	MO com LS =>	116,16
				Valor do BDI => 491,91			Valor com BDI =>	2.681,11
9.1.1	**Código**	**Banco**	**Descrição**	**Tipo**	**Und**	**Quant.**	**Valor Unit**	**Total**
Composição	DPEMA-0126	Próprio	PADRÃO DE ENTRADA DE ENERGIA TRIFÁSICO, INSTALADO EM MURO, COM FORNECIMENTO E INSTALAÇÃO DE QUADRO DE MEDIÇÃO TRIFÁSICO, INCLUSO ATERRAMENTO, DISJUNTOR 100A E PONTALETE EM AÇO GALVANIZADO, 2" COM OLHAL- PADRÃO DPE/MA	INEL - INSTALAÇÃO ELÉTRICA/ELETRIFICAÇÃO E ILUMINAÇÃO EXTERNA	UN	1,0000000	2.004,49	2.004,49
Composição Auxiliar	88264	SINAPI	ELETRICISTA COM ENCARGOS COMPLEMENTARES	Livro SINAPI: Cálculos e Parâmetros	H	8,0000000	30,38	243,04
Composição Auxiliar	88247	SINAPI	AUXILIAR DE ELETRICISTA COM ENCARGOS COMPLEMENTARES	Livro SINAPI: Cálculos e Parâmetros	H	8,0000000	25,06	200,48
Insumo	210	ORSE	Arruela de alumínio p/eletroduto d=1 1/2"	Material	un	2,0000000	2,10	4,20
Insumo	315	ORSE	Bucha aluminio p/eletroduto d=1 1/2"	Material	un	2,0000000	2,65	5,30
Insumo	9722	ORSE	Corpo da caixa de inspeção em PVC p/aterramento d=300mm, redonda, h=300mm, ref: TEL-552 ou similar (SPDA)	Material	un	1,0000000	32,86	32,86
Insumo	2994	ORSE	Cabo cobre flexível, isolado, 2,5mm2 - 450/750V / 70º	Material	m	2,5000000	2,47	6,17
Insumo	3301	ORSE	Caixa de Medição trifasica CP rede	Material	un	1,0000000	348,47	348,47
Insumo	11848	ORSE	Conector cabo-haste em bronze natural para 2 cabos cobre de 16mm² a 70mm² comgrampo "U" e porcas de aço galv.Ref:TEL-583 ou similar	Material	un	1,0000000	4,81	4,81
Insumo	00002682/SIN	ORSE	Eletroduto de pvc rigido roscavel de 2 1/2", sem luva	Material	m	2,0000000	27,15	54,30
Insumo	00001887	SINAPI	CURVA 90 GRAUS, LONGA, DE PVC RIGIDO ROSCAVEL, DE 2 1/2", PARA ELETRODUTO	Material	UN	1,0000000	26,08	26,08
Insumo	DPEMA- I 0007	Próprio	PONTALETE EM AÇO GALVANIZADO 2", 6M	Material	UN	1,0000000	525,58	525,58
Insumo	829	ORSE	Disjuntor tripolar 100 A, padrão DIN (linha branca), corrente de interrupção 65KA, ref.: Siemens 3VF22 ou similar.	Material	un	1,0000000	453,68	453,68
Insumo	3543	ORSE	Cabeçote de alumínio de 2 1/2"	Material	Un	1,0000000	16,50	16,50
Insumo	2649	ORSE	Porca olhal, aço carbono, 16 mm	Material	un	1,0000000	12,60	12,60
Insumo	00003379	SINAPI	HASTE DE ATERRAMENTO EM ACO COM 3,00 M DE COMPRIMENTO E DN = 5/8", REVESTIDA COM BAIXA CAMADA DE COBRE, SEM CONECTOR	Material	UN	1,0000000	70,42	70,42
				MO sem LS => 308,16	LS =>	0,00	MO com LS =>	308,16
				Valor do BDI => 450,40			Valor com BDI =>	2.454,89
9.1.4	**Código**	**Banco**	**Descrição**	**Tipo**	**Und**	**Quant.**	**Valor Unit**	**Total**
Composição	92984	SINAPI	CABO DE COBRE FLEXÍVEL ISOLADO, 25 MM², ANTI-CHAMA 0,6/1,0 KV, PARA REDE ENTERRADA DE DISTRIBUIÇÃO DE ENERGIA ELÉTRICA - FORNECIMENTO E INSTALAÇÃO. AF_12/2021	Redes Enterradas de Distribuição Elétrica	M	1,0000000	32,94	32,94
Composição Auxiliar	88247	SINAPI	AUXILIAR DE ELETRICISTA COM ENCARGOS COMPLEMENTARES	Livro SINAPI: Cálculos e Parâmetros	H	0,0608000	25,06	1,52
Composição Auxiliar	88264	SINAPI	ELETRICISTA COM ENCARGOS COMPLEMENTARES	Livro SINAPI: Cálculos e Parâmetros	H	0,0608000	30,38	1,84
Insumo	00000996	SINAPI	CABO DE COBRE, FLEXIVEL, CLASSE 4 OU 5, ISOLACAO EM PVC/A, ANTICHAMA BWF-B, COBERTURA PVC-ST1, ANTICHAMA BWF-B, 1 CONDUTOR, 0,6/1 KV, SECAO NOMINAL 25 MM2	Material	M	1,0150000	29,11	29,54
Insumo	00021127	SINAPI	FITA ISOLANTE ADESIVA ANTICHAMA, USO ATE 750 V, EM ROLO DE 19 MM X 5 M	Material	UN	0,0090000	4,67	0,04
				MO sem LS => 2,33	LS =>	0,00	MO com LS =>	2,33
				Valor do BDI => 7,40			Valor com BDI =>	40,34
9.1.5	**Código**	**Banco**	**Descrição**	**Tipo**	**Und**	**Quant.**	**Valor Unit**	**Total**
Composição	354	ORSE	Eletroduto de pvc rígido roscável, diâm = 32mm (1")	Interligações até Quadro Geral - Eletrodutos e Conexões	m	1,0000000	17,16	17,16
Item	**Código**	**Banco**	**Descrição**	**Tipo**	**Und**	**Quant.**	**Valor Unit**	**Total**
Composição	10549	ORSE	Encargos Complementares - Servente	Provisórios	h	0,2200000	3,87	0,85
Insumo	00002436/SIN	ORSE	Eletricista (horista)	Mão de Obra	h	0,2200000	19,02	4,18
Insumo	00006111/SIN	ORSE	Servente de obras (horista)	Mão de Obra	h	0,2200000	14,58	3,20
Composição	10552	ORSE	Encargos Complementares - Eletricista	Provisórios	h	0,2200000	3,74	0,82
Insumo	00002685/SIN	ORSE	Eletroduto de pvc rigido roscavel de 1", sem luva	Material	m	1,0500000	7,78	8,16

Detalhamento de Cálculo ORSE

Item	**Código**	**Banco**	**Descrição**	**Tipo**	**Und**	**Quant.**	**Valor Unit**	**Total**
Insumo	10761	ORSE	Refeição - café da manhã (café com leite e dois pães com manteiga)	Serviços	un	0,0447920	5,00	0,22
Insumo	10788	ORSE	Pá quadrada	Material	un	0,0000440	36,90	0,00
Insumo	941	ORSE	Fardamento com mangas curta	Material	un	0,0006600	194,68	0,12
Insumo	00012893/SIN	ORSE	Bota de seguranca com biqueira de aco e colarinho acolchoado	Material	par	0,0003300	73,93	0,02
Insumo	4728	ORSE	Talhadeira chata 10"	Material	un	0,0000660	18,58	0,00
Insumo	10596	ORSE	Protetor auricular	Material	un	0,0019800	4,85	0,00
Insumo	4729	ORSE	Marreta 1 kg com cabo	Material	un	0,0000220	37,80	0,00
Insumo	10517	ORSE	Exames admissionais/demissionais (checkup)	Serviços	cj	0,0001760	300,00	0,05
Insumo	00012895/SIN	ORSE	Capacete de seguranca aba frontal com suspensao de polietileno, sem jugular (classe b)	Material	un	0,0002640	13,50	0,00
Insumo	10362	ORSE	Seguro de vida e acidente em grupo	Serviços	un	0,0019800	12,54	0,02
Insumo	158	ORSE	Almoço (Participação do empregador)	Material	un	0,0447920	14,00	0,62
Insumo	2378	ORSE	Vale transporte	Material	un	0,0350900	4,50	0,15
Insumo	10599	ORSE	Protetor solar fps 30 com 120ml	Material	un	0,0007920	18,00	0,01
Insumo	00012894/SIN	ORSE	Capa para chuva em pvc com forro de poliester, com capuz (amarela ou azul)	Material	un	0,0000880	20,11	0,00
Insumo	00012892/SIN	ORSE	Luva raspa de couro, cano curto (punho *7* cm)	Material	par	0,0010120	10,87	0,01
Insumo	1651	ORSE	Óculos branco proteção	Material	pr	0,0003520	7,00	0,00
Insumo	10492	ORSE	Cesta Básica	Material	un	0,0019800	205,00	0,40
Insumo	00002711/SIN	ORSE	Carrinho de mao, em aco, com capacidade de *45 a 65* l / *100* kg, pneu com camara	Material	un	0,0000440	187,68	0,00

ASSINADO DIGITALMENTE, PARA VALIDAR ESTE DOCUMENTO ACESSE:
https://intranet.ma.def.br/validar?c=4c623b0c-afdc-4615-9203-51fb97b96d60

Insumo	00002436/SIN	ORSE	Eletricista (horista)	Mão de Obra	h	0,2200000	19,02	4,18
Insumo	00006111/SIN	ORSE	Servente de obras (horista)	Mão de Obra	h	0,2200000	14,58	3,20
Insumo	11242	ORSE	Chave inglesa 12"	Material	un	0,0000220	34,00	0,00
Insumo	10579	ORSE	Chave de fenda chata 30 cm	Material	un	0,0000440	26,89	0,00
Insumo	11240	ORSE	Alicate com isolamento	Material	un	0,0000440	47,69	0,00
Insumo	11241	ORSE	Alicate volt-amperimetro	Material	un	0,0000440	170,60	0,00
Insumo	00002685/SIN	ORSE	Eletroduto de pvc rigido roscavel de 1", sem luva	Material	m	1,0500000	7,78	8,16
				MO sem LS => 7,38	LS =>	0,00	MO com LS =>	7,38
				Valor do BDI => 3,85			Valor com BDI =>	21,01

9.1.6	Código	Banco	Descrição	Tipo	Und	Quant.	Valor Unit	Total
Composição	061085	SBC	ELETRODUTO PVC RIGIDO 2""	INSTALACOES ELETRICAS - ELETRODUTOS	M	1,0000000	39,97	39,97
Insumo	007508	SBC	ELETRODUTO PVC RIGIDO ROSCAVEL 2"	Material	M	1,1000000	20,96	23,05
Insumo	099250	SBC	ELETRICISTA	Mão de Obra	H	0,4870000	19,66	9,57
Insumo	099806	SBC	AJUDANTE DE ELETRICISTA	Mão de Obra	H	0,4870000	15,10	7,35
				MO sem LS => 16,92	LS =>	0,00	MO com LS =>	16,92
				Valor do BDI => 8,98			Valor com BDI =>	48,95

9.1.7	Código	Banco	Descrição	Tipo	Und	Quant.	Valor Unit	Total
Composição	356	ORSE	Eletroduto de pvc rígido roscável, diâm = 50mm (1 1/2")	Interligações até Quadro Geral - Eletrodutos e Conexões	m	1,0000000	24,28	24,28
Item	**Código**	**Banco**	**Descrição**	**Tipo**	**Und**	**Quant.**	**Valor Unit**	**Total**
Composição	10549	ORSE	Encargos Complementares - Servente	Provisórios	h	0,3000000	3,87	1,16
Insumo	00002680/SIN	ORSE	Eletroduto de pvc rigido roscavel de 1 1/2", sem luva	Material	m	1,0500000	11,39	11,95
Insumo	00002436/SIN	ORSE	Eletricista (horista)	Mão de Obra	h	0,3000000	19,02	5,70
Composição	10552	ORSE	Encargos Complementares - Eletricista	Provisórios	h	0,3000000	3,74	1,12
Insumo	00006111/SIN	ORSE	Servente de obras (horista)	Mão de Obra	h	0,3000000	14,58	4,37

Detalhamento de Cálculo ORSE

Item	Código	Banco	Descrição	Tipo	Und	Quant.	Valor Unit	Total
Insumo	10761	ORSE	Refeição - café da manhã (café com leite e dois pães com manteiga)	Serviços	un	0,0610800	5,00	0,30
Insumo	10788	ORSE	Pá quadrada	Material	un	0,0000600	36,90	0,00
Insumo	941	ORSE	Fardamento com mangas curta	Material	un	0,0009000	194,68	0,17
Insumo	00012893/SIN	ORSE	Bota de seguranca com biqueira de aco e colarinho acolchoado	Material	par	0,0004500	73,93	0,03
Insumo	4728	ORSE	Talhadeira chata 10"	Material	un	0,0000900	18,58	0,00
Insumo	10596	ORSE	Protetor auricular	Material	un	0,0027000	4,85	0,01
Insumo	4729	ORSE	Marreta 1 kg com cabo	Material	un	0,0000300	37,80	0,00
Insumo	10517	ORSE	Exames admissionais/demissionais (checkup)	Serviços	cj	0,0002400	300,00	0,07
Insumo	00012895/SIN	ORSE	Capacete de seguranca aba frontal com suspensao de polietileno, sem jugular (classe b)	Material	un	0,0003600	13,50	0,00
Insumo	10362	ORSE	Seguro de vida e acidente em grupo	Serviços	un	0,0027000	12,54	0,03
Insumo	158	ORSE	Almoço (Participação do empregador)	Material	un	0,0610800	14,00	0,85
Insumo	2378	ORSE	Vale transporte	Material	un	0,0478500	4,50	0,21
Insumo	10599	ORSE	Protetor solar fps 30 com 120ml	Material	un	0,0010800	18,00	0,01
Insumo	00012894/SIN	ORSE	Capa para chuva em pvc com forro de poliester, com capuz (amarela ou azul)	Material	un	0,0001200	20,11	0,00
Insumo	00012892/SIN	ORSE	Luva raspa de couro, cano curto (punho *7* cm)	Material	par	0,0013800	10,87	0,01
Insumo	1651	ORSE	Óculos branco proteção	Material	pr	0,0004800	7,00	0,00
Insumo	10492	ORSE	Cesta Básica	Material	un	0,0027000	205,00	0,55
Insumo	00002711/SIN	ORSE	Carrinho de mao, em aco, com capacidade de *45 a 65* l / *100* kg, pneu com camara	Material	un	0,0000600	187,68	0,01
Insumo	00002680/SIN	ORSE	Eletroduto de pvc rigido roscavel de 1 1/2", sem luva	Material	m	1,0500000	11,39	11,95
Insumo	00002436/SIN	ORSE	Eletricista (horista)	Mão de Obra	h	0,3000000	19,02	5,70
Insumo	11242	ORSE	Chave inglesa 12"	Material	un	0,0000300	34,00	0,00
Insumo	10579	ORSE	Chave de fenda chata 30 cm	Material	un	0,0000600	26,89	0,00
Insumo	11240	ORSE	Alicate com isolamento	Material	un	0,0000600	47,69	0,00
Insumo	11241	ORSE	Alicate volt-amperimetro	Material	un	0,0000600	170,60	0,01
Insumo	00006111/SIN	ORSE	Servente de obras (horista)	Mão de Obra	h	0,3000000	14,58	4,37
				MO sem LS => 10,07	LS =>	0,00	MO com LS =>	10,07
				Valor do BDI => 5,45			Valor com BDI =>	29,73

9.1.8	Código	Banco	Descrição	Tipo	Und	Quant.	Valor Unit	Total
Composição	363	ORSE	Curva para eletroduto de pvc rígido roscável, diâm = 32mm (1")	Interligações até Quadro Geral - Eletrodutos e Conexões	un	1,0000000	8,23	8,23
Item	**Código**	**Banco**	**Descrição**	**Tipo**	**Und**	**Quant.**	**Valor Unit**	**Total**
Insumo	00006111/SIN	ORSE	Servente de obras (horista)	Mão de Obra	h	0,1300000	14,58	1,89
Composição	10552	ORSE	Encargos Complementares - Eletricista	Provisórios	h	0,1300000	3,74	0,48
Composição	10549	ORSE	Encargos Complementares - Servente	Provisórios	h	0,1300000	3,87	0,50
Insumo	00001884/SIN	ORSE	Curva 90 graus, longa, de pvc rigido roscavel, de 1", para eletroduto	Material	un	1,0000000	2,93	2,93
Insumo	00002436/SIN	ORSE	Eletricista (horista)	Mão de Obra	h	0,1300000	19,02	2,47

Detalhamento de Cálculo ORSE

Item	Código	Banco	Descrição	Tipo	Und	Quant.	Valor Unit	Total
Insumo	00006111/SIN	ORSE	Servente de obras (horista)	Mão de Obra	h	0,1300000	14,58	1,89
Insumo	941	ORSE	Fardamento com mangas curta	Material	un	0,0003900	194,68	0,07

ASSINADO DIGITALMENTE, PARA VALIDAR ESTE DOCUMENTO ACESSE:
https://intranet.ma.def.br/validar?c=4c623b0c-afdc-4615-9203-51fb97b96d60

Insumo	11242	ORSE	Chave inglesa 12"	Material	un	0,0000130	34,00	0,00
Insumo	1651	ORSE	Óculos branco proteção	Material	pr	0,0002080	7,00	0,00
Insumo	00012895/SIN	ORSE	Capacete de seguranca aba frontal com suspensao de polietileno, sem jugular (classe b)	Material	un	0,0001560	13,50	0,00
Insumo	10579	ORSE	Chave de fenda chata 30 cm	Material	un	0,0000260	26,89	0,00
Insumo	10761	ORSE	Refeição - café da manhã (café com leite e dois pães com manteiga)	Serviços	un	0,0264680	5,00	0,13
Insumo	10517	ORSE	Exames admissionais/demissionais (checkup)	Serviços	cj	0,0001040	300,00	0,03
Insumo	158	ORSE	Almoço (Participação do empregador)	Material	un	0,0264680	14,00	0,37
Insumo	10362	ORSE	Seguro de vida e acidente em grupo	Serviços	un	0,0011700	12,54	0,01
Insumo	00012893/SIN	ORSE	Bota de seguranca com biqueira de aco e colarinho acolchoado	Material	par	0,0001950	73,93	0,01
Insumo	10492	ORSE	Cesta Básica	Material	un	0,0011700	205,00	0,23
Insumo	2378	ORSE	Vale transporte	Material	un	0,0207350	4,50	0,09
Insumo	11240	ORSE	Alicate com isolamento	Material	un	0,0000260	47,69	0,00
Insumo	10599	ORSE	Protetor solar fps 30 com 120ml	Material	un	0,0004680	18,00	0,00
Insumo	11241	ORSE	Alicate volt-amperimetro	Material	un	0,0000260	170,60	0,00
Insumo	00012892/SIN	ORSE	Luva raspa de couro, cano curto (punho *7* cm)	Material	par	0,0005980	10,87	0,00
Insumo	00012894/SIN	ORSE	Capa para chuva em pvc com forro de poliester, com capuz (amarela ou azul)	Material	un	0,0000520	20,11	0,00
Insumo	10596	ORSE	Protetor auricular	Material	un	0,0011700	4,85	0,00
Insumo	10788	ORSE	Pá quadrada	Material	un	0,0000260	36,90	0,00
Insumo	4728	ORSE	Talhadeira chata 10"	Material	un	0,0000390	18,58	0,00
Insumo	4729	ORSE	Marreta 1 kg com cabo	Material	un	0,0000130	37,80	0,00
Insumo	00002711/SIN	ORSE	Carrinho de mao, em aco, com capacidade de *45 a 65* l / *100* kg, pneu com camara	Material	un	0,0000260	187,68	0,00
Insumo	00001884/SIN	ORSE	Curva 90 graus, longa, de pvc rigido roscavel, de 1", para eletroduto	Material	un	1,0000000	2,93	2,93
Insumo	00002436/SIN	ORSE	Eletricista (horista)	Mão de Obra	h	0,1300000	19,02	2,47
				MO sem LS => 4,36	LS =>	0,00	MO com LS =>	4,36
				Valor do BDI => 1,84			Valor com BDI =>	10,07

9.1.9	Código	Banco	Descrição	Tipo	Und	Quant.	Valor Unit	Total
Composição	366	ORSE	Curva para eletroduto de pvc rígido roscável, diâm = 60mm (2")	Interligações até Quadro Geral - Eletrodutos e Conexões	un	1,0000000	22,15	22,15
Item	**Código**	**Banco**	**Descrição**	**Tipo**	**Und**	**Quant.**	**Valor Unit**	**Total**
Insumo	00001876/SIN	ORSE	Curva 90 graus, longa, de pvc rigido roscavel, de 2", para eletroduto	Material	un	1,0000000	6,51	6,51
Composição	10549	ORSE	Encargos Complementares - Servente	Provisórios	h	0,3800000	3,87	1,47
Insumo	00006111/SIN	ORSE	Servente de obras (horista)	Mão de Obra	h	0,3800000	14,58	5,54
Insumo	00002436/SIN	ORSE	Eletricista (horista)	Mão de Obra	h	0,3800000	19,02	7,22
Composição	10552	ORSE	Encargos Complementares - Eletricista	Provisórios	h	0,3800000	3,74	1,42

Detalhamento de Cálculo ORSE

Item	Código	Banco	Descrição	Tipo	Und	Quant.	Valor Unit	Total
Insumo	00001876/SIN	ORSE	Curva 90 graus, longa, de pvc rigido roscavel, de 2", para eletroduto	Material	un	1,0000000	6,51	6,51
Insumo	10761	ORSE	Refeição - café da manhã (café com leite e dois pães com manteiga)	Serviços	un	0,0773680	5,00	0,38
Insumo	10788	ORSE	Pá quadrada	Material	un	0,0000760	36,90	0,00
Insumo	941	ORSE	Fardamento com mangas curta	Material	un	0,0011400	194,68	0,22
Insumo	00012893/SIN	ORSE	Bota de seguranca com biqueira de aco e colarinho acolchoado	Material	par	0,0005700	73,93	0,04
Insumo	4728	ORSE	Talhadeira chata 10"	Material	un	0,0001140	18,58	0,00
Insumo	10596	ORSE	Protetor auricular	Material	un	0,0034200	4,85	0,01
Insumo	4729	ORSE	Marreta 1 kg com cabo	Material	un	0,0000380	37,80	0,00
Insumo	10517	ORSE	Exames admissionais/demissionais (checkup)	Serviços	cj	0,0003040	300,00	0,09
Insumo	00012895/SIN	ORSE	Capacete de seguranca aba frontal com suspensao de polietileno, sem jugular (classe b)	Material	un	0,0004560	13,50	0,00
Insumo	10362	ORSE	Seguro de vida e acidente em grupo	Serviços	un	0,0034200	12,54	0,04
Insumo	158	ORSE	Almoço (Participação do empregador)	Material	un	0,0773680	14,00	1,08
Insumo	2378	ORSE	Vale transporte	Material	un	0,0606100	4,50	0,27
Insumo	10599	ORSE	Protetor solar fps 30 com 120ml	Material	un	0,0013680	18,00	0,02
Insumo	00012894/SIN	ORSE	Capa para chuva em pvc com forro de poliester, com capuz (amarela ou azul)	Material	un	0,0001520	20,11	0,00
Insumo	00012892/SIN	ORSE	Luva raspa de couro, cano curto (punho *7* cm)	Material	par	0,0017480	10,87	0,01
Insumo	1651	ORSE	Óculos branco proteção	Material	pr	0,0006080	7,00	0,00
Insumo	10492	ORSE	Cesta Básica	Material	un	0,0034200	205,00	0,70
Insumo	00002711/SIN	ORSE	Carrinho de mao, em aco, com capacidade de *45 a 65* l / *100* kg, pneu com camara	Material	un	0,0000760	187,68	0,01
Insumo	00006111/SIN	ORSE	Servente de obras (horista)	Mão de Obra	h	0,3800000	14,58	5,54
Insumo	00002436/SIN	ORSE	Eletricista (horista)	Mão de Obra	h	0,3800000	19,02	7,22
Insumo	11242	ORSE	Chave inglesa 12"	Material	un	0,0000380	34,00	0,00
Insumo	10579	ORSE	Chave de fenda chata 30 cm	Material	un	0,0000760	26,89	0,00
Insumo	11240	ORSE	Alicate com isolamento	Material	un	0,0000760	47,69	0,00
Insumo	11241	ORSE	Alicate volt-amperimetro	Material	un	0,0000760	170,60	0,01
				MO sem LS => 12,76	LS =>	0,00	MO com LS =>	12,76
				Valor do BDI => 4,97			Valor com BDI =>	27,12

9.1.10	Código	Banco	Descrição	Tipo	Und	Quant.	Valor Unit	Total

ASSINADO DIGITALMENTE, PARA VALIDAR ESTE DOCUMENTO ACESSE:
https://intranet.ma.def.br/validar?c=4c623b0c-afdc-4615-9203-51fb97b96d60

Composição	365	ORSE	Curva para eletroduto de pvc rígido roscável, diâm = 50mm (1 1/2")	Interligações até Quadro Geral - Eletrodutos e Conexões	un	1,0000000	12,19	12,19
Item	**Código**	**Banco**	**Descrição**	**Tipo**	**Und**	**Quant.**	**Valor Unit**	**Total**
Composição	10552	ORSE	Encargos Complementares - Eletricista	Provisórios	h	0,2000000	3,74	0,74
Insumo	00006111/SIN	ORSE	Servente de obras (horista)	Mão de Obra	h	0,2000000	14,58	2,91
Composição	10549	ORSE	Encargos Complementares - Servente	Provisórios	h	0,2000000	3,87	0,77
Insumo	00002436/SIN	ORSE	Eletricista (horista)	Mão de Obra	h	0,2000000	19,02	3,80
Insumo	00001875/SIN	ORSE	Curva 90 graus, longa, de pvc rigido roscavel, de 1 1/2", para eletroduto	Material	un	1,0000000	4,00	4,00

Detalhamento de Cálculo ORSE

Item	**Código**	**Banco**	**Descrição**	**Tipo**	**Und**	**Quant.**	**Valor Unit**	**Total**
Insumo	941	ORSE	Fardamento com mangas curta	Material	un	0,0006000	194,68	0,11
Insumo	11242	ORSE	Chave inglesa 12"	Material	un	0,0000200	34,00	0,00
Insumo	1651	ORSE	Óculos branco proteção	Material	pr	0,0003200	7,00	0,00
Insumo	00012895/SIN	ORSE	Capacete de seguranca aba frontal com suspensao de polietileno, sem jugular (classe b)	Material	un	0,0002400	13,50	0,00
Insumo	10579	ORSE	Chave de fenda chata 30 cm	Material	un	0,0000400	26,89	0,00
Insumo	10761	ORSE	Refeição - café da manhã (café com leite e dois pães com manteiga)	Serviços	un	0,0407200	5,00	0,20
Insumo	10517	ORSE	Exames admissionais/demissionais (checkup)	Serviços	cj	0,0001600	300,00	0,04
Insumo	158	ORSE	Almoço (Participação do empregador)	Material	un	0,0407200	14,00	0,57
Insumo	10362	ORSE	Seguro de vida e acidente em grupo	Serviços	un	0,0018000	12,54	0,02
Insumo	00012893/SIN	ORSE	Bota de seguranca com biqueira de aco e colarinho acolchoado	Material	par	0,0003000	73,93	0,02
Insumo	10492	ORSE	Cesta Básica	Material	un	0,0018000	205,00	0,36
Insumo	2378	ORSE	Vale transporte	Material	un	0,0319000	4,50	0,14
Insumo	11240	ORSE	Alicate com isolamento	Material	un	0,0000400	47,69	0,00
Insumo	10599	ORSE	Protetor solar fps 30 com 120ml	Material	un	0,0007200	18,00	0,01
Insumo	11241	ORSE	Alicate volt-amperimetro	Material	un	0,0000400	170,60	0,00
Insumo	00012892/SIN	ORSE	Luva raspa de couro, cano curto (punho *7* cm)	Material	par	0,0009200	10,87	0,01
Insumo	00012894/SIN	ORSE	Capa para chuva em pvc com forro de poliester, com capuz (amarela ou azul)	Material	un	0,0000800	20,11	0,00
Insumo	10596	ORSE	Protetor auricular	Material	un	0,0018000	4,85	0,00
Insumo	00006111/SIN	ORSE	Servente de obras (horista)	Mão de Obra	h	0,2000000	14,58	2,91
Insumo	10788	ORSE	Pá quadrada	Material	un	0,0000400	36,90	0,00
Insumo	4728	ORSE	Talhadeira chata 10"	Material	un	0,0000600	18,58	0,00
Insumo	4729	ORSE	Marreta 1 kg com cabo	Material	un	0,0000200	37,80	0,00
Insumo	00002711/SIN	ORSE	Carrinho de mao, em aco, com capacidade de *45 a 65* l / *100* kg, pneu com camara	Material	un	0,0000400	187,68	0,00
Insumo	00002436/SIN	ORSE	Eletricista (horista)	Mão de Obra	h	0,2000000	19,02	3,80
Insumo	00001875/SIN	ORSE	Curva 90 graus, longa, de pvc rigido roscavel, de 1 1/2", para eletroduto	Material	un	1,0000000	4,00	4,00
				MO sem LS => 6,71	LS =>	0,00	MO com LS =>	6,71
				Valor do BDI => 2,73			Valor com BDI =>	14,92

9.1.11	**Código**	**Banco**	**Descrição**	**Tipo**	**Und**	**Quant.**	**Valor Unit**	**Total**
Composição	12140	ORSE	Abraçadeira metálica tipo "D" de 1"	Tubos e Conexões de PVC Rígido Soldável	un	1,0000000	5,72	5,72
Item	**Código**	**Banco**	**Descrição**	**Tipo**	**Und**	**Quant.**	**Valor Unit**	**Total**
Insumo	00002696/SIN	ORSE	Encanador ou bombeiro hidraulico (horista)	Mão de Obra	h	0,1000000	19,02	1,90
Insumo	00006111/SIN	ORSE	Servente de obras (horista)	Mão de Obra	h	0,1000000	14,58	1,45
Composição	10549	ORSE	Encargos Complementares - Servente	Provisórios	h	0,1000000	3,87	0,38
Composição	10554	ORSE	Encargos Complementares - Encanador	Provisórios	h	0,1000000	3,80	0,38
Insumo	7143	ORSE	Abraçadeira metálica tipo "d" de 1"	Material	un	1,0000000	1,65	1,65

Detalhamento de Cálculo ORSE

Item	**Código**	**Banco**	**Descrição**	**Tipo**	**Und**	**Quant.**	**Valor Unit**	**Total**
Insumo	00002696/SIN	ORSE	Encanador ou bombeiro hidraulico (horista)	Mão de Obra	h	0,1000000	19,02	1,90
Insumo	00006111/SIN	ORSE	Servente de obras (horista)	Mão de Obra	h	0,1000000	14,58	1,45
Insumo	10761	ORSE	Refeição - café da manhã (café com leite e dois pães com manteiga)	Serviços	un	0,0203600	5,00	0,10
Insumo	10788	ORSE	Pá quadrada	Material	un	0,0000200	36,90	0,00
Insumo	941	ORSE	Fardamento com mangas curta	Material	un	0,0003000	194,68	0,05
Insumo	00012893/SIN	ORSE	Bota de seguranca com biqueira de aco e colarinho acolchoado	Material	par	0,0001600	73,93	0,01
Insumo	4728	ORSE	Talhadeira chata 10"	Material	un	0,0000300	18,58	0,00
Insumo	10596	ORSE	Protetor auricular	Material	un	0,0009000	4,85	0,00
Insumo	4729	ORSE	Marreta 1 kg com cabo	Material	un	0,0000100	37,80	0,00
Insumo	10517	ORSE	Exames admissionais/demissionais (checkup)	Serviços	cj	0,0000800	300,00	0,02
Insumo	00012895/SIN	ORSE	Capacete de seguranca aba frontal com suspensao de polietileno, sem jugular (classe b)	Material	un	0,0001200	13,50	0,00
Insumo	10362	ORSE	Seguro de vida e acidente em grupo	Serviços	un	0,0009000	12,54	0,01
Insumo	158	ORSE	Almoço (Participação do empregador)	Material	un	0,0203600	14,00	0,28
Insumo	2378	ORSE	Vale transporte	Material	un	0,0159500	4,50	0,07
Insumo	10599	ORSE	Protetor solar fps 30 com 120ml	Material	un	0,0003600	18,00	0,00
Insumo	00012894/SIN	ORSE	Capa para chuva em pvc com forro de poliester, com capuz (amarela ou azul)	Material	un	0,0000400	20,11	0,00
Insumo	00012892/SIN	ORSE	Luva raspa de couro, cano curto (punho *7* cm)	Material	par	0,0004600	10,87	0,00

ASSINADO DIGITALMENTE, PARA VALIDAR ESTE DOCUMENTO ACESSE:
https://intranet.ma.def.br/validar?c=4c623b0c-afdc-4615-9203-51fb97b96d60

Insumo	1651	ORSE	Óculos branco proteção	Material	pr	0,0001600	7,00	0,00
Insumo	10492	ORSE	Cesta Básica	Material	un	0,0009000	205,00	0,18
Insumo	00002711/SIN	ORSE	Carrinho de mao, em aco, com capacidade de *45 a 65* l / *100* kg, pneu com camara	Material	un	0,0000200	187,68	0,00
Insumo	10593	ORSE	Praio simples 30cm	Material	un	0,0000100	19,57	0,00
Insumo	11254	ORSE	Tarracha para tubos PVC de 3/4"	Material	un	0,0000700	27,49	0,00
Insumo	11255	ORSE	Tarracha para tubos PVC de 1"	Material	un	0,0000600	49,00	0,00
Insumo	11253	ORSE	Tarracha para tubos PVC de 1/2"	Material	un	0,0001100	29,00	0,00
Insumo	11257	ORSE	Tarracha para tubos PVC de 1 1/4"	Material	un	0,0000400	32,30	0,00
Insumo	10592	ORSE	Lima chata 12"	Material	un	0,0000100	38,09	0,00
Insumo	11256	ORSE	Tarracha para tubos PVC de 1 1/2"	Material	un	0,0000400	60,00	0,00
Insumo	7143	ORSE	Abraçadeira metálica tipo "d" de 1"	Material	un	1,0000000	1,65	1,65
				MO sem LS => 3,35	LS =>	0,00	MO com LS =>	3,35
				Valor do BDI => 1,28			Valor com BDI =>	7,00

9.1.12	Código	Banco	Descrição	Tipo	Und	Quant.	Valor Unit	Total
Composição	7750	ORSE	Abraçadeira metálica tipo "D" de 1 1/4"	Tubos e Conexões de PVC Rígido Soldável	un	1,0000000	6,80	6,80
Item	**Código**	**Banco**	**Descrição**	**Tipo**	**Und**	**Quant.**	**Valor Unit**	**Total**
Composição	10549	ORSE	Encargos Complementares - Servente	Provisórios	h	0,1000000	3,87	0,38
Insumo	00000395/SIN	ORSE	Abracadeira em aco para amarracao de eletrodutos, tipo d, com 1 1/4" e parafuso de fixacao	Material	un	1,0000000	2,73	2,73
Composição	10554	ORSE	Encargos Complementares - Encanador	Provisórios	h	0,1000000	3,80	0,38
Insumo	00006111/SIN	ORSE	Servente de obras (horista)	Mão de Obra	h	0,1000000	14,58	1,45
Insumo	00002696/SIN	ORSE	Encanador ou bombeiro hidraulico (horista)	Mão de Obra	h	0,1000000	19,02	1,90

Detalhamento de Cálculo ORSE

Item	Código	Banco	Descrição	Tipo	Und	Quant.	Valor Unit	Total
Insumo	10761	ORSE	Refeição - café da manhã (café com leite e dois pães com manteiga)	Serviços	un	0,0203600	5,00	0,10
Insumo	10788	ORSE	Pá quadrada	Material	un	0,0000200	36,90	0,00
Insumo	941	ORSE	Fardamento com mangas curta	Material	un	0,0003000	194,68	0,05
Insumo	00012893/SIN	ORSE	Bota de seguranca com biqueira de aco e colarinho acolchoado	Material	par	0,0001600	73,93	0,01
Insumo	4728	ORSE	Talhadeira chata 10"	Material	un	0,0000300	18,58	0,00
Insumo	10596	ORSE	Protetor auricular	Material	un	0,0009000	4,85	0,00
Insumo	4729	ORSE	Marreta 1 kg com cabo	Material	un	0,0000100	37,80	0,00
Insumo	10517	ORSE	Exames admissionais/demissionais (checkup)	Serviços	cj	0,0000800	300,00	0,02
Insumo	00012895/SIN	ORSE	Capacete de seguranca aba frontal com suspensao de polietileno, sem jugular (classe b)	Material	un	0,0001200	13,50	0,00
Insumo	10362	ORSE	Seguro de vida e acidente em grupo	Serviços	un	0,0009000	12,54	0,01
Insumo	158	ORSE	Almoço (Participação do empregador)	Material	un	0,0203600	14,00	0,28
Insumo	2378	ORSE	Vale transporte	Material	un	0,0159500	4,50	0,07
Insumo	10599	ORSE	Protetor solar fps 30 com 120ml	Material	un	0,0003600	18,00	0,00
Insumo	00012894/SIN	ORSE	Capa para chuva em pvc com forro de poliester, com capuz (amarela ou azul)	Material	un	0,0000400	20,11	0,00
Insumo	00012892/SIN	ORSE	Luva raspa de couro, cano curto (punho *7* cm)	Material	par	0,0004600	10,87	0,00
Insumo	1651	ORSE	Óculos branco proteção	Material	pr	0,0001600	7,00	0,00
Insumo	10492	ORSE	Cesta Básica	Material	un	0,0009000	205,00	0,18
Insumo	00002711/SIN	ORSE	Carrinho de mao, em aco, com capacidade de *45 a 65* l / *100* kg, pneu com camara	Material	un	0,0000200	187,68	0,00
Insumo	00000395/SIN	ORSE	Abracadeira em aco para amarracao de eletrodutos, tipo d, com 1 1/4" e parafuso de fixacao	Material	un	1,0000000	2,73	2,73
Insumo	10593	ORSE	Praio simples 30cm	Material	un	0,0000100	19,57	0,00
Insumo	11254	ORSE	Tarracha para tubos PVC de 3/4"	Material	un	0,0000700	27,49	0,00
Insumo	11255	ORSE	Tarracha para tubos PVC de 1"	Material	un	0,0000600	49,00	0,00
Insumo	11253	ORSE	Tarracha para tubos PVC de 1/2"	Material	un	0,0001100	29,00	0,00
Insumo	11257	ORSE	Tarracha para tubos PVC de 1 1/4"	Material	un	0,0000400	32,30	0,00
Insumo	10592	ORSE	Lima chata 12"	Material	un	0,0000100	38,09	0,00
Insumo	11256	ORSE	Tarracha para tubos PVC de 1 1/2"	Material	un	0,0000400	60,00	0,00
Insumo	00006111/SIN	ORSE	Servente de obras (horista)	Mão de Obra	h	0,1000000	14,58	1,45
Insumo	00002696/SIN	ORSE	Encanador ou bombeiro hidraulico (horista)	Mão de Obra	h	0,1000000	19,02	1,90
				MO sem LS => 3,35	LS =>	0,00	MO com LS =>	3,35
				Valor do BDI => 1,52			Valor com BDI =>	8,32

9.1.13	Código	Banco	Descrição	Tipo	Und	Quant.	Valor Unit	Total
Composição	11819	ORSE	Abraçadeira metálica tipo "D" de 2"	Tubos e Conexões de PVC Rígido Soldável	un	1,0000000	7,01	7,01
Item	**Código**	**Banco**	**Descrição**	**Tipo**	**Und**	**Quant.**	**Valor Unit**	**Total**
Composição	10549	ORSE	Encargos Complementares - Servente	Provisórios	h	0,1000000	3,87	0,38
Insumo	00039132/SIN	ORSE	Abracadeira em aco para amarracao de eletrodutos, tipo d, com 2" e cunha de fixacao	Material	un	1,0000000	2,94	2,94
Composição	10554	ORSE	Encargos Complementares - Encanador	Provisórios	h	0,1000000	3,80	0,38
Insumo	00006111/SIN	ORSE	Servente de obras (horista)	Mão de Obra	h	0,1000000	14,58	1,45
Insumo	00002696/SIN	ORSE	Encanador ou bombeiro hidraulico (horista)	Mão de Obra	h	0,1000000	19,02	1,90

Detalhamento de Cálculo ORSE

Item	Código	Banco	Descrição	Tipo	Und	Quant.	Valor Unit	Total
Insumo	10761	ORSE	Refeição - café da manhã (café com leite e dois pães com manteiga)	Serviços	un	0,0203600	5,00	0,10

ASSINADO DIGITALMENTE, PARA VALIDAR ESTE DOCUMENTO ACESSE:
https://intranet.ma.def.br/validar?c=4c623b0c-afdc-4615-9203-51fb97b96d60

Insumo	10788	ORSE	Pá quadrada	Material	un	0,0000200	36,90	0,00
Insumo	941	ORSE	Fardamento com mangas curta	Material	un	0,0003000	194,68	0,05
Insumo	00012893/SIN	ORSE	Bota de seguranca com biqueira de aco e colarinho acolchoado	Material	par	0,0001600	73,93	0,01
Insumo	4728	ORSE	Talhadeira chata 10"	Material	un	0,0000300	18,58	0,00
Insumo	10596	ORSE	Protetor auricular	Material	un	0,0009000	4,85	0,00
Insumo	4729	ORSE	Marreta 1 kg com cabo	Material	un	0,0000100	37,80	0,00
Insumo	10517	ORSE	Exames admissionais/demissionais (checkup)	Serviços	cj	0,0000800	300,00	0,02
Insumo	00012895/SIN	ORSE	Capacete de seguranca aba frontal com suspensao de polietileno, sem jugular (classe b)	Material	un	0,0001200	13,50	0,00
Insumo	10362	ORSE	Seguro de vida e acidente em grupo	Serviços	un	0,0009000	12,54	0,01
Insumo	158	ORSE	Almoço (Participação do empregador)	Material	un	0,0203600	14,00	0,28
Insumo	2378	ORSE	Vale transporte	Material	un	0,0159500	4,50	0,07
Insumo	10599	ORSE	Protetor solar fps 30 com 120ml	Material	un	0,0003600	18,00	0,00
Insumo	00012894/SIN	ORSE	Capa para chuva em pvc com forro de poliester, com capuz (amarela ou azul)	Material	un	0,0000400	20,11	0,00
Insumo	00012892/SIN	ORSE	Luva raspa de couro, cano curto (punho *7* cm)	Material	par	0,0004600	10,87	0,00
Insumo	1651	ORSE	Óculos branco proteção	Material	pr	0,0001600	7,00	0,00
Insumo	10492	ORSE	Cesta Básica	Material	un	0,0009000	205,00	0,18
Insumo	00002711/SIN	ORSE	Carrinho de mao, em aco, com capacidade de *45 a 65* l / *100* kg, pneu com camara	Material	un	0,0000200	187,68	0,00
Insumo	00039132/SIN	ORSE	Abracadeira em aco para amarracao de eletrodutos, tipo d, com 2" e cunha de fixacao	Material	un	1,0000000	2,94	2,94
Insumo	10593	ORSE	Praio simples 30cm	Material	un	0,0000100	19,57	0,00
Insumo	11254	ORSE	Tarracha para tubos PVC de 3/4"	Material	un	0,0000700	27,49	0,00
Insumo	11255	ORSE	Tarracha para tubos PVC de 1"	Material	un	0,0000600	49,00	0,00
Insumo	11253	ORSE	Tarracha para tubos PVC de 1/2"	Material	un	0,0001100	29,00	0,00
Insumo	11257	ORSE	Tarracha para tubos PVC de 1 1/4"	Material	un	0,0000400	32,30	0,00
Insumo	10592	ORSE	Lima chata 12"	Material	un	0,0000100	38,09	0,00
Insumo	11256	ORSE	Tarracha para tubos PVC de 1 1/2"	Material	un	0,0000400	60,00	0,00
Insumo	00006111/SIN	ORSE	Servente de obras (horista)	Mão de Obra	h	0,1000000	14,58	1,45
Insumo	00002696/SIN	ORSE	Encanador ou bombeiro hidraulico (horista)	Mão de Obra	h	0,1000000	19,02	1,90
				MO sem LS => 3,35	LS =>	0,00	MO com LS =>	3,35
				Valor do BDI => 1,57			Valor com BDI =>	8,58

9.1.14	Código	Banco	Descrição	Tipo	Und	Quant.	Valor Unit	Total
Composição	10572	ORSE	Guia para cabos em arame galvanizado nº16	Quadros de Distribuição de Telefone	m	1,0000000	5,17	5,17
Item	**Código**	**Banco**	**Descrição**	**Tipo**	**Und**	**Quant.**	**Valor Unit**	**Total**
Insumo	00002436/SIN	ORSE	Eletricista (horista)	Mão de Obra	h	0,2000000	19,02	3,80
Composição	10552	ORSE	Encargos Complementares - Eletricista	Provisórios	h	0,2000000	3,74	0,74
Insumo	11267	ORSE	Arame galvanizado liso 16 bwg - 1,65mm (0,0166 kg/m)	Material	kg	0,0166000	40,74	0,67

Detalhamento de Cálculo ORSE

Item	Código	Banco	Descrição	Tipo	Und	Quant.	Valor Unit	Total
Insumo	00002436/SIN	ORSE	Eletricista (horista)	Mão de Obra	h	0,2000000	19,02	3,80
Insumo	941	ORSE	Fardamento com mangas curta	Material	un	0,0003000	194,68	0,05
Insumo	11242	ORSE	Chave inglesa 12"	Material	un	0,0000200	34,00	0,00
Insumo	1651	ORSE	Óculos branco proteção	Material	pr	0,0001600	7,00	0,00
Insumo	00012895/SIN	ORSE	Capacete de seguranca aba frontal com suspensao de polietileno, sem jugular (classe b)	Material	un	0,0001200	13,50	0,00
Insumo	10579	ORSE	Chave de fenda chata 30 cm	Material	un	0,0000400	26,89	0,00
Insumo	10761	ORSE	Refeição - café da manhã (café com leite e dois pães com manteiga)	Serviços	un	0,0203600	5,00	0,10
Insumo	10517	ORSE	Exames admissionais/demissionais (checkup)	Serviços	cj	0,0000800	300,00	0,02
Insumo	158	ORSE	Almoço (Participação do empregador)	Material	un	0,0203600	14,00	0,28
Insumo	10362	ORSE	Seguro de vida e acidente em grupo	Serviços	un	0,0009000	12,54	0,01
Insumo	00012893/SIN	ORSE	Bota de seguranca com biqueira de aco e colarinho acolchoado	Material	par	0,0001400	73,93	0,01
Insumo	10492	ORSE	Cesta Básica	Material	un	0,0009000	205,00	0,18
Insumo	2378	ORSE	Vale transporte	Material	un	0,0130800	4,50	0,05
Insumo	11240	ORSE	Alicate com isolamento	Material	un	0,0000400	47,69	0,00
Insumo	10599	ORSE	Protetor solar fps 30 com 120ml	Material	un	0,0003600	18,00	0,00
Insumo	11241	ORSE	Alicate volt-amperimetro	Material	un	0,0000400	170,60	0,00
Insumo	00012892/SIN	ORSE	Luva raspa de couro, cano curto (punho *7* cm)	Material	par	0,0004600	10,87	0,00
Insumo	00012894/SIN	ORSE	Capa para chuva em pvc com forro de poliester, com capuz (amarela ou azul)	Material	un	0,0000400	20,11	0,00
Insumo	10596	ORSE	Protetor auricular	Material	un	0,0009000	4,85	0,00
Insumo	11267	ORSE	Arame galvanizado liso 16 bwg - 1,65mm (0,0166 kg/m)	Material	kg	0,0166000	40,74	0,67
				MO sem LS => 3,80	LS =>	0,00	MO com LS =>	3,80
				Valor do BDI => 1,16			Valor com BDI =>	6,33

9.1.15	Código	Banco	Descrição	Tipo	Und	Quant.	Valor Unit	Total
Composição	DPEMA-0012	Próprio	CAIXA ENTERRADA ELÉTRICA RETANGULAR, EM ALVENARIA COM TIJOLOS CERÂMICOS, FUNDO COM BRITA, DIMENSÕES INTERNAS: 0,30X0,30X0,50 M, COM CHAPISCO E REBOCO, E=2CM, COM ADITIVO IMPERMEABILIZANTE - INCLUSIVE TAMPA EM CONCRETO ARMADO.	INEL - INSTALAÇÃO ELÉTRICA/ELETRIFICAÇÃO E ILUMINAÇÃO EXTERNA	UN	1,0000000	251,57	251,57
Composição Auxiliar	126	ORSE	Concreto simples fabricado na obra, fck=15 mpa, lançado e adensado	Concreto Simples	m³	0,0200000	592,46	11,84

ASSINADO DIGITALMENTE, PARA VALIDAR ESTE DOCUMENTO ACESSE:
https://intranet.ma.def.br/validar?c=4c623b0c-afdc-4615-9203-51fb97b96d60

Composição Auxiliar	3638	ORSE	Fornecimento e instalação de tela aço soldada nervurada CA-60, Q-196, malha 10x10cm, ferro 5.0mm (3,11 kg/m2), painel 2,45x6,0m, Telcon ou similar	Armaduras Convencionais	m²	0,2500000	33,51	8,37
Composição Auxiliar	84	ORSE	Forma plana para fundações, em compensado resinado 12mm, 01 uso	Formas para Fundações	m²	0,3500000	160,37	56,12
Composição Auxiliar	103332	SINAPI	ALVENARIA DE VEDAÇÃO DE BLOCOS CERÂMICOS FURADOS NA HORIZONTAL DE 9X14X19 CM (ESPESSURA 9 CM) E ARGAMASSA DE ASSENTAMENTO COM PREPARO EM BETONEIRA. AF_12/2021	Alvenaria de Vedação	m²	0,6000000	129,25	77,55
Composição Auxiliar	3310	ORSE	Chapisco em parede com argamassa traço t1 - 1:3 (cimento / areia) - Revisado 08/2015	Conversão InfoWOrca	m²	1,6000000	6,69	10,70
Composição Auxiliar	2656	ORSE	Lastro de brita 1	Lastros, Lajes e Berços	m³	0,0180000	202,30	3,64
Composição Auxiliar	2497	ORSE	Escavação manual de vala ou cava em material de 1ª categoria, profundidade até 1,50m	Escavação Manual em Área Urbana	m³	0,3200000	55,53	17,76
Composição Auxiliar	6320	ORSE	Lastro de concreto, fck=15 mpa, lançado e adensado	Concreto Simples	m³	0,0060000	592,46	3,55
Composição Auxiliar	3318	ORSE	Reboco especial de parede 2cm com argamassa traço t3 - 1:3 cimento / areia / vedacit	Conversão InfoWOrca	m²	1,6000000	38,78	62,04
				MO sem LS => 119,29		LS => 0,00	MO com LS =>	119,29
				Valor do BDI => 56,52			Valor com BDI =>	308,09

9.2.1	Código	Banco	Descrição	Tipo	Und	Quant.	Valor Unit	Total
Composição	DPEMA-0013	Próprio	ABRIGO EM ALVENARIA (1,05M X 0,45M, H=2,50M) PARA CONJUNTO DE QUADRO DE DISTRIBUIÇÃO, SOBRE BASE DE CONCRETO ARMADO (1,20M X 0,75M), INCLUINDO CHAPISCO E REBOCO, COM PORTA EM ALUMÍNIO (0,80M X 2,10M)	INEL - INSTALAÇÃO ELÉTRICA/ELETRIFICAÇÃO E ILUMINAÇÃO EXTERNA	UN	1,0000000	1.969,82	1.969,82
Composição Auxiliar	126	ORSE	Concreto simples fabricado na obra, fck=15 mpa, lançado e adensado	Concreto Simples	m³	0,0700000	592,46	41,47
Composição Auxiliar	12889	ORSE	Placa de sinalizacao, fotoluminescente, em pvc , com logotipo "Cuidado risco de choque elétrico"- Placa E5	Sinalização Vertical	un	1,0000000	18,05	18,05
Composição Auxiliar	115	ORSE	Forma plana para estruturas, em compensado resinado de 12mm, 02 usos, inclusive escoramento - Rev 02_04/2022	Formas	m²	1,4000000	131,70	184,38
Composição Auxiliar	147	ORSE	Cintas e vergas em concreto armado pré-moldado fck=15 mpa, seção 9x12cm	Estruturas Pre-Moldadas de Concreto	m	1,2000000	44,58	53,49
Composição Auxiliar	151	ORSE	Alvenaria bloco cerâmico vedação, 9x19x24cm, e=9cm, com argamassa t5 - 1:2:8 (cimento/cal/areia), junta=1cm - Rev.09	Alvenarias de Vedação	m²	2,1300000	53,31	113,55
Composição Auxiliar	97113	SINAPI	APLICAÇÃO DE LONA PLÁSTICA PARA EXECUÇÃO DE PAVIMENTOS DE CONCRETO. AF_04/2022	Pavimento Rígido de Concreto	m²	1,0000000	2,77	2,77
Composição Auxiliar	11447	ORSE	Compactação manual com compactador a percussão sapinho, sem controle do grau de compactação	Execução de Cortes e Aterros	m³	0,0200000	13,16	0,26
Composição Auxiliar	97622	SINAPI	DEMOLIÇÃO DE ALVENARIA DE BLOCO FURADO, DE FORMA MANUAL, SEM REAPROVEITAMENTO. AF_09/2023	Demolições e Remoções	m³	0,0500000	62,96	3,14
Composição Auxiliar	94994	SINAPI	EXECUÇÃO DE PASSEIO (CALÇADA) OU PISO DE CONCRETO COM CONCRETO MOLDADO IN LOCO, FEITO EM OBRA, ACABAMENTO CONVENCIONAL, ESPESSURA 8 CM, ARMADO. AF_08/2022	Passeios de Concreto	m²	1,0000000	100,54	100,54
Composição Auxiliar	3310	ORSE	Chapisco em parede com argamassa traço t1 - 1:3 (cimento / areia) - Revisado 08/2015	Conversão InfoWOrca	m²	4,1600000	6,69	27,83
Composição Auxiliar	3314	ORSE	Reboco ou emboço interno, de parede, com argamassa traço t6 - 1:2:10 (cimento/ cal / areia), espessura 1,5 cm	Conversão InfoWOrca	m²	6,4100000	32,14	206,01
Composição Auxiliar	91341	SINAPI	PORTA EM ALUMÍNIO DE ABRIR TIPO VENEZIANA COM GUARNIÇÃO, FIXAÇÃO COM PARAFUSOS - FORNECIMENTO E INSTALAÇÃO. AF_12/2019	Esquadrias - Portas	m²	1,6800000	714,23	1.199,90
Composição Auxiliar	3638	ORSE	Fornecimento e instalação de tela aço soldada nervurada CA-60, Q-196, malha 10x10cm, ferro 5.0mm (3,11 kg/m2), painel 2,45x6,0m, Telcon ou similar	Armaduras Convencionais	m²	0,5500000	33,51	18,43
				MO sem LS => 332,04		LS => 0,00	MO com LS =>	332,04
				Valor do BDI => 442,61			Valor com BDI =>	2.412,43

9.2.2	Código	Banco	Descrição	Tipo	Und	Quant.	Valor Unit	Total
Composição	12236	ORSE	Quadro de distribuição de embutir, em resina termoplástica, para até 32 disjuntores, com barramento, padrão DIN, exclusive disjuntores	Conversão InfoWOrca	un	1,0000000	923,01	923,01
Item	**Código**	**Banco**	**Descrição**	**Tipo**	**Und**	**Quant.**	**Valor Unit**	**Total**
Insumo	00006111/SIN	ORSE	Servente de obras (horista)	Mão de Obra	h	2,4000000	14,58	34,99
Insumo	00004750/SIN	ORSE	Pedreiro (horista)	Mão de Obra	h	1,6000000	19,02	30,43
Composição	10549	ORSE	Encargos Complementares - Servente	Provisórios	h	2,4000000	3,87	9,28
Composição	10552	ORSE	Encargos Complementares - Eletricista	Provisórios	h	6,4000000	3,74	23,93
Composição	10550	ORSE	Encargos Complementares - Pedreiro	Provisórios	h	1,6000000	3,74	5,98
Insumo	00002436/SIN	ORSE	Eletricista (horista)	Mão de Obra	h	6,4000000	19,02	121,72
Composição	87296	SINAPI	ARGAMASSA TRAÇO 1:3:12 (EM VOLUME DE CIMENTO, CAL E AREIA MÉDIA ÚMIDA) PARA EMBOÇO/MASSA ÚNICA/ASSENTAMENTO DE ALVENARIA DE VEDAÇÃO, PREPARO MECÂNICO COM BETONEIRA 600 L. AF_08/2019	Argamassas	m³	0,0170000	649,79	11,04
Insumo	6924	ORSE	Quadro de distribuição de embutir, em resina termoplástica p/até 32 disjuntores c/barramento, padrão DIN, Tigre ou similar	Material	un	1,0000000	684,89	684,89

Detalhamento de Cálculo ORSE

Item	Código	Banco	Descrição	Tipo	Und	Quant.	Valor Unit	Total
Insumo	00006111/SIN	ORSE	Servente de obras (horista)	Mão de Obra	h	2,4000000	14,58	34,99
Insumo	00004750/SIN	ORSE	Pedreiro (horista)	Mão de Obra	h	1,6000000	19,02	30,43
Insumo	10761	ORSE	Refeição - café da manhã (café com leite e dois pães com manteiga)	Serviços	un	1,0587200	5,00	5,29
Insumo	10788	ORSE	Pá quadrada	Material	un	0,0004800	36,90	0,01
Insumo	941	ORSE	Fardamento com mangas curta	Material	un	0,0156000	194,68	3,03
Insumo	00012893/SIN	ORSE	Bota de seguranca com biqueira de aco e colarinho acolchoado	Material	par	0,0076800	73,93	0,56
Insumo	4728	ORSE	Talhadeira chata 10"	Material	un	0,0007200	18,58	0,01
Insumo	10596	ORSE	Protetor auricular	Material	un	0,0468000	4,85	0,22
Insumo	4729	ORSE	Marreta 1 kg com cabo	Material	un	0,0002400	37,80	0,00
Insumo	10517	ORSE	Exames admissionais/demissionais (checkup)	Serviços	cj	0,0041600	300,00	1,24
Insumo	00012895/SIN	ORSE	Capacete de seguranca aba frontal com suspensao de polietileno, sem jugular (classe b)	Material	un	0,0062400	13,50	0,08
Insumo	10362	ORSE	Seguro de vida e acidente em grupo	Serviços	un	0,0468000	12,54	0,58
Insumo	158	ORSE	Almoço (Participação do empregador)	Material	un	1,0587200	14,00	14,82

ASSINADO DIGITALMENTE, PARA VALIDAR ESTE DOCUMENTO ACESSE:
https://intranet.ma.def.br/validar?c=4c623b0c-afdc-4615-9203-51fb97b96d60

Insumo	2378	ORSE	Vale transporte	Material	un	0,7490400	4,50	3,37
Insumo	10599	ORSE	Protetor solar fps 30 com 120ml	Material	un	0,0187200	18,00	0,33
Insumo	00012894/SIN	ORSE	Capa para chuva em pvc com forro de poliester, com capuz (amarela ou azul)	Material	un	0,0020800	20,11	0,04
Insumo	00012892/SIN	ORSE	Luva raspa de couro, cano curto (punho *7* cm)	Material	par	0,0239200	10,87	0,26
Insumo	1651	ORSE	Óculos branco proteção	Material	pr	0,0083200	7,00	0,05
Insumo	10492	ORSE	Cesta Básica	Material	un	0,0468000	205,00	9,59
Insumo	00002711/SIN	ORSE	Carrinho de mao, em aco, com capacidade de *45 a 65* l / *100* kg, pneu com camara	Material	un	0,0004800	187,68	0,09
Insumo	11242	ORSE	Chave inglesa 12"	Material	un	0,0006400	34,00	0,02
Insumo	10579	ORSE	Chave de fenda chata 30 cm	Material	un	0,0012800	26,89	0,03
Insumo	11240	ORSE	Alicate com isolamento	Material	un	0,0012800	47,69	0,06
Insumo	11241	ORSE	Alicate volt-amperimetro	Material	un	0,0012800	170,60	0,21
Insumo	4174	ORSE	Desempenadeira de aço lisa, cabo madeira, ref:143, Atlas ou similar	Material	un	0,0008000	12,00	0,00
Insumo	11264	ORSE	Marreta de 1/2 kg com cabo	Material	un	0,0003200	13,52	0,00
Insumo	10789	ORSE	Nível de bolha de madeira	Material	un	0,0003200	15,40	0,00
Insumo	10282	ORSE	Regua de alumínio c/ 2,00m (para pedreiro)	Material	un	0,0003200	44,00	0,01
Insumo	11243	ORSE	Martelo sem unha	Material	un	0,0001600	28,00	0,00
Insumo	4722	ORSE	Colher de pedreiro	Material	un	0,0006400	18,80	0,01
Insumo	10790	ORSE	Prumo de face	Material	un	0,0001600	25,95	0,00
Insumo	11265	ORSE	Martelo de borracha com cabo	Material	un	0,0006400	18,75	0,01
Insumo	11246	ORSE	Escala métrica de bambú	Material	Un	0,0011200	10,22	0,01
Insumo	11247	ORSE	Serra mármore	Material	un	0,0001600	327,80	0,05
Insumo	11245	ORSE	Desempoladeira de madeira 12x22	Material	un	0,0011200	11,60	0,01
Insumo	00002436/SIN	ORSE	Eletricista (horista)	Mão de Obra	h	6,4000000	19,02	121,72
Insumo	00002705	SINAPI	ENERGIA ELETRICA ATE 2000 KWH INDUSTRIAL, SEM DEMANDA	Franquia	KWH	0,0314500	0,96	0,03
Insumo	00036397	SINAPI	BETONEIRA, CAPACIDADE NOMINAL 600 L, CAPACIDADE DE MISTURA 360 L, MOTOR ELETRICO TRIFASICO 220/380V, POTENCIA 4CV, SEM CARREGADOR	Equipamento para Aquisição Permanente	UN	0,0000051	24.441,84	0,12
Insumo	00043467	SINAPI	FERRAMENTAS - FAMILIA SERVENTE - HORISTA (ENCARGOS COMPLEMENTARES - COLETADO CAIXA)	Material	H	0,0129200	0,61	0,00
Insumo	00037371	SINAPI	TRANSPORTE - HORISTA (COLETADO CAIXA - ENCARGOS COMPLEMENTARES)	Material	H	0,0668100	0,60	0,04
Insumo	00043491	SINAPI	EPI - FAMILIA SERVENTE - HORISTA (ENCARGOS COMPLEMENTARES - COLETADO CAIXA)	Material	H	0,0129200	1,39	0,01
Insumo	00006111	SINAPI	SERVENTE DE OBRAS (HORISTA)	Mão de Obra	H	0,0131939	15,18	0,20
Insumo	00037370	SINAPI	ALIMENTACAO - HORISTA (COLETADO CAIXA - ENCARGOS COMPLEMENTARES)	Material	H	0,0668100	4,23	0,28
Insumo	00037372	SINAPI	EXAMES - HORISTA (COLETADO CAIXA - ENCARGOS COMPLEMENTARES)	Material	H	0,0668100	1,43	0,09
Insumo	00037373	SINAPI	SEGURO - HORISTA (COLETADO CAIXA - ENCARGOS COMPLEMENTARES)	Material	H	0,0668100	0,08	0,00
Insumo	00001106	SINAPI	CAL HIDRATADA CH-I PARA ARGAMASSAS	Material	KG	3,0802300	1,27	3,91
Insumo	00000370	SINAPI	AREIA MEDIA - POSTO JAZIDA/FORNECEDOR (RETIRADO NA JAZIDA, SEM TRANSPORTE)	Material	m³	0,0205700	160,00	3,29
Insumo	00001379	SINAPI	CIMENTO PORTLAND COMPOSTO CP II-32	Material	KG	2,3101300	0,90	2,07
Insumo	00043464	SINAPI	FERRAMENTAS - FAMILIA OPERADOR ESCAVADEIRA - HORISTA (ENCARGOS COMPLEMENTARES - COLETADO CAIXA)	Material	H	0,0538900	0,01	0,00
Insumo	00037666	SINAPI	OPERADOR DE BETONEIRA ESTACIONARIA / MISTURADOR (HORISTA)	Mão de Obra	H	0,0543378	16,78	0,91
Insumo	00043488	SINAPI	EPI - FAMILIA OPERADOR ESCAVADEIRA - HORISTA (ENCARGOS COMPLEMENTARES - COLETADO CAIXA)	Material	H	0,0538900	0,89	0,04
Insumo	6924	ORSE	Quadro de distribuição de embutir, em resina termoplástica p/até 32 disjuntores c/barramento, padrão DIN, Tigre ou similar	Material	un	1,0000000	684,89	684,89
				MO sem LS => 188,25	LS =>	0,00	MO com LS =>	188,25
				Valor do BDI => 207,40			Valor com BDI =>	1.130,41

9.2.3	Código	Banco	Descrição	Tipo	Und	Quant.	Valor Unit	Total
Composição	91854	SINAPI	ELETRODUTO FLEXÍVEL CORRUGADO, PVC, DN 25 MM (3/4"), PARA CIRCUITOS TERMINAIS, INSTALADO EM PAREDE - FORNECIMENTO E INSTALAÇÃO. AF 03/2023	Instalações Elétricas - Eletrodutos Embutidos, Cabos, Caixas, Tomadas e Interruptores	M	1,0000000	10,58	10,58
Composição Auxiliar	88264	SINAPI	ELETRICISTA COM ENCARGOS COMPLEMENTARES	Livro SINAPI: Cálculos e Parâmetros	H	0,1340000	30,38	4,07
Composição Auxiliar	88247	SINAPI	AUXILIAR DE ELETRICISTA COM ENCARGOS COMPLEMENTARES	Livro SINAPI: Cálculos e Parâmetros	H	0,1340000	25,06	3,35
Insumo	00002688	SINAPI	ELETRODUTO PVC FLEXIVEL CORRUGADO, COR AMARELA, DE 25 MM	Material	M	1,0170000	3,11	3,16
				MO sem LS => 5,15	LS =>	0,00	MO com LS =>	5,15
				Valor do BDI => 2,37			Valor com BDI =>	12,95

9.2.4	Código	Banco	Descrição	Tipo	Und	Quant.	Valor Unit	Total
Composição	064410	SBC	DISJUNTOR TRIPOLAR 80A CURVA C	INSTALACOES ELETRICAS - QUADROS	UN	1,0000000	241,46	241,46
Insumo	099806	SBC	AJUDANTE DE ELETRICISTA	Mão de Obra	H	0,3900000	15,10	5,89
Insumo	099250	SBC	ELETRICISTA	Mão de Obra	H	0,3900000	19,66	7,66
Insumo	005960	SBC	DISJUNTOR - MINI DISJUNTOR TRIPOLAR MDW-C80-3 80A CURVA C 5KA WEG	Material	UN	1,0000000	227,91	227,91
				MO sem LS => 13,55	LS =>	0,00	MO com LS =>	13,55
				Valor do BDI => 54,25			Valor com BDI =>	295,71

9.2.5	Código	Banco	Descrição	Tipo	Und	Quant.	Valor Unit	Total
Composição	93654	SINAPI	DISJUNTOR MONOPOLAR TIPO DIN, CORRENTE NOMINAL DE 16A - FORNECIMENTO E INSTALAÇÃO. AF 07/2025	Instalações Elétricas - Quadros, Cabos, Disjuntores, Contatores e	UN	1,0000000	11,59	11,59
Composição Auxiliar	88247	SINAPI	AUXILIAR DE ELETRICISTA COM ENCARGOS COMPLEMENTARES	Livro SINAPI: Cálculos e Parâmetros	H	0,0354280	25,06	0,88
Composição Auxiliar	88264	SINAPI	ELETRICISTA COM ENCARGOS COMPLEMENTARES	Livro SINAPI: Cálculos e Parâmetros	H	0,0354280	30,38	1,07
Insumo	00001570	SINAPI	TERMINAL A COMPRESSAO EM COBRE ESTANHADO PARA CABO 2,5 MM2, 1 FURO E 1 COMPRESSAO, PARA PARAFUSO DE FIXACAO M5	Material	UN	1,0000000	1,15	1,15
Insumo	00034653	SINAPI	DISJUNTOR TERMOMAGNETICO PARA TRILHO DIN (IEC), MONOPOLAR, 6 - 32 A	Material	UN	1,0000000	8,49	8,49
				MO sem LS => 1,35	LS =>	0,00	MO com LS =>	1,35

ASSINADO DIGITALMENTE, PARA VALIDAR ESTE DOCUMENTO ACESSE:
https://intranet.ma.def.br/validar?c=4c623b0c-afdc-4615-9203-51fb97b96d60

				Valor do BDI =>	2,60			Valor com BDI =>	14,19
9.3.3	**Código**	**Banco**	**Descrição**	**Tipo**		**Und**	**Quant.**	**Valor Unit**	**Total**
Composição	98111	SINAPI	CAIXA DE INSPEÇÃO PARA ATERRAMENTO, CIRCULAR, EM POLIETILENO, DIÂMETRO INTERNO = 0,3 M. AF 12/2020	Caixas Enterradas		UN	1,0000000	56,66	56,66
Composição Auxiliar	101618	SINAPI	PREPARO DE FUNDO DE VALA COM LARGURA MENOR QUE 1,5 M, COM CAMADA DE AREIA, LANÇAMENTO MANUAL. AF_08/2020	Escoramento e Preparo de Fundo de Valas		m³	0,0141000	313,85	4,42
Composição Auxiliar	88309	SINAPI	PEDREIRO COM ENCARGOS COMPLEMENTARES	Livro SINAPI: Cálculos e Parâmetros		H	0,1384000	30,01	4,15
Composição Auxiliar	88316	SINAPI	SERVENTE COM ENCARGOS COMPLEMENTARES	Livro SINAPI: Cálculos e Parâmetros		H	0,1088000	23,84	2,59
Insumo	00034643	SINAPI	CAIXA DE INSPECAO PARA ATERRAMENTO E PARA RAIOS, EM POLIPROPILENO, DIAMETRO = 300 MM X ALTURA = 400 MM (INCLUIDA TAMPA SEM ESCOTILHA)	Material		UN	1,0000000	45,50	45,50
				MO sem LS =>	5,98	LS =>	0,00	MO com LS =>	5,98
				Valor do BDI =>	12,73			Valor com BDI =>	69,39
9.3.4	**Código**	**Banco**	**Descrição**	**Tipo**		**Und**	**Quant.**	**Valor Unit**	**Total**
Composição	9962	ORSE	Lastro de brita graduada apiloada e=10cm	Lastros, Lajes e Berços		m²	1,0000000	32,25	32,25
Item	**Código**	**Banco**	**Descrição**	**Tipo**		**Und**	**Quant.**	**Valor Unit**	**Total**
Insumo	00006111/SIN	ORSE	Servente de obras (horista)	Mão de Obra		h	1,0000000	14,58	14,58
Insumo	00004718/SIN	ORSE	Pedra britada n. 2 (19 a 38 mm) posto pedreira/fornecedor, sem frete	Material		m³	0,0500000	138,48	6,92
Insumo	00004721/SIN	ORSE	Pedra britada n. 1 (9,5 a 19 mm) posto pedreira/fornecedor, sem frete	Material		m³	0,0500000	137,75	6,88
Composição	10549	ORSE	Encargos Complementares - Servente	Provisórios		h	1,0000000	3,87	3,87

Detalhamento de Cálculo ORSE

Item	**Código**	**Banco**	**Descrição**	**Tipo**	**Und**	**Quant.**	**Valor Unit**	**Total**
Insumo	00006111/SIN	ORSE	Servente de obras (horista)	Mão de Obra	h	1,0000000	14,58	14,58
Insumo	00004718/SIN	ORSE	Pedra britada n. 2 (19 a 38 mm) posto pedreira/fornecedor, sem frete	Material	m³	0,0500000	138,48	6,92
Insumo	00004721/SIN	ORSE	Pedra britada n. 1 (9,5 a 19 mm) posto pedreira/fornecedor, sem frete	Material	m³	0,0500000	137,75	6,88
Insumo	10761	ORSE	Refeição - café da manhã (café com leite e dois pães com manteiga)	Serviços	un	0,1018000	5,00	0,50
Insumo	10788	ORSE	Pá quadrada	Material	un	0,0002000	36,90	0,00
Insumo	941	ORSE	Fardamento com mangas curta	Material	un	0,0015000	194,68	0,29
Insumo	00012893/SIN	ORSE	Bota de seguranca com biqueira de aco e colarinho acolchoado	Material	par	0,0008000	73,93	0,05
Insumo	4728	ORSE	Talhadeira chata 10"	Material	un	0,0003000	18,58	0,00
Insumo	10596	ORSE	Protetor auricular	Material	un	0,0045000	4,85	0,02
Insumo	4729	ORSE	Marreta 1 kg com cabo	Material	un	0,0001000	37,80	0,00
Insumo	10517	ORSE	Exames admissionais/demissionais (checkup)	Serviços	cj	0,0004000	300,00	0,12
Insumo	00012895/SIN	ORSE	Capacete de seguranca aba frontal com suspensao de polietileno, sem jugular (classe b)	Material	un	0,0006000	13,50	0,00
Insumo	10362	ORSE	Seguro de vida e acidente em grupo	Serviços	un	0,0045000	12,54	0,05
Insumo	158	ORSE	Almoço (Participação do empregador)	Material	un	0,1018000	14,00	1,42
Insumo	2378	ORSE	Vale transporte	Material	un	0,0941000	4,50	0,42
Insumo	10599	ORSE	Protetor solar fps 30 com 120ml	Material	un	0,0018000	18,00	0,03
Insumo	00012894/SIN	ORSE	Capa para chuva em pvc com forro de poliester, com capuz (amarela ou azul)	Material	un	0,0002000	20,11	0,00
Insumo	00012892/SIN	ORSE	Luva raspa de couro, cano curto (punho *7* cm)	Material	par	0,0023000	10,87	0,02
Insumo	1651	ORSE	Óculos branco proteção	Material	pr	0,0008000	7,00	0,00
Insumo	10492	ORSE	Cesta Básica	Material	un	0,0045000	205,00	0,92
Insumo	00002711/SIN	ORSE	Carrinho de mao, em aco, com capacidade de *45 a 65* l / *100* kg, pneu com camara	Material	un	0,0002000	187,68	0,03
				MO sem LS =>	14,58	LS =>	0,00	MO com LS =>	14,58
				Valor do BDI =>	7,24			Valor com BDI =>	39,49
9.3.5	**Código**	**Banco**	**Descrição**	**Tipo**		**Und**	**Quant.**	**Valor Unit**	**Total**
Composição	8082	ORSE	Cabo de cobre nú 50 mm2 - fornecimento e assentamento (2,27m/kg)	Pára-raios		kg	1,0000000	142,01	142,01
Item	**Código**	**Banco**	**Descrição**	**Tipo**		**Und**	**Quant.**	**Valor Unit**	**Total**
Insumo	2694	ORSE	Cabo de cobre nú 50 mm2 - 1/0 AWG	Material		kg	1,0000000	135,48	135,48
Composição	10552	ORSE	Encargos Complementares - Eletricista	Provisórios		h	0,1600000	3,74	0,59
Insumo	00006111/SIN	ORSE	Servente de obras (horista)	Mão de Obra		h	0,1600000	14,58	2,33
Insumo	00002436/SIN	ORSE	Eletricista (horista)	Mão de Obra		h	0,1600000	19,02	3,04
Composição	10549	ORSE	Encargos Complementares - Servente	Provisórios		h	0,1600000	3,87	0,61

Detalhamento de Cálculo ORSE

Item	**Código**	**Banco**	**Descrição**	**Tipo**	**Und**	**Quant.**	**Valor Unit**	**Total**
Insumo	2694	ORSE	Cabo de cobre nú 50 mm2 - 1/0 AWG	Material	kg	1,0000000	135,48	135,48
Insumo	941	ORSE	Fardamento com mangas curta	Material	un	0,0004800	194,68	0,09
Insumo	11242	ORSE	Chave inglesa 12"	Material	un	0,0000160	34,00	0,00
Insumo	1651	ORSE	Óculos branco proteção	Material	pr	0,0002560	7,00	0,00
Insumo	00012895/SIN	ORSE	Capacete de seguranca aba frontal com suspensao de polietileno, sem jugular (classe b)	Material	un	0,0001920	13,50	0,00
Insumo	10579	ORSE	Chave de fenda chata 30 cm	Material	un	0,0000320	26,89	0,00
Insumo	10761	ORSE	Refeição - café da manhã (café com leite e dois pães com manteiga)	Serviços	un	0,0325760	5,00	0,16
Insumo	10517	ORSE	Exames admissionais/demissionais (checkup)	Serviços	cj	0,0001280	300,00	0,03
Insumo	158	ORSE	Almoço (Participação do empregador)	Material	un	0,0325760	14,00	0,45
Insumo	10362	ORSE	Seguro de vida e acidente em grupo	Serviços	un	0,0014400	12,54	0,01
Insumo	00012893/SIN	ORSE	Bota de seguranca com biqueira de aco e colarinho acolchoado	Material	par	0,0002400	73,93	0,01
Insumo	10492	ORSE	Cesta Básica	Material	un	0,0014400	205,00	0,29

ASSINADO DIGITALMENTE, PARA VALIDAR ESTE DOCUMENTO ACESSE:
https://intranet.ma.def.br/validar?c=4c623b0c-afdc-4615-9203-51fb97b96d60

Insumo	2378	ORSE	Vale transporte	Material	un	0,0255200	4,50	0,11
Insumo	11240	ORSE	Alicate com isolamento	Material	un	0,0000320	47,69	0,00
Insumo	10599	ORSE	Protetor solar fps 30 com 120ml	Material	un	0,0005760	18,00	0,01
Insumo	11241	ORSE	Alicate volt-amperimetro	Material	un	0,0000320	170,60	0,00
Insumo	00012892/SIN	ORSE	Luva raspa de couro, cano curto (punho *7* cm)	Material	par	0,0007360	10,87	0,00
Insumo	00012894/SIN	ORSE	Capa para chuva em pvc com forro de poliester, com capuz (amarela ou azul)	Material	un	0,0000640	20,11	0,00
Insumo	10596	ORSE	Protetor auricular	Material	un	0,0014400	4,85	0,00
Insumo	00006111/SIN	ORSE	Servente de obras (horista)	Mão de Obra	h	0,1600000	14,58	2,33
Insumo	00002436/SIN	ORSE	Eletricista (horista)	Mão de Obra	h	0,1600000	19,02	3,04
Insumo	10788	ORSE	Pá quadrada	Material	un	0,0000320	36,90	0,00
Insumo	4728	ORSE	Talhadeira chata 10"	Material	un	0,0000480	18,58	0,00
Insumo	4729	ORSE	Marreta 1 kg com cabo	Material	un	0,0000160	37,80	0,00
Insumo	00002711/SIN	ORSE	Carrinho de mao, em aco, com capacidade de *45 a 65* l / *100* kg, pneu com camara	Material	un	0,0000320	187,68	0,00
				MO sem LS => 5,37	LS =>	0,00	MO com LS =>	5,37
				Valor do BDI => 31,90			Valor com BDI =>	173,91

9.3.6	Código	Banco	Descrição	Tipo	Und	Quant.	Valor Unit	Total
Composição	DPEMA-0150	Próprio	Haste cobreada copperweld p/aterramento d= 5/8" x 2,40m	331	un	1,0000000	263,07	263,07
Composição Auxiliar	95621	SINAPI	PERFURATRIZ PNEUMATICA MANUAL DE PESO MEDIO, MARTELETE, 18KG, COMPRIMENTO MÁXIMO DE CURSO DE 6 M, DIAMETRO DO PISTAO DE 5,5 CM - CHI DIURNO. AF_11/2016	Custos Horários Produtivo e Improdutivo dos Equipamentos	CHI	4,0000000	26,46	105,84
Composição Auxiliar	10549	ORSE	Encargos Complementares - Servente	Provisórios	h	0,3000000	3,87	1,16
Composição Auxiliar	10552	ORSE	Encargos Complementares - Eletricista	Provisórios	h	0,3000000	3,74	1,12
Composição Auxiliar	95620	SINAPI	PERFURATRIZ PNEUMATICA MANUAL DE PESO MEDIO, MARTELETE, 18KG, COMPRIMENTO MÁXIMO DE CURSO DE 6 M, DIAMETRO DO PISTAO DE 5,5 CM - CHP DIURNO. AF_11/2016	Custos Horários Produtivo e Improdutivo dos Equipamentos	CHP	4,0000000	28,82	115,28
Insumo	00006111/SIN	ORSE	Servente de obras (horista)	Mão de Obra	h	0,3000000	14,58	4,37
Insumo	1096	ORSE	Haste cobreada copperweld p/aterramento d= 5/8" x 2,40m, excluso conector	Material	un	1,0000000	29,60	29,60
Insumo	00002436/SIN	ORSE	Eletricista (horista)	Mão de Obra	h	0,3000000	19,02	5,70
				MO sem LS => 145,35	LS =>	0,00	MO com LS =>	145,35
				Valor do BDI => 59,11			Valor com BDI =>	322,18

9.3.7	Código	Banco	Descrição	Tipo	Und	Quant.	Valor Unit	Total
Composição	7923	ORSE	Terminal de compressão para cabo de 50 mm2 - fornecimento e instalação	Interligações até Quadro Geral - Fios e Cabos	un	1,0000000	6,17	6,17
Item	**Código**	**Banco**	**Descrição**	**Tipo**	**Und**	**Quant.**	**Valor Unit**	**Total**
Insumo	7880	ORSE	Alicate de compressão para terminais de compressão de cabos com seção até 120mm2	Serviços	h	0,0560000	2,67	0,14
Insumo	00002436/SIN	ORSE	Eletricista (horista)	Mão de Obra	h	0,0500000	19,02	0,95
Composição	10552	ORSE	Encargos Complementares - Eletricista	Provisórios	h	0,0500000	3,74	0,18
Insumo	00001578/SINAPI	ORSE	Terminal a compressao em cobre estanhado para cabo 50 mm2, 1 furo e 1 compressao, para parafuso de fixacao m8	Material	un	1,0000000	4,93	4,93

Detalhamento de Cálculo ORSE

Item	Código	Banco	Descrição	Tipo	Und	Quant.	Valor Unit	Total
Insumo	7880	ORSE	Alicate de compressão para terminais de compressão de cabos com seção até 120mm2	Serviços	h	0,0560000	2,67	0,14
Insumo	00002436/SIN	ORSE	Eletricista (horista)	Mão de Obra	h	0,0500000	19,02	0,95
Insumo	941	ORSE	Fardamento com mangas curta	Material	un	0,0000750	194,68	0,01
Insumo	11242	ORSE	Chave inglesa 12"	Material	un	0,0000050	34,00	0,00
Insumo	1651	ORSE	Óculos branco proteção	Material	pr	0,0000400	7,00	0,00
Insumo	00012895/SIN	ORSE	Capacete de seguranca aba frontal com suspensao de polietileno, sem jugular (classe b)	Material	un	0,0000300	13,50	0,00
Insumo	10579	ORSE	Chave de fenda chata 30 cm	Material	un	0,0000100	26,89	0,00
Insumo	10761	ORSE	Refeição - café da manhã (café com leite e dois pães com manteiga)	Serviços	un	0,0050900	5,00	0,02
Insumo	10517	ORSE	Exames admissionais/demissionais (checkup)	Serviços	cj	0,0000200	300,00	0,00
Insumo	158	ORSE	Almoço (Participação do empregador)	Material	un	0,0050900	14,00	0,07
Insumo	10362	ORSE	Seguro de vida e acidente em grupo	Serviços	un	0,0002250	12,54	0,00
Insumo	00012893/SIN	ORSE	Bota de seguranca com biqueira de aco e colarinho acolchoado	Material	par	0,0000350	73,93	0,00
Insumo	10492	ORSE	Cesta Básica	Material	un	0,0002250	205,00	0,04
Insumo	2378	ORSE	Vale transporte	Material	un	0,0032700	4,50	0,01
Insumo	11240	ORSE	Alicate com isolamento	Material	un	0,0000100	47,69	0,00
Insumo	10599	ORSE	Protetor solar fps 30 com 120ml	Material	un	0,0000900	18,00	0,00
Insumo	11241	ORSE	Alicate volt-amperimetro	Material	un	0,0000100	170,60	0,00
Insumo	00012892/SIN	ORSE	Luva raspa de couro, cano curto (punho *7* cm)	Material	par	0,0001150	10,87	0,00
Insumo	00012894/SIN	ORSE	Capa para chuva em pvc com forro de poliester, com capuz (amarela ou azul)	Material	un	0,0000100	20,11	0,00
Insumo	10596	ORSE	Protetor auricular	Material	un	0,0002250	4,85	0,00
Insumo	00001578/SINAPI	ORSE	Terminal a compressao em cobre estanhado para cabo 50 mm2, 1 furo e 1 compressao, para parafuso de fixacao m8	Material	un	1,0000000	4,93	4,93
				MO sem LS => 0,95	LS =>	0,00	MO com LS =>	0,95
				Valor do BDI => 1,38			Valor com BDI =>	7,55

9.3.8	Código	Banco	Descrição	Tipo	Und	Quant.	Valor Unit	Total
Composição	11132	ORSE	Presilha de latão, L=20mm, para fixação de cabos de cobre, furo d=5mm, para cabos 35mm² a 50mm², ref:TEL-744 ou similar (SPDA)	Diversos	un	1,0000000	2,37	2,37
Item	**Código**	**Banco**	**Descrição**	**Tipo**	**Und**	**Quant.**	**Valor Unit**	**Total**

ASSINADO DIGITALMENTE, PARA VALIDAR ESTE DOCUMENTO ACESSE:
https://intranet.ma.def.br/validar?c=4c623b0c-afdc-4615-9203-51fb97b96d60

Composição	10552	ORSE	Encargos Complementares - Eletricista	Provisórios	h	0,0100000	3,74	0,03
Insumo	00002436/SIN	ORSE	Eletricista (horista)	Mão de Obra	h	0,0100000	19,02	0,19
Insumo	9718	ORSE	Presilha de latão, L=20mm, para fixação de cabos cobre, furo d=5mm, para cabos 35mm² a 50mm², ref:TEL-744 ou similar (SPDA)	Material	un	1,0000000	2,17	2,17

Detalhamento de Cálculo ORSE

Item	Código	Banco	Descrição	Tipo	Und	Quant.	Valor Unit	Total
Insumo	941	ORSE	Fardamento com mangas curta	Material	un	0,0000150	194,68	0,00
Insumo	11242	ORSE	Chave inglesa 12"	Material	un	0,0000010	34,00	0,00
Insumo	1651	ORSE	Óculos branco proteção	Material	pr	0,0000080	7,00	0,00
Insumo	00012895/SIN	ORSE	Capacete de seguranca aba frontal com suspensao de polietileno, sem jugular (classe b)	Material	un	0,0000060	13,50	0,00
Insumo	10579	ORSE	Chave de fenda chata 30 cm	Material	un	0,0000020	26,89	0,00
Insumo	10761	ORSE	Refeição - café da manhã (café com leite e dois pães com manteiga)	Serviços	un	0,0010180	5,00	0,00
Insumo	10517	ORSE	Exames admissionais/demissionais (checkup)	Serviços	cj	0,0000040	300,00	0,00
Insumo	158	ORSE	Almoço (Participação do empregador)	Material	un	0,0010180	14,00	0,01
Insumo	10362	ORSE	Seguro de vida e acidente em grupo	Serviços	un	0,0000450	12,54	0,00
Insumo	00012893/SIN	ORSE	Bota de seguranca com biqueira de aco e colarinho acolchoado	Material	par	0,0000070	73,93	0,00
Insumo	10492	ORSE	Cesta Básica	Material	un	0,0000450	205,00	0,00
Insumo	2378	ORSE	Vale transporte	Material	un	0,0006540	4,50	0,00
Insumo	11240	ORSE	Alicate com isolamento	Material	un	0,0000020	47,69	0,00
Insumo	10599	ORSE	Protetor solar fps 30 com 120ml	Material	un	0,0000180	18,00	0,00
Insumo	11241	ORSE	Alicate volt-amperimetro	Material	un	0,0000020	170,60	0,00
Insumo	00012892/SIN	ORSE	Luva raspa de couro, cano curto (punho *7* cm)	Material	par	0,0000230	10,87	0,00
Insumo	00012894/SIN	ORSE	Capa para chuva em pvc com forro de poliester, com capuz (amarela ou azul)	Material	un	0,0000020	20,11	0,00
Insumo	10596	ORSE	Protetor auricular	Material	un	0,0000450	4,85	0,00
Insumo	00002436/SIN	ORSE	Eletricista (horista)	Mão de Obra	h	0,0100000	19,02	0,19
Insumo	9718	ORSE	Presilha de latão, L=20mm, para fixação de cabos cobre, furo d=5mm, para cabos 35mm² a 50mm², ref:TEL-744 ou similar (SPDA)	Material	un	1,0000000	2,17	2,17

MO sem LS =>	0,19	LS =>	0,00	MO com LS =>	0,19
Valor do BDI =>	0,53			Valor com BDI =>	2,90

9.3.9	Código	Banco	Descrição	Tipo	Und	Quant.	Valor Unit	Total
Composição	10907	ORSE	Conector cabo-haste em bronze natural para 2 cabos cobre de 16mm² a 70mm² comgrampo "U" e porcas de aço galv.Ref:TEL-583 ou similar - fornecimento e instalação	Entrada em Baixa Tensão	un	1,0000000	8,88	8,88

Item	Código	Banco	Descrição	Tipo	Und	Quant.	Valor Unit	Total
Composição	10549	ORSE	Encargos Complementares - Servente	Provisórios	h	0,1000000	3,87	0,38
Composição	10552	ORSE	Encargos Complementares - Eletricista	Provisórios	h	0,1000000	3,74	0,37
Insumo	00002436/SIN	ORSE	Eletricista (horista)	Mão de Obra	h	0,1000000	19,02	1,90
Insumo	00006111/SIN	ORSE	Servente de obras (horista)	Mão de Obra	h	0,1000000	14,58	1,45
Insumo	11848	ORSE	Conector cabo-haste em bronze natural para 2 cabos cobre de 16mm² a 70mm² comgrampo "U" e porcas de aço galv.Ref:TEL-583 ou similar	Material	un	1,0000000	4,81	4,81

Detalhamento de Cálculo ORSE

Item	Código	Banco	Descrição	Tipo	Und	Quant.	Valor Unit	Total
Insumo	10761	ORSE	Refeição - café da manhã (café com leite e dois pães com manteiga)	Serviços	un	0,0203600	5,00	0,10
Insumo	10788	ORSE	Pá quadrada	Material	un	0,0000200	36,90	0,00
Insumo	941	ORSE	Fardamento com mangas curta	Material	un	0,0003000	194,68	0,05
Insumo	00012893/SIN	ORSE	Bota de seguranca com biqueira de aco e colarinho acolchoado	Material	par	0,0001500	73,93	0,01
Insumo	4728	ORSE	Talhadeira chata 10"	Material	un	0,0000300	18,58	0,00
Insumo	10596	ORSE	Protetor auricular	Material	un	0,0009000	4,85	0,00
Insumo	4729	ORSE	Marreta 1 kg com cabo	Material	un	0,0000100	37,80	0,00
Insumo	10517	ORSE	Exames admissionais/demissionais (checkup)	Serviços	cj	0,0000800	300,00	0,02
Insumo	00012895/SIN	ORSE	Capacete de seguranca aba frontal com suspensao de polietileno, sem jugular (classe b)	Material	un	0,0001200	13,50	0,00
Insumo	10362	ORSE	Seguro de vida e acidente em grupo	Serviços	un	0,0009000	12,54	0,01
Insumo	158	ORSE	Almoço (Participação do empregador)	Material	un	0,0203600	14,00	0,28
Insumo	2378	ORSE	Vale transporte	Material	un	0,0159500	4,50	0,07
Insumo	10599	ORSE	Protetor solar fps 30 com 120ml	Material	un	0,0003600	18,00	0,00
Insumo	00012894/SIN	ORSE	Capa para chuva em pvc com forro de poliester, com capuz (amarela ou azul)	Material	un	0,0000400	20,11	0,00
Insumo	00012892/SIN	ORSE	Luva raspa de couro, cano curto (punho *7* cm)	Material	par	0,0004600	10,87	0,00
Insumo	1651	ORSE	Óculos branco proteção	Material	pr	0,0001600	7,00	0,00
Insumo	10492	ORSE	Cesta Básica	Material	un	0,0009000	205,00	0,18
Insumo	00002711/SIN	ORSE	Carrinho de mao, em aco, com capacidade de *45 a 65* l / *100* kg, pneu com camara	Material	un	0,0000200	187,68	0,00
Insumo	11242	ORSE	Chave inglesa 12"	Material	un	0,0000100	34,00	0,00
Insumo	10579	ORSE	Chave de fenda chata 30 cm	Material	un	0,0000200	26,89	0,00
Insumo	11240	ORSE	Alicate com isolamento	Material	un	0,0000200	47,69	0,00
Insumo	11241	ORSE	Alicate volt-amperimetro	Material	un	0,0000200	170,60	0,00
Insumo	00002436/SIN	ORSE	Eletricista (horista)	Mão de Obra	h	0,1000000	19,02	1,90

ASSINADO DIGITALMENTE, PARA VALIDAR ESTE DOCUMENTO ACESSE:
https://intranet.ma.def.br/validar?c=4c623b0c-afdc-4615-9203-51fb97b96d60

Insumo	00006111/SIN	ORSE	Servente de obras (horista)	Mão de Obra	h	0,1000000	14,58	1,45
Insumo	11848	ORSE	Conector cabo-haste em bronze natural para 2 cabos cobre de 16mm² a 70mm² comgrampo "U" e porcas de aço galv.Ref:TEL-583 ou similar	Material	un	1,0000000	4,81	4,81
				MO sem LS => 3,35	LS =>	0,00	MO com LS =>	3,35
				Valor do BDI => 1,99			Valor com BDI =>	10,87

9.3.10	Código	Banco	Descrição	Tipo	Und	Quant.	Valor Unit	Total
Composição	9051	ORSE	Caixa de equalização p/aterramento 20x20x10cm de sobrepor p/11 terminais de pressão c/barramento	Pára-raios	un	1,0000000	362,02	362,02
Item	**Código**	**Banco**	**Descrição**	**Tipo**	**Und**	**Quant.**	**Valor Unit**	**Total**
Insumo	00006111/SIN	ORSE	Servente de obras (horista)	Mão de Obra	h	0,3000000	14,58	4,37
Insumo	00002436/SIN	ORSE	Eletricista (horista)	Mão de Obra	h	0,3000000	19,02	5,70
Composição	10552	ORSE	Encargos Complementares - Eletricista	Provisórios	h	0,3000000	3,74	1,12
Insumo	9326	ORSE	Caixa de equalização p/aterramento 20x20x10cm de sobrepor p/11 terminais de pressão c/barramento (pára-raio)	Material	un	1,0000000	349,69	349,69
Composição	10549	ORSE	Encargos Complementares - Servente	Provisórios	h	0,3000000	3,87	1,16

Detalhamento de Cálculo ORSE

Item	Código	Banco	Descrição	Tipo	Und	Quant.	Valor Unit	Total
Insumo	00006111/SIN	ORSE	Servente de obras (horista)	Mão de Obra	h	0,3000000	14,58	4,37
Insumo	00002436/SIN	ORSE	Eletricista (horista)	Mão de Obra	h	0,3000000	19,02	5,70
Insumo	941	ORSE	Fardamento com mangas curta	Material	un	0,0009000	194,68	0,17
Insumo	11242	ORSE	Chave inglesa 12"	Material	un	0,0000300	34,00	0,00
Insumo	1651	ORSE	Óculos branco proteção	Material	pr	0,0004800	7,00	0,00
Insumo	00012895/SIN	ORSE	Capacete de seguranca aba frontal com suspensao de polietileno, sem jugular (classe b)	Material	un	0,0003600	13,50	0,00
Insumo	10579	ORSE	Chave de fenda chata 30 cm	Material	un	0,0000600	26,89	0,00
Insumo	10761	ORSE	Refeição - café da manhã (café com leite e dois pães com manteiga)	Serviços	un	0,0610800	5,00	0,30
Insumo	10517	ORSE	Exames admissionais/demissionais (checkup)	Serviços	cj	0,0002400	300,00	0,07
Insumo	158	ORSE	Almoço (Participação do empregador)	Material	un	0,0610800	14,00	0,85
Insumo	10362	ORSE	Seguro de vida e acidente em grupo	Serviços	un	0,0027000	12,54	0,03
Insumo	00012893/SIN	ORSE	Bota de seguranca com biqueira de aco e colarinho acolchoado	Material	par	0,0004500	73,93	0,03
Insumo	10492	ORSE	Cesta Básica	Material	un	0,0027000	205,00	0,55
Insumo	2378	ORSE	Vale transporte	Material	un	0,0478500	4,50	0,21
Insumo	11240	ORSE	Alicate com isolamento	Material	un	0,0000600	47,69	0,00
Insumo	10599	ORSE	Protetor solar fps 30 com 120ml	Material	un	0,0010800	18,00	0,01
Insumo	11241	ORSE	Alicate volt-amperimetro	Material	un	0,0000600	170,60	0,01
Insumo	00012892/SIN	ORSE	Luva raspa de couro, cano curto (punho *7* cm)	Material	par	0,0013800	10,87	0,01
Insumo	00012894/SIN	ORSE	Capa para chuva em pvc com forro de poliester, com capuz (amarela ou azul)	Material	un	0,0001200	20,11	0,00
Insumo	10596	ORSE	Protetor auricular	Material	un	0,0027000	4,85	0,01
Insumo	9326	ORSE	Caixa de equalização p/aterramento 20x20x10cm de sobrepor p/11 terminais de pressão c/barramento (pára-raio)	Material	un	1,0000000	349,69	349,69
Insumo	10788	ORSE	Pá quadrada	Material	un	0,0000600	36,90	0,00
Insumo	4728	ORSE	Talhadeira chata 10"	Material	un	0,0000900	18,58	0,00
Insumo	4729	ORSE	Marreta 1 kg com cabo	Material	un	0,0000300	37,80	0,00
Insumo	00002711/SIN	ORSE	Carrinho de mao, em aco, com capacidade de *45 a 65* l / *100* kg, pneu com camara	Material	un	0,0000600	187,68	0,01
				MO sem LS => 10,07	LS =>	0,00	MO com LS =>	10,07
				Valor do BDI => 81,34			Valor com BDI =>	443,36

9.3.11	Código	Banco	Descrição	Tipo	Und	Quant.	Valor Unit	Total
Composição	DPEMA-0287	Próprio	MINICAPTORES	ASTU - ASSENTAMENTO DE TUBOS E PECAS	UND	1,0000000	31,05	31,05
Insumo	00002436	SINAPI	ELETRICISTA (HORISTA)	Mão de Obra	H	0,1000000	21,14	2,11
Insumo	00041414/SIN	ORSE	Minicaptores de insercao, em aco galvanizado a fogo, h=300 mm x dn=10 mm	Material	un	1,0000000	28,94	28,94
				MO sem LS => 2,11	LS =>	0,00	MO com LS =>	2,11
				Valor do BDI => 6,97			Valor com BDI =>	38,02

9.3.12	Código	Banco	Descrição	Tipo	Und	Quant.	Valor Unit	Total
Composição	DPEMA-0288	Próprio	BARRA CHATA DE ALUMINIO	ASTU - ASSENTAMENTO DE TUBOS E PECAS	M	1,0000000	14,41	14,41
Insumo	00002436	SINAPI	ELETRICISTA (HORISTA)	Mão de Obra	H	0,1000000	21,14	2,11
Insumo	11095	ORSE	Barra chata de aluminio 7/8" x 1/8"	Material	m	1,0000000	12,30	12,30
				MO sem LS => 2,11	LS =>	0,00	MO com LS =>	2,11
				Valor do BDI => 3,23			Valor com BDI =>	17,64

9.4.1.1	Código	Banco	Descrição	Tipo	Und	Quant.	Valor Unit	Total
Composição	2476	ORSE	Rasgos em alvenaria para passagem de tubulação diâm 1/2" a 1"	Execução de Rasgos em Alvenaria e Concretos para Passagem de	m	1,0000000	6,83	6,83
Item	**Código**	**Banco**	**Descrição**	**Tipo**	**Und**	**Quant.**	**Valor Unit**	**Total**
Insumo	00004750/SIN	ORSE	Pedreiro (horista)	Mão de Obra	h	0,1000000	19,02	1,90
Composição	10550	ORSE	Encargos Complementares - Pedreiro	Provisórios	h	0,1000000	3,74	0,37
Composição	10549	ORSE	Encargos Complementares - Servente	Provisórios	h	0,2500000	3,87	0,96
Insumo	00006111/SIN	ORSE	Servente de obras (horista)	Mão de Obra	h	0,2500000	14,58	3,64

Detalhamento de Cálculo ORSE

Item	Código	Banco	Descrição	Tipo	Und	Quant.	Valor Unit	Total
Insumo	00004750/SIN	ORSE	Pedreiro (horista)	Mão de Obra	h	0,1000000	19,02	1,90
Insumo	00012892/SIN	ORSE	Luva raspa de couro, cano curto (punho *7* cm)	Material	par	0,0008050	10,87	0,00

ASSINADO DIGITALMENTE, PARA VALIDAR ESTE DOCUMENTO ACESSE:
https://intranet.ma.def.br/validar?c=4c623b0c-afdc-4615-9203-51fb97b96d60

Insumo	00012894/SIN	ORSE	Capa para chuva em pvc com forro de poliester, com capuz (amarela ou azul)	Material	un	0,0000700	20,11	0,00
Insumo	10362	ORSE	Seguro de vida e acidente em grupo	Serviços	un	0,0015750	12,54	0,01
Insumo	4174	ORSE	Desempenadeira de aço lisa, cabo madeira, ref:143, Atlas ou similar	Material	un	0,0000500	12,00	0,00
Insumo	10596	ORSE	Protetor auricular	Material	un	0,0015750	4,85	0,00
Insumo	10599	ORSE	Protetor solar fps 30 com 120ml	Material	un	0,0006300	18,00	0,01
Insumo	2378	ORSE	Vale transporte	Material	un	0,0300650	4,50	0,13
Insumo	11264	ORSE	Marreta de 1/2 kg com cabo	Material	un	0,0000200	13,52	0,00
Insumo	10789	ORSE	Nível de bolha de madeira	Material	un	0,0000200	15,40	0,00
Insumo	10282	ORSE	Regua de alumínio c/ 2,00m (para pedreiro)	Material	un	0,0000200	44,00	0,00
Insumo	11243	ORSE	Martelo sem unha	Material	un	0,0000100	28,00	0,00
Insumo	1651	ORSE	Óculos branco proteção	Material	pr	0,0002800	7,00	0,00
Insumo	10517	ORSE	Exames admissionais/demissionais (checkup)	Serviços	cj	0,0001400	300,00	0,04
Insumo	00012893/SIN	ORSE	Bota de seguranca com biqueira de aco e colarinho acolchoado	Material	par	0,0002800	73,93	0,02
Insumo	4722	ORSE	Colher de pedreiro	Material	un	0,0000400	18,80	0,00
Insumo	10492	ORSE	Cesta Básica	Material	un	0,0015750	205,00	0,32
Insumo	158	ORSE	Almoço (Participação do empregador)	Material	un	0,0356300	14,00	0,49
Insumo	10761	ORSE	Refeição - café da manhã (café com leite e dois pães com manteiga)	Serviços	un	0,0356300	5,00	0,17
Insumo	10790	ORSE	Prumo de face	Material	un	0,0000100	25,95	0,00
Insumo	11265	ORSE	Martelo de borracha com cabo	Material	un	0,0000400	18,75	0,00
Insumo	11246	ORSE	Escala métrica de bambú	Material	Un	0,0000700	10,22	0,00
Insumo	11247	ORSE	Serra mármore	Material	un	0,0000100	327,80	0,00
Insumo	00012895/SIN	ORSE	Capacete de seguranca aba frontal com suspensao de polietileno, sem jugular (classe b)	Material	un	0,0002100	13,50	0,00
Insumo	941	ORSE	Fardamento com mangas curta	Material	un	0,0005250	194,68	0,10
Insumo	11245	ORSE	Desempoladeira de madeira 12x22	Material	un	0,0000700	11,60	0,00
Insumo	10788	ORSE	Pá quadrada	Material	un	0,0000500	36,90	0,00
Insumo	4728	ORSE	Talhadeira chata 10"	Material	un	0,0000750	18,58	0,00
Insumo	4729	ORSE	Marreta 1 kg com cabo	Material	un	0,0000250	37,80	0,00
Insumo	00002711/SIN	ORSE	Carrinho de mao, em aco, com capacidade de *45 a 65* l / *100* kg, pneu com camara	Material	un	0,0000500	187,68	0,00
Insumo	00006111/SIN	ORSE	Servente de obras (horista)	Mão de Obra	h	0,2500000	14,58	3,64
				MO sem LS => 5,54		LS => 0,00	MO com LS =>	5,54
				Valor do BDI => 1,53			Valor com BDI =>	8,36

9.4.1.2	Código	Banco	Descrição	Tipo	Und	Quant.	Valor Unit	Total
Composição	2483	ORSE	Enchimento de rasgos em alvenaria e concreto para tubulação diâm 1/2" a 1"	Enchimento de Rasgos em Alvenaria ou Concreto	m	1,0000000	4,91	4,91
Item	**Código**	**Banco**	**Descrição**	**Tipo**	**Und**	**Quant.**	**Valor Unit**	**Total**
Composição	1903	ORSE	Argamassa cimento e areia traço t-1 (1:3) - 1 saco cimento 50kg / 3 padiolas areia dim. 0.35 x 0.45 x 0.23 m - Confecção mecânica e transporte	Argamassas	m³	0,0030000	525,75	1,57
Insumo	00004750/SIN	ORSE	Pedreiro (horista)	Mão de Obra	h	0,1500000	19,02	2,85
Composição	10550	ORSE	Encargos Complementares - Pedreiro	Provisórios	h	0,1500000	3,74	0,56

Detalhamento de Cálculo ORSE

Item	Código	Banco	Descrição	Tipo	Und	Quant.	Valor Unit	Total
Insumo	00000370/SIN	ORSE	Areia media - posto jazida/fornecedor (retirado na jazida, sem transporte)	Material	m³	0,0032400	100,00	0,32
Insumo	00006111/SIN	ORSE	Servente de obras (horista)	Mão de Obra	h	0,0120000	14,58	0,17
Insumo	00001379/SIN	ORSE	Cimento portland composto cp ii-32	Material	kg	1,3566000	0,76	1,03
Insumo	10761	ORSE	Refeição - café da manhã (café com leite e dois pães com manteiga)	Serviços	un	0,0164916	5,00	0,08
Insumo	10788	ORSE	Pá quadrada	Material	un	0,0000024	36,90	0,00
Insumo	941	ORSE	Fardamento com mangas curta	Material	un	0,0002430	194,68	0,04
Insumo	00012893/SIN	ORSE	Bota de seguranca com biqueira de aco e colarinho acolchoado	Material	par	0,0001296	73,93	0,00
Insumo	4728	ORSE	Talhadeira chata 10"	Material	un	0,0000036	18,58	0,00
Insumo	10596	ORSE	Protetor auricular	Material	un	0,0007290	4,85	0,00
Insumo	4729	ORSE	Marreta 1 kg com cabo	Material	un	0,0000012	37,80	0,00
Insumo	10517	ORSE	Exames admissionais/demissionais (checkup)	Serviços	cj	0,0000648	300,00	0,01
Insumo	00012895/SIN	ORSE	Capacete de seguranca aba frontal com suspensao de polietileno, sem jugular (classe b)	Material	un	0,0000972	13,50	0,00
Insumo	10362	ORSE	Seguro de vida e acidente em grupo	Serviços	un	0,0007290	12,54	0,00
Insumo	158	ORSE	Almoço (Participação do empregador)	Material	un	0,0164916	14,00	0,23
Insumo	2378	ORSE	Vale transporte	Material	un	0,0109392	4,50	0,04
Insumo	10599	ORSE	Protetor solar fps 30 com 120ml	Material	un	0,0002916	18,00	0,00
Insumo	00012894/SIN	ORSE	Capa para chuva em pvc com forro de poliester, com capuz (amarela ou azul)	Material	un	0,0000324	20,11	0,00
Insumo	00012892/SIN	ORSE	Luva raspa de couro, cano curto (punho *7* cm)	Material	par	0,0003726	10,87	0,00
Insumo	1651	ORSE	Óculos branco proteção	Material	pr	0,0001296	7,00	0,00
Insumo	10492	ORSE	Cesta Básica	Material	un	0,0007290	205,00	0,14
Insumo	00002711/SIN	ORSE	Carrinho de mao, em aco, com capacidade de *45 a 65* l / *100* kg, pneu com camara	Material	un	0,0000024	187,68	0,00
Insumo	00004750/SIN	ORSE	Pedreiro (horista)	Mão de Obra	h	0,1500000	19,02	2,85
Insumo	4174	ORSE	Desempenadeira de aço lisa, cabo madeira, ref:143, Atlas ou similar	Material	un	0,0000750	12,00	0,00

ASSINADO DIGITALMENTE, PARA VALIDAR ESTE DOCUMENTO ACESSE:
https://intranet.ma.def.br/validar?c=4c623b0c-afdc-4615-9203-51fb97b96d60

Insumo	11264	ORSE	Marreta de 1/2 kg com cabo	Material	un	0,0000300	13,52	0,00
Insumo	10789	ORSE	Nível de bolha de madeira	Material	un	0,0000300	15,40	0,00
Insumo	10282	ORSE	Regua de alumínio c/ 2,00m (para pedreiro)	Material	un	0,0000300	44,00	0,00
Insumo	11243	ORSE	Martelo sem unha	Material	un	0,0000150	28,00	0,00
Insumo	4722	ORSE	Colher de pedreiro	Material	un	0,0000600	18,80	0,00
Insumo	10790	ORSE	Prumo de face	Material	un	0,0000150	25,95	0,00
Insumo	11265	ORSE	Martelo de borracha com cabo	Material	un	0,0000600	18,75	0,00
Insumo	11246	ORSE	Escala métrica de bambú	Material	Un	0,0001050	10,22	0,00
Insumo	11247	ORSE	Serra mármore	Material	un	0,0000150	327,80	0,00
Insumo	11245	ORSE	Desempoladeira de madeira 12x22	Material	un	0,0001050	11,60	0,00
				MO sem LS => 3,02	LS =>	0,00	MO com LS =>	3,02
				Valor do BDI => 1,10			Valor com BDI =>	6,01

9.4.1.4	Código	Banco	Descrição	Tipo	Und	Quant.	Valor Unit	Total
Composição	91939	SINAPI	CAIXA RETANGULAR 4" X 2" ALTA (2,00 M DO PISO), PVC, INSTALADA EM PAREDE - FORNECIMENTO E INSTALAÇÃO. AF_03/2023	Instalações Elétricas - Eletrodutos Embutidos, Cabos, Caixas, Tomadas e Interruptores	UN	1,0000000	33,82	33,82
Composição Auxiliar	88264	SINAPI	ELETRICISTA COM ENCARGOS COMPLEMENTARES	Livro SINAPI: Cálculos e Parâmetros	H	0,5500000	30,38	16,70
Composição Auxiliar	88247	SINAPI	AUXILIAR DE ELETRICISTA COM ENCARGOS COMPLEMENTARES	Livro SINAPI: Cálculos e Parâmetros	H	0,5500000	25,06	13,78
Composição Auxiliar	88629	SINAPI	ARGAMASSA TRAÇO 1:3 (EM VOLUME DE CIMENTO E AREIA MÉDIA ÚMIDA), PREPARO MANUAL. AF_08/2019	Argamassas	m³	0,0009000	810,16	0,72
Insumo	00001872	SINAPI	CAIXA DE PASSAGEM, EM PVC, DE 4" X 2", PARA ELETRODUTO FLEXIVEL CORRUGADO	Material	UN	1,0000000	2,62	2,62
				MO sem LS => 21,29	LS =>	0,00	MO com LS =>	21,29
				Valor do BDI => 7,59			Valor com BDI =>	41,41

9.4.1.5	Código	Banco	Descrição	Tipo	Und	Quant.	Valor Unit	Total
Composição	91926	SINAPI	CABO DE COBRE FLEXÍVEL ISOLADO, 2,5 MM², ANTI-CHAMA 450/750 V, PARA CIRCUITOS TERMINAIS - FORNECIMENTO E INSTALAÇÃO. AF_03/2023	Instalações Elétricas - Eletrodutos Embutidos, Cabos, Caixas, Tomadas e Interruptores	M	1,0000000	5,00	5,00
Composição Auxiliar	88247	SINAPI	AUXILIAR DE ELETRICISTA COM ENCARGOS COMPLEMENTARES	Livro SINAPI: Cálculos e Parâmetros	H	0,0290000	25,06	0,72
Composição Auxiliar	88264	SINAPI	ELETRICISTA COM ENCARGOS COMPLEMENTARES	Livro SINAPI: Cálculos e Parâmetros	H	0,0290000	30,38	0,88
Insumo	00021127	SINAPI	FITA ISOLANTE ADESIVA ANTICHAMA, USO ATE 750 V, EM ROLO DE 19 MM X 5 M	Material	UN	0,0094000	4,67	0,04
Insumo	00001014	SINAPI	CABO DE COBRE, FLEXIVEL, CLASSE 4 OU 5, ISOLACAO EM PVC/A, ANTICHAMA BWF-B, 1 CONDUTOR, 450/750 V, SECAO NOMINAL 2,5 MM2	Material	M	1,2434000	2,71	3,36
				MO sem LS => 1,11	LS =>	0,00	MO com LS =>	1,11
				Valor do BDI => 1,12			Valor com BDI =>	6,12

9.4.1.6	Código	Banco	Descrição	Tipo	Und	Quant.	Valor Unit	Total
Composição	480	ORSE	Relé fotoelétrico individual 5a/127v c/base móvel	Fusíveis, Disjuntores e Chaves	un	1,0000000	35,86	35,86
Item	**Código**	**Banco**	**Descrição**	**Tipo**	**Und**	**Quant.**	**Valor Unit**	**Total**
Composição	10552	ORSE	Encargos Complementares - Eletricista	Provisórios	h	0,5000000	3,74	1,87
Insumo	00002436/SIN	ORSE	Eletricista (horista)	Mão de Obra	h	0,5000000	19,02	9,51
Insumo	1970	ORSE	Relé fotoelétrico individual 5a / 127v, c/ base móvel	Material	un	1,0000000	24,51	24,51

Detalhamento de Cálculo ORSE

Item	Código	Banco	Descrição	Tipo	Und	Quant.	Valor Unit	Total
Insumo	941	ORSE	Fardamento com mangas curta	Material	un	0,0007500	194,68	0,14
Insumo	11242	ORSE	Chave inglesa 12"	Material	un	0,0000500	34,00	0,00
Insumo	1651	ORSE	Óculos branco proteção	Material	pr	0,0004000	7,00	0,00
Insumo	00012895/SIN	ORSE	Capacete de seguranca aba frontal com suspensao de polietileno, sem jugular (classe b)	Material	un	0,0003000	13,50	0,00
Insumo	10579	ORSE	Chave de fenda chata 30 cm	Material	un	0,0001000	26,89	0,00
Insumo	10761	ORSE	Refeição - café da manhã (café com leite e dois pães com manteiga)	Serviços	un	0,0509000	5,00	0,25
Insumo	10517	ORSE	Exames admissionais/demissionais (checkup)	Serviços	cj	0,0002000	300,00	0,06
Insumo	158	ORSE	Almoço (Participação do empregador)	Material	un	0,0509000	14,00	0,71
Insumo	10362	ORSE	Seguro de vida e acidente em grupo	Serviços	un	0,0022500	12,54	0,02
Insumo	00012893/SIN	ORSE	Bota de seguranca com biqueira de aco e colarinho acolchoado	Material	par	0,0003500	73,93	0,02
Insumo	10492	ORSE	Cesta Básica	Material	un	0,0022500	205,00	0,46
Insumo	2378	ORSE	Vale transporte	Material	un	0,0327000	4,50	0,14
Insumo	11240	ORSE	Alicate com isolamento	Material	un	0,0001000	47,69	0,00
Insumo	10599	ORSE	Protetor solar fps 30 com 120ml	Material	un	0,0009000	18,00	0,01
Insumo	11241	ORSE	Alicate volt-amperimetro	Material	un	0,0001000	170,60	0,01
Insumo	00012892/SIN	ORSE	Luva raspa de couro, cano curto (punho *7* cm)	Material	par	0,0011500	10,87	0,01
Insumo	00012894/SIN	ORSE	Capa para chuva em pvc com forro de poliester, com capuz (amarela ou azul)	Material	un	0,0001000	20,11	0,00
Insumo	10596	ORSE	Protetor auricular	Material	un	0,0022500	4,85	0,01
Insumo	00002436/SIN	ORSE	Eletricista (horista)	Mão de Obra	h	0,5000000	19,02	9,51
Insumo	1970	ORSE	Relé fotoelétrico individual 5a / 127v, c/ base móvel	Material	un	1,0000000	24,51	24,51
				MO sem LS => 9,51	LS =>	0,00	MO com LS =>	9,51
				Valor do BDI => 8,05			Valor com BDI =>	43,91

9.4.1.7	Código	Banco	Descrição	Tipo	Und	Quant.	Valor Unit	Total
Composição	060496	SBC	ARANDELA LED 18W BRANCO FRIO TIPO TARTARUGA	INSTALACOES ELETRICAS - LUMINARIAS	UN	1,0000000	73,50	73,50
Insumo	099250	SBC	ELETRICISTA	Mão de Obra	H	1,2070000	19,66	23,72
Insumo	009551	SBC	ILUMINACAO - ARANDELA LED 18W BRANCO FRIO TIPO TARTARUGA	Material	UN	1,0000000	25,45	25,45
Insumo	099806	SBC	AJUDANTE DE ELETRICISTA	Mão de Obra	H	1,6110000	15,10	24,33
				MO sem LS => 48,05	LS =>	0,00	MO com LS =>	48,05
				Valor do BDI => 16,51			Valor com BDI =>	90,01

ASSINADO DIGITALMENTE, PARA VALIDAR ESTE DOCUMENTO ACESSE:
https://intranet.ma.def.br/validar?c=4c623b0c-afdc-4615-9203-51fb97b96d60

9.4.2.4	Código	Banco	Descrição	Tipo	Und	Quant.	Valor Unit	Total
Composição	91941	SINAPI	CAIXA RETANGULAR 4" X 2" BAIXA (0,30 M DO PISO), PVC, INSTALADA EM PAREDE - FORNECIMENTO E INSTALAÇÃO. AF_03/2023	Instalações Elétricas - Eletrodutos Embutidos, Cabos, Caixas, Tomadas e Interruptores	UN	1,0000000	12,42	12,42
Composição Auxiliar	88264	SINAPI	ELETRICISTA COM ENCARGOS COMPLEMENTARES	Livro SINAPI: Cálculos e Parâmetros	H	0,1640000	30,38	4,98
Composição Auxiliar	88247	SINAPI	AUXILIAR DE ELETRICISTA COM ENCARGOS COMPLEMENTARES	Livro SINAPI: Cálculos e Parâmetros	H	0,1640000	25,06	4,10
Composição Auxiliar	88629	SINAPI	ARGAMASSA TRAÇO 1:3 (EM VOLUME DE CIMENTO E AREIA MÉDIA ÚMIDA), PREPARO MANUAL. AF_08/2019	Argamassas	m³	0,0009000	810,16	0,72
Insumo	00001872	SINAPI	CAIXA DE PASSAGEM, EM PVC, DE 4" X 2", PARA ELETRODUTO FLEXIVEL CORRUGADO	Material	UN	1,0000000	2,62	2,62
				MO sem LS => 6,42	LS =>	0,00	MO com LS =>	6,42
				Valor do BDI => 2,79			Valor com BDI =>	15,21

9.4.2.5	Código	Banco	Descrição	Tipo	Und	Quant.	Valor Unit	Total
Composição	5023	ORSE	Cabo de cobre PP Cordplast 2 x 2,5 mm2, 450/750v - fornecimento	Pontos de Suprimento de Energia Convencionais	m	1,0000000	10,69	10,69
Item	**Código**	**Banco**	**Descrição**	**Tipo**	**Und**	**Quant.**	**Valor Unit**	**Total**
Composição	10549	ORSE	Encargos Complementares - Servente	Provisórios	h	0,1200000	3,87	0,46
Insumo	00002436/SIN	ORSE	Eletricista (horista)	Mão de Obra	h	0,1200000	19,02	2,28
Insumo	00006111/SIN	ORSE	Servente de obras (horista)	Mão de Obra	h	0,1200000	14,58	1,74
Composição	10552	ORSE	Encargos Complementares - Eletricista	Provisórios	h	0,1200000	3,74	0,44
Insumo	3804	ORSE	Cabo de cobre PP Cordplast 2 x 2,5 mm2, 450/750v	Material	m	1,0000000	5,80	5,80

Detalhamento de Cálculo ORSE

Item	Código	Banco	Descrição	Tipo	Und	Quant.	Valor Unit	Total
Insumo	10761	ORSE	Refeição - café da manhã (café com leite e dois pães com manteiga)	Serviços	un	0,0244320	5,00	0,12
Insumo	10788	ORSE	Pá quadrada	Material	un	0,0000240	36,90	0,00
Insumo	941	ORSE	Fardamento com mangas curta	Material	un	0,0003600	194,68	0,07
Insumo	00012893/SIN	ORSE	Bota de seguranca com biqueira de aco e colarinho acolchoado	Material	par	0,0001800	73,93	0,01
Insumo	4728	ORSE	Talhadeira chata 10"	Material	un	0,0000360	18,58	0,00
Insumo	10596	ORSE	Protetor auricular	Material	un	0,0010800	4,85	0,00
Insumo	4729	ORSE	Marreta 1 kg com cabo	Material	un	0,0000120	37,80	0,00
Insumo	10517	ORSE	Exames admissionais/demissionais (checkup)	Serviços	cj	0,0000960	300,00	0,02
Insumo	00012895/SIN	ORSE	Capacete de seguranca aba frontal com suspensao de polietileno, sem jugular (classe b)	Material	un	0,0001440	13,50	0,00
Insumo	10362	ORSE	Seguro de vida e acidente em grupo	Serviços	un	0,0010800	12,54	0,01
Insumo	158	ORSE	Almoço (Participação do empregador)	Material	un	0,0244320	14,00	0,34
Insumo	2378	ORSE	Vale transporte	Material	un	0,0191400	4,50	0,08
Insumo	10599	ORSE	Protetor solar fps 30 com 120ml	Material	un	0,0004320	18,00	0,00
Insumo	00012894/SIN	ORSE	Capa para chuva em pvc com forro de poliester, com capuz (amarela ou azul)	Material	un	0,0000480	20,11	0,00
Insumo	00012892/SIN	ORSE	Luva raspa de couro, cano curto (punho *7* cm)	Material	par	0,0005520	10,87	0,00
Insumo	1651	ORSE	Óculos branco proteção	Material	pr	0,0001920	7,00	0,00
Insumo	10492	ORSE	Cesta Básica	Material	un	0,0010800	205,00	0,22
Insumo	00002711/SIN	ORSE	Carrinho de mao, em aco, com capacidade de *45 a 65* l / *100* kg, pneu com camara	Material	un	0,0000240	187,68	0,00
Insumo	00002436/SIN	ORSE	Eletricista (horista)	Mão de Obra	h	0,1200000	19,02	2,28
Insumo	00006111/SIN	ORSE	Servente de obras (horista)	Mão de Obra	h	0,1200000	14,58	1,74
Insumo	11242	ORSE	Chave inglesa 12"	Material	un	0,0000120	34,00	0,00
Insumo	10579	ORSE	Chave de fenda chata 30 cm	Material	un	0,0000240	26,89	0,00
Insumo	11240	ORSE	Alicate com isolamento	Material	un	0,0000240	47,69	0,00
Insumo	11241	ORSE	Alicate volt-amperimetro	Material	un	0,0000240	170,60	0,00
Insumo	3804	ORSE	Cabo de cobre PP Cordplast 2 x 2,5 mm2, 450/750v	Material	m	1,0000000	5,80	5,80
				MO sem LS => 4,02	LS =>	0,00	MO com LS =>	4,02
				Valor do BDI => 2,40			Valor com BDI =>	13,09

9.4.2.6	Código	Banco	Descrição	Tipo	Und	Quant.	Valor Unit	Total
Composição	DPEMA-0015	Próprio	SUPORTE REFLETOR LED CHÃO ESTACA ESPETO JARDIM 45MM PRETO	INEL - INSTALAÇÃO ELÉTRICA/ELETRIFICAÇÃO E	UN	1,0000000	36,23	36,23
Composição Auxiliar	88264	SINAPI	ELETRICISTA COM ENCARGOS COMPLEMENTARES	Livro SINAPI: Cálculos e Parâmetros	H	0,1667000	30,38	5,06
Composição Auxiliar	88247	SINAPI	AUXILIAR DE ELETRICISTA COM ENCARGOS COMPLEMENTARES	Livro SINAPI: Cálculos e Parâmetros	H	0,1667000	25,06	4,17
Insumo	DPEMA-I 0009	Próprio	Suporte Refletor Led Chão Estaca Espeto Jardim 45mm Preto	Material	UN	1,0000000	27,00	27,00
				MO sem LS => 6,41	LS =>	0,00	MO com LS =>	6,41
				Valor do BDI => 8,14			Valor com BDI =>	44,37

9.4.2.7	Código	Banco	Descrição	Tipo	Und	Quant.	Valor Unit	Total
Composição	DPEMA-0016	Próprio	REFLETOR HOLOFOTE SLIM LED, 10W, PRETO, LUZ BRANCA 6500K, 750, IP65, PROVA D'ÁGUA, BIVOLT, AVANT, MEDIDAS A -91 B -90 C- 26D-50 MM	INEL - INSTALAÇÃO ELÉTRICA/ELETRIFICAÇÃO E ILUMINAÇÃO EXTERNA	UN	1,0000000	32,23	32,23
Composição Auxiliar	88264	SINAPI	ELETRICISTA COM ENCARGOS COMPLEMENTARES	Livro SINAPI: Cálculos e Parâmetros	H	0,1667000	30,38	5,06
Composição Auxiliar	88247	SINAPI	AUXILIAR DE ELETRICISTA COM ENCARGOS COMPLEMENTARES	Livro SINAPI: Cálculos e Parâmetros	H	0,1667000	25,06	4,17
Insumo	DPEMA-I 0008	Próprio	Refletor Holofote Slim LED, 10W, Preto, Luz branca 6500K, 750, IP65, Prova d'água, Bivolt, Avant, Medidas A -91 B -90 C- 26D-50 mm	Material	UN	1,0000000	23,00	23,00
				MO sem LS => 6,41	LS =>	0,00	MO com LS =>	6,41
				Valor do BDI => 7,24			Valor com BDI =>	39,47

9.5.1	Código	Banco	Descrição	Tipo	Und	Quant.	Valor Unit	Total
Composição	DPEMA-0017	Próprio	ABRIGO EM ALVENARIA (MEDIDAS INTERNAS: 0,60M X 0,60M, H= 0,70M) PARA CONJUNTO DE MOTO-BOMBA, SOBRE BASE DE CONCRETO ARMADO (0,70M X 1,10M), INCLUINDO CHAPISCO, REBOCO, ESQUADRIA DE FERRO E COBERTURA EM CONCRETO ARMADO (0,70M X 0,75M), E= 5CM. I=10%	PARE - PAREDES/PAINEIS	UN	1,0000000	605,95	605,95

ASSINADO DIGITALMENTE, PARA VALIDAR ESTE DOCUMENTO ACESSE:
https://intranet.ma.def.br/validar?c=4c623b0c-afdc-4615-9203-51fb97b96d60

Composição Auxiliar	94994	SINAPI	EXECUÇÃO DE PASSEIO (CALÇADA) OU PISO DE CONCRETO COM CONCRETO MOLDADO IN LOCO, FEITO EM OBRA, ACABAMENTO CONVENCIONAL, ESPESSURA 8 CM, ARMADO. AF_08/2022	Passeios de Concreto	m²	0,7700000	100,54	77,41
Composição Auxiliar	151	ORSE	Alvenaria bloco cerâmico vedação, 9x19x24cm, e=9cm, com argamassa t5 - 1:2:8 (cimento/cal/areia), junta=1cm - Rev.09	Alvenarias de Vedação	m²	0,9600000	53,31	51,17
Composição Auxiliar	97113	SINAPI	APLICAÇÃO DE LONA PLÁSTICA PARA EXECUÇÃO DE PAVIMENTOS DE CONCRETO. AF_04/2022	Pavimento Rígido de Concreto	m²	0,7700000	2,77	2,13
Composição Auxiliar	3310	ORSE	Chapisco em parede com argamassa traço t1 - 1:3 (cimento / areia) - Revisado 08/2015	Conversão InfoWOrca	m²	1,9200000	6,69	12,84
Composição Auxiliar	11447	ORSE	Compactação manual com compactador a percussão sapinho, sem controle do grau de compactação	Execução de Cortes e Aterros	m³	0,0770000	13,16	1,01
Composição Auxiliar	100758	SINAPI	PINTURA COM TINTA ALQUÍDICA DE ACABAMENTO (ESMALTE SINTÉTICO ACETINADO) APLICADA A ROLO OU PINCEL SOBRE SUPERFÍCIES METÁLICAS (EXCETO PERFIL) EXECUTADO EM OBRA (02 DEMÃOS). AF_01/2020	Pintura em Superfícies Metálicas	m²	0,4200000	53,67	22,54
Composição Auxiliar	3314	ORSE	Reboco ou emboço interno, de parede, com argamassa traço t6 - 1:2:10 (cimento/ cal / areia), espessura 1,5 cm	Conversão InfoWOrca	m²	1,9200000	32,14	61,70
Composição Auxiliar	97622	SINAPI	DEMOLIÇÃO DE ALVENARIA DE BLOCO FURADO, DE FORMA MANUAL, SEM REAPROVEITAMENTO. AF_09/2023	Demolições e Remoções	m³	0,0170000	62,96	1,07
Composição Auxiliar	126	ORSE	Concreto simples fabricado na obra, fck=15 mpa, lançado e adensado	Concreto Simples	m³	0,0315000	592,46	18,66
Composição Auxiliar	115	ORSE	Forma plana para estruturas, em compensado resinado de 12mm, 02 usos, inclusive escoramento - Rev 02_04/2022	Formas	m²	0,8000000	131,70	105,36
Composição Auxiliar	3638	ORSE	Fornecimento e instalação de tela aço soldada nervurada CA-60, Q-196, malha 10x10cm, ferro 5.0mm (3,11 kg/m2), painel 2,45x6,0m, Telcon ou similar	Armaduras Convencionais	m²	0,6300000	33,51	21,11
Composição Auxiliar	10976	ORSE	Grade de ferro com quadro em barra chata 1 1/4" x 1/8", barra quadrada de 1"na vertical, barra chata horizontal de1 1/4" x 1/8"	Esquadrias de Ferro	m²	0,4200000	549,89	230,95
				MO sem LS =>	202,53	LS =>	0,00	MO com LS =>	202,53
				Valor do BDI =>	136,15			Valor com BDI =>	742,10

9.5.8	Código	Banco	Descrição	Tipo	Und	Quant.	Valor Unit	Total
Composição	711	ORSE	Fornecimento e instalação de tampa cega (espelho liso) para caixa 4" x 2"	Pontos de Suprimento de Lógica	un	1,0000000	5,99	5,99
Item	**Código**	**Banco**	**Descrição**	**Tipo**	**Und**	**Quant.**	**Valor Unit**	**Total**
Insumo	00007543/SIN	ORSE	Tampa cega em pvc para condulete 4 x 2"	Material	un	1,0000000	3,76	3,76
Insumo	00002436/SIN	ORSE	Eletricista (horista)	Mão de Obra	h	0,1000000	19,02	1,90
Composição	10552	ORSE	Encargos Complementares - Eletricista	Provisórios	h	0,1000000	3,74	0,37

Detalhamento de Cálculo ORSE

Item	Código	Banco	Descrição	Tipo	Und	Quant.	Valor Unit	Total
Insumo	00007543/SIN	ORSE	Tampa cega em pvc para condulete 4 x 2"	Material	un	1,0000000	3,76	3,76
Insumo	00002436/SIN	ORSE	Eletricista (horista)	Mão de Obra	h	0,1000000	19,02	1,90
Insumo	941	ORSE	Fardamento com mangas curta	Material	un	0,0001500	194,68	0,02
Insumo	11242	ORSE	Chave inglesa 12"	Material	un	0,0000100	34,00	0,00
Insumo	1651	ORSE	Óculos branco proteção	Material	pr	0,0000800	7,00	0,00
Insumo	00012895/SIN	ORSE	Capacete de seguranca aba frontal com suspensao de polietileno, sem jugular (classe b)	Material	un	0,0000600	13,50	0,00
Insumo	10579	ORSE	Chave de fenda chata 30 cm	Material	un	0,0000200	26,89	0,00
Insumo	10761	ORSE	Refeição - café da manhã (café com leite e dois pães com manteiga)	Serviços	un	0,0101800	5,00	0,05
Insumo	10517	ORSE	Exames admissionais/demissionais (checkup)	Serviços	cj	0,0000400	300,00	0,01
Insumo	158	ORSE	Almoço (Participação do empregador)	Material	un	0,0101800	14,00	0,14
Insumo	10362	ORSE	Seguro de vida e acidente em grupo	Serviços	un	0,0004500	12,54	0,00
Insumo	00012893/SIN	ORSE	Bota de seguranca com biqueira de aco e colarinho acolchoado	Material	par	0,0000700	73,93	0,00
Insumo	10492	ORSE	Cesta Básica	Material	un	0,0004500	205,00	0,09
Insumo	2378	ORSE	Vale transporte	Material	un	0,0065400	4,50	0,02
Insumo	11240	ORSE	Alicate com isolamento	Material	un	0,0000200	47,69	0,00
Insumo	10599	ORSE	Protetor solar fps 30 com 120ml	Material	un	0,0001800	18,00	0,00
Insumo	11241	ORSE	Alicate volt-amperimetro	Material	un	0,0000200	170,60	0,00
Insumo	00012892/SIN	ORSE	Luva raspa de couro, cano curto (punho *7* cm)	Material	par	0,0002300	10,87	0,00
Insumo	00012894/SIN	ORSE	Capa para chuva em pvc com forro de poliester, com capuz (amarela ou azul)	Material	un	0,0000200	20,11	0,00
Insumo	10596	ORSE	Protetor auricular	Material	un	0,0004500	4,85	0,00
				MO sem LS =>	1,90	LS =>	0,00	MO com LS =>	1,90
				Valor do BDI =>	1,34			Valor com BDI =>	7,33

9.5.9	Código	Banco	Descrição	Tipo	Und	Quant.	Valor Unit	Total
Composição	102111	SINAPI	BOMBA CENTRÍFUGA, MONOFÁSICA, 0,5 CV OU 0,49 HP, HM 6 A 20 M, Q 1,2 A 8,3 M3/H - FORNECIMENTO E INSTALAÇÃO. AF_12/2020	Bombas Hidráulicas - Centrífugas, Horizontais e Submersíveis	UN	1,0000000	973,05	973,05
Composição Auxiliar	88264	SINAPI	ELETRICISTA COM ENCARGOS COMPLEMENTARES	Livro SINAPI: Cálculos e Parâmetros	H	0,6330000	30,38	19,23
Composição Auxiliar	88267	SINAPI	ENCANADOR OU BOMBEIRO HIDRÁULICO COM ENCARGOS COMPLEMENTARES	Livro SINAPI: Cálculos e Parâmetros	H	2,0425000	29,30	59,84
Composição Auxiliar	88247	SINAPI	AUXILIAR DE ELETRICISTA COM ENCARGOS COMPLEMENTARES	Livro SINAPI: Cálculos e Parâmetros	H	0,6330000	25,06	15,86
Composição Auxiliar	88248	SINAPI	AUXILIAR DE ENCANADOR OU BOMBEIRO HIDRÁULICO COM ENCARGOS COMPLEMENTARES	Livro SINAPI: Cálculos e Parâmetros	H	2,0425000	24,07	49,16
Insumo	00000731	SINAPI	BOMBA CENTRIFUGA MOTOR ELETRICO MONOFASICO 0,49 HP BOCAIS 1" X 3/4", DIAMETRO DO ROTOR 110 MM, HM/Q: 6 M / 8,3 M3/H A 20 M / 1,2 M3/H	Equipamento para Aquisição Permanente	UN	1,0000000	820,95	820,95
Insumo	00039996	SINAPI	VERGALHAO ZINCADO ROSCA TOTAL, 1/4" (6,3 MM)	Material	M	0,2000000	5,27	1,05
Insumo	00011267	SINAPI	ARRUELA LISA, REDONDA, DE LATAO POLIDO, DIAMETRO NOMINAL 5/8", DIAMETRO EXTERNO = 34 MM, DIAMETRO DO FURO = 17 MM, ESPESSURA = *2,5* MM	Material	UN	4,0000000	1,43	5,72
Insumo	00039997	SINAPI	PORCA ZINCADA, SEXTAVADA, DIAMETRO 1/4"	Material	UN	4,0000000	0,31	1,24
				MO sem LS =>	101,59	LS =>	0,00	MO com LS =>	101,59
				Valor do BDI =>	218,64			Valor com BDI =>	1.191,69

9.5.10	Código	Banco	Descrição	Tipo	Und	Quant.	Valor Unit	Total

ASSINADO DIGITALMENTE, PARA VALIDAR ESTE DOCUMENTO ACESSE:
https://intranet.ma.def.br/validar?c=4c623b0c-afdc-4615-9203-51fb97b96d60

Composição	DPEMA-0290	Próprio	QUADRO DE COMANDO BOMBA	ASTU - ASSENTAMENTO DE TUBOS E PECAS		UND	1,0000000	826,99	826,99
Insumo	00002436	SINAPI	ELETRICISTA (HORISTA)	Mão de Obra		H	5,0000000	21,14	105,70
Insumo	00000984	SINAPI	CABO DE COBRE, RIGIDO, CLASSE 2, ISOLACAO EM PVC/A, ANTICHAMA BWF-B, 1 CONDUTOR, 450/750 V, SECAO NOMINAL 2,5 MM2	Material		M	7,0000000	3,49	24,43
Insumo	00000247	SINAPI	AJUDANTE DE ELETRICISTA (HORISTA)	Mão de Obra		H	5,0000000	16,01	80,05
Insumo	11940	ORSE	Sinalizador c/ led A22-LCLED 110/220 da Moeller	Material		un	2,0000000	17,96	35,92
Insumo	004888	SBC	DISJUNTOR MONOPOLAR 16A CURVA B 5SL1 116-6MB SIEMENS	Material		UN	2,0000000	18,34	36,68
Insumo	13862	ORSE	Contator 32 A, bobina de 24 a 220VAC, com contato NA-NF , para fixação em trilho.	Material		un	1,0000000	296,45	296,45
Insumo	9108	ORSE	Caixa p/quadro eletrico em chapa metalica d=20 x 30 x 20cm	Material		un	1,0000000	140,00	140,00
Insumo	3000	ORSE	Botão de comando 22,5mm	Material		un	2,0000000	53,88	107,76
				MO sem LS =>	185,75	LS =>	0,00	MO com LS =>	185,75
				Valor do BDI =>	185,82			Valor com BDI =>	1.012,81

9.6.2	Código	Banco	Descrição	Tipo	Und	Quant.	Valor Unit	Total
Composição	93382	SINAPI	REATERRO MANUAL DE VALAS, COM COMPACTADOR DE SOLOS DE PERCUSSÃO. AF 08/2023	Aterro e Reaterro de Valas	m³	1,0000000	28,11	28,11
Composição Auxiliar	5903	SINAPI	CAMINHÃO PIPA 10.000 L TRUCADO, PESO BRUTO TOTAL 23.000 KG, CARGA ÚTIL MÁXIMA 15.935 KG, DISTÂNCIA ENTRE EIXOS 4,8 M, POTÊNCIA 230 CV, INCLUSIVE TANQUE DE AÇO PARA TRANSPORTE DE ÁGUA - CHI DIURNO. AF_06/2014	Custos Horários Produtivo e Improdutivo dos Equipamentos	CHI	0,0006000	76,65	0,04
Composição Auxiliar	88316	SINAPI	SERVENTE COM ENCARGOS COMPLEMENTARES	Livro SINAPI: Cálculos e Parâmetros	H	0,7866000	23,84	18,75
Composição Auxiliar	91533	SINAPI	COMPACTADOR DE SOLOS DE PERCUSSÃO (SOQUETE) COM MOTOR A GASOLINA 4 TEMPOS, POTÊNCIA 4 CV - CHP DIURNO. AF_08/2015	Custos Horários Produtivo e Improdutivo dos Equipamentos	CHP	0,1962000	38,80	7,61
Composição Auxiliar	5901	SINAPI	CAMINHÃO PIPA 10.000 L TRUCADO, PESO BRUTO TOTAL 23.000 KG, CARGA ÚTIL MÁXIMA 15.935 KG, DISTÂNCIA ENTRE EIXOS 4,8 M, POTÊNCIA 230 CV, INCLUSIVE TANQUE DE AÇO PARA TRANSPORTE DE ÁGUA - CHP DIURNO. AF_06/2014	Custos Horários Produtivo e Improdutivo dos Equipamentos	CHP	0,0054000	317,38	1,71
				MO sem LS =>	16,87	LS =>	0,00	MO com LS =>	16,87
				Valor do BDI =>	6,31			Valor com BDI =>	34,42

9.6.3	Código	Banco	Descrição	Tipo	Und	Quant.	Valor Unit	Total
Composição	353	ORSE	Eletroduto de pvc rígido roscável, diâm = 25mm (3/4")	Interligações até Quadro Geral - Eletrodutos e Conexões	m	1,0000000	13,41	13,41
Item	**Código**	**Banco**	**Descrição**	**Tipo**	**Und**	**Quant.**	**Valor Unit**	**Total**
Insumo	00002436/SIN	ORSE	Eletricista (horista)	Mão de Obra	h	0,2000000	19,02	3,80
Insumo	00002674/SIN	ORSE	Eletroduto de pvc rigido roscavel de 3/4", sem luva	Material	m	1,0500000	4,98	5,22
Composição	10552	ORSE	Encargos Complementares - Eletricista	Provisórios	h	0,2000000	3,74	0,74
Insumo	00006111/SIN	ORSE	Servente de obras (horista)	Mão de Obra	h	0,2000000	14,58	2,91
Composição	10549	ORSE	Encargos Complementares - Servente	Provisórios	h	0,2000000	3,87	0,77

Detalhamento de Cálculo ORSE

Item	Código	Banco	Descrição	Tipo	Und	Quant.	Valor Unit	Total
Insumo	00002436/SIN	ORSE	Eletricista (horista)	Mão de Obra	h	0,2000000	19,02	3,80
Insumo	00002674/SIN	ORSE	Eletroduto de pvc rigido roscavel de 3/4", sem luva	Material	m	1,0500000	4,98	5,22
Insumo	941	ORSE	Fardamento com mangas curta	Material	un	0,0006000	194,68	0,11
Insumo	11242	ORSE	Chave inglesa 12"	Material	un	0,0000200	34,00	0,00
Insumo	1651	ORSE	Óculos branco proteção	Material	pr	0,0003200	7,00	0,00
Insumo	00012895/SIN	ORSE	Capacete de seguranca aba frontal com suspensao de polietileno, sem jugular (classe b)	Material	un	0,0002400	13,50	0,00
Insumo	10579	ORSE	Chave de fenda chata 30 cm	Material	un	0,0000400	26,89	0,00
Insumo	10761	ORSE	Refeição - café da manhã (café com leite e dois pães com manteiga)	Serviços	un	0,0407200	5,00	0,20
Insumo	10517	ORSE	Exames admissionais/demissionais (checkup)	Serviços	cj	0,0001600	300,00	0,04
Insumo	158	ORSE	Almoço (Participação do empregador)	Material	un	0,0407200	14,00	0,57
Insumo	10362	ORSE	Seguro de vida e acidente em grupo	Serviços	un	0,0018000	12,54	0,02
Insumo	00012893/SIN	ORSE	Bota de seguranca com biqueira de aco e colarinho acolchoado	Material	par	0,0003000	73,93	0,02
Insumo	10492	ORSE	Cesta Básica	Material	un	0,0018000	205,00	0,36
Insumo	2378	ORSE	Vale transporte	Material	un	0,0319000	4,50	0,14
Insumo	11240	ORSE	Alicate com isolamento	Material	un	0,0000400	47,69	0,00
Insumo	10599	ORSE	Protetor solar fps 30 com 120ml	Material	un	0,0007200	18,00	0,01
Insumo	11241	ORSE	Alicate volt-amperimetro	Material	un	0,0000400	170,60	0,00
Insumo	00012892/SIN	ORSE	Luva raspa de couro, cano curto (punho *7* cm)	Material	par	0,0009200	10,87	0,01
Insumo	00012894/SIN	ORSE	Capa para chuva em pvc com forro de poliester, com capuz (amarela ou azul)	Material	un	0,0000800	20,11	0,00
Insumo	10596	ORSE	Protetor auricular	Material	un	0,0018000	4,85	0,00
Insumo	00006111/SIN	ORSE	Servente de obras (horista)	Mão de Obra	h	0,2000000	14,58	2,91
Insumo	10788	ORSE	Pá quadrada	Material	un	0,0000400	36,90	0,00
Insumo	4728	ORSE	Talhadeira chata 10"	Material	un	0,0000600	18,58	0,00
Insumo	4729	ORSE	Marreta 1 kg com cabo	Material	un	0,0000200	37,80	0,00
Insumo	00002711/SIN	ORSE	Carrinho de mao, em aco, com capacidade de *45 a 65* l / *100* kg, pneu com camara	Material	un	0,0000400	187,68	0,00
				MO sem LS =>	6,71	LS =>	0,00	MO com LS =>	6,71
				Valor do BDI =>	3,01			Valor com BDI =>	16,42

9.6.4	Código	Banco	Descrição	Tipo	Und	Quant.	Valor Unit	Total
Composição	1256	ORSE	Curva de 90º de pvc rígido roscável, diâm = 3/4"	Tubos e Conexões de PVC Rígido Roscável	un	1,0000000	15,23	15,23
Item	**Código**	**Banco**	**Descrição**	**Tipo**	**Und**	**Quant.**	**Valor Unit**	**Total**
Composição	10549	ORSE	Encargos Complementares - Servente	Provisórios	h	0,2200000	3,87	0,85

ASSINADO DIGITALMENTE, PARA VALIDAR ESTE DOCUMENTO ACESSE:
https://intranet.ma.def.br/validar?c=4c623b0c-afdc-4615-9203-51fb97b96d60

Insumo	00006111/SIN	ORSE	Servente de obras (horista)	Mão de Obra	h	0,2200000	14,58	3,20
Insumo	981	ORSE	Fita veda rosca 18mm	Material	m	0,7800000	0,27	0,21
Insumo	00002696/SIN	ORSE	Encanador ou bombeiro hidraulico (horista)	Mão de Obra	h	0,2200000	19,02	4,18
Insumo	00001938/SIN	ORSE	Curva pvc 90 graus, roscavel, 3/4", cor branca, agua fria predial	Material	un	1,0000000	6,02	6,02
Composição	10554	ORSE	Encargos Complementares - Encanador	Provisórios	h	0,2200000	3,80	0,83

Detalhamento de Cálculo ORSE

Item	Código	Banco	Descrição	Tipo	Und	Quant.	Valor Unit	Total
Insumo	10761	ORSE	Refeição - café da manhã (café com leite e dois pães com manteiga)	Serviços	un	0,0447920	5,00	0,22
Insumo	10788	ORSE	Pá quadrada	Material	un	0,0000440	36,90	0,00
Insumo	941	ORSE	Fardamento com mangas curta	Material	un	0,0006600	194,68	0,12
Insumo	00012893/SIN	ORSE	Bota de seguranca com biqueira de aco e colarinho acolchoado	Material	par	0,0003520	73,93	0,02
Insumo	4728	ORSE	Talhadeira chata 10"	Material	un	0,0000660	18,58	0,00
Insumo	10596	ORSE	Protetor auricular	Material	un	0,0019800	4,85	0,00
Insumo	4729	ORSE	Marreta 1 kg com cabo	Material	un	0,0000220	37,80	0,00
Insumo	10517	ORSE	Exames admissionais/demissionais (checkup)	Serviços	cj	0,0001760	300,00	0,05
Insumo	00012895/SIN	ORSE	Capacete de seguranca aba frontal com suspensao de polietileno, sem jugular (classe b)	Material	un	0,0002640	13,50	0,00
Insumo	10362	ORSE	Seguro de vida e acidente em grupo	Serviços	un	0,0019800	12,54	0,02
Insumo	158	ORSE	Almoço (Participação do empregador)	Material	un	0,0447920	14,00	0,62
Insumo	2378	ORSE	Vale transporte	Material	un	0,0350900	4,50	0,15
Insumo	10599	ORSE	Protetor solar fps 30 com 120ml	Material	un	0,0007920	18,00	0,01
Insumo	00012894/SIN	ORSE	Capa para chuva em pvc com forro de poliester, com capuz (amarela ou azul)	Material	un	0,0000880	20,11	0,00
Insumo	00012892/SIN	ORSE	Luva raspa de couro, cano curto (punho *7* cm)	Material	par	0,0010120	10,87	0,01
Insumo	1651	ORSE	Óculos branco proteção	Material	pr	0,0003520	7,00	0,00
Insumo	10492	ORSE	Cesta Básica	Material	un	0,0019800	205,00	0,40
Insumo	00002711/SIN	ORSE	Carrinho de mao, em aco, com capacidade de *45 a 65* l / *100* kg, pneu com camara	Material	un	0,0000440	187,68	0,00
Insumo	00006111/SIN	ORSE	Servente de obras (horista)	Mão de Obra	h	0,2200000	14,58	3,20
Insumo	981	ORSE	Fita veda rosca 18mm	Material	m	0,7800000	0,27	0,21
Insumo	00002696/SIN	ORSE	Encanador ou bombeiro hidraulico (horista)	Mão de Obra	h	0,2200000	19,02	4,18
Insumo	00001938/SIN	ORSE	Curva pvc 90 graus, roscavel, 3/4", cor branca, agua fria predial	Material	un	1,0000000	6,02	6,02
Insumo	10593	ORSE	Praio simples 30cm	Material	un	0,0000220	19,57	0,00
Insumo	11254	ORSE	Tarracha para tubos PVC de 3/4"	Material	un	0,0001540	27,49	0,00
Insumo	11255	ORSE	Tarracha para tubos PVC de 1"	Material	un	0,0001320	49,00	0,00
Insumo	11253	ORSE	Tarracha para tubos PVC de 1/2"	Material	un	0,0002420	29,00	0,00
Insumo	11257	ORSE	Tarracha para tubos PVC de 1 1/4"	Material	un	0,0000880	32,30	0,00
Insumo	10592	ORSE	Lima chata 12"	Material	un	0,0000220	38,09	0,00
Insumo	11256	ORSE	Tarracha para tubos PVC de 1 1/2"	Material	un	0,0000880	60,00	0,00
				MO sem LS => 7,38		LS => 0,00	MO com LS =>	7,38
				Valor do BDI => 3,42			Valor com BDI =>	18,65

9.6.5	Código	Banco	Descrição	Tipo	Und	Quant.	Valor Unit	Total
Composição	371	ORSE	Luva para eletroduto de pvc rígido roscável, diâm = 25mm (3/4")	Interligações até Quadro Geral - Eletrodutos e Conexões	un	1,0000000	2,03	2,03
Item	**Código**	**Banco**	**Descrição**	**Tipo**	**Und**	**Quant.**	**Valor Unit**	**Total**
Insumo	00002436/SIN	ORSE	Eletricista (horista)	Mão de Obra	h	0,0300000	19,02	0,57
Insumo	00006111/SIN	ORSE	Servente de obras (horista)	Mão de Obra	h	0,0300000	14,58	0,43
Insumo	00001891/SIN	ORSE	Luva em pvc rigido roscavel, de 3/4", para eletroduto	Material	un	1,0000000	0,84	0,84
Composição	10552	ORSE	Encargos Complementares - Eletricista	Provisórios	h	0,0300000	3,74	0,11
Composição	10549	ORSE	Encargos Complementares - Servente	Provisórios	h	0,0300000	3,87	0,11

Detalhamento de Cálculo ORSE

Item	Código	Banco	Descrição	Tipo	Und	Quant.	Valor Unit	Total
Insumo	00002436/SIN	ORSE	Eletricista (horista)	Mão de Obra	h	0,0300000	19,02	0,57
Insumo	00006111/SIN	ORSE	Servente de obras (horista)	Mão de Obra	h	0,0300000	14,58	0,43
Insumo	00001891/SIN	ORSE	Luva em pvc rigido roscavel, de 3/4", para eletroduto	Material	un	1,0000000	0,84	0,84
Insumo	941	ORSE	Fardamento com mangas curta	Material	un	0,0000900	194,68	0,01
Insumo	11242	ORSE	Chave inglesa 12"	Material	un	0,0000030	34,00	0,00
Insumo	1651	ORSE	Óculos branco proteção	Material	pr	0,0000480	7,00	0,00
Insumo	00012895/SIN	ORSE	Capacete de seguranca aba frontal com suspensao de polietileno, sem jugular (classe b)	Material	un	0,0000360	13,50	0,00
Insumo	10579	ORSE	Chave de fenda chata 30 cm	Material	un	0,0000060	26,89	0,00
Insumo	10761	ORSE	Refeição - café da manhã (café com leite e dois pães com manteiga)	Serviços	un	0,0061080	5,00	0,03
Insumo	10517	ORSE	Exames admissionais/demissionais (checkup)	Serviços	cj	0,0000240	300,00	0,00
Insumo	158	ORSE	Almoço (Participação do empregador)	Material	un	0,0061080	14,00	0,08
Insumo	10362	ORSE	Seguro de vida e acidente em grupo	Serviços	un	0,0002700	12,54	0,00
Insumo	00012893/SIN	ORSE	Bota de seguranca com biqueira de aco e colarinho acolchoado	Material	par	0,0000450	73,93	0,00
Insumo	10492	ORSE	Cesta Básica	Material	un	0,0002700	205,00	0,05

ASSINADO DIGITALMENTE, PARA VALIDAR ESTE DOCUMENTO ACESSE:
https://intranet.ma.def.br/validar?c=4c623b0c-afdc-4615-9203-51fb97b96d60

Insumo	2378	ORSE	Vale transporte	Material	un	0,0047850	4,50	0,02
Insumo	11240	ORSE	Alicate com isolamento	Material	un	0,0000060	47,69	0,00
Insumo	10599	ORSE	Protetor solar fps 30 com 120ml	Material	un	0,0001080	18,00	0,00
Insumo	11241	ORSE	Alicate volt-amperimetro	Material	un	0,0000060	170,60	0,00
Insumo	00012892/SIN	ORSE	Luva raspa de couro, cano curto (punho *7* cm)	Material	par	0,0001380	10,87	0,00
Insumo	00012894/SIN	ORSE	Capa para chuva em pvc com forro de poliester, com capuz (amarela ou azul)	Material	un	0,0000120	20,11	0,00
Insumo	10596	ORSE	Protetor auricular	Material	un	0,0002700	4,85	0,00
Insumo	10788	ORSE	Pá quadrada	Material	un	0,0000060	36,90	0,00
Insumo	4728	ORSE	Talhadeira chata 10"	Material	un	0,0000090	18,58	0,00
Insumo	4729	ORSE	Marreta 1 kg com cabo	Material	un	0,0000030	37,80	0,00
Insumo	00002711/SIN	ORSE	Carrinho de mao, em aco, com capacidade de *45 a 65* l / *100* kg, pneu com camara	Material	un	0,0000060	187,68	0,00
				MO sem LS => 1,00	LS =>	0,00	MO com LS =>	1,00
				Valor do BDI => 0,45			Valor com BDI =>	2,48

9.6.7	Código	Banco	Descrição	Tipo	Und	Quant.	Valor Unit	Total
Composição	8441	ORSE	Abraçadeira metálica tipo "D" de 3/4"	Tubos e Conexões de PVC Rígido Soldável	un	1,0000000	5,50	5,50
Item	**Código**	**Banco**	**Descrição**	**Tipo**	**Und**	**Quant.**	**Valor Unit**	**Total**
Insumo	00000400/SIN	ORSE	Abracadeira em aco para amarracao de eletrodutos, tipo d, com 3/4" e parafusode fixacao	Material	un	1,0000000	1,43	1,43
Composição	10549	ORSE	Encargos Complementares - Servente	Provisórios	h	0,1000000	3,87	0,38
Insumo	00006111/SIN	ORSE	Servente de obras (horista)	Mão de Obra	h	0,1000000	14,58	1,45
Insumo	00002696/SIN	ORSE	Encanador ou bombeiro hidraulico (horista)	Mão de Obra	h	0,1000000	19,02	1,90
Composição	10554	ORSE	Encargos Complementares - Encanador	Provisórios	h	0,1000000	3,80	0,38

Detalhamento de Cálculo ORSE

Item	Código	Banco	Descrição	Tipo	Und	Quant.	Valor Unit	Total
Insumo	00000400/SIN	ORSE	Abracadeira em aco para amarracao de eletrodutos, tipo d, com 3/4" e parafusode fixacao	Material	un	1,0000000	1,43	1,43
Insumo	10761	ORSE	Refeição - café da manhã (café com leite e dois pães com manteiga)	Serviços	un	0,0203600	5,00	0,10
Insumo	10788	ORSE	Pá quadrada	Material	un	0,0000200	36,90	0,00
Insumo	941	ORSE	Fardamento com mangas curta	Material	un	0,0003000	194,68	0,05
Insumo	00012893/SIN	ORSE	Bota de seguranca com biqueira de aco e colarinho acolchoado	Material	par	0,0001600	73,93	0,01
Insumo	4728	ORSE	Talhadeira chata 10"	Material	un	0,0000300	18,58	0,00
Insumo	10596	ORSE	Protetor auricular	Material	un	0,0009000	4,85	0,00
Insumo	4729	ORSE	Marreta 1 kg com cabo	Material	un	0,0000100	37,80	0,00
Insumo	10517	ORSE	Exames admissionais/demissionais (checkup)	Serviços	cj	0,0000800	300,00	0,02
Insumo	00012895/SIN	ORSE	Capacete de seguranca aba frontal com suspensao de polietileno, sem jugular (classe b)	Material	un	0,0001200	13,50	0,00
Insumo	10362	ORSE	Seguro de vida e acidente em grupo	Serviços	un	0,0009000	12,54	0,01
Insumo	158	ORSE	Almoço (Participação do empregador)	Material	un	0,0203600	14,00	0,28
Insumo	2378	ORSE	Vale transporte	Material	un	0,0159500	4,50	0,07
Insumo	10599	ORSE	Protetor solar fps 30 com 120ml	Material	un	0,0003600	18,00	0,00
Insumo	00012894/SIN	ORSE	Capa para chuva em pvc com forro de poliester, com capuz (amarela ou azul)	Material	un	0,0000400	20,11	0,00
Insumo	00012892/SIN	ORSE	Luva raspa de couro, cano curto (punho *7* cm)	Material	par	0,0004600	10,87	0,00
Insumo	1651	ORSE	Óculos branco proteção	Material	pr	0,0001600	7,00	0,00
Insumo	10492	ORSE	Cesta Básica	Material	un	0,0009000	205,00	0,18
Insumo	00002711/SIN	ORSE	Carrinho de mao, em aco, com capacidade de *45 a 65* l / *100* kg, pneu com camara	Material	un	0,0000200	187,68	0,00
Insumo	00006111/SIN	ORSE	Servente de obras (horista)	Mão de Obra	h	0,1000000	14,58	1,45
Insumo	00002696/SIN	ORSE	Encanador ou bombeiro hidraulico (horista)	Mão de Obra	h	0,1000000	19,02	1,90
Insumo	10593	ORSE	Praio simples 30cm	Material	un	0,0000100	19,57	0,00
Insumo	11254	ORSE	Tarracha para tubos PVC de 3/4"	Material	un	0,0000700	27,49	0,00
Insumo	11255	ORSE	Tarracha para tubos PVC de 1"	Material	un	0,0000600	49,00	0,00
Insumo	11253	ORSE	Tarracha para tubos PVC de 1/2"	Material	un	0,0001100	29,00	0,00
Insumo	11257	ORSE	Tarracha para tubos PVC de 1 1/4"	Material	un	0,0000400	32,30	0,00
Insumo	10592	ORSE	Lima chata 12"	Material	un	0,0000100	38,09	0,00
Insumo	11256	ORSE	Tarracha para tubos PVC de 1 1/2"	Material	un	0,0000400	60,00	0,00
				MO sem LS => 3,35	LS =>	0,00	MO com LS =>	3,35
				Valor do BDI => 1,23			Valor com BDI =>	6,73

9.6.8	Código	Banco	Descrição	Tipo	Und	Quant.	Valor Unit	Total
Composição	DPEMA-0018	Próprio	BOIA ELÉTRICA PARA RESERVATÓRIO INFERIOR -FORNECIMENTO E INSTALAÇÃO	INEL - INSTALAÇÃO ELÉTRICA/ELETRIFICAÇÃO E	UN	1,0000000	50,15	50,15
Composição Auxiliar	88264	SINAPI	ELETRICISTA COM ENCARGOS COMPLEMENTARES	Livro SINAPI: Cálculos e Parâmetros	H	0,4167000	30,38	12,65
Insumo	2600	ORSE	Bóia elétrica para reservatório inferior	Material	un	1,0000000	37,50	37,50
				MO sem LS => 9,13	LS =>	0,00	MO com LS =>	9,13
				Valor do BDI => 11,26			Valor com BDI =>	61,41

9.6.9	Código	Banco	Descrição	Tipo	Und	Quant.	Valor Unit	Total
Composição	DPEMA-0019	Próprio	BOIA ELÉTRICA PARA RESERVATÓRIO SUPERIOR -FORNECIMENTO E INSTALAÇÃO	INEL - INSTALAÇÃO ELÉTRICA/ELETRIFICAÇÃO E	UN	1,0000000	56,75	56,75
Composição Auxiliar	88264	SINAPI	ELETRICISTA COM ENCARGOS COMPLEMENTARES	Livro SINAPI: Cálculos e Parâmetros	H	0,4167000	30,38	12,65
Insumo	585	ORSE	Bóia elétrica para reservatório superior	Material	un	1,0000000	44,10	44,10
				MO sem LS => 9,13	LS =>	0,00	MO com LS =>	9,13
				Valor do BDI => 12,75			Valor com BDI =>	69,50

9.6.10	Código	Banco	Descrição	Tipo	Und	Quant.	Valor Unit	Total

ASSINADO DIGITALMENTE, PARA VALIDAR ESTE DOCUMENTO ACESSE:
https://intranet.ma.def.br/validar?c=4c623b0c-afdc-4615-9203-51fb97b96d60

Composição	94795	SINAPI	TORNEIRA DE BOIA PARA CAIXA D'ÁGUA, ROSCÁVEL, 1/2" - FORNECIMENTO E INSTALAÇÃO. AF_08/2021	Válvulas e Registros para Sistemas Prediais	UN	1,0000000	31,81	31,81
Composição Auxiliar	88267	SINAPI	ENCANADOR OU BOMBEIRO HIDRÁULICO COM ENCARGOS COMPLEMENTARES	Livro SINAPI: Cálculos e Parâmetros	H	0,1242000	29,30	3,63
Composição Auxiliar	88248	SINAPI	AUXILIAR DE ENCANADOR OU BOMBEIRO HIDRÁULICO COM ENCARGOS COMPLEMENTARES	Livro SINAPI: Cálculos e Parâmetros	H	0,1242000	24,07	2,98
Insumo	00003148	SINAPI	FITA VEDA ROSCA, EM PTFE, ROLO DE 18 MM X 50 M (L X C)	Material	UN	0,0042000	17,70	0,07
Insumo	00011829	SINAPI	TORNEIRA DE BOIA CONVENCIONAL PARA CAIXA D'AGUA, AGUA FRIA, 1/2", COM HASTE E TORNEIRA METALICOS E BALAO PLASTICO	Material	UN	1,0000000	25,13	25,13
				MO sem LS => 4,69	LS =>	0,00	MO com LS =>	4,69
				Valor do BDI => 7,14			Valor com BDI =>	38,95

10.1.2	Código	Banco	Descrição	Tipo	Und	Quant.	Valor Unit	Total
Composição	89401	SINAPI	TUBO, PVC, SOLDÁVEL, DE 20MM, INSTALADO EM RAMAL DE DISTRIBUIÇÃO DE ÁGUA - FORNECIMENTO E INSTALAÇÃO. AF_06/2022	Instalações Prediais de Água Fria em PVC	M	1,0000000	11,14	11,14
Composição Auxiliar	88248	SINAPI	AUXILIAR DE ENCANADOR OU BOMBEIRO HIDRÁULICO COM ENCARGOS COMPLEMENTARES	Livro SINAPI: Cálculos e Parâmetros	H	0,1367000	24,07	3,29
Composição Auxiliar	88267	SINAPI	ENCANADOR OU BOMBEIRO HIDRÁULICO COM ENCARGOS COMPLEMENTARES	Livro SINAPI: Cálculos e Parâmetros	H	0,1367000	29,30	4,00
Insumo	00009867	SINAPI	TUBO PVC, SOLDAVEL, DE 20 MM, AGUA FRIA (NBR-5648)	Material	M	1,0493000	3,61	3,78
Insumo	00038383	SINAPI	LIXA D'AGUA EM FOLHA, COR PRETA, GRAO 100	Material	UN	0,0319000	2,31	0,07
				MO sem LS => 5,16	LS =>	0,00	MO com LS =>	5,16
				Valor do BDI => 2,50			Valor com BDI =>	13,64

10.1.4	Código	Banco	Descrição	Tipo	Und	Quant.	Valor Unit	Total
Composição	89404	SINAPI	JOELHO 90 GRAUS, PVC, SOLDÁVEL, DN 20MM, INSTALADO EM RAMAL DE DISTRIBUIÇÃO DE ÁGUA - FORNECIMENTO E INSTALAÇÃO. AF_06/2022	Instalações Prediais de Água Fria em PVC	UN	1,0000000	7,58	7,58
Composição Auxiliar	88248	SINAPI	AUXILIAR DE ENCANADOR OU BOMBEIRO HIDRÁULICO COM ENCARGOS COMPLEMENTARES	Livro SINAPI: Cálculos e Parâmetros	H	0,1172000	24,07	2,82
Composição Auxiliar	88267	SINAPI	ENCANADOR OU BOMBEIRO HIDRÁULICO COM ENCARGOS COMPLEMENTARES	Livro SINAPI: Cálculos e Parâmetros	H	0,1172000	29,30	3,43
Insumo	00038383	SINAPI	LIXA D'AGUA EM FOLHA, COR PRETA, GRAO 100	Material	UN	0,0260000	2,31	0,06
Insumo	00020083	SINAPI	SOLUCAO PREPARADORA / LIMPADORA PARA PVC, FRASCO COM 1000 CM3	Material	UN	0,0060000	69,74	0,41
Insumo	00000122	SINAPI	ADESIVO PLASTICO PARA PVC, FRASCO COM *850* GR	Material	UN	0,0047000	61,55	0,28
Insumo	00003542	SINAPI	JOELHO PVC, SOLDAVEL, 90 GRAUS, 20 MM, COR MARROM, PARA AGUA FRIA PREDIAL	Material	UN	1,0000000	0,58	0,58
				MO sem LS => 4,42	LS =>	0,00	MO com LS =>	4,42
				Valor do BDI => 1,70			Valor com BDI =>	9,28

10.1.5	Código	Banco	Descrição	Tipo	Und	Quant.	Valor Unit	Total
Composição	89417	SINAPI	LUVA, PVC, SOLDÁVEL, DN 20MM, INSTALADO EM RAMAL DE DISTRIBUIÇÃO DE ÁGUA - FORNECIMENTO E INSTALAÇÃO. AF_06/2022	Instalações Prediais de Água Fria em PVC	UN	1,0000000	5,66	5,66
Composição Auxiliar	88248	SINAPI	AUXILIAR DE ENCANADOR OU BOMBEIRO HIDRÁULICO COM ENCARGOS COMPLEMENTARES	Livro SINAPI: Cálculos e Parâmetros	H	0,0781000	24,07	1,87
Composição Auxiliar	88267	SINAPI	ENCANADOR OU BOMBEIRO HIDRÁULICO COM ENCARGOS COMPLEMENTARES	Livro SINAPI: Cálculos e Parâmetros	H	0,0781000	29,30	2,28
Insumo	00038383	SINAPI	LIXA D'AGUA EM FOLHA, COR PRETA, GRAO 100	Material	UN	0,0260000	2,31	0,06
Insumo	00020083	SINAPI	SOLUCAO PREPARADORA / LIMPADORA PARA PVC, FRASCO COM 1000 CM3	Material	UN	0,0060000	69,74	0,41
Insumo	00000122	SINAPI	ADESIVO PLASTICO PARA PVC, FRASCO COM *850* GR	Material	UN	0,0047000	61,55	0,28
Insumo	00003861	SINAPI	LUVA PVC SOLDAVEL, 20 MM, PARA AGUA FRIA PREDIAL	Material	UN	1,0000000	0,76	0,76
				MO sem LS => 2,95	LS =>	0,00	MO com LS =>	2,95
				Valor do BDI => 1,27			Valor com BDI =>	6,93

10.1.6	Código	Banco	Descrição	Tipo	Und	Quant.	Valor Unit	Total
Composição	89438	SINAPI	TE, PVC, SOLDÁVEL, DN 20MM, INSTALADO EM RAMAL DE DISTRIBUIÇÃO DE ÁGUA - FORNECIMENTO E INSTALAÇÃO. AF_06/2022	Instalações Prediais de Água Fria em PVC	UN	1,0000000	10,51	10,51
Composição Auxiliar	88248	SINAPI	AUXILIAR DE ENCANADOR OU BOMBEIRO HIDRÁULICO COM ENCARGOS COMPLEMENTARES	Livro SINAPI: Cálculos e Parâmetros	H	0,1563000	24,07	3,76
Composição Auxiliar	88267	SINAPI	ENCANADOR OU BOMBEIRO HIDRÁULICO COM ENCARGOS COMPLEMENTARES	Livro SINAPI: Cálculos e Parâmetros	H	0,1563000	29,30	4,57
Insumo	00007138	SINAPI	TE SOLDAVEL, PVC, 90 GRAUS, 20 MM, PARA AGUA FRIA PREDIAL (NBR 5648)	Material	UN	1,0000000	1,04	1,04
Insumo	00020083	SINAPI	SOLUCAO PREPARADORA / LIMPADORA PARA PVC, FRASCO COM 1000 CM3	Material	UN	0,0090000	69,74	0,62
Insumo	00000122	SINAPI	ADESIVO PLASTICO PARA PVC, FRASCO COM *850* GR	Material	UN	0,0071000	61,55	0,43
Insumo	00038383	SINAPI	LIXA D'AGUA EM FOLHA, COR PRETA, GRAO 100	Material	UN	0,0390000	2,31	0,09
				MO sem LS => 5,90	LS =>	0,00	MO com LS =>	5,90
				Valor do BDI => 2,36			Valor com BDI =>	12,87

10.1.7	Código	Banco	Descrição	Tipo	Und	Quant.	Valor Unit	Total
Composição	103047	SINAPI	REGISTRO DE ESFERA, PVC, SOLDÁVEL, COM VOLANTE, DN 20 MM - FORNECIMENTO E INSTALAÇÃO. AF_08/2021	Válvulas e Registros para Sistemas Prediais	UN	1,0000000	25,50	25,50
Composição Auxiliar	88248	SINAPI	AUXILIAR DE ENCANADOR OU BOMBEIRO HIDRÁULICO COM ENCARGOS COMPLEMENTARES	Livro SINAPI: Cálculos e Parâmetros	H	0,0860000	24,07	2,07
Composição Auxiliar	88267	SINAPI	ENCANADOR OU BOMBEIRO HIDRÁULICO COM ENCARGOS COMPLEMENTARES	Livro SINAPI: Cálculos e Parâmetros	H	0,0860000	29,30	2,51
Insumo	00011673	SINAPI	REGISTRO DE ESFERA, PVC, COM VOLANTE, VS, SOLDAVEL, DN 20 MM, COM CORPO DIVIDIDO	Material	UN	1,0000000	19,85	19,85
Insumo	00020080	SINAPI	ADESIVO PLASTICO PARA PVC, FRASCO COM 175 GR	Material	UN	0,0286000	20,09	0,57
Insumo	00020083	SINAPI	SOLUCAO PREPARADORA / LIMPADORA PARA PVC, FRASCO COM 1000 CM3	Material	UN	0,0060000	69,74	0,41
Insumo	00038383	SINAPI	LIXA D'AGUA EM FOLHA, COR PRETA, GRAO 100	Material	UN	0,0430000	2,31	0,09
				MO sem LS => 3,25	LS =>	0,00	MO com LS =>	3,25
				Valor do BDI => 5,72			Valor com BDI =>	31,22

10.1.8	Código	Banco	Descrição	Tipo	Und	Quant.	Valor Unit	Total
Composição	94783	SINAPI	ADAPTADOR COM FLANGE E ANEL DE VEDAÇÃO, PVC, SOLDÁVEL, DN 20 MM X 1/2", INSTALADO EM RESERVAÇÃO PREDIAL DE ÁGUA - FORNECIMENTO E INSTALAÇÃO. AF_04/2024	Instalações Hidráulicas - Reservação e Bombas de Recalque	UN	1,0000000	18,46	18,46
Composição Auxiliar	88267	SINAPI	ENCANADOR OU BOMBEIRO HIDRÁULICO COM ENCARGOS COMPLEMENTARES	Livro SINAPI: Cálculos e Parâmetros	H	0,1311000	29,30	3,84
Composição Auxiliar	88248	SINAPI	AUXILIAR DE ENCANADOR OU BOMBEIRO HIDRÁULICO COM ENCARGOS COMPLEMENTARES	Livro SINAPI: Cálculos e Parâmetros	H	0,1311000	24,07	3,15
Insumo	00020083	SINAPI	SOLUCAO PREPARADORA / LIMPADORA PARA PVC, FRASCO COM 1000 CM3	Material	UN	0,0030000	69,74	0,20
Insumo	00000095	SINAPI	ADAPTADOR PVC SOLDAVEL, COM FLANGE E ANEL DE VEDACAO, 20 MM X 1/2", PARA CAIXA D'AGUA	Material	UN	1,0000000	11,13	11,13
Insumo	00000122	SINAPI	ADESIVO PLASTICO PARA PVC, FRASCO COM *850* GR	Material	UN	0,0024000	61,55	0,14

ASSINADO DIGITALMENTE, PARA VALIDAR ESTE DOCUMENTO ACESSE:
https://intranet.ma.def.br/validar?c=4c623b0c-afdc-4615-9203-51fb97b96d60

				MO sem LS =>	4,95	LS =>	0,00	MO com LS =>	4,95
				Valor do BDI =>	4,14			Valor com BDI =>	22,60
10.1.9	**Código**	**Banco**	**Descrição**	**Tipo**		**Und**	**Quant.**	**Valor Unit**	**Total**
Composição	89360	SINAPI	CURVA 90 GRAUS, PVC, SOLDÁVEL, DN 20MM, INSTALADO EM RAMAL OU SUB-RAMAL DE ÁGUA - FORNECIMENTO E INSTALAÇÃO. AF_06/2022	Instalações Prediais de Água Fria em PVC		UN	1,0000000	9,81	9,81
Composição Auxiliar	88248	SINAPI	AUXILIAR DE ENCANADOR OU BOMBEIRO HIDRÁULICO COM ENCARGOS COMPLEMENTARES	Livro SINAPI: Cálculos e Parâmetros		H	0,1311000	24,07	3,15
Composição Auxiliar	88267	SINAPI	ENCANADOR OU BOMBEIRO HIDRÁULICO COM ENCARGOS COMPLEMENTARES	Livro SINAPI: Cálculos e Parâmetros		H	0,1311000	29,30	3,84
Insumo	00020083	SINAPI	SOLUCAO PREPARADORA / LIMPADORA PARA PVC, FRASCO COM 1000 CM3	Material		UN	0,0060000	69,74	0,41
Insumo	00000122	SINAPI	ADESIVO PLASTICO PARA PVC, FRASCO COM *850* GR	Material		UN	0,0047000	61,55	0,28
Insumo	00001955	SINAPI	CURVA DE PVC 90 GRAUS, SOLDAVEL, 20 MM, COR MARROM, PARA AGUA FRIA PREDIAL	Material		UN	1,0000000	2,07	2,07
Insumo	00038383	SINAPI	LIXA D'AGUA EM FOLHA, COR PRETA, GRAO 100	Material		UN	0,0291000	2,31	0,06
				MO sem LS =>	4,95	LS =>	0,00	MO com LS =>	4,95
				Valor do BDI =>	2,20			Valor com BDI =>	12,01
10.2.1	**Código**	**Banco**	**Descrição**	**Tipo**		**Und**	**Quant.**	**Valor Unit**	**Total**
Composição	102609	SINAPI	CAIXA D´ÁGUA EM POLIETILENO, 2000 LITROS - FORNECIMENTO E INSTALAÇÃO. AF_06/2021	Caixas de Água para Edificações		UN	1,0000000	1.294,65	1.294,65
Composição Auxiliar	88248	SINAPI	AUXILIAR DE ENCANADOR OU BOMBEIRO HIDRÁULICO COM ENCARGOS COMPLEMENTARES	Livro SINAPI: Cálculos e Parâmetros		H	0,2686000	24,07	6,46
Composição Auxiliar	88267	SINAPI	ENCANADOR OU BOMBEIRO HIDRÁULICO COM ENCARGOS COMPLEMENTARES	Livro SINAPI: Cálculos e Parâmetros		H	0,2686000	29,30	7,86
Insumo	00034640	SINAPI	CAIXA D'AGUA / RESERVATORIO EM POLIETILENO, 2000 LITROS, COM TAMPA	Material		UN	1,0000000	1.280,33	1.280,33
				MO sem LS =>	10,15	LS =>	0,00	MO com LS =>	10,15
				Valor do BDI =>	290,90			Valor com BDI =>	1.585,55
10.2.2	**Código**	**Banco**	**Descrição**	**Tipo**		**Und**	**Quant.**	**Valor Unit**	**Total**
Composição	94703	SINAPI	ADAPTADOR COM FLANGE E ANEL DE VEDAÇÃO, PVC, SOLDÁVEL, DN 25 MM X 3/4", INSTALADO EM RESERVAÇÃO PREDIAL DE ÁGUA - FORNECIMENTO E INSTALAÇÃO. AF_04/2024	Instalações Hidráulicas - Reservação e Bombas de Recalque		UN	1,0000000	19,72	19,72
Composição Auxiliar	88267	SINAPI	ENCANADOR OU BOMBEIRO HIDRÁULICO COM ENCARGOS COMPLEMENTARES	Livro SINAPI: Cálculos e Parâmetros		H	0,1338000	29,30	3,92
Composição Auxiliar	88248	SINAPI	AUXILIAR DE ENCANADOR OU BOMBEIRO HIDRÁULICO COM ENCARGOS COMPLEMENTARES	Livro SINAPI: Cálculos e Parâmetros		H	0,1338000	24,07	3,22
Insumo	00000122	SINAPI	ADESIVO PLASTICO PARA PVC, FRASCO COM *850* GR	Material		UN	0,0035000	61,55	0,21
Insumo	00000096	SINAPI	ADAPTADOR PVC SOLDAVEL, COM FLANGE E ANEL DE VEDACAO, 25 MM X 3/4", PARA CAIXA D'AGUA	Material		UN	1,0000000	12,10	12,10
Insumo	00020083	SINAPI	SOLUCAO PREPARADORA / LIMPADORA PARA PVC, FRASCO COM 1000 CM3	Material		UN	0,0040000	69,74	0,27
				MO sem LS =>	5,04	LS =>	0,00	MO com LS =>	5,04
				Valor do BDI =>	4,43			Valor com BDI =>	24,15
10.2.3	**Código**	**Banco**	**Descrição**	**Tipo**		**Und**	**Quant.**	**Valor Unit**	**Total**
Composição	94704	SINAPI	ADAPTADOR COM FLANGE E ANEL DE VEDAÇÃO, PVC, SOLDÁVEL, DN 32 MM X 1", INSTALADO EM RESERVAÇÃO PREDIAL DE ÁGUA - FORNECIMENTO E INSTALAÇÃO. AF_04/2024	Instalações Hidráulicas - Reservação e Bombas de Recalque		UN	1,0000000	26,19	26,19
Composição Auxiliar	88248	SINAPI	AUXILIAR DE ENCANADOR OU BOMBEIRO HIDRÁULICO COM ENCARGOS COMPLEMENTARES	Livro SINAPI: Cálculos e Parâmetros		H	0,1375000	24,07	3,30
Composição Auxiliar	88267	SINAPI	ENCANADOR OU BOMBEIRO HIDRÁULICO COM ENCARGOS COMPLEMENTARES	Livro SINAPI: Cálculos e Parâmetros		H	0,1375000	29,30	4,02
Insumo	00000122	SINAPI	ADESIVO PLASTICO PARA PVC, FRASCO COM *850* GR	Material		UN	0,0047000	61,55	0,28
Insumo	00000097	SINAPI	ADAPTADOR PVC SOLDAVEL, COM FLANGE E ANEL DE VEDACAO, 32 MM X 1", PARA CAIXA D'AGUA	Material		UN	1,0000000	18,21	18,21
Insumo	00020083	SINAPI	SOLUCAO PREPARADORA / LIMPADORA PARA PVC, FRASCO COM 1000 CM3	Material		UN	0,0055000	69,74	0,38
				MO sem LS =>	5,18	LS =>	0,00	MO com LS =>	5,18
				Valor do BDI =>	5,88			Valor com BDI =>	32,07
10.2.4	**Código**	**Banco**	**Descrição**	**Tipo**		**Und**	**Quant.**	**Valor Unit**	**Total**
Composição	94648	SINAPI	TUBO, PVC, SOLDÁVEL, DE 25MM, INSTALADO EM RESERVAÇÃO PREDIAL DE ÁGUA - FORNECIMENTO E INSTALAÇÃO. AF_04/2024	Instalações Hidráulicas - Reservação e Bombas de Recalque		M	1,0000000	6,75	6,75
Composição Auxiliar	88267	SINAPI	ENCANADOR OU BOMBEIRO HIDRÁULICO COM ENCARGOS COMPLEMENTARES	Livro SINAPI: Cálculos e Parâmetros		H	0,0463000	29,30	1,35
Composição Auxiliar	88248	SINAPI	AUXILIAR DE ENCANADOR OU BOMBEIRO HIDRÁULICO COM ENCARGOS COMPLEMENTARES	Livro SINAPI: Cálculos e Parâmetros		H	0,0463000	24,07	1,11
Insumo	00009868	SINAPI	TUBO PVC, SOLDAVEL, DE 25 MM, AGUA FRIA (NBR-5648)	Material		M	1,0493000	4,08	4,28
Insumo	00038383	SINAPI	LIXA D'AGUA EM FOLHA, COR PRETA, GRAO 100	Material		UN	0,0051000	2,31	0,01
				MO sem LS =>	1,74	LS =>	0,00	MO com LS =>	1,74
				Valor do BDI =>	1,51			Valor com BDI =>	8,26
10.2.5	**Código**	**Banco**	**Descrição**	**Tipo**		**Und**	**Quant.**	**Valor Unit**	**Total**
Composição	103011	SINAPI	VÁLVULA DE RETENÇÃO, DE BRONZE, PÉ COM CRIVOS, ROSCÁVEL, 1" - FORNECIMENTO E INSTALAÇÃO. AF_08/2021	Válvulas e Registros para Sistemas Prediais		UN	1,0000000	101,20	101,20
Composição Auxiliar	88267	SINAPI	ENCANADOR OU BOMBEIRO HIDRÁULICO COM ENCARGOS COMPLEMENTARES	Livro SINAPI: Cálculos e Parâmetros		H	0,0742000	29,30	2,17
Composição Auxiliar	88248	SINAPI	AUXILIAR DE ENCANADOR OU BOMBEIRO HIDRÁULICO COM ENCARGOS COMPLEMENTARES	Livro SINAPI: Cálculos e Parâmetros		H	0,0742000	24,07	1,78
Insumo	00003148	SINAPI	FITA VEDA ROSCA, EM PTFE, ROLO DE 18 MM X 50 M (L X C)	Material		UN	0,0066000	17,70	0,11
Insumo	00010234	SINAPI	VALVULA DE RETENCAO DE BRONZE, PE COM CRIVOS, EXTREMIDADE COM ROSCA, DE 1", PARA FUNDO DE POCO	Material		UN	1,0000000	97,14	97,14
				MO sem LS =>	2,79	LS =>	0,00	MO com LS =>	2,79
				Valor do BDI =>	22,73			Valor com BDI =>	123,93
10.2.6	**Código**	**Banco**	**Descrição**	**Tipo**		**Und**	**Quant.**	**Valor Unit**	**Total**
Composição	89440	SINAPI	TE, PVC, SOLDÁVEL, DN 25MM, INSTALADO EM RAMAL DE DISTRIBUIÇÃO DE ÁGUA - FORNECIMENTO E INSTALAÇÃO. AF_06/2022	Instalações Prediais de Água Fria em PVC		UN	1,0000000	12,42	12,42
Composição Auxiliar	88267	SINAPI	ENCANADOR OU BOMBEIRO HIDRÁULICO COM ENCARGOS COMPLEMENTARES	Livro SINAPI: Cálculos e Parâmetros		H	0,1812000	29,30	5,30
Composição Auxiliar	88248	SINAPI	AUXILIAR DE ENCANADOR OU BOMBEIRO HIDRÁULICO COM ENCARGOS COMPLEMENTARES	Livro SINAPI: Cálculos e Parâmetros		H	0,1812000	24,07	4,36
Insumo	00020083	SINAPI	SOLUCAO PREPARADORA / LIMPADORA PARA PVC, FRASCO COM 1000 CM3	Material		UN	0,0120000	69,74	0,83
Insumo	00038383	SINAPI	LIXA D'AGUA EM FOLHA, COR PRETA, GRAO 100	Material		UN	0,0453000	2,31	0,10
Insumo	00000122	SINAPI	ADESIVO PLASTICO PARA PVC, FRASCO COM *850* GR	Material		UN	0,0106000	61,55	0,65
Insumo	00007139	SINAPI	TE SOLDAVEL, PVC, 90 GRAUS, 25 MM, PARA AGUA FRIA PREDIAL (NBR 5648)	Material		UN	1,0000000	1,18	1,18
				MO sem LS =>	6,84	LS =>	0,00	MO com LS =>	6,84
				Valor do BDI =>	2,79			Valor com BDI =>	15,21
10.2.7	**Código**	**Banco**	**Descrição**	**Tipo**		**Und**	**Quant.**	**Valor Unit**	**Total**

ASSINADO DIGITALMENTE, PARA VALIDAR ESTE DOCUMENTO ACESSE:
https://intranet.ma.def.br/validar?c=4c623b0c-afdc-4615-9203-51fb97b96d60

Composição	89408	SINAPI	JOELHO 90 GRAUS, PVC, SOLDÁVEL, DN 25MM, INSTALADO EM RAMAL DE DISTRIBUIÇÃO DE ÁGUA - FORNECIMENTO E INSTALAÇÃO. AF_06/2022	Instalações Prediais de Água Fria em PVC	UN	1,0000000	9,00	9,00
Composição Auxiliar	88267	SINAPI	ENCANADOR OU BOMBEIRO HIDRÁULICO COM ENCARGOS COMPLEMENTARES	Livro SINAPI: Cálculos e Parâmetros	H	0,1359000	29,30	3,98
Composição Auxiliar	88248	SINAPI	AUXILIAR DE ENCANADOR OU BOMBEIRO HIDRÁULICO COM ENCARGOS COMPLEMENTARES	Livro SINAPI: Cálculos e Parâmetros	H	0,1359000	24,07	3,27
Insumo	00020083	SINAPI	SOLUCAO PREPARADORA / LIMPADORA PARA PVC, FRASCO COM 1000 CM3	Material	UN	0,0080000	69,74	0,55
Insumo	00038383	SINAPI	LIXA D'AGUA EM FOLHA, COR PRETA, GRAO 100	Material	UN	0,0302000	2,31	0,06
Insumo	00000122	SINAPI	ADESIVO PLASTICO PARA PVC, FRASCO COM *850* GR	Material	UN	0,0071000	61,55	0,43
Insumo	00003529	SINAPI	JOELHO PVC, SOLDAVEL, 90 GRAUS, 25 MM, COR MARROM, PARA AGUA FRIA PREDIAL	Material	UN	1,0000000	0,71	0,71
				MO sem LS => 5,13	LS =>	0,00	MO com LS =>	5,13
				Valor do BDI => 2,02			Valor com BDI =>	11,02

10.2.8	Código	Banco	Descrição	Tipo	Und	Quant.	Valor Unit	Total
Composição	94796	SINAPI	TORNEIRA DE BOIA PARA CAIXA D'ÁGUA, ROSCÁVEL, 3/4" - FORNECIMENTO E INSTALAÇÃO. AF_08/2021	Válvulas e Registros para Sistemas Prediais	UN	1,0000000	37,38	37,38
Composição Auxiliar	88248	SINAPI	AUXILIAR DE ENCANADOR OU BOMBEIRO HIDRÁULICO COM ENCARGOS COMPLEMENTARES	Livro SINAPI: Cálculos e Parâmetros	H	0,1904000	24,07	4,58
Composição Auxiliar	88267	SINAPI	ENCANADOR OU BOMBEIRO HIDRÁULICO COM ENCARGOS COMPLEMENTARES	Livro SINAPI: Cálculos e Parâmetros	H	0,1904000	29,30	5,57
Insumo	00011830	SINAPI	TORNEIRA DE BOIA CONVENCIONAL PARA CAIXA D'AGUA, AGUA FRIA, 3/4", COM HASTE E TORNEIRA METALICOS E BALAO PLASTICO	Material	UN	1,0000000	27,14	27,14
Insumo	00003148	SINAPI	FITA VEDA ROSCA, EM PTFE, ROLO DE 18 MM X 50 M (L X C)	Material	UN	0,0053000	17,70	0,09
				MO sem LS => 7,19	LS =>	0,00	MO com LS =>	7,19
				Valor do BDI => 8,39			Valor com BDI =>	45,77

10.2.9	Código	Banco	Descrição	Tipo	Und	Quant.	Valor Unit	Total
Composição	94489	SINAPI	REGISTRO DE ESFERA, PVC, SOLDÁVEL, COM VOLANTE, DN 25 MM - FORNECIMENTO E INSTALAÇÃO. AF_08/2021	Válvulas e Registros para Sistemas Prediais	UN	1,0000000	31,26	31,26
Composição Auxiliar	88248	SINAPI	AUXILIAR DE ENCANADOR OU BOMBEIRO HIDRÁULICO COM ENCARGOS COMPLEMENTARES	Livro SINAPI: Cálculos e Parâmetros	H	0,0795000	24,07	1,91
Composição Auxiliar	88267	SINAPI	ENCANADOR OU BOMBEIRO HIDRÁULICO COM ENCARGOS COMPLEMENTARES	Livro SINAPI: Cálculos e Parâmetros	H	0,0795000	29,30	2,32
Insumo	00020083	SINAPI	SOLUCAO PREPARADORA / LIMPADORA PARA PVC, FRASCO COM 1000 CM3	Material	UN	0,0095000	69,74	0,66
Insumo	00020080	SINAPI	ADESIVO PLASTICO PARA PVC, FRASCO COM 175 GR	Material	UN	0,0400000	20,09	0,80
Insumo	00011674	SINAPI	REGISTRO DE ESFERA, PVC, COM VOLANTE, VS, SOLDAVEL, DN 25 MM, COM CORPO DIVIDIDO	Material	UN	1,0000000	25,56	25,56
Insumo	00038383	SINAPI	LIXA D'AGUA EM FOLHA, COR PRETA, GRAO 100	Material	UN	0,0080000	2,31	0,01
				MO sem LS => 3,00	LS =>	0,00	MO com LS =>	3,00
				Valor do BDI => 7,02			Valor com BDI =>	38,28

10.2.10	Código	Banco	Descrição	Tipo	Und	Quant.	Valor Unit	Total
Composição	94490	SINAPI	REGISTRO DE ESFERA, PVC, SOLDÁVEL, COM VOLANTE, DN 32 MM - FORNECIMENTO E INSTALAÇÃO. AF_08/2021	Válvulas e Registros para Sistemas Prediais	UN	1,0000000	46,28	46,28
Composição Auxiliar	88248	SINAPI	AUXILIAR DE ENCANADOR OU BOMBEIRO HIDRÁULICO COM ENCARGOS COMPLEMENTARES	Livro SINAPI: Cálculos e Parâmetros	H	0,0795000	24,07	1,91
Composição Auxiliar	88267	SINAPI	ENCANADOR OU BOMBEIRO HIDRÁULICO COM ENCARGOS COMPLEMENTARES	Livro SINAPI: Cálculos e Parâmetros	H	0,0795000	29,30	2,32
Insumo	00038383	SINAPI	LIXA D'AGUA EM FOLHA, COR PRETA, GRAO 100	Material	UN	0,0080000	2,31	0,01
Insumo	00020083	SINAPI	SOLUCAO PREPARADORA / LIMPADORA PARA PVC, FRASCO COM 1000 CM3	Material	UN	0,0095000	69,74	0,66
Insumo	00011675	SINAPI	REGISTRO DE ESFERA, PVC, COM VOLANTE, VS, SOLDAVEL, DN 32 MM, COM CORPO DIVIDIDO	Material	UN	1,0000000	40,58	40,58
Insumo	00020080	SINAPI	ADESIVO PLASTICO PARA PVC, FRASCO COM 175 GR	Material	UN	0,0400000	20,09	0,80
				MO sem LS => 3,00	LS =>	0,00	MO com LS =>	3,00
				Valor do BDI => 10,39			Valor com BDI =>	56,67

10.3.1	Código	Banco	Descrição	Tipo	Und	Quant.	Valor Unit	Total
Composição	DPEMA-0020	Próprio	CAIXA ENTERRADA HIDRÁULICA RETANGULAR, EM ALVENARIA COM BLOCOS CERÂMICOS, DIMENSÕES INTERNAS: 0,6X0,6X0,6 M PARA INSPEÇÃO DE REDE DE ESGOTO, INCLUSO REBOCO INTERNO /EXTERNO E IMPERMEABILIZAÇÃO DE SUPERFÍCIE, COM DUAS DEMÃOS DE PRIMER - INLCUSO TAMPA DE CONCRETO ARMADO COM ALÇA	INHI - INSTALAÇÕES HIDROS SANITÁRIAS	UN	1,0000000	580,13	580,13
Composição Auxiliar	2497	ORSE	Escavação manual de vala ou cava em material de 1ª categoria, profundidade até 1,50m	Escavação Manual em Área Urbana	m³	0,7900000	55,53	43,86
Composição Auxiliar	3310	ORSE	Chapisco em parede com argamassa traço t1 - 1:3 (cimento / areia) - Revisado 08/2015	Conversão InfoWOrca	m²	4,0500000	6,69	27,09
Composição Auxiliar	172030	SBC	REATERRO MANUAL COM MATERIAL DA PROPRIA OBRA	URBANIZACAO	m³	0,1320000	30,09	3,97
Composição Auxiliar	2339	ORSE	Aplicação de primer universal - 2 demãos	Tratamentos de Superfícies	m²	1,4400000	18,55	26,71
Composição Auxiliar	126	ORSE	Concreto simples fabricado na obra, fck=15 mpa, lançado e adensado	Concreto Simples	m³	0,0410000	592,46	24,29
Composição Auxiliar	2169	ORSE	Lastro de concreto simples regularizado, fck=13,5 mpa,lançado e adensado	Pisos : Cimentados, em Concreto Simples, tipo Tech-Stone e de Alta	m³	0,0410000	690,86	28,32
Composição Auxiliar	101616	SINAPI	PREPARO DE FUNDO DE VALA COM LARGURA MENOR QUE 1,5 M (ACERTO DO SOLO NATURAL). AF_08/2020	Escoramento e Preparo de Fundo de Valas	m²	4,4100000	6,94	30,60
Composição Auxiliar	3639	ORSE	Fornecimento e instalação de tela aço soldada nervurada CA-60, Q-283, malha 10x10cm, ferro 6.02mm (4,48 kg/m2), painel 2,45x6,0m, Telcon ou similar	Armaduras Convencionais	m²	0,8100000	43,07	34,88
Composição Auxiliar	103332	SINAPI	ALVENARIA DE VEDAÇÃO DE BLOCOS CERÂMICOS FURADOS NA HORIZONTAL DE 9X14X19 CM (ESPESSURA 9 CM) E ARGAMASSA DE ASSENTAMENTO COM PREPARO EM BETONEIRA. AF_12/2021	Alvenaria de Vedação	m²	1,4400000	129,25	186,12
Composição Auxiliar	3317	ORSE	Reboco especial de parede 2cm com argamassa traço t1 - 1:3 (cimento / areia)	Conversão InfoWOrca	m²	4,0500000	35,25	142,76
Composição Auxiliar	92803	SINAPI	CORTE E DOBRA DE AÇO CA-50, DIÂMETRO DE 10,0 MM. AF_06/2022	Armação para Estruturas de Concreto Armado	KG	0,3090000	8,67	2,67
Composição Auxiliar	84	ORSE	Forma plana para fundações, em compensado resinado 12mm, 01 uso	Formas para Fundações	m²	0,1800000	160,37	28,86
				MO sem LS => 302,28	LS =>	0,00	MO com LS =>	302,28
				Valor do BDI => 130,35			Valor com BDI =>	710,48

10.3.3	Código	Banco	Descrição	Tipo	Und	Quant.	Valor Unit	Total
Composição	89714	SINAPI	TUBO PVC, SERIE NORMAL, ESGOTO PREDIAL, DN 100 MM, FORNECIDO E INSTALADO EM RAMAL DE DESCARGA OU RAMAL DE ESGOTO SANITÁRIO. AF_08/2022	Instalações Prediais de Esgoto - Tubos e Conexões	M	1,0000000	37,90	37,90
Composição Auxiliar	88267	SINAPI	ENCANADOR OU BOMBEIRO HIDRÁULICO COM ENCARGOS COMPLEMENTARES	Livro SINAPI: Cálculos e Parâmetros	H	0,4444000	29,30	13,02
Composição Auxiliar	88248	SINAPI	AUXILIAR DE ENCANADOR OU BOMBEIRO HIDRÁULICO COM ENCARGOS COMPLEMENTARES	Livro SINAPI: Cálculos e Parâmetros	H	0,4444000	24,07	10,69
Insumo	00038383	SINAPI	LIXA D'AGUA EM FOLHA, COR PRETA, GRAO 100	Material	UN	0,0247000	2,31	0,05
Insumo	00009836	SINAPI	TUBO PVC SERIE NORMAL, DN 100 MM, PARA ESGOTO PREDIAL (NBR 5688)	Material	M	1,0549000	13,41	14,14

ASSINADO DIGITALMENTE, PARA VALIDAR ESTE DOCUMENTO ACESSE:
https://intranet.ma.def.br/validar?c=4c623b0c-afdc-4615-9203-51fb97b96d60

				MO sem LS =>	16,79	LS =>	0,00	MO com LS =>	16,79
				Valor do BDI =>	8,51			Valor com BDI =>	46,41
10.3.4	**Código**	**Banco**	**Descrição**	**Tipo**		**Und**	**Quant.**	**Valor Unit**	**Total**
Composição	89712	SINAPI	TUBO PVC, SERIE NORMAL, ESGOTO PREDIAL, DN 50 MM, FORNECIDO E INSTALADO EM RAMAL DE DESCARGA OU RAMAL DE ESGOTO SANITÁRIO. AF_08/2022	Instalações Prediais de Esgoto - Tubos e Conexões		M	1,0000000	27,21	27,21
Composição Auxiliar	88267	SINAPI	ENCANADOR OU BOMBEIRO HIDRÁULICO COM ENCARGOS COMPLEMENTARES	Livro SINAPI: Cálculos e Parâmetros		H	0,3182000	29,30	9,32
Composição Auxiliar	88248	SINAPI	AUXILIAR DE ENCANADOR OU BOMBEIRO HIDRÁULICO COM ENCARGOS COMPLEMENTARES	Livro SINAPI: Cálculos e Parâmetros		H	0,3182000	24,07	7,65
Insumo	00009838	SINAPI	TUBO PVC SERIE NORMAL, DN 50 MM, PARA ESGOTO PREDIAL (NBR 5688)	Material		M	1,0549000	9,67	10,20
Insumo	00038383	SINAPI	LIXA D'AGUA EM FOLHA, COR PRETA, GRAO 100	Material		UN	0,0177000	2,31	0,04
				MO sem LS =>	12,02	LS =>	0,00	MO com LS =>	12,02
				Valor do BDI =>	6,11			Valor com BDI =>	33,32
10.3.5	**Código**	**Banco**	**Descrição**	**Tipo**		**Und**	**Quant.**	**Valor Unit**	**Total**
Composição	89744	SINAPI	JOELHO 90 GRAUS, PVC, SERIE NORMAL, ESGOTO PREDIAL, DN 100 MM, JUNTA ELÁSTICA, FORNECIDO E INSTALADO EM RAMAL DE DESCARGA OU RAMAL DE ESGOTO SANITÁRIO. AF_08/2022	Instalações Prediais de Esgoto - Tubos e Conexões		UN	1,0000000	28,47	28,47
Composição Auxiliar	88248	SINAPI	AUXILIAR DE ENCANADOR OU BOMBEIRO HIDRÁULICO COM ENCARGOS COMPLEMENTARES	Livro SINAPI: Cálculos e Parâmetros		H	0,1926000	24,07	4,63
Composição Auxiliar	88267	SINAPI	ENCANADOR OU BOMBEIRO HIDRÁULICO COM ENCARGOS COMPLEMENTARES	Livro SINAPI: Cálculos e Parâmetros		H	0,1926000	29,30	5,64
Insumo	00020078	SINAPI	PASTA LUBRIFICANTE PARA TUBOS E CONEXOES COM JUNTA ELASTICA, EMBALAGEM DE *400* GR (USO EM PVC, ACO, POLIETILENO E OUTROS)	Material		UN	0,1150000	25,40	2,92
Insumo	00000301	SINAPI	ANEL BORRACHA PARA TUBO ESGOTO PREDIAL, DN 100 MM (NBR 5688)	Material		UN	2,0000000	3,90	7,80
Insumo	00003520	SINAPI	JOELHO PVC, SOLDAVEL, PB, 90 GRAUS, DN 100 MM, PARA ESGOTO PREDIAL	Material		UN	1,0000000	7,48	7,48
				MO sem LS =>	7,27	LS =>	0,00	MO com LS =>	7,27
				Valor do BDI =>	6,39			Valor com BDI =>	34,86
10.3.6	**Código**	**Banco**	**Descrição**	**Tipo**		**Und**	**Quant.**	**Valor Unit**	**Total**
Composição	89796	SINAPI	TE, PVC, SERIE NORMAL, ESGOTO PREDIAL, DN 100 X 100 MM, JUNTA ELÁSTICA, FORNECIDO E INSTALADO EM RAMAL DE DESCARGA OU RAMAL DE ESGOTO SANITÁRIO. AF_08/2022	Instalações Prediais de Esgoto - Tubos e Conexões		UN	1,0000000	44,17	44,17
Composição Auxiliar	88267	SINAPI	ENCANADOR OU BOMBEIRO HIDRÁULICO COM ENCARGOS COMPLEMENTARES	Livro SINAPI: Cálculos e Parâmetros		H	0,2568000	29,30	7,52
Composição Auxiliar	88248	SINAPI	AUXILIAR DE ENCANADOR OU BOMBEIRO HIDRÁULICO COM ENCARGOS COMPLEMENTARES	Livro SINAPI: Cálculos e Parâmetros		H	0,2568000	24,07	6,18
Insumo	00020078	SINAPI	PASTA LUBRIFICANTE PARA TUBOS E CONEXOES COM JUNTA ELASTICA, EMBALAGEM DE *400* GR (USO EM PVC, ACO, POLIETILENO E OUTROS)	Material		UN	0,1725000	25,40	4,38
Insumo	00000301	SINAPI	ANEL BORRACHA PARA TUBO ESGOTO PREDIAL, DN 100 MM (NBR 5688)	Material		UN	3,0000000	3,90	11,70
Insumo	00007091	SINAPI	TE SANITARIO, PVC, DN 100 X 100 MM, SERIE NORMAL, PARA ESGOTO PREDIAL	Material		UN	1,0000000	14,39	14,39
				MO sem LS =>	9,70	LS =>	0,00	MO com LS =>	9,70
				Valor do BDI =>	9,92			Valor com BDI =>	54,09
10.3.7	**Código**	**Banco**	**Descrição**	**Tipo**		**Und**	**Quant.**	**Valor Unit**	**Total**
Composição	104357	SINAPI	CAP, PVC, SÉRIE NORMAL, ESGOTO PREDIAL, DN 100 MM, JUNTA ELÁSTICA, FORNECIDO E INSTALADO EM SUBCOLETOR AÉREO DE ESGOTO SANITÁRIO. AF_08/2022	Instalações Prediais de Esgoto - Tubos e Conexões		UN	1,0000000	18,98	18,98
Composição Auxiliar	88267	SINAPI	ENCANADOR OU BOMBEIRO HIDRÁULICO COM ENCARGOS COMPLEMENTARES	Livro SINAPI: Cálculos e Parâmetros		H	0,0925000	29,30	2,71
Composição Auxiliar	88248	SINAPI	AUXILIAR DE ENCANADOR OU BOMBEIRO HIDRÁULICO COM ENCARGOS COMPLEMENTARES	Livro SINAPI: Cálculos e Parâmetros		H	0,0925000	24,07	2,22
Insumo	00020078	SINAPI	PASTA LUBRIFICANTE PARA TUBOS E CONEXOES COM JUNTA ELASTICA, EMBALAGEM DE *400* GR (USO EM PVC, ACO, POLIETILENO E OUTROS)	Material		UN	0,0575000	25,40	1,46
Insumo	00001200	SINAPI	CAP PVC, SOLDAVEL, DN 100 MM, SERIE NORMAL, PARA ESGOTO PREDIAL	Material		UN	1,0000000	8,69	8,69
Insumo	00000301	SINAPI	ANEL BORRACHA PARA TUBO ESGOTO PREDIAL, DN 100 MM (NBR 5688)	Material		UN	1,0000000	3,90	3,90
				MO sem LS =>	3,49	LS =>	0,00	MO com LS =>	3,49
				Valor do BDI =>	4,26			Valor com BDI =>	23,24
10.3.8	**Código**	**Banco**	**Descrição**	**Tipo**		**Und**	**Quant.**	**Valor Unit**	**Total**
Composição	98110	SINAPI	CAIXA DE GORDURA PEQUENA (CAPACIDADE: 19 L), CIRCULAR, EM PVC, DIÂMETRO INTERNO= 0,3 M. AF_12/2020	Caixas Enterradas		UN	1,0000000	413,35	413,35
Composição Auxiliar	88309	SINAPI	PEDREIRO COM ENCARGOS COMPLEMENTARES	Livro SINAPI: Cálculos e Parâmetros		H	0,2840000	30,01	8,52
Composição Auxiliar	88316	SINAPI	SERVENTE COM ENCARGOS COMPLEMENTARES	Livro SINAPI: Cálculos e Parâmetros		H	0,2231000	23,84	5,31
Composição Auxiliar	101618	SINAPI	PREPARO DE FUNDO DE VALA COM LARGURA MENOR QUE 1,5 M, COM CAMADA DE AREIA, LANÇAMENTO MANUAL. AF_08/2020	Escoramento e Preparo de Fundo de Valas		m³	0,0141000	313,85	4,42
Insumo	00035277	SINAPI	CAIXA DE GORDURA EM PVC, DIAMETRO MINIMO 300 MM, DIAMETRO DE SAIDA 100 MM, CAPACIDADE APROXIMADA 18 LITROS, COM TAMPA E CESTO	Material		UN	1,0000000	395,10	395,10
				MO sem LS =>	10,89	LS =>	0,00	MO com LS =>	10,89
				Valor do BDI =>	92,87			Valor com BDI =>	506,22
10.3.9	**Código**	**Banco**	**Descrição**	**Tipo**		**Und**	**Quant.**	**Valor Unit**	**Total**
Composição	89731	SINAPI	JOELHO 90 GRAUS, PVC, SERIE NORMAL, ESGOTO PREDIAL, DN 50 MM, JUNTA ELÁSTICA, FORNECIDO E INSTALADO EM RAMAL DE DESCARGA OU RAMAL DE ESGOTO SANITÁRIO. AF_08/2022	Instalações Prediais de Esgoto - Tubos e Conexões		UN	1,0000000	15,77	15,77
Composição Auxiliar	88248	SINAPI	AUXILIAR DE ENCANADOR OU BOMBEIRO HIDRÁULICO COM ENCARGOS COMPLEMENTARES	Livro SINAPI: Cálculos e Parâmetros		H	0,1379000	24,07	3,31
Composição Auxiliar	88267	SINAPI	ENCANADOR OU BOMBEIRO HIDRÁULICO COM ENCARGOS COMPLEMENTARES	Livro SINAPI: Cálculos e Parâmetros		H	0,1379000	29,30	4,04
Insumo	00003526	SINAPI	JOELHO PVC, SOLDAVEL, PB, 90 GRAUS, DN 50 MM, PARA ESGOTO PREDIAL	Material		UN	1,0000000	2,75	2,75
Insumo	00020078	SINAPI	PASTA LUBRIFICANTE PARA TUBOS E CONEXOES COM JUNTA ELASTICA, EMBALAGEM DE *400* GR (USO EM PVC, ACO, POLIETILENO E OUTROS)	Material		UN	0,0500000	25,40	1,27
Insumo	00000296	SINAPI	ANEL BORRACHA PARA TUBO ESGOTO PREDIAL, DN 50 MM (NBR 5688)	Material		UN	2,0000000	2,20	4,40
				MO sem LS =>	5,20	LS =>	0,00	MO com LS =>	5,20
				Valor do BDI =>	3,54			Valor com BDI =>	19,31
10.3.10	**Código**	**Banco**	**Descrição**	**Tipo**		**Und**	**Quant.**	**Valor Unit**	**Total**
Composição	89732	SINAPI	JOELHO 45 GRAUS, PVC, SERIE NORMAL, ESGOTO PREDIAL, DN 50 MM, JUNTA ELÁSTICA, FORNECIDO E INSTALADO EM RAMAL DE DESCARGA OU RAMAL DE ESGOTO SANITÁRIO. AF_08/2022	Instalações Prediais de Esgoto - Tubos e Conexões		UN	1,0000000	16,43	16,43
Composição Auxiliar	88248	SINAPI	AUXILIAR DE ENCANADOR OU BOMBEIRO HIDRÁULICO COM ENCARGOS COMPLEMENTARES	Livro SINAPI: Cálculos e Parâmetros		H	0,1379000	24,07	3,31
Composição Auxiliar	88267	SINAPI	ENCANADOR OU BOMBEIRO HIDRÁULICO COM ENCARGOS COMPLEMENTARES	Livro SINAPI: Cálculos e Parâmetros		H	0,1379000	29,30	4,04

ASSINADO DIGITALMENTE, PARA VALIDAR ESTE DOCUMENTO ACESSE:
https://intranet.ma.def.br/validar?c=4c623b0c-afdc-4615-9203-51fb97b96d60

Insumo	00020078	SINAPI	PASTA LUBRIFICANTE PARA TUBOS E CONEXOES COM JUNTA ELASTICA, EMBALAGEM DE *400* GR (USO EM PVC, ACO, POLIETILENO E OUTROS)	Material	UN	0,0500000	25,40	1,27
Insumo	00000296	SINAPI	ANEL BORRACHA PARA TUBO ESGOTO PREDIAL, DN 50 MM (NBR 5688)	Material	UN	2,0000000	2,20	4,40
Insumo	00003518	SINAPI	JOELHO PVC, SOLDAVEL, PB, 45 GRAUS, DN 50 MM, PARA ESGOTO PREDIAL	Material	UN	1,0000000	3,41	3,41
				MO sem LS => 5,20	LS =>	0,00	MO com LS =>	5,20
				Valor do BDI => 3,69			Valor com BDI =>	20,12

10.3.12	Código	Banco	Descrição	Tipo	Und	Quant.	Valor Unit	Total
Composição	DPEMA-0021	Próprio	VÁLVULA DE RETENÇÃO P/ ESGOTO D=100MM - FORNECIMENTO E INSTALAÇÃO	INHI - INSTALAÇÕES HIDROS SANITÁRIAS	UN	1,0000000	57,58	57,58
Composição Auxiliar	88248	SINAPI	AUXILIAR DE ENCANADOR OU BOMBEIRO HIDRÁULICO COM ENCARGOS COMPLEMENTARES	Livro SINAPI: Cálculos e Parâmetros	H	0,1667000	24,07	4,01
Composição Auxiliar	88267	SINAPI	ENCANADOR OU BOMBEIRO HIDRÁULICO COM ENCARGOS COMPLEMENTARES	Livro SINAPI: Cálculos e Parâmetros	H	0,1667000	29,30	4,88
Insumo	5171	ORSE	Anel de borracha p/ tubo ou conexão de pvc je, d= 100mm	Material	un	1,0000000	1,19	1,19
Insumo	DPEMA-I 0010	Próprio	VÁLVULA DE RETENÇÃO P/ ESGOTO D=100MM	Material	UN	1,0000000	47,50	47,50
				MO sem LS => 6,29	LS =>	0,00	MO com LS =>	6,29
				Valor do BDI => 12,93			Valor com BDI =>	70,51

10.4.1	Código	Banco	Descrição	Tipo	Und	Quant.	Valor Unit	Total
Composição	DPEMA-0078	Próprio	FOSSA SÉPTICA EM ALVENARIA E CONCRETO ARMADO, DIMENSÕES (2,05MX4,1M, H=1,38M), V=6,5M3, INCLUSIVE PILARES E VIGAS INFERIORES E SUPERIORES, COM TAMPA EM LAJE PRÉ-FABRICADA, H=0,08M, INCLUSO CHAPISCO, COM REBOCO IMPERMEABILIZANTE INTERNO E EXTERNO	INHI - INSTALAÇÕES HIDROS SANITÁRIAS	UN	1,0000000	6.534,23	6.534,23
Composição Auxiliar	93358	SINAPI	ESCAVAÇÃO MANUAL DE VALA. AF_09/2024	Escavação de Valas	m³	13,4400000	94,30	1.267,39
Composição Auxiliar	87893	SINAPI	CHAPISCO APLICADO EM ALVENARIA (SEM PRESENÇA DE VÃOS) E ESTRUTURAS DE CONCRETO DE FACHADA, COM COLHER DE PEDREIRO. ARGAMASSA TRAÇO 1:3 COM PREPARO MANUAL. AF_10/2022	Chapisco	m²	31,1200000	8,22	255,80
Composição Auxiliar	92759	SINAPI	ARMAÇÃO DE PILAR OU VIGA DE ESTRUTURA CONVENCIONAL DE CONCRETO ARMADO UTILIZANDO AÇO CA-60 DE 5,0 MM - MONTAGEM. AF 06/2022	Armação para Estruturas de Concreto Armado	KG	18,0600000	14,04	253,56
Composição Auxiliar	103334	SINAPI	ALVENARIA DE VEDAÇÃO DE BLOCOS CERÂMICOS FURADOS NA HORIZONTAL DE 14X9X19 CM (ESPESSURA 14 CM, BLOCO DEITADO) E ARGAMASSA DE ASSENTAMENTO COM PREPARO EM BETONEIRA. AF 12/2021	Alvenaria de Vedação	m²	10,5600000	155,74	1.644,61
Composição Auxiliar	9399	ORSE	Concreto simples fabricado na obra, fck=25 mpa, lançado e adensado	Concreto Simples	m³	0,7912000	627,51	496,48
Composição Auxiliar	DPEMA-0007	Próprio	FABRICAÇÃO, MONTAGEM E DESMONTAGEM DE FÔRMA PARA VIGA, EM CHAPA DE MADEIRA COMPENSADA RESINADA, E=17 MM, 4 UTILIZAÇÕES	FUES - FUNDAÇÕES E ESTRUTURAS	m²	1,3400000	105,00	140,70
Composição Auxiliar	101617	SINAPI	PREPARO DE FUNDO DE VALA COM LARGURA MAIOR OU IGUAL A 1,5 M E MENOR QUE 2,5 M (ACERTO DO SOLO NATURAL). AF_08/2020	Escoramento e Preparo de Fundo de Valas	m²	8,4000000	3,44	28,89
Composição Auxiliar	101573	SINAPI	ESCORAMENTO DE VALA, TIPO PONTALETEAMENTO, COM PROFUNDIDADE DE 1,5 A 3,0 M, LARGURA MAIOR OU IGUAL A 1,5 M E MENOR QUE 2,5 M. AF 08/2020	Escoramento e Preparo de Fundo de Valas	m²	10,3400000	28,75	297,27
Composição Auxiliar	3318	ORSE	Reboco especial de parede 2cm com argamassa traço t3 - 1:3 cimento / areia / vedacit	Conversão InfoWOrca	m²	31,1200000	38,78	1.206,83
Composição Auxiliar	92761	SINAPI	ARMAÇÃO DE PILAR OU VIGA DE ESTRUTURA CONVENCIONAL DE CONCRETO ARMADO UTILIZANDO AÇO CA-50 DE 8,0 MM - MONTAGEM. AF 06/2022	Armação para Estruturas de Concreto Armado	KG	70,7840000	12,06	853,65
Composição Auxiliar	11475	ORSE	Espaçador de aço, tipo caranguejo, em aço CA - 50 Ø 6,3mm, para Telas Soldadas	Armaduras Convencionais	un	10,0000000	1,05	10,50
Composição Auxiliar	92419	SINAPI	MONTAGEM E DESMONTAGEM DE FÔRMA DE PILARES RETANGULARES E ESTRUTURAS SIMILARES, PÉ-DIREITO SIMPLES, EM CHAPA DE MADEIRA COMPENSADA RESINADA, 4 UTILIZAÇÕES. AF_09/2020	Fôrmas para Estruturas de Concreto Armado	m²	0,8400000	93,52	78,55
				MO sem LS => 2.927,01	LS =>	0,00	MO com LS =>	2.927,01
				Valor do BDI => 1.468,24			Valor com BDI =>	8.002,47

10.5.1	Código	Banco	Descrição	Tipo	Und	Quant.	Valor Unit	Total
Composição	89798	SINAPI	TUBO PVC, SERIE NORMAL, ESGOTO PREDIAL, DN 50 MM, FORNECIDO E INSTALADO EM PRUMADA DE ESGOTO SANITÁRIO OU VENTILAÇÃO. AF 08/2022	Instalações Prediais de Esgoto - Tubos e Conexões	M	1,0000000	12,45	12,45
Composição Auxiliar	88248	SINAPI	AUXILIAR DE ENCANADOR OU BOMBEIRO HIDRÁULICO COM ENCARGOS COMPLEMENTARES	Livro SINAPI: Cálculos e Parâmetros	H	0,0415000	24,07	0,99
Composição Auxiliar	88267	SINAPI	ENCANADOR OU BOMBEIRO HIDRÁULICO COM ENCARGOS COMPLEMENTARES	Livro SINAPI: Cálculos e Parâmetros	H	0,0415000	29,30	1,21
Insumo	00009838	SINAPI	TUBO PVC SERIE NORMAL, DN 50 MM, PARA ESGOTO PREDIAL (NBR 5688)	Material	M	1,0549000	9,67	10,20
Insumo	00038383	SINAPI	LIXA D'AGUA EM FOLHA, COR PRETA, GRAO 100	Material	UN	0,0230000	2,31	0,05
				MO sem LS => 1,56	LS =>	0,00	MO com LS =>	1,56
				Valor do BDI => 2,79			Valor com BDI =>	15,24

10.5.2	Código	Banco	Descrição	Tipo	Und	Quant.	Valor Unit	Total
Composição	89801	SINAPI	JOELHO 90 GRAUS, PVC, SERIE NORMAL, ESGOTO PREDIAL, DN 50 MM, JUNTA ELÁSTICA, FORNECIDO E INSTALADO EM PRUMADA DE ESGOTO SANITÁRIO OU VENTILAÇÃO. AF_08/2022	Instalações Prediais de Esgoto - Tubos e Conexões	UN	1,0000000	10,24	10,24
Composição Auxiliar	88248	SINAPI	AUXILIAR DE ENCANADOR OU BOMBEIRO HIDRÁULICO COM ENCARGOS COMPLEMENTARES	Livro SINAPI: Cálculos e Parâmetros	H	0,0343000	24,07	0,82
Composição Auxiliar	88267	SINAPI	ENCANADOR OU BOMBEIRO HIDRÁULICO COM ENCARGOS COMPLEMENTARES	Livro SINAPI: Cálculos e Parâmetros	H	0,0343000	29,30	1,00
Insumo	00020078	SINAPI	PASTA LUBRIFICANTE PARA TUBOS E CONEXOES COM JUNTA ELASTICA, EMBALAGEM DE *400* GR (USO EM PVC, ACO, POLIETILENO E OUTROS)	Material	UN	0,0500000	25,40	1,27
Insumo	00003526	SINAPI	JOELHO PVC, SOLDAVEL, PB, 90 GRAUS, DN 50 MM, PARA ESGOTO PREDIAL	Material	UN	1,0000000	2,75	2,75
Insumo	00000296	SINAPI	ANEL BORRACHA PARA TUBO ESGOTO PREDIAL, DN 50 MM (NBR 5688)	Material	UN	2,0000000	2,20	4,40
				MO sem LS => 1,28	LS =>	0,00	MO com LS =>	1,28
				Valor do BDI => 2,30			Valor com BDI =>	12,54

10.5.3	Código	Banco	Descrição	Tipo	Und	Quant.	Valor Unit	Total
Composição	104348	SINAPI	TERMINAL DE VENTILAÇÃO, PVC, SÉRIE NORMAL, ESGOTO PREDIAL, DN 50 MM, JUNTA SOLDÁVEL, FORNECIDO E INSTALADO EM PRUMADA DE ESGOTO SANITÁRIO OU VENTILAÇÃO. AF_08/2022	Instalações Prediais de Esgoto - Tubos e Conexões	UN	1,0000000	10,02	10,02
Composição Auxiliar	88267	SINAPI	ENCANADOR OU BOMBEIRO HIDRÁULICO COM ENCARGOS COMPLEMENTARES	Livro SINAPI: Cálculos e Parâmetros	H	0,0114000	29,30	0,33
Composição Auxiliar	88248	SINAPI	AUXILIAR DE ENCANADOR OU BOMBEIRO HIDRÁULICO COM ENCARGOS COMPLEMENTARES	Livro SINAPI: Cálculos e Parâmetros	H	0,0114000	24,07	0,27
Insumo	00038383	SINAPI	LIXA D'AGUA EM FOLHA, COR PRETA, GRAO 100	Material	UN	0,0080000	2,31	0,01
Insumo	00039319	SINAPI	TERMINAL DE VENTILACAO, 50 MM, SERIE NORMAL, ESGOTO PREDIAL	Material	UN	1,0000000	8,21	8,21
Insumo	00020083	SINAPI	SOLUCAO PREPARADORA / LIMPADORA PARA PVC, FRASCO COM 1000 CM3	Material	UN	0,0110000	69,74	0,76

ASSINADO DIGITALMENTE, PARA VALIDAR ESTE DOCUMENTO ACESSE:
https://intranet.ma.def.br/validar?c=4c623b0c-afdc-4615-9203-51fb97b96d60

Insumo	00000122	SINAPI	ADESIVO PLASTICO PARA PVC, FRASCO COM *850* GR	Material	UN	0,0073000	61,55	0,44
				MO sem LS => 0,42	LS =>	0,00	MO com LS =>	0,42
				Valor do BDI => 2,25			Valor com BDI =>	12,27

10.5.4	Código	Banco	Descrição	Tipo	Und	Quant.	Valor Unit	Total
Composição	11976	ORSE	Abraçadeira de Alumínio 2" 50mm (Daisa BC-200) ou similar	Pontos de Suprimento de Energia Convencionais	un	1,0000000	10,64	10,64
Item	**Código**	**Banco**	**Descrição**	**Tipo**	**Und**	**Quant.**	**Valor Unit**	**Total**
Composição	10549	ORSE	Encargos Complementares - Servente	Provisórios	h	0,1000000	3,87	0,38
Insumo	00006111/SIN	ORSE	Servente de obras (horista)	Mão de Obra	h	0,1000000	14,58	1,45
Insumo	00002696/SIN	ORSE	Encanador ou bombeiro hidraulico (horista)	Mão de Obra	h	0,1000000	19,02	1,90
Composição	10554	ORSE	Encargos Complementares - Encanador	Provisórios	h	0,1000000	3,80	0,38
Insumo	12855	ORSE	Abraçadeira de Alumínio 2" 50mm (Daisa BC-200) ou similar	Material	un	1,0000000	6,57	6,57

Detalhamento de Cálculo ORSE

Item	Código	Banco	Descrição	Tipo	Und	Quant.	Valor Unit	Total
Insumo	10761	ORSE	Refeição - café da manhã (café com leite e dois pães com manteiga)	Serviços	un	0,0203600	5,00	0,10
Insumo	10788	ORSE	Pá quadrada	Material	un	0,0000200	36,90	0,00
Insumo	941	ORSE	Fardamento com mangas curta	Material	un	0,0003000	194,68	0,05
Insumo	00012893/SIN	ORSE	Bota de seguranca com biqueira de aco e colarinho acolchoado	Material	par	0,0001600	73,93	0,01
Insumo	4728	ORSE	Talhadeira chata 10"	Material	un	0,0000300	18,58	0,00
Insumo	10596	ORSE	Protetor auricular	Material	un	0,0009000	4,85	0,00
Insumo	4729	ORSE	Marreta 1 kg com cabo	Material	un	0,0000100	37,80	0,00
Insumo	10517	ORSE	Exames admissionais/demissionais (checkup)	Serviços	cj	0,0000800	300,00	0,02
Insumo	00012895/SIN	ORSE	Capacete de seguranca aba frontal com suspensao de polietileno, sem jugular (classe b)	Material	un	0,0001200	13,50	0,00
Insumo	10362	ORSE	Seguro de vida e acidente em grupo	Serviços	un	0,0009000	12,54	0,01
Insumo	158	ORSE	Almoço (Participação do empregador)	Material	un	0,0203600	14,00	0,28
Insumo	2378	ORSE	Vale transporte	Material	un	0,0159500	4,50	0,07
Insumo	10599	ORSE	Protetor solar fps 30 com 120ml	Material	un	0,0003600	18,00	0,00
Insumo	00012894/SIN	ORSE	Capa para chuva em pvc com forro de poliester, com capuz (amarela ou azul)	Material	un	0,0000400	20,11	0,00
Insumo	00012892/SIN	ORSE	Luva raspa de couro, cano curto (punho *7* cm)	Material	par	0,0004600	10,87	0,00
Insumo	1651	ORSE	Óculos branco proteção	Material	pr	0,0001600	7,00	0,00
Insumo	10492	ORSE	Cesta Básica	Material	un	0,0009000	205,00	0,18
Insumo	00002711/SIN	ORSE	Carrinho de mao, em aco, com capacidade de *45 a 65* l / *100* kg, pneu com camara	Material	un	0,0000200	187,68	0,00
Insumo	00006111/SIN	ORSE	Servente de obras (horista)	Mão de Obra	h	0,1000000	14,58	1,45
Insumo	00002696/SIN	ORSE	Encanador ou bombeiro hidraulico (horista)	Mão de Obra	h	0,1000000	19,02	1,90
Insumo	10593	ORSE	Praio simples 30cm	Material	un	0,0000100	19,57	0,00
Insumo	11254	ORSE	Tarracha para tubos PVC de 3/4"	Material	un	0,0000700	27,49	0,00
Insumo	11255	ORSE	Tarracha para tubos PVC de 1"	Material	un	0,0000600	49,00	0,00
Insumo	11253	ORSE	Tarracha para tubos PVC de 1/2"	Material	un	0,0001100	29,00	0,00
Insumo	11257	ORSE	Tarracha para tubos PVC de 1 1/4"	Material	un	0,0000400	32,30	0,00
Insumo	10592	ORSE	Lima chata 12"	Material	un	0,0000100	38,09	0,00
Insumo	11256	ORSE	Tarracha para tubos PVC de 1 1/2"	Material	un	0,0000400	60,00	0,00
Insumo	12855	ORSE	Abraçadeira de Alumínio 2" 50mm (Daisa BC-200) ou similar	Material	un	1,0000000	6,57	6,57
				MO sem LS => 3,35	LS =>	0,00	MO com LS =>	3,35
				Valor do BDI => 2,39			Valor com BDI =>	13,03

11.1.1	Código	Banco	Descrição	Tipo	Und	Quant.	Valor Unit	Total
Composição	DPEMA-0028	Próprio	DRENO ESPINHA DE PEIXE (SEÇÃO (0,40 X 0,40 M), COM TUBO DE PEAD CORRUGADO PERFURADO, DN 100 MM, ENCHIMENTO COM BRITA, ENVOLVIDO COM MANTA GEOTÊXTIL, INCLUSIVE CONEXÕES	ASTU - ASSENTAMENTO DE TUBOS E PECAS	m	1,0000000	80,27	80,27
Composição Auxiliar	88309	SINAPI	PEDREIRO COM ENCARGOS COMPLEMENTARES	Livro SINAPI: Cálculos e Parâmetros	H	0,1073000	30,01	3,22
Composição Auxiliar	93358	SINAPI	ESCAVAÇÃO MANUAL DE VALA. AF_09/2024	Escavação de Valas	m³	0,1600000	94,30	15,08
Composição Auxiliar	88316	SINAPI	SERVENTE COM ENCARGOS COMPLEMENTARES	Livro SINAPI: Cálculos e Parâmetros	H	0,3219000	23,84	7,67
Insumo	00004718	SINAPI	PEDRA BRITADA N. 2 (19 A 38 MM) POSTO PEDREIRA/FORNECEDOR, SEM FRETE	Material	m³	0,1674000	108,92	18,23
Insumo	00003670	SINAPI	JUNCAO SIMPLES, PVC, 45 GRAUS, DN 100 X 100 MM, SERIE NORMAL PARA ESGOTO PREDIAL	Material	UN	0,1071000	21,61	2,31
Insumo	00038052	SINAPI	TUBO DRENO, CORRUGADO, ESPIRALADO, FLEXIVEL, PERFURADO, EM POLIETILENO DE ALTA DENSIDADE (PEAD), DN 100 MM, (4") PARA DRENAGEM - EM ROLO (NORMA DNIT 093/2006 - E.M)	Material	M	1,0030000	10,92	10,95
Insumo	00004021	SINAPI	GEOTEXTIL NAO TECIDO AGULHADO DE FILAMENTOS CONTINUOS 100% POLIESTER, RESITENCIA A TRACAO = 14 KN/M	Material	m²	2,3000000	9,92	22,81
				MO sem LS => 17,09	LS =>	0,00	MO com LS =>	17,09
				Valor do BDI => 18,03			Valor com BDI =>	98,30

11.1.3	Código	Banco	Descrição	Tipo	Und	Quant.	Valor Unit	Total
Composição	89512	SINAPI	TUBO PVC, SÉRIE R, ÁGUA PLUVIAL, DN 100 MM, FORNECIDO E INSTALADO EM RAMAL DE ENCAMINHAMENTO. AF_06/2022	Instalações Prediais de Águas Pluviais - Tubos, Conexões, Caixas e Ralos	M	1,0000000	47,66	47,66
Composição Auxiliar	88248	SINAPI	AUXILIAR DE ENCANADOR OU BOMBEIRO HIDRÁULICO COM ENCARGOS COMPLEMENTARES	Livro SINAPI: Cálculos e Parâmetros	H	0,4024000	24,07	9,68
Composição Auxiliar	88267	SINAPI	ENCANADOR OU BOMBEIRO HIDRÁULICO COM ENCARGOS COMPLEMENTARES	Livro SINAPI: Cálculos e Parâmetros	H	0,4024000	29,30	11,79
Insumo	00038383	SINAPI	LIXA D'AGUA EM FOLHA, COR PRETA, GRAO 100	Material	UN	0,0224000	2,31	0,05
Insumo	00009841	SINAPI	TUBO PVC, SERIE R, DN 100 MM, PARA ESGOTO OU AGUAS PLUVIAIS PREDIAL (NBR 5688)	Material	M	1,0353000	25,25	26,14
				MO sem LS => 15,20	LS =>	0,00	MO com LS =>	15,20
				Valor do BDI => 10,70			Valor com BDI =>	58,36

11.1.4	Código	Banco	Descrição	Tipo	Und	Quant.	Valor Unit	Total

ASSINADO DIGITALMENTE, PARA VALIDAR ESTE DOCUMENTO ACESSE:
https://intranet.ma.def.br/validar?c=4c623b0c-afdc-4615-9203-51fb97b96d60

Composição	89529	SINAPI	JOELHO 90 GRAUS, PVC, SERIE R, ÁGUA PLUVIAL, DN 100 MM, JUNTA ELÁSTICA, FORNECIDO E INSTALADO EM RAMAL DE ENCAMINHAMENTO. AF 06/2022	Instalações Prediais de Águas Pluviais - Tubos, Conexões, Caixas e Ralos	UN	1,0000000	36,39	36,39
Composição Auxiliar	88267	SINAPI	ENCANADOR OU BOMBEIRO HIDRÁULICO COM ENCARGOS COMPLEMENTARES	Livro SINAPI: Cálculos e Parâmetros	H	0,1288000	29,30	3,77
Composição Auxiliar	88248	SINAPI	AUXILIAR DE ENCANADOR OU BOMBEIRO HIDRÁULICO COM ENCARGOS COMPLEMENTARES	Livro SINAPI: Cálculos e Parâmetros	H	0,1288000	24,07	3,10
Insumo	00000299	SINAPI	ANEL BORRACHA, DN 100 MM, PARA TUBO SERIE REFORCADA ESGOTO PREDIAL	Material	UN	2,0000000	4,57	9,14
Insumo	00020078	SINAPI	PASTA LUBRIFICANTE PARA TUBOS E CONEXOES COM JUNTA ELASTICA, EMBALAGEM DE *400* GR (USO EM PVC, ACO, POLIETILENO E OUTROS)	Material	UN	0,1150000	25,40	2,92
Insumo	00020157	SINAPI	JOELHO, PVC SERIE R, 90 GRAUS, DN 100 MM, PARA ESGOTO PREDIAL	Material	UN	1,0000000	17,46	17,46
				MO sem LS => 4,86	LS =>	0,00	MO com LS =>	4,86
				Valor do BDI => 8,17			Valor com BDI =>	44,56

11.1.6	Código	Banco	Descrição	Tipo	Und	Quant.	Valor Unit	Total
Composição	DPEMA-0029	Próprio	SARJETA PARA DRENAGEM COM GRELHA DE FERRO FUNDIDO 1,5 X 0,15M, INCLUSO PROTEÇÃO COM FUNDO ZARCÃO E PINTURA SINTÉTICA	DROP - DRENAGEM/OBRAS DE CONTENÇÃO / POÇOS DE VISITA E CAIXAS	UN	1,0000000	273,74	273,74
Composição Auxiliar	103332	SINAPI	ALVENARIA DE VEDAÇÃO DE BLOCOS CERÂMICOS FURADOS NA HORIZONTAL DE 9X14X19 CM (ESPESSURA 9 CM) E ARGAMASSA DE ASSENTAMENTO COM PREPARO EM BETONEIRA. AF_12/2021	Alvenaria de Vedação	m²	0,5200000	129,25	67,21
Composição Auxiliar	2339	ORSE	Aplicação de primer universal - 2 demãos	Tratamentos de Superfícies	m²	0,5200000	18,55	9,64
Composição Auxiliar	100722	SINAPI	PINTURA COM TINTA ALQUÍDICA DE FUNDO (TIPO ZARCÃO) APLICADA A ROLO OU PINCEL SOBRE SUPERFÍCIES METÁLICAS (EXCETO PERFIL) EXECUTADO EM OBRA (POR DEMÃO). AF_01/2020	Pintura em Superfícies Metálicas	m²	0,2250000	26,37	5,93
Composição Auxiliar	3317	ORSE	Reboco especial de parede 2cm com argamassa traço t1 - 1:3 (cimento / areia)	Conversão InfoWOrca	m²	0,5200000	35,25	18,33
Composição Auxiliar	93358	SINAPI	ESCAVAÇÃO MANUAL DE VALA. AF_09/2024	Escavação de Valas	m³	0,2000000	94,30	18,86
Composição Auxiliar	101616	SINAPI	PREPARO DE FUNDO DE VALA COM LARGURA MENOR QUE 1,5 M (ACERTO DO SOLO NATURAL). AF 08/2020	Escoramento e Preparo de Fundo de Valas	m²	0,6800000	6,94	4,71
Composição Auxiliar	73932/001	SINAPI	GRADE DE FERRO EM BARRA CHATA 3/16"	ESQV - ESQUADRIAS/FERRAGENS/VIDR	m²	0,2250000	491,95	110,68
Composição Auxiliar	3310	ORSE	Chapisco em parede com argamassa traço t1 - 1:3 (cimento / areia) - Revisado 08/2015	Conversão InfoWOrca	m²	0,5200000	6,69	3,47
Composição Auxiliar	100761	SINAPI	PINTURA COM TINTA ALQUÍDICA DE ACABAMENTO (ESMALTE SINTÉTICO FOSCO) PULVERIZADA SOBRE SUPERFÍCIES METÁLICAS (EXCETO PERFIL) EXECUTADO EM OBRA (02 DEMÃOS). AF_01/2020_PE	Pintura em Superfícies Metálicas	m²	0,2250000	50,83	11,43
Composição Auxiliar	2169	ORSE	Lastro de concreto simples regularizado, fck=13,5 mpa,lançado e adensado	Pisos : Cimentados, em Concreto Simples, tipo Tech-Stone e de Alta	m³	0,0340000	690,86	23,48
				MO sem LS => 97,39	LS =>	0,00	MO com LS =>	97,39
				Valor do BDI => 61,50			Valor com BDI =>	335,24

11.1.7	Código	Banco	Descrição	Tipo	Und	Quant.	Valor Unit	Total
Composição	89585	SINAPI	JOELHO 45 GRAUS, PVC, SERIE R, ÁGUA PLUVIAL, DN 100 MM, JUNTA ELÁSTICA, FORNECIDO E INSTALADO EM CONDUTORES VERTICAIS DE ÁGUAS PLUVIAIS. AF 06/2022	Instalações Prediais de Águas Pluviais - Tubos, Conexões, Caixas e Ralos	UN	1,0000000	44,99	44,99
Composição Auxiliar	88267	SINAPI	ENCANADOR OU BOMBEIRO HIDRÁULICO COM ENCARGOS COMPLEMENTARES	Livro SINAPI: Cálculos e Parâmetros	H	0,2729000	29,30	7,99
Composição Auxiliar	88248	SINAPI	AUXILIAR DE ENCANADOR OU BOMBEIRO HIDRÁULICO COM ENCARGOS COMPLEMENTARES	Livro SINAPI: Cálculos e Parâmetros	H	0,2729000	24,07	6,56
Insumo	00020078	SINAPI	PASTA LUBRIFICANTE PARA TUBOS E CONEXOES COM JUNTA ELASTICA, EMBALAGEM DE *400* GR (USO EM PVC, ACO, POLIETILENO E OUTROS)	Material	UN	0,1150000	25,40	2,92
Insumo	00020151	SINAPI	JOELHO, PVC SERIE R, 45 GRAUS, DN 100 MM, PARA ESGOTO PREDIAL	Material	UN	1,0000000	18,38	18,38
Insumo	00000299	SINAPI	ANEL BORRACHA, DN 100 MM, PARA TUBO SERIE REFORCADA ESGOTO PREDIAL	Material	UN	2,0000000	4,57	9,14
				MO sem LS => 10,31	LS =>	0,00	MO com LS =>	10,31
				Valor do BDI => 10,10			Valor com BDI =>	55,09

11.1.8	Código	Banco	Descrição	Tipo	Und	Quant.	Valor Unit	Total
Composição	102991	SINAPI	CANALETA MEIA CANA PRÉ-MOLDADA DE CONCRETO (D = 40 CM) - FORNECIMENTO E INSTALAÇÃO. AF 05/2025	Canaletas, Grelhas e Caixas com Grelha para Drenagem	M	1,0000000	70,37	70,37
Composição Auxiliar	88309	SINAPI	PEDREIRO COM ENCARGOS COMPLEMENTARES	Livro SINAPI: Cálculos e Parâmetros	H	0,4235508	30,01	12,71
Composição Auxiliar	88316	SINAPI	SERVENTE COM ENCARGOS COMPLEMENTARES	Livro SINAPI: Cálculos e Parâmetros	H	0,4235508	23,84	10,09
Composição Auxiliar	88629	SINAPI	ARGAMASSA TRAÇO 1:3 (EM VOLUME DE CIMENTO E AREIA MÉDIA ÚMIDA), PREPARO MANUAL. AF 08/2019	Argamassas	m³	0,0027258	810,16	2,20
Insumo	00010542	SINAPI	CALHA/CANALETA DE CONCRETO SIMPLES, TIPO MEIA CANA, DIAMETRO DE 40 CM, PARA AGUA PLUVIAL	Material	M	1,0300000	44,05	45,37
				MO sem LS => 16,06	LS =>	0,00	MO com LS =>	16,06
				Valor do BDI => 15,81			Valor com BDI =>	86,18

11.1.9	Código	Banco	Descrição	Tipo	Und	Quant.	Valor Unit	Total
Composição	DPEMA-0035	Próprio	TAMPA PERFURADA EM CONCRETO ARMADO, E =5 CM, L=30CM, COM FUROS D=25MM, A CADA 15CM - ASSENTADA COM ARGAMASSA TRAÇO 1:3	DROP - DRENAGEM/OBRAS DE CONTENÇÃO / POÇOS DE VISITA E CAIXAS	M	1,0000000	98,55	98,55
Composição Auxiliar	126	ORSE	Concreto simples fabricado na obra, fck=15 mpa, lançado e adensado	Concreto Simples	m³	0,0150000	592,46	8,88
Composição Auxiliar	3639	ORSE	Fornecimento e instalação de tela aço soldada nervurada CA-60, Q-283, malha 10x10cm, ferro 6.02mm (4,48 kg/m2), painel 2,45x6,0m, Telcon ou similar	Armaduras Convencionais	m²	0,3000000	43,07	12,92
Composição Auxiliar	84	ORSE	Forma plana para fundações, em compensado resinado 12mm, 01 uso	Formas para Fundações	m²	0,1300000	160,37	20,84
Composição Auxiliar	89446	SINAPI	TUBO, PVC, SOLDÁVEL, DE 25MM, INSTALADO EM PRUMADA DE ÁGUA - FORNECIMENTO E INSTALAÇÃO. AF 06/2022	Instalações Prediais de Água Fria em PVC	M	2,4000000	5,32	12,76
Composição Auxiliar	87298	SINAPI	ARGAMASSA TRAÇO 1:3 (EM VOLUME DE CIMENTO E AREIA MÉDIA ÚMIDA) PARA CONTRAPISO, PREPARO MECÂNICO COM BETONEIRA 400 L. AF 08/2019	Argamassas	m³	0,0520000	829,87	43,15
				MO sem LS => 17,79	LS =>	0,00	MO com LS =>	17,79
				Valor do BDI => 22,14			Valor com BDI =>	120,69

11.1.10	Código	Banco	Descrição	Tipo	Und	Quant.	Valor Unit	Total
Composição	053039	SBC	RALO HEMISFERICO 100mm PVC (RALO ABACAXI)	INSTALACOES HIDRAULICAS - ESGOTO	UN	1,0000000	51,00	51,00
Insumo	099034	SBC	AJUDANTE DE BOMBEIRO OU ENCANADOR	Mão de Obra	H	0,7810000	15,10	11,79
Insumo	003694	SBC	RALO ABACAXI FERRO FUNDIDO 100mm	Material	UN	1,0000000	16,20	16,20
Insumo	099200	SBC	BOMBEIRO OU ENCANADOR	Mão de Obra	H	1,1710000	19,66	23,01
				MO sem LS => 34,80	LS =>	0,00	MO com LS =>	34,80
				Valor do BDI => 11,45			Valor com BDI =>	62,45

11.1.11	Código	Banco	Descrição	Tipo	Und	Quant.	Valor Unit	Total
Composição	89860	SINAPI	TE, PVC, SERIE NORMAL, ESGOTO PREDIAL, DN 100 X 100 MM, JUNTA ELÁSTICA, FORNECIDO E INSTALADO EM SUBCOLETOR AÉREO DE ESGOTO SANITÁRIO. AF 08/2022	Instalações Prediais de Esgoto - Tubos e Conexões	UN	1,0000000	50,20	50,20
Composição Auxiliar	88248	SINAPI	AUXILIAR DE ENCANADOR OU BOMBEIRO HIDRÁULICO COM ENCARGOS COMPLEMENTARES	Livro SINAPI: Cálculos e Parâmetros	H	0,3698000	24,07	8,90

ASSINADO DIGITALMENTE, PARA VALIDAR ESTE DOCUMENTO ACESSE:
https://intranet.ma.def.br/validar?c=4c623b0c-afdc-4615-9203-51fb97b96d60

Composição Auxiliar	88267	SINAPI	ENCANADOR OU BOMBEIRO HIDRÁULICO COM ENCARGOS COMPLEMENTARES	Livro SINAPI: Cálculos e Parâmetros		H	0,3698000	29,30	10,83
Insumo	00000301	SINAPI	ANEL BORRACHA PARA TUBO ESGOTO PREDIAL, DN 100 MM (NBR 5688)	Material		UN	3,0000000	3,90	11,70
Insumo	00007091	SINAPI	TE SANITARIO, PVC, DN 100 X 100 MM, SERIE NORMAL, PARA ESGOTO PREDIAL	Material		UN	1,0000000	14,39	14,39
Insumo	00020078	SINAPI	PASTA LUBRIFICANTE PARA TUBOS E CONEXOES COM JUNTA ELASTICA, EMBALAGEM DE *400* GR (USO EM PVC, ACO, POLIETILENO E OUTROS)	Material		UN	0,1725000	25,40	4,38
				MO sem LS =>	13,97	LS =>	0,00	MO com LS =>	13,97
				Valor do BDI =>	11,27			Valor com BDI =>	61,47

11.2.1	Código	Banco	Descrição	Tipo	Und	Quant.	Valor Unit	Total
Composição	89865	SINAPI	TUBO, PVC, SOLDÁVEL, DE 25MM, INSTALADO EM DRENO DE AR-CONDICIONADO - FORNECIMENTO E INSTALAÇÃO. AF_08/2022	Drenagem de ar condicionado	M	1,0000000	17,94	17,94
Composição Auxiliar	88248	SINAPI	AUXILIAR DE ENCANADOR OU BOMBEIRO HIDRÁULICO COM ENCARGOS COMPLEMENTARES	Livro SINAPI: Cálculos e Parâmetros	H	0,2552000	24,07	6,14
Composição Auxiliar	88267	SINAPI	ENCANADOR OU BOMBEIRO HIDRÁULICO COM ENCARGOS COMPLEMENTARES	Livro SINAPI: Cálculos e Parâmetros	H	0,2552000	29,30	7,47
Insumo	00038383	SINAPI	LIXA D'AGUA EM FOLHA, COR PRETA, GRAO 100	Material	UN	0,0142000	2,31	0,03
Insumo	00009868	SINAPI	TUBO PVC, SOLDAVEL, DE 25 MM, AGUA FRIA (NBR-5648)	Material	M	1,0549000	4,08	4,30
				MO sem LS =>	9,64	LS =>	0,00	MO com LS =>	9,64
				Valor do BDI =>	4,03			Valor com BDI =>	21,97

11.2.2	Código	Banco	Descrição	Tipo	Und	Quant.	Valor Unit	Total
Composição	89866	SINAPI	JOELHO 90 GRAUS, PVC, SOLDÁVEL, DN 25MM, INSTALADO EM DRENO DE AR-CONDICIONADO - FORNECIMENTO E INSTALAÇÃO. AF_08/2022	Drenagem de ar condicionado	UN	1,0000000	7,60	7,60
Composição Auxiliar	88248	SINAPI	AUXILIAR DE ENCANADOR OU BOMBEIRO HIDRÁULICO COM ENCARGOS COMPLEMENTARES	Livro SINAPI: Cálculos e Parâmetros	H	0,1106000	24,07	2,66
Composição Auxiliar	88267	SINAPI	ENCANADOR OU BOMBEIRO HIDRÁULICO COM ENCARGOS COMPLEMENTARES	Livro SINAPI: Cálculos e Parâmetros	H	0,1106000	29,30	3,24
Insumo	00038383	SINAPI	LIXA D'AGUA EM FOLHA, COR PRETA, GRAO 100	Material	UN	0,0061000	2,31	0,01
Insumo	00003529	SINAPI	JOELHO PVC, SOLDAVEL, 90 GRAUS, 25 MM, COR MARROM, PARA AGUA FRIA PREDIAL	Material	UN	1,0000000	0,71	0,71
Insumo	00000122	SINAPI	ADESIVO PLASTICO PARA PVC, FRASCO COM *850* GR	Material	UN	0,0071000	61,55	0,43
Insumo	00020083	SINAPI	SOLUCAO PREPARADORA / LIMPADORA PARA PVC, FRASCO COM 1000 CM3	Material	UN	0,0080000	69,74	0,55
				MO sem LS =>	4,18	LS =>	0,00	MO com LS =>	4,18
				Valor do BDI =>	1,70			Valor com BDI =>	9,30

11.2.3	Código	Banco	Descrição	Tipo	Und	Quant.	Valor Unit	Total
Composição	1177	ORSE	Tê de redução 90º de pvc rígido soldável, marrom diâm = 32 x 25mm	Tubos e Conexões de PVC Rígido Soldável	un	1,0000000	15,84	15,84
Item	**Código**	**Banco**	**Descrição**	**Tipo**	**Und**	**Quant.**	**Valor Unit**	**Total**
Insumo	2036	ORSE	Solucao limpadora pvc	Material	l	0,0150000	69,74	1,04
Insumo	138	ORSE	Adesivo pvc em frasco de 850 gramas	Material	kg	0,0100000	72,41	0,72
Composição	10549	ORSE	Encargos Complementares - Servente	Provisórios	h	0,1900000	3,87	0,73
Insumo	00002696/SIN	ORSE	Encanador ou bombeiro hidraulico (horista)	Mão de Obra	h	0,1900000	19,02	3,61
Insumo	00007136/SIN	ORSE	Te de reducao, pvc, soldavel, 90 graus, 32 mm x 25 mm, para agua fria predial	Material	un	1,0000000	6,29	6,29
Composição	10554	ORSE	Encargos Complementares - Encanador	Provisórios	h	0,1900000	3,80	0,72
Insumo	00006111/SIN	ORSE	Servente de obras (horista)	Mão de Obra	h	0,1900000	14,58	2,77

Detalhamento de Cálculo ORSE

Item	Código	Banco	Descrição	Tipo	Und	Quant.	Valor Unit	Total
Insumo	2036	ORSE	Solucao limpadora pvc	Material	l	0,0150000	69,74	1,04
Insumo	138	ORSE	Adesivo pvc em frasco de 850 gramas	Material	kg	0,0100000	72,41	0,72
Insumo	10761	ORSE	Refeição - café da manhã (café com leite e dois pães com manteiga)	Serviços	un	0,0386840	5,00	0,19
Insumo	10788	ORSE	Pá quadrada	Material	un	0,0000380	36,90	0,00
Insumo	941	ORSE	Fardamento com mangas curta	Material	un	0,0005700	194,68	0,11
Insumo	00012893/SIN	ORSE	Bota de seguranca com biqueira de aco e colarinho acolchoado	Material	par	0,0003040	73,93	0,02
Insumo	4728	ORSE	Talhadeira chata 10"	Material	un	0,0000570	18,58	0,00
Insumo	10596	ORSE	Protetor auricular	Material	un	0,0017100	4,85	0,00
Insumo	4729	ORSE	Marreta 1 kg com cabo	Material	un	0,0000190	37,80	0,00
Insumo	10517	ORSE	Exames admissionais/demissionais (checkup)	Serviços	cj	0,0001520	300,00	0,04
Insumo	00012895/SIN	ORSE	Capacete de seguranca aba frontal com suspensao de polietileno, sem jugular (classe b)	Material	un	0,0002280	13,50	0,00
Insumo	10362	ORSE	Seguro de vida e acidente em grupo	Serviços	un	0,0017100	12,54	0,02
Insumo	158	ORSE	Almoço (Participação do empregador)	Material	un	0,0386840	14,00	0,54
Insumo	2378	ORSE	Vale transporte	Material	un	0,0303050	4,50	0,13
Insumo	10599	ORSE	Protetor solar fps 30 com 120ml	Material	un	0,0006840	18,00	0,01
Insumo	00012894/SIN	ORSE	Capa para chuva em pvc com forro de poliester, com capuz (amarela ou azul)	Material	un	0,0000760	20,11	0,00
Insumo	00012892/SIN	ORSE	Luva raspa de couro, cano curto (punho *7* cm)	Material	par	0,0008740	10,87	0,00
Insumo	1651	ORSE	Óculos branco proteção	Material	pr	0,0003040	7,00	0,00
Insumo	10492	ORSE	Cesta Básica	Material	un	0,0017100	205,00	0,35
Insumo	00002711/SIN	ORSE	Carrinho de mao, em aco, com capacidade de *45 a 65* l / *100* kg, pneu com camara	Material	un	0,0000380	187,68	0,00
Insumo	00002696/SIN	ORSE	Encanador ou bombeiro hidraulico (horista)	Mão de Obra	h	0,1900000	19,02	3,61
Insumo	00007136/SIN	ORSE	Te de reducao, pvc, soldavel, 90 graus, 32 mm x 25 mm, para agua fria predial	Material	un	1,0000000	6,29	6,29
Insumo	10593	ORSE	Praio simples 30cm	Material	un	0,0000190	19,57	0,00
Insumo	11254	ORSE	Tarracha para tubos PVC de 3/4"	Material	un	0,0001330	27,49	0,00
Insumo	11255	ORSE	Tarracha para tubos PVC de 1"	Material	un	0,0001140	49,00	0,00
Insumo	11253	ORSE	Tarracha para tubos PVC de 1/2"	Material	un	0,0002090	29,00	0,00

ASSINADO DIGITALMENTE, PARA VALIDAR ESTE DOCUMENTO ACESSE:
https://intranet.ma.def.br/validar?c=4c623b0c-afdc-4615-9203-51fb97b96d60

Insumo	11257	ORSE	Tarracha para tubos PVC de 1 1/4"	Material	un	0,0000760	32,30	0,00
Insumo	10592	ORSE	Lima chata 12"	Material	un	0,0000190	38,09	0,00
Insumo	11256	ORSE	Tarracha para tubos PVC de 1 1/2"	Material	un	0,0000760	60,00	0,00
Insumo	00006111/SIN	ORSE	Servente de obras (horista)	Mão de Obra	h	0,1900000	14,58	2,77
				MO sem LS => 6,38	LS =>	0,00	MO com LS =>	6,38
				Valor do BDI => 3,55			Valor com BDI =>	19,39

11.2.4	Código	Banco	Descrição	Tipo	Und	Quant.	Valor Unit	Total
Composição	11975	ORSE	Abraçadeira de alumínio 1 " 25mm (DAISA BC-100) ou similar	Pontos de Suprimento de Energia Convencionais	un	1,0000000	7,13	7,13
Item	**Código**	**Banco**	**Descrição**	**Tipo**	**Und**	**Quant.**	**Valor Unit**	**Total**
Composição	10549	ORSE	Encargos Complementares - Servente	Provisórios	h	0,1000000	3,87	0,38
Insumo	00006111/SIN	ORSE	Servente de obras (horista)	Mão de Obra	h	0,1000000	14,58	1,45
Insumo	12854	ORSE	Abraçadeira de alumínio1 " 25mm (DAISA BC-100) ou similar	Material	un	1,0000000	3,06	3,06
Composição	10554	ORSE	Encargos Complementares - Encanador	Provisórios	h	0,1000000	3,80	0,38
Insumo	00002696/SIN	ORSE	Encanador ou bombeiro hidraulico (horista)	Mão de Obra	h	0,1000000	19,02	1,90

Detalhamento de Cálculo ORSE

Item	Código	Banco	Descrição	Tipo	Und	Quant.	Valor Unit	Total
Insumo	10761	ORSE	Refeição - café da manhã (café com leite e dois pães com manteiga)	Serviços	un	0,0203600	5,00	0,10
Insumo	10788	ORSE	Pá quadrada	Material	un	0,0000200	36,90	0,00
Insumo	941	ORSE	Fardamento com mangas curta	Material	un	0,0003000	194,68	0,05
Insumo	00012893/SIN	ORSE	Bota de seguranca com biqueira de aco e colarinho acolchoado	Material	par	0,0001600	73,93	0,01
Insumo	4728	ORSE	Talhadeira chata 10"	Material	un	0,0000300	18,58	0,00
Insumo	10596	ORSE	Protetor auricular	Material	un	0,0009000	4,85	0,00
Insumo	4729	ORSE	Marreta 1 kg com cabo	Material	un	0,0000100	37,80	0,00
Insumo	10517	ORSE	Exames admissionais/demissionais (checkup)	Serviços	cj	0,0000800	300,00	0,02
Insumo	00012895/SIN	ORSE	Capacete de seguranca aba frontal com suspensao de polietileno, sem jugular (classe b)	Material	un	0,0001200	13,50	0,00
Insumo	10362	ORSE	Seguro de vida e acidente em grupo	Serviços	un	0,0009000	12,54	0,01
Insumo	158	ORSE	Almoço (Participação do empregador)	Material	un	0,0203600	14,00	0,28
Insumo	2378	ORSE	Vale transporte	Material	un	0,0159500	4,50	0,07
Insumo	10599	ORSE	Protetor solar fps 30 com 120ml	Material	un	0,0003600	18,00	0,00
Insumo	00012894/SIN	ORSE	Capa para chuva em pvc com forro de poliester, com capuz (amarela ou azul)	Material	un	0,0000400	20,11	0,00
Insumo	00012892/SIN	ORSE	Luva raspa de couro, cano curto (punho *7* cm)	Material	par	0,0004600	10,87	0,00
Insumo	1651	ORSE	Óculos branco proteção	Material	pr	0,0001600	7,00	0,00
Insumo	10492	ORSE	Cesta Básica	Material	un	0,0009000	205,00	0,18
Insumo	00002711/SIN	ORSE	Carrinho de mao, em aco, com capacidade de *45 a 65* l / *100* kg, pneu com camara	Material	un	0,0000200	187,68	0,00
Insumo	00006111/SIN	ORSE	Servente de obras (horista)	Mão de Obra	h	0,1000000	14,58	1,45
Insumo	12854	ORSE	Abraçadeira de alumínio1 " 25mm (DAISA BC-100) ou similar	Material	un	1,0000000	3,06	3,06
Insumo	10593	ORSE	Praio simples 30cm	Material	un	0,0000100	19,57	0,00
Insumo	11254	ORSE	Tarracha para tubos PVC de 3/4"	Material	un	0,0000700	27,49	0,00
Insumo	11255	ORSE	Tarracha para tubos PVC de 1"	Material	un	0,0000600	49,00	0,00
Insumo	11253	ORSE	Tarracha para tubos PVC de 1/2"	Material	un	0,0001100	29,00	0,00
Insumo	11257	ORSE	Tarracha para tubos PVC de 1 1/4"	Material	un	0,0000400	32,30	0,00
Insumo	10592	ORSE	Lima chata 12"	Material	un	0,0000100	38,09	0,00
Insumo	11256	ORSE	Tarracha para tubos PVC de 1 1/2"	Material	un	0,0000400	60,00	0,00
Insumo	00002696/SIN	ORSE	Encanador ou bombeiro hidraulico (horista)	Mão de Obra	h	0,1000000	19,02	1,90
				MO sem LS => 3,35	LS =>	0,00	MO com LS =>	3,35
				Valor do BDI => 1,60			Valor com BDI =>	8,73

11.2.5	Código	Banco	Descrição	Tipo	Und	Quant.	Valor Unit	Total
Composição	104316	SINAPI	TUBO, PVC, SOLDÁVEL, DE 32MM, INSTALADO EM DRENO DE AR CONDICIONADO - FORNECIMENTO E INSTALAÇÃO. AF_08/2022	Drenagem de ar condicionado	M	1,0000000	23,86	23,86
Composição Auxiliar	88267	SINAPI	ENCANADOR OU BOMBEIRO HIDRÁULICO COM ENCARGOS COMPLEMENTARES	Livro SINAPI: Cálculos e Parâmetros	H	0,2728000	29,30	7,99
Composição Auxiliar	88248	SINAPI	AUXILIAR DE ENCANADOR OU BOMBEIRO HIDRÁULICO COM ENCARGOS COMPLEMENTARES	Livro SINAPI: Cálculos e Parâmetros	H	0,2728000	24,07	6,56
Insumo	00038383	SINAPI	LIXA D'AGUA EM FOLHA, COR PRETA, GRAO 100	Material	UN	0,0152000	2,31	0,03
Insumo	00009869	SINAPI	TUBO PVC, SOLDAVEL, DE 32 MM, AGUA FRIA (NBR-5648)	Material	M	1,0549000	8,80	9,28
				MO sem LS => 10,31	LS =>	0,00	MO com LS =>	10,31
				Valor do BDI => 5,36			Valor com BDI =>	29,22

11.2.6	Código	Banco	Descrição	Tipo	Und	Quant.	Valor Unit	Total
Composição	103951	SINAPI	JOELHO DE REDUÇÃO, 90 GRAUS, PVC, SOLDÁVEL, DN 32 MM X 25 MM, INSTALADO EM RAMAL OU SUB-RAMAL DE ÁGUA - FORNECIMENTO E INSTALAÇÃO. AF 06/2022	Instalações Prediais de Água Fria em PVC	UN	1,0000000	15,22	15,22
Composição Auxiliar	88267	SINAPI	ENCANADOR OU BOMBEIRO HIDRÁULICO COM ENCARGOS COMPLEMENTARES	Livro SINAPI: Cálculos e Parâmetros	H	0,1666000	29,30	4,88
Composição Auxiliar	88248	SINAPI	AUXILIAR DE ENCANADOR OU BOMBEIRO HIDRÁULICO COM ENCARGOS COMPLEMENTARES	Livro SINAPI: Cálculos e Parâmetros	H	0,1666000	24,07	4,01
Insumo	00003538	SINAPI	JOELHO DE REDUCAO, PVC SOLDAVEL, 90 GRAUS, 32 MM X 25 MM, COR MARROM, PARA AGUA FRIA PREDIAL	Material	UN	1,0000000	5,09	5,09
Insumo	00020083	SINAPI	SOLUCAO PREPARADORA / LIMPADORA PARA PVC, FRASCO COM 1000 CM3	Material	UN	0,0095000	69,74	0,66
Insumo	00038383	SINAPI	LIXA D'AGUA EM FOLHA, COR PRETA, GRAO 100	Material	UN	0,0371000	2,31	0,08
Insumo	00000122	SINAPI	ADESIVO PLASTICO PARA PVC, FRASCO COM *850* GR	Material	UN	0,0082000	61,55	0,50
				MO sem LS => 6,29	LS =>	0,00	MO com LS =>	6,29
				Valor do BDI => 3,41			Valor com BDI =>	18,63

ASSINADO DIGITALMENTE, PARA VALIDAR ESTE DOCUMENTO ACESSE:
https://intranet.ma.def.br/validar?c=4c623b0c-afdc-4615-9203-51fb97b96d60

11.2.7	Código	Banco	Descrição	Tipo	Und	Quant.	Valor Unit	Total
Composição	89367	SINAPI	JOELHO 90 GRAUS, PVC, SOLDÁVEL, DN 32MM, INSTALADO EM RAMAL OU SUB-RAMAL DE ÁGUA - FORNECIMENTO E INSTALAÇÃO. AF_06/2022	Instalações Prediais de Água Fria em PVC	UN	1,0000000	13,46	13,46
Composição Auxiliar	88248	SINAPI	AUXILIAR DE ENCANADOR OU BOMBEIRO HIDRÁULICO COM ENCARGOS COMPLEMENTARES	Livro SINAPI: Cálculos e Parâmetros	H	0,1812000	24,07	4,36
Composição Auxiliar	88267	SINAPI	ENCANADOR OU BOMBEIRO HIDRÁULICO COM ENCARGOS COMPLEMENTARES	Livro SINAPI: Cálculos e Parâmetros	H	0,1812000	29,30	5,30
Insumo	00000122	SINAPI	ADESIVO PLASTICO PARA PVC, FRASCO COM *850* GR	Material	UN	0,0094000	61,55	0,57
Insumo	00038383	SINAPI	LIXA D'AGUA EM FOLHA, COR PRETA, GRAO 100	Material	UN	0,0403000	2,31	0,09
Insumo	00003536	SINAPI	JOELHO PVC, SOLDAVEL, 90 GRAUS, 32 MM, COR MARROM, PARA AGUA FRIA PREDIAL	Material	UN	1,0000000	2,38	2,38
Insumo	00020083	SINAPI	SOLUCAO PREPARADORA / LIMPADORA PARA PVC, FRASCO COM 1000 CM3	Material	UN	0,0110000	69,74	0,76
				MO sem LS => 6,84	LS =>	0,00	MO com LS =>	6,84
				Valor do BDI => 3,02			Valor com BDI =>	16,48

12.1	Código	Banco	Descrição	Tipo	Und	Quant.	Valor Unit	Total
Composição	88484	SINAPI	FUNDO SELADOR ACRÍLICO, APLICAÇÃO MANUAL EM TETO, UMA DEMÃO. AF 04/2023	Pintura Interna	m²	1,0000000	4,92	4,92
Composição Auxiliar	88310	SINAPI	PINTOR COM ENCARGOS COMPLEMENTARES	Livro SINAPI: Cálculos e Parâmetros	H	0,0927000	32,97	3,05
Composição Auxiliar	88316	SINAPI	SERVENTE COM ENCARGOS COMPLEMENTARES	Livro SINAPI: Cálculos e Parâmetros	H	0,0309000	23,84	0,73
Insumo	00006085	SINAPI	SELADOR ACRILICO OPACO PREMIUM INTERIOR/EXTERIOR	Material	L	0,1666000	6,89	1,14
				MO sem LS => 2,57	LS =>	0,00	MO com LS =>	2,57
				Valor do BDI => 1,10			Valor com BDI =>	6,02

12.2	Código	Banco	Descrição	Tipo	Und	Quant.	Valor Unit	Total
Composição	88488	SINAPI	PINTURA LÁTEX ACRÍLICA PREMIUM, APLICAÇÃO MANUAL EM TETO, DUAS DEMÃOS. AF 04/2023	Pintura Interna	m²	1,0000000	18,87	18,87
Composição Auxiliar	88316	SINAPI	SERVENTE COM ENCARGOS COMPLEMENTARES	Livro SINAPI: Cálculos e Parâmetros	H	0,0757000	23,84	1,80
Composição Auxiliar	88310	SINAPI	PINTOR COM ENCARGOS COMPLEMENTARES	Livro SINAPI: Cálculos e Parâmetros	H	0,2270000	32,97	7,48
Insumo	00007356	SINAPI	TINTA LATEX ACRILICA PREMIUM, COR BRANCO FOSCO	Material	L	0,2285000	41,99	9,59
				MO sem LS => 6,32	LS =>	0,00	MO com LS =>	6,32
				Valor do BDI => 4,24			Valor com BDI =>	23,11

12.3	Código	Banco	Descrição	Tipo	Und	Quant.	Valor Unit	Total
Composição	88485	SINAPI	FUNDO SELADOR ACRÍLICO, APLICAÇÃO MANUAL EM PAREDE, UMA DEMÃO. AF 04/2023	Pintura Interna	m²	1,0000000	3,85	3,85
Composição Auxiliar	88310	SINAPI	PINTOR COM ENCARGOS COMPLEMENTARES	Livro SINAPI: Cálculos e Parâmetros	H	0,0666000	32,97	2,19
Composição Auxiliar	88316	SINAPI	SERVENTE COM ENCARGOS COMPLEMENTARES	Livro SINAPI: Cálculos e Parâmetros	H	0,0222000	23,84	0,52
Insumo	00006085	SINAPI	SELADOR ACRILICO OPACO PREMIUM INTERIOR/EXTERIOR	Material	L	0,1666000	6,89	1,14
				MO sem LS => 1,85	LS =>	0,00	MO com LS =>	1,85
				Valor do BDI => 0,86			Valor com BDI =>	4,71

12.4	Código	Banco	Descrição	Tipo	Und	Quant.	Valor Unit	Total
Composição	88489	SINAPI	PINTURA LÁTEX ACRÍLICA PREMIUM, APLICAÇÃO MANUAL EM PAREDES, DUAS DEMÃOS. AF 04/2023	Pintura Interna	m²	1,0000000	16,25	16,25
Composição Auxiliar	88310	SINAPI	PINTOR COM ENCARGOS COMPLEMENTARES	Livro SINAPI: Cálculos e Parâmetros	H	0,1631000	32,97	5,37
Composição Auxiliar	88316	SINAPI	SERVENTE COM ENCARGOS COMPLEMENTARES	Livro SINAPI: Cálculos e Parâmetros	H	0,0544000	23,84	1,29
Insumo	00007356	SINAPI	TINTA LATEX ACRILICA PREMIUM, COR BRANCO FOSCO	Material	L	0,2285000	41,99	9,59
				MO sem LS => 4,54	LS =>	0,00	MO com LS =>	4,54
				Valor do BDI => 3,65			Valor com BDI =>	19,90

12.5	Código	Banco	Descrição	Tipo	Und	Quant.	Valor Unit	Total
Composição	102491	SINAPI	PINTURA DE PISO COM TINTA ACRÍLICA, APLICAÇÃO MANUAL, 2 DEMÃOS, INCLUSO FUNDO PREPARADOR. AF_05/2021	Pintura para Pisos e para Sinalização Horizontal e Vertical	m²	1,0000000	25,05	25,05
Composição Auxiliar	88316	SINAPI	SERVENTE COM ENCARGOS COMPLEMENTARES	Livro SINAPI: Cálculos e Parâmetros	H	0,1150000	23,84	2,74
Composição Auxiliar	88310	SINAPI	PINTOR COM ENCARGOS COMPLEMENTARES	Livro SINAPI: Cálculos e Parâmetros	H	0,2750000	32,97	9,06
Insumo	00012815	SINAPI	FITA CREPE ROLO DE *25* MM X 50 M	Material	UN	0,0100000	13,94	0,13
Insumo	00006085	SINAPI	SELADOR ACRILICO OPACO PREMIUM INTERIOR/EXTERIOR	Material	L	0,1600000	6,89	1,10
Insumo	00007348	SINAPI	TINTA ACRILICA PREMIUM PARA PISO	Material	L	0,4270000	28,16	12,02
				MO sem LS => 8,03	LS =>	0,00	MO com LS =>	8,03
				Valor do BDI => 5,62			Valor com BDI =>	30,67

12.6	Código	Banco	Descrição	Tipo	Und	Quant.	Valor Unit	Total
Composição	95305	SINAPI	TEXTURA ACRÍLICA, APLICAÇÃO MANUAL EM PAREDE, UMA DEMÃO. AF 04/2023	Pintura Interna	m²	1,0000000	17,39	17,39
Composição Auxiliar	88316	SINAPI	SERVENTE COM ENCARGOS COMPLEMENTARES	Livro SINAPI: Cálculos e Parâmetros	H	0,0514000	23,84	1,22
Composição Auxiliar	88310	SINAPI	PINTOR COM ENCARGOS COMPLEMENTARES	Livro SINAPI: Cálculos e Parâmetros	H	0,1541000	32,97	5,08
Insumo	00038877	SINAPI	MASSA PREMIUM PARA TEXTURA LISA DE BASE ACRILICA, USO INTERNO E EXTERNO	Material	KG	1,1074000	10,02	11,09
				MO sem LS => 4,29	LS =>	0,00	MO com LS =>	4,29
				Valor do BDI => 3,90			Valor com BDI =>	21,29

12.7	Código	Banco	Descrição	Tipo	Und	Quant.	Valor Unit	Total
Composição	102500	SINAPI	PINTURA DE DEMARCAÇÃO DE VAGA COM TINTA ACRÍLICA, E = 10 CM, APLICAÇÃO MANUAL. AF 05/2021	Pintura para Pisos e para Sinalização Horizontal e Vertical	M	1,0000000	5,32	5,32
Composição Auxiliar	88310	SINAPI	PINTOR COM ENCARGOS COMPLEMENTARES	Livro SINAPI: Cálculos e Parâmetros	H	0,0830000	32,97	2,73
Composição Auxiliar	88316	SINAPI	SERVENTE COM ENCARGOS COMPLEMENTARES	Livro SINAPI: Cálculos e Parâmetros	H	0,0350000	23,84	0,83
Insumo	00007348	SINAPI	TINTA ACRILICA PREMIUM PARA PISO	Material	L	0,0430000	28,16	1,21
Insumo	00012815	SINAPI	FITA CREPE ROLO DE *25* MM X 50 M	Material	UN	0,0400000	13,94	0,55
				MO sem LS => 2,42	LS =>	0,00	MO com LS =>	2,42
				Valor do BDI => 1,19			Valor com BDI =>	6,51

12.8	Código	Banco	Descrição	Tipo	Und	Quant.	Valor Unit	Total
Composição	102513	SINAPI	PINTURA DE SÍMBOLOS E TEXTOS COM TINTA ACRÍLICA, DEMARCAÇÃO COM FITA ADESIVA E APLICAÇÃO COM ROLO. AF_05/2021	Pintura para Pisos e para Sinalização Horizontal e Vertical	m²	1,0000000	56,40	56,40
Composição Auxiliar	88316	SINAPI	SERVENTE COM ENCARGOS COMPLEMENTARES	Livro SINAPI: Cálculos e Parâmetros	H	0,4000000	23,84	9,53
Composição Auxiliar	88310	SINAPI	PINTOR COM ENCARGOS COMPLEMENTARES	Livro SINAPI: Cálculos e Parâmetros	H	0,9600000	32,97	31,65
Insumo	00012815	SINAPI	FITA CREPE ROLO DE *25* MM X 50 M	Material	UN	0,2300000	13,94	3,20
Insumo	00007348	SINAPI	TINTA ACRILICA PREMIUM PARA PISO	Material	L	0,4270000	28,16	12,02
				MO sem LS => 28,02	LS =>	0,00	MO com LS =>	28,02

ASSINADO DIGITALMENTE, PARA VALIDAR ESTE DOCUMENTO ACESSE:
https://intranet.ma.def.br/validar?c=4c623b0c-afdc-4615-9203-51fb97b96d60

				Valor do BDI =>	12,67			Valor com BDI => 69,07
12.9	**Código**	**Banco**	**Descrição**	**Tipo**		**Und**	**Quant.**	**Valor Unit**	**Total**
Composição	8624	ORSE	Emassamento de superfície, com aplicação de 02 demãos de massa acrílica, lixamento e retoques - Rev 01	Latex PVA		m²	1,0000000	21,08	21,08
Item	**Código**	**Banco**	**Descrição**	**Tipo**		**Und**	**Quant.**	**Valor Unit**	**Total**
Insumo	00004783/SIN	ORSE	Pintor (horista)	Mão de Obra		h	0,3500000	19,02	6,65
Composição	10553	ORSE	Encargos Complementares - Pintor	Provisórios		h	0,3500000	3,94	1,37
Insumo	00003767/SIN	ORSE	Lixa em folha para parede ou madeira, numero 120, cor vermelha	Material		un	0,5000000	0,97	0,48
Insumo	00043651/SIN	ORSE	Massa acrilica para superficies internas e externas	Material		kg	1,5500000	5,18	8,02
Insumo	00006111/SIN	ORSE	Servente de obras (horista)	Mão de Obra		h	0,2500000	14,58	3,64
Composição	10549	ORSE	Encargos Complementares - Servente	Provisórios		h	0,2500000	3,87	0,96
			Detalhamento de Cálculo ORSE						
Item	**Código**	**Banco**	**Descrição**	**Tipo**		**Und**	**Quant.**	**Valor Unit**	**Total**
Insumo	00004783/SIN	ORSE	Pintor (horista)	Mão de Obra		h	0,3500000	19,02	6,65
Insumo	4174	ORSE	Desempenadeira de aço lisa, cabo madeira, ref:143, Atlas ou similar	Material		un	0,0001750	12,00	0,00
Insumo	11252	ORSE	Escada de aluminio de abrir com 7 degraus	Material		un	0,0000350	236,49	0,00
Insumo	11250	ORSE	Rolo lã de carneiro 20cm	Material		un	0,0008050	17,50	0,01
Insumo	2378	ORSE	Vale transporte	Material		un	0,0464150	4,50	0,20
Insumo	10492	ORSE	Cesta Básica	Material		un	0,0027000	205,00	0,55
Insumo	941	ORSE	Fardamento com mangas curta	Material		un	0,0009000	194,68	0,17
Insumo	1651	ORSE	Óculos branco proteção	Material		pr	0,0004800	7,00	0,00
Insumo	10362	ORSE	Seguro de vida e acidente em grupo	Serviços		un	0,0027000	12,54	0,03
Insumo	4725	ORSE	Espátula	Material		un	0,0001400	16,82	0,00
Insumo	10517	ORSE	Exames admissionais/demissionais (checkup)	Serviços		cj	0,0002400	300,00	0,07
Insumo	10583	ORSE	Trincha 3"	Material		un	0,0015750	11,98	0,01
Insumo	10761	ORSE	Refeição - café da manhã (café com leite e dois pães com manteiga)	Serviços		un	0,0610800	5,00	0,30
Insumo	00012894/SIN	ORSE	Capa para chuva em pvc com forro de poliester, com capuz (amarela ou azul)	Material		un	0,0001200	20,11	0,00
Insumo	00012893/SIN	ORSE	Bota de seguranca com biqueira de aco e colarinho acolchoado	Material		par	0,0004800	73,93	0,03
Insumo	00012895/SIN	ORSE	Capacete de seguranca aba frontal com suspensao de polietileno, sem jugular (classe b)	Material		un	0,0003600	13,50	0,00
Insumo	11251	ORSE	Pincel de seda 2"	Material		un	0,0015750	27,11	0,04
Insumo	158	ORSE	Almoço (Participação do empregador)	Material		un	0,0610800	14,00	0,85
Insumo	00012892/SIN	ORSE	Luva raspa de couro, cano curto (punho *7* cm)	Material		par	0,0013800	10,87	0,01
Insumo	10596	ORSE	Protetor auricular	Material		un	0,0027000	4,85	0,01
Insumo	10599	ORSE	Protetor solar fps 30 com 120ml	Material		un	0,0010800	18,00	0,01
Insumo	00003767/SIN	ORSE	Lixa em folha para parede ou madeira, numero 120, cor vermelha	Material		un	0,5000000	0,97	0,48
Insumo	00043651/SIN	ORSE	Massa acrilica para superficies internas e externas	Material		kg	1,5500000	5,18	8,02
Insumo	00006111/SIN	ORSE	Servente de obras (horista)	Mão de Obra		h	0,2500000	14,58	3,64
Insumo	10788	ORSE	Pá quadrada	Material		un	0,0000500	36,90	0,00
Insumo	4728	ORSE	Talhadeira chata 10"	Material		un	0,0000750	18,58	0,00
Insumo	4729	ORSE	Marreta 1 kg com cabo	Material		un	0,0000250	37,80	0,00
Insumo	00002711/SIN	ORSE	Carrinho de mao, em aco, com capacidade de *45 a 65* l / *100* kg, pneu com camara	Material		un	0,0000500	187,68	0,00
				MO sem LS =>	10,29	LS =>	0,00	MO com LS =>	10,29
				Valor do BDI =>	4,73			Valor com BDI =>	25,81
13.1	**Código**	**Banco**	**Descrição**	**Tipo**		**Und**	**Quant.**	**Valor Unit**	**Total**
Composição	171854	SBC	PISO TATIL OU ALERTA DIRECIONAL EM BORRACHA COR 25x25cm	PAVIMENTACOES EXTERNAS		m²	1,0000000	190,34	190,34
Insumo	001087	SBC	COLA PLASTICA 1 LITRO	Material		UN	0,6700000	17,99	12,05
Insumo	099050	SBC	PEDREIRO	Mão de Obra		H	1,5410000	20,04	30,88
Insumo	099900	SBC	SERVENTE	Mão de Obra		H	1,5410000	14,68	22,61
Insumo	068422	SBC	ACESSIBILIDADE - PISO TATIL OU ALERTA DIRECIONAL EM BORRACHA COR AMARELA 25x25cm	Material		m²	1,0000000	124,80	124,80
				MO sem LS =>	53,49	LS =>	0,00	MO com LS =>	53,49
				Valor do BDI =>	42,76			Valor com BDI =>	233,10
13.2	**Código**	**Banco**	**Descrição**	**Tipo**		**Und**	**Quant.**	**Valor Unit**	**Total**
Composição	7324	ORSE	Piso tátil direcional e/ou alerta, de concreto, colorido, p/deficientes visuais, dimensões 25x25cm, aplicado com argamassa industrializada ac-ii, rejuntado, exclusive regularização de base	Azulejos e Cerâmicas		m²	1,0000000	153,79	153,79
Item	**Código**	**Banco**	**Descrição**	**Tipo**		**Und**	**Quant.**	**Valor Unit**	**Total**
Insumo	6897	ORSE	Piso tátil direcional e/ou alerta, de concreto, colorido, dim 25x25 cm, para deficiente visual	Material		m²	1,0500000	106,42	111,74
Insumo	00006111/SIN	ORSE	Servente de obras (horista)	Mão de Obra		h	1,2000000	14,58	17,49
Insumo	00004750/SIN	ORSE	Pedreiro (horista)	Mão de Obra		h	0,5000000	19,02	9,51
Insumo	2540	ORSE	Rejunte colorido flexivel para revestimentos cerâmicos	Material		kg	0,5200000	3,50	1,82
Composição	10550	ORSE	Encargos Complementares - Pedreiro	Provisórios		h	0,5000000	3,74	1,87
Composição	10549	ORSE	Encargos Complementares - Servente	Provisórios		h	1,2000000	3,87	4,64
Insumo	2684	ORSE	Argamassa industrializada Votomassa AC-II, ou similar	Material		kg	4,0000000	1,67	6,68
			Detalhamento de Cálculo ORSE						
Item	**Código**	**Banco**	**Descrição**	**Tipo**		**Und**	**Quant.**	**Valor Unit**	**Total**

ASSINADO DIGITALMENTE, PARA VALIDAR ESTE DOCUMENTO ACESSE:
https://intranet.ma.def.br/validar?c=4c623b0c-afdc-4615-9203-51fb97b96d60

Insumo	6897	ORSE	Piso tátil direcional e/ou alerta, de concreto, colorido, dim 25x25 cm, para deficiente visual	Material	m²	1,0500000	106,42	111,74
Insumo	00006111/SIN	ORSE	Servente de obras (horista)	Mão de Obra	h	1,2000000	14,58	17,49
Insumo	00004750/SIN	ORSE	Pedreiro (horista)	Mão de Obra	h	0,5000000	19,02	9,51
Insumo	2540	ORSE	Rejunte colorido flexivel para revestimentos cerâmicos	Material	kg	0,5200000	3,50	1,82
Insumo	00012892/SIN	ORSE	Luva raspa de couro, cano curto (punho *7* cm)	Material	par	0,0039100	10,87	0,04
Insumo	00012894/SIN	ORSE	Capa para chuva em pvc com forro de poliester, com capuz (amarela ou azul)	Material	un	0,0003400	20,11	0,00
Insumo	10362	ORSE	Seguro de vida e acidente em grupo	Serviços	un	0,0076500	12,54	0,09
Insumo	4174	ORSE	Desempenadeira de aço lisa, cabo madeira, ref:143, Atlas ou similar	Material	un	0,0002500	12,00	0,00
Insumo	10596	ORSE	Protetor auricular	Material	un	0,0076500	4,85	0,03
Insumo	10599	ORSE	Protetor solar fps 30 com 120ml	Material	un	0,0030600	18,00	0,05
Insumo	2378	ORSE	Vale transporte	Material	un	0,1456200	4,50	0,65
Insumo	11264	ORSE	Marreta de 1/2 kg com cabo	Material	un	0,0001000	13,52	0,00
Insumo	10789	ORSE	Nível de bolha de madeira	Material	un	0,0001000	15,40	0,00
Insumo	10282	ORSE	Regua de alumínio c/ 2,00m (para pedreiro)	Material	un	0,0001000	44,00	0,00
Insumo	11243	ORSE	Martelo sem unha	Material	un	0,0000500	28,00	0,00
Insumo	1651	ORSE	Óculos branco proteção	Material	pr	0,0013600	7,00	0,00
Insumo	10517	ORSE	Exames admissionais/demissionais (checkup)	Serviços	cj	0,0006800	300,00	0,20
Insumo	00012893/SIN	ORSE	Bota de seguranca com biqueira de aco e colarinho acolchoado	Material	par	0,0013600	73,93	0,10
Insumo	4722	ORSE	Colher de pedreiro	Material	un	0,0002000	18,80	0,00
Insumo	10492	ORSE	Cesta Básica	Material	un	0,0076500	205,00	1,56
Insumo	158	ORSE	Almoço (Participação do empregador)	Material	un	0,1730600	14,00	2,42
Insumo	10761	ORSE	Refeição - café da manhã (café com leite e dois pães com manteiga)	Serviços	un	0,1730600	5,00	0,86
Insumo	10790	ORSE	Prumo de face	Material	un	0,0000500	25,95	0,00
Insumo	11265	ORSE	Martelo de borracha com cabo	Material	un	0,0002000	18,75	0,00
Insumo	11246	ORSE	Escala métrica de bambú	Material	Un	0,0003500	10,22	0,00
Insumo	11247	ORSE	Serra mármore	Material	un	0,0000500	327,80	0,01
Insumo	00012895/SIN	ORSE	Capacete de seguranca aba frontal com suspensao de polietileno, sem jugular (classe b)	Material	un	0,0010200	13,50	0,01
Insumo	941	ORSE	Fardamento com mangas curta	Material	un	0,0025500	194,68	0,49
Insumo	11245	ORSE	Desempoladeira de madeira 12x22	Material	un	0,0003500	11,60	0,00
Insumo	10788	ORSE	Pá quadrada	Material	un	0,0002400	36,90	0,00
Insumo	4728	ORSE	Talhadeira chata 10"	Material	un	0,0003600	18,58	0,00
Insumo	4729	ORSE	Marreta 1 kg com cabo	Material	un	0,0001200	37,80	0,00
Insumo	00002711/SIN	ORSE	Carrinho de mao, em aco, com capacidade de *45 a 65* l / *100* kg, pneu com camara	Material	un	0,0002400	187,68	0,04
Insumo	2684	ORSE	Argamassa industrializada Votomassa AC-II, ou similar	Material	kg	4,0000000	1,67	6,68
				MO sem LS => 27,00	LS =>	0,00	MO com LS =>	27,00
				Valor do BDI => 34,55			Valor com BDI =>	188,34

14.1	Código	Banco	Descrição	Tipo	Und	Quant.	Valor Unit	Total
Composição	DPEMA-0274	Próprio	ASSENTAMENTO DE TIJOLO MACIÇO PARA CANTEIRO DE JARDIM, H=65CM, SOBRE FUNDAÇÃO EM TIJOLO CERÂMICO E LASTRO DE CONCRETO - INCLUSO CHAPISCO E REBOCO IMPERMEABILIZANTE INTERNO	URBA - URBANIZAÇÃO	M	1,0000000	121,27	121,27
Composição Auxiliar	6320	ORSE	Lastro de concreto, fck=15 mpa, lançado e adensado	Concreto Simples	m³	0,0080000	592,46	4,73
Composição Auxiliar	93358	SINAPI	ESCAVAÇÃO MANUAL DE VALA. AF_09/2024	Escavação de Valas	m³	0,0150000	94,30	1,41
Composição Auxiliar	103334	SINAPI	ALVENARIA DE VEDAÇÃO DE BLOCOS CERÂMICOS FURADOS NA HORIZONTAL DE 14X9X19 CM (ESPESSURA 14 CM, BLOCO DEITADO) E ARGAMASSA DE ASSENTAMENTO COM PREPARO EM BETONEIRA. AF 12/2021	Alvenaria de Vedação	m²	0,1000000	155,74	15,57
Composição Auxiliar	155	ORSE	Alvenaria tijolo cerâmico maciço (5x9x19), esp = 0,09m (singela), com argamassa traço t5 - 1:2:8 (cimento / cal / areia) c/ junta de 2,0cm - R1	Alvenarias de Vedação	m²	0,6500000	110,33	71,71
Composição Auxiliar	87894	SINAPI	CHAPISCO APLICADO EM ALVENARIA (SEM PRESENÇA DE VÃOS) E ESTRUTURAS DE CONCRETO DE FACHADA, COM COLHER DE PEDREIRO. ARGAMASSA TRAÇO 1:3 COM PREPARO EM BETONEIRA 400L. AF_10/2022	Chapisco	m²	0,6000000	7,66	4,59
Composição Auxiliar	3318	ORSE	Reboco especial de parede 2cm com argamassa traço t3 - 1:3 cimento / areia / vedacit	Conversão InfoWOrca	m²	0,6000000	38,78	23,26
				MO sem LS => 52,67	LS =>	0,00	MO com LS =>	52,67
				Valor do BDI => 27,24			Valor com BDI =>	148,51

14.2	Código	Banco	Descrição	Tipo	Und	Quant.	Valor Unit	Total
Composição	2200	ORSE	Aplicação de resina sobre revestimento de pedra piso ou parede	Pisos Cerâmicos	m²	1,0000000	22,34	22,34
Item	**Código**	**Banco**	**Descrição**	**Tipo**	**Und**	**Quant.**	**Valor Unit**	**Total**
Insumo	00006111/SIN	ORSE	Servente de obras (horista)	Mão de Obra	h	0,5000000	14,58	7,29
Insumo	00004783/SIN	ORSE	Pintor (horista)	Mão de Obra	h	0,5000000	19,02	9,51
Insumo	1926	ORSE	Recril / resina para revestimentos	Material	l	0,0850000	19,44	1,65
Composição	10549	ORSE	Encargos Complementares - Servente	Provisórios	h	0,5000000	3,87	1,93
Composição	10553	ORSE	Encargos Complementares - Pintor	Provisórios	h	0,5000000	3,94	1,97

Detalhamento de Cálculo ORSE

Item	Código	Banco	Descrição	Tipo	Und	Quant.	Valor Unit	Total
Insumo	00006111/SIN	ORSE	Servente de obras (horista)	Mão de Obra	h	0,5000000	14,58	7,29
Insumo	00004783/SIN	ORSE	Pintor (horista)	Mão de Obra	h	0,5000000	19,02	9,51
Insumo	1926	ORSE	Recril / resina para revestimentos	Material	l	0,0850000	19,44	1,65
Insumo	10761	ORSE	Refeição - café da manhã (café com leite e dois pães com manteiga)	Serviços	un	0,1018000	5,00	0,50

ASSINADO DIGITALMENTE, PARA VALIDAR ESTE DOCUMENTO ACESSE:
https://intranet.ma.def.br/validar?c=4c623b0c-afdc-4615-9203-51fb97b96d60

Insumo	10788	ORSE	Pá quadrada	Material	un	0,0001000	36,90	0,00
Insumo	941	ORSE	Fardamento com mangas curta	Material	un	0,0015000	194,68	0,29
Insumo	00012893/SIN	ORSE	Bota de seguranca com biqueira de aco e colarinho acolchoado	Material	par	0,0008000	73,93	0,05
Insumo	4728	ORSE	Talhadeira chata 10"	Material	un	0,0001500	18,58	0,00
Insumo	10596	ORSE	Protetor auricular	Material	un	0,0045000	4,85	0,02
Insumo	4729	ORSE	Marreta 1 kg com cabo	Material	un	0,0000500	37,80	0,00
Insumo	10517	ORSE	Exames admissionais/demissionais (checkup)	Serviços	cj	0,0004000	300,00	0,12
Insumo	00012895/SIN	ORSE	Capacete de seguranca aba frontal com suspensao de polietileno, sem jugular (classe b)	Material	un	0,0006000	13,50	0,00
Insumo	10362	ORSE	Seguro de vida e acidente em grupo	Serviços	un	0,0045000	12,54	0,05
Insumo	158	ORSE	Almoço (Participação do empregador)	Material	un	0,1018000	14,00	1,42
Insumo	2378	ORSE	Vale transporte	Material	un	0,0797500	4,50	0,35
Insumo	10599	ORSE	Protetor solar fps 30 com 120ml	Material	un	0,0018000	18,00	0,03
Insumo	00012894/SIN	ORSE	Capa para chuva em pvc com forro de poliester, com capuz (amarela ou azul)	Material	un	0,0002000	20,11	0,00
Insumo	00012892/SIN	ORSE	Luva raspa de couro, cano curto (punho *7* cm)	Material	par	0,0023000	10,87	0,02
Insumo	1651	ORSE	Óculos branco proteção	Material	pr	0,0008000	7,00	0,00
Insumo	10492	ORSE	Cesta Básica	Material	un	0,0045000	205,00	0,92
Insumo	00002711/SIN	ORSE	Carrinho de mao, em aco, com capacidade de *45 a 65* l / *100* kg, pneu com camara	Material	un	0,0001000	187,68	0,01
Insumo	4174	ORSE	Desempenadeira de aço lisa, cabo madeira, ref:143, Atlas ou similar	Material	un	0,0002500	12,00	0,00
Insumo	11252	ORSE	Escada de aluminio de abrir com 7 degraus	Material	un	0,0000500	236,49	0,01
Insumo	11250	ORSE	Rolo lã de carneiro 20cm	Material	un	0,0011500	17,50	0,02
Insumo	4725	ORSE	Espátula	Material	un	0,0002000	16,82	0,00
Insumo	10583	ORSE	Trincha 3"	Material	un	0,0022500	11,98	0,02
Insumo	11251	ORSE	Pincel de seda 2"	Material	un	0,0022500	27,11	0,06
				MO sem LS =>	16,80	LS =>	0,00	MO com LS => 16,80
				Valor do BDI =>	5,01			Valor com BDI => 27,35

14.3	Código	Banco	Descrição	Tipo	Und	Quant.	Valor Unit	Total
Composição	2394	ORSE	Fornecimento e espalhamento de terra vegetal preparada	Paisagismo	m³	1,0000000	228,13	228,13
Item	**Código**	**Banco**	**Descrição**	**Tipo**	**Und**	**Quant.**	**Valor Unit**	**Total**
Insumo	2208	ORSE	Terra vegetal	Material	m³	0,9000000	214,28	192,85
Insumo	00006111/SIN	ORSE	Servente de obras (horista)	Mão de Obra	h	1,6000000	14,58	23,32
Composição	10549	ORSE	Encargos Complementares - Servente	Provisórios	h	1,6000000	3,87	6,19
Insumo	140	ORSE	Adubo orgânico bovino, cacau ou similar	Material	m³	0,1000000	57,00	5,70

Detalhamento de Cálculo ORSE

Item	Código	Banco	Descrição	Tipo	Und	Quant.	Valor Unit	Total
Insumo	2208	ORSE	Terra vegetal	Material	m³	0,9000000	214,28	192,85
Insumo	00006111/SIN	ORSE	Servente de obras (horista)	Mão de Obra	h	1,6000000	14,58	23,32
Insumo	10761	ORSE	Refeição - café da manhã (café com leite e dois pães com manteiga)	Serviços	un	0,1628800	5,00	0,81
Insumo	10788	ORSE	Pá quadrada	Material	un	0,0003200	36,90	0,01
Insumo	941	ORSE	Fardamento com mangas curta	Material	un	0,0024000	194,68	0,46
Insumo	00012893/SIN	ORSE	Bota de seguranca com biqueira de aco e colarinho acolchoado	Material	par	0,0012800	73,93	0,09
Insumo	4728	ORSE	Talhadeira chata 10"	Material	un	0,0004800	18,58	0,00
Insumo	10596	ORSE	Protetor auricular	Material	un	0,0072000	4,85	0,03
Insumo	4729	ORSE	Marreta 1 kg com cabo	Material	un	0,0001600	37,80	0,00
Insumo	10517	ORSE	Exames admissionais/demissionais (checkup)	Serviços	cj	0,0006400	300,00	0,19
Insumo	00012895/SIN	ORSE	Capacete de seguranca aba frontal com suspensao de polietileno, sem jugular (classe b)	Material	un	0,0009600	13,50	0,01
Insumo	10362	ORSE	Seguro de vida e acidente em grupo	Serviços	un	0,0072000	12,54	0,09
Insumo	158	ORSE	Almoço (Participação do empregador)	Material	un	0,1628800	14,00	2,28
Insumo	2378	ORSE	Vale transporte	Material	un	0,1505600	4,50	0,67
Insumo	10599	ORSE	Protetor solar fps 30 com 120ml	Material	un	0,0028800	18,00	0,05
Insumo	00012894/SIN	ORSE	Capa para chuva em pvc com forro de poliester, com capuz (amarela ou azul)	Material	un	0,0003200	20,11	0,00
Insumo	00012892/SIN	ORSE	Luva raspa de couro, cano curto (punho *7* cm)	Material	par	0,0036800	10,87	0,04
Insumo	1651	ORSE	Óculos branco proteção	Material	pr	0,0012800	7,00	0,00
Insumo	10492	ORSE	Cesta Básica	Material	un	0,0072000	205,00	1,47
Insumo	00002711/SIN	ORSE	Carrinho de mao, em aco, com capacidade de *45 a 65* l / *100* kg, pneu com camara	Material	un	0,0003200	187,68	0,06
Insumo	140	ORSE	Adubo orgânico bovino, cacau ou similar	Material	m³	0,1000000	57,00	5,70
				MO sem LS =>	23,32	LS =>	0,00	MO com LS => 23,32
				Valor do BDI =>	51,26			Valor com BDI => 279,39

14.4	Código	Banco	Descrição	Tipo	Und	Quant.	Valor Unit	Total
Composição	DPEMA-0206	Próprio	FORNECIMENTO E PLANTIO DE 10 MUDAS DE MOREIA, 16 DE PODOCARPO E 4 PATAS DE ELEFANTE. 50 SACOS DE 15KG DE SEIXO ROLADO BRANCO, Nº 02, MANTA BIDIM E TERRA PRETA VEGETAL	SEDI - SERVIÇOS DIVERSOS	UN	1,0000000	5.922,10	5.922,10
Composição Auxiliar	2394	ORSE	Fornecimento e espalhamento de terra vegetal preparada	Paisagismo	m³	5,1100000	228,13	1.165,74
Composição Auxiliar	88441	SINAPI	JARDINEIRO COM ENCARGOS COMPLEMENTARES	Livro SINAPI: Cálculos e Parâmetros	H	3,0000000	24,78	74,34
Insumo	14870	Próprio	Muda de Beaucarnea (Pata de elefante) - 1,20m de altura	Material	UN	4,0000000	299,90	1.199,60

ASSINADO DIGITALMENTE, PARA VALIDAR ESTE DOCUMENTO ACESSE:
https://intranet.ma.def.br/validar?c=4c623b0c-afdc-4615-9203-51fb97b96d60

Insumo	00000028	Próprio	SEIXO ROLADO BRANCO PARA JARDIM, N° 2 AO Nº 4	Material	Kg	750,0000000	3,10	2.325,00
Insumo	14868	Próprio	Muda de Moreia - 0,40m de altura	Material	UN	10,0000000	30,00	300,00
Insumo	14869	Próprio	Muda de Podocarpo - 1,20m de altura	Material	UN	16,0000000	49,90	798,40
Insumo	14873	Próprio	Manta Bidim	Material	m²	9,0800000	6,50	59,02
				MO sem LS => 168,21	LS =>	0,00	MO com LS =>	168,21
				Valor do BDI => 1.330,69			Valor com BDI =>	7.252,79

14.5	Código	Banco	Descrição	Tipo	Und	Quant.	Valor Unit	Total
Composição	10234	ORSE	Grama esmeralda em placas, fornecimento e plantio	Paisagismo	m²	1,0000000	35,83	35,83
Item	**Código**	**Banco**	**Descrição**	**Tipo**	**Und**	**Quant.**	**Valor Unit**	**Total**
Composição	10549	ORSE	Encargos Complementares - Servente	Provisórios	h	0,0800000	3,87	0,30
Composição	10581	ORSE	Encargos Complementares - Jardineiro	Provisórios	h	0,0800000	3,87	0,30
Insumo	3800	ORSE	Adubo mineral NPK (10-10-10)	Material	kg	0,1000000	3,32	0,33
Insumo	00044503/SIN	ORSE	Jardineiro (horista)	Mão de Obra	h	0,0800000	16,57	1,32
Insumo	11005	ORSE	Grama esmeralda em placas	Material	m²	1,0000000	15,05	15,05
Insumo	2208	ORSE	Terra vegetal	Material	m³	0,0800000	214,28	17,14
Insumo	140	ORSE	Adubo orgânico bovino, cacau ou similar	Material	m³	0,0050000	57,00	0,28
Insumo	00006111/SIN	ORSE	Servente de obras (horista)	Mão de Obra	h	0,0800000	14,58	1,16

Detalhamento de Cálculo ORSE

Item	Código	Banco	Descrição	Tipo	Und	Quant.	Valor Unit	Total
Insumo	10761	ORSE	Refeição - café da manhã (café com leite e dois pães com manteiga)	Serviços	un	0,0162880	5,00	0,08
Insumo	10788	ORSE	Pá quadrada	Material	un	0,0000320	36,90	0,00
Insumo	941	ORSE	Fardamento com mangas curta	Material	un	0,0002400	194,68	0,04
Insumo	00012893/SIN	ORSE	Bota de seguranca com biqueira de aco e colarinho acolchoado	Material	par	0,0001280	73,93	0,00
Insumo	4728	ORSE	Talhadeira chata 10"	Material	un	0,0000480	18,58	0,00
Insumo	10596	ORSE	Protetor auricular	Material	un	0,0007200	4,85	0,00
Insumo	4729	ORSE	Marreta 1 kg com cabo	Material	un	0,0000160	37,80	0,00
Insumo	10517	ORSE	Exames admissionais/demissionais (checkup)	Serviços	cj	0,0000640	300,00	0,01
Insumo	00012895/SIN	ORSE	Capacete de seguranca aba frontal com suspensao de polietileno, sem jugular (classe b)	Material	un	0,0000960	13,50	0,00
Insumo	10362	ORSE	Seguro de vida e acidente em grupo	Serviços	un	0,0007200	12,54	0,00
Insumo	158	ORSE	Almoço (Participação do empregador)	Material	un	0,0162880	14,00	0,22
Insumo	2378	ORSE	Vale transporte	Material	un	0,0150560	4,50	0,06
Insumo	10599	ORSE	Protetor solar fps 30 com 120ml	Material	un	0,0002880	18,00	0,00
Insumo	00012894/SIN	ORSE	Capa para chuva em pvc com forro de poliester, com capuz (amarela ou azul)	Material	un	0,0000320	20,11	0,00
Insumo	00012892/SIN	ORSE	Luva raspa de couro, cano curto (punho *7* cm)	Material	par	0,0003680	10,87	0,00
Insumo	1651	ORSE	Óculos branco proteção	Material	pr	0,0001280	7,00	0,00
Insumo	10492	ORSE	Cesta Básica	Material	un	0,0007200	205,00	0,14
Insumo	00002711/SIN	ORSE	Carrinho de mao, em aco, com capacidade de *45 a 65* l / *100* kg, pneu com camara	Material	un	0,0000320	187,68	0,00
Insumo	3800	ORSE	Adubo mineral NPK (10-10-10)	Material	kg	0,1000000	3,32	0,33
Insumo	00044503/SIN	ORSE	Jardineiro (horista)	Mão de Obra	h	0,0800000	16,57	1,32
Insumo	11005	ORSE	Grama esmeralda em placas	Material	m²	1,0000000	15,05	15,05
Insumo	2208	ORSE	Terra vegetal	Material	m³	0,0800000	214,28	17,14
Insumo	140	ORSE	Adubo orgânico bovino, cacau ou similar	Material	m³	0,0050000	57,00	0,28
Insumo	00006111/SIN	ORSE	Servente de obras (horista)	Mão de Obra	h	0,0800000	14,58	1,16
				MO sem LS => 2,48	LS =>	0,00	MO com LS =>	2,48
				Valor do BDI => 8,05			Valor com BDI =>	43,88

14.6	Código	Banco	Descrição	Tipo	Und	Quant.	Valor Unit	Total
Composição	2082	ORSE	Torneira cromada para jardim, DECA 1153C39, 1/2" ou similar	Louças e Metais Sanitários	un	1,0000000	75,25	75,25
Item	**Código**	**Banco**	**Descrição**	**Tipo**	**Und**	**Quant.**	**Valor Unit**	**Total**
Insumo	00006111/SIN	ORSE	Servente de obras (horista)	Mão de Obra	h	0,3400000	14,58	4,95
Composição	10554	ORSE	Encargos Complementares - Encanador	Provisórios	h	0,3400000	3,80	1,29
Insumo	00011762/SIN API	ORSE	Torneira metalica cromada para jardim / tanque, com bico plastico, cano longo, de parede, padrao popular / uso geral, 1/2" ou 3/4"	Material	un	1,0000000	61,20	61,20
Composição	10549	ORSE	Encargos Complementares - Servente	Provisórios	h	0,3400000	3,87	1,31
Insumo	981	ORSE	Fita veda rosca 18mm	Material	m	0,3000000	0,27	0,08
Insumo	00002696/SIN	ORSE	Encanador ou bombeiro hidraulico (horista)	Mão de Obra	h	0,3400000	19,02	6,46

Detalhamento de Cálculo ORSE

Item	Código	Banco	Descrição	Tipo	Und	Quant.	Valor Unit	Total
Insumo	00006111/SIN	ORSE	Servente de obras (horista)	Mão de Obra	h	0,3400000	14,58	4,95
Insumo	10593	ORSE	Praio simples 30cm	Material	un	0,0000340	19,57	0,00
Insumo	1651	ORSE	Óculos branco proteção	Material	pr	0,0005440	7,00	0,00
Insumo	10599	ORSE	Protetor solar fps 30 com 120ml	Material	un	0,0012240	18,00	0,02
Insumo	11254	ORSE	Tarracha para tubos PVC de 3/4"	Material	un	0,0002380	27,49	0,00
Insumo	2378	ORSE	Vale transporte	Material	un	0,0542300	4,50	0,24
Insumo	10596	ORSE	Protetor auricular	Material	un	0,0030600	4,85	0,01
Insumo	10517	ORSE	Exames admissionais/demissionais (checkup)	Serviços	cj	0,0002720	300,00	0,08

ASSINADO DIGITALMENTE, PARA VALIDAR ESTE DOCUMENTO ACESSE:
https://intranet.ma.def.br/validar?c=4c623b0c-afdc-4615-9203-51fb97b96d60

Insumo	10761	ORSE	Refeição - café da manhã (café com leite e dois pães com manteiga)	Serviços	un	0,0692240	5,00	0,34
Insumo	00012892/SIN	ORSE	Luva raspa de couro, cano curto (punho *7* cm)	Material	par	0,0015640	10,87	0,01
Insumo	11255	ORSE	Tarracha para tubos PVC de 1"	Material	un	0,0002040	49,00	0,00
Insumo	11253	ORSE	Tarracha para tubos PVC de 1/2"	Material	un	0,0003740	29,00	0,01
Insumo	11257	ORSE	Tarracha para tubos PVC de 1 1/4"	Material	un	0,0001360	32,30	0,00
Insumo	00012895/SIN	ORSE	Capacete de seguranca aba frontal com suspensao de polietileno, sem jugular (classe b)	Material	un	0,0004080	13,50	0,00
Insumo	00012894/SIN	ORSE	Capa para chuva em pvc com forro de poliester, com capuz (amarela ou azul)	Material	un	0,0001360	20,11	0,00
Insumo	941	ORSE	Fardamento com mangas curta	Material	un	0,0010200	194,68	0,19
Insumo	158	ORSE	Almoço (Participação do empregador)	Material	un	0,0692240	14,00	0,96
Insumo	10592	ORSE	Lima chata 12"	Material	un	0,0000340	38,09	0,00
Insumo	11256	ORSE	Tarracha para tubos PVC de 1 1/2"	Material	un	0,0001360	60,00	0,00
Insumo	10362	ORSE	Seguro de vida e acidente em grupo	Serviços	un	0,0030600	12,54	0,03
Insumo	00012893/SIN	ORSE	Bota de seguranca com biqueira de aco e colarinho acolchoado	Material	par	0,0005440	73,93	0,04
Insumo	10492	ORSE	Cesta Básica	Material	un	0,0030600	205,00	0,62
Insumo	00011762/SIN API	ORSE	Torneira metalica cromada para jardim / tanque, com bico plastico, cano longo, de parede, padrao popular / uso geral, 1/2" ou 3/4"	Material	un	1,0000000	61,20	61,20
Insumo	10788	ORSE	Pá quadrada	Material	un	0,0000680	36,90	0,00
Insumo	4728	ORSE	Talhadeira chata 10"	Material	un	0,0001020	18,58	0,00
Insumo	4729	ORSE	Marreta 1 kg com cabo	Material	un	0,0000340	37,80	0,00
Insumo	00002711/SIN	ORSE	Carrinho de mao, em aco, com capacidade de *45 a 65* l / *100* kg, pneu com camara	Material	un	0,0000680	187,68	0,01
Insumo	981	ORSE	Fita veda rosca 18mm	Material	m	0,3000000	0,27	0,08
Insumo	00002696/SIN	ORSE	Encanador ou bombeiro hidraulico (horista)	Mão de Obra	h	0,3400000	19,02	6,46
				MO sem LS => 11,41	LS =>	0,00	MO com LS =>	11,41
				Valor do BDI => 16,90			Valor com BDI =>	92,15

14.7	Código	Banco	Descrição	Tipo	Und	Quant.	Valor Unit	Total
Composição	1358	ORSE	Mangueira trançada de alta pressão spt 250p ø = 3/4"	Tubos e Conexões de PVC Rígido Roscável	m	1,0000000	13,38	13,38
Item	**Código**	**Banco**	**Descrição**	**Tipo**	**Und**	**Quant.**	**Valor Unit**	**Total**
Composição	10554	ORSE	Encargos Complementares - Encanador	Provisórios	h	0,1200000	3,80	0,45
Composição	10549	ORSE	Encargos Complementares - Servente	Provisórios	h	0,1200000	3,87	0,46
Insumo	00006111/SIN	ORSE	Servente de obras (horista)	Mão de Obra	h	0,1200000	14,58	1,74
Insumo	1582	ORSE	Mangueira trançada de alta pressão spt 250p ø = 3/4"	Material	m	1,0000000	8,49	8,49
Insumo	00002696/SIN	ORSE	Encanador ou bombeiro hidraulico (horista)	Mão de Obra	h	0,1200000	19,02	2,28

Detalhamento de Cálculo ORSE

Item	Código	Banco	Descrição	Tipo	Und	Quant.	Valor Unit	Total
Insumo	10593	ORSE	Praio simples 30cm	Material	un	0,0000120	19,57	0,00
Insumo	1651	ORSE	Óculos branco proteção	Material	pr	0,0001920	7,00	0,00
Insumo	10599	ORSE	Protetor solar fps 30 com 120ml	Material	un	0,0004320	18,00	0,00
Insumo	11254	ORSE	Tarracha para tubos PVC de 3/4"	Material	un	0,0000840	27,49	0,00
Insumo	2378	ORSE	Vale transporte	Material	un	0,0191400	4,50	0,08
Insumo	10596	ORSE	Protetor auricular	Material	un	0,0010800	4,85	0,00
Insumo	10517	ORSE	Exames admissionais/demissionais (checkup)	Serviços	cj	0,0000960	300,00	0,02
Insumo	10761	ORSE	Refeição - café da manhã (café com leite e dois pães com manteiga)	Serviços	un	0,0244320	5,00	0,12
Insumo	00012892/SIN	ORSE	Luva raspa de couro, cano curto (punho *7* cm)	Material	par	0,0005520	10,87	0,00
Insumo	11255	ORSE	Tarracha para tubos PVC de 1"	Material	un	0,0000720	49,00	0,00
Insumo	11253	ORSE	Tarracha para tubos PVC de 1/2"	Material	un	0,0001320	29,00	0,00
Insumo	11257	ORSE	Tarracha para tubos PVC de 1 1/4"	Material	un	0,0000480	32,30	0,00
Insumo	00012895/SIN	ORSE	Capacete de seguranca aba frontal com suspensao de polietileno, sem jugular (classe b)	Material	un	0,0001440	13,50	0,00
Insumo	00012894/SIN	ORSE	Capa para chuva em pvc com forro de poliester, com capuz (amarela ou azul)	Material	un	0,0000480	20,11	0,00
Insumo	941	ORSE	Fardamento com mangas curta	Material	un	0,0003600	194,68	0,07
Insumo	158	ORSE	Almoço (Participação do empregador)	Material	un	0,0244320	14,00	0,34
Insumo	10592	ORSE	Lima chata 12"	Material	un	0,0000120	38,09	0,00
Insumo	11256	ORSE	Tarracha para tubos PVC de 1 1/2"	Material	un	0,0000480	60,00	0,00
Insumo	10362	ORSE	Seguro de vida e acidente em grupo	Serviços	un	0,0010800	12,54	0,01
Insumo	00012893/SIN	ORSE	Bota de seguranca com biqueira de aco e colarinho acolchoado	Material	par	0,0001920	73,93	0,01
Insumo	10492	ORSE	Cesta Básica	Material	un	0,0010800	205,00	0,22
Insumo	10788	ORSE	Pá quadrada	Material	un	0,0000240	36,90	0,00
Insumo	4728	ORSE	Talhadeira chata 10"	Material	un	0,0000360	18,58	0,00
Insumo	4729	ORSE	Marreta 1 kg com cabo	Material	un	0,0000120	37,80	0,00
Insumo	00002711/SIN	ORSE	Carrinho de mao, em aco, com capacidade de *45 a 65* l / *100* kg, pneu com camara	Material	un	0,0000240	187,68	0,00
Insumo	00006111/SIN	ORSE	Servente de obras (horista)	Mão de Obra	h	0,1200000	14,58	1,74
Insumo	1582	ORSE	Mangueira trançada de alta pressão spt 250p ø = 3/4"	Material	m	1,0000000	8,49	8,49
Insumo	00002696/SIN	ORSE	Encanador ou bombeiro hidraulico (horista)	Mão de Obra	h	0,1200000	19,02	2,28
				MO sem LS => 4,02	LS =>	0,00	MO com LS =>	4,02
				Valor do BDI => 3,00			Valor com BDI =>	16,38

ASSINADO DIGITALMENTE, PARA VALIDAR ESTE DOCUMENTO ACESSE:
https://intranet.ma.def.br/validar?c=4c623b0c-afdc-4615-9203-51fb97b96d60

15.1	Código	Banco	Descrição	Tipo		Und	Quant.	Valor Unit	Total
Composição	COM-09294506	Próprio	LIMPEZA FINAL DE OBRAS	SEDI - SERVIÇOS DIVERSOS		m²	1,0000000	3,57	3,57
Composição Auxiliar	88316	SINAPI	SERVENTE COM ENCARGOS COMPLEMENTARES	Livro SINAPI: Cálculos e Parâmetros		H	0,1500000	23,84	3,57
				MO sem LS =>	2,32	LS =>	0,00	MO com LS =>	2,32
				Valor do BDI =>	0,80			Valor com BDI =>	4,37

15.2	Código	Banco	Descrição	Tipo	Und	Quant.	Valor Unit	Total
Composição	26	ORSE	Coleta e carga manuais de entulho	Demolições / Remoções	m³	1,0000000	18,45	18,45
Item	**Código**	**Banco**	**Descrição**	**Tipo**	**Und**	**Quant.**	**Valor Unit**	**Total**
Composição	10549	ORSE	Encargos Complementares - Servente	Provisórios	h	1,0000000	3,87	3,87
Insumo	00006111/SIN	ORSE	Servente de obras (horista)	Mão de Obra	h	1,0000000	14,58	14,58

Detalhamento de Cálculo ORSE

Item	Código	Banco	Descrição	Tipo	Und	Quant.	Valor Unit	Total
Insumo	10761	ORSE	Refeição - café da manhã (café com leite e dois pães com manteiga)	Serviços	un	0,1018000	5,00	0,50
Insumo	10788	ORSE	Pá quadrada	Material	un	0,0002000	36,90	0,00
Insumo	941	ORSE	Fardamento com mangas curta	Material	un	0,0015000	194,68	0,29
Insumo	00012893/SIN	ORSE	Bota de seguranca com biqueira de aco e colarinho acolchoado	Material	par	0,0008000	73,93	0,05
Insumo	4728	ORSE	Talhadeira chata 10"	Material	un	0,0003000	18,58	0,00
Insumo	10596	ORSE	Protetor auricular	Material	un	0,0045000	4,85	0,02
Insumo	4729	ORSE	Marreta 1 kg com cabo	Material	un	0,0001000	37,80	0,00
Insumo	10517	ORSE	Exames admissionais/demissionais (checkup)	Serviços	cj	0,0004000	300,00	0,12
Insumo	00012895/SIN	ORSE	Capacete de seguranca aba frontal com suspensao de polietileno, sem jugular (classe b)	Material	un	0,0006000	13,50	0,00
Insumo	10362	ORSE	Seguro de vida e acidente em grupo	Serviços	un	0,0045000	12,54	0,05
Insumo	158	ORSE	Almoço (Participação do empregador)	Material	un	0,1018000	14,00	1,42
Insumo	2378	ORSE	Vale transporte	Material	un	0,0941000	4,50	0,42
Insumo	10599	ORSE	Protetor solar fps 30 com 120ml	Material	un	0,0018000	18,00	0,03
Insumo	00012894/SIN	ORSE	Capa para chuva em pvc com forro de poliester, com capuz (amarela ou azul)	Material	un	0,0002000	20,11	0,00
Insumo	00012892/SIN	ORSE	Luva raspa de couro, cano curto (punho *7* cm)	Material	par	0,0023000	10,87	0,02
Insumo	1651	ORSE	Óculos branco proteção	Material	pr	0,0008000	7,00	0,00
Insumo	10492	ORSE	Cesta Básica	Material	un	0,0045000	205,00	0,92
Insumo	00002711/SIN	ORSE	Carrinho de mao, em aco, com capacidade de *45 a 65* l / *100* kg, pneu com camara	Material	un	0,0002000	187,68	0,03
Insumo	00006111/SIN	ORSE	Servente de obras (horista)	Mão de Obra	h	1,0000000	14,58	14,58
				MO sem LS =>	14,58	LS =>	0,00	MO com LS =>	14,58
				Valor do BDI =>	4,14			Valor com BDI =>	22,59

15.3	Código	Banco	Descrição	Tipo		Und	Quant.	Valor Unit	Total
Composição	DPEMA-0038	Próprio	DESCARTE DE RESÍDUOS MISTURADO DA CONSTRUÇÃO CIVIL EM ÁREA LICENCIADA	SEDI - SERVIÇOS DIVERSOS		m³	1,0000000	32,44	32,44
Composição Auxiliar	10039	ORSE	Descarte de resíduos da construção civil em área licenciada	Limpeza		t	0,6670000	30,00	20,01
Composição Auxiliar	72874	SINAPI	TRANSPORTE LOCAL COM CAMINHAO BASCULANTE 6 M3, RODOVIA COM REVESTIMENTO PRIMARIO, DMT 800 A 1.000 M	MOVT - MOVIMENTO DE TERRA		m³	2,6680000	4,66	12,43
				MO sem LS =>	1,54	LS =>	0,00	MO com LS =>	1,54
				Valor do BDI =>	7,28			Valor com BDI =>	39,72

Composições Auxiliares

	Código	Banco	Descrição	Tipo	Und	Quant.	Valor Unit	Total
Composição	88238	SINAPI	AJUDANTE DE ARMADOR COM ENCARGOS COMPLEMENTARES	Livro SINAPI: Cálculos e Parâmetros	H	1,0000000	24,62	24,62
Composição Auxiliar	95308	SINAPI	CURSO DE CAPACITAÇÃO PARA AJUDANTE DE ARMADOR (ENCARGOS COMPLEMENTARES) - HORISTA	Livro SINAPI: Cálculos e Parâmetros	H	1,0000000	0,18	0,18
Insumo	00043465	SINAPI	FERRAMENTAS - FAMILIA PEDREIRO - HORISTA (ENCARGOS COMPLEMENTARES - COLETADO CAIXA)	Material	H	1,0000000	0,78	0,78
Insumo	00037371	SINAPI	TRANSPORTE - HORISTA (COLETADO CAIXA - ENCARGOS COMPLEMENTARES)	Material	H	1,0000000	0,60	0,60
Insumo	00037373	SINAPI	SEGURO - HORISTA (COLETADO CAIXA - ENCARGOS COMPLEMENTARES)	Material	H	1,0000000	0,08	0,08
Insumo	00006114	SINAPI	AJUDANTE DE ARMADOR (HORISTA)	Mão de Obra	H	1,0000000	16,01	16,01
Insumo	00037372	SINAPI	EXAMES - HORISTA (COLETADO CAIXA - ENCARGOS COMPLEMENTARES)	Material	H	1,0000000	1,43	1,43
Insumo	00043489	SINAPI	EPI - FAMILIA PEDREIRO - HORISTA (ENCARGOS COMPLEMENTARES - COLETADO CAIXA)	Material	H	1,0000000	1,31	1,31
Insumo	00037370	SINAPI	ALIMENTACAO - HORISTA (COLETADO CAIXA - ENCARGOS COMPLEMENTARES)	Material	H	1,0000000	4,23	4,23
				MO sem LS =>	16,19	LS =>	0,00	MO com LS =>	16,19
				Valor do BDI =>	5,53			Valor com BDI =>	30,15

	Código	Banco	Descrição	Tipo	Und	Quant.	Valor Unit	Total
Composição	88239	SINAPI	AJUDANTE DE CARPINTEIRO COM ENCARGOS COMPLEMENTARES	Livro SINAPI: Cálculos e Parâmetros	H	1,0000000	24,45	24,45
Composição Auxiliar	95309	SINAPI	CURSO DE CAPACITAÇÃO PARA AJUDANTE DE CARPINTEIRO (ENCARGOS COMPLEMENTARES) - HORISTA	Livro SINAPI: Cálculos e Parâmetros	H	1,0000000	0,23	0,23
Insumo	00037372	SINAPI	EXAMES - HORISTA (COLETADO CAIXA - ENCARGOS COMPLEMENTARES)	Material	H	1,0000000	1,43	1,43
Insumo	00043459	SINAPI	FERRAMENTAS - FAMILIA CARPINTEIRO DE FORMAS - HORISTA (ENCARGOS COMPLEMENTARES - COLETADO CAIXA)	Material	H	1,0000000	0,44	0,44
Insumo	00037370	SINAPI	ALIMENTACAO - HORISTA (COLETADO CAIXA - ENCARGOS COMPLEMENTARES)	Material	H	1,0000000	4,23	4,23
Insumo	00037373	SINAPI	SEGURO - HORISTA (COLETADO CAIXA - ENCARGOS COMPLEMENTARES)	Material	H	1,0000000	0,08	0,08
Insumo	00037371	SINAPI	TRANSPORTE - HORISTA (COLETADO CAIXA - ENCARGOS COMPLEMENTARES)	Material	H	1,0000000	0,60	0,60
Insumo	00006117	SINAPI	CARPINTEIRO AUXILIAR (HORISTA)	Mão de Obra	H	1,0000000	16,01	16,01
Insumo	00043483	SINAPI	EPI - FAMILIA CARPINTEIRO DE FORMAS - HORISTA (ENCARGOS COMPLEMENTARES - COLETADO CAIXA)	Material	H	1,0000000	1,43	1,43
				MO sem LS =>	16,24	LS =>	0,00	MO com LS =>	16,24
				Valor do BDI =>	5,49			Valor com BDI =>	29,94

	Código	Banco	Descrição	Tipo	Und	Quant.	Valor Unit	Total

ASSINADO DIGITALMENTE, PARA VALIDAR ESTE DOCUMENTO ACESSE:
https://intranet.ma.def.br/validar?c=4c623b0c-afdc-4615-9203-51fb97b96d60

Composição	103334	SINAPI	ALVENARIA DE VEDAÇÃO DE BLOCOS CERÂMICOS FURADOS NA HORIZONTAL DE 14X9X19 CM (ESPESSURA 14 CM, BLOCO DEITADO) E ARGAMASSA DE ASSENTAMENTO COM PREPARO EM BETONEIRA. AF 12/2021	Alvenaria de Vedação	m²	1,0000000	155,74	155,74
Composição Auxiliar	88316	SINAPI	SERVENTE COM ENCARGOS COMPLEMENTARES	Livro SINAPI: Cálculos e Parâmetros	H	1,1600000	23,84	27,65
Composição Auxiliar	87292	SINAPI	ARGAMASSA TRAÇO 1:2:8 (EM VOLUME DE CIMENTO, CAL E AREIA MÉDIA ÚMIDA) PARA EMBOÇO/MASSA ÚNICA/ASSENTAMENTO DE ALVENARIA DE VEDAÇÃO, PREPARO MECÂNICO COM BETONEIRA 400 L. AF_08/2019	Argamassas	m³	0,0183000	695,40	12,72
Composição Auxiliar	88309	SINAPI	PEDREIRO COM ENCARGOS COMPLEMENTARES	Livro SINAPI: Cálculos e Parâmetros	H	2,3200000	30,01	69,62
Insumo	00007267	SINAPI	BLOCO CERAMICO / TIJOLO VAZADO PARA ALVENARIA DE VEDACAO, 6 FUROS NA HORIZONTAL DE 9 X 14 X 19 CM (L X A X C)	Material	UN	56,6200000	0,75	42,46
Insumo	00034547	SINAPI	TELA DE ACO SOLDADA GALVANIZADA/ZINCADA PARA ALVENARIA, FIO D = *1,20 A 1,70* MM, MALHA 15 X 15 MM, (C X L) *50 X 12* CM	Material	M	0,8050000	3,10	2,49
Insumo	00037395	SINAPI	PINO DE ACO COM FURO, HASTE = 27 MM (ACAO DIRETA)	Material	CENTO	0,0193000	41,93	0,80
				MO sem LS => 69,43	LS =>	0,00	MO com LS =>	69,43
				Valor do BDI => 34,99			Valor com BDI =>	190,73

	Código	Banco	Descrição	Tipo	Und	Quant.	Valor Unit	Total
Composição	87292	SINAPI	ARGAMASSA TRAÇO 1:2:8 (EM VOLUME DE CIMENTO, CAL E AREIA MÉDIA ÚMIDA) PARA EMBOÇO/MASSA ÚNICA/ASSENTAMENTO DE ALVENARIA DE VEDAÇÃO, PREPARO MECÂNICO COM BETONEIRA 400 L. AF_08/2019	Argamassas	m³	1,0000000	695,40	695,40
Composição Auxiliar	88831	SINAPI	BETONEIRA CAPACIDADE NOMINAL DE 400 L, CAPACIDADE DE MISTURA 280 L, MOTOR ELÉTRICO TRIFÁSICO POTÊNCIA DE 2 CV, SEM CARREGADOR - CHI DIURNO. AF_05/2023	Custos Horários Produtivo e Improdutivo dos Equipamentos	CHI	3,4500000	0,46	1,58
Composição Auxiliar	88830	SINAPI	BETONEIRA CAPACIDADE NOMINAL DE 400 L, CAPACIDADE DE MISTURA 280 L, MOTOR ELÉTRICO TRIFÁSICO POTÊNCIA DE 2 CV, SEM CARREGADOR - CHP DIURNO. AF_05/2023	Custos Horários Produtivo e Improdutivo dos Equipamentos	CHP	1,0500000	2,08	2,18
Composição Auxiliar	88377	SINAPI	OPERADOR DE BETONEIRA ESTACIONÁRIA/MISTURADOR COM ENCARGOS COMPLEMENTARES	Livro SINAPI: Cálculos e Parâmetros	H	4,5000000	24,15	108,67
Insumo	00001106	SINAPI	CAL HIDRATADA CH-I PARA ARGAMASSAS	Material	KG	174,1000000	1,27	221,10
Insumo	00001379	SINAPI	CIMENTO PORTLAND COMPOSTO CP II-32	Material	KG	195,8600000	0,90	176,27
Insumo	00000370	SINAPI	AREIA MEDIA - POSTO JAZIDA/FORNECEDOR (RETIRADO NA JAZIDA, SEM TRANSPORTE)	Material	m³	1,1600000	160,00	185,60
				MO sem LS => 76,09	LS =>	0,00	MO com LS =>	76,09
				Valor do BDI => 156,25			Valor com BDI =>	851,65

	Código	Banco	Descrição	Tipo	Und	Quant.	Valor Unit	Total
Composição	87377	SINAPI	ARGAMASSA TRAÇO 1:3 (EM VOLUME DE CIMENTO E AREIA GROSSA ÚMIDA) PARA CHAPISCO CONVENCIONAL, PREPARO MANUAL. AF_08/2019	Argamassas	m³	1,0000000	795,43	795,43
Composição Auxiliar	88316	SINAPI	SERVENTE COM ENCARGOS COMPLEMENTARES	Livro SINAPI: Cálculos e Parâmetros	H	11,0200000	23,84	262,71
Insumo	00000367	SINAPI	AREIA GROSSA - POSTO JAZIDA/FORNECEDOR (RETIRADO NA JAZIDA, SEM TRANSPORTE)	Material	m³	0,9400000	162,09	152,36
Insumo	00001379	SINAPI	CIMENTO PORTLAND COMPOSTO CP II-32	Material	KG	422,6300000	0,90	380,36
				MO sem LS => 170,81	LS =>	0,00	MO com LS =>	170,81
				Valor do BDI => 178,73			Valor com BDI =>	974,16

	Código	Banco	Descrição	Tipo	Und	Quant.	Valor Unit	Total
Composição	87313	SINAPI	ARGAMASSA TRAÇO 1:3 (EM VOLUME DE CIMENTO E AREIA GROSSA ÚMIDA) PARA CHAPISCO CONVENCIONAL, PREPARO MECÂNICO COM BETONEIRA 400 L. AF_08/2019	Argamassas	m³	1,0000000	645,76	645,76
Composição Auxiliar	88831	SINAPI	BETONEIRA CAPACIDADE NOMINAL DE 400 L, CAPACIDADE DE MISTURA 280 L, MOTOR ELÉTRICO TRIFÁSICO POTÊNCIA DE 2 CV, SEM CARREGADOR - CHI DIURNO. AF_05/2023	Custos Horários Produtivo e Improdutivo dos Equipamentos	CHI	3,3100000	0,46	1,52
Composição Auxiliar	88377	SINAPI	OPERADOR DE BETONEIRA ESTACIONÁRIA/MISTURADOR COM ENCARGOS COMPLEMENTARES	Livro SINAPI: Cálculos e Parâmetros	H	4,3200000	24,15	104,32
Composição Auxiliar	88830	SINAPI	BETONEIRA CAPACIDADE NOMINAL DE 400 L, CAPACIDADE DE MISTURA 280 L, MOTOR ELÉTRICO TRIFÁSICO POTÊNCIA DE 2 CV, SEM CARREGADOR - CHP DIURNO. AF_05/2023	Custos Horários Produtivo e Improdutivo dos Equipamentos	CHP	1,0100000	2,08	2,10
Insumo	00001379	SINAPI	CIMENTO PORTLAND COMPOSTO CP II-32	Material	KG	426,4900000	0,90	383,84
Insumo	00000367	SINAPI	AREIA GROSSA - POSTO JAZIDA/FORNECEDOR (RETIRADO NA JAZIDA, SEM TRANSPORTE)	Material	m³	0,9500000	162,09	153,98
				MO sem LS => 73,05	LS =>	0,00	MO com LS =>	73,05
				Valor do BDI => 145,10			Valor com BDI =>	790,86

	Código	Banco	Descrição	Tipo	Und	Quant.	Valor Unit	Total
Composição	87298	SINAPI	ARGAMASSA TRAÇO 1:3 (EM VOLUME DE CIMENTO E AREIA MÉDIA ÚMIDA) PARA CONTRAPISO, PREPARO MECÂNICO COM BETONEIRA 400 L. AF 08/2019	Argamassas	m³	1,0000000	829,87	829,87
Composição Auxiliar	88830	SINAPI	BETONEIRA CAPACIDADE NOMINAL DE 400 L, CAPACIDADE DE MISTURA 280 L, MOTOR ELÉTRICO TRIFÁSICO POTÊNCIA DE 2 CV, SEM CARREGADOR - CHP DIURNO. AF_05/2023	Custos Horários Produtivo e Improdutivo dos Equipamentos	CHP	1,0300000	2,08	2,14
Composição Auxiliar	88831	SINAPI	BETONEIRA CAPACIDADE NOMINAL DE 400 L, CAPACIDADE DE MISTURA 280 L, MOTOR ELÉTRICO TRIFÁSICO POTÊNCIA DE 2 CV, SEM CARREGADOR - CHI DIURNO. AF_05/2023	Custos Horários Produtivo e Improdutivo dos Equipamentos	CHI	3,3900000	0,46	1,55
Composição Auxiliar	88377	SINAPI	OPERADOR DE BETONEIRA ESTACIONÁRIA/MISTURADOR COM ENCARGOS COMPLEMENTARES	Livro SINAPI: Cálculos e Parâmetros	H	4,4200000	24,15	106,74
Insumo	00000370	SINAPI	AREIA MEDIA - POSTO JAZIDA/FORNECEDOR (RETIRADO NA JAZIDA, SEM TRANSPORTE)	Material	m³	1,2700000	160,00	203,20
Insumo	00001379	SINAPI	CIMENTO PORTLAND COMPOSTO CP II-32	Material	KG	573,6100000	0,90	516,24
				MO sem LS => 74,74	LS =>	0,00	MO com LS =>	74,74
				Valor do BDI => 186,47			Valor com BDI =>	1.016,34

	Código	Banco	Descrição	Tipo	Und	Quant.	Valor Unit	Total
Composição	88629	SINAPI	ARGAMASSA TRAÇO 1:3 (EM VOLUME DE CIMENTO E AREIA MÉDIA ÚMIDA), PREPARO MANUAL. AF 08/2019	Argamassas	m³	1,0000000	810,16	810,16
Composição Auxiliar	88316	SINAPI	SERVENTE COM ENCARGOS COMPLEMENTARES	Livro SINAPI: Cálculos e Parâmetros	H	8,5700000	23,84	204,30
Insumo	00001379	SINAPI	CIMENTO PORTLAND COMPOSTO CP II-32	Material	KG	482,9600000	0,90	434,66
Insumo	00000370	SINAPI	AREIA MEDIA - POSTO JAZIDA/FORNECEDOR (RETIRADO NA JAZIDA, SEM TRANSPORTE)	Material	m³	1,0700000	160,00	171,20
				MO sem LS => 132,83	LS =>	0,00	MO com LS =>	132,83
				Valor do BDI => 182,04			Valor com BDI =>	992,20

	Código	Banco	Descrição	Tipo	Und	Quant.	Valor Unit	Total
Composição	87296	SINAPI	ARGAMASSA TRAÇO 1:3:12 (EM VOLUME DE CIMENTO, CAL E AREIA MÉDIA ÚMIDA) PARA EMBOÇO/MASSA ÚNICA/ASSENTAMENTO DE ALVENARIA DE VEDAÇÃO, PREPARO MECÂNICO COM BETONEIRA 600 L. AF_08/2019	Argamassas	m³	1,0000000	649,79	649,79

ASSINADO DIGITALMENTE, PARA VALIDAR ESTE DOCUMENTO ACESSE:
https://intranet.ma.def.br/validar?c=4c623b0c-afdc-4615-9203-51fb97b96d60

Composição Auxiliar	89225	SINAPI	BETONEIRA CAPACIDADE NOMINAL DE 600 L, CAPACIDADE DE MISTURA 360 L, MOTOR ELÉTRICO TRIFÁSICO POTÊNCIA DE 4 CV, SEM CARREGADOR - CHP DIURNO. AF_05/2023	Custos Horários Produtivo e Improdutivo dos Equipamentos	CHP	0,7400000	6,03	4,46
Composição Auxiliar	88316	SINAPI	SERVENTE COM ENCARGOS COMPLEMENTARES	Livro SINAPI: Cálculos e Parâmetros	H	0,7600000	23,84	18,11
Composição Auxiliar	89226	SINAPI	BETONEIRA CAPACIDADE NOMINAL DE 600 L, CAPACIDADE DE MISTURA 360 L, MOTOR ELÉTRICO TRIFÁSICO POTÊNCIA DE 4 CV, SEM CARREGADOR - CHI DIURNO. AF_05/2023	Custos Horários Produtivo e Improdutivo dos Equipamentos	CHI	2,4300000	1,92	4,66
Composição Auxiliar	88377	SINAPI	OPERADOR DE BETONEIRA ESTACIONÁRIA/MISTURADOR COM ENCARGOS COMPLEMENTARES	Livro SINAPI: Cálculos e Parâmetros	H	3,1700000	24,15	76,55
Insumo	00001106	SINAPI	CAL HIDRATADA CH-I PARA ARGAMASSAS	Material	KG	181,1900000	1,27	230,11
Insumo	00000370	SINAPI	AREIA MEDIA - POSTO JAZIDA/FORNECEDOR (RETIRADO NA JAZIDA, SEM TRANSPORTE)	Material	m³	1,2100000	160,00	193,60
Insumo	00001379	SINAPI	CIMENTO PORTLAND COMPOSTO CP II-32	Material	KG	135,8900000	0,90	122,30
				MO sem LS => 65,38	LS =>	0,00	MO com LS =>	65,38
				Valor do BDI => 146,00			Valor com BDI =>	795,79

	Código	Banco	Descrição	Tipo	Und	Quant.	Valor Unit	Total
Composição	88630	SINAPI	ARGAMASSA TRAÇO 1:4 (CIMENTO E AREIA MÉDIA), PREPARO MECÂNICO COM BETONEIRA 400 L. AF 08/2019	Argamassas	m³	1,0000000	600,27	600,27
Composição Auxiliar	88831	SINAPI	BETONEIRA CAPACIDADE NOMINAL DE 400 L, CAPACIDADE DE MISTURA 280 L, MOTOR ELÉTRICO TRIFÁSICO POTÊNCIA DE 2 CV, SEM CARREGADOR - CHI DIURNO. AF_05/2023	Custos Horários Produtivo e Improdutivo dos Equipamentos	CHI	2,5800000	0,46	1,18
Composição Auxiliar	88377	SINAPI	OPERADOR DE BETONEIRA ESTACIONÁRIA/MISTURADOR COM ENCARGOS COMPLEMENTARES	Livro SINAPI: Cálculos e Parâmetros	H	3,3600000	24,15	81,14
Composição Auxiliar	88830	SINAPI	BETONEIRA CAPACIDADE NOMINAL DE 400 L, CAPACIDADE DE MISTURA 280 L, MOTOR ELÉTRICO TRIFÁSICO POTÊNCIA DE 2 CV, SEM CARREGADOR - CHP DIURNO. AF_05/2023	Custos Horários Produtivo e Improdutivo dos Equipamentos	CHP	0,7800000	2,08	1,62
Insumo	00001379	SINAPI	CIMENTO PORTLAND COMPOSTO CP II-32	Material	KG	355,0400000	0,90	319,53
Insumo	00000370	SINAPI	AREIA MEDIA - POSTO JAZIDA/FORNECEDOR (RETIRADO NA JAZIDA, SEM TRANSPORTE)	Material	m³	1,2300000	160,00	196,80
				MO sem LS => 56,81	LS =>	0,00	MO com LS =>	56,81
				Valor do BDI => 134,88			Valor com BDI =>	735,15

	Código	Banco	Descrição	Tipo	Und	Quant.	Valor Unit	Total
Composição	88631	SINAPI	ARGAMASSA TRAÇO 1:4 (EM VOLUME DE CIMENTO E AREIA MÉDIA ÚMIDA), PREPARO MANUAL. AF 08/2019	Argamassas	m³	1,0000000	732,21	732,21
Composição Auxiliar	88316	SINAPI	SERVENTE COM ENCARGOS COMPLEMENTARES	Livro SINAPI: Cálculos e Parâmetros	H	8,2900000	23,84	197,63
Insumo	00000370	SINAPI	AREIA MEDIA - POSTO JAZIDA/FORNECEDOR (RETIRADO NA JAZIDA, SEM TRANSPORTE)	Material	m³	1,1500000	160,00	184,00
Insumo	00001379	SINAPI	CIMENTO PORTLAND COMPOSTO CP II-32	Material	KG	389,5400000	0,90	350,58
				MO sem LS => 128,49	LS =>	0,00	MO com LS =>	128,49
				Valor do BDI => 164,52			Valor com BDI =>	896,73

	Código	Banco	Descrição	Tipo	Und	Quant.	Valor Unit	Total
Composição	88245	SINAPI	ARMADOR COM ENCARGOS COMPLEMENTARES	Livro SINAPI: Cálculos e Parâmetros	H	1,0000000	29,81	29,81
Composição Auxiliar	95314	SINAPI	CURSO DE CAPACITAÇÃO PARA ARMADOR (ENCARGOS COMPLEMENTARES) - HORISTA	Livro SINAPI: Cálculos e Parâmetros	H	1,0000000	0,24	0,24
Insumo	00037372	SINAPI	EXAMES - HORISTA (COLETADO CAIXA - ENCARGOS COMPLEMENTARES)	Material	H	1,0000000	1,43	1,43
Insumo	00043489	SINAPI	EPI - FAMILIA PEDREIRO - HORISTA (ENCARGOS COMPLEMENTARES - COLETADO CAIXA)	Material	H	1,0000000	1,31	1,31
Insumo	00000378	SINAPI	ARMADOR (HORISTA)	Mão de Obra	H	1,0000000	21,14	21,14
Insumo	00037371	SINAPI	TRANSPORTE - HORISTA (COLETADO CAIXA - ENCARGOS COMPLEMENTARES)	Material	H	1,0000000	0,60	0,60
Insumo	00037373	SINAPI	SEGURO - HORISTA (COLETADO CAIXA - ENCARGOS COMPLEMENTARES)	Material	H	1,0000000	0,08	0,08
Insumo	00037370	SINAPI	ALIMENTACAO - HORISTA (COLETADO CAIXA - ENCARGOS COMPLEMENTARES)	Material	H	1,0000000	4,23	4,23
Insumo	00043465	SINAPI	FERRAMENTAS - FAMILIA PEDREIRO - HORISTA (ENCARGOS COMPLEMENTARES - COLETADO CAIXA)	Material	H	1,0000000	0,78	0,78
				MO sem LS => 21,38	LS =>	0,00	MO com LS =>	21,38
				Valor do BDI => 6,69			Valor com BDI =>	36,50

	Código	Banco	Descrição	Tipo	Und	Quant.	Valor Unit	Total
Composição	92917	SINAPI	ARMAÇÃO DE ESTRUTURAS DIVERSAS DE CONCRETO ARMADO, EXCETO VIGAS, PILARES, LAJES E FUNDAÇÕES, UTILIZANDO AÇO CA-50 DE 8,0 MM - MONTAGEM. AF 06/2022	Armação para Estruturas de Concreto Armado	KG	1,0000000	13,59	13,59
Composição Auxiliar	88238	SINAPI	AJUDANTE DE ARMADOR COM ENCARGOS COMPLEMENTARES	Livro SINAPI: Cálculos e Parâmetros	H	0,0166000	24,62	0,40
Composição Auxiliar	92802	SINAPI	CORTE E DOBRA DE AÇO CA-50, DIÂMETRO DE 8,0 MM. AF_06/2022	Armação para Estruturas de Concreto Armado	KG	1,0000000	9,43	9,43
Composição Auxiliar	88245	SINAPI	ARMADOR COM ENCARGOS COMPLEMENTARES	Livro SINAPI: Cálculos e Parâmetros	H	0,1015000	29,81	3,02
Insumo	00043132	SINAPI	ARAME RECOZIDO 16 BWG, D = 1,65 MM (0,016 KG/M) OU 18 BWG, D = 1,25 MM (0,01 KG/M)	Material	KG	0,0250000	23,27	0,58
Insumo	00039017	SINAPI	ESPACADOR / DISTANCIADOR CIRCULAR COM ENTRADA LATERAL, EM PLASTICO, PARA VERGALHAO *4,2 A 12,5* MM, COBRIMENTO 20 MM	Material	UN	0,7430000	0,22	0,16
				MO sem LS => 2,81	LS =>	0,00	MO com LS =>	2,81
				Valor do BDI => 3,05			Valor com BDI =>	16,64

	Código	Banco	Descrição	Tipo	Und	Quant.	Valor Unit	Total
Composição	88247	SINAPI	AUXILIAR DE ELETRICISTA COM ENCARGOS COMPLEMENTARES	Livro SINAPI: Cálculos e Parâmetros	H	1,0000000	25,06	25,06
Composição Auxiliar	95316	SINAPI	CURSO DE CAPACITAÇÃO PARA AUXILIAR DE ELETRICISTA (ENCARGOS COMPLEMENTARES) - HORISTA	Livro SINAPI: Cálculos e Parâmetros	H	1,0000000	0,59	0,59
Insumo	00043460	SINAPI	FERRAMENTAS - FAMILIA ELETRICISTA - HORISTA (ENCARGOS COMPLEMENTARES - COLETADO CAIXA)	Material	H	1,0000000	0,86	0,86
Insumo	00037372	SINAPI	EXAMES - HORISTA (COLETADO CAIXA - ENCARGOS COMPLEMENTARES)	Material	H	1,0000000	1,43	1,43
Insumo	00000247	SINAPI	AJUDANTE DE ELETRICISTA (HORISTA)	Mão de Obra	H	1,0000000	16,01	16,01
Insumo	00043484	SINAPI	EPI - FAMILIA ELETRICISTA - HORISTA (ENCARGOS COMPLEMENTARES - COLETADO CAIXA)	Material	H	1,0000000	1,26	1,26
Insumo	00037371	SINAPI	TRANSPORTE - HORISTA (COLETADO CAIXA - ENCARGOS COMPLEMENTARES)	Material	H	1,0000000	0,60	0,60
Insumo	00037370	SINAPI	ALIMENTACAO - HORISTA (COLETADO CAIXA - ENCARGOS COMPLEMENTARES)	Material	H	1,0000000	4,23	4,23
Insumo	00037373	SINAPI	SEGURO - HORISTA (COLETADO CAIXA - ENCARGOS COMPLEMENTARES)	Material	H	1,0000000	0,08	0,08
				MO sem LS => 16,60	LS =>	0,00	MO com LS =>	16,60
				Valor do BDI => 5,63			Valor com BDI =>	30,69

	Código	Banco	Descrição	Tipo	Und	Quant.	Valor Unit	Total
Composição	88248	SINAPI	AUXILIAR DE ENCANADOR OU BOMBEIRO HIDRÁULICO COM ENCARGOS COMPLEMENTARES	Livro SINAPI: Cálculos e Parâmetros	H	1,0000000	24,07	24,07

ASSINADO DIGITALMENTE, PARA VALIDAR ESTE DOCUMENTO ACESSE:
https://intranet.ma.def.br/validar?c=4c623b0c-afdc-4615-9203-51fb97b96d60

Composição Auxiliar	95317	SINAPI	CURSO DE CAPACITAÇÃO PARA AUXILIAR DE ENCANADOR OU BOMBEIRO HIDRÁULICO (ENCARGOS COMPLEMENTARES) - HORISTA	Livro SINAPI: Cálculos e Parâmetros	H	1,0000000	0,28	0,28
Insumo	00037373	SINAPI	SEGURO - HORISTA (COLETADO CAIXA - ENCARGOS COMPLEMENTARES)	Material	H	1,0000000	0,08	0,08
Insumo	00037370	SINAPI	ALIMENTACAO - HORISTA (COLETADO CAIXA - ENCARGOS COMPLEMENTARES)	Material	H	1,0000000	4,23	4,23
Insumo	00037372	SINAPI	EXAMES - HORISTA (COLETADO CAIXA - ENCARGOS COMPLEMENTARES)	Material	H	1,0000000	1,43	1,43
Insumo	00000246	SINAPI	AUXILIAR DE ENCANADOR OU BOMBEIRO HIDRAULICO (HORISTA)	Mão de Obra	H	1,0000000	16,01	16,01
Insumo	00043461	SINAPI	FERRAMENTAS - FAMILIA ENCANADOR - HORISTA (ENCARGOS COMPLEMENTARES - COLETADO CAIXA)	Material	H	1,0000000	0,31	0,31
Insumo	00043485	SINAPI	EPI - FAMILIA ENCANADOR - HORISTA (ENCARGOS COMPLEMENTARES - COLETADO CAIXA)	Material	H	1,0000000	1,13	1,13
Insumo	00037371	SINAPI	TRANSPORTE - HORISTA (COLETADO CAIXA - ENCARGOS COMPLEMENTARES)	Material	H	1,0000000	0,60	0,60
				MO sem LS =>	16,29	LS =>	0,00	MO com LS => 16,29
				Valor do BDI =>	5,40			Valor com BDI => 29,47

	Código	Banco	Descrição	Tipo	Und	Quant.	Valor Unit	Total
Composição	151	ORSE	Alvenaria bloco cerâmico vedação, 9x19x24cm, e=9cm, com argamassa t5 - 1:2:8 (cimento/cal/areia), junta=1cm - Rev.09	Alvenarias de Vedação	m²	1,0000000	53,31	53,31

Item	Código	Banco	Descrição	Tipo	Und	Quant.	Valor Unit	Total
Insumo	2657	ORSE	Bloco cerâmico, de vedação, 6 furos horizontais, dim. 9 x 19 x 24 cm	Material	un	20,0000000	1,20	24,00
Insumo	00006111/SIN	ORSE	Servente de obras (horista)	Mão de Obra	h	0,3800000	14,58	5,54
Insumo	00004750/SIN	ORSE	Pedreiro (horista)	Mão de Obra	h	0,6400000	19,02	12,17
Composição	3308	ORSE	Argamassa em volume - cimento, cal e areia traço t-5 (1:2:8) - 1 saco cimento50 kg / 2 sacos cal 20 kg / 8 padiolas de areia dim 0.35 x 0.45 x 0.13 m - Confecção mecânica e transporte	Conversão InfoWOrca	m³	0,0138000	563,08	7,77
Composição	10549	ORSE	Encargos Complementares - Servente	Provisórios	h	0,3800000	3,87	1,47
Composição	10550	ORSE	Encargos Complementares - Pedreiro	Provisórios	h	0,6400000	3,74	2,39

Detalhamento de Cálculo ORSE

Item	Código	Banco	Descrição	Tipo	Und	Quant.	Valor Unit	Total
Insumo	2657	ORSE	Bloco cerâmico, de vedação, 6 furos horizontais, dim. 9 x 19 x 24 cm	Material	un	20,0000000	1,20	24,00
Insumo	00006111/SIN	ORSE	Servente de obras (horista)	Mão de Obra	h	0,4352000	14,58	6,34
Insumo	00004750/SIN	ORSE	Pedreiro (horista)	Mão de Obra	h	0,6400000	19,02	12,17
Insumo	10761	ORSE	Refeição - café da manhã (café com leite e dois pães com manteiga)	Serviços	un	0,1094554	5,00	0,54
Insumo	10788	ORSE	Pá quadrada	Material	un	0,0000870	36,90	0,00
Insumo	941	ORSE	Fardamento com mangas curta	Material	un	0,0016128	194,68	0,31
Insumo	00012893/SIN	ORSE	Bota de seguranca com biqueira de aco e colarinho acolchoado	Material	par	0,0008602	73,93	0,06
Insumo	4728	ORSE	Talhadeira chata 10"	Material	un	0,0001306	18,58	0,00
Insumo	10596	ORSE	Protetor auricular	Material	un	0,0048384	4,85	0,02
Insumo	4729	ORSE	Marreta 1 kg com cabo	Material	un	0,0000435	37,80	0,00
Insumo	10517	ORSE	Exames admissionais/demissionais (checkup)	Serviços	cj	0,0004301	300,00	0,12
Insumo	00012895/SIN	ORSE	Capacete de seguranca aba frontal com suspensao de polietileno, sem jugular (classe b)	Material	un	0,0006451	13,50	0,00
Insumo	10362	ORSE	Seguro de vida e acidente em grupo	Serviços	un	0,0048384	12,54	0,06
Insumo	158	ORSE	Almoço (Participação do empregador)	Material	un	0,1094554	14,00	1,53
Insumo	2378	ORSE	Vale transporte	Material	un	0,0828083	4,50	0,37
Insumo	10599	ORSE	Protetor solar fps 30 com 120ml	Material	un	0,0019354	18,00	0,03
Insumo	00012894/SIN	ORSE	Capa para chuva em pvc com forro de poliester, com capuz (amarela ou azul)	Material	un	0,0002150	20,11	0,00
Insumo	00012892/SIN	ORSE	Luva raspa de couro, cano curto (punho *7* cm)	Material	par	0,0024730	10,87	0,02
Insumo	1651	ORSE	Óculos branco proteção	Material	pr	0,0008602	7,00	0,00
Insumo	10492	ORSE	Cesta Básica	Material	un	0,0048384	205,00	0,99
Insumo	00002711/SIN	ORSE	Carrinho de mao, em aco, com capacidade de *45 a 65* l / *100* kg, pneu com camara	Material	un	0,0000870	187,68	0,01
Insumo	00001106/SIN	ORSE	Cal hidratada ch-i para argamassas	Material	kg	2,5116000	1,25	3,13
Insumo	00000367/SIN	ORSE	Areia grossa - posto jazida/fornecedor (retirado na jazida, sem transporte)	Material	m³	0,0167808	101,30	1,69
Insumo	00001379/SIN	ORSE	Cimento portland composto cp ii-32	Material	kg	2,5116000	0,76	1,90
Insumo	4174	ORSE	Desempenadeira de aço lisa, cabo madeira, ref:143, Atlas ou similar	Material	un	0,0003200	12,00	0,00
Insumo	11264	ORSE	Marreta de 1/2 kg com cabo	Material	un	0,0001280	13,52	0,00
Insumo	10789	ORSE	Nível de bolha de madeira	Material	un	0,0001280	15,40	0,00
Insumo	10282	ORSE	Regua de alumínio c/ 2,00m (para pedreiro)	Material	un	0,0001280	44,00	0,00
Insumo	11243	ORSE	Martelo sem unha	Material	un	0,0000640	28,00	0,00
Insumo	4722	ORSE	Colher de pedreiro	Material	un	0,0002560	18,80	0,00
Insumo	10790	ORSE	Prumo de face	Material	un	0,0000640	25,95	0,00
Insumo	11265	ORSE	Martelo de borracha com cabo	Material	un	0,0002560	18,75	0,00
Insumo	11246	ORSE	Escala métrica de bambú	Material	Un	0,0004480	10,22	0,00
Insumo	11247	ORSE	Serra mármore	Material	un	0,0000640	327,80	0,02
Insumo	11245	ORSE	Desempoladeira de madeira 12x22	Material	un	0,0004480	11,60	0,00
				MO sem LS =>	18,51	LS =>	0,00	MO com LS => 18,51
				Valor do BDI =>	11,97			Valor com BDI => 65,28

	Código	Banco	Descrição	Tipo	Und	Quant.	Valor Unit	Total
Composição	155	ORSE	Alvenaria tijolo cerâmico maciço (5x9x19), esp = 0,09m (singela), com argamassa traço t5 - 1:2:8 (cimento / cal / areia) c/ junta de 2,0cm - R1	Alvenarias de Vedação	m²	1,0000000	110,33	110,33

Item	Código	Banco	Descrição	Tipo	Und	Quant.	Valor Unit	Total

ASSINADO DIGITALMENTE, PARA VALIDAR ESTE DOCUMENTO ACESSE:
https://intranet.ma.def.br/validar?c=4c623b0c-afdc-4615-9203-51fb97b96d60

Insumo	00006111/SIN	ORSE	Servente de obras (horista)	Mão de Obra	h	0,9100000	14,58	13,26
Composição	10549	ORSE	Encargos Complementares - Servente	Provisórios	h	0,9100000	3,87	3,52
Insumo	00004750/SIN	ORSE	Pedreiro (horista)	Mão de Obra	h	1,5200000	19,02	28,91
Insumo	2212	ORSE	Tijolo cerâmico maciço 5 x 9 x 19cm	Material	un	68,0000000	0,60	40,80
Composição	10550	ORSE	Encargos Complementares - Pedreiro	Provisórios	h	1,5200000	3,74	5,68
Composição	3308	ORSE	Argamassa em volume - cimento, cal e areia traço t-5 (1:2:8) - 1 saco cimento50 kg / 2 sacos cal 20 kg / 8 padiolas de areia dim 0.35 x 0.45 x 0.13 m - Confecção mecânica e transporte	Conversão InfoWOrca	m³	0,0320000	563,08	18,01

Detalhamento de Cálculo ORSE

Item	Código	Banco	Descrição	Tipo	Und	Quant.	Valor Unit	Total
Insumo	00006111/SIN	ORSE	Servente de obras (horista)	Mão de Obra	h	1,0380000	14,58	15,13
Insumo	10761	ORSE	Refeição - café da manhã (café com leite e dois pães com manteiga)	Serviços	un	0,2604044	5,00	1,30
Insumo	10788	ORSE	Pá quadrada	Material	un	0,0002076	36,90	0,00
Insumo	941	ORSE	Fardamento com mangas curta	Material	un	0,0038370	194,68	0,74
Insumo	00012893/SIN	ORSE	Bota de seguranca com biqueira de aco e colarinho acolchoado	Material	par	0,0020464	73,93	0,15
Insumo	4728	ORSE	Talhadeira chata 10"	Material	un	0,0003114	18,58	0,00
Insumo	10596	ORSE	Protetor auricular	Material	un	0,0115110	4,85	0,05
Insumo	4729	ORSE	Marreta 1 kg com cabo	Material	un	0,0001038	37,80	0,00
Insumo	10517	ORSE	Exames admissionais/demissionais (checkup)	Serviços	cj	0,0010232	300,00	0,30
Insumo	00012895/SIN	ORSE	Capacete de seguranca aba frontal com suspensao de polietileno, sem jugular (classe b)	Material	un	0,0015348	13,50	0,02
Insumo	10362	ORSE	Seguro de vida e acidente em grupo	Serviços	un	0,0115110	12,54	0,14
Insumo	158	ORSE	Almoço (Participação do empregador)	Material	un	0,2604044	14,00	3,64
Insumo	2378	ORSE	Vale transporte	Material	un	0,1970838	4,50	0,88
Insumo	10599	ORSE	Protetor solar fps 30 com 120ml	Material	un	0,0046044	18,00	0,08
Insumo	00012894/SIN	ORSE	Capa para chuva em pvc com forro de poliester, com capuz (amarela ou azul)	Material	un	0,0005116	20,11	0,01
Insumo	00012892/SIN	ORSE	Luva raspa de couro, cano curto (punho *7* cm)	Material	par	0,0058834	10,87	0,06
Insumo	1651	ORSE	Óculos branco proteção	Material	pr	0,0020464	7,00	0,01
Insumo	10492	ORSE	Cesta Básica	Material	un	0,0115110	205,00	2,35
Insumo	00002711/SIN	ORSE	Carrinho de mao, em aco, com capacidade de *45 a 65* l / *100* kg, pneu com camara	Material	un	0,0002076	187,68	0,03
Insumo	00004750/SIN	ORSE	Pedreiro (horista)	Mão de Obra	h	1,5200000	19,02	28,91
Insumo	2212	ORSE	Tijolo cerâmico maciço 5 x 9 x 19cm	Material	un	68,0000000	0,60	40,80
Insumo	4174	ORSE	Desempenadeira de aço lisa, cabo madeira, ref:143, Atlas ou similar	Material	un	0,0007600	12,00	0,00
Insumo	11264	ORSE	Marreta de 1/2 kg com cabo	Material	un	0,0003040	13,52	0,00
Insumo	10789	ORSE	Nível de bolha de madeira	Material	un	0,0003040	15,40	0,00
Insumo	10282	ORSE	Regua de alumínio c/ 2,00m (para pedreiro)	Material	un	0,0003040	44,00	0,01
Insumo	11243	ORSE	Martelo sem unha	Material	un	0,0001520	28,00	0,00
Insumo	4722	ORSE	Colher de pedreiro	Material	un	0,0006080	18,80	0,01
Insumo	10790	ORSE	Prumo de face	Material	un	0,0001520	25,95	0,00
Insumo	11265	ORSE	Martelo de borracha com cabo	Material	un	0,0006080	18,75	0,01
Insumo	11246	ORSE	Escala métrica de bambú	Material	Un	0,0010640	10,22	0,01
Insumo	11247	ORSE	Serra mármore	Material	un	0,0001520	327,80	0,04
Insumo	11245	ORSE	Desempoladeira de madeira 12x22	Material	un	0,0010640	11,60	0,01
Insumo	00001106/SIN	ORSE	Cal hidratada ch-i para argamassas	Material	kg	5,8240000	1,25	7,28
Insumo	00000367/SIN	ORSE	Areia grossa - posto jazida/fornecedor (retirado na jazida, sem transporte)	Material	m³	0,0389120	101,30	3,94
Insumo	00001379/SIN	ORSE	Cimento portland composto cp ii-32	Material	kg	5,8240000	0,76	4,42

MO sem LS =>	44,04	LS =>	0,00	MO com LS =>	44,04
Valor do BDI =>	24,79			Valor com BDI =>	135,12

	Código	Banco	Descrição	Tipo	Und	Quant.	Valor Unit	Total
Composição	1903	ORSE	Argamassa cimento e areia traço t-1 (1:3) - 1 saco cimento 50kg / 3 padiolas areia dim. 0.35 x 0.45 x 0.23 m - Confecção mecânica e transporte	Argamassas	m³	1,0000000	525,75	525,75
Item	**Código**	**Banco**	**Descrição**	**Tipo**	**Und**	**Quant.**	**Valor Unit**	**Total**
Insumo	00000370/SIN	ORSE	Areia media - posto jazida/fornecedor (retirado na jazida, sem transporte)	Material	m³	1,0800000	100,00	108,00
Insumo	00006111/SIN	ORSE	Servente de obras (horista)	Mão de Obra	h	4,0000000	14,58	58,32
Insumo	00001379/SIN	ORSE	Cimento portland composto cp ii-32	Material	kg	452,2000000	0,76	343,67
Composição	10549	ORSE	Encargos Complementares - Servente	Provisórios	h	4,0000000	3,87	15,48

Detalhamento de Cálculo ORSE

Item	Código	Banco	Descrição	Tipo	Und	Quant.	Valor Unit	Total
Insumo	00000370/SIN	ORSE	Areia media - posto jazida/fornecedor (retirado na jazida, sem transporte)	Material	m³	1,0800000	100,00	108,00
Insumo	00006111/SIN	ORSE	Servente de obras (horista)	Mão de Obra	h	4,0000000	14,58	58,32
Insumo	00001379/SIN	ORSE	Cimento portland composto cp ii-32	Material	kg	452,2000000	0,76	343,67
Insumo	10761	ORSE	Refeição - café da manhã (café com leite e dois pães com manteiga)	Serviços	un	0,4072000	5,00	2,03
Insumo	10788	ORSE	Pá quadrada	Material	un	0,0008000	36,90	0,02
Insumo	941	ORSE	Fardamento com mangas curta	Material	un	0,0060000	194,68	1,16
Insumo	00012893/SIN	ORSE	Bota de seguranca com biqueira de aco e colarinho acolchoado	Material	par	0,0032000	73,93	0,23

ASSINADO DIGITALMENTE, PARA VALIDAR ESTE DOCUMENTO ACESSE:
https://intranet.ma.def.br/validar?c=4c623b0c-afdc-4615-9203-51fb97b96d60

Insumo	4728	ORSE	Talhadeira chata 10"	Material	un	0,0012000	18,58	0,02
Insumo	10596	ORSE	Protetor auricular	Material	un	0,0180000	4,85	0,08
Insumo	4729	ORSE	Marreta 1 kg com cabo	Material	un	0,0004000	37,80	0,01
Insumo	10517	ORSE	Exames admissionais/demissionais (checkup)	Serviços	cj	0,0016000	300,00	0,48
Insumo	00012895/SIN	ORSE	Capacete de seguranca aba frontal com suspensao de polietileno, sem jugular (classe b)	Material	un	0,0024000	13,50	0,03
Insumo	10362	ORSE	Seguro de vida e acidente em grupo	Serviços	un	0,0180000	12,54	0,22
Insumo	158	ORSE	Almoço (Participação do empregador)	Material	un	0,4072000	14,00	5,70
Insumo	2378	ORSE	Vale transporte	Material	un	0,3764000	4,50	1,69
Insumo	10599	ORSE	Protetor solar fps 30 com 120ml	Material	un	0,0072000	18,00	0,12
Insumo	00012894/SIN	ORSE	Capa para chuva em pvc com forro de poliester, com capuz (amarela ou azul)	Material	un	0,0008000	20,11	0,01
Insumo	00012892/SIN	ORSE	Luva raspa de couro, cano curto (punho *7* cm)	Material	par	0,0092000	10,87	0,10
Insumo	1651	ORSE	Óculos branco proteção	Material	pr	0,0032000	7,00	0,02
Insumo	10492	ORSE	Cesta Básica	Material	un	0,0180000	205,00	3,69
Insumo	00002711/SIN	ORSE	Carrinho de mao, em aco, com capacidade de *45 a 65* l / *100* kg, pneu com camara	Material	un	0,0008000	187,68	0,15
				MO sem LS =>	58,32	LS =>	0,00	MO com LS =>	58,32
				Valor do BDI =>	118,13			Valor com BDI =>	643,88

	Código	Banco	Descrição	Tipo	Und	Quant.	Valor Unit	Total
Composição	1905	ORSE	Argamassa cimento e areia traço t-3 (1:3), com aditivo vedacit ou similar- 1 saco cimento 50kg / 3 padiolas areia dim. 0,35x0,45x0,23m / 2kg aditivo vedacit - Confecção mecânica e transporte	Argamassas	m³	1,0000000	702,35	702,35
Item	**Código**	**Banco**	**Descrição**	**Tipo**	**Und**	**Quant.**	**Valor Unit**	**Total**
Insumo	00001379/SIN	ORSE	Cimento portland composto cp ii-32	Material	kg	452,2000000	0,76	343,67
Composição	10549	ORSE	Encargos Complementares - Servente	Provisórios	h	4,0000000	3,87	15,48
Insumo	00006111/SIN	ORSE	Servente de obras (horista)	Mão de Obra	h	4,0000000	14,58	58,32
Insumo	1113	ORSE	Impermeabilizante para concretos e argamassas Vedacit ou similar	Material	kg	20,0000000	8,83	176,60
Insumo	00000370/SIN	ORSE	Areia media - posto jazida/fornecedor (retirado na jazida, sem transporte)	Material	m³	1,0800000	100,00	108,00

Detalhamento de Cálculo ORSE

Item	Código	Banco	Descrição	Tipo	Und	Quant.	Valor Unit	Total
Insumo	00001379/SIN	ORSE	Cimento portland composto cp ii-32	Material	kg	452,2000000	0,76	343,67
Insumo	10761	ORSE	Refeição - café da manhã (café com leite e dois pães com manteiga)	Serviços	un	0,4072000	5,00	2,03
Insumo	10788	ORSE	Pá quadrada	Material	un	0,0008000	36,90	0,02
Insumo	941	ORSE	Fardamento com mangas curta	Material	un	0,0060000	194,68	1,16
Insumo	00012893/SIN	ORSE	Bota de seguranca com biqueira de aco e colarinho acolchoado	Material	par	0,0032000	73,93	0,23
Insumo	4728	ORSE	Talhadeira chata 10"	Material	un	0,0012000	18,58	0,02
Insumo	10596	ORSE	Protetor auricular	Material	un	0,0180000	4,85	0,08
Insumo	4729	ORSE	Marreta 1 kg com cabo	Material	un	0,0004000	37,80	0,01
Insumo	10517	ORSE	Exames admissionais/demissionais (checkup)	Serviços	cj	0,0016000	300,00	0,48
Insumo	00012895/SIN	ORSE	Capacete de seguranca aba frontal com suspensao de polietileno, sem jugular (classe b)	Material	un	0,0024000	13,50	0,03
Insumo	10362	ORSE	Seguro de vida e acidente em grupo	Serviços	un	0,0180000	12,54	0,22
Insumo	158	ORSE	Almoço (Participação do empregador)	Material	un	0,4072000	14,00	5,70
Insumo	2378	ORSE	Vale transporte	Material	un	0,3764000	4,50	1,69
Insumo	10599	ORSE	Protetor solar fps 30 com 120ml	Material	un	0,0072000	18,00	0,12
Insumo	00012894/SIN	ORSE	Capa para chuva em pvc com forro de poliester, com capuz (amarela ou azul)	Material	un	0,0008000	20,11	0,01
Insumo	00012892/SIN	ORSE	Luva raspa de couro, cano curto (punho *7* cm)	Material	par	0,0092000	10,87	0,10
Insumo	1651	ORSE	Óculos branco proteção	Material	pr	0,0032000	7,00	0,02
Insumo	10492	ORSE	Cesta Básica	Material	un	0,0180000	205,00	3,69
Insumo	00002711/SIN	ORSE	Carrinho de mao, em aco, com capacidade de *45 a 65* l / *100* kg, pneu com camara	Material	un	0,0008000	187,68	0,15
Insumo	00006111/SIN	ORSE	Servente de obras (horista)	Mão de Obra	h	4,0000000	14,58	58,32
Insumo	1113	ORSE	Impermeabilizante para concretos e argamassas Vedacit ou similar	Material	kg	20,0000000	8,83	176,60
Insumo	00000370/SIN	ORSE	Areia media - posto jazida/fornecedor (retirado na jazida, sem transporte)	Material	m³	1,0800000	100,00	108,00
				MO sem LS =>	58,32	LS =>	0,00	MO com LS =>	58,32
				Valor do BDI =>	157,81			Valor com BDI =>	860,16

	Código	Banco	Descrição	Tipo	Und	Quant.	Valor Unit	Total
Composição	13024	ORSE	Argamassa cimento e areia traço t-4 (1:5) com Rebotec - 1 saco cimento 50kg /5 padiolas areia dim. 0,35z0,45x0,23m - Confecção mecânica e transporte	Argamassas	m³	1,0000000	413,57	413,57
Item	**Código**	**Banco**	**Descrição**	**Tipo**	**Und**	**Quant.**	**Valor Unit**	**Total**
Insumo	00006111/SIN	ORSE	Servente de obras (horista)	Mão de Obra	h	4,0000000	14,58	58,32
Insumo	13729	ORSE	VedaReboco Rebotec 1l ou similar	Material	l	0,2000000	17,49	3,49
Insumo	00000370/SIN	ORSE	Areia media - posto jazida/fornecedor (retirado na jazida, sem transporte)	Material	m³	1,0800000	100,00	108,00
Composição	10549	ORSE	Encargos Complementares - Servente	Provisórios	h	4,0000000	3,87	15,48
Insumo	00001379/SIN	ORSE	Cimento portland composto cp ii-32	Material	kg	300,0000000	0,76	228,00

Detalhamento de Cálculo ORSE

Item	Código	Banco	Descrição	Tipo	Und	Quant.	Valor Unit	Total
Insumo	00006111/SIN	ORSE	Servente de obras (horista)	Mão de Obra	h	4,0000000	14,58	58,32
Insumo	13729	ORSE	VedaReboco Rebotec 1l ou similar	Material	l	0,2000000	17,49	3,49

ASSINADO DIGITALMENTE, PARA VALIDAR ESTE DOCUMENTO ACESSE:
https://intranet.ma.def.br/validar?c=4c623b0c-afdc-4615-9203-51fb97b96d60

Insumo	00000370/SIN	ORSE	Areia media - posto jazida/fornecedor (retirado na jazida, sem transporte)	Material	m³	1,0800000	100,00	108,00
Insumo	10761	ORSE	Refeição - café da manhã (café com leite e dois pães com manteiga)	Serviços	un	0,4072000	5,00	2,03
Insumo	10788	ORSE	Pá quadrada	Material	un	0,0008000	36,90	0,02
Insumo	941	ORSE	Fardamento com mangas curta	Material	un	0,0060000	194,68	1,16
Insumo	00012893/SIN	ORSE	Bota de seguranca com biqueira de aco e colarinho acolchoado	Material	par	0,0032000	73,93	0,23
Insumo	4728	ORSE	Talhadeira chata 10"	Material	un	0,0012000	18,58	0,02
Insumo	10596	ORSE	Protetor auricular	Material	un	0,0180000	4,85	0,08
Insumo	4729	ORSE	Marreta 1 kg com cabo	Material	un	0,0004000	37,80	0,01
Insumo	10517	ORSE	Exames admissionais/demissionais (checkup)	Serviços	cj	0,0016000	300,00	0,48
Insumo	00012895/SIN	ORSE	Capacete de seguranca aba frontal com suspensao de polietileno, sem jugular (classe b)	Material	un	0,0024000	13,50	0,03
Insumo	10362	ORSE	Seguro de vida e acidente em grupo	Serviços	un	0,0180000	12,54	0,22
Insumo	158	ORSE	Almoço (Participação do empregador)	Material	un	0,4072000	14,00	5,70
Insumo	2378	ORSE	Vale transporte	Material	un	0,3764000	4,50	1,69
Insumo	10599	ORSE	Protetor solar fps 30 com 120ml	Material	un	0,0072000	18,00	0,12
Insumo	00012894/SIN	ORSE	Capa para chuva em pvc com forro de poliester, com capuz (amarela ou azul)	Material	un	0,0008000	20,11	0,01
Insumo	00012892/SIN	ORSE	Luva raspa de couro, cano curto (punho *7* cm)	Material	par	0,0092000	10,87	0,10
Insumo	1651	ORSE	Óculos branco proteção	Material	pr	0,0032000	7,00	0,02
Insumo	10492	ORSE	Cesta Básica	Material	un	0,0180000	205,00	3,69
Insumo	00002711/SIN	ORSE	Carrinho de mao, em aco, com capacidade de *45 a 65* l / *100* kg, pneu com camara	Material	un	0,0008000	187,68	0,15
Insumo	00001379/SIN	ORSE	Cimento portland composto cp ii-32	Material	kg	300,0000000	0,76	228,00
				MO sem LS =>	58,32	LS =>	0,00	MO com LS =>	58,32
				Valor do BDI =>	92,92			Valor com BDI =>	506,49

	Código	Banco	Descrição	Tipo	Und	Quant.	Valor Unit	Total
Composição	7728	ORSE	Argamassa cimento e areia traço t-7 (1:4) - 1 saco cimento 50kg / 4 padiolas areia dim. 0,35z0,45x0,23m - Confecção mecânica e transporte	Argamassas	m³	1,0000000	528,97	528,97

Item	Código	Banco	Descrição	Tipo	Und	Quant.	Valor Unit	Total
Composição	10549	ORSE	Encargos Complementares - Servente	Provisórios	h	8,0000000	3,87	30,96
Insumo	00006111/SIN	ORSE	Servente de obras (horista)	Mão de Obra	h	8,0000000	14,58	116,64
Insumo	00001379/SIN	ORSE	Cimento portland composto cp ii-32	Material	kg	357,0000000	0,76	271,32
Insumo	00000367/SIN	ORSE	Areia grossa - posto jazida/fornecedor (retirado na jazida, sem transporte)	Material	m³	1,0800000	101,30	109,40

Detalhamento de Cálculo ORSE

Item	Código	Banco	Descrição	Tipo	Und	Quant.	Valor Unit	Total
Insumo	10761	ORSE	Refeição - café da manhã (café com leite e dois pães com manteiga)	Serviços	un	0,8144000	5,00	4,07
Insumo	10788	ORSE	Pá quadrada	Material	un	0,0016000	36,90	0,05
Insumo	941	ORSE	Fardamento com mangas curta	Material	un	0,0120000	194,68	2,33
Insumo	00012893/SIN	ORSE	Bota de seguranca com biqueira de aco e colarinho acolchoado	Material	par	0,0064000	73,93	0,47
Insumo	4728	ORSE	Talhadeira chata 10"	Material	un	0,0024000	18,58	0,04
Insumo	10596	ORSE	Protetor auricular	Material	un	0,0360000	4,85	0,17
Insumo	4729	ORSE	Marreta 1 kg com cabo	Material	un	0,0008000	37,80	0,03
Insumo	10517	ORSE	Exames admissionais/demissionais (checkup)	Serviços	cj	0,0032000	300,00	0,96
Insumo	00012895/SIN	ORSE	Capacete de seguranca aba frontal com suspensao de polietileno, sem jugular (classe b)	Material	un	0,0048000	13,50	0,06
Insumo	10362	ORSE	Seguro de vida e acidente em grupo	Serviços	un	0,0360000	12,54	0,45
Insumo	158	ORSE	Almoço (Participação do empregador)	Material	un	0,8144000	14,00	11,40
Insumo	2378	ORSE	Vale transporte	Material	un	0,7528000	4,50	3,38
Insumo	10599	ORSE	Protetor solar fps 30 com 120ml	Material	un	0,0144000	18,00	0,25
Insumo	00012894/SIN	ORSE	Capa para chuva em pvc com forro de poliester, com capuz (amarela ou azul)	Material	un	0,0016000	20,11	0,03
Insumo	00012892/SIN	ORSE	Luva raspa de couro, cano curto (punho *7* cm)	Material	par	0,0184000	10,87	0,20
Insumo	1651	ORSE	Óculos branco proteção	Material	pr	0,0064000	7,00	0,04
Insumo	10492	ORSE	Cesta Básica	Material	un	0,0360000	205,00	7,38
Insumo	00002711/SIN	ORSE	Carrinho de mao, em aco, com capacidade de *45 a 65* l / *100* kg, pneu com camara	Material	un	0,0016000	187,68	0,30
Insumo	00006111/SIN	ORSE	Servente de obras (horista)	Mão de Obra	h	8,0000000	14,58	116,64
Insumo	00001379/SIN	ORSE	Cimento portland composto cp ii-32	Material	kg	357,0000000	0,76	271,32
Insumo	00000367/SIN	ORSE	Areia grossa - posto jazida/fornecedor (retirado na jazida, sem transporte)	Material	m³	1,0800000	101,30	109,40
				MO sem LS =>	116,64	LS =>	0,00	MO com LS =>	116,64
				Valor do BDI =>	118,85			Valor com BDI =>	647,82

	Código	Banco	Descrição	Tipo	Und	Quant.	Valor Unit	Total
Composição	3309	ORSE	Argamassa cimento, cal e areia traço t-6 (1:2:10) - 1 saco cimento de 50 kg /2 sacos de cal de 20 kg / 10 padiolas de areia grossa dim 0.35 x 0.45 x 0.13 m - Confecção mecânica e transporte	Conversão InfoWOrca	m³	1,0000000	494,74	494,74

Item	Código	Banco	Descrição	Tipo	Und	Quant.	Valor Unit	Total
Insumo	00000367/SIN	ORSE	Areia grossa - posto jazida/fornecedor (retirado na jazida, sem transporte)	Material	m³	1,2160000	101,30	123,18
Insumo	00006111/SIN	ORSE	Servente de obras (horista)	Mão de Obra	h	4,0000000	14,58	58,32
Composição	10549	ORSE	Encargos Complementares - Servente	Provisórios	h	4,0000000	3,87	15,48
Insumo	00001106/SIN	ORSE	Cal hidratada ch-i para argamassas	Material	kg	148,0000000	1,25	185,00
Insumo	00001379/SIN	ORSE	Cimento portland composto cp ii-32	Material	kg	148,0000000	0,76	112,48

ASSINADO DIGITALMENTE, PARA VALIDAR ESTE DOCUMENTO ACESSE:
https://intranet.ma.def.br/validar?c=4c623b0c-afdc-4615-9203-51fb97b96d60

Detalhamento de Cálculo ORSE

Item	Código	Banco	Descrição	Tipo	Und	Quant.	Valor Unit	Total
Insumo	00000367/SIN	ORSE	Areia grossa - posto jazida/fornecedor (retirado na jazida, sem transporte)	Material	m³	1,2160000	101,30	123,18
Insumo	00006111/SIN	ORSE	Servente de obras (horista)	Mão de Obra	h	4,0000000	14,58	58,32
Insumo	10761	ORSE	Refeição - café da manhã (café com leite e dois pães com manteiga)	Serviços	un	0,4072000	5,00	2,03
Insumo	10788	ORSE	Pá quadrada	Material	un	0,0008000	36,90	0,02
Insumo	941	ORSE	Fardamento com mangas curta	Material	un	0,0060000	194,68	1,16
Insumo	00012893/SIN	ORSE	Bota de seguranca com biqueira de aco e colarinho acolchoado	Material	par	0,0032000	73,93	0,23
Insumo	4728	ORSE	Talhadeira chata 10"	Material	un	0,0012000	18,58	0,02
Insumo	10596	ORSE	Protetor auricular	Material	un	0,0180000	4,85	0,08
Insumo	4729	ORSE	Marreta 1 kg com cabo	Material	un	0,0004000	37,80	0,01
Insumo	10517	ORSE	Exames admissionais/demissionais (checkup)	Serviços	cj	0,0016000	300,00	0,48
Insumo	00012895/SIN	ORSE	Capacete de seguranca aba frontal com suspensao de polietileno, sem jugular (classe b)	Material	un	0,0024000	13,50	0,03
Insumo	10362	ORSE	Seguro de vida e acidente em grupo	Serviços	un	0,0180000	12,54	0,22
Insumo	158	ORSE	Almoço (Participação do empregador)	Material	un	0,4072000	14,00	5,70
Insumo	2378	ORSE	Vale transporte	Material	un	0,3764000	4,50	1,69
Insumo	10599	ORSE	Protetor solar fps 30 com 120ml	Material	un	0,0072000	18,00	0,12
Insumo	00012894/SIN	ORSE	Capa para chuva em pvc com forro de poliester, com capuz (amarela ou azul)	Material	un	0,0008000	20,11	0,01
Insumo	00012892/SIN	ORSE	Luva raspa de couro, cano curto (punho *7* cm)	Material	par	0,0092000	10,87	0,10
Insumo	1651	ORSE	Óculos branco proteção	Material	pr	0,0032000	7,00	0,02
Insumo	10492	ORSE	Cesta Básica	Material	un	0,0180000	205,00	3,69
Insumo	00002711/SIN	ORSE	Carrinho de mao, em aco, com capacidade de *45 a 65* l / *100* kg, pneu com camara	Material	un	0,0008000	187,68	0,15
Insumo	00001106/SIN	ORSE	Cal hidratada ch-i para argamassas	Material	kg	148,0000000	1,25	185,00
Insumo	00001379/SIN	ORSE	Cimento portland composto cp ii-32	Material	kg	148,0000000	0,76	112,48

MO sem LS => 58,32 | LS => 0,00 | MO com LS => 58,32
Valor do BDI => 111,16 | Valor com BDI => 605,90

	Código	Banco	Descrição	Tipo	Und	Quant.	Valor Unit	Total
Composição	3308	ORSE	Argamassa em volume - cimento, cal e areia traço t-5 (1:2:8) - 1 saco cimento50 kg / 2 sacos cal 20 kg / 8 padiolas de areia dim 0.35 x 0.45 x 0.13 m - Confecção mecânica e transporte	Conversão InfoWOrca	m³	1,0000000	563,08	563,08

Item	Código	Banco	Descrição	Tipo	Und	Quant.	Valor Unit	Total
Composição	10549	ORSE	Encargos Complementares - Servente	Provisórios	h	4,0000000	3,87	15,48
Insumo	00001106/SIN	ORSE	Cal hidratada ch-i para argamassas	Material	kg	182,0000000	1,25	227,50
Insumo	00006111/SIN	ORSE	Servente de obras (horista)	Mão de Obra	h	4,0000000	14,58	58,32
Insumo	00000367/SIN	ORSE	Areia grossa - posto jazida/fornecedor (retirado na jazida, sem transporte)	Material	m³	1,2160000	101,30	123,18
Insumo	00001379/SIN	ORSE	Cimento portland composto cp ii-32	Material	kg	182,0000000	0,76	138,32

Detalhamento de Cálculo ORSE

Item	Código	Banco	Descrição	Tipo	Und	Quant.	Valor Unit	Total
Insumo	10761	ORSE	Refeição - café da manhã (café com leite e dois pães com manteiga)	Serviços	un	0,4072000	5,00	2,03
Insumo	10788	ORSE	Pá quadrada	Material	un	0,0008000	36,90	0,02
Insumo	941	ORSE	Fardamento com mangas curta	Material	un	0,0060000	194,68	1,16
Insumo	00012893/SIN	ORSE	Bota de seguranca com biqueira de aco e colarinho acolchoado	Material	par	0,0032000	73,93	0,23
Insumo	4728	ORSE	Talhadeira chata 10"	Material	un	0,0012000	18,58	0,02
Insumo	10596	ORSE	Protetor auricular	Material	un	0,0180000	4,85	0,08
Insumo	4729	ORSE	Marreta 1 kg com cabo	Material	un	0,0004000	37,80	0,01
Insumo	10517	ORSE	Exames admissionais/demissionais (checkup)	Serviços	cj	0,0016000	300,00	0,48
Insumo	00012895/SIN	ORSE	Capacete de seguranca aba frontal com suspensao de polietileno, sem jugular (classe b)	Material	un	0,0024000	13,50	0,03
Insumo	10362	ORSE	Seguro de vida e acidente em grupo	Serviços	un	0,0180000	12,54	0,22
Insumo	158	ORSE	Almoço (Participação do empregador)	Material	un	0,4072000	14,00	5,70
Insumo	2378	ORSE	Vale transporte	Material	un	0,3764000	4,50	1,69
Insumo	10599	ORSE	Protetor solar fps 30 com 120ml	Material	un	0,0072000	18,00	0,12
Insumo	00012894/SIN	ORSE	Capa para chuva em pvc com forro de poliester, com capuz (amarela ou azul)	Material	un	0,0008000	20,11	0,01
Insumo	00012892/SIN	ORSE	Luva raspa de couro, cano curto (punho *7* cm)	Material	par	0,0092000	10,87	0,10
Insumo	1651	ORSE	Óculos branco proteção	Material	pr	0,0032000	7,00	0,02
Insumo	10492	ORSE	Cesta Básica	Material	un	0,0180000	205,00	3,69
Insumo	00002711/SIN	ORSE	Carrinho de mao, em aco, com capacidade de *45 a 65* l / *100* kg, pneu com camara	Material	un	0,0008000	187,68	0,15
Insumo	00001106/SIN	ORSE	Cal hidratada ch-i para argamassas	Material	kg	182,0000000	1,25	227,50
Insumo	00006111/SIN	ORSE	Servente de obras (horista)	Mão de Obra	h	4,0000000	14,58	58,32
Insumo	00000367/SIN	ORSE	Areia grossa - posto jazida/fornecedor (retirado na jazida, sem transporte)	Material	m³	1,2160000	101,30	123,18
Insumo	00001379/SIN	ORSE	Cimento portland composto cp ii-32	Material	kg	182,0000000	0,76	138,32

MO sem LS => 58,32 | LS => 0,00 | MO com LS => 58,32
Valor do BDI => 126,52 | Valor com BDI => 689,60

	Código	Banco	Descrição	Tipo	Und	Quant.	Valor Unit	Total
Composição	3407	ORSE	Argamassa industrializada AC-II, Votomassa ou similar	Argamassas	kg	1,0000000	1,50	1,50

ASSINADO DIGITALMENTE, PARA VALIDAR ESTE DOCUMENTO ACESSE:
https://intranet.ma.def.br/validar?c=4c623b0c-afdc-4615-9203-51fb97b96d60

Item	Código	Banco	Descrição	Tipo	Und	Quant.	Valor Unit	Total
Insumo	00006111/SIN	ORSE	Servente de obras (horista)	Mão de Obra	h	0,0070000	14,58	0,10
Insumo	2684	ORSE	Argamassa industrializada Votomassa AC-II, ou similar	Material	kg	0,8400000	1,67	1,40
Composição	10549	ORSE	Encargos Complementares - Servente	Provisórios	h	0,0070000	3,87	0,02

Detalhamento de Cálculo ORSE

Item	Código	Banco	Descrição	Tipo	Und	Quant.	Valor Unit	Total
Insumo	00006111/SIN	ORSE	Servente de obras (horista)	Mão de Obra	h	0,0070000	14,58	0,10
Insumo	2684	ORSE	Argamassa industrializada Votomassa AC-II, ou similar	Material	kg	0,8400000	1,67	1,40
Insumo	10761	ORSE	Refeição - café da manhã (café com leite e dois pães com manteiga)	Serviços	un	0,0007126	5,00	0,00
Insumo	10788	ORSE	Pá quadrada	Material	un	0,0000014	36,90	0,00
Insumo	941	ORSE	Fardamento com mangas curta	Material	un	0,0000105	194,68	0,00
Insumo	00012893/SIN	ORSE	Bota de seguranca com biqueira de aco e colarinho acolchoado	Material	par	0,0000056	73,93	0,00
Insumo	4728	ORSE	Talhadeira chata 10"	Material	un	0,0000021	18,58	0,00
Insumo	10596	ORSE	Protetor auricular	Material	un	0,0000315	4,85	0,00
Insumo	4729	ORSE	Marreta 1 kg com cabo	Material	un	0,0000007	37,80	0,00
Insumo	10517	ORSE	Exames admissionais/demissionais (checkup)	Serviços	cj	0,0000028	300,00	0,00
Insumo	00012895/SIN	ORSE	Capacete de seguranca aba frontal com suspensao de polietileno, sem jugular (classe b)	Material	un	0,0000042	13,50	0,00
Insumo	10362	ORSE	Seguro de vida e acidente em grupo	Serviços	un	0,0000315	12,54	0,00
Insumo	158	ORSE	Almoço (Participação do empregador)	Material	un	0,0007126	14,00	0,00
Insumo	2378	ORSE	Vale transporte	Material	un	0,0006587	4,50	0,00
Insumo	10599	ORSE	Protetor solar fps 30 com 120ml	Material	un	0,0000126	18,00	0,00
Insumo	00012894/SIN	ORSE	Capa para chuva em pvc com forro de poliester, com capuz (amarela ou azul)	Material	un	0,0000014	20,11	0,00
Insumo	00012892/SIN	ORSE	Luva raspa de couro, cano curto (punho *7* cm)	Material	par	0,0000161	10,87	0,00
Insumo	1651	ORSE	Óculos branco proteção	Material	pr	0,0000056	7,00	0,00
Insumo	10492	ORSE	Cesta Básica	Material	un	0,0000315	205,00	0,00
Insumo	00002711/SIN	ORSE	Carrinho de mao, em aco, com capacidade de *45 a 65* l / *100* kg, pneu com camara	Material	un	0,0000014	187,68	0,00
				MO sem LS => 0,10		LS => 0,00	MO com LS =>	0,10
				Valor do BDI => 0,33			Valor com BDI =>	1,83

	Código	Banco	Descrição	Tipo	Und	Quant.	Valor Unit	Total
Composição	140	ORSE	Aço CA - 50 Ø 6,3 a 12,5mm, inclusive corte, dobragem, montagem e colocacao de ferragens nas formas, para superestruturas e fundações - R1	Armaduras Convencionais	kg	1,0000000	13,19	13,19

Item	Código	Banco	Descrição	Tipo	Und	Quant.	Valor Unit	Total
Insumo	00039017/SIN API	ORSE	Espacador / distanciador circular com entrada lateral, em plastico, para vergalhao *4,2 a 12,5* mm, cobrimento 20 mm	Material	un	0,4000000	0,22	0,08
Insumo	81	ORSE	Aço ca-50 6,3 a 12,5 mm	Material	kg	1,0000000	9,14	9,14
Insumo	00043132/SIN	ORSE	Arame recozido 16 bwg, d = 1,65 mm (0,016 kg/m) ou 18 bwg, d = 1,25 mm (0,01 kg/m)	Material	kg	0,0200000	30,99	0,61
Composição	10549	ORSE	Encargos Complementares - Servente	Provisórios	h	0,0800000	3,87	0,30
Insumo	00000378/SIN	ORSE	Armador (horista)	Mão de Obra	h	0,0800000	19,02	1,52
Composição	10555	ORSE	Encargos Complementares - Armador	Provisórios	h	0,0800000	3,71	0,29
Insumo	00006111/SIN	ORSE	Servente de obras (horista)	Mão de Obra	h	0,0800000	14,58	1,16
Insumo	00039315/SIN API	ORSE	Espacador / distanciador tipo garra dupla, em plastico, cobrimento *20* mm, para ferragens de lajes e fundo de vigas	Material	un	0,4000000	0,36	0,14

Detalhamento de Cálculo ORSE

Item	Código	Banco	Descrição	Tipo	Und	Quant.	Valor Unit	Total
Insumo	00039017/SIN API	ORSE	Espacador / distanciador circular com entrada lateral, em plastico, para vergalhao *4,2 a 12,5* mm, cobrimento 20 mm	Material	un	0,4000000	0,22	0,08
Insumo	81	ORSE	Aço ca-50 6,3 a 12,5 mm	Material	kg	1,0000000	9,14	9,14
Insumo	00043132/SIN	ORSE	Arame recozido 16 bwg, d = 1,65 mm (0,016 kg/m) ou 18 bwg, d = 1,25 mm (0,01 kg/m)	Material	kg	0,0200000	30,99	0,61
Insumo	10761	ORSE	Refeição - café da manhã (café com leite e dois pães com manteiga)	Serviços	un	0,0162880	5,00	0,08
Insumo	10788	ORSE	Pá quadrada	Material	un	0,0000160	36,90	0,00
Insumo	941	ORSE	Fardamento com mangas curta	Material	un	0,0002400	194,68	0,04
Insumo	00012893/SIN	ORSE	Bota de seguranca com biqueira de aco e colarinho acolchoado	Material	par	0,0001280	73,93	0,00
Insumo	4728	ORSE	Talhadeira chata 10"	Material	un	0,0000240	18,58	0,00
Insumo	10596	ORSE	Protetor auricular	Material	un	0,0007200	4,85	0,00
Insumo	4729	ORSE	Marreta 1 kg com cabo	Material	un	0,0000080	37,80	0,00
Insumo	10517	ORSE	Exames admissionais/demissionais (checkup)	Serviços	cj	0,0000640	300,00	0,01
Insumo	00012895/SIN	ORSE	Capacete de seguranca aba frontal com suspensao de polietileno, sem jugular (classe b)	Material	un	0,0000960	13,50	0,00
Insumo	10362	ORSE	Seguro de vida e acidente em grupo	Serviços	un	0,0007200	12,54	0,00
Insumo	158	ORSE	Almoço (Participação do empregador)	Material	un	0,0162880	14,00	0,22
Insumo	2378	ORSE	Vale transporte	Material	un	0,0127600	4,50	0,05
Insumo	10599	ORSE	Protetor solar fps 30 com 120ml	Material	un	0,0002880	18,00	0,00
Insumo	00012894/SIN	ORSE	Capa para chuva em pvc com forro de poliester, com capuz (amarela ou azul)	Material	un	0,0000320	20,11	0,00
Insumo	00012892/SIN	ORSE	Luva raspa de couro, cano curto (punho *7* cm)	Material	par	0,0003680	10,87	0,00
Insumo	1651	ORSE	Óculos branco proteção	Material	pr	0,0001280	7,00	0,00

ASSINADO DIGITALMENTE, PARA VALIDAR ESTE DOCUMENTO ACESSE:
https://intranet.ma.def.br/validar?c=4c623b0c-afdc-4615-9203-51fb97b96d60

Insumo	10492	ORSE	Cesta Básica	Material	un	0,0007200	205,00	0,14
Insumo	00002711/SIN	ORSE	Carrinho de mao, em aco, com capacidade de *45 a 65* l / *100* kg, pneu com camara	Material	un	0,0000160	187,68	0,00
Insumo	00000378/SIN	ORSE	Armador (horista)	Mão de Obra	h	0,0800000	19,02	1,52
Insumo	10585	ORSE	Arco de serra	Material	un	0,0000160	20,90	0,00
Insumo	10586	ORSE	Torquesa	Material	un	0,0000160	39,00	0,00
Insumo	00006111/SIN	ORSE	Servente de obras (horista)	Mão de Obra	h	0,0800000	14,58	1,16
Insumo	00039315/SIN API	ORSE	Espacador / distanciador tipo garra dupla, em plastico, cobrimento *20* mm, para ferragens de lajes e fundo de vigas	Material	un	0,4000000	0,36	0,14
				MO sem LS => 2,68	LS =>	0,00	MO com LS =>	2,68
				Valor do BDI => 2,96			Valor com BDI =>	16,15

	Código	Banco	Descrição	Tipo	Und	Quant.	Valor Unit	Total
Composição	88831	SINAPI	BETONEIRA CAPACIDADE NOMINAL DE 400 L, CAPACIDADE DE MISTURA 280 L, MOTOR ELÉTRICO TRIFÁSICO POTÊNCIA DE 2 CV, SEM CARREGADOR - CHI DIURNO. AF_05/2023	Custos Horários Produtivo e Improdutivo dos Equipamentos	CHI	1,0000000	0,46	0,46
Composição Auxiliar	88827	SINAPI	BETONEIRA CAPACIDADE NOMINAL DE 400 L, CAPACIDADE DE MISTURA 280 L, MOTOR ELÉTRICO TRIFÁSICO POTÊNCIA DE 2 CV, SEM CARREGADOR - JUROS. AF_05/2023	Depreciação, Juros, Impostos e Seguros, Manutenção e Materiais na Operação dos Equipamentos	H	1,0000000	0,08	0,08
Composição Auxiliar	88826	SINAPI	BETONEIRA CAPACIDADE NOMINAL DE 400 L, CAPACIDADE DE MISTURA 280 L, MOTOR ELÉTRICO TRIFÁSICO POTÊNCIA DE 2 CV, SEM CARREGADOR - DEPRECIAÇÃO. AF_05/2023	Depreciação, Juros, Impostos e Seguros, Manutenção e Materiais na Operação dos Equipamentos	H	1,0000000	0,38	0,38
				MO sem LS => 0,00	LS =>	0,00	MO com LS =>	0,00
				Valor do BDI => 0,10			Valor com BDI =>	0,56

	Código	Banco	Descrição	Tipo	Und	Quant.	Valor Unit	Total
Composição	88830	SINAPI	BETONEIRA CAPACIDADE NOMINAL DE 400 L, CAPACIDADE DE MISTURA 280 L, MOTOR ELÉTRICO TRIFÁSICO POTÊNCIA DE 2 CV, SEM CARREGADOR - CHP DIURNO. AF_05/2023	Custos Horários Produtivo e Improdutivo dos Equipamentos	CHP	1,0000000	2,08	2,08
Composição Auxiliar	88829	SINAPI	BETONEIRA CAPACIDADE NOMINAL DE 400 L, CAPACIDADE DE MISTURA 280 L, MOTOR ELÉTRICO TRIFÁSICO POTÊNCIA DE 2 CV, SEM CARREGADOR - MATERIAIS NA OPERAÇÃO. AF_05/2023	Depreciação, Juros, Impostos e Seguros, Manutenção e Materiais na Operação dos Equipamentos	H	1,0000000	1,20	1,20
Composição Auxiliar	88826	SINAPI	BETONEIRA CAPACIDADE NOMINAL DE 400 L, CAPACIDADE DE MISTURA 280 L, MOTOR ELÉTRICO TRIFÁSICO POTÊNCIA DE 2 CV, SEM CARREGADOR - DEPRECIAÇÃO. AF_05/2023	Depreciação, Juros, Impostos e Seguros, Manutenção e Materiais na Operação dos Equipamentos	H	1,0000000	0,38	0,38
Composição Auxiliar	88828	SINAPI	BETONEIRA CAPACIDADE NOMINAL DE 400 L, CAPACIDADE DE MISTURA 280 L, MOTOR ELÉTRICO TRIFÁSICO POTÊNCIA DE 2 CV, SEM CARREGADOR - MANUTENÇÃO. AF_05/2023	Depreciação, Juros, Impostos e Seguros, Manutenção e Materiais na Operação dos Equipamentos	H	1,0000000	0,42	0,42
Composição Auxiliar	88827	SINAPI	BETONEIRA CAPACIDADE NOMINAL DE 400 L, CAPACIDADE DE MISTURA 280 L, MOTOR ELÉTRICO TRIFÁSICO POTÊNCIA DE 2 CV, SEM CARREGADOR - JUROS. AF_05/2023	Depreciação, Juros, Impostos e Seguros, Manutenção e Materiais na Operação dos Equipamentos	H	1,0000000	0,08	0,08
				MO sem LS => 0,00	LS =>	0,00	MO com LS =>	0,00
				Valor do BDI => 0,46			Valor com BDI =>	2,54

	Código	Banco	Descrição	Tipo	Und	Quant.	Valor Unit	Total
Composição	88826	SINAPI	BETONEIRA CAPACIDADE NOMINAL DE 400 L, CAPACIDADE DE MISTURA 280 L, MOTOR ELÉTRICO TRIFÁSICO POTÊNCIA DE 2 CV, SEM CARREGADOR - DEPRECIAÇÃO. AF_05/2023	Depreciação, Juros, Impostos e Seguros, Manutenção e Materiais na Operação dos Equipamentos	H	1,0000000	0,38	0,38
Insumo	00010535	SINAPI	BETONEIRA, CAPACIDADE NOMINAL 400 L, CAPACIDADE DE MISTURA 280 L, MOTOR ELETRICO TRIFASICO 220/380 V, POTENCIA 2 CV, SEM CARREGADOR	Equipamento para Aquisição Permanente	UN	0,0000640	6.008,62	0,38
				MO sem LS => 0,00	LS =>	0,00	MO com LS =>	0,00
				Valor do BDI => 0,08			Valor com BDI =>	0,46

	Código	Banco	Descrição	Tipo	Und	Quant.	Valor Unit	Total
Composição	88827	SINAPI	BETONEIRA CAPACIDADE NOMINAL DE 400 L, CAPACIDADE DE MISTURA 280 L, MOTOR ELÉTRICO TRIFÁSICO POTÊNCIA DE 2 CV, SEM CARREGADOR - JUROS. AF_05/2023	Depreciação, Juros, Impostos e Seguros, Manutenção e Materiais na Operação dos Equipamentos	H	1,0000000	0,08	0,08
Insumo	00010535	SINAPI	BETONEIRA, CAPACIDADE NOMINAL 400 L, CAPACIDADE DE MISTURA 280 L, MOTOR ELETRICO TRIFASICO 220/380 V, POTENCIA 2 CV, SEM CARREGADOR	Equipamento para Aquisição Permanente	UN	0,0000148	6.008,62	0,08
				MO sem LS => 0,00	LS =>	0,00	MO com LS =>	0,00
				Valor do BDI => 0,01			Valor com BDI =>	0,09

	Código	Banco	Descrição	Tipo	Und	Quant.	Valor Unit	Total
Composição	88828	SINAPI	BETONEIRA CAPACIDADE NOMINAL DE 400 L, CAPACIDADE DE MISTURA 280 L, MOTOR ELÉTRICO TRIFÁSICO POTÊNCIA DE 2 CV, SEM CARREGADOR - MANUTENÇÃO. AF_05/2023	Depreciação, Juros, Impostos e Seguros, Manutenção e Materiais na Operação dos Equipamentos	H	1,0000000	0,42	0,42
Insumo	00010535	SINAPI	BETONEIRA, CAPACIDADE NOMINAL 400 L, CAPACIDADE DE MISTURA 280 L, MOTOR ELETRICO TRIFASICO 220/380 V, POTENCIA 2 CV, SEM CARREGADOR	Equipamento para Aquisição Permanente	UN	0,0000700	6.008,62	0,42
				MO sem LS => 0,00	LS =>	0,00	MO com LS =>	0,00
				Valor do BDI => 0,09			Valor com BDI =>	0,51

	Código	Banco	Descrição	Tipo	Und	Quant.	Valor Unit	Total
Composição	88829	SINAPI	BETONEIRA CAPACIDADE NOMINAL DE 400 L, CAPACIDADE DE MISTURA 280 L, MOTOR ELÉTRICO TRIFÁSICO POTÊNCIA DE 2 CV, SEM CARREGADOR - MATERIAIS NA OPERAÇÃO. AF_05/2023	Depreciação, Juros, Impostos e Seguros, Manutenção e Materiais na Operação dos Equipamentos	H	1,0000000	1,20	1,20
Insumo	00002705	SINAPI	ENERGIA ELETRICA ATE 2000 KWH INDUSTRIAL, SEM DEMANDA	Franquia	KWH	1,2500000	0,96	1,20
				MO sem LS => 0,00	LS =>	0,00	MO com LS =>	0,00
				Valor do BDI => 0,26			Valor com BDI =>	1,46

	Código	Banco	Descrição	Tipo	Und	Quant.	Valor Unit	Total
Composição	89226	SINAPI	BETONEIRA CAPACIDADE NOMINAL DE 600 L, CAPACIDADE DE MISTURA 360 L, MOTOR ELÉTRICO TRIFÁSICO POTÊNCIA DE 4 CV, SEM CARREGADOR - CHI DIURNO. AF_05/2023	Custos Horários Produtivo e Improdutivo dos Equipamentos	CHI	1,0000000	1,92	1,92
Composição Auxiliar	89221	SINAPI	BETONEIRA CAPACIDADE NOMINAL DE 600 L, CAPACIDADE DE MISTURA 360 L, MOTOR ELÉTRICO TRIFÁSICO POTÊNCIA DE 4 CV, SEM CARREGADOR - DEPRECIAÇÃO. AF_05/2023	Depreciação, Juros, Impostos e Seguros, Manutenção e Materiais na Operação dos Equipamentos	H	1,0000000	1,56	1,56
Composição Auxiliar	89222	SINAPI	BETONEIRA CAPACIDADE NOMINAL DE 600 L, CAPACIDADE DE MISTURA 360 L, MOTOR ELÉTRICO TRIFÁSICO POTÊNCIA DE 4 CV, SEM CARREGADOR - JUROS. AF_05/2023	Depreciação, Juros, Impostos e Seguros, Manutenção e Materiais na Operação dos Equipamentos	H	1,0000000	0,36	0,36
				MO sem LS => 0,00	LS =>	0,00	MO com LS =>	0,00
				Valor do BDI => 0,43			Valor com BDI =>	2,35

	Código	Banco	Descrição	Tipo	Und	Quant.	Valor Unit	Total
Composição	89225	SINAPI	BETONEIRA CAPACIDADE NOMINAL DE 600 L, CAPACIDADE DE MISTURA 360 L, MOTOR ELÉTRICO TRIFÁSICO POTÊNCIA DE 4 CV, SEM CARREGADOR - CHP DIURNO. AF_05/2023	Custos Horários Produtivo e Improdutivo dos Equipamentos	CHP	1,0000000	6,03	6,03

ASSINADO DIGITALMENTE, PARA VALIDAR ESTE DOCUMENTO ACESSE:
https://intranet.ma.def.br/validar?c=4c623b0c-afdc-4615-9203-51fb97b96d60

Composição Auxiliar	89224	SINAPI	BETONEIRA CAPACIDADE NOMINAL DE 600 L, CAPACIDADE DE MISTURA 360 L, MOTOR ELÉTRICO TRIFÁSICO POTÊNCIA DE 4 CV, SEM CARREGADOR - MATERIAIS NA OPERAÇÃO. AF_05/2023	Depreciação, Juros, Impostos e Seguros, Manutenção e Materiais na Operação dos Equipamentos	H	1,0000000	2,40	2,40
Composição Auxiliar	89222	SINAPI	BETONEIRA CAPACIDADE NOMINAL DE 600 L, CAPACIDADE DE MISTURA 360 L, MOTOR ELÉTRICO TRIFÁSICO POTÊNCIA DE 4 CV, SEM CARREGADOR - JUROS. AF_05/2023	Depreciação, Juros, Impostos e Seguros, Manutenção e Materiais na Operação dos Equipamentos	H	1,0000000	0,36	0,36
Composição Auxiliar	89221	SINAPI	BETONEIRA CAPACIDADE NOMINAL DE 600 L, CAPACIDADE DE MISTURA 360 L, MOTOR ELÉTRICO TRIFÁSICO POTÊNCIA DE 4 CV, SEM CARREGADOR - DEPRECIAÇÃO. AF_05/2023	Depreciação, Juros, Impostos e Seguros, Manutenção e Materiais na Operação dos Equipamentos	H	1,0000000	1,56	1,56
Composição Auxiliar	89223	SINAPI	BETONEIRA CAPACIDADE NOMINAL DE 600 L, CAPACIDADE DE MISTURA 360 L, MOTOR ELÉTRICO TRIFÁSICO POTÊNCIA DE 4 CV, SEM CARREGADOR - MANUTENÇÃO. AF_05/2023	Depreciação, Juros, Impostos e Seguros, Manutenção e Materiais na Operação dos Equipamentos	H	1,0000000	1,71	1,71
				MO sem LS => 0,00	LS =>	0,00	MO com LS =>	0,00
				Valor do BDI => 1,35			Valor com BDI =>	7,38

	Código	Banco	Descrição	Tipo	Und	Quant.	Valor Unit	Total
Composição	89221	SINAPI	BETONEIRA CAPACIDADE NOMINAL DE 600 L, CAPACIDADE DE MISTURA 360 L, MOTOR ELÉTRICO TRIFÁSICO POTÊNCIA DE 4 CV, SEM CARREGADOR - DEPRECIAÇÃO. AF_05/2023	Depreciação, Juros, Impostos e Seguros, Manutenção e Materiais na Operação dos Equipamentos	H	1,0000000	1,56	1,56
Insumo	00036397	SINAPI	BETONEIRA, CAPACIDADE NOMINAL 600 L, CAPACIDADE DE MISTURA 360 L, MOTOR ELETRICO TRIFASICO 220/380V, POTENCIA 4CV, SEM CARREGADOR	Equipamento para Aquisição Permanente	UN	0,0000640	24.441,84	1,56
				MO sem LS => 0,00	LS =>	0,00	MO com LS =>	0,00
				Valor do BDI => 0,35			Valor com BDI =>	1,91

	Código	Banco	Descrição	Tipo	Und	Quant.	Valor Unit	Total
Composição	89222	SINAPI	BETONEIRA CAPACIDADE NOMINAL DE 600 L, CAPACIDADE DE MISTURA 360 L, MOTOR ELÉTRICO TRIFÁSICO POTÊNCIA DE 4 CV, SEM CARREGADOR - JUROS. AF_05/2023	Depreciação, Juros, Impostos e Seguros, Manutenção e Materiais na Operação dos Equipamentos	H	1,0000000	0,36	0,36
Insumo	00036397	SINAPI	BETONEIRA, CAPACIDADE NOMINAL 600 L, CAPACIDADE DE MISTURA 360 L, MOTOR ELETRICO TRIFASICO 220/380V, POTENCIA 4CV, SEM CARREGADOR	Equipamento para Aquisição Permanente	UN	0,0000148	24.441,84	0,36
				MO sem LS => 0,00	LS =>	0,00	MO com LS =>	0,00
				Valor do BDI => 0,08			Valor com BDI =>	0,44

	Código	Banco	Descrição	Tipo	Und	Quant.	Valor Unit	Total
Composição	89223	SINAPI	BETONEIRA CAPACIDADE NOMINAL DE 600 L, CAPACIDADE DE MISTURA 360 L, MOTOR ELÉTRICO TRIFÁSICO POTÊNCIA DE 4 CV, SEM CARREGADOR - MANUTENÇÃO. AF_05/2023	Depreciação, Juros, Impostos e Seguros, Manutenção e Materiais na Operação dos Equipamentos	H	1,0000000	1,71	1,71
Insumo	00036397	SINAPI	BETONEIRA, CAPACIDADE NOMINAL 600 L, CAPACIDADE DE MISTURA 360 L, MOTOR ELETRICO TRIFASICO 220/380V, POTENCIA 4CV, SEM CARREGADOR	Equipamento para Aquisição Permanente	UN	0,0000700	24.441,84	1,71
				MO sem LS => 0,00	LS =>	0,00	MO com LS =>	0,00
				Valor do BDI => 0,38			Valor com BDI =>	2,09

	Código	Banco	Descrição	Tipo	Und	Quant.	Valor Unit	Total
Composição	89224	SINAPI	BETONEIRA CAPACIDADE NOMINAL DE 600 L, CAPACIDADE DE MISTURA 360 L, MOTOR ELÉTRICO TRIFÁSICO POTÊNCIA DE 4 CV, SEM CARREGADOR - MATERIAIS NA OPERAÇÃO. AF_05/2023	Depreciação, Juros, Impostos e Seguros, Manutenção e Materiais na Operação dos Equipamentos	H	1,0000000	2,40	2,40
Insumo	00002705	SINAPI	ENERGIA ELETRICA ATE 2000 KWH INDUSTRIAL, SEM DEMANDA	Franquia	KWH	2,5000000	0,96	2,40
				MO sem LS => 0,00	LS =>	0,00	MO com LS =>	0,00
				Valor do BDI => 0,53			Valor com BDI =>	2,93

	Código	Banco	Descrição	Tipo	Und	Quant.	Valor Unit	Total
Composição	88260	SINAPI	CALCETEIRO COM ENCARGOS COMPLEMENTARES	Livro SINAPI: Cálculos e Parâmetros	H	1,0000000	29,81	29,81
Composição Auxiliar	95328	SINAPI	CURSO DE CAPACITAÇÃO PARA CALCETEIRO (ENCARGOS COMPLEMENTARES) - HORISTA	Livro SINAPI: Cálculos e Parâmetros	H	1,0000000	0,24	0,24
Insumo	00043465	SINAPI	FERRAMENTAS - FAMILIA PEDREIRO - HORISTA (ENCARGOS COMPLEMENTARES - COLETADO CAIXA)	Material	H	1,0000000	0,78	0,78
Insumo	00037370	SINAPI	ALIMENTACAO - HORISTA (COLETADO CAIXA - ENCARGOS COMPLEMENTARES)	Material	H	1,0000000	4,23	4,23
Insumo	00037373	SINAPI	SEGURO - HORISTA (COLETADO CAIXA - ENCARGOS COMPLEMENTARES)	Material	H	1,0000000	0,08	0,08
Insumo	00037371	SINAPI	TRANSPORTE - HORISTA (COLETADO CAIXA - ENCARGOS COMPLEMENTARES)	Material	H	1,0000000	0,60	0,60
Insumo	00037372	SINAPI	EXAMES - HORISTA (COLETADO CAIXA - ENCARGOS COMPLEMENTARES)	Material	H	1,0000000	1,43	1,43
Insumo	00043489	SINAPI	EPI - FAMILIA PEDREIRO - HORISTA (ENCARGOS COMPLEMENTARES - COLETADO CAIXA)	Material	H	1,0000000	1,31	1,31
Insumo	00004759	SINAPI	CALCETEIRO / RASTELEIRO (HORISTA)	Mão de Obra	H	1,0000000	21,14	21,14
				MO sem LS => 21,38	LS =>	0,00	MO com LS =>	21,38
				Valor do BDI => 6,69			Valor com BDI =>	36,50

	Código	Banco	Descrição	Tipo	Und	Quant.	Valor Unit	Total
Composição	91387	SINAPI	CAMINHÃO BASCULANTE 10 M3, TRUCADO CABINE SIMPLES, PESO BRUTO TOTAL 23.000 KG, CARGA ÚTIL MÁXIMA 15.935 KG, DISTÂNCIA ENTRE EIXOS 4,80 M, POTÊNCIA 230 CV INCLUSIVE CAÇAMBA METÁLICA - CHI DIURNO. AF_06/2014	Custos Horários Produtivo e Improdutivo dos Equipamentos	CHI	1,0000000	77,68	77,68
Composição Auxiliar	91381	SINAPI	CAMINHÃO BASCULANTE 10 M3, TRUCADO CABINE SIMPLES, PESO BRUTO TOTAL 23.000 KG, CARGA ÚTIL MÁXIMA 15.935 KG, DISTÂNCIA ENTRE EIXOS 4,80 M, POTÊNCIA 230 CV INCLUSIVE CAÇAMBA METÁLICA - JUROS. AF_06/2014	Depreciação, Juros, Impostos e Seguros, Manutenção e Materiais na Operação dos Equipamentos	H	1,0000000	11,07	11,07
Composição Auxiliar	88281	SINAPI	MOTORISTA DE BASCULANTE COM ENCARGOS COMPLEMENTARES	Livro SINAPI: Cálculos e Parâmetros	H	1,0000000	33,25	33,25
Composição Auxiliar	91382	SINAPI	CAMINHÃO BASCULANTE 10 M3, TRUCADO CABINE SIMPLES, PESO BRUTO TOTAL 23.000 KG, CARGA ÚTIL MÁXIMA 15.935 KG, DISTÂNCIA ENTRE EIXOS 4,80 M, POTÊNCIA 230 CV INCLUSIVE CAÇAMBA METÁLICA - IMPOSTOS E SEGUROS. AF_06/2014	Depreciação, Juros, Impostos e Seguros, Manutenção e Materiais na Operação dos Equipamentos	H	1,0000000	4,47	4,47
Composição Auxiliar	91380	SINAPI	CAMINHÃO BASCULANTE 10 M3, TRUCADO CABINE SIMPLES, PESO BRUTO TOTAL 23.000 KG, CARGA ÚTIL MÁXIMA 15.935 KG, DISTÂNCIA ENTRE EIXOS 4,80 M, POTÊNCIA 230 CV INCLUSIVE CAÇAMBA METÁLICA - DEPRECIAÇÃO. AF_06/2014	Depreciação, Juros, Impostos e Seguros, Manutenção e Materiais na Operação dos Equipamentos	H	1,0000000	28,89	28,89
				MO sem LS => 26,01	LS =>	0,00	MO com LS =>	26,01
				Valor do BDI => 17,45			Valor com BDI =>	95,13

	Código	Banco	Descrição	Tipo	Und	Quant.	Valor Unit	Total
Composição	91386	SINAPI	CAMINHÃO BASCULANTE 10 M3, TRUCADO CABINE SIMPLES, PESO BRUTO TOTAL 23.000 KG, CARGA ÚTIL MÁXIMA 15.935 KG, DISTÂNCIA ENTRE EIXOS 4,80 M, POTÊNCIA 230 CV INCLUSIVE CAÇAMBA METÁLICA - CHP DIURNO. AF_06/2014	Custos Horários Produtivo e Improdutivo dos Equipamentos	CHP	1,0000000	269,44	269,44

ASSINADO DIGITALMENTE, PARA VALIDAR ESTE DOCUMENTO ACESSE:
https://intranet.ma.def.br/validar?c=4c623b0c-afdc-4615-9203-51fb97b96d60

Composição Auxiliar	91384	SINAPI	CAMINHÃO BASCULANTE 10 M3, TRUCADO CABINE SIMPLES, PESO BRUTO TOTAL 23.000 KG, CARGA ÚTIL MÁXIMA 15.935 KG, DISTÂNCIA ENTRE EIXOS 4,80 M, POTÊNCIA 230 CV INCLUSIVE CAÇAMBA METÁLICA - MATERIAIS NA OPERAÇÃO. AF_06/2014	Depreciação, Juros, Impostos e Seguros, Manutenção e Materiais na Operação dos Equipamentos	H	1,0000000	139,83	139,83
Composição Auxiliar	91380	SINAPI	CAMINHÃO BASCULANTE 10 M3, TRUCADO CABINE SIMPLES, PESO BRUTO TOTAL 23.000 KG, CARGA ÚTIL MÁXIMA 15.935 KG, DISTÂNCIA ENTRE EIXOS 4,80 M, POTÊNCIA 230 CV INCLUSIVE CAÇAMBA METÁLICA - DEPRECIAÇÃO. AF_06/2014	Depreciação, Juros, Impostos e Seguros, Manutenção e Materiais na Operação dos Equipamentos	H	1,0000000	28,89	28,89
Composição Auxiliar	91381	SINAPI	CAMINHÃO BASCULANTE 10 M3, TRUCADO CABINE SIMPLES, PESO BRUTO TOTAL 23.000 KG, CARGA ÚTIL MÁXIMA 15.935 KG, DISTÂNCIA ENTRE EIXOS 4,80 M, POTÊNCIA 230 CV INCLUSIVE CAÇAMBA METÁLICA - JUROS. AF_06/2014	Depreciação, Juros, Impostos e Seguros, Manutenção e Materiais na Operação dos Equipamentos	H	1,0000000	11,07	11,07
Composição Auxiliar	88281	SINAPI	MOTORISTA DE BASCULANTE COM ENCARGOS COMPLEMENTARES	Livro SINAPI: Cálculos e Parâmetros	H	1,0000000	33,25	33,25
Composição Auxiliar	91382	SINAPI	CAMINHÃO BASCULANTE 10 M3, TRUCADO CABINE SIMPLES, PESO BRUTO TOTAL 23.000 KG, CARGA ÚTIL MÁXIMA 15.935 KG, DISTÂNCIA ENTRE EIXOS 4,80 M, POTÊNCIA 230 CV INCLUSIVE CAÇAMBA METÁLICA - IMPOSTOS E SEGUROS. AF_06/2014	Depreciação, Juros, Impostos e Seguros, Manutenção e Materiais na Operação dos Equipamentos	H	1,0000000	4,47	4,47
Composição Auxiliar	91383	SINAPI	CAMINHÃO BASCULANTE 10 M3, TRUCADO CABINE SIMPLES, PESO BRUTO TOTAL 23.000 KG, CARGA ÚTIL MÁXIMA 15.935 KG, DISTÂNCIA ENTRE EIXOS 4,80 M, POTÊNCIA 230 CV INCLUSIVE CAÇAMBA METÁLICA - MANUTENÇÃO. AF_06/2014	Depreciação, Juros, Impostos e Seguros, Manutenção e Materiais na Operação dos Equipamentos	H	1,0000000	51,93	51,93
				MO sem LS => 26,01		LS => 0,00	MO com LS =>	26,01
				Valor do BDI => 60,54			Valor com BDI =>	329,98

	Código	Banco	Descrição	Tipo	Und	Quant.	Valor Unit	Total
Composição	91380	SINAPI	CAMINHÃO BASCULANTE 10 M3, TRUCADO CABINE SIMPLES, PESO BRUTO TOTAL 23.000 KG, CARGA ÚTIL MÁXIMA 15.935 KG, DISTÂNCIA ENTRE EIXOS 4,80 M, POTÊNCIA 230 CV INCLUSIVE CAÇAMBA METÁLICA - DEPRECIAÇÃO. AF_06/2014	Depreciação, Juros, Impostos e Seguros, Manutenção e Materiais na Operação dos Equipamentos	H	1,0000000	28,89	28,89
Insumo	00037734	SINAPI	CACAMBA METALICA BASCULANTE COM CAPACIDADE DE 10 M3 (INCLUI MONTAGEM, NAO INCLUI CAMINHAO)	Equipamento para Aquisição Permanente	UN	0,0000603	81.699,70	4,92
Insumo	00037758	SINAPI	CAMINHAO TRUCADO, PESO BRUTO TOTAL 23000 KG, CARGA UTIL MAXIMA 15285 KG, DISTANCIA ENTRE EIXOS 4,80 M, POTENCIA 326 CV (INCLUI CABINE E CHASSI, NAO INCLUI CARROCERIA)	Equipamento para Aquisição Permanente	UN	0,0000342	701.008,99	23,97
				MO sem LS => 0,00		LS => 0,00	MO com LS =>	0,00
				Valor do BDI => 6,49			Valor com BDI =>	35,38

	Código	Banco	Descrição	Tipo	Und	Quant.	Valor Unit	Total
Composição	91382	SINAPI	CAMINHÃO BASCULANTE 10 M3, TRUCADO CABINE SIMPLES, PESO BRUTO TOTAL 23.000 KG, CARGA ÚTIL MÁXIMA 15.935 KG, DISTÂNCIA ENTRE EIXOS 4,80 M, POTÊNCIA 230 CV INCLUSIVE CAÇAMBA METÁLICA - IMPOSTOS E SEGUROS. AF_06/2014	Depreciação, Juros, Impostos e Seguros, Manutenção e Materiais na Operação dos Equipamentos	H	1,0000000	4,47	4,47
Insumo	00037758	SINAPI	CAMINHAO TRUCADO, PESO BRUTO TOTAL 23000 KG, CARGA UTIL MAXIMA 15285 KG, DISTANCIA ENTRE EIXOS 4,80 M, POTENCIA 326 CV (INCLUI CABINE E CHASSI, NAO INCLUI CARROCERIA)	Equipamento para Aquisição Permanente	UN	0,0000057	701.008,99	3,99
Insumo	00037734	SINAPI	CACAMBA METALICA BASCULANTE COM CAPACIDADE DE 10 M3 (INCLUI MONTAGEM, NAO INCLUI CAMINHAO)	Equipamento para Aquisição Permanente	UN	0,0000059	81.699,70	0,48
				MO sem LS => 0,00		LS => 0,00	MO com LS =>	0,00
				Valor do BDI => 1,00			Valor com BDI =>	5,47

	Código	Banco	Descrição	Tipo	Und	Quant.	Valor Unit	Total
Composição	91381	SINAPI	CAMINHÃO BASCULANTE 10 M3, TRUCADO CABINE SIMPLES, PESO BRUTO TOTAL 23.000 KG, CARGA ÚTIL MÁXIMA 15.935 KG, DISTÂNCIA ENTRE EIXOS 4,80 M, POTÊNCIA 230 CV INCLUSIVE CAÇAMBA METÁLICA - JUROS. AF_06/2014	Depreciação, Juros, Impostos e Seguros, Manutenção e Materiais na Operação dos Equipamentos	H	1,0000000	11,07	11,07
Insumo	00037734	SINAPI	CACAMBA METALICA BASCULANTE COM CAPACIDADE DE 10 M3 (INCLUI MONTAGEM, NAO INCLUI CAMINHAO)	Equipamento para Aquisição Permanente	UN	0,0000146	81.699,70	1,19
Insumo	00037758	SINAPI	CAMINHAO TRUCADO, PESO BRUTO TOTAL 23000 KG, CARGA UTIL MAXIMA 15285 KG, DISTANCIA ENTRE EIXOS 4,80 M, POTENCIA 326 CV (INCLUI CABINE E CHASSI, NAO INCLUI CARROCERIA)	Equipamento para Aquisição Permanente	UN	0,0000141	701.008,99	9,88
				MO sem LS => 0,00		LS => 0,00	MO com LS =>	0,00
				Valor do BDI => 2,48			Valor com BDI =>	13,55

	Código	Banco	Descrição	Tipo	Und	Quant.	Valor Unit	Total
Composição	91383	SINAPI	CAMINHÃO BASCULANTE 10 M3, TRUCADO CABINE SIMPLES, PESO BRUTO TOTAL 23.000 KG, CARGA ÚTIL MÁXIMA 15.935 KG, DISTÂNCIA ENTRE EIXOS 4,80 M, POTÊNCIA 230 CV INCLUSIVE CAÇAMBA METÁLICA - MANUTENÇÃO. AF_06/2014	Depreciação, Juros, Impostos e Seguros, Manutenção e Materiais na Operação dos Equipamentos	H	1,0000000	51,93	51,93
Insumo	00037734	SINAPI	CACAMBA METALICA BASCULANTE COM CAPACIDADE DE 10 M3 (INCLUI MONTAGEM, NAO INCLUI CAMINHAO)	Equipamento para Aquisição Permanente	UN	0,0000849	81.699,70	6,93
Insumo	00037758	SINAPI	CAMINHAO TRUCADO, PESO BRUTO TOTAL 23000 KG, CARGA UTIL MAXIMA 15285 KG, DISTANCIA ENTRE EIXOS 4,80 M, POTENCIA 326 CV (INCLUI CABINE E CHASSI, NAO INCLUI CARROCERIA)	Equipamento para Aquisição Permanente	UN	0,0000642	701.008,99	45,00
				MO sem LS => 0,00		LS => 0,00	MO com LS =>	0,00
				Valor do BDI => 11,66			Valor com BDI =>	63,59

	Código	Banco	Descrição	Tipo	Und	Quant.	Valor Unit	Total
Composição	91384	SINAPI	CAMINHÃO BASCULANTE 10 M3, TRUCADO CABINE SIMPLES, PESO BRUTO TOTAL 23.000 KG, CARGA ÚTIL MÁXIMA 15.935 KG, DISTÂNCIA ENTRE EIXOS 4,80 M, POTÊNCIA 230 CV INCLUSIVE CAÇAMBA METÁLICA - MATERIAIS NA OPERAÇÃO. AF_06/2014	Depreciação, Juros, Impostos e Seguros, Manutenção e Materiais na Operação dos Equipamentos	H	1,0000000	139,83	139,83
Insumo	00004221	SINAPI	OLEO DIESEL COMBUSTIVEL COMUM METROPOLITANO S-10 OU S-500	Material	L	23,7000000	5,90	139,83
				MO sem LS => 0,00		LS => 0,00	MO com LS =>	0,00
				Valor do BDI => 31,41			Valor com BDI =>	171,24

	Código	Banco	Descrição	Tipo	Und	Quant.	Valor Unit	Total
Composição	67827	SINAPI	CAMINHÃO BASCULANTE 6 M3 TOCO, PESO BRUTO TOTAL 16.000 KG, CARGA ÚTIL MÁXIMA 11.130 KG, DISTÂNCIA ENTRE EIXOS 5,36 M, POTÊNCIA 185 CV, INCLUSIVE CAÇAMBA METÁLICA - CHI DIURNO. AF_06/2014	Custos Horários Produtivo e Improdutivo dos Equipamentos	CHI	1,0000000	68,22	68,22
Composição Auxiliar	7058	SINAPI	CAMINHÃO BASCULANTE 6 M3 TOCO, PESO BRUTO TOTAL 16.000 KG, CARGA ÚTIL MÁXIMA 11.130 KG, DISTÂNCIA ENTRE EIXOS 5,36 M, POTÊNCIA 185 CV, INCLUSIVE CAÇAMBA METÁLICA - DEPRECIAÇÃO. AF_06/2014	Depreciação, Juros, Impostos e Seguros, Manutenção e Materiais na Operação dos Equipamentos	H	1,0000000	22,71	22,71
Composição Auxiliar	91402	SINAPI	CAMINHÃO BASCULANTE 6 M3 TOCO, PESO BRUTO TOTAL 16.000 KG, CARGA ÚTIL MÁXIMA 11.130 KG, DISTÂNCIA ENTRE EIXOS 5,36 M, POTÊNCIA 185 CV, INCLUSIVE CAÇAMBA METÁLICA - IMPOSTOS E SEGUROS. AF_06/2014	Depreciação, Juros, Impostos e Seguros, Manutenção e Materiais na Operação dos Equipamentos	H	1,0000000	3,53	3,53
Composição Auxiliar	88281	SINAPI	MOTORISTA DE BASCULANTE COM ENCARGOS COMPLEMENTARES	Livro SINAPI: Cálculos e Parâmetros	H	1,0000000	33,25	33,25

ASSINADO DIGITALMENTE, PARA VALIDAR ESTE DOCUMENTO ACESSE:
https://intranet.ma.def.br/validar?c=4c623b0c-afdc-4615-9203-51fb97b96d60

Composição Auxiliar	7059	SINAPI	CAMINHÃO BASCULANTE 6 M3 TOCO, PESO BRUTO TOTAL 16.000 KG, CARGA ÚTIL MÁXIMA 11.130 KG, DISTÂNCIA ENTRE EIXOS 5,36 M, POTÊNCIA 185 CV, INCLUSIVE CAÇAMBA METÁLICA - JUROS. AF_06/2014	Depreciação, Juros, Impostos e Seguros, Manutenção e Materiais na Operação dos Equipamentos	H	1,0000000	8,73	8,73

				MO sem LS =>	26,01	LS =>	0,00	MO com LS =>	26,01
				Valor do BDI =>	15,32			Valor com BDI =>	83,54
	Código	**Banco**	**Descrição**	**Tipo**		**Und**	**Quant.**	**Valor Unit**	**Total**
Composição	67826	SINAPI	CAMINHÃO BASCULANTE 6 M3 TOCO, PESO BRUTO TOTAL 16.000 KG, CARGA ÚTIL MÁXIMA 11.130 KG, DISTÂNCIA ENTRE EIXOS 5,36 M, POTÊNCIA 185 CV, INCLUSIVE CAÇAMBA METÁLICA - CHP DIURNO. AF_06/2014	Custos Horários Produtivo e Improdutivo dos Equipamentos		CHP	1,0000000	189,47	189,47
Composição Auxiliar	7060	SINAPI	CAMINHÃO BASCULANTE 6 M3 TOCO, PESO BRUTO TOTAL 16.000 KG, CARGA ÚTIL MÁXIMA 11.130 KG, DISTÂNCIA ENTRE EIXOS 5,36 M, POTÊNCIA 185 CV, INCLUSIVE CAÇAMBA METÁLICA - MANUTENÇÃO. AF_06/2014	Depreciação, Juros, Impostos e Seguros, Manutenção e Materiais na Operação dos Equipamentos		H	1,0000000	40,90	40,90
Composição Auxiliar	88281	SINAPI	MOTORISTA DE BASCULANTE COM ENCARGOS COMPLEMENTARES	Livro SINAPI: Cálculos e Parâmetros		H	1,0000000	33,25	33,25
Composição Auxiliar	91402	SINAPI	CAMINHÃO BASCULANTE 6 M3 TOCO, PESO BRUTO TOTAL 16.000 KG, CARGA ÚTIL MÁXIMA 11.130 KG, DISTÂNCIA ENTRE EIXOS 5,36 M, POTÊNCIA 185 CV, INCLUSIVE CAÇAMBA METÁLICA - IMPOSTOS E SEGUROS. AF_06/2014	Depreciação, Juros, Impostos e Seguros, Manutenção e Materiais na Operação dos Equipamentos		H	1,0000000	3,53	3,53
Composição Auxiliar	7059	SINAPI	CAMINHÃO BASCULANTE 6 M3 TOCO, PESO BRUTO TOTAL 16.000 KG, CARGA ÚTIL MÁXIMA 11.130 KG, DISTÂNCIA ENTRE EIXOS 5,36 M, POTÊNCIA 185 CV, INCLUSIVE CAÇAMBA METÁLICA - JUROS. AF_06/2014	Depreciação, Juros, Impostos e Seguros, Manutenção e Materiais na Operação dos Equipamentos		H	1,0000000	8,73	8,73
Composição Auxiliar	7058	SINAPI	CAMINHÃO BASCULANTE 6 M3 TOCO, PESO BRUTO TOTAL 16.000 KG, CARGA ÚTIL MÁXIMA 11.130 KG, DISTÂNCIA ENTRE EIXOS 5,36 M, POTÊNCIA 185 CV, INCLUSIVE CAÇAMBA METÁLICA - DEPRECIAÇÃO. AF_06/2014	Depreciação, Juros, Impostos e Seguros, Manutenção e Materiais na Operação dos Equipamentos		H	1,0000000	22,71	22,71
Composição Auxiliar	7061	SINAPI	CAMINHÃO BASCULANTE 6 M3 TOCO, PESO BRUTO TOTAL 16.000 KG, CARGA ÚTIL MÁXIMA 11.130 KG, DISTÂNCIA ENTRE EIXOS 5,36 M, POTÊNCIA 185 CV, INCLUSIVE CAÇAMBA METÁLICA - MATERIAIS NA OPERAÇÃO. AF_06/2014	Depreciação, Juros, Impostos e Seguros, Manutenção e Materiais na Operação dos Equipamentos		H	1,0000000	80,35	80,35

				MO sem LS =>	26,01	LS =>	0,00	MO com LS =>	26,01
				Valor do BDI =>	42,57			Valor com BDI =>	232,04
	Código	**Banco**	**Descrição**	**Tipo**		**Und**	**Quant.**	**Valor Unit**	**Total**
Composição	7058	SINAPI	CAMINHÃO BASCULANTE 6 M3 TOCO, PESO BRUTO TOTAL 16.000 KG, CARGA ÚTIL MÁXIMA 11.130 KG, DISTÂNCIA ENTRE EIXOS 5,36 M, POTÊNCIA 185 CV, INCLUSIVE CAÇAMBA METÁLICA - DEPRECIAÇÃO. AF_06/2014	Depreciação, Juros, Impostos e Seguros, Manutenção e Materiais na Operação dos Equipamentos		H	1,0000000	22,71	22,71
Insumo	00037733	SINAPI	CACAMBA METALICA BASCULANTE COM CAPACIDADE DE 6 M3 (INCLUI MONTAGEM, NAO INCLUI CAMINHAO)	Equipamento para Aquisição Permanente		UN	0,0000603	61.258,13	3,69
Insumo	00037752	SINAPI	CAMINHAO TOCO, PESO BRUTO TOTAL 16000 KG, CARGA UTIL MAXIMA 11030 KG, DISTANCIA ENTRE EIXOS 5,41 M, POTENCIA 185 CV (INCLUI CABINE E CHASSI, NAO INCLUI CARROCERIA)	Equipamento para Aquisição Permanente		UN	0,0000342	556.216,19	19,02

				MO sem LS =>	0,00	LS =>	0,00	MO com LS =>	0,00
				Valor do BDI =>	5,10			Valor com BDI =>	27,81
	Código	**Banco**	**Descrição**	**Tipo**		**Und**	**Quant.**	**Valor Unit**	**Total**
Composição	91402	SINAPI	CAMINHÃO BASCULANTE 6 M3 TOCO, PESO BRUTO TOTAL 16.000 KG, CARGA ÚTIL MÁXIMA 11.130 KG, DISTÂNCIA ENTRE EIXOS 5,36 M, POTÊNCIA 185 CV, INCLUSIVE CAÇAMBA METÁLICA - IMPOSTOS E SEGUROS. AF_06/2014	Depreciação, Juros, Impostos e Seguros, Manutenção e Materiais na Operação dos Equipamentos		H	1,0000000	3,53	3,53
Insumo	00037752	SINAPI	CAMINHAO TOCO, PESO BRUTO TOTAL 16000 KG, CARGA UTIL MAXIMA 11030 KG, DISTANCIA ENTRE EIXOS 5,41 M, POTENCIA 185 CV (INCLUI CABINE E CHASSI, NAO INCLUI CARROCERIA)	Equipamento para Aquisição Permanente		UN	0,0000057	556.216,19	3,17
Insumo	00037733	SINAPI	CACAMBA METALICA BASCULANTE COM CAPACIDADE DE 6 M3 (INCLUI MONTAGEM, NAO INCLUI CAMINHAO)	Equipamento para Aquisição Permanente		UN	0,0000059	61.258,13	0,36

				MO sem LS =>	0,00	LS =>	0,00	MO com LS =>	0,00
				Valor do BDI =>	0,79			Valor com BDI =>	4,32
	Código	**Banco**	**Descrição**	**Tipo**		**Und**	**Quant.**	**Valor Unit**	**Total**
Composição	7059	SINAPI	CAMINHÃO BASCULANTE 6 M3 TOCO, PESO BRUTO TOTAL 16.000 KG, CARGA ÚTIL MÁXIMA 11.130 KG, DISTÂNCIA ENTRE EIXOS 5,36 M, POTÊNCIA 185 CV, INCLUSIVE CAÇAMBA METÁLICA - JUROS. AF_06/2014	Depreciação, Juros, Impostos e Seguros, Manutenção e Materiais na Operação dos Equipamentos		H	1,0000000	8,73	8,73
Insumo	00037733	SINAPI	CACAMBA METALICA BASCULANTE COM CAPACIDADE DE 6 M3 (INCLUI MONTAGEM, NAO INCLUI CAMINHAO)	Equipamento para Aquisição Permanente		UN	0,0000146	61.258,13	0,89
Insumo	00037752	SINAPI	CAMINHAO TOCO, PESO BRUTO TOTAL 16000 KG, CARGA UTIL MAXIMA 11030 KG, DISTANCIA ENTRE EIXOS 5,41 M, POTENCIA 185 CV (INCLUI CABINE E CHASSI, NAO INCLUI CARROCERIA)	Equipamento para Aquisição Permanente		UN	0,0000141	556.216,19	7,84

				MO sem LS =>	0,00	LS =>	0,00	MO com LS =>	0,00
				Valor do BDI =>	1,96			Valor com BDI =>	10,69
	Código	**Banco**	**Descrição**	**Tipo**		**Und**	**Quant.**	**Valor Unit**	**Total**
Composição	7060	SINAPI	CAMINHÃO BASCULANTE 6 M3 TOCO, PESO BRUTO TOTAL 16.000 KG, CARGA ÚTIL MÁXIMA 11.130 KG, DISTÂNCIA ENTRE EIXOS 5,36 M, POTÊNCIA 185 CV, INCLUSIVE CAÇAMBA METÁLICA - MANUTENÇÃO. AF_06/2014	Depreciação, Juros, Impostos e Seguros, Manutenção e Materiais na Operação dos Equipamentos		H	1,0000000	40,90	40,90
Insumo	00037733	SINAPI	CACAMBA METALICA BASCULANTE COM CAPACIDADE DE 6 M3 (INCLUI MONTAGEM, NAO INCLUI CAMINHAO)	Equipamento para Aquisição Permanente		UN	0,0000849	61.258,13	5,20
Insumo	00037752	SINAPI	CAMINHAO TOCO, PESO BRUTO TOTAL 16000 KG, CARGA UTIL MAXIMA 11030 KG, DISTANCIA ENTRE EIXOS 5,41 M, POTENCIA 185 CV (INCLUI CABINE E CHASSI, NAO INCLUI CARROCERIA)	Equipamento para Aquisição Permanente		UN	0,0000642	556.216,19	35,70

				MO sem LS =>	0,00	LS =>	0,00	MO com LS =>	0,00
				Valor do BDI =>	9,19			Valor com BDI =>	50,09
	Código	**Banco**	**Descrição**	**Tipo**		**Und**	**Quant.**	**Valor Unit**	**Total**
Composição	7061	SINAPI	CAMINHÃO BASCULANTE 6 M3 TOCO, PESO BRUTO TOTAL 16.000 KG, CARGA ÚTIL MÁXIMA 11.130 KG, DISTÂNCIA ENTRE EIXOS 5,36 M, POTÊNCIA 185 CV, INCLUSIVE CAÇAMBA METÁLICA - MATERIAIS NA OPERAÇÃO. AF_06/2014	Depreciação, Juros, Impostos e Seguros, Manutenção e Materiais na Operação dos Equipamentos		H	1,0000000	80,35	80,35
Insumo	00004221	SINAPI	OLEO DIESEL COMBUSTIVEL COMUM METROPOLITANO S-10 OU S-500	Material		L	13,6200000	5,90	80,35

				MO sem LS =>	0,00	LS =>	0,00	MO com LS =>	0,00
				Valor do BDI =>	18,05			Valor com BDI =>	98,40
	Código	**Banco**	**Descrição**	**Tipo**		**Und**	**Quant.**	**Valor Unit**	**Total**
Composição	5811	SINAPI	CAMINHÃO BASCULANTE 6 M3, PESO BRUTO TOTAL 16.000 KG, CARGA ÚTIL MÁXIMA 13.071 KG, DISTÂNCIA ENTRE EIXOS 4,80 M, POTÊNCIA 230 CV INCLUSIVE CAÇAMBA METÁLICA - CHP DIURNO. AF_06/2014	Custos Horários Produtivo e Improdutivo dos Equipamentos		CHP	1,0000000	206,44	206,44
Composição Auxiliar	5695	SINAPI	CAMINHÃO BASCULANTE 6 M3, PESO BRUTO TOTAL 16.000 KG, CARGA ÚTIL MÁXIMA 13.071 KG, DISTÂNCIA ENTRE EIXOS 4,80 M, POTÊNCIA 230 CV INCLUSIVE CAÇAMBA METÁLICA - MANUTENÇÃO. AF_06/2014	Depreciação, Juros, Impostos e Seguros, Manutenção e Materiais na Operação dos Equipamentos		H	1,0000000	39,54	39,54
Composição Auxiliar	91368	SINAPI	CAMINHÃO BASCULANTE 6 M3, PESO BRUTO TOTAL 16.000 KG, CARGA ÚTIL MÁXIMA 13.071 KG, DISTÂNCIA ENTRE EIXOS 4,80 M, POTÊNCIA 230 CV INCLUSIVE CAÇAMBA METÁLICA - JUROS. AF_06/2014	Depreciação, Juros, Impostos e Seguros, Manutenção e Materiais na Operação dos Equipamentos		H	1,0000000	8,42	8,42

ASSINADO DIGITALMENTE, PARA VALIDAR ESTE DOCUMENTO ACESSE:
https://intranet.ma.def.br/validar?c=4c623b0c-afdc-4615-9203-51fb97b96d60

Composição Auxiliar	91367	SINAPI	CAMINHÃO BASCULANTE 6 M3, PESO BRUTO TOTAL 16.000 KG, CARGA ÚTIL MÁXIMA 13.071 KG, DISTÂNCIA ENTRE EIXOS 4,80 M, POTÊNCIA 230 CV INCLUSIVE CAÇAMBA METÁLICA - DEPRECIAÇÃO. AF_06/2014	Depreciação, Juros, Impostos e Seguros, Manutenção e Materiais na Operação dos Equipamentos	H	1,0000000	21,95	21,95
Composição Auxiliar	91369	SINAPI	CAMINHÃO BASCULANTE 6 M3, PESO BRUTO TOTAL 16.000 KG, CARGA ÚTIL MÁXIMA 13.071 KG, DISTÂNCIA ENTRE EIXOS 4,80 M, POTÊNCIA 230 CV INCLUSIVE CAÇAMBA METÁLICA - IMPOSTOS E SEGUROS. AF_06/2014	Depreciação, Juros, Impostos e Seguros, Manutenção e Materiais na Operação dos Equipamentos	H	1,0000000	3,40	3,40
Composição Auxiliar	88281	SINAPI	MOTORISTA DE BASCULANTE COM ENCARGOS COMPLEMENTARES	Livro SINAPI: Cálculos e Parâmetros	H	1,0000000	33,25	33,25
Composição Auxiliar	53792	SINAPI	CAMINHÃO BASCULANTE 6 M3, PESO BRUTO TOTAL 16.000 KG, CARGA ÚTIL MÁXIMA 13.071 KG, DISTÂNCIA ENTRE EIXOS 4,80 M, POTÊNCIA 230 CV INCLUSIVE CAÇAMBA METÁLICA - MATERIAIS NA OPERAÇÃO. AF_06/2014	Depreciação, Juros, Impostos e Seguros, Manutenção e Materiais na Operação dos Equipamentos	H	1,0000000	99,88	99,88
				MO sem LS => 26,01	LS =>	0,00	MO com LS =>	26,01
				Valor do BDI => 46,38			Valor com BDI =>	252,82

	Código	Banco	Descrição	Tipo	Und	Quant.	Valor Unit	Total
Composição	91367	SINAPI	CAMINHÃO BASCULANTE 6 M3, PESO BRUTO TOTAL 16.000 KG, CARGA ÚTIL MÁXIMA 13.071 KG, DISTÂNCIA ENTRE EIXOS 4,80 M, POTÊNCIA 230 CV INCLUSIVE CAÇAMBA METÁLICA - DEPRECIAÇÃO. AF_06/2014	Depreciação, Juros, Impostos e Seguros, Manutenção e Materiais na Operação dos Equipamentos	H	1,0000000	21,95	21,95
Insumo	00037733	SINAPI	CACAMBA METALICA BASCULANTE COM CAPACIDADE DE 6 M3 (INCLUI MONTAGEM, NAO INCLUI CAMINHAO)	Equipamento para Aquisição Permanente	UN	0,0000603	61.258,13	3,69
Insumo	00044058	SINAPI	CAMINHAO TOCO, PESO BRUTO TOTAL 16000 KG, CARGA UTIL MAXIMA 10830 KG, DISTANCIA ENTRE EIXOS 3,56 M, POTENCIA 226 CV (INCLUI CABINE E CHASSI, NAO INCLUI CARROCERIA)	Equipamento para Aquisição Permanente	UN	0,0000342	534.144,14	18,26
				MO sem LS => 0,00	LS =>	0,00	MO com LS =>	0,00
				Valor do BDI => 4,93			Valor com BDI =>	26,88

	Código	Banco	Descrição	Tipo	Und	Quant.	Valor Unit	Total
Composição	91369	SINAPI	CAMINHÃO BASCULANTE 6 M3, PESO BRUTO TOTAL 16.000 KG, CARGA ÚTIL MÁXIMA 13.071 KG, DISTÂNCIA ENTRE EIXOS 4,80 M, POTÊNCIA 230 CV INCLUSIVE CAÇAMBA METÁLICA - IMPOSTOS E SEGUROS. AF_06/2014	Depreciação, Juros, Impostos e Seguros, Manutenção e Materiais na Operação dos Equipamentos	H	1,0000000	3,40	3,40
Insumo	00037733	SINAPI	CACAMBA METALICA BASCULANTE COM CAPACIDADE DE 6 M3 (INCLUI MONTAGEM, NAO INCLUI CAMINHAO)	Equipamento para Aquisição Permanente	UN	0,0000059	61.258,13	0,36
Insumo	00044058	SINAPI	CAMINHAO TOCO, PESO BRUTO TOTAL 16000 KG, CARGA UTIL MAXIMA 10830 KG, DISTANCIA ENTRE EIXOS 3,56 M, POTENCIA 226 CV (INCLUI CABINE E CHASSI, NAO INCLUI CARROCERIA)	Equipamento para Aquisição Permanente	UN	0,0000057	534.144,14	3,04
				MO sem LS => 0,00	LS =>	0,00	MO com LS =>	0,00
				Valor do BDI => 0,76			Valor com BDI =>	4,16

	Código	Banco	Descrição	Tipo	Und	Quant.	Valor Unit	Total
Composição	91368	SINAPI	CAMINHÃO BASCULANTE 6 M3, PESO BRUTO TOTAL 16.000 KG, CARGA ÚTIL MÁXIMA 13.071 KG, DISTÂNCIA ENTRE EIXOS 4,80 M, POTÊNCIA 230 CV INCLUSIVE CAÇAMBA METÁLICA - JUROS. AF_06/2014	Depreciação, Juros, Impostos e Seguros, Manutenção e Materiais na Operação dos Equipamentos	H	1,0000000	8,42	8,42
Insumo	00037733	SINAPI	CACAMBA METALICA BASCULANTE COM CAPACIDADE DE 6 M3 (INCLUI MONTAGEM, NAO INCLUI CAMINHAO)	Equipamento para Aquisição Permanente	UN	0,0000146	61.258,13	0,89
Insumo	00044058	SINAPI	CAMINHAO TOCO, PESO BRUTO TOTAL 16000 KG, CARGA UTIL MAXIMA 10830 KG, DISTANCIA ENTRE EIXOS 3,56 M, POTENCIA 226 CV (INCLUI CABINE E CHASSI, NAO INCLUI CARROCERIA)	Equipamento para Aquisição Permanente	UN	0,0000141	534.144,14	7,53
				MO sem LS => 0,00	LS =>	0,00	MO com LS =>	0,00
				Valor do BDI => 1,89			Valor com BDI =>	10,31

	Código	Banco	Descrição	Tipo	Und	Quant.	Valor Unit	Total
Composição	5695	SINAPI	CAMINHÃO BASCULANTE 6 M3, PESO BRUTO TOTAL 16.000 KG, CARGA ÚTIL MÁXIMA 13.071 KG, DISTÂNCIA ENTRE EIXOS 4,80 M, POTÊNCIA 230 CV INCLUSIVE CAÇAMBA METÁLICA - MANUTENÇÃO. AF_06/2014	Depreciação, Juros, Impostos e Seguros, Manutenção e Materiais na Operação dos Equipamentos	H	1,0000000	39,54	39,54
Insumo	00037733	SINAPI	CACAMBA METALICA BASCULANTE COM CAPACIDADE DE 6 M3 (INCLUI MONTAGEM, NAO INCLUI CAMINHAO)	Equipamento para Aquisição Permanente	UN	0,0000849	61.258,13	5,20
Insumo	00044058	SINAPI	CAMINHAO TOCO, PESO BRUTO TOTAL 16000 KG, CARGA UTIL MAXIMA 10830 KG, DISTANCIA ENTRE EIXOS 3,56 M, POTENCIA 226 CV (INCLUI CABINE E CHASSI, NAO INCLUI CARROCERIA)	Equipamento para Aquisição Permanente	UN	0,0000643	534.144,14	34,34
				MO sem LS => 0,00	LS =>	0,00	MO com LS =>	0,00
				Valor do BDI => 8,88			Valor com BDI =>	48,42

	Código	Banco	Descrição	Tipo	Und	Quant.	Valor Unit	Total
Composição	53792	SINAPI	CAMINHÃO BASCULANTE 6 M3, PESO BRUTO TOTAL 16.000 KG, CARGA ÚTIL MÁXIMA 13.071 KG, DISTÂNCIA ENTRE EIXOS 4,80 M, POTÊNCIA 230 CV INCLUSIVE CAÇAMBA METÁLICA - MATERIAIS NA OPERAÇÃO. AF_06/2014	Depreciação, Juros, Impostos e Seguros, Manutenção e Materiais na Operação dos Equipamentos	H	1,0000000	99,88	99,88
Insumo	00004221	SINAPI	OLEO DIESEL COMBUSTIVEL COMUM METROPOLITANO S-10 OU S-500	Material	L	16,9300000	5,90	99,88
				MO sem LS => 0,00	LS =>	0,00	MO com LS =>	0,00
				Valor do BDI => 22,44			Valor com BDI =>	122,32

	Código	Banco	Descrição	Tipo	Und	Quant.	Valor Unit	Total
Composição	5903	SINAPI	CAMINHÃO PIPA 10.000 L TRUCADO, PESO BRUTO TOTAL 23.000 KG, CARGA ÚTIL MÁXIMA 15.935 KG, DISTÂNCIA ENTRE EIXOS 4,8 M, POTÊNCIA 230 CV, INCLUSIVE TANQUE DE AÇO PARA TRANSPORTE DE ÁGUA - CHI DIURNO. AF_06/2014	Custos Horários Produtivo e Improdutivo dos Equipamentos	CHI	1,0000000	76,65	76,65
Composição Auxiliar	91398	SINAPI	CAMINHÃO PIPA 10.000 L TRUCADO, PESO BRUTO TOTAL 23.000 KG, CARGA ÚTIL MÁXIMA 15.935 KG, DISTÂNCIA ENTRE EIXOS 4,8 M, POTÊNCIA 230 CV, INCLUSIVE TANQUE DE AÇO PARA TRANSPORTE DE ÁGUA - IMPOSTOS E SEGUROS. AF_06/2014	Depreciação, Juros, Impostos e Seguros, Manutenção e Materiais na Operação dos Equipamentos	H	1,0000000	4,48	4,48
Composição Auxiliar	91397	SINAPI	CAMINHÃO PIPA 10.000 L TRUCADO, PESO BRUTO TOTAL 23.000 KG, CARGA ÚTIL MÁXIMA 15.935 KG, DISTÂNCIA ENTRE EIXOS 4,8 M, POTÊNCIA 230 CV, INCLUSIVE TANQUE DE AÇO PARA TRANSPORTE DE ÁGUA - JUROS. AF_06/2014	Depreciação, Juros, Impostos e Seguros, Manutenção e Materiais na Operação dos Equipamentos	H	1,0000000	11,11	11,11
Composição Auxiliar	88282	SINAPI	MOTORISTA DE CAMINHÃO COM ENCARGOS COMPLEMENTARES	Livro SINAPI: Cálculos e Parâmetros	H	1,0000000	32,29	32,29
Composição Auxiliar	91396	SINAPI	CAMINHÃO PIPA 10.000 L TRUCADO, PESO BRUTO TOTAL 23.000 KG, CARGA ÚTIL MÁXIMA 15.935 KG, DISTÂNCIA ENTRE EIXOS 4,8 M, POTÊNCIA 230 CV, INCLUSIVE TANQUE DE AÇO PARA TRANSPORTE DE ÁGUA - DEPRECIAÇÃO. AF_06/2014	Depreciação, Juros, Impostos e Seguros, Manutenção e Materiais na Operação dos Equipamentos	H	1,0000000	28,77	28,77
				MO sem LS => 25,05	LS =>	0,00	MO com LS =>	25,05
				Valor do BDI => 17,22			Valor com BDI =>	93,87

	Código	Banco	Descrição	Tipo	Und	Quant.	Valor Unit	Total
Composição	5901	SINAPI	CAMINHÃO PIPA 10.000 L TRUCADO, PESO BRUTO TOTAL 23.000 KG, CARGA ÚTIL MÁXIMA 15.935 KG, DISTÂNCIA ENTRE EIXOS 4,8 M, POTÊNCIA 230 CV, INCLUSIVE TANQUE DE AÇO PARA TRANSPORTE DE ÁGUA - CHP DIURNO. AF_06/2014	Custos Horários Produtivo e Improdutivo dos Equipamentos	CHP	1,0000000	317,38	317,38
Composição Auxiliar	88282	SINAPI	MOTORISTA DE CAMINHÃO COM ENCARGOS COMPLEMENTARES	Livro SINAPI: Cálculos e Parâmetros	H	1,0000000	32,29	32,29

ASSINADO DIGITALMENTE, PARA VALIDAR ESTE DOCUMENTO ACESSE:
https://intranet.ma.def.br/validar?c=4c623b0c-afdc-4615-9203-51fb97b96d60

Composição Auxiliar	5763	SINAPI	CAMINHÃO PIPA 10.000 L TRUCADO, PESO BRUTO TOTAL 23.000 KG, CARGA ÚTIL MÁXIMA 15.935 KG, DISTÂNCIA ENTRE EIXOS 4,8 M, POTÊNCIA 230 CV, INCLUSIVE TANQUE DE AÇO PARA TRANSPORTE DE ÁGUA - MANUTENÇÃO. AF_06/2014	Depreciação, Juros, Impostos e Seguros, Manutenção e Materiais na Operação dos Equipamentos	H	1,0000000	50,99	50,99
Composição Auxiliar	91397	SINAPI	CAMINHÃO PIPA 10.000 L TRUCADO, PESO BRUTO TOTAL 23.000 KG, CARGA ÚTIL MÁXIMA 15.935 KG, DISTÂNCIA ENTRE EIXOS 4,8 M, POTÊNCIA 230 CV, INCLUSIVE TANQUE DE AÇO PARA TRANSPORTE DE ÁGUA - JUROS. AF_06/2014	Depreciação, Juros, Impostos e Seguros, Manutenção e Materiais na Operação dos Equipamentos	H	1,0000000	11,11	11,11
Composição Auxiliar	91398	SINAPI	CAMINHÃO PIPA 10.000 L TRUCADO, PESO BRUTO TOTAL 23.000 KG, CARGA ÚTIL MÁXIMA 15.935 KG, DISTÂNCIA ENTRE EIXOS 4,8 M, POTÊNCIA 230 CV, INCLUSIVE TANQUE DE AÇO PARA TRANSPORTE DE ÁGUA - IMPOSTOS E SEGUROS. AF_06/2014	Depreciação, Juros, Impostos e Seguros, Manutenção e Materiais na Operação dos Equipamentos	H	1,0000000	4,48	4,48
Composição Auxiliar	53831	SINAPI	CAMINHÃO PIPA 10.000 L TRUCADO, PESO BRUTO TOTAL 23.000 KG, CARGA ÚTIL MÁXIMA 15.935 KG, DISTÂNCIA ENTRE EIXOS 4,8 M, POTÊNCIA 230 CV, INCLUSIVE TANQUE DE AÇO PARA TRANSPORTE DE ÁGUA - MATERIAIS NA OPERAÇÃO. AF_06/2014	Depreciação, Juros, Impostos e Seguros, Manutenção e Materiais na Operação dos Equipamentos	H	1,0000000	189,74	189,74
Composição Auxiliar	91396	SINAPI	CAMINHÃO PIPA 10.000 L TRUCADO, PESO BRUTO TOTAL 23.000 KG, CARGA ÚTIL MÁXIMA 15.935 KG, DISTÂNCIA ENTRE EIXOS 4,8 M, POTÊNCIA 230 CV, INCLUSIVE TANQUE DE AÇO PARA TRANSPORTE DE ÁGUA - DEPRECIAÇÃO. AF_06/2014	Depreciação, Juros, Impostos e Seguros, Manutenção e Materiais na Operação dos Equipamentos	H	1,0000000	28,77	28,77
				MO sem LS => 25,05		LS => 0,00	MO com LS =>	25,05
				Valor do BDI => 71,31			Valor com BDI =>	388,69

	Código	Banco	Descrição	Tipo	Und	Quant.	Valor Unit	Total
Composição	91396	SINAPI	CAMINHÃO PIPA 10.000 L TRUCADO, PESO BRUTO TOTAL 23.000 KG, CARGA ÚTIL MÁXIMA 15.935 KG, DISTÂNCIA ENTRE EIXOS 4,8 M, POTÊNCIA 230 CV, INCLUSIVE TANQUE DE AÇO PARA TRANSPORTE DE ÁGUA - DEPRECIAÇÃO. AF_06/2014	Depreciação, Juros, Impostos e Seguros, Manutenção e Materiais na Operação dos Equipamentos	H	1,0000000	28,77	28,77
Insumo	00037736	SINAPI	TANQUE DE ACO CARBONO NAO REVESTIDO, PARA TRANSPORTE DE AGUA COM CAPACIDADE DE 10 M3, COM BOMBA CENTRIFUGA POR TOMADA DE FORCA, VAZAO MAXIMA *75* M3/H (INCLUI MONTAGEM, NAO INCLUI CAMINHAO)	Equipamento para Aquisição Permanente	UN	0,0000551	85.950,00	4,73
Insumo	00037758	SINAPI	CAMINHAO TRUCADO, PESO BRUTO TOTAL 23000 KG, CARGA UTIL MAXIMA 15285 KG, DISTANCIA ENTRE EIXOS 4,80 M, POTENCIA 326 CV (INCLUI CABINE E CHASSI, NAO INCLUI CARROCERIA)	Equipamento para Aquisição Permanente	UN	0,0000343	701.008,99	24,04
				MO sem LS => 0,00		LS => 0,00	MO com LS =>	0,00
				Valor do BDI => 6,46			Valor com BDI =>	35,23

	Código	Banco	Descrição	Tipo	Und	Quant.	Valor Unit	Total
Composição	91398	SINAPI	CAMINHÃO PIPA 10.000 L TRUCADO, PESO BRUTO TOTAL 23.000 KG, CARGA ÚTIL MÁXIMA 15.935 KG, DISTÂNCIA ENTRE EIXOS 4,8 M, POTÊNCIA 230 CV, INCLUSIVE TANQUE DE AÇO PARA TRANSPORTE DE ÁGUA - IMPOSTOS E SEGUROS. AF_06/2014	Depreciação, Juros, Impostos e Seguros, Manutenção e Materiais na Operação dos Equipamentos	H	1,0000000	4,48	4,48
Insumo	00037736	SINAPI	TANQUE DE ACO CARBONO NAO REVESTIDO, PARA TRANSPORTE DE AGUA COM CAPACIDADE DE 10 M3, COM BOMBA CENTRIFUGA POR TOMADA DE FORCA, VAZAO MAXIMA *75* M3/H (INCLUI MONTAGEM, NAO INCLUI CAMINHAO)	Equipamento para Aquisição Permanente	UN	0,0000058	85.950,00	0,49
Insumo	00037758	SINAPI	CAMINHAO TRUCADO, PESO BRUTO TOTAL 23000 KG, CARGA UTIL MAXIMA 15285 KG, DISTANCIA ENTRE EIXOS 4,80 M, POTENCIA 326 CV (INCLUI CABINE E CHASSI, NAO INCLUI CARROCERIA)	Equipamento para Aquisição Permanente	UN	0,0000057	701.008,99	3,99
				MO sem LS => 0,00		LS => 0,00	MO com LS =>	0,00
				Valor do BDI => 1,00			Valor com BDI =>	5,48

	Código	Banco	Descrição	Tipo	Und	Quant.	Valor Unit	Total
Composição	91397	SINAPI	CAMINHÃO PIPA 10.000 L TRUCADO, PESO BRUTO TOTAL 23.000 KG, CARGA ÚTIL MÁXIMA 15.935 KG, DISTÂNCIA ENTRE EIXOS 4,8 M, POTÊNCIA 230 CV, INCLUSIVE TANQUE DE AÇO PARA TRANSPORTE DE ÁGUA - JUROS. AF_06/2014	Depreciação, Juros, Impostos e Seguros, Manutenção e Materiais na Operação dos Equipamentos	H	1,0000000	11,11	11,11
Insumo	00037758	SINAPI	CAMINHAO TRUCADO, PESO BRUTO TOTAL 23000 KG, CARGA UTIL MAXIMA 15285 KG, DISTANCIA ENTRE EIXOS 4,80 M, POTENCIA 326 CV (INCLUI CABINE E CHASSI, NAO INCLUI CARROCERIA)	Equipamento para Aquisição Permanente	UN	0,0000141	701.008,99	9,88
Insumo	00037736	SINAPI	TANQUE DE ACO CARBONO NAO REVESTIDO, PARA TRANSPORTE DE AGUA COM CAPACIDADE DE 10 M3, COM BOMBA CENTRIFUGA POR TOMADA DE FORCA, VAZAO MAXIMA *75* M3/H (INCLUI MONTAGEM, NAO INCLUI CAMINHAO)	Equipamento para Aquisição Permanente	UN	0,0000144	85.950,00	1,23
				MO sem LS => 0,00		LS => 0,00	MO com LS =>	0,00
				Valor do BDI => 2,49			Valor com BDI =>	13,60

	Código	Banco	Descrição	Tipo	Und	Quant.	Valor Unit	Total
Composição	5763	SINAPI	CAMINHÃO PIPA 10.000 L TRUCADO, PESO BRUTO TOTAL 23.000 KG, CARGA ÚTIL MÁXIMA 15.935 KG, DISTÂNCIA ENTRE EIXOS 4,8 M, POTÊNCIA 230 CV, INCLUSIVE TANQUE DE AÇO PARA TRANSPORTE DE ÁGUA - MANUTENÇÃO. AF_06/2014	Depreciação, Juros, Impostos e Seguros, Manutenção e Materiais na Operação dos Equipamentos	H	1,0000000	50,99	50,99
Insumo	00037758	SINAPI	CAMINHAO TRUCADO, PESO BRUTO TOTAL 23000 KG, CARGA UTIL MAXIMA 15285 KG, DISTANCIA ENTRE EIXOS 4,80 M, POTENCIA 326 CV (INCLUI CABINE E CHASSI, NAO INCLUI CARROCERIA)	Equipamento para Aquisição Permanente	UN	0,0000643	701.008,99	45,07
Insumo	00037736	SINAPI	TANQUE DE ACO CARBONO NAO REVESTIDO, PARA TRANSPORTE DE AGUA COM CAPACIDADE DE 10 M3, COM BOMBA CENTRIFUGA POR TOMADA DE FORCA, VAZAO MAXIMA *75* M3/H (INCLUI MONTAGEM, NAO INCLUI CAMINHAO)	Equipamento para Aquisição Permanente	UN	0,0000689	85.950,00	5,92
				MO sem LS => 0,00		LS => 0,00	MO com LS =>	0,00
				Valor do BDI => 11,45			Valor com BDI =>	62,44

	Código	Banco	Descrição	Tipo	Und	Quant.	Valor Unit	Total
Composição	53831	SINAPI	CAMINHÃO PIPA 10.000 L TRUCADO, PESO BRUTO TOTAL 23.000 KG, CARGA ÚTIL MÁXIMA 15.935 KG, DISTÂNCIA ENTRE EIXOS 4,8 M, POTÊNCIA 230 CV, INCLUSIVE TANQUE DE AÇO PARA TRANSPORTE DE ÁGUA - MATERIAIS NA OPERAÇÃO. AF_06/2014	Depreciação, Juros, Impostos e Seguros, Manutenção e Materiais na Operação dos Equipamentos	H	1,0000000	189,74	189,74
Insumo	00004221	SINAPI	OLEO DIESEL COMBUSTIVEL COMUM METROPOLITANO S-10 OU S-500	Material	L	32,1600000	5,90	189,74
				MO sem LS => 0,00		LS => 0,00	MO com LS =>	0,00
				Valor do BDI => 42,63			Valor com BDI =>	232,37

	Código	Banco	Descrição	Tipo	Und	Quant.	Valor Unit	Total
Composição	74010/001	SINAPI	CARGA E DESCARGA MECANICA DE SOLO UTILIZANDO CAMINHAO BASCULANTE 6,0M3/16T E PA CARREGADEIRA SOBRE PNEUS 128 HP, CAPACIDADE DA CAÇAMBA 1,7 A 2,8 M3, PESO OPERACIONAL 11632 KG	MOVT - MOVIMENTO DE TERRA	m³	1,0000000	2,13	2,13
Composição Auxiliar	5811	SINAPI	CAMINHÃO BASCULANTE 6 M3, PESO BRUTO TOTAL 16.000 KG, CARGA ÚTIL MÁXIMA 13.071 KG, DISTÂNCIA ENTRE EIXOS 4,80 M, POTÊNCIA 230 CV INCLUSIVE CAÇAMBA METÁLICA - CHP DIURNO. AF_06/2014	Custos Horários Produtivo e Improdutivo dos Equipamentos	CHP	0,0030000	206,44	0,61
Composição Auxiliar	88316	SINAPI	SERVENTE COM ENCARGOS COMPLEMENTARES	Livro SINAPI: Cálculos e Parâmetros	H	0,0080000	23,84	0,19

ASSINADO DIGITALMENTE, PARA VALIDAR ESTE DOCUMENTO ACESSE:
https://intranet.ma.def.br/validar?c=4c623b0c-afdc-4615-9203-51fb97b96d60

Composição Auxiliar	5940	SINAPI	PÁ CARREGADEIRA SOBRE RODAS, POTÊNCIA LÍQUIDA 128 HP, CAPACIDADE DA CAÇAMBA 1,7 A 2,8 M3, PESO OPERACIONAL 11632 KG - CHP DIURNO. AF 06/2014	Custos Horários Produtivo e Improdutivo dos Equipamentos	CHP	0,0080000	166,47	1,33
				MO sem LS => 0,35	LS =>	0,00	MO com LS =>	0,35
				Valor do BDI => 0,47			Valor com BDI =>	2,60

	Código	Banco	Descrição	Tipo	Und	Quant.	Valor Unit	Total
Composição	100974	SINAPI	CARGA, MANOBRA E DESCARGA DE SOLOS E MATERIAIS GRANULARES EM CAMINHÃO BASCULANTE 10 M³ - CARGA COM PÁ CARREGADEIRA (CAÇAMBA DE 1,7 A 2,8 M³ / 128 HP) E DESCARGA LIVRE (UNIDADE: M3). AF 07/2020	Transporte, Carga e Descarga de Materiais	m³	1,0000000	8,56	8,56
Composição Auxiliar	91386	SINAPI	CAMINHÃO BASCULANTE 10 M3, TRUCADO CABINE SIMPLES, PESO BRUTO TOTAL 23.000 KG, CARGA ÚTIL MÁXIMA 15.935 KG, DISTÂNCIA ENTRE EIXOS 4,80 M, POTÊNCIA 230 CV INCLUSIVE CAÇAMBA METÁLICA - CHP DIURNO. AF_06/2014	Custos Horários Produtivo e Improdutivo dos Equipamentos	CHP	0,0198000	269,44	5,33
Composição Auxiliar	5940	SINAPI	PÁ CARREGADEIRA SOBRE RODAS, POTÊNCIA LÍQUIDA 128 HP, CAPACIDADE DA CAÇAMBA 1,7 A 2,8 M3, PESO OPERACIONAL 11632 KG - CHP DIURNO. AF 06/2014	Custos Horários Produtivo e Improdutivo dos Equipamentos	CHP	0,0083000	166,47	1,38
Composição Auxiliar	91387	SINAPI	CAMINHÃO BASCULANTE 10 M3, TRUCADO CABINE SIMPLES, PESO BRUTO TOTAL 23.000 KG, CARGA ÚTIL MÁXIMA 15.935 KG, DISTÂNCIA ENTRE EIXOS 4,80 M, POTÊNCIA 230 CV INCLUSIVE CAÇAMBA METÁLICA - CHI DIURNO. AF_06/2014	Custos Horários Produtivo e Improdutivo dos Equipamentos	CHI	0,0138000	77,68	1,07
Composição Auxiliar	5942	SINAPI	PÁ CARREGADEIRA SOBRE RODAS, POTÊNCIA LÍQUIDA 128 HP, CAPACIDADE DA CAÇAMBA 1,7 A 2,8 M3, PESO OPERACIONAL 11632 KG - CHI DIURNO. AF 06/2014	Custos Horários Produtivo e Improdutivo dos Equipamentos	CHI	0,0105000	74,85	0,78
				MO sem LS => 1,24	LS =>	0,00	MO com LS =>	1,24
				Valor do BDI => 1,92			Valor com BDI =>	10,48

	Código	Banco	Descrição	Tipo	Und	Quant.	Valor Unit	Total
Composição	88262	SINAPI	CARPINTEIRO DE FORMAS COM ENCARGOS COMPLEMENTARES	Livro SINAPI: Cálculos e Parâmetros	H	1,0000000	29,59	29,59
Composição Auxiliar	95330	SINAPI	CURSO DE CAPACITAÇÃO PARA CARPINTEIRO DE FÔRMAS (ENCARGOS COMPLEMENTARES) - HORISTA	Livro SINAPI: Cálculos e Parâmetros	H	1,0000000	0,24	0,24
Insumo	00037372	SINAPI	EXAMES - HORISTA (COLETADO CAIXA - ENCARGOS COMPLEMENTARES)	Material	H	1,0000000	1,43	1,43
Insumo	00037371	SINAPI	TRANSPORTE - HORISTA (COLETADO CAIXA - ENCARGOS COMPLEMENTARES)	Material	H	1,0000000	0,60	0,60
Insumo	00043483	SINAPI	EPI - FAMILIA CARPINTEIRO DE FORMAS - HORISTA (ENCARGOS COMPLEMENTARES - COLETADO CAIXA)	Material	H	1,0000000	1,43	1,43
Insumo	00001213	SINAPI	CARPINTEIRO DE FORMAS PARA CONCRETO (HORISTA)	Mão de Obra	H	1,0000000	21,14	21,14
Insumo	00037370	SINAPI	ALIMENTACAO - HORISTA (COLETADO CAIXA - ENCARGOS COMPLEMENTARES)	Material	H	1,0000000	4,23	4,23
Insumo	00043459	SINAPI	FERRAMENTAS - FAMILIA CARPINTEIRO DE FORMAS - HORISTA (ENCARGOS COMPLEMENTARES - COLETADO CAIXA)	Material	H	1,0000000	0,44	0,44
Insumo	00037373	SINAPI	SEGURO - HORISTA (COLETADO CAIXA - ENCARGOS COMPLEMENTARES)	Material	H	1,0000000	0,08	0,08
				MO sem LS => 21,38	LS =>	0,00	MO com LS =>	21,38
				Valor do BDI => 6,64			Valor com BDI =>	36,23

	Código	Banco	Descrição	Tipo	Und	Quant.	Valor Unit	Total
Composição	87893	SINAPI	CHAPISCO APLICADO EM ALVENARIA (SEM PRESENÇA DE VÃOS) E ESTRUTURAS DE CONCRETO DE FACHADA, COM COLHER DE PEDREIRO. ARGAMASSA TRAÇO 1:3 COM PREPARO MANUAL. AF_10/2022	Chapisco	m²	1,0000000	8,22	8,22
Composição Auxiliar	87377	SINAPI	ARGAMASSA TRAÇO 1:3 (EM VOLUME DE CIMENTO E AREIA GROSSA ÚMIDA) PARA CHAPISCO CONVENCIONAL, PREPARO MANUAL. AF_08/2019	Argamassas	m³	0,0037000	795,43	2,94
Composição Auxiliar	88316	SINAPI	SERVENTE COM ENCARGOS COMPLEMENTARES	Livro SINAPI: Cálculos e Parâmetros	H	0,0465000	23,84	1,10
Composição Auxiliar	88309	SINAPI	PEDREIRO COM ENCARGOS COMPLEMENTARES	Livro SINAPI: Cálculos e Parâmetros	H	0,1394000	30,01	4,18
				MO sem LS => 4,35	LS =>	0,00	MO com LS =>	4,35
				Valor do BDI => 1,84			Valor com BDI =>	10,06

	Código	Banco	Descrição	Tipo	Und	Quant.	Valor Unit	Total
Composição	91534	SINAPI	COMPACTADOR DE SOLOS DE PERCUSSÃO (SOQUETE) COM MOTOR A GASOLINA 4 TEMPOS, POTÊNCIA 4 CV - CHI DIURNO. AF_08/2015	Custos Horários Produtivo e Improdutivo dos Equipamentos	CHI	1,0000000	31,54	31,54
Composição Auxiliar	88297	SINAPI	OPERADOR DE MÁQUINAS E EQUIPAMENTOS COM ENCARGOS COMPLEMENTARES	Livro SINAPI: Cálculos e Parâmetros	H	1,0000000	30,38	30,38
Composição Auxiliar	91530	SINAPI	COMPACTADOR DE SOLOS DE PERCUSSÃO (SOQUETE) COM MOTOR A GASOLINA 4 TEMPOS, POTÊNCIA 4 CV - JUROS. AF_08/2015	Depreciação, Juros, Impostos e Seguros, Manutenção e Materiais na Operação dos Equipamentos	H	1,0000000	0,24	0,24
Composição Auxiliar	91529	SINAPI	COMPACTADOR DE SOLOS DE PERCUSSÃO (SOQUETE) COM MOTOR A GASOLINA 4 TEMPOS, POTÊNCIA 4 CV - DEPRECIAÇÃO. AF_08/2015	Depreciação, Juros, Impostos e Seguros, Manutenção e Materiais na Operação dos Equipamentos	H	1,0000000	0,92	0,92
				MO sem LS => 23,14	LS =>	0,00	MO com LS =>	23,14
				Valor do BDI => 7,08			Valor com BDI =>	38,62

	Código	Banco	Descrição	Tipo	Und	Quant.	Valor Unit	Total
Composição	91533	SINAPI	COMPACTADOR DE SOLOS DE PERCUSSÃO (SOQUETE) COM MOTOR A GASOLINA 4 TEMPOS, POTÊNCIA 4 CV - CHP DIURNO. AF_08/2015	Custos Horários Produtivo e Improdutivo dos Equipamentos	CHP	1,0000000	38,80	38,80
Composição Auxiliar	91532	SINAPI	COMPACTADOR DE SOLOS DE PERCUSSÃO (SOQUETE) COM MOTOR A GASOLINA 4 TEMPOS, POTÊNCIA 4 CV - MATERIAIS NA OPERAÇÃO. AF 08/2015	Depreciação, Juros, Impostos e Seguros, Manutenção e Materiais na Operação dos Equipamentos	H	1,0000000	6,11	6,11
Composição Auxiliar	88297	SINAPI	OPERADOR DE MÁQUINAS E EQUIPAMENTOS COM ENCARGOS COMPLEMENTARES	Livro SINAPI: Cálculos e Parâmetros	H	1,0000000	30,38	30,38
Composição Auxiliar	91529	SINAPI	COMPACTADOR DE SOLOS DE PERCUSSÃO (SOQUETE) COM MOTOR A GASOLINA 4 TEMPOS, POTÊNCIA 4 CV - DEPRECIAÇÃO. AF_08/2015	Depreciação, Juros, Impostos e Seguros, Manutenção e Materiais na Operação dos Equipamentos	H	1,0000000	0,92	0,92
Composição Auxiliar	91530	SINAPI	COMPACTADOR DE SOLOS DE PERCUSSÃO (SOQUETE) COM MOTOR A GASOLINA 4 TEMPOS, POTÊNCIA 4 CV - JUROS. AF_08/2015	Depreciação, Juros, Impostos e Seguros, Manutenção e Materiais na Operação dos Equipamentos	H	1,0000000	0,24	0,24
Composição Auxiliar	91531	SINAPI	COMPACTADOR DE SOLOS DE PERCUSSÃO (SOQUETE) COM MOTOR A GASOLINA 4 TEMPOS, POTÊNCIA 4 CV - MANUTENÇÃO. AF_08/2015	Depreciação, Juros, Impostos e Seguros, Manutenção e Materiais na Operação dos Equipamentos	H	1,0000000	1,15	1,15
				MO sem LS => 23,14	LS =>	0,00	MO com LS =>	23,14
				Valor do BDI => 8,71			Valor com BDI =>	47,51

	Código	Banco	Descrição	Tipo	Und	Quant.	Valor Unit	Total
Composição	91529	SINAPI	COMPACTADOR DE SOLOS DE PERCUSSÃO (SOQUETE) COM MOTOR A GASOLINA 4 TEMPOS, POTÊNCIA 4 CV - DEPRECIAÇÃO. AF_08/2015	Depreciação, Juros, Impostos e Seguros, Manutenção e Materiais na Operação dos Equipamentos	H	1,0000000	0,92	0,92
Insumo	00013458	SINAPI	COMPACTADOR DE SOLOS DE PERCURSAO (SOQUETE) COM MOTOR A GASOLINA 4 TEMPOS DE 4 HP (4 CV)	Equipamento para Aquisição Permanente	UN	0,0000533	17.335,43	0,92
				MO sem LS => 0,00	LS =>	0,00	MO com LS =>	0,00
				Valor do BDI => 0,20			Valor com BDI =>	1,12

	Código	Banco	Descrição	Tipo	Und	Quant.	Valor Unit	Total
Composição	91530	SINAPI	COMPACTADOR DE SOLOS DE PERCUSSÃO (SOQUETE) COM MOTOR A GASOLINA 4 TEMPOS, POTÊNCIA 4 CV - JUROS. AF_08/2015	Depreciação, Juros, Impostos e Seguros, Manutenção e Materiais na Operação dos Equipamentos	H	1,0000000	0,24	0,24
Insumo	00013458	SINAPI	COMPACTADOR DE SOLOS DE PERCURSAO (SOQUETE) COM MOTOR A GASOLINA 4 TEMPOS DE 4 HP (4 CV)	Equipamento para Aquisição Permanente	UN	0,0000143	17.335,43	0,24
				MO sem LS => 0,00	LS =>	0,00	MO com LS =>	0,00

ASSINADO DIGITALMENTE, PARA VALIDAR ESTE DOCUMENTO ACESSE:
https://intranet.ma.def.br/validar?c=4c623b0c-afdc-4615-9203-51fb97b96d60

				Valor do BDI =>	0,05		Valor com BDI =>	0,29
	Código	Banco	Descrição	Tipo	Und	Quant.	Valor Unit	Total
Composição	91531	SINAPI	COMPACTADOR DE SOLOS DE PERCUSSÃO (SOQUETE) COM MOTOR A GASOLINA 4 TEMPOS, POTÊNCIA 4 CV - MANUTENÇÃO. AF_08/2015	Depreciação, Juros, Impostos e Seguros, Manutenção e Materiais na Operação dos Equipamentos	H	1,0000000	1,15	1,15
Insumo	00013458	SINAPI	COMPACTADOR DE SOLOS DE PERCURSAO (SOQUETE) COM MOTOR A GASOLINA 4 TEMPOS DE 4 HP (4 CV)	Equipamento para Aquisição Permanente	UN	0,0000667	17.335,43	1,15
				MO sem LS =>	0,00	LS => 0,00	MO com LS =>	0,00
				Valor do BDI =>	0,25		Valor com BDI =>	1,40
	Código	Banco	Descrição	Tipo	Und	Quant.	Valor Unit	Total
Composição	91532	SINAPI	COMPACTADOR DE SOLOS DE PERCUSSÃO (SOQUETE) COM MOTOR A GASOLINA 4 TEMPOS, POTÊNCIA 4 CV - MATERIAIS NA OPERAÇÃO. AF_08/2015	Depreciação, Juros, Impostos e Seguros, Manutenção e Materiais na Operação dos Equipamentos	H	1,0000000	6,11	6,11
Insumo	00004222	SINAPI	GASOLINA COMUM	Material	L	1,0300000	5,94	6,11
				MO sem LS =>	0,00	LS => 0,00	MO com LS =>	0,00
				Valor do BDI =>	1,37		Valor com BDI =>	7,48
	Código	Banco	Descrição	Tipo	Und	Quant.	Valor Unit	Total
Composição	95265	SINAPI	COMPACTADOR DE SOLOS DE PERCUSÃO (SOQUETE) COM MOTOR A GASOLINA, POTÊNCIA 3 CV - CHI DIURNO. AF_09/2016	Custos Horários Produtivo e Improdutivo dos Equipamentos	CHI	1,0000000	0,94	0,94
Composição Auxiliar	95260	SINAPI	COMPACTADOR DE SOLOS DE PERCUSÃO (SOQUETE) COM MOTOR A GASOLINA, POTÊNCIA 3 CV - DEPRECIAÇÃO. AF_09/2016	Depreciação, Juros, Impostos e Seguros, Manutenção e Materiais na Operação dos Equipamentos	H	1,0000000	0,74	0,74
Composição Auxiliar	95261	SINAPI	COMPACTADOR DE SOLOS DE PERCUSÃO (SOQUETE) COM MOTOR A GASOLINA, POTÊNCIA 3 CV - JUROS. AF_09/2016	Depreciação, Juros, Impostos e Seguros, Manutenção e Materiais	H	1,0000000	0,20	0,20
				MO sem LS =>	0,00	LS => 0,00	MO com LS =>	0,00
				Valor do BDI =>	0,21		Valor com BDI =>	1,15
	Código	Banco	Descrição	Tipo	Und	Quant.	Valor Unit	Total
Composição	95264	SINAPI	COMPACTADOR DE SOLOS DE PERCUSÃO (SOQUETE) COM MOTOR A GASOLINA, POTÊNCIA 3 CV - CHP DIURNO. AF_09/2016	Custos Horários Produtivo e Improdutivo dos Equipamentos	CHP	1,0000000	6,50	6,50
Composição Auxiliar	95261	SINAPI	COMPACTADOR DE SOLOS DE PERCUSÃO (SOQUETE) COM MOTOR A GASOLINA, POTÊNCIA 3 CV - JUROS. AF_09/2016	Depreciação, Juros, Impostos e Seguros, Manutenção e Materiais	H	1,0000000	0,20	0,20
Composição Auxiliar	95262	SINAPI	COMPACTADOR DE SOLOS DE PERCUSÃO (SOQUETE) COM MOTOR A GASOLINA, POTÊNCIA 3 CV - MANUTENÇÃO. AF_09/2016	Depreciação, Juros, Impostos e Seguros, Manutenção e Materiais na Operação dos Equipamentos	H	1,0000000	0,93	0,93
Composição Auxiliar	95263	SINAPI	COMPACTADOR DE SOLOS DE PERCUSÃO (SOQUETE) COM MOTOR A GASOLINA, POTÊNCIA 3 CV - MATERIAIS NA OPERAÇÃO. AF_09/2016	Depreciação, Juros, Impostos e Seguros, Manutenção e Materiais na Operação dos Equipamentos	H	1,0000000	4,63	4,63
Composição Auxiliar	95260	SINAPI	COMPACTADOR DE SOLOS DE PERCUSÃO (SOQUETE) COM MOTOR A GASOLINA, POTÊNCIA 3 CV - DEPRECIAÇÃO. AF_09/2016	Depreciação, Juros, Impostos e Seguros, Manutenção e Materiais na Operação dos Equipamentos	H	1,0000000	0,74	0,74
				MO sem LS =>	0,00	LS => 0,00	MO com LS =>	0,00
				Valor do BDI =>	1,46		Valor com BDI =>	7,96
	Código	Banco	Descrição	Tipo	Und	Quant.	Valor Unit	Total
Composição	95260	SINAPI	COMPACTADOR DE SOLOS DE PERCUSÃO (SOQUETE) COM MOTOR A GASOLINA, POTÊNCIA 3 CV - DEPRECIAÇÃO. AF_09/2016	Depreciação, Juros, Impostos e Seguros, Manutenção e Materiais na Operação dos Equipamentos	H	1,0000000	0,74	0,74
Insumo	00011281	SINAPI	COMPACTADOR DE SOLO A PERCUSSAO (SOQUETE), A GASOLINA 4 TEMPOS, PESO 55 A 65 KG, FORCA DE IMPACTO 1.000 A 1.500 KGF, FREQ. 600 A 700 GOLPES P/ MINUTO, VELOCIDADE TRABALHO DE 10 A 15 M/MIN, POT. DE 2,00 A 3,00 HP	Equipamento para Aquisição Permanente	UN	0,0000533	13.990,00	0,74
				MO sem LS =>	0,00	LS => 0,00	MO com LS =>	0,00
				Valor do BDI =>	0,16		Valor com BDI =>	0,90
	Código	Banco	Descrição	Tipo	Und	Quant.	Valor Unit	Total
Composição	95261	SINAPI	COMPACTADOR DE SOLOS DE PERCUSÃO (SOQUETE) COM MOTOR A GASOLINA, POTÊNCIA 3 CV - JUROS. AF_09/2016	Depreciação, Juros, Impostos e Seguros, Manutenção e Materiais	H	1,0000000	0,20	0,20
Insumo	00011281	SINAPI	COMPACTADOR DE SOLO A PERCUSSAO (SOQUETE), A GASOLINA 4 TEMPOS, PESO 55 A 65 KG, FORCA DE IMPACTO 1.000 A 1.500 KGF, FREQ. 600 A 700 GOLPES P/ MINUTO, VELOCIDADE TRABALHO DE 10 A 15 M/MIN, POT. DE 2,00 A 3,00 HP	Equipamento para Aquisição Permanente	UN	0,0000143	13.990,00	0,20
				MO sem LS =>	0,00	LS => 0,00	MO com LS =>	0,00
				Valor do BDI =>	0,04		Valor com BDI =>	0,24
	Código	Banco	Descrição	Tipo	Und	Quant.	Valor Unit	Total
Composição	95262	SINAPI	COMPACTADOR DE SOLOS DE PERCUSÃO (SOQUETE) COM MOTOR A GASOLINA, POTÊNCIA 3 CV - MANUTENÇÃO. AF_09/2016	Depreciação, Juros, Impostos e Seguros, Manutenção e Materiais na Operação dos Equipamentos	H	1,0000000	0,93	0,93
Insumo	00011281	SINAPI	COMPACTADOR DE SOLO A PERCUSSAO (SOQUETE), A GASOLINA 4 TEMPOS, PESO 55 A 65 KG, FORCA DE IMPACTO 1.000 A 1.500 KGF, FREQ. 600 A 700 GOLPES P/ MINUTO, VELOCIDADE TRABALHO DE 10 A 15 M/MIN, POT. DE 2,00 A 3,00 HP	Equipamento para Aquisição Permanente	UN	0,0000667	13.990,00	0,93
				MO sem LS =>	0,00	LS => 0,00	MO com LS =>	0,00
				Valor do BDI =>	0,20		Valor com BDI =>	1,13
	Código	Banco	Descrição	Tipo	Und	Quant.	Valor Unit	Total
Composição	95263	SINAPI	COMPACTADOR DE SOLOS DE PERCUSÃO (SOQUETE) COM MOTOR A GASOLINA, POTÊNCIA 3 CV - MATERIAIS NA OPERAÇÃO. AF_09/2016	Depreciação, Juros, Impostos e Seguros, Manutenção e Materiais na Operação dos Equipamentos	H	1,0000000	4,63	4,63
Insumo	00004222	SINAPI	GASOLINA COMUM	Material	L	0,7800000	5,94	4,63
				MO sem LS =>	0,00	LS => 0,00	MO com LS =>	0,00
				Valor do BDI =>	1,04		Valor com BDI =>	5,67
	Código	Banco	Descrição	Tipo	Und	Quant.	Valor Unit	Total
Composição	94964	SINAPI	CONCRETO FCK = 20MPA, TRAÇO 1:2,7:3 (EM MASSA SECA DE CIMENTO/ AREIA MÉDIA/ BRITA 1) - PREPARO MECÂNICO COM BETONEIRA 400 L. AF_05/2021	Produção de Concreto	m³	1,0000000	576,41	576,41
Composição Auxiliar	88377	SINAPI	OPERADOR DE BETONEIRA ESTACIONÁRIA/MISTURADOR COM ENCARGOS COMPLEMENTARES	Livro SINAPI: Cálculos e Parâmetros	H	1,6046000	24,15	38,75
Composição Auxiliar	88830	SINAPI	BETONEIRA CAPACIDADE NOMINAL DE 400 L, CAPACIDADE DE MISTURA 280 L, MOTOR ELÉTRICO TRIFÁSICO POTÊNCIA DE 2 CV, SEM CARREGADOR - CHP DIURNO. AF_05/2023	Custos Horários Produtivo e Improdutivo dos Equipamentos	CHP	0,8259000	2,08	1,71
Composição Auxiliar	88831	SINAPI	BETONEIRA CAPACIDADE NOMINAL DE 400 L, CAPACIDADE DE MISTURA 280 L, MOTOR ELÉTRICO TRIFÁSICO POTÊNCIA DE 2 CV, SEM CARREGADOR - CHI DIURNO. AF_05/2023	Custos Horários Produtivo e Improdutivo dos Equipamentos	CHI	0,7787000	0,46	0,35
Composição Auxiliar	88316	SINAPI	SERVENTE COM ENCARGOS COMPLEMENTARES	Livro SINAPI: Cálculos e Parâmetros	H	2,5333000	23,84	60,39
Insumo	00001379	SINAPI	CIMENTO PORTLAND COMPOSTO CP II-32	Material	KG	322,9777000	0,90	290,67
Insumo	00000370	SINAPI	AREIA MEDIA - POSTO JAZIDA/FORNECEDOR (RETIRADO NA JAZIDA, SEM TRANSPORTE)	Material	m³	0,7558000	160,00	120,92
Insumo	00004721	SINAPI	PEDRA BRITADA N. 1 (9,5 A 19 MM) POSTO PEDREIRA/FORNECEDOR, SEM FRETE	Material	m³	0,5872000	108,35	63,62
				MO sem LS =>	66,39	LS => 0,00	MO com LS =>	66,39
				Valor do BDI =>	129,51		Valor com BDI =>	705,92
	Código	Banco	Descrição	Tipo	Und	Quant.	Valor Unit	Total

ASSINADO DIGITALMENTE, PARA VALIDAR ESTE DOCUMENTO ACESSE:
https://intranet.ma.def.br/validar?c=4c623b0c-afdc-4615-9203-51fb97b96d60

Composição	94970	SINAPI	CONCRETO FCK = 20MPA, TRAÇO 1:2,7:3 (EM MASSA SECA DE CIMENTO/ AREIA MÉDIA/ BRITA 1) - PREPARO MECÂNICO COM BETONEIRA 600 L. AF_05/2021	Produção de Concreto	m³	1,0000000	562,71	562,71
Composição Auxiliar	89225	SINAPI	BETONEIRA CAPACIDADE NOMINAL DE 600 L, CAPACIDADE DE MISTURA 360 L, MOTOR ELÉTRICO TRIFÁSICO POTÊNCIA DE 4 CV, SEM CARREGADOR - CHP DIURNO. AF_05/2023	Custos Horários Produtivo e Improdutivo dos Equipamentos	CHP	0,6572000	6,03	3,96
Composição Auxiliar	88316	SINAPI	SERVENTE COM ENCARGOS COMPLEMENTARES	Livro SINAPI: Cálculos e Parâmetros	H	2,0267000	23,84	48,31
Composição Auxiliar	89226	SINAPI	BETONEIRA CAPACIDADE NOMINAL DE 600 L, CAPACIDADE DE MISTURA 360 L, MOTOR ELÉTRICO TRIFÁSICO POTÊNCIA DE 4 CV, SEM CARREGADOR - CHI DIURNO. AF_05/2023	Custos Horários Produtivo e Improdutivo dos Equipamentos	CHI	0,6197000	1,92	1,18
Composição Auxiliar	88377	SINAPI	OPERADOR DE BETONEIRA ESTACIONÁRIA/MISTURADOR COM ENCARGOS COMPLEMENTARES	Livro SINAPI: Cálculos e Parâmetros	H	1,2768000	24,15	30,83
Insumo	00001379	SINAPI	CIMENTO PORTLAND COMPOSTO CP II-32	Material	KG	325,1589000	0,90	292,64
Insumo	00000370	SINAPI	AREIA MEDIA - POSTO JAZIDA/FORNECEDOR (RETIRADO NA JAZIDA, SEM TRANSPORTE)	Material	m³	0,7609000	160,00	121,74
Insumo	00004721	SINAPI	PEDRA BRITADA N. 1 (9,5 A 19 MM) POSTO PEDREIRA/FORNECEDOR, SEM FRETE	Material	m³	0,5912000	108,35	64,05
				MO sem LS => 53,00	LS =>	0,00	MO com LS =>	53,00
				Valor do BDI => 126,44			Valor com BDI =>	689,15

	Código	Banco	Descrição	Tipo	Und	Quant.	Valor Unit	Total
Composição	94974	SINAPI	CONCRETO MAGRO PARA LASTRO, TRAÇO 1:4,5:4,5 (EM MASSA SECA DE CIMENTO/ AREIA MÉDIA/ BRITA 1) - PREPARO MANUAL. AF_05/2021	Produção de Concreto	m³	1,0000000	548,17	548,17
Composição Auxiliar	88316	SINAPI	SERVENTE COM ENCARGOS COMPLEMENTARES	Livro SINAPI: Cálculos e Parâmetros	H	6,2858000	23,84	149,85
Insumo	00001379	SINAPI	CIMENTO PORTLAND COMPOSTO CP II-32	Material	KG	218,9300000	0,90	197,03
Insumo	00004721	SINAPI	PEDRA BRITADA N. 1 (9,5 A 19 MM) POSTO PEDREIRA/FORNECEDOR, SEM FRETE	Material	m³	0,5971000	108,35	64,69
Insumo	00000370	SINAPI	AREIA MEDIA - POSTO JAZIDA/FORNECEDOR (RETIRADO NA JAZIDA, SEM TRANSPORTE)	Material	m³	0,8538000	160,00	136,60
				MO sem LS => 97,42	LS =>	0,00	MO com LS =>	97,42
				Valor do BDI => 123,17			Valor com BDI =>	671,34

	Código	Banco	Descrição	Tipo	Und	Quant.	Valor Unit	Total
Composição	94968	SINAPI	CONCRETO MAGRO PARA LASTRO, TRAÇO 1:4,5:4,5 (EM MASSA SECA DE CIMENTO/ AREIA MÉDIA/ BRITA 1) - PREPARO MECÂNICO COM BETONEIRA 600 L. AF_05/2021	Produção de Concreto	m³	1,0000000	476,09	476,09
Composição Auxiliar	89225	SINAPI	BETONEIRA CAPACIDADE NOMINAL DE 600 L, CAPACIDADE DE MISTURA 360 L, MOTOR ELÉTRICO TRIFÁSICO POTÊNCIA DE 4 CV, SEM CARREGADOR - CHP DIURNO. AF_05/2023	Custos Horários Produtivo e Improdutivo dos Equipamentos	CHP	0,6853000	6,03	4,13
Composição Auxiliar	89226	SINAPI	BETONEIRA CAPACIDADE NOMINAL DE 600 L, CAPACIDADE DE MISTURA 360 L, MOTOR ELÉTRICO TRIFÁSICO POTÊNCIA DE 4 CV, SEM CARREGADOR - CHI DIURNO. AF_05/2023	Custos Horários Produtivo e Improdutivo dos Equipamentos	CHI	0,6462000	1,92	1,24
Composição Auxiliar	88316	SINAPI	SERVENTE COM ENCARGOS COMPLEMENTARES	Livro SINAPI: Cálculos e Parâmetros	H	2,1058000	23,84	50,20
Composição Auxiliar	88377	SINAPI	OPERADOR DE BETONEIRA ESTACIONÁRIA/MISTURADOR COM ENCARGOS COMPLEMENTARES	Livro SINAPI: Cálculos e Parâmetros	H	1,3315000	24,15	32,15
Insumo	00004721	SINAPI	PEDRA BRITADA N. 1 (9,5 A 19 MM) POSTO PEDREIRA/FORNECEDOR, SEM FRETE	Material	m³	0,5821000	108,35	63,07
Insumo	00000370	SINAPI	AREIA MEDIA - POSTO JAZIDA/FORNECEDOR (RETIRADO NA JAZIDA, SEM TRANSPORTE)	Material	m³	0,8325000	160,00	133,20
Insumo	00001379	SINAPI	CIMENTO PORTLAND COMPOSTO CP II-32	Material	KG	213,4531000	0,90	192,10
				MO sem LS => 55,14	LS =>	0,00	MO com LS =>	55,14
				Valor do BDI => 106,97			Valor com BDI =>	583,06

	Código	Banco	Descrição	Tipo	Und	Quant.	Valor Unit	Total
Composição	91285	SINAPI	CORTADORA DE PISO COM MOTOR 4 TEMPOS A GASOLINA, POTÊNCIA DE 13 HP, COM DISCO DE CORTE DIAMANTADO SEGMENTADO PARA CONCRETO, DIÂMETRO DE 350 MM, FURO DE 1" (14 X 1") - CHI DIURNO. AF_08/2015	Custos Horários Produtivo e Improdutivo dos Equipamentos	CHI	1,0000000	0,80	0,80
Composição Auxiliar	91280	SINAPI	CORTADORA DE PISO COM MOTOR 4 TEMPOS A GASOLINA, POTÊNCIA DE 13 HP, COM DISCO DE CORTE DIAMANTADO SEGMENTADO PARA CONCRETO, DIÂMETRO DE 350 MM, FURO DE 1" (14 X 1") - JUROS. AF_08/2015	Depreciação, Juros, Impostos e Seguros, Manutenção e Materiais na Operação dos Equipamentos	H	1,0000000	0,14	0,14
Composição Auxiliar	91279	SINAPI	CORTADORA DE PISO COM MOTOR 4 TEMPOS A GASOLINA, POTÊNCIA DE 13 HP, COM DISCO DE CORTE DIAMANTADO SEGMENTADO PARA CONCRETO, DIÂMETRO DE 350 MM, FURO DE 1" (14 X 1") - DEPRECIAÇÃO. AF_08/2015	Depreciação, Juros, Impostos e Seguros, Manutenção e Materiais na Operação dos Equipamentos	H	1,0000000	0,66	0,66
				MO sem LS => 0,00	LS =>	0,00	MO com LS =>	0,00
				Valor do BDI => 0,17			Valor com BDI =>	0,97

	Código	Banco	Descrição	Tipo	Und	Quant.	Valor Unit	Total
Composição	91283	SINAPI	CORTADORA DE PISO COM MOTOR 4 TEMPOS A GASOLINA, POTÊNCIA DE 13 HP, COM DISCO DE CORTE DIAMANTADO SEGMENTADO PARA CONCRETO, DIÂMETRO DE 350 MM, FURO DE 1" (14 X 1") - CHP DIURNO. AF_08/2015	Custos Horários Produtivo e Improdutivo dos Equipamentos	CHP	1,0000000	10,23	10,23
Composição Auxiliar	91281	SINAPI	CORTADORA DE PISO COM MOTOR 4 TEMPOS A GASOLINA, POTÊNCIA DE 13 HP, COM DISCO DE CORTE DIAMANTADO SEGMENTADO PARA CONCRETO, DIÂMETRO DE 350 MM, FURO DE 1" (14 X 1") - MANUTENÇÃO. AF_08/2015	Depreciação, Juros, Impostos e Seguros, Manutenção e Materiais na Operação dos Equipamentos	H	1,0000000	0,82	0,82
Composição Auxiliar	91280	SINAPI	CORTADORA DE PISO COM MOTOR 4 TEMPOS A GASOLINA, POTÊNCIA DE 13 HP, COM DISCO DE CORTE DIAMANTADO SEGMENTADO PARA CONCRETO, DIÂMETRO DE 350 MM, FURO DE 1" (14 X 1") - JUROS. AF_08/2015	Depreciação, Juros, Impostos e Seguros, Manutenção e Materiais na Operação dos Equipamentos	H	1,0000000	0,14	0,14
Composição Auxiliar	91279	SINAPI	CORTADORA DE PISO COM MOTOR 4 TEMPOS A GASOLINA, POTÊNCIA DE 13 HP, COM DISCO DE CORTE DIAMANTADO SEGMENTADO PARA CONCRETO, DIÂMETRO DE 350 MM, FURO DE 1" (14 X 1") - DEPRECIAÇÃO. AF_08/2015	Depreciação, Juros, Impostos e Seguros, Manutenção e Materiais na Operação dos Equipamentos	H	1,0000000	0,66	0,66
Composição Auxiliar	91282	SINAPI	CORTADORA DE PISO COM MOTOR 4 TEMPOS A GASOLINA, POTÊNCIA DE 13 HP, COM DISCO DE CORTE DIAMANTADO SEGMENTADO PARA CONCRETO, DIÂMETRO DE 350 MM, FURO DE 1" (14 X 1") - MATERIAIS NA OPERAÇÃO. AF_08/2015	Depreciação, Juros, Impostos e Seguros, Manutenção e Materiais na Operação dos Equipamentos	H	1,0000000	8,61	8,61
				MO sem LS => 0,00	LS =>	0,00	MO com LS =>	0,00
				Valor do BDI => 2,29			Valor com BDI =>	12,52

	Código	Banco	Descrição	Tipo	Und	Quant.	Valor Unit	Total
Composição	91279	SINAPI	CORTADORA DE PISO COM MOTOR 4 TEMPOS A GASOLINA, POTÊNCIA DE 13 HP, COM DISCO DE CORTE DIAMANTADO SEGMENTADO PARA CONCRETO, DIÂMETRO DE 350 MM, FURO DE 1" (14 X 1") - DEPRECIAÇÃO. AF_08/2015	Depreciação, Juros, Impostos e Seguros, Manutenção e Materiais na Operação dos Equipamentos	H	1,0000000	0,66	0,66
Insumo	00013887	SINAPI	DISCO DE CORTE DIAMANTADO SEGMENTADO PARA CONCRETO/ASFALTO, DIAMETRO DE *350* MM, FURO DE 25,40 MM	Material	UN	0,0000640	314,39	0,02

ASSINADO DIGITALMENTE, PARA VALIDAR ESTE DOCUMENTO ACESSE:
https://intranet.ma.def.br/validar?c=4c623b0c-afdc-4615-9203-51fb97b96d60

Insumo	00011280	SINAPI	CORTADEIRA DE PISO DE CONCRETO E ASFALTO, PARA DISCO PADRAO DE DIAMETRO 350 MM (14") OU 450 MM (18"), MOTOR A GASOLINA, POTENCIA 13 HP, SEM DISCO	Equipamento para Aquisição Permanente	UN	0,0000640	10.058,61	0,64
				MO sem LS => 0,00	LS =>	0,00	MO com LS =>	0,00
				Valor do BDI => 0,14			Valor com BDI =>	0,80
	Código	**Banco**	**Descrição**	**Tipo**	**Und**	**Quant.**	**Valor Unit**	**Total**
Composição	91280	SINAPI	CORTADORA DE PISO COM MOTOR 4 TEMPOS A GASOLINA, POTÊNCIA DE 13 HP, COM DISCO DE CORTE DIAMANTADO SEGMENTADO PARA CONCRETO, DIÂMETRO DE 350 MM, FURO DE 1" (14 X 1") - JUROS. AF_08/2015	Depreciação, Juros, Impostos e Seguros, Manutenção e Materiais na Operação dos Equipamentos	H	1,0000000	0,14	0,14
Insumo	00011280	SINAPI	CORTADEIRA DE PISO DE CONCRETO E ASFALTO, PARA DISCO PADRAO DE DIAMETRO 350 MM (14") OU 450 MM (18"), MOTOR A GASOLINA, POTENCIA 13 HP, SEM DISCO	Equipamento para Aquisição Permanente	UN	0,0000148	10.058,61	0,14
				MO sem LS => 0,00	LS =>	0,00	MO com LS =>	0,00
				Valor do BDI => 0,03			Valor com BDI =>	0,17
	Código	**Banco**	**Descrição**	**Tipo**	**Und**	**Quant.**	**Valor Unit**	**Total**
Composição	91281	SINAPI	CORTADORA DE PISO COM MOTOR 4 TEMPOS A GASOLINA, POTÊNCIA DE 13 HP, COM DISCO DE CORTE DIAMANTADO SEGMENTADO PARA CONCRETO, DIÂMETRO DE 350 MM, FURO DE 1" (14 X 1") - MANUTENÇÃO. AF_08/2015	Depreciação, Juros, Impostos e Seguros, Manutenção e Materiais na Operação dos Equipamentos	H	1,0000000	0,82	0,82
Insumo	00011280	SINAPI	CORTADEIRA DE PISO DE CONCRETO E ASFALTO, PARA DISCO PADRAO DE DIAMETRO 350 MM (14") OU 450 MM (18"), MOTOR A GASOLINA, POTENCIA 13 HP, SEM DISCO	Equipamento para Aquisição Permanente	UN	0,0000800	10.058,61	0,80
Insumo	00013887	SINAPI	DISCO DE CORTE DIAMANTADO SEGMENTADO PARA CONCRETO/ASFALTO, DIAMETRO DE *350* MM, FURO DE 25,40 MM	Material	UN	0,0000800	314,39	0,02
				MO sem LS => 0,00	LS =>	0,00	MO com LS =>	0,00
				Valor do BDI => 0,18			Valor com BDI =>	1,00
	Código	**Banco**	**Descrição**	**Tipo**	**Und**	**Quant.**	**Valor Unit**	**Total**
Composição	91282	SINAPI	CORTADORA DE PISO COM MOTOR 4 TEMPOS A GASOLINA, POTÊNCIA DE 13 HP, COM DISCO DE CORTE DIAMANTADO SEGMENTADO PARA CONCRETO, DIÂMETRO DE 350 MM, FURO DE 1" (14 X 1") - MATERIAIS NA OPERAÇÃO. AF_08/2015	Depreciação, Juros, Impostos e Seguros, Manutenção e Materiais na Operação dos Equipamentos	H	1,0000000	8,61	8,61
Insumo	00004222	SINAPI	GASOLINA COMUM	Material	L	1,4500000	5,94	8,61
				MO sem LS => 0,00	LS =>	0,00	MO com LS =>	0,00
				Valor do BDI => 1,93			Valor com BDI =>	10,54
	Código	**Banco**	**Descrição**	**Tipo**	**Und**	**Quant.**	**Valor Unit**	**Total**
Composição	92876	SINAPI	CORTE E DOBRA DE AÇO CA-25, DIÂMETRO DE 8,0 MM. AF_06/2022	Armação para Estruturas de Concreto Armado	KG	1,0000000	8,76	8,76
Composição Auxiliar	88238	SINAPI	AJUDANTE DE ARMADOR COM ENCARGOS COMPLEMENTARES	Livro SINAPI: Cálculos e Parâmetros	H	0,0032000	24,62	0,07
Composição Auxiliar	88245	SINAPI	ARMADOR COM ENCARGOS COMPLEMENTARES	Livro SINAPI: Cálculos e Parâmetros	H	0,0224000	29,81	0,66
Insumo	00043053	SINAPI	ACO CA-25, 6,3 MM OU 8,0 MM, VERGALHAO	Material	KG	1,1100000	7,24	8,03
				MO sem LS => 0,52	LS =>	0,00	MO com LS =>	0,52
				Valor do BDI => 1,96			Valor com BDI =>	10,72
	Código	**Banco**	**Descrição**	**Tipo**	**Und**	**Quant.**	**Valor Unit**	**Total**
Composição	92803	SINAPI	CORTE E DOBRA DE AÇO CA-50, DIÂMETRO DE 10,0 MM. AF_06/2022	Armação para Estruturas de Concreto Armado	KG	1,0000000	8,67	8,67
Composição Auxiliar	88238	SINAPI	AJUDANTE DE ARMADOR COM ENCARGOS COMPLEMENTARES	Livro SINAPI: Cálculos e Parâmetros	H	0,0014000	24,62	0,03
Composição Auxiliar	88245	SINAPI	ARMADOR COM ENCARGOS COMPLEMENTARES	Livro SINAPI: Cálculos e Parâmetros	H	0,0088000	29,81	0,26
Insumo	00000034	SINAPI	ACO CA-50, 10,0 MM, VERGALHAO	Material	KG	1,1100000	7,55	8,38
				MO sem LS => 0,20	LS =>	0,00	MO com LS =>	0,20
				Valor do BDI => 1,94			Valor com BDI =>	10,61
	Código	**Banco**	**Descrição**	**Tipo**	**Und**	**Quant.**	**Valor Unit**	**Total**
Composição	92802	SINAPI	CORTE E DOBRA DE AÇO CA-50, DIÂMETRO DE 8,0 MM. AF_06/2022	Armação para Estruturas de Concreto Armado	KG	1,0000000	9,43	9,43
Composição Auxiliar	88238	SINAPI	AJUDANTE DE ARMADOR COM ENCARGOS COMPLEMENTARES	Livro SINAPI: Cálculos e Parâmetros	H	0,0026000	24,62	0,06
Composição Auxiliar	88245	SINAPI	ARMADOR COM ENCARGOS COMPLEMENTARES	Livro SINAPI: Cálculos e Parâmetros	H	0,0162000	29,81	0,48
Insumo	00000033	SINAPI	ACO CA-50, 8,0 MM, VERGALHAO	Material	KG	1,1100000	8,01	8,89
				MO sem LS => 0,38	LS =>	0,00	MO com LS =>	0,38
				Valor do BDI => 2,11			Valor com BDI =>	11,54
	Código	**Banco**	**Descrição**	**Tipo**	**Und**	**Quant.**	**Valor Unit**	**Total**
Composição	92800	SINAPI	CORTE E DOBRA DE AÇO CA-60, DIÂMETRO DE 5,0 MM. AF_06/2022	Armação para Estruturas de Concreto Armado	KG	1,0000000	9,59	9,59
Composição Auxiliar	88238	SINAPI	AJUDANTE DE ARMADOR COM ENCARGOS COMPLEMENTARES	Livro SINAPI: Cálculos e Parâmetros	H	0,0095000	24,62	0,23
Composição Auxiliar	88245	SINAPI	ARMADOR COM ENCARGOS COMPLEMENTARES	Livro SINAPI: Cálculos e Parâmetros	H	0,0581000	29,81	1,73
Insumo	00043059	SINAPI	ACO CA-60, 4,2 MM, OU 5,0 MM, OU 6,0 MM, OU 7,0 MM, VERGALHAO	Material	KG	1,0700000	7,14	7,63
				MO sem LS => 1,39	LS =>	0,00	MO com LS =>	1,39
				Valor do BDI => 2,15			Valor com BDI =>	11,74
	Código	**Banco**	**Descrição**	**Tipo**	**Und**	**Quant.**	**Valor Unit**	**Total**
Composição	95308	SINAPI	CURSO DE CAPACITAÇÃO PARA AJUDANTE DE ARMADOR (ENCARGOS COMPLEMENTARES) - HORISTA	Livro SINAPI: Cálculos e Parâmetros	H	1,0000000	0,18	0,18
Insumo	00006114	SINAPI	AJUDANTE DE ARMADOR (HORISTA)	Mão de Obra	H	0,0115400	16,01	0,18
				MO sem LS => 0,18	LS =>	0,00	MO com LS =>	0,18
				Valor do BDI => 0,04			Valor com BDI =>	0,22
	Código	**Banco**	**Descrição**	**Tipo**	**Und**	**Quant.**	**Valor Unit**	**Total**
Composição	95309	SINAPI	CURSO DE CAPACITAÇÃO PARA AJUDANTE DE CARPINTEIRO (ENCARGOS COMPLEMENTARES) - HORISTA	Livro SINAPI: Cálculos e Parâmetros	H	1,0000000	0,23	0,23
Insumo	00006117	SINAPI	CARPINTEIRO AUXILIAR (HORISTA)	Mão de Obra	H	0,0147600	16,01	0,23
				MO sem LS => 0,23	LS =>	0,00	MO com LS =>	0,23
				Valor do BDI => 0,05			Valor com BDI =>	0,28
	Código	**Banco**	**Descrição**	**Tipo**	**Und**	**Quant.**	**Valor Unit**	**Total**
Composição	95314	SINAPI	CURSO DE CAPACITAÇÃO PARA ARMADOR (ENCARGOS COMPLEMENTARES) - HORISTA	Livro SINAPI: Cálculos e Parâmetros	H	1,0000000	0,24	0,24
Insumo	00000378	SINAPI	ARMADOR (HORISTA)	Mão de Obra	H	0,0115400	21,14	0,24
				MO sem LS => 0,24	LS =>	0,00	MO com LS =>	0,24
				Valor do BDI => 0,05			Valor com BDI =>	0,29
	Código	**Banco**	**Descrição**	**Tipo**	**Und**	**Quant.**	**Valor Unit**	**Total**
Composição	95316	SINAPI	CURSO DE CAPACITAÇÃO PARA AUXILIAR DE ELETRICISTA (ENCARGOS COMPLEMENTARES) - HORISTA	Livro SINAPI: Cálculos e Parâmetros	H	1,0000000	0,59	0,59
Insumo	00000247	SINAPI	AJUDANTE DE ELETRICISTA (HORISTA)	Mão de Obra	H	0,0373200	16,01	0,59
				MO sem LS => 0,59	LS =>	0,00	MO com LS =>	0,59

ASSINADO DIGITALMENTE, PARA VALIDAR ESTE DOCUMENTO ACESSE:
https://intranet.ma.def.br/validar?c=4c623b0c-afdc-4615-9203-51fb97b96d60

				Valor do BDI =>	0,13			Valor com BDI =>	0,72
	Código	**Banco**	**Descrição**	**Tipo**		**Und**	**Quant.**	**Valor Unit**	**Total**
Composição	95317	SINAPI	CURSO DE CAPACITAÇÃO PARA AUXILIAR DE ENCANADOR OU BOMBEIRO HIDRÁULICO (ENCARGOS COMPLEMENTARES) - HORISTA	Livro SINAPI: Cálculos e Parâmetros		H	1,0000000	0,28	0,28
Insumo	00000246	SINAPI	AUXILIAR DE ENCANADOR OU BOMBEIRO HIDRAULICO (HORISTA)	Mão de Obra		H	0,0179800	16,01	0,28
				MO sem LS =>	0,28	LS =>	0,00	MO com LS =>	0,28
				Valor do BDI =>	0,06			Valor com BDI =>	0,34
	Código	**Banco**	**Descrição**	**Tipo**		**Und**	**Quant.**	**Valor Unit**	**Total**
Composição	95328	SINAPI	CURSO DE CAPACITAÇÃO PARA CALCETEIRO (ENCARGOS COMPLEMENTARES) - HORISTA	Livro SINAPI: Cálculos e Parâmetros		H	1,0000000	0,24	0,24
Insumo	00004759	SINAPI	CALCETEIRO / RASTELEIRO (HORISTA)	Mão de Obra		H	0,0115400	21,14	0,24
				MO sem LS =>	0,24	LS =>	0,00	MO com LS =>	0,24
				Valor do BDI =>	0,05			Valor com BDI =>	0,29
	Código	**Banco**	**Descrição**	**Tipo**		**Und**	**Quant.**	**Valor Unit**	**Total**
Composição	95330	SINAPI	CURSO DE CAPACITAÇÃO PARA CARPINTEIRO DE FÔRMAS (ENCARGOS COMPLEMENTARES) - HORISTA	Livro SINAPI: Cálculos e Parâmetros		H	1,0000000	0,24	0,24
Insumo	00001213	SINAPI	CARPINTEIRO DE FORMAS PARA CONCRETO (HORISTA)	Mão de Obra		H	0,0115400	21,14	0,24
				MO sem LS =>	0,24	LS =>	0,00	MO com LS =>	0,24
				Valor do BDI =>	0,05			Valor com BDI =>	0,29
	Código	**Banco**	**Descrição**	**Tipo**		**Und**	**Quant.**	**Valor Unit**	**Total**
Composição	95332	SINAPI	CURSO DE CAPACITAÇÃO PARA ELETRICISTA (ENCARGOS COMPLEMENTARES) - HORISTA	Livro SINAPI: Cálculos e Parâmetros		H	1,0000000	0,78	0,78
Insumo	00002436	SINAPI	ELETRICISTA (HORISTA)	Mão de Obra		H	0,0373200	21,14	0,78
				MO sem LS =>	0,78	LS =>	0,00	MO com LS =>	0,78
				Valor do BDI =>	0,17			Valor com BDI =>	0,95
	Código	**Banco**	**Descrição**	**Tipo**		**Und**	**Quant.**	**Valor Unit**	**Total**
Composição	95335	SINAPI	CURSO DE CAPACITAÇÃO PARA ENCANADOR OU BOMBEIRO HIDRÁULICO (ENCARGOS COMPLEMENTARES) - HORISTA	Livro SINAPI: Cálculos e Parâmetros		H	1,0000000	0,38	0,38
Insumo	00002696	SINAPI	ENCANADOR OU BOMBEIRO HIDRAULICO (HORISTA)	Mão de Obra		H	0,0179800	21,14	0,38
				MO sem LS =>	0,38	LS =>	0,00	MO com LS =>	0,38
				Valor do BDI =>	0,08			Valor com BDI =>	0,46
	Código	**Banco**	**Descrição**	**Tipo**		**Und**	**Quant.**	**Valor Unit**	**Total**
Composição	95422	SINAPI	CURSO DE CAPACITAÇÃO PARA ENCARREGADO GERAL DE OBRAS (ENCARGOS COMPLEMENTARES) - MENSALISTA	Livro SINAPI: Cálculos e Parâmetros		MES	1,0000000	78,74	78,74
Insumo	00040818	SINAPI	ENCARREGADO GERAL DE OBRAS (MENSALISTA)	Mão de Obra		MES	0,0159700	4.931,08	78,74
				MO sem LS =>	78,74	LS =>	0,00	MO com LS =>	78,74
				Valor do BDI =>	17,69			Valor com BDI =>	96,43
	Código	**Banco**	**Descrição**	**Tipo**		**Und**	**Quant.**	**Valor Unit**	**Total**
Composição	95415	SINAPI	CURSO DE CAPACITAÇÃO PARA ENGENHEIRO CIVIL DE OBRA JÚNIOR (ENCARGOS COMPLEMENTARES) - MENSALISTA	Livro SINAPI: Cálculos e Parâmetros		MES	1,0000000	244,19	244,19
Insumo	00040811	SINAPI	ENGENHEIRO CIVIL DE OBRA JUNIOR (MENSALISTA)	Mão de Obra		MES	0,0111200	21.959,61	244,19
				MO sem LS =>	244,19	LS =>	0,00	MO com LS =>	244,19
				Valor do BDI =>	54,86			Valor com BDI =>	299,05
	Código	**Banco**	**Descrição**	**Tipo**		**Und**	**Quant.**	**Valor Unit**	**Total**
Composição	95390	SINAPI	CURSO DE CAPACITAÇÃO PARA JARDINEIRO (ENCARGOS COMPLEMENTARES) - HORISTA	Livro SINAPI: Cálculos e Parâmetros		H	1,0000000	0,08	0,08
Insumo	00044503	SINAPI	JARDINEIRO (HORISTA)	Mão de Obra		H	0,0050900	16,27	0,08
				MO sem LS =>	0,08	LS =>	0,00	MO com LS =>	0,08
				Valor do BDI =>	0,01			Valor com BDI =>	0,09
	Código	**Banco**	**Descrição**	**Tipo**		**Und**	**Quant.**	**Valor Unit**	**Total**
Composição	95346	SINAPI	CURSO DE CAPACITAÇÃO PARA MOTORISTA DE BASCULANTE (ENCARGOS COMPLEMENTARES) - HORISTA	Livro SINAPI: Cálculos e Parâmetros		H	1,0000000	0,13	0,13
Insumo	00020020	SINAPI	MOTORISTA DE CAMINHAO-BASCULANTE (HORISTA)	Mão de Obra		H	0,0050900	25,88	0,13
				MO sem LS =>	0,13	LS =>	0,00	MO com LS =>	0,13
				Valor do BDI =>	0,02			Valor com BDI =>	0,15
	Código	**Banco**	**Descrição**	**Tipo**		**Und**	**Quant.**	**Valor Unit**	**Total**
Composição	95347	SINAPI	CURSO DE CAPACITAÇÃO PARA MOTORISTA DE CAMINHÃO (ENCARGOS COMPLEMENTARES) - HORISTA	Livro SINAPI: Cálculos e Parâmetros		H	1,0000000	0,12	0,12
Insumo	00004093	SINAPI	MOTORISTA DE CAMINHAO (HORISTA)	Mão de Obra		H	0,0050900	24,93	0,12
				MO sem LS =>	0,12	LS =>	0,00	MO com LS =>	0,12
				Valor do BDI =>	0,02			Valor com BDI =>	0,14
	Código	**Banco**	**Descrição**	**Tipo**		**Und**	**Quant.**	**Valor Unit**	**Total**
Composição	95389	SINAPI	CURSO DE CAPACITAÇÃO PARA OPERADOR DE BETONEIRA ESTACIONÁRIA/MISTURADOR (ENCARGOS COMPLEMENTARES) - HORISTA	Livro SINAPI: Cálculos e Parâmetros		H	1,0000000	0,13	0,13
Insumo	00037666	SINAPI	OPERADOR DE BETONEIRA ESTACIONARIA / MISTURADOR (HORISTA)	Mão de Obra		H	0,0083100	16,78	0,13
				MO sem LS =>	0,13	LS =>	0,00	MO com LS =>	0,13
				Valor do BDI =>	0,02			Valor com BDI =>	0,15
	Código	**Banco**	**Descrição**	**Tipo**		**Und**	**Quant.**	**Valor Unit**	**Total**
Composição	95357	SINAPI	CURSO DE CAPACITAÇÃO PARA OPERADOR DE ESCAVADEIRA (ENCARGOS COMPLEMENTARES) - HORISTA	Livro SINAPI: Cálculos e Parâmetros		H	1,0000000	0,24	0,24
Insumo	00004234	SINAPI	OPERADOR DE ESCAVADEIRA (HORISTA)	Mão de Obra		H	0,0115400	21,14	0,24
				MO sem LS =>	0,24	LS =>	0,00	MO com LS =>	0,24
				Valor do BDI =>	0,05			Valor com BDI =>	0,29
	Código	**Banco**	**Descrição**	**Tipo**		**Und**	**Quant.**	**Valor Unit**	**Total**
Composição	95361	SINAPI	CURSO DE CAPACITAÇÃO PARA OPERADOR DE MARTELETE OU MARTELETEIRO (ENCARGOS COMPLEMENTARES) - HORISTA	Livro SINAPI: Cálculos e Parâmetros		H	1,0000000	0,13	0,13
Insumo	00004257	SINAPI	OPERADOR DE MARTELETE OU MARTELETEIRO (HORISTA)	Mão de Obra		H	0,0083100	16,78	0,13
				MO sem LS =>	0,13	LS =>	0,00	MO com LS =>	0,13
				Valor do BDI =>	0,02			Valor com BDI =>	0,15
	Código	**Banco**	**Descrição**	**Tipo**		**Und**	**Quant.**	**Valor Unit**	**Total**
Composição	95360	SINAPI	CURSO DE CAPACITAÇÃO PARA OPERADOR DE MÁQUINAS E EQUIPAMENTOS (ENCARGOS COMPLEMENTARES) - HORISTA	Livro SINAPI: Cálculos e Parâmetros		H	1,0000000	0,26	0,26
Insumo	00004230	SINAPI	OPERADOR DE MAQUINAS E TRATORES DIVERSOS - TERRAPLANAGEM (HORISTA)	Mão de Obra		H	0,0115400	22,88	0,26
				MO sem LS =>	0,26	LS =>	0,00	MO com LS =>	0,26
				Valor do BDI =>	0,05			Valor com BDI =>	0,31
	Código	**Banco**	**Descrição**	**Tipo**		**Und**	**Quant.**	**Valor Unit**	**Total**
Composição	95364	SINAPI	CURSO DE CAPACITAÇÃO PARA OPERADOR DE PÁ CARREGADEIRA (ENCARGOS COMPLEMENTARES) - HORISTA	Livro SINAPI: Cálculos e Parâmetros		H	1,0000000	0,16	0,16
Insumo	00004248	SINAPI	OPERADOR DE PA CARREGADEIRA (HORISTA)	Mão de Obra		H	0,0083100	20,37	0,16
				MO sem LS =>	0,16	LS =>	0,00	MO com LS =>	0,16
				Valor do BDI =>	0,03			Valor com BDI =>	0,19

ASSINADO DIGITALMENTE, PARA VALIDAR ESTE DOCUMENTO ACESSE:
https://intranet.ma.def.br/validar?c=4c623b0c-afdc-4615-9203-51fb97b96d60

	Código	Banco	Descrição	Tipo	Und	Quant.	Valor Unit	Total
Composição	95371	SINAPI	CURSO DE CAPACITAÇÃO PARA PEDREIRO (ENCARGOS COMPLEMENTARES) - HORISTA	Livro SINAPI: Cálculos e Parâmetros	H	1,0000000	0,44	0,44
Insumo	00004750	SINAPI	PEDREIRO (HORISTA)	Mão de Obra	H	0,0212000	21,14	0,44
				MO sem LS => 0,44	LS =>	0,00	MO com LS =>	0,44
				Valor do BDI => 0,09			Valor com BDI =>	0,53
	Código	Banco	Descrição	Tipo	Und	Quant.	Valor Unit	Total
Composição	95372	SINAPI	CURSO DE CAPACITAÇÃO PARA PINTOR (ENCARGOS COMPLEMENTARES) - HORISTA	Livro SINAPI: Cálculos e Parâmetros	H	1,0000000	0,33	0,33
Insumo	00004783	SINAPI	PINTOR (HORISTA)	Mão de Obra	H	0,0147600	22,40	0,33
				MO sem LS => 0,33	LS =>	0,00	MO com LS =>	0,33
				Valor do BDI => 0,07			Valor com BDI =>	0,40
	Código	Banco	Descrição	Tipo	Und	Quant.	Valor Unit	Total
Composição	95377	SINAPI	CURSO DE CAPACITAÇÃO PARA SERRALHEIRO (ENCARGOS COMPLEMENTARES) - HORISTA	Livro SINAPI: Cálculos e Parâmetros	H	1,0000000	0,24	0,24
Insumo	00006110	SINAPI	SERRALHEIRO (HORISTA)	Mão de Obra	H	0,0115400	21,14	0,24
				MO sem LS => 0,24	LS =>	0,00	MO com LS =>	0,24
				Valor do BDI => 0,05			Valor com BDI =>	0,29
	Código	Banco	Descrição	Tipo	Und	Quant.	Valor Unit	Total
Composição	95378	SINAPI	CURSO DE CAPACITAÇÃO PARA SERVENTE (ENCARGOS COMPLEMENTARES) - HORISTA	Livro SINAPI: Cálculos e Parâmetros	H	1,0000000	0,32	0,32
Insumo	00006111	SINAPI	SERVENTE DE OBRAS (HORISTA)	Mão de Obra	H	0,0212000	15,18	0,32
				MO sem LS => 0,32	LS =>	0,00	MO com LS =>	0,32
				Valor do BDI => 0,07			Valor com BDI =>	0,39
	Código	Banco	Descrição	Tipo	Und	Quant.	Valor Unit	Total
Composição	95379	SINAPI	CURSO DE CAPACITAÇÃO PARA SOLDADOR (ENCARGOS COMPLEMENTARES) - HORISTA	Livro SINAPI: Cálculos e Parâmetros	H	1,0000000	0,24	0,24
Insumo	00006160	SINAPI	SOLDADOR (HORISTA)	Mão de Obra	H	0,0115400	21,14	0,24
				MO sem LS => 0,24	LS =>	0,00	MO com LS =>	0,24
				Valor do BDI => 0,05			Valor com BDI =>	0,29
	Código	Banco	Descrição	Tipo	Und	Quant.	Valor Unit	Total
Composição	95386	SINAPI	CURSO DE CAPACITAÇÃO PARA TRATORISTA (ENCARGOS COMPLEMENTARES) - HORISTA	Livro SINAPI: Cálculos e Parâmetros	H	1,0000000	0,26	0,26
Insumo	00004230	SINAPI	OPERADOR DE MAQUINAS E TRATORES DIVERSOS - TERRAPLANAGEM (HORISTA)	Mão de Obra	H	0,0115400	22,88	0,26
				MO sem LS => 0,26	LS =>	0,00	MO com LS =>	0,26
				Valor do BDI => 0,05			Valor com BDI =>	0,31
	Código	Banco	Descrição	Tipo	Und	Quant.	Valor Unit	Total
Composição	100288	SINAPI	CURSO DE CAPACITAÇÃO PARA VIGIA DIURNO (ENCARGOS COMPLEMENTARES) - HORISTA	Livro SINAPI: Cálculos e Parâmetros	H	1,0000000	0,07	0,07
Insumo	00034345	SINAPI	VIGIA DIURNO (HORISTA)	Mão de Obra	H	0,0050900	15,18	0,07
				MO sem LS => 0,07	LS =>	0,00	MO com LS =>	0,07
				Valor do BDI => 0,01			Valor com BDI =>	0,08
	Código	Banco	Descrição	Tipo	Und	Quant.	Valor Unit	Total
Composição	95388	SINAPI	CURSO DE CAPACITAÇÃO PARA VIGIA NOTURNO (ENCARGOS COMPLEMENTARES) - HORISTA	SEDI - SERVIÇOS DIVERSOS	H	1,0000000	0,09	0,09
Insumo	00041776	SINAPI	VIGIA NOTURNO, HORA EFETIVAMENTE TRABALHADA DE 22 H AS 5 H (COM ADICIONAL NOTURNO)	Mão de Obra	H	0,0053400	18,48	0,09
				MO sem LS => 0,09	LS =>	0,00	MO com LS =>	0,09
				Valor do BDI => 0,02			Valor com BDI =>	0,11
	Código	Banco	Descrição	Tipo	Und	Quant.	Valor Unit	Total
Composição	8637	ORSE	Chapim de concreto pré-moldado	Peitoris e Tampos de Balcões	m	1,0000000	51,49	51,49
Item	**Código**	**Banco**	**Descrição**	**Tipo**	**Und**	**Quant.**	**Valor Unit**	**Total**
Composição	11640	ORSE	Forma plana para estruturas, em compensado plastificado de 10mm, 02 usos, inclusive escoramento - Revisada 07.2015	Conversão InfoWOrca	m²	0,3500000	110,71	38,74
Composição	127	ORSE	Concreto simples usinado fck=21mpa, bombeado, lançado e adensado em superestrutura	Concreto Simples	m³	0,0100000	552,28	5,52
Insumo	81	ORSE	Aço ca-50 6,3 a 12,5 mm	Material	kg	0,8000000	9,14	7,31

Detalhamento de Cálculo ORSE

Item	Código	Banco	Descrição	Tipo	Und	Quant.	Valor Unit	Total
Insumo	00002692/SIN	ORSE	Desmoldante protetor para formas de madeira, de base oleosa emulsionada em agua	Material	l	0,0070000	9,31	0,06
Insumo	10761	ORSE	Refeição - café da manhã (café com leite e dois pães com manteiga)	Serviços	un	0,0619249	5,00	0,30
Insumo	10788	ORSE	Pá quadrada	Material	un	0,0000266	36,90	0,00
Insumo	941	ORSE	Fardamento com mangas curta	Material	un	0,0009125	194,68	0,17
Insumo	00012893/SIN	ORSE	Bota de seguranca com biqueira de aco e colarinho acolchoado	Material	par	0,0004396	73,93	0,03
Insumo	4728	ORSE	Talhadeira chata 10"	Material	un	0,0000398	18,58	0,00
Insumo	10596	ORSE	Protetor auricular	Material	un	0,0027374	4,85	0,01
Insumo	4729	ORSE	Marreta 1 kg com cabo	Material	un	0,0000133	37,80	0,00
Insumo	10517	ORSE	Exames admissionais/demissionais (checkup)	Serviços	cj	0,0002433	300,00	0,07
Insumo	00012895/SIN	ORSE	Capacete de seguranca aba frontal com suspensao de polietileno, sem jugular (classe b)	Material	un	0,0003650	13,50	0,00
Insumo	10362	ORSE	Seguro de vida e acidente em grupo	Serviços	un	0,0027374	12,54	0,03
Insumo	158	ORSE	Almoço (Participação do empregador)	Material	un	0,0619249	14,00	0,86
Insumo	2378	ORSE	Vale transporte	Material	un	0,0435927	4,50	0,19
Insumo	10599	ORSE	Protetor solar fps 30 com 120ml	Material	un	0,0010949	18,00	0,01
Insumo	00012894/SIN	ORSE	Capa para chuva em pvc com forro de poliester, com capuz (amarela ou azul)	Material	un	0,0001217	20,11	0,00
Insumo	00012892/SIN	ORSE	Luva raspa de couro, cano curto (punho *7* cm)	Material	par	0,0013991	10,87	0,01
Insumo	1651	ORSE	Óculos branco proteção	Material	pr	0,0004396	7,00	0,00
Insumo	10492	ORSE	Cesta Básica	Material	un	0,0027374	205,00	0,56
Insumo	00002711/SIN	ORSE	Carrinho de mao, em aco, com capacidade de *45 a 65* l / *100* kg, pneu com camara	Material	un	0,0000266	187,68	0,00
Insumo	00043130/SIN	ORSE	Arame galvanizado 12 bwg, d = 2,76 mm (0,048 kg/m) ou 14 bwg, d = 2,11 mm (0,026 kg/m)	Material	kg	0,0525000	30,99	1,62

ASSINADO DIGITALMENTE, PARA VALIDAR ESTE DOCUMENTO ACESSE:
https://intranet.ma.def.br/validar?c=4c623b0c-afdc-4615-9203-51fb97b96d60

Insumo	00001346/SINAPI	ORSE	Chapa/painel de madeira compensada plastificada (madeirite plastificado) paraforma de concreto, de 2200 x 1100 mm, e = 10 mm	Material	m²	0,2044000	45,29	9,25
Insumo	00001213/SIN	ORSE	Carpinteiro de formas para concreto (horista)	Mão de Obra	h	0,4701500	19,02	8,94
Insumo	00006193/SINAPI	ORSE	Tabua nao aparelhada *2,5 x 20* cm, em macaranduba/massaranduba, angelim ou equivalente da regiao - bruta	Material	m	0,1071000	15,54	1,66
Insumo	1569	ORSE	Madeira mista serrada (barrote) 6 x 6cm - 0,0036 m3/m (angelim, louro)	Material	m	1,0734500	6,69	7,18
Insumo	00005068/SIN	ORSE	Prego de aco polido com cabeca 17 x 21 (2 x 11)	Material	kg	0,0087500	17,19	0,15
Insumo	00004509/SIN	ORSE	Sarrafo *2,5 x 10* cm em pinus, mista ou equivalente da regiao - bruta	Material	m	0,9527000	5,66	5,39
Insumo	11249	ORSE	Serra circular eletrica portatil	Equipamento	un	0,0000470	979,65	0,04
Insumo	11244	ORSE	Martelo com unha	Material	un	0,0000940	48,95	0,00
Insumo	10579	ORSE	Chave de fenda chata 30 cm	Material	un	0,0000940	26,89	0,00
Insumo	10578	ORSE	Formão grande	Material	un	0,0000940	15,15	0,00
Insumo	10577	ORSE	Serrote 40cm	Material	un	0,0000470	36,00	0,00
Insumo	11248	ORSE	Furadeira e Parafusadeira eletrica Bosch ou Similar profissional	Equipamento	un	0,0000470	246,00	0,01
Insumo	00005069/SIN	ORSE	Prego de aco polido com cabeca 17 x 27 (2 1/2 x 11)	Material	kg	0,0350000	17,52	0,61
Insumo	00006111/SIN	ORSE	Servente de obras (horista)	Mão de Obra	h	0,1327500	14,58	1,93
Insumo	00004750/SIN	ORSE	Pedreiro (horista)	Mão de Obra	h	0,0036000	19,02	0,06
Insumo	00000378/SIN	ORSE	Armador (horista)	Mão de Obra	h	0,0018000	19,02	0,03
Insumo	4174	ORSE	Desempenadeira de aço lisa, cabo madeira, ref:143, Atlas ou similar	Material	un	0,0000018	12,00	0,00
Insumo	11264	ORSE	Marreta de 1/2 kg com cabo	Material	un	0,0000007	13,52	0,00
Insumo	10789	ORSE	Nível de bolha de madeira	Material	un	0,0000007	15,40	0,00
Insumo	10282	ORSE	Regua de alumínio c/ 2,00m (para pedreiro)	Material	un	0,0000007	44,00	0,00
Insumo	11243	ORSE	Martelo sem unha	Material	un	0,0000004	28,00	0,00
Insumo	4722	ORSE	Colher de pedreiro	Material	un	0,0000014	18,80	0,00
Insumo	10790	ORSE	Prumo de face	Material	un	0,0000004	25,95	0,00
Insumo	11265	ORSE	Martelo de borracha com cabo	Material	un	0,0000014	18,75	0,00
Insumo	11246	ORSE	Escala métrica de bambú	Material	Un	0,0000025	10,22	0,00
Insumo	11247	ORSE	Serra mármore	Material	un	0,0000004	327,80	0,00
Insumo	11245	ORSE	Desempoladeira de madeira 12x22	Material	un	0,0000025	11,60	0,00
Insumo	10585	ORSE	Arco de serra	Material	un	0,0000004	20,90	0,00
Insumo	10586	ORSE	Torquesa	Material	un	0,0000004	39,00	0,00
Insumo	00044535/SINAPI	ORSE	Servico de bombeamento de concreto com consumo minimo de 40 m3, (disponibilizacao de bomba), sem o lancamento	Material	m³	0,0100000	46,78	0,46
Insumo	00034492/SINAPI	ORSE	Concreto usinado bombeavel, classe de resistencia c20, com brita 0 e 1, slump= 100 +/- 20 mm, exclui servico de bombeamento (nbr 8953)	Material	m³	0,0100000	455,00	4,55
Insumo	81	ORSE	Aço ca-50 6,3 a 12,5 mm	Material	kg	0,8000000	9,14	7,31
				MO sem LS =>	10,96	LS =>	0,00	MO com LS =>	10,96
				Valor do BDI =>	11,56			Valor com BDI =>	63,05

	Código	Banco	Descrição	Tipo	Und	Quant.	Valor Unit	Total
Composição	3310	ORSE	Chapisco em parede com argamassa traço t1 - 1:3 (cimento / areia) - Revisado 08/2015	Conversão InfoWOrca	m²	1,0000000	6,69	6,69
Item	**Código**	**Banco**	**Descrição**	**Tipo**	**Und**	**Quant.**	**Valor Unit**	**Total**
Composição	1903	ORSE	Argamassa cimento e areia traço t-1 (1:3) - 1 saco cimento 50kg / 3 padiolas areia dim. 0.35 x 0.45 x 0.23 m - Confecção mecânica e transporte	Argamassas	m³	0,0050000	525,75	2,62
Insumo	00004750/SIN	ORSE	Pedreiro (horista)	Mão de Obra	h	0,1000000	19,02	1,90
Composição	10550	ORSE	Encargos Complementares - Pedreiro	Provisórios	h	0,1000000	3,74	0,37
Insumo	00006111/SIN	ORSE	Servente de obras (horista)	Mão de Obra	h	0,1000000	14,58	1,45
Composição	10549	ORSE	Encargos Complementares - Servente	Provisórios	h	0,1000000	3,87	0,38

Detalhamento de Cálculo ORSE

Item	Código	Banco	Descrição	Tipo	Und	Quant.	Valor Unit	Total
Insumo	00000370/SIN	ORSE	Areia media - posto jazida/fornecedor (retirado na jazida, sem transporte)	Material	m³	0,0054000	100,00	0,54
Insumo	00006111/SIN	ORSE	Servente de obras (horista)	Mão de Obra	h	0,1200000	14,58	1,74
Insumo	00001379/SIN	ORSE	Cimento portland composto cp ii-32	Material	kg	2,2610000	0,76	1,71
Insumo	10761	ORSE	Refeição - café da manhã (café com leite e dois pães com manteiga)	Serviços	un	0,0223960	5,00	0,11
Insumo	10788	ORSE	Pá quadrada	Material	un	0,0000240	36,90	0,00
Insumo	941	ORSE	Fardamento com mangas curta	Material	un	0,0003300	194,68	0,06
Insumo	00012893/SIN	ORSE	Bota de seguranca com biqueira de aco e colarinho acolchoado	Material	par	0,0001760	73,93	0,01
Insumo	4728	ORSE	Talhadeira chata 10"	Material	un	0,0000360	18,58	0,00
Insumo	10596	ORSE	Protetor auricular	Material	un	0,0009900	4,85	0,00
Insumo	4729	ORSE	Marreta 1 kg com cabo	Material	un	0,0000120	37,80	0,00
Insumo	10517	ORSE	Exames admissionais/demissionais (checkup)	Serviços	cj	0,0000880	300,00	0,02
Insumo	00012895/SIN	ORSE	Capacete de seguranca aba frontal com suspensao de polietileno, sem jugular (classe b)	Material	un	0,0001320	13,50	0,00
Insumo	10362	ORSE	Seguro de vida e acidente em grupo	Serviços	un	0,0009900	12,54	0,01
Insumo	158	ORSE	Almoço (Participação do empregador)	Material	un	0,0223960	14,00	0,31
Insumo	2378	ORSE	Vale transporte	Material	un	0,0178320	4,50	0,08
Insumo	10599	ORSE	Protetor solar fps 30 com 120ml	Material	un	0,0003960	18,00	0,00

ASSINADO DIGITALMENTE, PARA VALIDAR ESTE DOCUMENTO ACESSE:
https://intranet.ma.def.br/validar?c=4c623b0c-afdc-4615-9203-51fb97b96d60

Insumo	00012894/SIN	ORSE	Capa para chuva em pvc com forro de poliester, com capuz (amarela ou azul)	Material	un	0,0000440	20,11	0,00
Insumo	00012892/SIN	ORSE	Luva raspa de couro, cano curto (punho *7* cm)	Material	par	0,0005060	10,87	0,00
Insumo	1651	ORSE	Óculos branco proteção	Material	pr	0,0001760	7,00	0,00
Insumo	10492	ORSE	Cesta Básica	Material	un	0,0009900	205,00	0,20
Insumo	00002711/SIN	ORSE	Carrinho de mao, em aco, com capacidade de *45 a 65* l / *100* kg, pneu com camara	Material	un	0,0000240	187,68	0,00
Insumo	00004750/SIN	ORSE	Pedreiro (horista)	Mão de Obra	h	0,1000000	19,02	1,90
Insumo	4174	ORSE	Desempenadeira de aço lisa, cabo madeira, ref:143, Atlas ou similar	Material	un	0,0000500	12,00	0,00
Insumo	11264	ORSE	Marreta de 1/2 kg com cabo	Material	un	0,0000200	13,52	0,00
Insumo	10789	ORSE	Nível de bolha de madeira	Material	un	0,0000200	15,40	0,00
Insumo	10282	ORSE	Regua de alumínio c/ 2,00m (para pedreiro)	Material	un	0,0000200	44,00	0,00
Insumo	11243	ORSE	Martelo sem unha	Material	un	0,0000100	28,00	0,00
Insumo	4722	ORSE	Colher de pedreiro	Material	un	0,0000400	18,80	0,00
Insumo	10790	ORSE	Prumo de face	Material	un	0,0000100	25,95	0,00
Insumo	11265	ORSE	Martelo de borracha com cabo	Material	un	0,0000400	18,75	0,00
Insumo	11246	ORSE	Escala métrica de bambú	Material	Un	0,0000700	10,22	0,00
Insumo	11247	ORSE	Serra mármore	Material	un	0,0000100	327,80	0,00
Insumo	11245	ORSE	Desempoladeira de madeira 12x22	Material	un	0,0000700	11,60	0,00
				MO sem LS =>	3,64	LS =>	0,00	MO com LS => 3,64
				Valor do BDI =>	1,50			Valor com BDI => 8,19

	Código	Banco	Descrição	Tipo	Und	Quant.	Valor Unit	Total
Composição	147	ORSE	Cintas e vergas em concreto armado pré-moldado fck=15 mpa, seção 9x12cm	Estruturas Pre-Moldadas de Concreto	m	1,0000000	44,58	44,58
Item	**Código**	**Banco**	**Descrição**	**Tipo**	**Und**	**Quant.**	**Valor Unit**	**Total**
Insumo	00006111/SIN	ORSE	Servente de obras (horista)	Mão de Obra	h	0,3000000	14,58	4,37
Composição	10549	ORSE	Encargos Complementares - Servente	Provisórios	h	0,3000000	3,87	1,16
Composição	3171	ORSE	Forma plana para estruturas, em compensado resinado de 10mm, 05 usos, inclusive escoramento - Revisada 07.2015	Conversão InfoWOrca	m²	0,3300000	56,69	18,70
Composição	126	ORSE	Concreto simples fabricado na obra, fck=15 mpa, lançado e adensado	Concreto Simples	m³	0,0108000	592,46	6,39
Composição	10550	ORSE	Encargos Complementares - Pedreiro	Provisórios	h	0,0500000	3,74	0,18
Insumo	00004750/SIN	ORSE	Pedreiro (horista)	Mão de Obra	h	0,0500000	19,02	0,95
Composição	140	ORSE	Aço CA - 50 Ø 6,3 a 12,5mm, inclusive corte, dobragem, montagem e colocacao de ferragens nas formas, para superestruturas e fundações - R1	Armaduras Convencionais	kg	0,9700000	13,19	12,79

Detalhamento de Cálculo ORSE

Item	Código	Banco	Descrição	Tipo	Und	Quant.	Valor Unit	Total
Insumo	00006111/SIN	ORSE	Servente de obras (horista)	Mão de Obra	h	0,5400860	14,58	7,87
Insumo	10761	ORSE	Refeição - café da manhã (café com leite e dois pães com manteiga)	Serviços	un	0,1016469	5,00	0,50
Insumo	10788	ORSE	Pá quadrada	Material	un	0,0001080	36,90	0,00
Insumo	941	ORSE	Fardamento com mangas curta	Material	un	0,0014977	194,68	0,29
Insumo	00012893/SIN	ORSE	Bota de seguranca com biqueira de aco e colarinho acolchoado	Material	par	0,0007663	73,93	0,05
Insumo	4728	ORSE	Talhadeira chata 10"	Material	un	0,0001620	18,58	0,00
Insumo	10596	ORSE	Protetor auricular	Material	un	0,0044932	4,85	0,02
Insumo	4729	ORSE	Marreta 1 kg com cabo	Material	un	0,0000540	37,80	0,00
Insumo	10517	ORSE	Exames admissionais/demissionais (checkup)	Serviços	cj	0,0003994	300,00	0,11
Insumo	00012895/SIN	ORSE	Capacete de seguranca aba frontal com suspensao de polietileno, sem jugular (classe b)	Material	un	0,0005991	13,50	0,00
Insumo	10362	ORSE	Seguro de vida e acidente em grupo	Serviços	un	0,0044932	12,54	0,05
Insumo	158	ORSE	Almoço (Participação do empregador)	Material	un	0,1016469	14,00	1,42
Insumo	2378	ORSE	Vale transporte	Material	un	0,0808021	4,50	0,36
Insumo	10599	ORSE	Protetor solar fps 30 com 120ml	Material	un	0,0017973	18,00	0,03
Insumo	00012894/SIN	ORSE	Capa para chuva em pvc com forro de poliester, com capuz (amarela ou azul)	Material	un	0,0001997	20,11	0,00
Insumo	00012892/SIN	ORSE	Luva raspa de couro, cano curto (punho *7* cm)	Material	par	0,0022965	10,87	0,02
Insumo	1651	ORSE	Óculos branco proteção	Material	pr	0,0007663	7,00	0,00
Insumo	10492	ORSE	Cesta Básica	Material	un	0,0044932	205,00	0,92
Insumo	00002711/SIN	ORSE	Carrinho de mao, em aco, com capacidade de *45 a 65* l / *100* kg, pneu com camara	Material	un	0,0001080	187,68	0,02
Insumo	629	ORSE	Compensado resinado 10mm - Madeirit ou similar	Material	m²	0,0772200	28,97	2,23
Insumo	00001213/SIN	ORSE	Carpinteiro de formas para concreto (horista)	Mão de Obra	h	0,3249780	19,02	6,18
Insumo	00043130/SIN	ORSE	Arame galvanizado 12 bwg, d = 2,76 mm (0,048 kg/m) ou 14 bwg, d = 2,11 mm (0,026 kg/m)	Material	kg	0,0495000	30,99	1,53
Insumo	1569	ORSE	Madeira mista serrada (barrote) 6 x 6cm - 0,0036 m3/m (angelim, louro)	Material	m	0,4049100	6,69	2,70
Insumo	00005068/SIN	ORSE	Prego de aco polido com cabeca 17 x 21 (2 x 11)	Material	kg	0,0082500	17,19	0,14
Insumo	00004509/SIN	ORSE	Sarrafo *2,5 x 10* cm em pinus, mista ou equivalente da regiao - bruta	Material	m	0,3593700	5,66	2,03
Insumo	00006193/SIN API	ORSE	Tabua nao aparelhada *2,5 x 20* cm, em macaranduba/massaranduba, angelim ou equivalente da regiao - bruta	Material	m	0,0402600	15,54	0,62
Insumo	11249	ORSE	Serra circular eletrica portatil	Equipamento	un	0,0000325	979,65	0,03
Insumo	11244	ORSE	Martelo com unha	Material	un	0,0000650	48,95	0,00
Insumo	10579	ORSE	Chave de fenda chata 30 cm	Material	un	0,0000650	26,89	0,00
Insumo	10578	ORSE	Formão grande	Material	un	0,0000650	15,15	0,00

ASSINADO DIGITALMENTE, PARA VALIDAR ESTE DOCUMENTO ACESSE:
https://intranet.ma.def.br/validar?c=4c623b0c-afdc-4615-9203-51fb97b96d60

Insumo	10577	ORSE	Serrote 40cm	Material	un	0,0000325	36,00	0,00
Insumo	11248	ORSE	Furadeira e Parafusadeira eletrica Bosch ou Similar profissional	Equipamento	un	0,0000325	246,00	0,00
Insumo	00005069/SIN	ORSE	Prego de aco polido com cabeca 17 x 27 (2 1/2 x 11)	Material	kg	0,0330000	17,52	0,57
Insumo	00002692/SIN	ORSE	Desmoldante protetor para formas de madeira, de base oleosa emulsionada em agua	Material	l	0,0066000	9,31	0,06
Insumo	00004721/SIN	ORSE	Pedra britada n. 1 (9,5 a 19 mm) posto pedreira/fornecedor, sem frete	Material	m³	0,0022572	137,75	0,31
Insumo	00001379/SIN	ORSE	Cimento portland composto cp ii-32	Material	kg	3,1644000	0,76	2,40
Insumo	00004718/SIN	ORSE	Pedra britada n. 2 (19 a 38 mm) posto pedreira/fornecedor, sem frete	Material	m³	0,0067716	138,48	0,93
Insumo	00000367/SIN	ORSE	Areia grossa - posto jazida/fornecedor (retirado na jazida, sem transporte)	Material	m³	0,0098604	101,30	0,99
Insumo	4174	ORSE	Desempenadeira de aço lisa, cabo madeira, ref:143, Atlas ou similar	Material	un	0,0000269	12,00	0,00
Insumo	11264	ORSE	Marreta de 1/2 kg com cabo	Material	un	0,0000108	13,52	0,00
Insumo	10789	ORSE	Nível de bolha de madeira	Material	un	0,0000108	15,40	0,00
Insumo	10282	ORSE	Regua de alumínio c/ 2,00m (para pedreiro)	Material	un	0,0000108	44,00	0,00
Insumo	11243	ORSE	Martelo sem unha	Material	un	0,0000054	28,00	0,00
Insumo	4722	ORSE	Colher de pedreiro	Material	un	0,0000216	18,80	0,00
Insumo	10790	ORSE	Prumo de face	Material	un	0,0000054	25,95	0,00
Insumo	11265	ORSE	Martelo de borracha com cabo	Material	un	0,0000216	18,75	0,00
Insumo	11246	ORSE	Escala métrica de bambú	Material	Un	0,0000377	10,22	0,00
Insumo	11247	ORSE	Serra mármore	Material	un	0,0000054	327,80	0,00
Insumo	11245	ORSE	Desempoladeira de madeira 12x22	Material	un	0,0000377	11,60	0,00
Insumo	10585	ORSE	Arco de serra	Material	un	0,0000159	20,90	0,00
Insumo	10586	ORSE	Torquesa	Material	un	0,0000159	39,00	0,00
Insumo	00000378/SIN	ORSE	Armador (horista)	Mão de Obra	h	0,0795440	19,02	1,51
Insumo	00004750/SIN	ORSE	Pedreiro (horista)	Mão de Obra	h	0,0538880	19,02	1,02
Insumo	00039017/SINAPI	ORSE	Espacador / distanciador circular com entrada lateral, em plastico, para vergalhao *4,2 a 12,5* mm, cobrimento 20 mm	Material	un	0,3880000	0,22	0,08
Insumo	81	ORSE	Aço ca-50 6,3 a 12,5 mm	Material	kg	0,9700000	9,14	8,86
Insumo	00043132/SIN	ORSE	Arame recozido 16 bwg, d = 1,65 mm (0,016 kg/m) ou 18 bwg, d = 1,25 mm (0,01 kg/m)	Material	kg	0,0194000	30,99	0,60
Insumo	00039315/SINAPI	ORSE	Espacador / distanciador tipo garra dupla, em plastico, cobrimento *20* mm, para ferragens de lajes e fundo de vigas	Material	un	0,3880000	0,36	0,13

MO sem LS =>	16,58	LS =>	0,00	MO com LS =>	16,58
Valor do BDI =>	10,01			Valor com BDI =>	54,59

	Código	Banco	Descrição	Tipo	Und	Quant.	Valor Unit	Total
Composição	11449	ORSE	Compactação manual com placa vibratória sem controle do grau de compactação	Aterros / Reaterros / Compactações	m³	1,0000000	10,60	10,60

Item	Código	Banco	Equipamentos de Custo Unitário	Quantidade	Utilização.		Custo Horário		Custo Horário Total
					Produtiva	Improdutiva	Produtiva	Improdutiva	
Insumo	2459	ORSE	Caminhao tanque 6000 l (m. benz - ATEGO 1418/42 - 136,0 hp ou equivalente)	0,0500000	0,025	0,225	163,07	12,87	1,39

Item	Código	Banco	Descrição	Tipo	Und	Quant.	Valor Unit	Total
Composição	10549	ORSE	Encargos Complementares - Servente	Provisórios	h	0,5000000	3,87	1,93
Insumo	2461	ORSE	Aluguel de compactador placa 415 kg (dynapac - cm 20 diesel - 6,0 hp)	Equipamento	h	0,0050000	2,82	0,01
Insumo	00006111/SIN	ORSE	Servente de obras (horista)	Mão de Obra	h	0,5000000	14,58	7,29

Detalhamento de Cálculo ORSE

Item	Código	Banco	Equipamentos de Custo Unitário	Quantidade	Utilização.		Custo Horário		Custo Horário Total
					Produtiva	Improdutiva	Produtiva	Improdutiva	
Insumo	2459	ORSE	Caminhao tanque 6000 l (m. benz - ATEGO 1418/42 - 136,0 hp ou equivalente)	0,0500000	0,025	0,225	163,07	12,87	1,39

Item	Código	Banco	Descrição	Tipo	Und	Quant.	Valor Unit	Total
Insumo	10761	ORSE	Refeição - café da manhã (café com leite e dois pães com manteiga)	Serviços	un	0,0509000	5,00	0,25
Insumo	10788	ORSE	Pá quadrada	Material	un	0,0001000	36,90	0,00
Insumo	941	ORSE	Fardamento com mangas curta	Material	un	0,0007500	194,68	0,14
Insumo	00012893/SIN	ORSE	Bota de seguranca com biqueira de aco e colarinho acolchoado	Material	par	0,0004000	73,93	0,02
Insumo	4728	ORSE	Talhadeira chata 10"	Material	un	0,0001500	18,58	0,00
Insumo	10596	ORSE	Protetor auricular	Material	un	0,0022500	4,85	0,01
Insumo	4729	ORSE	Marreta 1 kg com cabo	Material	un	0,0000500	37,80	0,00
Insumo	10517	ORSE	Exames admissionais/demissionais (checkup)	Serviços	cj	0,0002000	300,00	0,06
Insumo	00012895/SIN	ORSE	Capacete de seguranca aba frontal com suspensao de polietileno, sem jugular (classe b)	Material	un	0,0003000	13,50	0,00
Insumo	10362	ORSE	Seguro de vida e acidente em grupo	Serviços	un	0,0022500	12,54	0,02
Insumo	158	ORSE	Almoço (Participação do empregador)	Material	un	0,0509000	14,00	0,71
Insumo	2378	ORSE	Vale transporte	Material	un	0,0470500	4,50	0,21
Insumo	10599	ORSE	Protetor solar fps 30 com 120ml	Material	un	0,0009000	18,00	0,01
Insumo	00012894/SIN	ORSE	Capa para chuva em pvc com forro de poliester, com capuz (amarela ou azul)	Material	un	0,0001000	20,11	0,00
Insumo	00012892/SIN	ORSE	Luva raspa de couro, cano curto (punho *7* cm)	Material	par	0,0011500	10,87	0,01
Insumo	1651	ORSE	Óculos branco proteção	Material	pr	0,0004000	7,00	0,00
Insumo	10492	ORSE	Cesta Básica	Material	un	0,0022500	205,00	0,46
Insumo	00002711/SIN	ORSE	Carrinho de mao, em aco, com capacidade de *45 a 65* l / *100* kg, pneu com camara	Material	un	0,0001000	187,68	0,01
Insumo	2461	ORSE	Aluguel de compactador placa 415 kg (dynapac - cm 20 diesel - 6,0 hp)	Equipamento	h	0,0050000	2,82	0,01

ASSINADO DIGITALMENTE, PARA VALIDAR ESTE DOCUMENTO ACESSE:
https://intranet.ma.def.br/validar?c=4c623b0c-afdc-4615-9203-51fb97b96d60

Insumo	00006111/SIN	ORSE	Servente de obras (horista)	Mão de Obra	h	0,5000000	14,58	7,29
				MO sem LS => 7,29	LS =>	0,00	MO com LS =>	7,29
				Valor do BDI => 2,38			Valor com BDI =>	12,98

	Código	Banco	Descrição	Tipo	Und	Quant.	Valor Unit	Total
Composição	124	ORSE	Concreto simples fabricado na obra, fck=13,5 mpa (b1/b2), sem lançamento e adensamento	Concreto Simples	m³	1,0000000	516,09	516,09
Item	**Código**	**Banco**	**Descrição**	**Tipo**	**Und**	**Quant.**	**Valor Unit**	**Total**
Insumo	00006111/SIN	ORSE	Servente de obras (horista)	Mão de Obra	h	6,0000000	14,58	87,48
Insumo	00000367/SIN	ORSE	Areia grossa - posto jazida/fornecedor (retirado na jazida, sem transporte)	Material	m³	0,9430000	101,30	95,52
Insumo	00004721/SIN	ORSE	Pedra britada n. 1 (9,5 a 19 mm) posto pedreira/fornecedor, sem frete	Material	m³	0,2090000	137,75	28,78
Composição	10549	ORSE	Encargos Complementares - Servente	Provisórios	h	6,0000000	3,87	23,22
Insumo	00001379/SIN	ORSE	Cimento portland composto cp ii-32	Material	kg	255,0000000	0,76	193,80
Insumo	00004718/SIN	ORSE	Pedra britada n. 2 (19 a 38 mm) posto pedreira/fornecedor, sem frete	Material	m³	0,6270000	138,48	86,82

Detalhamento de Cálculo ORSE

Item	Código	Banco	Descrição	Tipo	Und	Quant.	Valor Unit	Total
Insumo	00006111/SIN	ORSE	Servente de obras (horista)	Mão de Obra	h	6,0000000	14,58	87,48
Insumo	00000367/SIN	ORSE	Areia grossa - posto jazida/fornecedor (retirado na jazida, sem transporte)	Material	m³	0,9430000	101,30	95,52
Insumo	00004721/SIN	ORSE	Pedra britada n. 1 (9,5 a 19 mm) posto pedreira/fornecedor, sem frete	Material	m³	0,2090000	137,75	28,78
Insumo	10761	ORSE	Refeição - café da manhã (café com leite e dois pães com manteiga)	Serviços	un	0,6108000	5,00	3,05
Insumo	10788	ORSE	Pá quadrada	Material	un	0,0012000	36,90	0,04
Insumo	941	ORSE	Fardamento com mangas curta	Material	un	0,0090000	194,68	1,75
Insumo	00012893/SIN	ORSE	Bota de seguranca com biqueira de aco e colarinho acolchoado	Material	par	0,0048000	73,93	0,35
Insumo	4728	ORSE	Talhadeira chata 10"	Material	un	0,0018000	18,58	0,03
Insumo	10596	ORSE	Protetor auricular	Material	un	0,0270000	4,85	0,13
Insumo	4729	ORSE	Marreta 1 kg com cabo	Material	un	0,0006000	37,80	0,02
Insumo	10517	ORSE	Exames admissionais/demissionais (checkup)	Serviços	cj	0,0024000	300,00	0,72
Insumo	00012895/SIN	ORSE	Capacete de seguranca aba frontal com suspensao de polietileno, sem jugular (classe b)	Material	un	0,0036000	13,50	0,04
Insumo	10362	ORSE	Seguro de vida e acidente em grupo	Serviços	un	0,0270000	12,54	0,33
Insumo	158	ORSE	Almoço (Participação do empregador)	Material	un	0,6108000	14,00	8,55
Insumo	2378	ORSE	Vale transporte	Material	un	0,5646000	4,50	2,54
Insumo	10599	ORSE	Protetor solar fps 30 com 120ml	Material	un	0,0108000	18,00	0,19
Insumo	00012894/SIN	ORSE	Capa para chuva em pvc com forro de poliester, com capuz (amarela ou azul)	Material	un	0,0012000	20,11	0,02
Insumo	00012892/SIN	ORSE	Luva raspa de couro, cano curto (punho *7* cm)	Material	par	0,0138000	10,87	0,15
Insumo	1651	ORSE	Óculos branco proteção	Material	pr	0,0048000	7,00	0,03
Insumo	10492	ORSE	Cesta Básica	Material	un	0,0270000	205,00	5,53
Insumo	00002711/SIN	ORSE	Carrinho de mao, em aco, com capacidade de *45 a 65* l / *100* kg, pneu com camara	Material	un	0,0012000	187,68	0,22
Insumo	00001379/SIN	ORSE	Cimento portland composto cp ii-32	Material	kg	255,0000000	0,76	193,80
Insumo	00004718/SIN	ORSE	Pedra britada n. 2 (19 a 38 mm) posto pedreira/fornecedor, sem frete	Material	m³	0,6270000	138,48	86,82
				MO sem LS => 87,48	LS =>	0,00	MO com LS =>	87,48
				Valor do BDI => 115,96			Valor com BDI =>	632,05

	Código	Banco	Descrição	Tipo	Und	Quant.	Valor Unit	Total
Composição	95	ORSE	Concreto simples fabricado na obra, fck=13,5 mpa, lançado e adensado	Alvenarias de Pedra e Concretos para Fundações	m³	1,0000000	566,62	566,62
Item	**Código**	**Banco**	**Descrição**	**Tipo**	**Und**	**Quant.**	**Valor Unit**	**Total**
Composição	7692	ORSE	Lançamento de concreto simples fabricado na obra, inclusive adensamento e acabamento em peças da superestrutura	Concreto Simples	m³	1,0000000	50,50	50,50
Composição	124	ORSE	Concreto simples fabricado na obra, fck=13,5 mpa (b1/b2), sem lançamento e adensamento	Concreto Simples	m³	1,0000000	516,09	516,09

Detalhamento de Cálculo ORSE

Item	Código	Banco	Descrição	Tipo	Und	Quant.	Valor Unit	Total
Insumo	00012892/SIN	ORSE	Luva raspa de couro, cano curto (punho *7* cm)	Material	par	0,0195960	10,87	0,21
Insumo	00012894/SIN	ORSE	Capa para chuva em pvc com forro de poliester, com capuz (amarela ou azul)	Material	un	0,0017040	20,11	0,03
Insumo	10362	ORSE	Seguro de vida e acidente em grupo	Serviços	un	0,0383400	12,54	0,48
Insumo	4174	ORSE	Desempenadeira de aço lisa, cabo madeira, ref:143, Atlas ou similar	Material	un	0,0001800	12,00	0,00
Insumo	10596	ORSE	Protetor auricular	Material	un	0,0383400	4,85	0,18
Insumo	10599	ORSE	Protetor solar fps 30 com 120ml	Material	un	0,0153360	18,00	0,27
Insumo	2378	ORSE	Vale transporte	Material	un	0,7759020	4,50	3,49
Insumo	11264	ORSE	Marreta de 1/2 kg com cabo	Material	un	0,0000720	13,52	0,00
Insumo	10789	ORSE	Nível de bolha de madeira	Material	un	0,0000720	15,40	0,00
Insumo	10282	ORSE	Regua de alumínio c/ 2,00m (para pedreiro)	Material	un	0,0000720	44,00	0,00
Insumo	11243	ORSE	Martelo sem unha	Material	un	0,0000360	28,00	0,00
Insumo	1651	ORSE	Óculos branco proteção	Material	pr	0,0067800	7,00	0,04
Insumo	10517	ORSE	Exames admissionais/demissionais (checkup)	Serviços	cj	0,0034080	300,00	1,02
Insumo	00012893/SIN	ORSE	Bota de seguranca com biqueira de aco e colarinho acolchoado	Material	par	0,0067800	73,93	0,50
Insumo	4722	ORSE	Colher de pedreiro	Material	un	0,0001440	18,80	0,00
Insumo	10492	ORSE	Cesta Básica	Material	un	0,0383400	205,00	7,85
Insumo	158	ORSE	Almoço (Participação do empregador)	Material	un	0,8673360	14,00	12,14

ASSINADO DIGITALMENTE, PARA VALIDAR ESTE DOCUMENTO ACESSE:
https://intranet.ma.def.br/validar?c=4c623b0c-afdc-4615-9203-51fb97b96d60

Insumo	10761	ORSE	Refeição - café da manhã (café com leite e dois pães com manteiga)	Serviços	un	0,8673360	5,00	4,33
Insumo	10790	ORSE	Prumo de face	Material	un	0,0000360	25,95	0,00
Insumo	11265	ORSE	Martelo de borracha com cabo	Material	un	0,0001440	18,75	0,00
Insumo	11246	ORSE	Escala métrica de bambú	Material	Un	0,0002520	10,22	0,00
Insumo	11247	ORSE	Serra mármore	Material	un	0,0000360	327,80	0,01
Insumo	00012895/SIN	ORSE	Capacete de seguranca aba frontal com suspensao de polietileno, sem jugular (classe b)	Material	un	0,0051120	13,50	0,06
Insumo	941	ORSE	Fardamento com mangas curta	Material	un	0,0127800	194,68	2,48
Insumo	11245	ORSE	Desempoladeira de madeira 12x22	Material	un	0,0002520	11,60	0,00
Insumo	00006111/SIN	ORSE	Servente de obras (horista)	Mão de Obra	h	7,6200000	14,58	111,09
Insumo	00001213/SIN	ORSE	Carpinteiro de formas para concreto (horista)	Mão de Obra	h	0,3600000	19,02	6,84
Insumo	11249	ORSE	Serra circular eletrica portatil	Equipamento	un	0,0000360	979,65	0,03
Insumo	11244	ORSE	Martelo com unha	Material	un	0,0000720	48,95	0,00
Insumo	10579	ORSE	Chave de fenda chata 30 cm	Material	un	0,0000720	26,89	0,00
Insumo	10578	ORSE	Formão grande	Material	un	0,0000720	15,15	0,00
Insumo	10577	ORSE	Serrote 40cm	Material	un	0,0000360	36,00	0,00
Insumo	11248	ORSE	Furadeira e Parafusadeira eletrica Bosch ou Similar profissional	Equipamento	un	0,0000360	246,00	0,00
Insumo	10585	ORSE	Arco de serra	Material	un	0,0000360	20,90	0,00
Insumo	10586	ORSE	Torquesa	Material	un	0,0000360	39,00	0,00
Insumo	00000378/SIN	ORSE	Armador (horista)	Mão de Obra	h	0,1800000	19,02	3,42
Insumo	10788	ORSE	Pá quadrada	Material	un	0,0015240	36,90	0,05
Insumo	4728	ORSE	Talhadeira chata 10"	Material	un	0,0022860	18,58	0,04
Insumo	4729	ORSE	Marreta 1 kg com cabo	Material	un	0,0007620	37,80	0,02
Insumo	00002711/SIN	ORSE	Carrinho de mao, em aco, com capacidade de *45 a 65* l / *100* kg, pneu com camara	Material	un	0,0015240	187,68	0,28
Insumo	00004750/SIN	ORSE	Pedreiro (horista)	Mão de Obra	h	0,3600000	19,02	6,84
Insumo	00000367/SIN	ORSE	Areia grossa - posto jazida/fornecedor (retirado na jazida, sem transporte)	Material	m³	0,9430000	101,30	95,52
Insumo	00004721/SIN	ORSE	Pedra britada n. 1 (9,5 a 19 mm) posto pedreira/fornecedor, sem frete	Material	m³	0,2090000	137,75	28,78
Insumo	00001379/SIN	ORSE	Cimento portland composto cp ii-32	Material	kg	255,0000000	0,76	193,80
Insumo	00004718/SIN	ORSE	Pedra britada n. 2 (19 a 38 mm) posto pedreira/fornecedor, sem frete	Material	m³	0,6270000	138,48	86,82
				MO sem LS => 128,19	LS =>	0,00	MO com LS =>	128,19
				Valor do BDI => 127,31			Valor com BDI =>	693,93

	Código	Banco	Descrição	Tipo	Und	Quant.	Valor Unit	Total
Composição	126	ORSE	Concreto simples fabricado na obra, fck=15 mpa, lançado e adensado	Concreto Simples	m³	1,0000000	592,46	592,46

Item	Código	Banco	Descrição	Tipo	Und	Quant.	Valor Unit	Total
Composição	125	ORSE	Concreto simples fck= 15 MPA (b1/b2), fabricado na obra, sem lançamento e adensamento	Concreto Simples	m³	1,0000000	541,93	541,93
Composição	7692	ORSE	Lançamento de concreto simples fabricado na obra, inclusive adensamento e acabamento em peças da superestrutura	Concreto Simples	m³	1,0000000	50,50	50,50

Detalhamento de Cálculo ORSE

Item	Código	Banco	Descrição	Tipo	Und	Quant.	Valor Unit	Total
Insumo	00004721/SIN	ORSE	Pedra britada n. 1 (9,5 a 19 mm) posto pedreira/fornecedor, sem frete	Material	m³	0,2090000	137,75	28,78
Insumo	00001379/SIN	ORSE	Cimento portland composto cp ii-32	Material	kg	293,0000000	0,76	222,68
Insumo	00004718/SIN	ORSE	Pedra britada n. 2 (19 a 38 mm) posto pedreira/fornecedor, sem frete	Material	m³	0,6270000	138,48	86,82
Insumo	00000367/SIN	ORSE	Areia grossa - posto jazida/fornecedor (retirado na jazida, sem transporte)	Material	m³	0,9130000	101,30	92,48
Insumo	00006111/SIN	ORSE	Servente de obras (horista)	Mão de Obra	h	7,6200000	14,58	111,09
Insumo	10761	ORSE	Refeição - café da manhã (café com leite e dois pães com manteiga)	Serviços	un	0,8673360	5,00	4,33
Insumo	10788	ORSE	Pá quadrada	Material	un	0,0015240	36,90	0,05
Insumo	941	ORSE	Fardamento com mangas curta	Material	un	0,0127800	194,68	2,48
Insumo	00012893/SIN	ORSE	Bota de seguranca com biqueira de aco e colarinho acolchoado	Material	par	0,0067800	73,93	0,50
Insumo	4728	ORSE	Talhadeira chata 10"	Material	un	0,0022860	18,58	0,04
Insumo	10596	ORSE	Protetor auricular	Material	un	0,0383400	4,85	0,18
Insumo	4729	ORSE	Marreta 1 kg com cabo	Material	un	0,0007620	37,80	0,02
Insumo	10517	ORSE	Exames admissionais/demissionais (checkup)	Serviços	cj	0,0034080	300,00	1,02
Insumo	00012895/SIN	ORSE	Capacete de seguranca aba frontal com suspensao de polietileno, sem jugular (classe b)	Material	un	0,0051120	13,50	0,06
Insumo	10362	ORSE	Seguro de vida e acidente em grupo	Serviços	un	0,0383400	12,54	0,48
Insumo	158	ORSE	Almoço (Participação do empregador)	Material	un	0,8673360	14,00	12,14
Insumo	2378	ORSE	Vale transporte	Material	un	0,7759020	4,50	3,49
Insumo	10599	ORSE	Protetor solar fps 30 com 120ml	Material	un	0,0153360	18,00	0,27
Insumo	00012894/SIN	ORSE	Capa para chuva em pvc com forro de poliester, com capuz (amarela ou azul)	Material	un	0,0017040	20,11	0,03
Insumo	00012892/SIN	ORSE	Luva raspa de couro, cano curto (punho *7* cm)	Material	par	0,0195960	10,87	0,21
Insumo	1651	ORSE	Óculos branco proteção	Material	pr	0,0067800	7,00	0,04
Insumo	10492	ORSE	Cesta Básica	Material	un	0,0383400	205,00	7,85
Insumo	00002711/SIN	ORSE	Carrinho de mao, em aco, com capacidade de *45 a 65* l / *100* kg, pneu com camara	Material	un	0,0015240	187,68	0,28
Insumo	4174	ORSE	Desempenadeira de aço lisa, cabo madeira, ref:143, Atlas ou similar	Material	un	0,0001800	12,00	0,00
Insumo	11264	ORSE	Marreta de 1/2 kg com cabo	Material	un	0,0000720	13,52	0,00

ASSINADO DIGITALMENTE, PARA VALIDAR ESTE DOCUMENTO ACESSE:
https://intranet.ma.def.br/validar?c=4c623b0c-afdc-4615-9203-51fb97b96d60

Insumo	10789	ORSE	Nível de bolha de madeira	Material	un	0,0000720	15,40	0,00
Insumo	10282	ORSE	Regua de alumínio c/ 2,00m (para pedreiro)	Material	un	0,0000720	44,00	0,00
Insumo	11243	ORSE	Martelo sem unha	Material	un	0,0000360	28,00	0,00
Insumo	4722	ORSE	Colher de pedreiro	Material	un	0,0001440	18,80	0,00
Insumo	10790	ORSE	Prumo de face	Material	un	0,0000360	25,95	0,00
Insumo	11265	ORSE	Martelo de borracha com cabo	Material	un	0,0001440	18,75	0,00
Insumo	11246	ORSE	Escala métrica de bambú	Material	Un	0,0002520	10,22	0,00
Insumo	11247	ORSE	Serra mármore	Material	un	0,0000360	327,80	0,01
Insumo	11245	ORSE	Desempoladeira de madeira 12x22	Material	un	0,0002520	11,60	0,00
Insumo	00001213/SIN	ORSE	Carpinteiro de formas para concreto (horista)	Mão de Obra	h	0,3600000	19,02	6,84
Insumo	11249	ORSE	Serra circular eletrica portatil	Equipamento	un	0,0000360	979,65	0,03
Insumo	11244	ORSE	Martelo com unha	Material	un	0,0000720	48,95	0,00
Insumo	10579	ORSE	Chave de fenda chata 30 cm	Material	un	0,0000720	26,89	0,00
Insumo	10578	ORSE	Formão grande	Material	un	0,0000720	15,15	0,00
Insumo	10577	ORSE	Serrote 40cm	Material	un	0,0000360	36,00	0,00
Insumo	11248	ORSE	Furadeira e Parafusadeira eletrica Bosch ou Similar profissional	Equipamento	un	0,0000360	246,00	0,00
Insumo	10585	ORSE	Arco de serra	Material	un	0,0000360	20,90	0,00
Insumo	10586	ORSE	Torquesa	Material	un	0,0000360	39,00	0,00
Insumo	00000378/SIN	ORSE	Armador (horista)	Mão de Obra	h	0,1800000	19,02	3,42
Insumo	00004750/SIN	ORSE	Pedreiro (horista)	Mão de Obra	h	0,3600000	19,02	6,84
				MO sem LS =>	128,19	LS =>	0,00	MO com LS => 128,19
				Valor do BDI =>	133,12			Valor com BDI => 725,58

	Código	Banco	Descrição	Tipo	Und	Quant.	Valor Unit	Total
Composição	125	ORSE	Concreto simples fck= 15 MPA (b1/b2), fabricado na obra, sem lançamento e adensamento	Concreto Simples	m³	1,0000000	541,93	541,93
Item	**Código**	**Banco**	**Descrição**	**Tipo**	**Und**	**Quant.**	**Valor Unit**	**Total**
Insumo	00004721/SIN	ORSE	Pedra britada n. 1 (9,5 a 19 mm) posto pedreira/fornecedor, sem frete	Material	m³	0,2090000	137,75	28,78
Insumo	00001379/SIN	ORSE	Cimento portland composto cp ii-32	Material	kg	293,0000000	0,76	222,68
Insumo	00004718/SIN	ORSE	Pedra britada n. 2 (19 a 38 mm) posto pedreira/fornecedor, sem frete	Material	m³	0,6270000	138,48	86,82
Insumo	00000367/SIN	ORSE	Areia grossa - posto jazida/fornecedor (retirado na jazida, sem transporte)	Material	m³	0,9130000	101,30	92,48
Insumo	00006111/SIN	ORSE	Servente de obras (horista)	Mão de Obra	h	6,0000000	14,58	87,48
Composição	10549	ORSE	Encargos Complementares - Servente	Provisórios	h	6,0000000	3,87	23,22

Detalhamento de Cálculo ORSE

Item	Código	Banco	Descrição	Tipo	Und	Quant.	Valor Unit	Total
Insumo	00004721/SIN	ORSE	Pedra britada n. 1 (9,5 a 19 mm) posto pedreira/fornecedor, sem frete	Material	m³	0,2090000	137,75	28,78
Insumo	00001379/SIN	ORSE	Cimento portland composto cp ii-32	Material	kg	293,0000000	0,76	222,68
Insumo	00004718/SIN	ORSE	Pedra britada n. 2 (19 a 38 mm) posto pedreira/fornecedor, sem frete	Material	m³	0,6270000	138,48	86,82
Insumo	00000367/SIN	ORSE	Areia grossa - posto jazida/fornecedor (retirado na jazida, sem transporte)	Material	m³	0,9130000	101,30	92,48
Insumo	00006111/SIN	ORSE	Servente de obras (horista)	Mão de Obra	h	6,0000000	14,58	87,48
Insumo	10761	ORSE	Refeição - café da manhã (café com leite e dois pães com manteiga)	Serviços	un	0,6108000	5,00	3,05
Insumo	10788	ORSE	Pá quadrada	Material	un	0,0012000	36,90	0,04
Insumo	941	ORSE	Fardamento com mangas curta	Material	un	0,0090000	194,68	1,75
Insumo	00012893/SIN	ORSE	Bota de seguranca com biqueira de aco e colarinho acolchoado	Material	par	0,0048000	73,93	0,35
Insumo	4728	ORSE	Talhadeira chata 10"	Material	un	0,0018000	18,58	0,03
Insumo	10596	ORSE	Protetor auricular	Material	un	0,0270000	4,85	0,13
Insumo	4729	ORSE	Marreta 1 kg com cabo	Material	un	0,0006000	37,80	0,02
Insumo	10517	ORSE	Exames admissionais/demissionais (checkup)	Serviços	cj	0,0024000	300,00	0,72
Insumo	00012895/SIN	ORSE	Capacete de seguranca aba frontal com suspensao de polietileno, sem jugular (classe b)	Material	un	0,0036000	13,50	0,04
Insumo	10362	ORSE	Seguro de vida e acidente em grupo	Serviços	un	0,0270000	12,54	0,33
Insumo	158	ORSE	Almoço (Participação do empregador)	Material	un	0,6108000	14,00	8,55
Insumo	2378	ORSE	Vale transporte	Material	un	0,5646000	4,50	2,54
Insumo	10599	ORSE	Protetor solar fps 30 com 120ml	Material	un	0,0108000	18,00	0,19
Insumo	00012894/SIN	ORSE	Capa para chuva em pvc com forro de poliester, com capuz (amarela ou azul)	Material	un	0,0012000	20,11	0,02
Insumo	00012892/SIN	ORSE	Luva raspa de couro, cano curto (punho *7* cm)	Material	par	0,0138000	10,87	0,15
Insumo	1651	ORSE	Óculos branco proteção	Material	pr	0,0048000	7,00	0,03
Insumo	10492	ORSE	Cesta Básica	Material	un	0,0270000	205,00	5,53
Insumo	00002711/SIN	ORSE	Carrinho de mao, em aco, com capacidade de *45 a 65* l / *100* kg, pneu com camara	Material	un	0,0012000	187,68	0,22
				MO sem LS =>	87,48	LS =>	0,00	MO com LS => 87,48
				Valor do BDI =>	121,77			Valor com BDI => 663,70

	Código	Banco	Descrição	Tipo	Und	Quant.	Valor Unit	Total
Composição	9398	ORSE	Concreto simples fck= 25 MPA (b1/b2), fabricado na obra, sem lançamento e adensamento	Concreto Simples	m³	1,0000000	576,98	576,98
Item	**Código**	**Banco**	**Descrição**	**Tipo**	**Und**	**Quant.**	**Valor Unit**	**Total**
Insumo	00006111/SIN	ORSE	Servente de obras (horista)	Mão de Obra	h	6,0000000	14,58	87,48
Insumo	00004721/SIN	ORSE	Pedra britada n. 1 (9,5 a 19 mm) posto pedreira/fornecedor, sem frete	Material	m³	0,3970000	137,75	54,68
Insumo	00001379/SIN	ORSE	Cimento portland composto cp ii-32	Material	kg	390,0000000	0,76	296,40

ASSINADO DIGITALMENTE, PARA VALIDAR ESTE DOCUMENTO ACESSE:
https://intranet.ma.def.br/validar?c=4c623b0c-afdc-4615-9203-51fb97b96d60

Insumo	00004718/SIN	ORSE	Pedra britada n. 2 (19 a 38 mm) posto pedreira/fornecedor, sem frete	Material	m³	0,3970000	138,48	54,97
Insumo	00000367/SIN	ORSE	Areia grossa - posto jazida/fornecedor (retirado na jazida, sem transporte)	Material	m³	0,5900000	101,30	59,76
Composição	10549	ORSE	Encargos Complementares - Servente	Provisórios	h	6,0000000	3,87	23,22

Detalhamento de Cálculo ORSE

Item	Código	Banco	Descrição	Tipo	Und	Quant.	Valor Unit	Total
Insumo	00006111/SIN	ORSE	Servente de obras (horista)	Mão de Obra	h	6,0000000	14,58	87,48
Insumo	00004721/SIN	ORSE	Pedra britada n. 1 (9,5 a 19 mm) posto pedreira/fornecedor, sem frete	Material	m³	0,3970000	137,75	54,68
Insumo	00001379/SIN	ORSE	Cimento portland composto cp ii-32	Material	kg	390,0000000	0,76	296,40
Insumo	00004718/SIN	ORSE	Pedra britada n. 2 (19 a 38 mm) posto pedreira/fornecedor, sem frete	Material	m³	0,3970000	138,48	54,97
Insumo	00000367/SIN	ORSE	Areia grossa - posto jazida/fornecedor (retirado na jazida, sem transporte)	Material	m³	0,5900000	101,30	59,76
Insumo	10761	ORSE	Refeição - café da manhã (café com leite e dois pães com manteiga)	Serviços	un	0,6108000	5,00	3,05
Insumo	10788	ORSE	Pá quadrada	Material	un	0,0012000	36,90	0,04
Insumo	941	ORSE	Fardamento com mangas curta	Material	un	0,0090000	194,68	1,75
Insumo	00012893/SIN	ORSE	Bota de seguranca com biqueira de aco e colarinho acolchoado	Material	par	0,0048000	73,93	0,35
Insumo	4728	ORSE	Talhadeira chata 10"	Material	un	0,0018000	18,58	0,03
Insumo	10596	ORSE	Protetor auricular	Material	un	0,0270000	4,85	0,13
Insumo	4729	ORSE	Marreta 1 kg com cabo	Material	un	0,0006000	37,80	0,02
Insumo	10517	ORSE	Exames admissionais/demissionais (checkup)	Serviços	cj	0,0024000	300,00	0,72
Insumo	00012895/SIN	ORSE	Capacete de seguranca aba frontal com suspensao de polietileno, sem jugular (classe b)	Material	un	0,0036000	13,50	0,04
Insumo	10362	ORSE	Seguro de vida e acidente em grupo	Serviços	un	0,0270000	12,54	0,33
Insumo	158	ORSE	Almoço (Participação do empregador)	Material	un	0,6108000	14,00	8,55
Insumo	2378	ORSE	Vale transporte	Material	un	0,5646000	4,50	2,54
Insumo	10599	ORSE	Protetor solar fps 30 com 120ml	Material	un	0,0108000	18,00	0,19
Insumo	00012894/SIN	ORSE	Capa para chuva em pvc com forro de poliester, com capuz (amarela ou azul)	Material	un	0,0012000	20,11	0,02
Insumo	00012892/SIN	ORSE	Luva raspa de couro, cano curto (punho *7* cm)	Material	par	0,0138000	10,87	0,15
Insumo	1651	ORSE	Óculos branco proteção	Material	pr	0,0048000	7,00	0,03
Insumo	10492	ORSE	Cesta Básica	Material	un	0,0270000	205,00	5,53
Insumo	00002711/SIN	ORSE	Carrinho de mao, em aco, com capacidade de *45 a 65* l / *100* kg, pneu com camara	Material	un	0,0012000	187,68	0,22
				MO sem LS => 87,48		LS => 0,00	MO com LS =>	87,48
				Valor do BDI => 129,64			Valor com BDI =>	706,62

	Código	Banco	Descrição	Tipo	Und	Quant.	Valor Unit	Total
Composição	127	ORSE	Concreto simples usinado fck=21mpa, bombeado, lançado e adensado em superestrutura	Concreto Simples	m³	1,0000000	552,28	552,28
Item	**Código**	**Banco**	**Descrição**	**Tipo**	**Und**	**Quant.**	**Valor Unit**	**Total**
Composição	128	ORSE	Lançamento de concreto usinado, bombeado, em peças armadas da superestrutura,inclusive colocação, adensamento e acabamento	Concreto Simples	m³	1,0000000	50,50	50,50
Insumo	00044535/SIN API	ORSE	Servico de bombeamento de concreto com consumo minimo de 40 m3, (disponibilizacao de bomba), sem o lancamento	Material	m³	1,0000000	46,78	46,78
Insumo	00034492/SIN API	ORSE	Concreto usinado bombeavel, classe de resistencia c20, com brita 0 e 1, slump= 100 +/- 20 mm, exclui servico de bombeamento (nbr 8953)	Material	m³	1,0000000	455,00	455,00

Detalhamento de Cálculo ORSE

Item	Código	Banco	Descrição	Tipo	Und	Quant.	Valor Unit	Total
Insumo	00004750/SIN	ORSE	Pedreiro (horista)	Mão de Obra	h	0,3600000	19,02	6,84
Insumo	00001213/SIN	ORSE	Carpinteiro de formas para concreto (horista)	Mão de Obra	h	0,3600000	19,02	6,84
Insumo	00000378/SIN	ORSE	Armador (horista)	Mão de Obra	h	0,1800000	19,02	3,42
Insumo	00012892/SIN	ORSE	Luva raspa de couro, cano curto (punho *7* cm)	Material	par	0,0057960	10,87	0,06
Insumo	00012894/SIN	ORSE	Capa para chuva em pvc com forro de poliester, com capuz (amarela ou azul)	Material	un	0,0005040	20,11	0,01
Insumo	10362	ORSE	Seguro de vida e acidente em grupo	Serviços	un	0,0113400	12,54	0,14
Insumo	4174	ORSE	Desempenadeira de aço lisa, cabo madeira, ref:143, Atlas ou similar	Material	un	0,0001800	12,00	0,00
Insumo	10596	ORSE	Protetor auricular	Material	un	0,0113400	4,85	0,05
Insumo	10599	ORSE	Protetor solar fps 30 com 120ml	Material	un	0,0045360	18,00	0,08
Insumo	2378	ORSE	Vale transporte	Material	un	0,2113020	4,50	0,95
Insumo	11264	ORSE	Marreta de 1/2 kg com cabo	Material	un	0,0000720	13,52	0,00
Insumo	10789	ORSE	Nível de bolha de madeira	Material	un	0,0000720	15,40	0,00
Insumo	10282	ORSE	Regua de alumínio c/ 2,00m (para pedreiro)	Material	un	0,0000720	44,00	0,00
Insumo	11243	ORSE	Martelo sem unha	Material	un	0,0000360	28,00	0,00
Insumo	1651	ORSE	Óculos branco proteção	Material	pr	0,0019800	7,00	0,01
Insumo	10517	ORSE	Exames admissionais/demissionais (checkup)	Serviços	cj	0,0010080	300,00	0,30
Insumo	00012893/SIN	ORSE	Bota de seguranca com biqueira de aco e colarinho acolchoado	Material	par	0,0019800	73,93	0,14
Insumo	4722	ORSE	Colher de pedreiro	Material	un	0,0001440	18,80	0,00
Insumo	10492	ORSE	Cesta Básica	Material	un	0,0113400	205,00	2,32
Insumo	158	ORSE	Almoço (Participação do empregador)	Material	un	0,2565360	14,00	3,59
Insumo	10761	ORSE	Refeição - café da manhã (café com leite e dois pães com manteiga)	Serviços	un	0,2565360	5,00	1,28
Insumo	10790	ORSE	Prumo de face	Material	un	0,0000360	25,95	0,00

ASSINADO DIGITALMENTE, PARA VALIDAR ESTE DOCUMENTO ACESSE:
https://intranet.ma.def.br/validar?c=4c623b0c-afdc-4615-9203-51fb97b96d60

Insumo	11265	ORSE	Martelo de borracha com cabo	Material	un	0,0001440	18,75	0,00
Insumo	11246	ORSE	Escala métrica de bambú	Material	Un	0,0002520	10,22	0,00
Insumo	11247	ORSE	Serra mármore	Material	un	0,0000360	327,80	0,01
Insumo	00012895/SIN	ORSE	Capacete de seguranca aba frontal com suspensao de polietileno, sem jugular (classe b)	Material	un	0,0015120	13,50	0,02
Insumo	941	ORSE	Fardamento com mangas curta	Material	un	0,0037800	194,68	0,73
Insumo	11245	ORSE	Desempoladeira de madeira 12x22	Material	un	0,0002520	11,60	0,00
Insumo	11249	ORSE	Serra circular eletrica portatil	Equipamento	un	0,0000360	979,65	0,03
Insumo	11244	ORSE	Martelo com unha	Material	un	0,0000720	48,95	0,00
Insumo	10579	ORSE	Chave de fenda chata 30 cm	Material	un	0,0000720	26,89	0,00
Insumo	10578	ORSE	Formão grande	Material	un	0,0000720	15,15	0,00
Insumo	10577	ORSE	Serrote 40cm	Material	un	0,0000360	36,00	0,00
Insumo	11248	ORSE	Furadeira e Parafusadeira eletrica Bosch ou Similar profissional	Equipamento	un	0,0000360	246,00	0,00
Insumo	10788	ORSE	Pá quadrada	Material	un	0,0003240	36,90	0,01
Insumo	4728	ORSE	Talhadeira chata 10"	Material	un	0,0004860	18,58	0,00
Insumo	4729	ORSE	Marreta 1 kg com cabo	Material	un	0,0001620	37,80	0,00
Insumo	00002711/SIN	ORSE	Carrinho de mao, em aco, com capacidade de *45 a 65* l / *100* kg, pneu com camara	Material	un	0,0003240	187,68	0,06
Insumo	10585	ORSE	Arco de serra	Material	un	0,0000360	20,90	0,00
Insumo	10586	ORSE	Torquesa	Material	un	0,0000360	39,00	0,00
Insumo	00006111/SIN	ORSE	Servente de obras (horista)	Mão de Obra	h	1,6200000	14,58	23,61
Insumo	00044535/SIN API	ORSE	Servico de bombeamento de concreto com consumo minimo de 40 m3, (disponibilizacao de bomba), sem o lancamento	Material	m³	1,0000000	46,78	46,78
Insumo	00034492/SIN API	ORSE	Concreto usinado bombeavel, classe de resistencia c20, com brita 0 e 1, slump= 100 +/- 20 mm, exclui servico de bombeamento (nbr 8953)	Material	m³	1,0000000	455,00	455,00
				MO sem LS => 40,71	LS =>	0,00	MO com LS =>	40,71
				Valor do BDI => 124,09			Valor com BDI =>	676,37

	Código	Banco	Descrição	Tipo	Und	Quant.	Valor Unit	Total
Composição	97622	SINAPI	DEMOLIÇÃO DE ALVENARIA DE BLOCO FURADO, DE FORMA MANUAL, SEM REAPROVEITAMENTO. AF_09/2023	Demolições e Remoções	m³	1,0000000	62,96	62,96
Composição Auxiliar	88316	SINAPI	SERVENTE COM ENCARGOS COMPLEMENTARES	Livro SINAPI: Cálculos e Parâmetros	H	2,1957000	23,84	52,34
Composição Auxiliar	88309	SINAPI	PEDREIRO COM ENCARGOS COMPLEMENTARES	Livro SINAPI: Cálculos e Parâmetros	H	0,3541000	30,01	10,62
				MO sem LS => 41,67	LS =>	0,00	MO com LS =>	41,67
				Valor do BDI => 14,14			Valor com BDI =>	77,10

	Código	Banco	Descrição	Tipo	Und	Quant.	Valor Unit	Total
Composição	10039	ORSE	Descarte de resíduos da construção civil em área licenciada	Limpeza	t	1,0000000	30,00	30,00

Item	Código	Banco	Descrição	Tipo	Und	Quant.	Valor Unit	Total
Insumo	10503	ORSE	Descarte de resíduos misturado da construção civil em área licenciada.	Serviços	t	1,0000000	30,00	30,00

Detalhamento de Cálculo ORSE

Item	Código	Banco	Descrição	Tipo	Und	Quant.	Valor Unit	Total
Insumo	10503	ORSE	Descarte de resíduos misturado da construção civil em área licenciada.	Serviços	t	1,0000000	30,00	30,00
				MO sem LS => 0,00	LS =>	0,00	MO com LS =>	0,00
				Valor do BDI => 6,74			Valor com BDI =>	36,74

	Código	Banco	Descrição	Tipo	Und	Quant.	Valor Unit	Total
Composição	88264	SINAPI	ELETRICISTA COM ENCARGOS COMPLEMENTARES	Livro SINAPI: Cálculos e Parâmetros	H	1,0000000	30,38	30,38
Composição Auxiliar	95332	SINAPI	CURSO DE CAPACITAÇÃO PARA ELETRICISTA (ENCARGOS COMPLEMENTARES) - HORISTA	Livro SINAPI: Cálculos e Parâmetros	H	1,0000000	0,78	0,78
Insumo	00043484	SINAPI	EPI - FAMILIA ELETRICISTA - HORISTA (ENCARGOS COMPLEMENTARES - COLETADO CAIXA)	Material	H	1,0000000	1,26	1,26
Insumo	00002436	SINAPI	ELETRICISTA (HORISTA)	Mão de Obra	H	1,0000000	21,14	21,14
Insumo	00037371	SINAPI	TRANSPORTE - HORISTA (COLETADO CAIXA - ENCARGOS COMPLEMENTARES)	Material	H	1,0000000	0,60	0,60
Insumo	00043460	SINAPI	FERRAMENTAS - FAMILIA ELETRICISTA - HORISTA (ENCARGOS COMPLEMENTARES - COLETADO CAIXA)	Material	H	1,0000000	0,86	0,86
Insumo	00037370	SINAPI	ALIMENTACAO - HORISTA (COLETADO CAIXA - ENCARGOS COMPLEMENTARES)	Material	H	1,0000000	4,23	4,23
Insumo	00037373	SINAPI	SEGURO - HORISTA (COLETADO CAIXA - ENCARGOS COMPLEMENTARES)	Material	H	1,0000000	0,08	0,08
Insumo	00037372	SINAPI	EXAMES - HORISTA (COLETADO CAIXA - ENCARGOS COMPLEMENTARES)	Material	H	1,0000000	1,43	1,43
				MO sem LS => 21,92	LS =>	0,00	MO com LS =>	21,92
				Valor do BDI => 6,82			Valor com BDI =>	37,20

	Código	Banco	Descrição	Tipo	Und	Quant.	Valor Unit	Total
Composição	88267	SINAPI	ENCANADOR OU BOMBEIRO HIDRÁULICO COM ENCARGOS COMPLEMENTARES	Livro SINAPI: Cálculos e Parâmetros	H	1,0000000	29,30	29,30
Composição Auxiliar	95335	SINAPI	CURSO DE CAPACITAÇÃO PARA ENCANADOR OU BOMBEIRO HIDRÁULICO (ENCARGOS COMPLEMENTARES) - HORISTA	Livro SINAPI: Cálculos e Parâmetros	H	1,0000000	0,38	0,38
Insumo	00043461	SINAPI	FERRAMENTAS - FAMILIA ENCANADOR - HORISTA (ENCARGOS COMPLEMENTARES - COLETADO CAIXA)	Material	H	1,0000000	0,31	0,31
Insumo	00037373	SINAPI	SEGURO - HORISTA (COLETADO CAIXA - ENCARGOS COMPLEMENTARES)	Material	H	1,0000000	0,08	0,08
Insumo	00037371	SINAPI	TRANSPORTE - HORISTA (COLETADO CAIXA - ENCARGOS COMPLEMENTARES)	Material	H	1,0000000	0,60	0,60
Insumo	00037370	SINAPI	ALIMENTACAO - HORISTA (COLETADO CAIXA - ENCARGOS COMPLEMENTARES)	Material	H	1,0000000	4,23	4,23
Insumo	00043485	SINAPI	EPI - FAMILIA ENCANADOR - HORISTA (ENCARGOS COMPLEMENTARES - COLETADO CAIXA)	Material	H	1,0000000	1,13	1,13
Insumo	00002696	SINAPI	ENCANADOR OU BOMBEIRO HIDRAULICO (HORISTA)	Mão de Obra	H	1,0000000	21,14	21,14
Insumo	00037372	SINAPI	EXAMES - HORISTA (COLETADO CAIXA - ENCARGOS COMPLEMENTARES)	Material	H	1,0000000	1,43	1,43
				MO sem LS => 21,52	LS =>	0,00	MO com LS =>	21,52
				Valor do BDI => 6,58			Valor com BDI =>	35,88

	Código	Banco	Descrição	Tipo	Und	Quant.	Valor Unit	Total
Composição	5632	SINAPI	ESCAVADEIRA HIDRÁULICA SOBRE ESTEIRAS, CAÇAMBA 0,80 M3, PESO OPERACIONAL 17 T, POTENCIA BRUTA 111 HP - CHI DIURNO. AF_06/2014	Custos Horários Produtivo e Improdutivo dos Equipamentos	CHI	1,0000000	89,20	89,20

ASSINADO DIGITALMENTE, PARA VALIDAR ESTE DOCUMENTO ACESSE:
https://intranet.ma.def.br/validar?c=4c623b0c-afdc-4615-9203-51fb97b96d60

Composição Auxiliar	5627	SINAPI	ESCAVADEIRA HIDRÁULICA SOBRE ESTEIRAS, CAÇAMBA 0,80 M3, PESO OPERACIONAL 17 T, POTENCIA BRUTA 111 HP - DEPRECIAÇÃO. AF_06/2014	Depreciação, Juros, Impostos e Seguros, Manutenção e Materiais na Operação dos Equipamentos	H	1,0000000	47,92	47,92
Composição Auxiliar	5628	SINAPI	ESCAVADEIRA HIDRÁULICA SOBRE ESTEIRAS, CAÇAMBA 0,80 M3, PESO OPERACIONAL 17 T, POTENCIA BRUTA 111 HP - JUROS. AF_06/2014	Depreciação, Juros, Impostos e Seguros, Manutenção e Materiais na Operação dos Equipamentos	H	1,0000000	12,66	12,66
Composição Auxiliar	88294	SINAPI	OPERADOR DE ESCAVADEIRA COM ENCARGOS COMPLEMENTARES	Livro SINAPI: Cálculos e Parâmetros	H	1,0000000	28,62	28,62
				MO sem LS => 21,38	LS =>	0,00	MO com LS =>	21,38
				Valor do BDI => 20,04			Valor com BDI =>	109,24

	Código	Banco	Descrição	Tipo	Und	Quant.	Valor Unit	Total
Composição	5631	SINAPI	ESCAVADEIRA HIDRÁULICA SOBRE ESTEIRAS, CAÇAMBA 0,80 M3, PESO OPERACIONAL 17 T, POTENCIA BRUTA 111 HP - CHP DIURNO. AF_06/2014	Custos Horários Produtivo e Improdutivo dos Equipamentos	CHP	1,0000000	212,64	212,64
Composição Auxiliar	5627	SINAPI	ESCAVADEIRA HIDRÁULICA SOBRE ESTEIRAS, CAÇAMBA 0,80 M3, PESO OPERACIONAL 17 T, POTENCIA BRUTA 111 HP - DEPRECIAÇÃO. AF_06/2014	Depreciação, Juros, Impostos e Seguros, Manutenção e Materiais na Operação dos Equipamentos	H	1,0000000	47,92	47,92
Composição Auxiliar	5628	SINAPI	ESCAVADEIRA HIDRÁULICA SOBRE ESTEIRAS, CAÇAMBA 0,80 M3, PESO OPERACIONAL 17 T, POTENCIA BRUTA 111 HP - JUROS. AF_06/2014	Depreciação, Juros, Impostos e Seguros, Manutenção e Materiais na Operação dos Equipamentos	H	1,0000000	12,66	12,66
Composição Auxiliar	5630	SINAPI	ESCAVADEIRA HIDRÁULICA SOBRE ESTEIRAS, CAÇAMBA 0,80 M3, PESO OPERACIONAL 17 T, POTENCIA BRUTA 111 HP - MATERIAIS NA OPERAÇÃO. AF_06/2014	Depreciação, Juros, Impostos e Seguros, Manutenção e Materiais na Operação dos Equipamentos	H	1,0000000	63,54	63,54
Composição Auxiliar	88294	SINAPI	OPERADOR DE ESCAVADEIRA COM ENCARGOS COMPLEMENTARES	Livro SINAPI: Cálculos e Parâmetros	H	1,0000000	28,62	28,62
Composição Auxiliar	5629	SINAPI	ESCAVADEIRA HIDRÁULICA SOBRE ESTEIRAS, CAÇAMBA 0,80 M3, PESO OPERACIONAL 17 T, POTENCIA BRUTA 111 HP - MANUTENÇÃO. AF_06/2014	Depreciação, Juros, Impostos e Seguros, Manutenção e Materiais na Operação dos Equipamentos	H	1,0000000	59,90	59,90
				MO sem LS => 21,38	LS =>	0,00	MO com LS =>	21,38
				Valor do BDI => 47,78			Valor com BDI =>	260,42

	Código	Banco	Descrição	Tipo	Und	Quant.	Valor Unit	Total
Composição	5627	SINAPI	ESCAVADEIRA HIDRÁULICA SOBRE ESTEIRAS, CAÇAMBA 0,80 M3, PESO OPERACIONAL 17 T, POTENCIA BRUTA 111 HP - DEPRECIAÇÃO. AF_06/2014	Depreciação, Juros, Impostos e Seguros, Manutenção e Materiais na Operação dos Equipamentos	H	1,0000000	47,92	47,92
Insumo	00010685	SINAPI	ESCAVADEIRA HIDRAULICA SOBRE ESTEIRAS, CACAMBA 0,80M3, PESO OPERACIONAL 17T, POTENCIA BRUTA 111HP	Equipamento para Aquisição Permanente	UN	0,0000560	855.799,07	47,92
				MO sem LS => 0,00	LS =>	0,00	MO com LS =>	0,00
				Valor do BDI => 10,76			Valor com BDI =>	58,68

	Código	Banco	Descrição	Tipo	Und	Quant.	Valor Unit	Total
Composição	5628	SINAPI	ESCAVADEIRA HIDRÁULICA SOBRE ESTEIRAS, CAÇAMBA 0,80 M3, PESO OPERACIONAL 17 T, POTENCIA BRUTA 111 HP - JUROS. AF_06/2014	Depreciação, Juros, Impostos e Seguros, Manutenção e Materiais na Operação dos Equipamentos	H	1,0000000	12,66	12,66
Insumo	00010685	SINAPI	ESCAVADEIRA HIDRAULICA SOBRE ESTEIRAS, CACAMBA 0,80M3, PESO OPERACIONAL 17T, POTENCIA BRUTA 111HP	Equipamento para Aquisição Permanente	UN	0,0000148	855.799,07	12,66
				MO sem LS => 0,00	LS =>	0,00	MO com LS =>	0,00
				Valor do BDI => 2,84			Valor com BDI =>	15,50

	Código	Banco	Descrição	Tipo	Und	Quant.	Valor Unit	Total
Composição	5629	SINAPI	ESCAVADEIRA HIDRÁULICA SOBRE ESTEIRAS, CAÇAMBA 0,80 M3, PESO OPERACIONAL 17 T, POTENCIA BRUTA 111 HP - MANUTENÇÃO. AF_06/2014	Depreciação, Juros, Impostos e Seguros, Manutenção e Materiais na Operação dos Equipamentos	H	1,0000000	59,90	59,90
Insumo	00010685	SINAPI	ESCAVADEIRA HIDRAULICA SOBRE ESTEIRAS, CACAMBA 0,80M3, PESO OPERACIONAL 17T, POTENCIA BRUTA 111HP	Equipamento para Aquisição Permanente	UN	0,0000700	855.799,07	59,90
				MO sem LS => 0,00	LS =>	0,00	MO com LS =>	0,00
				Valor do BDI => 13,45			Valor com BDI =>	73,35

	Código	Banco	Descrição	Tipo	Und	Quant.	Valor Unit	Total
Composição	5630	SINAPI	ESCAVADEIRA HIDRÁULICA SOBRE ESTEIRAS, CAÇAMBA 0,80 M3, PESO OPERACIONAL 17 T, POTENCIA BRUTA 111 HP - MATERIAIS NA OPERAÇÃO. AF_06/2014	Depreciação, Juros, Impostos e Seguros, Manutenção e Materiais na Operação dos Equipamentos	H	1,0000000	63,54	63,54
Insumo	00004221	SINAPI	OLEO DIESEL COMBUSTIVEL COMUM METROPOLITANO S-10 OU S-500	Material	L	10,7700000	5,90	63,54
				MO sem LS => 0,00	LS =>	0,00	MO com LS =>	0,00
				Valor do BDI => 14,27			Valor com BDI =>	77,81

	Código	Banco	Descrição	Tipo	Und	Quant.	Valor Unit	Total
Composição	101573	SINAPI	ESCORAMENTO DE VALA, TIPO PONTALETEAMENTO, COM PROFUNDIDADE DE 1,5 A 3,0 M, LARGURA MAIOR OU IGUAL A 1,5 M E MENOR QUE 2,5 M. AF_08/2020	Escoramento e Preparo de Fundo de Valas	m²	1,0000000	28,75	28,75
Composição Auxiliar	88262	SINAPI	CARPINTEIRO DE FORMAS COM ENCARGOS COMPLEMENTARES	Livro SINAPI: Cálculos e Parâmetros	H	0,5613000	29,59	16,60
Composição Auxiliar	88316	SINAPI	SERVENTE COM ENCARGOS COMPLEMENTARES	Livro SINAPI: Cálculos e Parâmetros	H	0,2406000	23,84	5,73
Insumo	00005061	SINAPI	PREGO DE ACO POLIDO COM CABECA 18 X 27 (2 1/2 X 10)	Material	KG	0,0096000	19,95	0,19
Insumo	00006189	SINAPI	TABUA NAO APARELHADA *2,5 X 30* CM, EM MACARANDUBA/MASSARANDUBA, ANGELIM OU EQUIVALENTE DA REGIAO - BRUTA	Material	M	0,1901000	26,81	5,09
Insumo	00021138	SINAPI	MOURAO ROLICO DE MADEIRA TRATADA, D = 8 A 11 CM, H = 2,20 M, EM EUCALIPTO OU EQUIVALENTE DA REGIAO (PARA CERCA)	Material	M	0,1086000	10,53	1,14
				MO sem LS => 15,72	LS =>	0,00	MO com LS =>	15,72
				Valor do BDI => 6,46			Valor com BDI =>	35,21

	Código	Banco	Descrição	Tipo	Und	Quant.	Valor Unit	Total
Composição	83344	SINAPI	ESPALHAMENTO DE MATERIAL EM BOTA FORA, COM UTILIZACAO DE TRATOR DE ESTEIRAS DE 165 HP	MOVT - MOVIMENTO DE TERRA	m³	1,0000000	1,42	1,42
Composição Auxiliar	5847	SINAPI	TRATOR DE ESTEIRAS, POTÊNCIA 170 HP, PESO OPERACIONAL 19 T, CAÇAMBA 5,2 M3 - CHP DIURNO. AF_06/2014	Custos Horários Produtivo e Improdutivo dos Equipamentos	CHP	0,0029867	274,85	0,82
Composição Auxiliar	88316	SINAPI	SERVENTE COM ENCARGOS COMPLEMENTARES	Livro SINAPI: Cálculos e Parâmetros	H	0,0255000	23,84	0,60
				MO sem LS => 0,45	LS =>	0,00	MO com LS =>	0,45
				Valor do BDI => 0,31			Valor com BDI =>	1,73

	Código	Banco	Descrição	Tipo	Und	Quant.	Valor Unit	Total
Composição	10555	ORSE	Encargos Complementares - Armador	Provisórios	h	1,0000000	3,71	3,71
Item	**Código**	**Banco**	**Descrição**	**Tipo**	**Und**	**Quant.**	**Valor Unit**	**Total**
Insumo	10517	ORSE	Exames admissionais/demissionais (checkup)	Serviços	cj	0,0004000	300,00	0,12
Insumo	10761	ORSE	Refeição - café da manhã (café com leite e dois pães com manteiga)	Serviços	un	0,1018000	5,00	0,50
Insumo	158	ORSE	Almoço (Participação do empregador)	Material	un	0,1018000	14,00	1,42
Insumo	1651	ORSE	Óculos branco proteção	Material	pr	0,0008000	7,00	0,00
Insumo	10585	ORSE	Arco de serra	Material	un	0,0002000	20,90	0,00
Insumo	10596	ORSE	Protetor auricular	Material	un	0,0045000	4,85	0,02
Insumo	00012893/SIN	ORSE	Bota de seguranca com biqueira de aco e colarinho acolchoado	Material	par	0,0008000	73,93	0,05
Insumo	00012892/SIN	ORSE	Luva raspa de couro, cano curto (punho *7* cm)	Material	par	0,0023000	10,87	0,02
Insumo	10362	ORSE	Seguro de vida e acidente em grupo	Serviços	un	0,0045000	12,54	0,05

ASSINADO DIGITALMENTE, PARA VALIDAR ESTE DOCUMENTO ACESSE:
https://intranet.ma.def.br/validar?c=4c623b0c-afdc-4615-9203-51fb97b96d60

Insumo	2378	ORSE	Vale transporte	Material	un	0,0654000	4,50	0,29
Insumo	941	ORSE	Fardamento com mangas curta	Material	un	0,0015000	194,68	0,29
Insumo	00012894/SIN	ORSE	Capa para chuva em pvc com forro de poliester, com capuz (amarela ou azul)	Material	un	0,0002000	20,11	0,00
Insumo	00012895/SIN	ORSE	Capacete de seguranca aba frontal com suspensao de polietileno, sem jugular (classe b)	Material	un	0,0006000	13,50	0,00
Insumo	10586	ORSE	Torquesa	Material	un	0,0002000	39,00	0,00
Insumo	10599	ORSE	Protetor solar fps 30 com 120ml	Material	un	0,0018000	18,00	0,03
Insumo	10492	ORSE	Cesta Básica	Material	un	0,0045000	205,00	0,92

Detalhamento de Cálculo ORSE

Item	Código	Banco	Descrição	Tipo	Und	Quant.	Valor Unit	Total
Insumo	10517	ORSE	Exames admissionais/demissionais (checkup)	Serviços	cj	0,0004000	300,00	0,12
Insumo	10761	ORSE	Refeição - café da manhã (café com leite e dois pães com manteiga)	Serviços	un	0,1018000	5,00	0,50
Insumo	158	ORSE	Almoço (Participação do empregador)	Material	un	0,1018000	14,00	1,42
Insumo	1651	ORSE	Óculos branco proteção	Material	pr	0,0008000	7,00	0,00
Insumo	10585	ORSE	Arco de serra	Material	un	0,0002000	20,90	0,00
Insumo	10596	ORSE	Protetor auricular	Material	un	0,0045000	4,85	0,02
Insumo	00012893/SIN	ORSE	Bota de seguranca com biqueira de aco e colarinho acolchoado	Material	par	0,0008000	73,93	0,05
Insumo	00012892/SIN	ORSE	Luva raspa de couro, cano curto (punho *7* cm)	Material	par	0,0023000	10,87	0,02
Insumo	10362	ORSE	Seguro de vida e acidente em grupo	Serviços	un	0,0045000	12,54	0,05
Insumo	2378	ORSE	Vale transporte	Material	un	0,0654000	4,50	0,29
Insumo	941	ORSE	Fardamento com mangas curta	Material	un	0,0015000	194,68	0,29
Insumo	00012894/SIN	ORSE	Capa para chuva em pvc com forro de poliester, com capuz (amarela ou azul)	Material	un	0,0002000	20,11	0,00
Insumo	00012895/SIN	ORSE	Capacete de seguranca aba frontal com suspensao de polietileno, sem jugular (classe b)	Material	un	0,0006000	13,50	0,00
Insumo	10586	ORSE	Torquesa	Material	un	0,0002000	39,00	0,00
Insumo	10599	ORSE	Protetor solar fps 30 com 120ml	Material	un	0,0018000	18,00	0,03
Insumo	10492	ORSE	Cesta Básica	Material	un	0,0045000	205,00	0,92
				MO sem LS =>	0,00	LS =>	0,00	MO com LS => 0,00
				Valor do BDI =>	0,83			Valor com BDI => 4,54

	Código	Banco	Descrição	Tipo	Und	Quant.	Valor Unit	Total
Composição	10551	ORSE	Encargos Complementares - Carpinteiro	Provisórios	h	1,0000000	3,82	3,82

Item	Código	Banco	Descrição	Tipo	Und	Quant.	Valor Unit	Total
Insumo	11249	ORSE	Serra circular eletrica portatil	Equipamento	un	0,0001000	979,65	0,09
Insumo	10517	ORSE	Exames admissionais/demissionais (checkup)	Serviços	cj	0,0004000	300,00	0,12
Insumo	00012893/SIN	ORSE	Bota de seguranca com biqueira de aco e colarinho acolchoado	Material	par	0,0007000	73,93	0,05
Insumo	941	ORSE	Fardamento com mangas curta	Material	un	0,0015000	194,68	0,29
Insumo	1651	ORSE	Óculos branco proteção	Material	pr	0,0007000	7,00	0,00
Insumo	10761	ORSE	Refeição - café da manhã (café com leite e dois pães com manteiga)	Serviços	un	0,1018000	5,00	0,50
Insumo	00012895/SIN	ORSE	Capacete de seguranca aba frontal com suspensao de polietileno, sem jugular (classe b)	Material	un	0,0006000	13,50	0,00
Insumo	10599	ORSE	Protetor solar fps 30 com 120ml	Material	un	0,0018000	18,00	0,03
Insumo	11244	ORSE	Martelo com unha	Material	un	0,0002000	48,95	0,00
Insumo	10492	ORSE	Cesta Básica	Material	un	0,0045000	205,00	0,92
Insumo	10579	ORSE	Chave de fenda chata 30 cm	Material	un	0,0002000	26,89	0,00
Insumo	158	ORSE	Almoço (Participação do empregador)	Material	un	0,1018000	14,00	1,42
Insumo	10578	ORSE	Formão grande	Material	un	0,0002000	15,15	0,00
Insumo	00012894/SIN	ORSE	Capa para chuva em pvc com forro de poliester, com capuz (amarela ou azul)	Material	un	0,0002000	20,11	0,00
Insumo	10596	ORSE	Protetor auricular	Material	un	0,0045000	4,85	0,02
Insumo	00012892/SIN	ORSE	Luva raspa de couro, cano curto (punho *7* cm)	Material	par	0,0023000	10,87	0,02
Insumo	10577	ORSE	Serrote 40cm	Material	un	0,0001000	36,00	0,00
Insumo	11248	ORSE	Furadeira e Parafusadeira eletrica Bosch ou Similar profissional	Equipamento	un	0,0001000	246,00	0,02
Insumo	10362	ORSE	Seguro de vida e acidente em grupo	Serviços	un	0,0045000	12,54	0,05
Insumo	2378	ORSE	Vale transporte	Material	un	0,0654000	4,50	0,29

Detalhamento de Cálculo ORSE

Item	Código	Banco	Descrição	Tipo	Und	Quant.	Valor Unit	Total
Insumo	11249	ORSE	Serra circular eletrica portatil	Equipamento	un	0,0001000	979,65	0,09
Insumo	10517	ORSE	Exames admissionais/demissionais (checkup)	Serviços	cj	0,0004000	300,00	0,12
Insumo	00012893/SIN	ORSE	Bota de seguranca com biqueira de aco e colarinho acolchoado	Material	par	0,0007000	73,93	0,05
Insumo	941	ORSE	Fardamento com mangas curta	Material	un	0,0015000	194,68	0,29
Insumo	1651	ORSE	Óculos branco proteção	Material	pr	0,0007000	7,00	0,00
Insumo	10761	ORSE	Refeição - café da manhã (café com leite e dois pães com manteiga)	Serviços	un	0,1018000	5,00	0,50
Insumo	00012895/SIN	ORSE	Capacete de seguranca aba frontal com suspensao de polietileno, sem jugular (classe b)	Material	un	0,0006000	13,50	0,00
Insumo	10599	ORSE	Protetor solar fps 30 com 120ml	Material	un	0,0018000	18,00	0,03
Insumo	11244	ORSE	Martelo com unha	Material	un	0,0002000	48,95	0,00
Insumo	10492	ORSE	Cesta Básica	Material	un	0,0045000	205,00	0,92

ASSINADO DIGITALMENTE, PARA VALIDAR ESTE DOCUMENTO ACESSE:
https://intranet.ma.def.br/validar?c=4c623b0c-afdc-4615-9203-51fb97b96d60

Insumo	10579	ORSE	Chave de fenda chata 30 cm	Material	un	0,0002000	26,89	0,00
Insumo	158	ORSE	Almoço (Participação do empregador)	Material	un	0,1018000	14,00	1,42
Insumo	10578	ORSE	Formão grande	Material	un	0,0002000	15,15	0,00
Insumo	00012894/SIN	ORSE	Capa para chuva em pvc com forro de poliester, com capuz (amarela ou azul)	Material	un	0,0002000	20,11	0,00
Insumo	10596	ORSE	Protetor auricular	Material	un	0,0045000	4,85	0,02
Insumo	00012892/SIN	ORSE	Luva raspa de couro, cano curto (punho *7* cm)	Material	par	0,0023000	10,87	0,02
Insumo	10577	ORSE	Serrote 40cm	Material	un	0,0001000	36,00	0,00
Insumo	11248	ORSE	Furadeira e Parafusadeira eletrica Bosch ou Similar profissional	Equipamento	un	0,0001000	246,00	0,02
Insumo	10362	ORSE	Seguro de vida e acidente em grupo	Serviços	un	0,0045000	12,54	0,05
Insumo	2378	ORSE	Vale transporte	Material	un	0,0654000	4,50	0,29
				MO sem LS =>	0,00	LS =>	0,00	MO com LS => 0,00
				Valor do BDI =>	0,85			Valor com BDI => 4,67

	Código	Banco	Descrição	Tipo	Und	Quant.	Valor Unit	Total
Composição	10552	ORSE	Encargos Complementares - Eletricista	Provisórios	h	1,0000000	3,74	3,74
Item	**Código**	**Banco**	**Descrição**	**Tipo**	**Und**	**Quant.**	**Valor Unit**	**Total**
Insumo	941	ORSE	Fardamento com mangas curta	Material	un	0,0015000	194,68	0,29
Insumo	11242	ORSE	Chave inglesa 12"	Material	un	0,0001000	34,00	0,00
Insumo	1651	ORSE	Óculos branco proteção	Material	pr	0,0008000	7,00	0,00
Insumo	00012895/SIN	ORSE	Capacete de seguranca aba frontal com suspensao de polietileno, sem jugular (classe b)	Material	un	0,0006000	13,50	0,00
Insumo	10579	ORSE	Chave de fenda chata 30 cm	Material	un	0,0002000	26,89	0,00
Insumo	10761	ORSE	Refeição - café da manhã (café com leite e dois pães com manteiga)	Serviços	un	0,1018000	5,00	0,50
Insumo	10517	ORSE	Exames admissionais/demissionais (checkup)	Serviços	cj	0,0004000	300,00	0,12
Insumo	158	ORSE	Almoço (Participação do empregador)	Material	un	0,1018000	14,00	1,42
Insumo	10362	ORSE	Seguro de vida e acidente em grupo	Serviços	un	0,0045000	12,54	0,05
Insumo	00012893/SIN	ORSE	Bota de seguranca com biqueira de aco e colarinho acolchoado	Material	par	0,0007000	73,93	0,05
Insumo	10492	ORSE	Cesta Básica	Material	un	0,0045000	205,00	0,92
Insumo	2378	ORSE	Vale transporte	Material	un	0,0654000	4,50	0,29
Insumo	11240	ORSE	Alicate com isolamento	Material	un	0,0002000	47,69	0,00
Insumo	10599	ORSE	Protetor solar fps 30 com 120ml	Material	un	0,0018000	18,00	0,03
Insumo	11241	ORSE	Alicate volt-amperimetro	Material	un	0,0002000	170,60	0,03
Insumo	00012892/SIN	ORSE	Luva raspa de couro, cano curto (punho *7* cm)	Material	par	0,0023000	10,87	0,02
Insumo	00012894/SIN	ORSE	Capa para chuva em pvc com forro de poliester, com capuz (amarela ou azul)	Material	un	0,0002000	20,11	0,00
Insumo	10596	ORSE	Protetor auricular	Material	un	0,0045000	4,85	0,02

Detalhamento de Cálculo ORSE

Item	Código	Banco	Descrição	Tipo	Und	Quant.	Valor Unit	Total
Insumo	941	ORSE	Fardamento com mangas curta	Material	un	0,0015000	194,68	0,29
Insumo	11242	ORSE	Chave inglesa 12"	Material	un	0,0001000	34,00	0,00
Insumo	1651	ORSE	Óculos branco proteção	Material	pr	0,0008000	7,00	0,00
Insumo	00012895/SIN	ORSE	Capacete de seguranca aba frontal com suspensao de polietileno, sem jugular (classe b)	Material	un	0,0006000	13,50	0,00
Insumo	10579	ORSE	Chave de fenda chata 30 cm	Material	un	0,0002000	26,89	0,00
Insumo	10761	ORSE	Refeição - café da manhã (café com leite e dois pães com manteiga)	Serviços	un	0,1018000	5,00	0,50
Insumo	10517	ORSE	Exames admissionais/demissionais (checkup)	Serviços	cj	0,0004000	300,00	0,12
Insumo	158	ORSE	Almoço (Participação do empregador)	Material	un	0,1018000	14,00	1,42
Insumo	10362	ORSE	Seguro de vida e acidente em grupo	Serviços	un	0,0045000	12,54	0,05
Insumo	00012893/SIN	ORSE	Bota de seguranca com biqueira de aco e colarinho acolchoado	Material	par	0,0007000	73,93	0,05
Insumo	10492	ORSE	Cesta Básica	Material	un	0,0045000	205,00	0,92
Insumo	2378	ORSE	Vale transporte	Material	un	0,0654000	4,50	0,29
Insumo	11240	ORSE	Alicate com isolamento	Material	un	0,0002000	47,69	0,00
Insumo	10599	ORSE	Protetor solar fps 30 com 120ml	Material	un	0,0018000	18,00	0,03
Insumo	11241	ORSE	Alicate volt-amperimetro	Material	un	0,0002000	170,60	0,03
Insumo	00012892/SIN	ORSE	Luva raspa de couro, cano curto (punho *7* cm)	Material	par	0,0023000	10,87	0,02
Insumo	00012894/SIN	ORSE	Capa para chuva em pvc com forro de poliester, com capuz (amarela ou azul)	Material	un	0,0002000	20,11	0,00
Insumo	10596	ORSE	Protetor auricular	Material	un	0,0045000	4,85	0,02
				MO sem LS =>	0,00	LS =>	0,00	MO com LS => 0,00
				Valor do BDI =>	0,84			Valor com BDI => 4,58

	Código	Banco	Descrição	Tipo	Und	Quant.	Valor Unit	Total
Composição	10554	ORSE	Encargos Complementares - Encanador	Provisórios	h	1,0000000	3,80	3,80
Item	**Código**	**Banco**	**Descrição**	**Tipo**	**Und**	**Quant.**	**Valor Unit**	**Total**
Insumo	10593	ORSE	Praio simples 30cm	Material	un	0,0001000	19,57	0,00
Insumo	1651	ORSE	Óculos branco proteção	Material	pr	0,0008000	7,00	0,00
Insumo	10599	ORSE	Protetor solar fps 30 com 120ml	Material	un	0,0018000	18,00	0,03
Insumo	11254	ORSE	Tarracha para tubos PVC de 3/4"	Material	un	0,0007000	27,49	0,01
Insumo	2378	ORSE	Vale transporte	Material	un	0,0654000	4,50	0,29
Insumo	10596	ORSE	Protetor auricular	Material	un	0,0045000	4,85	0,02

ASSINADO DIGITALMENTE, PARA VALIDAR ESTE DOCUMENTO ACESSE:
https://intranet.ma.def.br/validar?c=4c623b0c-afdc-4615-9203-51fb97b96d60

Insumo	10517	ORSE	Exames admissionais/demissionais (checkup)	Serviços	cj	0,0004000	300,00	0,12
Insumo	10761	ORSE	Refeição - café da manhã (café com leite e dois pães com manteiga)	Serviços	un	0,1018000	5,00	0,50
Insumo	00012892/SIN	ORSE	Luva raspa de couro, cano curto (punho *7* cm)	Material	par	0,0023000	10,87	0,02
Insumo	11255	ORSE	Tarracha para tubos PVC de 1"	Material	un	0,0006000	49,00	0,02
Insumo	11253	ORSE	Tarracha para tubos PVC de 1/2"	Material	un	0,0011000	29,00	0,03
Insumo	11257	ORSE	Tarracha para tubos PVC de 1 1/4"	Material	un	0,0004000	32,30	0,01
Insumo	00012895/SIN	ORSE	Capacete de seguranca aba frontal com suspensao de polietileno, sem jugular (classe b)	Material	un	0,0006000	13,50	0,00
Insumo	00012894/SIN	ORSE	Capa para chuva em pvc com forro de poliester, com capuz (amarela ou azul)	Material	un	0,0002000	20,11	0,00
Insumo	941	ORSE	Fardamento com mangas curta	Material	un	0,0015000	194,68	0,29
Insumo	158	ORSE	Almoço (Participação do empregador)	Material	un	0,1018000	14,00	1,42
Insumo	10592	ORSE	Lima chata 12"	Material	un	0,0001000	38,09	0,00
Insumo	11256	ORSE	Tarracha para tubos PVC de 1 1/2"	Material	un	0,0004000	60,00	0,02
Insumo	10362	ORSE	Seguro de vida e acidente em grupo	Serviços	un	0,0045000	12,54	0,05
Insumo	00012893/SIN	ORSE	Bota de seguranca com biqueira de aco e colarinho acolchoado	Material	par	0,0008000	73,93	0,05
Insumo	10492	ORSE	Cesta Básica	Material	un	0,0045000	205,00	0,92

Detalhamento de Cálculo ORSE

Item	Código	Banco	Descrição	Tipo	Und	Quant.	Valor Unit	Total
Insumo	10593	ORSE	Praio simples 30cm	Material	un	0,0001000	19,57	0,00
Insumo	1651	ORSE	Óculos branco proteção	Material	pr	0,0008000	7,00	0,00
Insumo	10599	ORSE	Protetor solar fps 30 com 120ml	Material	un	0,0018000	18,00	0,03
Insumo	11254	ORSE	Tarracha para tubos PVC de 3/4"	Material	un	0,0007000	27,49	0,01
Insumo	2378	ORSE	Vale transporte	Material	un	0,0654000	4,50	0,29
Insumo	10596	ORSE	Protetor auricular	Material	un	0,0045000	4,85	0,02
Insumo	10517	ORSE	Exames admissionais/demissionais (checkup)	Serviços	cj	0,0004000	300,00	0,12
Insumo	10761	ORSE	Refeição - café da manhã (café com leite e dois pães com manteiga)	Serviços	un	0,1018000	5,00	0,50
Insumo	00012892/SIN	ORSE	Luva raspa de couro, cano curto (punho *7* cm)	Material	par	0,0023000	10,87	0,02
Insumo	11255	ORSE	Tarracha para tubos PVC de 1"	Material	un	0,0006000	49,00	0,02
Insumo	11253	ORSE	Tarracha para tubos PVC de 1/2"	Material	un	0,0011000	29,00	0,03
Insumo	11257	ORSE	Tarracha para tubos PVC de 1 1/4"	Material	un	0,0004000	32,30	0,01
Insumo	00012895/SIN	ORSE	Capacete de seguranca aba frontal com suspensao de polietileno, sem jugular (classe b)	Material	un	0,0006000	13,50	0,00
Insumo	00012894/SIN	ORSE	Capa para chuva em pvc com forro de poliester, com capuz (amarela ou azul)	Material	un	0,0002000	20,11	0,00
Insumo	941	ORSE	Fardamento com mangas curta	Material	un	0,0015000	194,68	0,29
Insumo	158	ORSE	Almoço (Participação do empregador)	Material	un	0,1018000	14,00	1,42
Insumo	10592	ORSE	Lima chata 12"	Material	un	0,0001000	38,09	0,00
Insumo	11256	ORSE	Tarracha para tubos PVC de 1 1/2"	Material	un	0,0004000	60,00	0,02
Insumo	10362	ORSE	Seguro de vida e acidente em grupo	Serviços	un	0,0045000	12,54	0,05
Insumo	00012893/SIN	ORSE	Bota de seguranca com biqueira de aco e colarinho acolchoado	Material	par	0,0008000	73,93	0,05
Insumo	10492	ORSE	Cesta Básica	Material	un	0,0045000	205,00	0,92
				MO sem LS => 0,00		LS => 0,00	MO com LS =>	0,00
				Valor do BDI => 0,85			Valor com BDI =>	4,65

	Código	Banco	Descrição	Tipo	Und	Quant.	Valor Unit	Total
Composição	10581	ORSE	Encargos Complementares - Jardineiro	Provisórios	h	1,0000000	3,87	3,87

Item	Código	Banco	Descrição	Tipo	Und	Quant.	Valor Unit	Total
Insumo	4728	ORSE	Talhadeira chata 10"	Material	un	0,0003000	18,58	0,00
Insumo	2378	ORSE	Vale transporte	Material	un	0,0941000	4,50	0,42
Insumo	00012893/SIN	ORSE	Bota de seguranca com biqueira de aco e colarinho acolchoado	Material	par	0,0008000	73,93	0,05
Insumo	00002711/SIN	ORSE	Carrinho de mao, em aco, com capacidade de *45 a 65* l / *100* kg, pneu com camara	Material	un	0,0002000	187,68	0,03
Insumo	10761	ORSE	Refeição - café da manhã (café com leite e dois pães com manteiga)	Serviços	un	0,1018000	5,00	0,50
Insumo	10517	ORSE	Exames admissionais/demissionais (checkup)	Serviços	cj	0,0004000	300,00	0,12
Insumo	10788	ORSE	Pá quadrada	Material	un	0,0002000	36,90	0,00
Insumo	10362	ORSE	Seguro de vida e acidente em grupo	Serviços	un	0,0045000	12,54	0,05
Insumo	10596	ORSE	Protetor auricular	Material	un	0,0045000	4,85	0,02
Insumo	4729	ORSE	Marreta 1 kg com cabo	Material	un	0,0001000	37,80	0,00
Insumo	158	ORSE	Almoço (Participação do empregador)	Material	un	0,1018000	14,00	1,42
Insumo	1651	ORSE	Óculos branco proteção	Material	pr	0,0008000	7,00	0,00
Insumo	941	ORSE	Fardamento com mangas curta	Material	un	0,0015000	194,68	0,29
Insumo	00012892/SIN	ORSE	Luva raspa de couro, cano curto (punho *7* cm)	Material	par	0,0023000	10,87	0,02
Insumo	10599	ORSE	Protetor solar fps 30 com 120ml	Material	un	0,0018000	18,00	0,03
Insumo	10492	ORSE	Cesta Básica	Material	un	0,0045000	205,00	0,92
Insumo	00012895/SIN	ORSE	Capacete de seguranca aba frontal com suspensao de polietileno, sem jugular (classe b)	Material	un	0,0006000	13,50	0,00
Insumo	00012894/SIN	ORSE	Capa para chuva em pvc com forro de poliester, com capuz (amarela ou azul)	Material	un	0,0002000	20,11	0,00

Detalhamento de Cálculo ORSE

ASSINADO DIGITALMENTE, PARA VALIDAR ESTE DOCUMENTO ACESSE:
https://intranet.ma.def.br/validar?c=4c623b0c-afdc-4615-9203-51fb97b96d60

Item	Código	Banco	Descrição	Tipo	Und	Quant.	Valor Unit	Total
Insumo	4728	ORSE	Talhadeira chata 10"	Material	un	0,0003000	18,58	0,00
Insumo	2378	ORSE	Vale transporte	Material	un	0,0941000	4,50	0,42
Insumo	00012893/SIN	ORSE	Bota de seguranca com biqueira de aco e colarinho acolchoado	Material	par	0,0008000	73,93	0,05
Insumo	00002711/SIN	ORSE	Carrinho de mao, em aco, com capacidade de *45 a 65* l / *100* kg, pneu com camara	Material	un	0,0002000	187,68	0,03
Insumo	10761	ORSE	Refeição - café da manhã (café com leite e dois pães com manteiga)	Serviços	un	0,1018000	5,00	0,50
Insumo	10517	ORSE	Exames admissionais/demissionais (checkup)	Serviços	cj	0,0004000	300,00	0,12
Insumo	10788	ORSE	Pá quadrada	Material	un	0,0002000	36,90	0,00
Insumo	10362	ORSE	Seguro de vida e acidente em grupo	Serviços	un	0,0045000	12,54	0,05
Insumo	10596	ORSE	Protetor auricular	Material	un	0,0045000	4,85	0,02
Insumo	4729	ORSE	Marreta 1 kg com cabo	Material	un	0,0001000	37,80	0,00
Insumo	158	ORSE	Almoço (Participação do empregador)	Material	un	0,1018000	14,00	1,42
Insumo	1651	ORSE	Óculos branco proteção	Material	pr	0,0008000	7,00	0,00
Insumo	941	ORSE	Fardamento com mangas curta	Material	un	0,0015000	194,68	0,29
Insumo	00012892/SIN	ORSE	Luva raspa de couro, cano curto (punho *7* cm)	Material	par	0,0023000	10,87	0,02
Insumo	10599	ORSE	Protetor solar fps 30 com 120ml	Material	un	0,0018000	18,00	0,03
Insumo	10492	ORSE	Cesta Básica	Material	un	0,0045000	205,00	0,92
Insumo	00012895/SIN	ORSE	Capacete de seguranca aba frontal com suspensao de polietileno, sem jugular (classe b)	Material	un	0,0006000	13,50	0,00
Insumo	00012894/SIN	ORSE	Capa para chuva em pvc com forro de poliester, com capuz (amarela ou azul)	Material	un	0,0002000	20,11	0,00
				MO sem LS =>	0,00	LS => 0,00	MO com LS =>	0,00
				Valor do BDI =>	0,86		Valor com BDI =>	4,73

	Código	Banco	Descrição	Tipo	Und	Quant.	Valor Unit	Total
Composição	10605	ORSE	Encargos Complementares - Montador	Provisórios	h	1,0000000	4,57	4,57

Item	Código	Banco	Descrição	Tipo	Und	Quant.	Valor Unit	Total
Insumo	158	ORSE	Almoço (Participação do empregador)	Material	un	0,1018000	14,00	1,42
Insumo	11272	ORSE	Alicate Climpador (cripador)	Material	un	0,0001000	217,77	0,02
Insumo	11276	ORSE	Alicate de pressão para solda tipo U, para apertar chapas, tiras e qualquer tipo de perfil. Niquelado, mordentes reforçados em aço laminadao. Corpo em chapa dobrada extra-reforçada e rebites de aço, 11" (280mm). Ref. 138 Gedore.	Material	un	0,0002000	169,93	0,03
Insumo	10362	ORSE	Seguro de vida e acidente em grupo	Serviços	un	0,0045000	12,54	0,05
Insumo	11274	ORSE	Grampo de de aperto rápido 16" Ref. 60987 Beltools	Material	un	0,0003000	19,16	0,00
Insumo	11275	ORSE	Alicate de pressão 11"	Material	un	0,0002000	136,13	0,02
Insumo	11277	ORSE	Alicate de pressão para solda de chapa 18" (460mm), Ref.138 Z Gedore	Material	un	0,0002000	207,94	0,04
Insumo	10492	ORSE	Cesta Básica	Material	un	0,0045000	205,00	0,92
Insumo	11284	ORSE	Cavalete de ferro nº 1	Material	un	0,0002000	123,07	0,02
Insumo	10596	ORSE	Protetor auricular	Material	un	0,0045000	4,85	0,02
Insumo	11283	ORSE	Selador horizontal para fita de aço 1"	Material	un	0,0001000	750,89	0,07
Insumo	2378	ORSE	Vale transporte	Material	un	0,0654000	4,50	0,29
Insumo	11280	ORSE	Chave Inglesa 15" ref. 012418012 carbografite	Material	un	0,0002000	60,50	0,01
Insumo	00012892/SIN	ORSE	Luva raspa de couro, cano curto (punho *7* cm)	Material	par	0,0023000	10,87	0,02
Insumo	11286	ORSE	Macariço de solda Ref. CG201 código 010414410 carbografite	Material	un	0,0003000	406,45	0,12
Insumo	1651	ORSE	Óculos branco proteção	Material	pr	0,0008000	7,00	0,00
Insumo	00012893/SIN	ORSE	Bota de seguranca com biqueira de aco e colarinho acolchoado	Material	par	0,0008000	73,93	0,05
Insumo	11278	ORSE	Alicate diagonal para corte rente 5" a 8"	Material	un	0,0002000	32,80	0,00
Insumo	10599	ORSE	Protetor solar fps 30 com 120ml	Material	un	0,0018000	18,00	0,03
Insumo	11285	ORSE	Fonte inversora de solda WMI 140ED 220V - BAMBOZZI - WMI- 140ED	Material	un	0,0001000	930,00	0,09
Insumo	11270	ORSE	Martelo de solda do tipo picareta, cabo de madeira, 300x0,4x0,5mm	Material	un	0,0003000	44,02	0,01
Insumo	00012895/SIN	ORSE	Capacete de seguranca aba frontal com suspensao de polietileno, sem jugular (classe b)	Material	un	0,0006000	13,50	0,00
Insumo	00012894/SIN	ORSE	Capa para chuva em pvc com forro de poliester, com capuz (amarela ou azul)	Material	un	0,0002000	20,11	0,00
Insumo	11281	ORSE	Bolsa de lona para ferramentas 40 x 30 x 20cm	Material	un	0,0008000	357,49	0,28
Insumo	10761	ORSE	Refeição - café da manhã (café com leite e dois pães com manteiga)	Serviços	un	0,1018000	5,00	0,50
Insumo	11273	ORSE	Esquadro de alumínio para soldagem de peças, com duas morsas, 35 x 35 x 4,5cm, marca Black Jack	Material	un	0,0002000	223,20	0,04
Insumo	11271	ORSE	Talhadeira com punho de proteção 22 x225mm ref.207206BR Belzer	Material	un	0,0001000	63,02	0,00
Insumo	10517	ORSE	Exames admissionais/demissionais (checkup)	Serviços	cj	0,0004000	300,00	0,12
Insumo	11279	ORSE	Alicate para anéis de pistão capacidade 50-100mm. ref.44044101 Tramontina ou similar	Material	un	0,0002000	222,39	0,04
Insumo	11282	ORSE	Esmerilhadeira angular elétrico portátil 4 1/2" - 1000 watts - ref. G1000kB2Black e Decker	Material	un	0,0002000	362,00	0,07
Insumo	941	ORSE	Fardamento com mangas curta	Material	un	0,0015000	194,68	0,29

Detalhamento de Cálculo ORSE

Item	Código	Banco	Descrição	Tipo	Und	Quant.	Valor Unit	Total
Insumo	158	ORSE	Almoço (Participação do empregador)	Material	un	0,1018000	14,00	1,42
Insumo	11272	ORSE	Alicate Climpador (cripador)	Material	un	0,0001000	217,77	0,02

ASSINADO DIGITALMENTE, PARA VALIDAR ESTE DOCUMENTO ACESSE:
https://intranet.ma.def.br/validar?c=4c623b0c-afdc-4615-9203-51fb97b96d60

Insumo	11276	ORSE	Alicate de pressão para solda tipo U, para apertar chapas, tiras e qualquer tipo de perfil. Niquelado, mordentes reforçados em aço laminadao. Corpo em chapa dobrada extra-reforçada e rebites de aço, 11" (280mm). Ref. 138 Gedore.	Material	un	0,0002000	169,93	0,03
Insumo	10362	ORSE	Seguro de vida e acidente em grupo	Serviços	un	0,0045000	12,54	0,05
Insumo	11274	ORSE	Grampo de de aperto rápido 16" Ref. 60987 Beltools	Material	un	0,0003000	19,16	0,00
Insumo	11275	ORSE	Alicate de pressão 11"	Material	un	0,0002000	136,13	0,02
Insumo	11277	ORSE	Alicate de pressão para solda de chapa 18" (460mm), Ref.138 Z Gedore	Material	un	0,0002000	207,94	0,04
Insumo	10492	ORSE	Cesta Básica	Material	un	0,0045000	205,00	0,92
Insumo	11284	ORSE	Cavalete de ferro nº 1	Material	un	0,0002000	123,07	0,02
Insumo	10596	ORSE	Protetor auricular	Material	un	0,0045000	4,85	0,02
Insumo	11283	ORSE	Selador horizontal para fita de aço 1"	Material	un	0,0001000	750,89	0,07
Insumo	2378	ORSE	Vale transporte	Material	un	0,0654000	4,50	0,29
Insumo	11280	ORSE	Chave Inglesa 15" ref. 012418012 carbografite	Material	un	0,0002000	60,50	0,01
Insumo	00012892/SIN	ORSE	Luva raspa de couro, cano curto (punho *7* cm)	Material	par	0,0023000	10,87	0,02
Insumo	11286	ORSE	Macariço de solda Ref. CG201 código 010414410 carbografite	Material	un	0,0003000	406,45	0,12
Insumo	1651	ORSE	Óculos branco proteção	Material	pr	0,0008000	7,00	0,00
Insumo	00012893/SIN	ORSE	Bota de seguranca com biqueira de aco e colarinho acolchoado	Material	par	0,0008000	73,93	0,05
Insumo	11278	ORSE	Alicate diagonal para corte rente 5" a 8"	Material	un	0,0002000	32,80	0,00
Insumo	10599	ORSE	Protetor solar fps 30 com 120ml	Material	un	0,0018000	18,00	0,03
Insumo	11285	ORSE	Fonte inversora de solda WMI 140ED 220V - BAMBOZZI - WMI- 140ED	Material	un	0,0001000	930,00	0,09
Insumo	11270	ORSE	Martelo de solda do tipo picareta, cabo de madeira, 300x0,4x0,5mm	Material	un	0,0003000	44,02	0,01
Insumo	00012895/SIN	ORSE	Capacete de seguranca aba frontal com suspensao de polietileno, sem jugular (classe b)	Material	un	0,0006000	13,50	0,00
Insumo	00012894/SIN	ORSE	Capa para chuva em pvc com forro de poliester, com capuz (amarela ou azul)	Material	un	0,0002000	20,11	0,00
Insumo	11281	ORSE	Bolsa de lona para ferramentas 40 x 30 x 20cm	Material	un	0,0008000	357,49	0,28
Insumo	10761	ORSE	Refeição - café da manhã (café com leite e dois pães com manteiga)	Serviços	un	0,1018000	5,00	0,50
Insumo	11273	ORSE	Esquadro de alumínio para soldagem de peças, com duas morsas, 35 x 35 x 4,5cm, marca Black Jack	Material	un	0,0002000	223,20	0,04
Insumo	11271	ORSE	Talhadeira com punho de proteção 22 x225mm ref.207206BR Belzer	Material	un	0,0001000	63,02	0,00
Insumo	10517	ORSE	Exames admissionais/demissionais (checkup)	Serviços	cj	0,0004000	300,00	0,12
Insumo	11279	ORSE	Alicate para anéis de pistão capacidade 50-100mm. ref.44044101 Tramontina ou similar	Material	un	0,0002000	222,39	0,04
Insumo	11282	ORSE	Esmerilhadeira angular elétrico portátil 4 1/2" - 1000 watts - ref. G1000kB2Black e Decker	Material	un	0,0002000	362,00	0,07
Insumo	941	ORSE	Fardamento com mangas curta	Material	un	0,0015000	194,68	0,29
				MO sem LS => 0,00	LS => 0,00		MO com LS =>	0,00
				Valor do BDI => 1,02			Valor com BDI =>	5,59

	Código	Banco	Descrição	Tipo	Und	Quant.	Valor Unit	Total
Composição	10550	ORSE	Encargos Complementares - Pedreiro	Provisórios	h	1,0000000	3,74	3,74
Item	**Código**	**Banco**	**Descrição**	**Tipo**	**Und**	**Quant.**	**Valor Unit**	**Total**
Insumo	00012892/SIN	ORSE	Luva raspa de couro, cano curto (punho *7* cm)	Material	par	0,0023000	10,87	0,02
Insumo	00012894/SIN	ORSE	Capa para chuva em pvc com forro de poliester, com capuz (amarela ou azul)	Material	un	0,0002000	20,11	0,00
Insumo	10362	ORSE	Seguro de vida e acidente em grupo	Serviços	un	0,0045000	12,54	0,05
Insumo	4174	ORSE	Desempenadeira de aço lisa, cabo madeira, ref:143, Atlas ou similar	Material	un	0,0005000	12,00	0,00
Insumo	10596	ORSE	Protetor auricular	Material	un	0,0045000	4,85	0,02
Insumo	10599	ORSE	Protetor solar fps 30 com 120ml	Material	un	0,0018000	18,00	0,03
Insumo	2378	ORSE	Vale transporte	Material	un	0,0654000	4,50	0,29
Insumo	11264	ORSE	Marreta de 1/2 kg com cabo	Material	un	0,0002000	13,52	0,00
Insumo	10789	ORSE	Nível de bolha de madeira	Material	un	0,0002000	15,40	0,00
Insumo	10282	ORSE	Regua de alumínio c/ 2,00m (para pedreiro)	Material	un	0,0002000	44,00	0,00
Insumo	11243	ORSE	Martelo sem unha	Material	un	0,0001000	28,00	0,00
Insumo	1651	ORSE	Óculos branco proteção	Material	pr	0,0008000	7,00	0,00
Insumo	10517	ORSE	Exames admissionais/demissionais (checkup)	Serviços	cj	0,0004000	300,00	0,12
Insumo	00012893/SIN	ORSE	Bota de seguranca com biqueira de aco e colarinho acolchoado	Material	par	0,0008000	73,93	0,05
Insumo	4722	ORSE	Colher de pedreiro	Material	un	0,0004000	18,80	0,00
Insumo	10492	ORSE	Cesta Básica	Material	un	0,0045000	205,00	0,92
Insumo	158	ORSE	Almoço (Participação do empregador)	Material	un	0,1018000	14,00	1,42
Insumo	10761	ORSE	Refeição - café da manhã (café com leite e dois pães com manteiga)	Serviços	un	0,1018000	5,00	0,50
Insumo	10790	ORSE	Prumo de face	Material	un	0,0001000	25,95	0,00
Insumo	11265	ORSE	Martelo de borracha com cabo	Material	un	0,0004000	18,75	0,00
Insumo	11246	ORSE	Escala métrica de bambú	Material	Un	0,0007000	10,22	0,00
Insumo	11247	ORSE	Serra mármore	Material	un	0,0001000	327,80	0,03
Insumo	00012895/SIN	ORSE	Capacete de seguranca aba frontal com suspensao de polietileno, sem jugular (classe b)	Material	un	0,0006000	13,50	0,00
Insumo	941	ORSE	Fardamento com mangas curta	Material	un	0,0015000	194,68	0,29
Insumo	11245	ORSE	Desempoladeira de madeira 12x22	Material	un	0,0007000	11,60	0,00

Detalhamento de Cálculo ORSE

ASSINADO DIGITALMENTE, PARA VALIDAR ESTE DOCUMENTO ACESSE:
https://intranet.ma.def.br/validar?c=4c623b0c-afdc-4615-9203-51fb97b96d60

Item	Código	Banco	Descrição	Tipo	Und	Quant.	Valor Unit	Total
Insumo	00012892/SIN	ORSE	Luva raspa de couro, cano curto (punho *7* cm)	Material	par	0,0023000	10,87	0,02
Insumo	00012894/SIN	ORSE	Capa para chuva em pvc com forro de poliester, com capuz (amarela ou azul)	Material	un	0,0002000	20,11	0,00
Insumo	10362	ORSE	Seguro de vida e acidente em grupo	Serviços	un	0,0045000	12,54	0,05
Insumo	4174	ORSE	Desempenadeira de aço lisa, cabo madeira, ref:143, Atlas ou similar	Material	un	0,0005000	12,00	0,00
Insumo	10596	ORSE	Protetor auricular	Material	un	0,0045000	4,85	0,02
Insumo	10599	ORSE	Protetor solar fps 30 com 120ml	Material	un	0,0018000	18,00	0,03
Insumo	2378	ORSE	Vale transporte	Material	un	0,0654000	4,50	0,29
Insumo	11264	ORSE	Marreta de 1/2 kg com cabo	Material	un	0,0002000	13,52	0,00
Insumo	10789	ORSE	Nível de bolha de madeira	Material	un	0,0002000	15,40	0,00
Insumo	10282	ORSE	Regua de alumínio c/ 2,00m (para pedreiro)	Material	un	0,0002000	44,00	0,00
Insumo	11243	ORSE	Martelo sem unha	Material	un	0,0001000	28,00	0,00
Insumo	1651	ORSE	Óculos branco proteção	Material	pr	0,0008000	7,00	0,00
Insumo	10517	ORSE	Exames admissionais/demissionais (checkup)	Serviços	cj	0,0004000	300,00	0,12
Insumo	00012893/SIN	ORSE	Bota de seguranca com biqueira de aco e colarinho acolchoado	Material	par	0,0008000	73,93	0,05
Insumo	4722	ORSE	Colher de pedreiro	Material	un	0,0004000	18,80	0,00
Insumo	10492	ORSE	Cesta Básica	Material	un	0,0045000	205,00	0,92
Insumo	158	ORSE	Almoço (Participação do empregador)	Material	un	0,1018000	14,00	1,42
Insumo	10761	ORSE	Refeição - café da manhã (café com leite e dois pães com manteiga)	Serviços	un	0,1018000	5,00	0,50
Insumo	10790	ORSE	Prumo de face	Material	un	0,0001000	25,95	0,00
Insumo	11265	ORSE	Martelo de borracha com cabo	Material	un	0,0004000	18,75	0,00
Insumo	11246	ORSE	Escala métrica de bambú	Material	Un	0,0007000	10,22	0,00
Insumo	11247	ORSE	Serra mármore	Material	un	0,0001000	327,80	0,03
Insumo	00012895/SIN	ORSE	Capacete de seguranca aba frontal com suspensao de polietileno, sem jugular (classe b)	Material	un	0,0006000	13,50	0,00
Insumo	941	ORSE	Fardamento com mangas curta	Material	un	0,0015000	194,68	0,29
Insumo	11245	ORSE	Desempoladeira de madeira 12x22	Material	un	0,0007000	11,60	0,00
				MO sem LS => 0,00		LS => 0,00	MO com LS =>	0,00
				Valor do BDI => 0,84			Valor com BDI =>	4,58

	Código	Banco	Descrição	Tipo	Und	Quant.	Valor Unit	Total
Composição	10553	ORSE	Encargos Complementares - Pintor	Provisórios	h	1,0000000	3,94	3,94

Item	Código	Banco	Descrição	Tipo	Und	Quant.	Valor Unit	Total
Insumo	4174	ORSE	Desempenadeira de aço lisa, cabo madeira, ref:143, Atlas ou similar	Material	un	0,0005000	12,00	0,00
Insumo	11252	ORSE	Escada de aluminio de abrir com 7 degraus	Material	un	0,0001000	236,49	0,02
Insumo	11250	ORSE	Rolo lã de carneiro 20cm	Material	un	0,0023000	17,50	0,04
Insumo	2378	ORSE	Vale transporte	Material	un	0,0654000	4,50	0,29
Insumo	10492	ORSE	Cesta Básica	Material	un	0,0045000	205,00	0,92
Insumo	941	ORSE	Fardamento com mangas curta	Material	un	0,0015000	194,68	0,29
Insumo	1651	ORSE	Óculos branco proteção	Material	pr	0,0008000	7,00	0,00
Insumo	10362	ORSE	Seguro de vida e acidente em grupo	Serviços	un	0,0045000	12,54	0,05
Insumo	4725	ORSE	Espátula	Material	un	0,0004000	16,82	0,00
Insumo	10517	ORSE	Exames admissionais/demissionais (checkup)	Serviços	cj	0,0004000	300,00	0,12
Insumo	10583	ORSE	Trincha 3"	Material	un	0,0045000	11,98	0,05
Insumo	10761	ORSE	Refeição - café da manhã (café com leite e dois pães com manteiga)	Serviços	un	0,1018000	5,00	0,50
Insumo	00012894/SIN	ORSE	Capa para chuva em pvc com forro de poliester, com capuz (amarela ou azul)	Material	un	0,0002000	20,11	0,00
Insumo	00012893/SIN	ORSE	Bota de seguranca com biqueira de aco e colarinho acolchoado	Material	par	0,0008000	73,93	0,05
Insumo	00012895/SIN	ORSE	Capacete de seguranca aba frontal com suspensao de polietileno, sem jugular (classe b)	Material	un	0,0006000	13,50	0,00
Insumo	11251	ORSE	Pincel de seda 2"	Material	un	0,0045000	27,11	0,12
Insumo	158	ORSE	Almoço (Participação do empregador)	Material	un	0,1018000	14,00	1,42
Insumo	00012892/SIN	ORSE	Luva raspa de couro, cano curto (punho *7* cm)	Material	par	0,0023000	10,87	0,02
Insumo	10596	ORSE	Protetor auricular	Material	un	0,0045000	4,85	0,02
Insumo	10599	ORSE	Protetor solar fps 30 com 120ml	Material	un	0,0018000	18,00	0,03

Detalhamento de Cálculo ORSE

Item	Código	Banco	Descrição	Tipo	Und	Quant.	Valor Unit	Total
Insumo	4174	ORSE	Desempenadeira de aço lisa, cabo madeira, ref:143, Atlas ou similar	Material	un	0,0005000	12,00	0,00
Insumo	11252	ORSE	Escada de aluminio de abrir com 7 degraus	Material	un	0,0001000	236,49	0,02
Insumo	11250	ORSE	Rolo lã de carneiro 20cm	Material	un	0,0023000	17,50	0,04
Insumo	2378	ORSE	Vale transporte	Material	un	0,0654000	4,50	0,29
Insumo	10492	ORSE	Cesta Básica	Material	un	0,0045000	205,00	0,92
Insumo	941	ORSE	Fardamento com mangas curta	Material	un	0,0015000	194,68	0,29
Insumo	1651	ORSE	Óculos branco proteção	Material	pr	0,0008000	7,00	0,00
Insumo	10362	ORSE	Seguro de vida e acidente em grupo	Serviços	un	0,0045000	12,54	0,05
Insumo	4725	ORSE	Espátula	Material	un	0,0004000	16,82	0,00
Insumo	10517	ORSE	Exames admissionais/demissionais (checkup)	Serviços	cj	0,0004000	300,00	0,12

ASSINADO DIGITALMENTE, PARA VALIDAR ESTE DOCUMENTO ACESSE:
https://intranet.ma.def.br/validar?c=4c623b0c-afdc-4615-9203-51fb97b96d60

Insumo	10583	ORSE	Trincha 3"	Material	un	0,0045000	11,98	0,05
Insumo	10761	ORSE	Refeição - café da manhã (café com leite e dois pães com manteiga)	Serviços	un	0,1018000	5,00	0,50
Insumo	00012894/SIN	ORSE	Capa para chuva em pvc com forro de poliester, com capuz (amarela ou azul)	Material	un	0,0002000	20,11	0,00
Insumo	00012893/SIN	ORSE	Bota de seguranca com biqueira de aco e colarinho acolchoado	Material	par	0,0008000	73,93	0,05
Insumo	00012895/SIN	ORSE	Capacete de seguranca aba frontal com suspensao de polietileno, sem jugular (classe b)	Material	un	0,0006000	13,50	0,00
Insumo	11251	ORSE	Pincel de seda 2"	Material	un	0,0045000	27,11	0,12
Insumo	158	ORSE	Almoço (Participação do empregador)	Material	un	0,1018000	14,00	1,42
Insumo	00012892/SIN	ORSE	Luva raspa de couro, cano curto (punho *7* cm)	Material	par	0,0023000	10,87	0,02
Insumo	10596	ORSE	Protetor auricular	Material	un	0,0045000	4,85	0,02
Insumo	10599	ORSE	Protetor solar fps 30 com 120ml	Material	un	0,0018000	18,00	0,03
				MO sem LS =>	0,00	LS =>	0,00	MO com LS => 0,00
				Valor do BDI =>	0,88			Valor com BDI => 4,82

	Código	Banco	Descrição	Tipo	Und	Quant.	Valor Unit	Total
Composição	10594	ORSE	Encargos Complementares - Serralheiro ou Operador de Equipamento Leve	Provisórios	h	1,0000000	3,71	3,71

Item	Código	Banco	Descrição	Tipo	Und	Quant.	Valor Unit	Total
Insumo	10517	ORSE	Exames admissionais/demissionais (checkup)	Serviços	cj	0,0004000	300,00	0,12
Insumo	1651	ORSE	Óculos branco proteção	Material	pr	0,0008000	7,00	0,00
Insumo	10596	ORSE	Protetor auricular	Material	un	0,0045000	4,85	0,02
Insumo	10362	ORSE	Seguro de vida e acidente em grupo	Serviços	un	0,0045000	12,54	0,05
Insumo	158	ORSE	Almoço (Participação do empregador)	Material	un	0,1018000	14,00	1,42
Insumo	10599	ORSE	Protetor solar fps 30 com 120ml	Material	un	0,0018000	18,00	0,03
Insumo	00012895/SIN	ORSE	Capacete de seguranca aba frontal com suspensao de polietileno, sem jugular (classe b)	Material	un	0,0006000	13,50	0,00
Insumo	941	ORSE	Fardamento com mangas curta	Material	un	0,0015000	194,68	0,29
Insumo	2378	ORSE	Vale transporte	Material	un	0,0654000	4,50	0,29
Insumo	10586	ORSE	Torquesa	Material	un	0,0002000	39,00	0,00
Insumo	10761	ORSE	Refeição - café da manhã (café com leite e dois pães com manteiga)	Serviços	un	0,1018000	5,00	0,50
Insumo	00012893/SIN	ORSE	Bota de seguranca com biqueira de aco e colarinho acolchoado	Material	par	0,0008000	73,93	0,05
Insumo	00012892/SIN	ORSE	Luva raspa de couro, cano curto (punho *7* cm)	Material	par	0,0023000	10,87	0,02
Insumo	10492	ORSE	Cesta Básica	Material	un	0,0045000	205,00	0,92
Insumo	00012894/SIN	ORSE	Capa para chuva em pvc com forro de poliester, com capuz (amarela ou azul)	Material	un	0,0002000	20,11	0,00
Insumo	10585	ORSE	Arco de serra	Material	un	0,0002000	20,90	0,00

Detalhamento de Cálculo ORSE

Item	Código	Banco	Descrição	Tipo	Und	Quant.	Valor Unit	Total
Insumo	10517	ORSE	Exames admissionais/demissionais (checkup)	Serviços	cj	0,0004000	300,00	0,12
Insumo	1651	ORSE	Óculos branco proteção	Material	pr	0,0008000	7,00	0,00
Insumo	10596	ORSE	Protetor auricular	Material	un	0,0045000	4,85	0,02
Insumo	10362	ORSE	Seguro de vida e acidente em grupo	Serviços	un	0,0045000	12,54	0,05
Insumo	158	ORSE	Almoço (Participação do empregador)	Material	un	0,1018000	14,00	1,42
Insumo	10599	ORSE	Protetor solar fps 30 com 120ml	Material	un	0,0018000	18,00	0,03
Insumo	00012895/SIN	ORSE	Capacete de seguranca aba frontal com suspensao de polietileno, sem jugular (classe b)	Material	un	0,0006000	13,50	0,00
Insumo	941	ORSE	Fardamento com mangas curta	Material	un	0,0015000	194,68	0,29
Insumo	2378	ORSE	Vale transporte	Material	un	0,0654000	4,50	0,29
Insumo	10586	ORSE	Torquesa	Material	un	0,0002000	39,00	0,00
Insumo	10761	ORSE	Refeição - café da manhã (café com leite e dois pães com manteiga)	Serviços	un	0,1018000	5,00	0,50
Insumo	00012893/SIN	ORSE	Bota de seguranca com biqueira de aco e colarinho acolchoado	Material	par	0,0008000	73,93	0,05
Insumo	00012892/SIN	ORSE	Luva raspa de couro, cano curto (punho *7* cm)	Material	par	0,0023000	10,87	0,02
Insumo	10492	ORSE	Cesta Básica	Material	un	0,0045000	205,00	0,92
Insumo	00012894/SIN	ORSE	Capa para chuva em pvc com forro de poliester, com capuz (amarela ou azul)	Material	un	0,0002000	20,11	0,00
Insumo	10585	ORSE	Arco de serra	Material	un	0,0002000	20,90	0,00
				MO sem LS =>	0,00	LS =>	0,00	MO com LS => 0,00
				Valor do BDI =>	0,83			Valor com BDI => 4,54

	Código	Banco	Descrição	Tipo	Und	Quant.	Valor Unit	Total
Composição	10549	ORSE	Encargos Complementares - Servente	Provisórios	h	1,0000000	3,87	3,87

Item	Código	Banco	Descrição	Tipo	Und	Quant.	Valor Unit	Total
Insumo	10761	ORSE	Refeição - café da manhã (café com leite e dois pães com manteiga)	Serviços	un	0,1018000	5,00	0,50
Insumo	10788	ORSE	Pá quadrada	Material	un	0,0002000	36,90	0,00
Insumo	941	ORSE	Fardamento com mangas curta	Material	un	0,0015000	194,68	0,29
Insumo	00012893/SIN	ORSE	Bota de seguranca com biqueira de aco e colarinho acolchoado	Material	par	0,0008000	73,93	0,05
Insumo	4728	ORSE	Talhadeira chata 10"	Material	un	0,0003000	18,58	0,00
Insumo	10596	ORSE	Protetor auricular	Material	un	0,0045000	4,85	0,02
Insumo	4729	ORSE	Marreta 1 kg com cabo	Material	un	0,0001000	37,80	0,00
Insumo	10517	ORSE	Exames admissionais/demissionais (checkup)	Serviços	cj	0,0004000	300,00	0,12
Insumo	00012895/SIN	ORSE	Capacete de seguranca aba frontal com suspensao de polietileno, sem jugular (classe b)	Material	un	0,0006000	13,50	0,00
Insumo	10362	ORSE	Seguro de vida e acidente em grupo	Serviços	un	0,0045000	12,54	0,05

ASSINADO DIGITALMENTE, PARA VALIDAR ESTE DOCUMENTO ACESSE:
https://intranet.ma.def.br/validar?c=4c623b0c-afdc-4615-9203-51fb97b96d60

Insumo	158	ORSE	Almoço (Participação do empregador)	Material	un	0,1018000	14,00	1,42
Insumo	2378	ORSE	Vale transporte	Material	un	0,0941000	4,50	0,42
Insumo	10599	ORSE	Protetor solar fps 30 com 120ml	Material	un	0,0018000	18,00	0,03
Insumo	00012894/SIN	ORSE	Capa para chuva em pvc com forro de poliester, com capuz (amarela ou azul)	Material	un	0,0002000	20,11	0,00
Insumo	00012892/SIN	ORSE	Luva raspa de couro, cano curto (punho *7* cm)	Material	par	0,0023000	10,87	0,02
Insumo	1651	ORSE	Óculos branco proteção	Material	pr	0,0008000	7,00	0,00
Insumo	10492	ORSE	Cesta Básica	Material	un	0,0045000	205,00	0,92
Insumo	00002711/SIN	ORSE	Carrinho de mao, em aco, com capacidade de *45 a 65* l / *100* kg, pneu com camara	Material	un	0,0002000	187,68	0,03

Detalhamento de Cálculo ORSE

Item	Código	Banco	Descrição	Tipo	Und	Quant.	Valor Unit	Total
Insumo	10761	ORSE	Refeição - café da manhã (café com leite e dois pães com manteiga)	Serviços	un	0,1018000	5,00	0,50
Insumo	10788	ORSE	Pá quadrada	Material	un	0,0002000	36,90	0,00
Insumo	941	ORSE	Fardamento com mangas curta	Material	un	0,0015000	194,68	0,29
Insumo	00012893/SIN	ORSE	Bota de seguranca com biqueira de aco e colarinho acolchoado	Material	par	0,0008000	73,93	0,05
Insumo	4728	ORSE	Talhadeira chata 10"	Material	un	0,0003000	18,58	0,00
Insumo	10596	ORSE	Protetor auricular	Material	un	0,0045000	4,85	0,02
Insumo	4729	ORSE	Marreta 1 kg com cabo	Material	un	0,0001000	37,80	0,00
Insumo	10517	ORSE	Exames admissionais/demissionais (checkup)	Serviços	cj	0,0004000	300,00	0,12
Insumo	00012895/SIN	ORSE	Capacete de seguranca aba frontal com suspensao de polietileno, sem jugular (classe b)	Material	un	0,0006000	13,50	0,00
Insumo	10362	ORSE	Seguro de vida e acidente em grupo	Serviços	un	0,0045000	12,54	0,05
Insumo	158	ORSE	Almoço (Participação do empregador)	Material	un	0,1018000	14,00	1,42
Insumo	2378	ORSE	Vale transporte	Material	un	0,0941000	4,50	0,42
Insumo	10599	ORSE	Protetor solar fps 30 com 120ml	Material	un	0,0018000	18,00	0,03
Insumo	00012894/SIN	ORSE	Capa para chuva em pvc com forro de poliester, com capuz (amarela ou azul)	Material	un	0,0002000	20,11	0,00
Insumo	00012892/SIN	ORSE	Luva raspa de couro, cano curto (punho *7* cm)	Material	par	0,0023000	10,87	0,02
Insumo	1651	ORSE	Óculos branco proteção	Material	pr	0,0008000	7,00	0,00
Insumo	10492	ORSE	Cesta Básica	Material	un	0,0045000	205,00	0,92
Insumo	00002711/SIN	ORSE	Carrinho de mao, em aco, com capacidade de *45 a 65* l / *100* kg, pneu com camara	Material	un	0,0002000	187,68	0,03
				MO sem LS => 0,00	LS =>	0,00	MO com LS =>	0,00
				Valor do BDI => 0,86			Valor com BDI =>	4,73

	Código	Banco	Descrição	Tipo	Und	Quant.	Valor Unit	Total
Composição	2497	ORSE	Escavação manual de vala ou cava em material de 1ª categoria, profundidade até 1,50m	Escavação Manual em Área Urbana	m³	1,0000000	55,53	55,53
Item	**Código**	**Banco**	**Descrição**	**Tipo**	**Und**	**Quant.**	**Valor Unit**	**Total**
Composição	10549	ORSE	Encargos Complementares - Servente	Provisórios	h	3,0000000	3,87	11,61
Insumo	00006111/SIN	ORSE	Servente de obras (horista)	Mão de Obra	h	3,0000000	14,58	43,74

Detalhamento de Cálculo ORSE

Item	Código	Banco	Descrição	Tipo	Und	Quant.	Valor Unit	Total
Insumo	10761	ORSE	Refeição - café da manhã (café com leite e dois pães com manteiga)	Serviços	un	0,3054000	5,00	1,52
Insumo	10788	ORSE	Pá quadrada	Material	un	0,0006000	36,90	0,02
Insumo	941	ORSE	Fardamento com mangas curta	Material	un	0,0045000	194,68	0,87
Insumo	00012893/SIN	ORSE	Bota de seguranca com biqueira de aco e colarinho acolchoado	Material	par	0,0024000	73,93	0,17
Insumo	4728	ORSE	Talhadeira chata 10"	Material	un	0,0009000	18,58	0,01
Insumo	10596	ORSE	Protetor auricular	Material	un	0,0135000	4,85	0,06
Insumo	4729	ORSE	Marreta 1 kg com cabo	Material	un	0,0003000	37,80	0,01
Insumo	10517	ORSE	Exames admissionais/demissionais (checkup)	Serviços	cj	0,0012000	300,00	0,36
Insumo	00012895/SIN	ORSE	Capacete de seguranca aba frontal com suspensao de polietileno, sem jugular (classe b)	Material	un	0,0018000	13,50	0,02
Insumo	10362	ORSE	Seguro de vida e acidente em grupo	Serviços	un	0,0135000	12,54	0,16
Insumo	158	ORSE	Almoço (Participação do empregador)	Material	un	0,3054000	14,00	4,27
Insumo	2378	ORSE	Vale transporte	Material	un	0,2823000	4,50	1,27
Insumo	10599	ORSE	Protetor solar fps 30 com 120ml	Material	un	0,0054000	18,00	0,09
Insumo	00012894/SIN	ORSE	Capa para chuva em pvc com forro de poliester, com capuz (amarela ou azul)	Material	un	0,0006000	20,11	0,01
Insumo	00012892/SIN	ORSE	Luva raspa de couro, cano curto (punho *7* cm)	Material	par	0,0069000	10,87	0,07
Insumo	1651	ORSE	Óculos branco proteção	Material	pr	0,0024000	7,00	0,01
Insumo	10492	ORSE	Cesta Básica	Material	un	0,0135000	205,00	2,76
Insumo	00002711/SIN	ORSE	Carrinho de mao, em aco, com capacidade de *45 a 65* l / *100* kg, pneu com camara	Material	un	0,0006000	187,68	0,11
Insumo	00006111/SIN	ORSE	Servente de obras (horista)	Mão de Obra	h	3,0000000	14,58	43,74
				MO sem LS => 43,74	LS =>	0,00	MO com LS =>	43,74
				Valor do BDI => 12,47			Valor com BDI =>	68,00

	Código	Banco	Descrição	Tipo	Und	Quant.	Valor Unit	Total
Composição	92263	SINAPI	FABRICAÇÃO DE FÔRMA PARA PILARES E ESTRUTURAS SIMILARES, EM CHAPA DE MADEIRA COMPENSADA RESINADA, E = 17 MM. AF_09/2020	Fôrmas para Estruturas de Concreto Armado	m²	1,0000000	188,51	188,51
Composição Auxiliar	88262	SINAPI	CARPINTEIRO DE FORMAS COM ENCARGOS COMPLEMENTARES	Livro SINAPI: Cálculos e Parâmetros	H	1,1800000	29,59	34,91
Composição Auxiliar	88239	SINAPI	AJUDANTE DE CARPINTEIRO COM ENCARGOS COMPLEMENTARES	Livro SINAPI: Cálculos e Parâmetros	H	0,2500000	24,45	6,11

ASSINADO DIGITALMENTE, PARA VALIDAR ESTE DOCUMENTO ACESSE:
https://intranet.ma.def.br/validar?c=4c623b0c-afdc-4615-9203-51fb97b96d60

Composição Auxiliar	91693	SINAPI	SERRA CIRCULAR DE BANCADA COM MOTOR ELÉTRICO POTÊNCIA DE 5HP, COM COIFA PARA DISCO 10" - CHI DIURNO. AF_08/2015	Custos Horários Produtivo e Improdutivo dos Equipamentos	CHI	0,2550000	30,56	7,79
Composição Auxiliar	91692	SINAPI	SERRA CIRCULAR DE BANCADA COM MOTOR ELÉTRICO POTÊNCIA DE 5HP, COM COIFA PARA DISCO 10" - CHP DIURNO. AF_08/2015	Custos Horários Produtivo e Improdutivo dos Equipamentos	CHP	0,0630000	31,96	2,01
Insumo	00001358	SINAPI	CHAPA/PAINEL DE MADEIRA COMPENSADA RESINADA (MADEIRITE RESINADO ROSA) PARA FORMA DE CONCRETO, DE 2200 X 1100 MM, E = 17 MM	Material	m²	1,3360000	52,39	69,99
Insumo	00004491	SINAPI	PONTALETE *7,5 X 7,5* CM EM PINUS, MISTA OU EQUIVALENTE DA REGIAO - BRUTA	Material	M	2,3080000	11,46	26,44
Insumo	00004517	SINAPI	SARRAFO *2,5 X 7,5* CM EM PINUS, MISTA OU EQUIVALENTE DA REGIAO - BRUTA	Material	M	9,2370000	4,01	37,04
Insumo	00005068	SINAPI	PREGO DE ACO POLIDO COM CABECA 17 X 21 (2 X 11)	Material	KG	0,2080000	20,29	4,22
				MO sem LS => 36,63	LS =>	0,00	MO com LS =>	36,63
				Valor do BDI => 42,35			Valor com BDI =>	230,86

	Código	Banco	Descrição	Tipo	Und	Quant.	Valor Unit	Total
Composição	11640	ORSE	Forma plana para estruturas, em compensado plastificado de 10mm, 02 usos, inclusive escoramento - Revisada 07.2015	Conversão InfoWOrca	m²	1,0000000	110,71	110,71
Item	**Código**	**Banco**	**Descrição**	**Tipo**	**Und**	**Quant.**	**Valor Unit**	**Total**
Insumo	00002692/SIN	ORSE	Desmoldante protetor para formas de madeira, de base oleosa emulsionada em aqua	Material	l	0,0200000	9,31	0,18
Composição	10549	ORSE	Encargos Complementares - Servente	Provisórios	h	0,3330000	3,87	1,28
Insumo	00043130/SIN	ORSE	Arame galvanizado 12 bwg, d = 2,76 mm (0,048 kg/m) ou 14 bwg, d = 2,11 mm (0,026 kg/m)	Material	kg	0,1500000	30,99	4,64
Insumo	00001346/SINAPI	ORSE	Chapa/painel de madeira compensada plastificada (madeirite plastificado) paraforma de concreto, de 2200 x 1100 mm, e = 10 mm	Material	m²	0,5840000	45,29	26,44
Insumo	00001213/SIN	ORSE	Carpinteiro de formas para concreto (horista)	Mão de Obra	h	1,3330000	19,02	25,35
Insumo	00006193/SINAPI	ORSE	Tabua nao aparelhada *2,5 x 20* cm, em macaranduba/massaranduba, angelim ou equivalente da regiao - bruta	Material	m	0,3060000	15,54	4,75
Insumo	1569	ORSE	Madeira mista serrada (barrote) 6 x 6cm - 0,0036 m3/m (angelim, louro)	Material	m	3,0670000	6,69	20,51
Insumo	00005068/SIN	ORSE	Prego de aco polido com cabeca 17 x 21 (2 x 11)	Material	kg	0,0250000	17,19	0,42
Insumo	00004509/SIN	ORSE	Sarrafo *2,5 x 10* cm em pinus, mista ou equivalente da regiao - bruta	Material	m	2,7220000	5,66	15,40
Composição	10551	ORSE	Encargos Complementares - Carpinteiro	Provisórios	h	1,3330000	3,82	5,09
Insumo	00005069/SIN	ORSE	Prego de aco polido com cabeca 17 x 27 (2 1/2 x 11)	Material	kg	0,1000000	17,52	1,75
Insumo	00006111/SIN	ORSE	Servente de obras (horista)	Mão de Obra	h	0,3330000	14,58	4,85

Detalhamento de Cálculo ORSE

Item	Código	Banco	Descrição	Tipo	Und	Quant.	Valor Unit	Total
Insumo	00002692/SIN	ORSE	Desmoldante protetor para formas de madeira, de base oleosa emulsionada em aqua	Material	l	0,0200000	9,31	0,18
Insumo	10761	ORSE	Refeição - café da manhã (café com leite e dois pães com manteiga)	Serviços	un	0,1695988	5,00	0,84
Insumo	10788	ORSE	Pá quadrada	Material	un	0,0000666	36,90	0,00
Insumo	941	ORSE	Fardamento com mangas curta	Material	un	0,0024990	194,68	0,48
Insumo	00012893/SIN	ORSE	Bota de seguranca com biqueira de aco e colarinho acolchoado	Material	par	0,0011995	73,93	0,08
Insumo	4728	ORSE	Talhadeira chata 10"	Material	un	0,0000999	18,58	0,00
Insumo	10596	ORSE	Protetor auricular	Material	un	0,0074970	4,85	0,03
Insumo	4729	ORSE	Marreta 1 kg com cabo	Material	un	0,0000333	37,80	0,00
Insumo	10517	ORSE	Exames admissionais/demissionais (checkup)	Serviços	cj	0,0006664	300,00	0,19
Insumo	00012895/SIN	ORSE	Capacete de seguranca aba frontal com suspensao de polietileno, sem jugular (classe b)	Material	un	0,0009996	13,50	0,01
Insumo	10362	ORSE	Seguro de vida e acidente em grupo	Serviços	un	0,0074970	12,54	0,09
Insumo	158	ORSE	Almoço (Participação do empregador)	Material	un	0,1695988	14,00	2,37
Insumo	2378	ORSE	Vale transporte	Material	un	0,1185135	4,50	0,53
Insumo	10599	ORSE	Protetor solar fps 30 com 120ml	Material	un	0,0029988	18,00	0,05
Insumo	00012894/SIN	ORSE	Capa para chuva em pvc com forro de poliester, com capuz (amarela ou azul)	Material	un	0,0003332	20,11	0,00
Insumo	00012892/SIN	ORSE	Luva raspa de couro, cano curto (punho *7* cm)	Material	par	0,0038318	10,87	0,04
Insumo	1651	ORSE	Óculos branco proteção	Material	pr	0,0011995	7,00	0,00
Insumo	10492	ORSE	Cesta Básica	Material	un	0,0074970	205,00	1,53
Insumo	00002711/SIN	ORSE	Carrinho de mao, em aco, com capacidade de *45 a 65* l / *100* kg, pneu com camara	Material	un	0,0000666	187,68	0,01
Insumo	00043130/SIN	ORSE	Arame galvanizado 12 bwg, d = 2,76 mm (0,048 kg/m) ou 14 bwg, d = 2,11 mm (0,026 kg/m)	Material	kg	0,1500000	30,99	4,64
Insumo	00001346/SINAPI	ORSE	Chapa/painel de madeira compensada plastificada (madeirite plastificado) paraforma de concreto, de 2200 x 1100 mm, e = 10 mm	Material	m²	0,5840000	45,29	26,44
Insumo	00001213/SIN	ORSE	Carpinteiro de formas para concreto (horista)	Mão de Obra	h	1,3330000	19,02	25,35
Insumo	00006193/SINAPI	ORSE	Tabua nao aparelhada *2,5 x 20* cm, em macaranduba/massaranduba, angelim ou equivalente da regiao - bruta	Material	m	0,3060000	15,54	4,75
Insumo	1569	ORSE	Madeira mista serrada (barrote) 6 x 6cm - 0,0036 m3/m (angelim, louro)	Material	m	3,0670000	6,69	20,51
Insumo	00005068/SIN	ORSE	Prego de aco polido com cabeca 17 x 21 (2 x 11)	Material	kg	0,0250000	17,19	0,42
Insumo	00004509/SIN	ORSE	Sarrafo *2,5 x 10* cm em pinus, mista ou equivalente da regiao - bruta	Material	m	2,7220000	5,66	15,40
Insumo	11249	ORSE	Serra circular eletrica portatil	Equipamento	un	0,0001333	979,65	0,13
Insumo	11244	ORSE	Martelo com unha	Material	un	0,0002666	48,95	0,01
Insumo	10579	ORSE	Chave de fenda chata 30 cm	Material	un	0,0002666	26,89	0,00
Insumo	10578	ORSE	Formão grande	Material	un	0,0002666	15,15	0,00
Insumo	10577	ORSE	Serrote 40cm	Material	un	0,0001333	36,00	0,00
Insumo	11248	ORSE	Furadeira e Parafusadeira eletrica Bosch ou Similar profissional	Equipamento	un	0,0001333	246,00	0,03

ASSINADO DIGITALMENTE, PARA VALIDAR ESTE DOCUMENTO ACESSE:
https://intranet.ma.def.br/validar?c=4c623b0c-afdc-4615-9203-51fb97b96d60

Insumo	00005069/SIN	ORSE	Prego de aco polido com cabeca 17 x 27 (2 1/2 x 11)	Material	kg	0,1000000	17,52	1,75
Insumo	00006111/SIN	ORSE	Servente de obras (horista)	Mão de Obra	h	0,3333000	14,58	4,85
				MO sem LS => 30,20	LS =>	0,00	MO com LS =>	30,20
				Valor do BDI => 24,87			Valor com BDI =>	135,58

	Código	Banco	Descrição	Tipo	Und	Quant.	Valor Unit	Total
Composição	3171	ORSE	Forma plana para estruturas, em compensado resinado de 10mm, 05 usos, inclusive escoramento - Revisada 07.2015	Conversão InfoWOrca	m²	1,0000000	56,69	56,69
Item	**Código**	**Banco**	**Descrição**	**Tipo**	**Und**	**Quant.**	**Valor Unit**	**Total**
Insumo	629	ORSE	Compensado resinado 10mm - Madeirit ou similar	Material	m²	0,2340000	28,97	6,77
Insumo	00001213/SIN	ORSE	Carpinteiro de formas para concreto (horista)	Mão de Obra	h	0,9730000	19,02	18,50
Insumo	00043130/SIN	ORSE	Arame galvanizado 12 bwg, d = 2,76 mm (0,048 kg/m) ou 14 bwg, d = 2,11 mm (0,026 kg/m)	Material	kg	0,1500000	30,99	4,64
Insumo	00006111/SIN	ORSE	Servente de obras (horista)	Mão de Obra	h	0,2430000	14,58	3,54
Insumo	1569	ORSE	Madeira mista serrada (barrote) 6 x 6cm - 0,0036 m3/m (angelim, louro)	Material	m	1,2270000	6,69	8,20
Insumo	00005068/SIN	ORSE	Prego de aco polido com cabeca 17 x 21 (2 x 11)	Material	kg	0,0250000	17,19	0,42
Composição	10549	ORSE	Encargos Complementares - Servente	Provisórios	h	0,2430000	3,87	0,94
Insumo	00004509/SIN	ORSE	Sarrafo *2,5 x 10* cm em pinus, mista ou equivalente da regiao - bruta	Material	m	1,0890000	5,66	6,16
Insumo	00006193/SIN API	ORSE	Tabua nao aparelhada *2,5 x 20* cm, em macaranduba/massaranduba, angelim ou equivalente da regiao - bruta	Material	m	0,1220000	15,54	1,89
Composição	10551	ORSE	Encargos Complementares - Carpinteiro	Provisórios	h	0,9730000	3,82	3,71
Insumo	00005069/SIN	ORSE	Prego de aco polido com cabeca 17 x 27 (2 1/2 x 11)	Material	kg	0,1000000	17,52	1,75
Insumo	00002692/SIN	ORSE	Desmoldante protetor para formas de madeira, de base oleosa emulsionada em agua	Material	l	0,0200000	9,31	0,18

Detalhamento de Cálculo ORSE

Item	Código	Banco	Descrição	Tipo	Und	Quant.	Valor Unit	Total
Insumo	629	ORSE	Compensado resinado 10mm - Madeirit ou similar	Material	m²	0,2340000	28,97	6,77
Insumo	00001213/SIN	ORSE	Carpinteiro de formas para concreto (horista)	Mão de Obra	h	0,9730000	19,02	18,50
Insumo	00043130/SIN	ORSE	Arame galvanizado 12 bwg, d = 2,76 mm (0,048 kg/m) ou 14 bwg, d = 2,11 mm (0,026 kg/m)	Material	kg	0,1500000	30,99	4,64
Insumo	00006111/SIN	ORSE	Servente de obras (horista)	Mão de Obra	h	0,2430000	14,58	3,54
Insumo	1569	ORSE	Madeira mista serrada (barrote) 6 x 6cm - 0,0036 m3/m (angelim, louro)	Material	m	1,2270000	6,69	8,20
Insumo	00005068/SIN	ORSE	Prego de aco polido com cabeca 17 x 21 (2 x 11)	Material	kg	0,0250000	17,19	0,42
Insumo	10761	ORSE	Refeição - café da manhã (café com leite e dois pães com manteiga)	Serviços	un	0,1237888	5,00	0,61
Insumo	10788	ORSE	Pá quadrada	Material	un	0,0000486	36,90	0,00
Insumo	941	ORSE	Fardamento com mangas curta	Material	un	0,0018240	194,68	0,35
Insumo	00012893/SIN	ORSE	Bota de seguranca com biqueira de aco e colarinho acolchoado	Material	par	0,0008755	73,93	0,06
Insumo	4728	ORSE	Talhadeira chata 10"	Material	un	0,0000729	18,58	0,00
Insumo	10596	ORSE	Protetor auricular	Material	un	0,0054720	4,85	0,02
Insumo	4729	ORSE	Marreta 1 kg com cabo	Material	un	0,0000243	37,80	0,00
Insumo	10517	ORSE	Exames admissionais/demissionais (checkup)	Serviços	cj	0,0004864	300,00	0,14
Insumo	00012895/SIN	ORSE	Capacete de seguranca aba frontal com suspensao de polietileno, sem jugular (classe b)	Material	un	0,0007296	13,50	0,00
Insumo	10362	ORSE	Seguro de vida e acidente em grupo	Serviços	un	0,0054720	12,54	0,06
Insumo	158	ORSE	Almoço (Participação do empregador)	Material	un	0,1237888	14,00	1,73
Insumo	2378	ORSE	Vale transporte	Material	un	0,0865005	4,50	0,38
Insumo	10599	ORSE	Protetor solar fps 30 com 120ml	Material	un	0,0021888	18,00	0,03
Insumo	00012894/SIN	ORSE	Capa para chuva em pvc com forro de poliester, com capuz (amarela ou azul)	Material	un	0,0002432	20,11	0,00
Insumo	00012892/SIN	ORSE	Luva raspa de couro, cano curto (punho *7* cm)	Material	par	0,0027968	10,87	0,03
Insumo	1651	ORSE	Óculos branco proteção	Material	pr	0,0008755	7,00	0,00
Insumo	10492	ORSE	Cesta Básica	Material	un	0,0054720	205,00	1,12
Insumo	00002711/SIN	ORSE	Carrinho de mao, em aco, com capacidade de *45 a 65* l / *100* kg, pneu com camara	Material	un	0,0000486	187,68	0,00
Insumo	00004509/SIN	ORSE	Sarrafo *2,5 x 10* cm em pinus, mista ou equivalente da regiao - bruta	Material	m	1,0890000	5,66	6,16
Insumo	00006193/SIN API	ORSE	Tabua nao aparelhada *2,5 x 20* cm, em macaranduba/massaranduba, angelim ou equivalente da regiao - bruta	Material	m	0,1220000	15,54	1,89
Insumo	11249	ORSE	Serra circular eletrica portatil	Equipamento	un	0,0000973	979,65	0,09
Insumo	11244	ORSE	Martelo com unha	Material	un	0,0001946	48,95	0,00
Insumo	10579	ORSE	Chave de fenda chata 30 cm	Material	un	0,0001946	26,89	0,00
Insumo	10578	ORSE	Formão grande	Material	un	0,0001946	15,15	0,00
Insumo	10577	ORSE	Serrote 40cm	Material	un	0,0000973	36,00	0,00
Insumo	11248	ORSE	Furadeira e Parafusadeira eletrica Bosch ou Similar profissional	Equipamento	un	0,0000973	246,00	0,02
Insumo	00005069/SIN	ORSE	Prego de aco polido com cabeca 17 x 27 (2 1/2 x 11)	Material	kg	0,1000000	17,52	1,75
Insumo	00002692/SIN	ORSE	Desmoldante protetor para formas de madeira, de base oleosa emulsionada em agua	Material	l	0,0200000	9,31	0,18
				MO sem LS => 22,04	LS =>	0,00	MO com LS =>	22,04
				Valor do BDI => 12,73			Valor com BDI =>	69,42

	Código	Banco	Descrição	Tipo	Und	Quant.	Valor Unit	Total
Composição	115	ORSE	Forma plana para estruturas, em compensado resinado de 12mm, 02 usos, inclusive escoramento - Rev 02_04/2022	Formas	m²	1,0000000	131,70	131,70
Item	**Código**	**Banco**	**Descrição**	**Tipo**	**Und**	**Quant.**	**Valor Unit**	**Total**
Insumo	00001213/SIN	ORSE	Carpinteiro de formas para concreto (horista)	Mão de Obra	h	1,3333000	19,02	25,35

ASSINADO DIGITALMENTE, PARA VALIDAR ESTE DOCUMENTO ACESSE:
https://intranet.ma.def.br/validar?c=4c623b0c-afdc-4615-9203-51fb97b96d60

Insumo	00002692/SIN	ORSE	Desmoldante protetor para formas de madeira, de base oleosa emulsionada em agua	Material	l	0,0200000	9,31	0,18
Insumo	00005068/SIN	ORSE	Prego de aco polido com cabeca 17 x 21 (2 x 11)	Material	kg	0,0250000	17,19	0,42
Insumo	00006193/SIN API	ORSE	Tabua nao aparelhada *2,5 x 20* cm, em macaranduba/massaranduba, angelim ou equivalente da regiao - bruta	Material	m	0,3060000	15,54	4,75
Insumo	00005069/SIN	ORSE	Prego de aco polido com cabeca 17 x 27 (2 1/2 x 11)	Material	kg	0,1000000	17,52	1,75
Composição	10549	ORSE	Encargos Complementares - Servente	Provisórios	h	1,5000000	3,87	5,80
Insumo	630	ORSE	Compensado resinado 12mm - Madeirit ou similar	Material	m²	0,5840000	44,17	25,79
Insumo	00004509/SIN	ORSE	Sarrafo *2,5 x 10* cm em pinus, mista ou equivalente da regiao - bruta	Material	m	2,7220000	5,66	15,40
Composição	10551	ORSE	Encargos Complementares - Carpinteiro	Provisórios	h	1,3330000	3,82	5,09
Insumo	00006111/SIN	ORSE	Servente de obras (horista)	Mão de Obra	h	1,5000000	14,58	21,87
Insumo	00043130/SIN	ORSE	Arame galvanizado 12 bwg, d = 2,76 mm (0,048 kg/m) ou 14 bwg, d = 2,11 mm (0,026 kg/m)	Material	kg	0,1500000	30,99	4,64
Insumo	1569	ORSE	Madeira mista serrada (barrote) 6 x 6cm - 0,0036 m3/m (angelim, louro)	Material	m	3,0670000	6,69	20,51

Detalhamento de Cálculo ORSE

Item	Código	Banco	Descrição	Tipo	Und	Quant.	Valor Unit	Total
Insumo	00001213/SIN	ORSE	Carpinteiro de formas para concreto (horista)	Mão de Obra	h	1,3330000	19,02	25,35
Insumo	00002692/SIN	ORSE	Desmoldante protetor para formas de madeira, de base oleosa emulsionada em agua	Material	l	0,0200000	9,31	0,18
Insumo	00005068/SIN	ORSE	Prego de aco polido com cabeca 17 x 21 (2 x 11)	Material	kg	0,0250000	17,19	0,42
Insumo	00006193/SIN API	ORSE	Tabua nao aparelhada *2,5 x 20* cm, em macaranduba/massaranduba, angelim ou equivalente da regiao - bruta	Material	m	0,3060000	15,54	4,75
Insumo	00005069/SIN	ORSE	Prego de aco polido com cabeca 17 x 27 (2 1/2 x 11)	Material	kg	0,1000000	17,52	1,75
Insumo	10761	ORSE	Refeição - café da manhã (café com leite e dois pães com manteiga)	Serviços	un	0,2883994	5,00	1,44
Insumo	10788	ORSE	Pá quadrada	Material	un	0,0003000	36,90	0,01
Insumo	941	ORSE	Fardamento com mangas curta	Material	un	0,0042495	194,68	0,82
Insumo	00012893/SIN	ORSE	Bota de seguranca com biqueira de aco e colarinho acolchoado	Material	par	0,0021331	73,93	0,15
Insumo	4728	ORSE	Talhadeira chata 10"	Material	un	0,0004500	18,58	0,00
Insumo	10596	ORSE	Protetor auricular	Material	un	0,0127485	4,85	0,06
Insumo	4729	ORSE	Marreta 1 kg com cabo	Material	un	0,0001500	37,80	0,00
Insumo	10517	ORSE	Exames admissionais/demissionais (checkup)	Serviços	cj	0,0011332	300,00	0,33
Insumo	00012895/SIN	ORSE	Capacete de seguranca aba frontal com suspensao de polietileno, sem jugular (classe b)	Material	un	0,0016998	13,50	0,02
Insumo	10362	ORSE	Seguro de vida e acidente em grupo	Serviços	un	0,0127485	12,54	0,15
Insumo	158	ORSE	Almoço (Participação do empregador)	Material	un	0,2883994	14,00	4,03
Insumo	2378	ORSE	Vale transporte	Material	un	0,2283282	4,50	1,02
Insumo	10599	ORSE	Protetor solar fps 30 com 120ml	Material	un	0,0050994	18,00	0,09
Insumo	00012894/SIN	ORSE	Capa para chuva em pvc com forro de poliester, com capuz (amarela ou azul)	Material	un	0,0005666	20,11	0,01
Insumo	00012892/SIN	ORSE	Luva raspa de couro, cano curto (punho *7* cm)	Material	par	0,0065159	10,87	0,07
Insumo	1651	ORSE	Óculos branco proteção	Material	pr	0,0021331	7,00	0,01
Insumo	10492	ORSE	Cesta Básica	Material	un	0,0127485	205,00	2,61
Insumo	00002711/SIN	ORSE	Carrinho de mao, em aco, com capacidade de *45 a 65* l / *100* kg, pneu com camara	Material	un	0,0003000	187,68	0,05
Insumo	630	ORSE	Compensado resinado 12mm - Madeirit ou similar	Material	m²	0,5840000	44,17	25,79
Insumo	00004509/SIN	ORSE	Sarrafo *2,5 x 10* cm em pinus, mista ou equivalente da regiao - bruta	Material	m	2,7220000	5,66	15,40
Insumo	11249	ORSE	Serra circular eletrica portatil	Equipamento	un	0,0001333	979,65	0,13
Insumo	11244	ORSE	Martelo com unha	Material	un	0,0002666	48,95	0,01
Insumo	10579	ORSE	Chave de fenda chata 30 cm	Material	un	0,0002666	26,89	0,00
Insumo	10578	ORSE	Formão grande	Material	un	0,0002666	15,15	0,00
Insumo	10577	ORSE	Serrote 40cm	Material	un	0,0001333	36,00	0,00
Insumo	11248	ORSE	Furadeira e Parafusadeira eletrica Bosch ou Similar profissional	Equipamento	un	0,0001333	246,00	0,03
Insumo	00006111/SIN	ORSE	Servente de obras (horista)	Mão de Obra	h	1,5000000	14,58	21,87
Insumo	00043130/SIN	ORSE	Arame galvanizado 12 bwg, d = 2,76 mm (0,048 kg/m) ou 14 bwg, d = 2,11 mm (0,026 kg/m)	Material	kg	0,1500000	30,99	4,64
Insumo	1569	ORSE	Madeira mista serrada (barrote) 6 x 6cm - 0,0036 m3/m (angelim, louro)	Material	m	3,0670000	6,69	20,51
				MO sem LS =>	47,22	LS =>	0,00	MO com LS =>	47,22
				Valor do BDI =>	29,59			Valor com BDI =>	161,29

	Código	Banco	Descrição	Tipo	Und	Quant.	Valor Unit	Total
Composição	84	ORSE	Forma plana para fundações, em compensado resinado 12mm, 01 uso	Formas para Fundações	m²	1,0000000	160,37	160,37

Item	Código	Banco	Descrição	Tipo	Und	Quant.	Valor Unit	Total
Insumo	00043130/SIN	ORSE	Arame galvanizado 12 bwg, d = 2,76 mm (0,048 kg/m) ou 14 bwg, d = 2,11 mm (0,026 kg/m)	Material	kg	0,1500000	30,99	4,64
Insumo	00006111/SIN	ORSE	Servente de obras (horista)	Mão de Obra	h	1,7000000	14,58	24,78
Insumo	1569	ORSE	Madeira mista serrada (barrote) 6 x 6cm - 0,0036 m3/m (angelim, louro)	Material	m	1,0000000	6,69	6,69
Insumo	00005067/SIN	ORSE	Prego de aco polido com cabeca 16 x 24 (2 1/4 x 12)	Material	kg	0,4000000	18,32	7,32
Insumo	630	ORSE	Compensado resinado 12mm - Madeirit ou similar	Material	m²	1,1000000	44,17	48,58
Composição	10551	ORSE	Encargos Complementares - Carpinteiro	Provisórios	h	1,7000000	3,82	6,49
Composição	10549	ORSE	Encargos Complementares - Servente	Provisórios	h	1,7000000	3,87	6,57
Insumo	00004509/SIN	ORSE	Sarrafo *2,5 x 10* cm em pinus, mista ou equivalente da regiao - bruta	Material	m	4,0000000	5,66	22,64
Insumo	00001213/SIN	ORSE	Carpinteiro de formas para concreto (horista)	Mão de Obra	h	1,7000000	19,02	32,33

ASSINADO DIGITALMENTE, PARA VALIDAR ESTE DOCUMENTO ACESSE:
https://intranet.ma.def.br/validar?c=4c623b0c-afdc-4615-9203-51fb97b96d60

Insumo	00002692/SIN	ORSE	Desmoldante protetor para formas de madeira, de base oleosa emulsionada em agua	Material	l	0,0150000	9,31	0,13

Detalhamento de Cálculo ORSE

Item	Código	Banco	Descrição	Tipo	Und	Quant.	Valor Unit	Total
Insumo	00043130/SIN	ORSE	Arame galvanizado 12 bwg, d = 2,76 mm (0,048 kg/m) ou 14 bwg, d = 2,11 mm (0,026 kg/m)	Material	kg	0,1500000	30,99	4,64
Insumo	00006111/SIN	ORSE	Servente de obras (horista)	Mão de Obra	h	1,7000000	14,58	24,78
Insumo	1569	ORSE	Madeira mista serrada (barrote) 6 x 6cm - 0,0036 m3/m (angelim, louro)	Material	m	1,0000000	6,69	6,69
Insumo	00005067/SIN	ORSE	Prego de aco polido com cabeca 16 x 24 (2 1/4 x 12)	Material	kg	0,4000000	18,32	7,32
Insumo	630	ORSE	Compensado resinado 12mm - Madeirit ou similar	Material	m²	1,1000000	44,17	48,58
Insumo	11249	ORSE	Serra circular eletrica portatil	Equipamento	un	0,0001700	979,65	0,16
Insumo	10517	ORSE	Exames admissionais/demissionais (checkup)	Serviços	cj	0,0013600	300,00	0,40
Insumo	00012893/SIN	ORSE	Bota de seguranca com biqueira de aco e colarinho acolchoado	Material	par	0,0025500	73,93	0,18
Insumo	941	ORSE	Fardamento com mangas curta	Material	un	0,0051000	194,68	0,99
Insumo	1651	ORSE	Óculos branco proteção	Material	pr	0,0025500	7,00	0,01
Insumo	10761	ORSE	Refeição - café da manhã (café com leite e dois pães com manteiga)	Serviços	un	0,3461200	5,00	1,73
Insumo	00012895/SIN	ORSE	Capacete de seguranca aba frontal com suspensao de polietileno, sem jugular (classe b)	Material	un	0,0020400	13,50	0,02
Insumo	10599	ORSE	Protetor solar fps 30 com 120ml	Material	un	0,0061200	18,00	0,11
Insumo	11244	ORSE	Martelo com unha	Material	un	0,0003400	48,95	0,01
Insumo	10492	ORSE	Cesta Básica	Material	un	0,0153000	205,00	3,13
Insumo	10579	ORSE	Chave de fenda chata 30 cm	Material	un	0,0003400	26,89	0,00
Insumo	158	ORSE	Almoço (Participação do empregador)	Material	un	0,3461200	14,00	4,84
Insumo	10578	ORSE	Formão grande	Material	un	0,0003400	15,15	0,00
Insumo	00012894/SIN	ORSE	Capa para chuva em pvc com forro de poliester, com capuz (amarela ou azul)	Material	un	0,0006800	20,11	0,01
Insumo	10596	ORSE	Protetor auricular	Material	un	0,0153000	4,85	0,07
Insumo	00012892/SIN	ORSE	Luva raspa de couro, cano curto (punho *7* cm)	Material	par	0,0078200	10,87	0,08
Insumo	10577	ORSE	Serrote 40cm	Material	un	0,0001700	36,00	0,00
Insumo	11248	ORSE	Furadeira e Parafusadeira eletrica Bosch ou Similar profissional	Equipamento	un	0,0001700	246,00	0,04
Insumo	10362	ORSE	Seguro de vida e acidente em grupo	Serviços	un	0,0153000	12,54	0,19
Insumo	2378	ORSE	Vale transporte	Material	un	0,2711500	4,50	1,22
Insumo	10788	ORSE	Pá quadrada	Material	un	0,0003400	36,90	0,01
Insumo	4728	ORSE	Talhadeira chata 10"	Material	un	0,0005100	18,58	0,00
Insumo	4729	ORSE	Marreta 1 kg com cabo	Material	un	0,0001700	37,80	0,00
Insumo	00002711/SIN	ORSE	Carrinho de mao, em aco, com capacidade de *45 a 65* l / *100* kg, pneu com camara	Material	un	0,0003400	187,68	0,06
Insumo	00004509/SIN	ORSE	Sarrafo *2,5 x 10* cm em pinus, mista ou equivalente da regiao - bruta	Material	m	4,0000000	5,66	22,64
Insumo	00001213/SIN	ORSE	Carpinteiro de formas para concreto (horista)	Mão de Obra	h	1,7000000	19,02	32,33
Insumo	00002692/SIN	ORSE	Desmoldante protetor para formas de madeira, de base oleosa emulsionada em agua	Material	l	0,0150000	9,31	0,13
				MO sem LS => 57,11	LS =>	0,00	MO com LS =>	57,11
				Valor do BDI => 36,03			Valor com BDI =>	196,40

	Código	Banco	Descrição	Tipo	Und	Quant.	Valor Unit	Total
Composição	3638	ORSE	Fornecimento e instalação de tela aço soldada nervurada CA-60, Q-196, malha 10x10cm, ferro 5.0mm (3,11 kg/m2), painel 2,45x6,0m, Telcon ou similar	Armaduras Convencionais	m²	1,0000000	33,51	33,51

Item	Código	Banco	Descrição	Tipo	Und	Quant.	Valor Unit	Total
Insumo	00000378/SIN	ORSE	Armador (horista)	Mão de Obra	h	0,5000000	19,02	9,51
Composição	10555	ORSE	Encargos Complementares - Armador	Provisórios	h	0,5000000	3,71	1,85
Insumo	00007156/SIN API	ORSE	Tela de aco soldada nervurada, ca-60, q-196, (3,11 kg/m2), diametro do fio = 5,0 mm, largura = 2,45 m, espacamento da malha = 10 x 10 cm	Material	m²	1,0000000	22,17	22,17

Detalhamento de Cálculo ORSE

Item	Código	Banco	Descrição	Tipo	Und	Quant.	Valor Unit	Total
Insumo	00000378/SIN	ORSE	Armador (horista)	Mão de Obra	h	0,5000000	19,02	9,51
Insumo	10517	ORSE	Exames admissionais/demissionais (checkup)	Serviços	cj	0,0002000	300,00	0,06
Insumo	10761	ORSE	Refeição - café da manhã (café com leite e dois pães com manteiga)	Serviços	un	0,0509000	5,00	0,25
Insumo	158	ORSE	Almoço (Participação do empregador)	Material	un	0,0509000	14,00	0,71
Insumo	1651	ORSE	Óculos branco proteção	Material	pr	0,0004000	7,00	0,00
Insumo	10585	ORSE	Arco de serra	Material	un	0,0001000	20,90	0,00
Insumo	10596	ORSE	Protetor auricular	Material	un	0,0022500	4,85	0,01
Insumo	00012893/SIN	ORSE	Bota de seguranca com biqueira de aco e colarinho acolchoado	Material	par	0,0004000	73,93	0,02
Insumo	00012892/SIN	ORSE	Luva raspa de couro, cano curto (punho *7* cm)	Material	par	0,0011500	10,87	0,01
Insumo	10362	ORSE	Seguro de vida e acidente em grupo	Serviços	un	0,0022500	12,54	0,02
Insumo	2378	ORSE	Vale transporte	Material	un	0,0327000	4,50	0,14
Insumo	941	ORSE	Fardamento com mangas curta	Material	un	0,0007500	194,68	0,14
Insumo	00012894/SIN	ORSE	Capa para chuva em pvc com forro de poliester, com capuz (amarela ou azul)	Material	un	0,0001000	20,11	0,00
Insumo	00012895/SIN	ORSE	Capacete de seguranca aba frontal com suspensao de polietileno, sem jugular (classe b)	Material	un	0,0003000	13,50	0,00
Insumo	10586	ORSE	Torquesa	Material	un	0,0001000	39,00	0,00
Insumo	10599	ORSE	Protetor solar fps 30 com 120ml	Material	un	0,0009000	18,00	0,01

ASSINADO DIGITALMENTE, PARA VALIDAR ESTE DOCUMENTO ACESSE:
https://intranet.ma.def.br/validar?c=4c623b0c-afdc-4615-9203-51fb97b96d60

Insumo	10492	ORSE	Cesta Básica	Material	un	0,0022500	205,00	0,46
Insumo	00007156/SINAPI	ORSE	Tela de aco soldada nervurada, ca-60, q-196, (3,11 kg/m2), diametro do fio = 5,0 mm, largura = 2,45 m, espacamento da malha = 10 x 10 cm	Material	m²	1,0000000	22,17	22,17
				MO sem LS => 9,51	LS =>	0,00	MO com LS =>	9,51
				Valor do BDI => 7,52			Valor com BDI =>	41,03

	Código	Banco	Descrição	Tipo	Und	Quant.	Valor Unit	Total
Composição	3639	ORSE	Fornecimento e instalação de tela aço soldada nervurada CA-60, Q-283, malha 10x10cm, ferro 6.02mm (4,48 kg/m2), painel 2,45x6,0m, Telcon ou similar	Armaduras Convencionais	m²	1,0000000	43,07	43,07
Item	**Código**	**Banco**	**Descrição**	**Tipo**	**Und**	**Quant.**	**Valor Unit**	**Total**
Composição	10555	ORSE	Encargos Complementares - Armador	Provisórios	h	0,5000000	3,71	1,85
Insumo	2868	ORSE	Tela aço soldada nervurada CA-60, Q-283, malha 10x10cm, ferro 6.0mm, painel 2,45x6,0m, (4,48kg/m²), Telcon ou similar	Material	m²	1,0000000	31,73	31,73
Insumo	00000378/SINAPI	ORSE	Armador (horista)	Mão de Obra	h	0,5000000	19,02	9,51

Detalhamento de Cálculo ORSE

Item	Código	Banco	Descrição	Tipo	Und	Quant.	Valor Unit	Total
Insumo	10517	ORSE	Exames admissionais/demissionais (checkup)	Serviços	cj	0,0002000	300,00	0,06
Insumo	10761	ORSE	Refeição - café da manhã (café com leite e dois pães com manteiga)	Serviços	un	0,0509000	5,00	0,25
Insumo	158	ORSE	Almoço (Participação do empregador)	Material	un	0,0509000	14,00	0,71
Insumo	1651	ORSE	Óculos branco proteção	Material	pr	0,0004000	7,00	0,00
Insumo	10585	ORSE	Arco de serra	Material	un	0,0001000	20,90	0,00
Insumo	10596	ORSE	Protetor auricular	Material	un	0,0022500	4,85	0,01
Insumo	00012893/SINAPI	ORSE	Bota de seguranca com biqueira de aco e colarinho acolchoado	Material	par	0,0004000	73,93	0,02
Insumo	00012892/SINAPI	ORSE	Luva raspa de couro, cano curto (punho *7* cm)	Material	par	0,0011500	10,87	0,01
Insumo	10362	ORSE	Seguro de vida e acidente em grupo	Serviços	un	0,0022500	12,54	0,02
Insumo	2378	ORSE	Vale transporte	Material	un	0,0327000	4,50	0,14
Insumo	941	ORSE	Fardamento com mangas curta	Material	un	0,0007500	194,68	0,14
Insumo	00012894/SINAPI	ORSE	Capa para chuva em pvc com forro de poliester, com capuz (amarela ou azul)	Material	un	0,0001000	20,11	0,00
Insumo	00012895/SINAPI	ORSE	Capacete de seguranca aba frontal com suspensao de polietileno, sem jugular (classe b)	Material	un	0,0003000	13,50	0,00
Insumo	10586	ORSE	Torquesa	Material	un	0,0001000	39,00	0,00
Insumo	10599	ORSE	Protetor solar fps 30 com 120ml	Material	un	0,0009000	18,00	0,01
Insumo	10492	ORSE	Cesta Básica	Material	un	0,0022500	205,00	0,46
Insumo	2868	ORSE	Tela aço soldada nervurada CA-60, Q-283, malha 10x10cm, ferro 6.0mm, painel 2,45x6,0m, (4,48kg/m²), Telcon ou similar	Material	m²	1,0000000	31,73	31,73
Insumo	00000378/SINAPI	ORSE	Armador (horista)	Mão de Obra	h	0,5000000	19,02	9,51
				MO sem LS => 9,51	LS =>	0,00	MO com LS =>	9,51
				Valor do BDI => 9,67			Valor com BDI =>	52,74

	Código	Banco	Descrição	Tipo	Und	Quant.	Valor Unit	Total
Composição	73932/001	SINAPI	GRADE DE FERRO EM BARRA CHATA 3/16"	ESQV - ESQUADRIAS/FERRAGENS/VIDR	m²	1,0000000	491,95	491,95
Composição Auxiliar	88316	SINAPI	SERVENTE COM ENCARGOS COMPLEMENTARES	Livro SINAPI: Cálculos e Parâmetros	H	1,6000000	23,84	38,14
Composição Auxiliar	88631	SINAPI	ARGAMASSA TRAÇO 1:4 (EM VOLUME DE CIMENTO E AREIA MÉDIA ÚMIDA), PREPARO MANUAL. AF 08/2019	Argamassas	m³	0,0040000	732,21	2,92
Composição Auxiliar	88315	SINAPI	SERRALHEIRO COM ENCARGOS COMPLEMENTARES	Livro SINAPI: Cálculos e Parâmetros	H	1,5000000	29,81	44,71
Insumo	00000546	SINAPI	BARRA DE ACO CHATA, RETANGULAR (QUALQUER BITOLA)	Material	KG	42,0000000	9,12	383,04
Insumo	00000567	SINAPI	CANTONEIRA (ABAS IGUAIS) EM ACO CARBONO, 25,4 MM X 3,17 MM (L X E), 1,27KG/M	Material	M	2,0000000	11,57	23,14
				MO sem LS => 57,38	LS =>	0,00	MO com LS =>	57,38
				Valor do BDI => 110,54			Valor com BDI =>	602,49

	Código	Banco	Descrição	Tipo	Und	Quant.	Valor Unit	Total
Composição	10976	ORSE	Grade de ferro com quadro em barra chata 1 1/4" x 1/8", barra quadrada de 1"na vertical, barra chata horizontal de1 1/4" x 1/8"	Esquadrias de Ferro	m²	1,0000000	549,89	549,89
Item	**Código**	**Banco**	**Descrição**	**Tipo**	**Und**	**Quant.**	**Valor Unit**	**Total**
Composição	7728	ORSE	Argamassa cimento e areia traço t-7 (1:4) - 1 saco cimento 50kg / 4 padiolas areia dim. 0,35z0,45x0,23m - Confecção mecânica e transporte	Argamassas	m³	0,0127000	528,97	6,71
Insumo	00006111/SINAPI	ORSE	Servente de obras (horista)	Mão de Obra	h	4,0000000	14,58	58,32
Composição	10549	ORSE	Encargos Complementares - Servente	Provisórios	h	4,0000000	3,87	15,48
Insumo	00004750/SINAPI	ORSE	Pedreiro (horista)	Mão de Obra	h	4,5000000	19,02	85,59
Composição	10550	ORSE	Encargos Complementares - Pedreiro	Provisórios	h	4,5000000	3,74	16,83
Insumo	11861	ORSE	Grade de ferro com quadro em barra chata 1 1/4" x 1/8", barra quadrada de 1"na vertical, barra chata horizontal de1 1/4" x 1/8"	Material	m²	1,0000000	366,20	366,20

Detalhamento de Cálculo ORSE

Item	Código	Banco	Descrição	Tipo	Und	Quant.	Valor Unit	Total
Insumo	10761	ORSE	Refeição - café da manhã (café com leite e dois pães com manteiga)	Serviços	un	0,8756429	5,00	4,37
Insumo	10788	ORSE	Pá quadrada	Material	un	0,0008203	36,90	0,03
Insumo	941	ORSE	Fardamento com mangas curta	Material	un	0,0129024	194,68	2,51
Insumo	00012893/SINAPI	ORSE	Bota de seguranca com biqueira de aco e colarinho acolchoado	Material	par	0,0068813	73,93	0,50
Insumo	4728	ORSE	Talhadeira chata 10"	Material	un	0,0012305	18,58	0,02
Insumo	10596	ORSE	Protetor auricular	Material	un	0,0387072	4,85	0,18
Insumo	4729	ORSE	Marreta 1 kg com cabo	Material	un	0,0004102	37,80	0,01
Insumo	10517	ORSE	Exames admissionais/demissionais (checkup)	Serviços	cj	0,0034406	300,00	1,03

ASSINADO DIGITALMENTE, PARA VALIDAR ESTE DOCUMENTO ACESSE:
https://intranet.ma.def.br/validar?c=4c623b0c-afdc-4615-9203-51fb97b96d60

Insumo	00012895/SIN	ORSE	Capacete de seguranca aba frontal com suspensao de polietileno, sem jugular (classe b)	Material	un	0,0051610	13,50	0,06
Insumo	10362	ORSE	Seguro de vida e acidente em grupo	Serviços	un	0,0387072	12,54	0,48
Insumo	158	ORSE	Almoço (Participação do empregador)	Material	un	0,8756429	14,00	12,25
Insumo	2378	ORSE	Vale transporte	Material	un	0,6802606	4,50	3,06
Insumo	10599	ORSE	Protetor solar fps 30 com 120ml	Material	un	0,0154829	18,00	0,27
Insumo	00012894/SIN	ORSE	Capa para chuva em pvc com forro de poliester, com capuz (amarela ou azul)	Material	un	0,0017203	20,11	0,03
Insumo	00012892/SIN	ORSE	Luva raspa de couro, cano curto (punho *7* cm)	Material	par	0,0197837	10,87	0,21
Insumo	1651	ORSE	Óculos branco proteção	Material	pr	0,0068813	7,00	0,04
Insumo	10492	ORSE	Cesta Básica	Material	un	0,0387072	205,00	7,93
Insumo	00002711/SIN	ORSE	Carrinho de mao, em aco, com capacidade de *45 a 65* l / *100* kg, pneu com camara	Material	un	0,0008203	187,68	0,15
Insumo	00006111/SIN	ORSE	Servente de obras (horista)	Mão de Obra	h	4,1016000	14,58	59,80
Insumo	00001379/SIN	ORSE	Cimento portland composto cp ii-32	Material	kg	4,5339000	0,76	3,44
Insumo	00000367/SIN	ORSE	Areia grossa - posto jazida/fornecedor (retirado na jazida, sem transporte)	Material	m³	0,0137160	101,30	1,38
Insumo	00004750/SIN	ORSE	Pedreiro (horista)	Mão de Obra	h	4,5000000	19,02	85,59
Insumo	4174	ORSE	Desempenadeira de aço lisa, cabo madeira, ref:143, Atlas ou similar	Material	un	0,0022500	12,00	0,02
Insumo	11264	ORSE	Marreta de 1/2 kg com cabo	Material	un	0,0009000	13,52	0,01
Insumo	10789	ORSE	Nível de bolha de madeira	Material	un	0,0009000	15,40	0,01
Insumo	10282	ORSE	Regua de alumínio c/ 2,00m (para pedreiro)	Material	un	0,0009000	44,00	0,03
Insumo	11243	ORSE	Martelo sem unha	Material	un	0,0004500	28,00	0,01
Insumo	4722	ORSE	Colher de pedreiro	Material	un	0,0018000	18,80	0,03
Insumo	10790	ORSE	Prumo de face	Material	un	0,0004500	25,95	0,01
Insumo	11265	ORSE	Martelo de borracha com cabo	Material	un	0,0018000	18,75	0,03
Insumo	11246	ORSE	Escala métrica de bambú	Material	Un	0,0031500	10,22	0,03
Insumo	11247	ORSE	Serra mármore	Material	un	0,0004500	327,80	0,14
Insumo	11245	ORSE	Desempoladeira de madeira 12x22	Material	un	0,0031500	11,60	0,03
Insumo	11861	ORSE	Grade de ferro com quadro em barra chata 1 1/4" x 1/8", barra quadrada de 1"na vertical, barra chata horizontal de1 1/4" x 1/8"	Material	m²	1,0000000	366,20	366,20
				MO sem LS => 145,39	LS =>	0,00	MO com LS =>	145,39
				Valor do BDI => 123,56			Valor com BDI =>	673,45

	Código	Banco	Descrição	Tipo	Und	Quant.	Valor Unit	Total
Composição	88441	SINAPI	JARDINEIRO COM ENCARGOS COMPLEMENTARES	Livro SINAPI: Cálculos e Parâmetros	H	1,0000000	24,78	24,78
Composição Auxiliar	95390	SINAPI	CURSO DE CAPACITAÇÃO PARA JARDINEIRO (ENCARGOS COMPLEMENTARES) - HORISTA	Livro SINAPI: Cálculos e Parâmetros	H	1,0000000	0,08	0,08
Insumo	00043465	SINAPI	FERRAMENTAS - FAMILIA PEDREIRO - HORISTA (ENCARGOS COMPLEMENTARES - COLETADO CAIXA)	Material	H	1,0000000	0,78	0,78
Insumo	00044503	SINAPI	JARDINEIRO (HORISTA)	Mão de Obra	H	1,0000000	16,27	16,27
Insumo	00037372	SINAPI	EXAMES - HORISTA (COLETADO CAIXA - ENCARGOS COMPLEMENTARES)	Material	H	1,0000000	1,43	1,43
Insumo	00043489	SINAPI	EPI - FAMILIA PEDREIRO - HORISTA (ENCARGOS COMPLEMENTARES - COLETADO CAIXA)	Material	H	1,0000000	1,31	1,31
Insumo	00037373	SINAPI	SEGURO - HORISTA (COLETADO CAIXA - ENCARGOS COMPLEMENTARES)	Material	H	1,0000000	0,08	0,08
Insumo	00037371	SINAPI	TRANSPORTE - HORISTA (COLETADO CAIXA - ENCARGOS COMPLEMENTARES)	Material	H	1,0000000	0,60	0,60
Insumo	00037370	SINAPI	ALIMENTACAO - HORISTA (COLETADO CAIXA - ENCARGOS COMPLEMENTARES)	Material	H	1,0000000	4,23	4,23
				MO sem LS => 16,35	LS =>	0,00	MO com LS =>	16,35
				Valor do BDI => 5,56			Valor com BDI =>	30,34

	Código	Banco	Descrição	Tipo	Und	Quant.	Valor Unit	Total
Composição	7692	ORSE	Lançamento de concreto simples fabricado na obra, inclusive adensamento e acabamento em peças da superestrutura	Concreto Simples	m³	1,0000000	50,50	50,50

Item	Código	Banco	Descrição	Tipo	Und	Quant.	Valor Unit	Total
Composição	10550	ORSE	Encargos Complementares - Pedreiro	Provisórios	h	0,3600000	3,74	1,34
Insumo	00006111/SIN	ORSE	Servente de obras (horista)	Mão de Obra	h	1,6200000	14,58	23,61
Insumo	00001213/SIN	ORSE	Carpinteiro de formas para concreto (horista)	Mão de Obra	h	0,3600000	19,02	6,84
Composição	10551	ORSE	Encargos Complementares - Carpinteiro	Provisórios	h	0,3600000	3,82	1,37
Composição	10555	ORSE	Encargos Complementares - Armador	Provisórios	h	0,1800000	3,71	0,66
Insumo	00000378/SIN	ORSE	Armador (horista)	Mão de Obra	h	0,1800000	19,02	3,42
Composição	10549	ORSE	Encargos Complementares - Servente	Provisórios	h	1,6200000	3,87	6,26
Insumo	00004750/SIN	ORSE	Pedreiro (horista)	Mão de Obra	h	0,3600000	19,02	6,84

Detalhamento de Cálculo ORSE

Item	Código	Banco	Descrição	Tipo	Und	Quant.	Valor Unit	Total
Insumo	00012892/SIN	ORSE	Luva raspa de couro, cano curto (punho *7* cm)	Material	par	0,0057960	10,87	0,06
Insumo	00012894/SIN	ORSE	Capa para chuva em pvc com forro de poliester, com capuz (amarela ou azul)	Material	un	0,0005040	20,11	0,01
Insumo	10362	ORSE	Seguro de vida e acidente em grupo	Serviços	un	0,0113400	12,54	0,14
Insumo	4174	ORSE	Desempenadeira de aço lisa, cabo madeira, ref:143, Atlas ou similar	Material	un	0,0001800	12,00	0,00
Insumo	10596	ORSE	Protetor auricular	Material	un	0,0113400	4,85	0,05
Insumo	10599	ORSE	Protetor solar fps 30 com 120ml	Material	un	0,0045360	18,00	0,08
Insumo	2378	ORSE	Vale transporte	Material	un	0,2113020	4,50	0,95
Insumo	11264	ORSE	Marreta de 1/2 kg com cabo	Material	un	0,0000720	13,52	0,00
Insumo	10789	ORSE	Nível de bolha de madeira	Material	un	0,0000720	15,40	0,00

ASSINADO DIGITALMENTE, PARA VALIDAR ESTE DOCUMENTO ACESSE:
https://intranet.ma.def.br/validar?c=4c623b0c-afdc-4615-9203-51fb97b96d60

Insumo	10282	ORSE	Regua de alumínio c/ 2,00m (para pedreiro)	Material	un	0,0000720	44,00	0,00
Insumo	11243	ORSE	Martelo sem unha	Material	un	0,0000360	28,00	0,00
Insumo	1651	ORSE	Óculos branco proteção	Material	pr	0,0019800	7,00	0,01
Insumo	10517	ORSE	Exames admissionais/demissionais (checkup)	Serviços	cj	0,0010080	300,00	0,30
Insumo	00012893/SIN	ORSE	Bota de seguranca com biqueira de aco e colarinho acolchoado	Material	par	0,0019800	73,93	0,14
Insumo	4722	ORSE	Colher de pedreiro	Material	un	0,0001440	18,80	0,00
Insumo	10492	ORSE	Cesta Básica	Material	un	0,0113400	205,00	2,32
Insumo	158	ORSE	Almoço (Participação do empregador)	Material	un	0,2565360	14,00	3,59
Insumo	10761	ORSE	Refeição - café da manhã (café com leite e dois pães com manteiga)	Serviços	un	0,2565360	5,00	1,28
Insumo	10790	ORSE	Prumo de face	Material	un	0,0000360	25,95	0,00
Insumo	11265	ORSE	Martelo de borracha com cabo	Material	un	0,0001440	18,75	0,00
Insumo	11246	ORSE	Escala métrica de bambú	Material	Un	0,0002520	10,22	0,00
Insumo	11247	ORSE	Serra mármore	Material	un	0,0000360	327,80	0,01
Insumo	00012895/SIN	ORSE	Capacete de seguranca aba frontal com suspensao de polietileno, sem jugular (classe b)	Material	un	0,0015120	13,50	0,02
Insumo	941	ORSE	Fardamento com mangas curta	Material	un	0,0037800	194,68	0,73
Insumo	11245	ORSE	Desempoladeira de madeira 12x22	Material	un	0,0002520	11,60	0,00
Insumo	00006111/SIN	ORSE	Servente de obras (horista)	Mão de Obra	h	1,6200000	14,58	23,61
Insumo	00001213/SIN	ORSE	Carpinteiro de formas para concreto (horista)	Mão de Obra	h	0,3600000	19,02	6,84
Insumo	11249	ORSE	Serra circular eletrica portatil	Equipamento	un	0,0000360	979,65	0,03
Insumo	11244	ORSE	Martelo com unha	Material	un	0,0000720	48,95	0,00
Insumo	10579	ORSE	Chave de fenda chata 30 cm	Material	un	0,0000720	26,89	0,00
Insumo	10578	ORSE	Formão grande	Material	un	0,0000720	15,15	0,00
Insumo	10577	ORSE	Serrote 40cm	Material	un	0,0000360	36,00	0,00
Insumo	11248	ORSE	Furadeira e Parafusadeira eletrica Bosch ou Similar profissional	Equipamento	un	0,0000360	246,00	0,00
Insumo	10585	ORSE	Arco de serra	Material	un	0,0000360	20,90	0,00
Insumo	10586	ORSE	Torquesa	Material	un	0,0000360	39,00	0,00
Insumo	00000378/SIN	ORSE	Armador (horista)	Mão de Obra	h	0,1800000	19,02	3,42
Insumo	10788	ORSE	Pá quadrada	Material	un	0,0003240	36,90	0,01
Insumo	4728	ORSE	Talhadeira chata 10"	Material	un	0,0004860	18,58	0,00
Insumo	4729	ORSE	Marreta 1 kg com cabo	Material	un	0,0001620	37,80	0,00
Insumo	00002711/SIN	ORSE	Carrinho de mao, em aco, com capacidade de *45 a 65* l / *100* kg, pneu com camara	Material	un	0,0003240	187,68	0,06
Insumo	00004750/SIN	ORSE	Pedreiro (horista)	Mão de Obra	h	0,3600000	19,02	6,84
				MO sem LS => 40,71	LS =>	0,00	MO com LS =>	40,71
				Valor do BDI => 11,34			Valor com BDI =>	61,84

	Código	Banco	Descrição	Tipo	Und	Quant.	Valor Unit	Total
Composição	128	ORSE	Lançamento de concreto usinado, bombeado, em peças armadas da superestrutura,inclusive colocação, adensamento e acabamento	Concreto Simples	m³	1,0000000	50,50	50,50

Item	Código	Banco	Descrição	Tipo	Und	Quant.	Valor Unit	Total
Insumo	00004750/SIN	ORSE	Pedreiro (horista)	Mão de Obra	h	0,3600000	19,02	6,84
Insumo	00001213/SIN	ORSE	Carpinteiro de formas para concreto (horista)	Mão de Obra	h	0,3600000	19,02	6,84
Insumo	00000378/SIN	ORSE	Armador (horista)	Mão de Obra	h	0,1800000	19,02	3,42
Composição	10550	ORSE	Encargos Complementares - Pedreiro	Provisórios	h	0,3600000	3,74	1,34
Composição	10551	ORSE	Encargos Complementares - Carpinteiro	Provisórios	h	0,3600000	3,82	1,37
Composição	10549	ORSE	Encargos Complementares - Servente	Provisórios	h	1,6200000	3,87	6,26
Composição	10555	ORSE	Encargos Complementares - Armador	Provisórios	h	0,1800000	3,71	0,66
Insumo	00006111/SIN	ORSE	Servente de obras (horista)	Mão de Obra	h	1,6200000	14,58	23,61

Detalhamento de Cálculo ORSE

Item	Código	Banco	Descrição	Tipo	Und	Quant.	Valor Unit	Total
Insumo	00004750/SIN	ORSE	Pedreiro (horista)	Mão de Obra	h	0,3600000	19,02	6,84
Insumo	00001213/SIN	ORSE	Carpinteiro de formas para concreto (horista)	Mão de Obra	h	0,3600000	19,02	6,84
Insumo	00000378/SIN	ORSE	Armador (horista)	Mão de Obra	h	0,1800000	19,02	3,42
Insumo	00012892/SIN	ORSE	Luva raspa de couro, cano curto (punho *7* cm)	Material	par	0,0057960	10,87	0,06
Insumo	00012894/SIN	ORSE	Capa para chuva em pvc com forro de poliester, com capuz (amarela ou azul)	Material	un	0,0005040	20,11	0,01
Insumo	10362	ORSE	Seguro de vida e acidente em grupo	Serviços	un	0,0113400	12,54	0,14
Insumo	4174	ORSE	Desempenadeira de aço lisa, cabo madeira, ref:143, Atlas ou similar	Material	un	0,0001800	12,00	0,00
Insumo	10596	ORSE	Protetor auricular	Material	un	0,0113400	4,85	0,05
Insumo	10599	ORSE	Protetor solar fps 30 com 120ml	Material	un	0,0045360	18,00	0,08
Insumo	2378	ORSE	Vale transporte	Material	un	0,2113020	4,50	0,95
Insumo	11264	ORSE	Marreta de 1/2 kg com cabo	Material	un	0,0000720	13,52	0,00
Insumo	10789	ORSE	Nível de bolha de madeira	Material	un	0,0000720	15,40	0,00
Insumo	10282	ORSE	Regua de alumínio c/ 2,00m (para pedreiro)	Material	un	0,0000720	44,00	0,00
Insumo	11243	ORSE	Martelo sem unha	Material	un	0,0000360	28,00	0,00
Insumo	1651	ORSE	Óculos branco proteção	Material	pr	0,0019800	7,00	0,01
Insumo	10517	ORSE	Exames admissionais/demissionais (checkup)	Serviços	cj	0,0010080	300,00	0,30

ASSINADO DIGITALMENTE, PARA VALIDAR ESTE DOCUMENTO ACESSE:
https://intranet.ma.def.br/validar?c=4c623b0c-afdc-4615-9203-51fb97b96d60

Insumo	00012893/SIN	ORSE	Bota de seguranca com biqueira de aco e colarinho acolchoado	Material	par	0,0019800	73,93	0,14
Insumo	4722	ORSE	Colher de pedreiro	Material	un	0,0001440	18,80	0,00
Insumo	10492	ORSE	Cesta Básica	Material	un	0,0113400	205,00	2,32
Insumo	158	ORSE	Almoço (Participação do empregador)	Material	un	0,2565360	14,00	3,59
Insumo	10761	ORSE	Refeição - café da manhã (café com leite e dois pães com manteiga)	Serviços	un	0,2565360	5,00	1,28
Insumo	10790	ORSE	Prumo de face	Material	un	0,0000360	25,95	0,00
Insumo	11265	ORSE	Martelo de borracha com cabo	Material	un	0,0001440	18,75	0,00
Insumo	11246	ORSE	Escala métrica de bambú	Material	Un	0,0002520	10,22	0,00
Insumo	11247	ORSE	Serra mármore	Material	un	0,0000360	327,80	0,01
Insumo	00012895/SIN	ORSE	Capacete de seguranca aba frontal com suspensao de polietileno, sem jugular (classe b)	Material	un	0,0015120	13,50	0,02
Insumo	941	ORSE	Fardamento com mangas curta	Material	un	0,0037800	194,68	0,73
Insumo	11245	ORSE	Desempoladeira de madeira 12x22	Material	un	0,0002520	11,60	0,00
Insumo	11249	ORSE	Serra circular eletrica portatil	Equipamento	un	0,0000360	979,65	0,03
Insumo	11244	ORSE	Martelo com unha	Material	un	0,0000720	48,95	0,00
Insumo	10579	ORSE	Chave de fenda chata 30 cm	Material	un	0,0000720	26,89	0,00
Insumo	10578	ORSE	Formão grande	Material	un	0,0000720	15,15	0,00
Insumo	10577	ORSE	Serrote 40cm	Material	un	0,0000360	36,00	0,00
Insumo	11248	ORSE	Furadeira e Parafusadeira eletrica Bosch ou Similar profissional	Equipamento	un	0,0000360	246,00	0,00
Insumo	10788	ORSE	Pá quadrada	Material	un	0,0003240	36,90	0,01
Insumo	4728	ORSE	Talhadeira chata 10"	Material	un	0,0004860	18,58	0,00
Insumo	4729	ORSE	Marreta 1 kg com cabo	Material	un	0,0001620	37,80	0,00
Insumo	00002711/SIN	ORSE	Carrinho de mao, em aco, com capacidade de *45 a 65* l / *100* kg, pneu com camara	Material	un	0,0003240	187,68	0,06
Insumo	10585	ORSE	Arco de serra	Material	un	0,0000360	20,90	0,00
Insumo	10586	ORSE	Torquesa	Material	un	0,0000360	39,00	0,00
Insumo	00006111/SIN	ORSE	Servente de obras (horista)	Mão de Obra	h	1,6200000	14,58	23,61
				MO sem LS =>	40,71	LS =>	0,00	MO com LS => 40,71
				Valor do BDI =>	11,34			Valor com BDI => 61,84

	Código	Banco	Descrição	Tipo	Und	Quant.	Valor Unit	Total
Composição	2656	ORSE	Lastro de brita 1	Lastros, Lajes e Berços	m³	1,0000000	202,30	202,30
Item	**Código**	**Banco**	**Descrição**	**Tipo**	**Und**	**Quant.**	**Valor Unit**	**Total**
Insumo	00006111/SIN	ORSE	Servente de obras (horista)	Mão de Obra	h	2,0000000	14,58	29,16
Insumo	00004721/SIN	ORSE	Pedra britada n. 1 (9,5 a 19 mm) posto pedreira/fornecedor, sem frete	Material	m³	1,2000000	137,75	165,30
Composição	10549	ORSE	Encargos Complementares - Servente	Provisórios	h	2,0000000	3,87	7,74

Detalhamento de Cálculo ORSE

Item	Código	Banco	Descrição	Tipo	Und	Quant.	Valor Unit	Total
Insumo	00006111/SIN	ORSE	Servente de obras (horista)	Mão de Obra	h	2,0000000	14,58	29,16
Insumo	00004721/SIN	ORSE	Pedra britada n. 1 (9,5 a 19 mm) posto pedreira/fornecedor, sem frete	Material	m³	1,2000000	137,75	165,30
Insumo	10761	ORSE	Refeição - café da manhã (café com leite e dois pães com manteiga)	Serviços	un	0,2036000	5,00	1,01
Insumo	10788	ORSE	Pá quadrada	Material	un	0,0004000	36,90	0,01
Insumo	941	ORSE	Fardamento com mangas curta	Material	un	0,0030000	194,68	0,58
Insumo	00012893/SIN	ORSE	Bota de seguranca com biqueira de aco e colarinho acolchoado	Material	par	0,0016000	73,93	0,11
Insumo	4728	ORSE	Talhadeira chata 10"	Material	un	0,0006000	18,58	0,01
Insumo	10596	ORSE	Protetor auricular	Material	un	0,0090000	4,85	0,04
Insumo	4729	ORSE	Marreta 1 kg com cabo	Material	un	0,0002000	37,80	0,00
Insumo	10517	ORSE	Exames admissionais/demissionais (checkup)	Serviços	cj	0,0008000	300,00	0,24
Insumo	00012895/SIN	ORSE	Capacete de seguranca aba frontal com suspensao de polietileno, sem jugular (classe b)	Material	un	0,0012000	13,50	0,01
Insumo	10362	ORSE	Seguro de vida e acidente em grupo	Serviços	un	0,0090000	12,54	0,11
Insumo	158	ORSE	Almoço (Participação do empregador)	Material	un	0,2036000	14,00	2,85
Insumo	2378	ORSE	Vale transporte	Material	un	0,1882000	4,50	0,84
Insumo	10599	ORSE	Protetor solar fps 30 com 120ml	Material	un	0,0036000	18,00	0,06
Insumo	00012894/SIN	ORSE	Capa para chuva em pvc com forro de poliester, com capuz (amarela ou azul)	Material	un	0,0004000	20,11	0,00
Insumo	00012892/SIN	ORSE	Luva raspa de couro, cano curto (punho *7* cm)	Material	par	0,0046000	10,87	0,05
Insumo	1651	ORSE	Óculos branco proteção	Material	pr	0,0016000	7,00	0,01
Insumo	10492	ORSE	Cesta Básica	Material	un	0,0090000	205,00	1,84
Insumo	00002711/SIN	ORSE	Carrinho de mao, em aco, com capacidade de *45 a 65* l / *100* kg, pneu com camara	Material	un	0,0004000	187,68	0,07
				MO sem LS =>	29,16	LS =>	0,00	MO com LS => 29,16
				Valor do BDI =>	45,45			Valor com BDI => 247,75

	Código	Banco	Descrição	Tipo	Und	Quant.	Valor Unit	Total
Composição	6320	ORSE	Lastro de concreto, fck=15 mpa, lançado e adensado	Concreto Simples	m³	1,0000000	592,46	592,46
Item	**Código**	**Banco**	**Descrição**	**Tipo**	**Und**	**Quant.**	**Valor Unit**	**Total**
Composição	126	ORSE	Concreto simples fabricado na obra, fck=15 mpa, lançado e adensado	Concreto Simples	m³	1,0000000	592,46	592,46

Detalhamento de Cálculo ORSE

Item	Código	Banco	Descrição	Tipo	Und	Quant.	Valor Unit	Total
Insumo	00004721/SIN	ORSE	Pedra britada n. 1 (9,5 a 19 mm) posto pedreira/fornecedor, sem frete	Material	m³	0,2090000	137,75	28,78

ASSINADO DIGITALMENTE, PARA VALIDAR ESTE DOCUMENTO ACESSE:
https://intranet.ma.def.br/validar?c=4c623b0c-afdc-4615-9203-51fb97b96d60

Insumo	00001379/SIN	ORSE	Cimento portland composto cp ii-32	Material	kg	293,0000000	0,76	222,68
Insumo	00004718/SIN	ORSE	Pedra britada n. 2 (19 a 38 mm) posto pedreira/fornecedor, sem frete	Material	m³	0,6270000	138,48	86,82
Insumo	00000367/SIN	ORSE	Areia grossa - posto jazida/fornecedor (retirado na jazida, sem transporte)	Material	m³	0,9130000	101,30	92,48
Insumo	00006111/SIN	ORSE	Servente de obras (horista)	Mão de Obra	h	7,6200000	14,58	111,09
Insumo	10761	ORSE	Refeição - café da manhã (café com leite e dois pães com manteiga)	Serviços	un	0,8673360	5,00	4,33
Insumo	10788	ORSE	Pá quadrada	Material	un	0,0015240	36,90	0,05
Insumo	941	ORSE	Fardamento com mangas curta	Material	un	0,0127800	194,68	2,48
Insumo	00012893/SIN	ORSE	Bota de seguranca com biqueira de aco e colarinho acolchoado	Material	par	0,0067800	73,93	0,50
Insumo	4728	ORSE	Talhadeira chata 10"	Material	un	0,0022860	18,58	0,04
Insumo	10596	ORSE	Protetor auricular	Material	un	0,0383400	4,85	0,18
Insumo	4729	ORSE	Marreta 1 kg com cabo	Material	un	0,0007620	37,80	0,02
Insumo	10517	ORSE	Exames admissionais/demissionais (checkup)	Serviços	cj	0,0034080	300,00	1,02
Insumo	00012895/SIN	ORSE	Capacete de seguranca aba frontal com suspensao de polietileno, sem jugular (classe b)	Material	un	0,0051120	13,50	0,06
Insumo	10362	ORSE	Seguro de vida e acidente em grupo	Serviços	un	0,0383400	12,54	0,48
Insumo	158	ORSE	Almoço (Participação do empregador)	Material	un	0,8673360	14,00	12,14
Insumo	2378	ORSE	Vale transporte	Material	un	0,7759020	4,50	3,49
Insumo	10599	ORSE	Protetor solar fps 30 com 120ml	Material	un	0,0153360	18,00	0,27
Insumo	00012894/SIN	ORSE	Capa para chuva em pvc com forro de poliester, com capuz (amarela ou azul)	Material	un	0,0017040	20,11	0,03
Insumo	00012892/SIN	ORSE	Luva raspa de couro, cano curto (punho *7* cm)	Material	par	0,0195960	10,87	0,21
Insumo	1651	ORSE	Óculos branco proteção	Material	pr	0,0067800	7,00	0,04
Insumo	10492	ORSE	Cesta Básica	Material	un	0,0383400	205,00	7,85
Insumo	00002711/SIN	ORSE	Carrinho de mao, em aco, com capacidade de *45 a 65* l / *100* kg, pneu com camara	Material	un	0,0015240	187,68	0,28
Insumo	4174	ORSE	Desempenadeira de aço lisa, cabo madeira, ref:143, Atlas ou similar	Material	un	0,0001800	12,00	0,00
Insumo	11264	ORSE	Marreta de 1/2 kg com cabo	Material	un	0,0000720	13,52	0,00
Insumo	10789	ORSE	Nível de bolha de madeira	Material	un	0,0000720	15,40	0,00
Insumo	10282	ORSE	Regua de alumínio c/ 2,00m (para pedreiro)	Material	un	0,0000720	44,00	0,00
Insumo	11243	ORSE	Martelo sem unha	Material	un	0,0000360	28,00	0,00
Insumo	4722	ORSE	Colher de pedreiro	Material	un	0,0001440	18,80	0,00
Insumo	10790	ORSE	Prumo de face	Material	un	0,0000360	25,95	0,00
Insumo	11265	ORSE	Martelo de borracha com cabo	Material	un	0,0001440	18,75	0,00
Insumo	11246	ORSE	Escala métrica de bambú	Material	Un	0,0002520	10,22	0,00
Insumo	11247	ORSE	Serra mármore	Material	un	0,0000360	327,80	0,01
Insumo	11245	ORSE	Desempoladeira de madeira 12x22	Material	un	0,0002520	11,60	0,00
Insumo	00001213/SIN	ORSE	Carpinteiro de formas para concreto (horista)	Mão de Obra	h	0,3600000	19,02	6,84
Insumo	11249	ORSE	Serra circular eletrica portatil	Equipamento	un	0,0000360	979,65	0,03
Insumo	11244	ORSE	Martelo com unha	Material	un	0,0000720	48,95	0,00
Insumo	10579	ORSE	Chave de fenda chata 30 cm	Material	un	0,0000720	26,89	0,00
Insumo	10578	ORSE	Formão grande	Material	un	0,0000720	15,15	0,00
Insumo	10577	ORSE	Serrote 40cm	Material	un	0,0000360	36,00	0,00
Insumo	11248	ORSE	Furadeira e Parafusadeira eletrica Bosch ou Similar profissional	Equipamento	un	0,0000360	246,00	0,00
Insumo	10585	ORSE	Arco de serra	Material	un	0,0000360	20,90	0,00
Insumo	10586	ORSE	Torquesa	Material	un	0,0000360	39,00	0,00
Insumo	00000378/SIN	ORSE	Armador (horista)	Mão de Obra	h	0,1800000	19,02	3,42
Insumo	00004750/SIN	ORSE	Pedreiro (horista)	Mão de Obra	h	0,3600000	19,02	6,84
				MO sem LS =>	128,19	LS =>	0,00	MO com LS =>	128,19
				Valor do BDI =>	133,12			Valor com BDI =>	725,58

	Código	Banco	Descrição	Tipo	Und	Quant.	Valor Unit	Total
Composição	88281	SINAPI	MOTORISTA DE BASCULANTE COM ENCARGOS COMPLEMENTARES	Livro SINAPI: Cálculos e Parâmetros	H	1,0000000	33,25	33,25
Composição Auxiliar	95346	SINAPI	CURSO DE CAPACITAÇÃO PARA MOTORISTA DE BASCULANTE (ENCARGOS COMPLEMENTARES) - HORISTA	Livro SINAPI: Cálculos e Parâmetros	H	1,0000000	0,13	0,13
Insumo	00020020	SINAPI	MOTORISTA DE CAMINHAO-BASCULANTE (HORISTA)	Mão de Obra	H	1,0000000	25,88	25,88
Insumo	00037372	SINAPI	EXAMES - HORISTA (COLETADO CAIXA - ENCARGOS COMPLEMENTARES)	Material	H	1,0000000	1,43	1,43
Insumo	00043488	SINAPI	EPI - FAMILIA OPERADOR ESCAVADEIRA - HORISTA (ENCARGOS COMPLEMENTARES - COLETADO CAIXA)	Material	H	1,0000000	0,89	0,89
Insumo	00043464	SINAPI	FERRAMENTAS - FAMILIA OPERADOR ESCAVADEIRA - HORISTA (ENCARGOS COMPLEMENTARES - COLETADO CAIXA)	Material	H	1,0000000	0,01	0,01
Insumo	00037371	SINAPI	TRANSPORTE - HORISTA (COLETADO CAIXA - ENCARGOS COMPLEMENTARES)	Material	H	1,0000000	0,60	0,60
Insumo	00037370	SINAPI	ALIMENTACAO - HORISTA (COLETADO CAIXA - ENCARGOS COMPLEMENTARES)	Material	H	1,0000000	4,23	4,23
Insumo	00037373	SINAPI	SEGURO - HORISTA (COLETADO CAIXA - ENCARGOS COMPLEMENTARES)	Material	H	1,0000000	0,08	0,08
				MO sem LS =>	26,01	LS =>	0,00	MO com LS =>	26,01
				Valor do BDI =>	7,47			Valor com BDI =>	40,72

	Código	Banco	Descrição	Tipo	Und	Quant.	Valor Unit	Total
Composição	88282	SINAPI	MOTORISTA DE CAMINHÃO COM ENCARGOS COMPLEMENTARES	Livro SINAPI: Cálculos e Parâmetros	H	1,0000000	32,29	32,29
Composição Auxiliar	95347	SINAPI	CURSO DE CAPACITAÇÃO PARA MOTORISTA DE CAMINHÃO (ENCARGOS COMPLEMENTARES) - HORISTA	Livro SINAPI: Cálculos e Parâmetros	H	1,0000000	0,12	0,12
Insumo	00037371	SINAPI	TRANSPORTE - HORISTA (COLETADO CAIXA - ENCARGOS COMPLEMENTARES)	Material	H	1,0000000	0,60	0,60
Insumo	00043464	SINAPI	FERRAMENTAS - FAMILIA OPERADOR ESCAVADEIRA - HORISTA (ENCARGOS COMPLEMENTARES - COLETADO CAIXA)	Material	H	1,0000000	0,01	0,01

ASSINADO DIGITALMENTE, PARA VALIDAR ESTE DOCUMENTO ACESSE:
https://intranet.ma.def.br/validar?c=4c623b0c-afdc-4615-9203-51fb97b96d60

Insumo	00037373	SINAPI	SEGURO - HORISTA (COLETADO CAIXA - ENCARGOS COMPLEMENTARES)	Material	H	1,0000000	0,08	0,08
Insumo	00037370	SINAPI	ALIMENTACAO - HORISTA (COLETADO CAIXA - ENCARGOS COMPLEMENTARES)	Material	H	1,0000000	4,23	4,23
Insumo	00004093	SINAPI	MOTORISTA DE CAMINHAO (HORISTA)	Mão de Obra	H	1,0000000	24,93	24,93
Insumo	00043488	SINAPI	EPI - FAMILIA OPERADOR ESCAVADEIRA - HORISTA (ENCARGOS COMPLEMENTARES - COLETADO CAIXA)	Material	H	1,0000000	0,89	0,89
Insumo	00037372	SINAPI	EXAMES - HORISTA (COLETADO CAIXA - ENCARGOS COMPLEMENTARES)	Material	H	1,0000000	1,43	1,43
				MO sem LS =>	25,05	LS =>	0,00	MO com LS => 25,05
				Valor do BDI =>	7,25			Valor com BDI => 39,54

	Código	Banco	Descrição	Tipo	Und	Quant.	Valor Unit	Total
Composição	88377	SINAPI	OPERADOR DE BETONEIRA ESTACIONÁRIA/MISTURADOR COM ENCARGOS COMPLEMENTARES	Livro SINAPI: Cálculos e Parâmetros	H	1,0000000	24,15	24,15
Composição Auxiliar	95389	SINAPI	CURSO DE CAPACITAÇÃO PARA OPERADOR DE BETONEIRA ESTACIONÁRIA/MISTURADOR (ENCARGOS COMPLEMENTARES) - HORISTA	Livro SINAPI: Cálculos e Parâmetros	H	1,0000000	0,13	0,13
Insumo	00037373	SINAPI	SEGURO - HORISTA (COLETADO CAIXA - ENCARGOS COMPLEMENTARES)	Material	H	1,0000000	0,08	0,08
Insumo	00037372	SINAPI	EXAMES - HORISTA (COLETADO CAIXA - ENCARGOS COMPLEMENTARES)	Material	H	1,0000000	1,43	1,43
Insumo	00043464	SINAPI	FERRAMENTAS - FAMILIA OPERADOR ESCAVADEIRA - HORISTA (ENCARGOS COMPLEMENTARES - COLETADO CAIXA)	Material	H	1,0000000	0,01	0,01
Insumo	00037666	SINAPI	OPERADOR DE BETONEIRA ESTACIONARIA / MISTURADOR (HORISTA)	Mão de Obra	H	1,0000000	16,78	16,78
Insumo	00037371	SINAPI	TRANSPORTE - HORISTA (COLETADO CAIXA - ENCARGOS COMPLEMENTARES)	Material	H	1,0000000	0,60	0,60
Insumo	00037370	SINAPI	ALIMENTACAO - HORISTA (COLETADO CAIXA - ENCARGOS COMPLEMENTARES)	Material	H	1,0000000	4,23	4,23
Insumo	00043488	SINAPI	EPI - FAMILIA OPERADOR ESCAVADEIRA - HORISTA (ENCARGOS COMPLEMENTARES - COLETADO CAIXA)	Material	H	1,0000000	0,89	0,89
				MO sem LS =>	16,91	LS =>	0,00	MO com LS => 16,91
				Valor do BDI =>	5,42			Valor com BDI => 29,57

	Código	Banco	Descrição	Tipo	Und	Quant.	Valor Unit	Total
Composição	88294	SINAPI	OPERADOR DE ESCAVADEIRA COM ENCARGOS COMPLEMENTARES	Livro SINAPI: Cálculos e Parâmetros	H	1,0000000	28,62	28,62
Composição Auxiliar	95357	SINAPI	CURSO DE CAPACITAÇÃO PARA OPERADOR DE ESCAVADEIRA (ENCARGOS COMPLEMENTARES) - HORISTA	Livro SINAPI: Cálculos e Parâmetros	H	1,0000000	0,24	0,24
Insumo	00037370	SINAPI	ALIMENTACAO - HORISTA (COLETADO CAIXA - ENCARGOS COMPLEMENTARES)	Material	H	1,0000000	4,23	4,23
Insumo	00037372	SINAPI	EXAMES - HORISTA (COLETADO CAIXA - ENCARGOS COMPLEMENTARES)	Material	H	1,0000000	1,43	1,43
Insumo	00043464	SINAPI	FERRAMENTAS - FAMILIA OPERADOR ESCAVADEIRA - HORISTA (ENCARGOS COMPLEMENTARES - COLETADO CAIXA)	Material	H	1,0000000	0,01	0,01
Insumo	00004234	SINAPI	OPERADOR DE ESCAVADEIRA (HORISTA)	Mão de Obra	H	1,0000000	21,14	21,14
Insumo	00037373	SINAPI	SEGURO - HORISTA (COLETADO CAIXA - ENCARGOS COMPLEMENTARES)	Material	H	1,0000000	0,08	0,08
Insumo	00043488	SINAPI	EPI - FAMILIA OPERADOR ESCAVADEIRA - HORISTA (ENCARGOS COMPLEMENTARES - COLETADO CAIXA)	Material	H	1,0000000	0,89	0,89
Insumo	00037371	SINAPI	TRANSPORTE - HORISTA (COLETADO CAIXA - ENCARGOS COMPLEMENTARES)	Material	H	1,0000000	0,60	0,60
				MO sem LS =>	21,38	LS =>	0,00	MO com LS => 21,38
				Valor do BDI =>	6,43			Valor com BDI => 35,05

	Código	Banco	Descrição	Tipo	Und	Quant.	Valor Unit	Total
Composição	88298	SINAPI	OPERADOR DE MARTELETE OU MARTELETEIRO COM ENCARGOS COMPLEMENTARES	Livro SINAPI: Cálculos e Parâmetros	H	1,0000000	24,15	24,15
Composição Auxiliar	95361	SINAPI	CURSO DE CAPACITAÇÃO PARA OPERADOR DE MARTELETE OU MARTELETEIRO (ENCARGOS COMPLEMENTARES) - HORISTA	Livro SINAPI: Cálculos e Parâmetros	H	1,0000000	0,13	0,13
Insumo	00037373	SINAPI	SEGURO - HORISTA (COLETADO CAIXA - ENCARGOS COMPLEMENTARES)	Material	H	1,0000000	0,08	0,08
Insumo	00043464	SINAPI	FERRAMENTAS - FAMILIA OPERADOR ESCAVADEIRA - HORISTA (ENCARGOS COMPLEMENTARES - COLETADO CAIXA)	Material	H	1,0000000	0,01	0,01
Insumo	00004257	SINAPI	OPERADOR DE MARTELETE OU MARTELETEIRO (HORISTA)	Mão de Obra	H	1,0000000	16,78	16,78
Insumo	00037371	SINAPI	TRANSPORTE - HORISTA (COLETADO CAIXA - ENCARGOS COMPLEMENTARES)	Material	H	1,0000000	0,60	0,60
Insumo	00043488	SINAPI	EPI - FAMILIA OPERADOR ESCAVADEIRA - HORISTA (ENCARGOS COMPLEMENTARES - COLETADO CAIXA)	Material	H	1,0000000	0,89	0,89
Insumo	00037372	SINAPI	EXAMES - HORISTA (COLETADO CAIXA - ENCARGOS COMPLEMENTARES)	Material	H	1,0000000	1,43	1,43
Insumo	00037370	SINAPI	ALIMENTACAO - HORISTA (COLETADO CAIXA - ENCARGOS COMPLEMENTARES)	Material	H	1,0000000	4,23	4,23
				MO sem LS =>	16,91	LS =>	0,00	MO com LS => 16,91
				Valor do BDI =>	5,42			Valor com BDI => 29,57

	Código	Banco	Descrição	Tipo	Und	Quant.	Valor Unit	Total
Composição	88297	SINAPI	OPERADOR DE MÁQUINAS E EQUIPAMENTOS COM ENCARGOS COMPLEMENTARES	Livro SINAPI: Cálculos e Parâmetros	H	1,0000000	30,38	30,38
Composição Auxiliar	95360	SINAPI	CURSO DE CAPACITAÇÃO PARA OPERADOR DE MÁQUINAS E EQUIPAMENTOS (ENCARGOS COMPLEMENTARES) - HORISTA	Livro SINAPI: Cálculos e Parâmetros	H	1,0000000	0,26	0,26
Insumo	00037372	SINAPI	EXAMES - HORISTA (COLETADO CAIXA - ENCARGOS COMPLEMENTARES)	Material	H	1,0000000	1,43	1,43
Insumo	00037371	SINAPI	TRANSPORTE - HORISTA (COLETADO CAIXA - ENCARGOS COMPLEMENTARES)	Material	H	1,0000000	0,60	0,60
Insumo	00043488	SINAPI	EPI - FAMILIA OPERADOR ESCAVADEIRA - HORISTA (ENCARGOS COMPLEMENTARES - COLETADO CAIXA)	Material	H	1,0000000	0,89	0,89
Insumo	00004230	SINAPI	OPERADOR DE MAQUINAS E TRATORES DIVERSOS - TERRAPLANAGEM (HORISTA)	Mão de Obra	H	1,0000000	22,88	22,88
Insumo	00037370	SINAPI	ALIMENTACAO - HORISTA (COLETADO CAIXA - ENCARGOS COMPLEMENTARES)	Material	H	1,0000000	4,23	4,23
Insumo	00043464	SINAPI	FERRAMENTAS - FAMILIA OPERADOR ESCAVADEIRA - HORISTA (ENCARGOS COMPLEMENTARES - COLETADO CAIXA)	Material	H	1,0000000	0,01	0,01
Insumo	00037373	SINAPI	SEGURO - HORISTA (COLETADO CAIXA - ENCARGOS COMPLEMENTARES)	Material	H	1,0000000	0,08	0,08
				MO sem LS =>	23,14	LS =>	0,00	MO com LS => 23,14
				Valor do BDI =>	6,82			Valor com BDI => 37,20

	Código	Banco	Descrição	Tipo	Und	Quant.	Valor Unit	Total
Composição	88301	SINAPI	OPERADOR DE PÁ CARREGADEIRA COM ENCARGOS COMPLEMENTARES	Livro SINAPI: Cálculos e Parâmetros	H	1,0000000	27,77	27,77
Composição Auxiliar	95364	SINAPI	CURSO DE CAPACITAÇÃO PARA OPERADOR DE PÁ CARREGADEIRA (ENCARGOS COMPLEMENTARES) - HORISTA	Livro SINAPI: Cálculos e Parâmetros	H	1,0000000	0,16	0,16
Insumo	00037371	SINAPI	TRANSPORTE - HORISTA (COLETADO CAIXA - ENCARGOS COMPLEMENTARES)	Material	H	1,0000000	0,60	0,60
Insumo	00043464	SINAPI	FERRAMENTAS - FAMILIA OPERADOR ESCAVADEIRA - HORISTA (ENCARGOS COMPLEMENTARES - COLETADO CAIXA)	Material	H	1,0000000	0,01	0,01
Insumo	00037372	SINAPI	EXAMES - HORISTA (COLETADO CAIXA - ENCARGOS COMPLEMENTARES)	Material	H	1,0000000	1,43	1,43
Insumo	00037373	SINAPI	SEGURO - HORISTA (COLETADO CAIXA - ENCARGOS COMPLEMENTARES)	Material	H	1,0000000	0,08	0,08
Insumo	00037370	SINAPI	ALIMENTACAO - HORISTA (COLETADO CAIXA - ENCARGOS COMPLEMENTARES)	Material	H	1,0000000	4,23	4,23

ASSINADO DIGITALMENTE, PARA VALIDAR ESTE DOCUMENTO ACESSE:
https://intranet.ma.def.br/validar?c=4c623b0c-afdc-4615-9203-51fb97b96d60

Insumo	00043488	SINAPI	EPI - FAMILIA OPERADOR ESCAVADEIRA - HORISTA (ENCARGOS COMPLEMENTARES - COLETADO CAIXA)	Material	H	1,0000000	0,89	0,89
Insumo	00004248	SINAPI	OPERADOR DE PA CARREGADEIRA (HORISTA)	Mão de Obra	H	1,0000000	20,37	20,37
				MO sem LS => 20,53	LS =>	0,00	MO com LS =>	20,53
				Valor do BDI => 6,23			Valor com BDI =>	34,00

	Código	Banco	Descrição	Tipo	Und	Quant.	Valor Unit	Total
Composição	88309	SINAPI	PEDREIRO COM ENCARGOS COMPLEMENTARES	Livro SINAPI: Cálculos e Parâmetros	H	1,0000000	30,01	30,01
Composição Auxiliar	95371	SINAPI	CURSO DE CAPACITAÇÃO PARA PEDREIRO (ENCARGOS COMPLEMENTARES) - HORISTA	Livro SINAPI: Cálculos e Parâmetros	H	1,0000000	0,44	0,44
Insumo	00043489	SINAPI	EPI - FAMILIA PEDREIRO - HORISTA (ENCARGOS COMPLEMENTARES - COLETADO CAIXA)	Material	H	1,0000000	1,31	1,31
Insumo	00037370	SINAPI	ALIMENTACAO - HORISTA (COLETADO CAIXA - ENCARGOS COMPLEMENTARES)	Material	H	1,0000000	4,23	4,23
Insumo	00004750	SINAPI	PEDREIRO (HORISTA)	Mão de Obra	H	1,0000000	21,14	21,14
Insumo	00037372	SINAPI	EXAMES - HORISTA (COLETADO CAIXA - ENCARGOS COMPLEMENTARES)	Material	H	1,0000000	1,43	1,43
Insumo	00037373	SINAPI	SEGURO - HORISTA (COLETADO CAIXA - ENCARGOS COMPLEMENTARES)	Material	H	1,0000000	0,08	0,08
Insumo	00043465	SINAPI	FERRAMENTAS - FAMILIA PEDREIRO - HORISTA (ENCARGOS COMPLEMENTARES - COLETADO CAIXA)	Material	H	1,0000000	0,78	0,78
Insumo	00037371	SINAPI	TRANSPORTE - HORISTA (COLETADO CAIXA - ENCARGOS COMPLEMENTARES)	Material	H	1,0000000	0,60	0,60
				MO sem LS => 21,58	LS =>	0,00	MO com LS =>	21,58
				Valor do BDI => 6,74			Valor com BDI =>	36,75

	Código	Banco	Descrição	Tipo	Und	Quant.	Valor Unit	Total
Composição	95621	SINAPI	PERFURATRIZ PNEUMATICA MANUAL DE PESO MEDIO, MARTELETE, 18KG, COMPRIMENTO MÁXIMO DE CURSO DE 6 M, DIAMETRO DO PISTAO DE 5,5 CM - CHI DIURNO. AF_11/2016	Custos Horários Produtivo e Improdutivo dos Equipamentos	CHI	1,0000000	26,46	26,46
Composição Auxiliar	88298	SINAPI	OPERADOR DE MARTELETE OU MARTELETEIRO COM ENCARGOS COMPLEMENTARES	Livro SINAPI: Cálculos e Parâmetros	H	1,0000000	24,15	24,15
Composição Auxiliar	95618	SINAPI	PERFURATRIZ PNEUMATICA MANUAL DE PESO MEDIO, MARTELETE, 18KG, COMPRIMENTO MÁXIMO DE CURSO DE 6 M, DIAMETRO DO PISTAO DE 5,5 CM - JUROS. AF_11/2016	Depreciação, Juros, Impostos e Seguros, Manutenção e Materiais na Operação dos Equipamentos	H	1,0000000	0,43	0,43
Composição Auxiliar	95617	SINAPI	PERFURATRIZ PNEUMATICA MANUAL DE PESO MEDIO, MARTELETE, 18KG, COMPRIMENTO MÁXIMO DE CURSO DE 6 M, DIAMETRO DO PISTAO DE 5,5 CM - DEPRECIAÇÃO. AF_11/2016	Depreciação, Juros, Impostos e Seguros, Manutenção e Materiais na Operação dos Equipamentos	H	1,0000000	1,88	1,88
				MO sem LS => 16,91	LS =>	0,00	MO com LS =>	16,91
				Valor do BDI => 5,94			Valor com BDI =>	32,40

	Código	Banco	Descrição	Tipo	Und	Quant.	Valor Unit	Total
Composição	95620	SINAPI	PERFURATRIZ PNEUMATICA MANUAL DE PESO MEDIO, MARTELETE, 18KG, COMPRIMENTO MÁXIMO DE CURSO DE 6 M, DIAMETRO DO PISTAO DE 5,5 CM - CHP DIURNO. AF_11/2016	Custos Horários Produtivo e Improdutivo dos Equipamentos	CHP	1,0000000	28,82	28,82
Composição Auxiliar	88298	SINAPI	OPERADOR DE MARTELETE OU MARTELETEIRO COM ENCARGOS COMPLEMENTARES	Livro SINAPI: Cálculos e Parâmetros	H	1,0000000	24,15	24,15
Composição Auxiliar	95617	SINAPI	PERFURATRIZ PNEUMATICA MANUAL DE PESO MEDIO, MARTELETE, 18KG, COMPRIMENTO MÁXIMO DE CURSO DE 6 M, DIAMETRO DO PISTAO DE 5,5 CM - DEPRECIAÇÃO. AF_11/2016	Depreciação, Juros, Impostos e Seguros, Manutenção e Materiais na Operação dos Equipamentos	H	1,0000000	1,88	1,88
Composição Auxiliar	95618	SINAPI	PERFURATRIZ PNEUMATICA MANUAL DE PESO MEDIO, MARTELETE, 18KG, COMPRIMENTO MÁXIMO DE CURSO DE 6 M, DIAMETRO DO PISTAO DE 5,5 CM - JUROS. AF_11/2016	Depreciação, Juros, Impostos e Seguros, Manutenção e Materiais na Operação dos Equipamentos	H	1,0000000	0,43	0,43
Composição Auxiliar	95619	SINAPI	PERFURATRIZ PNEUMATICA MANUAL DE PESO MEDIO, MARTELETE, 18KG, COMPRIMENTO MÁXIMO DE CURSO DE 6 M, DIAMETRO DO PISTAO DE 5,5 CM - MANUTENÇÃO. AF_11/2016	Depreciação, Juros, Impostos e Seguros, Manutenção e Materiais na Operação dos Equipamentos	H	1,0000000	2,36	2,36
				MO sem LS => 16,91	LS =>	0,00	MO com LS =>	16,91
				Valor do BDI => 6,47			Valor com BDI =>	35,29

	Código	Banco	Descrição	Tipo	Und	Quant.	Valor Unit	Total
Composição	95617	SINAPI	PERFURATRIZ PNEUMATICA MANUAL DE PESO MEDIO, MARTELETE, 18KG, COMPRIMENTO MÁXIMO DE CURSO DE 6 M, DIAMETRO DO PISTAO DE 5,5 CM - DEPRECIAÇÃO. AF_11/2016	Depreciação, Juros, Impostos e Seguros, Manutenção e Materiais na Operação dos Equipamentos	H	1,0000000	1,88	1,88
Insumo	00011651	SINAPI	PERFURATRIZ PNEUMATICA MANUAL DE PESO MEDIO, 18KG, COMPRIMENTO DE CURSO DE 6 M, DIAMETRO DO PISTAO DE 5,5 CM	Equipamento para Aquisição Permanente	UN	0,0000640	29.507,03	1,88
				MO sem LS => 0,00	LS =>	0,00	MO com LS =>	0,00
				Valor do BDI => 0,42			Valor com BDI =>	2,30

	Código	Banco	Descrição	Tipo	Und	Quant.	Valor Unit	Total
Composição	95618	SINAPI	PERFURATRIZ PNEUMATICA MANUAL DE PESO MEDIO, MARTELETE, 18KG, COMPRIMENTO MÁXIMO DE CURSO DE 6 M, DIAMETRO DO PISTAO DE 5,5 CM - JUROS. AF_11/2016	Depreciação, Juros, Impostos e Seguros, Manutenção e Materiais na Operação dos Equipamentos	H	1,0000000	0,43	0,43
Insumo	00011651	SINAPI	PERFURATRIZ PNEUMATICA MANUAL DE PESO MEDIO, 18KG, COMPRIMENTO DE CURSO DE 6 M, DIAMETRO DO PISTAO DE 5,5 CM	Equipamento para Aquisição Permanente	UN	0,0000148	29.507,03	0,43
				MO sem LS => 0,00	LS =>	0,00	MO com LS =>	0,00
				Valor do BDI => 0,09			Valor com BDI =>	0,52

	Código	Banco	Descrição	Tipo	Und	Quant.	Valor Unit	Total
Composição	95619	SINAPI	PERFURATRIZ PNEUMATICA MANUAL DE PESO MEDIO, MARTELETE, 18KG, COMPRIMENTO MÁXIMO DE CURSO DE 6 M, DIAMETRO DO PISTAO DE 5,5 CM - MANUTENÇÃO. AF_11/2016	Depreciação, Juros, Impostos e Seguros, Manutenção e Materiais na Operação dos Equipamentos	H	1,0000000	2,36	2,36
Insumo	00011651	SINAPI	PERFURATRIZ PNEUMATICA MANUAL DE PESO MEDIO, 18KG, COMPRIMENTO DE CURSO DE 6 M, DIAMETRO DO PISTAO DE 5,5 CM	Equipamento para Aquisição Permanente	UN	0,0000800	29.507,03	2,36
				MO sem LS => 0,00	LS =>	0,00	MO com LS =>	0,00
				Valor do BDI => 0,53			Valor com BDI =>	2,89

	Código	Banco	Descrição	Tipo	Und	Quant.	Valor Unit	Total
Composição	88310	SINAPI	PINTOR COM ENCARGOS COMPLEMENTARES	Livro SINAPI: Cálculos e Parâmetros	H	1,0000000	32,97	32,97
Composição Auxiliar	95372	SINAPI	CURSO DE CAPACITAÇÃO PARA PINTOR (ENCARGOS COMPLEMENTARES) - HORISTA	Livro SINAPI: Cálculos e Parâmetros	H	1,0000000	0,33	0,33
Insumo	00037370	SINAPI	ALIMENTACAO - HORISTA (COLETADO CAIXA - ENCARGOS COMPLEMENTARES)	Material	H	1,0000000	4,23	4,23
Insumo	00004783	SINAPI	PINTOR (HORISTA)	Mão de Obra	H	1,0000000	22,40	22,40
Insumo	00037373	SINAPI	SEGURO - HORISTA (COLETADO CAIXA - ENCARGOS COMPLEMENTARES)	Material	H	1,0000000	0,08	0,08
Insumo	00037371	SINAPI	TRANSPORTE - HORISTA (COLETADO CAIXA - ENCARGOS COMPLEMENTARES)	Material	H	1,0000000	0,60	0,60
Insumo	00043490	SINAPI	EPI - FAMILIA PINTOR - HORISTA (ENCARGOS COMPLEMENTARES - COLETADO CAIXA)	Material	H	1,0000000	1,85	1,85
Insumo	00037372	SINAPI	EXAMES - HORISTA (COLETADO CAIXA - ENCARGOS COMPLEMENTARES)	Material	H	1,0000000	1,43	1,43
Insumo	00043466	SINAPI	FERRAMENTAS - FAMILIA PINTOR - HORISTA (ENCARGOS COMPLEMENTARES - COLETADO CAIXA)	Material	H	1,0000000	2,05	2,05
				MO sem LS => 22,73	LS =>	0,00	MO com LS =>	22,73

ASSINADO DIGITALMENTE, PARA VALIDAR ESTE DOCUMENTO ACESSE:
https://intranet.ma.def.br/validar?c=4c623b0c-afdc-4615-9203-51fb97b96d60

				Valor do BDI =>	7,40			Valor com BDI =>	40,37
	Código	**Banco**	**Descrição**	**Tipo**		**Und**	**Quant.**	**Valor Unit**	**Total**
Composição	100758	SINAPI	PINTURA COM TINTA ALQUÍDICA DE ACABAMENTO (ESMALTE SINTÉTICO ACETINADO) APLICADA A ROLO OU PINCEL SOBRE SUPERFÍCIES METÁLICAS (EXCETO PERFIL) EXECUTADO EM OBRA (02 DEMÃOS). AF_01/2020	Pintura em Superfícies Metálicas		m²	1,0000000	53,67	53,67
Composição Auxiliar	88310	SINAPI	PINTOR COM ENCARGOS COMPLEMENTARES	Livro SINAPI: Cálculos e Parâmetros		H	1,3559000	32,97	44,70
Insumo	00007311	SINAPI	TINTA ESMALTE SINTETICO PREMIUM ACETINADO	Material		L	0,2549000	33,00	8,41
Insumo	00005318	SINAPI	DILUENTE AGUARRAS	Material		L	0,0255000	21,98	0,56
				MO sem LS =>	30,81	LS =>	0,00	MO com LS =>	30,81
				Valor do BDI =>	12,05			Valor com BDI =>	65,72
	Código	**Banco**	**Descrição**	**Tipo**		**Und**	**Quant.**	**Valor Unit**	**Total**
Composição	100761	SINAPI	PINTURA COM TINTA ALQUÍDICA DE ACABAMENTO (ESMALTE SINTÉTICO FOSCO) PULVERIZADA SOBRE SUPERFÍCIES METÁLICAS (EXCETO PERFIL) EXECUTADO EM OBRA (02 DEMÃOS). AF_01/2020_PE	Pintura em Superfícies Metálicas		m²	1,0000000	50,83	50,83
Composição Auxiliar	88310	SINAPI	PINTOR COM ENCARGOS COMPLEMENTARES	Livro SINAPI: Cálculos e Parâmetros		H	1,0531000	32,97	34,72
Insumo	00005318	SINAPI	DILUENTE AGUARRAS	Material		L	0,1240000	21,98	2,72
Insumo	00007288	SINAPI	TINTA ESMALTE SINTETICO PREMIUM FOSCO	Material		L	0,4134000	32,39	13,39
				MO sem LS =>	23,93	LS =>	0,00	MO com LS =>	23,93
				Valor do BDI =>	11,42			Valor com BDI =>	62,25
	Código	**Banco**	**Descrição**	**Tipo**		**Und**	**Quant.**	**Valor Unit**	**Total**
Composição	100722	SINAPI	PINTURA COM TINTA ALQUÍDICA DE FUNDO (TIPO ZARCÃO) APLICADA A ROLO OU PINCEL SOBRE SUPERFÍCIES METÁLICAS (EXCETO PERFIL) EXECUTADO EM OBRA (POR DEMÃO). AF_01/2020	Pintura em Superfícies Metálicas		m²	1,0000000	26,37	26,37
Composição Auxiliar	88310	SINAPI	PINTOR COM ENCARGOS COMPLEMENTARES	Livro SINAPI: Cálculos e Parâmetros		H	0,6779000	32,97	22,35
Insumo	00005318	SINAPI	DILUENTE AGUARRAS	Material		L	0,0110000	21,98	0,24
Insumo	00007307	SINAPI	FUNDO ANTICORROSIVO PARA METAIS FERROSOS (ZARCAO)	Material		L	0,1098000	34,46	3,78
				MO sem LS =>	15,40	LS =>	0,00	MO com LS =>	15,40
				Valor do BDI =>	5,92			Valor com BDI =>	32,29
	Código	**Banco**	**Descrição**	**Tipo**		**Und**	**Quant.**	**Valor Unit**	**Total**
Composição	91278	SINAPI	PLACA VIBRATÓRIA REVERSÍVEL COM MOTOR 4 TEMPOS A GASOLINA, FORÇA CENTRÍFUGA DE 25 KN (2500 KGF), POTÊNCIA 5,5 CV - CHI DIURNO. AF_08/2015	Custos Horários Produtivo e Improdutivo dos Equipamentos		CHI	1,0000000	0,78	0,78
Composição Auxiliar	91274	SINAPI	PLACA VIBRATÓRIA REVERSÍVEL COM MOTOR 4 TEMPOS A GASOLINA, FORÇA CENTRÍFUGA DE 25 KN (2500 KGF), POTÊNCIA 5,5 CV - JUROS. AF_08/2015	Depreciação, Juros, Impostos e Seguros, Manutenção e Materiais na Operação dos Equipamentos		H	1,0000000	0,16	0,16
Composição Auxiliar	91273	SINAPI	PLACA VIBRATÓRIA REVERSÍVEL COM MOTOR 4 TEMPOS A GASOLINA, FORÇA CENTRÍFUGA DE 25 KN (2500 KGF), POTÊNCIA 5,5 CV - DEPRECIAÇÃO. AF_08/2015	Depreciação, Juros, Impostos e Seguros, Manutenção e Materiais na Operação dos Equipamentos		H	1,0000000	0,62	0,62
				MO sem LS =>	0,00	LS =>	0,00	MO com LS =>	0,00
				Valor do BDI =>	0,17			Valor com BDI =>	0,95
	Código	**Banco**	**Descrição**	**Tipo**		**Und**	**Quant.**	**Valor Unit**	**Total**
Composição	91277	SINAPI	PLACA VIBRATÓRIA REVERSÍVEL COM MOTOR 4 TEMPOS A GASOLINA, FORÇA CENTRÍFUGA DE 25 KN (2500 KGF), POTÊNCIA 5,5 CV - CHP DIURNO. AF_08/2015	Custos Horários Produtivo e Improdutivo dos Equipamentos		CHP	1,0000000	10,11	10,11
Composição Auxiliar	91276	SINAPI	PLACA VIBRATÓRIA REVERSÍVEL COM MOTOR 4 TEMPOS A GASOLINA, FORÇA CENTRÍFUGA DE 25 KN (2500 KGF), POTÊNCIA 5,5 CV - MATERIAIS NA OPERAÇÃO. AF_08/2015	Depreciação, Juros, Impostos e Seguros, Manutenção e Materiais na Operação dos Equipamentos		H	1,0000000	8,55	8,55
Composição Auxiliar	91275	SINAPI	PLACA VIBRATÓRIA REVERSÍVEL COM MOTOR 4 TEMPOS A GASOLINA, FORÇA CENTRÍFUGA DE 25 KN (2500 KGF), POTÊNCIA 5,5 CV - MANUTENÇÃO. AF_08/2015	Depreciação, Juros, Impostos e Seguros, Manutenção e Materiais na Operação dos Equipamentos		H	1,0000000	0,78	0,78
Composição Auxiliar	91273	SINAPI	PLACA VIBRATÓRIA REVERSÍVEL COM MOTOR 4 TEMPOS A GASOLINA, FORÇA CENTRÍFUGA DE 25 KN (2500 KGF), POTÊNCIA 5,5 CV - DEPRECIAÇÃO. AF_08/2015	Depreciação, Juros, Impostos e Seguros, Manutenção e Materiais na Operação dos Equipamentos		H	1,0000000	0,62	0,62
Composição Auxiliar	91274	SINAPI	PLACA VIBRATÓRIA REVERSÍVEL COM MOTOR 4 TEMPOS A GASOLINA, FORÇA CENTRÍFUGA DE 25 KN (2500 KGF), POTÊNCIA 5,5 CV - JUROS. AF_08/2015	Depreciação, Juros, Impostos e Seguros, Manutenção e Materiais na Operação dos Equipamentos		H	1,0000000	0,16	0,16
				MO sem LS =>	0,00	LS =>	0,00	MO com LS =>	0,00
				Valor do BDI =>	2,27			Valor com BDI =>	12,38
	Código	**Banco**	**Descrição**	**Tipo**		**Und**	**Quant.**	**Valor Unit**	**Total**
Composição	91273	SINAPI	PLACA VIBRATÓRIA REVERSÍVEL COM MOTOR 4 TEMPOS A GASOLINA, FORÇA CENTRÍFUGA DE 25 KN (2500 KGF), POTÊNCIA 5,5 CV - DEPRECIAÇÃO. AF_08/2015	Depreciação, Juros, Impostos e Seguros, Manutenção e Materiais na Operação dos Equipamentos		H	1,0000000	0,62	0,62
Insumo	00001442	SINAPI	COMPACTADOR DE SOLO TIPO PLACA VIBRATORIA REVERSIVEL, A GASOLINA 4 TEMPOS, PESO 125 A 150 KG, FORCA CENTRIF. 2500 A 2800 KGF, LARG. TRABALHO 400 A 450 MM, FREQ. VIBRACAO 4300 A 4500 RPM, VELOC. TRABALHO 15 A 20 M/MIN, POT. 5,5 A 6,0 HP	Equipamento para Aquisição Permanente		UN	0,0000533	11.744,50	0,62
				MO sem LS =>	0,00	LS =>	0,00	MO com LS =>	0,00
				Valor do BDI =>	0,13			Valor com BDI =>	0,75
	Código	**Banco**	**Descrição**	**Tipo**		**Und**	**Quant.**	**Valor Unit**	**Total**
Composição	91274	SINAPI	PLACA VIBRATÓRIA REVERSÍVEL COM MOTOR 4 TEMPOS A GASOLINA, FORÇA CENTRÍFUGA DE 25 KN (2500 KGF), POTÊNCIA 5,5 CV - JUROS. AF_08/2015	Depreciação, Juros, Impostos e Seguros, Manutenção e Materiais na Operação dos Equipamentos		H	1,0000000	0,16	0,16
Insumo	00001442	SINAPI	COMPACTADOR DE SOLO TIPO PLACA VIBRATORIA REVERSIVEL, A GASOLINA 4 TEMPOS, PESO 125 A 150 KG, FORCA CENTRIF. 2500 A 2800 KGF, LARG. TRABALHO 400 A 450 MM, FREQ. VIBRACAO 4300 A 4500 RPM, VELOC. TRABALHO 15 A 20 M/MIN, POT. 5,5 A 6,0 HP	Equipamento para Aquisição Permanente		UN	0,0000143	11.744,50	0,16
				MO sem LS =>	0,00	LS =>	0,00	MO com LS =>	0,00
				Valor do BDI =>	0,03			Valor com BDI =>	0,19
	Código	**Banco**	**Descrição**	**Tipo**		**Und**	**Quant.**	**Valor Unit**	**Total**
Composição	91275	SINAPI	PLACA VIBRATÓRIA REVERSÍVEL COM MOTOR 4 TEMPOS A GASOLINA, FORÇA CENTRÍFUGA DE 25 KN (2500 KGF), POTÊNCIA 5,5 CV - MANUTENÇÃO. AF_08/2015	Depreciação, Juros, Impostos e Seguros, Manutenção e Materiais na Operação dos Equipamentos		H	1,0000000	0,78	0,78
Insumo	00001442	SINAPI	COMPACTADOR DE SOLO TIPO PLACA VIBRATORIA REVERSIVEL, A GASOLINA 4 TEMPOS, PESO 125 A 150 KG, FORCA CENTRIF. 2500 A 2800 KGF, LARG. TRABALHO 400 A 450 MM, FREQ. VIBRACAO 4300 A 4500 RPM, VELOC. TRABALHO 15 A 20 M/MIN, POT. 5,5 A 6,0 HP	Equipamento para Aquisição Permanente		UN	0,0000667	11.744,50	0,78
				MO sem LS =>	0,00	LS =>	0,00	MO com LS =>	0,00
				Valor do BDI =>	0,17			Valor com BDI =>	0,95
	Código	**Banco**	**Descrição**	**Tipo**		**Und**	**Quant.**	**Valor Unit**	**Total**
Composição	91276	SINAPI	PLACA VIBRATÓRIA REVERSÍVEL COM MOTOR 4 TEMPOS A GASOLINA, FORÇA CENTRÍFUGA DE 25 KN (2500 KGF), POTÊNCIA 5,5 CV - MATERIAIS NA OPERAÇÃO. AF_08/2015	Depreciação, Juros, Impostos e Seguros, Manutenção e Materiais na Operação dos Equipamentos		H	1,0000000	8,55	8,55
Insumo	00004222	SINAPI	GASOLINA COMUM	Material		L	1,4400000	5,94	8,55
				MO sem LS =>	0,00	LS =>	0,00	MO com LS =>	0,00
				Valor do BDI =>	1,92			Valor com BDI =>	10,47

ASSINADO DIGITALMENTE, PARA VALIDAR ESTE DOCUMENTO ACESSE:
https://intranet.ma.def.br/validar?c=4c623b0c-afdc-4615-9203-51fb97b96d60

	Código	Banco	Descrição	Tipo	Und	Quant.	Valor Unit	Total
Composição	91341	SINAPI	PORTA EM ALUMÍNIO DE ABRIR TIPO VENEZIANA COM GUARNIÇÃO, FIXAÇÃO COM PARAFUSOS - FORNECIMENTO E INSTALAÇÃO. AF_12/2019	Esquadrias - Portas	m²	1,0000000	714,23	714,23
Composição Auxiliar	88316	SINAPI	SERVENTE COM ENCARGOS COMPLEMENTARES	Livro SINAPI: Cálculos e Parâmetros	H	0,1910000	23,84	4,55
Composição Auxiliar	88309	SINAPI	PEDREIRO COM ENCARGOS COMPLEMENTARES	Livro SINAPI: Cálculos e Parâmetros	H	0,3826000	30,01	11,48
Insumo	00039025	SINAPI	PORTA DE ABRIR, TIPO VENEZIANA, EM ALUMINIO, ACABAMENTO ANODIZADO NATURAL, 90 CM X 210 CM (LARGURA X ALTURA), SEM GUARNICAO/ALIZAR/VISTA	Material	UN	0,5473000	819,40	448,45
Insumo	00000142	SINAPI	SELANTE ELASTICO MONOCOMPONENTE A BASE DE POLIURETANO (PU) PARA JUNTAS DIVERSAS	Material	310ML	0,8829000	42,92	37,89
Insumo	00036888	SINAPI	GUARNICAO / MOLDURA / ARREMATE DE ACABAMENTO PARA ESQUADRIA, EM ALUMINIO PERFIL 25, ACABAMENTO ANODIZADO BRANCO OU BRILHANTE, PARA 1 FACE	Material	M	6,8504000	30,50	208,93
Insumo	00007568	SINAPI	BUCHA DE NYLON SEM ABA S10, COM PARAFUSO DE 6,10 X 65 MM EM ACO ZINCADO COM ROSCA SOBERBA, CABECA CHATA E FENDA PHILLIPS	Material	UN	4,8166000	0,61	2,93
				MO sem LS => 11,21	LS =>	0,00	MO com LS =>	11,21
				Valor do BDI => 160,48			Valor com BDI =>	874,71

	Código	Banco	Descrição	Tipo	Und	Quant.	Valor Unit	Total
Composição	101617	SINAPI	PREPARO DE FUNDO DE VALA COM LARGURA MAIOR OU IGUAL A 1,5 M E MENOR QUE 2,5 M (ACERTO DO SOLO NATURAL). AF_08/2020	Escoramento e Preparo de Fundo de Valas	m²	1,0000000	3,44	3,44
Composição Auxiliar	91533	SINAPI	COMPACTADOR DE SOLOS DE PERCUSSÃO (SOQUETE) COM MOTOR A GASOLINA 4 TEMPOS, POTÊNCIA 4 CV - CHP DIURNO. AF_08/2015	Custos Horários Produtivo e Improdutivo dos Equipamentos	CHP	0,0016000	38,80	0,06
Composição Auxiliar	88316	SINAPI	SERVENTE COM ENCARGOS COMPLEMENTARES	Livro SINAPI: Cálculos e Parâmetros	H	0,0760000	23,84	1,81
Composição Auxiliar	88309	SINAPI	PEDREIRO COM ENCARGOS COMPLEMENTARES	Livro SINAPI: Cálculos e Parâmetros	H	0,0507000	30,01	1,52
Composição Auxiliar	91534	SINAPI	COMPACTADOR DE SOLOS DE PERCUSSÃO (SOQUETE) COM MOTOR A GASOLINA 4 TEMPOS, POTÊNCIA 4 CV - CHI DIURNO. AF_08/2015	Custos Horários Produtivo e Improdutivo dos Equipamentos	CHI	0,0016000	31,54	0,05
				MO sem LS => 2,32	LS =>	0,00	MO com LS =>	2,32
				Valor do BDI => 0,77			Valor com BDI =>	4,21

	Código	Banco	Descrição	Tipo	Und	Quant.	Valor Unit	Total
Composição	101616	SINAPI	PREPARO DE FUNDO DE VALA COM LARGURA MENOR QUE 1,5 M (ACERTO DO SOLO NATURAL). AF_08/2020	Escoramento e Preparo de Fundo de Valas	m²	1,0000000	6,94	6,94
Composição Auxiliar	91533	SINAPI	COMPACTADOR DE SOLOS DE PERCUSSÃO (SOQUETE) COM MOTOR A GASOLINA 4 TEMPOS, POTÊNCIA 4 CV - CHP DIURNO. AF_08/2015	Custos Horários Produtivo e Improdutivo dos Equipamentos	CHP	0,0036000	38,80	0,13
Composição Auxiliar	88309	SINAPI	PEDREIRO COM ENCARGOS COMPLEMENTARES	Livro SINAPI: Cálculos e Parâmetros	H	0,1020000	30,01	3,06
Composição Auxiliar	91534	SINAPI	COMPACTADOR DE SOLOS DE PERCUSSÃO (SOQUETE) COM MOTOR A GASOLINA 4 TEMPOS, POTÊNCIA 4 CV - CHI DIURNO. AF_08/2015	Custos Horários Produtivo e Improdutivo dos Equipamentos	CHI	0,0036000	31,54	0,11
Composição Auxiliar	88316	SINAPI	SERVENTE COM ENCARGOS COMPLEMENTARES	Livro SINAPI: Cálculos e Parâmetros	H	0,1531000	23,84	3,64
				MO sem LS => 4,73	LS =>	0,00	MO com LS =>	4,73
				Valor do BDI => 1,55			Valor com BDI =>	8,49

	Código	Banco	Descrição	Tipo	Und	Quant.	Valor Unit	Total
Composição	101618	SINAPI	PREPARO DE FUNDO DE VALA COM LARGURA MENOR QUE 1,5 M, COM CAMADA DE AREIA, LANÇAMENTO MANUAL. AF_08/2020	Escoramento e Preparo de Fundo de Valas	m³	1,0000000	313,85	313,85
Composição Auxiliar	91533	SINAPI	COMPACTADOR DE SOLOS DE PERCUSSÃO (SOQUETE) COM MOTOR A GASOLINA 4 TEMPOS, POTÊNCIA 4 CV - CHP DIURNO. AF_08/2015	Custos Horários Produtivo e Improdutivo dos Equipamentos	CHP	0,0718000	38,80	2,78
Composição Auxiliar	91534	SINAPI	COMPACTADOR DE SOLOS DE PERCUSSÃO (SOQUETE) COM MOTOR A GASOLINA 4 TEMPOS, POTÊNCIA 4 CV - CHI DIURNO. AF_08/2015	Custos Horários Produtivo e Improdutivo dos Equipamentos	CHI	0,0666000	31,54	2,10
Composição Auxiliar	88316	SINAPI	SERVENTE COM ENCARGOS COMPLEMENTARES	Livro SINAPI: Cálculos e Parâmetros	H	3,0329000	23,84	72,30
Composição Auxiliar	88309	SINAPI	PEDREIRO COM ENCARGOS COMPLEMENTARES	Livro SINAPI: Cálculos e Parâmetros	H	2,0219000	30,01	60,67
Insumo	00000370	SINAPI	AREIA MEDIA - POSTO JAZIDA/FORNECEDOR (RETIRADO NA JAZIDA, SEM TRANSPORTE)	Material	m³	1,1000000	160,00	176,00
				MO sem LS => 93,83	LS =>	0,00	MO com LS =>	93,83
				Valor do BDI => 70,52			Valor com BDI =>	384,37

	Código	Banco	Descrição	Tipo	Und	Quant.	Valor Unit	Total
Composição	12889	ORSE	Placa de sinalizacao, fotoluminescente, em pvc , com logotipo "Cuidado risco de choque elétrico"- Placa E5	Sinalização Vertical	un	1,0000000	18,05	18,05
Item	**Código**	**Banco**	**Descrição**	**Tipo**	**Und**	**Quant.**	**Valor Unit**	**Total**
Composição	10549	ORSE	Encargos Complementares - Servente	Provisórios	h	0,2000000	3,87	0,77
Insumo	00006111/SIN	ORSE	Servente de obras (horista)	Mão de Obra	h	0,2000000	14,58	2,91
Insumo	13656	ORSE	Placa de sinalizacao, fotoluminescente, em pvc , com logotipo "Cuidado risco de choque elétrico"- Placa E5	Material	un	1,0000000	14,41	14,41

Detalhamento de Cálculo ORSE

Item	Código	Banco	Descrição	Tipo	Und	Quant.	Valor Unit	Total
Insumo	10761	ORSE	Refeição - café da manhã (café com leite e dois pães com manteiga)	Serviços	un	0,0203600	5,00	0,10
Insumo	10788	ORSE	Pá quadrada	Material	un	0,0000400	36,90	0,00
Insumo	941	ORSE	Fardamento com mangas curta	Material	un	0,0003000	194,68	0,05
Insumo	00012893/SIN	ORSE	Bota de seguranca com biqueira de aco e colarinho acolchoado	Material	par	0,0001600	73,93	0,01
Insumo	4728	ORSE	Talhadeira chata 10"	Material	un	0,0000600	18,58	0,00
Insumo	10596	ORSE	Protetor auricular	Material	un	0,0009000	4,85	0,00
Insumo	4729	ORSE	Marreta 1 kg com cabo	Material	un	0,0000200	37,80	0,00
Insumo	10517	ORSE	Exames admissionais/demissionais (checkup)	Serviços	cj	0,0000800	300,00	0,02
Insumo	00012895/SIN	ORSE	Capacete de seguranca aba frontal com suspensao de polietileno, sem jugular (classe b)	Material	un	0,0001200	13,50	0,00
Insumo	10362	ORSE	Seguro de vida e acidente em grupo	Serviços	un	0,0009000	12,54	0,01
Insumo	158	ORSE	Almoço (Participação do empregador)	Material	un	0,0203600	14,00	0,28
Insumo	2378	ORSE	Vale transporte	Material	un	0,0188200	4,50	0,08
Insumo	10599	ORSE	Protetor solar fps 30 com 120ml	Material	un	0,0003600	18,00	0,00
Insumo	00012894/SIN	ORSE	Capa para chuva em pvc com forro de poliester, com capuz (amarela ou azul)	Material	un	0,0000400	20,11	0,00
Insumo	00012892/SIN	ORSE	Luva raspa de couro, cano curto (punho *7* cm)	Material	par	0,0004600	10,87	0,00

ASSINADO DIGITALMENTE, PARA VALIDAR ESTE DOCUMENTO ACESSE:
https://intranet.ma.def.br/validar?c=4c623b0c-afdc-4615-9203-51fb97b96d60

Insumo	1651	ORSE	Óculos branco proteção	Material	pr	0,0001600	7,00	0,00
Insumo	10492	ORSE	Cesta Básica	Material	un	0,0009000	205,00	0,18
Insumo	00002711/SIN	ORSE	Carrinho de mao, em aco, com capacidade de *45 a 65* l / *100* kg, pneu com camara	Material	un	0,0000400	187,68	0,00
Insumo	00006111/SIN	ORSE	Servente de obras (horista)	Mão de Obra	h	0,2000000	14,58	2,91
Insumo	13656	ORSE	Placa de sinalizacao, fotoluminescente, em pvc , com logotipo "Cuidado risco de choque elétrico"- Placa E5	Material	un	1,0000000	14,41	14,41
				MO sem LS => 2,91	LS =>	0,00	MO com LS =>	2,91
				Valor do BDI => 4,05			Valor com BDI =>	22,10

	Código	Banco	Descrição	Tipo	Und	Quant.	Valor Unit	Total
Composição	5942	SINAPI	PÁ CARREGADEIRA SOBRE RODAS, POTÊNCIA LÍQUIDA 128 HP, CAPACIDADE DA CAÇAMBA 1,7 A 2,8 M3, PESO OPERACIONAL 11632 KG - CHI DIURNO. AF 06/2014	Custos Horários Produtivo e Improdutivo dos Equipamentos	CHI	1,0000000	74,85	74,85
Composição Auxiliar	88301	SINAPI	OPERADOR DE PÁ CARREGADEIRA COM ENCARGOS COMPLEMENTARES	Livro SINAPI: Cálculos e Parâmetros	H	1,0000000	27,77	27,77
Composição Auxiliar	89129	SINAPI	PÁ CARREGADEIRA SOBRE RODAS, POTÊNCIA LÍQUIDA 128 HP, CAPACIDADE DA CAÇAMBA 1,7 A 2,8 M3, PESO OPERACIONAL 11632 KG - JUROS. AF 06/2014	Depreciação, Juros, Impostos e Seguros, Manutenção e Materiais na Operação dos Equipamentos	H	1,0000000	9,84	9,84
Composição Auxiliar	89128	SINAPI	PÁ CARREGADEIRA SOBRE RODAS, POTÊNCIA LÍQUIDA 128 HP, CAPACIDADE DA CAÇAMBA 1,7 A 2,8 M3, PESO OPERACIONAL 11632 KG - DEPRECIAÇÃO. AF 06/2014	Depreciação, Juros, Impostos e Seguros, Manutenção e Materiais na Operação dos Equipamentos	H	1,0000000	37,24	37,24
				MO sem LS => 20,53	LS =>	0,00	MO com LS =>	20,53
				Valor do BDI => 16,81			Valor com BDI =>	91,66

	Código	Banco	Descrição	Tipo	Und	Quant.	Valor Unit	Total
Composição	5940	SINAPI	PÁ CARREGADEIRA SOBRE RODAS, POTÊNCIA LÍQUIDA 128 HP, CAPACIDADE DA CAÇAMBA 1,7 A 2,8 M3, PESO OPERACIONAL 11632 KG - CHP DIURNO. AF 06/2014	Custos Horários Produtivo e Improdutivo dos Equipamentos	CHP	1,0000000	166,47	166,47
Composição Auxiliar	53858	SINAPI	PÁ CARREGADEIRA SOBRE RODAS, POTÊNCIA LÍQUIDA 128 HP, CAPACIDADE DA CAÇAMBA 1,7 A 2,8 M3, PESO OPERACIONAL 11632 KG - MATERIAIS NA OPERAÇÃO. AF_06/2014	Depreciação, Juros, Impostos e Seguros, Manutenção e Materiais na Operação dos Equipamentos	H	1,0000000	45,07	45,07
Composição Auxiliar	89128	SINAPI	PÁ CARREGADEIRA SOBRE RODAS, POTÊNCIA LÍQUIDA 128 HP, CAPACIDADE DA CAÇAMBA 1,7 A 2,8 M3, PESO OPERACIONAL 11632 KG - DEPRECIAÇÃO. AF 06/2014	Depreciação, Juros, Impostos e Seguros, Manutenção e Materiais na Operação dos Equipamentos	H	1,0000000	37,24	37,24
Composição Auxiliar	88301	SINAPI	OPERADOR DE PÁ CARREGADEIRA COM ENCARGOS COMPLEMENTARES	Livro SINAPI: Cálculos e Parâmetros	H	1,0000000	27,77	27,77
Composição Auxiliar	53857	SINAPI	PÁ CARREGADEIRA SOBRE RODAS, POTÊNCIA LÍQUIDA 128 HP, CAPACIDADE DA CAÇAMBA 1,7 A 2,8 M3, PESO OPERACIONAL 11632 KG - MANUTENÇÃO. AF 06/2014	Depreciação, Juros, Impostos e Seguros, Manutenção e Materiais na Operação dos Equipamentos	H	1,0000000	46,55	46,55
Composição Auxiliar	89129	SINAPI	PÁ CARREGADEIRA SOBRE RODAS, POTÊNCIA LÍQUIDA 128 HP, CAPACIDADE DA CAÇAMBA 1,7 A 2,8 M3, PESO OPERACIONAL 11632 KG - JUROS. AF 06/2014	Depreciação, Juros, Impostos e Seguros, Manutenção e Materiais na Operação dos Equipamentos	H	1,0000000	9,84	9,84
				MO sem LS => 20,53	LS =>	0,00	MO com LS =>	20,53
				Valor do BDI => 37,40			Valor com BDI =>	203,87

	Código	Banco	Descrição	Tipo	Und	Quant.	Valor Unit	Total
Composição	89128	SINAPI	PÁ CARREGADEIRA SOBRE RODAS, POTÊNCIA LÍQUIDA 128 HP, CAPACIDADE DA CAÇAMBA 1,7 A 2,8 M3, PESO OPERACIONAL 11632 KG - DEPRECIAÇÃO. AF 06/2014	Depreciação, Juros, Impostos e Seguros, Manutenção e Materiais na Operação dos Equipamentos	H	1,0000000	37,24	37,24
Insumo	00004262	SINAPI	PA CARREGADEIRA SOBRE RODAS, POTENCIA LIQUIDA 128 HP, CAPACIDADE DA CACAMBA DE 1,7 A 2,8 M3, PESO OPERACIONAL MAXIMO DE 11632 KG	Equipamento para Aquisição Permanente	UN	0,0000560	665.000,00	37,24
				MO sem LS => 0,00	LS =>	0,00	MO com LS =>	0,00
				Valor do BDI => 8,36			Valor com BDI =>	45,60

	Código	Banco	Descrição	Tipo	Und	Quant.	Valor Unit	Total
Composição	89129	SINAPI	PÁ CARREGADEIRA SOBRE RODAS, POTÊNCIA LÍQUIDA 128 HP, CAPACIDADE DA CAÇAMBA 1,7 A 2,8 M3, PESO OPERACIONAL 11632 KG - JUROS. AF 06/2014	Depreciação, Juros, Impostos e Seguros, Manutenção e Materiais na Operação dos Equipamentos	H	1,0000000	9,84	9,84
Insumo	00004262	SINAPI	PA CARREGADEIRA SOBRE RODAS, POTENCIA LIQUIDA 128 HP, CAPACIDADE DA CACAMBA DE 1,7 A 2,8 M3, PESO OPERACIONAL MAXIMO DE 11632 KG	Equipamento para Aquisição Permanente	UN	0,0000148	665.000,00	9,84
				MO sem LS => 0,00	LS =>	0,00	MO com LS =>	0,00
				Valor do BDI => 2,21			Valor com BDI =>	12,05

	Código	Banco	Descrição	Tipo	Und	Quant.	Valor Unit	Total
Composição	53857	SINAPI	PÁ CARREGADEIRA SOBRE RODAS, POTÊNCIA LÍQUIDA 128 HP, CAPACIDADE DA CAÇAMBA 1,7 A 2,8 M3, PESO OPERACIONAL 11632 KG - MANUTENÇÃO. AF 06/2014	Depreciação, Juros, Impostos e Seguros, Manutenção e Materiais na Operação dos Equipamentos	H	1,0000000	46,55	46,55
Insumo	00004262	SINAPI	PA CARREGADEIRA SOBRE RODAS, POTENCIA LIQUIDA 128 HP, CAPACIDADE DA CACAMBA DE 1,7 A 2,8 M3, PESO OPERACIONAL MAXIMO DE 11632 KG	Equipamento para Aquisição Permanente	UN	0,0000700	665.000,00	46,55
				MO sem LS => 0,00	LS =>	0,00	MO com LS =>	0,00
				Valor do BDI => 10,45			Valor com BDI =>	57,00

	Código	Banco	Descrição	Tipo	Und	Quant.	Valor Unit	Total
Composição	53858	SINAPI	PÁ CARREGADEIRA SOBRE RODAS, POTÊNCIA LÍQUIDA 128 HP, CAPACIDADE DA CAÇAMBA 1,7 A 2,8 M3, PESO OPERACIONAL 11632 KG - MATERIAIS NA OPERAÇÃO. AF_06/2014	Depreciação, Juros, Impostos e Seguros, Manutenção e Materiais na Operação dos Equipamentos	H	1,0000000	45,07	45,07
Insumo	00004221	SINAPI	OLEO DIESEL COMBUSTIVEL COMUM METROPOLITANO S-10 OU S-500	Material	L	7,6400000	5,90	45,07
				MO sem LS => 0,00	LS =>	0,00	MO com LS =>	0,00
				Valor do BDI => 10,12			Valor com BDI =>	55,19

	Código	Banco	Descrição	Tipo	Und	Quant.	Valor Unit	Total
Composição	5679	SINAPI	RETROESCAVADEIRA SOBRE RODAS COM CARREGADEIRA, TRAÇÃO 4X4, POTÊNCIA LÍQ. 88 HP, CAÇAMBA CARREG. CAP. MÍN. 1 M3, CAÇAMBA RETRO CAP. 0,26 M3, PESO OPERACIONAL MÍN. 6.674 KG, PROFUNDIDADE ESCAVAÇÃO MÁX. 4,37 M - CHI DIURNO. AF_06/2014	Custos Horários Produtivo e Improdutivo dos Equipamentos	CHI	1,0000000	61,64	61,64
Composição Auxiliar	88858	SINAPI	RETROESCAVADEIRA SOBRE RODAS COM CARREGADEIRA, TRAÇÃO 4X4, POTÊNCIA LÍQ. 88 HP, CAÇAMBA CARREG. CAP. MÍN. 1 M3, CAÇAMBA RETRO CAP. 0,26 M3, PESO OPERACIONAL MÍN. 6.674 KG, PROFUNDIDADE ESCAVAÇÃO MÁX. 4,37 M - JUROS. AF_06/2014	Depreciação, Juros, Impostos e Seguros, Manutenção e Materiais na Operação dos Equipamentos	H	1,0000000	6,90	6,90
Composição Auxiliar	88857	SINAPI	RETROESCAVADEIRA SOBRE RODAS COM CARREGADEIRA, TRAÇÃO 4X4, POTÊNCIA LÍQ. 88 HP, CAÇAMBA CARREG. CAP. MÍN. 1 M3, CAÇAMBA RETRO CAP. 0,26 M3, PESO OPERACIONAL MÍN. 6.674 KG, PROFUNDIDADE ESCAVAÇÃO MÁX. 4,37 M - DEPRECIAÇÃO. AF_06/2014	Depreciação, Juros, Impostos e Seguros, Manutenção e Materiais na Operação dos Equipamentos	H	1,0000000	26,12	26,12
Composição Auxiliar	88294	SINAPI	OPERADOR DE ESCAVADEIRA COM ENCARGOS COMPLEMENTARES	Livro SINAPI: Cálculos e Parâmetros	H	1,0000000	28,62	28,62
				MO sem LS => 21,38	LS =>	0,00	MO com LS =>	21,38
				Valor do BDI => 13,85			Valor com BDI =>	75,49

	Código	Banco	Descrição	Tipo	Und	Quant.	Valor Unit	Total
Composição	5678	SINAPI	RETROESCAVADEIRA SOBRE RODAS COM CARREGADEIRA, TRAÇÃO 4X4, POTÊNCIA LÍQ. 88 HP, CAÇAMBA CARREG. CAP. MÍN. 1 M3, CAÇAMBA RETRO CAP. 0,26 M3, PESO OPERACIONAL MÍN. 6.674 KG, PROFUNDIDADE ESCAVAÇÃO MÁX. 4,37 M - CHP DIURNO. AF_06/2014	Custos Horários Produtivo e Improdutivo dos Equipamentos	CHP	1,0000000	144,61	144,61

ASSINADO DIGITALMENTE, PARA VALIDAR ESTE DOCUMENTO ACESSE:
https://intranet.ma.def.br/validar?c=4c623b0c-afdc-4615-9203-51fb97b96d60

Composição Auxiliar	88858	SINAPI	RETROESCAVADEIRA SOBRE RODAS COM CARREGADEIRA, TRAÇÃO 4X4, POTÊNCIA LÍQ. 88 HP, CAÇAMBA CARREG. CAP. MÍN. 1 M3, CAÇAMBA RETRO CAP. 0,26 M3, PESO OPERACIONAL MÍN. 6.674 KG, PROFUNDIDADE ESCAVAÇÃO MÁX. 4,37 M - JUROS. AF_06/2014	Depreciação, Juros, Impostos e Seguros, Manutenção e Materiais na Operação dos Equipamentos	H	1,0000000	6,90	6,90
Composição Auxiliar	88857	SINAPI	RETROESCAVADEIRA SOBRE RODAS COM CARREGADEIRA, TRAÇÃO 4X4, POTÊNCIA LÍQ. 88 HP, CAÇAMBA CARREG. CAP. MÍN. 1 M3, CAÇAMBA RETRO CAP. 0,26 M3, PESO OPERACIONAL MÍN. 6.674 KG, PROFUNDIDADE ESCAVAÇÃO MÁX. 4,37 M - DEPRECIAÇÃO. AF_06/2014	Depreciação, Juros, Impostos e Seguros, Manutenção e Materiais na Operação dos Equipamentos	H	1,0000000	26,12	26,12
Composição Auxiliar	88294	SINAPI	OPERADOR DE ESCAVADEIRA COM ENCARGOS COMPLEMENTARES	Livro SINAPI: Cálculos e Parâmetros	H	1,0000000	28,62	28,62
Composição Auxiliar	5664	SINAPI	RETROESCAVADEIRA SOBRE RODAS COM CARREGADEIRA, TRAÇÃO 4X4, POTÊNCIA LÍQ. 88 HP, CAÇAMBA CARREG. CAP. MÍN. 1 M3, CAÇAMBA RETRO CAP. 0,26 M3, PESO OPERACIONAL MÍN. 6.674 KG, PROFUNDIDADE ESCAVAÇÃO MÁX. 4,37 M - MANUTENÇÃO. AF_06/2014	Depreciação, Juros, Impostos e Seguros, Manutenção e Materiais na Operação dos Equipamentos	H	1,0000000	32,65	32,65
Composição Auxiliar	53786	SINAPI	RETROESCAVADEIRA SOBRE RODAS COM CARREGADEIRA, TRAÇÃO 4X4, POTÊNCIA LÍQ. 88 HP, CAÇAMBA CARREG. CAP. MÍN. 1 M3, CAÇAMBA RETRO CAP. 0,26 M3, PESO OPERACIONAL MÍN. 6.674 KG, PROFUNDIDADE ESCAVAÇÃO MÁX. 4,37 M - MATERIAIS NA OPERAÇÃO. AF_06/2014	Depreciação, Juros, Impostos e Seguros, Manutenção e Materiais na Operação dos Equipamentos	H	1,0000000	50,32	50,32
				MO sem LS => 21,38		LS => 0,00	MO com LS =>	21,38
				Valor do BDI => 32,49			Valor com BDI =>	177,10

	Código	Banco	Descrição	Tipo	Und	Quant.	Valor Unit	Total
Composição	88857	SINAPI	RETROESCAVADEIRA SOBRE RODAS COM CARREGADEIRA, TRAÇÃO 4X4, POTÊNCIA LÍQ. 88 HP, CAÇAMBA CARREG. CAP. MÍN. 1 M3, CAÇAMBA RETRO CAP. 0,26 M3, PESO OPERACIONAL MÍN. 6.674 KG, PROFUNDIDADE ESCAVAÇÃO MÁX. 4,37 M - DEPRECIAÇÃO. AF_06/2014	Depreciação, Juros, Impostos e Seguros, Manutenção e Materiais na Operação dos Equipamentos	H	1,0000000	26,12	26,12
Insumo	00036531	SINAPI	RETROESCAVADEIRA SOBRE RODAS COM CARREGADEIRA, TRACAO 4 X 4, POTENCIA LIQUIDA 88 HP, PESO OPERACIONAL MINIMO DE 6674 KG, CAPACIDADE DA CARREGADEIRA DE 1,00 M3 E DA RETROESCAVADEIRA MINIMA DE 0,26 M3, PROFUNDIDADE DE ESCAVACAO MAXIMA DE 4,37 M	Equipamento para Aquisição Permanente	UN	0,0000560	466.463,38	26,12
				MO sem LS => 0,00		LS => 0,00	MO com LS =>	0,00
				Valor do BDI => 5,86			Valor com BDI =>	31,98

	Código	Banco	Descrição	Tipo	Und	Quant.	Valor Unit	Total
Composição	88858	SINAPI	RETROESCAVADEIRA SOBRE RODAS COM CARREGADEIRA, TRAÇÃO 4X4, POTÊNCIA LÍQ. 88 HP, CAÇAMBA CARREG. CAP. MÍN. 1 M3, CAÇAMBA RETRO CAP. 0,26 M3, PESO OPERACIONAL MÍN. 6.674 KG, PROFUNDIDADE ESCAVAÇÃO MÁX. 4,37 M - JUROS. AF_06/2014	Depreciação, Juros, Impostos e Seguros, Manutenção e Materiais na Operação dos Equipamentos	H	1,0000000	6,90	6,90
Insumo	00036531	SINAPI	RETROESCAVADEIRA SOBRE RODAS COM CARREGADEIRA, TRACAO 4 X 4, POTENCIA LIQUIDA 88 HP, PESO OPERACIONAL MINIMO DE 6674 KG, CAPACIDADE DA CARREGADEIRA DE 1,00 M3 E DA RETROESCAVADEIRA MINIMA DE 0,26 M3, PROFUNDIDADE DE ESCAVACAO MAXIMA DE 4,37 M	Equipamento para Aquisição Permanente	UN	0,0000148	466.463,38	6,90
				MO sem LS => 0,00		LS => 0,00	MO com LS =>	0,00
				Valor do BDI => 1,55			Valor com BDI =>	8,45

	Código	Banco	Descrição	Tipo	Und	Quant.	Valor Unit	Total
Composição	5664	SINAPI	RETROESCAVADEIRA SOBRE RODAS COM CARREGADEIRA, TRAÇÃO 4X4, POTÊNCIA LÍQ. 88 HP, CAÇAMBA CARREG. CAP. MÍN. 1 M3, CAÇAMBA RETRO CAP. 0,26 M3, PESO OPERACIONAL MÍN. 6.674 KG, PROFUNDIDADE ESCAVAÇÃO MÁX. 4,37 M - MANUTENÇÃO. AF_06/2014	Depreciação, Juros, Impostos e Seguros, Manutenção e Materiais na Operação dos Equipamentos	H	1,0000000	32,65	32,65
Insumo	00036531	SINAPI	RETROESCAVADEIRA SOBRE RODAS COM CARREGADEIRA, TRACAO 4 X 4, POTENCIA LIQUIDA 88 HP, PESO OPERACIONAL MINIMO DE 6674 KG, CAPACIDADE DA CARREGADEIRA DE 1,00 M3 E DA RETROESCAVADEIRA MINIMA DE 0,26 M3, PROFUNDIDADE DE ESCAVACAO MAXIMA DE 4,37 M	Equipamento para Aquisição Permanente	UN	0,0000700	466.463,38	32,65
				MO sem LS => 0,00		LS => 0,00	MO com LS =>	0,00
				Valor do BDI => 7,33			Valor com BDI =>	39,98

	Código	Banco	Descrição	Tipo	Und	Quant.	Valor Unit	Total
Composição	53786	SINAPI	RETROESCAVADEIRA SOBRE RODAS COM CARREGADEIRA, TRAÇÃO 4X4, POTÊNCIA LÍQ. 88 HP, CAÇAMBA CARREG. CAP. MÍN. 1 M3, CAÇAMBA RETRO CAP. 0,26 M3, PESO OPERACIONAL MÍN. 6.674 KG, PROFUNDIDADE ESCAVAÇÃO MÁX. 4,37 M - MATERIAIS NA OPERAÇÃO. AF_06/2014	Depreciação, Juros, Impostos e Seguros, Manutenção e Materiais na Operação dos Equipamentos	H	1,0000000	50,32	50,32
Insumo	00004221	SINAPI	OLEO DIESEL COMBUSTIVEL COMUM METROPOLITANO S-10 OU S-500	Material	L	8,5300000	5,90	50,32
				MO sem LS => 0,00		LS => 0,00	MO com LS =>	0,00
				Valor do BDI => 11,30			Valor com BDI =>	61,62

	Código	Banco	Descrição	Tipo	Und	Quant.	Valor Unit	Total
Composição	76	ORSE	Reaterro manual de valas com espalhamento s/ compactação	Aterros / Reaterros / Compactações	m³	1,0000000	18,45	18,45
Item	**Código**	**Banco**	**Descrição**	**Tipo**	**Und**	**Quant.**	**Valor Unit**	**Total**
Insumo	00006111/SIN	ORSE	Servente de obras (horista)	Mão de Obra	h	1,0000000	14,58	14,58
Composição	10549	ORSE	Encargos Complementares - Servente	Provisórios	h	1,0000000	3,87	3,87

Detalhamento de Cálculo ORSE

Item	Código	Banco	Descrição	Tipo	Und	Quant.	Valor Unit	Total
Insumo	00006111/SIN	ORSE	Servente de obras (horista)	Mão de Obra	h	1,0000000	14,58	14,58
Insumo	10761	ORSE	Refeição - café da manhã (café com leite e dois pães com manteiga)	Serviços	un	0,1018000	5,00	0,50
Insumo	10788	ORSE	Pá quadrada	Material	un	0,0002000	36,90	0,00
Insumo	941	ORSE	Fardamento com mangas curta	Material	un	0,0015000	194,68	0,29
Insumo	00012893/SIN	ORSE	Bota de seguranca com biqueira de aco e colarinho acolchoado	Material	par	0,0008000	73,93	0,05
Insumo	4728	ORSE	Talhadeira chata 10"	Material	un	0,0003000	18,58	0,00
Insumo	10596	ORSE	Protetor auricular	Material	un	0,0045000	4,85	0,02
Insumo	4729	ORSE	Marreta 1 kg com cabo	Material	un	0,0001000	37,80	0,00
Insumo	10517	ORSE	Exames admissionais/demissionais (checkup)	Serviços	cj	0,0004000	300,00	0,12
Insumo	00012895/SIN	ORSE	Capacete de seguranca aba frontal com suspensao de polietileno, sem jugular (classe b)	Material	un	0,0006000	13,50	0,00
Insumo	10362	ORSE	Seguro de vida e acidente em grupo	Serviços	un	0,0045000	12,54	0,05
Insumo	158	ORSE	Almoço (Participação do empregador)	Material	un	0,1018000	14,00	1,42
Insumo	2378	ORSE	Vale transporte	Material	un	0,0941000	4,50	0,42
Insumo	10599	ORSE	Protetor solar fps 30 com 120ml	Material	un	0,0018000	18,00	0,03

ASSINADO DIGITALMENTE, PARA VALIDAR ESTE DOCUMENTO ACESSE:
https://intranet.ma.def.br/validar?c=4c623b0c-afdc-4615-9203-51fb97b96d60

Insumo	00012894/SIN	ORSE	Capa para chuva em pvc com forro de poliester, com capuz (amarela ou azul)	Material	un	0,0002000	20,11	0,00
Insumo	00012892/SIN	ORSE	Luva raspa de couro, cano curto (punho *7* cm)	Material	par	0,0023000	10,87	0,02
Insumo	1651	ORSE	Óculos branco proteção	Material	pr	0,0008000	7,00	0,00
Insumo	10492	ORSE	Cesta Básica	Material	un	0,0045000	205,00	0,92
Insumo	00002711/SIN	ORSE	Carrinho de mao, em aco, com capacidade de *45 a 65* l / *100* kg, pneu com camara	Material	un	0,0002000	187,68	0,03
				MO sem LS =>	14,58	LS =>	0,00	MO com LS =>	14,58
				Valor do BDI =>	4,14			Valor com BDI =>	22,59

	Código	Banco	Descrição	Tipo	Und	Quant.	Valor Unit	Total
Composição	3317	ORSE	Reboco especial de parede 2cm com argamassa traço t1 - 1:3 (cimento / areia)	Conversão InfoWOrca	m²	1,0000000	35,25	35,25
Item	**Código**	**Banco**	**Descrição**	**Tipo**	**Und**	**Quant.**	**Valor Unit**	**Total**
Composição	1903	ORSE	Argamassa cimento e areia traço t-1 (1:3) - 1 saco cimento 50kg / 3 padiolas areia dim. 0.35 x 0.45 x 0.23 m - Confecção mecânica e transporte	Argamassas	m³	0,0200000	525,75	10,51
Composição	10549	ORSE	Encargos Complementares - Servente	Provisórios	h	0,6000000	3,87	2,32
Composição	10550	ORSE	Encargos Complementares - Pedreiro	Provisórios	h	0,6000000	3,74	2,24
Insumo	00006111/SIN	ORSE	Servente de obras (horista)	Mão de Obra	h	0,6000000	14,58	8,74
Insumo	00004750/SIN	ORSE	Pedreiro (horista)	Mão de Obra	h	0,6000000	19,02	11,41

Detalhamento de Cálculo ORSE

Item	Código	Banco	Descrição	Tipo	Und	Quant.	Valor Unit	Total
Insumo	00000370/SIN	ORSE	Areia media - posto jazida/fornecedor (retirado na jazida, sem transporte)	Material	m³	0,0216000	100,00	2,16
Insumo	00006111/SIN	ORSE	Servente de obras (horista)	Mão de Obra	h	0,6800000	14,58	9,91
Insumo	00001379/SIN	ORSE	Cimento portland composto cp ii-32	Material	kg	9,0440000	0,76	6,87
Insumo	10761	ORSE	Refeição - café da manhã (café com leite e dois pães com manteiga)	Serviços	un	0,1303040	5,00	0,65
Insumo	10788	ORSE	Pá quadrada	Material	un	0,0001360	36,90	0,00
Insumo	941	ORSE	Fardamento com mangas curta	Material	un	0,0019200	194,68	0,37
Insumo	00012893/SIN	ORSE	Bota de seguranca com biqueira de aco e colarinho acolchoado	Material	par	0,0010240	73,93	0,07
Insumo	4728	ORSE	Talhadeira chata 10"	Material	un	0,0002040	18,58	0,00
Insumo	10596	ORSE	Protetor auricular	Material	un	0,0057600	4,85	0,02
Insumo	4729	ORSE	Marreta 1 kg com cabo	Material	un	0,0000680	37,80	0,00
Insumo	10517	ORSE	Exames admissionais/demissionais (checkup)	Serviços	cj	0,0005120	300,00	0,15
Insumo	00012895/SIN	ORSE	Capacete de seguranca aba frontal com suspensao de polietileno, sem jugular (classe b)	Material	un	0,0007680	13,50	0,01
Insumo	10362	ORSE	Seguro de vida e acidente em grupo	Serviços	un	0,0057600	12,54	0,07
Insumo	158	ORSE	Almoço (Participação do empregador)	Material	un	0,1303040	14,00	1,82
Insumo	2378	ORSE	Vale transporte	Material	un	0,1032280	4,50	0,46
Insumo	10599	ORSE	Protetor solar fps 30 com 120ml	Material	un	0,0023040	18,00	0,04
Insumo	00012894/SIN	ORSE	Capa para chuva em pvc com forro de poliester, com capuz (amarela ou azul)	Material	un	0,0002560	20,11	0,00
Insumo	00012892/SIN	ORSE	Luva raspa de couro, cano curto (punho *7* cm)	Material	par	0,0029440	10,87	0,03
Insumo	1651	ORSE	Óculos branco proteção	Material	pr	0,0010240	7,00	0,00
Insumo	10492	ORSE	Cesta Básica	Material	un	0,0057600	205,00	1,18
Insumo	00002711/SIN	ORSE	Carrinho de mao, em aco, com capacidade de *45 a 65* l / *100* kg, pneu com camara	Material	un	0,0001360	187,68	0,02
Insumo	4174	ORSE	Desempenadeira de aço lisa, cabo madeira, ref:143, Atlas ou similar	Material	un	0,0003000	12,00	0,00
Insumo	11264	ORSE	Marreta de 1/2 kg com cabo	Material	un	0,0001200	13,52	0,00
Insumo	10789	ORSE	Nível de bolha de madeira	Material	un	0,0001200	15,40	0,00
Insumo	10282	ORSE	Regua de alumínio c/ 2,00m (para pedreiro)	Material	un	0,0001200	44,00	0,00
Insumo	11243	ORSE	Martelo sem unha	Material	un	0,0000600	28,00	0,00
Insumo	4722	ORSE	Colher de pedreiro	Material	un	0,0002400	18,80	0,00
Insumo	10790	ORSE	Prumo de face	Material	un	0,0000600	25,95	0,00
Insumo	11265	ORSE	Martelo de borracha com cabo	Material	un	0,0002400	18,75	0,00
Insumo	11246	ORSE	Escala métrica de bambú	Material	Un	0,0004200	10,22	0,00
Insumo	11247	ORSE	Serra mármore	Material	un	0,0000600	327,80	0,01
Insumo	11245	ORSE	Desempoladeira de madeira 12x22	Material	un	0,0004200	11,60	0,00
Insumo	00004750/SIN	ORSE	Pedreiro (horista)	Mão de Obra	h	0,6000000	19,02	11,41
				MO sem LS =>	21,32	LS =>	0,00	MO com LS =>	21,32
				Valor do BDI =>	7,92			Valor com BDI =>	43,17

	Código	Banco	Descrição	Tipo	Und	Quant.	Valor Unit	Total
Composição	3318	ORSE	Reboco especial de parede 2cm com argamassa traço t3 - 1:3 cimento / areia / vedacit	Conversão InfoWOrca	m²	1,0000000	38,78	38,78
Item	**Código**	**Banco**	**Descrição**	**Tipo**	**Und**	**Quant.**	**Valor Unit**	**Total**
Insumo	00004750/SIN	ORSE	Pedreiro (horista)	Mão de Obra	h	0,6000000	19,02	11,41
Composição	10549	ORSE	Encargos Complementares - Servente	Provisórios	h	0,6000000	3,87	2,32
Insumo	00006111/SIN	ORSE	Servente de obras (horista)	Mão de Obra	h	0,6000000	14,58	8,74
Composição	10550	ORSE	Encargos Complementares - Pedreiro	Provisórios	h	0,6000000	3,74	2,24
Composição	1905	ORSE	Argamassa cimento e areia traço t-3 (1:3), com aditivo vedacit ou similar- 1 saco cimento 50kg / 3 padiolas areia dim. 0,35x0,45x0,23m / 2kg aditivo vedacit - Confecção mecânica e transporte	Argamassas	m³	0,0200000	702,35	14,04

Detalhamento de Cálculo ORSE

Item	Código	Banco	Descrição	Tipo	Und	Quant.	Valor Unit	Total

ASSINADO DIGITALMENTE, PARA VALIDAR ESTE DOCUMENTO ACESSE:
https://intranet.ma.def.br/validar?c=4c623b0c-afdc-4615-9203-51fb97b96d60

Insumo	00004750/SIN	ORSE	Pedreiro (horista)	Mão de Obra	h	0,6000000	19,02	11,41
Insumo	10761	ORSE	Refeição - café da manhã (café com leite e dois pães com manteiga)	Serviços	un	0,1303040	5,00	0,65
Insumo	10788	ORSE	Pá quadrada	Material	un	0,0001360	36,90	0,00
Insumo	941	ORSE	Fardamento com mangas curta	Material	un	0,0019200	194,68	0,37
Insumo	00012893/SIN	ORSE	Bota de seguranca com biqueira de aco e colarinho acolchoado	Material	par	0,0010240	73,93	0,07
Insumo	4728	ORSE	Talhadeira chata 10"	Material	un	0,0002040	18,58	0,00
Insumo	10596	ORSE	Protetor auricular	Material	un	0,0057600	4,85	0,02
Insumo	4729	ORSE	Marreta 1 kg com cabo	Material	un	0,0000680	37,80	0,00
Insumo	10517	ORSE	Exames admissionais/demissionais (checkup)	Serviços	cj	0,0005120	300,00	0,15
Insumo	00012895/SIN	ORSE	Capacete de seguranca aba frontal com suspensao de polietileno, sem jugular (classe b)	Material	un	0,0007680	13,50	0,01
Insumo	10362	ORSE	Seguro de vida e acidente em grupo	Serviços	un	0,0057600	12,54	0,07
Insumo	158	ORSE	Almoço (Participação do empregador)	Material	un	0,1303040	14,00	1,82
Insumo	2378	ORSE	Vale transporte	Material	un	0,1032280	4,50	0,46
Insumo	10599	ORSE	Protetor solar fps 30 com 120ml	Material	un	0,0023040	18,00	0,04
Insumo	00012894/SIN	ORSE	Capa para chuva em pvc com forro de poliester, com capuz (amarela ou azul)	Material	un	0,0002560	20,11	0,00
Insumo	00012892/SIN	ORSE	Luva raspa de couro, cano curto (punho *7* cm)	Material	par	0,0029440	10,87	0,03
Insumo	1651	ORSE	Óculos branco proteção	Material	pr	0,0010240	7,00	0,00
Insumo	10492	ORSE	Cesta Básica	Material	un	0,0057600	205,00	1,18
Insumo	00002711/SIN	ORSE	Carrinho de mao, em aco, com capacidade de *45 a 65* l / *100* kg, pneu com camara	Material	un	0,0001360	187,68	0,02
Insumo	00006111/SIN	ORSE	Servente de obras (horista)	Mão de Obra	h	0,6800000	14,58	9,91
Insumo	4174	ORSE	Desempenadeira de aço lisa, cabo madeira, ref:143, Atlas ou similar	Material	un	0,0003000	12,00	0,00
Insumo	11264	ORSE	Marreta de 1/2 kg com cabo	Material	un	0,0001200	13,52	0,00
Insumo	10789	ORSE	Nível de bolha de madeira	Material	un	0,0001200	15,40	0,00
Insumo	10282	ORSE	Regua de alumínio c/ 2,00m (para pedreiro)	Material	un	0,0001200	44,00	0,00
Insumo	11243	ORSE	Martelo sem unha	Material	un	0,0000600	28,00	0,00
Insumo	4722	ORSE	Colher de pedreiro	Material	un	0,0002400	18,80	0,00
Insumo	10790	ORSE	Prumo de face	Material	un	0,0000600	25,95	0,00
Insumo	11265	ORSE	Martelo de borracha com cabo	Material	un	0,0002400	18,75	0,00
Insumo	11246	ORSE	Escala métrica de bambú	Material	Un	0,0004200	10,22	0,00
Insumo	11247	ORSE	Serra mármore	Material	un	0,0000600	327,80	0,01
Insumo	11245	ORSE	Desempoladeira de madeira 12x22	Material	un	0,0004200	11,60	0,00
Insumo	00001379/SIN	ORSE	Cimento portland composto cp ii-32	Material	kg	9,0440000	0,76	6,87
Insumo	1113	ORSE	Impermeabilizante para concretos e argamassas Vedacit ou similar	Material	kg	0,4000000	8,83	3,53
Insumo	00000370/SIN	ORSE	Areia media - posto jazida/fornecedor (retirado na jazida, sem transporte)	Material	m³	0,0216000	100,00	2,16
				MO sem LS => 21,32	LS =>	0,00	MO com LS =>	21,32
				Valor do BDI => 8,71			Valor com BDI =>	47,49

	Código	Banco	Descrição	Tipo	Und	Quant.	Valor Unit	Total
Composição	3314	ORSE	Reboco ou emboço interno, de parede, com argamassa traço t6 - 1:2:10 (cimento/ cal / areia), espessura 1,5 cm	Conversão InfoWOrca	m²	1,0000000	32,14	32,14
Item	**Código**	**Banco**	**Descrição**	**Tipo**	**Und**	**Quant.**	**Valor Unit**	**Total**
Composição	10550	ORSE	Encargos Complementares - Pedreiro	Provisórios	h	0,6000000	3,74	2,24
Composição	10549	ORSE	Encargos Complementares - Servente	Provisórios	h	0,6000000	3,87	2,32
Insumo	00004750/SIN	ORSE	Pedreiro (horista)	Mão de Obra	h	0,6000000	19,02	11,41
Composição	3309	ORSE	Argamassa cimento, cal e areia traço t-6 (1:2:10) - 1 saco cimento de 50 kg /2 sacos de cal de 20 kg / 10 padiolas de areia grossa dim 0.35 x 0.45 x 0.13 m - Confecção mecânica e transporte	Conversão InfoWOrca	m³	0,0150000	494,74	7,42
Insumo	00006111/SIN	ORSE	Servente de obras (horista)	Mão de Obra	h	0,6000000	14,58	8,74

Detalhamento de Cálculo ORSE

Item	Código	Banco	Descrição	Tipo	Und	Quant.	Valor Unit	Total
Insumo	00012892/SIN	ORSE	Luva raspa de couro, cano curto (punho *7* cm)	Material	par	0,0028980	10,87	0,03
Insumo	00012894/SIN	ORSE	Capa para chuva em pvc com forro de poliester, com capuz (amarela ou azul)	Material	un	0,0002520	20,11	0,00
Insumo	10362	ORSE	Seguro de vida e acidente em grupo	Serviços	un	0,0056700	12,54	0,07
Insumo	4174	ORSE	Desempenadeira de aço lisa, cabo madeira, ref:143, Atlas ou similar	Material	un	0,0003000	12,00	0,00
Insumo	10596	ORSE	Protetor auricular	Material	un	0,0056700	4,85	0,02
Insumo	10599	ORSE	Protetor solar fps 30 com 120ml	Material	un	0,0022680	18,00	0,04
Insumo	2378	ORSE	Vale transporte	Material	un	0,1013460	4,50	0,45
Insumo	11264	ORSE	Marreta de 1/2 kg com cabo	Material	un	0,0001200	13,52	0,00
Insumo	10789	ORSE	Nível de bolha de madeira	Material	un	0,0001200	15,40	0,00
Insumo	10282	ORSE	Regua de alumínio c/ 2,00m (para pedreiro)	Material	un	0,0001200	44,00	0,00
Insumo	11243	ORSE	Martelo sem unha	Material	un	0,0000600	28,00	0,00
Insumo	1651	ORSE	Óculos branco proteção	Material	pr	0,0010080	7,00	0,00
Insumo	10517	ORSE	Exames admissionais/demissionais (checkup)	Serviços	cj	0,0005040	300,00	0,15
Insumo	00012893/SIN	ORSE	Bota de seguranca com biqueira de aco e colarinho acolchoado	Material	par	0,0010080	73,93	0,07
Insumo	4722	ORSE	Colher de pedreiro	Material	un	0,0002400	18,80	0,00

ASSINADO DIGITALMENTE, PARA VALIDAR ESTE DOCUMENTO ACESSE:
https://intranet.ma.def.br/validar?c=4c623b0c-afdc-4615-9203-51fb97b96d60

Insumo	10492	ORSE	Cesta Básica	Material	un	0,0056700	205,00	1,16
Insumo	158	ORSE	Almoço (Participação do empregador)	Material	un	0,1282680	14,00	1,79
Insumo	10761	ORSE	Refeição - café da manhã (café com leite e dois pães com manteiga)	Serviços	un	0,1282680	5,00	0,64
Insumo	10790	ORSE	Prumo de face	Material	un	0,0000600	25,95	0,00
Insumo	11265	ORSE	Martelo de borracha com cabo	Material	un	0,0002400	18,75	0,00
Insumo	11246	ORSE	Escala métrica de bambú	Material	Un	0,0004200	10,22	0,00
Insumo	11247	ORSE	Serra mármore	Material	un	0,0000600	327,80	0,01
Insumo	00012895/SIN	ORSE	Capacete de seguranca aba frontal com suspensao de polietileno, sem jugular (classe b)	Material	un	0,0007560	13,50	0,01
Insumo	941	ORSE	Fardamento com mangas curta	Material	un	0,0018900	194,68	0,36
Insumo	11245	ORSE	Desempoladeira de madeira 12x22	Material	un	0,0004200	11,60	0,00
Insumo	10788	ORSE	Pá quadrada	Material	un	0,0001320	36,90	0,00
Insumo	4728	ORSE	Talhadeira chata 10"	Material	un	0,0001980	18,58	0,00
Insumo	4729	ORSE	Marreta 1 kg com cabo	Material	un	0,0000660	37,80	0,00
Insumo	00002711/SIN	ORSE	Carrinho de mao, em aco, com capacidade de *45 a 65* l / *100* kg, pneu com camara	Material	un	0,0001320	187,68	0,02
Insumo	00004750/SIN	ORSE	Pedreiro (horista)	Mão de Obra	h	0,6000000	19,02	11,41
Insumo	00000367/SIN	ORSE	Areia grossa - posto jazida/fornecedor (retirado na jazida, sem transporte)	Material	m³	0,0182400	101,30	1,84
Insumo	00006111/SIN	ORSE	Servente de obras (horista)	Mão de Obra	h	0,6600000	14,58	9,62
Insumo	00001106/SIN	ORSE	Cal hidratada ch-i para argamassas	Material	kg	2,2200000	1,25	2,77
Insumo	00001379/SIN	ORSE	Cimento portland composto cp ii-32	Material	kg	2,2200000	0,76	1,68
				MO sem LS => 21,03	LS =>	0,00	MO com LS =>	21,03
				Valor do BDI => 7,22			Valor com BDI =>	39,36

	Código	Banco	Descrição	Tipo	Und	Quant.	Valor Unit	Total
Composição	91693	SINAPI	SERRA CIRCULAR DE BANCADA COM MOTOR ELÉTRICO POTÊNCIA DE 5HP, COM COIFA PARA DISCO 10" - CHI DIURNO. AF_08/2015	Custos Horários Produtivo e Improdutivo dos Equipamentos	CHI	1,0000000	30,56	30,56
Composição Auxiliar	91689	SINAPI	SERRA CIRCULAR DE BANCADA COM MOTOR ELÉTRICO POTÊNCIA DE 5HP, COM COIFA PARA DISCO 10" - JUROS. AF_08/2015	Depreciação, Juros, Impostos e Seguros, Manutenção e Materiais na Operação dos Equipamentos	H	1,0000000	0,03	0,03
Composição Auxiliar	91688	SINAPI	SERRA CIRCULAR DE BANCADA COM MOTOR ELÉTRICO POTÊNCIA DE 5HP, COM COIFA PARA DISCO 10" - DEPRECIAÇÃO. AF_08/2015	Depreciação, Juros, Impostos e Seguros, Manutenção e Materiais na Operação dos Equipamentos	H	1,0000000	0,15	0,15
Composição Auxiliar	88297	SINAPI	OPERADOR DE MÁQUINAS E EQUIPAMENTOS COM ENCARGOS COMPLEMENTARES	Livro SINAPI: Cálculos e Parâmetros	H	1,0000000	30,38	30,38
				MO sem LS => 23,14	LS =>	0,00	MO com LS =>	23,14
				Valor do BDI => 6,86			Valor com BDI =>	37,42

	Código	Banco	Descrição	Tipo	Und	Quant.	Valor Unit	Total
Composição	91692	SINAPI	SERRA CIRCULAR DE BANCADA COM MOTOR ELÉTRICO POTÊNCIA DE 5HP, COM COIFA PARA DISCO 10" - CHP DIURNO. AF_08/2015	Custos Horários Produtivo e Improdutivo dos Equipamentos	CHP	1,0000000	31,96	31,96
Composição Auxiliar	88297	SINAPI	OPERADOR DE MÁQUINAS E EQUIPAMENTOS COM ENCARGOS COMPLEMENTARES	Livro SINAPI: Cálculos e Parâmetros	H	1,0000000	30,38	30,38
Composição Auxiliar	91689	SINAPI	SERRA CIRCULAR DE BANCADA COM MOTOR ELÉTRICO POTÊNCIA DE 5HP, COM COIFA PARA DISCO 10" - JUROS. AF_08/2015	Depreciação, Juros, Impostos e Seguros, Manutenção e Materiais na Operação dos Equipamentos	H	1,0000000	0,03	0,03
Composição Auxiliar	91691	SINAPI	SERRA CIRCULAR DE BANCADA COM MOTOR ELÉTRICO POTÊNCIA DE 5HP, COM COIFA PARA DISCO 10" - MATERIAIS NA OPERAÇÃO. AF_08/2015	Depreciação, Juros, Impostos e Seguros, Manutenção e Materiais na Operação dos Equipamentos	H	1,0000000	1,30	1,30
Composição Auxiliar	91690	SINAPI	SERRA CIRCULAR DE BANCADA COM MOTOR ELÉTRICO POTÊNCIA DE 5HP, COM COIFA PARA DISCO 10" - MANUTENÇÃO. AF_08/2015	Depreciação, Juros, Impostos e Seguros, Manutenção e Materiais na Operação dos Equipamentos	H	1,0000000	0,10	0,10
Composição Auxiliar	91688	SINAPI	SERRA CIRCULAR DE BANCADA COM MOTOR ELÉTRICO POTÊNCIA DE 5HP, COM COIFA PARA DISCO 10" - DEPRECIAÇÃO. AF_08/2015	Depreciação, Juros, Impostos e Seguros, Manutenção e Materiais na Operação dos Equipamentos	H	1,0000000	0,15	0,15
				MO sem LS => 23,14	LS =>	0,00	MO com LS =>	23,14
				Valor do BDI => 7,18			Valor com BDI =>	39,14

	Código	Banco	Descrição	Tipo	Und	Quant.	Valor Unit	Total
Composição	91688	SINAPI	SERRA CIRCULAR DE BANCADA COM MOTOR ELÉTRICO POTÊNCIA DE 5HP, COM COIFA PARA DISCO 10" - DEPRECIAÇÃO. AF_08/2015	Depreciação, Juros, Impostos e Seguros, Manutenção e Materiais na Operação dos Equipamentos	H	1,0000000	0,15	0,15
Insumo	00014618	SINAPI	SERRA CIRCULAR DE BANCADA COM MOTOR ELETRICO, POTENCIA DE *1600* W, PARA DISCO DE DIAMETRO DE 10" (250 MM)	Equipamento para Aquisição Permanente	UN	0,0000720	2.091,71	0,15
				MO sem LS => 0,00	LS =>	0,00	MO com LS =>	0,00
				Valor do BDI => 0,03			Valor com BDI =>	0,18

	Código	Banco	Descrição	Tipo	Und	Quant.	Valor Unit	Total
Composição	91689	SINAPI	SERRA CIRCULAR DE BANCADA COM MOTOR ELÉTRICO POTÊNCIA DE 5HP, COM COIFA PARA DISCO 10" - JUROS. AF_08/2015	Depreciação, Juros, Impostos e Seguros, Manutenção e Materiais na Operação dos Equipamentos	H	1,0000000	0,03	0,03
Insumo	00014618	SINAPI	SERRA CIRCULAR DE BANCADA COM MOTOR ELETRICO, POTENCIA DE *1600* W, PARA DISCO DE DIAMETRO DE 10" (250 MM)	Equipamento para Aquisição Permanente	UN	0,0000148	2.091,71	0,03
				MO sem LS => 0,00	LS =>	0,00	MO com LS =>	0,00
				Valor do BDI => 0,00			Valor com BDI =>	0,03

	Código	Banco	Descrição	Tipo	Und	Quant.	Valor Unit	Total
Composição	91690	SINAPI	SERRA CIRCULAR DE BANCADA COM MOTOR ELÉTRICO POTÊNCIA DE 5HP, COM COIFA PARA DISCO 10" - MANUTENÇÃO. AF_08/2015	Depreciação, Juros, Impostos e Seguros, Manutenção e Materiais na Operação dos Equipamentos	H	1,0000000	0,10	0,10
Insumo	00014618	SINAPI	SERRA CIRCULAR DE BANCADA COM MOTOR ELETRICO, POTENCIA DE *1600* W, PARA DISCO DE DIAMETRO DE 10" (250 MM)	Equipamento para Aquisição Permanente	UN	0,0000500	2.091,71	0,10
				MO sem LS => 0,00	LS =>	0,00	MO com LS =>	0,00
				Valor do BDI => 0,02			Valor com BDI =>	0,12

	Código	Banco	Descrição	Tipo	Und	Quant.	Valor Unit	Total
Composição	91691	SINAPI	SERRA CIRCULAR DE BANCADA COM MOTOR ELÉTRICO POTÊNCIA DE 5HP, COM COIFA PARA DISCO 10" - MATERIAIS NA OPERAÇÃO. AF_08/2015	Depreciação, Juros, Impostos e Seguros, Manutenção e Materiais na Operação dos Equipamentos	H	1,0000000	1,30	1,30
Insumo	00002705	SINAPI	ENERGIA ELETRICA ATE 2000 KWH INDUSTRIAL, SEM DEMANDA	Franquia	KWH	1,3600000	0,96	1,30
				MO sem LS => 0,00	LS =>	0,00	MO com LS =>	0,00
				Valor do BDI => 0,29			Valor com BDI =>	1,59

	Código	Banco	Descrição	Tipo	Und	Quant.	Valor Unit	Total
Composição	88315	SINAPI	SERRALHEIRO COM ENCARGOS COMPLEMENTARES	Livro SINAPI: Cálculos e Parâmetros	H	1,0000000	29,81	29,81
Composição Auxiliar	95377	SINAPI	CURSO DE CAPACITAÇÃO PARA SERRALHEIRO (ENCARGOS COMPLEMENTARES) - HORISTA	Livro SINAPI: Cálculos e Parâmetros	H	1,0000000	0,24	0,24

ASSINADO DIGITALMENTE, PARA VALIDAR ESTE DOCUMENTO ACESSE:
https://intranet.ma.def.br/validar?c=4c623b0c-afdc-4615-9203-51fb97b96d60

Insumo	00043489	SINAPI	EPI - FAMILIA PEDREIRO - HORISTA (ENCARGOS COMPLEMENTARES - COLETADO CAIXA)	Material	H	1,0000000	1,31	1,31
Insumo	00037370	SINAPI	ALIMENTACAO - HORISTA (COLETADO CAIXA - ENCARGOS COMPLEMENTARES)	Material	H	1,0000000	4,23	4,23
Insumo	00037372	SINAPI	EXAMES - HORISTA (COLETADO CAIXA - ENCARGOS COMPLEMENTARES)	Material	H	1,0000000	1,43	1,43
Insumo	00037373	SINAPI	SEGURO - HORISTA (COLETADO CAIXA - ENCARGOS COMPLEMENTARES)	Material	H	1,0000000	0,08	0,08
Insumo	00037371	SINAPI	TRANSPORTE - HORISTA (COLETADO CAIXA - ENCARGOS COMPLEMENTARES)	Material	H	1,0000000	0,60	0,60
Insumo	00043465	SINAPI	FERRAMENTAS - FAMILIA PEDREIRO - HORISTA (ENCARGOS COMPLEMENTARES - COLETADO CAIXA)	Material	H	1,0000000	0,78	0,78
Insumo	00006110	SINAPI	SERRALHEIRO (HORISTA)	Mão de Obra	H	1,0000000	21,14	21,14
				MO sem LS => 21,38	LS =>	0,00	MO com LS =>	21,38
				Valor do BDI => 6,69			Valor com BDI =>	36,50

	Código	Banco	Descrição	Tipo	Und	Quant.	Valor Unit	Total
Composição	88316	SINAPI	SERVENTE COM ENCARGOS COMPLEMENTARES	Livro SINAPI: Cálculos e Parâmetros	H	1,0000000	23,84	23,84
Composição Auxiliar	95378	SINAPI	CURSO DE CAPACITAÇÃO PARA SERVENTE (ENCARGOS COMPLEMENTARES) - HORISTA	Livro SINAPI: Cálculos e Parâmetros	H	1,0000000	0,32	0,32
Insumo	00043467	SINAPI	FERRAMENTAS - FAMILIA SERVENTE - HORISTA (ENCARGOS COMPLEMENTARES - COLETADO CAIXA)	Material	H	1,0000000	0,61	0,61
Insumo	00037371	SINAPI	TRANSPORTE - HORISTA (COLETADO CAIXA - ENCARGOS COMPLEMENTARES)	Material	H	1,0000000	0,60	0,60
Insumo	00043491	SINAPI	EPI - FAMILIA SERVENTE - HORISTA (ENCARGOS COMPLEMENTARES - COLETADO CAIXA)	Material	H	1,0000000	1,39	1,39
Insumo	00037370	SINAPI	ALIMENTACAO - HORISTA (COLETADO CAIXA - ENCARGOS COMPLEMENTARES)	Material	H	1,0000000	4,23	4,23
Insumo	00037372	SINAPI	EXAMES - HORISTA (COLETADO CAIXA - ENCARGOS COMPLEMENTARES)	Material	H	1,0000000	1,43	1,43
Insumo	00006111	SINAPI	SERVENTE DE OBRAS (HORISTA)	Mão de Obra	H	1,0000000	15,18	15,18
Insumo	00037373	SINAPI	SEGURO - HORISTA (COLETADO CAIXA - ENCARGOS COMPLEMENTARES)	Material	H	1,0000000	0,08	0,08
				MO sem LS => 15,50	LS =>	0,00	MO com LS =>	15,50
				Valor do BDI => 5,35			Valor com BDI =>	29,19

	Código	Banco	Descrição	Tipo	Und	Quant.	Valor Unit	Total
Composição	88317	SINAPI	SOLDADOR COM ENCARGOS COMPLEMENTARES	Livro SINAPI: Cálculos e Parâmetros	H	1,0000000	30,75	30,75
Composição Auxiliar	95379	SINAPI	CURSO DE CAPACITAÇÃO PARA SOLDADOR (ENCARGOS COMPLEMENTARES) - HORISTA	Livro SINAPI: Cálculos e Parâmetros	H	1,0000000	0,24	0,24
Insumo	00037373	SINAPI	SEGURO - HORISTA (COLETADO CAIXA - ENCARGOS COMPLEMENTARES)	Material	H	1,0000000	0,08	0,08
Insumo	00043492	SINAPI	EPI - FAMILIA SOLDADOR - HORISTA (ENCARGOS COMPLEMENTARES - COLETADO CAIXA)	Material	H	1,0000000	1,82	1,82
Insumo	00037370	SINAPI	ALIMENTACAO - HORISTA (COLETADO CAIXA - ENCARGOS COMPLEMENTARES)	Material	H	1,0000000	4,23	4,23
Insumo	00037371	SINAPI	TRANSPORTE - HORISTA (COLETADO CAIXA - ENCARGOS COMPLEMENTARES)	Material	H	1,0000000	0,60	0,60
Insumo	00043468	SINAPI	FERRAMENTAS - FAMILIA SOLDADOR - HORISTA (ENCARGOS COMPLEMENTARES - COLETADO CAIXA)	Material	H	1,0000000	1,21	1,21
Insumo	00037372	SINAPI	EXAMES - HORISTA (COLETADO CAIXA - ENCARGOS COMPLEMENTARES)	Material	H	1,0000000	1,43	1,43
Insumo	00006160	SINAPI	SOLDADOR (HORISTA)	Mão de Obra	H	1,0000000	21,14	21,14
				MO sem LS => 21,38	LS =>	0,00	MO com LS =>	21,38
				Valor do BDI => 6,90			Valor com BDI =>	37,65

	Código	Banco	Descrição	Tipo	Und	Quant.	Valor Unit	Total
Composição	93589	SINAPI	TRANSPORTE COM CAMINHÃO BASCULANTE DE 10 M³, EM VIA URBANA EM REVESTIMENTO PRIMÁRIO (UNIDADE: M3XKM). AF_07/2020	Transporte, Carga e Descarga de Materiais	M3XKM	1,0000000	2,72	2,72
Composição Auxiliar	91386	SINAPI	CAMINHÃO BASCULANTE 10 M3, TRUCADO CABINE SIMPLES, PESO BRUTO TOTAL 23.000 KG, CARGA ÚTIL MÁXIMA 15.935 KG, DISTÂNCIA ENTRE EIXOS 4,80 M, POTÊNCIA 230 CV INCLUSIVE CAÇAMBA METÁLICA - CHP DIURNO. AF_06/2014	Custos Horários Produtivo e Improdutivo dos Equipamentos	CHP	0,0090000	269,44	2,42
Composição Auxiliar	91387	SINAPI	CAMINHÃO BASCULANTE 10 M3, TRUCADO CABINE SIMPLES, PESO BRUTO TOTAL 23.000 KG, CARGA ÚTIL MÁXIMA 15.935 KG, DISTÂNCIA ENTRE EIXOS 4,80 M, POTÊNCIA 230 CV INCLUSIVE CAÇAMBA METÁLICA - CHI DIURNO. AF_06/2014	Custos Horários Produtivo e Improdutivo dos Equipamentos	CHI	0,0039000	77,68	0,30
				MO sem LS => 0,33	LS =>	0,00	MO com LS =>	0,33
				Valor do BDI => 0,61			Valor com BDI =>	3,33

	Código	Banco	Descrição	Tipo	Und	Quant.	Valor Unit	Total
Composição	72874	SINAPI	TRANSPORTE LOCAL COM CAMINHAO BASCULANTE 6 M3, RODOVIA COM REVESTIMENTO PRIMARIO, DMT 800 A 1.000 M	MOVT - MOVIMENTO DE TERRA	m³	1,0000000	4,66	4,66
Composição Auxiliar	5811	SINAPI	CAMINHÃO BASCULANTE 6 M3, PESO BRUTO TOTAL 16.000 KG, CARGA ÚTIL MÁXIMA 13.071 KG, DISTÂNCIA ENTRE EIXOS 4,80 M, POTÊNCIA 230 CV INCLUSIVE CAÇAMBA METÁLICA - CHP DIURNO. AF_06/2014	Custos Horários Produtivo e Improdutivo dos Equipamentos	CHP	0,0226000	206,44	4,66
				MO sem LS => 0,58	LS =>	0,00	MO com LS =>	0,58
				Valor do BDI => 1,04			Valor com BDI =>	5,70

	Código	Banco	Descrição	Tipo	Und	Quant.	Valor Unit	Total
Composição	5847	SINAPI	TRATOR DE ESTEIRAS, POTÊNCIA 170 HP, PESO OPERACIONAL 19 T, CAÇAMBA 5,2 M3 - CHP DIURNO. AF_06/2014	Custos Horários Produtivo e Improdutivo dos Equipamentos	CHP	1,0000000	274,85	274,85
Composição Auxiliar	53806	SINAPI	TRATOR DE ESTEIRAS, POTÊNCIA 170 HP, PESO OPERACIONAL 19 T, CAÇAMBA 5,2 M3 - MANUTENÇÃO. AF_06/2014	Depreciação, Juros, Impostos e Seguros, Manutenção e Materiais	H	1,0000000	77,36	77,36
Composição Auxiliar	89018	SINAPI	TRATOR DE ESTEIRAS, POTÊNCIA 170 HP, PESO OPERACIONAL 19 T, CAÇAMBA 5,2 M3 - JUROS. AF_06/2014	Depreciação, Juros, Impostos e Seguros, Manutenção e Materiais	H	1,0000000	19,06	19,06
Composição Auxiliar	89017	SINAPI	TRATOR DE ESTEIRAS, POTÊNCIA 170 HP, PESO OPERACIONAL 19 T, CAÇAMBA 5,2 M3 - DEPRECIAÇÃO. AF_06/2014	Depreciação, Juros, Impostos e Seguros, Manutenção e Materiais na Operação dos Equipamentos	H	1,0000000	43,27	43,27
Composição Auxiliar	5718	SINAPI	TRATOR DE ESTEIRAS, POTÊNCIA 170 HP, PESO OPERACIONAL 19 T, CAÇAMBA 5,2 M3 - MATERIAIS NA OPERAÇÃO. AF_06/2014	Depreciação, Juros, Impostos e Seguros, Manutenção e Materiais na Operação dos Equipamentos	H	1,0000000	104,78	104,78
Composição Auxiliar	88324	SINAPI	TRATORISTA COM ENCARGOS COMPLEMENTARES	Livro SINAPI: Cálculos e Parâmetros	H	1,0000000	30,38	30,38
				MO sem LS => 23,14	LS =>	0,00	MO com LS =>	23,14
				Valor do BDI => 61,75			Valor com BDI =>	336,60

	Código	Banco	Descrição	Tipo	Und	Quant.	Valor Unit	Total
Composição	89017	SINAPI	TRATOR DE ESTEIRAS, POTÊNCIA 170 HP, PESO OPERACIONAL 19 T, CAÇAMBA 5,2 M3 - DEPRECIAÇÃO. AF_06/2014	Depreciação, Juros, Impostos e Seguros, Manutenção e Materiais na Operação dos Equipamentos	H	1,0000000	43,27	43,27
Insumo	00007625	SINAPI	TRATOR DE ESTEIRAS, POTENCIA DE 170 HP, PESO OPERACIONAL DE 19 T, COM LAMINA COM CAPACIDADE DE 5,2 M3	Equipamento para Aquisição Permanente	UN	0,0000311	1.391.437,18	43,27
				MO sem LS => 0,00	LS =>	0,00	MO com LS =>	0,00
				Valor do BDI => 9,72			Valor com BDI =>	52,99

	Código	Banco	Descrição	Tipo	Und	Quant.	Valor Unit	Total
Composição	89018	SINAPI	TRATOR DE ESTEIRAS, POTÊNCIA 170 HP, PESO OPERACIONAL 19 T, CAÇAMBA 5,2 M3 - JUROS. AF_06/2014	Depreciação, Juros, Impostos e Seguros, Manutenção e Materiais	H	1,0000000	19,06	19,06

ASSINADO DIGITALMENTE, PARA VALIDAR ESTE DOCUMENTO ACESSE:
https://intranet.ma.def.br/validar?c=4c623b0c-afdc-4615-9203-51fb97b96d60

Insumo	00007625	SINAPI	TRATOR DE ESTEIRAS, POTENCIA DE 170 HP, PESO OPERACIONAL DE 19 T, COM LAMINA COM CAPACIDADE DE 5,2 M3	Equipamento para Aquisição Permanente	UN	0,0000137	1.391.437,18	19,06
				MO sem LS => 0,00	LS =>	0,00	MO com LS =>	0,00
				Valor do BDI => 4,28			Valor com BDI =>	23,34
	Código	**Banco**	**Descrição**	**Tipo**	**Und**	**Quant.**	**Valor Unit**	**Total**
Composição	53806	SINAPI	TRATOR DE ESTEIRAS, POTÊNCIA 170 HP, PESO OPERACIONAL 19 T, CAÇAMBA 5,2 M3 - MANUTENCÃO. AF 06/2014	Depreciação, Juros, Impostos e Seguros, Manutenção e Materiais	H	1,0000000	77,36	77,36
Insumo	00007625	SINAPI	TRATOR DE ESTEIRAS, POTENCIA DE 170 HP, PESO OPERACIONAL DE 19 T, COM LAMINA COM CAPACIDADE DE 5,2 M3	Equipamento para Aquisição Permanente	UN	0,0000556	1.391.437,18	77,36
				MO sem LS => 0,00	LS =>	0,00	MO com LS =>	0,00
				Valor do BDI => 17,38			Valor com BDI =>	94,74
	Código	**Banco**	**Descrição**	**Tipo**	**Und**	**Quant.**	**Valor Unit**	**Total**
Composição	5718	SINAPI	TRATOR DE ESTEIRAS, POTÊNCIA 170 HP, PESO OPERACIONAL 19 T, CAÇAMBA 5,2 M3 - MATERIAIS NA OPERAÇÃO. AF_06/2014	Depreciação, Juros, Impostos e Seguros, Manutenção e Materiais na Operação dos Equipamentos	H	1,0000000	104,78	104,78
Insumo	00004221	SINAPI	OLEO DIESEL COMBUSTIVEL COMUM METROPOLITANO S-10 OU S-500	Material	L	17,7600000	5,90	104,78
				MO sem LS => 0,00	LS =>	0,00	MO com LS =>	0,00
				Valor do BDI => 23,54			Valor com BDI =>	128,32
	Código	**Banco**	**Descrição**	**Tipo**	**Und**	**Quant.**	**Valor Unit**	**Total**
Composição	88324	SINAPI	TRATORISTA COM ENCARGOS COMPLEMENTARES	Livro SINAPI: Cálculos e Parâmetros	H	1,0000000	30,38	30,38
Composição Auxiliar	95386	SINAPI	CURSO DE CAPACITAÇÃO PARA TRATORISTA (ENCARGOS COMPLEMENTARES) - HORISTA	Livro SINAPI: Cálculos e Parâmetros	H	1,0000000	0,26	0,26
Insumo	00037371	SINAPI	TRANSPORTE - HORISTA (COLETADO CAIXA - ENCARGOS COMPLEMENTARES)	Material	H	1,0000000	0,60	0,60
Insumo	00037370	SINAPI	ALIMENTACAO - HORISTA (COLETADO CAIXA - ENCARGOS COMPLEMENTARES)	Material	H	1,0000000	4,23	4,23
Insumo	00037372	SINAPI	EXAMES - HORISTA (COLETADO CAIXA - ENCARGOS COMPLEMENTARES)	Material	H	1,0000000	1,43	1,43
Insumo	00037373	SINAPI	SEGURO - HORISTA (COLETADO CAIXA - ENCARGOS COMPLEMENTARES)	Material	H	1,0000000	0,08	0,08
Insumo	00043488	SINAPI	EPI - FAMILIA OPERADOR ESCAVADEIRA - HORISTA (ENCARGOS COMPLEMENTARES - COLETADO CAIXA)	Material	H	1,0000000	0,89	0,89
Insumo	00004230	SINAPI	OPERADOR DE MAQUINAS E TRATORES DIVERSOS - TERRAPLANAGEM (HORISTA)	Mão de Obra	H	1,0000000	22,88	22,88
Insumo	00043464	SINAPI	FERRAMENTAS - FAMILIA OPERADOR ESCAVADEIRA - HORISTA (ENCARGOS COMPLEMENTARES - COLETADO CAIXA)	Material	H	1,0000000	0,01	0,01
				MO sem LS => 23,14	LS =>	0,00	MO com LS =>	23,14
				Valor do BDI => 6,82			Valor com BDI =>	37,20
	Código	**Banco**	**Descrição**	**Tipo**	**Und**	**Quant.**	**Valor Unit**	**Total**
Composição	89446	SINAPI	TUBO, PVC, SOLDÁVEL, DE 25MM, INSTALADO EM PRUMADA DE ÁGUA - FORNECIMENTO E INSTALAÇÃO. AF 06/2022	Instalações Prediais de Água Fria em PVC	M	1,0000000	5,32	5,32
Composição Auxiliar	88248	SINAPI	AUXILIAR DE ENCANADOR OU BOMBEIRO HIDRÁULICO COM ENCARGOS COMPLEMENTARES	Livro SINAPI: Cálculos e Parâmetros	H	0,0195000	24,07	0,46
Composição Auxiliar	88267	SINAPI	ENCANADOR OU BOMBEIRO HIDRÁULICO COM ENCARGOS COMPLEMENTARES	Livro SINAPI: Cálculos e Parâmetros	H	0,0195000	29,30	0,57
Insumo	00009868	SINAPI	TUBO PVC, SOLDAVEL, DE 25 MM, AGUA FRIA (NBR-5648)	Material	M	1,0493000	4,08	4,28
Insumo	00038383	SINAPI	LIXA D'AGUA EM FOLHA, COR PRETA, GRAO 100	Material	UN	0,0045000	2,31	0,01
				MO sem LS => 0,72	LS =>	0,00	MO com LS =>	0,72
				Valor do BDI => 1,19			Valor com BDI =>	6,51
	Código	**Banco**	**Descrição**	**Tipo**	**Und**	**Quant.**	**Valor Unit**	**Total**
Composição	90587	SINAPI	VIBRADOR DE IMERSÃO, DIÂMETRO DE PONTEIRA 45MM, MOTOR ELÉTRICO TRIFÁSICO POTÊNCIA DE 2 CV - CHI DIURNO. AF_06/2015	Custos Horários Produtivo e Improdutivo dos Equipamentos	CHI	1,0000000	0,56	0,56
Composição Auxiliar	90583	SINAPI	VIBRADOR DE IMERSÃO, DIÂMETRO DE PONTEIRA 45MM, MOTOR ELÉTRICO TRIFÁSICO POTÊNCIA DE 2 CV - JUROS. AF_06/2015	Depreciação, Juros, Impostos e Seguros, Manutenção e Materiais na Operação dos Equipamentos	H	1,0000000	0,10	0,10
Composição Auxiliar	90582	SINAPI	VIBRADOR DE IMERSÃO, DIÂMETRO DE PONTEIRA 45MM, MOTOR ELÉTRICO TRIFÁSICO POTÊNCIA DE 2 CV - DEPRECIAÇÃO. AF_06/2015	Depreciação, Juros, Impostos e Seguros, Manutenção e Materiais na Operação dos Equipamentos	H	1,0000000	0,46	0,46
				MO sem LS => 0,00	LS =>	0,00	MO com LS =>	0,00
				Valor do BDI => 0,12			Valor com BDI =>	0,68
	Código	**Banco**	**Descrição**	**Tipo**	**Und**	**Quant.**	**Valor Unit**	**Total**
Composição	90586	SINAPI	VIBRADOR DE IMERSÃO, DIÂMETRO DE PONTEIRA 45MM, MOTOR ELÉTRICO TRIFÁSICO POTÊNCIA DE 2 CV - CHP DIURNO. AF_06/2015	Custos Horários Produtivo e Improdutivo dos Equipamentos	CHP	1,0000000	1,41	1,41
Composição Auxiliar	90584	SINAPI	VIBRADOR DE IMERSÃO, DIÂMETRO DE PONTEIRA 45MM, MOTOR ELÉTRICO TRIFÁSICO POTÊNCIA DE 2 CV - MANUTENÇÃO. AF_06/2015	Depreciação, Juros, Impostos e Seguros, Manutenção e Materiais na Operação dos Equipamentos	H	1,0000000	0,36	0,36
Composição Auxiliar	90585	SINAPI	VIBRADOR DE IMERSÃO, DIÂMETRO DE PONTEIRA 45MM, MOTOR ELÉTRICO TRIFÁSICO POTÊNCIA DE 2 CV - MATERIAIS NA OPERAÇÃO. AF 06/2015	Depreciação, Juros, Impostos e Seguros, Manutenção e Materiais na Operação dos Equipamentos	H	1,0000000	0,49	0,49
Composição Auxiliar	90582	SINAPI	VIBRADOR DE IMERSÃO, DIÂMETRO DE PONTEIRA 45MM, MOTOR ELÉTRICO TRIFÁSICO POTÊNCIA DE 2 CV - DEPRECIAÇÃO. AF_06/2015	Depreciação, Juros, Impostos e Seguros, Manutenção e Materiais na Operação dos Equipamentos	H	1,0000000	0,46	0,46
Composição Auxiliar	90583	SINAPI	VIBRADOR DE IMERSÃO, DIÂMETRO DE PONTEIRA 45MM, MOTOR ELÉTRICO TRIFÁSICO POTÊNCIA DE 2 CV - JUROS. AF_06/2015	Depreciação, Juros, Impostos e Seguros, Manutenção e Materiais na Operação dos Equipamentos	H	1,0000000	0,10	0,10
				MO sem LS => 0,00	LS =>	0,00	MO com LS =>	0,00
				Valor do BDI => 0,31			Valor com BDI =>	1,72
	Código	**Banco**	**Descrição**	**Tipo**	**Und**	**Quant.**	**Valor Unit**	**Total**
Composição	90582	SINAPI	VIBRADOR DE IMERSÃO, DIÂMETRO DE PONTEIRA 45MM, MOTOR ELÉTRICO TRIFÁSICO POTÊNCIA DE 2 CV - DEPRECIAÇÃO. AF_06/2015	Depreciação, Juros, Impostos e Seguros, Manutenção e Materiais na Operação dos Equipamentos	H	1,0000000	0,46	0,46
Insumo	00013896	SINAPI	VIBRADOR DE IMERSAO, DIAMETRO DA PONTEIRA DE *45* MM, COM MOTOR ELETRICO TRIFASICO DE 2 HP (2 CV)	Equipamento para Aquisição Permanente	UN	0,0001280	3.626,47	0,46
				MO sem LS => 0,00	LS =>	0,00	MO com LS =>	0,00
				Valor do BDI => 0,10			Valor com BDI =>	0,56
	Código	**Banco**	**Descrição**	**Tipo**	**Und**	**Quant.**	**Valor Unit**	**Total**
Composição	90583	SINAPI	VIBRADOR DE IMERSÃO, DIÂMETRO DE PONTEIRA 45MM, MOTOR ELÉTRICO TRIFÁSICO POTÊNCIA DE 2 CV - JUROS. AF_06/2015	Depreciação, Juros, Impostos e Seguros, Manutenção e Materiais na Operação dos Equipamentos	H	1,0000000	0,10	0,10
Insumo	00013896	SINAPI	VIBRADOR DE IMERSAO, DIAMETRO DA PONTEIRA DE *45* MM, COM MOTOR ELETRICO TRIFASICO DE 2 HP (2 CV)	Equipamento para Aquisição Permanente	UN	0,0000296	3.626,47	0,10
				MO sem LS => 0,00	LS =>	0,00	MO com LS =>	0,00
				Valor do BDI => 0,02			Valor com BDI =>	0,12
	Código	**Banco**	**Descrição**	**Tipo**	**Und**	**Quant.**	**Valor Unit**	**Total**
Composição	90584	SINAPI	VIBRADOR DE IMERSÃO, DIÂMETRO DE PONTEIRA 45MM, MOTOR ELÉTRICO TRIFÁSICO POTÊNCIA DE 2 CV - MANUTENÇÃO. AF_06/2015	Depreciação, Juros, Impostos e Seguros, Manutenção e Materiais na Operação dos Equipamentos	H	1,0000000	0,36	0,36
Insumo	00013896	SINAPI	VIBRADOR DE IMERSAO, DIAMETRO DA PONTEIRA DE *45* MM, COM MOTOR ELETRICO TRIFASICO DE 2 HP (2 CV)	Equipamento para Aquisição Permanente	UN	0,0001000	3.626,47	0,36
				MO sem LS => 0,00	LS =>	0,00	MO com LS =>	0,00
				Valor do BDI => 0,08			Valor com BDI =>	0,44
	Código	**Banco**	**Descrição**	**Tipo**	**Und**	**Quant.**	**Valor Unit**	**Total**

ASSINADO DIGITALMENTE, PARA VALIDAR ESTE DOCUMENTO ACESSE:
https://intranet.ma.def.br/validar?c=4c623b0c-afdc-4615-9203-51fb97b96d60

Composição	90585	SINAPI	VIBRADOR DE IMERSÃO, DIÂMETRO DE PONTEIRA 45MM, MOTOR ELÉTRICO TRIFÁSICO POTÊNCIA DE 2 CV - MATERIAIS NA OPERAÇÃO. AF_06/2015	Depreciação, Juros, Impostos e Seguros, Manutenção e Materiais na Operação dos Equipamentos	H	1,0000000	0,49	0,49
Insumo	00002705	SINAPI	ENERGIA ELETRICA ATE 2000 KWH INDUSTRIAL, SEM DEMANDA	Franquia	KWH	0,5200000	0,96	0,49
				MO sem LS => 0,00	LS =>	0,00	MO com LS =>	0,00
				Valor do BDI => 0,11			Valor com BDI =>	0,60

Total sem BDI **R$ 504.797,02**
Total do BDI **R$ 113.360,27**
Total Geral **R$ 618.157,29**

Luiz Roberto da Costa Gomes
Supervisor de Obras e Reformas
Mat.: 2743888
CREA: 1117423280-D/MA

ASSINADO DIGITALMENTE, PARA VALIDAR ESTE DOCUMENTO ACESSE:
https://intranet.ma.def.br/validar?c=4c623b0c-afdc-4615-9203-51fb97b96d60

Obra	Bancos	B.D.I.	Encargos Sociais
SOR-PLANILHA ORÇAMENTÁRIA 2 DEFS-SANTA LUZIA DO MARANHÃO-REV00	SINAPI - 08/2025 - Maranhão SBC - 09/2025 - Maranhão ORSE - 07/2025 - Sergipe	22,47%	Não Desonerado: embutido nos preços unitário dos insumos de mão de obra, de acordo com as bases.

Curva ABC de Serviços

Código	Banco	Descrição	Tipo	Und	Quant.	Valor Unit	Total	Peso (%)	Peso Acumulado (%)
93565	SINAPI	ENGENHEIRO CIVIL DE OBRA JUNIOR COM ENCARGOS COMPLEMENTARES	Livro SINAPI: Cálculos e Parâmetros	MES	6,0	27.724,90	166.349,40	26,91	26,91
93572	SINAPI	ENCARREGADO GERAL DE OBRAS COM ENCARGOS COMPLEMENTARES	Livro SINAPI: Cálculos e Parâmetros	MES	6,0	6.801,05	40.806,30	6,60	33,51
97096	SINAPI	CONCRETAGEM DE RADIER, PISO DE CONCRETO OU LAJE SOBRE SOLO, FCK 30 MPA - LANÇAMENTO, ADENSAMENTO E ACABAMENTO. AF_09/2021	Radier, Piso de Concreto e Laje sobre Solo	m³	29,5029	899,12	26.526,64	4,29	37,80
103332	SINAPI	ALVENARIA DE VEDAÇÃO DE BLOCOS CERÂMICOS FURADOS NA HORIZONTAL DE 9X14X19 CM (ESPESSURA 9 CM) E ARGAMASSA DE ASSENTAMENTO COM PREPARO EM BETONEIRA. AF_12/2021	Alvenaria de Vedação	m²	162,3846	158,29	25.703,85	4,16	41,96
94994	SINAPI	EXECUÇÃO DE PASSEIO (CALÇADA) OU PISO DE CONCRETO COM CONCRETO MOLDADO IN LOCO, FEITO EM OBRA, ACABAMENTO CONVENCIONAL, ESPESSURA 8 CM, ARMADO. AF_08/2022	Passeios de Concreto	m²	133,49145	123,13	16.436,80	2,66	44,62
DPEMA-0050	Próprio	VIGIA NOTURNO COM ENCARGOS COMPLEMENTARES, HORA EFETIVAMENTE TRABALHADA 24H ÀS 7H	SEES - SERVIÇOS ESPECIAIS	H	420,0	33,10	13.902,00	2,25	46,87
DPEMA-0047	Próprio	VIGIA NOTURNO COM ENCARGOS COMPLEMENTARES, HORA EFETIVAMENTE TRABALHADA 17H ÀS 24H	SEES - SERVIÇOS ESPECIAIS	H	420,0	32,57	13.679,40	2,21	49,08
92770	SINAPI	ARMAÇÃO DE LAJE DE ESTRUTURA CONVENCIONAL DE CONCRETO ARMADO UTILIZANDO AÇO CA-50 DE 8,0 MM - MONTAGEM. AF_06/2022	Armação para Estruturas de Concreto Armado	KG	943,52	14,12	13.322,50	2,16	51,24
13779	ORSE	Cerca/gradil Nylofor h=2,03m, malha 5x20cm - fio 5 mm, revestidos em poliester por processo de pintura eletrostática nas cores verde ou branca. Fornecimento e instalação. Inclusive poste e acessórios.	Alambrados e Gradis	m	13,85	930,19	12.883,13	2,08	53,32
97093	SINAPI	ARMAÇÃO PARA EXECUÇÃO DE RADIER, PISO DE CONCRETO OU LAJE SOBRE SOLO, COM USO DE TELA Q-283. AF_09/2021	Radier, Piso de Concreto e Laje sobre Solo	KG	894,13632	13,10	11.713,18	1,89	55,22
DPEMA-0108	Próprio	ESCAVAÇÃO HORIZONTAL, INCLUINDO CARGA, DESCARGA E TRANSPORTE DE SOLO ARGILOSO COM RETROESCAVADEIRA E CAMINHÃO BASCULANTE DE 10M3, DMT ATÉ 5KM, INCLUSO BOTA FORA COM ESPALHAMENTO MECANIZADO	MOVT - MOVIMENTO DE TERRA	m³	236,9012	40,77	9.658,46	1,56	56,78
95241	SINAPI	LASTRO DE CONCRETO MAGRO, APLICADO EM PISOS, LAJES SOBRE SOLO OU RADIERS, ESPESSURA DE 5 CM. AF_01/2024	Lastro	m²	181,44	52,24	9.478,42	1,53	58,31
99059	SINAPI	LOCAÇÃO CONVENCIONAL DE OBRA, UTILIZANDO GABARITO DE TÁBUAS CORRIDAS PONTALETADAS A CADA 2,00M - 2 UTILIZAÇÕES. AF_03/2024	Locação de Obras	M	99,18	84,00	8.331,12	1,35	59,66
92984	SINAPI	CABO DE COBRE FLEXÍVEL ISOLADO, 25 MM², ANTI-CHAMA 0,6/1,0 KV, PARA REDE ENTERRADA DE DISTRIBUIÇÃO DE ENERGIA ELÉTRICA - FORNECIMENTO E INSTALAÇÃO. AF_12/2021	Redes Enterradas de Distribuição Elétrica	M	202,0	40,34	8.148,68	1,32	60,98
DPEMA-0078	Próprio	FOSSA SÉPTICA EM ALVENARIA E CONCRETO ARMADO, DIMENSÕES (2,05MX4,1M, H=1,38M), V=6,5M3, INCLUSIVE PILARES E VIGAS INFERIORES E SUPERIORES, COM TAMPA EM LAJE PRÉ-FABRICADA, H=0,08M, INCLUSO CHAPISCO, COM REBOCO IMPERMEABILIZANTE INTERNO E EXTERNO	INHI - INSTALAÇÕES HIDROS SANITÁRIAS	UN	1,0	8.002,47	8.002,47	1,29	62,27
88489	SINAPI	PINTURA LÁTEX ACRÍLICA PREMIUM, APLICAÇÃO MANUAL EM PAREDES, DUAS DEMÃOS. AF_04/2023	Pintura Interna	m²	366,262	19,90	7.288,61	1,18	63,45
DPEMA-0028	Próprio	DRENO ESPINHA DE PEIXE (SEÇÃO (0,40 X 0,40 M), COM TUBO DE PEAD CORRUGADO PERFURADO, DN 100 MM, ENCHIMENTO COM BRITA, ENVOLVIDO COM MANTA GEOTÊXTIL, INCLUSIVE CONEXÕES	ASTU - ASSENTAMENTO DE TUBOS E PECAS	m	74,04	98,30	7.278,13	1,18	64,63
DPEMA-0206	Próprio	FORNECIMENTO E PLANTIO DE 10 MUDAS DE MOREIA, 16 DE PODOCARPO E 4 PATAS DE ELEFANTE. 50 SACOS DE 15KG DE SEIXO ROLADO BRANCO, Nº 02, MANTA BIDIM E TERRA PRETA VEGETAL	SEDI - SERVIÇOS DIVERSOS	UN	1,0	7.252,79	7.252,79	1,17	65,80
4656	ORSE	Locação de container - Banheiro com chuveiros e vasos - 4,30 x 2,30m	Mobilização / Instalações Provisórias / Desmobilização	mês	6,0	1.178,47	7.070,82	1,14	66,95
92397	SINAPI	EXECUÇÃO DE PAVIMENTO EM PISO INTERTRAVADO, COM BLOCO RETANGULAR COR NATURAL DE 20 X 10 CM, ESPESSURA 6 CM. AF_10/2022	Pavimento Intertravado	m²	71,25	95,91	6.833,58	1,11	68,05
2339	ORSE	Aplicação de primer universal - 2 demãos	Tratamentos de Superfícies	m²	289,728	22,71	6.579,72	1,06	69,12
DPEMA-0001	Próprio	TAXAS E EMOLUMENTOS MUNICIPAIS DE OBRA (ALVARÁS, LICENÇAS, HABITE-SE, ETC)	SERT - SERVIÇOS TÉCNICOS	m²	957,0	6,39	6.115,23	0,99	70,11
4654	ORSE	Locação de container - Almoxarifado sem banheiro - 6,00 x 2,40m - Rev 02_02/2022	Mobilização / Instalações Provisórias / Desmobilização	mês	6,0	979,76	5.878,56	0,95	71,06
DPEMA-0045	Próprio	PORTÃO (2,5X1M) COM GRADIL NYLOFOR EM QUADRO DE POSTE NYLOFOR 60X40MM, BRANCO, APARAFUSADO COM KIT FIXADOR POLIAMIDA. ESTRUTURA FIXADA COM 3 PEÇAS DE GONZO 3/4" GALVANIZADO COM ABA ALONGADA. INCLUSIVE FERROLHO. FORNECIMENTO E INSTALAÇÃO.	ESQV - ESQUADRIAS/FERRAGENS/VIDROS	UN	2,0	2.681,11	5.362,22	0,87	71,92
DPEMA-0044	Próprio	TOLDO EM POLICARBONATO 6MM A 8MMM C/ ESTRUTURA METÁLICA EM AÇO GALVANIZADO ¾" - INCLUSO PROTEÇÃO ANTICORROSIVA E PINTURA ESMALTE SINTÉTICO	COBE - COBERTURA	m²	7,35	728,99	5.358,07	0,87	72,79
8082	ORSE	Cabo de cobre nú 50 mm2 - fornecimento e assentamento (2,27m/kg)	Pára-raios	kg	30,4	173,91	5.286,86	0,86	73,65
87894	SINAPI	CHAPISCO APLICADO EM ALVENARIA (SEM PRESENÇA DE VÃOS) E ESTRUTURAS DE CONCRETO DE FACHADA, COM COLHER DE PEDREIRO. ARGAMASSA TRAÇO 1:3 COM PREPARO EM BETONEIRA 400L. AF_10/2022	Chapisco	m²	489,738	9,38	4.593,74	0,74	74,39
DPEMA-0010	Próprio	CHAPIM SOBRE MUROS LINEARES, EM CONCRETO PRÉ-MOLDADO, ARMADO, L= 23CM, ASSENTADO COM ARGAMASSA 1:4	PARE - PAREDES/PAINEIS	m	68,74	64,52	4.435,10	0,72	75,11
102491	SINAPI	PINTURA DE PISO COM TINTA ACRÍLICA, APLICAÇÃO MANUAL, 2 DEMÃOS, INCLUSO FUNDO PREPARADOR. AF_05/2021	Pintura para Pisos e para Sinalização Horizontal e Vertical	m²	144,3	30,67	4.425,68	0,72	75,82
DPEMA-0020	Próprio	CAIXA ENTERRADA HIDRÁULICA RETANGULAR, EM ALVENARIA COM BLOCOS CERÂMICOS, DIMENSÕES INTERNAS: 0,6X0,6X0,6 M PARA INSPEÇÃO DE REDE DE ESGOTO, INCLUSO REBOCO INTERNO /EXTERNO E IMPERMEABILIZAÇÃO DE SUPERFÍCIE, COM DUAS DEMÃOS DE PRIMER - INLCUSO TAMPA DE CONCRETO ARMADO COM ALÇA	INHI - INSTALAÇÕES HIDROS SANITÁRIAS	UN	6,0	710,48	4.262,88	0,69	76,51
9399	ORSE	Concreto simples fabricado na obra, fck=25 mpa, lançado e adensado	Concreto Simples	m³	5,256592	768,51	4.039,74	0,65	77,17
DPEMA-0035	Próprio	TAMPA PERFURADA EM CONCRETO ARMADO, E =5 CM, L=30CM, COM FUROS D=25MM, A CADA 15CM - ASSENTADA COM ARGAMASSA TRAÇO 1:3	DROP - DRENAGEM/OBRAS DE CONTENÇÃO / POÇOS DE VISITA E CAIXAS	M	33,0	120,69	3.982,77	0,64	77,81
89512	SINAPI	TUBO PVC, SÉRIE R, ÁGUA PLUVIAL, DN 100 MM, FORNECIDO E INSTALADO EM RAMAL DE ENCAMINHAMENTO. AF_06/2022	Instalações Prediais de Águas Pluviais - Tubos, Conexões, Caixas e Ralos	M	67,0	58,36	3.910,12	0,63	78,44
10234	ORSE	Grama esmeralda em placas, fornecimento e plantio	Paisagismo	m²	85,218	43,88	3.739,36	0,60	79,05

ASSINADO DIGITALMENTE, PARA VALIDAR ESTE DOCUMENTO ACESSE:
https://intranet.ma.def.br/validar?c=4c623b0c-afdc-4615-9203-51fb97b96d60

100289	SINAPI	VIGIA DIURNO COM ENCARGOS COMPLEMENTARES	Livro SINAPI: Cálculos e Parâmetros	H	128,0	28,89	3.697,92	0,60	79,65
DPEMA-0274	Próprio	ASSENTAMENTO DE TIJOLO MACIÇO PARA CANTEIRO DE JARDIM, H=65CM, SOBRE FUNDAÇÃO EM TIJOLO CERÂMICO E LASTRO DE CONCRETO - INCLUSO CHAPISCO E REBOCO IMPERMEABILIZANTE INTERNO	URBA - URBANIZAÇÃO	M	24,39	148,51	3.622,15	0,59	80,23
COM-09294506	Próprio	LIMPEZA FINAL DE OBRAS	SEDI - SERVIÇOS DIVERSOS	m²	786,2	4,37	3.435,69	0,56	80,79
93358	SINAPI	ESCAVAÇÃO MANUAL DE VALA. AF_09/2024	Escavação de Valas	m³	29,5506	115,48	3.412,50	0,55	81,34
92761	SINAPI	ARMAÇÃO DE PILAR OU VIGA DE ESTRUTURA CONVENCIONAL DE CONCRETO ARMADO UTILIZANDO AÇO CA-50 DE 8,0 MM - MONTAGEM. AF_06/2022	Armação para Estruturas de Concreto Armado	KG	224,96672	14,76	3.320,50	0,54	81,88
DPEMA-0038	Próprio	DESCARTE DE RESÍDUOS MISTURADO DA CONSTRUÇÃO CIVIL EM ÁREA LICENCIADA	SEDI - SERVIÇOS DIVERSOS	m³	78,62	39,72	3.122,78	0,51	82,38
11447	ORSE	Compactação manual com compactador a percussão sapinho, sem controle do grau de compactação	Execução de Cortes e Aterros	m³	179,10875	16,11	2.884,63	0,47	82,85
13042	ORSE	Deslocamento de Equipe Tecnica (Engenheiro/Tecnico/Auxiliar/Motorista) por veículo - Rev 01	Pára-raios	km	591,8	4,72	2.793,29	0,45	83,30
102991	SINAPI	CANALETA MEIA CANA PRÉ-MOLDADA DE CONCRETO (D = 40 CM) - FORNECIMENTO E INSTALAÇÃO. AF_08/2021	Canaletas, Grelhas e Caixas com Grelha para Drenagem	M	32,37	86,18	2.789,64	0,45	83,75
97086	SINAPI	FABRICAÇÃO, MONTAGEM E DESMONTAGEM DE FORMA PARA RADIER, PISO DE CONCRETO OU LAJE SOBRE SOLO, EM MADEIRA SERRADA, 4 UTILIZAÇÕES. AF_09/2021	Radier, Piso de Concreto e Laje sobre Solo	m²	14,94	169,55	2.533,07	0,41	84,16
96622	SINAPI	LASTRO COM MATERIAL GRANULAR, APLICADO EM PISOS OU LAJES SOBRE SOLO, ESPESSURA DE *5 CM*. AF_01/2024	Lastro	m³	9,072	278,17	2.523,55	0,41	84,57
DPEMA-0277	Próprio	ESTACA BROCA DE CONCRETO, DIÂMETRO DE 25CM, COM ARMADURA DE ARRANQUE, ESCAVAÇÃO MANUAL COM TRADO, INCLUSO CARGA MANUAL	FUES - FUNDAÇÕES E ESTRUTURAS	M	38,4	65,20	2.503,68	0,41	84,97
104918	SINAPI	ARMAÇÃO DE SAPATA ISOLADA, VIGA BALDRAME E SAPATA CORRIDA UTILIZANDO AÇO CA-50 DE 8 MM - MONTAGEM. AF_01/2024	Fundações Rasas (Blocos, Sapatas, Vigas Baldrame)	KG	143,80212	17,29	2.486,33	0,40	85,38
13780	ORSE	Cerca/gradil Nylofor h=2,43m, malha 5x20cm - fio 5 mm, revestidos em poliester por processo de pintura eletrostática nas cores verde ou branca. Fornecimento e instalação. Inclusive poste e acessórios.	Alambrados e Gradis	m	1,96	1.264,91	2.479,22	0,40	85,78
DPEMA-0126	Próprio	PADRÃO DE ENTRADA DE ENERGIA TRIFÁSICO, INSTALADO EM MURO, COM FORNECIMENTO E INSTALAÇÃO DE QUADRO DE MEDIÇÃO TRIFÁSICO, INCLUSO ATERRAMENTO, DISJUNTOR 100A E PONTALETE EM AÇO GALVANIZADO, 2" COM OLHAL- PADRÃO DPE/MA	INEL - INSTALAÇÃO ELÉTRICA/ELETRIFICAÇÃO E ILUMINAÇÃO EXTERNA	UN	1,0	2.454,89	2.454,89	0,40	86,17
DPEMA-0013	Próprio	ABRIGO EM ALVENARIA (1,05M X 0,45M, H=2,50M) PARA CONJUNTO DE QUADRO DE DISTRIBUIÇÃO, SOBRE BASE DE CONCRETO ARMADO (1,20M X 0,75M), INCLUINDO CHAPISCO E REBOCO, COM PORTA EM ALUMÍNIO (0,80M X 2,10M)	INEL - INSTALAÇÃO ELÉTRICA/ELETRIFICAÇÃO E ILUMINAÇÃO EXTERNA	UN	1,0	2.412,43	2.412,43	0,39	86,57
100981	SINAPI	CARGA, MANOBRA E DESCARGA DE ENTULHO EM CAMINHÃO BASCULANTE 6 M³ - CARGA COM ESCAVADEIRA HIDRÁULICA (CAÇAMBA DE 0,80 M³ / 111 HP) E DESCARGA LIVRE (UNIDADE: M3). AF_07/2020	Transporte, Carga e Descarga de Materiais	m³	194,84	11,67	2.273,78	0,37	86,93
9937	ORSE	Limpeza mecanizada do terreno c/ retroescavadeira (vegetação rasteira) inclusive carga e transporte - dmt até 1km	Serviços Iniciais de Obras Civis	m²	957,0	2,33	2.229,81	0,36	87,29
96542	SINAPI	FABRICAÇÃO, MONTAGEM E DESMONTAGEM DE FÔRMA PARA VIGA BALDRAME, EM CHAPA DE MADEIRA COMPENSADA RESINADA, E=17 MM, 4 UTILIZAÇÕES. AF_01/2024	Fundações Rasas (Blocos, Sapatas, Vigas Baldrame)	m²	16,548	128,59	2.127,90	0,34	87,64
96527	SINAPI	ESCAVAÇÃO MANUAL PARA VIGA BALDRAME OU SAPATA CORRIDA (INCLUINDO ESCAVAÇÃO PARA COLOCAÇÃO DE FÔRMAS). AF_01/2024	Fundações Rasas (Blocos, Sapatas, Vigas Baldrame)	m³	14,8932	139,51	2.077,75	0,34	87,97
7324	ORSE	Piso tátil direcional e/ou alerta, de concreto, colorido, p/deficientes visuais, dimensões 25x25cm, aplicado com argamassa industrializada ac-ii, rejuntado, exclusive regularização de base	Azulejos e Cerâmicas	m²	10,9375	188,34	2.059,96	0,33	88,31
98575	SINAPI	TRATAMENTO DE JUNTA DE DILATAÇÃO, COM TARUGO DE POLIETILENO E SELANTE PU, INCLUSO PREENCHIMENTO COM ESPUMA EXPANSIVA PU. AF_09/2023	Impermeabilização, Proteção Mecânica e Tratamento de Junta	M	20,6	96,59	1.989,75	0,32	88,63
DPEMA-0150	Próprio	Haste cobreada copperweld p/aterramento d= 5/8" x 2,40m	331	un	6,0	322,18	1.933,08	0,31	88,94
11472	ORSE	Regularização manual e compactação com placa vibratória	Execução de Cortes e Aterros	m²	211,97945	8,75	1.855,09	0,30	89,24
94273	SINAPI	ASSENTAMENTO DE GUIA (MEIO-FIO) EM TRECHO RETO, CONFECCIONADA EM CONCRETO PRÉ-FABRICADO, DIMENSÕES 100X15X13X30 CM (COMPRIMENTO X BASE INFERIOR X BASE SUPERIOR X ALTURA). AF_01/2024	Guias e sarjetas	M	26,97	66,66	1.797,82	0,29	89,53
26	ORSE	Coleta e carga manuais de entulho	Demolições / Remoções	m³	78,62	22,59	1.776,02	0,29	89,82
DPEMA-0007	Próprio	FABRICAÇÃO, MONTAGEM E DESMONTAGEM DE FÔRMA PARA VIGA, EM CHAPA DE MADEIRA COMPENSADA RESINADA, E=17 MM, 4 UTILIZAÇÕES	FUES - FUNDAÇÕES E ESTRUTURAS	m²	13,448	128,59	1.729,27	0,28	90,10
88485	SINAPI	FUNDO SELADOR ACRÍLICO, APLICAÇÃO MANUAL EM PAREDE, UMA DEMÃO. AF_04/2023	Pintura Interna	m²	366,262	4,71	1.725,09	0,28	90,38
DPEMA-0273	Próprio	INSTALACAO PROVISORIA DE LUZ E FORCA INCLUSO MEDIDOR, POSTE E ATERRAMENTO	12	UN	1,0	1.636,89	1.636,89	0,26	90,64
061085	SBC	ELETRODUTO PVC RIGIDO 2""	INSTALACOES ELETRICAS - ELETRODUTOS	M	33,0	48,95	1.615,35	0,26	90,91
2238	ORSE	Pavimentação c/ brita granítica nº1, espalhada, e = 5,0cm	Pavimentações Externas	m²	84,34	18,95	1.598,24	0,26	91,16
11475	ORSE	Espaçador de aço, tipo caranguejo, em aço CA - 50 Ø 6,3mm, para Telas Soldadas	Armaduras Convencionais	un	1.245,0	1,28	1.593,60	0,26	91,42
102609	SINAPI	CAIXA D´ÁGUA EM POLIETILENO, 2000 LITROS - FORNECIMENTO E INSTALAÇÃO. AF_06/2021	Caixas de Água para Edificações	UN	1,0	1.585,55	1.585,55	0,26	91,68
9945	ORSE	Grade de ferro com tela de aço galvanizado fio 12, malha 2", losangular, sem revestimento e cantoneira em "L" de abas iguais de 3/4" x 1/8"	Esquadrias de Ferro	m²	6,03	255,04	1.537,89	0,25	91,93
98527	SINAPI	REMOÇÃO DE RAÍZES REMANESCENTES DE TRONCO DE ÁRVORE COM DIÂMETRO MAIOR OU IGUAL A 0,40 M E MENOR QUE 0,60 M. AF_03/2024	Supressão Vegetal	UN	5,0	265,29	1.326,45	0,21	92,14
DPEMA-0009	Próprio	JUNTA DE DILATAÇÃO PLÁSTICA PARA PISOS DE CONCRETO, 27MM X 3MM, ASSENTADA COM ARGAMASSA, TRAÇO 1:3, PREPARO MECANICO EM BETONEIRA	PISO - PISOS	m	128,0	9,87	1.263,36	0,20	92,35
2394	ORSE	Fornecimento e espalhamento de terra vegetal preparada	Paisagismo	m³	4,4638	279,39	1.247,14	0,20	92,55
91854	SINAPI	ELETRODUTO FLEXÍVEL CORRUGADO, PVC, DN 25 MM (3/4"), PARA CIRCUITOS TERMINAIS, INSTALADO EM PAREDE - FORNECIMENTO E INSTALAÇÃO. AF_03/2023	Instalações Elétricas - Eletrodutos Embutidos, Cabos, Caixas, Tomadas e Interruptores	M	96,0	12,95	1.243,20	0,20	92,75
91926	SINAPI	CABO DE COBRE FLEXÍVEL ISOLADO, 2,5 MM², ANTI-CHAMA 450/750 V, PARA CIRCUITOS TERMINAIS - FORNECIMENTO E INSTALAÇÃO. AF_03/2023	Instalações Elétricas - Eletrodutos Embutidos, Cabos, Caixas, Tomadas e Interruptores	M	203,0	6,12	1.242,36	0,20	92,95
92759	SINAPI	ARMAÇÃO DE PILAR OU VIGA DE ESTRUTURA CONVENCIONAL DE CONCRETO ARMADO UTILIZANDO AÇO CA-60 DE 5,0 MM - MONTAGEM. AF_06/2022	Armação para Estruturas de Concreto Armado	KG	70,6262784	17,19	1.214,06	0,20	93,15
89529	SINAPI	JOELHO 90 GRAUS, PVC, SERIE R, ÁGUA PLUVIAL, DN 100 MM, JUNTA ELÁSTICA, FORNECIDO E INSTALADO EM RAMAL DE ENCAMINHAMENTO. AF_06/2022	Instalações Prediais de Águas Pluviais - Tubos, Conexões, Caixas e Ralos	UN	27,0	44,56	1.203,12	0,19	93,34

ASSINADO DIGITALMENTE, PARA VALIDAR ESTE DOCUMENTO ACESSE:
https://intranet.ma.def.br/validar?c=4c623b0c-afdc-4615-9203-51fb97b96d60

102111	SINAPI	BOMBA CENTRÍFUGA, MONOFÁSICA, 0,5 CV OU 0,49 HP, HM 6 A 20 M, Q 1,2 A 8,3 M3/H - FORNECIMENTO E INSTALAÇÃO. AF_12/2020	Bombas Hidráulicas - Centrífugas, Horizontais e Submersíveis	UN	1,0	1.191,69	1.191,69	0,19	93,53
12236	ORSE	Quadro de distribuição de embutir, em resina termoplástica, para até 32 disjuntores, com barramento, padrão DIN, exclusive disjuntores	Conversão InfoWOrca	un	1,0	1.130,41	1.130,41	0,18	93,72
89714	SINAPI	TUBO PVC, SERIE NORMAL, ESGOTO PREDIAL, DN 100 MM, FORNECIDO E INSTALADO EM RAMAL DE DESCARGA OU RAMAL DE ESGOTO SANITÁRIO. AF_08/2022	Instalações Prediais de Esgoto - Tubos e Conexões	M	24,0	46,41	1.113,84	0,18	93,90
2169	ORSE	Lastro de concreto simples regularizado, fck=13,5 mpa,lançado e adensado	Pisos : Cimentados, em Concreto Simples, tipo Tech-Stone e de Alta	m³	1,2411	846,09	1.050,08	0,17	94,07
DPEMA-0290	Próprio	QUADRO DE COMANDO BOMBA	ASTU - ASSENTAMENTO DE TUBOS E PECAS	UND	1,0	1.012,81	1.012,81	0,16	94,23
171854	SBC	PISO TATIL OU ALERTA DIRECIONAL EM BORRACHA COR 25x25cm	PAVIMENTACOES EXTERNAS	m²	4,25	233,10	990,67	0,16	94,39
10927	ORSE	Alvenaria bloco concreto estrutural 14x19x39cm, fbk 8 a 10 mpa, esp = 0,14m, com argamassa ac-II, junta 1cm - Rev.01	Conversão InfoWOrca	m²	6,82	143,63	979,55	0,16	94,55
94288	SINAPI	EXECUÇÃO DE SARJETA DE CONCRETO USINADO, MOLDADA IN LOCO EM TRECHO CURVO, 30 CM BASE X 10 CM ALTURA. AF_01/2024	Guias e sarjetas	M	17,37	55,84	969,94	0,16	94,71
13026	ORSE	Reboco ou emboço externo, de parede, com argamassa traço t5 - 1:5 (cimento / areia) com Rebotec, espessura 2,0 cm	Argamassas	m²	23,0	40,41	929,43	0,15	94,86
DPEMA-0012	Próprio	CAIXA ENTERRADA ELÉTRICA RETANGULAR, EM ALVENARIA COM TIJOLOS CERÂMICOS, FUNDO COM BRITA, DIMENSÕES INTERNAS: 0,30X0,30X0,50 M, COM CHAPISCO E REBOCO, E=2CM, COM ADITIVO IMPERMEABILIZANTE - INCLUSIVE TAMPA EM CONCRETO ARMADO.	INEL - INSTALAÇÃO ELÉTRICA/ELETRIFICAÇÃO E ILUMINAÇÃO EXTERNA	UN	3,0	308,09	924,27	0,15	95,01
11397	ORSE	Placa de obra em lona com impressão digital 1,50 x 2,00m, inclusive estruturaem metalon 20 x 20cm e escoramento, instalada - Rev 02 - 09/2021	Mobilização / Instalações Provisórias / Desmobilização	un	1,0	918,52	918,52	0,15	95,15
DPEMA-0288	Próprio	BARRA CHATA DE ALUMINIO	ASTU - ASSENTAMENTO DE TUBOS E PECAS	M	52,0	17,64	917,28	0,15	95,30
023285	SBC	RETIRADA E REMOCAO DE PISO EM BLOCOS CONCRETO INTERTAVADO	REFORMA E RECONSTRUCAO	m²	43,0	21,22	912,46	0,15	95,45
89585	SINAPI	JOELHO 45 GRAUS, PVC, SERIE R, ÁGUA PLUVIAL, DN 100 MM, JUNTA ELÁSTICA, FORNECIDO E INSTALADO EM CONDUTORES VERTICAIS DE ÁGUAS PLUVIAIS. AF_06/2022	Instalações Prediais de Águas Pluviais - Tubos, Conexões, Caixas e Ralos	UN	16,0	55,09	881,44	0,14	95,59
92762	SINAPI	ARMAÇÃO DE PILAR OU VIGA DE ESTRUTURA CONVENCIONAL DE CONCRETO ARMADO UTILIZANDO AÇO CA-50 DE 10,0 MM - MONTAGEM. AF_06/2022	Armação para Estruturas de Concreto Armado	KG	66,99	13,06	874,88	0,14	95,73
97083	SINAPI	COMPACTAÇÃO MECÂNICA DE SOLO PARA EXECUÇÃO DE RADIER, PISO DE CONCRETO OU LAJE SOBRE SOLO, COM COMPACTADOR DE SOLOS A PERCUSSÃO. AF_09/2021	Radier, Piso de Concreto e Laje sobre Solo	m²	181,44	4,48	812,85	0,13	95,87
172030	SBC	REATERRO MANUAL COM MATERIAL DA PROPRIA OBRA	URBANIZACAO	m³	21,49595	36,85	792,12	0,13	95,99
DPEMA-0017	Próprio	ABRIGO EM ALVENARIA (MEDIDAS INTERNAS: 0,60M X 0,60M, H= 0,70M) PARA CONJUNTO DE MOTO-BOMBA, SOBRE BASE DE CONCRETO ARMADO (0,70M X 1,10M), INCLUINDO CHAPISCO, REBOCO, ESQUADRIA DE FERRO E COBERTURA EM CONCRETO ARMADO (0,70M X 0,75M), E= 5CM, I=10%	PARE - PAREDES/PAINEIS	UN	1,0	742,10	742,10	0,12	96,11
060496	SBC	ARANDELA LED 18W BRANCO FRIO TIPO TARTARUGA	INSTALACOES ELETRICAS - LUMINARIAS	UN	8,0	90,01	720,08	0,12	96,23
104916	SINAPI	ARMAÇÃO DE SAPATA ISOLADA, VIGA BALDRAME E SAPATA CORRIDA UTILIZANDO AÇO CA-60 DE 5 MM - MONTAGEM. AF_01/2024	Fundações Rasas (Blocos, Sapatas, Vigas Baldrame)	KG	33,6387744	20,64	694,30	0,11	96,34
354	ORSE	Eletroduto de pvc rígido roscável, diâm = 32mm (1")	Interligações até Quadro Geral - Eletrodutos e Conexões	m	33,0	21,01	693,33	0,11	96,45
92419	SINAPI	MONTAGEM E DESMONTAGEM DE FÔRMA DE PILARES RETANGULARES E ESTRUTURAS SIMILARES, PÉ-DIREITO SIMPLES, EM CHAPA DE MADEIRA COMPENSADA RESINADA, 4 UTILIZAÇÕES. AF_09/2020	Fôrmas para Estruturas de Concreto Armado	m²	5,98	114,53	684,88	0,11	96,57
97087	SINAPI	CAMADA SEPARADORA PARA EXECUÇÃO DE RADIER, PISO DE CONCRETO OU LAJE SOBRE SOLO, EM LONA PLÁSTICA. AF_09/2021	Radier, Piso de Concreto e Laje sobre Solo	m²	190,512	3,45	657,26	0,11	96,67
2476	ORSE	Rasgos em alvenaria para passagem de tubulação diâm 1/2" a 1"	Execução de Rasgos em Alvenaria e Concretos para Passagem de	m	75,0	8,36	627,00	0,10	96,77
8624	ORSE	Emassamento de superfície, com aplicação de 02 demãos de massa acrílica, lixamento e retoques - Rev 01	Latex PVA	m²	23,969	25,81	618,63	0,10	96,87
102607	SINAPI	CAIXA D´ÁGUA EM POLIETILENO, 1000 LITROS - FORNECIMENTO E INSTALAÇÃO. AF_06/2021	Caixas de Água para Edificações	UN	1,0	608,73	608,73	0,10	96,97
5023	ORSE	Cabo de cobre PP Cordplast 2 x 2,5 mm2, 450/750v - fornecimento	Pontos de Suprimento de Energia Convencionais	m	46,0	13,09	602,14	0,10	97,07
91939	SINAPI	CAIXA RETANGULAR 4" X 2" ALTA (2,00 M DO PISO), PVC, INSTALADA EM PAREDE - FORNECIMENTO E INSTALAÇÃO. AF_03/2023	Instalações Elétricas - Eletrodutos Embutidos, Cabos, Caixas, Tomadas e Interruptores	UN	14,0	41,41	579,74	0,09	97,16
89865	SINAPI	TUBO, PVC, SOLDÁVEL, DE 25MM, INSTALADO EM DRENO DE AR-CONDICIONADO - FORNECIMENTO E INSTALAÇÃO. AF_08/2022	Drenagem de ar condicionado	M	26,048	21,97	572,27	0,09	97,26
DPEMA-0287	Próprio	MINICAPTORES	ASTU - ASSENTAMENTO DE TUBOS E PECAS	UND	15,0	38,02	570,30	0,09	97,35
88488	SINAPI	PINTURA LÁTEX ACRÍLICA PREMIUM, APLICAÇÃO MANUAL EM TETO, DUAS DEMÃOS. AF_04/2023	Pintura Interna	m²	23,1093	23,11	534,05	0,09	97,43
104316	SINAPI	TUBO, PVC, SOLDÁVEL, DE 32MM, INSTALADO EM DRENO DE AR CONDICIONADO - FORNECIMENTO E INSTALAÇÃO. AF_08/2022	Drenagem de ar condicionado	M	18,095	29,22	528,73	0,09	97,52
DPEMA-0002	Próprio	LIGAÇÃO PREDIAL DE ÁGUA, PROVISÓRIA E DEFINITIVA, EM PISO, COM FORNECIMENTO DE MATERIAL, INCLUSIVE HIDRÔMETRO.	LIPR - LIGAÇÕES PREDIAIS ÁGUA/ESGOTO/ENERGIA/TELEFONE	UN	1,0	517,36	517,36	0,08	97,60
95305	SINAPI	TEXTURA ACRÍLICA, APLICAÇÃO MANUAL EM PAREDE, UMA DEMÃO. AF_04/2023	Pintura Interna	m²	23,969	21,29	510,30	0,08	97,69
98110	SINAPI	CAIXA DE GORDURA PEQUENA (CAPACIDADE: 19 L), CIRCULAR, EM PVC, DIÂMETRO INTERNO= 0,3 M. AF_12/2020	Caixas Enterradas	UN	1,0	506,22	506,22	0,08	97,77
016580	SBC	A R T TABELA B OBRA OU SERVICO DE ROTINA ATE 15000,00	DESPESAS LEGAIS	UN	4,0	126,18	504,72	0,08	97,85
2200	ORSE	Aplicação de resina sobre revestimento de pedra piso ou parede	Pisos Cerâmicos	m²	18,2925	27,35	500,29	0,08	97,93
053039	SBC	RALO HEMISFERICO 100mm PVC (RALO ABACAXI)	INSTALACOES HIDRAULICAS - ESGOTO	UN	8,0	62,45	499,60	0,08	98,01
97113	SINAPI	APLICAÇÃO DE LONA PLÁSTICA PARA EXECUÇÃO DE PAVIMENTOS DE CONCRETO. AF_04/2022	Pavimento Rígido de Concreto	m²	139,8734225	3,39	474,17	0,08	98,09
DPEMA-0040	Próprio	ATERRO, INCLUINDO CARGA E DESCARGA MECÂNICA DE SOLO	MOVT - MOVIMENTO DE TERRA	m³	4,0728	115,18	469,10	0,08	98,16
2483	ORSE	Enchimento de rasgos em alvenaria e concreto para tubulação diâm 1/2" a 1"	Enchimento de Rasgos em Alvenaria ou Concreto	m	75,0	6,01	450,75	0,07	98,24
100617	SBC	VEDACAO DE CALHAS E RUFOS COM SILICONE	COBERTURAS	M	5,6	79,69	446,26	0,07	98,31
9051	ORSE	Caixa de equalização p/aterramento 20x20x10cm de sobrepor p/11 terminais de pressão c/barramento	Pára-raios	un	1,0	443,36	443,36	0,07	98,38
89401	SINAPI	TUBO, PVC, SOLDÁVEL, DE 20MM, INSTALADO EM RAMAL DE DISTRIBUIÇÃO DE ÁGUA - FORNECIMENTO E INSTALAÇÃO. AF_06/2022	Instalações Prediais de Água Fria em PVC	M	31,075	13,64	423,86	0,07	98,45

ASSINADO DIGITALMENTE, PARA VALIDAR ESTE DOCUMENTO ACESSE:
https://intranet.ma.def.br/validar?c=4c623b0c-afdc-4615-9203-51fb97b96d60

100742	SINAPI	PINTURA COM TINTA ALQUÍDICA DE ACABAMENTO (ESMALTE SINTÉTICO ACETINADO) APLICADA A ROLO OU PINCEL SOBRE SUPERFÍCIES METÁLICAS (EXCETO PERFIL) EXECUTADO EM OBRA (POR DEMÃO). AF_01/2020	Pintura em Superfícies Metálicas	m²	12,82	32,84	421,00	0,07	98,52
98111	SINAPI	CAIXA DE INSPEÇÃO PARA ATERRAMENTO, CIRCULAR, EM POLIETILENO, DIÂMETRO INTERNO = 0,3 M. AF_12/2020	Caixas Enterradas	UN	6,0	69,39	416,34	0,07	98,58
100721	SINAPI	PINTURA COM TINTA ALQUÍDICA DE FUNDO (TIPO ZARCÃO) PULVERIZADA SOBRE SUPERFÍCIES METÁLICAS (EXCETO PERFIL) EXECUTADO EM OBRA (POR DEMÃO). AF_01/2020_PE	Pintura em Superfícies Metálicas	m²	12,6	31,65	398,79	0,06	98,65
10572	ORSE	Guia para cabos em arame galvanizado nº16	Quadros de Distribuição de Telefone	m	62,0	6,33	392,46	0,06	98,71
353	ORSE	Eletroduto de pvc rígido roscável, diâm = 25mm (3/4")	Interligações até Quadro Geral - Eletrodutos e Conexões	m	22,0	16,42	361,24	0,06	98,77
102513	SINAPI	PINTURA DE SÍMBOLOS E TEXTOS COM TINTA ACRÍLICA, DEMARCAÇÃO COM FITA ADESIVA E APLICAÇÃO COM ROLO. AF_05/2021	Pintura para Pisos e para Sinalização Horizontal e Vertical	m²	5,0	69,07	345,35	0,06	98,83
DPEMA-0029	Próprio	SARJETA PARA DRENAGEM COM GRELHA DE FERRO FUNDIDO 1,5 X 0,15M, INCLUSO PROTEÇÃO COM FUNDO ZARCÃO E PINTURA SINTÉTICA	DROP - DRENAGEM/OBRAS DE CONTENÇÃO / POÇOS DE VISITA E CAIXAS	UN	1,0	335,24	335,24	0,05	98,88
1358	ORSE	Mangueira trançada de alta pressão spt 250p ø = 3/4"	Tubos e Conexões de PVC Rígido Roscável	m	20,0	16,38	327,60	0,05	98,93
2306	ORSE	Pintura de acabamento com aplicação de 02 demãos de esmalte sintético sobre superfícies metálicas - R1	Esmalte Sintético / Óleo	m²	12,663	24,70	312,77	0,05	98,99
DPEMA-0039	Próprio	LIMITADOR DE VAGAS - BATE RODAS EM CONCRETO 17CM X 50CM X 10CM	SEDI - SERVIÇOS DIVERSOS	UN	8,0	38,33	306,64	0,05	99,03
064410	SBC	DISJUNTOR TRIPOLAR 80A CURVA C	INSTALACOES ELETRICAS - QUADROS	UN	1,0	295,71	295,71	0,05	99,08
2454	ORSE	Andaime tubular metálico simples - peça x dia	Andaimes	PxD	360,0	0,80	288,00	0,05	99,13
89744	SINAPI	JOELHO 90 GRAUS, PVC, SERIE NORMAL, ESGOTO PREDIAL, DN 100 MM, JUNTA ELÁSTICA, FORNECIDO E INSTALADO EM RAMAL DE DESCARGA OU RAMAL DE ESGOTO SANITÁRIO. AF_08/2022	Instalações Prediais de Esgoto - Tubos e Conexões	UN	8,0	34,86	278,88	0,05	99,17
89712	SINAPI	TUBO PVC, SERIE NORMAL, ESGOTO PREDIAL, DN 50 MM, FORNECIDO E INSTALADO EM RAMAL DE DESCARGA OU RAMAL DE ESGOTO SANITÁRIO. AF_08/2022	Instalações Prediais de Esgoto - Tubos e Conexões	M	8,0	33,32	266,56	0,04	99,22
102500	SINAPI	PINTURA DE DEMARCAÇÃO DE VAGA COM TINTA ACRÍLICA, E = 10 CM, APLICAÇÃO MANUAL. AF_05/2021	Pintura para Pisos e para Sinalização Horizontal e Vertical	M	40,0	6,51	260,40	0,04	99,26
89731	SINAPI	JOELHO 90 GRAUS, PVC, SERIE NORMAL, ESGOTO PREDIAL, DN 50 MM, JUNTA ELÁSTICA, FORNECIDO E INSTALADO EM RAMAL DE DESCARGA OU RAMAL DE ESGOTO SANITÁRIO. AF_08/2022	Instalações Prediais de Esgoto - Tubos e Conexões	UN	12,0	19,31	231,72	0,04	99,30
DPEMA-0016	Próprio	REFLETOR HOLOFOTE SLIM LED, 10W, PRETO, LUZ BRANCA 6500K, 750, IP65, PROVA D'ÁGUA, BIVOLT, AVANT, MEDIDAS A -91 B -90 C- 26D-50 MM	INEL - INSTALAÇÃO ELÉTRICA/ELETRIFICAÇÃO E ILUMINAÇÃO EXTERNA	UN	4,0	39,47	157,88	0,03	99,32
016511	SBC	R R T TABELA DO CAU	DESPESAS LEGAIS	UN	1,0	153,57	153,57	0,02	99,35
89866	SINAPI	JOELHO 90 GRAUS, PVC, SOLDÁVEL, DN 25MM, INSTALADO EM DRENO DE AR-CONDICIONADO - FORNECIMENTO E INSTALAÇÃO. AF_08/2022	Drenagem de ar condicionado	UN	16,0	9,30	148,80	0,02	99,37
DPEMA-0021	Próprio	VÁLVULA DE RETENÇÃO P/ ESGOTO D=100MM - FORNECIMENTO E INSTALAÇÃO	INHI - INSTALAÇÕES HIDROS SANITÁRIAS	UN	2,0	70,51	141,02	0,02	99,39
11975	ORSE	Abraçadeira de alumínio 1 " 25mm (DAISA BC-100) ou similar	Pontos de Suprimento de Energia Convencionais	un	16,0	8,73	139,68	0,02	99,42
88484	SINAPI	FUNDO SELADOR ACRÍLICO, APLICAÇÃO MANUAL EM TETO, UMA DEMÃO. AF_04/2023	Pintura Interna	m²	23,1093	6,02	139,11	0,02	99,44
366	ORSE	Curva para eletroduto de pvc rígido roscável, diâm = 60mm (2")	Interligações até Quadro Geral - Eletrodutos e Conexões	un	5,0	27,12	135,60	0,02	99,46
89408	SINAPI	JOELHO 90 GRAUS, PVC, SOLDÁVEL, DN 25MM, INSTALADO EM RAMAL DE DISTRIBUIÇÃO DE ÁGUA - FORNECIMENTO E INSTALAÇÃO. AF_06/2022	Instalações Prediais de Água Fria em PVC	UN	12,0	11,02	132,24	0,02	99,48
1861	ORSE	Fornecimento de cadeado 40mm	Ferragens	un	4,0	31,10	124,40	0,02	99,50
103011	SINAPI	VÁLVULA DE RETENÇÃO, DE BRONZE, PÉ COM CRIVOS, ROSCÁVEL, 1" - FORNECIMENTO E INSTALAÇÃO. AF_08/2021	Válvulas e Registros para Sistemas Prediais	UN	1,0	123,93	123,93	0,02	99,52
2304	ORSE	Pintura de proteção sobre superfícies metálicas com aplicação de 01 demão de tinta anti-corrosiva zarcão - R2	Esmalte Sintético / Óleo	m²	12,663	9,71	122,95	0,02	99,54
89860	SINAPI	TE, PVC, SERIE NORMAL, ESGOTO PREDIAL, DN 100 X 100 MM, JUNTA ELÁSTICA, FORNECIDO E INSTALADO EM SUBCOLETOR AÉREO DE ESGOTO SANITÁRIO. AF_08/2022	Instalações Prediais de Esgoto - Tubos e Conexões	UN	2,0	61,47	122,94	0,02	99,56
89798	SINAPI	TUBO PVC, SERIE NORMAL, ESGOTO PREDIAL, DN 50 MM, FORNECIDO E INSTALADO EM PRUMADA DE ESGOTO SANITÁRIO OU VENTILAÇÃO. AF_08/2022	Instalações Prediais de Esgoto - Tubos e Conexões	M	8,0	15,24	121,92	0,02	99,58
1256	ORSE	Curva de 90º de pvc rígido roscável, diâm = 3/4"	Tubos e Conexões de PVC Rígido Roscável	un	6,0	18,65	111,90	0,02	99,60
93382	SINAPI	REATERRO MANUAL DE VALAS, COM COMPACTADOR DE SOLOS DE PERCUSSÃO. AF_08/2023	Aterro e Reaterro de Valas	m³	3,2137	34,42	110,61	0,02	99,62
89796	SINAPI	TE, PVC, SERIE NORMAL, ESGOTO PREDIAL, DN 100 X 100 MM, JUNTA ELÁSTICA, FORNECIDO E INSTALADO EM RAMAL DE DESCARGA OU RAMAL DE ESGOTO SANITÁRIO. AF_08/2022	Instalações Prediais de Esgoto - Tubos e Conexões	UN	2,0	54,09	108,18	0,02	99,64
94648	SINAPI	TUBO, PVC, SOLDÁVEL, DE 25MM, INSTALADO EM RESERVAÇÃO PREDIAL DE ÁGUA - FORNECIMENTO E INSTALAÇÃO. AF_04/2024	Instalações Hidráulicas - Reservação e Bombas de Recalque	M	12,375	8,26	102,21	0,02	99,65
2082	ORSE	Torneira cromada para jardim, DECA 1153C39, 1/2" ou similar	Louças e Metais Sanitários	un	1,0	92,15	92,15	0,01	99,67
356	ORSE	Eletroduto de pvc rígido roscável, diâm = 50mm (1 1/2")	Interligações até Quadro Geral - Eletrodutos e Conexões	m	3,0	29,73	89,19	0,01	99,68
DPEMA-0015	Próprio	SUPORTE REFLETOR LED CHÃO ESTACA ESPETO JARDIM 45MM PRETO	INEL - INSTALAÇÃO ELÉTRICA/ELETRIFICAÇÃO E	UN	2,0	44,37	88,74	0,01	99,70
1177	ORSE	Tê de redução 90º de pvc rígido soldável, marrom diâm = 32 x 25mm	Tubos e Conexões de PVC Rígido Soldável	un	4,0	19,39	77,56	0,01	99,71
103951	SINAPI	JOELHO DE REDUÇÃO, 90 GRAUS, PVC, SOLDÁVEL, DN 32 MM X 25 MM, INSTALADO EM RAMAL OU SUB-RAMAL DE ÁGUA - FORNECIMENTO E INSTALAÇÃO. AF_06/2022	Instalações Prediais de Água Fria em PVC	UN	4,0	18,63	74,52	0,01	99,72
DPEMA-0004	Próprio	PLOTAGEM EM FORMATO A3, PAPEL SUFITE, PRETO E BRANCO	SEDI - SERVIÇOS DIVERSOS	UN	10,0	7,34	73,40	0,01	99,73
89360	SINAPI	CURVA 90 GRAUS, PVC, SOLDÁVEL, DN 20MM, INSTALADO EM RAMAL OU SUB-RAMAL DE ÁGUA - FORNECIMENTO E INSTALAÇÃO. AF_06/2022	Instalações Prediais de Água Fria em PVC	UN	6,0	12,01	72,06	0,01	99,74
DPEMA-0019	Próprio	BOIA ELÉTRICA PARA RESERVATÓRIO SUPERIOR -FORNECIMENTO E INSTALAÇÃO	INEL - INSTALAÇÃO ELÉTRICA/ELETRIFICAÇÃO E	UN	1,0	69,50	69,50	0,01	99,76
4738	ORSE	Montagem e desmontagem de andaime metálico tubular simples	Andaimes	pç	12,0	5,68	68,16	0,01	99,77
10907	ORSE	Conector cabo-haste em bronze natural para 2 cabos cobre de 16mm² a 70mm² comgrampo "U" e porcas de aço galv.Ref:TEL-583 ou similar - fornecimento e instalação	Entrada em Baixa Tensão	un	6,0	10,87	65,22	0,01	99,78
DPEMA-0018	Próprio	BOIA ELÉTRICA PARA RESERVATÓRIO INFERIOR -FORNECIMENTO E INSTALAÇÃO	INEL - INSTALAÇÃO ELÉTRICA/ELETRIFICAÇÃO E	UN	1,0	61,41	61,41	0,01	99,79
DPEMA-0006	Próprio	PLOTAGEM EM FORMATO A1, PAPEL SUFITE, PRETO E BRANCO	SEDI - SERVIÇOS DIVERSOS	UN	5,0	12,24	61,20	0,01	99,80

ASSINADO DIGITALMENTE, PARA VALIDAR ESTE DOCUMENTO ACESSE:
https://intranet.ma.def.br/validar?c=4c623b0c-afdc-4615-9203-51fb97b96d60

91941	SINAPI	CAIXA RETANGULAR 4" X 2" BAIXA (0,30 M DO PISO), PVC, INSTALADA EM PAREDE - FORNECIMENTO E INSTALAÇÃO. AF_03/2023	Instalações Elétricas - Eletrodutos Embutidos, Cabos, Caixas, Tomadas e Interruptores	UN	4,0	15,21	60,84	0,01	99,81
89732	SINAPI	JOELHO 45 GRAUS, PVC, SERIE NORMAL, ESGOTO PREDIAL, DN 50 MM, JUNTA ELÁSTICA, FORNECIDO E INSTALADO EM RAMAL DE DESCARGA OU RAMAL DE ESGOTO SANITÁRIO. AF_08/2022	Instalações Prediais de Esgoto - Tubos e Conexões	UN	3,0	20,12	60,36	0,01	99,82
93654	SINAPI	DISJUNTOR MONOPOLAR TIPO DIN, CORRENTE NOMINAL DE 16A - FORNECIMENTO E INSTALAÇÃO. AF_10/2020	Instalações Elétricas - Quadros, Cabos, Disjuntores, Contatores e Barramentos	UN	4,0	14,19	56,76	0,01	99,83
94490	SINAPI	REGISTRO DE ESFERA, PVC, SOLDÁVEL, COM VOLANTE, DN 32 MM - FORNECIMENTO E INSTALAÇÃO. AF_08/2021	Válvulas e Registros para Sistemas Prediais	UN	1,0	56,67	56,67	0,01	99,83
89404	SINAPI	JOELHO 90 GRAUS, PVC, SOLDÁVEL, DN 20MM, INSTALADO EM RAMAL DE DISTRIBUIÇÃO DE ÁGUA - FORNECIMENTO E INSTALAÇÃO. AF_06/2022	Instalações Prediais de Água Fria em PVC	UN	6,0	9,28	55,68	0,01	99,84
11976	ORSE	Abraçadeira de Alumínio 2" 50mm (Daisa BC-200) ou similar	Pontos de Suprimento de Energia Convencionais	un	4,0	13,03	52,12	0,01	99,85
89801	SINAPI	JOELHO 90 GRAUS, PVC, SERIE NORMAL, ESGOTO PREDIAL, DN 50 MM, JUNTA ELÁSTICA, FORNECIDO E INSTALADO EM PRUMADA DE ESGOTO SANITÁRIO OU VENTILAÇÃO. AF_08/2022	Instalações Prediais de Esgoto - Tubos e Conexões	UN	4,0	12,54	50,16	0,01	99,86
89417	SINAPI	LUVA, PVC, SOLDÁVEL, DN 20MM, INSTALADO EM RAMAL DE DISTRIBUIÇÃO DE ÁGUA - FORNECIMENTO E INSTALAÇÃO. AF_06/2022	Instalações Prediais de Água Fria em PVC	UN	7,0	6,93	48,51	0,01	99,87
12842	ORSE	Manta aluminizada 1 face para subcobertura, e = *1* mm	Complementos	m²	2,26	21,10	47,68	0,01	99,88
104357	SINAPI	CAP, PVC, SÉRIE NORMAL, ESGOTO PREDIAL, DN 100 MM, JUNTA ELÁSTICA, FORNECIDO E INSTALADO EM SUBCOLETOR AÉREO DE ESGOTO SANITÁRIO. AF_08/2022	Instalações Prediais de Esgoto - Tubos e Conexões	UN	2,0	23,24	46,48	0,01	99,88
94796	SINAPI	TORNEIRA DE BOIA PARA CAIXA D'ÁGUA, ROSCÁVEL, 3/4" - FORNECIMENTO E INSTALAÇÃO. AF_08/2021	Válvulas e Registros para Sistemas Prediais	UN	1,0	45,77	45,77	0,01	99,89
7923	ORSE	Terminal de compressão para cabo de 50 mm2 - fornecimento e instalação	Interligações até Quadro Geral - Fios e Cabos	un	6,0	7,55	45,30	0,01	99,90
480	ORSE	Relé fotoelétrico individual 5a/127v c/base móvel	Fusíveis, Disjuntores e Chaves	un	1,0	43,91	43,91	0,01	99,91
DPEMA-0005	Próprio	PLOTAGEM EM FORMATO A2, PAPEL SUFITE, PRETO E BRANCO	SEDI - SERVIÇOS DIVERSOS	UN	5,0	8,57	42,85	0,01	99,91
363	ORSE	Curva para eletroduto de pvc rígido roscável, diâm = 32mm (1")	Interligações até Quadro Geral - Eletrodutos e Conexões	un	4,0	10,07	40,28	0,01	99,92
94795	SINAPI	TORNEIRA DE BOIA PARA CAIXA D'ÁGUA, ROSCÁVEL, 1/2" - FORNECIMENTO E INSTALAÇÃO. AF_08/2021	Válvulas e Registros para Sistemas Prediais	UN	1,0	38,95	38,95	0,01	99,93
94489	SINAPI	REGISTRO DE ESFERA, PVC, SOLDÁVEL, COM VOLANTE, DN 25 MM - FORNECIMENTO E INSTALAÇÃO. AF_08/2021	Válvulas e Registros para Sistemas Prediais	UN	1,0	38,28	38,28	0,01	99,93
12140	ORSE	Abraçadeira metálica tipo "D" de 1"	Tubos e Conexões de PVC Rígido Soldável	un	5,0	7,00	35,00	0,01	99,94
89367	SINAPI	JOELHO 90 GRAUS, PVC, SOLDÁVEL, DN 32MM, INSTALADO EM RAMAL OU SUB-RAMAL DE ÁGUA - FORNECIMENTO E INSTALAÇÃO. AF_06/2022	Instalações Prediais de Água Fria em PVC	UN	2,0	16,48	32,96	0,01	99,94
94704	SINAPI	ADAPTADOR COM FLANGE E ANEL DE VEDAÇÃO, PVC, SOLDÁVEL, DN 32 MM X 1", INSTALADO EM RESERVAÇÃO PREDIAL DE ÁGUA - FORNECIMENTO E INSTALAÇÃO. AF_04/2024 - TUBO DE LIMPEZA	Instalações Hidráulicas - Reservação e Bombas de Recalque	UN	1,0	32,07	32,07	0,01	99,95
103047	SINAPI	REGISTRO DE ESFERA, PVC, SOLDÁVEL, COM VOLANTE, DN 20 MM - FORNECIMENTO E INSTALAÇÃO. AF_08/2021	Válvulas e Registros para Sistemas Prediais	UN	1,0	31,22	31,22	0,01	99,95
89440	SINAPI	TE, PVC, SOLDÁVEL, DN 25MM, INSTALADO EM RAMAL DE DISTRIBUIÇÃO DE ÁGUA - FORNECIMENTO E INSTALAÇÃO. AF_06/2022	Instalações Prediais de Água Fria em PVC	UN	2,0	15,21	30,42	0,00	99,96
365	ORSE	Curva para eletroduto de pvc rígido roscável, diâm = 50mm (1 1/2")	Interligações até Quadro Geral - Eletrodutos e Conexões	un	2,0	14,92	29,84	0,00	99,96
11819	ORSE	Abraçadeira metálica tipo "D" de 2"	Tubos e Conexões de PVC Rígido Soldável	un	3,0	8,58	25,74	0,00	99,97
9962	ORSE	Lastro de brita graduada apiloada e=10cm	Lastros, Lajes e Berços	m²	0,65	39,49	25,66	0,00	99,97
7750	ORSE	Abraçadeira metálica tipo "D" de 1 1/4"	Tubos e Conexões de PVC Rígido Soldável	un	3,0	8,32	24,96	0,00	99,97
104348	SINAPI	TERMINAL DE VENTILAÇÃO, PVC, SÉRIE NORMAL, ESGOTO PREDIAL, DN 50 MM, JUNTA SOLDÁVEL, FORNECIDO E INSTALADO EM PRUMADA DE ESGOTO SANITÁRIO OU VENTILAÇÃO. AF_08/2022	Instalações Prediais de Esgoto - Tubos e Conexões	UN	2,0	12,27	24,54	0,00	99,98
94703	SINAPI	ADAPTADOR COM FLANGE E ANEL DE VEDAÇÃO, PVC, SOLDÁVEL, DN 25 MM X 3/4", INSTALADO EM RESERVAÇÃO PREDIAL DE ÁGUA - FORNECIMENTO E INSTALAÇÃO. AF_04/2024	Instalações Hidráulicas - Reservação e Bombas de Recalque	UN	1,0	24,15	24,15	0,00	99,98
94783	SINAPI	ADAPTADOR COM FLANGE E ANEL DE VEDAÇÃO, PVC, SOLDÁVEL, DN 20 MM X 1/2", INSTALADO EM RESERVAÇÃO PREDIAL DE ÁGUA - FORNECIMENTO E INSTALAÇÃO. AF_04/2024	Instalações Hidráulicas - Reservação e Bombas de Recalque	UN	1,0	22,60	22,60	0,00	99,99
8441	ORSE	Abraçadeira metálica tipo "D" de 3/4"	Tubos e Conexões de PVC Rígido Soldável	un	3,0	6,73	20,19	0,00	99,99
371	ORSE	Luva para eletroduto de pvc rígido roscável, diâm = 25mm (3/4")	Interligações até Quadro Geral - Eletrodutos e Conexões	un	8,0	2,48	19,84	0,00	99,99
11132	ORSE	Presilha de latão, L=20mm, para fixação de cabos de cobre, furo d=5mm, para cabos 35mm² a 50mm², ref:TEL-744 ou similar (SPDA)	Diversos	un	6,0	2,90	17,40	0,00	100,00
711	ORSE	Fornecimento e instalação de tampa cega (espelho liso) para caixa 4" x 2"	Pontos de Suprimento de Lógica	un	2,0	7,33	14,66	0,00	100,00
89438	SINAPI	TE, PVC, SOLDÁVEL, DN 20MM, INSTALADO EM RAMAL DE DISTRIBUIÇÃO DE ÁGUA - FORNECIMENTO E INSTALAÇÃO. AF_06/2022	Instalações Prediais de Água Fria em PVC	UN	1,0	12,87	12,87	0,00	100,00
2533	ORSE	Espalhamento de material de 1ª categoria c/ trator esteira Cat - D-6 ou similar	Execução de Cortes e Aterros	m³	4,0728	0,57	2,32	0,00	100,00

Total sem BDI	**R$ 504.797,02**
Total do BDI	**R$ 113.360,27**
Total Geral	**R$ 618.157,29**

Luiz Roberto da Costa Gomes
Supervisor de Obras e Reformas
Mat.: 2743888
CREA: 1117423280-D/MA

- - / MA
/

ASSINADO DIGITALMENTE, PARA VALIDAR ESTE DOCUMENTO ACESSE:
https://intranet.ma.def.br/validar?c=4c623b0c-afdc-4615-9203-51fb97b96d60

Obra
SOR-PLANILHA ORÇAMENTÁRIA 2 DEFS-SANTA LUZIA DO MARANHÃO-REV00

Bancos
SINAPI - 08/2025 - Maranhão
SBC - 09/2025 - Maranhão
ORSE - 07/2025 - Sergipe

Curva ABC de Insumos

Código	Banco	Grupo	Descrição	Tipo	Und	Quantidade	Valor Unitário		Total			Peso	Valor Acumulado	Peso Acumulado
							Improdutiva	Operativa	Improdutiva	Operativa	Improdutiva	Geral				
00040811	SINAPI		ENGENHEIRO CIVIL DE OBRA JUNIOR (MENSALISTA)	Mão de Obra	MES	6,0667200		26.893,93		163.157,94		163.157,94	26,39%	163.157,94	26,39%
00040818	SINAPI		ENCARREGADO GERAL DE OBRAS (MENSALISTA)	Mão de Obra	MES	6,0958200		6.039,09		36.813,21		36.813,21	5,96%	199.971,15	32,35%
00001525	SINAPI		CONCRETO USINADO BOMBEAVEL, CLASSE DE RESISTENCIA C30, BRITA 0 E 1, SLUMP = 100 +/- 20 MM, COM BOMBEAMENTO (DISPONIBILIZACAO DE BOMBA), SEM O LANCAMENTO (NBR 8953)	Material	m³	31,2730740		822,58		25.724,61		25.724,61	4,16%	225.695,75	36,51%
00037370	SINAPI		ALIMENTACAO - HORISTA (COLETADO CAIXA - ENCARGOS COMPLEMENTARES)	Material	H	3.759,0968814		5,18		19.472,12		19.472,12	3,15%	245.167,88	39,66%
00004750	SINAPI		PEDREIRO (HORISTA)	Mão de Obra	H	706,5089066		25,89		18.291,52		18.291,52	2,96%	263.459,39	42,62%
00006111	SINAPI		SERVENTE DE OBRAS (HORISTA)	Mão de Obra	H	978,7827905		18,59		18.195,57		18.195,57	2,94%	281.654,96	45,56%
00000033	SINAPI		ACO CA-50, 8,0 MM, VERGALHAO	Material	KG	1.538,7628524		9,80		15.079,88		15.079,88	2,44%	296.734,84	48,00%
00006111/SI	ORSE		Servente de obras (horista)	Mão de Obra	h	710,1737967		17,85		12.676,60		12.676,60	2,05%	309.411,44	50,05%
00001379	SINAPI		CIMENTO PORTLAND COMPOSTO CP II-32	Material	KG	10.325,0893999		1,10		11.357,60		11.357,60	1,84%	320.769,04	51,89%
11707	ORSE		Gradil Nylofor3D, malha 20x5cm, Ø 5mm 250x203 cm, Belgo ou similar	Material	pç	6,5400000		1.573,43		10.290,23		10.290,23	1,66%	331.059,27	53,56%
DPEMA- I 0013	Próprio		VIGIA NOTURNO, HORA EFETIVAMENTE TRABALHADA DE 24H H AS 7H (COM ADICIONAL NOTURNO E HORA EXTRA 50% E 100% AOS FINAIS DE SEMANA)	Mão de Obra	H	420,0000000		22,77		9.563,40		9.563,40	1,55%	340.622,67	55,10%
00043127	SINAPI		TELA DE ACO SOLDADA NERVURADA, CA-60, Q-283 (4,48 KG/M2), DIAMETRO DO FIO = 6,0 MM, LARGURA = 2,45 X 6,00 M DE COMPRIMENTO, ESPACAMENTO DA MALHA = 10 X 10 CM	Material	m²	243,2050790		38,85		9.448,52		9.448,52	1,53%	350.071,19	56,63%
DPEMA- I 0012	Próprio		VIGIA NOTURNO, HORA EFETIVAMENTE TRABALHADA DE 17 H AS 24 H (COM ADICIONAL NOTURNO E HORA EXTRA 50% E 100% AOS FINAIS DE SEMANA)	Mão de Obra	H	420,0000000		22,25		9.345,00		9.345,00	1,51%	359.416,19	58,14%
00000996	SINAPI		CABO DE COBRE, FLEXIVEL, CLASSE 4 OU 5, ISOLACAO EM PVC/A, ANTICHAMA BWF-B, COBERTURA PVC-ST1, ANTICHAMA BWF-B, 1 CONDUTOR, 0,6/1 KV, SECAO NOMINAL 25 MM2	Material	M	205,0300000		35,65		7.309,32		7.309,32	1,18%	366.725,51	59,33%
00010777/SI NAPI	ORSE		Locacao de container 2,30 x 4,30 m, alt. 2,50 m, para sanitario, com 3 bacias, 4 chuveiros, 1 lavatorio e 1 mictorio (nao inclui mobilizacao/desmobilizacao)	Equipamento	mes	6,0000000	0,0000000	1.178,47	0,00	7.070,82	0,00	7.070,82	1,14%	373.796,33	60,47%
00007267	SINAPI		BLOCO CERAMICO / TIJOLO VAZADO PARA ALVENARIA DE VEDACAO, 6 FUROS NA HORIZONTAL DE 9 X 14 X 19 CM (L X A X C)	Material	UN	7.278,0285840		0,91		6.623,01		6.623,01	1,07%	380.419,33	61,54%
00037372	SINAPI		EXAMES - HORISTA (COLETADO CAIXA - ENCARGOS COMPLEMENTARES)	Material	H	3.759,0968814		1,75		6.578,42		6.578,42	1,06%	386.997,75	62,61%
00000370	SINAPI		AREIA MEDIA - POSTO JAZIDA/FORNECEDOR (RETIRADO NA JAZIDA, SEM TRANSPORTE)	Material	m³	32,3392798		195,95		6.336,88		6.336,88	1,03%	393.334,64	63,63%
4299	ORSE		Aluguel de container - Almoxarifado sem banheiro - 6,00 x 2,40m	Serviços	mês	6,0000000		979,76		5.878,56		5.878,56	0,95%	399.213,20	64,58%
11708	ORSE		Poste de gradil Nylofor 3D, h=2,60m, seção de 40x60mm, Belgo ou similar	Material	pç	11,5400000		482,87		5.572,32		5.572,32	0,90%	404.785,52	65,48%
2694	ORSE		Cabo de cobre nú 50 mm2 - 1/0 AWG	Material	kg	30,4000000		165,92		5.043,97		5.043,97	0,82%	409.829,48	66,30%
00001213	SINAPI		CARPINTEIRO DE FORMAS PARA CONCRETO (HORISTA)	Mão de Obra	H	194,5682719		25,89		5.037,37		5.037,37	0,81%	414.866,86	67,11%
00036155	SINAPI		BLOQUETE/PISO INTERTRAVADO DE CONCRETO - MODELO ONDA/16 FACES/RETANGULAR/TIJOLINHO/PAVER/HOLANDES/PARALELEPIPEDO, *20 X 10* CM, E = 6 CM, RESISTENCIA DE 35 MPA, COR NATURAL	Material	m²	71,5421250		69,80		4.993,64		4.993,64	0,81%	419.860,50	67,92%
00004221	SINAPI		OLEO DIESEL COMBUSTIVEL COMUM METROPOLITANO S-10 OU S-500	Material	L	675,0180315		7,22		4.873,63		4.873,63	0,79%	424.734,13	68,71%
00007356	SINAPI		TINTA LATEX ACRILICA PREMIUM, COR BRANCO FOSCO	Material	L	91,5103501		51,42		4.705,46		4.705,46	0,76%	429.439,59	69,47%
00004783	SINAPI		PINTOR (HORISTA)	Mão de Obra	H	163,0252703		27,43		4.471,78		4.471,78	0,72%	433.911,37	70,19%
2208	ORSE		Terra vegetal	Material	m³	15,4338600		262,42		4.050,15		4.050,15	0,66%	437.961,53	70,85%
00040863	SINAPI		EXAMES - MENSALISTA (COLETADO CAIXA - ENCARGOS COMPLEMENTARES)	Material	MES	12,0000000		331,29		3.975,48		3.975,48	0,64%	441.937,01	71,49%

ASSINADO DIGITALMENTE, PARA VALIDAR ESTE DOCUMENTO ACESSE:
https://intranet.ma.def.br/validar?c=4c623b0c-afdc-4615-9203-51fb97b96d60

00007156	SINAPI		TELA DE ACO SOLDADA NERVURADA, CA-60, Q-196, (3,11 KG/M2), DIAMETRO DO FIO = 5,0 MM, LARGURA = 2,45 M, ESPACAMENTO DA MALHA = 10 X 10 CM	Material	m²	146,2987843		27,15		3.972,01		3.972,01	0,64%	445.909,02	72,14%
00001379/SI	ORSE		Cimento portland composto cp ii-32	Material	kg	4.236,6349420		0,93		3.940,07		3.940,07	0,64%	449.849,09	72,77%
00000378	SINAPI		ARMADOR (HORISTA)	Mão de Obra	H	137,6303233		25,89		3.563,25		3.563,25	0,58%	453.412,34	73,35%
13513	ORSE		Chapa em policarbonato, cor fumê, 8mm	Material	m²	7,7175000		454,58		3.508,22		3.508,22	0,57%	456.920,56	73,92%
00004783/SI	ORSE		Pintor (horista)	Mão de Obra	h	145,7174000		23,29		3.393,76		3.393,76	0,55%	460.314,32	74,47%
00004718	SINAPI		PEDRA BRITADA N. 2 (19 A 38 MM) POSTO PEDREIRA/FORNECEDOR, SEM FRETE	Material	m³	24,9136560		133,39		3.323,23		3.323,23	0,54%	463.637,55	75,00%
00043491	SINAPI		EPI - FAMILIA SERVENTE - HORISTA (ENCARGOS COMPLEMENTARES - COLETADO CAIXA)	Material	H	1.926,4633671		1,70		3.274,99		3.274,99	0,53%	466.912,54	75,53%
00004750/SI	ORSE		Pedreiro (horista)	Mão de Obra	h	137,5324039		23,29		3.203,13		3.203,13	0,52%	470.115,67	76,05%
00000028	Próprio		SEIXO ROLADO BRANCO PARA JARDIM, N° 2 AO Nº 4	Material	Kg	750,0000000		3,79		2.842,50		2.842,50	0,46%	472.958,17	76,51%
00037371	SINAPI		TRANSPORTE - HORISTA (COLETADO CAIXA - ENCARGOS COMPLEMENTARES)	Material	H	3.759,0968814		0,73		2.744,14		2.744,14	0,44%	475.702,31	76,95%
DPEMA- I 0002	Próprio		TAXA MUNICIPAL HABITE-SE DA OBRA	Taxas	m²	957,0000000		2,64		2.526,48		2.526,48	0,41%	478.228,79	77,36%
00034345	SINAPI		VIGIA DIURNO (HORISTA)	Mão de Obra	H	128,6515200		18,59		2.391,63		2.391,63	0,39%	480.620,42	77,75%
00006117	SINAPI		CARPINTEIRO AUXILIAR (HORISTA)	Mão de Obra	H	119,6285515		19,60		2.344,72		2.344,72	0,38%	482.965,14	78,13%
DPEMA- I 0003	Próprio		LICENÇAS CBMMA / SEMA / SMMA / PPRA	Taxas	m²	957,0000000		2,44		2.335,08		2.335,08	0,38%	485.300,22	78,51%
9327	ORSE		Gradil Nylofor 3D, malha 20x5cm, Ø 5mm 250x243 cm, pintura branca ou verde oupreta, Belgo ou similar, inclusive postes (secção 60x40mm e h=3,20m) e acessórios	Material	pç	0,7840000		2.954,29		2.316,16		2.316,16	0,37%	487.616,38	78,88%
00007348	SINAPI		TINTA ACRILICA PREMIUM PARA PISO	Material	L	65,4711000		34,48		2.257,44		2.257,44	0,37%	489.873,83	79,25%
00002696	SINAPI		ENCANADOR OU BOMBEIRO HIDRAULICO (HORISTA)	Mão de Obra	H	85,1720255		25,89		2.205,10		2.205,10	0,36%	492.078,93	79,60%
00004721	SINAPI		PEDRA BRITADA N. 1 (9,5 A 19 MM) POSTO PEDREIRA/FORNECEDOR, SEM FRETE	Material	m³	16,4602169		132,69		2.184,11		2.184,11	0,35%	494.263,04	79,96%
00037758	SINAPI		CAMINHAO TRUCADO, PESO BRUTO TOTAL 23000 KG, CARGA UTIL MAXIMA 15285 KG, DISTANCIA ENTRE EIXOS 4,80 M, POTENCIA 326 CV (INCLUI CABINE E CHASSI, NAO INCLUI CARROCERIA)	Equipamento para Aquisição Permanente	UN	0,0025351		858.525,71		2.176,41		2.176,41	0,35%	496.439,45	80,31%
00009841	SINAPI		TUBO PVC, SERIE R, DN 100 MM, PARA ESGOTO OU AGUAS PLUVIAIS PREDIAL (NBR 5688)	Material	M	69,3651000		30,92		2.144,77		2.144,77	0,35%	498.584,22	80,66%
1892	ORSE		Primer universal	Material	l	43,0398720		48,84		2.102,07		2.102,07	0,34%	500.686,28	81,00%
00004021	SINAPI		GEOTEXTIL NAO TECIDO AGULHADO DE FILAMENTOS CONTINUOS 100% POLIESTER, RESITENCIA A TRACAO = 14 KN/M	Material	m²	170,2920000		12,14		2.067,34		2.067,34	0,33%	502.753,63	81,33%
158	ORSE		Almoço (Participação do empregador)	Material	un	115,5037280		17,14		1.979,73		1.979,73	0,32%	504.733,36	81,65%
10503	ORSE		Descarte de resíduos misturado da construção civil em área licenciada.	Serviços	t	52,4395400		36,74		1.926,63		1.926,63	0,31%	506.659,99	81,96%
81	ORSE		Aço ca-50 6,3 a 12,5 mm	Material	kg	162,8310000		11,19		1.822,08		1.822,08	0,29%	508.482,07	82,26%
00010542	SINAPI		CALHA/CANALETA DE CONCRETO SIMPLES, TIPO MEIA CANA, DIAMETRO DE 40 CM, PARA AGUA PLUVIAL	Material	M	33,3411000		53,94		1.798,42		1.798,42	0,29%	510.280,49	82,55%
00043499	SINAPI		EPI - FAMILIA ENCARREGADO GERAL - MENSALISTA (ENCARGOS COMPLEMENTARES - COLETADO CAIXA)	Material	MES	6,0000000		296,36		1.778,16		1.778,16	0,29%	512.058,65	82,84%
00002436	SINAPI		ELETRICISTA (HORISTA)	Mão de Obra	H	63,5627968		25,89		1.645,64		1.645,64	0,27%	513.704,29	83,10%
00000246	SINAPI		AUXILIAR DE ENCANADOR OU BOMBEIRO HIDRAULICO (HORISTA)	Mão de Obra	H	83,8008064		19,60		1.642,50		1.642,50	0,27%	515.346,78	83,37%
00002708/SI	ORSE		Engenheiro civil de obra senior (horista)	Mão de Obra	h	8,4627400		190,25		1.610,04		1.610,04	0,26%	516.956,82	83,63%
11005	ORSE		Grama esmeralda em placas	Material	m²	85,2180000		18,43		1.570,57		1.570,57	0,25%	518.527,39	83,88%
00034640	SINAPI		CAIXA D'AGUA / RESERVATORIO EM POLIETILENO, 2000 LITROS, COM TAMPA	Material	UN	1,0000000		1.568,02		1.568,02		1.568,02	0,25%	520.095,41	84,14%
099900	SBC		SERVENTE	Mão de Obra	H	85,8225475		17,97		1.542,09		1.542,09	0,25%	521.637,50	84,39%
6897	ORSE		Piso tátil direcional e/ou alerta, de concreto, colorido, dim 25x25 cm, para deficiente visual	Material	m²	11,4843750		130,33		1.496,76		1.496,76	0,24%	523.134,26	84,63%
00000367/SI	ORSE		Areia grossa - posto jazida/fornecedor (retirado na jazida, sem transporte)	Material	m³	11,9819161		124,06		1.486,48		1.486,48	0,24%	524.620,73	84,87%
14870	Próprio		Muda de Beaucarnea (Pata de elefante) - 1,20m de altura	Material	UN	4,0000000		367,28		1.469,12		1.469,12	0,24%	526.089,85	85,11%
00043489	SINAPI		EPI - FAMILIA PEDREIRO - HORISTA (ENCARGOS COMPLEMENTARES - COLETADO CAIXA)	Material	H	894,6473478		1,60		1.431,44		1.431,44	0,23%	527.521,29	85,34%
00043467	SINAPI		FERRAMENTAS - FAMILIA SERVENTE - HORISTA (ENCARGOS COMPLEMENTARES - COLETADO CAIXA)	Material	H	1.926,4633671		0,74		1.425,58		1.425,58	0,23%	528.946,87	85,57%
00037666	SINAPI		OPERADOR DE BETONEIRA ESTACIONARIA / MISTURADOR (HORISTA)	Mão de Obra	H	68,7031288		20,55		1.411,85		1.411,85	0,23%	530.358,72	85,80%

ASSINADO DIGITALMENTE, PARA VALIDAR ESTE DOCUMENTO ACESSE:
https://intranet.ma.def.br/validar?c=4c623b0c-afdc-4615-9203-51fb97b96d60

00043132	SINAPI		ARAME RECOZIDO 16 BWG, D = 1,65 MM (0,016 KG/M) OU 18 BWG, D = 1,25 MM (0,01 KG/M)	Material	KG	49,2251968		28,49		1.402,43		1.402,43	0,23%	531.761,15	86,02%
00004059	SINAPI		MEIO-FIO OU GUIA DE CONCRETO, PRE-MOLDADO, COMP 1 M, *30 X 12/15* CM (H X L1/L2)	Material	M	27,1048500		48,22		1.307,00		1.307,00	0,21%	533.068,14	86,24%
00020020	SINAPI		MOTORISTA DE CAMINHAO-BASCULANTE (HORISTA)	Mão de Obra	H	40,5394937		31,69		1.284,70		1.284,70	0,21%	534.352,84	86,44%
00043059	SINAPI		ACO CA-60, 4,2 MM, OU 5,0 MM, OU 6,0 MM, OU 7,0 MM, VERGALHAO	Material	KG	146,8299505		8,74		1.283,29		1.283,29	0,21%	535.636,13	86,65%
10492	ORSE		Cesta Básica	Material	un	5,1057640		251,06		1.281,85		1.281,85	0,21%	536.917,99	86,86%
00004433	SINAPI		CAIBRO NAO APARELHADO *6 X 6* CM, EM MACARANDUBA/MASSARANDUBA, ANGELIM OU EQUIVALENTE DA REGIAO - BRUTA	Material	M	40,9117500		31,13		1.273,58		1.273,58	0,21%	538.191,57	87,06%
00004721/SI	ORSE		Pedra britada n. 1 (9,5 a 19 mm) posto pedreira/fornecedor, sem frete	Material	m³	7,4519485		168,70		1.257,14		1.257,14	0,20%	539.448,71	87,27%
DPEMA- I 0001	Próprio		EXPEDIÇÃO DE ALVARÁ	Taxas	m²	957,0000000		1,29		1.234,53		1.234,53	0,20%	540.683,24	87,47%
00042407	SINAPI		TRELICA NERVURADA (ESPACADOR), ALTURA = 120,0 MM, DIAMETRO DOS BANZOS INFERIORES E SUPERIOR = 6,0 MM, DIAMETRO DA DIAGONAL = 4,2 MM	Material	M	199,3923994		6,19		1.234,24		1.234,24	0,20%	541.917,48	87,67%
00001213/SI	ORSE		Carpinteiro de formas para concreto (horista)	Mão de Obra	h	51,9255889		23,29		1.209,35		1.209,35	0,20%	543.126,83	87,86%
00021009	SINAPI		TUBO ACO GALVANIZADO COM COSTURA, CLASSE LEVE, DN 20 MM (3/4"), E = 2,25 MM, *1,3* KG/M (NBR 5580)	Material	M	40,4250000		29,16		1.178,79		1.178,79	0,19%	544.305,62	88,05%
00002436/SI	ORSE		Eletricista (horista)	Mão de Obra	h	48,5640000		23,29		1.131,06		1.131,06	0,18%	545.436,68	88,24%
14581	ORSE		Serviço de colocação e montagem de gradil nylofor	Serviços	m²	32,8783000		34,24		1.125,75		1.125,75	0,18%	546.562,43	88,42%
00036531	SINAPI		RETROESCAVADEIRA SOBRE RODAS COM CARREGADEIRA, TRACAO 4 X 4, POTENCIA LIQUIDA 88 HP, PESO OPERACIONAL MINIMO DE 6674 KG, CAPACIDADE DA CARREGADEIRA DE 1,00 M3 E DA RETROESCAVADEIRA MINIMA DE 0,26 M3, PROFUNDIDADE DE ESCAVACAO MAXIMA DE 4,37 M	Equipamento para Aquisição Permanente	UN	0,0019431		571.277,70		1.110,02		1.110,02	0,18%	547.672,46	88,60%
00000247	SINAPI		AJUDANTE DE ELETRICISTA (HORISTA)	Mão de Obra	H	55,9982943		19,60		1.097,57		1.097,57	0,18%	548.770,02	88,78%
2459	ORSE		Caminhao tanque 6000 l (m. benz - ATEGO 1418/42 - 136,0 hp ou equivalente)	Equipamento	h	5,4340513	48,9064615	84,73	12,87	460,43	629,43	1.089,85	0,18%	549.859,88	88,95%
00043498	SINAPI		EPI - FAMILIA ENGENHEIRO CIVIL - MENSALISTA (ENCARGOS COMPLEMENTARES - COLETADO CAIXA)	Material	MES	6,0000000		178,80		1.072,80		1.072,80	0,17%	550.932,68	89,12%
00000731	SINAPI		BOMBA CENTRIFUGA MOTOR ELETRICO MONOFASICO 0,49 HP BOCAIS 1" X 3/4", DIAMETRO DO ROTOR 110 MM, HM/Q: 6 M / 8,3 M3/H A 20 M / 1,2 M3/H	Equipamento para Aquisição Permanente	UN	1,0000000		1.005,41		1.005,41		1.005,41	0,16%	551.938,09	89,29%
00004257	SINAPI		OPERADOR DE MARTELETE OU MARTELETEIRO (HORISTA)	Mão de Obra	H	48,3988800		20,55		994,60		994,60	0,16%	552.932,68	89,45%
00038052	SINAPI		TUBO DRENO, CORRUGADO, ESPIRALADO, FLEXIVEL, PERFURADO, EM POLIETILENO DE ALTA DENSIDADE (PEAD), DN 100 MM, (4") PARA DRENAGEM - EM ROLO (NORMA DNIT 093/2006 - E.M)	Material	M	74,2621200		13,37		992,88		992,88	0,16%	553.925,57	89,61%
14869	Próprio		Muda de Podocarpo - 1,20m de altura	Material	UN	16,0000000		61,11		977,76		977,76	0,16%	554.903,33	89,77%
00042408	SINAPI		LONA PLASTICA EXTRA FORTE PRETA, E = 200 MICRA	Material	m²	357,9062606		2,70		966,35		966,35	0,16%	555.869,67	89,92%
007508	SBC		ELETRODUTO PVC RIGIDO ROSCAVEL 2"	Material	M	36,3000000		25,66		931,46		931,46	0,15%	556.801,13	90,07%
00039025	SINAPI		PORTA DE ABRIR, TIPO VENEZIANA, EM ALUMINIO, ACABAMENTO ANODIZADO NATURAL, 90 CM X 210 CM (LARGURA X ALTURA), SEM GUARNICAO/ALIZAR/VISTA	Material	UN	0,9194640		1.003,51		922,69		922,69	0,15%	557.723,82	90,22%
12325	ORSE		Placa em lona com impressão digital 1,50 x 2,00m, inclusive estrutura em metalon 20x20cm, inclusive escoramento	Serviços	un	1,0000000		918,52		918,52		918,52	0,15%	558.642,34	90,37%
12678	ORSE		Fixador poliamida 40 x 60mm, para poste Nylofor, Belgo ou similar	Material	pç	57,2400000		15,90		910,12		910,12	0,15%	559.552,46	90,52%
2477	ORSE		Pá - carregadeira de esteira 1,53m3 (cat - 953 - 130,0 hp)	Equipamento	h	4,4979000	0,0000000	196,08	70,81	881,95	0,00	881,95	0,14%	560.434,41	90,66%
00010567	SINAPI		TABUA *2,5 X 23* CM EM PINUS, MISTA OU EQUIVALENTE DA REGIAO - BRUTA	Material	M	54,5490000		15,85		864,60		864,60	0,14%	561.299,01	90,80%
00043465	SINAPI		FERRAMENTAS - FAMILIA PEDREIRO - HORISTA (ENCARGOS COMPLEMENTARES - COLETADO CAIXA)	Material	H	894,6473478		0,95		849,91		849,91	0,14%	562.148,92	90,94%
099250	SBC		ELETRICISTA	Mão de Obra	H	34,9350000		24,07		840,75		840,75	0,14%	562.989,68	91,08%
6924	ORSE		Quadro de distribuição de embutir, em resina termoplástica p/até 32 disjuntores c/barramento, padrão DIN, Tigre ou similar	Material	un	1,0000000		838,78		838,78		838,78	0,14%	563.828,46	91,21%
00001014	SINAPI		CABO DE COBRE, FLEXIVEL, CLASSE 4 OU 5, ISOLACAO EM PVC/A, ANTICHAMA BWF-B, 1 CONDUTOR, 450/750 V, SECAO NOMINAL 2,5 MM2	Material	M	252,4102000		3,31		835,48		835,48	0,14%	564.663,94	91,35%
00001358	SINAPI		CHAPA/PAINEL DE MADEIRA COMPENSADA RESINADA (MADEIRITE RESINADO ROSA) PARA FORMA DE CONCRETO, DE 2200 X 1100 MM, E = 17 MM	Material	m²	12,2671698		64,16		787,06		787,06	0,13%	565.451,00	91,47%
2212	ORSE		Tijolo cerâmico maciço 5 x 9 x 19cm	Material	un	1.078,0380000		0,73		786,97		786,97	0,13%	566.237,97	91,60%

ASSINADO DIGITALMENTE, PARA VALIDAR ESTE DOCUMENTO ACESSE:
https://intranet.ma.def.br/validar?c=4c623b0c-afdc-4615-9203-51fb97b96d60

11095	ORSE		Barra chata de aluminio 7/8" x 1/8"	Material	m	52,0000000		15,06		783,12		783,12	0,13%	567.021,09	91,73%
00001346/SINAPI	ORSE		Chapa/painel de madeira compensada plastificada (madeirite plastificado) paraforma de concreto, de 2200 x 1100 mm, e = 10 mm	Material	m²	14,0504560		55,46		779,24		779,24	0,13%	567.800,32	91,85%
00000142	SINAPI		SELANTE ELASTICO MONOCOMPONENTE A BASE DE POLIURETANO (PU) PARA JUNTAS DIVERSAS	Material	310ML	14,7743920		52,56		776,54		776,54	0,13%	568.576,87	91,98%
00006085	SINAPI		SELADOR ACRILICO OPACO PREMIUM INTERIOR/EXTERIOR	Material	L	87,9572586		8,43		741,48		741,48	0,12%	569.318,35	92,10%
099806	SBC		AJUDANTE DE ELETRICISTA	Mão de Obra	H	40,0200000		18,49		740,12		740,12	0,12%	570.058,47	92,22%
1569	ORSE		Madeira mista serrada (barrote) 6 x 6cm - 0,0036 m3/m (angelim, louro)	Material	m	88,4822450		8,19		724,67		724,67	0,12%	570.783,14	92,34%
00043053	SINAPI		ACO CA-25, 6,3 MM OU 8,0 MM, VERGALHAO	Material	KG	80,8151040		8,86		716,02		716,02	0,12%	571.499,16	92,45%
10761	ORSE		Refeição - café da manhã (café com leite e dois pães com manteiga)	Serviços	un	115,5037280		6,12		706,88		706,88	0,11%	572.206,04	92,57%
00000034	SINAPI		ACO CA-50, 10,0 MM, VERGALHAO	Material	KG	76,4168400		9,24		706,09		706,09	0,11%	572.912,14	92,68%
00004509/SINAPI	ORSE		Sarrafo *2,5 x 10* cm em pinus, mista ou equivalente da regiao - bruta	Material	m	101,7482420		6,93		705,12		705,12	0,11%	573.617,25	92,79%
00004718/SINAPI	ORSE		Pedra britada n. 2 (19 a 38 mm) posto pedreira/fornecedor, sem frete	Material	m³	4,1374588		169,59		701,67		701,67	0,11%	574.318,92	92,91%
00004491	SINAPI		PONTALETE *7,5 X 7,5* CM EM PINUS, MISTA OU EQUIVALENTE DA REGIAO - BRUTA	Material	M	47,8348153		14,03		671,12		671,12	0,11%	574.990,04	93,02%
2451	ORSE		Caminhao basc. 9 t/6,0 m3 (m. benz - 1315 -150,0 kw)	Equipamento	h	11,4840000	0,0000000	57,75	21,05	663,20	0,00	663,20	0,11%	575.653,25	93,12%
00004234	SINAPI		OPERADOR DE ESCAVADEIRA (HORISTA)	Mão de Obra	H	25,5068065		25,89		660,37		660,37	0,11%	576.313,62	93,23%
068422	SBC		ACESSIBILIDADE - PISO TATIL OU ALERTA DIRECIONAL EM BORRACHA COR AMARELA 25x25cm	Material	m²	4,2500000		152,84		649,57		649,57	0,11%	576.963,19	93,34%
DPEMA-I 0007	Próprio		PONTALETE EM AÇO GALVANIZADO 2", 6M	Material	UN	1,0000000		643,67		643,67		643,67	0,10%	577.606,86	93,44%
00004417	SINAPI		SARRAFO NAO APARELHADO *2,5 X 7* CM, EM MACARANDUBA/MASSARANDUBA, ANGELIM, PEROBA-ROSA OU EQUIVALENTE DA REGIAO - BRUTA	Material	M	73,8395100		8,65		638,71		638,71	0,10%	578.245,57	93,54%
00009868	SINAPI		TUBO PVC, SOLDAVEL, DE 25 MM, AGUA FRIA (NBR-5648)	Material	M	123,5676827		4,99		616,60		616,60	0,10%	578.862,17	93,64%
00006114	SINAPI		AJUDANTE DE ARMADOR (HORISTA)	Mão de Obra	H	30,5883878		19,60		599,53		599,53	0,10%	579.461,70	93,74%
00034636	SINAPI		CAIXA D'AGUA / RESERVATORIO EM POLIETILENO, 1000 LITROS, COM TAMPA	Material	UN	1,0000000		598,87		598,87		598,87	0,10%	580.060,57	93,84%
00020157	SINAPI		JOELHO, PVC SERIE R, 90 GRAUS, DN 100 MM, PARA ESGOTO PREDIAL	Material	UN	27,0000000		21,38		577,26		577,26	0,09%	580.637,83	93,93%
2868	ORSE		Tela aço soldada nervurada CA-60, Q-283, malha 10x10cm, ferro 6.0mm, painel 2,45x6,0m, (4,48kg/m²), Telcon ou similar	Material	m²	14,7600000		38,85		573,43		573,43	0,09%	581.211,26	94,02%
00010997/SINAPI	ORSE		Eletrodo revestido aws - e7018, diametro igual a 4,00 mm	Material	kg	8,9244000		63,48		566,52		566,52	0,09%	581.777,78	94,11%
00037752	SINAPI		CAMINHAO TOCO, PESO BRUTO TOTAL 16000 KG, CARGA UTIL MAXIMA 11030 KG, DISTANCIA ENTRE EIXOS 5,41 M, POTENCIA 185 CV (INCLUI CABINE E CHASSI, NAO INCLUI CARROCERIA)	Equipamento para Aquisição Permanente	UN	0,0008285		681.197,96		564,36		564,36	0,09%	582.342,14	94,21%
00001106	SINAPI		CAL HIDRATADA CH-I PARA ARGAMASSAS	Material	KG	361,3780300		1,55		560,14		560,14	0,09%	582.902,28	94,30%
829	ORSE		Disjuntor tripolar 100 A, padrão DIN (linha branca), corrente de interrupção 65KA, ref.: Siemens 3VF22 ou similar.	Material	un	1,0000000		555,62		555,62		555,62	0,09%	583.457,90	94,39%
00043483	SINAPI		EPI - FAMILIA CARPINTEIRO DE FORMAS - HORISTA (ENCARGOS COMPLEMENTARES - COLETADO CAIXA)	Material	H	310,2370864		1,75		542,91		542,91	0,09%	584.000,82	94,47%
00041414/SINAPI	ORSE		Minicaptores de insercao, em aco galvanizado a fogo, h=300 mm x dn=10 mm	Material	un	15,0000000		35,44		531,60		531,60	0,09%	584.532,42	94,56%
2378	ORSE		Vale transporte	Material	un	94,7814175		5,51		522,25		522,25	0,08%	585.054,66	94,64%
00004262	SINAPI		PA CARREGADEIRA SOBRE RODAS, POTENCIA LIQUIDA 128 HP, CAPACIDADE DA CACAMBA DE 1,7 A 2,8 M3, PESO OPERACIONAL MAXIMO DE 11632 KG	Equipamento para Aquisição Permanente	UN	0,0006387		814.425,50		520,20		520,20	0,08%	585.574,87	94,73%
00034568/SINAPI	ORSE		Bloco de concreto estrutural 14 x 19 x 39 cm, fbk 10 mpa (nbr 6136)	Material	un	92,0700000		5,62		517,43		517,43	0,08%	586.092,30	94,81%
630	ORSE		Compensado resinado 12mm - Madeirit ou similar	Material	m²	9,4908000		54,09		513,36		513,36	0,08%	586.605,66	94,90%
083516	SBC		A R T TABELA A DO CREA ATE 15000,00	Material	UN	4,0000000		126,18		504,72		504,72	0,08%	587.110,38	94,98%
00035277	SINAPI		CAIXA DE GORDURA EM PVC, DIAMETRO MINIMO 300 MM, DIAMETRO DE SAIDA 100 MM, CAPACIDADE APROXIMADA 18 LITROS, COM TAMPA E CESTO	Material	UN	1,0000000		483,87		483,87		483,87	0,08%	587.594,25	95,06%
00004222/SINAPI	ORSE		Gasolina comum	Material	l	59,1800000		8,13		481,13		481,13	0,08%	588.075,38	95,13%
00000299	SINAPI		ANEL BORRACHA, DN 100 MM, PARA TUBO SERIE REFORCADA ESGOTO PREDIAL	Material	UN	86,0000000		5,59		480,74		480,74	0,08%	588.556,12	95,21%
099050	SBC		PEDREIRO	Mão de Obra	H	19,1482500		24,54		469,88		469,88	0,08%	589.026,00	95,29%

ASSINADO DIGITALMENTE, PARA VALIDAR ESTE DOCUMENTO ACESSE:
https://intranet.ma.def.br/validar?c=4c623b0c-afdc-4615-9203-51fb97b96d60

00034492	SINAPI		CONCRETO USINADO BOMBEAVEL, CLASSE DE RESISTENCIA C20, COM BRITA 0 E 1, SLUMP = 100 +/- 20 MM, EXCLUI SERVICO DE BOMBEAMENTO (NBR 8953)	Material	m³	0,6531120		716,44		467,92		467,92	0,08%	589.493,92	95,36%
00006193	SINAPI		TABUA NAO APARELHADA *2,5 X 20* CM, EM MACARANDUBA/MASSARANDUBA, ANGELIM OU EQUIVALENTE DA REGIAO - BRUTA	Material	M	20,6172000		22,49		463,68		463,68	0,08%	589.957,60	95,44%
00010685	SINAPI		ESCAVADEIRA HIDRAULICA SOBRE ESTEIRAS, CACAMBA 0,80M3, PESO OPERACIONAL 17T, POTENCIA BRUTA 111HP	Equipamento para Aquisição Permanente	UN	0,0004360		1.048.097,12		456,97		456,97	0,07%	590.414,57	95,51%
2645	ORSE		Poste de ferro galvanizado, 3" x 6m, completo, para entrada de energia	Material	un	1,0000000		454,21		454,21		454,21	0,07%	590.868,78	95,59%
00000378/SI	ORSE		Armador (horista)	Mão de Obra	h	18,6736370		23,29		434,91		434,91	0,07%	591.303,68	95,66%
00036888	SINAPI		GUARNICAO / MOLDURA / ARREMATE DE ACABAMENTO PARA ESQUADRIA, EM ALUMINIO PERFIL 25, ACABAMENTO ANODIZADO BRANCO OU BRILHANTE, PARA 1 FACE	Material	M	11,5086720		37,35		429,85		429,85	0,07%	591.733,53	95,73%
5937	ORSE		Técnico Nível Médio Sênior - 40h - Rev 02	Mão de Obra	h	8,4627400		50,65		428,64		428,64	0,07%	592.162,17	95,79%
9326	ORSE		Caixa de equalização p/aterramento 20x20x10cm de sobrepor p/11 terminais de pressão c/barramento (pára-raio)	Material	un	1,0000000		428,26		428,26		428,26	0,07%	592.590,43	95,86%
3301	ORSE		Caixa de Medição trifasica CP rede	Material	un	1,0000000		426,77		426,77		426,77	0,07%	593.017,20	95,93%
00009836	SINAPI		TUBO PVC SERIE NORMAL, DN 100 MM, PARA ESGOTO PREDIAL (NBR 5688)	Material	M	25,3176000		16,42		415,71		415,71	0,07%	593.432,92	96,00%
941	ORSE		Fardamento com mangas curta	Material	un	1,7019213		238,42		405,77		405,77	0,07%	593.838,69	96,07%
00043466	SINAPI		FERRAMENTAS - FAMILIA PINTOR - HORISTA (ENCARGOS COMPLEMENTARES - COLETADO CAIXA)	Material	H	160,6540170		2,51		403,24		403,24	0,07%	594.241,93	96,13%
00000368	SINAPI		AREIA PARA ATERRO - POSTO JAZIDA/FORNECEDOR (RETIRADO NA JAZIDA, SEM TRANSPORTE)	Material	m³	4,0728000		97,97		399,01		399,01	0,06%	594.640,94	96,20%
00005068	SINAPI		PREGO DE ACO POLIDO COM CABECA 17 X 21 (2 X 11)	Material	KG	16,0476361		24,84		398,62		398,62	0,06%	595.039,57	96,26%
00034492/SINAPI	ORSE		Concreto usinado bombeavel, classe de resistencia c20, com brita 0 e 1, slump= 100 +/- 20 mm, exclui servico de bombeamento (nbr 8953)	Material	m³	0,6874000		557,23		383,04		383,04	0,06%	595.422,61	96,32%
00004759	SINAPI		CALCETEIRO / RASTELEIRO (HORISTA)	Mão de Obra	H	14,5225533		25,89		375,99		375,99	0,06%	595.798,59	96,38%
00004517	SINAPI		SARRAFO *2,5 X 7,5* CM EM PINUS, MISTA OU EQUIVALENTE DA REGIAO - BRUTA	Material	M	76,2925194		4,91		374,60		374,60	0,06%	596.173,19	96,44%
00000367	SINAPI		AREIA GROSSA - POSTO JAZIDA/FORNECEDOR (RETIRADO NA JAZIDA, SEM TRANSPORTE)	Material	m³	1,8811029		198,51		373,42		373,42	0,06%	596.546,61	96,50%
00002688	SINAPI		ELETRODUTO PVC FLEXIVEL CORRUGADO, COR AMARELA, DE 25 MM	Material	M	97,6320000		3,80		371,00		371,00	0,06%	596.917,61	96,56%
00044058	SINAPI		CAMINHAO TOCO, PESO BRUTO TOTAL 16000 KG, CARGA UTIL MAXIMA 10830 KG, DISTANCIA ENTRE EIXOS 3,56 M, POTENCIA 226 CV (INCLUI CABINE E CHASSI, NAO INCLUI CARROCERIA)	Equipamento para Aquisição Permanente	UN	0,0005623		654.166,32		367,81		367,81	0,06%	597.285,42	96,62%
14868	Próprio		Muda de Moreia - 0,40m de altura	Material	UN	10,0000000		36,74		367,40		367,40	0,06%	597.652,82	96,68%
00043490	SINAPI		EPI - FAMILIA PINTOR - HORISTA (ENCARGOS COMPLEMENTARES - COLETADO CAIXA)	Material	H	160,6540170		2,26		363,08		363,08	0,06%	598.015,89	96,74%
13862	ORSE		Contator 32 A, bobina de 24 a 220VAC, com contato NA-NF , para fixação em trilho.	Material	un	1,0000000		363,06		363,06		363,06	0,06%	598.378,95	96,80%
00020151	SINAPI		JOELHO, PVC SERIE R, 45 GRAUS, DN 100 MM, PARA ESGOTO PREDIAL	Material	UN	16,0000000		22,50		360,00		360,00	0,06%	598.738,95	96,86%
00037734	SINAPI		CACAMBA METALICA BASCULANTE COM CAPACIDADE DE 10 M3 (INCLUI MONTAGEM, NAO INCLUI CAMINHAO)	Equipamento para Aquisição Permanente	UN	0,0035977		100.057,62		359,97		359,97	0,06%	599.098,93	96,92%
1274	ORSE		Junta de dilatação plástica para pisos, 27mm x 3mm	Material	m	134,4000000		2,63		353,47		353,47	0,06%	599.452,40	96,97%
010140	SBC		SILICONE REPELENTE AGUA SUVINIL 5L	Material	UN	0,8960000		394,40		353,38		353,38	0,06%	599.805,78	97,03%
00037373	SINAPI		SEGURO - HORISTA (COLETADO CAIXA - ENCARGOS COMPLEMENTARES)	Material	H	3.759,0968814		0,09		338,32		338,32	0,05%	600.144,10	97,09%
00034643	SINAPI		CAIXA DE INSPECAO PARA ATERRAMENTO E PARA RAIOS, EM POLIPROPILENO, DIAMETRO = 300 MM X ALTURA = 400 MM (INCLUIDA TAMPA SEM ESCOTILHA)	Material	UN	6,0000000		55,72		334,32		334,32	0,05%	600.478,42	97,14%
00002685/SI	ORSE		Eletroduto de pvc rigido roscavel de 1", sem luva	Material	m	34,6500000		9,52		329,87		329,87	0,05%	600.808,29	97,19%
3804	ORSE		Cabo de cobre PP Cordplast 2 x 2,5 mm2, 450/750v	Material	m	46,0000000		7,10		326,60		326,60	0,05%	601.134,89	97,25%
00038877	SINAPI		MASSA PREMIUM PARA TEXTURA LISA DE BASE ACRILICA, USO INTERNO E EXTERNO	Material	KG	26,5432706		12,27		325,69		325,69	0,05%	601.460,57	97,30%
4222	ORSE		Perfil Aço, Cantoneira abas iguais - 3/4" x 1/8" (0,87 kg/m)	Material	m	24,1200000		13,41		323,45		323,45	0,05%	601.784,02	97,35%
00000370/SI	ORSE		Areia media - posto jazida/fornecedor (retirado na jazida, sem transporte)	Material	m³	2,6149284		122,47		320,25		320,25	0,05%	602.104,27	97,40%
000942	SBC		CABO FLEXIVEL CLASSE 4 OU 5 1KV 1 CONDUTOR 4,0mm2	Material	M	60,0000000		5,31		318,60		318,60	0,05%	602.422,87	97,45%
2684	ORSE		Argamassa industrializada Votomassa AC-II, ou similar	Material	kg	154,3158400		2,04		314,80		314,80	0,05%	602.737,68	97,51%

ASSINADO DIGITALMENTE, PARA VALIDAR ESTE DOCUMENTO ACESSE:
https://intranet.ma.def.br/validar?c=4c623b0c-afdc-4615-9203-51fb97b96d60

00039017	SINAPI		ESPACADOR / DISTANCIADOR CIRCULAR COM ENTRADA LATERAL, EM PLASTICO, PARA VERGALHAO *4,2 A 12,5* MM, COBRIMENTO 20 MM	Material	UN	1.150,7978088		0,26		299,21		299,21	0,05%	603.036,89	97,55%
160	ORSE		Aluguel de andaime metálico tubular simples - aluguel diário por peça	Serviços	pxd	360,0000000		0,80		288,00		288,00	0,05%	603.324,89	97,60%
005960	SBC		DISJUNTOR - MINI DISJUNTOR TRIPOLAR MDW-C80-3 80A CURVA C 5KA WEG	Material	UN	1,0000000		279,12		279,12		279,12	0,05%	603.604,01	97,65%
099200	SBC		BOMBEIRO OU ENCANADOR	Mão de Obra	H	11,5520000		24,07		278,01		278,01	0,04%	603.882,02	97,69%
00007158/SI	ORSE		Tela de arame galvanizada quadrangular / losangular, fio 2,77 mm (12 bwg), malha 5 x 5 cm, h = 2 m	Material	m²	6,0300000		46,08		277,86		277,86	0,04%	604.159,88	97,74%
00006110	SINAPI		SERRALHEIRO (HORISTA)	Mão de Obra	H	10,4567948		25,89		270,73		270,73	0,04%	604.430,61	97,78%
2482	ORSE		Retroescavadeira pneus (Massey Ferguson MF - 86 HF ou equivalente)	Equipamento	h	2,8710000	0,0000000	93,77	32,43	269,21	0,00	269,21	0,04%	604.699,82	97,82%
009551	SBC		ILUMINACAO - ARANDELA LED 18W BRANCO FRIO TIPO TARTARUGA	Material	UN	8,0000000		31,16		249,28		249,28	0,04%	604.949,10	97,86%
00034557	SINAPI		TELA DE ACO SOLDADA GALVANIZADA/ZINCADA PARA ALVENARIA, FIO D = *1,20 A 1,70* MM, MALHA 15 X 15 MM, (C X L) *50 X 7,5* CM	Material	M	100,5398680		2,40		241,30		241,30	0,04%	605.190,40	97,90%
00004509	SINAPI		SARRAFO *2,5 X 10* CM EM PINUS, MISTA OU EQUIVALENTE DA REGIAO - BRUTA	Material	M	33,8153625		7,11		240,43		240,43	0,04%	605.430,82	97,94%
00020078	SINAPI		PASTA LUBRIFICANTE PARA TUBOS E CONEXOES COM JUNTA ELASTICA, EMBALAGEM DE *400* GR (USO EM PVC, ACO, POLIETILENO E OUTROS)	Material	UN	7,6200000		31,10		236,98		236,98	0,04%	605.667,81	97,98%
00044503	SINAPI		JARDINEIRO (HORISTA)	Mão de Obra	H	11,8716205		19,92		236,48		236,48	0,04%	605.904,29	98,02%
00043651/SI	ORSE		Massa acrilica para superficies internas e externas	Material	kg	37,1519500		6,34		235,54		235,54	0,04%	606.139,83	98,06%
00004230	SINAPI		OPERADOR DE MAQUINAS E TRATORES DIVERSOS - TERRAPLANAGEM (HORISTA)	Mão de Obra	H	8,1856384		28,02		229,36		229,36	0,04%	606.369,19	98,09%
00043485	SINAPI		EPI - FAMILIA ENCANADOR - HORISTA (ENCARGOS COMPLEMENTARES - COLETADO CAIXA)	Material	H	165,9883612		1,38		229,06		229,06	0,04%	606.598,26	98,13%
00040864	SINAPI		SEGURO - MENSALISTA (COLETADO CAIXA - ENCARGOS COMPLEMENTARES)	Material	MES	12,0000000		18,93		227,16		227,16	0,04%	606.825,42	98,17%
1113	ORSE		Impermeabilizante para concretos e argamassas Vedacit ou similar	Material	kg	20,2216000		10,81		218,60		218,60	0,04%	607.044,01	98,20%
1096	ORSE		Haste cobreada copperweld p/aterramento d= 5/8" x 2,40m, excluso conector	Material	un	6,0000000		36,25		217,50		217,50	0,04%	607.261,51	98,24%
00043488	SINAPI		EPI - FAMILIA OPERADOR ESCAVADEIRA - HORISTA (ENCARGOS COMPLEMENTARES - COLETADO CAIXA)	Material	H	196,0662777		1,08		211,75		211,75	0,03%	607.473,26	98,27%
00003670	SINAPI		JUNCAO SIMPLES, PVC, 45 GRAUS, DN 100 X 100 MM, SERIE NORMAL PARA ESGOTO PREDIAL	Material	UN	7,9296840		26,46		209,82		209,82	0,03%	607.683,08	98,31%
1582	ORSE		Mangueira trançada de alta pressão spt 250p ø = 3/4"	Material	m	20,0000000		10,39		207,80		207,80	0,03%	607.890,88	98,34%
00011651	SINAPI		PERFURATRIZ PNEUMATICA MANUAL DE PESO MEDIO, 18KG, COMPRIMENTO DE CURSO DE 6 M, DIAMETRO DO PISTAO DE 5,5 CM	Equipamento para Aquisição Permanente	UN	0,0057024		36.137,25		206,07		206,07	0,03%	608.096,95	98,37%
00009869	SINAPI		TUBO PVC, SOLDAVEL, DE 32 MM, AGUA FRIA (NBR-5648)	Material	M	19,0884155		10,77		205,58		205,58	0,03%	608.302,54	98,41%
00009838	SINAPI		TUBO PVC SERIE NORMAL, DN 50 MM, PARA ESGOTO PREDIAL (NBR 5688)	Material	M	16,8784000		11,84		199,84		199,84	0,03%	608.502,38	98,44%
00043130/SI	ORSE		Arame galvanizado 12 bwg, d = 2,76 mm (0,048 kg/m) ou 14 bwg, d = 2,11 mm (0,026 kg/m)	Material	kg	5,1172500		37,95		194,20		194,20	0,03%	608.696,58	98,47%
00002696/SI	ORSE		Encanador ou bombeiro hidraulico (horista)	Mão de Obra	h	8,2200000		23,29		191,44		191,44	0,03%	608.888,02	98,50%
11861	ORSE		Grade de ferro com quadro em barra chata 1 1/4" x 1/8", barra quadrada de 1"na vertical, barra chata horizontal de1 1/4" x 1/8"	Material	m²	0,4200000		448,48		188,36		188,36	0,03%	609.076,38	98,53%
00001106/SI	ORSE		Cal hidratada ch-i para argamassas	Material	kg	118,5842280		1,53		181,43		181,43	0,03%	609.257,81	98,56%
007910	SBC		DISJUNTOR TRIPOLAR 40A CURVA C	Material	UN	2,0000000		89,28		178,56		178,56	0,03%	609.436,37	98,59%
9108	ORSE		Caixa p/quadro eletrico em chapa metalica d=20 x 30 x 20cm	Material	un	1,0000000		171,45		171,45		171,45	0,03%	609.607,82	98,62%
004030	SBC		MEDIDOR ENERGIA TRIFASICO 2402V 15A COM NEUTRO	Material	UN	1,0000000		171,16		171,16		171,16	0,03%	609.778,98	98,64%
00007625	SINAPI		TRATOR DE ESTEIRAS, POTENCIA DE 170 HP, PESO OPERACIONAL DE 19 T, COM LAMINA COM CAPACIDADE DE 5,2 M3	Equipamento para Aquisição Permanente	UN	0,0000995		1.704.093,11		169,48		169,48	0,03%	609.948,46	98,67%
10517	ORSE		Exames admissionais/demissionais (checkup)	Serviços	cj	0,4538457		367,41		166,75		166,75	0,03%	610.115,21	98,70%
00043459	SINAPI		FERRAMENTAS - FAMILIA CARPINTEIRO DE FORMAS - HORISTA (ENCARGOS COMPLEMENTARES - COLETADO CAIXA)	Material	H	310,2370864		0,53		164,43		164,43	0,03%	610.279,64	98,73%
003694	SBC		RALO ABACAXI FERRO FUNDIDO 100mm	Material	UN	8,0000000		19,84		158,72		158,72	0,03%	610.438,36	98,75%
00004248	SINAPI		OPERADOR DE PA CARREGADEIRA (HORISTA)	Mão de Obra	H	6,3199076		24,94		157,62		157,62	0,03%	610.595,97	98,78%
14085	ORSE		Emenda rápida para policarbonato de 4 a 6mm, diversas cores	Material	m	7,9380000		19,84		157,49		157,49	0,03%	610.753,46	98,80%

ASSINADO DIGITALMENTE, PARA VALIDAR ESTE DOCUMENTO ACESSE:
https://intranet.ma.def.br/validar?c=4c623b0c-afdc-4615-9203-51fb97b96d60

099034	SBC		AJUDANTE DE BOMBEIRO OU ENCANADOR	Mão de Obra	H	8,4320000		18,49		155,94		155,94	0,03%	610.909,40	98,83%
2462	ORSE		Aluguel de compactador pneumático (dynapac - lc 71 gasolina - 2,5 hp)	Equipamento	h	44,8014375	0,0000000	3,45	0,97	154,56	0,00	154,56	0,03%	611.063,97	98,85%
00006160	SINAPI		SOLDADOR (HORISTA)	Mão de Obra	H	5,9478552		25,89		153,99		153,99	0,02%	611.217,96	98,88%
00000242/SI	ORSE		Ajudante especializado (horista)	Mão de Obra	h	8,4627400		18,19		153,94		153,94	0,02%	611.371,90	98,90%
00006193/SI NAPI	ORSE		Tabua nao aparelhada *2,5 x 20* cm, em macaranduba/massaranduba, angelim ou equivalente da regiao - bruta	Material	m	8,0835660		19,03		153,83		153,83	0,02%	611.525,73	98,93%
021917	SBC		RRT TABELA CAU	Material	UN	1,0000000		153,57		153,57		153,57	0,02%	611.679,30	98,95%
00043484	SINAPI		EPI - FAMILIA ELETRICISTA - HORISTA (ENCARGOS COMPLEMENTARES - COLETADO CAIXA)	Material	H	99,1604240		1,54		152,71		152,71	0,02%	611.832,00	98,98%
00037733	SINAPI		CACAMBA METALICA BASCULANTE COM CAPACIDADE DE 6 M3 (INCLUI MONTAGEM, NAO INCLUI CAMINHAO)	Equipamento para Aquisição Permanente	UN	0,0019691		75.022,83		147,73		147,73	0,02%	611.979,73	99,00%
00009867	SINAPI		TUBO PVC, SOLDAVEL, DE 20 MM, AGUA FRIA (NBR-5648)	Material	M	32,6069975		4,42		144,12		144,12	0,02%	612.123,86	99,02%
00000301	SINAPI		ANEL BORRACHA PARA TUBO ESGOTO PREDIAL, DN 100 MM (NBR 5688)	Material	UN	30,0000000		4,77		143,10		143,10	0,02%	612.266,96	99,05%
00002674/SI	ORSE		Eletroduto de pvc rigido roscavel de 3/4", sem luva	Material	m	23,1000000		6,09		140,68		140,68	0,02%	612.407,64	99,07%
00006110/SI	ORSE		Serralheiro (horista)	Mão de Obra	h	6,0300000		23,29		140,44		140,44	0,02%	612.548,07	99,09%
00044503/SI	ORSE		Jardineiro (horista)	Mão de Obra	h	6,8174400		20,29		138,33		138,33	0,02%	612.686,40	99,11%
00012773	SINAPI		HIDROMETRO UNIJATO / MEDIDOR DE AGUA, DN 1/2", VAZAO MAXIMA DE 3 M3/H, PARA AGUA POTAVEL FRIA, RELOJOARIA PLANA, CLASSE B, HORIZONTAL (SEM CONEXOES)	Material	UN	1,0000000		137,38		137,38		137,38	0,02%	612.823,78	99,14%
4415	ORSE		Veículo leve - Volkswagen:GOL ou similar	Equipamento	h	8,4627400	0,0000000	16,14	1,98	136,59	0,00	136,59	0,02%	612.960,37	99,16%
00007307	SINAPI		FUNDO ANTICORROSIVO PARA METAIS FERROSOS (ZARCAO)	Material	L	3,1654125		42,20		133,58		133,58	0,02%	613.093,95	99,18%
3000	ORSE		Botão de comando 22,5mm	Material	un	2,0000000		65,98		131,96		131,96	0,02%	613.225,91	99,20%
425	ORSE		Cadeado 40mm, Papaiz ou similar	Material	un	4,0000000		31,10		124,40		124,40	0,02%	613.350,31	99,22%
2226	ORSE		Tinta esmalte sintético (coralit ou similar)	Material	l	2,7423900		44,18		121,16		121,16	0,02%	613.471,47	99,24%
00010234	SINAPI		VALVULA DE RETENCAO DE BRONZE, PE COM CRIVOS, EXTREMIDADE COM ROSCA, DE 1", PARA FUNDO DE POCO	Material	UN	1,0000000		118,96		118,96		118,96	0,02%	613.590,43	99,26%
DPEMA-I 0010	Próprio		VÁLVULA DE RETENÇÃO P/ ESGOTO D=100MM	Material	UN	2,0000000		58,17		116,34		116,34	0,02%	613.706,77	99,28%
00043475	SINAPI		FERRAMENTAS - FAMILIA ENCARREGADO GERAL - MENSALISTA (ENCARGOS COMPLEMENTARES - COLETADO CAIXA)	Material	MES	6,0000000		18,93		113,58		113,58	0,02%	613.820,35	99,30%
DPEMA-I 0008	Próprio		Refletor Holofote Slim LED, 10W, Preto, Luz branca 6500K, 750, IP65, Prova d'água, Bivolt, Avant, Medidas A -91 B -90 C- 26D-50 mm	Material	UN	4,0000000		28,16		112,64		112,64	0,02%	613.932,99	99,32%
013843	SBC		DOBRADICA GONZO FERRO GALV.18x25cm COM PARAFUSOS	Material	UN	6,0000000		18,61		111,66		111,66	0,02%	614.044,65	99,33%
00000546	SINAPI		BARRA DE ACO CHATA, RETANGULAR (QUALQUER BITOLA)	Material	KG	9,4500000		11,16		105,46		105,46	0,02%	614.150,11	99,35%
00044074	SINAPI		PRIMER DE POLIURETANO	Material	L	0,1236000		852,66		105,39		105,39	0,02%	614.255,50	99,37%
00000122	SINAPI		ADESIVO PLASTICO PARA PVC, FRASCO COM *850* GR	Material	UN	1,3932000		75,38		105,02		105,02	0,02%	614.360,52	99,39%
00043460	SINAPI		FERRAMENTAS - FAMILIA ELETRICISTA - HORISTA (ENCARGOS COMPLEMENTARES - COLETADO CAIXA)	Material	H	99,1604240		1,05		104,12		104,12	0,02%	614.464,64	99,40%
00000296	SINAPI		ANEL BORRACHA PARA TUBO ESGOTO PREDIAL, DN 50 MM (NBR 5688)	Material	UN	38,0000000		2,69		102,22		102,22	0,02%	614.566,86	99,42%
00041776	SINAPI		VIGIA NOTURNO, HORA EFETIVAMENTE TRABALHADA DE 22 H AS 5 H (COM ADICIONAL NOTURNO)	Mão de Obra	H	4,4856000		22,63		101,51		101,51	0,02%	614.668,37	99,44%
140	ORSE		Adubo orgânico bovino, cacau ou similar	Material	m³	1,3834700		69,80		96,57		96,57	0,02%	614.764,93	99,45%
2657	ORSE		Bloco cerâmico, de vedação, 6 furos horizontais, dim. 9 x 19 x 24 cm	Material	un	61,8000000		1,46		90,23		90,23	0,01%	614.855,16	99,47%
00004741	SINAPI		PO DE PEDRA (POSTO PEDREIRA/FORNECEDOR, SEM FRETE)	Material	m³	0,6982500		125,33		87,51		87,51	0,01%	614.942,67	99,48%
00003379	SINAPI		HASTE DE ATERRAMENTO EM ACO COM 3,00 M DE COMPRIMENTO E DN = 5/8", REVESTIDA COM BAIXA CAMADA DE COBRE, SEM CONECTOR	Material	UN	1,0000000		86,24		86,24		86,24	0,01%	615.028,91	99,49%
045201	SBC		HASTE ATERRAMENTO COBREADA 5/8" x 2,40m 6715 670106 - MAGNET	Material	UN	1,0000000		81,87		81,87		81,87	0,01%	615.110,78	99,51%
00043132/SI	ORSE		Arame recozido 16 bwg, d = 1,65 mm (0,016 kg/m) ou 18 bwg, d = 1,25 mm (0,01 kg/m)	Material	kg	2,1567800		37,95		81,85		81,85	0,01%	615.192,63	99,52%
00012893/SI	ORSE		Bota de seguranca com biqueira de aco e colarinho acolchoado	Material	par	0,8976424		90,54		81,27		81,27	0,01%	615.273,90	99,53%
10362	ORSE		Seguro de vida e acidente em grupo	Serviços	un	5,1057640		15,35		78,37		78,37	0,01%	615.352,28	99,55%

ASSINADO DIGITALMENTE, PARA VALIDAR ESTE DOCUMENTO ACESSE:
https://intranet.ma.def.br/validar?c=4c623b0c-afdc-4615-9203-51fb97b96d60

00011762/SINAPI	ORSE		Torneira metalica cromada para jardim / tanque, com bico plastico, cano longo, de parede, padrao popular / uso geral, 1/2" ou 3/4"	Material	un	1,0000000		74,95		74,95		74,95	0,01%	615.427,23	99,56%
00037395	SINAPI		PINO DE ACO COM FURO, HASTE = 27 MM (ACAO DIRETA)	Material	CENTO	1,4469584		51,35		74,30		74,30	0,01%	615.501,53	99,57%
DPEMA-I 0004	Próprio		PLOTAGEM EM FORMATO A3, PAPEL SUFITE, PRETO E BRANCO	Serviços	UN	10,0000000		7,34		73,40		73,40	0,01%	615.574,93	99,58%
00003520	SINAPI		JOELHO PVC, SOLDAVEL, PB, 90 GRAUS, DN 100 MM, PARA ESGOTO PREDIAL	Material	UN	8,0000000		9,16		73,28		73,28	0,01%	615.648,21	99,59%
14873	Próprio		Manta Bidim	Material	m²	9,0800000		7,96		72,28		72,28	0,01%	615.720,49	99,61%
00012815	SINAPI		FITA CREPE ROLO DE *25* MM X 50 M	Material	UN	4,1930000		17,07		71,57		71,57	0,01%	615.792,06	99,62%
00007091	SINAPI		TE SANITARIO, PVC, DN 100 X 100 MM, SERIE NORMAL, PARA ESGOTO PREDIAL	Material	UN	4,0000000		17,62		70,48		70,48	0,01%	615.862,54	99,63%
00007311	SINAPI		TINTA ESMALTE SINTETICO PREMIUM ACETINADO	Material	L	1,7403260		40,41		70,33		70,33	0,01%	615.932,87	99,64%
00005067/SINAPI	ORSE		Prego de aco polido com cabeca 16 x 24 (2 1/4 x 12)	Material	kg	2,9840000		22,43		66,93		66,93	0,01%	615.999,80	99,65%
00002682/SINAPI	ORSE		Eletroduto de pvc rigido roscavel de 2 1/2", sem luva	Material	m	2,0000000		33,25		66,50		66,50	0,01%	616.066,30	99,66%
DPEMA-I 0009	Próprio		Suporte Refletor Led Chão Estaca Espeto Jardim 45mm Preto	Material	UN	2,0000000		33,06		66,12		66,12	0,01%	616.132,42	99,67%
00036397	SINAPI		BETONEIRA, CAPACIDADE NOMINAL 600 L, CAPACIDADE DE MISTURA 360 L, MOTOR ELETRICO TRIFASICO 220/380V, POTENCIA 4CV, SEM CARREGADOR	Equipamento para Aquisição Permanente	UN	0,0021951		29.933,92		65,71		65,71	0,01%	616.198,13	99,68%
00006189	SINAPI		TABUA NAO APARELHADA *2,5 X 30* CM, EM MACARANDUBA/MASSARANDUBA, ANGELIM OU EQUIVALENTE DA REGIAO - BRUTA	Material	M	1,9656340		32,83		64,53		64,53	0,01%	616.262,66	99,69%
54	ORSE		Encarregado de turma - SICRO	Mão de Obra	h	2,8710428		22,26		63,91		63,91	0,01%	616.326,57	99,70%
001087	SBC		COLA PLASTICA 1 LITRO	Material	UN	2,8475000		22,03		62,73		62,73	0,01%	616.389,30	99,71%
00043461	SINAPI		FERRAMENTAS - FAMILIA ENCANADOR - HORISTA (ENCARGOS COMPLEMENTARES - COLETADO CAIXA)	Material	H	165,9883612		0,37		61,42		61,42	0,01%	616.450,71	99,72%
DPEMA-I 0006	Próprio		PLOTAGEM EM FORMATO A1, PAPEL SUFITE, PRETO E BRANCO	Serviços	UN	5,0000000		12,24		61,20		61,20	0,01%	616.511,91	99,73%
12854	ORSE		Abraçadeira de alumínio1 " 25mm (DAISA BC-100) ou similar	Material	un	16,0000000		3,74		59,84		59,84	0,01%	616.571,75	99,74%
14084	ORSE		Perfil de acabamento em policarbonato para policarbonato de 4 a 6mm na cor cristal	Material	m	6,9825000		8,48		59,21		59,21	0,01%	616.630,97	99,75%
00001872	SINAPI		CAIXA DE PASSAGEM, EM PVC, DE 4" X 2", PARA ELETRODUTO FLEXIVEL CORRUGADO	Material	UN	18,0000000		3,20		57,60		57,60	0,01%	616.688,57	99,76%
00009856	SINAPI		TUBO PVC, ROSCAVEL, 1/2", AGUA FRIA PREDIAL	Material	M	6,0000000		9,55		57,30		57,30	0,01%	616.745,87	99,77%
00002705	SINAPI		ENERGIA ELETRICA ATE 2000 KWH INDUSTRIAL, SEM DEMANDA	Franquia	KWH	48,8936829		1,17		57,21		57,21	0,01%	616.803,07	99,78%
00005069/SINAPI	ORSE		Prego de aco polido com cabeca 17 x 27 (2 1/2 x 11)	Material	kg	2,6655000		21,45		57,17		57,17	0,01%	616.860,25	99,79%
585	ORSE		Bóia elétrica para reservatório superior	Material	un	1,0000000		54,00		54,00		54,00	0,01%	616.914,25	99,80%
00003526	SINAPI		JOELHO PVC, SOLDAVEL, PB, 90 GRAUS, DN 50 MM, PARA ESGOTO PREDIAL	Material	UN	16,0000000		3,36		53,76		53,76	0,01%	616.968,01	99,81%
00040275	SINAPI		LOCACAO DE VIGA SANDUICHE METALICA VAZADA PARA TRAVAMENTO DE PILARES, ALTURA DE *8* CM, LARGURA DE *6* CM E EXTENSAO DE 2 M	Equipamento	UNXMES	2,6802600		19,59		52,51		52,51	0,01%	617.020,51	99,82%
00007156/SINAPI	ORSE		Tela de aco soldada nervurada, ca-60, q-196, (3,11 kg/m2), diametro do fio = 5,0 mm, largura = 2,45 m, espacamento da malha = 10 x 10 cm	Material	m²	1,9300000		27,15		52,40		52,40	0,01%	617.072,91	99,82%
00010998	SINAPI		ELETRODO REVESTIDO AWS - E-6010, DIAMETRO IGUAL A 4,00 MM	Material	KG	1,8375000		28,24		51,89		51,89	0,01%	617.124,80	99,83%
11267	ORSE		Arame galvanizado liso 16 bwg - 1,65mm (0,0166 kg/m)	Material	kg	1,0292000		49,89		51,35		51,35	0,01%	617.176,15	99,84%
00011675	SINAPI		REGISTRO DE ESFERA, PVC, COM VOLANTE, VS, SOLDAVEL, DN 32 MM, COM CORPO DIVIDIDO	Material	UN	1,0000000		49,69		49,69		49,69	0,01%	617.225,84	99,85%
2600	ORSE		Bóia elétrica para reservatório inferior	Material	un	1,0000000		45,92		45,92		45,92	0,01%	617.271,76	99,86%
10599	ORSE		Protetor solar fps 30 com 120ml	Material	un	2,0423056		22,04		45,01		45,01	0,01%	617.316,77	99,86%
004888	SBC		DISJUNTOR MONOPOLAR 16A CURVA B 5SL1 116-6MB SIEMENS	Material	UN	2,0000000		22,46		44,92		44,92	0,01%	617.361,69	99,87%
00001938/SINAPI	ORSE		Curva pvc 90 graus, roscavel, 3/4", cor branca, agua fria predial	Material	un	6,0000000		7,37		44,22		44,22	0,01%	617.405,91	99,88%
11940	ORSE		Sinalizador c/ led A22-LCLED 110/220 da Moeller	Material	un	2,0000000		21,99		43,98		43,98	0,01%	617.449,89	99,89%
00002680/SINAPI	ORSE		Eletroduto de pvc rigido roscavel de 1 1/2", sem luva	Material	m	3,1500000		13,94		43,91		43,91	0,01%	617.493,80	99,89%
DPEMA-I 0005	Próprio		PLOTAGEM EM FORMATO A2, PAPEL SUFITE, PRETO E BRANCO	Serviços	7	5,0000000		8,57		42,85		42,85	0,01%	617.536,65	99,90%
00020083	SINAPI		SOLUCAO PREPARADORA / LIMPADORA PARA PVC, FRASCO COM 1000 CM3	Material	UN	0,4905000		85,41		41,89		41,89	0,01%	617.578,55	99,91%

ASSINADO DIGITALMENTE, PARA VALIDAR ESTE DOCUMENTO ACESSE:
https://intranet.ma.def.br/validar?c=4c623b0c-afdc-4615-9203-51fb97b96d60

00034653	SINAPI		DISJUNTOR TERMOMAGNETICO PARA TRILHO DIN (IEC), MONOPOLAR, 6 - 32 A	Material	UN	4,0000000		10,39		41,56		41,56	0,01%	617.620,11	99,91%
11848	ORSE		Conector cabo-haste em bronze natural para 2 cabos cobre de 16mm² a 70mm² comgrampo "U" e porcas de aço galv.Ref:TEL-583 ou similar	Material	un	7,0000000		5,89		41,23		41,23	0,01%	617.661,34	99,92%
00004222	SINAPI		GASOLINA COMUM	Material	L	5,5405866		7,27		40,28		40,28	0,01%	617.701,62	99,93%
9722	ORSE		Corpo da caixa de inspeção em PVC p/aterramento d=300mm, redonda, h=300mm, ref: TEL-552 ou similar (SPDA)	Material	un	1,0000000		40,24		40,24		40,24	0,01%	617.741,86	99,93%
00001876/SI	ORSE		Curva 90 graus, longa, de pvc rigido roscavel, de 2", para eletroduto	Material	un	5,0000000		7,97		39,85		39,85	0,01%	617.781,71	99,94%
00034547	SINAPI		TELA DE ACO SOLDADA GALVANIZADA/ZINCADA PARA ALVENARIA, FIO D = *1,20 A 1,70* MM, MALHA 15 X 15 MM, (C X L) *50 X 12* CM	Material	M	10,4641950		3,79		39,66		39,66	0,01%	617.821,37	99,95%
00044535/SI	ORSE		Servico de bombeamento de concreto com consumo minimo de 40 m3, (disponibilizacao de bomba), sem o lancamento	Material	m³	0,6874000		57,29		39,38		39,38	0,01%	617.860,75	99,95%
00040287	SINAPI		LOCACAO DE BARRA DE ANCORAGEM DE 0,80 A 1,20 M DE EXTENSAO, COM ROSCA DE 5/8", INCLUINDO PORCA E FLANGE	Equipamento	MES	5,3537000		7,21		38,60		38,60	0,01%	617.899,35	99,96%
00010535	SINAPI		BETONEIRA, CAPACIDADE NOMINAL 400 L, CAPACIDADE DE MISTURA 280 L, MOTOR ELETRICO TRIFASICO 220/380 V, POTENCIA 2 CV, SEM CARREGADOR	Equipamento para Aquisição Permanente	UN	0,0050837		7.358,75		37,41		37,41	0,01%	617.936,76	99,96%
1926	ORSE		Recril / resina para revestimentos	Material	l	1,5548625		23,80		37,01		37,01	0,01%	617.973,76	99,97%
00001578/SI	ORSE		Terminal a compressao em cobre estanhado para cabo 50 mm2, 1 furo e 1 compressao, para parafuso de fixacao m8	Material	un	6,0000000		6,03		36,18		36,18	0,01%	618.009,94	99,98%
00012892/SI	ORSE		Luva raspa de couro, cano curto (punho *7* cm)	Material	par	2,6096127		13,31		34,73		34,73	0,01%	618.044,68	99,98%
3800	ORSE		Adubo mineral NPK (10-10-10)	Material	kg	8,5218000		4,06		34,60		34,60	0,01%	618.079,27	99,99%
00006212	SINAPI		TABUA *2,5 X 30 CM EM PINUS, MISTA OU EQUIVALENTE DA REGIAO - BRUTA	Material	M	1,4469210		23,26		33,66		33,66	0,01%	618.112,93	99,99%
00011830	SINAPI		TORNEIRA DE BOIA CONVENCIONAL PARA CAIXA D'AGUA, AGUA FRIA, 3/4", COM HASTE E TORNEIRA METALICOS E BALAO PLASTICO	Material	UN	1,0000000		33,23		33,23		33,23	0,01%	618.146,16	100,00%
00002711/SI	ORSE		Carrinho de mao, em aco, com capacidade de *45 a 65* l / *100* kg, pneu com camara	Material	un	0,1433982		229,85		32,96		32,96	0,01%	618.179,12	100,00%
12855	ORSE		Abraçadeira de Alumínio 2" 50mm (Daisa BC-200) ou similar	Material	un	4,0000000		8,04		32,16		32,16	0,01%	618.211,28	100,01%
00001887	SINAPI		CURVA 90 GRAUS, LONGA, DE PVC RIGIDO ROSCAVEL, DE 2 1/2", PARA ELETRODUTO	Material	UN	1,0000000		31,94		31,94		31,94	0,01%	618.243,22	100,01%
00011674	SINAPI		REGISTRO DE ESFERA, PVC, COM VOLANTE, VS, SOLDAVEL, DN 25 MM, COM CORPO DIVIDIDO	Material	UN	1,0000000		31,30		31,30		31,30	0,01%	618.274,52	100,02%
00007136/SI	ORSE		Te de reducao, pvc, soldavel, 90 graus, 32 mm x 25 mm, para agua fria predial	Material	un	4,0000000		7,70		30,80		30,80	0,00%	618.305,32	100,02%
00011829	SINAPI		TORNEIRA DE BOIA CONVENCIONAL PARA CAIXA D'AGUA, AGUA FRIA, 1/2", COM HASTE E TORNEIRA METALICOS E BALAO PLASTICO	Material	UN	1,0000000		30,77		30,77		30,77	0,00%	618.336,09	100,03%
00005318	SINAPI		DILUENTE AGUARRAS	Material	L	1,1430768		26,91		30,76		30,76	0,00%	618.366,85	100,03%
10596	ORSE		Protetor auricular	Material	un	5,1057640		5,93		30,28		30,28	0,00%	618.397,13	100,04%
1970	ORSE		Relé fotoelétrico individual 5a / 127v, c/ base móvel	Material	un	1,0000000		30,01		30,01		30,01	0,00%	618.427,14	100,04%
00000984	SINAPI		CABO DE COBRE, RIGIDO, CLASSE 2, ISOLACAO EM PVC/A, ANTICHAMA BWF-B, 1 CONDUTOR, 450/750 V, SECAO NOMINAL 2,5 MM2	Material	M	7,0000000		4,27		29,89		29,89	0,00%	618.457,03	100,05%
00040271	SINAPI		LOCACAO DE APRUMADOR METALICO DE PILAR, COM ALTURA E ANGULO REGULAVEIS, EXTENSAO DE *1,50* A *2,80* M	Equipamento	UNXMES	1,3367200		18,75		25,06		25,06	0,00%	618.482,09	100,05%
00003538	SINAPI		JOELHO DE REDUCAO, PVC SOLDAVEL, 90 GRAUS, 32 MM X 25 MM, COR MARROM, PARA AGUA FRIA PREDIAL	Material	UN	4,0000000		6,23		24,92		24,92	0,00%	618.507,01	100,06%
2540	ORSE		Rejunte colorido flexivel para revestimentos cerâmicos	Material	kg	5,6875000		4,28		24,34		24,34	0,00%	618.531,35	100,06%
00011673	SINAPI		REGISTRO DE ESFERA, PVC, COM VOLANTE, VS, SOLDAVEL, DN 20 MM, COM CORPO DIVIDIDO	Material	UN	1,0000000		24,31		24,31		24,31	0,00%	618.555,66	100,06%
00003529	SINAPI		JOELHO PVC, SOLDAVEL, 90 GRAUS, 25 MM, COR MARROM, PARA AGUA FRIA PREDIAL	Material	UN	28,0000000		0,86		24,08		24,08	0,00%	618.579,74	100,07%
00001413	SINAPI		COLAR TOMADA PVC, COM TRAVAS, SAIDA COM ROSCA, DE 75 MM X 1/2" OU 75 MM X 3/4", PARA LIGACAO PREDIAL DE AGUA	Material	UN	1,0000000		22,41		22,41		22,41	0,00%	618.602,15	100,07%
00000097	SINAPI		ADAPTADOR PVC SOLDAVEL, COM FLANGE E ANEL DE VEDACAO, 32 MM X 1", PARA CAIXA D'AGUA	Material	UN	1,0000000		22,30		22,30		22,30	0,00%	618.624,45	100,08%
11251	ORSE		Pincel de seda 2"	Material	un	0,6557283		33,20		21,77		21,77	0,00%	618.646,22	100,08%
00039696/SI	ORSE		Manta aluminizada 1 face para subcobertura, e = *1* mm	Material	m²	2,4860000		8,60		21,38		21,38	0,00%	618.667,60	100,08%

ASSINADO DIGITALMENTE, PARA VALIDAR ESTE DOCUMENTO ACESSE:
https://intranet.ma.def.br/validar?c=4c623b0c-afdc-4615-9203-51fb97b96d60

00001200	SINAPI		CAP PVC, SOLDAVEL, DN 100 MM, SERIE NORMAL, PARA ESGOTO PREDIAL	Material	UN	2,0000000		10,64		21,28		21,28	0,00%	618.688,88	100,09%
00021127	SINAPI		FITA ISOLANTE ADESIVA ANTICHAMA, USO ATE 750 V, EM ROLO DE 19 MM X 5 M	Material	UN	3,7262000		5,71		21,28		21,28	0,00%	618.710,16	100,09%
2446	ORSE		Zarcão anticorrosivo	Material	l	1,1396700		18,29		20,84		20,84	0,00%	618.731,00	100,09%
00044497/SI	ORSE		Montador de estruturas metalicas horista	Mão de Obra	h	0,9600000		21,59		20,73		20,73	0,00%	618.751,73	100,10%
007851	SBC		LUVA ELETRODUTO GALVANIZADO ELETROLITICO 2"	Material	UN	2,0000000		10,28		20,56		20,56	0,00%	618.772,29	100,10%
00001955	SINAPI		CURVA DE PVC 90 GRAUS, SOLDAVEL, 20 MM, COR MARROM, PARA AGUA FRIA PREDIAL	Material	UN	8,0000000		2,53		20,24		20,24	0,00%	618.792,53	100,10%
3543	ORSE		Cabeçote de alumínio de 2 1/2"	Material	Un	1,0000000		20,20		20,20		20,20	0,00%	618.812,73	100,11%
00039319	SINAPI		TERMINAL DE VENTILACAO, 50 MM, SERIE NORMAL, ESGOTO PREDIAL	Material	UN	2,0000000		10,05		20,10		20,10	0,00%	618.832,83	100,11%
00044073	SINAPI		TARUGO DELIMITADOR DE PROFUNDIDADE EM ESPUMA DE POLIETILENO DE BAIXA DENSIDADE 10 MM, CINZA	Material	M	20,6000000		0,94		19,36		19,36	0,00%	618.852,20	100,11%
00011281	SINAPI		COMPACTADOR DE SOLO A PERCUSSAO (SOQUETE), A GASOLINA 4 TEMPOS, PESO 55 A 65 KG, FORCA DE IMPACTO 1.000 A 1.500 KGF, FREQ. 600 A 700 GOLPES P/ MINUTO, VELOCIDADE TRABALHO DE 10 A 15 M/MIN, POT. DE 2,00 A 3,00 HP	Equipamento para Aquisição Permanente	UN	0,0011243		17.133,55		19,26		19,26	0,00%	618.871,46	100,12%
00040304	SINAPI		PREGO DE ACO POLIDO COM CABECA DUPLA 17 X 27 (2 1/2 X 11)	Material	KG	0,5996200		30,67		18,39		18,39	0,00%	618.889,85	100,12%
00003767/SI	ORSE		Lixa em folha para parede ou madeira, numero 120, cor vermelha	Material	un	15,1502500		1,18		17,88		17,88	0,00%	618.907,73	100,12%
13656	ORSE		Placa de sinalizacao, fotoluminescente, em pvc , com logotipo "Cuidado risco de choque elétrico"- Placa E5	Material	un	1,0000000		17,64		17,64		17,64	0,00%	618.925,37	100,12%
00043474	SINAPI		FERRAMENTAS - FAMILIA ENGENHEIRO CIVIL - MENSALISTA (ENCARGOS COMPLEMENTARES - COLETADO CAIXA)	Material	MES	6,0000000		2,87		17,22		17,22	0,00%	618.942,59	100,13%
00038383	SINAPI		LIXA D'AGUA EM FOLHA, COR PRETA, GRAO 100	Material	UN	5,8811306		2,82		16,58		16,58	0,00%	618.959,17	100,13%
00003768/SI	ORSE		Lixa em folha para ferro, numero 150	Material	un	4,5706500		3,56		16,27		16,27	0,00%	618.975,44	100,13%
00009892	SINAPI		UNIAO PVC, ROSCAVEL 1/2", AGUA FRIA PREDIAL	Material	UN	2,0000000		8,10		16,20		16,20	0,00%	618.991,64	100,13%
9718	ORSE		Presilha de latão, L=20mm, para fixação de cabos cobre, furo d=5mm, para cabos 35mm² a 50mm², ref:TEL-744 ou similar (SPDA)	Material	un	6,0000000		2,65		15,90		15,90	0,00%	619.007,54	100,14%
2649	ORSE		Porca olhal, aço carbono, 16 mm	Material	un	1,0000000		15,43		15,43		15,43	0,00%	619.022,97	100,14%
00000096	SINAPI		ADAPTADOR PVC SOLDAVEL, COM FLANGE E ANEL DE VEDACAO, 25 MM X 3/4", PARA CAIXA D'AGUA	Material	UN	1,0000000		14,81		14,81		14,81	0,00%	619.037,78	100,14%
00021138	SINAPI		MOURAO ROLICO DE MADEIRA TRATADA, D = 8 A 11 CM, H = 2,20 M, EM EUCALIPTO OU EQUIVALENTE DA REGIAO (PARA CERCA)	Material	M	1,1229240		12,89		14,47		14,47	0,00%	619.052,26	100,14%
00001884/SI	ORSE		Curva 90 graus, longa, de pvc rigido roscavel, de 1", para eletroduto	Material	un	4,0000000		3,58		14,32		14,32	0,00%	619.066,58	100,15%
00005068/SI	ORSE		Prego de aco polido com cabeca 17 x 21 (2 x 11)	Material	kg	0,6663750		21,05		14,03		14,03	0,00%	619.080,60	100,15%
00000095	SINAPI		ADAPTADOR PVC SOLDAVEL, COM FLANGE E ANEL DE VEDACAO, 20 MM X 1/2", PARA CAIXA D'AGUA	Material	UN	1,0000000		13,63		13,63		13,63	0,00%	619.094,23	100,15%
00043492	SINAPI		EPI - FAMILIA SOLDADOR - HORISTA (ENCARGOS COMPLEMENTARES - COLETADO CAIXA)	Material	H	5,8800000		2,22		13,05		13,05	0,00%	619.107,29	100,15%
00003518	SINAPI		JOELHO PVC, SOLDAVEL, PB, 45 GRAUS, DN 50 MM, PARA ESGOTO PREDIAL	Material	UN	3,0000000		4,17		12,51		12,51	0,00%	619.119,80	100,16%
00012895/SI	ORSE		Capacete de seguranca aba frontal com suspensao de polietileno, sem jugular (classe b)	Material	un	0,6807685		16,53		11,25		11,25	0,00%	619.131,05	100,16%
00039132/SI	ORSE		Abracadeira em aco para amarracao de eletrodutos, tipo d, com 2" e cunha de fixacao	Material	un	3,0000000		3,60		10,80		10,80	0,00%	619.141,85	100,16%
7143	ORSE		Abraçadeira metálica tipo "d" de 1"	Material	un	5,0000000		2,02		10,10		10,10	0,00%	619.151,95	100,16%
00000395/SI	ORSE		Abracadeira em aco para amarracao de eletrodutos, tipo d, com 1 1/4" e parafuso de fixacao	Material	un	3,0000000		3,34		10,02		10,02	0,00%	619.161,97	100,16%
980	ORSE		Fita vedacao teflon larg= 1/2"	Material	m	30,0000000		0,33		9,90		9,90	0,00%	619.171,87	100,16%
00001875/SI	ORSE		Curva 90 graus, longa, de pvc rigido roscavel, de 1 1/2", para eletroduto	Material	un	2,0000000		4,89		9,78		9,78	0,00%	619.181,65	100,17%
10583	ORSE		Trincha 3"	Material	un	0,6557283		14,67		9,62		9,62	0,00%	619.191,27	100,17%
00007543/SI	ORSE		Tampa cega em pvc para condulete 4 x 2"	Material	un	2,0000000		4,60		9,20		9,20	0,00%	619.200,47	100,17%
00002692	SINAPI		DESMOLDANTE PROTETOR PARA FORMAS DE MADEIRA, DE BASE OLEOSA EMULSIONADA EM AGUA	Material	L	0,8513833		10,53		8,97		8,97	0,00%	619.209,44	100,17%
00043468	SINAPI		FERRAMENTAS - FAMILIA SOLDADOR - HORISTA (ENCARGOS COMPLEMENTARES - COLETADO CAIXA)	Material	H	5,8800000		1,48		8,70		8,70	0,00%	619.218,14	100,17%
00001891/SI	ORSE		Luva em pvc rigido roscavel, de 3/4", para eletroduto	Material	un	8,0000000		1,02		8,16		8,16	0,00%	619.226,30	100,17%

ASSINADO DIGITALMENTE, PARA VALIDAR ESTE DOCUMENTO ACESSE:
https://intranet.ma.def.br/validar?c=4c623b0c-afdc-4615-9203-51fb97b96d60

00001442	SINAPI		COMPACTADOR DE SOLO TIPO PLACA VIBRATORIA REVERSIVEL, A GASOLINA 4 TEMPOS, PESO 125 A 150 KG, FORCA CENTRIF. 2500 A 2800 KGF, LARG. TRABALHO 400 A 450 MM, FREQ. VIBRACAO 4300 A 4500 RPM, VELOC. TRABALHO 15 A 20 M/MIN, POT. 5,5 A 6,0 HP	Equipamento para Aquisição Permanente	UN	0,0005624		14.383,48		8,09		8,09	0,00%	619.234,39	100,17%
00020247	SINAPI		PREGO DE ACO POLIDO COM CABECA 15 X 15 (1 1/4 X 13)	Material	KG	0,2820240		27,51		7,76		7,76	0,00%	619.242,15	100,18%
1651	ORSE		Óculos branco proteção	Material	pr	0,9024988		8,57		7,73		7,73	0,00%	619.249,88	100,18%
2994	ORSE		Cabo cobre flexível, isolado, 2,5mm2 - 450/750V / 70º	Material	m	2,5000000		3,02		7,55		7,55	0,00%	619.257,43	100,18%
00040547	SINAPI		PARAFUSO ZINCADO, AUTOBROCANTE, FLANGEADO, 4,2 MM X 19 MM	Material	CENTO	0,2205000		34,00		7,50		7,50	0,00%	619.264,93	100,18%
00002692/SI	ORSE		Desmoldante protetor para formas de madeira, de base oleosa emulsionada em agua	Material	l	0,6450000		11,40		7,35		7,35	0,00%	619.272,28	100,18%
00011280	SINAPI		CORTADEIRA DE PISO DE CONCRETO E ASFALTO, PARA DISCO PADRAO DE DIAMETRO 350 MM (14") OU 450 MM (18"), MOTOR A GASOLINA, POTENCIA 13 HP, SEM DISCO	Equipamento para Aquisição Permanente	UN	0,0005876		12.318,77		7,24		7,24	0,00%	619.279,52	100,18%
11250	ORSE		Rolo lã de carneiro 20cm	Material	un	0,3351500		21,43		7,18		7,18	0,00%	619.286,70	100,18%
00011267	SINAPI		ARRUELA LISA, REDONDA, DE LATAO POLIDO, DIAMETRO NOMINAL 5/8", DIAMETRO EXTERNO = 34 MM, DIAMETRO DO FURO = 17 MM, ESPESSURA = *2,5* MM	Material	UN	4,0000000		1,75		7,00		7,00	0,00%	619.293,70	100,18%
00003861	SINAPI		LUVA PVC SOLDAVEL, 20 MM, PARA AGUA FRIA PREDIAL	Material	UN	7,0000000		0,93		6,51		6,51	0,00%	619.300,21	100,18%
10788	ORSE		Pá quadrada	Material	un	0,1433982		45,19		6,48		6,48	0,00%	619.306,69	100,19%
315	ORSE		Bucha aluminio p/eletroduto d=1 1/2"	Material	un	2,0000000		3,24		6,48		6,48	0,00%	619.313,17	100,19%
00000567	SINAPI		CANTONEIRA (ABAS IGUAIS) EM ACO CARBONO, 25,4 MM X 3,17 MM (L X E), 1,27KG/M	Material	M	0,4500000		14,16		6,37		6,37	0,00%	619.319,54	100,19%
00005073	SINAPI		PREGO DE ACO POLIDO COM CABECA 17 X 24 (2 1/4 X 11)	Material	KG	0,2506880		25,32		6,35		6,35	0,00%	619.325,89	100,19%
11249	ORSE		Serra circular eletrica portatil	Equipamento	un	0,0051926	0,0000000	1.199,77	0,00	6,23	0,00	6,23	0,00%	619.332,12	100,19%
00007568	SINAPI		BUCHA DE NYLON SEM ABA S10, COM PARAFUSO DE 6,10 X 65 MM EM ACO ZINCADO COM ROSCA SOBERBA, CABECA CHATA E FENDA PHILLIPS	Material	UN	8,0918880		0,74		5,99		5,99	0,00%	619.338,11	100,19%
00003536	SINAPI		JOELHO PVC, SOLDAVEL, 90 GRAUS, 32 MM, COR MARROM, PARA AGUA FRIA PREDIAL	Material	UN	2,0000000		2,91		5,82		5,82	0,00%	619.343,93	100,19%
00003542	SINAPI		JOELHO PVC, SOLDAVEL, 90 GRAUS, 20 MM, COR MARROM, PARA AGUA FRIA PREDIAL	Material	UN	8,0000000		0,71		5,68		5,68	0,00%	619.349,61	100,19%
00001570	SINAPI		TERMINAL A COMPRESSAO EM COBRE ESTANHADO PARA CABO 2,5 MM2, 1 FURO E 1 COMPRESSAO, PARA PARAFUSO DE FIXACAO M5	Material	UN	4,0000000		1,40		5,60		5,60	0,00%	619.355,21	100,19%
00012894/SI	ORSE		Capa para chuva em pvc com forro de poliester, com capuz (amarela ou azul)	Material	un	0,2269228		24,62		5,59		5,59	0,00%	619.360,80	100,19%
11247	ORSE		Serra mármore	Material	un	0,0137532		401,45		5,52		5,52	0,00%	619.366,32	100,20%
00000400/SI	ORSE		Abracadeira em aco para amarracao de eletrodutos, tipo d, com 3/4" e parafusode fixacao	Material	un	3,0000000		1,75		5,25		5,25	0,00%	619.371,57	100,20%
210	ORSE		Arruela de alumínio p/eletroduto d=1 1/2"	Material	un	2,0000000		2,57		5,14		5,14	0,00%	619.376,71	100,20%
2036	ORSE		Solucao limpadora pvc	Material	l	0,0600000		85,41		5,12		5,12	0,00%	619.381,83	100,20%
4728	ORSE		Talhadeira chata 10"	Material	un	0,2150974		22,75		4,89		4,89	0,00%	619.386,72	100,20%
11252	ORSE		Escada de aluminio de abrir com 7 degraus	Material	un	0,0145717		289,62		4,22		4,22	0,00%	619.390,94	100,20%
00007288	SINAPI		TINTA ESMALTE SINTETICO PREMIUM FOSCO	Material	L	0,0930150		39,66		3,69		3,69	0,00%	619.394,63	100,20%
00042529/SI	ORSE		Fita adesiva aluminizada, para instalacao de mantas de subcobertura, l = *5* cm	Material	m	1,9888000		1,81		3,60		3,60	0,00%	619.398,23	100,20%
138	ORSE		Adesivo pvc em frasco de 850 gramas	Material	kg	0,0400000		88,68		3,55		3,55	0,00%	619.401,78	100,20%
4729	ORSE		Marreta 1 kg com cabo	Material	un	0,0716991		46,29		3,32		3,32	0,00%	619.405,10	100,20%
629	ORSE		Compensado resinado 10mm - Madeirit ou similar	Material	m²	0,0926640		35,47		3,29		3,29	0,00%	619.408,39	100,20%
5171	ORSE		Anel de borracha p/ tubo ou conexão de pvc je, d= 100mm	Material	un	2,0000000		1,45		2,90		2,90	0,00%	619.411,29	100,20%
00007139	SINAPI		TE SOLDAVEL, PVC, 90 GRAUS, 25 MM, PARA AGUA FRIA PREDIAL (NBR 5648)	Material	UN	2,0000000		1,44		2,88		2,88	0,00%	619.414,17	100,20%
00013896	SINAPI		VIBRADOR DE IMERSAO, DIAMETRO DA PONTEIRA DE *45* MM, COM MOTOR ELETRICO TRIFASICO DE 2 HP (2 CV)	Equipamento para Aquisição Permanente	UN	0,0006306		4.441,33		2,80		2,80	0,00%	619.416,97	100,20%
00020080	SINAPI		ADESIVO PLASTICO PARA PVC, FRASCO COM 175 GR	Material	UN	0,1086000		24,60		2,67		2,67	0,00%	619.419,64	100,20%
2260	ORSE		Torneira plastica para jardins 1/2", HERC 1128 ou similar	Material	un	1,0000000		2,60		2,60		2,60	0,00%	619.422,24	100,20%
00005061	SINAPI		PREGO DE ACO POLIDO COM CABECA 18 X 27 (2 1/2 X 10)	Material	KG	0,0992640		24,43		2,43		2,43	0,00%	619.424,66	100,21%

ASSINADO DIGITALMENTE, PARA VALIDAR ESTE DOCUMENTO ACESSE:
https://intranet.ma.def.br/validar?c=4c623b0c-afdc-4615-9203-51fb97b96d60

00013458	SINAPI		COMPACTADOR DE SOLOS DE PERCURSAO (SOQUETE) COM MOTOR A GASOLINA 4 TEMPOS DE 4 HP (4 CV)	Equipamento para Aquisição Permanente	UN	0,0001085		21.230,70		2,30		2,30	0,00%	619.426,97	100,21%
4174	ORSE		Desempenadeira de aço lisa, cabo madeira, ref:143, Atlas ou similar	Material	un	0,1416249		14,69		2,08		2,08	0,00%	619.429,05	100,21%
11241	ORSE		Alicate volt-amperimetro	Material	un	0,0097128		208,93		2,03		2,03	0,00%	619.431,08	100,21%
13729	ORSE		VedaReboco Rebotec 1l ou similar	Material	l	0,0920000		21,42		1,97		1,97	0,00%	619.433,05	100,21%
00043464	SINAPI		FERRAMENTAS - FAMILIA OPERADOR ESCAVADEIRA - HORISTA (ENCARGOS COMPLEMENTARES - COLETADO CAIXA)	Material	H	196,0662777		0,01		1,96		1,96	0,00%	619.435,01	100,21%
003420	SBC		FITA ISOLANTE HIGHLAND ADESIVA 19m x 20mm	Material	M	1,5000000		1,29		1,94		1,94	0,00%	619.436,94	100,21%
2501	ORSE		Trator esteira (cat - d6m - xl - 163-6a nacional 140,0 hp ou equivalente)	Equipamento	h	0,0070944	0,0000000	240,91	74,51	1,71	0,00	1,71	0,00%	619.438,65	100,21%
981	ORSE		Fita veda rosca 18mm	Material	m	4,9800000		0,33		1,64		1,64	0,00%	619.440,30	100,21%
11248	ORSE		Furadeira e Parafusadeira eletrica Bosch ou Similar profissional	Equipamento	un	0,0051926	0,0000000	301,27	0,00	1,56	0,00	1,56	0,00%	619.441,86	100,21%
00014618	SINAPI		SERRA CIRCULAR DE BANCADA COM MOTOR ELETRICO, POTENCIA DE *1600* W, PARA DISCO DE DIAMETRO DE 10" (250 MM)	Equipamento para Aquisição Permanente	UN	0,0006035		2.561,71		1,55		1,55	0,00%	619.443,41	100,21%
10282	ORSE		Regua de alumínio c/ 2,00m (para pedreiro)	Material	un	0,0275065		53,88		1,48		1,48	0,00%	619.444,89	100,21%
00039997	SINAPI		PORCA ZINCADA, SEXTAVADA, DIAMETRO 1/4"	Material	UN	4,0000000		0,37		1,48		1,48	0,00%	619.446,37	100,21%
11245	ORSE		Desempoladeira de madeira 12x22	Material	un	0,0962727		14,20		1,37		1,37	0,00%	619.447,74	100,21%
00039996	SINAPI		VERGALHAO ZINCADO ROSCA TOTAL, 1/4" (6,3 MM)	Material	M	0,2000000		6,45		1,29		1,29	0,00%	619.449,03	100,21%
00007138	SINAPI		TE SOLDAVEL, PVC, 90 GRAUS, 20 MM, PARA AGUA FRIA PREDIAL (NBR 5648)	Material	UN	1,0000000		1,27		1,27		1,27	0,00%	619.450,30	100,21%
4722	ORSE		Colher de pedreiro	Material	un	0,0550130		23,02		1,27		1,27	0,00%	619.451,56	100,21%
11265	ORSE		Martelo de borracha com cabo	Material	un	0,0550130		22,96		1,26		1,26	0,00%	619.452,83	100,21%
11246	ORSE		Escala métrica de bambú	Material	Un	0,0962727		12,51		1,20		1,20	0,00%	619.454,03	100,21%
4725	ORSE		Espátula	Material	un	0,0582870		20,59		1,20		1,20	0,00%	619.455,23	100,21%
7880	ORSE		Alicate de compressão para terminais de compressão de cabos com seção até 120mm2	Serviços	h	0,3360000		3,26		1,10		1,10	0,00%	619.456,33	100,21%
6313	ORSE		Lacre anti-fraude para hidrômetro em polipropileno	Material	UN	1,0000000		1,08		1,08		1,08	0,00%	619.457,41	100,21%
1784	ORSE		Plug pvc rigido roscavel d= 1/2"	Material	un	1,0000000		0,96		0,96		0,96	0,00%	619.458,37	100,21%
10579	ORSE		Chave de fenda chata 30 cm	Material	un	0,0200979		32,93		0,66		0,66	0,00%	619.459,03	100,21%
2461	ORSE		Aluguel de compactador placa 415 kg (dynapac - cm 20 diesel - 6,0 hp)	Equipamento	h	0,1907815	0,0000000	3,45	2,81	0,66	0,00	0,66	0,00%	619.459,69	100,21%
11244	ORSE		Martelo com unha	Material	un	0,0103851		59,94		0,62		0,62	0,00%	619.460,31	100,21%
00004093	SINAPI		MOTORISTA DE CAMINHAO (HORISTA)	Mão de Obra	H	0,0193803		30,53		0,59		0,59	0,00%	619.460,90	100,21%
11240	ORSE		Alicate com isolamento	Material	un	0,0097128		58,40		0,57		0,57	0,00%	619.461,47	100,21%
10789	ORSE		Nível de bolha de madeira	Material	un	0,0275065		18,86		0,52		0,52	0,00%	619.461,99	100,21%
11243	ORSE		Martelo sem unha	Material	un	0,0137532		34,29		0,47		0,47	0,00%	619.462,46	100,21%
11264	ORSE		Marreta de 1/2 kg com cabo	Material	un	0,0275065		16,55		0,46		0,46	0,00%	619.462,91	100,21%
10790	ORSE		Prumo de face	Material	un	0,0137532		31,78		0,44		0,44	0,00%	619.463,35	100,21%
00003148	SINAPI		FITA VEDA ROSCA, EM PTFE, ROLO DE 18 MM X 50 M (L X C)	Material	UN	0,0161000		21,67		0,35		0,35	0,00%	619.463,70	100,21%
11281	ORSE		Bolsa de lona para ferramentas 40 x 30 x 20cm	Material	un	0,0007680		437,81		0,34		0,34	0,00%	619.464,03	100,21%
11253	ORSE		Tarracha para tubos PVC de 1/2"	Material	un	0,0090420		35,51		0,32		0,32	0,00%	619.464,36	100,21%
11255	ORSE		Tarracha para tubos PVC de 1"	Material	un	0,0049320		60,01		0,30		0,30	0,00%	619.464,65	100,21%
00037736	SINAPI		TANQUE DE ACO CARBONO NAO REVESTIDO, PARA TRANSPORTE DE AGUA COM CAPACIDADE DE 10 M3, COM BOMBA CENTRIFUGA POR TOMADA DE FORCA, VAZAO MAXIMA *75* M3/H (INCLUI MONTAGEM, NAO INCLUI CAMINHAO)	Equipamento para Aquisição Permanente	UN	0,0000026		105.262,96		0,28		0,28	0,00%	619.464,93	100,21%
11256	ORSE		Tarracha para tubos PVC de 1 1/2"	Material	un	0,0032880		73,48		0,24		0,24	0,00%	619.465,17	100,21%
10586	ORSE		Torquesa	Material	un	0,0049407		47,76		0,24		0,24	0,00%	619.465,41	100,21%
10577	ORSE		Serrote 40cm	Material	un	0,0051926		44,08		0,23		0,23	0,00%	619.465,64	100,21%
00039315/SINAPI	ORSE		Espacador / distanciador tipo garra dupla, em plastico, cobrimento *20* mm, para ferragens de lajes e fundo de vigas	Material	un	0,4656000		0,44		0,20		0,20	0,00%	619.465,84	100,21%

ASSINADO DIGITALMENTE, PARA VALIDAR ESTE DOCUMENTO ACESSE:
https://intranet.ma.def.br/validar?c=4c623b0c-afdc-4615-9203-51fb97b96d60

11242	ORSE		Chave inglesa 12"	Material	un	0,0048564		41,63		0,20		0,20	0,00%	619.466,04	100,21%
11254	ORSE		Tarracha para tubos PVC de 3/4"	Material	un	0,0057540		33,66		0,19		0,19	0,00%	619.466,24	100,21%
10578	ORSE		Formão grande	Material	un	0,0103851		18,55		0,19		0,19	0,00%	619.466,43	100,21%
00013887	SINAPI		DISCO DE CORTE DIAMANTADO SEGMENTADO PARA CONCRETO/ASFALTO, DIAMETRO DE *350* MM, FURO DE 25,40 MM	Material	UN	0,0004813		385,03		0,19		0,19	0,00%	619.466,62	100,21%
11286	ORSE		Macariço de solda Ref. CG201 código 010414410 carbografite	Material	un	0,0002880		497,77		0,14		0,14	0,00%	619.466,76	100,21%
11257	ORSE		Tarracha para tubos PVC de 1 1/4"	Material	un	0,0032880		39,55		0,13		0,13	0,00%	619.466,89	100,21%
10585	ORSE		Arco de serra	Material	un	0,0049407		25,59		0,13		0,13	0,00%	619.467,01	100,21%
00039017/SINAPI	ORSE		Espacador / distanciador circular com entrada lateral, em plastico, para vergalhao *4,2 a 12,5* mm, cobrimento 20 mm	Material	un	0,4656000		0,26		0,12		0,12	0,00%	619.467,14	100,21%
11285	ORSE		Fonte inversora de solda WMI 140ED 220V - BAMBOZZI - WMI- 140ED	Material	un	0,0000960		1.138,97		0,11		0,11	0,00%	619.467,25	100,21%
11283	ORSE		Selador horizontal para fita de aço 1"	Material	un	0,0000960		919,61		0,09		0,09	0,00%	619.467,33	100,21%
11282	ORSE		Esmerilhadeira angular elétrico portátil 4 1/2" - 1000 watts - ref. G1000kB2Black e Decker	Material	un	0,0001920		443,34		0,09		0,09	0,00%	619.467,42	100,21%
11273	ORSE		Esquadro de alumínio para soldagem de peças, com duas morsas, 35 x 35 x 4,5cm, marca Black Jack	Material	un	0,0001920		273,35		0,05		0,05	0,00%	619.467,47	100,21%
11279	ORSE		Alicate para anéis de pistão capacidade 50-100mm. ref.44044101 Tramontina ou similar	Material	un	0,0001920		272,36		0,05		0,05	0,00%	619.467,52	100,21%
11277	ORSE		Alicate de pressão para solda de chapa 18" (460mm), Ref.138 Z Gedore	Material	un	0,0001920		254,66		0,05		0,05	0,00%	619.467,57	100,21%
11276	ORSE		Alicate de pressão para solda tipo U, para apertar chapas, tiras e qualquer tipo de perfil. Niquelado, mordentes reforçados em aço laminadao. Corpo em chapa dobrada extra-reforçada e rebites de aço, 11" (280mm). Ref. 138 Gedore.	Material	un	0,0001920		208,11		0,04		0,04	0,00%	619.467,61	100,21%
10592	ORSE		Lima chata 12"	Material	un	0,0008220		46,64		0,04		0,04	0,00%	619.467,65	100,21%
11275	ORSE		Alicate de pressão 11"	Material	un	0,0001920		166,71		0,03		0,03	0,00%	619.467,68	100,21%
11284	ORSE		Cavalete de ferro nº 1	Material	un	0,0001920		150,72		0,03		0,03	0,00%	619.467,71	100,21%
11272	ORSE		Alicate Climpador (cripador)	Material	un	0,0000960		266,70		0,03		0,03	0,00%	619.467,74	100,21%
10593	ORSE		Praio simples 30cm	Material	un	0,0008220		23,96		0,02		0,02	0,00%	619.467,76	100,21%
11270	ORSE		Martelo de solda do tipo picareta, cabo de madeira, 300x0,4x0,5mm	Material	un	0,0002880		53,91		0,02		0,02	0,00%	619.467,77	100,21%
11280	ORSE		Chave Inglesa 15" ref. 012418012 carbografite	Material	un	0,0001920		74,09		0,01		0,01	0,00%	619.467,79	100,21%
11278	ORSE		Alicate diagonal para corte rente 5" a 8"	Material	un	0,0001920		40,17		0,01		0,01	0,00%	619.467,79	100,21%
11271	ORSE		Talhadeira com punho de proteção 22 x225mm ref.207206BR Belzer	Material	un	0,0000960		77,18		0,01		0,01	0,00%	619.467,80	100,21%
11274	ORSE		Grampo de de aperto rápido 16" Ref. 60987 Beltools	Material	un	0,0002880		23,46		0,01		0,01	0,00%	619.467,81	100,21%

Equipamento	R$ 10.392,52
Equipamento para Aquisição Permanente	R$ 7.229,08
Mão de Obra	R$ 315.066,58
Material	R$ 269.358,33
Serviços	R$ 11.268,01
Taxas	R$ 6.096,09
Administração	R$ 0,00
Aluguel	R$ 0,00
Verba	R$ 0,00
Transporte	R$ 0,00
Franquia	R$ 57,21
Outros	R$ 0,00

Total sem BDI	**R$ 504.797,02**
Total do BDI	**R$ 113.360,27**
Total Geral	**R$ 618.157,29**

ASSINADO DIGITALMENTE, PARA VALIDAR ESTE DOCUMENTO ACESSE:
https://intranet.ma.def.br/validar?c=4c623b0c-afdc-4615-9203-51fb97b96d60

DEFENSORIA PÚBLICA DO ESTADO DO MARANHÃO
CNPJ: 00.820.295/0001-42

_____

Luiz Roberto da Costa Gomes
Supervisor de Obras e Reformas
Mat.: 2743888
CREA: 1117423280-D/MA

- - / MA
/

ASSINADO DIGITALMENTE, PARA VALIDAR ESTE DOCUMENTO ACESSE:
https://intranet.ma.def.br/validar?c=4c623b0c-afdc-4615-9203-51fb97b96d60

TABELA DE ENCARGOS SOCIAIS

OBRA:	Execução da obra de implantação do novo Núcleo Regional em Santa Luzia do Maranhão-MA
DESCRIÇÃO:	Contratação de empresa especializada em engenharia civil para a execução da obra de implantação do novo Núcleo de Atendimento da Defensoria Pública do Estado do Maranhão (DPE/MA), incluindo o fornecimento de toda a mão de obra e dos materiais necessários à construção, contemplando o ambiente externo, para o município de Santa Luzia do Maranhão-MA.
LOCAL:	Santa Luzia do Maranhão-MA
CLIENTE:	Defensoria Pública do Estado do Maranhão

DATA : 22/09/2025 **BDI :** 22,47%

FONTE	VERSÃO	HORA	MES
SINAPI	2025/08 SEM DESONERAÇÃO	112,73%	70,19%

COD	DESCRIÇÃO	HORISTA %	MENSALISTA %
A	**GRUPO A**		
A1	INSS	20,00%	20,00%
A2	SESI	1,50%	1,50%
A3	SENAI	1,00%	1,00%
A4	INCRA	0,20%	0,20%
A5	SEBRAE	0,60%	0,60%
A6	Salário Educação	2,50%	2,50%
A7	Seguro Contra Acidentes de Trabalho	3,00%	3,00%
A8	FGTS	8,00%	8,00%
A9	SECONCI	0,00%	0,00%
	TOTAL	**36,80%**	**36,80%**
B	**GRUPO B**		
B1	Repouso Semanal Remunerado	17,88%	0,00%
B2	Feriados	3,95%	0,00%
B3	Auxílio - Enfermidade	0,86%	0,65%
B4	13º Salário	10,97%	8,33%
B5	Licença Paternidade	0,07%	0,05%
B6	Faltas Justificadas	0,73%	0,56%
B7	Dias de Chuvas	1,56%	0,00%
B8	Auxílio Acidente de Trabalho	0,10%	0,07%
B9	Férias Gozadas	11,16%	8,48%
B10	Salário Maternidade	0,03%	0,03%
	TOTAL	**47,31%**	**18,17%**
C	**GRUPO C**		
C1	Aviso Prévio Indenizado	4,55%	3,46%
C2	Aviso Prévio Trabalhado	0,11%	0,08%
C3	Férias Indenizadas	3,17%	2,41%
C4	Depósito Rescisão Sem Justa Causa	2,60%	1,98%
C5	Indenização Adicional	0,38%	0,29%
	TOTAL	**10,81%**	**8,22%**
D	**GRUPO D**		
D1	Reincidência de Grupo A sobre Grupo B	17,41%	6,69%
D2	Reincidência de Grupo A sobre Aviso Prévio Trabalhado e Reincidência do FGTS sobre Aviso Prévio Indenizado	0,40%	0,31%
	TOTAL	**17,81%**	**7,00%**

A + B + C + D = 112,73% 70,19%

DPEMA

Luiz Roberto da Costa Gomes
22/09/2025 09:09:12
Assinado digitalmente.

ASSINADO DIGITALMENTE, PARA VALIDAR ESTE DOCUMENTO ACESSE: https://intranet.ma.def.br/validar?c=c788378c-083a-4b90-9185-34191d1072a6

DEFENSORIA PÚBLICA DO ESTADO DO MARANHÃO
SUPERVISÃO DE OBRAS E REFORMAS

OBRA:	**CONTRATAÇÃO DE EMPRESA ESPECIALIZADA EM ENGENHARIA CIVIL PARA A EXECUÇÃO DA OBRA DE IMPLANTAÇÃO DO NOVO NÚCLEO DE ATENDIMENTO DA DEFENSORIA PÚBLICA DO ESTADO DO MARANHÃO (DPE/MA), INCLUINDO O FORNECIMENTO DE TODA A MÃO DE OBRA E DOS MATERIAIS NECESSÁRIOS À CONSTRUÇÃO, CONTEMPLANDO O AMBIENTE EXTERNO, CONFORME AS CONDIÇÕES E EXIGÊNCIAS NESTE INSTRUMENTO, PARA O MUNICÍPIO DE SANTA LUZIA DO MARANHÃO/MA.**
LOCAL:	**SANTA LUZIA DO MARANHÃO/MA**

ANEXO II - PLANILHA DE COMPOSIÇÃO DE BDI

ITEM	COMPONENTE	PERCENTUAL	OBSERVAÇÃO
1	Bonificação / Lucro – LUC	6,16%	Faixa mínima de recomendação do TCU – Acordão 2.369/2011
2	Despesas administrativas e operacionais – Administração Central – ADM	3,00%	Faixa mínima de recomendação do TCU – Acordão 2.369/2011
3	Seguros, Riscos e Garantias – ADM	1,77%	
3.1	Seguros	0,50%	Faixa mínima de recomendação do TCU – Acordão 2.369/2011
3.2	Riscos	0,97%	Faixa máxima de recomendação do TCU – Acordão 2.369/2011
3.3	Garantias	0,30%	Faixa mediana de recomendação do TCU – Acordão 2.369/2011
4	Despesas Financeiras – DFI	0,59%	Faixa mínima de recomendação do TCU – Acordão 2.369/2011
5	Impostos – IMP	8,65%	
5.1	COFINS	3,00%	Tabelado Tributo Federal
5.2	PIS	0,65%	Tabelado Tributo Federal
5.3	ISSQN*	5,00%	Tabelado Tributo Municipal
5.4	CPRB	0,00%	Tabelado Tributo Federal (Desoneração)
BDI		**22,47%**	

Fórmula do BDI

BDI= $\left[\left(\frac{1}{1-\sum(IMP)}\right)\square(1+\sum(ADM))\square(1+DIF)\square(1+LUC)\right]-1$

Onde:

IMP = Impostos incidentes sobre o faturamento

ADM = Despesas operacionais e administrativas

LUC = Lucro bruto

* Considerando 50% de serviço(mão-de-obra) aplicado sobre maior alíquota padrão dos municípios do Maranhão (5%)

DPEMA

Luiz Roberto da Costa Gomes
19/09/2025 12:09:20
Assinado digitalmente.

Engº. Luiz Roberto da Costa Gomes
CREA: 1117423280/D-MA
Supervisor de Obras e Reformas

ASSINADO DIGITALMENTE, PARA VALIDAR ESTE DOCUMENTO ACESSE:
https://intranet.ma.def.br/validar?c=a88b2b54-bfa1-4cd2-8e09-e78d8775fbda

DEFENSORIA PÚBLICA DO ESTADO DO MARANHÃO

ATUALIZAÇÃO: Ter 12/08/25

Id	Nome da Tarefa	% concluída	Início	Término	Predecessoras	Duração
1	**ECONÚCLEO REGIONAL SANTA LUZIA - MA**	**0%**	**Seg 03/11/25**	**Sex 01/05/26**		**180 dias**
2	**DESCARREGAMENTO MODULAR**	**0%**	**Qui 26/02/26**	**Sáb 28/02/26**		**3 dias**
3	Descarregamento modular	0%	Qui 26/02/26	Sáb 28/02/26	23TI+25 dias	3 dias
4	**OBRA CIVIL - 180 DIAS**	**0%**	**Seg 03/11/25**	**Sex 01/05/26**		**180 dias**
5	**SERVIÇOS PRELIMINARES**	**0%**	**Seg 03/11/25**	**Sáb 22/11/25**		**20 dias**
6	Abertura de processo de regularização de obra na prefeitura	0%	Seg 03/11/25	Dom 16/11/25		14 dias
7	Impressão e instalação da placa da obra	0%	Seg 17/11/25	Ter 18/11/25	6	2 dias
8	Ligação de água provisória	0%	Qua 19/11/25	Qui 20/11/25	7	2 dias
9	Ligação de energia provisória	0%	Sex 21/11/25	Sáb 22/11/25	8	2 dias
10	**ADMINISTRAÇÃO LOCAL**	**0%**	**Dom 23/11/25**	**Sáb 29/11/25**		**7 dias**
11	Mobilização de canteiro	0%	Dom 23/11/25	Ter 25/11/25	5	3 dias
12	Mobilização de almoxarifado	0%	Qua 26/11/25	Qui 27/11/25	11	2 dias
13	Mobilização de mão de obra	0%	Sex 28/11/25	Sáb 29/11/25	12	2 dias
14	**MOVIMENTAÇÃO DE TERRA**	**0%**	**Dom 30/11/25**	**Qua 17/12/25**		**18 dias**
15	Remoção de vegetação	0%	Dom 30/11/25	Seg 01/12/25	10	2 dias
16	Limpeza de terreno	0%	Ter 02/12/25	Qui 04/12/25	15	3 dias
17	Demolição de piso de concreto intertravado	0%	Sex 05/12/25	Seg 08/12/25	16	4 dias
18	Remoção de árvores e arbustos	0%	Ter 09/12/25	Ter 09/12/25	17	1 dia
19	Corte e aterro do terreno	0%	Qua 10/12/25	Sex 12/12/25	18	3 dias
20	Compactação e regularização de terreno	0%	Sáb 13/12/25	Seg 15/12/25	19	3 dias
21	Gabarito da obra	0%	Ter 16/12/25	Qua 17/12/25	20	2 dias
22	**FUNDAÇÕES**	**0%**	**Qui 18/12/25**	**Dom 15/03/26**		**88 dias**
23	**RADIER**	**0%**	**Qui 18/12/25**	**Sáb 31/01/26**		**45 dias**
24	Corte/Aterro para regularização de solo	0%	Qui 18/12/25	Seg 22/12/25	14	5 dias
25	Compactação do solo	0%	Ter 23/12/25	Sáb 27/12/25	24	5 dias
26	Colchão de brita	0%	Dom 28/12/25	Seg 29/12/25	25	2 dias
27	Instalação de lona	0%	Ter 30/12/25	Ter 30/12/25	26	1 dia
28	Fabricação e montagem de formas para radier	0%	Qua 31/12/25	Sáb 03/01/26	27	4 dias

DEFENSORIA PÚBLICA DO ESTADO DO MARANHÃO

ATUALIZAÇÃO: Ter 12/08/25

Id	Nome da Tarefa	% concluída	Início	Término	Predecessoras	Duração
29	Execução de lastro de concreto	0%	Dom 04/01/26	Qui 08/01/26	28	5 dias
30	Confecção de armaduras positiva e negativa	0%	Sex 09/01/26	Sex 16/01/26	29	8 dias
31	Colocação de ferragem e espaçadores	0%	Sáb 17/01/26	Ter 20/01/26	30	4 dias
32	Concretagem do radier	0%	Qua 21/01/26	Qui 22/01/26	31	2 dias
33	Hidratação e cura do concreto	0%	Sex 23/01/26	Qui 29/01/26	32	7 dias
34	Desforma	0%	Sex 30/01/26	Sex 30/01/26	33	1 dia
35	Impermeabilização do radier	0%	Sáb 31/01/26	Sáb 31/01/26	34	1 dia
36	**GRADE DE VENTILAÇÃO**	**0%**	**Dom 01/03/26**	**Dom 15/03/26**		**15 dias**
37	Confecção de grade de ventilação	0%	Dom 01/03/26	Sáb 07/03/26	3;23	7 dias
38	Instalação de contramarco das grades	0%	Dom 08/03/26	Ter 10/03/26	37	3 dias
39	Instalação de grades	0%	Qua 11/03/26	Sex 13/03/26	38	3 dias
40	Pintura de grades de ventilação	0%	Sáb 14/03/26	Dom 15/03/26	39	2 dias
41	**PAINÉIS E VEDAÇÕES**	**0%**	**Sex 23/01/26**	**Seg 16/03/26**		**53 dias**
42	Escavação da fundação tipo broca e do embasamento	0%	Sex 23/01/26	Ter 27/01/26	32	5 dias
43	Execução da armardura e concretagem da fundação	0%	Qua 28/01/26	Dom 01/02/26	42	5 dias
44	Execução do embasamento em bloco de alvenaria	0%	Seg 02/02/26	Dom 08/02/26	43	7 dias
45	Execução de formas para viga baldrame	0%	Seg 09/02/26	Ter 10/02/26	44	2 dias
46	Concretagem de viga baldrame	0%	Qua 11/02/26	Sex 13/02/26	45	3 dias
47	Impermeabilização de baldrame	0%	Sáb 14/02/26	Dom 15/02/26	46	2 dias
48	Execução de alvenaria de muro (alvenaria, pilares e viga superior)	0%	Seg 16/02/26	Sáb 28/02/26	47	13 dias
49	Reaterro e compactação manual do baldrame	0%	Dom 01/03/26	Seg 02/03/26	48	2 dias
50	Execução de alvenaria em bloco estrutural de mureta frontal	0%	Ter 03/03/26	Qua 04/03/26	49	2 dias
51	Chapisco de muro e mureta (interno e externo)	0%	Qui 05/03/26	Sáb 07/03/26	50	3 dias
52	Reboco de mureta frontal	0%	Dom 08/03/26	Seg 09/03/26	51	2 dias
53	Assentamento e acabamento de pingadeira	0%	Dom 08/03/26	Qua 11/03/26	51;48	4 dias
54	Pintura de muro (selador e tinta)	0%	Qui 12/03/26	Sáb 14/03/26	53	3 dias
55	Pintura de mureta frontal (selador, textura e tinta)	0%	Dom 15/03/26	Seg 16/03/26	54	2 dias
56	**PAVIMENTAÇÃO**	**0%**	**Qui 05/03/26**	**Sáb 04/04/26**		**31 dias**

DEFENSORIA PÚBLICA DO ESTADO DO MARANHÃO

ATUALIZAÇÃO: Ter 12/08/25

Id	Nome da Tarefa	% concluída	Início	Término	Predecessoras	Duração
57	**CALÇADA**	**0%**	**Qui 05/03/26**	**Sáb 14/03/26**		**10 dias**
58	Alvenaria de embasamento para calçada	0%	Qui 05/03/26	Dom 08/03/26	50	4 dias
59	Aterro e compactação de calçada	0%	Seg 09/03/26	Qua 11/03/26	58	3 dias
60	Concretagem de calçada (forma, lona, ferragem, junta de dilatação)	0%	Qui 12/03/26	Sáb 14/03/26	59	3 dias
61	**RAMPA**	**0%**	**Dom 29/03/26**	**Qua 01/04/26**		**4 dias**
62	Alvenaria para rampa de acesso	0%	Dom 29/03/26	Seg 30/03/26	60;113	2 dias
63	Aterro e compactação de rampa de acesso	0%	Ter 31/03/26	Ter 31/03/26	62	1 dia
64	Concretagem de rampa (forma, lona, ferragem, junta de dilatação)	0%	Qua 01/04/26	Qua 01/04/26	63	1 dia
65	**GERAL (LATERAIS, FRENTE E FUNDO DO MÓDULO)**	**0%**	**Dom 29/03/26**	**Sáb 04/04/26**		**7 dias**
66	Regularização da área	0%	Dom 29/03/26	Seg 30/03/26	113	2 dias
67	Compactação manual	0%	Ter 31/03/26	Qua 01/04/26	66	2 dias
68	Concretagem lateral	0%	Qui 02/04/26	Qui 02/04/26	67	1 dia
69	Espalhamento de brita	0%	Sex 03/04/26	Sáb 04/04/26	68	2 dias
70	**COBERTURA**	**0%**	**Dom 01/03/26**	**Dom 01/03/26**		**1 dia**
71	A definir	0%	Dom 01/03/26	Dom 01/03/26	3	1 dia
72	**ESQUADRIAS METÁLICAS**	**0%**	**Qui 05/03/26**	**Sex 13/03/26**		**9 dias**
73	Instalação de pilares metálicos frontal	0%	Qui 05/03/26	Qui 05/03/26	50	1 dia
74	Instalação de pilares metálicos lateral	0%	Sex 06/03/26	Sáb 07/03/26	73	2 dias
75	Instalação de gradil e portão frontal	0%	Dom 08/03/26	Seg 09/03/26	74	2 dias
76	Instalação de gradil e portão lateral	0%	Ter 10/03/26	Qua 11/03/26	75	2 dias
77	Pintura de gradil e portões (selador e tinta)	0%	Qui 12/03/26	Sex 13/03/26	76	2 dias
78	**INSTALAÇÕES ELÉTRICAS, LÓGICAS E SPDA**	**0%**	**Seg 23/02/26**	**Sex 20/03/26**		**26 dias**
79	**ELÉTRICA**	**0%**	**Dom 01/03/26**	**Sex 20/03/26**		**20 dias**
80	Fornecimento e instalação de quadro de medição e seus acessórios	0%	Ter 17/03/26	Sex 20/03/26	41	4 dias
81	Corte de alvenaria para passagem de eletroduto	0%	Dom 01/03/26	Ter 03/03/26	48	3 dias
82	Passagem de cabos para instalação elétrica, internet e telefone	0%	Qua 04/03/26	Ter 10/03/26	81	7 dias
83	Fornecimento e instalação de relé fotoelétrico	0%	Qua 11/03/26	Qui 12/03/26	82	2 dias
84	Fornecimento e instalação de caixa de equipotencialização	0%	Dom 08/03/26	Seg 09/03/26	51	2 dias

DEFENSORIA PÚBLICA DO ESTADO DO MARANHÃO

ATUALIZAÇÃO: Ter 12/08/25

Id	Nome da Tarefa	% concluída	Início	Término	Predecessoras	Duração
85	**SPDA**	**0%**	**Seg 23/02/26**	**Seg 09/03/26**		**15 dias**
86	Escavação manual	0%	Seg 23/02/26	Qui 26/02/26	108	4 dias
87	Passagem de cabo de cobre	0%	Sex 27/02/26	Sáb 28/02/26	86	2 dias
88	Fornecimento e instalação de caixa de inspeção e seus acessórios (caixa, tampa, haste, solda exotérmica)	0%	Dom 01/03/26	Qui 05/03/26	87	5 dias
89	Reaterro de vala (spda)	0%	Sex 06/03/26	Sáb 07/03/26	88	2 dias
90	Conexão de aterramento ao módulo	0%	Dom 08/03/26	Seg 09/03/26	89	2 dias
91	**INSTALAÇÕES HIDROSSANITÁRIAS**	**0%**	**Seg 09/02/26**	**Sáb 04/04/26**		**55 dias**
92	**CASA DA BOMBA**	**0%**	**Seg 09/03/26**	**Qui 19/03/26**		**11 dias**
93	Construção de base em concreto (forma, lona, ferragem, concretagem)	0%	Seg 09/03/26	Qua 11/03/26	103	3 dias
94	Construção de abrigo em alvenaria	0%	Dom 15/03/26	Seg 16/03/26	93TI+3 dias	2 dias
95	Chapisco e reboco de casa de bomba	0%	Ter 17/03/26	Qua 18/03/26	94	2 dias
96	Pintura (selador e tinta)	0%	Qui 19/03/26	Qui 19/03/26	95	1 dia
97	Fornecimento e instalação de bomba e seus acessórios	0%	Ter 17/03/26	Qui 19/03/26	94	3 dias
98	**RESERVATÓRIO INFERIOR**	**0%**	**Dom 29/03/26**	**Sáb 04/04/26**		**7 dias**
99	Construção de base em concreto (forma, lona, ferragem, concretagem)	0%	Dom 29/03/26	Ter 31/03/26	103;113	3 dias
100	Fornecimento e instalação de caixa d'agua e seu acessórios (bóia, tubulação e conexões)	0%	Qua 01/04/26	Sáb 04/04/26	99	4 dias
101	**RESERVATÓRIO SUPERIOR**	**0%**	**Ter 17/02/26**	**Qui 19/02/26**		**3 dias**
102	Fornecimento e instalações hidraulicas (tubulação e conexões)	0%	Ter 17/02/26	Qui 19/02/26	105	3 dias
103	**SANITÁRIO**	**0%**	**Seg 09/02/26**	**Dom 08/03/26**		**28 dias**
104	Escavação de vala para tanque séptico	0%	Seg 09/02/26	Qua 11/02/26	44	3 dias
105	Execução de estrutura de concreto armado do tanque séptico	0%	Qui 12/02/26	Seg 16/02/26	104	5 dias
106	Execução de vedação em alvenaria do tanque séptico	0%	Ter 17/02/26	Qua 18/02/26	105	2 dias
107	Impermeabilização do tanque séptico	0%	Qui 19/02/26	Qui 19/02/26	106	1 dia
108	Construção de caixas de passagem	0%	Sex 20/02/26	Dom 22/02/26	107	3 dias
109	Instalações e conexões sanitárias	0%	Seg 23/02/26	Sáb 28/02/26	108	6 dias
110	Chapisco e reboco de caixas de passagem (interno e externo)	0%	Dom 01/03/26	Qua 04/03/26	109	4 dias

Id	Nome da Tarefa	% concluída	Início	Término	Predecessoras	Duração
111	Impermeabilização de caixas de passagem	0%	Qui 05/03/26	Sex 06/03/26	110	2 dias
112	Reaterro e compactação do tanque séptico	0%	Sáb 07/03/26	Dom 08/03/26	111	2 dias
113	**DRENAGEM**	**0%**	**Seg 09/03/26**	**Sáb 28/03/26**		**20 dias**
114	Escavação	0%	Seg 09/03/26	Qua 11/03/26	103	3 dias
115	Fornecimento e instalação de dreno com tubo pead e manta bidim e suas conexões	0%	Qui 12/03/26	Sáb 14/03/26	114	3 dias
116	Compactação de base para canaleta	0%	Dom 15/03/26	Seg 16/03/26	115	2 dias
117	Lastro de concreto para base e preenchimento da canaleta	0%	Ter 17/03/26	Qua 18/03/26	116	2 dias
118	Fornecimento e instalação de canaleta com tampa e suas conexões (pre moldada ou alvenaria)	0%	Qui 19/03/26	Seg 23/03/26	117	5 dias
119	Construção de caixas de passagem	0%	Ter 24/03/26	Qui 26/03/26	118	3 dias
120	Reaterro e compactação da área	0%	Sex 27/03/26	Sáb 28/03/26	119	2 dias
121	**ESTACIONAMENTO**	**0%**	**Qui 02/04/26**	**Seg 13/04/26**		**12 dias**
122	Regularização e compactação de área	0%	Qui 02/04/26	Sex 03/04/26	57;61;41	2 dias
123	Execução de tela e instalação de junta de dilatação	0%	Sáb 04/04/26	Seg 06/04/26	122	3 dias
124	Concretagem do piso	0%	Ter 07/04/26	Qua 08/04/26	123	2 dias
125	Execução de pavimento em piso intertravado	0%	Qui 09/04/26	Sex 10/04/26	124	2 dias
126	Confecção de sarjeta em concreto	0%	Sáb 11/04/26	Seg 13/04/26	125	3 dias
127	Retirada de meio fio existente	0%	Sáb 04/04/26	Sáb 04/04/26	122	1 dia
128	Instalação de meio fio pré-moldado	0%	Dom 05/04/26	Seg 06/04/26	127	2 dias
129	**ACESSIBILIDADE**	**0%**	**Sáb 11/04/26**	**Dom 12/04/26**		**2 dias**
130	Fornecimento e instalação de piso tátil de borracha	0%	Sáb 11/04/26	Dom 12/04/26	57TI+7 dias;61TI	2 dias
131	Fornecimento e instalação de piso tátil de concreto	0%	Sáb 11/04/26	Dom 12/04/26	57TI+7 dias;61TI	2 dias
132	**PAISAGISMO E JARDINAGEM**	**0%**	**Ter 31/03/26**	**Seg 06/04/26**		**7 dias**
133	Construção de alvenaria para jardineiras	0%	Ter 31/03/26	Qui 02/04/26	66;113	3 dias
134	Fornecimento e plantio de grama em placa	0%	Sex 03/04/26	Sex 03/04/26	133	1 dia
135	Fornecimento e plantio de mudas (moréia, podocarpo, pata de elefante, terra preta e adubo)	0%	Sáb 04/04/26	Sáb 04/04/26	134	1 dia

DEFENSORIA PÚBLICA DO ESTADO DO MARANHÃO

ATUALIZAÇÃO: Ter 12/08/25

Id	Nome da Tarefa	% concluída	Início	Término	Predecessoras	Duração
136	Fornecimento e instalação de torneira de jardim	0%	Dom 05/04/26	Dom 05/04/26	135	1 dia
137	Fornecimento de mangueira de jardim	0%	Seg 06/04/26	Seg 06/04/26	136	1 dia
138	**PINTURA DE PISO**	**0%**	**Sex 17/04/26**	**Ter 28/04/26**		**12 dias**
139	Identificação de tampas das caixas de passagem	0%	Sex 17/04/26	Dom 19/04/26	146	3 dias
140	Lateral	0%	Seg 20/04/26	Seg 20/04/26	139	1 dia
141	Rampa	0%	Ter 21/04/26	Qua 22/04/26	140	2 dias
142	Calçada	0%	Qui 23/04/26	Sex 24/04/26	141	2 dias
143	Tampa canaleta	0%	Sáb 25/04/26	Dom 26/04/26	142	2 dias
144	Estacionamento	0%	Seg 27/04/26	Ter 28/04/26	143	2 dias
145	**LIMPEZA DE OBRA**	**0%**	**Ter 14/04/26**	**Sex 01/05/26**		**18 dias**
146	Retirada de entulho	0%	Ter 14/04/26	Qui 16/04/26	132;129;121;113	3 dias
147	Limpeza final de obra	0%	Qua 29/04/26	Sex 01/05/26	138	3 dias

DEFENSORIA PÚBLICA
do Estado do Maranhão

SUPERVISÃO DE OBRAS E REFORMAS

PROCEDIMENTO EXECUTIVO DOS SERVIÇOS DE OBRA CIVIL PARA IMPLANTAÇÃO DOS ECONÚCLEOS DA DEFENSORIA PÚBLICA DO ESTADO DO MARANHÃO

São Luís/MA

2025

DEFENSORIA PÚBLICA
do Estado do Maranhão

SUPERVISÃO DE OBRAS E REFORMAS

A Supervisão de Obras e Reformas da Defensoria Pública do Estado do Maranhão (DPE/MA) elaborou este documento visando a melhoria e unificação dos serviços executados nas obras de construção dos Eco núcleos, possibilitando, inclusive, melhor entendimento por parte da contratada de quaisquer serviços a serem executados *in loco.*

DEFENSORIA PÚBLICA
do Estado do Maranhão

SUPERVISÃO DE OBRAS E REFORMAS

Sumário

1. INTRODUÇÃO 4

2. OBJETO 5

3. OBRA CIVIL 7

4. PROCEDIMENTOS EXECUTIVOS DAS ETAPAS DA OBRA CIVIL 7

4.1. SERVIÇOS PRELIMINARES 7

4.1.1. LIMPEZA DO TERRENO 7

4.1.1.1. Terraplenagem – Corte 8

4.1.1.2. Terraplenagem – Aterro 9

4.1.2. LOCAÇÃO DA OBRA 10

4.1.3. FUNDAÇÕES 11

4.1.4. DRENAGEM 12

4.2. PAVIMENTAÇÃO 13

4.2.1. PISO CIMENTADO 13

4.2.2. PISO INTERTRAVADO 14

4.2.3. SARJETAS 14

4.2.4. MEIO-FIO 15

4.2.5. PAVIMENTAÇÃO EM BRITA 16

4.2.6. PAVIMENTAÇÃO VEGETAL 16

4.3. ALVENARIA E VEDAÇÕES 17

4.3.1. MURO EM ALVENARIA 17

4.3.2. ALVENARIA DE EMBASAMENTO 178

4.4. COBERTURA 18

4.4.1. INSTALAÇÃO DE TOLDOS 18

4.4.2. MANTA ALUMINADA 179

4.5. PINTURAS 19

4.5.1. PINTURA EM MURO 19

4.5.2. PINTURA DE CALÇADAS 179

4.6. INSTALAÇÕES ELÉTRICAS 19

4.6.1. INSTALAÇÕES DE SPDA 19

4.6.1. INSTALAÇÕES DE SPDA 19

4.6.1.1. Procedimentos Executivos 20

4.7. INSTALAÇÕES DE AR CONDICIONADO 20

4.7.1.1. Procedimentos Executivos 20

4.8. INSTALAÇÕES SANITÁRIAS 22

4.8.1. TANQUE SÉPTICO 22

4.8.1.1. Alvenaria – Dimensões: L=1M; c= 2M; h=1,65M 22

4.8.1.2. Pré-Moldado – Dimensões: D=1,5 m; H=2 m 23

4.8.2. FILTRO 24
4.8.2.1. Alvenaria – Dimensões D= 1,5m H=1,5m 25
4.8.2.2. Pré-moldado – D=1,5m H=1,5m 26
4.8.3. SUMIDOURO 26
4.8.3.1. Alvenaria – d=1,2m h=5m 27
4.8.3.2. Pré-moldado – D=1,5m H=3 m 28
4.8.4. CAIXAS DE PASSAGEM 28
4.8.4.1. Alvenaria – Dimensões = 0.60mx0.60mx0.60m 28
4.8.4.2. Pré-moldado – Dimensões = D=0.60m H=0.60m 29
4.9. INSTALAÇÕES HIDRÁULICAS 29
4.9.1. Alimentação 29
4.9.1.1. Reservatório Inferior 30
4.9.1.2. Bomba periférica 30
5. ESQUADRIAS METÁLICAS – INSTALAÇÃO DO GRADIL 31
5.1. Gradil externo - fixos 32
5.2. Gradil interno - fixos 32
5.2.1. Portões 33
6. PAISAGISMO E JARDINAGEM 34
6.2.1. Canteiro em tijolo maciço 34
6.2.2. Plantio da grama 35
6.2.3. Plantio das mudas no jardim 36
7. Sinalização 37
7.2.1. Piso tátil 37
7.2.1.1. Piso tátil interno 37
7.2.1.2. Piso tátil externo 38
8. PINTURA DE DEMARCAÇÃO E SINALIZAÇÃO. 39
8.1. Pintura de demarcação do estacionamento. 39
8.2. Pintura de sinalização (piso tátil externo) 40

SUPERVISÃO DE OBRAS E REFORMAS

1. INTRODUÇÃO

As obras modulares são consideradas construções inteligentes, pois permitem a execução simultânea de serviços de base, instalações sanitárias e elétricas, terraplanagem, construção de muros, entre outros, e a montagem do módulo, de modo que, após isso, ele seja transportado e "encaixado" no local, unificando o espaço interno com o externo e resultando em uma obra praticamente finalizada.

Falando especificamente dos Econúcleos da Defensoria Pública do Estado do Maranhão (DPE/MA), eles carregam uma ideia de sustentabilidade por serem considerados obras limpas, gerando até 60% menos resíduos sólidos em comparação com uma construção de alvenaria convencional. Além disso, possuem em sua cobertura 18 painéis solar de 540 W para geração de energia solar, capazes de promover autossuficiência em energia elétrica. Esses núcleos também incorporam a ideia de responsabilidade social, pois utilizam mão de obra carcerária para a produção de toda a mobília utilizada no seu funcionamento.

O procedimento executivo abrange um conjunto de direcionamentos normativos que descrevem e caracterizam os materiais, equipamentos, técnicas para execução dos serviços e procedimentos estabelecidos pelo contratante para a contratação, execução e fiscalização das obras.

Partindo deste ponto, com o objetivo sempre de melhorar os serviços oferecidos, o presente documento visa detalhar o processo construtivo por parte da obra civil adotado para cada etapa da implantação do Econúcleo em um município, tendo como base os projetos de arquitetura e complementares, para que haja melhor entendimento por parte das empresas contratadas e a devida uniformização dos serviços executados.

É válido ressaltar que os processos aqui mencionados e detalhados podem sofrer algumas alterações dependendo do local da obra e das situações encontradas ao chegar no terreno, como por exemplo, tipo de solo, nível da rua em relação ao terreno, histórico de alagamento no local, entre outros.

2. OBJETO

O Econúcleo básico, formado por 03 módulos pré-fabricados tipo contêiner, possui 90,00 m² e é formado por uma recepção, sala de assessor, sala do Defensor Público, sala técnica, sala de conciliação, copa, hall, WC Feminino, WC Masculino e WC adaptado para portadores de necessidades especiais - PNE, além de paisagismo na área externa.

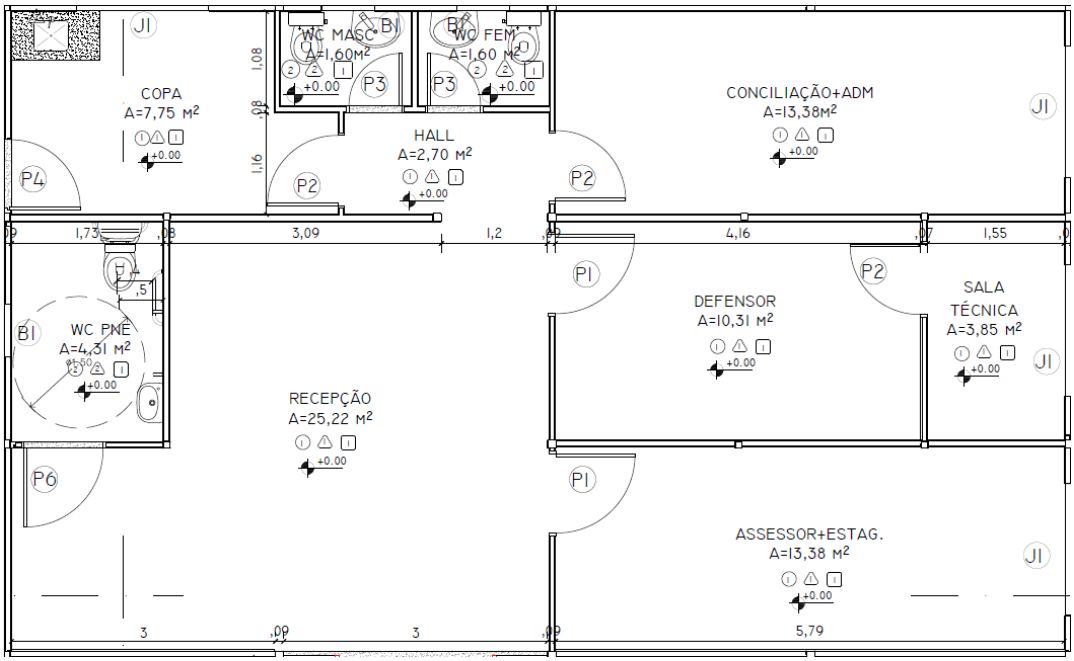


Imagem 01: Projeto Econúcleo – 03 módulos;

Fonte: Arquivos SOR, 2023

SUPERVISÃO DE OBRAS E REFORMAS

O Econúcleo básico, formado por 05 módulos pré-fabricados tipo contêiner, possui 170,80 m² e é formado por uma recepção, sala de assessor, sala de estagiários, duas salas de Defensor Público, sala técnica, sala de conciliação/reunião, sala do administrativo, copa, D.M.L., arquivo, WC Feminino, WC Masculino e WC PNE, além de paisagismo na área externa.

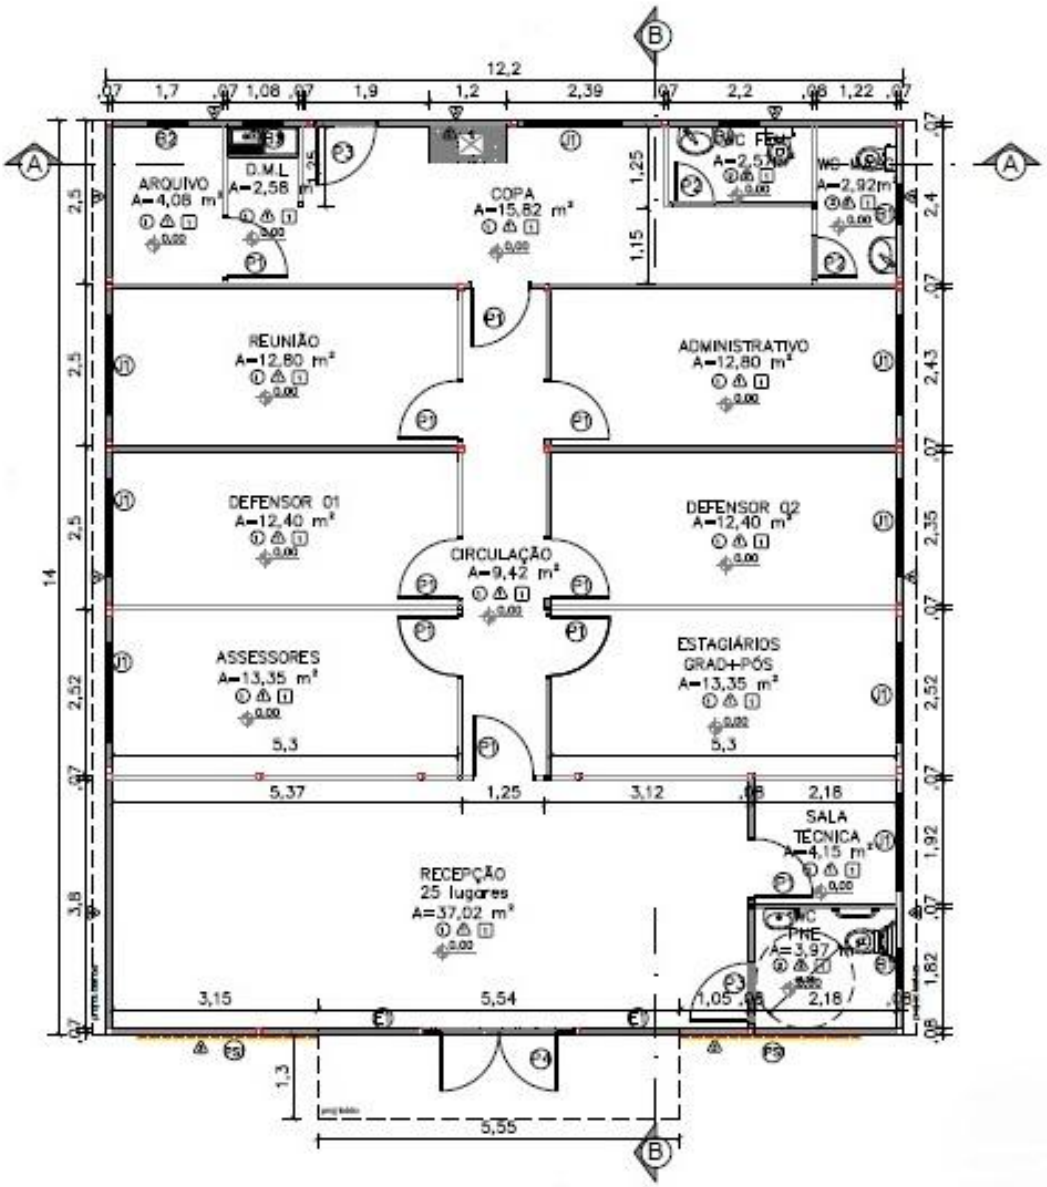


Imagem 02: Projeto Econúcleo – 05 módulos;

Fonte: Arquivos SOR, 2023

3. OBRA CIVIL

Simultaneamente à montagem do módulo na fábrica, os serviços no terreno destinados à construção do Econúcleo da DPE/MA iniciam-se por responsabilidade da contratada, e, com acompanhamento do responsável técnico designado pela contratante para fiscalização dos serviços contratados.

Em ordem cronológica, iniciam-se com a emissão do Alvará de Construção, das Anotações de Responsabilidade Técnica (ART's) e Registro de Responsabilidade Técnica (RRT), serviços preliminares, terraplanagem, fundação, execução de muro, escavação e execução do sistema sanitário, calçadas, estacionamento (quando houver), instalação de gradil, execução de reservatório inferior, execução dos serviços hidrossanitárias restantes, drenagens, execução de aterramentos, execução de jardim, paisagismo e pintura. Como supracitado, é possível que os serviços sejam alterados quanto à ordem e a forma de execução dependendo da particularidade de cada obra.

4. PROCEDIMENTOS EXECUTIVOS DAS ETAPAS DA OBRA CIVIL

4.1. SERVIÇOS PRELIMINARES

4.1.1. LIMPEZA DO TERRENO

A limpeza manual pode ser executada com capina e roçagem, podendo ainda ser necessário a utilização de herbicidas e queimada controlada.

A limpeza mecanizada pode ser executada com a utilização de máquinas como mini carregadeira, pá carregadeira ou retroescavadeira.

Em todos os casos, o material proveniente da limpeza, destocamento ou desmatamento deve ser estocado, removido ou queimado e destinado ao local correto.

4.1.1.1. Terraplenagem – Corte

Esta atividade consiste em retirar camada de solo, observando-se sempre as orientações de cotas e perfis dos projetos de topografia e implantação, bem como sua possível reutilização em movimento de aterro.

Os equipamentos utilizados nessa etapa são definidos de acordo com a categoria do material. Contudo, majoritariamente, para o perfil de solo da região maranhense, os equipamentos de 1ª e 2ª categoria são suficientes, sendo necessário apenas a retroescavadeira e pá carregadeira para esta atividade.

CORTE	
CATEGORIA	**EQUIPAMENTO**
1ª	TRATOR DE LÂMINA, TRATOR PUSHER, MOTONIVELADORA ESCAVAÇÃO, RETROESCAVADEIRA, PÁ CARREGADEIRA
2ª	RIPPER ESCARIFICADEIRA, TRATOR PUSHER, RETROESCAVADEIRA, PÁ CARREGADEIRA, EXPLOSIVOS
3ª	PERFURATRIZES (PNEUMÁTICAS OU ELÉTRICAS), PÁ CARREGADEIRA

Imagem 03: corte por categorias;

A escavação será executada conforme elementos técnicos previstos em projeto e só poderá ser iniciada após o terreno limpo e livre da camada de solo orgânico, devendo ser considerado a retirada de 0,20m (metros) de altura da camada superficial.

Para taludes, dever-se observar a inclinação do projeto, não sendo permitindo rochas ou obstáculos na superfície do talude, sendo necessário ainda proceder o plantio de vegetação contra erosão e instalação de valeta para drenagem.

O acabamento quanto à declividade transversal e à inclinação dos taludes será verificado e deverá estar de acordo com o previsto no projeto de terraplenagem. As tolerâncias.

4.1.1.2. Terraplenagem – Aterro

Esta atividade consiste em preencher perfis de solo em corte, a fim de se obter as cotas previstas em projeto de topografia e implantação.

Os equipamentos utilizados mais utilizados nessa etapa são: trator-lâmina, escavo-transportadores, caminhão pipa com irrigador, rolo liso, pé de carneiro (estático ou vibratório) e caminhão basculante. Nos locais de difícil acesso aos equipamentos usuais de compactação, os aterros deverão ser compactados com o emprego de equipamento adequado como soquetes manuais e sapos mecânicos.

A execução deverá espalhar o solo com moto niveladora ou trator de lâmina de maneira uniforme em camadas de cerca de 20cm de espessura, aproximadamente paralelas aos greides dos platôs e não superando a 30cm de espessura. Recomenda-se que a primeira camada de aterro seja constituída por material granular permeável, que atuará como dreno para as águas de infiltração no aterro.

Compactar cada camada de solo com rolo pé de carneiro e onde não for possível sua utilização, usar soquetes manuais ou sapos mecânicos. Uma nova camada de solo só pode ser lançada após verificação da qualidade da compactação anterior (grau de compactação mínima de 95%). Caso não alcançada, devera-se recompor nas etapas em sequência: escarificação, homogeneização, acerto da umidade adequada e recompactação. Caso não seja suficiente, deve-se considerar substituir o solo.

Os materiais a serem utilizados no aterro devem ter características uniformes e permitir a obtenção do grau de compactação mínimo especificado para o trabalho em causa. Assim, será, em qualquer hipótese, vedado executar aterro sobre camadas de solo inconveniente como lama e argila muito mole. Em caso algum deve ser admitida a utilização de turfas, argilas orgânicas nem materiais com matéria orgânica, micáceas e diatomáceas devendo ainda ser evitado o emprego de materiais expansivos. Igualmente, não será permitida a inclusão de troncos, tocos e raízes nos aterros. O material dos cortes locais, que venham a ser utilizados para aterro, deve passar por idêntico processo de

exame e aprovação da Fiscalização. Caso seja desaconselhável a sua utilização, a Empreiteira providenciará sua remoção.

4.1.2. LOCAÇÃO DA OBRA

Esta atividade consiste em transferir dados e medidas do projeto de topografia e implantação para o local (terreno) da edificação.

O terreno deve estar limpo e escavado até a proximidade das cotas definidas para as fundações; os equipamentos e/ou ferramentas de produção devem estar em condições adequadas de uso; é recomendado o uso de serviços topográficos especializados para o acompanhamento da locação da obra.

Definir a referência de nível (RN) da obra e a referência pela qual será feita a locação da obra; conferir os eixos e divisas da obra, verificando a distância entre eles.

A partir da referência escolhida, deve-se demarcar a posição de uma das faces do gabarito utilizando trena metálica e linha de náilon, mantendo uma distância de, pelo menos, 01 metro da face da edificação. As demais posições das faces do gabarito podem ser marcadas a partir desta.

Montar o gabarito através da cravação de pontaletes espaçados a uma distância de aproximadamente 02 metros um do outro. Estes devem ser aprumados e alinhados.

Arrematar os topos dos pontaletes para formar uma linha horizontal perfeitamente nivelada, a uma altura de aproximadamente 1 m a 1,50 m do solo. Podem-se pregar sarrafos no topo dos pontaletes.

Na face interna dos pontaletes, pregar tábuas também niveladas, formando a denominada “tabeira”. Marcar a lápis os eixos X e Y no gabarito, por meio de topografia, utilizando o ponto de referência;

A partir desses eixos, marcar com tinta os eixos das peças estruturais na tabeira de acordo com as definições do projeto utilizando trena metálica, esquadro e pregos; esticar um arame pelos dois eixos da peça estrutural marcada; cravar um piquete nos pontos definidos pelo prumo e locar as fôrmas e os gastalhos quando houver.

4.1.3. FUNDAÇÕES

Esta etapa consiste em construir os alicerces da edificação modular, que irão transmitir as cargas permanentes e acidentais para o solo.

Iniciar a abertura da vala, com largura de aproximadamente 20 cm maior do que a largura da sapata e escavar até a cota de apoio da fundação. Regularizar e compactar o fundo da vala até aproximadamente 05 cm abaixo da cota de apoio, utilizando soquete ou compactador mecânico, tipo "sapo". Lançar no fundo da vala um lastro de concreto magro (traço 1:3:5) com, no mínimo, 5 cm de espessura, deixando-o devidamente nivelado.

Preparar as fôrmas da borda da base da sapata, apoiando-as em estacas cravadas no fundo e nas laterais da vala, atentando para o correto nivelamento dos topos das formas laterais. Verificar o alinhamento e esquadro das peças de madeira para manter a largura e o comprimento da sapata constantes.

Posicionar a armadura da sapata conforme projeto de fundações, quando houver. Lançar o concreto vibrando em diversos pontos evitando o contato da agulha do vibrador com as fôrmas e não vibrando o concreto pela armadura. Os procedimentos de concretagem devem obedecer às especificações do projeto estrutural, sendo obrigatório o controle tecnológico do aço e do concreto, conforme normas específicas, caso necessário.

É necessário realizar o procedimento de hidratação do concreto (cura), para que o mesmo não perca água por evaporação, por até 07 dias ou até o concreto atingir 15mpa. Assim, umidificar o bloco, três vezes por dia, até saturar nesse período.

A forma das fundações **não** deve ser retirada antes do terceiro dia após a concretagem. Após a retirada das formas, aplica 2 demãos de Primer Universal nos blocos para a impermeabilização.

4.1.4. DRENAGEM

Esta etapa consiste em instalar elementos de escoamento para águas superficiais ou subterrâneas.

Para drenagem de águas superficiais da pista de rolamento urbana, executar sarjeta com a escavação e assentamento de guia meio-fio seguindo a declividade do passeio.

Para drenagem de águas subterrâneas ou de área permeável, utilizar as tubulações flexíveis perfuradas (PEAD), brita nº 02, manta geotêxtil e areia.

Executar a escavação da vala, conforme projeto. Depois, compactar fundo da vala. Após, assentar manta geotêxtil sobre a vala. Em seguida, despejar material drenante, seguindo cotas de projeto. Assentar tubulação com declividade mínima de 1%. Por fim, fechar a manta, criando uma “bolsa” para a tubulação e brita e selar com areia seca.



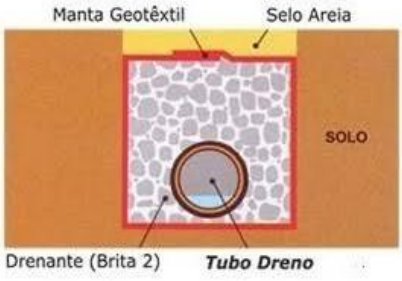




Imagem 04: meio fio pré-moldado e tubulação flexível perfurada PEAD;

Para drenagem de águas pluviais e de escoamento de talude, pode-se utilizar as canaletas de proteção de talude, seguindo dimensões de projeto.

Para execução das canaletas pré-moldadas, deve-se, inicialmente, escavar, apiloar e preparar a base destas, com a utilização de pedra de mão para alicerce e lastro de concreto magro para nivelamento da declividade, que deve ser de no mínimo 1%. Após, executar o chumbamento das peças com argamassa e preenchimento dos vazios laterais com concreto.



Imagem 05: canaleta de drenagem pré-moldada;

4.2. PAVIMENTAÇÃO

4.2.1. PISO CIMENTADO

Serão executados passeios em piso cimentado em áreas de calçadas, tanto nas áreas externas ao modulo quanto na área interna na lateral esquerda para acesso do jardim à cozinha do modulo. As calçadas deverão ter espessura de 8 cm tendo em sua composição telas em aço 3/8 soldado com espaçamento entre ferragens de 10 cm, não sendo possível encontrar esse tipo de tela no município, a contratada deverá executar sua armação utilizando arame recozido e obedecendo o mesmo espaçamento entre ferragem. As áreas de execução dessa pavimentação deverão receber camada de aterro compactado manualmente com volume calculado in loco de modo que não comprometa a espessura mínima do piso de concreto que por sua vez deverá obedecer ao nível de referência da obra.

Para determinar o nível de referência da obra, o fiscal determinará um bloco de fundação para origem, este bloco deverá ser obedecido nos demais níveis, tais como o de cinta do muro quanto da altura da calçada, que deverá ter no mínimo 15 cm de altura da sarjeta ou 10 cm de altura no eixo da via. A

pavimentação da lateral do modulo deverá ser executada tendo referência de 5 cm cobrindo os blocos de fundação e 3 cm abaixo do bloco.

O método construtivo para as pavimentações em piso cimentado obedece a esta ordem: Determinação do nível, compactação do aterro, aplicação de lonas, fixação de cunhas para base da tela metálica, que deverão estar em altura de 4 cm da base do pavimento, instalações das fitas de dilatações térmicas, por fim a aplicação do concreto de no mínimo 25mpa.

Após a conclusão dessa pavimentação, a área deverá ser isolada de circulação e deverá ser molhada 1 vez ao dia pelo período de 5 dias corridos.

4.2.2. PISO INTERTRAVADO

Em áreas de estacionamento deverão ser aplicados pavimentações do tipo piso intertravado sextavado de no mínimo 8 cm de espessura, para carga de veículos. Esta pavimentação será aplicada sob colchão de areia de no mínimo 8 cm de espessura e obedecendo a inclinação determinada em projeto, após a aplicação manual dos blocos, deverá ser executada a compactação dos blocos.

A compactação é realizada em duas fases, e o equipamento utilizado são as placas vibratórias. É importante ressaltar que, neste processo, o operário deve mover as placas vibratórias com passadas de 20 cm ou mais. Além disso, é preciso parar a 1.5m de distância da frente de serviço, no mínimo. Depois de realizar a primeira compactação, ou compactação inicial, é preciso substituir os blocos danificados no processo. Também é feita a selagem das juntas, espalhando areia fina (similar à areia de argamassa) sobre o pavimento e varrendo o excesso. Então, realiza-se a compactação final, e o assentamento do pavimento Intertravado está concluído.

4.2.3. SARJETAS

As sarjetas serão poderão ser executadas de duas maneiras, a primeira é em estrutura de blocos pré-moldados, podendo ser integrados ao meio fio das calçadas, e a segunda é com concreto pré-fabricado de FCK mínimo de 20mpa, estas serão instaladas sob lastro de concreto magro de 5 cm de

espessura e deverão obedecer a inclinação da via pública, este equipamento receberá as bocas de saídas d'águas dos tubos de queda de drenagem do modulo, que deverá receber acabamento da face zerado ao meio fio das calçadas.

4.2.4. MEIO-FIO

Os meios-fios devem ser executados em peças de 1,00 m de comprimento, as quais devem ser vibradas até seu completo adensamento e, devidamente curadas antes de sua aplicação.

Seu comprimento deve ser reduzido para a execução de segmentos em curva.

O concreto empregado na moldagem dos meios-fios, sarjetas e sarjetões devem possuir resistência mínima de 20 MPa no ensaio de compressão simples, aos 28 dias de idade.

Para o assentamento dos meios-fios, sarjetas e sarjetões, o terreno de fundação deve estar com sua superfície devidamente regularizada, de acordo com a seção transversal do projeto, apresentando-se liso e isento de partículas soltas ou sulcadas e, não deve apresentar solos turfosos, micáceos ou que contenham substâncias orgânicas. Devem estar, também, sem quaisquer de infiltrações d'água ou umidade excessiva.

Para efeito de compactação, o solo deve estar no intervalo de mais ou menos 1,5% em torno da umidade ótima de compactação, referente ao ensaio de Proctor Normal.

Não é permitida a execução dos serviços durante dias de chuva.

Após a compactação, deve-se umedecer ligeiramente o terreno de fundação para o lançamento do lastro.

Sobre o terreno de fundação devidamente preparado, deve ser executado o lastro de concreto das sarjetas e sarjetões, de acordo com as dimensões especificadas no projeto. O lastro deve ser apiloado, convenientemente, de modo a não deixar vazios.

O assentamento dos meios-fios deve ser feito antes de decorrida uma hora do lançamento do concreto da base. As peças devem ser escoradas, nas juntas, por meio de bolas de concreto com a mesma resistência da base.

Depois de alinhados os meios-fios, deve ser feita a moldagem das sarjetas, utilizando-se concreto com plasticidade e umidade compatível com seu lançamento nas formas, sem deixar buracos ou ninhos.

As sarjetas e sarjetões devem ser moldados in loco, com juntas de 1 cm de largura a cada 3 m. Estas juntas devem ser preenchidas com argamassa de cimento e areia de traço 1:3.

A colocação do meio-fio deve preceder à execução da sarjeta adjacente.

4.2.5. PAVIMENTAÇÃO EM BRITA

As áreas externas ao modulo na lateral direita e ao fundo, receberão pavimentação em camada de brita nº 01, que deverão ser aplicadas em camadas de 10 cm a cima do banco de área compactado em no mínimo 05 cm. Deve-se adotar o cuidado em sua limpeza evitando respingo de tintas do muro na superfície da brita.

4.2.6. PAVIMENTAÇÃO VEGETAL

A pavimentação vegetal se dará nas áreas de frente ao módulo, devendo ser utilizada placas de grama sob terra preta, esta deverá estar isenta de restos orgânicos (raízes, restos de folhagens, etc.) e caso necessário, deverá ser utilizado adubos para a correção do índice de nitrogênio no solo e posterior aplicação de NPK (nitrogênio (N), fósforo (P) e potássio (K)).

O construtor deverá entregar as placas de grama devidamente hidratadas, tomando os devidos cuidados cabíveis a cada região.

Não será aceito a aplicação de placas de grama amareladas.

4.3. ALVENARIA E VEDAÇÕES

4.3.1. MURO EM ALVENARIA

A construção do muro é uma das primeiras etapas do processo construtivo da parte civil da obra, serão executados em alvenaria de tijolo cerâmico com armação em estrutura de concreto armado para os pilares e vigas. Sua altura mínima é de 2,5 metros e os espaçamentos entre pilares se darão a cada 3 metros de distância, estes deverão ser desformados três dias após a sua concretagem.

A primeira etapa para a construção dos muros é o gabarito da obra, que deverá obedecer aos limites do lote de implantação e respeitar as medidas de calçada determinado em projeto arquitetônico. Após o gabarito executado, a contratada deverá executar as escavações para o embasamento do muro, que serão executadas manualmente com ferramentas adequadas e uso de EPI'S, as escavações deverão ter no mínimo 40 cm de profundidade e 25 cm de largura, feito isto o fiscal determinará o tipo de embasamento mais adequado ao terreno que será executado sob lastro de concreto magro de 5 cm de espessura, para o tipo de embasamento podem ser adotados em pedra argamassada, alvenaria de tijolo cerâmico ou em bloco estrutural, recomenda-se que aos embasamentos que sejam superiores a 40 cm de altura, os mesmos devem ser em bloco estrutural e armados. Sob o embasamento, será executada a cinta de amarração em viga de concreto armado com colunas.

Os cuidados a serem tomados na execução do muro são: Prumo, tijolo cerâmico sem deformidades, vibração adequada das vigas e pilares, impermeabilização das cintas e viga baldrame.

Os muros laterais e de fundo deverão ser chapiscados (traço: 1/3), aplicado selador acrílico e pintados com tinta acrílica na cor branco neve. O muro frontal (mureta) deverá ser chapiscado, rebocado, texturado e aplicado tinta acrílica na cor branco neve.

4.3.2. ALVENARIA DE EMBASAMENTO

No perímetro da fundação dos módulos, serão executadas vedações em alvenaria de tijolo cerâmico ou em bloco estrutural, com suas duas faces devidamente rebocadas, a contratada deverá adotar aos mesmos cuidados construtivos da etapa de execução do baldrame do muro.

4.4. COBERTURA

4.4.1. INSTALAÇÃO DE TOLDOS

Serão instalados dois toldos em material de policarbonato, um na entrada do módulo e outro na área da lavanderia. A estrutura metálica de suporte deverá ser executada com a utilização de metalon 40x20, deverá estar isenta de resquícios de solda, deve ser aplicado zarcão e pintura esmalte sintética acetinada na cor preto.

O policarbonato será na cor *fumê*, espessura de 8 mm e deverá ter sobra de 5 cm em cada lado da estrutura metálica. Deve ser utilizado pingador metálico em perfil alumínio “U” 25,4 mm x 3,2 mm.

A fixação do toldo em policarbonato na estrutura do módulo poderá ser executada com tirantes em metalon 20x20. Os tirantes devem ter o mesmo acabamento da estrutura metálica de suporte às placas de policarbonato. Na intersecção entre o toldo e a platibanda metálica do módulo, deverá ser aplicada manta aluminizada para evitar infiltrações.

Após a execução dos toldos, deverá ser executado teste de vedação e inclinação e o serviço só será declarado concluído caso não haja falhas na impermeabilização ou acúmulo de água nas áreas de polietileno.

O toldo será fornecido e instalado pela contratada responsável pelo fornecimento dos módulos adaptados.

4.4.2. MANTA ALUMINIZADA

Após a execução da cobertura do modulo, o fiscal deverá observar a cumeeira e as biqueiras da cobertura, nestes locais serão aplicados manta aluminizada para que não existam falhas em suas juntas.

4.5. PINTURAS

4.5.1. PINTURA EM MURO

Os muros receberão pintura na cor branco neve, aplicada manualmente com rolo de pintura antirrespingo (lã sintética), para que não haja falhas no revestimento de chapisco. Deve ser aplicada em duas demãos sob camada de selador acrílico em uma demão.

Na mureta frontal e na alvenaria do quadro de medição de energia elétrica, deverá ser utilizada textura acrílica branca.

4.5.2. PINTURA DE CALÇADAS

As calçadas receberão pintura na cor cinza com tinta acrílica para piso, aplicadas em duas demãos. Antes da aplicação da pintura, o piso deverá ser limpo para que não haja sujeiras que atrapalhem a utilização da tinta.

Observar na embalagem da tinta utilizada, qual o intervalo de tempo entre demãos recomendado pelo fabricante.

4.6. INSTALAÇÕES ELÉTRICAS

4.6.1. INSTALAÇÕES DE SPDA

Esta atividade consiste em instalar na edificação, sistema de proteção que dissipa para a Terra possíveis correntes elétricas que poderiam causar danos

à edificação. Todos os procedimentos executivos devem seguir o determinado na norma NBR 5419/2015 – Proteção Contra Descargas Atmosféricas.

4.6.1.1. Procedimentos Executivos:

- Locação das caixas de inspeção em PVC Rígido, conforme especificado em projeto;
- Escavação do terreno para a instalação das caixas de inspeção em PVC;
- Escavação da vala para acomodação da malha de aterramento (cabo de cobre nú #50 mm). Seguir dimensões especificadas em projeto;
- Execução da malha de aterramento e cravamento das hastes de Copperweld;
- Execução das soldas exotérmicas para a interligação da malha de aterramento com as hastes de Copperweld;
- Reaterro das valas;
- Execução das prumadas de descida no entorno da edificação;
- Interligação das prumadas de descida com a malha de aterramento.

4.7. INSTALAÇÕES DE AR CONDICIONADO

Esta atividade consiste na instalação dos equipamentos de refrigeração mecânica dos ambientes do Econúcleo, a fim de garantir temperaturas adequadas para a execução da atividade fim da Instituição.

4.7.1.1. Procedimentos Executivos:

- Verificação no projeto complementar da potência necessária para cada ambiente do Econúcleo;
- Verificação da situação dos equipamentos recebidos na obra. Atentar para a verificação do estado da evaporadora, condensadora, dos controles remotos e de todos os componentes de cada aparelho recebido. Qualquer avaria deve

ser imediatamente avisada ao Supervisor de Obras e Reformas para que este possa tomar as devidas providências;

- Verificação da correta instalação dos reforços em madeira Pinus nas paredes do Econúcleo, para a verificação de que os mesmos foram executados conforme determinado no projeto arquitetônico;
- Atentar para a furação na parede e madeira Pinus da passagem das tubulações há uma declividade para melhor escoamento de água do dreno.
- Verificação das distâncias mínimas entre o teto, piso e paredes laterais da evaporadora conforme o manual de instalação do fabricante;
- Instalação da evaporadora no suporte metálico e verificação da tensão elétrica na tomada onde será instalado o aparelho de ar condicionado;
- Verificação das distâncias mínimas entre a parte traseira da condensadora e a parede e/ou condensadoras próximas, entre a parte frontal da condensadora e a parede e/ou condensadoras próximas e entre as partes laterais da condensadora e a parede e/ou condensadoras próximas conforme o manual de instalação do fabricante;
- Instalação da condensadora no telhado metálico da edificação. Atentar para a vedação completa dos pontos de fixação das condensadoras;
- Interligação mecânica entre evaporadora e condensadora. Atenção para a utilização correta do diâmetro das tubulações de cobre, conforme especificações do fabricante, e da utilização de esponjoso térmico individual de acordo com o diâmetro em cada tubulação para melhor eficiência térmica do aparelho;
- Observar se a tubulação de cobre não há nenhum estrangulamento/amassado. Proteger as entradas do tubo de cobre com fita ou tampa com o intuito de não entrar resíduos do esponjoso. A fita PVC e aluminizada pode ser usada para acabamento e proteção e uma melhor eficiência do aparelho (atentar para não apertar o esponjoso com a fita, comprometendo sua eficácia);
- Observar o comprimento mínimo e máximo da tubulação de cobre de acordo com a potência (BTU´s) do aparelho no manual de instalação do fabricante;
- Efetuar a desidratação (vácuo) no sistema, igual ou menor que 500 microns (µm) estabilizados;

- Verificação das tensões elétricas e especificações do disjuntor corretamente e o nível de pressão (Psi) do gás refrigerante (R-410a);
- Conexão da evaporadora na rede de coleta de águas cinzas da edificação;
- Teste do correto funcionamento do sistema instalado. Deixar o aparelho ligado por seis horas.

O fornecimento dos equipamentos de refrigeração será pela Contratante e a instalação dos mesmos, será de responsabilidade da Contratada responsável pelo fornecimento dos módulos.

4.8. INSTALAÇÕES SANITÁRIAS

4.8.1. TANQUE SÉPTICO

Unidade cilíndrica ou prismática retangular, de fluxo horizontal, para tratamento de esgotos por processos de sedimentação, flotação e digestão. De acordo com a NBR 7229 os tanques sépticos são indicados para: Áreas desprovidas de rede pública coletora de esgotos; como alternativa de tratamento de esgotos em áreas providas de rede coletora local ou quando da utilização de redes coletoras com diâmetro e/ou declividades reduzido.

O tanque séptico deve ser posicionado a uma distância mínima de 1,50 m da face externa da parede mais próxima do módulo sanitário, além de obedecer a outros requisitos da ABNT/NBR 7229.

Para troca de gases com o ambiente, o sumidouro deve ser provido de "suspiro" saindo pelo tubulação saindo pelo muro, de 40 cm de exposição externa. Visando evitar a proliferação de insetos, especialmente pernilongos, na extremidade externa do suspiro deve ser afixado um T conforme projeto. Deve conter também um saída "suspiro" na tampa para manutenção de 100 mm com altura mínima de 20 cm com um CAP de 100 mm fixado.

4.8.1.1. Alvenaria - Dimensões: L=1 m; C=2 m; H=1,65 m

- Escavação Manual com dimensões indicadas em projeto;
- Apiloamento do fundo da caixa;
- Execução da base de concreto (Fck=15 Mpa), espessura mínima de 5cm;
- Cinta inferior e superior de H=11cm, L=14cm.
- Elevação da alvenaria com juntas de amarração, alvenaria de bloco cerâmicos de 6 furos deitados, com furos em direção oposta ao solo, de boa aparência, alinhadas e niveladas (e=14cm), o assentamento será executado em juntas de amarração. As juntas deverão ser perfeitamente alinhadas e aprumadas, devendo as juntas verticais serem coincidentes em camadas alternadas.
- As paredes internas receberão chapisco de cimento e areia no traço 1:3 e, receberão revestimento com massa única em argamassa no traço 1:2:8 com adição de impermeabilizante, espessura de 2cm. Não será permitido o uso de barro ou cal nas argamassas de assentamento e de revestimento.
- Deverá conter abertura em parede divisória do tanque séptico e será moldada in loco, com dimensões e formado apresentado em projeto.
- Instalação dos tubos de entrada e saída, devendo estes ter altura diferentes, como detalhado em projeto; O dispositivo de entrada deve ser posicionado de maneira que a sua geratriz inferior localize-se 5 cm acima da geratriz inferior do tubo de saída. Ver projeto.
- A tampa de concreto armado será moldada in loco com espessura de 5 cm; utilizar tela de aço com diâmetro do fio de 5,0 mm, espaçamento da malha=10x10cm.
- Reaterro e regularização dos encontros solo com a parte externa da alvenaria;

4.8.1.2. Pré-Moldado - Dimensões: D=1,5 m; H=2 m;

- Escavação Manual com dimensões com dimensões indicadas em projeto;
- Apiloamento do fundo da caixa;
- Execução da base de concreto (Fck=15 Mpa), espessura mínima de 5cm;

- Instalação de 6 manilhas pré-moldada D=1,2m, H=0,5 e posteriormente blindadas;
- Instalação dos tubos de entrada e saída, devendo estes ter altura diferentes, como detalhado em projeto; O dispositivo de entrada deve ser posicionado de maneira que a sua geratriz inferior localize-se 5 cm acima da geratriz inferior do tubo de saída. Ver projeto.
- A tampa de concreto armado poderá ser moldada in loco ou ser pré-moldada e sua espessura será 5cm;
- Reaterro e regularização dos encontros solo com a parte externa da alvenaria;

4.8.2. FILTRO

O efluente que sai do tanque séptico deverá passar por mais um processo de tratamento, a fim de garantir que o efluente final esteja em condições de ser disposto em solo, neste caso um filtro biológico.

O Filtro biológico é constituído por um cilíndrico (D= 1,50 m), com nível abaixo do tanque séptico. Seu interior é dotado de leito filtrante (brita n°4) que servem de suporte de fixação de microrganismos aeróbios responsáveis pela conversão e oxidação de matéria orgânicas e nutrientes.

O tubo de entrada guiara o efluente do tanque séptico até o fundo da caixa do filtro biológico (detalhado em projeto).

Uma placa furada, pré-moldada, será instalada a 50 cm da base da caixa, esta será o suporte do leito filtrante (brita). O efluente que chegara no fundo da caixa, passara pelos furos da placa e será filtrado pela brita.

Sobre a brita, será instalado a calha de recolhimento do efluente já filtrado. Essa calha será um tubo drenagem, que guiara o efluente até o sumidouro.

Para troca de gases com o ambiente, o sumidouro deve ser provido de "suspiro" saindo pelo tubulação saindo pelo muro, de 40 cm de exposição externa. Visando evitar a proliferação de insetos, especialmente pernilongos, na extremidade externa do suspiro deve ser afixado um T conforme projeto. Deve conter também um saída "suspiro" na tampa para manutenção de 100mm com

altura mínima de 20cm com um CAP de 100mm fixado.

4.8.2.1. Alvenaria - Dimensões D=1,5m H=1,5m

- Escavação Manual com dimensões indicadas em projeto;
- Apiloamento do fundo da caixa;
- Execução da base de concreto (Fck=15 Mpa), espessura de 5 cm;
- Elevação da alvenaria com juntas de amarração, alvenaria de bloco cerâmicos de 6 furos deitados, com furos em direção oposta ao solo, de boa aparência, alinhadas e niveladas. (e=9cm), com acabamento de chapisco e reboco, até altura de 50 cm; nesse ponto será instalado a placa pré-moldada furada (e = 5cm) e furo da tubulação de 100mm que vai até o fundo do filtro;
- Posterior a instalação da placa, continuará a elevação das alvenarias com juntas de amarração;
- O tubulação de entrada deve continuar até o fundo do filtro;
- Posterior instalação da placa, deve ser colocado uma camada de 50 cm das britas nº 3 ou 4;
- A tubulação de saída deve iniciar a 15 cm de cima da brita e ir em direção ao sumidouro;
- Instalação dos tubos de entrada e saída, devendo estes ter altura diferentes, como detalhado em projeto; O dispositivo de entrada deve ser posicionado de maneira que a sua geratriz inferior localize-se acima da geratriz inferior do tubo de drenagem de saída. Ver projeto.
- Reaterro e regularização dos encontros solo com a parte externa da alvenaria;
- Revestimento interno do filtro biológico com chapisco e reboco;
- Instalação do tubo de drenagem, obedecendo as alturas fornecidas em projeto;
- Tampa de concreto armado será moldada in loco, ou poderá ser pré-moldada, com espessura de 5cm; utilizar tela de aço com diâmetro do fio de 5,0mm, espaçamento da malha=10x10cm.

4.8.2.2. Pré-moldado - D=1,5m H=1,5m

- Escavação Manual com dimensões indicadas em projeto;
- Apiloamento do fundo da caixa;
- Execução da base de concreto (Fck=15 Mpa), espessura de **5 cm;**
- Instalação de manilha pré-moldada D=1,5m, H=0,5, até altura de 50 cm; nesse ponto será instalado a placa pré-moldada furada (e = 5cm) e furo da tubulação de 100mm que vai até o fundo do filtro;
- Posteriormente deverá ser instalação duas manilha pré-moldada na mesma dimensão da anterior;
- O tubulação de entrada deve continuar até o fundo do filtro;
- Posterior instalação da placa, deve ser colocado uma camada de 50 cm das britas nº 3 ou 4;
- A tubulação de saída deve iniciar a 15 cm de cima da brita e ir em direção ao sumidouro;
- Instalação dos tubos de entrada e saída, devendo estes ter altura diferentes, como detalhado em projeto; O dispositivo de entrada deve ser posicionado de maneira que a sua geratriz inferior localize-se acima da geratriz inferior do tubo de drenagem de saída. Ver projeto.
- Reaterro e regularização dos encontros solo com a parte externa da alvenaria;
- Revestimento interno do filtro biológico com chapisco e reboco;
- Instalação do tubo de drenagem, obedecendo as alturas fornecidas em projeto;
- Tampa de concreto armado será pré-moldada com espessura de **5cm**;

4.8.3. SUMIDOURO

O sumidouro é um poço cilíndrico (D= 1,50 m) escavado no solo, destinado à disposição final do efluente tratado em tanque séptico/filtro biológico, devendo ser afastado do tanque séptico pelo menos 1,50 m, além de obedecer a outros requisitos da ABNT/NBR 7229.

Receberá no fundo do sumidouro, uma camada de brita nº 2 ou 3,

a uma altura mínima de 50cm, conforme especificado em projeto. Não será permitido o uso de barro ou cal nas argamassas de assentamento do sumidouro.

Para troca de gases com o ambiente, o sumidouro deve ser provido de "suspiro" saindo pelo tubulação saindo pelo muro, de 40 cm de exposição externa. Visando evitar a proliferação de insetos, especialmente pernilongos, na extremidade externa do suspiro deve ser afixado um T conforme projeto. Deve conter também um saída "suspiro" na tampa para manutenção de 100mm com altura mínima de 20cm com um CAP de 100mm fixado.

4.8.3.1. Alvenaria - D=1,2m H=5m;

- Escavação Manual ou mecanizada com dimensões indicadas em projeto;
- Apiloamento do fundo do poço;
- Execução de lastro de concreto no perímetro onde será executada a alvenaria;
- Elevação da alvenaria com juntas de amarração, e vazios em tijolinho cerâmico maciço;
- As juntas deverão ser perfeitamente alinhadas e aprumadas, devendo as juntas verticais “vazias” serem coincidentes em camadas alternadas, ficando um espaço vago de 4 cm entre as laterais dos tijolos. No nível próximo do terreno (nos últimos 30 cm), as juntas serão todas tomadas com argamassa de cimento e areia, no traço 1:5;
- Execução do fundo em brita nº 3 ou 4 (min. 30 cm);
- Execução e instalação da tampa com tubo de ventilação;
- O sumidouro receberá uma tampa confeccionada em concreto armado, fck=15Mpa, espessura de 5 cm e utilizar tela de aço com diâmetro do fio de 5,0mm, espaçamento da malha=10x10cm;
- A tampa poderá ser executado *in* loco, sendo esse o caso, a tampa de concreto armado terá espessura de 5cm (utilizar tela de aço com diâmetro do fio de 5,0mm, espaçamento da malha=10x10cm). Poderá também ser pré-moldada ou executada em laje treliçada com EPS;
- A concretagem da tampa deverá ser realizada em local plano e impermeável, previamente molhado. Somente após decorridos 3 dias, é que será permitido

a remoção da tampa do seu local de concretagem para a sua posição definitiva;

4.8.3.2. Pré-Moldado - D=1,5 m H=3 m;

- Escavação Manual ou mecanizada com dimensões indicadas em projeto;
- Apiloamento do fundo do poço;
- Instalação de 6 manilhas pré-moldada D=1,2m, H=0,5; as manilhas devem ser perfuradas;
- Execução do fundo em brita nº 3 ou 4 (min. 30 cm);
- Execução e instalação da tampa com tubo de ventilação (D= 50 cm);
- O sumidouro receberá uma tampa pré-moldada com espessura de 5 cm.

4.8.4. CAIXAS DE PASSAGEM

A caixa de gordura da fossa séptica será de PVC (D= 30 cm, capacidade = 18 L; Ref.: caixa de gordura Tigre). A caixa de gordura recebe as águas servidas das pias e as conduz para o tanque séptico.

O assentamento será executado em juntas de amarração. As juntas deverão ser perfeitamente alinhadas e aprumadas, devendo as juntas verticais serem coincidentes em camadas alternadas. As paredes internas devem ser revestidas com chapisco de cimento e areia no traço 1:3 e rebocada com massa única em argamassa no traço 1:2:8.

A tubulação de entrada deve ficar localizada em uma cota mais elevada em relação à tubulação de saída.

Para troca de gases com o ambiente, o sumidouro deve ser provido de "suspiro" saindo pelo tubulação saindo pelo muro, de 40 cm de exposição externa. Visando evitar a proliferação de insetos, especialmente pernilongos, na extremidade externa do suspiro deve ser afixado um T conforme projeto.

4.8.4.1. Alvenaria - Dimensões = 0.60mx0.60mx0.60m

- Escavação Manual

- Apiloamento do fundo da caixa;
- Execução da base de concreto (Fck=15 Mpa), espessura de 10 cm;
- Elevação da alvenaria com juntas de amarração, em bloco de concreto (e=10cm), com altura útil de 60 cm;
- Instalação dos tubos de entrada e saída, devendo estes ter altura diferentes, como detalhado em projeto;
- Reaterro e regularização dos encontros solo com a parte externa da alvenaria;

4.8.4.2. Pré-Moldado - Dimensões = D=0.60m H=0.60m

- Escavação Manual;
- Apiloamento do fundo da manilha;
- Execução da base de concreto (Fck=15 Mpa), espessura de 10 cm;
- Instalação de manilhas pré-moldada;
- Instalação dos tubos de entrada e saída, devendo estes ter altura diferentes, como detalhado em projeto;
- Reaterro e regularização dos encontros solo com a parte externa da alvenaria;
- Receberá uma tampa pré-moldada com espessura de 5 cm;
- Para troca de gases com o ambiente, o sumidouro deve ser provido de "suspiro" saindo pelo tubulação saindo pelo muro, de 40 cm de exposição externa. Visando evitar a proliferação de insetos, especialmente pernilongos, na extremidade externa do suspiro deve ser afixado um T conforme projeto.

4.9. INSTALAÇÕES HIDRÁULICAS

4.9.1. Alimentação

O abastecimento de água é realizado através de captação subterrânea, captada da rede de abastecimento de água existente na cidade,

sendo que para abastecer o órgão responsável pelo abastecimento de água da cidade fará uma ligação em rede existente até o registro.

Para cada registro será previsto a execução do tubo de PVC rígido soldável marrom até a chegada do hidrômetro identificado em projeto, com o objetivo de propiciar o acesso adequado para a manutenção/manuseio.

O hidrômetro deve ser executado em uma caixa de passagem de terão formato e dimensões de acordo com os detalhes padrão, para cada caso, observando-se as orientações fornecidas nos projetos apresentados, escavação manual ou mecânica, com folga necessária para o desenvolvimento dos trabalhos, escoramento adequado quando a qualidade do terreno exigir, tampa de cobertura, em concreto armado, conforme mostrado em projeto, devendo se deixado uma abertura bem na direção do registro para a futura operação da mesma, deverá ter a espessura mínima de 0,15m, as paredes das caixas de proteção deverão ser em alvenaria de tijolo maciço assentado em ½ vez, rebocado internamente com argamassa de cimento e areia com aditivo impermeabilizante no traço 1:3 com aditivo a 3%.

As tubulações foram adotados tubos de PVC rígido soldável marrom, diâmetro mínimo de 20mm e conexões também serão utilizadas em PVC nos diâmetros necessários a cada trecho, essa tubulação será direcionada até a torneira do jardim, reservatório inferior de acordo com projeto e posteriormente para o reservatório superior (com boia elétrica) onde será feita a alimentação para os módulos.

4.9.1.1. Reservatório Inferior

Serão utilizadas no reservatório inferior uma caixa caixa d'água de 2 mil litros, que fará a distribuição em tubulação de PVC rígido soldável marrom para o reservatório superior conforme projeto. Deverá ser assentada em um piso cimentado de 8cm, em concreto armado moldada in loco com tela de aço com diâmetro do fio de 5,0mm, espaçamento da malha=10x10cm.

4.9.1.2. Bomba periférica

Deve ser executada abrigo em alvenaria(0,50x0,60m, h=0,80m) para conjunto de moto-bomba, deve ser executada em alvenaria bloco cerâmico

vedação, 9x19x24cm, e=9cm, com argamassa t5 - 1:2:8 (cimento/cal/areia), junta=1cm; chapisco em parede com argamassa traço 1:3; Reboco ou emboço interno, de parede, com argamassa traço 1:2:10; portão em grade de ferro com quadro em barra chata 1 1/4" x 1/8", barra quadrada de 1" na vertical, barra chata horizontal de 1 1/4" x 1/8" e cobertura de laje pré-fabricada comum para piso ou cobertura, inclusive escoramento em madeira e capeamento 4cm.

A bomba periférica deve ser no mínimo de 0,5CV, deve ter um registro entre a ligação da bomba com reservatório superior e outro ligação da bomba com reservatório inferior (entrada e saída de água).

A alimentação elétrica do motor bomba, deverá ser executado conforme projeto elétrico complementar, o mesmo deve passar por eletroduto corrugado ou PVC rígido roscável DN 25mm.

Deverá ser prevista a instalação de boia mecânica no reservatório inferior para controle da alimentação de água. Além disso, será necessário instalar boia elétrica nos reservatórios inferior e superior para o acionamento automatizado da bomba.

5. ESQUADRIAS METÁLICAS – INSTALAÇÃO DO GRADIL

O gradil utilizado é do tipo Belgo Nylofor, cor branca, com fixação aparafusada. Os painéis de malhas possuem fios na vertical, com diâmetro de 5mm, quatro curvaturas em “V” e altura de 2,03m ou 2,50m, a variar dependendo do local de instalação, onde especificações se encontram em projeto arquitetônico.

Os postes podem ter altura variada, dependendo do local de instalação, de 2,60m ou 3,20m de altura, seção de 40x60mm, têm a cor branca e possuem uma tampa CAPS de poliamida em sua cavidade superior, também da cor branca, com dimensões de 40x60mm. O método de instalação será o de chumbamento, respeitando a medida de cravamento de acordo com o projeto arquitetônico. Quando isto ocorrer no solo, deve ser fixado no baldrame ou com concreto, formando um pequeno bloco de fundação para o poste com diâmetro de 0,25m e altura aproximada de 0,6m.

A fixação da malha no poste deve ocorrer com o uso do kit fixador de poliamida 40x60mm, próprio para o uso, e parafusos em aço inox de cabeça Allen (M6x40mm) com fechamento em tampa plástica.

Segundo o manual de instalação do fabricante, com o uso de um nível de mão, parafusadeira, trena e os materiais necessários para o serviço, a ordem de execução deve ser “poste – malha – poste” para evitar o desencontro dos pontos de fixação.

Durante a execução deste serviço, se o material sofrer qualquer tipo de dano na pintura ou no material em si, é obrigatório informar à fiscalização da contratada, tal como tomar medidas para a substituição ou, se possível, o seu reparo.

5.1. Gradil externo – fixos

Quando se trata do gradil que divide o espaço interno do terreno com a rua, os postes devem ser chumbados na mureta frontal da obra (h=0,50m), com cravamento de aproximadamente 0,60m e com 2,52m de espaçamento entre eles (de eixo a eixo), exceto nos cantos, onde o local de chumbamento deve ser verificado no projeto arquitetônico e confirmado com a fiscalização. Devem ser rigorosamente alinhados para que as malhas do gradil sejam fixadas sem dificuldades nos encaixes dos parafusos e fiquem no mesmo nivelamento da pingadeira da parte superior dos muros, obtendo um resultado visual positivo.

5.2. Gradil interno – fixos

Na parte interna, os gradis fixos se localizam nos corredores laterais ao módulo. Suas medidas de largura podem variar, portanto, devem ser consultadas no projeto arquitetônico, e sua altura é padrão obedecendo a 2,50m já instalado, seguindo o mesmo nível da pingadeira existente no muro e ao gradil externo. Desse modo, os postes, como possuem 3,20m de altura, devem ser chumbados 0,60m na calçada (lado esquerdo ao módulo) e no rodapé (lado

direito ao módulo), com exceção dos que se localizam face a face com os pilares do módulo, já que fincariam exatamente em cima do bloco de fundação. Estes devem ser aparafusados com parafuso sextavado galvanizado autobrocante de 3” e espessura 7mm na lateral do pilar do modulo. Esta fixação deve ser feita em dois pontos (superior e inferior) para que não haja riscos de mobilidade do poste. Após a fixação, o local deve ser vedado com silicone ao redor do parafuso para evitar entrada de água e, posteriormente, oxidação dos materiais. Igualmente ao gradil externo, os postes devem ser alinhados para que a malha (h=2,50m) seja aparafusada sem nenhuma dificuldade. É importante destacar que não se deve forçar o material para encaixe, pois, este, caso isto aconteça, futuramente pode apresentar fissuras em sua base de cravamento, já que o poste estará sendo submetido a um esforço contínuo não programado.

5.2.1. Portões

O portão deve ser soldado para execução de um quadro de 1,00x2,50m com tubo galvanizado (metalon) de dimensões 40x60mm, igualmente ao diâmetro dos postes. Devem seguir o mesmo padrão de todo o gradil, tendo cor branca e tendo a malha fixada através do kit fixador de poliamida 40x60mm, próprio para este uso, com parafusos autobrocantes de aço galvanizado de 5,5x40mm com fechamento em tampa plástica.

Caso o metalon esteja na cor natural do aço, é necessária a pintura para igualar ao padrão de todo o gradil da obra. Segundo o manual de instrução do fabricante, a superfície a ser pintada deve ser higienizada, lixada para regularizar as superfícies e, posteriormente, aplicada o Fundo Wash Vinílico e tinta base RAL 9003 (branco).

A malha também segue o mesmo padrão da utilizada nas partes fixas, sendo do tipo Belgo Nylofor, cor branca, aparafusada, possuindo fios com diâmetro de 5,00mm, quatro curvaturas em “V” e altura de 2,50m.

Devem ser fixados nos postes que estão face a face com o requadro do portão, geralmente do lado esquerdo. Esta deve ocorrer por meio de três dobradiças, fixadas na parte superior, central e inferior, de 0,07x0,10m de aço galvanizado e parafusos galvanizados. O portão deve conter um ferrolho executado com vergalhão de 3/8 e alfa barra chata de 3/8 x 1/8 com encaixe do

trinco nos postes laterais à sua abertura, geralmente no lado direito. Neste, deve ser executado um furo para passagem do trinco. Além disso, a instalação do ferrolho é executada através da soldagem de uma chapa metálica galvanizada número 20 com dimensão de 0,12x0,20m na malha do gradil a 1,20m da calçada e, posteriormente, a soldagem do ferrolho na chapa metálica, que vai funcionar como base de fixação. A mesma chapa metálica deve ser soldada na parte superior para que sirva de batedor do portão. Todos seguindo o mesmo padrão de cor branca.

6. PAISAGISMO E JARDINAGEM

6.2.1. Canteiro em tijolo maciço

Inicialmente, deve ser feita a escavação de aproximadamente 0,05m de profundidade e 0,2m de largura para execução do baldrame. O mesmo é executado com alvenaria 6 furos, a singelo, em todo o perímetro em que vão ser assentados os tijolos maciços do jardim. O baldrame deve ser locado de forma que os tijolos maciços fiquem centralizados no eixo do tijolo cerâmico de base. A argamassa utilizada deve ter traço de 1:2:8 (cimento/cal/areia).

Em consecutivo, o assentamento dos tijolos maciços deve ser realizado, obedecendo o mesmo traço de argamassa utilizado no baldrame e com espaçamento de 0,02m entre as cerâmicas. Da mesma forma, os espaçamentos entre as peças maciças devem ser cautelosamente moldados para ficarem com uma leve curva circular interna 45°.

Durante todo o processo de execução do jardim, deve-se ter ao lado um pano úmido para realização da limpeza dos tijolos, que devem ser livres de qualquer respingo de argamassa, já que os mesmos não vão ser pintados e devem permanecer com a aparência *in natura*.

É importante destacar que as alvenarias cerâmicas utilizadas no jardim devem ser totalmente maciças, sem a presença de espaços vazios em seu interior e com a cor puxada para o vermelho. Devem ser de material de boa qualidade, pois, caso contrário, em pouco tempo o mesmo sofrerá desagregação do material.

Após o assentamento e limpeza dos tijolos, deve-se rebocar a parte interna até a penúltima fiada superior da mureta executada, sendo utilizado o mesmo traço 1:2:8 (cimento/cal/areia), com aditivo de impermeabilizante na argamassa. E, para finalizar, com o uso de um pincel, devem ser aplicadas duas demãos de resina incolor para revestimentos em toda a área externa do jardim com o objetivo de proteger os tijolos e dar um acabamento de brilho, favorecendo-o visualmente.

6.2.2. Plantio da grama

A grama utilizada é do tipo Esmeralda, extraída e transportada em placas quadradas de aproximadamente 0,5x0,5m. É válido destacar que não será permitido o plantio do material seco ou danificado, nem com o objetivo de melhorar após a instalação das placas. Por esse motivo, é recomendado o planejamento para a chegada do material somente quando for realizar o processo de plantio da grama no solo. E ainda, deve chegar na obra e ser instalada sem danos, verde, bem formada e pronta para o plantio. Qualquer situação contrária a esta, é obrigatório comunicar a fiscalização da contratada para a substituição do material.

Inicialmente, são necessários o nivelamento e a compactação do solo com compactador tipo placa vibratória reversível com motor 4 tempos à gasolina para evitar ondulações ou futuras erosões causadas por acúmulo de água.

Em seguida, deve-se colocar uma camada uniforme de aproximadamente 0,10m de terra preta vegetal, própria para este uso. A adubação também é de extrema importância e deve ser realizada com adubo orgânico bovino.

O adubo orgânico bovino pode ser aplicado colocando pequenas quantidades sob a terra preta e misturando para prepará-la para o plantio. É necessário cuidado quanto ao uso, pois se for exacerbado pode queimar a grama devido à presença concentrada de nitrogênio no esterco. Esta quantidade deve ser definida *in loco* a partir da análise da terra na qual vai servir de base para as plantas e da procedência da mesma. Quanto mais adubada estiver, menos esterco deve ser colocado no local.

Depois do processo de adubação do solo, devem ser assentadas as placas de grama com alinhamento lado a lado para que enraízem e cresçam de forma uniforme, preenchendo todo o espaço que está designado para isto. É importante uma boa irrigação da área após o plantio e também durante os próximos dias. Assim como, deve-se evitar pisar na grama, pois pode atrapalhar o seu processo de adaptação e danificá-la.

6.2.3. Plantio das mudas no jardim

É importante ressaltar que o projeto pode indicar alteração na quantidade das plantas e da composição do jardim, por este motivo, este deve ser consultado, mas, em geral, serão utilizadas 12 mudas de Moreia com 0,40m de altura, 12 mudas de Podocarpo com 1,20m e 5 mudas de Pata de Elefante com 1,20m. Todas sendo bem formadas.

Além destas, serão utilizados aproximadamente 10kg de adubo composto bovino, manta Bidim RT-10, terra preta de jardinagem adubada e pronta para uso e pedras tipo seixo rolado na cor branco fosco.

Inicialmente, é necessário tirar qualquer material pedregoso do canteiro do jardim. Em seguida, deve ser colocada a terra preta misturada com pequenas quantidades de adubo composto bovino até a altura de aproximadamente 0,1m da parte superior do canteiro dos tijolos maciços, ficando no mesmo nível em que está o reboco da mureta. Após este processo, deve ser feita a compactação do solo com o uso do soquete. Caso necessário, deve ser colocada outra camada de terra preta para que, depois do serviço de compactação finalizado, fique somente a fiada superior dos tijolos exposta.

Posteriormente, deve ser executada a demarcação do local de cada muda, respeitando o afastamento exigido em projeto entre as mesmas, e, só após isto, a escavação deve ocorrer, sendo feita com o uso de uma Cavadeira Articulada para que haja deslocamento do solo somente no local designado para o plantio.

Após a finalização desta etapa, deve ser colocada a Manta Geotêxtil Bidim RT-10 sob o solo, fazendo o recorte deste material na área dos caules das plantas para que toda a superfície do solo fique coberta pela mesma. Esta, tem

o objetivo de proteger as raízes das mudas e evitar que a terra manche o seixo branco que estará por cima no canteiro do jardim.

Por fim, deve-se distribuir o seixo branco rolado sob toda a superfície da Manta Bidim até que não seja possível a sua visualização. No mínimo, serão necessários 45 sacos de 15kg de seixo rolado, na cor branco fosco, número 02.

7. Sinalização

7.2.1. Piso tátil

Conforme a ABNT NBR 16.537/2006, a função da sinalização tátil no piso é informar sobre a existência de desníveis ou outras situações de riscos permanentes, além de orientar o sentido do deslocamento de forma segura para os usuários. Desta forma, os pisos táteis devem ser embutidos, sendo permitido o relevo de 3 a 5mm no local de instalação quando de PVC borracha e totalmente nivelado com a calçada quando de concreto. Isto, para evitar grandes desníveis que apresentem riscos aos deficientes visuais.

Todos os pisos, seja de concreto ou de borracha, de alerta ou direcionais, devem obedecer aos critérios de especificação citados na norma ABNT NBR 16.537/2006.

7.2.1.1. Piso tátil interno

O piso tátil utilizado na parte interna do módulo é o de PVC borracha, em formato de placas, com medida de 25x25cm, cor azul Royal.

No momento da execução, o projeto deve ser piamente consultado para que não haja erros, tendo atenção aos locais designados aos pisos de alertas e aos direcionais, já que a cola utilizada no processo deve ser aplicada somente na área em que vai ser executada a colagem, caso contrário, o piso vinílico, base em que vai ser fixada a placa, pode ser danificado.

É importante ressaltar que, obedecendo à ABNT NBR 16.537/2006, os pisos táteis devem ser instalados entre 0,25m e 0,32m do obstáculo a ser sinalizado. Desta forma, a instalação dos mesmos deve ser seguida rigorosamente ao projeto, que sinaliza 0,30m dos obstáculos presentes no imóvel.

O processo de execução deve ser iniciado com a limpeza do local, utilizando um pano úmido ou uma esponja macia e detergente neutro. Em seguida, é necessário a locação das placas de borracha, ainda secas, de acordo com as medidas fornecidas em projeto. Devem ser extremamente alinhadas para que não haja espaços vazios entre os pisos depois da fixação no piso vinílico.

Após esta etapa, deve ser feito uma moldura com fita crepe no requadro que as placas vão ser coladas, para proteção do piso existente contra a cola plástica que vai ser utilizada e para marcação do alinhamento já definido anteriormente.

Finalmente, com o local limpo, livre de impurezas e o piso vinílico seco, com o auxílio de um pincel, deve-se aplicar a cola plástica de contato, própria para este uso, na parte posterior das placas de borracha e sob o chão, no espaço interno ao requadro marcado com a fita crepe. É importante que o local esteja aberto e arejado, já que a cola possui um odor muito forte.

Após a evaporação completa do solvente presente na cola, tempo variante entre aproximadamente 30 a 60 minutos, deve-se fazer a colagem dos pisos táteis, conforme o gabarito feito anteriormente. Para garantir uma boa fixação, pode-se utilizar um martelo de borracha. Além disto, é importante eliminar as bolhas de ar que podem se formar durante a aplicação e, se necessário, utilizar um estilete para acertar os cortes dos cantos das placas para garantir um bom acabamento, mas, para isto, é necessário o acompanhamento da fiscalização por parte da contratante.

Após o processo, deve ser retirada a fita crepe do requadro dos pisos e evitar a passagem no local por pelo menos 30 minutos a contar da colagem das placas.

A instalação do piso tátil interno será de responsabilidade da Contratada responsável pelo fornecimento dos módulos.

7.2.1.2. Piso tátil externo

O piso tátil utilizado na parte externa é o de concreto com dimensões 0,25x0,25m e altura variante entre 0,02m e 0,025m. Geralmente a cor vinda de

fábrica é a natural do concreto e, por isso, é pintado após a instalação no local designado.

A marcação do local nominado em projeto para os pisos pode ser feita tanto no momento da concretagem das calçadas com uma forma limitando o concreto no local de assentamento dos pisos, quanto com o corte da calçada já concretada no local indicado para instalação dos mesmos.

Após fazer todo o gabarito, conforme as exigências do projeto, pode-se aplicar uma camada de 0,015m de argamassa industrializada Votomassa AC-III ou similar para áreas externas no local. É importante levar em consideração que o piso deve ficar totalmente nivelado com o patamar da calçada, sobressaindo somente o relevo que indica que o mesmo é de alerta ou direcional.

É relevante também frisar que as placas devem ser assentadas uma ao lado da outra, sem espaçamentos, e que as medidas do projeto devem ser cautelosamente obedecidas para que a sinalização esteja de acordo com a ABNT NBR 16.537/2006 e a ABNT NBR 9050/2020, normas em que foram baseadas a elaboração do projeto.

Qualquer questionamento, a fiscalização por parte da contratante deve ser consultada.

8. PINTURA DE DEMARCAÇÃO E SINALIZAÇÃO.

8.1. Pintura de demarcação do estacionamento.

A tinta utilizada nesta etapa deve ser acrílica para pisos nas cores amarela, azul Royal e branca, próprias para este uso.

A pintura deve ser iniciada com o projeto em mãos para identificar onde deve ser demarcado a faixa preferencial e as faixas de demarcação de limite das vagas do estacionamento. Deve-se ter também uma fita crepe para fazer o gabarito do desenho a ser pintado. As faixas devem ter entre 0,10 a 0,20m de largura, com exceção da faixa zebrada, que deve ter o padrão de 0,10m e ambas com 5m de comprimento e deve-se consultar a fiscalização para melhor execução e direcionamento do serviço.

Deve-se iniciar fazendo a limpeza do local para retirar as impurezas e, logo após, a demarcação das linhas limitantes das faixas separadoras das vagas com a régua e um lápis, posteriormente, fixar a fita crepe pra evitar vazamentos e ter um melhor acabamento no momento em que executar a pintura. A faixa zebrada deve ser constituída por faixas de 0,10m formando o perímetro de um quadrado de 1,20m de largura por 5m de comprimento e, em seu interior, faixas de 0,10m na diagonal com afastamento paralelo de 0,3m entre elas, com exceção da primeira faixa, que pode iniciar com 0,15m a contar do canto do quadrado.

A simbologia da vaga preferencial é representada por um quadrado na cor azul Royal com o desenho, na cor branca, de um cadeirante. Este deve ter 1,20x1,20m, seguir o modelo padrão descrito na NBR 9050/2020 e ter as linhas seguindo a mesma largura de 0,10m das faixas zebradas, já o quadrado azul deve ter afastamento de 2,70m da calçada e 0,25m das faixas limitantes laterais. O mesmo possui 2x2m.

Após a demarcação de tudo o que vai ser pintado, com exceção do desenho do cadeirante, que não deve ser demarcado com fita, deve-se iniciar a execução deste serviço, obedecendo as cores de cada local.

O quadrado azul, base para o desenho do cadeirante, deve ser pintado primeiro e, após a secagem total da tinta, pode ser desenhado a simbologia. Este, pode ser executado com algum tipo de molde ou da forma como preferir, contanto que não fique marcas de gabarito sob o quadrado azul, caso contrário, é necessário passar outra demão da tinta azul Royal para que se obtenha um resultado positivo.

É importante ressaltar que devem ser executadas as demãos necessárias para que a tinta fique realçada após a secagem.

Ao finalizar, é necessário tirar a fita crepe de demarcação, inclusive, antes mesmo da secagem da tinta, para que não haja descascamentos neste processo.

8.2. Pintura de sinalização (piso tátil externo)

A tinta utilizada neste serviço é acrílica para pisos na cor azul Royal e, da mesma forma da pintura realizada no estacionamento, deve-se obter a fita

crepe para a demarcação dos limites dos pisos táteis e executar o serviço da melhor forma possível.

Antes da demarcação dos limites dos pisos, é necessário a limpeza do local para retirada das impurezas e, posteriormente, deve-se fixar a fita crepe com uma régua nos limites laterais do quadrado formado pelos pisos táteis.

Em seguida, deve-se aplicar a tinta cobrindo toda a área interna à fita crepe, sendo necessária a execução das demãos necessárias para que a tinta fique realçada após a secagem.

Após a conclusão da pintura, a fita deve ser retirada antes da secagem da tinta, para evitar descascamentos durante este processo.

Eng. Civil Luiz Roberto da Costa Gomes
Supervisor de Obras e Reformas
Mat.: 2743888
CREA: 1117423280-D/MA

Eng. Civil Antonio Lucas de Sousa Santos
Assessor da Supervisão de Obras e Reformas
Mat. 2745693
CREA: 112109317-5/MA

Engª. Civil Juliana Rachel Vidigal do Ó
Assessora da Supervisão de Obras e Reformas
Mat. 2744654
CREA: 111804975-6/MA

Eng. Civil Manoel Guterlam Araújo dos Reis Junior
Assessor da Supervisão de Obras e Reformas
Mat.
CREA: 112233581-4/MA

Eng. Civil Mário Sergio Cavalcante Santos
Assessor da Supervisão de Obras e Reformas
Mat. 2744415
CREA: 111954896-9/MA

Engª. Civil Nailana Helena Costa Ferraz
Assessora da Supervisão de Obras e Reformas
Mat. 2744688
CREA: 111905293-9/MA

Engª. Civil Nayara Fonseca Matos
Assessora da Supervisão de Obras e Reformas
Mat. 2744530
CREA: 111818899-3/MA

Eng. Civil Samir Valones Gomes
Assessor da Supervisão de Obras e Reformas
Mat. 2749547
CREA: 111730568-6/MA

Eng. Civil Sérgio Everton Coelho
Assessor da Supervisão de Obras e Reformas
Mat. 2750065
CREA: 112238531-5/MA

PAPEL TIMBRADO DA EMPRESA

MODELO DE OFÍCIO

ANEXO IV DO PROJETO BÁSICO

Ofício nº *xx/aaaa*

<local>, <dia> de <mês> de <ano>

À Defensoria Pública do Estado do Maranhão (DPE/MA)
Avenida Júnior Coimbra, Quadra 21, Lote 02, Loteamento Jaracaty, Renascença II, CEP 65075-370, São Luís/MA

ASSUNTO: Solicitação de Pagamento da ***Xª (<número por extenso>)*** MEDIÇÃO ao Contrato nº xx/xxxx
OBJETO: Contratação de empresa especializada em engenharia civil para a **execução da obra de implantação do novo Núcleo de Atendimento da Defensoria Pública do Estado do Maranhão (DPE/MA)**, incluindo o fornecimento de toda a mão de obra e dos materiais necessários à construção, contemplando o ambiente externo, conforme as condições e exigências neste instrumento, para o município de *<município>.*

Na qualidade de representante legal da empresa ***xxxxxxx*****,** inscrita no CNPJ nº *<número do CNPJ>,* venho por meio deste solicitar o pagamento da ***Xª (<número por extenso>)*** **MEDIÇÃO,** referente ao **Contrato Administrativo nº xx/aaaa,** com a Planilha de Medição, em anexo, dos serviços executados no período de **xx/xx/202x a xx/xx/202x.**

Certos de seu atendimento, ficamos no aguardo nos colocando à disposição para quaisquer esclarecimentos.

DADOS BANCÁRIOS:

AG: XXXXX

CC: XXXXXX

<Nome do Banco>

Atenciosamente,

Assinatura do representante
[NOME DO REPRESENTANTE]
[CARGO]
[EMPRESA]

DEFENSORIA PÚBLICA
do Estado do Maranhão

DESPACHO

Unidade Emitente: SOR /Supervisão de Obras e Reformas

Ao Gabinete da Defensoria Geral,

Aos cuidados do Defensor Público Geral do Estado do Maranhão, Gabriel Santana Furtado Soares.

Considerando o processo n.º **0004055.110000943.0.2025 (Licitação: Obra Civil - Santa Luzia do Maranhão);**

Considerando a necessidade de contratar empresa especializada em engenharia civil para a **execução de serviços comuns de engenharia, visando à implantação do novo Núcleo de Atendimento da Defensoria Pública do Estado do Maranhão (DPE/MA)**, no município de **Santa Luzia do Maranhão/MA**, incluindo o fornecimento de toda a mão de obra e dos materiais necessários à construção, abrangendo o ambiente externo, conforme as condições e exigências estabelecidas no Projeto Básico.

A contratação se fará por **ITEM ÚNICO**, tendo o seguinte valor estimado:

ITEM	MUNICÍPIO	VALOR ESTIMADO
1	Santa Luzia do Maranhão-MA	R$ 618.157,29
ESTIMADO TOTAL		**R$ 618.157,29**

Considerando também a necessidade de solicitar **autorização** para abertura de processo licitatório, conforme estabelecido no ATO DPGE nº 21 – DPGE, de 7 de março de 2024, encaminho a presente solicitação para obtenção da devida autorização.

Após a autorização, solicito que o processo seja encaminhado à Supervisão de Monitoramento das Atividades Administrativas - SMAAA, para elaboração e inserção do **Mapa de Gerenciamento de Riscos - MGR** e do **Instrumento de Medição de Resultados - IMR**, a fim de dar continuidade aos trâmites processuais.

São Luís–MA, em **22** de **setembro** de **2025**.

Luiz Roberto da Costa Gomes
Supervisor
Supervisão de Obras e Reformas

0261224v1

Documento assinado eletronicamente por **Luiz Roberto da Costa Gomes**, **Supervisor**, em 22/09/2025, às 14:27, conforme horário oficial de Brasília, com fundamento no § 3º do art. 4º, do Decreto n.º 10.543, de 13 de novembro de 2020.

A autenticidade do documento pode ser conferida no link Validar Documento informando o código verificador **0261224** e o código CRC **23D1F654**.

DEFENSORIA PÚBLICA
do Estado do Maranhão

DESPACHO

GAB-DEFGERAL / Gabinete da Defensoria Geral

DESTINATÁRIO

Supervisão de Monitoramento das Atividades Administrativas,

Considerando o processo nº **0004055.110000943.0.2025**, Licitatório: Pregão Eletrônico, Licitação: Obra Civil - Santa Luzia

Autorizo a realização do procedimento licitatório.

São Luís–MA, em **23** de **setembro** de **2025**.

Gabriel Santana Furtado Soares
Defensor Público Geral

Avenida Júnior Coimbra, S/N, - Bairro Renascença II, São Luís-MA (Próximo à Escola Reino Infantil) - CEP 65075-696
CNPJ:00.820.295/0001-42 / - https://defensoria.ma.def.br / **defensoriageral@ma.def.br -**

0262585v1

Documento assinado eletronicamente por **Gabriel Santana Furtado Soares**, **Defensor Público Geral do Estado do Maranhão**, em 23/09/2025, às 12:48, conforme horário oficial de Brasília, com fundamento no § 3º do art. 4º, do Decreto n.º 10.543, de 13 de novembro de 2020.

A autenticidade do documento pode ser conferida no link Validar Documento informando o código verificador **0262585** e o código CRC **2B8FBE19**.

DEFENSORIA PÚBLICA
do Estado do Maranhão

MAPA DE RISCOS DE SERVIÇOS DE ENGENHARIA (OBRAS)

ITEM	DESCRIÇÃO	RISCOS	AÇÕES PREVENTIVAS	RESPONSÁVEL	INDICADOR DE DESEMPENHO	PERIODICIDADE
RISCOS INTERNOS	Documento de Formalização de Demanda - DFD Elaboração do Estudo Técnico Preliminar - ETP Elaboração do Termo de Referência - TR	Estudo Técnico Preliminar deficitário Falha na elaboração do Termo de Referência	Elaborar procedimento interno de todas as especificações do objeto a ser licitado.	SETOR SOLICITANTE	Percentual de Processos aprovados maior ou igual a 100%	03 meses
	Contratação de empresa inapta, que não atua no ramo pertinente, ou impedida de contratar com a Administração	Problemas na execução do contrato. Responsabilização dos servidores envolvidos no processo de contratação, incluindo a autoridade do órgão.	Exigir no Edital/TR documentos compatíveis com a complexidade do objeto; Verificar se a empresa possui CNAE pertinente ao objeto a ser contratado, além de eventuais registros de penalidades ou ocorrências impeditivas de licitar ou contratar; Verificar se a empresa possui experiência anterior compatível com a demanda.	SETOR SOLICITANTE	Percentual de Processos aprovados maior ou igual a 100%	03 meses
	Falta de um planejamento detalhado e realista do projeto	Revisões nos projetos e planilhas que possam atrasar o processo de contratação	Estabelecer cronograma detalhado e revisões periódicas	SETOR SOLICITANTE	Limite máximo de três revisões para projetos de engenharia e planilhas orçamentárias,	03 meses
	Inadequação ou erros nos levantamentos de quantitativos dos serviços a serem executados.	Revisões nas planilhas de serviços a serem contratados, pedidos de esclarecimentos por parte dos licitantes, impugnação dos editais de licitação	Realizar revisões e verificações independentes dos levantamentos; utilizar software especializado para apoio	SETOR SOLICITANTE	Limite máximo de três revisões para projetos de engenharia e planilhas orçamentárias,	03 meses
	Mudanças frequentes no escopo do projeto por parte da instituição contratante.	Modificações frequentes podem levar a atrasos significativos na conclusão do projeto; mudança adicionais podem acarretar em custos adicionais, tanto diretos quanto indiretos; mudanças contínuas podem comprometer a qualidade das entregas finais	Estabelecer um processo formal para a gestão de mudanças e comunicar claramente os impactos	SETOR SOLICITANTE	Limite máximo de três revisões para projetos de engenharia e planilhas orçamentárias,	03 meses
	Enquadramento no Plano de Contratação Anual - PCA	Não constar no Plano de ContrataçãoAnual - PCA	Consulta prévia do enquadramento da despesa	ASPLAN	Percentual de Processos aprovados maior ou igual a 100%	03 meses
	Publicação/Divulgação do Edital	Falta de publicação dos atos necessários à validade do processo Licitatório (PNCP, DOE e SINC - Contratada)	Estabelecer um cronograma claro para publicação dos atos necessários, garantindo conformidade com os prazo legais	CPC	Percentual de Processos aprovados maior ou igual a 100%	03 meses
	Validação do Contrato	Recusa de assinatura e/ou da apresentação das garantias contratuais	Garantir que a empresa selecionada reúna as condições técnico-operacional e financeira necessária à execução do objeto	ASPLAN / 2ª SUB	Percentual de Processos aprovados maior ou igual a 100%	03 meses
	Publicação do Contrato	Falta de publicação do ato administrativo em tempo hábil no PNCP, SITE DA DPE, SINC - CONTRATA E DOE.	Verificação de publicação dentro do prazo legal	ASSEJUR / ASPLAN	Percentual de Processos aprovados maior ou igual a 100%	03 meses
	Gestor e Fiscal do Contrato	Designação de servidores sem conhecimento técnico do objeto	Indicar servidores com conhecimento técnico na área do objeto do contrato e proporcionar capacitação de gestores e fiscais.	SETOR SOLICITANTE e DEFENSORIA GERAL	Percentual de Processos aprovados maior ou igual a 100%	03 meses
	Falhas na fiscalização e acompanhamento da obra, resultando em não conformidades.	Falhas na fiscalização e acompanhamento da obra, resultando em não conformidades.	Treinar e capacitar a equipe de fiscalização; utilizar checklists e relatórios regulares.	SETOR SOLICITANTE	Percentual de Não Conformidades inferior a 80%	03 meses
	Orçamento LDO - LEI DE DIRETRIZES ORÇAMENTÁRIA	Alteração nos Artigos inerentes à DPE/MA da Lei de Diretrizes Orçamentária que impactem no repasse de recursos	Garantir a alocação de recursos adequados para cobrir os custos e despesas contratuais.	DEFENSORIA GERAL / 2ª SUB / SUFIN		
	Orçamento PLOA - PLANO DE LEI ORÇAMENTÁRIA ANUAL	Alteração nos Artigos inerentes à DPE/MA do Plano deLei Orçamentária Anual que impactem no repasse de recursos	Garantir a alocação de recursos adequados para cobrir os custos e despesas contratuais.	DEFENSORIA GERAL / 2ª SUB / SUFIN		
	Fornecedor sem capacidade técnica necessária	Fornecedor contratado para executar a obra de engenharia civil não possui a expertise, habilidades ou recursos técnicos adequados para cumprir os requisitos do contrato de maneira satisfatória.	Estabelecer critérios rigorosos de seleção que incluam avaliações detalhadas da capacidade técnica, experiência passada e referências; Elaborar contratos detalhados com cláusulas específicas sobre os requisitos técnicos, prazos, padrões de qualidade e penalidades por não conformidade; Implementar um sistema de monitoramento contínuo do desempenho do fornecedor durante a execução do contrato	GESTOR / FISCAL		

RISCOS EXTERNOS	Falha na entrega dos serviços contratados	Entrega dos serviços contratados em desacordo com o especificado em edital	Estabelecer Acordo de Nível de Serviços(ANS) claro e realizar monitoramento contínuo	GESTOR / FISCAL		
	Atraso na entrega dos serviços	Atraso no cronograma por caso fortuito ou força maior, como, por exemplo, períodos de chuva fora da previsibilidade local.	Analisar as condições do local e o indice pluviométrico do estado nos ultimos dois anos anteriores para verificação da possibilidade de adiamento da execução do serviço se necessário	GESTOR / FISCAL		
	Serviços prestados com qualidade inferior ao esperado	Serviços prestados não atendem aos padrões de qualidade acordados, resultando em desempenho inadequado, insatisfação do cliente, custos adicionais e/ou interrupções na prestação dos serviços	Definir claramente os padrões de qualidade esperados no contrato; Incluir especificações técnicas detalhadas e critérios de aceitação; Incluir cláusulas de garantia de qualidade e penalidades por não conformidade; Estabelecer Acordo de Nível de Serviços(ANS) específicos para indicadores de qualidade, como tempo de resposta, tempo de resolução, e taxa de falhas	GESTOR / FISCAL		
	Não conformidade com leis trabalhistas	Possibilidade da empresa contratada não cumprir leis trabalhistas vigentes, o que pode acarretar para o órgão contratante os ônus legalmente cabíveis devido à corresponsabilidade prevista em lei, além da possibilidade de paralisação dos serviços contratados devido à ações trabalhistas	Realizar uma avaliação detalhada dos fornecedores antes da contratação, verificando histórico de conformidade trabalhista.; Incluir critérios de conformidade trabalhista na seleção de fornecedores; Incluir cláusulas específicas de conformidade com as leis trabalhistas nos contratos; Definir claramente as responsabilidades do fornecedor em relação ao cumprimento das leis trabalhistas.	GESTOR / FISCAL		
	Acesso não autorizado a informações sensíveis	Vazamentos de informações confidenciais, perda de dados e comprometimento da segurança institucional	Políticas de segurança de TI, treinamentos de segurança, Estabelecer claramente quais informações os terceirizados podem acessar e com que nível de permissão.	GESTOR / FISCAL		
	Subcontratação ou delegação indevida da execução do contrato.	Perda de qualidade na entrega do objeto contratual; possibilidade de responsabilização dos agentes públicos envolvidos e da empresa contratada; descontinuidade do serviço público; dano/prejuízo ao erário; e retrabalho.	Adotar, como regra, a vedação à possibilidade de subcontratação (Lei 14133/21, art. 122, §2º). Nas hipóteses em que o Edital admitir a subcontratação, exigir que a Administração seja consultada primeiramente. Cetificar-se sempre de que a empresa contratada está, ela própria, executanto o contrato, salvo nas hipóteses de subcontratação autorizada.	GESTOR / FISCAL		

DEFENSORIA PÚBLICA
do Estado do Maranhão

INSTRUMENTO DE MEDICAO DE RESULTADOS

Supervisão de Monitoramento e Avaliação - SMAAA

Proc. N.º 0004055.110000943.0.2025

Objeto: Contratação de empresa especializada em engenharia civil para a execução de serviços comuns de engenharia para implantação do novo Núcleo de Atendimento da Defensoria Pública do Estado do Maranhão (DPE/MA), incluindo o fornecimento de toda a mão de obra e dos materiais necessários à construção, contemplando o ambiente externo, conforme as condições e exigências neste instrumento, para o município de Santa Luzia do Maranhão-MA.

INDICADOR 01	
ITEM	**CUMPRIMENTO DO CRONOGRAMA FÍSICO-FINANCEIRO**
Finalidade	Garantir a execução das etapas da obra nos prazos estabelecidos
Metas a Cumprir	Concluir 100% das etapas previstas para cada núcleo dentro do prazo contratual
	Atingir pelo menos 95% das medições mensais conforme cronograma
Forma de Medição	Acompanhamento por meio de boletins de medição, relatórios mensais de avanço físico-financeiro e vistorias técnicas periódicas
Periodicidade da verificação	Mensal
Início de Vigência	A partir da assinatura do contrato e emissão da ordem de serviço
Sanções Contratuais	Aplicação de penalidades previstas na Lei nº 14.133/2021, incluindo advertência, multa de mora, multa por inexecução parcial ou total e possibilidade de rescisão contratual

INDICADOR 02	
ITEM	**QUALIDADE DOS SERVIÇOS PRESTADOS**
Finalidade	Garantir a conformidade técnica das obras com os projetos, memoriais e normas técnicas aplicáveis
Metas a Cumprir	Obter aprovação de 100% das etapas executadas pela fiscalização
	Ausência de retrabalhos superiores a 2% do escopo global da obra
Forma de Medição	Verificação por meio de inspeções da equipe técnica da DPE/MA, emissão de Termos de Recebimento Parcial e relatórios de conformidade com a ABNT e demais normas técnicas
Periodicidade da verificação	Mensal
Início de Vigência	A partir do início da execução dos serviços
Sanções Contratuais	Correção imediata dos vícios ou falhas identificadas, às expensas da contratada, sem prejuízo das demais sanções administrativas e contratuais cabíveis

INDICADOR 03	
ITEM	**REGULARIDADE NO FORNECIMENTO DE MATERIAIS**
Finalidade	Evitar interrupções nas frentes de serviço por falta de insumos e garantir a qualidade dos materiais
Metas a Cumprir	Suprimento contínuo conforme cronograma de execução e especificações técnicas
	Entrega dos materiais conforme especificações e cronograma estabelecido
Forma de Medição	Verificação de notas fiscais, controle de estoque no canteiro, checklists de recebimento e registros no diário de obras
Periodicidade da verificação	Quinzenal
Início de Vigência	A partir da assinatura do contrato e emissão da ordem de serviço
Sanções Contratuais	Advertência formal em caso de atraso ou não conformidade no fornecimento.

INDICADOR 04	
ITEM	**SEGURANÇA DO TRABALHO E PREVENÇÃO DE ACIDENTES**
Finalidade	Garantir ambiente seguro nos canteiros e cumprimento da legislação de SST
Metas a Cumprir	Zero acidentes com afastamento durante toda a execução da obra.
	Cumprimento integral das normas da NR-18 e demais aplicáveis
Forma de Medição	Relatórios, laudos de segurança e inspeções da fiscalização.
Periodicidade da verificação	Mensal
Início de Vigência	A partir do primeiro mês de execução do contrato
Sanções Contratuais	Notificação imediata de não conformidade.

INDICADOR 05	
ITEM	**GARANTIA DOS SERVIÇOS EXECUTADOS**
Finalidade	Avaliar a conformidade e a qualidade dos serviços executados durante o período de garantia contratual.
Metas a Cumprir	Atendimento de 100% das solicitações de garantia no prazo estipulado
	Correção integral dos vícios identificados sem custos adicionais.
Forma de Medição	Registro das solicitações recebidas e respectivos prazos de atendimento, conforme relatórios técnicos e protocolos de recebimento.
Periodicidade da verificação	Mensal
Início de Vigência	A partir da data de início do período de garantia, conforme termo de recebimento definitivo da obra.
Sanções Contratuais	Aplicação das penalidades previstas no contrato, incluindo multas por inexecução parcial, mora ou não atendimento tempestivo.

INDICADOR 06	
ITEM	**ÍNDICE DE RETRABALHO**
Finalidade	Minimizar falhas construtivas que demandem correções.
Metas a Cumprir	Reatrabalho inferior a 2% do serviço executado.
Forma de Medição	Registros das ordens de correção emitidas pela fiscalização.
Periodicidade da verificação	Mensal
Início de Vigência	A partir da data de início da execução dos serviços
Sanções Contratuais	Multa e ecigencia de correção sem custo adicional

INDICADOR 07	
ITEM	**SATISFAÇÃO GERAL**
Finalidade	Avaliar a percepção dos usuários (gestores institucionais e população atendida) quanto à funcionalidade, conforto e adequação do novo Núcleo de Atendimento após sua entrega.
Metas a Cumprir	Alcançar índice de satisfação superior a 90% entre os servidores que utilizarão o espaço
	Não apresentar nenhuma queixa formal nos primeiros 60 dias após o recebimento definitivo
Forma de Medição	Aplicação de questionário de satisfação e análise da ouvidoria da instituição
Periodicidade da verificação	Na fase pós-entrega, 30 e 60 dias após início de funcionamento
Início de Vigência	A partir da entrega definitiva do núcleo
Sanções Contratuais	Registro para fins de penalidades futuras em nova contratação; plano de correções, se for o caso, sem custos adicionais

DEFENSORIA PÚBLICA
do Estado do Maranhão

DESPACHO

Unidade Emitente: SMAAA /Supervisão de Monitoramento das Atividades Administrativas

À Segunda Subdefensoria,

Considerando o processo **n.º 0004055.110000943.0.2025 - Licitatório: Pregão Eletrônico - Licitação: Obra Civil - Santa Luzia.**

Após elaboração e inserção do **Mapa de Gerenciamento de Risco - MGR** e do **Instrumento de Medição de Resultados - IMR,** encaminhamos os autos para continuidade nos trâmites processuais.

Atenciosamente,

São Luís–MA, em **24** de **setembro** de **2025**.

Hevanilde Ferro Castro
Supervisora de Monitoramento - SMAAA

Documento assinado eletronicamente por **Hevanilde Ferro Castro**, **Supervisor(a) de Monitoramento e Avaliação das Atividades Administrativas**, em 24/09/2025, às 11:56, conforme horário oficial de Brasília, com fundamento no § 3º do art. 4º, do Decreto n.º 10.543, de 13 de novembro de 2020.

A autenticidade do documento pode ser conferida no link Validar Documento informando o código verificador **0263304** e o código CRC **3F13E187**.

DEFENSORIA PÚBLICA
do Estado do Maranhão

DESPACHO

Unidade Emitente: 2ª SUB /Segunda Subdefensoria Pública do Estado

À Assessoria de Planejamento,

Considerando o processo **n.º 0004055.110000943.0.2025.** Solicito que seja informada subação adequada para enquadramento da despesa no FADEP e retorno dos autos à esta **2ª Subdefensoria.**

São Luís–MA, em **24** de **setembro** de **2025**.

Paulo Rodrigues da Costa
Segundo Subdefensor Público Geral

Documento assinado eletronicamente por **Paulo Rodrigues da Costa**, **2º Subdefensor Público Geral do Estado do Maranhão**, em 24/09/2025, às 16:19, conforme horário oficial de Brasília, com fundamento no § 3º do art. 4º, do Decreto n.º 10.543, de 13 de novembro de 2020.

A autenticidade do documento pode ser conferida no link Validar Documento informando o código verificador **0263579** e o código CRC **4F536B0C**.

DEFENSORIA PÚBLICA
do Estado do Maranhão

ENQUADRAMENTO ORÇAMENTÁRIA

Unidade Emitente: ASPLAN /Assessoria de Planejamento e Ações Estratégicas

Segunda Subdefensoria Pública do Estado,

Considerando **processo n.º 0004055.110000943.0.2025**, conforme solicitado, informo que as despesas correrão no seguinte Programa de Trabalho.

Informações de Enquadramento da Despesa:

Função:	03 - Essencial à Justiça
Subfunção:	092 - Representação Judicial e Extrajudicial
Programa:	0623 - Orientação Jurídica, Acesso a Direitos e Garantias Fundamentais
Ação:	6004 - Modernização e Desenvolvimento Institucional
Subação:	023332 - Ampliação e Melhoria da Estrutura
Programa de Trabalho:	**03.092.0623.6004.023332**

Atenciosamente, em **24** de **setembro** de **2025**.

César Rafael Pimentel Esser
Assessor Junior
Assessoria de Planejamento e Ações Estratégicas

Documento assinado eletronicamente por **César Rafael Pimentel Esser**, **Assessoria de Planejamento**, em 24/09/2025, às 17:33, conforme horário oficial de Brasília, com fundamento no § 3º do art. 4º, do Decreto n.º 10.543, de 13 de novembro de 2020.



A autenticidade do documento pode ser conferida no link Validar Documento informando o código verificador **0263666** e o código CRC **D8ACA570**.

DEFENSORIA PÚBLICA
do Estado do Maranhão

DESPACHO

Unidade Emitente: 2ª SUB /Segunda Subdefensoria Pública do Estado

À Supervisão Financeira,

Considerando o processo **n.º 0004055.110000943.0.2025**. Determino que sejam dadas providências quanto a emissão de Informe de Disponibilidade Orçamentária no valor **R$ 618.157,29 (seiscentos e dezoito mil cento e cinquenta e sete reais e vinte e nove centavos)**, referente à Contratação da empresa especializada em engenharia civil para a execução de serviços comunda de engenharia para implantação do novo Núcleo de atendimento em Santa Luzia do Maranhão, na subação **023332** conforme indicação da ASPLAN, na fonte do superávite do FADEP**.**

São Luís–MA, em **25** de **setembro** de **2025**.

Paulo Rodrigues da Costa
Segundo Subdefensor Público Geral

Documento assinado eletronicamente por **Paulo Rodrigues da Costa**, **2º Subdefensor Público Geral do Estado do Maranhão**, em 25/09/2025, às 16:14, conforme horário oficial de Brasília, com fundamento no § 3º do art. 4º, do Decreto n.º 10.543, de 13 de novembro de 2020.

A autenticidade do documento pode ser conferida no link Validar Documento informando o código verificador **0264336** e o código CRC **854470AC**.

DEFENSORIA PÚBLICA
do Estado do Maranhão

DESPACHO

SUFIN / Supervisão Financeira

DESTINATÁRIO

Divisão de Controle Contábil e Financeiro,

Considerando o processo nº **0004055.110000943.0.2025**, Licitatório: Pregão Eletrônico, Licitação: Obra Civil - Santa Luzia

Objetivando o pleno atendimento da solicitação contido nos autos, encaminho para ser informada disponibilidade orçamentária na fonte 2.759.107.000.

São Luís–MA, em **25** de **setembro** de **2025**.

Ilvania Maria Mendes Dutra
Supervisor(a) Financeira

Documento assinado eletronicamente por **Ilvania Dutra**, **Supervisor(a) Financeira**, em 25/09/2025, às 16:25, conforme horário oficial de Brasília, com fundamento no § 3º do art. 4º, do Decreto n.º 10.543, de 13 de novembro de 2020.

A autenticidade do documento pode ser conferida no link Validar Documento informando o código verificador **0264439** e o código CRC **E68D8279**.

DEFENSORIA PÚBLICA
do Estado do Maranhão

ORÇAMENTO DE 2025

INFORMAÇÕES CADASTRAIS E ORÇAMENTÁRIAS

INFORMAÇÕES CADASTRAIS			
Nº DO PROCESSO:	40551100009430/2025	**DATA:**	26/09/2025
CREDOR:			
Nº CPF/CGC:			
ENDEREÇO:			
INFORMAÇÕES ORÇAMENTÁRIAS			
ORGÃO:	08000 - DEFENSORIA PÚBLICA DO ESTADO		
UNID. ORÇAMENTÁRIA:	08901 - FUNDO DE APARELHAMENTO DA DEFENSORIA PÚBLICA DO MARANHÃO		
FUNÇÃO:	03 - Essencial a Justiça		
SUBFUNÇÃO:	092 - Representacao Judicial e Extrajudicial		
PROGRAMA:	0623 - Orientação Jurídica, acesso a Direitos e Garantia Fundamentais		
PROJETO ATIVIDADE:	6004 - Modernização e Desenvolvimento Institucional - FADEP		
UNIDADE GESTORA:	080901 - FUNDO DE APARELHAMENTO DA DEFENSORIA PÚBLICA DO MARANHÃO		
SUBAÇÃO:	023332 - AMPLIAÇÃO E MELHORIA DA ESTRUTURA		
NATUREZA DE DESPESA:	449051 - OBRAS E INSTALACOES		
SUBELEMENTO DE DESPESA:	44905192 - Instalações		
FONTE DE RECURSOS:	1759107000 - FONTE DE RECURSO DO FADEP		
MOD. EMPENHO:	Estimativa	**LICITAÇÃO:**	11 - Pregão Eletrônico
HISTÓRICO:	Contratação de empresa especializada em engenharia civil para a execução de serviços comuns de engenharia, visando à implantação do novo Núcleo de Atendimento da Defensoria Pública do Estado do Maranhão (DPE/MA), incluindo o fornecimento de toda a mão de		
VALOR:	R$ 618.157,29	**SALDO DA ND:**	R$ 8.100.000,00
		SALDO DO ITEM:	R$ -

VALOR DE DOTAÇÃO FIXO: NÃO

ÚLTIMA GRAVAÇÃO: ANAGLAUCIANE

Nº RA	Nº CT	Nº NE	Nº NL	Nº PD	Nº PP

Em conformidade com o inciso II, do artigo 16, da Lei de Responsabilidade Fiscal – LRF (Lei Complementar Federal nº 101, de 04/05/2000), informo que a despesa apresenta adequação orçamentária e financeira com a Lei Orçamentária Anual - LOA (Lei nº 12.168, de 19/12/2023) e compatibilidade com o Plano Plurianual – PPA 2024 - 2027 (Lei nº 12.167, de 19/12/2023) e com a Lei de Diretrizes Orçamentárias – LDO (Lei nº 11.994, de 31/07/2023).

DEFENSORIA PÚBLICA
do Estado do Maranhão

DFD - DOCUMENTO DE FORMALIZAÇÃO DA DEMANDA

À Defensoria Pública Geral do Estado,

Em atendimento ao disposto no Art. 72. Da Lei n.º 14.333, de abril de 2021, submeto o DFD - Documento de Formalização de Demanda para análise conforme informações abaixo.

Informações Gerais:

Número do Processo	0004055.110000943.0.2025
Tipo:	Licitatório / Pregão Eletrônico
Setor Requisitante (Unidade /Setor /Depto.):	SOR / Supervisão de Obras e Reformas
Responsável pela Área:	Luiz Roberto da Costa Gomes
Matrícula:	2743888
E-mail:	obrasereformas@ma.def.br / luizgomes@ma.def.br
Telefone:	(98) 2055-3010 / Ramal 3055

Informações do Objeto:

Objeto da Futura Contratação:	Contratação de empresa especializada em engenharia civil para a **execução de serviços comuns de engenharia para implantação do novo Núcleo de Atendimento da Defensoria Pública do Estado do Maranhão (DPE/MA)**, incluindo o fornecimento de toda a mão de obra e dos materiais necessários à construção, contemplando o ambiente externo, conforme as condições e exigências neste instrumento, para o município de **Santa Luzia do Maranhão-MA.**

Valor Estimado:	**R$ 618.157,29** (seiscentos e dezoito mil cento e cinquenta e sete reais e vinte e nove centavos)

Objeto:	
(**X)** Serviço não continuado	
( ) Serviço continuado SEM dedicação exclusiva de mão de obra	
( ) Serviço continuado COM dedicação exclusiva de mão de obra	
( ) Material de consumo	
( ) Material permanente / equipamento	
( ) Outros:	
Forma de Contratação Sugerida:	(x) Pregão ( ) Concorrência ( ) Diálogo Competitivo ( ) Leilão ( ) Dispensa ( ) Dispensa Eletrônica ( ) Inexigibilidade ( ) Adesão à ARP de outro Órgão

Justificativa da necessidade da contratação da solução.

Para cumprir suas funções, a Defensoria Pública do Estado do Maranhão atua em diversos municípios, ocupando edificações próprias ou locadas. No município de **Santa Luzia do Maranhão-M A** será construída a primeira unidade da DPE-MA no município, o Econúcleo, em um terreno localizado na cidade, adquirido por meio de doação da prefeitura municipal.

Em cumprimento ao ordenamento jurídico, bem como princípios constitucionais da Instituição, tais como a dignidade da pessoa humana, legalidade, eficiência, dentre outros, a Defensoria Pública conta com um quadro pessoal de servidores e Defensores Públicos para o desenvolvimento das atividades a ela inerentes. No entanto, se fazem necessários instrumentos para melhor prestação dos serviços e alcance de seus destinatários – população hipossuficiente, consolidando, dessa maneira, a missão constitucional de acesso à justiça para todos os brasileiros. Nesse sentido, os referidos instrumentos têm como base a oferta de estrutura material e ambiente que propiciem um atendimento de qualidade, eficaz, eficiente e, em consonância às normas de salubridade.

Dessa forma, para que os atendimentos à população possam ser iniciados nesta localidade, e estando todos os projetos executivos, planilha orçamentária e procedimento executivo concluído, damos início ao processo licitatório de construção desse novo Econúcleo da Defensoria Pública do Estado do Maranhão, na Comarca de Santa Luzia do Maranhão-MA.

Quantidade de serviços da solução a ser contratada (estimativo)

Os quantitativos estimados para a contratação pretendida têm como parâmetro os projetos de arquitetura e seus complementares de engenharia, com base nos quantitativos levantados e inseridos em planilha orçamentária (Anexo III).

Prazo de Execução dos Serviços

A entrega dos serviços necessários para a implantação do EcoNúcleo mencionado anteriormente será conforme o cronograma físico discriminado (Anexo II) e seguirá o seguinte prazo:

Município	Área de Implantação	Prazo de Execução
Santa Luzia do Maranhão-MA	557.51 m²	180 dias

Créditos orçamentários

Valor estimado da contratação:	**R$ 618.157,29** (seiscentos e dezoito mil cento e cinquenta e sete reais e vinte e nove centavos)
Valor estimado de investimento:	**R$ 618.157,29** (seiscentos e dezoito mil cento e cinquenta e sete reais e vinte e nove centavos)

Indicação do(s) Gestor e Fiscal do Contrato

Gestor	Nome: Luiz Roberto da Costa Gomes	
	Matrícula: 2743888	
Administrativo	Nome: Maria Imaculada Rêgo Ferreira	
	Matrícula: 2746592	

Técnicos	Nome: Antonio Lucas de Sousa Santos: Matrícula 2745693; Juliana Rachel Vidigal do Ó: Matrícula 2744654; Manoel Guterlam Araújo dos Reis Junior: Matrícula 2748960; Mario Sergio Cavalcante Santos: Matrícula 2744415; Nayara Fonseca Matos: Matrícula 2744530; Samir Valones Gomes: Matrícula 2749547; Sergio Everton Coelho: Matrícula 2750065.	

***Declaro que os servidores indicados, foram comunicados e estão cientes de suas atribuições.**

São Luís–MA, em **29** de **setembro** de **2025**.

Luiz Roberto da Costa Gomes
Supervisor
Supervisão de Obras e Reformas

Documento assinado eletronicamente por **Luiz Roberto da Costa Gomes**, **Supervisor**, em 29/09/2025, às 08:51, conforme horário oficial de Brasília, com fundamento no § 3º do art. 4º, do Decreto n.º 10.543, de 13 de novembro de 2020.

A autenticidade do documento pode ser conferida no link Validar Documento informando o código verificador **0265376** e o código CRC **5D563961**.

DEFENSORIA PÚBLICA
do Estado do Maranhão

ETP - ESTUDO TÉCNICO PRELIMINAR

Conforme a previsão contida no inciso XX do art. 6º da Lei n.º 14.133/2021, considera-se **Estudo Técnico Preliminar** o "documento constitutivo da primeira etapa do planejamento de uma contratação que caracteriza o interesse público envolvido e a sua melhor solução e dá base ao anteprojeto, ao termo de referência ou ao projeto básico a serem elaborados caso se conclua pela viabilidade da contratação".

Informações Gerais:

Número do Processo	0004055.110000943.0.2025
Tipo:	Licitatório: Pregão Eletrônico
Setor Requisitante (Unidade /Setor /Depto.):	SOR / Supervisão de Obras e Reformas
Responsável pela Elaboração:	Luiz Roberto da Costa Gomes
E-mail:	obrasereformas@ma.def.br / luizgomes@ma.def.br
Órgão:	Defensoria Pública do Estado do Maranhão
UASG:	453747

INTRODUÇÃO

A Supervisão de Obras e Reformas, através de seus servidores designados na solicitação da demanda elaboraram o Estudo Técnico Preliminar para a aquisição em tela, para análise da sua viabilidade e levantamento dos elementos essenciais que servirão para compor o Projeto Básico, de forma que melhor atenda às necessidades da Defensoria Pública do Estado do Maranhão, em atendimento ao Art. 98 do ADCT da Constituição Federal e exigências da Nova Lei Licitações e Contratos Administrativos (14.133/2021).

1. DESCRIÇÃO DA NECESSIDADE

1.1. Para cumprir suas funções, a Defensoria Pública do Estado do Maranhão atua em diversos municípios, ocupando edificações próprias ou locadas. No município de **Santa Luzia do Maranhão-MA** será construída a primeira unidade da DPE-MA no município, o Econúcleo, em um terreno localizado na cidade, adquirido por meio de doação da prefeitura municipal.

1.2. Em cumprimento ao ordenamento jurídico, bem como princípios constitucionais da Instituição, tais como a dignidade da pessoa humana, legalidade, eficiência, dentre outros, a Defensoria Pública conta com um quadro pessoal de servidores e Defensores Públicos para o desenvolvimento das atividades a ela inerentes. No entanto, se fazem necessários instrumentos para melhor prestação dos serviços e alcance de seus destinatários – população hipossuficiente, consolidando, dessa maneira, a missão constitucional de acesso à justiça para todos os brasileiros. Nesse sentido, os referidos instrumentos têm como base a oferta de estrutura material e ambiente que propiciem um atendimento de qualidade, eficaz, eficiente e, em consonância às normas de salubridade.

1.3. Também chamados de Econúcleos, os Núcleos Ecológicos da Defensoria Pública do Estado do Maranhão compõem um já reconhecido e premiado projeto de expansão institucional, que vem sendo fortalecido pela atual gestão. Idealizada em 2019, a iniciativa pioneira e inovadora é sustentada em três pilares: economicidade, sustentabilidade e responsabilidade social. Ao término, com a entrega do Núcleo à sociedade, tem-se a implantação de um forte instrumento de acesso a direitos às pessoas pobres e em situação de vulnerabilidade nas cidades fortemente marcadas pela desigualdade, baixo IDH, desrespeito aos direitos básicos, como saúde, moradia, educação, saneamento básico e outras políticas públicas essenciais à efetivação da cidadania.

1.4. Importante ressaltar que os Econúcleos foram adotados pelo Ministério da Justiça e Segurança Pública como modelo para a liberação de recursos via emenda parlamentar em 2021. Por essa iniciativa, a Defensoria Pública conquistou, em 2020, o segundo lugar na categoria Inovação na Gestão Pública, do 8º Prêmio Melhores Práticas de Sustentabilidade na Administração Pública – Prêmio A3P, concedido pelo Ministério do Meio Ambiente (MMA).

1.5. Para viabilizar a implantação deste projeto, que tem sido a marca principal da atual gestão, é necessária a contratação de serviços comuns de engenharia para viabilizar a instalação dos módulos adaptados. A criação de um Econúcleo oferece um ambiente mais saudável e adequado para todos que utilizam diariamente este espaço dedicado à prestação gratuita de serviços jurídicos.

1.6. Dessa forma, para que o atendimento à população possa ser iniciado nesta localidade, e estando todos os projetos executivos, planilha orçamentária e procedimento executivo concluídos, damos início ao processo licitatório de construção desse novo Econúcleo da Defensoria Pública do Estado do Maranhão, na Comarca de **Santa Luzia do Maranhão-MA**.

2. PREVISÃO NO PLANO DE CONTRATAÇÕES ANUAL

2.1. O objeto da contratação abrange o município de Santa Luzia do Maranhão-MA e está vinculado ao recurso orçamentário do Orçamento Participativo de 2024, estando incluído no Plano Plurianual 2023-2027 (PPA) e, portanto, com previsão orçamentária na LOA 2024.

2.2. A contratação mencionada para o município supracitado não foi prevista no Plano de Contratações Anual (PCA-2025). No entanto, considerando a solicitação da Gestão Superior para a realização do procedimento licitatório, a devida atualização será realizada no PCA-2025.

3. REQUISITOS DA CONTRATAÇÃO

3.1. São requisitos da contratação:

3.1.1. A contratação será realizada por meio de licitação, na modalidade Pregão, na sua forma eletrônica, com critério de julgamento por menor preço, nos termos dos artigos 6º, inciso XLI, da Lei nº 14.133/2021.

3.1.2. O regime de execução dos serviços será o de empreitada por preço unitário.

3.1.3. A contratação tem natureza de serviço comum de engenharia, tendo em vista se tratar de método padronizado de serviço, cuja execução não enseja maior complexidade, ou seja, não há necessidade de contratação de empresa com expertise (salvo a comprovação de qualificação técnica de praxe), e, portanto, enquadra-se na definição de serviço comum de engenharia, nos termos do art. 6º, inciso XXI, alínea 'a', da Lei Federal nº 14.133/2021.

3.1.4. Para prestação do serviço pretendido o eventual interessado deverá comprovar que atua em ramo de atividade compatível com o objeto da licitação, bem como apresentar os seguintes documentos a título qualificação técnica, nos termos do art. 62 e 67, inciso II, da Lei Federal nº 14.133/2021:

3.1.4.1. **Certificado de registro (pessoa jurídica)**: comprovar registro no Conselho de Arquitetura e Urbanismo (CAU) ou Conselho Regional de Engenharia e Agronomia (CREA).

3.1.4.2. **Certificado de registro (pessoa física)**: comprovar registro no Conselho de Arquitetura e Urbanismo (CAU) ou Conselho Regional de Engenharia e Agronomia (CREA) de todos os profissionais técnicos que participarão na condução do serviço contratado, devendo constar no mínimo um Engenheiro Civil ou Arquiteto e Urbanista.

3.1.4.3. **Capacidade operacional (pessoa jurídica)**: Deverá a LICITANTE (Pessoa Jurídica) apresentar 1 (um) ou mais atestados, que comprovem que a licitante tenha executado para órgão ou entidade da administração pública direta ou indireta federal, estadual, municipal ou do Distrito Federal, ou ainda, para empresas privadas, execução de prédio público, comercial ou industrial, a **execução de serviços semelhantes ao objeto da licitação, cujo somatório das áreas seja igual ou superior à área descrita abaixo:**

Tipo de Serviços	Área mínima
Item 01 - Execução de serviços comuns de engenharia - Santa Luzia do Maranhão-MA	278,75 m²

Deverão ser observadas as seguintes informações básicas na apresentação da (s) certidão (ões) e/ou atestado (s):

- Nome do contratado e do contratante;
- Identificação do objeto do contrato (tipo ou natureza dos serviços);
- Localização e data da realização dos serviços;
- Serviços executados e quantitativos.

3.1.4.4. **Capacidade profissional (pessoa física)**: **Engenheiro Civil ou Arquiteto e Urbanista**, com registro no CREA ou CAU e experiência comprovada através de 1 (um) ou mais atestados, devidamente registrados no respectivo conselho da região onde os serviços foram executados, acompanhados das respectivas Certidões de Acervo Técnico - CAT, expedidas por estes Conselhos, que comprovem que o Responsável Técnico tenha executado para órgão ou entidade da administração pública direta ou indireta, federal, estadual, municipal ou do Distrito Federal, ou ainda, para empresas privadas, execução de serviços com características semelhantes e compatíveis com o objeto desta licitação.

3.1.4.5. Apresentar Certidões de Acervo Técnico (CAT) ou anotações/registros de responsabilidade (ART/RRT) emitidas pelo conselho de fiscalização profissional competente (CREA ou CAU) em nome dos profissionais vinculados aos referidos atestados, afim de comprovar autenticidade e veracidade às informações constantes nos documentos emitidos em nome da LICITANTE.

3.1.4.6. **Vínculo Empregatício:** Apresentar comprovação de vínculo empregatício de cada profissional

técnico que participará da condução dos serviços contratados.

a) A comprovação do vínculo empregatício do(s) profissional(ais) será feita mediante cópia da Carteira Profissional de Trabalho, da Ficha de Registro de Empregados (FRE) ou contrato de prestação de serviços dentro da legislação civil comum, que demonstrem a identificação do(s) profissional(ais) ou, ainda, de declaração de contratação futura do profissional detentor do atestado apresentado desde que acompanhada da anuência deste;
b) Os profissionais indicados deverão participar da execução dos serviços até a conclusão final do contrato, admitindo-se a substituição por profissionais de experiência equivalente ou superior, em condições idênticas de disponibilidade e dedicação aos trabalhos, desde que aprovada pela Fiscalização a comprovação de qualificação técnica exigida neste item;
c) Não será permitido apresentar comprovação de vínculo de um mesmo profissional em mais de uma licitante, sob pena de inabilitação de ambas.

3.1.5. **Obrigações da contratada:**

3.1.5.1. Assumir toda a responsabilidade pela boa execução e eficiência dos serviços que efetuar, responsabilizando-se, ainda, por qualquer dano ocorrido em decorrência da má realização destes serviços, causados tanto ao CONTRATANTE como a terceiros, desde que a responsabilidade lhe seja imputável;

3.1.5.2. Prestar as informações e os esclarecimentos que venham a ser solicitados pelo CONTRATANTE;

3.1.5.3. Manter sigilo, sob pena de responsabilidade civil, penal e administrativa, sobre todo e qualquer assunto de interesse do CONTRATANTE ou de terceiros de tomar conhecimento em razão da execução do objeto deste contrato;

3.1.5.4. Manter quadro de pessoal suficiente para atendimento dos serviços, sem interrupção, seja por motivo de férias, descanso semanal, licenças, greves, faltas ao serviço e demissões, sob pena de aplicação das sanções cabíveis;

3.1.5.5. Substituir o seu preposto que estiver trabalhando em desacordo com o interesse dos serviços e, por este motivo, for rejeitado pela fiscalização do CONTRATANTE;

3.1.5.6. Executar os serviços de acordo com o estabelecido no contrato e seus anexos;

3.1.5.7. Respeitar o prazo previsto de acordo com o cronograma;

3.1.5.8. Manter atualizado o endereço do correio eletrônico;

3.1.5.9. Disponibilizar as ferramentas e os materiais necessários à realização dos serviços;

3.1.5.10. Manter projetos, cadernos de encargos, memoriais descritivos, ART’s, alvarás e qualquer licença e/ou autorização, presente no local de prestação dos serviços e que seja de fácil acesso para a fiscalização;

3.1.5.11. Responsabilizar-se por todo o custo despendido do fornecimento de material, mão de obra, equipamentos, bem como as obrigações fiscais, sociais e trabalhistas, até o recebimento definitivo do objeto;

3.1.5.12. Responder pelo custo dos serviços, ora contratados, contemplando salários de pessoal, encargos trabalhistas, previdenciários, fiscais e comerciais;

3.1.5.13. Arcar com toda e qualquer responsabilidade civil, trabalhista e previdenciária decorrente de

acidente de trabalho, eximindo a CONTRATANTE de qualquer ônus;

3.1.5.14. Adotar critérios de sustentabilidade (ambiental, econômica e social) durante todo o período de execução do objeto;

3.1.5.15. Providenciar, junto ao CAU/CREA, todas as Anotações ou Registros de Responsabilidade Técnica (ART's/ RRT's) referentes ao objeto do contrato e especialidades pertinentes, sob pena de retenção de medição; bem como a respectiva CNO;

3.1.5.16. Executar, de maneira precípua, os serviços apresentados no Projeto e Memorial Descritivo, de forma que os serviços sejam concluídos de acordo com as especificações;

3.1.5.17. Manter profissional técnico devidamente habilitado no CREA/CAU, aceito pela CONTRATANTE, para responder sobre os aspectos inerentes ao objeto e assinar, em nome da empresa CONTRATADA, instruções técnicas, planilhas de medição e Relatórios Diários de Obra (RDO);

3.1.5.18. Manter as áreas circundantes ao local dos serviços totalmente limpas e seguras e observar todas as condições de segurança, higiene, medicina e meio ambiente do trabalho, de acordo com as Normas Regulamentadoras (NR's) do Ministério do Trabalho e Emprego (MTE), incluindo o uso de uniforme;

3.1.5.19. Retificar todo e qualquer trabalho que não obedeça aos elementos especificados no projeto e demais disposições contratuais, bem como reparos e correções, com desembolso pela CONTRATADA;

3.1.5.20. Manter técnico devidamente habilitado e capacitado, exclusivamente no local, horário e nos dias de prestação dos serviços, o qual será responsável pela supervisão e acompanhamento, bem como sanar dúvidas e tratar de quaisquer assuntos relacionados à execução do objeto;

3.1.5.21. Os serviços executados com vícios ou defeitos, em virtude de ação ou omissão involuntária, negligência, imperícia, imprudência ou emprego de material inadequado ou de qualidade inferior, serão refeitos sob exclusiva e integral responsabilidade da Contratada, sem ônus para a Defensoria Pública do Estado do Maranhão, sem implicar alterações do prazo contratual;

3.1.5.22. Caberá à Contratada integral responsabilidade por quaisquer danos causados à Contratante e a terceiros, durante a execução dos serviços, sempre que forem decorrentes de negligência, imperícia ou omissão de sua parte;

3.1.6. **Obrigações da contratante:**

3.1.6.1. Promover condições para a execução contratual do objeto;

3.1.6.2. Assegurar livre acesso das pessoas credenciadas pela CONTRATADA para execução dos serviços;

3.1.6.3. Controlar e acompanhar toda a execução do objeto;

3.1.6.4. Designar fiscal técnico para acompanhamento do contrato;

3.1.6.5. Disponibilizar à CONTRATADA todos os dados, projetos, especificações técnicas, licenças e instruções complementares, indispensáveis para a execução do objeto;

3.1.6.6. Fiscalizar a execução dos serviços, por representante habilitado da CONTRATANTE, a fim de determinar a regularização de serviços previamente executados em desacordo com o Projeto e Memorial Descritivo aprovado, bem como submeter a autoridade competente, ações que ultrapassarem a sua competência;

3.1.6.7. Emitir Ordem de Serviço com antecedência mínima de 5 (cinco) dias consecutivos a data de início dos serviços;

3.1.6.8. Analisar, através da Equipe de Fiscalização designada, os Boletins de Medição Mensais emitidos pela CONTRATADA, baseados nas avaliações dos serviços executados, demonstrando quantidades de serviços executados no período, para posterior desembolso por parte da CONTRATANTE, contendo assinatura do responsável técnico da CONTRATADA e fiscal do contrato designado pela CONTRATANTE;

3.1.6.9. Fiscalizar o andamento dos serviços enfatizando os prazos de execução e marcos contratuais definidos no Cronograma Físico, podendo ser readequado, conforme a necessidade, no decorrer do contrato.

4. ESTIMATIVA DAS QUANTIDADES

4.1. Os quantitativos estimados para a contratação pretendida têm como parâmetro os projetos de arquitetura e seus complementares de engenharia, com base nos quantitativos levantados e inseridos em planilha orçamentária (Anexo III).

5. LEVANTAMENTO DE MERCADO

5.1. A solução principal estudada neste Estudo Técnico Preliminar é referente a contratação para a execução dos serviços comuns de engenharia necessários para a implantação do novo núcleo regional de atendimento da Defensoria Pública do Estado do Maranhão. Entretanto, deve ser analisada todas as possíveis alternativas para se atender o objeto, no que compete a possibilidade de locação por exemplo. Segue a análise das principais soluções e alternativas:

Opção 01: Locação de uma edificação

5.2. Para atender à necessidade apresentada, considerando a possibilidade de locação de um imóvel, seria necessário buscar um imóvel cujas instalações sejam adequadas às demandas da Defensoria Pública e que esteja localizado em um ponto estratégico, facilitando assim o desempenho das atividades. Além disso, seria indispensável proceder com a readequação e reforma dos espaços internos e externos do imóvel para assegurar que ele atenda a todos os requisitos funcionais e operacionais.

5.3. É importante ressaltar que essa alternativa de locação vai contra à política de se optar preferencialmente por prédios próprios, uma vez que a aquisição ou construção de imóveis próprios visa garantir a eficiência econômica a longo prazo. A posse de um imóvel próprio evita despesas recorrentes com aluguel e possíveis reajustes, além de proporcionar maior estabilidade e previsibilidade orçamentária. Assim, ao considerar a locação, deve-se ponderar cuidadosamente sobre os custos-benefícios a longo prazo e a política vigente de priorizar a aquisição de prédios próprios para a Defensoria Pública.

Opção 02: Construção

5.4. Sendo essa a solução principal que será adotada e considerando em vista a natureza do objeto, pois há no mercado Nacional diversas empresas de engenharia para realização dos serviços por preço unitário, o que possibilita ampla concorrência e vantagens à administração pública, propiciando transparência e legalidade para requerida contratação.

5.5. Além disso, a contratação em questão tem como objetivo principal proporcionar e viabilizar o

recebimento dos módulos pré-fabricados que serão adquiridos por meio de outro processo licitatório. Em outras palavras, estamos lidando com um serviços de natureza mista. Este modelo de sistema, que já está em uso há quatro anos pela instituição, tem se mostrado eficaz e funcional. A adoção deste modelo permitiu a implantação até o presente momento de 49 unidades regionais de atendimento no interior do estado do Maranhão até o presente momento. Essas unidades têm desempenhado um papel crucial no atendimento à população, oferecendo serviços essenciais e contribuindo significativamente para o desenvolvimento regional. A escolha pelo uso de módulos pré-fabricados se deve à sua praticidade, rapidez na construção e eficiência na instalação, fatores que são essenciais para atender às demandas emergenciais e garantir que os serviços sejam oferecidos de maneira contínua. Portanto, a contratação atual não apenas complementa, mas é uma extensão lógica e necessária das práticas que a instituição já vem implementando com sucesso ao longo desses anos.

5.6. Assim, será elaborada pela equipe técnica responsável pelo planejamento da licitação, a planilha orçamentária acompanhada de sua memória de cálculo onde sejam discriminados os valores unitários estimados de todos os materiais e serviços que serão aplicados na contratação, projeto básico e plantas.

5.7. Em relação a solução técnica e econômica, os serviços foram baseados em normas técnicas vigentes e recomendações dos fabricantes para o tipo de serviço a que se destinam.

6. ESTIMATIVA DO PREÇO DA CONTRATAÇÃO

6.1. A estimativa de preços da contratação será compatível com os quantitativos levantados nos projetos de arquitetura e engenharia e com os preços do SINAPI - Sistema Nacional de Pesquisa de Custos e Índices da Construção Civil, que é a principal tabela utilizada no orçamento de serviços de engenharia em geral, de acordo com o último boletim de referência publicado, mantida pela Caixa Econômica Federal e pelo IBGE, que informa os custos e índices da Construção Civil no Brasil.

6.2. Na falta de composição no boletim de referência SINAPI, deve-se apresentar a composição unitária própria do serviço, com elementos suficientes que permitam o controle da motivação dos atos que fundamentaram os valores adotados (por exemplo, memória de cálculo dos coeficientes de utilização de insumos), bem como a identificação do responsável pela elaboração. O Tribunal de Contas da União recomenda adotar a composição de outros sistemas referenciais de preços, desde que mantidos os coeficientes de consumo para cada serviço, utilizando-se o custo dos insumos obtidos no SINAPI ou Consulta de Mercado. Nos casos em que este não contemple os serviços em análise, exige-se que se busque informações em outras fontes de preços para análise do orçamento de serviços de engenharia públicos.

6.3. Os custos de execução, apresentados de acordo com as planilhas orçamentárias, serão elaborados por equipe técnica devidamente capacitada, que resultará no orçamento completo dos serviços a serem executados, inclusive com valor final de referência da contratação, que deverá compor a documentação do Projeto Básico.

7. DESCRIÇÃO DA SOLUÇÃO COMO UM TODO

7.1.O presente estudo, como já informado, refere-se à contratação de empresa especializada em serviços de engenharia/arquitetura necessários para a implantação do novo núcleo regional de atendimento da Defensoria Pública do Estado do Maranhão, incluindo mão de obra, equipamentos e materiais necessários, conforme condições e especificações constantes nos documentos anexos. As descrições detalhadas das soluções estão previstas nos memoriais descritivos, documentos anexos.

7.2. A descrição da solução como um todo, abrange a prestação de serviço para a execução de infraestrutura necessários para a implantação do novo núcleo regional de atendimento da Defensoria Pública do Estado do Maranhão, com disponibilização de mão de obra não exclusiva, materiais e equipamentos adequados à execução dos trabalhos.

8. JUSTIFICATIVA PARA O NÃO PARCELAMENTO

8.1. O não parcelamento desse objeto é mais satisfatório do ponto de vista de eficiência técnica, por manter a qualidade do investimento, haja vista que o gerenciamento permanece o tempo todo a cargo de um mesmo administrador, oferecendo um maior nível de controle pela Administração na execução dos serviços, cumprimento de cronograma e observância de prazos com a concentração da responsabilidade da construção e garantia dos resultados.

8.2. Ressalta-se que em casos de serviços inter-relacionados, o atraso em uma etapa construtiva implica em atraso nas demais etapas, ocasionando aumento de custo e comprometimento dos marcos intermediário e final de entrega dos serviços. Pelas razões expostas, recomenda-se que a contratação não seja parcelada, por não ser vantajoso para a administração pública ou representar prejuízo ao conjunto ou ao complexo do objeto a ser contratado.

9. DEMONSTRATIVO DOS RESULTADOS PRETENDIDOS

9.1. Pretende-se, com o presente processo licitatório, assegurar a seleção da proposta apta a gerar a contratação mais vantajosa para a Defensoria Pública do Estado do Maranhão.

9.2. Almeja-se, igualmente, assegurar tratamento isonômico entre os licitantes, bem como a justa competição, bem como evitar contratação com sobrepreço ou com preço manifestamente inexequível e superfaturamento na execução do contrato.

9.3. A contratação decorrente do presente processo licitatório exigirá da contratada o cumprimento das boas práticas de sustentabilidade, contribuindo para a racionalização e otimização do uso dos recursos, bem como para a redução dos impactos ambientais.

10. PROVIDÊNCIAS PRÉVIAS AO CONTRATO

10.1. A Administração tomará as seguintes providências previamente ao contrato:

a) Definição de servidores (Gestor e Fiscal) para acompanhar e fiscalizar a execução do objeto contratado, em observação ao Ato nº 007-DPGE-DPE/MA, de 18 de janeiro de 2024.

b) **Antes do início dos serviços**, a contratada providenciará o alvará necessário para a execução do objeto, incluindo, e quaisquer outras permissões exigidas pelos órgãos competentes.

11. CONTRATAÇÕES CORRELATAS/INTERDEPENDENTES

11.1. Ata de Registro de Preços para contratação eventual e futura de empresa especializada na área de ENGENHARIA E GEOTECNIA para a prestação de serviços técnicos de topografia e sondagem, e ensaio de percolação em terrenos pertencentes à Defensoria Pública do Estado do Maranhão, em diversos municípios do Estado, conforme condições, quantidades e exigências constante no Termo de

referência. ATA de registro de preços nº 001/2024 - DPE/MA. Processo SEI Nº 0000835.110000943.0.2024. Pregão eletrônico SRP nº 90001/2024 - DPE/MA. Santa Luzia do Maranhão-MA, Contrato nº 034/2025.

11.2. Ata de Registro de Preços para futura aquisição de 44 (quarenta e quatro) unidades administrativas modulares adaptadas da Defensoria Pública do Estado, nas condições e exigências constantes no Anexo I - Termo de Referência, do Pregão nº 90023/2024. Ata de Registro de Preços nº 029/2024-DPE/MA. Santa Luzia do Maranhão-MA, Contrato nº 068/2025.

12. IMPACTOS AMBIENTAIS

12.1. A condução de procedimentos para contratações públicas é uma atividade que vai muito além da simples comparação de preços mais baixos. O princípio norteador desse processo é o zelo pelo interesse público, uma noção que transcende a mera busca por economia financeira. Ao avaliar os benefícios desse procedimento, torna-se imperativo considerar não apenas o fator econômico, mas também os impactos positivos e negativos inerentes à aquisição quanto a:

12.1.1. A observância de normas e critérios de sustentabilidade;

12.1.2. O emprego apurado dos recursos públicos;

12.1.3. Conservação e gestão responsável de recursos naturais;

12.1.4. Uso de agregados reciclados, sempre que existir a oferta;

12.1.5. Remoção apropriada dos resíduos conforme normas de Controle de Transporte de Resíduos;

12.1.6. Observância das normas de qualidade e certificação nacionais e públicas como INMETRO e ABNT.

12.2. O artigo 45 da Lei nº 14.133/21 estabelece diretrizes específicas para serviços de engenharia, ressaltando a importância do respeito às normas ambientais no que se refere à disposição final adequada dos resíduos sólidos gerados durante a execução dos trabalhos contratados. Destaca-se, ainda, a necessidade de considerar aspectos como mitigação por condicionantes e compensação ambiental, priorizando a utilização de produtos, equipamentos e serviços que comprovadamente favoreçam a redução do consumo de energia e de recursos naturais.

12.3. Nesse contexto, a legislação destaca a importância de avaliar diversos fatores, como a impacto de vizinhança, proteção do patrimônio histórico, cultural, arqueológico e imaterial. Isso inclui a avaliação dos impactos diretos ou indiretos causados pelos serviços contratados. Adicionalmente, a Resolução CONAMA nº 307/2002 fornece definições claras sobre os resíduos da construção civil, abrangendo uma variedade de materiais provenientes de construções, reformas, reparos e demolições.

12.4. No que diz respeito à contratação proposta em tela, que se caracteriza como serviço comum de engenharia, é crucial reconhecer que a sua execução inevitavelmente resultará na geração de resíduos de construção civil. Diante desse cenário, a futura contratada é requisitada a empregar com empenho esforços para minimizar a produção de resíduos e destinar adequadamente aqueles que forem inevitáveis, demonstrando um compromisso efetivo com a redução dos impactos ambientais.

12.5. A responsabilidade pela observância das normas de proteção ambiental é compartilhada entre a contratante e a contratada. Caberá à contratante a fiscalização rigorosa do estrito cumprimento da legislação ambiental durante a execução dos serviços, enquanto à contratada é incumbida a obrigação de respeitar as leis ambientais, assegurando que os serviços sejam realizados em conformidade com os

padrões estabelecidos para a preservação do meio ambiente.

12.6. Portanto, o cumprimento rigoroso das normas ambientais na execução dos serviços de ampliação é essencial, não apenas para atender às exigências legais, mas também para promover práticas sustentáveis e minimizar os impactos adversos sobre o meio ambiente e a comunidade circunvizinha. Essa abordagem reforça o compromisso com a responsabilidade ambiental e a busca por um desenvolvimento equilibrado e consciente.

13. VIABILIDADE DA CONTRATAÇÃO

13.1. Com os estudos, análises e demonstrativos realizados, além dos documentos anexados ao presente ETP, ficou detalhadamente comprovada a adequação dos serviços pretendidos para o atendimento do interesse social envolvido, bem como o cumprimento do interesse público e da respectiva legislação.

13.2. Das informações e dados que serviram de referência para a elaboração deste estudo, foi possível constatar que há total viabilidade técnica e econômica, além de dotação orçamentária, e que não há qualquer impacto ambiental. Os serviços em si não apresenta característica ou aspecto técnico especial e existem diversas empresas na região aptas a executar o objeto.

13.3. Há equipe técnica, nos diversos setores da Administração, para dar encaminhamento às atividades de contratação e execução, com os adequados procedimentos de gestão contratual e fiscalização técnica do objeto.

13.4. O serviço deverá ser prestado por empresa especializada no ramo, devidamente regulamentada e autorizada pelos órgãos competentes, em conformidade com a legislação vigente e padrões de sustentabilidade caracterizados neste instrumento.

13.5. Com base na justificativa e nas especificações técnicas constantes neste Estudo Técnico Preliminar e seus anexos, e na existência de planejamento orçamentário para subsidiar esta contratação, declaramos que a contratação é **viável**, atendendo aos padrões e preços de mercado.

14. RESPONSÁVEIS

14.1. Gestor do Contrato: Luiz Roberto da Costa Gomes, mat. 2743888.

14.2. Fiscal Administrativo: Maria Imaculada Rêgo Ferreira, mat. 2746592.

14.3. Fiscais Técnicos: Antonio Lucas de Sousa Santos: Matrícula 2745693 / Juliana Rachel Vidigal do Ó: Matrícula 2744654 / Manoel Guterlam Araújo dos Reis Junior: Matrícula 2748960 / Mario Sergio Cavalcante Santos: Matrícula 2744415 / Nayara Fonseca Matos: Matrícula 2744530 / Samir Valones Gomes: Matrícula 2749547 / Sergio Everton Coelho: Matrícula 2750065.

15. DEMAIS DOCUMENTOS TÉCNICOS E COMPLEMENTARES

15.1. Planilha orçamentária sintética e analítica, curvas ABC de insumos e serviços; Tabela de Encargos Sociais, Cálculo do BDI; Cronograma físico; Projetos.

São Luís–MA, em **29** de **setembro** de **2025**.

Luiz Roberto da Costa Gomes
Supervisor de Obras e Reformas
SOR

Documento assinado eletronicamente por **Luiz Roberto da Costa Gomes**, **Supervisor**, em 29/09/2025, às 08:52, conforme horário oficial de Brasília, com fundamento no § 3º do art. 4º, do Decreto n.º 10.543, de 13 de novembro de 2020.

A autenticidade do documento pode ser conferida no link Validar Documento informando o código verificador **0265369** e o código CRC **E256A4A0**.

DEFENSORIA PÚBLICA
do Estado do Maranhão

PROJETO BÁSICO

Conforme a previsão contida no Art. 40 da Lei n.º 14.133/2021, § 1º: *O Termo de Referência deverá conter os elementos previstos no inciso XXIII do caput do art. 6º desta Lei.*

1. DA DEFINIÇÃO DO OBJETO

1.1. Contratação de empresa especializada em engenharia civil para a **execução de serviços comuns de engenharia, visando à implantação do novo Núcleo de Atendimento da Defensoria Pública do Estado do Maranhão (DPE/MA)**, incluindo o fornecimento de toda a mão de obra e dos materiais necessários à construção, contemplando o ambiente externo, conforme as condições e exigências neste instrumento, para o município de **Santa Luzia do Maranhão-MA.**

1.2. A contratação se fará em **ITEM ÚNICO**:

ITEM	MUNICÍPIO	VALOR ESTIMADO
1	Santa Luzia do Maranhão-MA	R$ 618.157,29
ESTIMADO TOTAL		**R$ 618.157,29**

1.3. O(s) serviço(s) objeto desta contratação é caracterizado como serviços comuns de engenharia, considerando que esta é definida como o resultado de um conjunto ordenado de serviços heterogêneos, com a finalidade de alcançar um objetivo específico em determinado prazo, mediante um orçamento. Isso inclui atividades como **construção**, reforma, ampliação ou conservação de infraestrutura física, como estradas, edifícios públicos e redes de saneamento, caracterizando-se pela complexidade técnica e necessidade de conhecimentos específicos da engenharia.

1.4. A legislação que irá reger este processo licitatório será a Lei nº 14.133, de 1º de abril de 2021.

2. DA FUNDAMENTAÇÃO DA CONTRATAÇÃO

2.1. Para cumprir suas funções, a Defensoria Pública do Estado do Maranhão atua em diversos municípios do Estado ocupando vários edifícios, próprios ou locados. No município de Santa Luzia do Maranhão-MA será executada a construção de nova unidade da DPE-MA, EcoNúcleo, em terreno situado no mesmo.

2.2. Em cumprimento ao ordenamento jurídico, bem como princípios constitucionais da Instituição, tais como a dignidade da pessoa humana, legalidade, eficiência, dentre outros, a Defensoria Pública conta com um quadro pessoal de servidores e Defensores Públicos para o desenvolvimento das atividades a ela inerentes. No entanto, se fazem necessários instrumentos para melhor prestação dos serviços e alcance de seus destinatários – população hipossuficiente, consolidando, dessa maneira, a missão constitucional de acesso à justiça para todos os brasileiros. Nesse sentido, o referido instrumento têm como base a oferta de estrutura material e ambiente que propicie um atendimento de qualidade, eficaz, eficiente e, em consonância às normas de salubridade.

2.3. Dessa forma, para que os atendimentos à população possam ser iniciados, e estando todos os projetos executivos, planilha orçamentária e memorial descritivo concluídos, damos início ao processo licitatório de construção do novo EcoNúcleo da Defensoria Pública do Estado do Maranhão, na Comarca de **Santa Luzia do Maranhão-MA**.

3. DA DESCRIÇÃO DA SOLUÇÃO

3.1. A descrição da solução como um todo encontra-se detalhada em tópicos específicos no Estudo Técnico Preliminar, apêndice deste Projeto Básico.

4. DOS REQUISITOS DA CONTRATAÇÃO

4.1. DA SUSTENTABILIDADE

4.1.1. A contratação deverá atender aos preceitos da última edição disponível da Guia Nacional de Licitação Sustentáveis da Advocacia-Geral da União – AGU no que se refere à serviços de engenharia.

4.1.2. A empresa contratada deverá utilizar produtos, equipamentos e serviços que, comprovadamente, favoreçam a redução do consumo de energia e de recursos naturais.

4.1.3. Os serviços prestados pela empresa contratada deverão fundamentar-se no uso racional de recursos e equipamentos, de forma a evitar e prevenir o desperdício de insumos e material consumidos, bem como a geração de resíduos, além do desperdício de água e consumo excessivo de energia. Sempre que possível fazer uso de energia renovável.

4.1.4. A contratada deverá ter pleno conhecimento e se responsabilizar pelo trabalho seguro as pessoas envolvidas no manuseio de ferramentas, equipamentos e produtos inflamáveis, conforme legislação em vigor do Ministério do Trabalho. Esta também se responsabilizará por ações e/ou omissões sobre os resíduos e rejeitos sólidos, líquidos e derivados, nos locais de prestação dos serviços, removendo e promovendo a devida destinação.

4.2. DA SUBCONTRATAÇÃO

4.2.1. Não é admitida a subcontratação do objeto contratual.

4.3. DA GARANTIA DA CONTRATAÇÃO

4.3.1. Será exigida da contratada, a apresentação de garantia em favor da CONTRATANTE, correspondente a **5% (cinco por cento) do valor total do contrato**, numa das seguintes modalidades, conforme opção da CONTRATADA:

a) caução em dinheiro ou títulos da dívida pública federal.

b) seguro-garantia.

c) fiança bancária.

d) título de capitalização custeado por pagamento único, com resgate pelo valor total.

4.3.2. A CONTRATADA terá o prazo mínimo de 1 (um) mês, contado da data de homologação da licitação e anterior à assinatura do contrato, para a prestação da garantia pelo contratado quando optar pela modalidade Seguro-Garantia, conforme o § 3º do Art. 96 da Lei Federal nº 14.133/2021.

4.3.2.1. O prazo de **vigência** da apólice deverá ser de **03 (três) meses após o término da vigência do contrato.**

4.3.3. Para a garantia do contrato, caso a CONTRATADA opte por apresentar **títulos da dívida pública**, os mesmos deverão ter valor de mercado compatível com o valor a ser garantido no contrato, preferencialmente em consonância com as espécies recomendadas pelo Governo Federal, como aquelas previstas no art. 2º, da Lei nº 10.179, de 06 de fevereiro de 2001.

4.3.4. Caso a CONTRATADA opte pela **caução em dinheiro**, deverá providenciar o depósito junto ao Banco do Brasil, nominal à Defensoria Pública do Estado do Maranhão, para os fins específicos a que se destina, sendo o recibo de depósito o único meio hábil de comprovação desta exigência.

4.3.5. Não será aceita prestação de garantia que não cubra todos os riscos ou prejuízos eventualmente decorrentes da execução do contrato, tais como a responsabilidade por multas e obrigações trabalhistas, previdenciárias ou sociais.

4.3.6. A CONTRATANTE fica autorizada a utilizar a garantia para corrigir quaisquer imperfeições na execução do objeto do contrato ou para reparar danos decorrentes da ação ou omissão da CONTRATADA, de seu preposto ou de quem em seu nome agir.

4.3.6.1. A autorização contida no item 4.3.6 é extensiva aos casos de multas aplicadas depois de esgotado o prazo recursal.

4.3.7. A garantia prestada será retida definitivamente, integralmente ou pelo saldo que apresentar, no caso de rescisão por culpa da CONTRATADA, sem prejuízo das penalidades cabíveis.

4.3.8. A garantia será restituída automaticamente, ou por solicitação, no prazo de até 3 (três) meses contados do final da vigência do contrato ou da rescisão, em razão de outras hipóteses de extinção contratual previstas em lei, somente após comprovação de que a empresa pagou todas as verbas rescisórias trabalhistas decorrentes da contratação.

4.3.9. Caso a CONTRATADA não efetive o cumprimento dessas obrigações até o fim do

segundo mês após o encerramento da vigência contratual ou da rescisão, a garantia será utilizada para o pagamento dessas verbas trabalhistas diretamente pela CONTRATANTE.

4.3.10. A devolução da garantia ficará condicionada à comprovação pela CONTRATADA, da inexistência de débitos trabalhistas em relação aos empregados que atuaram na execução do objeto contratado.

4.3.11. A devolução da garantia contratual pressupõe, por sua essência, a plena satisfação de todas as obrigações contratuais, o também envolve, por certo, a quitação dos encargos de índole trabalhista advindas da execução do contrato. Assim, mostra-se justo e coerente condicionar a devolução da garantia contratual face à prova de quitação de todas as verbas trabalhistas.

4.3.12. Caso ocorra a prorrogação da vigência do contrato, observadas as disposições constantes nos arts. 105 e 124, da Lei nº 14.133/2021, a CONTRATADA deverá, a cada celebração de termo aditivo, providenciar a devida renovação da garantia prestada, tomando-se por base o valor atualizado do contrato.

4.3.13. Nas hipóteses em que a garantia for utilizada total ou parcialmente – como para corrigir quaisquer imperfeições na execução do objeto do contrato ou para reparar danos decorrentes da ação ou omissão da CONTRATADA, de seu preposto ou de quem em seu nome agir, ou ainda nos casos de multas aplicadas depois de esgotado o prazo recursal – a CONTRATADA deverá, no prazo de 10 (dez) dias, recompor o valor total dessa garantia, sob pena de retenção do valor da garantia do próximo pagamento a ser realizado à contratada, salvo na hipótese de comprovada inviabilidade de cumprir tal prazo, mediante justificativa apresentada por escrito e aceita pelo Fiscal do Contrato.

4.3.14. A garantia prestada será restituída (e/ou liberada) após o cumprimento integral de todas as obrigações contratuais e, quando em dinheiro, será atualizada monetariamente, conforme dispõe o Art. 100 da Lei Federal nº 14.133/2021.

4.3.15. No caso de alteração do valor do contrato, ou prorrogação de sua vigência, a garantia deverá ser readequada ou renovada nas mesmas condições.

4.4. DA VISTORIA

4.4.1. Não há necessidade de realização de avaliação prévia do local de execução dos serviços.

5. DO MODELO DE EXECUÇÃO DO OBJETO

5.1. DAS CONDIÇÕES DE EXECUÇÃO

5.1.1. A execução do objeto seguirá a seguinte dinâmica:

5.1.1.1. **Início da execução do objeto:** 05 (cinco) dias úteis a contar da data do recebimento da Ordem de Serviço pela CONTRATADA.

5.1.1.1.1. Será emitida uma Ordem de Serviço juntamente com o Cronograma Físico Ajustado, que será encaminhada via endereço eletrônico indicado pela CONTRATADA.

5.1.1.2. A CONTRATADA fornecerá, além da mão de obra, todo o material, peças, equipamentos, utensílios e ferramentas necessárias, ficando responsável, também, pela sua respectiva guarda e transporte.

5.1.1.3. Somente serão aceitos materiais, peças e ferramentas compatíveis com a aplicação a que se destinam. Serão recusados pela FISCALIZAÇÃO os que se encontrarem fora de especificação.

5.1.1.4. O depósito de materiais deverá ser instalado em local previamente aprovado e sob a responsabilidade da CONTRATADA.

5.1.1.5. Será de responsabilidade da CONTRATADA toda e qualquer providência que diga respeito à segurança do trabalho de seus empregados, bem como a exigência do uso dos equipamentos de proteção individuais necessários, sob pena de paralisação imediata dos serviços.

5.1.1.6. A CONTRATADA fornecerá as máquinas, os equipamentos, os materiais, a mão de obra, o transporte e tudo mais que for necessário para a execução e a conclusão dos serviços. Os custos relativos a esses insumos deverão estar incluídos nos respectivos custos unitários.

5.1.1.7. A CONTRATADA deve providenciar o fechamento das áreas próximas ao local onde estiverem sendo executados os serviços, caso necessário, visando não interferir nas demais atividades realizadas na localidade.

5.1.1.8. O controle de qualidade e outros controles exigidos pela FISCALIZAÇÃO não eximirão a CONTRATADA da total e irrestrita responsabilidade pelos serviços executados.

5.1.1.9. A CONTRATADA deverá providenciar a limpeza das áreas, evitando acúmulos de entulhos nos locais onde os serviços estão sendo realizados.

5.1.1.10. Os serviços somente serão considerados executados após a retirada de eventuais entulhos, a reconstituição das partes danificadas, se for este o caso, bem como a completa limpeza das áreas afetadas.

> 5.1.1.10.1. Descartar entulhos em locais destinados a este fim pela prefeitura da cidade, cuidando de embalar os itens perigosos adequadamente antes do manuseio, descarte ou transporte

5.1.1.11. À FISCALIZAÇÃO caberá o direito de rejeitar quaisquer materiais que não satisfaçam os padrões especificados ou os critérios de qualidade requeridos, bem como de exigir sua pronta e imediata substituição por outros que os atendam, sem que caiba à CONTRATADA qualquer tipo de reclamação ou indenização.

5.1.1.12. A CONTRATADA deverá executar os serviços sempre de acordo com as recomendações dos fabricantes e em obediência às normas técnicas e regulamentares atinentes aos assuntos, expedidas pelos órgãos competentes.

5.1.1.13. A CONTRATADA executará os serviços, incluindo a instalação dos equipamentos, descrito na Planilha Orçamentária em anexo, estritamente dentro dos prazos estabelecidos neste Projeto Básico, seguindo rigorosamente o prazo estabelecido em Cronograma Físico e mantendo quantitativo de mão de obra compatível a necessidade.

5.1.1.14. Cabe à CONTRATADA atender prontamente e dentro do prazo estipulado quaisquer exigências do Fiscal ou do substituto, inerentes ao objeto do Contrato, sem que disso decorra qualquer ônus extra para a CONTRATANTE, não implicando essa atividade de acompanhamento e fiscalização qualquer exclusão ou redução da responsabilidade da CONTRATADA, que é total e irrestrita com relação aos serviços contratados, inclusive

perante terceiros, respondendo a mesma por qualquer falta, falha, problema, irregularidade ou desconformidade observada na execução do contrato.

5.1.1.14.1. A atividade de fiscalização não resultará, tampouco, e em nenhuma hipótese, em corresponsabilidade da CONTRATANTE ou de seus agentes, prepostos e/ou assistentes.

5.1.2. Uma vez identificada necessidade de serviço ou material que não conste da planilha de itens original do contrato, será adotado o seguinte procedimento, previsto no Acórdão-TCU nº 1.238/2016 – Plenário e com algumas adaptações pontuais:

5.1.2.1. Caso o item conste do SINAPI, o valor adotado no contrato será o valor do SINAPI para a região correspondente, considerando-se a tabela SINAPI da data de apresentação das propostas ou do último reajuste concedido.

5.1.2.1.1. Esse procedimento visa uniformizar os custos de todos os itens do contrato, a fim de simplificar o futuro processo de reajuste de preços.

5.1.2. Caso o item não conste do SINAPI, a CONTRATADA irá ofertar preço e a CONTRATANTE fará pesquisa de preços em, pelo menos, 3 fornecedores com o objetivo de confirmar se o preço proposto pela CONTRATADA está de acordo com o praticado no mercado, chegando-se, então, a um acordo sobre o preço.

5.1.3. A CONTRATADA deverá se manifestar pela concordância ou discordância das novas composições feitas pela CONTRATANTE em até 10 dias úteis do recebimento.

5.1.3.1. Caso haja discordância de itens, a CONTRATADA deverá justificá-las para posterior avaliação pela CONTRATANTE.

5.1.3.2. Decorridos os 10 dias úteis, caso não haja manifestação da CONTRATADA, será considerado que a empresa anuiu com a composição feita pela CONTRATANTE para fins de inclusão na planilha e posterior medição e pagamento.

5.1.4. Além da definição do custo citada acima, a CONTRATANTE deverá definir o prazo para o início dos serviços e o prazo para execução.

5.1.5. Feitos os procedimentos acima, os itens passarão a fazer parte do contrato.

5.1.6. Conforme art. 14 do Decreto nº 7.893/2013, a diferença percentual entre o valor global do contrato e o preço global de referência não poderá ser reduzida em favor da CONTRATADA por ocasião do acréscimo de itens com a metodologia descrita acima.

5.1.7. Caso o acréscimo de itens com os custos obtidos seguindo a metodologia acima ocasione redução do desconto global da proposta, o custo dos itens a serem acrescentados serão corrigidos para que não haja redução do desconto global.

5.2. DO LOCAL DE PRESTAÇÃO DOS SERVIÇOS

5.2.1. Os serviços serão prestados onde funcionará o núcleo de atendimento da DPE/MA no município de Santa Luzia do Maranhão-MA.

5.3. DA GARANTIA DOS SERVIÇOS

5.3.1 Os materiais/serviços objeto deste Projeto Básico serão garantidos pelo prazo de 05 (cinco) anos, contados a partir da data de emissão do TERMO DE RECEBIMENTO DEFINITIVO

conforme o art. 618 do Código Civil e § 6º do Art. 140 da Lei Federal nº 14.133/2021.

5.3.2. Durante o prazo de garantia, a CONTRATADA, fica obrigada a reparar qualquer defeito relacionado à má execução dos serviços objetos deste contrato, sempre que houver solicitação, e sem ônus para a CONTRATANTE.

5.4. DOS PRAZOS DE EXECUÇÃO

5.4.1. O prazo de execução dos serviços objeto desta licitação se dará conforme especificado abaixo:

ITEM	MUNICÍPIO	PRAZO DE EXECUÇÃO
1	Santa Luzia do Maranhão-MA	180 dias

5.4.2. O prazo acima será registrado e acompanhado pela FISCALIZAÇÃO.

5.4.3. Os serviços objeto deste Projeto Básico deverão ser finalizados, conforme Cronograma Físico, estando incluída nesse prazo possível paralisação devido à greve de pessoal ou de transportes, ou à falta de materiais, componentes ou equipamentos, ou à falta de pessoal, por quaisquer motivos, bem como acidente no local dos serviços.

5.5. DAS OBRIGAÇÕES DA CONTRATADA

5.5.1. Encaminhar à Supervisão de Obras e Reformas da DPE/MA em, no máximo 05 (cinco) dias após a assinatura do Contrato Administrativo os seguintes documentos:

5.5.1.1. Anotação de Responsabilidade Técnica – ART sobre os serviços objeto deste Projeto Básico, registrada no CREA.

5.5.2. A CONTRATADA deverá fornecer e instalar a placa da obra, cujo padrão será fornecido pela CONTRATANTE. A placa deverá ser instalada em posição de destaque no local de prestação dos serviços, devendo a sua localização ser, previamente, aprovada pela FISCALIZAÇÃO.

5.5.3. Providenciar também:

5.5.3.1. Outras licenças e alvarás que se fizerem necessárias para o início dos serviços, devido a exigências das concessionárias ou órgãos públicos.

5.5.3.2. Providenciar, conforme o caso, as ligações definitivas das utilidades previstas no projeto (água, esgoto, gás, energia elétrica, telefone, etc.), bem como atuar junto aos órgãos federais, estaduais e municipais e concessionárias de serviços públicos para a obtenção de licenças e regularização dos serviços e atividades concluídas (ex.: habite-se, Licença Ambiental de Operação, Licença Ambiental, Alvará de Construção, etc.).

5.5.3.3. Obter junto aos órgãos competentes, conforme o caso, as licenças necessárias e demais documentos e autorizações exigíveis, na forma da legislação aplicável.

5.5.3.4. Inscrever a Obra no Cadastro Nacional de Obras – CNO da Receita Federal do Brasil em até 30 (trinta) dias contados do início das atividades, em conformidade com a Instrução Normativa RFB nº 2061, de 20 de dezembro de 2021.

5.5.4. Apresentar formalmente o PREPOSTO da CONTRATADA, devendo ser assim feita, sempre que houver substituição ou ausência temporária.

5.5.5. Executar os serviços conforme especificações deste Projeto Básico e de sua proposta, com a alocação dos empregados necessários ao perfeito cumprimento das cláusulas contratuais, além de fornecer e utilizar os materiais e equipamentos, ferramentas e utensílios necessários em quantidade satisfatória para entregar o objeto contratado no prazo estipulado.

5.5.6. Preparar rigorosamente os empregados que prestarão serviços para o CONTRATANTE, orientando-os para que se comportem sempre de forma cordial e se apresentem sempre dentro dos padrões de eficiência e higiene compatíveis com o local de prestação dos serviços.

5.5.7. Manter seu pessoal devidamente uniformizado e identificado por meio de crachás, fornecendo-lhes uniforme completo, com logomarca da empresa e em conformidade com as normas de segurança e com o disposto no respectivo Acordo, Convenção, ou Dissídio Coletivo de Trabalho, inclusive sem ônus para os funcionários, caso previsto.

5.5.7.1. Instruir os seus empregados sobre a técnica de execução dos serviços, prevenção de acidentes no trabalho e combate a incêndios.

5.5.7.2. Levar em conta todas as precauções e zelar permanentemente para minimizar os riscos de suas operações a níveis aceitáveis na norma técnica correspondente.

5.5.7.3. Assumir toda a responsabilidade e tomar as medidas necessárias ao atendimento dos seus profissionais acidentados ou com mal súbito, por meio de seu preposto, inclusive para atendimento em casos de emergência.

5.5.7.4. Cumprir a legislação e as normas relativas saúde à segurança e medicina do trabalho, em especial as normas regulamentadoras nº 04 (SESMT), 05(CIPA), 06(EPI), 07(PCMSO) e 09(Riscos), 18(Const. Civil), diligenciando para que seus empregados trabalhem com Equipamento de Proteção Individual (EPI), caso necessário, ficando a cargo da CONTRATADA e às suas expensas o fornecimento desses equipamentos.

5.5.7.5. A Fiscalização poderá paralisar os serviços enquanto tais empregados não estiverem protegidos, ficando o ônus da paralisação por conta da CONTRATADA.

5.5.8. Responsabilizar por todos os encargos e obrigações sociais, trabalhistas, previdenciárias, fiscais e comerciais resultantes da execução dos serviços, conforme Art. 121 da Lei Federal nº 14.133/2021. Os empregados da CONTRATADA não terão, em hipótese nenhuma, qualquer relação de emprego com a CONTRATANTE.

5.5.9. Executar todos os serviços rigorosamente de acordo com as especificações contidas neste instrumento, assim como nos manuais de serviços dos equipamentos que compõe o objeto deste Projeto Básico.

5.5.10. Paralisar imediatamente os serviços caso o CONTRATANTE, por meio de sua fiscalização, verifique que os empregados não estejam devidamente equipados ou munidos de EPI´S, ficando o ônus pela paralisação por conta da CONTRATADA, além da sujeição desta às penalidades cabíveis.

5.5.11. Responder por quaisquer danos pessoais ou materiais ocasionados por seus empregados nas dependências do CONTRATANTE decorrentes de culpa ou dolo de seus empregados, ficando obrigada a promover a devida restauração ou ressarcimento a preços atualizados, dentro de 30 (trinta) dias, contados a partir da comprovação de sua responsabilidade. Caso não o faça no prazo estipulado, o CONTRATANTE reserva-se o direito de descontar o valor correspondente do valor estipulado para pagamento mensal dos serviços executados pela CONTRATADA, sem prejuízo de poder denunciar a CONTRATADA de pleno

direito.

5.5.12. Fornecer mão de obra qualificada, evitando-se atrasos na execução e serviços incompatíveis com o solicitado.

5.5.13. Manter a CONTRATANTE permanentemente informada e atualizada sobre números telefônicos e e-mails para contato e chamados de emergência.

5.5.14. A aquisição e o fornecimento dos produtos, equipamento e peças necessários à execução do objeto deste termo, serão de responsabilidade da empresa CONTRATADA.

5.5.15. Responsabilizar-se pela guarda, manutenção e substituição dos materiais e equipamentos necessários à execução dos serviços.

5.5.16. Responsabilizar-se pelo transporte de equipamentos e da equipe técnica durante a vigência do contrato.

5.5.17. Reparar, corrigir, remover ou substituir, às suas expensas, total ou em parte, no prazo fixado pela FISCALIZAÇÃO do contrato, os serviços efetuados em que se verifiquem vícios, defeitos ou incorreções resultantes da execução ou dos materiais empregados, ou ainda, por falta de compatibilidade com os projetos.

5.5.18. Responsabilizar-se pelos vícios e danos decorrentes da execução do objeto, de acordo com os artigos 14 e 17 a 27, do Código de Defesa do Consumidor (Lei nº 8.078, de 1990), ficando a CONTRATANTE autorizada a descontar da garantia prestada, caso exigida no edital, ou dos pagamentos devidos à CONTRATADA, o valor correspondente aos danos sofridos.

5.5.19. Utilizar empregados habilitados e com conhecimentos básicos do objeto a ser executado, em conformidade com as normas e determinações em vigor.

5.5.20. A cada medição efetuada, a CONTRATADA deverá entregar ao setor responsável pela fiscalização do contrato, os documentos listados nos itens 7.1.5.1 a 7.1.5.11.

5.5.21. Responsabilizar-se pelo cumprimento das obrigações em Acordo, Convenção, Dissídio Coletivo de Trabalho ou equivalentes das categorias abrangidas pelo contrato, por todas as obrigações trabalhistas, sociais, previdenciárias, tributárias e as demais previstas em legislação específica, cuja inadimplência não transfere a responsabilidade à CONTRATANTE.

5.5.22. Comunicar à FISCALIZAÇÃO, no prazo de 24 (vinte e quatro) horas, qualquer ocorrência anormal ou acidente que se verifique no local dos serviços.

5.5.23. Assegurar aos seus trabalhadores ambiente de trabalho, inclusive equipamentos e instalações, em condições adequadas ao cumprimento das normas de saúde, segurança e bem-estar no trabalho.

5.5.24. Prestar todo esclarecimento ou informação solicitada pela CONTRATANTE ou por seus prepostos, garantindo-lhe o acesso, a qualquer tempo, ao local dos trabalhos, bem como aos documentos relativos à execução do objeto.

5.5.25. Paralisar, por determinação da CONTRATANTE, qualquer atividade que não esteja sendo executada de acordo com a norma técnica ou que ponha em risco a segurança de pessoas ou bens de terceiros.

5.5.26. Promover a guarda, manutenção e vigilância de materiais, ferramentas, e tudo o que for necessário à execução dos serviços, durante a vigência do contrato.

5.5.27. Promover a organização técnica e administrativa dos serviços, de modo a conduzi-los eficaz e eficientemente, de acordo com os documentos e especificações que integram este Projeto Básico, no prazo determinado.

5.5.28. Conduzir os trabalhos com estrita observância às normas da legislação pertinente, cumprindo as determinações dos Poderes Públicos, mantendo sempre limpo o local dos serviços e nas melhores condições de segurança, higiene e disciplina.

5.5.29. Submeter previamente, por escrito, à CONTRATANTE, para análise e aprovação, quaisquer mudanças nos métodos executivos que fujam às especificações do memorial descritivo.

5.5.30. Não permitir a utilização de qualquer trabalho do menor de dezesseis anos, exceto na condição de aprendiz para os maiores de quatorze anos; nem permitir a utilização do trabalho do menor de dezoito anos em trabalho noturno, perigoso ou insalubre.

5.5.31. Manter durante toda a vigência do contrato, em compatibilidade com as obrigações assumidas, todas as condições de habilitação e qualificação exigidas na licitação.

5.5.32. Manter sigilo, sob pena de responsabilidade civil, penal e administrativa, sobre todo e qualquer assunto de interesse do CONTRATANTE ou de terceiros de tomar conhecimento em razão da execução do objeto deste contrato.

5.5.33. Arcar com o ônus decorrente de eventual equívoco no dimensionamento dos quantitativos de sua proposta, inclusive quanto aos custos variáveis decorrentes de fatores futuros e incertos, tais como os valores providos com o quantitativo de vale transporte, devendo complementá-los, caso o previsto inicialmente em sua proposta não seja satisfatório para o atendimento do objeto da licitação, exceto quando ocorrer algum dos eventos arrolados no Art. 124 da Lei Federal nº 14.133/2021.

5.5.34. Atender às solicitações da CONTRATANTE quanto à substituição dos empregados alocados, no prazo fixado pela FISCALIZAÇÃO do contrato, nos casos em que ficar constatado descumprimento das obrigações relativas à execução do serviço, conforme descrito neste Projeto Básico.

5.5.35. Manter preposto aceito pela CONTRATANTE nos horários e locais de prestação de serviço para representa-la na execução do contrato com capacidade para tomar decisões compatíveis com os compromissos assumidos.

5.5.36. Providenciar junto ao CREA e/ou CAU/BR as Anotações e Registros de Responsabilidade Técnica referentes ao objeto do contrato e especialidades pertinentes, nos termos das normas pertinentes (Leis nº 6.496/77 e 12.378/2010).

5.5.37. Refazer, às suas expensas, os trabalhos executados em desacordo com o estabelecido no instrumento contratual, neste Projeto Básico e seus anexos, bem como substituir aqueles realizados com materiais defeituosos ou com vício de construção, pelo prazo de 05 (cinco) anos, contado da data de emissão do Termo de Recebimento Definitivo.

5.5.38. Responder por qualquer acidente de trabalho na execução dos serviços, por uso indevido de patentes registradas em nome de terceiros, por qualquer causa de destruição, danificação, defeitos ou incorreções dos serviços ou dos bens da CONTRATANTE, de seus funcionários ou de terceiros, ainda que ocorridos em via pública junto aos serviços.

5.5.39. Apresentar, quando solicitada pela CONTRATANTE, atestado de antecedentes criminais

e distribuição cível de toda a mão de obra oferecida para atuar nas instalações do órgão.

5.5.40. Ao final de cada etapa da execução contratual, na medida em que os serviços sejam executados, a CONTRATADA apresentará a medição prévia dos serviços executados no período, através de Planilha de Medição.

5.5.41. Cada etapa será considerada efetivamente concluída quando os serviços previstos para aquela etapa, conforme Cronograma Físico, estiverem executados em sua totalidade.

5.5.42. A CONTRATADA deverá verificar e assinar diariamente o Registro Diário de Obras (RDO) emitido pela Supervisão de Obras e Reformas (SOR) da DPE/MA.

5.5.43. Os documentos administrativos deverão ser analisados pela CONTRATANTE e, em havendo divergências, será solicitada a correção na documentação à CONTRATADA, que terá o prazo de até 05 (cinco) dias úteis para fazer a correção.

5.5.44. Após a aprovação dos documentos administrativos, a CONTRATADA será autorizada a emitir a Nota Fiscal.

5.5.45. Assumir toda a responsabilidade pela boa execução e eficiência dos serviços que efetuar, responsabilizando-se, ainda, por qualquer dano ocorrido em decorrência da má realização destes serviços, causados tanto ao CONTRATANTE como a terceiros, desde que a responsabilidade lhe seja imputável.

5.5.46. Prestar as informações e os esclarecimentos que venham a ser solicitados pelo CONTRATANTE.

5.5.47. Manter quadro de pessoal suficiente para atendimento dos serviços, sem interrupção, seja por motivo de férias, descanso semanal, licenças, greves, faltas ao serviço e demissões, sob pena de aplicação das sanções cabíveis.

5.5.48. Respeitar os prazos previstos de acordo com o cronograma.

5.5.49. Manter atualizado o endereço do correio eletrônico.

5.5.50. Disponibilizar as ferramentas e os materiais necessários à realização dos serviços.

5.5.51. Manter projetos, cadernos de encargos, memoriais descritivos, ART’s, alvarás e qualquer licença e/ou autorização, presente no local de prestação dos serviços e que seja de fácil acesso para a fiscalização do contrato.

5.5.52. Responsabilizar-se por todo o custo despendido do fornecimento de material, mão de obra, equipamentos, bem como as obrigações fiscais, sociais e trabalhistas, até o recebimento definitivo do objeto.

5.5.53. Responder pelo custo dos serviços, ora contratados, contemplando salários de pessoal, encargos trabalhistas, previdenciários, fiscais e comerciais.

5.5.54. Arcar com toda e qualquer responsabilidade civil, trabalhista e previdenciária decorrente de acidente de trabalho, eximindo a CONTRATANTE de qualquer ônus.

5.5.55. Adotar critérios de sustentabilidade (ambiental, econômica e social) durante todo o período de execução do objeto.

5.5.56. Executar, de maneira precípua, os serviços apresentados no Projeto e Memorial

Descritivo, de forma que os serviços sejam concluídos de acordo com as especificações.

5.5.57. Manter profissional técnico devidamente habilitado no CREA/CAU, aceito pela CONTRATANTE, para responder sobre os aspectos inerentes ao objeto e assinar, em nome da empresa CONTRATADA, instruções técnicas, planilhas de medição e Relatórios Diários de Obra (RDO).

5.5.58. Manter as áreas circundantes ao local de prestação dos serviços totalmente limpas e seguras e observar todas as condições de segurança, higiene, medicina e meio ambiente do trabalho, de acordo com as Normas Regulamentadoras (NR's) do Ministério do Trabalho e Emprego (MTE), incluindo o uso de uniforme.

5.5.59. Retificar todo e qualquer trabalho que não obedeça aos elementos especificados no projeto e demais disposições contratuais, bem como reparos e correções, com desembolso pela CONTRATADA.

5.5.60. Manter técnico devidamente habilitado e capacitado, exclusivamente no local, horário e nos dias de prestação dos serviços, o qual será responsável pela supervisão e acompanhamento, bem como sanar dúvidas e tratar de quaisquer assuntos relacionados à execução do objeto.

5.5.61. Os serviços executados com vícios ou defeitos, em virtude de ação ou omissão involuntária, negligência, imperícia, imprudência ou emprego de material inadequado ou de qualidade inferior, serão refeitos sob exclusiva e integral responsabilidade da CONTRATADA, sem ônus para a Defensoria Pública do Estado do Maranhão, sem implicar alterações do prazo contratual.

5.5.62. Caberá à CONTRATADA integral responsabilidade por quaisquer danos causados à Contratante e a terceiros, durante a execução dos serviços, sempre que forem decorrentes de negligência, imperícia ou omissão de sua parte.

5.6. DAS OBRIGAÇÕES DA CONTRATANTE

5.6.1. Exigir o cumprimento de todas as obrigações assumidas pela CONTRATADA, de acordo com as cláusulas contratuais e os termos de sua proposta.

5.6.2. Exercer o acompanhamento e a fiscalização dos serviços, por servidor ou comissão especialmente designada, anotando em registro próprio as falhas detectadas, indicando dia, mês e ano, bem como o nome dos empregados eventualmente envolvidos, encaminhando os apontamentos à autoridade competente para as providências cabíveis.

5.6.3. Notificar a CONTRATADA por escrito da ocorrência de eventuais imperfeições, falhas ou irregularidades constatadas no curso da execução dos serviços, fixando prazo para a sua correção, certificando-se de que as soluções por ela propostas sejam as mais adequadas.

5.6.4. Pagar à CONTRATADA o valor resultante da prestação do serviço conforme Planilha de Medição.

5.6.5. Efetuar as retenções tributárias devidas sobre o valor da fatura de serviços da CONTRATADA, em conformidade com o Anexo XI, Item 6 da IN SEGES/MP nº 05/2017.

5.6.6. Fornecer por escrito as informações necessárias para o desenvolvimento dos serviços objeto do contrato.

5.6.7. Promover condições para a execução contratual do objeto.

5.6.8. Assegurar livre acesso das pessoas credenciadas pela CONTRATADA para execução dos serviços.

5.6.9. Publicar o extrato do contrato e de seus aditivos, se ocorrerem, no Diário Oficial do Estado do Maranhão, órgão oficial de divulgação dos atos processuais e administrativos, veiculado no site oficial.

5.6.10. Emitir a Ordem de Serviço com antecedência mínima de 5 (cinco) dias úteis consecutivos a data de início.

5.6.11. Analisar, através da Equipe de Fiscalização designada, os Boletins de Medição Mensais emitidos pela CONTRATADA, baseados nas avaliações dos serviços executados, demonstrando quantidades de serviços executados no período, para posterior desembolso por parte da CONTRATANTE, contendo assinatura do responsável técnico da CONTRATADA e da fiscalização designado pela CONTRATANTE.

5.6.12. Fiscalizar o andamento dos serviços enfatizando os prazos de execução e marcos contratuais definidos no Cronograma Físico, podendo ser readequado, conforme a necessidade, no decorrer do contrato.

5.7. DAS SANÇÕES ADMINISTRATIVAS

5.7.1. A CONTRATADA será responsabilizada administrativamente pelas seguintes infrações:

a) dar causa à inexecução parcial do contrato.

b) dar causa à inexecução parcial do contrato que cause grave dano à Administração, ao funcionamento dos serviços públicos ou ao interesse coletivo.

c) dar causa à inexecução total do contrato.

d) deixar de entregar a documentação exigida para o certame.

e) não manter a proposta, salvo em decorrência de fato superveniente devidamente justificado.

f) não celebrar o contrato ou não entregar a documentação exigida para a contratação, quando convocado dentro do prazo de validade de sua proposta.

g) ensejar o retardamento da execução ou da entrega do objeto da licitação sem motivo justificado.

h) apresentar declaração ou documentação falsa exigida para o certame ou prestar declaração falsa durante a licitação ou a execução do contrato.

i) fraudar a licitação ou praticar ato fraudulento na execução do contrato.

j) comportar-se de modo inidôneo ou cometer fraude de qualquer natureza.

k) praticar atos ilícitos com vistas a frustrar os objetivos da licitação.

l) praticar ato lesivo previsto no art. 5º da Lei nº 12.846, de 1º de agosto de 2013.

5.7.2. Serão aplicadas ao responsável pelas infrações administrativas previstas nesta Lei as seguintes sanções:

I) advertência.

II) multa.

III) impedimento de licitar e contratar.

IV) declaração de inidoneidade para licitar ou contratar.

5.7.3. Na aplicação das sanções serão considerados:

5.7.3.1. a natureza e a gravidade da infração cometida.

5.7.3.2. as peculiaridades do caso concreto.

5.7.3.3. as circunstâncias agravantes ou atenuantes.

5.7.3.4. os danos que dela provierem para a Administração Pública.

5.7.3.5. a implantação ou o aperfeiçoamento de programa de integridade, conforme normas e orientações dos órgãos de controle.

5.7.4. A sanção prevista no item I, será aplicada exclusivamente pela infração administrativa prevista no item "a".

5.7.5. A sanção prevista no item II, será de 5% (cinco por cento) do valor do contrato e será aplicada ao responsável por qualquer das infrações administrativas previstas.

5.7.6. A sanção prevista no item III, será aplicada ao responsável pelas infrações administrativas previstas nos itens "b" ao "g", quando não se justificar a imposição de penalidade mais grave, e impedirá o responsável de licitar ou contratar no âmbito da Administração Pública direta e indireta do ente federativo que tiver aplicado a sanção, pelo prazo máximo de 3 (três) anos.

5.7.7. A sanção prevista no inciso IV, será aplicada ao responsável pelas infrações administrativas previstas nos itens "h" ao "l", bem como pelas infrações administrativas previstas nos itens "b" ao "g", que justifiquem a imposição de penalidade mais grave que a sanção referida no item 5.7.6., e impedirá o responsável de licitar ou contratar no âmbito da Administração Pública direta e indireta de todos os entes federativos, pelo prazo mínimo de 3 (três) anos e máximo de 6 (seis) anos.

5.7.8. Na aplicação da sanção prevista no item II, será facultada a defesa do interessado no prazo de 15 (quinze) dias úteis, contado da data de sua intimação.

5.7.9. A aplicação das sanções previstas nos incisos III e IV, requererá a instauração de processo de responsabilização, a ser conduzido por comissão composta de 2 (dois) ou mais servidores estáveis, que avaliará fatos e circunstâncias conhecidos e intimará o licitante ou o contratado para, no prazo de 15 (quinze) dias úteis, contado da data de intimação, apresentar defesa escrita e especificar as provas que pretenda produzir.

6. DO MODELO DE GESTÃO DO CONTRATO

6.1. DA GESTÃO

6.1.1. O contrato deverá ser executado fielmente pelas partes, de acordo com as cláusulas

avençadas e as normas da Lei nº 14.133, de 2021, e cada parte responderá pelas consequências de sua inexecução total ou parcial.

6.1.2. Em caso de impedimento, ordem de paralisação ou suspensão do contrato, o cronograma de execução será prorrogado automaticamente pelo tempo correspondente.

6.1.3. As comunicações entre a CONTRATANTE e a CONTRATADA devem ser realizadas por escrito sempre que o ato exigir formalidade, admitindo-se o uso de mensagem eletrônica para esse fim.

6.1.4. A CONTRATANTE poderá convocar o representante da empresa para adoção de providências que devam ser cumpridas de imediato.

6.2. DO PREPOSTO

6.2.1. A CONTRATADA designará formalmente o preposto da empresa, antes do início da prestação dos serviços, indicando no instrumento os poderes e deveres em relação à execução do objeto contratado.

6.2.2. A CONTRATADA deverá manter preposto da empresa no local da execução do objeto durante o período de execução dos serviços.

6.2.3. A CONTRATANTE poderá recusar, desde que justificadamente, a indicação ou a manutenção do preposto da empresa, hipótese em que a CONTRATADA designará outro para o exercício da atividade.

6.3. DA FISCALIZAÇÃO

6.3.1 A execução do contrato deverá ser acompanhada e fiscalizada pelo(s) fiscal(is) do contrato, ou pelos respectivos substitutos (Lei nº 14.133, de 2021, art. 117, caput).

6.3.2. **Fiscalização Técnica**

6.3.2.1. O fiscal técnico acompanhará a execução do contrato, para que sejam cumpridas todas as condições estabelecidas no contrato, de modo a assegurar os melhores resultados para a Administração. (Ato nº 007-DPGE-DPE/MA, de 18 de janeiro de 2024, art. 22, VI).

6.3.2.2. O fiscal técnico emitirá diariamente o Registro Diário de Obras (RDO), devendo o mesmo estar devidamente assinada pelo Responsável Técnico da CONTRATADA, incluindo as informações sobre o andamento dos serviços, tais como, número de funcionários, de equipamentos, condições de trabalho, condições meteorológicas, serviços executados, registro de ocorrências e outros fatos relacionados.

6.3.2.3. Identificada qualquer inexatidão ou irregularidade, o fiscal técnico emitirá notificações para a correção da execução do contrato, determinando prazo para a correção. (Ato nº 007-DPGE-DPE/MA, de 18 de janeiro de 2024, art. 22, III).

6.3.2.4. O fiscal técnico informará ao gestor do contrato, em tempo hábil, a situação que demandar decisão ou adoção de medidas que ultrapassem sua competência, para que adote as medidas necessárias e saneadoras, se for o caso. (Ato nº 007-DPGE-DPE/MA, de 18 de janeiro de 2024, art. 22, IV).

6.3.2.5. No caso de ocorrências que possam inviabilizar a execução do contrato nas datas aprazadas, o fiscal técnico do contrato comunicará o fato imediatamente ao gestor do

contrato. (Ato nº 007-DPGE-DPE/MA, de 18 de janeiro de 2024, art. 22, V).

6.3.2.6. O fiscal técnico do contrato comunicará ao gestor do contrato, em tempo hábil, o término do contrato sob sua responsabilidade, com vistas à tempestiva renovação ou à prorrogação contratual (Ato nº 007-DPGE-DPE/MA, de 18 de janeiro de 2024, art. 22, VII).

6.3.3. **Fiscalização Administrativa**

6.2.3.1. O fiscal administrativo do contrato verificará a manutenção das condições de habilitação da contratada, acompanhará o empenho, o pagamento, as garantias, as glosas e a formalização de apostilamento e termos aditivos, solicitando quaisquer documentos comprobatórios pertinentes, caso necessário (Art. 23, I e II, do Ato nº 007-DPGE-DPE/MA, de 18 de janeiro de 2024).

6.2.3.2. Caso ocorra descumprimento das obrigações contratuais, o fiscal administrativo do contrato atuará tempestivamente na solução do problema, reportando ao gestor do contrato para que tome as providências cabíveis, quando ultrapassar a sua competência. (Ato nº 007-DPGE-DPE/MA, de 18 de janeiro de 2024, art. 23, IV).

6.3.4. **Gestor do Contrato**

6.3.4.1. O gestor do contrato acompanhará os registros realizados pelos fiscais do contrato, de todas as ocorrências relacionadas à execução do contrato e as medidas adotadas, informando, se for o caso, à autoridade superior àquelas que ultrapassarem a sua competência. (Ato nº 007-DPGE-DPE/MA, de 18 de janeiro de 2024, art. 21, II).

6.3.4.2. O gestor do contrato tomará providências para a formalização de processo administrativo de responsabilização para fins de aplicação de sanções, a ser conduzido pela comissão de que trata o Art. 158 da Lei Federal nº 14.133/2021, ou pelo agente ou pelo setor com competência para tal, conforme o caso. (Ato nº 007-DPGE-DPE/MA, de 18 de janeiro de 2024, art. 21, X).

6.3.4.3. O gestor do contrato deverá enviar a documentação pertinente ao setor de contratos para a formalização dos procedimentos de liquidação e pagamento, no valor dimensionado pela fiscalização e gestão nos termos do contrato.

6.4. DO REAJUSTE

6.4.1. Os preços são fixos e irreajustáveis no prazo de um ano contado da data do orçamento estimado pela DPE/MA.

6.4.1.1. Dentro do prazo da vigência do contrato e mediante solicitação da CONTRATADA, os preços contratados poderão sofrer reajuste após o interregno de um ano, aplicando-se o índice INCC (Índice Nacional da Construção Civil) exclusivamente para as obrigações iniciadas e concluídas após a ocorrência da anualidade.

6.4.2. Nos reajustes subsequentes ao primeiro, o interregno mínimo de um ano será contado a partir dos efeitos financeiros do último reajuste.

6.5. DA VIGÊNCIA E PRORROGAÇÃO

6.5.1. O contrato terá prazo de vigência conforme quadro abaixo:

ITEM	MUNICÍPIO	VIGÊNCIA
1	Santa Luzia do Maranhão-MA	270 dias

6.5.2. O prazo de vigência será automaticamente prorrogado, quando seu objeto não for concluído no prazo estipulado acima por igual período ou até que os serviços sejam finalizados, na forma do Art. 111 da Lei Federal nº 14.133/2021.

6.5.3. O serviço é enquadrado como não-contínuo tendo em vista que não há necessidade permanente de execução de tarefas.

7. DOS CRITÉRIOS DE MEDIÇÃO E DE PAGAMENTO

7.1. DO RECEBIMENTO

7.1.1. A cada 30 (trinta) dias, a CONTRATADA apresentará a medição prévia dos serviços executados no período, por meio da Planilha de Medição, conforme Cronograma Físico.

7.1.1.1. Uma etapa será considerada efetivamente concluída quando os serviços previstos para aquela período, no Cronograma Físico, estiverem executados em sua totalidade.

7.1.1.2. Considerando que o regime de execução é Empreitada por Preço Unitário (EPU), o pagamento será realizado de acordo com as medições do Fiscal do Contrato, devendo a CONTRATADA seguir o Cronograma Físico.

7.1.2. Os serviços serão recebidos provisoriamente, no prazo de 05 (cinco) dias, pelos fiscais técnico e administrativo, mediante termos detalhados, quando verificado o cumprimento das exigências de caráter técnico e administrativo. (Art. 140, I, a , da Lei nº 14.133 e Arts. 22, X e 23, VII do Ato nº 007-DPGE-DPE/MA, de 18 de janeiro de 2024).

7.1.2.1. O prazo da disposição acima será contado do recebimento de comunicação de cobrança oriunda do contratado com a comprovação da prestação dos serviços a que se referem a parcela a ser paga.

7.1.2.2. A CONTRATADA fica obrigada a reparar, corrigir, remover, reconstruir ou substituir, às suas expensas, no todo ou em parte, o objeto em que se verificarem vícios, defeitos ou incorreções resultantes da execução ou materiais empregados, cabendo à fiscalização não atestar a última e/ou única medição de serviços até que sejam sanadas todas as eventuais pendências que possam vir a ser apontadas no Recebimento Provisório.

7.1.2.3. A fiscalização não efetuará o ateste da última e/ou única medição de serviços até que sejam sanadas todas as eventuais pendências que possam vir a ser apontadas no Recebimento Provisório. (Art. 119 c/c art. 140 da Lei nº 14133, de 2021).

7.1.2.4. Os serviços poderão ser rejeitados, no todo ou em parte, quando em desacordo com as especificações constantes neste Projeto Básico e na proposta, sem prejuízo da aplicação das penalidades.

7.1.3. Os serviços serão recebidos definitivamente no prazo de 15 (quinze) dias, contados do último recebimento provisório, pelo gestor do contrato, após a verificação da qualidade e quantidade do serviço e consequente aceitação mediante termo detalhado.

7.1.4. A CONTRATADA encaminhará para o endereço eletrônico obrasereformas@ma.def.br o Ofício solicitando pagamento da medição, conforme modelo em Anexo V, juntamente com a Planilha de Medição, para análise e autorização da emissão da Nota Fiscal.

7.1.5. Após a aprovação da Planilha de Medição pela fiscalização, a CONTRATADA encaminhará para o endereço eletrônico obrasereformas@ma.def.br a Nota Fiscal no valor da medição definitiva aprovada, obrigatoriamente da comprovação de regularidade fiscal e documentos, conforme listados abaixo:

7.1.5.1. Prova de regularidade relativa à Seguridade Social.

7.1.5.2. Certidão conjunta relativa aos tributos federais e à Dívida Ativa da União.

7.1.5.3. Certidões que comprovem a regularidade perante as Fazendas Distrital, Estadual e Municipal do domicílio ou sede da CONTRATADA.

7.1.5.4. Certidão de Regularidade do FGTS – CRF. e

7.1.5.5. Certidão Negativa de Débitos Trabalhistas – CNDT.

7.1.5.6. Cópia da Guia de Recolhimento do INSS com seus comprovantes de pagamento.

7.1.5.7. Cópia da Guia de Recolhimento do FGTS com comprovantes de pagamentos.

7.1.5.8. Declaração de Débitos e Créditos Tributários Federais Previdenciários e de Outras Entidades e Fundos (DCTFWeb).

7.1.5.9. Cópia da Folha de Pagamento dos Empregados.

7.1.5.10. Cópia da Folha de pagamento dos salários.

7.1.5.11. Comprovante de pagamento dos benefícios.

7.1.5.12. Nos documentos descritos nos itens 7.1.5.6 a 7.1.5.11 devem ser referente ao mês que antecede o período da medição.

7.1.6. A comprovação da regularidade fiscal será constatada por meio de consulta on-line ao SICAF ou, na impossibilidade de acesso ao referido Sistema, mediante consulta aos sítios eletrônicos oficiais ou à documentação mencionada no Art. 68 da Lei Federal nº 14.133/2021.

7.1.7. O recebimento provisório ou definitivo não excluirá a responsabilidade civil pela solidez e pela segurança do serviço nem a responsabilidade ético-profissional pela perfeita execução do contrato.

7.2. DA LIQUIDAÇÃO

7.2.1. Recebida a Nota Fiscal, correrá o prazo de 10 (dez) dias úteis para fins de liquidação, na forma desta seção, prorrogáveis por igual período, nos termos do art. 7º, §2º da Instrução Normativa SEGES/ME nº 77/2022.

7.2.2. Para fins de liquidação, o a Supervisão de Obras e Reformas desta DPE/MA deve verificar se a Nota Fiscal apresentada expressa os elementos necessários e essenciais do documento, tais como:

a) o prazo de validade.

b) a data da emissão.

c) os dados do contrato e do órgão contratante.

d) o período respectivo de execução do contrato.

e) o valor a pagar. e

f) eventual destaque do valor de retenções tributárias cabíveis.

7.2.3. Havendo erro na apresentação da Nota Fiscal, ou circunstância que impeça a liquidação da despesa, esta ficará sobrestada até que a CONTRATADA providencie as medidas saneadoras, reiniciando-se o prazo após a comprovação da regularização da situação, sem ônus à CONTRATANTE.

7.2.4. A Nota Fiscal ou Fatura deverá ser obrigatoriamente acompanhada da comprovação da regularidade fiscal, constatada por meio de consulta on-line ao SICAF ou, na impossibilidade de acesso ao referido Sistema, mediante consulta aos sítios eletrônicos oficiais ou à documentação mencionada no art. 68 da Lei nº 14.133/2021.

7.2.5. A Administração deverá realizar consulta ao SICAF para:

a) verificar a manutenção das condições de habilitação exigidas no edital;

b) identificar possível razão que impeça a participação em licitação, no âmbito do órgão ou entidade, proibição de contratar com o Poder Público, bem como ocorrências impeditivas indiretas (INSTRUÇÃO NORMATIVA Nº 3, DE 26 DE ABRIL DE 2018).

7.2.6. Constatando-se, junto ao SICAF, a situação de irregularidade da CONTRATADA, será providenciada sua notificação, por escrito, para que, no prazo de 5 (cinco) dias úteis, regularize sua situação ou, no mesmo prazo, apresente sua defesa. O prazo poderá ser prorrogado uma vez, por igual período, a critério do CONTRATANTE.

7.2.7. Não havendo regularização ou sendo a defesa considerada improcedente, o CONTRATANTE deverá comunicar aos órgãos responsáveis pela fiscalização da regularidade fiscal quanto à inadimplência do contratado, bem como quanto à existência de pagamento a ser efetuado, para que sejam acionados os meios pertinentes e necessários para garantir o recebimento de seus créditos.

7.2.8. Persistindo a irregularidade, o CONTRATANTE deverá adotar as medidas necessárias à rescisão contratual nos autos do processo administrativo correspondente, assegurada à CONTRATADA a ampla defesa.

7.2.9. Havendo a efetiva execução do objeto, os pagamentos serão realizados normalmente, até que se decida pela rescisão do contrato, caso a CONTRATADA não regularize sua situação junto ao SICAF.

7.3. DO PRAZO DE PAGAMENTO

7.3.1. O pagamento será efetuado no prazo máximo de 10 (dez) dias úteis, a contar da liquidação da despesa.

7.4. DA FORMA DE PAGAMENTO

7.4.1. O pagamento será realizado através de Ordem Bancária, para crédito em banco, agência e conta corrente indicados pelo contratado.

7.4.2. Será considerada data do pagamento o dia em que constar como emitida a Ordem Bancária para pagamento.

7.4.3. Quando do pagamento, será efetuada a retenção tributária prevista na legislação aplicável.

7.4.3.1. Independentemente do percentual de tributo inserido na planilha, quando houver, serão retidos na fonte, quando da realização do pagamento, os percentuais estabelecidos na legislação vigente.

7.4.4. A CONTRATADA regularmente optante pelo Simples Nacional, nos termos da Lei Complementar nº 123, de 2006, não sofrerá a retenção tributária quanto aos impostos e contribuições abrangidos por aquele regime. No entanto, o pagamento ficará condicionado à apresentação de comprovação, por meio de documento oficial, de que faz jus ao tratamento tributário favorecido previsto na referida Lei Complementar.

8. DA FORMA E CRITÉRIOS DE SELEÇÃO DO FORNECEDOR

8.1. DA FORMULAÇÃO DAS PROPOSTAS AJUSTADAS

8.1.1. As licitantes, antes de apresentarem suas propostas, deverão analisar toda a documentação referente a presente licitação, dirimindo, oportunamente, todas as dúvidas, de modo a não incorrerem em omissões que jamais poderão ser alegadas em favor de eventuais pretensões de acréscimo dos preços propostos.

8.1.2. Possíveis indefinições, omissões, falhas ou incorreções das especificações e projetos ora fornecidos não poderão, em nenhuma hipótese, constituir pretexto para a CONTRATADA cobrar serviços extras e/ou alterar a composição de seus preços unitários. Considerar-se-á, inapelavelmente, a CONTRATADA como altamente especializada nos serviços objeto deste Projeto Básico, o que significa que deverá computar, nos preços unitários, todos os custos diretos e indiretos, impostos, contribuições, taxas, encargos sociais, etc., necessários à completa e correta execução dos serviços.

8.1.3. Não será admitida reivindicação de alteração dos preços unitários ou global sob alegações tais como perdas não consideradas de materiais, projetos incompletos ou insuficientemente detalhados, quantitativos incorretos, dificuldades em entrega de materiais especificados no prazo, entre outros.

8.1.4. A proposta de preço deverá contemplar os seguintes documentos: planilha orçamentária agrupada por etapas de serviços, contendo nº do item, código, banco de pesquisa, descrição do serviço, quantidade (obrigatoriamente igual à planilha da Administração), preço unitário e preço total; composição de custos unitários e composições auxiliares; cronograma físico; composição de Encargos Sociais, curva ABC de serviços e insumos e a composição do BDI (Benefícios e Despesas Indiretas).

8.1.5. Os arquivos devem ser anexados em arquivo editável, com o formato de arquivo em Excel (formato .xls).

8.1.6. A planilha orçamentária deve conter os preços unitários e o valor global da proposta, em algarismo, expresso em moeda corrente nacional.

8.1.7. Na composição de preços unitários o licitante deverá apresentar discriminadamente as parcelas relativas à mão de obra, materiais, equipamentos e serviços.

8.1.8. Os custos relativos a administração, mobilização e desmobilização e instalação do local de prestação dos serviços, bem como qualquer outro item que possa ser apropriado como custo direto dos serviços, não poderá ser incluído na composição do BDI, devendo ser cotados na planilha orçamentária.

8.1.9. As empresas optantes pelo Simples Nacional deverão apresentar os percentuais de ISS, PIS e COFINS, discriminados na composição do BDI, compatíveis as alíquotas que estão obrigadas a recolher, conforme previsão contida no Anexo IV da Lei Complementar 123/2006.

8.1.10. A composição de encargos sociais das empresas optantes pelo Simples Nacional não poderá incluir os gastos relativos às contribuições que estão dispensadas de recolhimento (Sesi, Senai, Sebrae, etc.), conforme dispõe o art.13, §3º, da referida Lei Complementar.

8.1.11. Erros formais no preenchimento da planilha não são motivos suficientes para a desclassificação da proposta, quando a planilha puder ser ajustada sem a necessidade de majoração do preço ofertado, atendida as demais condições de aceitabilidade.

8.2. DA FORMA DE SELEÇÃO E CRITÉRIO DE JULGAMENTO DA PROPOSTA

8.2.1. O fornecedor será selecionado por meio da realização de procedimento de **LICITAÇÃO**, na modalidade **PREGÃO**, sob a forma **ELETRÔNICO**, com adoção do critério de julgamento pelo **MENOR PREÇO GLOBAL.**

8.3. DO REGIME DE EXECUÇÃO

8.3.1. O regime de execução do contrato será **Empreitada por Preço Unitário** (EPU).

8.4. DOS CRITÉRIOS DE ACEITABILIDADE DE PREÇOS

8.4.1. O critério de aceitabilidade de preços será o valor global estimado por item para a contratação.

8.4.1.1. O licitante que estiver mais bem colocado na disputa deverá apresentar à Administração, por meio eletrônico, planilha que contenha o preço estimado do(s) item(ns), os quantitativos e os preços unitários tidos como relevantes, conforme modelo de planilha elaborada pela Administração, para efeito de avaliação de exequibilidade (Art. 59, § 3º da Lei Federal nº 14.133/2021).

8.4.2. O critério de aceitabilidade de preços será:

8.4.2.1. **Valor estimado: não será aceito preço estimado acima do limite aqui definido.**

8.4.2.2. **Preços unitários: não serão aceitáveis preços unitários acima do limite aqui definido.**

8.4.2.3. Serão considerados plenamente aceitáveis os serviços cujos preços unitários estejam iguais ou abaixo dos custos unitários previstos pela Supervisão de Obras e Reformas da DPE/MA.

8.4.3. A caracterização do sobrepreço se dará pela superação do valor global estimado.

8.4.4. Serão consideradas inexequíveis as propostas cujos valores forem inferiores a 75% (setenta e cinco por cento) do valor orçado pela Administração, independente do regime de execução.

8.4.5. A LICITANTE deverá indicar os preços unitários e total por item e subitem, e, ainda, o global da proposta, conforme documentos exigidos neste Projeto Básico.

8.4.5.1. Os quantitativos indicados nas planilhas constantes neste Projeto Básico são meramente estimados, não acarretando à Administração da Defensoria Pública do Estado do Maranhão (DPE/MA) qualquer obrigação quanto à sua execução ou pagamento.

8.4.5.2. A data base de elaboração da Planilha Orçamentária é **08/2025**.

8.4.5.3. As composições de preços unitários elaboradas pela Supervisão de Obras e Reformas da DPE/MA, são meros instrumento para elaboração do orçamento da licitante (disponível em PDF).

8.4.5.3.1. Cada LICITANTE deverá elaborar suas composições de custos incluindo todos os materiais, equipamentos e mão de obra que entenderem necessários para a conclusão do serviço, de acordo com as especificações técnicas.

8.4.5.4. Nos preços cotados deverão estar inclusos os encargos sociais e trabalhistas, todos os equipamentos, instrumentos, ferramentas e máquinas necessários ao desenvolvimento dos trabalhos, enfim, quaisquer outras despesas necessárias à realização dos serviços, bem assim, deduzidos quaisquer descontos que venham a ser concedidos.

8.4.5.5. Os impostos, taxas, as despesas indiretas e o lucro bruto da LICITANTE deverão estar consideradas em item específico – BDI, conforme planilha constante no Anexo II neste Projeto Básico.

8.4.6. A cotação apresentada é levada em consideração para efeito de julgamento será exclusiva e total responsabilidade da LICITANTE, não lhe cabendo o direito de pleitear qualquer alteração.

8.4.7. Erros no preenchimento da planilha não constituem motivo para a desclassificação da proposta. A planilha poderá ser ajustada pelo fornecedor, no prazo indicado pelo sistema, desde que não haja majoração do preço.

8.4.7.1. O ajuste de que trata este dispositivo se limita a sanar erros ou falhas que não alterem a substância das propostas.

8.4.7.2. Considera-se erro no preenchimento da planilha passível de correção a indicação de recolhimento de impostos e contribuições na forma do Simples Nacional, quando não cabível esse regime.

8.4. DA PARTICIPAÇÃO OU NÃO DE CONSÓRCIOS DE EMPRESAS

8.4.1. A não participação de consórcios justifica-se com base nas especificidades deste Projeto Básico, visando garantir a eficiência e qualidade na execução dos serviços, ao evitar possíveis conflitos de interesse e garantir uma gestão contratual mais clara e direta.

8.4.2. Além disso, ao trabalhar com uma única contratada, reduzem-se os riscos associados à coordenação de múltiplos membros de um consórcio, o que poderia gerar complexidades adicionais na execução do objeto desta licitação, podendo gerar atrasos nos serviços e implicando em prejuízos ao erário.

8.4.3. Fatos que podem também ser levados em consideração é a possível incompatibilidade técnica, financeira ou legal entres os membros do consórcio para executar os serviços conforme as exigências deste Projeto Básico.

8.4.4. Essa decisão é resultado de um processo de avaliação da realidade do mercado em razão do objeto a ser licitado e ponderação dos riscos inerentes à atuação de uma pluralidade de sujeitos associados para execução do objeto visando ao atendimento ao interesse público.

8.4.5. A vedação quanto à participação de consórcio de empresas no presente procedimento licitatório não limitará a competitividade.

8.4.6. A participação de consórcios é recomendável quando o objeto considerado for “de alta complexidade ou vulto”, o que não seria o caso do objeto a ser licitado.

8.4.7. Não há nada que justifique a participação de empresas em consórcios no objeto em apreço. Ele não se reveste de alta complexidade, tampouco é serviço de grande vulto econômico, ou seja, não traz nenhuma característica própria que justificasse a admissão de empresas em consórcio.

8.5. DA QUALIFICAÇÃO TÉCNICA

8.5.1. **DA QUALIFICAÇÃO TÉCNICO-OPERACIONAL**

8.5.1.1. Deverá a LICITANTE (Pessoa Jurídica) apresentar prova de inscrição ou registro da mesma, junto ao Conselho Regional de Engenharia e Agronomia (CREA) e/ou CAU (Conselho de Arquitetura e Urbanismo), que comprove atividade relacionada com o objeto deste Projeto Básico, de acordo com o disposto no inciso V, do Art. 67 da Lei Federal nº 14.133/2021.

8.5.1.2. Deverá a LICITANTE (Pessoa Jurídica) apresentar 1 (um) ou mais atestados, que comprovem que a licitante tenha executado para órgão ou entidade da administração pública direta ou indireta federal, estadual, municipal ou do Distrito Federal, ou ainda, para empresas privadas, execução de prédio público, comercial ou industrial, a **execução de serviços semelhantes ao objeto da licitação, cujo somatório das áreas seja igual ou superior às áreas descritas abaixo**.

ITEM	MUNICÍPIO	ÁREA MÍNIMA
1	Santa Luzia do Maranhão/MA	278,75 m²

8.5.1.3. Apresentar Certidões de Acervo Técnico (CAT) ou anotações/registros de responsabilidade (ART/RRT) emitidas pelo conselho de fiscalização profissional competente (CREA ou CAU) em nome dos profissionais vinculados aos referidos atestados, afim de comprovar autenticidade e veracidade às informações constantes nos documentos emitidos em nome da LICITANTE.

8.5.1.4. **Declaração expressa do LICITANTE** de que possui, na data de execução do contrato, capacidade operacional compatível com os serviços pretendidos, particularmente no que diz respeito à disponibilidade de aparelhamento, próprio ou de terceiros, instalações e pessoal de apoio técnico.

8.5.2. **DA HABILITAÇÃO TÉCNICA PROFISSIONAL**

8.5.2.1. **Engenheiro Civil ou Arquiteto e Urbanista**, com registro no CREA ou CAU e experiência comprovada através de 1 (um) ou mais atestados, devidamente registrados no respectivo conselho da região onde os serviços foram executados, acompanhados das respectivas Certidões de Acervo Técnico - CAT, expedidas por estes Conselhos, que comprovem que o Responsável Técnico tenha executado para órgão ou entidade da administração pública direta ou indireta, federal, estadual, municipal ou do Distrito Federal,

ou ainda, para empresas privadas, execução de serviços com características semelhantes e compatíveis com o objeto desta licitação.

8.5.2.2. Apresentar Certidões de Acervo Técnico (CAT) ou anotações/registros de responsabilidade (ART/RRT) emitidas pelo conselho de fiscalização profissional competente (CREA ou CAU) em nome dos profissionais vinculados aos referidos atestados, afim de comprovar autenticidade e veracidade às informações constantes nos documentos emitidos em nome da LICITANTE.

8.5.3. Os responsáveis técnicos e/ou membros da equipe técnica acima elencados deverão participar da execução dos serviços, podendo ser demonstrada a disponibilidade do profissional por meio de contrato de prestação de serviços, carteira de trabalho, vínculo societário entre a empresa e o profissional especializado, **ou mesmo Declaração de Contratação Futura do profissional detentor do atestado apresentado. Essa declaração deve ser acompanhada de Declaração de Anuência do Profissional**.

8.5.4. No decorrer da execução do serviço, os profissionais de que trata este subitem poderão ser substituídos, nos termos do § 6º, do Art. 67 da Lei Federal nº 14.133/2021, por profissionais de experiência equivalente ou superior, desde que a substituição seja aprovada pela Administração.

8.5.5. Fica estabelecido que o (s) profissional (is) poderá (ão) apresentar tantos atestados quantos entenderem necessários para a comprovação exigida nesta alínea.

9. DAS ESTIMATIVAS DO VALOR DA CONTRATAÇÃO

9.1. A metodologia utilizada para a obtenção do valor foi a pesquisa de preço pelo SINAPI – Sistema Nacional de Pesquisa de Custos e Índices da Construção Civil (Disponível em 08/2025), SBC (Sociedade Brasileira de Custos) 09/2025 - São Luís/MA e ORSE (pesquisa em 07/2025) - Sergipe.

9.2. O custo estimado total da contratação é de **R$ 618.157,29 (seiscentos e dezoito mil cento e cinquenta e sete reais e vinte e nove centavos)**, conforme Planilha Orçamentária em anexo a este Projeto Básico.

9.3. DAS CONSIDERAÇÕES FINAIS

9.3.1. O contrato poderá ser rescindido, por mútuo interesse entre as partes, atendido a conveniência do CONTRATANTE, recebendo a CONTRATADA o valor correspondente ao objeto correspondente, bem como de forma imediata e independentemente de interpelação judicial ou extrajudicial.

9.4. São partes integrantes deste Projeto Básico os seguintes documentos:

9.4.1. ANEXO I - Projetos Arquitetônicos e Projetos Complementares;

9.4.2. ANEXO II - Planilha Orçamentária, Leis Sociais e BDI, Cronograma Físico;

9.4.3. ANEXO III - Procedimento Executivo;

9.4.4. ANEXO IV - Modelo de Ofício de Pagamento.

9.5. O Projeto Básico e seus anexos serão disponibilizados no endereço eletrônico www.defensoria.ma.def.br/.

10. ADEQUAÇÃO ORÇAMENTÁRIA

Programa de Trabalho: 03.092.0623.3343.000169.

São Luís/MA, em **29** de **setembro** de **2025**.

Luiz Roberto da Costa Gomes
Supervisor
Supervisão de Obras e Reformas

Documento assinado eletronicamente por **Luiz Roberto da Costa Gomes**, **Supervisor**, em 29/09/2025, às 08:52, conforme horário oficial de Brasília, com fundamento no § 3º do art. 4º, do Decreto n.º 10.543, de 13 de novembro de 2020.



A autenticidade do documento pode ser conferida no link Validar Documento informando o código verificador **0265375** e o código CRC **1878446D**.

DEFENSORIA PÚBLICA
do Estado do Maranhão

DESPACHO

DCCF / Divisão de Controle Contábil e Financeiro

DESTINATÁRIO

Departamento de Controle Interno,

Considerando o processo nº **0004055.110000943.0.2025**, Licitatório: Pregão Eletrônico, Licitação: Obra Civil - Santa Luzia

Em atendimento a solicitação da Supervisão Financeira, informamos a disponibilidade orçamentária conforme anexo.

São Luís–MA, em **26** de **setembro** de **2025**.

Ana Glauciane Trindade de Araujo
Assessora Técnica
DCCF

Avenida Júnior Coimbra, S/N, - Bairro Renascença II, São Luís-MA (Próximo à Escola Reino Infantil) - CEP 65075-696
CNPJ:00.820.295/0001-42 / - https://defensoria.ma.def.br / **contabilidade@ma.def.br -**

0264687v1

Documento assinado eletronicamente por **Ana Glauciane Trindade de Araujo**, **Auxiliar Técnica Contábil**, em 26/09/2025, às 09:20, conforme horário oficial de Brasília, com fundamento no § 3º do art. 4º, do Decreto n.º 10.543, de 13 de novembro de 2020.

A autenticidade do documento pode ser conferida no link Validar Documento informando o código verificador **0264687** e o código CRC **D4C4C01F**.

DEFENSORIA PÚBLICA
do Estado do Maranhão

ANÁLISE DE REGULARIDADE

DCI/Departamento de Controle Interno

Processo: 0004055.110000943.0.2025

Assunto: Licitatório: Pregão Eletrônico

Setor Interessado: Supervisão de Obras e Reformas

Objeto: Serviços de Engenharia para implantação do Econúcleo de Santa Luzia

DESTINATÁRIO

Gabinete da Defensoria Geral

Analisamos os presentes autos, que tratam da solicitação para instauração de procedimento licitatório, na modalidade **Pregão Eletrônico**, visando à contratação de empresa especializada na **execução de serviços comuns de engenharia.**

O objeto da contratação consiste na **implantação do novo Núcleo de Atendimento da Defensoria Pública do Estado do Maranhão (DPE/MA)**, no município de **Santa Luzia do Maranhão-MA,** incluindo o fornecimento de toda a mão de obra e dos materiais necessários à construção, contemplando o ambiente externo, conforme as condições e exigências constantes no Termo de Referência e seus anexos.

Consta nos autos, a fim de amparar o pleito, a documentação abaixo relacionada:

1. Justificativa, conforme "Documento de Formalização de Demanda" (0265376);
2. Estudo Técnico Preliminar-ETP (0265369);
3. Projeto Básico e seus anexos (0265375);
4. Mapa de Gerenciamento de Riscos (0263286);
5. Instrumento de Medição de Resultados (0263303); e
6. Informe de Disponibilidade Orçamentária (0264686).

Adicionalmente, constam despachos ordinários relativos ao trâmite do processo administrativo.

O Termo de Referência define adequadamente o objeto da contratação, contemplando as

especificações e demais parâmetros necessários para reger o procedimento licitatório.

O valor estimado da contratação, foi elaborado com base nos valores do **SINAPI – Sistema Nacional de Pesquisa de Custos e Índices da Construção Civil** (Disponível em 08/2025), **SBC - Sociedade Brasileira de Custos** (09/2025 - São Luís/MA) e **ORSE** (pesquisa em 07/2025 - Sergipe).

Diante do exposto, declaramos o processo, em sua fase inicial, devidamente instruído e regular, em conformidade com os termos da Lei nº 14.133/2021-Licitações e Contratos Administrativos, devendo ser submetido à autorização do **Ordenador de Despesas**.

Encaminham-se os autos para **deliberação superior.**

São Luís–MA, em **29** de **setembro** de **2025**.

Gil Eanes Fonseca Lobato
Assessor Sênior
Departamento de Controle Interno

Avenida Júnior Coimbra, S/N, - Bairro Renascença II, São Luís-MA (Próximo à Escola Reino Infantil) - CEP 65075-696
CNPJ:00.820.295/0001-42 / - https://defensoria.ma.def.br / **controleinterno@ma.def.br - Ramal 235**

0265839v1

Documento assinado eletronicamente por **Gil Eanes Fonseca Lobato**, **Assessoria do Departamento de Controle Interno**, em 29/09/2025, às 14:33, conforme horário oficial de Brasília, com fundamento no § 3º do art. 4º, do Decreto n.º 10.543, de 13 de novembro de 2020.

A autenticidade do documento pode ser conferida no link Validar Documento informando o código verificador **0265839** e o código CRC **72A98CC6**.

DEFENSORIA PÚBLICA
do Estado do Maranhão

DESPACHO

GAB-DEFGERAL / Gabinete da Defensoria Geral

DESTINATÁRIO

Comissão Permanente de Contratação,

Considerando o processo nº **0004055.110000943.0.2025**, Licitatório: Pregão Eletrônico, Licitação: Obra Civil - Santa Luzia

Autorizo a realização do procedimento licitatório.

São Luís–MA, em **30** de **setembro** de **2025**.

Gabriel Santana Furtado Soares
Defensor Público Geral

Avenida Júnior Coimbra, S/N, - Bairro Renascença II, São Luís-MA (Próximo à Escola Reino Infantil) - CEP 65075-696
CNPJ:00.820.295/0001-42 / - https://defensoria.ma.def.br / **defensoriageral@ma.def.br -**

0266331v1

Documento assinado eletronicamente por **Gabriel Santana Furtado Soares**, **Defensor Público Geral do Estado do Maranhão**, em 30/09/2025, às 10:01, conforme horário oficial de Brasília, com fundamento no § 3º do art. 4º, do Decreto n.º 10.543, de 13 de novembro de 2020.

A autenticidade do documento pode ser conferida no link Validar Documento informando o código verificador **0266331** e o código CRC **38735E5C**.

	de seleção. 10.10. A análise e avaliação da execução do Plano de Trabalho dos projetos das Organizações habilitadas serão de responsabilidade do técnico, posteriormente designado em ato próprio pelo administrador público, que emitirá um Parecer Técnico no qual deverá se pronunciar de forma expressa a respeito dos itens enumerados no inciso V do caput do art. 35 da Lei Federal nº 13.019 de 31 julho de 2014, quais sejam: a) do mérito da proposta, em conformidade com a modalidade de parceria adotada (edital e projeto aprovado pela comissão de seleção); b) da identidade e da reciprocidade de interesse das partes na realização, em mútua cooperação, da parceria; c) da viabilidade de sua execução; d) da verificação do cronograma de desembolso; e) da descrição de quais serão os meios disponíveis a serem utilizados para a fiscalização da execução da parceria, assim como dos procedimentos que deverão ser adotados para avaliação da execução física e financeira, no cumprimento das metas e objetivos; g) da designação do gestor da parceria; e h) da designação da comissão de monitoramento e avaliação da parceria;
Fundamentação Legal:	Lei Federal n.º 13.019/2014 c/c Decreto Estadual n.º 32.724/2017.

São Luís, 22 de agosto de 2024. Atenciosamente, **LILIA RAQUEL SILVA DE NEGREIROS** Secretaria de Estado de Direitos Humanos e Participação Popular – SEDIHPOP.

PORTARIA

DEFENSORIA PÚBLICA DO ESTADO

PORTARIA Nº 2377/2024-DPGE, DE 29 DE AGOSTO DE 2024 Designa servidores e servidoras para atuarem como Agente de Contratação, Pregoeiro e equipe de apoio nos procedimentos regidos pela Lei Federal nº 14.133/2021 da Defensoria Pública do Estado do Maranhão. O DEFENSOR PÚBLICO GERAL DO ESTADO, no uso de suas atribuições legais **RESOLVE: Art. 1º** Designar o(s) servidor(es) abaixo para comporem a Comissão Permanente de Contratação que terá a função de receber, examinar, operacionalizar, conduzir e julgar documentos relativos às licitações e aos procedimentos auxiliares, conforme disposto no art. 7º da Lei nº 14.133/2021, os seguintes servidores na condição de membros titulares: I - Anunciação de Maria C. Barbosa, DANS-1, matrícula 2748648 II - Hilton Rafael Carvalho Costa, assessor sênior, DAS-1, matrícula 2223634 III – Lilian Ribeiro de Santana Goulart, assessor técnico, matrícula 2748820IV- Raimundo Eduardo da Silva Faria, assessor sênior, DAS-1, matrícula 2223618 V - Beatriz Jorge de Melo Martins, assessor júnior, DAS-2, matrícula 2745099 **Art. 2º** Designar a servidora Anunciação de Maria C. Barbosa, como Agente de Contratação. **Art. 3º** Designar os(as) servidores(as) Hilton Rafael Carvalho Costa e Lilian Ribeiro de Santana Goulart, para atuarem como Pregoeiros(as), conforme disposições da Lei Federal nº 14.133/21. **Art. 4º** Designar como membros da equipe de apoio, respectivamente: Raimundo Eduardo da Silva Faria, assessor sênior e Beatriz Jorge de Melo Martins, assessora júnior. **§ 1º** A Comissão ora criada poderá requisitar, sempre que necessário, servidores da Defensoria para auxiliá-la em parecer técnico de suas respectivas áreas. **Art. 5º** Nas ausências e/ou impedimentos do(a) Agente de Contratação, designada no art. 2º, as atribuições sob sua responsabilidade serão desempenhadas pelo servidor Hilton Rafael Carvalho Costa. **Art. 6º** As designações em epígrafe terão caráter permanente, até que outro ato as modifique ou as revogue. Dê-se ciência. Publique-se. Cumpra-se. Gabinete da Defensoria Pública do Estado do Maranhão, em São Luís, 29 Agosto de 2024. **GABRIEL SANTANA FURTADO SOARES** Defensor Público-Geral do Estado do Maranhão.

TERMOS DE ADJUDICAÇÃO

SECRETARIA DE ESTADO DA COMUNICAÇÃO SOCIAL

TERMO DE ADJUDICAÇÃO PROCESSO Nº 0097216/2023 – SECOM **SOLICITANTE: Secretaria Adjunta do Marketing e Mídias Sociais OBJETO:** contratação de serviços de publicidade prestados por intermédio de agência de propaganda, de interesse da Secretaria de Estado da Comunicação Social – SECOM, cujo objeto inclui a concepção e elaboração de peças publicitárias – criação e produção de conteúdos impressos e audiovisuais especializadas nos métodos, na arte e nas técnicas publicitárias, estudo, concepção, execução e distribuição de propaganda aos veículos de comunicação – definidas com base na Tabela Referencial de Custos Internos da Federação Nacional das Agências de Propaganda – FENAPRO. Contempla ainda: o estudo, a concepção, a execução interna, a supervisão da execução externa (produção) e a distribuição de campanhas e peças publicitárias que envolvam ou não veiculação; a elaboração de marcas e expressões de propaganda, de logotipos e de outros elementos de comunicação visual que se fizerem necessários dentro do processo de criação de campanhas e peças para a Secretaria de Estado da Comunicação Social – SECOM. **DISPOSITIVO LEGAL: art. 22, I, da Lei Federal nº. 8.666/1993. CONCORRÊNCIA PÚBLICA Nº. 001/2023/CSL/SECOM** A Comissão Setorial de Licitação da Secretaria de Estado da Comunicação Social – SECOM, por meio de seu Pregoeiro, designado pela Portaria de nº 44/2024-GAB/SECOM, publicada no Diário Oficial deste Estado em 04 de março de 2024, tendo sido observados os dispositivos ínsitos na legislação vigente, **resolve adjudicar** o objeto do Concorrência Pública nº. 001/2023/CSL/SECOM às empresas **CANAL COMUNICAÇÃO EIRELI**, inscrita no **CNPJ 02.351.777/0001-26**; **CLARA COMUNICAÇÃO LTDA**, inscrita no **CNPJ 02.876.884/0001-78** e **GRITO PROPAGANDA LTDA**, inscrita no **CNPJ 18.143.175/0001-13**, no valor total de **R$ 33.000.000,00 (trinta e três milhões de reais),** sendo aplicado pelas vencedoras, durante a vigência do contrato os seguintes preços para os serviços descritos: I. Desconto, a ser concedido a Secretaria de Estado da Comunicação Social – SECOM no percentual de 70% (setenta por cento) em relação aos preços previstos na tabela do Federação Nacional das Agências de Propaganda – FENAPRO, a título de ressarcimento dos custos internos dos serviços executados pela licitante, referentes a peças e ou material cuja distribuição não lhe proporcione o desconto de agência concedido pelos veículos de divulgação, nos termos do art. 11 da Lei nº 4.680/1965; II. Honorários a serem cobrados da Secretaria de Estado da Comunicação Social – SECOM no percentual de 0% (zero por cento), incidente sobre os preços de serviços especializados prestados por fornecedores, referentes ao planejamento e à execução de pesquisas e de outros instrumentos de avaliação e de geração de conhecimento pertinentes à exe-

Portaria / Comissão Permanente de Contratação (0266343) SEI 0004055.110000943.0.2025 / pg. 310

DEFENSORIA PÚBLICA
do Estado do Maranhão

MINUTA DE EDITAL

Minuta - PREGÃO ELETRÔNICO Nº 900XX/2025-DPE/MA

A DEFENSORIA PÚBLICA DO ESTADO DO MARANHÃO-DPE, através de sua Comissão Permanente de Contratação, designado(a) pela Portaria nº 2377-DPGE/2024, tendo em vista o que consta no Processo SEI nº 0004055.110000943.0.2025, oriundo da Supervisão de Obras e Reformas, tornam público, para ciência dos interessados que, realizará licitação na modalidade **PREGÃO ELETRÔNICO,** critério de julgamento **MENOR PREÇO**, aprovado pela Assessoria Jurídica, parecer nº XXX/2025 e nos termos da Lei Federal nº 14.133, de 1º de abril de 2021, pela Lei Complementar nº 123, de 14 de dezembro de 2006 e alterações, e demais normas aplicáveis, e, ainda, de acordo com as condições estabelecidas neste Edital, a se realizar:

DATA: XX de xxxxx de 2025, ou no primeiro dia útil subsequente, na hipótese de não haver expediente nesta data.

HORA: X:XX horas (xxxxx horas) – horário de Brasília-DF.

LOCAL: Portal de Compras do Governo Federal – www.compras.gov.br

CÓDIGO UASG: 453747

Regime de Execução: Empreitada por Preço Unitário (EPU).

1. DO OBJETO

1.1. Contratação de empresa especializada em engenharia civil para a **execução de serviços comuns de engenharia, para implantação do Núcleo da Defensoria Pública do Estado do Maranhão (DPE/MA), incluindo o fornecimento de toda a mão de obra e dos materiais necessários à construção, contemplando o ambiente externo, conforme as condições e exigências neste instrumento, para o município de Santa Luzia do Maranhão-MA.**

1.1.1. Os materiais e serviços a serem empregados na execução serão de primeira qualidade, em obediência aos princípios da boa técnica, devendo satisfazer às normas técnicas brasileiras (NBR´s).

1.1.2. Em caso de divergência existente entre as especificações do objeto descritas no Comprasnet e as especificações constantes no ANEXO I deste Edital – Projeto Básico, prevalecerão as últimas.

1.1.3 O critério de julgamento adotado será o **MENOR PREÇO** conforme planilha(s) constante(s) do Projeto Básico, observadas as exigências contidas neste Edital e Anexos quanto às especificações do objeto.

1.1.4 O preço máximo admitido para a presente licitação é o que consta no Anexo I deste Edital.

1.2 Recursos Orçamentários: As despesas para atender a presente contratação estão programadas em dotação orçamentária própria, prevista no orçamento da DPE, na classificação abaixo: UG: 080901; Programa de trabalho: 03.092.0623. 6004.023332; Natureza de despesa: 44905192 - OBRAS E INSTALACOES / Instalacoes; Fonte: 1759107000 - Fonte de Recurso do FADEP.

1.3 O Edital e seus anexos estão disponíveis, na íntegra, no endereço eletrônico https://defensoria.ma.def.br/dpema/portal/licitacoes.

2. DA PARTICIPAÇÃO NO PREGÃO

2.1. Poderão participar deste Pregão os interessados que estiverem previamente credenciados no Sistema de Cadastramento Unificado de Fornecedores – SICAF e no Sistema de Compras do Governo Federal (www.gov.br/compras), por meio de Certificado Digital conferido pela Infraestrutura de Chaves Públicas Brasileira – ICP – Brasil.

2.1.1. Os interessados deverão atender às condições exigidas no cadastramento no SICAF até o 3º (terceiro) dia útil anterior à data prevista para recebimento das propostas.

2.1.2 A obtenção do benefício de Microempresa/EPP e equiparadas fica limitada às microempresas e às empresas de pequeno porte que, no ano-calendário de realização da licitação, ainda não tenham celebrado contratos com a Administração Pública cujos valores somados extrapolem a receita bruta máxima admitida para fins de enquadramento como empresa de pequeno porte.

2.2 O licitante responsabiliza-se exclusiva e formalmente pelas transações efetuadas em seu nome, assume como firmes e verdadeiras suas propostas e seus lances, inclusive os atos praticados diretamente ou por seu representante, excluída a responsabilidade do provedor do sistema ou da Defensoria Pública do Estado do Maranhão por eventuais danos decorrentes de uso indevido das credenciais de acesso, ainda que por terceiros.

2.3 É de responsabilidade do cadastrado conferir a exatidão dos seus dados cadastrais nos Sistemas relacionados no item anterior e mantê-los atualizados junto aos órgãos responsáveis pela informação, devendo proceder, imediatamente, à correção ou à alteração dos registros tão logo identifique incorreção ou aqueles se tornem desatualizados.

2.4 A não observância do disposto no item anterior poderá ensejar desclassificação no momento da habilitação.

2.5 Será concedido tratamento favorecido para as microempresas e empresas de pequeno porte, para as sociedades cooperativas mencionadas no artigo 16 da Lei nº 14.133, de 2021, para o agricultor familiar, o produtor rural pessoa física e para o microempreendedor individual-MEI, nos limites previstos da Lei Complementar nº 123, de 2006.

2.6. Não poderão disputar esta licitação:

2.6.1 Aquele que não atenda às condições deste Edital e seu(s) anexo(s);

2.6.2 Autor do anteprojeto, do Termo de Referência ou do projeto executivo, pessoa física ou jurídica, quando a licitação versar sobre serviços ou fornecimento de bens a ele relacionados;

2.6.3 Empresa, isoladamente ou em consórcio (conforme item 8.4 do Projeto Básico), responsável pela elaboração do Termo de Referência ou do projeto executivo, ou empresa da qual o autor do projeto seja dirigente, gerente, controlador, acionista ou detentor de mais de 5% (cinco por cento) do capital com direito a voto, responsável técnico ou subcontratado, quando a licitação versar sobre serviços ou fornecimento de bens a ela necessários;

2.6.4 Pessoa física ou jurídica que se encontre, ao tempo da licitação, impossibilitada de participar da licitação em decorrência de sanção que lhe foi imposta;

2.6.5 Aquele que mantenha vínculo de natureza técnica, comercial, econômica, financeira, trabalhista ou civil com dirigente da Defensoria Pública do Estado do Maranhão ou com agente público que

desempenhe função na licitação ou atue na fiscalização ou na gestão do contrato, ou que deles seja cônjuge, companheiro ou parente em linha reta, colateral ou por afinidade, até o terceiro grau;

2.6.6 Empresas controladoras, controladas ou coligadas, nos termos da Lei nº 6.404, de 15 de dezembro de 1976, concorrendo entre si;

2.6.7 Pessoa física ou jurídica que, nos 5 (cinco) anos anteriores à divulgação do edital, tenha sido condenada judicialmente, com trânsito em julgado, por exploração de trabalho infantil, por submissão de trabalhadores a condições análogas às de escravo ou por contratação de adolescentes nos casos vedados pela legislação trabalhista;

2.6.8 Agente público da Defensoria Pública do Maranhão;

2.6.9 Organizações da Sociedade Civil de Interesse Público - OSCIP, atuando nessa condição;

2.6.10. Não poderá participar, direta ou indiretamente, da licitação ou da execução do contrato agente público da Defensoria Pública do Maranhão, devendo ser observadas as situações que possam configurar conflito de interesses no exercício ou após o exercício do cargo ou emprego, nos termos da legislação que disciplina a matéria, conforme § 1º do art. 9º da Lei n.º 14.133, de 2021.

2.6.11 Empresas cujos sócios sejam cônjuge, companheiro ou parente em linha reta, colateral ou por afinidade até o terceiro grau, inclusive, dos membros ocupantes de cargos de direção ou no exercício de funções administrativas, assim como de servidores ocupantes de cargos de direção, chefia e assessoramento vinculados direta ou indiretamente às unidades situadas na linha hierárquica da área encarregada da licitação.

2.7 O impedimento de que trata o item 2.6.4 será também aplicado ao licitante que atue em substituição a outra pessoa, física ou jurídica, com o intuito de burlar a efetividade da sanção a ela aplicada, inclusive a sua controladora, controlada ou coligada, desde que devidamente comprovado o ilícito ou a utilização fraudulenta da personalidade jurídica do licitante.

2.8 A critério da Administração e exclusivamente a seu serviço, o autor dos projetos e a empresa a que se referem os itens 2.6.2 e 2.6.3 poderão participar no apoio das atividades de planejamento da contratação, de execução da licitação ou de gestão do contrato, desde que sob supervisão exclusiva de agentes públicos da DPE.

2.9. Equiparam-se aos autores do projeto as empresas integrantes do mesmo grupo econômico.

2.10 O disposto nos itens 2.6.2 e 2.6.3 não impede a licitação ou a contratação de serviço que inclua como encargo do contratado a elaboração do Termo de Referência e do projeto executivo, nas contratações integradas, e do projeto executivo, nos demais regimes de execução.

2.11. Em licitações e contratações realizadas no âmbito de projetos e programas parcialmente financiados por agência oficial de cooperação estrangeira ou por organismo financeiro internacional com recursos do financiamento ou da contrapartida nacional, não poderá participar pessoa física ou jurídica que integre o rol de pessoas sancionadas por essas entidades ou que seja declarada inidônea nos termos da Lei nº 14.133/2021.

2.12 A vedação de que trata o item 2.6.10 estende-se a terceiro que auxilie a condução da contratação na qualidade de integrante de equipe de apoio, profissional especializado ou funcionário ou representante de empresa que preste assessoria técnica.

3. DO ENCAMINHAMENTO DA PROPOSTA E DOS DOCUMENTOS DE HABILITAÇÃO

3.1. Na presente licitação, a fase de habilitação sucederá as fases de apresentação de propostas e

lances e de julgamento.

3.2. Os licitantes encaminharão, exclusivamente por meio do sistema eletrônico, concomitantemente com os documentos de habilitação conforme exigido no Projeto Básico (Anexo I deste Edital), proposta com a descrição do objeto ofertado e o preço, até a data e o horário estabelecidos para abertura da sessão pública.

3.2.1. Até a data e hora de início da Sessão Pública prevista neste Edital, o LICITANTE poderá acessar o SISTEMA para retirar, alterar ou complementar a proposta formulada e os documentos de habilitação. Após o início da Sessão a proposta e os documentos de habilitação não poderão mais sofrer alterações ou ser retirados.

3.2.2. Por ocasião do envio da PROPOSTA, o LICITANTE deverá declarar, em campo próprio do SISTEMA, que atende aos requisitos do art. 3º da Lei Complementar nº 123/2006 para fazer *jus* aos benefícios previstos nesta Lei, sob pena de o sistema não reconhecer o direito previsto na LC 123/2006.

3.3. No cadastramento da proposta inicial, o licitante declarará, em campo próprio do sistema, que:

3.3.1. Está ciente e concorda com as condições contidas no edital e seus anexos, bem como de que a proposta apresentada compreende a integralidade dos custos para atendimento dos direitos trabalhistas assegurados na Constituição Federal, nas leis trabalhistas, nas normas infralegais, nas convenções coletivas de trabalho e nos termos de ajustamento de conduta vigentes na data de sua entrega em definitivo e que cumpre plenamente os requisitos de habilitação definidos no instrumento convocatório;

3.3.2. Não emprega menor de 18 anos em trabalho noturno, perigoso ou insalubre e não emprega menor de 16 anos, salvo menor, a partir de 14 anos, na condição de aprendiz, nos termos do artigo 7°, XXXIII, da Constituição;

3.3.3. Não possui, em sua cadeia produtiva, empregados executando trabalho degradante ou forçado, observando o disposto nos incisos III e IV do art. 1º e no inciso III do art. 5º da Constituição Federal;

3.3.4. Cumpre as exigências de reserva de cargos para pessoa com deficiência e para reabilitado da Previdência Social, previstas em lei e em outras normas específicas.

3.4 O licitante organizado em cooperativa deverá declarar, ainda, em campo próprio do sistema eletrônico, que cumpre os requisitos estabelecidos no artigo 16 da Lei nº 14.133, de 2021.

3.5 O fornecedor enquadrado como microempresa, empresa de pequeno porte ou sociedade cooperativa deverá declarar, ainda, em campo próprio do sistema eletrônico, que cumpre os requisitos estabelecidos no artigo 3° da Lei Complementar nº 123, de 2006, estando apto a usufruir do tratamento favorecido estabelecido em seus arts. 42 a 49, observado o disposto nos §§ 1º ao 3º do art. 4º, da Lei n.º 14.133, de 2021.

3.5.1 No item exclusivo para participação de microempresas e empresas de pequeno porte, a assinalação do campo “não” impedirá o prosseguimento no certame, para aquele item;

3.5.2 Nos itens em que a participação não for exclusiva para microempresas e empresas de pequeno porte, a assinalação do campo “não” apenas produzirá o efeito de o licitante não ter direito ao tratamento favorecido previsto na Lei Complementar nº 123, de 2006, mesmo que microempresa, empresa de pequeno porte ou sociedade cooperativa.

3.6 A falsidade da declaração de que trata os itens 3.3 ou 3.5 sujeitará o licitante às sanções previstas na Lei nº 14.133, de 2021, e neste Edital.

3.7. Os licitantes poderão retirar ou substituir a proposta ou, na hipótese de a fase de habilitação

anteceder as fases de apresentação de propostas e lances e de julgamento, os documentos de habilitação anteriormente inseridos no sistema, até a abertura da sessão pública.

3.8. Não haverá ordem de classificação na etapa de apresentação da proposta e dos documentos de habilitação pelo licitante, o que ocorrerá somente após os procedimentos de abertura da sessão pública e da fase de envio de lances.

3.9. Serão disponibilizados para acesso público os documentos que compõem a proposta dos licitantes convocados para apresentação de propostas, após a fase de envio de lances.

3.10. Desde que disponibilizada a funcionalidade no sistema, o licitante poderá parametrizar o seu valor final mínimo ou o seu percentual de desconto máximo quando do cadastramento da proposta e obedecerá às seguintes regras:

3.10.1 A aplicação do intervalo mínimo de diferença de valores ou de percentuais entre os lances, que incidirá tanto em relação aos lances intermediários quanto em relação ao lance que cobrir a melhor oferta;

3.10.2. Os lances serão de envio automático pelo sistema, respeitado o valor final mínimo estabelecido e o intervalo de que trata o subitem acima.

3.11 O valor final mínimo ou o percentual de desconto final máximo parametrizado no sistema poderá ser alterado pelo fornecedor durante a fase de disputa, sendo vedado:

3.11.1 Valor superior a lance já registrado pelo fornecedor no sistema, quando adotado o critério de julgamento por menor preço; e

3.11.2 Percentual de desconto inferior a lance já registrado pelo fornecedor no sistema, quando adotado o critério de julgamento por maior desconto.

3.12 O valor final mínimo ou o percentual de desconto final máximo parametrizado na forma do item possuirá caráter sigiloso para os demais fornecedores e para a Defensoria Pública do Estado do Maranhão, podendo ser disponibilizado estrita e permanentemente aos órgãos de controle externo e interno.

3.13. Caberá ao licitante interessado em participar da licitação acompanhar as operações no sistema eletrônico durante o processo licitatório e se responsabilizar pelo ônus decorrente da perda de negócios diante da inobservância de mensagens emitidas pela Administração ou de sua desconexão.

3.14 O licitante deverá comunicar imediatamente ao provedor do sistema qualquer acontecimento que possa comprometer o sigilo ou a segurança, para imediato bloqueio de acesso.

4. DA APRESENTAÇÃO DA PROPOSTA DE PREÇOS

4.1 Descrição dos serviços da presente licitação, em conformidade com a quantidade e especificações constantes no Projeto Básico Anexo I deste Edital.

4.1.1 **Proposta de preços** com a descrição detalhada dos serviços, em algarismo e por extenso, em Real (R$), com no máximo 02 (dois) algarismos após a vírgula, sendo considerados fixo e irreajustável, já incluídos os lucros e todas as despesas incidentes.

4.1.2 A Licitante deverá arcar com o ônus decorrente de eventual equívoco no dimensionamento dos quantitativos de sua proposta, inclusive quanto aos custos variáveis decorrentes de fatores futuros e incertos, tais como os valores providos com o quantitativo de vale transporte, devendo complementá-los, caso o previsto inicialmente em sua proposta não seja satisfatório para o atendimento do objeto da

licitação.

4.1.3 Caso o eventual equívoco no dimensionamento dos quantitativos se revele superior às necessidades da contratante, a Administração deverá efetuar o pagamento seguindo estritamente as regras contratuais de faturamento dos serviços demandados e executados, concomitantemente com a realização, se necessário e cabível, de adequação contratual do quantitativo necessário.

4.1.4. A empresa é a única responsável pela cotação correta dos encargos tributários. Em caso de erro ou cotação incompatível com o regime tributário a que se submete a planilha poderá ser adequada.

4.1.5. Se a proposta ou lance vencedor for desclassificado o(a) Pregoeiro(a) examinará a proposta ou lance subsequente, e, assim sucessivamente, na ordem de classificação.

4.1.6. Havendo necessidade, o(a) Pregoeiro(a) suspenderá a sessão, informando no “chat” a nova data e horário para sua continuidade.

4.1.7 A apresentação das propostas implica obrigatoriedade do cumprimento das disposições nelas contidas, em conformidade com o que dispõe o Projeto Básico, assumindo o proponente o compromisso de executar os serviços nos seus termos, bem como de fornecer os materiais, equipamentos, ferramentas e utensílios necessários, em quantidades e qualidades adequadas à perfeita execução contratual, promovendo, quando requerido, sua substituição.

4.1.8. Os preços ofertados, tanto na proposta inicial, quanto na etapa de lances, serão de exclusiva responsabilidade do licitante, não lhe assistindo o direito de pleitear qualquer alteração, sob alegação de erro, omissão ou qualquer outro pretexto.

4.1.9. O prazo de validade da proposta não será inferior a 60 (sessenta) dias, a contar da data de sua apresentação.

4.1.10. Os licitantes devem respeitar os preços máximos estabelecidos nas normas de regência de contratações públicas, quando participarem de licitações públicas.

5. DA ABERTURA DA SESSÃO, CLASSIFICAÇÃO DAS PROPOSTAS E FORMULAÇÃO DE LANCES

5.1 A abertura da presente licitação dar-se-á em sessão pública, por meio de sistema eletrônico, na data, horário e local indicados neste Edital.

5.2. Os licitantes poderão retirar ou substituir a proposta ou os documentos de habilitação, quando for o caso, anteriormente inseridos no sistema, até a abertura da sessão pública.

5.3 O sistema disponibilizará campo próprio para troca de mensagens entre o(a) Pregoeiro(a) e os licitantes.

5.4. Iniciada a etapa competitiva, os licitantes deverão encaminhar lances exclusivamente por meio do sistema eletrônico, sendo imediatamente informados do seu recebimento e do valor consignado no registro.

5.5 O lance deverá ser ofertado pelo **valor global do item único.**

5.6. Os licitantes poderão oferecer lances sucessivos, observando o horário fixado para abertura da sessão e as regras estabelecidas no Edital.

5.7 O licitante somente poderá oferecer lance de valor inferior ao último por ele ofertado e registrado pelo sistema.

5.8 O intervalo mínimo de diferença de valores ou percentuais entre os lances, que incidirá tanto em relação aos lances intermediários quanto em relação à proposta que cobrir a melhor oferta deverá ser de 0,75%(setenta e cinco centésimos por cento) do valor do item.

5.9 O licitante poderá, uma única vez, excluir seu último lance ofertado, no intervalo de quinze segundos após o registro no sistema, na hipótese de lance inconsistente ou inexequível.

5.10. O procedimento seguirá de acordo com o modo de disputa aberto.

5.10.1 A etapa de lances da sessão pública terá duração de dez minutos e, após isso, será prorrogada automaticamente pelo sistema quando houver lance ofertado nos últimos dois minutos do período de duração da sessão pública.

5.10.2 A prorrogação automática da etapa de lances, de que trata o subitem anterior, será de dois minutos e ocorrerá sucessivamente sempre que houver lances enviados nesse período de prorrogação, inclusive no caso de lances intermediários.

5.10.3. Não havendo novos lances na forma estabelecida nos itens anteriores, a sessão pública encerrar-se-á automaticamente, e o sistema ordenará e divulgará os lances conforme a ordem final de classificação.

5.10.4 Definida a melhor proposta, se a diferença em relação à proposta classificada em segundo lugar for de pelo menos 5% (cinco por cento), o(a) pregoeiro(a), auxiliado pela equipe de apoio, poderá admitir o reinício da disputa aberta, para a definição das demais colocações.

5.10.5. Após o reinício previsto no subitem supra, os licitantes serão convocados para apresentar lances intermediários.

5.11. Após o término dos prazos estabelecidos nos itens anteriores, o sistema ordenará os lances segundo a ordem crescente de valores.

5.11.1. Não serão aceitos dois ou mais lances de mesmo valor, prevalecendo aquele que for recebido e registrado em primeiro lugar.

5.11.2. Durante o transcurso da sessão pública, os licitantes serão informados, em tempo real, do valor do menor lance registrado, vedada a identificação do licitante.

5.12 No caso de desconexão com o(a) Pregoeiro(a), no decorrer da etapa competitiva do Pregão, o sistema eletrônico poderá permanecer acessível aos licitantes para a recepção dos lances.

5.13 Quando a desconexão do sistema eletrônico para o(a) pregoeiro(a) persistir por tempo superior a dez minutos, a sessão pública será suspensa e reiniciada somente após decorridas vinte e quatro horas da comunicação do fato pelo(a) Pregoeiro(a) aos participantes, no sítio eletrônico utilizado para divulgação.

5.14 Caso o licitante não apresente lances, concorrerá com o valor de sua proposta.

5.15. Em relação a itens não exclusivos para participação de microempresas e empresas de pequeno porte, uma vez encerrada a etapa de lances, será efetivada a verificação automática, junto à Receita Federal, do porte da entidade empresarial. O sistema identificará em coluna própria as microempresas e empresas de pequeno porte participantes, procedendo à comparação com os valores da primeira colocada, se esta for empresa de maior porte, assim como das demais classificadas, para o fim de aplicar-se o disposto nos arts. 44 e 45 da LC nº 123, de 2006, regulamentada pelo Decreto nº 8.538, de 2015.

5.15.1. Nessas condições, as propostas de microempresas e empresas de pequeno porte que se encontrarem na faixa de até 5% (cinco por cento) acima da melhor proposta ou melhor lance serão consideradas empatadas com a primeira colocada.

5.15.2 A melhor classificada nos termos do item anterior terá o direito de encaminhar uma última oferta para desempate, obrigatoriamente em valor inferior ao da primeira colocada, no prazo de 5 (cinco) minutos controlados pelo sistema, contados após a comunicação automática para tanto.

5.15.3 Caso a microempresa ou a empresa de pequeno porte melhor classificada desista ou não se manifeste no prazo estabelecido, serão convocadas as demais licitantes microempresa e empresa de pequeno porte que se encontrem naquele intervalo de 5% (cinco por cento), na ordem de classificação, para o exercício do mesmo direito, no prazo estabelecido no subitem anterior.

5.15.4. No caso de equivalência dos valores apresentados pelas microempresas e empresas de pequeno porte que se encontrem nos intervalos estabelecidos nos subitens anteriores, será realizado sorteio entre elas para que se identifique aquela que primeiro poderá apresentar melhor oferta.

5.16 Só poderá haver empate entre propostas iguais (não seguidas de lances), ou entre lances finais da fase fechada do modo de disputa aberto e fechado.

5.16.1. Havendo eventual empate entre propostas ou lances, o critério de desempate será aquele previsto no art. 60 da Lei nº 14.133, de 2021 nesta ordem:

5.16.1.1 Disputa final, hipótese em que os licitantes empatados poderão apresentar nova proposta em ato contínuo à classificação;

5.16.1.2 Avaliação do desempenho contratual prévio dos licitantes, para a qual deverão preferencialmente ser utilizados registros cadastrais para efeito de atesto de cumprimento de obrigações previstos nesta Lei;

5.16.1.3 Desenvolvimento pelo licitante de ações de equidade entre homens e mulheres no ambiente de trabalho, conforme regulamento;

5.16.1.4 Desenvolvimento pelo licitante de programa de integridade, conforme orientações dos órgãos de controle.

5.16.2. Persistindo o empate, será assegurada preferência, sucessivamente, aos bens e serviços produzidos ou prestados por:

5.16.2.1 Empresas estabelecidas no Estado do Maranhão;

5.16.2.2 Empresas brasileiras;

5.16.2.3 Empresas que invistam em pesquisa e no desenvolvimento de tecnologia no País;

5.16.2.4 Empresas que comprovem a prática de mitigação, nos termos da Lei nº 12.187, de 29 de dezembro de 2009.

5.17 Encerrada a etapa de envio de lances da sessão pública, na hipótese da proposta do primeiro colocado permanecer acima do preço máximo ou inferior ao desconto definido para a contratação, o(a) pregoeiro(a) poderá negociar condições mais vantajosas, após definido o resultado do julgamento.

5.17.1 A negociação poderá ser feita com os demais licitantes, segundo a ordem de classificação inicialmente estabelecida, quando o primeiro colocado, mesmo após a negociação, for desclassificado em razão de sua proposta permanecer acima do preço máximo definido pela Administração.

5.17.2 A negociação será realizada por meio do sistema, podendo ser acompanhada pelos demais licitantes.

5.17.3 O resultado da negociação será divulgado a todos os licitantes e anexado aos autos do processo licitatório.

5.18. O(A) pregoeiro(a) solicitará ao licitante melhor classificado que envie a proposta adequada ao último lance ofertado, acompanhada, se for o caso, dos documentos complementares, quando necessários à confirmação daqueles exigidos neste Edital, sob pena de desclassificação.

5.19 - **DA PROPOSTA DE PREÇOS AJUSTADA AO LANCE FINAL** a ser encaminhada através da opção **"enviar anexo" no prazo de 06 (seis) horas**, a contar da solicitação do(a) Pregoeiro(a) no sistema eletrônico, devendo atender ao disposto no **Anexo I –** Projeto Básico **,**devendo conter ainda:

a) Razão Social da Empresa, com endereço e número do CNPJ/MF;

b) A proposta de preços deverá conter os seguintes documentos: planilha orçamentária, contendo nº do item, código, descrição do serviço, quantidade (obrigatoriamente igual à planilha da Administração), preço unitário e preço total; composição de custos unitários e composições auxiliares; composição de Encargos Sociais e curva ABC de serviços e insumos.

c). Os arquivos devem ser anexados em arquivo editável, com o formato de arquivo em Excel (formato.xls).

d) As planilhas orçamentárias deverão conter os preços unitários, total e o valor global da proposta, em algarismo, expresso em moeda corrente nacional, inclusas todas as despesas que resultem no custo das aquisições, tais como: impostos, taxas, transportes, materiais utilizados, seguros, encargos fiscais e todos os ônus diretos e qualquer outra despesa que incidir na execução dos serviços;

e) Todas as especificações do objeto contidas na proposta vinculam a Contratada.

f) A oferta deverá ser firme e precisa, limitada, rigorosamente, ao objeto deste Edital, sem conter alternativas de preço ou de qualquer outra condição que induza o julgamento a mais de um resultado, sob pena de desclassificação.

5.20. Não serão admitidas alterações nas condições estipuladas, nem tampouco PROPOSTA com mais de uma cotação, exceto no caso de PROPOSTA disputada por meio de lances inseridos no SISTEMA, conforme previsto neste Edital.

5.21 A **proposta de preços ajustada e os documentos técnicos** (se houver) serão encaminhados à área técnica competente da DPE, a qual realizará análise do objeto ofertado e emitirá parecer conclusivo que orientará a decisão do(a) Pregoeiro(a) para fins de aceitação ou recusa da proposta, habilitação/inabilitação da licitante.

6. DA FASE DE JULGAMENTO

6.1 Encerrada a etapa de negociação, o(a) pregoeiro(a) verificará se o licitante provisoriamente classificado em primeiro lugar atende às condições de participação no certame, conforme previsto no art. 14 da Lei nº 14.133/2021, legislação correlata e no item 3.6 do edital, especialmente quanto à existência de sanção que impeça a participação no certame ou a futura contratação, mediante a consulta aos seguintes cadastros:

6.1.1 SICAF;

6.1.2. Cadastro Nacional de Empresas Inidôneas e Suspensas – CEIS, mantido pela Controladoria-

Geral da União (https://portaldatransparencia.gov.br/sancoes/consulta); e

6.1.3. Cadastro Nacional de Empresas Punidas – CNEP, mantido pela Controladoria-Geral da União (https://portaldatransparencia.gov.br/sancoes/consulta).

6.2. A consulta aos cadastros será realizada em nome da empresa licitante e também de seu sócio majoritário, por força da vedação de que trata o artigo 12 da Lei n° 8.429, de 1992.

6.3. Caso conste na Consulta de Situação do licitante a existência de Ocorrências Impeditivas Indiretas, o(a) Pregoeiro(a) diligenciará para verificar se houve fraude por parte das empresas apontadas no Relatório de Ocorrências Impeditivas Indiretas. (IN nº 3/2018, art. 29, *caput*)

6.3.1. A tentativa de burla será verificada por meio dos vínculos societários, linhas de fornecimento similares, dentre outros. (IN nº 3/2018, art. 29, §1º).

6.3.2. O licitante será convocado para manifestação previamente a uma eventual desclassificação. (IN nº 3/2018, art. 29, §2º).

6.3.3. Constatada a existência de sanção, o licitante será reputado inabilitado, por falta de condição de participação.

6.4. Caso atendidas as condições de participação, será iniciado o procedimento de habilitação.

6.5. Verificadas as condições de participação e de utilização do tratamento favorecido, o(a) pregoeiro(a) examinará a proposta classificada em primeiro lugar quanto à adequação ao objeto e à compatibilidade do preço em relação ao máximo estipulado para contratação neste Edital e em seus anexos, observado o disposto no artigo 29 a 35 da IN SEGES nº 73, de 30 de setembro de 2022.

6.6. Critério de Julgamento e Aceitabilidade:

6.6.1. O julgamento e aceitabilidade das propostas será conforme disposto no Projeto Básico

6.7. Será desclassificada a proposta que:

6.7.1. Contiver vícios insanáveis;

6.7.2. Não obedecer às especificações técnicas contidas no Projeto Básico;

6.7.3. Apresentar preços inexequíveis ou permanecerem acima do preço máximo definido para a contratação;

6.7.4. Não tiverem sua exequibilidade demonstrada, quando exigido pela Administração;

6.7.5. Apresentar desconformidade com quaisquer outras exigências deste Edital ou seus anexos, desde que insanável.

6.8 Erros no preenchimento da planilha não constituem motivo para a desclassificação da proposta. A planilha poderá ser ajustada pelo fornecedor, no prazo indicado pelo sistema, desde que não haja majoração do preço.

6.9 O ajuste de que trata este dispositivo se limita a sanar erros ou falhas que não alterem a substância das propostas;

6.10. Considera-se erro no preenchimento da planilha passível de correção a indicação de recolhimento de impostos e contribuições na forma do Simples Nacional, quando não cabível esse regime.

7. DA FASE DE HABILITAÇÃO

7.1 A documentação exigida para fins de habilitação jurídica, fiscal, social e trabalhista e econômico-financeira, poderá ser substituída pelo registro cadastral no SICAF.

7.1.1. Para fins de habilitação, deverá o licitante comprovar os seguintes requisitos, nos termos dos arts. 62 a 70 da Lei 14.133/2021.

7.2. HABILITAÇÃO JURÍDICA:

7.2.1. Empresário individual: inscrição no Registro Público de Empresas Mercantis, a cargo da Junta Comercial da respectiva sede;

7.2.2. Microempreendedor individual – MEI: Certificado da Condição de Microempreendedor Individual – CCMEI, cuja aceitação ficará condicionada à verificação da autenticidade no sítio https://www.gov.br/empresas-e-negocios/pt-br/empreendedor;

7.2.3. Sociedade empresária, sociedade limitada unipessoal – SLU ou sociedade identificada como

Empresa individual de responsabilidade limitada – EIRELI: inscrição do ato constitutivo, estatuto ou contrato social no Registro Público de Empresas Mercantis, a cargo da Junta Comercial da respectiva sede, acompanhada de documento comprobatório de seus administradores;

7.2.4. Sociedade empresária estrangeira: portaria de autorização de funcionamento no Brasil, publicada no Diário Oficial da União e arquivada na Junta Comercial da unidade federativa onde se localizar a filial, agência, sucursal ou estabelecimento, a qual será considerada como sua sede, conforme Instrução Normativa DREI/ME n.º 77, de 18 de março de 2020.

7.2.5. Sociedade simples: inscrição do ato constitutivo no Registro Civil de Pessoas Jurídicas do local de sua sede, acompanhada de documento comprobatório de seus administradores;

7.2.6. Filial, sucursal ou agência de sociedade simples ou empresária: inscrição do ato constitutivo da filial, sucursal ou agência da sociedade simples ou empresária, respectivamente, no Registro Civil das Pessoas Jurídicas ou no Registro Público de Empresas Mercantis onde opera, com averbação no Registro onde tem sede a matriz.

7.2.7. Sociedade cooperativa: ata de fundação e estatuto social, com a ata da assembleia que o aprovou, devidamente arquivado na Junta Comercial ou inscrito no Registro Civil das Pessoas Jurídicas da respectiva sede, além do registro de que trata o art. 107 da Lei nº 5.764, de 16 de dezembro 1971.

7.2.8. Os documentos acima deverão estar acompanhados da última alteração ou da consolidação respectiva.

7.3. REGULARIDADE FISCAL E TRABALHISTA:

7.3.1. Prova de inscrição no Cadastro Nacional de Pessoas Jurídicas ou no Cadastro de Pessoas Físicas, conforme o caso;

7.3.2. Prova de regularidade fiscal perante a Fazenda Nacional, mediante apresentação de certidão expedida conjuntamente pela Secretaria da Receita Federal do Brasil (RFB) e pela Procuradoria-Geral da Fazenda Nacional (PGFN), referente a todos os créditos tributários federais e à Dívida Ativa da União (DAU) por elas administrados, inclusive aqueles relativos à Seguridade Social, nos termos da Portaria Conjunta nº 1.751, de 02/10/2014, do Secretário da Receita Federal do Brasil e da Procuradora-Geral da Fazenda Nacional.

7.3.3. Prova de regularidade com o Fundo de Garantia do Tempo de Serviço (FGTS);

7.3.4. Prova de inexistência de débitos inadimplidos perante a Justiça do Trabalho, mediante a apresentação de certidão negativa ou positiva com efeito de negativa, nos termos do Título VII-A da Consolidação das Leis do Trabalho, aprovada pelo Decreto-Lei 5.452, de 1º de maio de 1943;

7.3.5. Prova de inscrição no cadastro de contribuintes estadual e municipal, relativo ao domicílio ou sede do licitante, pertinente ao seu ramo de atividade e compatível com o objeto ora licitado;

7.3.6. Prova de regularidade com as Fazendas Estadual e Municipal do domicílio ou sede do licitante;

7.3.7. Caso o fornecedor seja considerado isento dos tributos Estadual/Distrital ou Municipal/Distrital relacionados ao objeto contratual, deverá comprovar tal condição mediante a apresentação de declaração da Fazenda respectiva do seu domicílio ou sede, ou outra equivalente, na forma da lei.

7.4. DOCUMENTAÇÃO RELATIVA A QUALIFICAÇÃO ECONÔMICO-FINANCEIRA:

7.4.1. Certidão negativa de falência ou recuperação judicial ou extrajudicial, ou liquidação judicial, ou de execução patrimonial, conforme o caso, expedida pelo distribuidor da sede do licitante, ou de seu domicílio, dentro do prazo de validade previsto na própria certidão, ou, na omissão desta expedida há no máximo 60 (sessenta) dias anteriores à data de abertura do certame.

7.4.1.1. No caso de certidão positiva de recuperação judicial ou extrajudicial, o licitante deverá apresentar a comprovação de que o respectivo plano de recuperação foi acolhido judicialmente, na forma do art. 58, da Lei n.º 11.101, de 9 de fevereiro de 2005, sob pena de inabilitação, devendo, ainda, comprovar os demais requisitos de habilitação.

7.4.2. Balanço patrimonial e demonstrações contábeis dos 02 (dois) últimos exercícios sociais, já exigíveis, que comprovem a boa situação financeira da licitante, vedada a sua substituição por balancetes ou balanços provisórios, podendo ser atualizados por índices oficiais quando encerrado há mais de 3 (três) meses da data de apresentação da proposta;

7.4.3. Índices de Liquidez Geral (LG), Liquidez Corrente (LC) e Solvência Geral (SG) superiores a 1.

7.4.4. As empresas que apresentarem resultado inferior ou igual a 1 (um) em qualquer dos índices de Liquidez Geral (LG), Solvência Geral (SG) e Liquidez Corrente (LC), deverão comprovar capital mínimo ou patrimônio líquido de 10% (dez por cento) do valor total estimado da contratação ou do item pertinente, devendo a comprovação ser feita relativamente à data da apresentação da proposta de preços.

7.4.5. As empresas criadas no exercício financeiro da licitação deverão atender a todas as exigências de habilitação e poderão substituir os demonstrativos contábeis pelo balanço de abertura. (Lei nº 14.133, de 2021, art. 65, §1º).

7.4.5.1 O balanço patrimonial, demonstração de resultado de exercício e demais demonstrações contábeis limitar-se-ão ao último exercício no caso de a pessoa jurídica ter sido constituída há menos de 2 (dois) anos. (Lei nº 14.133, de 2021, art. 69, §6º);

7.4.6 O atendimento dos índices econômicos previstos neste item deverá ser atestado mediante declaração assinada por profissional habilitado da área contábil, apresentada pelo fornecedor.

7.5. DA QUALIFICAÇÃO TÉCNICA:

7.5.1. Será exigido da licitante o atendimento aos requisitos de qualificação técnico-operacional e habilitação técnica profissional exigidos no Projeto Básico, **Item 8.5 e subitens - Da Qualificação**

Técnica.

7.5.2 A licitante, caso solicitado, disponibilizará todas as informações necessárias à comprovação de legitimidade dos atestados, apresentando, dentro outros documentos, cópia do contrato que deu suporte à contratação e endereço atual da Contratante.

7.6 A habilitação poderá será verificada por meio do SICAF, nos documentos por ele abrangidos.

7.7. Quando permitida a participação de empresas estrangeiras que não funcionem no País, as exigências de habilitação serão atendidas mediante documentos equivalentes, inicialmente apresentados em tradução livre.

7.8. Na hipótese de o licitante vencedor ser empresa estrangeira que não funcione no País, para fins de assinatura do contrato ou da ata de registro de preços, os documentos exigidos para a habilitação serão traduzidos por tradutor juramentado no País.

7.9. Os documentos exigidos para fins de habilitação poderão ser apresentados em original, por cópia ou por servidor da administração ou publicação em órgão da imprensa oficial.

7.10. Será verificado se o licitante apresentou declaração de que atende aos requisitos de habilitação, e o declarante responderá pela veracidade das informações prestadas, na forma da lei (art. 63, I, da Lei nº 14.133/2021).

7.11. Será verificado se o licitante apresentou no sistema, sob pena de inabilitação, a declaração de que cumpre as exigências de reserva de cargos para pessoa com deficiência e para reabilitado da Previdência Social, previstas em lei e em outras normas específicas.

7.12 O licitante deverá apresentar, declaração de que suas propostas econômicas compreendem a integralidade dos custos para atendimento dos direitos trabalhistas assegurados na Constituição Federal, nas leis trabalhistas, nas normas infralegais, nas convenções coletivas de trabalho e nos termos de ajustamento de conduta, vigentes na data de entrega das propostas.

7.13. Somente haverá a necessidade de comprovação do preenchimento de requisitos mediante apresentação dos documentos originais não-digitais quando houver dúvida em relação à integridade do documento digital ou quando a lei expressamente o exigir. (IN nº 3/2018, art. 4º, §1º, e art. 6º, §4º).

7.14 É de responsabilidade do licitante conferir a exatidão dos seus dados cadastrais no SICAF e mantê-los atualizados junto aos órgãos responsáveis pela informação, devendo proceder, imediatamente, à correção ou à alteração dos registros tão logo identifique incorreção ou aqueles se tornem desatualizados. (IN nº 3/2018, art. 7º, *caput*).

7.15 A não observância do disposto no item anterior poderá ensejar desclassificação no momento da habilitação. (IN nº 3/2018, art. 7º, parágrafo único).

7.16 A verificação pelo(a) pregoeiro(a), em sítios eletrônicos oficiais de órgãos e entidades emissores de certidões constitui meio legal de prova, para fins de habilitação.

7.17 Os documentos exigidos para habilitação que não estejam contemplados no SICAF serão enviados por meio do sistema juntamente com a proposta adequada, em formato digital, no prazo de até 24 (vinte e quatro) horas, contado da solicitação do(a) pregoeiro(a).

7.18 Na hipótese de a fase de habilitação anteceder a fase de apresentação de propostas e lances, os licitantes encaminharão, por meio do sistema, simultaneamente os documentos de habilitação e a proposta com o preço ou o percentual de desconto, observado o disposto no § 1º do art. 36 e no § 1º do art. 39 da Instrução Normativa SEGES nº 73, de 30 de setembro de 2022.

7.19 A verificação no SICAF ou a exigência dos documentos nele não contidos somente será feita em relação ao licitante vencedor.

7.19.1. Os documentos relativos à regularidade fiscal somente serão exigidos, em qualquer caso, em momento posterior ao julgamento das propostas, e apenas do licitante mais bem classificado.

7.19.2. Respeitada a exceção do subitem anterior, relativa à regularidade fiscal, quando a fase de habilitação anteceder as fases de apresentação de propostas e lances e de julgamento, a verificação ou exigência do presente subitem ocorrerá em relação a todos os licitantes.

7.20 Após a entrega dos documentos para habilitação, não será permitida a substituição ou a apresentação de novos documentos, salvo em sede de diligência, para (Lei 14.133/21, art. 64, e IN 73/2022, art. 39, §4º):

7.21 Complementação de informações acerca dos documentos já apresentados pelos licitantes e desde que necessária para apurar fatos existentes à época da abertura do certame; e

7.22 Atualização de documentos cuja validade tenha expirado após a data de recebimento das propostas;

7.23. Na análise dos documentos de habilitação, a comissão de contratação poderá sanar erros ou falhas, que não alterem a substância dos documentos e sua validade jurídica, mediante decisão fundamentada, registrada em ata e acessível a todos, atribuindo-lhes eficácia para fins de habilitação e classificação.

7.24. Na hipótese de o licitante não atender às exigências para habilitação, o(a) pregoeiro(a) examinará a proposta subsequente e assim sucessivamente, na ordem de classificação, até a apuração de uma proposta que atenda ao presente edital.

7.25. Somente serão disponibilizados para acesso público os documentos de habilitação do licitante cuja proposta atenda ao edital de licitação, após concluídos os procedimentos de que trata o subitem anterior.

7.26 A comprovação de regularidade fiscal e trabalhista das microempresas e das empresas de pequeno porte somente será exigida para efeito de contratação, e não como condição para participação na licitação (art. 4º do Decreto nº 8.538/2015, art. 42 da Lei Complementar 123/2006).

8. DA IMPUGNAÇÃO AO EDITAL E DO PEDIDO DE ESCLARECIMENTO

8.1. Qualquer pessoa é parte legítima para impugnar este Edital por irregularidade na aplicação da Lei nº 14.133, de 2021, devendo protocolar o pedido até 3 (três) dias úteis antes da data da abertura do certame.

8.2 A resposta à impugnação ou ao pedido de esclarecimento será divulgado em sítio eletrônico oficial no prazo de até 3 (três) dias úteis, limitado ao último dia útil anterior à data da abertura do certame.

8.3 A impugnação e/ ou pedido de esclarecimento poderão ser realizados, mediante petição a ser enviada, exclusivamente, de forma eletrônica, para o e-mail cpldpe@ma.def.br

8.4. As impugnações e pedidos de esclarecimentos não suspendem os prazos previstos no certame.

8.5 A concessão de efeito suspensivo à impugnação é medida excepcional e deverá ser motivada pelo agente de contratação, nos autos do processo de licitação.

8.6 Acolhida a impugnação, será definida e publicada nova data para a realização do certame.

8.7. As respostas aos pedidos de esclarecimentos serão divulgadas pelo sistema e vincularão os participantes e a Defensoria Pública do Estado do Maranhão.

9. DOS RECURSOS

9.1 A interposição de recurso referente ao julgamento das propostas, à habilitação ou inabilitação de licitantes, à anulação ou revogação da licitação, observará o disposto no art. 165 da Lei nº 14.133, de 2021.

9.2 O prazo recursal é de 3 (três) dias úteis, contados da data de intimação ou de lavratura da ata.

9.3. Quando o recurso apresentado impugnar o julgamento das propostas ou o ato de habilitação ou inabilitação do licitante:

9.3.1 A intenção de recorrer deverá ser manifestada imediatamente, sob pena de preclusão;

9.3.2 O prazo para a manifestação da intenção de recorrer não será inferior a 10 (dez) minutos.

9.3.3 O prazo para apresentação das razões recursais será iniciado na data de intimação ou de lavratura da ata de habilitação ou inabilitação;

9.3.4 O prazo para apresentação de contrarrazões ao recurso pelos demais licitantes será de 3 (três) dias úteis, contados da data da intimação pessoal ou da divulgação da interposição do recurso, assegurada a vista imediata dos elementos indispensáveis à defesa de seus interesses.

9.3.5. Na hipótese de adoção da inversão de fases prevista no § 1º do art. 17 da Lei nº 14.133, de 2021, o prazo para apresentação das razões recursais será iniciado na data de intimação da ata de julgamento.

9.4. Os recursos deverão ser encaminhados em campo próprio do sistema.

9.4.1 O recurso será dirigido à autoridade que tiver editado o ato ou proferido a decisão recorrida, a qual poderá reconsiderar sua decisão no prazo de 3 (três) dias úteis, ou, nesse mesmo prazo, encaminhar recurso para a autoridade superior, a qual deverá proferir sua decisão no prazo de 10 (dez) dias úteis, contado do recebimento dos autos.

9.5. Os recursos interpostos fora do prazo não serão conhecidos.

9.6 O recurso e o pedido de reconsideração terão efeito suspensivo do ato ou da decisão recorrida até que sobrevenha decisão final da autoridade competente.

9.7 O acolhimento do recurso invalida tão somente os atos insuscetíveis de aproveitamento.

9.8 os autos do processo permanecerão com vista franqueada aos interessados no sítio eletrônico www.defensoria.ma.def.br.

10. DA ADJUDICAÇÃO E DA HOMOLOGAÇÃO

10.1 O objeto da licitação será adjudicado ao(s) licitante(s) declarado(s) vencedor(es), pela autoridade superior, que em seguida homologará o processo licitatório.

11. DA SUSTENTABILIDADE

11.1 A contratação deverá atender aos preceitos da última edição disponível da Guia Nacional de Licitação Sustentáveis da Advocacia-Geral da União – AGU no que se refere à obras e serviços de engenharia, conforme item 4.1 do Projeto Básico.

12. DO REAJUSTE DE PREÇOS

12.1. As regras acerca do reajuste são as estabelecidas no Projeto Básico e minuta de Contrato, anexos a este Edital.

13. DO CONTRATO OU NOTA DE EMPENHO

13.1. Após a homologação da licitação, em sendo realizada a contratação, será firmado Contrato.

13.2 O adjudicatário terá o prazo de 05 (cinco) dias úteis, contados a partir da data de sua convocação, para assinar o Contrato, sob pena de decair do direito à contratação, sem prejuízo das sanções previstas neste Edital.

13.2.1. Alternativamente à convocação para comparecer a Defensoria Púbica do Estado do Maranhão para a assinatura do Contrato, a Administração poderá encaminhá-lo para assinatura ou aceite da Adjudicatária, por e-mail, para que seja assinado ou aceito no prazo de 05 (cinco) dias úteis, a contar da data de seu recebimento.

13.2.2 O prazo previsto no subitem anterior poderá ser prorrogado, por igual período, por solicitação justificada do adjudicatário e aceita pela Administração.

13.3 O Aceite da Nota de Empenho, emitida à empresa adjudicada, implica no reconhecimento de que:

13.3.1 Referida Nota está substituindo o contrato, aplicando-se à relação de negócios ali estabelecida as disposições da Lei nº 14.133/2021;

13.3.2 A contratada se vincula à sua proposta e às previsões contidas no edital e seus anexos;

13.3.3 A contratada reconhece que as hipóteses de rescisão são aquelas previstas nos artigos 137 da Lei nº 14.133/21 e reconhece os direitos da Administração previstos nos artigos 138 e 139 da mesma Lei.

13.4. Previamente à contratação a Administração realizará consulta ao SICAF para identificar possível suspensão temporária de participação em licitação, no âmbito da Defensoria Pública do Estado do Maranhão, proibição de contratar com o Poder Público, bem como ocorrências impeditivas indiretas, observado o disposto no art. 29, da Instrução Normativa nº 3, de 26 de abril de 2018, e nos termos do art. 6º, III, da Lei nº 10.522, de 19 de julho de 2002, consulta prévia ao CADIN.

13.5. Na assinatura do contrato, será exigida a comprovação das condições de habilitação consignadas no edital, que deverão ser mantidas pelo licitante durante a vigência do contrato.

13.5.1. Na hipótese de irregularidade, o contratado deverá regularizar a sua situação perante o cadastro no prazo de até 05 (cinco) dias úteis, sob pena de aplicação das penalidades previstas no edital e anexos.

13.6 Na hipótese de o vencedor da licitação não comprovar as condições de habilitação consignadas no edital ou se recusar a assinar o contrato ou receber a nota de empenho, a Administração, sem prejuízo da aplicação das sanções das demais cominações legais cabíveis a esse licitante, poderá convocar outro licitante, respeitada a ordem de classificação, para, após a comprovação dos requisitos para habilitação, analisada a proposta e eventuais documentos complementares e, feita a negociação, assinar o contrato ou a ata de registro de preços.

13.7 O Defensor Geral nomeará servidores para fiscalizar o contrato, devendo-se registrar todas as ocorrências e as deficiências verificadas em relatório, cuja cópia será encaminhada à CONTRATADA, para que providencie a imediata correção das irregularidades apontadas.

13.7.1 O fiscal do contrato deverá:

13.7.1.1 Atestar os documentos da despesa e acompanhar o fornecimento de acordo com as datas e especificações pré-definidas, em conformidade com o Edital.

13.7.1.2 Fiscalizar o cumprimento das obrigações da CONTRATADA, inclusive quanto à não interrupção do fornecimento do bem.

14. DAS INFRAÇÕES ADMINISTRATIVAS E SANÇÕES

14.1. Comete infração administrativa o fornecedor que cometer quaisquer das infrações previstas no art. 155 e art. 156 da Lei nº 14.133, de 2021, devendo ser avaliado para aplicação das sanções a infração cometida bem como a penalidade aplicável a cada caso.

14.2. Na aplicação das sanções serão considerados:

14.2.1. A natureza e a gravidade da infração cometida;

14.2.2. As peculiaridades do caso concreto;

14.2.3. As circunstâncias agravantes ou atenuantes;

14.2. 4. Os danos que dela provierem para a Administração Pública;

14.2.5. A implantação ou o aperfeiçoamento de programa de integridade, conforme normas e orientações dos órgãos de controle.

14.3. Se a multa aplicada e as indenizações cabíveis forem superiores ao valor de pagamento eventualmente devido pela Administração ao contratado, além da perda desse valor, a diferença será descontada da garantia prestada ou será cobrada judicialmente.

14.4. A aplicação das sanções previstas, em hipótese alguma, a obrigação de reparação integral do dano causado à Administração Pública.

14.5. Para os casos em que a sanção administrativa aplicável for a de multa, esta será calculada na forma do contrato, são sendo inferior a 0,5% nem superior a 30% do valor do contrato celebrado. Quando aplicável ao responsável, será facultada a defesa deste, no prazo de 15 dias úteis, contados da data de sua intimação.

14.6. A penalidade de multa pode ser aplicada cumulativamente com as demais sanções.

15. DA GARANTIA DA CONTRATAÇÃO

15.1. Haverá garantia da contratação, conforme regras constantes no subitem 4.3 do Projeto Básico.

16. **DA GARANTIA DOS SERVIÇOS**

16.1. Os serviços terão garantia, conforme regras estabelecidas no item 5.3 do Projeto Básico.

17. DA FORMA, PRAZO, EXECUÇÃO E ACEITAÇÃO DO OBJETO

17.1. Os critérios de execução do objeto estão previstos no Projeto Básico, Anexo I do presente Edital

18. DA SUBCONTRATAÇÃO

18.1. Não será admitida a subcontratação do objeto contratual, de acordo com o Projeto Básico (item

4.2).

19. DAS OBRIGAÇÕES DA CONTRATANTE E DA CONTRATADA

19.1 As obrigações da Contratada e da Contratante são as estabelecidas nos itens 5.5 e 5.6, respectivamente, do Projeto Básico e na Minuta de Contrato.

20. DA VISTORIA

20.1. Não há necessidade de realização de avaliação prévia do local de execução dos serviços, conforme disposto no item 4.4 do Projeto Básico.

21. DAS DISPOSIÇÕES GERAIS

21.1 Da sessão pública do Pregão divulgar-se-á Ata no sistema eletrônico.

21.2 Não havendo expediente ou ocorrendo qualquer fato superveniente que impeça a realização do certame na data marcada, a sessão será automaticamente transferida para o primeiro dia útil subsequente, no mesmo horário anteriormente estabelecido, desde que não haja comunicação em contrário, pelo(a) Pregoeiro(a).

21.3 Todas as referências de tempo no Edital, no aviso e durante a sessão pública observarão o horário de Brasília – DF

21.4 A homologação do resultado desta licitação não implicará direito à contratação.

21.5. As normas disciplinadoras da licitação serão sempre interpretadas em favor da ampliação da disputa entre os interessados, desde que não comprometam o interesse da Defensoria Pública do Estado do Maranhão, o princípio da isonomia, a finalidade e a segurança da contratação.

21.6. Os licitantes assumem todos os custos de preparação e apresentação de suas propostas e a Administração não será, em nenhum caso, responsável por esses custos, independentemente da condução ou do resultado do processo licitatório.

21.7. Na contagem dos prazos estabelecidos neste Edital e seus Anexos, excluir-se-á o dia do início e incluir-se-á o do vencimento. Só se iniciam e vencem os prazos em dias de expediente na Defensoria Pública do Estado do Maranhão.

21.8 O desatendimento de exigências formais não essenciais não importará o afastamento do licitante, desde que seja possível o aproveitamento do ato, observados os princípios da isonomia e do interesse público.

21.9. Em caso de divergência entre disposições deste Edital e de seus anexos ou demais peças que compõem o processo, prevalecerá as deste Edital.

21.10 O Edital e seus anexos estão disponíveis, na íntegra, no Portal Nacional de Contratações Públicas (PNCP), www.compras.gov.br e endereço: https://defensoria.ma.def.br/dpema/portal/licitacoes.

21.11. Quaisquer elementos, informações e esclarecimentos relativos a esta licitação serão prestados por esta Comissão por meio eletrônico, através do e-mail: cpldpe@ma.def.br

21.12 São partes integrantes deste Edital os seguintes documentos:

21.12.1 ANEXO I - Projeto Básico e seus anexos;

21.12.1.1 Apêndice do Projeto Básico – Estudo Técnico Preliminar (ETP)

21.12.2 ANEXO II - Minuta do Contrato.

São Luís–MA, em **30** de **setembro** de **2025**.

Comissão Permanente de Contratação

Documento assinado eletronicamente por **Anunciação de Maria C. Barbosa**, **Chefe da Comissão Permanente de Contratação**, em 30/09/2025, às 11:31, conforme horário oficial de Brasília, com fundamento no § 3º do art. 4º, do Decreto n.º 10.543, de 13 de novembro de 2020.

A autenticidade do documento pode ser conferida no link Validar Documento informando o código verificador **0266510** e o código CRC **30BFF1AB**.

DEFENSORIA PÚBLICA
do Estado do Maranhão

DESPACHO

CPC / Comissão Permanente de Contratação

DESTINATÁRIO

Assessoria Jurídica,

Considerando o processo nº **0004055.110000943.0.2025**, Licitatório: Pregão Eletrônico, Licitação: Obra Civil - Santa Luzia

Em observância ao disposto no art. 53 da Lei nº 14.133/2021, submete-se, à apreciação e aprovação desta Assessoria Jurídica, **minuta de Edital.**

Trata-se de instrumento elaborado na modalidade pregão eletrônico, sob critério de julgamento pelo menor preço, regime de execução empreitada por preço unitário, com fundamento na instrução processual e nos documentos encaminhados pelo setor solicitante - a quem compete, nos termos da legislação vigente, a responsabilidade primária pela definição precisa do objeto, dos critérios técnicos, das condições de execução e demais diretrizes, os quais foram vertidos na minuta ora encaminhada.

Após aprovação, o procedimento licitatório seguirá para as próximas fases.

São Luís–MA, em **30** de **setembro** de **2025**.

Comissão Permanente de Contratação

Avenida Júnior Coimbra, S/N, - Bairro Renascença II, São Luís-MA (Próximo à Escola Reino Infantil) - CEP 65075-696
CNPJ:00.820.295/0001-42 / - https://defensoria.ma.def.br / **cpldpe@ma.def.br -**

0266413v1

Documento assinado eletronicamente por **Anunciação de Maria C. Barbosa**, **Chefe da Comissão Permanente de Contratação**, em 30/09/2025, às 11:09, conforme horário oficial de Brasília, com fundamento no § 3º do art. 4º, do Decreto n.º 10.543, de 13 de novembro de 2020.



A autenticidade do documento pode ser conferida no link Validar Documento informando o código verificador **0266413** e o código CRC **22173879**.

PARECER

PARECER JURÍDICO N.º: 389/2025 - ASSEJUR

PROCESSO N.º: 0004055.110000943.0.2025
Unidade Emitente: ASSEJUR /Assessoria Jurídica
Assunto: Análise de minuta de edital de licitação para contratação de empresa especializada para implantação do novo Núcleo de Atendimento da Defensoria Pública do Estado do Maranhão (DPE/MA), no município de Santa Luzia do Maranhão- MA.

1- RELATÓRIO

Trata o presente expediente de processo administrativo que tem por finalidade a contratação de empresa especializada em engenharia civil para a **execução de serviços comuns de engenharia para implantação do novo Núcleo de Atendimento da Defensoria Pública do Estado do Maranhão (DPE/MA)**, incluindo o fornecimento de toda a mão de obra e dos materiais necessários à construção, contemplando o ambiente externo, conforme as condições e exigências neste instrumento, para o município de **Santa Luzia do Maranhão-MA.**

Os seguintes documentos são relevantes para a análise jurídica:

Documento de formalização da demanda;
Estudo técnico preliminar;
Projeto Básico;
Projetos Arquitetônicos;
Projetos Complementares;
Planilhas Orçamentárias;
Tabela de Encargos Sociais;
Planilha de composição de BDI;
Cronogramas Físicos;
Procedimento Executivo;
Mapa de gerenciamento de riscos;
Instrumento de medição de resultados;
Autorização de abertura de processo licitatório;
Minuta do Edital de Licitação.

É a síntese do necessário.

2- APRECIAÇÃO JURÍDICA

2.1 - FINALIDADE E ABRANGÊNCIA DO PARECER JURÍDICO

A presente manifestação jurídica tem o escopo de assistir a autoridade assessorada no controle prévio de legalidade, conforme estabelece o artigo 53, I e II, da Lei nº 14.133, de 2021:

> Art. 53. Ao final da fase preparatória, o processo licitatório seguirá para o órgão de assessoramento jurídico da Administração, que realizará controle prévio de legalidade

> mediante análise jurídica da contratação.
> § 1º Na elaboração do parecer jurídico, o órgão de assessoramento jurídico da Administração deverá:
> I - apreciar o processo licitatório conforme critérios objetivos prévios de atribuição de prioridade;
> II - redigir sua manifestação em linguagem simples e compreensível e de forma clara e objetiva, com apreciação de todos os elementos indispensáveis à contratação e com exposição dos pressupostos de fato e de direito levados em consideração na análise jurídica.

Como se pode observar do dispositivo legal supra, o controle prévio de legalidade se dá em função do exercício da competência da análise jurídica da futura contratação, não abrangendo, portanto, os demais aspectos envolvidos, como os de natureza técnica, mercadológica ou de conveniência e oportunidade. Em relação a esses, eventuais apontamentos decorrem da imbricação com questões jurídicas, na forma do Enunciado BPC nº 07, do Manual de Boas Práticas Consultivas da Advocacia-Geral da União:

> Enunciado BPC nº 7
> A manifestação consultiva que adentrar questão jurídica com potencial de significativo reflexo em aspecto técnico deve conter justificativa da necessidade de fazê-lo, evitando-se posicionamentos conclusivos sobre temas não jurídicos, tais como os técnicos, administrativos ou de conveniência ou oportunidade, podendo-se, porém, sobre estes emitir opinião ou formular recomendações, desde que enfatizando o caráter discricionário de seu acatamento.

De fato, presume-se que as especificações técnicas contidas no presente processo, inclusive quanto ao detalhamento do objeto da contratação e suas características, tenham sido regularmente determinadas pelo setor competente do órgão, com base em parâmetros técnicos objetivos, para a melhor consecução do interesse público. O mesmo se pressupõe em relação ao exercício da competência discricionária pelo órgão assessorado, cujas decisões devem ser motivadas nos autos.

De outro lado, cabe esclarecer que não é papel do órgão de assessoramento jurídico exercer a auditoria quanto à competência de cada agente público para a prática de atos administrativos, nem de atos já praticados. Incumbe, isto sim, a cada um destes observar se os seus atos estão dentro do seu espectro de competências.

Finalmente, deve-se salientar que determinadas observações são feitas sem caráter vinculativo, mas em prol da segurança da própria autoridade assessorada a quem incumbe, dentro da margem de discricionariedade que lhe é conferida pela lei, avaliar e acatar, ou não, tais ponderações. Não obstante, as questões relacionadas à legalidade serão apontadas para fins de sua correção. O seguimento do processo sem a observância destes apontamentos será de responsabilidade exclusiva da Administração.

2.2 – DA ANÁLISE JURÍDICA

O artigo 18 e incisos da Lei nº 14.133/2021 estabelece todos os elementos que devem ser compreendidos nos autos do processo de contratação pública e, analisando os documentos que compõe a instrução deste processo de contratação, constata-se a presença da definição do objeto e das justificativas para a sua contratação, a autorização da Autoridade Competente para a instauração do processo de contratação, o Estudo Técnico Preliminar, a pesquisa mercadológica, o Projeto Básico e seus anexos, a minuta do Edital, dentre outros documentos.

Desta forma, é possível aferir claramente que os autos do processo se encontram devidamente instruídos, atendendo as exigências mínimas legais, ficando evidenciada a solução mais adequada para atendimento da necessidade pública.

E, nos termos apresentados na justificativa de contratação, resta evidente a primordialidade da contratação, tendo em vista que se trata de contratação para a **execução de serviços comuns de**

engenharia de implantação do **novo Núcleo de Atendimento da Defensoria Pública do Estado do Maranhão (DPE/MA),** incluindo o fornecimento de toda a mão de obra e dos materiais necessários à construção, contemplando os ambientes externos, conforme as condições e exigências no Projeto Básico, para o município de Santa Luzia do Maranhão-MA, em continuidade ao processo de expansão institucional pelo interior do estado.

Conforme informado pela Supervisão de Obras e Reformas a contratação referente ao município de Santa Luzia do Maranhão-MA não foi prevista no Plano de Contratações Anual (PCA-2025). No entanto, considerando a solicitação da Gestão Superior para a realização do procedimento licitatório, será realizada a devida atualização no referido plano.

Analisando os documentos de planejamento da contratação presentes no processo, verificamos a presença de Estudo Técnico Preliminar que abordou a melhor solução a ser contratada, bem como a avaliação da viabilidade técnica e econômica da contratação, apresentando os seguintes elementos: a descrição da necessidade, os requisitos da contratação, a justificativa quanto à previsão no plano plurianual, a definição do objeto (solução), a estimativa das quantidades, a estimativa dos preços a serem contratados considerando as planilhas orçamentárias, o demonstrativo dos resultados pretendidos com a contratação, a justificativa para o parcelamento do objeto, bem como os responsáveis pela contratação, tudo em perfeita harmonia ao mínimo exigido em lei e disposto nos §1º e §2º do artigo 18 da NLLC.

Seguindo a análise, verifica-se que o Projeto Básico, elaborado a partir do Estudo Técnico Preliminar, contém os seguintes itens: definição do objeto, fundamentação da contratação, requisitos da contratação, modelo de execução do objeto, prazo e condições de execução, critérios de medição e pagamento, obrigações da Contratante e da Contratada, normas de gerenciamento e fiscalização do contrato incluindo a previsão de vigência contratual, sanções a serem aplicadas, as formas e critérios de seleção da proposta fornecedor, valor estimado, dentre outros. Além disso, o Projeto Básico é acompanhado de seus anexos, contendo os projetos arquitetônicos, as plantas das construções modulares, as planilhas orçamentárias referentes aos três núcleos, os cronogramas físicos de execução dos serviços e a tabela de encargos socais, contendo, por conseguinte, os elementos exigidos pelo inciso XXV, do art. 6º da Lei nº 14.133/2021.

A metodologia utilizada para a obtenção do valor estimada para a licitação foi a pesquisa de preço pelo SINAPI – Sistema Nacional de Pesquisa de Custos e Índices da Construção Civil (Disponível em 07/2025), SBC (Sociedade Brasileira de Custos) 08/2025 - São Luís/MA e ORSE (pesquisa em 06/2025) - Sergipe, demonstrando o custo da despesa a ser realizada, nos termos do art. 23, §2º da Lei 14.133/2021.

No que se refere à adequação orçamentária, ressaltamos que a Divisão de Controle Contábil e Financeiro da DPEMA apresentou os informes de Disponibilidade Orçamentária para cobrir as despesas (Doc. 0264686).

Ressaltamos ainda, que a Supervisão de Monitoramento das Atividades Administrativas juntou o instrumento de medição de resultados e o Mapa de Gerenciamento de Riscos, com o objetivo de avaliação da qualidade da execução contratual ao longo da vigência.

Desta forma, é possível aferir que a fase preparatória do certame se encontra em consonância com as exigências mínimas exigidas pela NLLC, para fins de contratação nesta nova sistemática de licitações públicas.

2.2.1- DA MINUTA DO EDITAL

Conforme já informado, a elaboração da minuta do edital é um dos elementos que devem ser observados na fase interna da licitação pública, tendo aquele sido submetido à análise jurídica.

Afere-se que os itens da minuta do Edital estão definidos de forma clara e precisa e com a devida observância do determinado no artigo 25 da Lei nº 14.133/2021, que assim dispõe:

> Art. 25. O edital deverá conter o objeto da licitação e as regras relativas à

> convocação, ao julgamento, à habilitação, aos recursos e às penalidades da licitação, à fiscalização e à gestão do contrato, à entrega do objeto e às condições de pagamento.

Com relação à modalidade selecionada, o Setor Solicitante optou pela modalidade licitatória pregão eletrônico, a qual possui sua regulamentação legal encampada na Lei nº 14.133/21.

O texto normativo disciplina em seu artigo 6º, inciso XLI, que o pregão é a modalidade destinada a aquisição de bens e serviços comuns, e o inciso XIII do mesmo normativo destaca que são considerados bens e serviços comuns aqueles cujos padrões de desempenho e qualidade possam ser objetivamente definidos pelo edital, por meio de especificações usuais no mercado.

Para a adoção da modalidade pregão, conforme o art. 29 da Lei 14.133/21, o objeto a ser licitado deverá possuir padrões de desempenho e qualidade que possam ser objetivamente definidos pelo edital, por meio de especificações usuais de mercado.

A presente licitação tem por objeto a contratação de empresa especializada em engenharia civil para a execução de serviços comuns de engenharia de implantação de novo Núcleo de Atendimento da Defensoria Pública do Estado do Maranhão (DPE/MA), devidamente atestado pela Supervisão de Obras e Reformas, conforme exigido pela Lei 14.133/2021.

2.2.2 - Do regime de execução e do critério de julgamento da proposta

O regime de execução do contrato será de empreitada por preço unitário. O critério de julgamento das propostas, por sua vez, será o do menor preço por item, considerando que a contratação se dará por item único (município).

Segundo Ronny Charles:

> (...) a empreitada por preço unitário é utilizada quando não for possível definir precisamente os quantitativos necessários durante a execução contratual. Diante dessa incerteza, o estabelecimento de preço com base em certa unidade de medida evita que eventual desacerto entre o quantitativo previsto no planejamento e o efetivamente executado gere prejuízos às partes contratantes, sendo propícia a sua utilização. (TORRES, Ronny Charles Lopes de. Leis de Licitações Públicas Comentadas. 14ª ed., rev., atual. e ampl. São Paulo: Editora Juspodivm, 2023.

Na empreitada por preço unitário o pagamento é efetuado de acordo com as unidades entregues. Dessa forma, verificamos que os critérios adotados se mostram adequados para pretensão contratual, estando de acordo com as condições de pagamento estabelecidas no Projeto Básico.

2.2.3 - Publicidade do edital e do termo do contrato

Destacamos ainda que é obrigatória a divulgação e a manutenção do inteiro teor do edital de licitação e dos seus anexos e do termo de contrato no Portal Nacional de Contratações Públicas e a publicação de extrato do edital no Diário Oficial do Estado, conforme determinam os art. 54, caput e §1º, e art. 94 da Lei nº 14.133, de 2021.

Destacamos também que, após a homologação do processo licitatório, é obrigatória a disponibilização no Portal Nacional de Contratações Públicas (PNCP) dos documentos elaborados na fase preparatória que porventura não tenham integrado o edital e seus anexos, conforme determina o art. 54, §3º, da Lei nº 14.133, de 2021.

2.2.4 - ME e EPP

O art. 48, I, da Lei Complementar nº 123, de 14 de dezembro de 2006, que instituiu o Estatuto Nacional da Microempresa e Empresa de Pequeno Porte, dispõe que:

> Art. 48. Para o cumprimento do disposto no art. 47 desta Lei Complementar, a administração pública: (Redação dada pela Lei Complementar nº 147, de 2014)
>
> I - deverá realizar processo licitatório destinado exclusivamente à participação de microempresas e empresas de pequeno porte nos itens de contratação cujo valor seja de até R$ 80.000,00 (oitenta mil reais);

No processo em questão, em se tratando de serviços de engenharia onde o custo estimado está avaliado em **R$ 618.157,29 (seiscentos e dezoito mil, cento e cinquenta e sete reais e vinte e nove centavos),** conforme Planilha Orçamentária, ressaltamos que o procedimento não está enquadrado como exclusivo para Microempresa e Empresa de Pequeno Porte.

Não obstante, ressaltamos que o edital garante o benefício do tratamento diferenciado às microempresas e empresas de pequeno porte, em obediência à Lei Complementar 123, de 14 de dezembro de 2006.

2.2.6 – Dos Prazos do Edital

No que tange ao prazo de publicação do edital, designa o Novo Estatuto das Licitações e Contratos Administrativos que:

> Art. 55. Os prazos mínimos para apresentação de propostas e lances, contados a partir da data de divulgação do edital de licitação, são de:
> (...)
> II - no caso de serviços e obras:
>
> a) 10 (dez) dias úteis, quando adotados os critérios de julgamento de menor preço ou de maior desconto, no caso de serviços comuns e de obras e serviços comuns de engenharia;
> (...)

Assim, o certame licitatório deverá observar o prazo mínimo de 10 (dez) dias úteis entre a publicação do edital e o recebimento das propostas.

2.2.7 - Da Minuta do Contrato

Por fim, encaminhamos minuta de contrato com as cláusulas necessárias nos contratos administrativos (art. 92 da Lei nº 14.133/21): documentos, objeto, obrigações da Contratante e Contratada, preço, dotação orçamentária, pagamento, entrega e recebimento do objeto, alterações, sanções administrativas, vigência, extinção do contrato, casos omissos, publicações e eleição de foro.

3 - CONCLUSÃO

Em face do exposto, nos limites da análise jurídica e excluídos os aspectos técnicos e o juízo de oportunidade e conveniência do ajuste, opina-se pela possibilidade jurídica do prosseguimento do presente processo, observadas as recomendações dispostas neste parecer.

São Luís–MA, em **01** de **outubro** de **2025**.

Lívia Guanaré Barbosa Borges
Ass. de Orientação Jurídica
Matrícula: 2038065

Documento assinado eletronicamente por **Lívia Guanaré Barbosa Borges**, **Ass. de Orientação Jurídica**, em 01/10/2025, às 10:47, conforme horário oficial de Brasília, com fundamento no § 3º do art. 4º, do Decreto n.º 10.543, de 13 de novembro de 2020.

A autenticidade do documento pode ser conferida no link Validar Documento informando o código verificador **0267145** e o código CRC **617109F4**.

DEFENSORIA PÚBLICA
do Estado do Maranhão

MINUTA DE CONTRATO

Contrato nº xxx/2025

Processo nº 0004055.110000943.0.2025

Pregão Eletrônico nº xxxx/2025

CONTRATO DE PRESTAÇÃO DE SERVIÇOS, QUE ENTRE SI CELEBRAM, DE UM LADO A **DEFENSORIA PÚBLICA DO ESTADO DO MARANHÃO** E, DE OUTRO LADO, A **EMPRESA ....**

A DEFENSORIA PÚBLICA DO ESTADO DO MARANHÃO , pessoa jurídica de Direito Público, inscrita no CNPJ sob o nº 00.820.295/0001-42, com sede na Avenida Júnior Coimbra, Quadra 21, Lote 02, Loteamento Jaracaty Renascença II, São Luís/MA, CEP 65075-696, por meio do **FUNDO DE APARELHAMENTO DA DEFENSORIA PÚBLICA – FADEP** , CNPJ nº 22.565.391/0001-24, daqui em diante denominada **CONTRATANTE**, neste ato representada pelo Defensor Público – Geral do Estado, **Dr. GABRIEL SANTANA FURTADO SOARES** , brasileiro, defensor público, matrícula nº1998152 DPE/MA, CPF nº XXX.119.XXX-XX e, do outro lado, a Empresa **.....**, sediada na ....., neste ato representada pelo titular **.....**, residente e domiciliado ....., doravante denominado **CONTRATADA**, resolvem celebrar o presente **CONTRATO**, cuja lavratura foi regularmente autorizada em despacho do Defensor Público-Geral do Estado, conforme consta no Processo nº 0004055.110000943.0.2025/DPE-MA, da Licitação na modalidade Pregão Eletrônico nº .../2025, submetendo-se as partes às disposições constantes da Lei nº 14.133/2021, à Complementar Nº 123 de 14 de dezembro de 2006 e demais normas pertinentes, à proposta adjudicada, mediante às cláusulas e condições seguintes.

■

CLÁUSULA PRIMEIRA – DO OBJETO

1.1. Contratação de empresa especializada em engenharia civil para a **execução de serviços comuns de engenharia, visando à implantação do novo Núcleo de Atendimento da Defensoria Pública do Estado do Maranhão (DPE/MA)**, incluindo o fornecimento de toda a mão de obra e dos materiais necessários à construção, contemplando o ambiente externo, conforme as condições e exigências neste instrumento, para o município de **Santa Luzia do Maranhão-MA**

CLÁUSULA SEGUNDA – DA VINCULAÇÃO

2.1. O presente Contrat o vincula-se ao Pregão Eletrônico nº ..... DPE/MA, ao Projeto Básico e à proposta apresentada pela contratada, que independente de transcrição é parte integrante deste instrumento.

CLÁUSULA TERCEIRA – DOS REQUISITOS DA CONTRATAÇÃO

3.1. DA SUSTENTABILIDADE

3.1.1. A contratação deverá atender aos preceitos da última edição disponível da Guia Nacional de Licitação Sustentáveis da Advocacia-Geral da União – AGU no que se refere à serviços de engenharia.

3.1.2. A empresa contratada deverá utilizar produtos, equipamentos e serviços que, comprovadamente, favoreçam a redução do consumo de energia e de recursos naturais.

3.1.3. Os serviços prestados pela empresa contratada deverão fundamentar-se no uso racional de recursos e equipamentos, de forma a evitar e prevenir o desperdício de insumos e material consumidos, bem como a geração de resíduos, além do desperdício de água e consumo excessivo de energia. Sempre que possível fazer uso de energia renovável.

3.1.4. A contratada deverá ter pleno conhecimento e se responsabilizar pelo trabalho seguro as pessoas envolvidas no manuseio de ferramentas, equipamentos e produtos inflamáveis, conforme legislação em vigor do Ministério do Trabalho. Esta também se responsabilizará por ações e/ou omissões sobre os resíduos e rejeitos sólidos, líquidos e derivados, nos locais da obra, removendo e promovendo a devida destinação.

3.2. DA SUBCONTRATAÇÃO

3.2.1. Não é admitida a subcontratação do objeto contratual.

3.3. DA GARANTIA DA CONTRATAÇÃO

3.3.1. Será exigida da contratada, a apresentação de garantia em favor da CONTRATANTE, correspondente a **5% (cinco por cento) do valor total do contrato**, numa das seguintes modalidades, conforme opção da CONTRATADA:

a) caução em dinheiro ou títulos da dívida pública federal.

b) seguro-garantia.

c) fiança bancária.

d) título de capitalização custeado por pagamento único, com resgate pelo valor total.

3.3.2. A CONTRATADA terá o prazo mínimo de 1 (um) mês, contado da data de homologação da licitação e anterior à assinatura do contrato, para a prestação da garantia pelo contratado quando optar pela modalidade Seguro-Garantia, conforme o § 3º do Art. 96 da Lei Federal nº 14.133/2021.

3.3.2.1. O prazo de **vigência** da apólice deverá ser de **03 (três) meses após o término da vigência do contrato.**

3.3.3. Para a garantia do contrato, caso a CONTRATADA opte por apresentar **títulos da dívida pública**, os mesmos deverão ter valor de mercado compatível com o valor a ser garantido no contrato, preferencialmente em consonância com as espécies recomendadas pelo Governo Federal, como aquelas previstas no art. 2º, da Lei nº 10.179, de 06 de fevereiro de 2001.

3.3.4. Caso a CONTRATADA opte pela **caução em dinheiro**, deverá providenciar o depósito junto ao Banco do Brasil, nominal à Defensoria Pública do Estado do Maranhão, para os fins específicos a que se destina, sendo o recibo de depósito o único meio hábil de comprovação desta exigência.

3.3.5. Não será aceita prestação de garantia que não cubra todos os riscos ou prejuízos eventualmente decorrentes da execução do contrato, tais como a responsabilidade por multas e obrigações trabalhistas, previdenciárias ou sociais.

3.3.6. A CONTRATANTE fica autorizada a utilizar a garantia para corrigir quaisquer imperfeições na execução do objeto do contrato ou para reparar danos decorrentes da ação ou omissão da CONTRATADA, de seu preposto ou de quem em seu nome agir.

3.3.6.1. A autorização contida no item 4.3.6 é extensiva aos casos de multas aplicadas depois de esgotado o prazo recursal.

3.3.7. A garantia prestada será retida definitivamente, integralmente ou pelo saldo que apresentar, no caso de

rescisão por culpa da CONTRATADA, sem prejuízo das penalidades cabíveis.

3.3.8. A garantia será restituída automaticamente, ou por solicitação, no prazo de até 3 (três) meses contados do final da vigência do contrato ou da rescisão, em razão de outras hipóteses de extinção contratual previstas em lei, somente após comprovação de que a empresa pagou todas as verbas rescisórias trabalhistas decorrentes da contratação.

3.3.9. Caso a CONTRATADA não efetive o cumprimento dessas obrigações até o fim do segundo mês após o encerramento da vigência contratual ou da rescisão, a garantia será utilizada para o pagamento dessas verbas trabalhistas diretamente pela CONTRATANTE.

3.3.10. A devolução da garantia ficará condicionada à comprovação pela CONTRATADA, da inexistência de débitos trabalhistas em relação aos empregados que atuaram na execução do objeto contratado.

3.3.11. A devolução da garantia contratual pressupõe, por sua essência, a plena satisfação de todas as obrigações contratuais, o também envolve, por certo, a quitação dos encargos de índole trabalhista advindas da execução do contrato. Assim, mostra-se justo e coerente condicionar a devolução da garantia contratual face à prova de quitação de todas as verbas trabalhistas.

3.3.12. Caso ocorra a prorrogação da vigência do contrato, observadas as disposições constantes nos arts. 105 e 124, da Lei nº 14.133/2021, a CONTRATADA deverá, a cada celebração de termo aditivo, providenciar a devida renovação da garantia prestada, tomando-se por base o valor atualizado do contrato.

3.3.13. Nas hipóteses em que a garantia for utilizada total ou parcialmente – como para corrigir quaisquer imperfeições na execução do objeto do contrato ou para reparar danos decorrentes da ação ou omissão da CONTRATADA, de seu preposto ou de quem em seu nome agir, ou ainda nos casos de multas aplicadas depois de esgotado o prazo recursal – a CONTRATADA deverá, no prazo de 10 (dez) dias, recompor o valor total dessa garantia, sob pena de retenção do valor da garantia do próximo pagamento a ser realizado à contratada, salvo na hipótese de comprovada inviabilidade de cumprir tal prazo, mediante justificativa apresentada por escrito e aceita pelo Fiscal do Contrato.

3.3.14. A garantia prestada será restituída (e/ou liberada) após o cumprimento integral de todas as obrigações contratuais e, quando em dinheiro, será atualizada monetariamente, conforme dispõe o Art. 100 da Lei Federal nº 14.133/2021.

3.3.15. No caso de alteração do valor do contrato, ou prorrogação de sua vigência, a garantia deverá ser readequada ou renovada nas mesmas condições.

3.4. DA VISTORIA

3.4.1. Não há necessidade de realização de avaliação prévia do local de execução dos serviços.

CLÁUSULA QUARTA – DO MODELO DE EXECUÇÃO DO OBJETO

4.1. DAS CONDIÇÕES DE EXECUÇÃO

4.1.1. A execução do objeto seguirá a seguinte dinâmica:

4.1.1.1. **Início da execução do objeto:** 05 (cinco) dias úteis a contar da data do recebimento da Ordem de Serviço pela CONTRATADA.

4.1.1.1.1. Será emitida uma Ordem de Serviço juntamente com o Cronograma Físico Ajustado, que será encaminhada via endereço eletrônico indicado pela CONTRATADA.

4.1.1.2. A CONTRATADA fornecerá, além da mão de obra, todo o material, peças, equipamentos, utensílios e ferramentas necessárias, ficando responsável, também, pela sua respectiva guarda e transporte.

4.1.1.3. Somente serão aceitos materiais, peças e ferramentas compatíveis com a aplicação a que se destinam. Serão recusados pela FISCALIZAÇÃO os que se encontrarem fora de especificação.

4.1.1.4. O depósito de materiais deverá ser instalado em local previamente aprovado e sob a responsabilidade da CONTRATADA.

4.1.1.5. Será de responsabilidade da CONTRATADA toda e qualquer providência que diga respeito à segurança do trabalho de seus empregados, bem como a exigência do uso dos equipamentos de proteção individuais necessários, sob pena de paralisação imediata dos serviços.

4.1.1.6. A CONTRATADA fornecerá as máquinas, os equipamentos, os materiais, a mão de obra, o transporte e tudo mais que for necessário para a execução e a conclusão dos serviços. Os custos relativos a esses insumos deverão estar incluídos nos respectivos custos unitários.

4.1.1.7. A CONTRATADA deve providenciar o fechamento das áreas próximas ao local onde estiverem sendo executados os serviços, caso necessário, visando não interferir nas demais atividades realizadas na localidade.

4.1.1.8. O controle de qualidade e outros controles exigidos pela FISCALIZAÇÃO não eximirão a CONTRATADA da total e irrestrita responsabilidade pelos serviços executados.

4.1.1.9. A CONTRATADA deverá providenciar a limpeza das áreas, evitando acúmulos de entulhos nos locais onde os serviços estão sendo realizados.

4.1.1.10. Os serviços somente serão considerados executados após a retirada de eventuais entulhos, a reconstituição das partes danificadas, se for este o caso, bem como a completa limpeza das áreas afetadas.

4.1.1.10.1. Descartar entulhos em locais destinados a este fim pela prefeitura da cidade, cuidando de embalar os itens perigosos adequadamente antes do manuseio, descarte ou transporte

4.1.1.11. À FISCALIZAÇÃO caberá o direito de rejeitar quaisquer materiais que não satisfaçam os padrões especificados ou os critérios de qualidade requeridos, bem como de exigir sua pronta e imediata substituição por outros que os atendam, sem que caiba à CONTRATADA qualquer tipo de reclamação ou indenização.

4.1.1.12. A CONTRATADA deverá executar os serviços sempre de acordo com as recomendações dos fabricantes e em obediência às normas técnicas e regulamentares atinentes aos assuntos, expedidas pelos órgãos competentes.

4.1.1.13. A CONTRATADA executará os serviços, incluindo a instalação dos equipamentos, descrito na Planilha Orçamentária em anexo, estritamente dentro dos prazos estabelecidos neste Projeto Básico, seguindo rigorosamente o prazo estabelecido em Cronograma Físico e mantendo quantitativo de mão de obra compatível a necessidade.

4.1.1.14. Cabe à CONTRATADA atender prontamente e dentro do prazo estipulado quaisquer exigências do Fiscal ou do substituto, inerentes ao objeto do Contrato, sem que disso decorra qualquer ônus extra para a CONTRATANTE, não implicando essa atividade de acompanhamento e fiscalização qualquer exclusão ou redução da responsabilidade da CONTRATADA, que é total e irrestrita com relação aos serviços contratados, inclusive perante terceiros, respondendo a mesma por qualquer falta, falha, problema, irregularidade ou desconformidade observada na execução do contrato.

4.1.1.14.1. A atividade de fiscalização não resultará, tampouco, e em nenhuma hipótese, em corresponsabilidade da CONTRATANTE ou de seus agentes, prepostos e/ou assistentes.

4.1.2. Uma vez identificada necessidade de serviço ou material que não conste da planilha de itens original do contrato, será adotado o seguinte procedimento, previsto no Acórdão-TCU nº 1.238/2016 – Plenário e com algumas adaptações pontuais:

4.1.2.1. Caso o item conste do SINAPI, o valor adotado no contrato será o valor do SINAPI para a região correspondente, considerando-se a tabela SINAPI da data de apresentação das propostas ou do último reajuste

concedido.

4.1.2.1.1. Esse procedimento visa uniformizar os custos de todos os itens do contrato, a fim de simplificar o futuro processo de reajuste de preços.

4.1.2. Caso o item não conste do SINAPI, a CONTRATADA irá ofertar preço e a CONTRATANTE fará pesquisa de preços em, pelo menos, 3 fornecedores com o objetivo de confirmar se o preço proposto pela CONTRATADA está de acordo com o praticado no mercado, chegando-se, então, a um acordo sobre o preço.

4.1.3. A CONTRATADA deverá se manifestar pela concordância ou discordância das novas composições feitas pela CONTRATANTE em até 10 dias úteis do recebimento.

4.1.3.1. Caso haja discordância de itens, a CONTRATADA deverá justificá-las para posterior avaliação pela CONTRATANTE.

4.1.3.2. Decorridos os 10 dias úteis, caso não haja manifestação da CONTRATADA, será considerado que a empresa anuiu com a composição feita pela CONTRATANTE para fins de inclusão na planilha e posterior medição e pagamento.

4.1.4. Além da definição do custo citada acima, a CONTRATANTE deverá definir o prazo para o início dos serviços e o prazo para execução.

4.1.5. Feitos os procedimentos acima, os itens passarão a fazer parte do contrato.

4.1.6. Conforme art. 14 do Decreto nº 7.893/2013, a diferença percentual entre o valor global do contrato e o preço global de referência não poderá ser reduzida em favor da CONTRATADA por ocasião do acréscimo de itens com a metodologia descrita acima.

4.1.7. Caso o acréscimo de itens com os custos obtidos seguindo a metodologia acima ocasione redução do desconto global da proposta, o custo dos itens a serem acrescentados serão corrigidos para que não haja redução do desconto global.

4.2. DO LOCAL DE PRESTAÇÃO DOS SERVIÇOS

4.2.1. Os serviços serão prestados onde funcionará o núcleo de atendimento da DPE/MA no município de Santa Luzia do Maranhão-MA.

4.3. DA GARANTIA DOS SERVIÇOS

4.3.1 Os materiais/serviços objeto deste Projeto Básico serão garantidos pelo prazo de 05 (cinco) anos, contados a partir da data de emissão do TERMO DE RECEBIMENTO DEFINITIVO conforme o art. 618 do Código Civil e § 6º do Art. 140 da Lei Federal nº 14.133/2021.

4.3.2. Durante o prazo de garantia, a CONTRATADA, fica obrigada a reparar qualquer defeito relacionado à má execução dos serviços objetos deste contrato, sempre que houver solicitação, e sem ônus para a CONTRATANTE.

4.4. DOS PRAZOS DE EXECUÇÃO

4.4.1. O prazo de execução dos serviços objeto desta licitação se dará conforme especificado abaixo:

ITEM	MUNICÍPIO	PRAZO DE EXECUÇÃO
1	Santa Luzia do Maranhão-MA	180 dias

4.4.2. O prazo acima será registrado e acompanhado pela FISCALIZAÇÃO.

4.4.3. Os serviços objeto deste Projeto Básico deverão ser finalizados, conforme Cronograma Físico, estando incluída nesse prazo possível paralisação devido à greve de pessoal ou de transportes, ou à falta de materiais, componentes ou equipamentos, ou à falta de pessoal, por quaisquer motivos, bem como acidente na obra.

4.5. DAS OBRIGAÇÕES DA CONTRATADA

4.5.1. Encaminhar à Supervisão de Obras e Reformas da DPE/MA em, no máximo 05 (cinco) dias após a assinatura do Contrato Administrativo os seguintes documentos:

4.5.1.1. Anotação de Responsabilidade Técnica – ART sobre os serviços objeto deste Projeto Básico, registrada no CREA.

4.5.2. A CONTRATADA deverá fornecer e instalar a placa da obra, cujo padrão será fornecido pela CONTRATANTE. A placa deverá ser instalada em posição de destaque no canteiro de obras, devendo a sua localização ser, previamente, aprovada pela FISCALIZAÇÃO.

4.5.3. Providenciar também:

4.5.3.1. Outras licenças e alvarás que se fizerem necessárias para o início dos serviços, devido a exigências das concessionárias ou órgãos públicos.

4.5.3.2. Providenciar, conforme o caso, as ligações definitivas das utilidades previstas no projeto (água, esgoto, gás, energia elétrica, telefone, etc.), bem como atuar junto aos órgãos federais, estaduais e municipais e concessionárias de serviços públicos para a obtenção de licenças e regularização dos serviços e atividades concluídas (ex.: habite-se, Licença Ambiental de Operação, Licença Ambiental, Alvará de Construção, etc.).

4.5.3.3. Obter junto aos órgãos competentes, conforme o caso, as licenças necessárias e demais documentos e autorizações exigíveis, na forma da legislação aplicável.

4.5.3.4. Inscrever a Obra no Cadastro Nacional de Obras – CNO da Receita Federal do Brasil em até 30 (trinta) dias contados do início das atividades, em conformidade com a Instrução Normativa RFB nº 2061, de 20 de dezembro de 2021.

4.5.4. Apresentar formalmente o PREPOSTO da CONTRATADA, devendo ser assim feita, sempre que houver substituição ou ausência temporária.

4.5.5. Executar os serviços conforme especificações deste Projeto Básico e de sua proposta, com a alocação dos empregados necessários ao perfeito cumprimento das cláusulas contratuais, além de fornecer e utilizar os materiais e equipamentos, ferramentas e utensílios necessários em quantidade satisfatória para entregar o objeto contratado no prazo estipulado.

4.5.6. Preparar rigorosamente os empregados que prestarão serviços para o CONTRATANTE, orientando-os para que se comportem sempre de forma cordial e se apresentem sempre dentro dos padrões de eficiência e higiene compatíveis com o local de prestação dos serviços.

4.5.7. Manter seu pessoal devidamente uniformizado e identificado por meio de crachás, fornecendo-lhes uniforme completo, com logomarca da empresa e em conformidade com as normas de segurança e com o disposto no respectivo Acordo, Convenção, ou Dissídio Coletivo de Trabalho, inclusive sem ônus para os funcionários, caso previsto.

4.5.7.1. Instruir os seus empregados sobre a técnica de execução dos serviços, prevenção de acidentes no trabalho e combate a incêndios.

4.5.7.2. Levar em conta todas as precauções e zelar permanentemente para minimizar os riscos de suas operações a níveis aceitáveis na norma técnica correspondente.

4.5.7.3. Assumir toda a responsabilidade e tomar as medidas necessárias ao atendimento dos seus profissionais acidentados ou com mal súbito, por meio de seu preposto, inclusive para atendimento em casos de emergência.

4.5.7.4. Cumprir a legislação e as normas relativas saúde à segurança e medicina do trabalho, em especial as normas regulamentadoras nº 04 (SESMT), 05(CIPA), 06(EPI), 07(PCMSO) e 09(Riscos), 18(Const. Civil), diligenciando para que seus empregados trabalhem com Equipamento de Proteção Individual (EPI), caso

necessário, ficando a cargo da CONTRATADA e às suas expensas o fornecimento desses equipamentos.

4.5.7.5. A Fiscalização poderá paralisar os serviços enquanto tais empregados não estiverem protegidos, ficando o ônus da paralisação por conta da CONTRATADA.

4.5.8. Responsabilizar por todos os encargos e obrigações sociais, trabalhistas, previdenciárias, fiscais e comerciais resultantes da execução dos serviços, conforme Art. 121 da Lei Federal nº 14.133/2021. Os empregados da CONTRATADA não terão, em hipótese nenhuma, qualquer relação de emprego com a CONTRATANTE.

4.5.9. Executar todos os serviços rigorosamente de acordo com as especificações contidas neste instrumento, assim como nos manuais de serviços dos equipamentos que compõe o objeto deste Projeto Básico.

4.5.10. Paralisar imediatamente os serviços caso o CONTRATANTE, por meio de sua fiscalização, verifique que os empregados não estejam devidamente equipados ou munidos de EPI´S, ficando o ônus pela paralisação por conta da CONTRATADA, além da sujeição desta às penalidades cabíveis.

4.5.11. Responder por quaisquer danos pessoais ou materiais ocasionados por seus empregados nas dependências do CONTRATANTE decorrentes de culpa ou dolo de seus empregados, ficando obrigada a promover a devida restauração ou ressarcimento a preços atualizados, dentro de 30 (trinta) dias, contados a partir da comprovação de sua responsabilidade. Caso não o faça no prazo estipulado, o CONTRATANTE reserva-se o direito de descontar o valor correspondente do valor estipulado para pagamento mensal dos serviços executados pela CONTRATADA, sem prejuízo de poder denunciar a CONTRATADA de pleno direito.

4.5.12. Fornecer mão de obra qualificada, evitando-se atrasos na execução e serviços incompatíveis com o solicitado.

4.5.13. Manter a CONTRATANTE permanentemente informada e atualizada sobre números telefônicos e e-mails para contato e chamados de emergência.

4.5.14. A aquisição e o fornecimento dos produtos, equipamento e peças necessários à execução do objeto deste termo, serão de responsabilidade da empresa CONTRATADA.

4.5.15. Responsabilizar-se pela guarda, manutenção e substituição dos materiais e equipamentos necessários à execução dos serviços.

4.5.16. Responsabilizar-se pelo transporte de equipamentos e da equipe técnica durante a vigência do contrato.

4.5.17. Reparar, corrigir, remover ou substituir, às suas expensas, total ou em parte, no prazo fixado pela FISCALIZAÇÃO do contrato, os serviços/obras efetuados em que se verifiquem vícios, defeitos ou incorreções resultantes da execução ou dos materiais empregados, ou ainda, por falta de compatibilidade com os projetos.

4.5.18. Responsabilizar-se pelos vícios e danos decorrentes da execução do objeto, de acordo com os artigos 14 e 17 a 27, do Código de Defesa do Consumidor (Lei nº 8.078, de 1990), ficando a CONTRATANTE autorizada a descontar da garantia prestada, caso exigida no edital, ou dos pagamentos devidos à CONTRATADA, o valor correspondente aos danos sofridos.

4.5.19. Utilizar empregados habilitados e com conhecimentos básicos do objeto a ser executado, em conformidade com as normas e determinações em vigor.

4.5.20. A cada medição efetuada, a CONTRATADA deverá entregar ao setor responsável pela fiscalização do contrato, os documentos listados nos itens 7.1.5.1 a 7.1.5.11.

4.5.21. Responsabilizar-se pelo cumprimento das obrigações em Acordo, Convenção, Dissídio Coletivo de Trabalho ou equivalentes das categorias abrangidas pelo contrato, por todas as obrigações trabalhistas, sociais, previdenciárias, tributárias e as demais previstas em legislação específica, cuja inadimplência não transfere a responsabilidade à CONTRATANTE.

4.5.22. Comunicar à FISCALIZAÇÃO, no prazo de 24 (vinte e quatro) horas, qualquer ocorrência anormal ou acidente que se verifique no local dos serviços.

4.5.23. Assegurar aos seus trabalhadores ambiente de trabalho, inclusive equipamentos e instalações, em condições adequadas ao cumprimento das normas de saúde, segurança e bem-estar no trabalho.

4.5.24. Prestar todo esclarecimento ou informação solicitada pela CONTRATANTE ou por seus prepostos, garantindo-lhe o acesso, a qualquer tempo, ao local dos trabalhos, bem como aos documentos relativos à execução do objeto.

4.5.25. Paralisar, por determinação da CONTRATANTE, qualquer atividade que não esteja sendo executada de acordo com a norma técnica ou que ponha em risco a segurança de pessoas ou bens de terceiros.

4.5.26. Promover a guarda, manutenção e vigilância de materiais, ferramentas, e tudo o que for necessário à execução dos serviços, durante a vigência do contrato.

4.5.27. Promover a organização técnica e administrativa dos serviços, de modo a conduzi-los eficaz e eficientemente, de acordo com os documentos e especificações que integram este Projeto Básico, no prazo determinado.

4.5.28. Conduzir os trabalhos com estrita observância às normas da legislação pertinente, cumprindo as determinações dos Poderes Públicos, mantendo sempre limpo o local dos serviços e nas melhores condições de segurança, higiene e disciplina.

4.5.29. Submeter previamente, por escrito, à CONTRATANTE, para análise e aprovação, quaisquer mudanças nos métodos executivos que fujam às especificações do memorial descritivo.

4.5.30. Não permitir a utilização de qualquer trabalho do menor de dezesseis anos, exceto na condição de aprendiz para os maiores de quatorze anos; nem permitir a utilização do trabalho do menor de dezoito anos em trabalho noturno, perigoso ou insalubre.

4.5.31. Manter durante toda a vigência do contrato, em compatibilidade com as obrigações assumidas, todas as condições de habilitação e qualificação exigidas na licitação.

4.5.32. Manter sigilo, sob pena de responsabilidade civil, penal e administrativa, sobre todo e qualquer assunto de interesse do CONTRATANTE ou de terceiros de tomar conhecimento em razão da execução do objeto deste contrato.

4.5.33. Arcar com o ônus decorrente de eventual equívoco no dimensionamento dos quantitativos de sua proposta, inclusive quanto aos custos variáveis decorrentes de fatores futuros e incertos, tais como os valores providos com o quantitativo de vale transporte, devendo complementá-los, caso o previsto inicialmente em sua proposta não seja satisfatório para o atendimento do objeto da licitação, exceto quando ocorrer algum dos eventos arrolados no Art. 124 da Lei Federal nº 14.133/2021.

4.5.34. Atender às solicitações da CONTRATANTE quanto à substituição dos empregados alocados, no prazo fixado pela FISCALIZAÇÃO do contrato, nos casos em que ficar constatado descumprimento das obrigações relativas à execução do serviço, conforme descrito neste Projeto Básico.

4.5.35. Manter preposto aceito pela CONTRATANTE nos horários e locais de prestação de serviço para representa-la na execução do contrato com capacidade para tomar decisões compatíveis com os compromissos assumidos.

4.5.36. Providenciar junto ao CREA e/ou CAU/BR as Anotações e Registros de Responsabilidade Técnica referentes ao objeto do contrato e especialidades pertinentes, nos termos das normas pertinentes (Leis nº 6.496/77 e 12.378/2010).

4.5.37. Refazer, às suas expensas, os trabalhos executados em desacordo com o estabelecido no instrumento contratual, neste Projeto Básico e seus anexos, bem como substituir aqueles realizados com materiais defeituosos

ou com vício de construção, pelo prazo de 05 (cinco) anos, contado da data de emissão do Termo de Recebimento Definitivo.

4.5.38. Responder por qualquer acidente de trabalho na execução dos serviços, por uso indevido de patentes registradas em nome de terceiros, por qualquer causa de destruição, danificação, defeitos ou incorreções dos serviços ou dos bens da CONTRATANTE, de seus funcionários ou de terceiros, ainda que ocorridos em via pública junto à obra.

4.5.39. Apresentar, quando solicitada pela CONTRATANTE, atestado de antecedentes criminais e distribuição cível de toda a mão de obra oferecida para atuar nas instalações do órgão.

4.5.40. Ao final de cada etapa da execução contratual, na medida em que os serviços sejam executados, a CONTRATADA apresentará a medição prévia dos serviços executados no período, através de Planilha de Medição.

4.5.41. Cada etapa será considerada efetivamente concluída quando os serviços previstos para aquela etapa, conforme Cronograma Físico, estiverem executados em sua totalidade.

4.5.42. A CONTRATADA deverá verificar e assinar diariamente o Registro Diário de Obras (RDO) emitido pela Supervisão de Obras e Reformas (SOR) da DPE/MA.

4.5.43. Os documentos administrativos deverão ser analisados pela CONTRATANTE e, em havendo divergências, será solicitada a correção na documentação à CONTRATADA, que terá o prazo de até 05 (cinco) dias úteis para fazer a correção.

4.5.44. Após a aprovação dos documentos administrativos, a CONTRATADA será autorizada a emitir a Nota Fiscal.

4.5.45. Assumir toda a responsabilidade pela boa execução e eficiência dos serviços que efetuar, responsabilizando-se, ainda, por qualquer dano ocorrido em decorrência da má realização destes serviços, causados tanto ao CONTRATANTE como a terceiros, desde que a responsabilidade lhe seja imputável.

4.5.46. Prestar as informações e os esclarecimentos que venham a ser solicitados pelo CONTRATANTE.

4.5.47. Manter quadro de pessoal suficiente para atendimento dos serviços, sem interrupção, seja por motivo de férias, descanso semanal, licenças, greves, faltas ao serviço e demissões, sob pena de aplicação das sanções cabíveis.

4.5.48. Respeitar os prazos previstos de acordo com o cronograma.

4.5.49. Manter atualizado o endereço do correio eletrônico.

4.5.50. Disponibilizar as ferramentas e os materiais necessários à realização dos serviços.

4.5.51. Manter projetos, cadernos de encargos, memoriais descritivos, ART’s, alvarás e qualquer licença e/ou autorização, presente no canteiro de obras e que seja de fácil acesso para a fiscalização de obras e contratos.

4.5.52. Responsabilizar-se por todo o custo despendido do fornecimento de material, mão de obra, equipamentos, bem como as obrigações fiscais, sociais e trabalhistas, até o recebimento definitivo do objeto.

4.5.53. Responder pelo custo dos serviços, ora contratados, contemplando salários de pessoal, encargos trabalhistas, previdenciários, fiscais e comerciais.

4.5.54. Arcar com toda e qualquer responsabilidade civil, trabalhista e previdenciária decorrente de acidente de trabalho, eximindo a CONTRATANTE de qualquer ônus.

4.5.55. Adotar critérios de sustentabilidade (ambiental, econômica e social) durante todo o período de execução do objeto.

4.5.56. Executar, de maneira precípua, os serviços apresentados no Projeto e Memorial Descritivo, de forma que a obra seja concluída de acordo com as especificações.

4.5.57. Manter profissional técnico devidamente habilitado no CREA/CAU, aceito pela CONTRATANTE, para responder sobre os aspectos inerentes ao objeto e assinar, em nome da empresa CONTRATADA, instruções técnicas, planilhas de medição e Relatórios Diários de Obra (RDO).

4.5.58. Manter as áreas circundantes à obra totalmente limpas e seguras e observar todas as condições de segurança, higiene, medicina e meio ambiente do trabalho, de acordo com as Normas Regulamentadoras (NR's) do Ministério do Trabalho e Emprego (MTE), incluindo o uso de uniforme.

4.5.59. Retificar todo e qualquer trabalho que não obedeça aos elementos especificados no projeto e demais disposições contratuais, bem como reparos e correções, com desembolso pela CONTRATADA.

4.5.60. Manter técnico devidamente habilitado e capacitado, exclusivamente no local, horário e nos dias de prestação dos serviços, o qual será responsável pela supervisão e acompanhamento, bem como sanar dúvidas e tratar de quaisquer assuntos relacionados à execução do objeto.

4.5.61. As obras ou serviços executados com vícios ou defeitos, em virtude de ação ou omissão involuntária, negligência, imperícia, imprudência ou emprego de material inadequado ou de qualidade inferior, serão refeitos sob exclusiva e integral responsabilidade da CONTRATADA, sem ônus para a Defensoria Pública do Estado do Maranhão, sem implicar alterações do prazo contratual.

4.5.62. Caberá à CONTRATADA integral responsabilidade por quaisquer danos causados à Contratante e a terceiros, durante a execução das obras e serviços, sempre que forem decorrentes de negligência, imperícia ou omissão de sua parte.

4.6. DAS OBRIGAÇÕES DA CONTRATANTE

4.6.1. Exigir o cumprimento de todas as obrigações assumidas pela CONTRATADA, de acordo com as cláusulas contratuais e os termos de sua proposta.

4.6.2. Exercer o acompanhamento e a fiscalização dos serviços, por servidor ou comissão especialmente designada, anotando em registro próprio as falhas detectadas, indicando dia, mês e ano, bem como o nome dos empregados eventualmente envolvidos, encaminhando os apontamentos à autoridade competente para as providências cabíveis.

4.6.3. Notificar a CONTRATADA por escrito da ocorrência de eventuais imperfeições, falhas ou irregularidades constatadas no curso da execução dos serviços, fixando prazo para a sua correção, certificando-se de que as soluções por ela propostas sejam as mais adequadas.

4.6.4. Pagar à CONTRATADA o valor resultante da prestação do serviço conforme Planilha de Medição.

4.6.5. Efetuar as retenções tributárias devidas sobre o valor da fatura de serviços da CONTRATADA, em conformidade com o Anexo XI, Item 6 da IN SEGES/MP nº 05/2017.

4.6.6. Fornecer por escrito as informações necessárias para o desenvolvimento dos serviços objeto do contrato.

4.6.7. Promover condições para a execução contratual do objeto.

4.6.8. Assegurar livre acesso das pessoas credenciadas pela CONTRATADA para execução dos serviços.

4.6.9. Publicar o extrato do contrato e de seus aditivos, se ocorrerem, no Diário Oficial do Estado do Maranhão, órgão oficial de divulgação dos atos processuais e administrativos, veiculado no site oficial.

4.6.10. Emitir a Ordem de Serviço com antecedência mínima de 5 (cinco) dias úteis consecutivos a data de início.

4.6.11. Analisar, através da Equipe de Fiscalização designada, os Boletins de Medição Mensais emitidos pela CONTRATADA, baseados nas avaliações dos serviços executados, demonstrando quantidades de serviços executados no período, para posterior desembolso por parte da CONTRATANTE, contendo assinatura do responsável técnico da CONTRATADA e fiscal da obra designado pela CONTRATANTE.

4.6.12. Fiscalizar o andamento da obra enfatizando os prazos de execução e marcos contratuais definidos no Cronograma Físico, podendo ser readequado, conforme a necessidade, no decorrer do contrato.

4.7. DAS SANÇÕES ADMINISTRATIVAS

4.7.1. A CONTRATADA será responsabilizada administrativamente pelas seguintes infrações:

a) dar causa à inexecução parcial do contrato.

b) dar causa à inexecução parcial do contrato que cause grave dano à Administração, ao funcionamento dos serviços públicos ou ao interesse coletivo.

c) dar causa à inexecução total do contrato.

d) deixar de entregar a documentação exigida para o certame.

e) não manter a proposta, salvo em decorrência de fato superveniente devidamente justificado.

f) não celebrar o contrato ou não entregar a documentação exigida para a contratação, quando convocado dentro do prazo de validade de sua proposta.

g) ensejar o retardamento da execução ou da entrega do objeto da licitação sem motivo justificado.

h) apresentar declaração ou documentação falsa exigida para o certame ou prestar declaração falsa durante a licitação ou a execução do contrato.

i) fraudar a licitação ou praticar ato fraudulento na execução do contrato.

j) comportar-se de modo inidôneo ou cometer fraude de qualquer natureza.

k) praticar atos ilícitos com vistas a frustrar os objetivos da licitação.

l) praticar ato lesivo previsto no art. 5º da Lei nº 12.846, de 1º de agosto de 2013.

4.7.2. Serão aplicadas ao responsável pelas infrações administrativas previstas nesta Lei as seguintes sanções:

I) advertência.

II) multa.

III) impedimento de licitar e contratar.

IV) declaração de inidoneidade para licitar ou contratar.

4.7.3. Na aplicação das sanções serão considerados:

4.7.3.1. a natureza e a gravidade da infração cometida.

4.7.3.2. as peculiaridades do caso concreto.

4.7.3.3. as circunstâncias agravantes ou atenuantes.

4.7.3.4. os danos que dela provierem para a Administração Pública.

4.7.3.5. a implantação ou o aperfeiçoamento de programa de integridade, conforme normas e orientações dos órgãos de controle.

4.7.4. A sanção prevista no item I, será aplicada exclusivamente pela infração administrativa prevista no item "a".

4.7.5. A sanção prevista no item II, será de 5% (cinco por cento) do valor do contrato e será aplicada ao

responsável por qualquer das infrações administrativas previstas.

4.7.6. A sanção prevista no item III, será aplicada ao responsável pelas infrações administrativas previstas nos itens "b" ao "g", quando não se justificar a imposição de penalidade mais grave, e impedirá o responsável de licitar ou contratar no âmbito da Administração Pública direta e indireta do ente federativo que tiver aplicado a sanção, pelo prazo máximo de 3 (três) anos.

4.7.7. A sanção prevista no inciso IV, será aplicada ao responsável pelas infrações administrativas previstas nos itens "h" ao "l", bem como pelas infrações administrativas previstas nos itens "b" ao "g", que justifiquem a imposição de penalidade mais grave que a sanção referida no item 5.7.6., e impedirá o responsável de licitar ou contratar no âmbito da Administração Pública direta e indireta de todos os entes federativos, pelo prazo mínimo de 3 (três) anos e máximo de 6 (seis) anos.

4.7.8. Na aplicação da sanção prevista no item II, será facultada a defesa do interessado no prazo de 15 (quinze) dias úteis, contado da data de sua intimação.

4.7.9. A aplicação das sanções previstas nos incisos III e IV, requererá a instauração de processo de responsabilização, a ser conduzido por comissão composta de 2 (dois) ou mais servidores estáveis, que avaliará fatos e circunstâncias conhecidos e intimará o licitante ou o contratado para, no prazo de 15 (quinze) dias úteis, contado da data de intimação, apresentar defesa escrita e especificar as provas que pretenda produzir.

CLÁUSULA QUINTA - DO MODELO DE GESTÃO DO CONTRATO

5.1. DA GESTÃO

5.1.1. O contrato deverá ser executado fielmente pelas partes, de acordo com as cláusulas avençadas e as normas da Lei nº 14.133, de 2021, e cada parte responderá pelas consequências de sua inexecução total ou parcial.

5.1.2. Em caso de impedimento, ordem de paralisação ou suspensão do contrato, o cronograma de execução será prorrogado automaticamente pelo tempo correspondente.

5.1.3. As comunicações entre a CONTRATANTE e a CONTRATADA devem ser realizadas por escrito sempre que o ato exigir formalidade, admitindo-se o uso de mensagem eletrônica para esse fim.

5.1.4. A CONTRATANTE poderá convocar o representante da empresa para adoção de providências que devam ser cumpridas de imediato.

5.2. DO PREPOSTO

5.2.1. A CONTRATADA designará formalmente o preposto da empresa, antes do início da prestação dos serviços, indicando no instrumento os poderes e deveres em relação à execução do objeto contratado.

5.2.2. A CONTRATADA deverá manter preposto da empresa no local da execução do objeto durante o período de execução dos serviços.

5.2.3. A CONTRATANTE poderá recusar, desde que justificadamente, a indicação ou a manutenção do preposto da empresa, hipótese em que a CONTRATADA designará outro para o exercício da atividade.

5.3. DA FISCALIZAÇÃO

5.3.1 A execução do contrato deverá ser acompanhada e fiscalizada pelo(s) fiscal(is) do contrato, ou pelos respectivos substitutos (Lei nº 14.133, de 2021, art. 117, caput).

5.3.2. **Fiscalização Técnica**

5.3.2.1. O fiscal técnico acompanhará a execução do contrato, para que sejam cumpridas todas as condições estabelecidas no contrato, de modo a assegurar os melhores resultados para a Administração. (Ato nº 007-DPGE-DPE/MA, de 18 de janeiro de 2024, art. 22, VI).

5.3.2.2. O fiscal técnico emitirá diariamente o Registro Diário de Obras (RDO), devendo o mesmo estar devidamente assinada pelo Responsável Técnico da CONTRATADA, incluindo as informações sobre o andamento dos serviços, tais como, número de funcionários, de equipamentos, condições de trabalho, condições meteorológicas, serviços executados, registro de ocorrências e outros fatos relacionados.

5.3.2.3. Identificada qualquer inexatidão ou irregularidade, o fiscal técnico emitirá notificações para a correção da execução do contrato, determinando prazo para a correção. (Ato nº 007-DPGE-DPE/MA, de 18 de janeiro de 2024, art. 22, III).

5.3.2.4. O fiscal técnico informará ao gestor do contrato, em tempo hábil, a situação que demandar decisão ou adoção de medidas que ultrapassem sua competência, para que adote as medidas necessárias e saneadoras, se for o caso. (Ato nº 007-DPGE-DPE/MA, de 18 de janeiro de 2024, art. 22, IV).

5.3.2.5. No caso de ocorrências que possam inviabilizar a execução do contrato nas datas aprazadas, o fiscal técnico do contrato comunicará o fato imediatamente ao gestor do contrato. (Ato nº 007-DPGE-DPE/MA, de 18 de janeiro de 2024, art. 22, V).

5.3.2.6. O fiscal técnico do contrato comunicará ao gestor do contrato, em tempo hábil, o término do contrato sob sua responsabilidade, com vistas à tempestiva renovação ou à prorrogação contratual (Ato nº 007-DPGE-DPE/MA, de 18 de janeiro de 2024, art. 22, VII).

5.3.3. **Fiscalização Administrativa**

5.2.3.1. O fiscal administrativo do contrato verificará a manutenção das condições de habilitação da contratada, acompanhará o empenho, o pagamento, as garantias, as glosas e a formalização de apostilamento e termos aditivos, solicitando quaisquer documentos comprobatórios pertinentes, caso necessário (Art. 23, I e II, do Ato nº 007-DPGE-DPE/MA, de 18 de janeiro de 2024).

5.2.3.2. Caso ocorra descumprimento das obrigações contratuais, o fiscal administrativo do contrato atuará tempestivamente na solução do problema, reportando ao gestor do contrato para que tome as providências cabíveis, quando ultrapassar a sua competência. (Ato nº 007-DPGE-DPE/MA, de 18 de janeiro de 2024, art. 23, IV).

5.3.4. **Gestor do Contrato**

5.3.4.1. O gestor do contrato acompanhará os registros realizados pelos fiscais do contrato, de todas as ocorrências relacionadas à execução do contrato e as medidas adotadas, informando, se for o caso, à autoridade superior àquelas que ultrapassarem a sua competência. (Ato nº 007-DPGE-DPE/MA, de 18 de janeiro de 2024, art. 21, II).

5.3.4.2. O gestor do contrato tomará providências para a formalização de processo administrativo de responsabilização para fins de aplicação de sanções, a ser conduzido pela comissão de que trata o Art. 158 da Lei Federal nº 14.133/2021, ou pelo agente ou pelo setor com competência para tal, conforme o caso. (Ato nº 007-DPGE-DPE/MA, de 18 de janeiro de 2024, art. 21, X).

5.3.4.3. O gestor do contrato deverá enviar a documentação pertinente ao setor de contratos para a formalização dos procedimentos de liquidação e pagamento, no valor dimensionado pela fiscalização e gestão nos termos do contrato.

5.4. DO REAJUSTE

5.4.1. Os preços são fixos e irreajustáveis no prazo de um ano contado da data do orçamento estimado pela DPE/MA.

5.4.1.1. Dentro do prazo da vigência do contrato e mediante solicitação da CONTRATADA, os preços contratados poderão sofrer reajuste após o interregno de um ano, aplicando-se o índice INCC (Índice Nacional da Construção Civil) exclusivamente para as obrigações iniciadas e concluídas após a ocorrência da anualidade.

5.4.2. Nos reajustes subsequentes ao primeiro, o interregno mínimo de um ano será contado a partir dos efeitos

financeiros do último reajuste.

5.5. DA VIGÊNCIA E PRORROGAÇÃO

5.5.1. O contrato terá prazo de vigência conforme quadro abaixo:

ITEM	MUNICÍPIO	VIGÊNCIA
1	Santa Luzia do Maranhão-MA	270 dias

5.5.2. O prazo de vigência será automaticamente prorrogado, quando seu objeto não for concluído no prazo estipulado acima por igual período ou até que os serviços sejam finalizados, na forma do Art. 111 da Lei Federal nº 14.133/2021.

5.5.3. O serviço é enquadrado como não-contínuo tendo em vista que não há necessidade permanente de execução de tarefas.

CLÁSULA SEXTA – DOS CRITÉRIOS DE MEDIÇÃO E DE PAGAMENTO

6.1. DO RECEBIMENTO

6.1.1. A cada 30 (trinta) dias, a CONTRATADA apresentará a medição prévia dos serviços executados no período, por meio da Planilha de Medição, conforme Cronograma Físico.

6.1.1.1. Uma etapa será considerada efetivamente concluída quando os serviços previstos para aquela período, no Cronograma Físico, estiverem executados em sua totalidade.

6.1.1.2. Considerando que o regime de execução é Empreitada por Preço Unitário (EPU), o pagamento será realizado de acordo com as medições do Fiscal do Contrato, devendo a CONTRATADA seguir o Cronograma Físico.

6.1.2. Os serviços serão recebidos provisoriamente, no prazo de 05 (cinco) dias, pelos fiscais técnico e administrativo, mediante termos detalhados, quando verificado o cumprimento das exigências de caráter técnico e administrativo. (Art. 140, I, a , da Lei nº 14.133 e Arts. 22, X e 23, VII do Ato nº 007-DPGE-DPE/MA, de 18 de janeiro de 2024).

6.1.2.1. O prazo da disposição acima será contado do recebimento de comunicação de cobrança oriunda do contratado com a comprovação da prestação dos serviços a que se referem a parcela a ser paga.

6.1.2.2. A CONTRATADA fica obrigada a reparar, corrigir, remover, reconstruir ou substituir, às suas expensas, no todo ou em parte, o objeto em que se verificarem vícios, defeitos ou incorreções resultantes da execução ou materiais empregados, cabendo à fiscalização não atestar a última e/ou única medição de serviços até que sejam sanadas todas as eventuais pendências que possam vir a ser apontadas no Recebimento Provisório.

6.1.2.3. A fiscalização não efetuará o ateste da última e/ou única medição de serviços até que sejam sanadas todas as eventuais pendências que possam vir a ser apontadas no Recebimento Provisório. (Art. 119 c/c art. 140 da Lei nº 14133, de 2021).

6.1.2.4. Os serviços poderão ser rejeitados, no todo ou em parte, quando em desacordo com as especificações constantes neste Projeto Básico e na proposta, sem prejuízo da aplicação das penalidades.

6.1.3. Os serviços serão recebidos definitivamente no prazo de 15 (quinze) dias, contados do último recebimento provisório, pelo gestor do contrato, após a verificação da qualidade e quantidade do serviço e consequente aceitação mediante termo detalhado.

6.1.4. A CONTRATADA encaminhará para o endereço eletrônico obrasereformas@ma.def.br o Ofício solicitando pagamento da medição, conforme modelo em Anexo V, juntamente com a Planilha de Medição, para análise e autorização da emissão da Nota Fiscal.

6.1.5. Após a aprovação da Planilha de Medição pela fiscalização, a CONTRATADA encaminhará para o endereço eletrônico obrasereformas@ma.def.br a Nota Fiscal no valor da medição definitiva aprovada, obrigatoriamente da comprovação de regularidade fiscal e documentos, conforme listados abaixo:

6.1.5.1. Prova de regularidade relativa à Seguridade Social.

6.1.5.2. Certidão conjunta relativa aos tributos federais e à Dívida Ativa da União.

6.1.5.3. Certidões que comprovem a regularidade perante as Fazendas Distrital, Estadual e Municipal do domicílio ou sede da CONTRATADA.

6.1.5.4. Certidão de Regularidade do FGTS – CRF. e

6.1.5.5. Certidão Negativa de Débitos Trabalhistas – CNDT.

6.1.5.6. Cópia da Guia de Recolhimento do INSS com seus comprovantes de pagamento.

6.1.5.7. Cópia da Guia de Recolhimento do FGTS com comprovantes de pagamentos.

6.1.5.8. Declaração de Débitos e Créditos Tributários Federais Previdenciários e de Outras Entidades e Fundos (DCTFWeb).

6.1.5.9. Cópia da Folha de Pagamento dos Empregados.

6.1.5.10. Cópia da Folha de pagamento dos salários.

6.1.5.11. Comprovante de pagamento dos benefícios.

6.1.5.12. Nos documentos descritos nos itens 7.1.5.6 a 7.1.5.11 devem ser referente ao mês que antecede o período da medição.

6.1.6. A comprovação da regularidade fiscal será constatada por meio de consulta on-line ao SICAF ou, na impossibilidade de acesso ao referido Sistema, mediante consulta aos sítios eletrônicos oficiais ou à documentação mencionada no Art. 68 da Lei Federal nº 14.133/2021.

6.1.7. O recebimento provisório ou definitivo não excluirá a responsabilidade civil pela solidez e pela segurança do serviço nem a responsabilidade ético-profissional pela perfeita execução do contrato.

6.2. DA LIQUIDAÇÃO

6.2.1. Recebida a Nota Fiscal, correrá o prazo de 10 (dez) dias úteis para fins de liquidação, na forma desta seção, prorrogáveis por igual período, nos termos do art. 7º, §2º da Instrução Normativa SEGES/ME nº 77/2022.

6.2.2. Para fins de liquidação, o a Supervisão de Obras e Reformas desta DPE/MA deve verificar se a Nota Fiscal apresentada expressa os elementos necessários e essenciais do documento, tais como:

a) o prazo de validade.

b) a data da emissão.

c) os dados do contrato e do órgão contratante.

d) o período respectivo de execução do contrato.

e) o valor a pagar. e

f) eventual destaque do valor de retenções tributárias cabíveis.

6.2.3. Havendo erro na apresentação da Nota Fiscal, ou circunstância que impeça a liquidação da despesa, esta ficará sobrestada até que a CONTRATADA providencie as medidas saneadoras, reiniciando-se o prazo após a

comprovação da regularização da situação, sem ônus à CONTRATANTE.

6.2.4. A Nota Fiscal ou Fatura deverá ser obrigatoriamente acompanhada da comprovação da regularidade fiscal, constatada por meio de consulta on-line ao SICAF ou, na impossibilidade de acesso ao referido Sistema, mediante consulta aos sítios eletrônicos oficiais ou à documentação mencionada no art. 68 da Lei nº 14.133/2021.

6.2.5. A Administração deverá realizar consulta ao SICAF para:

a) verificar a manutenção das condições de habilitação exigidas no edital;

b) identificar possível razão que impeça a participação em licitação, no âmbito do órgão ou entidade, proibição de contratar com o Poder Público, bem como ocorrências impeditivas indiretas (INSTRUÇÃO NORMATIVA Nº 3, DE 26 DE ABRIL DE 2018).

6.2.6. Constatando-se, junto ao SICAF, a situação de irregularidade da CONTRATADA, será providenciada sua notificação, por escrito, para que, no prazo de 5 (cinco) dias úteis, regularize sua situação ou, no mesmo prazo, apresente sua defesa. O prazo poderá ser prorrogado uma vez, por igual período, a critério do CONTRATANTE.

6.2.7. Não havendo regularização ou sendo a defesa considerada improcedente, o CONTRATANTE deverá comunicar aos órgãos responsáveis pela fiscalização da regularidade fiscal quanto à inadimplência do contratado, bem como quanto à existência de pagamento a ser efetuado, para que sejam acionados os meios pertinentes e necessários para garantir o recebimento de seus créditos.

6.2.8. Persistindo a irregularidade, o CONTRATANTE deverá adotar as medidas necessárias à rescisão contratual nos autos do processo administrativo correspondente, assegurada à CONTRATADA a ampla defesa.

6.2.9. Havendo a efetiva execução do objeto, os pagamentos serão realizados normalmente, até que se decida pela rescisão do contrato, caso a CONTRATADA não regularize sua situação junto ao SICAF.

6.3. DO PRAZO DE PAGAMENTO

6.3.1. O pagamento será efetuado no prazo máximo de 10 (dez) dias úteis, a contar da liquidação da despesa.

6.4. DA FORMA DE PAGAMENTO

6.4.1. O pagamento será realizado através de Ordem Bancária, para crédito em banco, agência e conta corrente indicados pelo contratado.

6.4.2. Será considerada data do pagamento o dia em que constar como emitida a Ordem Bancária para pagamento.

6.4.3. Quando do pagamento, será efetuada a retenção tributária prevista na legislação aplicável.

6.4.3.1. Independentemente do percentual de tributo inserido na planilha, quando houver, serão retidos na fonte, quando da realização do pagamento, os percentuais estabelecidos na legislação vigente.

6.4.4. A CONTRATADA regularmente optante pelo Simples Nacional, nos termos da Lei Complementar nº 123, de 2006, não sofrerá a retenção tributária quanto aos impostos e contribuições abrangidos por aquele regime. No entanto, o pagamento ficará condicionado à apresentação de comprovação, por meio de documento oficial, de que faz jus ao tratamento tributário favorecido previsto na referida Lei Complementar.

CLÁUSULA SÉTIMA – DO PREÇO

7.1 – O valor global estimado do presente contrato é de R$ ... (... reais).

CLÁUSULA OITAVA - DA DOTAÇÃO ORÇAMENTÁRIA

8.1 - Os recursos necessários ao pagamento das despesas inerentes a este contrato correrão a cargo das seguintes Atividades:
UG: 080901, Programa de Trabalho nº 03.092.0623.6004.023332, Elemento de Despesa: 44905192 - Instalações e FR: 1759107000.

CLÁUSULA NONA - ACRÉSCIMOS OU SUPRESSÕES

9.1. A **CONTRATADA** fica obrigada a aceitar, nas mesmas condições contratuais, os acréscimos ou supressões que se fizerem necessárias, até o limite de 25% (vinte e cinco por cento) do valor inicial atualizado do contrato, consoante dispõe o Artigo 125 da Lei nº 14.133/21.

CLÁUSULA DÉCIMA – DA PROTEÇÃO DE DADOS PESSOAIS

10.1. Em virtude da vigência da Lei Geral de Proteção de Dados Pessoais (Lei nº 13.709/2018 – LGPD"), que dispõe sobre o tratamento de dados pessoais, inclusive nos meios digitais, fica estabelecido que:

10.1.1. A Contratada obriga-se a atuar em conformidade com a legislação vigente sobre Proteção de Dados Pessoais, em especial a Lei nº 13.709/2018 - Lei Geral de Proteção de Dados Pessoais (LGPD), bem como com as determinações de órgãos reguladores e fiscalizadores da matéria, sob pena de responsabilização administrativa, civil e criminal.

10.1.2. O contrato não transfere a propriedade de quaisquer dados da Defensoria Pública do Estado do Maranhão ou dos clientes deste para a Contratada.

10.1.3. A Contratada tratará os dados pessoais a que tiver acesso em virtude do contrato apenas para a execução e na medida do necessário para atender as finalidades do objeto contratado.

10.1.4. A Defensoria Pública do Estado do Maranhão não autoriza a Contratada a usar, compartilhar ou comercializar quaisquer eventuais elementos de dados, que se originem ou sejam criados a partir do tratamento de dados pessoais objeto do Contrato.

10.1.5. A Contratada não poderá, sem autorização e/ou instruções prévias da Defensoria Pública do Estado do Maranhão, transferir ou, de qualquer outra forma, compartilhar e/ou garantir acesso aos Dados Pessoais ou a quaisquer outras informações a terceiros.

10.1.6. A Contratada deverá manter sigilo das operações de tratamento de dados pessoais que realizar em razão do contrato, bem como implementar medidas técnicas e administrativas necessárias para proteger os dados contra a destruição, acidental ou ilícita, a perda, a alteração, a comunicação ou difusão ou o acesso não autorizado, além de garantir que o ambiente (físico ou lógico) utilizado por ela para o tratamento de dados pessoais seja estruturado de forma a atender aos requisitos de segurança, padrões de boas práticas de governança e princípios gerais previstos na legislação e nas demais normas regulamentares aplicáveis.

10.1.7. As obrigações de sigilo e processamento dos dados pessoais impostos à Contratada se estendem a seus prepostos e subcontratados (se autorizado em contrato), garantindo que o acesso aos dados pessoais somente seja concedido às pessoas designadas para executar as atividades descritas no Contrato e que estejam sob obrigação de confidencialidade com relação aos dados pessoais tratados.

10.1.8. A Contratada deverá realizar as atividades de tratamento de dados pessoais decorrentes do contrato segundo as instruções lícitas e documentadas fornecidas pela Defensoria Pública do Estado do Maranhão, conforme a política de privacidade e proteção de dados pessoais da Defensoria Pública do Estado do Maranhão; bem como da legislação pertinente à proteção de dados pessoais, sob pena de arcar com as perdas e danos que eventualmente causar à Defensoria Pública do Estado do Maranhão e a terceiros, sem prejuízo das demais

sanções aplicáveis.

10.1.9. A Contratada responderá administrativa e judicialmente, sem prejuízo de eventual reparo a dano patrimonial, moral, individual ou coletivo, que causar a terceiros, em razão do exercício de atividade de tratamento de dados pessoais decorrentes do contrato, por violação à legislação de proteção de dados pessoais e às instruções lícitas da Defensoria Pública do Estado do Maranhão, bem como por violação da segurança, nos termos do Parágrafo único do Artigo 44 da LGPD.

10.1.10. A Contratada fica obrigada a garantir a segurança da informação prevista na LGPD, nas normas regulamentares pertinentes e no instrumento contratual, em relação aos dados pessoais, mesmo após o seu término.

10.1.11. A Contratada deverá notificar a Defensoria Pública do Estado do Maranhão, no prazo de 24 (vinte e quatro) horas, sobre exposições ou ameaças em relação à conformidade com a proteção de dados, bem como sobre reclamações e solicitações dos titulares de Dados Pessoais bem como intimações e notificações judiciais ou de outras autoridades públicas, que venha a receber em razão do contrato.

10.1.12. A Contratada se compromete a cooperar e a fornecer à Defensoria Pública do Estado do Maranhão, no prazo estabelecido, todas as informações relacionadas ao tratamento de dados pessoais que estiverem sob sua custódia em razão do contrato e que sejam necessárias para responder às solicitações ou reclamações feitas com fundamento na Lei Geral de Proteção de Dados Pessoais.

10.1.13. A Contratada deverá notificar a Defensoria Pública do Estado do Maranhão, por escrito e imediatamente após tomar ciência do fato, sobre a ocorrência de incidente de segurança envolvendo dados pessoais tratados em razão do contrato. Essa notificação deverá conter, no mínimo:

a) data e hora provável do incidente;

b) data e hora da ciência pela contratada;

c) relação dos tipos de dados afetados pelo incidente;

d) número de titulares afetados e demais informações sobre os titulares envolvidos;

e) indicação de medidas que estiverem sendo tomadas para reparar o dano e evitar novos incidentes;

f) os riscos relacionados ao incidente;

g) dados de contato do Encarregado de Proteção de Dados ou outra pessoa junto à qual seja possível obter mais informações sobre o ocorrido;

h) os motivos da demora, no caso de a comunicação não ter sido imediata.

10.1.14. A Defensoria Pública do Estado do Maranhão terá o direito de acompanhar, monitorar, auditar e fiscalizar a conformidade da Contratada com as obrigações de Proteção de Dados Pessoais, sem que isso implique em qualquer diminuição da responsabilidade que a Contratada possui perante a LGPD e o Contrato.

10.1.15. A Contratada arcará com todos os custos, incluindo indenizações e penalidades aplicadas à Defensoria Pública do Estado do Maranhão por eventuais danos que esta venha a sofrer em decorrência do uso indevido dos dados pessoais por parte da Contratada, sempre que ficar comprovado que houve falha de segurança (técnica e administrativa), descumprimento das regras da lei geral de proteção de dados citadas no contrato e das orientações do Defensoria Pública do Estado do Maranhão, sem prejuízo da aplicação das penalidades do contrato.

10.1.16. A Contratada declara que, caso utilize sistema próprio para armazenamento dos dados fornecidos pela Defensoria Pública do Estado do Maranhão para execução dos serviços:

a) adotará procedimentos e controles, abrangendo, no mínimo, a autenticação, a criptografia, a detecção de

intrusão e a prevenção de vazamento de informações e dados recebidos da Defensoria Pública do Estado do Maranhão para execução do objeto do Contrato;

b) realizará testes e varreduras para detecção de vulnerabilidade, mantendo seus sistemas eletrônicos livres de programas maliciosos;

c) efetuará a gestão de acessos aos seus sistemas eletrônicos pelos seus prepostos, de forma efetiva, assegurando o cumprimento das obrigações do Contrato e da legislação reguladora;

d) manterá o registro das operações de tratamento de dados pessoais que realizarem;

e) seguirá os padrões de segurança técnica e procedimentos de segurança das informações testadas e validadas e referendados pelo Defensoria Pública do Estado do Maranhão por meio do contrato ou em suas Políticas de Governança, de Segurança da Informação e de Privacidade.

CLÁUSULA DÉCIMA PRIMEIRA - DA RESCISÃO

11.1. As hipóteses de rescisão do contrato estão previstas nos artigos 137, 138 e 139 da Lei n° 14.133/21.

CLÁUSULA DÉCIMA SEGUNDA - DA PUBLICAÇÃO

12.1. Incumbirá ao contratante divulgar o presente instrumento no Portal Nacional de Contratações Públicas (PNCP), na forma prevista no art. 94 da Lei 14.133, de 2021.

CLÁUSULA DÉCIMA TERCEIRA– DO FORO

13.1.Fica eleito o foro da Comarca desta Cidade de São Luís, Capital do Estado do Maranhão, com renúncia expressa de qualquer outro, por mais privilegiado que seja para dirimir quaisquer dúvidas oriundas do presente instrumento.

E, para firmeza do que foi pactuado, firmam este instrumento em 02 (duas) vias de igual teor e data, sem rasuras, perante 02 (duas) testemunhas que também o subscrevem para maior validade jurídica.

São Luís (MA), ... de ..... de 2025

DEFENSORIA PÚBLICA DO ESTADO DO MARANHÃO
CONTRATANTE

XXXXXXXXXXXXXXXXXXXXXXXXXXXXXXX
CONTRATADA

TESTEMUNHAS:

Nome: _____ CPF nº _____

Nome: _____CPF nº _____

0267150v1



Documento assinado eletronicamente por **Lívia Guanaré Barbosa Borges**, **Ass. de Orientação Jurídica**, em 01/10/2025, às 10:49, conforme horário oficial de Brasília, com fundamento no § 3º do art. 4º, do Decreto n.º 10.543, de 13 de novembro de 2020.



A autenticidade do documento pode ser conferida no link Validar Documento informando o código verificador **0267150** e o código CRC **F40DE2A2**.

DEFENSORIA PÚBLICA
do Estado do Maranhão

DESPACHO

ASSEJUR / Assessoria Jurídica

DESTINATÁRIO

Segunda Subdefensoria Pública do Estado,

Considerando o processo nº **0004055.110000943.0.2025**, Licitatório: Pregão Eletrônico, Licitação: Obra Civil - Santa Luzia

Encaminhamos o presente processo, com o Parecer Jurídico nº 389/2025, bem como a Minuta de Contrato, para análise e adoção das providências necessárias.

Atenciosamente,

São Luís–MA, em **01** de **outubro** de **2025**.

Lívia Guanaré Barbosa Borges
Ass. de Orientação Jurídica
Assessoria Jurídica

Avenida Júnior Coimbra, S/N, - Bairro Renascença II, São Luís-MA (Próximo à Escola Reino Infantil) - CEP 65075-696
CNPJ:00.820.295/0001-42 / - https://defensoria.ma.def.br / **assessoriajuridica@ma.def.br -**

0267168v1

Documento assinado eletronicamente por **Lívia Guanaré Barbosa Borges**, **Ass. de Orientação Jurídica**, em 01/10/2025, às 10:50, conforme horário oficial de Brasília, com fundamento no § 3º do art. 4º, do Decreto n.º 10.543, de 13 de novembro de 2020.

A autenticidade do documento pode ser conferida no link Validar Documento informando o código verificador **0267168** e o código CRC **8B4668C4**.

DEFENSORIA PÚBLICA
do Estado do Maranhão

DESPACHO

Unidade Emitente: 2ª SUB /Segunda Subdefensoria Pública do Estado

A Comissão Permanente de Contratação,

Considerando o processo **n.º 0004055.110000943.0.2025.** Após análise, ratifico o **Parecer n.º 389/2025** e encaminho o presente processo à Comissão Permanente de Contratação para efetivar as adequações sugeridas no Parecer e retornar o processo para esta unidade. Caso não existam alterações sugeridas, encaminho para prosseguir com as providências necessárias

São Luís–MA, em **02** de **outubro** de **2025**.

Paulo Rodrigues da Costa
Segundo Subdefensor Público Geral

Documento assinado eletronicamente por **Paulo Rodrigues da Costa**, **2º Subdefensor Público Geral do Estado do Maranhão**, em 02/10/2025, às 12:46, conforme horário oficial de Brasília, com fundamento no § 3º do art. 4º, do Decreto n.º 10.543, de 13 de novembro de 2020.

A autenticidade do documento pode ser conferida no link Validar Documento informando o código verificador **0268042** e o código CRC **E82F5669**.

DEFENSORIA PÚBLICA
do Estado do Maranhão

EDITAL

PREGÃO ELETRÔNICO Nº 90031/2025-DPE/MA

A DEFENSORIA PÚBLICA DO ESTADO DO MARANHÃO-DPE, através de sua Comissão Permanente de Contratação, designado(a) pela Portaria nº 2377-DPGE/2024, tendo em vista o que consta no Processo SEI nº 0004055.110000943.0.2025, oriundo da Supervisão de Obras e Reformas, tornam público, para ciência dos interessados que, realizará licitação na modalidade **PREGÃO ELETRÔNICO,** critério de julgamento **MENOR PREÇO**, aprovado pela Assessoria Jurídica, parecer nº 389/2025 e nos termos da Lei Federal nº 14.133, de 1º de abril de 2021, pela Lei Complementar nº 123, de 14 de dezembro de 2006 e alterações, e demais normas aplicáveis, e, ainda, de acordo com as condições estabelecidas neste Edital, a se realizar:

DATA: 21 de outubro de 2025, ou no primeiro dia útil subsequente, na hipótese de não haver expediente nesta data.

HORA: 9:30 horas (nove horas e trinta minutos) – horário de Brasília-DF.

LOCAL: Portal de Compras do Governo Federal – www.compras.gov.br

CÓDIGO UASG: 453747

Regime de Execução: Empreitada por Preço Unitário (EPU).

1. DO OBJETO

1.1. Contratação de empresa especializada em engenharia civil para a execução de serviços comuns de engenharia, para implantação do Núcleo da DPE/MA, incluindo o fornecimento de toda a mão de obra e dos materiais necessários à construção, contemplando o ambiente externo, conforme as condições e exigências neste instrumento, para o município de Santa Luzia do Maranhão-MA.

1.1.1. Os materiais e serviços a serem empregados na execução serão de primeira qualidade, em obediência aos princípios da boa técnica, devendo satisfazer às normas técnicas brasileiras (NBR´s).

1.1.2. Em caso de divergência existente entre as especificações do objeto descritas no Comprasnet e as especificações constantes no ANEXO I deste Edital – Projeto Básico, prevalecerão as últimas.

1.1.3 O critério de julgamento adotado será o **MENOR PREÇO** conforme planilha(s) constante(s) do Projeto Básico, observadas as exigências contidas neste Edital e Anexos quanto às especificações do objeto.

1.1.4 O preço máximo admitido para a presente licitação é o que consta no Anexo I deste Edital.

1.2 Recursos Orçamentários: As despesas para atender a presente contratação estão programadas em dotação orçamentária própria, prevista no orçamento da DPE, na classificação abaixo: UG: 080901; Programa de trabalho: 03.092.0623. 6004.023332; Natureza de despesa: 44905192 - OBRAS E INSTALACOES / Instalações; Fonte: 1759107000 - Fonte de Recurso do FADEP.

1.3 O Edital e seus anexos estão disponíveis, na íntegra, no endereço eletrônico

https://defensoria.ma.def.br/dpema/portal/licitacoes.

2. DA PARTICIPAÇÃO NO PREGÃO

2.1. Poderão participar deste Pregão os interessados que estiverem previamente credenciados no Sistema de Cadastramento Unificado de Fornecedores – SICAF e no Sistema de Compras do Governo Federal (www.gov.br/compras), por meio de Certificado Digital conferido pela Infraestrutura de Chaves Públicas Brasileira – ICP – Brasil.

2.1.1. Os interessados deverão atender às condições exigidas no cadastramento no SICAF até o 3º (terceiro) dia útil anterior à data prevista para recebimento das propostas.

2.1.2 A obtenção do benefício de Microempresa/EPP e equiparadas fica limitada às microempresas e às empresas de pequeno porte que, no ano-calendário de realização da licitação, ainda não tenham celebrado contratos com a Administração Pública cujos valores somados extrapolem a receita bruta máxima admitida para fins de enquadramento como empresa de pequeno porte.

2.2 O licitante responsabiliza-se exclusiva e formalmente pelas transações efetuadas em seu nome, assume como firmes e verdadeiras suas propostas e seus lances, inclusive os atos praticados diretamente ou por seu representante, excluída a responsabilidade do provedor do sistema ou da Defensoria Pública do Estado do Maranhão por eventuais danos decorrentes de uso indevido das credenciais de acesso, ainda que por terceiros.

2.3 É de responsabilidade do cadastrado conferir a exatidão dos seus dados cadastrais nos Sistemas relacionados no item anterior e mantê-los atualizados junto aos órgãos responsáveis pela informação, devendo proceder, imediatamente, à correção ou à alteração dos registros tão logo identifique incorreção ou aqueles se tornem desatualizados.

2.4 A não observância do disposto no item anterior poderá ensejar desclassificação no momento da habilitação.

2.5 Será concedido tratamento favorecido para as microempresas e empresas de pequeno porte, para as sociedades cooperativas mencionadas no artigo 16 da Lei nº 14.133, de 2021, para o agricultor familiar, o produtor rural pessoa física e para o microempreendedor individual (MEI), nos limites previstos da Lei Complementar nº 123, de 2006.

2.6. Não poderão disputar esta licitação:

2.6.1 Aquele que não atenda às condições deste Edital e seu(s) anexo(s);

2.6.2 Autor do anteprojeto, do Termo de Referência ou do projeto executivo, pessoa física ou jurídica, quando a licitação versar sobre serviços ou fornecimento de bens a ele relacionados;

2.6.3 Empresa, isoladamente ou em consórcio (conforme item 8.4 do Projeto Básico), responsável pela elaboração do Termo de Referência ou do projeto executivo, ou empresa da qual o autor do projeto seja dirigente, gerente, controlador, acionista ou detentor de mais de 5% (cinco por cento) do capital com direito a voto, responsável técnico ou subcontratado, quando a licitação versar sobre serviços ou fornecimento de bens a ela necessários;

2.6.4 Pessoa física ou jurídica que se encontre, ao tempo da licitação, impossibilitada de participar da licitação em decorrência de sanção que lhe foi imposta;

2.6.5 Aquele que mantenha vínculo de natureza técnica, comercial, econômica, financeira, trabalhista ou civil com dirigente da Defensoria Pública do Estado do Maranhão ou com agente público que desempenhe função na licitação ou atue na fiscalização ou na gestão do contrato, ou que deles seja

cônjuge, companheiro ou parente em linha reta, colateral ou por afinidade, até o terceiro grau;

2.6.6 Empresas controladoras, controladas ou coligadas, nos termos da Lei nº 6.404, de 15 de dezembro de 1976, concorrendo entre si;

2.6.7 Pessoa física ou jurídica que, nos 5 (cinco) anos anteriores à divulgação do edital, tenha sido condenada judicialmente, com trânsito em julgado, por exploração de trabalho infantil, por submissão de trabalhadores a condições análogas às de escravo ou por contratação de adolescentes nos casos vedados pela legislação trabalhista;

2.6.8 Agente público da Defensoria Pública do Maranhão;

2.6.9 Organizações da Sociedade Civil de Interesse Público - OSCIP, atuando nessa condição;

2.6.10. Não poderá participar, direta ou indiretamente, da licitação ou da execução do contrato agente público da Defensoria Pública do Maranhão, devendo ser observadas as situações que possam configurar conflito de interesses no exercício ou após o exercício do cargo ou emprego, nos termos da legislação que disciplina a matéria, conforme § 1º do art. 9º da Lei n.º 14.133, de 2021.

2.6.11 Empresas cujos sócios sejam cônjuge, companheiro ou parente em linha reta, colateral ou por afinidade até o terceiro grau, inclusive, dos membros ocupantes de cargos de direção ou no exercício de funções administrativas, assim como de servidores ocupantes de cargos de direção, chefia e assessoramento vinculados direta ou indiretamente às unidades situadas na linha hierárquica da área encarregada da licitação.

2.7 O impedimento de que trata o item 2.6.4 será também aplicado ao licitante que atue em substituição a outra pessoa, física ou jurídica, com o intuito de burlar a efetividade da sanção a ela aplicada, inclusive a sua controladora, controlada ou coligada, desde que devidamente comprovado o ilícito ou a utilização fraudulenta da personalidade jurídica do licitante.

2.8 A critério da Administração e exclusivamente a seu serviço, o autor dos projetos e a empresa a que se referem os itens 2.6.2 e 2.6.3 poderão participar no apoio das atividades de planejamento da contratação, de execução da licitação ou de gestão do contrato, desde que sob supervisão exclusiva de agentes públicos da DPE.

2.9. Equiparam-se aos autores do projeto as empresas integrantes do mesmo grupo econômico.

2.10 O disposto nos itens 2.6.2 e 2.6.3 não impede a licitação ou a contratação de serviço que inclua como encargo do contratado a elaboração do Termo de Referência e do projeto executivo, nas contratações integradas, e do projeto executivo, nos demais regimes de execução.

2.11. Em licitações e contratações realizadas no âmbito de projetos e programas parcialmente financiados por agência oficial de cooperação estrangeira ou por organismo financeiro internacional com recursos do financiamento ou da contrapartida nacional, não poderá participar pessoa física ou jurídica que integre o rol de pessoas sancionadas por essas entidades ou que seja declarada inidônea nos termos da Lei nº 14.133/2021.

2.12 A vedação de que trata o item 2.6.10 estende-se a terceiro que auxilie a condução da contratação na qualidade de integrante de equipe de apoio, profissional especializado ou funcionário ou representante de empresa que preste assessoria técnica.

3. DO ENCAMINHAMENTO DA PROPOSTA E DOS DOCUMENTOS DE HABILITAÇÃO

3.1. Na presente licitação, a fase de habilitação sucederá as fases de apresentação de propostas e lances e de julgamento.

3.2. Os licitantes encaminharão, exclusivamente por meio do sistema eletrônico, concomitantemente com os documentos de habilitação conforme exigido no Projeto Básico (Anexo I deste Edital), proposta com a descrição do objeto ofertado e o preço, até a data e o horário estabelecidos para abertura da sessão pública.

3.2.1. Até a data e hora de início da Sessão Pública prevista neste Edital, o LICITANTE poderá acessar o SISTEMA para retirar, alterar ou complementar a proposta formulada e os documentos de habilitação**.** Após o início da Sessão a proposta e os documentos de habilitação não poderão mais sofrer alterações ou ser retirados.

3.2.2. Por ocasião do envio da PROPOSTA, o LICITANTE deverá declarar, em campo próprio do SISTEMA, que atende aos requisitos do art. 3º da Lei Complementar nº 123/2006 para fazer *jus* aos benefícios previstos nesta Lei, sob pena de o sistema não reconhecer o direito previsto na LC 123/2006**.**

3.3. No cadastramento da proposta inicial, o licitante declarará, em campo próprio do sistema, que:

3.3.1. Está ciente e concorda com as condições contidas no edital e seus anexos, bem como de que a proposta apresentada compreende a integralidade dos custos para atendimento dos direitos trabalhistas assegurados na Constituição Federal, nas leis trabalhistas, nas normas infralegais, nas convenções coletivas de trabalho e nos termos de ajustamento de conduta vigentes na data de sua entrega em definitivo e que cumpre plenamente os requisitos de habilitação definidos no instrumento convocatório;

3.3.2. Não emprega menor de 18 anos em trabalho noturno, perigoso ou insalubre e não emprega menor de 16 anos, salvo menor, a partir de 14 anos, na condição de aprendiz, nos termos do artigo 7°, XXXIII, da Constituição;

3.3.3. Não possui, em sua cadeia produtiva, empregados executando trabalho degradante ou forçado, observando o disposto nos incisos III e IV do art. 1º e no inciso III do art. 5º da Constituição Federal;

3.3.4. Cumpre as exigências de reserva de cargos para pessoa com deficiência e para reabilitado da Previdência Social, previstas em lei e em outras normas específicas.

3.4 O licitante organizado em cooperativa deverá declarar, ainda, em campo próprio do sistema eletrônico, que cumpre os requisitos estabelecidos no artigo 16 da Lei nº 14.133, de 2021.

3.5 O fornecedor enquadrado como microempresa, empresa de pequeno porte ou sociedade cooperativa deverá declarar, ainda, em campo próprio do sistema eletrônico, que cumpre os requisitos estabelecidos no artigo 3° da Lei Complementar nº 123, de 2006, estando apto a usufruir do tratamento favorecido estabelecido em seus arts. 42 a 49, observado o disposto nos §§ 1º ao 3º do art. 4º, da Lei n.º 14.133, de 2021.

3.5.1 No item exclusivo para participação de microempresas e empresas de pequeno porte, a assinalação do campo “não” impedirá o prosseguimento no certame, para aquele item;

3.5.2 Nos itens em que a participação não for exclusiva para microempresas e empresas de pequeno porte, a assinalação do campo “não” apenas produzirá o efeito de o licitante não ter direito ao tratamento favorecido previsto na Lei Complementar nº 123, de 2006, mesmo que microempresa, empresa de pequeno porte ou sociedade cooperativa.

3.6 A falsidade da declaração de que trata os itens 3.3 ou 3.5 sujeitará o licitante às sanções previstas na Lei nº 14.133, de 2021, e neste Edital.

3.7. Os licitantes poderão retirar ou substituir a proposta ou, na hipótese de a fase de habilitação anteceder as fases de apresentação de propostas e lances e de julgamento, os documentos de habilitação anteriormente inseridos no sistema, até a abertura da sessão pública.

3.8. Não haverá ordem de classificação na etapa de apresentação da proposta e dos documentos de habilitação pelo licitante, o que ocorrerá somente após os procedimentos de abertura da sessão pública e da fase de envio de lances.

3.9. Serão disponibilizados para acesso público os documentos que compõem a proposta dos licitantes convocados para apresentação de propostas, após a fase de envio de lances.

3.10. Desde que disponibilizada a funcionalidade no sistema, o licitante poderá parametrizar o seu valor final mínimo ou o seu percentual de desconto máximo quando do cadastramento da proposta e obedecerá às seguintes regras:

3.10.1 A aplicação do intervalo mínimo de diferença de valores ou de percentuais entre os lances, que incidirá tanto em relação aos lances intermediários quanto em relação ao lance que cobrir a melhor oferta;

3.10.2. Os lances serão de envio automático pelo sistema, respeitado o valor final mínimo estabelecido e o intervalo de que trata o subitem acima.

3.11 O valor final mínimo ou o percentual de desconto final máximo parametrizado no sistema poderá ser alterado pelo fornecedor durante a fase de disputa, sendo vedado:

3.11.1 Valor superior a lance já registrado pelo fornecedor no sistema, quando adotado o critério de julgamento por menor preço; e

3.11.2 Percentual de desconto inferior a lance já registrado pelo fornecedor no sistema, quando adotado o critério de julgamento por maior desconto.

3.12 O valor final mínimo ou o percentual de desconto final máximo parametrizado na forma do item possuirá caráter sigiloso para os demais fornecedores e para a Defensoria Pública do Estado do Maranhão, podendo ser disponibilizado estrita e permanentemente aos órgãos de controle externo e interno.

3.13. Caberá ao licitante interessado em participar da licitação acompanhar as operações no sistema eletrônico durante o processo licitatório e se responsabilizar pelo ônus decorrente da perda de negócios diante da inobservância de mensagens emitidas pela Administração ou de sua desconexão.

3.14 O licitante deverá comunicar imediatamente ao provedor do sistema qualquer acontecimento que possa comprometer o sigilo ou a segurança, para imediato bloqueio de acesso.

4. DA APRESENTAÇÃO DA PROPOSTA DE PREÇOS

4.1 Descrição dos serviços da presente licitação, em conformidade com a quantidade e especificações constantes no Projeto Básico Anexo I deste Edital.

4.1.1 **Proposta de preços** com a descrição detalhada dos serviços, em algarismo e por extenso, em Real (R$), com no máximo 02 (dois) algarismos após a vírgula, sendo considerados fixo e irreajustável, já incluídos os lucros e todas as despesas incidentes.

4.1.2 A Licitante deverá arcar com o ônus decorrente de eventual equívoco no dimensionamento dos quantitativos de sua proposta, inclusive quanto aos custos variáveis decorrentes de fatores futuros e incertos, tais como os valores providos com o quantitativo de vale transporte, devendo complementá-los, caso o previsto inicialmente em sua proposta não seja satisfatório para o atendimento do objeto da licitação.

4.1.3 Caso o eventual equívoco no dimensionamento dos quantitativos se revele superior às necessidades da contratante, a Administração deverá efetuar o pagamento seguindo estritamente as regras contratuais de faturamento dos serviços demandados e executados, concomitantemente com a realização, se necessário e cabível, de adequação contratual do quantitativo necessário.

4.1.4. A empresa é a única responsável pela cotação correta dos encargos tributários. Em caso de erro ou cotação incompatível com o regime tributário a que se submete a planilha poderá ser adequada.

4.1.5. Se a proposta ou lance vencedor for desclassificado o(a) Pregoeiro(a) examinará a proposta ou lance subsequente, e, assim sucessivamente, na ordem de classificação.

4.1.6. Havendo necessidade, o(a) Pregoeiro(a) suspenderá a sessão, informando no “chat” a nova data e horário para sua continuidade.

4.1.7 A apresentação das propostas implica obrigatoriedade do cumprimento das disposições nelas contidas, em conformidade com o que dispõe o Projeto Básico, assumindo o proponente o compromisso de executar os serviços nos seus termos, bem como de fornecer os materiais, equipamentos, ferramentas e utensílios necessários, em quantidades e qualidades adequadas à perfeita execução contratual, promovendo, quando requerido, sua substituição.

4.1.8. Os preços ofertados, tanto na proposta inicial, quanto na etapa de lances, serão de exclusiva responsabilidade do licitante, não lhe assistindo o direito de pleitear qualquer alteração, sob alegação de erro, omissão ou qualquer outro pretexto.

4.1.9. O prazo de validade da proposta não será inferior a 60 (sessenta) dias, a contar da data de sua apresentação.

4.1.10. Os licitantes devem respeitar os preços máximos estabelecidos nas normas de regência de contratações públicas, quando participarem de licitações públicas.

5. DA ABERTURA DA SESSÃO, CLASSIFICAÇÃO DAS PROPOSTAS E FORMULAÇÃO DE LANCES

5.1 A abertura da presente licitação dar-se-á em sessão pública, por meio de sistema eletrônico, na data, horário e local indicados neste Edital.

5.2. Os licitantes poderão retirar ou substituir a proposta ou os documentos de habilitação, quando for o caso, anteriormente inseridos no sistema, até a abertura da sessão pública.

5.3 O sistema disponibilizará campo próprio para troca de mensagens entre o(a) Pregoeiro(a) e os licitantes.

5.4. Iniciada a etapa competitiva, os licitantes deverão encaminhar lances exclusivamente por meio do sistema eletrônico, sendo imediatamente informados do seu recebimento e do valor consignado no registro.

5.5 O lance deverá ser ofertado pelo **valor global do item único.**

5.6. Os licitantes poderão oferecer lances sucessivos, observando o horário fixado para abertura da sessão e as regras estabelecidas no Edital.

5.7 O licitante somente poderá oferecer lance de valor inferior ao último por ele ofertado e registrado pelo sistema.

5.8 O intervalo mínimo de diferença de valores ou percentuais entre os lances, que incidirá tanto em

relação aos lances intermediários quanto em relação à proposta que cobrir a melhor oferta deverá ser de 0,75%(setenta e cinco centésimos por cento) do valor do item.

5.9 O licitante poderá, uma única vez, excluir seu último lance ofertado, no intervalo de quinze segundos após o registro no sistema, na hipótese de lance inconsistente ou inexequível.

5.10. O procedimento seguirá de acordo com o modo de disputa aberto.

5.10.1 A etapa de lances da sessão pública terá duração de dez minutos e, após isso, será prorrogada automaticamente pelo sistema quando houver lance ofertado nos últimos dois minutos do período de duração da sessão pública.

5.10.2 A prorrogação automática da etapa de lances, de que trata o subitem anterior, será de dois minutos e ocorrerá sucessivamente sempre que houver lances enviados nesse período de prorrogação, inclusive no caso de lances intermediários.

5.10.3. Não havendo novos lances na forma estabelecida nos itens anteriores, a sessão pública encerrar-se-á automaticamente, e o sistema ordenará e divulgará os lances conforme a ordem final de classificação.

5.10.4 Definida a melhor proposta, se a diferença em relação à proposta classificada em segundo lugar for de pelo menos 5% (cinco por cento), o(a) pregoeiro(a), auxiliado pela equipe de apoio, poderá admitir o reinício da disputa aberta, para a definição das demais colocações.

5.10.5. Após o reinício previsto no subitem supra, os licitantes serão convocados para apresentar lances intermediários.

5.11. Após o término dos prazos estabelecidos nos itens anteriores, o sistema ordenará os lances segundo a ordem crescente de valores.

5.11.1. Não serão aceitos dois ou mais lances de mesmo valor, prevalecendo aquele que for recebido e registrado em primeiro lugar.

5.11.2. Durante o transcurso da sessão pública, os licitantes serão informados, em tempo real, do valor do menor lance registrado, vedada a identificação do licitante.

5.12 No caso de desconexão com o(a) Pregoeiro(a), no decorrer da etapa competitiva do Pregão, o sistema eletrônico poderá permanecer acessível aos licitantes para a recepção dos lances.

5.13 Quando a desconexão do sistema eletrônico para o(a) pregoeiro(a) persistir por tempo superior a dez minutos, a sessão pública será suspensa e reiniciada somente após decorridas vinte e quatro horas da comunicação do fato pelo(a) Pregoeiro(a) aos participantes, no sítio eletrônico utilizado para divulgação.

5.14 Caso o licitante não apresente lances, concorrerá com o valor de sua proposta.

5.15. Em relação a itens não exclusivos para participação de microempresas e empresas de pequeno porte, uma vez encerrada a etapa de lances, será efetivada a verificação automática, junto à Receita Federal, do porte da entidade empresarial. O sistema identificará em coluna própria as microempresas e empresas de pequeno porte participantes, procedendo à comparação com os valores da primeira colocada, se esta for empresa de maior porte, assim como das demais classificadas, para o fim de aplicar-se o disposto nos arts. 44 e 45 da LC nº 123, de 2006, regulamentada pelo Decreto nº 8.538, de 2015.

5.15.1. Nessas condições, as propostas de microempresas e empresas de pequeno porte que se

encontrarem na faixa de até 5% (cinco por cento) acima da melhor proposta ou melhor lance serão consideradas empatadas com a primeira colocada.

5.15.2 A melhor classificada nos termos do item anterior terá o direito de encaminhar uma última oferta para desempate, obrigatoriamente em valor inferior ao da primeira colocada, no prazo de 5 (cinco) minutos controlados pelo sistema, contados após a comunicação automática para tanto.

5.15.3 Caso a microempresa ou a empresa de pequeno porte melhor classificada desista ou não se manifeste no prazo estabelecido, serão convocadas as demais licitantes microempresa e empresa de pequeno porte que se encontrem naquele intervalo de 5% (cinco por cento), na ordem de classificação, para o exercício do mesmo direito, no prazo estabelecido no subitem anterior.

5.15.4. No caso de equivalência dos valores apresentados pelas microempresas e empresas de pequeno porte que se encontrem nos intervalos estabelecidos nos subitens anteriores, será realizado sorteio entre elas para que se identifique aquela que primeiro poderá apresentar melhor oferta.

5.16 Só poderá haver empate entre propostas iguais (não seguidas de lances), ou entre lances finais da fase fechada do modo de disputa aberto e fechado.

5.16.1. Havendo eventual empate entre propostas ou lances, o critério de desempate será aquele previsto no art. 60 da Lei nº 14.133, de 2021 nesta ordem:

5.16.1.1 Disputa final, hipótese em que os licitantes empatados poderão apresentar nova proposta em ato contínuo à classificação;

5.16.1.2 Avaliação do desempenho contratual prévio dos licitantes, para a qual deverão preferencialmente ser utilizados registros cadastrais para efeito de atesto de cumprimento de obrigações previstos nesta Lei;

5.16.1.3 Desenvolvimento pelo licitante de ações de equidade entre homens e mulheres no ambiente de trabalho, conforme regulamento;

5.16.1.4 Desenvolvimento pelo licitante de programa de integridade, conforme orientações dos órgãos de controle.

5.16.2. Persistindo o empate, será assegurada preferência, sucessivamente, aos bens e serviços produzidos ou prestados por:

5.16.2.1 Empresas estabelecidas no Estado do Maranhão;

5.16.2.2 Empresas brasileiras;

5.16.2.3 Empresas que invistam em pesquisa e no desenvolvimento de tecnologia no País;

5.16.2.4 Empresas que comprovem a prática de mitigação, nos termos da Lei nº 12.187, de 29 de dezembro de 2009.

5.17 Encerrada a etapa de envio de lances da sessão pública, na hipótese da proposta do primeiro colocado permanecer acima do preço máximo ou inferior ao desconto definido para a contratação, o(a) pregoeiro(a) poderá negociar condições mais vantajosas, após definido o resultado do julgamento.

5.17.1 A negociação poderá ser feita com os demais licitantes, segundo a ordem de classificação inicialmente estabelecida, quando o primeiro colocado, mesmo após a negociação, for desclassificado em razão de sua proposta permanecer acima do preço máximo definido pela Administração.

5.17.2 A negociação será realizada por meio do sistema, podendo ser acompanhada pelos demais licitantes.

5.17.3 O resultado da negociação será divulgado a todos os licitantes e anexado aos autos do processo licitatório.

5.18. O(A) pregoeiro(a) solicitará ao licitante melhor classificado que envie a proposta adequada ao último lance ofertado, acompanhada, se for o caso, dos documentos complementares, quando necessários à confirmação daqueles exigidos neste Edital, sob pena de desclassificação.

5.19 - **DA PROPOSTA DE PREÇOS AJUSTADA AO LANCE FINAL** a ser encaminhada através da opção **"enviar anexo" no prazo de 06 (seis) horas**, a contar da solicitação do(a) Pregoeiro(a) no sistema eletrônico, devendo atender ao disposto no **Anexo I –** Projeto Básico **,**devendo conter ainda:

a) Razão Social da Empresa, com endereço e número do CNPJ/MF;

b) A proposta de preços deverá conter os seguintes documentos: planilha orçamentária, contendo nº do item, código, descrição do serviço, quantidade (obrigatoriamente igual à planilha da Administração), preço unitário e preço total; composição de custos unitários e composições auxiliares; composição de Encargos Sociais e curva ABC de serviços e insumos.

c). Os arquivos devem ser anexados em arquivo editável, com o formato de arquivo em Excel (formato.xls).

d) As planilhas orçamentárias deverão conter os preços unitários, total e o valor global da proposta, em algarismo, expresso em moeda corrente nacional, inclusas todas as despesas que resultem no custo das aquisições, tais como: impostos, taxas, transportes, materiais utilizados, seguros, encargos fiscais e todos os ônus diretos e qualquer outra despesa que incidir na execução dos serviços;

e) Todas as especificações do objeto contidas na proposta vinculam a Contratada.

f) A oferta deverá ser firme e precisa, limitada, rigorosamente, ao objeto deste Edital, sem conter alternativas de preço ou de qualquer outra condição que induza o julgamento a mais de um resultado, sob pena de desclassificação.

5.20. Não serão admitidas alterações nas condições estipuladas, nem tampouco PROPOSTA com mais de uma cotação, exceto no caso de PROPOSTA disputada por meio de lances inseridos no SISTEMA, conforme previsto neste Edital.

5.21 A **proposta de preços ajustada e os documentos técnicos** (se houver) serão encaminhados à área técnica competente da DPE, a qual realizará análise do objeto ofertado e emitirá parecer conclusivo que orientará a decisão do(a) Pregoeiro(a) para fins de aceitação ou recusa da proposta, habilitação/inabilitação da licitante.

6. DA FASE DE JULGAMENTO

6.1 Encerrada a etapa de negociação, o(a) pregoeiro(a) verificará se o licitante provisoriamente classificado em primeiro lugar atende às condições de participação no certame, conforme previsto no art. 14 da Lei nº 14.133/2021, legislação correlata e no item 3.6 do edital, especialmente quanto à existência de sanção que impeça a participação no certame ou a futura contratação, mediante a consulta aos seguintes cadastros:

6.1.1 SICAF;

6.1.2. Cadastro Nacional de Empresas Inidôneas e Suspensas – CEIS, mantido pela Controladoria-

Geral da União (https://portaldatransparencia.gov.br/sancoes/consulta); e

6.1.3. Cadastro Nacional de Empresas Punidas – CNEP, mantido pela Controladoria-Geral da União (https://portaldatransparencia.gov.br/sancoes/consulta).

6.2. A consulta aos cadastros será realizada em nome da empresa licitante e também de seu sócio majoritário, por força da vedação de que trata o artigo 12 da Lei n° 8.429, de 1992.

6.3. Caso conste na Consulta de Situação do licitante a existência de Ocorrências Impeditivas Indiretas, o(a) Pregoeiro(a) diligenciará para verificar se houve fraude por parte das empresas apontadas no Relatório de Ocorrências Impeditivas Indiretas. (IN nº 3/2018, art. 29, *caput*)

6.3.1. A tentativa de burla será verificada por meio dos vínculos societários, linhas de fornecimento similares, dentre outros. (IN nº 3/2018, art. 29, §1º).

6.3.2. O licitante será convocado para manifestação previamente a uma eventual desclassificação. (IN nº 3/2018, art. 29, §2º).

6.3.3. Constatada a existência de sanção, o licitante será reputado inabilitado, por falta de condição de participação.

6.4. Caso atendidas as condições de participação, será iniciado o procedimento de habilitação.

6.5. Verificadas as condições de participação e de utilização do tratamento favorecido, o(a) pregoeiro(a) examinará a proposta classificada em primeiro lugar quanto à adequação ao objeto e à compatibilidade do preço em relação ao máximo estipulado para contratação neste Edital e em seus anexos, observado o disposto no artigo 29 a 35 da IN SEGES nº 73, de 30 de setembro de 2022.

6.6. Critério de Julgamento e Aceitabilidade:

6.6.1. O julgamento e aceitabilidade das propostas será conforme disposto no Projeto Básico

6.7. Será desclassificada a proposta que:

6.7.1. Contiver vícios insanáveis;

6.7.2. Não obedecer às especificações técnicas contidas no Projeto Básico;

6.7.3. Apresentar preços inexequíveis ou permanecerem acima do preço máximo definido para a contratação;

6.7.4. Não tiverem sua exequibilidade demonstrada, quando exigido pela Administração;

6.7.5. Apresentar desconformidade com quaisquer outras exigências deste Edital ou seus anexos, desde que insanável.

6.8 Erros no preenchimento da planilha não constituem motivo para a desclassificação da proposta. A planilha poderá ser ajustada pelo fornecedor, no prazo indicado pelo sistema, desde que não haja majoração do preço.

6.9 O ajuste de que trata este dispositivo se limita a sanar erros ou falhas que não alterem a substância das propostas;

6.10. Considera-se erro no preenchimento da planilha passível de correção a indicação de recolhimento de impostos e contribuições na forma do Simples Nacional, quando não cabível esse regime.

7. DA FASE DE HABILITAÇÃO

7.1 A documentação exigida para fins de habilitação jurídica, fiscal, social e trabalhista e econômico-financeira, poderá ser substituída pelo registro cadastral no SICAF.

7.1.1. Para fins de habilitação, deverá o licitante comprovar os seguintes requisitos, nos termos dos arts. 62 a 70 da Lei 14.133/2021.

7.2. HABILITAÇÃO JURÍDICA:

7.2.1. Empresário individual: inscrição no Registro Público de Empresas Mercantis, a cargo da Junta Comercial da respectiva sede;

7.2.2. Microempreendedor individual – MEI: Certificado da Condição de Microempreendedor Individual – CCMEI, cuja aceitação ficará condicionada à verificação da autenticidade no sítio https://www.gov.br/empresas-e-negocios/pt-br/empreendedor;

7.2.3. Sociedade empresária, sociedade limitada unipessoal – SLU ou sociedade identificada como

Empresa individual de responsabilidade limitada – EIRELI: inscrição do ato constitutivo, estatuto ou contrato social no Registro Público de Empresas Mercantis, a cargo da Junta Comercial da respectiva sede, acompanhada de documento comprobatório de seus administradores;

7.2.4. Sociedade empresária estrangeira: portaria de autorização de funcionamento no Brasil, publicada no Diário Oficial da União e arquivada na Junta Comercial da unidade federativa onde se localizar a filial, agência, sucursal ou estabelecimento, a qual será considerada como sua sede, conforme Instrução Normativa DREI/ME n.º 77, de 18 de março de 2020.

7.2.5. Sociedade simples: inscrição do ato constitutivo no Registro Civil de Pessoas Jurídicas do local de sua sede, acompanhada de documento comprobatório de seus administradores;

7.2.6. Filial, sucursal ou agência de sociedade simples ou empresária: inscrição do ato constitutivo da filial, sucursal ou agência da sociedade simples ou empresária, respectivamente, no Registro Civil das Pessoas Jurídicas ou no Registro Público de Empresas Mercantis onde opera, com averbação no Registro onde tem sede a matriz.

7.2.7. Sociedade cooperativa: ata de fundação e estatuto social, com a ata da assembleia que o aprovou, devidamente arquivado na Junta Comercial ou inscrito no Registro Civil das Pessoas Jurídicas da respectiva sede, além do registro de que trata o art. 107 da Lei nº 5.764, de 16 de dezembro 1971.

7.2.8. Os documentos acima deverão estar acompanhados da última alteração ou da consolidação respectiva.

7.3. REGULARIDADE FISCAL E TRABALHISTA:

7.3.1. Prova de inscrição no Cadastro Nacional de Pessoas Jurídicas ou no Cadastro de Pessoas Físicas, conforme o caso;

7.3.2. Prova de regularidade fiscal perante a Fazenda Nacional, mediante apresentação de certidão expedida conjuntamente pela Secretaria da Receita Federal do Brasil (RFB) e pela Procuradoria-Geral da Fazenda Nacional (PGFN), referente a todos os créditos tributários federais e à Dívida Ativa da União (DAU) por elas administrados, inclusive aqueles relativos à Seguridade Social, nos termos da Portaria Conjunta nº 1.751, de 02/10/2014, do Secretário da Receita Federal do Brasil e da Procuradora-Geral da Fazenda Nacional.

7.3.3. Prova de regularidade com o Fundo de Garantia do Tempo de Serviço (FGTS);

7.3.4. Prova de inexistência de débitos inadimplidos perante a Justiça do Trabalho, mediante a apresentação de certidão negativa ou positiva com efeito de negativa, nos termos do Título VII-A da Consolidação das Leis do Trabalho, aprovada pelo Decreto-Lei 5.452, de 1º de maio de 1943;

7.3.5. Prova de inscrição no cadastro de contribuintes estadual e municipal, relativo ao domicílio ou sede do licitante, pertinente ao seu ramo de atividade e compatível com o objeto ora licitado;

7.3.6. Prova de regularidade com as Fazendas Estadual e Municipal do domicílio ou sede do licitante;

7.3.7. Caso o fornecedor seja considerado isento dos tributos Estadual/Distrital ou Municipal/Distrital relacionados ao objeto contratual, deverá comprovar tal condição mediante a apresentação de declaração da Fazenda respectiva do seu domicílio ou sede, ou outra equivalente, na forma da lei.

7.4. DOCUMENTAÇÃO RELATIVA A QUALIFICAÇÃO ECONÔMICO-FINANCEIRA:

7.4.1. Certidão negativa de falência ou recuperação judicial ou extrajudicial, ou liquidação judicial, ou de execução patrimonial, conforme o caso, expedida pelo distribuidor da sede do licitante, ou de seu domicílio, dentro do prazo de validade previsto na própria certidão, ou, na omissão desta expedida há no máximo 60 (sessenta) dias anteriores à data de abertura do certame.

7.4.1.1. No caso de certidão positiva de recuperação judicial ou extrajudicial, o licitante deverá apresentar a comprovação de que o respectivo plano de recuperação foi acolhido judicialmente, na forma do art. 58, da Lei n.º 11.101, de 9 de fevereiro de 2005, sob pena de inabilitação, devendo, ainda, comprovar os demais requisitos de habilitação.

7.4.2. Balanço patrimonial e demonstrações contábeis dos 02 (dois) últimos exercícios sociais, já exigíveis, que comprovem a boa situação financeira da licitante, vedada a sua substituição por balancetes ou balanços provisórios, podendo ser atualizados por índices oficiais quando encerrado há mais de 3 (três) meses da data de apresentação da proposta;

7.4.3. Índices de Liquidez Geral (LG), Liquidez Corrente (LC) e Solvência Geral (SG) superiores a 1.

7.4.4. As empresas que apresentarem resultado inferior ou igual a 1 (um) em qualquer dos índices de Liquidez Geral (LG), Solvência Geral (SG) e Liquidez Corrente (LC), deverão comprovar capital mínimo ou patrimônio líquido de 10% (dez por cento) do valor total estimado da contratação ou do item pertinente, devendo a comprovação ser feita relativamente à data da apresentação da proposta de preços.

7.4.5. As empresas criadas no exercício financeiro da licitação deverão atender a todas as exigências de habilitação e poderão substituir os demonstrativos contábeis pelo balanço de abertura. (Lei nº 14.133, de 2021, art. 65, §1º).

7.4.5.1 O balanço patrimonial, demonstração de resultado de exercício e demais demonstrações contábeis limitar-se-ão ao último exercício no caso de a pessoa jurídica ter sido constituída há menos de 2 (dois) anos. (Lei nº 14.133, de 2021, art. 69, §6º);

7.4.6 O atendimento dos índices econômicos previstos neste item deverá ser atestado mediante declaração assinada por profissional habilitado da área contábil, apresentada pelo fornecedor.

7.5. DA QUALIFICAÇÃO TÉCNICA:

7.5.1. Será exigido da licitante o atendimento aos requisitos de qualificação técnico-operacional e habilitação técnica profissional exigidos no Projeto Básico, **Item 8.5 e subitens - Da Qualificação**

Técnica.

7.5.2 A licitante, caso solicitado, disponibilizará todas as informações necessárias à comprovação de legitimidade dos atestados, apresentando, dentro outros documentos, cópia do contrato que deu suporte à contratação e endereço atual da Contratante.

7.6 A habilitação poderá será verificada por meio do SICAF, nos documentos por ele abrangidos.

7.7. Quando permitida a participação de empresas estrangeiras que não funcionem no País, as exigências de habilitação serão atendidas mediante documentos equivalentes, inicialmente apresentados em tradução livre.

7.8. Na hipótese de o licitante vencedor ser empresa estrangeira que não funcione no País, para fins de assinatura do contrato ou da ata de registro de preços, os documentos exigidos para a habilitação serão traduzidos por tradutor juramentado no País.

7.9. Os documentos exigidos para fins de habilitação poderão ser apresentados em original, por cópia ou por servidor da administração ou publicação em órgão da imprensa oficial.

7.10. Será verificado se o licitante apresentou declaração de que atende aos requisitos de habilitação, e o declarante responderá pela veracidade das informações prestadas, na forma da lei (art. 63, I, da Lei nº 14.133/2021).

7.11. Será verificado se o licitante apresentou no sistema, sob pena de inabilitação, a declaração de que cumpre as exigências de reserva de cargos para pessoa com deficiência e para reabilitado da Previdência Social, previstas em lei e em outras normas específicas.

7.12 O licitante deverá apresentar, declaração de que suas propostas econômicas compreendem a integralidade dos custos para atendimento dos direitos trabalhistas assegurados na Constituição Federal, nas leis trabalhistas, nas normas infralegais, nas convenções coletivas de trabalho e nos termos de ajustamento de conduta, vigentes na data de entrega das propostas.

7.13. Somente haverá a necessidade de comprovação do preenchimento de requisitos mediante apresentação dos documentos originais não-digitais quando houver dúvida em relação à integridade do documento digital ou quando a lei expressamente o exigir. (IN nº 3/2018, art. 4º, §1º, e art. 6º, §4º).

7.14 É de responsabilidade do licitante conferir a exatidão dos seus dados cadastrais no SICAF e mantê-los atualizados junto aos órgãos responsáveis pela informação, devendo proceder, imediatamente, à correção ou à alteração dos registros tão logo identifique incorreção ou aqueles se tornem desatualizados. (IN nº 3/2018, art. 7º, *caput*).

7.15 A não observância do disposto no item anterior poderá ensejar desclassificação no momento da habilitação. (IN nº 3/2018, art. 7º, parágrafo único).

7.16 A verificação pelo(a) pregoeiro(a), em sítios eletrônicos oficiais de órgãos e entidades emissores de certidões constitui meio legal de prova, para fins de habilitação.

7.17 Os documentos exigidos para habilitação que não estejam contemplados no SICAF serão enviados por meio do sistema juntamente com a proposta adequada, em formato digital, no prazo de até 24 (vinte e quatro) horas, contado da solicitação do(a) pregoeiro(a).

7.18 Na hipótese de a fase de habilitação anteceder a fase de apresentação de propostas e lances, os licitantes encaminharão, por meio do sistema, simultaneamente os documentos de habilitação e a proposta com o preço ou o percentual de desconto, observado o disposto no § 1º do art. 36 e no § 1º do art. 39 da Instrução Normativa SEGES nº 73, de 30 de setembro de 2022.

7.19 A verificação no SICAF ou a exigência dos documentos nele não contidos somente será feita em relação ao licitante vencedor.

7.19.1. Os documentos relativos à regularidade fiscal somente serão exigidos, em qualquer caso, em momento posterior ao julgamento das propostas, e apenas do licitante mais bem classificado.

7.19.2. Respeitada a exceção do subitem anterior, relativa à regularidade fiscal, quando a fase de habilitação anteceder as fases de apresentação de propostas e lances e de julgamento, a verificação ou exigência do presente subitem ocorrerá em relação a todos os licitantes.

7.20 Após a entrega dos documentos para habilitação, não será permitida a substituição ou a apresentação de novos documentos, salvo em sede de diligência, para (Lei 14.133/21, art. 64, e IN 73/2022, art. 39, §4º):

7.21 Complementação de informações acerca dos documentos já apresentados pelos licitantes e desde que necessária para apurar fatos existentes à época da abertura do certame; e

7.22 Atualização de documentos cuja validade tenha expirado após a data de recebimento das propostas;

7.23. Na análise dos documentos de habilitação, a comissão de contratação poderá sanar erros ou falhas, que não alterem a substância dos documentos e sua validade jurídica, mediante decisão fundamentada, registrada em ata e acessível a todos, atribuindo-lhes eficácia para fins de habilitação e classificação.

7.24. Na hipótese de o licitante não atender às exigências para habilitação, o(a) pregoeiro(a) examinará a proposta subsequente e assim sucessivamente, na ordem de classificação, até a apuração de uma proposta que atenda ao presente edital.

7.25. Somente serão disponibilizados para acesso público os documentos de habilitação do licitante cuja proposta atenda ao edital de licitação, após concluídos os procedimentos de que trata o subitem anterior.

7.26 A comprovação de regularidade fiscal e trabalhista das microempresas e das empresas de pequeno porte somente será exigida para efeito de contratação, e não como condição para participação na licitação (art. 4º do Decreto nº 8.538/2015, art. 42 da Lei Complementar 123/2006).

8. DA IMPUGNAÇÃO AO EDITAL E DO PEDIDO DE ESCLARECIMENTO

8.1. Qualquer pessoa é parte legítima para impugnar este Edital por irregularidade na aplicação da Lei nº 14.133, de 2021, devendo protocolar o pedido até 3 (três) dias úteis antes da data da abertura do certame.

8.2 A resposta à impugnação ou ao pedido de esclarecimento será divulgado em sítio eletrônico oficial no prazo de até 3 (três) dias úteis, limitado ao último dia útil anterior à data da abertura do certame.

8.3 A impugnação e/ ou pedido de esclarecimento poderão ser realizados, mediante petição a ser enviada, exclusivamente, de forma eletrônica, para o e-mail cpldpe@ma.def.br

8.4. As impugnações e pedidos de esclarecimentos não suspendem os prazos previstos no certame.

8.5 A concessão de efeito suspensivo à impugnação é medida excepcional e deverá ser motivada pelo agente de contratação, nos autos do processo de licitação.

8.6 Acolhida a impugnação, será definida e publicada nova data para a realização do certame.

8.7. As respostas aos pedidos de esclarecimentos serão divulgadas pelo sistema e vincularão os participantes e a Defensoria Pública do Estado do Maranhão.

9. DOS RECURSOS

9.1 A interposição de recurso referente ao julgamento das propostas, à habilitação ou inabilitação de licitantes, à anulação ou revogação da licitação, observará o disposto no art. 165 da Lei nº 14.133, de 2021.

9.2 O prazo recursal é de 3 (três) dias úteis, contados da data de intimação ou de lavratura da ata.

9.3. Quando o recurso apresentado impugnar o julgamento das propostas ou o ato de habilitação ou inabilitação do licitante:

9.3.1 A intenção de recorrer deverá ser manifestada imediatamente, sob pena de preclusão;

9.3.2 O prazo para a manifestação da intenção de recorrer não será inferior a 10 (dez) minutos.

9.3.3 O prazo para apresentação das razões recursais será iniciado na data de intimação ou de lavratura da ata de habilitação ou inabilitação;

9.3.4 O prazo para apresentação de contrarrazões ao recurso pelos demais licitantes será de 3 (três) dias úteis, contados da data da intimação pessoal ou da divulgação da interposição do recurso, assegurada a vista imediata dos elementos indispensáveis à defesa de seus interesses.

9.3.5. Na hipótese de adoção da inversão de fases prevista no § 1º do art. 17 da Lei nº 14.133, de 2021, o prazo para apresentação das razões recursais será iniciado na data de intimação da ata de julgamento.

9.4. Os recursos deverão ser encaminhados em campo próprio do sistema.

9.4.1 O recurso será dirigido à autoridade que tiver editado o ato ou proferido a decisão recorrida, a qual poderá reconsiderar sua decisão no prazo de 3 (três) dias úteis, ou, nesse mesmo prazo, encaminhar recurso para a autoridade superior, a qual deverá proferir sua decisão no prazo de 10 (dez) dias úteis, contado do recebimento dos autos.

9.5. Os recursos interpostos fora do prazo não serão conhecidos.

9.6 O recurso e o pedido de reconsideração terão efeito suspensivo do ato ou da decisão recorrida até que sobrevenha decisão final da autoridade competente.

9.7 O acolhimento do recurso invalida tão somente os atos insuscetíveis de aproveitamento.

9.8 os autos do processo permanecerão com vista franqueada aos interessados no sítio eletrônico www.defensoria.ma.def.br.

10. DA ADJUDICAÇÃO E DA HOMOLOGAÇÃO

10.1 O objeto da licitação será adjudicado ao(s) licitante(s) declarado(s) vencedor(es), pela autoridade superior, que em seguida homologará o processo licitatório.

11. DA SUSTENTABILIDADE

11.1 A contratação deverá atender aos preceitos da última edição disponível da Guia Nacional de Licitação Sustentáveis da Advocacia-Geral da União – AGU no que se refere à obras e serviços de engenharia, conforme item 4.1 do Projeto Básico.

12. DO REAJUSTE DE PREÇOS

12.1. As regras acerca do reajuste são as estabelecidas no Projeto Básico e minuta de Contrato, anexos a este Edital.

13. DO CONTRATO OU NOTA DE EMPENHO

13.1. Após a homologação da licitação, em sendo realizada a contratação, será firmado Contrato.

13.2 O adjudicatário terá o prazo de 05 (cinco) dias úteis, contados a partir da data de sua convocação, para assinar o Contrato, sob pena de decair do direito à contratação, sem prejuízo das sanções previstas neste Edital.

13.2.1. Alternativamente à convocação para comparecer a Defensoria Púbica do Estado do Maranhão para a assinatura do Contrato, a Administração poderá encaminhá-lo para assinatura ou aceite da Adjudicatária, por e-mail, para que seja assinado ou aceito no prazo de 05 (cinco) dias úteis, a contar da data de seu recebimento.

13.2.2 O prazo previsto no subitem anterior poderá ser prorrogado, por igual período, por solicitação justificada do adjudicatário e aceita pela Administração.

13.3 O Aceite da Nota de Empenho, emitida à empresa adjudicada, implica no reconhecimento de que:

13.3.1 Referida Nota está substituindo o contrato, aplicando-se à relação de negócios ali estabelecida as disposições da Lei nº 14.133/2021;

13.3.2 A contratada se vincula à sua proposta e às previsões contidas no edital e seus anexos;

13.3.3 A contratada reconhece que as hipóteses de rescisão são aquelas previstas nos artigos 137 da Lei nº 14.133/21 e reconhece os direitos da Administração previstos nos artigos 138 e 139 da mesma Lei.

13.4. Previamente à contratação a Administração realizará consulta ao SICAF para identificar possível suspensão temporária de participação em licitação, no âmbito da Defensoria Pública do Estado do Maranhão, proibição de contratar com o Poder Público, bem como ocorrências impeditivas indiretas, observado o disposto no art. 29, da Instrução Normativa nº 3, de 26 de abril de 2018, e nos termos do art. 6º, III, da Lei nº 10.522, de 19 de julho de 2002, consulta prévia ao CADIN.

13.5. Na assinatura do contrato, será exigida a comprovação das condições de habilitação consignadas no edital, que deverão ser mantidas pelo licitante durante a vigência do contrato.

13.5.1. Na hipótese de irregularidade, o contratado deverá regularizar a sua situação perante o cadastro no prazo de até 05 (cinco) dias úteis, sob pena de aplicação das penalidades previstas no edital e anexos.

13.6 Na hipótese de o vencedor da licitação não comprovar as condições de habilitação consignadas no edital ou se recusar a assinar o contrato ou receber a nota de empenho, a Administração, sem prejuízo da aplicação das sanções das demais cominações legais cabíveis a esse licitante, poderá convocar outro licitante, respeitada a ordem de classificação, para, após a comprovação dos requisitos para habilitação, analisada a proposta e eventuais documentos complementares e, feita a negociação, assinar o contrato ou a ata de registro de preços.

13.7 O Defensor Geral nomeará servidores para fiscalizar o contrato, devendo-se registrar todas as ocorrências e as deficiências verificadas em relatório, cuja cópia será encaminhada à CONTRATADA, para que providencie a imediata correção das irregularidades apontadas.

13.7.1 O fiscal do contrato deverá:

13.7.1.1 Atestar os documentos da despesa e acompanhar o fornecimento de acordo com as datas e especificações pré-definidas, em conformidade com o Edital.

13.7.1.2 Fiscalizar o cumprimento das obrigações da CONTRATADA, inclusive quanto à não interrupção do fornecimento do bem.

14. DAS INFRAÇÕES ADMINISTRATIVAS E SANÇÕES

14.1. Comete infração administrativa o fornecedor que cometer quaisquer das infrações previstas no art. 155 e art. 156 da Lei nº 14.133, de 2021, devendo ser avaliado para aplicação das sanções a infração cometida bem como a penalidade aplicável a cada caso.

14.2. Na aplicação das sanções serão considerados:

14.2.1. A natureza e a gravidade da infração cometida;

14.2.2. As peculiaridades do caso concreto;

14.2.3. As circunstâncias agravantes ou atenuantes;

14.2. 4. Os danos que dela provierem para a Administração Pública;

14.2.5. A implantação ou o aperfeiçoamento de programa de integridade, conforme normas e orientações dos órgãos de controle.

14.3. Se a multa aplicada e as indenizações cabíveis forem superiores ao valor de pagamento eventualmente devido pela Administração ao contratado, além da perda desse valor, a diferença será descontada da garantia prestada ou será cobrada judicialmente.

14.4. A aplicação das sanções previstas, em hipótese alguma, a obrigação de reparação integral do dano causado à Administração Pública.

14.5. Para os casos em que a sanção administrativa aplicável for a de multa, esta será calculada na forma do contrato, são sendo inferior a 0,5% nem superior a 30% do valor do contrato celebrado. Quando aplicável ao responsável, será facultada a defesa deste, no prazo de 15 dias úteis, contados da data de sua intimação.

14.6. A penalidade de multa pode ser aplicada cumulativamente com as demais sanções.

15. DA GARANTIA DA CONTRATAÇÃO

15.1. Haverá garantia da contratação, conforme regras constantes no subitem 4.3 do Projeto Básico.

16. **DA GARANTIA DOS SERVIÇOS**

16.1. Os serviços terão garantia, conforme regras estabelecidas no item 5.3 do Projeto Básico.

17. DA FORMA, PRAZO, EXECUÇÃO E ACEITAÇÃO DO OBJETO

17.1. Os critérios de execução do objeto estão previstos no Projeto Básico, Anexo I do presente Edital

18. DA SUBCONTRATAÇÃO

18.1. Não será admitida a subcontratação do objeto contratual, de acordo com o Projeto Básico (item

4.2).

19. DAS OBRIGAÇÕES DA CONTRATANTE E DA CONTRATADA

19.1 As obrigações da Contratada e da Contratante são as estabelecidas nos itens 5.5 e 5.6, respectivamente, do Projeto Básico e na Minuta de Contrato.

20. DA VISTORIA

20.1. Não há necessidade de realização de avaliação prévia do local de execução dos serviços, conforme disposto no item 4.4 do Projeto Básico.

21. DAS DISPOSIÇÕES GERAIS

21.1 Da sessão pública do Pregão divulgar-se-á Ata no sistema eletrônico.

21.2 Não havendo expediente ou ocorrendo qualquer fato superveniente que impeça a realização do certame na data marcada, a sessão será automaticamente transferida para o primeiro dia útil subsequente, no mesmo horário anteriormente estabelecido, desde que não haja comunicação em contrário, pelo(a) Pregoeiro(a).

21.3 Todas as referências de tempo no Edital, no aviso e durante a sessão pública observarão o horário de Brasília – DF

21.4 A homologação do resultado desta licitação não implicará direito à contratação.

21.5. As normas disciplinadoras da licitação serão sempre interpretadas em favor da ampliação da disputa entre os interessados, desde que não comprometam o interesse da Defensoria Pública do Estado do Maranhão, o princípio da isonomia, a finalidade e a segurança da contratação.

21.6. Os licitantes assumem todos os custos de preparação e apresentação de suas propostas e a Administração não será, em nenhum caso, responsável por esses custos, independentemente da condução ou do resultado do processo licitatório.

21.7. Na contagem dos prazos estabelecidos neste Edital e seus Anexos, excluir-se-á o dia do início e incluir-se-á o do vencimento. Só se iniciam e vencem os prazos em dias de expediente na Defensoria Pública do Estado do Maranhão.

21.8 O desatendimento de exigências formais não essenciais não importará o afastamento do licitante, desde que seja possível o aproveitamento do ato, observados os princípios da isonomia e do interesse público.

21.9. Em caso de divergência entre disposições deste Edital e de seus anexos ou demais peças que compõem o processo, prevalecerá as deste Edital.

21.10 O Edital e seus anexos estão disponíveis, na íntegra, no Portal Nacional de Contratações Públicas (PNCP), www.compras.gov.br e endereço: https://defensoria.ma.def.br/dpema/portal/licitacoes.

21.11. Quaisquer elementos, informações e esclarecimentos relativos a esta licitação serão prestados por esta Comissão por meio eletrônico, através do e-mail: cpldpe@ma.def.br

21.12 São partes integrantes deste Edital os seguintes documentos:

21.12.1 ANEXO I - Projeto Básico e seus anexos;

21.12.1.1 Apêndice do Projeto Básico – Estudo Técnico Preliminar (ETP)

21.12.2 ANEXO II - Minuta do Contrato.

São Luís–MA, em **02** de **outubro** de **2025**

Comissão Permanente de Contratação

Avenida Júnior Coimbra, S/N, - Bairro Renascença II, São Luís-MA (Próximo à Escola Reino Infantil) - CEP 65075-696
CNPJ:00.820.295/0001-42 / - https://defensoria.ma.def.br / **cpldpe@ma.def.br -**

0268136v1

Documento assinado eletronicamente por **Anunciação de Maria C. Barbosa**, **Chefe da Comissão Permanente de Contratação**, em 02/10/2025, às 15:03, conforme horário oficial de Brasília, com fundamento no § 3º do art. 4º, do Decreto n.º 10.543, de 13 de novembro de 2020.

A autenticidade do documento pode ser conferida no link Validar Documento informando o código verificador **0268136** e o código CRC **A7EE805E**.

DEFENSORIA PÚBLICA
do Estado do Maranhão

EDITAL

PREGÃO ELETRÔNICO Nº 90031/2025-DPE/MA

A DEFENSORIA PÚBLICA DO ESTADO DO MARANHÃO-DPE, através de sua Comissão Permanente de Contratação, designado(a) pela Portaria nº 2377-DPGE/2024, tendo em vista o que consta no Processo SEI nº 0004055.110000943.0.2025, oriundo da Supervisão de Obras e Reformas, tornam público, para ciência dos interessados que, realizará licitação na modalidade **PREGÃO ELETRÔNICO,** critério de julgamento **MENOR PREÇO**, aprovado pela Assessoria Jurídica, parecer nº 389/2025 e nos termos da Lei Federal nº 14.133, de 1º de abril de 2021, pela Lei Complementar nº 123, de 14 de dezembro de 2006 e alterações, e demais normas aplicáveis, e, ainda, de acordo com as condições estabelecidas neste Edital, a se realizar:

DATA: 21 de outubro de 2025, ou no primeiro dia útil subsequente, na hipótese de não haver expediente nesta data.

HORA: 9:30 horas (nove horas e trinta minutos) – horário de Brasília-DF.

LOCAL: Portal de Compras do Governo Federal – www.compras.gov.br

CÓDIGO UASG: 453747

Regime de Execução: Empreitada por Preço Unitário (EPU).

1. DO OBJETO

1.1. Contratação de empresa especializada em engenharia civil para a execução de serviços comuns de engenharia, para implantação do Núcleo da DPE/MA, incluindo o fornecimento de toda a mão de obra e dos materiais necessários à construção, contemplando o ambiente externo, conforme as condições e exigências neste instrumento, para o município de Santa Luzia do Maranhão-MA.

1.1.1. Os materiais e serviços a serem empregados na execução serão de primeira qualidade, em obediência aos princípios da boa técnica, devendo satisfazer às normas técnicas brasileiras (NBR´s).

1.1.2. Em caso de divergência existente entre as especificações do objeto descritas no Comprasnet e as especificações constantes no ANEXO I deste Edital – Projeto Básico, prevalecerão as últimas.

1.1.3 O critério de julgamento adotado será o **MENOR PREÇO** conforme planilha(s) constante(s) do Projeto Básico, observadas as exigências contidas neste Edital e Anexos quanto às especificações do objeto.

1.1.4 O preço máximo admitido para a presente licitação é o que consta no Anexo I deste Edital.

1.2 Recursos Orçamentários: As despesas para atender a presente contratação estão programadas em dotação orçamentária própria, prevista no orçamento da DPE, na classificação abaixo: UG: 080901; Programa de trabalho: 03.092.0623. 6004.023332; Natureza de despesa: 44905192 - OBRAS E INSTALACOES / Instalações; Fonte: 1759107000 - Fonte de Recurso do FADEP.

1.3 O Edital e seus anexos estão disponíveis, na íntegra, no endereço eletrônico

https://defensoria.ma.def.br/dpema/portal/licitacoes.

2. DA PARTICIPAÇÃO NO PREGÃO

2.1. Poderão participar deste Pregão os interessados que estiverem previamente credenciados no Sistema de Cadastramento Unificado de Fornecedores – SICAF e no Sistema de Compras do Governo Federal (www.gov.br/compras), por meio de Certificado Digital conferido pela Infraestrutura de Chaves Públicas Brasileira – ICP – Brasil.

2.1.1. Os interessados deverão atender às condições exigidas no cadastramento no SICAF até o 3º (terceiro) dia útil anterior à data prevista para recebimento das propostas.

2.1.2 A obtenção do benefício de Microempresa/EPP e equiparadas fica limitada às microempresas e às empresas de pequeno porte que, no ano-calendário de realização da licitação, ainda não tenham celebrado contratos com a Administração Pública cujos valores somados extrapolem a receita bruta máxima admitida para fins de enquadramento como empresa de pequeno porte.

2.2 O licitante responsabiliza-se exclusiva e formalmente pelas transações efetuadas em seu nome, assume como firmes e verdadeiras suas propostas e seus lances, inclusive os atos praticados diretamente ou por seu representante, excluída a responsabilidade do provedor do sistema ou da Defensoria Pública do Estado do Maranhão por eventuais danos decorrentes de uso indevido das credenciais de acesso, ainda que por terceiros.

2.3 É de responsabilidade do cadastrado conferir a exatidão dos seus dados cadastrais nos Sistemas relacionados no item anterior e mantê-los atualizados junto aos órgãos responsáveis pela informação, devendo proceder, imediatamente, à correção ou à alteração dos registros tão logo identifique incorreção ou aqueles se tornem desatualizados.

2.4 A não observância do disposto no item anterior poderá ensejar desclassificação no momento da habilitação.

2.5 Será concedido tratamento favorecido para as microempresas e empresas de pequeno porte, para as sociedades cooperativas mencionadas no artigo 16 da Lei nº 14.133, de 2021, para o agricultor familiar, o produtor rural pessoa física e para o microempreendedor individual (MEI), nos limites previstos da Lei Complementar nº 123, de 2006.

2.6. Não poderão disputar esta licitação:

2.6.1 Aquele que não atenda às condições deste Edital e seu(s) anexo(s);

2.6.2 Autor do anteprojeto, do Termo de Referência ou do projeto executivo, pessoa física ou jurídica, quando a licitação versar sobre serviços ou fornecimento de bens a ele relacionados;

2.6.3 Empresa, isoladamente ou em consórcio (conforme item 8.4 do Projeto Básico), responsável pela elaboração do Termo de Referência ou do projeto executivo, ou empresa da qual o autor do projeto seja dirigente, gerente, controlador, acionista ou detentor de mais de 5% (cinco por cento) do capital com direito a voto, responsável técnico ou subcontratado, quando a licitação versar sobre serviços ou fornecimento de bens a ela necessários;

2.6.4 Pessoa física ou jurídica que se encontre, ao tempo da licitação, impossibilitada de participar da licitação em decorrência de sanção que lhe foi imposta;

2.6.5 Aquele que mantenha vínculo de natureza técnica, comercial, econômica, financeira, trabalhista ou civil com dirigente da Defensoria Pública do Estado do Maranhão ou com agente público que desempenhe função na licitação ou atue na fiscalização ou na gestão do contrato, ou que deles seja

cônjuge, companheiro ou parente em linha reta, colateral ou por afinidade, até o terceiro grau;

2.6.6 Empresas controladoras, controladas ou coligadas, nos termos da Lei nº 6.404, de 15 de dezembro de 1976, concorrendo entre si;

2.6.7 Pessoa física ou jurídica que, nos 5 (cinco) anos anteriores à divulgação do edital, tenha sido condenada judicialmente, com trânsito em julgado, por exploração de trabalho infantil, por submissão de trabalhadores a condições análogas às de escravo ou por contratação de adolescentes nos casos vedados pela legislação trabalhista;

2.6.8 Agente público da Defensoria Pública do Maranhão;

2.6.9 Organizações da Sociedade Civil de Interesse Público - OSCIP, atuando nessa condição;

2.6.10. Não poderá participar, direta ou indiretamente, da licitação ou da execução do contrato agente público da Defensoria Pública do Maranhão, devendo ser observadas as situações que possam configurar conflito de interesses no exercício ou após o exercício do cargo ou emprego, nos termos da legislação que disciplina a matéria, conforme § 1º do art. 9º da Lei n.º 14.133, de 2021.

2.6.11 Empresas cujos sócios sejam cônjuge, companheiro ou parente em linha reta, colateral ou por afinidade até o terceiro grau, inclusive, dos membros ocupantes de cargos de direção ou no exercício de funções administrativas, assim como de servidores ocupantes de cargos de direção, chefia e assessoramento vinculados direta ou indiretamente às unidades situadas na linha hierárquica da área encarregada da licitação.

2.7 O impedimento de que trata o item 2.6.4 será também aplicado ao licitante que atue em substituição a outra pessoa, física ou jurídica, com o intuito de burlar a efetividade da sanção a ela aplicada, inclusive a sua controladora, controlada ou coligada, desde que devidamente comprovado o ilícito ou a utilização fraudulenta da personalidade jurídica do licitante.

2.8 A critério da Administração e exclusivamente a seu serviço, o autor dos projetos e a empresa a que se referem os itens 2.6.2 e 2.6.3 poderão participar no apoio das atividades de planejamento da contratação, de execução da licitação ou de gestão do contrato, desde que sob supervisão exclusiva de agentes públicos da DPE.

2.9. Equiparam-se aos autores do projeto as empresas integrantes do mesmo grupo econômico.

2.10 O disposto nos itens 2.6.2 e 2.6.3 não impede a licitação ou a contratação de serviço que inclua como encargo do contratado a elaboração do Termo de Referência e do projeto executivo, nas contratações integradas, e do projeto executivo, nos demais regimes de execução.

2.11. Em licitações e contratações realizadas no âmbito de projetos e programas parcialmente financiados por agência oficial de cooperação estrangeira ou por organismo financeiro internacional com recursos do financiamento ou da contrapartida nacional, não poderá participar pessoa física ou jurídica que integre o rol de pessoas sancionadas por essas entidades ou que seja declarada inidônea nos termos da Lei nº 14.133/2021.

2.12 A vedação de que trata o item 2.6.10 estende-se a terceiro que auxilie a condução da contratação na qualidade de integrante de equipe de apoio, profissional especializado ou funcionário ou representante de empresa que preste assessoria técnica.

3. DO ENCAMINHAMENTO DA PROPOSTA E DOS DOCUMENTOS DE HABILITAÇÃO

3.1. Na presente licitação, a fase de habilitação sucederá as fases de apresentação de propostas e lances e de julgamento.

3.2. Os licitantes encaminharão, exclusivamente por meio do sistema eletrônico, concomitantemente com os documentos de habilitação conforme exigido no Projeto Básico (Anexo I deste Edital), proposta com a descrição do objeto ofertado e o preço, até a data e o horário estabelecidos para abertura da sessão pública.

3.2.1. Até a data e hora de início da Sessão Pública prevista neste Edital, o LICITANTE poderá acessar o SISTEMA para retirar, alterar ou complementar a proposta formulada e os documentos de habilitação. Após o início da Sessão a proposta e os documentos de habilitação não poderão mais sofrer alterações ou ser retirados.

3.2.2. Por ocasião do envio da PROPOSTA, o LICITANTE deverá declarar, em campo próprio do SISTEMA, que atende aos requisitos do art. 3º da Lei Complementar nº 123/2006 para fazer *jus* aos benefícios previstos nesta Lei, sob pena de o sistema não reconhecer o direito previsto na LC 123/2006.

3.3. No cadastramento da proposta inicial, o licitante declarará, em campo próprio do sistema, que:

3.3.1. Está ciente e concorda com as condições contidas no edital e seus anexos, bem como de que a proposta apresentada compreende a integralidade dos custos para atendimento dos direitos trabalhistas assegurados na Constituição Federal, nas leis trabalhistas, nas normas infralegais, nas convenções coletivas de trabalho e nos termos de ajustamento de conduta vigentes na data de sua entrega em definitivo e que cumpre plenamente os requisitos de habilitação definidos no instrumento convocatório;

3.3.2. Não emprega menor de 18 anos em trabalho noturno, perigoso ou insalubre e não emprega menor de 16 anos, salvo menor, a partir de 14 anos, na condição de aprendiz, nos termos do artigo 7°, XXXIII, da Constituição;

3.3.3. Não possui, em sua cadeia produtiva, empregados executando trabalho degradante ou forçado, observando o disposto nos incisos III e IV do art. 1º e no inciso III do art. 5º da Constituição Federal;

3.3.4. Cumpre as exigências de reserva de cargos para pessoa com deficiência e para reabilitado da Previdência Social, previstas em lei e em outras normas específicas.

3.4 O licitante organizado em cooperativa deverá declarar, ainda, em campo próprio do sistema eletrônico, que cumpre os requisitos estabelecidos no artigo 16 da Lei nº 14.133, de 2021.

3.5 O fornecedor enquadrado como microempresa, empresa de pequeno porte ou sociedade cooperativa deverá declarar, ainda, em campo próprio do sistema eletrônico, que cumpre os requisitos estabelecidos no artigo 3° da Lei Complementar nº 123, de 2006, estando apto a usufruir do tratamento favorecido estabelecido em seus arts. 42 a 49, observado o disposto nos §§ 1º ao 3º do art. 4º, da Lei n.º 14.133, de 2021.

3.5.1 No item exclusivo para participação de microempresas e empresas de pequeno porte, a assinalação do campo “não” impedirá o prosseguimento no certame, para aquele item;

3.5.2 Nos itens em que a participação não for exclusiva para microempresas e empresas de pequeno porte, a assinalação do campo “não” apenas produzirá o efeito de o licitante não ter direito ao tratamento favorecido previsto na Lei Complementar nº 123, de 2006, mesmo que microempresa, empresa de pequeno porte ou sociedade cooperativa.

3.6 A falsidade da declaração de que trata os itens 3.3 ou 3.5 sujeitará o licitante às sanções previstas na Lei nº 14.133, de 2021, e neste Edital.

3.7. Os licitantes poderão retirar ou substituir a proposta ou, na hipótese de a fase de habilitação anteceder as fases de apresentação de propostas e lances e de julgamento, os documentos de habilitação anteriormente inseridos no sistema, até a abertura da sessão pública.

3.8. Não haverá ordem de classificação na etapa de apresentação da proposta e dos documentos de habilitação pelo licitante, o que ocorrerá somente após os procedimentos de abertura da sessão pública e da fase de envio de lances.

3.9. Serão disponibilizados para acesso público os documentos que compõem a proposta dos licitantes convocados para apresentação de propostas, após a fase de envio de lances.

3.10. Desde que disponibilizada a funcionalidade no sistema, o licitante poderá parametrizar o seu valor final mínimo ou o seu percentual de desconto máximo quando do cadastramento da proposta e obedecerá às seguintes regras:

3.10.1 A aplicação do intervalo mínimo de diferença de valores ou de percentuais entre os lances, que incidirá tanto em relação aos lances intermediários quanto em relação ao lance que cobrir a melhor oferta;

3.10.2. Os lances serão de envio automático pelo sistema, respeitado o valor final mínimo estabelecido e o intervalo de que trata o subitem acima.

3.11 O valor final mínimo ou o percentual de desconto final máximo parametrizado no sistema poderá ser alterado pelo fornecedor durante a fase de disputa, sendo vedado:

3.11.1 Valor superior a lance já registrado pelo fornecedor no sistema, quando adotado o critério de julgamento por menor preço; e

3.11.2 Percentual de desconto inferior a lance já registrado pelo fornecedor no sistema, quando adotado o critério de julgamento por maior desconto.

3.12 O valor final mínimo ou o percentual de desconto final máximo parametrizado na forma do item possuirá caráter sigiloso para os demais fornecedores e para a Defensoria Pública do Estado do Maranhão, podendo ser disponibilizado estrita e permanentemente aos órgãos de controle externo e interno.

3.13. Caberá ao licitante interessado em participar da licitação acompanhar as operações no sistema eletrônico durante o processo licitatório e se responsabilizar pelo ônus decorrente da perda de negócios diante da inobservância de mensagens emitidas pela Administração ou de sua desconexão.

3.14 O licitante deverá comunicar imediatamente ao provedor do sistema qualquer acontecimento que possa comprometer o sigilo ou a segurança, para imediato bloqueio de acesso.

4. DA APRESENTAÇÃO DA PROPOSTA DE PREÇOS

4.1 Descrição dos serviços da presente licitação, em conformidade com a quantidade e especificações constantes no Projeto Básico Anexo I deste Edital.

4.1.1 **Proposta de preços** com a descrição detalhada dos serviços, em algarismo e por extenso, em Real (R$), com no máximo 02 (dois) algarismos após a vírgula, sendo considerados fixo e irreajustável, já incluídos os lucros e todas as despesas incidentes.

4.1.2 A Licitante deverá arcar com o ônus decorrente de eventual equívoco no dimensionamento dos quantitativos de sua proposta, inclusive quanto aos custos variáveis decorrentes de fatores futuros e incertos, tais como os valores providos com o quantitativo de vale transporte, devendo complementá-los, caso o previsto inicialmente em sua proposta não seja satisfatório para o atendimento do objeto da licitação.

4.1.3 Caso o eventual equívoco no dimensionamento dos quantitativos se revele superior às necessidades da contratante, a Administração deverá efetuar o pagamento seguindo estritamente as regras contratuais de faturamento dos serviços demandados e executados, concomitantemente com a realização, se necessário e cabível, de adequação contratual do quantitativo necessário.

4.1.4. A empresa é a única responsável pela cotação correta dos encargos tributários. Em caso de erro ou cotação incompatível com o regime tributário a que se submete a planilha poderá ser adequada.

4.1.5. Se a proposta ou lance vencedor for desclassificado o(a) Pregoeiro(a) examinará a proposta ou lance subsequente, e, assim sucessivamente, na ordem de classificação.

4.1.6. Havendo necessidade, o(a) Pregoeiro(a) suspenderá a sessão, informando no “chat” a nova data e horário para sua continuidade.

4.1.7 A apresentação das propostas implica obrigatoriedade do cumprimento das disposições nelas contidas, em conformidade com o que dispõe o Projeto Básico, assumindo o proponente o compromisso de executar os serviços nos seus termos, bem como de fornecer os materiais, equipamentos, ferramentas e utensílios necessários, em quantidades e qualidades adequadas à perfeita execução contratual, promovendo, quando requerido, sua substituição.

4.1.8. Os preços ofertados, tanto na proposta inicial, quanto na etapa de lances, serão de exclusiva responsabilidade do licitante, não lhe assistindo o direito de pleitear qualquer alteração, sob alegação de erro, omissão ou qualquer outro pretexto.

4.1.9. O prazo de validade da proposta não será inferior a 60 (sessenta) dias, a contar da data de sua apresentação.

4.1.10. Os licitantes devem respeitar os preços máximos estabelecidos nas normas de regência de contratações públicas, quando participarem de licitações públicas.

5. DA ABERTURA DA SESSÃO, CLASSIFICAÇÃO DAS PROPOSTAS E FORMULAÇÃO DE LANCES

5.1 A abertura da presente licitação dar-se-á em sessão pública, por meio de sistema eletrônico, na data, horário e local indicados neste Edital.

5.2. Os licitantes poderão retirar ou substituir a proposta ou os documentos de habilitação, quando for o caso, anteriormente inseridos no sistema, até a abertura da sessão pública.

5.3 O sistema disponibilizará campo próprio para troca de mensagens entre o(a) Pregoeiro(a) e os licitantes.

5.4. Iniciada a etapa competitiva, os licitantes deverão encaminhar lances exclusivamente por meio do sistema eletrônico, sendo imediatamente informados do seu recebimento e do valor consignado no registro.

5.5 O lance deverá ser ofertado pelo **valor global do item único.**

5.6. Os licitantes poderão oferecer lances sucessivos, observando o horário fixado para abertura da sessão e as regras estabelecidas no Edital.

5.7 O licitante somente poderá oferecer lance de valor inferior ao último por ele ofertado e registrado pelo sistema.

5.8 O intervalo mínimo de diferença de valores ou percentuais entre os lances, que incidirá tanto em

relação aos lances intermediários quanto em relação à proposta que cobrir a melhor oferta deverá ser de 0,75%(setenta e cinco centésimos por cento) do valor do item.

5.9 O licitante poderá, uma única vez, excluir seu último lance ofertado, no intervalo de quinze segundos após o registro no sistema, na hipótese de lance inconsistente ou inexequível.

5.10. O procedimento seguirá de acordo com o modo de disputa aberto.

5.10.1 A etapa de lances da sessão pública terá duração de dez minutos e, após isso, será prorrogada automaticamente pelo sistema quando houver lance ofertado nos últimos dois minutos do período de duração da sessão pública.

5.10.2 A prorrogação automática da etapa de lances, de que trata o subitem anterior, será de dois minutos e ocorrerá sucessivamente sempre que houver lances enviados nesse período de prorrogação, inclusive no caso de lances intermediários.

5.10.3. Não havendo novos lances na forma estabelecida nos itens anteriores, a sessão pública encerrar-se-á automaticamente, e o sistema ordenará e divulgará os lances conforme a ordem final de classificação.

5.10.4 Definida a melhor proposta, se a diferença em relação à proposta classificada em segundo lugar for de pelo menos 5% (cinco por cento), o(a) pregoeiro(a), auxiliado pela equipe de apoio, poderá admitir o reinício da disputa aberta, para a definição das demais colocações.

5.10.5. Após o reinício previsto no subitem supra, os licitantes serão convocados para apresentar lances intermediários.

5.11. Após o término dos prazos estabelecidos nos itens anteriores, o sistema ordenará os lances segundo a ordem crescente de valores.

5.11.1. Não serão aceitos dois ou mais lances de mesmo valor, prevalecendo aquele que for recebido e registrado em primeiro lugar.

5.11.2. Durante o transcurso da sessão pública, os licitantes serão informados, em tempo real, do valor do menor lance registrado, vedada a identificação do licitante.

5.12 No caso de desconexão com o(a) Pregoeiro(a), no decorrer da etapa competitiva do Pregão, o sistema eletrônico poderá permanecer acessível aos licitantes para a recepção dos lances.

5.13 Quando a desconexão do sistema eletrônico para o(a) pregoeiro(a) persistir por tempo superior a dez minutos, a sessão pública será suspensa e reiniciada somente após decorridas vinte e quatro horas da comunicação do fato pelo(a) Pregoeiro(a) aos participantes, no sítio eletrônico utilizado para divulgação.

5.14 Caso o licitante não apresente lances, concorrerá com o valor de sua proposta.

5.15. Em relação a itens não exclusivos para participação de microempresas e empresas de pequeno porte, uma vez encerrada a etapa de lances, será efetivada a verificação automática, junto à Receita Federal, do porte da entidade empresarial. O sistema identificará em coluna própria as microempresas e empresas de pequeno porte participantes, procedendo à comparação com os valores da primeira colocada, se esta for empresa de maior porte, assim como das demais classificadas, para o fim de aplicar-se o disposto nos arts. 44 e 45 da LC nº 123, de 2006, regulamentada pelo Decreto nº 8.538, de 2015.

5.15.1. Nessas condições, as propostas de microempresas e empresas de pequeno porte que se

encontrarem na faixa de até 5% (cinco por cento) acima da melhor proposta ou melhor lance serão consideradas empatadas com a primeira colocada.

5.15.2 A melhor classificada nos termos do item anterior terá o direito de encaminhar uma última oferta para desempate, obrigatoriamente em valor inferior ao da primeira colocada, no prazo de 5 (cinco) minutos controlados pelo sistema, contados após a comunicação automática para tanto.

5.15.3 Caso a microempresa ou a empresa de pequeno porte melhor classificada desista ou não se manifeste no prazo estabelecido, serão convocadas as demais licitantes microempresa e empresa de pequeno porte que se encontrem naquele intervalo de 5% (cinco por cento), na ordem de classificação, para o exercício do mesmo direito, no prazo estabelecido no subitem anterior.

5.15.4. No caso de equivalência dos valores apresentados pelas microempresas e empresas de pequeno porte que se encontrem nos intervalos estabelecidos nos subitens anteriores, será realizado sorteio entre elas para que se identifique aquela que primeiro poderá apresentar melhor oferta.

5.16 Só poderá haver empate entre propostas iguais (não seguidas de lances), ou entre lances finais da fase fechada do modo de disputa aberto e fechado.

5.16.1. Havendo eventual empate entre propostas ou lances, o critério de desempate será aquele previsto no art. 60 da Lei nº 14.133, de 2021 nesta ordem:

5.16.1.1 Disputa final, hipótese em que os licitantes empatados poderão apresentar nova proposta em ato contínuo à classificação;

5.16.1.2 Avaliação do desempenho contratual prévio dos licitantes, para a qual deverão preferencialmente ser utilizados registros cadastrais para efeito de atesto de cumprimento de obrigações previstos nesta Lei;

5.16.1.3 Desenvolvimento pelo licitante de ações de equidade entre homens e mulheres no ambiente de trabalho, conforme regulamento;

5.16.1.4 Desenvolvimento pelo licitante de programa de integridade, conforme orientações dos órgãos de controle.

5.16.2. Persistindo o empate, será assegurada preferência, sucessivamente, aos bens e serviços produzidos ou prestados por:

5.16.2.1 Empresas estabelecidas no Estado do Maranhão;

5.16.2.2 Empresas brasileiras;

5.16.2.3 Empresas que invistam em pesquisa e no desenvolvimento de tecnologia no País;

5.16.2.4 Empresas que comprovem a prática de mitigação, nos termos da Lei nº 12.187, de 29 de dezembro de 2009.

5.17 Encerrada a etapa de envio de lances da sessão pública, na hipótese da proposta do primeiro colocado permanecer acima do preço máximo ou inferior ao desconto definido para a contratação, o(a) pregoeiro(a) poderá negociar condições mais vantajosas, após definido o resultado do julgamento.

5.17.1 A negociação poderá ser feita com os demais licitantes, segundo a ordem de classificação inicialmente estabelecida, quando o primeiro colocado, mesmo após a negociação, for desclassificado em razão de sua proposta permanecer acima do preço máximo definido pela Administração.

5.17.2 A negociação será realizada por meio do sistema, podendo ser acompanhada pelos demais licitantes.

5.17.3 O resultado da negociação será divulgado a todos os licitantes e anexado aos autos do processo licitatório.

5.18. O(A) pregoeiro(a) solicitará ao licitante melhor classificado que envie a proposta adequada ao último lance ofertado, acompanhada, se for o caso, dos documentos complementares, quando necessários à confirmação daqueles exigidos neste Edital, sob pena de desclassificação.

5.19 - **DA PROPOSTA DE PREÇOS AJUSTADA AO LANCE FINAL** a ser encaminhada através da opção **"enviar anexo" no prazo de 06 (seis) horas**, a contar da solicitação do(a) Pregoeiro(a) no sistema eletrônico, devendo atender ao disposto no **Anexo I –** Projeto Básico **,**devendo conter ainda:

a) Razão Social da Empresa, com endereço e número do CNPJ/MF;

b) A proposta de preços deverá conter os seguintes documentos: planilha orçamentária, contendo nº do item, código, descrição do serviço, quantidade (obrigatoriamente igual à planilha da Administração), preço unitário e preço total; composição de custos unitários e composições auxiliares; composição de Encargos Sociais e curva ABC de serviços e insumos.

c). Os arquivos devem ser anexados em arquivo editável, com o formato de arquivo em Excel (formato.xls).

d) As planilhas orçamentárias deverão conter os preços unitários, total e o valor global da proposta, em algarismo, expresso em moeda corrente nacional, inclusas todas as despesas que resultem no custo das aquisições, tais como: impostos, taxas, transportes, materiais utilizados, seguros, encargos fiscais e todos os ônus diretos e qualquer outra despesa que incidir na execução dos serviços;

e) Todas as especificações do objeto contidas na proposta vinculam a Contratada.

f) A oferta deverá ser firme e precisa, limitada, rigorosamente, ao objeto deste Edital, sem conter alternativas de preço ou de qualquer outra condição que induza o julgamento a mais de um resultado, sob pena de desclassificação.

5.20. Não serão admitidas alterações nas condições estipuladas, nem tampouco PROPOSTA com mais de uma cotação, exceto no caso de PROPOSTA disputada por meio de lances inseridos no SISTEMA, conforme previsto neste Edital.

5.21 A **proposta de preços ajustada e os documentos técnicos** (se houver) serão encaminhados à área técnica competente da DPE, a qual realizará análise do objeto ofertado e emitirá parecer conclusivo que orientará a decisão do(a) Pregoeiro(a) para fins de aceitação ou recusa da proposta, habilitação/inabilitação da licitante.

6. DA FASE DE JULGAMENTO

6.1 Encerrada a etapa de negociação, o(a) pregoeiro(a) verificará se o licitante provisoriamente classificado em primeiro lugar atende às condições de participação no certame, conforme previsto no art. 14 da Lei nº 14.133/2021, legislação correlata e no item 3.6 do edital, especialmente quanto à existência de sanção que impeça a participação no certame ou a futura contratação, mediante a consulta aos seguintes cadastros:

6.1.1 SICAF;

6.1.2. Cadastro Nacional de Empresas Inidôneas e Suspensas – CEIS, mantido pela Controladoria-

Geral da União (https://portaldatransparencia.gov.br/sancoes/consulta); e

6.1.3. Cadastro Nacional de Empresas Punidas – CNEP, mantido pela Controladoria-Geral da União (https://portaldatransparencia.gov.br/sancoes/consulta).

6.2. A consulta aos cadastros será realizada em nome da empresa licitante e também de seu sócio majoritário, por força da vedação de que trata o artigo 12 da Lei n° 8.429, de 1992.

6.3. Caso conste na Consulta de Situação do licitante a existência de Ocorrências Impeditivas Indiretas, o(a) Pregoeiro(a) diligenciará para verificar se houve fraude por parte das empresas apontadas no Relatório de Ocorrências Impeditivas Indiretas. (IN nº 3/2018, art. 29, *caput*)

6.3.1. A tentativa de burla será verificada por meio dos vínculos societários, linhas de fornecimento similares, dentre outros. (IN nº 3/2018, art. 29, §1º).

6.3.2. O licitante será convocado para manifestação previamente a uma eventual desclassificação. (IN nº 3/2018, art. 29, §2º).

6.3.3. Constatada a existência de sanção, o licitante será reputado inabilitado, por falta de condição de participação.

6.4. Caso atendidas as condições de participação, será iniciado o procedimento de habilitação.

6.5. Verificadas as condições de participação e de utilização do tratamento favorecido, o(a) pregoeiro(a) examinará a proposta classificada em primeiro lugar quanto à adequação ao objeto e à compatibilidade do preço em relação ao máximo estipulado para contratação neste Edital e em seus anexos, observado o disposto no artigo 29 a 35 da IN SEGES nº 73, de 30 de setembro de 2022.

6.6. Critério de Julgamento e Aceitabilidade:

6.6.1. O julgamento e aceitabilidade das propostas será conforme disposto no Projeto Básico

6.7. Será desclassificada a proposta que:

6.7.1. Contiver vícios insanáveis;

6.7.2. Não obedecer às especificações técnicas contidas no Projeto Básico;

6.7.3. Apresentar preços inexequíveis ou permanecerem acima do preço máximo definido para a contratação;

6.7.4. Não tiverem sua exequibilidade demonstrada, quando exigido pela Administração;

6.7.5. Apresentar desconformidade com quaisquer outras exigências deste Edital ou seus anexos, desde que insanável.

6.8 Erros no preenchimento da planilha não constituem motivo para a desclassificação da proposta. A planilha poderá ser ajustada pelo fornecedor, no prazo indicado pelo sistema, desde que não haja majoração do preço.

6.9 O ajuste de que trata este dispositivo se limita a sanar erros ou falhas que não alterem a substância das propostas;

6.10. Considera-se erro no preenchimento da planilha passível de correção a indicação de recolhimento de impostos e contribuições na forma do Simples Nacional, quando não cabível esse regime.

7. DA FASE DE HABILITAÇÃO

7.1 A documentação exigida para fins de habilitação jurídica, fiscal, social e trabalhista e econômico-financeira, poderá ser substituída pelo registro cadastral no SICAF.

7.1.1. Para fins de habilitação, deverá o licitante comprovar os seguintes requisitos, nos termos dos arts. 62 a 70 da Lei 14.133/2021.

7.2. HABILITAÇÃO JURÍDICA:

7.2.1. Empresário individual: inscrição no Registro Público de Empresas Mercantis, a cargo da Junta Comercial da respectiva sede;

7.2.2. Microempreendedor individual – MEI: Certificado da Condição de Microempreendedor Individual – CCMEI, cuja aceitação ficará condicionada à verificação da autenticidade no sítio https://www.gov.br/empresas-e-negocios/pt-br/empreendedor;

7.2.3. Sociedade empresária, sociedade limitada unipessoal – SLU ou sociedade identificada como

Empresa individual de responsabilidade limitada – EIRELI: inscrição do ato constitutivo, estatuto ou contrato social no Registro Público de Empresas Mercantis, a cargo da Junta Comercial da respectiva sede, acompanhada de documento comprobatório de seus administradores;

7.2.4. Sociedade empresária estrangeira: portaria de autorização de funcionamento no Brasil, publicada no Diário Oficial da União e arquivada na Junta Comercial da unidade federativa onde se localizar a filial, agência, sucursal ou estabelecimento, a qual será considerada como sua sede, conforme Instrução Normativa DREI/ME n.º 77, de 18 de março de 2020.

7.2.5. Sociedade simples: inscrição do ato constitutivo no Registro Civil de Pessoas Jurídicas do local de sua sede, acompanhada de documento comprobatório de seus administradores;

7.2.6. Filial, sucursal ou agência de sociedade simples ou empresária: inscrição do ato constitutivo da filial, sucursal ou agência da sociedade simples ou empresária, respectivamente, no Registro Civil das Pessoas Jurídicas ou no Registro Público de Empresas Mercantis onde opera, com averbação no Registro onde tem sede a matriz.

7.2.7. Sociedade cooperativa: ata de fundação e estatuto social, com a ata da assembleia que o aprovou, devidamente arquivado na Junta Comercial ou inscrito no Registro Civil das Pessoas Jurídicas da respectiva sede, além do registro de que trata o art. 107 da Lei nº 5.764, de 16 de dezembro 1971.

7.2.8. Os documentos acima deverão estar acompanhados da última alteração ou da consolidação respectiva.

7.3. REGULARIDADE FISCAL E TRABALHISTA:

7.3.1. Prova de inscrição no Cadastro Nacional de Pessoas Jurídicas ou no Cadastro de Pessoas Físicas, conforme o caso;

7.3.2. Prova de regularidade fiscal perante a Fazenda Nacional, mediante apresentação de certidão expedida conjuntamente pela Secretaria da Receita Federal do Brasil (RFB) e pela Procuradoria-Geral da Fazenda Nacional (PGFN), referente a todos os créditos tributários federais e à Dívida Ativa da União (DAU) por elas administrados, inclusive aqueles relativos à Seguridade Social, nos termos da Portaria Conjunta nº 1.751, de 02/10/2014, do Secretário da Receita Federal do Brasil e da Procuradora-Geral da Fazenda Nacional.

7.3.3. Prova de regularidade com o Fundo de Garantia do Tempo de Serviço (FGTS);

7.3.4. Prova de inexistência de débitos inadimplidos perante a Justiça do Trabalho, mediante a apresentação de certidão negativa ou positiva com efeito de negativa, nos termos do Título VII-A da Consolidação das Leis do Trabalho, aprovada pelo Decreto-Lei 5.452, de 1º de maio de 1943;

7.3.5. Prova de inscrição no cadastro de contribuintes estadual e municipal, relativo ao domicílio ou sede do licitante, pertinente ao seu ramo de atividade e compatível com o objeto ora licitado;

7.3.6. Prova de regularidade com as Fazendas Estadual e Municipal do domicílio ou sede do licitante;

7.3.7. Caso o fornecedor seja considerado isento dos tributos Estadual/Distrital ou Municipal/Distrital relacionados ao objeto contratual, deverá comprovar tal condição mediante a apresentação de declaração da Fazenda respectiva do seu domicílio ou sede, ou outra equivalente, na forma da lei.

7.4. DOCUMENTAÇÃO RELATIVA A QUALIFICAÇÃO ECONÔMICO-FINANCEIRA:

7.4.1. Certidão negativa de falência ou recuperação judicial ou extrajudicial, ou liquidação judicial, ou de execução patrimonial, conforme o caso, expedida pelo distribuidor da sede do licitante, ou de seu domicílio, dentro do prazo de validade previsto na própria certidão, ou, na omissão desta expedida há no máximo 60 (sessenta) dias anteriores à data de abertura do certame.

7.4.1.1. No caso de certidão positiva de recuperação judicial ou extrajudicial, o licitante deverá apresentar a comprovação de que o respectivo plano de recuperação foi acolhido judicialmente, na forma do art. 58, da Lei n.º 11.101, de 9 de fevereiro de 2005, sob pena de inabilitação, devendo, ainda, comprovar os demais requisitos de habilitação.

7.4.2. Balanço patrimonial e demonstrações contábeis dos 02 (dois) últimos exercícios sociais, já exigíveis, que comprovem a boa situação financeira da licitante, vedada a sua substituição por balancetes ou balanços provisórios, podendo ser atualizados por índices oficiais quando encerrado há mais de 3 (três) meses da data de apresentação da proposta;

7.4.3. Índices de Liquidez Geral (LG), Liquidez Corrente (LC) e Solvência Geral (SG) superiores a 1.

7.4.4. As empresas que apresentarem resultado inferior ou igual a 1 (um) em qualquer dos índices de Liquidez Geral (LG), Solvência Geral (SG) e Liquidez Corrente (LC), deverão comprovar capital mínimo ou patrimônio líquido de 10% (dez por cento) do valor total estimado da contratação ou do item pertinente, devendo a comprovação ser feita relativamente à data da apresentação da proposta de preços.

7.4.5. As empresas criadas no exercício financeiro da licitação deverão atender a todas as exigências de habilitação e poderão substituir os demonstrativos contábeis pelo balanço de abertura. (Lei nº 14.133, de 2021, art. 65, §1º).

7.4.5.1 O balanço patrimonial, demonstração de resultado de exercício e demais demonstrações contábeis limitar-se-ão ao último exercício no caso de a pessoa jurídica ter sido constituída há menos de 2 (dois) anos. (Lei nº 14.133, de 2021, art. 69, §6º);

7.4.6 O atendimento dos índices econômicos previstos neste item deverá ser atestado mediante declaração assinada por profissional habilitado da área contábil, apresentada pelo fornecedor.

7.5. DA QUALIFICAÇÃO TÉCNICA:

7.5.1. Será exigido da licitante o atendimento aos requisitos de qualificação técnico-operacional e habilitação técnica profissional exigidos no Projeto Básico, **Item 8.5 e subitens - Da Qualificação**

Técnica.

7.5.2 A licitante, caso solicitado, disponibilizará todas as informações necessárias à comprovação de legitimidade dos atestados, apresentando, dentro outros documentos, cópia do contrato que deu suporte à contratação e endereço atual da Contratante.

7.6 A habilitação poderá será verificada por meio do SICAF, nos documentos por ele abrangidos.

7.7. Quando permitida a participação de empresas estrangeiras que não funcionem no País, as exigências de habilitação serão atendidas mediante documentos equivalentes, inicialmente apresentados em tradução livre.

7.8. Na hipótese de o licitante vencedor ser empresa estrangeira que não funcione no País, para fins de assinatura do contrato ou da ata de registro de preços, os documentos exigidos para a habilitação serão traduzidos por tradutor juramentado no País.

7.9. Os documentos exigidos para fins de habilitação poderão ser apresentados em original, por cópia ou por servidor da administração ou publicação em órgão da imprensa oficial.

7.10. Será verificado se o licitante apresentou declaração de que atende aos requisitos de habilitação, e o declarante responderá pela veracidade das informações prestadas, na forma da lei (art. 63, I, da Lei nº 14.133/2021).

7.11. Será verificado se o licitante apresentou no sistema, sob pena de inabilitação, a declaração de que cumpre as exigências de reserva de cargos para pessoa com deficiência e para reabilitado da Previdência Social, previstas em lei e em outras normas específicas.

7.12 O licitante deverá apresentar, declaração de que suas propostas econômicas compreendem a integralidade dos custos para atendimento dos direitos trabalhistas assegurados na Constituição Federal, nas leis trabalhistas, nas normas infralegais, nas convenções coletivas de trabalho e nos termos de ajustamento de conduta, vigentes na data de entrega das propostas.

7.13. Somente haverá a necessidade de comprovação do preenchimento de requisitos mediante apresentação dos documentos originais não-digitais quando houver dúvida em relação à integridade do documento digital ou quando a lei expressamente o exigir. (IN nº 3/2018, art. 4º, §1º, e art. 6º, §4º).

7.14 É de responsabilidade do licitante conferir a exatidão dos seus dados cadastrais no SICAF e mantê-los atualizados junto aos órgãos responsáveis pela informação, devendo proceder, imediatamente, à correção ou à alteração dos registros tão logo identifique incorreção ou aqueles se tornem desatualizados. (IN nº 3/2018, art. 7º, *caput*).

7.15 A não observância do disposto no item anterior poderá ensejar desclassificação no momento da habilitação. (IN nº 3/2018, art. 7º, parágrafo único).

7.16 A verificação pelo(a) pregoeiro(a), em sítios eletrônicos oficiais de órgãos e entidades emissores de certidões constitui meio legal de prova, para fins de habilitação.

7.17 Os documentos exigidos para habilitação que não estejam contemplados no SICAF serão enviados por meio do sistema juntamente com a proposta adequada, em formato digital, no prazo de até 24 (vinte e quatro) horas, contado da solicitação do(a) pregoeiro(a).

7.18 Na hipótese de a fase de habilitação anteceder a fase de apresentação de propostas e lances, os licitantes encaminharão, por meio do sistema, simultaneamente os documentos de habilitação e a proposta com o preço ou o percentual de desconto, observado o disposto no § 1º do art. 36 e no § 1º do art. 39 da Instrução Normativa SEGES nº 73, de 30 de setembro de 2022.

7.19 A verificação no SICAF ou a exigência dos documentos nele não contidos somente será feita em relação ao licitante vencedor.

7.19.1. Os documentos relativos à regularidade fiscal somente serão exigidos, em qualquer caso, em momento posterior ao julgamento das propostas, e apenas do licitante mais bem classificado.

7.19.2. Respeitada a exceção do subitem anterior, relativa à regularidade fiscal, quando a fase de habilitação anteceder as fases de apresentação de propostas e lances e de julgamento, a verificação ou exigência do presente subitem ocorrerá em relação a todos os licitantes.

7.20 Após a entrega dos documentos para habilitação, não será permitida a substituição ou a apresentação de novos documentos, salvo em sede de diligência, para (Lei 14.133/21, art. 64, e IN 73/2022, art. 39, §4º):

7.21 Complementação de informações acerca dos documentos já apresentados pelos licitantes e desde que necessária para apurar fatos existentes à época da abertura do certame; e

7.22 Atualização de documentos cuja validade tenha expirado após a data de recebimento das propostas;

7.23. Na análise dos documentos de habilitação, a comissão de contratação poderá sanar erros ou falhas, que não alterem a substância dos documentos e sua validade jurídica, mediante decisão fundamentada, registrada em ata e acessível a todos, atribuindo-lhes eficácia para fins de habilitação e classificação.

7.24. Na hipótese de o licitante não atender às exigências para habilitação, o(a) pregoeiro(a) examinará a proposta subsequente e assim sucessivamente, na ordem de classificação, até a apuração de uma proposta que atenda ao presente edital.

7.25. Somente serão disponibilizados para acesso público os documentos de habilitação do licitante cuja proposta atenda ao edital de licitação, após concluídos os procedimentos de que trata o subitem anterior.

7.26 A comprovação de regularidade fiscal e trabalhista das microempresas e das empresas de pequeno porte somente será exigida para efeito de contratação, e não como condição para participação na licitação (art. 4º do Decreto nº 8.538/2015, art. 42 da Lei Complementar 123/2006).

8. DA IMPUGNAÇÃO AO EDITAL E DO PEDIDO DE ESCLARECIMENTO

8.1. Qualquer pessoa é parte legítima para impugnar este Edital por irregularidade na aplicação da Lei nº 14.133, de 2021, devendo protocolar o pedido até 3 (três) dias úteis antes da data da abertura do certame.

8.2 A resposta à impugnação ou ao pedido de esclarecimento será divulgado em sítio eletrônico oficial no prazo de até 3 (três) dias úteis, limitado ao último dia útil anterior à data da abertura do certame.

8.3 A impugnação e/ ou pedido de esclarecimento poderão ser realizados, mediante petição a ser enviada, exclusivamente, de forma eletrônica, para o e-mail cpldpe@ma.def.br

8.4. As impugnações e pedidos de esclarecimentos não suspendem os prazos previstos no certame.

8.5 A concessão de efeito suspensivo à impugnação é medida excepcional e deverá ser motivada pelo agente de contratação, nos autos do processo de licitação.

8.6 Acolhida a impugnação, será definida e publicada nova data para a realização do certame.

8.7. As respostas aos pedidos de esclarecimentos serão divulgadas pelo sistema e vincularão os participantes e a Defensoria Pública do Estado do Maranhão.

9. DOS RECURSOS

9.1 A interposição de recurso referente ao julgamento das propostas, à habilitação ou inabilitação de licitantes, à anulação ou revogação da licitação, observará o disposto no art. 165 da Lei nº 14.133, de 2021.

9.2 O prazo recursal é de 3 (três) dias úteis, contados da data de intimação ou de lavratura da ata.

9.3. Quando o recurso apresentado impugnar o julgamento das propostas ou o ato de habilitação ou inabilitação do licitante:

9.3.1 A intenção de recorrer deverá ser manifestada imediatamente, sob pena de preclusão;

9.3.2 O prazo para a manifestação da intenção de recorrer não será inferior a 10 (dez) minutos.

9.3.3 O prazo para apresentação das razões recursais será iniciado na data de intimação ou de lavratura da ata de habilitação ou inabilitação;

9.3.4 O prazo para apresentação de contrarrazões ao recurso pelos demais licitantes será de 3 (três) dias úteis, contados da data da intimação pessoal ou da divulgação da interposição do recurso, assegurada a vista imediata dos elementos indispensáveis à defesa de seus interesses.

9.3.5. Na hipótese de adoção da inversão de fases prevista no § 1º do art. 17 da Lei nº 14.133, de 2021, o prazo para apresentação das razões recursais será iniciado na data de intimação da ata de julgamento.

9.4. Os recursos deverão ser encaminhados em campo próprio do sistema.

9.4.1 O recurso será dirigido à autoridade que tiver editado o ato ou proferido a decisão recorrida, a qual poderá reconsiderar sua decisão no prazo de 3 (três) dias úteis, ou, nesse mesmo prazo, encaminhar recurso para a autoridade superior, a qual deverá proferir sua decisão no prazo de 10 (dez) dias úteis, contado do recebimento dos autos.

9.5. Os recursos interpostos fora do prazo não serão conhecidos.

9.6 O recurso e o pedido de reconsideração terão efeito suspensivo do ato ou da decisão recorrida até que sobrevenha decisão final da autoridade competente.

9.7 O acolhimento do recurso invalida tão somente os atos insuscetíveis de aproveitamento.

9.8 os autos do processo permanecerão com vista franqueada aos interessados no sítio eletrônico www.defensoria.ma.def.br.

10. DA ADJUDICAÇÃO E DA HOMOLOGAÇÃO

10.1 O objeto da licitação será adjudicado ao(s) licitante(s) declarado(s) vencedor(es), pela autoridade superior, que em seguida homologará o processo licitatório.

11. DA SUSTENTABILIDADE

11.1 A contratação deverá atender aos preceitos da última edição disponível da Guia Nacional de Licitação Sustentáveis da Advocacia-Geral da União – AGU no que se refere à obras e serviços de engenharia, conforme item 4.1 do Projeto Básico.

12. DO REAJUSTE DE PREÇOS

12.1. As regras acerca do reajuste são as estabelecidas no Projeto Básico e minuta de Contrato, anexos a este Edital.

13. DO CONTRATO OU NOTA DE EMPENHO

13.1. Após a homologação da licitação, em sendo realizada a contratação, será firmado Contrato.

13.2 O adjudicatário terá o prazo de 05 (cinco) dias úteis, contados a partir da data de sua convocação, para assinar o Contrato, sob pena de decair do direito à contratação, sem prejuízo das sanções previstas neste Edital.

13.2.1. Alternativamente à convocação para comparecer a Defensoria Púbica do Estado do Maranhão para a assinatura do Contrato, a Administração poderá encaminhá-lo para assinatura ou aceite da Adjudicatária, por e-mail, para que seja assinado ou aceito no prazo de 05 (cinco) dias úteis, a contar da data de seu recebimento.

13.2.2 O prazo previsto no subitem anterior poderá ser prorrogado, por igual período, por solicitação justificada do adjudicatário e aceita pela Administração.

13.3 O Aceite da Nota de Empenho, emitida à empresa adjudicada, implica no reconhecimento de que:

13.3.1 Referida Nota está substituindo o contrato, aplicando-se à relação de negócios ali estabelecida as disposições da Lei nº 14.133/2021;

13.3.2 A contratada se vincula à sua proposta e às previsões contidas no edital e seus anexos;

13.3.3 A contratada reconhece que as hipóteses de rescisão são aquelas previstas nos artigos 137 da Lei nº 14.133/21 e reconhece os direitos da Administração previstos nos artigos 138 e 139 da mesma Lei.

13.4. Previamente à contratação a Administração realizará consulta ao SICAF para identificar possível suspensão temporária de participação em licitação, no âmbito da Defensoria Pública do Estado do Maranhão, proibição de contratar com o Poder Público, bem como ocorrências impeditivas indiretas, observado o disposto no art. 29, da Instrução Normativa nº 3, de 26 de abril de 2018, e nos termos do art. 6º, III, da Lei nº 10.522, de 19 de julho de 2002, consulta prévia ao CADIN.

13.5. Na assinatura do contrato, será exigida a comprovação das condições de habilitação consignadas no edital, que deverão ser mantidas pelo licitante durante a vigência do contrato.

13.5.1. Na hipótese de irregularidade, o contratado deverá regularizar a sua situação perante o cadastro no prazo de até 05 (cinco) dias úteis, sob pena de aplicação das penalidades previstas no edital e anexos.

13.6 Na hipótese de o vencedor da licitação não comprovar as condições de habilitação consignadas no edital ou se recusar a assinar o contrato ou receber a nota de empenho, a Administração, sem prejuízo da aplicação das sanções das demais cominações legais cabíveis a esse licitante, poderá convocar outro licitante, respeitada a ordem de classificação, para, após a comprovação dos requisitos para habilitação, analisada a proposta e eventuais documentos complementares e, feita a negociação, assinar o contrato ou a ata de registro de preços.

13.7 O Defensor Geral nomeará servidores para fiscalizar o contrato, devendo-se registrar todas as ocorrências e as deficiências verificadas em relatório, cuja cópia será encaminhada à CONTRATADA, para que providencie a imediata correção das irregularidades apontadas.

13.7.1 O fiscal do contrato deverá:

13.7.1.1 Atestar os documentos da despesa e acompanhar o fornecimento de acordo com as datas e especificações pré-definidas, em conformidade com o Edital.

13.7.1.2 Fiscalizar o cumprimento das obrigações da CONTRATADA, inclusive quanto à não interrupção do fornecimento do bem.

14. DAS INFRAÇÕES ADMINISTRATIVAS E SANÇÕES

14.1. Comete infração administrativa o fornecedor que cometer quaisquer das infrações previstas no art. 155 e art. 156 da Lei nº 14.133, de 2021, devendo ser avaliado para aplicação das sanções a infração cometida bem como a penalidade aplicável a cada caso.

14.2. Na aplicação das sanções serão considerados:

14.2.1. A natureza e a gravidade da infração cometida;

14.2.2. As peculiaridades do caso concreto;

14.2.3. As circunstâncias agravantes ou atenuantes;

14.2. 4. Os danos que dela provierem para a Administração Pública;

14.2.5. A implantação ou o aperfeiçoamento de programa de integridade, conforme normas e orientações dos órgãos de controle.

14.3. Se a multa aplicada e as indenizações cabíveis forem superiores ao valor de pagamento eventualmente devido pela Administração ao contratado, além da perda desse valor, a diferença será descontada da garantia prestada ou será cobrada judicialmente.

14.4. A aplicação das sanções previstas, em hipótese alguma, a obrigação de reparação integral do dano causado à Administração Pública.

14.5. Para os casos em que a sanção administrativa aplicável for a de multa, esta será calculada na forma do contrato, são sendo inferior a 0,5% nem superior a 30% do valor do contrato celebrado. Quando aplicável ao responsável, será facultada a defesa deste, no prazo de 15 dias úteis, contados da data de sua intimação.

14.6. A penalidade de multa pode ser aplicada cumulativamente com as demais sanções.

15. DA GARANTIA DA CONTRATAÇÃO

15.1. Haverá garantia da contratação, conforme regras constantes no subitem 4.3 do Projeto Básico.

16. DA GARANTIA DOS SERVIÇOS

16.1. Os serviços terão garantia, conforme regras estabelecidas no item 5.3 do Projeto Básico.

17. DA FORMA, PRAZO, EXECUÇÃO E ACEITAÇÃO DO OBJETO

17.1. Os critérios de execução do objeto estão previstos no Projeto Básico, Anexo I do presente Edital

18. DA SUBCONTRATAÇÃO

18.1. Não será admitida a subcontratação do objeto contratual, de acordo com o Projeto Básico (item

4.2).

19. DAS OBRIGAÇÕES DA CONTRATANTE E DA CONTRATADA

19.1 As obrigações da Contratada e da Contratante são as estabelecidas nos itens 5.5 e 5.6, respectivamente, do Projeto Básico e na Minuta de Contrato.

20. DA VISTORIA

20.1. Não há necessidade de realização de avaliação prévia do local de execução dos serviços, conforme disposto no item 4.4 do Projeto Básico.

21. DAS DISPOSIÇÕES GERAIS

21.1 Da sessão pública do Pregão divulgar-se-á Ata no sistema eletrônico.

21.2 Não havendo expediente ou ocorrendo qualquer fato superveniente que impeça a realização do certame na data marcada, a sessão será automaticamente transferida para o primeiro dia útil subsequente, no mesmo horário anteriormente estabelecido, desde que não haja comunicação em contrário, pelo(a) Pregoeiro(a).

21.3 Todas as referências de tempo no Edital, no aviso e durante a sessão pública observarão o horário de Brasília – DF

21.4 A homologação do resultado desta licitação não implicará direito à contratação.

21.5. As normas disciplinadoras da licitação serão sempre interpretadas em favor da ampliação da disputa entre os interessados, desde que não comprometam o interesse da Defensoria Pública do Estado do Maranhão, o princípio da isonomia, a finalidade e a segurança da contratação.

21.6. Os licitantes assumem todos os custos de preparação e apresentação de suas propostas e a Administração não será, em nenhum caso, responsável por esses custos, independentemente da condução ou do resultado do processo licitatório.

21.7. Na contagem dos prazos estabelecidos neste Edital e seus Anexos, excluir-se-á o dia do início e incluir-se-á o do vencimento. Só se iniciam e vencem os prazos em dias de expediente na Defensoria Pública do Estado do Maranhão.

21.8 O desatendimento de exigências formais não essenciais não importará o afastamento do licitante, desde que seja possível o aproveitamento do ato, observados os princípios da isonomia e do interesse público.

21.9. Em caso de divergência entre disposições deste Edital e de seus anexos ou demais peças que compõem o processo, prevalecerá as deste Edital.

21.10 O Edital e seus anexos estão disponíveis, na íntegra, no Portal Nacional de Contratações Públicas (PNCP), www.compras.gov.br e endereço: https://defensoria.ma.def.br/dpema/portal/licitacoes.

21.11. Quaisquer elementos, informações e esclarecimentos relativos a esta licitação serão prestados por esta Comissão por meio eletrônico, através do e-mail: cpldpe@ma.def.br

21.12 São partes integrantes deste Edital os seguintes documentos:

21.12.1 ANEXO I - Projeto Básico e seus anexos;

21.12.1.1 Apêndice do Projeto Básico – Estudo Técnico Preliminar (ETP)

21.12.2 ANEXO II - Minuta do Contrato.

São Luís–MA, em **02** de **outubro** de **2025**

Comissão Permanente de Contratação

Documento assinado eletronicamente por **Anunciação de Maria C. Barbosa**, **Chefe da Comissão Permanente de Contratação**, em 02/10/2025, às 15:03, conforme horário oficial de Brasília, com fundamento no § 3º do art. 4º, do Decreto n.º 10.543, de 13 de novembro de 2020.

A autenticidade do documento pode ser conferida no link Validar Documento informando o código verificador **0268136** e o código CRC **A7EE805E**.

DEFENSORIA PÚBLICA
do Estado do Maranhão

PROJETO BÁSICO

Conforme a previsão contida no Art. 40 da Lei n.º 14.133/2021, § 1º: *O Termo de Referência deverá conter os elementos previstos no inciso XXIII do caput do art. 6º desta Lei.*

1. DA DEFINIÇÃO DO OBJETO

1.1. Contratação de empresa especializada em engenharia civil para a **execução de serviços comuns de engenharia, visando à implantação do novo Núcleo de Atendimento da Defensoria Pública do Estado do Maranhão (DPE/MA)**, incluindo o fornecimento de toda a mão de obra e dos materiais necessários à construção, contemplando o ambiente externo, conforme as condições e exigências neste instrumento, para o município de **Santa Luzia do Maranhão-MA.**

1.2. A contratação se fará em **ITEM ÚNICO**:

ITEM	MUNICÍPIO	VALOR ESTIMADO
1	Santa Luzia do Maranhão-MA	R$ 618.157,29
ESTIMADO TOTAL		**R$ 618.157,29**

1.3. O(s) serviço(s) objeto desta contratação é caracterizado como serviços comuns de engenharia, considerando que esta é definida como o resultado de um conjunto ordenado de serviços heterogêneos, com a finalidade de alcançar um objetivo específico em determinado prazo, mediante um orçamento. Isso inclui atividades como **construção**, reforma, ampliação ou conservação de infraestrutura física, como estradas, edifícios públicos e redes de saneamento, caracterizando-se pela complexidade técnica e necessidade de conhecimentos específicos da engenharia.

1.4. A legislação que irá reger este processo licitatório será a Lei nº 14.133, de 1º de abril de 2021.

2. DA FUNDAMENTAÇÃO DA CONTRATAÇÃO

2.1. Para cumprir suas funções, a Defensoria Pública do Estado do Maranhão atua em diversos municípios do Estado ocupando vários edifícios, próprios ou locados. No município de Santa Luzia do Maranhão-MA será executada a construção de nova unidade da DPE-MA, EcoNúcleo, em terreno situado no mesmo.

2.2. Em cumprimento ao ordenamento jurídico, bem como princípios constitucionais da Instituição, tais como a dignidade da pessoa humana, legalidade, eficiência, dentre outros, a Defensoria Pública conta com um quadro pessoal de servidores e Defensores Públicos para o desenvolvimento das atividades a ela inerentes. No entanto, se fazem necessários instrumentos para melhor prestação dos serviços e alcance de seus destinatários – população hipossuficiente, consolidando, dessa maneira, a missão constitucional de acesso à justiça para todos os brasileiros. Nesse sentido, o referido instrumento têm como base a oferta de estrutura material e ambiente que propicie um atendimento de qualidade, eficaz, eficiente e, em consonância às normas de salubridade.

2.3. Dessa forma, para que os atendimentos à população possam ser iniciados, e estando todos os projetos executivos, planilha orçamentária e memorial descritivo concluídos, damos início ao processo licitatório de construção do novo EcoNúcleo da Defensoria Pública do Estado do Maranhão, na Comarca de **Santa Luzia do Maranhão-MA**.

3. DA DESCRIÇÃO DA SOLUÇÃO

3.1. A descrição da solução como um todo encontra-se detalhada em tópicos específicos no Estudo Técnico Preliminar, apêndice deste Projeto Básico.

4. DOS REQUISITOS DA CONTRATAÇÃO

4.1. DA SUSTENTABILIDADE

4.1.1. A contratação deverá atender aos preceitos da última edição disponível da Guia Nacional de Licitação Sustentáveis da Advocacia-Geral da União – AGU no que se refere à serviços de engenharia.

4.1.2. A empresa contratada deverá utilizar produtos, equipamentos e serviços que, comprovadamente, favoreçam a redução do consumo de energia e de recursos naturais.

4.1.3. Os serviços prestados pela empresa contratada deverão fundamentar-se no uso racional de recursos e equipamentos, de forma a evitar e prevenir o desperdício de insumos e material consumidos, bem como a geração de resíduos, além do desperdício de água e consumo excessivo de energia. Sempre que possível fazer uso de energia renovável.

4.1.4. A contratada deverá ter pleno conhecimento e se responsabilizar pelo trabalho seguro as pessoas envolvidas no manuseio de ferramentas, equipamentos e produtos inflamáveis, conforme legislação em vigor do Ministério do Trabalho. Esta também se responsabilizará por ações e/ou omissões sobre os resíduos e rejeitos sólidos, líquidos e derivados, nos locais de prestação dos serviços, removendo e promovendo a devida destinação.

4.2. DA SUBCONTRATAÇÃO

4.2.1. Não é admitida a subcontratação do objeto contratual.

4.3. DA GARANTIA DA CONTRATAÇÃO

4.3.1. Será exigida da contratada, a apresentação de garantia em favor da CONTRATANTE, correspondente a **5% (cinco por cento) do valor total do contrato**, numa das seguintes modalidades, conforme opção da CONTRATADA:

a) caução em dinheiro ou títulos da dívida pública federal.

b) seguro-garantia.

c) fiança bancária.

d) título de capitalização custeado por pagamento único, com resgate pelo valor total.

4.3.2. A CONTRATADA terá o prazo mínimo de 1 (um) mês, contado da data de homologação da licitação e anterior à assinatura do contrato, para a prestação da garantia pelo contratado quando optar pela modalidade Seguro-Garantia, conforme o § 3º do Art. 96 da Lei Federal nº 14.133/2021.

4.3.2.1. O prazo de **vigência** da apólice deverá ser de **03 (três) meses após o término da vigência do contrato.**

4.3.3. Para a garantia do contrato, caso a CONTRATADA opte por apresentar **títulos da dívida pública**, os mesmos deverão ter valor de mercado compatível com o valor a ser garantido no contrato, preferencialmente em consonância com as espécies recomendadas pelo Governo Federal, como aquelas previstas no art. 2º, da Lei nº 10.179, de 06 de fevereiro de 2001.

4.3.4. Caso a CONTRATADA opte pela **caução em dinheiro**, deverá providenciar o depósito junto ao Banco do Brasil, nominal à Defensoria Pública do Estado do Maranhão, para os fins específicos a que se destina, sendo o recibo de depósito o único meio hábil de comprovação desta exigência.

4.3.5. Não será aceita prestação de garantia que não cubra todos os riscos ou prejuízos eventualmente decorrentes da execução do contrato, tais como a responsabilidade por multas e obrigações trabalhistas, previdenciárias ou sociais.

4.3.6. A CONTRATANTE fica autorizada a utilizar a garantia para corrigir quaisquer imperfeições na execução do objeto do contrato ou para reparar danos decorrentes da ação ou omissão da CONTRATADA, de seu preposto ou de quem em seu nome agir.

4.3.6.1. A autorização contida no item 4.3.6 é extensiva aos casos de multas aplicadas depois de esgotado o prazo recursal.

4.3.7. A garantia prestada será retida definitivamente, integralmente ou pelo saldo que apresentar, no caso de rescisão por culpa da CONTRATADA, sem prejuízo das penalidades cabíveis.

4.3.8. A garantia será restituída automaticamente, ou por solicitação, no prazo de até 3 (três) meses contados do final da vigência do contrato ou da rescisão, em razão de outras hipóteses de extinção contratual previstas em lei, somente após comprovação de que a empresa pagou todas as verbas rescisórias trabalhistas decorrentes da contratação.

4.3.9. Caso a CONTRATADA não efetive o cumprimento dessas obrigações até o fim do

segundo mês após o encerramento da vigência contratual ou da rescisão, a garantia será utilizada para o pagamento dessas verbas trabalhistas diretamente pela CONTRATANTE.

4.3.10. A devolução da garantia ficará condicionada à comprovação pela CONTRATADA, da inexistência de débitos trabalhistas em relação aos empregados que atuaram na execução do objeto contratado.

4.3.11. A devolução da garantia contratual pressupõe, por sua essência, a plena satisfação de todas as obrigações contratuais, o também envolve, por certo, a quitação dos encargos de índole trabalhista advindas da execução do contrato. Assim, mostra-se justo e coerente condicionar a devolução da garantia contratual face à prova de quitação de todas as verbas trabalhistas.

4.3.12. Caso ocorra a prorrogação da vigência do contrato, observadas as disposições constantes nos arts. 105 e 124, da Lei nº 14.133/2021, a CONTRATADA deverá, a cada celebração de termo aditivo, providenciar a devida renovação da garantia prestada, tomando-se por base o valor atualizado do contrato.

4.3.13. Nas hipóteses em que a garantia for utilizada total ou parcialmente – como para corrigir quaisquer imperfeições na execução do objeto do contrato ou para reparar danos decorrentes da ação ou omissão da CONTRATADA, de seu preposto ou de quem em seu nome agir, ou ainda nos casos de multas aplicadas depois de esgotado o prazo recursal – a CONTRATADA deverá, no prazo de 10 (dez) dias, recompor o valor total dessa garantia, sob pena de retenção do valor da garantia do próximo pagamento a ser realizado à contratada, salvo na hipótese de comprovada inviabilidade de cumprir tal prazo, mediante justificativa apresentada por escrito e aceita pelo Fiscal do Contrato.

4.3.14. A garantia prestada será restituída (e/ou liberada) após o cumprimento integral de todas as obrigações contratuais e, quando em dinheiro, será atualizada monetariamente, conforme dispõe o Art. 100 da Lei Federal nº 14.133/2021.

4.3.15. No caso de alteração do valor do contrato, ou prorrogação de sua vigência, a garantia deverá ser readequada ou renovada nas mesmas condições.

4.4. DA VISTORIA

4.4.1. Não há necessidade de realização de avaliação prévia do local de execução dos serviços.

5. DO MODELO DE EXECUÇÃO DO OBJETO

5.1. DAS CONDIÇÕES DE EXECUÇÃO

5.1.1. A execução do objeto seguirá a seguinte dinâmica:

5.1.1.1. **Início da execução do objeto:** 05 (cinco) dias úteis a contar da data do recebimento da Ordem de Serviço pela CONTRATADA.

5.1.1.1.1. Será emitida uma Ordem de Serviço juntamente com o Cronograma Físico Ajustado, que será encaminhada via endereço eletrônico indicado pela CONTRATADA.

5.1.1.2. A CONTRATADA fornecerá, além da mão de obra, todo o material, peças, equipamentos, utensílios e ferramentas necessárias, ficando responsável, também, pela sua respectiva guarda e transporte.

5.1.1.3. Somente serão aceitos materiais, peças e ferramentas compatíveis com a aplicação a que se destinam. Serão recusados pela FISCALIZAÇÃO os que se encontrarem fora de especificação.

5.1.1.4. O depósito de materiais deverá ser instalado em local previamente aprovado e sob a responsabilidade da CONTRATADA.

5.1.1.5. Será de responsabilidade da CONTRATADA toda e qualquer providência que diga respeito à segurança do trabalho de seus empregados, bem como a exigência do uso dos equipamentos de proteção individuais necessários, sob pena de paralisação imediata dos serviços.

5.1.1.6. A CONTRATADA fornecerá as máquinas, os equipamentos, os materiais, a mão de obra, o transporte e tudo mais que for necessário para a execução e a conclusão dos serviços. Os custos relativos a esses insumos deverão estar incluídos nos respectivos custos unitários.

5.1.1.7. A CONTRATADA deve providenciar o fechamento das áreas próximas ao local onde estiverem sendo executados os serviços, caso necessário, visando não interferir nas demais atividades realizadas na localidade.

5.1.1.8. O controle de qualidade e outros controles exigidos pela FISCALIZAÇÃO não eximirão a CONTRATADA da total e irrestrita responsabilidade pelos serviços executados.

5.1.1.9. A CONTRATADA deverá providenciar a limpeza das áreas, evitando acúmulos de entulhos nos locais onde os serviços estão sendo realizados.

5.1.1.10. Os serviços somente serão considerados executados após a retirada de eventuais entulhos, a reconstituição das partes danificadas, se for este o caso, bem como a completa limpeza das áreas afetadas.

> 5.1.1.10.1. Descartar entulhos em locais destinados a este fim pela prefeitura da cidade, cuidando de embalar os itens perigosos adequadamente antes do manuseio, descarte ou transporte

5.1.1.11. À FISCALIZAÇÃO caberá o direito de rejeitar quaisquer materiais que não satisfaçam os padrões especificados ou os critérios de qualidade requeridos, bem como de exigir sua pronta e imediata substituição por outros que os atendam, sem que caiba à CONTRATADA qualquer tipo de reclamação ou indenização.

5.1.1.12. A CONTRATADA deverá executar os serviços sempre de acordo com as recomendações dos fabricantes e em obediência às normas técnicas e regulamentares atinentes aos assuntos, expedidas pelos órgãos competentes.

5.1.1.13. A CONTRATADA executará os serviços, incluindo a instalação dos equipamentos, descrito na Planilha Orçamentária em anexo, estritamente dentro dos prazos estabelecidos neste Projeto Básico, seguindo rigorosamente o prazo estabelecido em Cronograma Físico e mantendo quantitativo de mão de obra compatível a necessidade.

5.1.1.14. Cabe à CONTRATADA atender prontamente e dentro do prazo estipulado quaisquer exigências do Fiscal ou do substituto, inerentes ao objeto do Contrato, sem que disso decorra qualquer ônus extra para a CONTRATANTE, não implicando essa atividade de acompanhamento e fiscalização qualquer exclusão ou redução da responsabilidade da CONTRATADA, que é total e irrestrita com relação aos serviços contratados, inclusive

perante terceiros, respondendo a mesma por qualquer falta, falha, problema, irregularidade ou desconformidade observada na execução do contrato.

5.1.1.14.1. A atividade de fiscalização não resultará, tampouco, e em nenhuma hipótese, em corresponsabilidade da CONTRATANTE ou de seus agentes, prepostos e/ou assistentes.

5.1.2. Uma vez identificada necessidade de serviço ou material que não conste da planilha de itens original do contrato, será adotado o seguinte procedimento, previsto no Acórdão-TCU nº 1.238/2016 – Plenário e com algumas adaptações pontuais:

5.1.2.1. Caso o item conste do SINAPI, o valor adotado no contrato será o valor do SINAPI para a região correspondente, considerando-se a tabela SINAPI da data de apresentação das propostas ou do último reajuste concedido.

5.1.2.1.1. Esse procedimento visa uniformizar os custos de todos os itens do contrato, a fim de simplificar o futuro processo de reajuste de preços.

5.1.2. Caso o item não conste do SINAPI, a CONTRATADA irá ofertar preço e a CONTRATANTE fará pesquisa de preços em, pelo menos, 3 fornecedores com o objetivo de confirmar se o preço proposto pela CONTRATADA está de acordo com o praticado no mercado, chegando-se, então, a um acordo sobre o preço.

5.1.3. A CONTRATADA deverá se manifestar pela concordância ou discordância das novas composições feitas pela CONTRATANTE em até 10 dias úteis do recebimento.

5.1.3.1. Caso haja discordância de itens, a CONTRATADA deverá justificá-las para posterior avaliação pela CONTRATANTE.

5.1.3.2. Decorridos os 10 dias úteis, caso não haja manifestação da CONTRATADA, será considerado que a empresa anuiu com a composição feita pela CONTRATANTE para fins de inclusão na planilha e posterior medição e pagamento.

5.1.4. Além da definição do custo citada acima, a CONTRATANTE deverá definir o prazo para o início dos serviços e o prazo para execução.

5.1.5. Feitos os procedimentos acima, os itens passarão a fazer parte do contrato.

5.1.6. Conforme art. 14 do Decreto nº 7.893/2013, a diferença percentual entre o valor global do contrato e o preço global de referência não poderá ser reduzida em favor da CONTRATADA por ocasião do acréscimo de itens com a metodologia descrita acima.

5.1.7. Caso o acréscimo de itens com os custos obtidos seguindo a metodologia acima ocasione redução do desconto global da proposta, o custo dos itens a serem acrescentados serão corrigidos para que não haja redução do desconto global.

5.2. DO LOCAL DE PRESTAÇÃO DOS SERVIÇOS

5.2.1. Os serviços serão prestados onde funcionará o núcleo de atendimento da DPE/MA no município de Santa Luzia do Maranhão-MA.

5.3. DA GARANTIA DOS SERVIÇOS

5.3.1 Os materiais/serviços objeto deste Projeto Básico serão garantidos pelo prazo de 05 (cinco) anos, contados a partir da data de emissão do TERMO DE RECEBIMENTO DEFINITIVO

conforme o art. 618 do Código Civil e § 6º do Art. 140 da Lei Federal nº 14.133/2021.

5.3.2. Durante o prazo de garantia, a CONTRATADA, fica obrigada a reparar qualquer defeito relacionado à má execução dos serviços objetos deste contrato, sempre que houver solicitação, e sem ônus para a CONTRATANTE.

5.4. DOS PRAZOS DE EXECUÇÃO

5.4.1. O prazo de execução dos serviços objeto desta licitação se dará conforme especificado abaixo:

ITEM	MUNICÍPIO	PRAZO DE EXECUÇÃO
1	Santa Luzia do Maranhão-MA	180 dias

5.4.2. O prazo acima será registrado e acompanhado pela FISCALIZAÇÃO.

5.4.3. Os serviços objeto deste Projeto Básico deverão ser finalizados, conforme Cronograma Físico, estando incluída nesse prazo possível paralisação devido à greve de pessoal ou de transportes, ou à falta de materiais, componentes ou equipamentos, ou à falta de pessoal, por quaisquer motivos, bem como acidente no local dos serviços.

5.5. DAS OBRIGAÇÕES DA CONTRATADA

5.5.1. Encaminhar à Supervisão de Obras e Reformas da DPE/MA em, no máximo 05 (cinco) dias após a assinatura do Contrato Administrativo os seguintes documentos:

5.5.1.1. Anotação de Responsabilidade Técnica – ART sobre os serviços objeto deste Projeto Básico, registrada no CREA.

5.5.2. A CONTRATADA deverá fornecer e instalar a placa da obra, cujo padrão será fornecido pela CONTRATANTE. A placa deverá ser instalada em posição de destaque no local de prestação dos serviços, devendo a sua localização ser, previamente, aprovada pela FISCALIZAÇÃO.

5.5.3. Providenciar também:

5.5.3.1. Outras licenças e alvarás que se fizerem necessárias para o início dos serviços, devido a exigências das concessionárias ou órgãos públicos.

5.5.3.2. Providenciar, conforme o caso, as ligações definitivas das utilidades previstas no projeto (água, esgoto, gás, energia elétrica, telefone, etc.), bem como atuar junto aos órgãos federais, estaduais e municipais e concessionárias de serviços públicos para a obtenção de licenças e regularização dos serviços e atividades concluídas (ex.: habite-se, Licença Ambiental de Operação, Licença Ambiental, Alvará de Construção, etc.).

5.5.3.3. Obter junto aos órgãos competentes, conforme o caso, as licenças necessárias e demais documentos e autorizações exigíveis, na forma da legislação aplicável.

5.5.3.4. Inscrever a Obra no Cadastro Nacional de Obras – CNO da Receita Federal do Brasil em até 30 (trinta) dias contados do início das atividades, em conformidade com a Instrução Normativa RFB nº 2061, de 20 de dezembro de 2021.

5.5.4. Apresentar formalmente o PREPOSTO da CONTRATADA, devendo ser assim feita, sempre que houver substituição ou ausência temporária.

5.5.5. Executar os serviços conforme especificações deste Projeto Básico e de sua proposta, com a alocação dos empregados necessários ao perfeito cumprimento das cláusulas contratuais, além de fornecer e utilizar os materiais e equipamentos, ferramentas e utensílios necessários em quantidade satisfatória para entregar o objeto contratado no prazo estipulado.

5.5.6. Preparar rigorosamente os empregados que prestarão serviços para o CONTRATANTE, orientando-os para que se comportem sempre de forma cordial e se apresentem sempre dentro dos padrões de eficiência e higiene compatíveis com o local de prestação dos serviços.

5.5.7. Manter seu pessoal devidamente uniformizado e identificado por meio de crachás, fornecendo-lhes uniforme completo, com logomarca da empresa e em conformidade com as normas de segurança e com o disposto no respectivo Acordo, Convenção, ou Dissídio Coletivo de Trabalho, inclusive sem ônus para os funcionários, caso previsto.

5.5.7.1. Instruir os seus empregados sobre a técnica de execução dos serviços, prevenção de acidentes no trabalho e combate a incêndios.

5.5.7.2. Levar em conta todas as precauções e zelar permanentemente para minimizar os riscos de suas operações a níveis aceitáveis na norma técnica correspondente.

5.5.7.3. Assumir toda a responsabilidade e tomar as medidas necessárias ao atendimento dos seus profissionais acidentados ou com mal súbito, por meio de seu preposto, inclusive para atendimento em casos de emergência.

5.5.7.4. Cumprir a legislação e as normas relativas saúde à segurança e medicina do trabalho, em especial as normas regulamentadoras nº 04 (SESMT), 05(CIPA), 06(EPI), 07(PCMSO) e 09(Riscos), 18(Const. Civil), diligenciando para que seus empregados trabalhem com Equipamento de Proteção Individual (EPI), caso necessário, ficando a cargo da CONTRATADA e às suas expensas o fornecimento desses equipamentos.

5.5.7.5. A Fiscalização poderá paralisar os serviços enquanto tais empregados não estiverem protegidos, ficando o ônus da paralisação por conta da CONTRATADA.

5.5.8. Responsabilizar por todos os encargos e obrigações sociais, trabalhistas, previdenciárias, fiscais e comerciais resultantes da execução dos serviços, conforme Art. 121 da Lei Federal nº 14.133/2021. Os empregados da CONTRATADA não terão, em hipótese nenhuma, qualquer relação de emprego com a CONTRATANTE.

5.5.9. Executar todos os serviços rigorosamente de acordo com as especificações contidas neste instrumento, assim como nos manuais de serviços dos equipamentos que compõe o objeto deste Projeto Básico.

5.5.10. Paralisar imediatamente os serviços caso o CONTRATANTE, por meio de sua fiscalização, verifique que os empregados não estejam devidamente equipados ou munidos de EPI´S, ficando o ônus pela paralisação por conta da CONTRATADA, além da sujeição desta às penalidades cabíveis.

5.5.11. Responder por quaisquer danos pessoais ou materiais ocasionados por seus empregados nas dependências do CONTRATANTE decorrentes de culpa ou dolo de seus empregados, ficando obrigada a promover a devida restauração ou ressarcimento a preços atualizados, dentro de 30 (trinta) dias, contados a partir da comprovação de sua responsabilidade. Caso não o faça no prazo estipulado, o CONTRATANTE reserva-se o direito de descontar o valor correspondente do valor estipulado para pagamento mensal dos serviços executados pela CONTRATADA, sem prejuízo de poder denunciar a CONTRATADA de pleno

direito.

5.5.12. Fornecer mão de obra qualificada, evitando-se atrasos na execução e serviços incompatíveis com o solicitado.

5.5.13. Manter a CONTRATANTE permanentemente informada e atualizada sobre números telefônicos e e-mails para contato e chamados de emergência.

5.5.14. A aquisição e o fornecimento dos produtos, equipamento e peças necessários à execução do objeto deste termo, serão de responsabilidade da empresa CONTRATADA.

5.5.15. Responsabilizar-se pela guarda, manutenção e substituição dos materiais e equipamentos necessários à execução dos serviços.

5.5.16. Responsabilizar-se pelo transporte de equipamentos e da equipe técnica durante a vigência do contrato.

5.5.17. Reparar, corrigir, remover ou substituir, às suas expensas, total ou em parte, no prazo fixado pela FISCALIZAÇÃO do contrato, os serviços efetuados em que se verifiquem vícios, defeitos ou incorreções resultantes da execução ou dos materiais empregados, ou ainda, por falta de compatibilidade com os projetos.

5.5.18. Responsabilizar-se pelos vícios e danos decorrentes da execução do objeto, de acordo com os artigos 14 e 17 a 27, do Código de Defesa do Consumidor (Lei nº 8.078, de 1990), ficando a CONTRATANTE autorizada a descontar da garantia prestada, caso exigida no edital, ou dos pagamentos devidos à CONTRATADA, o valor correspondente aos danos sofridos.

5.5.19. Utilizar empregados habilitados e com conhecimentos básicos do objeto a ser executado, em conformidade com as normas e determinações em vigor.

5.5.20. A cada medição efetuada, a CONTRATADA deverá entregar ao setor responsável pela fiscalização do contrato, os documentos listados nos itens 7.1.5.1 a 7.1.5.11.

5.5.21. Responsabilizar-se pelo cumprimento das obrigações em Acordo, Convenção, Dissídio Coletivo de Trabalho ou equivalentes das categorias abrangidas pelo contrato, por todas as obrigações trabalhistas, sociais, previdenciárias, tributárias e as demais previstas em legislação específica, cuja inadimplência não transfere a responsabilidade à CONTRATANTE.

5.5.22. Comunicar à FISCALIZAÇÃO, no prazo de 24 (vinte e quatro) horas, qualquer ocorrência anormal ou acidente que se verifique no local dos serviços.

5.5.23. Assegurar aos seus trabalhadores ambiente de trabalho, inclusive equipamentos e instalações, em condições adequadas ao cumprimento das normas de saúde, segurança e bem-estar no trabalho.

5.5.24. Prestar todo esclarecimento ou informação solicitada pela CONTRATANTE ou por seus prepostos, garantindo-lhe o acesso, a qualquer tempo, ao local dos trabalhos, bem como aos documentos relativos à execução do objeto.

5.5.25. Paralisar, por determinação da CONTRATANTE, qualquer atividade que não esteja sendo executada de acordo com a norma técnica ou que ponha em risco a segurança de pessoas ou bens de terceiros.

5.5.26. Promover a guarda, manutenção e vigilância de materiais, ferramentas, e tudo o que for necessário à execução dos serviços, durante a vigência do contrato.

5.5.27. Promover a organização técnica e administrativa dos serviços, de modo a conduzi-los eficaz e eficientemente, de acordo com os documentos e especificações que integram este Projeto Básico, no prazo determinado.

5.5.28. Conduzir os trabalhos com estrita observância às normas da legislação pertinente, cumprindo as determinações dos Poderes Públicos, mantendo sempre limpo o local dos serviços e nas melhores condições de segurança, higiene e disciplina.

5.5.29. Submeter previamente, por escrito, à CONTRATANTE, para análise e aprovação, quaisquer mudanças nos métodos executivos que fujam às especificações do memorial descritivo.

5.5.30. Não permitir a utilização de qualquer trabalho do menor de dezesseis anos, exceto na condição de aprendiz para os maiores de quatorze anos; nem permitir a utilização do trabalho do menor de dezoito anos em trabalho noturno, perigoso ou insalubre.

5.5.31. Manter durante toda a vigência do contrato, em compatibilidade com as obrigações assumidas, todas as condições de habilitação e qualificação exigidas na licitação.

5.5.32. Manter sigilo, sob pena de responsabilidade civil, penal e administrativa, sobre todo e qualquer assunto de interesse do CONTRATANTE ou de terceiros de tomar conhecimento em razão da execução do objeto deste contrato.

5.5.33. Arcar com o ônus decorrente de eventual equívoco no dimensionamento dos quantitativos de sua proposta, inclusive quanto aos custos variáveis decorrentes de fatores futuros e incertos, tais como os valores providos com o quantitativo de vale transporte, devendo complementá-los, caso o previsto inicialmente em sua proposta não seja satisfatório para o atendimento do objeto da licitação, exceto quando ocorrer algum dos eventos arrolados no Art. 124 da Lei Federal nº 14.133/2021.

5.5.34. Atender às solicitações da CONTRATANTE quanto à substituição dos empregados alocados, no prazo fixado pela FISCALIZAÇÃO do contrato, nos casos em que ficar constatado descumprimento das obrigações relativas à execução do serviço, conforme descrito neste Projeto Básico.

5.5.35. Manter preposto aceito pela CONTRATANTE nos horários e locais de prestação de serviço para representa-la na execução do contrato com capacidade para tomar decisões compatíveis com os compromissos assumidos.

5.5.36. Providenciar junto ao CREA e/ou CAU/BR as Anotações e Registros de Responsabilidade Técnica referentes ao objeto do contrato e especialidades pertinentes, nos termos das normas pertinentes (Leis nº 6.496/77 e 12.378/2010).

5.5.37. Refazer, às suas expensas, os trabalhos executados em desacordo com o estabelecido no instrumento contratual, neste Projeto Básico e seus anexos, bem como substituir aqueles realizados com materiais defeituosos ou com vício de construção, pelo prazo de 05 (cinco) anos, contado da data de emissão do Termo de Recebimento Definitivo.

5.5.38. Responder por qualquer acidente de trabalho na execução dos serviços, por uso indevido de patentes registradas em nome de terceiros, por qualquer causa de destruição, danificação, defeitos ou incorreções dos serviços ou dos bens da CONTRATANTE, de seus funcionários ou de terceiros, ainda que ocorridos em via pública junto aos serviços.

5.5.39. Apresentar, quando solicitada pela CONTRATANTE, atestado de antecedentes criminais

e distribuição cível de toda a mão de obra oferecida para atuar nas instalações do órgão.

5.5.40. Ao final de cada etapa da execução contratual, na medida em que os serviços sejam executados, a CONTRATADA apresentará a medição prévia dos serviços executados no período, através de Planilha de Medição.

5.5.41. Cada etapa será considerada efetivamente concluída quando os serviços previstos para aquela etapa, conforme Cronograma Físico, estiverem executados em sua totalidade.

5.5.42. A CONTRATADA deverá verificar e assinar diariamente o Registro Diário de Obras (RDO) emitido pela Supervisão de Obras e Reformas (SOR) da DPE/MA.

5.5.43. Os documentos administrativos deverão ser analisados pela CONTRATANTE e, em havendo divergências, será solicitada a correção na documentação à CONTRATADA, que terá o prazo de até 05 (cinco) dias úteis para fazer a correção.

5.5.44. Após a aprovação dos documentos administrativos, a CONTRATADA será autorizada a emitir a Nota Fiscal.

5.5.45. Assumir toda a responsabilidade pela boa execução e eficiência dos serviços que efetuar, responsabilizando-se, ainda, por qualquer dano ocorrido em decorrência da má realização destes serviços, causados tanto ao CONTRATANTE como a terceiros, desde que a responsabilidade lhe seja imputável.

5.5.46. Prestar as informações e os esclarecimentos que venham a ser solicitados pelo CONTRATANTE.

5.5.47. Manter quadro de pessoal suficiente para atendimento dos serviços, sem interrupção, seja por motivo de férias, descanso semanal, licenças, greves, faltas ao serviço e demissões, sob pena de aplicação das sanções cabíveis.

5.5.48. Respeitar os prazos previstos de acordo com o cronograma.

5.5.49. Manter atualizado o endereço do correio eletrônico.

5.5.50. Disponibilizar as ferramentas e os materiais necessários à realização dos serviços.

5.5.51. Manter projetos, cadernos de encargos, memoriais descritivos, ART’s, alvarás e qualquer licença e/ou autorização, presente no local de prestação dos serviços e que seja de fácil acesso para a fiscalização do contrato.

5.5.52. Responsabilizar-se por todo o custo despendido do fornecimento de material, mão de obra, equipamentos, bem como as obrigações fiscais, sociais e trabalhistas, até o recebimento definitivo do objeto.

5.5.53. Responder pelo custo dos serviços, ora contratados, contemplando salários de pessoal, encargos trabalhistas, previdenciários, fiscais e comerciais.

5.5.54. Arcar com toda e qualquer responsabilidade civil, trabalhista e previdenciária decorrente de acidente de trabalho, eximindo a CONTRATANTE de qualquer ônus.

5.5.55. Adotar critérios de sustentabilidade (ambiental, econômica e social) durante todo o período de execução do objeto.

5.5.56. Executar, de maneira precípua, os serviços apresentados no Projeto e Memorial

Descritivo, de forma que os serviços sejam concluídos de acordo com as especificações.

5.5.57. Manter profissional técnico devidamente habilitado no CREA/CAU, aceito pela CONTRATANTE, para responder sobre os aspectos inerentes ao objeto e assinar, em nome da empresa CONTRATADA, instruções técnicas, planilhas de medição e Relatórios Diários de Obra (RDO).

5.5.58. Manter as áreas circundantes ao local de prestação dos serviços totalmente limpas e seguras e observar todas as condições de segurança, higiene, medicina e meio ambiente do trabalho, de acordo com as Normas Regulamentadoras (NR's) do Ministério do Trabalho e Emprego (MTE), incluindo o uso de uniforme.

5.5.59. Retificar todo e qualquer trabalho que não obedeça aos elementos especificados no projeto e demais disposições contratuais, bem como reparos e correções, com desembolso pela CONTRATADA.

5.5.60. Manter técnico devidamente habilitado e capacitado, exclusivamente no local, horário e nos dias de prestação dos serviços, o qual será responsável pela supervisão e acompanhamento, bem como sanar dúvidas e tratar de quaisquer assuntos relacionados à execução do objeto.

5.5.61. Os serviços executados com vícios ou defeitos, em virtude de ação ou omissão involuntária, negligência, imperícia, imprudência ou emprego de material inadequado ou de qualidade inferior, serão refeitos sob exclusiva e integral responsabilidade da CONTRATADA, sem ônus para a Defensoria Pública do Estado do Maranhão, sem implicar alterações do prazo contratual.

5.5.62. Caberá à CONTRATADA integral responsabilidade por quaisquer danos causados à Contratante e a terceiros, durante a execução dos serviços, sempre que forem decorrentes de negligência, imperícia ou omissão de sua parte.

5.6. DAS OBRIGAÇÕES DA CONTRATANTE

5.6.1. Exigir o cumprimento de todas as obrigações assumidas pela CONTRATADA, de acordo com as cláusulas contratuais e os termos de sua proposta.

5.6.2. Exercer o acompanhamento e a fiscalização dos serviços, por servidor ou comissão especialmente designada, anotando em registro próprio as falhas detectadas, indicando dia, mês e ano, bem como o nome dos empregados eventualmente envolvidos, encaminhando os apontamentos à autoridade competente para as providências cabíveis.

5.6.3. Notificar a CONTRATADA por escrito da ocorrência de eventuais imperfeições, falhas ou irregularidades constatadas no curso da execução dos serviços, fixando prazo para a sua correção, certificando-se de que as soluções por ela propostas sejam as mais adequadas.

5.6.4. Pagar à CONTRATADA o valor resultante da prestação do serviço conforme Planilha de Medição.

5.6.5. Efetuar as retenções tributárias devidas sobre o valor da fatura de serviços da CONTRATADA, em conformidade com o Anexo XI, Item 6 da IN SEGES/MP nº 05/2017.

5.6.6. Fornecer por escrito as informações necessárias para o desenvolvimento dos serviços objeto do contrato.

5.6.7. Promover condições para a execução contratual do objeto.

5.6.8. Assegurar livre acesso das pessoas credenciadas pela CONTRATADA para execução dos serviços.

5.6.9. Publicar o extrato do contrato e de seus aditivos, se ocorrerem, no Diário Oficial do Estado do Maranhão, órgão oficial de divulgação dos atos processuais e administrativos, veiculado no site oficial.

5.6.10. Emitir a Ordem de Serviço com antecedência mínima de 5 (cinco) dias úteis consecutivos a data de início.

5.6.11. Analisar, através da Equipe de Fiscalização designada, os Boletins de Medição Mensais emitidos pela CONTRATADA, baseados nas avaliações dos serviços executados, demonstrando quantidades de serviços executados no período, para posterior desembolso por parte da CONTRATANTE, contendo assinatura do responsável técnico da CONTRATADA e da fiscalização designado pela CONTRATANTE.

5.6.12. Fiscalizar o andamento dos serviços enfatizando os prazos de execução e marcos contratuais definidos no Cronograma Físico, podendo ser readequado, conforme a necessidade, no decorrer do contrato.

5.7. DAS SANÇÕES ADMINISTRATIVAS

5.7.1. A CONTRATADA será responsabilizada administrativamente pelas seguintes infrações:

a) dar causa à inexecução parcial do contrato.

b) dar causa à inexecução parcial do contrato que cause grave dano à Administração, ao funcionamento dos serviços públicos ou ao interesse coletivo.

c) dar causa à inexecução total do contrato.

d) deixar de entregar a documentação exigida para o certame.

e) não manter a proposta, salvo em decorrência de fato superveniente devidamente justificado.

f) não celebrar o contrato ou não entregar a documentação exigida para a contratação, quando convocado dentro do prazo de validade de sua proposta.

g) ensejar o retardamento da execução ou da entrega do objeto da licitação sem motivo justificado.

h) apresentar declaração ou documentação falsa exigida para o certame ou prestar declaração falsa durante a licitação ou a execução do contrato.

i) fraudar a licitação ou praticar ato fraudulento na execução do contrato.

j) comportar-se de modo inidôneo ou cometer fraude de qualquer natureza.

k) praticar atos ilícitos com vistas a frustrar os objetivos da licitação.

l) praticar ato lesivo previsto no art. 5º da Lei nº 12.846, de 1º de agosto de 2013.

5.7.2. Serão aplicadas ao responsável pelas infrações administrativas previstas nesta Lei as seguintes sanções:

I) advertência.

II) multa.

III) impedimento de licitar e contratar.

IV) declaração de inidoneidade para licitar ou contratar.

5.7.3. Na aplicação das sanções serão considerados:

5.7.3.1. a natureza e a gravidade da infração cometida.

5.7.3.2. as peculiaridades do caso concreto.

5.7.3.3. as circunstâncias agravantes ou atenuantes.

5.7.3.4. os danos que dela provierem para a Administração Pública.

5.7.3.5. a implantação ou o aperfeiçoamento de programa de integridade, conforme normas e orientações dos órgãos de controle.

5.7.4. A sanção prevista no item I, será aplicada exclusivamente pela infração administrativa prevista no item "a".

5.7.5. A sanção prevista no item II, será de 5% (cinco por cento) do valor do contrato e será aplicada ao responsável por qualquer das infrações administrativas previstas.

5.7.6. A sanção prevista no item III, será aplicada ao responsável pelas infrações administrativas previstas nos itens "b" ao "g", quando não se justificar a imposição de penalidade mais grave, e impedirá o responsável de licitar ou contratar no âmbito da Administração Pública direta e indireta do ente federativo que tiver aplicado a sanção, pelo prazo máximo de 3 (três) anos.

5.7.7. A sanção prevista no inciso IV, será aplicada ao responsável pelas infrações administrativas previstas nos itens "h" ao "l", bem como pelas infrações administrativas previstas nos itens "b" ao "g", que justifiquem a imposição de penalidade mais grave que a sanção referida no item 5.7.6., e impedirá o responsável de licitar ou contratar no âmbito da Administração Pública direta e indireta de todos os entes federativos, pelo prazo mínimo de 3 (três) anos e máximo de 6 (seis) anos.

5.7.8. Na aplicação da sanção prevista no item II, será facultada a defesa do interessado no prazo de 15 (quinze) dias úteis, contado da data de sua intimação.

5.7.9. A aplicação das sanções previstas nos incisos III e IV, requererá a instauração de processo de responsabilização, a ser conduzido por comissão composta de 2 (dois) ou mais servidores estáveis, que avaliará fatos e circunstâncias conhecidos e intimará o licitante ou o contratado para, no prazo de 15 (quinze) dias úteis, contado da data de intimação, apresentar defesa escrita e especificar as provas que pretenda produzir.

6. DO MODELO DE GESTÃO DO CONTRATO

6.1. DA GESTÃO

6.1.1. O contrato deverá ser executado fielmente pelas partes, de acordo com as cláusulas

avençadas e as normas da Lei nº 14.133, de 2021, e cada parte responderá pelas consequências de sua inexecução total ou parcial.

6.1.2. Em caso de impedimento, ordem de paralisação ou suspensão do contrato, o cronograma de execução será prorrogado automaticamente pelo tempo correspondente.

6.1.3. As comunicações entre a CONTRATANTE e a CONTRATADA devem ser realizadas por escrito sempre que o ato exigir formalidade, admitindo-se o uso de mensagem eletrônica para esse fim.

6.1.4. A CONTRATANTE poderá convocar o representante da empresa para adoção de providências que devam ser cumpridas de imediato.

6.2. DO PREPOSTO

6.2.1. A CONTRATADA designará formalmente o preposto da empresa, antes do início da prestação dos serviços, indicando no instrumento os poderes e deveres em relação à execução do objeto contratado.

6.2.2. A CONTRATADA deverá manter preposto da empresa no local da execução do objeto durante o período de execução dos serviços.

6.2.3. A CONTRATANTE poderá recusar, desde que justificadamente, a indicação ou a manutenção do preposto da empresa, hipótese em que a CONTRATADA designará outro para o exercício da atividade.

6.3. DA FISCALIZAÇÃO

6.3.1 A execução do contrato deverá ser acompanhada e fiscalizada pelo(s) fiscal(is) do contrato, ou pelos respectivos substitutos (Lei nº 14.133, de 2021, art. 117, caput).

6.3.2. **Fiscalização Técnica**

6.3.2.1. O fiscal técnico acompanhará a execução do contrato, para que sejam cumpridas todas as condições estabelecidas no contrato, de modo a assegurar os melhores resultados para a Administração. (Ato nº 007-DPGE-DPE/MA, de 18 de janeiro de 2024, art. 22, VI).

6.3.2.2. O fiscal técnico emitirá diariamente o Registro Diário de Obras (RDO), devendo o mesmo estar devidamente assinada pelo Responsável Técnico da CONTRATADA, incluindo as informações sobre o andamento dos serviços, tais como, número de funcionários, de equipamentos, condições de trabalho, condições meteorológicas, serviços executados, registro de ocorrências e outros fatos relacionados.

6.3.2.3. Identificada qualquer inexatidão ou irregularidade, o fiscal técnico emitirá notificações para a correção da execução do contrato, determinando prazo para a correção. (Ato nº 007-DPGE-DPE/MA, de 18 de janeiro de 2024, art. 22, III).

6.3.2.4. O fiscal técnico informará ao gestor do contrato, em tempo hábil, a situação que demandar decisão ou adoção de medidas que ultrapassem sua competência, para que adote as medidas necessárias e saneadoras, se for o caso. (Ato nº 007-DPGE-DPE/MA, de 18 de janeiro de 2024, art. 22, IV).

6.3.2.5. No caso de ocorrências que possam inviabilizar a execução do contrato nas datas aprazadas, o fiscal técnico do contrato comunicará o fato imediatamente ao gestor do

Projeto Básico 003 RV 2025 (0268387) SEI 0004055-10.2025.8.10.0001 / pg. 412

contrato. (Ato nº 007-DPGE-DPE/MA, de 18 de janeiro de 2024, art. 22, V).

6.3.2.6. O fiscal técnico do contrato comunicará ao gestor do contrato, em tempo hábil, o término do contrato sob sua responsabilidade, com vistas à tempestiva renovação ou à prorrogação contratual (Ato nº 007-DPGE-DPE/MA, de 18 de janeiro de 2024, art. 22, VII).

6.3.3. **Fiscalização Administrativa**

6.2.3.1. O fiscal administrativo do contrato verificará a manutenção das condições de habilitação da contratada, acompanhará o empenho, o pagamento, as garantias, as glosas e a formalização de apostilamento e termos aditivos, solicitando quaisquer documentos comprobatórios pertinentes, caso necessário (Art. 23, I e II, do Ato nº 007-DPGE-DPE/MA, de 18 de janeiro de 2024).

6.2.3.2. Caso ocorra descumprimento das obrigações contratuais, o fiscal administrativo do contrato atuará tempestivamente na solução do problema, reportando ao gestor do contrato para que tome as providências cabíveis, quando ultrapassar a sua competência. (Ato nº 007-DPGE-DPE/MA, de 18 de janeiro de 2024, art. 23, IV).

6.3.4. **Gestor do Contrato**

6.3.4.1. O gestor do contrato acompanhará os registros realizados pelos fiscais do contrato, de todas as ocorrências relacionadas à execução do contrato e as medidas adotadas, informando, se for o caso, à autoridade superior àquelas que ultrapassarem a sua competência. (Ato nº 007-DPGE-DPE/MA, de 18 de janeiro de 2024, art. 21, II).

6.3.4.2. O gestor do contrato tomará providências para a formalização de processo administrativo de responsabilização para fins de aplicação de sanções, a ser conduzido pela comissão de que trata o Art. 158 da Lei Federal nº 14.133/2021, ou pelo agente ou pelo setor com competência para tal, conforme o caso. (Ato nº 007-DPGE-DPE/MA, de 18 de janeiro de 2024, art. 21, X).

6.3.4.3. O gestor do contrato deverá enviar a documentação pertinente ao setor de contratos para a formalização dos procedimentos de liquidação e pagamento, no valor dimensionado pela fiscalização e gestão nos termos do contrato.

6.4. DO REAJUSTE

6.4.1. Os preços são fixos e irreajustáveis no prazo de um ano contado da data do orçamento estimado pela DPE/MA.

6.4.1.1. Dentro do prazo da vigência do contrato e mediante solicitação da CONTRATADA, os preços contratados poderão sofrer reajuste após o interregno de um ano, aplicando-se o índice INCC (Índice Nacional da Construção Civil) exclusivamente para as obrigações iniciadas e concluídas após a ocorrência da anualidade.

6.4.2. Nos reajustes subsequentes ao primeiro, o interregno mínimo de um ano será contado a partir dos efeitos financeiros do último reajuste.

6.5. DA VIGÊNCIA E PRORROGAÇÃO

6.5.1. O contrato terá prazo de vigência conforme quadro abaixo:

ITEM	MUNICÍPIO	VIGÊNCIA
1	Santa Luzia do Maranhão-MA	270 dias

Projeto BÁSICO 0031.002595/2025-75 (0268387) SEI 0004055.1000094.1.0020594.0.2025

6.5.2. O prazo de vigência será automaticamente prorrogado, quando seu objeto não for concluído no prazo estipulado acima por igual período ou até que os serviços sejam finalizados, na forma do Art. 111 da Lei Federal nº 14.133/2021.

6.5.3. O serviço é enquadrado como não-contínuo tendo em vista que não há necessidade permanente de execução de tarefas.

7. DOS CRITÉRIOS DE MEDIÇÃO E DE PAGAMENTO

7.1. DO RECEBIMENTO

7.1.1. A cada 30 (trinta) dias, a CONTRATADA apresentará a medição prévia dos serviços executados no período, por meio da Planilha de Medição, conforme Cronograma Físico.

7.1.1.1. Uma etapa será considerada efetivamente concluída quando os serviços previstos para aquela período, no Cronograma Físico, estiverem executados em sua totalidade.

7.1.1.2. Considerando que o regime de execução é Empreitada por Preço Unitário (EPU), o pagamento será realizado de acordo com as medições do Fiscal do Contrato, devendo a CONTRATADA seguir o Cronograma Físico.

7.1.2. Os serviços serão recebidos provisoriamente, no prazo de 05 (cinco) dias, pelos fiscais técnico e administrativo, mediante termos detalhados, quando verificado o cumprimento das exigências de caráter técnico e administrativo. (Art. 140, I, a , da Lei nº 14.133 e Arts. 22, X e 23, VII do Ato nº 007-DPGE-DPE/MA, de 18 de janeiro de 2024).

7.1.2.1. O prazo da disposição acima será contado do recebimento de comunicação de cobrança oriunda do contratado com a comprovação da prestação dos serviços a que se referem a parcela a ser paga.

7.1.2.2. A CONTRATADA fica obrigada a reparar, corrigir, remover, reconstruir ou substituir, às suas expensas, no todo ou em parte, o objeto em que se verificarem vícios, defeitos ou incorreções resultantes da execução ou materiais empregados, cabendo à fiscalização não atestar a última e/ou única medição de serviços até que sejam sanadas todas as eventuais pendências que possam vir a ser apontadas no Recebimento Provisório.

7.1.2.3. A fiscalização não efetuará o ateste da última e/ou única medição de serviços até que sejam sanadas todas as eventuais pendências que possam vir a ser apontadas no Recebimento Provisório. (Art. 119 c/c art. 140 da Lei nº 14133, de 2021).

7.1.2.4. Os serviços poderão ser rejeitados, no todo ou em parte, quando em desacordo com as especificações constantes neste Projeto Básico e na proposta, sem prejuízo da aplicação das penalidades.

7.1.3. Os serviços serão recebidos definitivamente no prazo de 15 (quinze) dias, contados do último recebimento provisório, pelo gestor do contrato, após a verificação da qualidade e quantidade do serviço e consequente aceitação mediante termo detalhado.

7.1.4. A CONTRATADA encaminhará para o endereço eletrônico obrasereformas@ma.def.br o Ofício solicitando pagamento da medição, conforme modelo em Anexo V, juntamente com a Planilha de Medição, para análise e autorização da emissão da Nota Fiscal.

7.1.5. Após a aprovação da Planilha de Medição pela fiscalização, a CONTRATADA encaminhará para o endereço eletrônico obrasereformas@ma.def.br a Nota Fiscal no valor da medição definitiva aprovada, obrigatoriamente da comprovação de regularidade fiscal e documentos, conforme listados abaixo:

7.1.5.1. Prova de regularidade relativa à Seguridade Social.

7.1.5.2. Certidão conjunta relativa aos tributos federais e à Dívida Ativa da União.

7.1.5.3. Certidões que comprovem a regularidade perante as Fazendas Distrital, Estadual e Municipal do domicílio ou sede da CONTRATADA.

7.1.5.4. Certidão de Regularidade do FGTS – CRF. e

7.1.5.5. Certidão Negativa de Débitos Trabalhistas – CNDT.

7.1.5.6. Cópia da Guia de Recolhimento do INSS com seus comprovantes de pagamento.

7.1.5.7. Cópia da Guia de Recolhimento do FGTS com comprovantes de pagamentos.

7.1.5.8. Declaração de Débitos e Créditos Tributários Federais Previdenciários e de Outras Entidades e Fundos (DCTFWeb).

7.1.5.9. Cópia da Folha de Pagamento dos Empregados.

7.1.5.10. Cópia da Folha de pagamento dos salários.

7.1.5.11. Comprovante de pagamento dos benefícios.

7.1.5.12. Nos documentos descritos nos itens 7.1.5.6 a 7.1.5.11 devem ser referente ao mês que antecede o período da medição.

7.1.6. A comprovação da regularidade fiscal será constatada por meio de consulta on-line ao SICAF ou, na impossibilidade de acesso ao referido Sistema, mediante consulta aos sítios eletrônicos oficiais ou à documentação mencionada no Art. 68 da Lei Federal nº 14.133/2021.

7.1.7. O recebimento provisório ou definitivo não excluirá a responsabilidade civil pela solidez e pela segurança do serviço nem a responsabilidade ético-profissional pela perfeita execução do contrato.

7.2. DA LIQUIDAÇÃO

7.2.1. Recebida a Nota Fiscal, correrá o prazo de 10 (dez) dias úteis para fins de liquidação, na forma desta seção, prorrogáveis por igual período, nos termos do art. 7º, §2º da Instrução Normativa SEGES/ME nº 77/2022.

7.2.2. Para fins de liquidação, o a Supervisão de Obras e Reformas desta DPE/MA deve verificar se a Nota Fiscal apresentada expressa os elementos necessários e essenciais do documento, tais como:

a) o prazo de validade.

b) a data da emissão.

c) os dados do contrato e do órgão contratante.

d) o período respectivo de execução do contrato.

e) o valor a pagar. e

f) eventual destaque do valor de retenções tributárias cabíveis.

7.2.3. Havendo erro na apresentação da Nota Fiscal, ou circunstância que impeça a liquidação da despesa, esta ficará sobrestada até que a CONTRATADA providencie as medidas saneadoras, reiniciando-se o prazo após a comprovação da regularização da situação, sem ônus à CONTRATANTE.

7.2.4. A Nota Fiscal ou Fatura deverá ser obrigatoriamente acompanhada da comprovação da regularidade fiscal, constatada por meio de consulta on-line ao SICAF ou, na impossibilidade de acesso ao referido Sistema, mediante consulta aos sítios eletrônicos oficiais ou à documentação mencionada no art. 68 da Lei nº 14.133/2021.

7.2.5. A Administração deverá realizar consulta ao SICAF para:

a) verificar a manutenção das condições de habilitação exigidas no edital;

b) identificar possível razão que impeça a participação em licitação, no âmbito do órgão ou entidade, proibição de contratar com o Poder Público, bem como ocorrências impeditivas indiretas (INSTRUÇÃO NORMATIVA Nº 3, DE 26 DE ABRIL DE 2018).

7.2.6. Constatando-se, junto ao SICAF, a situação de irregularidade da CONTRATADA, será providenciada sua notificação, por escrito, para que, no prazo de 5 (cinco) dias úteis, regularize sua situação ou, no mesmo prazo, apresente sua defesa. O prazo poderá ser prorrogado uma vez, por igual período, a critério do CONTRATANTE.

7.2.7. Não havendo regularização ou sendo a defesa considerada improcedente, o CONTRATANTE deverá comunicar aos órgãos responsáveis pela fiscalização da regularidade fiscal quanto à inadimplência do contratado, bem como quanto à existência de pagamento a ser efetuado, para que sejam acionados os meios pertinentes e necessários para garantir o recebimento de seus créditos.

7.2.8. Persistindo a irregularidade, o CONTRATANTE deverá adotar as medidas necessárias à rescisão contratual nos autos do processo administrativo correspondente, assegurada à CONTRATADA a ampla defesa.

7.2.9. Havendo a efetiva execução do objeto, os pagamentos serão realizados normalmente, até que se decida pela rescisão do contrato, caso a CONTRATADA não regularize sua situação junto ao SICAF.

7.3. DO PRAZO DE PAGAMENTO

7.3.1. O pagamento será efetuado no prazo máximo de 10 (dez) dias úteis, a contar da liquidação da despesa.

7.4. DA FORMA DE PAGAMENTO

7.4.1. O pagamento será realizado através de Ordem Bancária, para crédito em banco, agência e conta corrente indicados pelo contratado.

7.4.2. Será considerada data do pagamento o dia em que constar como emitida a Ordem Bancária para pagamento.

7.4.3. Quando do pagamento, será efetuada a retenção tributária prevista na legislação aplicável.

7.4.3.1. Independentemente do percentual de tributo inserido na planilha, quando houver, serão retidos na fonte, quando da realização do pagamento, os percentuais estabelecidos na legislação vigente.

7.4.4. A CONTRATADA regularmente optante pelo Simples Nacional, nos termos da Lei Complementar nº 123, de 2006, não sofrerá a retenção tributária quanto aos impostos e contribuições abrangidos por aquele regime. No entanto, o pagamento ficará condicionado à apresentação de comprovação, por meio de documento oficial, de que faz jus ao tratamento tributário favorecido previsto na referida Lei Complementar.

8. DA FORMA E CRITÉRIOS DE SELEÇÃO DO FORNECEDOR

8.1. DA FORMULAÇÃO DAS PROPOSTAS AJUSTADAS

8.1.1. As licitantes, antes de apresentarem suas propostas, deverão analisar toda a documentação referente a presente licitação, dirimindo, oportunamente, todas as dúvidas, de modo a não incorrerem em omissões que jamais poderão ser alegadas em favor de eventuais pretensões de acréscimo dos preços propostos.

8.1.2. Possíveis indefinições, omissões, falhas ou incorreções das especificações e projetos ora fornecidos não poderão, em nenhuma hipótese, constituir pretexto para a CONTRATADA cobrar serviços extras e/ou alterar a composição de seus preços unitários. Considerar-se-á, inapelavelmente, a CONTRATADA como altamente especializada nos serviços objeto deste Projeto Básico, o que significa que deverá computar, nos preços unitários, todos os custos diretos e indiretos, impostos, contribuições, taxas, encargos sociais, etc., necessários à completa e correta execução dos serviços.

8.1.3. Não será admitida reivindicação de alteração dos preços unitários ou global sob alegações tais como perdas não consideradas de materiais, projetos incompletos ou insuficientemente detalhados, quantitativos incorretos, dificuldades em entrega de materiais especificados no prazo, entre outros.

8.1.4. A proposta de preço deverá contemplar os seguintes documentos: planilha orçamentária agrupada por etapas de serviços, contendo nº do item, código, banco de pesquisa, descrição do serviço, quantidade (obrigatoriamente igual à planilha da Administração), preço unitário e preço total; composição de custos unitários e composições auxiliares; cronograma físico; composição de Encargos Sociais, curva ABC de serviços e insumos e a composição do BDI (Benefícios e Despesas Indiretas).

8.1.5. Os arquivos devem ser anexados em arquivo editável, com o formato de arquivo em Excel (formato .xls).

8.1.6. A planilha orçamentária deve conter os preços unitários e o valor global da proposta, em algarismo, expresso em moeda corrente nacional.

8.1.7. Na composição de preços unitários o licitante deverá apresentar discriminadamente as parcelas relativas à mão de obra, materiais, equipamentos e serviços.

8.1.8. Os custos relativos a administração, mobilização e desmobilização e instalação do local de prestação dos serviços, bem como qualquer outro item que possa ser apropriado como custo direto dos serviços, não poderá ser incluído na composição do BDI, devendo ser cotados na planilha orçamentária.

8.1.9. As empresas optantes pelo Simples Nacional deverão apresentar os percentuais de ISS, PIS e COFINS, discriminados na composição do BDI, compatíveis as alíquotas que estão obrigadas a recolher, conforme previsão contida no Anexo IV da Lei Complementar 123/2006.

8.1.10. A composição de encargos sociais das empresas optantes pelo Simples Nacional não poderá incluir os gastos relativos às contribuições que estão dispensadas de recolhimento (Sesi, Senai, Sebrae, etc.), conforme dispõe o art.13, §3º, da referida Lei Complementar.

8.1.11. Erros formais no preenchimento da planilha não são motivos suficientes para a desclassificação da proposta, quando a planilha puder ser ajustada sem a necessidade de majoração do preço ofertado, atendida as demais condições de aceitabilidade.

8.2. DA FORMA DE SELEÇÃO E CRITÉRIO DE JULGAMENTO DA PROPOSTA

8.2.1. O fornecedor será selecionado por meio da realização de procedimento de **LICITAÇÃO**, na modalidade **PREGÃO**, sob a forma **ELETRÔNICO**, com adoção do critério de julgamento pelo **MENOR PREÇO GLOBAL.**

8.3. DO REGIME DE EXECUÇÃO

8.3.1. O regime de execução do contrato será **Empreitada por Preço Unitário** (EPU).

8.4. DOS CRITÉRIOS DE ACEITABILIDADE DE PREÇOS

8.4.1. O critério de aceitabilidade de preços será o valor global estimado por item para a contratação.

8.4.1.1. O licitante que estiver mais bem colocado na disputa deverá apresentar à Administração, por meio eletrônico, planilha que contenha o preço estimado do(s) item(ns), os quantitativos e os preços unitários tidos como relevantes, conforme modelo de planilha elaborada pela Administração, para efeito de avaliação de exequibilidade (Art. 59, § 3º da Lei Federal nº 14.133/2021).

8.4.2. O critério de aceitabilidade de preços será:

8.4.2.1. **Valor estimado: não será aceito preço estimado acima do limite aqui definido.**

8.4.2.2. **Preços unitários: não serão aceitáveis preços unitários acima do limite aqui definido.**

8.4.2.3. Serão considerados plenamente aceitáveis os serviços cujos preços unitários estejam iguais ou abaixo dos custos unitários previstos pela Supervisão de Obras e Reformas da DPE/MA.

8.4.3. A caracterização do sobrepreço se dará pela superação do valor global estimado.

8.4.4. Serão consideradas inexequíveis as propostas cujos valores forem inferiores a 75% (setenta e cinco por cento) do valor orçado pela Administração, independente do regime de execução.

8.4.5. A LICITANTE deverá indicar os preços unitários e total por item e subitem, e, ainda, o global da proposta, conforme documentos exigidos neste Projeto Básico.

8.4.5.1. Os quantitativos indicados nas planilhas constantes neste Projeto Básico são meramente estimados, não acarretando à Administração da Defensoria Pública do Estado do Maranhão (DPE/MA) qualquer obrigação quanto à sua execução ou pagamento.

8.4.5.2. A data base de elaboração da Planilha Orçamentária é **08/2025**.

8.4.5.3. As composições de preços unitários elaboradas pela Supervisão de Obras e Reformas da DPE/MA, são meros instrumento para elaboração do orçamento da licitante (disponível em PDF).

8.4.5.3.1. Cada LICITANTE deverá elaborar suas composições de custos incluindo todos os materiais, equipamentos e mão de obra que entenderem necessários para a conclusão do serviço, de acordo com as especificações técnicas.

8.4.5.4. Nos preços cotados deverão estar inclusos os encargos sociais e trabalhistas, todos os equipamentos, instrumentos, ferramentas e máquinas necessários ao desenvolvimento dos trabalhos, enfim, quaisquer outras despesas necessárias à realização dos serviços, bem assim, deduzidos quaisquer descontos que venham a ser concedidos.

8.4.5.5. Os impostos, taxas, as despesas indiretas e o lucro bruto da LICITANTE deverão estar consideradas em item específico – BDI, conforme planilha constante no Anexo II neste Projeto Básico.

8.4.6. A cotação apresentada é levada em consideração para efeito de julgamento será exclusiva e total responsabilidade da LICITANTE, não lhe cabendo o direito de pleitear qualquer alteração.

8.4.7. Erros no preenchimento da planilha não constituem motivo para a desclassificação da proposta. A planilha poderá ser ajustada pelo fornecedor, no prazo indicado pelo sistema, desde que não haja majoração do preço.

8.4.7.1. O ajuste de que trata este dispositivo se limita a sanar erros ou falhas que não alterem a substância das propostas.

8.4.7.2. Considera-se erro no preenchimento da planilha passível de correção a indicação de recolhimento de impostos e contribuições na forma do Simples Nacional, quando não cabível esse regime.

8.4. DA PARTICIPAÇÃO OU NÃO DE CONSÓRCIOS DE EMPRESAS

8.4.1. A não participação de consórcios justifica-se com base nas especificidades deste Projeto Básico, visando garantir a eficiência e qualidade na execução dos serviços, ao evitar possíveis conflitos de interesse e garantir uma gestão contratual mais clara e direta.

8.4.2. Além disso, ao trabalhar com uma única contratada, reduzem-se os riscos associados à coordenação de múltiplos membros de um consórcio, o que poderia gerar complexidades adicionais na execução do objeto desta licitação, podendo gerar atrasos nos serviços e implicando em prejuízos ao erário.

8.4.3. Fatos que podem também ser levados em consideração é a possível incompatibilidade técnica, financeira ou legal entres os membros do consórcio para executar os serviços conforme as exigências deste Projeto Básico.

8.4.4. Essa decisão é resultado de um processo de avaliação da realidade do mercado em razão do objeto a ser licitado e ponderação dos riscos inerentes à atuação de uma pluralidade de sujeitos associados para execução do objeto visando ao atendimento ao interesse público.

8.4.5. A vedação quanto à participação de consórcio de empresas no presente procedimento licitatório não limitará a competitividade.

8.4.6. A participação de consórcios é recomendável quando o objeto considerado for “de alta complexidade ou vulto”, o que não seria o caso do objeto a ser licitado.

8.4.7. Não há nada que justifique a participação de empresas em consórcios no objeto em apreço. Ele não se reveste de alta complexidade, tampouco é serviço de grande vulto econômico, ou seja, não traz nenhuma característica própria que justificasse a admissão de empresas em consórcio.

8.5. DA QUALIFICAÇÃO TÉCNICA

8.5.1. **DA QUALIFICAÇÃO TÉCNICO-OPERACIONAL**

8.5.1.1. Deverá a LICITANTE (Pessoa Jurídica) apresentar prova de inscrição ou registro da mesma, junto ao Conselho Regional de Engenharia e Agronomia (CREA) e/ou CAU (Conselho de Arquitetura e Urbanismo), que comprove atividade relacionada com o objeto deste Projeto Básico, de acordo com o disposto no inciso V, do Art. 67 da Lei Federal nº 14.133/2021.

8.5.1.2. Deverá a LICITANTE (Pessoa Jurídica) apresentar 1 (um) ou mais atestados, que comprovem que a licitante tenha executado para órgão ou entidade da administração pública direta ou indireta federal, estadual, municipal ou do Distrito Federal, ou ainda, para empresas privadas, execução de prédio público, comercial ou industrial, a **execução de serviços semelhantes ao objeto da licitação, cujo somatório das áreas seja igual ou superior às áreas descritas abaixo**.

ITEM	MUNICÍPIO	ÁREA MÍNIMA
1	Santa Luzia do Maranhão/MA	278,75 m²

8.5.1.3. Apresentar Certidões de Acervo Técnico (CAT) ou anotações/registros de responsabilidade (ART/RRT) emitidas pelo conselho de fiscalização profissional competente (CREA ou CAU) em nome dos profissionais vinculados aos referidos atestados, afim de comprovar autenticidade e veracidade às informações constantes nos documentos emitidos em nome da LICITANTE.

8.5.1.4. **Declaração expressa do LICITANTE** de que possui, na data de execução do contrato, capacidade operacional compatível com os serviços pretendidos, particularmente no que diz respeito à disponibilidade de aparelhamento, próprio ou de terceiros, instalações e pessoal de apoio técnico.

8.5.2. **DA HABILITAÇÃO TÉCNICA PROFISSIONAL**

8.5.2.1. **Engenheiro Civil ou Arquiteto e Urbanista**, com registro no CREA ou CAU e experiência comprovada através de 1 (um) ou mais atestados, devidamente registrados no respectivo conselho da região onde os serviços foram executados, acompanhados das respectivas Certidões de Acervo Técnico - CAT, expedidas por estes Conselhos, que comprovem que o Responsável Técnico tenha executado para órgão ou entidade da administração pública direta ou indireta, federal, estadual, municipal ou do Distrito Federal,

ou ainda, para empresas privadas, execução de serviços com características semelhantes e compatíveis com o objeto desta licitação.

8.5.2.2. Apresentar Certidões de Acervo Técnico (CAT) ou anotações/registros de responsabilidade (ART/RRT) emitidas pelo conselho de fiscalização profissional competente (CREA ou CAU) em nome dos profissionais vinculados aos referidos atestados, afim de comprovar autenticidade e veracidade às informações constantes nos documentos emitidos em nome da LICITANTE.

8.5.3. Os responsáveis técnicos e/ou membros da equipe técnica acima elencados deverão participar da execução dos serviços, podendo ser demonstrada a disponibilidade do profissional por meio de contrato de prestação de serviços, carteira de trabalho, vínculo societário entre a empresa e o profissional especializado, **ou mesmo Declaração de Contratação Futura do profissional detentor do atestado apresentado. Essa declaração deve ser acompanhada de Declaração de Anuência do Profissional**.

8.5.4. No decorrer da execução do serviço, os profissionais de que trata este subitem poderão ser substituídos, nos termos do § 6º, do Art. 67 da Lei Federal nº 14.133/2021, por profissionais de experiência equivalente ou superior, desde que a substituição seja aprovada pela Administração.

8.5.5. Fica estabelecido que o (s) profissional (is) poderá (ão) apresentar tantos atestados quantos entenderem necessários para a comprovação exigida nesta alínea.

9. DAS ESTIMATIVAS DO VALOR DA CONTRATAÇÃO

9.1. A metodologia utilizada para a obtenção do valor foi a pesquisa de preço pelo SINAPI – Sistema Nacional de Pesquisa de Custos e Índices da Construção Civil (Disponível em 08/2025), SBC (Sociedade Brasileira de Custos) 09/2025 - São Luís/MA e ORSE (pesquisa em 07/2025) - Sergipe.

9.2. O custo estimado total da contratação é de **R$ 618.157,29 (seiscentos e dezoito mil cento e cinquenta e sete reais e vinte e nove centavos)**, conforme Planilha Orçamentária em anexo a este Projeto Básico.

9.3. DAS CONSIDERAÇÕES FINAIS

9.3.1. O contrato poderá ser rescindido, por mútuo interesse entre as partes, atendido a conveniência do CONTRATANTE, recebendo a CONTRATADA o valor correspondente ao objeto correspondente, bem como de forma imediata e independentemente de interpelação judicial ou extrajudicial.

9.4. São partes integrantes deste Projeto Básico os seguintes documentos:

9.4.1. ANEXO I - Projetos Arquitetônicos e Projetos Complementares;

9.4.2. ANEXO II - Planilha Orçamentária, Leis Sociais e BDI, Cronograma Físico;

9.4.3. ANEXO III - Procedimento Executivo;

9.4.4. ANEXO IV - Modelo de Ofício de Pagamento.

9.5. O Projeto Básico e seus anexos serão disponibilizados no endereço eletrônico www.defensoria.ma.def.br/.

10. ADEQUAÇÃO ORÇAMENTÁRIA

Programa de Trabalho: 03.092.0623.3343.000169.

São Luís/MA, em **29** de **setembro** de **2025**.

Luiz Roberto da Costa Gomes
Supervisor
Supervisão de Obras e Reformas


Documento assinado eletronicamente por **Luiz Roberto da Costa Gomes**, **Supervisor**, em 29/09/2025, às 08:52, conforme horário oficial de Brasília, com fundamento no § 3º do art. 4º, do Decreto n.º 10.543, de 13 de novembro de 2020.

A autenticidade do documento pode ser conferida no link Validar Documento informando o código verificador **0265375** e o código CRC **1878446D**.

NQ
NW NE
W E
SW SE
S

CORTE
ATERRO

PERFIL ALINHAMENTO -03 OPÇÃO 02

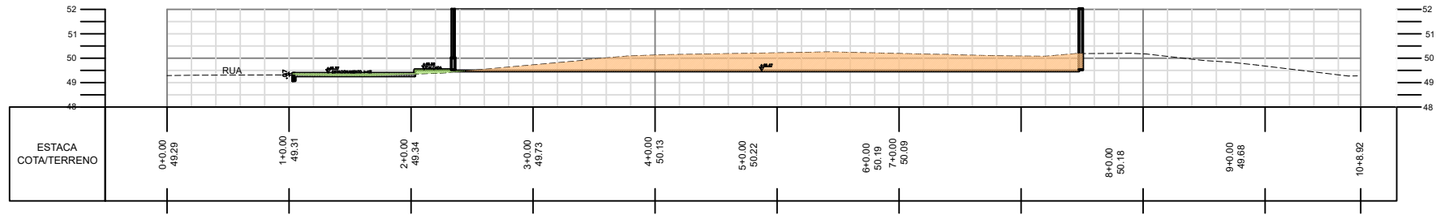

03 CORTES E ATERRO
ESCALA 1/125

RUA DA MANGUEIRA

RUA NAGIB HAICKEL

Terceiros

P01

P02

P03

P04

SPT1

SPT2

RN - 02
N: 9561526.6800
E: 427056.5330
Z: 49.7580

BASE
N: 9561522.2570
E: 427073.6520
Z: 50.1900

RN - 01
N: 9561521.7000
N:427079.5250
Z: 50.1930

Az. 100°46'48.91"
Dist. 29.00 m

Az. 280°46'48.91"
Dist. 33.00 m

Az. 190°46'48.91"
Dist. 27.37 m

AREA CONSTRUIDA
A=170,80m²

AREA NÃO UTILIZADA
A=484,26m²

PERFIL ALINHAMENTO -03

PERFIL ALINHAMENTO -03 OPÇÃO 02

PISTA DE SKATE

LANCHONETE

CAIXA

Casa dos
Conselhos

Prefeitura de
Santa Luzia

Quadra Municipal



01 LOCALIZAÇÃO
SEM ESCALA

02 SITUAÇÃO
ESCALA 1/125

OBS:.RAMPAS E ESCADAS FORAM DIMENSIONADAS COM BASE NAS COTAS PREVISTAS NO PROJETO ORIGINAL. QUALQUER ALTERAÇÃO NAS ALTURAS IMPLICA NO RECÁLCULO DA INCLINAÇÃO, A FIM DE ASSEGURAR CONFORMIDADE COM AS NORMAS DE ACESSIBILIDADE VIGENTES.


DEFENSORIA PÚBLICA
do Estado do Maranhão

NÚCLEO DPE–MA EM CONSTRUÇÃO MODULAR
END.:RUA DA MANGUEIRA,SN, CENTRO, SANTA LUZIA–MA
PROPRIETÁRIO: DPE–MA
DISCRIMINAÇÃO: LOCALIZAÇÃO, SITUAÇÃO, CORTES E ATERRO
DATA: JULHO/2025 ESC: 1/125 R00


ARQ 01/10

PROJETO ARQUITETÔNICO: NAYANNE FEQUES A69236–O/MA A2

Anexo complementar Arquitetônico (02568013) SEI 0004055.000000943/2025 / pg. 4/4

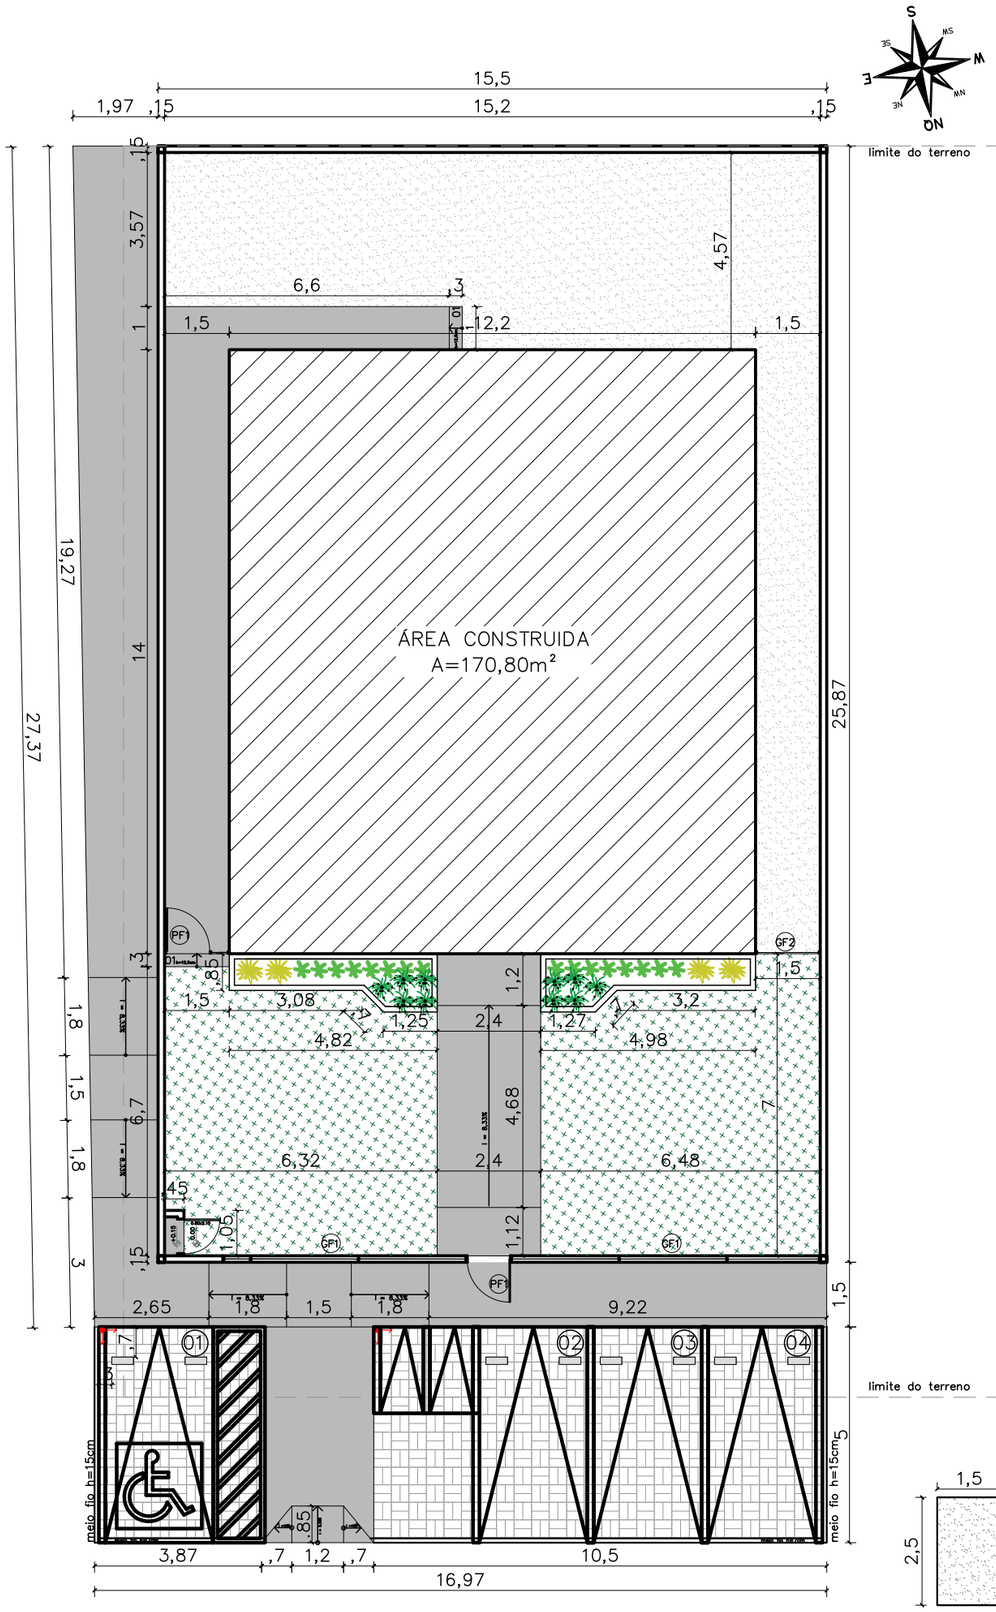

01 IMPLANTAÇÃO
ESCALA 1/100

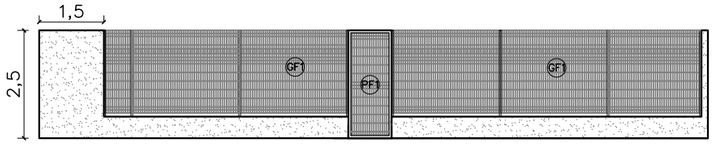

02 VISTA GRADIL–FRENTE
ESCALA 1/100


área do lote	957,00 m²
atme	
almI	82,15 %
área construída	170,80 m²
área livre	658,16 m²
área permeável	646,62 m²
taxa de permeabilidade	67,56 %

CONVENÇÕES

PISO	Colchão de brita nº 01
	Grama esmeralda – Zoysia japonica
	Piso intertravado de concreto
	Piso cimentado–cor cinza chumbo ou cinza escuro
	Bate pneu em concreto (50x17x15cm) na cor amarela

RELAÇÃO DE ESPÉCIES

SIMB.	NOME POPULAR E CIENTÍFICO	PORTE	QTDE.	U.N.	D.P.
	MORÉIA – Dietes iridioides especificação.: muda bem formada	0.40	10	muda	0.50
	PODOCARPO – Podocarpus macrophyllus especificação.: muda bem formada	1.20	16	muda	0.40
	PATA DE ELEFANTE – Beaucarnea recurvata especificação.: muda bem formada	1.20	4	muda	0.80

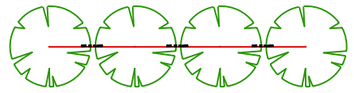

NOTA: VER NA TABELA A DISTÂNCIA DE PLANTIO

DETALHE DISTANCIA DE PLANTIO

NOTAS

MURETAS H=0.40M:

1 – FACE EXTERNA E EXTERNA: TEXTURA ACRILICA NA COR BRANCA SOBRE REBOCO COM IMPERMEABILIZAÇÃO;

2 – PINGADEIRA PRÉ MOLDADA COM PINTURA EM TINTA PRA PISO NA COR CINZA MÉDIO.

PAISAGISMO:

1–AS MUDAS DEVERÃO SER PLANTADAS COM TERRA PRETA, ADUBO COMPOSTADO E A FORRAÇÃO EM SEIXO ROLADO BRANCO

GRADIL:

1 – O GRADIL INDICADO PELO PAISAGISMO DEVERÁ RECEBER PINTURA EM ESMALTE SINTÉTICO SOBRE BASE ANTICORROSIVA
2 – TODAS AS PEÇAS DEVERÃO SER EM AÇO GALVANIZADO

PF1–PORTÃO EM GRADIL NYLOFORT 3D, MALHA 20X5CM, Ø 5MM, PINTURA BRANCA, BELGO OU SIMILAR (1,00X2,50M)

PF2–PORTÃO EM GRADIL NYLOFORT 3D, MALHA 20X5CM, Ø 5MM, PINTURA BRANCA, BELGO OU SIMILAR (1,00X2,30M)

GF1– GRADIL NYLOFORT 3D, MALHA 20X5CM, Ø 5MM 250X203 CM, PINTURA BRANCA, BELGO OU SIMILAR

GF2– GRADIL NYLOFORT 3D, MALHA 20X5CM, Ø 5MM 250X243 CM, PINTURA BRANCA, BELGO OU SIMILAR

CAIXA DE EQUIPOTENCIALIZAÇÃO:
1– VER DETALHAMENTO NO PROJETO ELÉTRICO

OBS:.RAMPAS E ESCADAS FORAM DIMENSIONADAS COM BASE NAS COTAS PREVISTAS NO PROJETO ORIGINAL. QUALQUER ALTERAÇÃO NAS ALTURAS IMPLICA NO RECÁLCULO DA INCLINAÇÃO, A FIM DE ASSEGURAR CONFORMIDADE COM AS NORMAS DE ACESSIBILIDADE VIGENTES.


DEFENSORIA PÚBLICA
do Estado do Maranhão

NÚCLEO DPE–MA EM CONSTRUÇÃO MODULAR
END.: RUA DA MANGUEIRA,SN, CENTRO, SANTA LUZIA–MA
PROPRIETÁRIO: DPE–MA
DISCRIMINAÇÃO: IMPLANTAÇÃO
DATA: JULHO/2025 ESC: 1/100 R00

ARQ 02/10

PROJETO ARQUITETÔNICO: NAYANNE FEQUES A69236–O/MA A2

Anexo Projeto PE (0025617) SEI 0004055.110000943/2025 // pg. 425

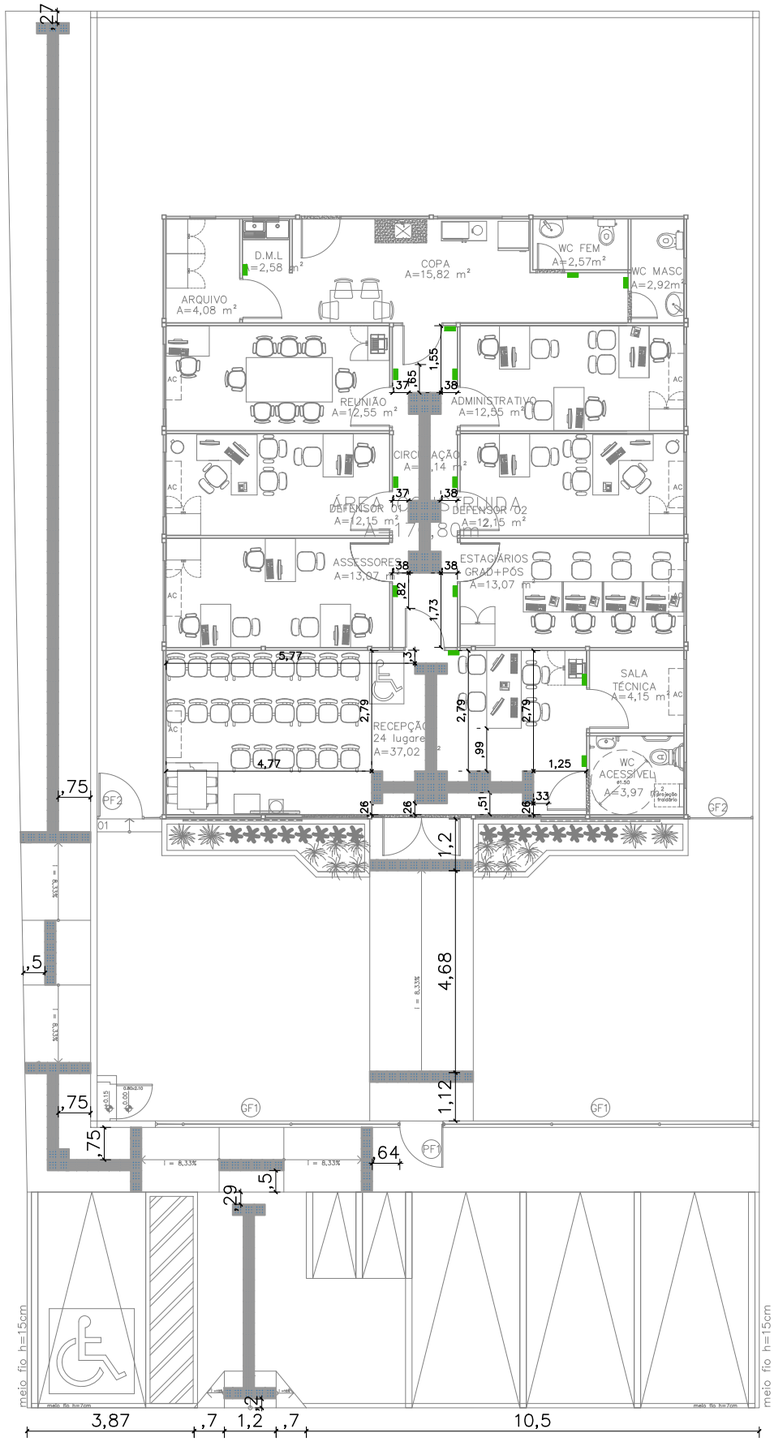

01 SINALIZAÇÃO TÁTIIL– INTERNA E EXTERNA

ESCALA 1/100

CONVENÇÕES	
	PISO TÁTIL ALERTA
	PISO TÁTIL DIRECIONAL
	PLACA EM BRAILE 25x8 cm

NOTAS

SINALIZAÇÃO INTERNA:
1–PISO TÁTIL DIRECIONAL E/OU ALERTA, DE BORRACHA, AZUL, P/DEFICIENTES VISUAIS, DIMENSÕES 25X25CM, APLICADO COM COLA DE CONTATO SOBRE PISO VINÍLICO

SINALIZAÇÃO EXTERNA:
1–PISO TÁTIL DIRECIONAL E/OU ALERTA, DE CONCRETO, AZUL, P/DEFICIENTES VISUAIS, DIMENSÕES 25X25CM, APLICADO COM ARGAMASSA INDUSTRIALIZADA AC–II, REJUNTADO.

SINALIZAÇÃO VISUAL E TÁTIL:
1–PLACAS EM BRAILE EM ACRÍLICO VERDE, 4mm, 25X8cm, COM LETRAS EM ALTO RELEVO,1mm, NA COR BRANCA, INSTALADAS A 1,20m do PISO E 10cm DO BATENTE DA PORTA.

OBS:.RAMPAS E ESCADAS FORAM DIMENSIONADAS COM BASE NAS COTAS PREVISTAS NO PROJETO ORIGINAL. QUALQUER ALTERAÇÃO NAS ALTURAS IMPLICA NO RECÁLCULO DA INCLINAÇÃO, A FIM DE ASSEGURAR CONFORMIDADE COM AS NORMAS DE ACESSIBILIDADE VIGENTES.

NOTA: AS ESPECIFICAÇÕES DE ESTRUTURA METÁLICA CONTIDAS NESTE PROJETO, SÃO ORIENTAÇÕES TÉCNICAS. DEVENDO ESTA SER CALCULADA POR UM PROFISSIONAL COM EXPERTISE EM ESTRUTURAS METÁLICAS.

DEFENSORIA PÚBLICA
do Estado do Maranhão

NÚCLEO DPE–MA EM CONSTRUÇÃO MODULAR – 02 DEFS
END.: RUA DA MANGUEIRA,SN, CENTRO, SANTA LUZIA–MA
PROPRIETÁRIO: DPE–MA
DISCRIMINAÇÃO: SINALIZAÇÃO VISUAL E TÁTIL
DATA: JUL/2025 ESC: 1/100 R00


ARQ 03/10

PROJETO ARQUITETÔNICO: NAYANNE FEQUES A69236–O/MA A2

Anexo Projeto PE (0025617.3) SEI 0004055.110000094.3/2025 // pg. 426


PLANTA DE LOCAÇÃO: IMPLANTAÇÃO DO RADIER

ESC. 1:100

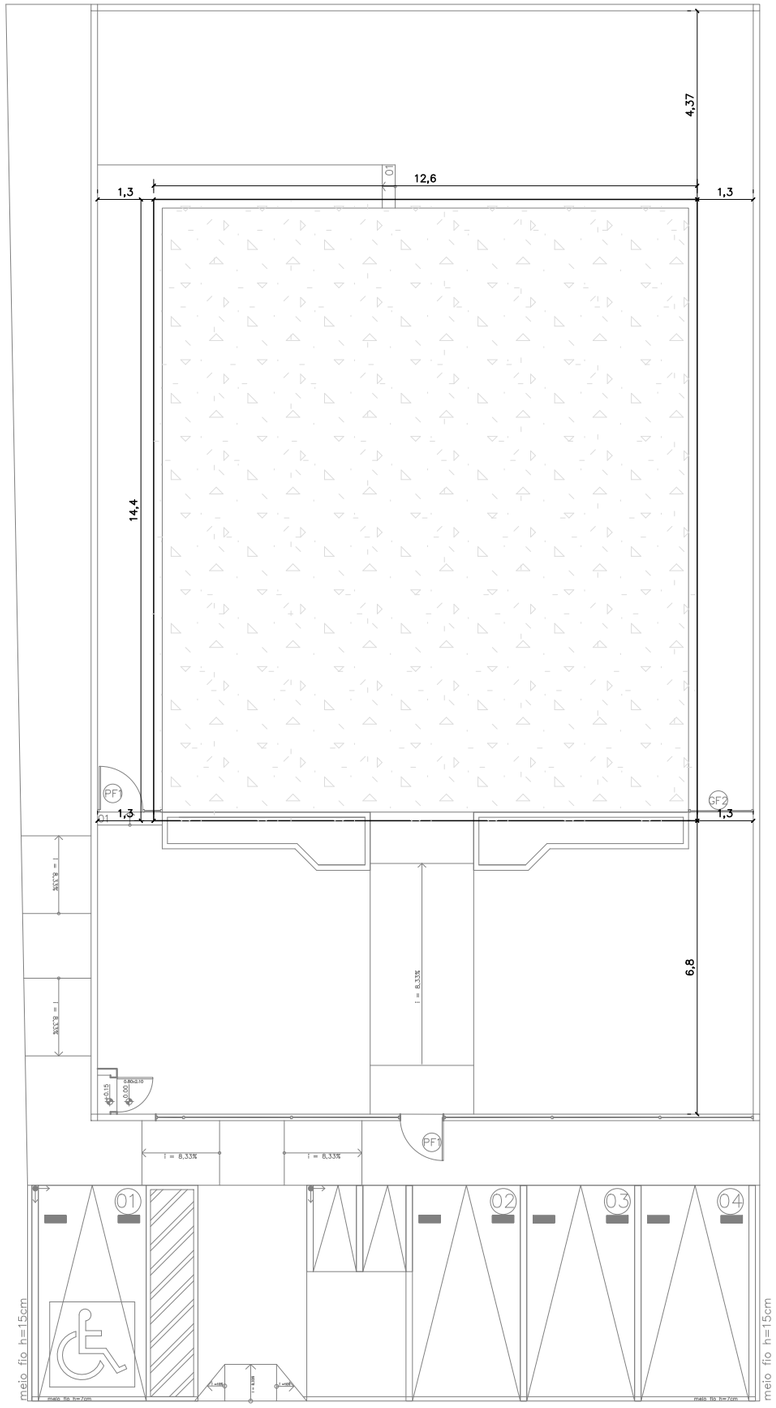

PLANTA DE LOCAÇÃO: PILARES DO RADIER

ESC. 1:100

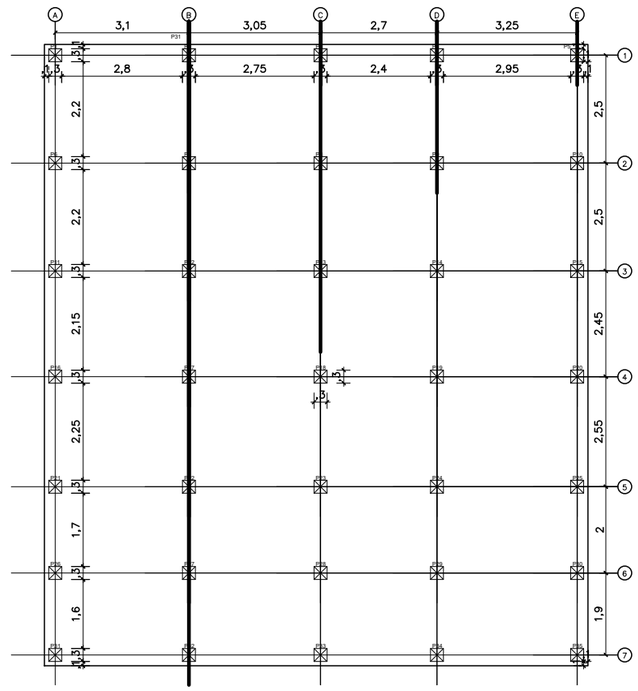

DEFENSORIA PÚBLICA
do Estado do Maranhão

NÚCLEO DPE–MA EM CONSTRUÇÃO MODULAR

END.: RUA DA MANGUEIRA, SN, CENTRO, SANTA LUZIA–MA

PROPRIETÁRIO: DPE/MA

DISCRIMINAÇÃO:PROJETO DE FUNDAÇÃO
IMPLANTAÇÃO E LOCAÇÃO DE RADIER

RESP. TÉCNICO: 1117305689–MA
ENG. CIVIL: SAMIR VALONES GOMES


DATA: 08/2025 ESC:1/100 R–00 A2

FUND
01/03

Anexo I - Projetos - Edital nº 90031/2025 SEFAZ/MA (2026267) SEI 0040055510000940-2025 / pg 49


PLANTA BAIXA: RADIER COM PILARES

ESC. 1:75

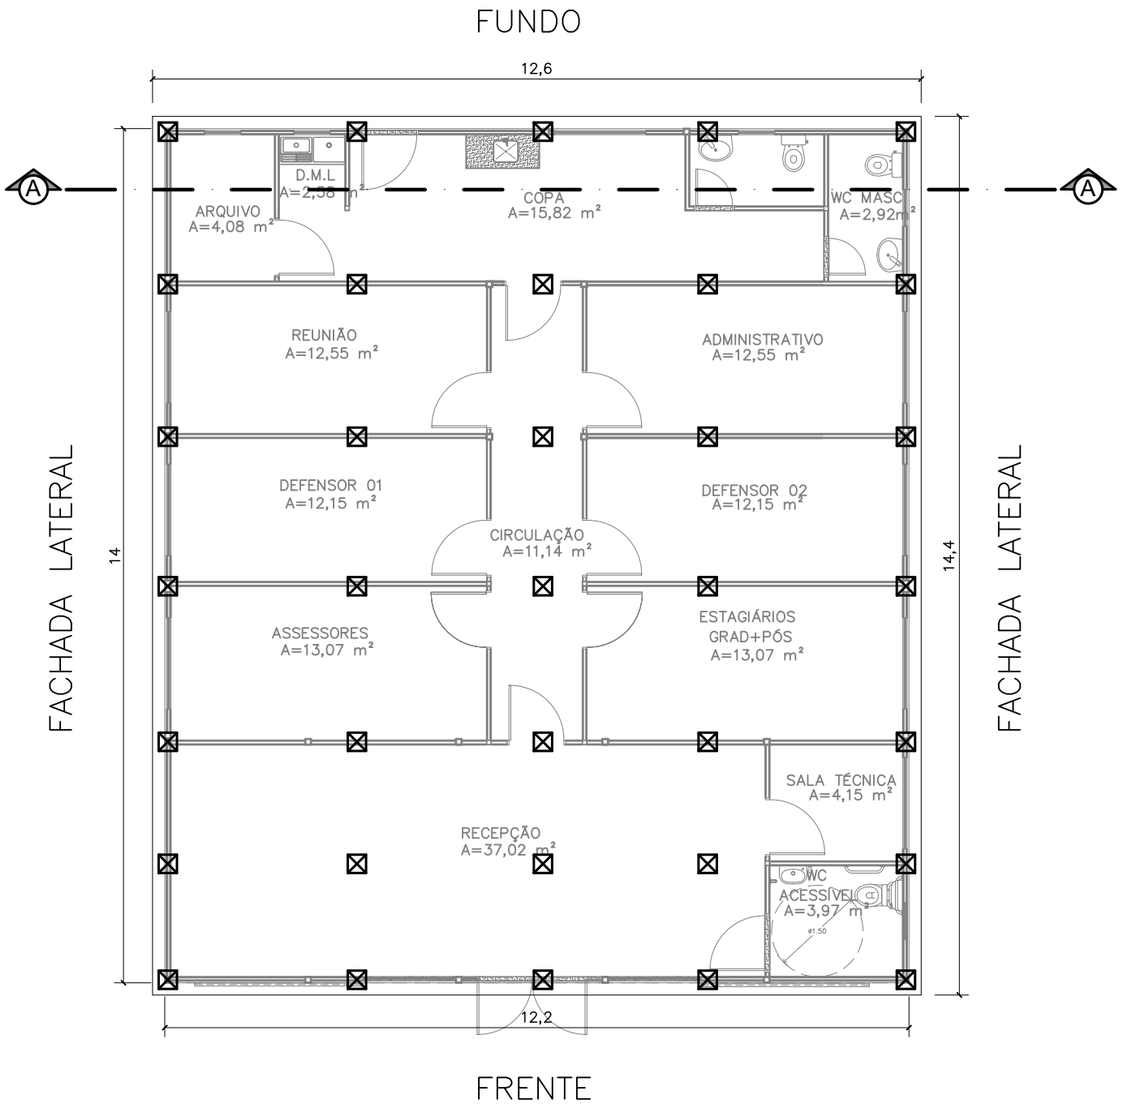

CORTE AA: MÓDULO SOBRE RADIER COM PILARES

ESC. 1:75

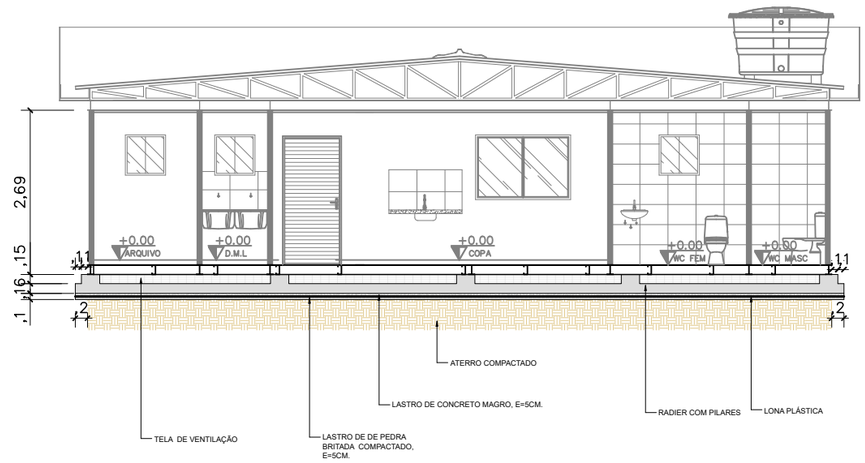

DEFENSORIA PÚBLICA
do Estado do Maranhão

NÚCLEO DPE–MA EM CONSTRUÇÃO MODULAR

END.: RUA DA MANGUEIRA, SN, CENTRO, SANTA LUZIA–MA

PROPRIETÁRIO: DPE/MA

DISCRIMINAÇÃO: PROJETO DE FUNDAÇÃO
PLANTA BAIXA E CORTE AA RADIER

RESP. TÉCNICO: 1117305689–MA
ENG. CIVIL: SAMIR VALONES GOMES


DATA: 08/2025 ESC:1/100 R–00 A3


FUND
02/03

Anexo I - Projetos - Edital nº 90031/2025 SEPLAN (2026257019) SEI 0046551000004032025 pg 250

ARMADURA INFERIOR (POSITIVA): LONGITUDINAL

ESC. 1:100

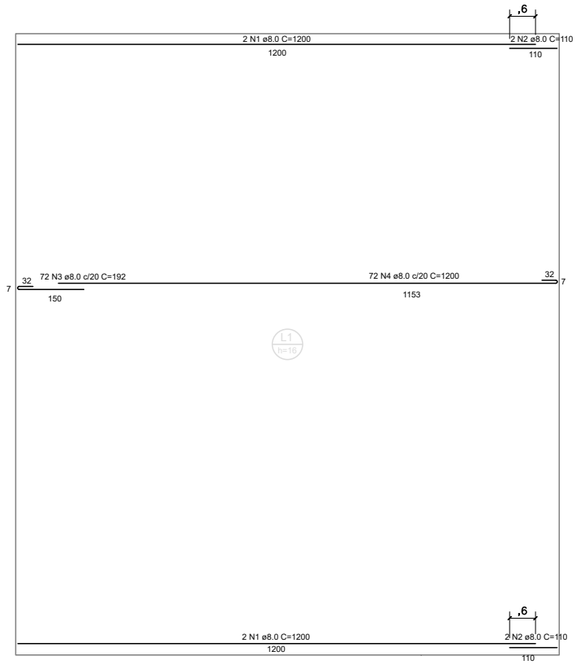

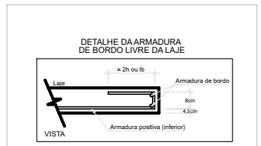

INFERIOR POSITIVA LONGITUDINAL


Resumo do Aço				
Aço	DIAM (mm)	N	C. TOTAL (m)	PESO + 10% (Kg)
CA50	8.0	1	48,00	20,86
	8.0	2	4,40	1,91
	8.0	3	138,24	60,07
	8.0	4	864,00	375,41


Peso Total (kg)
CA50 458,24

Volume de concreto (C-25) = 29,03 m³
Área de forma = 8,64 m²

ARMADURA INFERIOR (POSITIVA): TRANSVERSAL

ESC. 1:100

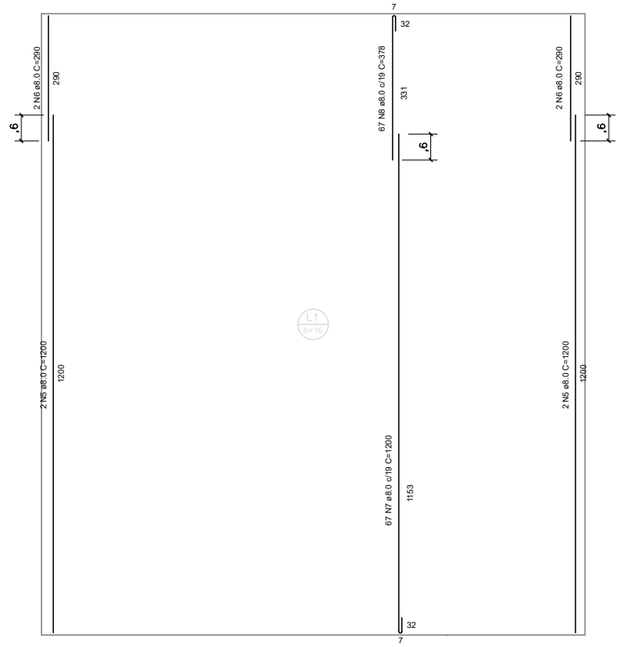

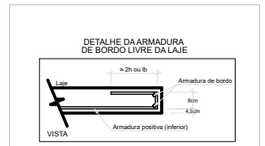

INFERIOR POSITIVA TRANSVERSAL

Resumo do Aço				
Aço	DIAM (mm)	N	C. TOTAL (m)	PESO + 10% (Kg)
CA50	8.0	5	48,00	20,86
	8.0	6	11,60	5,04
	8.0	7	804,00	349,34
	8.0	8	253,26	110,04

Peso Total (kg)
CA50 485,28

PILARES DO RADIER: DETALHAMENTO


SEM ESC.


P1=P2=P3=P4=P5=P6=P7=P8=P9=P10=P11=P12=P13=P14=P15=P16=P17=
=P18=P19=P20=P21=P22=P23=P24=P25=P26=P27=P28=P29=P30=P31=P32=
=P33=P34=P35

PILARES				
Resumo do Aço				
Aço	DIAM (mm)	N	C. TOTAL (m)	PESO + 10% (Kg)
CA50	10.0	11	98,70	66,99
CA60	5.0	12	74,90	12,69
	5.0	13	27,30	4,62

Peso Total (kg)
CA50 66,99
CA60 17,31

Volume de concreto (C-25) = 0,47 m³
Área de forma = 6,30 m²

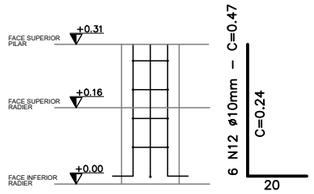


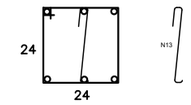


6 N13 ø5.0mm C/12–1.07
2 N14 ø5.0mm C/12–0.39

ARMADURA SUPERIOR (NEGATIVA): LONGITUDINAL E TRANSVERSAL

ESC. 1:100

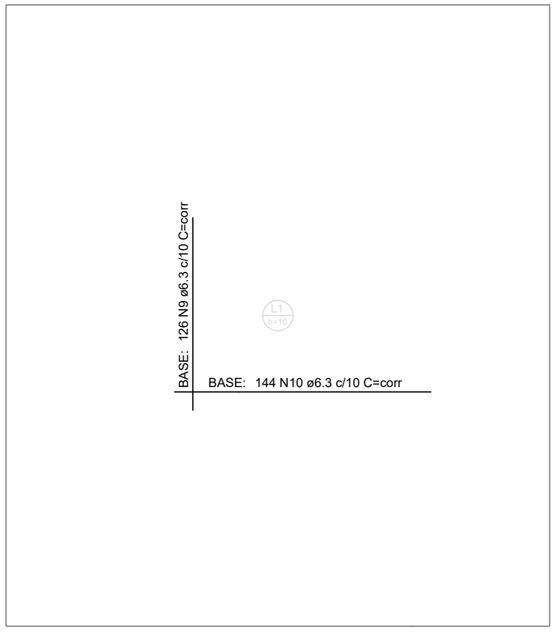

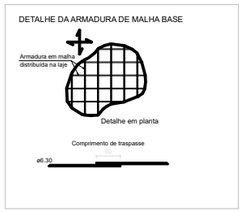


MALHA BASE (SUPERIOR) NEGATIVA

Resumo do Aço				
Aço	DIAM (mm)	N	C. TOTAL (m)	PESO + 10% (Kg)
CA50	6.3	9	1814,40	488,98
	6.3	10	1814,40	488,98

Peso Total (kg)
CA50 977,96


Nota.: Pode-se adotar a tela nervurada Q-283 6.0 10X10

RADIER COM PILARES: MODELAGEM 3D

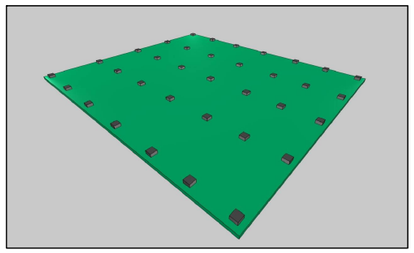

FONTE: EBERICK (2025)

ANCORAGEM DE PILARES NO RADIER: MODELAGEM 3D

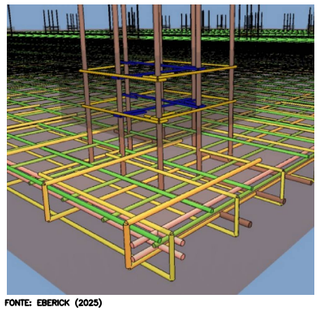

FONTE: EBERICK (2025)

DEFENSORIA PÚBLICA
do Estado do Maranhão

NÚCLEO DPE–MA EM CONSTRUÇÃO MODULAR

END.: RUA DA MANGUEIRA, SN, CENTRO, SANTA LUZIA–MA

PROPRIETÁRIO: DPE/MA


DISCRIMINAÇÃO:PROJETO DE FUNDAÇÃO
IMPLANTAÇÃO E LOCAÇÃO DE RADIER

RESP. TÉCNICO: 1117305689–MA
ENG. CIVIL: SAMIR VALONES GOMES

DATA: 08/2025 ESC:1/100 R–00 A2

FUND 03/03


Anexo I - Projetos - Edital nº 90031/2025 SEDEMA (26825719) SEI 0056551.000048/2025 pg 251

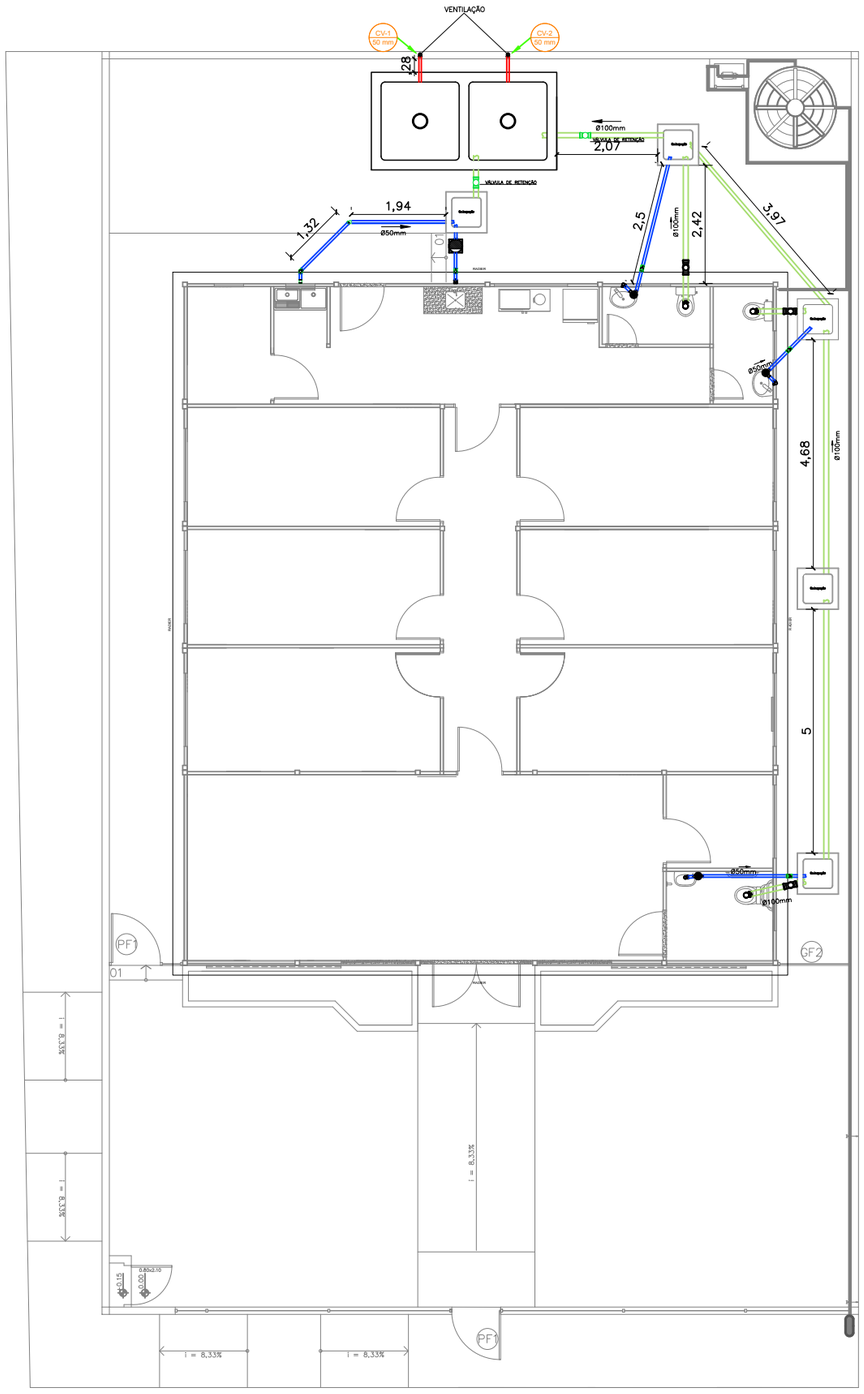


NOTAS:
1 – A SUPERFÍCIE INFERIOR DOS TUBOS DE 50MM DEVEM SEMPRE FICAR ACIMA DOS DE 100MM;
2 – AS CAIXAS DE PASSAGEM DEVEM SER CHAPISCADAS, REBOCADAS E IMPERMEABILIZADAS NAS SUPERFÍCIES INTERNAS;
3 – DEVEM SER UTILIZADOS TERMINAIS DE VENTILAÇÃO DE PVC Ø50MM NAS EXTREMIDADES DOS TUBOS DE VENTILAÇÃO.

VISTA SUPERIOR

Volume útil= 6,14m³

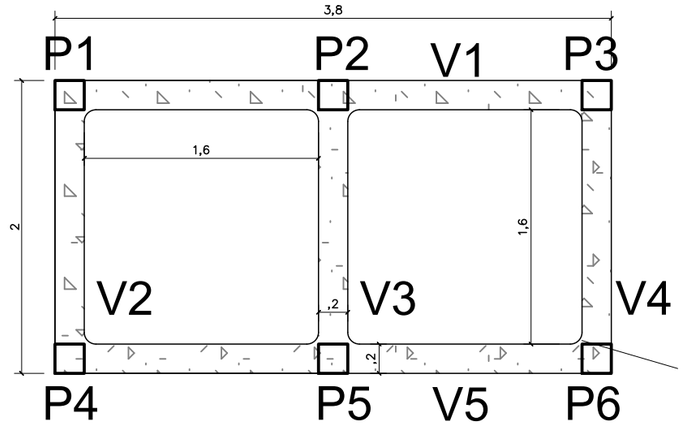

01 DETALHAMENTO
ESCALA ——— s/esc

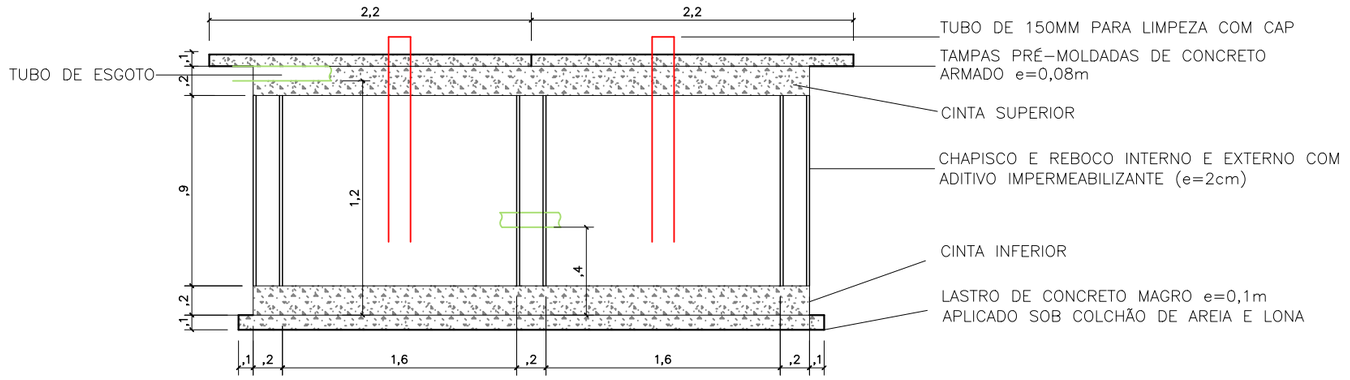

VISTA LATERAL

NOTAS:
1 – A ESTRUTURA DA FOSSA SERÁ COMPOSTA POR LASTRO DE 0,1m DE CONCRETO MAGRO NA BASE, 2 CINTAS (INFERIOR E SUPERIOR) DE h=0,2m, ALVENARIA SINGELA E 6 PILARES DE 0,2x0,2x1,3m;

2 – AS SUPERFÍCIES INTERNAS E EXTERNAS DAS PAREDES SERÃO IMPERMEABILIZADAS COM VEDACIT NA ARGAMASSA DO REBOCO (e=2cm);

3 – A FOSSA TERÁ 2 TAMPAS DE CONCRETO ARMADO COM ALÇA DE AÇO GALVANIZADO, VEDADAS COM ARGAMASSA LADO A LADO.

PILARES:

P1=P2=P3=P4=P5=P6=0,2x0,2m
PILAR COM ARMADURA DE COLUNA PRONTA AÇO 8mm²;

VIGAS:

V1=V5 E V2=V3=V4
VIGA COM ARMADURA DE COLUNA PRONTA AÇO 8mm²
VIGAS V1, V2, V3, V4, V5, SE REPETEM NA BASE INFERIOR DA FOSSA E NA BASE SUPERIOR;

INCLINAÇÃO DA TUBULAÇÃO:

Ø ≥100mm – 1%/m
Ø < 100mm – 2%/m

DEFENSORIA PÚBLICA
do Estado do Maranhão

NÚCLEO DPE–MA EM CONSTRUÇÃO MODULAR

END: RUA DA MANGUEIRA, SN, CENTRO, SANTA LUZIA–MA

PROPRIETÁRIO: DPE–MA


DISCRIMINAÇÃO: PROJETO HIDROSSANITÁRIO


DATA: AGO/2025 ESC: 1/100 R00

HID-SAN 01/02

PROJETO: SAMIR VALONES GOMES / CREA 1117305689–MA A3

Anexo I - Projetos - Edital de Pregão Eletrônico SRP Nº 90031/2025 SEDEMA (2026257) SEI 060045510000094 2025 v5.pdf 43 / 52

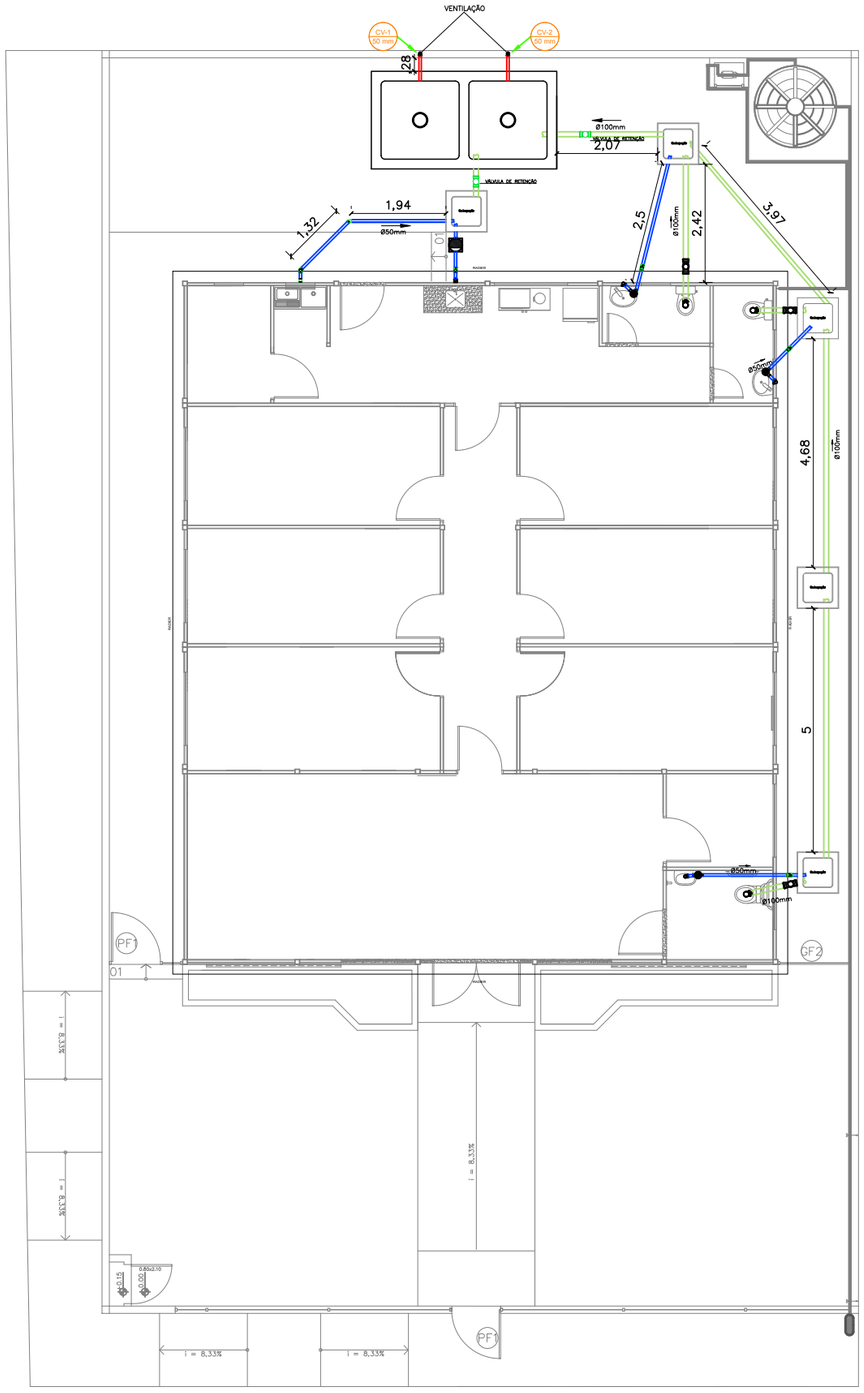


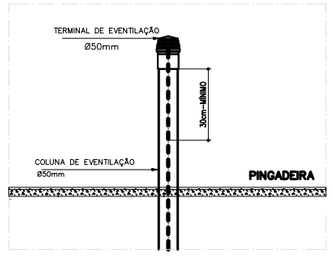


01 **EXTREMIDADE SUPERIOR DA COLUNA DE VENTILAÇÃO**
ESCALA S/ESC

LEGENDA	
	CAIXA DE INSPEÇÃO CLOACAL 60CMx60CM C/ TAMPA
	TUBULAÇÃO DE PVC, Ø50mm - VENTILAÇÃO
	TUBULAÇÃO DE PVC, Ø100mm - ÁGUAS NEGRAS
	TUBULAÇÃO DE PVC, Ø50mm - ÁGUAS CINZAS
	CAIXA DE GORDURA EM PVC 19 L
CV-X 50 mm	COLUNA DE VENTILAÇÃO
	SENTIDO DO ESCOAMENTO DA TUBULAÇÃO
	TANQUE SÉPTICO

CAIXA DE INSPEÇÃO EM CORTE: S/ESC.

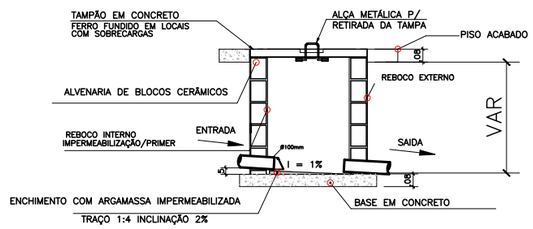

DETALHE AÇO TAMPA: S/ESC.

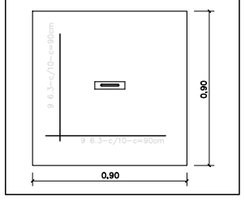

DEFENSORIA PÚBLICA
do Estado do Maranhão

NÚCLEO DPE–MA EM CONSTRUÇÃO MODULAR

END: RUA DA MANGUEIRA, SN, CENTRO, SANTA LUZIA–MA

PROPRIETÁRIO: DPE–MA


DISCRIMINAÇÃO: PROJETO HIDROSSANITÁRIO

DATA: AGO/2025 ESC: 1/100 R00


HID-SAN 02/02

PROJETO: SAMIR VALONES GOMES / CREA 1117305689–MA A3

Anexo I - Projetos - Edital nº 90031/2025 SEDEMA (3268256v19) SEI 060045510000484-2025 pg. 153

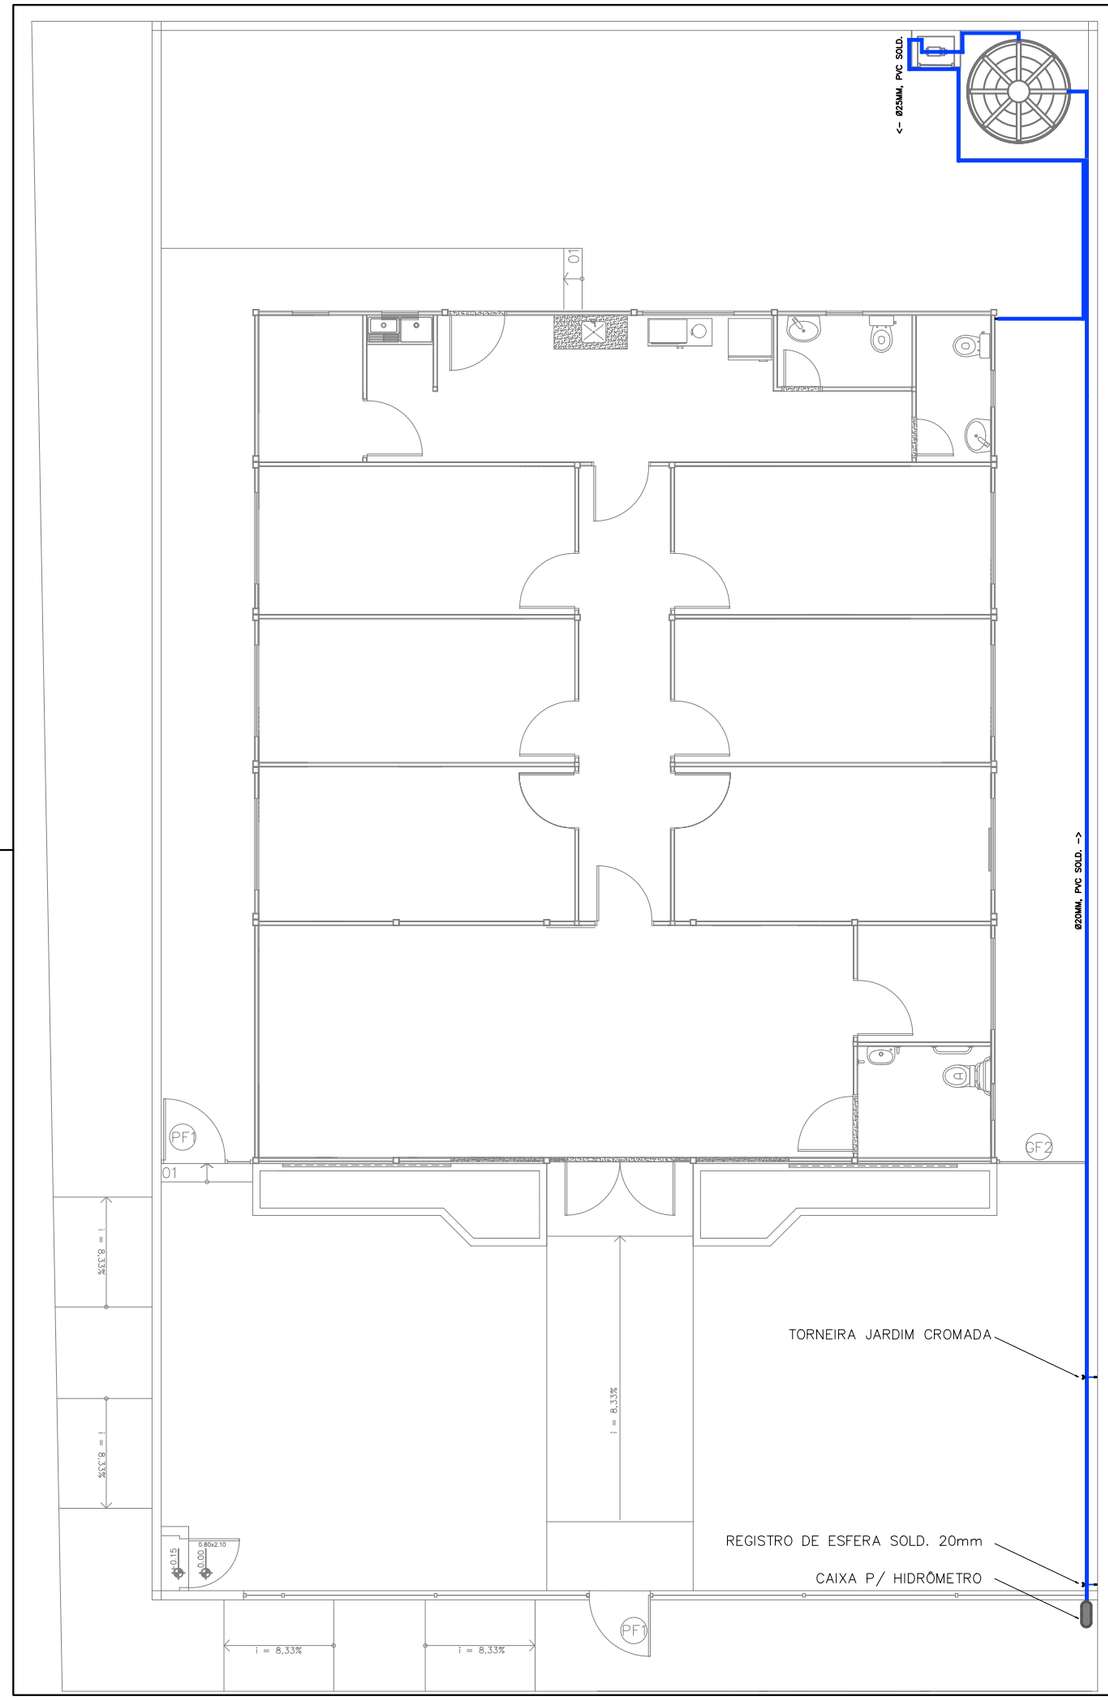

01 ABASTECIMENTO DE ÁGUA
ESCALA 1/100

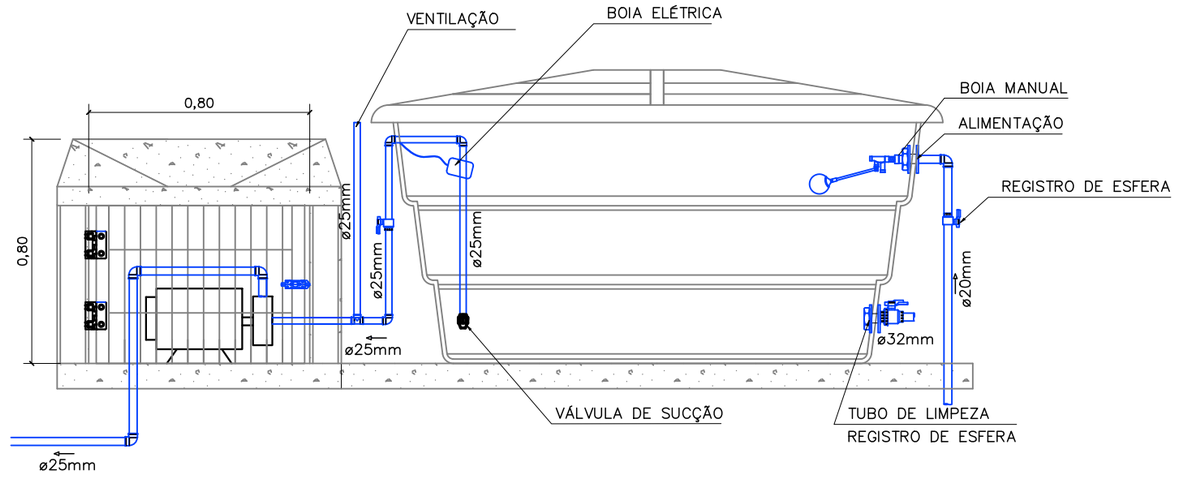

02 DETALHAMENTO: RESERVATORIO INFERIOR
ESCALA S/ESCALA

DEFENSORIA PÚBLICA
do Estado do Maranhão

NÚCLEO DPE–MA EM CONSTRUÇÃO MODULAR

END: RUA DA MANGUEIRA, SN, CENTRO, SANTA LUZIA–MA

PROPRIETÁRIO: DPE–MA


DISCRIMINAÇÃO: PROJETO HIDROSSANITÁRIO

DATA: AGO/2025 ESC: 1/100 R00


HIDRO 01/06

PROJETO: SAMIR VALONES GOMES / CREA 1117305689–MA A3

Anexo I - Projetos - Pregão Eletrônico SRP Nº 90038/2025 (SEI 0026825719) SEI 0040055510000040320255 pg 54

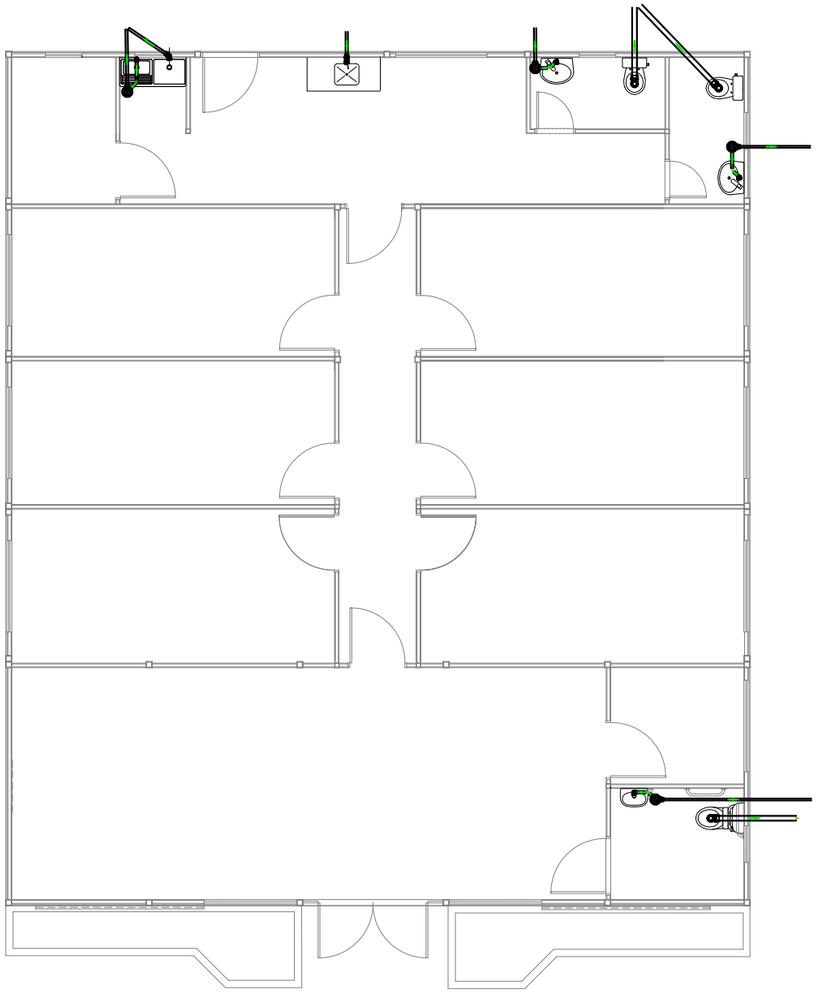

01 PROJETO SANITÁRIO
ESCALA 1/100

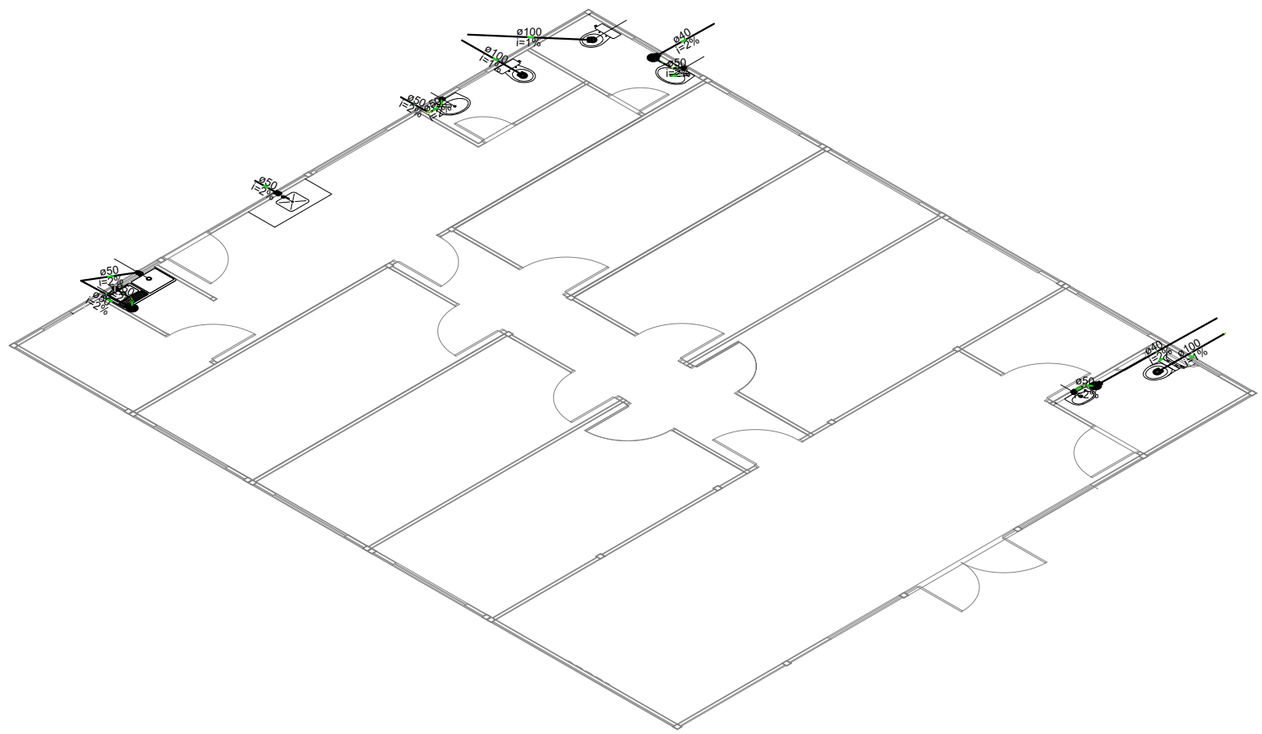

02 ISOMÉTRICO UNIFILAR
ESCALA S/ESC

LEGENDA
Caixa Sifonada
Lavatório com sifão
Pia de Cozinha com Sifão 50mm
Vaso Sanitário c/ curva 90°

DEFENSORIA PÚBLICA
do Estado do Maranhão

NÚCLEO EM CONSTRUÇÃO MODULAR – 02 DEF

END: RUA DA MANGUEIRA, SN, CENTRO, SANTA LUZIA–MA

PROPRIETÁRIO: DPE–MA


DISCRIMINAÇÃO: PROJETO HIDROSSANITÁRIO

DATA: AGO/2025 ESC:1/100 R02

HIDRO 02/06


PROJETO: SAMIR VALONES GOMES / CREA 1117305689–MA A3

Anexo I - Projetos - Edital nº 90031/2025 SEDINFRA (2026257019) SEI 0056551 0000904 2025 pg. 435

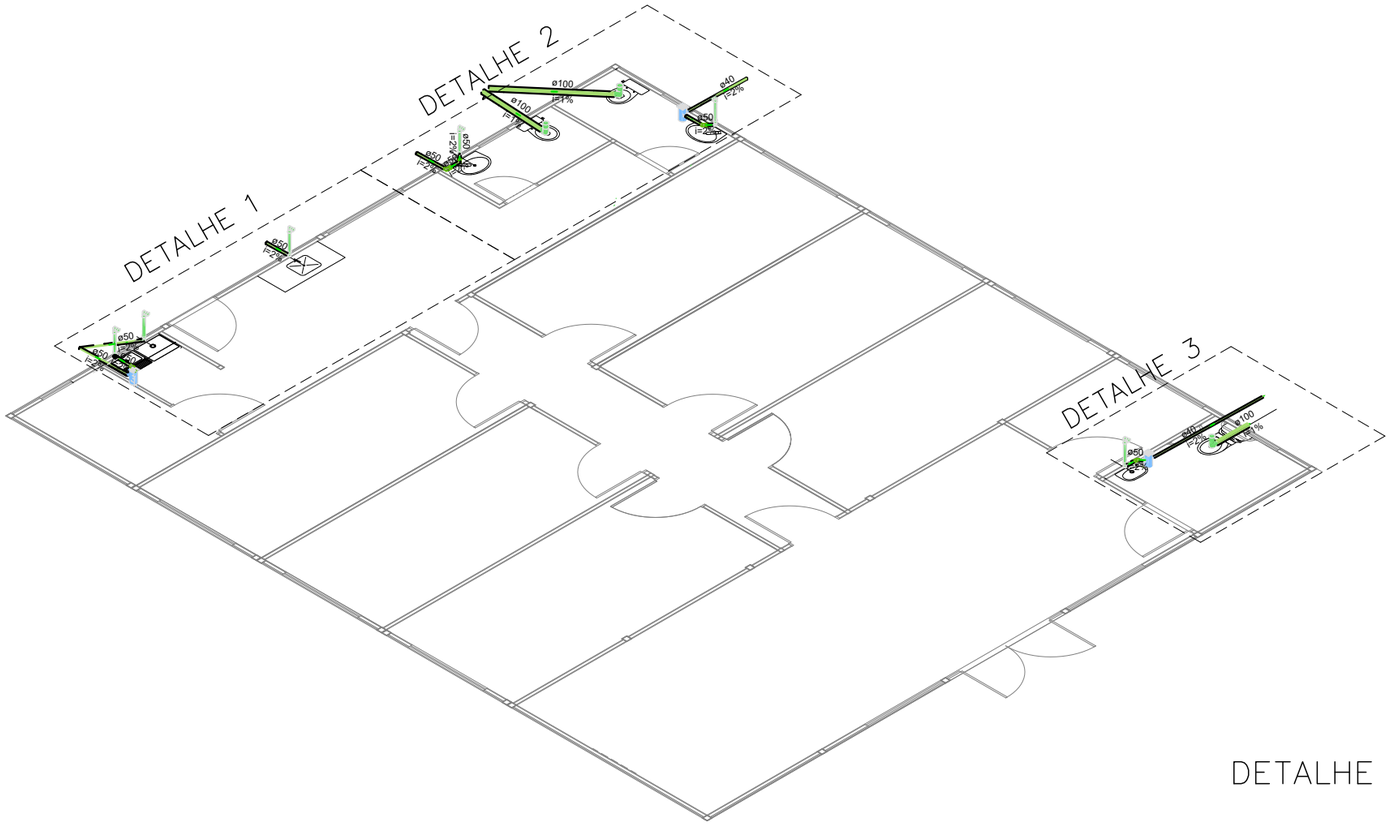


01 ISOMÉTRICO SANITÁRIO
ESCALA S/ESC

DETALHE 1

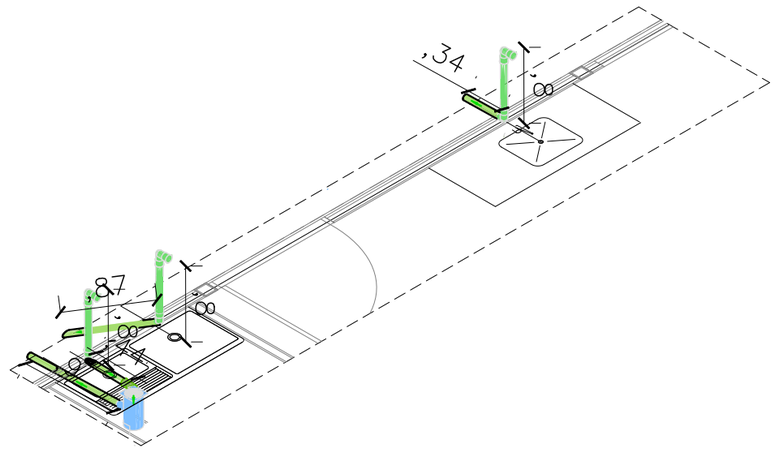

DETALHE 2

DETALHE 3

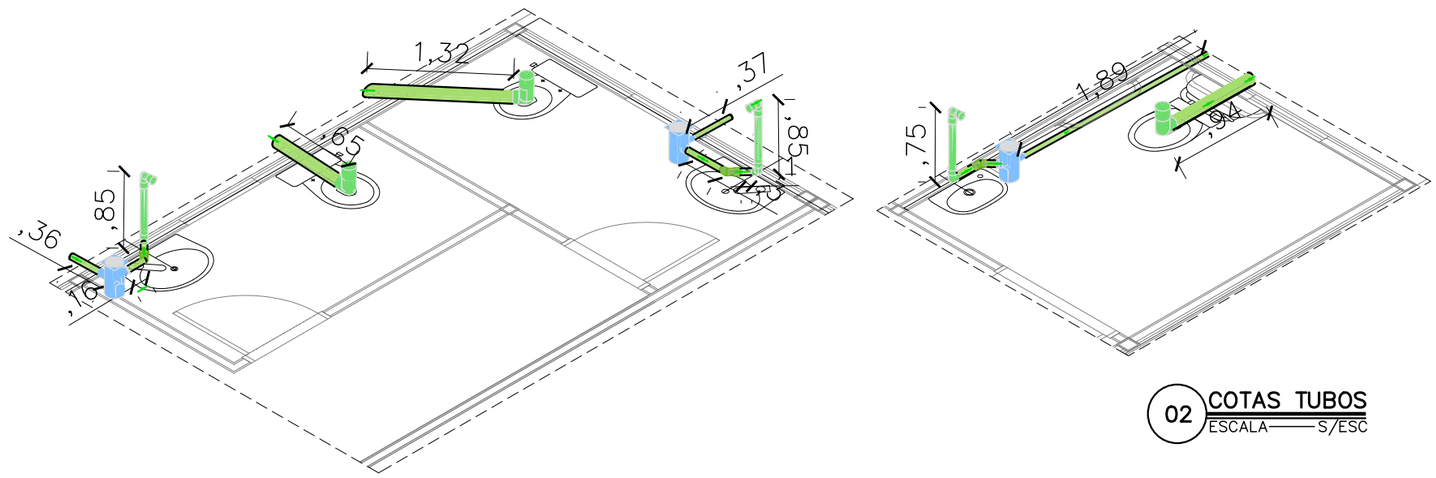

02 COTAS TUBOS
ESCALA S/ESC

ALTURA DOS PONTOS	
Pia WC PcD	0,60m
PIA WC	0,60m
PIA COPA	0,80m
TANQUE	0,70m

medidas em relação ao piso

DEFENSORIA PÚBLICA
do Estado do Maranhão

NÚCLEO EM CONSTRUÇÃO MODULAR – 02 DEF

END: RUA DA MANGUEIRA, SN, CENTRO, SANTA LUZIA–MA

PROPRIETÁRIO: DPE–MA


DISCRIMINAÇÃO: PROJETO HIDROSSANITÁRIO


DATA: AGO/2025 ESC:1/100 R02

HIDRO 03/06

PROJETO: SAMIR VALONES GOMES / CREA 1117305689–MA A3

Anexo I - Projetos - Edital nº 90031/2025 SEDEMA (2025567019) SEI 0056551 0000040 2025 pg. 43 of 56

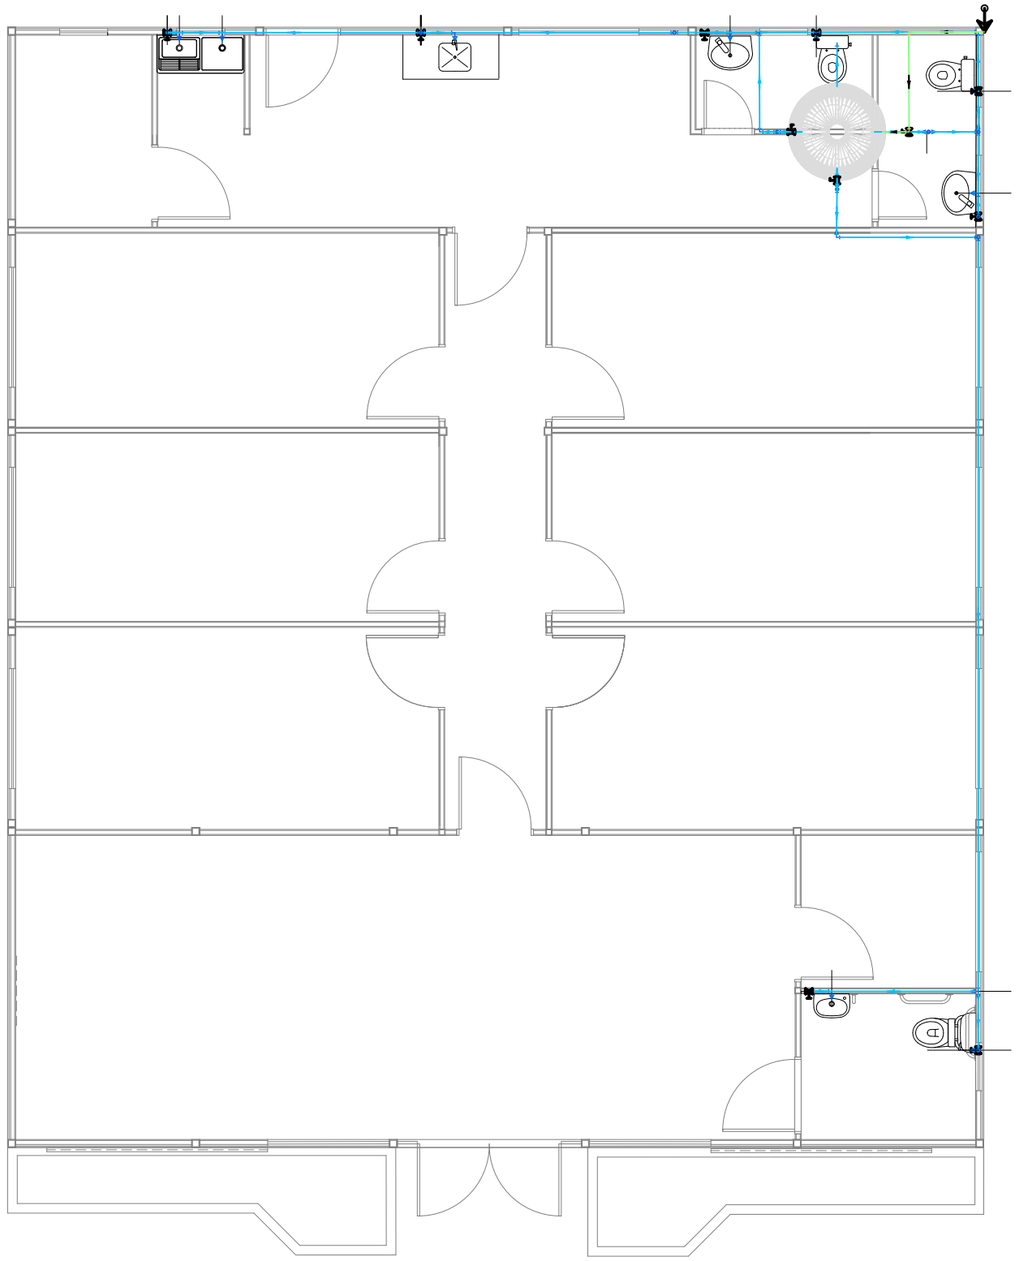

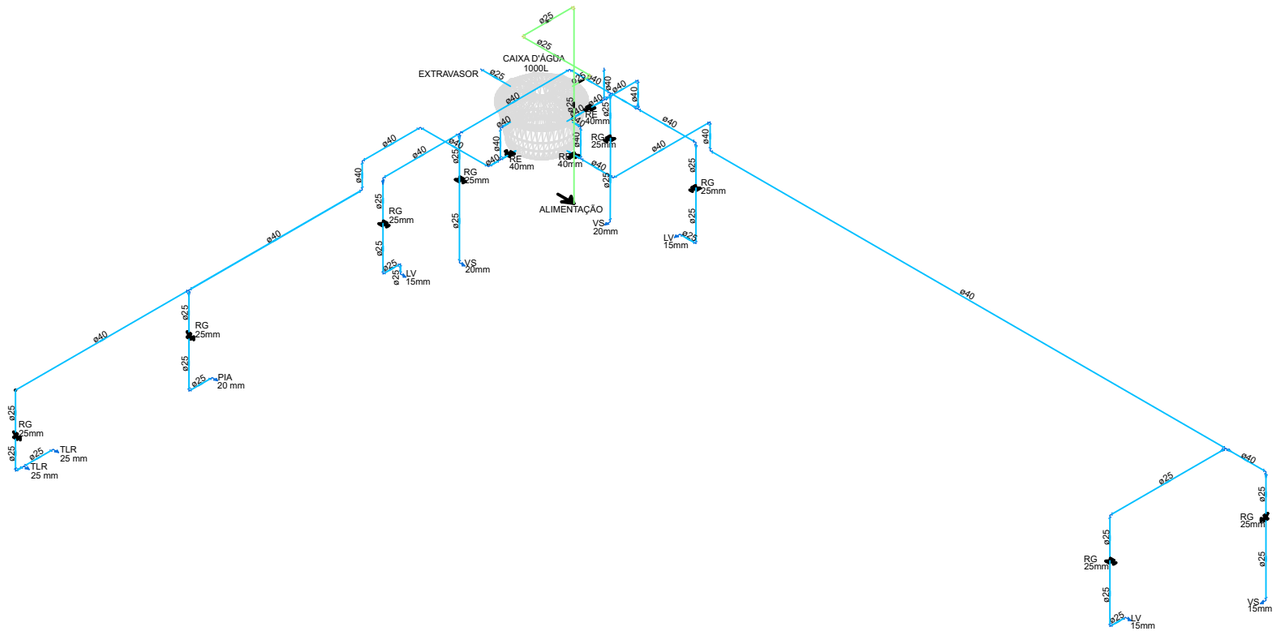

02 ISOMÉTRICO UNIFILAR
ESCALA S/ ESC

Legenda	
	Alimentador Predial
	Registro de gaveta c/canopla cromada c/PVC soldável
	Registro de esfera

Legenda das indicações	
LV	Lavatório com joelho de 90° – 15mm
RG	Registro de gaveta c/canopla cromada c/ PVC soldável
VS	Vaso sanitário com caixa acoplada – 20mm
PIA	Pia de cozinha com Te ou Joelho de 90°
RE	Registro de esfera
TLR	Tanque de lavar com Te ou Joelho de 90°

Legenda de condutos
Água fria
Alimentação

01 PROJETO HIDRÁULICO
ESCALA 1/100

DEFENSORIA PÚBLICA
do Estado do Maranhão

NÚCLEO EM CONSTRUÇÃO MODULAR – 02 DEF

END: RUA DA MANGUEIRA, SN, CENTRO, SANTA LUZIA–MA

PROPRIETÁRIO: DPE–MA


DISCRIMINAÇÃO: PROJETO HIDROSSANITÁRIO


DATA: AGO/2025 ESC:1/75 R02


HIDRO 04/06


PROJETO: SAMIR VALONES GOMES / CREA 1117305689–MA A3

Anexo I - Projetos - Pregão Eletrônico SRP Nº 90031/2025 SEDEP/MA (26025019) SEI 0040055510000040 v 2025 pg 457

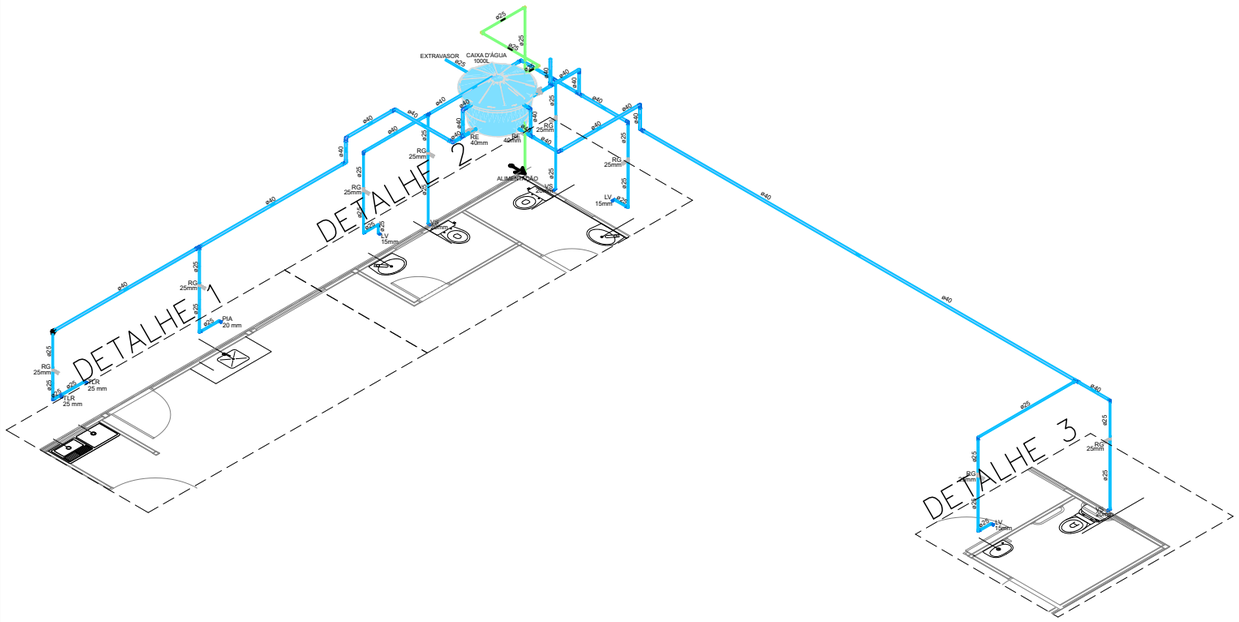

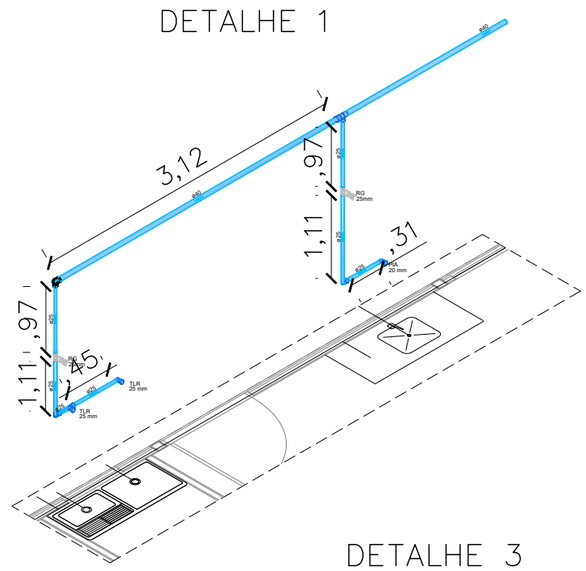

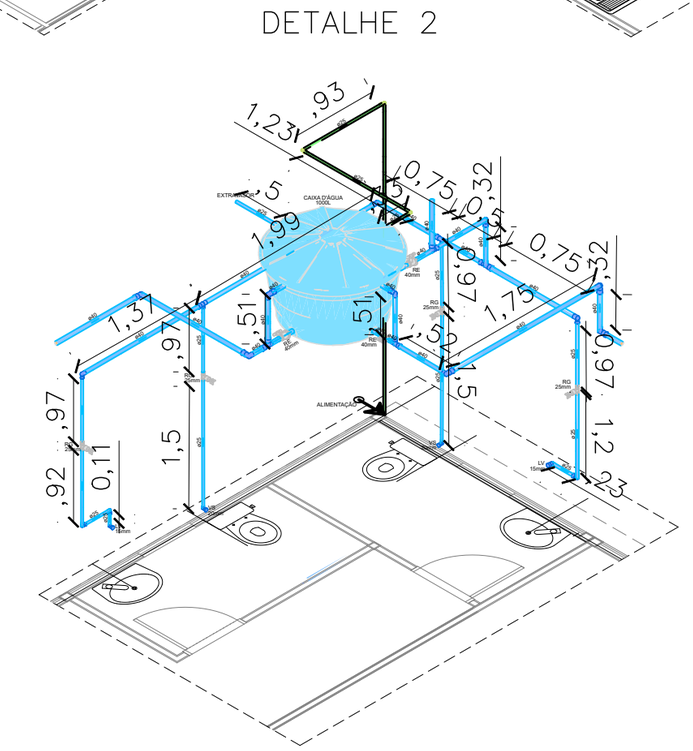

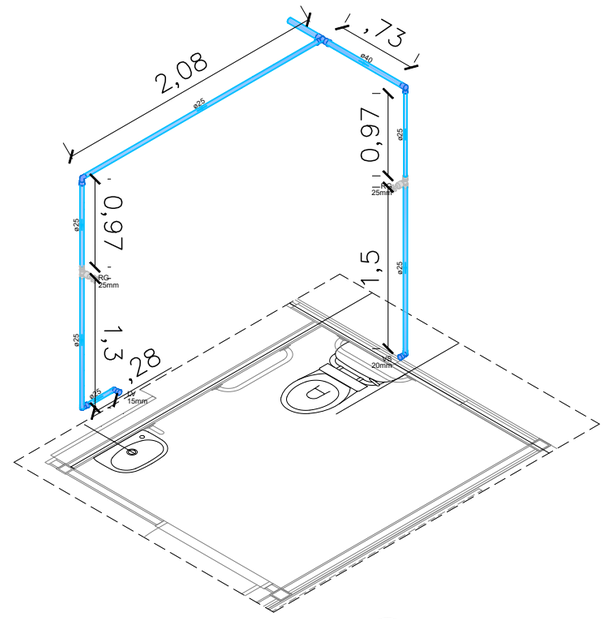

ALTURA DOS PONTOS	
PIA WC PCD	0,50m
PIA WC	0,75m
PIA COPA	0,80m
TANQUE EXTERNO	0,80m
REGISTROS INTERNOS	1,80m
VASO SANITÁRIO	0,3m

medidas em relação ao piso

Legenda de condutos
Água fria
Alimentação

01 ISOMÉTRICO HIDRÁULICO
ESCALA S/ESC

02 COTAS TUBOS
ESCALA S/ESC

DEFENSORIA PÚBLICA
do Estado do Maranhão

NÚCLEO EM CONSTRUÇÃO MODULAR – 02 DEF

END: RUA DA MANGUEIRA, SN, CENTRO, SANTA LUZIA–MA

PROPRIETÁRIO: DPE–MA


DISCRIMINAÇÃO: PROJETO HIDROSSANITÁRIO

DATA: AGO/2025 ESC:1/100 R02

HIDRO 05/06

PROJETO: SAMIR VALONES GOMES / CREA 1117305689–MA A3

Anexo I - Projetos - Edital 90003/2025 SEI 0005510000904 2025 pg 58

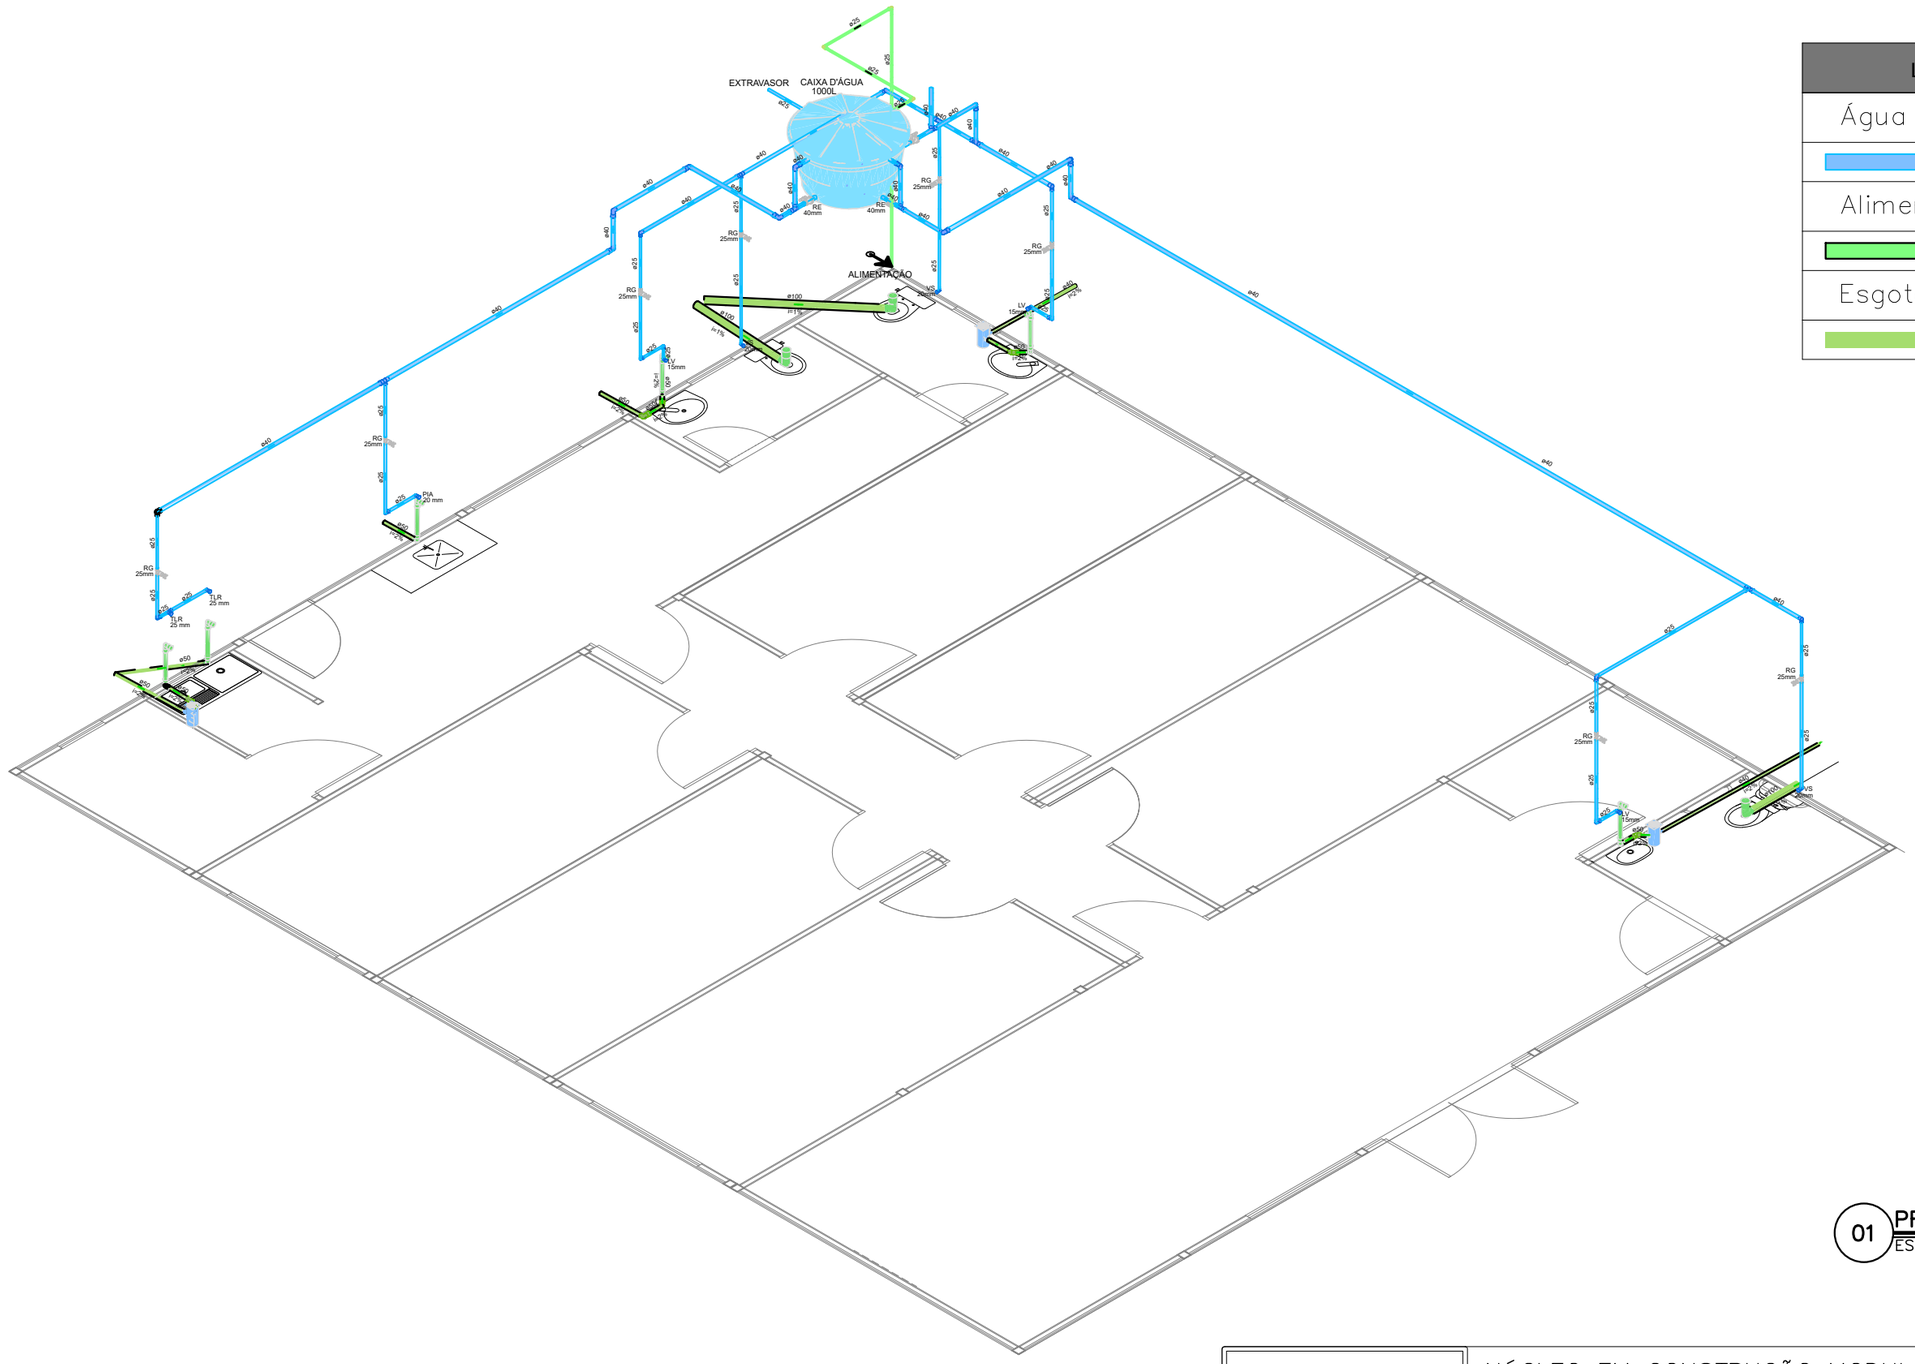

Legenda de condutos
Água fria
Alimentação
Esgoto

Legenda das indicações	
LV	Lavatório com joelho de 90° – 15mm
RG	Registro de gaveta c/canopla cromada c/ PVC soldável
VS	Vaso sanitário com caixa acoplada – 20mm
PIA	Pia de cozinha com Te ou Joelho de 90°
RE	Registro esfera
TLR	Tanque de lavar com Te ou Joelho de 90°

01 PROJETO COMPATIBILIZADO
ESCALA S/ ESC


DEFENSORIA PÚBLICA
do Estado do Maranhão

NÚCLEO EM CONSTRUÇÃO MODULAR – 02 DEF
END: RUA DA MANGUEIRA, SN, CENTRO, SANTA LUZIA–MA
PROPRIETÁRIO: DPE–MA
DISCRIMINAÇÃO: PROJETO HIDROSSANITÁRIO
DATA: AGO/2025 ESC:1/100 R02

HIDRO 06/06

PROJETO: SAMIR VALONES GOMES / CREA 1117305689–MA A3

Anexo I - Projetos - PE nº 90031/2025 SEDEMA (2626567) SEI 0056.000055/2025-19 / pg. 43

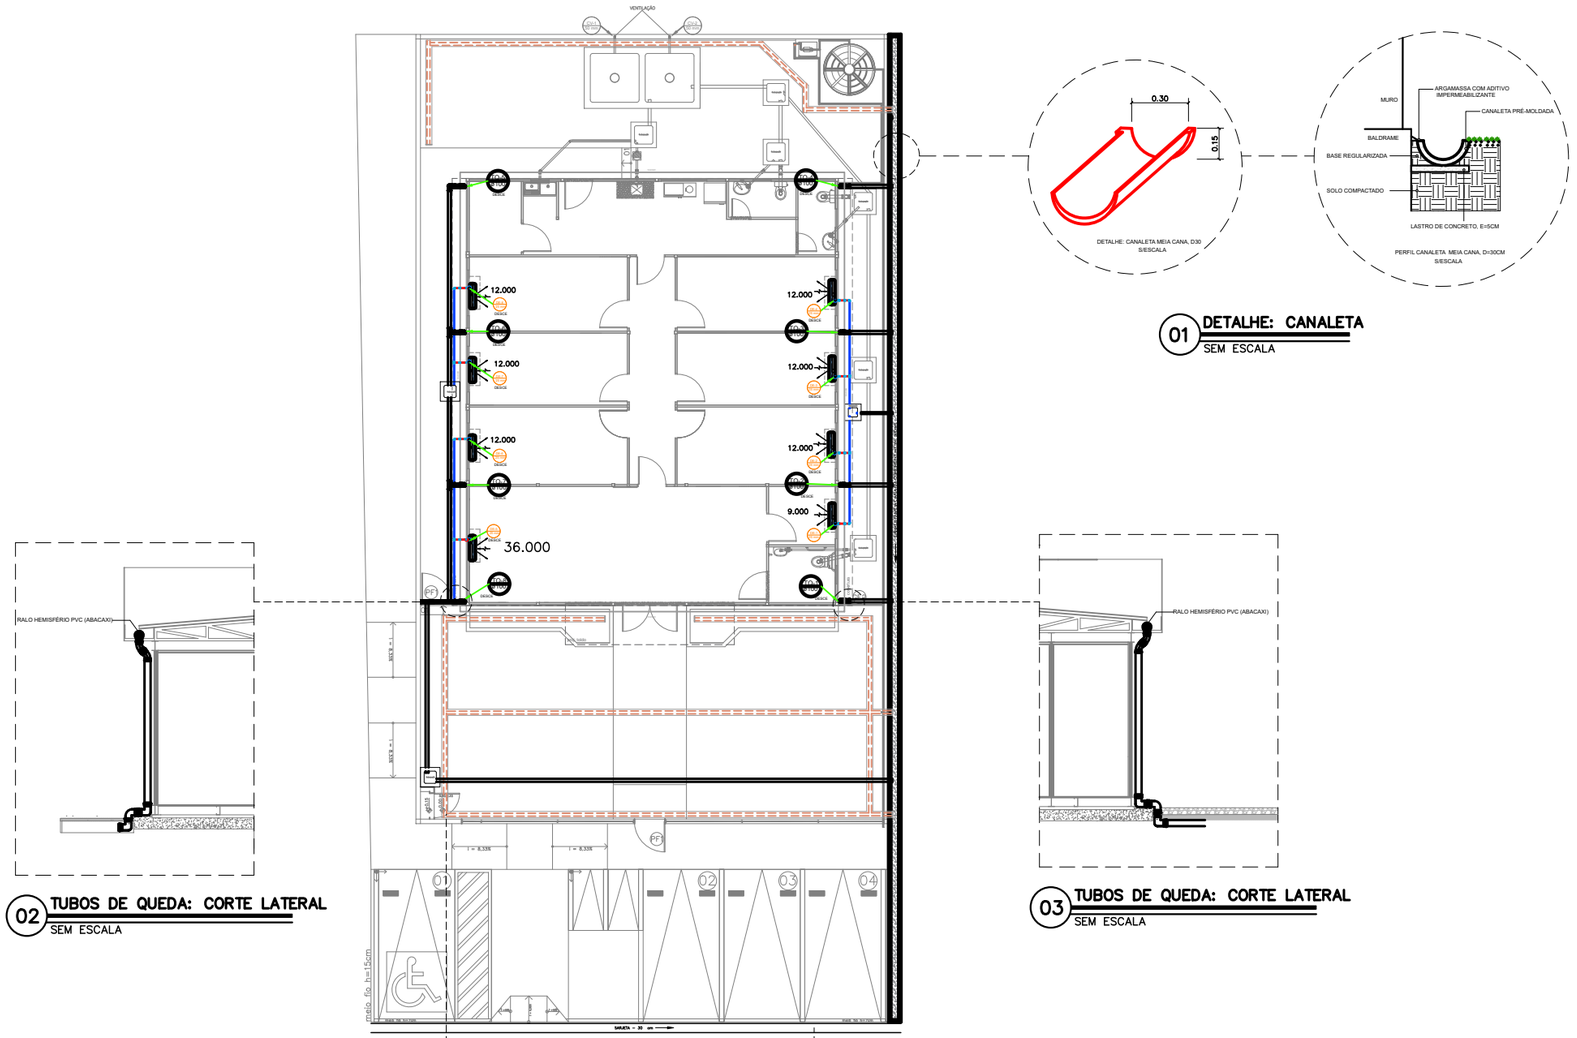

01 DETALHE: CANALETA
SEM ESCALA

02 TUBOS DE QUEDA: CORTE LATERAL
SEM ESCALA

03 TUBOS DE QUEDA: CORTE LATERAL
SEM ESCALA

04 DRENAGEM SUBSUPERFICIAL – PEAD
SEM ESCALA

05 SARJETA: DETALHE
SEM ESCALA

LEGENDA

	TUBO CORRUGADO PERFURADO, PEAD, Ø100mm
	TUBO SÉRIE RÍGIDA, PVC, Ø100mm
	TUBO, PVC, DRENO AR-CONDICIONADO, Ø25mm
	JOELHO DE 90°, DE PVC, DE Ø25mm
	TÊ DE PVC, DE Ø32mmx25mm
	UNIDADE EVAPORADORA (U.E)
DE-X 25 mm	INDICAÇÃO DE DRENO DE AR-CONDICIONADO
TQ-X ø100	INDICAÇÃO TUBO DE QUEDA DE ÁGUA PLUVIAL
	CONEXÃO TÊ PARA ESGOTO, PVC, PLUVIAL, Ø100mm
	CURVA 90 GRAUS, PVC, PLUVIAL, Ø100mm
	JOELHO 90 GRAUS, PVC, PLUVIAL, Ø100mm
	TUBO, PVC, DRENO AR-CONDICIONADO, Ø32mm
	CANELTA MEIA CANA, D30

NOTAS

DRENO PEAD:

A ESCAVAÇÃO DA VALA SERÁ MANUAL, COM DIMENSÕES DE 30CM X 30CM;
O FUNDO DE VALA DEVERÁ SER PREPARADO COM CAMADA DE AREIA, E=3CM;
O TUBO DRENANTE DEVERÁ SER ENVOLTO EM MATERIAL DRENANTE E MANTA;
SOBRE A MANTA, DEVERÁ SER EXECUTADO UM SELO DE AREIA, E=5CM.

DRENO DE AR–CONDICIONADO:

OS DRENOS DE AR CONDICIONADO DEVERÃO SER EXECUTADOS COM TUBO PVC DE ÁGUA FRIA, CONEXÕES SOLDADAS, EM DIÂMETRO INDICADO;
AS TUBULAÇÕES INSTALADAS EM PAREDE DEVERÃO SER FIXADAS COM BRAÇADEIRA, DE ACORDO COM DIÂMETRO INDICADO DA TUBULAÇÃO.

CANALETAS PRÉ–MOLDADAS:

A ESCAVAÇÃO DA VALA SERÁ MANUAL, COM DIMENSÕES DE ACORDO COM TAMANHO DAS CANALETAS INDICADAS;
O FUNDO DE VALA DEVERÁ SER PREPARADO E COMPACTADO MANUALMENTE, CONSIDERANDO A DECLIVIDADE INDICADA;
O FUNDO DE VALA DEVERÁ RECEBER CAMADA DE LASTRO DE CONCRETO, E=5CM SOBRE ATERRO COMPACTADO;
O ENCONTRO DA CANALETA COM O MURO OU BALDRAME DEVERÁ SER AFASTADO EM, NO MÍNIMO, 3CM, E ESTE ESPAÇO PREENCHIDO COM ARGAMASSA, TRAÇO 1:3, COM ADITIVO IMPERMEABILIZANTE.;
AO REDOR DA CANALETA, DEVERÁ SER EXECUTADO UM TALUDE DE PROTEÇÃO, AFASTANDO, NA MEDIDA DO POSSÍVEL, NO MÍNIMO, 1 METRO DESTA CANALETA.

TUBOS DE QUEDA – ÁGUA PLUVIAL:

OS TUBOS DE QUEDA DEVERÃO SER CONTINUADOS PARA CANALETAS, SARJETAS OU DISPOSITIVOS DE DRENAGEM INDICADOS;
OS TUBOS DEVERÃO SER DE PVC, SÉRIE REFORÇADA, PARA ÁGUAS PLUVIAIS;
A SARJETA COM GRELHA DEVERÁ SER EXECUTADA CONFORME PROJETO, COM PROTEÇÃO E IMPERMEABILIZAÇÃO INDICADA;
A SARJETA DO ESTACIONAMENTO DEVERÁ SER EM CONCRETO, NAS DIMENSÕES DE 30CM, COM ALTURA DE 7CM EM RELAÇÃO AO MEIO FIO .


DEFENSORIA PÚBLICA
do Estado do Maranhão


NÚCLEO DPE–MA EM CONSTRUÇÃO MODULAR
END: RUA DA MANGUEIRA, SN, CENTRO, SANTA LUZIA–MA
PROPRIETÁRIO: DPE–MA
DISCRIMINAÇÃO: DRENAGEM
DATA: AGO/2025 ESC: 1/100 R00

MURO 01/01

PROJETO: SAMIR VALONES GOMES / CREA 1117305689–MA A3


Anexar comprovantes de pagamento (guias e comprovantes) SEI nº 0000000-00.0000.0.00.0000 pg. pg 30

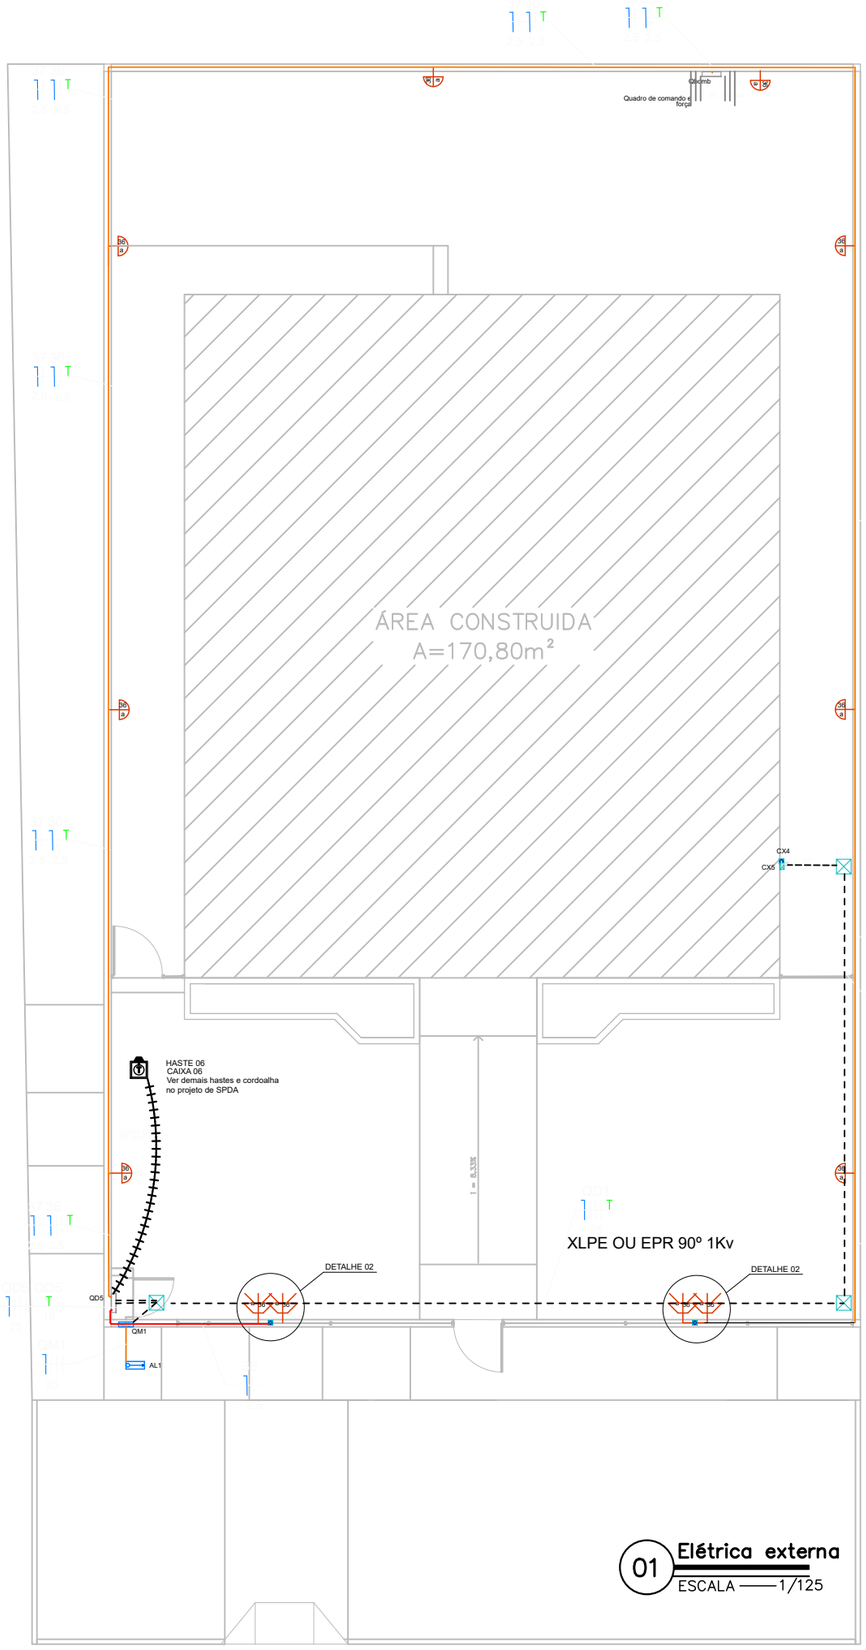

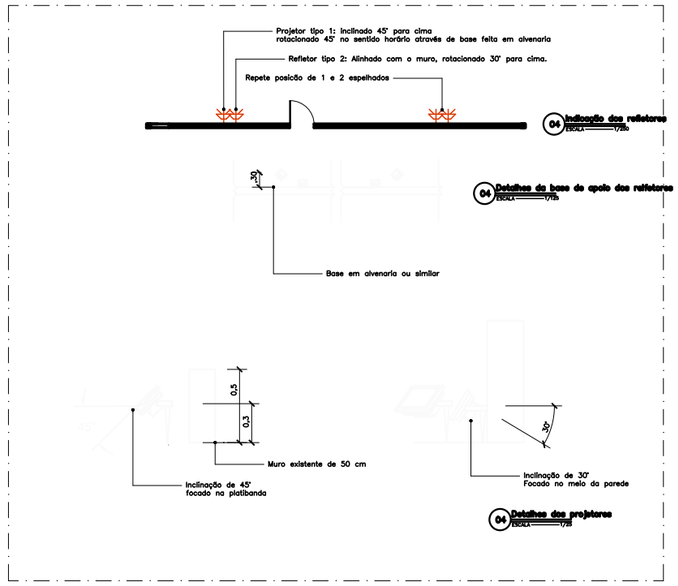


LEGENDA
Arandela LED 18 W
Relé Fotoelétrico (Fotocélula)
Caixa de passagem no piso em alvenaria
Tomada baixa a 0,30m do piso
Entrada de serviço
Quadro de distribuição
Quadro de medição
Cordoalha de cobre 50 mm²
CAIXA DE INSPEÇÃO DE ATERRAMENTO HASTE TERRA 2,40m ENTERRADA A 50cm DO PIS
Espeto de jardim - Mínimo 700 lúmens 4000 K

LEGENDA DAS INDICAÇÕES	
BOMBA	Pontos de força - Uso específico - Bomba d'água

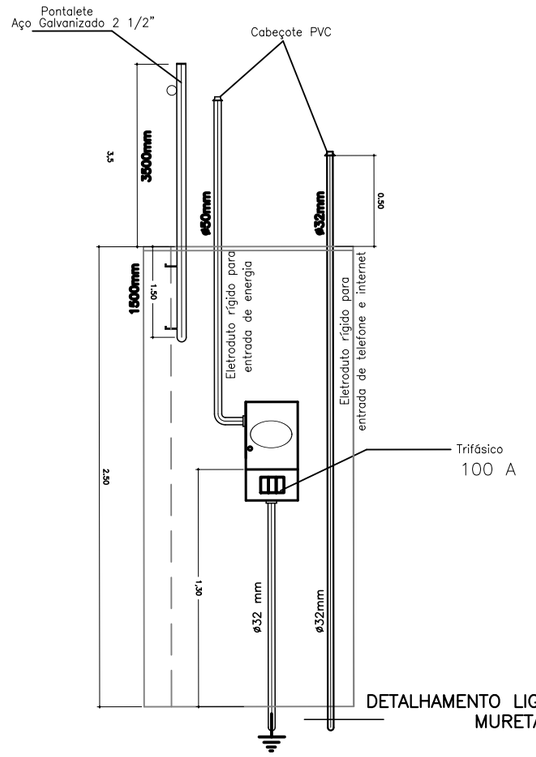

DETALHAMENTO LIGAÇÃO DE ENERGIA EM MURETA FRONTAL

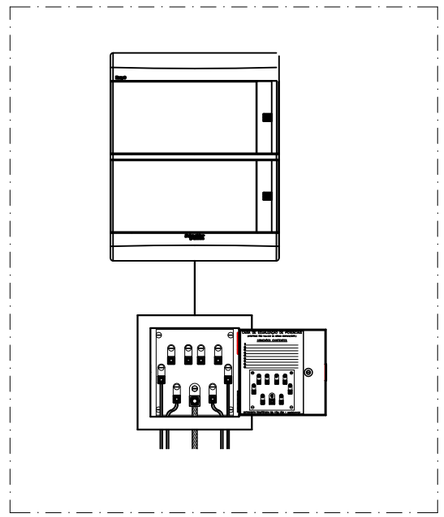

DETALHAMENTO CAIXA DE EQUIPOTENCIALIZAÇÃO

LEGENDA DOS CONDUTOS
Direta
Teto
Alta
Média
Baixa
Piso

DEFENSORIA PÚBLICA
do Estado do Maranhão

NÚCLEO DPE–MA EM CONSTRUÇÃO MODULAR

END.: RUA DA MANGUEIRA,SN, CENTRO, SANTA LUZIA–MA

PROPRIETÁRIO: DPE–MA


DISCRIMINAÇÃO: Elétrica Externa

DATA: AGO/2025 ESC: 1/125 R00

ELE 01/02

PROJETO: RONALDO DOS SANTOS SILVA JUNIOR CREA–MA: 1120076218 A3


Anexo I - Projetos - Pregão Eletrônico SRP Nº 90033/2025 SAD/PGE-MA (26825719) SEI 0046551-10.2025.8.10.0001 v. 0046551-10.2025.8.10.0001 pg. 361

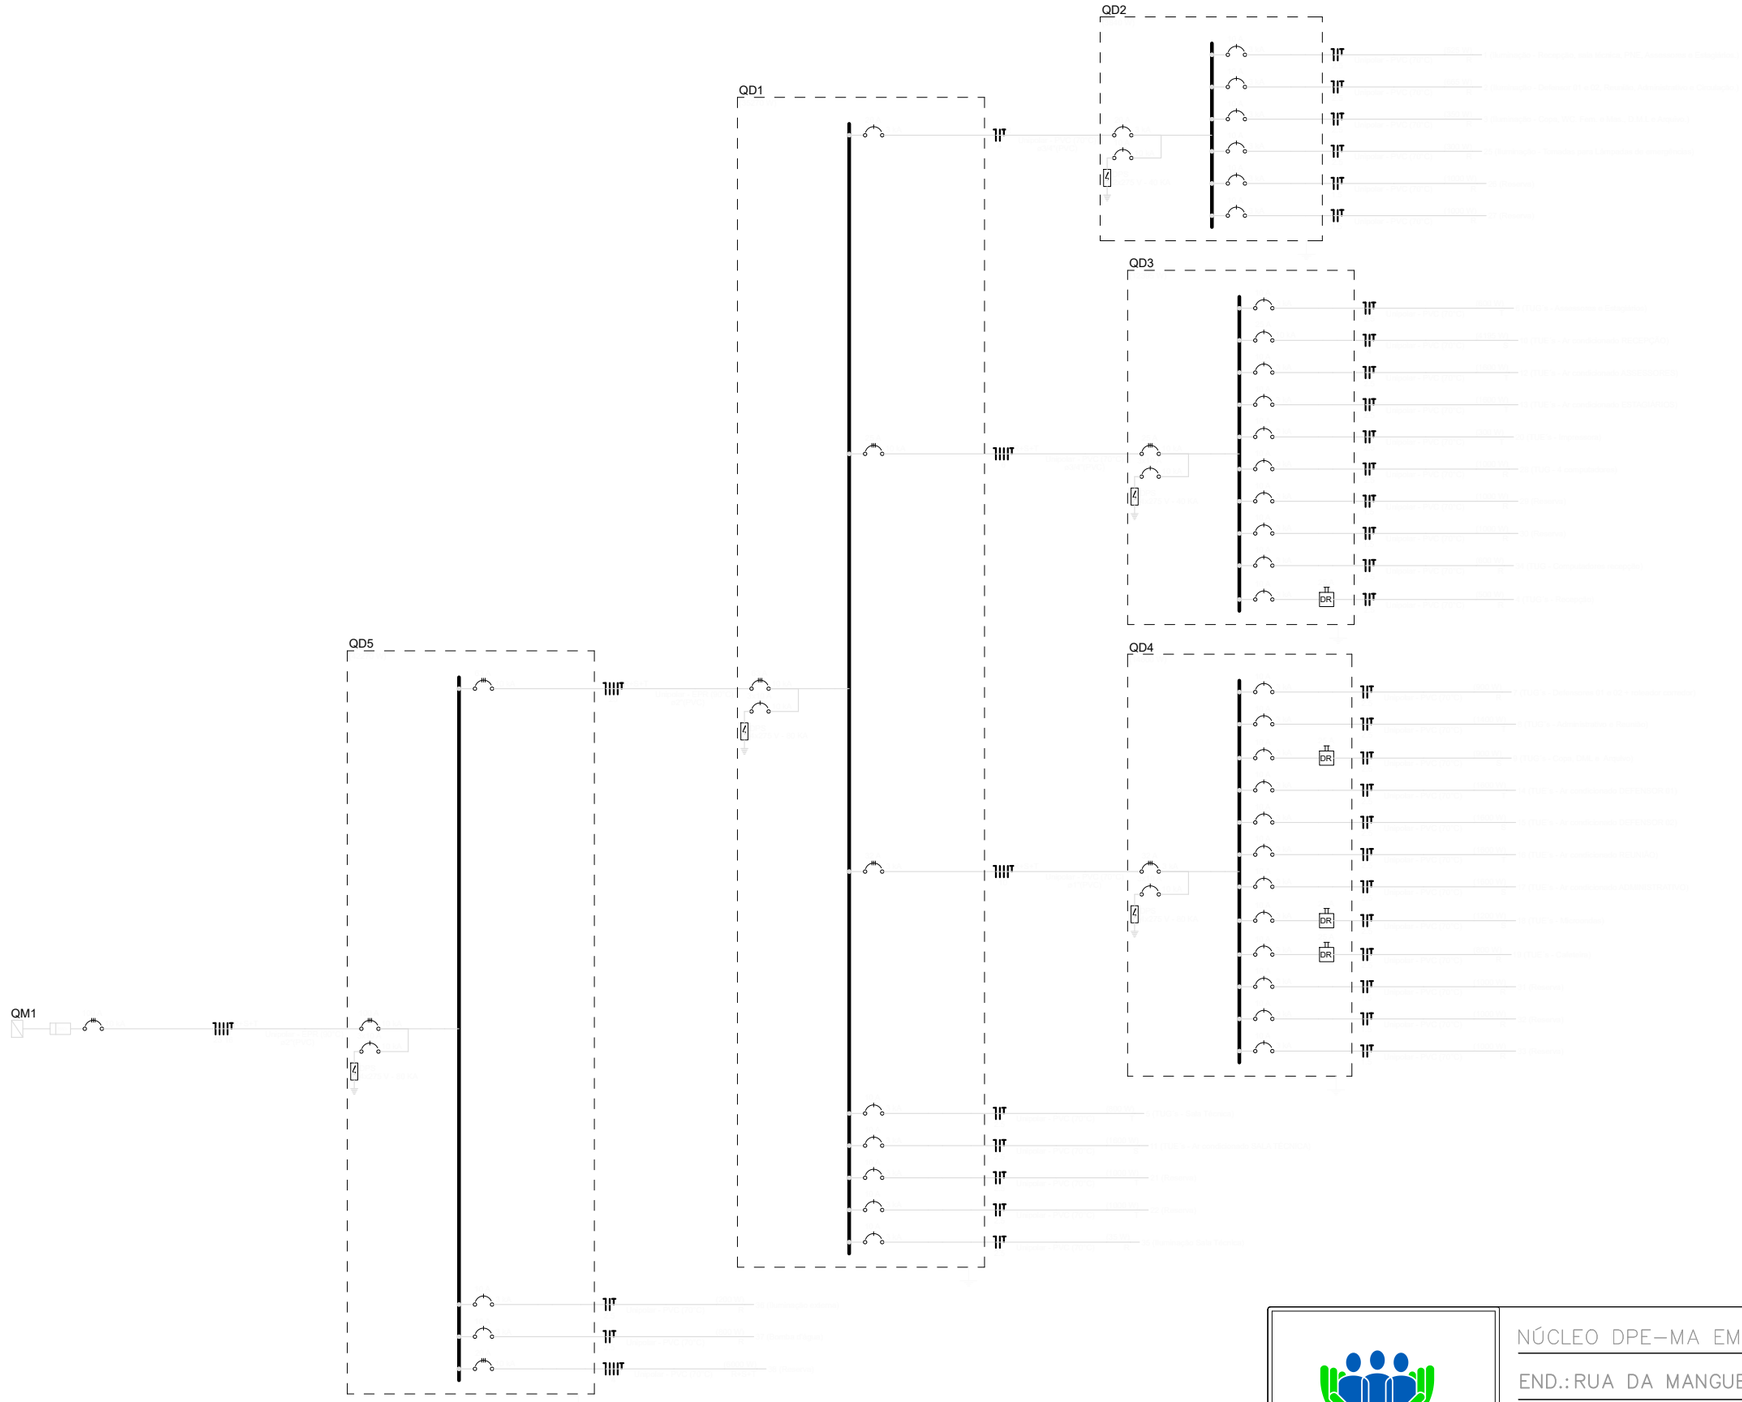

DEFENSORIA PÚBLICA do Estado do Maranhão	NÚCLEO DPE–MA EM CONSTRUÇÃO MODULAR–02 DEFS END.: RUA DA MANGUEIRA,SN, CENTRO, SANTA LUZIA–MA PROPRIETÁRIO: DPE–MA DISCR: DIAGRAMA UNIFILAR DATA: AGO/2025 ESC: S/ESCALA R00	ELE 02/02

PROJETO: RONALDO DOS SANTOS SILVA JUNIOR CREA–MA: 1120076218 A3

Anexo I - Projetos - Pregão Eletrônico SRP Nº 90003/2025 (SEI 0040055510) SEI 0040055510 0000040.032025 pg 462

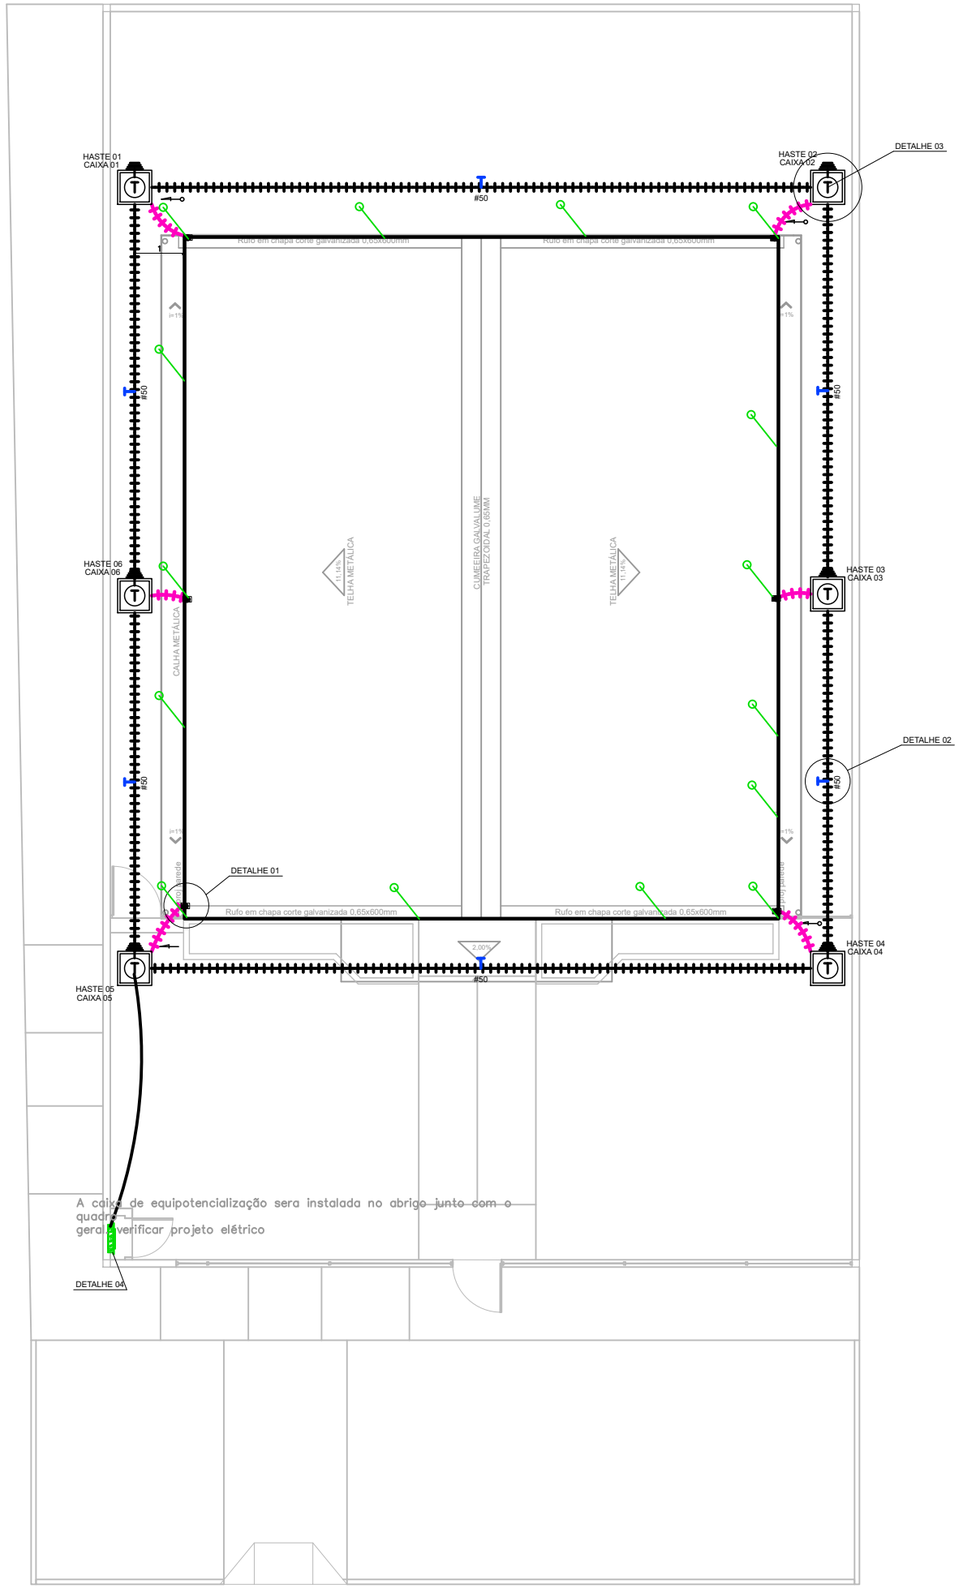

LEGENDA	
	PARA–RAIO – CAPTOR FRANKLIN H= 3M– 1 DESCIDA MASTRO SIMPLES 3MXø1.1/2".
	CONEXÃO EM BARRA DE ALUMINIO TIPO X
	MINI CAPTOR– TERMINAL AÉREO 300mm DE ALTURA FIXAÇÃO ROSCA SOBERBA
	BARRA EQUALIZAÇÃO EM COBRE A SER INSTALADA NA PAREDE / APARENTE.
	HASTE ATERRAMENTO DE AÇO ALTA CAMADA (254 MICRONS) ø5/8" x 2,40m.
	CONECTOR TIPO GP 1426 PARA CABO #6mm² (BURNDY). (ATERRAMENTO DE PISO ELEVADO).
	CABO DE COBRE NÚ BITOLA (NÃO INDICADA #6mm²). (ATERRAMENTO DE INFRA–EXTRUTURA E EXTERNO).
	BARRA CHATA DE ALUMÍNIO 7/8" X 1/8" X 3M PARA MALHA DE CAPTAÇÃO
	CONDUTOR DE COBRE PARA EQUIPOTENCIALIZAÇÃO DA BEP
	CORDOALHA DE COBRE NÚ PARA ATERRAMENTO EMBUTIDO NO SOLO 50mm².
	CONEXÃO EM BARRA DE ALUMINIO
	CONEXÃO EM BARRA DE ALUMINIO
	CONEXÃO EM BARRA DE ALUMINIO
	DESCIDA EM TUBO PVC 2m ACIMA DO SOLO CAIXA DE INSPEÇÃO
30x30	CAIXA DE INSPEÇÃO DE ATERRAMENTO COM HASTE TERRA 2,40m ENTERRADA A 50cm DO PISO
	CORDOALHO DE ALUMINIO 70mm²
DIVERSOS	
	CONEXÃO NA ESTRUTURA PARA DESCIDA BARRA CHATA DE ALUMÍNIO 7/8" X 1/8" X 3M
	CONEXÃO NA ESTRUTURA PARA DESCIDA BARRA CHATA DE ALUMÍNIO 7/8" X 1/8" X 3M

NOTAS

1	AS INSTALAÇÕES DEVERÃO SER EXECUTADAS DE ACORDO C/ A NBR 5410 E NBR 5419 DA ABNT.
2	TODAS AS LIGAÇÕES DE CONDUTORES DE ATERRAMENTO DEVERÃO SER FEITAS C/ SOLDA EXOTÉRMICA.TODA A TUBULAÇÃO NÃO INDICADA TERÁ DIÂMETRO DE ø3/4".
3	A RESITÊNCIA DE ATERRAMENTO DEVERÁ SER INFERIOR A 5 (CINCO) OHMS.
4	TODA TUBULAÇÃO NÃO INDICADA DEVERÁ SER ø 3/4".
5	TODA CAIXA DE PASSAGEM NÃO INDICADA SERÁ DE 10x10cm.

DEFENSORIA PÚBLICA
do Estado do Maranhão

NÚCLEO DPE–MA EM CONSTRUÇÃO MODULAR

END.: RUA DA MANGUEIRA,SN, CENTRO, SANTA LUZIA–MA

PROPRIETÁRIO: DPE–MA


DISCRIMINAÇÃO: SPDA

DATA: AGO/2025 ESC: 1/125 R00

SPDA 01/02


PROJETO: RONALDO DOS SANTOS SILVA JUNIOR CREA–MA: 1120076218 A3

Anexo I - Projetos - Pregão Eletrônico SEDEP/MA nº 90031/2025 (26825719) SEI 0046551.0000094/2025 pg 163

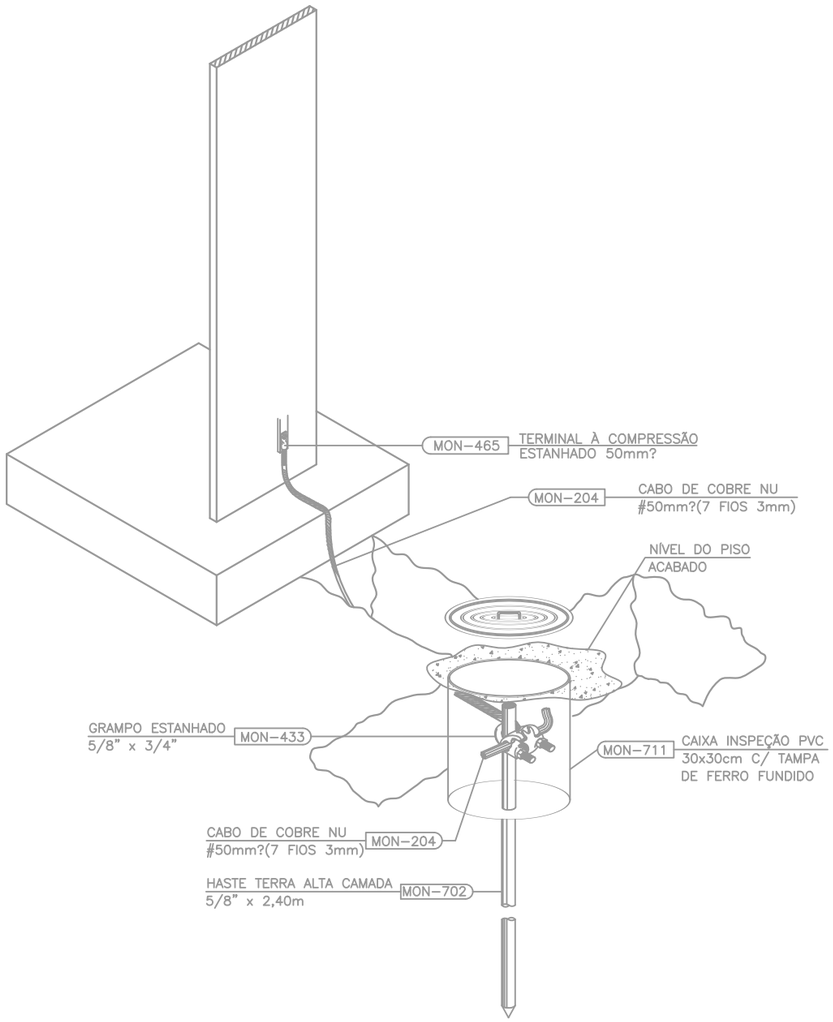

02 DET 01: CONEXÃO ENTRE ELETRODO E SUBIDA


SEM ESCALA

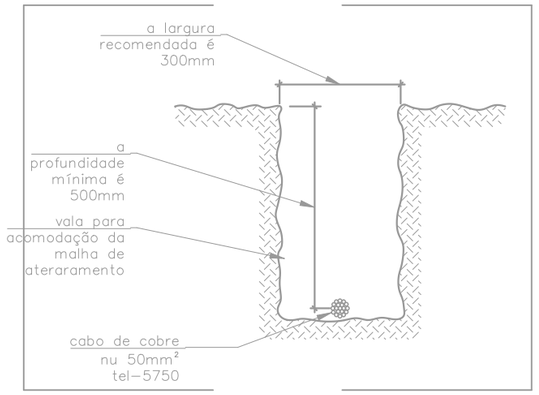

03 DET 02: VALA DE MALHA DE ATERRAMENTO


SEM ESCALA

NOTAS	
1	AS INSTALAÇÕES DEVERÃO SER EXECUTADAS DE ACORDO C/ A NBR 5410 E NBR 5419 DA ABNT.
2	TODAS AS LIGAÇÕES DE CONDUTORES DE ATERRAMENTO DEVERÃO SER FEITAS CONFORME PROJETO.TODA A TUBULAÇÃO NÃO INDICADA TERÁ DIÂMETRO DE ø3/4".
3	A RESITÊNCIA DE ATERRAMENTO DEVERÁ SER INFERIOR A 5 (CINCO) OHMS.
4	TODA TUBULAÇÃO NÃO INDICADA DEVERÁ SER ø 3/4".
5	TODA CAIXA DE PASSAGEM NÃO INDICADA SERÁ DE 10x10cm.

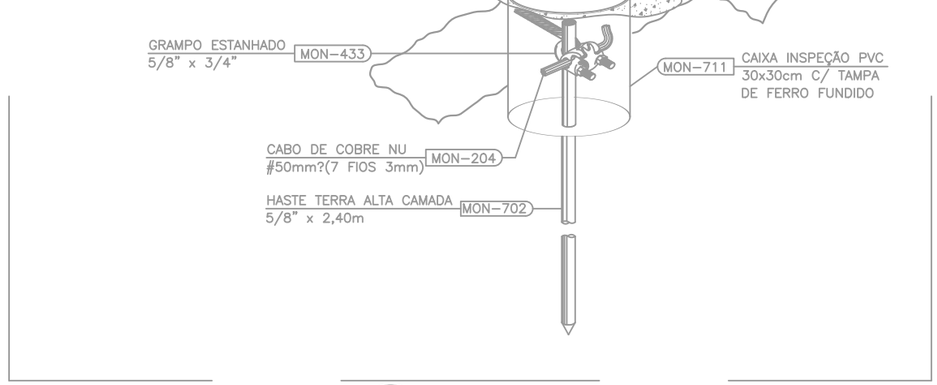

05 DET 04: LIGAÇÕES NA CAIXA DE EQUIPOTENCIALIZAÇÃO

SEM ESCALA

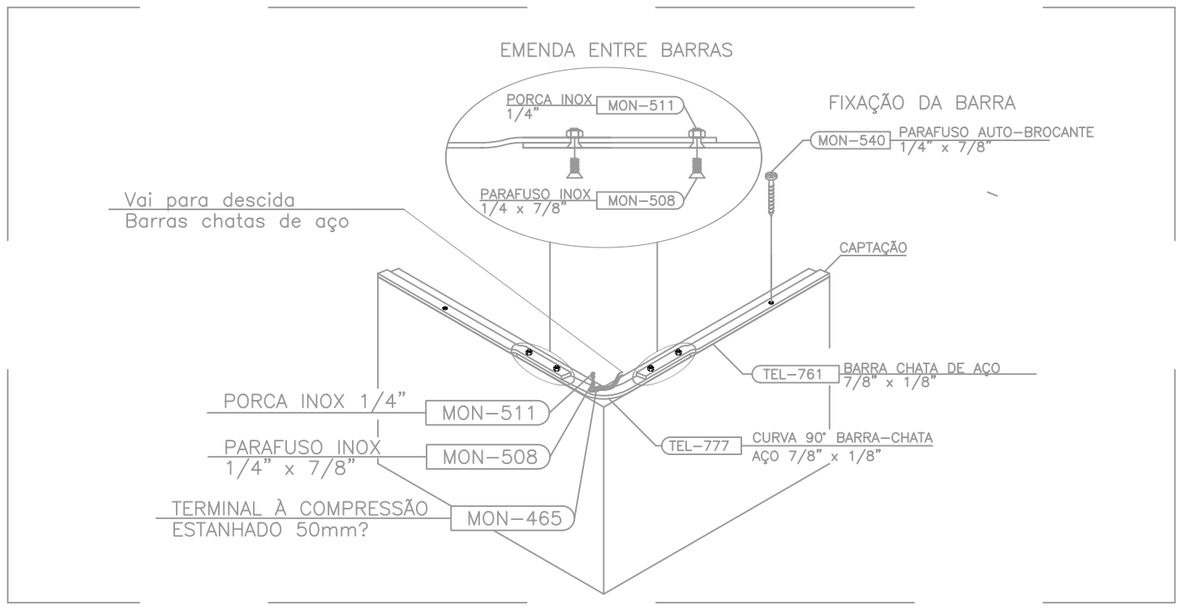

04 DET 03: CAPTAÇÃO COM BARRA CHATA DE AÇO GALVANIZADO A FOGO

SEM ESCALA

DEFENSORIA PÚBLICA
do Estado do Maranhão

NÚCLEO DPE–MA EM CONSTRUÇÃO MODULAR

END.: RUA DA MANGUEIRA,SN, CENTRO, SANTA LUZIA–MA

PROPRIETÁRIO: DPE–MA

DISCRIMINAÇÃO: SPDA

DATA: AGO/2025 ESC: SEM ESCALA R00

SPDA 02/02

PROJETO: RONALDO DOS SANTOS SILVA JUNIOR CREA–MA: 1120076218

A3

Anexo I - Projetos - Pregão Eletrônico SRP Nº 90031/2025 SEAD/PGE-MA (3262567) SEI 0040055100004843/2025 / pg 264

Obra
SOR-PLANILHA ORÇAMENTÁRIA 2 DEFS-SANTA LUZIA DO MARANHÃO-REV00

Bancos
SINAPI - 08/2025 - Maranhão
SBC - 09/2025 - Maranhão
ORSE - 07/2025 - Sergipe

B.D.I.
22,47%

Encargos Sociais
Não Desonerado: embutido nos preços unitário dos insumos de mão de obra, de acordo com as bases.

Orçamento Sintético

Item	Código	Banco	Descrição	Und	Quant.	Valor Unit	Valor Unit com BDI	Total	Peso (%)
1			**SERVIÇOS PRELIMINARES**				**R$ 18.786,14**	**R$ 18.786,14**	**3,04 %**
1.1	016580	SBC	A R T TABELA B OBRA OU SERVICO DE ROTINA ATE 15000,00	UN	1,00	R$ 103,03	R$ 126,18	R$ 126,18	0,02 %
1.2	016511	SBC	R R T TABELA DO CAU	UN	1,00	R$ 125,40	R$ 153,57	R$ 153,57	0,02 %
1.3	016580	SBC	A R T TABELA B OBRA OU SERVICO DE ROTINA ATE 15000,00	UN	3,00	R$ 103,03	R$ 126,18	R$ 378,54	0,06 %
1.4	DPEMA-0001	Próprio	TAXAS E EMOLUMENTOS MUNICIPAIS DE OBRA (ALVARÁS, LICENÇAS, HABITE-SE, ETC)	m²	957,00	R$ 5,22	R$ 6,39	R$ 6.115,23	0,99 %
1.5	11397	ORSE	Placa de obra em lona com impressão digital 1,50 x 2,00m, inclusive estruturaem metalon 20 x 20cm e escoramento, instalada - Rev 02 - 09/2021	un	1,00	R$ 750,00	R$ 918,52	R$ 918,52	0,15 %
1.6	DPEMA-0002	Próprio	LIGAÇÃO PREDIAL DE ÁGUA, PROVISÓRIA E DEFINITIVA, EM PISO, COM FORNECIMENTO DE MATERIAL, INCLUSIVE HIDRÔMETRO.	UN	1,00	R$ 422,44	R$ 517,36	R$ 517,36	0,08 %
1.7	99059	SINAPI	LOCAÇÃO CONVENCIONAL DE OBRA, UTILIZANDO GABARITO DE TÁBUAS CORRIDAS PONTALETADAS A CADA 2,00M - 2 UTILIZAÇÕES. AF_03/2024	M	99,18	R$ 68,59	R$ 84,00	R$ 8.331,12	1,35 %
1.8	102607	SINAPI	CAIXA D´ÁGUA EM POLIETILENO, 1000 LITROS - FORNECIMENTO E INSTALAÇÃO. AF_06/2021	UN	1,00	R$ 497,05	R$ 608,73	R$ 608,73	0,10 %
1.9	DPEMA-0273	Próprio	INSTALACAO PROVISORIA DE LUZ E FORCA INCLUSO MEDIDOR, POSTE E ATERRAMENTO	UN	1,00	R$ 1.336,57	R$ 1.636,89	R$ 1.636,89	0,26 %
2			**ADMINISTRAÇÃO LOCAL**				**R$ 254.355,14**	**R$ 254.355,14**	**41,15 %**
2.1	4654	ORSE	Locação de container - Almoxarifado sem banheiro - 6,00 x 2,40m - Rev 02_02/2022	mês	6,00	R$ 800,00	R$ 979,76	R$ 5.878,56	0,95 %
2.2	4656	ORSE	Locação de container - Banheiro com chuveiros e vasos - 4,30 x 2,30m	mês	6,00	R$ 962,26	R$ 1.178,47	R$ 7.070,82	1,14 %
2.3	13042	ORSE	Deslocamento de Equipe Tecnica (Engenheiro/Tecnico/Auxiliar/Motorista) por veículo - Rev 01	km	591,80	R$ 3,86	R$ 4,72	R$ 2.793,29	0,45 %
2.4	93572	SINAPI	ENCARREGADO GERAL DE OBRAS COM ENCARGOS COMPLEMENTARES	MES	6,00	R$ 5.553,24	R$ 6.801,05	R$ 40.806,30	6,60 %
2.5	93565	SINAPI	ENGENHEIRO CIVIL DE OBRA JUNIOR COM ENCARGOS COMPLEMENTARES	MES	6,00	R$ 22.638,12	R$ 27.724,90	R$ 166.349,40	26,91 %
2.6	100289	SINAPI	VIGIA DIURNO COM ENCARGOS COMPLEMENTARES	H	128,00	R$ 23,59	R$ 28,89	R$ 3.697,92	0,60 %
2.7	DPEMA-0050	Próprio	VIGIA NOTURNO COM ENCARGOS COMPLEMENTARES, HORA EFETIVAMENTE TRABALHADA 24H ÀS 7H	H	420,00	R$ 27,03	R$ 33,10	R$ 13.902,00	2,25 %
2.8	DPEMA-0047	Próprio	VIGIA NOTURNO COM ENCARGOS COMPLEMENTARES, HORA EFETIVAMENTE TRABALHADA 17H ÀS 24H	H	420,00	R$ 26,60	R$ 32,57	R$ 13.679,40	2,21 %
2.9	DPEMA-0004	Próprio	PLOTAGEM EM FORMATO A3, PAPEL SUFITE, PRETO E BRANCO	UN	10,00	R$ 6,00	R$ 7,34	R$ 73,40	0,01 %
2.10	DPEMA-0005	Próprio	PLOTAGEM EM FORMATO A2, PAPEL SUFITE, PRETO E BRANCO	UN	5,00	R$ 7,00	R$ 8,57	R$ 42,85	0,01 %
2.11	DPEMA-0006	Próprio	PLOTAGEM EM FORMATO A1, PAPEL SUFITE, PRETO E BRANCO	UN	5,00	R$ 10,00	R$ 12,24	R$ 61,20	0,01 %
3			**MOVIMENTAÇÃO DE TERRA**				**R$ 19.565,20**	**R$ 19.565,20**	**3,17 %**
3.1			**SUPRESSÃO VEGETAL E LIMPEZA DO TERRENO**				**R$ 6.742,50**	**R$ 6.742,50**	**1,09 %**
3.1.1	9937	ORSE	Limpeza mecanizada do terreno c/ retroescavadeira (vegetação rasteira) inclusive carga e transporte - dmt até 1km	m²	957,00	R$ 1,91	R$ 2,33	R$ 2.229,81	0,36 %
3.1.2	100981	SINAPI	CARGA, MANOBRA E DESCARGA DE ENTULHO EM CAMINHÃO BASCULANTE 6 M³ - CARGA COM ESCAVADEIRA HIDRÁULICA (CAÇAMBA DE 0,80 M³ / 111 HP) E DESCARGA LIVRE (UNIDADE: M3). AF_07/2020	m³	194,84	R$ 9,53	R$ 11,67	R$ 2.273,78	0,37 %
3.1.3	98527	SINAPI	REMOÇÃO DE RAÍZES REMANESCENTES DE TRONCO DE ÁRVORE COM DIÂMETRO MAIOR OU IGUAL A 0,40 M E MENOR QUE 0,60 M. AF_03/2024	UN	5,00	R$ 216,62	R$ 265,29	R$ 1.326,45	0,21 %
3.1.4	023285	SBC	RETIRADA E REMOCAO DE PISO EM BLOCOS CONCRETO INTERTAVADO	m²	43,00	R$ 17,33	R$ 21,22	R$ 912,46	0,15 %
3.2			**ATERRO E NIVELAMENTO DO TERRENO**				**R$ 12.822,70**	**R$ 12.822,70**	**2,07 %**
3.2.1	DPEMA-0040	Próprio	ATERRO, INCLUINDO CARGA E DESCARGA MECÂNICA DE SOLO	m³	4,07	R$ 94,05	R$ 115,18	R$ 469,10	0,08 %
3.2.2	11447	ORSE	Compactação manual com compactador a percussão sapinho, sem controle do grau de compactação	m³	167,26	R$ 13,15	R$ 16,10	R$ 2.692,82	0,44 %
3.2.3	DPEMA-0108	Próprio	ESCAVAÇÃO HORIZONTAL, INCLUINDO CARGA, DESCARGA E TRANSPORTE DE SOLO ARGILOSO COM RETROESCAVADEIRA E CAMINHÃO BASCULANTE DE 10M3, DMT ATÉ 5KM, INCLUSO BOTA FORA COM ESPALHAMENTO MECANIZADO	m³	236,90	R$ 33,29	R$ 40,77	R$ 9.658,46	1,56 %
3.2.4	2533	ORSE	Espalhamento de material de 1ª categoria c/ trator esteira Cat - D-6 ou similar	m³	4,07	R$ 0,47	R$ 0,57	R$ 2,32	0,00 %
4			**FUNDAÇÃO**				**R$ 75.967,68**	**R$ 75.967,68**	**12,29 %**
4.1			**RADIER**				**R$ 73.994,07**	**R$ 73.994,07**	**11,97 %**
4.1.1	96622	SINAPI	LASTRO COM MATERIAL GRANULAR, APLICADO EM PISOS OU LAJES SOBRE SOLO, ESPESSURA DE *5 CM*. AF_01/2024	m³	9,07	R$ 227,14	R$ 278,17	R$ 2.523,55	0,41 %
4.1.2	97083	SINAPI	COMPACTAÇÃO MECÂNICA DE SOLO PARA EXECUÇÃO DE RADIER, PISO DE CONCRETO OU LAJE SOBRE SOLO, COM COMPACTADOR DE SOLOS A PERCUSSÃO. AF 09/2021	m²	181,44	R$ 3,66	R$ 4,48	R$ 812,85	0,13 %
4.1.3	97096	SINAPI	CONCRETAGEM DE RADIER, PISO DE CONCRETO OU LAJE SOBRE SOLO, FCK 30 MPA - LANÇAMENTO, ADENSAMENTO E ACABAMENTO. AF_09/2021	m³	29,50	R$ 734,16	R$ 899,12	R$ 26.526,64	4,29 %
4.1.4	97086	SINAPI	FABRICAÇÃO, MONTAGEM E DESMONTAGEM DE FORMA PARA RADIER, PISO DE CONCRETO OU LAJE SOBRE SOLO, EM MADEIRA SERRADA, 4 UTILIZAÇÕES. AF_09/2021	m²	14,94	R$ 138,45	R$ 169,55	R$ 2.533,07	0,41 %
4.1.5	97087	SINAPI	CAMADA SEPARADORA PARA EXECUÇÃO DE RADIER, PISO DE CONCRETO OU LAJE SOBRE SOLO, EM LONA PLÁSTICA. AF_09/2021	m²	190,51	R$ 2,82	R$ 3,45	R$ 657,26	0,11 %
4.1.6	95241	SINAPI	LASTRO DE CONCRETO MAGRO, APLICADO EM PISOS, LAJES SOBRE SOLO OU RADIERS, ESPESSURA DE 5 CM. AF_01/2024	m²	181,44	R$ 42,66	R$ 52,24	R$ 9.478,42	1,53 %

ASSINADO DIGITALMENTE, PARA VALIDAR ESTE DOCUMENTO ACESSE:
https://intranet.ma.def.br/validar?c=4c623b0c-afdc-4615-9203-51fb97b96d60

Anexo I - Planilha SINAPI 08/2025 DPE MA (0685607)
Edital de Pregão Eletrônico Nº 90003/2025 (0685261)
SEI 0004655-51.2025.8.10.0001 / 0685607v21
Pág. 4/55

02222.070/2025

4.1.7	92770	SINAPI	ARMAÇÃO DE LAJE DE ESTRUTURA CONVENCIONAL DE CONCRETO ARMADO UTILIZANDO AÇO CA-50 DE 8,0 MM - MONTAGEM. AF_06/2022	KG	943,52	R$	11,53	R$	14,12	R$	13.322,50	2,16 %
4.1.8	97093	SINAPI	ARMAÇÃO PARA EXECUÇÃO DE RADIER, PISO DE CONCRETO OU LAJE SOBRE SOLO, COM USO DE TELA Q-283. AF_09/2021	KG	894,14	R$	10,70	R$	13,10	R$	11.713,18	1,89 %
4.1.9	92762	SINAPI	ARMAÇÃO DE PILAR OU VIGA DE ESTRUTURA CONVENCIONAL DE CONCRETO ARMADO UTILIZANDO AÇO CA-50 DE 10,0 MM - MONTAGEM. AF_06/2022	KG	66,99	R$	10,67	R$	13,06	R$	874,88	0,14 %
4.1.10	92759	SINAPI	ARMAÇÃO DE PILAR OU VIGA DE ESTRUTURA CONVENCIONAL DE CONCRETO ARMADO UTILIZANDO AÇO CA-60 DE 5,0 MM - MONTAGEM. AF_06/2022	KG	17,31	R$	14,04	R$	17,19	R$	297,55	0,05 %
4.1.11	11475	ORSE	Espaçador de aço, tipo caranguejo, em aço CA - 50 Ø 6,3mm, para Telas Soldadas	un	726,00	R$	1,05	R$	1,28	R$	929,28	0,15 %
4.1.12	2339	ORSE	Aplicação de primer universal - 2 demãos	m²	190,44	R$	18,55	R$	22,71	R$	4.324,89	0,70 %
4.2			**GRADE DE VENTILAÇÃO**					**R$**	**1.973,61**	**R$**	**1.973,61**	**0,32 %**
4.2.1	9945	ORSE	Grade de ferro com tela de aço galvanizado fio 12, malha 2", losangular, sem revestimento e cantoneira em "L" de abas iguais de 3/4" x 1/8"	m²	6,03	R$	208,25	R$	255,04	R$	1.537,89	0,25 %
4.2.2	2304	ORSE	Pintura de proteção sobre superfícies metálicas com aplicação de 01 demão de tinta anti-corrosiva zarcão - R2	m²	12,66	R$	7,93	R$	9,71	R$	122,95	0,02 %
4.2.3	2306	ORSE	Pintura de acabamento com aplicação de 02 demãos de esmalte sintético sobre superfícies metálicas - R1	m²	12,66	R$	20,17	R$	24,70	R$	312,77	0,05 %
5			**MURO**					**R$**	**61.007,39**	**R$**	**61.007,39**	**9,87 %**
5.1			**INFRAESTRUTURA**					**R$**	**17.021,94**	**R$**	**17.021,94**	**2,75 %**
5.1.1	96527	SINAPI	ESCAVAÇÃO MANUAL PARA VIGA BALDRAME OU SAPATA CORRIDA (INCLUINDO ESCAVAÇÃO PARA COLOCAÇÃO DE FÔRMAS). AF_01/2024	m³	14,89	R$	113,92	R$	139,51	R$	2.077,75	0,34 %
5.1.2	DPEMA-0277	Próprio	ESTACA BROCA DE CONCRETO, DIÂMETRO DE 25CM, COM ARMADURA DE ARRANQUE, ESCAVAÇÃO MANUAL COM TRADO, INCLUSO CARGA MANUAL	M	38,40	R$	53,24	R$	65,20	R$	2.503,68	0,41 %
5.1.3	11447	ORSE	Compactação manual com compactador a percussão sapinho, sem controle do grau de compactação	m³	2,48	R$	13,15	R$	16,10	R$	39,96	0,01 %
5.1.4	2169	ORSE	Lastro de concreto simples regularizado, fck=13,5 mpa,lançado e adensado	m³	1,24	R$	690,86	R$	846,09	R$	1.050,08	0,17 %
5.1.5	104918	SINAPI	ARMAÇÃO DE SAPATA ISOLADA, VIGA BALDRAME E SAPATA CORRIDA UTILIZANDO AÇO CA-50 DE 8 MM - MONTAGEM. AF_01/2024	KG	143,80	R$	14,12	R$	17,29	R$	2.486,33	0,40 %
5.1.6	104916	SINAPI	ARMAÇÃO DE SAPATA ISOLADA, VIGA BALDRAME E SAPATA CORRIDA UTILIZANDO AÇO CA-60 DE 5 MM - MONTAGEM. AF_01/2024	KG	33,64	R$	16,86	R$	20,64	R$	694,30	0,11 %
5.1.7	2339	ORSE	Aplicação de primer universal - 2 demãos	m²	99,29	R$	18,55	R$	22,71	R$	2.254,83	0,36 %
5.1.8	96542	SINAPI	FABRICAÇÃO, MONTAGEM E DESMONTAGEM DE FÔRMA PARA VIGA BALDRAME, EM CHAPA DE MADEIRA COMPENSADA RESINADA, E=17 MM, 4 UTILIZAÇÕES. AF_01/2024	m²	16,55	R$	105,00	R$	128,59	R$	2.127,90	0,34 %
5.1.9	172030	SBC	REATERRO MANUAL COM MATERIAL DA PROPRIA OBRA	m³	2,28	R$	30,09	R$	36,85	R$	83,84	0,01 %
5.1.10	9399	ORSE	Concreto simples fabricado na obra, fck=25 mpa, lançado e adensado	m³	2,33	R$	627,51	R$	768,51	R$	1.792,40	0,29 %
5.1.11	87894	SINAPI	CHAPISCO APLICADO EM ALVENARIA (SEM PRESENÇA DE VÃOS) E ESTRUTURAS DE CONCRETO DE FACHADA, COM COLHER DE PEDREIRO. ARGAMASSA TRAÇO 1:3 COM PREPARO EM BETONEIRA 400L. AF_10/2022	m²	99,29	R$	7,66	R$	9,38	R$	931,32	0,15 %
5.1.12	10927	ORSE	Alvenaria bloco concreto estrutural 14x19x39cm, fbk 8 a 10 mpa, esp = 0,14m, com argamassa ac-II, junta 1cm - Rev.01	m²	6,82	R$	117,28	R$	143,63	R$	979,55	0,16 %
5.2			**SUPERESTRUTURA**					**R$**	**43.985,45**	**R$**	**43.985,45**	**7,12 %**
5.2.1	103332	SINAPI	ALVENARIA DE VEDAÇÃO DE BLOCOS CERÂMICOS FURADOS NA HORIZONTAL DE 9X14X19 CM (ESPESSURA 9 CM) E ARGAMASSA DE ASSENTAMENTO COM PREPARO EM BETONEIRA. AF_12/2021	m²	162,38	R$	129,25	R$	158,29	R$	25.703,85	4,16 %
5.2.2	92419	SINAPI	MONTAGEM E DESMONTAGEM DE FÔRMA DE PILARES RETANGULARES E ESTRUTURAS SIMILARES, PÉ-DIREITO SIMPLES, EM CHAPA DE MADEIRA COMPENSADA RESINADA, 4 UTILIZAÇÕES. AF_09/2020	m²	5,98	R$	93,52	R$	114,53	R$	684,88	0,11 %
5.2.3	92759	SINAPI	ARMAÇÃO DE PILAR OU VIGA DE ESTRUTURA CONVENCIONAL DE CONCRETO ARMADO UTILIZANDO AÇO CA-60 DE 5,0 MM - MONTAGEM. AF_06/2022	KG	53,32	R$	14,04	R$	17,19	R$	916,50	0,15 %
5.2.4	92761	SINAPI	ARMAÇÃO DE PILAR OU VIGA DE ESTRUTURA CONVENCIONAL DE CONCRETO ARMADO UTILIZANDO AÇO CA-50 DE 8,0 MM - MONTAGEM. AF_06/2022	KG	224,97	R$	12,06	R$	14,76	R$	3.320,50	0,54 %
5.2.5	DPEMA-0007	Próprio	FABRICAÇÃO, MONTAGEM E DESMONTAGEM DE FÔRMA PARA VIGA, EM CHAPA DE MADEIRA COMPENSADA RESINADA, E=17 MM, 4 UTILIZAÇÕES	m²	13,45	R$	105,00	R$	128,59	R$	1.729,27	0,28 %
5.2.6	9399	ORSE	Concreto simples fabricado na obra, fck=25 mpa, lançado e adensado	m³	2,92	R$	627,51	R$	768,51	R$	2.247,34	0,36 %
5.2.7	87894	SINAPI	CHAPISCO APLICADO EM ALVENARIA (SEM PRESENÇA DE VÃOS) E ESTRUTURAS DE CONCRETO DE FACHADA, COM COLHER DE PEDREIRO. ARGAMASSA TRAÇO 1:3 COM PREPARO EM BETONEIRA 400L. AF_10/2022	m²	390,45	R$	7,66	R$	9,38	R$	3.662,42	0,59 %
5.2.8	13026	ORSE	Reboco ou emboço externo, de parede, com argamassa traço t5 - 1:5 (cimento / areia) com Rebotec, espessura 2,0 cm	m²	23,00	R$	33,00	R$	40,41	R$	929,43	0,15 %
5.2.9	DPEMA-0010	Próprio	CHAPIM SOBRE MUROS LINEARES, EM CONCRETO PRÉ-MOLDADO, ARMADO, L= 23CM, ASSENTADO COM ARGAMASSA 1:4	m	68,74	R$	52,69	R$	64,52	R$	4.435,10	0,72 %
5.2.10	2454	ORSE	Andaime tubular metálico simples - peça x dia	PxD	360,00	R$	0,66	R$	0,80	R$	288,00	0,05 %
5.2.11	4738	ORSE	Montagem e desmontagem de andaime metálico tubular simples	pç	12,00	R$	4,64	R$	5,68	R$	68,16	0,01 %
6			**PISO**					**R$**	**34.773,62**	**R$**	**34.773,62**	**5,63 %**
6.1			**MEIO-FIO E SARJETA**					**R$**	**3.514,27**	**R$**	**3.514,27**	**0,57 %**
6.1.1	93358	SINAPI	ESCAVAÇÃO MANUAL DE VALA. AF_09/2024	m³	3,24	R$	94,30	R$	115,48	R$	373,73	0,06 %
6.1.2	11447	ORSE	Compactação manual com compactador a percussão sapinho, sem controle do grau de compactação	m³	0,40	R$	13,15	R$	16,10	R$	6,51	0,00 %

ASSINADO DIGITALMENTE, PARA VALIDAR ESTE DOCUMENTO ACESSE:
https://intranet.ma.def.br/validar?c=4c623b0c-afdc-4615-9203-51fb97b96d60

6.1.3	94273	SINAPI	ASSENTAMENTO DE GUIA (MEIO-FIO) EM TRECHO RETO, CONFECCIONADA EM CONCRETO PRÉ-FABRICADO, DIMENSÕES 100X15X13X30 CM (COMPRIMENTO X BASE INFERIOR X BASE SUPERIOR X ALTURA). AF_01/2024	M	26,97	R$ 54,43	R$ 66,66	R$ 1.797,82	0,29 %
6.1.4	172030	SBC	REATERRO MANUAL COM MATERIAL DA PROPRIA OBRA	m³	1,62	R$ 30,09	R$ 36,85	R$ 59,63	0,01 %
6.1.5	94288	SINAPI	EXECUÇÃO DE SARJETA DE CONCRETO USINADO, MOLDADA IN LOCO EM TRECHO CURVO, 30 CM BASE X 10 CM ALTURA. AF_01/2024	M	17,37	R$ 45,60	R$ 55,84	R$ 969,94	0,16 %
6.1.6	DPEMA-0039	Próprio	LIMITADOR DE VAGAS - BATE RODAS EM CONCRETO 17CM X 50CM X 10CM	UN	8,00	R$ 31,30	R$ 38,33	R$ 306,64	0,05 %
6.2			**CALÇADA**				**R$ 21.194,60**	**R$ 21.194,60**	**3,43 %**
6.2.1	11472	ORSE	Regularização manual e compactação com placa vibratória	m²	127,64	R$ 7,15	R$ 8,75	R$ 1.116,84	0,18 %
6.2.2	97113	SINAPI	APLICAÇÃO DE LONA PLÁSTICA PARA EXECUÇÃO DE PAVIMENTOS DE CONCRETO. AF_04/2022	m²	134,02	R$ 2,77	R$ 3,39	R$ 454,33	0,07 %
6.2.3	DPEMA-0009	Próprio	JUNTA DE DILATAÇÃO PLÁSTICA PARA PISOS DE CONCRETO, 27MM X 3MM, ASSENTADA COM ARGAMASSA, TRAÇO 1:3, PREPARO MECANICO EM BETONEIRA	m	128,00	R$ 8,06	R$ 9,87	R$ 1.263,36	0,20 %
6.2.4	11475	ORSE	Espaçador de aço, tipo caranguejo, em aço CA - 50 Ø 6,3mm, para Telas Soldadas	un	511,00	R$ 1,05	R$ 1,28	R$ 654,08	0,11 %
6.2.5	94994	SINAPI	EXECUÇÃO DE PASSEIO (CALÇADA) OU PISO DE CONCRETO COM CONCRETO MOLDADO IN LOCO, FEITO EM OBRA, ACABAMENTO CONVENCIONAL, ESPESSURA 8 CM, ARMADO. AF_08/2022	m²	127,64	R$ 100,54	R$ 123,13	R$ 15.716,24	2,54 %
6.2.6	98575	SINAPI	TRATAMENTO DE JUNTA DE DILATAÇÃO, COM TARUGO DE POLIETILENO E SELANTE PU, INCLUSO PREENCHIMENTO COM ESPUMA EXPANSIVA PU. AF_09/2023	M	20,60	R$ 78,87	R$ 96,59	R$ 1.989,75	0,32 %
6.3			**PAVIMENTAÇÃO**				**R$ 9.305,57**	**R$ 9.305,57**	**1,51 %**
6.3.1	11472	ORSE	Regularização manual e compactação com placa vibratória	m²	84,34	R$ 7,15	R$ 8,75	R$ 737,97	0,12 %
6.3.2	2238	ORSE	Pavimentação c/ brita granítica nº1, espalhada, e = 5,0cm	m²	84,34	R$ 15,48	R$ 18,95	R$ 1.598,24	0,26 %
6.3.3	11447	ORSE	Compactação manual com compactador a percussão sapinho, sem controle do grau de compactação	m³	8,43	R$ 13,15	R$ 16,10	R$ 135,78	0,02 %
6.3.4	92397	SINAPI	EXECUÇÃO DE PAVIMENTO EM PISO INTERTRAVADO, COM BLOCO RETANGULAR COR NATURAL DE 20 X 10 CM, ESPESSURA 6 CM. AF_10/2022	m²	71,25	R$ 78,32	R$ 95,91	R$ 6.833,58	1,11 %
6.4			**BASE RESERVATÓRIO INFERIOR**				**R$ 759,18**	**R$ 759,18**	**0,12 %**
6.4.1	11447	ORSE	Compactação manual com compactador a percussão sapinho, sem controle do grau de compactação	m³	0,53	R$ 13,15	R$ 16,10	R$ 8,56	0,00 %
6.4.2	97113	SINAPI	APLICAÇÃO DE LONA PLÁSTICA PARA EXECUÇÃO DE PAVIMENTOS DE CONCRETO. AF 04/2022	m²	5,85	R$ 2,77	R$ 3,39	R$ 19,83	0,00 %
6.4.3	94994	SINAPI	EXECUÇÃO DE PASSEIO (CALÇADA) OU PISO DE CONCRETO COM CONCRETO MOLDADO IN LOCO, FEITO EM OBRA, ACABAMENTO CONVENCIONAL, ESPESSURA 8 CM, ARMADO. AF_08/2022	m²	5,85	R$ 100,54	R$ 123,13	R$ 720,55	0,12 %
6.4.4	11475	ORSE	Espaçador de aço, tipo caranguejo, em aço CA - 50 Ø 6,3mm, para Telas Soldadas	un	8,00	R$ 1,05	R$ 1,28	R$ 10,24	0,00 %
7			**COBERTURA**				**R$ 6.671,80**	**R$ 6.671,80**	**1,08 %**
7.1	100721	SINAPI	PINTURA COM TINTA ALQUÍDICA DE FUNDO (TIPO ZARCÃO) PULVERIZADA SOBRE SUPERFÍCIES METÁLICAS (EXCETO PERFIL) EXECUTADO EM OBRA (POR DEMÃO). AF_01/2020_PE	m²	12,60	R$ 25,85	R$ 31,65	R$ 398,79	0,06 %
7.2	100742	SINAPI	PINTURA COM TINTA ALQUÍDICA DE ACABAMENTO (ESMALTE SINTÉTICO ACETINADO) APLICADA A ROLO OU PINCEL SOBRE SUPERFÍCIES METÁLICAS (EXCETO PERFIL) EXECUTADO EM OBRA (POR DEMÃO). AF 01/2020	m²	12,82	R$ 26,82	R$ 32,84	R$ 421,00	0,07 %
7.3	DPEMA-0044	Próprio	TOLDO EM POLICARBONATO 6MM A 8MMM C/ ESTRUTURA METÁLICA EM AÇO GALVANIZADO ¾" - INCLUSO PROTEÇÃO ANTICORROSIVA E PINTURA ESMALTE SINTÉTICO	m²	7,35	R$ 595,24	R$ 728,99	R$ 5.358,07	0,87 %
7.4	100617	SBC	VEDACAO DE CALHAS E RUFOS COM SILICONE	M	5,60	R$ 65,07	R$ 79,69	R$ 446,26	0,07 %
7.5	12842	ORSE	Manta aluminizada 1 face para subcobertura, e = *1* mm	m²	2,26	R$ 17,23	R$ 21,10	R$ 47,68	0,01 %
8			**ESQUADRIAS METÁLICAS**				**R$ 20.848,97**	**R$ 20.848,97**	**3,37 %**
8.1	13780	ORSE	Cerca/gradil Nylofor h=2,43m, malha 5x20cm - fio 5 mm, revestidos em poliester por processo de pintura eletrostática nas cores verde ou branca. Fornecimento e instalação. Inclusive poste e acessórios.	m	1,96	R$ 1.032,84	R$ 1.264,91	R$ 2.479,22	0,40 %
8.2	13779	ORSE	Cerca/gradil Nylofor h=2,03m, malha 5x20cm - fio 5 mm, revestidos em poliester por processo de pintura eletrostática nas cores verde ou branca. Fornecimento e instalação. Inclusive poste e acessórios.	m	13,85	R$ 759,53	R$ 930,19	R$ 12.883,13	2,08 %
8.3	1861	ORSE	Fornecimento de cadeado 40mm	un	4,00	R$ 25,40	R$ 31,10	R$ 124,40	0,02 %
8.4	DPEMA-0045	Próprio	PORTÃO (2,5X1M) COM GRADIL NYLOFOR EM QUADRO DE POSTE NYLOFOR 60X40MM, BRANCO, APARAFUSADO COM KIT FIXADOR POLIAMIDA. ESTRUTURA FIXADA COM 3 PEÇAS DE GONZO 3/4" GALVANIZADO COM ABA ALONGADA. INCLUSIVE FERROLHO. FORNECIMENTO E INSTALAÇÃO.	UN	2,00	R$ 2.189,20	R$ 2.681,11	R$ 5.362,22	0,87 %
9			**INSTALAÇÕES ELÉTRICAS, LÓGICAS E SPDA**				**R$ 40.226,40**	**R$ 40.226,40**	**6,51 %**
9.1			**PADRÃO DE ENTRADA, ALIMENTAÇÃO, INFRA ELÉTRICA E LÓGICA**				**R$ 15.220,13**	**R$ 15.220,13**	**2,46 %**
9.1.1	DPEMA-0126	Próprio	PADRÃO DE ENTRADA DE ENERGIA TRIFÁSICO, INSTALADO EM MURO, COM FORNECIMENTO E INSTALAÇÃO DE QUADRO DE MEDIÇÃO TRIFÁSICO, INCLUSO ATERRAMENTO, DISJUNTOR 100A E PONTALETE EM AÇO GALVANIZADO, 2" COM OLHAL- PADRÃO DPE/MA	UN	1,00	R$ 2.004,49	R$ 2.454,89	R$ 2.454,89	0,40 %
9.1.2	93358	SINAPI	ESCAVAÇÃO MANUAL DE VALA. AF_09/2024	m³	4,10	R$ 94,30	R$ 115,48	R$ 473,46	0,08 %
9.1.3	172030	SBC	REATERRO MANUAL COM MATERIAL DA PROPRIA OBRA	m³	4,10	R$ 30,09	R$ 36,85	R$ 151,08	0,02 %
9.1.4	92984	SINAPI	CABO DE COBRE FLEXÍVEL ISOLADO, 25 MM², ANTI-CHAMA 0,6/1,0 KV, PARA REDE ENTERRADA DE DISTRIBUIÇÃO DE ENERGIA ELÉTRICA - FORNECIMENTO E INSTALAÇÃO. AF_12/2021	M	202,00	R$ 32,94	R$ 40,34	R$ 8.148,68	1,32 %
9.1.5	354	ORSE	Eletroduto de pvc rígido roscável, diâm = 32mm (1")	m	33,00	R$ 17,16	R$ 21,01	R$ 693,33	0,11 %
9.1.6	061085	SBC	ELETRODUTO PVC RIGIDO 2""	M	33,00	R$ 39,97	R$ 48,95	R$ 1.615,35	0,26 %

ASSINADO DIGITALMENTE, PARA VALIDAR ESTE DOCUMENTO ACESSE:
https://intranet.ma.def.br/validar?c=4c623b0c-afdc-4615-9203-51fb97b96d60
02222.070/2025

9.1.7	356	ORSE	Eletroduto de pvc rígido roscável, diâm = 50mm (1 1/2")	m	3,00	R$	24,28	R$	29,73	R$	89,19	0,01 %
9.1.8	363	ORSE	Curva para eletroduto de pvc rígido roscável, diâm = 32mm (1")	un	4,00	R$	8,23	R$	10,07	R$	40,28	0,01 %
9.1.9	366	ORSE	Curva para eletroduto de pvc rígido roscável, diâm = 60mm (2")	un	5,00	R$	22,15	R$	27,12	R$	135,60	0,02 %
9.1.10	365	ORSE	Curva para eletroduto de pvc rígido roscável, diâm = 50mm (1 1/2")	un	2,00	R$	12,19	R$	14,92	R$	29,84	0,00 %
9.1.11	12140	ORSE	Abraçadeira metálica tipo "D" de 1"	un	3,00	R$	5,72	R$	7,00	R$	21,00	0,00 %
9.1.12	7750	ORSE	Abraçadeira metálica tipo "D" de 1 1/4"	un	3,00	R$	6,80	R$	8,32	R$	24,96	0,00 %
9.1.13	11819	ORSE	Abraçadeira metálica tipo "D" de 2"	un	3,00	R$	7,01	R$	8,58	R$	25,74	0,00 %
9.1.14	10572	ORSE	Guia para cabos em arame galvanizado nº16	m	62,00	R$	5,17	R$	6,33	R$	392,46	0,06 %
9.1.15	DPEMA-0012	Próprio	CAIXA ENTERRADA ELÉTRICA RETANGULAR, EM ALVENARIA COM TIJOLOS CERÂMICOS, FUNDO COM BRITA, DIMENSÕES INTERNAS: 0,30X0,30X0,50 M, COM CHAPISCO E REBOCO, E=2CM, COM ADITIVO IMPERMEABILIZANTE - INCLUSIVE TAMPA EM CONCRETO ARMADO.	UN	3,00	R$	251,57	R$	308,09	R$	924,27	0,15 %
9.2			**ABRIGO DE QUADRO GERAL**					**R$**	**3.973,01**	**R$**	**3.973,01**	**0,64 %**
9.2.1	DPEMA-0013	Próprio	ABRIGO EM ALVENARIA (1,05M X 0,45M, H=2,50M) PARA CONJUNTO DE QUADRO DE DISTRIBUIÇÃO, SOBRE BASE DE CONCRETO ARMADO (1,20M X 0,75M), INCLUINDO CHAPISCO E REBOCO, COM PORTA EM ALUMÍNIO (0,80M X 2,10M)	UN	1,00	R$	1.969,82	R$	2.412,43	R$	2.412,43	0,39 %
9.2.2	12236	ORSE	Quadro de distribuição de embutir, em resina termoplástica, para até 32 disjuntores, com barramento, padrão DIN, exclusive disjuntores	un	1,00	R$	923,01	R$	1.130,41	R$	1.130,41	0,18 %
9.2.3	91854	SINAPI	ELETRODUTO FLEXÍVEL CORRUGADO, PVC, DN 25 MM (3/4"), PARA CIRCUITOS TERMINAIS, INSTALADO EM PAREDE - FORNECIMENTO E INSTALAÇÃO. AF 03/2023	M	6,00	R$	10,58	R$	12,95	R$	77,70	0,01 %
9.2.4	064410	SBC	DISJUNTOR TRIPOLAR 80A CURVA C	UN	1,00	R$	241,46	R$	295,71	R$	295,71	0,05 %
9.2.5	93654	SINAPI	DISJUNTOR MONOPOLAR TIPO DIN, CORRENTE NOMINAL DE 16A - FORNECIMENTO E INSTALAÇÃO. AF_10/2020	UN	4,00	R$	11,59	R$	14,19	R$	56,76	0,01 %
9.3			**SISTEMA DE PROTEÇÃO CONTRA DESCARGAS ATMOSFÉRICAS (SPDA)**					**R$**	**11.320,26**	**R$**	**11.320,26**	**1,83 %**
9.3.1	93358	SINAPI	ESCAVAÇÃO MANUAL DE VALA. AF_09/2024	m³	10,50	R$	94,30	R$	115,48	R$	1.212,54	0,20 %
9.3.2	172030	SBC	REATERRO MANUAL COM MATERIAL DA PROPRIA OBRA	m³	10,50	R$	30,09	R$	36,85	R$	386,92	0,06 %
9.3.3	98111	SINAPI	CAIXA DE INSPEÇÃO PARA ATERRAMENTO, CIRCULAR, EM POLIETILENO, DIÂMETRO INTERNO = 0,3 M. AF_12/2020	UN	6,00	R$	56,66	R$	69,39	R$	416,34	0,07 %
9.3.4	9962	ORSE	Lastro de brita graduada apiloada e=10cm	m²	0,65	R$	32,25	R$	39,49	R$	25,66	0,00 %
9.3.5	8082	ORSE	Cabo de cobre nú 50 mm2 - fornecimento e assentamento (2,27m/kg)	kg	30,40	R$	142,01	R$	173,91	R$	5.286,86	0,86 %
9.3.6	DPEMA-0150	Próprio	Haste cobreada copperweld p/aterramento d= 5/8" x 2,40m	un	6,00	R$	263,07	R$	322,18	R$	1.933,08	0,31 %
9.3.7	7923	ORSE	Terminal de compressão para cabo de 50 mm2 - fornecimento e instalação	un	6,00	R$	6,17	R$	7,55	R$	45,30	0,01 %
9.3.8	11132	ORSE	Presilha de latão, L=20mm, para fixação de cabos de cobre, furo d=5mm, para cabos 35mm² a 50mm², ref:TEL-744 ou similar (SPDA)	un	6,00	R$	2,37	R$	2,90	R$	17,40	0,00 %
9.3.9	10907	ORSE	Conector cabo-haste em bronze natural para 2 cabos cobre de 16mm² a 70mm² comgrampo "U" e porcas de aço galv.Ref:TEL-583 ou similar - fornecimento e instalação	un	6,00	R$	8,88	R$	10,87	R$	65,22	0,01 %
9.3.10	9051	ORSE	Caixa de equalização p/aterramento 20x20x10cm de sobrepor p/11 terminais de pressão c/barramento	un	1,00	R$	362,02	R$	443,36	R$	443,36	0,07 %
9.3.11	DPEMA-0287	Próprio	MINICAPTORES	UND	15,00	R$	31,05	R$	38,02	R$	570,30	0,09 %
9.3.12	DPEMA-0288	Próprio	BARRA CHATA DE ALUMINIO	M	52,00	R$	14,41	R$	17,64	R$	917,28	0,15 %
9.4			**ILUMINAÇÃO EXTERNA**					**R$**	**5.013,99**	**R$**	**5.013,99**	**0,81 %**
9.4.1			**ARANDELAS**					**R$**	**4.162,52**	**R$**	**4.162,52**	**0,67 %**
9.4.1.1	2476	ORSE	Rasgos em alvenaria para passagem de tubulação diâm 1/2" a 1"	m	61,00	R$	6,83	R$	8,36	R$	509,96	0,08 %
9.4.1.2	2483	ORSE	Enchimento de rasgos em alvenaria e concreto para tubulação diâm 1/2" a 1"	m	61,00	R$	4,91	R$	6,01	R$	366,61	0,06 %
9.4.1.3	91854	SINAPI	ELETRODUTO FLEXÍVEL CORRUGADO, PVC, DN 25 MM (3/4"), PARA CIRCUITOS TERMINAIS, INSTALADO EM PAREDE - FORNECIMENTO E INSTALAÇÃO. AF_03/2023	M	68,00	R$	10,58	R$	12,95	R$	880,60	0,14 %
9.4.1.4	91939	SINAPI	CAIXA RETANGULAR 4" X 2" ALTA (2,00 M DO PISO), PVC, INSTALADA EM PAREDE - FORNECIMENTO E INSTALAÇÃO. AF_03/2023	UN	12,00	R$	33,82	R$	41,41	R$	496,92	0,08 %
9.4.1.5	91926	SINAPI	CABO DE COBRE FLEXÍVEL ISOLADO, 2,5 MM², ANTI-CHAMA 450/750 V, PARA CIRCUITOS TERMINAIS - FORNECIMENTO E INSTALAÇÃO. AF_03/2023	M	187,00	R$	5,00	R$	6,12	R$	1.144,44	0,19 %
9.4.1.6	480	ORSE	Relé fotoelétrico individual 5a/127v c/base móvel	un	1,00	R$	35,86	R$	43,91	R$	43,91	0,01 %
9.4.1.7	060496	SBC	ARANDELA LED 18W BRANCO FRIO TIPO TARTARUGA	UN	8,00	R$	73,50	R$	90,01	R$	720,08	0,12 %
9.4.2			**REFLETORES DO JARDIM**					**R$**	**851,47**	**R$**	**851,47**	**0,14 %**
9.4.2.1	2476	ORSE	Rasgos em alvenaria para passagem de tubulação diâm 1/2" a 1"	m	11,00	R$	6,83	R$	8,36	R$	91,96	0,01 %
9.4.2.2	2483	ORSE	Enchimento de rasgos em alvenaria e concreto para tubulação diâm 1/2" a 1"	m	11,00	R$	4,91	R$	6,01	R$	66,11	0,01 %
9.4.2.3	91854	SINAPI	ELETRODUTO FLEXÍVEL CORRUGADO, PVC, DN 25 MM (3/4"), PARA CIRCUITOS TERMINAIS, INSTALADO EM PAREDE - FORNECIMENTO E INSTALAÇÃO. AF 03/2023	M	18,00	R$	10,58	R$	12,95	R$	233,10	0,04 %
9.4.2.4	91941	SINAPI	CAIXA RETANGULAR 4" X 2" BAIXA (0,30 M DO PISO), PVC, INSTALADA EM PAREDE - FORNECIMENTO E INSTALAÇÃO. AF_03/2023	UN	2,00	R$	12,42	R$	15,21	R$	30,42	0,00 %
9.4.2.5	5023	ORSE	Cabo de cobre PP Cordplast 2 x 2,5 mm2, 450/750v - fornecimento	m	14,00	R$	10,69	R$	13,09	R$	183,26	0,03 %
9.4.2.6	DPEMA-0015	Próprio	SUPORTE REFLETOR LED CHÃO ESTACA ESPETO JARDIM 45MM PRETO	UN	2,00	R$	36,23	R$	44,37	R$	88,74	0,01 %
9.4.2.7	DPEMA-0016	Próprio	REFLETOR HOLOFOTE SLIM LED, 10W, PRETO, LUZ BRANCA 6500K, 750, IP65, PROVA D'ÁGUA, BIVOLT, AVANT, MEDIDAS A -91 B -90 C- 26D-50 MM	UN	4,00	R$	32,23	R$	39,47	R$	157,88	0,03 %
9.5			**ABRIGO DA BOMBA E ALIMENTAÇÃO ELÉTRICA**					**R$**	**3.267,33**	**R$**	**3.267,33**	**0,53 %**

ASSINADO DIGITALMENTE, PARA VALIDAR ESTE DOCUMENTO ACESSE:
https://intranet.ma.def.br/validar?c=4c623b0c-afdc-4615-9203-51fb97b96d60

Edital completo em PDF, Anexo I - Planilha Orçamentária (0268261) SEI 0004655-51.2025.6.10.0000 / pg 468

02222.070/2025

9.5.1	DPEMA-0017	Próprio	ABRIGO EM ALVENARIA (MEDIDAS INTERNAS: 0,60M X 0,60M, H= 0,70M) PARA CONJUNTO DE MOTO-BOMBA, SOBRE BASE DE CONCRETO ARMADO (0,70M X 1,10M), INCLUINDO CHAPISCO, REBOCO, ESQUADRIA DE FERRO E COBERTURA EM CONCRETO ARMADO (0,70M X 0,75M), E= 5CM, I=10%	UN	1,00	R$ 605,95	R$ 742,10	R$ 742,10	0,12 %
9.5.2	2476	ORSE	Rasgos em alvenaria para passagem de tubulação diâm 1/2" a 1"	m	3,00	R$ 6,83	R$ 8,36	R$ 25,08	0,00 %
9.5.3	2483	ORSE	Enchimento de rasgos em alvenaria e concreto para tubulação diâm 1/2" a 1"	m	3,00	R$ 4,91	R$ 6,01	R$ 18,03	0,00 %
9.5.4	91854	SINAPI	ELETRODUTO FLEXÍVEL CORRUGADO, PVC, DN 25 MM (3/4"), PARA CIRCUITOS TERMINAIS, INSTALADO EM PAREDE - FORNECIMENTO E INSTALAÇÃO. AF 03/2023	M	4,00	R$ 10,58	R$ 12,95	R$ 51,80	0,01 %
9.5.5	91941	SINAPI	CAIXA RETANGULAR 4" X 2" BAIXA (0,30 M DO PISO), PVC, INSTALADA EM PAREDE - FORNECIMENTO E INSTALAÇÃO. AF_03/2023	UN	2,00	R$ 12,42	R$ 15,21	R$ 30,42	0,00 %
9.5.6	91939	SINAPI	CAIXA RETANGULAR 4" X 2" ALTA (2,00 M DO PISO), PVC, INSTALADA EM PAREDE - FORNECIMENTO E INSTALAÇÃO. AF_03/2023	UN	2,00	R$ 33,82	R$ 41,41	R$ 82,82	0,01 %
9.5.7	91926	SINAPI	CABO DE COBRE FLEXÍVEL ISOLADO, 2,5 MM², ANTI-CHAMA 450/750 V, PARA CIRCUITOS TERMINAIS - FORNECIMENTO E INSTALAÇÃO. AF 03/2023	M	16,00	R$ 5,00	R$ 6,12	R$ 97,92	0,02 %
9.5.8	711	ORSE	Fornecimento e instalação de tampa cega (espelho liso) para caixa 4" x 2"	un	2,00	R$ 5,99	R$ 7,33	R$ 14,66	0,00 %
9.5.9	102111	SINAPI	BOMBA CENTRÍFUGA, MONOFÁSICA, 0,5 CV OU 0,49 HP, HM 6 A 20 M, Q 1,2 A 8,3 M3/H - FORNECIMENTO E INSTALAÇÃO. AF_12/2020	UN	1,00	R$ 973,05	R$ 1.191,69	R$ 1.191,69	0,19 %
9.5.10	DPEMA-0290	Próprio	QUADRO DE COMANDO BOMBA	UND	1,00	R$ 826,99	R$ 1.012,81	R$ 1.012,81	0,16 %
9.6			**ALIMENTAÇÃO BOIA ELÉTRICA INFERIOR E SUPERIOR**				**R$ 1.431,68**	**R$ 1.431,68**	**0,23 %**
9.6.1	93358	SINAPI	ESCAVAÇÃO MANUAL DE VALA. AF_09/2024	m³	2,20	R$ 94,30	R$ 115,48	R$ 254,05	0,04 %
9.6.2	93382	SINAPI	REATERRO MANUAL DE VALAS, COM COMPACTADOR DE SOLOS DE PERCUSSÃO. AF_08/2023	m³	2,20	R$ 28,11	R$ 34,42	R$ 75,72	0,01 %
9.6.3	353	ORSE	Eletroduto de pvc rígido roscável, diâm = 25mm (3/4")	m	22,00	R$ 13,41	R$ 16,42	R$ 361,24	0,06 %
9.6.4	1256	ORSE	Curva de 90º de pvc rígido roscável, diâm = 3/4"	un	6,00	R$ 15,23	R$ 18,65	R$ 111,90	0,02 %
9.6.5	371	ORSE	Luva para eletroduto de pvc rígido roscável, diâm = 25mm (3/4")	un	8,00	R$ 2,03	R$ 2,48	R$ 19,84	0,00 %
9.6.6	5023	ORSE	Cabo de cobre PP Cordplast 2 x 2,5 mm2, 450/750v - fornecimento	m	32,00	R$ 10,69	R$ 13,09	R$ 418,88	0,07 %
9.6.7	8441	ORSE	Abraçadeira metálica tipo "D" de 3/4"	un	3,00	R$ 5,50	R$ 6,73	R$ 20,19	0,00 %
9.6.8	DPEMA-0018	Próprio	BOIA ELÉTRICA PARA RESERVATÓRIO INFERIOR -FORNECIMENTO E INSTALAÇÃO	UN	1,00	R$ 50,15	R$ 61,41	R$ 61,41	0,01 %
9.6.9	DPEMA-0019	Próprio	BOIA ELÉTRICA PARA RESERVATÓRIO SUPERIOR -FORNECIMENTO E INSTALAÇÃO	UN	1,00	R$ 56,75	R$ 69,50	R$ 69,50	0,01 %
9.6.10	94795	SINAPI	TORNEIRA DE BOIA PARA CAIXA D'ÁGUA, ROSCÁVEL, 1/2" - FORNECIMENTO E INSTALAÇÃO. AF_08/2021	UN	1,00	R$ 31,81	R$ 38,95	R$ 38,95	0,01 %
10			**INSTALAÇÕES HIDROSSANITÁRIAS**				**R$ 18.788,25**	**R$ 18.788,25**	**3,04 %**
10.1			**ALIMENTAÇÃO DE ÁGUA FRIA**				**R$ 935,81**	**R$ 935,81**	**0,15 %**
10.1.1	93358	SINAPI	ESCAVAÇÃO MANUAL DE VALA. AF_09/2024	m³	2,03	R$ 94,30	R$ 115,48	R$ 234,12	0,04 %
10.1.2	89401	SINAPI	TUBO, PVC, SOLDÁVEL, DE 20MM, INSTALADO EM RAMAL DE DISTRIBUIÇÃO DE ÁGUA - FORNECIMENTO E INSTALAÇÃO. AF_06/2022	M	31,08	R$ 11,14	R$ 13,64	R$ 423,86	0,07 %
10.1.3	93382	SINAPI	REATERRO MANUAL DE VALAS, COM COMPACTADOR DE SOLOS DE PERCUSSÃO. AF_08/2023	m³	1,01	R$ 28,11	R$ 34,42	R$ 34,89	0,01 %
10.1.4	89404	SINAPI	JOELHO 90 GRAUS, PVC, SOLDÁVEL, DN 20MM, INSTALADO EM RAMAL DE DISTRIBUIÇÃO DE ÁGUA - FORNECIMENTO E INSTALAÇÃO. AF 06/2022	UN	6,00	R$ 7,58	R$ 9,28	R$ 55,68	0,01 %
10.1.5	89417	SINAPI	LUVA, PVC, SOLDÁVEL, DN 20MM, INSTALADO EM RAMAL DE DISTRIBUIÇÃO DE ÁGUA - FORNECIMENTO E INSTALAÇÃO. AF_06/2022	UN	7,00	R$ 5,66	R$ 6,93	R$ 48,51	0,01 %
10.1.6	89438	SINAPI	TE, PVC, SOLDÁVEL, DN 20MM, INSTALADO EM RAMAL DE DISTRIBUIÇÃO DE ÁGUA - FORNECIMENTO E INSTALAÇÃO. AF_06/2022	UN	1,00	R$ 10,51	R$ 12,87	R$ 12,87	0,00 %
10.1.7	103047	SINAPI	REGISTRO DE ESFERA, PVC, SOLDÁVEL, COM VOLANTE, DN 20 MM - FORNECIMENTO E INSTALAÇÃO. AF_08/2021	UN	1,00	R$ 25,50	R$ 31,22	R$ 31,22	0,01 %
10.1.8	94783	SINAPI	ADAPTADOR COM FLANGE E ANEL DE VEDAÇÃO, PVC, SOLDÁVEL, DN 20 MM X 1/2", INSTALADO EM RESERVAÇÃO PREDIAL DE ÁGUA - FORNECIMENTO E INSTALAÇÃO. AF_04/2024	UN	1,00	R$ 18,46	R$ 22,60	R$ 22,60	0,00 %
10.1.9	89360	SINAPI	CURVA 90 GRAUS, PVC, SOLDÁVEL, DN 20MM, INSTALADO EM RAMAL OU SUB-RAMAL DE ÁGUA - FORNECIMENTO E INSTALAÇÃO. AF_06/2022	UN	6,00	R$ 9,81	R$ 12,01	R$ 72,06	0,01 %
10.2			**RESERVATÓRIO INFERIOR**				**R$ 2.279,81**	**R$ 2.279,81**	**0,37 %**
10.2.1	102609	SINAPI	CAIXA D´ÁGUA EM POLIETILENO, 2000 LITROS - FORNECIMENTO E INSTALAÇÃO. AF_06/2021	UN	1,00	R$ 1.294,65	R$ 1.585,55	R$ 1.585,55	0,26 %
10.2.2	94703	SINAPI	ADAPTADOR COM FLANGE E ANEL DE VEDAÇÃO, PVC, SOLDÁVEL, DN 25 MM X 3/4", INSTALADO EM RESERVAÇÃO PREDIAL DE ÁGUA - FORNECIMENTO E INSTALAÇÃO. AF_04/2024	UN	1,00	R$ 19,72	R$ 24,15	R$ 24,15	0,00 %
10.2.3	94704	SINAPI	ADAPTADOR COM FLANGE E ANEL DE VEDAÇÃO, PVC, SOLDÁVEL, DN 32 MM X 1", INSTALADO EM RESERVAÇÃO PREDIAL DE ÁGUA - FORNECIMENTO E INSTALAÇÃO. AF_04/2024 - TUBO DE LIMPEZA	UN	1,00	R$ 26,19	R$ 32,07	R$ 32,07	0,01 %
10.2.4	94648	SINAPI	TUBO, PVC, SOLDÁVEL, DE 25MM, INSTALADO EM RESERVAÇÃO PREDIAL DE ÁGUA - FORNECIMENTO E INSTALAÇÃO. AF_04/2024	M	12,38	R$ 6,75	R$ 8,26	R$ 102,21	0,02 %
10.2.5	103011	SINAPI	VÁLVULA DE RETENÇÃO, DE BRONZE, PÉ COM CRIVOS, ROSCÁVEL, 1" - FORNECIMENTO E INSTALAÇÃO. AF_08/2021	UN	1,00	R$ 101,20	R$ 123,93	R$ 123,93	0,02 %
10.2.6	89440	SINAPI	TE, PVC, SOLDÁVEL, DN 25MM, INSTALADO EM RAMAL DE DISTRIBUIÇÃO DE ÁGUA - FORNECIMENTO E INSTALAÇÃO. AF_06/2022	UN	2,00	R$ 12,42	R$ 15,21	R$ 30,42	0,00 %
10.2.7	89408	SINAPI	JOELHO 90 GRAUS, PVC, SOLDÁVEL, DN 25MM, INSTALADO EM RAMAL DE DISTRIBUIÇÃO DE ÁGUA - FORNECIMENTO E INSTALAÇÃO. AF 06/2022	UN	12,00	R$ 9,00	R$ 11,02	R$ 132,24	0,02 %
10.2.8	94796	SINAPI	TORNEIRA DE BOIA PARA CAIXA D'ÁGUA, ROSCÁVEL, 3/4" - FORNECIMENTO E INSTALAÇÃO. AF_08/2021	UN	1,00	R$ 37,38	R$ 45,77	R$ 45,77	0,01 %
10.2.9	94489	SINAPI	REGISTRO DE ESFERA, PVC, SOLDÁVEL, COM VOLANTE, DN 25 MM - FORNECIMENTO E INSTALAÇÃO. AF_08/2021	UN	1,00	R$ 31,26	R$ 38,28	R$ 38,28	0,01 %

ASSINADO DIGITALMENTE, PARA VALIDAR ESTE DOCUMENTO ACESSE:
https://intranet.ma.def.br/validar?c=4c623b0c-afdc-4615-9203-51fb97b96d60

Edital completo em PDF, 08/12/2025 - DPE MA (0268267-21) SEI 0004655-51.2025.8.10.0001 v. 0268267 pg 469

02222.070/2025

10.2.10	94490	SINAPI	REGISTRO DE ESFERA, PVC, SOLDÁVEL, COM VOLANTE, DN 32 MM - FORNECIMENTO E INSTALAÇÃO. AF_08/2021	UN	1,00	R$	46,28	R$	56,67	R$	56,67	0,01 %
10.2.11	12140	ORSE	Abraçadeira metálica tipo "D" de 1"	un	2,00	R$	5,72	R$	7,00	R$	14,00	0,00 %
10.2.12	93358	SINAPI	ESCAVAÇÃO MANUAL DE VALA. AF_09/2024	m³	0,68	R$	94,30	R$	115,48	R$	77,94	0,01 %
10.2.13	172030	SBC	REATERRO MANUAL COM MATERIAL DA PROPRIA OBRA	m³	0,45	R$	30,09	R$	36,85	R$	16,58	0,00 %
10.3			**INSTALAÇÕES SANITÁRIAS**					**R$**	**7.321,42**	**R$**	**7.321,42**	**1,18 %**
10.3.1	DPEMA-0020	Próprio	CAIXA ENTERRADA HIDRÁULICA RETANGULAR, EM ALVENARIA COM BLOCOS CERÂMICOS, DIMENSÕES INTERNAS: 0,6X0,6X0,6 M PARA INSPEÇÃO DE REDE DE ESGOTO, INCLUSO REBOCO INTERNO /EXTERNO E IMPERMEABILIZAÇÃO DE SUPERFÍCIE, COM DUAS DEMÃOS DE PRIMER - INLCUSO TAMPA DE CONCRETO ARMADO COM ALÇA	UN	6,00	R$	580,13	R$	710,48	R$	4.262,88	0,69 %
10.3.2	93358	SINAPI	ESCAVAÇÃO MANUAL DE VALA. AF_09/2024	m³	2,37	R$	94,30	R$	115,48	R$	273,61	0,04 %
10.3.3	89714	SINAPI	TUBO PVC, SERIE NORMAL, ESGOTO PREDIAL, DN 100 MM, FORNECIDO E INSTALADO EM RAMAL DE DESCARGA OU RAMAL DE ESGOTO SANITÁRIO. AF_08/2022	M	24,00	R$	37,90	R$	46,41	R$	1.113,84	0,18 %
10.3.4	89712	SINAPI	TUBO PVC, SERIE NORMAL, ESGOTO PREDIAL, DN 50 MM, FORNECIDO E INSTALADO EM RAMAL DE DESCARGA OU RAMAL DE ESGOTO SANITÁRIO. AF_08/2022	M	8,00	R$	27,21	R$	33,32	R$	266,56	0,04 %
10.3.5	89744	SINAPI	JOELHO 90 GRAUS, PVC, SERIE NORMAL, ESGOTO PREDIAL, DN 100 MM, JUNTA ELÁSTICA, FORNECIDO E INSTALADO EM RAMAL DE DESCARGA OU RAMAL DE ESGOTO SANITÁRIO. AF_08/2022	UN	8,00	R$	28,47	R$	34,86	R$	278,88	0,05 %
10.3.6	89796	SINAPI	TE, PVC, SERIE NORMAL, ESGOTO PREDIAL, DN 100 X 100 MM, JUNTA ELÁSTICA, FORNECIDO E INSTALADO EM RAMAL DE DESCARGA OU RAMAL DE ESGOTO SANITÁRIO. AF_08/2022	UN	2,00	R$	44,17	R$	54,09	R$	108,18	0,02 %
10.3.7	104357	SINAPI	CAP, PVC, SÉRIE NORMAL, ESGOTO PREDIAL, DN 100 MM, JUNTA ELÁSTICA, FORNECIDO E INSTALADO EM SUBCOLETOR AÉREO DE ESGOTO SANITÁRIO. AF_08/2022	UN	2,00	R$	18,98	R$	23,24	R$	46,48	0,01 %
10.3.8	98110	SINAPI	CAIXA DE GORDURA PEQUENA (CAPACIDADE: 19 L), CIRCULAR, EM PVC, DIÂMETRO INTERNO= 0,3 M. AF_12/2020	UN	1,00	R$	413,35	R$	506,22	R$	506,22	0,08 %
10.3.9	89731	SINAPI	JOELHO 90 GRAUS, PVC, SERIE NORMAL, ESGOTO PREDIAL, DN 50 MM, JUNTA ELÁSTICA, FORNECIDO E INSTALADO EM RAMAL DE DESCARGA OU RAMAL DE ESGOTO SANITÁRIO. AF_08/2022	UN	12,00	R$	15,77	R$	19,31	R$	231,72	0,04 %
10.3.10	89732	SINAPI	JOELHO 45 GRAUS, PVC, SERIE NORMAL, ESGOTO PREDIAL, DN 50 MM, JUNTA ELÁSTICA, FORNECIDO E INSTALADO EM RAMAL DE DESCARGA OU RAMAL DE ESGOTO SANITÁRIO. AF_08/2022	UN	3,00	R$	16,43	R$	20,12	R$	60,36	0,01 %
10.3.11	172030	SBC	REATERRO MANUAL COM MATERIAL DA PROPRIA OBRA	m³	0,86	R$	30,09	R$	36,85	R$	31,67	0,01 %
10.3.12	DPEMA-0021	Próprio	VÁLVULA DE RETENÇÃO P/ ESGOTO D=100MM - FORNECIMENTO E INSTALAÇÃO	UN	2,00	R$	57,58	R$	70,51	R$	141,02	0,02 %
10.4			**SISTEMA INDIVIDUAL DE ESGOTO**					**R$**	**8.002,47**	**R$**	**8.002,47**	**1,29 %**
10.4.1	DPEMA-0078	Próprio	FOSSA SÉPTICA EM ALVENARIA E CONCRETO ARMADO, DIMENSÕES (2,05MX4,1M, H=1,38M), V=6,5M3, INCLUSIVE PILARES E VIGAS INFERIORES E SUPERIORES, COM TAMPA EM LAJE PRÉ-FABRICADA, H=0,08M, INCLUSO CHAPISCO, COM REBOCO IMPERMEABILIZANTE INTERNO E EXTERNO	UN	1,00	R$	6.534,23	R$	8.002,47	R$	8.002,47	1,29 %
10.5			**VENTILAÇÃO DE ESGOTO**					**R$**	**248,74**	**R$**	**248,74**	**0,04 %**
10.5.1	89798	SINAPI	TUBO PVC, SERIE NORMAL, ESGOTO PREDIAL, DN 50 MM, FORNECIDO E INSTALADO EM PRUMADA DE ESGOTO SANITÁRIO OU VENTILAÇÃO. AF_08/2022	M	8,00	R$	12,45	R$	15,24	R$	121,92	0,02 %
10.5.2	89801	SINAPI	JOELHO 90 GRAUS, PVC, SERIE NORMAL, ESGOTO PREDIAL, DN 50 MM, JUNTA ELÁSTICA, FORNECIDO E INSTALADO EM PRUMADA DE ESGOTO SANITÁRIO OU VENTILAÇÃO. AF_08/2022	UN	4,00	R$	10,24	R$	12,54	R$	50,16	0,01 %
10.5.3	104348	SINAPI	TERMINAL DE VENTILAÇÃO, PVC, SÉRIE NORMAL, ESGOTO PREDIAL, DN 50 MM, JUNTA SOLDÁVEL, FORNECIDO E INSTALADO EM PRUMADA DE ESGOTO SANITÁRIO OU VENTILAÇÃO. AF_08/2022	UN	2,00	R$	10,02	R$	12,27	R$	24,54	0,00 %
10.5.4	11976	ORSE	Abraçadeira de Alumínio 2" 50mm (Daisa BC-200) ou similar	un	4,00	R$	10,64	R$	13,03	R$	52,12	0,01 %
11			**DRENAGEM**					**R$**	**23.152,89**	**R$**	**23.152,89**	**3,75 %**
11.1			**DRENAGEM SUBSUPERFICIAL, CANALETAS E SARJETAS**					**R$**	**21.578,37**	**R$**	**21.578,37**	**3,49 %**
11.1.1	DPEMA-0028	Próprio	DRENO ESPINHA DE PEIXE (SEÇÃO (0,40 X 0,40 M), COM TUBO DE PEAD CORRUGADO PERFURADO, DN 100 MM, ENCHIMENTO COM BRITA, ENVOLVIDO COM MANTA GEOTÊXTIL, INCLUSIVE CONEXÕES	m	74,04	R$	80,27	R$	98,30	R$	7.278,13	1,18 %
11.1.2	93358	SINAPI	ESCAVAÇÃO MANUAL DE VALA. AF_09/2024	m³	4,44	R$	94,30	R$	115,48	R$	513,00	0,08 %
11.1.3	89512	SINAPI	TUBO PVC, SÉRIE R, ÁGUA PLUVIAL, DN 100 MM, FORNECIDO E INSTALADO EM RAMAL DE ENCAMINHAMENTO. AF_06/2022	M	67,00	R$	47,66	R$	58,36	R$	3.910,12	0,63 %
11.1.4	89529	SINAPI	JOELHO 90 GRAUS, PVC, SERIE R, ÁGUA PLUVIAL, DN 100 MM, JUNTA ELÁSTICA, FORNECIDO E INSTALADO EM RAMAL DE ENCAMINHAMENTO. AF_06/2022	UN	27,00	R$	36,39	R$	44,56	R$	1.203,12	0,19 %
11.1.5	172030	SBC	REATERRO MANUAL COM MATERIAL DA PROPRIA OBRA	m³	1,69	R$	30,09	R$	36,85	R$	62,37	0,01 %
11.1.6	DPEMA-0029	Próprio	SARJETA PARA DRENAGEM COM GRELHA DE FERRO FUNDIDO 1,5 X 0,15M, INCLUSO PROTEÇÃO COM FUNDO ZARCÃO E PINTURA SINTÉTICA	UN	1,00	R$	273,74	R$	335,24	R$	335,24	0,05 %
11.1.7	89585	SINAPI	JOELHO 45 GRAUS, PVC, SERIE R, ÁGUA PLUVIAL, DN 100 MM, JUNTA ELÁSTICA, FORNECIDO E INSTALADO EM CONDUTORES VERTICAIS DE ÁGUAS PLUVIAIS. AF_06/2022	UN	16,00	R$	44,99	R$	55,09	R$	881,44	0,14 %
11.1.8	102991	SINAPI	CANALETA MEIA CANA PRÉ-MOLDADA DE CONCRETO (D = 40 CM) - FORNECIMENTO E INSTALAÇÃO. AF_08/2021	M	32,37	R$	70,37	R$	86,18	R$	2.789,64	0,45 %
11.1.9	DPEMA-0035	Próprio	TAMPA PERFURADA EM CONCRETO ARMADO, E =5 CM, L=30CM, COM FUROS D=25MM, A CADA 15CM - ASSENTADA COM ARGAMASSA TRAÇO 1:3	M	33,00	R$	98,55	R$	120,69	R$	3.982,77	0,64 %
11.1.10	053039	SBC	RALO HEMISFERICO 100mm PVC (RALO ABACAXI)	UN	8,00	R$	51,00	R$	62,45	R$	499,60	0,08 %
11.1.11	89860	SINAPI	TE, PVC, SERIE NORMAL, ESGOTO PREDIAL, DN 100 X 100 MM, JUNTA ELÁSTICA, FORNECIDO E INSTALADO EM SUBCOLETOR AÉREO DE ESGOTO SANITÁRIO. AF_08/2022	UN	2,00	R$	50,20	R$	61,47	R$	122,94	0,02 %
11.2			**DRENAGEM DE AR CONDICIONADO**					**R$**	**1.574,52**	**R$**	**1.574,52**	**0,25 %**
11.2.1	89865	SINAPI	TUBO, PVC, SOLDÁVEL, DE 25MM, INSTALADO EM DRENO DE AR-CONDICIONADO - FORNECIMENTO E INSTALAÇÃO. AF_08/2022	M	26,05	R$	17,94	R$	21,97	R$	572,27	0,09 %

ASSINADO DIGITALMENTE, PARA VALIDAR ESTE DOCUMENTO ACESSE:
https://intranet.ma.def.br/validar?c=4c623b0c-afdc-4615-9203-51fb97b96d60

Edital completo em PDF, Anexo I (0265617) SEI 0004655-51.2025.6.10.0000 / pg 480

02222.070/2025

11.2.2	89866	SINAPI	JOELHO 90 GRAUS, PVC, SOLDÁVEL, DN 25MM, INSTALADO EM DRENO DE AR-CONDICIONADO - FORNECIMENTO E INSTALAÇÃO. AF_08/2022	UN	16,00	R$ 7,60	R$ 9,30	R$ 148,80	0,02 %
11.2.3	1177	ORSE	Tê de redução 90º de pvc rígido soldável, marrom diâm = 32 x 25mm	un	4,00	R$ 15,84	R$ 19,39	R$ 77,56	0,01 %
11.2.4	11975	ORSE	Abraçadeira de alumínio 1 " 25mm (DAISA BC-100) ou similar	un	16,00	R$ 7,13	R$ 8,73	R$ 139,68	0,02 %
11.2.5	104316	SINAPI	TUBO, PVC, SOLDÁVEL, DE 32MM, INSTALADO EM DRENO DE AR CONDICIONADO - FORNECIMENTO E INSTALAÇÃO. AF_08/2022	M	18,10	R$ 23,86	R$ 29,22	R$ 528,73	0,09 %
11.2.6	103951	SINAPI	JOELHO DE REDUÇÃO, 90 GRAUS, PVC, SOLDÁVEL, DN 32 MM X 25 MM, INSTALADO EM RAMAL OU SUB-RAMAL DE ÁGUA - FORNECIMENTO E INSTALAÇÃO. AF 06/2022	UN	4,00	R$ 15,22	R$ 18,63	R$ 74,52	0,01 %
11.2.7	89367	SINAPI	JOELHO 90 GRAUS, PVC, SOLDÁVEL, DN 32MM, INSTALADO EM RAMAL OU SUB-RAMAL DE ÁGUA - FORNECIMENTO E INSTALAÇÃO. AF_06/2022	UN	2,00	R$ 13,46	R$ 16,48	R$ 32,96	0,01 %
12			**PINTURA**				**R$ 15.511,76**	**R$ 15.511,76**	**2,51 %**
12.1	88484	SINAPI	FUNDO SELADOR ACRÍLICO, APLICAÇÃO MANUAL EM TETO, UMA DEMÃO. AF_04/2023	m²	23,11	R$ 4,92	R$ 6,02	R$ 139,11	0,02 %
12.2	88488	SINAPI	PINTURA LÁTEX ACRÍLICA PREMIUM, APLICAÇÃO MANUAL EM TETO, DUAS DEMÃOS. AF_04/2023	m²	23,11	R$ 18,87	R$ 23,11	R$ 534,05	0,09 %
12.3	88485	SINAPI	FUNDO SELADOR ACRÍLICO, APLICAÇÃO MANUAL EM PAREDE, UMA DEMÃO. AF_04/2023	m²	366,26	R$ 3,85	R$ 4,71	R$ 1.725,09	0,28 %
12.4	88489	SINAPI	PINTURA LÁTEX ACRÍLICA PREMIUM, APLICAÇÃO MANUAL EM PAREDES, DUAS DEMÃOS. AF_04/2023	m²	366,26	R$ 16,25	R$ 19,90	R$ 7.288,61	1,18 %
12.5	102491	SINAPI	PINTURA DE PISO COM TINTA ACRÍLICA, APLICAÇÃO MANUAL, 2 DEMÃOS, INCLUSO FUNDO PREPARADOR. AF_05/2021	m²	133,36	R$ 25,05	R$ 30,67	R$ 4.090,22	0,66 %
12.6	95305	SINAPI	TEXTURA ACRÍLICA, APLICAÇÃO MANUAL EM PAREDE, UMA DEMÃO. AF_04/2023	m²	23,97	R$ 17,39	R$ 21,29	R$ 510,30	0,08 %
12.7	102500	SINAPI	PINTURA DE DEMARCAÇÃO DE VAGA COM TINTA ACRÍLICA, E = 10 CM, APLICAÇÃO MANUAL. AF_05/2021	M	40,00	R$ 5,32	R$ 6,51	R$ 260,40	0,04 %
12.8	102513	SINAPI	PINTURA DE SÍMBOLOS E TEXTOS COM TINTA ACRÍLICA, DEMARCAÇÃO COM FITA ADESIVA E APLICAÇÃO COM ROLO. AF_05/2021	m²	5,00	R$ 56,40	R$ 69,07	R$ 345,35	0,06 %
12.9	8624	ORSE	Emassamento de superfície, com aplicação de 02 demãos de massa acrílica, lixamento e retoques - Rev 01	m²	23,97	R$ 21,08	R$ 25,81	R$ 618,63	0,10 %
13			**ACESSIBILIDADE**				**R$ 3.386,08**	**R$ 3.386,08**	**0,55 %**
13.1	171854	SBC	PISO TATIL OU ALERTA DIRECIONAL EM BORRACHA COR 25x25cm	m²	4,25	R$ 190,34	R$ 233,10	R$ 990,67	0,16 %
13.2	7324	ORSE	Piso tátil direcional e/ou alerta, de concreto, colorido, p/deficientes visuais, dimensões 25x25cm, aplicado com argamassa industrializada ac-ii, rejuntado, exclusive regularização de base	m²	10,94	R$ 153,79	R$ 188,34	R$ 2.059,96	0,33 %
13.3	102491	SINAPI	PINTURA DE PISO COM TINTA ACRÍLICA, APLICAÇÃO MANUAL, 2 DEMÃOS, INCLUSO FUNDO PREPARADOR. AF_05/2021	m²	10,94	R$ 25,05	R$ 30,67	R$ 335,45	0,05 %
14			**PAISAGISMO E JARDINAGEM**				**R$ 16.781,48**	**R$ 16.781,48**	**2,71 %**
14.1	DPEMA-0274	Próprio	ASSENTAMENTO DE TIJOLO MACIÇO PARA CANTEIRO DE JARDIM, H=65CM, SOBRE FUNDAÇÃO EM TIJOLO CERÂMICO E LASTRO DE CONCRETO - INCLUSO CHAPISCO E REBOCO IMPERMEABILIZANTE INTERNO	M	24,39	R$ 121,27	R$ 148,51	R$ 3.622,15	0,59 %
14.2	2200	ORSE	Aplicação de resina sobre revestimento de pedra piso ou parede	m²	18,29	R$ 22,34	R$ 27,35	R$ 500,29	0,08 %
14.3	2394	ORSE	Fornecimento e espalhamento de terra vegetal preparada	m³	4,46	R$ 228,13	R$ 279,39	R$ 1.247,14	0,20 %
14.4	DPEMA-0206	Próprio	FORNECIMENTO E PLANTIO DE 10 MUDAS DE MOREIA, 16 DE PODOCARPO E 4 PATAS DE ELEFANTE. 50 SACOS DE 15KG DE SEIXO ROLADO BRANCO, Nº 02, MANTA BIDIM E TERRA PRETA VEGETAL	UN	1,00	R$ 5.922,10	R$ 7.252,79	R$ 7.252,79	1,17 %
14.5	10234	ORSE	Grama esmeralda em placas, fornecimento e plantio	m²	85,22	R$ 35,83	R$ 43,88	R$ 3.739,36	0,60 %
14.6	2082	ORSE	Torneira cromada para jardim, DECA 1153C39, 1/2" ou similar	un	1,00	R$ 75,25	R$ 92,15	R$ 92,15	0,01 %
14.7	1358	ORSE	Mangueira trançada de alta pressão spt 250p ø = 3/4"	m	20,00	R$ 13,38	R$ 16,38	R$ 327,60	0,05 %
15			**LIMPEZA DE OBRA**				**R$ 8.334,49**	**R$ 8.334,49**	**1,35 %**
15.1	COM-09294506	Próprio	LIMPEZA FINAL DE OBRAS	m²	786,20	R$ 3,57	R$ 4,37	R$ 3.435,69	0,56 %
15.2	26	ORSE	Coleta e carga manuais de entulho	m³	78,62	R$ 18,45	R$ 22,59	R$ 1.776,02	0,29 %
15.3	DPEMA-0038	Próprio	DESCARTE DE RESÍDUOS MISTURADO DA CONSTRUÇÃO CIVIL EM ÁREA LICENCIADA	m³	78,62	R$ 32,44	R$ 39,72	R$ 3.122,78	0,51 %

Total sem BDI	**R$ 504.797,02**
Total do BDI	**R$ 113.360,27**
Total Geral	**R$ 618.157,29**

Luiz Roberto da Costa Gomes
Supervisor de Obras e Reformas
Mat.: 2743888
CREA: 1117423280-D/MA

DPEMA

Luiz Roberto da Costa Gomes
22/09/2025 08:57:07
Aassinado digitalmente.

- - / MA
/

ASSINADO DIGITALMENTE, PARA VALIDAR ESTE DOCUMENTO ACESSE:
https://intranet.ma.def.br/validar?c=4c623b0c-afdc-4615-9203-51fb97b96d60

Composições Analíticas com Preço Unitário
SOR-PLANILHA ORÇAMENTÁRIA 2 DEFS-SANTA LUZIA DO MARANHÃO-REV00

Bancos
SINAPI - 08/2025 - Maranhão
SBC - 09/2025 - Maranhão
ORSE - 07/2025 - Sergipe

B.D.I.
22,47%

Encargos Sociais
Não Desonerado: embutido nos preços unitário dos insumos de mão de obra, de acordo com as bases.

Composições Analíticas com Preço Unitário

Composições Principais

1.1	Código	Banco	Descrição	Tipo	Und	Quant.	Valor Unit	Total
Composição	016580	SBC	A R T TABELA B OBRA OU SERVICO DE ROTINA ATE 15000,00	DESPESAS LEGAIS	UN	1,0000000	103,03	103,03
Insumo	083516	SBC	A R T TABELA A DO CREA ATE 15000,00	Material	UN	1,0000000	103,03	103,03
				MO sem LS => 0,00	LS =>	0,00	MO com LS =>	0,00
				Valor do BDI => 23,15			Valor com BDI =>	126,18

1.2	Código	Banco	Descrição	Tipo	Und	Quant.	Valor Unit	Total
Composição	016511	SBC	R R T TABELA DO CAU	DESPESAS LEGAIS	UN	1,0000000	125,40	125,40
Insumo	021917	SBC	RRT TABELA CAU	Material	UN	1,0000000	125,40	125,40
				MO sem LS => 0,00	LS =>	0,00	MO com LS =>	0,00
				Valor do BDI => 28,17			Valor com BDI =>	153,57

1.4	Código	Banco	Descrição	Tipo	Und	Quant.	Valor Unit	Total
Composição	DPEMA-0001	Próprio	TAXAS E EMOLUMENTOS MUNICIPAIS DE OBRA (ALVARÁS, LICENÇAS, HABITE-SE, ETC)	SERT - SERVIÇOS TÉCNICOS	m²	1,0000000	5,22	5,22
Insumo	DPEMA-I 0003	Próprio	LICENÇAS CBMMA / SEMA / SMMA / PPRA	Taxas	m²	1,0000000	2,00	2,00
Insumo	DPEMA-I 0001	Próprio	EXPEDIÇÃO DE ALVARÁ	Taxas	m²	1,0000000	1,06	1,06
Insumo	DPEMA-I 0002	Próprio	TAXA MUNICIPAL HABITE-SE DA OBRA	Taxas	m²	1,0000000	2,16	2,16
				MO sem LS => 0,00	LS =>	0,00	MO com LS =>	0,00
				Valor do BDI => 1,17			Valor com BDI =>	6,39

1.5	Código	Banco	Descrição	Tipo	Und	Quant.	Valor Unit	Total
Composição	11397	ORSE	Placa de obra em lona com impressão digital 1,50 x 2,00m, inclusive estruturaem metalon 20 x 20cm e escoramento, instalada - Rev 02 - 09/2021	Mobilização / Instalações Provisórias / Desmobilização	un	1,0000000	750,00	750,00
Item	**Código**	**Banco**	**Descrição**	**Tipo**	**Und**	**Quant.**	**Valor Unit**	**Total**
Insumo	12325	ORSE	Placa em lona com impressão digital 1,50 x 2,00m, inclusive estrutura em metalon 20x20cm, inclusive escoramento	Serviços	un	1,0000000	750,00	750,00

Detalhamento de Cálculo ORSE

Item	Código	Banco	Descrição	Tipo	Und	Quant.	Valor Unit	Total
Insumo	12325	ORSE	Placa em lona com impressão digital 1,50 x 2,00m, inclusive estrutura em metalon 20x20cm, inclusive escoramento	Serviços	un	1,0000000	750,00	750,00
				MO sem LS => 0,00	LS =>	0,00	MO com LS =>	0,00
				Valor do BDI => 168,52			Valor com BDI =>	918,52

1.6	Código	Banco	Descrição	Tipo	Und	Quant.	Valor Unit	Total
Composição	DPEMA-0002	Próprio	LIGAÇÃO PREDIAL DE ÁGUA, PROVISÓRIA E DEFINITIVA, EM PISO, COM FORNECIMENTO DE MATERIAL, INCLUSIVE HIDRÔMETRO.	LIPR - LIGAÇÕES PREDIAIS ÁGUA/ESGOTO/ENERGIA/TELEFONE	UN	1,0000000	422,44	422,44
Composição Auxiliar	88267	SINAPI	ENCANADOR OU BOMBEIRO HIDRÁULICO COM ENCARGOS COMPLEMENTARES	Livro SINAPI: Cálculos e Parâmetros	H	1,3470000	29,30	39,46
Composição Auxiliar	76	ORSE	Reaterro manual de valas com espalhamento s/ compactação	Aterros / Reaterros / Compactações	m³	1,3260000	18,45	24,46
Composição Auxiliar	93358	SINAPI	ESCAVAÇÃO MANUAL DE VALA. AF_09/2024	Escavação de Valas	m³	0,9463919	94,30	89,24
Insumo	00001413	SINAPI	COLAR TOMADA PVC, COM TRAVAS, SAIDA COM ROSCA, DE 75 MM X 1/2" OU 75 MM X 3/4", PARA LIGACAO PREDIAL DE AGUA	Material	UN	1,0000000	18,30	18,30
Insumo	00001955	SINAPI	CURVA DE PVC 90 GRAUS, SOLDAVEL, 20 MM, COR MARROM, PARA AGUA FRIA PREDIAL	Material	UN	2,0000000	2,07	4,14
Insumo	00012773	SINAPI	HIDROMETRO UNIJATO / MEDIDOR DE AGUA, DN 1/2", VAZAO MAXIMA DE 3 M3/H, PARA AGUA POTAVEL FRIA, RELOJOARIA PLANA, CLASSE B, HORIZONTAL (SEM CONEXOES)	Material	UN	1,0000000	112,18	112,18
Insumo	00009856	SINAPI	TUBO PVC, ROSCAVEL, 1/2", AGUA FRIA PREDIAL	Material	M	6,0000000	7,80	46,80
Insumo	980	ORSE	Fita vedacao teflon larg= 1/2"	Material	m	30,0000000	0,27	8,10
Insumo	00000122	SINAPI	ADESIVO PLASTICO PARA PVC, FRASCO COM *850* GR	Material	UN	1,0000000	61,55	61,55
Insumo	00009892	SINAPI	UNIAO PVC, ROSCAVEL 1/2", AGUA FRIA PREDIAL	Material	UN	2,0000000	6,62	13,24
Insumo	6313	ORSE	Lacre anti-fraude para hidrômetro em polipropileno	Material	UN	1,0000000	0,89	0,89
Insumo	2260	ORSE	Torneira plastica para jardins 1/2", HERC 1128 ou similar	Material	un	1,0000000	2,13	2,13
Insumo	00003542	SINAPI	JOELHO PVC, SOLDAVEL, 90 GRAUS, 20 MM, COR MARROM, PARA AGUA FRIA PREDIAL	Material	UN	2,0000000	0,58	1,16
Insumo	1784	ORSE	Plug pvc rigido roscavel d= 1/2"	Material	un	1,0000000	0,79	0,79
				MO sem LS => 106,33	LS =>	0,00	MO com LS =>	106,33
				Valor do BDI => 94,92			Valor com BDI =>	517,36

1.7	Código	Banco	Descrição	Tipo	Und	Quant.	Valor Unit	Total
Composição	99059	SINAPI	LOCAÇÃO CONVENCIONAL DE OBRA, UTILIZANDO GABARITO DE TÁBUAS CORRIDAS PONTALETADAS A CADA 2,00M - 2 UTILIZAÇÕES. AF_03/2024	Locação de Obras	M	1,0000000	68,59	68,59
Composição Auxiliar	91692	SINAPI	SERRA CIRCULAR DE BANCADA COM MOTOR ELÉTRICO POTÊNCIA DE 5HP, COM COIFA PARA DISCO 10" - CHP DIURNO. AF_08/2015	Custos Horários Produtivo e Improdutivo dos Equipamentos	CHP	0,0070000	31,96	0,22
Composição Auxiliar	88262	SINAPI	CARPINTEIRO DE FORMAS COM ENCARGOS COMPLEMENTARES	Livro SINAPI: Cálculos e Parâmetros	H	0,7247000	29,59	21,44
Composição Auxiliar	91693	SINAPI	SERRA CIRCULAR DE BANCADA COM MOTOR ELÉTRICO POTÊNCIA DE 5HP, COM COIFA PARA DISCO 10" - CHI DIURNO. AF_08/2015	Custos Horários Produtivo e Improdutivo dos Equipamentos	CHI	0,0280000	30,56	0,85
Composição Auxiliar	88239	SINAPI	AJUDANTE DE CARPINTEIRO COM ENCARGOS COMPLEMENTARES	Livro SINAPI: Cálculos e Parâmetros	H	0,7247000	24,45	17,71
Composição Auxiliar	94974	SINAPI	CONCRETO MAGRO PARA LASTRO, TRAÇO 1:4,5:4,5 (EM MASSA SECA DE CIMENTO/ AREIA MÉDIA/ BRITA 1) - PREPARO MANUAL. AF_05/2021	Produção de Concreto	m³	0,0040000	548,17	2,19
Insumo	00004433	SINAPI	CAIBRO NAO APARELHADO *6 X 6* CM, EM MACARANDUBA/MASSARANDUBA, ANGELIM OU EQUIVALENTE DA REGIAO - BRUTA	Material	M	0,4125000	25,42	10,48
Insumo	00004417	SINAPI	SARRAFO NAO APARELHADO *2,5 X 7* CM, EM MACARANDUBA/MASSARANDUBA, ANGELIM, PEROBA-ROSA OU EQUIVALENTE DA REGIAO - BRUTA	Material	M	0,7445000	7,07	5,26

ASSINADO DIGITALMENTE, PARA VALIDAR ESTE DOCUMENTO ACESSE:
https://intranet.ma.def.br/validar?c=4c623b0c-afdc-4615-9203-51fb97b96d60

Insumo	00010567	SINAPI	TABUA *2,5 X 23* CM EM PINUS, MISTA OU EQUIVALENTE DA REGIAO - BRUTA	Material	M	0,5500000	12,95	7,12
Insumo	00005068	SINAPI	PREGO DE ACO POLIDO COM CABECA 17 X 21 (2 X 11)	Material	KG	0,1110000	20,29	2,25
Insumo	00007356	SINAPI	TINTA LATEX ACRILICA PREMIUM, COR BRANCO FOSCO	Material	L	0,0256000	41,99	1,07
				MO sem LS => 28,43	LS =>	0,00	MO com LS =>	28,43
				Valor do BDI => 15,41			Valor com BDI =>	84,00

1.8	Código	Banco	Descrição	Tipo	Und	Quant.	Valor Unit	Total
Composição	102607	SINAPI	CAIXA D´ÁGUA EM POLIETILENO, 1000 LITROS - FORNECIMENTO E INSTALAÇÃO. AF 06/2021	Caixas de Água para Edificações	UN	1,0000000	497,05	497,05
Composição Auxiliar	88248	SINAPI	AUXILIAR DE ENCANADOR OU BOMBEIRO HIDRÁULICO COM ENCARGOS COMPLEMENTARES	Livro SINAPI: Cálculos e Parâmetros	H	0,1510000	24,07	3,63
Composição Auxiliar	88267	SINAPI	ENCANADOR OU BOMBEIRO HIDRÁULICO COM ENCARGOS COMPLEMENTARES	Livro SINAPI: Cálculos e Parâmetros	H	0,1510000	29,30	4,42
Insumo	00034636	SINAPI	CAIXA D'AGUA / RESERVATORIO EM POLIETILENO, 1000 LITROS, COM TAMPA	Material	UN	1,0000000	489,00	489,00
				MO sem LS => 5,69	LS =>	0,00	MO com LS =>	5,69
				Valor do BDI => 111,68			Valor com BDI =>	608,73

1.9	Código	Banco	Descrição	Tipo	Und	Quant.	Valor Unit	Total
Composição	DPEMA-0273	Próprio	INSTALACAO PROVISORIA DE LUZ E FORCA INCLUSO MEDIDOR, POSTE E ATERRAMENTO	12	UN	1,0000000	1.336,57	1.336,57
Insumo	2645	ORSE	Poste de ferro galvanizado, 3" x 6m, completo, para entrada de energia	Material	un	1,0000000	370,88	370,88
Insumo	099250	SBC	ELETRICISTA	Mão de Obra	H	8,8180000	19,66	173,32
Insumo	000942	SBC	CABO FLEXIVEL CLASSE 4 OU 5 1KV 1 CONDUTOR 4,0mm2	Material	M	60,0000000	4,34	260,40
Insumo	099806	SBC	AJUDANTE DE ELETRICISTA	Mão de Obra	H	10,6710000	15,10	161,17
Insumo	045201	SBC	HASTE ATERRAMENTO COBREADA 5/8" x 2,40m 6715 670106 - MAGNET	Material	UN	1,0000000	66,85	66,85
Insumo	004030	SBC	MEDIDOR ENERGIA TRIFASICO 2402V 15A COM NEUTRO	Material	UN	1,0000000	139,76	139,76
Insumo	003420	SBC	FITA ISOLANTE HIGHLAND ADESIVA 19m x 20mm	Material	M	1,5000000	1,06	1,59
Insumo	007851	SBC	LUVA ELETRODUTO GALVANIZADO ELETROLITICO 2"	Material	UN	2,0000000	8,40	16,80
Insumo	007910	SBC	DISJUNTOR TRIPOLAR 40A CURVA C	Material	UN	2,0000000	72,90	145,80
				MO sem LS => 334,49	LS =>	0,00	MO com LS =>	334,49
				Valor do BDI => 300,32			Valor com BDI =>	1.636,89

2.1	Código	Banco	Descrição	Tipo	Und	Quant.	Valor Unit	Total
Composição	4654	ORSE	Locação de container - Almoxarifado sem banheiro - 6,00 x 2,40m - Rev 02 02/2022	Mobilização / Instalações Provisórias / Desmobilização	mês	1,0000000	800,00	800,00
Item	**Código**	**Banco**	**Descrição**	**Tipo**	**Und**	**Quant.**	**Valor Unit**	**Total**
Insumo	4299	ORSE	Aluguel de container - Almoxarifado sem banheiro - 6,00 x 2,40m	Serviços	mês	1,0000000	800,00	800,00

Detalhamento de Cálculo ORSE

Item	Código	Banco	Descrição	Tipo	Und	Quant.	Valor Unit	Total
Insumo	4299	ORSE	Aluguel de container - Almoxarifado sem banheiro - 6,00 x 2,40m	Serviços	mês	1,0000000	800,00	800,00
				MO sem LS => 0,00	LS =>	0,00	MO com LS =>	0,00
				Valor do BDI => 179,76			Valor com BDI =>	979,76

2.2	Código	Banco	Descrição	Tipo	Und	Quant.	Valor Unit	Total
Composição	4656	ORSE	Locação de container - Banheiro com chuveiros e vasos - 4,30 x 2,30m	Mobilização / Instalações Provisórias / Desmobilização	mês	1,0000000	962,26	962,26
Item	**Código**	**Banco**	**Descrição**	**Tipo**	**Und**	**Quant.**	**Valor Unit**	**Total**
Insumo	00010777/SINAPI	ORSE	Locacao de container 2,30 x 4,30 m, alt. 2,50 m, para sanitario, com 3 bacias, 4 chuveiros, 1 lavatorio e 1 mictorio (nao inclui mobilizacao/desmobilizacao)	Equipamento	mes	1,0000000	962,26	962,26

Detalhamento de Cálculo ORSE

Item	Código	Banco	Descrição	Tipo	Und	Quant.	Valor Unit	Total
Insumo	00010777/SINAPI	ORSE	Locacao de container 2,30 x 4,30 m, alt. 2,50 m, para sanitario, com 3 bacias, 4 chuveiros, 1 lavatorio e 1 mictorio (nao inclui mobilizacao/desmobilizacao)	Equipamento	mes	1,0000000	962,26	962,26
				MO sem LS => 0,00	LS =>	0,00	MO com LS =>	0,00
				Valor do BDI => 216,21			Valor com BDI =>	1.178,47

2.3	Código	Banco	Descrição	Tipo	Und	Quant.	Valor Unit	Total
Composição	13042	ORSE	Deslocamento de Equipe Tecnica (Engenheiro/Tecnico/Auxiliar/Motorista) por veículo - Rev 01	Pára-raios	km	1,0000000	3,86	3,86
Item	**Código**	**Banco**	**Descrição**	**Tipo**	**Und**	**Quant.**	**Valor Unit**	**Total**
Insumo	00004222/SIN	ORSE	Gasolina comum	Material	l	0,1000000	6,64	0,66
Insumo	00002708/SIN	ORSE	Engenheiro civil de obra senior (horista)	Mão de Obra	h	0,0143000	155,35	2,22
Insumo	00000242/SIN	ORSE	Ajudante especializado (horista)	Mão de Obra	h	0,0143000	14,86	0,21
Insumo	5937	ORSE	Técnico Nível Médio Sênior - 40h - Rev 02	Mão de Obra	h	0,0143000	41,36	0,59
Insumo	4415	ORSE	Veículo leve - Volkswagen:GOL ou similar	Equipamento	h	0,0143000	13,18	0,18

Detalhamento de Cálculo ORSE

Item	Código	Banco	Descrição	Tipo	Und	Quant.	Valor Unit	Total
Insumo	00004222/SIN	ORSE	Gasolina comum	Material	l	0,1000000	6,64	0,66
Insumo	00002708/SIN	ORSE	Engenheiro civil de obra senior (horista)	Mão de Obra	h	0,0143000	155,35	2,22
Insumo	00000242/SIN	ORSE	Ajudante especializado (horista)	Mão de Obra	h	0,0143000	14,86	0,21
Insumo	5937	ORSE	Técnico Nível Médio Sênior - 40h - Rev 02	Mão de Obra	h	0,0143000	41,36	0,59
Insumo	4415	ORSE	Veículo leve - Volkswagen:GOL ou similar	Equipamento	h	0,0143000	13,18	0,18
				MO sem LS => 3,02	LS =>	0,00	MO com LS =>	3,02
				Valor do BDI => 0,86			Valor com BDI =>	4,72

2.4	Código	Banco	Descrição	Tipo	Und	Quant.	Valor Unit	Total
Composição	93572	SINAPI	ENCARREGADO GERAL DE OBRAS COM ENCARGOS COMPLEMENTARES	Livro SINAPI: Cálculos e Parâmetros	MES	1,0000000	5.553,24	5.553,24
Composição Auxiliar	95422	SINAPI	CURSO DE CAPACITAÇÃO PARA ENCARREGADO GERAL DE OBRAS (ENCARGOS COMPLEMENTARES) - MENSALISTA	Livro SINAPI: Cálculos e Parâmetros	MES	1,0000000	78,74	78,74
Insumo	00043475	SINAPI	FERRAMENTAS - FAMILIA ENCARREGADO GERAL - MENSALISTA (ENCARGOS COMPLEMENTARES - COLETADO CAIXA)	Material	MES	1,0000000	15,46	15,46
Insumo	00040864	SINAPI	SEGURO - MENSALISTA (COLETADO CAIXA - ENCARGOS COMPLEMENTARES)	Material	MES	1,0000000	15,46	15,46

ASSINADO DIGITALMENTE, PARA VALIDAR ESTE DOCUMENTO ACESSE:
https://intranet.ma.def.br/validar?c=4c623b0c-afdc-4615-9203-51fb97b96d60

Edital com Planilha Final 30.07.2025 - DPE MA (0685617)
SEI 0004655-11.2025.5.10.0000 / pg 45

Insumo	00043499	SINAPI	EPI - FAMILIA ENCARREGADO GERAL - MENSALISTA (ENCARGOS COMPLEMENTARES - COLETADO CAIXA)	Material	MES	1,0000000	241,99	241,99
Insumo	00040818	SINAPI	ENCARREGADO GERAL DE OBRAS (MENSALISTA)	Mão de Obra	MES	1,0000000	4.931,08	4.931,08
Insumo	00040863	SINAPI	EXAMES - MENSALISTA (COLETADO CAIXA - ENCARGOS COMPLEMENTARES)	Material	MES	1,0000000	270,51	270,51
				MO sem LS => 5.009,82	LS =>	0,00	MO com LS =>	5.009,82
				Valor do BDI => 1.247,81			Valor com BDI =>	6.801,05

2.5	Código	Banco	Descrição	Tipo	Und	Quant.	Valor Unit	Total
Composição	93565	SINAPI	ENGENHEIRO CIVIL DE OBRA JUNIOR COM ENCARGOS COMPLEMENTARES	Livro SINAPI: Cálculos e Parâmetros	MES	1,0000000	22.638,12	22.638,12
Composição Auxiliar	95415	SINAPI	CURSO DE CAPACITAÇÃO PARA ENGENHEIRO CIVIL DE OBRA JÚNIOR (ENCARGOS COMPLEMENTARES) - MENSALISTA	Livro SINAPI: Cálculos e Parâmetros	MES	1,0000000	244,19	244,19
Insumo	00040864	SINAPI	SEGURO - MENSALISTA (COLETADO CAIXA - ENCARGOS COMPLEMENTARES)	Material	MES	1,0000000	15,46	15,46
Insumo	00043498	SINAPI	EPI - FAMILIA ENGENHEIRO CIVIL - MENSALISTA (ENCARGOS COMPLEMENTARES - COLETADO CAIXA)	Material	MES	1,0000000	146,00	146,00
Insumo	00040811	SINAPI	ENGENHEIRO CIVIL DE OBRA JUNIOR (MENSALISTA)	Mão de Obra	MES	1,0000000	21.959,61	21.959,61
Insumo	00043474	SINAPI	FERRAMENTAS - FAMILIA ENGENHEIRO CIVIL - MENSALISTA (ENCARGOS COMPLEMENTARES - COLETADO CAIXA)	Material	MES	1,0000000	2,35	2,35
Insumo	00040863	SINAPI	EXAMES - MENSALISTA (COLETADO CAIXA - ENCARGOS COMPLEMENTARES)	Material	MES	1,0000000	270,51	270,51
				MO sem LS => 22.203,80	LS =>	0,00	MO com LS =>	22.203,80
				Valor do BDI => 5.086,78			Valor com BDI =>	27.724,90

2.6	Código	Banco	Descrição	Tipo	Und	Quant.	Valor Unit	Total
Composição	100289	SINAPI	VIGIA DIURNO COM ENCARGOS COMPLEMENTARES	Livro SINAPI: Cálculos e Parâmetros	H	1,0000000	23,59	23,59
Composição Auxiliar	100288	SINAPI	CURSO DE CAPACITAÇÃO PARA VIGIA DIURNO (ENCARGOS COMPLEMENTARES) - HORISTA	Livro SINAPI: Cálculos e Parâmetros	H	1,0000000	0,07	0,07
Insumo	00043491	SINAPI	EPI - FAMILIA SERVENTE - HORISTA (ENCARGOS COMPLEMENTARES - COLETADO CAIXA)	Material	H	1,0000000	1,39	1,39
Insumo	00037370	SINAPI	ALIMENTACAO - HORISTA (COLETADO CAIXA - ENCARGOS COMPLEMENTARES)	Material	H	1,0000000	4,23	4,23
Insumo	00043467	SINAPI	FERRAMENTAS - FAMILIA SERVENTE - HORISTA (ENCARGOS COMPLEMENTARES - COLETADO CAIXA)	Material	H	1,0000000	0,61	0,61
Insumo	00037373	SINAPI	SEGURO - HORISTA (COLETADO CAIXA - ENCARGOS COMPLEMENTARES)	Material	H	1,0000000	0,08	0,08
Insumo	00034345	SINAPI	VIGIA DIURNO (HORISTA)	Mão de Obra	H	1,0000000	15,18	15,18
Insumo	00037371	SINAPI	TRANSPORTE - HORISTA (COLETADO CAIXA - ENCARGOS COMPLEMENTARES)	Material	H	1,0000000	0,60	0,60
Insumo	00037372	SINAPI	EXAMES - HORISTA (COLETADO CAIXA - ENCARGOS COMPLEMENTARES)	Material	H	1,0000000	1,43	1,43
				MO sem LS => 15,25	LS =>	0,00	MO com LS =>	15,25
				Valor do BDI => 5,30			Valor com BDI =>	28,89

2.7	Código	Banco	Descrição	Tipo	Und	Quant.	Valor Unit	Total
Composição	DPEMA-0050	Próprio	VIGIA NOTURNO COM ENCARGOS COMPLEMENTARES, HORA EFETIVAMENTE TRABALHADA 24H ÀS 7H	SEES - SERVIÇOS ESPECIAIS	H	1,0000000	27,03	27,03
Composição Auxiliar	95388	SINAPI	CURSO DE CAPACITAÇÃO PARA VIGIA NOTURNO (ENCARGOS COMPLEMENTARES) - HORISTA	SEDI - SERVIÇOS DIVERSOS	H	1,0000000	0,09	0,09
Insumo	00037373	SINAPI	SEGURO - HORISTA (COLETADO CAIXA - ENCARGOS COMPLEMENTARES)	Material	H	1,0000000	0,08	0,08
Insumo	00043491	SINAPI	EPI - FAMILIA SERVENTE - HORISTA (ENCARGOS COMPLEMENTARES - COLETADO CAIXA)	Material	H	1,0000000	1,39	1,39
Insumo	00037372	SINAPI	EXAMES - HORISTA (COLETADO CAIXA - ENCARGOS COMPLEMENTARES)	Material	H	1,0000000	1,43	1,43
Insumo	00037371	SINAPI	TRANSPORTE - HORISTA (COLETADO CAIXA - ENCARGOS COMPLEMENTARES)	Material	H	1,0000000	0,60	0,60
Insumo	00043467	SINAPI	FERRAMENTAS - FAMILIA SERVENTE - HORISTA (ENCARGOS COMPLEMENTARES - COLETADO CAIXA)	Material	H	1,0000000	0,61	0,61
Insumo	DPEMA-I 0013	Próprio	VIGIA NOTURNO, HORA EFETIVAMENTE TRABALHADA DE 24H H AS 7H (COM ADICIONAL NOTURNO E HORA EXTRA 50% E 100% AOS FINAIS DE SEMANA)	Mão de Obra	H	1,0000000	18,60	18,60
Insumo	00037370	SINAPI	ALIMENTACAO - HORISTA (COLETADO CAIXA - ENCARGOS COMPLEMENTARES)	Material	H	1,0000000	4,23	4,23
				MO sem LS => 18,69	LS =>	0,00	MO com LS =>	18,69
				Valor do BDI => 6,07			Valor com BDI =>	33,10

2.8	Código	Banco	Descrição	Tipo	Und	Quant.	Valor Unit	Total
Composição	DPEMA-0047	Próprio	VIGIA NOTURNO COM ENCARGOS COMPLEMENTARES, HORA EFETIVAMENTE TRABALHADA 17H ÀS 24H	SEES - SERVIÇOS ESPECIAIS	H	1,0000000	26,60	26,60
Composição Auxiliar	95388	SINAPI	CURSO DE CAPACITAÇÃO PARA VIGIA NOTURNO (ENCARGOS COMPLEMENTARES) - HORISTA	SEDI - SERVIÇOS DIVERSOS	H	1,0000000	0,09	0,09
Insumo	00037372	SINAPI	EXAMES - HORISTA (COLETADO CAIXA - ENCARGOS COMPLEMENTARES)	Material	H	1,0000000	1,43	1,43
Insumo	00037371	SINAPI	TRANSPORTE - HORISTA (COLETADO CAIXA - ENCARGOS COMPLEMENTARES)	Material	H	1,0000000	0,60	0,60
Insumo	00043467	SINAPI	FERRAMENTAS - FAMILIA SERVENTE - HORISTA (ENCARGOS COMPLEMENTARES - COLETADO CAIXA)	Material	H	1,0000000	0,61	0,61
Insumo	00043491	SINAPI	EPI - FAMILIA SERVENTE - HORISTA (ENCARGOS COMPLEMENTARES - COLETADO CAIXA)	Material	H	1,0000000	1,39	1,39
Insumo	00037373	SINAPI	SEGURO - HORISTA (COLETADO CAIXA - ENCARGOS COMPLEMENTARES)	Material	H	1,0000000	0,08	0,08
Insumo	00037370	SINAPI	ALIMENTACAO - HORISTA (COLETADO CAIXA - ENCARGOS COMPLEMENTARES)	Material	H	1,0000000	4,23	4,23
Insumo	DPEMA-I 0012	Próprio	VIGIA NOTURNO, HORA EFETIVAMENTE TRABALHADA DE 17 H AS 24 H (COM ADICIONAL NOTURNO E HORA EXTRA 50% E 100% AOS FINAIS DE SEMANA)	Mão de Obra	H	1,0000000	18,17	18,17
				MO sem LS => 18,26	LS =>	0,00	MO com LS =>	18,26
				Valor do BDI => 5,97			Valor com BDI =>	32,57

2.9	Código	Banco	Descrição	Tipo	Und	Quant.	Valor Unit	Total
Composição	DPEMA-0004	Próprio	PLOTAGEM EM FORMATO A3, PAPEL SUFITE, PRETO E BRANCO	SEDI - SERVIÇOS DIVERSOS	UN	1,0000000	6,00	6,00
Insumo	DPEMA-I 0004	Próprio	PLOTAGEM EM FORMATO A3, PAPEL SUFITE, PRETO E BRANCO	Serviços	UN	1,0000000	6,00	6,00
				MO sem LS => 0,00	LS =>	0,00	MO com LS =>	0,00
				Valor do BDI => 1,34			Valor com BDI =>	7,34

2.10	Código	Banco	Descrição	Tipo	Und	Quant.	Valor Unit	Total
Composição	DPEMA-0005	Próprio	PLOTAGEM EM FORMATO A2, PAPEL SUFITE, PRETO E BRANCO	SEDI - SERVIÇOS DIVERSOS	UN	1,0000000	7,00	7,00
Insumo	DPEMA-I 0005	Próprio	PLOTAGEM EM FORMATO A2, PAPEL SUFITE, PRETO E BRANCO	Serviços	7	1,0000000	7,00	7,00
				MO sem LS => 0,00	LS =>	0,00	MO com LS =>	0,00
				Valor do BDI => 1,57			Valor com BDI =>	8,57

2.11	Código	Banco	Descrição	Tipo	Und	Quant.	Valor Unit	Total
Composição	DPEMA-0006	Próprio	PLOTAGEM EM FORMATO A1, PAPEL SUFITE, PRETO E BRANCO	SEDI - SERVIÇOS DIVERSOS	UN	1,0000000	10,00	10,00
Insumo	DPEMA-I 0006	Próprio	PLOTAGEM EM FORMATO A1, PAPEL SUFITE, PRETO E BRANCO	Serviços	UN	1,0000000	10,00	10,00
				MO sem LS => 0,00	LS =>	0,00	MO com LS =>	0,00
				Valor do BDI => 2,24			Valor com BDI =>	12,24

ASSINADO DIGITALMENTE, PARA VALIDAR ESTE DOCUMENTO ACESSE:
https://intranet.ma.def.br/validar?c=4c623b0c-afdc-4615-9203-51fb97b96d60

Edital completo em PDF, Anexo I - Planilha Orçamentária (0268267) SEI 0004655-51.2025.6.10.8000 / pg 45

02222.070/2025

3.1.1	Código	Banco	Descrição	Tipo	Und	Quant.	Valor Unit	Total
Composição	9937	ORSE	Limpeza mecanizada do terreno c/ retroescavadeira (vegetação rasteira) inclusive carga e transporte - dmt até 1km	Serviços Iniciais de Obras Civis	m²	1,0000000	1,91	1,91
Item	**Código**	**Banco**	**Descrição**	**Tipo**	**Und**	**Quant.**	**Valor Unit**	**Total**
Insumo	00006111/SIN	ORSE	Servente de obras (horista)	Mão de Obra	h	0,0200000	14,58	0,29
Insumo	2451	ORSE	Caminhao basc. 9 t/6,0 m3 (m. benz - 1315 -150,0 kw)	Equipamento	h	0,0120000	47,16	0,56
Insumo	2482	ORSE	Retroescavadeira pneus (Massey Ferguson MF - 86 HF ou equivalente)	Equipamento	h	0,0030000	76,57	0,22
Insumo	2477	ORSE	Pá - carregadeira de esteira 1,53m3 (cat - 953 - 130,0 hp)	Equipamento	h	0,0047000	160,11	0,75
Composição	10549	ORSE	Encargos Complementares - Servente	Provisórios	h	0,0200000	3,87	0,07
Insumo	54	ORSE	Encarregado de turma - SICRO	Mão de Obra	h	0,0030000	18,18	0,05

Detalhamento de Cálculo ORSE

Item	Código	Banco	Descrição	Tipo	Und	Quant.	Valor Unit	Total
Insumo	00006111/SIN	ORSE	Servente de obras (horista)	Mão de Obra	h	0,0200000	14,58	0,29
Insumo	2451	ORSE	Caminhao basc. 9 t/6,0 m3 (m. benz - 1315 -150,0 kw)	Equipamento	h	0,0120000	47,16	0,56
Insumo	2482	ORSE	Retroescavadeira pneus (Massey Ferguson MF - 86 HF ou equivalente)	Equipamento	h	0,0030000	76,57	0,22
Insumo	2477	ORSE	Pá - carregadeira de esteira 1,53m3 (cat - 953 - 130,0 hp)	Equipamento	h	0,0047000	160,11	0,75
Insumo	10761	ORSE	Refeição - café da manhã (café com leite e dois pães com manteiga)	Serviços	un	0,0020360	5,00	0,01
Insumo	10788	ORSE	Pá quadrada	Material	un	0,0000040	36,90	0,00
Insumo	941	ORSE	Fardamento com mangas curta	Material	un	0,0000300	194,68	0,00
Insumo	00012893/SIN	ORSE	Bota de seguranca com biqueira de aco e colarinho acolchoado	Material	par	0,0000160	73,93	0,00
Insumo	4728	ORSE	Talhadeira chata 10"	Material	un	0,0000060	18,58	0,00
Insumo	10596	ORSE	Protetor auricular	Material	un	0,0000900	4,85	0,00
Insumo	4729	ORSE	Marreta 1 kg com cabo	Material	un	0,0000020	37,80	0,00
Insumo	10517	ORSE	Exames admissionais/demissionais (checkup)	Serviços	cj	0,0000080	300,00	0,00
Insumo	00012895/SIN	ORSE	Capacete de seguranca aba frontal com suspensao de polietileno, sem jugular (classe b)	Material	un	0,0000120	13,50	0,00
Insumo	10362	ORSE	Seguro de vida e acidente em grupo	Serviços	un	0,0000900	12,54	0,00
Insumo	158	ORSE	Almoço (Participação do empregador)	Material	un	0,0020360	14,00	0,02
Insumo	2378	ORSE	Vale transporte	Material	un	0,0018820	4,50	0,00
Insumo	10599	ORSE	Protetor solar fps 30 com 120ml	Material	un	0,0000360	18,00	0,00
Insumo	00012894/SIN	ORSE	Capa para chuva em pvc com forro de poliester, com capuz (amarela ou azul)	Material	un	0,0000040	20,11	0,00
Insumo	00012892/SIN	ORSE	Luva raspa de couro, cano curto (punho *7* cm)	Material	par	0,0000460	10,87	0,00
Insumo	1651	ORSE	Óculos branco proteção	Material	pr	0,0000160	7,00	0,00
Insumo	10492	ORSE	Cesta Básica	Material	un	0,0000900	205,00	0,01
Insumo	00002711/SIN	ORSE	Carrinho de mao, em aco, com capacidade de *45 a 65* l / *100* kg, pneu com camara	Material	un	0,0000040	187,68	0,00
Insumo	54	ORSE	Encarregado de turma - SICRO	Mão de Obra	h	0,0030000	18,18	0,05
				MO sem LS => 0,34	LS =>	0,00	MO com LS =>	0,34
				Valor do BDI => 0,42			Valor com BDI =>	2,33

3.1.2	Código	Banco	Descrição	Tipo	Und	Quant.	Valor Unit	Total
Composição	100981	SINAPI	CARGA, MANOBRA E DESCARGA DE ENTULHO EM CAMINHÃO BASCULANTE 6 M³ - CARGA COM ESCAVADEIRA HIDRÁULICA (CAÇAMBA DE 0,80 M³ / 111 HP) E DESCARGA LIVRE (UNIDADE: M3). AF_07/2020	Transporte, Carga e Descarga de Materiais	m³	1,0000000	9,53	9,53
Composição Auxiliar	5631	SINAPI	ESCAVADEIRA HIDRÁULICA SOBRE ESTEIRAS, CAÇAMBA 0,80 M3, PESO OPERACIONAL 17 T, POTENCIA BRUTA 111 HP - CHP DIURNO. AF_06/2014	Custos Horários Produtivo e Improdutivo dos Equipamentos	CHP	0,0083000	212,64	1,76
Composição Auxiliar	67826	SINAPI	CAMINHÃO BASCULANTE 6 M3 TOCO, PESO BRUTO TOTAL 16.000 KG, CARGA ÚTIL MÁXIMA 11.130 KG, DISTÂNCIA ENTRE EIXOS 5,36 M, POTÊNCIA 185 CV, INCLUSIVE CAÇAMBA METÁLICA - CHP DIURNO. AF_06/2014	Custos Horários Produtivo e Improdutivo dos Equipamentos	CHP	0,0267000	189,47	5,05
Composição Auxiliar	67827	SINAPI	CAMINHÃO BASCULANTE 6 M3 TOCO, PESO BRUTO TOTAL 16.000 KG, CARGA ÚTIL MÁXIMA 11.130 KG, DISTÂNCIA ENTRE EIXOS 5,36 M, POTÊNCIA 185 CV, INCLUSIVE CAÇAMBA METÁLICA - CHI DIURNO. AF_06/2014	Custos Horários Produtivo e Improdutivo dos Equipamentos	CHI	0,0203000	68,22	1,38
Composição Auxiliar	5632	SINAPI	ESCAVADEIRA HIDRÁULICA SOBRE ESTEIRAS, CAÇAMBA 0,80 M3, PESO OPERACIONAL 17 T, POTENCIA BRUTA 111 HP - CHI DIURNO. AF_06/2014	Custos Horários Produtivo e Improdutivo dos Equipamentos	CHI	0,0151000	89,20	1,34
				MO sem LS => 1,70	LS =>	0,00	MO com LS =>	1,70
				Valor do BDI => 2,14			Valor com BDI =>	11,67

3.1.3	Código	Banco	Descrição	Tipo	Und	Quant.	Valor Unit	Total
Composição	98527	SINAPI	REMOÇÃO DE RAÍZES REMANESCENTES DE TRONCO DE ÁRVORE COM DIÂMETRO MAIOR OU IGUAL A 0,40 M E MENOR QUE 0,60 M. AF_03/2024	Supressão Vegetal	UN	1,0000000	216,62	216,62
Composição Auxiliar	5678	SINAPI	RETROESCAVADEIRA SOBRE RODAS COM CARREGADEIRA, TRAÇÃO 4X4, POTÊNCIA LÍQ. 88 HP, CAÇAMBA CARREG. CAP. MÍN. 1 M3, CAÇAMBA RETRO CAP. 0,26 M3, PESO OPERACIONAL MÍN. 6.674 KG, PROFUNDIDADE ESCAVAÇÃO MÁX. 4,37 M - CHP DIURNO. AF_06/2014	Custos Horários Produtivo e Improdutivo dos Equipamentos	CHP	0,2691000	144,61	38,91
Composição Auxiliar	88441	SINAPI	JARDINEIRO COM ENCARGOS COMPLEMENTARES	Livro SINAPI: Cálculos e Parâmetros	H	1,7623000	24,78	43,66
Composição Auxiliar	5679	SINAPI	RETROESCAVADEIRA SOBRE RODAS COM CARREGADEIRA, TRAÇÃO 4X4, POTÊNCIA LÍQ. 88 HP, CAÇAMBA CARREG. CAP. MÍN. 1 M3, CAÇAMBA RETRO CAP. 0,26 M3, PESO OPERACIONAL MÍN. 6.674 KG, PROFUNDIDADE ESCAVAÇÃO MÁX. 4,37 M - CHI DIURNO. AF_06/2014	Custos Horários Produtivo e Improdutivo dos Equipamentos	CHI	1,4932000	61,64	92,04
Composição Auxiliar	88316	SINAPI	SERVENTE COM ENCARGOS COMPLEMENTARES	Livro SINAPI: Cálculos e Parâmetros	H	1,7623000	23,84	42,01
				MO sem LS => 93,79	LS =>	0,00	MO com LS =>	93,79
				Valor do BDI => 48,67			Valor com BDI =>	265,29

3.1.4	Código	Banco	Descrição	Tipo	Und	Quant.	Valor Unit	Total
Composição	023285	SBC	RETIRADA E REMOCAO DE PISO EM BLOCOS CONCRETO INTERTAVADO	REFORMA E RECONSTRUCAO	m²	1,0000000	17,33	17,33
Insumo	099900	SBC	SERVENTE	Mão de Obra	H	0,7810000	14,68	11,46
Insumo	099050	SBC	PEDREIRO	Mão de Obra	H	0,2930000	20,04	5,87

ASSINADO DIGITALMENTE, PARA VALIDAR ESTE DOCUMENTO ACESSE:
https://intranet.ma.def.br/validar?c=4c623b0c-afdc-4615-9203-51fb97b96d60

Edital completo para PSI, NA 08/2025 da DPE MA (0268267) SEI 0004655-51.2025.5.10.0000 / pg 435

				MO sem LS =>	17,33	LS =>	0,00	MO com LS =>	17,33
				Valor do BDI =>	3,89			Valor com BDI =>	21,22

3.2.1	Código	Banco	Descrição	Tipo	Und	Quant.	Valor Unit	Total
Composição	DPEMA-0040	Próprio	ATERRO, INCLUINDO CARGA E DESCARGA MECÂNICA DE SOLO	MOVT - MOVIMENTO DE TERRA	m³	1,0000000	94,05	94,05
Composição Auxiliar	88316	SINAPI	SERVENTE COM ENCARGOS COMPLEMENTARES	Livro SINAPI: Cálculos e Parâmetros	H	0,5000000	23,84	11,92
Composição Auxiliar	74010/001	SINAPI	CARGA E DESCARGA MECANICA DE SOLO UTILIZANDO CAMINHAO BASCULANTE 6,0M3/16T E PA CARREGADEIRA SOBRE PNEUS 128 HP, CAPACIDADE DA CAÇAMBA 1,7 A 2,8 M3, PESO OPERACIONAL 11632 KG	MOVT - MOVIMENTO DE TERRA	m³	1,0000000	2,13	2,13
Insumo	00000368	SINAPI	AREIA PARA ATERRO - POSTO JAZIDA/FORNECEDOR (RETIRADO NA JAZIDA, SEM TRANSPORTE)	Material	m³	1,0000000	80,00	80,00

				MO sem LS =>	8,10	LS =>	0,00	MO com LS =>	8,10
				Valor do BDI =>	21,13			Valor com BDI =>	115,18

3.2.2	Código	Banco	Descrição	Tipo	Und	Quant.	Valor Unit	Total
Composição	11447	ORSE	Compactação manual com compactador a percussão sapinho, sem controle do grau de compactação	Execução de Cortes e Aterros	m³	1,0000000	13,16	13,16

Item	Código	Banco	Equipamentos de Custo Unitário	Quantidade	Utilização.		Custo Horário		Custo Horário Total
					Produtiva	Improdutiva	Produtiva	Improdutiva	
Insumo	2462	ORSE	Aluguel de compactador pneumático (dynapac - lc 71 gasolina - 2,5 hp)	0,0500000	0,25	0	5,02	0,97	0,25
Insumo	2459	ORSE	Caminhao tanque 6000 l (m. benz - ATEGO 1418/42 - 136,0 hp ou equivalente)	0,0500000	0,025	0,225	163,07	12,87	1,39

Item	Código	Banco	Descrição	Tipo	Und	Quant.	Valor Unit	Total
Composição	10549	ORSE	Encargos Complementares - Servente	Provisórios	h	0,6250000	3,87	2,41
Insumo	00006111/SIN	ORSE	Servente de obras (horista)	Mão de Obra	h	0,6250000	14,58	9,11

Detalhamento de Cálculo ORSE

Item	Código	Banco	Equipamentos de Custo Unitário	Quantidade	Utilização.		Custo Horário		Custo Horário Total
					Produtiva	Improdutiva	Produtiva	Improdutiva	
Insumo	2462	ORSE	Aluguel de compactador pneumático (dynapac - lc 71 gasolina - 2,5 hp)	0,0500000	0,25	0	5,02	0,97	0,25
Insumo	2459	ORSE	Caminhao tanque 6000 l (m. benz - ATEGO 1418/42 - 136,0 hp ou equivalente)	0,0500000	0,025	0,225	163,07	12,87	1,39

Item	Código	Banco	Descrição	Tipo	Und	Quant.	Valor Unit	Total
Insumo	10761	ORSE	Refeição - café da manhã (café com leite e dois pães com manteiga)	Serviços	un	0,0636250	5,00	0,31
Insumo	10788	ORSE	Pá quadrada	Material	un	0,0001250	36,90	0,00
Insumo	941	ORSE	Fardamento com mangas curta	Material	un	0,0009375	194,68	0,18
Insumo	00012893/SIN	ORSE	Bota de seguranca com biqueira de aco e colarinho acolchoado	Material	par	0,0005000	73,93	0,03
Insumo	4728	ORSE	Talhadeira chata 10"	Material	un	0,0001875	18,58	0,00
Insumo	10596	ORSE	Protetor auricular	Material	un	0,0028125	4,85	0,01
Insumo	4729	ORSE	Marreta 1 kg com cabo	Material	un	0,0000625	37,80	0,00
Insumo	10517	ORSE	Exames admissionais/demissionais (checkup)	Serviços	cj	0,0002500	300,00	0,07
Insumo	00012895/SIN	ORSE	Capacete de seguranca aba frontal com suspensao de polietileno, sem jugular (classe b)	Material	un	0,0003750	13,50	0,00
Insumo	10362	ORSE	Seguro de vida e acidente em grupo	Serviços	un	0,0028125	12,54	0,03
Insumo	158	ORSE	Almoço (Participação do empregador)	Material	un	0,0636250	14,00	0,89
Insumo	2378	ORSE	Vale transporte	Material	un	0,0588125	4,50	0,26
Insumo	10599	ORSE	Protetor solar fps 30 com 120ml	Material	un	0,0011250	18,00	0,02
Insumo	00012894/SIN	ORSE	Capa para chuva em pvc com forro de poliester, com capuz (amarela ou azul)	Material	un	0,0001250	20,11	0,00
Insumo	00012892/SIN	ORSE	Luva raspa de couro, cano curto (punho *7* cm)	Material	par	0,0014375	10,87	0,01
Insumo	1651	ORSE	Óculos branco proteção	Material	pr	0,0005000	7,00	0,00
Insumo	10492	ORSE	Cesta Básica	Material	un	0,0028125	205,00	0,57
Insumo	00002711/SIN	ORSE	Carrinho de mao, em aco, com capacidade de *45 a 65* l / *100* kg, pneu com camara	Material	un	0,0001250	187,68	0,02
Insumo	00006111/SIN	ORSE	Servente de obras (horista)	Mão de Obra	h	0,6250000	14,58	9,11

				MO sem LS =>	9,11	LS =>	0,00	MO com LS =>	9,11
				Valor do BDI =>	2,95			Valor com BDI =>	16,11

3.2.3	Código	Banco	Descrição	Tipo	Und	Quant.	Valor Unit	Total
Composição	DPEMA-0108	Próprio	ESCAVAÇÃO HORIZONTAL, INCLUINDO CARGA, DESCARGA E TRANSPORTE DE SOLO ARGILOSO COM RETROESCAVADEIRA E CAMINHÃO BASCULANTE DE 10M3, DMT ATÉ 5KM, INCLUSO BOTA FORA COM ESPALHAMENTO MECANIZADO	MOVT - MOVIMENTO DE TERRA	m³	1,0000000	33,29	33,29
Composição Auxiliar	5678	SINAPI	RETROESCAVADEIRA SOBRE RODAS COM CARREGADEIRA, TRAÇÃO 4X4, POTÊNCIA LÍQ. 88 HP, CAÇAMBA CARREG. CAP. MÍN. 1 M3, CAÇAMBA RETRO CAP. 0,26 M3, PESO OPERACIONAL MÍN. 6.674 KG, PROFUNDIDADE ESCAVAÇÃO MÁX. 4,37 M - CHP DIURNO. AF_06/2014	Custos Horários Produtivo e Improdutivo dos Equipamentos	CHP	0,0233000	144,61	3,36
Composição Auxiliar	5679	SINAPI	RETROESCAVADEIRA SOBRE RODAS COM CARREGADEIRA, TRAÇÃO 4X4, POTÊNCIA LÍQ. 88 HP, CAÇAMBA CARREG. CAP. MÍN. 1 M3, CAÇAMBA RETRO CAP. 0,26 M3, PESO OPERACIONAL MÍN. 6.674 KG, PROFUNDIDADE ESCAVAÇÃO MÁX. 4,37 M - CHI DIURNO. AF_06/2014	Custos Horários Produtivo e Improdutivo dos Equipamentos	CHI	0,0267000	61,64	1,64
Composição Auxiliar	88316	SINAPI	SERVENTE COM ENCARGOS COMPLEMENTARES	Livro SINAPI: Cálculos e Parâmetros	H	0,0310000	23,84	0,73
Composição Auxiliar	93589	SINAPI	TRANSPORTE COM CAMINHÃO BASCULANTE DE 10 M³, EM VIA URBANA EM REVESTIMENTO PRIMÁRIO (UNIDADE: M3XKM). AF_07/2020	Transporte, Carga e Descarga de Materiais	M3XKM	5,0000000	2,72	13,60
Composição Auxiliar	83344	SINAPI	ESPALHAMENTO DE MATERIAL EM BOTA FORA, COM UTILIZACAO DE TRATOR DE ESTEIRAS DE 165 HP	MOVT - MOVIMENTO DE TERRA	m³	1,4000000	1,42	1,98
Composição Auxiliar	100974	SINAPI	CARGA, MANOBRA E DESCARGA DE SOLOS E MATERIAIS GRANULARES EM CAMINHÃO BASCULANTE 10 M³ - CARGA COM PÁ CARREGADEIRA (CAÇAMBA DE 1,7 A 2,8 M³ / 128 HP) E DESCARGA LIVRE (UNIDADE: M3). AF_07/2020	Transporte, Carga e Descarga de Materiais	m³	1,4000000	8,56	11,98

				MO sem LS =>	5,55	LS =>	0,00	MO com LS =>	5,55
				Valor do BDI =>	7,48			Valor com BDI =>	40,77

3.2.4	Código	Banco	Descrição	Tipo	Und	Quant.	Valor Unit	Total
Composição	2533	ORSE	Espalhamento de material de 1ª categoria c/ trator esteira Cat - D-6 ou similar	Execução de Cortes e Aterros	m³	1,0000000	0,47	0,47

Item	Código	Banco	Equipamentos de Custo Unitário	Quantidade	Utilização.		Custo Horário		Custo Horário Total
					Produtiva	Improdutiva	Produtiva	Improdutiva	

ASSINADO DIGITALMENTE, PARA VALIDAR ESTE DOCUMENTO ACESSE:
https://intranet.ma.def.br/validar?c=4c623b0c-afdc-4615-9203-51fb97b96d60

Edital completo para download em: 08/12/2025 a partir de 09:00 (horário de Brasília) SEI 0004655-51.2025.6.10.8000 / pg 46

02222.070/2025

Insumo	2501	ORSE	Trator esteira (cat - d6m - xl - 163-6a nacional 140,0 hp ou equivalente)	0,0017419	0,0017419	0	270,80	74,51	0,47
Item	**Código**	**Banco**	**Descrição**	**Tipo**		**Und**	**Quant.**	**Valor Unit**	**Total**
Insumo	54	ORSE	Encarregado de turma - SICRO	Mão de Obra		h	0,0000105	18,18	0,00
Insumo	00006111/SIN	ORSE	Servente de obras (horista)	Mão de Obra		h	0,0000105	14,58	0,00
Composição	10549	ORSE	Encargos Complementares - Servente	Provisórios		h	0,0000000	3,87	0,00

Detalhamento de Cálculo ORSE

Item	**Código**	**Banco**	**Equipamentos de Custo Unitário**	**Quantidade**	**Utilização.**		**Custo Horário**		**Custo Horário Total**
					Produtiva	**Improdutiva**	**Produtiva**	**Improdutiva**	
Insumo	2501	ORSE	Trator esteira (cat - d6m - xl - 163-6a nacional 140,0 hp ou equivalente)	0,0017419	0,0017419	0	270,80	74,51	0,47
Item	**Código**	**Banco**	**Descrição**	**Tipo**		**Und**	**Quant.**	**Valor Unit**	**Total**
Insumo	54	ORSE	Encarregado de turma - SICRO	Mão de Obra		h	0,0000105	18,18	0,00
Insumo	00006111/SIN	ORSE	Servente de obras (horista)	Mão de Obra		h	0,0000105	14,58	0,00
Insumo	10761	ORSE	Refeição - café da manhã (café com leite e dois pães com manteiga)	Serviços		un	0,0000000	5,00	0,00
Insumo	10788	ORSE	Pá quadrada	Material		un	0,0000000	36,90	0,00
Insumo	941	ORSE	Fardamento com mangas curta	Material		un	0,0000000	194,68	0,00
Insumo	00012893/SIN	ORSE	Bota de seguranca com biqueira de aco e colarinho acolchoado	Material		par	0,0000000	73,93	0,00
Insumo	4728	ORSE	Talhadeira chata 10"	Material		un	0,0000000	18,58	0,00
Insumo	10596	ORSE	Protetor auricular	Material		un	0,0000000	4,85	0,00
Insumo	4729	ORSE	Marreta 1 kg com cabo	Material		un	0,0000000	37,80	0,00
Insumo	10517	ORSE	Exames admissionais/demissionais (checkup)	Serviços		cj	0,0000000	300,00	0,00
Insumo	00012895/SIN	ORSE	Capacete de seguranca aba frontal com suspensao de polietileno, sem jugular (classe b)	Material		un	0,0000000	13,50	0,00
Insumo	10362	ORSE	Seguro de vida e acidente em grupo	Serviços		un	0,0000000	12,54	0,00
Insumo	158	ORSE	Almoço (Participação do empregador)	Material		un	0,0000000	14,00	0,00
Insumo	2378	ORSE	Vale transporte	Material		un	0,0000000	4,50	0,00
Insumo	10599	ORSE	Protetor solar fps 30 com 120ml	Material		un	0,0000000	18,00	0,00
Insumo	00012894/SIN	ORSE	Capa para chuva em pvc com forro de poliester, com capuz (amarela ou azul)	Material		un	0,0000000	20,11	0,00
Insumo	00012892/SIN	ORSE	Luva raspa de couro, cano curto (punho *7* cm)	Material		par	0,0000000	10,87	0,00
Insumo	1651	ORSE	Óculos branco proteção	Material		pr	0,0000000	7,00	0,00
Insumo	10492	ORSE	Cesta Básica	Material		un	0,0000000	205,00	0,00
Insumo	00002711/SIN	ORSE	Carrinho de mao, em aco, com capacidade de *45 a 65* l / *100* kg, pneu com camara	Material		un	0,0000000	187,68	0,00
				MO sem LS =>	0,00	LS =>	0,00	MO com LS =>	0,00
				Valor do BDI =>	0,10			Valor com BDI =>	0,57
4.1.1	**Código**	**Banco**	**Descrição**	**Tipo**		**Und**	**Quant.**	**Valor Unit**	**Total**
Composição	96622	SINAPI	LASTRO COM MATERIAL GRANULAR, APLICADO EM PISOS OU LAJES SOBRE SOLO, ESPESSURA DE *5 CM*. AF_01/2024	Lastro		m³	1,0000000	227,14	227,14
Composição Auxiliar	91277	SINAPI	PLACA VIBRATÓRIA REVERSÍVEL COM MOTOR 4 TEMPOS A GASOLINA, FORÇA CENTRÍFUGA DE 25 KN (2500 KGF), POTÊNCIA 5,5 CV - CHP DIURNO. AF_08/2015	Custos Horários Produtivo e Improdutivo dos Equipamentos		CHP	0,0320000	10,11	0,32
Composição Auxiliar	88309	SINAPI	PEDREIRO COM ENCARGOS COMPLEMENTARES	Livro SINAPI: Cálculos e Parâmetros		H	1,9420000	30,01	58,27
Composição Auxiliar	91278	SINAPI	PLACA VIBRATÓRIA REVERSÍVEL COM MOTOR 4 TEMPOS A GASOLINA, FORÇA CENTRÍFUGA DE 25 KN (2500 KGF), POTÊNCIA 5,5 CV - CHI DIURNO. AF_08/2015	Custos Horários Produtivo e Improdutivo dos Equipamentos		CHI	0,0300000	0,78	0,02
Composição Auxiliar	88316	SINAPI	SERVENTE COM ENCARGOS COMPLEMENTARES	Livro SINAPI: Cálculos e Parâmetros		H	0,7650000	23,84	18,23
Insumo	00004718	SINAPI	PEDRA BRITADA N. 2 (19 A 38 MM) POSTO PEDREIRA/FORNECEDOR, SEM FRETE	Material		m³	1,3800000	108,92	150,30
				MO sem LS =>	53,75	LS =>	0,00	MO com LS =>	53,75
				Valor do BDI =>	51,03			Valor com BDI =>	278,17
4.1.2	**Código**	**Banco**	**Descrição**	**Tipo**		**Und**	**Quant.**	**Valor Unit**	**Total**
Composição	97083	SINAPI	COMPACTAÇÃO MECÂNICA DE SOLO PARA EXECUÇÃO DE RADIER, PISO DE CONCRETO OU LAJE SOBRE SOLO, COM COMPACTADOR DE SOLOS A PERCUSSÃO. AF_09/2021	Radier, Piso de Concreto e Laje sobre Solo		m²	1,0000000	3,66	3,66
Composição Auxiliar	95265	SINAPI	COMPACTADOR DE SOLOS DE PERCUSÃO (SOQUETE) COM MOTOR A GASOLINA, POTÊNCIA 3 CV - CHI DIURNO. AF_09/2016	Custos Horários Produtivo e Improdutivo dos Equipamentos		CHI	0,0420000	0,94	0,03
Composição Auxiliar	88309	SINAPI	PEDREIRO COM ENCARGOS COMPLEMENTARES	Livro SINAPI: Cálculos e Parâmetros		H	0,0450000	30,01	1,35
Composição Auxiliar	88316	SINAPI	SERVENTE COM ENCARGOS COMPLEMENTARES	Livro SINAPI: Cálculos e Parâmetros		H	0,0890000	23,84	2,12
Composição Auxiliar	95264	SINAPI	COMPACTADOR DE SOLOS DE PERCUSÃO (SOQUETE) COM MOTOR A GASOLINA, POTÊNCIA 3 CV - CHP DIURNO. AF_09/2016	Custos Horários Produtivo e Improdutivo dos Equipamentos		CHP	0,0250000	6,50	0,16
				MO sem LS =>	2,34	LS =>	0,00	MO com LS =>	2,34
				Valor do BDI =>	0,82			Valor com BDI =>	4,48
4.1.3	**Código**	**Banco**	**Descrição**	**Tipo**		**Und**	**Quant.**	**Valor Unit**	**Total**
Composição	97096	SINAPI	CONCRETAGEM DE RADIER, PISO DE CONCRETO OU LAJE SOBRE SOLO, FCK 30 MPA - LANÇAMENTO, ADENSAMENTO E ACABAMENTO. AF_09/2021	Radier, Piso de Concreto e Laje sobre Solo		m³	1,0000000	734,16	734,16
Composição Auxiliar	90586	SINAPI	VIBRADOR DE IMERSÃO, DIÂMETRO DE PONTEIRA 45MM, MOTOR ELÉTRICO TRIFÁSICO POTÊNCIA DE 2 CV - CHP DIURNO. AF_06/2015	Custos Horários Produtivo e Improdutivo dos Equipamentos		CHP	0,0530000	1,41	0,07
Composição Auxiliar	88309	SINAPI	PEDREIRO COM ENCARGOS COMPLEMENTARES	Livro SINAPI: Cálculos e Parâmetros		H	0,4110000	30,01	12,33
Composição Auxiliar	88316	SINAPI	SERVENTE COM ENCARGOS COMPLEMENTARES	Livro SINAPI: Cálculos e Parâmetros		H	0,4110000	23,84	9,79
Composição Auxiliar	90587	SINAPI	VIBRADOR DE IMERSÃO, DIÂMETRO DE PONTEIRA 45MM, MOTOR ELÉTRICO TRIFÁSICO POTÊNCIA DE 2 CV - CHI DIURNO. AF_06/2015	Custos Horários Produtivo e Improdutivo dos Equipamentos		CHI	0,0490000	0,56	0,02
Insumo	00001525	SINAPI	CONCRETO USINADO BOMBEAVEL, CLASSE DE RESISTENCIA C30, BRITA 0 E 1, SLUMP = 100 +/- 20 MM, COM BOMBEAMENTO (DISPONIBILIZACAO DE BOMBA), SEM O LANCAMENTO (NBR 8953)	Material		m³	1,0600000	671,66	711,95
				MO sem LS =>	15,23	LS =>	0,00	MO com LS =>	15,23
				Valor do BDI =>	164,96			Valor com BDI =>	899,12
4.1.4	**Código**	**Banco**	**Descrição**	**Tipo**		**Und**	**Quant.**	**Valor Unit**	**Total**

ASSINADO DIGITALMENTE, PARA VALIDAR ESTE DOCUMENTO ACESSE:
https://intranet.ma.def.br/validar?c=4c623b0c-afdc-4615-9203-51fb97b96d60

Edital completo para download em: 02/07/2025 a partir de 02/07/2025 - SEI 0040655-51.2025.6.10.0000 / pg. 457
02222.070/2025

Composição	97086	SINAPI	FABRICAÇÃO, MONTAGEM E DESMONTAGEM DE FORMA PARA RADIER, PISO DE CONCRETO OU LAJE SOBRE SOLO, EM MADEIRA SERRADA, 4 UTILIZAÇÕES. AF_09/2021	Radier, Piso de Concreto e Laje sobre Solo	m²	1,0000000	138,45	138,45
Composição Auxiliar	88239	SINAPI	AJUDANTE DE CARPINTEIRO COM ENCARGOS COMPLEMENTARES	Livro SINAPI: Cálculos e Parâmetros	H	1,4440000	24,45	35,30
Composição Auxiliar	88262	SINAPI	CARPINTEIRO DE FORMAS COM ENCARGOS COMPLEMENTARES	Livro SINAPI: Cálculos e Parâmetros	H	2,3570000	29,59	69,74
Insumo	00004517	SINAPI	SARRAFO *2,5 X 7,5* CM EM PINUS, MISTA OU EQUIVALENTE DA REGIAO - BRUTA	Material	M	0,4400000	4,01	1,76
Insumo	00005068	SINAPI	PREGO DE ACO POLIDO COM CABECA 17 X 21 (2 X 11)	Material	KG	0,0950000	20,29	1,92
Insumo	00004491	SINAPI	PONTALETE *7,5 X 7,5* CM EM PINUS, MISTA OU EQUIVALENTE DA REGIAO - BRUTA	Material	M	0,3700000	11,46	4,24
Insumo	00002692	SINAPI	DESMOLDANTE PROTETOR PARA FORMAS DE MADEIRA, DE BASE OLEOSA EMULSIONADA EM AGUA	Material	L	0,0170000	8,60	0,14
Insumo	00006193	SINAPI	TABUA NAO APARELHADA *2,5 X 20* CM, EM MACARANDUBA/MASSARANDUBA, ANGELIM OU EQUIVALENTE DA REGIAO - BRUTA	Material	M	1,3800000	18,37	25,35
				MO sem LS => 73,84	LS =>	0,00	MO com LS =>	73,84
				Valor do BDI => 31,10			Valor com BDI =>	169,55

4.1.5	Código	Banco	Descrição	Tipo	Und	Quant.	Valor Unit	Total
Composição	97087	SINAPI	CAMADA SEPARADORA PARA EXECUÇÃO DE RADIER, PISO DE CONCRETO OU LAJE SOBRE SOLO, EM LONA PLÁSTICA. AF_09/2021	Radier, Piso de Concreto e Laje sobre Solo	m²	1,0000000	2,82	2,82
Composição Auxiliar	88309	SINAPI	PEDREIRO COM ENCARGOS COMPLEMENTARES	Livro SINAPI: Cálculos e Parâmetros	H	0,0140000	30,01	0,42
Composição Auxiliar	88316	SINAPI	SERVENTE COM ENCARGOS COMPLEMENTARES	Livro SINAPI: Cálculos e Parâmetros	H	0,0050000	23,84	0,11
Insumo	00042408	SINAPI	LONA PLASTICA EXTRA FORTE PRETA, E = 200 MICRA	Material	m²	1,0400000	2,21	2,29
				MO sem LS => 0,37	LS =>	0,00	MO com LS =>	0,37
				Valor do BDI => 0,63			Valor com BDI =>	3,45

4.1.6	Código	Banco	Descrição	Tipo	Und	Quant.	Valor Unit	Total
Composição	95241	SINAPI	LASTRO DE CONCRETO MAGRO, APLICADO EM PISOS, LAJES SOBRE SOLO OU RADIERS, ESPESSURA DE 5 CM. AF_01/2024	Lastro	m²	1,0000000	42,66	42,66
Composição Auxiliar	88309	SINAPI	PEDREIRO COM ENCARGOS COMPLEMENTARES	Livro SINAPI: Cálculos e Parâmetros	H	0,2541500	30,01	7,62
Composição Auxiliar	88316	SINAPI	SERVENTE COM ENCARGOS COMPLEMENTARES	Livro SINAPI: Cálculos e Parâmetros	H	0,0919000	23,84	2,19
Composição Auxiliar	94968	SINAPI	CONCRETO MAGRO PARA LASTRO, TRAÇO 1:4,5:4,5 (EM MASSA SECA DE CIMENTO/ AREIA MÉDIA/ BRITA 1) - PREPARO MECÂNICO COM BETONEIRA 600 L. AF_05/2021	Produção de Concreto	m³	0,0690000	476,09	32,85
				MO sem LS => 10,70	LS =>	0,00	MO com LS =>	10,70
				Valor do BDI => 9,58			Valor com BDI =>	52,24

4.1.7	Código	Banco	Descrição	Tipo	Und	Quant.	Valor Unit	Total
Composição	92770	SINAPI	ARMAÇÃO DE LAJE DE ESTRUTURA CONVENCIONAL DE CONCRETO ARMADO UTILIZANDO AÇO CA-50 DE 8,0 MM - MONTAGEM. AF_06/2022	Armação para Estruturas de Concreto Armado	KG	1,0000000	11,53	11,53
Composição Auxiliar	88238	SINAPI	AJUDANTE DE ARMADOR COM ENCARGOS COMPLEMENTARES	Livro SINAPI: Cálculos e Parâmetros	H	0,0066000	24,62	0,16
Composição Auxiliar	88245	SINAPI	ARMADOR COM ENCARGOS COMPLEMENTARES	Livro SINAPI: Cálculos e Parâmetros	H	0,0403000	29,81	1,20
Composição Auxiliar	92802	SINAPI	CORTE E DOBRA DE AÇO CA-50, DIÂMETRO DE 8,0 MM. AF_06/2022	Armação para Estruturas de Concreto Armado	KG	1,0000000	9,43	9,43
Insumo	00039017	SINAPI	ESPACADOR / DISTANCIADOR CIRCULAR COM ENTRADA LATERAL, EM PLASTICO, PARA VERGALHAO *4,2 A 12,5* MM, COBRIMENTO 20 MM	Material	UN	0,7280000	0,22	0,16
Insumo	00043132	SINAPI	ARAME RECOZIDO 16 BWG, D = 1,65 MM (0,016 KG/M) OU 18 BWG, D = 1,25 MM (0,01 KG/M)	Material	KG	0,0250000	23,27	0,58
				MO sem LS => 1,34	LS =>	0,00	MO com LS =>	1,34
				Valor do BDI => 2,59			Valor com BDI =>	14,12

4.1.8	Código	Banco	Descrição	Tipo	Und	Quant.	Valor Unit	Total
Composição	97093	SINAPI	ARMAÇÃO PARA EXECUÇÃO DE RADIER, PISO DE CONCRETO OU LAJE SOBRE SOLO, COM USO DE TELA Q-283. AF_09/2021	Radier, Piso de Concreto e Laje sobre Solo	KG	1,0000000	10,70	10,70
Composição Auxiliar	88238	SINAPI	AJUDANTE DE ARMADOR COM ENCARGOS COMPLEMENTARES	Livro SINAPI: Cálculos e Parâmetros	H	0,0070000	24,62	0,17
Composição Auxiliar	88245	SINAPI	ARMADOR COM ENCARGOS COMPLEMENTARES	Livro SINAPI: Cálculos e Parâmetros	H	0,0180000	29,81	0,53
Insumo	00042407	SINAPI	TRELICA NERVURADA (ESPACADOR), ALTURA = 120,0 MM, DIAMETRO DOS BANZOS INFERIORES E SUPERIOR = 6,0 MM, DIAMETRO DA DIAGONAL = 4,2 MM	Material	M	0,2230000	5,06	1,12
Insumo	00043127	SINAPI	TELA DE ACO SOLDADA NERVURADA, CA-60, Q-283 (4,48 KG/M2), DIAMETRO DO FIO = 6,0 MM, LARGURA = 2,45 X 6,00 M DE COMPRIMENTO, ESPACAMENTO DA MALHA = 10 X 10 CM	Material	m²	0,2720000	31,73	8,63
Insumo	00043132	SINAPI	ARAME RECOZIDO 16 BWG, D = 1,65 MM (0,016 KG/M) OU 18 BWG, D = 1,25 MM (0,01 KG/M)	Material	KG	0,0110000	23,27	0,25
				MO sem LS => 0,49	LS =>	0,00	MO com LS =>	0,49
				Valor do BDI => 2,40			Valor com BDI =>	13,10

4.1.9	Código	Banco	Descrição	Tipo	Und	Quant.	Valor Unit	Total
Composição	92762	SINAPI	ARMAÇÃO DE PILAR OU VIGA DE ESTRUTURA CONVENCIONAL DE CONCRETO ARMADO UTILIZANDO AÇO CA-50 DE 10,0 MM - MONTAGEM. AF_06/2022	Armação para Estruturas de Concreto Armado	KG	1,0000000	10,67	10,67
Composição Auxiliar	88238	SINAPI	AJUDANTE DE ARMADOR COM ENCARGOS COMPLEMENTARES	Livro SINAPI: Cálculos e Parâmetros	H	0,0064000	24,62	0,15
Composição Auxiliar	88245	SINAPI	ARMADOR COM ENCARGOS COMPLEMENTARES	Livro SINAPI: Cálculos e Parâmetros	H	0,0392000	29,81	1,16
Composição Auxiliar	92803	SINAPI	CORTE E DOBRA DE AÇO CA-50, DIÂMETRO DE 10,0 MM. AF_06/2022	Armação para Estruturas de Concreto Armado	KG	1,0000000	8,67	8,67
Insumo	00043132	SINAPI	ARAME RECOZIDO 16 BWG, D = 1,65 MM (0,016 KG/M) OU 18 BWG, D = 1,25 MM (0,01 KG/M)	Material	KG	0,0250000	23,27	0,58
Insumo	00039017	SINAPI	ESPACADOR / DISTANCIADOR CIRCULAR COM ENTRADA LATERAL, EM PLASTICO, PARA VERGALHAO *4,2 A 12,5* MM, COBRIMENTO 20 MM	Material	UN	0,5430000	0,22	0,11
				MO sem LS => 1,13	LS =>	0,00	MO com LS =>	1,13
				Valor do BDI => 2,39			Valor com BDI =>	13,06

4.1.10	Código	Banco	Descrição	Tipo	Und	Quant.	Valor Unit	Total
Composição	92759	SINAPI	ARMAÇÃO DE PILAR OU VIGA DE ESTRUTURA CONVENCIONAL DE CONCRETO ARMADO UTILIZANDO AÇO CA-60 DE 5,0 MM - MONTAGEM. AF_06/2022	Armação para Estruturas de Concreto Armado	KG	1,0000000	14,04	14,04
Composição Auxiliar	88238	SINAPI	AJUDANTE DE ARMADOR COM ENCARGOS COMPLEMENTARES	Livro SINAPI: Cálculos e Parâmetros	H	0,0175000	24,62	0,43
Composição Auxiliar	88245	SINAPI	ARMADOR COM ENCARGOS COMPLEMENTARES	Livro SINAPI: Cálculos e Parâmetros	H	0,1069000	29,81	3,18
Composição Auxiliar	92800	SINAPI	CORTE E DOBRA DE AÇO CA-60, DIÂMETRO DE 5,0 MM. AF_06/2022	Armação para Estruturas de Concreto Armado	KG	1,0000000	9,59	9,59
Insumo	00043132	SINAPI	ARAME RECOZIDO 16 BWG, D = 1,65 MM (0,016 KG/M) OU 18 BWG, D = 1,25 MM (0,01 KG/M)	Material	KG	0,0250000	23,27	0,58
Insumo	00039017	SINAPI	ESPACADOR / DISTANCIADOR CIRCULAR COM ENTRADA LATERAL, EM PLASTICO, PARA VERGALHAO *4,2 A 12,5* MM, COBRIMENTO 20 MM	Material	UN	1,1900000	0,22	0,26
				MO sem LS => 3,95	LS =>	0,00	MO com LS =>	3,95

ASSINADO DIGITALMENTE, PARA VALIDAR ESTE DOCUMENTO ACESSE:
https://intranet.ma.def.br/validar?c=4c623b0c-afdc-4615-9203-51fb97b96d60

				Valor do BDI =>	3,15			Valor com BDI =>	17,19
4.1.11	**Código**	**Banco**	**Descrição**	**Tipo**	**Und**	**Quant.**	**Valor Unit**	**Total**
Composição	11475	ORSE	Espaçador de aço, tipo caranguejo, em aço CA - 50 Ø 6,3mm, para Telas Soldadas	Armaduras Convencionais	un	1,0000000	1,05	1,05
Item	**Código**	**Banco**	**Descrição**	**Tipo**	**Und**	**Quant.**	**Valor Unit**	**Total**
Insumo	00000378/SIN	ORSE	Armador (horista)	Mão de Obra	h	0,0068000	19,02	0,12
Insumo	81	ORSE	Aço ca-50 6,3 a 12,5 mm	Material	kg	0,0850000	9,14	0,77
Insumo	00043132/SIN	ORSE	Arame recozido 16 bwg, d = 1,65 mm (0,016 kg/m) ou 18 bwg, d = 1,25 mm (0,01 kg/m)	Material	kg	0,0017000	30,99	0,05
Composição	10555	ORSE	Encargos Complementares - Armador	Provisórios	h	0,0068000	3,71	0,02
Composição	10549	ORSE	Encargos Complementares - Servente	Provisórios	h	0,0068000	3,87	0,02
Insumo	00006111/SIN	ORSE	Servente de obras (horista)	Mão de Obra	h	0,0068000	14,58	0,09

Detalhamento de Cálculo ORSE

Item	**Código**	**Banco**	**Descrição**	**Tipo**	**Und**	**Quant.**	**Valor Unit**	**Total**
Insumo	00000378/SIN	ORSE	Armador (horista)	Mão de Obra	h	0,0068000	19,02	0,12
Insumo	81	ORSE	Aço ca-50 6,3 a 12,5 mm	Material	kg	0,0850000	9,14	0,77
Insumo	00043132/SIN	ORSE	Arame recozido 16 bwg, d = 1,65 mm (0,016 kg/m) ou 18 bwg, d = 1,25 mm (0,01 kg/m)	Material	kg	0,0017000	30,99	0,05
Insumo	10517	ORSE	Exames admissionais/demissionais (checkup)	Serviços	cj	0,0000054	300,00	0,00
Insumo	10761	ORSE	Refeição - café da manhã (café com leite e dois pães com manteiga)	Serviços	un	0,0013845	5,00	0,00
Insumo	158	ORSE	Almoço (Participação do empregador)	Material	un	0,0013845	14,00	0,01
Insumo	1651	ORSE	Óculos branco proteção	Material	pr	0,0000109	7,00	0,00
Insumo	10585	ORSE	Arco de serra	Material	un	0,0000014	20,90	0,00
Insumo	10596	ORSE	Protetor auricular	Material	un	0,0000612	4,85	0,00
Insumo	00012893/SIN	ORSE	Bota de seguranca com biqueira de aco e colarinho acolchoado	Material	par	0,0000109	73,93	0,00
Insumo	00012892/SIN	ORSE	Luva raspa de couro, cano curto (punho *7* cm)	Material	par	0,0000313	10,87	0,00
Insumo	10362	ORSE	Seguro de vida e acidente em grupo	Serviços	un	0,0000612	12,54	0,00
Insumo	2378	ORSE	Vale transporte	Material	un	0,0010846	4,50	0,00
Insumo	941	ORSE	Fardamento com mangas curta	Material	un	0,0000204	194,68	0,00
Insumo	00012894/SIN	ORSE	Capa para chuva em pvc com forro de poliester, com capuz (amarela ou azul)	Material	un	0,0000027	20,11	0,00
Insumo	00012895/SIN	ORSE	Capacete de seguranca aba frontal com suspensao de polietileno, sem jugular (classe b)	Material	un	0,0000082	13,50	0,00
Insumo	10586	ORSE	Torquesa	Material	un	0,0000014	39,00	0,00
Insumo	10599	ORSE	Protetor solar fps 30 com 120ml	Material	un	0,0000245	18,00	0,00
Insumo	10492	ORSE	Cesta Básica	Material	un	0,0000612	205,00	0,01
Insumo	10788	ORSE	Pá quadrada	Material	un	0,0000014	36,90	0,00
Insumo	4728	ORSE	Talhadeira chata 10"	Material	un	0,0000020	18,58	0,00
Insumo	4729	ORSE	Marreta 1 kg com cabo	Material	un	0,0000007	37,80	0,00
Insumo	00002711/SIN	ORSE	Carrinho de mao, em aco, com capacidade de *45 a 65* l / *100* kg, pneu com camara	Material	un	0,0000014	187,68	0,00
Insumo	00006111/SIN	ORSE	Servente de obras (horista)	Mão de Obra	h	0,0068000	14,58	0,09
				MO sem LS =>	0,21	LS =>	0,00	MO com LS =>	0,21
				Valor do BDI =>	0,23			Valor com BDI =>	1,28
4.1.12	**Código**	**Banco**	**Descrição**	**Tipo**	**Und**	**Quant.**	**Valor Unit**	**Total**
Composição	2339	ORSE	Aplicação de primer universal - 2 demãos	Tratamentos de Superfícies	m²	1,0000000	18,55	18,55
Item	**Código**	**Banco**	**Descrição**	**Tipo**	**Und**	**Quant.**	**Valor Unit**	**Total**
Insumo	00004783/SIN	ORSE	Pintor (horista)	Mão de Obra	h	0,4000000	19,02	7,60
Insumo	1892	ORSE	Primer universal	Material	l	0,1440000	39,88	5,74
Insumo	00006111/SIN	ORSE	Servente de obras (horista)	Mão de Obra	h	0,2000000	14,58	2,91
Composição	10549	ORSE	Encargos Complementares - Servente	Provisórios	h	0,2000000	3,87	0,77
Composição	10553	ORSE	Encargos Complementares - Pintor	Provisórios	h	0,4000000	3,94	1,57

Detalhamento de Cálculo ORSE

Item	**Código**	**Banco**	**Descrição**	**Tipo**	**Und**	**Quant.**	**Valor Unit**	**Total**
Insumo	00004783/SIN	ORSE	Pintor (horista)	Mão de Obra	h	0,4000000	19,02	7,60
Insumo	1892	ORSE	Primer universal	Material	l	0,1440000	39,88	5,74
Insumo	00006111/SIN	ORSE	Servente de obras (horista)	Mão de Obra	h	0,2000000	14,58	2,91
Insumo	10761	ORSE	Refeição - café da manhã (café com leite e dois pães com manteiga)	Serviços	un	0,0610800	5,00	0,30
Insumo	10788	ORSE	Pá quadrada	Material	un	0,0000400	36,90	0,00
Insumo	941	ORSE	Fardamento com mangas curta	Material	un	0,0009000	194,68	0,17
Insumo	00012893/SIN	ORSE	Bota de seguranca com biqueira de aco e colarinho acolchoado	Material	par	0,0004800	73,93	0,03
Insumo	4728	ORSE	Talhadeira chata 10"	Material	un	0,0000600	18,58	0,00
Insumo	10596	ORSE	Protetor auricular	Material	un	0,0027000	4,85	0,01
Insumo	4729	ORSE	Marreta 1 kg com cabo	Material	un	0,0000200	37,80	0,00
Insumo	10517	ORSE	Exames admissionais/demissionais (checkup)	Serviços	cj	0,0002400	300,00	0,07
Insumo	00012895/SIN	ORSE	Capacete de seguranca aba frontal com suspensao de polietileno, sem jugular (classe b)	Material	un	0,0003600	13,50	0,00
Insumo	10362	ORSE	Seguro de vida e acidente em grupo	Serviços	un	0,0027000	12,54	0,03
Insumo	158	ORSE	Almoço (Participação do empregador)	Material	un	0,0610800	14,00	0,85
Insumo	2378	ORSE	Vale transporte	Material	un	0,0449800	4,50	0,20
Insumo	10599	ORSE	Protetor solar fps 30 com 120ml	Material	un	0,0010800	18,00	0,01

ASSINADO DIGITALMENTE, PARA VALIDAR ESTE DOCUMENTO ACESSE:
https://intranet.ma.def.br/validar?c=4c623b0c-afdc-4615-9203-51fb97b96d60

Edital completo com Planilha em 30/07/2025 à PREMAI (0685607) SEI 0004655-11.2025.6.10.8000 v.0685607 pg 4579

Insumo	00012894/SIN	ORSE	Capa para chuva em pvc com forro de poliester, com capuz (amarela ou azul)	Material	un	0,0001200	20,11	0,00
Insumo	00012892/SIN	ORSE	Luva raspa de couro, cano curto (punho *7* cm)	Material	par	0,0013800	10,87	0,01
Insumo	1651	ORSE	Óculos branco proteção	Material	pr	0,0004800	7,00	0,00
Insumo	10492	ORSE	Cesta Básica	Material	un	0,0027000	205,00	0,55
Insumo	00002711/SIN	ORSE	Carrinho de mao, em aco, com capacidade de *45 a 65* l / *100* kg, pneu com camara	Material	un	0,0000400	187,68	0,00
Insumo	4174	ORSE	Desempenadeira de aço lisa, cabo madeira, ref:143, Atlas ou similar	Material	un	0,0002000	12,00	0,00
Insumo	11252	ORSE	Escada de aluminio de abrir com 7 degraus	Material	un	0,0000400	236,49	0,00
Insumo	11250	ORSE	Rolo lã de carneiro 20cm	Material	un	0,0009200	17,50	0,01
Insumo	4725	ORSE	Espátula	Material	un	0,0001600	16,82	0,00
Insumo	10583	ORSE	Trincha 3"	Material	un	0,0018000	11,98	0,02
Insumo	11251	ORSE	Pincel de seda 2"	Material	un	0,0018000	27,11	0,04
				MO sem LS =>	10,51	LS => 0,00	MO com LS =>	10,51
				Valor do BDI =>	4,16		Valor com BDI =>	22,71

4.2.1	Código	Banco	Descrição	Tipo	Und	Quant.	Valor Unit	Total
Composição	9945	ORSE	Grade de ferro com tela de aço galvanizado fio 12, malha 2", losangular, sem revestimento e cantoneira em "L" de abas iguais de 3/4" x 1/8"	Esquadrias de Ferro	m²	1,0000000	208,25	208,25
Item	**Código**	**Banco**	**Descrição**	**Tipo**	**Und**	**Quant.**	**Valor Unit**	**Total**
Insumo	4222	ORSE	Perfil Aço, Cantoneira abas iguais - 3/4" x 1/8" (0,87 kg/m)	Material	m	4,0000000	10,95	43,80
Insumo	00006110/SIN	ORSE	Serralheiro (horista)	Mão de Obra	h	1,0000000	19,02	19,02
Insumo	00004750/SIN	ORSE	Pedreiro (horista)	Mão de Obra	h	0,5000000	19,02	9,51
Insumo	00001379/SIN	ORSE	Cimento portland composto cp ii-32	Material	kg	2,8000000	0,76	2,12
Insumo	00006111/SIN	ORSE	Servente de obras (horista)	Mão de Obra	h	0,7000000	14,58	10,20
Insumo	00007158/SIN	ORSE	Tela de arame galvanizada quadrangular / losangular, fio 2,77 mm (12 bwg), malha 5 x 5 cm, h = 2 m	Material	m²	1,0000000	37,63	37,63
Composição	10594	ORSE	Encargos Complementares - Serralheiro ou Operador de Equipamento Leve	Provisórios	h	1,0000000	3,71	3,71
Composição	10549	ORSE	Encargos Complementares - Servente	Provisórios	h	0,7000000	3,87	2,70
Composição	10550	ORSE	Encargos Complementares - Pedreiro	Provisórios	h	0,5000000	3,74	1,87
Insumo	00010997/SIN	ORSE	Eletrodo revestido aws - e7018, diametro igual a 4,00 mm	Material	kg	1,4800000	51,84	76,72
Insumo	00000370/SIN	ORSE	Areia media - posto jazida/fornecedor (retirado na jazida, sem transporte)	Material	m³	0,0090000	100,00	0,90

Detalhamento de Cálculo ORSE

Item	Código	Banco	Descrição	Tipo	Und	Quant.	Valor Unit	Total
Insumo	4222	ORSE	Perfil Aço, Cantoneira abas iguais - 3/4" x 1/8" (0,87 kg/m)	Material	m	4,0000000	10,95	43,80
Insumo	00006110/SIN	ORSE	Serralheiro (horista)	Mão de Obra	h	1,0000000	19,02	19,02
Insumo	00004750/SIN	ORSE	Pedreiro (horista)	Mão de Obra	h	0,5000000	19,02	9,51
Insumo	00001379/SIN	ORSE	Cimento portland composto cp ii-32	Material	kg	2,8000000	0,76	2,12
Insumo	00006111/SIN	ORSE	Servente de obras (horista)	Mão de Obra	h	0,7000000	14,58	10,20
Insumo	00007158/SIN	ORSE	Tela de arame galvanizada quadrangular / losangular, fio 2,77 mm (12 bwg), malha 5 x 5 cm, h = 2 m	Material	m²	1,0000000	37,63	37,63
Insumo	10517	ORSE	Exames admissionais/demissionais (checkup)	Serviços	cj	0,0008800	300,00	0,26
Insumo	1651	ORSE	Óculos branco proteção	Material	pr	0,0017600	7,00	0,01
Insumo	10596	ORSE	Protetor auricular	Material	un	0,0099000	4,85	0,04
Insumo	10362	ORSE	Seguro de vida e acidente em grupo	Serviços	un	0,0099000	12,54	0,12
Insumo	158	ORSE	Almoço (Participação do empregador)	Material	un	0,2239600	14,00	3,13
Insumo	10599	ORSE	Protetor solar fps 30 com 120ml	Material	un	0,0039600	18,00	0,07
Insumo	00012895/SIN	ORSE	Capacete de seguranca aba frontal com suspensao de polietileno, sem jugular (classe b)	Material	un	0,0013200	13,50	0,01
Insumo	941	ORSE	Fardamento com mangas curta	Material	un	0,0033000	194,68	0,64
Insumo	2378	ORSE	Vale transporte	Material	un	0,1639700	4,50	0,73
Insumo	10586	ORSE	Torquesa	Material	un	0,0002000	39,00	0,00
Insumo	10761	ORSE	Refeição - café da manhã (café com leite e dois pães com manteiga)	Serviços	un	0,2239600	5,00	1,11
Insumo	00012893/SIN	ORSE	Bota de seguranca com biqueira de aco e colarinho acolchoado	Material	par	0,0017600	73,93	0,13
Insumo	00012892/SIN	ORSE	Luva raspa de couro, cano curto (punho *7* cm)	Material	par	0,0050600	10,87	0,05
Insumo	10492	ORSE	Cesta Básica	Material	un	0,0099000	205,00	2,02
Insumo	00012894/SIN	ORSE	Capa para chuva em pvc com forro de poliester, com capuz (amarela ou azul)	Material	un	0,0004400	20,11	0,00
Insumo	10585	ORSE	Arco de serra	Material	un	0,0002000	20,90	0,00
Insumo	10788	ORSE	Pá quadrada	Material	un	0,0001400	36,90	0,00
Insumo	4728	ORSE	Talhadeira chata 10"	Material	un	0,0002100	18,58	0,00
Insumo	4729	ORSE	Marreta 1 kg com cabo	Material	un	0,0000700	37,80	0,00
Insumo	00002711/SIN	ORSE	Carrinho de mao, em aco, com capacidade de *45 a 65* l / *100* kg, pneu com camara	Material	un	0,0001400	187,68	0,02
Insumo	4174	ORSE	Desempenadeira de aço lisa, cabo madeira, ref:143, Atlas ou similar	Material	un	0,0002500	12,00	0,00
Insumo	11264	ORSE	Marreta de 1/2 kg com cabo	Material	un	0,0001000	13,52	0,00
Insumo	10789	ORSE	Nível de bolha de madeira	Material	un	0,0001000	15,40	0,00
Insumo	10282	ORSE	Regua de alumínio c/ 2,00m (para pedreiro)	Material	un	0,0001000	44,00	0,00
Insumo	11243	ORSE	Martelo sem unha	Material	un	0,0000500	28,00	0,00
Insumo	4722	ORSE	Colher de pedreiro	Material	un	0,0002000	18,80	0,00

ASSINADO DIGITALMENTE, PARA VALIDAR ESTE DOCUMENTO ACESSE:
https://intranet.ma.def.br/validar?c=4c623b0c-afdc-4615-9203-51fb97b96d60

Edital Impresso em 05/08/2025 às 14:30:21 (GMT-03:00)
SEI 0040655-51.2025.8.10.0001 / 0268267 / 0268267v21

Insumo	10790	ORSE	Prumo de face	Material	un	0,0000500	25,95	0,00
Insumo	11265	ORSE	Martelo de borracha com cabo	Material	un	0,0002000	18,75	0,00
Insumo	11246	ORSE	Escala métrica de bambú	Material	Un	0,0003500	10,22	0,00
Insumo	11247	ORSE	Serra mármore	Material	un	0,0000500	327,80	0,01
Insumo	11245	ORSE	Desempoladeira de madeira 12x22	Material	un	0,0003500	11,60	0,00
Insumo	00010997/SIN	ORSE	Eletrodo revestido aws - e7018, diametro igual a 4,00 mm	Material	kg	1,4800000	51,84	76,72
Insumo	00000370/SIN	ORSE	Areia media - posto jazida/fornecedor (retirado na jazida, sem transporte)	Material	m³	0,0090000	100,00	0,90
				MO sem LS => 38,73	LS =>	0,00	MO com LS =>	38,73
				Valor do BDI => 46,79			Valor com BDI =>	255,04

4.2.2	Código	Banco	Descrição	Tipo	Und	Quant.	Valor Unit	Total
Composição	2304	ORSE	Pintura de proteção sobre superfícies metálicas com aplicação de 01 demão de tinta anti-corrosiva zarcão - R2	Esmalte Sintético / Óleo	m²	1,0000000	7,93	7,93
Item	**Código**	**Banco**	**Descrição**	**Tipo**	**Und**	**Quant.**	**Valor Unit**	**Total**
Insumo	00004783/SIN	ORSE	Pintor (horista)	Mão de Obra	h	0,2000000	19,02	3,80
Composição	10553	ORSE	Encargos Complementares - Pintor	Provisórios	h	0,2000000	3,94	0,78
Composição	10549	ORSE	Encargos Complementares - Servente	Provisórios	h	0,1000000	3,87	0,38
Insumo	2446	ORSE	Zarcão anticorrosivo	Material	l	0,0900000	14,94	1,34
Insumo	00003767/SIN	ORSE	Lixa em folha para parede ou madeira, numero 120, cor vermelha	Material	un	0,2500000	0,97	0,24
Insumo	00006111/SIN	ORSE	Servente de obras (horista)	Mão de Obra	h	0,1000000	14,58	1,45

Detalhamento de Cálculo ORSE

Item	Código	Banco	Descrição	Tipo	Und	Quant.	Valor Unit	Total
Insumo	00004783/SIN	ORSE	Pintor (horista)	Mão de Obra	h	0,2000000	19,02	3,80
Insumo	4174	ORSE	Desempenadeira de aço lisa, cabo madeira, ref:143, Atlas ou similar	Material	un	0,0001000	12,00	0,00
Insumo	11252	ORSE	Escada de aluminio de abrir com 7 degraus	Material	un	0,0000200	236,49	0,00
Insumo	11250	ORSE	Rolo lã de carneiro 20cm	Material	un	0,0004600	17,50	0,00
Insumo	2378	ORSE	Vale transporte	Material	un	0,0224900	4,50	0,10
Insumo	10492	ORSE	Cesta Básica	Material	un	0,0013500	205,00	0,27
Insumo	941	ORSE	Fardamento com mangas curta	Material	un	0,0004500	194,68	0,08
Insumo	1651	ORSE	Óculos branco proteção	Material	pr	0,0002400	7,00	0,00
Insumo	10362	ORSE	Seguro de vida e acidente em grupo	Serviços	un	0,0013500	12,54	0,01
Insumo	4725	ORSE	Espátula	Material	un	0,0000800	16,82	0,00
Insumo	10517	ORSE	Exames admissionais/demissionais (checkup)	Serviços	cj	0,0001200	300,00	0,03
Insumo	10583	ORSE	Trincha 3"	Material	un	0,0009000	11,98	0,01
Insumo	10761	ORSE	Refeição - café da manhã (café com leite e dois pães com manteiga)	Serviços	un	0,0305400	5,00	0,15
Insumo	00012894/SIN	ORSE	Capa para chuva em pvc com forro de poliester, com capuz (amarela ou azul)	Material	un	0,0000600	20,11	0,00
Insumo	00012893/SIN	ORSE	Bota de seguranca com biqueira de aco e colarinho acolchoado	Material	par	0,0002400	73,93	0,01
Insumo	00012895/SIN	ORSE	Capacete de seguranca aba frontal com suspensao de polietileno, sem jugular (classe b)	Material	un	0,0001800	13,50	0,00
Insumo	11251	ORSE	Pincel de seda 2"	Material	un	0,0009000	27,11	0,02
Insumo	158	ORSE	Almoço (Participação do empregador)	Material	un	0,0305400	14,00	0,42
Insumo	00012892/SIN	ORSE	Luva raspa de couro, cano curto (punho *7* cm)	Material	par	0,0006900	10,87	0,00
Insumo	10596	ORSE	Protetor auricular	Material	un	0,0013500	4,85	0,00
Insumo	10599	ORSE	Protetor solar fps 30 com 120ml	Material	un	0,0005400	18,00	0,00
Insumo	10788	ORSE	Pá quadrada	Material	un	0,0000200	36,90	0,00
Insumo	4728	ORSE	Talhadeira chata 10"	Material	un	0,0000300	18,58	0,00
Insumo	4729	ORSE	Marreta 1 kg com cabo	Material	un	0,0000100	37,80	0,00
Insumo	00002711/SIN	ORSE	Carrinho de mao, em aco, com capacidade de *45 a 65* l / *100* kg, pneu com camara	Material	un	0,0000200	187,68	0,00
Insumo	2446	ORSE	Zarcão anticorrosivo	Material	l	0,0900000	14,94	1,34
Insumo	00003767/SIN	ORSE	Lixa em folha para parede ou madeira, numero 120, cor vermelha	Material	un	0,2500000	0,97	0,24
Insumo	00006111/SIN	ORSE	Servente de obras (horista)	Mão de Obra	h	0,1000000	14,58	1,45
				MO sem LS => 5,25	LS =>	0,00	MO com LS =>	5,25
				Valor do BDI => 1,78			Valor com BDI =>	9,71

4.2.3	Código	Banco	Descrição	Tipo	Und	Quant.	Valor Unit	Total
Composição	2306	ORSE	Pintura de acabamento com aplicação de 02 demãos de esmalte sintético sobre superfícies metálicas - R1	Esmalte Sintético / Óleo	m²	1,0000000	20,17	20,17
Item	**Código**	**Banco**	**Descrição**	**Tipo**	**Und**	**Quant.**	**Valor Unit**	**Total**
Composição	10553	ORSE	Encargos Complementares - Pintor	Provisórios	h	0,4000000	3,94	1,57
Insumo	00006111/SIN	ORSE	Servente de obras (horista)	Mão de Obra	h	0,2000000	14,58	2,91
Composição	10549	ORSE	Encargos Complementares - Servente	Provisórios	h	0,2000000	3,87	0,77
Insumo	2226	ORSE	Tinta esmalte sintético (coralit ou similar)	Material	l	0,1800000	36,08	6,49
Insumo	00003768/SIN	ORSE	Lixa em folha para ferro, numero 150	Material	un	0,3000000	2,91	0,87
Insumo	00004783/SIN	ORSE	Pintor (horista)	Mão de Obra	h	0,4000000	19,02	7,60

Detalhamento de Cálculo ORSE

Item	Código	Banco	Descrição	Tipo	Und	Quant.	Valor Unit	Total
Insumo	4174	ORSE	Desempenadeira de aço lisa, cabo madeira, ref:143, Atlas ou similar	Material	un	0,0002000	12,00	0,00
Insumo	11252	ORSE	Escada de aluminio de abrir com 7 degraus	Material	un	0,0000400	236,49	0,00

ASSINADO DIGITALMENTE, PARA VALIDAR ESTE DOCUMENTO ACESSE:
https://intranet.ma.def.br/validar?c=4c623b0c-afdc-4615-9203-51fb97b96d60

Insumo	11250	ORSE	Rolo lã de carneiro 20cm	Material	un	0,0009200	17,50	0,01
Insumo	2378	ORSE	Vale transporte	Material	un	0,0449800	4,50	0,20
Insumo	10492	ORSE	Cesta Básica	Material	un	0,0027000	205,00	0,55
Insumo	941	ORSE	Fardamento com mangas curta	Material	un	0,0009000	194,68	0,17
Insumo	1651	ORSE	Óculos branco proteção	Material	pr	0,0004800	7,00	0,00
Insumo	10362	ORSE	Seguro de vida e acidente em grupo	Serviços	un	0,0027000	12,54	0,03
Insumo	4725	ORSE	Espátula	Material	un	0,0001600	16,82	0,00
Insumo	10517	ORSE	Exames admissionais/demissionais (checkup)	Serviços	cj	0,0002400	300,00	0,07
Insumo	10583	ORSE	Trincha 3"	Material	un	0,0018000	11,98	0,02
Insumo	10761	ORSE	Refeição - café da manhã (café com leite e dois pães com manteiga)	Serviços	un	0,0610800	5,00	0,30
Insumo	00012894/SIN	ORSE	Capa para chuva em pvc com forro de poliester, com capuz (amarela ou azul)	Material	un	0,0001200	20,11	0,00
Insumo	00012893/SIN	ORSE	Bota de seguranca com biqueira de aco e colarinho acolchoado	Material	par	0,0004800	73,93	0,03
Insumo	00012895/SIN	ORSE	Capacete de seguranca aba frontal com suspensao de polietileno, sem jugular (classe b)	Material	un	0,0003600	13,50	0,00
Insumo	11251	ORSE	Pincel de seda 2"	Material	un	0,0018000	27,11	0,04
Insumo	158	ORSE	Almoço (Participação do empregador)	Material	un	0,0610800	14,00	0,85
Insumo	00012892/SIN	ORSE	Luva raspa de couro, cano curto (punho *7* cm)	Material	par	0,0013800	10,87	0,01
Insumo	10596	ORSE	Protetor auricular	Material	un	0,0027000	4,85	0,01
Insumo	10599	ORSE	Protetor solar fps 30 com 120ml	Material	un	0,0010800	18,00	0,01
Insumo	00006111/SIN	ORSE	Servente de obras (horista)	Mão de Obra	h	0,2000000	14,58	2,91
Insumo	10788	ORSE	Pá quadrada	Material	un	0,0000400	36,90	0,00
Insumo	4728	ORSE	Talhadeira chata 10"	Material	un	0,0000600	18,58	0,00
Insumo	4729	ORSE	Marreta 1 kg com cabo	Material	un	0,0000200	37,80	0,00
Insumo	00002711/SIN	ORSE	Carrinho de mao, em aco, com capacidade de *45 a 65* l / *100* kg, pneu com camara	Material	un	0,0000400	187,68	0,00
Insumo	2226	ORSE	Tinta esmalte sintético (coralit ou similar)	Material	l	0,1800000	36,08	6,49
Insumo	00003768/SIN	ORSE	Lixa em folha para ferro, numero 150	Material	un	0,3000000	2,91	0,87
Insumo	00004783/SIN	ORSE	Pintor (horista)	Mão de Obra	h	0,4000000	19,02	7,60
				MO sem LS => 10,51	LS =>	0,00	MO com LS =>	10,51
				Valor do BDI => 4,53			Valor com BDI =>	24,70

5.1.1	Código	Banco	Descrição	Tipo	Und	Quant.	Valor Unit	Total
Composição	96527	SINAPI	ESCAVAÇÃO MANUAL PARA VIGA BALDRAME OU SAPATA CORRIDA (INCLUINDO ESCAVAÇÃO PARA COLOCAÇÃO DE FÔRMAS). AF_01/2024	Fundações Rasas (Blocos, Sapatas, Vigas Baldrame)	m³	1,0000000	113,92	113,92
Composição Auxiliar	88309	SINAPI	PEDREIRO COM ENCARGOS COMPLEMENTARES	Livro SINAPI: Cálculos e Parâmetros	H	1,0040000	30,01	30,13
Composição Auxiliar	88316	SINAPI	SERVENTE COM ENCARGOS COMPLEMENTARES	Livro SINAPI: Cálculos e Parâmetros	H	3,5150000	23,84	83,79
				MO sem LS => 76,14	LS =>	0,00	MO com LS =>	76,14
				Valor do BDI => 25,59			Valor com BDI =>	139,51

5.1.2	Código	Banco	Descrição	Tipo	Und	Quant.	Valor Unit	Total
Composição	DPEMA-0277	Próprio	ESTACA BROCA DE CONCRETO, DIÂMETRO DE 25CM, COM ARMADURA DE ARRANQUE, ESCAVAÇÃO MANUAL COM TRADO, INCLUSO CARGA MANUAL	FUES - FUNDAÇÕES E ESTRUTURAS	M	1,0000000	53,24	53,24
Composição Auxiliar	88316	SINAPI	SERVENTE COM ENCARGOS COMPLEMENTARES	Livro SINAPI: Cálculos e Parâmetros	H	0,1867000	23,84	4,45
Composição Auxiliar	94970	SINAPI	CONCRETO FCK = 20MPA, TRAÇO 1:2,7:3 (EM MASSA SECA DE CIMENTO/ AREIA MÉDIA/ BRITA 1) - PREPARO MECÂNICO COM BETONEIRA 600 L. AF_05/2021	Produção de Concreto	m³	0,0490000	562,71	27,57
Composição Auxiliar	26	ORSE	Coleta e carga manuais de entulho	Demolições / Remoções	m³	0,0490000	18,45	0,90
Composição Auxiliar	92800	SINAPI	CORTE E DOBRA DE AÇO CA-60, DIÂMETRO DE 5,0 MM. AF_06/2022	Armação para Estruturas de Concreto Armado	KG	0,3880000	9,59	3,72
Composição Auxiliar	92876	SINAPI	CORTE E DOBRA DE AÇO CA-25, DIÂMETRO DE 8,0 MM. AF_06/2022	Armação para Estruturas de Concreto Armado	KG	1,8960000	8,76	16,60
				MO sem LS => 7,70	LS =>	0,00	MO com LS =>	7,70
				Valor do BDI => 11,96			Valor com BDI =>	65,20

5.1.4	Código	Banco	Descrição	Tipo	Und	Quant.	Valor Unit	Total
Composição	2169	ORSE	Lastro de concreto simples regularizado, fck=13,5 mpa,lançado e adensado	Pisos : Cimentados, em Concreto Simples, tipo Tech-Stone e de Alta	m³	1,0000000	690,86	690,86
Item	**Código**	**Banco**	**Descrição**	**Tipo**	**Und**	**Quant.**	**Valor Unit**	**Total**
Composição	10550	ORSE	Encargos Complementares - Pedreiro	Provisórios	h	3,0000000	3,74	11,22
Insumo	00004750/SIN	ORSE	Pedreiro (horista)	Mão de Obra	h	3,0000000	19,02	57,06
Insumo	00006111/SIN	ORSE	Servente de obras (horista)	Mão de Obra	h	3,0000000	14,58	43,74
Composição	10549	ORSE	Encargos Complementares - Servente	Provisórios	h	3,0000000	3,87	11,61
Composição	95	ORSE	Concreto simples fabricado na obra, fck=13,5 mpa, lançado e adensado	Alvenarias de Pedra e Concretos para Fundações	m³	1,0000000	566,62	566,62

Detalhamento de Cálculo ORSE

Item	Código	Banco	Descrição	Tipo	Und	Quant.	Valor Unit	Total
Insumo	00012892/SIN	ORSE	Luva raspa de couro, cano curto (punho *7* cm)	Material	par	0,0333960	10,87	0,36
Insumo	00012894/SIN	ORSE	Capa para chuva em pvc com forro de poliester, com capuz (amarela ou azul)	Material	un	0,0029040	20,11	0,05
Insumo	10362	ORSE	Seguro de vida e acidente em grupo	Serviços	un	0,0653400	12,54	0,81
Insumo	4174	ORSE	Desempenadeira de aço lisa, cabo madeira, ref:143, Atlas ou similar	Material	un	0,0016800	12,00	0,02
Insumo	10596	ORSE	Protetor auricular	Material	un	0,0653400	4,85	0,31
Insumo	10599	ORSE	Protetor solar fps 30 com 120ml	Material	un	0,0261360	18,00	0,47
Insumo	2378	ORSE	Vale transporte	Material	un	1,2544020	4,50	5,64
Insumo	11264	ORSE	Marreta de 1/2 kg com cabo	Material	un	0,0006720	13,52	0,00
Insumo	10789	ORSE	Nível de bolha de madeira	Material	un	0,0006720	15,40	0,01
Insumo	10282	ORSE	Regua de alumínio c/ 2,00m (para pedreiro)	Material	un	0,0006720	44,00	0,02

ASSINADO DIGITALMENTE, PARA VALIDAR ESTE DOCUMENTO ACESSE:
https://intranet.ma.def.br/validar?c=4c623b0c-afdc-4615-9203-51fb97b96d60

Insumo	11243	ORSE	Martelo sem unha	Material	un	0,0003360	28,00	0,00
Insumo	1651	ORSE	Óculos branco proteção	Material	pr	0,0115800	7,00	0,08
Insumo	10517	ORSE	Exames admissionais/demissionais (checkup)	Serviços	cj	0,0058080	300,00	1,74
Insumo	00012893/SIN	ORSE	Bota de seguranca com biqueira de aco e colarinho acolchoado	Material	par	0,0115800	73,93	0,85
Insumo	4722	ORSE	Colher de pedreiro	Material	un	0,0013440	18,80	0,02
Insumo	10492	ORSE	Cesta Básica	Material	un	0,0653400	205,00	13,39
Insumo	158	ORSE	Almoço (Participação do empregador)	Material	un	1,4781360	14,00	20,69
Insumo	10761	ORSE	Refeição - café da manhã (café com leite e dois pães com manteiga)	Serviços	un	1,4781360	5,00	7,39
Insumo	10790	ORSE	Prumo de face	Material	un	0,0003360	25,95	0,00
Insumo	11265	ORSE	Martelo de borracha com cabo	Material	un	0,0013440	18,75	0,02
Insumo	11246	ORSE	Escala métrica de bambú	Material	Un	0,0023520	10,22	0,02
Insumo	11247	ORSE	Serra mármore	Material	un	0,0003360	327,80	0,11
Insumo	00012895/SIN	ORSE	Capacete de seguranca aba frontal com suspensao de polietileno, sem jugular (classe b)	Material	un	0,0087120	13,50	0,11
Insumo	941	ORSE	Fardamento com mangas curta	Material	un	0,0217800	194,68	4,24
Insumo	11245	ORSE	Desempoladeira de madeira 12x22	Material	un	0,0023520	11,60	0,02
Insumo	00004750/SIN	ORSE	Pedreiro (horista)	Mão de Obra	h	3,3600000	19,02	63,90
Insumo	00006111/SIN	ORSE	Servente de obras (horista)	Mão de Obra	h	10,6200000	14,58	154,83
Insumo	10788	ORSE	Pá quadrada	Material	un	0,0021240	36,90	0,07
Insumo	4728	ORSE	Talhadeira chata 10"	Material	un	0,0031860	18,58	0,05
Insumo	4729	ORSE	Marreta 1 kg com cabo	Material	un	0,0010620	37,80	0,04
Insumo	00002711/SIN	ORSE	Carrinho de mao, em aco, com capacidade de *45 a 65* l / *100* kg, pneu com camara	Material	un	0,0021240	187,68	0,39
Insumo	00001213/SIN	ORSE	Carpinteiro de formas para concreto (horista)	Mão de Obra	h	0,3600000	19,02	6,84
Insumo	11249	ORSE	Serra circular eletrica portatil	Equipamento	un	0,0000360	979,65	0,03
Insumo	11244	ORSE	Martelo com unha	Material	un	0,0000720	48,95	0,00
Insumo	10579	ORSE	Chave de fenda chata 30 cm	Material	un	0,0000720	26,89	0,00
Insumo	10578	ORSE	Formão grande	Material	un	0,0000720	15,15	0,00
Insumo	10577	ORSE	Serrote 40cm	Material	un	0,0000360	36,00	0,00
Insumo	11248	ORSE	Furadeira e Parafusadeira eletrica Bosch ou Similar profissional	Equipamento	un	0,0000360	246,00	0,00
Insumo	10585	ORSE	Arco de serra	Material	un	0,0000360	20,90	0,00
Insumo	10586	ORSE	Torquesa	Material	un	0,0000360	39,00	0,00
Insumo	00000378/SIN	ORSE	Armador (horista)	Mão de Obra	h	0,1800000	19,02	3,42
Insumo	00000367/SIN	ORSE	Areia grossa - posto jazida/fornecedor (retirado na jazida, sem transporte)	Material	m³	0,9430000	101,30	95,52
Insumo	00004721/SIN	ORSE	Pedra britada n. 1 (9,5 a 19 mm) posto pedreira/fornecedor, sem frete	Material	m³	0,2090000	137,75	28,78
Insumo	00001379/SIN	ORSE	Cimento portland composto cp ii-32	Material	kg	255,0000000	0,76	193,80
Insumo	00004718/SIN	ORSE	Pedra britada n. 2 (19 a 38 mm) posto pedreira/fornecedor, sem frete	Material	m³	0,6270000	138,48	86,82
				MO sem LS => 228,99		LS => 0,00	MO com LS =>	228,99
				Valor do BDI => 155,23			Valor com BDI =>	846,09

5.1.5	Código	Banco	Descrição	Tipo	Und	Quant.	Valor Unit	Total
Composição	104918	SINAPI	ARMAÇÃO DE SAPATA ISOLADA, VIGA BALDRAME E SAPATA CORRIDA UTILIZANDO AÇO CA-50 DE 8 MM - MONTAGEM. AF_01/2024	Fundações Rasas (Blocos, Sapatas, Vigas Baldrame)	KG	1,0000000	14,12	14,12
Composição Auxiliar	88245	SINAPI	ARMADOR COM ENCARGOS COMPLEMENTARES	Livro SINAPI: Cálculos e Parâmetros	H	0,1020000	29,81	3,04
Composição Auxiliar	88238	SINAPI	AJUDANTE DE ARMADOR COM ENCARGOS COMPLEMENTARES	Livro SINAPI: Cálculos e Parâmetros	H	0,0390000	24,62	0,96
Composição Auxiliar	92802	SINAPI	CORTE E DOBRA DE AÇO CA-50, DIÂMETRO DE 8,0 MM. AF_06/2022	Armação para Estruturas de Concreto Armado	KG	1,0000000	9,43	9,43
Insumo	00039017	SINAPI	ESPACADOR / DISTANCIADOR CIRCULAR COM ENTRADA LATERAL, EM PLASTICO, PARA VERGALHAO *4,2 A 12,5* MM, COBRIMENTO 20 MM	Material	UN	0,5030000	0,22	0,11
Insumo	00043132	SINAPI	ARAME RECOZIDO 16 BWG, D = 1,65 MM (0,016 KG/M) OU 18 BWG, D = 1,25 MM (0,01 KG/M)	Material	KG	0,0250000	23,27	0,58
				MO sem LS => 3,19		LS => 0,00	MO com LS =>	3,19
				Valor do BDI => 3,17			Valor com BDI =>	17,29

5.1.6	Código	Banco	Descrição	Tipo	Und	Quant.	Valor Unit	Total
Composição	104916	SINAPI	ARMAÇÃO DE SAPATA ISOLADA, VIGA BALDRAME E SAPATA CORRIDA UTILIZANDO AÇO CA-60 DE 5 MM - MONTAGEM. AF_01/2024	Fundações Rasas (Blocos, Sapatas, Vigas Baldrame)	KG	1,0000000	16,86	16,86
Composição Auxiliar	88238	SINAPI	AJUDANTE DE ARMADOR COM ENCARGOS COMPLEMENTARES	Livro SINAPI: Cálculos e Parâmetros	H	0,0640000	24,62	1,57
Composição Auxiliar	92800	SINAPI	CORTE E DOBRA DE AÇO CA-60, DIÂMETRO DE 5,0 MM. AF_06/2022	Armação para Estruturas de Concreto Armado	KG	1,0000000	9,59	9,59
Composição Auxiliar	88245	SINAPI	ARMADOR COM ENCARGOS COMPLEMENTARES	Livro SINAPI: Cálculos e Parâmetros	H	0,1660000	29,81	4,94
Insumo	00039017	SINAPI	ESPACADOR / DISTANCIADOR CIRCULAR COM ENTRADA LATERAL, EM PLASTICO, PARA VERGALHAO *4,2 A 12,5* MM, COBRIMENTO 20 MM	Material	UN	0,8190000	0,22	0,18
Insumo	00043132	SINAPI	ARAME RECOZIDO 16 BWG, D = 1,65 MM (0,016 KG/M) OU 18 BWG, D = 1,25 MM (0,01 KG/M)	Material	KG	0,0250000	23,27	0,58
				MO sem LS => 5,96		LS => 0,00	MO com LS =>	5,96
				Valor do BDI => 3,78			Valor com BDI =>	20,64

5.1.8	Código	Banco	Descrição	Tipo	Und	Quant.	Valor Unit	Total
Composição	96542	SINAPI	FABRICAÇÃO, MONTAGEM E DESMONTAGEM DE FÔRMA PARA VIGA BALDRAME, EM CHAPA DE MADEIRA COMPENSADA RESINADA, E=17 MM, 4 UTILIZAÇÕES. AF_01/2024	Fundações Rasas (Blocos, Sapatas, Vigas Baldrame)	m²	1,0000000	105,00	105,00
Composição Auxiliar	88239	SINAPI	AJUDANTE DE CARPINTEIRO COM ENCARGOS COMPLEMENTARES	Livro SINAPI: Cálculos e Parâmetros	H	0,7310000	24,45	17,87
Composição Auxiliar	91693	SINAPI	SERRA CIRCULAR DE BANCADA COM MOTOR ELÉTRICO POTÊNCIA DE 5HP, COM COIFA PARA DISCO 10" - CHI DIURNO. AF_08/2015	Custos Horários Produtivo e Improdutivo dos Equipamentos	CHI	0,0560000	30,56	1,71
Composição Auxiliar	91692	SINAPI	SERRA CIRCULAR DE BANCADA COM MOTOR ELÉTRICO POTÊNCIA DE 5HP, COM COIFA PARA DISCO 10" - CHP DIURNO. AF_08/2015	Custos Horários Produtivo e Improdutivo dos Equipamentos	CHP	0,0140000	31,96	0,44

ASSINADO DIGITALMENTE, PARA VALIDAR ESTE DOCUMENTO ACESSE:
https://intranet.ma.def.br/validar?c=4c623b0c-afdc-4615-9203-51fb97b96d60

Edital completo em PDF, 1.0.0.0

Composição Auxiliar	88262	SINAPI	CARPINTEIRO DE FORMAS COM ENCARGOS COMPLEMENTARES	Livro SINAPI: Cálculos e Parâmetros		H	1,7180000	29,59	50,83
Insumo	00004491	SINAPI	PONTALETE *7,5 X 7,5* CM EM PINUS, MISTA OU EQUIVALENTE DA REGIAO - BRUTA	Material		M	1,2180000	11,46	13,95
Insumo	00020247	SINAPI	PREGO DE ACO POLIDO COM CABECA 15 X 15 (1 1/4 X 13)	Material		KG	0,0090000	22,47	0,20
Insumo	00004517	SINAPI	SARRAFO *2,5 X 7,5* CM EM PINUS, MISTA OU EQUIVALENTE DA REGIAO - BRUTA	Material		M	0,7220000	4,01	2,89
Insumo	00040304	SINAPI	PREGO DE ACO POLIDO COM CABECA DUPLA 17 X 27 (2 1/2 X 11)	Material		KG	0,0150000	25,05	0,37
Insumo	00001358	SINAPI	CHAPA/PAINEL DE MADEIRA COMPENSADA RESINADA (MADEIRITE RESINADO ROSA) PARA FORMA DE CONCRETO, DE 2200 X 1100 MM, E = 17 MM	Material		m²	0,3150000	52,39	16,50
Insumo	00005073	SINAPI	PREGO DE ACO POLIDO COM CABECA 17 X 24 (2 1/4 X 11)	Material		KG	0,0080000	20,68	0,16
Insumo	00002692	SINAPI	DESMOLDANTE PROTETOR PARA FORMAS DE MADEIRA, DE BASE OLEOSA EMULSIONADA EM AGUA	Material		L	0,0095500	8,60	0,08
				MO sem LS =>	50,21	LS =>	0,00	MO com LS =>	50,21
				Valor do BDI =>	23,59			Valor com BDI =>	128,59

5.1.9	Código	Banco	Descrição	Tipo		Und	Quant.	Valor Unit	Total
Composição	172030	SBC	REATERRO MANUAL COM MATERIAL DA PROPRIA OBRA	URBANIZACAO		m³	1,0000000	30,09	30,09
Insumo	099900	SBC	SERVENTE	Mão de Obra		H	2,0500000	14,68	30,09
				MO sem LS =>	30,09	LS =>	0,00	MO com LS =>	30,09
				Valor do BDI =>	6,76			Valor com BDI =>	36,85

5.1.10	Código	Banco	Descrição	Tipo	Und	Quant.	Valor Unit	Total
Composição	9399	ORSE	Concreto simples fabricado na obra, fck=25 mpa, lançado e adensado	Concreto Simples	m³	1,0000000	627,51	627,51
Item	**Código**	**Banco**	**Descrição**	**Tipo**	**Und**	**Quant.**	**Valor Unit**	**Total**
Composição	7692	ORSE	Lançamento de concreto simples fabricado na obra, inclusive adensamento e acabamento em peças da superestrutura	Concreto Simples	m³	1,0000000	50,50	50,50
Composição	9398	ORSE	Concreto simples fck= 25 MPA (b1/b2), fabricado na obra, sem lançamento e adensamento	Concreto Simples	m³	1,0000000	576,98	576,98

Detalhamento de Cálculo ORSE

Item	Código	Banco	Descrição	Tipo	Und	Quant.	Valor Unit	Total
Insumo	00012892/SIN	ORSE	Luva raspa de couro, cano curto (punho *7* cm)	Material	par	0,0195960	10,87	0,21
Insumo	00012894/SIN	ORSE	Capa para chuva em pvc com forro de poliester, com capuz (amarela ou azul)	Material	un	0,0017040	20,11	0,03
Insumo	10362	ORSE	Seguro de vida e acidente em grupo	Serviços	un	0,0383400	12,54	0,48
Insumo	4174	ORSE	Desempenadeira de aço lisa, cabo madeira, ref:143, Atlas ou similar	Material	un	0,0001800	12,00	0,00
Insumo	10596	ORSE	Protetor auricular	Material	un	0,0383400	4,85	0,18
Insumo	10599	ORSE	Protetor solar fps 30 com 120ml	Material	un	0,0153360	18,00	0,27
Insumo	2378	ORSE	Vale transporte	Material	un	0,7759020	4,50	3,49
Insumo	11264	ORSE	Marreta de 1/2 kg com cabo	Material	un	0,0000720	13,52	0,00
Insumo	10789	ORSE	Nível de bolha de madeira	Material	un	0,0000720	15,40	0,00
Insumo	10282	ORSE	Regua de alumínio c/ 2,00m (para pedreiro)	Material	un	0,0000720	44,00	0,00
Insumo	11243	ORSE	Martelo sem unha	Material	un	0,0000360	28,00	0,00
Insumo	1651	ORSE	Óculos branco proteção	Material	pr	0,0067800	7,00	0,04
Insumo	10517	ORSE	Exames admissionais/demissionais (checkup)	Serviços	cj	0,0034080	300,00	1,02
Insumo	00012893/SIN	ORSE	Bota de seguranca com biqueira de aco e colarinho acolchoado	Material	par	0,0067800	73,93	0,50
Insumo	4722	ORSE	Colher de pedreiro	Material	un	0,0001440	18,80	0,00
Insumo	10492	ORSE	Cesta Básica	Material	un	0,0383400	205,00	7,85
Insumo	158	ORSE	Almoço (Participação do empregador)	Material	un	0,8673360	14,00	12,14
Insumo	10761	ORSE	Refeição - café da manhã (café com leite e dois pães com manteiga)	Serviços	un	0,8673360	5,00	4,33
Insumo	10790	ORSE	Prumo de face	Material	un	0,0000360	25,95	0,00
Insumo	11265	ORSE	Martelo de borracha com cabo	Material	un	0,0001440	18,75	0,00
Insumo	11246	ORSE	Escala métrica de bambú	Material	Un	0,0002520	10,22	0,00
Insumo	11247	ORSE	Serra mármore	Material	un	0,0000360	327,80	0,01
Insumo	00012895/SIN	ORSE	Capacete de seguranca aba frontal com suspensao de polietileno, sem jugular (classe b)	Material	un	0,0051120	13,50	0,06
Insumo	941	ORSE	Fardamento com mangas curta	Material	un	0,0127800	194,68	2,48
Insumo	11245	ORSE	Desempoladeira de madeira 12x22	Material	un	0,0002520	11,60	0,00
Insumo	00006111/SIN	ORSE	Servente de obras (horista)	Mão de Obra	h	7,6200000	14,58	111,09
Insumo	00001213/SIN	ORSE	Carpinteiro de formas para concreto (horista)	Mão de Obra	h	0,3600000	19,02	6,84
Insumo	11249	ORSE	Serra circular eletrica portatil	Equipamento	un	0,0000360	979,65	0,03
Insumo	11244	ORSE	Martelo com unha	Material	un	0,0000720	48,95	0,00
Insumo	10579	ORSE	Chave de fenda chata 30 cm	Material	un	0,0000720	26,89	0,00
Insumo	10578	ORSE	Formão grande	Material	un	0,0000720	15,15	0,00
Insumo	10577	ORSE	Serrote 40cm	Material	un	0,0000360	36,00	0,00
Insumo	11248	ORSE	Furadeira e Parafusadeira eletrica Bosch ou Similar profissional	Equipamento	un	0,0000360	246,00	0,00
Insumo	10585	ORSE	Arco de serra	Material	un	0,0000360	20,90	0,00
Insumo	10586	ORSE	Torquesa	Material	un	0,0000360	39,00	0,00
Insumo	00000378/SIN	ORSE	Armador (horista)	Mão de Obra	h	0,1800000	19,02	3,42
Insumo	10788	ORSE	Pá quadrada	Material	un	0,0015240	36,90	0,05
Insumo	4728	ORSE	Talhadeira chata 10"	Material	un	0,0022860	18,58	0,04
Insumo	4729	ORSE	Marreta 1 kg com cabo	Material	un	0,0007620	37,80	0,02
Insumo	00002711/SIN	ORSE	Carrinho de mao, em aco, com capacidade de *45 a 65* l / *100* kg, pneu com camara	Material	un	0,0015240	187,68	0,28

ASSINADO DIGITALMENTE, PARA VALIDAR ESTE DOCUMENTO ACESSE:
https://intranet.ma.def.br/validar?c=4c623b0c-afdc-4615-9203-51fb97b96d60

Edital completo em PDF, Anexo I (0268261) SEI 0004655-11.2025.6.10.8000 / pg 4624

02222.070/2025

Insumo	00004750/SIN	ORSE	Pedreiro (horista)	Mão de Obra	h	0,3600000	19,02	6,84
Insumo	00004721/SIN	ORSE	Pedra britada n. 1 (9,5 a 19 mm) posto pedreira/fornecedor, sem frete	Material	m³	0,3970000	137,75	54,68
Insumo	00001379/SIN	ORSE	Cimento portland composto cp ii-32	Material	kg	390,0000000	0,76	296,40
Insumo	00004718/SIN	ORSE	Pedra britada n. 2 (19 a 38 mm) posto pedreira/fornecedor, sem frete	Material	m³	0,3970000	138,48	54,97
Insumo	00000367/SIN	ORSE	Areia grossa - posto jazida/fornecedor (retirado na jazida, sem transporte)	Material	m³	0,5900000	101,30	59,76
				MO sem LS => 128,19	LS =>	0,00	MO com LS =>	128,19
				Valor do BDI => 141,00			Valor com BDI =>	768,51

5.1.11	Código	Banco	Descrição	Tipo	Und	Quant.	Valor Unit	Total
Composição	87894	SINAPI	CHAPISCO APLICADO EM ALVENARIA (SEM PRESENÇA DE VÃOS) E ESTRUTURAS DE CONCRETO DE FACHADA, COM COLHER DE PEDREIRO. ARGAMASSA TRAÇO 1:3 COM PREPARO EM BETONEIRA 400L. AF_10/2022	Chapisco	m²	1,0000000	7,66	7,66
Composição Auxiliar	88316	SINAPI	SERVENTE COM ENCARGOS COMPLEMENTARES	Livro SINAPI: Cálculos e Parâmetros	H	0,0465000	23,84	1,10
Composição Auxiliar	88309	SINAPI	PEDREIRO COM ENCARGOS COMPLEMENTARES	Livro SINAPI: Cálculos e Parâmetros	H	0,1394000	30,01	4,18
Composição Auxiliar	87313	SINAPI	ARGAMASSA TRAÇO 1:3 (EM VOLUME DE CIMENTO E AREIA GROSSA ÚMIDA) PARA CHAPISCO CONVENCIONAL, PREPARO MECÂNICO COM BETONEIRA 400 L. AF_08/2019	Argamassas	m³	0,0037000	645,76	2,38
				MO sem LS => 3,99	LS =>	0,00	MO com LS =>	3,99
				Valor do BDI => 1,72			Valor com BDI =>	9,38

5.1.12	Código	Banco	Descrição	Tipo	Und	Quant.	Valor Unit	Total
Composição	10927	ORSE	Alvenaria bloco concreto estrutural 14x19x39cm, fbk 8 a 10 mpa, esp = 0,14m, com argamassa ac-II, junta 1cm - Rev.01	Conversão InfoWOrca	m²	1,0000000	117,28	117,28

Item	Código	Banco	Descrição	Tipo	Und	Quant.	Valor Unit	Total
Insumo	00004750/SIN	ORSE	Pedreiro (horista)	Mão de Obra	h	0,7500000	19,02	14,26
Composição	3407	ORSE	Argamassa industrializada AC-II, Votomassa ou similar	Argamassas	kg	19,3000000	1,50	28,95
Composição	10550	ORSE	Encargos Complementares - Pedreiro	Provisórios	h	0,7500000	3,74	2,80
Insumo	00006111/SIN	ORSE	Servente de obras (horista)	Mão de Obra	h	0,4700000	14,58	6,85
Composição	10549	ORSE	Encargos Complementares - Servente	Provisórios	h	0,4700000	3,87	1,81
Insumo	00034568/SIN	ORSE	Bloco de concreto estrutural 14 x 19 x 39 cm, fbk 10 mpa (nbr 6136)	Material	un	13,5000000	4,59	61,96

Detalhamento de Cálculo ORSE

Item	Código	Banco	Descrição	Tipo	Und	Quant.	Valor Unit	Total
Insumo	00004750/SIN	ORSE	Pedreiro (horista)	Mão de Obra	h	0,7500000	19,02	14,26
Insumo	00006111/SIN	ORSE	Servente de obras (horista)	Mão de Obra	h	0,6051000	14,58	8,82
Insumo	2684	ORSE	Argamassa industrializada Votomassa AC-II, ou similar	Material	kg	16,2120000	1,67	27,07
Insumo	10761	ORSE	Refeição - café da manhã (café com leite e dois pães com manteiga)	Serviços	un	0,1379492	5,00	0,68
Insumo	10788	ORSE	Pá quadrada	Material	un	0,0001210	36,90	0,00
Insumo	941	ORSE	Fardamento com mangas curta	Material	un	0,0020327	194,68	0,39
Insumo	00012893/SIN	ORSE	Bota de seguranca com biqueira de aco e colarinho acolchoado	Material	par	0,0010841	73,93	0,08
Insumo	4728	ORSE	Talhadeira chata 10"	Material	un	0,0001815	18,58	0,00
Insumo	10596	ORSE	Protetor auricular	Material	un	0,0060980	4,85	0,02
Insumo	4729	ORSE	Marreta 1 kg com cabo	Material	un	0,0000605	37,80	0,00
Insumo	10517	ORSE	Exames admissionais/demissionais (checkup)	Serviços	cj	0,0005420	300,00	0,16
Insumo	00012895/SIN	ORSE	Capacete de seguranca aba frontal com suspensao de polietileno, sem jugular (classe b)	Material	un	0,0008131	13,50	0,01
Insumo	10362	ORSE	Seguro de vida e acidente em grupo	Serviços	un	0,0060980	12,54	0,07
Insumo	158	ORSE	Almoço (Participação do empregador)	Material	un	0,1379492	14,00	1,93
Insumo	2378	ORSE	Vale transporte	Material	un	0,1059899	4,50	0,47
Insumo	10599	ORSE	Protetor solar fps 30 com 120ml	Material	un	0,0024392	18,00	0,04
Insumo	00012894/SIN	ORSE	Capa para chuva em pvc com forro de poliester, com capuz (amarela ou azul)	Material	un	0,0002710	20,11	0,00
Insumo	00012892/SIN	ORSE	Luva raspa de couro, cano curto (punho *7* cm)	Material	par	0,0031167	10,87	0,03
Insumo	1651	ORSE	Óculos branco proteção	Material	pr	0,0010841	7,00	0,00
Insumo	10492	ORSE	Cesta Básica	Material	un	0,0060980	205,00	1,25
Insumo	00002711/SIN	ORSE	Carrinho de mao, em aco, com capacidade de *45 a 65* l / *100* kg, pneu com camara	Material	un	0,0001210	187,68	0,02
Insumo	4174	ORSE	Desempenadeira de aço lisa, cabo madeira, ref:143, Atlas ou similar	Material	un	0,0003750	12,00	0,00
Insumo	11264	ORSE	Marreta de 1/2 kg com cabo	Material	un	0,0001500	13,52	0,00
Insumo	10789	ORSE	Nível de bolha de madeira	Material	un	0,0001500	15,40	0,00
Insumo	10282	ORSE	Regua de alumínio c/ 2,00m (para pedreiro)	Material	un	0,0001500	44,00	0,00
Insumo	11243	ORSE	Martelo sem unha	Material	un	0,0000750	28,00	0,00
Insumo	4722	ORSE	Colher de pedreiro	Material	un	0,0003000	18,80	0,00
Insumo	10790	ORSE	Prumo de face	Material	un	0,0000750	25,95	0,00
Insumo	11265	ORSE	Martelo de borracha com cabo	Material	un	0,0003000	18,75	0,00
Insumo	11246	ORSE	Escala métrica de bambú	Material	Un	0,0005250	10,22	0,00
Insumo	11247	ORSE	Serra mármore	Material	un	0,0000750	327,80	0,02
Insumo	11245	ORSE	Desempoladeira de madeira 12x22	Material	un	0,0005250	11,60	0,00
Insumo	00034568/SIN	ORSE	Bloco de concreto estrutural 14 x 19 x 39 cm, fbk 10 mpa (nbr 6136)	Material	un	13,5000000	4,59	61,96
				MO sem LS => 23,08	LS =>	0,00	MO com LS =>	23,08
				Valor do BDI => 26,35			Valor com BDI =>	143,63

5.2.1	Código	Banco	Descrição	Tipo	Und	Quant.	Valor Unit	Total

ASSINADO DIGITALMENTE, PARA VALIDAR ESTE DOCUMENTO ACESSE:
https://intranet.ma.def.br/validar?c=4c623b0c-afdc-4615-9203-51fb97b96d60

Edital Completo Para Análise (0268267) SEI 0004655-11.2025.6.10.0000 / pg 135
Edital Completo Para Análise (0268267) SEI 0004655-11.2025.6.10.0000 / pg 135
02222.070/2025

Composição	103332	SINAPI	ALVENARIA DE VEDAÇÃO DE BLOCOS CERÂMICOS FURADOS NA HORIZONTAL DE 9X14X19 CM (ESPESSURA 9 CM) E ARGAMASSA DE ASSENTAMENTO COM PREPARO EM BETONEIRA. AF_12/2021	Alvenaria de Vedação	m²	1,0000000	129,25	129,25
Composição Auxiliar	88316	SINAPI	SERVENTE COM ENCARGOS COMPLEMENTARES	Livro SINAPI: Cálculos e Parâmetros	H	1,1000000	23,84	26,22
Composição Auxiliar	87292	SINAPI	ARGAMASSA TRAÇO 1:2:8 (EM VOLUME DE CIMENTO, CAL E AREIA MÉDIA ÚMIDA) PARA EMBOÇO/MASSA ÚNICA/ASSENTAMENTO DE ALVENARIA DE VEDAÇÃO, PREPARO MECÂNICO COM BETONEIRA 400 L. AF_08/2019	Argamassas	m³	0,0105000	695,40	7,30
Composição Auxiliar	88309	SINAPI	PEDREIRO COM ENCARGOS COMPLEMENTARES	Livro SINAPI: Cálculos e Parâmetros	H	2,2000000	30,01	66,02
Insumo	00037395	SINAPI	PINO DE ACO COM FURO, HASTE = 27 MM (ACAO DIRETA)	Material	CENTO	0,0069000	41,93	0,28
Insumo	00034557	SINAPI	TELA DE ACO SOLDADA GALVANIZADA/ZINCADA PARA ALVENARIA, FIO D = *1,20 A 1,70* MM, MALHA 15 X 15 MM, (C X L) *50 X 7,5* CM	Material	M	0,5800000	1,96	1,13
Insumo	00007267	SINAPI	BLOCO CERAMICO / TIJOLO VAZADO PARA ALVENARIA DE VEDACAO, 6 FUROS NA HORIZONTAL DE 9 X 14 X 19 CM (L X A X C)	Material	UN	37,7400000	0,75	28,30
				MO sem LS => 65,31	LS =>	0,00	MO com LS =>	65,31
				Valor do BDI => 29,04			Valor com BDI =>	158,29

5.2.2	Código	Banco	Descrição	Tipo	Und	Quant.	Valor Unit	Total
Composição	92419	SINAPI	MONTAGEM E DESMONTAGEM DE FÔRMA DE PILARES RETANGULARES E ESTRUTURAS SIMILARES, PÉ-DIREITO SIMPLES, EM CHAPA DE MADEIRA COMPENSADA RESINADA, 4 UTILIZAÇÕES. AF_09/2020	Fôrmas para Estruturas de Concreto Armado	m²	1,0000000	93,52	93,52
Composição Auxiliar	92263	SINAPI	FABRICAÇÃO DE FÔRMA PARA PILARES E ESTRUTURAS SIMILARES, EM CHAPA DE MADEIRA COMPENSADA RESINADA, E = 17 MM. AF_09/2020	Fôrmas para Estruturas de Concreto Armado	m²	0,2630000	188,51	49,57
Composição Auxiliar	88262	SINAPI	CARPINTEIRO DE FORMAS COM ENCARGOS COMPLEMENTARES	Livro SINAPI: Cálculos e Parâmetros	H	0,8660000	29,59	25,62
Composição Auxiliar	88239	SINAPI	AJUDANTE DE CARPINTEIRO COM ENCARGOS COMPLEMENTARES	Livro SINAPI: Cálculos e Parâmetros	H	0,1590000	24,45	3,88
Insumo	00040304	SINAPI	PREGO DE ACO POLIDO COM CABECA DUPLA 17 X 27 (2 1/2 X 11)	Material	KG	0,0190000	25,05	0,47
Insumo	00040287	SINAPI	LOCACAO DE BARRA DE ANCORAGEM DE 0,80 A 1,20 M DE EXTENSAO, COM ROSCA DE 5/8", INCLUINDO PORCA E FLANGE	Equipamento	MES	0,7850000	5,89	4,62
Insumo	00040275	SINAPI	LOCACAO DE VIGA SANDUICHE METALICA VAZADA PARA TRAVAMENTO DE PILARES, ALTURA DE *8* CM, LARGURA DE *6* CM E EXTENSAO DE 2 M	Equipamento	UNXMES	0,3930000	16,00	6,28
Insumo	00040271	SINAPI	LOCACAO DE APRUMADOR METALICO DE PILAR, COM ALTURA E ANGULO REGULAVEIS, EXTENSAO DE *1,50* A *2,80* M	Equipamento	UNXMES	0,1960000	15,31	3,00
Insumo	00002692	SINAPI	DESMOLDANTE PROTETOR PARA FORMAS DE MADEIRA, DE BASE OLEOSA EMULSIONADA EM AGUA	Material	L	0,0100000	8,60	0,08
				MO sem LS => 30,72	LS =>	0,00	MO com LS =>	30,72
				Valor do BDI => 21,01			Valor com BDI =>	114,53

5.2.4	Código	Banco	Descrição	Tipo	Und	Quant.	Valor Unit	Total
Composição	92761	SINAPI	ARMAÇÃO DE PILAR OU VIGA DE ESTRUTURA CONVENCIONAL DE CONCRETO ARMADO UTILIZANDO AÇO CA-50 DE 8,0 MM - MONTAGEM. AF_06/2022	Armação para Estruturas de Concreto Armado	KG	1,0000000	12,06	12,06
Composição Auxiliar	88238	SINAPI	AJUDANTE DE ARMADOR COM ENCARGOS COMPLEMENTARES	Livro SINAPI: Cálculos e Parâmetros	H	0,0092000	24,62	0,22
Composição Auxiliar	92802	SINAPI	CORTE E DOBRA DE AÇO CA-50, DIÂMETRO DE 8,0 MM. AF_06/2022	Armação para Estruturas de Concreto Armado	KG	1,0000000	9,43	9,43
Composição Auxiliar	88245	SINAPI	ARMADOR COM ENCARGOS COMPLEMENTARES	Livro SINAPI: Cálculos e Parâmetros	H	0,0561000	29,81	1,67
Insumo	00043132	SINAPI	ARAME RECOZIDO 16 BWG, D = 1,65 MM (0,016 KG/M) OU 18 BWG, D = 1,25 MM (0,01 KG/M)	Material	KG	0,0250000	23,27	0,58
Insumo	00039017	SINAPI	ESPACADOR / DISTANCIADOR CIRCULAR COM ENTRADA LATERAL, EM PLASTICO, PARA VERGALHAO *4,2 A 12,5* MM, COBRIMENTO 20 MM	Material	UN	0,7430000	0,22	0,16
				MO sem LS => 1,71	LS =>	0,00	MO com LS =>	1,71
				Valor do BDI => 2,70			Valor com BDI =>	14,76

5.2.5	Código	Banco	Descrição	Tipo	Und	Quant.	Valor Unit	Total
Composição	DPEMA-0007	Próprio	FABRICAÇÃO, MONTAGEM E DESMONTAGEM DE FÔRMA PARA VIGA, EM CHAPA DE MADEIRA COMPENSADA RESINADA, E=17 MM, 4 UTILIZAÇÕES	FUES - FUNDAÇÕES E ESTRUTURAS	m²	1,0000000	105,00	105,00
Composição Auxiliar	88262	SINAPI	CARPINTEIRO DE FORMAS COM ENCARGOS COMPLEMENTARES	Livro SINAPI: Cálculos e Parâmetros	H	1,7180000	29,59	50,83
Composição Auxiliar	91693	SINAPI	SERRA CIRCULAR DE BANCADA COM MOTOR ELÉTRICO POTÊNCIA DE 5HP, COM COIFA PARA DISCO 10" - CHI DIURNO. AF_08/2015	Custos Horários Produtivo e Improdutivo dos Equipamentos	CHI	0,0560000	30,56	1,71
Composição Auxiliar	91692	SINAPI	SERRA CIRCULAR DE BANCADA COM MOTOR ELÉTRICO POTÊNCIA DE 5HP, COM COIFA PARA DISCO 10" - CHP DIURNO. AF_08/2015	Custos Horários Produtivo e Improdutivo dos Equipamentos	CHP	0,0140000	31,96	0,44
Composição Auxiliar	88239	SINAPI	AJUDANTE DE CARPINTEIRO COM ENCARGOS COMPLEMENTARES	Livro SINAPI: Cálculos e Parâmetros	H	0,7310000	24,45	17,87
Insumo	00005073	SINAPI	PREGO DE ACO POLIDO COM CABECA 17 X 24 (2 1/4 X 11)	Material	KG	0,0080000	20,68	0,16
Insumo	00001358	SINAPI	CHAPA/PAINEL DE MADEIRA COMPENSADA RESINADA (MADEIRITE RESINADO ROSA) PARA FORMA DE CONCRETO, DE 2200 X 1100 MM, E = 17 MM	Material	m²	0,3150000	52,39	16,50
Insumo	00004491	SINAPI	PONTALETE *7,5 X 7,5* CM EM PINUS, MISTA OU EQUIVALENTE DA REGIAO - BRUTA	Material	M	1,2180000	11,46	13,95
Insumo	00002692	SINAPI	DESMOLDANTE PROTETOR PARA FORMAS DE MADEIRA, DE BASE OLEOSA EMULSIONADA EM AGUA	Material	L	0,0095500	8,60	0,08
Insumo	00020247	SINAPI	PREGO DE ACO POLIDO COM CABECA 15 X 15 (1 1/4 X 13)	Material	KG	0,0090000	22,47	0,20
Insumo	00004517	SINAPI	SARRAFO *2,5 X 7,5* CM EM PINUS, MISTA OU EQUIVALENTE DA REGIAO - BRUTA	Material	M	0,7220000	4,01	2,89
Insumo	00040304	SINAPI	PREGO DE ACO POLIDO COM CABECA DUPLA 17 X 27 (2 1/2 X 11)	Material	KG	0,0150000	25,05	0,37
				MO sem LS => 50,21	LS =>	0,00	MO com LS =>	50,21
				Valor do BDI => 23,59			Valor com BDI =>	128,59

5.2.8	Código	Banco	Descrição	Tipo	Und	Quant.	Valor Unit	Total
Composição	13026	ORSE	Reboco ou emboço externo, de parede, com argamassa traço t5 - 1:5 (cimento / areia) com Rebotec, espessura 2,0 cm	Argamassas	m²	1,0000000	33,00	33,00
Item	**Código**	**Banco**	**Descrição**	**Tipo**	**Und**	**Quant.**	**Valor Unit**	**Total**
Composição	10549	ORSE	Encargos Complementares - Servente	Provisórios	h	0,6000000	3,87	2,32
Composição	13024	ORSE	Argamassa cimento e areia traço t-4 (1:5) com Rebotec - 1 saco cimento 50kg /5 padiolas areia dim. 0,35z0,45x0,23m - Confecção mecânica e transporte	Argamassas	m³	0,0200000	413,57	8,27
Composição	10550	ORSE	Encargos Complementares - Pedreiro	Provisórios	h	0,6000000	3,74	2,24
Insumo	00004750/SIN	ORSE	Pedreiro (horista)	Mão de Obra	h	0,6000000	19,02	11,41
Insumo	00006111/SIN	ORSE	Servente de obras (horista)	Mão de Obra	h	0,6000000	14,58	8,74

ASSINADO DIGITALMENTE, PARA VALIDAR ESTE DOCUMENTO ACESSE:
https://intranet.ma.def.br/validar?c=4c623b0c-afdc-4615-9203-51fb97b96d60

Edital completo em PDF, Anexo I (0268267/21) SEI 0004655-51.2021.6.10.8000 v0268267 pg 136
Edital completo em PDF, Anexo I (0268267/21) SEI 0004655-51.2021.6.10.8000 v0268267 pg 136

Detalhamento de Cálculo ORSE

Item	Código	Banco	Descrição	Tipo	Und	Quant.	Valor Unit	Total
Insumo	10761	ORSE	Refeição - café da manhã (café com leite e dois pães com manteiga)	Serviços	un	0,1303040	5,00	0,65
Insumo	10788	ORSE	Pá quadrada	Material	un	0,0001360	36,90	0,00
Insumo	941	ORSE	Fardamento com mangas curta	Material	un	0,0019200	194,68	0,37
Insumo	00012893/SIN	ORSE	Bota de seguranca com biqueira de aco e colarinho acolchoado	Material	par	0,0010240	73,93	0,07
Insumo	4728	ORSE	Talhadeira chata 10"	Material	un	0,0002040	18,58	0,00
Insumo	10596	ORSE	Protetor auricular	Material	un	0,0057600	4,85	0,02
Insumo	4729	ORSE	Marreta 1 kg com cabo	Material	un	0,0000680	37,80	0,00
Insumo	10517	ORSE	Exames admissionais/demissionais (checkup)	Serviços	cj	0,0005120	300,00	0,15
Insumo	00012895/SIN	ORSE	Capacete de seguranca aba frontal com suspensao de polietileno, sem jugular (classe b)	Material	un	0,0007680	13,50	0,01
Insumo	10362	ORSE	Seguro de vida e acidente em grupo	Serviços	un	0,0057600	12,54	0,07
Insumo	158	ORSE	Almoço (Participação do empregador)	Material	un	0,1303040	14,00	1,82
Insumo	2378	ORSE	Vale transporte	Material	un	0,1032280	4,50	0,46
Insumo	10599	ORSE	Protetor solar fps 30 com 120ml	Material	un	0,0023040	18,00	0,04
Insumo	00012894/SIN	ORSE	Capa para chuva em pvc com forro de poliester, com capuz (amarela ou azul)	Material	un	0,0002560	20,11	0,00
Insumo	00012892/SIN	ORSE	Luva raspa de couro, cano curto (punho *7* cm)	Material	par	0,0029440	10,87	0,03
Insumo	1651	ORSE	Óculos branco proteção	Material	pr	0,0010240	7,00	0,00
Insumo	10492	ORSE	Cesta Básica	Material	un	0,0057600	205,00	1,18
Insumo	00002711/SIN	ORSE	Carrinho de mao, em aco, com capacidade de *45 a 65* l / *100* kg, pneu com camara	Material	un	0,0001360	187,68	0,02
Insumo	00006111/SIN	ORSE	Servente de obras (horista)	Mão de Obra	h	0,6800000	14,58	9,91
Insumo	13729	ORSE	VedaReboco Rebotec 1l ou similar	Material	l	0,0040000	17,49	0,06
Insumo	00000370/SIN	ORSE	Areia media - posto jazida/fornecedor (retirado na jazida, sem transporte)	Material	m³	0,0216000	100,00	2,16
Insumo	00001379/SIN	ORSE	Cimento portland composto cp ii-32	Material	kg	6,0000000	0,76	4,56
Insumo	4174	ORSE	Desempenadeira de aço lisa, cabo madeira, ref:143, Atlas ou similar	Material	un	0,0003000	12,00	0,00
Insumo	11264	ORSE	Marreta de 1/2 kg com cabo	Material	un	0,0001200	13,52	0,00
Insumo	10789	ORSE	Nível de bolha de madeira	Material	un	0,0001200	15,40	0,00
Insumo	10282	ORSE	Regua de alumínio c/ 2,00m (para pedreiro)	Material	un	0,0001200	44,00	0,00
Insumo	11243	ORSE	Martelo sem unha	Material	un	0,0000600	28,00	0,00
Insumo	4722	ORSE	Colher de pedreiro	Material	un	0,0002400	18,80	0,00
Insumo	10790	ORSE	Prumo de face	Material	un	0,0000600	25,95	0,00
Insumo	11265	ORSE	Martelo de borracha com cabo	Material	un	0,0002400	18,75	0,00
Insumo	11246	ORSE	Escala métrica de bambú	Material	Un	0,0004200	10,22	0,00
Insumo	11247	ORSE	Serra mármore	Material	un	0,0000600	327,80	0,01
Insumo	11245	ORSE	Desempoladeira de madeira 12x22	Material	un	0,0004200	11,60	0,00
Insumo	00004750/SIN	ORSE	Pedreiro (horista)	Mão de Obra	h	0,6000000	19,02	11,41
				MO sem LS => 21,32	LS =>	0,00	MO com LS =>	21,32
				Valor do BDI => 7,41			Valor com BDI =>	40,41

5.2.9	Código	Banco	Descrição	Tipo	Und	Quant.	Valor Unit	Total
Composição	DPEMA-0010	Próprio	CHAPIM SOBRE MUROS LINEARES, EM CONCRETO PRÉ-MOLDADO, ARMADO, L= 23CM, ASSENTADO COM ARGAMASSA 1:4	PARE - PAREDES/PAINEIS	m	1,0000000	52,69	52,69
Composição Auxiliar	8637	ORSE	Chapim de concreto pré-moldado	Peitoris e Tampos de Balcões	m	1,0000000	51,49	51,49
Composição Auxiliar	88630	SINAPI	ARGAMASSA TRAÇO 1:4 (CIMENTO E AREIA MÉDIA), PREPARO MECÂNICO COM BETONEIRA 400 L. AF 08/2019	Argamassas	m³	0,0020000	600,27	1,20
				MO sem LS => 11,07	LS =>	0,00	MO com LS =>	11,07
				Valor do BDI => 11,83			Valor com BDI =>	64,52

5.2.10	Código	Banco	Descrição	Tipo	Und	Quant.	Valor Unit	Total
Composição	2454	ORSE	Andaime tubular metálico simples - peça x dia	Andaimes	PxD	1,0000000	0,66	0,66
Item	**Código**	**Banco**	**Descrição**	**Tipo**	**Und**	**Quant.**	**Valor Unit**	**Total**
Insumo	160	ORSE	Aluguel de andaime metálico tubular simples - aluguel diário por peça	Serviços	pxd	1,0000000	0,66	0,66

Detalhamento de Cálculo ORSE

Item	Código	Banco	Descrição	Tipo	Und	Quant.	Valor Unit	Total
Insumo	160	ORSE	Aluguel de andaime metálico tubular simples - aluguel diário por peça	Serviços	pxd	1,0000000	0,66	0,66
				MO sem LS => 0,00	LS =>	0,00	MO com LS =>	0,00
				Valor do BDI => 0,14			Valor com BDI =>	0,80

5.2.11	Código	Banco	Descrição	Tipo	Und	Quant.	Valor Unit	Total
Composição	4738	ORSE	Montagem e desmontagem de andaime metálico tubular simples	Andaimes	pç	1,0000000	4,64	4,64
Item	**Código**	**Banco**	**Descrição**	**Tipo**	**Und**	**Quant.**	**Valor Unit**	**Total**
Insumo	00044497/SIN	ORSE	Montador de estruturas metalicas horista	Mão de Obra	h	0,0800000	17,63	1,41
Insumo	00006111/SIN	ORSE	Servente de obras (horista)	Mão de Obra	h	0,1600000	14,58	2,33
Composição	10605	ORSE	Encargos Complementares - Montador	Provisórios	h	0,0800000	4,57	0,36
Composição	10549	ORSE	Encargos Complementares - Servente	Provisórios	h	0,1600000	3,87	0,61

Detalhamento de Cálculo ORSE

Item	Código	Banco	Descrição	Tipo	Und	Quant.	Valor Unit	Total
Insumo	00044497/SIN	ORSE	Montador de estruturas metalicas horista	Mão de Obra	h	0,0800000	17,63	1,41
Insumo	00006111/SIN	ORSE	Servente de obras (horista)	Mão de Obra	h	0,1600000	14,58	2,33
Insumo	158	ORSE	Almoço (Participação do empregador)	Material	un	0,0244320	14,00	0,34

ASSINADO DIGITALMENTE, PARA VALIDAR ESTE DOCUMENTO ACESSE:
https://intranet.ma.def.br/validar?c=4c623b0c-afdc-4615-9203-51fb97b96d60

Insumo	11272	ORSE	Alicate Climpador (cripador)	Material	un	0,0000080	217,77	0,00
Insumo	11276	ORSE	Alicate de pressão para solda tipo U, para apertar chapas, tiras e qualquer tipo de perfil. Niquelado, mordentes reforçados em aço laminadao. Corpo em chapa dobrada extra-reforçada e rebites de aço, 11" (280mm). Ref. 138 Gedore.	Material	un	0,0000160	169,93	0,00
Insumo	10362	ORSE	Seguro de vida e acidente em grupo	Serviços	un	0,0010800	12,54	0,01
Insumo	11274	ORSE	Grampo de de aperto rápido 16" Ref. 60987 Beltools	Material	un	0,0000240	19,16	0,00
Insumo	11275	ORSE	Alicate de pressão 11"	Material	un	0,0000160	136,13	0,00
Insumo	11277	ORSE	Alicate de pressão para solda de chapa 18" (460mm), Ref.138 Z Gedore	Material	un	0,0000160	207,94	0,00
Insumo	10492	ORSE	Cesta Básica	Material	un	0,0010800	205,00	0,22
Insumo	11284	ORSE	Cavalete de ferro nº 1	Material	un	0,0000160	123,07	0,00
Insumo	10596	ORSE	Protetor auricular	Material	un	0,0010800	4,85	0,00
Insumo	11283	ORSE	Selador horizontal para fita de aço 1"	Material	un	0,0000080	750,89	0,00
Insumo	2378	ORSE	Vale transporte	Material	un	0,0202880	4,50	0,09
Insumo	11280	ORSE	Chave Inglesa 15" ref. 012418012 carbografite	Material	un	0,0000160	60,50	0,00
Insumo	00012892/SIN	ORSE	Luva raspa de couro, cano curto (punho *7* cm)	Material	par	0,0005520	10,87	0,00
Insumo	11286	ORSE	Macariço de solda Ref. CG201 código 010414410 carbografite	Material	un	0,0000240	406,45	0,00
Insumo	1651	ORSE	Óculos branco proteção	Material	pr	0,0001920	7,00	0,00
Insumo	00012893/SIN	ORSE	Bota de seguranca com biqueira de aco e colarinho acolchoado	Material	par	0,0001920	73,93	0,01
Insumo	11278	ORSE	Alicate diagonal para corte rente 5" a 8"	Material	un	0,0000160	32,80	0,00
Insumo	10599	ORSE	Protetor solar fps 30 com 120ml	Material	un	0,0004320	18,00	0,00
Insumo	11285	ORSE	Fonte inversora de solda WMI 140ED 220V - BAMBOZZI - WMI- 140ED	Material	un	0,0000080	930,00	0,00
Insumo	11270	ORSE	Martelo de solda do tipo picareta, cabo de madeira, 300x0,4x0,5mm	Material	un	0,0000240	44,02	0,00
Insumo	00012895/SIN	ORSE	Capacete de seguranca aba frontal com suspensao de polietileno, sem jugular (classe b)	Material	un	0,0001440	13,50	0,00
Insumo	00012894/SIN	ORSE	Capa para chuva em pvc com forro de poliester, com capuz (amarela ou azul)	Material	un	0,0000480	20,11	0,00
Insumo	11281	ORSE	Bolsa de lona para ferramentas 40 x 30 x 20cm	Material	un	0,0000640	357,49	0,02
Insumo	10761	ORSE	Refeição - café da manhã (café com leite e dois pães com manteiga)	Serviços	un	0,0244320	5,00	0,12
Insumo	11273	ORSE	Esquadro de alumínio para soldagem de peças, com duas morsas, 35 x 35 x 4,5cm, marca Black Jack	Material	un	0,0000160	223,20	0,00
Insumo	11271	ORSE	Talhadeira com punho de proteção 22 x225mm ref.207206BR Belzer	Material	un	0,0000080	63,02	0,00
Insumo	10517	ORSE	Exames admissionais/demissionais (checkup)	Serviços	cj	0,0000960	300,00	0,02
Insumo	11279	ORSE	Alicate para anéis de pistão capacidade 50-100mm. ref.44044101 Tramontina ou similar	Material	un	0,0000160	222,39	0,00
Insumo	11282	ORSE	Esmerilhadeira angular elétrico portátil 4 1/2" - 1000 watts - ref. G1000kB2Black e Decker	Material	un	0,0000160	362,00	0,00
Insumo	941	ORSE	Fardamento com mangas curta	Material	un	0,0003600	194,68	0,07
Insumo	10788	ORSE	Pá quadrada	Material	un	0,0000320	36,90	0,00
Insumo	4728	ORSE	Talhadeira chata 10"	Material	un	0,0000480	18,58	0,00
Insumo	4729	ORSE	Marreta 1 kg com cabo	Material	un	0,0000160	37,80	0,00
Insumo	00002711/SIN	ORSE	Carrinho de mao, em aco, com capacidade de *45 a 65* l / *100* kg, pneu com camara	Material	un	0,0000320	187,68	0,00
				MO sem LS => 3,74	LS =>	0,00	MO com LS =>	3,74
				Valor do BDI => 1,04			Valor com BDI =>	5,68

6.1.1	Código	Banco	Descrição	Tipo	Und	Quant.	Valor Unit	Total
Composição	93358	SINAPI	ESCAVAÇÃO MANUAL DE VALA. AF_09/2024	Escavação de Valas	m³	1,0000000	94,30	94,30
Composição Auxiliar	88316	SINAPI	SERVENTE COM ENCARGOS COMPLEMENTARES	Livro SINAPI: Cálculos e Parâmetros	H	3,9557667	23,84	94,30
				MO sem LS => 61,31	LS =>	0,00	MO com LS =>	61,31
				Valor do BDI => 21,18			Valor com BDI =>	115,48

6.1.3	Código	Banco	Descrição	Tipo	Und	Quant.	Valor Unit	Total
Composição	94273	SINAPI	ASSENTAMENTO DE GUIA (MEIO-FIO) EM TRECHO RETO, CONFECCIONADA EM CONCRETO PRÉ-FABRICADO, DIMENSÕES 100X15X13X30 CM (COMPRIMENTO X BASE INFERIOR X BASE SUPERIOR X ALTURA). AF_01/2024	Guias e sarjetas	M	1,0000000	54,43	54,43
Composição Auxiliar	88309	SINAPI	PEDREIRO COM ENCARGOS COMPLEMENTARES	Livro SINAPI: Cálculos e Parâmetros	H	0,2296000	30,01	6,89
Composição Auxiliar	88629	SINAPI	ARGAMASSA TRAÇO 1:3 (EM VOLUME DE CIMENTO E AREIA MÉDIA ÚMIDA), PREPARO MANUAL. AF_08/2019	Argamassas	m³	0,0018000	810,16	1,45
Composição Auxiliar	88316	SINAPI	SERVENTE COM ENCARGOS COMPLEMENTARES	Livro SINAPI: Cálculos e Parâmetros	H	0,2296000	23,84	5,47
Insumo	00000370	SINAPI	AREIA MEDIA - POSTO JAZIDA/FORNECEDOR (RETIRADO NA JAZIDA, SEM TRANSPORTE)	Material	m³	0,0066000	160,00	1,05
Insumo	00004059	SINAPI	MEIO-FIO OU GUIA DE CONCRETO, PRE-MOLDADO, COMP 1 M, *30 X 12/15* CM (H X L1/L2)	Material	M	1,0050000	39,38	39,57
				MO sem LS => 8,73	LS =>	0,00	MO com LS =>	8,73
				Valor do BDI => 12,23			Valor com BDI =>	66,66

6.1.5	Código	Banco	Descrição	Tipo	Und	Quant.	Valor Unit	Total
Composição	94288	SINAPI	EXECUÇÃO DE SARJETA DE CONCRETO USINADO, MOLDADA IN LOCO EM TRECHO CURVO, 30 CM BASE X 10 CM ALTURA. AF_01/2024	Guias e sarjetas	M	1,0000000	45,60	45,60
Composição Auxiliar	88316	SINAPI	SERVENTE COM ENCARGOS COMPLEMENTARES	Livro SINAPI: Cálculos e Parâmetros	H	0,3650000	23,84	8,70
Composição Auxiliar	88309	SINAPI	PEDREIRO COM ENCARGOS COMPLEMENTARES	Livro SINAPI: Cálculos e Parâmetros	H	0,3650000	30,01	10,95
Insumo	00000370	SINAPI	AREIA MEDIA - POSTO JAZIDA/FORNECEDOR (RETIRADO NA JAZIDA, SEM TRANSPORTE)	Material	m³	0,0099000	160,00	1,58
Insumo	00006212	SINAPI	TABUA *2,5 X 30 CM EM PINUS, MISTA OU EQUIVALENTE DA REGIAO - BRUTA	Material	M	0,0833000	19,00	1,58
Insumo	00004517	SINAPI	SARRAFO *2,5 X 7,5* CM EM PINUS, MISTA OU EQUIVALENTE DA REGIAO - BRUTA	Material	M	0,2000000	4,01	0,80
Insumo	00034492	SINAPI	CONCRETO USINADO BOMBEAVEL, CLASSE DE RESISTENCIA C20, COM BRITA 0 E 1, SLUMP = 100 +/- 20 MM, EXCLUI SERVICO DE BOMBEAMENTO (NBR 8953)	Material	m³	0,0376000	585,00	21,99
				MO sem LS => 13,52	LS =>	0,00	MO com LS =>	13,52
				Valor do BDI => 10,24			Valor com BDI =>	55,84

6.1.6	Código	Banco	Descrição	Tipo	Und	Quant.	Valor Unit	Total

ASSINADO DIGITALMENTE, PARA VALIDAR ESTE DOCUMENTO ACESSE:
https://intranet.ma.def.br/validar?c=4c623b0c-afdc-4615-9203-51fb97b96d60

Anexo II - Planilha Física - Aditivo (0268261/21) SEI 0004655-11.2021.6.10.8000 / pg 468
Edital Impresso em 15/08/2025 às 14:25 (0268261/21)

02222.070/2025

Composição	DPEMA-0039	Próprio	LIMITADOR DE VAGAS - BATE RODAS EM CONCRETO 17CM X 50CM X 10CM	SEDI - SERVIÇOS DIVERSOS	UN	1,0000000	31,30	31,30
Composição Auxiliar	84	ORSE	Forma plana para fundações, em compensado resinado 12mm, 01 uso	Formas para Fundações	m²	0,1300000	160,37	20,84
Composição Auxiliar	126	ORSE	Concreto simples fabricado na obra, fck=15 mpa, lançado e adensado	Concreto Simples	m³	0,0085000	592,46	5,03
Composição Auxiliar	92917	SINAPI	ARMAÇÃO DE ESTRUTURAS DIVERSAS DE CONCRETO ARMADO, EXCETO VIGAS, PILARES, LAJES E FUNDAÇÕES, UTILIZANDO AÇO CA-50 DE 8,0 MM - MONTAGEM. AF 06/2022	Armação para Estruturas de Concreto Armado	KG	0,4000000	13,59	5,43
				MO sem LS => 9,62	LS =>	0,00	MO com LS =>	9,62
				Valor do BDI => 7,03			Valor com BDI =>	38,33

6.2.1	Código	Banco	Descrição	Tipo	Und	Quant.	Valor Unit	Total
Composição	11472	ORSE	Regularização manual e compactação com placa vibratória	Execução de Cortes e Aterros	m²	1,0000000	7,15	7,15
Item	**Código**	**Banco**	**Descrição**	**Tipo**	**Und**	**Quant.**	**Valor Unit**	**Total**
Composição	10549	ORSE	Encargos Complementares - Servente	Provisórios	h	0,3000000	3,87	1,16
Insumo	00006111/SIN	ORSE	Servente de obras (horista)	Mão de Obra	h	0,3000000	14,58	4,37
Composição	11449	ORSE	Compactação manual com placa vibratória sem controle do grau de compactação	Aterros / Reaterros / Compactações	m³	0,1800000	10,60	1,90

Detalhamento de Cálculo ORSE

Item	Código	Banco	Equipamentos de Custo Unitário	Quantidade	Utilização.		Custo Horário		Custo Horário Total
					Produtiva	Improdutiva	Produtiva	Improdutiva	
Insumo	2459	ORSE	Caminhao tanque 6000 l (m. benz - ATEGO 1418/42 - 136,0 hp ou equivalente)	0,0090000	0,0045	0,0405	163,07	12,87	0,01

Item	Código	Banco	Descrição	Tipo	Und	Quant.	Valor Unit	Total
Insumo	10761	ORSE	Refeição - café da manhã (café com leite e dois pães com manteiga)	Serviços	un	0,0397020	5,00	0,19
Insumo	10788	ORSE	Pá quadrada	Material	un	0,0000780	36,90	0,00
Insumo	941	ORSE	Fardamento com mangas curta	Material	un	0,0005850	194,68	0,11
Insumo	00012893/SIN	ORSE	Bota de seguranca com biqueira de aco e colarinho acolchoado	Material	par	0,0003120	73,93	0,02
Insumo	4728	ORSE	Talhadeira chata 10"	Material	un	0,0001170	18,58	0,00
Insumo	10596	ORSE	Protetor auricular	Material	un	0,0017550	4,85	0,00
Insumo	4729	ORSE	Marreta 1 kg com cabo	Material	un	0,0000390	37,80	0,00
Insumo	10517	ORSE	Exames admissionais/demissionais (checkup)	Serviços	cj	0,0001560	300,00	0,04
Insumo	00012895/SIN	ORSE	Capacete de seguranca aba frontal com suspensao de polietileno, sem jugular (classe b)	Material	un	0,0002340	13,50	0,00
Insumo	10362	ORSE	Seguro de vida e acidente em grupo	Serviços	un	0,0017550	12,54	0,02
Insumo	158	ORSE	Almoço (Participação do empregador)	Material	un	0,0397020	14,00	0,55
Insumo	2378	ORSE	Vale transporte	Material	un	0,0366990	4,50	0,16
Insumo	10599	ORSE	Protetor solar fps 30 com 120ml	Material	un	0,0007020	18,00	0,01
Insumo	00012894/SIN	ORSE	Capa para chuva em pvc com forro de poliester, com capuz (amarela ou azul)	Material	un	0,0000780	20,11	0,00
Insumo	00012892/SIN	ORSE	Luva raspa de couro, cano curto (punho *7* cm)	Material	par	0,0008970	10,87	0,00
Insumo	1651	ORSE	Óculos branco proteção	Material	pr	0,0003120	7,00	0,00
Insumo	10492	ORSE	Cesta Básica	Material	un	0,0017550	205,00	0,35
Insumo	00002711/SIN	ORSE	Carrinho de mao, em aco, com capacidade de *45 a 65* l / *100* kg, pneu com camara	Material	un	0,0000780	187,68	0,01
Insumo	00006111/SIN	ORSE	Servente de obras (horista)	Mão de Obra	h	0,3900000	14,58	5,68
Insumo	2461	ORSE	Aluguel de compactador placa 415 kg (dynapac - cm 20 diesel - 6,0 hp)	Equipamento	h	0,0009000	2,82	0,00
				MO sem LS => 5,68	LS =>	0,00	MO com LS =>	5,68
				Valor do BDI => 1,60			Valor com BDI =>	8,75

6.2.2	Código	Banco	Descrição	Tipo	Und	Quant.	Valor Unit	Total
Composição	97113	SINAPI	APLICAÇÃO DE LONA PLÁSTICA PARA EXECUÇÃO DE PAVIMENTOS DE CONCRETO. AF 04/2022	Pavimento Rígido de Concreto	m²	1,0000000	2,77	2,77
Composição Auxiliar	88309	SINAPI	PEDREIRO COM ENCARGOS COMPLEMENTARES	Livro SINAPI: Cálculos e Parâmetros	H	0,0049100	30,01	0,14
Composição Auxiliar	88316	SINAPI	SERVENTE COM ENCARGOS COMPLEMENTARES	Livro SINAPI: Cálculos e Parâmetros	H	0,0058900	23,84	0,14
Insumo	00042408	SINAPI	LONA PLASTICA EXTRA FORTE PRETA, E = 200 MICRA	Material	m²	1,1280000	2,21	2,49
				MO sem LS => 0,19	LS =>	0,00	MO com LS =>	0,19
				Valor do BDI => 0,62			Valor com BDI =>	3,39

6.2.3	Código	Banco	Descrição	Tipo	Und	Quant.	Valor Unit	Total
Composição	DPEMA-0009	Próprio	JUNTA DE DILATAÇÃO PLÁSTICA PARA PISOS DE CONCRETO, 27MM X 3MM, ASSENTADA COM ARGAMASSA, TRAÇO 1:3, PREPARO MECANICO EM BETONEIRA	PISO - PISOS	m	1,0000000	8,06	8,06
Composição Auxiliar	87298	SINAPI	ARGAMASSA TRAÇO 1:3 (EM VOLUME DE CIMENTO E AREIA MÉDIA ÚMIDA) PARA CONTRAPISO, PREPARO MECÂNICO COM BETONEIRA 400 L. AF 08/2019	Argamassas	m³	0,0040000	829,87	3,31
Composição Auxiliar	88309	SINAPI	PEDREIRO COM ENCARGOS COMPLEMENTARES	Livro SINAPI: Cálculos e Parâmetros	H	0,0834000	30,01	2,50
Insumo	1274	ORSE	Junta de dilatação plástica para pisos, 27mm x 3mm	Material	m	1,0500000	2,15	2,25
				MO sem LS => 2,08	LS =>	0,00	MO com LS =>	2,08
				Valor do BDI => 1,81			Valor com BDI =>	9,87

6.2.5	Código	Banco	Descrição	Tipo	Und	Quant.	Valor Unit	Total
Composição	94994	SINAPI	EXECUÇÃO DE PASSEIO (CALÇADA) OU PISO DE CONCRETO COM CONCRETO MOLDADO IN LOCO, FEITO EM OBRA, ACABAMENTO CONVENCIONAL, ESPESSURA 8 CM, ARMADO. AF_08/2022	Passeios de Concreto	m²	1,0000000	100,54	100,54
Composição Auxiliar	88262	SINAPI	CARPINTEIRO DE FORMAS COM ENCARGOS COMPLEMENTARES	Livro SINAPI: Cálculos e Parâmetros	H	0,1301000	29,59	3,84
Composição Auxiliar	94964	SINAPI	CONCRETO FCK = 20MPA, TRAÇO 1:2,7:3 (EM MASSA SECA DE CIMENTO/ AREIA MÉDIA/ BRITA 1) - PREPARO MECÂNICO COM BETONEIRA 400 L. AF 05/2021	Produção de Concreto	m³	0,0985000	576,41	56,77
Composição Auxiliar	88316	SINAPI	SERVENTE COM ENCARGOS COMPLEMENTARES	Livro SINAPI: Cálculos e Parâmetros	H	0,3183000	23,84	7,58
Composição Auxiliar	88309	SINAPI	PEDREIRO COM ENCARGOS COMPLEMENTARES	Livro SINAPI: Cálculos e Parâmetros	H	0,1882000	30,01	5,64
Insumo	00005068	SINAPI	PREGO DE ACO POLIDO COM CABECA 17 X 21 (2 X 11)	Material	KG	0,0240000	20,29	0,48
Insumo	00004517	SINAPI	SARRAFO *2,5 X 7,5* CM EM PINUS, MISTA OU EQUIVALENTE DA REGIAO - BRUTA	Material	M	0,2000000	4,01	0,80
Insumo	00007156	SINAPI	TELA DE ACO SOLDADA NERVURADA, CA-60, Q-196, (3,11 KG/M2), DIAMETRO DO FIO = 5,0 MM, LARGURA = 2,45 M, ESPACAMENTO DA MALHA = 10 X 10 CM	Material	m²	1,0816000	22,17	23,97

ASSINADO DIGITALMENTE, PARA VALIDAR ESTE DOCUMENTO ACESSE:
https://intranet.ma.def.br/validar?c=4c623b0c-afdc-4615-9203-51fb97b96d60

Insumo	00002692	SINAPI	DESMOLDANTE PROTETOR PARA FORMAS DE MADEIRA, DE BASE OLEOSA EMULSIONADA EM AGUA	Material	L	0,0017000	8,60	0,01
Insumo	00004509	SINAPI	SARRAFO *2,5 X 10* CM EM PINUS, MISTA OU EQUIVALENTE DA REGIAO - BRUTA	Material	M	0,2500000	5,81	1,45
				MO sem LS => 18,30	LS =>	0,00	MO com LS =>	18,30
				Valor do BDI => 22,59			Valor com BDI =>	123,13

6.2.6	Código	Banco	Descrição	Tipo	Und	Quant.	Valor Unit	Total
Composição	98575	SINAPI	TRATAMENTO DE JUNTA DE DILATAÇÃO, COM TARUGO DE POLIETILENO E SELANTE PU, INCLUSO PREENCHIMENTO COM ESPUMA EXPANSIVA PU. AF 09/2023	Impermeabilização, Proteção Mecânica e Tratamento de Junta	M	1,0000000	78,87	78,87
Composição Auxiliar	88309	SINAPI	PEDREIRO COM ENCARGOS COMPLEMENTARES	Livro SINAPI: Cálculos e Parâmetros	H	1,3276000	30,01	39,84
Composição Auxiliar	88316	SINAPI	SERVENTE COM ENCARGOS COMPLEMENTARES	Livro SINAPI: Cálculos e Parâmetros	H	0,2687000	23,84	6,40
Insumo	00044074	SINAPI	PRIMER DE POLIURETANO	Material	L	0,0060000	696,22	4,17
Insumo	00000142	SINAPI	SELANTE ELASTICO MONOCOMPONENTE A BASE DE POLIURETANO (PU) PARA JUNTAS DIVERSAS	Material	310ML	0,6452000	42,92	27,69
Insumo	00044073	SINAPI	TARUGO DELIMITADOR DE PROFUNDIDADE EM ESPUMA DE POLIETILENO DE BAIXA DENSIDADE 10 MM, CINZA	Material	M	1,0000000	0,77	0,77
				MO sem LS => 32,80	LS =>	0,00	MO com LS =>	32,80
				Valor do BDI => 17,72			Valor com BDI =>	96,59

6.3.2	Código	Banco	Descrição	Tipo	Und	Quant.	Valor Unit	Total
Composição	2238	ORSE	Pavimentação c/ brita granítica nº1, espalhada, e = 5,0cm	Pavimentações Externas	m²	1,0000000	15,48	15,48

Item	Código	Banco	Descrição	Tipo	Und	Quant.	Valor Unit	Total
Insumo	00000367/SIN	ORSE	Areia grossa - posto jazida/fornecedor (retirado na jazida, sem transporte)	Material	m³	0,0600000	101,30	6,07
Composição	10549	ORSE	Encargos Complementares - Servente	Provisórios	h	0,1250000	3,87	0,48
Insumo	00006111/SIN	ORSE	Servente de obras (horista)	Mão de Obra	h	0,1250000	14,58	1,82
Insumo	00004721/SIN	ORSE	Pedra britada n. 1 (9,5 a 19 mm) posto pedreira/fornecedor, sem frete	Material	m³	0,0520000	137,75	7,16

Detalhamento de Cálculo ORSE

Item	Código	Banco	Descrição	Tipo	Und	Quant.	Valor Unit	Total
Insumo	00000367/SIN	ORSE	Areia grossa - posto jazida/fornecedor (retirado na jazida, sem transporte)	Material	m³	0,0600000	101,30	6,07
Insumo	10761	ORSE	Refeição - café da manhã (café com leite e dois pães com manteiga)	Serviços	un	0,0127250	5,00	0,06
Insumo	10788	ORSE	Pá quadrada	Material	un	0,0000250	36,90	0,00
Insumo	941	ORSE	Fardamento com mangas curta	Material	un	0,0001875	194,68	0,03
Insumo	00012893/SIN	ORSE	Bota de seguranca com biqueira de aco e colarinho acolchoado	Material	par	0,0001000	73,93	0,00
Insumo	4728	ORSE	Talhadeira chata 10"	Material	un	0,0000375	18,58	0,00
Insumo	10596	ORSE	Protetor auricular	Material	un	0,0005625	4,85	0,00
Insumo	4729	ORSE	Marreta 1 kg com cabo	Material	un	0,0000125	37,80	0,00
Insumo	10517	ORSE	Exames admissionais/demissionais (checkup)	Serviços	cj	0,0000500	300,00	0,01
Insumo	00012895/SIN	ORSE	Capacete de seguranca aba frontal com suspensao de polietileno, sem jugular (classe b)	Material	un	0,0000750	13,50	0,00
Insumo	10362	ORSE	Seguro de vida e acidente em grupo	Serviços	un	0,0005625	12,54	0,00
Insumo	158	ORSE	Almoço (Participação do empregador)	Material	un	0,0127250	14,00	0,17
Insumo	2378	ORSE	Vale transporte	Material	un	0,0117625	4,50	0,05
Insumo	10599	ORSE	Protetor solar fps 30 com 120ml	Material	un	0,0002250	18,00	0,00
Insumo	00012894/SIN	ORSE	Capa para chuva em pvc com forro de poliester, com capuz (amarela ou azul)	Material	un	0,0000250	20,11	0,00
Insumo	00012892/SIN	ORSE	Luva raspa de couro, cano curto (punho *7* cm)	Material	par	0,0002875	10,87	0,00
Insumo	1651	ORSE	Óculos branco proteção	Material	pr	0,0001000	7,00	0,00
Insumo	10492	ORSE	Cesta Básica	Material	un	0,0005625	205,00	0,11
Insumo	00002711/SIN	ORSE	Carrinho de mao, em aco, com capacidade de *45 a 65* l / *100* kg, pneu com camara	Material	un	0,0000250	187,68	0,00
Insumo	00006111/SIN	ORSE	Servente de obras (horista)	Mão de Obra	h	0,1250000	14,58	1,82
Insumo	00004721/SIN	ORSE	Pedra britada n. 1 (9,5 a 19 mm) posto pedreira/fornecedor, sem frete	Material	m³	0,0520000	137,75	7,16
				MO sem LS => 1,82	LS =>	0,00	MO com LS =>	1,82
				Valor do BDI => 3,47			Valor com BDI =>	18,95

6.3.4	Código	Banco	Descrição	Tipo	Und	Quant.	Valor Unit	Total
Composição	92397	SINAPI	EXECUÇÃO DE PAVIMENTO EM PISO INTERTRAVADO, COM BLOCO RETANGULAR COR NATURAL DE 20 X 10 CM, ESPESSURA 6 CM. AF 10/2022	Pavimento Intertravado	m²	1,0000000	78,32	78,32
Composição Auxiliar	88316	SINAPI	SERVENTE COM ENCARGOS COMPLEMENTARES	Livro SINAPI: Cálculos e Parâmetros	H	0,2015000	23,84	4,80
Composição Auxiliar	91277	SINAPI	PLACA VIBRATÓRIA REVERSÍVEL COM MOTOR 4 TEMPOS A GASOLINA, FORÇA CENTRÍFUGA DE 25 KN (2500 KGF), POTÊNCIA 5,5 CV - CHP DIURNO. AF 08/2015	Custos Horários Produtivo e Improdutivo dos Equipamentos	CHP	0,0041000	10,11	0,04
Composição Auxiliar	91285	SINAPI	CORTADORA DE PISO COM MOTOR 4 TEMPOS A GASOLINA, POTÊNCIA DE 13 HP, COM DISCO DE CORTE DIAMANTADO SEGMENTADO PARA CONCRETO, DIÂMETRO DE 350 MM, FURO DE 1" (14 X 1") - CHI DIURNO. AF 08/2015	Custos Horários Produtivo e Improdutivo dos Equipamentos	CHI	0,0970000	0,80	0,07
Composição Auxiliar	91278	SINAPI	PLACA VIBRATÓRIA REVERSÍVEL COM MOTOR 4 TEMPOS A GASOLINA, FORÇA CENTRÍFUGA DE 25 KN (2500 KGF), POTÊNCIA 5,5 CV - CHI DIURNO. AF 08/2015	Custos Horários Produtivo e Improdutivo dos Equipamentos	CHI	0,0967000	0,78	0,07
Composição Auxiliar	88260	SINAPI	CALCETEIRO COM ENCARGOS COMPLEMENTARES	Livro SINAPI: Cálculos e Parâmetros	H	0,2015000	29,81	6,00
Composição Auxiliar	91283	SINAPI	CORTADORA DE PISO COM MOTOR 4 TEMPOS A GASOLINA, POTÊNCIA DE 13 HP, COM DISCO DE CORTE DIAMANTADO SEGMENTADO PARA CONCRETO, DIÂMETRO DE 350 MM, FURO DE 1" (14 X 1") - CHP DIURNO. AF 08/2015	Custos Horários Produtivo e Improdutivo dos Equipamentos	CHP	0,0038000	10,23	0,03
Insumo	00004741	SINAPI	PO DE PEDRA (POSTO PEDREIRA/FORNECEDOR, SEM FRETE)	Material	m³	0,0098000	102,34	1,00
Insumo	00036155	SINAPI	BLOQUETE/PISO INTERTRAVADO DE CONCRETO - MODELO ONDA/16 FACES/RETANGULAR/TIJOLINHO/PAVER/HOLANDES/PARALELEPIPEDO, *20 X 10* CM, E = 6 CM, RESISTENCIA DE 35 MPA, COR NATURAL	Material	m²	1,0041000	57,00	57,23
Insumo	00000370	SINAPI	AREIA MEDIA - POSTO JAZIDA/FORNECEDOR (RETIRADO NA JAZIDA, SEM TRANSPORTE)	Material	m³	0,0568000	160,00	9,08
				MO sem LS => 7,42	LS =>	0,00	MO com LS =>	7,42
				Valor do BDI => 17,59			Valor com BDI =>	95,91

7.1	Código	Banco	Descrição	Tipo	Und	Quant.	Valor Unit	Total

ASSINADO DIGITALMENTE, PARA VALIDAR ESTE DOCUMENTO ACESSE:
https://intranet.ma.def.br/validar?c=4c623b0c-afdc-4615-9203-51fb97b96d60

Edital completo com Planilha SEI 0040655-51.2025.6.10.0000 / pg 480
02222.070/2025

Composição	100721	SINAPI	PINTURA COM TINTA ALQUÍDICA DE FUNDO (TIPO ZARCÃO) PULVERIZADA SOBRE SUPERFÍCIES METÁLICAS (EXCETO PERFIL) EXECUTADO EM OBRA (POR DEMÃO). AF_01/2020_PE	Pintura em Superfícies Metálicas	m²	1,0000000	25,85	25,85
Composição Auxiliar	88310	SINAPI	PINTOR COM ENCARGOS COMPLEMENTARES	Livro SINAPI: Cálculos e Parâmetros	H	0,5266000	32,97	17,36
Insumo	00007307	SINAPI	FUNDO ANTICORROSIVO PARA METAIS FERROSOS (ZARCAO)	Material	L	0,2070000	34,46	7,13
Insumo	00005318	SINAPI	DILUENTE AGUARRAS	Material	L	0,0619000	21,98	1,36
				MO sem LS => 11,96	LS =>	0,00	MO com LS =>	11,96
				Valor do BDI => 5,80			Valor com BDI =>	31,65

7.2	Código	Banco	Descrição	Tipo	Und	Quant.	Valor Unit	Total
Composição	100742	SINAPI	PINTURA COM TINTA ALQUÍDICA DE ACABAMENTO (ESMALTE SINTÉTICO ACETINADO) APLICADA A ROLO OU PINCEL SOBRE SUPERFÍCIES METÁLICAS (EXCETO PERFIL) EXECUTADO EM OBRA (POR DEMÃO). AF_01/2020	Pintura em Superfícies Metálicas	m²	1,0000000	26,82	26,82
Composição Auxiliar	88310	SINAPI	PINTOR COM ENCARGOS COMPLEMENTARES	Livro SINAPI: Cálculos e Parâmetros	H	0,6779000	32,97	22,35
Insumo	00007311	SINAPI	TINTA ESMALTE SINTETICO PREMIUM ACETINADO	Material	L	0,1274000	33,00	4,20
Insumo	00005318	SINAPI	DILUENTE AGUARRAS	Material	L	0,0127000	21,98	0,27
				MO sem LS => 15,40	LS =>	0,00	MO com LS =>	15,40
				Valor do BDI => 6,02			Valor com BDI =>	32,84

7.3	Código	Banco	Descrição	Tipo	Und	Quant.	Valor Unit	Total
Composição	DPEMA-0044	Próprio	TOLDO EM POLICARBONATO 6MM A 8MMM C/ ESTRUTURA METÁLICA EM AÇO GALVANIZADO ¾" - INCLUSO PROTEÇÃO ANTICORROSIVA E PINTURA ESMALTE SINTÉTICO	COBE - COBERTURA	m²	1,0000000	595,24	595,24
Composição Auxiliar	2306	ORSE	Pintura de acabamento com aplicação de 02 demãos de esmalte sintético sobre superfícies metálicas - R1	Esmalte Sintético / Óleo	m²	0,3500000	20,17	7,05
Composição Auxiliar	100721	SINAPI	PINTURA COM TINTA ALQUÍDICA DE FUNDO (TIPO ZARCÃO) PULVERIZADA SOBRE SUPERFÍCIES METÁLICAS (EXCETO PERFIL) EXECUTADO EM OBRA (POR DEMÃO). AF_01/2020_PE	Pintura em Superfícies Metálicas	m²	0,3500000	25,85	9,04
Composição Auxiliar	88317	SINAPI	SOLDADOR COM ENCARGOS COMPLEMENTARES	Livro SINAPI: Cálculos e Parâmetros	H	0,8000000	30,75	24,60
Composição Auxiliar	88316	SINAPI	SERVENTE COM ENCARGOS COMPLEMENTARES	Livro SINAPI: Cálculos e Parâmetros	H	0,1350000	23,84	3,21
Insumo	00010998	SINAPI	ELETRODO REVESTIDO AWS - E-6010, DIAMETRO IGUAL A 4,00 MM	Material	KG	0,2500000	23,06	5,76
Insumo	14084	ORSE	Perfil de acabamento em policarbonato para policarbonato de 4 a 6mm na cor cristal	Material	m	0,9500000	6,93	6,58
Insumo	14085	ORSE	Emenda rápida para policarbonato de 4 a 6mm, diversas cores	Material	m	1,0800000	16,20	17,49
Insumo	00040547	SINAPI	PARAFUSO ZINCADO, AUTOBROCANTE, FLANGEADO, 4,2 MM X 19 MM	Material	CENTO	0,0300000	27,77	0,83
Insumo	13513	ORSE	Chapa em policarbonato, cor fumê, 8mm	Material	m²	1,0500000	371,18	389,73
Insumo	00021009	SINAPI	TUBO ACO GALVANIZADO COM COSTURA, CLASSE LEVE, DN 20 MM (3/4"), E = 2,25 MM, *1,3* KG/M (NBR 5580)	Material	M	5,5000000	23,81	130,95
				MO sem LS => 27,04	LS =>	0,00	MO com LS =>	27,04
				Valor do BDI => 133,75			Valor com BDI =>	728,99

7.4	Código	Banco	Descrição	Tipo	Und	Quant.	Valor Unit	Total
Composição	100617	SBC	VEDACAO DE CALHAS E RUFOS COM SILICONE	COBERTURAS	M	1,0000000	65,07	65,07
Insumo	099200	SBC	BOMBEIRO OU ENCANADOR	Mão de Obra	H	0,3900000	19,66	7,66
Insumo	010140	SBC	SILICONE REPELENTE AGUA SUVINIL 5L	Material	UN	0,1600000	322,04	51,52
Insumo	099034	SBC	AJUDANTE DE BOMBEIRO OU ENCANADOR	Mão de Obra	H	0,3900000	15,10	5,89
				MO sem LS => 13,55	LS =>	0,00	MO com LS =>	13,55
				Valor do BDI => 14,62			Valor com BDI =>	79,69

7.5	Código	Banco	Descrição	Tipo	Und	Quant.	Valor Unit	Total
Composição	12842	ORSE	Manta aluminizada 1 face para subcobertura, e = *1* mm	Complementos	m²	1,0000000	17,23	17,23

Item	Código	Banco	Descrição	Tipo	Und	Quant.	Valor Unit	Total
Composição	10551	ORSE	Encargos Complementares - Carpinteiro	Provisórios	h	0,2000000	3,82	0,76
Insumo	00001213/SIN	ORSE	Carpinteiro de formas para concreto (horista)	Mão de Obra	h	0,2000000	19,02	3,80
Insumo	00039696/SIN	ORSE	Manta aluminizada 1 face para subcobertura, e = *1* mm	Material	m²	1,1000000	7,03	7,73
Insumo	00006111/SIN	ORSE	Servente de obras (horista)	Mão de Obra	h	0,2000000	14,58	2,91
Composição	10549	ORSE	Encargos Complementares - Servente	Provisórios	h	0,2000000	3,87	0,77
Insumo	00042529/SIN	ORSE	Fita adesiva aluminizada, para instalacao de mantas de subcobertura, l = *5* cm	Material	m	0,8800000	1,48	1,30

Detalhamento de Cálculo ORSE

Item	Código	Banco	Descrição	Tipo	Und	Quant.	Valor Unit	Total
Insumo	11249	ORSE	Serra circular eletrica portatil	Equipamento	un	0,0000200	979,65	0,01
Insumo	10517	ORSE	Exames admissionais/demissionais (checkup)	Serviços	cj	0,0001600	300,00	0,04
Insumo	00012893/SIN	ORSE	Bota de seguranca com biqueira de aco e colarinho acolchoado	Material	par	0,0003000	73,93	0,02
Insumo	941	ORSE	Fardamento com mangas curta	Material	un	0,0006000	194,68	0,11
Insumo	1651	ORSE	Óculos branco proteção	Material	pr	0,0003000	7,00	0,00
Insumo	10761	ORSE	Refeição - café da manhã (café com leite e dois pães com manteiga)	Serviços	un	0,0407200	5,00	0,20
Insumo	00012895/SIN	ORSE	Capacete de seguranca aba frontal com suspensao de polietileno, sem jugular (classe b)	Material	un	0,0002400	13,50	0,00
Insumo	10599	ORSE	Protetor solar fps 30 com 120ml	Material	un	0,0007200	18,00	0,01
Insumo	11244	ORSE	Martelo com unha	Material	un	0,0000400	48,95	0,00
Insumo	10492	ORSE	Cesta Básica	Material	un	0,0018000	205,00	0,36
Insumo	10579	ORSE	Chave de fenda chata 30 cm	Material	un	0,0000400	26,89	0,00
Insumo	158	ORSE	Almoço (Participação do empregador)	Material	un	0,0407200	14,00	0,57
Insumo	10578	ORSE	Formão grande	Material	un	0,0000400	15,15	0,00
Insumo	00012894/SIN	ORSE	Capa para chuva em pvc com forro de poliester, com capuz (amarela ou azul)	Material	un	0,0000800	20,11	0,00
Insumo	10596	ORSE	Protetor auricular	Material	un	0,0018000	4,85	0,00

ASSINADO DIGITALMENTE, PARA VALIDAR ESTE DOCUMENTO ACESSE:
https://intranet.ma.def.br/validar?c=4c623b0c-afdc-4615-9203-51fb97b96d60

Edital completo com Planilha e Memória (0268267) SEI 0004655-51.2025.6.10.8000 / pg 491

Insumo	00012892/SIN	ORSE	Luva raspa de couro, cano curto (punho *7* cm)	Material	par	0,0009200	10,87	0,01
Insumo	10577	ORSE	Serrote 40cm	Material	un	0,0000200	36,00	0,00
Insumo	11248	ORSE	Furadeira e Parafusadeira eletrica Bosch ou Similar profissional	Equipamento	un	0,0000200	246,00	0,00
Insumo	10362	ORSE	Seguro de vida e acidente em grupo	Serviços	un	0,0018000	12,54	0,02
Insumo	2378	ORSE	Vale transporte	Material	un	0,0319000	4,50	0,14
Insumo	00001213/SIN	ORSE	Carpinteiro de formas para concreto (horista)	Mão de Obra	h	0,2000000	19,02	3,80
Insumo	00039696/SIN	ORSE	Manta aluminizada 1 face para subcobertura, e = *1* mm	Material	m²	1,1000000	7,03	7,73
Insumo	00006111/SIN	ORSE	Servente de obras (horista)	Mão de Obra	h	0,2000000	14,58	2,91
Insumo	10788	ORSE	Pá quadrada	Material	un	0,0000400	36,90	0,00
Insumo	4728	ORSE	Talhadeira chata 10"	Material	un	0,0000600	18,58	0,00
Insumo	4729	ORSE	Marreta 1 kg com cabo	Material	un	0,0000200	37,80	0,00
Insumo	00002711/SIN	ORSE	Carrinho de mao, em aco, com capacidade de *45 a 65* l / *100* kg, pneu com camara	Material	un	0,0000400	187,68	0,00
Insumo	00042529/SIN	ORSE	Fita adesiva aluminizada, para instalacao de mantas de subcobertura, l = *5* cm	Material	m	0,8800000	1,48	1,30
				MO sem LS => 6,71	LS =>	0,00	MO com LS =>	6,71
				Valor do BDI => 3,87			Valor com BDI =>	21,10

8.1	Código	Banco	Descrição	Tipo	Und	Quant.	Valor Unit	Total
Composição	13780	ORSE	Cerca/gradil Nylofor h=2,43m, malha 5x20cm - fio 5 mm, revestidos em poliester por processo de pintura eletrostática nas cores verde ou branca. Fornecimento e instalação. Inclusive poste e acessórios.	Alambrados e Gradis	m	1,0000000	1.032,84	1.032,84
Item	**Código**	**Banco**	**Descrição**	**Tipo**	**Und**	**Quant.**	**Valor Unit**	**Total**
Insumo	14581	ORSE	Serviço de colocação e montagem de gradil nylofor	Serviços	m²	2,4300000	27,96	67,94
Insumo	9327	ORSE	Gradil Nylofor 3D, malha 20x5cm, Ø 5mm 250x243 cm, pintura branca ou verde oupreta, Belgo ou similar, inclusive postes (secção 60x40mm e h=3,20m) e acessórios	Material	pç	0,4000000	2.412,26	964,90

Detalhamento de Cálculo ORSE

Item	Código	Banco	Descrição	Tipo	Und	Quant.	Valor Unit	Total
Insumo	14581	ORSE	Serviço de colocação e montagem de gradil nylofor	Serviços	m²	2,4300000	27,96	67,94
Insumo	9327	ORSE	Gradil Nylofor 3D, malha 20x5cm, Ø 5mm 250x243 cm, pintura branca ou verde oupreta, Belgo ou similar, inclusive postes (secção 60x40mm e h=3,20m) e acessórios	Material	pç	0,4000000	2.412,26	964,90
				MO sem LS => 0,00	LS =>	0,00	MO com LS =>	0,00
				Valor do BDI => 232,07			Valor com BDI =>	1.264,91

8.2	Código	Banco	Descrição	Tipo	Und	Quant.	Valor Unit	Total
Composição	13779	ORSE	Cerca/gradil Nylofor h=2,03m, malha 5x20cm - fio 5 mm, revestidos em poliester por processo de pintura eletrostática nas cores verde ou branca. Fornecimento e instalação. Inclusive poste e acessórios.	Alambrados e Gradis	m	1,0000000	759,53	759,53
Item	**Código**	**Banco**	**Descrição**	**Tipo**	**Und**	**Quant.**	**Valor Unit**	**Total**
Insumo	11708	ORSE	Poste de gradil Nylofor 3D, h=2,60m, seção de 40x60mm, Belgo ou similar	Material	pç	0,4000000	394,28	157,71
Insumo	11707	ORSE	Gradil Nylofor3D, malha 20x5cm, Ø 5mm 250x203 cm, Belgo ou similar	Material	pç	0,4000000	1.284,75	513,90
Insumo	14581	ORSE	Serviço de colocação e montagem de gradil nylofor	Serviços	m²	2,0300000	27,96	56,75
Insumo	12678	ORSE	Fixador poliamida 40 x 60mm, para poste Nylofor, Belgo ou similar	Material	pç	2,4000000	12,99	31,17

Detalhamento de Cálculo ORSE

Item	Código	Banco	Descrição	Tipo	Und	Quant.	Valor Unit	Total
Insumo	11708	ORSE	Poste de gradil Nylofor 3D, h=2,60m, seção de 40x60mm, Belgo ou similar	Material	pç	0,4000000	394,28	157,71
Insumo	11707	ORSE	Gradil Nylofor3D, malha 20x5cm, Ø 5mm 250x203 cm, Belgo ou similar	Material	pç	0,4000000	1.284,75	513,90
Insumo	14581	ORSE	Serviço de colocação e montagem de gradil nylofor	Serviços	m²	2,0300000	27,96	56,75
Insumo	12678	ORSE	Fixador poliamida 40 x 60mm, para poste Nylofor, Belgo ou similar	Material	pç	2,4000000	12,99	31,17
				MO sem LS => 0,00	LS =>	0,00	MO com LS =>	0,00
				Valor do BDI => 170,66			Valor com BDI =>	930,19

8.3	Código	Banco	Descrição	Tipo	Und	Quant.	Valor Unit	Total
Composição	1861	ORSE	Fornecimento de cadeado 40mm	Ferragens	un	1,0000000	25,40	25,40
Item	**Código**	**Banco**	**Descrição**	**Tipo**	**Und**	**Quant.**	**Valor Unit**	**Total**
Insumo	425	ORSE	Cadeado 40mm, Papaiz ou similar	Material	un	1,0000000	25,40	25,40

Detalhamento de Cálculo ORSE

Item	Código	Banco	Descrição	Tipo	Und	Quant.	Valor Unit	Total
Insumo	425	ORSE	Cadeado 40mm, Papaiz ou similar	Material	un	1,0000000	25,40	25,40
				MO sem LS => 0,00	LS =>	0,00	MO com LS =>	0,00
				Valor do BDI => 5,70			Valor com BDI =>	31,10

8.4	Código	Banco	Descrição	Tipo	Und	Quant.	Valor Unit	Total
Composição	DPEMA-0045	Próprio	PORTÃO (2,5X1M) COM GRADIL NYLOFOR EM QUADRO DE POSTE NYLOFOR 60X40MM, BRANCO, APARAFUSADO COM KIT FIXADOR POLIAMIDA. ESTRUTURA FIXADA COM 3 PEÇAS DE GONZO 3/4" GALVANIZADO COM ABA ALONGADA. INCLUSIVE FERROLHO. FORNECIMENTO E INSTALAÇÃO	ESQV - ESQUADRIAS/FERRAGENS/VIDROS	UN	1,0000000	2.189,20	2.189,20
Composição Auxiliar	88316	SINAPI	SERVENTE COM ENCARGOS COMPLEMENTARES	Livro SINAPI: Cálculos e Parâmetros	H	0,2500000	23,84	5,96
Composição Auxiliar	88309	SINAPI	PEDREIRO COM ENCARGOS COMPLEMENTARES	Livro SINAPI: Cálculos e Parâmetros	H	0,2500000	30,01	7,50
Composição Auxiliar	88315	SINAPI	SERRALHEIRO COM ENCARGOS COMPLEMENTARES	Livro SINAPI: Cálculos e Parâmetros	H	5,0000000	29,81	149,05
Insumo	11708	ORSE	Poste de gradil Nylofor 3D, h=2,60m, seção de 40x60mm, Belgo ou similar	Material	pç	3,0000000	394,28	1.182,84
Insumo	013843	SBC	DOBRADICA GONZO FERRO GALV.18x25cm COM PARAFUSOS	Material	UN	3,0000000	15,20	45,60
Insumo	12678	ORSE	Fixador poliamida 40 x 60mm, para poste Nylofor, Belgo ou similar	Material	pç	12,0000000	12,99	155,88

ASSINADO DIGITALMENTE, PARA VALIDAR ESTE DOCUMENTO ACESSE:
https://intranet.ma.def.br/validar?c=4c623b0c-afdc-4615-9203-51fb97b96d60

Edital com Planilha SEI 0002025-07.2025.5.16.0001 / pg 492
02222.070/2025

Insumo	11707	ORSE	Gradil Nylofor3D, malha 20x5cm, Ø 5mm 250x203 cm, Belgo ou similar	Material	pç	0,5000000	1.284,75	642,37
				MO sem LS => 116,16	LS =>	0,00	MO com LS =>	116,16
				Valor do BDI => 491,91			Valor com BDI =>	2.681,11
9.1.1	**Código**	**Banco**	**Descrição**	**Tipo**	**Und**	**Quant.**	**Valor Unit**	**Total**
Composição	DPEMA-0126	Próprio	PADRÃO DE ENTRADA DE ENERGIA TRIFÁSICO, INSTALADO EM MURO, COM FORNECIMENTO E INSTALAÇÃO DE QUADRO DE MEDIÇÃO TRIFÁSICO, INCLUSO ATERRAMENTO, DISJUNTOR 100A E PONTALETE EM AÇO GALVANIZADO, 2" COM OLHAL- PADRÃO DPE/MA	INEL - INSTALAÇÃO ELÉTRICA/ELETRIFICAÇÃO E ILUMINAÇÃO EXTERNA	UN	1,0000000	2.004,49	2.004,49
Composição Auxiliar	88264	SINAPI	ELETRICISTA COM ENCARGOS COMPLEMENTARES	Livro SINAPI: Cálculos e Parâmetros	H	8,0000000	30,38	243,04
Composição Auxiliar	88247	SINAPI	AUXILIAR DE ELETRICISTA COM ENCARGOS COMPLEMENTARES	Livro SINAPI: Cálculos e Parâmetros	H	8,0000000	25,06	200,48
Insumo	210	ORSE	Arruela de alumínio p/eletroduto d=1 1/2"	Material	un	2,0000000	2,10	4,20
Insumo	315	ORSE	Bucha aluminio p/eletroduto d=1 1/2"	Material	un	2,0000000	2,65	5,30
Insumo	9722	ORSE	Corpo da caixa de inspeção em PVC p/aterramento d=300mm, redonda, h=300mm, ref: TEL-552 ou similar (SPDA)	Material	un	1,0000000	32,86	32,86
Insumo	2994	ORSE	Cabo cobre flexível, isolado, 2,5mm2 - 450/750V / 70º	Material	m	2,5000000	2,47	6,17
Insumo	3301	ORSE	Caixa de Medição trifasica CP rede	Material	un	1,0000000	348,47	348,47
Insumo	11848	ORSE	Conector cabo-haste em bronze natural para 2 cabos cobre de 16mm² a 70mm² comgrampo "U" e porcas de aço galv.Ref:TEL-583 ou similar	Material	un	1,0000000	4,81	4,81
Insumo	00002682/SIN	ORSE	Eletroduto de pvc rigido roscavel de 2 1/2", sem luva	Material	m	2,0000000	27,15	54,30
Insumo	00001887	SINAPI	CURVA 90 GRAUS, LONGA, DE PVC RIGIDO ROSCAVEL, DE 2 1/2", PARA ELETRODUTO	Material	UN	1,0000000	26,08	26,08
Insumo	DPEMA- I 0007	Próprio	PONTALETE EM AÇO GALVANIZADO 2", 6M	Material	UN	1,0000000	525,58	525,58
Insumo	829	ORSE	Disjuntor tripolar 100 A, padrão DIN (linha branca), corrente de interrupção 65KA, ref.: Siemens 3VF22 ou similar.	Material	un	1,0000000	453,68	453,68
Insumo	3543	ORSE	Cabeçote de alumínio de 2 1/2"	Material	Un	1,0000000	16,50	16,50
Insumo	2649	ORSE	Porca olhal, aço carbono, 16 mm	Material	un	1,0000000	12,60	12,60
Insumo	00003379	SINAPI	HASTE DE ATERRAMENTO EM ACO COM 3,00 M DE COMPRIMENTO E DN = 5/8", REVESTIDA COM BAIXA CAMADA DE COBRE, SEM CONECTOR	Material	UN	1,0000000	70,42	70,42
				MO sem LS => 308,16	LS =>	0,00	MO com LS =>	308,16
				Valor do BDI => 450,40			Valor com BDI =>	2.454,89
9.1.4	**Código**	**Banco**	**Descrição**	**Tipo**	**Und**	**Quant.**	**Valor Unit**	**Total**
Composição	92984	SINAPI	CABO DE COBRE FLEXÍVEL ISOLADO, 25 MM², ANTI-CHAMA 0,6/1,0 KV, PARA REDE ENTERRADA DE DISTRIBUIÇÃO DE ENERGIA ELÉTRICA - FORNECIMENTO E INSTALAÇÃO. AF_12/2021	Redes Enterradas de Distribuição Elétrica	M	1,0000000	32,94	32,94
Composição Auxiliar	88247	SINAPI	AUXILIAR DE ELETRICISTA COM ENCARGOS COMPLEMENTARES	Livro SINAPI: Cálculos e Parâmetros	H	0,0608000	25,06	1,52
Composição Auxiliar	88264	SINAPI	ELETRICISTA COM ENCARGOS COMPLEMENTARES	Livro SINAPI: Cálculos e Parâmetros	H	0,0608000	30,38	1,84
Insumo	00000996	SINAPI	CABO DE COBRE, FLEXIVEL, CLASSE 4 OU 5, ISOLACAO EM PVC/A, ANTICHAMA BWF-B, COBERTURA PVC-ST1, ANTICHAMA BWF-B, 1 CONDUTOR, 0,6/1 KV, SECAO NOMINAL 25 MM2	Material	M	1,0150000	29,11	29,54
Insumo	00021127	SINAPI	FITA ISOLANTE ADESIVA ANTICHAMA, USO ATE 750 V, EM ROLO DE 19 MM X 5 M	Material	UN	0,0090000	4,67	0,04
				MO sem LS => 2,33	LS =>	0,00	MO com LS =>	2,33
				Valor do BDI => 7,40			Valor com BDI =>	40,34
9.1.5	**Código**	**Banco**	**Descrição**	**Tipo**	**Und**	**Quant.**	**Valor Unit**	**Total**
Composição	354	ORSE	Eletroduto de pvc rígido roscável, diâm = 32mm (1")	Interligações até Quadro Geral - Eletrodutos e Conexões	m	1,0000000	17,16	17,16
Item	**Código**	**Banco**	**Descrição**	**Tipo**	**Und**	**Quant.**	**Valor Unit**	**Total**
Composição	10549	ORSE	Encargos Complementares - Servente	Provisórios	h	0,2200000	3,87	0,85
Insumo	00002436/SIN	ORSE	Eletricista (horista)	Mão de Obra	h	0,2200000	19,02	4,18
Insumo	00006111/SIN	ORSE	Servente de obras (horista)	Mão de Obra	h	0,2200000	14,58	3,20
Composição	10552	ORSE	Encargos Complementares - Eletricista	Provisórios	h	0,2200000	3,74	0,82
Insumo	00002685/SIN	ORSE	Eletroduto de pvc rigido roscavel de 1", sem luva	Material	m	1,0500000	7,78	8,16

Detalhamento de Cálculo ORSE

Item	**Código**	**Banco**	**Descrição**	**Tipo**	**Und**	**Quant.**	**Valor Unit**	**Total**
Insumo	10761	ORSE	Refeição - café da manhã (café com leite e dois pães com manteiga)	Serviços	un	0,0447920	5,00	0,22
Insumo	10788	ORSE	Pá quadrada	Material	un	0,0000440	36,90	0,00
Insumo	941	ORSE	Fardamento com mangas curta	Material	un	0,0006600	194,68	0,12
Insumo	00012893/SIN	ORSE	Bota de seguranca com biqueira de aco e colarinho acolchoado	Material	par	0,0003300	73,93	0,02
Insumo	4728	ORSE	Talhadeira chata 10"	Material	un	0,0000660	18,58	0,00
Insumo	10596	ORSE	Protetor auricular	Material	un	0,0019800	4,85	0,00
Insumo	4729	ORSE	Marreta 1 kg com cabo	Material	un	0,0000220	37,80	0,00
Insumo	10517	ORSE	Exames admissionais/demissionais (checkup)	Serviços	cj	0,0001760	300,00	0,05
Insumo	00012895/SIN	ORSE	Capacete de seguranca aba frontal com suspensao de polietileno, sem jugular (classe b)	Material	un	0,0002640	13,50	0,00
Insumo	10362	ORSE	Seguro de vida e acidente em grupo	Serviços	un	0,0019800	12,54	0,02
Insumo	158	ORSE	Almoço (Participação do empregador)	Material	un	0,0447920	14,00	0,62
Insumo	2378	ORSE	Vale transporte	Material	un	0,0350900	4,50	0,15
Insumo	10599	ORSE	Protetor solar fps 30 com 120ml	Material	un	0,0007920	18,00	0,01
Insumo	00012894/SIN	ORSE	Capa para chuva em pvc com forro de poliester, com capuz (amarela ou azul)	Material	un	0,0000880	20,11	0,00
Insumo	00012892/SIN	ORSE	Luva raspa de couro, cano curto (punho *7* cm)	Material	par	0,0010120	10,87	0,01
Insumo	1651	ORSE	Óculos branco proteção	Material	pr	0,0003520	7,00	0,00
Insumo	10492	ORSE	Cesta Básica	Material	un	0,0019800	205,00	0,40
Insumo	00002711/SIN	ORSE	Carrinho de mao, em aco, com capacidade de *45 a 65* l / *100* kg, pneu com camara	Material	un	0,0000440	187,68	0,00

ASSINADO DIGITALMENTE, PARA VALIDAR ESTE DOCUMENTO ACESSE:
https://intranet.ma.def.br/validar?c=4c623b0c-afdc-4615-9203-51fb97b96d60

Edital com Planilha Final (0685617) SEI 0004655-11.2025.6.10.0000 / pg 4793

02222.070/2025

Insumo	00002436/SIN	ORSE	Eletricista (horista)	Mão de Obra	h	0,2200000	19,02	4,18
Insumo	00006111/SIN	ORSE	Servente de obras (horista)	Mão de Obra	h	0,2200000	14,58	3,20
Insumo	11242	ORSE	Chave inglesa 12"	Material	un	0,0000220	34,00	0,00
Insumo	10579	ORSE	Chave de fenda chata 30 cm	Material	un	0,0000440	26,89	0,00
Insumo	11240	ORSE	Alicate com isolamento	Material	un	0,0000440	47,69	0,00
Insumo	11241	ORSE	Alicate volt-amperimetro	Material	un	0,0000440	170,60	0,00
Insumo	00002685/SIN	ORSE	Eletroduto de pvc rigido roscavel de 1", sem luva	Material	m	1,0500000	7,78	8,16
				MO sem LS =>	7,38	LS =>	0,00	MO com LS =>	7,38
				Valor do BDI =>	3,85			Valor com BDI =>	21,01

9.1.6	Código	Banco	Descrição	Tipo	Und	Quant.	Valor Unit	Total
Composição	061085	SBC	ELETRODUTO PVC RIGIDO 2""	INSTALACOES ELETRICAS - ELETRODUTOS	M	1,0000000	39,97	39,97
Insumo	007508	SBC	ELETRODUTO PVC RIGIDO ROSCAVEL 2"	Material	M	1,1000000	20,96	23,05
Insumo	099250	SBC	ELETRICISTA	Mão de Obra	H	0,4870000	19,66	9,57
Insumo	099806	SBC	AJUDANTE DE ELETRICISTA	Mão de Obra	H	0,4870000	15,10	7,35
				MO sem LS =>	16,92	LS =>	0,00	MO com LS =>	16,92
				Valor do BDI =>	8,98			Valor com BDI =>	48,95

9.1.7	Código	Banco	Descrição	Tipo	Und	Quant.	Valor Unit	Total
Composição	356	ORSE	Eletroduto de pvc rígido roscável, diâm = 50mm (1 1/2")	Interligações até Quadro Geral - Eletrodutos e Conexões	m	1,0000000	24,28	24,28
Item	**Código**	**Banco**	**Descrição**	**Tipo**	**Und**	**Quant.**	**Valor Unit**	**Total**
Composição	10549	ORSE	Encargos Complementares - Servente	Provisórios	h	0,3000000	3,87	1,16
Insumo	00002680/SIN	ORSE	Eletroduto de pvc rigido roscavel de 1 1/2", sem luva	Material	m	1,0500000	11,39	11,95
Insumo	00002436/SIN	ORSE	Eletricista (horista)	Mão de Obra	h	0,3000000	19,02	5,70
Composição	10552	ORSE	Encargos Complementares - Eletricista	Provisórios	h	0,3000000	3,74	1,12
Insumo	00006111/SIN	ORSE	Servente de obras (horista)	Mão de Obra	h	0,3000000	14,58	4,37

Detalhamento de Cálculo ORSE

Item	Código	Banco	Descrição	Tipo	Und	Quant.	Valor Unit	Total
Insumo	10761	ORSE	Refeição - café da manhã (café com leite e dois pães com manteiga)	Serviços	un	0,0610800	5,00	0,30
Insumo	10788	ORSE	Pá quadrada	Material	un	0,0000600	36,90	0,00
Insumo	941	ORSE	Fardamento com mangas curta	Material	un	0,0009000	194,68	0,17
Insumo	00012893/SIN	ORSE	Bota de seguranca com biqueira de aco e colarinho acolchoado	Material	par	0,0004500	73,93	0,03
Insumo	4728	ORSE	Talhadeira chata 10"	Material	un	0,0000900	18,58	0,00
Insumo	10596	ORSE	Protetor auricular	Material	un	0,0027000	4,85	0,01
Insumo	4729	ORSE	Marreta 1 kg com cabo	Material	un	0,0000300	37,80	0,00
Insumo	10517	ORSE	Exames admissionais/demissionais (checkup)	Serviços	cj	0,0002400	300,00	0,07
Insumo	00012895/SIN	ORSE	Capacete de seguranca aba frontal com suspensao de polietileno, sem jugular (classe b)	Material	un	0,0003600	13,50	0,00
Insumo	10362	ORSE	Seguro de vida e acidente em grupo	Serviços	un	0,0027000	12,54	0,03
Insumo	158	ORSE	Almoço (Participação do empregador)	Material	un	0,0610800	14,00	0,85
Insumo	2378	ORSE	Vale transporte	Material	un	0,0478500	4,50	0,21
Insumo	10599	ORSE	Protetor solar fps 30 com 120ml	Material	un	0,0010800	18,00	0,01
Insumo	00012894/SIN	ORSE	Capa para chuva em pvc com forro de poliester, com capuz (amarela ou azul)	Material	un	0,0001200	20,11	0,00
Insumo	00012892/SIN	ORSE	Luva raspa de couro, cano curto (punho *7* cm)	Material	par	0,0013800	10,87	0,01
Insumo	1651	ORSE	Óculos branco proteção	Material	pr	0,0004800	7,00	0,00
Insumo	10492	ORSE	Cesta Básica	Material	un	0,0027000	205,00	0,55
Insumo	00002711/SIN	ORSE	Carrinho de mao, em aco, com capacidade de *45 a 65* l / *100* kg, pneu com camara	Material	un	0,0000600	187,68	0,01
Insumo	00002680/SIN	ORSE	Eletroduto de pvc rigido roscavel de 1 1/2", sem luva	Material	m	1,0500000	11,39	11,95
Insumo	00002436/SIN	ORSE	Eletricista (horista)	Mão de Obra	h	0,3000000	19,02	5,70
Insumo	11242	ORSE	Chave inglesa 12"	Material	un	0,0000300	34,00	0,00
Insumo	10579	ORSE	Chave de fenda chata 30 cm	Material	un	0,0000600	26,89	0,00
Insumo	11240	ORSE	Alicate com isolamento	Material	un	0,0000600	47,69	0,00
Insumo	11241	ORSE	Alicate volt-amperimetro	Material	un	0,0000600	170,60	0,01
Insumo	00006111/SIN	ORSE	Servente de obras (horista)	Mão de Obra	h	0,3000000	14,58	4,37
				MO sem LS =>	10,07	LS =>	0,00	MO com LS =>	10,07
				Valor do BDI =>	5,45			Valor com BDI =>	29,73

9.1.8	Código	Banco	Descrição	Tipo	Und	Quant.	Valor Unit	Total
Composição	363	ORSE	Curva para eletroduto de pvc rígido roscável, diâm = 32mm (1")	Interligações até Quadro Geral - Eletrodutos e Conexões	un	1,0000000	8,23	8,23
Item	**Código**	**Banco**	**Descrição**	**Tipo**	**Und**	**Quant.**	**Valor Unit**	**Total**
Insumo	00006111/SIN	ORSE	Servente de obras (horista)	Mão de Obra	h	0,1300000	14,58	1,89
Composição	10552	ORSE	Encargos Complementares - Eletricista	Provisórios	h	0,1300000	3,74	0,48
Composição	10549	ORSE	Encargos Complementares - Servente	Provisórios	h	0,1300000	3,87	0,50
Insumo	00001884/SIN	ORSE	Curva 90 graus, longa, de pvc rigido roscavel, de 1", para eletroduto	Material	un	1,0000000	2,93	2,93
Insumo	00002436/SIN	ORSE	Eletricista (horista)	Mão de Obra	h	0,1300000	19,02	2,47

Detalhamento de Cálculo ORSE

Item	Código	Banco	Descrição	Tipo	Und	Quant.	Valor Unit	Total
Insumo	00006111/SIN	ORSE	Servente de obras (horista)	Mão de Obra	h	0,1300000	14,58	1,89
Insumo	941	ORSE	Fardamento com mangas curta	Material	un	0,0003900	194,68	0,07

ASSINADO DIGITALMENTE, PARA VALIDAR ESTE DOCUMENTO ACESSE:
https://intranet.ma.def.br/validar?c=4c623b0c-afdc-4615-9203-51fb97b96d60

Insumo	11242	ORSE	Chave inglesa 12"	Material	un	0,0000130	34,00	0,00
Insumo	1651	ORSE	Óculos branco proteção	Material	pr	0,0002080	7,00	0,00
Insumo	00012895/SIN	ORSE	Capacete de seguranca aba frontal com suspensao de polietileno, sem jugular (classe b)	Material	un	0,0001560	13,50	0,00
Insumo	10579	ORSE	Chave de fenda chata 30 cm	Material	un	0,0000260	26,89	0,00
Insumo	10761	ORSE	Refeição - café da manhã (café com leite e dois pães com manteiga)	Serviços	un	0,0264680	5,00	0,13
Insumo	10517	ORSE	Exames admissionais/demissionais (checkup)	Serviços	cj	0,0001040	300,00	0,03
Insumo	158	ORSE	Almoço (Participação do empregador)	Material	un	0,0264680	14,00	0,37
Insumo	10362	ORSE	Seguro de vida e acidente em grupo	Serviços	un	0,0011700	12,54	0,01
Insumo	00012893/SIN	ORSE	Bota de seguranca com biqueira de aco e colarinho acolchoado	Material	par	0,0001950	73,93	0,01
Insumo	10492	ORSE	Cesta Básica	Material	un	0,0011700	205,00	0,23
Insumo	2378	ORSE	Vale transporte	Material	un	0,0207350	4,50	0,09
Insumo	11240	ORSE	Alicate com isolamento	Material	un	0,0000260	47,69	0,00
Insumo	10599	ORSE	Protetor solar fps 30 com 120ml	Material	un	0,0004680	18,00	0,00
Insumo	11241	ORSE	Alicate volt-amperimetro	Material	un	0,0000260	170,60	0,00
Insumo	00012892/SIN	ORSE	Luva raspa de couro, cano curto (punho *7* cm)	Material	par	0,0005980	10,87	0,00
Insumo	00012894/SIN	ORSE	Capa para chuva em pvc com forro de poliester, com capuz (amarela ou azul)	Material	un	0,0000520	20,11	0,00
Insumo	10596	ORSE	Protetor auricular	Material	un	0,0011700	4,85	0,00
Insumo	10788	ORSE	Pá quadrada	Material	un	0,0000260	36,90	0,00
Insumo	4728	ORSE	Talhadeira chata 10"	Material	un	0,0000390	18,58	0,00
Insumo	4729	ORSE	Marreta 1 kg com cabo	Material	un	0,0000130	37,80	0,00
Insumo	00002711/SIN	ORSE	Carrinho de mao, em aco, com capacidade de *45 a 65* l / *100* kg, pneu com camara	Material	un	0,0000260	187,68	0,00
Insumo	00001884/SIN	ORSE	Curva 90 graus, longa, de pvc rigido roscavel, de 1", para eletroduto	Material	un	1,0000000	2,93	2,93
Insumo	00002436/SIN	ORSE	Eletricista (horista)	Mão de Obra	h	0,1300000	19,02	2,47
				MO sem LS => 4,36	LS =>	0,00	MO com LS =>	4,36
				Valor do BDI => 1,84			Valor com BDI =>	10,07

9.1.9	Código	Banco	Descrição	Tipo	Und	Quant.	Valor Unit	Total
Composição	366	ORSE	Curva para eletroduto de pvc rígido roscável, diâm = 60mm (2")	Interligações até Quadro Geral - Eletrodutos e Conexões	un	1,0000000	22,15	22,15
Item	**Código**	**Banco**	**Descrição**	**Tipo**	**Und**	**Quant.**	**Valor Unit**	**Total**
Insumo	00001876/SIN	ORSE	Curva 90 graus, longa, de pvc rigido roscavel, de 2", para eletroduto	Material	un	1,0000000	6,51	6,51
Composição	10549	ORSE	Encargos Complementares - Servente	Provisórios	h	0,3800000	3,87	1,47
Insumo	00006111/SIN	ORSE	Servente de obras (horista)	Mão de Obra	h	0,3800000	14,58	5,54
Insumo	00002436/SIN	ORSE	Eletricista (horista)	Mão de Obra	h	0,3800000	19,02	7,22
Composição	10552	ORSE	Encargos Complementares - Eletricista	Provisórios	h	0,3800000	3,74	1,42

Detalhamento de Cálculo ORSE

Item	Código	Banco	Descrição	Tipo	Und	Quant.	Valor Unit	Total
Insumo	00001876/SIN	ORSE	Curva 90 graus, longa, de pvc rigido roscavel, de 2", para eletroduto	Material	un	1,0000000	6,51	6,51
Insumo	10761	ORSE	Refeição - café da manhã (café com leite e dois pães com manteiga)	Serviços	un	0,0773680	5,00	0,38
Insumo	10788	ORSE	Pá quadrada	Material	un	0,0000760	36,90	0,00
Insumo	941	ORSE	Fardamento com mangas curta	Material	un	0,0011400	194,68	0,22
Insumo	00012893/SIN	ORSE	Bota de seguranca com biqueira de aco e colarinho acolchoado	Material	par	0,0005700	73,93	0,04
Insumo	4728	ORSE	Talhadeira chata 10"	Material	un	0,0001140	18,58	0,00
Insumo	10596	ORSE	Protetor auricular	Material	un	0,0034200	4,85	0,01
Insumo	4729	ORSE	Marreta 1 kg com cabo	Material	un	0,0000380	37,80	0,00
Insumo	10517	ORSE	Exames admissionais/demissionais (checkup)	Serviços	cj	0,0003040	300,00	0,09
Insumo	00012895/SIN	ORSE	Capacete de seguranca aba frontal com suspensao de polietileno, sem jugular (classe b)	Material	un	0,0004560	13,50	0,00
Insumo	10362	ORSE	Seguro de vida e acidente em grupo	Serviços	un	0,0034200	12,54	0,04
Insumo	158	ORSE	Almoço (Participação do empregador)	Material	un	0,0773680	14,00	1,08
Insumo	2378	ORSE	Vale transporte	Material	un	0,0606100	4,50	0,27
Insumo	10599	ORSE	Protetor solar fps 30 com 120ml	Material	un	0,0013680	18,00	0,02
Insumo	00012894/SIN	ORSE	Capa para chuva em pvc com forro de poliester, com capuz (amarela ou azul)	Material	un	0,0001520	20,11	0,00
Insumo	00012892/SIN	ORSE	Luva raspa de couro, cano curto (punho *7* cm)	Material	par	0,0017480	10,87	0,01
Insumo	1651	ORSE	Óculos branco proteção	Material	pr	0,0006080	7,00	0,00
Insumo	10492	ORSE	Cesta Básica	Material	un	0,0034200	205,00	0,70
Insumo	00002711/SIN	ORSE	Carrinho de mao, em aco, com capacidade de *45 a 65* l / *100* kg, pneu com camara	Material	un	0,0000760	187,68	0,01
Insumo	00006111/SIN	ORSE	Servente de obras (horista)	Mão de Obra	h	0,3800000	14,58	5,54
Insumo	00002436/SIN	ORSE	Eletricista (horista)	Mão de Obra	h	0,3800000	19,02	7,22
Insumo	11242	ORSE	Chave inglesa 12"	Material	un	0,0000380	34,00	0,00
Insumo	10579	ORSE	Chave de fenda chata 30 cm	Material	un	0,0000760	26,89	0,00
Insumo	11240	ORSE	Alicate com isolamento	Material	un	0,0000760	47,69	0,00
Insumo	11241	ORSE	Alicate volt-amperimetro	Material	un	0,0000760	170,60	0,01
				MO sem LS => 12,76	LS =>	0,00	MO com LS =>	12,76
				Valor do BDI => 4,97			Valor com BDI =>	27,12

9.1.10	Código	Banco	Descrição	Tipo	Und	Quant.	Valor Unit	Total

ASSINADO DIGITALMENTE, PARA VALIDAR ESTE DOCUMENTO ACESSE:
https://intranet.ma.def.br/validar?c=4c623b0c-afdc-4615-9203-51fb97b96d60

Anexo I - Planilha Sem Desoneração - 01/2025 - DPE MA (0268607v21) SEI 0004655-51.2025.8.10.0000 / pg 4795

Composição	365	ORSE	Curva para eletroduto de pvc rígido roscável, diâm = 50mm (1 1/2")	Interligações até Quadro Geral - Eletrodutos e Conexões	un	1,0000000	12,19	12,19
Item	**Código**	**Banco**	**Descrição**	**Tipo**	**Und**	**Quant.**	**Valor Unit**	**Total**
Composição	10552	ORSE	Encargos Complementares - Eletricista	Provisórios	h	0,2000000	3,74	0,74
Insumo	00006111/SIN	ORSE	Servente de obras (horista)	Mão de Obra	h	0,2000000	14,58	2,91
Composição	10549	ORSE	Encargos Complementares - Servente	Provisórios	h	0,2000000	3,87	0,77
Insumo	00002436/SIN	ORSE	Eletricista (horista)	Mão de Obra	h	0,2000000	19,02	3,80
Insumo	00001875/SIN	ORSE	Curva 90 graus, longa, de pvc rigido roscavel, de 1 1/2", para eletroduto	Material	un	1,0000000	4,00	4,00

Detalhamento de Cálculo ORSE

Item	**Código**	**Banco**	**Descrição**	**Tipo**	**Und**	**Quant.**	**Valor Unit**	**Total**
Insumo	941	ORSE	Fardamento com mangas curta	Material	un	0,0006000	194,68	0,11
Insumo	11242	ORSE	Chave inglesa 12"	Material	un	0,0000200	34,00	0,00
Insumo	1651	ORSE	Óculos branco proteção	Material	pr	0,0003200	7,00	0,00
Insumo	00012895/SIN	ORSE	Capacete de seguranca aba frontal com suspensao de polietileno, sem jugular (classe b)	Material	un	0,0002400	13,50	0,00
Insumo	10579	ORSE	Chave de fenda chata 30 cm	Material	un	0,0000400	26,89	0,00
Insumo	10761	ORSE	Refeição - café da manhã (café com leite e dois pães com manteiga)	Serviços	un	0,0407200	5,00	0,20
Insumo	10517	ORSE	Exames admissionais/demissionais (checkup)	Serviços	cj	0,0001600	300,00	0,04
Insumo	158	ORSE	Almoço (Participação do empregador)	Material	un	0,0407200	14,00	0,57
Insumo	10362	ORSE	Seguro de vida e acidente em grupo	Serviços	un	0,0018000	12,54	0,02
Insumo	00012893/SIN	ORSE	Bota de seguranca com biqueira de aco e colarinho acolchoado	Material	par	0,0003000	73,93	0,02
Insumo	10492	ORSE	Cesta Básica	Material	un	0,0018000	205,00	0,36
Insumo	2378	ORSE	Vale transporte	Material	un	0,0319000	4,50	0,14
Insumo	11240	ORSE	Alicate com isolamento	Material	un	0,0000400	47,69	0,00
Insumo	10599	ORSE	Protetor solar fps 30 com 120ml	Material	un	0,0007200	18,00	0,01
Insumo	11241	ORSE	Alicate volt-amperimetro	Material	un	0,0000400	170,60	0,00
Insumo	00012892/SIN	ORSE	Luva raspa de couro, cano curto (punho *7* cm)	Material	par	0,0009200	10,87	0,01
Insumo	00012894/SIN	ORSE	Capa para chuva em pvc com forro de poliester, com capuz (amarela ou azul)	Material	un	0,0000800	20,11	0,00
Insumo	10596	ORSE	Protetor auricular	Material	un	0,0018000	4,85	0,00
Insumo	00006111/SIN	ORSE	Servente de obras (horista)	Mão de Obra	h	0,2000000	14,58	2,91
Insumo	10788	ORSE	Pá quadrada	Material	un	0,0000400	36,90	0,00
Insumo	4728	ORSE	Talhadeira chata 10"	Material	un	0,0000600	18,58	0,00
Insumo	4729	ORSE	Marreta 1 kg com cabo	Material	un	0,0000200	37,80	0,00
Insumo	00002711/SIN	ORSE	Carrinho de mao, em aco, com capacidade de *45 a 65* l / *100* kg, pneu com camara	Material	un	0,0000400	187,68	0,00
Insumo	00002436/SIN	ORSE	Eletricista (horista)	Mão de Obra	h	0,2000000	19,02	3,80
Insumo	00001875/SIN	ORSE	Curva 90 graus, longa, de pvc rigido roscavel, de 1 1/2", para eletroduto	Material	un	1,0000000	4,00	4,00
				MO sem LS => 6,71	LS =>	0,00	MO com LS =>	6,71
				Valor do BDI => 2,73			Valor com BDI =>	14,92

9.1.11	**Código**	**Banco**	**Descrição**	**Tipo**	**Und**	**Quant.**	**Valor Unit**	**Total**
Composição	12140	ORSE	Abraçadeira metálica tipo "D" de 1"	Tubos e Conexões de PVC Rígido Soldável	un	1,0000000	5,72	5,72
Item	**Código**	**Banco**	**Descrição**	**Tipo**	**Und**	**Quant.**	**Valor Unit**	**Total**
Insumo	00002696/SIN	ORSE	Encanador ou bombeiro hidraulico (horista)	Mão de Obra	h	0,1000000	19,02	1,90
Insumo	00006111/SIN	ORSE	Servente de obras (horista)	Mão de Obra	h	0,1000000	14,58	1,45
Composição	10549	ORSE	Encargos Complementares - Servente	Provisórios	h	0,1000000	3,87	0,38
Composição	10554	ORSE	Encargos Complementares - Encanador	Provisórios	h	0,1000000	3,80	0,38
Insumo	7143	ORSE	Abraçadeira metálica tipo "d" de 1"	Material	un	1,0000000	1,65	1,65

Detalhamento de Cálculo ORSE

Item	**Código**	**Banco**	**Descrição**	**Tipo**	**Und**	**Quant.**	**Valor Unit**	**Total**
Insumo	00002696/SIN	ORSE	Encanador ou bombeiro hidraulico (horista)	Mão de Obra	h	0,1000000	19,02	1,90
Insumo	00006111/SIN	ORSE	Servente de obras (horista)	Mão de Obra	h	0,1000000	14,58	1,45
Insumo	10761	ORSE	Refeição - café da manhã (café com leite e dois pães com manteiga)	Serviços	un	0,0203600	5,00	0,10
Insumo	10788	ORSE	Pá quadrada	Material	un	0,0000200	36,90	0,00
Insumo	941	ORSE	Fardamento com mangas curta	Material	un	0,0003000	194,68	0,05
Insumo	00012893/SIN	ORSE	Bota de seguranca com biqueira de aco e colarinho acolchoado	Material	par	0,0001600	73,93	0,01
Insumo	4728	ORSE	Talhadeira chata 10"	Material	un	0,0000300	18,58	0,00
Insumo	10596	ORSE	Protetor auricular	Material	un	0,0009000	4,85	0,00
Insumo	4729	ORSE	Marreta 1 kg com cabo	Material	un	0,0000100	37,80	0,00
Insumo	10517	ORSE	Exames admissionais/demissionais (checkup)	Serviços	cj	0,0000800	300,00	0,02
Insumo	00012895/SIN	ORSE	Capacete de seguranca aba frontal com suspensao de polietileno, sem jugular (classe b)	Material	un	0,0001200	13,50	0,00
Insumo	10362	ORSE	Seguro de vida e acidente em grupo	Serviços	un	0,0009000	12,54	0,01
Insumo	158	ORSE	Almoço (Participação do empregador)	Material	un	0,0203600	14,00	0,28
Insumo	2378	ORSE	Vale transporte	Material	un	0,0159500	4,50	0,07
Insumo	10599	ORSE	Protetor solar fps 30 com 120ml	Material	un	0,0003600	18,00	0,00
Insumo	00012894/SIN	ORSE	Capa para chuva em pvc com forro de poliester, com capuz (amarela ou azul)	Material	un	0,0000400	20,11	0,00
Insumo	00012892/SIN	ORSE	Luva raspa de couro, cano curto (punho *7* cm)	Material	par	0,0004600	10,87	0,00

ASSINADO DIGITALMENTE, PARA VALIDAR ESTE DOCUMENTO ACESSE:
https://intranet.ma.def.br/validar?c=4c623b0c-afdc-4615-9203-51fb97b96d60

Edital completo em PDF, Anexo I (0268267) SEI 0004655-11.2025.5.10.0000 / pg 4796

Insumo	1651	ORSE	Óculos branco proteção	Material	pr	0,0001600	7,00	0,00
Insumo	10492	ORSE	Cesta Básica	Material	un	0,0009000	205,00	0,18
Insumo	00002711/SIN	ORSE	Carrinho de mao, em aco, com capacidade de *45 a 65* l / *100* kg, pneu com camara	Material	un	0,0000200	187,68	0,00
Insumo	10593	ORSE	Praio simples 30cm	Material	un	0,0000100	19,57	0,00
Insumo	11254	ORSE	Tarracha para tubos PVC de 3/4"	Material	un	0,0000700	27,49	0,00
Insumo	11255	ORSE	Tarracha para tubos PVC de 1"	Material	un	0,0000600	49,00	0,00
Insumo	11253	ORSE	Tarracha para tubos PVC de 1/2"	Material	un	0,0001100	29,00	0,00
Insumo	11257	ORSE	Tarracha para tubos PVC de 1 1/4"	Material	un	0,0000400	32,30	0,00
Insumo	10592	ORSE	Lima chata 12"	Material	un	0,0000100	38,09	0,00
Insumo	11256	ORSE	Tarracha para tubos PVC de 1 1/2"	Material	un	0,0000400	60,00	0,00
Insumo	7143	ORSE	Abraçadeira metálica tipo "d" de 1"	Material	un	1,0000000	1,65	1,65
				MO sem LS => 3,35	LS =>	0,00	MO com LS =>	3,35
				Valor do BDI => 1,28			Valor com BDI =>	7,00

9.1.12	Código	Banco	Descrição	Tipo	Und	Quant.	Valor Unit	Total
Composição	7750	ORSE	Abraçadeira metálica tipo "D" de 1 1/4"	Tubos e Conexões de PVC Rígido Soldável	un	1,0000000	6,80	6,80
Item	**Código**	**Banco**	**Descrição**	**Tipo**	**Und**	**Quant.**	**Valor Unit**	**Total**
Composição	10549	ORSE	Encargos Complementares - Servente	Provisórios	h	0,1000000	3,87	0,38
Insumo	00000395/SIN	ORSE	Abracadeira em aco para amarracao de eletrodutos, tipo d, com 1 1/4" e parafuso de fixacao	Material	un	1,0000000	2,73	2,73
Composição	10554	ORSE	Encargos Complementares - Encanador	Provisórios	h	0,1000000	3,80	0,38
Insumo	00006111/SIN	ORSE	Servente de obras (horista)	Mão de Obra	h	0,1000000	14,58	1,45
Insumo	00002696/SIN	ORSE	Encanador ou bombeiro hidraulico (horista)	Mão de Obra	h	0,1000000	19,02	1,90

Detalhamento de Cálculo ORSE

Item	Código	Banco	Descrição	Tipo	Und	Quant.	Valor Unit	Total
Insumo	10761	ORSE	Refeição - café da manhã (café com leite e dois pães com manteiga)	Serviços	un	0,0203600	5,00	0,10
Insumo	10788	ORSE	Pá quadrada	Material	un	0,0000200	36,90	0,00
Insumo	941	ORSE	Fardamento com mangas curta	Material	un	0,0003000	194,68	0,05
Insumo	00012893/SIN	ORSE	Bota de seguranca com biqueira de aco e colarinho acolchoado	Material	par	0,0001600	73,93	0,01
Insumo	4728	ORSE	Talhadeira chata 10"	Material	un	0,0000300	18,58	0,00
Insumo	10596	ORSE	Protetor auricular	Material	un	0,0009000	4,85	0,00
Insumo	4729	ORSE	Marreta 1 kg com cabo	Material	un	0,0000100	37,80	0,00
Insumo	10517	ORSE	Exames admissionais/demissionais (checkup)	Serviços	cj	0,0000800	300,00	0,02
Insumo	00012895/SIN	ORSE	Capacete de seguranca aba frontal com suspensao de polietileno, sem jugular (classe b)	Material	un	0,0001200	13,50	0,00
Insumo	10362	ORSE	Seguro de vida e acidente em grupo	Serviços	un	0,0009000	12,54	0,01
Insumo	158	ORSE	Almoço (Participação do empregador)	Material	un	0,0203600	14,00	0,28
Insumo	2378	ORSE	Vale transporte	Material	un	0,0159500	4,50	0,07
Insumo	10599	ORSE	Protetor solar fps 30 com 120ml	Material	un	0,0003600	18,00	0,00
Insumo	00012894/SIN	ORSE	Capa para chuva em pvc com forro de poliester, com capuz (amarela ou azul)	Material	un	0,0000400	20,11	0,00
Insumo	00012892/SIN	ORSE	Luva raspa de couro, cano curto (punho *7* cm)	Material	par	0,0004600	10,87	0,00
Insumo	1651	ORSE	Óculos branco proteção	Material	pr	0,0001600	7,00	0,00
Insumo	10492	ORSE	Cesta Básica	Material	un	0,0009000	205,00	0,18
Insumo	00002711/SIN	ORSE	Carrinho de mao, em aco, com capacidade de *45 a 65* l / *100* kg, pneu com camara	Material	un	0,0000200	187,68	0,00
Insumo	00000395/SIN	ORSE	Abracadeira em aco para amarracao de eletrodutos, tipo d, com 1 1/4" e parafuso de fixacao	Material	un	1,0000000	2,73	2,73
Insumo	10593	ORSE	Praio simples 30cm	Material	un	0,0000100	19,57	0,00
Insumo	11254	ORSE	Tarracha para tubos PVC de 3/4"	Material	un	0,0000700	27,49	0,00
Insumo	11255	ORSE	Tarracha para tubos PVC de 1"	Material	un	0,0000600	49,00	0,00
Insumo	11253	ORSE	Tarracha para tubos PVC de 1/2"	Material	un	0,0001100	29,00	0,00
Insumo	11257	ORSE	Tarracha para tubos PVC de 1 1/4"	Material	un	0,0000400	32,30	0,00
Insumo	10592	ORSE	Lima chata 12"	Material	un	0,0000100	38,09	0,00
Insumo	11256	ORSE	Tarracha para tubos PVC de 1 1/2"	Material	un	0,0000400	60,00	0,00
Insumo	00006111/SIN	ORSE	Servente de obras (horista)	Mão de Obra	h	0,1000000	14,58	1,45
Insumo	00002696/SIN	ORSE	Encanador ou bombeiro hidraulico (horista)	Mão de Obra	h	0,1000000	19,02	1,90
				MO sem LS => 3,35	LS =>	0,00	MO com LS =>	3,35
				Valor do BDI => 1,52			Valor com BDI =>	8,32

9.1.13	Código	Banco	Descrição	Tipo	Und	Quant.	Valor Unit	Total
Composição	11819	ORSE	Abraçadeira metálica tipo "D" de 2"	Tubos e Conexões de PVC Rígido Soldável	un	1,0000000	7,01	7,01
Item	**Código**	**Banco**	**Descrição**	**Tipo**	**Und**	**Quant.**	**Valor Unit**	**Total**
Composição	10549	ORSE	Encargos Complementares - Servente	Provisórios	h	0,1000000	3,87	0,38
Insumo	00039132/SIN	ORSE	Abracadeira em aco para amarracao de eletrodutos, tipo d, com 2" e cunha de fixacao	Material	un	1,0000000	2,94	2,94
Composição	10554	ORSE	Encargos Complementares - Encanador	Provisórios	h	0,1000000	3,80	0,38
Insumo	00006111/SIN	ORSE	Servente de obras (horista)	Mão de Obra	h	0,1000000	14,58	1,45
Insumo	00002696/SIN	ORSE	Encanador ou bombeiro hidraulico (horista)	Mão de Obra	h	0,1000000	19,02	1,90

Detalhamento de Cálculo ORSE

Item	Código	Banco	Descrição	Tipo	Und	Quant.	Valor Unit	Total
Insumo	10761	ORSE	Refeição - café da manhã (café com leite e dois pães com manteiga)	Serviços	un	0,0203600	5,00	0,10

ASSINADO DIGITALMENTE, PARA VALIDAR ESTE DOCUMENTO ACESSE:
https://intranet.ma.def.br/validar?c=4c623b0c-afdc-4615-9203-51fb97b96d60

Insumo	10788	ORSE	Pá quadrada	Material	un	0,0000200	36,90	0,00
Insumo	941	ORSE	Fardamento com mangas curta	Material	un	0,0003000	194,68	0,05
Insumo	00012893/SIN	ORSE	Bota de seguranca com biqueira de aco e colarinho acolchoado	Material	par	0,0001600	73,93	0,01
Insumo	4728	ORSE	Talhadeira chata 10"	Material	un	0,0000300	18,58	0,00
Insumo	10596	ORSE	Protetor auricular	Material	un	0,0009000	4,85	0,00
Insumo	4729	ORSE	Marreta 1 kg com cabo	Material	un	0,0000100	37,80	0,00
Insumo	10517	ORSE	Exames admissionais/demissionais (checkup)	Serviços	cj	0,0000800	300,00	0,02
Insumo	00012895/SIN	ORSE	Capacete de seguranca aba frontal com suspensao de polietileno, sem jugular (classe b)	Material	un	0,0001200	13,50	0,00
Insumo	10362	ORSE	Seguro de vida e acidente em grupo	Serviços	un	0,0009000	12,54	0,01
Insumo	158	ORSE	Almoço (Participação do empregador)	Material	un	0,0203600	14,00	0,28
Insumo	2378	ORSE	Vale transporte	Material	un	0,0159500	4,50	0,07
Insumo	10599	ORSE	Protetor solar fps 30 com 120ml	Material	un	0,0003600	18,00	0,00
Insumo	00012894/SIN	ORSE	Capa para chuva em pvc com forro de poliester, com capuz (amarela ou azul)	Material	un	0,0000400	20,11	0,00
Insumo	00012892/SIN	ORSE	Luva raspa de couro, cano curto (punho *7* cm)	Material	par	0,0004600	10,87	0,00
Insumo	1651	ORSE	Óculos branco proteção	Material	pr	0,0001600	7,00	0,00
Insumo	10492	ORSE	Cesta Básica	Material	un	0,0009000	205,00	0,18
Insumo	00002711/SIN	ORSE	Carrinho de mao, em aco, com capacidade de *45 a 65* l / *100* kg, pneu com camara	Material	un	0,0000200	187,68	0,00
Insumo	00039132/SIN	ORSE	Abracadeira em aco para amarracao de eletrodutos, tipo d, com 2" e cunha de fixacao	Material	un	1,0000000	2,94	2,94
Insumo	10593	ORSE	Praio simples 30cm	Material	un	0,0000100	19,57	0,00
Insumo	11254	ORSE	Tarracha para tubos PVC de 3/4"	Material	un	0,0000700	27,49	0,00
Insumo	11255	ORSE	Tarracha para tubos PVC de 1"	Material	un	0,0000600	49,00	0,00
Insumo	11253	ORSE	Tarracha para tubos PVC de 1/2"	Material	un	0,0001100	29,00	0,00
Insumo	11257	ORSE	Tarracha para tubos PVC de 1 1/4"	Material	un	0,0000400	32,30	0,00
Insumo	10592	ORSE	Lima chata 12"	Material	un	0,0000100	38,09	0,00
Insumo	11256	ORSE	Tarracha para tubos PVC de 1 1/2"	Material	un	0,0000400	60,00	0,00
Insumo	00006111/SIN	ORSE	Servente de obras (horista)	Mão de Obra	h	0,1000000	14,58	1,45
Insumo	00002696/SIN	ORSE	Encanador ou bombeiro hidraulico (horista)	Mão de Obra	h	0,1000000	19,02	1,90
				MO sem LS => 3,35	LS =>	0,00	MO com LS =>	3,35
				Valor do BDI => 1,57			Valor com BDI =>	8,58

9.1.14	Código	Banco	Descrição	Tipo	Und	Quant.	Valor Unit	Total
Composição	10572	ORSE	Guia para cabos em arame galvanizado nº16	Quadros de Distribuição de Telefone	m	1,0000000	5,17	5,17
Item	**Código**	**Banco**	**Descrição**	**Tipo**	**Und**	**Quant.**	**Valor Unit**	**Total**
Insumo	00002436/SIN	ORSE	Eletricista (horista)	Mão de Obra	h	0,2000000	19,02	3,80
Composição	10552	ORSE	Encargos Complementares - Eletricista	Provisórios	h	0,2000000	3,74	0,74
Insumo	11267	ORSE	Arame galvanizado liso 16 bwg - 1,65mm (0,0166 kg/m)	Material	kg	0,0166000	40,74	0,67

Detalhamento de Cálculo ORSE

Item	Código	Banco	Descrição	Tipo	Und	Quant.	Valor Unit	Total
Insumo	00002436/SIN	ORSE	Eletricista (horista)	Mão de Obra	h	0,2000000	19,02	3,80
Insumo	941	ORSE	Fardamento com mangas curta	Material	un	0,0003000	194,68	0,05
Insumo	11242	ORSE	Chave inglesa 12"	Material	un	0,0000200	34,00	0,00
Insumo	1651	ORSE	Óculos branco proteção	Material	pr	0,0001600	7,00	0,00
Insumo	00012895/SIN	ORSE	Capacete de seguranca aba frontal com suspensao de polietileno, sem jugular (classe b)	Material	un	0,0001200	13,50	0,00
Insumo	10579	ORSE	Chave de fenda chata 30 cm	Material	un	0,0000400	26,89	0,00
Insumo	10761	ORSE	Refeição - café da manhã (café com leite e dois pães com manteiga)	Serviços	un	0,0203600	5,00	0,10
Insumo	10517	ORSE	Exames admissionais/demissionais (checkup)	Serviços	cj	0,0000800	300,00	0,02
Insumo	158	ORSE	Almoço (Participação do empregador)	Material	un	0,0203600	14,00	0,28
Insumo	10362	ORSE	Seguro de vida e acidente em grupo	Serviços	un	0,0009000	12,54	0,01
Insumo	00012893/SIN	ORSE	Bota de seguranca com biqueira de aco e colarinho acolchoado	Material	par	0,0001400	73,93	0,01
Insumo	10492	ORSE	Cesta Básica	Material	un	0,0009000	205,00	0,18
Insumo	2378	ORSE	Vale transporte	Material	un	0,0130800	4,50	0,05
Insumo	11240	ORSE	Alicate com isolamento	Material	un	0,0000400	47,69	0,00
Insumo	10599	ORSE	Protetor solar fps 30 com 120ml	Material	un	0,0003600	18,00	0,00
Insumo	11241	ORSE	Alicate volt-amperimetro	Material	un	0,0000400	170,60	0,00
Insumo	00012892/SIN	ORSE	Luva raspa de couro, cano curto (punho *7* cm)	Material	par	0,0004600	10,87	0,00
Insumo	00012894/SIN	ORSE	Capa para chuva em pvc com forro de poliester, com capuz (amarela ou azul)	Material	un	0,0000400	20,11	0,00
Insumo	10596	ORSE	Protetor auricular	Material	un	0,0009000	4,85	0,00
Insumo	11267	ORSE	Arame galvanizado liso 16 bwg - 1,65mm (0,0166 kg/m)	Material	kg	0,0166000	40,74	0,67
				MO sem LS => 3,80	LS =>	0,00	MO com LS =>	3,80
				Valor do BDI => 1,16			Valor com BDI =>	6,33

9.1.15	Código	Banco	Descrição	Tipo	Und	Quant.	Valor Unit	Total
Composição	DPEMA-0012	Próprio	CAIXA ENTERRADA ELÉTRICA RETANGULAR, EM ALVENARIA COM TIJOLOS CERÂMICOS, FUNDO COM BRITA, DIMENSÕES INTERNAS: 0,30X0,30X0,50 M, COM CHAPISCO E REBOCO, E=2CM, COM ADITIVO IMPERMEABILIZANTE - INCLUSIVE TAMPA EM CONCRETO ARMADO.	INEL - INSTALAÇÃO ELÉTRICA/ELETRIFICAÇÃO E ILUMINAÇÃO EXTERNA	UN	1,0000000	251,57	251,57
Composição Auxiliar	126	ORSE	Concreto simples fabricado na obra, fck=15 mpa, lançado e adensado	Concreto Simples	m³	0,0200000	592,46	11,84

ASSINADO DIGITALMENTE, PARA VALIDAR ESTE DOCUMENTO ACESSE:
https://intranet.ma.def.br/validar?c=4c623b0c-afdc-4615-9203-51fb97b96d60

Anexado com PDFelement em 30/07/2025 (0268261721) SEI 0004655-51.2025.8.10.0001 v 0268261721

Composição Auxiliar	3638	ORSE	Fornecimento e instalação de tela aço soldada nervurada CA-60, Q-196, malha 10x10cm, ferro 5.0mm (3,11 kg/m2), painel 2,45x6,0m, Telcon ou similar	Armaduras Convencionais	m²	0,2500000	33,51	8,37
Composição Auxiliar	84	ORSE	Forma plana para fundações, em compensado resinado 12mm, 01 uso	Formas para Fundações	m²	0,3500000	160,37	56,12
Composição Auxiliar	103332	SINAPI	ALVENARIA DE VEDAÇÃO DE BLOCOS CERÂMICOS FURADOS NA HORIZONTAL DE 9X14X19 CM (ESPESSURA 9 CM) E ARGAMASSA DE ASSENTAMENTO COM PREPARO EM BETONEIRA. AF_12/2021	Alvenaria de Vedação	m²	0,6000000	129,25	77,55
Composição Auxiliar	3310	ORSE	Chapisco em parede com argamassa traço t1 - 1:3 (cimento / areia) - Revisado 08/2015	Conversão InfoWOrca	m²	1,6000000	6,69	10,70
Composição Auxiliar	2656	ORSE	Lastro de brita 1	Lastros, Lajes e Berços	m³	0,0180000	202,30	3,64
Composição Auxiliar	2497	ORSE	Escavação manual de vala ou cava em material de 1ª categoria, profundidade até 1,50m	Escavação Manual em Área Urbana	m³	0,3200000	55,53	17,76
Composição Auxiliar	6320	ORSE	Lastro de concreto, fck=15 mpa, lançado e adensado	Concreto Simples	m³	0,0060000	592,46	3,55
Composição Auxiliar	3318	ORSE	Reboco especial de parede 2cm com argamassa traço t3 - 1:3 cimento / areia / vedacit	Conversão InfoWOrca	m²	1,6000000	38,78	62,04
				MO sem LS => 119,29		LS => 0,00	MO com LS =>	119,29
				Valor do BDI => 56,52			Valor com BDI =>	308,09

9.2.1	Código	Banco	Descrição	Tipo	Und	Quant.	Valor Unit	Total
Composição	DPEMA-0013	Próprio	ABRIGO EM ALVENARIA (1,05M X 0,45M, H=2,50M) PARA CONJUNTO DE QUADRO DE DISTRIBUIÇÃO, SOBRE BASE DE CONCRETO ARMADO (1,20M X 0,75M), INCLUINDO CHAPISCO E REBOCO, COM PORTA EM ALUMÍNIO (0,80M X 2,10M)	INEL - INSTALAÇÃO ELÉTRICA/ELETRIFICAÇÃO E ILUMINAÇÃO EXTERNA	UN	1,0000000	1.969,82	1.969,82
Composição Auxiliar	126	ORSE	Concreto simples fabricado na obra, fck=15 mpa, lançado e adensado	Concreto Simples	m³	0,0700000	592,46	41,47
Composição Auxiliar	12889	ORSE	Placa de sinalizacao, fotoluminescente, em pvc , com logotipo "Cuidado risco de choque elétrico"- Placa E5	Sinalização Vertical	un	1,0000000	18,05	18,05
Composição Auxiliar	115	ORSE	Forma plana para estruturas, em compensado resinado de 12mm, 02 usos, inclusive escoramento - Rev 02_04/2022	Formas	m²	1,4000000	131,70	184,38
Composição Auxiliar	147	ORSE	Cintas e vergas em concreto armado pré-moldado fck=15 mpa, seção 9x12cm	Estruturas Pre-Moldadas de Concreto	m	1,2000000	44,58	53,49
Composição Auxiliar	151	ORSE	Alvenaria bloco cerâmico vedação, 9x19x24cm, e=9cm, com argamassa t5 - 1:2:8 (cimento/cal/areia), junta=1cm - Rev.09	Alvenarias de Vedação	m²	2,1300000	53,31	113,55
Composição Auxiliar	97113	SINAPI	APLICAÇÃO DE LONA PLÁSTICA PARA EXECUÇÃO DE PAVIMENTOS DE CONCRETO. AF_04/2022	Pavimento Rígido de Concreto	m²	1,0000000	2,77	2,77
Composição Auxiliar	11447	ORSE	Compactação manual com compactador a percussão sapinho, sem controle do grau de compactação	Execução de Cortes e Aterros	m³	0,0200000	13,16	0,26
Composição Auxiliar	97622	SINAPI	DEMOLIÇÃO DE ALVENARIA DE BLOCO FURADO, DE FORMA MANUAL, SEM REAPROVEITAMENTO. AF_09/2023	Demolições e Remoções	m³	0,0500000	62,96	3,14
Composição Auxiliar	94994	SINAPI	EXECUÇÃO DE PASSEIO (CALÇADA) OU PISO DE CONCRETO COM CONCRETO MOLDADO IN LOCO, FEITO EM OBRA, ACABAMENTO CONVENCIONAL, ESPESSURA 8 CM, ARMADO. AF_08/2022	Passeios de Concreto	m²	1,0000000	100,54	100,54
Composição Auxiliar	3310	ORSE	Chapisco em parede com argamassa traço t1 - 1:3 (cimento / areia) - Revisado 08/2015	Conversão InfoWOrca	m²	4,1600000	6,69	27,83
Composição Auxiliar	3314	ORSE	Reboco ou emboço interno, de parede, com argamassa traço t6 - 1:2:10 (cimento/ cal / areia), espessura 1,5 cm	Conversão InfoWOrca	m²	6,4100000	32,14	206,01
Composição Auxiliar	91341	SINAPI	PORTA EM ALUMÍNIO DE ABRIR TIPO VENEZIANA COM GUARNIÇÃO, FIXAÇÃO COM PARAFUSOS - FORNECIMENTO E INSTALAÇÃO. AF_12/2019	Esquadrias - Portas	m²	1,6800000	714,23	1.199,90
Composição Auxiliar	3638	ORSE	Fornecimento e instalação de tela aço soldada nervurada CA-60, Q-196, malha 10x10cm, ferro 5.0mm (3,11 kg/m2), painel 2,45x6,0m, Telcon ou similar	Armaduras Convencionais	m²	0,5500000	33,51	18,43
				MO sem LS => 332,04		LS => 0,00	MO com LS =>	332,04
				Valor do BDI => 442,61			Valor com BDI =>	2.412,43

9.2.2	Código	Banco	Descrição	Tipo	Und	Quant.	Valor Unit	Total
Composição	12236	ORSE	Quadro de distribuição de embutir, em resina termoplástica, para até 32 disjuntores, com barramento, padrão DIN, exclusive disjuntores	Conversão InfoWOrca	un	1,0000000	923,01	923,01
Item	**Código**	**Banco**	**Descrição**	**Tipo**	**Und**	**Quant.**	**Valor Unit**	**Total**
Insumo	00006111/SIN	ORSE	Servente de obras (horista)	Mão de Obra	h	2,4000000	14,58	34,99
Insumo	00004750/SIN	ORSE	Pedreiro (horista)	Mão de Obra	h	1,6000000	19,02	30,43
Composição	10549	ORSE	Encargos Complementares - Servente	Provisórios	h	2,4000000	3,87	9,28
Composição	10552	ORSE	Encargos Complementares - Eletricista	Provisórios	h	6,4000000	3,74	23,93
Composição	10550	ORSE	Encargos Complementares - Pedreiro	Provisórios	h	1,6000000	3,74	5,98
Insumo	00002436/SIN	ORSE	Eletricista (horista)	Mão de Obra	h	6,4000000	19,02	121,72
Composição	87296	SINAPI	ARGAMASSA TRAÇO 1:3:12 (EM VOLUME DE CIMENTO, CAL E AREIA MÉDIA ÚMIDA) PARA EMBOÇO/MASSA ÚNICA/ASSENTAMENTO DE ALVENARIA DE VEDAÇÃO, PREPARO MECÂNICO COM BETONEIRA 600 L. AF_08/2019	Argamassas	m³	0,0170000	649,79	11,04
Insumo	6924	ORSE	Quadro de distribuição de embutir, em resina termoplástica p/até 32 disjuntores c/barramento, padrão DIN, Tigre ou similar	Material	un	1,0000000	684,89	684,89

Detalhamento de Cálculo ORSE

Item	Código	Banco	Descrição	Tipo	Und	Quant.	Valor Unit	Total
Insumo	00006111/SIN	ORSE	Servente de obras (horista)	Mão de Obra	h	2,4000000	14,58	34,99
Insumo	00004750/SIN	ORSE	Pedreiro (horista)	Mão de Obra	h	1,6000000	19,02	30,43
Insumo	10761	ORSE	Refeição - café da manhã (café com leite e dois pães com manteiga)	Serviços	un	1,0587200	5,00	5,29
Insumo	10788	ORSE	Pá quadrada	Material	un	0,0004800	36,90	0,01
Insumo	941	ORSE	Fardamento com mangas curta	Material	un	0,0156000	194,68	3,03
Insumo	00012893/SIN	ORSE	Bota de seguranca com biqueira de aco e colarinho acolchoado	Material	par	0,0076800	73,93	0,56
Insumo	4728	ORSE	Talhadeira chata 10"	Material	un	0,0007200	18,58	0,01
Insumo	10596	ORSE	Protetor auricular	Material	un	0,0468000	4,85	0,22
Insumo	4729	ORSE	Marreta 1 kg com cabo	Material	un	0,0002400	37,80	0,00
Insumo	10517	ORSE	Exames admissionais/demissionais (checkup)	Serviços	cj	0,0041600	300,00	1,24
Insumo	00012895/SIN	ORSE	Capacete de seguranca aba frontal com suspensao de polietileno, sem jugular (classe b)	Material	un	0,0062400	13,50	0,08
Insumo	10362	ORSE	Seguro de vida e acidente em grupo	Serviços	un	0,0468000	12,54	0,58
Insumo	158	ORSE	Almoço (Participação do empregador)	Material	un	1,0587200	14,00	14,82

ASSINADO DIGITALMENTE, PARA VALIDAR ESTE DOCUMENTO ACESSE:
https://intranet.ma.def.br/validar?c=4c623b0c-afdc-4615-9203-51fb97b96d60

Insumo	2378	ORSE	Vale transporte	Material	un	0,7490400	4,50	3,37
Insumo	10599	ORSE	Protetor solar fps 30 com 120ml	Material	un	0,0187200	18,00	0,33
Insumo	00012894/SIN	ORSE	Capa para chuva em pvc com forro de poliester, com capuz (amarela ou azul)	Material	un	0,0020800	20,11	0,04
Insumo	00012892/SIN	ORSE	Luva raspa de couro, cano curto (punho *7* cm)	Material	par	0,0239200	10,87	0,26
Insumo	1651	ORSE	Óculos branco proteção	Material	pr	0,0083200	7,00	0,05
Insumo	10492	ORSE	Cesta Básica	Material	un	0,0468000	205,00	9,59
Insumo	00002711/SIN	ORSE	Carrinho de mao, em aco, com capacidade de *45 a 65* l / *100* kg, pneu com camara	Material	un	0,0004800	187,68	0,09
Insumo	11242	ORSE	Chave inglesa 12"	Material	un	0,0006400	34,00	0,02
Insumo	10579	ORSE	Chave de fenda chata 30 cm	Material	un	0,0012800	26,89	0,03
Insumo	11240	ORSE	Alicate com isolamento	Material	un	0,0012800	47,69	0,06
Insumo	11241	ORSE	Alicate volt-amperimetro	Material	un	0,0012800	170,60	0,21
Insumo	4174	ORSE	Desempenadeira de aço lisa, cabo madeira, ref:143, Atlas ou similar	Material	un	0,0008000	12,00	0,00
Insumo	11264	ORSE	Marreta de 1/2 kg com cabo	Material	un	0,0003200	13,52	0,00
Insumo	10789	ORSE	Nível de bolha de madeira	Material	un	0,0003200	15,40	0,00
Insumo	10282	ORSE	Regua de alumínio c/ 2,00m (para pedreiro)	Material	un	0,0003200	44,00	0,01
Insumo	11243	ORSE	Martelo sem unha	Material	un	0,0001600	28,00	0,00
Insumo	4722	ORSE	Colher de pedreiro	Material	un	0,0006400	18,80	0,01
Insumo	10790	ORSE	Prumo de face	Material	un	0,0001600	25,95	0,00
Insumo	11265	ORSE	Martelo de borracha com cabo	Material	un	0,0006400	18,75	0,01
Insumo	11246	ORSE	Escala métrica de bambú	Material	Un	0,0011200	10,22	0,01
Insumo	11247	ORSE	Serra mármore	Material	un	0,0001600	327,80	0,05
Insumo	11245	ORSE	Desempoladeira de madeira 12x22	Material	un	0,0011200	11,60	0,01
Insumo	00002436/SIN	ORSE	Eletricista (horista)	Mão de Obra	h	6,4000000	19,02	121,72
Insumo	00002705	SINAPI	ENERGIA ELETRICA ATE 2000 KWH INDUSTRIAL, SEM DEMANDA	Franquia	KWH	0,0314500	0,96	0,03
Insumo	00036397	SINAPI	BETONEIRA, CAPACIDADE NOMINAL 600 L, CAPACIDADE DE MISTURA 360 L, MOTOR ELETRICO TRIFASICO 220/380V, POTENCIA 4CV, SEM CARREGADOR	Equipamento para Aquisição Permanente	UN	0,0000051	24.441,84	0,12
Insumo	00043467	SINAPI	FERRAMENTAS - FAMILIA SERVENTE - HORISTA (ENCARGOS COMPLEMENTARES - COLETADO CAIXA)	Material	H	0,0129200	0,61	0,00
Insumo	00037371	SINAPI	TRANSPORTE - HORISTA (COLETADO CAIXA - ENCARGOS COMPLEMENTARES)	Material	H	0,0668100	0,60	0,04
Insumo	00043491	SINAPI	EPI - FAMILIA SERVENTE - HORISTA (ENCARGOS COMPLEMENTARES - COLETADO CAIXA)	Material	H	0,0129200	1,39	0,01
Insumo	00006111	SINAPI	SERVENTE DE OBRAS (HORISTA)	Mão de Obra	H	0,0131939	15,18	0,20
Insumo	00037370	SINAPI	ALIMENTACAO - HORISTA (COLETADO CAIXA - ENCARGOS COMPLEMENTARES)	Material	H	0,0668100	4,23	0,28
Insumo	00037372	SINAPI	EXAMES - HORISTA (COLETADO CAIXA - ENCARGOS COMPLEMENTARES)	Material	H	0,0668100	1,43	0,09
Insumo	00037373	SINAPI	SEGURO - HORISTA (COLETADO CAIXA - ENCARGOS COMPLEMENTARES)	Material	H	0,0668100	0,08	0,00
Insumo	00001106	SINAPI	CAL HIDRATADA CH-I PARA ARGAMASSAS	Material	KG	3,0802300	1,27	3,91
Insumo	00000370	SINAPI	AREIA MEDIA - POSTO JAZIDA/FORNECEDOR (RETIRADO NA JAZIDA, SEM TRANSPORTE)	Material	m³	0,0205700	160,00	3,29
Insumo	00001379	SINAPI	CIMENTO PORTLAND COMPOSTO CP II-32	Material	KG	2,3101300	0,90	2,07
Insumo	00043464	SINAPI	FERRAMENTAS - FAMILIA OPERADOR ESCAVADEIRA - HORISTA (ENCARGOS COMPLEMENTARES - COLETADO CAIXA)	Material	H	0,0538900	0,01	0,00
Insumo	00037666	SINAPI	OPERADOR DE BETONEIRA ESTACIONARIA / MISTURADOR (HORISTA)	Mão de Obra	H	0,0543378	16,78	0,91
Insumo	00043488	SINAPI	EPI - FAMILIA OPERADOR ESCAVADEIRA - HORISTA (ENCARGOS COMPLEMENTARES - COLETADO CAIXA)	Material	H	0,0538900	0,89	0,04
Insumo	6924	ORSE	Quadro de distribuição de embutir, em resina termoplástica p/até 32 disjuntores c/barramento, padrão DIN, Tigre ou similar	Material	un	1,0000000	684,89	684,89
				MO sem LS => 188,25	LS =>	0,00	MO com LS =>	188,25
				Valor do BDI => 207,40			Valor com BDI =>	1.130,41

9.2.3	Código	Banco	Descrição	Tipo	Und	Quant.	Valor Unit	Total
Composição	91854	SINAPI	ELETRODUTO FLEXÍVEL CORRUGADO, PVC, DN 25 MM (3/4"), PARA CIRCUITOS TERMINAIS, INSTALADO EM PAREDE - FORNECIMENTO E INSTALAÇÃO. AF 03/2023	Instalações Elétricas - Eletrodutos Embutidos, Cabos, Caixas, Tomadas e Interruptores	M	1,0000000	10,58	10,58
Composição Auxiliar	88264	SINAPI	ELETRICISTA COM ENCARGOS COMPLEMENTARES	Livro SINAPI: Cálculos e Parâmetros	H	0,1340000	30,38	4,07
Composição Auxiliar	88247	SINAPI	AUXILIAR DE ELETRICISTA COM ENCARGOS COMPLEMENTARES	Livro SINAPI: Cálculos e Parâmetros	H	0,1340000	25,06	3,35
Insumo	00002688	SINAPI	ELETRODUTO PVC FLEXIVEL CORRUGADO, COR AMARELA, DE 25 MM	Material	M	1,0170000	3,11	3,16
				MO sem LS => 5,15	LS =>	0,00	MO com LS =>	5,15
				Valor do BDI => 2,37			Valor com BDI =>	12,95

9.2.4	Código	Banco	Descrição	Tipo	Und	Quant.	Valor Unit	Total
Composição	064410	SBC	DISJUNTOR TRIPOLAR 80A CURVA C	INSTALACOES ELETRICAS - QUADROS	UN	1,0000000	241,46	241,46
Insumo	099806	SBC	AJUDANTE DE ELETRICISTA	Mão de Obra	H	0,3900000	15,10	5,89
Insumo	099250	SBC	ELETRICISTA	Mão de Obra	H	0,3900000	19,66	7,66
Insumo	005960	SBC	DISJUNTOR - MINI DISJUNTOR TRIPOLAR MDW-C80-3 80A CURVA C 5KA WEG	Material	UN	1,0000000	227,91	227,91
				MO sem LS => 13,55	LS =>	0,00	MO com LS =>	13,55
				Valor do BDI => 54,25			Valor com BDI =>	295,71

9.2.5	Código	Banco	Descrição	Tipo	Und	Quant.	Valor Unit	Total
Composição	93654	SINAPI	DISJUNTOR MONOPOLAR TIPO DIN, CORRENTE NOMINAL DE 16A - FORNECIMENTO E INSTALAÇÃO. AF 07/2025	Instalações Elétricas - Quadros, Cabos, Disjuntores, Contatores e	UN	1,0000000	11,59	11,59
Composição Auxiliar	88247	SINAPI	AUXILIAR DE ELETRICISTA COM ENCARGOS COMPLEMENTARES	Livro SINAPI: Cálculos e Parâmetros	H	0,0354280	25,06	0,88
Composição Auxiliar	88264	SINAPI	ELETRICISTA COM ENCARGOS COMPLEMENTARES	Livro SINAPI: Cálculos e Parâmetros	H	0,0354280	30,38	1,07
Insumo	00001570	SINAPI	TERMINAL A COMPRESSAO EM COBRE ESTANHADO PARA CABO 2,5 MM2, 1 FURO E 1 COMPRESSAO, PARA PARAFUSO DE FIXACAO M5	Material	UN	1,0000000	1,15	1,15
Insumo	00034653	SINAPI	DISJUNTOR TERMOMAGNETICO PARA TRILHO DIN (IEC), MONOPOLAR, 6 - 32 A	Material	UN	1,0000000	8,49	8,49
				MO sem LS => 1,35	LS =>	0,00	MO com LS =>	1,35

ASSINADO DIGITALMENTE, PARA VALIDAR ESTE DOCUMENTO ACESSE:
https://intranet.ma.def.br/validar?c=4c623b0c-afdc-4615-9203-51fb97b96d60

				Valor do BDI =>	2,60			Valor com BDI =>	14,19
9.3.3	**Código**	**Banco**	**Descrição**	**Tipo**		**Und**	**Quant.**	**Valor Unit**	**Total**
Composição	98111	SINAPI	CAIXA DE INSPEÇÃO PARA ATERRAMENTO, CIRCULAR, EM POLIETILENO, DIÂMETRO INTERNO = 0,3 M. AF 12/2020	Caixas Enterradas		UN	1,0000000	56,66	56,66
Composição Auxiliar	101618	SINAPI	PREPARO DE FUNDO DE VALA COM LARGURA MENOR QUE 1,5 M, COM CAMADA DE AREIA, LANÇAMENTO MANUAL. AF_08/2020	Escoramento e Preparo de Fundo de Valas		m³	0,0141000	313,85	4,42
Composição Auxiliar	88309	SINAPI	PEDREIRO COM ENCARGOS COMPLEMENTARES	Livro SINAPI: Cálculos e Parâmetros		H	0,1384000	30,01	4,15
Composição Auxiliar	88316	SINAPI	SERVENTE COM ENCARGOS COMPLEMENTARES	Livro SINAPI: Cálculos e Parâmetros		H	0,1088000	23,84	2,59
Insumo	00034643	SINAPI	CAIXA DE INSPECAO PARA ATERRAMENTO E PARA RAIOS, EM POLIPROPILENO, DIAMETRO = 300 MM X ALTURA = 400 MM (INCLUIDA TAMPA SEM ESCOTILHA)	Material		UN	1,0000000	45,50	45,50
				MO sem LS =>	5,98	LS =>	0,00	MO com LS =>	5,98
				Valor do BDI =>	12,73			Valor com BDI =>	69,39
9.3.4	**Código**	**Banco**	**Descrição**	**Tipo**		**Und**	**Quant.**	**Valor Unit**	**Total**
Composição	9962	ORSE	Lastro de brita graduada apiloada e=10cm	Lastros, Lajes e Berços		m²	1,0000000	32,25	32,25
Item	**Código**	**Banco**	**Descrição**	**Tipo**		**Und**	**Quant.**	**Valor Unit**	**Total**
Insumo	00006111/SIN	ORSE	Servente de obras (horista)	Mão de Obra		h	1,0000000	14,58	14,58
Insumo	00004718/SIN	ORSE	Pedra britada n. 2 (19 a 38 mm) posto pedreira/fornecedor, sem frete	Material		m³	0,0500000	138,48	6,92
Insumo	00004721/SIN	ORSE	Pedra britada n. 1 (9,5 a 19 mm) posto pedreira/fornecedor, sem frete	Material		m³	0,0500000	137,75	6,88
Composição	10549	ORSE	Encargos Complementares - Servente	Provisórios		h	1,0000000	3,87	3,87

Detalhamento de Cálculo ORSE

Item	**Código**	**Banco**	**Descrição**	**Tipo**	**Und**	**Quant.**	**Valor Unit**	**Total**
Insumo	00006111/SIN	ORSE	Servente de obras (horista)	Mão de Obra	h	1,0000000	14,58	14,58
Insumo	00004718/SIN	ORSE	Pedra britada n. 2 (19 a 38 mm) posto pedreira/fornecedor, sem frete	Material	m³	0,0500000	138,48	6,92
Insumo	00004721/SIN	ORSE	Pedra britada n. 1 (9,5 a 19 mm) posto pedreira/fornecedor, sem frete	Material	m³	0,0500000	137,75	6,88
Insumo	10761	ORSE	Refeição - café da manhã (café com leite e dois pães com manteiga)	Serviços	un	0,1018000	5,00	0,50
Insumo	10788	ORSE	Pá quadrada	Material	un	0,0002000	36,90	0,00
Insumo	941	ORSE	Fardamento com mangas curta	Material	un	0,0015000	194,68	0,29
Insumo	00012893/SIN	ORSE	Bota de seguranca com biqueira de aco e colarinho acolchoado	Material	par	0,0008000	73,93	0,05
Insumo	4728	ORSE	Talhadeira chata 10"	Material	un	0,0003000	18,58	0,00
Insumo	10596	ORSE	Protetor auricular	Material	un	0,0045000	4,85	0,02
Insumo	4729	ORSE	Marreta 1 kg com cabo	Material	un	0,0001000	37,80	0,00
Insumo	10517	ORSE	Exames admissionais/demissionais (checkup)	Serviços	cj	0,0004000	300,00	0,12
Insumo	00012895/SIN	ORSE	Capacete de seguranca aba frontal com suspensao de polietileno, sem jugular (classe b)	Material	un	0,0006000	13,50	0,00
Insumo	10362	ORSE	Seguro de vida e acidente em grupo	Serviços	un	0,0045000	12,54	0,05
Insumo	158	ORSE	Almoço (Participação do empregador)	Material	un	0,1018000	14,00	1,42
Insumo	2378	ORSE	Vale transporte	Material	un	0,0941000	4,50	0,42
Insumo	10599	ORSE	Protetor solar fps 30 com 120ml	Material	un	0,0018000	18,00	0,03
Insumo	00012894/SIN	ORSE	Capa para chuva em pvc com forro de poliester, com capuz (amarela ou azul)	Material	un	0,0002000	20,11	0,00
Insumo	00012892/SIN	ORSE	Luva raspa de couro, cano curto (punho *7* cm)	Material	par	0,0023000	10,87	0,02
Insumo	1651	ORSE	Óculos branco proteção	Material	pr	0,0008000	7,00	0,00
Insumo	10492	ORSE	Cesta Básica	Material	un	0,0045000	205,00	0,92
Insumo	00002711/SIN	ORSE	Carrinho de mao, em aco, com capacidade de *45 a 65* l / *100* kg, pneu com camara	Material	un	0,0002000	187,68	0,03
				MO sem LS =>	14,58	LS =>	0,00	MO com LS =>	14,58
				Valor do BDI =>	7,24			Valor com BDI =>	39,49
9.3.5	**Código**	**Banco**	**Descrição**	**Tipo**		**Und**	**Quant.**	**Valor Unit**	**Total**
Composição	8082	ORSE	Cabo de cobre nú 50 mm2 - fornecimento e assentamento (2,27m/kg)	Pára-raios		kg	1,0000000	142,01	142,01
Item	**Código**	**Banco**	**Descrição**	**Tipo**		**Und**	**Quant.**	**Valor Unit**	**Total**
Insumo	2694	ORSE	Cabo de cobre nú 50 mm2 - 1/0 AWG	Material		kg	1,0000000	135,48	135,48
Composição	10552	ORSE	Encargos Complementares - Eletricista	Provisórios		h	0,1600000	3,74	0,59
Insumo	00006111/SIN	ORSE	Servente de obras (horista)	Mão de Obra		h	0,1600000	14,58	2,33
Insumo	00002436/SIN	ORSE	Eletricista (horista)	Mão de Obra		h	0,1600000	19,02	3,04
Composição	10549	ORSE	Encargos Complementares - Servente	Provisórios		h	0,1600000	3,87	0,61

Detalhamento de Cálculo ORSE

Item	**Código**	**Banco**	**Descrição**	**Tipo**	**Und**	**Quant.**	**Valor Unit**	**Total**
Insumo	2694	ORSE	Cabo de cobre nú 50 mm2 - 1/0 AWG	Material	kg	1,0000000	135,48	135,48
Insumo	941	ORSE	Fardamento com mangas curta	Material	un	0,0004800	194,68	0,09
Insumo	11242	ORSE	Chave inglesa 12"	Material	un	0,0000160	34,00	0,00
Insumo	1651	ORSE	Óculos branco proteção	Material	pr	0,0002560	7,00	0,00
Insumo	00012895/SIN	ORSE	Capacete de seguranca aba frontal com suspensao de polietileno, sem jugular (classe b)	Material	un	0,0001920	13,50	0,00
Insumo	10579	ORSE	Chave de fenda chata 30 cm	Material	un	0,0000320	26,89	0,00
Insumo	10761	ORSE	Refeição - café da manhã (café com leite e dois pães com manteiga)	Serviços	un	0,0325760	5,00	0,16
Insumo	10517	ORSE	Exames admissionais/demissionais (checkup)	Serviços	cj	0,0001280	300,00	0,03
Insumo	158	ORSE	Almoço (Participação do empregador)	Material	un	0,0325760	14,00	0,45
Insumo	10362	ORSE	Seguro de vida e acidente em grupo	Serviços	un	0,0014400	12,54	0,01
Insumo	00012893/SIN	ORSE	Bota de seguranca com biqueira de aco e colarinho acolchoado	Material	par	0,0002400	73,93	0,01
Insumo	10492	ORSE	Cesta Básica	Material	un	0,0014400	205,00	0,29

ASSINADO DIGITALMENTE, PARA VALIDAR ESTE DOCUMENTO ACESSE:
https://intranet.ma.def.br/validar?c=4c623b0c-afdc-4615-9203-51fb97b96d60

Insumo	2378	ORSE	Vale transporte	Material	un	0,0255200	4,50	0,11
Insumo	11240	ORSE	Alicate com isolamento	Material	un	0,0000320	47,69	0,00
Insumo	10599	ORSE	Protetor solar fps 30 com 120ml	Material	un	0,0005760	18,00	0,01
Insumo	11241	ORSE	Alicate volt-amperimetro	Material	un	0,0000320	170,60	0,00
Insumo	00012892/SIN	ORSE	Luva raspa de couro, cano curto (punho *7* cm)	Material	par	0,0007360	10,87	0,00
Insumo	00012894/SIN	ORSE	Capa para chuva em pvc com forro de poliester, com capuz (amarela ou azul)	Material	un	0,0000640	20,11	0,00
Insumo	10596	ORSE	Protetor auricular	Material	un	0,0014400	4,85	0,00
Insumo	00006111/SIN	ORSE	Servente de obras (horista)	Mão de Obra	h	0,1600000	14,58	2,33
Insumo	00002436/SIN	ORSE	Eletricista (horista)	Mão de Obra	h	0,1600000	19,02	3,04
Insumo	10788	ORSE	Pá quadrada	Material	un	0,0000320	36,90	0,00
Insumo	4728	ORSE	Talhadeira chata 10"	Material	un	0,0000480	18,58	0,00
Insumo	4729	ORSE	Marreta 1 kg com cabo	Material	un	0,0000160	37,80	0,00
Insumo	00002711/SIN	ORSE	Carrinho de mao, em aco, com capacidade de *45 a 65* l / *100* kg, pneu com camara	Material	un	0,0000320	187,68	0,00
				MO sem LS => 5,37	LS =>	0,00	MO com LS =>	5,37
				Valor do BDI => 31,90			Valor com BDI =>	173,91

9.3.6	Código	Banco	Descrição	Tipo	Und	Quant.	Valor Unit	Total
Composição	DPEMA-0150	Próprio	Haste cobreada copperweld p/aterramento d= 5/8" x 2,40m	331	un	1,0000000	263,07	263,07
Composição Auxiliar	95621	SINAPI	PERFURATRIZ PNEUMATICA MANUAL DE PESO MEDIO, MARTELETE, 18KG, COMPRIMENTO MÁXIMO DE CURSO DE 6 M, DIAMETRO DO PISTAO DE 5,5 CM - CHI DIURNO. AF_11/2016	Custos Horários Produtivo e Improdutivo dos Equipamentos	CHI	4,0000000	26,46	105,84
Composição Auxiliar	10549	ORSE	Encargos Complementares - Servente	Provisórios	h	0,3000000	3,87	1,16
Composição Auxiliar	10552	ORSE	Encargos Complementares - Eletricista	Provisórios	h	0,3000000	3,74	1,12
Composição Auxiliar	95620	SINAPI	PERFURATRIZ PNEUMATICA MANUAL DE PESO MEDIO, MARTELETE, 18KG, COMPRIMENTO MÁXIMO DE CURSO DE 6 M, DIAMETRO DO PISTAO DE 5,5 CM - CHP DIURNO. AF_11/2016	Custos Horários Produtivo e Improdutivo dos Equipamentos	CHP	4,0000000	28,82	115,28
Insumo	00006111/SIN	ORSE	Servente de obras (horista)	Mão de Obra	h	0,3000000	14,58	4,37
Insumo	1096	ORSE	Haste cobreada copperweld p/aterramento d= 5/8" x 2,40m, excluso conector	Material	un	1,0000000	29,60	29,60
Insumo	00002436/SIN	ORSE	Eletricista (horista)	Mão de Obra	h	0,3000000	19,02	5,70
				MO sem LS => 145,35	LS =>	0,00	MO com LS =>	145,35
				Valor do BDI => 59,11			Valor com BDI =>	322,18

9.3.7	Código	Banco	Descrição	Tipo	Und	Quant.	Valor Unit	Total
Composição	7923	ORSE	Terminal de compressão para cabo de 50 mm2 - fornecimento e instalação	Interligações até Quadro Geral - Fios e Cabos	un	1,0000000	6,17	6,17
Item	**Código**	**Banco**	**Descrição**	**Tipo**	**Und**	**Quant.**	**Valor Unit**	**Total**
Insumo	7880	ORSE	Alicate de compressão para terminais de compressão de cabos com seção até 120mm2	Serviços	h	0,0560000	2,67	0,14
Insumo	00002436/SIN	ORSE	Eletricista (horista)	Mão de Obra	h	0,0500000	19,02	0,95
Composição	10552	ORSE	Encargos Complementares - Eletricista	Provisórios	h	0,0500000	3,74	0,18
Insumo	00001578/SINAPI	ORSE	Terminal a compressao em cobre estanhado para cabo 50 mm2, 1 furo e 1 compressao, para parafuso de fixacao m8	Material	un	1,0000000	4,93	4,93

Detalhamento de Cálculo ORSE

Item	Código	Banco	Descrição	Tipo	Und	Quant.	Valor Unit	Total
Insumo	7880	ORSE	Alicate de compressão para terminais de compressão de cabos com seção até 120mm2	Serviços	h	0,0560000	2,67	0,14
Insumo	00002436/SIN	ORSE	Eletricista (horista)	Mão de Obra	h	0,0500000	19,02	0,95
Insumo	941	ORSE	Fardamento com mangas curta	Material	un	0,0000750	194,68	0,01
Insumo	11242	ORSE	Chave inglesa 12"	Material	un	0,0000050	34,00	0,00
Insumo	1651	ORSE	Óculos branco proteção	Material	pr	0,0000400	7,00	0,00
Insumo	00012895/SIN	ORSE	Capacete de seguranca aba frontal com suspensao de polietileno, sem jugular (classe b)	Material	un	0,0000300	13,50	0,00
Insumo	10579	ORSE	Chave de fenda chata 30 cm	Material	un	0,0000100	26,89	0,00
Insumo	10761	ORSE	Refeição - café da manhã (café com leite e dois pães com manteiga)	Serviços	un	0,0050900	5,00	0,02
Insumo	10517	ORSE	Exames admissionais/demissionais (checkup)	Serviços	cj	0,0000200	300,00	0,00
Insumo	158	ORSE	Almoço (Participação do empregador)	Material	un	0,0050900	14,00	0,07
Insumo	10362	ORSE	Seguro de vida e acidente em grupo	Serviços	un	0,0002250	12,54	0,00
Insumo	00012893/SIN	ORSE	Bota de seguranca com biqueira de aco e colarinho acolchoado	Material	par	0,0000350	73,93	0,00
Insumo	10492	ORSE	Cesta Básica	Material	un	0,0002250	205,00	0,04
Insumo	2378	ORSE	Vale transporte	Material	un	0,0032700	4,50	0,01
Insumo	11240	ORSE	Alicate com isolamento	Material	un	0,0000100	47,69	0,00
Insumo	10599	ORSE	Protetor solar fps 30 com 120ml	Material	un	0,0000900	18,00	0,00
Insumo	11241	ORSE	Alicate volt-amperimetro	Material	un	0,0000100	170,60	0,00
Insumo	00012892/SIN	ORSE	Luva raspa de couro, cano curto (punho *7* cm)	Material	par	0,0001150	10,87	0,00
Insumo	00012894/SIN	ORSE	Capa para chuva em pvc com forro de poliester, com capuz (amarela ou azul)	Material	un	0,0000100	20,11	0,00
Insumo	10596	ORSE	Protetor auricular	Material	un	0,0002250	4,85	0,00
Insumo	00001578/SINAPI	ORSE	Terminal a compressao em cobre estanhado para cabo 50 mm2, 1 furo e 1 compressao, para parafuso de fixacao m8	Material	un	1,0000000	4,93	4,93
				MO sem LS => 0,95	LS =>	0,00	MO com LS =>	0,95
				Valor do BDI => 1,38			Valor com BDI =>	7,55

9.3.8	Código	Banco	Descrição	Tipo	Und	Quant.	Valor Unit	Total
Composição	11132	ORSE	Presilha de latão, L=20mm, para fixação de cabos de cobre, furo d=5mm, para cabos 35mm² a 50mm², ref:TEL-744 ou similar (SPDA)	Diversos	un	1,0000000	2,37	2,37
Item	**Código**	**Banco**	**Descrição**	**Tipo**	**Und**	**Quant.**	**Valor Unit**	**Total**

ASSINADO DIGITALMENTE, PARA VALIDAR ESTE DOCUMENTO ACESSE:
https://intranet.ma.def.br/validar?c=4c623b0c-afdc-4615-9203-51fb97b96d60

Composição	10552	ORSE	Encargos Complementares - Eletricista	Provisórios	h	0,0100000	3,74	0,03
Insumo	00002436/SIN	ORSE	Eletricista (horista)	Mão de Obra	h	0,0100000	19,02	0,19
Insumo	9718	ORSE	Presilha de latão, L=20mm, para fixação de cabos cobre, furo d=5mm, para cabos 35mm² a 50mm², ref:TEL-744 ou similar (SPDA)	Material	un	1,0000000	2,17	2,17

Detalhamento de Cálculo ORSE

Item	Código	Banco	Descrição	Tipo	Und	Quant.	Valor Unit	Total
Insumo	941	ORSE	Fardamento com mangas curta	Material	un	0,0000150	194,68	0,00
Insumo	11242	ORSE	Chave inglesa 12"	Material	un	0,0000010	34,00	0,00
Insumo	1651	ORSE	Óculos branco proteção	Material	pr	0,0000080	7,00	0,00
Insumo	00012895/SIN	ORSE	Capacete de seguranca aba frontal com suspensao de polietileno, sem jugular (classe b)	Material	un	0,0000060	13,50	0,00
Insumo	10579	ORSE	Chave de fenda chata 30 cm	Material	un	0,0000020	26,89	0,00
Insumo	10761	ORSE	Refeição - café da manhã (café com leite e dois pães com manteiga)	Serviços	un	0,0010180	5,00	0,00
Insumo	10517	ORSE	Exames admissionais/demissionais (checkup)	Serviços	cj	0,0000040	300,00	0,00
Insumo	158	ORSE	Almoço (Participação do empregador)	Material	un	0,0010180	14,00	0,01
Insumo	10362	ORSE	Seguro de vida e acidente em grupo	Serviços	un	0,0000450	12,54	0,00
Insumo	00012893/SIN	ORSE	Bota de seguranca com biqueira de aco e colarinho acolchoado	Material	par	0,0000070	73,93	0,00
Insumo	10492	ORSE	Cesta Básica	Material	un	0,0000450	205,00	0,00
Insumo	2378	ORSE	Vale transporte	Material	un	0,0006540	4,50	0,00
Insumo	11240	ORSE	Alicate com isolamento	Material	un	0,0000020	47,69	0,00
Insumo	10599	ORSE	Protetor solar fps 30 com 120ml	Material	un	0,0000180	18,00	0,00
Insumo	11241	ORSE	Alicate volt-amperimetro	Material	un	0,0000020	170,60	0,00
Insumo	00012892/SIN	ORSE	Luva raspa de couro, cano curto (punho *7* cm)	Material	par	0,0000230	10,87	0,00
Insumo	00012894/SIN	ORSE	Capa para chuva em pvc com forro de poliester, com capuz (amarela ou azul)	Material	un	0,0000020	20,11	0,00
Insumo	10596	ORSE	Protetor auricular	Material	un	0,0000450	4,85	0,00
Insumo	00002436/SIN	ORSE	Eletricista (horista)	Mão de Obra	h	0,0100000	19,02	0,19
Insumo	9718	ORSE	Presilha de latão, L=20mm, para fixação de cabos cobre, furo d=5mm, para cabos 35mm² a 50mm², ref:TEL-744 ou similar (SPDA)	Material	un	1,0000000	2,17	2,17

MO sem LS =>	0,19	LS =>	0,00	MO com LS =>		0,19
Valor do BDI =>	0,53			Valor com BDI =>		2,90

9.3.9	Código	Banco	Descrição	Tipo	Und	Quant.	Valor Unit	Total
Composição	10907	ORSE	Conector cabo-haste em bronze natural para 2 cabos cobre de 16mm² a 70mm² comgrampo "U" e porcas de aço galv.Ref:TEL-583 ou similar - fornecimento e instalação	Entrada em Baixa Tensão	un	1,0000000	8,88	8,88

Item	Código	Banco	Descrição	Tipo	Und	Quant.	Valor Unit	Total
Composição	10549	ORSE	Encargos Complementares - Servente	Provisórios	h	0,1000000	3,87	0,38
Composição	10552	ORSE	Encargos Complementares - Eletricista	Provisórios	h	0,1000000	3,74	0,37
Insumo	00002436/SIN	ORSE	Eletricista (horista)	Mão de Obra	h	0,1000000	19,02	1,90
Insumo	00006111/SIN	ORSE	Servente de obras (horista)	Mão de Obra	h	0,1000000	14,58	1,45
Insumo	11848	ORSE	Conector cabo-haste em bronze natural para 2 cabos cobre de 16mm² a 70mm² comgrampo "U" e porcas de aço galv.Ref:TEL-583 ou similar	Material	un	1,0000000	4,81	4,81

Detalhamento de Cálculo ORSE

Item	Código	Banco	Descrição	Tipo	Und	Quant.	Valor Unit	Total
Insumo	10761	ORSE	Refeição - café da manhã (café com leite e dois pães com manteiga)	Serviços	un	0,0203600	5,00	0,10
Insumo	10788	ORSE	Pá quadrada	Material	un	0,0000200	36,90	0,00
Insumo	941	ORSE	Fardamento com mangas curta	Material	un	0,0003000	194,68	0,05
Insumo	00012893/SIN	ORSE	Bota de seguranca com biqueira de aco e colarinho acolchoado	Material	par	0,0001500	73,93	0,01
Insumo	4728	ORSE	Talhadeira chata 10"	Material	un	0,0000300	18,58	0,00
Insumo	10596	ORSE	Protetor auricular	Material	un	0,0009000	4,85	0,00
Insumo	4729	ORSE	Marreta 1 kg com cabo	Material	un	0,0000100	37,80	0,00
Insumo	10517	ORSE	Exames admissionais/demissionais (checkup)	Serviços	cj	0,0000800	300,00	0,02
Insumo	00012895/SIN	ORSE	Capacete de seguranca aba frontal com suspensao de polietileno, sem jugular (classe b)	Material	un	0,0001200	13,50	0,00
Insumo	10362	ORSE	Seguro de vida e acidente em grupo	Serviços	un	0,0009000	12,54	0,01
Insumo	158	ORSE	Almoço (Participação do empregador)	Material	un	0,0203600	14,00	0,28
Insumo	2378	ORSE	Vale transporte	Material	un	0,0159500	4,50	0,07
Insumo	10599	ORSE	Protetor solar fps 30 com 120ml	Material	un	0,0003600	18,00	0,00
Insumo	00012894/SIN	ORSE	Capa para chuva em pvc com forro de poliester, com capuz (amarela ou azul)	Material	un	0,0000400	20,11	0,00
Insumo	00012892/SIN	ORSE	Luva raspa de couro, cano curto (punho *7* cm)	Material	par	0,0004600	10,87	0,00
Insumo	1651	ORSE	Óculos branco proteção	Material	pr	0,0001600	7,00	0,00
Insumo	10492	ORSE	Cesta Básica	Material	un	0,0009000	205,00	0,18
Insumo	00002711/SIN	ORSE	Carrinho de mao, em aco, com capacidade de *45 a 65* l / *100* kg, pneu com camara	Material	un	0,0000200	187,68	0,00
Insumo	11242	ORSE	Chave inglesa 12"	Material	un	0,0000100	34,00	0,00
Insumo	10579	ORSE	Chave de fenda chata 30 cm	Material	un	0,0000200	26,89	0,00
Insumo	11240	ORSE	Alicate com isolamento	Material	un	0,0000200	47,69	0,00
Insumo	11241	ORSE	Alicate volt-amperimetro	Material	un	0,0000200	170,60	0,00
Insumo	00002436/SIN	ORSE	Eletricista (horista)	Mão de Obra	h	0,1000000	19,02	1,90

ASSINADO DIGITALMENTE, PARA VALIDAR ESTE DOCUMENTO ACESSE:
https://intranet.ma.def.br/validar?c=4c623b0c-afdc-4615-9203-51fb97b96d60

Insumo	00006111/SIN	ORSE	Servente de obras (horista)	Mão de Obra	h	0,1000000	14,58	1,45
Insumo	11848	ORSE	Conector cabo-haste em bronze natural para 2 cabos cobre de 16mm² a 70mm² comgrampo "U" e porcas de aço galv.Ref:TEL-583 ou similar	Material	un	1,0000000	4,81	4,81
				MO sem LS => 3,35	LS =>	0,00	MO com LS =>	3,35
				Valor do BDI => 1,99			Valor com BDI =>	10,87

9.3.10	Código	Banco	Descrição	Tipo	Und	Quant.	Valor Unit	Total
Composição	9051	ORSE	Caixa de equalização p/aterramento 20x20x10cm de sobrepor p/11 terminais de pressão c/barramento	Pára-raios	un	1,0000000	362,02	362,02
Item	**Código**	**Banco**	**Descrição**	**Tipo**	**Und**	**Quant.**	**Valor Unit**	**Total**
Insumo	00006111/SIN	ORSE	Servente de obras (horista)	Mão de Obra	h	0,3000000	14,58	4,37
Insumo	00002436/SIN	ORSE	Eletricista (horista)	Mão de Obra	h	0,3000000	19,02	5,70
Composição	10552	ORSE	Encargos Complementares - Eletricista	Provisórios	h	0,3000000	3,74	1,12
Insumo	9326	ORSE	Caixa de equalização p/aterramento 20x20x10cm de sobrepor p/11 terminais de pressão c/barramento (pára-raio)	Material	un	1,0000000	349,69	349,69
Composição	10549	ORSE	Encargos Complementares - Servente	Provisórios	h	0,3000000	3,87	1,16

Detalhamento de Cálculo ORSE

Item	Código	Banco	Descrição	Tipo	Und	Quant.	Valor Unit	Total
Insumo	00006111/SIN	ORSE	Servente de obras (horista)	Mão de Obra	h	0,3000000	14,58	4,37
Insumo	00002436/SIN	ORSE	Eletricista (horista)	Mão de Obra	h	0,3000000	19,02	5,70
Insumo	941	ORSE	Fardamento com mangas curta	Material	un	0,0009000	194,68	0,17
Insumo	11242	ORSE	Chave inglesa 12"	Material	un	0,0000300	34,00	0,00
Insumo	1651	ORSE	Óculos branco proteção	Material	pr	0,0004800	7,00	0,00
Insumo	00012895/SIN	ORSE	Capacete de seguranca aba frontal com suspensao de polietileno, sem jugular (classe b)	Material	un	0,0003600	13,50	0,00
Insumo	10579	ORSE	Chave de fenda chata 30 cm	Material	un	0,0000600	26,89	0,00
Insumo	10761	ORSE	Refeição - café da manhã (café com leite e dois pães com manteiga)	Serviços	un	0,0610800	5,00	0,30
Insumo	10517	ORSE	Exames admissionais/demissionais (checkup)	Serviços	cj	0,0002400	300,00	0,07
Insumo	158	ORSE	Almoço (Participação do empregador)	Material	un	0,0610800	14,00	0,85
Insumo	10362	ORSE	Seguro de vida e acidente em grupo	Serviços	un	0,0027000	12,54	0,03
Insumo	00012893/SIN	ORSE	Bota de seguranca com biqueira de aco e colarinho acolchoado	Material	par	0,0004500	73,93	0,03
Insumo	10492	ORSE	Cesta Básica	Material	un	0,0027000	205,00	0,55
Insumo	2378	ORSE	Vale transporte	Material	un	0,0478500	4,50	0,21
Insumo	11240	ORSE	Alicate com isolamento	Material	un	0,0000600	47,69	0,00
Insumo	10599	ORSE	Protetor solar fps 30 com 120ml	Material	un	0,0010800	18,00	0,01
Insumo	11241	ORSE	Alicate volt-amperimetro	Material	un	0,0000600	170,60	0,01
Insumo	00012892/SIN	ORSE	Luva raspa de couro, cano curto (punho *7* cm)	Material	par	0,0013800	10,87	0,01
Insumo	00012894/SIN	ORSE	Capa para chuva em pvc com forro de poliester, com capuz (amarela ou azul)	Material	un	0,0001200	20,11	0,00
Insumo	10596	ORSE	Protetor auricular	Material	un	0,0027000	4,85	0,01
Insumo	9326	ORSE	Caixa de equalização p/aterramento 20x20x10cm de sobrepor p/11 terminais de pressão c/barramento (pára-raio)	Material	un	1,0000000	349,69	349,69
Insumo	10788	ORSE	Pá quadrada	Material	un	0,0000600	36,90	0,00
Insumo	4728	ORSE	Talhadeira chata 10"	Material	un	0,0000900	18,58	0,00
Insumo	4729	ORSE	Marreta 1 kg com cabo	Material	un	0,0000300	37,80	0,00
Insumo	00002711/SIN	ORSE	Carrinho de mao, em aco, com capacidade de *45 a 65* l / *100* kg, pneu com camara	Material	un	0,0000600	187,68	0,01
				MO sem LS => 10,07	LS =>	0,00	MO com LS =>	10,07
				Valor do BDI => 81,34			Valor com BDI =>	443,36

9.3.11	Código	Banco	Descrição	Tipo	Und	Quant.	Valor Unit	Total
Composição	DPEMA-0287	Próprio	MINICAPTORES	ASTU - ASSENTAMENTO DE TUBOS E PECAS	UND	1,0000000	31,05	31,05
Insumo	00002436	SINAPI	ELETRICISTA (HORISTA)	Mão de Obra	H	0,1000000	21,14	2,11
Insumo	00041414/SIN	ORSE	Minicaptores de insercao, em aco galvanizado a fogo, h=300 mm x dn=10 mm	Material	un	1,0000000	28,94	28,94
				MO sem LS => 2,11	LS =>	0,00	MO com LS =>	2,11
				Valor do BDI => 6,97			Valor com BDI =>	38,02

9.3.12	Código	Banco	Descrição	Tipo	Und	Quant.	Valor Unit	Total
Composição	DPEMA-0288	Próprio	BARRA CHATA DE ALUMINIO	ASTU - ASSENTAMENTO DE TUBOS E PECAS	M	1,0000000	14,41	14,41
Insumo	00002436	SINAPI	ELETRICISTA (HORISTA)	Mão de Obra	H	0,1000000	21,14	2,11
Insumo	11095	ORSE	Barra chata de aluminio 7/8" x 1/8"	Material	m	1,0000000	12,30	12,30
				MO sem LS => 2,11	LS =>	0,00	MO com LS =>	2,11
				Valor do BDI => 3,23			Valor com BDI =>	17,64

9.4.1.1	Código	Banco	Descrição	Tipo	Und	Quant.	Valor Unit	Total
Composição	2476	ORSE	Rasgos em alvenaria para passagem de tubulação diâm 1/2" a 1"	Execução de Rasgos em Alvenaria e Concretos para Passagem de	m	1,0000000	6,83	6,83
Item	**Código**	**Banco**	**Descrição**	**Tipo**	**Und**	**Quant.**	**Valor Unit**	**Total**
Insumo	00004750/SIN	ORSE	Pedreiro (horista)	Mão de Obra	h	0,1000000	19,02	1,90
Composição	10550	ORSE	Encargos Complementares - Pedreiro	Provisórios	h	0,1000000	3,74	0,37
Composição	10549	ORSE	Encargos Complementares - Servente	Provisórios	h	0,2500000	3,87	0,96
Insumo	00006111/SIN	ORSE	Servente de obras (horista)	Mão de Obra	h	0,2500000	14,58	3,64

Detalhamento de Cálculo ORSE

Item	Código	Banco	Descrição	Tipo	Und	Quant.	Valor Unit	Total
Insumo	00004750/SIN	ORSE	Pedreiro (horista)	Mão de Obra	h	0,1000000	19,02	1,90
Insumo	00012892/SIN	ORSE	Luva raspa de couro, cano curto (punho *7* cm)	Material	par	0,0008050	10,87	0,00

ASSINADO DIGITALMENTE, PARA VALIDAR ESTE DOCUMENTO ACESSE:
https://intranet.ma.def.br/validar?c=4c623b0c-afdc-4615-9203-51fb97b96d60

Insumo	00012894/SIN	ORSE	Capa para chuva em pvc com forro de poliester, com capuz (amarela ou azul)	Material	un	0,0000700	20,11	0,00
Insumo	10362	ORSE	Seguro de vida e acidente em grupo	Serviços	un	0,0015750	12,54	0,01
Insumo	4174	ORSE	Desempenadeira de aço lisa, cabo madeira, ref:143, Atlas ou similar	Material	un	0,0000500	12,00	0,00
Insumo	10596	ORSE	Protetor auricular	Material	un	0,0015750	4,85	0,00
Insumo	10599	ORSE	Protetor solar fps 30 com 120ml	Material	un	0,0006300	18,00	0,01
Insumo	2378	ORSE	Vale transporte	Material	un	0,0300650	4,50	0,13
Insumo	11264	ORSE	Marreta de 1/2 kg com cabo	Material	un	0,0000200	13,52	0,00
Insumo	10789	ORSE	Nível de bolha de madeira	Material	un	0,0000200	15,40	0,00
Insumo	10282	ORSE	Regua de alumínio c/ 2,00m (para pedreiro)	Material	un	0,0000200	44,00	0,00
Insumo	11243	ORSE	Martelo sem unha	Material	un	0,0000100	28,00	0,00
Insumo	1651	ORSE	Óculos branco proteção	Material	pr	0,0002800	7,00	0,00
Insumo	10517	ORSE	Exames admissionais/demissionais (checkup)	Serviços	cj	0,0001400	300,00	0,04
Insumo	00012893/SIN	ORSE	Bota de seguranca com biqueira de aco e colarinho acolchoado	Material	par	0,0002800	73,93	0,02
Insumo	4722	ORSE	Colher de pedreiro	Material	un	0,0000400	18,80	0,00
Insumo	10492	ORSE	Cesta Básica	Material	un	0,0015750	205,00	0,32
Insumo	158	ORSE	Almoço (Participação do empregador)	Material	un	0,0356300	14,00	0,49
Insumo	10761	ORSE	Refeição - café da manhã (café com leite e dois pães com manteiga)	Serviços	un	0,0356300	5,00	0,17
Insumo	10790	ORSE	Prumo de face	Material	un	0,0000100	25,95	0,00
Insumo	11265	ORSE	Martelo de borracha com cabo	Material	un	0,0000400	18,75	0,00
Insumo	11246	ORSE	Escala métrica de bambú	Material	Un	0,0000700	10,22	0,00
Insumo	11247	ORSE	Serra mármore	Material	un	0,0000100	327,80	0,00
Insumo	00012895/SIN	ORSE	Capacete de seguranca aba frontal com suspensao de polietileno, sem jugular (classe b)	Material	un	0,0002100	13,50	0,00
Insumo	941	ORSE	Fardamento com mangas curta	Material	un	0,0005250	194,68	0,10
Insumo	11245	ORSE	Desempoladeira de madeira 12x22	Material	un	0,0000700	11,60	0,00
Insumo	10788	ORSE	Pá quadrada	Material	un	0,0000500	36,90	0,00
Insumo	4728	ORSE	Talhadeira chata 10"	Material	un	0,0000750	18,58	0,00
Insumo	4729	ORSE	Marreta 1 kg com cabo	Material	un	0,0000250	37,80	0,00
Insumo	00002711/SIN	ORSE	Carrinho de mao, em aco, com capacidade de *45 a 65* l / *100* kg, pneu com camara	Material	un	0,0000500	187,68	0,00
Insumo	00006111/SIN	ORSE	Servente de obras (horista)	Mão de Obra	h	0,2500000	14,58	3,64
				MO sem LS => 5,54	LS =>	0,00	MO com LS =>	5,54
				Valor do BDI => 1,53			Valor com BDI =>	8,36

9.4.1.2	Código	Banco	Descrição	Tipo	Und	Quant.	Valor Unit	Total
Composição	2483	ORSE	Enchimento de rasgos em alvenaria e concreto para tubulação diâm 1/2" a 1"	Enchimento de Rasgos em Alvenaria ou Concreto	m	1,0000000	4,91	4,91
Item	**Código**	**Banco**	**Descrição**	**Tipo**	**Und**	**Quant.**	**Valor Unit**	**Total**
Composição	1903	ORSE	Argamassa cimento e areia traço t-1 (1:3) - 1 saco cimento 50kg / 3 padiolas areia dim. 0.35 x 0.45 x 0.23 m - Confecção mecânica e transporte	Argamassas	m³	0,0030000	525,75	1,57
Insumo	00004750/SIN	ORSE	Pedreiro (horista)	Mão de Obra	h	0,1500000	19,02	2,85
Composição	10550	ORSE	Encargos Complementares - Pedreiro	Provisórios	h	0,1500000	3,74	0,56

Detalhamento de Cálculo ORSE

Item	Código	Banco	Descrição	Tipo	Und	Quant.	Valor Unit	Total
Insumo	00000370/SIN	ORSE	Areia media - posto jazida/fornecedor (retirado na jazida, sem transporte)	Material	m³	0,0032400	100,00	0,32
Insumo	00006111/SIN	ORSE	Servente de obras (horista)	Mão de Obra	h	0,0120000	14,58	0,17
Insumo	00001379/SIN	ORSE	Cimento portland composto cp ii-32	Material	kg	1,3566000	0,76	1,03
Insumo	10761	ORSE	Refeição - café da manhã (café com leite e dois pães com manteiga)	Serviços	un	0,0164916	5,00	0,08
Insumo	10788	ORSE	Pá quadrada	Material	un	0,0000024	36,90	0,00
Insumo	941	ORSE	Fardamento com mangas curta	Material	un	0,0002430	194,68	0,04
Insumo	00012893/SIN	ORSE	Bota de seguranca com biqueira de aco e colarinho acolchoado	Material	par	0,0001296	73,93	0,00
Insumo	4728	ORSE	Talhadeira chata 10"	Material	un	0,0000036	18,58	0,00
Insumo	10596	ORSE	Protetor auricular	Material	un	0,0007290	4,85	0,00
Insumo	4729	ORSE	Marreta 1 kg com cabo	Material	un	0,0000012	37,80	0,00
Insumo	10517	ORSE	Exames admissionais/demissionais (checkup)	Serviços	cj	0,0000648	300,00	0,01
Insumo	00012895/SIN	ORSE	Capacete de seguranca aba frontal com suspensao de polietileno, sem jugular (classe b)	Material	un	0,0000972	13,50	0,00
Insumo	10362	ORSE	Seguro de vida e acidente em grupo	Serviços	un	0,0007290	12,54	0,00
Insumo	158	ORSE	Almoço (Participação do empregador)	Material	un	0,0164916	14,00	0,23
Insumo	2378	ORSE	Vale transporte	Material	un	0,0109392	4,50	0,04
Insumo	10599	ORSE	Protetor solar fps 30 com 120ml	Material	un	0,0002916	18,00	0,00
Insumo	00012894/SIN	ORSE	Capa para chuva em pvc com forro de poliester, com capuz (amarela ou azul)	Material	un	0,0000324	20,11	0,00
Insumo	00012892/SIN	ORSE	Luva raspa de couro, cano curto (punho *7* cm)	Material	par	0,0003726	10,87	0,00
Insumo	1651	ORSE	Óculos branco proteção	Material	pr	0,0001296	7,00	0,00
Insumo	10492	ORSE	Cesta Básica	Material	un	0,0007290	205,00	0,14
Insumo	00002711/SIN	ORSE	Carrinho de mao, em aco, com capacidade de *45 a 65* l / *100* kg, pneu com camara	Material	un	0,0000024	187,68	0,00
Insumo	00004750/SIN	ORSE	Pedreiro (horista)	Mão de Obra	h	0,1500000	19,02	2,85
Insumo	4174	ORSE	Desempenadeira de aço lisa, cabo madeira, ref:143, Atlas ou similar	Material	un	0,0000750	12,00	0,00

ASSINADO DIGITALMENTE, PARA VALIDAR ESTE DOCUMENTO ACESSE:
https://intranet.ma.def.br/validar?c=4c623b0c-afdc-4615-9203-51fb97b96d60

Insumo	11264	ORSE	Marreta de 1/2 kg com cabo	Material	un	0,0000300	13,52	0,00
Insumo	10789	ORSE	Nível de bolha de madeira	Material	un	0,0000300	15,40	0,00
Insumo	10282	ORSE	Regua de alumínio c/ 2,00m (para pedreiro)	Material	un	0,0000300	44,00	0,00
Insumo	11243	ORSE	Martelo sem unha	Material	un	0,0000150	28,00	0,00
Insumo	4722	ORSE	Colher de pedreiro	Material	un	0,0000600	18,80	0,00
Insumo	10790	ORSE	Prumo de face	Material	un	0,0000150	25,95	0,00
Insumo	11265	ORSE	Martelo de borracha com cabo	Material	un	0,0000600	18,75	0,00
Insumo	11246	ORSE	Escala métrica de bambú	Material	Un	0,0001050	10,22	0,00
Insumo	11247	ORSE	Serra mármore	Material	un	0,0000150	327,80	0,00
Insumo	11245	ORSE	Desempoladeira de madeira 12x22	Material	un	0,0001050	11,60	0,00
				MO sem LS => 3,02	LS =>	0,00	MO com LS =>	3,02
				Valor do BDI => 1,10			Valor com BDI =>	6,01

9.4.1.4	Código	Banco	Descrição	Tipo	Und	Quant.	Valor Unit	Total
Composição	91939	SINAPI	CAIXA RETANGULAR 4" X 2" ALTA (2,00 M DO PISO), PVC, INSTALADA EM PAREDE - FORNECIMENTO E INSTALAÇÃO. AF_03/2023	Instalações Elétricas - Eletrodutos Embutidos, Cabos, Caixas, Tomadas e Interruptores	UN	1,0000000	33,82	33,82
Composição Auxiliar	88264	SINAPI	ELETRICISTA COM ENCARGOS COMPLEMENTARES	Livro SINAPI: Cálculos e Parâmetros	H	0,5500000	30,38	16,70
Composição Auxiliar	88247	SINAPI	AUXILIAR DE ELETRICISTA COM ENCARGOS COMPLEMENTARES	Livro SINAPI: Cálculos e Parâmetros	H	0,5500000	25,06	13,78
Composição Auxiliar	88629	SINAPI	ARGAMASSA TRAÇO 1:3 (EM VOLUME DE CIMENTO E AREIA MÉDIA ÚMIDA), PREPARO MANUAL. AF_08/2019	Argamassas	m³	0,0009000	810,16	0,72
Insumo	00001872	SINAPI	CAIXA DE PASSAGEM, EM PVC, DE 4" X 2", PARA ELETRODUTO FLEXIVEL CORRUGADO	Material	UN	1,0000000	2,62	2,62
				MO sem LS => 21,29	LS =>	0,00	MO com LS =>	21,29
				Valor do BDI => 7,59			Valor com BDI =>	41,41

9.4.1.5	Código	Banco	Descrição	Tipo	Und	Quant.	Valor Unit	Total
Composição	91926	SINAPI	CABO DE COBRE FLEXÍVEL ISOLADO, 2,5 MM², ANTI-CHAMA 450/750 V, PARA CIRCUITOS TERMINAIS - FORNECIMENTO E INSTALAÇÃO. AF_03/2023	Instalações Elétricas - Eletrodutos Embutidos, Cabos, Caixas, Tomadas e Interruptores	M	1,0000000	5,00	5,00
Composição Auxiliar	88247	SINAPI	AUXILIAR DE ELETRICISTA COM ENCARGOS COMPLEMENTARES	Livro SINAPI: Cálculos e Parâmetros	H	0,0290000	25,06	0,72
Composição Auxiliar	88264	SINAPI	ELETRICISTA COM ENCARGOS COMPLEMENTARES	Livro SINAPI: Cálculos e Parâmetros	H	0,0290000	30,38	0,88
Insumo	00021127	SINAPI	FITA ISOLANTE ADESIVA ANTICHAMA, USO ATE 750 V, EM ROLO DE 19 MM X 5 M	Material	UN	0,0094000	4,67	0,04
Insumo	00001014	SINAPI	CABO DE COBRE, FLEXIVEL, CLASSE 4 OU 5, ISOLACAO EM PVC/A, ANTICHAMA BWF-B, 1 CONDUTOR, 450/750 V, SECAO NOMINAL 2,5 MM2	Material	M	1,2434000	2,71	3,36
				MO sem LS => 1,11	LS =>	0,00	MO com LS =>	1,11
				Valor do BDI => 1,12			Valor com BDI =>	6,12

9.4.1.6	Código	Banco	Descrição	Tipo	Und	Quant.	Valor Unit	Total
Composição	480	ORSE	Relé fotoelétrico individual 5a/127v c/base móvel	Fusíveis, Disjuntores e Chaves	un	1,0000000	35,86	35,86
Item	**Código**	**Banco**	**Descrição**	**Tipo**	**Und**	**Quant.**	**Valor Unit**	**Total**
Composição	10552	ORSE	Encargos Complementares - Eletricista	Provisórios	h	0,5000000	3,74	1,87
Insumo	00002436/SIN	ORSE	Eletricista (horista)	Mão de Obra	h	0,5000000	19,02	9,51
Insumo	1970	ORSE	Relé fotoelétrico individual 5a / 127v, c/ base móvel	Material	un	1,0000000	24,51	24,51

Detalhamento de Cálculo ORSE

Item	Código	Banco	Descrição	Tipo	Und	Quant.	Valor Unit	Total
Insumo	941	ORSE	Fardamento com mangas curta	Material	un	0,0007500	194,68	0,14
Insumo	11242	ORSE	Chave inglesa 12"	Material	un	0,0000500	34,00	0,00
Insumo	1651	ORSE	Óculos branco proteção	Material	pr	0,0004000	7,00	0,00
Insumo	00012895/SIN	ORSE	Capacete de seguranca aba frontal com suspensao de polietileno, sem jugular (classe b)	Material	un	0,0003000	13,50	0,00
Insumo	10579	ORSE	Chave de fenda chata 30 cm	Material	un	0,0001000	26,89	0,00
Insumo	10761	ORSE	Refeição - café da manhã (café com leite e dois pães com manteiga)	Serviços	un	0,0509000	5,00	0,25
Insumo	10517	ORSE	Exames admissionais/demissionais (checkup)	Serviços	cj	0,0002000	300,00	0,06
Insumo	158	ORSE	Almoço (Participação do empregador)	Material	un	0,0509000	14,00	0,71
Insumo	10362	ORSE	Seguro de vida e acidente em grupo	Serviços	un	0,0022500	12,54	0,02
Insumo	00012893/SIN	ORSE	Bota de seguranca com biqueira de aco e colarinho acolchoado	Material	par	0,0003500	73,93	0,02
Insumo	10492	ORSE	Cesta Básica	Material	un	0,0022500	205,00	0,46
Insumo	2378	ORSE	Vale transporte	Material	un	0,0327000	4,50	0,14
Insumo	11240	ORSE	Alicate com isolamento	Material	un	0,0001000	47,69	0,00
Insumo	10599	ORSE	Protetor solar fps 30 com 120ml	Material	un	0,0009000	18,00	0,01
Insumo	11241	ORSE	Alicate volt-amperimetro	Material	un	0,0001000	170,60	0,01
Insumo	00012892/SIN	ORSE	Luva raspa de couro, cano curto (punho *7* cm)	Material	par	0,0011500	10,87	0,01
Insumo	00012894/SIN	ORSE	Capa para chuva em pvc com forro de poliester, com capuz (amarela ou azul)	Material	un	0,0001000	20,11	0,00
Insumo	10596	ORSE	Protetor auricular	Material	un	0,0022500	4,85	0,01
Insumo	00002436/SIN	ORSE	Eletricista (horista)	Mão de Obra	h	0,5000000	19,02	9,51
Insumo	1970	ORSE	Relé fotoelétrico individual 5a / 127v, c/ base móvel	Material	un	1,0000000	24,51	24,51
				MO sem LS => 9,51	LS =>	0,00	MO com LS =>	9,51
				Valor do BDI => 8,05			Valor com BDI =>	43,91

9.4.1.7	Código	Banco	Descrição	Tipo	Und	Quant.	Valor Unit	Total
Composição	060496	SBC	ARANDELA LED 18W BRANCO FRIO TIPO TARTARUGA	INSTALACOES ELETRICAS - LUMINARIAS	UN	1,0000000	73,50	73,50
Insumo	099250	SBC	ELETRICISTA	Mão de Obra	H	1,2070000	19,66	23,72
Insumo	009551	SBC	ILUMINACAO - ARANDELA LED 18W BRANCO FRIO TIPO TARTARUGA	Material	UN	1,0000000	25,45	25,45
Insumo	099806	SBC	AJUDANTE DE ELETRICISTA	Mão de Obra	H	1,6110000	15,10	24,33
				MO sem LS => 48,05	LS =>	0,00	MO com LS =>	48,05
				Valor do BDI => 16,51			Valor com BDI =>	90,01

ASSINADO DIGITALMENTE, PARA VALIDAR ESTE DOCUMENTO ACESSE:
https://intranet.ma.def.br/validar?c=4c623b0c-afdc-4615-9203-51fb97b96d60

9.4.2.4	Código	Banco	Descrição	Tipo	Und	Quant.	Valor Unit	Total
Composição	91941	SINAPI	CAIXA RETANGULAR 4" X 2" BAIXA (0,30 M DO PISO), PVC, INSTALADA EM PAREDE - FORNECIMENTO E INSTALAÇÃO. AF_03/2023	Instalações Elétricas - Eletrodutos Embutidos, Cabos, Caixas, Tomadas e Interruptores	UN	1,0000000	12,42	12,42
Composição Auxiliar	88264	SINAPI	ELETRICISTA COM ENCARGOS COMPLEMENTARES	Livro SINAPI: Cálculos e Parâmetros	H	0,1640000	30,38	4,98
Composição Auxiliar	88247	SINAPI	AUXILIAR DE ELETRICISTA COM ENCARGOS COMPLEMENTARES	Livro SINAPI: Cálculos e Parâmetros	H	0,1640000	25,06	4,10
Composição Auxiliar	88629	SINAPI	ARGAMASSA TRAÇO 1:3 (EM VOLUME DE CIMENTO E AREIA MÉDIA ÚMIDA), PREPARO MANUAL. AF_08/2019	Argamassas	m³	0,0009000	810,16	0,72
Insumo	00001872	SINAPI	CAIXA DE PASSAGEM, EM PVC, DE 4" X 2", PARA ELETRODUTO FLEXIVEL CORRUGADO	Material	UN	1,0000000	2,62	2,62
				MO sem LS => 6,42	LS =>	0,00	MO com LS =>	6,42
				Valor do BDI => 2,79			Valor com BDI =>	15,21

9.4.2.5	Código	Banco	Descrição	Tipo	Und	Quant.	Valor Unit	Total
Composição	5023	ORSE	Cabo de cobre PP Cordplast 2 x 2,5 mm2, 450/750v - fornecimento	Pontos de Suprimento de Energia Convencionais	m	1,0000000	10,69	10,69
Item	**Código**	**Banco**	**Descrição**	**Tipo**	**Und**	**Quant.**	**Valor Unit**	**Total**
Composição	10549	ORSE	Encargos Complementares - Servente	Provisórios	h	0,1200000	3,87	0,46
Insumo	00002436/SIN	ORSE	Eletricista (horista)	Mão de Obra	h	0,1200000	19,02	2,28
Insumo	00006111/SIN	ORSE	Servente de obras (horista)	Mão de Obra	h	0,1200000	14,58	1,74
Composição	10552	ORSE	Encargos Complementares - Eletricista	Provisórios	h	0,1200000	3,74	0,44
Insumo	3804	ORSE	Cabo de cobre PP Cordplast 2 x 2,5 mm2, 450/750v	Material	m	1,0000000	5,80	5,80

Detalhamento de Cálculo ORSE

Item	Código	Banco	Descrição	Tipo	Und	Quant.	Valor Unit	Total
Insumo	10761	ORSE	Refeição - café da manhã (café com leite e dois pães com manteiga)	Serviços	un	0,0244320	5,00	0,12
Insumo	10788	ORSE	Pá quadrada	Material	un	0,0000240	36,90	0,00
Insumo	941	ORSE	Fardamento com mangas curta	Material	un	0,0003600	194,68	0,07
Insumo	00012893/SIN	ORSE	Bota de seguranca com biqueira de aco e colarinho acolchoado	Material	par	0,0001800	73,93	0,01
Insumo	4728	ORSE	Talhadeira chata 10"	Material	un	0,0000360	18,58	0,00
Insumo	10596	ORSE	Protetor auricular	Material	un	0,0010800	4,85	0,00
Insumo	4729	ORSE	Marreta 1 kg com cabo	Material	un	0,0000120	37,80	0,00
Insumo	10517	ORSE	Exames admissionais/demissionais (checkup)	Serviços	cj	0,0000960	300,00	0,02
Insumo	00012895/SIN	ORSE	Capacete de seguranca aba frontal com suspensao de polietileno, sem jugular (classe b)	Material	un	0,0001440	13,50	0,00
Insumo	10362	ORSE	Seguro de vida e acidente em grupo	Serviços	un	0,0010800	12,54	0,01
Insumo	158	ORSE	Almoço (Participação do empregador)	Material	un	0,0244320	14,00	0,34
Insumo	2378	ORSE	Vale transporte	Material	un	0,0191400	4,50	0,08
Insumo	10599	ORSE	Protetor solar fps 30 com 120ml	Material	un	0,0004320	18,00	0,00
Insumo	00012894/SIN	ORSE	Capa para chuva em pvc com forro de poliester, com capuz (amarela ou azul)	Material	un	0,0000480	20,11	0,00
Insumo	00012892/SIN	ORSE	Luva raspa de couro, cano curto (punho *7* cm)	Material	par	0,0005520	10,87	0,00
Insumo	1651	ORSE	Óculos branco proteção	Material	pr	0,0001920	7,00	0,00
Insumo	10492	ORSE	Cesta Básica	Material	un	0,0010800	205,00	0,22
Insumo	00002711/SIN	ORSE	Carrinho de mao, em aco, com capacidade de *45 a 65* l / *100* kg, pneu com camara	Material	un	0,0000240	187,68	0,00
Insumo	00002436/SIN	ORSE	Eletricista (horista)	Mão de Obra	h	0,1200000	19,02	2,28
Insumo	00006111/SIN	ORSE	Servente de obras (horista)	Mão de Obra	h	0,1200000	14,58	1,74
Insumo	11242	ORSE	Chave inglesa 12"	Material	un	0,0000120	34,00	0,00
Insumo	10579	ORSE	Chave de fenda chata 30 cm	Material	un	0,0000240	26,89	0,00
Insumo	11240	ORSE	Alicate com isolamento	Material	un	0,0000240	47,69	0,00
Insumo	11241	ORSE	Alicate volt-amperimetro	Material	un	0,0000240	170,60	0,00
Insumo	3804	ORSE	Cabo de cobre PP Cordplast 2 x 2,5 mm2, 450/750v	Material	m	1,0000000	5,80	5,80
				MO sem LS => 4,02	LS =>	0,00	MO com LS =>	4,02
				Valor do BDI => 2,40			Valor com BDI =>	13,09

9.4.2.6	Código	Banco	Descrição	Tipo	Und	Quant.	Valor Unit	Total
Composição	DPEMA-0015	Próprio	SUPORTE REFLETOR LED CHÃO ESTACA ESPETO JARDIM 45MM PRETO	INEL - INSTALAÇÃO ELÉTRICA/ELETRIFICAÇÃO E	UN	1,0000000	36,23	36,23
Composição Auxiliar	88264	SINAPI	ELETRICISTA COM ENCARGOS COMPLEMENTARES	Livro SINAPI: Cálculos e Parâmetros	H	0,1667000	30,38	5,06
Composição Auxiliar	88247	SINAPI	AUXILIAR DE ELETRICISTA COM ENCARGOS COMPLEMENTARES	Livro SINAPI: Cálculos e Parâmetros	H	0,1667000	25,06	4,17
Insumo	DPEMA-I 0009	Próprio	Suporte Refletor Led Chão Estaca Espeto Jardim 45mm Preto	Material	UN	1,0000000	27,00	27,00
				MO sem LS => 6,41	LS =>	0,00	MO com LS =>	6,41
				Valor do BDI => 8,14			Valor com BDI =>	44,37

9.4.2.7	Código	Banco	Descrição	Tipo	Und	Quant.	Valor Unit	Total
Composição	DPEMA-0016	Próprio	REFLETOR HOLOFOTE SLIM LED, 10W, PRETO, LUZ BRANCA 6500K, 750, IP65, PROVA D'ÁGUA, BIVOLT, AVANT, MEDIDAS A -91 B -90 C- 26D-50 MM	INEL - INSTALAÇÃO ELÉTRICA/ELETRIFICAÇÃO E ILUMINAÇÃO EXTERNA	UN	1,0000000	32,23	32,23
Composição Auxiliar	88264	SINAPI	ELETRICISTA COM ENCARGOS COMPLEMENTARES	Livro SINAPI: Cálculos e Parâmetros	H	0,1667000	30,38	5,06
Composição Auxiliar	88247	SINAPI	AUXILIAR DE ELETRICISTA COM ENCARGOS COMPLEMENTARES	Livro SINAPI: Cálculos e Parâmetros	H	0,1667000	25,06	4,17
Insumo	DPEMA-I 0008	Próprio	Refletor Holofote Slim LED, 10W, Preto, Luz branca 6500K, 750, IP65, Prova d'água, Bivolt, Avant, Medidas A -91 B -90 C- 26D-50 mm	Material	UN	1,0000000	23,00	23,00
				MO sem LS => 6,41	LS =>	0,00	MO com LS =>	6,41
				Valor do BDI => 7,24			Valor com BDI =>	39,47

9.5.1	Código	Banco	Descrição	Tipo	Und	Quant.	Valor Unit	Total
Composição	DPEMA-0017	Próprio	ABRIGO EM ALVENARIA (MEDIDAS INTERNAS: 0,60M X 0,60M, H= 0,70M) PARA CONJUNTO DE MOTO-BOMBA, SOBRE BASE DE CONCRETO ARMADO (0,70M X 1,10M), INCLUINDO CHAPISCO, REBOCO, ESQUADRIA DE FERRO E COBERTURA EM CONCRETO ARMADO (0,70M X 0,75M), E= 5CM. I=10%	PARE - PAREDES/PAINEIS	UN	1,0000000	605,95	605,95

ASSINADO DIGITALMENTE, PARA VALIDAR ESTE DOCUMENTO ACESSE:
https://intranet.ma.def.br/validar?c=4c623b0c-afdc-4615-9203-51fb97b96d60

Composição Auxiliar	94994	SINAPI	EXECUÇÃO DE PASSEIO (CALÇADA) OU PISO DE CONCRETO COM CONCRETO MOLDADO IN LOCO, FEITO EM OBRA, ACABAMENTO CONVENCIONAL, ESPESSURA 8 CM, ARMADO. AF_08/2022	Passeios de Concreto	m²	0,7700000	100,54	77,41
Composição Auxiliar	151	ORSE	Alvenaria bloco cerâmico vedação, 9x19x24cm, e=9cm, com argamassa t5 - 1:2:8 (cimento/cal/areia), junta=1cm - Rev.09	Alvenarias de Vedação	m²	0,9600000	53,31	51,17
Composição Auxiliar	97113	SINAPI	APLICAÇÃO DE LONA PLÁSTICA PARA EXECUÇÃO DE PAVIMENTOS DE CONCRETO. AF_04/2022	Pavimento Rígido de Concreto	m²	0,7700000	2,77	2,13
Composição Auxiliar	3310	ORSE	Chapisco em parede com argamassa traço t1 - 1:3 (cimento / areia) - Revisado 08/2015	Conversão InfoWOrca	m²	1,9200000	6,69	12,84
Composição Auxiliar	11447	ORSE	Compactação manual com compactador a percussão sapinho, sem controle do grau de compactação	Execução de Cortes e Aterros	m³	0,0770000	13,16	1,01
Composição Auxiliar	100758	SINAPI	PINTURA COM TINTA ALQUÍDICA DE ACABAMENTO (ESMALTE SINTÉTICO ACETINADO) APLICADA A ROLO OU PINCEL SOBRE SUPERFÍCIES METÁLICAS (EXCETO PERFIL) EXECUTADO EM OBRA (02 DEMÃOS). AF_01/2020	Pintura em Superfícies Metálicas	m²	0,4200000	53,67	22,54
Composição Auxiliar	3314	ORSE	Reboco ou emboço interno, de parede, com argamassa traço t6 - 1:2:10 (cimento/ cal / areia), espessura 1,5 cm	Conversão InfoWOrca	m²	1,9200000	32,14	61,70
Composição Auxiliar	97622	SINAPI	DEMOLIÇÃO DE ALVENARIA DE BLOCO FURADO, DE FORMA MANUAL, SEM REAPROVEITAMENTO. AF_09/2023	Demolições e Remoções	m³	0,0170000	62,96	1,07
Composição Auxiliar	126	ORSE	Concreto simples fabricado na obra, fck=15 mpa, lançado e adensado	Concreto Simples	m³	0,0315000	592,46	18,66
Composição Auxiliar	115	ORSE	Forma plana para estruturas, em compensado resinado de 12mm, 02 usos, inclusive escoramento - Rev 02_04/2022	Formas	m²	0,8000000	131,70	105,36
Composição Auxiliar	3638	ORSE	Fornecimento e instalação de tela aço soldada nervurada CA-60, Q-196, malha 10x10cm, ferro 5.0mm (3,11 kg/m2), painel 2,45x6,0m, Telcon ou similar	Armaduras Convencionais	m²	0,6300000	33,51	21,11
Composição Auxiliar	10976	ORSE	Grade de ferro com quadro em barra chata 1 1/4" x 1/8", barra quadrada de 1"na vertical, barra chata horizontal de1 1/4" x 1/8"	Esquadrias de Ferro	m²	0,4200000	549,89	230,95
				MO sem LS =>	202,53	LS =>	0,00	MO com LS =>	202,53
				Valor do BDI =>	136,15			Valor com BDI =>	742,10

9.5.8	Código	Banco	Descrição	Tipo	Und	Quant.	Valor Unit	Total
Composição	711	ORSE	Fornecimento e instalação de tampa cega (espelho liso) para caixa 4" x 2"	Pontos de Suprimento de Lógica	un	1,0000000	5,99	5,99
Item	**Código**	**Banco**	**Descrição**	**Tipo**	**Und**	**Quant.**	**Valor Unit**	**Total**
Insumo	00007543/SIN	ORSE	Tampa cega em pvc para condulete 4 x 2"	Material	un	1,0000000	3,76	3,76
Insumo	00002436/SIN	ORSE	Eletricista (horista)	Mão de Obra	h	0,1000000	19,02	1,90
Composição	10552	ORSE	Encargos Complementares - Eletricista	Provisórios	h	0,1000000	3,74	0,37

Detalhamento de Cálculo ORSE

Item	Código	Banco	Descrição	Tipo	Und	Quant.	Valor Unit	Total
Insumo	00007543/SIN	ORSE	Tampa cega em pvc para condulete 4 x 2"	Material	un	1,0000000	3,76	3,76
Insumo	00002436/SIN	ORSE	Eletricista (horista)	Mão de Obra	h	0,1000000	19,02	1,90
Insumo	941	ORSE	Fardamento com mangas curta	Material	un	0,0001500	194,68	0,02
Insumo	11242	ORSE	Chave inglesa 12"	Material	un	0,0000100	34,00	0,00
Insumo	1651	ORSE	Óculos branco proteção	Material	pr	0,0000800	7,00	0,00
Insumo	00012895/SIN	ORSE	Capacete de seguranca aba frontal com suspensao de polietileno, sem jugular (classe b)	Material	un	0,0000600	13,50	0,00
Insumo	10579	ORSE	Chave de fenda chata 30 cm	Material	un	0,0000200	26,89	0,00
Insumo	10761	ORSE	Refeição - café da manhã (café com leite e dois pães com manteiga)	Serviços	un	0,0101800	5,00	0,05
Insumo	10517	ORSE	Exames admissionais/demissionais (checkup)	Serviços	cj	0,0000400	300,00	0,01
Insumo	158	ORSE	Almoço (Participação do empregador)	Material	un	0,0101800	14,00	0,14
Insumo	10362	ORSE	Seguro de vida e acidente em grupo	Serviços	un	0,0004500	12,54	0,00
Insumo	00012893/SIN	ORSE	Bota de seguranca com biqueira de aco e colarinho acolchoado	Material	par	0,0000700	73,93	0,00
Insumo	10492	ORSE	Cesta Básica	Material	un	0,0004500	205,00	0,09
Insumo	2378	ORSE	Vale transporte	Material	un	0,0065400	4,50	0,02
Insumo	11240	ORSE	Alicate com isolamento	Material	un	0,0000200	47,69	0,00
Insumo	10599	ORSE	Protetor solar fps 30 com 120ml	Material	un	0,0001800	18,00	0,00
Insumo	11241	ORSE	Alicate volt-amperimetro	Material	un	0,0000200	170,60	0,00
Insumo	00012892/SIN	ORSE	Luva raspa de couro, cano curto (punho *7* cm)	Material	par	0,0002300	10,87	0,00
Insumo	00012894/SIN	ORSE	Capa para chuva em pvc com forro de poliester, com capuz (amarela ou azul)	Material	un	0,0000200	20,11	0,00
Insumo	10596	ORSE	Protetor auricular	Material	un	0,0004500	4,85	0,00
				MO sem LS =>	1,90	LS =>	0,00	MO com LS =>	1,90
				Valor do BDI =>	1,34			Valor com BDI =>	7,33

9.5.9	Código	Banco	Descrição	Tipo	Und	Quant.	Valor Unit	Total
Composição	102111	SINAPI	BOMBA CENTRÍFUGA, MONOFÁSICA, 0,5 CV OU 0,49 HP, HM 6 A 20 M, Q 1,2 A 8,3 M3/H - FORNECIMENTO E INSTALAÇÃO. AF_12/2020	Bombas Hidráulicas - Centrífugas, Horizontais e Submersíveis	UN	1,0000000	973,05	973,05
Composição Auxiliar	88264	SINAPI	ELETRICISTA COM ENCARGOS COMPLEMENTARES	Livro SINAPI: Cálculos e Parâmetros	H	0,6330000	30,38	19,23
Composição Auxiliar	88267	SINAPI	ENCANADOR OU BOMBEIRO HIDRÁULICO COM ENCARGOS COMPLEMENTARES	Livro SINAPI: Cálculos e Parâmetros	H	2,0425000	29,30	59,84
Composição Auxiliar	88247	SINAPI	AUXILIAR DE ELETRICISTA COM ENCARGOS COMPLEMENTARES	Livro SINAPI: Cálculos e Parâmetros	H	0,6330000	25,06	15,86
Composição Auxiliar	88248	SINAPI	AUXILIAR DE ENCANADOR OU BOMBEIRO HIDRÁULICO COM ENCARGOS COMPLEMENTARES	Livro SINAPI: Cálculos e Parâmetros	H	2,0425000	24,07	49,16
Insumo	00000731	SINAPI	BOMBA CENTRIFUGA MOTOR ELETRICO MONOFASICO 0,49 HP BOCAIS 1" X 3/4", DIAMETRO DO ROTOR 110 MM, HM/Q: 6 M / 8,3 M3/H A 20 M / 1,2 M3/H	Equipamento para Aquisição Permanente	UN	1,0000000	820,95	820,95
Insumo	00039996	SINAPI	VERGALHAO ZINCADO ROSCA TOTAL, 1/4" (6,3 MM)	Material	M	0,2000000	5,27	1,05
Insumo	00011267	SINAPI	ARRUELA LISA, REDONDA, DE LATAO POLIDO, DIAMETRO NOMINAL 5/8", DIAMETRO EXTERNO = 34 MM, DIAMETRO DO FURO = 17 MM, ESPESSURA = *2,5* MM	Material	UN	4,0000000	1,43	5,72
Insumo	00039997	SINAPI	PORCA ZINCADA, SEXTAVADA, DIAMETRO 1/4"	Material	UN	4,0000000	0,31	1,24
				MO sem LS =>	101,59	LS =>	0,00	MO com LS =>	101,59
				Valor do BDI =>	218,64			Valor com BDI =>	1.191,69

9.5.10	Código	Banco	Descrição	Tipo	Und	Quant.	Valor Unit	Total

ASSINADO DIGITALMENTE, PARA VALIDAR ESTE DOCUMENTO ACESSE:
https://intranet.ma.def.br/validar?c=4c623b0c-afdc-4615-9203-51fb97b96d60

Composição	DPEMA-0290	Próprio	QUADRO DE COMANDO BOMBA	ASTU - ASSENTAMENTO DE TUBOS E PECAS		UND	1,0000000	826,99	826,99
Insumo	00002436	SINAPI	ELETRICISTA (HORISTA)	Mão de Obra		H	5,0000000	21,14	105,70
Insumo	00000984	SINAPI	CABO DE COBRE, RIGIDO, CLASSE 2, ISOLACAO EM PVC/A, ANTICHAMA BWF-B, 1 CONDUTOR, 450/750 V, SECAO NOMINAL 2,5 MM2	Material		M	7,0000000	3,49	24,43
Insumo	00000247	SINAPI	AJUDANTE DE ELETRICISTA (HORISTA)	Mão de Obra		H	5,0000000	16,01	80,05
Insumo	11940	ORSE	Sinalizador c/ led A22-LCLED 110/220 da Moeller	Material		un	2,0000000	17,96	35,92
Insumo	004888	SBC	DISJUNTOR MONOPOLAR 16A CURVA B 5SL1 116-6MB SIEMENS	Material		UN	2,0000000	18,34	36,68
Insumo	13862	ORSE	Contator 32 A, bobina de 24 a 220VAC, com contato NA-NF , para fixação em trilho.	Material		un	1,0000000	296,45	296,45
Insumo	9108	ORSE	Caixa p/quadro eletrico em chapa metalica d=20 x 30 x 20cm	Material		un	1,0000000	140,00	140,00
Insumo	3000	ORSE	Botão de comando 22,5mm	Material		un	2,0000000	53,88	107,76
				MO sem LS =>	185,75	LS =>	0,00	MO com LS =>	185,75
				Valor do BDI =>	185,82			Valor com BDI =>	1.012,81

9.6.2	Código	Banco	Descrição	Tipo	Und	Quant.	Valor Unit	Total
Composição	93382	SINAPI	REATERRO MANUAL DE VALAS, COM COMPACTADOR DE SOLOS DE PERCUSSÃO. AF 08/2023	Aterro e Reaterro de Valas	m³	1,0000000	28,11	28,11
Composição Auxiliar	5903	SINAPI	CAMINHÃO PIPA 10.000 L TRUCADO, PESO BRUTO TOTAL 23.000 KG, CARGA ÚTIL MÁXIMA 15.935 KG, DISTÂNCIA ENTRE EIXOS 4,8 M, POTÊNCIA 230 CV, INCLUSIVE TANQUE DE AÇO PARA TRANSPORTE DE ÁGUA - CHI DIURNO. AF_06/2014	Custos Horários Produtivo e Improdutivo dos Equipamentos	CHI	0,0006000	76,65	0,04
Composição Auxiliar	88316	SINAPI	SERVENTE COM ENCARGOS COMPLEMENTARES	Livro SINAPI: Cálculos e Parâmetros	H	0,7866000	23,84	18,75
Composição Auxiliar	91533	SINAPI	COMPACTADOR DE SOLOS DE PERCUSSÃO (SOQUETE) COM MOTOR A GASOLINA 4 TEMPOS, POTÊNCIA 4 CV - CHP DIURNO. AF_08/2015	Custos Horários Produtivo e Improdutivo dos Equipamentos	CHP	0,1962000	38,80	7,61
Composição Auxiliar	5901	SINAPI	CAMINHÃO PIPA 10.000 L TRUCADO, PESO BRUTO TOTAL 23.000 KG, CARGA ÚTIL MÁXIMA 15.935 KG, DISTÂNCIA ENTRE EIXOS 4,8 M, POTÊNCIA 230 CV, INCLUSIVE TANQUE DE AÇO PARA TRANSPORTE DE ÁGUA - CHP DIURNO. AF_06/2014	Custos Horários Produtivo e Improdutivo dos Equipamentos	CHP	0,0054000	317,38	1,71
				MO sem LS =>	16,87	LS =>	0,00	MO com LS =>	16,87
				Valor do BDI =>	6,31			Valor com BDI =>	34,42

9.6.3	Código	Banco	Descrição	Tipo	Und	Quant.	Valor Unit	Total
Composição	353	ORSE	Eletroduto de pvc rígido roscável, diâm = 25mm (3/4")	Interligações até Quadro Geral - Eletrodutos e Conexões	m	1,0000000	13,41	13,41
Item	**Código**	**Banco**	**Descrição**	**Tipo**	**Und**	**Quant.**	**Valor Unit**	**Total**
Insumo	00002436/SIN	ORSE	Eletricista (horista)	Mão de Obra	h	0,2000000	19,02	3,80
Insumo	00002674/SIN	ORSE	Eletroduto de pvc rigido roscavel de 3/4", sem luva	Material	m	1,0500000	4,98	5,22
Composição	10552	ORSE	Encargos Complementares - Eletricista	Provisórios	h	0,2000000	3,74	0,74
Insumo	00006111/SIN	ORSE	Servente de obras (horista)	Mão de Obra	h	0,2000000	14,58	2,91
Composição	10549	ORSE	Encargos Complementares - Servente	Provisórios	h	0,2000000	3,87	0,77

Detalhamento de Cálculo ORSE

Item	Código	Banco	Descrição	Tipo	Und	Quant.	Valor Unit	Total
Insumo	00002436/SIN	ORSE	Eletricista (horista)	Mão de Obra	h	0,2000000	19,02	3,80
Insumo	00002674/SIN	ORSE	Eletroduto de pvc rigido roscavel de 3/4", sem luva	Material	m	1,0500000	4,98	5,22
Insumo	941	ORSE	Fardamento com mangas curta	Material	un	0,0006000	194,68	0,11
Insumo	11242	ORSE	Chave inglesa 12"	Material	un	0,0000200	34,00	0,00
Insumo	1651	ORSE	Óculos branco proteção	Material	pr	0,0003200	7,00	0,00
Insumo	00012895/SIN	ORSE	Capacete de seguranca aba frontal com suspensao de polietileno, sem jugular (classe b)	Material	un	0,0002400	13,50	0,00
Insumo	10579	ORSE	Chave de fenda chata 30 cm	Material	un	0,0000400	26,89	0,00
Insumo	10761	ORSE	Refeição - café da manhã (café com leite e dois pães com manteiga)	Serviços	un	0,0407200	5,00	0,20
Insumo	10517	ORSE	Exames admissionais/demissionais (checkup)	Serviços	cj	0,0001600	300,00	0,04
Insumo	158	ORSE	Almoço (Participação do empregador)	Material	un	0,0407200	14,00	0,57
Insumo	10362	ORSE	Seguro de vida e acidente em grupo	Serviços	un	0,0018000	12,54	0,02
Insumo	00012893/SIN	ORSE	Bota de seguranca com biqueira de aco e colarinho acolchoado	Material	par	0,0003000	73,93	0,02
Insumo	10492	ORSE	Cesta Básica	Material	un	0,0018000	205,00	0,36
Insumo	2378	ORSE	Vale transporte	Material	un	0,0319000	4,50	0,14
Insumo	11240	ORSE	Alicate com isolamento	Material	un	0,0000400	47,69	0,00
Insumo	10599	ORSE	Protetor solar fps 30 com 120ml	Material	un	0,0007200	18,00	0,01
Insumo	11241	ORSE	Alicate volt-amperimetro	Material	un	0,0000400	170,60	0,00
Insumo	00012892/SIN	ORSE	Luva raspa de couro, cano curto (punho *7* cm)	Material	par	0,0009200	10,87	0,01
Insumo	00012894/SIN	ORSE	Capa para chuva em pvc com forro de poliester, com capuz (amarela ou azul)	Material	un	0,0000800	20,11	0,00
Insumo	10596	ORSE	Protetor auricular	Material	un	0,0018000	4,85	0,00
Insumo	00006111/SIN	ORSE	Servente de obras (horista)	Mão de Obra	h	0,2000000	14,58	2,91
Insumo	10788	ORSE	Pá quadrada	Material	un	0,0000400	36,90	0,00
Insumo	4728	ORSE	Talhadeira chata 10"	Material	un	0,0000600	18,58	0,00
Insumo	4729	ORSE	Marreta 1 kg com cabo	Material	un	0,0000200	37,80	0,00
Insumo	00002711/SIN	ORSE	Carrinho de mao, em aco, com capacidade de *45 a 65* l / *100* kg, pneu com camara	Material	un	0,0000400	187,68	0,00
				MO sem LS =>	6,71	LS =>	0,00	MO com LS =>	6,71
				Valor do BDI =>	3,01			Valor com BDI =>	16,42

9.6.4	Código	Banco	Descrição	Tipo	Und	Quant.	Valor Unit	Total
Composição	1256	ORSE	Curva de 90º de pvc rígido roscável, diâm = 3/4"	Tubos e Conexões de PVC Rígido Roscável	un	1,0000000	15,23	15,23
Item	**Código**	**Banco**	**Descrição**	**Tipo**	**Und**	**Quant.**	**Valor Unit**	**Total**
Composição	10549	ORSE	Encargos Complementares - Servente	Provisórios	h	0,2200000	3,87	0,85

ASSINADO DIGITALMENTE, PARA VALIDAR ESTE DOCUMENTO ACESSE:
https://intranet.ma.def.br/validar?c=4c623b0c-afdc-4615-9203-51fb97b96d60

Insumo	00006111/SIN	ORSE	Servente de obras (horista)	Mão de Obra	h	0,2200000	14,58	3,20
Insumo	981	ORSE	Fita veda rosca 18mm	Material	m	0,7800000	0,27	0,21
Insumo	00002696/SIN	ORSE	Encanador ou bombeiro hidraulico (horista)	Mão de Obra	h	0,2200000	19,02	4,18
Insumo	00001938/SIN	ORSE	Curva pvc 90 graus, roscavel, 3/4", cor branca, agua fria predial	Material	un	1,0000000	6,02	6,02
Composição	10554	ORSE	Encargos Complementares - Encanador	Provisórios	h	0,2200000	3,80	0,83

Detalhamento de Cálculo ORSE

Item	Código	Banco	Descrição	Tipo	Und	Quant.	Valor Unit	Total
Insumo	10761	ORSE	Refeição - café da manhã (café com leite e dois pães com manteiga)	Serviços	un	0,0447920	5,00	0,22
Insumo	10788	ORSE	Pá quadrada	Material	un	0,0000440	36,90	0,00
Insumo	941	ORSE	Fardamento com mangas curta	Material	un	0,0006600	194,68	0,12
Insumo	00012893/SIN	ORSE	Bota de seguranca com biqueira de aco e colarinho acolchoado	Material	par	0,0003520	73,93	0,02
Insumo	4728	ORSE	Talhadeira chata 10"	Material	un	0,0000660	18,58	0,00
Insumo	10596	ORSE	Protetor auricular	Material	un	0,0019800	4,85	0,00
Insumo	4729	ORSE	Marreta 1 kg com cabo	Material	un	0,0000220	37,80	0,00
Insumo	10517	ORSE	Exames admissionais/demissionais (checkup)	Serviços	cj	0,0001760	300,00	0,05
Insumo	00012895/SIN	ORSE	Capacete de seguranca aba frontal com suspensao de polietileno, sem jugular (classe b)	Material	un	0,0002640	13,50	0,00
Insumo	10362	ORSE	Seguro de vida e acidente em grupo	Serviços	un	0,0019800	12,54	0,02
Insumo	158	ORSE	Almoço (Participação do empregador)	Material	un	0,0447920	14,00	0,62
Insumo	2378	ORSE	Vale transporte	Material	un	0,0350900	4,50	0,15
Insumo	10599	ORSE	Protetor solar fps 30 com 120ml	Material	un	0,0007920	18,00	0,01
Insumo	00012894/SIN	ORSE	Capa para chuva em pvc com forro de poliester, com capuz (amarela ou azul)	Material	un	0,0000880	20,11	0,00
Insumo	00012892/SIN	ORSE	Luva raspa de couro, cano curto (punho *7* cm)	Material	par	0,0010120	10,87	0,01
Insumo	1651	ORSE	Óculos branco proteção	Material	pr	0,0003520	7,00	0,00
Insumo	10492	ORSE	Cesta Básica	Material	un	0,0019800	205,00	0,40
Insumo	00002711/SIN	ORSE	Carrinho de mao, em aco, com capacidade de *45 a 65* l / *100* kg, pneu com camara	Material	un	0,0000440	187,68	0,00
Insumo	00006111/SIN	ORSE	Servente de obras (horista)	Mão de Obra	h	0,2200000	14,58	3,20
Insumo	981	ORSE	Fita veda rosca 18mm	Material	m	0,7800000	0,27	0,21
Insumo	00002696/SIN	ORSE	Encanador ou bombeiro hidraulico (horista)	Mão de Obra	h	0,2200000	19,02	4,18
Insumo	00001938/SIN	ORSE	Curva pvc 90 graus, roscavel, 3/4", cor branca, agua fria predial	Material	un	1,0000000	6,02	6,02
Insumo	10593	ORSE	Praio simples 30cm	Material	un	0,0000220	19,57	0,00
Insumo	11254	ORSE	Tarracha para tubos PVC de 3/4"	Material	un	0,0001540	27,49	0,00
Insumo	11255	ORSE	Tarracha para tubos PVC de 1"	Material	un	0,0001320	49,00	0,00
Insumo	11253	ORSE	Tarracha para tubos PVC de 1/2"	Material	un	0,0002420	29,00	0,00
Insumo	11257	ORSE	Tarracha para tubos PVC de 1 1/4"	Material	un	0,0000880	32,30	0,00
Insumo	10592	ORSE	Lima chata 12"	Material	un	0,0000220	38,09	0,00
Insumo	11256	ORSE	Tarracha para tubos PVC de 1 1/2"	Material	un	0,0000880	60,00	0,00

MO sem LS => 7,38 LS => 0,00 MO com LS => 7,38
Valor do BDI => 3,42 Valor com BDI => 18,65

9.6.5	Código	Banco	Descrição	Tipo	Und	Quant.	Valor Unit	Total
Composição	371	ORSE	Luva para eletroduto de pvc rígido roscável, diâm = 25mm (3/4")	Interligações até Quadro Geral - Eletrodutos e Conexões	un	1,0000000	2,03	2,03
Item	**Código**	**Banco**	**Descrição**	**Tipo**	**Und**	**Quant.**	**Valor Unit**	**Total**
Insumo	00002436/SIN	ORSE	Eletricista (horista)	Mão de Obra	h	0,0300000	19,02	0,57
Insumo	00006111/SIN	ORSE	Servente de obras (horista)	Mão de Obra	h	0,0300000	14,58	0,43
Insumo	00001891/SIN	ORSE	Luva em pvc rigido roscavel, de 3/4", para eletroduto	Material	un	1,0000000	0,84	0,84
Composição	10552	ORSE	Encargos Complementares - Eletricista	Provisórios	h	0,0300000	3,74	0,11
Composição	10549	ORSE	Encargos Complementares - Servente	Provisórios	h	0,0300000	3,87	0,11

Detalhamento de Cálculo ORSE

Item	Código	Banco	Descrição	Tipo	Und	Quant.	Valor Unit	Total
Insumo	00002436/SIN	ORSE	Eletricista (horista)	Mão de Obra	h	0,0300000	19,02	0,57
Insumo	00006111/SIN	ORSE	Servente de obras (horista)	Mão de Obra	h	0,0300000	14,58	0,43
Insumo	00001891/SIN	ORSE	Luva em pvc rigido roscavel, de 3/4", para eletroduto	Material	un	1,0000000	0,84	0,84
Insumo	941	ORSE	Fardamento com mangas curta	Material	un	0,0000900	194,68	0,01
Insumo	11242	ORSE	Chave inglesa 12"	Material	un	0,0000030	34,00	0,00
Insumo	1651	ORSE	Óculos branco proteção	Material	pr	0,0000480	7,00	0,00
Insumo	00012895/SIN	ORSE	Capacete de seguranca aba frontal com suspensao de polietileno, sem jugular (classe b)	Material	un	0,0000360	13,50	0,00
Insumo	10579	ORSE	Chave de fenda chata 30 cm	Material	un	0,0000060	26,89	0,00
Insumo	10761	ORSE	Refeição - café da manhã (café com leite e dois pães com manteiga)	Serviços	un	0,0061080	5,00	0,03
Insumo	10517	ORSE	Exames admissionais/demissionais (checkup)	Serviços	cj	0,0000240	300,00	0,00
Insumo	158	ORSE	Almoço (Participação do empregador)	Material	un	0,0061080	14,00	0,08
Insumo	10362	ORSE	Seguro de vida e acidente em grupo	Serviços	un	0,0002700	12,54	0,00
Insumo	00012893/SIN	ORSE	Bota de seguranca com biqueira de aco e colarinho acolchoado	Material	par	0,0000450	73,93	0,00
Insumo	10492	ORSE	Cesta Básica	Material	un	0,0002700	205,00	0,05

ASSINADO DIGITALMENTE, PARA VALIDAR ESTE DOCUMENTO ACESSE:
https://intranet.ma.def.br/validar?c=4c623b0c-afdc-4615-9203-51fb97b96d60

Insumo	2378	ORSE	Vale transporte	Material	un	0,0047850	4,50	0,02
Insumo	11240	ORSE	Alicate com isolamento	Material	un	0,0000060	47,69	0,00
Insumo	10599	ORSE	Protetor solar fps 30 com 120ml	Material	un	0,0001080	18,00	0,00
Insumo	11241	ORSE	Alicate volt-amperimetro	Material	un	0,0000060	170,60	0,00
Insumo	00012892/SIN	ORSE	Luva raspa de couro, cano curto (punho *7* cm)	Material	par	0,0001380	10,87	0,00
Insumo	00012894/SIN	ORSE	Capa para chuva em pvc com forro de poliester, com capuz (amarela ou azul)	Material	un	0,0000120	20,11	0,00
Insumo	10596	ORSE	Protetor auricular	Material	un	0,0002700	4,85	0,00
Insumo	10788	ORSE	Pá quadrada	Material	un	0,0000060	36,90	0,00
Insumo	4728	ORSE	Talhadeira chata 10"	Material	un	0,0000090	18,58	0,00
Insumo	4729	ORSE	Marreta 1 kg com cabo	Material	un	0,0000030	37,80	0,00
Insumo	00002711/SIN	ORSE	Carrinho de mao, em aco, com capacidade de *45 a 65* l / *100* kg, pneu com camara	Material	un	0,0000060	187,68	0,00
				MO sem LS => 1,00	LS =>	0,00	MO com LS =>	1,00
				Valor do BDI => 0,45			Valor com BDI =>	2,48

9.6.7	Código	Banco	Descrição	Tipo	Und	Quant.	Valor Unit	Total
Composição	8441	ORSE	Abraçadeira metálica tipo "D" de 3/4"	Tubos e Conexões de PVC Rígido Soldável	un	1,0000000	5,50	5,50
Item	**Código**	**Banco**	**Descrição**	**Tipo**	**Und**	**Quant.**	**Valor Unit**	**Total**
Insumo	00000400/SIN	ORSE	Abracadeira em aco para amarracao de eletrodutos, tipo d, com 3/4" e parafusode fixacao	Material	un	1,0000000	1,43	1,43
Composição	10549	ORSE	Encargos Complementares - Servente	Provisórios	h	0,1000000	3,87	0,38
Insumo	00006111/SIN	ORSE	Servente de obras (horista)	Mão de Obra	h	0,1000000	14,58	1,45
Insumo	00002696/SIN	ORSE	Encanador ou bombeiro hidraulico (horista)	Mão de Obra	h	0,1000000	19,02	1,90
Composição	10554	ORSE	Encargos Complementares - Encanador	Provisórios	h	0,1000000	3,80	0,38

Detalhamento de Cálculo ORSE

Item	Código	Banco	Descrição	Tipo	Und	Quant.	Valor Unit	Total
Insumo	00000400/SIN	ORSE	Abracadeira em aco para amarracao de eletrodutos, tipo d, com 3/4" e parafusode fixacao	Material	un	1,0000000	1,43	1,43
Insumo	10761	ORSE	Refeição - café da manhã (café com leite e dois pães com manteiga)	Serviços	un	0,0203600	5,00	0,10
Insumo	10788	ORSE	Pá quadrada	Material	un	0,0000200	36,90	0,00
Insumo	941	ORSE	Fardamento com mangas curta	Material	un	0,0003000	194,68	0,05
Insumo	00012893/SIN	ORSE	Bota de seguranca com biqueira de aco e colarinho acolchoado	Material	par	0,0001600	73,93	0,01
Insumo	4728	ORSE	Talhadeira chata 10"	Material	un	0,0000300	18,58	0,00
Insumo	10596	ORSE	Protetor auricular	Material	un	0,0009000	4,85	0,00
Insumo	4729	ORSE	Marreta 1 kg com cabo	Material	un	0,0000100	37,80	0,00
Insumo	10517	ORSE	Exames admissionais/demissionais (checkup)	Serviços	cj	0,0000800	300,00	0,02
Insumo	00012895/SIN	ORSE	Capacete de seguranca aba frontal com suspensao de polietileno, sem jugular (classe b)	Material	un	0,0001200	13,50	0,00
Insumo	10362	ORSE	Seguro de vida e acidente em grupo	Serviços	un	0,0009000	12,54	0,01
Insumo	158	ORSE	Almoço (Participação do empregador)	Material	un	0,0203600	14,00	0,28
Insumo	2378	ORSE	Vale transporte	Material	un	0,0159500	4,50	0,07
Insumo	10599	ORSE	Protetor solar fps 30 com 120ml	Material	un	0,0003600	18,00	0,00
Insumo	00012894/SIN	ORSE	Capa para chuva em pvc com forro de poliester, com capuz (amarela ou azul)	Material	un	0,0000400	20,11	0,00
Insumo	00012892/SIN	ORSE	Luva raspa de couro, cano curto (punho *7* cm)	Material	par	0,0004600	10,87	0,00
Insumo	1651	ORSE	Óculos branco proteção	Material	pr	0,0001600	7,00	0,00
Insumo	10492	ORSE	Cesta Básica	Material	un	0,0009000	205,00	0,18
Insumo	00002711/SIN	ORSE	Carrinho de mao, em aco, com capacidade de *45 a 65* l / *100* kg, pneu com camara	Material	un	0,0000200	187,68	0,00
Insumo	00006111/SIN	ORSE	Servente de obras (horista)	Mão de Obra	h	0,1000000	14,58	1,45
Insumo	00002696/SIN	ORSE	Encanador ou bombeiro hidraulico (horista)	Mão de Obra	h	0,1000000	19,02	1,90
Insumo	10593	ORSE	Praio simples 30cm	Material	un	0,0000100	19,57	0,00
Insumo	11254	ORSE	Tarracha para tubos PVC de 3/4"	Material	un	0,0000700	27,49	0,00
Insumo	11255	ORSE	Tarracha para tubos PVC de 1"	Material	un	0,0000600	49,00	0,00
Insumo	11253	ORSE	Tarracha para tubos PVC de 1/2"	Material	un	0,0001100	29,00	0,00
Insumo	11257	ORSE	Tarracha para tubos PVC de 1 1/4"	Material	un	0,0000400	32,30	0,00
Insumo	10592	ORSE	Lima chata 12"	Material	un	0,0000100	38,09	0,00
Insumo	11256	ORSE	Tarracha para tubos PVC de 1 1/2"	Material	un	0,0000400	60,00	0,00
				MO sem LS => 3,35	LS =>	0,00	MO com LS =>	3,35
				Valor do BDI => 1,23			Valor com BDI =>	6,73

9.6.8	Código	Banco	Descrição	Tipo	Und	Quant.	Valor Unit	Total
Composição	DPEMA-0018	Próprio	BOIA ELÉTRICA PARA RESERVATÓRIO INFERIOR -FORNECIMENTO E INSTALAÇÃO	INEL - INSTALAÇÃO ELÉTRICA/ELETRIFICAÇÃO E	UN	1,0000000	50,15	50,15
Composição Auxiliar	88264	SINAPI	ELETRICISTA COM ENCARGOS COMPLEMENTARES	Livro SINAPI: Cálculos e Parâmetros	H	0,4167000	30,38	12,65
Insumo	2600	ORSE	Bóia elétrica para reservatório inferior	Material	un	1,0000000	37,50	37,50
				MO sem LS => 9,13	LS =>	0,00	MO com LS =>	9,13
				Valor do BDI => 11,26			Valor com BDI =>	61,41

9.6.9	Código	Banco	Descrição	Tipo	Und	Quant.	Valor Unit	Total
Composição	DPEMA-0019	Próprio	BOIA ELÉTRICA PARA RESERVATÓRIO SUPERIOR -FORNECIMENTO E INSTALAÇÃO	INEL - INSTALAÇÃO ELÉTRICA/ELETRIFICAÇÃO E	UN	1,0000000	56,75	56,75
Composição Auxiliar	88264	SINAPI	ELETRICISTA COM ENCARGOS COMPLEMENTARES	Livro SINAPI: Cálculos e Parâmetros	H	0,4167000	30,38	12,65
Insumo	585	ORSE	Bóia elétrica para reservatório superior	Material	un	1,0000000	44,10	44,10
				MO sem LS => 9,13	LS =>	0,00	MO com LS =>	9,13
				Valor do BDI => 12,75			Valor com BDI =>	69,50

9.6.10	Código	Banco	Descrição	Tipo	Und	Quant.	Valor Unit	Total

ASSINADO DIGITALMENTE, PARA VALIDAR ESTE DOCUMENTO ACESSE:
https://intranet.ma.def.br/validar?c=4c623b0c-afdc-4615-9203-51fb97b96d60

Composição	94795	SINAPI	TORNEIRA DE BOIA PARA CAIXA D'ÁGUA, ROSCÁVEL, 1/2" - FORNECIMENTO E INSTALAÇÃO. AF_08/2021	Válvulas e Registros para Sistemas Prediais	UN	1,0000000	31,81	31,81
Composição Auxiliar	88267	SINAPI	ENCANADOR OU BOMBEIRO HIDRÁULICO COM ENCARGOS COMPLEMENTARES	Livro SINAPI: Cálculos e Parâmetros	H	0,1242000	29,30	3,63
Composição Auxiliar	88248	SINAPI	AUXILIAR DE ENCANADOR OU BOMBEIRO HIDRÁULICO COM ENCARGOS COMPLEMENTARES	Livro SINAPI: Cálculos e Parâmetros	H	0,1242000	24,07	2,98
Insumo	00003148	SINAPI	FITA VEDA ROSCA, EM PTFE, ROLO DE 18 MM X 50 M (L X C)	Material	UN	0,0042000	17,70	0,07
Insumo	00011829	SINAPI	TORNEIRA DE BOIA CONVENCIONAL PARA CAIXA D'AGUA, AGUA FRIA, 1/2", COM HASTE E TORNEIRA METALICOS E BALAO PLASTICO	Material	UN	1,0000000	25,13	25,13
				MO sem LS => 4,69	LS =>	0,00	MO com LS =>	4,69
				Valor do BDI => 7,14			Valor com BDI =>	38,95

10.1.2	Código	Banco	Descrição	Tipo	Und	Quant.	Valor Unit	Total
Composição	89401	SINAPI	TUBO, PVC, SOLDÁVEL, DE 20MM, INSTALADO EM RAMAL DE DISTRIBUIÇÃO DE ÁGUA - FORNECIMENTO E INSTALAÇÃO. AF_06/2022	Instalações Prediais de Água Fria em PVC	M	1,0000000	11,14	11,14
Composição Auxiliar	88248	SINAPI	AUXILIAR DE ENCANADOR OU BOMBEIRO HIDRÁULICO COM ENCARGOS COMPLEMENTARES	Livro SINAPI: Cálculos e Parâmetros	H	0,1367000	24,07	3,29
Composição Auxiliar	88267	SINAPI	ENCANADOR OU BOMBEIRO HIDRÁULICO COM ENCARGOS COMPLEMENTARES	Livro SINAPI: Cálculos e Parâmetros	H	0,1367000	29,30	4,00
Insumo	00009867	SINAPI	TUBO PVC, SOLDAVEL, DE 20 MM, AGUA FRIA (NBR-5648)	Material	M	1,0493000	3,61	3,78
Insumo	00038383	SINAPI	LIXA D'AGUA EM FOLHA, COR PRETA, GRAO 100	Material	UN	0,0319000	2,31	0,07
				MO sem LS => 5,16	LS =>	0,00	MO com LS =>	5,16
				Valor do BDI => 2,50			Valor com BDI =>	13,64

10.1.4	Código	Banco	Descrição	Tipo	Und	Quant.	Valor Unit	Total
Composição	89404	SINAPI	JOELHO 90 GRAUS, PVC, SOLDÁVEL, DN 20MM, INSTALADO EM RAMAL DE DISTRIBUIÇÃO DE ÁGUA - FORNECIMENTO E INSTALAÇÃO. AF_06/2022	Instalações Prediais de Água Fria em PVC	UN	1,0000000	7,58	7,58
Composição Auxiliar	88248	SINAPI	AUXILIAR DE ENCANADOR OU BOMBEIRO HIDRÁULICO COM ENCARGOS COMPLEMENTARES	Livro SINAPI: Cálculos e Parâmetros	H	0,1172000	24,07	2,82
Composição Auxiliar	88267	SINAPI	ENCANADOR OU BOMBEIRO HIDRÁULICO COM ENCARGOS COMPLEMENTARES	Livro SINAPI: Cálculos e Parâmetros	H	0,1172000	29,30	3,43
Insumo	00038383	SINAPI	LIXA D'AGUA EM FOLHA, COR PRETA, GRAO 100	Material	UN	0,0260000	2,31	0,06
Insumo	00020083	SINAPI	SOLUCAO PREPARADORA / LIMPADORA PARA PVC, FRASCO COM 1000 CM3	Material	UN	0,0060000	69,74	0,41
Insumo	00000122	SINAPI	ADESIVO PLASTICO PARA PVC, FRASCO COM *850* GR	Material	UN	0,0047000	61,55	0,28
Insumo	00003542	SINAPI	JOELHO PVC, SOLDAVEL, 90 GRAUS, 20 MM, COR MARROM, PARA AGUA FRIA PREDIAL	Material	UN	1,0000000	0,58	0,58
				MO sem LS => 4,42	LS =>	0,00	MO com LS =>	4,42
				Valor do BDI => 1,70			Valor com BDI =>	9,28

10.1.5	Código	Banco	Descrição	Tipo	Und	Quant.	Valor Unit	Total
Composição	89417	SINAPI	LUVA, PVC, SOLDÁVEL, DN 20MM, INSTALADO EM RAMAL DE DISTRIBUIÇÃO DE ÁGUA - FORNECIMENTO E INSTALAÇÃO. AF_06/2022	Instalações Prediais de Água Fria em PVC	UN	1,0000000	5,66	5,66
Composição Auxiliar	88248	SINAPI	AUXILIAR DE ENCANADOR OU BOMBEIRO HIDRÁULICO COM ENCARGOS COMPLEMENTARES	Livro SINAPI: Cálculos e Parâmetros	H	0,0781000	24,07	1,87
Composição Auxiliar	88267	SINAPI	ENCANADOR OU BOMBEIRO HIDRÁULICO COM ENCARGOS COMPLEMENTARES	Livro SINAPI: Cálculos e Parâmetros	H	0,0781000	29,30	2,28
Insumo	00038383	SINAPI	LIXA D'AGUA EM FOLHA, COR PRETA, GRAO 100	Material	UN	0,0260000	2,31	0,06
Insumo	00020083	SINAPI	SOLUCAO PREPARADORA / LIMPADORA PARA PVC, FRASCO COM 1000 CM3	Material	UN	0,0060000	69,74	0,41
Insumo	00000122	SINAPI	ADESIVO PLASTICO PARA PVC, FRASCO COM *850* GR	Material	UN	0,0047000	61,55	0,28
Insumo	00003861	SINAPI	LUVA PVC SOLDAVEL, 20 MM, PARA AGUA FRIA PREDIAL	Material	UN	1,0000000	0,76	0,76
				MO sem LS => 2,95	LS =>	0,00	MO com LS =>	2,95
				Valor do BDI => 1,27			Valor com BDI =>	6,93

10.1.6	Código	Banco	Descrição	Tipo	Und	Quant.	Valor Unit	Total
Composição	89438	SINAPI	TE, PVC, SOLDÁVEL, DN 20MM, INSTALADO EM RAMAL DE DISTRIBUIÇÃO DE ÁGUA - FORNECIMENTO E INSTALAÇÃO. AF_06/2022	Instalações Prediais de Água Fria em PVC	UN	1,0000000	10,51	10,51
Composição Auxiliar	88248	SINAPI	AUXILIAR DE ENCANADOR OU BOMBEIRO HIDRÁULICO COM ENCARGOS COMPLEMENTARES	Livro SINAPI: Cálculos e Parâmetros	H	0,1563000	24,07	3,76
Composição Auxiliar	88267	SINAPI	ENCANADOR OU BOMBEIRO HIDRÁULICO COM ENCARGOS COMPLEMENTARES	Livro SINAPI: Cálculos e Parâmetros	H	0,1563000	29,30	4,57
Insumo	00007138	SINAPI	TE SOLDAVEL, PVC, 90 GRAUS, 20 MM, PARA AGUA FRIA PREDIAL (NBR 5648)	Material	UN	1,0000000	1,04	1,04
Insumo	00020083	SINAPI	SOLUCAO PREPARADORA / LIMPADORA PARA PVC, FRASCO COM 1000 CM3	Material	UN	0,0090000	69,74	0,62
Insumo	00000122	SINAPI	ADESIVO PLASTICO PARA PVC, FRASCO COM *850* GR	Material	UN	0,0071000	61,55	0,43
Insumo	00038383	SINAPI	LIXA D'AGUA EM FOLHA, COR PRETA, GRAO 100	Material	UN	0,0390000	2,31	0,09
				MO sem LS => 5,90	LS =>	0,00	MO com LS =>	5,90
				Valor do BDI => 2,36			Valor com BDI =>	12,87

10.1.7	Código	Banco	Descrição	Tipo	Und	Quant.	Valor Unit	Total
Composição	103047	SINAPI	REGISTRO DE ESFERA, PVC, SOLDÁVEL, COM VOLANTE, DN 20 MM - FORNECIMENTO E INSTALAÇÃO. AF_08/2021	Válvulas e Registros para Sistemas Prediais	UN	1,0000000	25,50	25,50
Composição Auxiliar	88248	SINAPI	AUXILIAR DE ENCANADOR OU BOMBEIRO HIDRÁULICO COM ENCARGOS COMPLEMENTARES	Livro SINAPI: Cálculos e Parâmetros	H	0,0860000	24,07	2,07
Composição Auxiliar	88267	SINAPI	ENCANADOR OU BOMBEIRO HIDRÁULICO COM ENCARGOS COMPLEMENTARES	Livro SINAPI: Cálculos e Parâmetros	H	0,0860000	29,30	2,51
Insumo	00011673	SINAPI	REGISTRO DE ESFERA, PVC, COM VOLANTE, VS, SOLDAVEL, DN 20 MM, COM CORPO DIVIDIDO	Material	UN	1,0000000	19,85	19,85
Insumo	00020080	SINAPI	ADESIVO PLASTICO PARA PVC, FRASCO COM 175 GR	Material	UN	0,0286000	20,09	0,57
Insumo	00020083	SINAPI	SOLUCAO PREPARADORA / LIMPADORA PARA PVC, FRASCO COM 1000 CM3	Material	UN	0,0060000	69,74	0,41
Insumo	00038383	SINAPI	LIXA D'AGUA EM FOLHA, COR PRETA, GRAO 100	Material	UN	0,0430000	2,31	0,09
				MO sem LS => 3,25	LS =>	0,00	MO com LS =>	3,25
				Valor do BDI => 5,72			Valor com BDI =>	31,22

10.1.8	Código	Banco	Descrição	Tipo	Und	Quant.	Valor Unit	Total
Composição	94783	SINAPI	ADAPTADOR COM FLANGE E ANEL DE VEDAÇÃO, PVC, SOLDÁVEL, DN 20 MM X 1/2", INSTALADO EM RESERVAÇÃO PREDIAL DE ÁGUA - FORNECIMENTO E INSTALAÇÃO. AF_04/2024	Instalações Hidráulicas - Reservação e Bombas de Recalque	UN	1,0000000	18,46	18,46
Composição Auxiliar	88267	SINAPI	ENCANADOR OU BOMBEIRO HIDRÁULICO COM ENCARGOS COMPLEMENTARES	Livro SINAPI: Cálculos e Parâmetros	H	0,1311000	29,30	3,84
Composição Auxiliar	88248	SINAPI	AUXILIAR DE ENCANADOR OU BOMBEIRO HIDRÁULICO COM ENCARGOS COMPLEMENTARES	Livro SINAPI: Cálculos e Parâmetros	H	0,1311000	24,07	3,15
Insumo	00020083	SINAPI	SOLUCAO PREPARADORA / LIMPADORA PARA PVC, FRASCO COM 1000 CM3	Material	UN	0,0030000	69,74	0,20
Insumo	00000095	SINAPI	ADAPTADOR PVC SOLDAVEL, COM FLANGE E ANEL DE VEDACAO, 20 MM X 1/2", PARA CAIXA D'AGUA	Material	UN	1,0000000	11,13	11,13
Insumo	00000122	SINAPI	ADESIVO PLASTICO PARA PVC, FRASCO COM *850* GR	Material	UN	0,0024000	61,55	0,14

ASSINADO DIGITALMENTE, PARA VALIDAR ESTE DOCUMENTO ACESSE:
https://intranet.ma.def.br/validar?c=4c623b0c-afdc-4615-9203-51fb97b96d60

				MO sem LS =>	4,95	LS =>	0,00	MO com LS =>	4,95
				Valor do BDI =>	4,14			Valor com BDI =>	22,60
10.1.9	**Código**	**Banco**	**Descrição**	**Tipo**		**Und**	**Quant.**	**Valor Unit**	**Total**
Composição	89360	SINAPI	CURVA 90 GRAUS, PVC, SOLDÁVEL, DN 20MM, INSTALADO EM RAMAL OU SUB-RAMAL DE ÁGUA - FORNECIMENTO E INSTALAÇÃO. AF_06/2022	Instalações Prediais de Água Fria em PVC		UN	1,0000000	9,81	9,81
Composição Auxiliar	88248	SINAPI	AUXILIAR DE ENCANADOR OU BOMBEIRO HIDRÁULICO COM ENCARGOS COMPLEMENTARES	Livro SINAPI: Cálculos e Parâmetros		H	0,1311000	24,07	3,15
Composição Auxiliar	88267	SINAPI	ENCANADOR OU BOMBEIRO HIDRÁULICO COM ENCARGOS COMPLEMENTARES	Livro SINAPI: Cálculos e Parâmetros		H	0,1311000	29,30	3,84
Insumo	00020083	SINAPI	SOLUCAO PREPARADORA / LIMPADORA PARA PVC, FRASCO COM 1000 CM3	Material		UN	0,0060000	69,74	0,41
Insumo	00000122	SINAPI	ADESIVO PLASTICO PARA PVC, FRASCO COM *850* GR	Material		UN	0,0047000	61,55	0,28
Insumo	00001955	SINAPI	CURVA DE PVC 90 GRAUS, SOLDAVEL, 20 MM, COR MARROM, PARA AGUA FRIA PREDIAL	Material		UN	1,0000000	2,07	2,07
Insumo	00038383	SINAPI	LIXA D'AGUA EM FOLHA, COR PRETA, GRAO 100	Material		UN	0,0291000	2,31	0,06
				MO sem LS =>	4,95	LS =>	0,00	MO com LS =>	4,95
				Valor do BDI =>	2,20			Valor com BDI =>	12,01
10.2.1	**Código**	**Banco**	**Descrição**	**Tipo**		**Und**	**Quant.**	**Valor Unit**	**Total**
Composição	102609	SINAPI	CAIXA D´ÁGUA EM POLIETILENO, 2000 LITROS - FORNECIMENTO E INSTALAÇÃO. AF_06/2021	Caixas de Água para Edificações		UN	1,0000000	1.294,65	1.294,65
Composição Auxiliar	88248	SINAPI	AUXILIAR DE ENCANADOR OU BOMBEIRO HIDRÁULICO COM ENCARGOS COMPLEMENTARES	Livro SINAPI: Cálculos e Parâmetros		H	0,2686000	24,07	6,46
Composição Auxiliar	88267	SINAPI	ENCANADOR OU BOMBEIRO HIDRÁULICO COM ENCARGOS COMPLEMENTARES	Livro SINAPI: Cálculos e Parâmetros		H	0,2686000	29,30	7,86
Insumo	00034640	SINAPI	CAIXA D'AGUA / RESERVATORIO EM POLIETILENO, 2000 LITROS, COM TAMPA	Material		UN	1,0000000	1.280,33	1.280,33
				MO sem LS =>	10,15	LS =>	0,00	MO com LS =>	10,15
				Valor do BDI =>	290,90			Valor com BDI =>	1.585,55
10.2.2	**Código**	**Banco**	**Descrição**	**Tipo**		**Und**	**Quant.**	**Valor Unit**	**Total**
Composição	94703	SINAPI	ADAPTADOR COM FLANGE E ANEL DE VEDAÇÃO, PVC, SOLDÁVEL, DN 25 MM X 3/4", INSTALADO EM RESERVAÇÃO PREDIAL DE ÁGUA - FORNECIMENTO E INSTALAÇÃO. AF_04/2024	Instalações Hidráulicas - Reservação e Bombas de Recalque		UN	1,0000000	19,72	19,72
Composição Auxiliar	88267	SINAPI	ENCANADOR OU BOMBEIRO HIDRÁULICO COM ENCARGOS COMPLEMENTARES	Livro SINAPI: Cálculos e Parâmetros		H	0,1338000	29,30	3,92
Composição Auxiliar	88248	SINAPI	AUXILIAR DE ENCANADOR OU BOMBEIRO HIDRÁULICO COM ENCARGOS COMPLEMENTARES	Livro SINAPI: Cálculos e Parâmetros		H	0,1338000	24,07	3,22
Insumo	00000122	SINAPI	ADESIVO PLASTICO PARA PVC, FRASCO COM *850* GR	Material		UN	0,0035000	61,55	0,21
Insumo	00000096	SINAPI	ADAPTADOR PVC SOLDAVEL, COM FLANGE E ANEL DE VEDACAO, 25 MM X 3/4", PARA CAIXA D'AGUA	Material		UN	1,0000000	12,10	12,10
Insumo	00020083	SINAPI	SOLUCAO PREPARADORA / LIMPADORA PARA PVC, FRASCO COM 1000 CM3	Material		UN	0,0040000	69,74	0,27
				MO sem LS =>	5,04	LS =>	0,00	MO com LS =>	5,04
				Valor do BDI =>	4,43			Valor com BDI =>	24,15
10.2.3	**Código**	**Banco**	**Descrição**	**Tipo**		**Und**	**Quant.**	**Valor Unit**	**Total**
Composição	94704	SINAPI	ADAPTADOR COM FLANGE E ANEL DE VEDAÇÃO, PVC, SOLDÁVEL, DN 32 MM X 1", INSTALADO EM RESERVAÇÃO PREDIAL DE ÁGUA - FORNECIMENTO E INSTALAÇÃO. AF_04/2024	Instalações Hidráulicas - Reservação e Bombas de Recalque		UN	1,0000000	26,19	26,19
Composição Auxiliar	88248	SINAPI	AUXILIAR DE ENCANADOR OU BOMBEIRO HIDRÁULICO COM ENCARGOS COMPLEMENTARES	Livro SINAPI: Cálculos e Parâmetros		H	0,1375000	24,07	3,30
Composição Auxiliar	88267	SINAPI	ENCANADOR OU BOMBEIRO HIDRÁULICO COM ENCARGOS COMPLEMENTARES	Livro SINAPI: Cálculos e Parâmetros		H	0,1375000	29,30	4,02
Insumo	00000122	SINAPI	ADESIVO PLASTICO PARA PVC, FRASCO COM *850* GR	Material		UN	0,0047000	61,55	0,28
Insumo	00000097	SINAPI	ADAPTADOR PVC SOLDAVEL, COM FLANGE E ANEL DE VEDACAO, 32 MM X 1", PARA CAIXA D'AGUA	Material		UN	1,0000000	18,21	18,21
Insumo	00020083	SINAPI	SOLUCAO PREPARADORA / LIMPADORA PARA PVC, FRASCO COM 1000 CM3	Material		UN	0,0055000	69,74	0,38
				MO sem LS =>	5,18	LS =>	0,00	MO com LS =>	5,18
				Valor do BDI =>	5,88			Valor com BDI =>	32,07
10.2.4	**Código**	**Banco**	**Descrição**	**Tipo**		**Und**	**Quant.**	**Valor Unit**	**Total**
Composição	94648	SINAPI	TUBO, PVC, SOLDÁVEL, DE 25MM, INSTALADO EM RESERVAÇÃO PREDIAL DE ÁGUA - FORNECIMENTO E INSTALAÇÃO. AF_04/2024	Instalações Hidráulicas - Reservação e Bombas de Recalque		M	1,0000000	6,75	6,75
Composição Auxiliar	88267	SINAPI	ENCANADOR OU BOMBEIRO HIDRÁULICO COM ENCARGOS COMPLEMENTARES	Livro SINAPI: Cálculos e Parâmetros		H	0,0463000	29,30	1,35
Composição Auxiliar	88248	SINAPI	AUXILIAR DE ENCANADOR OU BOMBEIRO HIDRÁULICO COM ENCARGOS COMPLEMENTARES	Livro SINAPI: Cálculos e Parâmetros		H	0,0463000	24,07	1,11
Insumo	00009868	SINAPI	TUBO PVC, SOLDAVEL, DE 25 MM, AGUA FRIA (NBR-5648)	Material		M	1,0493000	4,08	4,28
Insumo	00038383	SINAPI	LIXA D'AGUA EM FOLHA, COR PRETA, GRAO 100	Material		UN	0,0051000	2,31	0,01
				MO sem LS =>	1,74	LS =>	0,00	MO com LS =>	1,74
				Valor do BDI =>	1,51			Valor com BDI =>	8,26
10.2.5	**Código**	**Banco**	**Descrição**	**Tipo**		**Und**	**Quant.**	**Valor Unit**	**Total**
Composição	103011	SINAPI	VÁLVULA DE RETENÇÃO, DE BRONZE, PÉ COM CRIVOS, ROSCÁVEL, 1" - FORNECIMENTO E INSTALAÇÃO. AF_08/2021	Válvulas e Registros para Sistemas Prediais		UN	1,0000000	101,20	101,20
Composição Auxiliar	88267	SINAPI	ENCANADOR OU BOMBEIRO HIDRÁULICO COM ENCARGOS COMPLEMENTARES	Livro SINAPI: Cálculos e Parâmetros		H	0,0742000	29,30	2,17
Composição Auxiliar	88248	SINAPI	AUXILIAR DE ENCANADOR OU BOMBEIRO HIDRÁULICO COM ENCARGOS COMPLEMENTARES	Livro SINAPI: Cálculos e Parâmetros		H	0,0742000	24,07	1,78
Insumo	00003148	SINAPI	FITA VEDA ROSCA, EM PTFE, ROLO DE 18 MM X 50 M (L X C)	Material		UN	0,0066000	17,70	0,11
Insumo	00010234	SINAPI	VALVULA DE RETENCAO DE BRONZE, PE COM CRIVOS, EXTREMIDADE COM ROSCA, DE 1", PARA FUNDO DE POCO	Material		UN	1,0000000	97,14	97,14
				MO sem LS =>	2,79	LS =>	0,00	MO com LS =>	2,79
				Valor do BDI =>	22,73			Valor com BDI =>	123,93
10.2.6	**Código**	**Banco**	**Descrição**	**Tipo**		**Und**	**Quant.**	**Valor Unit**	**Total**
Composição	89440	SINAPI	TE, PVC, SOLDÁVEL, DN 25MM, INSTALADO EM RAMAL DE DISTRIBUIÇÃO DE ÁGUA - FORNECIMENTO E INSTALAÇÃO. AF_06/2022	Instalações Prediais de Água Fria em PVC		UN	1,0000000	12,42	12,42
Composição Auxiliar	88267	SINAPI	ENCANADOR OU BOMBEIRO HIDRÁULICO COM ENCARGOS COMPLEMENTARES	Livro SINAPI: Cálculos e Parâmetros		H	0,1812000	29,30	5,30
Composição Auxiliar	88248	SINAPI	AUXILIAR DE ENCANADOR OU BOMBEIRO HIDRÁULICO COM ENCARGOS COMPLEMENTARES	Livro SINAPI: Cálculos e Parâmetros		H	0,1812000	24,07	4,36
Insumo	00020083	SINAPI	SOLUCAO PREPARADORA / LIMPADORA PARA PVC, FRASCO COM 1000 CM3	Material		UN	0,0120000	69,74	0,83
Insumo	00038383	SINAPI	LIXA D'AGUA EM FOLHA, COR PRETA, GRAO 100	Material		UN	0,0453000	2,31	0,10
Insumo	00000122	SINAPI	ADESIVO PLASTICO PARA PVC, FRASCO COM *850* GR	Material		UN	0,0106000	61,55	0,65
Insumo	00007139	SINAPI	TE SOLDAVEL, PVC, 90 GRAUS, 25 MM, PARA AGUA FRIA PREDIAL (NBR 5648)	Material		UN	1,0000000	1,18	1,18
				MO sem LS =>	6,84	LS =>	0,00	MO com LS =>	6,84
				Valor do BDI =>	2,79			Valor com BDI =>	15,21
10.2.7	**Código**	**Banco**	**Descrição**	**Tipo**		**Und**	**Quant.**	**Valor Unit**	**Total**

ASSINADO DIGITALMENTE, PARA VALIDAR ESTE DOCUMENTO ACESSE:
https://intranet.ma.def.br/validar?c=4c623b0c-afdc-4615-9203-51fb97b96d60

Composição	89408	SINAPI	JOELHO 90 GRAUS, PVC, SOLDÁVEL, DN 25MM, INSTALADO EM RAMAL DE DISTRIBUIÇÃO DE ÁGUA - FORNECIMENTO E INSTALAÇÃO. AF_06/2022	Instalações Prediais de Água Fria em PVC	UN	1,0000000	9,00	9,00
Composição Auxiliar	88267	SINAPI	ENCANADOR OU BOMBEIRO HIDRÁULICO COM ENCARGOS COMPLEMENTARES	Livro SINAPI: Cálculos e Parâmetros	H	0,1359000	29,30	3,98
Composição Auxiliar	88248	SINAPI	AUXILIAR DE ENCANADOR OU BOMBEIRO HIDRÁULICO COM ENCARGOS COMPLEMENTARES	Livro SINAPI: Cálculos e Parâmetros	H	0,1359000	24,07	3,27
Insumo	00020083	SINAPI	SOLUCAO PREPARADORA / LIMPADORA PARA PVC, FRASCO COM 1000 CM3	Material	UN	0,0080000	69,74	0,55
Insumo	00038383	SINAPI	LIXA D'AGUA EM FOLHA, COR PRETA, GRAO 100	Material	UN	0,0302000	2,31	0,06
Insumo	00000122	SINAPI	ADESIVO PLASTICO PARA PVC, FRASCO COM *850* GR	Material	UN	0,0071000	61,55	0,43
Insumo	00003529	SINAPI	JOELHO PVC, SOLDAVEL, 90 GRAUS, 25 MM, COR MARROM, PARA AGUA FRIA PREDIAL	Material	UN	1,0000000	0,71	0,71
				MO sem LS => 5,13	LS =>	0,00	MO com LS =>	5,13
				Valor do BDI => 2,02			Valor com BDI =>	11,02

10.2.8	Código	Banco	Descrição	Tipo	Und	Quant.	Valor Unit	Total
Composição	94796	SINAPI	TORNEIRA DE BOIA PARA CAIXA D'ÁGUA, ROSCÁVEL, 3/4" - FORNECIMENTO E INSTALAÇÃO. AF_08/2021	Válvulas e Registros para Sistemas Prediais	UN	1,0000000	37,38	37,38
Composição Auxiliar	88248	SINAPI	AUXILIAR DE ENCANADOR OU BOMBEIRO HIDRÁULICO COM ENCARGOS COMPLEMENTARES	Livro SINAPI: Cálculos e Parâmetros	H	0,1904000	24,07	4,58
Composição Auxiliar	88267	SINAPI	ENCANADOR OU BOMBEIRO HIDRÁULICO COM ENCARGOS COMPLEMENTARES	Livro SINAPI: Cálculos e Parâmetros	H	0,1904000	29,30	5,57
Insumo	00011830	SINAPI	TORNEIRA DE BOIA CONVENCIONAL PARA CAIXA D'AGUA, AGUA FRIA, 3/4", COM HASTE E TORNEIRA METALICOS E BALAO PLASTICO	Material	UN	1,0000000	27,14	27,14
Insumo	00003148	SINAPI	FITA VEDA ROSCA, EM PTFE, ROLO DE 18 MM X 50 M (L X C)	Material	UN	0,0053000	17,70	0,09
				MO sem LS => 7,19	LS =>	0,00	MO com LS =>	7,19
				Valor do BDI => 8,39			Valor com BDI =>	45,77

10.2.9	Código	Banco	Descrição	Tipo	Und	Quant.	Valor Unit	Total
Composição	94489	SINAPI	REGISTRO DE ESFERA, PVC, SOLDÁVEL, COM VOLANTE, DN 25 MM - FORNECIMENTO E INSTALAÇÃO. AF_08/2021	Válvulas e Registros para Sistemas Prediais	UN	1,0000000	31,26	31,26
Composição Auxiliar	88248	SINAPI	AUXILIAR DE ENCANADOR OU BOMBEIRO HIDRÁULICO COM ENCARGOS COMPLEMENTARES	Livro SINAPI: Cálculos e Parâmetros	H	0,0795000	24,07	1,91
Composição Auxiliar	88267	SINAPI	ENCANADOR OU BOMBEIRO HIDRÁULICO COM ENCARGOS COMPLEMENTARES	Livro SINAPI: Cálculos e Parâmetros	H	0,0795000	29,30	2,32
Insumo	00020083	SINAPI	SOLUCAO PREPARADORA / LIMPADORA PARA PVC, FRASCO COM 1000 CM3	Material	UN	0,0095000	69,74	0,66
Insumo	00020080	SINAPI	ADESIVO PLASTICO PARA PVC, FRASCO COM 175 GR	Material	UN	0,0400000	20,09	0,80
Insumo	00011674	SINAPI	REGISTRO DE ESFERA, PVC, COM VOLANTE, VS, SOLDAVEL, DN 25 MM, COM CORPO DIVIDIDO	Material	UN	1,0000000	25,56	25,56
Insumo	00038383	SINAPI	LIXA D'AGUA EM FOLHA, COR PRETA, GRAO 100	Material	UN	0,0080000	2,31	0,01
				MO sem LS => 3,00	LS =>	0,00	MO com LS =>	3,00
				Valor do BDI => 7,02			Valor com BDI =>	38,28

10.2.10	Código	Banco	Descrição	Tipo	Und	Quant.	Valor Unit	Total
Composição	94490	SINAPI	REGISTRO DE ESFERA, PVC, SOLDÁVEL, COM VOLANTE, DN 32 MM - FORNECIMENTO E INSTALAÇÃO. AF_08/2021	Válvulas e Registros para Sistemas Prediais	UN	1,0000000	46,28	46,28
Composição Auxiliar	88248	SINAPI	AUXILIAR DE ENCANADOR OU BOMBEIRO HIDRÁULICO COM ENCARGOS COMPLEMENTARES	Livro SINAPI: Cálculos e Parâmetros	H	0,0795000	24,07	1,91
Composição Auxiliar	88267	SINAPI	ENCANADOR OU BOMBEIRO HIDRÁULICO COM ENCARGOS COMPLEMENTARES	Livro SINAPI: Cálculos e Parâmetros	H	0,0795000	29,30	2,32
Insumo	00038383	SINAPI	LIXA D'AGUA EM FOLHA, COR PRETA, GRAO 100	Material	UN	0,0080000	2,31	0,01
Insumo	00020083	SINAPI	SOLUCAO PREPARADORA / LIMPADORA PARA PVC, FRASCO COM 1000 CM3	Material	UN	0,0095000	69,74	0,66
Insumo	00011675	SINAPI	REGISTRO DE ESFERA, PVC, COM VOLANTE, VS, SOLDAVEL, DN 32 MM, COM CORPO DIVIDIDO	Material	UN	1,0000000	40,58	40,58
Insumo	00020080	SINAPI	ADESIVO PLASTICO PARA PVC, FRASCO COM 175 GR	Material	UN	0,0400000	20,09	0,80
				MO sem LS => 3,00	LS =>	0,00	MO com LS =>	3,00
				Valor do BDI => 10,39			Valor com BDI =>	56,67

10.3.1	Código	Banco	Descrição	Tipo	Und	Quant.	Valor Unit	Total
Composição	DPEMA-0020	Próprio	CAIXA ENTERRADA HIDRÁULICA RETANGULAR, EM ALVENARIA COM BLOCOS CERÂMICOS, DIMENSÕES INTERNAS: 0,6X0,6X0,6 M PARA INSPEÇÃO DE REDE DE ESGOTO, INCLUSO REBOCO INTERNO /EXTERNO E IMPERMEABILIZAÇÃO DE SUPERFÍCIE, COM DUAS DEMÃOS DE PRIMER - INLCUSO TAMPA DE CONCRETO ARMADO COM ALÇA	INHI - INSTALAÇÕES HIDROS SANITÁRIAS	UN	1,0000000	580,13	580,13
Composição Auxiliar	2497	ORSE	Escavação manual de vala ou cava em material de 1ª categoria, profundidade até 1,50m	Escavação Manual em Área Urbana	m³	0,7900000	55,53	43,86
Composição Auxiliar	3310	ORSE	Chapisco em parede com argamassa traço t1 - 1:3 (cimento / areia) - Revisado 08/2015	Conversão InfoWOrca	m²	4,0500000	6,69	27,09
Composição Auxiliar	172030	SBC	REATERRO MANUAL COM MATERIAL DA PROPRIA OBRA	URBANIZACAO	m³	0,1320000	30,09	3,97
Composição Auxiliar	2339	ORSE	Aplicação de primer universal - 2 demãos	Tratamentos de Superfícies	m²	1,4400000	18,55	26,71
Composição Auxiliar	126	ORSE	Concreto simples fabricado na obra, fck=15 mpa, lançado e adensado	Concreto Simples	m³	0,0410000	592,46	24,29
Composição Auxiliar	2169	ORSE	Lastro de concreto simples regularizado, fck=13,5 mpa,lançado e adensado	Pisos : Cimentados, em Concreto Simples, tipo Tech-Stone e de Alta	m³	0,0410000	690,86	28,32
Composição Auxiliar	101616	SINAPI	PREPARO DE FUNDO DE VALA COM LARGURA MENOR QUE 1,5 M (ACERTO DO SOLO NATURAL). AF_08/2020	Escoramento e Preparo de Fundo de Valas	m²	4,4100000	6,94	30,60
Composição Auxiliar	3639	ORSE	Fornecimento e instalação de tela aço soldada nervurada CA-60, Q-283, malha 10x10cm, ferro 6.02mm (4,48 kg/m2), painel 2,45x6,0m, Telcon ou similar	Armaduras Convencionais	m²	0,8100000	43,07	34,88
Composição Auxiliar	103332	SINAPI	ALVENARIA DE VEDAÇÃO DE BLOCOS CERÂMICOS FURADOS NA HORIZONTAL DE 9X14X19 CM (ESPESSURA 9 CM) E ARGAMASSA DE ASSENTAMENTO COM PREPARO EM BETONEIRA. AF_12/2021	Alvenaria de Vedação	m²	1,4400000	129,25	186,12
Composição Auxiliar	3317	ORSE	Reboco especial de parede 2cm com argamassa traço t1 - 1:3 (cimento / areia)	Conversão InfoWOrca	m²	4,0500000	35,25	142,76
Composição Auxiliar	92803	SINAPI	CORTE E DOBRA DE AÇO CA-50, DIÂMETRO DE 10,0 MM. AF_06/2022	Armação para Estruturas de Concreto Armado	KG	0,3090000	8,67	2,67
Composição Auxiliar	84	ORSE	Forma plana para fundações, em compensado resinado 12mm, 01 uso	Formas para Fundações	m²	0,1800000	160,37	28,86
				MO sem LS => 302,28	LS =>	0,00	MO com LS =>	302,28
				Valor do BDI => 130,35			Valor com BDI =>	710,48

10.3.3	Código	Banco	Descrição	Tipo	Und	Quant.	Valor Unit	Total
Composição	89714	SINAPI	TUBO PVC, SERIE NORMAL, ESGOTO PREDIAL, DN 100 MM, FORNECIDO E INSTALADO EM RAMAL DE DESCARGA OU RAMAL DE ESGOTO SANITÁRIO. AF_08/2022	Instalações Prediais de Esgoto - Tubos e Conexões	M	1,0000000	37,90	37,90
Composição Auxiliar	88267	SINAPI	ENCANADOR OU BOMBEIRO HIDRÁULICO COM ENCARGOS COMPLEMENTARES	Livro SINAPI: Cálculos e Parâmetros	H	0,4444000	29,30	13,02
Composição Auxiliar	88248	SINAPI	AUXILIAR DE ENCANADOR OU BOMBEIRO HIDRÁULICO COM ENCARGOS COMPLEMENTARES	Livro SINAPI: Cálculos e Parâmetros	H	0,4444000	24,07	10,69
Insumo	00038383	SINAPI	LIXA D'AGUA EM FOLHA, COR PRETA, GRAO 100	Material	UN	0,0247000	2,31	0,05
Insumo	00009836	SINAPI	TUBO PVC SERIE NORMAL, DN 100 MM, PARA ESGOTO PREDIAL (NBR 5688)	Material	M	1,0549000	13,41	14,14

ASSINADO DIGITALMENTE, PARA VALIDAR ESTE DOCUMENTO ACESSE:
https://intranet.ma.def.br/validar?c=4c623b0c-afdc-4615-9203-51fb97b96d60

				MO sem LS =>	16,79	LS =>	0,00	MO com LS =>	16,79
				Valor do BDI =>	8,51			Valor com BDI =>	46,41
10.3.4	**Código**	**Banco**	**Descrição**	**Tipo**		**Und**	**Quant.**	**Valor Unit**	**Total**
Composição	89712	SINAPI	TUBO PVC, SERIE NORMAL, ESGOTO PREDIAL, DN 50 MM, FORNECIDO E INSTALADO EM RAMAL DE DESCARGA OU RAMAL DE ESGOTO SANITÁRIO. AF_08/2022	Instalações Prediais de Esgoto - Tubos e Conexões		M	1,0000000	27,21	27,21
Composição Auxiliar	88267	SINAPI	ENCANADOR OU BOMBEIRO HIDRÁULICO COM ENCARGOS COMPLEMENTARES	Livro SINAPI: Cálculos e Parâmetros		H	0,3182000	29,30	9,32
Composição Auxiliar	88248	SINAPI	AUXILIAR DE ENCANADOR OU BOMBEIRO HIDRÁULICO COM ENCARGOS COMPLEMENTARES	Livro SINAPI: Cálculos e Parâmetros		H	0,3182000	24,07	7,65
Insumo	00009838	SINAPI	TUBO PVC SERIE NORMAL, DN 50 MM, PARA ESGOTO PREDIAL (NBR 5688)	Material		M	1,0549000	9,67	10,20
Insumo	00038383	SINAPI	LIXA D'AGUA EM FOLHA, COR PRETA, GRAO 100	Material		UN	0,0177000	2,31	0,04
				MO sem LS =>	12,02	LS =>	0,00	MO com LS =>	12,02
				Valor do BDI =>	6,11			Valor com BDI =>	33,32
10.3.5	**Código**	**Banco**	**Descrição**	**Tipo**		**Und**	**Quant.**	**Valor Unit**	**Total**
Composição	89744	SINAPI	JOELHO 90 GRAUS, PVC, SERIE NORMAL, ESGOTO PREDIAL, DN 100 MM, JUNTA ELÁSTICA, FORNECIDO E INSTALADO EM RAMAL DE DESCARGA OU RAMAL DE ESGOTO SANITÁRIO. AF_08/2022	Instalações Prediais de Esgoto - Tubos e Conexões		UN	1,0000000	28,47	28,47
Composição Auxiliar	88248	SINAPI	AUXILIAR DE ENCANADOR OU BOMBEIRO HIDRÁULICO COM ENCARGOS COMPLEMENTARES	Livro SINAPI: Cálculos e Parâmetros		H	0,1926000	24,07	4,63
Composição Auxiliar	88267	SINAPI	ENCANADOR OU BOMBEIRO HIDRÁULICO COM ENCARGOS COMPLEMENTARES	Livro SINAPI: Cálculos e Parâmetros		H	0,1926000	29,30	5,64
Insumo	00020078	SINAPI	PASTA LUBRIFICANTE PARA TUBOS E CONEXOES COM JUNTA ELASTICA, EMBALAGEM DE *400* GR (USO EM PVC, ACO, POLIETILENO E OUTROS)	Material		UN	0,1150000	25,40	2,92
Insumo	00000301	SINAPI	ANEL BORRACHA PARA TUBO ESGOTO PREDIAL, DN 100 MM (NBR 5688)	Material		UN	2,0000000	3,90	7,80
Insumo	00003520	SINAPI	JOELHO PVC, SOLDAVEL, PB, 90 GRAUS, DN 100 MM, PARA ESGOTO PREDIAL	Material		UN	1,0000000	7,48	7,48
				MO sem LS =>	7,27	LS =>	0,00	MO com LS =>	7,27
				Valor do BDI =>	6,39			Valor com BDI =>	34,86
10.3.6	**Código**	**Banco**	**Descrição**	**Tipo**		**Und**	**Quant.**	**Valor Unit**	**Total**
Composição	89796	SINAPI	TE, PVC, SERIE NORMAL, ESGOTO PREDIAL, DN 100 X 100 MM, JUNTA ELÁSTICA, FORNECIDO E INSTALADO EM RAMAL DE DESCARGA OU RAMAL DE ESGOTO SANITÁRIO. AF_08/2022	Instalações Prediais de Esgoto - Tubos e Conexões		UN	1,0000000	44,17	44,17
Composição Auxiliar	88267	SINAPI	ENCANADOR OU BOMBEIRO HIDRÁULICO COM ENCARGOS COMPLEMENTARES	Livro SINAPI: Cálculos e Parâmetros		H	0,2568000	29,30	7,52
Composição Auxiliar	88248	SINAPI	AUXILIAR DE ENCANADOR OU BOMBEIRO HIDRÁULICO COM ENCARGOS COMPLEMENTARES	Livro SINAPI: Cálculos e Parâmetros		H	0,2568000	24,07	6,18
Insumo	00020078	SINAPI	PASTA LUBRIFICANTE PARA TUBOS E CONEXOES COM JUNTA ELASTICA, EMBALAGEM DE *400* GR (USO EM PVC, ACO, POLIETILENO E OUTROS)	Material		UN	0,1725000	25,40	4,38
Insumo	00000301	SINAPI	ANEL BORRACHA PARA TUBO ESGOTO PREDIAL, DN 100 MM (NBR 5688)	Material		UN	3,0000000	3,90	11,70
Insumo	00007091	SINAPI	TE SANITARIO, PVC, DN 100 X 100 MM, SERIE NORMAL, PARA ESGOTO PREDIAL	Material		UN	1,0000000	14,39	14,39
				MO sem LS =>	9,70	LS =>	0,00	MO com LS =>	9,70
				Valor do BDI =>	9,92			Valor com BDI =>	54,09
10.3.7	**Código**	**Banco**	**Descrição**	**Tipo**		**Und**	**Quant.**	**Valor Unit**	**Total**
Composição	104357	SINAPI	CAP, PVC, SÉRIE NORMAL, ESGOTO PREDIAL, DN 100 MM, JUNTA ELÁSTICA, FORNECIDO E INSTALADO EM SUBCOLETOR AÉREO DE ESGOTO SANITÁRIO. AF_08/2022	Instalações Prediais de Esgoto - Tubos e Conexões		UN	1,0000000	18,98	18,98
Composição Auxiliar	88267	SINAPI	ENCANADOR OU BOMBEIRO HIDRÁULICO COM ENCARGOS COMPLEMENTARES	Livro SINAPI: Cálculos e Parâmetros		H	0,0925000	29,30	2,71
Composição Auxiliar	88248	SINAPI	AUXILIAR DE ENCANADOR OU BOMBEIRO HIDRÁULICO COM ENCARGOS COMPLEMENTARES	Livro SINAPI: Cálculos e Parâmetros		H	0,0925000	24,07	2,22
Insumo	00020078	SINAPI	PASTA LUBRIFICANTE PARA TUBOS E CONEXOES COM JUNTA ELASTICA, EMBALAGEM DE *400* GR (USO EM PVC, ACO, POLIETILENO E OUTROS)	Material		UN	0,0575000	25,40	1,46
Insumo	00001200	SINAPI	CAP PVC, SOLDAVEL, DN 100 MM, SERIE NORMAL, PARA ESGOTO PREDIAL	Material		UN	1,0000000	8,69	8,69
Insumo	00000301	SINAPI	ANEL BORRACHA PARA TUBO ESGOTO PREDIAL, DN 100 MM (NBR 5688)	Material		UN	1,0000000	3,90	3,90
				MO sem LS =>	3,49	LS =>	0,00	MO com LS =>	3,49
				Valor do BDI =>	4,26			Valor com BDI =>	23,24
10.3.8	**Código**	**Banco**	**Descrição**	**Tipo**		**Und**	**Quant.**	**Valor Unit**	**Total**
Composição	98110	SINAPI	CAIXA DE GORDURA PEQUENA (CAPACIDADE: 19 L), CIRCULAR, EM PVC, DIÂMETRO INTERNO= 0,3 M. AF_12/2020	Caixas Enterradas		UN	1,0000000	413,35	413,35
Composição Auxiliar	88309	SINAPI	PEDREIRO COM ENCARGOS COMPLEMENTARES	Livro SINAPI: Cálculos e Parâmetros		H	0,2840000	30,01	8,52
Composição Auxiliar	88316	SINAPI	SERVENTE COM ENCARGOS COMPLEMENTARES	Livro SINAPI: Cálculos e Parâmetros		H	0,2231000	23,84	5,31
Composição Auxiliar	101618	SINAPI	PREPARO DE FUNDO DE VALA COM LARGURA MENOR QUE 1,5 M, COM CAMADA DE AREIA, LANÇAMENTO MANUAL. AF_08/2020	Escoramento e Preparo de Fundo de Valas		m³	0,0141000	313,85	4,42
Insumo	00035277	SINAPI	CAIXA DE GORDURA EM PVC, DIAMETRO MINIMO 300 MM, DIAMETRO DE SAIDA 100 MM, CAPACIDADE APROXIMADA 18 LITROS, COM TAMPA E CESTO	Material		UN	1,0000000	395,10	395,10
				MO sem LS =>	10,89	LS =>	0,00	MO com LS =>	10,89
				Valor do BDI =>	92,87			Valor com BDI =>	506,22
10.3.9	**Código**	**Banco**	**Descrição**	**Tipo**		**Und**	**Quant.**	**Valor Unit**	**Total**
Composição	89731	SINAPI	JOELHO 90 GRAUS, PVC, SERIE NORMAL, ESGOTO PREDIAL, DN 50 MM, JUNTA ELÁSTICA, FORNECIDO E INSTALADO EM RAMAL DE DESCARGA OU RAMAL DE ESGOTO SANITÁRIO. AF_08/2022	Instalações Prediais de Esgoto - Tubos e Conexões		UN	1,0000000	15,77	15,77
Composição Auxiliar	88248	SINAPI	AUXILIAR DE ENCANADOR OU BOMBEIRO HIDRÁULICO COM ENCARGOS COMPLEMENTARES	Livro SINAPI: Cálculos e Parâmetros		H	0,1379000	24,07	3,31
Composição Auxiliar	88267	SINAPI	ENCANADOR OU BOMBEIRO HIDRÁULICO COM ENCARGOS COMPLEMENTARES	Livro SINAPI: Cálculos e Parâmetros		H	0,1379000	29,30	4,04
Insumo	00003526	SINAPI	JOELHO PVC, SOLDAVEL, PB, 90 GRAUS, DN 50 MM, PARA ESGOTO PREDIAL	Material		UN	1,0000000	2,75	2,75
Insumo	00020078	SINAPI	PASTA LUBRIFICANTE PARA TUBOS E CONEXOES COM JUNTA ELASTICA, EMBALAGEM DE *400* GR (USO EM PVC, ACO, POLIETILENO E OUTROS)	Material		UN	0,0500000	25,40	1,27
Insumo	00000296	SINAPI	ANEL BORRACHA PARA TUBO ESGOTO PREDIAL, DN 50 MM (NBR 5688)	Material		UN	2,0000000	2,20	4,40
				MO sem LS =>	5,20	LS =>	0,00	MO com LS =>	5,20
				Valor do BDI =>	3,54			Valor com BDI =>	19,31
10.3.10	**Código**	**Banco**	**Descrição**	**Tipo**		**Und**	**Quant.**	**Valor Unit**	**Total**
Composição	89732	SINAPI	JOELHO 45 GRAUS, PVC, SERIE NORMAL, ESGOTO PREDIAL, DN 50 MM, JUNTA ELÁSTICA, FORNECIDO E INSTALADO EM RAMAL DE DESCARGA OU RAMAL DE ESGOTO SANITÁRIO. AF_08/2022	Instalações Prediais de Esgoto - Tubos e Conexões		UN	1,0000000	16,43	16,43
Composição Auxiliar	88248	SINAPI	AUXILIAR DE ENCANADOR OU BOMBEIRO HIDRÁULICO COM ENCARGOS COMPLEMENTARES	Livro SINAPI: Cálculos e Parâmetros		H	0,1379000	24,07	3,31
Composição Auxiliar	88267	SINAPI	ENCANADOR OU BOMBEIRO HIDRÁULICO COM ENCARGOS COMPLEMENTARES	Livro SINAPI: Cálculos e Parâmetros		H	0,1379000	29,30	4,04

ASSINADO DIGITALMENTE, PARA VALIDAR ESTE DOCUMENTO ACESSE:
https://intranet.ma.def.br/validar?c=4c623b0c-afdc-4615-9203-51fb97b96d60

Insumo	00020078	SINAPI	PASTA LUBRIFICANTE PARA TUBOS E CONEXOES COM JUNTA ELASTICA, EMBALAGEM DE *400* GR (USO EM PVC, ACO, POLIETILENO E OUTROS)	Material	UN	0,0500000	25,40	1,27
Insumo	00000296	SINAPI	ANEL BORRACHA PARA TUBO ESGOTO PREDIAL, DN 50 MM (NBR 5688)	Material	UN	2,0000000	2,20	4,40
Insumo	00003518	SINAPI	JOELHO PVC, SOLDAVEL, PB, 45 GRAUS, DN 50 MM, PARA ESGOTO PREDIAL	Material	UN	1,0000000	3,41	3,41
				MO sem LS => 5,20	LS =>	0,00	MO com LS =>	5,20
				Valor do BDI => 3,69			Valor com BDI =>	20,12

10.3.12	Código	Banco	Descrição	Tipo	Und	Quant.	Valor Unit	Total
Composição	DPEMA-0021	Próprio	VÁLVULA DE RETENÇÃO P/ ESGOTO D=100MM - FORNECIMENTO E INSTALAÇÃO	INHI - INSTALAÇÕES HIDROS SANITÁRIAS	UN	1,0000000	57,58	57,58
Composição Auxiliar	88248	SINAPI	AUXILIAR DE ENCANADOR OU BOMBEIRO HIDRÁULICO COM ENCARGOS COMPLEMENTARES	Livro SINAPI: Cálculos e Parâmetros	H	0,1667000	24,07	4,01
Composição Auxiliar	88267	SINAPI	ENCANADOR OU BOMBEIRO HIDRÁULICO COM ENCARGOS COMPLEMENTARES	Livro SINAPI: Cálculos e Parâmetros	H	0,1667000	29,30	4,88
Insumo	5171	ORSE	Anel de borracha p/ tubo ou conexão de pvc je, d= 100mm	Material	un	1,0000000	1,19	1,19
Insumo	DPEMA-I 0010	Próprio	VÁLVULA DE RETENÇÃO P/ ESGOTO D=100MM	Material	UN	1,0000000	47,50	47,50
				MO sem LS => 6,29	LS =>	0,00	MO com LS =>	6,29
				Valor do BDI => 12,93			Valor com BDI =>	70,51

10.4.1	Código	Banco	Descrição	Tipo	Und	Quant.	Valor Unit	Total
Composição	DPEMA-0078	Próprio	FOSSA SÉPTICA EM ALVENARIA E CONCRETO ARMADO, DIMENSÕES (2,05MX4,1M, H=1,38M), V=6,5M3, INCLUSIVE PILARES E VIGAS INFERIORES E SUPERIORES, COM TAMPA EM LAJE PRÉ-FABRICADA, H=0,08M, INCLUSO CHAPISCO, COM REBOCO IMPERMEABILIZANTE INTERNO E EXTERNO	INHI - INSTALAÇÕES HIDROS SANITÁRIAS	UN	1,0000000	6.534,23	6.534,23
Composição Auxiliar	93358	SINAPI	ESCAVAÇÃO MANUAL DE VALA. AF_09/2024	Escavação de Valas	m³	13,4400000	94,30	1.267,39
Composição Auxiliar	87893	SINAPI	CHAPISCO APLICADO EM ALVENARIA (SEM PRESENÇA DE VÃOS) E ESTRUTURAS DE CONCRETO DE FACHADA, COM COLHER DE PEDREIRO. ARGAMASSA TRAÇO 1:3 COM PREPARO MANUAL. AF_10/2022	Chapisco	m²	31,1200000	8,22	255,80
Composição Auxiliar	92759	SINAPI	ARMAÇÃO DE PILAR OU VIGA DE ESTRUTURA CONVENCIONAL DE CONCRETO ARMADO UTILIZANDO AÇO CA-60 DE 5,0 MM - MONTAGEM. AF 06/2022	Armação para Estruturas de Concreto Armado	KG	18,0600000	14,04	253,56
Composição Auxiliar	103334	SINAPI	ALVENARIA DE VEDAÇÃO DE BLOCOS CERÂMICOS FURADOS NA HORIZONTAL DE 14X9X19 CM (ESPESSURA 14 CM, BLOCO DEITADO) E ARGAMASSA DE ASSENTAMENTO COM PREPARO EM BETONEIRA. AF 12/2021	Alvenaria de Vedação	m²	10,5600000	155,74	1.644,61
Composição Auxiliar	9399	ORSE	Concreto simples fabricado na obra, fck=25 mpa, lançado e adensado	Concreto Simples	m³	0,7912000	627,51	496,48
Composição Auxiliar	DPEMA-0007	Próprio	FABRICAÇÃO, MONTAGEM E DESMONTAGEM DE FÔRMA PARA VIGA, EM CHAPA DE MADEIRA COMPENSADA RESINADA, E=17 MM, 4 UTILIZAÇÕES	FUES - FUNDAÇÕES E ESTRUTURAS	m²	1,3400000	105,00	140,70
Composição Auxiliar	101617	SINAPI	PREPARO DE FUNDO DE VALA COM LARGURA MAIOR OU IGUAL A 1,5 M E MENOR QUE 2,5 M (ACERTO DO SOLO NATURAL). AF_08/2020	Escoramento e Preparo de Fundo de Valas	m²	8,4000000	3,44	28,89
Composição Auxiliar	101573	SINAPI	ESCORAMENTO DE VALA, TIPO PONTALETEAMENTO, COM PROFUNDIDADE DE 1,5 A 3,0 M, LARGURA MAIOR OU IGUAL A 1,5 M E MENOR QUE 2,5 M. AF 08/2020	Escoramento e Preparo de Fundo de Valas	m²	10,3400000	28,75	297,27
Composição Auxiliar	3318	ORSE	Reboco especial de parede 2cm com argamassa traço t3 - 1:3 cimento / areia / vedacit	Conversão InfoWOrca	m²	31,1200000	38,78	1.206,83
Composição Auxiliar	92761	SINAPI	ARMAÇÃO DE PILAR OU VIGA DE ESTRUTURA CONVENCIONAL DE CONCRETO ARMADO UTILIZANDO AÇO CA-50 DE 8,0 MM - MONTAGEM. AF 06/2022	Armação para Estruturas de Concreto Armado	KG	70,7840000	12,06	853,65
Composição Auxiliar	11475	ORSE	Espaçador de aço, tipo caranguejo, em aço CA - 50 Ø 6,3mm, para Telas Soldadas	Armaduras Convencionais	un	10,0000000	1,05	10,50
Composição Auxiliar	92419	SINAPI	MONTAGEM E DESMONTAGEM DE FÔRMA DE PILARES RETANGULARES E ESTRUTURAS SIMILARES, PÉ-DIREITO SIMPLES, EM CHAPA DE MADEIRA COMPENSADA RESINADA, 4 UTILIZAÇÕES. AF_09/2020	Fôrmas para Estruturas de Concreto Armado	m²	0,8400000	93,52	78,55
				MO sem LS => 2.927,01	LS =>	0,00	MO com LS =>	2.927,01
				Valor do BDI => 1.468,24			Valor com BDI =>	8.002,47

10.5.1	Código	Banco	Descrição	Tipo	Und	Quant.	Valor Unit	Total
Composição	89798	SINAPI	TUBO PVC, SERIE NORMAL, ESGOTO PREDIAL, DN 50 MM, FORNECIDO E INSTALADO EM PRUMADA DE ESGOTO SANITÁRIO OU VENTILAÇÃO. AF 08/2022	Instalações Prediais de Esgoto - Tubos e Conexões	M	1,0000000	12,45	12,45
Composição Auxiliar	88248	SINAPI	AUXILIAR DE ENCANADOR OU BOMBEIRO HIDRÁULICO COM ENCARGOS COMPLEMENTARES	Livro SINAPI: Cálculos e Parâmetros	H	0,0415000	24,07	0,99
Composição Auxiliar	88267	SINAPI	ENCANADOR OU BOMBEIRO HIDRÁULICO COM ENCARGOS COMPLEMENTARES	Livro SINAPI: Cálculos e Parâmetros	H	0,0415000	29,30	1,21
Insumo	00009838	SINAPI	TUBO PVC SERIE NORMAL, DN 50 MM, PARA ESGOTO PREDIAL (NBR 5688)	Material	M	1,0549000	9,67	10,20
Insumo	00038383	SINAPI	LIXA D'AGUA EM FOLHA, COR PRETA, GRAO 100	Material	UN	0,0230000	2,31	0,05
				MO sem LS => 1,56	LS =>	0,00	MO com LS =>	1,56
				Valor do BDI => 2,79			Valor com BDI =>	15,24

10.5.2	Código	Banco	Descrição	Tipo	Und	Quant.	Valor Unit	Total
Composição	89801	SINAPI	JOELHO 90 GRAUS, PVC, SERIE NORMAL, ESGOTO PREDIAL, DN 50 MM, JUNTA ELÁSTICA, FORNECIDO E INSTALADO EM PRUMADA DE ESGOTO SANITÁRIO OU VENTILAÇÃO. AF_08/2022	Instalações Prediais de Esgoto - Tubos e Conexões	UN	1,0000000	10,24	10,24
Composição Auxiliar	88248	SINAPI	AUXILIAR DE ENCANADOR OU BOMBEIRO HIDRÁULICO COM ENCARGOS COMPLEMENTARES	Livro SINAPI: Cálculos e Parâmetros	H	0,0343000	24,07	0,82
Composição Auxiliar	88267	SINAPI	ENCANADOR OU BOMBEIRO HIDRÁULICO COM ENCARGOS COMPLEMENTARES	Livro SINAPI: Cálculos e Parâmetros	H	0,0343000	29,30	1,00
Insumo	00020078	SINAPI	PASTA LUBRIFICANTE PARA TUBOS E CONEXOES COM JUNTA ELASTICA, EMBALAGEM DE *400* GR (USO EM PVC, ACO, POLIETILENO E OUTROS)	Material	UN	0,0500000	25,40	1,27
Insumo	00003526	SINAPI	JOELHO PVC, SOLDAVEL, PB, 90 GRAUS, DN 50 MM, PARA ESGOTO PREDIAL	Material	UN	1,0000000	2,75	2,75
Insumo	00000296	SINAPI	ANEL BORRACHA PARA TUBO ESGOTO PREDIAL, DN 50 MM (NBR 5688)	Material	UN	2,0000000	2,20	4,40
				MO sem LS => 1,28	LS =>	0,00	MO com LS =>	1,28
				Valor do BDI => 2,30			Valor com BDI =>	12,54

10.5.3	Código	Banco	Descrição	Tipo	Und	Quant.	Valor Unit	Total
Composição	104348	SINAPI	TERMINAL DE VENTILAÇÃO, PVC, SÉRIE NORMAL, ESGOTO PREDIAL, DN 50 MM, JUNTA SOLDÁVEL, FORNECIDO E INSTALADO EM PRUMADA DE ESGOTO SANITÁRIO OU VENTILAÇÃO. AF_08/2022	Instalações Prediais de Esgoto - Tubos e Conexões	UN	1,0000000	10,02	10,02
Composição Auxiliar	88267	SINAPI	ENCANADOR OU BOMBEIRO HIDRÁULICO COM ENCARGOS COMPLEMENTARES	Livro SINAPI: Cálculos e Parâmetros	H	0,0114000	29,30	0,33
Composição Auxiliar	88248	SINAPI	AUXILIAR DE ENCANADOR OU BOMBEIRO HIDRÁULICO COM ENCARGOS COMPLEMENTARES	Livro SINAPI: Cálculos e Parâmetros	H	0,0114000	24,07	0,27
Insumo	00038383	SINAPI	LIXA D'AGUA EM FOLHA, COR PRETA, GRAO 100	Material	UN	0,0080000	2,31	0,01
Insumo	00039319	SINAPI	TERMINAL DE VENTILACAO, 50 MM, SERIE NORMAL, ESGOTO PREDIAL	Material	UN	1,0000000	8,21	8,21
Insumo	00020083	SINAPI	SOLUCAO PREPARADORA / LIMPADORA PARA PVC, FRASCO COM 1000 CM3	Material	UN	0,0110000	69,74	0,76

ASSINADO DIGITALMENTE, PARA VALIDAR ESTE DOCUMENTO ACESSE:
https://intranet.ma.def.br/validar?c=4c623b0c-afdc-4615-9203-51fb97b96d60

Insumo	00000122	SINAPI	ADESIVO PLASTICO PARA PVC, FRASCO COM *850* GR	Material	UN	0,0073000	61,55	0,44
				MO sem LS => 0,42	LS =>	0,00	MO com LS =>	0,42
				Valor do BDI => 2,25			Valor com BDI =>	12,27

10.5.4	Código	Banco	Descrição	Tipo	Und	Quant.	Valor Unit	Total
Composição	11976	ORSE	Abraçadeira de Alumínio 2" 50mm (Daisa BC-200) ou similar	Pontos de Suprimento de Energia Convencionais	un	1,0000000	10,64	10,64
Item	**Código**	**Banco**	**Descrição**	**Tipo**	**Und**	**Quant.**	**Valor Unit**	**Total**
Composição	10549	ORSE	Encargos Complementares - Servente	Provisórios	h	0,1000000	3,87	0,38
Insumo	00006111/SIN	ORSE	Servente de obras (horista)	Mão de Obra	h	0,1000000	14,58	1,45
Insumo	00002696/SIN	ORSE	Encanador ou bombeiro hidraulico (horista)	Mão de Obra	h	0,1000000	19,02	1,90
Composição	10554	ORSE	Encargos Complementares - Encanador	Provisórios	h	0,1000000	3,80	0,38
Insumo	12855	ORSE	Abraçadeira de Alumínio 2" 50mm (Daisa BC-200) ou similar	Material	un	1,0000000	6,57	6,57

Detalhamento de Cálculo ORSE

Item	Código	Banco	Descrição	Tipo	Und	Quant.	Valor Unit	Total
Insumo	10761	ORSE	Refeição - café da manhã (café com leite e dois pães com manteiga)	Serviços	un	0,0203600	5,00	0,10
Insumo	10788	ORSE	Pá quadrada	Material	un	0,0000200	36,90	0,00
Insumo	941	ORSE	Fardamento com mangas curta	Material	un	0,0003000	194,68	0,05
Insumo	00012893/SIN	ORSE	Bota de seguranca com biqueira de aco e colarinho acolchoado	Material	par	0,0001600	73,93	0,01
Insumo	4728	ORSE	Talhadeira chata 10"	Material	un	0,0000300	18,58	0,00
Insumo	10596	ORSE	Protetor auricular	Material	un	0,0009000	4,85	0,00
Insumo	4729	ORSE	Marreta 1 kg com cabo	Material	un	0,0000100	37,80	0,00
Insumo	10517	ORSE	Exames admissionais/demissionais (checkup)	Serviços	cj	0,0000800	300,00	0,02
Insumo	00012895/SIN	ORSE	Capacete de seguranca aba frontal com suspensao de polietileno, sem jugular (classe b)	Material	un	0,0001200	13,50	0,00
Insumo	10362	ORSE	Seguro de vida e acidente em grupo	Serviços	un	0,0009000	12,54	0,01
Insumo	158	ORSE	Almoço (Participação do empregador)	Material	un	0,0203600	14,00	0,28
Insumo	2378	ORSE	Vale transporte	Material	un	0,0159500	4,50	0,07
Insumo	10599	ORSE	Protetor solar fps 30 com 120ml	Material	un	0,0003600	18,00	0,00
Insumo	00012894/SIN	ORSE	Capa para chuva em pvc com forro de poliester, com capuz (amarela ou azul)	Material	un	0,0000400	20,11	0,00
Insumo	00012892/SIN	ORSE	Luva raspa de couro, cano curto (punho *7* cm)	Material	par	0,0004600	10,87	0,00
Insumo	1651	ORSE	Óculos branco proteção	Material	pr	0,0001600	7,00	0,00
Insumo	10492	ORSE	Cesta Básica	Material	un	0,0009000	205,00	0,18
Insumo	00002711/SIN	ORSE	Carrinho de mao, em aco, com capacidade de *45 a 65* l / *100* kg, pneu com camara	Material	un	0,0000200	187,68	0,00
Insumo	00006111/SIN	ORSE	Servente de obras (horista)	Mão de Obra	h	0,1000000	14,58	1,45
Insumo	00002696/SIN	ORSE	Encanador ou bombeiro hidraulico (horista)	Mão de Obra	h	0,1000000	19,02	1,90
Insumo	10593	ORSE	Praio simples 30cm	Material	un	0,0000100	19,57	0,00
Insumo	11254	ORSE	Tarracha para tubos PVC de 3/4"	Material	un	0,0000700	27,49	0,00
Insumo	11255	ORSE	Tarracha para tubos PVC de 1"	Material	un	0,0000600	49,00	0,00
Insumo	11253	ORSE	Tarracha para tubos PVC de 1/2"	Material	un	0,0001100	29,00	0,00
Insumo	11257	ORSE	Tarracha para tubos PVC de 1 1/4"	Material	un	0,0000400	32,30	0,00
Insumo	10592	ORSE	Lima chata 12"	Material	un	0,0000100	38,09	0,00
Insumo	11256	ORSE	Tarracha para tubos PVC de 1 1/2"	Material	un	0,0000400	60,00	0,00
Insumo	12855	ORSE	Abraçadeira de Alumínio 2" 50mm (Daisa BC-200) ou similar	Material	un	1,0000000	6,57	6,57
				MO sem LS => 3,35	LS =>	0,00	MO com LS =>	3,35
				Valor do BDI => 2,39			Valor com BDI =>	13,03

11.1.1	Código	Banco	Descrição	Tipo	Und	Quant.	Valor Unit	Total
Composição	DPEMA-0028	Próprio	DRENO ESPINHA DE PEIXE (SEÇÃO (0,40 X 0,40 M), COM TUBO DE PEAD CORRUGADO PERFURADO, DN 100 MM, ENCHIMENTO COM BRITA, ENVOLVIDO COM MANTA GEOTÊXTIL, INCLUSIVE CONEXÕES	ASTU - ASSENTAMENTO DE TUBOS E PECAS	m	1,0000000	80,27	80,27
Composição Auxiliar	88309	SINAPI	PEDREIRO COM ENCARGOS COMPLEMENTARES	Livro SINAPI: Cálculos e Parâmetros	H	0,1073000	30,01	3,22
Composição Auxiliar	93358	SINAPI	ESCAVAÇÃO MANUAL DE VALA. AF_09/2024	Escavação de Valas	m³	0,1600000	94,30	15,08
Composição Auxiliar	88316	SINAPI	SERVENTE COM ENCARGOS COMPLEMENTARES	Livro SINAPI: Cálculos e Parâmetros	H	0,3219000	23,84	7,67
Insumo	00004718	SINAPI	PEDRA BRITADA N. 2 (19 A 38 MM) POSTO PEDREIRA/FORNECEDOR, SEM FRETE	Material	m³	0,1674000	108,92	18,23
Insumo	00003670	SINAPI	JUNCAO SIMPLES, PVC, 45 GRAUS, DN 100 X 100 MM, SERIE NORMAL PARA ESGOTO PREDIAL	Material	UN	0,1071000	21,61	2,31
Insumo	00038052	SINAPI	TUBO DRENO, CORRUGADO, ESPIRALADO, FLEXIVEL, PERFURADO, EM POLIETILENO DE ALTA DENSIDADE (PEAD), DN 100 MM, (4") PARA DRENAGEM - EM ROLO (NORMA DNIT 093/2006 - E.M)	Material	M	1,0030000	10,92	10,95
Insumo	00004021	SINAPI	GEOTEXTIL NAO TECIDO AGULHADO DE FILAMENTOS CONTINUOS 100% POLIESTER, RESITENCIA A TRACAO = 14 KN/M	Material	m²	2,3000000	9,92	22,81
				MO sem LS => 17,09	LS =>	0,00	MO com LS =>	17,09
				Valor do BDI => 18,03			Valor com BDI =>	98,30

11.1.3	Código	Banco	Descrição	Tipo	Und	Quant.	Valor Unit	Total
Composição	89512	SINAPI	TUBO PVC, SÉRIE R, ÁGUA PLUVIAL, DN 100 MM, FORNECIDO E INSTALADO EM RAMAL DE ENCAMINHAMENTO. AF_06/2022	Instalações Prediais de Águas Pluviais - Tubos, Conexões, Caixas e Ralos	M	1,0000000	47,66	47,66
Composição Auxiliar	88248	SINAPI	AUXILIAR DE ENCANADOR OU BOMBEIRO HIDRÁULICO COM ENCARGOS COMPLEMENTARES	Livro SINAPI: Cálculos e Parâmetros	H	0,4024000	24,07	9,68
Composição Auxiliar	88267	SINAPI	ENCANADOR OU BOMBEIRO HIDRÁULICO COM ENCARGOS COMPLEMENTARES	Livro SINAPI: Cálculos e Parâmetros	H	0,4024000	29,30	11,79
Insumo	00038383	SINAPI	LIXA D'AGUA EM FOLHA, COR PRETA, GRAO 100	Material	UN	0,0224000	2,31	0,05
Insumo	00009841	SINAPI	TUBO PVC, SERIE R, DN 100 MM, PARA ESGOTO OU AGUAS PLUVIAIS PREDIAL (NBR 5688)	Material	M	1,0353000	25,25	26,14
				MO sem LS => 15,20	LS =>	0,00	MO com LS =>	15,20
				Valor do BDI => 10,70			Valor com BDI =>	58,36

11.1.4	Código	Banco	Descrição	Tipo	Und	Quant.	Valor Unit	Total

ASSINADO DIGITALMENTE, PARA VALIDAR ESTE DOCUMENTO ACESSE:
https://intranet.ma.def.br/validar?c=4c623b0c-afdc-4615-9203-51fb97b96d60

Composição	89529	SINAPI	JOELHO 90 GRAUS, PVC, SERIE R, ÁGUA PLUVIAL, DN 100 MM, JUNTA ELÁSTICA, FORNECIDO E INSTALADO EM RAMAL DE ENCAMINHAMENTO. AF 06/2022	Instalações Prediais de Águas Pluviais - Tubos, Conexões, Caixas e Ralos	UN	1,0000000	36,39	36,39
Composição Auxiliar	88267	SINAPI	ENCANADOR OU BOMBEIRO HIDRÁULICO COM ENCARGOS COMPLEMENTARES	Livro SINAPI: Cálculos e Parâmetros	H	0,1288000	29,30	3,77
Composição Auxiliar	88248	SINAPI	AUXILIAR DE ENCANADOR OU BOMBEIRO HIDRÁULICO COM ENCARGOS COMPLEMENTARES	Livro SINAPI: Cálculos e Parâmetros	H	0,1288000	24,07	3,10
Insumo	00000299	SINAPI	ANEL BORRACHA, DN 100 MM, PARA TUBO SERIE REFORCADA ESGOTO PREDIAL	Material	UN	2,0000000	4,57	9,14
Insumo	00020078	SINAPI	PASTA LUBRIFICANTE PARA TUBOS E CONEXOES COM JUNTA ELASTICA, EMBALAGEM DE *400* GR (USO EM PVC, ACO, POLIETILENO E OUTROS)	Material	UN	0,1150000	25,40	2,92
Insumo	00020157	SINAPI	JOELHO, PVC SERIE R, 90 GRAUS, DN 100 MM, PARA ESGOTO PREDIAL	Material	UN	1,0000000	17,46	17,46
				MO sem LS => 4,86	LS =>	0,00	MO com LS =>	4,86
				Valor do BDI => 8,17			Valor com BDI =>	44,56

11.1.6	Código	Banco	Descrição	Tipo	Und	Quant.	Valor Unit	Total
Composição	DPEMA-0029	Próprio	SARJETA PARA DRENAGEM COM GRELHA DE FERRO FUNDIDO 1,5 X 0,15M, INCLUSO PROTEÇÃO COM FUNDO ZARCÃO E PINTURA SINTÉTICA	DROP - DRENAGEM/OBRAS DE CONTENÇÃO / POÇOS DE VISITA E CAIXAS	UN	1,0000000	273,74	273,74
Composição Auxiliar	103332	SINAPI	ALVENARIA DE VEDAÇÃO DE BLOCOS CERÂMICOS FURADOS NA HORIZONTAL DE 9X14X19 CM (ESPESSURA 9 CM) E ARGAMASSA DE ASSENTAMENTO COM PREPARO EM BETONEIRA. AF_12/2021	Alvenaria de Vedação	m²	0,5200000	129,25	67,21
Composição Auxiliar	2339	ORSE	Aplicação de primer universal - 2 demãos	Tratamentos de Superfícies	m²	0,5200000	18,55	9,64
Composição Auxiliar	100722	SINAPI	PINTURA COM TINTA ALQUÍDICA DE FUNDO (TIPO ZARCÃO) APLICADA A ROLO OU PINCEL SOBRE SUPERFÍCIES METÁLICAS (EXCETO PERFIL) EXECUTADO EM OBRA (POR DEMÃO). AF_01/2020	Pintura em Superfícies Metálicas	m²	0,2250000	26,37	5,93
Composição Auxiliar	3317	ORSE	Reboco especial de parede 2cm com argamassa traço t1 - 1:3 (cimento / areia)	Conversão InfoWOrca	m²	0,5200000	35,25	18,33
Composição Auxiliar	93358	SINAPI	ESCAVAÇÃO MANUAL DE VALA. AF_09/2024	Escavação de Valas	m³	0,2000000	94,30	18,86
Composição Auxiliar	101616	SINAPI	PREPARO DE FUNDO DE VALA COM LARGURA MENOR QUE 1,5 M (ACERTO DO SOLO NATURAL). AF 08/2020	Escoramento e Preparo de Fundo de Valas	m²	0,6800000	6,94	4,71
Composição Auxiliar	73932/001	SINAPI	GRADE DE FERRO EM BARRA CHATA 3/16"	ESQV - ESQUADRIAS/FERRAGENS/VIDR	m²	0,2250000	491,95	110,68
Composição Auxiliar	3310	ORSE	Chapisco em parede com argamassa traço t1 - 1:3 (cimento / areia) - Revisado 08/2015	Conversão InfoWOrca	m²	0,5200000	6,69	3,47
Composição Auxiliar	100761	SINAPI	PINTURA COM TINTA ALQUÍDICA DE ACABAMENTO (ESMALTE SINTÉTICO FOSCO) PULVERIZADA SOBRE SUPERFÍCIES METÁLICAS (EXCETO PERFIL) EXECUTADO EM OBRA (02 DEMÃOS). AF_01/2020_PE	Pintura em Superfícies Metálicas	m²	0,2250000	50,83	11,43
Composição Auxiliar	2169	ORSE	Lastro de concreto simples regularizado, fck=13,5 mpa,lançado e adensado	Pisos : Cimentados, em Concreto Simples, tipo Tech-Stone e de Alta	m³	0,0340000	690,86	23,48
				MO sem LS => 97,39	LS =>	0,00	MO com LS =>	97,39
				Valor do BDI => 61,50			Valor com BDI =>	335,24

11.1.7	Código	Banco	Descrição	Tipo	Und	Quant.	Valor Unit	Total
Composição	89585	SINAPI	JOELHO 45 GRAUS, PVC, SERIE R, ÁGUA PLUVIAL, DN 100 MM, JUNTA ELÁSTICA, FORNECIDO E INSTALADO EM CONDUTORES VERTICAIS DE ÁGUAS PLUVIAIS. AF 06/2022	Instalações Prediais de Águas Pluviais - Tubos, Conexões, Caixas e Ralos	UN	1,0000000	44,99	44,99
Composição Auxiliar	88267	SINAPI	ENCANADOR OU BOMBEIRO HIDRÁULICO COM ENCARGOS COMPLEMENTARES	Livro SINAPI: Cálculos e Parâmetros	H	0,2729000	29,30	7,99
Composição Auxiliar	88248	SINAPI	AUXILIAR DE ENCANADOR OU BOMBEIRO HIDRÁULICO COM ENCARGOS COMPLEMENTARES	Livro SINAPI: Cálculos e Parâmetros	H	0,2729000	24,07	6,56
Insumo	00020078	SINAPI	PASTA LUBRIFICANTE PARA TUBOS E CONEXOES COM JUNTA ELASTICA, EMBALAGEM DE *400* GR (USO EM PVC, ACO, POLIETILENO E OUTROS)	Material	UN	0,1150000	25,40	2,92
Insumo	00020151	SINAPI	JOELHO, PVC SERIE R, 45 GRAUS, DN 100 MM, PARA ESGOTO PREDIAL	Material	UN	1,0000000	18,38	18,38
Insumo	00000299	SINAPI	ANEL BORRACHA, DN 100 MM, PARA TUBO SERIE REFORCADA ESGOTO PREDIAL	Material	UN	2,0000000	4,57	9,14
				MO sem LS => 10,31	LS =>	0,00	MO com LS =>	10,31
				Valor do BDI => 10,10			Valor com BDI =>	55,09

11.1.8	Código	Banco	Descrição	Tipo	Und	Quant.	Valor Unit	Total
Composição	102991	SINAPI	CANALETA MEIA CANA PRÉ-MOLDADA DE CONCRETO (D = 40 CM) - FORNECIMENTO E INSTALAÇÃO. AF 05/2025	Canaletas, Grelhas e Caixas com Grelha para Drenagem	M	1,0000000	70,37	70,37
Composição Auxiliar	88309	SINAPI	PEDREIRO COM ENCARGOS COMPLEMENTARES	Livro SINAPI: Cálculos e Parâmetros	H	0,4235508	30,01	12,71
Composição Auxiliar	88316	SINAPI	SERVENTE COM ENCARGOS COMPLEMENTARES	Livro SINAPI: Cálculos e Parâmetros	H	0,4235508	23,84	10,09
Composição Auxiliar	88629	SINAPI	ARGAMASSA TRAÇO 1:3 (EM VOLUME DE CIMENTO E AREIA MÉDIA ÚMIDA), PREPARO MANUAL. AF 08/2019	Argamassas	m³	0,0027258	810,16	2,20
Insumo	00010542	SINAPI	CALHA/CANALETA DE CONCRETO SIMPLES, TIPO MEIA CANA, DIAMETRO DE 40 CM, PARA AGUA PLUVIAL	Material	M	1,0300000	44,05	45,37
				MO sem LS => 16,06	LS =>	0,00	MO com LS =>	16,06
				Valor do BDI => 15,81			Valor com BDI =>	86,18

11.1.9	Código	Banco	Descrição	Tipo	Und	Quant.	Valor Unit	Total
Composição	DPEMA-0035	Próprio	TAMPA PERFURADA EM CONCRETO ARMADO, E =5 CM, L=30CM, COM FUROS D=25MM, A CADA 15CM - ASSENTADA COM ARGAMASSA TRAÇO 1:3	DROP - DRENAGEM/OBRAS DE CONTENÇÃO / POÇOS DE VISITA E CAIXAS	M	1,0000000	98,55	98,55
Composição Auxiliar	126	ORSE	Concreto simples fabricado na obra, fck=15 mpa, lançado e adensado	Concreto Simples	m³	0,0150000	592,46	8,88
Composição Auxiliar	3639	ORSE	Fornecimento e instalação de tela aço soldada nervurada CA-60, Q-283, malha 10x10cm, ferro 6.02mm (4,48 kg/m2), painel 2,45x6,0m, Telcon ou similar	Armaduras Convencionais	m²	0,3000000	43,07	12,92
Composição Auxiliar	84	ORSE	Forma plana para fundações, em compensado resinado 12mm, 01 uso	Formas para Fundações	m²	0,1300000	160,37	20,84
Composição Auxiliar	89446	SINAPI	TUBO, PVC, SOLDÁVEL, DE 25MM, INSTALADO EM PRUMADA DE ÁGUA - FORNECIMENTO E INSTALAÇÃO. AF 06/2022	Instalações Prediais de Água Fria em PVC	M	2,4000000	5,32	12,76
Composição Auxiliar	87298	SINAPI	ARGAMASSA TRAÇO 1:3 (EM VOLUME DE CIMENTO E AREIA MÉDIA ÚMIDA) PARA CONTRAPISO, PREPARO MECÂNICO COM BETONEIRA 400 L. AF 08/2019	Argamassas	m³	0,0520000	829,87	43,15
				MO sem LS => 17,79	LS =>	0,00	MO com LS =>	17,79
				Valor do BDI => 22,14			Valor com BDI =>	120,69

11.1.10	Código	Banco	Descrição	Tipo	Und	Quant.	Valor Unit	Total
Composição	053039	SBC	RALO HEMISFERICO 100mm PVC (RALO ABACAXI)	INSTALACOES HIDRAULICAS - ESGOTO	UN	1,0000000	51,00	51,00
Insumo	099034	SBC	AJUDANTE DE BOMBEIRO OU ENCANADOR	Mão de Obra	H	0,7810000	15,10	11,79
Insumo	003694	SBC	RALO ABACAXI FERRO FUNDIDO 100mm	Material	UN	1,0000000	16,20	16,20
Insumo	099200	SBC	BOMBEIRO OU ENCANADOR	Mão de Obra	H	1,1710000	19,66	23,01
				MO sem LS => 34,80	LS =>	0,00	MO com LS =>	34,80
				Valor do BDI => 11,45			Valor com BDI =>	62,45

11.1.11	Código	Banco	Descrição	Tipo	Und	Quant.	Valor Unit	Total
Composição	89860	SINAPI	TE, PVC, SERIE NORMAL, ESGOTO PREDIAL, DN 100 X 100 MM, JUNTA ELÁSTICA, FORNECIDO E INSTALADO EM SUBCOLETOR AÉREO DE ESGOTO SANITÁRIO. AF 08/2022	Instalações Prediais de Esgoto - Tubos e Conexões	UN	1,0000000	50,20	50,20
Composição Auxiliar	88248	SINAPI	AUXILIAR DE ENCANADOR OU BOMBEIRO HIDRÁULICO COM ENCARGOS COMPLEMENTARES	Livro SINAPI: Cálculos e Parâmetros	H	0,3698000	24,07	8,90

ASSINADO DIGITALMENTE, PARA VALIDAR ESTE DOCUMENTO ACESSE:
https://intranet.ma.def.br/validar?c=4c623b0c-afdc-4615-9203-51fb97b96d60

Composição Auxiliar	88267	SINAPI	ENCANADOR OU BOMBEIRO HIDRÁULICO COM ENCARGOS COMPLEMENTARES	Livro SINAPI: Cálculos e Parâmetros	H	0,3698000	29,30	10,83
Insumo	00000301	SINAPI	ANEL BORRACHA PARA TUBO ESGOTO PREDIAL, DN 100 MM (NBR 5688)	Material	UN	3,0000000	3,90	11,70
Insumo	00007091	SINAPI	TE SANITARIO, PVC, DN 100 X 100 MM, SERIE NORMAL, PARA ESGOTO PREDIAL	Material	UN	1,0000000	14,39	14,39
Insumo	00020078	SINAPI	PASTA LUBRIFICANTE PARA TUBOS E CONEXOES COM JUNTA ELASTICA, EMBALAGEM DE *400* GR (USO EM PVC, ACO, POLIETILENO E OUTROS)	Material	UN	0,1725000	25,40	4,38
				MO sem LS => 13,97	LS =>	0,00	MO com LS =>	13,97
				Valor do BDI => 11,27			Valor com BDI =>	61,47

11.2.1	Código	Banco	Descrição	Tipo	Und	Quant.	Valor Unit	Total
Composição	89865	SINAPI	TUBO, PVC, SOLDÁVEL, DE 25MM, INSTALADO EM DRENO DE AR-CONDICIONADO - FORNECIMENTO E INSTALAÇÃO. AF_08/2022	Drenagem de ar condicionado	M	1,0000000	17,94	17,94
Composição Auxiliar	88248	SINAPI	AUXILIAR DE ENCANADOR OU BOMBEIRO HIDRÁULICO COM ENCARGOS COMPLEMENTARES	Livro SINAPI: Cálculos e Parâmetros	H	0,2552000	24,07	6,14
Composição Auxiliar	88267	SINAPI	ENCANADOR OU BOMBEIRO HIDRÁULICO COM ENCARGOS COMPLEMENTARES	Livro SINAPI: Cálculos e Parâmetros	H	0,2552000	29,30	7,47
Insumo	00038383	SINAPI	LIXA D'AGUA EM FOLHA, COR PRETA, GRAO 100	Material	UN	0,0142000	2,31	0,03
Insumo	00009868	SINAPI	TUBO PVC, SOLDAVEL, DE 25 MM, AGUA FRIA (NBR-5648)	Material	M	1,0549000	4,08	4,30
				MO sem LS => 9,64	LS =>	0,00	MO com LS =>	9,64
				Valor do BDI => 4,03			Valor com BDI =>	21,97

11.2.2	Código	Banco	Descrição	Tipo	Und	Quant.	Valor Unit	Total
Composição	89866	SINAPI	JOELHO 90 GRAUS, PVC, SOLDÁVEL, DN 25MM, INSTALADO EM DRENO DE AR-CONDICIONADO - FORNECIMENTO E INSTALAÇÃO. AF_08/2022	Drenagem de ar condicionado	UN	1,0000000	7,60	7,60
Composição Auxiliar	88248	SINAPI	AUXILIAR DE ENCANADOR OU BOMBEIRO HIDRÁULICO COM ENCARGOS COMPLEMENTARES	Livro SINAPI: Cálculos e Parâmetros	H	0,1106000	24,07	2,66
Composição Auxiliar	88267	SINAPI	ENCANADOR OU BOMBEIRO HIDRÁULICO COM ENCARGOS COMPLEMENTARES	Livro SINAPI: Cálculos e Parâmetros	H	0,1106000	29,30	3,24
Insumo	00038383	SINAPI	LIXA D'AGUA EM FOLHA, COR PRETA, GRAO 100	Material	UN	0,0061000	2,31	0,01
Insumo	00003529	SINAPI	JOELHO PVC, SOLDAVEL, 90 GRAUS, 25 MM, COR MARROM, PARA AGUA FRIA PREDIAL	Material	UN	1,0000000	0,71	0,71
Insumo	00000122	SINAPI	ADESIVO PLASTICO PARA PVC, FRASCO COM *850* GR	Material	UN	0,0071000	61,55	0,43
Insumo	00020083	SINAPI	SOLUCAO PREPARADORA / LIMPADORA PARA PVC, FRASCO COM 1000 CM3	Material	UN	0,0080000	69,74	0,55
				MO sem LS => 4,18	LS =>	0,00	MO com LS =>	4,18
				Valor do BDI => 1,70			Valor com BDI =>	9,30

11.2.3	Código	Banco	Descrição	Tipo	Und	Quant.	Valor Unit	Total
Composição	1177	ORSE	Tê de redução 90º de pvc rígido soldável, marrom diâm = 32 x 25mm	Tubos e Conexões de PVC Rígido Soldável	un	1,0000000	15,84	15,84
Item	**Código**	**Banco**	**Descrição**	**Tipo**	**Und**	**Quant.**	**Valor Unit**	**Total**
Insumo	2036	ORSE	Solucao limpadora pvc	Material	l	0,0150000	69,74	1,04
Insumo	138	ORSE	Adesivo pvc em frasco de 850 gramas	Material	kg	0,0100000	72,41	0,72
Composição	10549	ORSE	Encargos Complementares - Servente	Provisórios	h	0,1900000	3,87	0,73
Insumo	00002696/SIN	ORSE	Encanador ou bombeiro hidraulico (horista)	Mão de Obra	h	0,1900000	19,02	3,61
Insumo	00007136/SIN	ORSE	Te de reducao, pvc, soldavel, 90 graus, 32 mm x 25 mm, para agua fria predial	Material	un	1,0000000	6,29	6,29
Composição	10554	ORSE	Encargos Complementares - Encanador	Provisórios	h	0,1900000	3,80	0,72
Insumo	00006111/SIN	ORSE	Servente de obras (horista)	Mão de Obra	h	0,1900000	14,58	2,77

Detalhamento de Cálculo ORSE

Item	Código	Banco	Descrição	Tipo	Und	Quant.	Valor Unit	Total
Insumo	2036	ORSE	Solucao limpadora pvc	Material	l	0,0150000	69,74	1,04
Insumo	138	ORSE	Adesivo pvc em frasco de 850 gramas	Material	kg	0,0100000	72,41	0,72
Insumo	10761	ORSE	Refeição - café da manhã (café com leite e dois pães com manteiga)	Serviços	un	0,0386840	5,00	0,19
Insumo	10788	ORSE	Pá quadrada	Material	un	0,0000380	36,90	0,00
Insumo	941	ORSE	Fardamento com mangas curta	Material	un	0,0005700	194,68	0,11
Insumo	00012893/SIN	ORSE	Bota de seguranca com biqueira de aco e colarinho acolchoado	Material	par	0,0003040	73,93	0,02
Insumo	4728	ORSE	Talhadeira chata 10"	Material	un	0,0000570	18,58	0,00
Insumo	10596	ORSE	Protetor auricular	Material	un	0,0017100	4,85	0,00
Insumo	4729	ORSE	Marreta 1 kg com cabo	Material	un	0,0000190	37,80	0,00
Insumo	10517	ORSE	Exames admissionais/demissionais (checkup)	Serviços	cj	0,0001520	300,00	0,04
Insumo	00012895/SIN	ORSE	Capacete de seguranca aba frontal com suspensao de polietileno, sem jugular (classe b)	Material	un	0,0002280	13,50	0,00
Insumo	10362	ORSE	Seguro de vida e acidente em grupo	Serviços	un	0,0017100	12,54	0,02
Insumo	158	ORSE	Almoço (Participação do empregador)	Material	un	0,0386840	14,00	0,54
Insumo	2378	ORSE	Vale transporte	Material	un	0,0303050	4,50	0,13
Insumo	10599	ORSE	Protetor solar fps 30 com 120ml	Material	un	0,0006840	18,00	0,01
Insumo	00012894/SIN	ORSE	Capa para chuva em pvc com forro de poliester, com capuz (amarela ou azul)	Material	un	0,0000760	20,11	0,00
Insumo	00012892/SIN	ORSE	Luva raspa de couro, cano curto (punho *7* cm)	Material	par	0,0008740	10,87	0,00
Insumo	1651	ORSE	Óculos branco proteção	Material	pr	0,0003040	7,00	0,00
Insumo	10492	ORSE	Cesta Básica	Material	un	0,0017100	205,00	0,35
Insumo	00002711/SIN	ORSE	Carrinho de mao, em aco, com capacidade de *45 a 65* l / *100* kg, pneu com camara	Material	un	0,0000380	187,68	0,00
Insumo	00002696/SIN	ORSE	Encanador ou bombeiro hidraulico (horista)	Mão de Obra	h	0,1900000	19,02	3,61
Insumo	00007136/SIN	ORSE	Te de reducao, pvc, soldavel, 90 graus, 32 mm x 25 mm, para agua fria predial	Material	un	1,0000000	6,29	6,29
Insumo	10593	ORSE	Praio simples 30cm	Material	un	0,0000190	19,57	0,00
Insumo	11254	ORSE	Tarracha para tubos PVC de 3/4"	Material	un	0,0001330	27,49	0,00
Insumo	11255	ORSE	Tarracha para tubos PVC de 1"	Material	un	0,0001140	49,00	0,00
Insumo	11253	ORSE	Tarracha para tubos PVC de 1/2"	Material	un	0,0002090	29,00	0,00

ASSINADO DIGITALMENTE, PARA VALIDAR ESTE DOCUMENTO ACESSE:
https://intranet.ma.def.br/validar?c=4c623b0c-afdc-4615-9203-51fb97b96d60

Insumo	11257	ORSE	Tarracha para tubos PVC de 1 1/4"	Material	un	0,0000760	32,30	0,00
Insumo	10592	ORSE	Lima chata 12"	Material	un	0,0000190	38,09	0,00
Insumo	11256	ORSE	Tarracha para tubos PVC de 1 1/2"	Material	un	0,0000760	60,00	0,00
Insumo	00006111/SIN	ORSE	Servente de obras (horista)	Mão de Obra	h	0,1900000	14,58	2,77
				MO sem LS => 6,38	LS =>	0,00	MO com LS =>	6,38
				Valor do BDI => 3,55			Valor com BDI =>	19,39

11.2.4	Código	Banco	Descrição	Tipo	Und	Quant.	Valor Unit	Total
Composição	11975	ORSE	Abraçadeira de alumínio 1 " 25mm (DAISA BC-100) ou similar	Pontos de Suprimento de Energia Convencionais	un	1,0000000	7,13	7,13
Item	**Código**	**Banco**	**Descrição**	**Tipo**	**Und**	**Quant.**	**Valor Unit**	**Total**
Composição	10549	ORSE	Encargos Complementares - Servente	Provisórios	h	0,1000000	3,87	0,38
Insumo	00006111/SIN	ORSE	Servente de obras (horista)	Mão de Obra	h	0,1000000	14,58	1,45
Insumo	12854	ORSE	Abraçadeira de alumínio1 " 25mm (DAISA BC-100) ou similar	Material	un	1,0000000	3,06	3,06
Composição	10554	ORSE	Encargos Complementares - Encanador	Provisórios	h	0,1000000	3,80	0,38
Insumo	00002696/SIN	ORSE	Encanador ou bombeiro hidraulico (horista)	Mão de Obra	h	0,1000000	19,02	1,90

Detalhamento de Cálculo ORSE

Item	Código	Banco	Descrição	Tipo	Und	Quant.	Valor Unit	Total
Insumo	10761	ORSE	Refeição - café da manhã (café com leite e dois pães com manteiga)	Serviços	un	0,0203600	5,00	0,10
Insumo	10788	ORSE	Pá quadrada	Material	un	0,0000200	36,90	0,00
Insumo	941	ORSE	Fardamento com mangas curta	Material	un	0,0003000	194,68	0,05
Insumo	00012893/SIN	ORSE	Bota de seguranca com biqueira de aco e colarinho acolchoado	Material	par	0,0001600	73,93	0,01
Insumo	4728	ORSE	Talhadeira chata 10"	Material	un	0,0000300	18,58	0,00
Insumo	10596	ORSE	Protetor auricular	Material	un	0,0009000	4,85	0,00
Insumo	4729	ORSE	Marreta 1 kg com cabo	Material	un	0,0000100	37,80	0,00
Insumo	10517	ORSE	Exames admissionais/demissionais (checkup)	Serviços	cj	0,0000800	300,00	0,02
Insumo	00012895/SIN	ORSE	Capacete de seguranca aba frontal com suspensao de polietileno, sem jugular (classe b)	Material	un	0,0001200	13,50	0,00
Insumo	10362	ORSE	Seguro de vida e acidente em grupo	Serviços	un	0,0009000	12,54	0,01
Insumo	158	ORSE	Almoço (Participação do empregador)	Material	un	0,0203600	14,00	0,28
Insumo	2378	ORSE	Vale transporte	Material	un	0,0159500	4,50	0,07
Insumo	10599	ORSE	Protetor solar fps 30 com 120ml	Material	un	0,0003600	18,00	0,00
Insumo	00012894/SIN	ORSE	Capa para chuva em pvc com forro de poliester, com capuz (amarela ou azul)	Material	un	0,0000400	20,11	0,00
Insumo	00012892/SIN	ORSE	Luva raspa de couro, cano curto (punho *7* cm)	Material	par	0,0004600	10,87	0,00
Insumo	1651	ORSE	Óculos branco proteção	Material	pr	0,0001600	7,00	0,00
Insumo	10492	ORSE	Cesta Básica	Material	un	0,0009000	205,00	0,18
Insumo	00002711/SIN	ORSE	Carrinho de mao, em aco, com capacidade de *45 a 65* l / *100* kg, pneu com camara	Material	un	0,0000200	187,68	0,00
Insumo	00006111/SIN	ORSE	Servente de obras (horista)	Mão de Obra	h	0,1000000	14,58	1,45
Insumo	12854	ORSE	Abraçadeira de alumínio1 " 25mm (DAISA BC-100) ou similar	Material	un	1,0000000	3,06	3,06
Insumo	10593	ORSE	Praio simples 30cm	Material	un	0,0000100	19,57	0,00
Insumo	11254	ORSE	Tarracha para tubos PVC de 3/4"	Material	un	0,0000700	27,49	0,00
Insumo	11255	ORSE	Tarracha para tubos PVC de 1"	Material	un	0,0000600	49,00	0,00
Insumo	11253	ORSE	Tarracha para tubos PVC de 1/2"	Material	un	0,0001100	29,00	0,00
Insumo	11257	ORSE	Tarracha para tubos PVC de 1 1/4"	Material	un	0,0000400	32,30	0,00
Insumo	10592	ORSE	Lima chata 12"	Material	un	0,0000100	38,09	0,00
Insumo	11256	ORSE	Tarracha para tubos PVC de 1 1/2"	Material	un	0,0000400	60,00	0,00
Insumo	00002696/SIN	ORSE	Encanador ou bombeiro hidraulico (horista)	Mão de Obra	h	0,1000000	19,02	1,90
				MO sem LS => 3,35	LS =>	0,00	MO com LS =>	3,35
				Valor do BDI => 1,60			Valor com BDI =>	8,73

11.2.5	Código	Banco	Descrição	Tipo	Und	Quant.	Valor Unit	Total
Composição	104316	SINAPI	TUBO, PVC, SOLDÁVEL, DE 32MM, INSTALADO EM DRENO DE AR CONDICIONADO - FORNECIMENTO E INSTALAÇÃO. AF_08/2022	Drenagem de ar condicionado	M	1,0000000	23,86	23,86
Composição Auxiliar	88267	SINAPI	ENCANADOR OU BOMBEIRO HIDRÁULICO COM ENCARGOS COMPLEMENTARES	Livro SINAPI: Cálculos e Parâmetros	H	0,2728000	29,30	7,99
Composição Auxiliar	88248	SINAPI	AUXILIAR DE ENCANADOR OU BOMBEIRO HIDRÁULICO COM ENCARGOS COMPLEMENTARES	Livro SINAPI: Cálculos e Parâmetros	H	0,2728000	24,07	6,56
Insumo	00038383	SINAPI	LIXA D'AGUA EM FOLHA, COR PRETA, GRAO 100	Material	UN	0,0152000	2,31	0,03
Insumo	00009869	SINAPI	TUBO PVC, SOLDAVEL, DE 32 MM, AGUA FRIA (NBR-5648)	Material	M	1,0549000	8,80	9,28
				MO sem LS => 10,31	LS =>	0,00	MO com LS =>	10,31
				Valor do BDI => 5,36			Valor com BDI =>	29,22

11.2.6	Código	Banco	Descrição	Tipo	Und	Quant.	Valor Unit	Total
Composição	103951	SINAPI	JOELHO DE REDUÇÃO, 90 GRAUS, PVC, SOLDÁVEL, DN 32 MM X 25 MM, INSTALADO EM RAMAL OU SUB-RAMAL DE ÁGUA - FORNECIMENTO E INSTALAÇÃO. AF 06/2022	Instalações Prediais de Água Fria em PVC	UN	1,0000000	15,22	15,22
Composição Auxiliar	88267	SINAPI	ENCANADOR OU BOMBEIRO HIDRÁULICO COM ENCARGOS COMPLEMENTARES	Livro SINAPI: Cálculos e Parâmetros	H	0,1666000	29,30	4,88
Composição Auxiliar	88248	SINAPI	AUXILIAR DE ENCANADOR OU BOMBEIRO HIDRÁULICO COM ENCARGOS COMPLEMENTARES	Livro SINAPI: Cálculos e Parâmetros	H	0,1666000	24,07	4,01
Insumo	00003538	SINAPI	JOELHO DE REDUCAO, PVC SOLDAVEL, 90 GRAUS, 32 MM X 25 MM, COR MARROM, PARA AGUA FRIA PREDIAL	Material	UN	1,0000000	5,09	5,09
Insumo	00020083	SINAPI	SOLUCAO PREPARADORA / LIMPADORA PARA PVC, FRASCO COM 1000 CM3	Material	UN	0,0095000	69,74	0,66
Insumo	00038383	SINAPI	LIXA D'AGUA EM FOLHA, COR PRETA, GRAO 100	Material	UN	0,0371000	2,31	0,08
Insumo	00000122	SINAPI	ADESIVO PLASTICO PARA PVC, FRASCO COM *850* GR	Material	UN	0,0082000	61,55	0,50
				MO sem LS => 6,29	LS =>	0,00	MO com LS =>	6,29
				Valor do BDI => 3,41			Valor com BDI =>	18,63

ASSINADO DIGITALMENTE, PARA VALIDAR ESTE DOCUMENTO ACESSE:
https://intranet.ma.def.br/validar?c=4c623b0c-afdc-4615-9203-51fb97b96d60

11.2.7	Código	Banco	Descrição	Tipo	Und	Quant.	Valor Unit	Total
Composição	89367	SINAPI	JOELHO 90 GRAUS, PVC, SOLDÁVEL, DN 32MM, INSTALADO EM RAMAL OU SUB-RAMAL DE ÁGUA - FORNECIMENTO E INSTALAÇÃO. AF_06/2022	Instalações Prediais de Água Fria em PVC	UN	1,0000000	13,46	13,46
Composição Auxiliar	88248	SINAPI	AUXILIAR DE ENCANADOR OU BOMBEIRO HIDRÁULICO COM ENCARGOS COMPLEMENTARES	Livro SINAPI: Cálculos e Parâmetros	H	0,1812000	24,07	4,36
Composição Auxiliar	88267	SINAPI	ENCANADOR OU BOMBEIRO HIDRÁULICO COM ENCARGOS COMPLEMENTARES	Livro SINAPI: Cálculos e Parâmetros	H	0,1812000	29,30	5,30
Insumo	00000122	SINAPI	ADESIVO PLASTICO PARA PVC, FRASCO COM *850* GR	Material	UN	0,0094000	61,55	0,57
Insumo	00038383	SINAPI	LIXA D'AGUA EM FOLHA, COR PRETA, GRAO 100	Material	UN	0,0403000	2,31	0,09
Insumo	00003536	SINAPI	JOELHO PVC, SOLDAVEL, 90 GRAUS, 32 MM, COR MARROM, PARA AGUA FRIA PREDIAL	Material	UN	1,0000000	2,38	2,38
Insumo	00020083	SINAPI	SOLUCAO PREPARADORA / LIMPADORA PARA PVC, FRASCO COM 1000 CM3	Material	UN	0,0110000	69,74	0,76
				MO sem LS => 6,84	LS =>	0,00	MO com LS =>	6,84
				Valor do BDI => 3,02			Valor com BDI =>	16,48

12.1	Código	Banco	Descrição	Tipo	Und	Quant.	Valor Unit	Total
Composição	88484	SINAPI	FUNDO SELADOR ACRÍLICO, APLICAÇÃO MANUAL EM TETO, UMA DEMÃO. AF 04/2023	Pintura Interna	m²	1,0000000	4,92	4,92
Composição Auxiliar	88310	SINAPI	PINTOR COM ENCARGOS COMPLEMENTARES	Livro SINAPI: Cálculos e Parâmetros	H	0,0927000	32,97	3,05
Composição Auxiliar	88316	SINAPI	SERVENTE COM ENCARGOS COMPLEMENTARES	Livro SINAPI: Cálculos e Parâmetros	H	0,0309000	23,84	0,73
Insumo	00006085	SINAPI	SELADOR ACRILICO OPACO PREMIUM INTERIOR/EXTERIOR	Material	L	0,1666000	6,89	1,14
				MO sem LS => 2,57	LS =>	0,00	MO com LS =>	2,57
				Valor do BDI => 1,10			Valor com BDI =>	6,02

12.2	Código	Banco	Descrição	Tipo	Und	Quant.	Valor Unit	Total
Composição	88488	SINAPI	PINTURA LÁTEX ACRÍLICA PREMIUM, APLICAÇÃO MANUAL EM TETO, DUAS DEMÃOS. AF 04/2023	Pintura Interna	m²	1,0000000	18,87	18,87
Composição Auxiliar	88316	SINAPI	SERVENTE COM ENCARGOS COMPLEMENTARES	Livro SINAPI: Cálculos e Parâmetros	H	0,0757000	23,84	1,80
Composição Auxiliar	88310	SINAPI	PINTOR COM ENCARGOS COMPLEMENTARES	Livro SINAPI: Cálculos e Parâmetros	H	0,2270000	32,97	7,48
Insumo	00007356	SINAPI	TINTA LATEX ACRILICA PREMIUM, COR BRANCO FOSCO	Material	L	0,2285000	41,99	9,59
				MO sem LS => 6,32	LS =>	0,00	MO com LS =>	6,32
				Valor do BDI => 4,24			Valor com BDI =>	23,11

12.3	Código	Banco	Descrição	Tipo	Und	Quant.	Valor Unit	Total
Composição	88485	SINAPI	FUNDO SELADOR ACRÍLICO, APLICAÇÃO MANUAL EM PAREDE, UMA DEMÃO. AF 04/2023	Pintura Interna	m²	1,0000000	3,85	3,85
Composição Auxiliar	88310	SINAPI	PINTOR COM ENCARGOS COMPLEMENTARES	Livro SINAPI: Cálculos e Parâmetros	H	0,0666000	32,97	2,19
Composição Auxiliar	88316	SINAPI	SERVENTE COM ENCARGOS COMPLEMENTARES	Livro SINAPI: Cálculos e Parâmetros	H	0,0222000	23,84	0,52
Insumo	00006085	SINAPI	SELADOR ACRILICO OPACO PREMIUM INTERIOR/EXTERIOR	Material	L	0,1666000	6,89	1,14
				MO sem LS => 1,85	LS =>	0,00	MO com LS =>	1,85
				Valor do BDI => 0,86			Valor com BDI =>	4,71

12.4	Código	Banco	Descrição	Tipo	Und	Quant.	Valor Unit	Total
Composição	88489	SINAPI	PINTURA LÁTEX ACRÍLICA PREMIUM, APLICAÇÃO MANUAL EM PAREDES, DUAS DEMÃOS. AF 04/2023	Pintura Interna	m²	1,0000000	16,25	16,25
Composição Auxiliar	88310	SINAPI	PINTOR COM ENCARGOS COMPLEMENTARES	Livro SINAPI: Cálculos e Parâmetros	H	0,1631000	32,97	5,37
Composição Auxiliar	88316	SINAPI	SERVENTE COM ENCARGOS COMPLEMENTARES	Livro SINAPI: Cálculos e Parâmetros	H	0,0544000	23,84	1,29
Insumo	00007356	SINAPI	TINTA LATEX ACRILICA PREMIUM, COR BRANCO FOSCO	Material	L	0,2285000	41,99	9,59
				MO sem LS => 4,54	LS =>	0,00	MO com LS =>	4,54
				Valor do BDI => 3,65			Valor com BDI =>	19,90

12.5	Código	Banco	Descrição	Tipo	Und	Quant.	Valor Unit	Total
Composição	102491	SINAPI	PINTURA DE PISO COM TINTA ACRÍLICA, APLICAÇÃO MANUAL, 2 DEMÃOS, INCLUSO FUNDO PREPARADOR. AF_05/2021	Pintura para Pisos e para Sinalização Horizontal e Vertical	m²	1,0000000	25,05	25,05
Composição Auxiliar	88316	SINAPI	SERVENTE COM ENCARGOS COMPLEMENTARES	Livro SINAPI: Cálculos e Parâmetros	H	0,1150000	23,84	2,74
Composição Auxiliar	88310	SINAPI	PINTOR COM ENCARGOS COMPLEMENTARES	Livro SINAPI: Cálculos e Parâmetros	H	0,2750000	32,97	9,06
Insumo	00012815	SINAPI	FITA CREPE ROLO DE *25* MM X 50 M	Material	UN	0,0100000	13,94	0,13
Insumo	00006085	SINAPI	SELADOR ACRILICO OPACO PREMIUM INTERIOR/EXTERIOR	Material	L	0,1600000	6,89	1,10
Insumo	00007348	SINAPI	TINTA ACRILICA PREMIUM PARA PISO	Material	L	0,4270000	28,16	12,02
				MO sem LS => 8,03	LS =>	0,00	MO com LS =>	8,03
				Valor do BDI => 5,62			Valor com BDI =>	30,67

12.6	Código	Banco	Descrição	Tipo	Und	Quant.	Valor Unit	Total
Composição	95305	SINAPI	TEXTURA ACRÍLICA, APLICAÇÃO MANUAL EM PAREDE, UMA DEMÃO. AF 04/2023	Pintura Interna	m²	1,0000000	17,39	17,39
Composição Auxiliar	88316	SINAPI	SERVENTE COM ENCARGOS COMPLEMENTARES	Livro SINAPI: Cálculos e Parâmetros	H	0,0514000	23,84	1,22
Composição Auxiliar	88310	SINAPI	PINTOR COM ENCARGOS COMPLEMENTARES	Livro SINAPI: Cálculos e Parâmetros	H	0,1541000	32,97	5,08
Insumo	00038877	SINAPI	MASSA PREMIUM PARA TEXTURA LISA DE BASE ACRILICA, USO INTERNO E EXTERNO	Material	KG	1,1074000	10,02	11,09
				MO sem LS => 4,29	LS =>	0,00	MO com LS =>	4,29
				Valor do BDI => 3,90			Valor com BDI =>	21,29

12.7	Código	Banco	Descrição	Tipo	Und	Quant.	Valor Unit	Total
Composição	102500	SINAPI	PINTURA DE DEMARCAÇÃO DE VAGA COM TINTA ACRÍLICA, E = 10 CM, APLICAÇÃO MANUAL. AF 05/2021	Pintura para Pisos e para Sinalização Horizontal e Vertical	M	1,0000000	5,32	5,32
Composição Auxiliar	88310	SINAPI	PINTOR COM ENCARGOS COMPLEMENTARES	Livro SINAPI: Cálculos e Parâmetros	H	0,0830000	32,97	2,73
Composição Auxiliar	88316	SINAPI	SERVENTE COM ENCARGOS COMPLEMENTARES	Livro SINAPI: Cálculos e Parâmetros	H	0,0350000	23,84	0,83
Insumo	00007348	SINAPI	TINTA ACRILICA PREMIUM PARA PISO	Material	L	0,0430000	28,16	1,21
Insumo	00012815	SINAPI	FITA CREPE ROLO DE *25* MM X 50 M	Material	UN	0,0400000	13,94	0,55
				MO sem LS => 2,42	LS =>	0,00	MO com LS =>	2,42
				Valor do BDI => 1,19			Valor com BDI =>	6,51

12.8	Código	Banco	Descrição	Tipo	Und	Quant.	Valor Unit	Total
Composição	102513	SINAPI	PINTURA DE SÍMBOLOS E TEXTOS COM TINTA ACRÍLICA, DEMARCAÇÃO COM FITA ADESIVA E APLICAÇÃO COM ROLO. AF_05/2021	Pintura para Pisos e para Sinalização Horizontal e Vertical	m²	1,0000000	56,40	56,40
Composição Auxiliar	88316	SINAPI	SERVENTE COM ENCARGOS COMPLEMENTARES	Livro SINAPI: Cálculos e Parâmetros	H	0,4000000	23,84	9,53
Composição Auxiliar	88310	SINAPI	PINTOR COM ENCARGOS COMPLEMENTARES	Livro SINAPI: Cálculos e Parâmetros	H	0,9600000	32,97	31,65
Insumo	00012815	SINAPI	FITA CREPE ROLO DE *25* MM X 50 M	Material	UN	0,2300000	13,94	3,20
Insumo	00007348	SINAPI	TINTA ACRILICA PREMIUM PARA PISO	Material	L	0,4270000	28,16	12,02
				MO sem LS => 28,02	LS =>	0,00	MO com LS =>	28,02

ASSINADO DIGITALMENTE, PARA VALIDAR ESTE DOCUMENTO ACESSE:
https://intranet.ma.def.br/validar?c=4c623b0c-afdc-4615-9203-51fb97b96d60

				Valor do BDI =>	12,67			Valor com BDI => 69,07
12.9	**Código**	**Banco**	**Descrição**	**Tipo**		**Und**	**Quant.**	**Valor Unit**	**Total**
Composição	8624	ORSE	Emassamento de superfície, com aplicação de 02 demãos de massa acrílica, lixamento e retoques - Rev 01	Latex PVA		m²	1,0000000	21,08	21,08
Item	**Código**	**Banco**	**Descrição**	**Tipo**		**Und**	**Quant.**	**Valor Unit**	**Total**
Insumo	00004783/SIN	ORSE	Pintor (horista)	Mão de Obra		h	0,3500000	19,02	6,65
Composição	10553	ORSE	Encargos Complementares - Pintor	Provisórios		h	0,3500000	3,94	1,37
Insumo	00003767/SIN	ORSE	Lixa em folha para parede ou madeira, numero 120, cor vermelha	Material		un	0,5000000	0,97	0,48
Insumo	00043651/SIN	ORSE	Massa acrilica para superficies internas e externas	Material		kg	1,5500000	5,18	8,02
Insumo	00006111/SIN	ORSE	Servente de obras (horista)	Mão de Obra		h	0,2500000	14,58	3,64
Composição	10549	ORSE	Encargos Complementares - Servente	Provisórios		h	0,2500000	3,87	0,96
			Detalhamento de Cálculo ORSE						
Item	**Código**	**Banco**	**Descrição**	**Tipo**		**Und**	**Quant.**	**Valor Unit**	**Total**
Insumo	00004783/SIN	ORSE	Pintor (horista)	Mão de Obra		h	0,3500000	19,02	6,65
Insumo	4174	ORSE	Desempenadeira de aço lisa, cabo madeira, ref:143, Atlas ou similar	Material		un	0,0001750	12,00	0,00
Insumo	11252	ORSE	Escada de aluminio de abrir com 7 degraus	Material		un	0,0000350	236,49	0,00
Insumo	11250	ORSE	Rolo lã de carneiro 20cm	Material		un	0,0008050	17,50	0,01
Insumo	2378	ORSE	Vale transporte	Material		un	0,0464150	4,50	0,20
Insumo	10492	ORSE	Cesta Básica	Material		un	0,0027000	205,00	0,55
Insumo	941	ORSE	Fardamento com mangas curta	Material		un	0,0009000	194,68	0,17
Insumo	1651	ORSE	Óculos branco proteção	Material		pr	0,0004800	7,00	0,00
Insumo	10362	ORSE	Seguro de vida e acidente em grupo	Serviços		un	0,0027000	12,54	0,03
Insumo	4725	ORSE	Espátula	Material		un	0,0001400	16,82	0,00
Insumo	10517	ORSE	Exames admissionais/demissionais (checkup)	Serviços		cj	0,0002400	300,00	0,07
Insumo	10583	ORSE	Trincha 3"	Material		un	0,0015750	11,98	0,01
Insumo	10761	ORSE	Refeição - café da manhã (café com leite e dois pães com manteiga)	Serviços		un	0,0610800	5,00	0,30
Insumo	00012894/SIN	ORSE	Capa para chuva em pvc com forro de poliester, com capuz (amarela ou azul)	Material		un	0,0001200	20,11	0,00
Insumo	00012893/SIN	ORSE	Bota de seguranca com biqueira de aco e colarinho acolchoado	Material		par	0,0004800	73,93	0,03
Insumo	00012895/SIN	ORSE	Capacete de seguranca aba frontal com suspensao de polietileno, sem jugular (classe b)	Material		un	0,0003600	13,50	0,00
Insumo	11251	ORSE	Pincel de seda 2"	Material		un	0,0015750	27,11	0,04
Insumo	158	ORSE	Almoço (Participação do empregador)	Material		un	0,0610800	14,00	0,85
Insumo	00012892/SIN	ORSE	Luva raspa de couro, cano curto (punho *7* cm)	Material		par	0,0013800	10,87	0,01
Insumo	10596	ORSE	Protetor auricular	Material		un	0,0027000	4,85	0,01
Insumo	10599	ORSE	Protetor solar fps 30 com 120ml	Material		un	0,0010800	18,00	0,01
Insumo	00003767/SIN	ORSE	Lixa em folha para parede ou madeira, numero 120, cor vermelha	Material		un	0,5000000	0,97	0,48
Insumo	00043651/SIN	ORSE	Massa acrilica para superficies internas e externas	Material		kg	1,5500000	5,18	8,02
Insumo	00006111/SIN	ORSE	Servente de obras (horista)	Mão de Obra		h	0,2500000	14,58	3,64
Insumo	10788	ORSE	Pá quadrada	Material		un	0,0000500	36,90	0,00
Insumo	4728	ORSE	Talhadeira chata 10"	Material		un	0,0000750	18,58	0,00
Insumo	4729	ORSE	Marreta 1 kg com cabo	Material		un	0,0000250	37,80	0,00
Insumo	00002711/SIN	ORSE	Carrinho de mao, em aco, com capacidade de *45 a 65* l / *100* kg, pneu com camara	Material		un	0,0000500	187,68	0,00
				MO sem LS =>	10,29	LS =>	0,00	MO com LS =>	10,29
				Valor do BDI =>	4,73			Valor com BDI =>	25,81
13.1	**Código**	**Banco**	**Descrição**	**Tipo**		**Und**	**Quant.**	**Valor Unit**	**Total**
Composição	171854	SBC	PISO TATIL OU ALERTA DIRECIONAL EM BORRACHA COR 25x25cm	PAVIMENTACOES EXTERNAS		m²	1,0000000	190,34	190,34
Insumo	001087	SBC	COLA PLASTICA 1 LITRO	Material		UN	0,6700000	17,99	12,05
Insumo	099050	SBC	PEDREIRO	Mão de Obra		H	1,5410000	20,04	30,88
Insumo	099900	SBC	SERVENTE	Mão de Obra		H	1,5410000	14,68	22,61
Insumo	068422	SBC	ACESSIBILIDADE - PISO TATIL OU ALERTA DIRECIONAL EM BORRACHA COR AMARELA 25x25cm	Material		m²	1,0000000	124,80	124,80
				MO sem LS =>	53,49	LS =>	0,00	MO com LS =>	53,49
				Valor do BDI =>	42,76			Valor com BDI =>	233,10
13.2	**Código**	**Banco**	**Descrição**	**Tipo**		**Und**	**Quant.**	**Valor Unit**	**Total**
Composição	7324	ORSE	Piso tátil direcional e/ou alerta, de concreto, colorido, p/deficientes visuais, dimensões 25x25cm, aplicado com argamassa industrializada ac-ii, rejuntado, exclusive regularização de base	Azulejos e Cerâmicas		m²	1,0000000	153,79	153,79
Item	**Código**	**Banco**	**Descrição**	**Tipo**		**Und**	**Quant.**	**Valor Unit**	**Total**
Insumo	6897	ORSE	Piso tátil direcional e/ou alerta, de concreto, colorido, dim 25x25 cm, para deficiente visual	Material		m²	1,0500000	106,42	111,74
Insumo	00006111/SIN	ORSE	Servente de obras (horista)	Mão de Obra		h	1,2000000	14,58	17,49
Insumo	00004750/SIN	ORSE	Pedreiro (horista)	Mão de Obra		h	0,5000000	19,02	9,51
Insumo	2540	ORSE	Rejunte colorido flexivel para revestimentos cerâmicos	Material		kg	0,5200000	3,50	1,82
Composição	10550	ORSE	Encargos Complementares - Pedreiro	Provisórios		h	0,5000000	3,74	1,87
Composição	10549	ORSE	Encargos Complementares - Servente	Provisórios		h	1,2000000	3,87	4,64
Insumo	2684	ORSE	Argamassa industrializada Votomassa AC-II, ou similar	Material		kg	4,0000000	1,67	6,68
			Detalhamento de Cálculo ORSE						
Item	**Código**	**Banco**	**Descrição**	**Tipo**		**Und**	**Quant.**	**Valor Unit**	**Total**

ASSINADO DIGITALMENTE, PARA VALIDAR ESTE DOCUMENTO ACESSE:
https://intranet.ma.def.br/validar?c=4c623b0c-afdc-4615-9203-51fb97b96d60

Insumo	6897	ORSE	Piso tátil direcional e/ou alerta, de concreto, colorido, dim 25x25 cm, para deficiente visual	Material	m²	1,0500000	106,42	111,74
Insumo	00006111/SIN	ORSE	Servente de obras (horista)	Mão de Obra	h	1,2000000	14,58	17,49
Insumo	00004750/SIN	ORSE	Pedreiro (horista)	Mão de Obra	h	0,5000000	19,02	9,51
Insumo	2540	ORSE	Rejunte colorido flexivel para revestimentos cerâmicos	Material	kg	0,5200000	3,50	1,82
Insumo	00012892/SIN	ORSE	Luva raspa de couro, cano curto (punho *7* cm)	Material	par	0,0039100	10,87	0,04
Insumo	00012894/SIN	ORSE	Capa para chuva em pvc com forro de poliester, com capuz (amarela ou azul)	Material	un	0,0003400	20,11	0,00
Insumo	10362	ORSE	Seguro de vida e acidente em grupo	Serviços	un	0,0076500	12,54	0,09
Insumo	4174	ORSE	Desempenadeira de aço lisa, cabo madeira, ref:143, Atlas ou similar	Material	un	0,0002500	12,00	0,00
Insumo	10596	ORSE	Protetor auricular	Material	un	0,0076500	4,85	0,03
Insumo	10599	ORSE	Protetor solar fps 30 com 120ml	Material	un	0,0030600	18,00	0,05
Insumo	2378	ORSE	Vale transporte	Material	un	0,1456200	4,50	0,65
Insumo	11264	ORSE	Marreta de 1/2 kg com cabo	Material	un	0,0001000	13,52	0,00
Insumo	10789	ORSE	Nível de bolha de madeira	Material	un	0,0001000	15,40	0,00
Insumo	10282	ORSE	Regua de alumínio c/ 2,00m (para pedreiro)	Material	un	0,0001000	44,00	0,00
Insumo	11243	ORSE	Martelo sem unha	Material	un	0,0000500	28,00	0,00
Insumo	1651	ORSE	Óculos branco proteção	Material	pr	0,0013600	7,00	0,00
Insumo	10517	ORSE	Exames admissionais/demissionais (checkup)	Serviços	cj	0,0006800	300,00	0,20
Insumo	00012893/SIN	ORSE	Bota de seguranca com biqueira de aco e colarinho acolchoado	Material	par	0,0013600	73,93	0,10
Insumo	4722	ORSE	Colher de pedreiro	Material	un	0,0002000	18,80	0,00
Insumo	10492	ORSE	Cesta Básica	Material	un	0,0076500	205,00	1,56
Insumo	158	ORSE	Almoço (Participação do empregador)	Material	un	0,1730600	14,00	2,42
Insumo	10761	ORSE	Refeição - café da manhã (café com leite e dois pães com manteiga)	Serviços	un	0,1730600	5,00	0,86
Insumo	10790	ORSE	Prumo de face	Material	un	0,0000500	25,95	0,00
Insumo	11265	ORSE	Martelo de borracha com cabo	Material	un	0,0002000	18,75	0,00
Insumo	11246	ORSE	Escala métrica de bambú	Material	Un	0,0003500	10,22	0,00
Insumo	11247	ORSE	Serra mármore	Material	un	0,0000500	327,80	0,01
Insumo	00012895/SIN	ORSE	Capacete de seguranca aba frontal com suspensao de polietileno, sem jugular (classe b)	Material	un	0,0010200	13,50	0,01
Insumo	941	ORSE	Fardamento com mangas curta	Material	un	0,0025500	194,68	0,49
Insumo	11245	ORSE	Desempoladeira de madeira 12x22	Material	un	0,0003500	11,60	0,00
Insumo	10788	ORSE	Pá quadrada	Material	un	0,0002400	36,90	0,00
Insumo	4728	ORSE	Talhadeira chata 10"	Material	un	0,0003600	18,58	0,00
Insumo	4729	ORSE	Marreta 1 kg com cabo	Material	un	0,0001200	37,80	0,00
Insumo	00002711/SIN	ORSE	Carrinho de mao, em aco, com capacidade de *45 a 65* l / *100* kg, pneu com camara	Material	un	0,0002400	187,68	0,04
Insumo	2684	ORSE	Argamassa industrializada Votomassa AC-II, ou similar	Material	kg	4,0000000	1,67	6,68
				MO sem LS => 27,00	LS =>	0,00	MO com LS =>	27,00
				Valor do BDI => 34,55			Valor com BDI =>	188,34

14.1	Código	Banco	Descrição	Tipo	Und	Quant.	Valor Unit	Total
Composição	DPEMA-0274	Próprio	ASSENTAMENTO DE TIJOLO MACIÇO PARA CANTEIRO DE JARDIM, H=65CM, SOBRE FUNDAÇÃO EM TIJOLO CERÂMICO E LASTRO DE CONCRETO - INCLUSO CHAPISCO E REBOCO IMPERMEABILIZANTE INTERNO	URBA - URBANIZAÇÃO	M	1,0000000	121,27	121,27
Composição Auxiliar	6320	ORSE	Lastro de concreto, fck=15 mpa, lançado e adensado	Concreto Simples	m³	0,0080000	592,46	4,73
Composição Auxiliar	93358	SINAPI	ESCAVAÇÃO MANUAL DE VALA. AF_09/2024	Escavação de Valas	m³	0,0150000	94,30	1,41
Composição Auxiliar	103334	SINAPI	ALVENARIA DE VEDAÇÃO DE BLOCOS CERÂMICOS FURADOS NA HORIZONTAL DE 14X9X19 CM (ESPESSURA 14 CM, BLOCO DEITADO) E ARGAMASSA DE ASSENTAMENTO COM PREPARO EM BETONEIRA. AF 12/2021	Alvenaria de Vedação	m²	0,1000000	155,74	15,57
Composição Auxiliar	155	ORSE	Alvenaria tijolo cerâmico maciço (5x9x19), esp = 0,09m (singela), com argamassa traço t5 - 1:2:8 (cimento / cal / areia) c/ junta de 2,0cm - R1	Alvenarias de Vedação	m²	0,6500000	110,33	71,71
Composição Auxiliar	87894	SINAPI	CHAPISCO APLICADO EM ALVENARIA (SEM PRESENÇA DE VÃOS) E ESTRUTURAS DE CONCRETO DE FACHADA, COM COLHER DE PEDREIRO. ARGAMASSA TRAÇO 1:3 COM PREPARO EM BETONEIRA 400L. AF_10/2022	Chapisco	m²	0,6000000	7,66	4,59
Composição Auxiliar	3318	ORSE	Reboco especial de parede 2cm com argamassa traço t3 - 1:3 cimento / areia / vedacit	Conversão InfoWOrca	m²	0,6000000	38,78	23,26
				MO sem LS => 52,67	LS =>	0,00	MO com LS =>	52,67
				Valor do BDI => 27,24			Valor com BDI =>	148,51

14.2	Código	Banco	Descrição	Tipo	Und	Quant.	Valor Unit	Total
Composição	2200	ORSE	Aplicação de resina sobre revestimento de pedra piso ou parede	Pisos Cerâmicos	m²	1,0000000	22,34	22,34
Item	**Código**	**Banco**	**Descrição**	**Tipo**	**Und**	**Quant.**	**Valor Unit**	**Total**
Insumo	00006111/SIN	ORSE	Servente de obras (horista)	Mão de Obra	h	0,5000000	14,58	7,29
Insumo	00004783/SIN	ORSE	Pintor (horista)	Mão de Obra	h	0,5000000	19,02	9,51
Insumo	1926	ORSE	Recril / resina para revestimentos	Material	l	0,0850000	19,44	1,65
Composição	10549	ORSE	Encargos Complementares - Servente	Provisórios	h	0,5000000	3,87	1,93
Composição	10553	ORSE	Encargos Complementares - Pintor	Provisórios	h	0,5000000	3,94	1,97

Detalhamento de Cálculo ORSE

Item	Código	Banco	Descrição	Tipo	Und	Quant.	Valor Unit	Total
Insumo	00006111/SIN	ORSE	Servente de obras (horista)	Mão de Obra	h	0,5000000	14,58	7,29
Insumo	00004783/SIN	ORSE	Pintor (horista)	Mão de Obra	h	0,5000000	19,02	9,51
Insumo	1926	ORSE	Recril / resina para revestimentos	Material	l	0,0850000	19,44	1,65
Insumo	10761	ORSE	Refeição - café da manhã (café com leite e dois pães com manteiga)	Serviços	un	0,1018000	5,00	0,50

ASSINADO DIGITALMENTE, PARA VALIDAR ESTE DOCUMENTO ACESSE:
https://intranet.ma.def.br/validar?c=4c623b0c-afdc-4615-9203-51fb97b96d60

Insumo	10788	ORSE	Pá quadrada	Material	un	0,0001000	36,90	0,00
Insumo	941	ORSE	Fardamento com mangas curta	Material	un	0,0015000	194,68	0,29
Insumo	00012893/SIN	ORSE	Bota de seguranca com biqueira de aco e colarinho acolchoado	Material	par	0,0008000	73,93	0,05
Insumo	4728	ORSE	Talhadeira chata 10"	Material	un	0,0001500	18,58	0,00
Insumo	10596	ORSE	Protetor auricular	Material	un	0,0045000	4,85	0,02
Insumo	4729	ORSE	Marreta 1 kg com cabo	Material	un	0,0000500	37,80	0,00
Insumo	10517	ORSE	Exames admissionais/demissionais (checkup)	Serviços	cj	0,0004000	300,00	0,12
Insumo	00012895/SIN	ORSE	Capacete de seguranca aba frontal com suspensao de polietileno, sem jugular (classe b)	Material	un	0,0006000	13,50	0,00
Insumo	10362	ORSE	Seguro de vida e acidente em grupo	Serviços	un	0,0045000	12,54	0,05
Insumo	158	ORSE	Almoço (Participação do empregador)	Material	un	0,1018000	14,00	1,42
Insumo	2378	ORSE	Vale transporte	Material	un	0,0797500	4,50	0,35
Insumo	10599	ORSE	Protetor solar fps 30 com 120ml	Material	un	0,0018000	18,00	0,03
Insumo	00012894/SIN	ORSE	Capa para chuva em pvc com forro de poliester, com capuz (amarela ou azul)	Material	un	0,0002000	20,11	0,00
Insumo	00012892/SIN	ORSE	Luva raspa de couro, cano curto (punho *7* cm)	Material	par	0,0023000	10,87	0,02
Insumo	1651	ORSE	Óculos branco proteção	Material	pr	0,0008000	7,00	0,00
Insumo	10492	ORSE	Cesta Básica	Material	un	0,0045000	205,00	0,92
Insumo	00002711/SIN	ORSE	Carrinho de mao, em aco, com capacidade de *45 a 65* l / *100* kg, pneu com camara	Material	un	0,0001000	187,68	0,01
Insumo	4174	ORSE	Desempenadeira de aço lisa, cabo madeira, ref:143, Atlas ou similar	Material	un	0,0002500	12,00	0,00
Insumo	11252	ORSE	Escada de aluminio de abrir com 7 degraus	Material	un	0,0000500	236,49	0,01
Insumo	11250	ORSE	Rolo lã de carneiro 20cm	Material	un	0,0011500	17,50	0,02
Insumo	4725	ORSE	Espátula	Material	un	0,0002000	16,82	0,00
Insumo	10583	ORSE	Trincha 3"	Material	un	0,0022500	11,98	0,02
Insumo	11251	ORSE	Pincel de seda 2"	Material	un	0,0022500	27,11	0,06
				MO sem LS => 16,80		LS => 0,00	MO com LS =>	16,80
				Valor do BDI => 5,01			Valor com BDI =>	27,35

14.3	Código	Banco	Descrição	Tipo	Und	Quant.	Valor Unit	Total
Composição	2394	ORSE	Fornecimento e espalhamento de terra vegetal preparada	Paisagismo	m³	1,0000000	228,13	228,13
Item	**Código**	**Banco**	**Descrição**	**Tipo**	**Und**	**Quant.**	**Valor Unit**	**Total**
Insumo	2208	ORSE	Terra vegetal	Material	m³	0,9000000	214,28	192,85
Insumo	00006111/SIN	ORSE	Servente de obras (horista)	Mão de Obra	h	1,6000000	14,58	23,32
Composição	10549	ORSE	Encargos Complementares - Servente	Provisórios	h	1,6000000	3,87	6,19
Insumo	140	ORSE	Adubo orgânico bovino, cacau ou similar	Material	m³	0,1000000	57,00	5,70

Detalhamento de Cálculo ORSE

Item	Código	Banco	Descrição	Tipo	Und	Quant.	Valor Unit	Total
Insumo	2208	ORSE	Terra vegetal	Material	m³	0,9000000	214,28	192,85
Insumo	00006111/SIN	ORSE	Servente de obras (horista)	Mão de Obra	h	1,6000000	14,58	23,32
Insumo	10761	ORSE	Refeição - café da manhã (café com leite e dois pães com manteiga)	Serviços	un	0,1628800	5,00	0,81
Insumo	10788	ORSE	Pá quadrada	Material	un	0,0003200	36,90	0,01
Insumo	941	ORSE	Fardamento com mangas curta	Material	un	0,0024000	194,68	0,46
Insumo	00012893/SIN	ORSE	Bota de seguranca com biqueira de aco e colarinho acolchoado	Material	par	0,0012800	73,93	0,09
Insumo	4728	ORSE	Talhadeira chata 10"	Material	un	0,0004800	18,58	0,00
Insumo	10596	ORSE	Protetor auricular	Material	un	0,0072000	4,85	0,03
Insumo	4729	ORSE	Marreta 1 kg com cabo	Material	un	0,0001600	37,80	0,00
Insumo	10517	ORSE	Exames admissionais/demissionais (checkup)	Serviços	cj	0,0006400	300,00	0,19
Insumo	00012895/SIN	ORSE	Capacete de seguranca aba frontal com suspensao de polietileno, sem jugular (classe b)	Material	un	0,0009600	13,50	0,01
Insumo	10362	ORSE	Seguro de vida e acidente em grupo	Serviços	un	0,0072000	12,54	0,09
Insumo	158	ORSE	Almoço (Participação do empregador)	Material	un	0,1628800	14,00	2,28
Insumo	2378	ORSE	Vale transporte	Material	un	0,1505600	4,50	0,67
Insumo	10599	ORSE	Protetor solar fps 30 com 120ml	Material	un	0,0028800	18,00	0,05
Insumo	00012894/SIN	ORSE	Capa para chuva em pvc com forro de poliester, com capuz (amarela ou azul)	Material	un	0,0003200	20,11	0,00
Insumo	00012892/SIN	ORSE	Luva raspa de couro, cano curto (punho *7* cm)	Material	par	0,0036800	10,87	0,04
Insumo	1651	ORSE	Óculos branco proteção	Material	pr	0,0012800	7,00	0,00
Insumo	10492	ORSE	Cesta Básica	Material	un	0,0072000	205,00	1,47
Insumo	00002711/SIN	ORSE	Carrinho de mao, em aco, com capacidade de *45 a 65* l / *100* kg, pneu com camara	Material	un	0,0003200	187,68	0,06
Insumo	140	ORSE	Adubo orgânico bovino, cacau ou similar	Material	m³	0,1000000	57,00	5,70
				MO sem LS => 23,32		LS => 0,00	MO com LS =>	23,32
				Valor do BDI => 51,26			Valor com BDI =>	279,39

14.4	Código	Banco	Descrição	Tipo	Und	Quant.	Valor Unit	Total
Composição	DPEMA-0206	Próprio	FORNECIMENTO E PLANTIO DE 10 MUDAS DE MOREIA, 16 DE PODOCARPO E 4 PATAS DE ELEFANTE. 50 SACOS DE 15KG DE SEIXO ROLADO BRANCO, Nº 02, MANTA BIDIM E TERRA PRETA VEGETAL	SEDI - SERVIÇOS DIVERSOS	UN	1,0000000	5.922,10	5.922,10
Composição Auxiliar	2394	ORSE	Fornecimento e espalhamento de terra vegetal preparada	Paisagismo	m³	5,1100000	228,13	1.165,74
Composição Auxiliar	88441	SINAPI	JARDINEIRO COM ENCARGOS COMPLEMENTARES	Livro SINAPI: Cálculos e Parâmetros	H	3,0000000	24,78	74,34
Insumo	14870	Próprio	Muda de Beaucarnea (Pata de elefante) - 1,20m de altura	Material	UN	4,0000000	299,90	1.199,60

ASSINADO DIGITALMENTE, PARA VALIDAR ESTE DOCUMENTO ACESSE:
https://intranet.ma.def.br/validar?c=4c623b0c-afdc-4615-9203-51fb97b96d60

Insumo	00000028	Próprio	SEIXO ROLADO BRANCO PARA JARDIM, N° 2 AO Nº 4	Material	Kg	750,0000000	3,10	2.325,00
Insumo	14868	Próprio	Muda de Moreia - 0,40m de altura	Material	UN	10,0000000	30,00	300,00
Insumo	14869	Próprio	Muda de Podocarpo - 1,20m de altura	Material	UN	16,0000000	49,90	798,40
Insumo	14873	Próprio	Manta Bidim	Material	m²	9,0800000	6,50	59,02

				MO sem LS =>	168,21	LS =>	0,00	MO com LS =>	168,21
				Valor do BDI =>	1.330,69			Valor com BDI =>	7.252,79

14.5	Código	Banco	Descrição	Tipo	Und	Quant.	Valor Unit	Total
Composição	10234	ORSE	Grama esmeralda em placas, fornecimento e plantio	Paisagismo	m²	1,0000000	35,83	35,83
Item	**Código**	**Banco**	**Descrição**	**Tipo**	**Und**	**Quant.**	**Valor Unit**	**Total**
Composição	10549	ORSE	Encargos Complementares - Servente	Provisórios	h	0,0800000	3,87	0,30
Composição	10581	ORSE	Encargos Complementares - Jardineiro	Provisórios	h	0,0800000	3,87	0,30
Insumo	3800	ORSE	Adubo mineral NPK (10-10-10)	Material	kg	0,1000000	3,32	0,33
Insumo	00044503/SIN	ORSE	Jardineiro (horista)	Mão de Obra	h	0,0800000	16,57	1,32
Insumo	11005	ORSE	Grama esmeralda em placas	Material	m²	1,0000000	15,05	15,05
Insumo	2208	ORSE	Terra vegetal	Material	m³	0,0800000	214,28	17,14
Insumo	140	ORSE	Adubo orgânico bovino, cacau ou similar	Material	m³	0,0050000	57,00	0,28
Insumo	00006111/SIN	ORSE	Servente de obras (horista)	Mão de Obra	h	0,0800000	14,58	1,16

Detalhamento de Cálculo ORSE

Item	Código	Banco	Descrição	Tipo	Und	Quant.	Valor Unit	Total
Insumo	10761	ORSE	Refeição - café da manhã (café com leite e dois pães com manteiga)	Serviços	un	0,0162880	5,00	0,08
Insumo	10788	ORSE	Pá quadrada	Material	un	0,0000320	36,90	0,00
Insumo	941	ORSE	Fardamento com mangas curta	Material	un	0,0002400	194,68	0,04
Insumo	00012893/SIN	ORSE	Bota de seguranca com biqueira de aco e colarinho acolchoado	Material	par	0,0001280	73,93	0,00
Insumo	4728	ORSE	Talhadeira chata 10"	Material	un	0,0000480	18,58	0,00
Insumo	10596	ORSE	Protetor auricular	Material	un	0,0007200	4,85	0,00
Insumo	4729	ORSE	Marreta 1 kg com cabo	Material	un	0,0000160	37,80	0,00
Insumo	10517	ORSE	Exames admissionais/demissionais (checkup)	Serviços	cj	0,0000640	300,00	0,01
Insumo	00012895/SIN	ORSE	Capacete de seguranca aba frontal com suspensao de polietileno, sem jugular (classe b)	Material	un	0,0000960	13,50	0,00
Insumo	10362	ORSE	Seguro de vida e acidente em grupo	Serviços	un	0,0007200	12,54	0,00
Insumo	158	ORSE	Almoço (Participação do empregador)	Material	un	0,0162880	14,00	0,22
Insumo	2378	ORSE	Vale transporte	Material	un	0,0150560	4,50	0,06
Insumo	10599	ORSE	Protetor solar fps 30 com 120ml	Material	un	0,0002880	18,00	0,00
Insumo	00012894/SIN	ORSE	Capa para chuva em pvc com forro de poliester, com capuz (amarela ou azul)	Material	un	0,0000320	20,11	0,00
Insumo	00012892/SIN	ORSE	Luva raspa de couro, cano curto (punho *7* cm)	Material	par	0,0003680	10,87	0,00
Insumo	1651	ORSE	Óculos branco proteção	Material	pr	0,0001280	7,00	0,00
Insumo	10492	ORSE	Cesta Básica	Material	un	0,0007200	205,00	0,14
Insumo	00002711/SIN	ORSE	Carrinho de mao, em aco, com capacidade de *45 a 65* l / *100* kg, pneu com camara	Material	un	0,0000320	187,68	0,00
Insumo	3800	ORSE	Adubo mineral NPK (10-10-10)	Material	kg	0,1000000	3,32	0,33
Insumo	00044503/SIN	ORSE	Jardineiro (horista)	Mão de Obra	h	0,0800000	16,57	1,32
Insumo	11005	ORSE	Grama esmeralda em placas	Material	m²	1,0000000	15,05	15,05
Insumo	2208	ORSE	Terra vegetal	Material	m³	0,0800000	214,28	17,14
Insumo	140	ORSE	Adubo orgânico bovino, cacau ou similar	Material	m³	0,0050000	57,00	0,28
Insumo	00006111/SIN	ORSE	Servente de obras (horista)	Mão de Obra	h	0,0800000	14,58	1,16

				MO sem LS =>	2,48	LS =>	0,00	MO com LS =>	2,48
				Valor do BDI =>	8,05			Valor com BDI =>	43,88

14.6	Código	Banco	Descrição	Tipo	Und	Quant.	Valor Unit	Total
Composição	2082	ORSE	Torneira cromada para jardim, DECA 1153C39, 1/2" ou similar	Louças e Metais Sanitários	un	1,0000000	75,25	75,25
Item	**Código**	**Banco**	**Descrição**	**Tipo**	**Und**	**Quant.**	**Valor Unit**	**Total**
Insumo	00006111/SIN	ORSE	Servente de obras (horista)	Mão de Obra	h	0,3400000	14,58	4,95
Composição	10554	ORSE	Encargos Complementares - Encanador	Provisórios	h	0,3400000	3,80	1,29
Insumo	00011762/SIN API	ORSE	Torneira metalica cromada para jardim / tanque, com bico plastico, cano longo, de parede, padrao popular / uso geral, 1/2" ou 3/4"	Material	un	1,0000000	61,20	61,20
Composição	10549	ORSE	Encargos Complementares - Servente	Provisórios	h	0,3400000	3,87	1,31
Insumo	981	ORSE	Fita veda rosca 18mm	Material	m	0,3000000	0,27	0,08
Insumo	00002696/SIN	ORSE	Encanador ou bombeiro hidraulico (horista)	Mão de Obra	h	0,3400000	19,02	6,46

Detalhamento de Cálculo ORSE

Item	Código	Banco	Descrição	Tipo	Und	Quant.	Valor Unit	Total
Insumo	00006111/SIN	ORSE	Servente de obras (horista)	Mão de Obra	h	0,3400000	14,58	4,95
Insumo	10593	ORSE	Praio simples 30cm	Material	un	0,0000340	19,57	0,00
Insumo	1651	ORSE	Óculos branco proteção	Material	pr	0,0005440	7,00	0,00
Insumo	10599	ORSE	Protetor solar fps 30 com 120ml	Material	un	0,0012240	18,00	0,02
Insumo	11254	ORSE	Tarracha para tubos PVC de 3/4"	Material	un	0,0002380	27,49	0,00
Insumo	2378	ORSE	Vale transporte	Material	un	0,0542300	4,50	0,24
Insumo	10596	ORSE	Protetor auricular	Material	un	0,0030600	4,85	0,01
Insumo	10517	ORSE	Exames admissionais/demissionais (checkup)	Serviços	cj	0,0002720	300,00	0,08

ASSINADO DIGITALMENTE, PARA VALIDAR ESTE DOCUMENTO ACESSE:
https://intranet.ma.def.br/validar?c=4c623b0c-afdc-4615-9203-51fb97b96d60

Insumo	10761	ORSE	Refeição - café da manhã (café com leite e dois pães com manteiga)	Serviços	un	0,0692240	5,00	0,34
Insumo	00012892/SIN	ORSE	Luva raspa de couro, cano curto (punho *7* cm)	Material	par	0,0015640	10,87	0,01
Insumo	11255	ORSE	Tarracha para tubos PVC de 1"	Material	un	0,0002040	49,00	0,00
Insumo	11253	ORSE	Tarracha para tubos PVC de 1/2"	Material	un	0,0003740	29,00	0,01
Insumo	11257	ORSE	Tarracha para tubos PVC de 1 1/4"	Material	un	0,0001360	32,30	0,00
Insumo	00012895/SIN	ORSE	Capacete de seguranca aba frontal com suspensao de polietileno, sem jugular (classe b)	Material	un	0,0004080	13,50	0,00
Insumo	00012894/SIN	ORSE	Capa para chuva em pvc com forro de poliester, com capuz (amarela ou azul)	Material	un	0,0001360	20,11	0,00
Insumo	941	ORSE	Fardamento com mangas curta	Material	un	0,0010200	194,68	0,19
Insumo	158	ORSE	Almoço (Participação do empregador)	Material	un	0,0692240	14,00	0,96
Insumo	10592	ORSE	Lima chata 12"	Material	un	0,0000340	38,09	0,00
Insumo	11256	ORSE	Tarracha para tubos PVC de 1 1/2"	Material	un	0,0001360	60,00	0,00
Insumo	10362	ORSE	Seguro de vida e acidente em grupo	Serviços	un	0,0030600	12,54	0,03
Insumo	00012893/SIN	ORSE	Bota de seguranca com biqueira de aco e colarinho acolchoado	Material	par	0,0005440	73,93	0,04
Insumo	10492	ORSE	Cesta Básica	Material	un	0,0030600	205,00	0,62
Insumo	00011762/SINAPI	ORSE	Torneira metalica cromada para jardim / tanque, com bico plastico, cano longo, de parede, padrao popular / uso geral, 1/2" ou 3/4"	Material	un	1,0000000	61,20	61,20
Insumo	10788	ORSE	Pá quadrada	Material	un	0,0000680	36,90	0,00
Insumo	4728	ORSE	Talhadeira chata 10"	Material	un	0,0001020	18,58	0,00
Insumo	4729	ORSE	Marreta 1 kg com cabo	Material	un	0,0000340	37,80	0,00
Insumo	00002711/SIN	ORSE	Carrinho de mao, em aco, com capacidade de *45 a 65* l / *100* kg, pneu com camara	Material	un	0,0000680	187,68	0,01
Insumo	981	ORSE	Fita veda rosca 18mm	Material	m	0,3000000	0,27	0,08
Insumo	00002696/SIN	ORSE	Encanador ou bombeiro hidraulico (horista)	Mão de Obra	h	0,3400000	19,02	6,46
				MO sem LS => 11,41	LS =>	0,00	MO com LS =>	11,41
				Valor do BDI => 16,90			Valor com BDI =>	92,15

14.7	Código	Banco	Descrição	Tipo	Und	Quant.	Valor Unit	Total
Composição	1358	ORSE	Mangueira trançada de alta pressão spt 250p ø = 3/4"	Tubos e Conexões de PVC Rígido Roscável	m	1,0000000	13,38	13,38
Item	**Código**	**Banco**	**Descrição**	**Tipo**	**Und**	**Quant.**	**Valor Unit**	**Total**
Composição	10554	ORSE	Encargos Complementares - Encanador	Provisórios	h	0,1200000	3,80	0,45
Composição	10549	ORSE	Encargos Complementares - Servente	Provisórios	h	0,1200000	3,87	0,46
Insumo	00006111/SIN	ORSE	Servente de obras (horista)	Mão de Obra	h	0,1200000	14,58	1,74
Insumo	1582	ORSE	Mangueira trançada de alta pressão spt 250p ø = 3/4"	Material	m	1,0000000	8,49	8,49
Insumo	00002696/SIN	ORSE	Encanador ou bombeiro hidraulico (horista)	Mão de Obra	h	0,1200000	19,02	2,28

Detalhamento de Cálculo ORSE

Item	Código	Banco	Descrição	Tipo	Und	Quant.	Valor Unit	Total
Insumo	10593	ORSE	Praio simples 30cm	Material	un	0,0000120	19,57	0,00
Insumo	1651	ORSE	Óculos branco proteção	Material	pr	0,0001920	7,00	0,00
Insumo	10599	ORSE	Protetor solar fps 30 com 120ml	Material	un	0,0004320	18,00	0,00
Insumo	11254	ORSE	Tarracha para tubos PVC de 3/4"	Material	un	0,0000840	27,49	0,00
Insumo	2378	ORSE	Vale transporte	Material	un	0,0191400	4,50	0,08
Insumo	10596	ORSE	Protetor auricular	Material	un	0,0010800	4,85	0,00
Insumo	10517	ORSE	Exames admissionais/demissionais (checkup)	Serviços	cj	0,0000960	300,00	0,02
Insumo	10761	ORSE	Refeição - café da manhã (café com leite e dois pães com manteiga)	Serviços	un	0,0244320	5,00	0,12
Insumo	00012892/SIN	ORSE	Luva raspa de couro, cano curto (punho *7* cm)	Material	par	0,0005520	10,87	0,00
Insumo	11255	ORSE	Tarracha para tubos PVC de 1"	Material	un	0,0000720	49,00	0,00
Insumo	11253	ORSE	Tarracha para tubos PVC de 1/2"	Material	un	0,0001320	29,00	0,00
Insumo	11257	ORSE	Tarracha para tubos PVC de 1 1/4"	Material	un	0,0000480	32,30	0,00
Insumo	00012895/SIN	ORSE	Capacete de seguranca aba frontal com suspensao de polietileno, sem jugular (classe b)	Material	un	0,0001440	13,50	0,00
Insumo	00012894/SIN	ORSE	Capa para chuva em pvc com forro de poliester, com capuz (amarela ou azul)	Material	un	0,0000480	20,11	0,00
Insumo	941	ORSE	Fardamento com mangas curta	Material	un	0,0003600	194,68	0,07
Insumo	158	ORSE	Almoço (Participação do empregador)	Material	un	0,0244320	14,00	0,34
Insumo	10592	ORSE	Lima chata 12"	Material	un	0,0000120	38,09	0,00
Insumo	11256	ORSE	Tarracha para tubos PVC de 1 1/2"	Material	un	0,0000480	60,00	0,00
Insumo	10362	ORSE	Seguro de vida e acidente em grupo	Serviços	un	0,0010800	12,54	0,01
Insumo	00012893/SIN	ORSE	Bota de seguranca com biqueira de aco e colarinho acolchoado	Material	par	0,0001920	73,93	0,01
Insumo	10492	ORSE	Cesta Básica	Material	un	0,0010800	205,00	0,22
Insumo	10788	ORSE	Pá quadrada	Material	un	0,0000240	36,90	0,00
Insumo	4728	ORSE	Talhadeira chata 10"	Material	un	0,0000360	18,58	0,00
Insumo	4729	ORSE	Marreta 1 kg com cabo	Material	un	0,0000120	37,80	0,00
Insumo	00002711/SIN	ORSE	Carrinho de mao, em aco, com capacidade de *45 a 65* l / *100* kg, pneu com camara	Material	un	0,0000240	187,68	0,00
Insumo	00006111/SIN	ORSE	Servente de obras (horista)	Mão de Obra	h	0,1200000	14,58	1,74
Insumo	1582	ORSE	Mangueira trançada de alta pressão spt 250p ø = 3/4"	Material	m	1,0000000	8,49	8,49
Insumo	00002696/SIN	ORSE	Encanador ou bombeiro hidraulico (horista)	Mão de Obra	h	0,1200000	19,02	2,28
				MO sem LS => 4,02	LS =>	0,00	MO com LS =>	4,02
				Valor do BDI => 3,00			Valor com BDI =>	16,38

ASSINADO DIGITALMENTE, PARA VALIDAR ESTE DOCUMENTO ACESSE:
https://intranet.ma.def.br/validar?c=4c623b0c-afdc-4615-9203-51fb97b96d60

15.1	Código	Banco	Descrição	Tipo		Und	Quant.	Valor Unit	Total
Composição	COM-09294506	Próprio	LIMPEZA FINAL DE OBRAS	SEDI - SERVIÇOS DIVERSOS		m²	1,0000000	3,57	3,57
Composição Auxiliar	88316	SINAPI	SERVENTE COM ENCARGOS COMPLEMENTARES	Livro SINAPI: Cálculos e Parâmetros		H	0,1500000	23,84	3,57
				MO sem LS =>	2,32	LS =>	0,00	MO com LS =>	2,32
				Valor do BDI =>	0,80			Valor com BDI =>	4,37

15.2	Código	Banco	Descrição	Tipo	Und	Quant.	Valor Unit	Total
Composição	26	ORSE	Coleta e carga manuais de entulho	Demolições / Remoções	m³	1,0000000	18,45	18,45
Item	**Código**	**Banco**	**Descrição**	**Tipo**	**Und**	**Quant.**	**Valor Unit**	**Total**
Composição	10549	ORSE	Encargos Complementares - Servente	Provisórios	h	1,0000000	3,87	3,87
Insumo	00006111/SIN	ORSE	Servente de obras (horista)	Mão de Obra	h	1,0000000	14,58	14,58

Detalhamento de Cálculo ORSE

Item	Código	Banco	Descrição	Tipo	Und	Quant.	Valor Unit	Total
Insumo	10761	ORSE	Refeição - café da manhã (café com leite e dois pães com manteiga)	Serviços	un	0,1018000	5,00	0,50
Insumo	10788	ORSE	Pá quadrada	Material	un	0,0002000	36,90	0,00
Insumo	941	ORSE	Fardamento com mangas curta	Material	un	0,0015000	194,68	0,29
Insumo	00012893/SIN	ORSE	Bota de seguranca com biqueira de aco e colarinho acolchoado	Material	par	0,0008000	73,93	0,05
Insumo	4728	ORSE	Talhadeira chata 10"	Material	un	0,0003000	18,58	0,00
Insumo	10596	ORSE	Protetor auricular	Material	un	0,0045000	4,85	0,02
Insumo	4729	ORSE	Marreta 1 kg com cabo	Material	un	0,0001000	37,80	0,00
Insumo	10517	ORSE	Exames admissionais/demissionais (checkup)	Serviços	cj	0,0004000	300,00	0,12
Insumo	00012895/SIN	ORSE	Capacete de seguranca aba frontal com suspensao de polietileno, sem jugular (classe b)	Material	un	0,0006000	13,50	0,00
Insumo	10362	ORSE	Seguro de vida e acidente em grupo	Serviços	un	0,0045000	12,54	0,05
Insumo	158	ORSE	Almoço (Participação do empregador)	Material	un	0,1018000	14,00	1,42
Insumo	2378	ORSE	Vale transporte	Material	un	0,0941000	4,50	0,42
Insumo	10599	ORSE	Protetor solar fps 30 com 120ml	Material	un	0,0018000	18,00	0,03
Insumo	00012894/SIN	ORSE	Capa para chuva em pvc com forro de poliester, com capuz (amarela ou azul)	Material	un	0,0002000	20,11	0,00
Insumo	00012892/SIN	ORSE	Luva raspa de couro, cano curto (punho *7* cm)	Material	par	0,0023000	10,87	0,02
Insumo	1651	ORSE	Óculos branco proteção	Material	pr	0,0008000	7,00	0,00
Insumo	10492	ORSE	Cesta Básica	Material	un	0,0045000	205,00	0,92
Insumo	00002711/SIN	ORSE	Carrinho de mao, em aco, com capacidade de *45 a 65* l / *100* kg, pneu com camara	Material	un	0,0002000	187,68	0,03
Insumo	00006111/SIN	ORSE	Servente de obras (horista)	Mão de Obra	h	1,0000000	14,58	14,58
				MO sem LS =>	14,58	LS =>	0,00	MO com LS =>	14,58
				Valor do BDI =>	4,14			Valor com BDI =>	22,59

15.3	Código	Banco	Descrição	Tipo		Und	Quant.	Valor Unit	Total
Composição	DPEMA-0038	Próprio	DESCARTE DE RESÍDUOS MISTURADO DA CONSTRUÇÃO CIVIL EM ÁREA LICENCIADA	SEDI - SERVIÇOS DIVERSOS		m³	1,0000000	32,44	32,44
Composição Auxiliar	10039	ORSE	Descarte de resíduos da construção civil em área licenciada	Limpeza		t	0,6670000	30,00	20,01
Composição Auxiliar	72874	SINAPI	TRANSPORTE LOCAL COM CAMINHAO BASCULANTE 6 M3, RODOVIA COM REVESTIMENTO PRIMARIO, DMT 800 A 1.000 M	MOVT - MOVIMENTO DE TERRA		m³	2,6680000	4,66	12,43
				MO sem LS =>	1,54	LS =>	0,00	MO com LS =>	1,54
				Valor do BDI =>	7,28			Valor com BDI =>	39,72

Composições Auxiliares

	Código	Banco	Descrição	Tipo		Und	Quant.	Valor Unit	Total
Composição	88238	SINAPI	AJUDANTE DE ARMADOR COM ENCARGOS COMPLEMENTARES	Livro SINAPI: Cálculos e Parâmetros		H	1,0000000	24,62	24,62
Composição Auxiliar	95308	SINAPI	CURSO DE CAPACITAÇÃO PARA AJUDANTE DE ARMADOR (ENCARGOS COMPLEMENTARES) - HORISTA	Livro SINAPI: Cálculos e Parâmetros		H	1,0000000	0,18	0,18
Insumo	00043465	SINAPI	FERRAMENTAS - FAMILIA PEDREIRO - HORISTA (ENCARGOS COMPLEMENTARES - COLETADO CAIXA)	Material		H	1,0000000	0,78	0,78
Insumo	00037371	SINAPI	TRANSPORTE - HORISTA (COLETADO CAIXA - ENCARGOS COMPLEMENTARES)	Material		H	1,0000000	0,60	0,60
Insumo	00037373	SINAPI	SEGURO - HORISTA (COLETADO CAIXA - ENCARGOS COMPLEMENTARES)	Material		H	1,0000000	0,08	0,08
Insumo	00006114	SINAPI	AJUDANTE DE ARMADOR (HORISTA)	Mão de Obra		H	1,0000000	16,01	16,01
Insumo	00037372	SINAPI	EXAMES - HORISTA (COLETADO CAIXA - ENCARGOS COMPLEMENTARES)	Material		H	1,0000000	1,43	1,43
Insumo	00043489	SINAPI	EPI - FAMILIA PEDREIRO - HORISTA (ENCARGOS COMPLEMENTARES - COLETADO CAIXA)	Material		H	1,0000000	1,31	1,31
Insumo	00037370	SINAPI	ALIMENTACAO - HORISTA (COLETADO CAIXA - ENCARGOS COMPLEMENTARES)	Material		H	1,0000000	4,23	4,23
				MO sem LS =>	16,19	LS =>	0,00	MO com LS =>	16,19
				Valor do BDI =>	5,53			Valor com BDI =>	30,15

	Código	Banco	Descrição	Tipo		Und	Quant.	Valor Unit	Total
Composição	88239	SINAPI	AJUDANTE DE CARPINTEIRO COM ENCARGOS COMPLEMENTARES	Livro SINAPI: Cálculos e Parâmetros		H	1,0000000	24,45	24,45
Composição Auxiliar	95309	SINAPI	CURSO DE CAPACITAÇÃO PARA AJUDANTE DE CARPINTEIRO (ENCARGOS COMPLEMENTARES) - HORISTA	Livro SINAPI: Cálculos e Parâmetros		H	1,0000000	0,23	0,23
Insumo	00037372	SINAPI	EXAMES - HORISTA (COLETADO CAIXA - ENCARGOS COMPLEMENTARES)	Material		H	1,0000000	1,43	1,43
Insumo	00043459	SINAPI	FERRAMENTAS - FAMILIA CARPINTEIRO DE FORMAS - HORISTA (ENCARGOS COMPLEMENTARES - COLETADO CAIXA)	Material		H	1,0000000	0,44	0,44
Insumo	00037370	SINAPI	ALIMENTACAO - HORISTA (COLETADO CAIXA - ENCARGOS COMPLEMENTARES)	Material		H	1,0000000	4,23	4,23
Insumo	00037373	SINAPI	SEGURO - HORISTA (COLETADO CAIXA - ENCARGOS COMPLEMENTARES)	Material		H	1,0000000	0,08	0,08
Insumo	00037371	SINAPI	TRANSPORTE - HORISTA (COLETADO CAIXA - ENCARGOS COMPLEMENTARES)	Material		H	1,0000000	0,60	0,60
Insumo	00006117	SINAPI	CARPINTEIRO AUXILIAR (HORISTA)	Mão de Obra		H	1,0000000	16,01	16,01
Insumo	00043483	SINAPI	EPI - FAMILIA CARPINTEIRO DE FORMAS - HORISTA (ENCARGOS COMPLEMENTARES - COLETADO CAIXA)	Material		H	1,0000000	1,43	1,43
				MO sem LS =>	16,24	LS =>	0,00	MO com LS =>	16,24
				Valor do BDI =>	5,49			Valor com BDI =>	29,94

	Código	Banco	Descrição	Tipo	Und	Quant.	Valor Unit	Total

ASSINADO DIGITALMENTE, PARA VALIDAR ESTE DOCUMENTO ACESSE:
https://intranet.ma.def.br/validar?c=4c623b0c-afdc-4615-9203-51fb97b96d60

Composição	103334	SINAPI	ALVENARIA DE VEDAÇÃO DE BLOCOS CERÂMICOS FURADOS NA HORIZONTAL DE 14X9X19 CM (ESPESSURA 14 CM, BLOCO DEITADO) E ARGAMASSA DE ASSENTAMENTO COM PREPARO EM BETONEIRA. AF 12/2021	Alvenaria de Vedação	m²	1,0000000	155,74	155,74
Composição Auxiliar	88316	SINAPI	SERVENTE COM ENCARGOS COMPLEMENTARES	Livro SINAPI: Cálculos e Parâmetros	H	1,1600000	23,84	27,65
Composição Auxiliar	87292	SINAPI	ARGAMASSA TRAÇO 1:2:8 (EM VOLUME DE CIMENTO, CAL E AREIA MÉDIA ÚMIDA) PARA EMBOÇO/MASSA ÚNICA/ASSENTAMENTO DE ALVENARIA DE VEDAÇÃO, PREPARO MECÂNICO COM BETONEIRA 400 L. AF_08/2019	Argamassas	m³	0,0183000	695,40	12,72
Composição Auxiliar	88309	SINAPI	PEDREIRO COM ENCARGOS COMPLEMENTARES	Livro SINAPI: Cálculos e Parâmetros	H	2,3200000	30,01	69,62
Insumo	00007267	SINAPI	BLOCO CERAMICO / TIJOLO VAZADO PARA ALVENARIA DE VEDACAO, 6 FUROS NA HORIZONTAL DE 9 X 14 X 19 CM (L X A X C)	Material	UN	56,6200000	0,75	42,46
Insumo	00034547	SINAPI	TELA DE ACO SOLDADA GALVANIZADA/ZINCADA PARA ALVENARIA, FIO D = *1,20 A 1,70* MM, MALHA 15 X 15 MM, (C X L) *50 X 12* CM	Material	M	0,8050000	3,10	2,49
Insumo	00037395	SINAPI	PINO DE ACO COM FURO, HASTE = 27 MM (ACAO DIRETA)	Material	CENTO	0,0193000	41,93	0,80
				MO sem LS => 69,43	LS =>	0,00	MO com LS =>	69,43
				Valor do BDI => 34,99			Valor com BDI =>	190,73

	Código	Banco	Descrição	Tipo	Und	Quant.	Valor Unit	Total
Composição	87292	SINAPI	ARGAMASSA TRAÇO 1:2:8 (EM VOLUME DE CIMENTO, CAL E AREIA MÉDIA ÚMIDA) PARA EMBOÇO/MASSA ÚNICA/ASSENTAMENTO DE ALVENARIA DE VEDAÇÃO, PREPARO MECÂNICO COM BETONEIRA 400 L. AF_08/2019	Argamassas	m³	1,0000000	695,40	695,40
Composição Auxiliar	88831	SINAPI	BETONEIRA CAPACIDADE NOMINAL DE 400 L, CAPACIDADE DE MISTURA 280 L, MOTOR ELÉTRICO TRIFÁSICO POTÊNCIA DE 2 CV, SEM CARREGADOR - CHI DIURNO. AF_05/2023	Custos Horários Produtivo e Improdutivo dos Equipamentos	CHI	3,4500000	0,46	1,58
Composição Auxiliar	88830	SINAPI	BETONEIRA CAPACIDADE NOMINAL DE 400 L, CAPACIDADE DE MISTURA 280 L, MOTOR ELÉTRICO TRIFÁSICO POTÊNCIA DE 2 CV, SEM CARREGADOR - CHP DIURNO. AF_05/2023	Custos Horários Produtivo e Improdutivo dos Equipamentos	CHP	1,0500000	2,08	2,18
Composição Auxiliar	88377	SINAPI	OPERADOR DE BETONEIRA ESTACIONÁRIA/MISTURADOR COM ENCARGOS COMPLEMENTARES	Livro SINAPI: Cálculos e Parâmetros	H	4,5000000	24,15	108,67
Insumo	00001106	SINAPI	CAL HIDRATADA CH-I PARA ARGAMASSAS	Material	KG	174,1000000	1,27	221,10
Insumo	00001379	SINAPI	CIMENTO PORTLAND COMPOSTO CP II-32	Material	KG	195,8600000	0,90	176,27
Insumo	00000370	SINAPI	AREIA MEDIA - POSTO JAZIDA/FORNECEDOR (RETIRADO NA JAZIDA, SEM TRANSPORTE)	Material	m³	1,1600000	160,00	185,60
				MO sem LS => 76,09	LS =>	0,00	MO com LS =>	76,09
				Valor do BDI => 156,25			Valor com BDI =>	851,65

	Código	Banco	Descrição	Tipo	Und	Quant.	Valor Unit	Total
Composição	87377	SINAPI	ARGAMASSA TRAÇO 1:3 (EM VOLUME DE CIMENTO E AREIA GROSSA ÚMIDA) PARA CHAPISCO CONVENCIONAL, PREPARO MANUAL. AF_08/2019	Argamassas	m³	1,0000000	795,43	795,43
Composição Auxiliar	88316	SINAPI	SERVENTE COM ENCARGOS COMPLEMENTARES	Livro SINAPI: Cálculos e Parâmetros	H	11,0200000	23,84	262,71
Insumo	00000367	SINAPI	AREIA GROSSA - POSTO JAZIDA/FORNECEDOR (RETIRADO NA JAZIDA, SEM TRANSPORTE)	Material	m³	0,9400000	162,09	152,36
Insumo	00001379	SINAPI	CIMENTO PORTLAND COMPOSTO CP II-32	Material	KG	422,6300000	0,90	380,36
				MO sem LS => 170,81	LS =>	0,00	MO com LS =>	170,81
				Valor do BDI => 178,73			Valor com BDI =>	974,16

	Código	Banco	Descrição	Tipo	Und	Quant.	Valor Unit	Total
Composição	87313	SINAPI	ARGAMASSA TRAÇO 1:3 (EM VOLUME DE CIMENTO E AREIA GROSSA ÚMIDA) PARA CHAPISCO CONVENCIONAL, PREPARO MECÂNICO COM BETONEIRA 400 L. AF_08/2019	Argamassas	m³	1,0000000	645,76	645,76
Composição Auxiliar	88831	SINAPI	BETONEIRA CAPACIDADE NOMINAL DE 400 L, CAPACIDADE DE MISTURA 280 L, MOTOR ELÉTRICO TRIFÁSICO POTÊNCIA DE 2 CV, SEM CARREGADOR - CHI DIURNO. AF_05/2023	Custos Horários Produtivo e Improdutivo dos Equipamentos	CHI	3,3100000	0,46	1,52
Composição Auxiliar	88377	SINAPI	OPERADOR DE BETONEIRA ESTACIONÁRIA/MISTURADOR COM ENCARGOS COMPLEMENTARES	Livro SINAPI: Cálculos e Parâmetros	H	4,3200000	24,15	104,32
Composição Auxiliar	88830	SINAPI	BETONEIRA CAPACIDADE NOMINAL DE 400 L, CAPACIDADE DE MISTURA 280 L, MOTOR ELÉTRICO TRIFÁSICO POTÊNCIA DE 2 CV, SEM CARREGADOR - CHP DIURNO. AF_05/2023	Custos Horários Produtivo e Improdutivo dos Equipamentos	CHP	1,0100000	2,08	2,10
Insumo	00001379	SINAPI	CIMENTO PORTLAND COMPOSTO CP II-32	Material	KG	426,4900000	0,90	383,84
Insumo	00000367	SINAPI	AREIA GROSSA - POSTO JAZIDA/FORNECEDOR (RETIRADO NA JAZIDA, SEM TRANSPORTE)	Material	m³	0,9500000	162,09	153,98
				MO sem LS => 73,05	LS =>	0,00	MO com LS =>	73,05
				Valor do BDI => 145,10			Valor com BDI =>	790,86

	Código	Banco	Descrição	Tipo	Und	Quant.	Valor Unit	Total
Composição	87298	SINAPI	ARGAMASSA TRAÇO 1:3 (EM VOLUME DE CIMENTO E AREIA MÉDIA ÚMIDA) PARA CONTRAPISO, PREPARO MECÂNICO COM BETONEIRA 400 L. AF 08/2019	Argamassas	m³	1,0000000	829,87	829,87
Composição Auxiliar	88830	SINAPI	BETONEIRA CAPACIDADE NOMINAL DE 400 L, CAPACIDADE DE MISTURA 280 L, MOTOR ELÉTRICO TRIFÁSICO POTÊNCIA DE 2 CV, SEM CARREGADOR - CHP DIURNO. AF_05/2023	Custos Horários Produtivo e Improdutivo dos Equipamentos	CHP	1,0300000	2,08	2,14
Composição Auxiliar	88831	SINAPI	BETONEIRA CAPACIDADE NOMINAL DE 400 L, CAPACIDADE DE MISTURA 280 L, MOTOR ELÉTRICO TRIFÁSICO POTÊNCIA DE 2 CV, SEM CARREGADOR - CHI DIURNO. AF_05/2023	Custos Horários Produtivo e Improdutivo dos Equipamentos	CHI	3,3900000	0,46	1,55
Composição Auxiliar	88377	SINAPI	OPERADOR DE BETONEIRA ESTACIONÁRIA/MISTURADOR COM ENCARGOS COMPLEMENTARES	Livro SINAPI: Cálculos e Parâmetros	H	4,4200000	24,15	106,74
Insumo	00000370	SINAPI	AREIA MEDIA - POSTO JAZIDA/FORNECEDOR (RETIRADO NA JAZIDA, SEM TRANSPORTE)	Material	m³	1,2700000	160,00	203,20
Insumo	00001379	SINAPI	CIMENTO PORTLAND COMPOSTO CP II-32	Material	KG	573,6100000	0,90	516,24
				MO sem LS => 74,74	LS =>	0,00	MO com LS =>	74,74
				Valor do BDI => 186,47			Valor com BDI =>	1.016,34

	Código	Banco	Descrição	Tipo	Und	Quant.	Valor Unit	Total
Composição	88629	SINAPI	ARGAMASSA TRAÇO 1:3 (EM VOLUME DE CIMENTO E AREIA MÉDIA ÚMIDA), PREPARO MANUAL. AF 08/2019	Argamassas	m³	1,0000000	810,16	810,16
Composição Auxiliar	88316	SINAPI	SERVENTE COM ENCARGOS COMPLEMENTARES	Livro SINAPI: Cálculos e Parâmetros	H	8,5700000	23,84	204,30
Insumo	00001379	SINAPI	CIMENTO PORTLAND COMPOSTO CP II-32	Material	KG	482,9600000	0,90	434,66
Insumo	00000370	SINAPI	AREIA MEDIA - POSTO JAZIDA/FORNECEDOR (RETIRADO NA JAZIDA, SEM TRANSPORTE)	Material	m³	1,0700000	160,00	171,20
				MO sem LS => 132,83	LS =>	0,00	MO com LS =>	132,83
				Valor do BDI => 182,04			Valor com BDI =>	992,20

	Código	Banco	Descrição	Tipo	Und	Quant.	Valor Unit	Total
Composição	87296	SINAPI	ARGAMASSA TRAÇO 1:3:12 (EM VOLUME DE CIMENTO, CAL E AREIA MÉDIA ÚMIDA) PARA EMBOÇO/MASSA ÚNICA/ASSENTAMENTO DE ALVENARIA DE VEDAÇÃO, PREPARO MECÂNICO COM BETONEIRA 600 L. AF_08/2019	Argamassas	m³	1,0000000	649,79	649,79

ASSINADO DIGITALMENTE, PARA VALIDAR ESTE DOCUMENTO ACESSE:
https://intranet.ma.def.br/validar?c=4c623b0c-afdc-4615-9203-51fb97b96d60

Composição Auxiliar	89225	SINAPI	BETONEIRA CAPACIDADE NOMINAL DE 600 L, CAPACIDADE DE MISTURA 360 L, MOTOR ELÉTRICO TRIFÁSICO POTÊNCIA DE 4 CV, SEM CARREGADOR - CHP DIURNO. AF_05/2023	Custos Horários Produtivo e Improdutivo dos Equipamentos	CHP	0,7400000	6,03	4,46
Composição Auxiliar	88316	SINAPI	SERVENTE COM ENCARGOS COMPLEMENTARES	Livro SINAPI: Cálculos e Parâmetros	H	0,7600000	23,84	18,11
Composição Auxiliar	89226	SINAPI	BETONEIRA CAPACIDADE NOMINAL DE 600 L, CAPACIDADE DE MISTURA 360 L, MOTOR ELÉTRICO TRIFÁSICO POTÊNCIA DE 4 CV, SEM CARREGADOR - CHI DIURNO. AF_05/2023	Custos Horários Produtivo e Improdutivo dos Equipamentos	CHI	2,4300000	1,92	4,66
Composição Auxiliar	88377	SINAPI	OPERADOR DE BETONEIRA ESTACIONÁRIA/MISTURADOR COM ENCARGOS COMPLEMENTARES	Livro SINAPI: Cálculos e Parâmetros	H	3,1700000	24,15	76,55
Insumo	00001106	SINAPI	CAL HIDRATADA CH-I PARA ARGAMASSAS	Material	KG	181,1900000	1,27	230,11
Insumo	00000370	SINAPI	AREIA MEDIA - POSTO JAZIDA/FORNECEDOR (RETIRADO NA JAZIDA, SEM TRANSPORTE)	Material	m³	1,2100000	160,00	193,60
Insumo	00001379	SINAPI	CIMENTO PORTLAND COMPOSTO CP II-32	Material	KG	135,8900000	0,90	122,30
				MO sem LS => 65,38	LS =>	0,00	MO com LS =>	65,38
				Valor do BDI => 146,00			Valor com BDI =>	795,79

	Código	Banco	Descrição	Tipo	Und	Quant.	Valor Unit	Total
Composição	88630	SINAPI	ARGAMASSA TRAÇO 1:4 (CIMENTO E AREIA MÉDIA), PREPARO MECÂNICO COM BETONEIRA 400 L. AF 08/2019	Argamassas	m³	1,0000000	600,27	600,27
Composição Auxiliar	88831	SINAPI	BETONEIRA CAPACIDADE NOMINAL DE 400 L, CAPACIDADE DE MISTURA 280 L, MOTOR ELÉTRICO TRIFÁSICO POTÊNCIA DE 2 CV, SEM CARREGADOR - CHI DIURNO. AF_05/2023	Custos Horários Produtivo e Improdutivo dos Equipamentos	CHI	2,5800000	0,46	1,18
Composição Auxiliar	88377	SINAPI	OPERADOR DE BETONEIRA ESTACIONÁRIA/MISTURADOR COM ENCARGOS COMPLEMENTARES	Livro SINAPI: Cálculos e Parâmetros	H	3,3600000	24,15	81,14
Composição Auxiliar	88830	SINAPI	BETONEIRA CAPACIDADE NOMINAL DE 400 L, CAPACIDADE DE MISTURA 280 L, MOTOR ELÉTRICO TRIFÁSICO POTÊNCIA DE 2 CV, SEM CARREGADOR - CHP DIURNO. AF_05/2023	Custos Horários Produtivo e Improdutivo dos Equipamentos	CHP	0,7800000	2,08	1,62
Insumo	00001379	SINAPI	CIMENTO PORTLAND COMPOSTO CP II-32	Material	KG	355,0400000	0,90	319,53
Insumo	00000370	SINAPI	AREIA MEDIA - POSTO JAZIDA/FORNECEDOR (RETIRADO NA JAZIDA, SEM TRANSPORTE)	Material	m³	1,2300000	160,00	196,80
				MO sem LS => 56,81	LS =>	0,00	MO com LS =>	56,81
				Valor do BDI => 134,88			Valor com BDI =>	735,15

	Código	Banco	Descrição	Tipo	Und	Quant.	Valor Unit	Total
Composição	88631	SINAPI	ARGAMASSA TRAÇO 1:4 (EM VOLUME DE CIMENTO E AREIA MÉDIA ÚMIDA), PREPARO MANUAL. AF 08/2019	Argamassas	m³	1,0000000	732,21	732,21
Composição Auxiliar	88316	SINAPI	SERVENTE COM ENCARGOS COMPLEMENTARES	Livro SINAPI: Cálculos e Parâmetros	H	8,2900000	23,84	197,63
Insumo	00000370	SINAPI	AREIA MEDIA - POSTO JAZIDA/FORNECEDOR (RETIRADO NA JAZIDA, SEM TRANSPORTE)	Material	m³	1,1500000	160,00	184,00
Insumo	00001379	SINAPI	CIMENTO PORTLAND COMPOSTO CP II-32	Material	KG	389,5400000	0,90	350,58
				MO sem LS => 128,49	LS =>	0,00	MO com LS =>	128,49
				Valor do BDI => 164,52			Valor com BDI =>	896,73

	Código	Banco	Descrição	Tipo	Und	Quant.	Valor Unit	Total
Composição	88245	SINAPI	ARMADOR COM ENCARGOS COMPLEMENTARES	Livro SINAPI: Cálculos e Parâmetros	H	1,0000000	29,81	29,81
Composição Auxiliar	95314	SINAPI	CURSO DE CAPACITAÇÃO PARA ARMADOR (ENCARGOS COMPLEMENTARES) - HORISTA	Livro SINAPI: Cálculos e Parâmetros	H	1,0000000	0,24	0,24
Insumo	00037372	SINAPI	EXAMES - HORISTA (COLETADO CAIXA - ENCARGOS COMPLEMENTARES)	Material	H	1,0000000	1,43	1,43
Insumo	00043489	SINAPI	EPI - FAMILIA PEDREIRO - HORISTA (ENCARGOS COMPLEMENTARES - COLETADO CAIXA)	Material	H	1,0000000	1,31	1,31
Insumo	00000378	SINAPI	ARMADOR (HORISTA)	Mão de Obra	H	1,0000000	21,14	21,14
Insumo	00037371	SINAPI	TRANSPORTE - HORISTA (COLETADO CAIXA - ENCARGOS COMPLEMENTARES)	Material	H	1,0000000	0,60	0,60
Insumo	00037373	SINAPI	SEGURO - HORISTA (COLETADO CAIXA - ENCARGOS COMPLEMENTARES)	Material	H	1,0000000	0,08	0,08
Insumo	00037370	SINAPI	ALIMENTACAO - HORISTA (COLETADO CAIXA - ENCARGOS COMPLEMENTARES)	Material	H	1,0000000	4,23	4,23
Insumo	00043465	SINAPI	FERRAMENTAS - FAMILIA PEDREIRO - HORISTA (ENCARGOS COMPLEMENTARES - COLETADO CAIXA)	Material	H	1,0000000	0,78	0,78
				MO sem LS => 21,38	LS =>	0,00	MO com LS =>	21,38
				Valor do BDI => 6,69			Valor com BDI =>	36,50

	Código	Banco	Descrição	Tipo	Und	Quant.	Valor Unit	Total
Composição	92917	SINAPI	ARMAÇÃO DE ESTRUTURAS DIVERSAS DE CONCRETO ARMADO, EXCETO VIGAS, PILARES, LAJES E FUNDAÇÕES, UTILIZANDO AÇO CA-50 DE 8,0 MM - MONTAGEM. AF 06/2022	Armação para Estruturas de Concreto Armado	KG	1,0000000	13,59	13,59
Composição Auxiliar	88238	SINAPI	AJUDANTE DE ARMADOR COM ENCARGOS COMPLEMENTARES	Livro SINAPI: Cálculos e Parâmetros	H	0,0166000	24,62	0,40
Composição Auxiliar	92802	SINAPI	CORTE E DOBRA DE AÇO CA-50, DIÂMETRO DE 8,0 MM. AF_06/2022	Armação para Estruturas de Concreto Armado	KG	1,0000000	9,43	9,43
Composição Auxiliar	88245	SINAPI	ARMADOR COM ENCARGOS COMPLEMENTARES	Livro SINAPI: Cálculos e Parâmetros	H	0,1015000	29,81	3,02
Insumo	00043132	SINAPI	ARAME RECOZIDO 16 BWG, D = 1,65 MM (0,016 KG/M) OU 18 BWG, D = 1,25 MM (0,01 KG/M)	Material	KG	0,0250000	23,27	0,58
Insumo	00039017	SINAPI	ESPACADOR / DISTANCIADOR CIRCULAR COM ENTRADA LATERAL, EM PLASTICO, PARA VERGALHAO *4,2 A 12,5* MM, COBRIMENTO 20 MM	Material	UN	0,7430000	0,22	0,16
				MO sem LS => 2,81	LS =>	0,00	MO com LS =>	2,81
				Valor do BDI => 3,05			Valor com BDI =>	16,64

	Código	Banco	Descrição	Tipo	Und	Quant.	Valor Unit	Total
Composição	88247	SINAPI	AUXILIAR DE ELETRICISTA COM ENCARGOS COMPLEMENTARES	Livro SINAPI: Cálculos e Parâmetros	H	1,0000000	25,06	25,06
Composição Auxiliar	95316	SINAPI	CURSO DE CAPACITAÇÃO PARA AUXILIAR DE ELETRICISTA (ENCARGOS COMPLEMENTARES) - HORISTA	Livro SINAPI: Cálculos e Parâmetros	H	1,0000000	0,59	0,59
Insumo	00043460	SINAPI	FERRAMENTAS - FAMILIA ELETRICISTA - HORISTA (ENCARGOS COMPLEMENTARES - COLETADO CAIXA)	Material	H	1,0000000	0,86	0,86
Insumo	00037372	SINAPI	EXAMES - HORISTA (COLETADO CAIXA - ENCARGOS COMPLEMENTARES)	Material	H	1,0000000	1,43	1,43
Insumo	00000247	SINAPI	AJUDANTE DE ELETRICISTA (HORISTA)	Mão de Obra	H	1,0000000	16,01	16,01
Insumo	00043484	SINAPI	EPI - FAMILIA ELETRICISTA - HORISTA (ENCARGOS COMPLEMENTARES - COLETADO CAIXA)	Material	H	1,0000000	1,26	1,26
Insumo	00037371	SINAPI	TRANSPORTE - HORISTA (COLETADO CAIXA - ENCARGOS COMPLEMENTARES)	Material	H	1,0000000	0,60	0,60
Insumo	00037370	SINAPI	ALIMENTACAO - HORISTA (COLETADO CAIXA - ENCARGOS COMPLEMENTARES)	Material	H	1,0000000	4,23	4,23
Insumo	00037373	SINAPI	SEGURO - HORISTA (COLETADO CAIXA - ENCARGOS COMPLEMENTARES)	Material	H	1,0000000	0,08	0,08
				MO sem LS => 16,60	LS =>	0,00	MO com LS =>	16,60
				Valor do BDI => 5,63			Valor com BDI =>	30,69

	Código	Banco	Descrição	Tipo	Und	Quant.	Valor Unit	Total
Composição	88248	SINAPI	AUXILIAR DE ENCANADOR OU BOMBEIRO HIDRÁULICO COM ENCARGOS COMPLEMENTARES	Livro SINAPI: Cálculos e Parâmetros	H	1,0000000	24,07	24,07

ASSINADO DIGITALMENTE, PARA VALIDAR ESTE DOCUMENTO ACESSE:
https://intranet.ma.def.br/validar?c=4c623b0c-afdc-4615-9203-51fb97b96d60

02222.070/2025

Composição Auxiliar	95317	SINAPI	CURSO DE CAPACITAÇÃO PARA AUXILIAR DE ENCANADOR OU BOMBEIRO HIDRÁULICO (ENCARGOS COMPLEMENTARES) - HORISTA	Livro SINAPI: Cálculos e Parâmetros	H	1,0000000	0,28	0,28
Insumo	00037373	SINAPI	SEGURO - HORISTA (COLETADO CAIXA - ENCARGOS COMPLEMENTARES)	Material	H	1,0000000	0,08	0,08
Insumo	00037370	SINAPI	ALIMENTACAO - HORISTA (COLETADO CAIXA - ENCARGOS COMPLEMENTARES)	Material	H	1,0000000	4,23	4,23
Insumo	00037372	SINAPI	EXAMES - HORISTA (COLETADO CAIXA - ENCARGOS COMPLEMENTARES)	Material	H	1,0000000	1,43	1,43
Insumo	00000246	SINAPI	AUXILIAR DE ENCANADOR OU BOMBEIRO HIDRAULICO (HORISTA)	Mão de Obra	H	1,0000000	16,01	16,01
Insumo	00043461	SINAPI	FERRAMENTAS - FAMILIA ENCANADOR - HORISTA (ENCARGOS COMPLEMENTARES - COLETADO CAIXA)	Material	H	1,0000000	0,31	0,31
Insumo	00043485	SINAPI	EPI - FAMILIA ENCANADOR - HORISTA (ENCARGOS COMPLEMENTARES - COLETADO CAIXA)	Material	H	1,0000000	1,13	1,13
Insumo	00037371	SINAPI	TRANSPORTE - HORISTA (COLETADO CAIXA - ENCARGOS COMPLEMENTARES)	Material	H	1,0000000	0,60	0,60
				MO sem LS =>	16,29	LS =>	0,00	MO com LS => 16,29
				Valor do BDI =>	5,40			Valor com BDI => 29,47

	Código	Banco	Descrição	Tipo	Und	Quant.	Valor Unit	Total
Composição	151	ORSE	Alvenaria bloco cerâmico vedação, 9x19x24cm, e=9cm, com argamassa t5 - 1:2:8 (cimento/cal/areia), junta=1cm - Rev.09	Alvenarias de Vedação	m²	1,0000000	53,31	53,31

Item	Código	Banco	Descrição	Tipo	Und	Quant.	Valor Unit	Total
Insumo	2657	ORSE	Bloco cerâmico, de vedação, 6 furos horizontais, dim. 9 x 19 x 24 cm	Material	un	20,0000000	1,20	24,00
Insumo	00006111/SIN	ORSE	Servente de obras (horista)	Mão de Obra	h	0,3800000	14,58	5,54
Insumo	00004750/SIN	ORSE	Pedreiro (horista)	Mão de Obra	h	0,6400000	19,02	12,17
Composição	3308	ORSE	Argamassa em volume - cimento, cal e areia traço t-5 (1:2:8) - 1 saco cimento50 kg / 2 sacos cal 20 kg / 8 padiolas de areia dim 0.35 x 0.45 x 0.13 m - Confecção mecânica e transporte	Conversão InfoWOrca	m³	0,0138000	563,08	7,77
Composição	10549	ORSE	Encargos Complementares - Servente	Provisórios	h	0,3800000	3,87	1,47
Composição	10550	ORSE	Encargos Complementares - Pedreiro	Provisórios	h	0,6400000	3,74	2,39

Detalhamento de Cálculo ORSE

Item	Código	Banco	Descrição	Tipo	Und	Quant.	Valor Unit	Total
Insumo	2657	ORSE	Bloco cerâmico, de vedação, 6 furos horizontais, dim. 9 x 19 x 24 cm	Material	un	20,0000000	1,20	24,00
Insumo	00006111/SIN	ORSE	Servente de obras (horista)	Mão de Obra	h	0,4352000	14,58	6,34
Insumo	00004750/SIN	ORSE	Pedreiro (horista)	Mão de Obra	h	0,6400000	19,02	12,17
Insumo	10761	ORSE	Refeição - café da manhã (café com leite e dois pães com manteiga)	Serviços	un	0,1094554	5,00	0,54
Insumo	10788	ORSE	Pá quadrada	Material	un	0,0000870	36,90	0,00
Insumo	941	ORSE	Fardamento com mangas curta	Material	un	0,0016128	194,68	0,31
Insumo	00012893/SIN	ORSE	Bota de seguranca com biqueira de aco e colarinho acolchoado	Material	par	0,0008602	73,93	0,06
Insumo	4728	ORSE	Talhadeira chata 10"	Material	un	0,0001306	18,58	0,00
Insumo	10596	ORSE	Protetor auricular	Material	un	0,0048384	4,85	0,02
Insumo	4729	ORSE	Marreta 1 kg com cabo	Material	un	0,0000435	37,80	0,00
Insumo	10517	ORSE	Exames admissionais/demissionais (checkup)	Serviços	cj	0,0004301	300,00	0,12
Insumo	00012895/SIN	ORSE	Capacete de seguranca aba frontal com suspensao de polietileno, sem jugular (classe b)	Material	un	0,0006451	13,50	0,00
Insumo	10362	ORSE	Seguro de vida e acidente em grupo	Serviços	un	0,0048384	12,54	0,06
Insumo	158	ORSE	Almoço (Participação do empregador)	Material	un	0,1094554	14,00	1,53
Insumo	2378	ORSE	Vale transporte	Material	un	0,0828083	4,50	0,37
Insumo	10599	ORSE	Protetor solar fps 30 com 120ml	Material	un	0,0019354	18,00	0,03
Insumo	00012894/SIN	ORSE	Capa para chuva em pvc com forro de poliester, com capuz (amarela ou azul)	Material	un	0,0002150	20,11	0,00
Insumo	00012892/SIN	ORSE	Luva raspa de couro, cano curto (punho *7* cm)	Material	par	0,0024730	10,87	0,02
Insumo	1651	ORSE	Óculos branco proteção	Material	pr	0,0008602	7,00	0,00
Insumo	10492	ORSE	Cesta Básica	Material	un	0,0048384	205,00	0,99
Insumo	00002711/SIN	ORSE	Carrinho de mao, em aco, com capacidade de *45 a 65* l / *100* kg, pneu com camara	Material	un	0,0000870	187,68	0,01
Insumo	00001106/SIN	ORSE	Cal hidratada ch-i para argamassas	Material	kg	2,5116000	1,25	3,13
Insumo	00000367/SIN	ORSE	Areia grossa - posto jazida/fornecedor (retirado na jazida, sem transporte)	Material	m³	0,0167808	101,30	1,69
Insumo	00001379/SIN	ORSE	Cimento portland composto cp ii-32	Material	kg	2,5116000	0,76	1,90
Insumo	4174	ORSE	Desempenadeira de aço lisa, cabo madeira, ref:143, Atlas ou similar	Material	un	0,0003200	12,00	0,00
Insumo	11264	ORSE	Marreta de 1/2 kg com cabo	Material	un	0,0001280	13,52	0,00
Insumo	10789	ORSE	Nível de bolha de madeira	Material	un	0,0001280	15,40	0,00
Insumo	10282	ORSE	Regua de alumínio c/ 2,00m (para pedreiro)	Material	un	0,0001280	44,00	0,00
Insumo	11243	ORSE	Martelo sem unha	Material	un	0,0000640	28,00	0,00
Insumo	4722	ORSE	Colher de pedreiro	Material	un	0,0002560	18,80	0,00
Insumo	10790	ORSE	Prumo de face	Material	un	0,0000640	25,95	0,00
Insumo	11265	ORSE	Martelo de borracha com cabo	Material	un	0,0002560	18,75	0,00
Insumo	11246	ORSE	Escala métrica de bambú	Material	Un	0,0004480	10,22	0,00
Insumo	11247	ORSE	Serra mármore	Material	un	0,0000640	327,80	0,02
Insumo	11245	ORSE	Desempoladeira de madeira 12x22	Material	un	0,0004480	11,60	0,00
				MO sem LS =>	18,51	LS =>	0,00	MO com LS => 18,51
				Valor do BDI =>	11,97			Valor com BDI => 65,28

	Código	Banco	Descrição	Tipo	Und	Quant.	Valor Unit	Total
Composição	155	ORSE	Alvenaria tijolo cerâmico maciço (5x9x19), esp = 0,09m (singela), com argamassa traço t5 - 1:2:8 (cimento / cal / areia) c/ junta de 2,0cm - R1	Alvenarias de Vedação	m²	1,0000000	110,33	110,33

Item	Código	Banco	Descrição	Tipo	Und	Quant.	Valor Unit	Total

ASSINADO DIGITALMENTE, PARA VALIDAR ESTE DOCUMENTO ACESSE:
https://intranet.ma.def.br/validar?c=4c623b0c-afdc-4615-9203-51fb97b96d60

Insumo	00006111/SIN	ORSE	Servente de obras (horista)	Mão de Obra	h	0,9100000	14,58	13,26
Composição	10549	ORSE	Encargos Complementares - Servente	Provisórios	h	0,9100000	3,87	3,52
Insumo	00004750/SIN	ORSE	Pedreiro (horista)	Mão de Obra	h	1,5200000	19,02	28,91
Insumo	2212	ORSE	Tijolo cerâmico maciço 5 x 9 x 19cm	Material	un	68,0000000	0,60	40,80
Composição	10550	ORSE	Encargos Complementares - Pedreiro	Provisórios	h	1,5200000	3,74	5,68
Composição	3308	ORSE	Argamassa em volume - cimento, cal e areia traço t-5 (1:2:8) - 1 saco cimento50 kg / 2 sacos cal 20 kg / 8 padiolas de areia dim 0.35 x 0.45 x 0.13 m - Confecção mecânica e transporte	Conversão InfoWOrca	m³	0,0320000	563,08	18,01

Detalhamento de Cálculo ORSE

Item	Código	Banco	Descrição	Tipo	Und	Quant.	Valor Unit	Total
Insumo	00006111/SIN	ORSE	Servente de obras (horista)	Mão de Obra	h	1,0380000	14,58	15,13
Insumo	10761	ORSE	Refeição - café da manhã (café com leite e dois pães com manteiga)	Serviços	un	0,2604044	5,00	1,30
Insumo	10788	ORSE	Pá quadrada	Material	un	0,0002076	36,90	0,00
Insumo	941	ORSE	Fardamento com mangas curta	Material	un	0,0038370	194,68	0,74
Insumo	00012893/SIN	ORSE	Bota de seguranca com biqueira de aco e colarinho acolchoado	Material	par	0,0020464	73,93	0,15
Insumo	4728	ORSE	Talhadeira chata 10"	Material	un	0,0003114	18,58	0,00
Insumo	10596	ORSE	Protetor auricular	Material	un	0,0115110	4,85	0,05
Insumo	4729	ORSE	Marreta 1 kg com cabo	Material	un	0,0001038	37,80	0,00
Insumo	10517	ORSE	Exames admissionais/demissionais (checkup)	Serviços	cj	0,0010232	300,00	0,30
Insumo	00012895/SIN	ORSE	Capacete de seguranca aba frontal com suspensao de polietileno, sem jugular (classe b)	Material	un	0,0015348	13,50	0,02
Insumo	10362	ORSE	Seguro de vida e acidente em grupo	Serviços	un	0,0115110	12,54	0,14
Insumo	158	ORSE	Almoço (Participação do empregador)	Material	un	0,2604044	14,00	3,64
Insumo	2378	ORSE	Vale transporte	Material	un	0,1970838	4,50	0,88
Insumo	10599	ORSE	Protetor solar fps 30 com 120ml	Material	un	0,0046044	18,00	0,08
Insumo	00012894/SIN	ORSE	Capa para chuva em pvc com forro de poliester, com capuz (amarela ou azul)	Material	un	0,0005116	20,11	0,01
Insumo	00012892/SIN	ORSE	Luva raspa de couro, cano curto (punho *7* cm)	Material	par	0,0058834	10,87	0,06
Insumo	1651	ORSE	Óculos branco proteção	Material	pr	0,0020464	7,00	0,01
Insumo	10492	ORSE	Cesta Básica	Material	un	0,0115110	205,00	2,35
Insumo	00002711/SIN	ORSE	Carrinho de mao, em aco, com capacidade de *45 a 65* l / *100* kg, pneu com camara	Material	un	0,0002076	187,68	0,03
Insumo	00004750/SIN	ORSE	Pedreiro (horista)	Mão de Obra	h	1,5200000	19,02	28,91
Insumo	2212	ORSE	Tijolo cerâmico maciço 5 x 9 x 19cm	Material	un	68,0000000	0,60	40,80
Insumo	4174	ORSE	Desempenadeira de aço lisa, cabo madeira, ref:143, Atlas ou similar	Material	un	0,0007600	12,00	0,00
Insumo	11264	ORSE	Marreta de 1/2 kg com cabo	Material	un	0,0003040	13,52	0,00
Insumo	10789	ORSE	Nível de bolha de madeira	Material	un	0,0003040	15,40	0,00
Insumo	10282	ORSE	Regua de alumínio c/ 2,00m (para pedreiro)	Material	un	0,0003040	44,00	0,01
Insumo	11243	ORSE	Martelo sem unha	Material	un	0,0001520	28,00	0,00
Insumo	4722	ORSE	Colher de pedreiro	Material	un	0,0006080	18,80	0,01
Insumo	10790	ORSE	Prumo de face	Material	un	0,0001520	25,95	0,00
Insumo	11265	ORSE	Martelo de borracha com cabo	Material	un	0,0006080	18,75	0,01
Insumo	11246	ORSE	Escala métrica de bambú	Material	Un	0,0010640	10,22	0,01
Insumo	11247	ORSE	Serra mármore	Material	un	0,0001520	327,80	0,04
Insumo	11245	ORSE	Desempoladeira de madeira 12x22	Material	un	0,0010640	11,60	0,01
Insumo	00001106/SIN	ORSE	Cal hidratada ch-i para argamassas	Material	kg	5,8240000	1,25	7,28
Insumo	00000367/SIN	ORSE	Areia grossa - posto jazida/fornecedor (retirado na jazida, sem transporte)	Material	m³	0,0389120	101,30	3,94
Insumo	00001379/SIN	ORSE	Cimento portland composto cp ii-32	Material	kg	5,8240000	0,76	4,42
				MO sem LS => 44,04		LS => 0,00	MO com LS =>	44,04
				Valor do BDI => 24,79			Valor com BDI =>	135,12

	Código	Banco	Descrição	Tipo	Und	Quant.	Valor Unit	Total
Composição	1903	ORSE	Argamassa cimento e areia traço t-1 (1:3) - 1 saco cimento 50kg / 3 padiolas areia dim. 0.35 x 0.45 x 0.23 m - Confecção mecânica e transporte	Argamassas	m³	1,0000000	525,75	525,75
Item	**Código**	**Banco**	**Descrição**	**Tipo**	**Und**	**Quant.**	**Valor Unit**	**Total**
Insumo	00000370/SIN	ORSE	Areia media - posto jazida/fornecedor (retirado na jazida, sem transporte)	Material	m³	1,0800000	100,00	108,00
Insumo	00006111/SIN	ORSE	Servente de obras (horista)	Mão de Obra	h	4,0000000	14,58	58,32
Insumo	00001379/SIN	ORSE	Cimento portland composto cp ii-32	Material	kg	452,2000000	0,76	343,67
Composição	10549	ORSE	Encargos Complementares - Servente	Provisórios	h	4,0000000	3,87	15,48

Detalhamento de Cálculo ORSE

Item	Código	Banco	Descrição	Tipo	Und	Quant.	Valor Unit	Total
Insumo	00000370/SIN	ORSE	Areia media - posto jazida/fornecedor (retirado na jazida, sem transporte)	Material	m³	1,0800000	100,00	108,00
Insumo	00006111/SIN	ORSE	Servente de obras (horista)	Mão de Obra	h	4,0000000	14,58	58,32
Insumo	00001379/SIN	ORSE	Cimento portland composto cp ii-32	Material	kg	452,2000000	0,76	343,67
Insumo	10761	ORSE	Refeição - café da manhã (café com leite e dois pães com manteiga)	Serviços	un	0,4072000	5,00	2,03
Insumo	10788	ORSE	Pá quadrada	Material	un	0,0008000	36,90	0,02
Insumo	941	ORSE	Fardamento com mangas curta	Material	un	0,0060000	194,68	1,16
Insumo	00012893/SIN	ORSE	Bota de seguranca com biqueira de aco e colarinho acolchoado	Material	par	0,0032000	73,93	0,23

ASSINADO DIGITALMENTE, PARA VALIDAR ESTE DOCUMENTO ACESSE:
https://intranet.ma.def.br/validar?c=4c623b0c-afdc-4615-9203-51fb97b96d60

Insumo	4728	ORSE	Talhadeira chata 10"	Material	un	0,0012000	18,58	0,02
Insumo	10596	ORSE	Protetor auricular	Material	un	0,0180000	4,85	0,08
Insumo	4729	ORSE	Marreta 1 kg com cabo	Material	un	0,0004000	37,80	0,01
Insumo	10517	ORSE	Exames admissionais/demissionais (checkup)	Serviços	cj	0,0016000	300,00	0,48
Insumo	00012895/SIN	ORSE	Capacete de seguranca aba frontal com suspensao de polietileno, sem jugular (classe b)	Material	un	0,0024000	13,50	0,03
Insumo	10362	ORSE	Seguro de vida e acidente em grupo	Serviços	un	0,0180000	12,54	0,22
Insumo	158	ORSE	Almoço (Participação do empregador)	Material	un	0,4072000	14,00	5,70
Insumo	2378	ORSE	Vale transporte	Material	un	0,3764000	4,50	1,69
Insumo	10599	ORSE	Protetor solar fps 30 com 120ml	Material	un	0,0072000	18,00	0,12
Insumo	00012894/SIN	ORSE	Capa para chuva em pvc com forro de poliester, com capuz (amarela ou azul)	Material	un	0,0008000	20,11	0,01
Insumo	00012892/SIN	ORSE	Luva raspa de couro, cano curto (punho *7* cm)	Material	par	0,0092000	10,87	0,10
Insumo	1651	ORSE	Óculos branco proteção	Material	pr	0,0032000	7,00	0,02
Insumo	10492	ORSE	Cesta Básica	Material	un	0,0180000	205,00	3,69
Insumo	00002711/SIN	ORSE	Carrinho de mao, em aco, com capacidade de *45 a 65* l / *100* kg, pneu com camara	Material	un	0,0008000	187,68	0,15
				MO sem LS =>	58,32	LS =>	0,00	MO com LS =>	58,32
				Valor do BDI =>	118,13			Valor com BDI =>	643,88

	Código	Banco	Descrição	Tipo	Und	Quant.	Valor Unit	Total
Composição	1905	ORSE	Argamassa cimento e areia traço t-3 (1:3), com aditivo vedacit ou similar- 1 saco cimento 50kg / 3 padiolas areia dim. 0,35x0,45x0,23m / 2kg aditivo vedacit - Confecção mecânica e transporte	Argamassas	m³	1,0000000	702,35	702,35
Item	**Código**	**Banco**	**Descrição**	**Tipo**	**Und**	**Quant.**	**Valor Unit**	**Total**
Insumo	00001379/SIN	ORSE	Cimento portland composto cp ii-32	Material	kg	452,2000000	0,76	343,67
Composição	10549	ORSE	Encargos Complementares - Servente	Provisórios	h	4,0000000	3,87	15,48
Insumo	00006111/SIN	ORSE	Servente de obras (horista)	Mão de Obra	h	4,0000000	14,58	58,32
Insumo	1113	ORSE	Impermeabilizante para concretos e argamassas Vedacit ou similar	Material	kg	20,0000000	8,83	176,60
Insumo	00000370/SIN	ORSE	Areia media - posto jazida/fornecedor (retirado na jazida, sem transporte)	Material	m³	1,0800000	100,00	108,00

Detalhamento de Cálculo ORSE

Item	Código	Banco	Descrição	Tipo	Und	Quant.	Valor Unit	Total
Insumo	00001379/SIN	ORSE	Cimento portland composto cp ii-32	Material	kg	452,2000000	0,76	343,67
Insumo	10761	ORSE	Refeição - café da manhã (café com leite e dois pães com manteiga)	Serviços	un	0,4072000	5,00	2,03
Insumo	10788	ORSE	Pá quadrada	Material	un	0,0008000	36,90	0,02
Insumo	941	ORSE	Fardamento com mangas curta	Material	un	0,0060000	194,68	1,16
Insumo	00012893/SIN	ORSE	Bota de seguranca com biqueira de aco e colarinho acolchoado	Material	par	0,0032000	73,93	0,23
Insumo	4728	ORSE	Talhadeira chata 10"	Material	un	0,0012000	18,58	0,02
Insumo	10596	ORSE	Protetor auricular	Material	un	0,0180000	4,85	0,08
Insumo	4729	ORSE	Marreta 1 kg com cabo	Material	un	0,0004000	37,80	0,01
Insumo	10517	ORSE	Exames admissionais/demissionais (checkup)	Serviços	cj	0,0016000	300,00	0,48
Insumo	00012895/SIN	ORSE	Capacete de seguranca aba frontal com suspensao de polietileno, sem jugular (classe b)	Material	un	0,0024000	13,50	0,03
Insumo	10362	ORSE	Seguro de vida e acidente em grupo	Serviços	un	0,0180000	12,54	0,22
Insumo	158	ORSE	Almoço (Participação do empregador)	Material	un	0,4072000	14,00	5,70
Insumo	2378	ORSE	Vale transporte	Material	un	0,3764000	4,50	1,69
Insumo	10599	ORSE	Protetor solar fps 30 com 120ml	Material	un	0,0072000	18,00	0,12
Insumo	00012894/SIN	ORSE	Capa para chuva em pvc com forro de poliester, com capuz (amarela ou azul)	Material	un	0,0008000	20,11	0,01
Insumo	00012892/SIN	ORSE	Luva raspa de couro, cano curto (punho *7* cm)	Material	par	0,0092000	10,87	0,10
Insumo	1651	ORSE	Óculos branco proteção	Material	pr	0,0032000	7,00	0,02
Insumo	10492	ORSE	Cesta Básica	Material	un	0,0180000	205,00	3,69
Insumo	00002711/SIN	ORSE	Carrinho de mao, em aco, com capacidade de *45 a 65* l / *100* kg, pneu com camara	Material	un	0,0008000	187,68	0,15
Insumo	00006111/SIN	ORSE	Servente de obras (horista)	Mão de Obra	h	4,0000000	14,58	58,32
Insumo	1113	ORSE	Impermeabilizante para concretos e argamassas Vedacit ou similar	Material	kg	20,0000000	8,83	176,60
Insumo	00000370/SIN	ORSE	Areia media - posto jazida/fornecedor (retirado na jazida, sem transporte)	Material	m³	1,0800000	100,00	108,00
				MO sem LS =>	58,32	LS =>	0,00	MO com LS =>	58,32
				Valor do BDI =>	157,81			Valor com BDI =>	860,16

	Código	Banco	Descrição	Tipo	Und	Quant.	Valor Unit	Total
Composição	13024	ORSE	Argamassa cimento e areia traço t-4 (1:5) com Rebotec - 1 saco cimento 50kg /5 padiolas areia dim. 0,35z0,45x0,23m - Confecção mecânica e transporte	Argamassas	m³	1,0000000	413,57	413,57
Item	**Código**	**Banco**	**Descrição**	**Tipo**	**Und**	**Quant.**	**Valor Unit**	**Total**
Insumo	00006111/SIN	ORSE	Servente de obras (horista)	Mão de Obra	h	4,0000000	14,58	58,32
Insumo	13729	ORSE	VedaReboco Rebotec 1l ou similar	Material	l	0,2000000	17,49	3,49
Insumo	00000370/SIN	ORSE	Areia media - posto jazida/fornecedor (retirado na jazida, sem transporte)	Material	m³	1,0800000	100,00	108,00
Composição	10549	ORSE	Encargos Complementares - Servente	Provisórios	h	4,0000000	3,87	15,48
Insumo	00001379/SIN	ORSE	Cimento portland composto cp ii-32	Material	kg	300,0000000	0,76	228,00

Detalhamento de Cálculo ORSE

Item	Código	Banco	Descrição	Tipo	Und	Quant.	Valor Unit	Total
Insumo	00006111/SIN	ORSE	Servente de obras (horista)	Mão de Obra	h	4,0000000	14,58	58,32
Insumo	13729	ORSE	VedaReboco Rebotec 1l ou similar	Material	l	0,2000000	17,49	3,49

ASSINADO DIGITALMENTE, PARA VALIDAR ESTE DOCUMENTO ACESSE:
https://intranet.ma.def.br/validar?c=4c623b0c-afdc-4615-9203-51fb97b96d60

Insumo	00000370/SIN	ORSE	Areia media - posto jazida/fornecedor (retirado na jazida, sem transporte)	Material	m³	1,0800000	100,00	108,00
Insumo	10761	ORSE	Refeição - café da manhã (café com leite e dois pães com manteiga)	Serviços	un	0,4072000	5,00	2,03
Insumo	10788	ORSE	Pá quadrada	Material	un	0,0008000	36,90	0,02
Insumo	941	ORSE	Fardamento com mangas curta	Material	un	0,0060000	194,68	1,16
Insumo	00012893/SIN	ORSE	Bota de seguranca com biqueira de aco e colarinho acolchoado	Material	par	0,0032000	73,93	0,23
Insumo	4728	ORSE	Talhadeira chata 10"	Material	un	0,0012000	18,58	0,02
Insumo	10596	ORSE	Protetor auricular	Material	un	0,0180000	4,85	0,08
Insumo	4729	ORSE	Marreta 1 kg com cabo	Material	un	0,0004000	37,80	0,01
Insumo	10517	ORSE	Exames admissionais/demissionais (checkup)	Serviços	cj	0,0016000	300,00	0,48
Insumo	00012895/SIN	ORSE	Capacete de seguranca aba frontal com suspensao de polietileno, sem jugular (classe b)	Material	un	0,0024000	13,50	0,03
Insumo	10362	ORSE	Seguro de vida e acidente em grupo	Serviços	un	0,0180000	12,54	0,22
Insumo	158	ORSE	Almoço (Participação do empregador)	Material	un	0,4072000	14,00	5,70
Insumo	2378	ORSE	Vale transporte	Material	un	0,3764000	4,50	1,69
Insumo	10599	ORSE	Protetor solar fps 30 com 120ml	Material	un	0,0072000	18,00	0,12
Insumo	00012894/SIN	ORSE	Capa para chuva em pvc com forro de poliester, com capuz (amarela ou azul)	Material	un	0,0008000	20,11	0,01
Insumo	00012892/SIN	ORSE	Luva raspa de couro, cano curto (punho *7* cm)	Material	par	0,0092000	10,87	0,10
Insumo	1651	ORSE	Óculos branco proteção	Material	pr	0,0032000	7,00	0,02
Insumo	10492	ORSE	Cesta Básica	Material	un	0,0180000	205,00	3,69
Insumo	00002711/SIN	ORSE	Carrinho de mao, em aco, com capacidade de *45 a 65* l / *100* kg, pneu com camara	Material	un	0,0008000	187,68	0,15
Insumo	00001379/SIN	ORSE	Cimento portland composto cp ii-32	Material	kg	300,0000000	0,76	228,00
				MO sem LS =>	58,32	LS =>	0,00	MO com LS =>	58,32
				Valor do BDI =>	92,92			Valor com BDI =>	506,49

	Código	Banco	Descrição	Tipo	Und	Quant.	Valor Unit	Total
Composição	7728	ORSE	Argamassa cimento e areia traço t-7 (1:4) - 1 saco cimento 50kg / 4 padiolas areia dim. 0,35z0,45x0,23m - Confecção mecânica e transporte	Argamassas	m³	1,0000000	528,97	528,97

Item	Código	Banco	Descrição	Tipo	Und	Quant.	Valor Unit	Total
Composição	10549	ORSE	Encargos Complementares - Servente	Provisórios	h	8,0000000	3,87	30,96
Insumo	00006111/SIN	ORSE	Servente de obras (horista)	Mão de Obra	h	8,0000000	14,58	116,64
Insumo	00001379/SIN	ORSE	Cimento portland composto cp ii-32	Material	kg	357,0000000	0,76	271,32
Insumo	00000367/SIN	ORSE	Areia grossa - posto jazida/fornecedor (retirado na jazida, sem transporte)	Material	m³	1,0800000	101,30	109,40

Detalhamento de Cálculo ORSE

Item	Código	Banco	Descrição	Tipo	Und	Quant.	Valor Unit	Total
Insumo	10761	ORSE	Refeição - café da manhã (café com leite e dois pães com manteiga)	Serviços	un	0,8144000	5,00	4,07
Insumo	10788	ORSE	Pá quadrada	Material	un	0,0016000	36,90	0,05
Insumo	941	ORSE	Fardamento com mangas curta	Material	un	0,0120000	194,68	2,33
Insumo	00012893/SIN	ORSE	Bota de seguranca com biqueira de aco e colarinho acolchoado	Material	par	0,0064000	73,93	0,47
Insumo	4728	ORSE	Talhadeira chata 10"	Material	un	0,0024000	18,58	0,04
Insumo	10596	ORSE	Protetor auricular	Material	un	0,0360000	4,85	0,17
Insumo	4729	ORSE	Marreta 1 kg com cabo	Material	un	0,0008000	37,80	0,03
Insumo	10517	ORSE	Exames admissionais/demissionais (checkup)	Serviços	cj	0,0032000	300,00	0,96
Insumo	00012895/SIN	ORSE	Capacete de seguranca aba frontal com suspensao de polietileno, sem jugular (classe b)	Material	un	0,0048000	13,50	0,06
Insumo	10362	ORSE	Seguro de vida e acidente em grupo	Serviços	un	0,0360000	12,54	0,45
Insumo	158	ORSE	Almoço (Participação do empregador)	Material	un	0,8144000	14,00	11,40
Insumo	2378	ORSE	Vale transporte	Material	un	0,7528000	4,50	3,38
Insumo	10599	ORSE	Protetor solar fps 30 com 120ml	Material	un	0,0144000	18,00	0,25
Insumo	00012894/SIN	ORSE	Capa para chuva em pvc com forro de poliester, com capuz (amarela ou azul)	Material	un	0,0016000	20,11	0,03
Insumo	00012892/SIN	ORSE	Luva raspa de couro, cano curto (punho *7* cm)	Material	par	0,0184000	10,87	0,20
Insumo	1651	ORSE	Óculos branco proteção	Material	pr	0,0064000	7,00	0,04
Insumo	10492	ORSE	Cesta Básica	Material	un	0,0360000	205,00	7,38
Insumo	00002711/SIN	ORSE	Carrinho de mao, em aco, com capacidade de *45 a 65* l / *100* kg, pneu com camara	Material	un	0,0016000	187,68	0,30
Insumo	00006111/SIN	ORSE	Servente de obras (horista)	Mão de Obra	h	8,0000000	14,58	116,64
Insumo	00001379/SIN	ORSE	Cimento portland composto cp ii-32	Material	kg	357,0000000	0,76	271,32
Insumo	00000367/SIN	ORSE	Areia grossa - posto jazida/fornecedor (retirado na jazida, sem transporte)	Material	m³	1,0800000	101,30	109,40
				MO sem LS =>	116,64	LS =>	0,00	MO com LS =>	116,64
				Valor do BDI =>	118,85			Valor com BDI =>	647,82

	Código	Banco	Descrição	Tipo	Und	Quant.	Valor Unit	Total
Composição	3309	ORSE	Argamassa cimento, cal e areia traço t-6 (1:2:10) - 1 saco cimento de 50 kg /2 sacos de cal de 20 kg / 10 padiolas de areia grossa dim 0.35 x 0.45 x 0.13 m - Confecção mecânica e transporte	Conversão InfoWOrca	m³	1,0000000	494,74	494,74

Item	Código	Banco	Descrição	Tipo	Und	Quant.	Valor Unit	Total
Insumo	00000367/SIN	ORSE	Areia grossa - posto jazida/fornecedor (retirado na jazida, sem transporte)	Material	m³	1,2160000	101,30	123,18
Insumo	00006111/SIN	ORSE	Servente de obras (horista)	Mão de Obra	h	4,0000000	14,58	58,32
Composição	10549	ORSE	Encargos Complementares - Servente	Provisórios	h	4,0000000	3,87	15,48
Insumo	00001106/SIN	ORSE	Cal hidratada ch-i para argamassas	Material	kg	148,0000000	1,25	185,00
Insumo	00001379/SIN	ORSE	Cimento portland composto cp ii-32	Material	kg	148,0000000	0,76	112,48

ASSINADO DIGITALMENTE, PARA VALIDAR ESTE DOCUMENTO ACESSE:
https://intranet.ma.def.br/validar?c=4c623b0c-afdc-4615-9203-51fb97b96d60

Detalhamento de Cálculo ORSE

Item	Código	Banco	Descrição	Tipo	Und	Quant.	Valor Unit	Total
Insumo	00000367/SIN	ORSE	Areia grossa - posto jazida/fornecedor (retirado na jazida, sem transporte)	Material	m³	1,2160000	101,30	123,18
Insumo	00006111/SIN	ORSE	Servente de obras (horista)	Mão de Obra	h	4,0000000	14,58	58,32
Insumo	10761	ORSE	Refeição - café da manhã (café com leite e dois pães com manteiga)	Serviços	un	0,4072000	5,00	2,03
Insumo	10788	ORSE	Pá quadrada	Material	un	0,0008000	36,90	0,02
Insumo	941	ORSE	Fardamento com mangas curta	Material	un	0,0060000	194,68	1,16
Insumo	00012893/SIN	ORSE	Bota de seguranca com biqueira de aco e colarinho acolchoado	Material	par	0,0032000	73,93	0,23
Insumo	4728	ORSE	Talhadeira chata 10"	Material	un	0,0012000	18,58	0,02
Insumo	10596	ORSE	Protetor auricular	Material	un	0,0180000	4,85	0,08
Insumo	4729	ORSE	Marreta 1 kg com cabo	Material	un	0,0004000	37,80	0,01
Insumo	10517	ORSE	Exames admissionais/demissionais (checkup)	Serviços	cj	0,0016000	300,00	0,48
Insumo	00012895/SIN	ORSE	Capacete de seguranca aba frontal com suspensao de polietileno, sem jugular (classe b)	Material	un	0,0024000	13,50	0,03
Insumo	10362	ORSE	Seguro de vida e acidente em grupo	Serviços	un	0,0180000	12,54	0,22
Insumo	158	ORSE	Almoço (Participação do empregador)	Material	un	0,4072000	14,00	5,70
Insumo	2378	ORSE	Vale transporte	Material	un	0,3764000	4,50	1,69
Insumo	10599	ORSE	Protetor solar fps 30 com 120ml	Material	un	0,0072000	18,00	0,12
Insumo	00012894/SIN	ORSE	Capa para chuva em pvc com forro de poliester, com capuz (amarela ou azul)	Material	un	0,0008000	20,11	0,01
Insumo	00012892/SIN	ORSE	Luva raspa de couro, cano curto (punho *7* cm)	Material	par	0,0092000	10,87	0,10
Insumo	1651	ORSE	Óculos branco proteção	Material	pr	0,0032000	7,00	0,02
Insumo	10492	ORSE	Cesta Básica	Material	un	0,0180000	205,00	3,69
Insumo	00002711/SIN	ORSE	Carrinho de mao, em aco, com capacidade de *45 a 65* l / *100* kg, pneu com camara	Material	un	0,0008000	187,68	0,15
Insumo	00001106/SIN	ORSE	Cal hidratada ch-i para argamassas	Material	kg	148,0000000	1,25	185,00
Insumo	00001379/SIN	ORSE	Cimento portland composto cp ii-32	Material	kg	148,0000000	0,76	112,48
				MO sem LS => 58,32		LS => 0,00	MO com LS =>	58,32
				Valor do BDI => 111,16			Valor com BDI =>	605,90

	Código	Banco	Descrição	Tipo	Und	Quant.	Valor Unit	Total
Composição	3308	ORSE	Argamassa em volume - cimento, cal e areia traço t-5 (1:2:8) - 1 saco cimento50 kg / 2 sacos cal 20 kg / 8 padiolas de areia dim 0.35 x 0.45 x 0.13 m - Confecção mecânica e transporte	Conversão InfoWOrca	m³	1,0000000	563,08	563,08

Item	Código	Banco	Descrição	Tipo	Und	Quant.	Valor Unit	Total
Composição	10549	ORSE	Encargos Complementares - Servente	Provisórios	h	4,0000000	3,87	15,48
Insumo	00001106/SIN	ORSE	Cal hidratada ch-i para argamassas	Material	kg	182,0000000	1,25	227,50
Insumo	00006111/SIN	ORSE	Servente de obras (horista)	Mão de Obra	h	4,0000000	14,58	58,32
Insumo	00000367/SIN	ORSE	Areia grossa - posto jazida/fornecedor (retirado na jazida, sem transporte)	Material	m³	1,2160000	101,30	123,18
Insumo	00001379/SIN	ORSE	Cimento portland composto cp ii-32	Material	kg	182,0000000	0,76	138,32

Detalhamento de Cálculo ORSE

Item	Código	Banco	Descrição	Tipo	Und	Quant.	Valor Unit	Total
Insumo	10761	ORSE	Refeição - café da manhã (café com leite e dois pães com manteiga)	Serviços	un	0,4072000	5,00	2,03
Insumo	10788	ORSE	Pá quadrada	Material	un	0,0008000	36,90	0,02
Insumo	941	ORSE	Fardamento com mangas curta	Material	un	0,0060000	194,68	1,16
Insumo	00012893/SIN	ORSE	Bota de seguranca com biqueira de aco e colarinho acolchoado	Material	par	0,0032000	73,93	0,23
Insumo	4728	ORSE	Talhadeira chata 10"	Material	un	0,0012000	18,58	0,02
Insumo	10596	ORSE	Protetor auricular	Material	un	0,0180000	4,85	0,08
Insumo	4729	ORSE	Marreta 1 kg com cabo	Material	un	0,0004000	37,80	0,01
Insumo	10517	ORSE	Exames admissionais/demissionais (checkup)	Serviços	cj	0,0016000	300,00	0,48
Insumo	00012895/SIN	ORSE	Capacete de seguranca aba frontal com suspensao de polietileno, sem jugular (classe b)	Material	un	0,0024000	13,50	0,03
Insumo	10362	ORSE	Seguro de vida e acidente em grupo	Serviços	un	0,0180000	12,54	0,22
Insumo	158	ORSE	Almoço (Participação do empregador)	Material	un	0,4072000	14,00	5,70
Insumo	2378	ORSE	Vale transporte	Material	un	0,3764000	4,50	1,69
Insumo	10599	ORSE	Protetor solar fps 30 com 120ml	Material	un	0,0072000	18,00	0,12
Insumo	00012894/SIN	ORSE	Capa para chuva em pvc com forro de poliester, com capuz (amarela ou azul)	Material	un	0,0008000	20,11	0,01
Insumo	00012892/SIN	ORSE	Luva raspa de couro, cano curto (punho *7* cm)	Material	par	0,0092000	10,87	0,10
Insumo	1651	ORSE	Óculos branco proteção	Material	pr	0,0032000	7,00	0,02
Insumo	10492	ORSE	Cesta Básica	Material	un	0,0180000	205,00	3,69
Insumo	00002711/SIN	ORSE	Carrinho de mao, em aco, com capacidade de *45 a 65* l / *100* kg, pneu com camara	Material	un	0,0008000	187,68	0,15
Insumo	00001106/SIN	ORSE	Cal hidratada ch-i para argamassas	Material	kg	182,0000000	1,25	227,50
Insumo	00006111/SIN	ORSE	Servente de obras (horista)	Mão de Obra	h	4,0000000	14,58	58,32
Insumo	00000367/SIN	ORSE	Areia grossa - posto jazida/fornecedor (retirado na jazida, sem transporte)	Material	m³	1,2160000	101,30	123,18
Insumo	00001379/SIN	ORSE	Cimento portland composto cp ii-32	Material	kg	182,0000000	0,76	138,32
				MO sem LS => 58,32		LS => 0,00	MO com LS =>	58,32
				Valor do BDI => 126,52			Valor com BDI =>	689,60

	Código	Banco	Descrição	Tipo	Und	Quant.	Valor Unit	Total
Composição	3407	ORSE	Argamassa industrializada AC-II, Votomassa ou similar	Argamassas	kg	1,0000000	1,50	1,50

ASSINADO DIGITALMENTE, PARA VALIDAR ESTE DOCUMENTO ACESSE:
https://intranet.ma.def.br/validar?c=4c623b0c-afdc-4615-9203-51fb97b96d60

Item	Código	Banco	Descrição	Tipo	Und	Quant.	Valor Unit	Total
Insumo	00006111/SIN	ORSE	Servente de obras (horista)	Mão de Obra	h	0,0070000	14,58	0,10
Insumo	2684	ORSE	Argamassa industrializada Votomassa AC-II, ou similar	Material	kg	0,8400000	1,67	1,40
Composição	10549	ORSE	Encargos Complementares - Servente	Provisórios	h	0,0070000	3,87	0,02

Detalhamento de Cálculo ORSE

Item	Código	Banco	Descrição	Tipo	Und	Quant.	Valor Unit	Total
Insumo	00006111/SIN	ORSE	Servente de obras (horista)	Mão de Obra	h	0,0070000	14,58	0,10
Insumo	2684	ORSE	Argamassa industrializada Votomassa AC-II, ou similar	Material	kg	0,8400000	1,67	1,40
Insumo	10761	ORSE	Refeição - café da manhã (café com leite e dois pães com manteiga)	Serviços	un	0,0007126	5,00	0,00
Insumo	10788	ORSE	Pá quadrada	Material	un	0,0000014	36,90	0,00
Insumo	941	ORSE	Fardamento com mangas curta	Material	un	0,0000105	194,68	0,00
Insumo	00012893/SIN	ORSE	Bota de seguranca com biqueira de aco e colarinho acolchoado	Material	par	0,0000056	73,93	0,00
Insumo	4728	ORSE	Talhadeira chata 10"	Material	un	0,0000021	18,58	0,00
Insumo	10596	ORSE	Protetor auricular	Material	un	0,0000315	4,85	0,00
Insumo	4729	ORSE	Marreta 1 kg com cabo	Material	un	0,0000007	37,80	0,00
Insumo	10517	ORSE	Exames admissionais/demissionais (checkup)	Serviços	cj	0,0000028	300,00	0,00
Insumo	00012895/SIN	ORSE	Capacete de seguranca aba frontal com suspensao de polietileno, sem jugular (classe b)	Material	un	0,0000042	13,50	0,00
Insumo	10362	ORSE	Seguro de vida e acidente em grupo	Serviços	un	0,0000315	12,54	0,00
Insumo	158	ORSE	Almoço (Participação do empregador)	Material	un	0,0007126	14,00	0,00
Insumo	2378	ORSE	Vale transporte	Material	un	0,0006587	4,50	0,00
Insumo	10599	ORSE	Protetor solar fps 30 com 120ml	Material	un	0,0000126	18,00	0,00
Insumo	00012894/SIN	ORSE	Capa para chuva em pvc com forro de poliester, com capuz (amarela ou azul)	Material	un	0,0000014	20,11	0,00
Insumo	00012892/SIN	ORSE	Luva raspa de couro, cano curto (punho *7* cm)	Material	par	0,0000161	10,87	0,00
Insumo	1651	ORSE	Óculos branco proteção	Material	pr	0,0000056	7,00	0,00
Insumo	10492	ORSE	Cesta Básica	Material	un	0,0000315	205,00	0,00
Insumo	00002711/SIN	ORSE	Carrinho de mao, em aco, com capacidade de *45 a 65* l / *100* kg, pneu com camara	Material	un	0,0000014	187,68	0,00
				MO sem LS => 0,10		LS => 0,00	MO com LS =>	0,10
				Valor do BDI => 0,33			Valor com BDI =>	1,83

	Código	Banco	Descrição	Tipo	Und	Quant.	Valor Unit	Total
Composição	140	ORSE	Aço CA - 50 Ø 6,3 a 12,5mm, inclusive corte, dobragem, montagem e colocacao de ferragens nas formas, para superestruturas e fundações - R1	Armaduras Convencionais	kg	1,0000000	13,19	13,19

Item	Código	Banco	Descrição	Tipo	Und	Quant.	Valor Unit	Total
Insumo	00039017/SIN API	ORSE	Espacador / distanciador circular com entrada lateral, em plastico, para vergalhao *4,2 a 12,5* mm, cobrimento 20 mm	Material	un	0,4000000	0,22	0,08
Insumo	81	ORSE	Aço ca-50 6,3 a 12,5 mm	Material	kg	1,0000000	9,14	9,14
Insumo	00043132/SIN	ORSE	Arame recozido 16 bwg, d = 1,65 mm (0,016 kg/m) ou 18 bwg, d = 1,25 mm (0,01 kg/m)	Material	kg	0,0200000	30,99	0,61
Composição	10549	ORSE	Encargos Complementares - Servente	Provisórios	h	0,0800000	3,87	0,30
Insumo	00000378/SIN	ORSE	Armador (horista)	Mão de Obra	h	0,0800000	19,02	1,52
Composição	10555	ORSE	Encargos Complementares - Armador	Provisórios	h	0,0800000	3,71	0,29
Insumo	00006111/SIN	ORSE	Servente de obras (horista)	Mão de Obra	h	0,0800000	14,58	1,16
Insumo	00039315/SIN API	ORSE	Espacador / distanciador tipo garra dupla, em plastico, cobrimento *20* mm, para ferragens de lajes e fundo de vigas	Material	un	0,4000000	0,36	0,14

Detalhamento de Cálculo ORSE

Item	Código	Banco	Descrição	Tipo	Und	Quant.	Valor Unit	Total
Insumo	00039017/SIN API	ORSE	Espacador / distanciador circular com entrada lateral, em plastico, para vergalhao *4,2 a 12,5* mm, cobrimento 20 mm	Material	un	0,4000000	0,22	0,08
Insumo	81	ORSE	Aço ca-50 6,3 a 12,5 mm	Material	kg	1,0000000	9,14	9,14
Insumo	00043132/SIN	ORSE	Arame recozido 16 bwg, d = 1,65 mm (0,016 kg/m) ou 18 bwg, d = 1,25 mm (0,01 kg/m)	Material	kg	0,0200000	30,99	0,61
Insumo	10761	ORSE	Refeição - café da manhã (café com leite e dois pães com manteiga)	Serviços	un	0,0162880	5,00	0,08
Insumo	10788	ORSE	Pá quadrada	Material	un	0,0000160	36,90	0,00
Insumo	941	ORSE	Fardamento com mangas curta	Material	un	0,0002400	194,68	0,04
Insumo	00012893/SIN	ORSE	Bota de seguranca com biqueira de aco e colarinho acolchoado	Material	par	0,0001280	73,93	0,00
Insumo	4728	ORSE	Talhadeira chata 10"	Material	un	0,0000240	18,58	0,00
Insumo	10596	ORSE	Protetor auricular	Material	un	0,0007200	4,85	0,00
Insumo	4729	ORSE	Marreta 1 kg com cabo	Material	un	0,0000080	37,80	0,00
Insumo	10517	ORSE	Exames admissionais/demissionais (checkup)	Serviços	cj	0,0000640	300,00	0,01
Insumo	00012895/SIN	ORSE	Capacete de seguranca aba frontal com suspensao de polietileno, sem jugular (classe b)	Material	un	0,0000960	13,50	0,00
Insumo	10362	ORSE	Seguro de vida e acidente em grupo	Serviços	un	0,0007200	12,54	0,00
Insumo	158	ORSE	Almoço (Participação do empregador)	Material	un	0,0162880	14,00	0,22
Insumo	2378	ORSE	Vale transporte	Material	un	0,0127600	4,50	0,05
Insumo	10599	ORSE	Protetor solar fps 30 com 120ml	Material	un	0,0002880	18,00	0,00
Insumo	00012894/SIN	ORSE	Capa para chuva em pvc com forro de poliester, com capuz (amarela ou azul)	Material	un	0,0000320	20,11	0,00
Insumo	00012892/SIN	ORSE	Luva raspa de couro, cano curto (punho *7* cm)	Material	par	0,0003680	10,87	0,00
Insumo	1651	ORSE	Óculos branco proteção	Material	pr	0,0001280	7,00	0,00

ASSINADO DIGITALMENTE, PARA VALIDAR ESTE DOCUMENTO ACESSE:
https://intranet.ma.def.br/validar?c=4c623b0c-afdc-4615-9203-51fb97b96d60

Insumo	10492	ORSE	Cesta Básica	Material	un	0,0007200	205,00	0,14
Insumo	00002711/SIN	ORSE	Carrinho de mao, em aco, com capacidade de *45 a 65* l / *100* kg, pneu com camara	Material	un	0,0000160	187,68	0,00
Insumo	00000378/SIN	ORSE	Armador (horista)	Mão de Obra	h	0,0800000	19,02	1,52
Insumo	10585	ORSE	Arco de serra	Material	un	0,0000160	20,90	0,00
Insumo	10586	ORSE	Torquesa	Material	un	0,0000160	39,00	0,00
Insumo	00006111/SIN	ORSE	Servente de obras (horista)	Mão de Obra	h	0,0800000	14,58	1,16
Insumo	00039315/SINAPI	ORSE	Espacador / distanciador tipo garra dupla, em plastico, cobrimento *20* mm, para ferragens de lajes e fundo de vigas	Material	un	0,4000000	0,36	0,14
				MO sem LS => 2,68	LS =>	0,00	MO com LS =>	2,68
				Valor do BDI => 2,96			Valor com BDI =>	16,15

	Código	Banco	Descrição	Tipo	Und	Quant.	Valor Unit	Total
Composição	88831	SINAPI	BETONEIRA CAPACIDADE NOMINAL DE 400 L, CAPACIDADE DE MISTURA 280 L, MOTOR ELÉTRICO TRIFÁSICO POTÊNCIA DE 2 CV, SEM CARREGADOR - CHI DIURNO. AF_05/2023	Custos Horários Produtivo e Improdutivo dos Equipamentos	CHI	1,0000000	0,46	0,46
Composição Auxiliar	88827	SINAPI	BETONEIRA CAPACIDADE NOMINAL DE 400 L, CAPACIDADE DE MISTURA 280 L, MOTOR ELÉTRICO TRIFÁSICO POTÊNCIA DE 2 CV, SEM CARREGADOR - JUROS. AF_05/2023	Depreciação, Juros, Impostos e Seguros, Manutenção e Materiais na Operação dos Equipamentos	H	1,0000000	0,08	0,08
Composição Auxiliar	88826	SINAPI	BETONEIRA CAPACIDADE NOMINAL DE 400 L, CAPACIDADE DE MISTURA 280 L, MOTOR ELÉTRICO TRIFÁSICO POTÊNCIA DE 2 CV, SEM CARREGADOR - DEPRECIAÇÃO. AF_05/2023	Depreciação, Juros, Impostos e Seguros, Manutenção e Materiais na Operação dos Equipamentos	H	1,0000000	0,38	0,38
				MO sem LS => 0,00	LS =>	0,00	MO com LS =>	0,00
				Valor do BDI => 0,10			Valor com BDI =>	0,56

	Código	Banco	Descrição	Tipo	Und	Quant.	Valor Unit	Total
Composição	88830	SINAPI	BETONEIRA CAPACIDADE NOMINAL DE 400 L, CAPACIDADE DE MISTURA 280 L, MOTOR ELÉTRICO TRIFÁSICO POTÊNCIA DE 2 CV, SEM CARREGADOR - CHP DIURNO. AF_05/2023	Custos Horários Produtivo e Improdutivo dos Equipamentos	CHP	1,0000000	2,08	2,08
Composição Auxiliar	88829	SINAPI	BETONEIRA CAPACIDADE NOMINAL DE 400 L, CAPACIDADE DE MISTURA 280 L, MOTOR ELÉTRICO TRIFÁSICO POTÊNCIA DE 2 CV, SEM CARREGADOR - MATERIAIS NA OPERAÇÃO. AF_05/2023	Depreciação, Juros, Impostos e Seguros, Manutenção e Materiais na Operação dos Equipamentos	H	1,0000000	1,20	1,20
Composição Auxiliar	88826	SINAPI	BETONEIRA CAPACIDADE NOMINAL DE 400 L, CAPACIDADE DE MISTURA 280 L, MOTOR ELÉTRICO TRIFÁSICO POTÊNCIA DE 2 CV, SEM CARREGADOR - DEPRECIAÇÃO. AF_05/2023	Depreciação, Juros, Impostos e Seguros, Manutenção e Materiais na Operação dos Equipamentos	H	1,0000000	0,38	0,38
Composição Auxiliar	88828	SINAPI	BETONEIRA CAPACIDADE NOMINAL DE 400 L, CAPACIDADE DE MISTURA 280 L, MOTOR ELÉTRICO TRIFÁSICO POTÊNCIA DE 2 CV, SEM CARREGADOR - MANUTENÇÃO. AF_05/2023	Depreciação, Juros, Impostos e Seguros, Manutenção e Materiais na Operação dos Equipamentos	H	1,0000000	0,42	0,42
Composição Auxiliar	88827	SINAPI	BETONEIRA CAPACIDADE NOMINAL DE 400 L, CAPACIDADE DE MISTURA 280 L, MOTOR ELÉTRICO TRIFÁSICO POTÊNCIA DE 2 CV, SEM CARREGADOR - JUROS. AF_05/2023	Depreciação, Juros, Impostos e Seguros, Manutenção e Materiais na Operação dos Equipamentos	H	1,0000000	0,08	0,08
				MO sem LS => 0,00	LS =>	0,00	MO com LS =>	0,00
				Valor do BDI => 0,46			Valor com BDI =>	2,54

	Código	Banco	Descrição	Tipo	Und	Quant.	Valor Unit	Total
Composição	88826	SINAPI	BETONEIRA CAPACIDADE NOMINAL DE 400 L, CAPACIDADE DE MISTURA 280 L, MOTOR ELÉTRICO TRIFÁSICO POTÊNCIA DE 2 CV, SEM CARREGADOR - DEPRECIAÇÃO. AF_05/2023	Depreciação, Juros, Impostos e Seguros, Manutenção e Materiais na Operação dos Equipamentos	H	1,0000000	0,38	0,38
Insumo	00010535	SINAPI	BETONEIRA, CAPACIDADE NOMINAL 400 L, CAPACIDADE DE MISTURA 280 L, MOTOR ELETRICO TRIFASICO 220/380 V, POTENCIA 2 CV, SEM CARREGADOR	Equipamento para Aquisição Permanente	UN	0,0000640	6.008,62	0,38
				MO sem LS => 0,00	LS =>	0,00	MO com LS =>	0,00
				Valor do BDI => 0,08			Valor com BDI =>	0,46

	Código	Banco	Descrição	Tipo	Und	Quant.	Valor Unit	Total
Composição	88827	SINAPI	BETONEIRA CAPACIDADE NOMINAL DE 400 L, CAPACIDADE DE MISTURA 280 L, MOTOR ELÉTRICO TRIFÁSICO POTÊNCIA DE 2 CV, SEM CARREGADOR - JUROS. AF_05/2023	Depreciação, Juros, Impostos e Seguros, Manutenção e Materiais na Operação dos Equipamentos	H	1,0000000	0,08	0,08
Insumo	00010535	SINAPI	BETONEIRA, CAPACIDADE NOMINAL 400 L, CAPACIDADE DE MISTURA 280 L, MOTOR ELETRICO TRIFASICO 220/380 V, POTENCIA 2 CV, SEM CARREGADOR	Equipamento para Aquisição Permanente	UN	0,0000148	6.008,62	0,08
				MO sem LS => 0,00	LS =>	0,00	MO com LS =>	0,00
				Valor do BDI => 0,01			Valor com BDI =>	0,09

	Código	Banco	Descrição	Tipo	Und	Quant.	Valor Unit	Total
Composição	88828	SINAPI	BETONEIRA CAPACIDADE NOMINAL DE 400 L, CAPACIDADE DE MISTURA 280 L, MOTOR ELÉTRICO TRIFÁSICO POTÊNCIA DE 2 CV, SEM CARREGADOR - MANUTENÇÃO. AF_05/2023	Depreciação, Juros, Impostos e Seguros, Manutenção e Materiais na Operação dos Equipamentos	H	1,0000000	0,42	0,42
Insumo	00010535	SINAPI	BETONEIRA, CAPACIDADE NOMINAL 400 L, CAPACIDADE DE MISTURA 280 L, MOTOR ELETRICO TRIFASICO 220/380 V, POTENCIA 2 CV, SEM CARREGADOR	Equipamento para Aquisição Permanente	UN	0,0000700	6.008,62	0,42
				MO sem LS => 0,00	LS =>	0,00	MO com LS =>	0,00
				Valor do BDI => 0,09			Valor com BDI =>	0,51

	Código	Banco	Descrição	Tipo	Und	Quant.	Valor Unit	Total
Composição	88829	SINAPI	BETONEIRA CAPACIDADE NOMINAL DE 400 L, CAPACIDADE DE MISTURA 280 L, MOTOR ELÉTRICO TRIFÁSICO POTÊNCIA DE 2 CV, SEM CARREGADOR - MATERIAIS NA OPERAÇÃO. AF_05/2023	Depreciação, Juros, Impostos e Seguros, Manutenção e Materiais na Operação dos Equipamentos	H	1,0000000	1,20	1,20
Insumo	00002705	SINAPI	ENERGIA ELETRICA ATE 2000 KWH INDUSTRIAL, SEM DEMANDA	Franquia	KWH	1,2500000	0,96	1,20
				MO sem LS => 0,00	LS =>	0,00	MO com LS =>	0,00
				Valor do BDI => 0,26			Valor com BDI =>	1,46

	Código	Banco	Descrição	Tipo	Und	Quant.	Valor Unit	Total
Composição	89226	SINAPI	BETONEIRA CAPACIDADE NOMINAL DE 600 L, CAPACIDADE DE MISTURA 360 L, MOTOR ELÉTRICO TRIFÁSICO POTÊNCIA DE 4 CV, SEM CARREGADOR - CHI DIURNO. AF_05/2023	Custos Horários Produtivo e Improdutivo dos Equipamentos	CHI	1,0000000	1,92	1,92
Composição Auxiliar	89221	SINAPI	BETONEIRA CAPACIDADE NOMINAL DE 600 L, CAPACIDADE DE MISTURA 360 L, MOTOR ELÉTRICO TRIFÁSICO POTÊNCIA DE 4 CV, SEM CARREGADOR - DEPRECIAÇÃO. AF_05/2023	Depreciação, Juros, Impostos e Seguros, Manutenção e Materiais na Operação dos Equipamentos	H	1,0000000	1,56	1,56
Composição Auxiliar	89222	SINAPI	BETONEIRA CAPACIDADE NOMINAL DE 600 L, CAPACIDADE DE MISTURA 360 L, MOTOR ELÉTRICO TRIFÁSICO POTÊNCIA DE 4 CV, SEM CARREGADOR - JUROS. AF_05/2023	Depreciação, Juros, Impostos e Seguros, Manutenção e Materiais na Operação dos Equipamentos	H	1,0000000	0,36	0,36
				MO sem LS => 0,00	LS =>	0,00	MO com LS =>	0,00
				Valor do BDI => 0,43			Valor com BDI =>	2,35

	Código	Banco	Descrição	Tipo	Und	Quant.	Valor Unit	Total
Composição	89225	SINAPI	BETONEIRA CAPACIDADE NOMINAL DE 600 L, CAPACIDADE DE MISTURA 360 L, MOTOR ELÉTRICO TRIFÁSICO POTÊNCIA DE 4 CV, SEM CARREGADOR - CHP DIURNO. AF_05/2023	Custos Horários Produtivo e Improdutivo dos Equipamentos	CHP	1,0000000	6,03	6,03

ASSINADO DIGITALMENTE, PARA VALIDAR ESTE DOCUMENTO ACESSE:
https://intranet.ma.def.br/validar?c=4c623b0c-afdc-4615-9203-51fb97b96d60

Composição Auxiliar	89224	SINAPI	BETONEIRA CAPACIDADE NOMINAL DE 600 L, CAPACIDADE DE MISTURA 360 L, MOTOR ELÉTRICO TRIFÁSICO POTÊNCIA DE 4 CV, SEM CARREGADOR - MATERIAIS NA OPERAÇÃO. AF_05/2023	Depreciação, Juros, Impostos e Seguros, Manutenção e Materiais na Operação dos Equipamentos	H	1,0000000	2,40	2,40
Composição Auxiliar	89222	SINAPI	BETONEIRA CAPACIDADE NOMINAL DE 600 L, CAPACIDADE DE MISTURA 360 L, MOTOR ELÉTRICO TRIFÁSICO POTÊNCIA DE 4 CV, SEM CARREGADOR - JUROS. AF_05/2023	Depreciação, Juros, Impostos e Seguros, Manutenção e Materiais na Operação dos Equipamentos	H	1,0000000	0,36	0,36
Composição Auxiliar	89221	SINAPI	BETONEIRA CAPACIDADE NOMINAL DE 600 L, CAPACIDADE DE MISTURA 360 L, MOTOR ELÉTRICO TRIFÁSICO POTÊNCIA DE 4 CV, SEM CARREGADOR - DEPRECIAÇÃO. AF_05/2023	Depreciação, Juros, Impostos e Seguros, Manutenção e Materiais na Operação dos Equipamentos	H	1,0000000	1,56	1,56
Composição Auxiliar	89223	SINAPI	BETONEIRA CAPACIDADE NOMINAL DE 600 L, CAPACIDADE DE MISTURA 360 L, MOTOR ELÉTRICO TRIFÁSICO POTÊNCIA DE 4 CV, SEM CARREGADOR - MANUTENÇÃO. AF_05/2023	Depreciação, Juros, Impostos e Seguros, Manutenção e Materiais na Operação dos Equipamentos	H	1,0000000	1,71	1,71
				MO sem LS => 0,00	LS =>	0,00	MO com LS =>	0,00
				Valor do BDI => 1,35			Valor com BDI =>	7,38

	Código	Banco	Descrição	Tipo	Und	Quant.	Valor Unit	Total
Composição	89221	SINAPI	BETONEIRA CAPACIDADE NOMINAL DE 600 L, CAPACIDADE DE MISTURA 360 L, MOTOR ELÉTRICO TRIFÁSICO POTÊNCIA DE 4 CV, SEM CARREGADOR - DEPRECIAÇÃO. AF_05/2023	Depreciação, Juros, Impostos e Seguros, Manutenção e Materiais na Operação dos Equipamentos	H	1,0000000	1,56	1,56
Insumo	00036397	SINAPI	BETONEIRA, CAPACIDADE NOMINAL 600 L, CAPACIDADE DE MISTURA 360 L, MOTOR ELETRICO TRIFASICO 220/380V, POTENCIA 4CV, SEM CARREGADOR	Equipamento para Aquisição Permanente	UN	0,0000640	24.441,84	1,56
				MO sem LS => 0,00	LS =>	0,00	MO com LS =>	0,00
				Valor do BDI => 0,35			Valor com BDI =>	1,91

	Código	Banco	Descrição	Tipo	Und	Quant.	Valor Unit	Total
Composição	89222	SINAPI	BETONEIRA CAPACIDADE NOMINAL DE 600 L, CAPACIDADE DE MISTURA 360 L, MOTOR ELÉTRICO TRIFÁSICO POTÊNCIA DE 4 CV, SEM CARREGADOR - JUROS. AF_05/2023	Depreciação, Juros, Impostos e Seguros, Manutenção e Materiais na Operação dos Equipamentos	H	1,0000000	0,36	0,36
Insumo	00036397	SINAPI	BETONEIRA, CAPACIDADE NOMINAL 600 L, CAPACIDADE DE MISTURA 360 L, MOTOR ELETRICO TRIFASICO 220/380V, POTENCIA 4CV, SEM CARREGADOR	Equipamento para Aquisição Permanente	UN	0,0000148	24.441,84	0,36
				MO sem LS => 0,00	LS =>	0,00	MO com LS =>	0,00
				Valor do BDI => 0,08			Valor com BDI =>	0,44

	Código	Banco	Descrição	Tipo	Und	Quant.	Valor Unit	Total
Composição	89223	SINAPI	BETONEIRA CAPACIDADE NOMINAL DE 600 L, CAPACIDADE DE MISTURA 360 L, MOTOR ELÉTRICO TRIFÁSICO POTÊNCIA DE 4 CV, SEM CARREGADOR - MANUTENÇÃO. AF_05/2023	Depreciação, Juros, Impostos e Seguros, Manutenção e Materiais na Operação dos Equipamentos	H	1,0000000	1,71	1,71
Insumo	00036397	SINAPI	BETONEIRA, CAPACIDADE NOMINAL 600 L, CAPACIDADE DE MISTURA 360 L, MOTOR ELETRICO TRIFASICO 220/380V, POTENCIA 4CV, SEM CARREGADOR	Equipamento para Aquisição Permanente	UN	0,0000700	24.441,84	1,71
				MO sem LS => 0,00	LS =>	0,00	MO com LS =>	0,00
				Valor do BDI => 0,38			Valor com BDI =>	2,09

	Código	Banco	Descrição	Tipo	Und	Quant.	Valor Unit	Total
Composição	89224	SINAPI	BETONEIRA CAPACIDADE NOMINAL DE 600 L, CAPACIDADE DE MISTURA 360 L, MOTOR ELÉTRICO TRIFÁSICO POTÊNCIA DE 4 CV, SEM CARREGADOR - MATERIAIS NA OPERAÇÃO. AF_05/2023	Depreciação, Juros, Impostos e Seguros, Manutenção e Materiais na Operação dos Equipamentos	H	1,0000000	2,40	2,40
Insumo	00002705	SINAPI	ENERGIA ELETRICA ATE 2000 KWH INDUSTRIAL, SEM DEMANDA	Franquia	KWH	2,5000000	0,96	2,40
				MO sem LS => 0,00	LS =>	0,00	MO com LS =>	0,00
				Valor do BDI => 0,53			Valor com BDI =>	2,93

	Código	Banco	Descrição	Tipo	Und	Quant.	Valor Unit	Total
Composição	88260	SINAPI	CALCETEIRO COM ENCARGOS COMPLEMENTARES	Livro SINAPI: Cálculos e Parâmetros	H	1,0000000	29,81	29,81
Composição Auxiliar	95328	SINAPI	CURSO DE CAPACITAÇÃO PARA CALCETEIRO (ENCARGOS COMPLEMENTARES) - HORISTA	Livro SINAPI: Cálculos e Parâmetros	H	1,0000000	0,24	0,24
Insumo	00043465	SINAPI	FERRAMENTAS - FAMILIA PEDREIRO - HORISTA (ENCARGOS COMPLEMENTARES - COLETADO CAIXA)	Material	H	1,0000000	0,78	0,78
Insumo	00037370	SINAPI	ALIMENTACAO - HORISTA (COLETADO CAIXA - ENCARGOS COMPLEMENTARES)	Material	H	1,0000000	4,23	4,23
Insumo	00037373	SINAPI	SEGURO - HORISTA (COLETADO CAIXA - ENCARGOS COMPLEMENTARES)	Material	H	1,0000000	0,08	0,08
Insumo	00037371	SINAPI	TRANSPORTE - HORISTA (COLETADO CAIXA - ENCARGOS COMPLEMENTARES)	Material	H	1,0000000	0,60	0,60
Insumo	00037372	SINAPI	EXAMES - HORISTA (COLETADO CAIXA - ENCARGOS COMPLEMENTARES)	Material	H	1,0000000	1,43	1,43
Insumo	00043489	SINAPI	EPI - FAMILIA PEDREIRO - HORISTA (ENCARGOS COMPLEMENTARES - COLETADO CAIXA)	Material	H	1,0000000	1,31	1,31
Insumo	00004759	SINAPI	CALCETEIRO / RASTELEIRO (HORISTA)	Mão de Obra	H	1,0000000	21,14	21,14
				MO sem LS => 21,38	LS =>	0,00	MO com LS =>	21,38
				Valor do BDI => 6,69			Valor com BDI =>	36,50

	Código	Banco	Descrição	Tipo	Und	Quant.	Valor Unit	Total
Composição	91387	SINAPI	CAMINHÃO BASCULANTE 10 M3, TRUCADO CABINE SIMPLES, PESO BRUTO TOTAL 23.000 KG, CARGA ÚTIL MÁXIMA 15.935 KG, DISTÂNCIA ENTRE EIXOS 4,80 M, POTÊNCIA 230 CV INCLUSIVE CAÇAMBA METÁLICA - CHI DIURNO. AF_06/2014	Custos Horários Produtivo e Improdutivo dos Equipamentos	CHI	1,0000000	77,68	77,68
Composição Auxiliar	91381	SINAPI	CAMINHÃO BASCULANTE 10 M3, TRUCADO CABINE SIMPLES, PESO BRUTO TOTAL 23.000 KG, CARGA ÚTIL MÁXIMA 15.935 KG, DISTÂNCIA ENTRE EIXOS 4,80 M, POTÊNCIA 230 CV INCLUSIVE CAÇAMBA METÁLICA - JUROS. AF_06/2014	Depreciação, Juros, Impostos e Seguros, Manutenção e Materiais na Operação dos Equipamentos	H	1,0000000	11,07	11,07
Composição Auxiliar	88281	SINAPI	MOTORISTA DE BASCULANTE COM ENCARGOS COMPLEMENTARES	Livro SINAPI: Cálculos e Parâmetros	H	1,0000000	33,25	33,25
Composição Auxiliar	91382	SINAPI	CAMINHÃO BASCULANTE 10 M3, TRUCADO CABINE SIMPLES, PESO BRUTO TOTAL 23.000 KG, CARGA ÚTIL MÁXIMA 15.935 KG, DISTÂNCIA ENTRE EIXOS 4,80 M, POTÊNCIA 230 CV INCLUSIVE CAÇAMBA METÁLICA - IMPOSTOS E SEGUROS. AF_06/2014	Depreciação, Juros, Impostos e Seguros, Manutenção e Materiais na Operação dos Equipamentos	H	1,0000000	4,47	4,47
Composição Auxiliar	91380	SINAPI	CAMINHÃO BASCULANTE 10 M3, TRUCADO CABINE SIMPLES, PESO BRUTO TOTAL 23.000 KG, CARGA ÚTIL MÁXIMA 15.935 KG, DISTÂNCIA ENTRE EIXOS 4,80 M, POTÊNCIA 230 CV INCLUSIVE CAÇAMBA METÁLICA - DEPRECIAÇÃO. AF_06/2014	Depreciação, Juros, Impostos e Seguros, Manutenção e Materiais na Operação dos Equipamentos	H	1,0000000	28,89	28,89
				MO sem LS => 26,01	LS =>	0,00	MO com LS =>	26,01
				Valor do BDI => 17,45			Valor com BDI =>	95,13

	Código	Banco	Descrição	Tipo	Und	Quant.	Valor Unit	Total
Composição	91386	SINAPI	CAMINHÃO BASCULANTE 10 M3, TRUCADO CABINE SIMPLES, PESO BRUTO TOTAL 23.000 KG, CARGA ÚTIL MÁXIMA 15.935 KG, DISTÂNCIA ENTRE EIXOS 4,80 M, POTÊNCIA 230 CV INCLUSIVE CAÇAMBA METÁLICA - CHP DIURNO. AF_06/2014	Custos Horários Produtivo e Improdutivo dos Equipamentos	CHP	1,0000000	269,44	269,44

ASSINADO DIGITALMENTE, PARA VALIDAR ESTE DOCUMENTO ACESSE:
https://intranet.ma.def.br/validar?c=4c623b0c-afdc-4615-9203-51fb97b96d60

Composição Auxiliar	91384	SINAPI	CAMINHÃO BASCULANTE 10 M3, TRUCADO CABINE SIMPLES, PESO BRUTO TOTAL 23.000 KG, CARGA ÚTIL MÁXIMA 15.935 KG, DISTÂNCIA ENTRE EIXOS 4,80 M, POTÊNCIA 230 CV INCLUSIVE CAÇAMBA METÁLICA - MATERIAIS NA OPERAÇÃO. AF_06/2014	Depreciação, Juros, Impostos e Seguros, Manutenção e Materiais na Operação dos Equipamentos	H	1,0000000	139,83	139,83
Composição Auxiliar	91380	SINAPI	CAMINHÃO BASCULANTE 10 M3, TRUCADO CABINE SIMPLES, PESO BRUTO TOTAL 23.000 KG, CARGA ÚTIL MÁXIMA 15.935 KG, DISTÂNCIA ENTRE EIXOS 4,80 M, POTÊNCIA 230 CV INCLUSIVE CAÇAMBA METÁLICA - DEPRECIAÇÃO. AF_06/2014	Depreciação, Juros, Impostos e Seguros, Manutenção e Materiais na Operação dos Equipamentos	H	1,0000000	28,89	28,89
Composição Auxiliar	91381	SINAPI	CAMINHÃO BASCULANTE 10 M3, TRUCADO CABINE SIMPLES, PESO BRUTO TOTAL 23.000 KG, CARGA ÚTIL MÁXIMA 15.935 KG, DISTÂNCIA ENTRE EIXOS 4,80 M, POTÊNCIA 230 CV INCLUSIVE CAÇAMBA METÁLICA - JUROS. AF_06/2014	Depreciação, Juros, Impostos e Seguros, Manutenção e Materiais na Operação dos Equipamentos	H	1,0000000	11,07	11,07
Composição Auxiliar	88281	SINAPI	MOTORISTA DE BASCULANTE COM ENCARGOS COMPLEMENTARES	Livro SINAPI: Cálculos e Parâmetros	H	1,0000000	33,25	33,25
Composição Auxiliar	91382	SINAPI	CAMINHÃO BASCULANTE 10 M3, TRUCADO CABINE SIMPLES, PESO BRUTO TOTAL 23.000 KG, CARGA ÚTIL MÁXIMA 15.935 KG, DISTÂNCIA ENTRE EIXOS 4,80 M, POTÊNCIA 230 CV INCLUSIVE CAÇAMBA METÁLICA - IMPOSTOS E SEGUROS. AF_06/2014	Depreciação, Juros, Impostos e Seguros, Manutenção e Materiais na Operação dos Equipamentos	H	1,0000000	4,47	4,47
Composição Auxiliar	91383	SINAPI	CAMINHÃO BASCULANTE 10 M3, TRUCADO CABINE SIMPLES, PESO BRUTO TOTAL 23.000 KG, CARGA ÚTIL MÁXIMA 15.935 KG, DISTÂNCIA ENTRE EIXOS 4,80 M, POTÊNCIA 230 CV INCLUSIVE CAÇAMBA METÁLICA - MANUTENÇÃO. AF_06/2014	Depreciação, Juros, Impostos e Seguros, Manutenção e Materiais na Operação dos Equipamentos	H	1,0000000	51,93	51,93
				MO sem LS => 26,01	LS =>	0,00	MO com LS =>	26,01
				Valor do BDI => 60,54			Valor com BDI =>	329,98

	Código	Banco	Descrição	Tipo	Und	Quant.	Valor Unit	Total
Composição	91380	SINAPI	CAMINHÃO BASCULANTE 10 M3, TRUCADO CABINE SIMPLES, PESO BRUTO TOTAL 23.000 KG, CARGA ÚTIL MÁXIMA 15.935 KG, DISTÂNCIA ENTRE EIXOS 4,80 M, POTÊNCIA 230 CV INCLUSIVE CAÇAMBA METÁLICA - DEPRECIAÇÃO. AF_06/2014	Depreciação, Juros, Impostos e Seguros, Manutenção e Materiais na Operação dos Equipamentos	H	1,0000000	28,89	28,89
Insumo	00037734	SINAPI	CACAMBA METALICA BASCULANTE COM CAPACIDADE DE 10 M3 (INCLUI MONTAGEM, NAO INCLUI CAMINHAO)	Equipamento para Aquisição Permanente	UN	0,0000603	81.699,70	4,92
Insumo	00037758	SINAPI	CAMINHAO TRUCADO, PESO BRUTO TOTAL 23000 KG, CARGA UTIL MAXIMA 15285 KG, DISTANCIA ENTRE EIXOS 4,80 M, POTENCIA 326 CV (INCLUI CABINE E CHASSI, NAO INCLUI CARROCERIA)	Equipamento para Aquisição Permanente	UN	0,0000342	701.008,99	23,97
				MO sem LS => 0,00	LS =>	0,00	MO com LS =>	0,00
				Valor do BDI => 6,49			Valor com BDI =>	35,38

	Código	Banco	Descrição	Tipo	Und	Quant.	Valor Unit	Total
Composição	91382	SINAPI	CAMINHÃO BASCULANTE 10 M3, TRUCADO CABINE SIMPLES, PESO BRUTO TOTAL 23.000 KG, CARGA ÚTIL MÁXIMA 15.935 KG, DISTÂNCIA ENTRE EIXOS 4,80 M, POTÊNCIA 230 CV INCLUSIVE CAÇAMBA METÁLICA - IMPOSTOS E SEGUROS. AF_06/2014	Depreciação, Juros, Impostos e Seguros, Manutenção e Materiais na Operação dos Equipamentos	H	1,0000000	4,47	4,47
Insumo	00037758	SINAPI	CAMINHAO TRUCADO, PESO BRUTO TOTAL 23000 KG, CARGA UTIL MAXIMA 15285 KG, DISTANCIA ENTRE EIXOS 4,80 M, POTENCIA 326 CV (INCLUI CABINE E CHASSI, NAO INCLUI CARROCERIA)	Equipamento para Aquisição Permanente	UN	0,0000057	701.008,99	3,99
Insumo	00037734	SINAPI	CACAMBA METALICA BASCULANTE COM CAPACIDADE DE 10 M3 (INCLUI MONTAGEM, NAO INCLUI CAMINHAO)	Equipamento para Aquisição Permanente	UN	0,0000059	81.699,70	0,48
				MO sem LS => 0,00	LS =>	0,00	MO com LS =>	0,00
				Valor do BDI => 1,00			Valor com BDI =>	5,47

	Código	Banco	Descrição	Tipo	Und	Quant.	Valor Unit	Total
Composição	91381	SINAPI	CAMINHÃO BASCULANTE 10 M3, TRUCADO CABINE SIMPLES, PESO BRUTO TOTAL 23.000 KG, CARGA ÚTIL MÁXIMA 15.935 KG, DISTÂNCIA ENTRE EIXOS 4,80 M, POTÊNCIA 230 CV INCLUSIVE CAÇAMBA METÁLICA - JUROS. AF_06/2014	Depreciação, Juros, Impostos e Seguros, Manutenção e Materiais na Operação dos Equipamentos	H	1,0000000	11,07	11,07
Insumo	00037734	SINAPI	CACAMBA METALICA BASCULANTE COM CAPACIDADE DE 10 M3 (INCLUI MONTAGEM, NAO INCLUI CAMINHAO)	Equipamento para Aquisição Permanente	UN	0,0000146	81.699,70	1,19
Insumo	00037758	SINAPI	CAMINHAO TRUCADO, PESO BRUTO TOTAL 23000 KG, CARGA UTIL MAXIMA 15285 KG, DISTANCIA ENTRE EIXOS 4,80 M, POTENCIA 326 CV (INCLUI CABINE E CHASSI, NAO INCLUI CARROCERIA)	Equipamento para Aquisição Permanente	UN	0,0000141	701.008,99	9,88
				MO sem LS => 0,00	LS =>	0,00	MO com LS =>	0,00
				Valor do BDI => 2,48			Valor com BDI =>	13,55

	Código	Banco	Descrição	Tipo	Und	Quant.	Valor Unit	Total
Composição	91383	SINAPI	CAMINHÃO BASCULANTE 10 M3, TRUCADO CABINE SIMPLES, PESO BRUTO TOTAL 23.000 KG, CARGA ÚTIL MÁXIMA 15.935 KG, DISTÂNCIA ENTRE EIXOS 4,80 M, POTÊNCIA 230 CV INCLUSIVE CAÇAMBA METÁLICA - MANUTENÇÃO. AF_06/2014	Depreciação, Juros, Impostos e Seguros, Manutenção e Materiais na Operação dos Equipamentos	H	1,0000000	51,93	51,93
Insumo	00037734	SINAPI	CACAMBA METALICA BASCULANTE COM CAPACIDADE DE 10 M3 (INCLUI MONTAGEM, NAO INCLUI CAMINHAO)	Equipamento para Aquisição Permanente	UN	0,0000849	81.699,70	6,93
Insumo	00037758	SINAPI	CAMINHAO TRUCADO, PESO BRUTO TOTAL 23000 KG, CARGA UTIL MAXIMA 15285 KG, DISTANCIA ENTRE EIXOS 4,80 M, POTENCIA 326 CV (INCLUI CABINE E CHASSI, NAO INCLUI CARROCERIA)	Equipamento para Aquisição Permanente	UN	0,0000642	701.008,99	45,00
				MO sem LS => 0,00	LS =>	0,00	MO com LS =>	0,00
				Valor do BDI => 11,66			Valor com BDI =>	63,59

	Código	Banco	Descrição	Tipo	Und	Quant.	Valor Unit	Total
Composição	91384	SINAPI	CAMINHÃO BASCULANTE 10 M3, TRUCADO CABINE SIMPLES, PESO BRUTO TOTAL 23.000 KG, CARGA ÚTIL MÁXIMA 15.935 KG, DISTÂNCIA ENTRE EIXOS 4,80 M, POTÊNCIA 230 CV INCLUSIVE CAÇAMBA METÁLICA - MATERIAIS NA OPERAÇÃO. AF_06/2014	Depreciação, Juros, Impostos e Seguros, Manutenção e Materiais na Operação dos Equipamentos	H	1,0000000	139,83	139,83
Insumo	00004221	SINAPI	OLEO DIESEL COMBUSTIVEL COMUM METROPOLITANO S-10 OU S-500	Material	L	23,7000000	5,90	139,83
				MO sem LS => 0,00	LS =>	0,00	MO com LS =>	0,00
				Valor do BDI => 31,41			Valor com BDI =>	171,24

	Código	Banco	Descrição	Tipo	Und	Quant.	Valor Unit	Total
Composição	67827	SINAPI	CAMINHÃO BASCULANTE 6 M3 TOCO, PESO BRUTO TOTAL 16.000 KG, CARGA ÚTIL MÁXIMA 11.130 KG, DISTÂNCIA ENTRE EIXOS 5,36 M, POTÊNCIA 185 CV, INCLUSIVE CAÇAMBA METÁLICA - CHI DIURNO. AF_06/2014	Custos Horários Produtivo e Improdutivo dos Equipamentos	CHI	1,0000000	68,22	68,22
Composição Auxiliar	7058	SINAPI	CAMINHÃO BASCULANTE 6 M3 TOCO, PESO BRUTO TOTAL 16.000 KG, CARGA ÚTIL MÁXIMA 11.130 KG, DISTÂNCIA ENTRE EIXOS 5,36 M, POTÊNCIA 185 CV, INCLUSIVE CAÇAMBA METÁLICA - DEPRECIAÇÃO. AF_06/2014	Depreciação, Juros, Impostos e Seguros, Manutenção e Materiais na Operação dos Equipamentos	H	1,0000000	22,71	22,71
Composição Auxiliar	91402	SINAPI	CAMINHÃO BASCULANTE 6 M3 TOCO, PESO BRUTO TOTAL 16.000 KG, CARGA ÚTIL MÁXIMA 11.130 KG, DISTÂNCIA ENTRE EIXOS 5,36 M, POTÊNCIA 185 CV, INCLUSIVE CAÇAMBA METÁLICA - IMPOSTOS E SEGUROS. AF_06/2014	Depreciação, Juros, Impostos e Seguros, Manutenção e Materiais na Operação dos Equipamentos	H	1,0000000	3,53	3,53
Composição Auxiliar	88281	SINAPI	MOTORISTA DE BASCULANTE COM ENCARGOS COMPLEMENTARES	Livro SINAPI: Cálculos e Parâmetros	H	1,0000000	33,25	33,25

ASSINADO DIGITALMENTE, PARA VALIDAR ESTE DOCUMENTO ACESSE:
https://intranet.ma.def.br/validar?c=4c623b0c-afdc-4615-9203-51fb97b96d60

Composição Auxiliar	7059	SINAPI	CAMINHÃO BASCULANTE 6 M3 TOCO, PESO BRUTO TOTAL 16.000 KG, CARGA ÚTIL MÁXIMA 11.130 KG, DISTÂNCIA ENTRE EIXOS 5,36 M, POTÊNCIA 185 CV, INCLUSIVE CAÇAMBA METÁLICA - JUROS. AF_06/2014	Depreciação, Juros, Impostos e Seguros, Manutenção e Materiais na Operação dos Equipamentos	H	1,0000000	8,73	8,73
				MO sem LS => 26,01		LS => 0,00	MO com LS =>	26,01
				Valor do BDI => 15,32			Valor com BDI =>	83,54
	Código	**Banco**	**Descrição**	**Tipo**	**Und**	**Quant.**	**Valor Unit**	**Total**
Composição	67826	SINAPI	CAMINHÃO BASCULANTE 6 M3 TOCO, PESO BRUTO TOTAL 16.000 KG, CARGA ÚTIL MÁXIMA 11.130 KG, DISTÂNCIA ENTRE EIXOS 5,36 M, POTÊNCIA 185 CV, INCLUSIVE CAÇAMBA METÁLICA - CHP DIURNO. AF_06/2014	Custos Horários Produtivo e Improdutivo dos Equipamentos	CHP	1,0000000	189,47	189,47
Composição Auxiliar	7060	SINAPI	CAMINHÃO BASCULANTE 6 M3 TOCO, PESO BRUTO TOTAL 16.000 KG, CARGA ÚTIL MÁXIMA 11.130 KG, DISTÂNCIA ENTRE EIXOS 5,36 M, POTÊNCIA 185 CV, INCLUSIVE CAÇAMBA METÁLICA - MANUTENÇÃO. AF_06/2014	Depreciação, Juros, Impostos e Seguros, Manutenção e Materiais na Operação dos Equipamentos	H	1,0000000	40,90	40,90
Composição Auxiliar	88281	SINAPI	MOTORISTA DE BASCULANTE COM ENCARGOS COMPLEMENTARES	Livro SINAPI: Cálculos e Parâmetros	H	1,0000000	33,25	33,25
Composição Auxiliar	91402	SINAPI	CAMINHÃO BASCULANTE 6 M3 TOCO, PESO BRUTO TOTAL 16.000 KG, CARGA ÚTIL MÁXIMA 11.130 KG, DISTÂNCIA ENTRE EIXOS 5,36 M, POTÊNCIA 185 CV, INCLUSIVE CAÇAMBA METÁLICA - IMPOSTOS E SEGUROS. AF_06/2014	Depreciação, Juros, Impostos e Seguros, Manutenção e Materiais na Operação dos Equipamentos	H	1,0000000	3,53	3,53
Composição Auxiliar	7059	SINAPI	CAMINHÃO BASCULANTE 6 M3 TOCO, PESO BRUTO TOTAL 16.000 KG, CARGA ÚTIL MÁXIMA 11.130 KG, DISTÂNCIA ENTRE EIXOS 5,36 M, POTÊNCIA 185 CV, INCLUSIVE CAÇAMBA METÁLICA - JUROS. AF_06/2014	Depreciação, Juros, Impostos e Seguros, Manutenção e Materiais na Operação dos Equipamentos	H	1,0000000	8,73	8,73
Composição Auxiliar	7058	SINAPI	CAMINHÃO BASCULANTE 6 M3 TOCO, PESO BRUTO TOTAL 16.000 KG, CARGA ÚTIL MÁXIMA 11.130 KG, DISTÂNCIA ENTRE EIXOS 5,36 M, POTÊNCIA 185 CV, INCLUSIVE CAÇAMBA METÁLICA - DEPRECIAÇÃO. AF_06/2014	Depreciação, Juros, Impostos e Seguros, Manutenção e Materiais na Operação dos Equipamentos	H	1,0000000	22,71	22,71
Composição Auxiliar	7061	SINAPI	CAMINHÃO BASCULANTE 6 M3 TOCO, PESO BRUTO TOTAL 16.000 KG, CARGA ÚTIL MÁXIMA 11.130 KG, DISTÂNCIA ENTRE EIXOS 5,36 M, POTÊNCIA 185 CV, INCLUSIVE CAÇAMBA METÁLICA - MATERIAIS NA OPERAÇÃO. AF_06/2014	Depreciação, Juros, Impostos e Seguros, Manutenção e Materiais na Operação dos Equipamentos	H	1,0000000	80,35	80,35
				MO sem LS => 26,01		LS => 0,00	MO com LS =>	26,01
				Valor do BDI => 42,57			Valor com BDI =>	232,04
	Código	**Banco**	**Descrição**	**Tipo**	**Und**	**Quant.**	**Valor Unit**	**Total**
Composição	7058	SINAPI	CAMINHÃO BASCULANTE 6 M3 TOCO, PESO BRUTO TOTAL 16.000 KG, CARGA ÚTIL MÁXIMA 11.130 KG, DISTÂNCIA ENTRE EIXOS 5,36 M, POTÊNCIA 185 CV, INCLUSIVE CAÇAMBA METÁLICA - DEPRECIAÇÃO. AF_06/2014	Depreciação, Juros, Impostos e Seguros, Manutenção e Materiais na Operação dos Equipamentos	H	1,0000000	22,71	22,71
Insumo	00037733	SINAPI	CACAMBA METALICA BASCULANTE COM CAPACIDADE DE 6 M3 (INCLUI MONTAGEM, NAO INCLUI CAMINHAO)	Equipamento para Aquisição Permanente	UN	0,0000603	61.258,13	3,69
Insumo	00037752	SINAPI	CAMINHAO TOCO, PESO BRUTO TOTAL 16000 KG, CARGA UTIL MAXIMA 11030 KG, DISTANCIA ENTRE EIXOS 5,41 M, POTENCIA 185 CV (INCLUI CABINE E CHASSI, NAO INCLUI CARROCERIA)	Equipamento para Aquisição Permanente	UN	0,0000342	556.216,19	19,02
				MO sem LS => 0,00		LS => 0,00	MO com LS =>	0,00
				Valor do BDI => 5,10			Valor com BDI =>	27,81
	Código	**Banco**	**Descrição**	**Tipo**	**Und**	**Quant.**	**Valor Unit**	**Total**
Composição	91402	SINAPI	CAMINHÃO BASCULANTE 6 M3 TOCO, PESO BRUTO TOTAL 16.000 KG, CARGA ÚTIL MÁXIMA 11.130 KG, DISTÂNCIA ENTRE EIXOS 5,36 M, POTÊNCIA 185 CV, INCLUSIVE CAÇAMBA METÁLICA - IMPOSTOS E SEGUROS. AF_06/2014	Depreciação, Juros, Impostos e Seguros, Manutenção e Materiais na Operação dos Equipamentos	H	1,0000000	3,53	3,53
Insumo	00037752	SINAPI	CAMINHAO TOCO, PESO BRUTO TOTAL 16000 KG, CARGA UTIL MAXIMA 11030 KG, DISTANCIA ENTRE EIXOS 5,41 M, POTENCIA 185 CV (INCLUI CABINE E CHASSI, NAO INCLUI CARROCERIA)	Equipamento para Aquisição Permanente	UN	0,0000057	556.216,19	3,17
Insumo	00037733	SINAPI	CACAMBA METALICA BASCULANTE COM CAPACIDADE DE 6 M3 (INCLUI MONTAGEM, NAO INCLUI CAMINHAO)	Equipamento para Aquisição Permanente	UN	0,0000059	61.258,13	0,36
				MO sem LS => 0,00		LS => 0,00	MO com LS =>	0,00
				Valor do BDI => 0,79			Valor com BDI =>	4,32
	Código	**Banco**	**Descrição**	**Tipo**	**Und**	**Quant.**	**Valor Unit**	**Total**
Composição	7059	SINAPI	CAMINHÃO BASCULANTE 6 M3 TOCO, PESO BRUTO TOTAL 16.000 KG, CARGA ÚTIL MÁXIMA 11.130 KG, DISTÂNCIA ENTRE EIXOS 5,36 M, POTÊNCIA 185 CV, INCLUSIVE CAÇAMBA METÁLICA - JUROS. AF_06/2014	Depreciação, Juros, Impostos e Seguros, Manutenção e Materiais na Operação dos Equipamentos	H	1,0000000	8,73	8,73
Insumo	00037733	SINAPI	CACAMBA METALICA BASCULANTE COM CAPACIDADE DE 6 M3 (INCLUI MONTAGEM, NAO INCLUI CAMINHAO)	Equipamento para Aquisição Permanente	UN	0,0000146	61.258,13	0,89
Insumo	00037752	SINAPI	CAMINHAO TOCO, PESO BRUTO TOTAL 16000 KG, CARGA UTIL MAXIMA 11030 KG, DISTANCIA ENTRE EIXOS 5,41 M, POTENCIA 185 CV (INCLUI CABINE E CHASSI, NAO INCLUI CARROCERIA)	Equipamento para Aquisição Permanente	UN	0,0000141	556.216,19	7,84
				MO sem LS => 0,00		LS => 0,00	MO com LS =>	0,00
				Valor do BDI => 1,96			Valor com BDI =>	10,69
	Código	**Banco**	**Descrição**	**Tipo**	**Und**	**Quant.**	**Valor Unit**	**Total**
Composição	7060	SINAPI	CAMINHÃO BASCULANTE 6 M3 TOCO, PESO BRUTO TOTAL 16.000 KG, CARGA ÚTIL MÁXIMA 11.130 KG, DISTÂNCIA ENTRE EIXOS 5,36 M, POTÊNCIA 185 CV, INCLUSIVE CAÇAMBA METÁLICA - MANUTENÇÃO. AF_06/2014	Depreciação, Juros, Impostos e Seguros, Manutenção e Materiais na Operação dos Equipamentos	H	1,0000000	40,90	40,90
Insumo	00037733	SINAPI	CACAMBA METALICA BASCULANTE COM CAPACIDADE DE 6 M3 (INCLUI MONTAGEM, NAO INCLUI CAMINHAO)	Equipamento para Aquisição Permanente	UN	0,0000849	61.258,13	5,20
Insumo	00037752	SINAPI	CAMINHAO TOCO, PESO BRUTO TOTAL 16000 KG, CARGA UTIL MAXIMA 11030 KG, DISTANCIA ENTRE EIXOS 5,41 M, POTENCIA 185 CV (INCLUI CABINE E CHASSI, NAO INCLUI CARROCERIA)	Equipamento para Aquisição Permanente	UN	0,0000642	556.216,19	35,70
				MO sem LS => 0,00		LS => 0,00	MO com LS =>	0,00
				Valor do BDI => 9,19			Valor com BDI =>	50,09
	Código	**Banco**	**Descrição**	**Tipo**	**Und**	**Quant.**	**Valor Unit**	**Total**
Composição	7061	SINAPI	CAMINHÃO BASCULANTE 6 M3 TOCO, PESO BRUTO TOTAL 16.000 KG, CARGA ÚTIL MÁXIMA 11.130 KG, DISTÂNCIA ENTRE EIXOS 5,36 M, POTÊNCIA 185 CV, INCLUSIVE CAÇAMBA METÁLICA - MATERIAIS NA OPERAÇÃO. AF_06/2014	Depreciação, Juros, Impostos e Seguros, Manutenção e Materiais na Operação dos Equipamentos	H	1,0000000	80,35	80,35
Insumo	00004221	SINAPI	OLEO DIESEL COMBUSTIVEL COMUM METROPOLITANO S-10 OU S-500	Material	L	13,6200000	5,90	80,35
				MO sem LS => 0,00		LS => 0,00	MO com LS =>	0,00
				Valor do BDI => 18,05			Valor com BDI =>	98,40
	Código	**Banco**	**Descrição**	**Tipo**	**Und**	**Quant.**	**Valor Unit**	**Total**
Composição	5811	SINAPI	CAMINHÃO BASCULANTE 6 M3, PESO BRUTO TOTAL 16.000 KG, CARGA ÚTIL MÁXIMA 13.071 KG, DISTÂNCIA ENTRE EIXOS 4,80 M, POTÊNCIA 230 CV INCLUSIVE CAÇAMBA METÁLICA - CHP DIURNO. AF_06/2014	Custos Horários Produtivo e Improdutivo dos Equipamentos	CHP	1,0000000	206,44	206,44
Composição Auxiliar	5695	SINAPI	CAMINHÃO BASCULANTE 6 M3, PESO BRUTO TOTAL 16.000 KG, CARGA ÚTIL MÁXIMA 13.071 KG, DISTÂNCIA ENTRE EIXOS 4,80 M, POTÊNCIA 230 CV INCLUSIVE CAÇAMBA METÁLICA - MANUTENÇÃO. AF_06/2014	Depreciação, Juros, Impostos e Seguros, Manutenção e Materiais na Operação dos Equipamentos	H	1,0000000	39,54	39,54
Composição Auxiliar	91368	SINAPI	CAMINHÃO BASCULANTE 6 M3, PESO BRUTO TOTAL 16.000 KG, CARGA ÚTIL MÁXIMA 13.071 KG, DISTÂNCIA ENTRE EIXOS 4,80 M, POTÊNCIA 230 CV INCLUSIVE CAÇAMBA METÁLICA - JUROS. AF_06/2014	Depreciação, Juros, Impostos e Seguros, Manutenção e Materiais na Operação dos Equipamentos	H	1,0000000	8,42	8,42

ASSINADO DIGITALMENTE, PARA VALIDAR ESTE DOCUMENTO ACESSE:
https://intranet.ma.def.br/validar?c=4c623b0c-afdc-4615-9203-51fb97b96d60

Composição Auxiliar	91367	SINAPI	CAMINHÃO BASCULANTE 6 M3, PESO BRUTO TOTAL 16.000 KG, CARGA ÚTIL MÁXIMA 13.071 KG, DISTÂNCIA ENTRE EIXOS 4,80 M, POTÊNCIA 230 CV INCLUSIVE CAÇAMBA METÁLICA - DEPRECIAÇÃO. AF_06/2014	Depreciação, Juros, Impostos e Seguros, Manutenção e Materiais na Operação dos Equipamentos	H	1,0000000	21,95	21,95
Composição Auxiliar	91369	SINAPI	CAMINHÃO BASCULANTE 6 M3, PESO BRUTO TOTAL 16.000 KG, CARGA ÚTIL MÁXIMA 13.071 KG, DISTÂNCIA ENTRE EIXOS 4,80 M, POTÊNCIA 230 CV INCLUSIVE CAÇAMBA METÁLICA - IMPOSTOS E SEGUROS. AF_06/2014	Depreciação, Juros, Impostos e Seguros, Manutenção e Materiais na Operação dos Equipamentos	H	1,0000000	3,40	3,40
Composição Auxiliar	88281	SINAPI	MOTORISTA DE BASCULANTE COM ENCARGOS COMPLEMENTARES	Livro SINAPI: Cálculos e Parâmetros	H	1,0000000	33,25	33,25
Composição Auxiliar	53792	SINAPI	CAMINHÃO BASCULANTE 6 M3, PESO BRUTO TOTAL 16.000 KG, CARGA ÚTIL MÁXIMA 13.071 KG, DISTÂNCIA ENTRE EIXOS 4,80 M, POTÊNCIA 230 CV INCLUSIVE CAÇAMBA METÁLICA - MATERIAIS NA OPERAÇÃO. AF_06/2014	Depreciação, Juros, Impostos e Seguros, Manutenção e Materiais na Operação dos Equipamentos	H	1,0000000	99,88	99,88
				MO sem LS => 26,01	LS =>	0,00	MO com LS =>	26,01
				Valor do BDI => 46,38			Valor com BDI =>	252,82

	Código	Banco	Descrição	Tipo	Und	Quant.	Valor Unit	Total
Composição	91367	SINAPI	CAMINHÃO BASCULANTE 6 M3, PESO BRUTO TOTAL 16.000 KG, CARGA ÚTIL MÁXIMA 13.071 KG, DISTÂNCIA ENTRE EIXOS 4,80 M, POTÊNCIA 230 CV INCLUSIVE CAÇAMBA METÁLICA - DEPRECIAÇÃO. AF_06/2014	Depreciação, Juros, Impostos e Seguros, Manutenção e Materiais na Operação dos Equipamentos	H	1,0000000	21,95	21,95
Insumo	00037733	SINAPI	CACAMBA METALICA BASCULANTE COM CAPACIDADE DE 6 M3 (INCLUI MONTAGEM, NAO INCLUI CAMINHAO)	Equipamento para Aquisição Permanente	UN	0,0000603	61.258,13	3,69
Insumo	00044058	SINAPI	CAMINHAO TOCO, PESO BRUTO TOTAL 16000 KG, CARGA UTIL MAXIMA 10830 KG, DISTANCIA ENTRE EIXOS 3,56 M, POTENCIA 226 CV (INCLUI CABINE E CHASSI, NAO INCLUI CARROCERIA)	Equipamento para Aquisição Permanente	UN	0,0000342	534.144,14	18,26
				MO sem LS => 0,00	LS =>	0,00	MO com LS =>	0,00
				Valor do BDI => 4,93			Valor com BDI =>	26,88

	Código	Banco	Descrição	Tipo	Und	Quant.	Valor Unit	Total
Composição	91369	SINAPI	CAMINHÃO BASCULANTE 6 M3, PESO BRUTO TOTAL 16.000 KG, CARGA ÚTIL MÁXIMA 13.071 KG, DISTÂNCIA ENTRE EIXOS 4,80 M, POTÊNCIA 230 CV INCLUSIVE CAÇAMBA METÁLICA - IMPOSTOS E SEGUROS. AF_06/2014	Depreciação, Juros, Impostos e Seguros, Manutenção e Materiais na Operação dos Equipamentos	H	1,0000000	3,40	3,40
Insumo	00037733	SINAPI	CACAMBA METALICA BASCULANTE COM CAPACIDADE DE 6 M3 (INCLUI MONTAGEM, NAO INCLUI CAMINHAO)	Equipamento para Aquisição Permanente	UN	0,0000059	61.258,13	0,36
Insumo	00044058	SINAPI	CAMINHAO TOCO, PESO BRUTO TOTAL 16000 KG, CARGA UTIL MAXIMA 10830 KG, DISTANCIA ENTRE EIXOS 3,56 M, POTENCIA 226 CV (INCLUI CABINE E CHASSI, NAO INCLUI CARROCERIA)	Equipamento para Aquisição Permanente	UN	0,0000057	534.144,14	3,04
				MO sem LS => 0,00	LS =>	0,00	MO com LS =>	0,00
				Valor do BDI => 0,76			Valor com BDI =>	4,16

	Código	Banco	Descrição	Tipo	Und	Quant.	Valor Unit	Total
Composição	91368	SINAPI	CAMINHÃO BASCULANTE 6 M3, PESO BRUTO TOTAL 16.000 KG, CARGA ÚTIL MÁXIMA 13.071 KG, DISTÂNCIA ENTRE EIXOS 4,80 M, POTÊNCIA 230 CV INCLUSIVE CAÇAMBA METÁLICA - JUROS. AF_06/2014	Depreciação, Juros, Impostos e Seguros, Manutenção e Materiais na Operação dos Equipamentos	H	1,0000000	8,42	8,42
Insumo	00037733	SINAPI	CACAMBA METALICA BASCULANTE COM CAPACIDADE DE 6 M3 (INCLUI MONTAGEM, NAO INCLUI CAMINHAO)	Equipamento para Aquisição Permanente	UN	0,0000146	61.258,13	0,89
Insumo	00044058	SINAPI	CAMINHAO TOCO, PESO BRUTO TOTAL 16000 KG, CARGA UTIL MAXIMA 10830 KG, DISTANCIA ENTRE EIXOS 3,56 M, POTENCIA 226 CV (INCLUI CABINE E CHASSI, NAO INCLUI CARROCERIA)	Equipamento para Aquisição Permanente	UN	0,0000141	534.144,14	7,53
				MO sem LS => 0,00	LS =>	0,00	MO com LS =>	0,00
				Valor do BDI => 1,89			Valor com BDI =>	10,31

	Código	Banco	Descrição	Tipo	Und	Quant.	Valor Unit	Total
Composição	5695	SINAPI	CAMINHÃO BASCULANTE 6 M3, PESO BRUTO TOTAL 16.000 KG, CARGA ÚTIL MÁXIMA 13.071 KG, DISTÂNCIA ENTRE EIXOS 4,80 M, POTÊNCIA 230 CV INCLUSIVE CAÇAMBA METÁLICA - MANUTENÇÃO. AF_06/2014	Depreciação, Juros, Impostos e Seguros, Manutenção e Materiais na Operação dos Equipamentos	H	1,0000000	39,54	39,54
Insumo	00037733	SINAPI	CACAMBA METALICA BASCULANTE COM CAPACIDADE DE 6 M3 (INCLUI MONTAGEM, NAO INCLUI CAMINHAO)	Equipamento para Aquisição Permanente	UN	0,0000849	61.258,13	5,20
Insumo	00044058	SINAPI	CAMINHAO TOCO, PESO BRUTO TOTAL 16000 KG, CARGA UTIL MAXIMA 10830 KG, DISTANCIA ENTRE EIXOS 3,56 M, POTENCIA 226 CV (INCLUI CABINE E CHASSI, NAO INCLUI CARROCERIA)	Equipamento para Aquisição Permanente	UN	0,0000643	534.144,14	34,34
				MO sem LS => 0,00	LS =>	0,00	MO com LS =>	0,00
				Valor do BDI => 8,88			Valor com BDI =>	48,42

	Código	Banco	Descrição	Tipo	Und	Quant.	Valor Unit	Total
Composição	53792	SINAPI	CAMINHÃO BASCULANTE 6 M3, PESO BRUTO TOTAL 16.000 KG, CARGA ÚTIL MÁXIMA 13.071 KG, DISTÂNCIA ENTRE EIXOS 4,80 M, POTÊNCIA 230 CV INCLUSIVE CAÇAMBA METÁLICA - MATERIAIS NA OPERAÇÃO. AF_06/2014	Depreciação, Juros, Impostos e Seguros, Manutenção e Materiais na Operação dos Equipamentos	H	1,0000000	99,88	99,88
Insumo	00004221	SINAPI	OLEO DIESEL COMBUSTIVEL COMUM METROPOLITANO S-10 OU S-500	Material	L	16,9300000	5,90	99,88
				MO sem LS => 0,00	LS =>	0,00	MO com LS =>	0,00
				Valor do BDI => 22,44			Valor com BDI =>	122,32

	Código	Banco	Descrição	Tipo	Und	Quant.	Valor Unit	Total
Composição	5903	SINAPI	CAMINHÃO PIPA 10.000 L TRUCADO, PESO BRUTO TOTAL 23.000 KG, CARGA ÚTIL MÁXIMA 15.935 KG, DISTÂNCIA ENTRE EIXOS 4,8 M, POTÊNCIA 230 CV, INCLUSIVE TANQUE DE AÇO PARA TRANSPORTE DE ÁGUA - CHI DIURNO. AF_06/2014	Custos Horários Produtivo e Improdutivo dos Equipamentos	CHI	1,0000000	76,65	76,65
Composição Auxiliar	91398	SINAPI	CAMINHÃO PIPA 10.000 L TRUCADO, PESO BRUTO TOTAL 23.000 KG, CARGA ÚTIL MÁXIMA 15.935 KG, DISTÂNCIA ENTRE EIXOS 4,8 M, POTÊNCIA 230 CV, INCLUSIVE TANQUE DE AÇO PARA TRANSPORTE DE ÁGUA - IMPOSTOS E SEGUROS. AF_06/2014	Depreciação, Juros, Impostos e Seguros, Manutenção e Materiais na Operação dos Equipamentos	H	1,0000000	4,48	4,48
Composição Auxiliar	91397	SINAPI	CAMINHÃO PIPA 10.000 L TRUCADO, PESO BRUTO TOTAL 23.000 KG, CARGA ÚTIL MÁXIMA 15.935 KG, DISTÂNCIA ENTRE EIXOS 4,8 M, POTÊNCIA 230 CV, INCLUSIVE TANQUE DE AÇO PARA TRANSPORTE DE ÁGUA - JUROS. AF_06/2014	Depreciação, Juros, Impostos e Seguros, Manutenção e Materiais na Operação dos Equipamentos	H	1,0000000	11,11	11,11
Composição Auxiliar	88282	SINAPI	MOTORISTA DE CAMINHÃO COM ENCARGOS COMPLEMENTARES	Livro SINAPI: Cálculos e Parâmetros	H	1,0000000	32,29	32,29
Composição Auxiliar	91396	SINAPI	CAMINHÃO PIPA 10.000 L TRUCADO, PESO BRUTO TOTAL 23.000 KG, CARGA ÚTIL MÁXIMA 15.935 KG, DISTÂNCIA ENTRE EIXOS 4,8 M, POTÊNCIA 230 CV, INCLUSIVE TANQUE DE AÇO PARA TRANSPORTE DE ÁGUA - DEPRECIAÇÃO. AF_06/2014	Depreciação, Juros, Impostos e Seguros, Manutenção e Materiais na Operação dos Equipamentos	H	1,0000000	28,77	28,77
				MO sem LS => 25,05	LS =>	0,00	MO com LS =>	25,05
				Valor do BDI => 17,22			Valor com BDI =>	93,87

	Código	Banco	Descrição	Tipo	Und	Quant.	Valor Unit	Total
Composição	5901	SINAPI	CAMINHÃO PIPA 10.000 L TRUCADO, PESO BRUTO TOTAL 23.000 KG, CARGA ÚTIL MÁXIMA 15.935 KG, DISTÂNCIA ENTRE EIXOS 4,8 M, POTÊNCIA 230 CV, INCLUSIVE TANQUE DE AÇO PARA TRANSPORTE DE ÁGUA - CHP DIURNO. AF_06/2014	Custos Horários Produtivo e Improdutivo dos Equipamentos	CHP	1,0000000	317,38	317,38
Composição Auxiliar	88282	SINAPI	MOTORISTA DE CAMINHÃO COM ENCARGOS COMPLEMENTARES	Livro SINAPI: Cálculos e Parâmetros	H	1,0000000	32,29	32,29

ASSINADO DIGITALMENTE, PARA VALIDAR ESTE DOCUMENTO ACESSE:
https://intranet.ma.def.br/validar?c=4c623b0c-afdc-4615-9203-51fb97b96d60

Composição Auxiliar	5763	SINAPI	CAMINHÃO PIPA 10.000 L TRUCADO, PESO BRUTO TOTAL 23.000 KG, CARGA ÚTIL MÁXIMA 15.935 KG, DISTÂNCIA ENTRE EIXOS 4,8 M, POTÊNCIA 230 CV, INCLUSIVE TANQUE DE AÇO PARA TRANSPORTE DE ÁGUA - MANUTENÇÃO. AF_06/2014	Depreciação, Juros, Impostos e Seguros, Manutenção e Materiais na Operação dos Equipamentos	H	1,0000000	50,99	50,99
Composição Auxiliar	91397	SINAPI	CAMINHÃO PIPA 10.000 L TRUCADO, PESO BRUTO TOTAL 23.000 KG, CARGA ÚTIL MÁXIMA 15.935 KG, DISTÂNCIA ENTRE EIXOS 4,8 M, POTÊNCIA 230 CV, INCLUSIVE TANQUE DE AÇO PARA TRANSPORTE DE ÁGUA - JUROS. AF_06/2014	Depreciação, Juros, Impostos e Seguros, Manutenção e Materiais na Operação dos Equipamentos	H	1,0000000	11,11	11,11
Composição Auxiliar	91398	SINAPI	CAMINHÃO PIPA 10.000 L TRUCADO, PESO BRUTO TOTAL 23.000 KG, CARGA ÚTIL MÁXIMA 15.935 KG, DISTÂNCIA ENTRE EIXOS 4,8 M, POTÊNCIA 230 CV, INCLUSIVE TANQUE DE AÇO PARA TRANSPORTE DE ÁGUA - IMPOSTOS E SEGUROS. AF_06/2014	Depreciação, Juros, Impostos e Seguros, Manutenção e Materiais na Operação dos Equipamentos	H	1,0000000	4,48	4,48
Composição Auxiliar	53831	SINAPI	CAMINHÃO PIPA 10.000 L TRUCADO, PESO BRUTO TOTAL 23.000 KG, CARGA ÚTIL MÁXIMA 15.935 KG, DISTÂNCIA ENTRE EIXOS 4,8 M, POTÊNCIA 230 CV, INCLUSIVE TANQUE DE AÇO PARA TRANSPORTE DE ÁGUA - MATERIAIS NA OPERAÇÃO. AF_06/2014	Depreciação, Juros, Impostos e Seguros, Manutenção e Materiais na Operação dos Equipamentos	H	1,0000000	189,74	189,74
Composição Auxiliar	91396	SINAPI	CAMINHÃO PIPA 10.000 L TRUCADO, PESO BRUTO TOTAL 23.000 KG, CARGA ÚTIL MÁXIMA 15.935 KG, DISTÂNCIA ENTRE EIXOS 4,8 M, POTÊNCIA 230 CV, INCLUSIVE TANQUE DE AÇO PARA TRANSPORTE DE ÁGUA - DEPRECIAÇÃO. AF_06/2014	Depreciação, Juros, Impostos e Seguros, Manutenção e Materiais na Operação dos Equipamentos	H	1,0000000	28,77	28,77
				MO sem LS => 25,05	LS =>	0,00	MO com LS =>	25,05
				Valor do BDI => 71,31			Valor com BDI =>	388,69

	Código	Banco	Descrição	Tipo	Und	Quant.	Valor Unit	Total
Composição	91396	SINAPI	CAMINHÃO PIPA 10.000 L TRUCADO, PESO BRUTO TOTAL 23.000 KG, CARGA ÚTIL MÁXIMA 15.935 KG, DISTÂNCIA ENTRE EIXOS 4,8 M, POTÊNCIA 230 CV, INCLUSIVE TANQUE DE AÇO PARA TRANSPORTE DE ÁGUA - DEPRECIAÇÃO. AF_06/2014	Depreciação, Juros, Impostos e Seguros, Manutenção e Materiais na Operação dos Equipamentos	H	1,0000000	28,77	28,77
Insumo	00037736	SINAPI	TANQUE DE ACO CARBONO NAO REVESTIDO, PARA TRANSPORTE DE AGUA COM CAPACIDADE DE 10 M3, COM BOMBA CENTRIFUGA POR TOMADA DE FORCA, VAZAO MAXIMA *75* M3/H (INCLUI MONTAGEM, NAO INCLUI CAMINHAO)	Equipamento para Aquisição Permanente	UN	0,0000551	85.950,00	4,73
Insumo	00037758	SINAPI	CAMINHAO TRUCADO, PESO BRUTO TOTAL 23000 KG, CARGA UTIL MAXIMA 15285 KG, DISTANCIA ENTRE EIXOS 4,80 M, POTENCIA 326 CV (INCLUI CABINE E CHASSI, NAO INCLUI CARROCERIA)	Equipamento para Aquisição Permanente	UN	0,0000343	701.008,99	24,04
				MO sem LS => 0,00	LS =>	0,00	MO com LS =>	0,00
				Valor do BDI => 6,46			Valor com BDI =>	35,23

	Código	Banco	Descrição	Tipo	Und	Quant.	Valor Unit	Total
Composição	91398	SINAPI	CAMINHÃO PIPA 10.000 L TRUCADO, PESO BRUTO TOTAL 23.000 KG, CARGA ÚTIL MÁXIMA 15.935 KG, DISTÂNCIA ENTRE EIXOS 4,8 M, POTÊNCIA 230 CV, INCLUSIVE TANQUE DE AÇO PARA TRANSPORTE DE ÁGUA - IMPOSTOS E SEGUROS. AF_06/2014	Depreciação, Juros, Impostos e Seguros, Manutenção e Materiais na Operação dos Equipamentos	H	1,0000000	4,48	4,48
Insumo	00037736	SINAPI	TANQUE DE ACO CARBONO NAO REVESTIDO, PARA TRANSPORTE DE AGUA COM CAPACIDADE DE 10 M3, COM BOMBA CENTRIFUGA POR TOMADA DE FORCA, VAZAO MAXIMA *75* M3/H (INCLUI MONTAGEM, NAO INCLUI CAMINHAO)	Equipamento para Aquisição Permanente	UN	0,0000058	85.950,00	0,49
Insumo	00037758	SINAPI	CAMINHAO TRUCADO, PESO BRUTO TOTAL 23000 KG, CARGA UTIL MAXIMA 15285 KG, DISTANCIA ENTRE EIXOS 4,80 M, POTENCIA 326 CV (INCLUI CABINE E CHASSI, NAO INCLUI CARROCERIA)	Equipamento para Aquisição Permanente	UN	0,0000057	701.008,99	3,99
				MO sem LS => 0,00	LS =>	0,00	MO com LS =>	0,00
				Valor do BDI => 1,00			Valor com BDI =>	5,48

	Código	Banco	Descrição	Tipo	Und	Quant.	Valor Unit	Total
Composição	91397	SINAPI	CAMINHÃO PIPA 10.000 L TRUCADO, PESO BRUTO TOTAL 23.000 KG, CARGA ÚTIL MÁXIMA 15.935 KG, DISTÂNCIA ENTRE EIXOS 4,8 M, POTÊNCIA 230 CV, INCLUSIVE TANQUE DE AÇO PARA TRANSPORTE DE ÁGUA - JUROS. AF_06/2014	Depreciação, Juros, Impostos e Seguros, Manutenção e Materiais na Operação dos Equipamentos	H	1,0000000	11,11	11,11
Insumo	00037758	SINAPI	CAMINHAO TRUCADO, PESO BRUTO TOTAL 23000 KG, CARGA UTIL MAXIMA 15285 KG, DISTANCIA ENTRE EIXOS 4,80 M, POTENCIA 326 CV (INCLUI CABINE E CHASSI, NAO INCLUI CARROCERIA)	Equipamento para Aquisição Permanente	UN	0,0000141	701.008,99	9,88
Insumo	00037736	SINAPI	TANQUE DE ACO CARBONO NAO REVESTIDO, PARA TRANSPORTE DE AGUA COM CAPACIDADE DE 10 M3, COM BOMBA CENTRIFUGA POR TOMADA DE FORCA, VAZAO MAXIMA *75* M3/H (INCLUI MONTAGEM, NAO INCLUI CAMINHAO)	Equipamento para Aquisição Permanente	UN	0,0000144	85.950,00	1,23
				MO sem LS => 0,00	LS =>	0,00	MO com LS =>	0,00
				Valor do BDI => 2,49			Valor com BDI =>	13,60

	Código	Banco	Descrição	Tipo	Und	Quant.	Valor Unit	Total
Composição	5763	SINAPI	CAMINHÃO PIPA 10.000 L TRUCADO, PESO BRUTO TOTAL 23.000 KG, CARGA ÚTIL MÁXIMA 15.935 KG, DISTÂNCIA ENTRE EIXOS 4,8 M, POTÊNCIA 230 CV, INCLUSIVE TANQUE DE AÇO PARA TRANSPORTE DE ÁGUA - MANUTENÇÃO. AF_06/2014	Depreciação, Juros, Impostos e Seguros, Manutenção e Materiais na Operação dos Equipamentos	H	1,0000000	50,99	50,99
Insumo	00037758	SINAPI	CAMINHAO TRUCADO, PESO BRUTO TOTAL 23000 KG, CARGA UTIL MAXIMA 15285 KG, DISTANCIA ENTRE EIXOS 4,80 M, POTENCIA 326 CV (INCLUI CABINE E CHASSI, NAO INCLUI CARROCERIA)	Equipamento para Aquisição Permanente	UN	0,0000643	701.008,99	45,07
Insumo	00037736	SINAPI	TANQUE DE ACO CARBONO NAO REVESTIDO, PARA TRANSPORTE DE AGUA COM CAPACIDADE DE 10 M3, COM BOMBA CENTRIFUGA POR TOMADA DE FORCA, VAZAO MAXIMA *75* M3/H (INCLUI MONTAGEM, NAO INCLUI CAMINHAO)	Equipamento para Aquisição Permanente	UN	0,0000689	85.950,00	5,92
				MO sem LS => 0,00	LS =>	0,00	MO com LS =>	0,00
				Valor do BDI => 11,45			Valor com BDI =>	62,44

	Código	Banco	Descrição	Tipo	Und	Quant.	Valor Unit	Total
Composição	53831	SINAPI	CAMINHÃO PIPA 10.000 L TRUCADO, PESO BRUTO TOTAL 23.000 KG, CARGA ÚTIL MÁXIMA 15.935 KG, DISTÂNCIA ENTRE EIXOS 4,8 M, POTÊNCIA 230 CV, INCLUSIVE TANQUE DE AÇO PARA TRANSPORTE DE ÁGUA - MATERIAIS NA OPERAÇÃO. AF_06/2014	Depreciação, Juros, Impostos e Seguros, Manutenção e Materiais na Operação dos Equipamentos	H	1,0000000	189,74	189,74
Insumo	00004221	SINAPI	OLEO DIESEL COMBUSTIVEL COMUM METROPOLITANO S-10 OU S-500	Material	L	32,1600000	5,90	189,74
				MO sem LS => 0,00	LS =>	0,00	MO com LS =>	0,00
				Valor do BDI => 42,63			Valor com BDI =>	232,37

	Código	Banco	Descrição	Tipo	Und	Quant.	Valor Unit	Total
Composição	74010/001	SINAPI	CARGA E DESCARGA MECANICA DE SOLO UTILIZANDO CAMINHAO BASCULANTE 6,0M3/16T E PA CARREGADEIRA SOBRE PNEUS 128 HP, CAPACIDADE DA CAÇAMBA 1,7 A 2,8 M3, PESO OPERACIONAL 11632 KG	MOVT - MOVIMENTO DE TERRA	m³	1,0000000	2,13	2,13
Composição Auxiliar	5811	SINAPI	CAMINHÃO BASCULANTE 6 M3, PESO BRUTO TOTAL 16.000 KG, CARGA ÚTIL MÁXIMA 13.071 KG, DISTÂNCIA ENTRE EIXOS 4,80 M, POTÊNCIA 230 CV INCLUSIVE CAÇAMBA METÁLICA - CHP DIURNO. AF_06/2014	Custos Horários Produtivo e Improdutivo dos Equipamentos	CHP	0,0030000	206,44	0,61
Composição Auxiliar	88316	SINAPI	SERVENTE COM ENCARGOS COMPLEMENTARES	Livro SINAPI: Cálculos e Parâmetros	H	0,0080000	23,84	0,19

ASSINADO DIGITALMENTE, PARA VALIDAR ESTE DOCUMENTO ACESSE:
https://intranet.ma.def.br/validar?c=4c623b0c-afdc-4615-9203-51fb97b96d60

Composição Auxiliar	5940	SINAPI	PÁ CARREGADEIRA SOBRE RODAS, POTÊNCIA LÍQUIDA 128 HP, CAPACIDADE DA CAÇAMBA 1,7 A 2,8 M3, PESO OPERACIONAL 11632 KG - CHP DIURNO. AF 06/2014	Custos Horários Produtivo e Improdutivo dos Equipamentos	CHP	0,0080000	166,47	1,33
				MO sem LS => 0,35	LS =>	0,00	MO com LS =>	0,35
				Valor do BDI => 0,47			Valor com BDI =>	2,60

	Código	Banco	Descrição	Tipo	Und	Quant.	Valor Unit	Total
Composição	100974	SINAPI	CARGA, MANOBRA E DESCARGA DE SOLOS E MATERIAIS GRANULARES EM CAMINHÃO BASCULANTE 10 M³ - CARGA COM PÁ CARREGADEIRA (CAÇAMBA DE 1,7 A 2,8 M³ / 128 HP) E DESCARGA LIVRE (UNIDADE: M3). AF 07/2020	Transporte, Carga e Descarga de Materiais	m³	1,0000000	8,56	8,56
Composição Auxiliar	91386	SINAPI	CAMINHÃO BASCULANTE 10 M3, TRUCADO CABINE SIMPLES, PESO BRUTO TOTAL 23.000 KG, CARGA ÚTIL MÁXIMA 15.935 KG, DISTÂNCIA ENTRE EIXOS 4,80 M, POTÊNCIA 230 CV INCLUSIVE CAÇAMBA METÁLICA - CHP DIURNO. AF_06/2014	Custos Horários Produtivo e Improdutivo dos Equipamentos	CHP	0,0198000	269,44	5,33
Composição Auxiliar	5940	SINAPI	PÁ CARREGADEIRA SOBRE RODAS, POTÊNCIA LÍQUIDA 128 HP, CAPACIDADE DA CAÇAMBA 1,7 A 2,8 M3, PESO OPERACIONAL 11632 KG - CHP DIURNO. AF 06/2014	Custos Horários Produtivo e Improdutivo dos Equipamentos	CHP	0,0083000	166,47	1,38
Composição Auxiliar	91387	SINAPI	CAMINHÃO BASCULANTE 10 M3, TRUCADO CABINE SIMPLES, PESO BRUTO TOTAL 23.000 KG, CARGA ÚTIL MÁXIMA 15.935 KG, DISTÂNCIA ENTRE EIXOS 4,80 M, POTÊNCIA 230 CV INCLUSIVE CAÇAMBA METÁLICA - CHI DIURNO. AF_06/2014	Custos Horários Produtivo e Improdutivo dos Equipamentos	CHI	0,0138000	77,68	1,07
Composição Auxiliar	5942	SINAPI	PÁ CARREGADEIRA SOBRE RODAS, POTÊNCIA LÍQUIDA 128 HP, CAPACIDADE DA CAÇAMBA 1,7 A 2,8 M3, PESO OPERACIONAL 11632 KG - CHI DIURNO. AF 06/2014	Custos Horários Produtivo e Improdutivo dos Equipamentos	CHI	0,0105000	74,85	0,78
				MO sem LS => 1,24	LS =>	0,00	MO com LS =>	1,24
				Valor do BDI => 1,92			Valor com BDI =>	10,48

	Código	Banco	Descrição	Tipo	Und	Quant.	Valor Unit	Total
Composição	88262	SINAPI	CARPINTEIRO DE FORMAS COM ENCARGOS COMPLEMENTARES	Livro SINAPI: Cálculos e Parâmetros	H	1,0000000	29,59	29,59
Composição Auxiliar	95330	SINAPI	CURSO DE CAPACITAÇÃO PARA CARPINTEIRO DE FÔRMAS (ENCARGOS COMPLEMENTARES) - HORISTA	Livro SINAPI: Cálculos e Parâmetros	H	1,0000000	0,24	0,24
Insumo	00037372	SINAPI	EXAMES - HORISTA (COLETADO CAIXA - ENCARGOS COMPLEMENTARES)	Material	H	1,0000000	1,43	1,43
Insumo	00037371	SINAPI	TRANSPORTE - HORISTA (COLETADO CAIXA - ENCARGOS COMPLEMENTARES)	Material	H	1,0000000	0,60	0,60
Insumo	00043483	SINAPI	EPI - FAMILIA CARPINTEIRO DE FORMAS - HORISTA (ENCARGOS COMPLEMENTARES - COLETADO CAIXA)	Material	H	1,0000000	1,43	1,43
Insumo	00001213	SINAPI	CARPINTEIRO DE FORMAS PARA CONCRETO (HORISTA)	Mão de Obra	H	1,0000000	21,14	21,14
Insumo	00037370	SINAPI	ALIMENTACAO - HORISTA (COLETADO CAIXA - ENCARGOS COMPLEMENTARES)	Material	H	1,0000000	4,23	4,23
Insumo	00043459	SINAPI	FERRAMENTAS - FAMILIA CARPINTEIRO DE FORMAS - HORISTA (ENCARGOS COMPLEMENTARES - COLETADO CAIXA)	Material	H	1,0000000	0,44	0,44
Insumo	00037373	SINAPI	SEGURO - HORISTA (COLETADO CAIXA - ENCARGOS COMPLEMENTARES)	Material	H	1,0000000	0,08	0,08
				MO sem LS => 21,38	LS =>	0,00	MO com LS =>	21,38
				Valor do BDI => 6,64			Valor com BDI =>	36,23

	Código	Banco	Descrição	Tipo	Und	Quant.	Valor Unit	Total
Composição	87893	SINAPI	CHAPISCO APLICADO EM ALVENARIA (SEM PRESENÇA DE VÃOS) E ESTRUTURAS DE CONCRETO DE FACHADA, COM COLHER DE PEDREIRO. ARGAMASSA TRAÇO 1:3 COM PREPARO MANUAL. AF_10/2022	Chapisco	m²	1,0000000	8,22	8,22
Composição Auxiliar	87377	SINAPI	ARGAMASSA TRAÇO 1:3 (EM VOLUME DE CIMENTO E AREIA GROSSA ÚMIDA) PARA CHAPISCO CONVENCIONAL, PREPARO MANUAL. AF_08/2019	Argamassas	m³	0,0037000	795,43	2,94
Composição Auxiliar	88316	SINAPI	SERVENTE COM ENCARGOS COMPLEMENTARES	Livro SINAPI: Cálculos e Parâmetros	H	0,0465000	23,84	1,10
Composição Auxiliar	88309	SINAPI	PEDREIRO COM ENCARGOS COMPLEMENTARES	Livro SINAPI: Cálculos e Parâmetros	H	0,1394000	30,01	4,18
				MO sem LS => 4,35	LS =>	0,00	MO com LS =>	4,35
				Valor do BDI => 1,84			Valor com BDI =>	10,06

	Código	Banco	Descrição	Tipo	Und	Quant.	Valor Unit	Total
Composição	91534	SINAPI	COMPACTADOR DE SOLOS DE PERCUSSÃO (SOQUETE) COM MOTOR A GASOLINA 4 TEMPOS, POTÊNCIA 4 CV - CHI DIURNO. AF_08/2015	Custos Horários Produtivo e Improdutivo dos Equipamentos	CHI	1,0000000	31,54	31,54
Composição Auxiliar	88297	SINAPI	OPERADOR DE MÁQUINAS E EQUIPAMENTOS COM ENCARGOS COMPLEMENTARES	Livro SINAPI: Cálculos e Parâmetros	H	1,0000000	30,38	30,38
Composição Auxiliar	91530	SINAPI	COMPACTADOR DE SOLOS DE PERCUSSÃO (SOQUETE) COM MOTOR A GASOLINA 4 TEMPOS, POTÊNCIA 4 CV - JUROS. AF_08/2015	Depreciação, Juros, Impostos e Seguros, Manutenção e Materiais na Operação dos Equipamentos	H	1,0000000	0,24	0,24
Composição Auxiliar	91529	SINAPI	COMPACTADOR DE SOLOS DE PERCUSSÃO (SOQUETE) COM MOTOR A GASOLINA 4 TEMPOS, POTÊNCIA 4 CV - DEPRECIAÇÃO. AF_08/2015	Depreciação, Juros, Impostos e Seguros, Manutenção e Materiais na Operação dos Equipamentos	H	1,0000000	0,92	0,92
				MO sem LS => 23,14	LS =>	0,00	MO com LS =>	23,14
				Valor do BDI => 7,08			Valor com BDI =>	38,62

	Código	Banco	Descrição	Tipo	Und	Quant.	Valor Unit	Total
Composição	91533	SINAPI	COMPACTADOR DE SOLOS DE PERCUSSÃO (SOQUETE) COM MOTOR A GASOLINA 4 TEMPOS, POTÊNCIA 4 CV - CHP DIURNO. AF_08/2015	Custos Horários Produtivo e Improdutivo dos Equipamentos	CHP	1,0000000	38,80	38,80
Composição Auxiliar	91532	SINAPI	COMPACTADOR DE SOLOS DE PERCUSSÃO (SOQUETE) COM MOTOR A GASOLINA 4 TEMPOS, POTÊNCIA 4 CV - MATERIAIS NA OPERAÇÃO. AF 08/2015	Depreciação, Juros, Impostos e Seguros, Manutenção e Materiais na Operação dos Equipamentos	H	1,0000000	6,11	6,11
Composição Auxiliar	88297	SINAPI	OPERADOR DE MÁQUINAS E EQUIPAMENTOS COM ENCARGOS COMPLEMENTARES	Livro SINAPI: Cálculos e Parâmetros	H	1,0000000	30,38	30,38
Composição Auxiliar	91529	SINAPI	COMPACTADOR DE SOLOS DE PERCUSSÃO (SOQUETE) COM MOTOR A GASOLINA 4 TEMPOS, POTÊNCIA 4 CV - DEPRECIAÇÃO. AF_08/2015	Depreciação, Juros, Impostos e Seguros, Manutenção e Materiais na Operação dos Equipamentos	H	1,0000000	0,92	0,92
Composição Auxiliar	91530	SINAPI	COMPACTADOR DE SOLOS DE PERCUSSÃO (SOQUETE) COM MOTOR A GASOLINA 4 TEMPOS, POTÊNCIA 4 CV - JUROS. AF_08/2015	Depreciação, Juros, Impostos e Seguros, Manutenção e Materiais na Operação dos Equipamentos	H	1,0000000	0,24	0,24
Composição Auxiliar	91531	SINAPI	COMPACTADOR DE SOLOS DE PERCUSSÃO (SOQUETE) COM MOTOR A GASOLINA 4 TEMPOS, POTÊNCIA 4 CV - MANUTENÇÃO. AF_08/2015	Depreciação, Juros, Impostos e Seguros, Manutenção e Materiais na Operação dos Equipamentos	H	1,0000000	1,15	1,15
				MO sem LS => 23,14	LS =>	0,00	MO com LS =>	23,14
				Valor do BDI => 8,71			Valor com BDI =>	47,51

	Código	Banco	Descrição	Tipo	Und	Quant.	Valor Unit	Total
Composição	91529	SINAPI	COMPACTADOR DE SOLOS DE PERCUSSÃO (SOQUETE) COM MOTOR A GASOLINA 4 TEMPOS, POTÊNCIA 4 CV - DEPRECIAÇÃO. AF_08/2015	Depreciação, Juros, Impostos e Seguros, Manutenção e Materiais na Operação dos Equipamentos	H	1,0000000	0,92	0,92
Insumo	00013458	SINAPI	COMPACTADOR DE SOLOS DE PERCURSAO (SOQUETE) COM MOTOR A GASOLINA 4 TEMPOS DE 4 HP (4 CV)	Equipamento para Aquisição Permanente	UN	0,0000533	17.335,43	0,92
				MO sem LS => 0,00	LS =>	0,00	MO com LS =>	0,00
				Valor do BDI => 0,20			Valor com BDI =>	1,12

	Código	Banco	Descrição	Tipo	Und	Quant.	Valor Unit	Total
Composição	91530	SINAPI	COMPACTADOR DE SOLOS DE PERCUSSÃO (SOQUETE) COM MOTOR A GASOLINA 4 TEMPOS, POTÊNCIA 4 CV - JUROS. AF_08/2015	Depreciação, Juros, Impostos e Seguros, Manutenção e Materiais na Operação dos Equipamentos	H	1,0000000	0,24	0,24
Insumo	00013458	SINAPI	COMPACTADOR DE SOLOS DE PERCURSAO (SOQUETE) COM MOTOR A GASOLINA 4 TEMPOS DE 4 HP (4 CV)	Equipamento para Aquisição Permanente	UN	0,0000143	17.335,43	0,24
				MO sem LS => 0,00	LS =>	0,00	MO com LS =>	0,00

ASSINADO DIGITALMENTE, PARA VALIDAR ESTE DOCUMENTO ACESSE:
https://intranet.ma.def.br/validar?c=4c623b0c-afdc-4615-9203-51fb97b96d60

				Valor do BDI =>	0,05			Valor com BDI =>	0,29
	Código	Banco	Descrição	Tipo	Und	Quant.	Valor Unit		Total
Composição	91531	SINAPI	COMPACTADOR DE SOLOS DE PERCUSSÃO (SOQUETE) COM MOTOR A GASOLINA 4 TEMPOS, POTÊNCIA 4 CV - MANUTENÇÃO. AF_08/2015	Depreciação, Juros, Impostos e Seguros, Manutenção e Materiais na Operação dos Equipamentos	H	1,0000000	1,15		1,15
Insumo	00013458	SINAPI	COMPACTADOR DE SOLOS DE PERCURSAO (SOQUETE) COM MOTOR A GASOLINA 4 TEMPOS DE 4 HP (4 CV)	Equipamento para Aquisição Permanente	UN	0,0000667	17.335,43		1,15
				MO sem LS =>	0,00	LS =>	0,00	MO com LS =>	0,00
				Valor do BDI =>	0,25			Valor com BDI =>	1,40
	Código	Banco	Descrição	Tipo	Und	Quant.	Valor Unit		Total
Composição	91532	SINAPI	COMPACTADOR DE SOLOS DE PERCUSSÃO (SOQUETE) COM MOTOR A GASOLINA 4 TEMPOS, POTÊNCIA 4 CV - MATERIAIS NA OPERAÇÃO. AF_08/2015	Depreciação, Juros, Impostos e Seguros, Manutenção e Materiais na Operação dos Equipamentos	H	1,0000000	6,11		6,11
Insumo	00004222	SINAPI	GASOLINA COMUM	Material	L	1,0300000	5,94		6,11
				MO sem LS =>	0,00	LS =>	0,00	MO com LS =>	0,00
				Valor do BDI =>	1,37			Valor com BDI =>	7,48
	Código	Banco	Descrição	Tipo	Und	Quant.	Valor Unit		Total
Composição	95265	SINAPI	COMPACTADOR DE SOLOS DE PERCUSÃO (SOQUETE) COM MOTOR A GASOLINA, POTÊNCIA 3 CV - CHI DIURNO. AF_09/2016	Custos Horários Produtivo e Improdutivo dos Equipamentos	CHI	1,0000000	0,94		0,94
Composição Auxiliar	95260	SINAPI	COMPACTADOR DE SOLOS DE PERCUSÃO (SOQUETE) COM MOTOR A GASOLINA, POTÊNCIA 3 CV - DEPRECIAÇÃO. AF_09/2016	Depreciação, Juros, Impostos e Seguros, Manutenção e Materiais na Operação dos Equipamentos	H	1,0000000	0,74		0,74
Composição Auxiliar	95261	SINAPI	COMPACTADOR DE SOLOS DE PERCUSÃO (SOQUETE) COM MOTOR A GASOLINA, POTÊNCIA 3 CV - JUROS. AF_09/2016	Depreciação, Juros, Impostos e Seguros, Manutenção e Materiais	H	1,0000000	0,20		0,20
				MO sem LS =>	0,00	LS =>	0,00	MO com LS =>	0,00
				Valor do BDI =>	0,21			Valor com BDI =>	1,15
	Código	Banco	Descrição	Tipo	Und	Quant.	Valor Unit		Total
Composição	95264	SINAPI	COMPACTADOR DE SOLOS DE PERCUSÃO (SOQUETE) COM MOTOR A GASOLINA, POTÊNCIA 3 CV - CHP DIURNO. AF_09/2016	Custos Horários Produtivo e Improdutivo dos Equipamentos	CHP	1,0000000	6,50		6,50
Composição Auxiliar	95261	SINAPI	COMPACTADOR DE SOLOS DE PERCUSÃO (SOQUETE) COM MOTOR A GASOLINA, POTÊNCIA 3 CV - JUROS. AF_09/2016	Depreciação, Juros, Impostos e Seguros, Manutenção e Materiais	H	1,0000000	0,20		0,20
Composição Auxiliar	95262	SINAPI	COMPACTADOR DE SOLOS DE PERCUSÃO (SOQUETE) COM MOTOR A GASOLINA, POTÊNCIA 3 CV - MANUTENÇÃO. AF_09/2016	Depreciação, Juros, Impostos e Seguros, Manutenção e Materiais na Operação dos Equipamentos	H	1,0000000	0,93		0,93
Composição Auxiliar	95263	SINAPI	COMPACTADOR DE SOLOS DE PERCUSÃO (SOQUETE) COM MOTOR A GASOLINA, POTÊNCIA 3 CV - MATERIAIS NA OPERAÇÃO. AF_09/2016	Depreciação, Juros, Impostos e Seguros, Manutenção e Materiais na Operação dos Equipamentos	H	1,0000000	4,63		4,63
Composição Auxiliar	95260	SINAPI	COMPACTADOR DE SOLOS DE PERCUSÃO (SOQUETE) COM MOTOR A GASOLINA, POTÊNCIA 3 CV - DEPRECIAÇÃO. AF_09/2016	Depreciação, Juros, Impostos e Seguros, Manutenção e Materiais na Operação dos Equipamentos	H	1,0000000	0,74		0,74
				MO sem LS =>	0,00	LS =>	0,00	MO com LS =>	0,00
				Valor do BDI =>	1,46			Valor com BDI =>	7,96
	Código	Banco	Descrição	Tipo	Und	Quant.	Valor Unit		Total
Composição	95260	SINAPI	COMPACTADOR DE SOLOS DE PERCUSÃO (SOQUETE) COM MOTOR A GASOLINA, POTÊNCIA 3 CV - DEPRECIAÇÃO. AF_09/2016	Depreciação, Juros, Impostos e Seguros, Manutenção e Materiais na Operação dos Equipamentos	H	1,0000000	0,74		0,74
Insumo	00011281	SINAPI	COMPACTADOR DE SOLO A PERCUSSAO (SOQUETE), A GASOLINA 4 TEMPOS, PESO 55 A 65 KG, FORCA DE IMPACTO 1.000 A 1.500 KGF, FREQ. 600 A 700 GOLPES P/ MINUTO, VELOCIDADE TRABALHO DE 10 A 15 M/MIN, POT. DE 2,00 A 3,00 HP	Equipamento para Aquisição Permanente	UN	0,0000533	13.990,00		0,74
				MO sem LS =>	0,00	LS =>	0,00	MO com LS =>	0,00
				Valor do BDI =>	0,16			Valor com BDI =>	0,90
	Código	Banco	Descrição	Tipo	Und	Quant.	Valor Unit		Total
Composição	95261	SINAPI	COMPACTADOR DE SOLOS DE PERCUSÃO (SOQUETE) COM MOTOR A GASOLINA, POTÊNCIA 3 CV - JUROS. AF_09/2016	Depreciação, Juros, Impostos e Seguros, Manutenção e Materiais	H	1,0000000	0,20		0,20
Insumo	00011281	SINAPI	COMPACTADOR DE SOLO A PERCUSSAO (SOQUETE), A GASOLINA 4 TEMPOS, PESO 55 A 65 KG, FORCA DE IMPACTO 1.000 A 1.500 KGF, FREQ. 600 A 700 GOLPES P/ MINUTO, VELOCIDADE TRABALHO DE 10 A 15 M/MIN, POT. DE 2,00 A 3,00 HP	Equipamento para Aquisição Permanente	UN	0,0000143	13.990,00		0,20
				MO sem LS =>	0,00	LS =>	0,00	MO com LS =>	0,00
				Valor do BDI =>	0,04			Valor com BDI =>	0,24
	Código	Banco	Descrição	Tipo	Und	Quant.	Valor Unit		Total
Composição	95262	SINAPI	COMPACTADOR DE SOLOS DE PERCUSÃO (SOQUETE) COM MOTOR A GASOLINA, POTÊNCIA 3 CV - MANUTENÇÃO. AF_09/2016	Depreciação, Juros, Impostos e Seguros, Manutenção e Materiais na Operação dos Equipamentos	H	1,0000000	0,93		0,93
Insumo	00011281	SINAPI	COMPACTADOR DE SOLO A PERCUSSAO (SOQUETE), A GASOLINA 4 TEMPOS, PESO 55 A 65 KG, FORCA DE IMPACTO 1.000 A 1.500 KGF, FREQ. 600 A 700 GOLPES P/ MINUTO, VELOCIDADE TRABALHO DE 10 A 15 M/MIN, POT. DE 2,00 A 3,00 HP	Equipamento para Aquisição Permanente	UN	0,0000667	13.990,00		0,93
				MO sem LS =>	0,00	LS =>	0,00	MO com LS =>	0,00
				Valor do BDI =>	0,20			Valor com BDI =>	1,13
	Código	Banco	Descrição	Tipo	Und	Quant.	Valor Unit		Total
Composição	95263	SINAPI	COMPACTADOR DE SOLOS DE PERCUSÃO (SOQUETE) COM MOTOR A GASOLINA, POTÊNCIA 3 CV - MATERIAIS NA OPERAÇÃO. AF_09/2016	Depreciação, Juros, Impostos e Seguros, Manutenção e Materiais na Operação dos Equipamentos	H	1,0000000	4,63		4,63
Insumo	00004222	SINAPI	GASOLINA COMUM	Material	L	0,7800000	5,94		4,63
				MO sem LS =>	0,00	LS =>	0,00	MO com LS =>	0,00
				Valor do BDI =>	1,04			Valor com BDI =>	5,67
	Código	Banco	Descrição	Tipo	Und	Quant.	Valor Unit		Total
Composição	94964	SINAPI	CONCRETO FCK = 20MPA, TRAÇO 1:2,7:3 (EM MASSA SECA DE CIMENTO/ AREIA MÉDIA/ BRITA 1) - PREPARO MECÂNICO COM BETONEIRA 400 L. AF_05/2021	Produção de Concreto	m³	1,0000000	576,41		576,41
Composição Auxiliar	88377	SINAPI	OPERADOR DE BETONEIRA ESTACIONÁRIA/MISTURADOR COM ENCARGOS COMPLEMENTARES	Livro SINAPI: Cálculos e Parâmetros	H	1,6046000	24,15		38,75
Composição Auxiliar	88830	SINAPI	BETONEIRA CAPACIDADE NOMINAL DE 400 L, CAPACIDADE DE MISTURA 280 L, MOTOR ELÉTRICO TRIFÁSICO POTÊNCIA DE 2 CV, SEM CARREGADOR - CHP DIURNO. AF_05/2023	Custos Horários Produtivo e Improdutivo dos Equipamentos	CHP	0,8259000	2,08		1,71
Composição Auxiliar	88831	SINAPI	BETONEIRA CAPACIDADE NOMINAL DE 400 L, CAPACIDADE DE MISTURA 280 L, MOTOR ELÉTRICO TRIFÁSICO POTÊNCIA DE 2 CV, SEM CARREGADOR - CHI DIURNO. AF_05/2023	Custos Horários Produtivo e Improdutivo dos Equipamentos	CHI	0,7787000	0,46		0,35
Composição Auxiliar	88316	SINAPI	SERVENTE COM ENCARGOS COMPLEMENTARES	Livro SINAPI: Cálculos e Parâmetros	H	2,5333000	23,84		60,39
Insumo	00001379	SINAPI	CIMENTO PORTLAND COMPOSTO CP II-32	Material	KG	322,9777000	0,90		290,67
Insumo	00000370	SINAPI	AREIA MEDIA - POSTO JAZIDA/FORNECEDOR (RETIRADO NA JAZIDA, SEM TRANSPORTE)	Material	m³	0,7558000	160,00		120,92
Insumo	00004721	SINAPI	PEDRA BRITADA N. 1 (9,5 A 19 MM) POSTO PEDREIRA/FORNECEDOR, SEM FRETE	Material	m³	0,5872000	108,35		63,62
				MO sem LS =>	66,39	LS =>	0,00	MO com LS =>	66,39
				Valor do BDI =>	129,51			Valor com BDI =>	705,92
	Código	Banco	Descrição	Tipo	Und	Quant.	Valor Unit		Total

ASSINADO DIGITALMENTE, PARA VALIDAR ESTE DOCUMENTO ACESSE:
https://intranet.ma.def.br/validar?c=4c623b0c-afdc-4615-9203-51fb97b96d60

Composição	94970	SINAPI	CONCRETO FCK = 20MPA, TRAÇO 1:2,7:3 (EM MASSA SECA DE CIMENTO/ AREIA MÉDIA/ BRITA 1) - PREPARO MECÂNICO COM BETONEIRA 600 L. AF_05/2021	Produção de Concreto	m³	1,0000000	562,71	562,71
Composição Auxiliar	89225	SINAPI	BETONEIRA CAPACIDADE NOMINAL DE 600 L, CAPACIDADE DE MISTURA 360 L, MOTOR ELÉTRICO TRIFÁSICO POTÊNCIA DE 4 CV, SEM CARREGADOR - CHP DIURNO. AF_05/2023	Custos Horários Produtivo e Improdutivo dos Equipamentos	CHP	0,6572000	6,03	3,96
Composição Auxiliar	88316	SINAPI	SERVENTE COM ENCARGOS COMPLEMENTARES	Livro SINAPI: Cálculos e Parâmetros	H	2,0267000	23,84	48,31
Composição Auxiliar	89226	SINAPI	BETONEIRA CAPACIDADE NOMINAL DE 600 L, CAPACIDADE DE MISTURA 360 L, MOTOR ELÉTRICO TRIFÁSICO POTÊNCIA DE 4 CV, SEM CARREGADOR - CHI DIURNO. AF_05/2023	Custos Horários Produtivo e Improdutivo dos Equipamentos	CHI	0,6197000	1,92	1,18
Composição Auxiliar	88377	SINAPI	OPERADOR DE BETONEIRA ESTACIONÁRIA/MISTURADOR COM ENCARGOS COMPLEMENTARES	Livro SINAPI: Cálculos e Parâmetros	H	1,2768000	24,15	30,83
Insumo	00001379	SINAPI	CIMENTO PORTLAND COMPOSTO CP II-32	Material	KG	325,1589000	0,90	292,64
Insumo	00000370	SINAPI	AREIA MEDIA - POSTO JAZIDA/FORNECEDOR (RETIRADO NA JAZIDA, SEM TRANSPORTE)	Material	m³	0,7609000	160,00	121,74
Insumo	00004721	SINAPI	PEDRA BRITADA N. 1 (9,5 A 19 MM) POSTO PEDREIRA/FORNECEDOR, SEM FRETE	Material	m³	0,5912000	108,35	64,05
				MO sem LS => 53,00	LS =>	0,00	MO com LS =>	53,00
				Valor do BDI => 126,44			Valor com BDI =>	689,15

	Código	Banco	Descrição	Tipo	Und	Quant.	Valor Unit	Total
Composição	94974	SINAPI	CONCRETO MAGRO PARA LASTRO, TRAÇO 1:4,5:4,5 (EM MASSA SECA DE CIMENTO/ AREIA MÉDIA/ BRITA 1) - PREPARO MANUAL. AF_05/2021	Produção de Concreto	m³	1,0000000	548,17	548,17
Composição Auxiliar	88316	SINAPI	SERVENTE COM ENCARGOS COMPLEMENTARES	Livro SINAPI: Cálculos e Parâmetros	H	6,2858000	23,84	149,85
Insumo	00001379	SINAPI	CIMENTO PORTLAND COMPOSTO CP II-32	Material	KG	218,9300000	0,90	197,03
Insumo	00004721	SINAPI	PEDRA BRITADA N. 1 (9,5 A 19 MM) POSTO PEDREIRA/FORNECEDOR, SEM FRETE	Material	m³	0,5971000	108,35	64,69
Insumo	00000370	SINAPI	AREIA MEDIA - POSTO JAZIDA/FORNECEDOR (RETIRADO NA JAZIDA, SEM TRANSPORTE)	Material	m³	0,8538000	160,00	136,60
				MO sem LS => 97,42	LS =>	0,00	MO com LS =>	97,42
				Valor do BDI => 123,17			Valor com BDI =>	671,34

	Código	Banco	Descrição	Tipo	Und	Quant.	Valor Unit	Total
Composição	94968	SINAPI	CONCRETO MAGRO PARA LASTRO, TRAÇO 1:4,5:4,5 (EM MASSA SECA DE CIMENTO/ AREIA MÉDIA/ BRITA 1) - PREPARO MECÂNICO COM BETONEIRA 600 L. AF_05/2021	Produção de Concreto	m³	1,0000000	476,09	476,09
Composição Auxiliar	89225	SINAPI	BETONEIRA CAPACIDADE NOMINAL DE 600 L, CAPACIDADE DE MISTURA 360 L, MOTOR ELÉTRICO TRIFÁSICO POTÊNCIA DE 4 CV, SEM CARREGADOR - CHP DIURNO. AF_05/2023	Custos Horários Produtivo e Improdutivo dos Equipamentos	CHP	0,6853000	6,03	4,13
Composição Auxiliar	89226	SINAPI	BETONEIRA CAPACIDADE NOMINAL DE 600 L, CAPACIDADE DE MISTURA 360 L, MOTOR ELÉTRICO TRIFÁSICO POTÊNCIA DE 4 CV, SEM CARREGADOR - CHI DIURNO. AF_05/2023	Custos Horários Produtivo e Improdutivo dos Equipamentos	CHI	0,6462000	1,92	1,24
Composição Auxiliar	88316	SINAPI	SERVENTE COM ENCARGOS COMPLEMENTARES	Livro SINAPI: Cálculos e Parâmetros	H	2,1058000	23,84	50,20
Composição Auxiliar	88377	SINAPI	OPERADOR DE BETONEIRA ESTACIONÁRIA/MISTURADOR COM ENCARGOS COMPLEMENTARES	Livro SINAPI: Cálculos e Parâmetros	H	1,3315000	24,15	32,15
Insumo	00004721	SINAPI	PEDRA BRITADA N. 1 (9,5 A 19 MM) POSTO PEDREIRA/FORNECEDOR, SEM FRETE	Material	m³	0,5821000	108,35	63,07
Insumo	00000370	SINAPI	AREIA MEDIA - POSTO JAZIDA/FORNECEDOR (RETIRADO NA JAZIDA, SEM TRANSPORTE)	Material	m³	0,8325000	160,00	133,20
Insumo	00001379	SINAPI	CIMENTO PORTLAND COMPOSTO CP II-32	Material	KG	213,4531000	0,90	192,10
				MO sem LS => 55,14	LS =>	0,00	MO com LS =>	55,14
				Valor do BDI => 106,97			Valor com BDI =>	583,06

	Código	Banco	Descrição	Tipo	Und	Quant.	Valor Unit	Total
Composição	91285	SINAPI	CORTADORA DE PISO COM MOTOR 4 TEMPOS A GASOLINA, POTÊNCIA DE 13 HP, COM DISCO DE CORTE DIAMANTADO SEGMENTADO PARA CONCRETO, DIÂMETRO DE 350 MM, FURO DE 1" (14 X 1") - CHI DIURNO. AF_08/2015	Custos Horários Produtivo e Improdutivo dos Equipamentos	CHI	1,0000000	0,80	0,80
Composição Auxiliar	91280	SINAPI	CORTADORA DE PISO COM MOTOR 4 TEMPOS A GASOLINA, POTÊNCIA DE 13 HP, COM DISCO DE CORTE DIAMANTADO SEGMENTADO PARA CONCRETO, DIÂMETRO DE 350 MM, FURO DE 1" (14 X 1") - JUROS. AF_08/2015	Depreciação, Juros, Impostos e Seguros, Manutenção e Materiais na Operação dos Equipamentos	H	1,0000000	0,14	0,14
Composição Auxiliar	91279	SINAPI	CORTADORA DE PISO COM MOTOR 4 TEMPOS A GASOLINA, POTÊNCIA DE 13 HP, COM DISCO DE CORTE DIAMANTADO SEGMENTADO PARA CONCRETO, DIÂMETRO DE 350 MM, FURO DE 1" (14 X 1") - DEPRECIAÇÃO. AF_08/2015	Depreciação, Juros, Impostos e Seguros, Manutenção e Materiais na Operação dos Equipamentos	H	1,0000000	0,66	0,66
				MO sem LS => 0,00	LS =>	0,00	MO com LS =>	0,00
				Valor do BDI => 0,17			Valor com BDI =>	0,97

	Código	Banco	Descrição	Tipo	Und	Quant.	Valor Unit	Total
Composição	91283	SINAPI	CORTADORA DE PISO COM MOTOR 4 TEMPOS A GASOLINA, POTÊNCIA DE 13 HP, COM DISCO DE CORTE DIAMANTADO SEGMENTADO PARA CONCRETO, DIÂMETRO DE 350 MM, FURO DE 1" (14 X 1") - CHP DIURNO. AF_08/2015	Custos Horários Produtivo e Improdutivo dos Equipamentos	CHP	1,0000000	10,23	10,23
Composição Auxiliar	91281	SINAPI	CORTADORA DE PISO COM MOTOR 4 TEMPOS A GASOLINA, POTÊNCIA DE 13 HP, COM DISCO DE CORTE DIAMANTADO SEGMENTADO PARA CONCRETO, DIÂMETRO DE 350 MM, FURO DE 1" (14 X 1") - MANUTENÇÃO. AF_08/2015	Depreciação, Juros, Impostos e Seguros, Manutenção e Materiais na Operação dos Equipamentos	H	1,0000000	0,82	0,82
Composição Auxiliar	91280	SINAPI	CORTADORA DE PISO COM MOTOR 4 TEMPOS A GASOLINA, POTÊNCIA DE 13 HP, COM DISCO DE CORTE DIAMANTADO SEGMENTADO PARA CONCRETO, DIÂMETRO DE 350 MM, FURO DE 1" (14 X 1") - JUROS. AF_08/2015	Depreciação, Juros, Impostos e Seguros, Manutenção e Materiais na Operação dos Equipamentos	H	1,0000000	0,14	0,14
Composição Auxiliar	91279	SINAPI	CORTADORA DE PISO COM MOTOR 4 TEMPOS A GASOLINA, POTÊNCIA DE 13 HP, COM DISCO DE CORTE DIAMANTADO SEGMENTADO PARA CONCRETO, DIÂMETRO DE 350 MM, FURO DE 1" (14 X 1") - DEPRECIAÇÃO. AF_08/2015	Depreciação, Juros, Impostos e Seguros, Manutenção e Materiais na Operação dos Equipamentos	H	1,0000000	0,66	0,66
Composição Auxiliar	91282	SINAPI	CORTADORA DE PISO COM MOTOR 4 TEMPOS A GASOLINA, POTÊNCIA DE 13 HP, COM DISCO DE CORTE DIAMANTADO SEGMENTADO PARA CONCRETO, DIÂMETRO DE 350 MM, FURO DE 1" (14 X 1") - MATERIAIS NA OPERAÇÃO. AF_08/2015	Depreciação, Juros, Impostos e Seguros, Manutenção e Materiais na Operação dos Equipamentos	H	1,0000000	8,61	8,61
				MO sem LS => 0,00	LS =>	0,00	MO com LS =>	0,00
				Valor do BDI => 2,29			Valor com BDI =>	12,52

	Código	Banco	Descrição	Tipo	Und	Quant.	Valor Unit	Total
Composição	91279	SINAPI	CORTADORA DE PISO COM MOTOR 4 TEMPOS A GASOLINA, POTÊNCIA DE 13 HP, COM DISCO DE CORTE DIAMANTADO SEGMENTADO PARA CONCRETO, DIÂMETRO DE 350 MM, FURO DE 1" (14 X 1") - DEPRECIAÇÃO. AF_08/2015	Depreciação, Juros, Impostos e Seguros, Manutenção e Materiais na Operação dos Equipamentos	H	1,0000000	0,66	0,66
Insumo	00013887	SINAPI	DISCO DE CORTE DIAMANTADO SEGMENTADO PARA CONCRETO/ASFALTO, DIAMETRO DE *350* MM, FURO DE 25,40 MM	Material	UN	0,0000640	314,39	0,02

ASSINADO DIGITALMENTE, PARA VALIDAR ESTE DOCUMENTO ACESSE:
https://intranet.ma.def.br/validar?c=4c623b0c-afdc-4615-9203-51fb97b96d60

Insumo	00011280	SINAPI	CORTADEIRA DE PISO DE CONCRETO E ASFALTO, PARA DISCO PADRAO DE DIAMETRO 350 MM (14") OU 450 MM (18"), MOTOR A GASOLINA, POTENCIA 13 HP, SEM DISCO	Equipamento para Aquisição Permanente	UN	0,0000640	10.058,61	0,64
				MO sem LS => 0,00	LS =>	0,00	MO com LS =>	0,00
				Valor do BDI => 0,14			Valor com BDI =>	0,80
	Código	**Banco**	**Descrição**	**Tipo**	**Und**	**Quant.**	**Valor Unit**	**Total**
Composição	91280	SINAPI	CORTADORA DE PISO COM MOTOR 4 TEMPOS A GASOLINA, POTÊNCIA DE 13 HP, COM DISCO DE CORTE DIAMANTADO SEGMENTADO PARA CONCRETO, DIÂMETRO DE 350 MM, FURO DE 1" (14 X 1") - JUROS. AF_08/2015	Depreciação, Juros, Impostos e Seguros, Manutenção e Materiais na Operação dos Equipamentos	H	1,0000000	0,14	0,14
Insumo	00011280	SINAPI	CORTADEIRA DE PISO DE CONCRETO E ASFALTO, PARA DISCO PADRAO DE DIAMETRO 350 MM (14") OU 450 MM (18"), MOTOR A GASOLINA, POTENCIA 13 HP, SEM DISCO	Equipamento para Aquisição Permanente	UN	0,0000148	10.058,61	0,14
				MO sem LS => 0,00	LS =>	0,00	MO com LS =>	0,00
				Valor do BDI => 0,03			Valor com BDI =>	0,17
	Código	**Banco**	**Descrição**	**Tipo**	**Und**	**Quant.**	**Valor Unit**	**Total**
Composição	91281	SINAPI	CORTADORA DE PISO COM MOTOR 4 TEMPOS A GASOLINA, POTÊNCIA DE 13 HP, COM DISCO DE CORTE DIAMANTADO SEGMENTADO PARA CONCRETO, DIÂMETRO DE 350 MM, FURO DE 1" (14 X 1") - MANUTENÇÃO. AF_08/2015	Depreciação, Juros, Impostos e Seguros, Manutenção e Materiais na Operação dos Equipamentos	H	1,0000000	0,82	0,82
Insumo	00011280	SINAPI	CORTADEIRA DE PISO DE CONCRETO E ASFALTO, PARA DISCO PADRAO DE DIAMETRO 350 MM (14") OU 450 MM (18"), MOTOR A GASOLINA, POTENCIA 13 HP, SEM DISCO	Equipamento para Aquisição Permanente	UN	0,0000800	10.058,61	0,80
Insumo	00013887	SINAPI	DISCO DE CORTE DIAMANTADO SEGMENTADO PARA CONCRETO/ASFALTO, DIAMETRO DE *350* MM, FURO DE 25,40 MM	Material	UN	0,0000800	314,39	0,02
				MO sem LS => 0,00	LS =>	0,00	MO com LS =>	0,00
				Valor do BDI => 0,18			Valor com BDI =>	1,00
	Código	**Banco**	**Descrição**	**Tipo**	**Und**	**Quant.**	**Valor Unit**	**Total**
Composição	91282	SINAPI	CORTADORA DE PISO COM MOTOR 4 TEMPOS A GASOLINA, POTÊNCIA DE 13 HP, COM DISCO DE CORTE DIAMANTADO SEGMENTADO PARA CONCRETO, DIÂMETRO DE 350 MM, FURO DE 1" (14 X 1") - MATERIAIS NA OPERAÇÃO. AF_08/2015	Depreciação, Juros, Impostos e Seguros, Manutenção e Materiais na Operação dos Equipamentos	H	1,0000000	8,61	8,61
Insumo	00004222	SINAPI	GASOLINA COMUM	Material	L	1,4500000	5,94	8,61
				MO sem LS => 0,00	LS =>	0,00	MO com LS =>	0,00
				Valor do BDI => 1,93			Valor com BDI =>	10,54
	Código	**Banco**	**Descrição**	**Tipo**	**Und**	**Quant.**	**Valor Unit**	**Total**
Composição	92876	SINAPI	CORTE E DOBRA DE AÇO CA-25, DIÂMETRO DE 8,0 MM. AF_06/2022	Armação para Estruturas de Concreto Armado	KG	1,0000000	8,76	8,76
Composição Auxiliar	88238	SINAPI	AJUDANTE DE ARMADOR COM ENCARGOS COMPLEMENTARES	Livro SINAPI: Cálculos e Parâmetros	H	0,0032000	24,62	0,07
Composição Auxiliar	88245	SINAPI	ARMADOR COM ENCARGOS COMPLEMENTARES	Livro SINAPI: Cálculos e Parâmetros	H	0,0224000	29,81	0,66
Insumo	00043053	SINAPI	ACO CA-25, 6,3 MM OU 8,0 MM, VERGALHAO	Material	KG	1,1100000	7,24	8,03
				MO sem LS => 0,52	LS =>	0,00	MO com LS =>	0,52
				Valor do BDI => 1,96			Valor com BDI =>	10,72
	Código	**Banco**	**Descrição**	**Tipo**	**Und**	**Quant.**	**Valor Unit**	**Total**
Composição	92803	SINAPI	CORTE E DOBRA DE AÇO CA-50, DIÂMETRO DE 10,0 MM. AF_06/2022	Armação para Estruturas de Concreto Armado	KG	1,0000000	8,67	8,67
Composição Auxiliar	88238	SINAPI	AJUDANTE DE ARMADOR COM ENCARGOS COMPLEMENTARES	Livro SINAPI: Cálculos e Parâmetros	H	0,0014000	24,62	0,03
Composição Auxiliar	88245	SINAPI	ARMADOR COM ENCARGOS COMPLEMENTARES	Livro SINAPI: Cálculos e Parâmetros	H	0,0088000	29,81	0,26
Insumo	00000034	SINAPI	ACO CA-50, 10,0 MM, VERGALHAO	Material	KG	1,1100000	7,55	8,38
				MO sem LS => 0,20	LS =>	0,00	MO com LS =>	0,20
				Valor do BDI => 1,94			Valor com BDI =>	10,61
	Código	**Banco**	**Descrição**	**Tipo**	**Und**	**Quant.**	**Valor Unit**	**Total**
Composição	92802	SINAPI	CORTE E DOBRA DE AÇO CA-50, DIÂMETRO DE 8,0 MM. AF_06/2022	Armação para Estruturas de Concreto Armado	KG	1,0000000	9,43	9,43
Composição Auxiliar	88238	SINAPI	AJUDANTE DE ARMADOR COM ENCARGOS COMPLEMENTARES	Livro SINAPI: Cálculos e Parâmetros	H	0,0026000	24,62	0,06
Composição Auxiliar	88245	SINAPI	ARMADOR COM ENCARGOS COMPLEMENTARES	Livro SINAPI: Cálculos e Parâmetros	H	0,0162000	29,81	0,48
Insumo	00000033	SINAPI	ACO CA-50, 8,0 MM, VERGALHAO	Material	KG	1,1100000	8,01	8,89
				MO sem LS => 0,38	LS =>	0,00	MO com LS =>	0,38
				Valor do BDI => 2,11			Valor com BDI =>	11,54
	Código	**Banco**	**Descrição**	**Tipo**	**Und**	**Quant.**	**Valor Unit**	**Total**
Composição	92800	SINAPI	CORTE E DOBRA DE AÇO CA-60, DIÂMETRO DE 5,0 MM. AF_06/2022	Armação para Estruturas de Concreto Armado	KG	1,0000000	9,59	9,59
Composição Auxiliar	88238	SINAPI	AJUDANTE DE ARMADOR COM ENCARGOS COMPLEMENTARES	Livro SINAPI: Cálculos e Parâmetros	H	0,0095000	24,62	0,23
Composição Auxiliar	88245	SINAPI	ARMADOR COM ENCARGOS COMPLEMENTARES	Livro SINAPI: Cálculos e Parâmetros	H	0,0581000	29,81	1,73
Insumo	00043059	SINAPI	ACO CA-60, 4,2 MM, OU 5,0 MM, OU 6,0 MM, OU 7,0 MM, VERGALHAO	Material	KG	1,0700000	7,14	7,63
				MO sem LS => 1,39	LS =>	0,00	MO com LS =>	1,39
				Valor do BDI => 2,15			Valor com BDI =>	11,74
	Código	**Banco**	**Descrição**	**Tipo**	**Und**	**Quant.**	**Valor Unit**	**Total**
Composição	95308	SINAPI	CURSO DE CAPACITAÇÃO PARA AJUDANTE DE ARMADOR (ENCARGOS COMPLEMENTARES) - HORISTA	Livro SINAPI: Cálculos e Parâmetros	H	1,0000000	0,18	0,18
Insumo	00006114	SINAPI	AJUDANTE DE ARMADOR (HORISTA)	Mão de Obra	H	0,0115400	16,01	0,18
				MO sem LS => 0,18	LS =>	0,00	MO com LS =>	0,18
				Valor do BDI => 0,04			Valor com BDI =>	0,22
	Código	**Banco**	**Descrição**	**Tipo**	**Und**	**Quant.**	**Valor Unit**	**Total**
Composição	95309	SINAPI	CURSO DE CAPACITAÇÃO PARA AJUDANTE DE CARPINTEIRO (ENCARGOS COMPLEMENTARES) - HORISTA	Livro SINAPI: Cálculos e Parâmetros	H	1,0000000	0,23	0,23
Insumo	00006117	SINAPI	CARPINTEIRO AUXILIAR (HORISTA)	Mão de Obra	H	0,0147600	16,01	0,23
				MO sem LS => 0,23	LS =>	0,00	MO com LS =>	0,23
				Valor do BDI => 0,05			Valor com BDI =>	0,28
	Código	**Banco**	**Descrição**	**Tipo**	**Und**	**Quant.**	**Valor Unit**	**Total**
Composição	95314	SINAPI	CURSO DE CAPACITAÇÃO PARA ARMADOR (ENCARGOS COMPLEMENTARES) - HORISTA	Livro SINAPI: Cálculos e Parâmetros	H	1,0000000	0,24	0,24
Insumo	00000378	SINAPI	ARMADOR (HORISTA)	Mão de Obra	H	0,0115400	21,14	0,24
				MO sem LS => 0,24	LS =>	0,00	MO com LS =>	0,24
				Valor do BDI => 0,05			Valor com BDI =>	0,29
	Código	**Banco**	**Descrição**	**Tipo**	**Und**	**Quant.**	**Valor Unit**	**Total**
Composição	95316	SINAPI	CURSO DE CAPACITAÇÃO PARA AUXILIAR DE ELETRICISTA (ENCARGOS COMPLEMENTARES) - HORISTA	Livro SINAPI: Cálculos e Parâmetros	H	1,0000000	0,59	0,59
Insumo	00000247	SINAPI	AJUDANTE DE ELETRICISTA (HORISTA)	Mão de Obra	H	0,0373200	16,01	0,59
				MO sem LS => 0,59	LS =>	0,00	MO com LS =>	0,59

ASSINADO DIGITALMENTE, PARA VALIDAR ESTE DOCUMENTO ACESSE:
https://intranet.ma.def.br/validar?c=4c623b0c-afdc-4615-9203-51fb97b96d60

				Valor do BDI =>	0,13			Valor com BDI =>	0,72
	Código	**Banco**	**Descrição**	**Tipo**		**Und**	**Quant.**	**Valor Unit**	**Total**
Composição	95317	SINAPI	CURSO DE CAPACITAÇÃO PARA AUXILIAR DE ENCANADOR OU BOMBEIRO HIDRÁULICO (ENCARGOS COMPLEMENTARES) - HORISTA	Livro SINAPI: Cálculos e Parâmetros		H	1,0000000	0,28	0,28
Insumo	00000246	SINAPI	AUXILIAR DE ENCANADOR OU BOMBEIRO HIDRAULICO (HORISTA)	Mão de Obra		H	0,0179800	16,01	0,28
				MO sem LS =>	0,28	LS =>	0,00	MO com LS =>	0,28
				Valor do BDI =>	0,06			Valor com BDI =>	0,34
	Código	**Banco**	**Descrição**	**Tipo**		**Und**	**Quant.**	**Valor Unit**	**Total**
Composição	95328	SINAPI	CURSO DE CAPACITAÇÃO PARA CALCETEIRO (ENCARGOS COMPLEMENTARES) - HORISTA	Livro SINAPI: Cálculos e Parâmetros		H	1,0000000	0,24	0,24
Insumo	00004759	SINAPI	CALCETEIRO / RASTELEIRO (HORISTA)	Mão de Obra		H	0,0115400	21,14	0,24
				MO sem LS =>	0,24	LS =>	0,00	MO com LS =>	0,24
				Valor do BDI =>	0,05			Valor com BDI =>	0,29
	Código	**Banco**	**Descrição**	**Tipo**		**Und**	**Quant.**	**Valor Unit**	**Total**
Composição	95330	SINAPI	CURSO DE CAPACITAÇÃO PARA CARPINTEIRO DE FÔRMAS (ENCARGOS COMPLEMENTARES) - HORISTA	Livro SINAPI: Cálculos e Parâmetros		H	1,0000000	0,24	0,24
Insumo	00001213	SINAPI	CARPINTEIRO DE FORMAS PARA CONCRETO (HORISTA)	Mão de Obra		H	0,0115400	21,14	0,24
				MO sem LS =>	0,24	LS =>	0,00	MO com LS =>	0,24
				Valor do BDI =>	0,05			Valor com BDI =>	0,29
	Código	**Banco**	**Descrição**	**Tipo**		**Und**	**Quant.**	**Valor Unit**	**Total**
Composição	95332	SINAPI	CURSO DE CAPACITAÇÃO PARA ELETRICISTA (ENCARGOS COMPLEMENTARES) - HORISTA	Livro SINAPI: Cálculos e Parâmetros		H	1,0000000	0,78	0,78
Insumo	00002436	SINAPI	ELETRICISTA (HORISTA)	Mão de Obra		H	0,0373200	21,14	0,78
				MO sem LS =>	0,78	LS =>	0,00	MO com LS =>	0,78
				Valor do BDI =>	0,17			Valor com BDI =>	0,95
	Código	**Banco**	**Descrição**	**Tipo**		**Und**	**Quant.**	**Valor Unit**	**Total**
Composição	95335	SINAPI	CURSO DE CAPACITAÇÃO PARA ENCANADOR OU BOMBEIRO HIDRÁULICO (ENCARGOS COMPLEMENTARES) - HORISTA	Livro SINAPI: Cálculos e Parâmetros		H	1,0000000	0,38	0,38
Insumo	00002696	SINAPI	ENCANADOR OU BOMBEIRO HIDRAULICO (HORISTA)	Mão de Obra		H	0,0179800	21,14	0,38
				MO sem LS =>	0,38	LS =>	0,00	MO com LS =>	0,38
				Valor do BDI =>	0,08			Valor com BDI =>	0,46
	Código	**Banco**	**Descrição**	**Tipo**		**Und**	**Quant.**	**Valor Unit**	**Total**
Composição	95422	SINAPI	CURSO DE CAPACITAÇÃO PARA ENCARREGADO GERAL DE OBRAS (ENCARGOS COMPLEMENTARES) - MENSALISTA	Livro SINAPI: Cálculos e Parâmetros		MES	1,0000000	78,74	78,74
Insumo	00040818	SINAPI	ENCARREGADO GERAL DE OBRAS (MENSALISTA)	Mão de Obra		MES	0,0159700	4.931,08	78,74
				MO sem LS =>	78,74	LS =>	0,00	MO com LS =>	78,74
				Valor do BDI =>	17,69			Valor com BDI =>	96,43
	Código	**Banco**	**Descrição**	**Tipo**		**Und**	**Quant.**	**Valor Unit**	**Total**
Composição	95415	SINAPI	CURSO DE CAPACITAÇÃO PARA ENGENHEIRO CIVIL DE OBRA JÚNIOR (ENCARGOS COMPLEMENTARES) - MENSALISTA	Livro SINAPI: Cálculos e Parâmetros		MES	1,0000000	244,19	244,19
Insumo	00040811	SINAPI	ENGENHEIRO CIVIL DE OBRA JUNIOR (MENSALISTA)	Mão de Obra		MES	0,0111200	21.959,61	244,19
				MO sem LS =>	244,19	LS =>	0,00	MO com LS =>	244,19
				Valor do BDI =>	54,86			Valor com BDI =>	299,05
	Código	**Banco**	**Descrição**	**Tipo**		**Und**	**Quant.**	**Valor Unit**	**Total**
Composição	95390	SINAPI	CURSO DE CAPACITAÇÃO PARA JARDINEIRO (ENCARGOS COMPLEMENTARES) - HORISTA	Livro SINAPI: Cálculos e Parâmetros		H	1,0000000	0,08	0,08
Insumo	00044503	SINAPI	JARDINEIRO (HORISTA)	Mão de Obra		H	0,0050900	16,27	0,08
				MO sem LS =>	0,08	LS =>	0,00	MO com LS =>	0,08
				Valor do BDI =>	0,01			Valor com BDI =>	0,09
	Código	**Banco**	**Descrição**	**Tipo**		**Und**	**Quant.**	**Valor Unit**	**Total**
Composição	95346	SINAPI	CURSO DE CAPACITAÇÃO PARA MOTORISTA DE BASCULANTE (ENCARGOS COMPLEMENTARES) - HORISTA	Livro SINAPI: Cálculos e Parâmetros		H	1,0000000	0,13	0,13
Insumo	00020020	SINAPI	MOTORISTA DE CAMINHAO-BASCULANTE (HORISTA)	Mão de Obra		H	0,0050900	25,88	0,13
				MO sem LS =>	0,13	LS =>	0,00	MO com LS =>	0,13
				Valor do BDI =>	0,02			Valor com BDI =>	0,15
	Código	**Banco**	**Descrição**	**Tipo**		**Und**	**Quant.**	**Valor Unit**	**Total**
Composição	95347	SINAPI	CURSO DE CAPACITAÇÃO PARA MOTORISTA DE CAMINHÃO (ENCARGOS COMPLEMENTARES) - HORISTA	Livro SINAPI: Cálculos e Parâmetros		H	1,0000000	0,12	0,12
Insumo	00004093	SINAPI	MOTORISTA DE CAMINHAO (HORISTA)	Mão de Obra		H	0,0050900	24,93	0,12
				MO sem LS =>	0,12	LS =>	0,00	MO com LS =>	0,12
				Valor do BDI =>	0,02			Valor com BDI =>	0,14
	Código	**Banco**	**Descrição**	**Tipo**		**Und**	**Quant.**	**Valor Unit**	**Total**
Composição	95389	SINAPI	CURSO DE CAPACITAÇÃO PARA OPERADOR DE BETONEIRA ESTACIONÁRIA/MISTURADOR (ENCARGOS COMPLEMENTARES) - HORISTA	Livro SINAPI: Cálculos e Parâmetros		H	1,0000000	0,13	0,13
Insumo	00037666	SINAPI	OPERADOR DE BETONEIRA ESTACIONARIA / MISTURADOR (HORISTA)	Mão de Obra		H	0,0083100	16,78	0,13
				MO sem LS =>	0,13	LS =>	0,00	MO com LS =>	0,13
				Valor do BDI =>	0,02			Valor com BDI =>	0,15
	Código	**Banco**	**Descrição**	**Tipo**		**Und**	**Quant.**	**Valor Unit**	**Total**
Composição	95357	SINAPI	CURSO DE CAPACITAÇÃO PARA OPERADOR DE ESCAVADEIRA (ENCARGOS COMPLEMENTARES) - HORISTA	Livro SINAPI: Cálculos e Parâmetros		H	1,0000000	0,24	0,24
Insumo	00004234	SINAPI	OPERADOR DE ESCAVADEIRA (HORISTA)	Mão de Obra		H	0,0115400	21,14	0,24
				MO sem LS =>	0,24	LS =>	0,00	MO com LS =>	0,24
				Valor do BDI =>	0,05			Valor com BDI =>	0,29
	Código	**Banco**	**Descrição**	**Tipo**		**Und**	**Quant.**	**Valor Unit**	**Total**
Composição	95361	SINAPI	CURSO DE CAPACITAÇÃO PARA OPERADOR DE MARTELETE OU MARTELETEIRO (ENCARGOS COMPLEMENTARES) - HORISTA	Livro SINAPI: Cálculos e Parâmetros		H	1,0000000	0,13	0,13
Insumo	00004257	SINAPI	OPERADOR DE MARTELETE OU MARTELETEIRO (HORISTA)	Mão de Obra		H	0,0083100	16,78	0,13
				MO sem LS =>	0,13	LS =>	0,00	MO com LS =>	0,13
				Valor do BDI =>	0,02			Valor com BDI =>	0,15
	Código	**Banco**	**Descrição**	**Tipo**		**Und**	**Quant.**	**Valor Unit**	**Total**
Composição	95360	SINAPI	CURSO DE CAPACITAÇÃO PARA OPERADOR DE MÁQUINAS E EQUIPAMENTOS (ENCARGOS COMPLEMENTARES) - HORISTA	Livro SINAPI: Cálculos e Parâmetros		H	1,0000000	0,26	0,26
Insumo	00004230	SINAPI	OPERADOR DE MAQUINAS E TRATORES DIVERSOS - TERRAPLANAGEM (HORISTA)	Mão de Obra		H	0,0115400	22,88	0,26
				MO sem LS =>	0,26	LS =>	0,00	MO com LS =>	0,26
				Valor do BDI =>	0,05			Valor com BDI =>	0,31
	Código	**Banco**	**Descrição**	**Tipo**		**Und**	**Quant.**	**Valor Unit**	**Total**
Composição	95364	SINAPI	CURSO DE CAPACITAÇÃO PARA OPERADOR DE PÁ CARREGADEIRA (ENCARGOS COMPLEMENTARES) - HORISTA	Livro SINAPI: Cálculos e Parâmetros		H	1,0000000	0,16	0,16
Insumo	00004248	SINAPI	OPERADOR DE PA CARREGADEIRA (HORISTA)	Mão de Obra		H	0,0083100	20,37	0,16
				MO sem LS =>	0,16	LS =>	0,00	MO com LS =>	0,16
				Valor do BDI =>	0,03			Valor com BDI =>	0,19

ASSINADO DIGITALMENTE, PARA VALIDAR ESTE DOCUMENTO ACESSE:
https://intranet.ma.def.br/validar?c=4c623b0c-afdc-4615-9203-51fb97b96d60

	Código	Banco	Descrição	Tipo	Und	Quant.	Valor Unit	Total
Composição	95371	SINAPI	CURSO DE CAPACITAÇÃO PARA PEDREIRO (ENCARGOS COMPLEMENTARES) - HORISTA	Livro SINAPI: Cálculos e Parâmetros	H	1,0000000	0,44	0,44
Insumo	00004750	SINAPI	PEDREIRO (HORISTA)	Mão de Obra	H	0,0212000	21,14	0,44
				MO sem LS => 0,44	LS =>	0,00	MO com LS =>	0,44
				Valor do BDI => 0,09			Valor com BDI =>	0,53
	Código	Banco	Descrição	Tipo	Und	Quant.	Valor Unit	Total
Composição	95372	SINAPI	CURSO DE CAPACITAÇÃO PARA PINTOR (ENCARGOS COMPLEMENTARES) - HORISTA	Livro SINAPI: Cálculos e Parâmetros	H	1,0000000	0,33	0,33
Insumo	00004783	SINAPI	PINTOR (HORISTA)	Mão de Obra	H	0,0147600	22,40	0,33
				MO sem LS => 0,33	LS =>	0,00	MO com LS =>	0,33
				Valor do BDI => 0,07			Valor com BDI =>	0,40
	Código	Banco	Descrição	Tipo	Und	Quant.	Valor Unit	Total
Composição	95377	SINAPI	CURSO DE CAPACITAÇÃO PARA SERRALHEIRO (ENCARGOS COMPLEMENTARES) - HORISTA	Livro SINAPI: Cálculos e Parâmetros	H	1,0000000	0,24	0,24
Insumo	00006110	SINAPI	SERRALHEIRO (HORISTA)	Mão de Obra	H	0,0115400	21,14	0,24
				MO sem LS => 0,24	LS =>	0,00	MO com LS =>	0,24
				Valor do BDI => 0,05			Valor com BDI =>	0,29
	Código	Banco	Descrição	Tipo	Und	Quant.	Valor Unit	Total
Composição	95378	SINAPI	CURSO DE CAPACITAÇÃO PARA SERVENTE (ENCARGOS COMPLEMENTARES) - HORISTA	Livro SINAPI: Cálculos e Parâmetros	H	1,0000000	0,32	0,32
Insumo	00006111	SINAPI	SERVENTE DE OBRAS (HORISTA)	Mão de Obra	H	0,0212000	15,18	0,32
				MO sem LS => 0,32	LS =>	0,00	MO com LS =>	0,32
				Valor do BDI => 0,07			Valor com BDI =>	0,39
	Código	Banco	Descrição	Tipo	Und	Quant.	Valor Unit	Total
Composição	95379	SINAPI	CURSO DE CAPACITAÇÃO PARA SOLDADOR (ENCARGOS COMPLEMENTARES) - HORISTA	Livro SINAPI: Cálculos e Parâmetros	H	1,0000000	0,24	0,24
Insumo	00006160	SINAPI	SOLDADOR (HORISTA)	Mão de Obra	H	0,0115400	21,14	0,24
				MO sem LS => 0,24	LS =>	0,00	MO com LS =>	0,24
				Valor do BDI => 0,05			Valor com BDI =>	0,29
	Código	Banco	Descrição	Tipo	Und	Quant.	Valor Unit	Total
Composição	95386	SINAPI	CURSO DE CAPACITAÇÃO PARA TRATORISTA (ENCARGOS COMPLEMENTARES) - HORISTA	Livro SINAPI: Cálculos e Parâmetros	H	1,0000000	0,26	0,26
Insumo	00004230	SINAPI	OPERADOR DE MAQUINAS E TRATORES DIVERSOS - TERRAPLANAGEM (HORISTA)	Mão de Obra	H	0,0115400	22,88	0,26
				MO sem LS => 0,26	LS =>	0,00	MO com LS =>	0,26
				Valor do BDI => 0,05			Valor com BDI =>	0,31
	Código	Banco	Descrição	Tipo	Und	Quant.	Valor Unit	Total
Composição	100288	SINAPI	CURSO DE CAPACITAÇÃO PARA VIGIA DIURNO (ENCARGOS COMPLEMENTARES) - HORISTA	Livro SINAPI: Cálculos e Parâmetros	H	1,0000000	0,07	0,07
Insumo	00034345	SINAPI	VIGIA DIURNO (HORISTA)	Mão de Obra	H	0,0050900	15,18	0,07
				MO sem LS => 0,07	LS =>	0,00	MO com LS =>	0,07
				Valor do BDI => 0,01			Valor com BDI =>	0,08
	Código	Banco	Descrição	Tipo	Und	Quant.	Valor Unit	Total
Composição	95388	SINAPI	CURSO DE CAPACITAÇÃO PARA VIGIA NOTURNO (ENCARGOS COMPLEMENTARES) - HORISTA	SEDI - SERVIÇOS DIVERSOS	H	1,0000000	0,09	0,09
Insumo	00041776	SINAPI	VIGIA NOTURNO, HORA EFETIVAMENTE TRABALHADA DE 22 H AS 5 H (COM ADICIONAL NOTURNO)	Mão de Obra	H	0,0053400	18,48	0,09
				MO sem LS => 0,09	LS =>	0,00	MO com LS =>	0,09
				Valor do BDI => 0,02			Valor com BDI =>	0,11
	Código	Banco	Descrição	Tipo	Und	Quant.	Valor Unit	Total
Composição	8637	ORSE	Chapim de concreto pré-moldado	Peitoris e Tampos de Balcões	m	1,0000000	51,49	51,49
Item	**Código**	**Banco**	**Descrição**	**Tipo**	**Und**	**Quant.**	**Valor Unit**	**Total**
Composição	11640	ORSE	Forma plana para estruturas, em compensado plastificado de 10mm, 02 usos, inclusive escoramento - Revisada 07.2015	Conversão InfoWOrca	m²	0,3500000	110,71	38,74
Composição	127	ORSE	Concreto simples usinado fck=21mpa, bombeado, lançado e adensado em superestrutura	Concreto Simples	m³	0,0100000	552,28	5,52
Insumo	81	ORSE	Aço ca-50 6,3 a 12,5 mm	Material	kg	0,8000000	9,14	7,31

Detalhamento de Cálculo ORSE

Item	Código	Banco	Descrição	Tipo	Und	Quant.	Valor Unit	Total
Insumo	00002692/SIN	ORSE	Desmoldante protetor para formas de madeira, de base oleosa emulsionada em agua	Material	l	0,0070000	9,31	0,06
Insumo	10761	ORSE	Refeição - café da manhã (café com leite e dois pães com manteiga)	Serviços	un	0,0619249	5,00	0,30
Insumo	10788	ORSE	Pá quadrada	Material	un	0,0000266	36,90	0,00
Insumo	941	ORSE	Fardamento com mangas curta	Material	un	0,0009125	194,68	0,17
Insumo	00012893/SIN	ORSE	Bota de seguranca com biqueira de aco e colarinho acolchoado	Material	par	0,0004396	73,93	0,03
Insumo	4728	ORSE	Talhadeira chata 10"	Material	un	0,0000398	18,58	0,00
Insumo	10596	ORSE	Protetor auricular	Material	un	0,0027374	4,85	0,01
Insumo	4729	ORSE	Marreta 1 kg com cabo	Material	un	0,0000133	37,80	0,00
Insumo	10517	ORSE	Exames admissionais/demissionais (checkup)	Serviços	cj	0,0002433	300,00	0,07
Insumo	00012895/SIN	ORSE	Capacete de seguranca aba frontal com suspensao de polietileno, sem jugular (classe b)	Material	un	0,0003650	13,50	0,00
Insumo	10362	ORSE	Seguro de vida e acidente em grupo	Serviços	un	0,0027374	12,54	0,03
Insumo	158	ORSE	Almoço (Participação do empregador)	Material	un	0,0619249	14,00	0,86
Insumo	2378	ORSE	Vale transporte	Material	un	0,0435927	4,50	0,19
Insumo	10599	ORSE	Protetor solar fps 30 com 120ml	Material	un	0,0010949	18,00	0,01
Insumo	00012894/SIN	ORSE	Capa para chuva em pvc com forro de poliester, com capuz (amarela ou azul)	Material	un	0,0001217	20,11	0,00
Insumo	00012892/SIN	ORSE	Luva raspa de couro, cano curto (punho *7* cm)	Material	par	0,0013991	10,87	0,01
Insumo	1651	ORSE	Óculos branco proteção	Material	pr	0,0004396	7,00	0,00
Insumo	10492	ORSE	Cesta Básica	Material	un	0,0027374	205,00	0,56
Insumo	00002711/SIN	ORSE	Carrinho de mao, em aco, com capacidade de *45 a 65* l / *100* kg, pneu com camara	Material	un	0,0000266	187,68	0,00
Insumo	00043130/SIN	ORSE	Arame galvanizado 12 bwg, d = 2,76 mm (0,048 kg/m) ou 14 bwg, d = 2,11 mm (0,026 kg/m)	Material	kg	0,0525000	30,99	1,62

ASSINADO DIGITALMENTE, PARA VALIDAR ESTE DOCUMENTO ACESSE:
https://intranet.ma.def.br/validar?c=4c623b0c-afdc-4615-9203-51fb97b96d60

Insumo	00001346/SINAPI	ORSE	Chapa/painel de madeira compensada plastificada (madeirite plastificado) paraforma de concreto, de 2200 x 1100 mm, e = 10 mm	Material	m²	0,2044000	45,29	9,25
Insumo	00001213/SINAPI	ORSE	Carpinteiro de formas para concreto (horista)	Mão de Obra	h	0,4701500	19,02	8,94
Insumo	00006193/SINAPI	ORSE	Tabua nao aparelhada *2,5 x 20* cm, em macaranduba/massaranduba, angelim ou equivalente da regiao - bruta	Material	m	0,1071000	15,54	1,66
Insumo	1569	ORSE	Madeira mista serrada (barrote) 6 x 6cm - 0,0036 m3/m (angelim, louro)	Material	m	1,0734500	6,69	7,18
Insumo	00005068/SINAPI	ORSE	Prego de aco polido com cabeca 17 x 21 (2 x 11)	Material	kg	0,0087500	17,19	0,15
Insumo	00004509/SINAPI	ORSE	Sarrafo *2,5 x 10* cm em pinus, mista ou equivalente da regiao - bruta	Material	m	0,9527000	5,66	5,39
Insumo	11249	ORSE	Serra circular eletrica portatil	Equipamento	un	0,0000470	979,65	0,04
Insumo	11244	ORSE	Martelo com unha	Material	un	0,0000940	48,95	0,00
Insumo	10579	ORSE	Chave de fenda chata 30 cm	Material	un	0,0000940	26,89	0,00
Insumo	10578	ORSE	Formão grande	Material	un	0,0000940	15,15	0,00
Insumo	10577	ORSE	Serrote 40cm	Material	un	0,0000470	36,00	0,00
Insumo	11248	ORSE	Furadeira e Parafusadeira eletrica Bosch ou Similar profissional	Equipamento	un	0,0000470	246,00	0,01
Insumo	00005069/SINAPI	ORSE	Prego de aco polido com cabeca 17 x 27 (2 1/2 x 11)	Material	kg	0,0350000	17,52	0,61
Insumo	00006111/SINAPI	ORSE	Servente de obras (horista)	Mão de Obra	h	0,1327500	14,58	1,93
Insumo	00004750/SINAPI	ORSE	Pedreiro (horista)	Mão de Obra	h	0,0036000	19,02	0,06
Insumo	00000378/SINAPI	ORSE	Armador (horista)	Mão de Obra	h	0,0018000	19,02	0,03
Insumo	4174	ORSE	Desempenadeira de aço lisa, cabo madeira, ref:143, Atlas ou similar	Material	un	0,0000018	12,00	0,00
Insumo	11264	ORSE	Marreta de 1/2 kg com cabo	Material	un	0,0000007	13,52	0,00
Insumo	10789	ORSE	Nível de bolha de madeira	Material	un	0,0000007	15,40	0,00
Insumo	10282	ORSE	Regua de alumínio c/ 2,00m (para pedreiro)	Material	un	0,0000007	44,00	0,00
Insumo	11243	ORSE	Martelo sem unha	Material	un	0,0000004	28,00	0,00
Insumo	4722	ORSE	Colher de pedreiro	Material	un	0,0000014	18,80	0,00
Insumo	10790	ORSE	Prumo de face	Material	un	0,0000004	25,95	0,00
Insumo	11265	ORSE	Martelo de borracha com cabo	Material	un	0,0000014	18,75	0,00
Insumo	11246	ORSE	Escala métrica de bambú	Material	Un	0,0000025	10,22	0,00
Insumo	11247	ORSE	Serra mármore	Material	un	0,0000004	327,80	0,00
Insumo	11245	ORSE	Desempoladeira de madeira 12x22	Material	un	0,0000025	11,60	0,00
Insumo	10585	ORSE	Arco de serra	Material	un	0,0000004	20,90	0,00
Insumo	10586	ORSE	Torquesa	Material	un	0,0000004	39,00	0,00
Insumo	00044535/SINAPI	ORSE	Servico de bombeamento de concreto com consumo minimo de 40 m3, (disponibilizacao de bomba), sem o lancamento	Material	m³	0,0100000	46,78	0,46
Insumo	00034492/SINAPI	ORSE	Concreto usinado bombeavel, classe de resistencia c20, com brita 0 e 1, slump= 100 +/- 20 mm, exclui servico de bombeamento (nbr 8953)	Material	m³	0,0100000	455,00	4,55
Insumo	81	ORSE	Aço ca-50 6,3 a 12,5 mm	Material	kg	0,8000000	9,14	7,31
				MO sem LS =>	10,96	LS =>	0,00	MO com LS =>	10,96
				Valor do BDI =>	11,56			Valor com BDI =>	63,05

	Código	Banco	Descrição	Tipo	Und	Quant.	Valor Unit	Total
Composição	3310	ORSE	Chapisco em parede com argamassa traço t1 - 1:3 (cimento / areia) - Revisado 08/2015	Conversão InfoWOrca	m²	1,0000000	6,69	6,69
Item	**Código**	**Banco**	**Descrição**	**Tipo**	**Und**	**Quant.**	**Valor Unit**	**Total**
Composição	1903	ORSE	Argamassa cimento e areia traço t-1 (1:3) - 1 saco cimento 50kg / 3 padiolas areia dim. 0.35 x 0.45 x 0.23 m - Confecção mecânica e transporte	Argamassas	m³	0,0050000	525,75	2,62
Insumo	00004750/SINAPI	ORSE	Pedreiro (horista)	Mão de Obra	h	0,1000000	19,02	1,90
Composição	10550	ORSE	Encargos Complementares - Pedreiro	Provisórios	h	0,1000000	3,74	0,37
Insumo	00006111/SINAPI	ORSE	Servente de obras (horista)	Mão de Obra	h	0,1000000	14,58	1,45
Composição	10549	ORSE	Encargos Complementares - Servente	Provisórios	h	0,1000000	3,87	0,38

Detalhamento de Cálculo ORSE

Item	Código	Banco	Descrição	Tipo	Und	Quant.	Valor Unit	Total
Insumo	00000370/SINAPI	ORSE	Areia media - posto jazida/fornecedor (retirado na jazida, sem transporte)	Material	m³	0,0054000	100,00	0,54
Insumo	00006111/SINAPI	ORSE	Servente de obras (horista)	Mão de Obra	h	0,1200000	14,58	1,74
Insumo	00001379/SINAPI	ORSE	Cimento portland composto cp ii-32	Material	kg	2,2610000	0,76	1,71
Insumo	10761	ORSE	Refeição - café da manhã (café com leite e dois pães com manteiga)	Serviços	un	0,0223960	5,00	0,11
Insumo	10788	ORSE	Pá quadrada	Material	un	0,0000240	36,90	0,00
Insumo	941	ORSE	Fardamento com mangas curta	Material	un	0,0003300	194,68	0,06
Insumo	00012893/SINAPI	ORSE	Bota de seguranca com biqueira de aco e colarinho acolchoado	Material	par	0,0001760	73,93	0,01
Insumo	4728	ORSE	Talhadeira chata 10"	Material	un	0,0000360	18,58	0,00
Insumo	10596	ORSE	Protetor auricular	Material	un	0,0009900	4,85	0,00
Insumo	4729	ORSE	Marreta 1 kg com cabo	Material	un	0,0000120	37,80	0,00
Insumo	10517	ORSE	Exames admissionais/demissionais (checkup)	Serviços	cj	0,0000880	300,00	0,02
Insumo	00012895/SINAPI	ORSE	Capacete de seguranca aba frontal com suspensao de polietileno, sem jugular (classe b)	Material	un	0,0001320	13,50	0,00
Insumo	10362	ORSE	Seguro de vida e acidente em grupo	Serviços	un	0,0009900	12,54	0,01
Insumo	158	ORSE	Almoço (Participação do empregador)	Material	un	0,0223960	14,00	0,31
Insumo	2378	ORSE	Vale transporte	Material	un	0,0178320	4,50	0,08
Insumo	10599	ORSE	Protetor solar fps 30 com 120ml	Material	un	0,0003960	18,00	0,00

ASSINADO DIGITALMENTE, PARA VALIDAR ESTE DOCUMENTO ACESSE:
https://intranet.ma.def.br/validar?c=4c623b0c-afdc-4615-9203-51fb97b96d60

Insumo	00012894/SIN	ORSE	Capa para chuva em pvc com forro de poliester, com capuz (amarela ou azul)	Material	un	0,0000440	20,11	0,00
Insumo	00012892/SIN	ORSE	Luva raspa de couro, cano curto (punho *7* cm)	Material	par	0,0005060	10,87	0,00
Insumo	1651	ORSE	Óculos branco proteção	Material	pr	0,0001760	7,00	0,00
Insumo	10492	ORSE	Cesta Básica	Material	un	0,0009900	205,00	0,20
Insumo	00002711/SIN	ORSE	Carrinho de mao, em aco, com capacidade de *45 a 65* l / *100* kg, pneu com camara	Material	un	0,0000240	187,68	0,00
Insumo	00004750/SIN	ORSE	Pedreiro (horista)	Mão de Obra	h	0,1000000	19,02	1,90
Insumo	4174	ORSE	Desempenadeira de aço lisa, cabo madeira, ref:143, Atlas ou similar	Material	un	0,0000500	12,00	0,00
Insumo	11264	ORSE	Marreta de 1/2 kg com cabo	Material	un	0,0000200	13,52	0,00
Insumo	10789	ORSE	Nível de bolha de madeira	Material	un	0,0000200	15,40	0,00
Insumo	10282	ORSE	Regua de alumínio c/ 2,00m (para pedreiro)	Material	un	0,0000200	44,00	0,00
Insumo	11243	ORSE	Martelo sem unha	Material	un	0,0000100	28,00	0,00
Insumo	4722	ORSE	Colher de pedreiro	Material	un	0,0000400	18,80	0,00
Insumo	10790	ORSE	Prumo de face	Material	un	0,0000100	25,95	0,00
Insumo	11265	ORSE	Martelo de borracha com cabo	Material	un	0,0000400	18,75	0,00
Insumo	11246	ORSE	Escala métrica de bambú	Material	Un	0,0000700	10,22	0,00
Insumo	11247	ORSE	Serra mármore	Material	un	0,0000100	327,80	0,00
Insumo	11245	ORSE	Desempoladeira de madeira 12x22	Material	un	0,0000700	11,60	0,00
				MO sem LS =>	3,64	LS =>	0,00	MO com LS => 3,64
				Valor do BDI =>	1,50			Valor com BDI => 8,19

	Código	Banco	Descrição	Tipo	Und	Quant.	Valor Unit	Total
Composição	147	ORSE	Cintas e vergas em concreto armado pré-moldado fck=15 mpa, seção 9x12cm	Estruturas Pre-Moldadas de Concreto	m	1,0000000	44,58	44,58
Item	**Código**	**Banco**	**Descrição**	**Tipo**	**Und**	**Quant.**	**Valor Unit**	**Total**
Insumo	00006111/SIN	ORSE	Servente de obras (horista)	Mão de Obra	h	0,3000000	14,58	4,37
Composição	10549	ORSE	Encargos Complementares - Servente	Provisórios	h	0,3000000	3,87	1,16
Composição	3171	ORSE	Forma plana para estruturas, em compensado resinado de 10mm, 05 usos, inclusive escoramento - Revisada 07.2015	Conversão InfoWOrca	m²	0,3300000	56,69	18,70
Composição	126	ORSE	Concreto simples fabricado na obra, fck=15 mpa, lançado e adensado	Concreto Simples	m³	0,0108000	592,46	6,39
Composição	10550	ORSE	Encargos Complementares - Pedreiro	Provisórios	h	0,0500000	3,74	0,18
Insumo	00004750/SIN	ORSE	Pedreiro (horista)	Mão de Obra	h	0,0500000	19,02	0,95
Composição	140	ORSE	Aço CA - 50 Ø 6,3 a 12,5mm, inclusive corte, dobragem, montagem e colocacao de ferragens nas formas, para superestruturas e fundações - R1	Armaduras Convencionais	kg	0,9700000	13,19	12,79

Detalhamento de Cálculo ORSE

Item	Código	Banco	Descrição	Tipo	Und	Quant.	Valor Unit	Total
Insumo	00006111/SIN	ORSE	Servente de obras (horista)	Mão de Obra	h	0,5400860	14,58	7,87
Insumo	10761	ORSE	Refeição - café da manhã (café com leite e dois pães com manteiga)	Serviços	un	0,1016469	5,00	0,50
Insumo	10788	ORSE	Pá quadrada	Material	un	0,0001080	36,90	0,00
Insumo	941	ORSE	Fardamento com mangas curta	Material	un	0,0014977	194,68	0,29
Insumo	00012893/SIN	ORSE	Bota de seguranca com biqueira de aco e colarinho acolchoado	Material	par	0,0007663	73,93	0,05
Insumo	4728	ORSE	Talhadeira chata 10"	Material	un	0,0001620	18,58	0,00
Insumo	10596	ORSE	Protetor auricular	Material	un	0,0044932	4,85	0,02
Insumo	4729	ORSE	Marreta 1 kg com cabo	Material	un	0,0000540	37,80	0,00
Insumo	10517	ORSE	Exames admissionais/demissionais (checkup)	Serviços	cj	0,0003994	300,00	0,11
Insumo	00012895/SIN	ORSE	Capacete de seguranca aba frontal com suspensao de polietileno, sem jugular (classe b)	Material	un	0,0005991	13,50	0,00
Insumo	10362	ORSE	Seguro de vida e acidente em grupo	Serviços	un	0,0044932	12,54	0,05
Insumo	158	ORSE	Almoço (Participação do empregador)	Material	un	0,1016469	14,00	1,42
Insumo	2378	ORSE	Vale transporte	Material	un	0,0808021	4,50	0,36
Insumo	10599	ORSE	Protetor solar fps 30 com 120ml	Material	un	0,0017973	18,00	0,03
Insumo	00012894/SIN	ORSE	Capa para chuva em pvc com forro de poliester, com capuz (amarela ou azul)	Material	un	0,0001997	20,11	0,00
Insumo	00012892/SIN	ORSE	Luva raspa de couro, cano curto (punho *7* cm)	Material	par	0,0022965	10,87	0,02
Insumo	1651	ORSE	Óculos branco proteção	Material	pr	0,0007663	7,00	0,00
Insumo	10492	ORSE	Cesta Básica	Material	un	0,0044932	205,00	0,92
Insumo	00002711/SIN	ORSE	Carrinho de mao, em aco, com capacidade de *45 a 65* l / *100* kg, pneu com camara	Material	un	0,0001080	187,68	0,02
Insumo	629	ORSE	Compensado resinado 10mm - Madeirit ou similar	Material	m²	0,0772200	28,97	2,23
Insumo	00001213/SIN	ORSE	Carpinteiro de formas para concreto (horista)	Mão de Obra	h	0,3249780	19,02	6,18
Insumo	00043130/SIN	ORSE	Arame galvanizado 12 bwg, d = 2,76 mm (0,048 kg/m) ou 14 bwg, d = 2,11 mm (0,026 kg/m)	Material	kg	0,0495000	30,99	1,53
Insumo	1569	ORSE	Madeira mista serrada (barrote) 6 x 6cm - 0,0036 m3/m (angelim, louro)	Material	m	0,4049100	6,69	2,70
Insumo	00005068/SIN	ORSE	Prego de aco polido com cabeca 17 x 21 (2 x 11)	Material	kg	0,0082500	17,19	0,14
Insumo	00004509/SIN	ORSE	Sarrafo *2,5 x 10* cm em pinus, mista ou equivalente da regiao - bruta	Material	m	0,3593700	5,66	2,03
Insumo	00006193/SINAPI	ORSE	Tabua nao aparelhada *2,5 x 20* cm, em macaranduba/massaranduba, angelim ou equivalente da regiao - bruta	Material	m	0,0402600	15,54	0,62
Insumo	11249	ORSE	Serra circular eletrica portatil	Equipamento	un	0,0000325	979,65	0,03
Insumo	11244	ORSE	Martelo com unha	Material	un	0,0000650	48,95	0,00
Insumo	10579	ORSE	Chave de fenda chata 30 cm	Material	un	0,0000650	26,89	0,00
Insumo	10578	ORSE	Formão grande	Material	un	0,0000650	15,15	0,00

ASSINADO DIGITALMENTE, PARA VALIDAR ESTE DOCUMENTO ACESSE:
https://intranet.ma.def.br/validar?c=4c623b0c-afdc-4615-9203-51fb97b96d60

Insumo	10577	ORSE	Serrote 40cm	Material	un	0,0000325	36,00	0,00
Insumo	11248	ORSE	Furadeira e Parafusadeira eletrica Bosch ou Similar profissional	Equipamento	un	0,0000325	246,00	0,00
Insumo	00005069/SIN	ORSE	Prego de aco polido com cabeca 17 x 27 (2 1/2 x 11)	Material	kg	0,0330000	17,52	0,57
Insumo	00002692/SIN	ORSE	Desmoldante protetor para formas de madeira, de base oleosa emulsionada em agua	Material	l	0,0066000	9,31	0,06
Insumo	00004721/SIN	ORSE	Pedra britada n. 1 (9,5 a 19 mm) posto pedreira/fornecedor, sem frete	Material	m³	0,0022572	137,75	0,31
Insumo	00001379/SIN	ORSE	Cimento portland composto cp ii-32	Material	kg	3,1644000	0,76	2,40
Insumo	00004718/SIN	ORSE	Pedra britada n. 2 (19 a 38 mm) posto pedreira/fornecedor, sem frete	Material	m³	0,0067716	138,48	0,93
Insumo	00000367/SIN	ORSE	Areia grossa - posto jazida/fornecedor (retirado na jazida, sem transporte)	Material	m³	0,0098604	101,30	0,99
Insumo	4174	ORSE	Desempenadeira de aço lisa, cabo madeira, ref:143, Atlas ou similar	Material	un	0,0000269	12,00	0,00
Insumo	11264	ORSE	Marreta de 1/2 kg com cabo	Material	un	0,0000108	13,52	0,00
Insumo	10789	ORSE	Nível de bolha de madeira	Material	un	0,0000108	15,40	0,00
Insumo	10282	ORSE	Regua de alumínio c/ 2,00m (para pedreiro)	Material	un	0,0000108	44,00	0,00
Insumo	11243	ORSE	Martelo sem unha	Material	un	0,0000054	28,00	0,00
Insumo	4722	ORSE	Colher de pedreiro	Material	un	0,0000216	18,80	0,00
Insumo	10790	ORSE	Prumo de face	Material	un	0,0000054	25,95	0,00
Insumo	11265	ORSE	Martelo de borracha com cabo	Material	un	0,0000216	18,75	0,00
Insumo	11246	ORSE	Escala métrica de bambú	Material	Un	0,0000377	10,22	0,00
Insumo	11247	ORSE	Serra mármore	Material	un	0,0000054	327,80	0,00
Insumo	11245	ORSE	Desempoladeira de madeira 12x22	Material	un	0,0000377	11,60	0,00
Insumo	10585	ORSE	Arco de serra	Material	un	0,0000159	20,90	0,00
Insumo	10586	ORSE	Torquesa	Material	un	0,0000159	39,00	0,00
Insumo	00000378/SIN	ORSE	Armador (horista)	Mão de Obra	h	0,0795440	19,02	1,51
Insumo	00004750/SIN	ORSE	Pedreiro (horista)	Mão de Obra	h	0,0538880	19,02	1,02
Insumo	00039017/SINAPI	ORSE	Espacador / distanciador circular com entrada lateral, em plastico, para vergalhao *4,2 a 12,5* mm, cobrimento 20 mm	Material	un	0,3880000	0,22	0,08
Insumo	81	ORSE	Aço ca-50 6,3 a 12,5 mm	Material	kg	0,9700000	9,14	8,86
Insumo	00043132/SIN	ORSE	Arame recozido 16 bwg, d = 1,65 mm (0,016 kg/m) ou 18 bwg, d = 1,25 mm (0,01 kg/m)	Material	kg	0,0194000	30,99	0,60
Insumo	00039315/SINAPI	ORSE	Espacador / distanciador tipo garra dupla, em plastico, cobrimento *20* mm, para ferragens de lajes e fundo de vigas	Material	un	0,3880000	0,36	0,13
				MO sem LS =>	16,58	LS =>	0,00	MO com LS =>	16,58
				Valor do BDI =>	10,01			Valor com BDI =>	54,59

	Código	Banco	Descrição	Tipo	Und	Quant.	Valor Unit	Total
Composição	11449	ORSE	Compactação manual com placa vibratória sem controle do grau de compactação	Aterros / Reaterros / Compactações	m³	1,0000000	10,60	10,60

Item	Código	Banco	Equipamentos de Custo Unitário	Quantidade	Utilização.		Custo Horário		Custo Horário Total
					Produtiva	Improdutiva	Produtiva	Improdutiva	
Insumo	2459	ORSE	Caminhao tanque 6000 l (m. benz - ATEGO 1418/42 - 136,0 hp ou equivalente)	0,0500000	0,025	0,225	163,07	12,87	1,39

Item	Código	Banco	Descrição	Tipo	Und	Quant.	Valor Unit	Total
Composição	10549	ORSE	Encargos Complementares - Servente	Provisórios	h	0,5000000	3,87	1,93
Insumo	2461	ORSE	Aluguel de compactador placa 415 kg (dynapac - cm 20 diesel - 6,0 hp)	Equipamento	h	0,0050000	2,82	0,01
Insumo	00006111/SIN	ORSE	Servente de obras (horista)	Mão de Obra	h	0,5000000	14,58	7,29

Detalhamento de Cálculo ORSE

Item	Código	Banco	Equipamentos de Custo Unitário	Quantidade	Utilização.		Custo Horário		Custo Horário Total
					Produtiva	Improdutiva	Produtiva	Improdutiva	
Insumo	2459	ORSE	Caminhao tanque 6000 l (m. benz - ATEGO 1418/42 - 136,0 hp ou equivalente)	0,0500000	0,025	0,225	163,07	12,87	1,39

Item	Código	Banco	Descrição	Tipo	Und	Quant.	Valor Unit	Total
Insumo	10761	ORSE	Refeição - café da manhã (café com leite e dois pães com manteiga)	Serviços	un	0,0509000	5,00	0,25
Insumo	10788	ORSE	Pá quadrada	Material	un	0,0001000	36,90	0,00
Insumo	941	ORSE	Fardamento com mangas curta	Material	un	0,0007500	194,68	0,14
Insumo	00012893/SIN	ORSE	Bota de seguranca com biqueira de aco e colarinho acolchoado	Material	par	0,0004000	73,93	0,02
Insumo	4728	ORSE	Talhadeira chata 10"	Material	un	0,0001500	18,58	0,00
Insumo	10596	ORSE	Protetor auricular	Material	un	0,0022500	4,85	0,01
Insumo	4729	ORSE	Marreta 1 kg com cabo	Material	un	0,0000500	37,80	0,00
Insumo	10517	ORSE	Exames admissionais/demissionais (checkup)	Serviços	cj	0,0002000	300,00	0,06
Insumo	00012895/SIN	ORSE	Capacete de seguranca aba frontal com suspensao de polietileno, sem jugular (classe b)	Material	un	0,0003000	13,50	0,00
Insumo	10362	ORSE	Seguro de vida e acidente em grupo	Serviços	un	0,0022500	12,54	0,02
Insumo	158	ORSE	Almoço (Participação do empregador)	Material	un	0,0509000	14,00	0,71
Insumo	2378	ORSE	Vale transporte	Material	un	0,0470500	4,50	0,21
Insumo	10599	ORSE	Protetor solar fps 30 com 120ml	Material	un	0,0009000	18,00	0,01
Insumo	00012894/SIN	ORSE	Capa para chuva em pvc com forro de poliester, com capuz (amarela ou azul)	Material	un	0,0001000	20,11	0,00
Insumo	00012892/SIN	ORSE	Luva raspa de couro, cano curto (punho *7* cm)	Material	par	0,0011500	10,87	0,01
Insumo	1651	ORSE	Óculos branco proteção	Material	pr	0,0004000	7,00	0,00
Insumo	10492	ORSE	Cesta Básica	Material	un	0,0022500	205,00	0,46
Insumo	00002711/SIN	ORSE	Carrinho de mao, em aco, com capacidade de *45 a 65* l / *100* kg, pneu com camara	Material	un	0,0001000	187,68	0,01
Insumo	2461	ORSE	Aluguel de compactador placa 415 kg (dynapac - cm 20 diesel - 6,0 hp)	Equipamento	h	0,0050000	2,82	0,01

ASSINADO DIGITALMENTE, PARA VALIDAR ESTE DOCUMENTO ACESSE:
https://intranet.ma.def.br/validar?c=4c623b0c-afdc-4615-9203-51fb97b96d60

Insumo	00006111/SIN	ORSE	Servente de obras (horista)	Mão de Obra	h	0,5000000	14,58	7,29
				MO sem LS => 7,29	LS =>	0,00	MO com LS =>	7,29
				Valor do BDI => 2,38			Valor com BDI =>	12,98

	Código	Banco	Descrição	Tipo	Und	Quant.	Valor Unit	Total
Composição	124	ORSE	Concreto simples fabricado na obra, fck=13,5 mpa (b1/b2), sem lançamento e adensamento	Concreto Simples	m³	1,0000000	516,09	516,09
Item	**Código**	**Banco**	**Descrição**	**Tipo**	**Und**	**Quant.**	**Valor Unit**	**Total**
Insumo	00006111/SIN	ORSE	Servente de obras (horista)	Mão de Obra	h	6,0000000	14,58	87,48
Insumo	00000367/SIN	ORSE	Areia grossa - posto jazida/fornecedor (retirado na jazida, sem transporte)	Material	m³	0,9430000	101,30	95,52
Insumo	00004721/SIN	ORSE	Pedra britada n. 1 (9,5 a 19 mm) posto pedreira/fornecedor, sem frete	Material	m³	0,2090000	137,75	28,78
Composição	10549	ORSE	Encargos Complementares - Servente	Provisórios	h	6,0000000	3,87	23,22
Insumo	00001379/SIN	ORSE	Cimento portland composto cp ii-32	Material	kg	255,0000000	0,76	193,80
Insumo	00004718/SIN	ORSE	Pedra britada n. 2 (19 a 38 mm) posto pedreira/fornecedor, sem frete	Material	m³	0,6270000	138,48	86,82

Detalhamento de Cálculo ORSE

Item	Código	Banco	Descrição	Tipo	Und	Quant.	Valor Unit	Total
Insumo	00006111/SIN	ORSE	Servente de obras (horista)	Mão de Obra	h	6,0000000	14,58	87,48
Insumo	00000367/SIN	ORSE	Areia grossa - posto jazida/fornecedor (retirado na jazida, sem transporte)	Material	m³	0,9430000	101,30	95,52
Insumo	00004721/SIN	ORSE	Pedra britada n. 1 (9,5 a 19 mm) posto pedreira/fornecedor, sem frete	Material	m³	0,2090000	137,75	28,78
Insumo	10761	ORSE	Refeição - café da manhã (café com leite e dois pães com manteiga)	Serviços	un	0,6108000	5,00	3,05
Insumo	10788	ORSE	Pá quadrada	Material	un	0,0012000	36,90	0,04
Insumo	941	ORSE	Fardamento com mangas curta	Material	un	0,0090000	194,68	1,75
Insumo	00012893/SIN	ORSE	Bota de seguranca com biqueira de aco e colarinho acolchoado	Material	par	0,0048000	73,93	0,35
Insumo	4728	ORSE	Talhadeira chata 10"	Material	un	0,0018000	18,58	0,03
Insumo	10596	ORSE	Protetor auricular	Material	un	0,0270000	4,85	0,13
Insumo	4729	ORSE	Marreta 1 kg com cabo	Material	un	0,0006000	37,80	0,02
Insumo	10517	ORSE	Exames admissionais/demissionais (checkup)	Serviços	cj	0,0024000	300,00	0,72
Insumo	00012895/SIN	ORSE	Capacete de seguranca aba frontal com suspensao de polietileno, sem jugular (classe b)	Material	un	0,0036000	13,50	0,04
Insumo	10362	ORSE	Seguro de vida e acidente em grupo	Serviços	un	0,0270000	12,54	0,33
Insumo	158	ORSE	Almoço (Participação do empregador)	Material	un	0,6108000	14,00	8,55
Insumo	2378	ORSE	Vale transporte	Material	un	0,5646000	4,50	2,54
Insumo	10599	ORSE	Protetor solar fps 30 com 120ml	Material	un	0,0108000	18,00	0,19
Insumo	00012894/SIN	ORSE	Capa para chuva em pvc com forro de poliester, com capuz (amarela ou azul)	Material	un	0,0012000	20,11	0,02
Insumo	00012892/SIN	ORSE	Luva raspa de couro, cano curto (punho *7* cm)	Material	par	0,0138000	10,87	0,15
Insumo	1651	ORSE	Óculos branco proteção	Material	pr	0,0048000	7,00	0,03
Insumo	10492	ORSE	Cesta Básica	Material	un	0,0270000	205,00	5,53
Insumo	00002711/SIN	ORSE	Carrinho de mao, em aco, com capacidade de *45 a 65* l / *100* kg, pneu com camara	Material	un	0,0012000	187,68	0,22
Insumo	00001379/SIN	ORSE	Cimento portland composto cp ii-32	Material	kg	255,0000000	0,76	193,80
Insumo	00004718/SIN	ORSE	Pedra britada n. 2 (19 a 38 mm) posto pedreira/fornecedor, sem frete	Material	m³	0,6270000	138,48	86,82
				MO sem LS => 87,48	LS =>	0,00	MO com LS =>	87,48
				Valor do BDI => 115,96			Valor com BDI =>	632,05

	Código	Banco	Descrição	Tipo	Und	Quant.	Valor Unit	Total
Composição	95	ORSE	Concreto simples fabricado na obra, fck=13,5 mpa, lançado e adensado	Alvenarias de Pedra e Concretos para Fundações	m³	1,0000000	566,62	566,62
Item	**Código**	**Banco**	**Descrição**	**Tipo**	**Und**	**Quant.**	**Valor Unit**	**Total**
Composição	7692	ORSE	Lançamento de concreto simples fabricado na obra, inclusive adensamento e acabamento em peças da superestrutura	Concreto Simples	m³	1,0000000	50,50	50,50
Composição	124	ORSE	Concreto simples fabricado na obra, fck=13,5 mpa (b1/b2), sem lançamento e adensamento	Concreto Simples	m³	1,0000000	516,09	516,09

Detalhamento de Cálculo ORSE

Item	Código	Banco	Descrição	Tipo	Und	Quant.	Valor Unit	Total
Insumo	00012892/SIN	ORSE	Luva raspa de couro, cano curto (punho *7* cm)	Material	par	0,0195960	10,87	0,21
Insumo	00012894/SIN	ORSE	Capa para chuva em pvc com forro de poliester, com capuz (amarela ou azul)	Material	un	0,0017040	20,11	0,03
Insumo	10362	ORSE	Seguro de vida e acidente em grupo	Serviços	un	0,0383400	12,54	0,48
Insumo	4174	ORSE	Desempenadeira de aço lisa, cabo madeira, ref:143, Atlas ou similar	Material	un	0,0001800	12,00	0,00
Insumo	10596	ORSE	Protetor auricular	Material	un	0,0383400	4,85	0,18
Insumo	10599	ORSE	Protetor solar fps 30 com 120ml	Material	un	0,0153360	18,00	0,27
Insumo	2378	ORSE	Vale transporte	Material	un	0,7759020	4,50	3,49
Insumo	11264	ORSE	Marreta de 1/2 kg com cabo	Material	un	0,0000720	13,52	0,00
Insumo	10789	ORSE	Nível de bolha de madeira	Material	un	0,0000720	15,40	0,00
Insumo	10282	ORSE	Regua de alumínio c/ 2,00m (para pedreiro)	Material	un	0,0000720	44,00	0,00
Insumo	11243	ORSE	Martelo sem unha	Material	un	0,0000360	28,00	0,00
Insumo	1651	ORSE	Óculos branco proteção	Material	pr	0,0067800	7,00	0,04
Insumo	10517	ORSE	Exames admissionais/demissionais (checkup)	Serviços	cj	0,0034080	300,00	1,02
Insumo	00012893/SIN	ORSE	Bota de seguranca com biqueira de aco e colarinho acolchoado	Material	par	0,0067800	73,93	0,50
Insumo	4722	ORSE	Colher de pedreiro	Material	un	0,0001440	18,80	0,00
Insumo	10492	ORSE	Cesta Básica	Material	un	0,0383400	205,00	7,85
Insumo	158	ORSE	Almoço (Participação do empregador)	Material	un	0,8673360	14,00	12,14

ASSINADO DIGITALMENTE, PARA VALIDAR ESTE DOCUMENTO ACESSE:
https://intranet.ma.def.br/validar?c=4c623b0c-afdc-4615-9203-51fb97b96d60

Insumo	10761	ORSE	Refeição - café da manhã (café com leite e dois pães com manteiga)	Serviços	un	0,8673360	5,00	4,33
Insumo	10790	ORSE	Prumo de face	Material	un	0,0000360	25,95	0,00
Insumo	11265	ORSE	Martelo de borracha com cabo	Material	un	0,0001440	18,75	0,00
Insumo	11246	ORSE	Escala métrica de bambú	Material	Un	0,0002520	10,22	0,00
Insumo	11247	ORSE	Serra mármore	Material	un	0,0000360	327,80	0,01
Insumo	00012895/SIN	ORSE	Capacete de seguranca aba frontal com suspensao de polietileno, sem jugular (classe b)	Material	un	0,0051120	13,50	0,06
Insumo	941	ORSE	Fardamento com mangas curta	Material	un	0,0127800	194,68	2,48
Insumo	11245	ORSE	Desempoladeira de madeira 12x22	Material	un	0,0002520	11,60	0,00
Insumo	00006111/SIN	ORSE	Servente de obras (horista)	Mão de Obra	h	7,6200000	14,58	111,09
Insumo	00001213/SIN	ORSE	Carpinteiro de formas para concreto (horista)	Mão de Obra	h	0,3600000	19,02	6,84
Insumo	11249	ORSE	Serra circular eletrica portatil	Equipamento	un	0,0000360	979,65	0,03
Insumo	11244	ORSE	Martelo com unha	Material	un	0,0000720	48,95	0,00
Insumo	10579	ORSE	Chave de fenda chata 30 cm	Material	un	0,0000720	26,89	0,00
Insumo	10578	ORSE	Formão grande	Material	un	0,0000720	15,15	0,00
Insumo	10577	ORSE	Serrote 40cm	Material	un	0,0000360	36,00	0,00
Insumo	11248	ORSE	Furadeira e Parafusadeira eletrica Bosch ou Similar profissional	Equipamento	un	0,0000360	246,00	0,00
Insumo	10585	ORSE	Arco de serra	Material	un	0,0000360	20,90	0,00
Insumo	10586	ORSE	Torquesa	Material	un	0,0000360	39,00	0,00
Insumo	00000378/SIN	ORSE	Armador (horista)	Mão de Obra	h	0,1800000	19,02	3,42
Insumo	10788	ORSE	Pá quadrada	Material	un	0,0015240	36,90	0,05
Insumo	4728	ORSE	Talhadeira chata 10"	Material	un	0,0022860	18,58	0,04
Insumo	4729	ORSE	Marreta 1 kg com cabo	Material	un	0,0007620	37,80	0,02
Insumo	00002711/SIN	ORSE	Carrinho de mao, em aco, com capacidade de *45 a 65* l / *100* kg, pneu com camara	Material	un	0,0015240	187,68	0,28
Insumo	00004750/SIN	ORSE	Pedreiro (horista)	Mão de Obra	h	0,3600000	19,02	6,84
Insumo	00000367/SIN	ORSE	Areia grossa - posto jazida/fornecedor (retirado na jazida, sem transporte)	Material	m³	0,9430000	101,30	95,52
Insumo	00004721/SIN	ORSE	Pedra britada n. 1 (9,5 a 19 mm) posto pedreira/fornecedor, sem frete	Material	m³	0,2090000	137,75	28,78
Insumo	00001379/SIN	ORSE	Cimento portland composto cp ii-32	Material	kg	255,0000000	0,76	193,80
Insumo	00004718/SIN	ORSE	Pedra britada n. 2 (19 a 38 mm) posto pedreira/fornecedor, sem frete	Material	m³	0,6270000	138,48	86,82
				MO sem LS => 128,19		LS => 0,00	MO com LS =>	128,19
				Valor do BDI => 127,31			Valor com BDI =>	693,93

	Código	Banco	Descrição	Tipo	Und	Quant.	Valor Unit	Total
Composição	126	ORSE	Concreto simples fabricado na obra, fck=15 mpa, lançado e adensado	Concreto Simples	m³	1,0000000	592,46	592,46

Item	Código	Banco	Descrição	Tipo	Und	Quant.	Valor Unit	Total
Composição	125	ORSE	Concreto simples fck= 15 MPA (b1/b2), fabricado na obra, sem lançamento e adensamento	Concreto Simples	m³	1,0000000	541,93	541,93
Composição	7692	ORSE	Lançamento de concreto simples fabricado na obra, inclusive adensamento e acabamento em peças da superestrutura	Concreto Simples	m³	1,0000000	50,50	50,50

Detalhamento de Cálculo ORSE

Item	Código	Banco	Descrição	Tipo	Und	Quant.	Valor Unit	Total
Insumo	00004721/SIN	ORSE	Pedra britada n. 1 (9,5 a 19 mm) posto pedreira/fornecedor, sem frete	Material	m³	0,2090000	137,75	28,78
Insumo	00001379/SIN	ORSE	Cimento portland composto cp ii-32	Material	kg	293,0000000	0,76	222,68
Insumo	00004718/SIN	ORSE	Pedra britada n. 2 (19 a 38 mm) posto pedreira/fornecedor, sem frete	Material	m³	0,6270000	138,48	86,82
Insumo	00000367/SIN	ORSE	Areia grossa - posto jazida/fornecedor (retirado na jazida, sem transporte)	Material	m³	0,9130000	101,30	92,48
Insumo	00006111/SIN	ORSE	Servente de obras (horista)	Mão de Obra	h	7,6200000	14,58	111,09
Insumo	10761	ORSE	Refeição - café da manhã (café com leite e dois pães com manteiga)	Serviços	un	0,8673360	5,00	4,33
Insumo	10788	ORSE	Pá quadrada	Material	un	0,0015240	36,90	0,05
Insumo	941	ORSE	Fardamento com mangas curta	Material	un	0,0127800	194,68	2,48
Insumo	00012893/SIN	ORSE	Bota de seguranca com biqueira de aco e colarinho acolchoado	Material	par	0,0067800	73,93	0,50
Insumo	4728	ORSE	Talhadeira chata 10"	Material	un	0,0022860	18,58	0,04
Insumo	10596	ORSE	Protetor auricular	Material	un	0,0383400	4,85	0,18
Insumo	4729	ORSE	Marreta 1 kg com cabo	Material	un	0,0007620	37,80	0,02
Insumo	10517	ORSE	Exames admissionais/demissionais (checkup)	Serviços	cj	0,0034080	300,00	1,02
Insumo	00012895/SIN	ORSE	Capacete de seguranca aba frontal com suspensao de polietileno, sem jugular (classe b)	Material	un	0,0051120	13,50	0,06
Insumo	10362	ORSE	Seguro de vida e acidente em grupo	Serviços	un	0,0383400	12,54	0,48
Insumo	158	ORSE	Almoço (Participação do empregador)	Material	un	0,8673360	14,00	12,14
Insumo	2378	ORSE	Vale transporte	Material	un	0,7759020	4,50	3,49
Insumo	10599	ORSE	Protetor solar fps 30 com 120ml	Material	un	0,0153360	18,00	0,27
Insumo	00012894/SIN	ORSE	Capa para chuva em pvc com forro de poliester, com capuz (amarela ou azul)	Material	un	0,0017040	20,11	0,03
Insumo	00012892/SIN	ORSE	Luva raspa de couro, cano curto (punho *7* cm)	Material	par	0,0195960	10,87	0,21
Insumo	1651	ORSE	Óculos branco proteção	Material	pr	0,0067800	7,00	0,04
Insumo	10492	ORSE	Cesta Básica	Material	un	0,0383400	205,00	7,85
Insumo	00002711/SIN	ORSE	Carrinho de mao, em aco, com capacidade de *45 a 65* l / *100* kg, pneu com camara	Material	un	0,0015240	187,68	0,28
Insumo	4174	ORSE	Desempenadeira de aço lisa, cabo madeira, ref:143, Atlas ou similar	Material	un	0,0001800	12,00	0,00
Insumo	11264	ORSE	Marreta de 1/2 kg com cabo	Material	un	0,0000720	13,52	0,00

ASSINADO DIGITALMENTE, PARA VALIDAR ESTE DOCUMENTO ACESSE:
https://intranet.ma.def.br/validar?c=4c623b0c-afdc-4615-9203-51fb97b96d60

Insumo	10789	ORSE	Nível de bolha de madeira	Material	un	0,0000720	15,40	0,00
Insumo	10282	ORSE	Regua de alumínio c/ 2,00m (para pedreiro)	Material	un	0,0000720	44,00	0,00
Insumo	11243	ORSE	Martelo sem unha	Material	un	0,0000360	28,00	0,00
Insumo	4722	ORSE	Colher de pedreiro	Material	un	0,0001440	18,80	0,00
Insumo	10790	ORSE	Prumo de face	Material	un	0,0000360	25,95	0,00
Insumo	11265	ORSE	Martelo de borracha com cabo	Material	un	0,0001440	18,75	0,00
Insumo	11246	ORSE	Escala métrica de bambú	Material	Un	0,0002520	10,22	0,00
Insumo	11247	ORSE	Serra mármore	Material	un	0,0000360	327,80	0,01
Insumo	11245	ORSE	Desempoladeira de madeira 12x22	Material	un	0,0002520	11,60	0,00
Insumo	00001213/SIN	ORSE	Carpinteiro de formas para concreto (horista)	Mão de Obra	h	0,3600000	19,02	6,84
Insumo	11249	ORSE	Serra circular eletrica portatil	Equipamento	un	0,0000360	979,65	0,03
Insumo	11244	ORSE	Martelo com unha	Material	un	0,0000720	48,95	0,00
Insumo	10579	ORSE	Chave de fenda chata 30 cm	Material	un	0,0000720	26,89	0,00
Insumo	10578	ORSE	Formão grande	Material	un	0,0000720	15,15	0,00
Insumo	10577	ORSE	Serrote 40cm	Material	un	0,0000360	36,00	0,00
Insumo	11248	ORSE	Furadeira e Parafusadeira eletrica Bosch ou Similar profissional	Equipamento	un	0,0000360	246,00	0,00
Insumo	10585	ORSE	Arco de serra	Material	un	0,0000360	20,90	0,00
Insumo	10586	ORSE	Torquesa	Material	un	0,0000360	39,00	0,00
Insumo	00000378/SIN	ORSE	Armador (horista)	Mão de Obra	h	0,1800000	19,02	3,42
Insumo	00004750/SIN	ORSE	Pedreiro (horista)	Mão de Obra	h	0,3600000	19,02	6,84
				MO sem LS =>	128,19	LS =>	0,00	MO com LS =>	128,19
				Valor do BDI =>	133,12			Valor com BDI =>	725,58

	Código	Banco	Descrição	Tipo	Und	Quant.	Valor Unit	Total
Composição	125	ORSE	Concreto simples fck= 15 MPA (b1/b2), fabricado na obra, sem lançamento e adensamento	Concreto Simples	m³	1,0000000	541,93	541,93
Item	**Código**	**Banco**	**Descrição**	**Tipo**	**Und**	**Quant.**	**Valor Unit**	**Total**
Insumo	00004721/SIN	ORSE	Pedra britada n. 1 (9,5 a 19 mm) posto pedreira/fornecedor, sem frete	Material	m³	0,2090000	137,75	28,78
Insumo	00001379/SIN	ORSE	Cimento portland composto cp ii-32	Material	kg	293,0000000	0,76	222,68
Insumo	00004718/SIN	ORSE	Pedra britada n. 2 (19 a 38 mm) posto pedreira/fornecedor, sem frete	Material	m³	0,6270000	138,48	86,82
Insumo	00000367/SIN	ORSE	Areia grossa - posto jazida/fornecedor (retirado na jazida, sem transporte)	Material	m³	0,9130000	101,30	92,48
Insumo	00006111/SIN	ORSE	Servente de obras (horista)	Mão de Obra	h	6,0000000	14,58	87,48
Composição	10549	ORSE	Encargos Complementares - Servente	Provisórios	h	6,0000000	3,87	23,22

Detalhamento de Cálculo ORSE

Item	Código	Banco	Descrição	Tipo	Und	Quant.	Valor Unit	Total
Insumo	00004721/SIN	ORSE	Pedra britada n. 1 (9,5 a 19 mm) posto pedreira/fornecedor, sem frete	Material	m³	0,2090000	137,75	28,78
Insumo	00001379/SIN	ORSE	Cimento portland composto cp ii-32	Material	kg	293,0000000	0,76	222,68
Insumo	00004718/SIN	ORSE	Pedra britada n. 2 (19 a 38 mm) posto pedreira/fornecedor, sem frete	Material	m³	0,6270000	138,48	86,82
Insumo	00000367/SIN	ORSE	Areia grossa - posto jazida/fornecedor (retirado na jazida, sem transporte)	Material	m³	0,9130000	101,30	92,48
Insumo	00006111/SIN	ORSE	Servente de obras (horista)	Mão de Obra	h	6,0000000	14,58	87,48
Insumo	10761	ORSE	Refeição - café da manhã (café com leite e dois pães com manteiga)	Serviços	un	0,6108000	5,00	3,05
Insumo	10788	ORSE	Pá quadrada	Material	un	0,0012000	36,90	0,04
Insumo	941	ORSE	Fardamento com mangas curta	Material	un	0,0090000	194,68	1,75
Insumo	00012893/SIN	ORSE	Bota de seguranca com biqueira de aco e colarinho acolchoado	Material	par	0,0048000	73,93	0,35
Insumo	4728	ORSE	Talhadeira chata 10"	Material	un	0,0018000	18,58	0,03
Insumo	10596	ORSE	Protetor auricular	Material	un	0,0270000	4,85	0,13
Insumo	4729	ORSE	Marreta 1 kg com cabo	Material	un	0,0006000	37,80	0,02
Insumo	10517	ORSE	Exames admissionais/demissionais (checkup)	Serviços	cj	0,0024000	300,00	0,72
Insumo	00012895/SIN	ORSE	Capacete de seguranca aba frontal com suspensao de polietileno, sem jugular (classe b)	Material	un	0,0036000	13,50	0,04
Insumo	10362	ORSE	Seguro de vida e acidente em grupo	Serviços	un	0,0270000	12,54	0,33
Insumo	158	ORSE	Almoço (Participação do empregador)	Material	un	0,6108000	14,00	8,55
Insumo	2378	ORSE	Vale transporte	Material	un	0,5646000	4,50	2,54
Insumo	10599	ORSE	Protetor solar fps 30 com 120ml	Material	un	0,0108000	18,00	0,19
Insumo	00012894/SIN	ORSE	Capa para chuva em pvc com forro de poliester, com capuz (amarela ou azul)	Material	un	0,0012000	20,11	0,02
Insumo	00012892/SIN	ORSE	Luva raspa de couro, cano curto (punho *7* cm)	Material	par	0,0138000	10,87	0,15
Insumo	1651	ORSE	Óculos branco proteção	Material	pr	0,0048000	7,00	0,03
Insumo	10492	ORSE	Cesta Básica	Material	un	0,0270000	205,00	5,53
Insumo	00002711/SIN	ORSE	Carrinho de mao, em aco, com capacidade de *45 a 65* l / *100* kg, pneu com camara	Material	un	0,0012000	187,68	0,22
				MO sem LS =>	87,48	LS =>	0,00	MO com LS =>	87,48
				Valor do BDI =>	121,77			Valor com BDI =>	663,70

	Código	Banco	Descrição	Tipo	Und	Quant.	Valor Unit	Total
Composição	9398	ORSE	Concreto simples fck= 25 MPA (b1/b2), fabricado na obra, sem lançamento e adensamento	Concreto Simples	m³	1,0000000	576,98	576,98
Item	**Código**	**Banco**	**Descrição**	**Tipo**	**Und**	**Quant.**	**Valor Unit**	**Total**
Insumo	00006111/SIN	ORSE	Servente de obras (horista)	Mão de Obra	h	6,0000000	14,58	87,48
Insumo	00004721/SIN	ORSE	Pedra britada n. 1 (9,5 a 19 mm) posto pedreira/fornecedor, sem frete	Material	m³	0,3970000	137,75	54,68
Insumo	00001379/SIN	ORSE	Cimento portland composto cp ii-32	Material	kg	390,0000000	0,76	296,40

ASSINADO DIGITALMENTE, PARA VALIDAR ESTE DOCUMENTO ACESSE:
https://intranet.ma.def.br/validar?c=4c623b0c-afdc-4615-9203-51fb97b96d60

Insumo	00004718/SIN	ORSE	Pedra britada n. 2 (19 a 38 mm) posto pedreira/fornecedor, sem frete	Material	m³	0,3970000	138,48	54,97
Insumo	00000367/SIN	ORSE	Areia grossa - posto jazida/fornecedor (retirado na jazida, sem transporte)	Material	m³	0,5900000	101,30	59,76
Composição	10549	ORSE	Encargos Complementares - Servente	Provisórios	h	6,0000000	3,87	23,22

Detalhamento de Cálculo ORSE

Item	Código	Banco	Descrição	Tipo	Und	Quant.	Valor Unit	Total
Insumo	00006111/SIN	ORSE	Servente de obras (horista)	Mão de Obra	h	6,0000000	14,58	87,48
Insumo	00004721/SIN	ORSE	Pedra britada n. 1 (9,5 a 19 mm) posto pedreira/fornecedor, sem frete	Material	m³	0,3970000	137,75	54,68
Insumo	00001379/SIN	ORSE	Cimento portland composto cp ii-32	Material	kg	390,0000000	0,76	296,40
Insumo	00004718/SIN	ORSE	Pedra britada n. 2 (19 a 38 mm) posto pedreira/fornecedor, sem frete	Material	m³	0,3970000	138,48	54,97
Insumo	00000367/SIN	ORSE	Areia grossa - posto jazida/fornecedor (retirado na jazida, sem transporte)	Material	m³	0,5900000	101,30	59,76
Insumo	10761	ORSE	Refeição - café da manhã (café com leite e dois pães com manteiga)	Serviços	un	0,6108000	5,00	3,05
Insumo	10788	ORSE	Pá quadrada	Material	un	0,0012000	36,90	0,04
Insumo	941	ORSE	Fardamento com mangas curta	Material	un	0,0090000	194,68	1,75
Insumo	00012893/SIN	ORSE	Bota de seguranca com biqueira de aco e colarinho acolchoado	Material	par	0,0048000	73,93	0,35
Insumo	4728	ORSE	Talhadeira chata 10"	Material	un	0,0018000	18,58	0,03
Insumo	10596	ORSE	Protetor auricular	Material	un	0,0270000	4,85	0,13
Insumo	4729	ORSE	Marreta 1 kg com cabo	Material	un	0,0006000	37,80	0,02
Insumo	10517	ORSE	Exames admissionais/demissionais (checkup)	Serviços	cj	0,0024000	300,00	0,72
Insumo	00012895/SIN	ORSE	Capacete de seguranca aba frontal com suspensao de polietileno, sem jugular (classe b)	Material	un	0,0036000	13,50	0,04
Insumo	10362	ORSE	Seguro de vida e acidente em grupo	Serviços	un	0,0270000	12,54	0,33
Insumo	158	ORSE	Almoço (Participação do empregador)	Material	un	0,6108000	14,00	8,55
Insumo	2378	ORSE	Vale transporte	Material	un	0,5646000	4,50	2,54
Insumo	10599	ORSE	Protetor solar fps 30 com 120ml	Material	un	0,0108000	18,00	0,19
Insumo	00012894/SIN	ORSE	Capa para chuva em pvc com forro de poliester, com capuz (amarela ou azul)	Material	un	0,0012000	20,11	0,02
Insumo	00012892/SIN	ORSE	Luva raspa de couro, cano curto (punho *7* cm)	Material	par	0,0138000	10,87	0,15
Insumo	1651	ORSE	Óculos branco proteção	Material	pr	0,0048000	7,00	0,03
Insumo	10492	ORSE	Cesta Básica	Material	un	0,0270000	205,00	5,53
Insumo	00002711/SIN	ORSE	Carrinho de mao, em aco, com capacidade de *45 a 65* l / *100* kg, pneu com camara	Material	un	0,0012000	187,68	0,22
				MO sem LS => 87,48		LS => 0,00	MO com LS =>	87,48
				Valor do BDI => 129,64			Valor com BDI =>	706,62

	Código	Banco	Descrição	Tipo	Und	Quant.	Valor Unit	Total
Composição	127	ORSE	Concreto simples usinado fck=21mpa, bombeado, lançado e adensado em superestrutura	Concreto Simples	m³	1,0000000	552,28	552,28
Item	**Código**	**Banco**	**Descrição**	**Tipo**	**Und**	**Quant.**	**Valor Unit**	**Total**
Composição	128	ORSE	Lançamento de concreto usinado, bombeado, em peças armadas da superestrutura,inclusive colocação, adensamento e acabamento	Concreto Simples	m³	1,0000000	50,50	50,50
Insumo	00044535/SINAPI	ORSE	Servico de bombeamento de concreto com consumo minimo de 40 m3, (disponibilizacao de bomba), sem o lancamento	Material	m³	1,0000000	46,78	46,78
Insumo	00034492/SINAPI	ORSE	Concreto usinado bombeavel, classe de resistencia c20, com brita 0 e 1, slump= 100 +/- 20 mm, exclui servico de bombeamento (nbr 8953)	Material	m³	1,0000000	455,00	455,00

Detalhamento de Cálculo ORSE

Item	Código	Banco	Descrição	Tipo	Und	Quant.	Valor Unit	Total
Insumo	00004750/SIN	ORSE	Pedreiro (horista)	Mão de Obra	h	0,3600000	19,02	6,84
Insumo	00001213/SIN	ORSE	Carpinteiro de formas para concreto (horista)	Mão de Obra	h	0,3600000	19,02	6,84
Insumo	00000378/SIN	ORSE	Armador (horista)	Mão de Obra	h	0,1800000	19,02	3,42
Insumo	00012892/SIN	ORSE	Luva raspa de couro, cano curto (punho *7* cm)	Material	par	0,0057960	10,87	0,06
Insumo	00012894/SIN	ORSE	Capa para chuva em pvc com forro de poliester, com capuz (amarela ou azul)	Material	un	0,0005040	20,11	0,01
Insumo	10362	ORSE	Seguro de vida e acidente em grupo	Serviços	un	0,0113400	12,54	0,14
Insumo	4174	ORSE	Desempenadeira de aço lisa, cabo madeira, ref:143, Atlas ou similar	Material	un	0,0001800	12,00	0,00
Insumo	10596	ORSE	Protetor auricular	Material	un	0,0113400	4,85	0,05
Insumo	10599	ORSE	Protetor solar fps 30 com 120ml	Material	un	0,0045360	18,00	0,08
Insumo	2378	ORSE	Vale transporte	Material	un	0,2113020	4,50	0,95
Insumo	11264	ORSE	Marreta de 1/2 kg com cabo	Material	un	0,0000720	13,52	0,00
Insumo	10789	ORSE	Nível de bolha de madeira	Material	un	0,0000720	15,40	0,00
Insumo	10282	ORSE	Regua de alumínio c/ 2,00m (para pedreiro)	Material	un	0,0000720	44,00	0,00
Insumo	11243	ORSE	Martelo sem unha	Material	un	0,0000360	28,00	0,00
Insumo	1651	ORSE	Óculos branco proteção	Material	pr	0,0019800	7,00	0,01
Insumo	10517	ORSE	Exames admissionais/demissionais (checkup)	Serviços	cj	0,0010080	300,00	0,30
Insumo	00012893/SIN	ORSE	Bota de seguranca com biqueira de aco e colarinho acolchoado	Material	par	0,0019800	73,93	0,14
Insumo	4722	ORSE	Colher de pedreiro	Material	un	0,0001440	18,80	0,00
Insumo	10492	ORSE	Cesta Básica	Material	un	0,0113400	205,00	2,32
Insumo	158	ORSE	Almoço (Participação do empregador)	Material	un	0,2565360	14,00	3,59
Insumo	10761	ORSE	Refeição - café da manhã (café com leite e dois pães com manteiga)	Serviços	un	0,2565360	5,00	1,28
Insumo	10790	ORSE	Prumo de face	Material	un	0,0000360	25,95	0,00

ASSINADO DIGITALMENTE, PARA VALIDAR ESTE DOCUMENTO ACESSE:
https://intranet.ma.def.br/validar?c=4c623b0c-afdc-4615-9203-51fb97b96d60

Insumo	11265	ORSE	Martelo de borracha com cabo	Material	un	0,0001440	18,75	0,00
Insumo	11246	ORSE	Escala métrica de bambú	Material	Un	0,0002520	10,22	0,00
Insumo	11247	ORSE	Serra mármore	Material	un	0,0000360	327,80	0,01
Insumo	00012895/SIN	ORSE	Capacete de seguranca aba frontal com suspensao de polietileno, sem jugular (classe b)	Material	un	0,0015120	13,50	0,02
Insumo	941	ORSE	Fardamento com mangas curta	Material	un	0,0037800	194,68	0,73
Insumo	11245	ORSE	Desempoladeira de madeira 12x22	Material	un	0,0002520	11,60	0,00
Insumo	11249	ORSE	Serra circular eletrica portatil	Equipamento	un	0,0000360	979,65	0,03
Insumo	11244	ORSE	Martelo com unha	Material	un	0,0000720	48,95	0,00
Insumo	10579	ORSE	Chave de fenda chata 30 cm	Material	un	0,0000720	26,89	0,00
Insumo	10578	ORSE	Formão grande	Material	un	0,0000720	15,15	0,00
Insumo	10577	ORSE	Serrote 40cm	Material	un	0,0000360	36,00	0,00
Insumo	11248	ORSE	Furadeira e Parafusadeira eletrica Bosch ou Similar profissional	Equipamento	un	0,0000360	246,00	0,00
Insumo	10788	ORSE	Pá quadrada	Material	un	0,0003240	36,90	0,01
Insumo	4728	ORSE	Talhadeira chata 10"	Material	un	0,0004860	18,58	0,00
Insumo	4729	ORSE	Marreta 1 kg com cabo	Material	un	0,0001620	37,80	0,00
Insumo	00002711/SIN	ORSE	Carrinho de mao, em aco, com capacidade de *45 a 65* l / *100* kg, pneu com camara	Material	un	0,0003240	187,68	0,06
Insumo	10585	ORSE	Arco de serra	Material	un	0,0000360	20,90	0,00
Insumo	10586	ORSE	Torquesa	Material	un	0,0000360	39,00	0,00
Insumo	00006111/SIN	ORSE	Servente de obras (horista)	Mão de Obra	h	1,6200000	14,58	23,61
Insumo	00044535/SIN API	ORSE	Servico de bombeamento de concreto com consumo minimo de 40 m3, (disponibilizacao de bomba), sem o lancamento	Material	m³	1,0000000	46,78	46,78
Insumo	00034492/SIN API	ORSE	Concreto usinado bombeavel, classe de resistencia c20, com brita 0 e 1, slump= 100 +/- 20 mm, exclui servico de bombeamento (nbr 8953)	Material	m³	1,0000000	455,00	455,00
				MO sem LS => 40,71	LS =>	0,00	MO com LS =>	40,71
				Valor do BDI => 124,09			Valor com BDI =>	676,37

	Código	Banco	Descrição	Tipo	Und	Quant.	Valor Unit	Total
Composição	97622	SINAPI	DEMOLIÇÃO DE ALVENARIA DE BLOCO FURADO, DE FORMA MANUAL, SEM REAPROVEITAMENTO. AF_09/2023	Demolições e Remoções	m³	1,0000000	62,96	62,96
Composição Auxiliar	88316	SINAPI	SERVENTE COM ENCARGOS COMPLEMENTARES	Livro SINAPI: Cálculos e Parâmetros	H	2,1957000	23,84	52,34
Composição Auxiliar	88309	SINAPI	PEDREIRO COM ENCARGOS COMPLEMENTARES	Livro SINAPI: Cálculos e Parâmetros	H	0,3541000	30,01	10,62
				MO sem LS => 41,67	LS =>	0,00	MO com LS =>	41,67
				Valor do BDI => 14,14			Valor com BDI =>	77,10

	Código	Banco	Descrição	Tipo	Und	Quant.	Valor Unit	Total
Composição	10039	ORSE	Descarte de resíduos da construção civil em área licenciada	Limpeza	t	1,0000000	30,00	30,00

Item	Código	Banco	Descrição	Tipo	Und	Quant.	Valor Unit	Total
Insumo	10503	ORSE	Descarte de resíduos misturado da construção civil em área licenciada.	Serviços	t	1,0000000	30,00	30,00

Detalhamento de Cálculo ORSE

Item	Código	Banco	Descrição	Tipo	Und	Quant.	Valor Unit	Total
Insumo	10503	ORSE	Descarte de resíduos misturado da construção civil em área licenciada.	Serviços	t	1,0000000	30,00	30,00
				MO sem LS => 0,00	LS =>	0,00	MO com LS =>	0,00
				Valor do BDI => 6,74			Valor com BDI =>	36,74

	Código	Banco	Descrição	Tipo	Und	Quant.	Valor Unit	Total
Composição	88264	SINAPI	ELETRICISTA COM ENCARGOS COMPLEMENTARES	Livro SINAPI: Cálculos e Parâmetros	H	1,0000000	30,38	30,38
Composição Auxiliar	95332	SINAPI	CURSO DE CAPACITAÇÃO PARA ELETRICISTA (ENCARGOS COMPLEMENTARES) - HORISTA	Livro SINAPI: Cálculos e Parâmetros	H	1,0000000	0,78	0,78
Insumo	00043484	SINAPI	EPI - FAMILIA ELETRICISTA - HORISTA (ENCARGOS COMPLEMENTARES - COLETADO CAIXA)	Material	H	1,0000000	1,26	1,26
Insumo	00002436	SINAPI	ELETRICISTA (HORISTA)	Mão de Obra	H	1,0000000	21,14	21,14
Insumo	00037371	SINAPI	TRANSPORTE - HORISTA (COLETADO CAIXA - ENCARGOS COMPLEMENTARES)	Material	H	1,0000000	0,60	0,60
Insumo	00043460	SINAPI	FERRAMENTAS - FAMILIA ELETRICISTA - HORISTA (ENCARGOS COMPLEMENTARES - COLETADO CAIXA)	Material	H	1,0000000	0,86	0,86
Insumo	00037370	SINAPI	ALIMENTACAO - HORISTA (COLETADO CAIXA - ENCARGOS COMPLEMENTARES)	Material	H	1,0000000	4,23	4,23
Insumo	00037373	SINAPI	SEGURO - HORISTA (COLETADO CAIXA - ENCARGOS COMPLEMENTARES)	Material	H	1,0000000	0,08	0,08
Insumo	00037372	SINAPI	EXAMES - HORISTA (COLETADO CAIXA - ENCARGOS COMPLEMENTARES)	Material	H	1,0000000	1,43	1,43
				MO sem LS => 21,92	LS =>	0,00	MO com LS =>	21,92
				Valor do BDI => 6,82			Valor com BDI =>	37,20

	Código	Banco	Descrição	Tipo	Und	Quant.	Valor Unit	Total
Composição	88267	SINAPI	ENCANADOR OU BOMBEIRO HIDRÁULICO COM ENCARGOS COMPLEMENTARES	Livro SINAPI: Cálculos e Parâmetros	H	1,0000000	29,30	29,30
Composição Auxiliar	95335	SINAPI	CURSO DE CAPACITAÇÃO PARA ENCANADOR OU BOMBEIRO HIDRÁULICO (ENCARGOS COMPLEMENTARES) - HORISTA	Livro SINAPI: Cálculos e Parâmetros	H	1,0000000	0,38	0,38
Insumo	00043461	SINAPI	FERRAMENTAS - FAMILIA ENCANADOR - HORISTA (ENCARGOS COMPLEMENTARES - COLETADO CAIXA)	Material	H	1,0000000	0,31	0,31
Insumo	00037373	SINAPI	SEGURO - HORISTA (COLETADO CAIXA - ENCARGOS COMPLEMENTARES)	Material	H	1,0000000	0,08	0,08
Insumo	00037371	SINAPI	TRANSPORTE - HORISTA (COLETADO CAIXA - ENCARGOS COMPLEMENTARES)	Material	H	1,0000000	0,60	0,60
Insumo	00037370	SINAPI	ALIMENTACAO - HORISTA (COLETADO CAIXA - ENCARGOS COMPLEMENTARES)	Material	H	1,0000000	4,23	4,23
Insumo	00043485	SINAPI	EPI - FAMILIA ENCANADOR - HORISTA (ENCARGOS COMPLEMENTARES - COLETADO CAIXA)	Material	H	1,0000000	1,13	1,13
Insumo	00002696	SINAPI	ENCANADOR OU BOMBEIRO HIDRAULICO (HORISTA)	Mão de Obra	H	1,0000000	21,14	21,14
Insumo	00037372	SINAPI	EXAMES - HORISTA (COLETADO CAIXA - ENCARGOS COMPLEMENTARES)	Material	H	1,0000000	1,43	1,43
				MO sem LS => 21,52	LS =>	0,00	MO com LS =>	21,52
				Valor do BDI => 6,58			Valor com BDI =>	35,88

	Código	Banco	Descrição	Tipo	Und	Quant.	Valor Unit	Total
Composição	5632	SINAPI	ESCAVADEIRA HIDRÁULICA SOBRE ESTEIRAS, CAÇAMBA 0,80 M3, PESO OPERACIONAL 17 T, POTENCIA BRUTA 111 HP - CHI DIURNO. AF_06/2014	Custos Horários Produtivo e Improdutivo dos Equipamentos	CHI	1,0000000	89,20	89,20

ASSINADO DIGITALMENTE, PARA VALIDAR ESTE DOCUMENTO ACESSE:
https://intranet.ma.def.br/validar?c=4c623b0c-afdc-4615-9203-51fb97b96d60

Composição Auxiliar	5627	SINAPI	ESCAVADEIRA HIDRÁULICA SOBRE ESTEIRAS, CAÇAMBA 0,80 M3, PESO OPERACIONAL 17 T, POTENCIA BRUTA 111 HP - DEPRECIAÇÃO. AF_06/2014	Depreciação, Juros, Impostos e Seguros, Manutenção e Materiais na Operação dos Equipamentos	H	1,0000000	47,92	47,92
Composição Auxiliar	5628	SINAPI	ESCAVADEIRA HIDRÁULICA SOBRE ESTEIRAS, CAÇAMBA 0,80 M3, PESO OPERACIONAL 17 T, POTENCIA BRUTA 111 HP - JUROS. AF_06/2014	Depreciação, Juros, Impostos e Seguros, Manutenção e Materiais na Operação dos Equipamentos	H	1,0000000	12,66	12,66
Composição Auxiliar	88294	SINAPI	OPERADOR DE ESCAVADEIRA COM ENCARGOS COMPLEMENTARES	Livro SINAPI: Cálculos e Parâmetros	H	1,0000000	28,62	28,62
				MO sem LS => 21,38	LS =>	0,00	MO com LS =>	21,38
				Valor do BDI => 20,04			Valor com BDI =>	109,24

	Código	Banco	Descrição	Tipo	Und	Quant.	Valor Unit	Total
Composição	5631	SINAPI	ESCAVADEIRA HIDRÁULICA SOBRE ESTEIRAS, CAÇAMBA 0,80 M3, PESO OPERACIONAL 17 T, POTENCIA BRUTA 111 HP - CHP DIURNO. AF_06/2014	Custos Horários Produtivo e Improdutivo dos Equipamentos	CHP	1,0000000	212,64	212,64
Composição Auxiliar	5627	SINAPI	ESCAVADEIRA HIDRÁULICA SOBRE ESTEIRAS, CAÇAMBA 0,80 M3, PESO OPERACIONAL 17 T, POTENCIA BRUTA 111 HP - DEPRECIAÇÃO. AF_06/2014	Depreciação, Juros, Impostos e Seguros, Manutenção e Materiais na Operação dos Equipamentos	H	1,0000000	47,92	47,92
Composição Auxiliar	5628	SINAPI	ESCAVADEIRA HIDRÁULICA SOBRE ESTEIRAS, CAÇAMBA 0,80 M3, PESO OPERACIONAL 17 T, POTENCIA BRUTA 111 HP - JUROS. AF_06/2014	Depreciação, Juros, Impostos e Seguros, Manutenção e Materiais na Operação dos Equipamentos	H	1,0000000	12,66	12,66
Composição Auxiliar	5630	SINAPI	ESCAVADEIRA HIDRÁULICA SOBRE ESTEIRAS, CAÇAMBA 0,80 M3, PESO OPERACIONAL 17 T, POTENCIA BRUTA 111 HP - MATERIAIS NA OPERAÇÃO. AF_06/2014	Depreciação, Juros, Impostos e Seguros, Manutenção e Materiais na Operação dos Equipamentos	H	1,0000000	63,54	63,54
Composição Auxiliar	88294	SINAPI	OPERADOR DE ESCAVADEIRA COM ENCARGOS COMPLEMENTARES	Livro SINAPI: Cálculos e Parâmetros	H	1,0000000	28,62	28,62
Composição Auxiliar	5629	SINAPI	ESCAVADEIRA HIDRÁULICA SOBRE ESTEIRAS, CAÇAMBA 0,80 M3, PESO OPERACIONAL 17 T, POTENCIA BRUTA 111 HP - MANUTENÇÃO. AF_06/2014	Depreciação, Juros, Impostos e Seguros, Manutenção e Materiais na Operação dos Equipamentos	H	1,0000000	59,90	59,90
				MO sem LS => 21,38	LS =>	0,00	MO com LS =>	21,38
				Valor do BDI => 47,78			Valor com BDI =>	260,42

	Código	Banco	Descrição	Tipo	Und	Quant.	Valor Unit	Total
Composição	5627	SINAPI	ESCAVADEIRA HIDRÁULICA SOBRE ESTEIRAS, CAÇAMBA 0,80 M3, PESO OPERACIONAL 17 T, POTENCIA BRUTA 111 HP - DEPRECIAÇÃO. AF_06/2014	Depreciação, Juros, Impostos e Seguros, Manutenção e Materiais na Operação dos Equipamentos	H	1,0000000	47,92	47,92
Insumo	00010685	SINAPI	ESCAVADEIRA HIDRAULICA SOBRE ESTEIRAS, CACAMBA 0,80M3, PESO OPERACIONAL 17T, POTENCIA BRUTA 111HP	Equipamento para Aquisição Permanente	UN	0,0000560	855.799,07	47,92
				MO sem LS => 0,00	LS =>	0,00	MO com LS =>	0,00
				Valor do BDI => 10,76			Valor com BDI =>	58,68

	Código	Banco	Descrição	Tipo	Und	Quant.	Valor Unit	Total
Composição	5628	SINAPI	ESCAVADEIRA HIDRÁULICA SOBRE ESTEIRAS, CAÇAMBA 0,80 M3, PESO OPERACIONAL 17 T, POTENCIA BRUTA 111 HP - JUROS. AF_06/2014	Depreciação, Juros, Impostos e Seguros, Manutenção e Materiais na Operação dos Equipamentos	H	1,0000000	12,66	12,66
Insumo	00010685	SINAPI	ESCAVADEIRA HIDRAULICA SOBRE ESTEIRAS, CACAMBA 0,80M3, PESO OPERACIONAL 17T, POTENCIA BRUTA 111HP	Equipamento para Aquisição Permanente	UN	0,0000148	855.799,07	12,66
				MO sem LS => 0,00	LS =>	0,00	MO com LS =>	0,00
				Valor do BDI => 2,84			Valor com BDI =>	15,50

	Código	Banco	Descrição	Tipo	Und	Quant.	Valor Unit	Total
Composição	5629	SINAPI	ESCAVADEIRA HIDRÁULICA SOBRE ESTEIRAS, CAÇAMBA 0,80 M3, PESO OPERACIONAL 17 T, POTENCIA BRUTA 111 HP - MANUTENÇÃO. AF_06/2014	Depreciação, Juros, Impostos e Seguros, Manutenção e Materiais na Operação dos Equipamentos	H	1,0000000	59,90	59,90
Insumo	00010685	SINAPI	ESCAVADEIRA HIDRAULICA SOBRE ESTEIRAS, CACAMBA 0,80M3, PESO OPERACIONAL 17T, POTENCIA BRUTA 111HP	Equipamento para Aquisição Permanente	UN	0,0000700	855.799,07	59,90
				MO sem LS => 0,00	LS =>	0,00	MO com LS =>	0,00
				Valor do BDI => 13,45			Valor com BDI =>	73,35

	Código	Banco	Descrição	Tipo	Und	Quant.	Valor Unit	Total
Composição	5630	SINAPI	ESCAVADEIRA HIDRÁULICA SOBRE ESTEIRAS, CAÇAMBA 0,80 M3, PESO OPERACIONAL 17 T, POTENCIA BRUTA 111 HP - MATERIAIS NA OPERAÇÃO. AF_06/2014	Depreciação, Juros, Impostos e Seguros, Manutenção e Materiais na Operação dos Equipamentos	H	1,0000000	63,54	63,54
Insumo	00004221	SINAPI	OLEO DIESEL COMBUSTIVEL COMUM METROPOLITANO S-10 OU S-500	Material	L	10,7700000	5,90	63,54
				MO sem LS => 0,00	LS =>	0,00	MO com LS =>	0,00
				Valor do BDI => 14,27			Valor com BDI =>	77,81

	Código	Banco	Descrição	Tipo	Und	Quant.	Valor Unit	Total
Composição	101573	SINAPI	ESCORAMENTO DE VALA, TIPO PONTALETEAMENTO, COM PROFUNDIDADE DE 1,5 A 3,0 M, LARGURA MAIOR OU IGUAL A 1,5 M E MENOR QUE 2,5 M. AF_08/2020	Escoramento e Preparo de Fundo de Valas	m²	1,0000000	28,75	28,75
Composição Auxiliar	88262	SINAPI	CARPINTEIRO DE FORMAS COM ENCARGOS COMPLEMENTARES	Livro SINAPI: Cálculos e Parâmetros	H	0,5613000	29,59	16,60
Composição Auxiliar	88316	SINAPI	SERVENTE COM ENCARGOS COMPLEMENTARES	Livro SINAPI: Cálculos e Parâmetros	H	0,2406000	23,84	5,73
Insumo	00005061	SINAPI	PREGO DE ACO POLIDO COM CABECA 18 X 27 (2 1/2 X 10)	Material	KG	0,0096000	19,95	0,19
Insumo	00006189	SINAPI	TABUA NAO APARELHADA *2,5 X 30* CM, EM MACARANDUBA/MASSARANDUBA, ANGELIM OU EQUIVALENTE DA REGIAO - BRUTA	Material	M	0,1901000	26,81	5,09
Insumo	00021138	SINAPI	MOURAO ROLICO DE MADEIRA TRATADA, D = 8 A 11 CM, H = 2,20 M, EM EUCALIPTO OU EQUIVALENTE DA REGIAO (PARA CERCA)	Material	M	0,1086000	10,53	1,14
				MO sem LS => 15,72	LS =>	0,00	MO com LS =>	15,72
				Valor do BDI => 6,46			Valor com BDI =>	35,21

	Código	Banco	Descrição	Tipo	Und	Quant.	Valor Unit	Total
Composição	83344	SINAPI	ESPALHAMENTO DE MATERIAL EM BOTA FORA, COM UTILIZACAO DE TRATOR DE ESTEIRAS DE 165 HP	MOVT - MOVIMENTO DE TERRA	m³	1,0000000	1,42	1,42
Composição Auxiliar	5847	SINAPI	TRATOR DE ESTEIRAS, POTÊNCIA 170 HP, PESO OPERACIONAL 19 T, CAÇAMBA 5,2 M3 - CHP DIURNO. AF_06/2014	Custos Horários Produtivo e Improdutivo dos Equipamentos	CHP	0,0029867	274,85	0,82
Composição Auxiliar	88316	SINAPI	SERVENTE COM ENCARGOS COMPLEMENTARES	Livro SINAPI: Cálculos e Parâmetros	H	0,0255000	23,84	0,60
				MO sem LS => 0,45	LS =>	0,00	MO com LS =>	0,45
				Valor do BDI => 0,31			Valor com BDI =>	1,73

	Código	Banco	Descrição	Tipo	Und	Quant.	Valor Unit	Total
Composição	10555	ORSE	Encargos Complementares - Armador	Provisórios	h	1,0000000	3,71	3,71

Item	Código	Banco	Descrição	Tipo	Und	Quant.	Valor Unit	Total
Insumo	10517	ORSE	Exames admissionais/demissionais (checkup)	Serviços	cj	0,0004000	300,00	0,12
Insumo	10761	ORSE	Refeição - café da manhã (café com leite e dois pães com manteiga)	Serviços	un	0,1018000	5,00	0,50
Insumo	158	ORSE	Almoço (Participação do empregador)	Material	un	0,1018000	14,00	1,42
Insumo	1651	ORSE	Óculos branco proteção	Material	pr	0,0008000	7,00	0,00
Insumo	10585	ORSE	Arco de serra	Material	un	0,0002000	20,90	0,00
Insumo	10596	ORSE	Protetor auricular	Material	un	0,0045000	4,85	0,02
Insumo	00012893/SIN	ORSE	Bota de seguranca com biqueira de aco e colarinho acolchoado	Material	par	0,0008000	73,93	0,05
Insumo	00012892/SIN	ORSE	Luva raspa de couro, cano curto (punho *7* cm)	Material	par	0,0023000	10,87	0,02
Insumo	10362	ORSE	Seguro de vida e acidente em grupo	Serviços	un	0,0045000	12,54	0,05

ASSINADO DIGITALMENTE, PARA VALIDAR ESTE DOCUMENTO ACESSE:
https://intranet.ma.def.br/validar?c=4c623b0c-afdc-4615-9203-51fb97b96d60

Insumo	2378	ORSE	Vale transporte	Material	un	0,0654000	4,50	0,29
Insumo	941	ORSE	Fardamento com mangas curta	Material	un	0,0015000	194,68	0,29
Insumo	00012894/SIN	ORSE	Capa para chuva em pvc com forro de poliester, com capuz (amarela ou azul)	Material	un	0,0002000	20,11	0,00
Insumo	00012895/SIN	ORSE	Capacete de seguranca aba frontal com suspensao de polietileno, sem jugular (classe b)	Material	un	0,0006000	13,50	0,00
Insumo	10586	ORSE	Torquesa	Material	un	0,0002000	39,00	0,00
Insumo	10599	ORSE	Protetor solar fps 30 com 120ml	Material	un	0,0018000	18,00	0,03
Insumo	10492	ORSE	Cesta Básica	Material	un	0,0045000	205,00	0,92

Detalhamento de Cálculo ORSE

Item	Código	Banco	Descrição	Tipo	Und	Quant.	Valor Unit	Total
Insumo	10517	ORSE	Exames admissionais/demissionais (checkup)	Serviços	cj	0,0004000	300,00	0,12
Insumo	10761	ORSE	Refeição - café da manhã (café com leite e dois pães com manteiga)	Serviços	un	0,1018000	5,00	0,50
Insumo	158	ORSE	Almoço (Participação do empregador)	Material	un	0,1018000	14,00	1,42
Insumo	1651	ORSE	Óculos branco proteção	Material	pr	0,0008000	7,00	0,00
Insumo	10585	ORSE	Arco de serra	Material	un	0,0002000	20,90	0,00
Insumo	10596	ORSE	Protetor auricular	Material	un	0,0045000	4,85	0,02
Insumo	00012893/SIN	ORSE	Bota de seguranca com biqueira de aco e colarinho acolchoado	Material	par	0,0008000	73,93	0,05
Insumo	00012892/SIN	ORSE	Luva raspa de couro, cano curto (punho *7* cm)	Material	par	0,0023000	10,87	0,02
Insumo	10362	ORSE	Seguro de vida e acidente em grupo	Serviços	un	0,0045000	12,54	0,05
Insumo	2378	ORSE	Vale transporte	Material	un	0,0654000	4,50	0,29
Insumo	941	ORSE	Fardamento com mangas curta	Material	un	0,0015000	194,68	0,29
Insumo	00012894/SIN	ORSE	Capa para chuva em pvc com forro de poliester, com capuz (amarela ou azul)	Material	un	0,0002000	20,11	0,00
Insumo	00012895/SIN	ORSE	Capacete de seguranca aba frontal com suspensao de polietileno, sem jugular (classe b)	Material	un	0,0006000	13,50	0,00
Insumo	10586	ORSE	Torquesa	Material	un	0,0002000	39,00	0,00
Insumo	10599	ORSE	Protetor solar fps 30 com 120ml	Material	un	0,0018000	18,00	0,03
Insumo	10492	ORSE	Cesta Básica	Material	un	0,0045000	205,00	0,92
				MO sem LS =>	0,00	LS =>	0,00	MO com LS => 0,00
				Valor do BDI =>	0,83			Valor com BDI => 4,54

	Código	Banco	Descrição	Tipo	Und	Quant.	Valor Unit	Total
Composição	10551	ORSE	Encargos Complementares - Carpinteiro	Provisórios	h	1,0000000	3,82	3,82

Item	Código	Banco	Descrição	Tipo	Und	Quant.	Valor Unit	Total
Insumo	11249	ORSE	Serra circular eletrica portatil	Equipamento	un	0,0001000	979,65	0,09
Insumo	10517	ORSE	Exames admissionais/demissionais (checkup)	Serviços	cj	0,0004000	300,00	0,12
Insumo	00012893/SIN	ORSE	Bota de seguranca com biqueira de aco e colarinho acolchoado	Material	par	0,0007000	73,93	0,05
Insumo	941	ORSE	Fardamento com mangas curta	Material	un	0,0015000	194,68	0,29
Insumo	1651	ORSE	Óculos branco proteção	Material	pr	0,0007000	7,00	0,00
Insumo	10761	ORSE	Refeição - café da manhã (café com leite e dois pães com manteiga)	Serviços	un	0,1018000	5,00	0,50
Insumo	00012895/SIN	ORSE	Capacete de seguranca aba frontal com suspensao de polietileno, sem jugular (classe b)	Material	un	0,0006000	13,50	0,00
Insumo	10599	ORSE	Protetor solar fps 30 com 120ml	Material	un	0,0018000	18,00	0,03
Insumo	11244	ORSE	Martelo com unha	Material	un	0,0002000	48,95	0,00
Insumo	10492	ORSE	Cesta Básica	Material	un	0,0045000	205,00	0,92
Insumo	10579	ORSE	Chave de fenda chata 30 cm	Material	un	0,0002000	26,89	0,00
Insumo	158	ORSE	Almoço (Participação do empregador)	Material	un	0,1018000	14,00	1,42
Insumo	10578	ORSE	Formão grande	Material	un	0,0002000	15,15	0,00
Insumo	00012894/SIN	ORSE	Capa para chuva em pvc com forro de poliester, com capuz (amarela ou azul)	Material	un	0,0002000	20,11	0,00
Insumo	10596	ORSE	Protetor auricular	Material	un	0,0045000	4,85	0,02
Insumo	00012892/SIN	ORSE	Luva raspa de couro, cano curto (punho *7* cm)	Material	par	0,0023000	10,87	0,02
Insumo	10577	ORSE	Serrote 40cm	Material	un	0,0001000	36,00	0,00
Insumo	11248	ORSE	Furadeira e Parafusadeira eletrica Bosch ou Similar profissional	Equipamento	un	0,0001000	246,00	0,02
Insumo	10362	ORSE	Seguro de vida e acidente em grupo	Serviços	un	0,0045000	12,54	0,05
Insumo	2378	ORSE	Vale transporte	Material	un	0,0654000	4,50	0,29

Detalhamento de Cálculo ORSE

Item	Código	Banco	Descrição	Tipo	Und	Quant.	Valor Unit	Total
Insumo	11249	ORSE	Serra circular eletrica portatil	Equipamento	un	0,0001000	979,65	0,09
Insumo	10517	ORSE	Exames admissionais/demissionais (checkup)	Serviços	cj	0,0004000	300,00	0,12
Insumo	00012893/SIN	ORSE	Bota de seguranca com biqueira de aco e colarinho acolchoado	Material	par	0,0007000	73,93	0,05
Insumo	941	ORSE	Fardamento com mangas curta	Material	un	0,0015000	194,68	0,29
Insumo	1651	ORSE	Óculos branco proteção	Material	pr	0,0007000	7,00	0,00
Insumo	10761	ORSE	Refeição - café da manhã (café com leite e dois pães com manteiga)	Serviços	un	0,1018000	5,00	0,50
Insumo	00012895/SIN	ORSE	Capacete de seguranca aba frontal com suspensao de polietileno, sem jugular (classe b)	Material	un	0,0006000	13,50	0,00
Insumo	10599	ORSE	Protetor solar fps 30 com 120ml	Material	un	0,0018000	18,00	0,03
Insumo	11244	ORSE	Martelo com unha	Material	un	0,0002000	48,95	0,00
Insumo	10492	ORSE	Cesta Básica	Material	un	0,0045000	205,00	0,92

ASSINADO DIGITALMENTE, PARA VALIDAR ESTE DOCUMENTO ACESSE:
https://intranet.ma.def.br/validar?c=4c623b0c-afdc-4615-9203-51fb97b96d60

Insumo	10579	ORSE	Chave de fenda chata 30 cm	Material	un	0,0002000	26,89	0,00
Insumo	158	ORSE	Almoço (Participação do empregador)	Material	un	0,1018000	14,00	1,42
Insumo	10578	ORSE	Formão grande	Material	un	0,0002000	15,15	0,00
Insumo	00012894/SIN	ORSE	Capa para chuva em pvc com forro de poliester, com capuz (amarela ou azul)	Material	un	0,0002000	20,11	0,00
Insumo	10596	ORSE	Protetor auricular	Material	un	0,0045000	4,85	0,02
Insumo	00012892/SIN	ORSE	Luva raspa de couro, cano curto (punho *7* cm)	Material	par	0,0023000	10,87	0,02
Insumo	10577	ORSE	Serrote 40cm	Material	un	0,0001000	36,00	0,00
Insumo	11248	ORSE	Furadeira e Parafusadeira eletrica Bosch ou Similar profissional	Equipamento	un	0,0001000	246,00	0,02
Insumo	10362	ORSE	Seguro de vida e acidente em grupo	Serviços	un	0,0045000	12,54	0,05
Insumo	2378	ORSE	Vale transporte	Material	un	0,0654000	4,50	0,29
				MO sem LS =>	0,00	LS =>	0,00	MO com LS => 0,00
				Valor do BDI =>	0,85			Valor com BDI => 4,67

	Código	Banco	Descrição	Tipo	Und	Quant.	Valor Unit	Total
Composição	10552	ORSE	Encargos Complementares - Eletricista	Provisórios	h	1,0000000	3,74	3,74
Item	**Código**	**Banco**	**Descrição**	**Tipo**	**Und**	**Quant.**	**Valor Unit**	**Total**
Insumo	941	ORSE	Fardamento com mangas curta	Material	un	0,0015000	194,68	0,29
Insumo	11242	ORSE	Chave inglesa 12"	Material	un	0,0001000	34,00	0,00
Insumo	1651	ORSE	Óculos branco proteção	Material	pr	0,0008000	7,00	0,00
Insumo	00012895/SIN	ORSE	Capacete de seguranca aba frontal com suspensao de polietileno, sem jugular (classe b)	Material	un	0,0006000	13,50	0,00
Insumo	10579	ORSE	Chave de fenda chata 30 cm	Material	un	0,0002000	26,89	0,00
Insumo	10761	ORSE	Refeição - café da manhã (café com leite e dois pães com manteiga)	Serviços	un	0,1018000	5,00	0,50
Insumo	10517	ORSE	Exames admissionais/demissionais (checkup)	Serviços	cj	0,0004000	300,00	0,12
Insumo	158	ORSE	Almoço (Participação do empregador)	Material	un	0,1018000	14,00	1,42
Insumo	10362	ORSE	Seguro de vida e acidente em grupo	Serviços	un	0,0045000	12,54	0,05
Insumo	00012893/SIN	ORSE	Bota de seguranca com biqueira de aco e colarinho acolchoado	Material	par	0,0007000	73,93	0,05
Insumo	10492	ORSE	Cesta Básica	Material	un	0,0045000	205,00	0,92
Insumo	2378	ORSE	Vale transporte	Material	un	0,0654000	4,50	0,29
Insumo	11240	ORSE	Alicate com isolamento	Material	un	0,0002000	47,69	0,00
Insumo	10599	ORSE	Protetor solar fps 30 com 120ml	Material	un	0,0018000	18,00	0,03
Insumo	11241	ORSE	Alicate volt-amperimetro	Material	un	0,0002000	170,60	0,03
Insumo	00012892/SIN	ORSE	Luva raspa de couro, cano curto (punho *7* cm)	Material	par	0,0023000	10,87	0,02
Insumo	00012894/SIN	ORSE	Capa para chuva em pvc com forro de poliester, com capuz (amarela ou azul)	Material	un	0,0002000	20,11	0,00
Insumo	10596	ORSE	Protetor auricular	Material	un	0,0045000	4,85	0,02

Detalhamento de Cálculo ORSE

Item	Código	Banco	Descrição	Tipo	Und	Quant.	Valor Unit	Total
Insumo	941	ORSE	Fardamento com mangas curta	Material	un	0,0015000	194,68	0,29
Insumo	11242	ORSE	Chave inglesa 12"	Material	un	0,0001000	34,00	0,00
Insumo	1651	ORSE	Óculos branco proteção	Material	pr	0,0008000	7,00	0,00
Insumo	00012895/SIN	ORSE	Capacete de seguranca aba frontal com suspensao de polietileno, sem jugular (classe b)	Material	un	0,0006000	13,50	0,00
Insumo	10579	ORSE	Chave de fenda chata 30 cm	Material	un	0,0002000	26,89	0,00
Insumo	10761	ORSE	Refeição - café da manhã (café com leite e dois pães com manteiga)	Serviços	un	0,1018000	5,00	0,50
Insumo	10517	ORSE	Exames admissionais/demissionais (checkup)	Serviços	cj	0,0004000	300,00	0,12
Insumo	158	ORSE	Almoço (Participação do empregador)	Material	un	0,1018000	14,00	1,42
Insumo	10362	ORSE	Seguro de vida e acidente em grupo	Serviços	un	0,0045000	12,54	0,05
Insumo	00012893/SIN	ORSE	Bota de seguranca com biqueira de aco e colarinho acolchoado	Material	par	0,0007000	73,93	0,05
Insumo	10492	ORSE	Cesta Básica	Material	un	0,0045000	205,00	0,92
Insumo	2378	ORSE	Vale transporte	Material	un	0,0654000	4,50	0,29
Insumo	11240	ORSE	Alicate com isolamento	Material	un	0,0002000	47,69	0,00
Insumo	10599	ORSE	Protetor solar fps 30 com 120ml	Material	un	0,0018000	18,00	0,03
Insumo	11241	ORSE	Alicate volt-amperimetro	Material	un	0,0002000	170,60	0,03
Insumo	00012892/SIN	ORSE	Luva raspa de couro, cano curto (punho *7* cm)	Material	par	0,0023000	10,87	0,02
Insumo	00012894/SIN	ORSE	Capa para chuva em pvc com forro de poliester, com capuz (amarela ou azul)	Material	un	0,0002000	20,11	0,00
Insumo	10596	ORSE	Protetor auricular	Material	un	0,0045000	4,85	0,02
				MO sem LS =>	0,00	LS =>	0,00	MO com LS => 0,00
				Valor do BDI =>	0,84			Valor com BDI => 4,58

	Código	Banco	Descrição	Tipo	Und	Quant.	Valor Unit	Total
Composição	10554	ORSE	Encargos Complementares - Encanador	Provisórios	h	1,0000000	3,80	3,80
Item	**Código**	**Banco**	**Descrição**	**Tipo**	**Und**	**Quant.**	**Valor Unit**	**Total**
Insumo	10593	ORSE	Praio simples 30cm	Material	un	0,0001000	19,57	0,00
Insumo	1651	ORSE	Óculos branco proteção	Material	pr	0,0008000	7,00	0,00
Insumo	10599	ORSE	Protetor solar fps 30 com 120ml	Material	un	0,0018000	18,00	0,03
Insumo	11254	ORSE	Tarracha para tubos PVC de 3/4"	Material	un	0,0007000	27,49	0,01
Insumo	2378	ORSE	Vale transporte	Material	un	0,0654000	4,50	0,29
Insumo	10596	ORSE	Protetor auricular	Material	un	0,0045000	4,85	0,02

ASSINADO DIGITALMENTE, PARA VALIDAR ESTE DOCUMENTO ACESSE:
https://intranet.ma.def.br/validar?c=4c623b0c-afdc-4615-9203-51fb97b96d60

Insumo	10517	ORSE	Exames admissionais/demissionais (checkup)	Serviços	cj	0,0004000	300,00	0,12
Insumo	10761	ORSE	Refeição - café da manhã (café com leite e dois pães com manteiga)	Serviços	un	0,1018000	5,00	0,50
Insumo	00012892/SIN	ORSE	Luva raspa de couro, cano curto (punho *7* cm)	Material	par	0,0023000	10,87	0,02
Insumo	11255	ORSE	Tarracha para tubos PVC de 1"	Material	un	0,0006000	49,00	0,02
Insumo	11253	ORSE	Tarracha para tubos PVC de 1/2"	Material	un	0,0011000	29,00	0,03
Insumo	11257	ORSE	Tarracha para tubos PVC de 1 1/4"	Material	un	0,0004000	32,30	0,01
Insumo	00012895/SIN	ORSE	Capacete de seguranca aba frontal com suspensao de polietileno, sem jugular (classe b)	Material	un	0,0006000	13,50	0,00
Insumo	00012894/SIN	ORSE	Capa para chuva em pvc com forro de poliester, com capuz (amarela ou azul)	Material	un	0,0002000	20,11	0,00
Insumo	941	ORSE	Fardamento com mangas curta	Material	un	0,0015000	194,68	0,29
Insumo	158	ORSE	Almoço (Participação do empregador)	Material	un	0,1018000	14,00	1,42
Insumo	10592	ORSE	Lima chata 12"	Material	un	0,0001000	38,09	0,00
Insumo	11256	ORSE	Tarracha para tubos PVC de 1 1/2"	Material	un	0,0004000	60,00	0,02
Insumo	10362	ORSE	Seguro de vida e acidente em grupo	Serviços	un	0,0045000	12,54	0,05
Insumo	00012893/SIN	ORSE	Bota de seguranca com biqueira de aco e colarinho acolchoado	Material	par	0,0008000	73,93	0,05
Insumo	10492	ORSE	Cesta Básica	Material	un	0,0045000	205,00	0,92

Detalhamento de Cálculo ORSE

Item	Código	Banco	Descrição	Tipo	Und	Quant.	Valor Unit	Total
Insumo	10593	ORSE	Praio simples 30cm	Material	un	0,0001000	19,57	0,00
Insumo	1651	ORSE	Óculos branco proteção	Material	pr	0,0008000	7,00	0,00
Insumo	10599	ORSE	Protetor solar fps 30 com 120ml	Material	un	0,0018000	18,00	0,03
Insumo	11254	ORSE	Tarracha para tubos PVC de 3/4"	Material	un	0,0007000	27,49	0,01
Insumo	2378	ORSE	Vale transporte	Material	un	0,0654000	4,50	0,29
Insumo	10596	ORSE	Protetor auricular	Material	un	0,0045000	4,85	0,02
Insumo	10517	ORSE	Exames admissionais/demissionais (checkup)	Serviços	cj	0,0004000	300,00	0,12
Insumo	10761	ORSE	Refeição - café da manhã (café com leite e dois pães com manteiga)	Serviços	un	0,1018000	5,00	0,50
Insumo	00012892/SIN	ORSE	Luva raspa de couro, cano curto (punho *7* cm)	Material	par	0,0023000	10,87	0,02
Insumo	11255	ORSE	Tarracha para tubos PVC de 1"	Material	un	0,0006000	49,00	0,02
Insumo	11253	ORSE	Tarracha para tubos PVC de 1/2"	Material	un	0,0011000	29,00	0,03
Insumo	11257	ORSE	Tarracha para tubos PVC de 1 1/4"	Material	un	0,0004000	32,30	0,01
Insumo	00012895/SIN	ORSE	Capacete de seguranca aba frontal com suspensao de polietileno, sem jugular (classe b)	Material	un	0,0006000	13,50	0,00
Insumo	00012894/SIN	ORSE	Capa para chuva em pvc com forro de poliester, com capuz (amarela ou azul)	Material	un	0,0002000	20,11	0,00
Insumo	941	ORSE	Fardamento com mangas curta	Material	un	0,0015000	194,68	0,29
Insumo	158	ORSE	Almoço (Participação do empregador)	Material	un	0,1018000	14,00	1,42
Insumo	10592	ORSE	Lima chata 12"	Material	un	0,0001000	38,09	0,00
Insumo	11256	ORSE	Tarracha para tubos PVC de 1 1/2"	Material	un	0,0004000	60,00	0,02
Insumo	10362	ORSE	Seguro de vida e acidente em grupo	Serviços	un	0,0045000	12,54	0,05
Insumo	00012893/SIN	ORSE	Bota de seguranca com biqueira de aco e colarinho acolchoado	Material	par	0,0008000	73,93	0,05
Insumo	10492	ORSE	Cesta Básica	Material	un	0,0045000	205,00	0,92
				MO sem LS => 0,00	LS =>	0,00	MO com LS =>	0,00
				Valor do BDI => 0,85			Valor com BDI =>	4,65

	Código	Banco	Descrição	Tipo	Und	Quant.	Valor Unit	Total
Composição	10581	ORSE	Encargos Complementares - Jardineiro	Provisórios	h	1,0000000	3,87	3,87

Item	Código	Banco	Descrição	Tipo	Und	Quant.	Valor Unit	Total
Insumo	4728	ORSE	Talhadeira chata 10"	Material	un	0,0003000	18,58	0,00
Insumo	2378	ORSE	Vale transporte	Material	un	0,0941000	4,50	0,42
Insumo	00012893/SIN	ORSE	Bota de seguranca com biqueira de aco e colarinho acolchoado	Material	par	0,0008000	73,93	0,05
Insumo	00002711/SIN	ORSE	Carrinho de mao, em aco, com capacidade de *45 a 65* l / *100* kg, pneu com camara	Material	un	0,0002000	187,68	0,03
Insumo	10761	ORSE	Refeição - café da manhã (café com leite e dois pães com manteiga)	Serviços	un	0,1018000	5,00	0,50
Insumo	10517	ORSE	Exames admissionais/demissionais (checkup)	Serviços	cj	0,0004000	300,00	0,12
Insumo	10788	ORSE	Pá quadrada	Material	un	0,0002000	36,90	0,00
Insumo	10362	ORSE	Seguro de vida e acidente em grupo	Serviços	un	0,0045000	12,54	0,05
Insumo	10596	ORSE	Protetor auricular	Material	un	0,0045000	4,85	0,02
Insumo	4729	ORSE	Marreta 1 kg com cabo	Material	un	0,0001000	37,80	0,00
Insumo	158	ORSE	Almoço (Participação do empregador)	Material	un	0,1018000	14,00	1,42
Insumo	1651	ORSE	Óculos branco proteção	Material	pr	0,0008000	7,00	0,00
Insumo	941	ORSE	Fardamento com mangas curta	Material	un	0,0015000	194,68	0,29
Insumo	00012892/SIN	ORSE	Luva raspa de couro, cano curto (punho *7* cm)	Material	par	0,0023000	10,87	0,02
Insumo	10599	ORSE	Protetor solar fps 30 com 120ml	Material	un	0,0018000	18,00	0,03
Insumo	10492	ORSE	Cesta Básica	Material	un	0,0045000	205,00	0,92
Insumo	00012895/SIN	ORSE	Capacete de seguranca aba frontal com suspensao de polietileno, sem jugular (classe b)	Material	un	0,0006000	13,50	0,00
Insumo	00012894/SIN	ORSE	Capa para chuva em pvc com forro de poliester, com capuz (amarela ou azul)	Material	un	0,0002000	20,11	0,00

Detalhamento de Cálculo ORSE

ASSINADO DIGITALMENTE, PARA VALIDAR ESTE DOCUMENTO ACESSE:
https://intranet.ma.def.br/validar?c=4c623b0c-afdc-4615-9203-51fb97b96d60

Item	Código	Banco	Descrição	Tipo	Und	Quant.	Valor Unit	Total
Insumo	4728	ORSE	Talhadeira chata 10"	Material	un	0,0003000	18,58	0,00
Insumo	2378	ORSE	Vale transporte	Material	un	0,0941000	4,50	0,42
Insumo	00012893/SIN	ORSE	Bota de seguranca com biqueira de aco e colarinho acolchoado	Material	par	0,0008000	73,93	0,05
Insumo	00002711/SIN	ORSE	Carrinho de mao, em aco, com capacidade de *45 a 65* l / *100* kg, pneu com camara	Material	un	0,0002000	187,68	0,03
Insumo	10761	ORSE	Refeição - café da manhã (café com leite e dois pães com manteiga)	Serviços	un	0,1018000	5,00	0,50
Insumo	10517	ORSE	Exames admissionais/demissionais (checkup)	Serviços	cj	0,0004000	300,00	0,12
Insumo	10788	ORSE	Pá quadrada	Material	un	0,0002000	36,90	0,00
Insumo	10362	ORSE	Seguro de vida e acidente em grupo	Serviços	un	0,0045000	12,54	0,05
Insumo	10596	ORSE	Protetor auricular	Material	un	0,0045000	4,85	0,02
Insumo	4729	ORSE	Marreta 1 kg com cabo	Material	un	0,0001000	37,80	0,00
Insumo	158	ORSE	Almoço (Participação do empregador)	Material	un	0,1018000	14,00	1,42
Insumo	1651	ORSE	Óculos branco proteção	Material	pr	0,0008000	7,00	0,00
Insumo	941	ORSE	Fardamento com mangas curta	Material	un	0,0015000	194,68	0,29
Insumo	00012892/SIN	ORSE	Luva raspa de couro, cano curto (punho *7* cm)	Material	par	0,0023000	10,87	0,02
Insumo	10599	ORSE	Protetor solar fps 30 com 120ml	Material	un	0,0018000	18,00	0,03
Insumo	10492	ORSE	Cesta Básica	Material	un	0,0045000	205,00	0,92
Insumo	00012895/SIN	ORSE	Capacete de seguranca aba frontal com suspensao de polietileno, sem jugular (classe b)	Material	un	0,0006000	13,50	0,00
Insumo	00012894/SIN	ORSE	Capa para chuva em pvc com forro de poliester, com capuz (amarela ou azul)	Material	un	0,0002000	20,11	0,00
				MO sem LS =>	0,00	LS => 0,00	MO com LS =>	0,00
				Valor do BDI =>	0,86		Valor com BDI =>	4,73

	Código	Banco	Descrição	Tipo	Und	Quant.	Valor Unit	Total
Composição	10605	ORSE	Encargos Complementares - Montador	Provisórios	h	1,0000000	4,57	4,57

Item	Código	Banco	Descrição	Tipo	Und	Quant.	Valor Unit	Total
Insumo	158	ORSE	Almoço (Participação do empregador)	Material	un	0,1018000	14,00	1,42
Insumo	11272	ORSE	Alicate Climpador (cripador)	Material	un	0,0001000	217,77	0,02
Insumo	11276	ORSE	Alicate de pressão para solda tipo U, para apertar chapas, tiras e qualquer tipo de perfil. Niquelado, mordentes reforçados em aço laminadao. Corpo em chapa dobrada extra-reforçada e rebites de aço, 11" (280mm). Ref. 138 Gedore.	Material	un	0,0002000	169,93	0,03
Insumo	10362	ORSE	Seguro de vida e acidente em grupo	Serviços	un	0,0045000	12,54	0,05
Insumo	11274	ORSE	Grampo de de aperto rápido 16" Ref. 60987 Beltools	Material	un	0,0003000	19,16	0,00
Insumo	11275	ORSE	Alicate de pressão 11"	Material	un	0,0002000	136,13	0,02
Insumo	11277	ORSE	Alicate de pressão para solda de chapa 18" (460mm), Ref.138 Z Gedore	Material	un	0,0002000	207,94	0,04
Insumo	10492	ORSE	Cesta Básica	Material	un	0,0045000	205,00	0,92
Insumo	11284	ORSE	Cavalete de ferro nº 1	Material	un	0,0002000	123,07	0,02
Insumo	10596	ORSE	Protetor auricular	Material	un	0,0045000	4,85	0,02
Insumo	11283	ORSE	Selador horizontal para fita de aço 1"	Material	un	0,0001000	750,89	0,07
Insumo	2378	ORSE	Vale transporte	Material	un	0,0654000	4,50	0,29
Insumo	11280	ORSE	Chave Inglesa 15" ref. 012418012 carbografite	Material	un	0,0002000	60,50	0,01
Insumo	00012892/SIN	ORSE	Luva raspa de couro, cano curto (punho *7* cm)	Material	par	0,0023000	10,87	0,02
Insumo	11286	ORSE	Macariço de solda Ref. CG201 código 010414410 carbografite	Material	un	0,0003000	406,45	0,12
Insumo	1651	ORSE	Óculos branco proteção	Material	pr	0,0008000	7,00	0,00
Insumo	00012893/SIN	ORSE	Bota de seguranca com biqueira de aco e colarinho acolchoado	Material	par	0,0008000	73,93	0,05
Insumo	11278	ORSE	Alicate diagonal para corte rente 5" a 8"	Material	un	0,0002000	32,80	0,00
Insumo	10599	ORSE	Protetor solar fps 30 com 120ml	Material	un	0,0018000	18,00	0,03
Insumo	11285	ORSE	Fonte inversora de solda WMI 140ED 220V - BAMBOZZI - WMI- 140ED	Material	un	0,0001000	930,00	0,09
Insumo	11270	ORSE	Martelo de solda do tipo picareta, cabo de madeira, 300x0,4x0,5mm	Material	un	0,0003000	44,02	0,01
Insumo	00012895/SIN	ORSE	Capacete de seguranca aba frontal com suspensao de polietileno, sem jugular (classe b)	Material	un	0,0006000	13,50	0,00
Insumo	00012894/SIN	ORSE	Capa para chuva em pvc com forro de poliester, com capuz (amarela ou azul)	Material	un	0,0002000	20,11	0,00
Insumo	11281	ORSE	Bolsa de lona para ferramentas 40 x 30 x 20cm	Material	un	0,0008000	357,49	0,28
Insumo	10761	ORSE	Refeição - café da manhã (café com leite e dois pães com manteiga)	Serviços	un	0,1018000	5,00	0,50
Insumo	11273	ORSE	Esquadro de alumínio para soldagem de peças, com duas morsas, 35 x 35 x 4,5cm, marca Black Jack	Material	un	0,0002000	223,20	0,04
Insumo	11271	ORSE	Talhadeira com punho de proteção 22 x225mm ref.207206BR Belzer	Material	un	0,0001000	63,02	0,00
Insumo	10517	ORSE	Exames admissionais/demissionais (checkup)	Serviços	cj	0,0004000	300,00	0,12
Insumo	11279	ORSE	Alicate para anéis de pistão capacidade 50-100mm. ref.44044101 Tramontina ou similar	Material	un	0,0002000	222,39	0,04
Insumo	11282	ORSE	Esmerilhadeira angular elétrico portátil 4 1/2" - 1000 watts - ref. G1000kB2Black e Decker	Material	un	0,0002000	362,00	0,07
Insumo	941	ORSE	Fardamento com mangas curta	Material	un	0,0015000	194,68	0,29

Detalhamento de Cálculo ORSE

Item	Código	Banco	Descrição	Tipo	Und	Quant.	Valor Unit	Total
Insumo	158	ORSE	Almoço (Participação do empregador)	Material	un	0,1018000	14,00	1,42
Insumo	11272	ORSE	Alicate Climpador (cripador)	Material	un	0,0001000	217,77	0,02

ASSINADO DIGITALMENTE, PARA VALIDAR ESTE DOCUMENTO ACESSE:
https://intranet.ma.def.br/validar?c=4c623b0c-afdc-4615-9203-51fb97b96d60

Insumo	11276	ORSE	Alicate de pressão para solda tipo U, para apertar chapas, tiras e qualquer tipo de perfil. Niquelado, mordentes reforçados em aço laminadao. Corpo em chapa dobrada extra-reforçada e rebites de aço, 11" (280mm). Ref. 138 Gedore.	Material	un	0,0002000	169,93	0,03
Insumo	10362	ORSE	Seguro de vida e acidente em grupo	Serviços	un	0,0045000	12,54	0,05
Insumo	11274	ORSE	Grampo de de aperto rápido 16" Ref. 60987 Beltools	Material	un	0,0003000	19,16	0,00
Insumo	11275	ORSE	Alicate de pressão 11"	Material	un	0,0002000	136,13	0,02
Insumo	11277	ORSE	Alicate de pressão para solda de chapa 18" (460mm), Ref.138 Z Gedore	Material	un	0,0002000	207,94	0,04
Insumo	10492	ORSE	Cesta Básica	Material	un	0,0045000	205,00	0,92
Insumo	11284	ORSE	Cavalete de ferro nº 1	Material	un	0,0002000	123,07	0,02
Insumo	10596	ORSE	Protetor auricular	Material	un	0,0045000	4,85	0,02
Insumo	11283	ORSE	Selador horizontal para fita de aço 1"	Material	un	0,0001000	750,89	0,07
Insumo	2378	ORSE	Vale transporte	Material	un	0,0654000	4,50	0,29
Insumo	11280	ORSE	Chave Inglesa 15" ref. 012418012 carbografite	Material	un	0,0002000	60,50	0,01
Insumo	00012892/SIN	ORSE	Luva raspa de couro, cano curto (punho *7* cm)	Material	par	0,0023000	10,87	0,02
Insumo	11286	ORSE	Macariço de solda Ref. CG201 código 010414410 carbografite	Material	un	0,0003000	406,45	0,12
Insumo	1651	ORSE	Óculos branco proteção	Material	pr	0,0008000	7,00	0,00
Insumo	00012893/SIN	ORSE	Bota de seguranca com biqueira de aco e colarinho acolchoado	Material	par	0,0008000	73,93	0,05
Insumo	11278	ORSE	Alicate diagonal para corte rente 5" a 8"	Material	un	0,0002000	32,80	0,00
Insumo	10599	ORSE	Protetor solar fps 30 com 120ml	Material	un	0,0018000	18,00	0,03
Insumo	11285	ORSE	Fonte inversora de solda WMI 140ED 220V - BAMBOZZI - WMI- 140ED	Material	un	0,0001000	930,00	0,09
Insumo	11270	ORSE	Martelo de solda do tipo picareta, cabo de madeira, 300x0,4x0,5mm	Material	un	0,0003000	44,02	0,01
Insumo	00012895/SIN	ORSE	Capacete de seguranca aba frontal com suspensao de polietileno, sem jugular (classe b)	Material	un	0,0006000	13,50	0,00
Insumo	00012894/SIN	ORSE	Capa para chuva em pvc com forro de poliester, com capuz (amarela ou azul)	Material	un	0,0002000	20,11	0,00
Insumo	11281	ORSE	Bolsa de lona para ferramentas 40 x 30 x 20cm	Material	un	0,0008000	357,49	0,28
Insumo	10761	ORSE	Refeição - café da manhã (café com leite e dois pães com manteiga)	Serviços	un	0,1018000	5,00	0,50
Insumo	11273	ORSE	Esquadro de alumínio para soldagem de peças, com duas morsas, 35 x 35 x 4,5cm, marca Black Jack	Material	un	0,0002000	223,20	0,04
Insumo	11271	ORSE	Talhadeira com punho de proteção 22 x225mm ref.207206BR Belzer	Material	un	0,0001000	63,02	0,00
Insumo	10517	ORSE	Exames admissionais/demissionais (checkup)	Serviços	cj	0,0004000	300,00	0,12
Insumo	11279	ORSE	Alicate para anéis de pistão capacidade 50-100mm. ref.44044101 Tramontina ou similar	Material	un	0,0002000	222,39	0,04
Insumo	11282	ORSE	Esmerilhadeira angular elétrico portátil 4 1/2" - 1000 watts - ref. G1000kB2Black e Decker	Material	un	0,0002000	362,00	0,07
Insumo	941	ORSE	Fardamento com mangas curta	Material	un	0,0015000	194,68	0,29
				MO sem LS => 0,00	LS =>	0,00	MO com LS =>	0,00
				Valor do BDI => 1,02			Valor com BDI =>	5,59

	Código	Banco	Descrição	Tipo	Und	Quant.	Valor Unit	Total
Composição	10550	ORSE	Encargos Complementares - Pedreiro	Provisórios	h	1,0000000	3,74	3,74
Item	**Código**	**Banco**	**Descrição**	**Tipo**	**Und**	**Quant.**	**Valor Unit**	**Total**
Insumo	00012892/SIN	ORSE	Luva raspa de couro, cano curto (punho *7* cm)	Material	par	0,0023000	10,87	0,02
Insumo	00012894/SIN	ORSE	Capa para chuva em pvc com forro de poliester, com capuz (amarela ou azul)	Material	un	0,0002000	20,11	0,00
Insumo	10362	ORSE	Seguro de vida e acidente em grupo	Serviços	un	0,0045000	12,54	0,05
Insumo	4174	ORSE	Desempenadeira de aço lisa, cabo madeira, ref:143, Atlas ou similar	Material	un	0,0005000	12,00	0,00
Insumo	10596	ORSE	Protetor auricular	Material	un	0,0045000	4,85	0,02
Insumo	10599	ORSE	Protetor solar fps 30 com 120ml	Material	un	0,0018000	18,00	0,03
Insumo	2378	ORSE	Vale transporte	Material	un	0,0654000	4,50	0,29
Insumo	11264	ORSE	Marreta de 1/2 kg com cabo	Material	un	0,0002000	13,52	0,00
Insumo	10789	ORSE	Nível de bolha de madeira	Material	un	0,0002000	15,40	0,00
Insumo	10282	ORSE	Regua de alumínio c/ 2,00m (para pedreiro)	Material	un	0,0002000	44,00	0,00
Insumo	11243	ORSE	Martelo sem unha	Material	un	0,0001000	28,00	0,00
Insumo	1651	ORSE	Óculos branco proteção	Material	pr	0,0008000	7,00	0,00
Insumo	10517	ORSE	Exames admissionais/demissionais (checkup)	Serviços	cj	0,0004000	300,00	0,12
Insumo	00012893/SIN	ORSE	Bota de seguranca com biqueira de aco e colarinho acolchoado	Material	par	0,0008000	73,93	0,05
Insumo	4722	ORSE	Colher de pedreiro	Material	un	0,0004000	18,80	0,00
Insumo	10492	ORSE	Cesta Básica	Material	un	0,0045000	205,00	0,92
Insumo	158	ORSE	Almoço (Participação do empregador)	Material	un	0,1018000	14,00	1,42
Insumo	10761	ORSE	Refeição - café da manhã (café com leite e dois pães com manteiga)	Serviços	un	0,1018000	5,00	0,50
Insumo	10790	ORSE	Prumo de face	Material	un	0,0001000	25,95	0,00
Insumo	11265	ORSE	Martelo de borracha com cabo	Material	un	0,0004000	18,75	0,00
Insumo	11246	ORSE	Escala métrica de bambú	Material	Un	0,0007000	10,22	0,00
Insumo	11247	ORSE	Serra mármore	Material	un	0,0001000	327,80	0,03
Insumo	00012895/SIN	ORSE	Capacete de seguranca aba frontal com suspensao de polietileno, sem jugular (classe b)	Material	un	0,0006000	13,50	0,00
Insumo	941	ORSE	Fardamento com mangas curta	Material	un	0,0015000	194,68	0,29
Insumo	11245	ORSE	Desempoladeira de madeira 12x22	Material	un	0,0007000	11,60	0,00

Detalhamento de Cálculo ORSE

ASSINADO DIGITALMENTE, PARA VALIDAR ESTE DOCUMENTO ACESSE:
https://intranet.ma.def.br/validar?c=4c623b0c-afdc-4615-9203-51fb97b96d60

Item	Código	Banco	Descrição	Tipo	Und	Quant.	Valor Unit	Total
Insumo	00012892/SIN	ORSE	Luva raspa de couro, cano curto (punho *7* cm)	Material	par	0,0023000	10,87	0,02
Insumo	00012894/SIN	ORSE	Capa para chuva em pvc com forro de poliester, com capuz (amarela ou azul)	Material	un	0,0002000	20,11	0,00
Insumo	10362	ORSE	Seguro de vida e acidente em grupo	Serviços	un	0,0045000	12,54	0,05
Insumo	4174	ORSE	Desempenadeira de aço lisa, cabo madeira, ref:143, Atlas ou similar	Material	un	0,0005000	12,00	0,00
Insumo	10596	ORSE	Protetor auricular	Material	un	0,0045000	4,85	0,02
Insumo	10599	ORSE	Protetor solar fps 30 com 120ml	Material	un	0,0018000	18,00	0,03
Insumo	2378	ORSE	Vale transporte	Material	un	0,0654000	4,50	0,29
Insumo	11264	ORSE	Marreta de 1/2 kg com cabo	Material	un	0,0002000	13,52	0,00
Insumo	10789	ORSE	Nível de bolha de madeira	Material	un	0,0002000	15,40	0,00
Insumo	10282	ORSE	Regua de alumínio c/ 2,00m (para pedreiro)	Material	un	0,0002000	44,00	0,00
Insumo	11243	ORSE	Martelo sem unha	Material	un	0,0001000	28,00	0,00
Insumo	1651	ORSE	Óculos branco proteção	Material	pr	0,0008000	7,00	0,00
Insumo	10517	ORSE	Exames admissionais/demissionais (checkup)	Serviços	cj	0,0004000	300,00	0,12
Insumo	00012893/SIN	ORSE	Bota de seguranca com biqueira de aco e colarinho acolchoado	Material	par	0,0008000	73,93	0,05
Insumo	4722	ORSE	Colher de pedreiro	Material	un	0,0004000	18,80	0,00
Insumo	10492	ORSE	Cesta Básica	Material	un	0,0045000	205,00	0,92
Insumo	158	ORSE	Almoço (Participação do empregador)	Material	un	0,1018000	14,00	1,42
Insumo	10761	ORSE	Refeição - café da manhã (café com leite e dois pães com manteiga)	Serviços	un	0,1018000	5,00	0,50
Insumo	10790	ORSE	Prumo de face	Material	un	0,0001000	25,95	0,00
Insumo	11265	ORSE	Martelo de borracha com cabo	Material	un	0,0004000	18,75	0,00
Insumo	11246	ORSE	Escala métrica de bambú	Material	Un	0,0007000	10,22	0,00
Insumo	11247	ORSE	Serra mármore	Material	un	0,0001000	327,80	0,03
Insumo	00012895/SIN	ORSE	Capacete de seguranca aba frontal com suspensao de polietileno, sem jugular (classe b)	Material	un	0,0006000	13,50	0,00
Insumo	941	ORSE	Fardamento com mangas curta	Material	un	0,0015000	194,68	0,29
Insumo	11245	ORSE	Desempoladeira de madeira 12x22	Material	un	0,0007000	11,60	0,00
				MO sem LS =>	0,00	LS =>	0,00	MO com LS =>	0,00
				Valor do BDI =>	0,84			Valor com BDI =>	4,58

	Código	Banco	Descrição	Tipo	Und	Quant.	Valor Unit	Total
Composição	10553	ORSE	Encargos Complementares - Pintor	Provisórios	h	1,0000000	3,94	3,94

Item	Código	Banco	Descrição	Tipo	Und	Quant.	Valor Unit	Total
Insumo	4174	ORSE	Desempenadeira de aço lisa, cabo madeira, ref:143, Atlas ou similar	Material	un	0,0005000	12,00	0,00
Insumo	11252	ORSE	Escada de aluminio de abrir com 7 degraus	Material	un	0,0001000	236,49	0,02
Insumo	11250	ORSE	Rolo lã de carneiro 20cm	Material	un	0,0023000	17,50	0,04
Insumo	2378	ORSE	Vale transporte	Material	un	0,0654000	4,50	0,29
Insumo	10492	ORSE	Cesta Básica	Material	un	0,0045000	205,00	0,92
Insumo	941	ORSE	Fardamento com mangas curta	Material	un	0,0015000	194,68	0,29
Insumo	1651	ORSE	Óculos branco proteção	Material	pr	0,0008000	7,00	0,00
Insumo	10362	ORSE	Seguro de vida e acidente em grupo	Serviços	un	0,0045000	12,54	0,05
Insumo	4725	ORSE	Espátula	Material	un	0,0004000	16,82	0,00
Insumo	10517	ORSE	Exames admissionais/demissionais (checkup)	Serviços	cj	0,0004000	300,00	0,12
Insumo	10583	ORSE	Trincha 3"	Material	un	0,0045000	11,98	0,05
Insumo	10761	ORSE	Refeição - café da manhã (café com leite e dois pães com manteiga)	Serviços	un	0,1018000	5,00	0,50
Insumo	00012894/SIN	ORSE	Capa para chuva em pvc com forro de poliester, com capuz (amarela ou azul)	Material	un	0,0002000	20,11	0,00
Insumo	00012893/SIN	ORSE	Bota de seguranca com biqueira de aco e colarinho acolchoado	Material	par	0,0008000	73,93	0,05
Insumo	00012895/SIN	ORSE	Capacete de seguranca aba frontal com suspensao de polietileno, sem jugular (classe b)	Material	un	0,0006000	13,50	0,00
Insumo	11251	ORSE	Pincel de seda 2"	Material	un	0,0045000	27,11	0,12
Insumo	158	ORSE	Almoço (Participação do empregador)	Material	un	0,1018000	14,00	1,42
Insumo	00012892/SIN	ORSE	Luva raspa de couro, cano curto (punho *7* cm)	Material	par	0,0023000	10,87	0,02
Insumo	10596	ORSE	Protetor auricular	Material	un	0,0045000	4,85	0,02
Insumo	10599	ORSE	Protetor solar fps 30 com 120ml	Material	un	0,0018000	18,00	0,03

Detalhamento de Cálculo ORSE

Item	Código	Banco	Descrição	Tipo	Und	Quant.	Valor Unit	Total
Insumo	4174	ORSE	Desempenadeira de aço lisa, cabo madeira, ref:143, Atlas ou similar	Material	un	0,0005000	12,00	0,00
Insumo	11252	ORSE	Escada de aluminio de abrir com 7 degraus	Material	un	0,0001000	236,49	0,02
Insumo	11250	ORSE	Rolo lã de carneiro 20cm	Material	un	0,0023000	17,50	0,04
Insumo	2378	ORSE	Vale transporte	Material	un	0,0654000	4,50	0,29
Insumo	10492	ORSE	Cesta Básica	Material	un	0,0045000	205,00	0,92
Insumo	941	ORSE	Fardamento com mangas curta	Material	un	0,0015000	194,68	0,29
Insumo	1651	ORSE	Óculos branco proteção	Material	pr	0,0008000	7,00	0,00
Insumo	10362	ORSE	Seguro de vida e acidente em grupo	Serviços	un	0,0045000	12,54	0,05
Insumo	4725	ORSE	Espátula	Material	un	0,0004000	16,82	0,00
Insumo	10517	ORSE	Exames admissionais/demissionais (checkup)	Serviços	cj	0,0004000	300,00	0,12

ASSINADO DIGITALMENTE, PARA VALIDAR ESTE DOCUMENTO ACESSE:
https://intranet.ma.def.br/validar?c=4c623b0c-afdc-4615-9203-51fb97b96d60

Insumo	10583	ORSE	Trincha 3"	Material	un	0,0045000	11,98	0,05
Insumo	10761	ORSE	Refeição - café da manhã (café com leite e dois pães com manteiga)	Serviços	un	0,1018000	5,00	0,50
Insumo	00012894/SIN	ORSE	Capa para chuva em pvc com forro de poliester, com capuz (amarela ou azul)	Material	un	0,0002000	20,11	0,00
Insumo	00012893/SIN	ORSE	Bota de seguranca com biqueira de aco e colarinho acolchoado	Material	par	0,0008000	73,93	0,05
Insumo	00012895/SIN	ORSE	Capacete de seguranca aba frontal com suspensao de polietileno, sem jugular (classe b)	Material	un	0,0006000	13,50	0,00
Insumo	11251	ORSE	Pincel de seda 2"	Material	un	0,0045000	27,11	0,12
Insumo	158	ORSE	Almoço (Participação do empregador)	Material	un	0,1018000	14,00	1,42
Insumo	00012892/SIN	ORSE	Luva raspa de couro, cano curto (punho *7* cm)	Material	par	0,0023000	10,87	0,02
Insumo	10596	ORSE	Protetor auricular	Material	un	0,0045000	4,85	0,02
Insumo	10599	ORSE	Protetor solar fps 30 com 120ml	Material	un	0,0018000	18,00	0,03
				MO sem LS =>	0,00	LS => 0,00	MO com LS =>	0,00
				Valor do BDI =>	0,88		Valor com BDI =>	4,82

	Código	Banco	Descrição	Tipo	Und	Quant.	Valor Unit	Total
Composição	10594	ORSE	Encargos Complementares - Serralheiro ou Operador de Equipamento Leve	Provisórios	h	1,0000000	3,71	3,71
Item	**Código**	**Banco**	**Descrição**	**Tipo**	**Und**	**Quant.**	**Valor Unit**	**Total**
Insumo	10517	ORSE	Exames admissionais/demissionais (checkup)	Serviços	cj	0,0004000	300,00	0,12
Insumo	1651	ORSE	Óculos branco proteção	Material	pr	0,0008000	7,00	0,00
Insumo	10596	ORSE	Protetor auricular	Material	un	0,0045000	4,85	0,02
Insumo	10362	ORSE	Seguro de vida e acidente em grupo	Serviços	un	0,0045000	12,54	0,05
Insumo	158	ORSE	Almoço (Participação do empregador)	Material	un	0,1018000	14,00	1,42
Insumo	10599	ORSE	Protetor solar fps 30 com 120ml	Material	un	0,0018000	18,00	0,03
Insumo	00012895/SIN	ORSE	Capacete de seguranca aba frontal com suspensao de polietileno, sem jugular (classe b)	Material	un	0,0006000	13,50	0,00
Insumo	941	ORSE	Fardamento com mangas curta	Material	un	0,0015000	194,68	0,29
Insumo	2378	ORSE	Vale transporte	Material	un	0,0654000	4,50	0,29
Insumo	10586	ORSE	Torquesa	Material	un	0,0002000	39,00	0,00
Insumo	10761	ORSE	Refeição - café da manhã (café com leite e dois pães com manteiga)	Serviços	un	0,1018000	5,00	0,50
Insumo	00012893/SIN	ORSE	Bota de seguranca com biqueira de aco e colarinho acolchoado	Material	par	0,0008000	73,93	0,05
Insumo	00012892/SIN	ORSE	Luva raspa de couro, cano curto (punho *7* cm)	Material	par	0,0023000	10,87	0,02
Insumo	10492	ORSE	Cesta Básica	Material	un	0,0045000	205,00	0,92
Insumo	00012894/SIN	ORSE	Capa para chuva em pvc com forro de poliester, com capuz (amarela ou azul)	Material	un	0,0002000	20,11	0,00
Insumo	10585	ORSE	Arco de serra	Material	un	0,0002000	20,90	0,00

Detalhamento de Cálculo ORSE

Item	**Código**	**Banco**	**Descrição**	**Tipo**	**Und**	**Quant.**	**Valor Unit**	**Total**
Insumo	10517	ORSE	Exames admissionais/demissionais (checkup)	Serviços	cj	0,0004000	300,00	0,12
Insumo	1651	ORSE	Óculos branco proteção	Material	pr	0,0008000	7,00	0,00
Insumo	10596	ORSE	Protetor auricular	Material	un	0,0045000	4,85	0,02
Insumo	10362	ORSE	Seguro de vida e acidente em grupo	Serviços	un	0,0045000	12,54	0,05
Insumo	158	ORSE	Almoço (Participação do empregador)	Material	un	0,1018000	14,00	1,42
Insumo	10599	ORSE	Protetor solar fps 30 com 120ml	Material	un	0,0018000	18,00	0,03
Insumo	00012895/SIN	ORSE	Capacete de seguranca aba frontal com suspensao de polietileno, sem jugular (classe b)	Material	un	0,0006000	13,50	0,00
Insumo	941	ORSE	Fardamento com mangas curta	Material	un	0,0015000	194,68	0,29
Insumo	2378	ORSE	Vale transporte	Material	un	0,0654000	4,50	0,29
Insumo	10586	ORSE	Torquesa	Material	un	0,0002000	39,00	0,00
Insumo	10761	ORSE	Refeição - café da manhã (café com leite e dois pães com manteiga)	Serviços	un	0,1018000	5,00	0,50
Insumo	00012893/SIN	ORSE	Bota de seguranca com biqueira de aco e colarinho acolchoado	Material	par	0,0008000	73,93	0,05
Insumo	00012892/SIN	ORSE	Luva raspa de couro, cano curto (punho *7* cm)	Material	par	0,0023000	10,87	0,02
Insumo	10492	ORSE	Cesta Básica	Material	un	0,0045000	205,00	0,92
Insumo	00012894/SIN	ORSE	Capa para chuva em pvc com forro de poliester, com capuz (amarela ou azul)	Material	un	0,0002000	20,11	0,00
Insumo	10585	ORSE	Arco de serra	Material	un	0,0002000	20,90	0,00
				MO sem LS =>	0,00	LS => 0,00	MO com LS =>	0,00
				Valor do BDI =>	0,83		Valor com BDI =>	4,54

	Código	Banco	Descrição	Tipo	Und	Quant.	Valor Unit	Total
Composição	10549	ORSE	Encargos Complementares - Servente	Provisórios	h	1,0000000	3,87	3,87
Item	**Código**	**Banco**	**Descrição**	**Tipo**	**Und**	**Quant.**	**Valor Unit**	**Total**
Insumo	10761	ORSE	Refeição - café da manhã (café com leite e dois pães com manteiga)	Serviços	un	0,1018000	5,00	0,50
Insumo	10788	ORSE	Pá quadrada	Material	un	0,0002000	36,90	0,00
Insumo	941	ORSE	Fardamento com mangas curta	Material	un	0,0015000	194,68	0,29
Insumo	00012893/SIN	ORSE	Bota de seguranca com biqueira de aco e colarinho acolchoado	Material	par	0,0008000	73,93	0,05
Insumo	4728	ORSE	Talhadeira chata 10"	Material	un	0,0003000	18,58	0,00
Insumo	10596	ORSE	Protetor auricular	Material	un	0,0045000	4,85	0,02
Insumo	4729	ORSE	Marreta 1 kg com cabo	Material	un	0,0001000	37,80	0,00
Insumo	10517	ORSE	Exames admissionais/demissionais (checkup)	Serviços	cj	0,0004000	300,00	0,12
Insumo	00012895/SIN	ORSE	Capacete de seguranca aba frontal com suspensao de polietileno, sem jugular (classe b)	Material	un	0,0006000	13,50	0,00
Insumo	10362	ORSE	Seguro de vida e acidente em grupo	Serviços	un	0,0045000	12,54	0,05

ASSINADO DIGITALMENTE, PARA VALIDAR ESTE DOCUMENTO ACESSE:
https://intranet.ma.def.br/validar?c=4c623b0c-afdc-4615-9203-51fb97b96d60

Insumo	158	ORSE	Almoço (Participação do empregador)	Material	un	0,1018000	14,00	1,42
Insumo	2378	ORSE	Vale transporte	Material	un	0,0941000	4,50	0,42
Insumo	10599	ORSE	Protetor solar fps 30 com 120ml	Material	un	0,0018000	18,00	0,03
Insumo	00012894/SIN	ORSE	Capa para chuva em pvc com forro de poliester, com capuz (amarela ou azul)	Material	un	0,0002000	20,11	0,00
Insumo	00012892/SIN	ORSE	Luva raspa de couro, cano curto (punho *7* cm)	Material	par	0,0023000	10,87	0,02
Insumo	1651	ORSE	Óculos branco proteção	Material	pr	0,0008000	7,00	0,00
Insumo	10492	ORSE	Cesta Básica	Material	un	0,0045000	205,00	0,92
Insumo	00002711/SIN	ORSE	Carrinho de mao, em aco, com capacidade de *45 a 65* l / *100* kg, pneu com camara	Material	un	0,0002000	187,68	0,03

Detalhamento de Cálculo ORSE

Item	Código	Banco	Descrição	Tipo	Und	Quant.	Valor Unit	Total
Insumo	10761	ORSE	Refeição - café da manhã (café com leite e dois pães com manteiga)	Serviços	un	0,1018000	5,00	0,50
Insumo	10788	ORSE	Pá quadrada	Material	un	0,0002000	36,90	0,00
Insumo	941	ORSE	Fardamento com mangas curta	Material	un	0,0015000	194,68	0,29
Insumo	00012893/SIN	ORSE	Bota de seguranca com biqueira de aco e colarinho acolchoado	Material	par	0,0008000	73,93	0,05
Insumo	4728	ORSE	Talhadeira chata 10"	Material	un	0,0003000	18,58	0,00
Insumo	10596	ORSE	Protetor auricular	Material	un	0,0045000	4,85	0,02
Insumo	4729	ORSE	Marreta 1 kg com cabo	Material	un	0,0001000	37,80	0,00
Insumo	10517	ORSE	Exames admissionais/demissionais (checkup)	Serviços	cj	0,0004000	300,00	0,12
Insumo	00012895/SIN	ORSE	Capacete de seguranca aba frontal com suspensao de polietileno, sem jugular (classe b)	Material	un	0,0006000	13,50	0,00
Insumo	10362	ORSE	Seguro de vida e acidente em grupo	Serviços	un	0,0045000	12,54	0,05
Insumo	158	ORSE	Almoço (Participação do empregador)	Material	un	0,1018000	14,00	1,42
Insumo	2378	ORSE	Vale transporte	Material	un	0,0941000	4,50	0,42
Insumo	10599	ORSE	Protetor solar fps 30 com 120ml	Material	un	0,0018000	18,00	0,03
Insumo	00012894/SIN	ORSE	Capa para chuva em pvc com forro de poliester, com capuz (amarela ou azul)	Material	un	0,0002000	20,11	0,00
Insumo	00012892/SIN	ORSE	Luva raspa de couro, cano curto (punho *7* cm)	Material	par	0,0023000	10,87	0,02
Insumo	1651	ORSE	Óculos branco proteção	Material	pr	0,0008000	7,00	0,00
Insumo	10492	ORSE	Cesta Básica	Material	un	0,0045000	205,00	0,92
Insumo	00002711/SIN	ORSE	Carrinho de mao, em aco, com capacidade de *45 a 65* l / *100* kg, pneu com camara	Material	un	0,0002000	187,68	0,03
				MO sem LS => 0,00	LS =>	0,00	MO com LS =>	0,00
				Valor do BDI => 0,86			Valor com BDI =>	4,73

	Código	Banco	Descrição	Tipo	Und	Quant.	Valor Unit	Total
Composição	2497	ORSE	Escavação manual de vala ou cava em material de 1ª categoria, profundidade até 1,50m	Escavação Manual em Área Urbana	m³	1,0000000	55,53	55,53
Item	**Código**	**Banco**	**Descrição**	**Tipo**	**Und**	**Quant.**	**Valor Unit**	**Total**
Composição	10549	ORSE	Encargos Complementares - Servente	Provisórios	h	3,0000000	3,87	11,61
Insumo	00006111/SIN	ORSE	Servente de obras (horista)	Mão de Obra	h	3,0000000	14,58	43,74

Detalhamento de Cálculo ORSE

Item	Código	Banco	Descrição	Tipo	Und	Quant.	Valor Unit	Total
Insumo	10761	ORSE	Refeição - café da manhã (café com leite e dois pães com manteiga)	Serviços	un	0,3054000	5,00	1,52
Insumo	10788	ORSE	Pá quadrada	Material	un	0,0006000	36,90	0,02
Insumo	941	ORSE	Fardamento com mangas curta	Material	un	0,0045000	194,68	0,87
Insumo	00012893/SIN	ORSE	Bota de seguranca com biqueira de aco e colarinho acolchoado	Material	par	0,0024000	73,93	0,17
Insumo	4728	ORSE	Talhadeira chata 10"	Material	un	0,0009000	18,58	0,01
Insumo	10596	ORSE	Protetor auricular	Material	un	0,0135000	4,85	0,06
Insumo	4729	ORSE	Marreta 1 kg com cabo	Material	un	0,0003000	37,80	0,01
Insumo	10517	ORSE	Exames admissionais/demissionais (checkup)	Serviços	cj	0,0012000	300,00	0,36
Insumo	00012895/SIN	ORSE	Capacete de seguranca aba frontal com suspensao de polietileno, sem jugular (classe b)	Material	un	0,0018000	13,50	0,02
Insumo	10362	ORSE	Seguro de vida e acidente em grupo	Serviços	un	0,0135000	12,54	0,16
Insumo	158	ORSE	Almoço (Participação do empregador)	Material	un	0,3054000	14,00	4,27
Insumo	2378	ORSE	Vale transporte	Material	un	0,2823000	4,50	1,27
Insumo	10599	ORSE	Protetor solar fps 30 com 120ml	Material	un	0,0054000	18,00	0,09
Insumo	00012894/SIN	ORSE	Capa para chuva em pvc com forro de poliester, com capuz (amarela ou azul)	Material	un	0,0006000	20,11	0,01
Insumo	00012892/SIN	ORSE	Luva raspa de couro, cano curto (punho *7* cm)	Material	par	0,0069000	10,87	0,07
Insumo	1651	ORSE	Óculos branco proteção	Material	pr	0,0024000	7,00	0,01
Insumo	10492	ORSE	Cesta Básica	Material	un	0,0135000	205,00	2,76
Insumo	00002711/SIN	ORSE	Carrinho de mao, em aco, com capacidade de *45 a 65* l / *100* kg, pneu com camara	Material	un	0,0006000	187,68	0,11
Insumo	00006111/SIN	ORSE	Servente de obras (horista)	Mão de Obra	h	3,0000000	14,58	43,74
				MO sem LS => 43,74	LS =>	0,00	MO com LS =>	43,74
				Valor do BDI => 12,47			Valor com BDI =>	68,00

	Código	Banco	Descrição	Tipo	Und	Quant.	Valor Unit	Total
Composição	92263	SINAPI	FABRICAÇÃO DE FÔRMA PARA PILARES E ESTRUTURAS SIMILARES, EM CHAPA DE MADEIRA COMPENSADA RESINADA, E = 17 MM. AF_09/2020	Fôrmas para Estruturas de Concreto Armado	m²	1,0000000	188,51	188,51
Composição Auxiliar	88262	SINAPI	CARPINTEIRO DE FORMAS COM ENCARGOS COMPLEMENTARES	Livro SINAPI: Cálculos e Parâmetros	H	1,1800000	29,59	34,91
Composição Auxiliar	88239	SINAPI	AJUDANTE DE CARPINTEIRO COM ENCARGOS COMPLEMENTARES	Livro SINAPI: Cálculos e Parâmetros	H	0,2500000	24,45	6,11

ASSINADO DIGITALMENTE, PARA VALIDAR ESTE DOCUMENTO ACESSE:
https://intranet.ma.def.br/validar?c=4c623b0c-afdc-4615-9203-51fb97b96d60

Composição Auxiliar	91693	SINAPI	SERRA CIRCULAR DE BANCADA COM MOTOR ELÉTRICO POTÊNCIA DE 5HP, COM COIFA PARA DISCO 10" - CHI DIURNO. AF_08/2015	Custos Horários Produtivo e Improdutivo dos Equipamentos	CHI	0,2550000	30,56	7,79
Composição Auxiliar	91692	SINAPI	SERRA CIRCULAR DE BANCADA COM MOTOR ELÉTRICO POTÊNCIA DE 5HP, COM COIFA PARA DISCO 10" - CHP DIURNO. AF_08/2015	Custos Horários Produtivo e Improdutivo dos Equipamentos	CHP	0,0630000	31,96	2,01
Insumo	00001358	SINAPI	CHAPA/PAINEL DE MADEIRA COMPENSADA RESINADA (MADEIRITE RESINADO ROSA) PARA FORMA DE CONCRETO, DE 2200 X 1100 MM, E = 17 MM	Material	m²	1,3360000	52,39	69,99
Insumo	00004491	SINAPI	PONTALETE *7,5 X 7,5* CM EM PINUS, MISTA OU EQUIVALENTE DA REGIAO - BRUTA	Material	M	2,3080000	11,46	26,44
Insumo	00004517	SINAPI	SARRAFO *2,5 X 7,5* CM EM PINUS, MISTA OU EQUIVALENTE DA REGIAO - BRUTA	Material	M	9,2370000	4,01	37,04
Insumo	00005068	SINAPI	PREGO DE ACO POLIDO COM CABECA 17 X 21 (2 X 11)	Material	KG	0,2080000	20,29	4,22
				MO sem LS => 36,63	LS =>	0,00	MO com LS =>	36,63
				Valor do BDI => 42,35			Valor com BDI =>	230,86

	Código	Banco	Descrição	Tipo	Und	Quant.	Valor Unit	Total
Composição	11640	ORSE	Forma plana para estruturas, em compensado plastificado de 10mm, 02 usos, inclusive escoramento - Revisada 07.2015	Conversão InfoWOrca	m²	1,0000000	110,71	110,71
Item	**Código**	**Banco**	**Descrição**	**Tipo**	**Und**	**Quant.**	**Valor Unit**	**Total**
Insumo	00002692/SIN	ORSE	Desmoldante protetor para formas de madeira, de base oleosa emulsionada em aqua	Material	l	0,0200000	9,31	0,18
Composição	10549	ORSE	Encargos Complementares - Servente	Provisórios	h	0,3330000	3,87	1,28
Insumo	00043130/SIN	ORSE	Arame galvanizado 12 bwg, d = 2,76 mm (0,048 kg/m) ou 14 bwg, d = 2,11 mm (0,026 kg/m)	Material	kg	0,1500000	30,99	4,64
Insumo	00001346/SINAPI	ORSE	Chapa/painel de madeira compensada plastificada (madeirite plastificado) paraforma de concreto, de 2200 x 1100 mm, e = 10 mm	Material	m²	0,5840000	45,29	26,44
Insumo	00001213/SIN	ORSE	Carpinteiro de formas para concreto (horista)	Mão de Obra	h	1,3330000	19,02	25,35
Insumo	00006193/SINAPI	ORSE	Tabua nao aparelhada *2,5 x 20* cm, em macaranduba/massaranduba, angelim ou equivalente da regiao - bruta	Material	m	0,3060000	15,54	4,75
Insumo	1569	ORSE	Madeira mista serrada (barrote) 6 x 6cm - 0,0036 m3/m (angelim, louro)	Material	m	3,0670000	6,69	20,51
Insumo	00005068/SIN	ORSE	Prego de aco polido com cabeca 17 x 21 (2 x 11)	Material	kg	0,0250000	17,19	0,42
Insumo	00004509/SIN	ORSE	Sarrafo *2,5 x 10* cm em pinus, mista ou equivalente da regiao - bruta	Material	m	2,7220000	5,66	15,40
Composição	10551	ORSE	Encargos Complementares - Carpinteiro	Provisórios	h	1,3330000	3,82	5,09
Insumo	00005069/SIN	ORSE	Prego de aco polido com cabeca 17 x 27 (2 1/2 x 11)	Material	kg	0,1000000	17,52	1,75
Insumo	00006111/SIN	ORSE	Servente de obras (horista)	Mão de Obra	h	0,3330000	14,58	4,85

Detalhamento de Cálculo ORSE

Item	Código	Banco	Descrição	Tipo	Und	Quant.	Valor Unit	Total
Insumo	00002692/SIN	ORSE	Desmoldante protetor para formas de madeira, de base oleosa emulsionada em aqua	Material	l	0,0200000	9,31	0,18
Insumo	10761	ORSE	Refeição - café da manhã (café com leite e dois pães com manteiga)	Serviços	un	0,1695988	5,00	0,84
Insumo	10788	ORSE	Pá quadrada	Material	un	0,0000666	36,90	0,00
Insumo	941	ORSE	Fardamento com mangas curta	Material	un	0,0024990	194,68	0,48
Insumo	00012893/SIN	ORSE	Bota de seguranca com biqueira de aco e colarinho acolchoado	Material	par	0,0011995	73,93	0,08
Insumo	4728	ORSE	Talhadeira chata 10"	Material	un	0,0000999	18,58	0,00
Insumo	10596	ORSE	Protetor auricular	Material	un	0,0074970	4,85	0,03
Insumo	4729	ORSE	Marreta 1 kg com cabo	Material	un	0,0000333	37,80	0,00
Insumo	10517	ORSE	Exames admissionais/demissionais (checkup)	Serviços	cj	0,0006664	300,00	0,19
Insumo	00012895/SIN	ORSE	Capacete de seguranca aba frontal com suspensao de polietileno, sem jugular (classe b)	Material	un	0,0009996	13,50	0,01
Insumo	10362	ORSE	Seguro de vida e acidente em grupo	Serviços	un	0,0074970	12,54	0,09
Insumo	158	ORSE	Almoço (Participação do empregador)	Material	un	0,1695988	14,00	2,37
Insumo	2378	ORSE	Vale transporte	Material	un	0,1185135	4,50	0,53
Insumo	10599	ORSE	Protetor solar fps 30 com 120ml	Material	un	0,0029988	18,00	0,05
Insumo	00012894/SIN	ORSE	Capa para chuva em pvc com forro de poliester, com capuz (amarela ou azul)	Material	un	0,0003332	20,11	0,00
Insumo	00012892/SIN	ORSE	Luva raspa de couro, cano curto (punho *7* cm)	Material	par	0,0038318	10,87	0,04
Insumo	1651	ORSE	Óculos branco proteção	Material	pr	0,0011995	7,00	0,00
Insumo	10492	ORSE	Cesta Básica	Material	un	0,0074970	205,00	1,53
Insumo	00002711/SIN	ORSE	Carrinho de mao, em aco, com capacidade de *45 a 65* l / *100* kg, pneu com camara	Material	un	0,0000666	187,68	0,01
Insumo	00043130/SIN	ORSE	Arame galvanizado 12 bwg, d = 2,76 mm (0,048 kg/m) ou 14 bwg, d = 2,11 mm (0,026 kg/m)	Material	kg	0,1500000	30,99	4,64
Insumo	00001346/SINAPI	ORSE	Chapa/painel de madeira compensada plastificada (madeirite plastificado) paraforma de concreto, de 2200 x 1100 mm, e = 10 mm	Material	m²	0,5840000	45,29	26,44
Insumo	00001213/SIN	ORSE	Carpinteiro de formas para concreto (horista)	Mão de Obra	h	1,3330000	19,02	25,35
Insumo	00006193/SINAPI	ORSE	Tabua nao aparelhada *2,5 x 20* cm, em macaranduba/massaranduba, angelim ou equivalente da regiao - bruta	Material	m	0,3060000	15,54	4,75
Insumo	1569	ORSE	Madeira mista serrada (barrote) 6 x 6cm - 0,0036 m3/m (angelim, louro)	Material	m	3,0670000	6,69	20,51
Insumo	00005068/SIN	ORSE	Prego de aco polido com cabeca 17 x 21 (2 x 11)	Material	kg	0,0250000	17,19	0,42
Insumo	00004509/SIN	ORSE	Sarrafo *2,5 x 10* cm em pinus, mista ou equivalente da regiao - bruta	Material	m	2,7220000	5,66	15,40
Insumo	11249	ORSE	Serra circular eletrica portatil	Equipamento	un	0,0001333	979,65	0,13
Insumo	11244	ORSE	Martelo com unha	Material	un	0,0002666	48,95	0,01
Insumo	10579	ORSE	Chave de fenda chata 30 cm	Material	un	0,0002666	26,89	0,00
Insumo	10578	ORSE	Formão grande	Material	un	0,0002666	15,15	0,00
Insumo	10577	ORSE	Serrote 40cm	Material	un	0,0001333	36,00	0,00
Insumo	11248	ORSE	Furadeira e Parafusadeira eletrica Bosch ou Similar profissional	Equipamento	un	0,0001333	246,00	0,03

ASSINADO DIGITALMENTE, PARA VALIDAR ESTE DOCUMENTO ACESSE:
https://intranet.ma.def.br/validar?c=4c623b0c-afdc-4615-9203-51fb97b96d60

Insumo	00005069/SIN	ORSE	Prego de aco polido com cabeca 17 x 27 (2 1/2 x 11)	Material	kg	0,1000000	17,52	1,75
Insumo	00006111/SIN	ORSE	Servente de obras (horista)	Mão de Obra	h	0,3333000	14,58	4,85
				MO sem LS => 30,20	LS =>	0,00	MO com LS =>	30,20
				Valor do BDI => 24,87			Valor com BDI =>	135,58

	Código	Banco	Descrição	Tipo	Und	Quant.	Valor Unit	Total
Composição	3171	ORSE	Forma plana para estruturas, em compensado resinado de 10mm, 05 usos, inclusive escoramento - Revisada 07.2015	Conversão InfoWOrca	m²	1,0000000	56,69	56,69
Item	**Código**	**Banco**	**Descrição**	**Tipo**	**Und**	**Quant.**	**Valor Unit**	**Total**
Insumo	629	ORSE	Compensado resinado 10mm - Madeirit ou similar	Material	m²	0,2340000	28,97	6,77
Insumo	00001213/SIN	ORSE	Carpinteiro de formas para concreto (horista)	Mão de Obra	h	0,9730000	19,02	18,50
Insumo	00043130/SIN	ORSE	Arame galvanizado 12 bwg, d = 2,76 mm (0,048 kg/m) ou 14 bwg, d = 2,11 mm (0,026 kg/m)	Material	kg	0,1500000	30,99	4,64
Insumo	00006111/SIN	ORSE	Servente de obras (horista)	Mão de Obra	h	0,2430000	14,58	3,54
Insumo	1569	ORSE	Madeira mista serrada (barrote) 6 x 6cm - 0,0036 m3/m (angelim, louro)	Material	m	1,2270000	6,69	8,20
Insumo	00005068/SIN	ORSE	Prego de aco polido com cabeca 17 x 21 (2 x 11)	Material	kg	0,0250000	17,19	0,42
Composição	10549	ORSE	Encargos Complementares - Servente	Provisórios	h	0,2430000	3,87	0,94
Insumo	00004509/SIN	ORSE	Sarrafo *2,5 x 10* cm em pinus, mista ou equivalente da regiao - bruta	Material	m	1,0890000	5,66	6,16
Insumo	00006193/SIN API	ORSE	Tabua nao aparelhada *2,5 x 20* cm, em macaranduba/massaranduba, angelim ou equivalente da regiao - bruta	Material	m	0,1220000	15,54	1,89
Composição	10551	ORSE	Encargos Complementares - Carpinteiro	Provisórios	h	0,9730000	3,82	3,71
Insumo	00005069/SIN	ORSE	Prego de aco polido com cabeca 17 x 27 (2 1/2 x 11)	Material	kg	0,1000000	17,52	1,75
Insumo	00002692/SIN	ORSE	Desmoldante protetor para formas de madeira, de base oleosa emulsionada em agua	Material	l	0,0200000	9,31	0,18

Detalhamento de Cálculo ORSE

Item	Código	Banco	Descrição	Tipo	Und	Quant.	Valor Unit	Total
Insumo	629	ORSE	Compensado resinado 10mm - Madeirit ou similar	Material	m²	0,2340000	28,97	6,77
Insumo	00001213/SIN	ORSE	Carpinteiro de formas para concreto (horista)	Mão de Obra	h	0,9730000	19,02	18,50
Insumo	00043130/SIN	ORSE	Arame galvanizado 12 bwg, d = 2,76 mm (0,048 kg/m) ou 14 bwg, d = 2,11 mm (0,026 kg/m)	Material	kg	0,1500000	30,99	4,64
Insumo	00006111/SIN	ORSE	Servente de obras (horista)	Mão de Obra	h	0,2430000	14,58	3,54
Insumo	1569	ORSE	Madeira mista serrada (barrote) 6 x 6cm - 0,0036 m3/m (angelim, louro)	Material	m	1,2270000	6,69	8,20
Insumo	00005068/SIN	ORSE	Prego de aco polido com cabeca 17 x 21 (2 x 11)	Material	kg	0,0250000	17,19	0,42
Insumo	10761	ORSE	Refeição - café da manhã (café com leite e dois pães com manteiga)	Serviços	un	0,1237888	5,00	0,61
Insumo	10788	ORSE	Pá quadrada	Material	un	0,0000486	36,90	0,00
Insumo	941	ORSE	Fardamento com mangas curta	Material	un	0,0018240	194,68	0,35
Insumo	00012893/SIN	ORSE	Bota de seguranca com biqueira de aco e colarinho acolchoado	Material	par	0,0008755	73,93	0,06
Insumo	4728	ORSE	Talhadeira chata 10"	Material	un	0,0000729	18,58	0,00
Insumo	10596	ORSE	Protetor auricular	Material	un	0,0054720	4,85	0,02
Insumo	4729	ORSE	Marreta 1 kg com cabo	Material	un	0,0000243	37,80	0,00
Insumo	10517	ORSE	Exames admissionais/demissionais (checkup)	Serviços	cj	0,0004864	300,00	0,14
Insumo	00012895/SIN	ORSE	Capacete de seguranca aba frontal com suspensao de polietileno, sem jugular (classe b)	Material	un	0,0007296	13,50	0,00
Insumo	10362	ORSE	Seguro de vida e acidente em grupo	Serviços	un	0,0054720	12,54	0,06
Insumo	158	ORSE	Almoço (Participação do empregador)	Material	un	0,1237888	14,00	1,73
Insumo	2378	ORSE	Vale transporte	Material	un	0,0865005	4,50	0,38
Insumo	10599	ORSE	Protetor solar fps 30 com 120ml	Material	un	0,0021888	18,00	0,03
Insumo	00012894/SIN	ORSE	Capa para chuva em pvc com forro de poliester, com capuz (amarela ou azul)	Material	un	0,0002432	20,11	0,00
Insumo	00012892/SIN	ORSE	Luva raspa de couro, cano curto (punho *7* cm)	Material	par	0,0027968	10,87	0,03
Insumo	1651	ORSE	Óculos branco proteção	Material	pr	0,0008755	7,00	0,00
Insumo	10492	ORSE	Cesta Básica	Material	un	0,0054720	205,00	1,12
Insumo	00002711/SIN	ORSE	Carrinho de mao, em aco, com capacidade de *45 a 65* l / *100* kg, pneu com camara	Material	un	0,0000486	187,68	0,00
Insumo	00004509/SIN	ORSE	Sarrafo *2,5 x 10* cm em pinus, mista ou equivalente da regiao - bruta	Material	m	1,0890000	5,66	6,16
Insumo	00006193/SIN API	ORSE	Tabua nao aparelhada *2,5 x 20* cm, em macaranduba/massaranduba, angelim ou equivalente da regiao - bruta	Material	m	0,1220000	15,54	1,89
Insumo	11249	ORSE	Serra circular eletrica portatil	Equipamento	un	0,0000973	979,65	0,09
Insumo	11244	ORSE	Martelo com unha	Material	un	0,0001946	48,95	0,00
Insumo	10579	ORSE	Chave de fenda chata 30 cm	Material	un	0,0001946	26,89	0,00
Insumo	10578	ORSE	Formão grande	Material	un	0,0001946	15,15	0,00
Insumo	10577	ORSE	Serrote 40cm	Material	un	0,0000973	36,00	0,00
Insumo	11248	ORSE	Furadeira e Parafusadeira eletrica Bosch ou Similar profissional	Equipamento	un	0,0000973	246,00	0,02
Insumo	00005069/SIN	ORSE	Prego de aco polido com cabeca 17 x 27 (2 1/2 x 11)	Material	kg	0,1000000	17,52	1,75
Insumo	00002692/SIN	ORSE	Desmoldante protetor para formas de madeira, de base oleosa emulsionada em agua	Material	l	0,0200000	9,31	0,18
				MO sem LS => 22,04	LS =>	0,00	MO com LS =>	22,04
				Valor do BDI => 12,73			Valor com BDI =>	69,42

	Código	Banco	Descrição	Tipo	Und	Quant.	Valor Unit	Total
Composição	115	ORSE	Forma plana para estruturas, em compensado resinado de 12mm, 02 usos, inclusive escoramento - Rev 02_04/2022	Formas	m²	1,0000000	131,70	131,70
Item	**Código**	**Banco**	**Descrição**	**Tipo**	**Und**	**Quant.**	**Valor Unit**	**Total**
Insumo	00001213/SIN	ORSE	Carpinteiro de formas para concreto (horista)	Mão de Obra	h	1,3333000	19,02	25,35

ASSINADO DIGITALMENTE, PARA VALIDAR ESTE DOCUMENTO ACESSE:
https://intranet.ma.def.br/validar?c=4c623b0c-afdc-4615-9203-51fb97b96d60

Insumo	00002692/SIN	ORSE	Desmoldante protetor para formas de madeira, de base oleosa emulsionada em agua	Material	l	0,0200000	9,31	0,18
Insumo	00005068/SIN	ORSE	Prego de aco polido com cabeca 17 x 21 (2 x 11)	Material	kg	0,0250000	17,19	0,42
Insumo	00006193/SIN API	ORSE	Tabua nao aparelhada *2,5 x 20* cm, em macaranduba/massaranduba, angelim ou equivalente da regiao - bruta	Material	m	0,3060000	15,54	4,75
Insumo	00005069/SIN	ORSE	Prego de aco polido com cabeca 17 x 27 (2 1/2 x 11)	Material	kg	0,1000000	17,52	1,75
Composição	10549	ORSE	Encargos Complementares - Servente	Provisórios	h	1,5000000	3,87	5,80
Insumo	630	ORSE	Compensado resinado 12mm - Madeirit ou similar	Material	m²	0,5840000	44,17	25,79
Insumo	00004509/SIN	ORSE	Sarrafo *2,5 x 10* cm em pinus, mista ou equivalente da regiao - bruta	Material	m	2,7220000	5,66	15,40
Composição	10551	ORSE	Encargos Complementares - Carpinteiro	Provisórios	h	1,3330000	3,82	5,09
Insumo	00006111/SIN	ORSE	Servente de obras (horista)	Mão de Obra	h	1,5000000	14,58	21,87
Insumo	00043130/SIN	ORSE	Arame galvanizado 12 bwg, d = 2,76 mm (0,048 kg/m) ou 14 bwg, d = 2,11 mm (0,026 kg/m)	Material	kg	0,1500000	30,99	4,64
Insumo	1569	ORSE	Madeira mista serrada (barrote) 6 x 6cm - 0,0036 m3/m (angelim, louro)	Material	m	3,0670000	6,69	20,51

Detalhamento de Cálculo ORSE

Item	Código	Banco	Descrição	Tipo	Und	Quant.	Valor Unit	Total
Insumo	00001213/SIN	ORSE	Carpinteiro de formas para concreto (horista)	Mão de Obra	h	1,3330000	19,02	25,35
Insumo	00002692/SIN	ORSE	Desmoldante protetor para formas de madeira, de base oleosa emulsionada em agua	Material	l	0,0200000	9,31	0,18
Insumo	00005068/SIN	ORSE	Prego de aco polido com cabeca 17 x 21 (2 x 11)	Material	kg	0,0250000	17,19	0,42
Insumo	00006193/SIN API	ORSE	Tabua nao aparelhada *2,5 x 20* cm, em macaranduba/massaranduba, angelim ou equivalente da regiao - bruta	Material	m	0,3060000	15,54	4,75
Insumo	00005069/SIN	ORSE	Prego de aco polido com cabeca 17 x 27 (2 1/2 x 11)	Material	kg	0,1000000	17,52	1,75
Insumo	10761	ORSE	Refeição - café da manhã (café com leite e dois pães com manteiga)	Serviços	un	0,2883994	5,00	1,44
Insumo	10788	ORSE	Pá quadrada	Material	un	0,0003000	36,90	0,01
Insumo	941	ORSE	Fardamento com mangas curta	Material	un	0,0042495	194,68	0,82
Insumo	00012893/SIN	ORSE	Bota de seguranca com biqueira de aco e colarinho acolchoado	Material	par	0,0021331	73,93	0,15
Insumo	4728	ORSE	Talhadeira chata 10"	Material	un	0,0004500	18,58	0,00
Insumo	10596	ORSE	Protetor auricular	Material	un	0,0127485	4,85	0,06
Insumo	4729	ORSE	Marreta 1 kg com cabo	Material	un	0,0001500	37,80	0,00
Insumo	10517	ORSE	Exames admissionais/demissionais (checkup)	Serviços	cj	0,0011332	300,00	0,33
Insumo	00012895/SIN	ORSE	Capacete de seguranca aba frontal com suspensao de polietileno, sem jugular (classe b)	Material	un	0,0016998	13,50	0,02
Insumo	10362	ORSE	Seguro de vida e acidente em grupo	Serviços	un	0,0127485	12,54	0,15
Insumo	158	ORSE	Almoço (Participação do empregador)	Material	un	0,2883994	14,00	4,03
Insumo	2378	ORSE	Vale transporte	Material	un	0,2283282	4,50	1,02
Insumo	10599	ORSE	Protetor solar fps 30 com 120ml	Material	un	0,0050994	18,00	0,09
Insumo	00012894/SIN	ORSE	Capa para chuva em pvc com forro de poliester, com capuz (amarela ou azul)	Material	un	0,0005666	20,11	0,01
Insumo	00012892/SIN	ORSE	Luva raspa de couro, cano curto (punho *7* cm)	Material	par	0,0065159	10,87	0,07
Insumo	1651	ORSE	Óculos branco proteção	Material	pr	0,0021331	7,00	0,01
Insumo	10492	ORSE	Cesta Básica	Material	un	0,0127485	205,00	2,61
Insumo	00002711/SIN	ORSE	Carrinho de mao, em aco, com capacidade de *45 a 65* l / *100* kg, pneu com camara	Material	un	0,0003000	187,68	0,05
Insumo	630	ORSE	Compensado resinado 12mm - Madeirit ou similar	Material	m²	0,5840000	44,17	25,79
Insumo	00004509/SIN	ORSE	Sarrafo *2,5 x 10* cm em pinus, mista ou equivalente da regiao - bruta	Material	m	2,7220000	5,66	15,40
Insumo	11249	ORSE	Serra circular eletrica portatil	Equipamento	un	0,0001333	979,65	0,13
Insumo	11244	ORSE	Martelo com unha	Material	un	0,0002666	48,95	0,01
Insumo	10579	ORSE	Chave de fenda chata 30 cm	Material	un	0,0002666	26,89	0,00
Insumo	10578	ORSE	Formão grande	Material	un	0,0002666	15,15	0,00
Insumo	10577	ORSE	Serrote 40cm	Material	un	0,0001333	36,00	0,00
Insumo	11248	ORSE	Furadeira e Parafusadeira eletrica Bosch ou Similar profissional	Equipamento	un	0,0001333	246,00	0,03
Insumo	00006111/SIN	ORSE	Servente de obras (horista)	Mão de Obra	h	1,5000000	14,58	21,87
Insumo	00043130/SIN	ORSE	Arame galvanizado 12 bwg, d = 2,76 mm (0,048 kg/m) ou 14 bwg, d = 2,11 mm (0,026 kg/m)	Material	kg	0,1500000	30,99	4,64
Insumo	1569	ORSE	Madeira mista serrada (barrote) 6 x 6cm - 0,0036 m3/m (angelim, louro)	Material	m	3,0670000	6,69	20,51
				MO sem LS =>	47,22	LS =>	0,00	MO com LS =>	47,22
				Valor do BDI =>	29,59			Valor com BDI =>	161,29

	Código	Banco	Descrição	Tipo	Und	Quant.	Valor Unit	Total
Composição	84	ORSE	Forma plana para fundações, em compensado resinado 12mm, 01 uso	Formas para Fundações	m²	1,0000000	160,37	160,37

Item	Código	Banco	Descrição	Tipo	Und	Quant.	Valor Unit	Total
Insumo	00043130/SIN	ORSE	Arame galvanizado 12 bwg, d = 2,76 mm (0,048 kg/m) ou 14 bwg, d = 2,11 mm (0,026 kg/m)	Material	kg	0,1500000	30,99	4,64
Insumo	00006111/SIN	ORSE	Servente de obras (horista)	Mão de Obra	h	1,7000000	14,58	24,78
Insumo	1569	ORSE	Madeira mista serrada (barrote) 6 x 6cm - 0,0036 m3/m (angelim, louro)	Material	m	1,0000000	6,69	6,69
Insumo	00005067/SIN	ORSE	Prego de aco polido com cabeca 16 x 24 (2 1/4 x 12)	Material	kg	0,4000000	18,32	7,32
Insumo	630	ORSE	Compensado resinado 12mm - Madeirit ou similar	Material	m²	1,1000000	44,17	48,58
Composição	10551	ORSE	Encargos Complementares - Carpinteiro	Provisórios	h	1,7000000	3,82	6,49
Composição	10549	ORSE	Encargos Complementares - Servente	Provisórios	h	1,7000000	3,87	6,57
Insumo	00004509/SIN	ORSE	Sarrafo *2,5 x 10* cm em pinus, mista ou equivalente da regiao - bruta	Material	m	4,0000000	5,66	22,64
Insumo	00001213/SIN	ORSE	Carpinteiro de formas para concreto (horista)	Mão de Obra	h	1,7000000	19,02	32,33

ASSINADO DIGITALMENTE, PARA VALIDAR ESTE DOCUMENTO ACESSE:
https://intranet.ma.def.br/validar?c=4c623b0c-afdc-4615-9203-51fb97b96d60

Insumo	00002692/SIN	ORSE	Desmoldante protetor para formas de madeira, de base oleosa emulsionada em agua	Material	l	0,0150000	9,31	0,13

Detalhamento de Cálculo ORSE

Item	Código	Banco	Descrição	Tipo	Und	Quant.	Valor Unit	Total
Insumo	00043130/SIN	ORSE	Arame galvanizado 12 bwg, d = 2,76 mm (0,048 kg/m) ou 14 bwg, d = 2,11 mm (0,026 kg/m)	Material	kg	0,1500000	30,99	4,64
Insumo	00006111/SIN	ORSE	Servente de obras (horista)	Mão de Obra	h	1,7000000	14,58	24,78
Insumo	1569	ORSE	Madeira mista serrada (barrote) 6 x 6cm - 0,0036 m3/m (angelim, louro)	Material	m	1,0000000	6,69	6,69
Insumo	00005067/SIN	ORSE	Prego de aco polido com cabeca 16 x 24 (2 1/4 x 12)	Material	kg	0,4000000	18,32	7,32
Insumo	630	ORSE	Compensado resinado 12mm - Madeirit ou similar	Material	m²	1,1000000	44,17	48,58
Insumo	11249	ORSE	Serra circular eletrica portatil	Equipamento	un	0,0001700	979,65	0,16
Insumo	10517	ORSE	Exames admissionais/demissionais (checkup)	Serviços	cj	0,0013600	300,00	0,40
Insumo	00012893/SIN	ORSE	Bota de seguranca com biqueira de aco e colarinho acolchoado	Material	par	0,0025500	73,93	0,18
Insumo	941	ORSE	Fardamento com mangas curta	Material	un	0,0051000	194,68	0,99
Insumo	1651	ORSE	Óculos branco proteção	Material	pr	0,0025500	7,00	0,01
Insumo	10761	ORSE	Refeição - café da manhã (café com leite e dois pães com manteiga)	Serviços	un	0,3461200	5,00	1,73
Insumo	00012895/SIN	ORSE	Capacete de seguranca aba frontal com suspensao de polietileno, sem jugular (classe b)	Material	un	0,0020400	13,50	0,02
Insumo	10599	ORSE	Protetor solar fps 30 com 120ml	Material	un	0,0061200	18,00	0,11
Insumo	11244	ORSE	Martelo com unha	Material	un	0,0003400	48,95	0,01
Insumo	10492	ORSE	Cesta Básica	Material	un	0,0153000	205,00	3,13
Insumo	10579	ORSE	Chave de fenda chata 30 cm	Material	un	0,0003400	26,89	0,00
Insumo	158	ORSE	Almoço (Participação do empregador)	Material	un	0,3461200	14,00	4,84
Insumo	10578	ORSE	Formão grande	Material	un	0,0003400	15,15	0,00
Insumo	00012894/SIN	ORSE	Capa para chuva em pvc com forro de poliester, com capuz (amarela ou azul)	Material	un	0,0006800	20,11	0,01
Insumo	10596	ORSE	Protetor auricular	Material	un	0,0153000	4,85	0,07
Insumo	00012892/SIN	ORSE	Luva raspa de couro, cano curto (punho *7* cm)	Material	par	0,0078200	10,87	0,08
Insumo	10577	ORSE	Serrote 40cm	Material	un	0,0001700	36,00	0,00
Insumo	11248	ORSE	Furadeira e Parafusadeira eletrica Bosch ou Similar profissional	Equipamento	un	0,0001700	246,00	0,04
Insumo	10362	ORSE	Seguro de vida e acidente em grupo	Serviços	un	0,0153000	12,54	0,19
Insumo	2378	ORSE	Vale transporte	Material	un	0,2711500	4,50	1,22
Insumo	10788	ORSE	Pá quadrada	Material	un	0,0003400	36,90	0,01
Insumo	4728	ORSE	Talhadeira chata 10"	Material	un	0,0005100	18,58	0,00
Insumo	4729	ORSE	Marreta 1 kg com cabo	Material	un	0,0001700	37,80	0,00
Insumo	00002711/SIN	ORSE	Carrinho de mao, em aco, com capacidade de *45 a 65* l / *100* kg, pneu com camara	Material	un	0,0003400	187,68	0,06
Insumo	00004509/SIN	ORSE	Sarrafo *2,5 x 10* cm em pinus, mista ou equivalente da regiao - bruta	Material	m	4,0000000	5,66	22,64
Insumo	00001213/SIN	ORSE	Carpinteiro de formas para concreto (horista)	Mão de Obra	h	1,7000000	19,02	32,33
Insumo	00002692/SIN	ORSE	Desmoldante protetor para formas de madeira, de base oleosa emulsionada em agua	Material	l	0,0150000	9,31	0,13
				MO sem LS => 57,11	LS =>	0,00	MO com LS =>	57,11
				Valor do BDI => 36,03			Valor com BDI =>	196,40

	Código	Banco	Descrição	Tipo	Und	Quant.	Valor Unit	Total
Composição	3638	ORSE	Fornecimento e instalação de tela aço soldada nervurada CA-60, Q-196, malha 10x10cm, ferro 5.0mm (3,11 kg/m2), painel 2,45x6,0m, Telcon ou similar	Armaduras Convencionais	m²	1,0000000	33,51	33,51

Item	Código	Banco	Descrição	Tipo	Und	Quant.	Valor Unit	Total
Insumo	00000378/SIN	ORSE	Armador (horista)	Mão de Obra	h	0,5000000	19,02	9,51
Composição	10555	ORSE	Encargos Complementares - Armador	Provisórios	h	0,5000000	3,71	1,85
Insumo	00007156/SIN API	ORSE	Tela de aco soldada nervurada, ca-60, q-196, (3,11 kg/m2), diametro do fio = 5,0 mm, largura = 2,45 m, espacamento da malha = 10 x 10 cm	Material	m²	1,0000000	22,17	22,17

Detalhamento de Cálculo ORSE

Item	Código	Banco	Descrição	Tipo	Und	Quant.	Valor Unit	Total
Insumo	00000378/SIN	ORSE	Armador (horista)	Mão de Obra	h	0,5000000	19,02	9,51
Insumo	10517	ORSE	Exames admissionais/demissionais (checkup)	Serviços	cj	0,0002000	300,00	0,06
Insumo	10761	ORSE	Refeição - café da manhã (café com leite e dois pães com manteiga)	Serviços	un	0,0509000	5,00	0,25
Insumo	158	ORSE	Almoço (Participação do empregador)	Material	un	0,0509000	14,00	0,71
Insumo	1651	ORSE	Óculos branco proteção	Material	pr	0,0004000	7,00	0,00
Insumo	10585	ORSE	Arco de serra	Material	un	0,0001000	20,90	0,00
Insumo	10596	ORSE	Protetor auricular	Material	un	0,0022500	4,85	0,01
Insumo	00012893/SIN	ORSE	Bota de seguranca com biqueira de aco e colarinho acolchoado	Material	par	0,0004000	73,93	0,02
Insumo	00012892/SIN	ORSE	Luva raspa de couro, cano curto (punho *7* cm)	Material	par	0,0011500	10,87	0,01
Insumo	10362	ORSE	Seguro de vida e acidente em grupo	Serviços	un	0,0022500	12,54	0,02
Insumo	2378	ORSE	Vale transporte	Material	un	0,0327000	4,50	0,14
Insumo	941	ORSE	Fardamento com mangas curta	Material	un	0,0007500	194,68	0,14
Insumo	00012894/SIN	ORSE	Capa para chuva em pvc com forro de poliester, com capuz (amarela ou azul)	Material	un	0,0001000	20,11	0,00
Insumo	00012895/SIN	ORSE	Capacete de seguranca aba frontal com suspensao de polietileno, sem jugular (classe b)	Material	un	0,0003000	13,50	0,00
Insumo	10586	ORSE	Torquesa	Material	un	0,0001000	39,00	0,00
Insumo	10599	ORSE	Protetor solar fps 30 com 120ml	Material	un	0,0009000	18,00	0,01

ASSINADO DIGITALMENTE, PARA VALIDAR ESTE DOCUMENTO ACESSE:
https://intranet.ma.def.br/validar?c=4c623b0c-afdc-4615-9203-51fb97b96d60

Insumo	10492	ORSE	Cesta Básica	Material	un	0,0022500	205,00	0,46
Insumo	00007156/SINAPI	ORSE	Tela de aco soldada nervurada, ca-60, q-196, (3,11 kg/m2), diametro do fio = 5,0 mm, largura = 2,45 m, espacamento da malha = 10 x 10 cm	Material	m²	1,0000000	22,17	22,17
				MO sem LS => 9,51	LS =>	0,00	MO com LS =>	9,51
				Valor do BDI => 7,52			Valor com BDI =>	41,03

	Código	Banco	Descrição	Tipo	Und	Quant.	Valor Unit	Total
Composição	3639	ORSE	Fornecimento e instalação de tela aço soldada nervurada CA-60, Q-283, malha 10x10cm, ferro 6.02mm (4,48 kg/m2), painel 2,45x6,0m, Telcon ou similar	Armaduras Convencionais	m²	1,0000000	43,07	43,07
Item	**Código**	**Banco**	**Descrição**	**Tipo**	**Und**	**Quant.**	**Valor Unit**	**Total**
Composição	10555	ORSE	Encargos Complementares - Armador	Provisórios	h	0,5000000	3,71	1,85
Insumo	2868	ORSE	Tela aço soldada nervurada CA-60, Q-283, malha 10x10cm, ferro 6.0mm, painel 2,45x6,0m, (4,48kg/m²), Telcon ou similar	Material	m²	1,0000000	31,73	31,73
Insumo	00000378/SINAPI	ORSE	Armador (horista)	Mão de Obra	h	0,5000000	19,02	9,51

Detalhamento de Cálculo ORSE

Item	Código	Banco	Descrição	Tipo	Und	Quant.	Valor Unit	Total
Insumo	10517	ORSE	Exames admissionais/demissionais (checkup)	Serviços	cj	0,0002000	300,00	0,06
Insumo	10761	ORSE	Refeição - café da manhã (café com leite e dois pães com manteiga)	Serviços	un	0,0509000	5,00	0,25
Insumo	158	ORSE	Almoço (Participação do empregador)	Material	un	0,0509000	14,00	0,71
Insumo	1651	ORSE	Óculos branco proteção	Material	pr	0,0004000	7,00	0,00
Insumo	10585	ORSE	Arco de serra	Material	un	0,0001000	20,90	0,00
Insumo	10596	ORSE	Protetor auricular	Material	un	0,0022500	4,85	0,01
Insumo	00012893/SINAPI	ORSE	Bota de seguranca com biqueira de aco e colarinho acolchoado	Material	par	0,0004000	73,93	0,02
Insumo	00012892/SINAPI	ORSE	Luva raspa de couro, cano curto (punho *7* cm)	Material	par	0,0011500	10,87	0,01
Insumo	10362	ORSE	Seguro de vida e acidente em grupo	Serviços	un	0,0022500	12,54	0,02
Insumo	2378	ORSE	Vale transporte	Material	un	0,0327000	4,50	0,14
Insumo	941	ORSE	Fardamento com mangas curta	Material	un	0,0007500	194,68	0,14
Insumo	00012894/SINAPI	ORSE	Capa para chuva em pvc com forro de poliester, com capuz (amarela ou azul)	Material	un	0,0001000	20,11	0,00
Insumo	00012895/SINAPI	ORSE	Capacete de seguranca aba frontal com suspensao de polietileno, sem jugular (classe b)	Material	un	0,0003000	13,50	0,00
Insumo	10586	ORSE	Torquesa	Material	un	0,0001000	39,00	0,00
Insumo	10599	ORSE	Protetor solar fps 30 com 120ml	Material	un	0,0009000	18,00	0,01
Insumo	10492	ORSE	Cesta Básica	Material	un	0,0022500	205,00	0,46
Insumo	2868	ORSE	Tela aço soldada nervurada CA-60, Q-283, malha 10x10cm, ferro 6.0mm, painel 2,45x6,0m, (4,48kg/m²), Telcon ou similar	Material	m²	1,0000000	31,73	31,73
Insumo	00000378/SINAPI	ORSE	Armador (horista)	Mão de Obra	h	0,5000000	19,02	9,51
				MO sem LS => 9,51	LS =>	0,00	MO com LS =>	9,51
				Valor do BDI => 9,67			Valor com BDI =>	52,74

	Código	Banco	Descrição	Tipo	Und	Quant.	Valor Unit	Total
Composição	73932/001	SINAPI	GRADE DE FERRO EM BARRA CHATA 3/16"	ESQV - ESQUADRIAS/FERRAGENS/VIDR	m²	1,0000000	491,95	491,95
Composição Auxiliar	88316	SINAPI	SERVENTE COM ENCARGOS COMPLEMENTARES	Livro SINAPI: Cálculos e Parâmetros	H	1,6000000	23,84	38,14
Composição Auxiliar	88631	SINAPI	ARGAMASSA TRAÇO 1:4 (EM VOLUME DE CIMENTO E AREIA MÉDIA ÚMIDA), PREPARO MANUAL. AF 08/2019	Argamassas	m³	0,0040000	732,21	2,92
Composição Auxiliar	88315	SINAPI	SERRALHEIRO COM ENCARGOS COMPLEMENTARES	Livro SINAPI: Cálculos e Parâmetros	H	1,5000000	29,81	44,71
Insumo	00000546	SINAPI	BARRA DE ACO CHATA, RETANGULAR (QUALQUER BITOLA)	Material	KG	42,0000000	9,12	383,04
Insumo	00000567	SINAPI	CANTONEIRA (ABAS IGUAIS) EM ACO CARBONO, 25,4 MM X 3,17 MM (L X E), 1,27KG/M	Material	M	2,0000000	11,57	23,14
				MO sem LS => 57,38	LS =>	0,00	MO com LS =>	57,38
				Valor do BDI => 110,54			Valor com BDI =>	602,49

	Código	Banco	Descrição	Tipo	Und	Quant.	Valor Unit	Total
Composição	10976	ORSE	Grade de ferro com quadro em barra chata 1 1/4" x 1/8", barra quadrada de 1"na vertical, barra chata horizontal de1 1/4" x 1/8"	Esquadrias de Ferro	m²	1,0000000	549,89	549,89
Item	**Código**	**Banco**	**Descrição**	**Tipo**	**Und**	**Quant.**	**Valor Unit**	**Total**
Composição	7728	ORSE	Argamassa cimento e areia traço t-7 (1:4) - 1 saco cimento 50kg / 4 padiolas areia dim. 0,35z0,45x0,23m - Confecção mecânica e transporte	Argamassas	m³	0,0127000	528,97	6,71
Insumo	00006111/SINAPI	ORSE	Servente de obras (horista)	Mão de Obra	h	4,0000000	14,58	58,32
Composição	10549	ORSE	Encargos Complementares - Servente	Provisórios	h	4,0000000	3,87	15,48
Insumo	00004750/SINAPI	ORSE	Pedreiro (horista)	Mão de Obra	h	4,5000000	19,02	85,59
Composição	10550	ORSE	Encargos Complementares - Pedreiro	Provisórios	h	4,5000000	3,74	16,83
Insumo	11861	ORSE	Grade de ferro com quadro em barra chata 1 1/4" x 1/8", barra quadrada de 1"na vertical, barra chata horizontal de1 1/4" x 1/8"	Material	m²	1,0000000	366,20	366,20

Detalhamento de Cálculo ORSE

Item	Código	Banco	Descrição	Tipo	Und	Quant.	Valor Unit	Total
Insumo	10761	ORSE	Refeição - café da manhã (café com leite e dois pães com manteiga)	Serviços	un	0,8756429	5,00	4,37
Insumo	10788	ORSE	Pá quadrada	Material	un	0,0008203	36,90	0,03
Insumo	941	ORSE	Fardamento com mangas curta	Material	un	0,0129024	194,68	2,51
Insumo	00012893/SINAPI	ORSE	Bota de seguranca com biqueira de aco e colarinho acolchoado	Material	par	0,0068813	73,93	0,50
Insumo	4728	ORSE	Talhadeira chata 10"	Material	un	0,0012305	18,58	0,02
Insumo	10596	ORSE	Protetor auricular	Material	un	0,0387072	4,85	0,18
Insumo	4729	ORSE	Marreta 1 kg com cabo	Material	un	0,0004102	37,80	0,01
Insumo	10517	ORSE	Exames admissionais/demissionais (checkup)	Serviços	cj	0,0034406	300,00	1,03

ASSINADO DIGITALMENTE, PARA VALIDAR ESTE DOCUMENTO ACESSE:
https://intranet.ma.def.br/validar?c=4c623b0c-afdc-4615-9203-51fb97b96d60

Insumo	00012895/SIN	ORSE	Capacete de seguranca aba frontal com suspensao de polietileno, sem jugular (classe b)	Material	un	0,0051610	13,50	0,06
Insumo	10362	ORSE	Seguro de vida e acidente em grupo	Serviços	un	0,0387072	12,54	0,48
Insumo	158	ORSE	Almoço (Participação do empregador)	Material	un	0,8756429	14,00	12,25
Insumo	2378	ORSE	Vale transporte	Material	un	0,6802606	4,50	3,06
Insumo	10599	ORSE	Protetor solar fps 30 com 120ml	Material	un	0,0154829	18,00	0,27
Insumo	00012894/SIN	ORSE	Capa para chuva em pvc com forro de poliester, com capuz (amarela ou azul)	Material	un	0,0017203	20,11	0,03
Insumo	00012892/SIN	ORSE	Luva raspa de couro, cano curto (punho *7* cm)	Material	par	0,0197837	10,87	0,21
Insumo	1651	ORSE	Óculos branco proteção	Material	pr	0,0068813	7,00	0,04
Insumo	10492	ORSE	Cesta Básica	Material	un	0,0387072	205,00	7,93
Insumo	00002711/SIN	ORSE	Carrinho de mao, em aco, com capacidade de *45 a 65* l / *100* kg, pneu com camara	Material	un	0,0008203	187,68	0,15
Insumo	00006111/SIN	ORSE	Servente de obras (horista)	Mão de Obra	h	4,1016000	14,58	59,80
Insumo	00001379/SIN	ORSE	Cimento portland composto cp ii-32	Material	kg	4,5339000	0,76	3,44
Insumo	00000367/SIN	ORSE	Areia grossa - posto jazida/fornecedor (retirado na jazida, sem transporte)	Material	m³	0,0137160	101,30	1,38
Insumo	00004750/SIN	ORSE	Pedreiro (horista)	Mão de Obra	h	4,5000000	19,02	85,59
Insumo	4174	ORSE	Desempenadeira de aço lisa, cabo madeira, ref:143, Atlas ou similar	Material	un	0,0022500	12,00	0,02
Insumo	11264	ORSE	Marreta de 1/2 kg com cabo	Material	un	0,0009000	13,52	0,01
Insumo	10789	ORSE	Nível de bolha de madeira	Material	un	0,0009000	15,40	0,01
Insumo	10282	ORSE	Regua de alumínio c/ 2,00m (para pedreiro)	Material	un	0,0009000	44,00	0,03
Insumo	11243	ORSE	Martelo sem unha	Material	un	0,0004500	28,00	0,01
Insumo	4722	ORSE	Colher de pedreiro	Material	un	0,0018000	18,80	0,03
Insumo	10790	ORSE	Prumo de face	Material	un	0,0004500	25,95	0,01
Insumo	11265	ORSE	Martelo de borracha com cabo	Material	un	0,0018000	18,75	0,03
Insumo	11246	ORSE	Escala métrica de bambú	Material	Un	0,0031500	10,22	0,03
Insumo	11247	ORSE	Serra mármore	Material	un	0,0004500	327,80	0,14
Insumo	11245	ORSE	Desempoladeira de madeira 12x22	Material	un	0,0031500	11,60	0,03
Insumo	11861	ORSE	Grade de ferro com quadro em barra chata 1 1/4" x 1/8", barra quadrada de 1"na vertical, barra chata horizontal de1 1/4" x 1/8"	Material	m²	1,0000000	366,20	366,20
				MO sem LS => 145,39	LS =>	0,00	MO com LS =>	145,39
				Valor do BDI => 123,56			Valor com BDI =>	673,45

	Código	Banco	Descrição	Tipo	Und	Quant.	Valor Unit	Total
Composição	88441	SINAPI	JARDINEIRO COM ENCARGOS COMPLEMENTARES	Livro SINAPI: Cálculos e Parâmetros	H	1,0000000	24,78	24,78
Composição Auxiliar	95390	SINAPI	CURSO DE CAPACITAÇÃO PARA JARDINEIRO (ENCARGOS COMPLEMENTARES) - HORISTA	Livro SINAPI: Cálculos e Parâmetros	H	1,0000000	0,08	0,08
Insumo	00043465	SINAPI	FERRAMENTAS - FAMILIA PEDREIRO - HORISTA (ENCARGOS COMPLEMENTARES - COLETADO CAIXA)	Material	H	1,0000000	0,78	0,78
Insumo	00044503	SINAPI	JARDINEIRO (HORISTA)	Mão de Obra	H	1,0000000	16,27	16,27
Insumo	00037372	SINAPI	EXAMES - HORISTA (COLETADO CAIXA - ENCARGOS COMPLEMENTARES)	Material	H	1,0000000	1,43	1,43
Insumo	00043489	SINAPI	EPI - FAMILIA PEDREIRO - HORISTA (ENCARGOS COMPLEMENTARES - COLETADO CAIXA)	Material	H	1,0000000	1,31	1,31
Insumo	00037373	SINAPI	SEGURO - HORISTA (COLETADO CAIXA - ENCARGOS COMPLEMENTARES)	Material	H	1,0000000	0,08	0,08
Insumo	00037371	SINAPI	TRANSPORTE - HORISTA (COLETADO CAIXA - ENCARGOS COMPLEMENTARES)	Material	H	1,0000000	0,60	0,60
Insumo	00037370	SINAPI	ALIMENTACAO - HORISTA (COLETADO CAIXA - ENCARGOS COMPLEMENTARES)	Material	H	1,0000000	4,23	4,23
				MO sem LS => 16,35	LS =>	0,00	MO com LS =>	16,35
				Valor do BDI => 5,56			Valor com BDI =>	30,34

	Código	Banco	Descrição	Tipo	Und	Quant.	Valor Unit	Total
Composição	7692	ORSE	Lançamento de concreto simples fabricado na obra, inclusive adensamento e acabamento em peças da superestrutura	Concreto Simples	m³	1,0000000	50,50	50,50

Item	Código	Banco	Descrição	Tipo	Und	Quant.	Valor Unit	Total
Composição	10550	ORSE	Encargos Complementares - Pedreiro	Provisórios	h	0,3600000	3,74	1,34
Insumo	00006111/SIN	ORSE	Servente de obras (horista)	Mão de Obra	h	1,6200000	14,58	23,61
Insumo	00001213/SIN	ORSE	Carpinteiro de formas para concreto (horista)	Mão de Obra	h	0,3600000	19,02	6,84
Composição	10551	ORSE	Encargos Complementares - Carpinteiro	Provisórios	h	0,3600000	3,82	1,37
Composição	10555	ORSE	Encargos Complementares - Armador	Provisórios	h	0,1800000	3,71	0,66
Insumo	00000378/SIN	ORSE	Armador (horista)	Mão de Obra	h	0,1800000	19,02	3,42
Composição	10549	ORSE	Encargos Complementares - Servente	Provisórios	h	1,6200000	3,87	6,26
Insumo	00004750/SIN	ORSE	Pedreiro (horista)	Mão de Obra	h	0,3600000	19,02	6,84

Detalhamento de Cálculo ORSE

Item	Código	Banco	Descrição	Tipo	Und	Quant.	Valor Unit	Total
Insumo	00012892/SIN	ORSE	Luva raspa de couro, cano curto (punho *7* cm)	Material	par	0,0057960	10,87	0,06
Insumo	00012894/SIN	ORSE	Capa para chuva em pvc com forro de poliester, com capuz (amarela ou azul)	Material	un	0,0005040	20,11	0,01
Insumo	10362	ORSE	Seguro de vida e acidente em grupo	Serviços	un	0,0113400	12,54	0,14
Insumo	4174	ORSE	Desempenadeira de aço lisa, cabo madeira, ref:143, Atlas ou similar	Material	un	0,0001800	12,00	0,00
Insumo	10596	ORSE	Protetor auricular	Material	un	0,0113400	4,85	0,05
Insumo	10599	ORSE	Protetor solar fps 30 com 120ml	Material	un	0,0045360	18,00	0,08
Insumo	2378	ORSE	Vale transporte	Material	un	0,2113020	4,50	0,95
Insumo	11264	ORSE	Marreta de 1/2 kg com cabo	Material	un	0,0000720	13,52	0,00
Insumo	10789	ORSE	Nível de bolha de madeira	Material	un	0,0000720	15,40	0,00

ASSINADO DIGITALMENTE, PARA VALIDAR ESTE DOCUMENTO ACESSE:
https://intranet.ma.def.br/validar?c=4c623b0c-afdc-4615-9203-51fb97b96d60

Insumo	10282	ORSE	Regua de alumínio c/ 2,00m (para pedreiro)	Material	un	0,0000720	44,00	0,00
Insumo	11243	ORSE	Martelo sem unha	Material	un	0,0000360	28,00	0,00
Insumo	1651	ORSE	Óculos branco proteção	Material	pr	0,0019800	7,00	0,01
Insumo	10517	ORSE	Exames admissionais/demissionais (checkup)	Serviços	cj	0,0010080	300,00	0,30
Insumo	00012893/SIN	ORSE	Bota de seguranca com biqueira de aco e colarinho acolchoado	Material	par	0,0019800	73,93	0,14
Insumo	4722	ORSE	Colher de pedreiro	Material	un	0,0001440	18,80	0,00
Insumo	10492	ORSE	Cesta Básica	Material	un	0,0113400	205,00	2,32
Insumo	158	ORSE	Almoço (Participação do empregador)	Material	un	0,2565360	14,00	3,59
Insumo	10761	ORSE	Refeição - café da manhã (café com leite e dois pães com manteiga)	Serviços	un	0,2565360	5,00	1,28
Insumo	10790	ORSE	Prumo de face	Material	un	0,0000360	25,95	0,00
Insumo	11265	ORSE	Martelo de borracha com cabo	Material	un	0,0001440	18,75	0,00
Insumo	11246	ORSE	Escala métrica de bambú	Material	Un	0,0002520	10,22	0,00
Insumo	11247	ORSE	Serra mármore	Material	un	0,0000360	327,80	0,01
Insumo	00012895/SIN	ORSE	Capacete de seguranca aba frontal com suspensao de polietileno, sem jugular (classe b)	Material	un	0,0015120	13,50	0,02
Insumo	941	ORSE	Fardamento com mangas curta	Material	un	0,0037800	194,68	0,73
Insumo	11245	ORSE	Desempoladeira de madeira 12x22	Material	un	0,0002520	11,60	0,00
Insumo	00006111/SIN	ORSE	Servente de obras (horista)	Mão de Obra	h	1,6200000	14,58	23,61
Insumo	00001213/SIN	ORSE	Carpinteiro de formas para concreto (horista)	Mão de Obra	h	0,3600000	19,02	6,84
Insumo	11249	ORSE	Serra circular eletrica portatil	Equipamento	un	0,0000360	979,65	0,03
Insumo	11244	ORSE	Martelo com unha	Material	un	0,0000720	48,95	0,00
Insumo	10579	ORSE	Chave de fenda chata 30 cm	Material	un	0,0000720	26,89	0,00
Insumo	10578	ORSE	Formão grande	Material	un	0,0000720	15,15	0,00
Insumo	10577	ORSE	Serrote 40cm	Material	un	0,0000360	36,00	0,00
Insumo	11248	ORSE	Furadeira e Parafusadeira eletrica Bosch ou Similar profissional	Equipamento	un	0,0000360	246,00	0,00
Insumo	10585	ORSE	Arco de serra	Material	un	0,0000360	20,90	0,00
Insumo	10586	ORSE	Torquesa	Material	un	0,0000360	39,00	0,00
Insumo	00000378/SIN	ORSE	Armador (horista)	Mão de Obra	h	0,1800000	19,02	3,42
Insumo	10788	ORSE	Pá quadrada	Material	un	0,0003240	36,90	0,01
Insumo	4728	ORSE	Talhadeira chata 10"	Material	un	0,0004860	18,58	0,00
Insumo	4729	ORSE	Marreta 1 kg com cabo	Material	un	0,0001620	37,80	0,00
Insumo	00002711/SIN	ORSE	Carrinho de mao, em aco, com capacidade de *45 a 65* l / *100* kg, pneu com camara	Material	un	0,0003240	187,68	0,06
Insumo	00004750/SIN	ORSE	Pedreiro (horista)	Mão de Obra	h	0,3600000	19,02	6,84
				MO sem LS => 40,71		LS => 0,00	MO com LS =>	40,71
				Valor do BDI => 11,34			Valor com BDI =>	61,84

	Código	Banco	Descrição	Tipo	Und	Quant.	Valor Unit	Total
Composição	128	ORSE	Lançamento de concreto usinado, bombeado, em peças armadas da superestrutura,inclusive colocação, adensamento e acabamento	Concreto Simples	m³	1,0000000	50,50	50,50
Item	**Código**	**Banco**	**Descrição**	**Tipo**	**Und**	**Quant.**	**Valor Unit**	**Total**
Insumo	00004750/SIN	ORSE	Pedreiro (horista)	Mão de Obra	h	0,3600000	19,02	6,84
Insumo	00001213/SIN	ORSE	Carpinteiro de formas para concreto (horista)	Mão de Obra	h	0,3600000	19,02	6,84
Insumo	00000378/SIN	ORSE	Armador (horista)	Mão de Obra	h	0,1800000	19,02	3,42
Composição	10550	ORSE	Encargos Complementares - Pedreiro	Provisórios	h	0,3600000	3,74	1,34
Composição	10551	ORSE	Encargos Complementares - Carpinteiro	Provisórios	h	0,3600000	3,82	1,37
Composição	10549	ORSE	Encargos Complementares - Servente	Provisórios	h	1,6200000	3,87	6,26
Composição	10555	ORSE	Encargos Complementares - Armador	Provisórios	h	0,1800000	3,71	0,66
Insumo	00006111/SIN	ORSE	Servente de obras (horista)	Mão de Obra	h	1,6200000	14,58	23,61

Detalhamento de Cálculo ORSE

Item	Código	Banco	Descrição	Tipo	Und	Quant.	Valor Unit	Total
Insumo	00004750/SIN	ORSE	Pedreiro (horista)	Mão de Obra	h	0,3600000	19,02	6,84
Insumo	00001213/SIN	ORSE	Carpinteiro de formas para concreto (horista)	Mão de Obra	h	0,3600000	19,02	6,84
Insumo	00000378/SIN	ORSE	Armador (horista)	Mão de Obra	h	0,1800000	19,02	3,42
Insumo	00012892/SIN	ORSE	Luva raspa de couro, cano curto (punho *7* cm)	Material	par	0,0057960	10,87	0,06
Insumo	00012894/SIN	ORSE	Capa para chuva em pvc com forro de poliester, com capuz (amarela ou azul)	Material	un	0,0005040	20,11	0,01
Insumo	10362	ORSE	Seguro de vida e acidente em grupo	Serviços	un	0,0113400	12,54	0,14
Insumo	4174	ORSE	Desempenadeira de aço lisa, cabo madeira, ref:143, Atlas ou similar	Material	un	0,0001800	12,00	0,00
Insumo	10596	ORSE	Protetor auricular	Material	un	0,0113400	4,85	0,05
Insumo	10599	ORSE	Protetor solar fps 30 com 120ml	Material	un	0,0045360	18,00	0,08
Insumo	2378	ORSE	Vale transporte	Material	un	0,2113020	4,50	0,95
Insumo	11264	ORSE	Marreta de 1/2 kg com cabo	Material	un	0,0000720	13,52	0,00
Insumo	10789	ORSE	Nível de bolha de madeira	Material	un	0,0000720	15,40	0,00
Insumo	10282	ORSE	Regua de alumínio c/ 2,00m (para pedreiro)	Material	un	0,0000720	44,00	0,00
Insumo	11243	ORSE	Martelo sem unha	Material	un	0,0000360	28,00	0,00
Insumo	1651	ORSE	Óculos branco proteção	Material	pr	0,0019800	7,00	0,01
Insumo	10517	ORSE	Exames admissionais/demissionais (checkup)	Serviços	cj	0,0010080	300,00	0,30

ASSINADO DIGITALMENTE, PARA VALIDAR ESTE DOCUMENTO ACESSE:
https://intranet.ma.def.br/validar?c=4c623b0c-afdc-4615-9203-51fb97b96d60

Insumo	00012893/SIN	ORSE	Bota de seguranca com biqueira de aco e colarinho acolchoado	Material	par	0,0019800	73,93	0,14
Insumo	4722	ORSE	Colher de pedreiro	Material	un	0,0001440	18,80	0,00
Insumo	10492	ORSE	Cesta Básica	Material	un	0,0113400	205,00	2,32
Insumo	158	ORSE	Almoço (Participação do empregador)	Material	un	0,2565360	14,00	3,59
Insumo	10761	ORSE	Refeição - café da manhã (café com leite e dois pães com manteiga)	Serviços	un	0,2565360	5,00	1,28
Insumo	10790	ORSE	Prumo de face	Material	un	0,0000360	25,95	0,00
Insumo	11265	ORSE	Martelo de borracha com cabo	Material	un	0,0001440	18,75	0,00
Insumo	11246	ORSE	Escala métrica de bambú	Material	Un	0,0002520	10,22	0,00
Insumo	11247	ORSE	Serra mármore	Material	un	0,0000360	327,80	0,01
Insumo	00012895/SIN	ORSE	Capacete de seguranca aba frontal com suspensao de polietileno, sem jugular (classe b)	Material	un	0,0015120	13,50	0,02
Insumo	941	ORSE	Fardamento com mangas curta	Material	un	0,0037800	194,68	0,73
Insumo	11245	ORSE	Desempoladeira de madeira 12x22	Material	un	0,0002520	11,60	0,00
Insumo	11249	ORSE	Serra circular eletrica portatil	Equipamento	un	0,0000360	979,65	0,03
Insumo	11244	ORSE	Martelo com unha	Material	un	0,0000720	48,95	0,00
Insumo	10579	ORSE	Chave de fenda chata 30 cm	Material	un	0,0000720	26,89	0,00
Insumo	10578	ORSE	Formão grande	Material	un	0,0000720	15,15	0,00
Insumo	10577	ORSE	Serrote 40cm	Material	un	0,0000360	36,00	0,00
Insumo	11248	ORSE	Furadeira e Parafusadeira eletrica Bosch ou Similar profissional	Equipamento	un	0,0000360	246,00	0,00
Insumo	10788	ORSE	Pá quadrada	Material	un	0,0003240	36,90	0,01
Insumo	4728	ORSE	Talhadeira chata 10"	Material	un	0,0004860	18,58	0,00
Insumo	4729	ORSE	Marreta 1 kg com cabo	Material	un	0,0001620	37,80	0,00
Insumo	00002711/SIN	ORSE	Carrinho de mao, em aco, com capacidade de *45 a 65* l / *100* kg, pneu com camara	Material	un	0,0003240	187,68	0,06
Insumo	10585	ORSE	Arco de serra	Material	un	0,0000360	20,90	0,00
Insumo	10586	ORSE	Torquesa	Material	un	0,0000360	39,00	0,00
Insumo	00006111/SIN	ORSE	Servente de obras (horista)	Mão de Obra	h	1,6200000	14,58	23,61
				MO sem LS =>	40,71	LS =>	0,00	MO com LS =>	40,71
				Valor do BDI =>	11,34			Valor com BDI =>	61,84

	Código	Banco	Descrição	Tipo	Und	Quant.	Valor Unit	Total
Composição	2656	ORSE	Lastro de brita 1	Lastros, Lajes e Berços	m³	1,0000000	202,30	202,30

Item	Código	Banco	Descrição	Tipo	Und	Quant.	Valor Unit	Total
Insumo	00006111/SIN	ORSE	Servente de obras (horista)	Mão de Obra	h	2,0000000	14,58	29,16
Insumo	00004721/SIN	ORSE	Pedra britada n. 1 (9,5 a 19 mm) posto pedreira/fornecedor, sem frete	Material	m³	1,2000000	137,75	165,30
Composição	10549	ORSE	Encargos Complementares - Servente	Provisórios	h	2,0000000	3,87	7,74

Detalhamento de Cálculo ORSE

Item	Código	Banco	Descrição	Tipo	Und	Quant.	Valor Unit	Total
Insumo	00006111/SIN	ORSE	Servente de obras (horista)	Mão de Obra	h	2,0000000	14,58	29,16
Insumo	00004721/SIN	ORSE	Pedra britada n. 1 (9,5 a 19 mm) posto pedreira/fornecedor, sem frete	Material	m³	1,2000000	137,75	165,30
Insumo	10761	ORSE	Refeição - café da manhã (café com leite e dois pães com manteiga)	Serviços	un	0,2036000	5,00	1,01
Insumo	10788	ORSE	Pá quadrada	Material	un	0,0004000	36,90	0,01
Insumo	941	ORSE	Fardamento com mangas curta	Material	un	0,0030000	194,68	0,58
Insumo	00012893/SIN	ORSE	Bota de seguranca com biqueira de aco e colarinho acolchoado	Material	par	0,0016000	73,93	0,11
Insumo	4728	ORSE	Talhadeira chata 10"	Material	un	0,0006000	18,58	0,01
Insumo	10596	ORSE	Protetor auricular	Material	un	0,0090000	4,85	0,04
Insumo	4729	ORSE	Marreta 1 kg com cabo	Material	un	0,0002000	37,80	0,00
Insumo	10517	ORSE	Exames admissionais/demissionais (checkup)	Serviços	cj	0,0008000	300,00	0,24
Insumo	00012895/SIN	ORSE	Capacete de seguranca aba frontal com suspensao de polietileno, sem jugular (classe b)	Material	un	0,0012000	13,50	0,01
Insumo	10362	ORSE	Seguro de vida e acidente em grupo	Serviços	un	0,0090000	12,54	0,11
Insumo	158	ORSE	Almoço (Participação do empregador)	Material	un	0,2036000	14,00	2,85
Insumo	2378	ORSE	Vale transporte	Material	un	0,1882000	4,50	0,84
Insumo	10599	ORSE	Protetor solar fps 30 com 120ml	Material	un	0,0036000	18,00	0,06
Insumo	00012894/SIN	ORSE	Capa para chuva em pvc com forro de poliester, com capuz (amarela ou azul)	Material	un	0,0004000	20,11	0,00
Insumo	00012892/SIN	ORSE	Luva raspa de couro, cano curto (punho *7* cm)	Material	par	0,0046000	10,87	0,05
Insumo	1651	ORSE	Óculos branco proteção	Material	pr	0,0016000	7,00	0,01
Insumo	10492	ORSE	Cesta Básica	Material	un	0,0090000	205,00	1,84
Insumo	00002711/SIN	ORSE	Carrinho de mao, em aco, com capacidade de *45 a 65* l / *100* kg, pneu com camara	Material	un	0,0004000	187,68	0,07
				MO sem LS =>	29,16	LS =>	0,00	MO com LS =>	29,16
				Valor do BDI =>	45,45			Valor com BDI =>	247,75

	Código	Banco	Descrição	Tipo	Und	Quant.	Valor Unit	Total
Composição	6320	ORSE	Lastro de concreto, fck=15 mpa, lançado e adensado	Concreto Simples	m³	1,0000000	592,46	592,46

Item	Código	Banco	Descrição	Tipo	Und	Quant.	Valor Unit	Total
Composição	126	ORSE	Concreto simples fabricado na obra, fck=15 mpa, lançado e adensado	Concreto Simples	m³	1,0000000	592,46	592,46

Detalhamento de Cálculo ORSE

Item	Código	Banco	Descrição	Tipo	Und	Quant.	Valor Unit	Total
Insumo	00004721/SIN	ORSE	Pedra britada n. 1 (9,5 a 19 mm) posto pedreira/fornecedor, sem frete	Material	m³	0,2090000	137,75	28,78

ASSINADO DIGITALMENTE, PARA VALIDAR ESTE DOCUMENTO ACESSE:
https://intranet.ma.def.br/validar?c=4c623b0c-afdc-4615-9203-51fb97b96d60

Insumo	00001379/SIN	ORSE	Cimento portland composto cp ii-32	Material	kg	293,0000000	0,76	222,68
Insumo	00004718/SIN	ORSE	Pedra britada n. 2 (19 a 38 mm) posto pedreira/fornecedor, sem frete	Material	m³	0,6270000	138,48	86,82
Insumo	00000367/SIN	ORSE	Areia grossa - posto jazida/fornecedor (retirado na jazida, sem transporte)	Material	m³	0,9130000	101,30	92,48
Insumo	00006111/SIN	ORSE	Servente de obras (horista)	Mão de Obra	h	7,6200000	14,58	111,09
Insumo	10761	ORSE	Refeição - café da manhã (café com leite e dois pães com manteiga)	Serviços	un	0,8673360	5,00	4,33
Insumo	10788	ORSE	Pá quadrada	Material	un	0,0015240	36,90	0,05
Insumo	941	ORSE	Fardamento com mangas curta	Material	un	0,0127800	194,68	2,48
Insumo	00012893/SIN	ORSE	Bota de seguranca com biqueira de aco e colarinho acolchoado	Material	par	0,0067800	73,93	0,50
Insumo	4728	ORSE	Talhadeira chata 10"	Material	un	0,0022860	18,58	0,04
Insumo	10596	ORSE	Protetor auricular	Material	un	0,0383400	4,85	0,18
Insumo	4729	ORSE	Marreta 1 kg com cabo	Material	un	0,0007620	37,80	0,02
Insumo	10517	ORSE	Exames admissionais/demissionais (checkup)	Serviços	cj	0,0034080	300,00	1,02
Insumo	00012895/SIN	ORSE	Capacete de seguranca aba frontal com suspensao de polietileno, sem jugular (classe b)	Material	un	0,0051120	13,50	0,06
Insumo	10362	ORSE	Seguro de vida e acidente em grupo	Serviços	un	0,0383400	12,54	0,48
Insumo	158	ORSE	Almoço (Participação do empregador)	Material	un	0,8673360	14,00	12,14
Insumo	2378	ORSE	Vale transporte	Material	un	0,7759020	4,50	3,49
Insumo	10599	ORSE	Protetor solar fps 30 com 120ml	Material	un	0,0153360	18,00	0,27
Insumo	00012894/SIN	ORSE	Capa para chuva em pvc com forro de poliester, com capuz (amarela ou azul)	Material	un	0,0017040	20,11	0,03
Insumo	00012892/SIN	ORSE	Luva raspa de couro, cano curto (punho *7* cm)	Material	par	0,0195960	10,87	0,21
Insumo	1651	ORSE	Óculos branco proteção	Material	pr	0,0067800	7,00	0,04
Insumo	10492	ORSE	Cesta Básica	Material	un	0,0383400	205,00	7,85
Insumo	00002711/SIN	ORSE	Carrinho de mao, em aco, com capacidade de *45 a 65* l / *100* kg, pneu com camara	Material	un	0,0015240	187,68	0,28
Insumo	4174	ORSE	Desempenadeira de aço lisa, cabo madeira, ref:143, Atlas ou similar	Material	un	0,0001800	12,00	0,00
Insumo	11264	ORSE	Marreta de 1/2 kg com cabo	Material	un	0,0000720	13,52	0,00
Insumo	10789	ORSE	Nível de bolha de madeira	Material	un	0,0000720	15,40	0,00
Insumo	10282	ORSE	Regua de alumínio c/ 2,00m (para pedreiro)	Material	un	0,0000720	44,00	0,00
Insumo	11243	ORSE	Martelo sem unha	Material	un	0,0000360	28,00	0,00
Insumo	4722	ORSE	Colher de pedreiro	Material	un	0,0001440	18,80	0,00
Insumo	10790	ORSE	Prumo de face	Material	un	0,0000360	25,95	0,00
Insumo	11265	ORSE	Martelo de borracha com cabo	Material	un	0,0001440	18,75	0,00
Insumo	11246	ORSE	Escala métrica de bambú	Material	Un	0,0002520	10,22	0,00
Insumo	11247	ORSE	Serra mármore	Material	un	0,0000360	327,80	0,01
Insumo	11245	ORSE	Desempoladeira de madeira 12x22	Material	un	0,0002520	11,60	0,00
Insumo	00001213/SIN	ORSE	Carpinteiro de formas para concreto (horista)	Mão de Obra	h	0,3600000	19,02	6,84
Insumo	11249	ORSE	Serra circular eletrica portatil	Equipamento	un	0,0000360	979,65	0,03
Insumo	11244	ORSE	Martelo com unha	Material	un	0,0000720	48,95	0,00
Insumo	10579	ORSE	Chave de fenda chata 30 cm	Material	un	0,0000720	26,89	0,00
Insumo	10578	ORSE	Formão grande	Material	un	0,0000720	15,15	0,00
Insumo	10577	ORSE	Serrote 40cm	Material	un	0,0000360	36,00	0,00
Insumo	11248	ORSE	Furadeira e Parafusadeira eletrica Bosch ou Similar profissional	Equipamento	un	0,0000360	246,00	0,00
Insumo	10585	ORSE	Arco de serra	Material	un	0,0000360	20,90	0,00
Insumo	10586	ORSE	Torquesa	Material	un	0,0000360	39,00	0,00
Insumo	00000378/SIN	ORSE	Armador (horista)	Mão de Obra	h	0,1800000	19,02	3,42
Insumo	00004750/SIN	ORSE	Pedreiro (horista)	Mão de Obra	h	0,3600000	19,02	6,84
				MO sem LS =>	128,19	LS =>	0,00	MO com LS =>	128,19
				Valor do BDI =>	133,12			Valor com BDI =>	725,58

	Código	Banco	Descrição	Tipo	Und	Quant.	Valor Unit	Total
Composição	88281	SINAPI	MOTORISTA DE BASCULANTE COM ENCARGOS COMPLEMENTARES	Livro SINAPI: Cálculos e Parâmetros	H	1,0000000	33,25	33,25
Composição Auxiliar	95346	SINAPI	CURSO DE CAPACITAÇÃO PARA MOTORISTA DE BASCULANTE (ENCARGOS COMPLEMENTARES) - HORISTA	Livro SINAPI: Cálculos e Parâmetros	H	1,0000000	0,13	0,13
Insumo	00020020	SINAPI	MOTORISTA DE CAMINHAO-BASCULANTE (HORISTA)	Mão de Obra	H	1,0000000	25,88	25,88
Insumo	00037372	SINAPI	EXAMES - HORISTA (COLETADO CAIXA - ENCARGOS COMPLEMENTARES)	Material	H	1,0000000	1,43	1,43
Insumo	00043488	SINAPI	EPI - FAMILIA OPERADOR ESCAVADEIRA - HORISTA (ENCARGOS COMPLEMENTARES - COLETADO CAIXA)	Material	H	1,0000000	0,89	0,89
Insumo	00043464	SINAPI	FERRAMENTAS - FAMILIA OPERADOR ESCAVADEIRA - HORISTA (ENCARGOS COMPLEMENTARES - COLETADO CAIXA)	Material	H	1,0000000	0,01	0,01
Insumo	00037371	SINAPI	TRANSPORTE - HORISTA (COLETADO CAIXA - ENCARGOS COMPLEMENTARES)	Material	H	1,0000000	0,60	0,60
Insumo	00037370	SINAPI	ALIMENTACAO - HORISTA (COLETADO CAIXA - ENCARGOS COMPLEMENTARES)	Material	H	1,0000000	4,23	4,23
Insumo	00037373	SINAPI	SEGURO - HORISTA (COLETADO CAIXA - ENCARGOS COMPLEMENTARES)	Material	H	1,0000000	0,08	0,08
				MO sem LS =>	26,01	LS =>	0,00	MO com LS =>	26,01
				Valor do BDI =>	7,47			Valor com BDI =>	40,72

	Código	Banco	Descrição	Tipo	Und	Quant.	Valor Unit	Total
Composição	88282	SINAPI	MOTORISTA DE CAMINHÃO COM ENCARGOS COMPLEMENTARES	Livro SINAPI: Cálculos e Parâmetros	H	1,0000000	32,29	32,29
Composição Auxiliar	95347	SINAPI	CURSO DE CAPACITAÇÃO PARA MOTORISTA DE CAMINHÃO (ENCARGOS COMPLEMENTARES) - HORISTA	Livro SINAPI: Cálculos e Parâmetros	H	1,0000000	0,12	0,12
Insumo	00037371	SINAPI	TRANSPORTE - HORISTA (COLETADO CAIXA - ENCARGOS COMPLEMENTARES)	Material	H	1,0000000	0,60	0,60
Insumo	00043464	SINAPI	FERRAMENTAS - FAMILIA OPERADOR ESCAVADEIRA - HORISTA (ENCARGOS COMPLEMENTARES - COLETADO CAIXA)	Material	H	1,0000000	0,01	0,01

ASSINADO DIGITALMENTE, PARA VALIDAR ESTE DOCUMENTO ACESSE:
https://intranet.ma.def.br/validar?c=4c623b0c-afdc-4615-9203-51fb97b96d60

Insumo	00037373	SINAPI	SEGURO - HORISTA (COLETADO CAIXA - ENCARGOS COMPLEMENTARES)	Material	H	1,0000000	0,08	0,08
Insumo	00037370	SINAPI	ALIMENTACAO - HORISTA (COLETADO CAIXA - ENCARGOS COMPLEMENTARES)	Material	H	1,0000000	4,23	4,23
Insumo	00004093	SINAPI	MOTORISTA DE CAMINHAO (HORISTA)	Mão de Obra	H	1,0000000	24,93	24,93
Insumo	00043488	SINAPI	EPI - FAMILIA OPERADOR ESCAVADEIRA - HORISTA (ENCARGOS COMPLEMENTARES - COLETADO CAIXA)	Material	H	1,0000000	0,89	0,89
Insumo	00037372	SINAPI	EXAMES - HORISTA (COLETADO CAIXA - ENCARGOS COMPLEMENTARES)	Material	H	1,0000000	1,43	1,43
				MO sem LS =>	25,05	LS =>	0,00	MO com LS => 25,05
				Valor do BDI =>	7,25			Valor com BDI => 39,54

	Código	Banco	Descrição	Tipo	Und	Quant.	Valor Unit	Total
Composição	88377	SINAPI	OPERADOR DE BETONEIRA ESTACIONÁRIA/MISTURADOR COM ENCARGOS COMPLEMENTARES	Livro SINAPI: Cálculos e Parâmetros	H	1,0000000	24,15	24,15
Composição Auxiliar	95389	SINAPI	CURSO DE CAPACITAÇÃO PARA OPERADOR DE BETONEIRA ESTACIONÁRIA/MISTURADOR (ENCARGOS COMPLEMENTARES) - HORISTA	Livro SINAPI: Cálculos e Parâmetros	H	1,0000000	0,13	0,13
Insumo	00037373	SINAPI	SEGURO - HORISTA (COLETADO CAIXA - ENCARGOS COMPLEMENTARES)	Material	H	1,0000000	0,08	0,08
Insumo	00037372	SINAPI	EXAMES - HORISTA (COLETADO CAIXA - ENCARGOS COMPLEMENTARES)	Material	H	1,0000000	1,43	1,43
Insumo	00043464	SINAPI	FERRAMENTAS - FAMILIA OPERADOR ESCAVADEIRA - HORISTA (ENCARGOS COMPLEMENTARES - COLETADO CAIXA)	Material	H	1,0000000	0,01	0,01
Insumo	00037666	SINAPI	OPERADOR DE BETONEIRA ESTACIONARIA / MISTURADOR (HORISTA)	Mão de Obra	H	1,0000000	16,78	16,78
Insumo	00037371	SINAPI	TRANSPORTE - HORISTA (COLETADO CAIXA - ENCARGOS COMPLEMENTARES)	Material	H	1,0000000	0,60	0,60
Insumo	00037370	SINAPI	ALIMENTACAO - HORISTA (COLETADO CAIXA - ENCARGOS COMPLEMENTARES)	Material	H	1,0000000	4,23	4,23
Insumo	00043488	SINAPI	EPI - FAMILIA OPERADOR ESCAVADEIRA - HORISTA (ENCARGOS COMPLEMENTARES - COLETADO CAIXA)	Material	H	1,0000000	0,89	0,89
				MO sem LS =>	16,91	LS =>	0,00	MO com LS => 16,91
				Valor do BDI =>	5,42			Valor com BDI => 29,57

	Código	Banco	Descrição	Tipo	Und	Quant.	Valor Unit	Total
Composição	88294	SINAPI	OPERADOR DE ESCAVADEIRA COM ENCARGOS COMPLEMENTARES	Livro SINAPI: Cálculos e Parâmetros	H	1,0000000	28,62	28,62
Composição Auxiliar	95357	SINAPI	CURSO DE CAPACITAÇÃO PARA OPERADOR DE ESCAVADEIRA (ENCARGOS COMPLEMENTARES) - HORISTA	Livro SINAPI: Cálculos e Parâmetros	H	1,0000000	0,24	0,24
Insumo	00037370	SINAPI	ALIMENTACAO - HORISTA (COLETADO CAIXA - ENCARGOS COMPLEMENTARES)	Material	H	1,0000000	4,23	4,23
Insumo	00037372	SINAPI	EXAMES - HORISTA (COLETADO CAIXA - ENCARGOS COMPLEMENTARES)	Material	H	1,0000000	1,43	1,43
Insumo	00043464	SINAPI	FERRAMENTAS - FAMILIA OPERADOR ESCAVADEIRA - HORISTA (ENCARGOS COMPLEMENTARES - COLETADO CAIXA)	Material	H	1,0000000	0,01	0,01
Insumo	00004234	SINAPI	OPERADOR DE ESCAVADEIRA (HORISTA)	Mão de Obra	H	1,0000000	21,14	21,14
Insumo	00037373	SINAPI	SEGURO - HORISTA (COLETADO CAIXA - ENCARGOS COMPLEMENTARES)	Material	H	1,0000000	0,08	0,08
Insumo	00043488	SINAPI	EPI - FAMILIA OPERADOR ESCAVADEIRA - HORISTA (ENCARGOS COMPLEMENTARES - COLETADO CAIXA)	Material	H	1,0000000	0,89	0,89
Insumo	00037371	SINAPI	TRANSPORTE - HORISTA (COLETADO CAIXA - ENCARGOS COMPLEMENTARES)	Material	H	1,0000000	0,60	0,60
				MO sem LS =>	21,38	LS =>	0,00	MO com LS => 21,38
				Valor do BDI =>	6,43			Valor com BDI => 35,05

	Código	Banco	Descrição	Tipo	Und	Quant.	Valor Unit	Total
Composição	88298	SINAPI	OPERADOR DE MARTELETE OU MARTELETEIRO COM ENCARGOS COMPLEMENTARES	Livro SINAPI: Cálculos e Parâmetros	H	1,0000000	24,15	24,15
Composição Auxiliar	95361	SINAPI	CURSO DE CAPACITAÇÃO PARA OPERADOR DE MARTELETE OU MARTELETEIRO (ENCARGOS COMPLEMENTARES) - HORISTA	Livro SINAPI: Cálculos e Parâmetros	H	1,0000000	0,13	0,13
Insumo	00037373	SINAPI	SEGURO - HORISTA (COLETADO CAIXA - ENCARGOS COMPLEMENTARES)	Material	H	1,0000000	0,08	0,08
Insumo	00043464	SINAPI	FERRAMENTAS - FAMILIA OPERADOR ESCAVADEIRA - HORISTA (ENCARGOS COMPLEMENTARES - COLETADO CAIXA)	Material	H	1,0000000	0,01	0,01
Insumo	00004257	SINAPI	OPERADOR DE MARTELETE OU MARTELETEIRO (HORISTA)	Mão de Obra	H	1,0000000	16,78	16,78
Insumo	00037371	SINAPI	TRANSPORTE - HORISTA (COLETADO CAIXA - ENCARGOS COMPLEMENTARES)	Material	H	1,0000000	0,60	0,60
Insumo	00043488	SINAPI	EPI - FAMILIA OPERADOR ESCAVADEIRA - HORISTA (ENCARGOS COMPLEMENTARES - COLETADO CAIXA)	Material	H	1,0000000	0,89	0,89
Insumo	00037372	SINAPI	EXAMES - HORISTA (COLETADO CAIXA - ENCARGOS COMPLEMENTARES)	Material	H	1,0000000	1,43	1,43
Insumo	00037370	SINAPI	ALIMENTACAO - HORISTA (COLETADO CAIXA - ENCARGOS COMPLEMENTARES)	Material	H	1,0000000	4,23	4,23
				MO sem LS =>	16,91	LS =>	0,00	MO com LS => 16,91
				Valor do BDI =>	5,42			Valor com BDI => 29,57

	Código	Banco	Descrição	Tipo	Und	Quant.	Valor Unit	Total
Composição	88297	SINAPI	OPERADOR DE MÁQUINAS E EQUIPAMENTOS COM ENCARGOS COMPLEMENTARES	Livro SINAPI: Cálculos e Parâmetros	H	1,0000000	30,38	30,38
Composição Auxiliar	95360	SINAPI	CURSO DE CAPACITAÇÃO PARA OPERADOR DE MÁQUINAS E EQUIPAMENTOS (ENCARGOS COMPLEMENTARES) - HORISTA	Livro SINAPI: Cálculos e Parâmetros	H	1,0000000	0,26	0,26
Insumo	00037372	SINAPI	EXAMES - HORISTA (COLETADO CAIXA - ENCARGOS COMPLEMENTARES)	Material	H	1,0000000	1,43	1,43
Insumo	00037371	SINAPI	TRANSPORTE - HORISTA (COLETADO CAIXA - ENCARGOS COMPLEMENTARES)	Material	H	1,0000000	0,60	0,60
Insumo	00043488	SINAPI	EPI - FAMILIA OPERADOR ESCAVADEIRA - HORISTA (ENCARGOS COMPLEMENTARES - COLETADO CAIXA)	Material	H	1,0000000	0,89	0,89
Insumo	00004230	SINAPI	OPERADOR DE MAQUINAS E TRATORES DIVERSOS - TERRAPLANAGEM (HORISTA)	Mão de Obra	H	1,0000000	22,88	22,88
Insumo	00037370	SINAPI	ALIMENTACAO - HORISTA (COLETADO CAIXA - ENCARGOS COMPLEMENTARES)	Material	H	1,0000000	4,23	4,23
Insumo	00043464	SINAPI	FERRAMENTAS - FAMILIA OPERADOR ESCAVADEIRA - HORISTA (ENCARGOS COMPLEMENTARES - COLETADO CAIXA)	Material	H	1,0000000	0,01	0,01
Insumo	00037373	SINAPI	SEGURO - HORISTA (COLETADO CAIXA - ENCARGOS COMPLEMENTARES)	Material	H	1,0000000	0,08	0,08
				MO sem LS =>	23,14	LS =>	0,00	MO com LS => 23,14
				Valor do BDI =>	6,82			Valor com BDI => 37,20

	Código	Banco	Descrição	Tipo	Und	Quant.	Valor Unit	Total
Composição	88301	SINAPI	OPERADOR DE PÁ CARREGADEIRA COM ENCARGOS COMPLEMENTARES	Livro SINAPI: Cálculos e Parâmetros	H	1,0000000	27,77	27,77
Composição Auxiliar	95364	SINAPI	CURSO DE CAPACITAÇÃO PARA OPERADOR DE PÁ CARREGADEIRA (ENCARGOS COMPLEMENTARES) - HORISTA	Livro SINAPI: Cálculos e Parâmetros	H	1,0000000	0,16	0,16
Insumo	00037371	SINAPI	TRANSPORTE - HORISTA (COLETADO CAIXA - ENCARGOS COMPLEMENTARES)	Material	H	1,0000000	0,60	0,60
Insumo	00043464	SINAPI	FERRAMENTAS - FAMILIA OPERADOR ESCAVADEIRA - HORISTA (ENCARGOS COMPLEMENTARES - COLETADO CAIXA)	Material	H	1,0000000	0,01	0,01
Insumo	00037372	SINAPI	EXAMES - HORISTA (COLETADO CAIXA - ENCARGOS COMPLEMENTARES)	Material	H	1,0000000	1,43	1,43
Insumo	00037373	SINAPI	SEGURO - HORISTA (COLETADO CAIXA - ENCARGOS COMPLEMENTARES)	Material	H	1,0000000	0,08	0,08
Insumo	00037370	SINAPI	ALIMENTACAO - HORISTA (COLETADO CAIXA - ENCARGOS COMPLEMENTARES)	Material	H	1,0000000	4,23	4,23

ASSINADO DIGITALMENTE, PARA VALIDAR ESTE DOCUMENTO ACESSE:
https://intranet.ma.def.br/validar?c=4c623b0c-afdc-4615-9203-51fb97b96d60

Insumo	00043488	SINAPI	EPI - FAMILIA OPERADOR ESCAVADEIRA - HORISTA (ENCARGOS COMPLEMENTARES - COLETADO CAIXA)	Material	H	1,0000000	0,89	0,89
Insumo	00004248	SINAPI	OPERADOR DE PA CARREGADEIRA (HORISTA)	Mão de Obra	H	1,0000000	20,37	20,37
				MO sem LS => 20,53	LS =>	0,00	MO com LS =>	20,53
				Valor do BDI => 6,23			Valor com BDI =>	34,00

	Código	Banco	Descrição	Tipo	Und	Quant.	Valor Unit	Total
Composição	88309	SINAPI	PEDREIRO COM ENCARGOS COMPLEMENTARES	Livro SINAPI: Cálculos e Parâmetros	H	1,0000000	30,01	30,01
Composição Auxiliar	95371	SINAPI	CURSO DE CAPACITAÇÃO PARA PEDREIRO (ENCARGOS COMPLEMENTARES) - HORISTA	Livro SINAPI: Cálculos e Parâmetros	H	1,0000000	0,44	0,44
Insumo	00043489	SINAPI	EPI - FAMILIA PEDREIRO - HORISTA (ENCARGOS COMPLEMENTARES - COLETADO CAIXA)	Material	H	1,0000000	1,31	1,31
Insumo	00037370	SINAPI	ALIMENTACAO - HORISTA (COLETADO CAIXA - ENCARGOS COMPLEMENTARES)	Material	H	1,0000000	4,23	4,23
Insumo	00004750	SINAPI	PEDREIRO (HORISTA)	Mão de Obra	H	1,0000000	21,14	21,14
Insumo	00037372	SINAPI	EXAMES - HORISTA (COLETADO CAIXA - ENCARGOS COMPLEMENTARES)	Material	H	1,0000000	1,43	1,43
Insumo	00037373	SINAPI	SEGURO - HORISTA (COLETADO CAIXA - ENCARGOS COMPLEMENTARES)	Material	H	1,0000000	0,08	0,08
Insumo	00043465	SINAPI	FERRAMENTAS - FAMILIA PEDREIRO - HORISTA (ENCARGOS COMPLEMENTARES - COLETADO CAIXA)	Material	H	1,0000000	0,78	0,78
Insumo	00037371	SINAPI	TRANSPORTE - HORISTA (COLETADO CAIXA - ENCARGOS COMPLEMENTARES)	Material	H	1,0000000	0,60	0,60
				MO sem LS => 21,58	LS =>	0,00	MO com LS =>	21,58
				Valor do BDI => 6,74			Valor com BDI =>	36,75

	Código	Banco	Descrição	Tipo	Und	Quant.	Valor Unit	Total
Composição	95621	SINAPI	PERFURATRIZ PNEUMATICA MANUAL DE PESO MEDIO, MARTELETE, 18KG, COMPRIMENTO MÁXIMO DE CURSO DE 6 M, DIAMETRO DO PISTAO DE 5,5 CM - CHI DIURNO. AF_11/2016	Custos Horários Produtivo e Improdutivo dos Equipamentos	CHI	1,0000000	26,46	26,46
Composição Auxiliar	88298	SINAPI	OPERADOR DE MARTELETE OU MARTELETEIRO COM ENCARGOS COMPLEMENTARES	Livro SINAPI: Cálculos e Parâmetros	H	1,0000000	24,15	24,15
Composição Auxiliar	95618	SINAPI	PERFURATRIZ PNEUMATICA MANUAL DE PESO MEDIO, MARTELETE, 18KG, COMPRIMENTO MÁXIMO DE CURSO DE 6 M, DIAMETRO DO PISTAO DE 5,5 CM - JUROS. AF_11/2016	Depreciação, Juros, Impostos e Seguros, Manutenção e Materiais na Operação dos Equipamentos	H	1,0000000	0,43	0,43
Composição Auxiliar	95617	SINAPI	PERFURATRIZ PNEUMATICA MANUAL DE PESO MEDIO, MARTELETE, 18KG, COMPRIMENTO MÁXIMO DE CURSO DE 6 M, DIAMETRO DO PISTAO DE 5,5 CM - DEPRECIAÇÃO. AF_11/2016	Depreciação, Juros, Impostos e Seguros, Manutenção e Materiais na Operação dos Equipamentos	H	1,0000000	1,88	1,88
				MO sem LS => 16,91	LS =>	0,00	MO com LS =>	16,91
				Valor do BDI => 5,94			Valor com BDI =>	32,40

	Código	Banco	Descrição	Tipo	Und	Quant.	Valor Unit	Total
Composição	95620	SINAPI	PERFURATRIZ PNEUMATICA MANUAL DE PESO MEDIO, MARTELETE, 18KG, COMPRIMENTO MÁXIMO DE CURSO DE 6 M, DIAMETRO DO PISTAO DE 5,5 CM - CHP DIURNO. AF_11/2016	Custos Horários Produtivo e Improdutivo dos Equipamentos	CHP	1,0000000	28,82	28,82
Composição Auxiliar	88298	SINAPI	OPERADOR DE MARTELETE OU MARTELETEIRO COM ENCARGOS COMPLEMENTARES	Livro SINAPI: Cálculos e Parâmetros	H	1,0000000	24,15	24,15
Composição Auxiliar	95617	SINAPI	PERFURATRIZ PNEUMATICA MANUAL DE PESO MEDIO, MARTELETE, 18KG, COMPRIMENTO MÁXIMO DE CURSO DE 6 M, DIAMETRO DO PISTAO DE 5,5 CM - DEPRECIAÇÃO. AF_11/2016	Depreciação, Juros, Impostos e Seguros, Manutenção e Materiais na Operação dos Equipamentos	H	1,0000000	1,88	1,88
Composição Auxiliar	95618	SINAPI	PERFURATRIZ PNEUMATICA MANUAL DE PESO MEDIO, MARTELETE, 18KG, COMPRIMENTO MÁXIMO DE CURSO DE 6 M, DIAMETRO DO PISTAO DE 5,5 CM - JUROS. AF_11/2016	Depreciação, Juros, Impostos e Seguros, Manutenção e Materiais na Operação dos Equipamentos	H	1,0000000	0,43	0,43
Composição Auxiliar	95619	SINAPI	PERFURATRIZ PNEUMATICA MANUAL DE PESO MEDIO, MARTELETE, 18KG, COMPRIMENTO MÁXIMO DE CURSO DE 6 M, DIAMETRO DO PISTAO DE 5,5 CM - MANUTENÇÃO. AF_11/2016	Depreciação, Juros, Impostos e Seguros, Manutenção e Materiais na Operação dos Equipamentos	H	1,0000000	2,36	2,36
				MO sem LS => 16,91	LS =>	0,00	MO com LS =>	16,91
				Valor do BDI => 6,47			Valor com BDI =>	35,29

	Código	Banco	Descrição	Tipo	Und	Quant.	Valor Unit	Total
Composição	95617	SINAPI	PERFURATRIZ PNEUMATICA MANUAL DE PESO MEDIO, MARTELETE, 18KG, COMPRIMENTO MÁXIMO DE CURSO DE 6 M, DIAMETRO DO PISTAO DE 5,5 CM - DEPRECIAÇÃO. AF_11/2016	Depreciação, Juros, Impostos e Seguros, Manutenção e Materiais na Operação dos Equipamentos	H	1,0000000	1,88	1,88
Insumo	00011651	SINAPI	PERFURATRIZ PNEUMATICA MANUAL DE PESO MEDIO, 18KG, COMPRIMENTO DE CURSO DE 6 M, DIAMETRO DO PISTAO DE 5,5 CM	Equipamento para Aquisição Permanente	UN	0,0000640	29.507,03	1,88
				MO sem LS => 0,00	LS =>	0,00	MO com LS =>	0,00
				Valor do BDI => 0,42			Valor com BDI =>	2,30

	Código	Banco	Descrição	Tipo	Und	Quant.	Valor Unit	Total
Composição	95618	SINAPI	PERFURATRIZ PNEUMATICA MANUAL DE PESO MEDIO, MARTELETE, 18KG, COMPRIMENTO MÁXIMO DE CURSO DE 6 M, DIAMETRO DO PISTAO DE 5,5 CM - JUROS. AF_11/2016	Depreciação, Juros, Impostos e Seguros, Manutenção e Materiais na Operação dos Equipamentos	H	1,0000000	0,43	0,43
Insumo	00011651	SINAPI	PERFURATRIZ PNEUMATICA MANUAL DE PESO MEDIO, 18KG, COMPRIMENTO DE CURSO DE 6 M, DIAMETRO DO PISTAO DE 5,5 CM	Equipamento para Aquisição Permanente	UN	0,0000148	29.507,03	0,43
				MO sem LS => 0,00	LS =>	0,00	MO com LS =>	0,00
				Valor do BDI => 0,09			Valor com BDI =>	0,52

	Código	Banco	Descrição	Tipo	Und	Quant.	Valor Unit	Total
Composição	95619	SINAPI	PERFURATRIZ PNEUMATICA MANUAL DE PESO MEDIO, MARTELETE, 18KG, COMPRIMENTO MÁXIMO DE CURSO DE 6 M, DIAMETRO DO PISTAO DE 5,5 CM - MANUTENÇÃO. AF_11/2016	Depreciação, Juros, Impostos e Seguros, Manutenção e Materiais na Operação dos Equipamentos	H	1,0000000	2,36	2,36
Insumo	00011651	SINAPI	PERFURATRIZ PNEUMATICA MANUAL DE PESO MEDIO, 18KG, COMPRIMENTO DE CURSO DE 6 M, DIAMETRO DO PISTAO DE 5,5 CM	Equipamento para Aquisição Permanente	UN	0,0000800	29.507,03	2,36
				MO sem LS => 0,00	LS =>	0,00	MO com LS =>	0,00
				Valor do BDI => 0,53			Valor com BDI =>	2,89

	Código	Banco	Descrição	Tipo	Und	Quant.	Valor Unit	Total
Composição	88310	SINAPI	PINTOR COM ENCARGOS COMPLEMENTARES	Livro SINAPI: Cálculos e Parâmetros	H	1,0000000	32,97	32,97
Composição Auxiliar	95372	SINAPI	CURSO DE CAPACITAÇÃO PARA PINTOR (ENCARGOS COMPLEMENTARES) - HORISTA	Livro SINAPI: Cálculos e Parâmetros	H	1,0000000	0,33	0,33
Insumo	00037370	SINAPI	ALIMENTACAO - HORISTA (COLETADO CAIXA - ENCARGOS COMPLEMENTARES)	Material	H	1,0000000	4,23	4,23
Insumo	00004783	SINAPI	PINTOR (HORISTA)	Mão de Obra	H	1,0000000	22,40	22,40
Insumo	00037373	SINAPI	SEGURO - HORISTA (COLETADO CAIXA - ENCARGOS COMPLEMENTARES)	Material	H	1,0000000	0,08	0,08
Insumo	00037371	SINAPI	TRANSPORTE - HORISTA (COLETADO CAIXA - ENCARGOS COMPLEMENTARES)	Material	H	1,0000000	0,60	0,60
Insumo	00043490	SINAPI	EPI - FAMILIA PINTOR - HORISTA (ENCARGOS COMPLEMENTARES - COLETADO CAIXA)	Material	H	1,0000000	1,85	1,85
Insumo	00037372	SINAPI	EXAMES - HORISTA (COLETADO CAIXA - ENCARGOS COMPLEMENTARES)	Material	H	1,0000000	1,43	1,43
Insumo	00043466	SINAPI	FERRAMENTAS - FAMILIA PINTOR - HORISTA (ENCARGOS COMPLEMENTARES - COLETADO CAIXA)	Material	H	1,0000000	2,05	2,05
				MO sem LS => 22,73	LS =>	0,00	MO com LS =>	22,73

ASSINADO DIGITALMENTE, PARA VALIDAR ESTE DOCUMENTO ACESSE:
https://intranet.ma.def.br/validar?c=4c623b0c-afdc-4615-9203-51fb97b96d60

				Valor do BDI =>	7,40			Valor com BDI =>	40,37
	Código	Banco	Descrição	Tipo	Und	Quant.	Valor Unit		Total
Composição	100758	SINAPI	PINTURA COM TINTA ALQUÍDICA DE ACABAMENTO (ESMALTE SINTÉTICO ACETINADO) APLICADA A ROLO OU PINCEL SOBRE SUPERFÍCIES METÁLICAS (EXCETO PERFIL) EXECUTADO EM OBRA (02 DEMÃOS). AF_01/2020	Pintura em Superfícies Metálicas	m²	1,0000000	53,67		53,67
Composição Auxiliar	88310	SINAPI	PINTOR COM ENCARGOS COMPLEMENTARES	Livro SINAPI: Cálculos e Parâmetros	H	1,3559000	32,97		44,70
Insumo	00007311	SINAPI	TINTA ESMALTE SINTETICO PREMIUM ACETINADO	Material	L	0,2549000	33,00		8,41
Insumo	00005318	SINAPI	DILUENTE AGUARRAS	Material	L	0,0255000	21,98		0,56
				MO sem LS =>	30,81	LS =>	0,00	MO com LS =>	30,81
				Valor do BDI =>	12,05			Valor com BDI =>	65,72
	Código	Banco	Descrição	Tipo	Und	Quant.	Valor Unit		Total
Composição	100761	SINAPI	PINTURA COM TINTA ALQUÍDICA DE ACABAMENTO (ESMALTE SINTÉTICO FOSCO) PULVERIZADA SOBRE SUPERFÍCIES METÁLICAS (EXCETO PERFIL) EXECUTADO EM OBRA (02 DEMÃOS). AF_01/2020_PE	Pintura em Superfícies Metálicas	m²	1,0000000	50,83		50,83
Composição Auxiliar	88310	SINAPI	PINTOR COM ENCARGOS COMPLEMENTARES	Livro SINAPI: Cálculos e Parâmetros	H	1,0531000	32,97		34,72
Insumo	00005318	SINAPI	DILUENTE AGUARRAS	Material	L	0,1240000	21,98		2,72
Insumo	00007288	SINAPI	TINTA ESMALTE SINTETICO PREMIUM FOSCO	Material	L	0,4134000	32,39		13,39
				MO sem LS =>	23,93	LS =>	0,00	MO com LS =>	23,93
				Valor do BDI =>	11,42			Valor com BDI =>	62,25
	Código	Banco	Descrição	Tipo	Und	Quant.	Valor Unit		Total
Composição	100722	SINAPI	PINTURA COM TINTA ALQUÍDICA DE FUNDO (TIPO ZARCÃO) APLICADA A ROLO OU PINCEL SOBRE SUPERFÍCIES METÁLICAS (EXCETO PERFIL) EXECUTADO EM OBRA (POR DEMÃO). AF_01/2020	Pintura em Superfícies Metálicas	m²	1,0000000	26,37		26,37
Composição Auxiliar	88310	SINAPI	PINTOR COM ENCARGOS COMPLEMENTARES	Livro SINAPI: Cálculos e Parâmetros	H	0,6779000	32,97		22,35
Insumo	00005318	SINAPI	DILUENTE AGUARRAS	Material	L	0,0110000	21,98		0,24
Insumo	00007307	SINAPI	FUNDO ANTICORROSIVO PARA METAIS FERROSOS (ZARCAO)	Material	L	0,1098000	34,46		3,78
				MO sem LS =>	15,40	LS =>	0,00	MO com LS =>	15,40
				Valor do BDI =>	5,92			Valor com BDI =>	32,29
	Código	Banco	Descrição	Tipo	Und	Quant.	Valor Unit		Total
Composição	91278	SINAPI	PLACA VIBRATÓRIA REVERSÍVEL COM MOTOR 4 TEMPOS A GASOLINA, FORÇA CENTRÍFUGA DE 25 KN (2500 KGF), POTÊNCIA 5,5 CV - CHI DIURNO. AF_08/2015	Custos Horários Produtivo e Improdutivo dos Equipamentos	CHI	1,0000000	0,78		0,78
Composição Auxiliar	91274	SINAPI	PLACA VIBRATÓRIA REVERSÍVEL COM MOTOR 4 TEMPOS A GASOLINA, FORÇA CENTRÍFUGA DE 25 KN (2500 KGF), POTÊNCIA 5,5 CV - JUROS. AF_08/2015	Depreciação, Juros, Impostos e Seguros, Manutenção e Materiais na Operação dos Equipamentos	H	1,0000000	0,16		0,16
Composição Auxiliar	91273	SINAPI	PLACA VIBRATÓRIA REVERSÍVEL COM MOTOR 4 TEMPOS A GASOLINA, FORÇA CENTRÍFUGA DE 25 KN (2500 KGF), POTÊNCIA 5,5 CV - DEPRECIAÇÃO. AF_08/2015	Depreciação, Juros, Impostos e Seguros, Manutenção e Materiais na Operação dos Equipamentos	H	1,0000000	0,62		0,62
				MO sem LS =>	0,00	LS =>	0,00	MO com LS =>	0,00
				Valor do BDI =>	0,17			Valor com BDI =>	0,95
	Código	Banco	Descrição	Tipo	Und	Quant.	Valor Unit		Total
Composição	91277	SINAPI	PLACA VIBRATÓRIA REVERSÍVEL COM MOTOR 4 TEMPOS A GASOLINA, FORÇA CENTRÍFUGA DE 25 KN (2500 KGF), POTÊNCIA 5,5 CV - CHP DIURNO. AF_08/2015	Custos Horários Produtivo e Improdutivo dos Equipamentos	CHP	1,0000000	10,11		10,11
Composição Auxiliar	91276	SINAPI	PLACA VIBRATÓRIA REVERSÍVEL COM MOTOR 4 TEMPOS A GASOLINA, FORÇA CENTRÍFUGA DE 25 KN (2500 KGF), POTÊNCIA 5,5 CV - MATERIAIS NA OPERAÇÃO. AF_08/2015	Depreciação, Juros, Impostos e Seguros, Manutenção e Materiais na Operação dos Equipamentos	H	1,0000000	8,55		8,55
Composição Auxiliar	91275	SINAPI	PLACA VIBRATÓRIA REVERSÍVEL COM MOTOR 4 TEMPOS A GASOLINA, FORÇA CENTRÍFUGA DE 25 KN (2500 KGF), POTÊNCIA 5,5 CV - MANUTENÇÃO. AF_08/2015	Depreciação, Juros, Impostos e Seguros, Manutenção e Materiais na Operação dos Equipamentos	H	1,0000000	0,78		0,78
Composição Auxiliar	91273	SINAPI	PLACA VIBRATÓRIA REVERSÍVEL COM MOTOR 4 TEMPOS A GASOLINA, FORÇA CENTRÍFUGA DE 25 KN (2500 KGF), POTÊNCIA 5,5 CV - DEPRECIAÇÃO. AF_08/2015	Depreciação, Juros, Impostos e Seguros, Manutenção e Materiais na Operação dos Equipamentos	H	1,0000000	0,62		0,62
Composição Auxiliar	91274	SINAPI	PLACA VIBRATÓRIA REVERSÍVEL COM MOTOR 4 TEMPOS A GASOLINA, FORÇA CENTRÍFUGA DE 25 KN (2500 KGF), POTÊNCIA 5,5 CV - JUROS. AF_08/2015	Depreciação, Juros, Impostos e Seguros, Manutenção e Materiais na Operação dos Equipamentos	H	1,0000000	0,16		0,16
				MO sem LS =>	0,00	LS =>	0,00	MO com LS =>	0,00
				Valor do BDI =>	2,27			Valor com BDI =>	12,38
	Código	Banco	Descrição	Tipo	Und	Quant.	Valor Unit		Total
Composição	91273	SINAPI	PLACA VIBRATÓRIA REVERSÍVEL COM MOTOR 4 TEMPOS A GASOLINA, FORÇA CENTRÍFUGA DE 25 KN (2500 KGF), POTÊNCIA 5,5 CV - DEPRECIAÇÃO. AF_08/2015	Depreciação, Juros, Impostos e Seguros, Manutenção e Materiais na Operação dos Equipamentos	H	1,0000000	0,62		0,62
Insumo	00001442	SINAPI	COMPACTADOR DE SOLO TIPO PLACA VIBRATORIA REVERSIVEL, A GASOLINA 4 TEMPOS, PESO 125 A 150 KG, FORCA CENTRIF. 2500 A 2800 KGF, LARG. TRABALHO 400 A 450 MM, FREQ. VIBRACAO 4300 A 4500 RPM, VELOC. TRABALHO 15 A 20 M/MIN, POT. 5,5 A 6,0 HP	Equipamento para Aquisição Permanente	UN	0,0000533	11.744,50		0,62
				MO sem LS =>	0,00	LS =>	0,00	MO com LS =>	0,00
				Valor do BDI =>	0,13			Valor com BDI =>	0,75
	Código	Banco	Descrição	Tipo	Und	Quant.	Valor Unit		Total
Composição	91274	SINAPI	PLACA VIBRATÓRIA REVERSÍVEL COM MOTOR 4 TEMPOS A GASOLINA, FORÇA CENTRÍFUGA DE 25 KN (2500 KGF), POTÊNCIA 5,5 CV - JUROS. AF_08/2015	Depreciação, Juros, Impostos e Seguros, Manutenção e Materiais na Operação dos Equipamentos	H	1,0000000	0,16		0,16
Insumo	00001442	SINAPI	COMPACTADOR DE SOLO TIPO PLACA VIBRATORIA REVERSIVEL, A GASOLINA 4 TEMPOS, PESO 125 A 150 KG, FORCA CENTRIF. 2500 A 2800 KGF, LARG. TRABALHO 400 A 450 MM, FREQ. VIBRACAO 4300 A 4500 RPM, VELOC. TRABALHO 15 A 20 M/MIN, POT. 5,5 A 6,0 HP	Equipamento para Aquisição Permanente	UN	0,0000143	11.744,50		0,16
				MO sem LS =>	0,00	LS =>	0,00	MO com LS =>	0,00
				Valor do BDI =>	0,03			Valor com BDI =>	0,19
	Código	Banco	Descrição	Tipo	Und	Quant.	Valor Unit		Total
Composição	91275	SINAPI	PLACA VIBRATÓRIA REVERSÍVEL COM MOTOR 4 TEMPOS A GASOLINA, FORÇA CENTRÍFUGA DE 25 KN (2500 KGF), POTÊNCIA 5,5 CV - MANUTENÇÃO. AF_08/2015	Depreciação, Juros, Impostos e Seguros, Manutenção e Materiais na Operação dos Equipamentos	H	1,0000000	0,78		0,78
Insumo	00001442	SINAPI	COMPACTADOR DE SOLO TIPO PLACA VIBRATORIA REVERSIVEL, A GASOLINA 4 TEMPOS, PESO 125 A 150 KG, FORCA CENTRIF. 2500 A 2800 KGF, LARG. TRABALHO 400 A 450 MM, FREQ. VIBRACAO 4300 A 4500 RPM, VELOC. TRABALHO 15 A 20 M/MIN, POT. 5,5 A 6,0 HP	Equipamento para Aquisição Permanente	UN	0,0000667	11.744,50		0,78
				MO sem LS =>	0,00	LS =>	0,00	MO com LS =>	0,00
				Valor do BDI =>	0,17			Valor com BDI =>	0,95
	Código	Banco	Descrição	Tipo	Und	Quant.	Valor Unit		Total
Composição	91276	SINAPI	PLACA VIBRATÓRIA REVERSÍVEL COM MOTOR 4 TEMPOS A GASOLINA, FORÇA CENTRÍFUGA DE 25 KN (2500 KGF), POTÊNCIA 5,5 CV - MATERIAIS NA OPERAÇÃO. AF_08/2015	Depreciação, Juros, Impostos e Seguros, Manutenção e Materiais na Operação dos Equipamentos	H	1,0000000	8,55		8,55
Insumo	00004222	SINAPI	GASOLINA COMUM	Material	L	1,4400000	5,94		8,55
				MO sem LS =>	0,00	LS =>	0,00	MO com LS =>	0,00
				Valor do BDI =>	1,92			Valor com BDI =>	10,47

ASSINADO DIGITALMENTE, PARA VALIDAR ESTE DOCUMENTO ACESSE:
https://intranet.ma.def.br/validar?c=4c623b0c-afdc-4615-9203-51fb97b96d60

	Código	Banco	Descrição	Tipo	Und	Quant.	Valor Unit	Total
Composição	91341	SINAPI	PORTA EM ALUMÍNIO DE ABRIR TIPO VENEZIANA COM GUARNIÇÃO, FIXAÇÃO COM PARAFUSOS - FORNECIMENTO E INSTALAÇÃO. AF_12/2019	Esquadrias - Portas	m²	1,0000000	714,23	714,23
Composição Auxiliar	88316	SINAPI	SERVENTE COM ENCARGOS COMPLEMENTARES	Livro SINAPI: Cálculos e Parâmetros	H	0,1910000	23,84	4,55
Composição Auxiliar	88309	SINAPI	PEDREIRO COM ENCARGOS COMPLEMENTARES	Livro SINAPI: Cálculos e Parâmetros	H	0,3826000	30,01	11,48
Insumo	00039025	SINAPI	PORTA DE ABRIR, TIPO VENEZIANA, EM ALUMINIO, ACABAMENTO ANODIZADO NATURAL, 90 CM X 210 CM (LARGURA X ALTURA), SEM GUARNICAO/ALIZAR/VISTA	Material	UN	0,5473000	819,40	448,45
Insumo	00000142	SINAPI	SELANTE ELASTICO MONOCOMPONENTE A BASE DE POLIURETANO (PU) PARA JUNTAS DIVERSAS	Material	310ML	0,8829000	42,92	37,89
Insumo	00036888	SINAPI	GUARNICAO / MOLDURA / ARREMATE DE ACABAMENTO PARA ESQUADRIA, EM ALUMINIO PERFIL 25, ACABAMENTO ANODIZADO BRANCO OU BRILHANTE, PARA 1 FACE	Material	M	6,8504000	30,50	208,93
Insumo	00007568	SINAPI	BUCHA DE NYLON SEM ABA S10, COM PARAFUSO DE 6,10 X 65 MM EM ACO ZINCADO COM ROSCA SOBERBA, CABECA CHATA E FENDA PHILLIPS	Material	UN	4,8166000	0,61	2,93
				MO sem LS => 11,21	LS =>	0,00	MO com LS =>	11,21
				Valor do BDI => 160,48			Valor com BDI =>	874,71

	Código	Banco	Descrição	Tipo	Und	Quant.	Valor Unit	Total
Composição	101617	SINAPI	PREPARO DE FUNDO DE VALA COM LARGURA MAIOR OU IGUAL A 1,5 M E MENOR QUE 2,5 M (ACERTO DO SOLO NATURAL). AF_08/2020	Escoramento e Preparo de Fundo de Valas	m²	1,0000000	3,44	3,44
Composição Auxiliar	91533	SINAPI	COMPACTADOR DE SOLOS DE PERCUSSÃO (SOQUETE) COM MOTOR A GASOLINA 4 TEMPOS, POTÊNCIA 4 CV - CHP DIURNO. AF_08/2015	Custos Horários Produtivo e Improdutivo dos Equipamentos	CHP	0,0016000	38,80	0,06
Composição Auxiliar	88316	SINAPI	SERVENTE COM ENCARGOS COMPLEMENTARES	Livro SINAPI: Cálculos e Parâmetros	H	0,0760000	23,84	1,81
Composição Auxiliar	88309	SINAPI	PEDREIRO COM ENCARGOS COMPLEMENTARES	Livro SINAPI: Cálculos e Parâmetros	H	0,0507000	30,01	1,52
Composição Auxiliar	91534	SINAPI	COMPACTADOR DE SOLOS DE PERCUSSÃO (SOQUETE) COM MOTOR A GASOLINA 4 TEMPOS, POTÊNCIA 4 CV - CHI DIURNO. AF_08/2015	Custos Horários Produtivo e Improdutivo dos Equipamentos	CHI	0,0016000	31,54	0,05
				MO sem LS => 2,32	LS =>	0,00	MO com LS =>	2,32
				Valor do BDI => 0,77			Valor com BDI =>	4,21

	Código	Banco	Descrição	Tipo	Und	Quant.	Valor Unit	Total
Composição	101616	SINAPI	PREPARO DE FUNDO DE VALA COM LARGURA MENOR QUE 1,5 M (ACERTO DO SOLO NATURAL). AF_08/2020	Escoramento e Preparo de Fundo de Valas	m²	1,0000000	6,94	6,94
Composição Auxiliar	91533	SINAPI	COMPACTADOR DE SOLOS DE PERCUSSÃO (SOQUETE) COM MOTOR A GASOLINA 4 TEMPOS, POTÊNCIA 4 CV - CHP DIURNO. AF_08/2015	Custos Horários Produtivo e Improdutivo dos Equipamentos	CHP	0,0036000	38,80	0,13
Composição Auxiliar	88309	SINAPI	PEDREIRO COM ENCARGOS COMPLEMENTARES	Livro SINAPI: Cálculos e Parâmetros	H	0,1020000	30,01	3,06
Composição Auxiliar	91534	SINAPI	COMPACTADOR DE SOLOS DE PERCUSSÃO (SOQUETE) COM MOTOR A GASOLINA 4 TEMPOS, POTÊNCIA 4 CV - CHI DIURNO. AF_08/2015	Custos Horários Produtivo e Improdutivo dos Equipamentos	CHI	0,0036000	31,54	0,11
Composição Auxiliar	88316	SINAPI	SERVENTE COM ENCARGOS COMPLEMENTARES	Livro SINAPI: Cálculos e Parâmetros	H	0,1531000	23,84	3,64
				MO sem LS => 4,73	LS =>	0,00	MO com LS =>	4,73
				Valor do BDI => 1,55			Valor com BDI =>	8,49

	Código	Banco	Descrição	Tipo	Und	Quant.	Valor Unit	Total
Composição	101618	SINAPI	PREPARO DE FUNDO DE VALA COM LARGURA MENOR QUE 1,5 M, COM CAMADA DE AREIA, LANÇAMENTO MANUAL. AF_08/2020	Escoramento e Preparo de Fundo de Valas	m³	1,0000000	313,85	313,85
Composição Auxiliar	91533	SINAPI	COMPACTADOR DE SOLOS DE PERCUSSÃO (SOQUETE) COM MOTOR A GASOLINA 4 TEMPOS, POTÊNCIA 4 CV - CHP DIURNO. AF_08/2015	Custos Horários Produtivo e Improdutivo dos Equipamentos	CHP	0,0718000	38,80	2,78
Composição Auxiliar	91534	SINAPI	COMPACTADOR DE SOLOS DE PERCUSSÃO (SOQUETE) COM MOTOR A GASOLINA 4 TEMPOS, POTÊNCIA 4 CV - CHI DIURNO. AF_08/2015	Custos Horários Produtivo e Improdutivo dos Equipamentos	CHI	0,0666000	31,54	2,10
Composição Auxiliar	88316	SINAPI	SERVENTE COM ENCARGOS COMPLEMENTARES	Livro SINAPI: Cálculos e Parâmetros	H	3,0329000	23,84	72,30
Composição Auxiliar	88309	SINAPI	PEDREIRO COM ENCARGOS COMPLEMENTARES	Livro SINAPI: Cálculos e Parâmetros	H	2,0219000	30,01	60,67
Insumo	00000370	SINAPI	AREIA MEDIA - POSTO JAZIDA/FORNECEDOR (RETIRADO NA JAZIDA, SEM TRANSPORTE)	Material	m³	1,1000000	160,00	176,00
				MO sem LS => 93,83	LS =>	0,00	MO com LS =>	93,83
				Valor do BDI => 70,52			Valor com BDI =>	384,37

	Código	Banco	Descrição	Tipo	Und	Quant.	Valor Unit	Total
Composição	12889	ORSE	Placa de sinalizacao, fotoluminescente, em pvc , com logotipo "Cuidado risco de choque elétrico"- Placa E5	Sinalização Vertical	un	1,0000000	18,05	18,05
Item	**Código**	**Banco**	**Descrição**	**Tipo**	**Und**	**Quant.**	**Valor Unit**	**Total**
Composição	10549	ORSE	Encargos Complementares - Servente	Provisórios	h	0,2000000	3,87	0,77
Insumo	00006111/SIN	ORSE	Servente de obras (horista)	Mão de Obra	h	0,2000000	14,58	2,91
Insumo	13656	ORSE	Placa de sinalizacao, fotoluminescente, em pvc , com logotipo "Cuidado risco de choque elétrico"- Placa E5	Material	un	1,0000000	14,41	14,41

Detalhamento de Cálculo ORSE

Item	Código	Banco	Descrição	Tipo	Und	Quant.	Valor Unit	Total
Insumo	10761	ORSE	Refeição - café da manhã (café com leite e dois pães com manteiga)	Serviços	un	0,0203600	5,00	0,10
Insumo	10788	ORSE	Pá quadrada	Material	un	0,0000400	36,90	0,00
Insumo	941	ORSE	Fardamento com mangas curta	Material	un	0,0003000	194,68	0,05
Insumo	00012893/SIN	ORSE	Bota de seguranca com biqueira de aco e colarinho acolchoado	Material	par	0,0001600	73,93	0,01
Insumo	4728	ORSE	Talhadeira chata 10"	Material	un	0,0000600	18,58	0,00
Insumo	10596	ORSE	Protetor auricular	Material	un	0,0009000	4,85	0,00
Insumo	4729	ORSE	Marreta 1 kg com cabo	Material	un	0,0000200	37,80	0,00
Insumo	10517	ORSE	Exames admissionais/demissionais (checkup)	Serviços	cj	0,0000800	300,00	0,02
Insumo	00012895/SIN	ORSE	Capacete de seguranca aba frontal com suspensao de polietileno, sem jugular (classe b)	Material	un	0,0001200	13,50	0,00
Insumo	10362	ORSE	Seguro de vida e acidente em grupo	Serviços	un	0,0009000	12,54	0,01
Insumo	158	ORSE	Almoço (Participação do empregador)	Material	un	0,0203600	14,00	0,28
Insumo	2378	ORSE	Vale transporte	Material	un	0,0188200	4,50	0,08
Insumo	10599	ORSE	Protetor solar fps 30 com 120ml	Material	un	0,0003600	18,00	0,00
Insumo	00012894/SIN	ORSE	Capa para chuva em pvc com forro de poliester, com capuz (amarela ou azul)	Material	un	0,0000400	20,11	0,00
Insumo	00012892/SIN	ORSE	Luva raspa de couro, cano curto (punho *7* cm)	Material	par	0,0004600	10,87	0,00

ASSINADO DIGITALMENTE, PARA VALIDAR ESTE DOCUMENTO ACESSE:
https://intranet.ma.def.br/validar?c=4c623b0c-afdc-4615-9203-51fb97b96d60

Insumo	1651	ORSE	Óculos branco proteção	Material	pr	0,0001600	7,00	0,00
Insumo	10492	ORSE	Cesta Básica	Material	un	0,0009000	205,00	0,18
Insumo	00002711/SIN	ORSE	Carrinho de mao, em aco, com capacidade de *45 a 65* l / *100* kg, pneu com camara	Material	un	0,0000400	187,68	0,00
Insumo	00006111/SIN	ORSE	Servente de obras (horista)	Mão de Obra	h	0,2000000	14,58	2,91
Insumo	13656	ORSE	Placa de sinalizacao, fotoluminescente, em pvc , com logotipo "Cuidado risco de choque elétrico"- Placa E5	Material	un	1,0000000	14,41	14,41
				MO sem LS => 2,91	LS =>	0,00	MO com LS =>	2,91
				Valor do BDI => 4,05			Valor com BDI =>	22,10

	Código	Banco	Descrição	Tipo	Und	Quant.	Valor Unit	Total
Composição	5942	SINAPI	PÁ CARREGADEIRA SOBRE RODAS, POTÊNCIA LÍQUIDA 128 HP, CAPACIDADE DA CAÇAMBA 1,7 A 2,8 M3, PESO OPERACIONAL 11632 KG - CHI DIURNO. AF 06/2014	Custos Horários Produtivo e Improdutivo dos Equipamentos	CHI	1,0000000	74,85	74,85
Composição Auxiliar	88301	SINAPI	OPERADOR DE PÁ CARREGADEIRA COM ENCARGOS COMPLEMENTARES	Livro SINAPI: Cálculos e Parâmetros	H	1,0000000	27,77	27,77
Composição Auxiliar	89129	SINAPI	PÁ CARREGADEIRA SOBRE RODAS, POTÊNCIA LÍQUIDA 128 HP, CAPACIDADE DA CAÇAMBA 1,7 A 2,8 M3, PESO OPERACIONAL 11632 KG - JUROS. AF 06/2014	Depreciação, Juros, Impostos e Seguros, Manutenção e Materiais na Operação dos Equipamentos	H	1,0000000	9,84	9,84
Composição Auxiliar	89128	SINAPI	PÁ CARREGADEIRA SOBRE RODAS, POTÊNCIA LÍQUIDA 128 HP, CAPACIDADE DA CAÇAMBA 1,7 A 2,8 M3, PESO OPERACIONAL 11632 KG - DEPRECIAÇÃO. AF 06/2014	Depreciação, Juros, Impostos e Seguros, Manutenção e Materiais na Operação dos Equipamentos	H	1,0000000	37,24	37,24
				MO sem LS => 20,53	LS =>	0,00	MO com LS =>	20,53
				Valor do BDI => 16,81			Valor com BDI =>	91,66

	Código	Banco	Descrição	Tipo	Und	Quant.	Valor Unit	Total
Composição	5940	SINAPI	PÁ CARREGADEIRA SOBRE RODAS, POTÊNCIA LÍQUIDA 128 HP, CAPACIDADE DA CAÇAMBA 1,7 A 2,8 M3, PESO OPERACIONAL 11632 KG - CHP DIURNO. AF 06/2014	Custos Horários Produtivo e Improdutivo dos Equipamentos	CHP	1,0000000	166,47	166,47
Composição Auxiliar	53858	SINAPI	PÁ CARREGADEIRA SOBRE RODAS, POTÊNCIA LÍQUIDA 128 HP, CAPACIDADE DA CAÇAMBA 1,7 A 2,8 M3, PESO OPERACIONAL 11632 KG - MATERIAIS NA OPERAÇÃO. AF_06/2014	Depreciação, Juros, Impostos e Seguros, Manutenção e Materiais na Operação dos Equipamentos	H	1,0000000	45,07	45,07
Composição Auxiliar	89128	SINAPI	PÁ CARREGADEIRA SOBRE RODAS, POTÊNCIA LÍQUIDA 128 HP, CAPACIDADE DA CAÇAMBA 1,7 A 2,8 M3, PESO OPERACIONAL 11632 KG - DEPRECIAÇÃO. AF 06/2014	Depreciação, Juros, Impostos e Seguros, Manutenção e Materiais na Operação dos Equipamentos	H	1,0000000	37,24	37,24
Composição Auxiliar	88301	SINAPI	OPERADOR DE PÁ CARREGADEIRA COM ENCARGOS COMPLEMENTARES	Livro SINAPI: Cálculos e Parâmetros	H	1,0000000	27,77	27,77
Composição Auxiliar	53857	SINAPI	PÁ CARREGADEIRA SOBRE RODAS, POTÊNCIA LÍQUIDA 128 HP, CAPACIDADE DA CAÇAMBA 1,7 A 2,8 M3, PESO OPERACIONAL 11632 KG - MANUTENÇÃO. AF 06/2014	Depreciação, Juros, Impostos e Seguros, Manutenção e Materiais na Operação dos Equipamentos	H	1,0000000	46,55	46,55
Composição Auxiliar	89129	SINAPI	PÁ CARREGADEIRA SOBRE RODAS, POTÊNCIA LÍQUIDA 128 HP, CAPACIDADE DA CAÇAMBA 1,7 A 2,8 M3, PESO OPERACIONAL 11632 KG - JUROS. AF 06/2014	Depreciação, Juros, Impostos e Seguros, Manutenção e Materiais na Operação dos Equipamentos	H	1,0000000	9,84	9,84
				MO sem LS => 20,53	LS =>	0,00	MO com LS =>	20,53
				Valor do BDI => 37,40			Valor com BDI =>	203,87

	Código	Banco	Descrição	Tipo	Und	Quant.	Valor Unit	Total
Composição	89128	SINAPI	PÁ CARREGADEIRA SOBRE RODAS, POTÊNCIA LÍQUIDA 128 HP, CAPACIDADE DA CAÇAMBA 1,7 A 2,8 M3, PESO OPERACIONAL 11632 KG - DEPRECIAÇÃO. AF 06/2014	Depreciação, Juros, Impostos e Seguros, Manutenção e Materiais na Operação dos Equipamentos	H	1,0000000	37,24	37,24
Insumo	00004262	SINAPI	PA CARREGADEIRA SOBRE RODAS, POTENCIA LIQUIDA 128 HP, CAPACIDADE DA CACAMBA DE 1,7 A 2,8 M3, PESO OPERACIONAL MAXIMO DE 11632 KG	Equipamento para Aquisição Permanente	UN	0,0000560	665.000,00	37,24
				MO sem LS => 0,00	LS =>	0,00	MO com LS =>	0,00
				Valor do BDI => 8,36			Valor com BDI =>	45,60

	Código	Banco	Descrição	Tipo	Und	Quant.	Valor Unit	Total
Composição	89129	SINAPI	PÁ CARREGADEIRA SOBRE RODAS, POTÊNCIA LÍQUIDA 128 HP, CAPACIDADE DA CAÇAMBA 1,7 A 2,8 M3, PESO OPERACIONAL 11632 KG - JUROS. AF 06/2014	Depreciação, Juros, Impostos e Seguros, Manutenção e Materiais na Operação dos Equipamentos	H	1,0000000	9,84	9,84
Insumo	00004262	SINAPI	PA CARREGADEIRA SOBRE RODAS, POTENCIA LIQUIDA 128 HP, CAPACIDADE DA CACAMBA DE 1,7 A 2,8 M3, PESO OPERACIONAL MAXIMO DE 11632 KG	Equipamento para Aquisição Permanente	UN	0,0000148	665.000,00	9,84
				MO sem LS => 0,00	LS =>	0,00	MO com LS =>	0,00
				Valor do BDI => 2,21			Valor com BDI =>	12,05

	Código	Banco	Descrição	Tipo	Und	Quant.	Valor Unit	Total
Composição	53857	SINAPI	PÁ CARREGADEIRA SOBRE RODAS, POTÊNCIA LÍQUIDA 128 HP, CAPACIDADE DA CAÇAMBA 1,7 A 2,8 M3, PESO OPERACIONAL 11632 KG - MANUTENÇÃO. AF 06/2014	Depreciação, Juros, Impostos e Seguros, Manutenção e Materiais na Operação dos Equipamentos	H	1,0000000	46,55	46,55
Insumo	00004262	SINAPI	PA CARREGADEIRA SOBRE RODAS, POTENCIA LIQUIDA 128 HP, CAPACIDADE DA CACAMBA DE 1,7 A 2,8 M3, PESO OPERACIONAL MAXIMO DE 11632 KG	Equipamento para Aquisição Permanente	UN	0,0000700	665.000,00	46,55
				MO sem LS => 0,00	LS =>	0,00	MO com LS =>	0,00
				Valor do BDI => 10,45			Valor com BDI =>	57,00

	Código	Banco	Descrição	Tipo	Und	Quant.	Valor Unit	Total
Composição	53858	SINAPI	PÁ CARREGADEIRA SOBRE RODAS, POTÊNCIA LÍQUIDA 128 HP, CAPACIDADE DA CAÇAMBA 1,7 A 2,8 M3, PESO OPERACIONAL 11632 KG - MATERIAIS NA OPERAÇÃO. AF_06/2014	Depreciação, Juros, Impostos e Seguros, Manutenção e Materiais na Operação dos Equipamentos	H	1,0000000	45,07	45,07
Insumo	00004221	SINAPI	OLEO DIESEL COMBUSTIVEL COMUM METROPOLITANO S-10 OU S-500	Material	L	7,6400000	5,90	45,07
				MO sem LS => 0,00	LS =>	0,00	MO com LS =>	0,00
				Valor do BDI => 10,12			Valor com BDI =>	55,19

	Código	Banco	Descrição	Tipo	Und	Quant.	Valor Unit	Total
Composição	5679	SINAPI	RETROESCAVADEIRA SOBRE RODAS COM CARREGADEIRA, TRAÇÃO 4X4, POTÊNCIA LÍQ. 88 HP, CAÇAMBA CARREG. CAP. MÍN. 1 M3, CAÇAMBA RETRO CAP. 0,26 M3, PESO OPERACIONAL MÍN. 6.674 KG, PROFUNDIDADE ESCAVAÇÃO MÁX. 4,37 M - CHI DIURNO. AF_06/2014	Custos Horários Produtivo e Improdutivo dos Equipamentos	CHI	1,0000000	61,64	61,64
Composição Auxiliar	88858	SINAPI	RETROESCAVADEIRA SOBRE RODAS COM CARREGADEIRA, TRAÇÃO 4X4, POTÊNCIA LÍQ. 88 HP, CAÇAMBA CARREG. CAP. MÍN. 1 M3, CAÇAMBA RETRO CAP. 0,26 M3, PESO OPERACIONAL MÍN. 6.674 KG, PROFUNDIDADE ESCAVAÇÃO MÁX. 4,37 M - JUROS. AF_06/2014	Depreciação, Juros, Impostos e Seguros, Manutenção e Materiais na Operação dos Equipamentos	H	1,0000000	6,90	6,90
Composição Auxiliar	88857	SINAPI	RETROESCAVADEIRA SOBRE RODAS COM CARREGADEIRA, TRAÇÃO 4X4, POTÊNCIA LÍQ. 88 HP, CAÇAMBA CARREG. CAP. MÍN. 1 M3, CAÇAMBA RETRO CAP. 0,26 M3, PESO OPERACIONAL MÍN. 6.674 KG, PROFUNDIDADE ESCAVAÇÃO MÁX. 4,37 M - DEPRECIAÇÃO. AF_06/2014	Depreciação, Juros, Impostos e Seguros, Manutenção e Materiais na Operação dos Equipamentos	H	1,0000000	26,12	26,12
Composição Auxiliar	88294	SINAPI	OPERADOR DE ESCAVADEIRA COM ENCARGOS COMPLEMENTARES	Livro SINAPI: Cálculos e Parâmetros	H	1,0000000	28,62	28,62
				MO sem LS => 21,38	LS =>	0,00	MO com LS =>	21,38
				Valor do BDI => 13,85			Valor com BDI =>	75,49

	Código	Banco	Descrição	Tipo	Und	Quant.	Valor Unit	Total
Composição	5678	SINAPI	RETROESCAVADEIRA SOBRE RODAS COM CARREGADEIRA, TRAÇÃO 4X4, POTÊNCIA LÍQ. 88 HP, CAÇAMBA CARREG. CAP. MÍN. 1 M3, CAÇAMBA RETRO CAP. 0,26 M3, PESO OPERACIONAL MÍN. 6.674 KG, PROFUNDIDADE ESCAVAÇÃO MÁX. 4,37 M - CHP DIURNO. AF_06/2014	Custos Horários Produtivo e Improdutivo dos Equipamentos	CHP	1,0000000	144,61	144,61

ASSINADO DIGITALMENTE, PARA VALIDAR ESTE DOCUMENTO ACESSE:
https://intranet.ma.def.br/validar?c=4c623b0c-afdc-4615-9203-51fb97b96d60

Composição Auxiliar	88858	SINAPI	RETROESCAVADEIRA SOBRE RODAS COM CARREGADEIRA, TRAÇÃO 4X4, POTÊNCIA LÍQ. 88 HP, CAÇAMBA CARREG. CAP. MÍN. 1 M3, CAÇAMBA RETRO CAP. 0,26 M3, PESO OPERACIONAL MÍN. 6.674 KG, PROFUNDIDADE ESCAVAÇÃO MÁX. 4,37 M - JUROS. AF_06/2014	Depreciação, Juros, Impostos e Seguros, Manutenção e Materiais na Operação dos Equipamentos	H	1,0000000	6,90	6,90
Composição Auxiliar	88857	SINAPI	RETROESCAVADEIRA SOBRE RODAS COM CARREGADEIRA, TRAÇÃO 4X4, POTÊNCIA LÍQ. 88 HP, CAÇAMBA CARREG. CAP. MÍN. 1 M3, CAÇAMBA RETRO CAP. 0,26 M3, PESO OPERACIONAL MÍN. 6.674 KG, PROFUNDIDADE ESCAVAÇÃO MÁX. 4,37 M - DEPRECIAÇÃO. AF_06/2014	Depreciação, Juros, Impostos e Seguros, Manutenção e Materiais na Operação dos Equipamentos	H	1,0000000	26,12	26,12
Composição Auxiliar	88294	SINAPI	OPERADOR DE ESCAVADEIRA COM ENCARGOS COMPLEMENTARES	Livro SINAPI: Cálculos e Parâmetros	H	1,0000000	28,62	28,62
Composição Auxiliar	5664	SINAPI	RETROESCAVADEIRA SOBRE RODAS COM CARREGADEIRA, TRAÇÃO 4X4, POTÊNCIA LÍQ. 88 HP, CAÇAMBA CARREG. CAP. MÍN. 1 M3, CAÇAMBA RETRO CAP. 0,26 M3, PESO OPERACIONAL MÍN. 6.674 KG, PROFUNDIDADE ESCAVAÇÃO MÁX. 4,37 M - MANUTENÇÃO. AF_06/2014	Depreciação, Juros, Impostos e Seguros, Manutenção e Materiais na Operação dos Equipamentos	H	1,0000000	32,65	32,65
Composição Auxiliar	53786	SINAPI	RETROESCAVADEIRA SOBRE RODAS COM CARREGADEIRA, TRAÇÃO 4X4, POTÊNCIA LÍQ. 88 HP, CAÇAMBA CARREG. CAP. MÍN. 1 M3, CAÇAMBA RETRO CAP. 0,26 M3, PESO OPERACIONAL MÍN. 6.674 KG, PROFUNDIDADE ESCAVAÇÃO MÁX. 4,37 M - MATERIAIS NA OPERAÇÃO. AF_06/2014	Depreciação, Juros, Impostos e Seguros, Manutenção e Materiais na Operação dos Equipamentos	H	1,0000000	50,32	50,32
				MO sem LS => 21,38		LS => 0,00	MO com LS =>	21,38
				Valor do BDI => 32,49			Valor com BDI =>	177,10

	Código	Banco	Descrição	Tipo	Und	Quant.	Valor Unit	Total
Composição	88857	SINAPI	RETROESCAVADEIRA SOBRE RODAS COM CARREGADEIRA, TRAÇÃO 4X4, POTÊNCIA LÍQ. 88 HP, CAÇAMBA CARREG. CAP. MÍN. 1 M3, CAÇAMBA RETRO CAP. 0,26 M3, PESO OPERACIONAL MÍN. 6.674 KG, PROFUNDIDADE ESCAVAÇÃO MÁX. 4,37 M - DEPRECIAÇÃO. AF_06/2014	Depreciação, Juros, Impostos e Seguros, Manutenção e Materiais na Operação dos Equipamentos	H	1,0000000	26,12	26,12
Insumo	00036531	SINAPI	RETROESCAVADEIRA SOBRE RODAS COM CARREGADEIRA, TRACAO 4 X 4, POTENCIA LIQUIDA 88 HP, PESO OPERACIONAL MINIMO DE 6674 KG, CAPACIDADE DA CARREGADEIRA DE 1,00 M3 E DA RETROESCAVADEIRA MINIMA DE 0,26 M3, PROFUNDIDADE DE ESCAVACAO MAXIMA DE 4,37 M	Equipamento para Aquisição Permanente	UN	0,0000560	466.463,38	26,12
				MO sem LS => 0,00		LS => 0,00	MO com LS =>	0,00
				Valor do BDI => 5,86			Valor com BDI =>	31,98

	Código	Banco	Descrição	Tipo	Und	Quant.	Valor Unit	Total
Composição	88858	SINAPI	RETROESCAVADEIRA SOBRE RODAS COM CARREGADEIRA, TRAÇÃO 4X4, POTÊNCIA LÍQ. 88 HP, CAÇAMBA CARREG. CAP. MÍN. 1 M3, CAÇAMBA RETRO CAP. 0,26 M3, PESO OPERACIONAL MÍN. 6.674 KG, PROFUNDIDADE ESCAVAÇÃO MÁX. 4,37 M - JUROS. AF_06/2014	Depreciação, Juros, Impostos e Seguros, Manutenção e Materiais na Operação dos Equipamentos	H	1,0000000	6,90	6,90
Insumo	00036531	SINAPI	RETROESCAVADEIRA SOBRE RODAS COM CARREGADEIRA, TRACAO 4 X 4, POTENCIA LIQUIDA 88 HP, PESO OPERACIONAL MINIMO DE 6674 KG, CAPACIDADE DA CARREGADEIRA DE 1,00 M3 E DA RETROESCAVADEIRA MINIMA DE 0,26 M3, PROFUNDIDADE DE ESCAVACAO MAXIMA DE 4,37 M	Equipamento para Aquisição Permanente	UN	0,0000148	466.463,38	6,90
				MO sem LS => 0,00		LS => 0,00	MO com LS =>	0,00
				Valor do BDI => 1,55			Valor com BDI =>	8,45

	Código	Banco	Descrição	Tipo	Und	Quant.	Valor Unit	Total
Composição	5664	SINAPI	RETROESCAVADEIRA SOBRE RODAS COM CARREGADEIRA, TRAÇÃO 4X4, POTÊNCIA LÍQ. 88 HP, CAÇAMBA CARREG. CAP. MÍN. 1 M3, CAÇAMBA RETRO CAP. 0,26 M3, PESO OPERACIONAL MÍN. 6.674 KG, PROFUNDIDADE ESCAVAÇÃO MÁX. 4,37 M - MANUTENÇÃO. AF_06/2014	Depreciação, Juros, Impostos e Seguros, Manutenção e Materiais na Operação dos Equipamentos	H	1,0000000	32,65	32,65
Insumo	00036531	SINAPI	RETROESCAVADEIRA SOBRE RODAS COM CARREGADEIRA, TRACAO 4 X 4, POTENCIA LIQUIDA 88 HP, PESO OPERACIONAL MINIMO DE 6674 KG, CAPACIDADE DA CARREGADEIRA DE 1,00 M3 E DA RETROESCAVADEIRA MINIMA DE 0,26 M3, PROFUNDIDADE DE ESCAVACAO MAXIMA DE 4,37 M	Equipamento para Aquisição Permanente	UN	0,0000700	466.463,38	32,65
				MO sem LS => 0,00		LS => 0,00	MO com LS =>	0,00
				Valor do BDI => 7,33			Valor com BDI =>	39,98

	Código	Banco	Descrição	Tipo	Und	Quant.	Valor Unit	Total
Composição	53786	SINAPI	RETROESCAVADEIRA SOBRE RODAS COM CARREGADEIRA, TRAÇÃO 4X4, POTÊNCIA LÍQ. 88 HP, CAÇAMBA CARREG. CAP. MÍN. 1 M3, CAÇAMBA RETRO CAP. 0,26 M3, PESO OPERACIONAL MÍN. 6.674 KG, PROFUNDIDADE ESCAVAÇÃO MÁX. 4,37 M - MATERIAIS NA OPERAÇÃO. AF_06/2014	Depreciação, Juros, Impostos e Seguros, Manutenção e Materiais na Operação dos Equipamentos	H	1,0000000	50,32	50,32
Insumo	00004221	SINAPI	OLEO DIESEL COMBUSTIVEL COMUM METROPOLITANO S-10 OU S-500	Material	L	8,5300000	5,90	50,32
				MO sem LS => 0,00		LS => 0,00	MO com LS =>	0,00
				Valor do BDI => 11,30			Valor com BDI =>	61,62

	Código	Banco	Descrição	Tipo	Und	Quant.	Valor Unit	Total
Composição	76	ORSE	Reaterro manual de valas com espalhamento s/ compactação	Aterros / Reaterros / Compactações	m³	1,0000000	18,45	18,45
Item	**Código**	**Banco**	**Descrição**	**Tipo**	**Und**	**Quant.**	**Valor Unit**	**Total**
Insumo	00006111/SIN	ORSE	Servente de obras (horista)	Mão de Obra	h	1,0000000	14,58	14,58
Composição	10549	ORSE	Encargos Complementares - Servente	Provisórios	h	1,0000000	3,87	3,87

Detalhamento de Cálculo ORSE

Item	Código	Banco	Descrição	Tipo	Und	Quant.	Valor Unit	Total
Insumo	00006111/SIN	ORSE	Servente de obras (horista)	Mão de Obra	h	1,0000000	14,58	14,58
Insumo	10761	ORSE	Refeição - café da manhã (café com leite e dois pães com manteiga)	Serviços	un	0,1018000	5,00	0,50
Insumo	10788	ORSE	Pá quadrada	Material	un	0,0002000	36,90	0,00
Insumo	941	ORSE	Fardamento com mangas curta	Material	un	0,0015000	194,68	0,29
Insumo	00012893/SIN	ORSE	Bota de seguranca com biqueira de aco e colarinho acolchoado	Material	par	0,0008000	73,93	0,05
Insumo	4728	ORSE	Talhadeira chata 10"	Material	un	0,0003000	18,58	0,00
Insumo	10596	ORSE	Protetor auricular	Material	un	0,0045000	4,85	0,02
Insumo	4729	ORSE	Marreta 1 kg com cabo	Material	un	0,0001000	37,80	0,00
Insumo	10517	ORSE	Exames admissionais/demissionais (checkup)	Serviços	cj	0,0004000	300,00	0,12
Insumo	00012895/SIN	ORSE	Capacete de seguranca aba frontal com suspensao de polietileno, sem jugular (classe b)	Material	un	0,0006000	13,50	0,00
Insumo	10362	ORSE	Seguro de vida e acidente em grupo	Serviços	un	0,0045000	12,54	0,05
Insumo	158	ORSE	Almoço (Participação do empregador)	Material	un	0,1018000	14,00	1,42
Insumo	2378	ORSE	Vale transporte	Material	un	0,0941000	4,50	0,42
Insumo	10599	ORSE	Protetor solar fps 30 com 120ml	Material	un	0,0018000	18,00	0,03

ASSINADO DIGITALMENTE, PARA VALIDAR ESTE DOCUMENTO ACESSE:
https://intranet.ma.def.br/validar?c=4c623b0c-afdc-4615-9203-51fb97b96d60

Insumo	00012894/SIN	ORSE	Capa para chuva em pvc com forro de poliester, com capuz (amarela ou azul)	Material	un	0,0002000	20,11	0,00
Insumo	00012892/SIN	ORSE	Luva raspa de couro, cano curto (punho *7* cm)	Material	par	0,0023000	10,87	0,02
Insumo	1651	ORSE	Óculos branco proteção	Material	pr	0,0008000	7,00	0,00
Insumo	10492	ORSE	Cesta Básica	Material	un	0,0045000	205,00	0,92
Insumo	00002711/SIN	ORSE	Carrinho de mao, em aco, com capacidade de *45 a 65* l / *100* kg, pneu com camara	Material	un	0,0002000	187,68	0,03
				MO sem LS =>	14,58	LS =>	0,00	MO com LS =>	14,58
				Valor do BDI =>	4,14			Valor com BDI =>	22,59

	Código	Banco	Descrição	Tipo	Und	Quant.	Valor Unit	Total
Composição	3317	ORSE	Reboco especial de parede 2cm com argamassa traço t1 - 1:3 (cimento / areia)	Conversão InfoWOrca	m²	1,0000000	35,25	35,25
Item	**Código**	**Banco**	**Descrição**	**Tipo**	**Und**	**Quant.**	**Valor Unit**	**Total**
Composição	1903	ORSE	Argamassa cimento e areia traço t-1 (1:3) - 1 saco cimento 50kg / 3 padiolas areia dim. 0.35 x 0.45 x 0.23 m - Confecção mecânica e transporte	Argamassas	m³	0,0200000	525,75	10,51
Composição	10549	ORSE	Encargos Complementares - Servente	Provisórios	h	0,6000000	3,87	2,32
Composição	10550	ORSE	Encargos Complementares - Pedreiro	Provisórios	h	0,6000000	3,74	2,24
Insumo	00006111/SIN	ORSE	Servente de obras (horista)	Mão de Obra	h	0,6000000	14,58	8,74
Insumo	00004750/SIN	ORSE	Pedreiro (horista)	Mão de Obra	h	0,6000000	19,02	11,41

Detalhamento de Cálculo ORSE

Item	Código	Banco	Descrição	Tipo	Und	Quant.	Valor Unit	Total
Insumo	00000370/SIN	ORSE	Areia media - posto jazida/fornecedor (retirado na jazida, sem transporte)	Material	m³	0,0216000	100,00	2,16
Insumo	00006111/SIN	ORSE	Servente de obras (horista)	Mão de Obra	h	0,6800000	14,58	9,91
Insumo	00001379/SIN	ORSE	Cimento portland composto cp ii-32	Material	kg	9,0440000	0,76	6,87
Insumo	10761	ORSE	Refeição - café da manhã (café com leite e dois pães com manteiga)	Serviços	un	0,1303040	5,00	0,65
Insumo	10788	ORSE	Pá quadrada	Material	un	0,0001360	36,90	0,00
Insumo	941	ORSE	Fardamento com mangas curta	Material	un	0,0019200	194,68	0,37
Insumo	00012893/SIN	ORSE	Bota de seguranca com biqueira de aco e colarinho acolchoado	Material	par	0,0010240	73,93	0,07
Insumo	4728	ORSE	Talhadeira chata 10"	Material	un	0,0002040	18,58	0,00
Insumo	10596	ORSE	Protetor auricular	Material	un	0,0057600	4,85	0,02
Insumo	4729	ORSE	Marreta 1 kg com cabo	Material	un	0,0000680	37,80	0,00
Insumo	10517	ORSE	Exames admissionais/demissionais (checkup)	Serviços	cj	0,0005120	300,00	0,15
Insumo	00012895/SIN	ORSE	Capacete de seguranca aba frontal com suspensao de polietileno, sem jugular (classe b)	Material	un	0,0007680	13,50	0,01
Insumo	10362	ORSE	Seguro de vida e acidente em grupo	Serviços	un	0,0057600	12,54	0,07
Insumo	158	ORSE	Almoço (Participação do empregador)	Material	un	0,1303040	14,00	1,82
Insumo	2378	ORSE	Vale transporte	Material	un	0,1032280	4,50	0,46
Insumo	10599	ORSE	Protetor solar fps 30 com 120ml	Material	un	0,0023040	18,00	0,04
Insumo	00012894/SIN	ORSE	Capa para chuva em pvc com forro de poliester, com capuz (amarela ou azul)	Material	un	0,0002560	20,11	0,00
Insumo	00012892/SIN	ORSE	Luva raspa de couro, cano curto (punho *7* cm)	Material	par	0,0029440	10,87	0,03
Insumo	1651	ORSE	Óculos branco proteção	Material	pr	0,0010240	7,00	0,00
Insumo	10492	ORSE	Cesta Básica	Material	un	0,0057600	205,00	1,18
Insumo	00002711/SIN	ORSE	Carrinho de mao, em aco, com capacidade de *45 a 65* l / *100* kg, pneu com camara	Material	un	0,0001360	187,68	0,02
Insumo	4174	ORSE	Desempenadeira de aço lisa, cabo madeira, ref:143, Atlas ou similar	Material	un	0,0003000	12,00	0,00
Insumo	11264	ORSE	Marreta de 1/2 kg com cabo	Material	un	0,0001200	13,52	0,00
Insumo	10789	ORSE	Nível de bolha de madeira	Material	un	0,0001200	15,40	0,00
Insumo	10282	ORSE	Regua de alumínio c/ 2,00m (para pedreiro)	Material	un	0,0001200	44,00	0,00
Insumo	11243	ORSE	Martelo sem unha	Material	un	0,0000600	28,00	0,00
Insumo	4722	ORSE	Colher de pedreiro	Material	un	0,0002400	18,80	0,00
Insumo	10790	ORSE	Prumo de face	Material	un	0,0000600	25,95	0,00
Insumo	11265	ORSE	Martelo de borracha com cabo	Material	un	0,0002400	18,75	0,00
Insumo	11246	ORSE	Escala métrica de bambú	Material	Un	0,0004200	10,22	0,00
Insumo	11247	ORSE	Serra mármore	Material	un	0,0000600	327,80	0,01
Insumo	11245	ORSE	Desempoladeira de madeira 12x22	Material	un	0,0004200	11,60	0,00
Insumo	00004750/SIN	ORSE	Pedreiro (horista)	Mão de Obra	h	0,6000000	19,02	11,41
				MO sem LS =>	21,32	LS =>	0,00	MO com LS =>	21,32
				Valor do BDI =>	7,92			Valor com BDI =>	43,17

	Código	Banco	Descrição	Tipo	Und	Quant.	Valor Unit	Total
Composição	3318	ORSE	Reboco especial de parede 2cm com argamassa traço t3 - 1:3 cimento / areia / vedacit	Conversão InfoWOrca	m²	1,0000000	38,78	38,78
Item	**Código**	**Banco**	**Descrição**	**Tipo**	**Und**	**Quant.**	**Valor Unit**	**Total**
Insumo	00004750/SIN	ORSE	Pedreiro (horista)	Mão de Obra	h	0,6000000	19,02	11,41
Composição	10549	ORSE	Encargos Complementares - Servente	Provisórios	h	0,6000000	3,87	2,32
Insumo	00006111/SIN	ORSE	Servente de obras (horista)	Mão de Obra	h	0,6000000	14,58	8,74
Composição	10550	ORSE	Encargos Complementares - Pedreiro	Provisórios	h	0,6000000	3,74	2,24
Composição	1905	ORSE	Argamassa cimento e areia traço t-3 (1:3), com aditivo vedacit ou similar- 1 saco cimento 50kg / 3 padiolas areia dim. 0,35x0,45x0,23m / 2kg aditivo vedacit - Confecção mecânica e transporte	Argamassas	m³	0,0200000	702,35	14,04

Detalhamento de Cálculo ORSE

Item	Código	Banco	Descrição	Tipo	Und	Quant.	Valor Unit	Total

ASSINADO DIGITALMENTE, PARA VALIDAR ESTE DOCUMENTO ACESSE:
https://intranet.ma.def.br/validar?c=4c623b0c-afdc-4615-9203-51fb97b96d60

Insumo	00004750/SIN	ORSE	Pedreiro (horista)	Mão de Obra	h	0,6000000	19,02	11,41
Insumo	10761	ORSE	Refeição - café da manhã (café com leite e dois pães com manteiga)	Serviços	un	0,1303040	5,00	0,65
Insumo	10788	ORSE	Pá quadrada	Material	un	0,0001360	36,90	0,00
Insumo	941	ORSE	Fardamento com mangas curta	Material	un	0,0019200	194,68	0,37
Insumo	00012893/SIN	ORSE	Bota de seguranca com biqueira de aco e colarinho acolchoado	Material	par	0,0010240	73,93	0,07
Insumo	4728	ORSE	Talhadeira chata 10"	Material	un	0,0002040	18,58	0,00
Insumo	10596	ORSE	Protetor auricular	Material	un	0,0057600	4,85	0,02
Insumo	4729	ORSE	Marreta 1 kg com cabo	Material	un	0,0000680	37,80	0,00
Insumo	10517	ORSE	Exames admissionais/demissionais (checkup)	Serviços	cj	0,0005120	300,00	0,15
Insumo	00012895/SIN	ORSE	Capacete de seguranca aba frontal com suspensao de polietileno, sem jugular (classe b)	Material	un	0,0007680	13,50	0,01
Insumo	10362	ORSE	Seguro de vida e acidente em grupo	Serviços	un	0,0057600	12,54	0,07
Insumo	158	ORSE	Almoço (Participação do empregador)	Material	un	0,1303040	14,00	1,82
Insumo	2378	ORSE	Vale transporte	Material	un	0,1032280	4,50	0,46
Insumo	10599	ORSE	Protetor solar fps 30 com 120ml	Material	un	0,0023040	18,00	0,04
Insumo	00012894/SIN	ORSE	Capa para chuva em pvc com forro de poliester, com capuz (amarela ou azul)	Material	un	0,0002560	20,11	0,00
Insumo	00012892/SIN	ORSE	Luva raspa de couro, cano curto (punho *7* cm)	Material	par	0,0029440	10,87	0,03
Insumo	1651	ORSE	Óculos branco proteção	Material	pr	0,0010240	7,00	0,00
Insumo	10492	ORSE	Cesta Básica	Material	un	0,0057600	205,00	1,18
Insumo	00002711/SIN	ORSE	Carrinho de mao, em aco, com capacidade de *45 a 65* l / *100* kg, pneu com camara	Material	un	0,0001360	187,68	0,02
Insumo	00006111/SIN	ORSE	Servente de obras (horista)	Mão de Obra	h	0,6800000	14,58	9,91
Insumo	4174	ORSE	Desempenadeira de aço lisa, cabo madeira, ref:143, Atlas ou similar	Material	un	0,0003000	12,00	0,00
Insumo	11264	ORSE	Marreta de 1/2 kg com cabo	Material	un	0,0001200	13,52	0,00
Insumo	10789	ORSE	Nível de bolha de madeira	Material	un	0,0001200	15,40	0,00
Insumo	10282	ORSE	Regua de alumínio c/ 2,00m (para pedreiro)	Material	un	0,0001200	44,00	0,00
Insumo	11243	ORSE	Martelo sem unha	Material	un	0,0000600	28,00	0,00
Insumo	4722	ORSE	Colher de pedreiro	Material	un	0,0002400	18,80	0,00
Insumo	10790	ORSE	Prumo de face	Material	un	0,0000600	25,95	0,00
Insumo	11265	ORSE	Martelo de borracha com cabo	Material	un	0,0002400	18,75	0,00
Insumo	11246	ORSE	Escala métrica de bambú	Material	Un	0,0004200	10,22	0,00
Insumo	11247	ORSE	Serra mármore	Material	un	0,0000600	327,80	0,01
Insumo	11245	ORSE	Desempoladeira de madeira 12x22	Material	un	0,0004200	11,60	0,00
Insumo	00001379/SIN	ORSE	Cimento portland composto cp ii-32	Material	kg	9,0440000	0,76	6,87
Insumo	1113	ORSE	Impermeabilizante para concretos e argamassas Vedacit ou similar	Material	kg	0,4000000	8,83	3,53
Insumo	00000370/SIN	ORSE	Areia media - posto jazida/fornecedor (retirado na jazida, sem transporte)	Material	m³	0,0216000	100,00	2,16
				MO sem LS => 21,32	LS =>	0,00	MO com LS =>	21,32
				Valor do BDI => 8,71			Valor com BDI =>	47,49

	Código	Banco	Descrição	Tipo	Und	Quant.	Valor Unit	Total
Composição	3314	ORSE	Reboco ou emboço interno, de parede, com argamassa traço t6 - 1:2:10 (cimento/ cal / areia), espessura 1,5 cm	Conversão InfoWOrca	m²	1,0000000	32,14	32,14
Item	**Código**	**Banco**	**Descrição**	**Tipo**	**Und**	**Quant.**	**Valor Unit**	**Total**
Composição	10550	ORSE	Encargos Complementares - Pedreiro	Provisórios	h	0,6000000	3,74	2,24
Composição	10549	ORSE	Encargos Complementares - Servente	Provisórios	h	0,6000000	3,87	2,32
Insumo	00004750/SIN	ORSE	Pedreiro (horista)	Mão de Obra	h	0,6000000	19,02	11,41
Composição	3309	ORSE	Argamassa cimento, cal e areia traço t-6 (1:2:10) - 1 saco cimento de 50 kg /2 sacos de cal de 20 kg / 10 padiolas de areia grossa dim 0.35 x 0.45 x 0.13 m - Confecção mecânica e transporte	Conversão InfoWOrca	m³	0,0150000	494,74	7,42
Insumo	00006111/SIN	ORSE	Servente de obras (horista)	Mão de Obra	h	0,6000000	14,58	8,74

Detalhamento de Cálculo ORSE

Item	Código	Banco	Descrição	Tipo	Und	Quant.	Valor Unit	Total
Insumo	00012892/SIN	ORSE	Luva raspa de couro, cano curto (punho *7* cm)	Material	par	0,0028980	10,87	0,03
Insumo	00012894/SIN	ORSE	Capa para chuva em pvc com forro de poliester, com capuz (amarela ou azul)	Material	un	0,0002520	20,11	0,00
Insumo	10362	ORSE	Seguro de vida e acidente em grupo	Serviços	un	0,0056700	12,54	0,07
Insumo	4174	ORSE	Desempenadeira de aço lisa, cabo madeira, ref:143, Atlas ou similar	Material	un	0,0003000	12,00	0,00
Insumo	10596	ORSE	Protetor auricular	Material	un	0,0056700	4,85	0,02
Insumo	10599	ORSE	Protetor solar fps 30 com 120ml	Material	un	0,0022680	18,00	0,04
Insumo	2378	ORSE	Vale transporte	Material	un	0,1013460	4,50	0,45
Insumo	11264	ORSE	Marreta de 1/2 kg com cabo	Material	un	0,0001200	13,52	0,00
Insumo	10789	ORSE	Nível de bolha de madeira	Material	un	0,0001200	15,40	0,00
Insumo	10282	ORSE	Regua de alumínio c/ 2,00m (para pedreiro)	Material	un	0,0001200	44,00	0,00
Insumo	11243	ORSE	Martelo sem unha	Material	un	0,0000600	28,00	0,00
Insumo	1651	ORSE	Óculos branco proteção	Material	pr	0,0010080	7,00	0,00
Insumo	10517	ORSE	Exames admissionais/demissionais (checkup)	Serviços	cj	0,0005040	300,00	0,15
Insumo	00012893/SIN	ORSE	Bota de seguranca com biqueira de aco e colarinho acolchoado	Material	par	0,0010080	73,93	0,07
Insumo	4722	ORSE	Colher de pedreiro	Material	un	0,0002400	18,80	0,00

ASSINADO DIGITALMENTE, PARA VALIDAR ESTE DOCUMENTO ACESSE:
https://intranet.ma.def.br/validar?c=4c623b0c-afdc-4615-9203-51fb97b96d60

Insumo	10492	ORSE	Cesta Básica	Material	un	0,0056700	205,00	1,16
Insumo	158	ORSE	Almoço (Participação do empregador)	Material	un	0,1282680	14,00	1,79
Insumo	10761	ORSE	Refeição - café da manhã (café com leite e dois pães com manteiga)	Serviços	un	0,1282680	5,00	0,64
Insumo	10790	ORSE	Prumo de face	Material	un	0,0000600	25,95	0,00
Insumo	11265	ORSE	Martelo de borracha com cabo	Material	un	0,0002400	18,75	0,00
Insumo	11246	ORSE	Escala métrica de bambú	Material	Un	0,0004200	10,22	0,00
Insumo	11247	ORSE	Serra mármore	Material	un	0,0000600	327,80	0,01
Insumo	00012895/SIN	ORSE	Capacete de seguranca aba frontal com suspensao de polietileno, sem jugular (classe b)	Material	un	0,0007560	13,50	0,01
Insumo	941	ORSE	Fardamento com mangas curta	Material	un	0,0018900	194,68	0,36
Insumo	11245	ORSE	Desempoladeira de madeira 12x22	Material	un	0,0004200	11,60	0,00
Insumo	10788	ORSE	Pá quadrada	Material	un	0,0001320	36,90	0,00
Insumo	4728	ORSE	Talhadeira chata 10"	Material	un	0,0001980	18,58	0,00
Insumo	4729	ORSE	Marreta 1 kg com cabo	Material	un	0,0000660	37,80	0,00
Insumo	00002711/SIN	ORSE	Carrinho de mao, em aco, com capacidade de *45 a 65* l / *100* kg, pneu com camara	Material	un	0,0001320	187,68	0,02
Insumo	00004750/SIN	ORSE	Pedreiro (horista)	Mão de Obra	h	0,6000000	19,02	11,41
Insumo	00000367/SIN	ORSE	Areia grossa - posto jazida/fornecedor (retirado na jazida, sem transporte)	Material	m³	0,0182400	101,30	1,84
Insumo	00006111/SIN	ORSE	Servente de obras (horista)	Mão de Obra	h	0,6600000	14,58	9,62
Insumo	00001106/SIN	ORSE	Cal hidratada ch-i para argamassas	Material	kg	2,2200000	1,25	2,77
Insumo	00001379/SIN	ORSE	Cimento portland composto cp ii-32	Material	kg	2,2200000	0,76	1,68
				MO sem LS => 21,03	LS =>	0,00	MO com LS =>	21,03
				Valor do BDI => 7,22			Valor com BDI =>	39,36

	Código	Banco	Descrição	Tipo	Und	Quant.	Valor Unit	Total
Composição	91693	SINAPI	SERRA CIRCULAR DE BANCADA COM MOTOR ELÉTRICO POTÊNCIA DE 5HP, COM COIFA PARA DISCO 10" - CHI DIURNO. AF_08/2015	Custos Horários Produtivo e Improdutivo dos Equipamentos	CHI	1,0000000	30,56	30,56
Composição Auxiliar	91689	SINAPI	SERRA CIRCULAR DE BANCADA COM MOTOR ELÉTRICO POTÊNCIA DE 5HP, COM COIFA PARA DISCO 10" - JUROS. AF_08/2015	Depreciação, Juros, Impostos e Seguros, Manutenção e Materiais na Operação dos Equipamentos	H	1,0000000	0,03	0,03
Composição Auxiliar	91688	SINAPI	SERRA CIRCULAR DE BANCADA COM MOTOR ELÉTRICO POTÊNCIA DE 5HP, COM COIFA PARA DISCO 10" - DEPRECIAÇÃO. AF_08/2015	Depreciação, Juros, Impostos e Seguros, Manutenção e Materiais na Operação dos Equipamentos	H	1,0000000	0,15	0,15
Composição Auxiliar	88297	SINAPI	OPERADOR DE MÁQUINAS E EQUIPAMENTOS COM ENCARGOS COMPLEMENTARES	Livro SINAPI: Cálculos e Parâmetros	H	1,0000000	30,38	30,38
				MO sem LS => 23,14	LS =>	0,00	MO com LS =>	23,14
				Valor do BDI => 6,86			Valor com BDI =>	37,42

	Código	Banco	Descrição	Tipo	Und	Quant.	Valor Unit	Total
Composição	91692	SINAPI	SERRA CIRCULAR DE BANCADA COM MOTOR ELÉTRICO POTÊNCIA DE 5HP, COM COIFA PARA DISCO 10" - CHP DIURNO. AF_08/2015	Custos Horários Produtivo e Improdutivo dos Equipamentos	CHP	1,0000000	31,96	31,96
Composição Auxiliar	88297	SINAPI	OPERADOR DE MÁQUINAS E EQUIPAMENTOS COM ENCARGOS COMPLEMENTARES	Livro SINAPI: Cálculos e Parâmetros	H	1,0000000	30,38	30,38
Composição Auxiliar	91689	SINAPI	SERRA CIRCULAR DE BANCADA COM MOTOR ELÉTRICO POTÊNCIA DE 5HP, COM COIFA PARA DISCO 10" - JUROS. AF_08/2015	Depreciação, Juros, Impostos e Seguros, Manutenção e Materiais na Operação dos Equipamentos	H	1,0000000	0,03	0,03
Composição Auxiliar	91691	SINAPI	SERRA CIRCULAR DE BANCADA COM MOTOR ELÉTRICO POTÊNCIA DE 5HP, COM COIFA PARA DISCO 10" - MATERIAIS NA OPERAÇÃO. AF_08/2015	Depreciação, Juros, Impostos e Seguros, Manutenção e Materiais na Operação dos Equipamentos	H	1,0000000	1,30	1,30
Composição Auxiliar	91690	SINAPI	SERRA CIRCULAR DE BANCADA COM MOTOR ELÉTRICO POTÊNCIA DE 5HP, COM COIFA PARA DISCO 10" - MANUTENÇÃO. AF_08/2015	Depreciação, Juros, Impostos e Seguros, Manutenção e Materiais na Operação dos Equipamentos	H	1,0000000	0,10	0,10
Composição Auxiliar	91688	SINAPI	SERRA CIRCULAR DE BANCADA COM MOTOR ELÉTRICO POTÊNCIA DE 5HP, COM COIFA PARA DISCO 10" - DEPRECIAÇÃO. AF_08/2015	Depreciação, Juros, Impostos e Seguros, Manutenção e Materiais na Operação dos Equipamentos	H	1,0000000	0,15	0,15
				MO sem LS => 23,14	LS =>	0,00	MO com LS =>	23,14
				Valor do BDI => 7,18			Valor com BDI =>	39,14

	Código	Banco	Descrição	Tipo	Und	Quant.	Valor Unit	Total
Composição	91688	SINAPI	SERRA CIRCULAR DE BANCADA COM MOTOR ELÉTRICO POTÊNCIA DE 5HP, COM COIFA PARA DISCO 10" - DEPRECIAÇÃO. AF_08/2015	Depreciação, Juros, Impostos e Seguros, Manutenção e Materiais na Operação dos Equipamentos	H	1,0000000	0,15	0,15
Insumo	00014618	SINAPI	SERRA CIRCULAR DE BANCADA COM MOTOR ELETRICO, POTENCIA DE *1600* W, PARA DISCO DE DIAMETRO DE 10" (250 MM)	Equipamento para Aquisição Permanente	UN	0,0000720	2.091,71	0,15
				MO sem LS => 0,00	LS =>	0,00	MO com LS =>	0,00
				Valor do BDI => 0,03			Valor com BDI =>	0,18

	Código	Banco	Descrição	Tipo	Und	Quant.	Valor Unit	Total
Composição	91689	SINAPI	SERRA CIRCULAR DE BANCADA COM MOTOR ELÉTRICO POTÊNCIA DE 5HP, COM COIFA PARA DISCO 10" - JUROS. AF_08/2015	Depreciação, Juros, Impostos e Seguros, Manutenção e Materiais na Operação dos Equipamentos	H	1,0000000	0,03	0,03
Insumo	00014618	SINAPI	SERRA CIRCULAR DE BANCADA COM MOTOR ELETRICO, POTENCIA DE *1600* W, PARA DISCO DE DIAMETRO DE 10" (250 MM)	Equipamento para Aquisição Permanente	UN	0,0000148	2.091,71	0,03
				MO sem LS => 0,00	LS =>	0,00	MO com LS =>	0,00
				Valor do BDI => 0,00			Valor com BDI =>	0,03

	Código	Banco	Descrição	Tipo	Und	Quant.	Valor Unit	Total
Composição	91690	SINAPI	SERRA CIRCULAR DE BANCADA COM MOTOR ELÉTRICO POTÊNCIA DE 5HP, COM COIFA PARA DISCO 10" - MANUTENÇÃO. AF_08/2015	Depreciação, Juros, Impostos e Seguros, Manutenção e Materiais na Operação dos Equipamentos	H	1,0000000	0,10	0,10
Insumo	00014618	SINAPI	SERRA CIRCULAR DE BANCADA COM MOTOR ELETRICO, POTENCIA DE *1600* W, PARA DISCO DE DIAMETRO DE 10" (250 MM)	Equipamento para Aquisição Permanente	UN	0,0000500	2.091,71	0,10
				MO sem LS => 0,00	LS =>	0,00	MO com LS =>	0,00
				Valor do BDI => 0,02			Valor com BDI =>	0,12

	Código	Banco	Descrição	Tipo	Und	Quant.	Valor Unit	Total
Composição	91691	SINAPI	SERRA CIRCULAR DE BANCADA COM MOTOR ELÉTRICO POTÊNCIA DE 5HP, COM COIFA PARA DISCO 10" - MATERIAIS NA OPERAÇÃO. AF_08/2015	Depreciação, Juros, Impostos e Seguros, Manutenção e Materiais na Operação dos Equipamentos	H	1,0000000	1,30	1,30
Insumo	00002705	SINAPI	ENERGIA ELETRICA ATE 2000 KWH INDUSTRIAL, SEM DEMANDA	Franquia	KWH	1,3600000	0,96	1,30
				MO sem LS => 0,00	LS =>	0,00	MO com LS =>	0,00
				Valor do BDI => 0,29			Valor com BDI =>	1,59

	Código	Banco	Descrição	Tipo	Und	Quant.	Valor Unit	Total
Composição	88315	SINAPI	SERRALHEIRO COM ENCARGOS COMPLEMENTARES	Livro SINAPI: Cálculos e Parâmetros	H	1,0000000	29,81	29,81
Composição Auxiliar	95377	SINAPI	CURSO DE CAPACITAÇÃO PARA SERRALHEIRO (ENCARGOS COMPLEMENTARES) - HORISTA	Livro SINAPI: Cálculos e Parâmetros	H	1,0000000	0,24	0,24

ASSINADO DIGITALMENTE, PARA VALIDAR ESTE DOCUMENTO ACESSE:
https://intranet.ma.def.br/validar?c=4c623b0c-afdc-4615-9203-51fb97b96d60

Insumo	00043489	SINAPI	EPI - FAMILIA PEDREIRO - HORISTA (ENCARGOS COMPLEMENTARES - COLETADO CAIXA)	Material	H	1,0000000	1,31	1,31
Insumo	00037370	SINAPI	ALIMENTACAO - HORISTA (COLETADO CAIXA - ENCARGOS COMPLEMENTARES)	Material	H	1,0000000	4,23	4,23
Insumo	00037372	SINAPI	EXAMES - HORISTA (COLETADO CAIXA - ENCARGOS COMPLEMENTARES)	Material	H	1,0000000	1,43	1,43
Insumo	00037373	SINAPI	SEGURO - HORISTA (COLETADO CAIXA - ENCARGOS COMPLEMENTARES)	Material	H	1,0000000	0,08	0,08
Insumo	00037371	SINAPI	TRANSPORTE - HORISTA (COLETADO CAIXA - ENCARGOS COMPLEMENTARES)	Material	H	1,0000000	0,60	0,60
Insumo	00043465	SINAPI	FERRAMENTAS - FAMILIA PEDREIRO - HORISTA (ENCARGOS COMPLEMENTARES - COLETADO CAIXA)	Material	H	1,0000000	0,78	0,78
Insumo	00006110	SINAPI	SERRALHEIRO (HORISTA)	Mão de Obra	H	1,0000000	21,14	21,14
				MO sem LS => 21,38	LS =>	0,00	MO com LS =>	21,38
				Valor do BDI => 6,69			Valor com BDI =>	36,50

	Código	Banco	Descrição	Tipo	Und	Quant.	Valor Unit	Total
Composição	88316	SINAPI	SERVENTE COM ENCARGOS COMPLEMENTARES	Livro SINAPI: Cálculos e Parâmetros	H	1,0000000	23,84	23,84
Composição Auxiliar	95378	SINAPI	CURSO DE CAPACITAÇÃO PARA SERVENTE (ENCARGOS COMPLEMENTARES) - HORISTA	Livro SINAPI: Cálculos e Parâmetros	H	1,0000000	0,32	0,32
Insumo	00043467	SINAPI	FERRAMENTAS - FAMILIA SERVENTE - HORISTA (ENCARGOS COMPLEMENTARES - COLETADO CAIXA)	Material	H	1,0000000	0,61	0,61
Insumo	00037371	SINAPI	TRANSPORTE - HORISTA (COLETADO CAIXA - ENCARGOS COMPLEMENTARES)	Material	H	1,0000000	0,60	0,60
Insumo	00043491	SINAPI	EPI - FAMILIA SERVENTE - HORISTA (ENCARGOS COMPLEMENTARES - COLETADO CAIXA)	Material	H	1,0000000	1,39	1,39
Insumo	00037370	SINAPI	ALIMENTACAO - HORISTA (COLETADO CAIXA - ENCARGOS COMPLEMENTARES)	Material	H	1,0000000	4,23	4,23
Insumo	00037372	SINAPI	EXAMES - HORISTA (COLETADO CAIXA - ENCARGOS COMPLEMENTARES)	Material	H	1,0000000	1,43	1,43
Insumo	00006111	SINAPI	SERVENTE DE OBRAS (HORISTA)	Mão de Obra	H	1,0000000	15,18	15,18
Insumo	00037373	SINAPI	SEGURO - HORISTA (COLETADO CAIXA - ENCARGOS COMPLEMENTARES)	Material	H	1,0000000	0,08	0,08
				MO sem LS => 15,50	LS =>	0,00	MO com LS =>	15,50
				Valor do BDI => 5,35			Valor com BDI =>	29,19

	Código	Banco	Descrição	Tipo	Und	Quant.	Valor Unit	Total
Composição	88317	SINAPI	SOLDADOR COM ENCARGOS COMPLEMENTARES	Livro SINAPI: Cálculos e Parâmetros	H	1,0000000	30,75	30,75
Composição Auxiliar	95379	SINAPI	CURSO DE CAPACITAÇÃO PARA SOLDADOR (ENCARGOS COMPLEMENTARES) - HORISTA	Livro SINAPI: Cálculos e Parâmetros	H	1,0000000	0,24	0,24
Insumo	00037373	SINAPI	SEGURO - HORISTA (COLETADO CAIXA - ENCARGOS COMPLEMENTARES)	Material	H	1,0000000	0,08	0,08
Insumo	00043492	SINAPI	EPI - FAMILIA SOLDADOR - HORISTA (ENCARGOS COMPLEMENTARES - COLETADO CAIXA)	Material	H	1,0000000	1,82	1,82
Insumo	00037370	SINAPI	ALIMENTACAO - HORISTA (COLETADO CAIXA - ENCARGOS COMPLEMENTARES)	Material	H	1,0000000	4,23	4,23
Insumo	00037371	SINAPI	TRANSPORTE - HORISTA (COLETADO CAIXA - ENCARGOS COMPLEMENTARES)	Material	H	1,0000000	0,60	0,60
Insumo	00043468	SINAPI	FERRAMENTAS - FAMILIA SOLDADOR - HORISTA (ENCARGOS COMPLEMENTARES - COLETADO CAIXA)	Material	H	1,0000000	1,21	1,21
Insumo	00037372	SINAPI	EXAMES - HORISTA (COLETADO CAIXA - ENCARGOS COMPLEMENTARES)	Material	H	1,0000000	1,43	1,43
Insumo	00006160	SINAPI	SOLDADOR (HORISTA)	Mão de Obra	H	1,0000000	21,14	21,14
				MO sem LS => 21,38	LS =>	0,00	MO com LS =>	21,38
				Valor do BDI => 6,90			Valor com BDI =>	37,65

	Código	Banco	Descrição	Tipo	Und	Quant.	Valor Unit	Total
Composição	93589	SINAPI	TRANSPORTE COM CAMINHÃO BASCULANTE DE 10 M³, EM VIA URBANA EM REVESTIMENTO PRIMÁRIO (UNIDADE: M3XKM). AF_07/2020	Transporte, Carga e Descarga de Materiais	M3XKM	1,0000000	2,72	2,72
Composição Auxiliar	91386	SINAPI	CAMINHÃO BASCULANTE 10 M3, TRUCADO CABINE SIMPLES, PESO BRUTO TOTAL 23.000 KG, CARGA ÚTIL MÁXIMA 15.935 KG, DISTÂNCIA ENTRE EIXOS 4,80 M, POTÊNCIA 230 CV INCLUSIVE CAÇAMBA METÁLICA - CHP DIURNO. AF_06/2014	Custos Horários Produtivo e Improdutivo dos Equipamentos	CHP	0,0090000	269,44	2,42
Composição Auxiliar	91387	SINAPI	CAMINHÃO BASCULANTE 10 M3, TRUCADO CABINE SIMPLES, PESO BRUTO TOTAL 23.000 KG, CARGA ÚTIL MÁXIMA 15.935 KG, DISTÂNCIA ENTRE EIXOS 4,80 M, POTÊNCIA 230 CV INCLUSIVE CAÇAMBA METÁLICA - CHI DIURNO. AF_06/2014	Custos Horários Produtivo e Improdutivo dos Equipamentos	CHI	0,0039000	77,68	0,30
				MO sem LS => 0,33	LS =>	0,00	MO com LS =>	0,33
				Valor do BDI => 0,61			Valor com BDI =>	3,33

	Código	Banco	Descrição	Tipo	Und	Quant.	Valor Unit	Total
Composição	72874	SINAPI	TRANSPORTE LOCAL COM CAMINHAO BASCULANTE 6 M3, RODOVIA COM REVESTIMENTO PRIMARIO, DMT 800 A 1.000 M	MOVT - MOVIMENTO DE TERRA	m³	1,0000000	4,66	4,66
Composição Auxiliar	5811	SINAPI	CAMINHÃO BASCULANTE 6 M3, PESO BRUTO TOTAL 16.000 KG, CARGA ÚTIL MÁXIMA 13.071 KG, DISTÂNCIA ENTRE EIXOS 4,80 M, POTÊNCIA 230 CV INCLUSIVE CAÇAMBA METÁLICA - CHP DIURNO. AF_06/2014	Custos Horários Produtivo e Improdutivo dos Equipamentos	CHP	0,0226000	206,44	4,66
				MO sem LS => 0,58	LS =>	0,00	MO com LS =>	0,58
				Valor do BDI => 1,04			Valor com BDI =>	5,70

	Código	Banco	Descrição	Tipo	Und	Quant.	Valor Unit	Total
Composição	5847	SINAPI	TRATOR DE ESTEIRAS, POTÊNCIA 170 HP, PESO OPERACIONAL 19 T, CAÇAMBA 5,2 M3 - CHP DIURNO. AF_06/2014	Custos Horários Produtivo e Improdutivo dos Equipamentos	CHP	1,0000000	274,85	274,85
Composição Auxiliar	53806	SINAPI	TRATOR DE ESTEIRAS, POTÊNCIA 170 HP, PESO OPERACIONAL 19 T, CAÇAMBA 5,2 M3 - MANUTENÇÃO. AF_06/2014	Depreciação, Juros, Impostos e Seguros, Manutenção e Materiais	H	1,0000000	77,36	77,36
Composição Auxiliar	89018	SINAPI	TRATOR DE ESTEIRAS, POTÊNCIA 170 HP, PESO OPERACIONAL 19 T, CAÇAMBA 5,2 M3 - JUROS. AF_06/2014	Depreciação, Juros, Impostos e Seguros, Manutenção e Materiais	H	1,0000000	19,06	19,06
Composição Auxiliar	89017	SINAPI	TRATOR DE ESTEIRAS, POTÊNCIA 170 HP, PESO OPERACIONAL 19 T, CAÇAMBA 5,2 M3 - DEPRECIAÇÃO. AF_06/2014	Depreciação, Juros, Impostos e Seguros, Manutenção e Materiais na Operação dos Equipamentos	H	1,0000000	43,27	43,27
Composição Auxiliar	5718	SINAPI	TRATOR DE ESTEIRAS, POTÊNCIA 170 HP, PESO OPERACIONAL 19 T, CAÇAMBA 5,2 M3 - MATERIAIS NA OPERAÇÃO. AF_06/2014	Depreciação, Juros, Impostos e Seguros, Manutenção e Materiais na Operação dos Equipamentos	H	1,0000000	104,78	104,78
Composição Auxiliar	88324	SINAPI	TRATORISTA COM ENCARGOS COMPLEMENTARES	Livro SINAPI: Cálculos e Parâmetros	H	1,0000000	30,38	30,38
				MO sem LS => 23,14	LS =>	0,00	MO com LS =>	23,14
				Valor do BDI => 61,75			Valor com BDI =>	336,60

	Código	Banco	Descrição	Tipo	Und	Quant.	Valor Unit	Total
Composição	89017	SINAPI	TRATOR DE ESTEIRAS, POTÊNCIA 170 HP, PESO OPERACIONAL 19 T, CAÇAMBA 5,2 M3 - DEPRECIAÇÃO. AF_06/2014	Depreciação, Juros, Impostos e Seguros, Manutenção e Materiais na Operação dos Equipamentos	H	1,0000000	43,27	43,27
Insumo	00007625	SINAPI	TRATOR DE ESTEIRAS, POTENCIA DE 170 HP, PESO OPERACIONAL DE 19 T, COM LAMINA COM CAPACIDADE DE 5,2 M3	Equipamento para Aquisição Permanente	UN	0,0000311	1.391.437,18	43,27
				MO sem LS => 0,00	LS =>	0,00	MO com LS =>	0,00
				Valor do BDI => 9,72			Valor com BDI =>	52,99

	Código	Banco	Descrição	Tipo	Und	Quant.	Valor Unit	Total
Composição	89018	SINAPI	TRATOR DE ESTEIRAS, POTÊNCIA 170 HP, PESO OPERACIONAL 19 T, CAÇAMBA 5,2 M3 - JUROS. AF_06/2014	Depreciação, Juros, Impostos e Seguros, Manutenção e Materiais	H	1,0000000	19,06	19,06

ASSINADO DIGITALMENTE, PARA VALIDAR ESTE DOCUMENTO ACESSE:
https://intranet.ma.def.br/validar?c=4c623b0c-afdc-4615-9203-51fb97b96d60

Insumo	00007625	SINAPI	TRATOR DE ESTEIRAS, POTENCIA DE 170 HP, PESO OPERACIONAL DE 19 T, COM LAMINA COM CAPACIDADE DE 5,2 M3	Equipamento para Aquisição Permanente	UN	0,0000137	1.391.437,18	19,06
				MO sem LS => 0,00	LS =>	0,00	MO com LS =>	0,00
				Valor do BDI => 4,28			Valor com BDI =>	23,34
	Código	**Banco**	**Descrição**	**Tipo**	**Und**	**Quant.**	**Valor Unit**	**Total**
Composição	53806	SINAPI	TRATOR DE ESTEIRAS, POTÊNCIA 170 HP, PESO OPERACIONAL 19 T, CAÇAMBA 5,2 M3 - MANUTENCÃO. AF_06/2014	Depreciação, Juros, Impostos e Seguros, Manutenção e Materiais	H	1,0000000	77,36	77,36
Insumo	00007625	SINAPI	TRATOR DE ESTEIRAS, POTENCIA DE 170 HP, PESO OPERACIONAL DE 19 T, COM LAMINA COM CAPACIDADE DE 5,2 M3	Equipamento para Aquisição Permanente	UN	0,0000556	1.391.437,18	77,36
				MO sem LS => 0,00	LS =>	0,00	MO com LS =>	0,00
				Valor do BDI => 17,38			Valor com BDI =>	94,74
	Código	**Banco**	**Descrição**	**Tipo**	**Und**	**Quant.**	**Valor Unit**	**Total**
Composição	5718	SINAPI	TRATOR DE ESTEIRAS, POTÊNCIA 170 HP, PESO OPERACIONAL 19 T, CAÇAMBA 5,2 M3 - MATERIAIS NA OPERAÇÃO. AF_06/2014	Depreciação, Juros, Impostos e Seguros, Manutenção e Materiais na Operação dos Equipamentos	H	1,0000000	104,78	104,78
Insumo	00004221	SINAPI	OLEO DIESEL COMBUSTIVEL COMUM METROPOLITANO S-10 OU S-500	Material	L	17,7600000	5,90	104,78
				MO sem LS => 0,00	LS =>	0,00	MO com LS =>	0,00
				Valor do BDI => 23,54			Valor com BDI =>	128,32
	Código	**Banco**	**Descrição**	**Tipo**	**Und**	**Quant.**	**Valor Unit**	**Total**
Composição	88324	SINAPI	TRATORISTA COM ENCARGOS COMPLEMENTARES	Livro SINAPI: Cálculos e Parâmetros	H	1,0000000	30,38	30,38
Composição Auxiliar	95386	SINAPI	CURSO DE CAPACITAÇÃO PARA TRATORISTA (ENCARGOS COMPLEMENTARES) - HORISTA	Livro SINAPI: Cálculos e Parâmetros	H	1,0000000	0,26	0,26
Insumo	00037371	SINAPI	TRANSPORTE - HORISTA (COLETADO CAIXA - ENCARGOS COMPLEMENTARES)	Material	H	1,0000000	0,60	0,60
Insumo	00037370	SINAPI	ALIMENTACAO - HORISTA (COLETADO CAIXA - ENCARGOS COMPLEMENTARES)	Material	H	1,0000000	4,23	4,23
Insumo	00037372	SINAPI	EXAMES - HORISTA (COLETADO CAIXA - ENCARGOS COMPLEMENTARES)	Material	H	1,0000000	1,43	1,43
Insumo	00037373	SINAPI	SEGURO - HORISTA (COLETADO CAIXA - ENCARGOS COMPLEMENTARES)	Material	H	1,0000000	0,08	0,08
Insumo	00043488	SINAPI	EPI - FAMILIA OPERADOR ESCAVADEIRA - HORISTA (ENCARGOS COMPLEMENTARES - COLETADO CAIXA)	Material	H	1,0000000	0,89	0,89
Insumo	00004230	SINAPI	OPERADOR DE MAQUINAS E TRATORES DIVERSOS - TERRAPLANAGEM (HORISTA)	Mão de Obra	H	1,0000000	22,88	22,88
Insumo	00043464	SINAPI	FERRAMENTAS - FAMILIA OPERADOR ESCAVADEIRA - HORISTA (ENCARGOS COMPLEMENTARES - COLETADO CAIXA)	Material	H	1,0000000	0,01	0,01
				MO sem LS => 23,14	LS =>	0,00	MO com LS =>	23,14
				Valor do BDI => 6,82			Valor com BDI =>	37,20
	Código	**Banco**	**Descrição**	**Tipo**	**Und**	**Quant.**	**Valor Unit**	**Total**
Composição	89446	SINAPI	TUBO, PVC, SOLDÁVEL, DE 25MM, INSTALADO EM PRUMADA DE ÁGUA - FORNECIMENTO E INSTALAÇÃO. AF_06/2022	Instalações Prediais de Água Fria em PVC	M	1,0000000	5,32	5,32
Composição Auxiliar	88248	SINAPI	AUXILIAR DE ENCANADOR OU BOMBEIRO HIDRÁULICO COM ENCARGOS COMPLEMENTARES	Livro SINAPI: Cálculos e Parâmetros	H	0,0195000	24,07	0,46
Composição Auxiliar	88267	SINAPI	ENCANADOR OU BOMBEIRO HIDRÁULICO COM ENCARGOS COMPLEMENTARES	Livro SINAPI: Cálculos e Parâmetros	H	0,0195000	29,30	0,57
Insumo	00009868	SINAPI	TUBO PVC, SOLDAVEL, DE 25 MM, AGUA FRIA (NBR-5648)	Material	M	1,0493000	4,08	4,28
Insumo	00038383	SINAPI	LIXA D'AGUA EM FOLHA, COR PRETA, GRAO 100	Material	UN	0,0045000	2,31	0,01
				MO sem LS => 0,72	LS =>	0,00	MO com LS =>	0,72
				Valor do BDI => 1,19			Valor com BDI =>	6,51
	Código	**Banco**	**Descrição**	**Tipo**	**Und**	**Quant.**	**Valor Unit**	**Total**
Composição	90587	SINAPI	VIBRADOR DE IMERSÃO, DIÂMETRO DE PONTEIRA 45MM, MOTOR ELÉTRICO TRIFÁSICO POTÊNCIA DE 2 CV - CHI DIURNO. AF_06/2015	Custos Horários Produtivo e Improdutivo dos Equipamentos	CHI	1,0000000	0,56	0,56
Composição Auxiliar	90583	SINAPI	VIBRADOR DE IMERSÃO, DIÂMETRO DE PONTEIRA 45MM, MOTOR ELÉTRICO TRIFÁSICO POTÊNCIA DE 2 CV - JUROS. AF_06/2015	Depreciação, Juros, Impostos e Seguros, Manutenção e Materiais na Operação dos Equipamentos	H	1,0000000	0,10	0,10
Composição Auxiliar	90582	SINAPI	VIBRADOR DE IMERSÃO, DIÂMETRO DE PONTEIRA 45MM, MOTOR ELÉTRICO TRIFÁSICO POTÊNCIA DE 2 CV - DEPRECIAÇÃO. AF_06/2015	Depreciação, Juros, Impostos e Seguros, Manutenção e Materiais na Operação dos Equipamentos	H	1,0000000	0,46	0,46
				MO sem LS => 0,00	LS =>	0,00	MO com LS =>	0,00
				Valor do BDI => 0,12			Valor com BDI =>	0,68
	Código	**Banco**	**Descrição**	**Tipo**	**Und**	**Quant.**	**Valor Unit**	**Total**
Composição	90586	SINAPI	VIBRADOR DE IMERSÃO, DIÂMETRO DE PONTEIRA 45MM, MOTOR ELÉTRICO TRIFÁSICO POTÊNCIA DE 2 CV - CHP DIURNO. AF_06/2015	Custos Horários Produtivo e Improdutivo dos Equipamentos	CHP	1,0000000	1,41	1,41
Composição Auxiliar	90584	SINAPI	VIBRADOR DE IMERSÃO, DIÂMETRO DE PONTEIRA 45MM, MOTOR ELÉTRICO TRIFÁSICO POTÊNCIA DE 2 CV - MANUTENÇÃO. AF_06/2015	Depreciação, Juros, Impostos e Seguros, Manutenção e Materiais na Operação dos Equipamentos	H	1,0000000	0,36	0,36
Composição Auxiliar	90585	SINAPI	VIBRADOR DE IMERSÃO, DIÂMETRO DE PONTEIRA 45MM, MOTOR ELÉTRICO TRIFÁSICO POTÊNCIA DE 2 CV - MATERIAIS NA OPERAÇÃO. AF_06/2015	Depreciação, Juros, Impostos e Seguros, Manutenção e Materiais na Operação dos Equipamentos	H	1,0000000	0,49	0,49
Composição Auxiliar	90582	SINAPI	VIBRADOR DE IMERSÃO, DIÂMETRO DE PONTEIRA 45MM, MOTOR ELÉTRICO TRIFÁSICO POTÊNCIA DE 2 CV - DEPRECIAÇÃO. AF_06/2015	Depreciação, Juros, Impostos e Seguros, Manutenção e Materiais na Operação dos Equipamentos	H	1,0000000	0,46	0,46
Composição Auxiliar	90583	SINAPI	VIBRADOR DE IMERSÃO, DIÂMETRO DE PONTEIRA 45MM, MOTOR ELÉTRICO TRIFÁSICO POTÊNCIA DE 2 CV - JUROS. AF_06/2015	Depreciação, Juros, Impostos e Seguros, Manutenção e Materiais na Operação dos Equipamentos	H	1,0000000	0,10	0,10
				MO sem LS => 0,00	LS =>	0,00	MO com LS =>	0,00
				Valor do BDI => 0,31			Valor com BDI =>	1,72
	Código	**Banco**	**Descrição**	**Tipo**	**Und**	**Quant.**	**Valor Unit**	**Total**
Composição	90582	SINAPI	VIBRADOR DE IMERSÃO, DIÂMETRO DE PONTEIRA 45MM, MOTOR ELÉTRICO TRIFÁSICO POTÊNCIA DE 2 CV - DEPRECIAÇÃO. AF_06/2015	Depreciação, Juros, Impostos e Seguros, Manutenção e Materiais na Operação dos Equipamentos	H	1,0000000	0,46	0,46
Insumo	00013896	SINAPI	VIBRADOR DE IMERSAO, DIAMETRO DA PONTEIRA DE *45* MM, COM MOTOR ELETRICO TRIFASICO DE 2 HP (2 CV)	Equipamento para Aquisição Permanente	UN	0,0001280	3.626,47	0,46
				MO sem LS => 0,00	LS =>	0,00	MO com LS =>	0,00
				Valor do BDI => 0,10			Valor com BDI =>	0,56
	Código	**Banco**	**Descrição**	**Tipo**	**Und**	**Quant.**	**Valor Unit**	**Total**
Composição	90583	SINAPI	VIBRADOR DE IMERSÃO, DIÂMETRO DE PONTEIRA 45MM, MOTOR ELÉTRICO TRIFÁSICO POTÊNCIA DE 2 CV - JUROS. AF_06/2015	Depreciação, Juros, Impostos e Seguros, Manutenção e Materiais na Operação dos Equipamentos	H	1,0000000	0,10	0,10
Insumo	00013896	SINAPI	VIBRADOR DE IMERSAO, DIAMETRO DA PONTEIRA DE *45* MM, COM MOTOR ELETRICO TRIFASICO DE 2 HP (2 CV)	Equipamento para Aquisição Permanente	UN	0,0000296	3.626,47	0,10
				MO sem LS => 0,00	LS =>	0,00	MO com LS =>	0,00
				Valor do BDI => 0,02			Valor com BDI =>	0,12
	Código	**Banco**	**Descrição**	**Tipo**	**Und**	**Quant.**	**Valor Unit**	**Total**
Composição	90584	SINAPI	VIBRADOR DE IMERSÃO, DIÂMETRO DE PONTEIRA 45MM, MOTOR ELÉTRICO TRIFÁSICO POTÊNCIA DE 2 CV - MANUTENÇÃO. AF_06/2015	Depreciação, Juros, Impostos e Seguros, Manutenção e Materiais na Operação dos Equipamentos	H	1,0000000	0,36	0,36
Insumo	00013896	SINAPI	VIBRADOR DE IMERSAO, DIAMETRO DA PONTEIRA DE *45* MM, COM MOTOR ELETRICO TRIFASICO DE 2 HP (2 CV)	Equipamento para Aquisição Permanente	UN	0,0001000	3.626,47	0,36
				MO sem LS => 0,00	LS =>	0,00	MO com LS =>	0,00
				Valor do BDI => 0,08			Valor com BDI =>	0,44
	Código	**Banco**	**Descrição**	**Tipo**	**Und**	**Quant.**	**Valor Unit**	**Total**

ASSINADO DIGITALMENTE, PARA VALIDAR ESTE DOCUMENTO ACESSE:
https://intranet.ma.def.br/validar?c=4c623b0c-afdc-4615-9203-51fb97b96d60

Composição	90585	SINAPI	VIBRADOR DE IMERSÃO, DIÂMETRO DE PONTEIRA 45MM, MOTOR ELÉTRICO TRIFÁSICO POTÊNCIA DE 2 CV - MATERIAIS NA OPERAÇÃO. AF_06/2015	Depreciação, Juros, Impostos e Seguros, Manutenção e Materiais na Operação dos Equipamentos	H	1,0000000	0,49	0,49
Insumo	00002705	SINAPI	ENERGIA ELETRICA ATE 2000 KWH INDUSTRIAL, SEM DEMANDA	Franquia	KWH	0,5200000	0,96	0,49
				MO sem LS => 0,00	LS =>	0,00	MO com LS =>	0,00
				Valor do BDI => 0,11			Valor com BDI =>	0,60

Total sem BDI	**R$ 504.797,02**
Total do BDI	**R$ 113.360,27**
Total Geral	**R$ 618.157,29**

Luiz Roberto da Costa Gomes
Supervisor de Obras e Reformas
Mat.: 2743888
CREA: 1117423280-D/MA

ASSINADO DIGITALMENTE, PARA VALIDAR ESTE DOCUMENTO ACESSE:
https://intranet.ma.def.br/validar?c=4c623b0c-afdc-4615-9203-51fb97b96d60

Edital e Planilha SEI Nº 0003102-25.2025.8.10.0001 (2288202) SEI 0004055-11.2025.8.10.0001 (2288271)

Obra
SOR-PLANILHA ORÇAMENTÁRIA 2 DEFS-SANTA LUZIA DO MARANHÃO-REV00

Bancos
SINAPI - 08/2025 - Maranhão
SBC - 09/2025 - Maranhão
ORSE - 07/2025 - Sergipe

B.D.I.
22,47%

Encargos Sociais
Não Desonerado: embutido nos preços unitário dos insumos de mão de obra, de acordo com as bases.

Curva ABC de Serviços

Código	Banco	Descrição	Tipo	Und	Quant.	Valor Unit	Total	Peso (%)	Peso Acumulado (%)
93565	SINAPI	ENGENHEIRO CIVIL DE OBRA JUNIOR COM ENCARGOS COMPLEMENTARES	Livro SINAPI: Cálculos e Parâmetros	MES	6,0	27.724,90	166.349,40	26,91	26,91
93572	SINAPI	ENCARREGADO GERAL DE OBRAS COM ENCARGOS COMPLEMENTARES	Livro SINAPI: Cálculos e Parâmetros	MES	6,0	6.801,05	40.806,30	6,60	33,51
97096	SINAPI	CONCRETAGEM DE RADIER, PISO DE CONCRETO OU LAJE SOBRE SOLO, FCK 30 MPA - LANÇAMENTO, ADENSAMENTO E ACABAMENTO. AF_09/2021	Radier, Piso de Concreto e Laje sobre Solo	m³	29,5029	899,12	26.526,64	4,29	37,80
103332	SINAPI	ALVENARIA DE VEDAÇÃO DE BLOCOS CERÂMICOS FURADOS NA HORIZONTAL DE 9X14X19 CM (ESPESSURA 9 CM) E ARGAMASSA DE ASSENTAMENTO COM PREPARO EM BETONEIRA. AF_12/2021	Alvenaria de Vedação	m²	162,3846	158,29	25.703,85	4,16	41,96
94994	SINAPI	EXECUÇÃO DE PASSEIO (CALÇADA) OU PISO DE CONCRETO COM CONCRETO MOLDADO IN LOCO, FEITO EM OBRA, ACABAMENTO CONVENCIONAL, ESPESSURA 8 CM, ARMADO. AF_08/2022	Passeios de Concreto	m²	133,49145	123,13	16.436,80	2,66	44,62
DPEMA-0050	Próprio	VIGIA NOTURNO COM ENCARGOS COMPLEMENTARES, HORA EFETIVAMENTE TRABALHADA 24H ÀS 7H	SEES - SERVIÇOS ESPECIAIS	H	420,0	33,10	13.902,00	2,25	46,87
DPEMA-0047	Próprio	VIGIA NOTURNO COM ENCARGOS COMPLEMENTARES, HORA EFETIVAMENTE TRABALHADA 17H ÀS 24H	SEES - SERVIÇOS ESPECIAIS	H	420,0	32,57	13.679,40	2,21	49,08
92770	SINAPI	ARMAÇÃO DE LAJE DE ESTRUTURA CONVENCIONAL DE CONCRETO ARMADO UTILIZANDO AÇO CA-50 DE 8,0 MM - MONTAGEM. AF_06/2022	Armação para Estruturas de Concreto Armado	KG	943,52	14,12	13.322,50	2,16	51,24
13779	ORSE	Cerca/gradil Nylofor h=2,03m, malha 5x20cm - fio 5 mm, revestidos em poliester por processo de pintura eletrostática nas cores verde ou branca. Fornecimento e instalação. Inclusive poste e acessórios.	Alambrados e Gradis	m	13,85	930,19	12.883,13	2,08	53,32
97093	SINAPI	ARMAÇÃO PARA EXECUÇÃO DE RADIER, PISO DE CONCRETO OU LAJE SOBRE SOLO, COM USO DE TELA Q-283. AF_09/2021	Radier, Piso de Concreto e Laje sobre Solo	KG	894,13632	13,10	11.713,18	1,89	55,22
DPEMA-0108	Próprio	ESCAVAÇÃO HORIZONTAL, INCLUINDO CARGA, DESCARGA E TRANSPORTE DE SOLO ARGILOSO COM RETROESCAVADEIRA E CAMINHÃO BASCULANTE DE 10M3, DMT ATÉ 5KM, INCLUSO BOTA FORA COM ESPALHAMENTO MECANIZADO	MOVT - MOVIMENTO DE TERRA	m³	236,9012	40,77	9.658,46	1,56	56,78
95241	SINAPI	LASTRO DE CONCRETO MAGRO, APLICADO EM PISOS, LAJES SOBRE SOLO OU RADIERS, ESPESSURA DE 5 CM. AF_01/2024	Lastro	m²	181,44	52,24	9.478,42	1,53	58,31
99059	SINAPI	LOCAÇÃO CONVENCIONAL DE OBRA, UTILIZANDO GABARITO DE TÁBUAS CORRIDAS PONTALETADAS A CADA 2,00M - 2 UTILIZAÇÕES. AF_03/2024	Locação de Obras	M	99,18	84,00	8.331,12	1,35	59,66
92984	SINAPI	CABO DE COBRE FLEXÍVEL ISOLADO, 25 MM², ANTI-CHAMA 0,6/1,0 KV, PARA REDE ENTERRADA DE DISTRIBUIÇÃO DE ENERGIA ELÉTRICA - FORNECIMENTO E INSTALAÇÃO. AF_12/2021	Redes Enterradas de Distribuição Elétrica	M	202,0	40,34	8.148,68	1,32	60,98
DPEMA-0078	Próprio	FOSSA SÉPTICA EM ALVENARIA E CONCRETO ARMADO, DIMENSÕES (2,05MX4,1M, H=1,38M), V=6,5M3, INCLUSIVE PILARES E VIGAS INFERIORES E SUPERIORES, COM TAMPA EM LAJE PRÉ-FABRICADA, H=0,08M, INCLUSO CHAPISCO, COM REBOCO IMPERMEABILIZANTE INTERNO E EXTERNO	INHI - INSTALAÇÕES HIDROS SANITÁRIAS	UN	1,0	8.002,47	8.002,47	1,29	62,27
88489	SINAPI	PINTURA LÁTEX ACRÍLICA PREMIUM, APLICAÇÃO MANUAL EM PAREDES, DUAS DEMÃOS. AF_04/2023	Pintura Interna	m²	366,262	19,90	7.288,61	1,18	63,45
DPEMA-0028	Próprio	DRENO ESPINHA DE PEIXE (SEÇÃO (0,40 X 0,40 M), COM TUBO DE PEAD CORRUGADO PERFURADO, DN 100 MM, ENCHIMENTO COM BRITA, ENVOLVIDO COM MANTA GEOTÊXTIL, INCLUSIVE CONEXÕES	ASTU - ASSENTAMENTO DE TUBOS E PECAS	m	74,04	98,30	7.278,13	1,18	64,63
DPEMA-0206	Próprio	FORNECIMENTO E PLANTIO DE 10 MUDAS DE MOREIA, 16 DE PODOCARPO E 4 PATAS DE ELEFANTE. 50 SACOS DE 15KG DE SEIXO ROLADO BRANCO, Nº 02, MANTA BIDIM E TERRA PRETA VEGETAL	SEDI - SERVIÇOS DIVERSOS	UN	1,0	7.252,79	7.252,79	1,17	65,80
4656	ORSE	Locação de container - Banheiro com chuveiros e vasos - 4,30 x 2,30m	Mobilização / Instalações Provisórias / Desmobilização	mês	6,0	1.178,47	7.070,82	1,14	66,95
92397	SINAPI	EXECUÇÃO DE PAVIMENTO EM PISO INTERTRAVADO, COM BLOCO RETANGULAR COR NATURAL DE 20 X 10 CM, ESPESSURA 6 CM. AF_10/2022	Pavimento Intertravado	m²	71,25	95,91	6.833,58	1,11	68,05
2339	ORSE	Aplicação de primer universal - 2 demãos	Tratamentos de Superfícies	m²	289,728	22,71	6.579,72	1,06	69,12
DPEMA-0001	Próprio	TAXAS E EMOLUMENTOS MUNICIPAIS DE OBRA (ALVARÁS, LICENÇAS, HABITE-SE, ETC)	SERT - SERVIÇOS TÉCNICOS	m²	957,0	6,39	6.115,23	0,99	70,11
4654	ORSE	Locação de container - Almoxarifado sem banheiro - 6,00 x 2,40m - Rev 02_02/2022	Mobilização / Instalações Provisórias / Desmobilização	mês	6,0	979,76	5.878,56	0,95	71,06
DPEMA-0045	Próprio	PORTÃO (2,5X1M) COM GRADIL NYLOFOR EM QUADRO DE POSTE NYLOFOR 60X40MM, BRANCO, APARAFUSADO COM KIT FIXADOR POLIAMIDA. ESTRUTURA FIXADA COM 3 PEÇAS DE GONZO 3/4" GALVANIZADO COM ABA ALONGADA. INCLUSIVE FERROLHO. FORNECIMENTO E INSTALAÇÃO.	ESQV - ESQUADRIAS/FERRAGENS/VIDROS	UN	2,0	2.681,11	5.362,22	0,87	71,92
DPEMA-0044	Próprio	TOLDO EM POLICARBONATO 6MM A 8MMM C/ ESTRUTURA METÁLICA EM AÇO GALVANIZADO ¾" - INCLUSO PROTEÇÃO ANTICORROSIVA E PINTURA ESMALTE SINTÉTICO	COBE - COBERTURA	m²	7,35	728,99	5.358,07	0,87	72,79
8082	ORSE	Cabo de cobre nú 50 mm2 - fornecimento e assentamento (2,27m/kg)	Pára-raios	kg	30,4	173,91	5.286,86	0,86	73,65
87894	SINAPI	CHAPISCO APLICADO EM ALVENARIA (SEM PRESENÇA DE VÃOS) E ESTRUTURAS DE CONCRETO DE FACHADA, COM COLHER DE PEDREIRO. ARGAMASSA TRAÇO 1:3 COM PREPARO EM BETONEIRA 400L. AF_10/2022	Chapisco	m²	489,738	9,38	4.593,74	0,74	74,39
DPEMA-0010	Próprio	CHAPIM SOBRE MUROS LINEARES, EM CONCRETO PRÉ-MOLDADO, ARMADO, L= 23CM, ASSENTADO COM ARGAMASSA 1:4	PARE - PAREDES/PAINEIS	m	68,74	64,52	4.435,10	0,72	75,11
102491	SINAPI	PINTURA DE PISO COM TINTA ACRÍLICA, APLICAÇÃO MANUAL, 2 DEMÃOS, INCLUSO FUNDO PREPARADOR. AF_05/2021	Pintura para Pisos e para Sinalização Horizontal e Vertical	m²	144,3	30,67	4.425,68	0,72	75,82
DPEMA-0020	Próprio	CAIXA ENTERRADA HIDRÁULICA RETANGULAR, EM ALVENARIA COM BLOCOS CERÂMICOS, DIMENSÕES INTERNAS: 0,6X0,6X0,6 M PARA INSPEÇÃO DE REDE DE ESGOTO, INCLUSO REBOCO INTERNO /EXTERNO E IMPERMEABILIZAÇÃO DE SUPERFÍCIE, COM DUAS DEMÃOS DE PRIMER - INLCUSO TAMPA DE CONCRETO ARMADO COM ALÇA	INHI - INSTALAÇÕES HIDROS SANITÁRIAS	UN	6,0	710,48	4.262,88	0,69	76,51
9399	ORSE	Concreto simples fabricado na obra, fck=25 mpa, lançado e adensado	Concreto Simples	m³	5,256592	768,51	4.039,74	0,65	77,17
DPEMA-0035	Próprio	TAMPA PERFURADA EM CONCRETO ARMADO, E =5 CM, L=30CM, COM FUROS D=25MM, A CADA 15CM - ASSENTADA COM ARGAMASSA TRAÇO 1:3	DROP - DRENAGEM/OBRAS DE CONTENÇÃO / POÇOS DE VISITA E CAIXAS	M	33,0	120,69	3.982,77	0,64	77,81
89512	SINAPI	TUBO PVC, SÉRIE R, ÁGUA PLUVIAL, DN 100 MM, FORNECIDO E INSTALADO EM RAMAL DE ENCAMINHAMENTO. AF_06/2022	Instalações Prediais de Águas Pluviais - Tubos, Conexões, Caixas e Ralos	M	67,0	58,36	3.910,12	0,63	78,44
10234	ORSE	Grama esmeralda em placas, fornecimento e plantio	Paisagismo	m²	85,218	43,88	3.739,36	0,60	79,05

ASSINADO DIGITALMENTE, PARA VALIDAR ESTE DOCUMENTO ACESSE:
https://intranet.ma.def.br/validar?c=4c623b0c-afdc-4615-9203-51fb97b96d60

100289	SINAPI	VIGIA DIURNO COM ENCARGOS COMPLEMENTARES	Livro SINAPI: Cálculos e Parâmetros	H	128,0	28,89	3.697,92	0,60	79,65
DPEMA-0274	Próprio	ASSENTAMENTO DE TIJOLO MACIÇO PARA CANTEIRO DE JARDIM, H=65CM, SOBRE FUNDAÇÃO EM TIJOLO CERÂMICO E LASTRO DE CONCRETO - INCLUSO CHAPISCO E REBOCO IMPERMEABILIZANTE INTERNO	URBA - URBANIZAÇÃO	M	24,39	148,51	3.622,15	0,59	80,23
COM-09294506	Próprio	LIMPEZA FINAL DE OBRAS	SEDI - SERVIÇOS DIVERSOS	m²	786,2	4,37	3.435,69	0,56	80,79
93358	SINAPI	ESCAVAÇÃO MANUAL DE VALA. AF_09/2024	Escavação de Valas	m³	29,5506	115,48	3.412,50	0,55	81,34
92761	SINAPI	ARMAÇÃO DE PILAR OU VIGA DE ESTRUTURA CONVENCIONAL DE CONCRETO ARMADO UTILIZANDO AÇO CA-50 DE 8,0 MM - MONTAGEM. AF_06/2022	Armação para Estruturas de Concreto Armado	KG	224,96672	14,76	3.320,50	0,54	81,88
DPEMA-0038	Próprio	DESCARTE DE RESÍDUOS MISTURADO DA CONSTRUÇÃO CIVIL EM ÁREA LICENCIADA	SEDI - SERVIÇOS DIVERSOS	m³	78,62	39,72	3.122,78	0,51	82,38
11447	ORSE	Compactação manual com compactador a percussão sapinho, sem controle do grau de compactação	Execução de Cortes e Aterros	m³	179,10875	16,11	2.884,63	0,47	82,85
13042	ORSE	Deslocamento de Equipe Tecnica (Engenheiro/Tecnico/Auxiliar/Motorista) por veículo - Rev 01	Pára-raios	km	591,8	4,72	2.793,29	0,45	83,30
102991	SINAPI	CANALETA MEIA CANA PRÉ-MOLDADA DE CONCRETO (D = 40 CM) - FORNECIMENTO E INSTALAÇÃO. AF_08/2021	Canaletas, Grelhas e Caixas com Grelha para Drenagem	M	32,37	86,18	2.789,64	0,45	83,75
97086	SINAPI	FABRICAÇÃO, MONTAGEM E DESMONTAGEM DE FORMA PARA RADIER, PISO DE CONCRETO OU LAJE SOBRE SOLO, EM MADEIRA SERRADA, 4 UTILIZAÇÕES. AF_09/2021	Radier, Piso de Concreto e Laje sobre Solo	m²	14,94	169,55	2.533,07	0,41	84,16
96622	SINAPI	LASTRO COM MATERIAL GRANULAR, APLICADO EM PISOS OU LAJES SOBRE SOLO, ESPESSURA DE *5 CM*. AF_01/2024	Lastro	m³	9,072	278,17	2.523,55	0,41	84,57
DPEMA-0277	Próprio	ESTACA BROCA DE CONCRETO, DIÂMETRO DE 25CM, COM ARMADURA DE ARRANQUE, ESCAVAÇÃO MANUAL COM TRADO, INCLUSO CARGA MANUAL	FUES - FUNDAÇÕES E ESTRUTURAS	M	38,4	65,20	2.503,68	0,41	84,97
104918	SINAPI	ARMAÇÃO DE SAPATA ISOLADA, VIGA BALDRAME E SAPATA CORRIDA UTILIZANDO AÇO CA-50 DE 8 MM - MONTAGEM. AF_01/2024	Fundações Rasas (Blocos, Sapatas, Vigas Baldrame)	KG	143,80212	17,29	2.486,33	0,40	85,38
13780	ORSE	Cerca/gradil Nylofor h=2,43m, malha 5x20cm - fio 5 mm, revestidos em poliester por processo de pintura eletrostática nas cores verde ou branca. Fornecimento e instalação. Inclusive poste e acessórios.	Alambrados e Gradis	m	1,96	1.264,91	2.479,22	0,40	85,78
DPEMA-0126	Próprio	PADRÃO DE ENTRADA DE ENERGIA TRIFÁSICO, INSTALADO EM MURO, COM FORNECIMENTO E INSTALAÇÃO DE QUADRO DE MEDIÇÃO TRIFÁSICO, INCLUSO ATERRAMENTO, DISJUNTOR 100A E PONTALETE EM AÇO GALVANIZADO, 2" COM OLHAL- PADRÃO DPE/MA	INEL - INSTALAÇÃO ELÉTRICA/ELETRIFICAÇÃO E ILUMINAÇÃO EXTERNA	UN	1,0	2.454,89	2.454,89	0,40	86,17
DPEMA-0013	Próprio	ABRIGO EM ALVENARIA (1,05M X 0,45M, H=2,50M) PARA CONJUNTO DE QUADRO DE DISTRIBUIÇÃO, SOBRE BASE DE CONCRETO ARMADO (1,20M X 0,75M), INCLUINDO CHAPISCO E REBOCO, COM PORTA EM ALUMÍNIO (0,80M X 2,10M)	INEL - INSTALAÇÃO ELÉTRICA/ELETRIFICAÇÃO E ILUMINAÇÃO EXTERNA	UN	1,0	2.412,43	2.412,43	0,39	86,57
100981	SINAPI	CARGA, MANOBRA E DESCARGA DE ENTULHO EM CAMINHÃO BASCULANTE 6 M³ - CARGA COM ESCAVADEIRA HIDRÁULICA (CAÇAMBA DE 0,80 M³ / 111 HP) E DESCARGA LIVRE (UNIDADE: M3). AF_07/2020	Transporte, Carga e Descarga de Materiais	m³	194,84	11,67	2.273,78	0,37	86,93
9937	ORSE	Limpeza mecanizada do terreno c/ retroescavadeira (vegetação rasteira) inclusive carga e transporte - dmt até 1km	Serviços Iniciais de Obras Civis	m²	957,0	2,33	2.229,81	0,36	87,29
96542	SINAPI	FABRICAÇÃO, MONTAGEM E DESMONTAGEM DE FÔRMA PARA VIGA BALDRAME, EM CHAPA DE MADEIRA COMPENSADA RESINADA, E=17 MM, 4 UTILIZAÇÕES. AF_01/2024	Fundações Rasas (Blocos, Sapatas, Vigas Baldrame)	m²	16,548	128,59	2.127,90	0,34	87,64
96527	SINAPI	ESCAVAÇÃO MANUAL PARA VIGA BALDRAME OU SAPATA CORRIDA (INCLUINDO ESCAVAÇÃO PARA COLOCAÇÃO DE FÔRMAS). AF_01/2024	Fundações Rasas (Blocos, Sapatas, Vigas Baldrame)	m³	14,8932	139,51	2.077,75	0,34	87,97
7324	ORSE	Piso tátil direcional e/ou alerta, de concreto, colorido, p/deficientes visuais, dimensões 25x25cm, aplicado com argamassa industrializada ac-ii, rejuntado, exclusive regularização de base	Azulejos e Cerâmicas	m²	10,9375	188,34	2.059,96	0,33	88,31
98575	SINAPI	TRATAMENTO DE JUNTA DE DILATAÇÃO, COM TARUGO DE POLIETILENO E SELANTE PU, INCLUSO PREENCHIMENTO COM ESPUMA EXPANSIVA PU. AF_09/2023	Impermeabilização, Proteção Mecânica e Tratamento de Junta	M	20,6	96,59	1.989,75	0,32	88,63
DPEMA-0150	Próprio	Haste cobreada copperweld p/aterramento d= 5/8" x 2,40m	331	un	6,0	322,18	1.933,08	0,31	88,94
11472	ORSE	Regularização manual e compactação com placa vibratória	Execução de Cortes e Aterros	m²	211,97945	8,75	1.855,09	0,30	89,24
94273	SINAPI	ASSENTAMENTO DE GUIA (MEIO-FIO) EM TRECHO RETO, CONFECCIONADA EM CONCRETO PRÉ-FABRICADO, DIMENSÕES 100X15X13X30 CM (COMPRIMENTO X BASE INFERIOR X BASE SUPERIOR X ALTURA). AF_01/2024	Guias e sarjetas	M	26,97	66,66	1.797,82	0,29	89,53
26	ORSE	Coleta e carga manuais de entulho	Demolições / Remoções	m³	78,62	22,59	1.776,02	0,29	89,82
DPEMA-0007	Próprio	FABRICAÇÃO, MONTAGEM E DESMONTAGEM DE FÔRMA PARA VIGA, EM CHAPA DE MADEIRA COMPENSADA RESINADA, E=17 MM, 4 UTILIZAÇÕES	FUES - FUNDAÇÕES E ESTRUTURAS	m²	13,448	128,59	1.729,27	0,28	90,10
88485	SINAPI	FUNDO SELADOR ACRÍLICO, APLICAÇÃO MANUAL EM PAREDE, UMA DEMÃO. AF_04/2023	Pintura Interna	m²	366,262	4,71	1.725,09	0,28	90,38
DPEMA-0273	Próprio	INSTALACAO PROVISORIA DE LUZ E FORCA INCLUSO MEDIDOR, POSTE E ATERRAMENTO	12	UN	1,0	1.636,89	1.636,89	0,26	90,64
061085	SBC	ELETRODUTO PVC RIGIDO 2""	INSTALACOES ELETRICAS - ELETRODUTOS	M	33,0	48,95	1.615,35	0,26	90,91
2238	ORSE	Pavimentação c/ brita granítica nº1, espalhada, e = 5,0cm	Pavimentações Externas	m²	84,34	18,95	1.598,24	0,26	91,16
11475	ORSE	Espaçador de aço, tipo caranguejo, em aço CA - 50 Ø 6,3mm, para Telas Soldadas	Armaduras Convencionais	un	1.245,0	1,28	1.593,60	0,26	91,42
102609	SINAPI	CAIXA D´ÁGUA EM POLIETILENO, 2000 LITROS - FORNECIMENTO E INSTALAÇÃO. AF_06/2021	Caixas de Água para Edificações	UN	1,0	1.585,55	1.585,55	0,26	91,68
9945	ORSE	Grade de ferro com tela de aço galvanizado fio 12, malha 2", losangular, sem revestimento e cantoneira em "L" de abas iguais de 3/4" x 1/8"	Esquadrias de Ferro	m²	6,03	255,04	1.537,89	0,25	91,93
98527	SINAPI	REMOÇÃO DE RAÍZES REMANESCENTES DE TRONCO DE ÁRVORE COM DIÂMETRO MAIOR OU IGUAL A 0,40 M E MENOR QUE 0,60 M. AF_03/2024	Supressão Vegetal	UN	5,0	265,29	1.326,45	0,21	92,14
DPEMA-0009	Próprio	JUNTA DE DILATAÇÃO PLÁSTICA PARA PISOS DE CONCRETO, 27MM X 3MM, ASSENTADA COM ARGAMASSA, TRAÇO 1:3, PREPARO MECANICO EM BETONEIRA	PISO - PISOS	m	128,0	9,87	1.263,36	0,20	92,35
2394	ORSE	Fornecimento e espalhamento de terra vegetal preparada	Paisagismo	m³	4,4638	279,39	1.247,14	0,20	92,55
91854	SINAPI	ELETRODUTO FLEXÍVEL CORRUGADO, PVC, DN 25 MM (3/4"), PARA CIRCUITOS TERMINAIS, INSTALADO EM PAREDE - FORNECIMENTO E INSTALAÇÃO. AF_03/2023	Instalações Elétricas - Eletrodutos Embutidos, Cabos, Caixas, Tomadas e Interruptores	M	96,0	12,95	1.243,20	0,20	92,75
91926	SINAPI	CABO DE COBRE FLEXÍVEL ISOLADO, 2,5 MM², ANTI-CHAMA 450/750 V, PARA CIRCUITOS TERMINAIS - FORNECIMENTO E INSTALAÇÃO. AF_03/2023	Instalações Elétricas - Eletrodutos Embutidos, Cabos, Caixas, Tomadas e Interruptores	M	203,0	6,12	1.242,36	0,20	92,95
92759	SINAPI	ARMAÇÃO DE PILAR OU VIGA DE ESTRUTURA CONVENCIONAL DE CONCRETO ARMADO UTILIZANDO AÇO CA-60 DE 5,0 MM - MONTAGEM. AF_06/2022	Armação para Estruturas de Concreto Armado	KG	70,6262784	17,19	1.214,06	0,20	93,15
89529	SINAPI	JOELHO 90 GRAUS, PVC, SERIE R, ÁGUA PLUVIAL, DN 100 MM, JUNTA ELÁSTICA, FORNECIDO E INSTALADO EM RAMAL DE ENCAMINHAMENTO. AF_06/2022	Instalações Prediais de Águas Pluviais - Tubos, Conexões, Caixas e Ralos	UN	27,0	44,56	1.203,12	0,19	93,34

ASSINADO DIGITALMENTE, PARA VALIDAR ESTE DOCUMENTO ACESSE:
https://intranet.ma.def.br/validar?c=4c623b0c-afdc-4615-9203-51fb97b96d60

102111	SINAPI	BOMBA CENTRÍFUGA, MONOFÁSICA, 0,5 CV OU 0,49 HP, HM 6 A 20 M, Q 1,2 A 8,3 M3/H - FORNECIMENTO E INSTALAÇÃO. AF_12/2020	Bombas Hidráulicas - Centrífugas, Horizontais e Submersíveis	UN	1,0	1.191,69	1.191,69	0,19	93,53
12236	ORSE	Quadro de distribuição de embutir, em resina termoplástica, para até 32 disjuntores, com barramento, padrão DIN, exclusive disjuntores	Conversão InfoWOrca	un	1,0	1.130,41	1.130,41	0,18	93,72
89714	SINAPI	TUBO PVC, SERIE NORMAL, ESGOTO PREDIAL, DN 100 MM, FORNECIDO E INSTALADO EM RAMAL DE DESCARGA OU RAMAL DE ESGOTO SANITÁRIO. AF_08/2022	Instalações Prediais de Esgoto - Tubos e Conexões	M	24,0	46,41	1.113,84	0,18	93,90
2169	ORSE	Lastro de concreto simples regularizado, fck=13,5 mpa,lançado e adensado	Pisos : Cimentados, em Concreto Simples, tipo Tech-Stone e de Alta	m³	1,2411	846,09	1.050,08	0,17	94,07
DPEMA-0290	Próprio	QUADRO DE COMANDO BOMBA	ASTU - ASSENTAMENTO DE TUBOS E PECAS	UND	1,0	1.012,81	1.012,81	0,16	94,23
171854	SBC	PISO TATIL OU ALERTA DIRECIONAL EM BORRACHA COR 25x25cm	PAVIMENTACOES EXTERNAS	m²	4,25	233,10	990,67	0,16	94,39
10927	ORSE	Alvenaria bloco concreto estrutural 14x19x39cm, fbk 8 a 10 mpa, esp = 0,14m, com argamassa ac-II, junta 1cm - Rev.01	Conversão InfoWOrca	m²	6,82	143,63	979,55	0,16	94,55
94288	SINAPI	EXECUÇÃO DE SARJETA DE CONCRETO USINADO, MOLDADA IN LOCO EM TRECHO CURVO, 30 CM BASE X 10 CM ALTURA. AF_01/2024	Guias e sarjetas	M	17,37	55,84	969,94	0,16	94,71
13026	ORSE	Reboco ou emboço externo, de parede, com argamassa traço t5 - 1:5 (cimento / areia) com Rebotec, espessura 2,0 cm	Argamassas	m²	23,0	40,41	929,43	0,15	94,86
DPEMA-0012	Próprio	CAIXA ENTERRADA ELÉTRICA RETANGULAR, EM ALVENARIA COM TIJOLOS CERÂMICOS, FUNDO COM BRITA, DIMENSÕES INTERNAS: 0,30X0,30X0,50 M, COM CHAPISCO E REBOCO, E=2CM, COM ADITIVO IMPERMEABILIZANTE - INCLUSIVE TAMPA EM CONCRETO ARMADO.	INEL - INSTALAÇÃO ELÉTRICA/ELETRIFICAÇÃO E ILUMINAÇÃO EXTERNA	UN	3,0	308,09	924,27	0,15	95,01
11397	ORSE	Placa de obra em lona com impressão digital 1,50 x 2,00m, inclusive estruturaem metalon 20 x 20cm e escoramento, instalada - Rev 02 - 09/2021	Mobilização / Instalações Provisórias / Desmobilização	un	1,0	918,52	918,52	0,15	95,15
DPEMA-0288	Próprio	BARRA CHATA DE ALUMINIO	ASTU - ASSENTAMENTO DE TUBOS E PECAS	M	52,0	17,64	917,28	0,15	95,30
023285	SBC	RETIRADA E REMOCAO DE PISO EM BLOCOS CONCRETO INTERTAVADO	REFORMA E RECONSTRUCAO	m²	43,0	21,22	912,46	0,15	95,45
89585	SINAPI	JOELHO 45 GRAUS, PVC, SERIE R, ÁGUA PLUVIAL, DN 100 MM, JUNTA ELÁSTICA, FORNECIDO E INSTALADO EM CONDUTORES VERTICAIS DE ÁGUAS PLUVIAIS. AF_06/2022	Instalações Prediais de Águas Pluviais - Tubos, Conexões, Caixas e Ralos	UN	16,0	55,09	881,44	0,14	95,59
92762	SINAPI	ARMAÇÃO DE PILAR OU VIGA DE ESTRUTURA CONVENCIONAL DE CONCRETO ARMADO UTILIZANDO AÇO CA-50 DE 10,0 MM - MONTAGEM. AF_06/2022	Armação para Estruturas de Concreto Armado	KG	66,99	13,06	874,88	0,14	95,73
97083	SINAPI	COMPACTAÇÃO MECÂNICA DE SOLO PARA EXECUÇÃO DE RADIER, PISO DE CONCRETO OU LAJE SOBRE SOLO, COM COMPACTADOR DE SOLOS A PERCUSSÃO. AF_09/2021	Radier, Piso de Concreto e Laje sobre Solo	m²	181,44	4,48	812,85	0,13	95,87
172030	SBC	REATERRO MANUAL COM MATERIAL DA PROPRIA OBRA	URBANIZACAO	m³	21,49595	36,85	792,12	0,13	95,99
DPEMA-0017	Próprio	ABRIGO EM ALVENARIA (MEDIDAS INTERNAS: 0,60M X 0,60M, H= 0,70M) PARA CONJUNTO DE MOTO-BOMBA, SOBRE BASE DE CONCRETO ARMADO (0,70M X 1,10M), INCLUINDO CHAPISCO, REBOCO, ESQUADRIA DE FERRO E COBERTURA EM CONCRETO ARMADO (0,70M X 0,75M), E= 5CM, I=10%	PARE - PAREDES/PAINEIS	UN	1,0	742,10	742,10	0,12	96,11
060496	SBC	ARANDELA LED 18W BRANCO FRIO TIPO TARTARUGA	INSTALACOES ELETRICAS - LUMINARIAS	UN	8,0	90,01	720,08	0,12	96,23
104916	SINAPI	ARMAÇÃO DE SAPATA ISOLADA, VIGA BALDRAME E SAPATA CORRIDA UTILIZANDO AÇO CA-60 DE 5 MM - MONTAGEM. AF_01/2024	Fundações Rasas (Blocos, Sapatas, Vigas Baldrame)	KG	33,6387744	20,64	694,30	0,11	96,34
354	ORSE	Eletroduto de pvc rígido roscável, diâm = 32mm (1")	Interligações até Quadro Geral - Eletrodutos e Conexões	m	33,0	21,01	693,33	0,11	96,45
92419	SINAPI	MONTAGEM E DESMONTAGEM DE FÔRMA DE PILARES RETANGULARES E ESTRUTURAS SIMILARES, PÉ-DIREITO SIMPLES, EM CHAPA DE MADEIRA COMPENSADA RESINADA, 4 UTILIZAÇÕES. AF_09/2020	Fôrmas para Estruturas de Concreto Armado	m²	5,98	114,53	684,88	0,11	96,57
97087	SINAPI	CAMADA SEPARADORA PARA EXECUÇÃO DE RADIER, PISO DE CONCRETO OU LAJE SOBRE SOLO, EM LONA PLÁSTICA. AF_09/2021	Radier, Piso de Concreto e Laje sobre Solo	m²	190,512	3,45	657,26	0,11	96,67
2476	ORSE	Rasgos em alvenaria para passagem de tubulação diâm 1/2" a 1"	Execução de Rasgos em Alvenaria e Concretos para Passagem de	m	75,0	8,36	627,00	0,10	96,77
8624	ORSE	Emassamento de superfície, com aplicação de 02 demãos de massa acrílica, lixamento e retoques - Rev 01	Latex PVA	m²	23,969	25,81	618,63	0,10	96,87
102607	SINAPI	CAIXA D´ÁGUA EM POLIETILENO, 1000 LITROS - FORNECIMENTO E INSTALAÇÃO. AF_06/2021	Caixas de Água para Edificações	UN	1,0	608,73	608,73	0,10	96,97
5023	ORSE	Cabo de cobre PP Cordplast 2 x 2,5 mm2, 450/750v - fornecimento	Pontos de Suprimento de Energia Convencionais	m	46,0	13,09	602,14	0,10	97,07
91939	SINAPI	CAIXA RETANGULAR 4" X 2" ALTA (2,00 M DO PISO), PVC, INSTALADA EM PAREDE - FORNECIMENTO E INSTALAÇÃO. AF_03/2023	Instalações Elétricas - Eletrodutos Embutidos, Cabos, Caixas, Tomadas e Interruptores	UN	14,0	41,41	579,74	0,09	97,16
89865	SINAPI	TUBO, PVC, SOLDÁVEL, DE 25MM, INSTALADO EM DRENO DE AR-CONDICIONADO - FORNECIMENTO E INSTALAÇÃO. AF_08/2022	Drenagem de ar condicionado	M	26,048	21,97	572,27	0,09	97,26
DPEMA-0287	Próprio	MINICAPTORES	ASTU - ASSENTAMENTO DE TUBOS E PECAS	UND	15,0	38,02	570,30	0,09	97,35
88488	SINAPI	PINTURA LÁTEX ACRÍLICA PREMIUM, APLICAÇÃO MANUAL EM TETO, DUAS DEMÃOS. AF_04/2023	Pintura Interna	m²	23,1093	23,11	534,05	0,09	97,43
104316	SINAPI	TUBO, PVC, SOLDÁVEL, DE 32MM, INSTALADO EM DRENO DE AR CONDICIONADO - FORNECIMENTO E INSTALAÇÃO. AF_08/2022	Drenagem de ar condicionado	M	18,095	29,22	528,73	0,09	97,52
DPEMA-0002	Próprio	LIGAÇÃO PREDIAL DE ÁGUA, PROVISÓRIA E DEFINITIVA, EM PISO, COM FORNECIMENTO DE MATERIAL, INCLUSIVE HIDRÔMETRO.	LIPR - LIGAÇÕES PREDIAIS ÁGUA/ESGOTO/ENERGIA/TELEFONE	UN	1,0	517,36	517,36	0,08	97,60
95305	SINAPI	TEXTURA ACRÍLICA, APLICAÇÃO MANUAL EM PAREDE, UMA DEMÃO. AF_04/2023	Pintura Interna	m²	23,969	21,29	510,30	0,08	97,69
98110	SINAPI	CAIXA DE GORDURA PEQUENA (CAPACIDADE: 19 L), CIRCULAR, EM PVC, DIÂMETRO INTERNO= 0,3 M. AF_12/2020	Caixas Enterradas	UN	1,0	506,22	506,22	0,08	97,77
016580	SBC	A R T TABELA B OBRA OU SERVICO DE ROTINA ATE 15000,00	DESPESAS LEGAIS	UN	4,0	126,18	504,72	0,08	97,85
2200	ORSE	Aplicação de resina sobre revestimento de pedra piso ou parede	Pisos Cerâmicos	m²	18,2925	27,35	500,29	0,08	97,93
053039	SBC	RALO HEMISFERICO 100mm PVC (RALO ABACAXI)	INSTALACOES HIDRAULICAS - ESGOTO	UN	8,0	62,45	499,60	0,08	98,01
97113	SINAPI	APLICAÇÃO DE LONA PLÁSTICA PARA EXECUÇÃO DE PAVIMENTOS DE CONCRETO. AF_04/2022	Pavimento Rígido de Concreto	m²	139,8734225	3,39	474,17	0,08	98,09
DPEMA-0040	Próprio	ATERRO, INCLUINDO CARGA E DESCARGA MECÂNICA DE SOLO	MOVT - MOVIMENTO DE TERRA	m³	4,0728	115,18	469,10	0,08	98,16
2483	ORSE	Enchimento de rasgos em alvenaria e concreto para tubulação diâm 1/2" a 1"	Enchimento de Rasgos em Alvenaria ou Concreto	m	75,0	6,01	450,75	0,07	98,24
100617	SBC	VEDACAO DE CALHAS E RUFOS COM SILICONE	COBERTURAS	M	5,6	79,69	446,26	0,07	98,31
9051	ORSE	Caixa de equalização p/aterramento 20x20x10cm de sobrepor p/11 terminais de pressão c/barramento	Pára-raios	un	1,0	443,36	443,36	0,07	98,38
89401	SINAPI	TUBO, PVC, SOLDÁVEL, DE 20MM, INSTALADO EM RAMAL DE DISTRIBUIÇÃO DE ÁGUA - FORNECIMENTO E INSTALAÇÃO. AF_06/2022	Instalações Prediais de Água Fria em PVC	M	31,075	13,64	423,86	0,07	98,45

ASSINADO DIGITALMENTE, PARA VALIDAR ESTE DOCUMENTO ACESSE:
https://intranet.ma.def.br/validar?c=4c623b0c-afdc-4615-9203-51fb97b96d60

100742	SINAPI	PINTURA COM TINTA ALQUÍDICA DE ACABAMENTO (ESMALTE SINTÉTICO ACETINADO) APLICADA A ROLO OU PINCEL SOBRE SUPERFÍCIES METÁLICAS (EXCETO PERFIL) EXECUTADO EM OBRA (POR DEMÃO). AF_01/2020	Pintura em Superfícies Metálicas	m²	12,82	32,84	421,00	0,07	98,52
98111	SINAPI	CAIXA DE INSPEÇÃO PARA ATERRAMENTO, CIRCULAR, EM POLIETILENO, DIÂMETRO INTERNO = 0,3 M. AF_12/2020	Caixas Enterradas	UN	6,0	69,39	416,34	0,07	98,58
100721	SINAPI	PINTURA COM TINTA ALQUÍDICA DE FUNDO (TIPO ZARCÃO) PULVERIZADA SOBRE SUPERFÍCIES METÁLICAS (EXCETO PERFIL) EXECUTADO EM OBRA (POR DEMÃO). AF_01/2020_PE	Pintura em Superfícies Metálicas	m²	12,6	31,65	398,79	0,06	98,65
10572	ORSE	Guia para cabos em arame galvanizado nº16	Quadros de Distribuição de Telefone	m	62,0	6,33	392,46	0,06	98,71
353	ORSE	Eletroduto de pvc rígido roscável, diâm = 25mm (3/4")	Interligações até Quadro Geral - Eletrodutos e Conexões	m	22,0	16,42	361,24	0,06	98,77
102513	SINAPI	PINTURA DE SÍMBOLOS E TEXTOS COM TINTA ACRÍLICA, DEMARCAÇÃO COM FITA ADESIVA E APLICAÇÃO COM ROLO. AF_05/2021	Pintura para Pisos e para Sinalização Horizontal e Vertical	m²	5,0	69,07	345,35	0,06	98,83
DPEMA-0029	Próprio	SARJETA PARA DRENAGEM COM GRELHA DE FERRO FUNDIDO 1,5 X 0,15M, INCLUSO PROTEÇÃO COM FUNDO ZARCÃO E PINTURA SINTÉTICA	DROP - DRENAGEM/OBRAS DE CONTENÇÃO / POÇOS DE VISITA E CAIXAS	UN	1,0	335,24	335,24	0,05	98,88
1358	ORSE	Mangueira trançada de alta pressão spt 250p ø = 3/4"	Tubos e Conexões de PVC Rígido Roscável	m	20,0	16,38	327,60	0,05	98,93
2306	ORSE	Pintura de acabamento com aplicação de 02 demãos de esmalte sintético sobre superfícies metálicas - R1	Esmalte Sintético / Óleo	m²	12,663	24,70	312,77	0,05	98,99
DPEMA-0039	Próprio	LIMITADOR DE VAGAS - BATE RODAS EM CONCRETO 17CM X 50CM X 10CM	SEDI - SERVIÇOS DIVERSOS	UN	8,0	38,33	306,64	0,05	99,03
064410	SBC	DISJUNTOR TRIPOLAR 80A CURVA C	INSTALACOES ELETRICAS - QUADROS	UN	1,0	295,71	295,71	0,05	99,08
2454	ORSE	Andaime tubular metálico simples - peça x dia	Andaimes	PxD	360,0	0,80	288,00	0,05	99,13
89744	SINAPI	JOELHO 90 GRAUS, PVC, SERIE NORMAL, ESGOTO PREDIAL, DN 100 MM, JUNTA ELÁSTICA, FORNECIDO E INSTALADO EM RAMAL DE DESCARGA OU RAMAL DE ESGOTO SANITÁRIO. AF_08/2022	Instalações Prediais de Esgoto - Tubos e Conexões	UN	8,0	34,86	278,88	0,05	99,17
89712	SINAPI	TUBO PVC, SERIE NORMAL, ESGOTO PREDIAL, DN 50 MM, FORNECIDO E INSTALADO EM RAMAL DE DESCARGA OU RAMAL DE ESGOTO SANITÁRIO. AF_08/2022	Instalações Prediais de Esgoto - Tubos e Conexões	M	8,0	33,32	266,56	0,04	99,22
102500	SINAPI	PINTURA DE DEMARCAÇÃO DE VAGA COM TINTA ACRÍLICA, E = 10 CM, APLICAÇÃO MANUAL. AF_05/2021	Pintura para Pisos e para Sinalização Horizontal e Vertical	M	40,0	6,51	260,40	0,04	99,26
89731	SINAPI	JOELHO 90 GRAUS, PVC, SERIE NORMAL, ESGOTO PREDIAL, DN 50 MM, JUNTA ELÁSTICA, FORNECIDO E INSTALADO EM RAMAL DE DESCARGA OU RAMAL DE ESGOTO SANITÁRIO. AF_08/2022	Instalações Prediais de Esgoto - Tubos e Conexões	UN	12,0	19,31	231,72	0,04	99,30
DPEMA-0016	Próprio	REFLETOR HOLOFOTE SLIM LED, 10W, PRETO, LUZ BRANCA 6500K, 750, IP65, PROVA D'ÁGUA, BIVOLT, AVANT, MEDIDAS A -91 B -90 C- 26D-50 MM	INEL - INSTALAÇÃO ELÉTRICA/ELETRIFICAÇÃO E ILUMINAÇÃO EXTERNA	UN	4,0	39,47	157,88	0,03	99,32
016511	SBC	R R T TABELA DO CAU	DESPESAS LEGAIS	UN	1,0	153,57	153,57	0,02	99,35
89866	SINAPI	JOELHO 90 GRAUS, PVC, SOLDÁVEL, DN 25MM, INSTALADO EM DRENO DE AR-CONDICIONADO - FORNECIMENTO E INSTALAÇÃO. AF_08/2022	Drenagem de ar condicionado	UN	16,0	9,30	148,80	0,02	99,37
DPEMA-0021	Próprio	VÁLVULA DE RETENÇÃO P/ ESGOTO D=100MM - FORNECIMENTO E INSTALAÇÃO	INHI - INSTALAÇÕES HIDROS SANITÁRIAS	UN	2,0	70,51	141,02	0,02	99,39
11975	ORSE	Abraçadeira de alumínio 1 " 25mm (DAISA BC-100) ou similar	Pontos de Suprimento de Energia Convencionais	un	16,0	8,73	139,68	0,02	99,42
88484	SINAPI	FUNDO SELADOR ACRÍLICO, APLICAÇÃO MANUAL EM TETO, UMA DEMÃO. AF_04/2023	Pintura Interna	m²	23,1093	6,02	139,11	0,02	99,44
366	ORSE	Curva para eletroduto de pvc rígido roscável, diâm = 60mm (2")	Interligações até Quadro Geral - Eletrodutos e Conexões	un	5,0	27,12	135,60	0,02	99,46
89408	SINAPI	JOELHO 90 GRAUS, PVC, SOLDÁVEL, DN 25MM, INSTALADO EM RAMAL DE DISTRIBUIÇÃO DE ÁGUA - FORNECIMENTO E INSTALAÇÃO. AF_06/2022	Instalações Prediais de Água Fria em PVC	UN	12,0	11,02	132,24	0,02	99,48
1861	ORSE	Fornecimento de cadeado 40mm	Ferragens	un	4,0	31,10	124,40	0,02	99,50
103011	SINAPI	VÁLVULA DE RETENÇÃO, DE BRONZE, PÉ COM CRIVOS, ROSCÁVEL, 1" - FORNECIMENTO E INSTALAÇÃO. AF_08/2021	Válvulas e Registros para Sistemas Prediais	UN	1,0	123,93	123,93	0,02	99,52
2304	ORSE	Pintura de proteção sobre superfícies metálicas com aplicação de 01 demão de tinta anti-corrosiva zarcão - R2	Esmalte Sintético / Óleo	m²	12,663	9,71	122,95	0,02	99,54
89860	SINAPI	TE, PVC, SERIE NORMAL, ESGOTO PREDIAL, DN 100 X 100 MM, JUNTA ELÁSTICA, FORNECIDO E INSTALADO EM SUBCOLETOR AÉREO DE ESGOTO SANITÁRIO. AF_08/2022	Instalações Prediais de Esgoto - Tubos e Conexões	UN	2,0	61,47	122,94	0,02	99,56
89798	SINAPI	TUBO PVC, SERIE NORMAL, ESGOTO PREDIAL, DN 50 MM, FORNECIDO E INSTALADO EM PRUMADA DE ESGOTO SANITÁRIO OU VENTILAÇÃO. AF_08/2022	Instalações Prediais de Esgoto - Tubos e Conexões	M	8,0	15,24	121,92	0,02	99,58
1256	ORSE	Curva de 90º de pvc rígido roscável, diâm = 3/4"	Tubos e Conexões de PVC Rígido Roscável	un	6,0	18,65	111,90	0,02	99,60
93382	SINAPI	REATERRO MANUAL DE VALAS, COM COMPACTADOR DE SOLOS DE PERCUSSÃO. AF_08/2023	Aterro e Reaterro de Valas	m³	3,2137	34,42	110,61	0,02	99,62
89796	SINAPI	TE, PVC, SERIE NORMAL, ESGOTO PREDIAL, DN 100 X 100 MM, JUNTA ELÁSTICA, FORNECIDO E INSTALADO EM RAMAL DE DESCARGA OU RAMAL DE ESGOTO SANITÁRIO. AF_08/2022	Instalações Prediais de Esgoto - Tubos e Conexões	UN	2,0	54,09	108,18	0,02	99,64
94648	SINAPI	TUBO, PVC, SOLDÁVEL, DE 25MM, INSTALADO EM RESERVAÇÃO PREDIAL DE ÁGUA - FORNECIMENTO E INSTALAÇÃO. AF_04/2024	Instalações Hidráulicas - Reservação e Bombas de Recalque	M	12,375	8,26	102,21	0,02	99,65
2082	ORSE	Torneira cromada para jardim, DECA 1153C39, 1/2" ou similar	Louças e Metais Sanitários	un	1,0	92,15	92,15	0,01	99,67
356	ORSE	Eletroduto de pvc rígido roscável, diâm = 50mm (1 1/2")	Interligações até Quadro Geral - Eletrodutos e Conexões	m	3,0	29,73	89,19	0,01	99,68
DPEMA-0015	Próprio	SUPORTE REFLETOR LED CHÃO ESTACA ESPETO JARDIM 45MM PRETO	INEL - INSTALAÇÃO ELÉTRICA/ELETRIFICAÇÃO E	UN	2,0	44,37	88,74	0,01	99,70
1177	ORSE	Tê de redução 90º de pvc rígido soldável, marrom diâm = 32 x 25mm	Tubos e Conexões de PVC Rígido Soldável	un	4,0	19,39	77,56	0,01	99,71
103951	SINAPI	JOELHO DE REDUÇÃO, 90 GRAUS, PVC, SOLDÁVEL, DN 32 MM X 25 MM, INSTALADO EM RAMAL OU SUB-RAMAL DE ÁGUA - FORNECIMENTO E INSTALAÇÃO. AF_06/2022	Instalações Prediais de Água Fria em PVC	UN	4,0	18,63	74,52	0,01	99,72
DPEMA-0004	Próprio	PLOTAGEM EM FORMATO A3, PAPEL SUFITE, PRETO E BRANCO	SEDI - SERVIÇOS DIVERSOS	UN	10,0	7,34	73,40	0,01	99,73
89360	SINAPI	CURVA 90 GRAUS, PVC, SOLDÁVEL, DN 20MM, INSTALADO EM RAMAL OU SUB-RAMAL DE ÁGUA - FORNECIMENTO E INSTALAÇÃO. AF_06/2022	Instalações Prediais de Água Fria em PVC	UN	6,0	12,01	72,06	0,01	99,74
DPEMA-0019	Próprio	BOIA ELÉTRICA PARA RESERVATÓRIO SUPERIOR -FORNECIMENTO E INSTALAÇÃO	INEL - INSTALAÇÃO ELÉTRICA/ELETRIFICAÇÃO E	UN	1,0	69,50	69,50	0,01	99,76
4738	ORSE	Montagem e desmontagem de andaime metálico tubular simples	Andaimes	pç	12,0	5,68	68,16	0,01	99,77
10907	ORSE	Conector cabo-haste em bronze natural para 2 cabos cobre de 16mm² a 70mm² comgrampo "U" e porcas de aço galv.Ref:TEL-583 ou similar - fornecimento e instalação	Entrada em Baixa Tensão	un	6,0	10,87	65,22	0,01	99,78
DPEMA-0018	Próprio	BOIA ELÉTRICA PARA RESERVATÓRIO INFERIOR -FORNECIMENTO E INSTALAÇÃO	INEL - INSTALAÇÃO ELÉTRICA/ELETRIFICAÇÃO E	UN	1,0	61,41	61,41	0,01	99,79
DPEMA-0006	Próprio	PLOTAGEM EM FORMATO A1, PAPEL SUFITE, PRETO E BRANCO	SEDI - SERVIÇOS DIVERSOS	UN	5,0	12,24	61,20	0,01	99,80

ASSINADO DIGITALMENTE, PARA VALIDAR ESTE DOCUMENTO ACESSE:
https://intranet.ma.def.br/validar?c=4c623b0c-afdc-4615-9203-51fb97b96d60

91941	SINAPI	CAIXA RETANGULAR 4" X 2" BAIXA (0,30 M DO PISO), PVC, INSTALADA EM PAREDE - FORNECIMENTO E INSTALAÇÃO. AF_03/2023	Instalações Elétricas - Eletrodutos Embutidos, Cabos, Caixas, Tomadas e Interruptores	UN	4,0	15,21	60,84	0,01	99,81
89732	SINAPI	JOELHO 45 GRAUS, PVC, SERIE NORMAL, ESGOTO PREDIAL, DN 50 MM, JUNTA ELÁSTICA, FORNECIDO E INSTALADO EM RAMAL DE DESCARGA OU RAMAL DE ESGOTO SANITÁRIO. AF_08/2022	Instalações Prediais de Esgoto - Tubos e Conexões	UN	3,0	20,12	60,36	0,01	99,82
93654	SINAPI	DISJUNTOR MONOPOLAR TIPO DIN, CORRENTE NOMINAL DE 16A - FORNECIMENTO E INSTALAÇÃO. AF_10/2020	Instalações Elétricas - Quadros, Cabos, Disjuntores, Contatores e Barramentos	UN	4,0	14,19	56,76	0,01	99,83
94490	SINAPI	REGISTRO DE ESFERA, PVC, SOLDÁVEL, COM VOLANTE, DN 32 MM - FORNECIMENTO E INSTALAÇÃO. AF_08/2021	Válvulas e Registros para Sistemas Prediais	UN	1,0	56,67	56,67	0,01	99,83
89404	SINAPI	JOELHO 90 GRAUS, PVC, SOLDÁVEL, DN 20MM, INSTALADO EM RAMAL DE DISTRIBUIÇÃO DE ÁGUA - FORNECIMENTO E INSTALAÇÃO. AF_06/2022	Instalações Prediais de Água Fria em PVC	UN	6,0	9,28	55,68	0,01	99,84
11976	ORSE	Abraçadeira de Alumínio 2" 50mm (Daisa BC-200) ou similar	Pontos de Suprimento de Energia Convencionais	un	4,0	13,03	52,12	0,01	99,85
89801	SINAPI	JOELHO 90 GRAUS, PVC, SERIE NORMAL, ESGOTO PREDIAL, DN 50 MM, JUNTA ELÁSTICA, FORNECIDO E INSTALADO EM PRUMADA DE ESGOTO SANITÁRIO OU VENTILAÇÃO. AF_08/2022	Instalações Prediais de Esgoto - Tubos e Conexões	UN	4,0	12,54	50,16	0,01	99,86
89417	SINAPI	LUVA, PVC, SOLDÁVEL, DN 20MM, INSTALADO EM RAMAL DE DISTRIBUIÇÃO DE ÁGUA - FORNECIMENTO E INSTALAÇÃO. AF_06/2022	Instalações Prediais de Água Fria em PVC	UN	7,0	6,93	48,51	0,01	99,87
12842	ORSE	Manta aluminizada 1 face para subcobertura, e = *1* mm	Complementos	m²	2,26	21,10	47,68	0,01	99,88
104357	SINAPI	CAP, PVC, SÉRIE NORMAL, ESGOTO PREDIAL, DN 100 MM, JUNTA ELÁSTICA, FORNECIDO E INSTALADO EM SUBCOLETOR AÉREO DE ESGOTO SANITÁRIO. AF_08/2022	Instalações Prediais de Esgoto - Tubos e Conexões	UN	2,0	23,24	46,48	0,01	99,88
94796	SINAPI	TORNEIRA DE BOIA PARA CAIXA D'ÁGUA, ROSCÁVEL, 3/4" - FORNECIMENTO E INSTALAÇÃO. AF_08/2021	Válvulas e Registros para Sistemas Prediais	UN	1,0	45,77	45,77	0,01	99,89
7923	ORSE	Terminal de compressão para cabo de 50 mm2 - fornecimento e instalação	Interligações até Quadro Geral - Fios e Cabos	un	6,0	7,55	45,30	0,01	99,90
480	ORSE	Relé fotoelétrico individual 5a/127v c/base móvel	Fusíveis, Disjuntores e Chaves	un	1,0	43,91	43,91	0,01	99,91
DPEMA-0005	Próprio	PLOTAGEM EM FORMATO A2, PAPEL SUFITE, PRETO E BRANCO	SEDI - SERVIÇOS DIVERSOS	UN	5,0	8,57	42,85	0,01	99,91
363	ORSE	Curva para eletroduto de pvc rígido roscável, diâm = 32mm (1")	Interligações até Quadro Geral - Eletrodutos e Conexões	un	4,0	10,07	40,28	0,01	99,92
94795	SINAPI	TORNEIRA DE BOIA PARA CAIXA D'ÁGUA, ROSCÁVEL, 1/2" - FORNECIMENTO E INSTALAÇÃO. AF_08/2021	Válvulas e Registros para Sistemas Prediais	UN	1,0	38,95	38,95	0,01	99,93
94489	SINAPI	REGISTRO DE ESFERA, PVC, SOLDÁVEL, COM VOLANTE, DN 25 MM - FORNECIMENTO E INSTALAÇÃO. AF_08/2021	Válvulas e Registros para Sistemas Prediais	UN	1,0	38,28	38,28	0,01	99,93
12140	ORSE	Abraçadeira metálica tipo "D" de 1"	Tubos e Conexões de PVC Rígido Soldável	un	5,0	7,00	35,00	0,01	99,94
89367	SINAPI	JOELHO 90 GRAUS, PVC, SOLDÁVEL, DN 32MM, INSTALADO EM RAMAL OU SUB-RAMAL DE ÁGUA - FORNECIMENTO E INSTALAÇÃO. AF_06/2022	Instalações Prediais de Água Fria em PVC	UN	2,0	16,48	32,96	0,01	99,94
94704	SINAPI	ADAPTADOR COM FLANGE E ANEL DE VEDAÇÃO, PVC, SOLDÁVEL, DN 32 MM X 1", INSTALADO EM RESERVAÇÃO PREDIAL DE ÁGUA - FORNECIMENTO E INSTALAÇÃO. AF_04/2024 - TUBO DE LIMPEZA	Instalações Hidráulicas - Reservação e Bombas de Recalque	UN	1,0	32,07	32,07	0,01	99,95
103047	SINAPI	REGISTRO DE ESFERA, PVC, SOLDÁVEL, COM VOLANTE, DN 20 MM - FORNECIMENTO E INSTALAÇÃO. AF_08/2021	Válvulas e Registros para Sistemas Prediais	UN	1,0	31,22	31,22	0,01	99,95
89440	SINAPI	TE, PVC, SOLDÁVEL, DN 25MM, INSTALADO EM RAMAL DE DISTRIBUIÇÃO DE ÁGUA - FORNECIMENTO E INSTALAÇÃO. AF_06/2022	Instalações Prediais de Água Fria em PVC	UN	2,0	15,21	30,42	0,00	99,96
365	ORSE	Curva para eletroduto de pvc rígido roscável, diâm = 50mm (1 1/2")	Interligações até Quadro Geral - Eletrodutos e Conexões	un	2,0	14,92	29,84	0,00	99,96
11819	ORSE	Abraçadeira metálica tipo "D" de 2"	Tubos e Conexões de PVC Rígido Soldável	un	3,0	8,58	25,74	0,00	99,97
9962	ORSE	Lastro de brita graduada apiloada e=10cm	Lastros, Lajes e Berços	m²	0,65	39,49	25,66	0,00	99,97
7750	ORSE	Abraçadeira metálica tipo "D" de 1 1/4"	Tubos e Conexões de PVC Rígido Soldável	un	3,0	8,32	24,96	0,00	99,97
104348	SINAPI	TERMINAL DE VENTILAÇÃO, PVC, SÉRIE NORMAL, ESGOTO PREDIAL, DN 50 MM, JUNTA SOLDÁVEL, FORNECIDO E INSTALADO EM PRUMADA DE ESGOTO SANITÁRIO OU VENTILAÇÃO. AF_08/2022	Instalações Prediais de Esgoto - Tubos e Conexões	UN	2,0	12,27	24,54	0,00	99,98
94703	SINAPI	ADAPTADOR COM FLANGE E ANEL DE VEDAÇÃO, PVC, SOLDÁVEL, DN 25 MM X 3/4", INSTALADO EM RESERVAÇÃO PREDIAL DE ÁGUA - FORNECIMENTO E INSTALAÇÃO. AF_04/2024	Instalações Hidráulicas - Reservação e Bombas de Recalque	UN	1,0	24,15	24,15	0,00	99,98
94783	SINAPI	ADAPTADOR COM FLANGE E ANEL DE VEDAÇÃO, PVC, SOLDÁVEL, DN 20 MM X 1/2", INSTALADO EM RESERVAÇÃO PREDIAL DE ÁGUA - FORNECIMENTO E INSTALAÇÃO. AF_04/2024	Instalações Hidráulicas - Reservação e Bombas de Recalque	UN	1,0	22,60	22,60	0,00	99,99
8441	ORSE	Abraçadeira metálica tipo "D" de 3/4"	Tubos e Conexões de PVC Rígido Soldável	un	3,0	6,73	20,19	0,00	99,99
371	ORSE	Luva para eletroduto de pvc rígido roscável, diâm = 25mm (3/4")	Interligações até Quadro Geral - Eletrodutos e Conexões	un	8,0	2,48	19,84	0,00	99,99
11132	ORSE	Presilha de latão, L=20mm, para fixação de cabos de cobre, furo d=5mm, para cabos 35mm² a 50mm², ref:TEL-744 ou similar (SPDA)	Diversos	un	6,0	2,90	17,40	0,00	100,00
711	ORSE	Fornecimento e instalação de tampa cega (espelho liso) para caixa 4" x 2"	Pontos de Suprimento de Lógica	un	2,0	7,33	14,66	0,00	100,00
89438	SINAPI	TE, PVC, SOLDÁVEL, DN 20MM, INSTALADO EM RAMAL DE DISTRIBUIÇÃO DE ÁGUA - FORNECIMENTO E INSTALAÇÃO. AF_06/2022	Instalações Prediais de Água Fria em PVC	UN	1,0	12,87	12,87	0,00	100,00
2533	ORSE	Espalhamento de material de 1ª categoria c/ trator esteira Cat - D-6 ou similar	Execução de Cortes e Aterros	m³	4,0728	0,57	2,32	0,00	100,00

Total sem BDI	**R$ 504.797,02**
Total do BDI	**R$ 113.360,27**
Total Geral	**R$ 618.157,29**

Luiz Roberto da Costa Gomes
Supervisor de Obras e Reformas
Mat.: 2743888
CREA: 1117423280-D/MA

ASSINADO DIGITALMENTE, PARA VALIDAR ESTE DOCUMENTO ACESSE:
https://intranet.ma.def.br/validar?c=4c623b0c-afdc-4615-9203-51fb97b96d60

Obra
SOR-PLANILHA ORÇAMENTÁRIA 2 DEFS-SANTA LUZIA DO MARANHÃO-REV00

Bancos
SINAPI - 08/2025 - Maranhão
SBC - 09/2025 - Maranhão
ORSE - 07/2025 - Sergipe

Curva ABC de Insumos

Código	Banco	Grupo	Descrição	Tipo	Und	Quantidade	Valor Unitário		Total			Peso	Valor Acumulado	Peso Acumulado
							Improdutiva	Operativa	Improdutiva	Operativa	Improdutiva	Geral				
00040811	SINAPI		ENGENHEIRO CIVIL DE OBRA JUNIOR (MENSALISTA)	Mão de Obra	MES	6,0667200		26.893,93		163.157,94		163.157,94	26,39%	163.157,94	26,39%
00040818	SINAPI		ENCARREGADO GERAL DE OBRAS (MENSALISTA)	Mão de Obra	MES	6,0958200		6.039,09		36.813,21		36.813,21	5,96%	199.971,15	32,35%
00001525	SINAPI		CONCRETO USINADO BOMBEAVEL, CLASSE DE RESISTENCIA C30, BRITA 0 E 1, SLUMP = 100 +/- 20 MM, COM BOMBEAMENTO (DISPONIBILIZACAO DE BOMBA), SEM O LANCAMENTO (NBR 8953)	Material	m³	31,2730740		822,58		25.724,61		25.724,61	4,16%	225.695,75	36,51%
00037370	SINAPI		ALIMENTACAO - HORISTA (COLETADO CAIXA - ENCARGOS COMPLEMENTARES)	Material	H	3.759,0968814		5,18		19.472,12		19.472,12	3,15%	245.167,88	39,66%
00004750	SINAPI		PEDREIRO (HORISTA)	Mão de Obra	H	706,5089066		25,89		18.291,52		18.291,52	2,96%	263.459,39	42,62%
00006111	SINAPI		SERVENTE DE OBRAS (HORISTA)	Mão de Obra	H	978,7827905		18,59		18.195,57		18.195,57	2,94%	281.654,96	45,56%
00000033	SINAPI		ACO CA-50, 8,0 MM, VERGALHAO	Material	KG	1.538,7628524		9,80		15.079,88		15.079,88	2,44%	296.734,84	48,00%
00006111/SI	ORSE		Servente de obras (horista)	Mão de Obra	h	710,1737967		17,85		12.676,60		12.676,60	2,05%	309.411,44	50,05%
00001379	SINAPI		CIMENTO PORTLAND COMPOSTO CP II-32	Material	KG	10.325,0893999		1,10		11.357,60		11.357,60	1,84%	320.769,04	51,89%
11707	ORSE		Gradil Nylofor3D, malha 20x5cm, Ø 5mm 250x203 cm, Belgo ou similar	Material	pç	6,5400000		1.573,43		10.290,23		10.290,23	1,66%	331.059,27	53,56%
DPEMA-I 0013	Próprio		VIGIA NOTURNO, HORA EFETIVAMENTE TRABALHADA DE 24H H AS 7H (COM ADICIONAL NOTURNO E HORA EXTRA 50% E 100% AOS FINAIS DE SEMANA)	Mão de Obra	H	420,0000000		22,77		9.563,40		9.563,40	1,55%	340.622,67	55,10%
00043127	SINAPI		TELA DE ACO SOLDADA NERVURADA, CA-60, Q-283 (4,48 KG/M2), DIAMETRO DO FIO = 6,0 MM, LARGURA = 2,45 X 6,00 M DE COMPRIMENTO, ESPACAMENTO DA MALHA = 10 X 10 CM	Material	m²	243,2050790		38,85		9.448,52		9.448,52	1,53%	350.071,19	56,63%
DPEMA-I 0012	Próprio		VIGIA NOTURNO, HORA EFETIVAMENTE TRABALHADA DE 17 H AS 24 H (COM ADICIONAL NOTURNO E HORA EXTRA 50% E 100% AOS FINAIS DE SEMANA)	Mão de Obra	H	420,0000000		22,25		9.345,00		9.345,00	1,51%	359.416,19	58,14%
00000996	SINAPI		CABO DE COBRE, FLEXIVEL, CLASSE 4 OU 5, ISOLACAO EM PVC/A, ANTICHAMA BWF-B, COBERTURA PVC-ST1, ANTICHAMA BWF-B, 1 CONDUTOR, 0,6/1 KV, SECAO NOMINAL 25 MM2	Material	M	205,0300000		35,65		7.309,32		7.309,32	1,18%	366.725,51	59,33%
00010777/SI NAPI	ORSE		Locacao de container 2,30 x 4,30 m, alt. 2,50 m, para sanitario, com 3 bacias, 4 chuveiros, 1 lavatorio e 1 mictorio (nao inclui mobilizacao/desmobilizacao)	Equipamento	mes	6,0000000	0,0000000	1.178,47	0,00	7.070,82	0,00	7.070,82	1,14%	373.796,33	60,47%
00007267	SINAPI		BLOCO CERAMICO / TIJOLO VAZADO PARA ALVENARIA DE VEDACAO, 6 FUROS NA HORIZONTAL DE 9 X 14 X 19 CM (L X A X C)	Material	UN	7.278,0285840		0,91		6.623,01		6.623,01	1,07%	380.419,33	61,54%
00037372	SINAPI		EXAMES - HORISTA (COLETADO CAIXA - ENCARGOS COMPLEMENTARES)	Material	H	3.759,0968814		1,75		6.578,42		6.578,42	1,06%	386.997,75	62,61%
00000370	SINAPI		AREIA MEDIA - POSTO JAZIDA/FORNECEDOR (RETIRADO NA JAZIDA, SEM TRANSPORTE)	Material	m³	32,3392798		195,95		6.336,88		6.336,88	1,03%	393.334,64	63,63%
4299	ORSE		Aluguel de container - Almoxarifado sem banheiro - 6,00 x 2,40m	Serviços	mês	6,0000000		979,76		5.878,56		5.878,56	0,95%	399.213,20	64,58%
11708	ORSE		Poste de gradil Nylofor 3D, h=2,60m, seção de 40x60mm, Belgo ou similar	Material	pç	11,5400000		482,87		5.572,32		5.572,32	0,90%	404.785,52	65,48%
2694	ORSE		Cabo de cobre nú 50 mm2 - 1/0 AWG	Material	kg	30,4000000		165,92		5.043,97		5.043,97	0,82%	409.829,48	66,30%
00001213	SINAPI		CARPINTEIRO DE FORMAS PARA CONCRETO (HORISTA)	Mão de Obra	H	194,5682719		25,89		5.037,37		5.037,37	0,81%	414.866,86	67,11%
00036155	SINAPI		BLOQUETE/PISO INTERTRAVADO DE CONCRETO - MODELO ONDA/16 FACES/RETANGULAR/TIJOLINHO/PAVER/HOLANDES/PARALELEPIPEDO, *20 X 10* CM, E = 6 CM, RESISTENCIA DE 35 MPA, COR NATURAL	Material	m²	71,5421250		69,80		4.993,64		4.993,64	0,81%	419.860,50	67,92%
00004221	SINAPI		OLEO DIESEL COMBUSTIVEL COMUM METROPOLITANO S-10 OU S-500	Material	L	675,0180315		7,22		4.873,63		4.873,63	0,79%	424.734,13	68,71%
00007356	SINAPI		TINTA LATEX ACRILICA PREMIUM, COR BRANCO FOSCO	Material	L	91,5103501		51,42		4.705,46		4.705,46	0,76%	429.439,59	69,47%
00004783	SINAPI		PINTOR (HORISTA)	Mão de Obra	H	163,0252703		27,43		4.471,78		4.471,78	0,72%	433.911,37	70,19%
2208	ORSE		Terra vegetal	Material	m³	15,4338600		262,42		4.050,15		4.050,15	0,66%	437.961,53	70,85%
00040863	SINAPI		EXAMES - MENSALISTA (COLETADO CAIXA - ENCARGOS COMPLEMENTARES)	Material	MES	12,0000000		331,29		3.975,48		3.975,48	0,64%	441.937,01	71,49%

Edital e Planilha SEI Nº 9003122 / DPEMA (0228021) SEI 0004055-11.2025.8.10.0001 / pg 191

ASSINADO DIGITALMENTE, PARA VALIDAR ESTE DOCUMENTO ACESSE:
https://intranet.ma.def.br/validar?c=4c623b0c-afdc-4615-9203-51fb97b96d60

00007156	SINAPI		TELA DE ACO SOLDADA NERVURADA, CA-60, Q-196, (3,11 KG/M2), DIAMETRO DO FIO = 5,0 MM, LARGURA = 2,45 M, ESPACAMENTO DA MALHA = 10 X 10 CM	Material	m²	146,2987843		27,15		3.972,01		3.972,01	0,64%	445.909,02	72,14%
00001379/SI	ORSE		Cimento portland composto cp ii-32	Material	kg	4.236,6349420		0,93		3.940,07		3.940,07	0,64%	449.849,09	72,77%
00000378	SINAPI		ARMADOR (HORISTA)	Mão de Obra	H	137,6303233		25,89		3.563,25		3.563,25	0,58%	453.412,34	73,35%
13513	ORSE		Chapa em policarbonato, cor fumê, 8mm	Material	m²	7,7175000		454,58		3.508,22		3.508,22	0,57%	456.920,56	73,92%
00004783/SI	ORSE		Pintor (horista)	Mão de Obra	h	145,7174000		23,29		3.393,76		3.393,76	0,55%	460.314,32	74,47%
00004718	SINAPI		PEDRA BRITADA N. 2 (19 A 38 MM) POSTO PEDREIRA/FORNECEDOR, SEM FRETE	Material	m³	24,9136560		133,39		3.323,23		3.323,23	0,54%	463.637,55	75,00%
00043491	SINAPI		EPI - FAMILIA SERVENTE - HORISTA (ENCARGOS COMPLEMENTARES - COLETADO CAIXA)	Material	H	1.926,4633671		1,70		3.274,99		3.274,99	0,53%	466.912,54	75,53%
00004750/SI	ORSE		Pedreiro (horista)	Mão de Obra	h	137,5324039		23,29		3.203,13		3.203,13	0,52%	470.115,67	76,05%
00000028	Próprio		SEIXO ROLADO BRANCO PARA JARDIM, N° 2 AO Nº 4	Material	Kg	750,0000000		3,79		2.842,50		2.842,50	0,46%	472.958,17	76,51%
00037371	SINAPI		TRANSPORTE - HORISTA (COLETADO CAIXA - ENCARGOS COMPLEMENTARES)	Material	H	3.759,0968814		0,73		2.744,14		2.744,14	0,44%	475.702,31	76,95%
DPEMA- I 0002	Próprio		TAXA MUNICIPAL HABITE-SE DA OBRA	Taxas	m²	957,0000000		2,64		2.526,48		2.526,48	0,41%	478.228,79	77,36%
00034345	SINAPI		VIGIA DIURNO (HORISTA)	Mão de Obra	H	128,6515200		18,59		2.391,63		2.391,63	0,39%	480.620,42	77,75%
00006117	SINAPI		CARPINTEIRO AUXILIAR (HORISTA)	Mão de Obra	H	119,6285515		19,60		2.344,72		2.344,72	0,38%	482.965,14	78,13%
DPEMA- I 0003	Próprio		LICENÇAS CBMMA / SEMA / SMMA / PPRA	Taxas	m²	957,0000000		2,44		2.335,08		2.335,08	0,38%	485.300,22	78,51%
9327	ORSE		Gradil Nylofor 3D, malha 20x5cm, Ø 5mm 250x243 cm, pintura branca ou verde oupreta, Belgo ou similar, inclusive postes (secção 60x40mm e h=3,20m) e acessórios	Material	pç	0,7840000		2.954,29		2.316,16		2.316,16	0,37%	487.616,38	78,88%
00007348	SINAPI		TINTA ACRILICA PREMIUM PARA PISO	Material	L	65,4711000		34,48		2.257,44		2.257,44	0,37%	489.873,83	79,25%
00002696	SINAPI		ENCANADOR OU BOMBEIRO HIDRAULICO (HORISTA)	Mão de Obra	H	85,1720255		25,89		2.205,10		2.205,10	0,36%	492.078,93	79,60%
00004721	SINAPI		PEDRA BRITADA N. 1 (9,5 A 19 MM) POSTO PEDREIRA/FORNECEDOR, SEM FRETE	Material	m³	16,4602169		132,69		2.184,11		2.184,11	0,35%	494.263,04	79,96%
00037758	SINAPI		CAMINHAO TRUCADO, PESO BRUTO TOTAL 23000 KG, CARGA UTIL MAXIMA 15285 KG, DISTANCIA ENTRE EIXOS 4,80 M, POTENCIA 326 CV (INCLUI CABINE E CHASSI, NAO INCLUI CARROCERIA)	Equipamento para Aquisição Permanente	UN	0,0025351		858.525,71		2.176,41		2.176,41	0,35%	496.439,45	80,31%
00009841	SINAPI		TUBO PVC, SERIE R, DN 100 MM, PARA ESGOTO OU AGUAS PLUVIAIS PREDIAL (NBR 5688)	Material	M	69,3651000		30,92		2.144,77		2.144,77	0,35%	498.584,22	80,66%
1892	ORSE		Primer universal	Material	l	43,0398720		48,84		2.102,07		2.102,07	0,34%	500.686,28	81,00%
00004021	SINAPI		GEOTEXTIL NAO TECIDO AGULHADO DE FILAMENTOS CONTINUOS 100% POLIESTER, RESITENCIA A TRACAO = 14 KN/M	Material	m²	170,2920000		12,14		2.067,34		2.067,34	0,33%	502.753,63	81,33%
158	ORSE		Almoço (Participação do empregador)	Material	un	115,5037280		17,14		1.979,73		1.979,73	0,32%	504.733,36	81,65%
10503	ORSE		Descarte de resíduos misturado da construção civil em área licenciada.	Serviços	t	52,4395400		36,74		1.926,63		1.926,63	0,31%	506.659,99	81,96%
81	ORSE		Aço ca-50 6,3 a 12,5 mm	Material	kg	162,8310000		11,19		1.822,08		1.822,08	0,29%	508.482,07	82,26%
00010542	SINAPI		CALHA/CANALETA DE CONCRETO SIMPLES, TIPO MEIA CANA, DIAMETRO DE 40 CM, PARA AGUA PLUVIAL	Material	M	33,3411000		53,94		1.798,42		1.798,42	0,29%	510.280,49	82,55%
00043499	SINAPI		EPI - FAMILIA ENCARREGADO GERAL - MENSALISTA (ENCARGOS COMPLEMENTARES - COLETADO CAIXA)	Material	MES	6,0000000		296,36		1.778,16		1.778,16	0,29%	512.058,65	82,84%
00002436	SINAPI		ELETRICISTA (HORISTA)	Mão de Obra	H	63,5627968		25,89		1.645,64		1.645,64	0,27%	513.704,29	83,10%
00000246	SINAPI		AUXILIAR DE ENCANADOR OU BOMBEIRO HIDRAULICO (HORISTA)	Mão de Obra	H	83,8008064		19,60		1.642,50		1.642,50	0,27%	515.346,78	83,37%
00002708/SI	ORSE		Engenheiro civil de obra senior (horista)	Mão de Obra	h	8,4627400		190,25		1.610,04		1.610,04	0,26%	516.956,82	83,63%
11005	ORSE		Grama esmeralda em placas	Material	m²	85,2180000		18,43		1.570,57		1.570,57	0,25%	518.527,39	83,88%
00034640	SINAPI		CAIXA D'AGUA / RESERVATORIO EM POLIETILENO, 2000 LITROS, COM TAMPA	Material	UN	1,0000000		1.568,02		1.568,02		1.568,02	0,25%	520.095,41	84,14%
099900	SBC		SERVENTE	Mão de Obra	H	85,8225475		17,97		1.542,09		1.542,09	0,25%	521.637,50	84,39%
6897	ORSE		Piso tátil direcional e/ou alerta, de concreto, colorido, dim 25x25 cm, para deficiente visual	Material	m²	11,4843750		130,33		1.496,76		1.496,76	0,24%	523.134,26	84,63%
00000367/SI	ORSE		Areia grossa - posto jazida/fornecedor (retirado na jazida, sem transporte)	Material	m³	11,9819161		124,06		1.486,48		1.486,48	0,24%	524.620,73	84,87%
14870	Próprio		Muda de Beaucarnea (Pata de elefante) - 1,20m de altura	Material	UN	4,0000000		367,28		1.469,12		1.469,12	0,24%	526.089,85	85,11%
00043489	SINAPI		EPI - FAMILIA PEDREIRO - HORISTA (ENCARGOS COMPLEMENTARES - COLETADO CAIXA)	Material	H	894,6473478		1,60		1.431,44		1.431,44	0,23%	527.521,29	85,34%
00043467	SINAPI		FERRAMENTAS - FAMILIA SERVENTE - HORISTA (ENCARGOS COMPLEMENTARES - COLETADO CAIXA)	Material	H	1.926,4633671		0,74		1.425,58		1.425,58	0,23%	528.946,87	85,57%
00037666	SINAPI		OPERADOR DE BETONEIRA ESTACIONARIA / MISTURADOR (HORISTA)	Mão de Obra	H	68,7031288		20,55		1.411,85		1.411,85	0,23%	530.358,72	85,80%

Edital e Planilha SEI Nº 0003112025 DPEMA (0288021) SEI 0004055110000933 2025 pg 192

ASSINADO DIGITALMENTE, PARA VALIDAR ESTE DOCUMENTO ACESSE:
https://intranet.ma.def.br/validar?c=4c623b0c-afdc-4615-9203-51fb97b96d60

02222.070/2025

00043132	SINAPI		ARAME RECOZIDO 16 BWG, D = 1,65 MM (0,016 KG/M) OU 18 BWG, D = 1,25 MM (0,01 KG/M)	Material	KG	49,2251968		28,49		1.402,43		1.402,43	0,23%	531.761,15	86,02%
00004059	SINAPI		MEIO-FIO OU GUIA DE CONCRETO, PRE-MOLDADO, COMP 1 M, *30 X 12/15* CM (H X L1/L2)	Material	M	27,1048500		48,22		1.307,00		1.307,00	0,21%	533.068,14	86,24%
00020020	SINAPI		MOTORISTA DE CAMINHAO-BASCULANTE (HORISTA)	Mão de Obra	H	40,5394937		31,69		1.284,70		1.284,70	0,21%	534.352,84	86,44%
00043059	SINAPI		ACO CA-60, 4,2 MM, OU 5,0 MM, OU 6,0 MM, OU 7,0 MM, VERGALHAO	Material	KG	146,8299505		8,74		1.283,29		1.283,29	0,21%	535.636,13	86,65%
10492	ORSE		Cesta Básica	Material	un	5,1057640		251,06		1.281,85		1.281,85	0,21%	536.917,99	86,86%
00004433	SINAPI		CAIBRO NAO APARELHADO *6 X 6* CM, EM MACARANDUBA/MASSARANDUBA, ANGELIM OU EQUIVALENTE DA REGIAO - BRUTA	Material	M	40,9117500		31,13		1.273,58		1.273,58	0,21%	538.191,57	87,06%
00004721/SI	ORSE		Pedra britada n. 1 (9,5 a 19 mm) posto pedreira/fornecedor, sem frete	Material	m³	7,4519485		168,70		1.257,14		1.257,14	0,20%	539.448,71	87,27%
DPEMA- I 0001	Próprio		EXPEDIÇÃO DE ALVARÁ	Taxas	m²	957,0000000		1,29		1.234,53		1.234,53	0,20%	540.683,24	87,47%
00042407	SINAPI		TRELICA NERVURADA (ESPACADOR), ALTURA = 120,0 MM, DIAMETRO DOS BANZOS INFERIORES E SUPERIOR = 6,0 MM, DIAMETRO DA DIAGONAL = 4,2 MM	Material	M	199,3923994		6,19		1.234,24		1.234,24	0,20%	541.917,48	87,67%
00001213/SI	ORSE		Carpinteiro de formas para concreto (horista)	Mão de Obra	h	51,9255889		23,29		1.209,35		1.209,35	0,20%	543.126,83	87,86%
00021009	SINAPI		TUBO ACO GALVANIZADO COM COSTURA, CLASSE LEVE, DN 20 MM (3/4"), E = 2,25 MM, *1,3* KG/M (NBR 5580)	Material	M	40,4250000		29,16		1.178,79		1.178,79	0,19%	544.305,62	88,05%
00002436/SI	ORSE		Eletricista (horista)	Mão de Obra	h	48,5640000		23,29		1.131,06		1.131,06	0,18%	545.436,68	88,24%
14581	ORSE		Serviço de colocação e montagem de gradil nylofor	Serviços	m²	32,8783000		34,24		1.125,75		1.125,75	0,18%	546.562,43	88,42%
00036531	SINAPI		RETROESCAVADEIRA SOBRE RODAS COM CARREGADEIRA, TRACAO 4 X 4, POTENCIA LIQUIDA 88 HP, PESO OPERACIONAL MINIMO DE 6674 KG, CAPACIDADE DA CARREGADEIRA DE 1,00 M3 E DA RETROESCAVADEIRA MINIMA DE 0,26 M3, PROFUNDIDADE DE ESCAVACAO MAXIMA DE 4,37 M	Equipamento para Aquisição Permanente	UN	0,0019431		571.277,70		1.110,02		1.110,02	0,18%	547.672,46	88,60%
00000247	SINAPI		AJUDANTE DE ELETRICISTA (HORISTA)	Mão de Obra	H	55,9982943		19,60		1.097,57		1.097,57	0,18%	548.770,02	88,78%
2459	ORSE		Caminhao tanque 6000 l (m. benz - ATEGO 1418/42 - 136,0 hp ou equivalente)	Equipamento	h	5,4340513	48,9064615	84,73	12,87	460,43	629,43	1.089,85	0,18%	549.859,88	88,95%
00043498	SINAPI		EPI - FAMILIA ENGENHEIRO CIVIL - MENSALISTA (ENCARGOS COMPLEMENTARES - COLETADO CAIXA)	Material	MES	6,0000000		178,80		1.072,80		1.072,80	0,17%	550.932,68	89,12%
00000731	SINAPI		BOMBA CENTRIFUGA MOTOR ELETRICO MONOFASICO 0,49 HP BOCAIS 1" X 3/4", DIAMETRO DO ROTOR 110 MM, HM/Q: 6 M / 8,3 M3/H A 20 M / 1,2 M3/H	Equipamento para Aquisição Permanente	UN	1,0000000		1.005,41		1.005,41		1.005,41	0,16%	551.938,09	89,29%
00004257	SINAPI		OPERADOR DE MARTELETE OU MARTELETEIRO (HORISTA)	Mão de Obra	H	48,3988800		20,55		994,60		994,60	0,16%	552.932,68	89,45%
00038052	SINAPI		TUBO DRENO, CORRUGADO, ESPIRALADO, FLEXIVEL, PERFURADO, EM POLIETILENO DE ALTA DENSIDADE (PEAD), DN 100 MM, (4") PARA DRENAGEM - EM ROLO (NORMA DNIT 093/2006 - E.M)	Material	M	74,2621200		13,37		992,88		992,88	0,16%	553.925,57	89,61%
14869	Próprio		Muda de Podocarpo - 1,20m de altura	Material	UN	16,0000000		61,11		977,76		977,76	0,16%	554.903,33	89,77%
00042408	SINAPI		LONA PLASTICA EXTRA FORTE PRETA, E = 200 MICRA	Material	m²	357,9062606		2,70		966,35		966,35	0,16%	555.869,67	89,92%
007508	SBC		ELETRODUTO PVC RIGIDO ROSCAVEL 2"	Material	M	36,3000000		25,66		931,46		931,46	0,15%	556.801,13	90,07%
00039025	SINAPI		PORTA DE ABRIR, TIPO VENEZIANA, EM ALUMINIO, ACABAMENTO ANODIZADO NATURAL, 90 CM X 210 CM (LARGURA X ALTURA), SEM GUARNICAO/ALIZAR/VISTA	Material	UN	0,9194640		1.003,51		922,69		922,69	0,15%	557.723,82	90,22%
12325	ORSE		Placa em lona com impressão digital 1,50 x 2,00m, inclusive estrutura em metalon 20x20cm, inclusive escoramento	Serviços	un	1,0000000		918,52		918,52		918,52	0,15%	558.642,34	90,37%
12678	ORSE		Fixador poliamida 40 x 60mm, para poste Nylofor, Belgo ou similar	Material	pç	57,2400000		15,90		910,12		910,12	0,15%	559.552,46	90,52%
2477	ORSE		Pá - carregadeira de esteira 1,53m3 (cat - 953 - 130,0 hp)	Equipamento	h	4,4979000	0,0000000	196,08	70,81	881,95	0,00	881,95	0,14%	560.434,41	90,66%
00010567	SINAPI		TABUA *2,5 X 23* CM EM PINUS, MISTA OU EQUIVALENTE DA REGIAO - BRUTA	Material	M	54,5490000		15,85		864,60		864,60	0,14%	561.299,01	90,80%
00043465	SINAPI		FERRAMENTAS - FAMILIA PEDREIRO - HORISTA (ENCARGOS COMPLEMENTARES - COLETADO CAIXA)	Material	H	894,6473478		0,95		849,91		849,91	0,14%	562.148,92	90,94%
099250	SBC		ELETRICISTA	Mão de Obra	H	34,9350000		24,07		840,75		840,75	0,14%	562.989,68	91,08%
6924	ORSE		Quadro de distribuição de embutir, em resina termoplástica p/até 32 disjuntores c/barramento, padrão DIN, Tigre ou similar	Material	un	1,0000000		838,78		838,78		838,78	0,14%	563.828,46	91,21%
00001014	SINAPI		CABO DE COBRE, FLEXIVEL, CLASSE 4 OU 5, ISOLACAO EM PVC/A, ANTICHAMA BWF-B, 1 CONDUTOR, 450/750 V, SECAO NOMINAL 2,5 MM2	Material	M	252,4102000		3,31		835,48		835,48	0,14%	564.663,94	91,35%
00001358	SINAPI		CHAPA/PAINEL DE MADEIRA COMPENSADA RESINADA (MADEIRITE RESINADO ROSA) PARA FORMA DE CONCRETO, DE 2200 X 1100 MM, E = 17 MM	Material	m²	12,2671698		64,16		787,06		787,06	0,13%	565.451,00	91,47%
2212	ORSE		Tijolo cerâmico maciço 5 x 9 x 19cm	Material	un	1.078,0380000		0,73		786,97		786,97	0,13%	566.237,97	91,60%

Edital e Planilha SEI Nº 0003112025 DPEMA (0288021) SEI 0004055110000993 2025 pg 193

ASSINADO DIGITALMENTE, PARA VALIDAR ESTE DOCUMENTO ACESSE:
https://intranet.ma.def.br/validar?c=4c623b0c-afdc-4615-9203-51fb97b96d60

02222.070/2025

11095	ORSE		Barra chata de aluminio 7/8" x 1/8"	Material	m	52,0000000		15,06		783,12		783,12	0,13%	567.021,09	91,73%
00001346/SINAPI	ORSE		Chapa/painel de madeira compensada plastificada (madeirite plastificado) paraforma de concreto, de 2200 x 1100 mm, e = 10 mm	Material	m²	14,0504560		55,46		779,24		779,24	0,13%	567.800,32	91,85%
00000142	SINAPI		SELANTE ELASTICO MONOCOMPONENTE A BASE DE POLIURETANO (PU) PARA JUNTAS DIVERSAS	Material	310ML	14,7743920		52,56		776,54		776,54	0,13%	568.576,87	91,98%
00006085	SINAPI		SELADOR ACRILICO OPACO PREMIUM INTERIOR/EXTERIOR	Material	L	87,9572586		8,43		741,48		741,48	0,12%	569.318,35	92,10%
099806	SBC		AJUDANTE DE ELETRICISTA	Mão de Obra	H	40,0200000		18,49		740,12		740,12	0,12%	570.058,47	92,22%
1569	ORSE		Madeira mista serrada (barrote) 6 x 6cm - 0,0036 m3/m (angelim, louro)	Material	m	88,4822450		8,19		724,67		724,67	0,12%	570.783,14	92,34%
00043053	SINAPI		ACO CA-25, 6,3 MM OU 8,0 MM, VERGALHAO	Material	KG	80,8151040		8,86		716,02		716,02	0,12%	571.499,16	92,45%
10761	ORSE		Refeição - café da manhã (café com leite e dois pães com manteiga)	Serviços	un	115,5037280		6,12		706,88		706,88	0,11%	572.206,04	92,57%
00000034	SINAPI		ACO CA-50, 10,0 MM, VERGALHAO	Material	KG	76,4168400		9,24		706,09		706,09	0,11%	572.912,14	92,68%
00004509/SINAPI	ORSE		Sarrafo *2,5 x 10* cm em pinus, mista ou equivalente da regiao - bruta	Material	m	101,7482420		6,93		705,12		705,12	0,11%	573.617,25	92,79%
00004718/SINAPI	ORSE		Pedra britada n. 2 (19 a 38 mm) posto pedreira/fornecedor, sem frete	Material	m³	4,1374588		169,59		701,67		701,67	0,11%	574.318,92	92,91%
00004491	SINAPI		PONTALETE *7,5 X 7,5* CM EM PINUS, MISTA OU EQUIVALENTE DA REGIAO - BRUTA	Material	M	47,8348153		14,03		671,12		671,12	0,11%	574.990,04	93,02%
2451	ORSE		Caminhao basc. 9 t/6,0 m3 (m. benz - 1315 -150,0 kw)	Equipamento	h	11,4840000	0,0000000	57,75	21,05	663,20	0,00	663,20	0,11%	575.653,25	93,12%
00004234	SINAPI		OPERADOR DE ESCAVADEIRA (HORISTA)	Mão de Obra	H	25,5068065		25,89		660,37		660,37	0,11%	576.313,62	93,23%
068422	SBC		ACESSIBILIDADE - PISO TATIL OU ALERTA DIRECIONAL EM BORRACHA COR AMARELA 25x25cm	Material	m²	4,2500000		152,84		649,57		649,57	0,11%	576.963,19	93,34%
DPEMA-I 0007	Próprio		PONTALETE EM AÇO GALVANIZADO 2", 6M	Material	UN	1,0000000		643,67		643,67		643,67	0,10%	577.606,86	93,44%
00004417	SINAPI		SARRAFO NAO APARELHADO *2,5 X 7* CM, EM MACARANDUBA/MASSARANDUBA, ANGELIM, PEROBA-ROSA OU EQUIVALENTE DA REGIAO - BRUTA	Material	M	73,8395100		8,65		638,71		638,71	0,10%	578.245,57	93,54%
00009868	SINAPI		TUBO PVC, SOLDAVEL, DE 25 MM, AGUA FRIA (NBR-5648)	Material	M	123,5676827		4,99		616,60		616,60	0,10%	578.862,17	93,64%
00006114	SINAPI		AJUDANTE DE ARMADOR (HORISTA)	Mão de Obra	H	30,5883878		19,60		599,53		599,53	0,10%	579.461,70	93,74%
00034636	SINAPI		CAIXA D'AGUA / RESERVATORIO EM POLIETILENO, 1000 LITROS, COM TAMPA	Material	UN	1,0000000		598,87		598,87		598,87	0,10%	580.060,57	93,84%
00020157	SINAPI		JOELHO, PVC SERIE R, 90 GRAUS, DN 100 MM, PARA ESGOTO PREDIAL	Material	UN	27,0000000		21,38		577,26		577,26	0,09%	580.637,83	93,93%
2868	ORSE		Tela aço soldada nervurada CA-60, Q-283, malha 10x10cm, ferro 6.0mm, painel 2,45x6,0m, (4,48kg/m²), Telcon ou similar	Material	m²	14,7600000		38,85		573,43		573,43	0,09%	581.211,26	94,02%
00010997/SINAPI	ORSE		Eletrodo revestido aws - e7018, diametro igual a 4,00 mm	Material	kg	8,9244000		63,48		566,52		566,52	0,09%	581.777,78	94,11%
00037752	SINAPI		CAMINHAO TOCO, PESO BRUTO TOTAL 16000 KG, CARGA UTIL MAXIMA 11030 KG, DISTANCIA ENTRE EIXOS 5,41 M, POTENCIA 185 CV (INCLUI CABINE E CHASSI, NAO INCLUI CARROCERIA)	Equipamento para Aquisição Permanente	UN	0,0008285		681.197,96		564,36		564,36	0,09%	582.342,14	94,21%
00001106	SINAPI		CAL HIDRATADA CH-I PARA ARGAMASSAS	Material	KG	361,3780300		1,55		560,14		560,14	0,09%	582.902,28	94,30%
829	ORSE		Disjuntor tripolar 100 A, padrão DIN (linha branca), corrente de interrupção 65KA, ref.: Siemens 3VF22 ou similar.	Material	un	1,0000000		555,62		555,62		555,62	0,09%	583.457,90	94,39%
00043483	SINAPI		EPI - FAMILIA CARPINTEIRO DE FORMAS - HORISTA (ENCARGOS COMPLEMENTARES - COLETADO CAIXA)	Material	H	310,2370864		1,75		542,91		542,91	0,09%	584.000,82	94,47%
00041414/SINAPI	ORSE		Minicaptores de insercao, em aco galvanizado a fogo, h=300 mm x dn=10 mm	Material	un	15,0000000		35,44		531,60		531,60	0,09%	584.532,42	94,56%
2378	ORSE		Vale transporte	Material	un	94,7814175		5,51		522,25		522,25	0,08%	585.054,66	94,64%
00004262	SINAPI		PA CARREGADEIRA SOBRE RODAS, POTENCIA LIQUIDA 128 HP, CAPACIDADE DA CACAMBA DE 1,7 A 2,8 M3, PESO OPERACIONAL MAXIMO DE 11632 KG	Equipamento para Aquisição Permanente	UN	0,0006387		814.425,50		520,20		520,20	0,08%	585.574,87	94,73%
00034568/SINAPI	ORSE		Bloco de concreto estrutural 14 x 19 x 39 cm, fbk 10 mpa (nbr 6136)	Material	un	92,0700000		5,62		517,43		517,43	0,08%	586.092,30	94,81%
630	ORSE		Compensado resinado 12mm - Madeirit ou similar	Material	m²	9,4908000		54,09		513,36		513,36	0,08%	586.605,66	94,90%
083516	SBC		A R T TABELA A DO CREA ATE 15000,00	Material	UN	4,0000000		126,18		504,72		504,72	0,08%	587.110,38	94,98%
00035277	SINAPI		CAIXA DE GORDURA EM PVC, DIAMETRO MINIMO 300 MM, DIAMETRO DE SAIDA 100 MM, CAPACIDADE APROXIMADA 18 LITROS, COM TAMPA E CESTO	Material	UN	1,0000000		483,87		483,87		483,87	0,08%	587.594,25	95,06%
00004222/SINAPI	ORSE		Gasolina comum	Material	l	59,1800000		8,13		481,13		481,13	0,08%	588.075,38	95,13%
00000299	SINAPI		ANEL BORRACHA, DN 100 MM, PARA TUBO SERIE REFORCADA ESGOTO PREDIAL	Material	UN	86,0000000		5,59		480,74		480,74	0,08%	588.556,12	95,21%
099050	SBC		PEDREIRO	Mão de Obra	H	19,1482500		24,54		469,88		469,88	0,08%	589.026,00	95,29%

ASSINADO DIGITALMENTE, PARA VALIDAR ESTE DOCUMENTO ACESSE:
https://intranet.ma.def.br/validar?c=4c623b0c-afdc-4615-9203-51fb97b96d60

00034492	SINAPI		CONCRETO USINADO BOMBEAVEL, CLASSE DE RESISTENCIA C20, COM BRITA 0 E 1, SLUMP = 100 +/- 20 MM, EXCLUI SERVICO DE BOMBEAMENTO (NBR 8953)	Material	m³	0,6531120		716,44		467,92		467,92	0,08%	589.493,92	95,36%
00006193	SINAPI		TABUA NAO APARELHADA *2,5 X 20* CM, EM MACARANDUBA/MASSARANDUBA, ANGELIM OU EQUIVALENTE DA REGIAO - BRUTA	Material	M	20,6172000		22,49		463,68		463,68	0,08%	589.957,60	95,44%
00010685	SINAPI		ESCAVADEIRA HIDRAULICA SOBRE ESTEIRAS, CACAMBA 0,80M3, PESO OPERACIONAL 17T, POTENCIA BRUTA 111HP	Equipamento para Aquisição Permanente	UN	0,0004360		1.048.097,12		456,97		456,97	0,07%	590.414,57	95,51%
2645	ORSE		Poste de ferro galvanizado, 3" x 6m, completo, para entrada de energia	Material	un	1,0000000		454,21		454,21		454,21	0,07%	590.868,78	95,59%
00000378/SI	ORSE		Armador (horista)	Mão de Obra	h	18,6736370		23,29		434,91		434,91	0,07%	591.303,68	95,66%
00036888	SINAPI		GUARNICAO / MOLDURA / ARREMATE DE ACABAMENTO PARA ESQUADRIA, EM ALUMINIO PERFIL 25, ACABAMENTO ANODIZADO BRANCO OU BRILHANTE, PARA 1 FACE	Material	M	11,5086720		37,35		429,85		429,85	0,07%	591.733,53	95,73%
5937	ORSE		Técnico Nível Médio Sênior - 40h - Rev 02	Mão de Obra	h	8,4627400		50,65		428,64		428,64	0,07%	592.162,17	95,79%
9326	ORSE		Caixa de equalização p/aterramento 20x20x10cm de sobrepor p/11 terminais de pressão c/barramento (pára-raio)	Material	un	1,0000000		428,26		428,26		428,26	0,07%	592.590,43	95,86%
3301	ORSE		Caixa de Medição trifasica CP rede	Material	un	1,0000000		426,77		426,77		426,77	0,07%	593.017,20	95,93%
00009836	SINAPI		TUBO PVC SERIE NORMAL, DN 100 MM, PARA ESGOTO PREDIAL (NBR 5688)	Material	M	25,3176000		16,42		415,71		415,71	0,07%	593.432,92	96,00%
941	ORSE		Fardamento com mangas curta	Material	un	1,7019213		238,42		405,77		405,77	0,07%	593.838,69	96,07%
00043466	SINAPI		FERRAMENTAS - FAMILIA PINTOR - HORISTA (ENCARGOS COMPLEMENTARES - COLETADO CAIXA)	Material	H	160,6540170		2,51		403,24		403,24	0,07%	594.241,93	96,13%
00000368	SINAPI		AREIA PARA ATERRO - POSTO JAZIDA/FORNECEDOR (RETIRADO NA JAZIDA, SEM TRANSPORTE)	Material	m³	4,0728000		97,97		399,01		399,01	0,06%	594.640,94	96,20%
00005068	SINAPI		PREGO DE ACO POLIDO COM CABECA 17 X 21 (2 X 11)	Material	KG	16,0476361		24,84		398,62		398,62	0,06%	595.039,57	96,26%
00034492/SINAPI	ORSE		Concreto usinado bombeavel, classe de resistencia c20, com brita 0 e 1, slump= 100 +/- 20 mm, exclui servico de bombeamento (nbr 8953)	Material	m³	0,6874000		557,23		383,04		383,04	0,06%	595.422,61	96,32%
00004759	SINAPI		CALCETEIRO / RASTELEIRO (HORISTA)	Mão de Obra	H	14,5225533		25,89		375,99		375,99	0,06%	595.798,59	96,38%
00004517	SINAPI		SARRAFO *2,5 X 7,5* CM EM PINUS, MISTA OU EQUIVALENTE DA REGIAO - BRUTA	Material	M	76,2925194		4,91		374,60		374,60	0,06%	596.173,19	96,44%
00000367	SINAPI		AREIA GROSSA - POSTO JAZIDA/FORNECEDOR (RETIRADO NA JAZIDA, SEM TRANSPORTE)	Material	m³	1,8811029		198,51		373,42		373,42	0,06%	596.546,61	96,50%
00002688	SINAPI		ELETRODUTO PVC FLEXIVEL CORRUGADO, COR AMARELA, DE 25 MM	Material	M	97,6320000		3,80		371,00		371,00	0,06%	596.917,61	96,56%
00044058	SINAPI		CAMINHAO TOCO, PESO BRUTO TOTAL 16000 KG, CARGA UTIL MAXIMA 10830 KG, DISTANCIA ENTRE EIXOS 3,56 M, POTENCIA 226 CV (INCLUI CABINE E CHASSI, NAO INCLUI CARROCERIA)	Equipamento para Aquisição Permanente	UN	0,0005623		654.166,32		367,81		367,81	0,06%	597.285,42	96,62%
14868	Próprio		Muda de Moreia - 0,40m de altura	Material	UN	10,0000000		36,74		367,40		367,40	0,06%	597.652,82	96,68%
00043490	SINAPI		EPI - FAMILIA PINTOR - HORISTA (ENCARGOS COMPLEMENTARES - COLETADO CAIXA)	Material	H	160,6540170		2,26		363,08		363,08	0,06%	598.015,89	96,74%
13862	ORSE		Contator 32 A, bobina de 24 a 220VAC, com contato NA-NF , para fixação em trilho.	Material	un	1,0000000		363,06		363,06		363,06	0,06%	598.378,95	96,80%
00020151	SINAPI		JOELHO, PVC SERIE R, 45 GRAUS, DN 100 MM, PARA ESGOTO PREDIAL	Material	UN	16,0000000		22,50		360,00		360,00	0,06%	598.738,95	96,86%
00037734	SINAPI		CACAMBA METALICA BASCULANTE COM CAPACIDADE DE 10 M3 (INCLUI MONTAGEM, NAO INCLUI CAMINHAO)	Equipamento para Aquisição Permanente	UN	0,0035977		100.057,62		359,97		359,97	0,06%	599.098,93	96,92%
1274	ORSE		Junta de dilatação plástica para pisos, 27mm x 3mm	Material	m	134,4000000		2,63		353,47		353,47	0,06%	599.452,40	96,97%
010140	SBC		SILICONE REPELENTE AGUA SUVINIL 5L	Material	UN	0,8960000		394,40		353,38		353,38	0,06%	599.805,78	97,03%
00037373	SINAPI		SEGURO - HORISTA (COLETADO CAIXA - ENCARGOS COMPLEMENTARES)	Material	H	3.759,0968814		0,09		338,32		338,32	0,05%	600.144,10	97,09%
00034643	SINAPI		CAIXA DE INSPECAO PARA ATERRAMENTO E PARA RAIOS, EM POLIPROPILENO, DIAMETRO = 300 MM X ALTURA = 400 MM (INCLUIDA TAMPA SEM ESCOTILHA)	Material	UN	6,0000000		55,72		334,32		334,32	0,05%	600.478,42	97,14%
00002685/SI	ORSE		Eletroduto de pvc rigido roscavel de 1", sem luva	Material	m	34,6500000		9,52		329,87		329,87	0,05%	600.808,29	97,19%
3804	ORSE		Cabo de cobre PP Cordplast 2 x 2,5 mm2, 450/750v	Material	m	46,0000000		7,10		326,60		326,60	0,05%	601.134,89	97,25%
00038877	SINAPI		MASSA PREMIUM PARA TEXTURA LISA DE BASE ACRILICA, USO INTERNO E EXTERNO	Material	KG	26,5432706		12,27		325,69		325,69	0,05%	601.460,57	97,30%
4222	ORSE		Perfil Aço, Cantoneira abas iguais - 3/4" x 1/8" (0,87 kg/m)	Material	m	24,1200000		13,41		323,45		323,45	0,05%	601.784,02	97,35%
00000370/SI	ORSE		Areia media - posto jazida/fornecedor (retirado na jazida, sem transporte)	Material	m³	2,6149284		122,47		320,25		320,25	0,05%	602.104,27	97,40%
000942	SBC		CABO FLEXIVEL CLASSE 4 OU 5 1KV 1 CONDUTOR 4,0mm2	Material	M	60,0000000		5,31		318,60		318,60	0,05%	602.422,87	97,45%
2684	ORSE		Argamassa industrializada Votomassa AC-II, ou similar	Material	kg	154,3158400		2,04		314,80		314,80	0,05%	602.737,68	97,51%

Edital e Planilha SEI Nº 0003112025 DPE MA (0288021) SEI 0004055110000923 2025 pg 195
Edital e Planilha SEI Nº 0003112025 DPE MA (0288021)
02222.070/2025
ASSINADO DIGITALMENTE, PARA VALIDAR ESTE DOCUMENTO ACESSE:
https://intranet.ma.def.br/validar?c=4c623b0c-afdc-4615-9203-51fb97b96d60

00039017	SINAPI		ESPACADOR / DISTANCIADOR CIRCULAR COM ENTRADA LATERAL, EM PLASTICO, PARA VERGALHAO *4,2 A 12,5* MM, COBRIMENTO 20 MM	Material	UN	1.150,7978088		0,26		299,21		299,21	0,05%	603.036,89	97,55%
160	ORSE		Aluguel de andaime metálico tubular simples - aluguel diário por peça	Serviços	pxd	360,0000000		0,80		288,00		288,00	0,05%	603.324,89	97,60%
005960	SBC		DISJUNTOR - MINI DISJUNTOR TRIPOLAR MDW-C80-3 80A CURVA C 5KA WEG	Material	UN	1,0000000		279,12		279,12		279,12	0,05%	603.604,01	97,65%
099200	SBC		BOMBEIRO OU ENCANADOR	Mão de Obra	H	11,5520000		24,07		278,01		278,01	0,04%	603.882,02	97,69%
00007158/SI	ORSE		Tela de arame galvanizada quadrangular / losangular, fio 2,77 mm (12 bwg), malha 5 x 5 cm, h = 2 m	Material	m²	6,0300000		46,08		277,86		277,86	0,04%	604.159,88	97,74%
00006110	SINAPI		SERRALHEIRO (HORISTA)	Mão de Obra	H	10,4567948		25,89		270,73		270,73	0,04%	604.430,61	97,78%
2482	ORSE		Retroescavadeira pneus (Massey Ferguson MF - 86 HF ou equivalente)	Equipamento	h	2,8710000	0,0000000	93,77	32,43	269,21	0,00	269,21	0,04%	604.699,82	97,82%
009551	SBC		ILUMINACAO - ARANDELA LED 18W BRANCO FRIO TIPO TARTARUGA	Material	UN	8,0000000		31,16		249,28		249,28	0,04%	604.949,10	97,86%
00034557	SINAPI		TELA DE ACO SOLDADA GALVANIZADA/ZINCADA PARA ALVENARIA, FIO D = *1,20 A 1,70* MM, MALHA 15 X 15 MM, (C X L) *50 X 7,5* CM	Material	M	100,5398680		2,40		241,30		241,30	0,04%	605.190,40	97,90%
00004509	SINAPI		SARRAFO *2,5 X 10* CM EM PINUS, MISTA OU EQUIVALENTE DA REGIAO - BRUTA	Material	M	33,8153625		7,11		240,43		240,43	0,04%	605.430,82	97,94%
00020078	SINAPI		PASTA LUBRIFICANTE PARA TUBOS E CONEXOES COM JUNTA ELASTICA, EMBALAGEM DE *400* GR (USO EM PVC, ACO, POLIETILENO E OUTROS)	Material	UN	7,6200000		31,10		236,98		236,98	0,04%	605.667,81	97,98%
00044503	SINAPI		JARDINEIRO (HORISTA)	Mão de Obra	H	11,8716205		19,92		236,48		236,48	0,04%	605.904,29	98,02%
00043651/SI	ORSE		Massa acrilica para superficies internas e externas	Material	kg	37,1519500		6,34		235,54		235,54	0,04%	606.139,83	98,06%
00004230	SINAPI		OPERADOR DE MAQUINAS E TRATORES DIVERSOS - TERRAPLANAGEM (HORISTA)	Mão de Obra	H	8,1856384		28,02		229,36		229,36	0,04%	606.369,19	98,09%
00043485	SINAPI		EPI - FAMILIA ENCANADOR - HORISTA (ENCARGOS COMPLEMENTARES - COLETADO CAIXA)	Material	H	165,9883612		1,38		229,06		229,06	0,04%	606.598,26	98,13%
00040864	SINAPI		SEGURO - MENSALISTA (COLETADO CAIXA - ENCARGOS COMPLEMENTARES)	Material	MES	12,0000000		18,93		227,16		227,16	0,04%	606.825,42	98,17%
1113	ORSE		Impermeabilizante para concretos e argamassas Vedacit ou similar	Material	kg	20,2216000		10,81		218,60		218,60	0,04%	607.044,01	98,20%
1096	ORSE		Haste cobreada copperweld p/aterramento d= 5/8" x 2,40m, excluso conector	Material	un	6,0000000		36,25		217,50		217,50	0,04%	607.261,51	98,24%
00043488	SINAPI		EPI - FAMILIA OPERADOR ESCAVADEIRA - HORISTA (ENCARGOS COMPLEMENTARES - COLETADO CAIXA)	Material	H	196,0662777		1,08		211,75		211,75	0,03%	607.473,26	98,27%
00003670	SINAPI		JUNCAO SIMPLES, PVC, 45 GRAUS, DN 100 X 100 MM, SERIE NORMAL PARA ESGOTO PREDIAL	Material	UN	7,9296840		26,46		209,82		209,82	0,03%	607.683,08	98,31%
1582	ORSE		Mangueira trançada de alta pressão spt 250p ø = 3/4"	Material	m	20,0000000		10,39		207,80		207,80	0,03%	607.890,88	98,34%
00011651	SINAPI		PERFURATRIZ PNEUMATICA MANUAL DE PESO MEDIO, 18KG, COMPRIMENTO DE CURSO DE 6 M, DIAMETRO DO PISTAO DE 5,5 CM	Equipamento para Aquisição Permanente	UN	0,0057024		36.137,25		206,07		206,07	0,03%	608.096,95	98,37%
00009869	SINAPI		TUBO PVC, SOLDAVEL, DE 32 MM, AGUA FRIA (NBR-5648)	Material	M	19,0884155		10,77		205,58		205,58	0,03%	608.302,54	98,41%
00009838	SINAPI		TUBO PVC SERIE NORMAL, DN 50 MM, PARA ESGOTO PREDIAL (NBR 5688)	Material	M	16,8784000		11,84		199,84		199,84	0,03%	608.502,38	98,44%
00043130/SI	ORSE		Arame galvanizado 12 bwg, d = 2,76 mm (0,048 kg/m) ou 14 bwg, d = 2,11 mm (0,026 kg/m)	Material	kg	5,1172500		37,95		194,20		194,20	0,03%	608.696,58	98,47%
00002696/SI	ORSE		Encanador ou bombeiro hidraulico (horista)	Mão de Obra	h	8,2200000		23,29		191,44		191,44	0,03%	608.888,02	98,50%
11861	ORSE		Grade de ferro com quadro em barra chata 1 1/4" x 1/8", barra quadrada de 1"na vertical, barra chata horizontal de1 1/4" x 1/8"	Material	m²	0,4200000		448,48		188,36		188,36	0,03%	609.076,38	98,53%
00001106/SI	ORSE		Cal hidratada ch-i para argamassas	Material	kg	118,5842280		1,53		181,43		181,43	0,03%	609.257,81	98,56%
007910	SBC		DISJUNTOR TRIPOLAR 40A CURVA C	Material	UN	2,0000000		89,28		178,56		178,56	0,03%	609.436,37	98,59%
9108	ORSE		Caixa p/quadro eletrico em chapa metalica d=20 x 30 x 20cm	Material	un	1,0000000		171,45		171,45		171,45	0,03%	609.607,82	98,62%
004030	SBC		MEDIDOR ENERGIA TRIFASICO 2402V 15A COM NEUTRO	Material	UN	1,0000000		171,16		171,16		171,16	0,03%	609.778,98	98,64%
00007625	SINAPI		TRATOR DE ESTEIRAS, POTENCIA DE 170 HP, PESO OPERACIONAL DE 19 T, COM LAMINA COM CAPACIDADE DE 5,2 M3	Equipamento para Aquisição Permanente	UN	0,0000995		1.704.093,11		169,48		169,48	0,03%	609.948,46	98,67%
10517	ORSE		Exames admissionais/demissionais (checkup)	Serviços	cj	0,4538457		367,41		166,75		166,75	0,03%	610.115,21	98,70%
00043459	SINAPI		FERRAMENTAS - FAMILIA CARPINTEIRO DE FORMAS - HORISTA (ENCARGOS COMPLEMENTARES - COLETADO CAIXA)	Material	H	310,2370864		0,53		164,43		164,43	0,03%	610.279,64	98,73%
003694	SBC		RALO ABACAXI FERRO FUNDIDO 100mm	Material	UN	8,0000000		19,84		158,72		158,72	0,03%	610.438,36	98,75%
00004248	SINAPI		OPERADOR DE PA CARREGADEIRA (HORISTA)	Mão de Obra	H	6,3199076		24,94		157,62		157,62	0,03%	610.595,97	98,78%
14085	ORSE		Emenda rápida para policarbonato de 4 a 6mm, diversas cores	Material	m	7,9380000		19,84		157,49		157,49	0,03%	610.753,46	98,80%

Edital e Planilha SEI Nº 0003112025 DPE MA (0288021) SEI 0004055110000933 2025 pg 196
Edital e Planilha SEI Nº 0003112025 DPE MA (0288021) SEI 0004055110000933 2025 pg 196

ASSINADO DIGITALMENTE, PARA VALIDAR ESTE DOCUMENTO ACESSE:
https://intranet.ma.def.br/validar?c=4c623b0c-afdc-4615-9203-51fb97b96d60

099034	SBC		AJUDANTE DE BOMBEIRO OU ENCANADOR	Mão de Obra	H	8,4320000		18,49		155,94		155,94	0,03%	610.909,40	98,83%
2462	ORSE		Aluguel de compactador pneumático (dynapac - lc 71 gasolina - 2,5 hp)	Equipamento	h	44,8014375	0,0000000	3,45	0,97	154,56	0,00	154,56	0,03%	611.063,97	98,85%
00006160	SINAPI		SOLDADOR (HORISTA)	Mão de Obra	H	5,9478552		25,89		153,99		153,99	0,02%	611.217,96	98,88%
00000242/SI	ORSE		Ajudante especializado (horista)	Mão de Obra	h	8,4627400		18,19		153,94		153,94	0,02%	611.371,90	98,90%
00006193/SI NAPI	ORSE		Tabua nao aparelhada *2,5 x 20* cm, em macaranduba/massaranduba, angelim ou equivalente da regiao - bruta	Material	m	8,0835660		19,03		153,83		153,83	0,02%	611.525,73	98,93%
021917	SBC		RRT TABELA CAU	Material	UN	1,0000000		153,57		153,57		153,57	0,02%	611.679,30	98,95%
00043484	SINAPI		EPI - FAMILIA ELETRICISTA - HORISTA (ENCARGOS COMPLEMENTARES - COLETADO CAIXA)	Material	H	99,1604240		1,54		152,71		152,71	0,02%	611.832,00	98,98%
00037733	SINAPI		CACAMBA METALICA BASCULANTE COM CAPACIDADE DE 6 M3 (INCLUI MONTAGEM, NAO INCLUI CAMINHAO)	Equipamento para Aquisição Permanente	UN	0,0019691		75.022,83		147,73		147,73	0,02%	611.979,73	99,00%
00009867	SINAPI		TUBO PVC, SOLDAVEL, DE 20 MM, AGUA FRIA (NBR-5648)	Material	M	32,6069975		4,42		144,12		144,12	0,02%	612.123,86	99,02%
00000301	SINAPI		ANEL BORRACHA PARA TUBO ESGOTO PREDIAL, DN 100 MM (NBR 5688)	Material	UN	30,0000000		4,77		143,10		143,10	0,02%	612.266,96	99,05%
00002674/SI	ORSE		Eletroduto de pvc rigido roscavel de 3/4", sem luva	Material	m	23,1000000		6,09		140,68		140,68	0,02%	612.407,64	99,07%
00006110/SI	ORSE		Serralheiro (horista)	Mão de Obra	h	6,0300000		23,29		140,44		140,44	0,02%	612.548,07	99,09%
00044503/SI	ORSE		Jardineiro (horista)	Mão de Obra	h	6,8174400		20,29		138,33		138,33	0,02%	612.686,40	99,11%
00012773	SINAPI		HIDROMETRO UNIJATO / MEDIDOR DE AGUA, DN 1/2", VAZAO MAXIMA DE 3 M3/H, PARA AGUA POTAVEL FRIA, RELOJOARIA PLANA, CLASSE B, HORIZONTAL (SEM CONEXOES)	Material	UN	1,0000000		137,38		137,38		137,38	0,02%	612.823,78	99,14%
4415	ORSE		Veículo leve - Volkswagen:GOL ou similar	Equipamento	h	8,4627400	0,0000000	16,14	1,98	136,59	0,00	136,59	0,02%	612.960,37	99,16%
00007307	SINAPI		FUNDO ANTICORROSIVO PARA METAIS FERROSOS (ZARCAO)	Material	L	3,1654125		42,20		133,58		133,58	0,02%	613.093,95	99,18%
3000	ORSE		Botão de comando 22,5mm	Material	un	2,0000000		65,98		131,96		131,96	0,02%	613.225,91	99,20%
425	ORSE		Cadeado 40mm, Papaiz ou similar	Material	un	4,0000000		31,10		124,40		124,40	0,02%	613.350,31	99,22%
2226	ORSE		Tinta esmalte sintético (coralit ou similar)	Material	l	2,7423900		44,18		121,16		121,16	0,02%	613.471,47	99,24%
00010234	SINAPI		VALVULA DE RETENCAO DE BRONZE, PE COM CRIVOS, EXTREMIDADE COM ROSCA, DE 1", PARA FUNDO DE POCO	Material	UN	1,0000000		118,96		118,96		118,96	0,02%	613.590,43	99,26%
DPEMA-I 0010	Próprio		VÁLVULA DE RETENÇÃO P/ ESGOTO D=100MM	Material	UN	2,0000000		58,17		116,34		116,34	0,02%	613.706,77	99,28%
00043475	SINAPI		FERRAMENTAS - FAMILIA ENCARREGADO GERAL - MENSALISTA (ENCARGOS COMPLEMENTARES - COLETADO CAIXA)	Material	MES	6,0000000		18,93		113,58		113,58	0,02%	613.820,35	99,30%
DPEMA-I 0008	Próprio		Refletor Holofote Slim LED, 10W, Preto, Luz branca 6500K, 750, IP65, Prova d'água, Bivolt, Avant, Medidas A -91 B -90 C- 26D-50 mm	Material	UN	4,0000000		28,16		112,64		112,64	0,02%	613.932,99	99,32%
013843	SBC		DOBRADICA GONZO FERRO GALV.18x25cm COM PARAFUSOS	Material	UN	6,0000000		18,61		111,66		111,66	0,02%	614.044,65	99,33%
00000546	SINAPI		BARRA DE ACO CHATA, RETANGULAR (QUALQUER BITOLA)	Material	KG	9,4500000		11,16		105,46		105,46	0,02%	614.150,11	99,35%
00044074	SINAPI		PRIMER DE POLIURETANO	Material	L	0,1236000		852,66		105,39		105,39	0,02%	614.255,50	99,37%
00000122	SINAPI		ADESIVO PLASTICO PARA PVC, FRASCO COM *850* GR	Material	UN	1,3932000		75,38		105,02		105,02	0,02%	614.360,52	99,39%
00043460	SINAPI		FERRAMENTAS - FAMILIA ELETRICISTA - HORISTA (ENCARGOS COMPLEMENTARES - COLETADO CAIXA)	Material	H	99,1604240		1,05		104,12		104,12	0,02%	614.464,64	99,40%
00000296	SINAPI		ANEL BORRACHA PARA TUBO ESGOTO PREDIAL, DN 50 MM (NBR 5688)	Material	UN	38,0000000		2,69		102,22		102,22	0,02%	614.566,86	99,42%
00041776	SINAPI		VIGIA NOTURNO, HORA EFETIVAMENTE TRABALHADA DE 22 H AS 5 H (COM ADICIONAL NOTURNO)	Mão de Obra	H	4,4856000		22,63		101,51		101,51	0,02%	614.668,37	99,44%
140	ORSE		Adubo orgânico bovino, cacau ou similar	Material	m³	1,3834700		69,80		96,57		96,57	0,02%	614.764,93	99,45%
2657	ORSE		Bloco cerâmico, de vedação, 6 furos horizontais, dim. 9 x 19 x 24 cm	Material	un	61,8000000		1,46		90,23		90,23	0,01%	614.855,16	99,47%
00004741	SINAPI		PO DE PEDRA (POSTO PEDREIRA/FORNECEDOR, SEM FRETE)	Material	m³	0,6982500		125,33		87,51		87,51	0,01%	614.942,67	99,48%
00003379	SINAPI		HASTE DE ATERRAMENTO EM ACO COM 3,00 M DE COMPRIMENTO E DN = 5/8", REVESTIDA COM BAIXA CAMADA DE COBRE, SEM CONECTOR	Material	UN	1,0000000		86,24		86,24		86,24	0,01%	615.028,91	99,49%
045201	SBC		HASTE ATERRAMENTO COBREADA 5/8" x 2,40m 6715 670106 - MAGNET	Material	UN	1,0000000		81,87		81,87		81,87	0,01%	615.110,78	99,51%
00043132/SI	ORSE		Arame recozido 16 bwg, d = 1,65 mm (0,016 kg/m) ou 18 bwg, d = 1,25 mm (0,01 kg/m)	Material	kg	2,1567800		37,95		81,85		81,85	0,01%	615.192,63	99,52%
00012893/SI	ORSE		Bota de seguranca com biqueira de aco e colarinho acolchoado	Material	par	0,8976424		90,54		81,27		81,27	0,01%	615.273,90	99,53%
10362	ORSE		Seguro de vida e acidente em grupo	Serviços	un	5,1057640		15,35		78,37		78,37	0,01%	615.352,28	99,55%

Edital e Planilha SEI Nº 0003102-25.2025.8.10.0001 (2288021) SEI 0000055110000933 2025 pg 197

ASSINADO DIGITALMENTE, PARA VALIDAR ESTE DOCUMENTO ACESSE:
https://intranet.ma.def.br/validar?c=4c623b0c-afdc-4615-9203-51fb97b96d60

02222.070/2025

00011762/SINAPI	ORSE		Torneira metalica cromada para jardim / tanque, com bico plastico, cano longo, de parede, padrao popular / uso geral, 1/2" ou 3/4"	Material	un	1,0000000		74,95		74,95		74,95	0,01%	615.427,23	99,56%
00037395	SINAPI		PINO DE ACO COM FURO, HASTE = 27 MM (ACAO DIRETA)	Material	CENTO	1,4469584		51,35		74,30		74,30	0,01%	615.501,53	99,57%
DPEMA-I 0004	Próprio		PLOTAGEM EM FORMATO A3, PAPEL SUFITE, PRETO E BRANCO	Serviços	UN	10,0000000		7,34		73,40		73,40	0,01%	615.574,93	99,58%
00003520	SINAPI		JOELHO PVC, SOLDAVEL, PB, 90 GRAUS, DN 100 MM, PARA ESGOTO PREDIAL	Material	UN	8,0000000		9,16		73,28		73,28	0,01%	615.648,21	99,59%
14873	Próprio		Manta Bidim	Material	m²	9,0800000		7,96		72,28		72,28	0,01%	615.720,49	99,61%
00012815	SINAPI		FITA CREPE ROLO DE *25* MM X 50 M	Material	UN	4,1930000		17,07		71,57		71,57	0,01%	615.792,06	99,62%
00007091	SINAPI		TE SANITARIO, PVC, DN 100 X 100 MM, SERIE NORMAL, PARA ESGOTO PREDIAL	Material	UN	4,0000000		17,62		70,48		70,48	0,01%	615.862,54	99,63%
00007311	SINAPI		TINTA ESMALTE SINTETICO PREMIUM ACETINADO	Material	L	1,7403260		40,41		70,33		70,33	0,01%	615.932,87	99,64%
00005067/SINAPI	ORSE		Prego de aco polido com cabeca 16 x 24 (2 1/4 x 12)	Material	kg	2,9840000		22,43		66,93		66,93	0,01%	615.999,80	99,65%
00002682/SINAPI	ORSE		Eletroduto de pvc rigido roscavel de 2 1/2", sem luva	Material	m	2,0000000		33,25		66,50		66,50	0,01%	616.066,30	99,66%
DPEMA-I 0009	Próprio		Suporte Refletor Led Chão Estaca Espeto Jardim 45mm Preto	Material	UN	2,0000000		33,06		66,12		66,12	0,01%	616.132,42	99,67%
00036397	SINAPI		BETONEIRA, CAPACIDADE NOMINAL 600 L, CAPACIDADE DE MISTURA 360 L, MOTOR ELETRICO TRIFASICO 220/380V, POTENCIA 4CV, SEM CARREGADOR	Equipamento para Aquisição Permanente	UN	0,0021951		29.933,92		65,71		65,71	0,01%	616.198,13	99,68%
00006189	SINAPI		TABUA NAO APARELHADA *2,5 X 30* CM, EM MACARANDUBA/MASSARANDUBA, ANGELIM OU EQUIVALENTE DA REGIAO - BRUTA	Material	M	1,9656340		32,83		64,53		64,53	0,01%	616.262,66	99,69%
54	ORSE		Encarregado de turma - SICRO	Mão de Obra	h	2,8710428		22,26		63,91		63,91	0,01%	616.326,57	99,70%
001087	SBC		COLA PLASTICA 1 LITRO	Material	UN	2,8475000		22,03		62,73		62,73	0,01%	616.389,30	99,71%
00043461	SINAPI		FERRAMENTAS - FAMILIA ENCANADOR - HORISTA (ENCARGOS COMPLEMENTARES - COLETADO CAIXA)	Material	H	165,9883612		0,37		61,42		61,42	0,01%	616.450,71	99,72%
DPEMA-I 0006	Próprio		PLOTAGEM EM FORMATO A1, PAPEL SUFITE, PRETO E BRANCO	Serviços	UN	5,0000000		12,24		61,20		61,20	0,01%	616.511,91	99,73%
12854	ORSE		Abraçadeira de alumínio1 " 25mm (DAISA BC-100) ou similar	Material	un	16,0000000		3,74		59,84		59,84	0,01%	616.571,75	99,74%
14084	ORSE		Perfil de acabamento em policarbonato para policarbonato de 4 a 6mm na cor cristal	Material	m	6,9825000		8,48		59,21		59,21	0,01%	616.630,97	99,75%
00001872	SINAPI		CAIXA DE PASSAGEM, EM PVC, DE 4" X 2", PARA ELETRODUTO FLEXIVEL CORRUGADO	Material	UN	18,0000000		3,20		57,60		57,60	0,01%	616.688,57	99,76%
00009856	SINAPI		TUBO PVC, ROSCAVEL, 1/2", AGUA FRIA PREDIAL	Material	M	6,0000000		9,55		57,30		57,30	0,01%	616.745,87	99,77%
00002705	SINAPI		ENERGIA ELETRICA ATE 2000 KWH INDUSTRIAL, SEM DEMANDA	Franquia	KWH	48,8936829		1,17		57,21		57,21	0,01%	616.803,07	99,78%
00005069/SINAPI	ORSE		Prego de aco polido com cabeca 17 x 27 (2 1/2 x 11)	Material	kg	2,6655000		21,45		57,17		57,17	0,01%	616.860,25	99,79%
585	ORSE		Bóia elétrica para reservatório superior	Material	un	1,0000000		54,00		54,00		54,00	0,01%	616.914,25	99,80%
00003526	SINAPI		JOELHO PVC, SOLDAVEL, PB, 90 GRAUS, DN 50 MM, PARA ESGOTO PREDIAL	Material	UN	16,0000000		3,36		53,76		53,76	0,01%	616.968,01	99,81%
00040275	SINAPI		LOCACAO DE VIGA SANDUICHE METALICA VAZADA PARA TRAVAMENTO DE PILARES, ALTURA DE *8* CM, LARGURA DE *6* CM E EXTENSAO DE 2 M	Equipamento	UNXMES	2,6802600		19,59		52,51		52,51	0,01%	617.020,51	99,82%
00007156/SINAPI	ORSE		Tela de aco soldada nervurada, ca-60, q-196, (3,11 kg/m2), diametro do fio = 5,0 mm, largura = 2,45 m, espacamento da malha = 10 x 10 cm	Material	m²	1,9300000		27,15		52,40		52,40	0,01%	617.072,91	99,82%
00010998	SINAPI		ELETRODO REVESTIDO AWS - E-6010, DIAMETRO IGUAL A 4,00 MM	Material	KG	1,8375000		28,24		51,89		51,89	0,01%	617.124,80	99,83%
11267	ORSE		Arame galvanizado liso 16 bwg - 1,65mm (0,0166 kg/m)	Material	kg	1,0292000		49,89		51,35		51,35	0,01%	617.176,15	99,84%
00011675	SINAPI		REGISTRO DE ESFERA, PVC, COM VOLANTE, VS, SOLDAVEL, DN 32 MM, COM CORPO DIVIDIDO	Material	UN	1,0000000		49,69		49,69		49,69	0,01%	617.225,84	99,85%
2600	ORSE		Bóia elétrica para reservatório inferior	Material	un	1,0000000		45,92		45,92		45,92	0,01%	617.271,76	99,86%
10599	ORSE		Protetor solar fps 30 com 120ml	Material	un	2,0423056		22,04		45,01		45,01	0,01%	617.316,77	99,86%
004888	SBC		DISJUNTOR MONOPOLAR 16A CURVA B 5SL1 116-6MB SIEMENS	Material	UN	2,0000000		22,46		44,92		44,92	0,01%	617.361,69	99,87%
00001938/SINAPI	ORSE		Curva pvc 90 graus, roscavel, 3/4", cor branca, agua fria predial	Material	un	6,0000000		7,37		44,22		44,22	0,01%	617.405,91	99,88%
11940	ORSE		Sinalizador c/ led A22-LCLED 110/220 da Moeller	Material	un	2,0000000		21,99		43,98		43,98	0,01%	617.449,89	99,89%
00002680/SINAPI	ORSE		Eletroduto de pvc rigido roscavel de 1 1/2", sem luva	Material	m	3,1500000		13,94		43,91		43,91	0,01%	617.493,80	99,89%
DPEMA-I 0005	Próprio		PLOTAGEM EM FORMATO A2, PAPEL SUFITE, PRETO E BRANCO	Serviços	7	5,0000000		8,57		42,85		42,85	0,01%	617.536,65	99,90%
00020083	SINAPI		SOLUCAO PREPARADORA / LIMPADORA PARA PVC, FRASCO COM 1000 CM3	Material	UN	0,4905000		85,41		41,89		41,89	0,01%	617.578,55	99,91%

Edital e Planilha SEI Nº 0003112025 DPEMA (0288021) SEI 0004055110000993 2025 pg 108
Edital e Planilha SEI Nº 0003112025 DPEMA (0288021) SEI 0004055110000993 2025 pg 108

ASSINADO DIGITALMENTE, PARA VALIDAR ESTE DOCUMENTO ACESSE:
https://intranet.ma.def.br/validar?c=4c623b0c-afdc-4615-9203-51fb97b96d60

00034653	SINAPI		DISJUNTOR TERMOMAGNETICO PARA TRILHO DIN (IEC), MONOPOLAR, 6 - 32 A	Material	UN	4,0000000		10,39		41,56		41,56	0,01%	617.620,11	99,91%
11848	ORSE		Conector cabo-haste em bronze natural para 2 cabos cobre de 16mm² a 70mm² comgrampo "U" e porcas de aço galv.Ref:TEL-583 ou similar	Material	un	7,0000000		5,89		41,23		41,23	0,01%	617.661,34	99,92%
00004222	SINAPI		GASOLINA COMUM	Material	L	5,5405866		7,27		40,28		40,28	0,01%	617.701,62	99,93%
9722	ORSE		Corpo da caixa de inspeção em PVC p/aterramento d=300mm, redonda, h=300mm, ref: TEL-552 ou similar (SPDA)	Material	un	1,0000000		40,24		40,24		40,24	0,01%	617.741,86	99,93%
00001876/SI	ORSE		Curva 90 graus, longa, de pvc rigido roscavel, de 2", para eletroduto	Material	un	5,0000000		7,97		39,85		39,85	0,01%	617.781,71	99,94%
00034547	SINAPI		TELA DE ACO SOLDADA GALVANIZADA/ZINCADA PARA ALVENARIA, FIO D = *1,20 A 1,70* MM, MALHA 15 X 15 MM, (C X L) *50 X 12* CM	Material	M	10,4641950		3,79		39,66		39,66	0,01%	617.821,37	99,95%
00044535/SI NAPI	ORSE		Servico de bombeamento de concreto com consumo minimo de 40 m3, (disponibilizacao de bomba), sem o lancamento	Material	m³	0,6874000		57,29		39,38		39,38	0,01%	617.860,75	99,95%
00040287	SINAPI		LOCACAO DE BARRA DE ANCORAGEM DE 0,80 A 1,20 M DE EXTENSAO, COM ROSCA DE 5/8", INCLUINDO PORCA E FLANGE	Equipamento	MES	5,3537000		7,21		38,60		38,60	0,01%	617.899,35	99,96%
00010535	SINAPI		BETONEIRA, CAPACIDADE NOMINAL 400 L, CAPACIDADE DE MISTURA 280 L, MOTOR ELETRICO TRIFASICO 220/380 V, POTENCIA 2 CV, SEM CARREGADOR	Equipamento para Aquisição Permanente	UN	0,0050837		7.358,75		37,41		37,41	0,01%	617.936,76	99,96%
1926	ORSE		Recril / resina para revestimentos	Material	l	1,5548625		23,80		37,01		37,01	0,01%	617.973,76	99,97%
00001578/SI NAPI	ORSE		Terminal a compressao em cobre estanhado para cabo 50 mm2, 1 furo e 1 compressao, para parafuso de fixacao m8	Material	un	6,0000000		6,03		36,18		36,18	0,01%	618.009,94	99,98%
00012892/SI	ORSE		Luva raspa de couro, cano curto (punho *7* cm)	Material	par	2,6096127		13,31		34,73		34,73	0,01%	618.044,68	99,98%
3800	ORSE		Adubo mineral NPK (10-10-10)	Material	kg	8,5218000		4,06		34,60		34,60	0,01%	618.079,27	99,99%
00006212	SINAPI		TABUA *2,5 X 30 CM EM PINUS, MISTA OU EQUIVALENTE DA REGIAO - BRUTA	Material	M	1,4469210		23,26		33,66		33,66	0,01%	618.112,93	99,99%
00011830	SINAPI		TORNEIRA DE BOIA CONVENCIONAL PARA CAIXA D'AGUA, AGUA FRIA, 3/4", COM HASTE E TORNEIRA METALICOS E BALAO PLASTICO	Material	UN	1,0000000		33,23		33,23		33,23	0,01%	618.146,16	100,00%
00002711/SI	ORSE		Carrinho de mao, em aco, com capacidade de *45 a 65* l / *100* kg, pneu com camara	Material	un	0,1433982		229,85		32,96		32,96	0,01%	618.179,12	100,00%
12855	ORSE		Abraçadeira de Alumínio 2" 50mm (Daisa BC-200) ou similar	Material	un	4,0000000		8,04		32,16		32,16	0,01%	618.211,28	100,01%
00001887	SINAPI		CURVA 90 GRAUS, LONGA, DE PVC RIGIDO ROSCAVEL, DE 2 1/2", PARA ELETRODUTO	Material	UN	1,0000000		31,94		31,94		31,94	0,01%	618.243,22	100,01%
00011674	SINAPI		REGISTRO DE ESFERA, PVC, COM VOLANTE, VS, SOLDAVEL, DN 25 MM, COM CORPO DIVIDIDO	Material	UN	1,0000000		31,30		31,30		31,30	0,01%	618.274,52	100,02%
00007136/SI	ORSE		Te de reducao, pvc, soldavel, 90 graus, 32 mm x 25 mm, para agua fria predial	Material	un	4,0000000		7,70		30,80		30,80	0,00%	618.305,32	100,02%
00011829	SINAPI		TORNEIRA DE BOIA CONVENCIONAL PARA CAIXA D'AGUA, AGUA FRIA, 1/2", COM HASTE E TORNEIRA METALICOS E BALAO PLASTICO	Material	UN	1,0000000		30,77		30,77		30,77	0,00%	618.336,09	100,03%
00005318	SINAPI		DILUENTE AGUARRAS	Material	L	1,1430768		26,91		30,76		30,76	0,00%	618.366,85	100,03%
10596	ORSE		Protetor auricular	Material	un	5,1057640		5,93		30,28		30,28	0,00%	618.397,13	100,04%
1970	ORSE		Relé fotoelétrico individual 5a / 127v, c/ base móvel	Material	un	1,0000000		30,01		30,01		30,01	0,00%	618.427,14	100,04%
00000984	SINAPI		CABO DE COBRE, RIGIDO, CLASSE 2, ISOLACAO EM PVC/A, ANTICHAMA BWF-B, 1 CONDUTOR, 450/750 V, SECAO NOMINAL 2,5 MM2	Material	M	7,0000000		4,27		29,89		29,89	0,00%	618.457,03	100,05%
00040271	SINAPI		LOCACAO DE APRUMADOR METALICO DE PILAR, COM ALTURA E ANGULO REGULAVEIS, EXTENSAO DE *1,50* A *2,80* M	Equipamento	UNXMES	1,3367200		18,75		25,06		25,06	0,00%	618.482,09	100,05%
00003538	SINAPI		JOELHO DE REDUCAO, PVC SOLDAVEL, 90 GRAUS, 32 MM X 25 MM, COR MARROM, PARA AGUA FRIA PREDIAL	Material	UN	4,0000000		6,23		24,92		24,92	0,00%	618.507,01	100,06%
2540	ORSE		Rejunte colorido flexivel para revestimentos cerâmicos	Material	kg	5,6875000		4,28		24,34		24,34	0,00%	618.531,35	100,06%
00011673	SINAPI		REGISTRO DE ESFERA, PVC, COM VOLANTE, VS, SOLDAVEL, DN 20 MM, COM CORPO DIVIDIDO	Material	UN	1,0000000		24,31		24,31		24,31	0,00%	618.555,66	100,06%
00003529	SINAPI		JOELHO PVC, SOLDAVEL, 90 GRAUS, 25 MM, COR MARROM, PARA AGUA FRIA PREDIAL	Material	UN	28,0000000		0,86		24,08		24,08	0,00%	618.579,74	100,07%
00001413	SINAPI		COLAR TOMADA PVC, COM TRAVAS, SAIDA COM ROSCA, DE 75 MM X 1/2" OU 75 MM X 3/4", PARA LIGACAO PREDIAL DE AGUA	Material	UN	1,0000000		22,41		22,41		22,41	0,00%	618.602,15	100,07%
00000097	SINAPI		ADAPTADOR PVC SOLDAVEL, COM FLANGE E ANEL DE VEDACAO, 32 MM X 1", PARA CAIXA D'AGUA	Material	UN	1,0000000		22,30		22,30		22,30	0,00%	618.624,45	100,08%
11251	ORSE		Pincel de seda 2"	Material	un	0,6557283		33,20		21,77		21,77	0,00%	618.646,22	100,08%
00039696/SI	ORSE		Manta aluminizada 1 face para subcobertura, e = *1* mm	Material	m²	2,4860000		8,60		21,38		21,38	0,00%	618.667,60	100,08%

Edital e Planilha SEI Nº 0031/2025 DPE/MA (0288021) SEI 0000055-11.2025.6.10.0000 / pg 199
ASSINADO DIGITALMENTE, PARA VALIDAR ESTE DOCUMENTO ACESSE: https://intranet.ma.def.br/validar?c=4c623b0c-afdc-4615-9203-51fb97b96d60
02222.070/2025

00001200	SINAPI		CAP PVC, SOLDAVEL, DN 100 MM, SERIE NORMAL, PARA ESGOTO PREDIAL	Material	UN	2,0000000		10,64		21,28		21,28	0,00%	618.688,88	100,09%
00021127	SINAPI		FITA ISOLANTE ADESIVA ANTICHAMA, USO ATE 750 V, EM ROLO DE 19 MM X 5 M	Material	UN	3,7262000		5,71		21,28		21,28	0,00%	618.710,16	100,09%
2446	ORSE		Zarcão anticorrosivo	Material	l	1,1396700		18,29		20,84		20,84	0,00%	618.731,00	100,09%
00044497/SI	ORSE		Montador de estruturas metalicas horista	Mão de Obra	h	0,9600000		21,59		20,73		20,73	0,00%	618.751,73	100,10%
007851	SBC		LUVA ELETRODUTO GALVANIZADO ELETROLITICO 2"	Material	UN	2,0000000		10,28		20,56		20,56	0,00%	618.772,29	100,10%
00001955	SINAPI		CURVA DE PVC 90 GRAUS, SOLDAVEL, 20 MM, COR MARROM, PARA AGUA FRIA PREDIAL	Material	UN	8,0000000		2,53		20,24		20,24	0,00%	618.792,53	100,10%
3543	ORSE		Cabeçote de alumínio de 2 1/2"	Material	Un	1,0000000		20,20		20,20		20,20	0,00%	618.812,73	100,11%
00039319	SINAPI		TERMINAL DE VENTILACAO, 50 MM, SERIE NORMAL, ESGOTO PREDIAL	Material	UN	2,0000000		10,05		20,10		20,10	0,00%	618.832,83	100,11%
00044073	SINAPI		TARUGO DELIMITADOR DE PROFUNDIDADE EM ESPUMA DE POLIETILENO DE BAIXA DENSIDADE 10 MM, CINZA	Material	M	20,6000000		0,94		19,36		19,36	0,00%	618.852,20	100,11%
00011281	SINAPI		COMPACTADOR DE SOLO A PERCUSSAO (SOQUETE), A GASOLINA 4 TEMPOS, PESO 55 A 65 KG, FORCA DE IMPACTO 1.000 A 1.500 KGF, FREQ. 600 A 700 GOLPES P/ MINUTO, VELOCIDADE TRABALHO DE 10 A 15 M/MIN, POT. DE 2,00 A 3,00 HP	Equipamento para Aquisição Permanente	UN	0,0011243		17.133,55		19,26		19,26	0,00%	618.871,46	100,12%
00040304	SINAPI		PREGO DE ACO POLIDO COM CABECA DUPLA 17 X 27 (2 1/2 X 11)	Material	KG	0,5996200		30,67		18,39		18,39	0,00%	618.889,85	100,12%
00003767/SI	ORSE		Lixa em folha para parede ou madeira, numero 120, cor vermelha	Material	un	15,1502500		1,18		17,88		17,88	0,00%	618.907,73	100,12%
13656	ORSE		Placa de sinalizacao, fotoluminescente, em pvc , com logotipo "Cuidado risco de choque elétrico"- Placa E5	Material	un	1,0000000		17,64		17,64		17,64	0,00%	618.925,37	100,12%
00043474	SINAPI		FERRAMENTAS - FAMILIA ENGENHEIRO CIVIL - MENSALISTA (ENCARGOS COMPLEMENTARES - COLETADO CAIXA)	Material	MES	6,0000000		2,87		17,22		17,22	0,00%	618.942,59	100,13%
00038383	SINAPI		LIXA D'AGUA EM FOLHA, COR PRETA, GRAO 100	Material	UN	5,8811306		2,82		16,58		16,58	0,00%	618.959,17	100,13%
00003768/SI	ORSE		Lixa em folha para ferro, numero 150	Material	un	4,5706500		3,56		16,27		16,27	0,00%	618.975,44	100,13%
00009892	SINAPI		UNIAO PVC, ROSCAVEL 1/2", AGUA FRIA PREDIAL	Material	UN	2,0000000		8,10		16,20		16,20	0,00%	618.991,64	100,13%
9718	ORSE		Presilha de latão, L=20mm, para fixação de cabos cobre, furo d=5mm, para cabos 35mm² a 50mm², ref:TEL-744 ou similar (SPDA)	Material	un	6,0000000		2,65		15,90		15,90	0,00%	619.007,54	100,14%
2649	ORSE		Porca olhal, aço carbono, 16 mm	Material	un	1,0000000		15,43		15,43		15,43	0,00%	619.022,97	100,14%
00000096	SINAPI		ADAPTADOR PVC SOLDAVEL, COM FLANGE E ANEL DE VEDACAO, 25 MM X 3/4", PARA CAIXA D'AGUA	Material	UN	1,0000000		14,81		14,81		14,81	0,00%	619.037,78	100,14%
00021138	SINAPI		MOURAO ROLICO DE MADEIRA TRATADA, D = 8 A 11 CM, H = 2,20 M, EM EUCALIPTO OU EQUIVALENTE DA REGIAO (PARA CERCA)	Material	M	1,1229240		12,89		14,47		14,47	0,00%	619.052,26	100,14%
00001884/SI	ORSE		Curva 90 graus, longa, de pvc rigido roscavel, de 1", para eletroduto	Material	un	4,0000000		3,58		14,32		14,32	0,00%	619.066,58	100,15%
00005068/SI	ORSE		Prego de aco polido com cabeca 17 x 21 (2 x 11)	Material	kg	0,6663750		21,05		14,03		14,03	0,00%	619.080,60	100,15%
00000095	SINAPI		ADAPTADOR PVC SOLDAVEL, COM FLANGE E ANEL DE VEDACAO, 20 MM X 1/2", PARA CAIXA D'AGUA	Material	UN	1,0000000		13,63		13,63		13,63	0,00%	619.094,23	100,15%
00043492	SINAPI		EPI - FAMILIA SOLDADOR - HORISTA (ENCARGOS COMPLEMENTARES - COLETADO CAIXA)	Material	H	5,8800000		2,22		13,05		13,05	0,00%	619.107,29	100,15%
00003518	SINAPI		JOELHO PVC, SOLDAVEL, PB, 45 GRAUS, DN 50 MM, PARA ESGOTO PREDIAL	Material	UN	3,0000000		4,17		12,51		12,51	0,00%	619.119,80	100,16%
00012895/SI	ORSE		Capacete de seguranca aba frontal com suspensao de polietileno, sem jugular (classe b)	Material	un	0,6807685		16,53		11,25		11,25	0,00%	619.131,05	100,16%
00039132/SI	ORSE		Abracadeira em aco para amarracao de eletrodutos, tipo d, com 2" e cunha de fixacao	Material	un	3,0000000		3,60		10,80		10,80	0,00%	619.141,85	100,16%
7143	ORSE		Abraçadeira metálica tipo "d" de 1"	Material	un	5,0000000		2,02		10,10		10,10	0,00%	619.151,95	100,16%
00000395/SI	ORSE		Abracadeira em aco para amarracao de eletrodutos, tipo d, com 1 1/4" e parafuso de fixacao	Material	un	3,0000000		3,34		10,02		10,02	0,00%	619.161,97	100,16%
980	ORSE		Fita vedacao teflon larg= 1/2"	Material	m	30,0000000		0,33		9,90		9,90	0,00%	619.171,87	100,16%
00001875/SI	ORSE		Curva 90 graus, longa, de pvc rigido roscavel, de 1 1/2", para eletroduto	Material	un	2,0000000		4,89		9,78		9,78	0,00%	619.181,65	100,17%
10583	ORSE		Trincha 3"	Material	un	0,6557283		14,67		9,62		9,62	0,00%	619.191,27	100,17%
00007543/SI	ORSE		Tampa cega em pvc para condulete 4 x 2"	Material	un	2,0000000		4,60		9,20		9,20	0,00%	619.200,47	100,17%
00002692	SINAPI		DESMOLDANTE PROTETOR PARA FORMAS DE MADEIRA, DE BASE OLEOSA EMULSIONADA EM AGUA	Material	L	0,8513833		10,53		8,97		8,97	0,00%	619.209,44	100,17%
00043468	SINAPI		FERRAMENTAS - FAMILIA SOLDADOR - HORISTA (ENCARGOS COMPLEMENTARES - COLETADO CAIXA)	Material	H	5,8800000		1,48		8,70		8,70	0,00%	619.218,14	100,17%
00001891/SI	ORSE		Luva em pvc rigido roscavel, de 3/4", para eletroduto	Material	un	8,0000000		1,02		8,16		8,16	0,00%	619.226,30	100,17%

Edital com Planilha SEI Nº 0031122 / DPE-MA (0028021) SEI 0000055.110000933/2025 pg 280
Edital com Planilha SEI Nº 0031122 / DPE-MA (0028021) SEI 0000055.110000933/2025 pg 280

ASSINADO DIGITALMENTE, PARA VALIDAR ESTE DOCUMENTO ACESSE:
https://intranet.ma.def.br/validar?c=4c623b0c-afdc-4615-9203-51fb97b96d60

00001442	SINAPI		COMPACTADOR DE SOLO TIPO PLACA VIBRATORIA REVERSIVEL, A GASOLINA 4 TEMPOS, PESO 125 A 150 KG, FORCA CENTRIF. 2500 A 2800 KGF, LARG. TRABALHO 400 A 450 MM, FREQ. VIBRACAO 4300 A 4500 RPM, VELOC. TRABALHO 15 A 20 M/MIN, POT. 5,5 A 6,0 HP	Equipamento para Aquisição Permanente	UN	0,0005624		14.383,48		8,09		8,09	0,00%	619.234,39	100,17%
00020247	SINAPI		PREGO DE ACO POLIDO COM CABECA 15 X 15 (1 1/4 X 13)	Material	KG	0,2820240		27,51		7,76		7,76	0,00%	619.242,15	100,18%
1651	ORSE		Óculos branco proteção	Material	pr	0,9024988		8,57		7,73		7,73	0,00%	619.249,88	100,18%
2994	ORSE		Cabo cobre flexível, isolado, 2,5mm2 - 450/750V / 70º	Material	m	2,5000000		3,02		7,55		7,55	0,00%	619.257,43	100,18%
00040547	SINAPI		PARAFUSO ZINCADO, AUTOBROCANTE, FLANGEADO, 4,2 MM X 19 MM	Material	CENTO	0,2205000		34,00		7,50		7,50	0,00%	619.264,93	100,18%
00002692/SI	ORSE		Desmoldante protetor para formas de madeira, de base oleosa emulsionada em agua	Material	l	0,6450000		11,40		7,35		7,35	0,00%	619.272,28	100,18%
00011280	SINAPI		CORTADEIRA DE PISO DE CONCRETO E ASFALTO, PARA DISCO PADRAO DE DIAMETRO 350 MM (14") OU 450 MM (18"), MOTOR A GASOLINA, POTENCIA 13 HP, SEM DISCO	Equipamento para Aquisição Permanente	UN	0,0005876		12.318,77		7,24		7,24	0,00%	619.279,52	100,18%
11250	ORSE		Rolo lã de carneiro 20cm	Material	un	0,3351500		21,43		7,18		7,18	0,00%	619.286,70	100,18%
00011267	SINAPI		ARRUELA LISA, REDONDA, DE LATAO POLIDO, DIAMETRO NOMINAL 5/8", DIAMETRO EXTERNO = 34 MM, DIAMETRO DO FURO = 17 MM, ESPESSURA = *2,5* MM	Material	UN	4,0000000		1,75		7,00		7,00	0,00%	619.293,70	100,18%
00003861	SINAPI		LUVA PVC SOLDAVEL, 20 MM, PARA AGUA FRIA PREDIAL	Material	UN	7,0000000		0,93		6,51		6,51	0,00%	619.300,21	100,18%
10788	ORSE		Pá quadrada	Material	un	0,1433982		45,19		6,48		6,48	0,00%	619.306,69	100,19%
315	ORSE		Bucha aluminio p/eletroduto d=1 1/2"	Material	un	2,0000000		3,24		6,48		6,48	0,00%	619.313,17	100,19%
00000567	SINAPI		CANTONEIRA (ABAS IGUAIS) EM ACO CARBONO, 25,4 MM X 3,17 MM (L X E), 1,27KG/M	Material	M	0,4500000		14,16		6,37		6,37	0,00%	619.319,54	100,19%
00005073	SINAPI		PREGO DE ACO POLIDO COM CABECA 17 X 24 (2 1/4 X 11)	Material	KG	0,2506880		25,32		6,35		6,35	0,00%	619.325,89	100,19%
11249	ORSE		Serra circular eletrica portatil	Equipamento	un	0,0051926	0,0000000	1.199,77	0,00	6,23	0,00	6,23	0,00%	619.332,12	100,19%
00007568	SINAPI		BUCHA DE NYLON SEM ABA S10, COM PARAFUSO DE 6,10 X 65 MM EM ACO ZINCADO COM ROSCA SOBERBA, CABECA CHATA E FENDA PHILLIPS	Material	UN	8,0918880		0,74		5,99		5,99	0,00%	619.338,11	100,19%
00003536	SINAPI		JOELHO PVC, SOLDAVEL, 90 GRAUS, 32 MM, COR MARROM, PARA AGUA FRIA PREDIAL	Material	UN	2,0000000		2,91		5,82		5,82	0,00%	619.343,93	100,19%
00003542	SINAPI		JOELHO PVC, SOLDAVEL, 90 GRAUS, 20 MM, COR MARROM, PARA AGUA FRIA PREDIAL	Material	UN	8,0000000		0,71		5,68		5,68	0,00%	619.349,61	100,19%
00001570	SINAPI		TERMINAL A COMPRESSAO EM COBRE ESTANHADO PARA CABO 2,5 MM2, 1 FURO E 1 COMPRESSAO, PARA PARAFUSO DE FIXACAO M5	Material	UN	4,0000000		1,40		5,60		5,60	0,00%	619.355,21	100,19%
00012894/SI	ORSE		Capa para chuva em pvc com forro de poliester, com capuz (amarela ou azul)	Material	un	0,2269228		24,62		5,59		5,59	0,00%	619.360,80	100,19%
11247	ORSE		Serra mármore	Material	un	0,0137532		401,45		5,52		5,52	0,00%	619.366,32	100,20%
00000400/SI	ORSE		Abracadeira em aco para amarracao de eletrodutos, tipo d, com 3/4" e parafusode fixacao	Material	un	3,0000000		1,75		5,25		5,25	0,00%	619.371,57	100,20%
210	ORSE		Arruela de alumínio p/eletroduto d=1 1/2"	Material	un	2,0000000		2,57		5,14		5,14	0,00%	619.376,71	100,20%
2036	ORSE		Solucao limpadora pvc	Material	l	0,0600000		85,41		5,12		5,12	0,00%	619.381,83	100,20%
4728	ORSE		Talhadeira chata 10"	Material	un	0,2150974		22,75		4,89		4,89	0,00%	619.386,72	100,20%
11252	ORSE		Escada de aluminio de abrir com 7 degraus	Material	un	0,0145717		289,62		4,22		4,22	0,00%	619.390,94	100,20%
00007288	SINAPI		TINTA ESMALTE SINTETICO PREMIUM FOSCO	Material	L	0,0930150		39,66		3,69		3,69	0,00%	619.394,63	100,20%
00042529/SI	ORSE		Fita adesiva aluminizada, para instalacao de mantas de subcobertura, l = *5* cm	Material	m	1,9888000		1,81		3,60		3,60	0,00%	619.398,23	100,20%
138	ORSE		Adesivo pvc em frasco de 850 gramas	Material	kg	0,0400000		88,68		3,55		3,55	0,00%	619.401,78	100,20%
4729	ORSE		Marreta 1 kg com cabo	Material	un	0,0716991		46,29		3,32		3,32	0,00%	619.405,10	100,20%
629	ORSE		Compensado resinado 10mm - Madeirit ou similar	Material	m²	0,0926640		35,47		3,29		3,29	0,00%	619.408,39	100,20%
5171	ORSE		Anel de borracha p/ tubo ou conexão de pvc je, d= 100mm	Material	un	2,0000000		1,45		2,90		2,90	0,00%	619.411,29	100,20%
00007139	SINAPI		TE SOLDAVEL, PVC, 90 GRAUS, 25 MM, PARA AGUA FRIA PREDIAL (NBR 5648)	Material	UN	2,0000000		1,44		2,88		2,88	0,00%	619.414,17	100,20%
00013896	SINAPI		VIBRADOR DE IMERSAO, DIAMETRO DA PONTEIRA DE *45* MM, COM MOTOR ELETRICO TRIFASICO DE 2 HP (2 CV)	Equipamento para Aquisição Permanente	UN	0,0006306		4.441,33		2,80		2,80	0,00%	619.416,97	100,20%
00020080	SINAPI		ADESIVO PLASTICO PARA PVC, FRASCO COM 175 GR	Material	UN	0,1086000		24,60		2,67		2,67	0,00%	619.419,64	100,20%
2260	ORSE		Torneira plastica para jardins 1/2", HERC 1128 ou similar	Material	un	1,0000000		2,60		2,60		2,60	0,00%	619.422,24	100,20%
00005061	SINAPI		PREGO DE ACO POLIDO COM CABECA 18 X 27 (2 1/2 X 10)	Material	KG	0,0992640		24,43		2,43		2,43	0,00%	619.424,66	100,21%

Edital e Planilha SEI Nº 0031122 / DPE MA (0028021) SEI 0000055-11.2025.6.10.0000 / pg 291

ASSINADO DIGITALMENTE, PARA VALIDAR ESTE DOCUMENTO ACESSE:
https://intranet.ma.def.br/validar?c=4c623b0c-afdc-4615-9203-51fb97b96d60

00013458	SINAPI		COMPACTADOR DE SOLOS DE PERCURSAO (SOQUETE) COM MOTOR A GASOLINA 4 TEMPOS DE 4 HP (4 CV)	Equipamento para Aquisição Permanente	UN	0,0001085		21.230,70		2,30		2,30	0,00%	619.426,97	100,21%
4174	ORSE		Desempenadeira de aço lisa, cabo madeira, ref:143, Atlas ou similar	Material	un	0,1416249		14,69		2,08		2,08	0,00%	619.429,05	100,21%
11241	ORSE		Alicate volt-amperimetro	Material	un	0,0097128		208,93		2,03		2,03	0,00%	619.431,08	100,21%
13729	ORSE		VedaReboco Rebotec 1l ou similar	Material	l	0,0920000		21,42		1,97		1,97	0,00%	619.433,05	100,21%
00043464	SINAPI		FERRAMENTAS - FAMILIA OPERADOR ESCAVADEIRA - HORISTA (ENCARGOS COMPLEMENTARES - COLETADO CAIXA)	Material	H	196,0662777		0,01		1,96		1,96	0,00%	619.435,01	100,21%
003420	SBC		FITA ISOLANTE HIGHLAND ADESIVA 19m x 20mm	Material	M	1,5000000		1,29		1,94		1,94	0,00%	619.436,94	100,21%
2501	ORSE		Trator esteira (cat - d6m - xl - 163-6a nacional 140,0 hp ou equivalente)	Equipamento	h	0,0070944	0,0000000	240,91	74,51	1,71	0,00	1,71	0,00%	619.438,65	100,21%
981	ORSE		Fita veda rosca 18mm	Material	m	4,9800000		0,33		1,64		1,64	0,00%	619.440,30	100,21%
11248	ORSE		Furadeira e Parafusadeira eletrica Bosch ou Similar profissional	Equipamento	un	0,0051926	0,0000000	301,27	0,00	1,56	0,00	1,56	0,00%	619.441,86	100,21%
00014618	SINAPI		SERRA CIRCULAR DE BANCADA COM MOTOR ELETRICO, POTENCIA DE *1600* W, PARA DISCO DE DIAMETRO DE 10" (250 MM)	Equipamento para Aquisição Permanente	UN	0,0006035		2.561,71		1,55		1,55	0,00%	619.443,41	100,21%
10282	ORSE		Regua de alumínio c/ 2,00m (para pedreiro)	Material	un	0,0275065		53,88		1,48		1,48	0,00%	619.444,89	100,21%
00039997	SINAPI		PORCA ZINCADA, SEXTAVADA, DIAMETRO 1/4"	Material	UN	4,0000000		0,37		1,48		1,48	0,00%	619.446,37	100,21%
11245	ORSE		Desempoladeira de madeira 12x22	Material	un	0,0962727		14,20		1,37		1,37	0,00%	619.447,74	100,21%
00039996	SINAPI		VERGALHAO ZINCADO ROSCA TOTAL, 1/4" (6,3 MM)	Material	M	0,2000000		6,45		1,29		1,29	0,00%	619.449,03	100,21%
00007138	SINAPI		TE SOLDAVEL, PVC, 90 GRAUS, 20 MM, PARA AGUA FRIA PREDIAL (NBR 5648)	Material	UN	1,0000000		1,27		1,27		1,27	0,00%	619.450,30	100,21%
4722	ORSE		Colher de pedreiro	Material	un	0,0550130		23,02		1,27		1,27	0,00%	619.451,56	100,21%
11265	ORSE		Martelo de borracha com cabo	Material	un	0,0550130		22,96		1,26		1,26	0,00%	619.452,83	100,21%
11246	ORSE		Escala métrica de bambú	Material	Un	0,0962727		12,51		1,20		1,20	0,00%	619.454,03	100,21%
4725	ORSE		Espátula	Material	un	0,0582870		20,59		1,20		1,20	0,00%	619.455,23	100,21%
7880	ORSE		Alicate de compressão para terminais de compressão de cabos com seção até 120mm2	Serviços	h	0,3360000		3,26		1,10		1,10	0,00%	619.456,33	100,21%
6313	ORSE		Lacre anti-fraude para hidrômetro em polipropileno	Material	UN	1,0000000		1,08		1,08		1,08	0,00%	619.457,41	100,21%
1784	ORSE		Plug pvc rigido roscavel d= 1/2"	Material	un	1,0000000		0,96		0,96		0,96	0,00%	619.458,37	100,21%
10579	ORSE		Chave de fenda chata 30 cm	Material	un	0,0200979		32,93		0,66		0,66	0,00%	619.459,03	100,21%
2461	ORSE		Aluguel de compactador placa 415 kg (dynapac - cm 20 diesel - 6,0 hp)	Equipamento	h	0,1907815	0,0000000	3,45	2,81	0,66	0,00	0,66	0,00%	619.459,69	100,21%
11244	ORSE		Martelo com unha	Material	un	0,0103851		59,94		0,62		0,62	0,00%	619.460,31	100,21%
00004093	SINAPI		MOTORISTA DE CAMINHAO (HORISTA)	Mão de Obra	H	0,0193803		30,53		0,59		0,59	0,00%	619.460,90	100,21%
11240	ORSE		Alicate com isolamento	Material	un	0,0097128		58,40		0,57		0,57	0,00%	619.461,47	100,21%
10789	ORSE		Nível de bolha de madeira	Material	un	0,0275065		18,86		0,52		0,52	0,00%	619.461,99	100,21%
11243	ORSE		Martelo sem unha	Material	un	0,0137532		34,29		0,47		0,47	0,00%	619.462,46	100,21%
11264	ORSE		Marreta de 1/2 kg com cabo	Material	un	0,0275065		16,55		0,46		0,46	0,00%	619.462,91	100,21%
10790	ORSE		Prumo de face	Material	un	0,0137532		31,78		0,44		0,44	0,00%	619.463,35	100,21%
00003148	SINAPI		FITA VEDA ROSCA, EM PTFE, ROLO DE 18 MM X 50 M (L X C)	Material	UN	0,0161000		21,67		0,35		0,35	0,00%	619.463,70	100,21%
11281	ORSE		Bolsa de lona para ferramentas 40 x 30 x 20cm	Material	un	0,0007680		437,81		0,34		0,34	0,00%	619.464,03	100,21%
11253	ORSE		Tarracha para tubos PVC de 1/2"	Material	un	0,0090420		35,51		0,32		0,32	0,00%	619.464,36	100,21%
11255	ORSE		Tarracha para tubos PVC de 1"	Material	un	0,0049320		60,01		0,30		0,30	0,00%	619.464,65	100,21%
00037736	SINAPI		TANQUE DE ACO CARBONO NAO REVESTIDO, PARA TRANSPORTE DE AGUA COM CAPACIDADE DE 10 M3, COM BOMBA CENTRIFUGA POR TOMADA DE FORCA, VAZAO MAXIMA *75* M3/H (INCLUI MONTAGEM, NAO INCLUI CAMINHAO)	Equipamento para Aquisição Permanente	UN	0,0000026		105.262,96		0,28		0,28	0,00%	619.464,93	100,21%
11256	ORSE		Tarracha para tubos PVC de 1 1/2"	Material	un	0,0032880		73,48		0,24		0,24	0,00%	619.465,17	100,21%
10586	ORSE		Torquesa	Material	un	0,0049407		47,76		0,24		0,24	0,00%	619.465,41	100,21%
10577	ORSE		Serrote 40cm	Material	un	0,0051926		44,08		0,23		0,23	0,00%	619.465,64	100,21%
00039315/SINAPI	ORSE		Espacador / distanciador tipo garra dupla, em plastico, cobrimento *20* mm, para ferragens de lajes e fundo de vigas	Material	un	0,4656000		0,44		0,20		0,20	0,00%	619.465,84	100,21%

Edital e Planilha SEI Nº 0031122 e DFD Nº 0028021) SEI 0004055-11.2025.8.10.0001 / pg 5802

ASSINADO DIGITALMENTE, PARA VALIDAR ESTE DOCUMENTO ACESSE:
https://intranet.ma.def.br/validar?c=4c623b0c-afdc-4615-9203-51fb97b96d60

11242	ORSE		Chave inglesa 12"	Material	un	0,0048564		41,63		0,20		0,20	0,00%	619.466,04	100,21%
11254	ORSE		Tarracha para tubos PVC de 3/4"	Material	un	0,0057540		33,66		0,19		0,19	0,00%	619.466,24	100,21%
10578	ORSE		Formão grande	Material	un	0,0103851		18,55		0,19		0,19	0,00%	619.466,43	100,21%
00013887	SINAPI		DISCO DE CORTE DIAMANTADO SEGMENTADO PARA CONCRETO/ASFALTO, DIAMETRO DE *350* MM, FURO DE 25,40 MM	Material	UN	0,0004813		385,03		0,19		0,19	0,00%	619.466,62	100,21%
11286	ORSE		Macariço de solda Ref. CG201 código 010414410 carbografite	Material	un	0,0002880		497,77		0,14		0,14	0,00%	619.466,76	100,21%
11257	ORSE		Tarracha para tubos PVC de 1 1/4"	Material	un	0,0032880		39,55		0,13		0,13	0,00%	619.466,89	100,21%
10585	ORSE		Arco de serra	Material	un	0,0049407		25,59		0,13		0,13	0,00%	619.467,01	100,21%
00039017/SINAPI	ORSE		Espacador / distanciador circular com entrada lateral, em plastico, para vergalhao *4,2 a 12,5* mm, cobrimento 20 mm	Material	un	0,4656000		0,26		0,12		0,12	0,00%	619.467,14	100,21%
11285	ORSE		Fonte inversora de solda WMI 140ED 220V - BAMBOZZI - WMI- 140ED	Material	un	0,0000960		1.138,97		0,11		0,11	0,00%	619.467,25	100,21%
11283	ORSE		Selador horizontal para fita de aço 1"	Material	un	0,0000960		919,61		0,09		0,09	0,00%	619.467,33	100,21%
11282	ORSE		Esmerilhadeira angular elétrico portátil 4 1/2" - 1000 watts - ref. G1000kB2Black e Decker	Material	un	0,0001920		443,34		0,09		0,09	0,00%	619.467,42	100,21%
11273	ORSE		Esquadro de alumínio para soldagem de peças, com duas morsas, 35 x 35 x 4,5cm, marca Black Jack	Material	un	0,0001920		273,35		0,05		0,05	0,00%	619.467,47	100,21%
11279	ORSE		Alicate para anéis de pistão capacidade 50-100mm. ref.44044101 Tramontina ou similar	Material	un	0,0001920		272,36		0,05		0,05	0,00%	619.467,52	100,21%
11277	ORSE		Alicate de pressão para solda de chapa 18" (460mm), Ref.138 Z Gedore	Material	un	0,0001920		254,66		0,05		0,05	0,00%	619.467,57	100,21%
11276	ORSE		Alicate de pressão para solda tipo U, para apertar chapas, tiras e qualquer tipo de perfil. Niquelado, mordentes reforçados em aço laminadao. Corpo em chapa dobrada extra-reforçada e rebites de aço, 11" (280mm). Ref. 138 Gedore.	Material	un	0,0001920		208,11		0,04		0,04	0,00%	619.467,61	100,21%
10592	ORSE		Lima chata 12"	Material	un	0,0008220		46,64		0,04		0,04	0,00%	619.467,65	100,21%
11275	ORSE		Alicate de pressão 11"	Material	un	0,0001920		166,71		0,03		0,03	0,00%	619.467,68	100,21%
11284	ORSE		Cavalete de ferro nº 1	Material	un	0,0001920		150,72		0,03		0,03	0,00%	619.467,71	100,21%
11272	ORSE		Alicate Climpador (cripador)	Material	un	0,0000960		266,70		0,03		0,03	0,00%	619.467,74	100,21%
10593	ORSE		Praio simples 30cm	Material	un	0,0008220		23,96		0,02		0,02	0,00%	619.467,76	100,21%
11270	ORSE		Martelo de solda do tipo picareta, cabo de madeira, 300x0,4x0,5mm	Material	un	0,0002880		53,91		0,02		0,02	0,00%	619.467,77	100,21%
11280	ORSE		Chave Inglesa 15" ref. 012418012 carbografite	Material	un	0,0001920		74,09		0,01		0,01	0,00%	619.467,79	100,21%
11278	ORSE		Alicate diagonal para corte rente 5" a 8"	Material	un	0,0001920		40,17		0,01		0,01	0,00%	619.467,79	100,21%
11271	ORSE		Talhadeira com punho de proteção 22 x225mm ref.207206BR Belzer	Material	un	0,0000960		77,18		0,01		0,01	0,00%	619.467,80	100,21%
11274	ORSE		Grampo de de aperto rápido 16" Ref. 60987 Beltools	Material	un	0,0002880		23,46		0,01		0,01	0,00%	619.467,81	100,21%

Equipamento	R$ 10.392,52
Equipamento para Aquisição Permanente	R$ 7.229,08
Mão de Obra	R$ 315.066,58
Material	R$ 269.358,33
Serviços	R$ 11.268,01
Taxas	R$ 6.096,09
Administração	R$ 0,00
Aluguel	R$ 0,00
Verba	R$ 0,00
Transporte	R$ 0,00
Franquia	R$ 57,21
Outros	R$ 0,00

Total sem BDI	**R$ 504.797,02**
Total do BDI	**R$ 113.360,27**
Total Geral	**R$ 618.157,29**

Edital Planilha SEI Nº 0003112025 DPE MA (0288021) SEI 0004055110000003112025 pg 203

ASSINADO DIGITALMENTE, PARA VALIDAR ESTE DOCUMENTO ACESSE:
https://intranet.ma.def.br/validar?c=4c623b0c-afdc-4615-9203-51fb97b96d60

_____
Luiz Roberto da Costa Gomes
Supervisor de Obras e Reformas
Mat.: 2743888
CREA: 1117423280-D/MA

- - / MA
/

ASSINADO DIGITALMENTE, PARA VALIDAR ESTE DOCUMENTO ACESSE:
https://intranet.ma.def.br/validar?c=4c623b0c-afdc-4615-9203-51fb97b96d60

TABELA DE ENCARGOS SOCIAIS

OBRA:	Execução da obra de implantação do novo Núcleo Regional em Santa Luzia do Maranhão-MA
DESCRIÇÃO:	Contratação de empresa especializada em engenharia civil para a execução da obra de implantação do novo Núcleo de Atendimento da Defensoria Pública do Estado do Maranhão (DPE/MA), incluindo o fornecimento de toda a mão de obra e dos materiais necessários à construção, contemplando o ambiente externo, para o município de Santa Luzia do Maranhão-MA.
LOCAL:	Santa Luzia do Maranhão-MA
CLIENTE:	Defensoria Pública do Estado do Maranhão

DATA : 22/09/2025 **BDI :** 22,47%

FONTE	VERSÃO	HORA	MES
SINAPI	2025/08 SEM DESONERAÇÃO	112,73%	70,19%

COD	DESCRIÇÃO	HORISTA %	MENSALISTA %
A	**GRUPO A**		
A1	INSS	20,00%	20,00%
A2	SESI	1,50%	1,50%
A3	SENAI	1,00%	1,00%
A4	INCRA	0,20%	0,20%
A5	SEBRAE	0,60%	0,60%
A6	Salário Educação	2,50%	2,50%
A7	Seguro Contra Acidentes de Trabalho	3,00%	3,00%
A8	FGTS	8,00%	8,00%
A9	SECONCI	0,00%	0,00%
	TOTAL	**36,80%**	**36,80%**
B	**GRUPO B**		
B1	Repouso Semanal Remunerado	17,88%	0,00%
B2	Feriados	3,95%	0,00%
B3	Auxílio - Enfermidade	0,86%	0,65%
B4	13º Salário	10,97%	8,33%
B5	Licença Paternidade	0,07%	0,05%
B6	Faltas Justificadas	0,73%	0,56%
B7	Dias de Chuvas	1,56%	0,00%
B8	Auxílio Acidente de Trabalho	0,10%	0,07%
B9	Férias Gozadas	11,16%	8,48%
B10	Salário Maternidade	0,03%	0,03%
	TOTAL	**47,31%**	**18,17%**
C	**GRUPO C**		
C1	Aviso Prévio Indenizado	4,55%	3,46%
C2	Aviso Prévio Trabalhado	0,11%	0,08%
C3	Férias Indenizadas	3,17%	2,41%
C4	Depósito Rescisão Sem Justa Causa	2,60%	1,98%
C5	Indenização Adicional	0,38%	0,29%
	TOTAL	**10,81%**	**8,22%**
D	**GRUPO D**		
D1	Reincidência de Grupo A sobre Grupo B	17,41%	6,69%
D2	Reincidência de Grupo A sobre Aviso Prévio Trabalhado e Reincidência do FGTS sobre Aviso Prévio Indenizado	0,40%	0,31%
	TOTAL	**17,81%**	**7,00%**
	A + B + C + D =	**112,73%**	**70,19%**

DPEMA

Luiz Roberto da Costa Gomes
22/09/2025 09:09:12
Assinado digitalmente.

ASSINADO DIGITALMENTE, PARA VALIDAR ESTE DOCUMENTO ACESSE: https://intranet.ma.def.br/validar?c=c788378c-083a-4b90-9185-34191d1072a6

Edital completo - Anexo I - Memória de Cálculo (0268207) SEI 0004055-31.2025.8.10.0001 / pg 583

DEFENSORIA PÚBLICA DO ESTADO DO MARANHÃO
SUPERVISÃO DE OBRAS E REFORMAS

OBRA:	**CONTRATAÇÃO DE EMPRESA ESPECIALIZADA EM ENGENHARIA CIVIL PARA A EXECUÇÃO DA OBRA DE IMPLANTAÇÃO DO NOVO NÚCLEO DE ATENDIMENTO DA DEFENSORIA PÚBLICA DO ESTADO DO MARANHÃO (DPE/MA), INCLUINDO O FORNECIMENTO DE TODA A MÃO DE OBRA E DOS MATERIAIS NECESSÁRIOS À CONSTRUÇÃO, CONTEMPLANDO O AMBIENTE EXTERNO, CONFORME AS CONDIÇÕES E EXIGÊNCIAS NESTE INSTRUMENTO, PARA O MUNICÍPIO DE SANTA LUZIA DO MARANHÃO/MA.**
LOCAL:	**SANTA LUZIA DO MARANHÃO/MA**

ANEXO II - PLANILHA DE COMPOSIÇÃO DE BDI

ITEM	COMPONENTE	PERCENTUAL	OBSERVAÇÃO
1	Bonificação / Lucro – LUC	6,16%	Faixa mínima de recomendação do TCU – Acordão 2.369/2011
2	Despesas administrativas e operacionais – Administração Central – ADM	3,00%	Faixa mínima de recomendação do TCU – Acordão 2.369/2011
3	Seguros, Riscos e Garantias – ADM	1,77%	
3.1	Seguros	0,50%	Faixa mínima de recomendação do TCU – Acordão 2.369/2011
3.2	Riscos	0,97%	Faixa máxima de recomendação do TCU – Acordão 2.369/2011
3.3	Garantias	0,30%	Faixa mediana de recomendação do TCU – Acordão 2.369/2011
4	Despesas Financeiras – DFI	0,59%	Faixa mínima de recomendação do TCU – Acordão 2.369/2011
5	Impostos – IMP	8,65%	
5.1	COFINS	3,00%	Tabelado Tributo Federal
5.2	PIS	0,65%	Tabelado Tributo Federal
5.3	ISSQN*	5,00%	Tabelado Tributo Municipal
5.4	CPRB	0,00%	Tabelado Tributo Federal (Desoneração)
BDI		**22,47%**	

Fórmula do BDI

BDI= $\left[\left(\frac{1}{1-\sum(IMP)}\right)\square(1+\sum(ADM))\square(1+DIF)\square(1+LUC)\right]-1$

Onde:

IMP = Impostos incidentes sobre o faturamento

ADM = Despesas operacionais e administrativas

LUC = Lucro bruto

* Considerando 50% de serviço(mão-de-obra) aplicado sobre maior alíquota padrão dos municípios do Maranhão (5%)

DPEMA

Luiz Roberto da Costa Gomes
19/09/2025 12:09:20
Aassinado digitalmente.

Engº. Luiz Roberto da Costa Gomes
CREA: 1117423280/D-MA
Supervisor de Obras e Reformas

ASSINADO DIGITALMENTE, PARA VALIDAR ESTE DOCUMENTO ACESSE:
https://intranet.ma.def.br/validar?c=a88b2b54-bfa1-4cd2-8e09-e78d8775fbda

DEFENSORIA PÚBLICA DO ESTADO DO MARANHÃO

ATUALIZAÇÃO: Ter 12/08/25

Id	Nome da Tarefa	% concluída	Início	Término	Predecessoras	Duração
1	**ECONÚCLEO REGIONAL SANTA LUZIA - MA**	**0%**	**Seg 03/11/25**	**Sex 01/05/26**		**180 dias**
2	**DESCARREGAMENTO MODULAR**	**0%**	**Qui 26/02/26**	**Sáb 28/02/26**		**3 dias**
3	Descarregamento modular	0%	Qui 26/02/26	Sáb 28/02/26	23TI+25 dias	3 dias
4	**OBRA CIVIL - 180 DIAS**	**0%**	**Seg 03/11/25**	**Sex 01/05/26**		**180 dias**
5	**SERVIÇOS PRELIMINARES**	**0%**	**Seg 03/11/25**	**Sáb 22/11/25**		**20 dias**
6	Abertura de processo de regularização de obra na prefeitura	0%	Seg 03/11/25	Dom 16/11/25		14 dias
7	Impressão e instalação da placa da obra	0%	Seg 17/11/25	Ter 18/11/25	6	2 dias
8	Ligação de água provisória	0%	Qua 19/11/25	Qui 20/11/25	7	2 dias
9	Ligação de energia provisória	0%	Sex 21/11/25	Sáb 22/11/25	8	2 dias
10	**ADMINISTRAÇÃO LOCAL**	**0%**	**Dom 23/11/25**	**Sáb 29/11/25**		**7 dias**
11	Mobilização de canteiro	0%	Dom 23/11/25	Ter 25/11/25	5	3 dias
12	Mobilização de almoxarifado	0%	Qua 26/11/25	Qui 27/11/25	11	2 dias
13	Mobilização de mão de obra	0%	Sex 28/11/25	Sáb 29/11/25	12	2 dias
14	**MOVIMENTAÇÃO DE TERRA**	**0%**	**Dom 30/11/25**	**Qua 17/12/25**		**18 dias**
15	Remoção de vegetação	0%	Dom 30/11/25	Seg 01/12/25	10	2 dias
16	Limpeza de terreno	0%	Ter 02/12/25	Qui 04/12/25	15	3 dias
17	Demolição de piso de concreto intertravado	0%	Sex 05/12/25	Seg 08/12/25	16	4 dias
18	Remoção de árvores e arbustos	0%	Ter 09/12/25	Ter 09/12/25	17	1 dia
19	Corte e aterro do terreno	0%	Qua 10/12/25	Sex 12/12/25	18	3 dias
20	Compactação e regularização de terreno	0%	Sáb 13/12/25	Seg 15/12/25	19	3 dias
21	Gabarito da obra	0%	Ter 16/12/25	Qua 17/12/25	20	2 dias
22	**FUNDAÇÕES**	**0%**	**Qui 18/12/25**	**Dom 15/03/26**		**88 dias**
23	**RADIER**	**0%**	**Qui 18/12/25**	**Sáb 31/01/26**		**45 dias**
24	Corte/Aterro para regularização de solo	0%	Qui 18/12/25	Seg 22/12/25	14	5 dias
25	Compactação do solo	0%	Ter 23/12/25	Sáb 27/12/25	24	5 dias
26	Colchão de brita	0%	Dom 28/12/25	Seg 29/12/25	25	2 dias
27	Instalação de lona	0%	Ter 30/12/25	Ter 30/12/25	26	1 dia
28	Fabricação e montagem de formas para radier	0%	Qua 31/12/25	Sáb 03/01/26	27	4 dias

Edital com anexos - PE Nº 90091/2025 (12568132) SEI 0004550140056 v.2 pg. 585

DEFENSORIA PÚBLICA DO ESTADO DO MARANHÃO

ATUALIZAÇÃO: Ter 12/08/25

Id	Nome da Tarefa	% concluída	Início	Término	Predecessoras	Duração
29	Execução de lastro de concreto	0%	Dom 04/01/26	Qui 08/01/26	28	5 dias
30	Confecção de armaduras positiva e negativa	0%	Sex 09/01/26	Sex 16/01/26	29	8 dias
31	Colocação de ferragem e espaçadores	0%	Sáb 17/01/26	Ter 20/01/26	30	4 dias
32	Concretagem do radier	0%	Qua 21/01/26	Qui 22/01/26	31	2 dias
33	Hidratação e cura do concreto	0%	Sex 23/01/26	Qui 29/01/26	32	7 dias
34	Desforma	0%	Sex 30/01/26	Sex 30/01/26	33	1 dia
35	Impermeabilização do radier	0%	Sáb 31/01/26	Sáb 31/01/26	34	1 dia
36	**GRADE DE VENTILAÇÃO**	**0%**	**Dom 01/03/26**	**Dom 15/03/26**		**15 dias**
37	Confecção de grade de ventilação	0%	Dom 01/03/26	Sáb 07/03/26	3;23	7 dias
38	Instalação de contramarco das grades	0%	Dom 08/03/26	Ter 10/03/26	37	3 dias
39	Instalação de grades	0%	Qua 11/03/26	Sex 13/03/26	38	3 dias
40	Pintura de grades de ventilação	0%	Sáb 14/03/26	Dom 15/03/26	39	2 dias
41	**PAINÉIS E VEDAÇÕES**	**0%**	**Sex 23/01/26**	**Seg 16/03/26**		**53 dias**
42	Escavação da fundação tipo broca e do embasamento	0%	Sex 23/01/26	Ter 27/01/26	32	5 dias
43	Execução da armardura e concretagem da fundação	0%	Qua 28/01/26	Dom 01/02/26	42	5 dias
44	Execução do embasamento em bloco de alvenaria	0%	Seg 02/02/26	Dom 08/02/26	43	7 dias
45	Execução de formas para viga baldrame	0%	Seg 09/02/26	Ter 10/02/26	44	2 dias
46	Concretagem de viga baldrame	0%	Qua 11/02/26	Sex 13/02/26	45	3 dias
47	Impermeabilização de baldrame	0%	Sáb 14/02/26	Dom 15/02/26	46	2 dias
48	Execução de alvenaria de muro (alvenaria, pilares e viga superior)	0%	Seg 16/02/26	Sáb 28/02/26	47	13 dias
49	Reaterro e compactação manual do baldrame	0%	Dom 01/03/26	Seg 02/03/26	48	2 dias
50	Execução de alvenaria em bloco estrutural de mureta frontal	0%	Ter 03/03/26	Qua 04/03/26	49	2 dias
51	Chapisco de muro e mureta (interno e externo)	0%	Qui 05/03/26	Sáb 07/03/26	50	3 dias
52	Reboco de mureta frontal	0%	Dom 08/03/26	Seg 09/03/26	51	2 dias
53	Assentamento e acabamento de pingadeira	0%	Dom 08/03/26	Qua 11/03/26	51;48	4 dias
54	Pintura de muro (selador e tinta)	0%	Qui 12/03/26	Sáb 14/03/26	53	3 dias
55	Pintura de mureta frontal (selador, textura e tinta)	0%	Dom 15/03/26	Seg 16/03/26	54	2 dias
56	**PAVIMENTAÇÃO**	**0%**	**Qui 05/03/26**	**Sáb 04/04/26**		**31 dias**

Edital completo - PE Nº 90091/2025 (SEI 0026832-68.2025.8.10.0001 / SEI 0026832) pg. 586

DEFENSORIA PÚBLICA DO ESTADO DO MARANHÃO

ATUALIZAÇÃO: Ter 12/08/25

Id	Nome da Tarefa	% concluída	Início	Término	Predecessoras	Duração
57	**CALÇADA**	**0%**	**Qui 05/03/26**	**Sáb 14/03/26**		**10 dias**
58	Alvenaria de embasamento para calçada	0%	Qui 05/03/26	Dom 08/03/26	50	4 dias
59	Aterro e compactação de calçada	0%	Seg 09/03/26	Qua 11/03/26	58	3 dias
60	Concretagem de calçada (forma, lona, ferragem, junta de dilatação)	0%	Qui 12/03/26	Sáb 14/03/26	59	3 dias
61	**RAMPA**	**0%**	**Dom 29/03/26**	**Qua 01/04/26**		**4 dias**
62	Alvenaria para rampa de acesso	0%	Dom 29/03/26	Seg 30/03/26	60;113	2 dias
63	Aterro e compactação de rampa de acesso	0%	Ter 31/03/26	Ter 31/03/26	62	1 dia
64	Concretagem de rampa (forma, lona, ferragem, junta de dilatação)	0%	Qua 01/04/26	Qua 01/04/26	63	1 dia
65	**GERAL (LATERAIS, FRENTE E FUNDO DO MÓDULO)**	**0%**	**Dom 29/03/26**	**Sáb 04/04/26**		**7 dias**
66	Regularização da área	0%	Dom 29/03/26	Seg 30/03/26	113	2 dias
67	Compactação manual	0%	Ter 31/03/26	Qua 01/04/26	66	2 dias
68	Concretagem lateral	0%	Qui 02/04/26	Qui 02/04/26	67	1 dia
69	Espalhamento de brita	0%	Sex 03/04/26	Sáb 04/04/26	68	2 dias
70	**COBERTURA**	**0%**	**Dom 01/03/26**	**Dom 01/03/26**		**1 dia**
71	A definir	0%	Dom 01/03/26	Dom 01/03/26	3	1 dia
72	**ESQUADRIAS METÁLICAS**	**0%**	**Qui 05/03/26**	**Sex 13/03/26**		**9 dias**
73	Instalação de pilares metálicos frontal	0%	Qui 05/03/26	Qui 05/03/26	50	1 dia
74	Instalação de pilares metálicos lateral	0%	Sex 06/03/26	Sáb 07/03/26	73	2 dias
75	Instalação de gradil e portão frontal	0%	Dom 08/03/26	Seg 09/03/26	74	2 dias
76	Instalação de gradil e portão lateral	0%	Ter 10/03/26	Qua 11/03/26	75	2 dias
77	Pintura de gradil e portões (selador e tinta)	0%	Qui 12/03/26	Sex 13/03/26	76	2 dias
78	**INSTALAÇÕES ELÉTRICAS, LÓGICAS E SPDA**	**0%**	**Seg 23/02/26**	**Sex 20/03/26**		**26 dias**
79	**ELÉTRICA**	**0%**	**Dom 01/03/26**	**Sex 20/03/26**		**20 dias**
80	Fornecimento e instalação de quadro de medição e seus acessórios	0%	Ter 17/03/26	Sex 20/03/26	41	4 dias
81	Corte de alvenaria para passagem de eletroduto	0%	Dom 01/03/26	Ter 03/03/26	48	3 dias
82	Passagem de cabos para instalação elétrica, internet e telefone	0%	Qua 04/03/26	Ter 10/03/26	81	7 dias
83	Fornecimento e instalação de relé fotoelétrico	0%	Qua 11/03/26	Qui 12/03/26	82	2 dias
84	Fornecimento e instalação de caixa de equipotencialização	0%	Dom 08/03/26	Seg 09/03/26	51	2 dias

Edital com anexos - PE Nº 90031/2025 (12561320) SEI 0008455.014055/2025-20 / pg. 587

DEFENSORIA PÚBLICA DO ESTADO DO MARANHÃO

ATUALIZAÇÃO: Ter 12/08/25

Id	Nome da Tarefa	% concluída	Início	Término	Predecessoras	Duração
85	**SPDA**	**0%**	**Seg 23/02/26**	**Seg 09/03/26**		**15 dias**
86	Escavação manual	0%	Seg 23/02/26	Qui 26/02/26	108	4 dias
87	Passagem de cabo de cobre	0%	Sex 27/02/26	Sáb 28/02/26	86	2 dias
88	Fornecimento e instalação de caixa de inspeção e seus acessórios (caixa, tampa, haste, solda exotérmica)	0%	Dom 01/03/26	Qui 05/03/26	87	5 dias
89	Reaterro de vala (spda)	0%	Sex 06/03/26	Sáb 07/03/26	88	2 dias
90	Conexão de aterramento ao módulo	0%	Dom 08/03/26	Seg 09/03/26	89	2 dias
91	**INSTALAÇÕES HIDROSSANITÁRIAS**	**0%**	**Seg 09/02/26**	**Sáb 04/04/26**		**55 dias**
92	**CASA DA BOMBA**	**0%**	**Seg 09/03/26**	**Qui 19/03/26**		**11 dias**
93	Construção de base em concreto (forma, lona, ferragem, concretagem)	0%	Seg 09/03/26	Qua 11/03/26	103	3 dias
94	Construção de abrigo em alvenaria	0%	Dom 15/03/26	Seg 16/03/26	93TI+3 dias	2 dias
95	Chapisco e reboco de casa de bomba	0%	Ter 17/03/26	Qua 18/03/26	94	2 dias
96	Pintura (selador e tinta)	0%	Qui 19/03/26	Qui 19/03/26	95	1 dia
97	Fornecimento e instalação de bomba e seus acessórios	0%	Ter 17/03/26	Qui 19/03/26	94	3 dias
98	**RESERVATÓRIO INFERIOR**	**0%**	**Dom 29/03/26**	**Sáb 04/04/26**		**7 dias**
99	Construção de base em concreto (forma, lona, ferragem, concretagem)	0%	Dom 29/03/26	Ter 31/03/26	103;113	3 dias
100	Fornecimento e instalação de caixa d'agua e seu acessórios (bóia, tubulação e conexões)	0%	Qua 01/04/26	Sáb 04/04/26	99	4 dias
101	**RESERVATÓRIO SUPERIOR**	**0%**	**Ter 17/02/26**	**Qui 19/02/26**		**3 dias**
102	Fornecimento e instalações hidraulicas (tubulação e conexões)	0%	Ter 17/02/26	Qui 19/02/26	105	3 dias
103	**SANITÁRIO**	**0%**	**Seg 09/02/26**	**Dom 08/03/26**		**28 dias**
104	Escavação de vala para tanque séptico	0%	Seg 09/02/26	Qua 11/02/26	44	3 dias
105	Execução de estrutura de concreto armado do tanque séptico	0%	Qui 12/02/26	Seg 16/02/26	104	5 dias
106	Execução de vedação em alvenaria do tanque séptico	0%	Ter 17/02/26	Qua 18/02/26	105	2 dias
107	Impermeabilização do tanque séptico	0%	Qui 19/02/26	Qui 19/02/26	106	1 dia
108	Construção de caixas de passagem	0%	Sex 20/02/26	Dom 22/02/26	107	3 dias
109	Instalações e conexões sanitárias	0%	Seg 23/02/26	Sáb 28/02/26	108	6 dias
110	Chapisco e reboco de caixas de passagem (interno e externo)	0%	Dom 01/03/26	Qua 04/03/26	109	4 dias

Edital com anexos - Pregão Eletrônico nº 90091/2025 (SEI 0025.013568/2026-32) SEI 0025.013568/2026-32 / pg. 588

DEFENSORIA PÚBLICA DO ESTADO DO MARANHÃO

ATUALIZAÇÃO: Ter 12/08/25

Id	Nome da Tarefa	% concluída	Início	Término	Predecessoras	Duração
111	Impermeabilização de caixas de passagem	0%	Qui 05/03/26	Sex 06/03/26	110	2 dias
112	Reaterro e compactação do tanque séptico	0%	Sáb 07/03/26	Dom 08/03/26	111	2 dias
113	**DRENAGEM**	**0%**	**Seg 09/03/26**	**Sáb 28/03/26**		**20 dias**
114	Escavação	0%	Seg 09/03/26	Qua 11/03/26	103	3 dias
115	Fornecimento e instalação de dreno com tubo pead e manta bidim e suas conexões	0%	Qui 12/03/26	Sáb 14/03/26	114	3 dias
116	Compactação de base para canaleta	0%	Dom 15/03/26	Seg 16/03/26	115	2 dias
117	Lastro de concreto para base e preenchimento da canaleta	0%	Ter 17/03/26	Qua 18/03/26	116	2 dias
118	Fornecimento e instalação de canaleta com tampa e suas conexões (pre moldada ou alvenaria)	0%	Qui 19/03/26	Seg 23/03/26	117	5 dias
119	Construção de caixas de passagem	0%	Ter 24/03/26	Qui 26/03/26	118	3 dias
120	Reaterro e compactação da área	0%	Sex 27/03/26	Sáb 28/03/26	119	2 dias
121	**ESTACIONAMENTO**	**0%**	**Qui 02/04/26**	**Seg 13/04/26**		**12 dias**
122	Regularização e compactação de área	0%	Qui 02/04/26	Sex 03/04/26	57;61;41	2 dias
123	Execução de tela e instalação de junta de dilatação	0%	Sáb 04/04/26	Seg 06/04/26	122	3 dias
124	Concretagem do piso	0%	Ter 07/04/26	Qua 08/04/26	123	2 dias
125	Execução de pavimento em piso intertravado	0%	Qui 09/04/26	Sex 10/04/26	124	2 dias
126	Confecção de sarjeta em concreto	0%	Sáb 11/04/26	Seg 13/04/26	125	3 dias
127	Retirada de meio fio existente	0%	Sáb 04/04/26	Sáb 04/04/26	122	1 dia
128	Instalação de meio fio pré-moldado	0%	Dom 05/04/26	Seg 06/04/26	127	2 dias
129	**ACESSIBILIDADE**	**0%**	**Sáb 11/04/26**	**Dom 12/04/26**		**2 dias**
130	Fornecimento e instalação de piso tátil de borracha	0%	Sáb 11/04/26	Dom 12/04/26	57TI+7 dias;61TI	2 dias
131	Fornecimento e instalação de piso tátil de concreto	0%	Sáb 11/04/26	Dom 12/04/26	57TI+7 dias;61TI	2 dias
132	**PAISAGISMO E JARDINAGEM**	**0%**	**Ter 31/03/26**	**Seg 06/04/26**		**7 dias**
133	Construção de alvenaria para jardineiras	0%	Ter 31/03/26	Qui 02/04/26	66;113	3 dias
134	Fornecimento e plantio de grama em placa	0%	Sex 03/04/26	Sex 03/04/26	133	1 dia
135	Fornecimento e plantio de mudas (moréia, podocarpo, pata de elefante, terra preta e adubo)	0%	Sáb 04/04/26	Sáb 04/04/26	134	1 dia

Edital completo - PE Nº 90091/2025 (SEI 0025.132682/2025-01) SEI 0025.132682/2025-01 / 0025511 pg. 589

DEFENSORIA PÚBLICA DO ESTADO DO MARANHÃO

ATUALIZAÇÃO: Ter 12/08/25

Id	Nome da Tarefa	% concluída	Início	Término	Predecessoras	Duração
136	Fornecimento e instalação de torneira de jardim	0%	Dom 05/04/26	Dom 05/04/26	135	1 dia
137	Fornecimento de mangueira de jardim	0%	Seg 06/04/26	Seg 06/04/26	136	1 dia
138	**PINTURA DE PISO**	**0%**	**Sex 17/04/26**	**Ter 28/04/26**		**12 dias**
139	Identificação de tampas das caixas de passagem	0%	Sex 17/04/26	Dom 19/04/26	146	3 dias
140	Lateral	0%	Seg 20/04/26	Seg 20/04/26	139	1 dia
141	Rampa	0%	Ter 21/04/26	Qua 22/04/26	140	2 dias
142	Calçada	0%	Qui 23/04/26	Sex 24/04/26	141	2 dias
143	Tampa canaleta	0%	Sáb 25/04/26	Dom 26/04/26	142	2 dias
144	Estacionamento	0%	Seg 27/04/26	Ter 28/04/26	143	2 dias
145	**LIMPEZA DE OBRA**	**0%**	**Ter 14/04/26**	**Sex 01/05/26**		**18 dias**
146	Retirada de entulho	0%	Ter 14/04/26	Qui 16/04/26	132;129;121;113	3 dias
147	Limpeza final de obra	0%	Qua 29/04/26	Sex 01/05/26	138	3 dias

Edital completo – PE Nº 90091/2025 (SEI 0025613268205) – SEI 0025613268205 / pg. 590

DEFENSORIA PÚBLICA
do Estado do Maranhão

SUPERVISÃO DE OBRAS E REFORMAS

PROCEDIMENTO EXECUTIVO DOS SERVIÇOS DE OBRA CIVIL PARA IMPLANTAÇÃO DOS ECONÚCLEOS DA DEFENSORIA PÚBLICA DO ESTADO DO MARANHÃO

São Luís/MA

2025

Edital Concorrência Pública Nº 90001/2025 DPE/MA (025601267) SEI 0066410501094309.2025.2025 / pg. 591

DEFENSORIA PÚBLICA
do Estado do Maranhão

SUPERVISÃO DE OBRAS E REFORMAS

A Supervisão de Obras e Reformas da Defensoria Pública do Estado do Maranhão (DPE/MA) elaborou este documento visando a melhoria e unificação dos serviços executados nas obras de construção dos Eco núcleos, possibilitando, inclusive, melhor entendimento por parte da contratada de quaisquer serviços a serem executados *in loco.*

Edital Anexo I - Projeto Básico - PE Nº 90031/2025-DPE (025601267) SEI 0066410650109430925202514. 592

DEFENSORIA PÚBLICA
do Estado do Maranhão

SUPERVISÃO DE OBRAS E REFORMAS

Sumário

1. INTRODUÇÃO 4

2. OBJETO 5

3. OBRA CIVIL 7

4. PROCEDIMENTOS EXECUTIVOS DAS ETAPAS DA OBRA CIVIL 7

4.1. SERVIÇOS PRELIMINARES 7

4.1.1. LIMPEZA DO TERRENO 7

4.1.1.1. Terraplenagem – Corte 8

4.1.1.2. Terraplenagem – Aterro 9

4.1.2. LOCAÇÃO DA OBRA 10

4.1.3. FUNDAÇÕES 11

4.1.4. DRENAGEM 12

4.2. PAVIMENTAÇÃO 13

4.2.1. PISO CIMENTADO 13

4.2.2. PISO INTERTRAVADO 14

4.2.3. SARJETAS 14

4.2.4. MEIO-FIO 15

4.2.5. PAVIMENTAÇÃO EM BRITA 16

4.2.6. PAVIMENTAÇÃO VEGETAL 16

4.3. ALVENARIA E VEDAÇÕES 17

4.3.1. MURO EM ALVENARIA 17

4.3.2. ALVENARIA DE EMBASAMENTO 178

4.4. COBERTURA 18

4.4.1. INSTALAÇÃO DE TOLDOS 18

4.4.2. MANTA ALUMINADA 179

4.5. PINTURAS 19

4.5.1. PINTURA EM MURO 19

4.5.2. PINTURA DE CALÇADAS 179

4.6. INSTALAÇÕES ELÉTRICAS 19

4.6.1. INSTALAÇÕES DE SPDA 19

4.6.1. INSTALAÇÕES DE SPDA 19

4.6.1.1. Procedimentos Executivos 20

4.7. INSTALAÇÕES DE AR CONDICIONADO 20

4.7.1.1. Procedimentos Executivos 20

4.8. INSTALAÇÕES SANITÁRIAS 22

4.8.1. TANQUE SÉPTICO 22

4.8.1.1. Alvenaria – Dimensões: L=1M; c= 2M; h=1,65M 22

4.8.1.2. Pré-Moldado – Dimensões: D=1,5 m; H=2 m 23

Edital Aberto - PE Nº 90031/2025 DPE (025601267207) SEI 0066410650109430925202525 / pg. 593

4.8.2. FILTRO 24
4.8.2.1. Alvenaria – Dimensões D= 1,5m H=1,5m 25
4.8.2.2. Pré-moldado – D=1,5m H=1,5m 26
4.8.3. SUMIDOURO 26
4.8.3.1. Alvenaria – d=1,2m h=5m 27
4.8.3.2. Pré-moldado – D=1,5m H=3 m 28
4.8.4. CAIXAS DE PASSAGEM 28
4.8.4.1. Alvenaria – Dimensões = 0.60mx0.60mx0.60m 28
4.8.4.2. Pré-moldado – Dimensões = D=0.60m H=0.60m 29
4.9. INSTALAÇÕES HIDRÁULICAS 29
4.9.1. Alimentação 29
4.9.1.1. Reservatório Inferior 30
4.9.1.2. Bomba periférica 30
5. ESQUADRIAS METÁLICAS – INSTALAÇÃO DO GRADIL 31
5.1. Gradil externo - fixos 32
5.2. Gradil interno - fixos 32
5.2.1. Portões 33
6. PAISAGISMO E JARDINAGEM 34
6.2.1. Canteiro em tijolo maciço 34
6.2.2. Plantio da grama 35
6.2.3. Plantio das mudas no jardim 36
7. Sinalização 37
7.2.1. Piso tátil 37
7.2.1.1. Piso tátil interno 37
7.2.1.2. Piso tátil externo 38
8. PINTURA DE DEMARCAÇÃO E SINALIZAÇÃO. 39
8.1. Pintura de demarcação do estacionamento. 39
8.2. Pintura de sinalização (piso tátil externo) 40

Edital Concorrência Pública Nº 90003/2025 DPE/MA (025601267) SEI 0066.015001/2025-16 / pg. 594

SUPERVISÃO DE OBRAS E REFORMAS

1. INTRODUÇÃO

As obras modulares são consideradas construções inteligentes, pois permitem a execução simultânea de serviços de base, instalações sanitárias e elétricas, terraplanagem, construção de muros, entre outros, e a montagem do módulo, de modo que, após isso, ele seja transportado e "encaixado" no local, unificando o espaço interno com o externo e resultando em uma obra praticamente finalizada.

Falando especificamente dos Econúcleos da Defensoria Pública do Estado do Maranhão (DPE/MA), eles carregam uma ideia de sustentabilidade por serem considerados obras limpas, gerando até 60% menos resíduos sólidos em comparação com uma construção de alvenaria convencional. Além disso, possuem em sua cobertura 18 painéis solar de 540 W para geração de energia solar, capazes de promover autossuficiência em energia elétrica. Esses núcleos também incorporam a ideia de responsabilidade social, pois utilizam mão de obra carcerária para a produção de toda a mobília utilizada no seu funcionamento.

O procedimento executivo abrange um conjunto de direcionamentos normativos que descrevem e caracterizam os materiais, equipamentos, técnicas para execução dos serviços e procedimentos estabelecidos pelo contratante para a contratação, execução e fiscalização das obras.

Partindo deste ponto, com o objetivo sempre de melhorar os serviços oferecidos, o presente documento visa detalhar o processo construtivo por parte da obra civil adotado para cada etapa da implantação do Econúcleo em um município, tendo como base os projetos de arquitetura e complementares, para que haja melhor entendimento por parte das empresas contratadas e a devida uniformização dos serviços executados.

É válido ressaltar que os processos aqui mencionados e detalhados podem sofrer algumas alterações dependendo do local da obra e das situações encontradas ao chegar no terreno, como por exemplo, tipo de solo, nível da rua em relação ao terreno, histórico de alagamento no local, entre outros.

Edital Anexo I - Projeto Básico - SEI 0006612025 (025601268) SEI 0066412025 / pg. 595

DEFENSORIA PÚBLICA
do Estado do Maranhão

SUPERVISÃO DE OBRAS E REFORMAS

2. OBJETO

O Econúcleo básico, formado por 03 módulos pré-fabricados tipo contêiner, possui 90,00 m² e é formado por uma recepção, sala de assessor, sala do Defensor Público, sala técnica, sala de conciliação, copa, hall, WC Feminino, WC Masculino e WC adaptado para portadores de necessidades especiais - PNE, além de paisagismo na área externa.

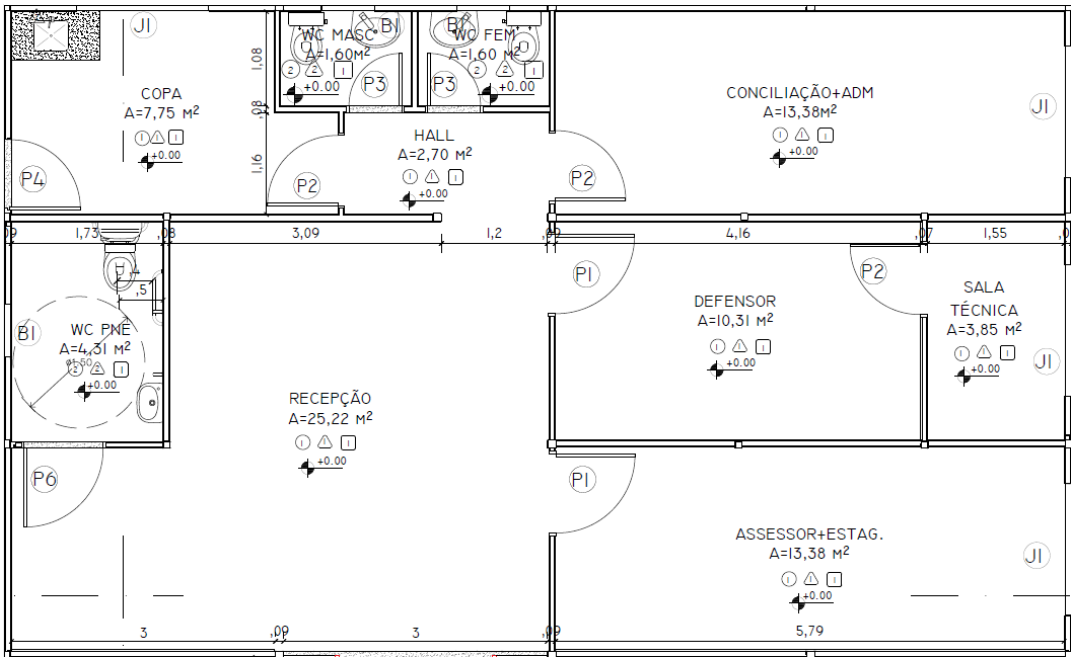


Imagem 01: Projeto Econúcleo – 03 módulos;

Fonte: Arquivos SOR, 2023

Edital Concorrência Pública Nº 90003/2025/DPE/MA (025/0268207) SEI 0064.065001/0043/2025 / pg. 596

SUPERVISÃO DE OBRAS E REFORMAS

O Econúcleo básico, formado por 05 módulos pré-fabricados tipo contêiner, possui 170,80 m² e é formado por uma recepção, sala de assessor, sala de estagiários, duas salas de Defensor Público, sala técnica, sala de conciliação/reunião, sala do administrativo, copa, D.M.L., arquivo, WC Feminino, WC Masculino e WC PNE, além de paisagismo na área externa.

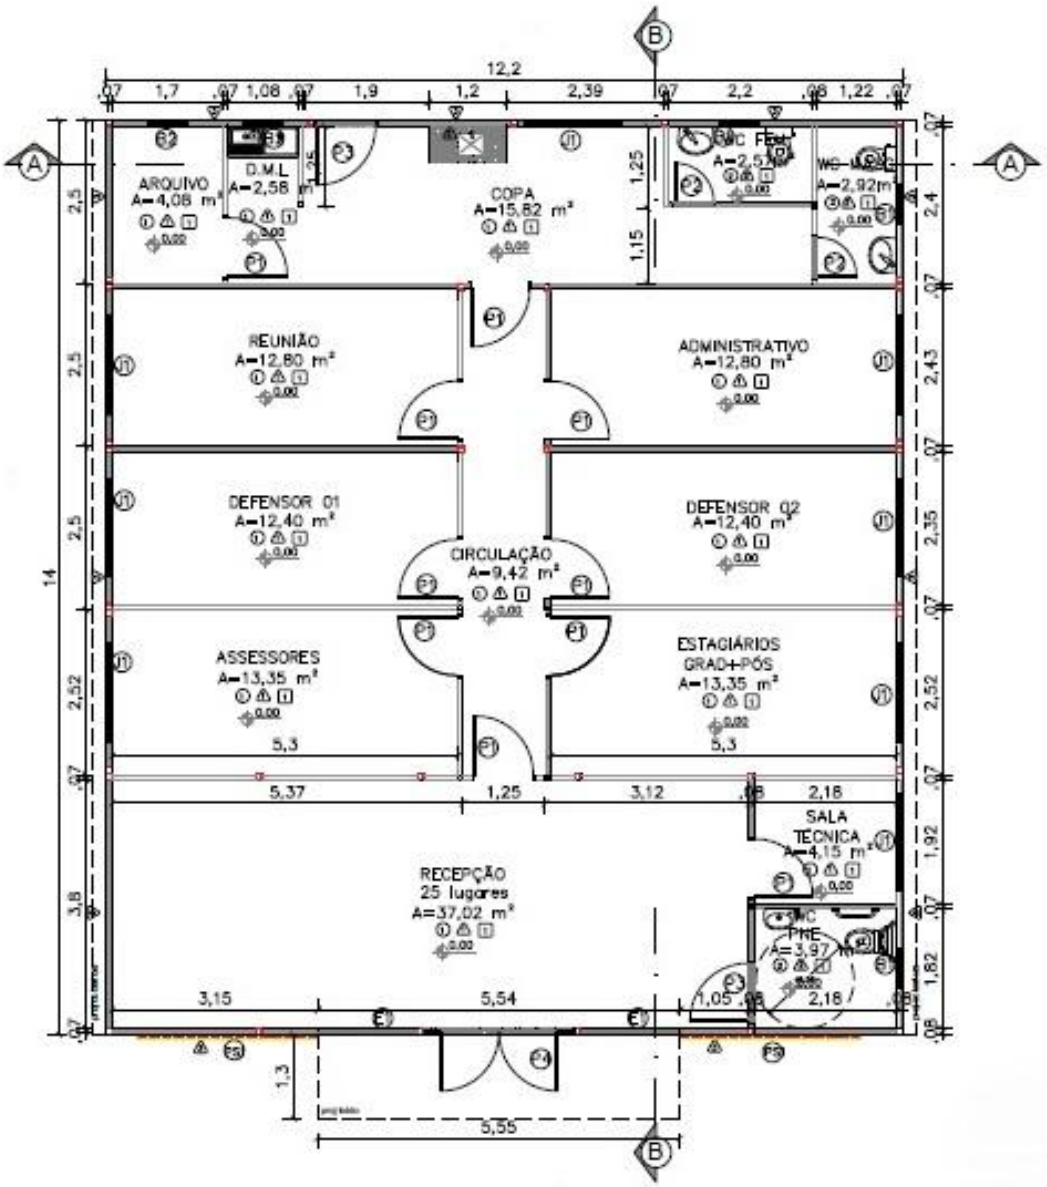


Imagem 02: Projeto Econúcleo – 05 módulos;

Fonte: Arquivos SOR, 2023

Edital Aberto PE Nº 90001/2025 DPE (025601268207) SEI 0064.000109/2025-19 / pg. 597

3. OBRA CIVIL

Simultaneamente à montagem do módulo na fábrica, os serviços no terreno destinados à construção do Econúcleo da DPE/MA iniciam-se por responsabilidade da contratada, e, com acompanhamento do responsável técnico designado pela contratante para fiscalização dos serviços contratados.

Em ordem cronológica, iniciam-se com a emissão do Alvará de Construção, das Anotações de Responsabilidade Técnica (ART's) e Registro de Responsabilidade Técnica (RRT), serviços preliminares, terraplanagem, fundação, execução de muro, escavação e execução do sistema sanitário, calçadas, estacionamento (quando houver), instalação de gradil, execução de reservatório inferior, execução dos serviços hidrossanitárias restantes, drenagens, execução de aterramentos, execução de jardim, paisagismo e pintura. Como supracitado, é possível que os serviços sejam alterados quanto à ordem e a forma de execução dependendo da particularidade de cada obra.

4. PROCEDIMENTOS EXECUTIVOS DAS ETAPAS DA OBRA CIVIL

4.1. SERVIÇOS PRELIMINARES

4.1.1. LIMPEZA DO TERRENO

A limpeza manual pode ser executada com capina e roçagem, podendo ainda ser necessário a utilização de herbicidas e queimada controlada.

A limpeza mecanizada pode ser executada com a utilização de máquinas como mini carregadeira, pá carregadeira ou retroescavadeira.

Em todos os casos, o material proveniente da limpeza, destocamento ou desmatamento deve ser estocado, removido ou queimado e destinado ao local correto.

Edital Anexo I - Projeto Básico - Memorial Descritivo (0256207) SEI 0064.000001943/2025-20 / pg. 598

4.1.1.1. Terraplenagem – Corte

Esta atividade consiste em retirar camada de solo, observando-se sempre as orientações de cotas e perfis dos projetos de topografia e implantação, bem como sua possível reutilização em movimento de aterro.

Os equipamentos utilizados nessa etapa são definidos de acordo com a categoria do material. Contudo, majoritariamente, para o perfil de solo da região maranhense, os equipamentos de 1ª e 2ª categoria são suficientes, sendo necessário apenas a retroescavadeira e pá carregadeira para esta atividade.

CORTE	
CATEGORIA	**EQUIPAMENTO**
1ª	TRATOR DE LÂMINA, TRATOR PUSHER, MOTONIVELADORA ESCAVAÇÃO, RETROESCAVADEIRA, PÁ CARREGADEIRA
2ª	RIPPER ESCARIFICADEIRA, TRATOR PUSHER, RETROESCAVADEIRA, PÁ CARREGADEIRA, EXPLOSIVOS
3ª	PERFURATRIZES (PNEUMÁTICAS OU ELÉTRICAS), PÁ CARREGADEIRA

Imagem 03: corte por categorias;

A escavação será executada conforme elementos técnicos previstos em projeto e só poderá ser iniciada após o terreno limpo e livre da camada de solo orgânico, devendo ser considerado a retirada de 0,20m (metros) de altura da camada superficial.

Para taludes, dever-se observar a inclinação do projeto, não sendo permitindo rochas ou obstáculos na superfície do talude, sendo necessário ainda proceder o plantio de vegetação contra erosão e instalação de valeta para drenagem.

O acabamento quanto à declividade transversal e à inclinação dos taludes será verificado e deverá estar de acordo com o previsto no projeto de terraplenagem. As tolerâncias.

Edital Aberto PE Nº 90031/2025/DPE (025.6038207) SEI 0064.065001/0430/2025 pg. 221 599

4.1.1.2. Terraplenagem – Aterro

Esta atividade consiste em preencher perfis de solo em corte, a fim de se obter as cotas previstas em projeto de topografia e implantação.

Os equipamentos utilizados mais utilizados nessa etapa são: trator-lâmina, escavo-transportadores, caminhão pipa com irrigador, rolo liso, pé de carneiro (estático ou vibratório) e caminhão basculante. Nos locais de difícil acesso aos equipamentos usuais de compactação, os aterros deverão ser compactados com o emprego de equipamento adequado como soquetes manuais e sapos mecânicos.

A execução deverá espalhar o solo com moto niveladora ou trator de lâmina de maneira uniforme em camadas de cerca de 20cm de espessura, aproximadamente paralelas aos greides dos platôs e não superando a 30cm de espessura. Recomenda-se que a primeira camada de aterro seja constituída por material granular permeável, que atuará como dreno para as águas de infiltração no aterro.

Compactar cada camada de solo com rolo pé de carneiro e onde não for possível sua utilização, usar soquetes manuais ou sapos mecânicos. Uma nova camada de solo só pode ser lançada após verificação da qualidade da compactação anterior (grau de compactação mínima de 95%). Caso não alcançada, devera-se recompor nas etapas em sequência: escarificação, homogeneização, acerto da umidade adequada e recompactação. Caso não seja suficiente, deve-se considerar substituir o solo.

Os materiais a serem utilizados no aterro devem ter características uniformes e permitir a obtenção do grau de compactação mínimo especificado para o trabalho em causa. Assim, será, em qualquer hipótese, vedado executar aterro sobre camadas de solo inconveniente como lama e argila muito mole. Em caso algum deve ser admitida a utilização de turfas, argilas orgânicas nem materiais com matéria orgânica, micáceas e diatomáceas devendo ainda ser evitado o emprego de materiais expansivos. Igualmente, não será permitida a inclusão de troncos, tocos e raízes nos aterros. O material dos cortes locais, que venham a ser utilizados para aterro, deve passar por idêntico processo de

Edital Aberto - PE Nº 90031/2025/DPE (025/0268207) SEI 0064.015001/0943/2025 pg. 600

exame e aprovação da Fiscalização. Caso seja desaconselhável a sua utilização, a Empreiteira providenciará sua remoção.

4.1.2. LOCAÇÃO DA OBRA

Esta atividade consiste em transferir dados e medidas do projeto de topografia e implantação para o local (terreno) da edificação.

O terreno deve estar limpo e escavado até a proximidade das cotas definidas para as fundações; os equipamentos e/ou ferramentas de produção devem estar em condições adequadas de uso; é recomendado o uso de serviços topográficos especializados para o acompanhamento da locação da obra.

Definir a referência de nível (RN) da obra e a referência pela qual será feita a locação da obra; conferir os eixos e divisas da obra, verificando a distância entre eles.

A partir da referência escolhida, deve-se demarcar a posição de uma das faces do gabarito utilizando trena metálica e linha de náilon, mantendo uma distância de, pelo menos, 01 metro da face da edificação. As demais posições das faces do gabarito podem ser marcadas a partir desta.

Montar o gabarito através da cravação de pontaletes espaçados a uma distância de aproximadamente 02 metros um do outro. Estes devem ser aprumados e alinhados.

Arrematar os topos dos pontaletes para formar uma linha horizontal perfeitamente nivelada, a uma altura de aproximadamente 1 m a 1,50 m do solo. Podem-se pregar sarrafos no topo dos pontaletes.

Na face interna dos pontaletes, pregar tábuas também niveladas, formando a denominada “tabeira”. Marcar a lápis os eixos X e Y no gabarito, por meio de topografia, utilizando o ponto de referência;

A partir desses eixos, marcar com tinta os eixos das peças estruturais na tabeira de acordo com as definições do projeto utilizando trena metálica, esquadro e pregos; esticar um arame pelos dois eixos da peça estrutural marcada; cravar um piquete nos pontos definidos pelo prumo e locar as fôrmas e os gastalhos quando houver.

Edital Concorrência Pública Nº 90001/2025 DPE (025.6012.8207) SEI 0066.010001943/2025-23 pg. 601

4.1.3. FUNDAÇÕES

Esta etapa consiste em construir os alicerces da edificação modular, que irão transmitir as cargas permanentes e acidentais para o solo.

Iniciar a abertura da vala, com largura de aproximadamente 20 cm maior do que a largura da sapata e escavar até a cota de apoio da fundação. Regularizar e compactar o fundo da vala até aproximadamente 05 cm abaixo da cota de apoio, utilizando soquete ou compactador mecânico, tipo "sapo". Lançar no fundo da vala um lastro de concreto magro (traço 1:3:5) com, no mínimo, 5 cm de espessura, deixando-o devidamente nivelado.

Preparar as fôrmas da borda da base da sapata, apoiando-as em estacas cravadas no fundo e nas laterais da vala, atentando para o correto nivelamento dos topos das formas laterais. Verificar o alinhamento e esquadro das peças de madeira para manter a largura e o comprimento da sapata constantes.

Posicionar a armadura da sapata conforme projeto de fundações, quando houver. Lançar o concreto vibrando em diversos pontos evitando o contato da agulha do vibrador com as fôrmas e não vibrando o concreto pela armadura. Os procedimentos de concretagem devem obedecer às especificações do projeto estrutural, sendo obrigatório o controle tecnológico do aço e do concreto, conforme normas específicas, caso necessário.

É necessário realizar o procedimento de hidratação do concreto (cura), para que o mesmo não perca água por evaporação, por até 07 dias ou até o concreto atingir 15mpa. Assim, umidificar o bloco, três vezes por dia, até saturar nesse período.

A forma das fundações **não** deve ser retirada antes do terceiro dia após a concretagem. Após a retirada das formas, aplica 2 demãos de Primer Universal nos blocos para a impermeabilização.

Edital Aberto - PE Nº 90031/2025 DPE (025601267207) SEI 0066410500109430252025 / pg. 602

4.1.4. DRENAGEM

Esta etapa consiste em instalar elementos de escoamento para águas superficiais ou subterrâneas.

Para drenagem de águas superficiais da pista de rolamento urbana, executar sarjeta com a escavação e assentamento de guia meio-fio seguindo a declividade do passeio.

Para drenagem de águas subterrâneas ou de área permeável, utilizar as tubulações flexíveis perfuradas (PEAD), brita nº 02, manta geotêxtil e areia.

Executar a escavação da vala, conforme projeto. Depois, compactar fundo da vala. Após, assentar manta geotêxtil sobre a vala. Em seguida, despejar material drenante, seguindo cotas de projeto. Assentar tubulação com declividade mínima de 1%. Por fim, fechar a manta, criando uma “bolsa” para a tubulação e brita e selar com areia seca.



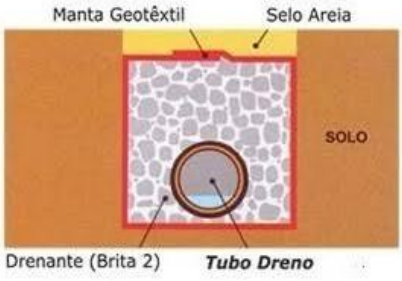




Imagem 04: meio fio pré-moldado e tubulação flexível perfurada PEAD;

Para drenagem de águas pluviais e de escoamento de talude, pode-se utilizar as canaletas de proteção de talude, seguindo dimensões de projeto.

Para execução das canaletas pré-moldadas, deve-se, inicialmente, escavar, apiloar e preparar a base destas, com a utilização de pedra de mão para alicerce e lastro de concreto magro para nivelamento da declividade, que deve ser de no mínimo 1%. Após, executar o chumbamento das peças com argamassa e preenchimento dos vazios laterais com concreto.

Edital Aberto Pregão Eletrônico nº 90003/2025 (SEI 0066.015001/0943/2025 / pg. 603



Imagem 05: canaleta de drenagem pré-moldada;

4.2. PAVIMENTAÇÃO

4.2.1. PISO CIMENTADO

Serão executados passeios em piso cimentado em áreas de calçadas, tanto nas áreas externas ao modulo quanto na área interna na lateral esquerda para acesso do jardim à cozinha do modulo. As calçadas deverão ter espessura de 8 cm tendo em sua composição telas em aço 3/8 soldado com espaçamento entre ferragens de 10 cm, não sendo possível encontrar esse tipo de tela no município, a contratada deverá executar sua armação utilizando arame recozido e obedecendo o mesmo espaçamento entre ferragem. As áreas de execução dessa pavimentação deverão receber camada de aterro compactado manualmente com volume calculado in loco de modo que não comprometa a espessura mínima do piso de concreto que por sua vez deverá obedecer ao nível de referência da obra.

Para determinar o nível de referência da obra, o fiscal determinará um bloco de fundação para origem, este bloco deverá ser obedecido nos demais níveis, tais como o de cinta do muro quanto da altura da calçada, que deverá ter no mínimo 15 cm de altura da sarjeta ou 10 cm de altura no eixo da via. A

Edital Aberto - PE Nº 90031/2025/DPE (025.0126.8207) SEI 0066.0150.0194.3082/2025 / pg. 604

pavimentação da lateral do modulo deverá ser executada tendo referência de 5 cm cobrindo os blocos de fundação e 3 cm abaixo do bloco.

O método construtivo para as pavimentações em piso cimentado obedece a esta ordem: Determinação do nível, compactação do aterro, aplicação de lonas, fixação de cunhas para base da tela metálica, que deverão estar em altura de 4 cm da base do pavimento, instalações das fitas de dilatações térmicas, por fim a aplicação do concreto de no mínimo 25mpa.

Após a conclusão dessa pavimentação, a área deverá ser isolada de circulação e deverá ser molhada 1 vez ao dia pelo período de 5 dias corridos.

4.2.2. PISO INTERTRAVADO

Em áreas de estacionamento deverão ser aplicados pavimentações do tipo piso intertravado sextavado de no mínimo 8 cm de espessura, para carga de veículos. Esta pavimentação será aplicada sob colchão de areia de no mínimo 8 cm de espessura e obedecendo a inclinação determinada em projeto, após a aplicação manual dos blocos, deverá ser executada a compactação dos blocos.

A compactação é realizada em duas fases, e o equipamento utilizado são as placas vibratórias. É importante ressaltar que, neste processo, o operário deve mover as placas vibratórias com passadas de 20 cm ou mais. Além disso, é preciso parar a 1.5m de distância da frente de serviço, no mínimo. Depois de realizar a primeira compactação, ou compactação inicial, é preciso substituir os blocos danificados no processo. Também é feita a selagem das juntas, espalhando areia fina (similar à areia de argamassa) sobre o pavimento e varrendo o excesso. Então, realiza-se a compactação final, e o assentamento do pavimento Intertravado está concluído.

4.2.3. SARJETAS

As sarjetas serão poderão ser executadas de duas maneiras, a primeira é em estrutura de blocos pré-moldados, podendo ser integrados ao meio fio das calçadas, e a segunda é com concreto pré-fabricado de FCK mínimo de 20mpa, estas serão instaladas sob lastro de concreto magro de 5 cm de

Edital Aberto Pregão Eletrônico 90003/2025/DPE (025.6078207) SEI 0064.065001/0943/2025 pg. 27. 605

espessura e deverão obedecer a inclinação da via pública, este equipamento receberá as bocas de saídas d'águas dos tubos de queda de drenagem do modulo, que deverá receber acabamento da face zerado ao meio fio das calçadas.

4.2.4. MEIO-FIO

Os meios-fios devem ser executados em peças de 1,00 m de comprimento, as quais devem ser vibradas até seu completo adensamento e, devidamente curadas antes de sua aplicação.

Seu comprimento deve ser reduzido para a execução de segmentos em curva.

O concreto empregado na moldagem dos meios-fios, sarjetas e sarjetões devem possuir resistência mínima de 20 MPa no ensaio de compressão simples, aos 28 dias de idade.

Para o assentamento dos meios-fios, sarjetas e sarjetões, o terreno de fundação deve estar com sua superfície devidamente regularizada, de acordo com a seção transversal do projeto, apresentando-se liso e isento de partículas soltas ou sulcadas e, não deve apresentar solos turfosos, micáceos ou que contenham substâncias orgânicas. Devem estar, também, sem quaisquer de infiltrações d'água ou umidade excessiva.

Para efeito de compactação, o solo deve estar no intervalo de mais ou menos 1,5% em torno da umidade ótima de compactação, referente ao ensaio de Proctor Normal.

Não é permitida a execução dos serviços durante dias de chuva.

Após a compactação, deve-se umedecer ligeiramente o terreno de fundação para o lançamento do lastro.

Sobre o terreno de fundação devidamente preparado, deve ser executado o lastro de concreto das sarjetas e sarjetões, de acordo com as dimensões especificadas no projeto. O lastro deve ser apiloado, convenientemente, de modo a não deixar vazios.

O assentamento dos meios-fios deve ser feito antes de decorrida uma hora do lançamento do concreto da base. As peças devem ser escoradas, nas juntas, por meio de bolas de concreto com a mesma resistência da base.

Edital Aberto - Anexo I - Projeto Básico - Reforma UDM Timbiras (0256207) SEI 0064.015001/2025-28 / pg. 606

Depois de alinhados os meios-fios, deve ser feita a moldagem das sarjetas, utilizando-se concreto com plasticidade e umidade compatível com seu lançamento nas formas, sem deixar buracos ou ninhos.

As sarjetas e sarjetões devem ser moldados in loco, com juntas de 1 cm de largura a cada 3 m. Estas juntas devem ser preenchidas com argamassa de cimento e areia de traço 1:3.

A colocação do meio-fio deve preceder à execução da sarjeta adjacente.

4.2.5. PAVIMENTAÇÃO EM BRITA

As áreas externas ao modulo na lateral direita e ao fundo, receberão pavimentação em camada de brita nº 01, que deverão ser aplicadas em camadas de 10 cm a cima do banco de área compactado em no mínimo 05 cm. Deve-se adotar o cuidado em sua limpeza evitando respingo de tintas do muro na superfície da brita.

4.2.6. PAVIMENTAÇÃO VEGETAL

A pavimentação vegetal se dará nas áreas de frente ao módulo, devendo ser utilizada placas de grama sob terra preta, esta deverá estar isenta de restos orgânicos (raízes, restos de folhagens, etc.) e caso necessário, deverá ser utilizado adubos para a correção do índice de nitrogênio no solo e posterior aplicação de NPK (nitrogênio (N), fósforo (P) e potássio (K)).

O construtor deverá entregar as placas de grama devidamente hidratadas, tomando os devidos cuidados cabíveis a cada região.

Não será aceito a aplicação de placas de grama amareladas.

Edital Aberto - Anexo I - Projeto Básico (0256207) SEI 0064.015001/2025-09 / pg. 607

4.3. ALVENARIA E VEDAÇÕES

4.3.1. MURO EM ALVENARIA

A construção do muro é uma das primeiras etapas do processo construtivo da parte civil da obra, serão executados em alvenaria de tijolo cerâmico com armação em estrutura de concreto armado para os pilares e vigas. Sua altura mínima é de 2,5 metros e os espaçamentos entre pilares se darão a cada 3 metros de distância, estes deverão ser desformados três dias após a sua concretagem.

A primeira etapa para a construção dos muros é o gabarito da obra, que deverá obedecer aos limites do lote de implantação e respeitar as medidas de calçada determinado em projeto arquitetônico. Após o gabarito executado, a contratada deverá executar as escavações para o embasamento do muro, que serão executadas manualmente com ferramentas adequadas e uso de EPI'S, as escavações deverão ter no mínimo 40 cm de profundidade e 25 cm de largura, feito isto o fiscal determinará o tipo de embasamento mais adequado ao terreno que será executado sob lastro de concreto magro de 5 cm de espessura, para o tipo de embasamento podem ser adotados em pedra argamassada, alvenaria de tijolo cerâmico ou em bloco estrutural, recomenda-se que aos embasamentos que sejam superiores a 40 cm de altura, os mesmos devem ser em bloco estrutural e armados. Sob o embasamento, será executada a cinta de amarração em viga de concreto armado com colunas.

Os cuidados a serem tomados na execução do muro são: Prumo, tijolo cerâmico sem deformidades, vibração adequada das vigas e pilares, impermeabilização das cintas e viga baldrame.

Os muros laterais e de fundo deverão ser chapiscados (traço: 1/3), aplicado selador acrílico e pintados com tinta acrílica na cor branco neve. O muro frontal (mureta) deverá ser chapiscado, rebocado, texturado e aplicado tinta acrílica na cor branco neve.

Edital Anexo I - Projeto Executivo Completo (0256207) SEI 0066.015001/2025-25 / pg. 608

4.3.2. ALVENARIA DE EMBASAMENTO

No perímetro da fundação dos módulos, serão executadas vedações em alvenaria de tijolo cerâmico ou em bloco estrutural, com suas duas faces devidamente rebocadas, a contratada deverá adotar aos mesmos cuidados construtivos da etapa de execução do baldrame do muro.

4.4. COBERTURA

4.4.1. INSTALAÇÃO DE TOLDOS

Serão instalados dois toldos em material de policarbonato, um na entrada do módulo e outro na área da lavanderia. A estrutura metálica de suporte deverá ser executada com a utilização de metalon 40x20, deverá estar isenta de resquícios de solda, deve ser aplicado zarcão e pintura esmalte sintética acetinada na cor preto.

O policarbonato será na cor *fumê*, espessura de 8 mm e deverá ter sobra de 5 cm em cada lado da estrutura metálica. Deve ser utilizado pingador metálico em perfil alumínio “U” 25,4 mm x 3,2 mm.

A fixação do toldo em policarbonato na estrutura do módulo poderá ser executada com tirantes em metalon 20x20. Os tirantes devem ter o mesmo acabamento da estrutura metálica de suporte às placas de policarbonato. Na intersecção entre o toldo e a platibanda metálica do módulo, deverá ser aplicada manta aluminizada para evitar infiltrações.

Após a execução dos toldos, deverá ser executado teste de vedação e inclinação e o serviço só será declarado concluído caso não haja falhas na impermeabilização ou acúmulo de água nas áreas de polietileno.

O toldo será fornecido e instalado pela contratada responsável pelo fornecimento dos módulos adaptados.

Edital Concorrência Pública Nº 90003/2025 (025/0267) SEI 0066.015001/0430/2025 pg. 609
Anexo I - Projeto Básico e Termo de Referência (025/0267207) SEI 0066.015001/0430/2025 / pg. 31

4.4.2. MANTA ALUMINIZADA

Após a execução da cobertura do modulo, o fiscal deverá observar a cumeeira e as biqueiras da cobertura, nestes locais serão aplicados manta aluminizada para que não existam falhas em suas juntas.

4.5. PINTURAS

4.5.1. PINTURA EM MURO

Os muros receberão pintura na cor branco neve, aplicada manualmente com rolo de pintura antirrespingo (lã sintética), para que não haja falhas no revestimento de chapisco. Deve ser aplicada em duas demãos sob camada de selador acrílico em uma demão.

Na mureta frontal e na alvenaria do quadro de medição de energia elétrica, deverá ser utilizada textura acrílica branca.

4.5.2. PINTURA DE CALÇADAS

As calçadas receberão pintura na cor cinza com tinta acrílica para piso, aplicadas em duas demãos. Antes da aplicação da pintura, o piso deverá ser limpo para que não haja sujeiras que atrapalhem a utilização da tinta.

Observar na embalagem da tinta utilizada, qual o intervalo de tempo entre demãos recomendado pelo fabricante.

4.6. INSTALAÇÕES ELÉTRICAS

4.6.1. INSTALAÇÕES DE SPDA

Esta atividade consiste em instalar na edificação, sistema de proteção que dissipa para a Terra possíveis correntes elétricas que poderiam causar danos

Edital Concorrência Pública 90001/2025 (025.6.01268207) SEI 0064.065001/0043/2025 pg. 610

à edificação. Todos os procedimentos executivos devem seguir o determinado na norma NBR 5419/2015 – Proteção Contra Descargas Atmosféricas.

4.6.1.1. Procedimentos Executivos:

- Locação das caixas de inspeção em PVC Rígido, conforme especificado em projeto;
- Escavação do terreno para a instalação das caixas de inspeção em PVC;
- Escavação da vala para acomodação da malha de aterramento (cabo de cobre nú #50 mm). Seguir dimensões especificadas em projeto;
- Execução da malha de aterramento e cravamento das hastes de Copperweld;
- Execução das soldas exotérmicas para a interligação da malha de aterramento com as hastes de Copperweld;
- Reaterro das valas;
- Execução das prumadas de descida no entorno da edificação;
- Interligação das prumadas de descida com a malha de aterramento.

4.7. INSTALAÇÕES DE AR CONDICIONADO

Esta atividade consiste na instalação dos equipamentos de refrigeração mecânica dos ambientes do Econúcleo, a fim de garantir temperaturas adequadas para a execução da atividade fim da Instituição.

4.7.1.1. Procedimentos Executivos:

- Verificação no projeto complementar da potência necessária para cada ambiente do Econúcleo;
- Verificação da situação dos equipamentos recebidos na obra. Atentar para a verificação do estado da evaporadora, condensadora, dos controles remotos e de todos os componentes de cada aparelho recebido. Qualquer avaria deve

Edital Concorrência Pública 90003/2025/DPE (025.6126.8207) SEI 0066.010943/2025-33 / pg. 611

ser imediatamente avisada ao Supervisor de Obras e Reformas para que este possa tomar as devidas providências;

- Verificação da correta instalação dos reforços em madeira Pinus nas paredes do Econúcleo, para a verificação de que os mesmos foram executados conforme determinado no projeto arquitetônico;
- Atentar para a furação na parede e madeira Pinus da passagem das tubulações há uma declividade para melhor escoamento de água do dreno.
- Verificação das distâncias mínimas entre o teto, piso e paredes laterais da evaporadora conforme o manual de instalação do fabricante;
- Instalação da evaporadora no suporte metálico e verificação da tensão elétrica na tomada onde será instalado o aparelho de ar condicionado;
- Verificação das distâncias mínimas entre a parte traseira da condensadora e a parede e/ou condensadoras próximas, entre a parte frontal da condensadora e a parede e/ou condensadoras próximas e entre as partes laterais da condensadora e a parede e/ou condensadoras próximas conforme o manual de instalação do fabricante;
- Instalação da condensadora no telhado metálico da edificação. Atentar para a vedação completa dos pontos de fixação das condensadoras;
- Interligação mecânica entre evaporadora e condensadora. Atenção para a utilização correta do diâmetro das tubulações de cobre, conforme especificações do fabricante, e da utilização de esponjoso térmico individual de acordo com o diâmetro em cada tubulação para melhor eficiência térmica do aparelho;
- Observar se a tubulação de cobre não há nenhum estrangulamento/amassado. Proteger as entradas do tubo de cobre com fita ou tampa com o intuito de não entrar resíduos do esponjoso. A fita PVC e aluminizada pode ser usada para acabamento e proteção e uma melhor eficiência do aparelho (atentar para não apertar o esponjoso com a fita, comprometendo sua eficácia);
- Observar o comprimento mínimo e máximo da tubulação de cobre de acordo com a potência (BTU´s) do aparelho no manual de instalação do fabricante;
- Efetuar a desidratação (vácuo) no sistema, igual ou menor que 500 microns (µm) estabilizados;

Edital Aberto PE Nº 90031/2025/DPE (025.6036207) SEI 0066410501094309.0032025 pg. 612

- Verificação das tensões elétricas e especificações do disjuntor corretamente e o nível de pressão (Psi) do gás refrigerante (R-410a);
- Conexão da evaporadora na rede de coleta de águas cinzas da edificação;
- Teste do correto funcionamento do sistema instalado. Deixar o aparelho ligado por seis horas.

O fornecimento dos equipamentos de refrigeração será pela Contratante e a instalação dos mesmos, será de responsabilidade da Contratada responsável pelo fornecimento dos módulos.

4.8. INSTALAÇÕES SANITÁRIAS

4.8.1. TANQUE SÉPTICO

Unidade cilíndrica ou prismática retangular, de fluxo horizontal, para tratamento de esgotos por processos de sedimentação, flotação e digestão. De acordo com a NBR 7229 os tanques sépticos são indicados para: Áreas desprovidas de rede pública coletora de esgotos; como alternativa de tratamento de esgotos em áreas providas de rede coletora local ou quando da utilização de redes coletoras com diâmetro e/ou declividades reduzido.

O tanque séptico deve ser posicionado a uma distância mínima de 1,50 m da face externa da parede mais próxima do módulo sanitário, além de obedecer a outros requisitos da ABNT/NBR 7229.

Para troca de gases com o ambiente, o sumidouro deve ser provido de "suspiro" saindo pelo tubulação saindo pelo muro, de 40 cm de exposição externa. Visando evitar a proliferação de insetos, especialmente pernilongos, na extremidade externa do suspiro deve ser afixado um T conforme projeto. Deve conter também um saída "suspiro" na tampa para manutenção de 100 mm com altura mínima de 20 cm com um CAP de 100 mm fixado.

4.8.1.1. Alvenaria - Dimensões: L=1 m; C=2 m; H=1,65 m

Edital Concorrência Pública 90003/2025 (025/0267) SEI 0066410/0010943/2025 pg. 613

- Escavação Manual com dimensões indicadas em projeto;
- Apiloamento do fundo da caixa;
- Execução da base de concreto (Fck=15 Mpa), espessura mínima de 5cm;
- Cinta inferior e superior de H=11cm, L=14cm.
- Elevação da alvenaria com juntas de amarração, alvenaria de bloco cerâmicos de 6 furos deitados, com furos em direção oposta ao solo, de boa aparência, alinhadas e niveladas (e=14cm), o assentamento será executado em juntas de amarração. As juntas deverão ser perfeitamente alinhadas e aprumadas, devendo as juntas verticais serem coincidentes em camadas alternadas.
- As paredes internas receberão chapisco de cimento e areia no traço 1:3 e, receberão revestimento com massa única em argamassa no traço 1:2:8 com adição de impermeabilizante, espessura de 2cm. Não será permitido o uso de barro ou cal nas argamassas de assentamento e de revestimento.
- Deverá conter abertura em parede divisória do tanque séptico e será moldada in loco, com dimensões e formado apresentado em projeto.
- Instalação dos tubos de entrada e saída, devendo estes ter altura diferentes, como detalhado em projeto; O dispositivo de entrada deve ser posicionado de maneira que a sua geratriz inferior localize-se 5 cm acima da geratriz inferior do tubo de saída. Ver projeto.
- A tampa de concreto armado será moldada in loco com espessura de 5 cm; utilizar tela de aço com diâmetro do fio de 5,0 mm, espaçamento da malha=10x10cm.
- Reaterro e regularização dos encontros solo com a parte externa da alvenaria;

4.8.1.2. Pré-Moldado - Dimensões: D=1,5 m; H=2 m;

- Escavação Manual com dimensões com dimensões indicadas em projeto;
- Apiloamento do fundo da caixa;
- Execução da base de concreto (Fck=15 Mpa), espessura mínima de 5cm;

Edital Concorrência Pública Nº 90001/2025-DPE (025.6012.8207) SEI 0064.015001/0430/2025 pg. 236. 614

- Instalação de 6 manilhas pré-moldada D=1,2m, H=0,5 e posteriormente blindadas;
- Instalação dos tubos de entrada e saída, devendo estes ter altura diferentes, como detalhado em projeto; O dispositivo de entrada deve ser posicionado de maneira que a sua geratriz inferior localize-se 5 cm acima da geratriz inferior do tubo de saída. Ver projeto.
- A tampa de concreto armado poderá ser moldada in loco ou ser pré-moldada e sua espessura será 5cm;
- Reaterro e regularização dos encontros solo com a parte externa da alvenaria;

4.8.2. FILTRO

O efluente que sai do tanque séptico deverá passar por mais um processo de tratamento, a fim de garantir que o efluente final esteja em condições de ser disposto em solo, neste caso um filtro biológico.

O Filtro biológico é constituído por um cilíndrico (D= 1,50 m), com nível abaixo do tanque séptico. Seu interior é dotado de leito filtrante (brita n°4) que servem de suporte de fixação de microrganismos aeróbios responsáveis pela conversão e oxidação de matéria orgânicas e nutrientes.

O tubo de entrada guiara o efluente do tanque séptico até o fundo da caixa do filtro biológico (detalhado em projeto).

Uma placa furada, pré-moldada, será instalada a 50 cm da base da caixa, esta será o suporte do leito filtrante (brita). O efluente que chegara no fundo da caixa, passara pelos furos da placa e será filtrado pela brita.

Sobre a brita, será instalado a calha de recolhimento do efluente já filtrado. Essa calha será um tubo drenagem, que guiara o efluente até o sumidouro.

Para troca de gases com o ambiente, o sumidouro deve ser provido de "suspiro" saindo pelo tubulação saindo pelo muro, de 40 cm de exposição externa. Visando evitar a proliferação de insetos, especialmente pernilongos, na extremidade externa do suspiro deve ser afixado um T conforme projeto. Deve conter também um saída "suspiro" na tampa para manutenção de 100mm com

Edital Aberto Pregão Eletrônico 90003/2025/DPE/MA (025.6.01267.207) SEI 0066.015001/0430/2025 pg. 615

altura mínima de 20cm com um CAP de 100mm fixado.

4.8.2.1. Alvenaria - Dimensões D=1,5m H=1,5m

- Escavação Manual com dimensões indicadas em projeto;
- Apiloamento do fundo da caixa;
- Execução da base de concreto (Fck=15 Mpa), espessura de **5 cm;**
- Elevação da alvenaria com juntas de amarração, alvenaria de bloco cerâmicos de 6 furos deitados, com furos em direção oposta ao solo, de boa aparência, alinhadas e niveladas. (e=9cm), com acabamento de chapisco e reboco, até altura de 50 cm; nesse ponto será instalado a placa pré-moldada furada (e = 5cm) e furo da tubulação de 100mm que vai até o fundo do filtro;
- Posterior a instalação da placa, continuará a elevação das alvenarias com juntas de amarração;
- O tubulação de entrada deve continuar até o fundo do filtro;
- Posterior instalação da placa, deve ser colocado uma camada de 50 cm das britas nº 3 ou 4;
- A tubulação de saída deve iniciar a 15 cm de cima da brita e ir em direção ao sumidouro;
- Instalação dos tubos de entrada e saída, devendo estes ter altura diferentes, como detalhado em projeto; O dispositivo de entrada deve ser posicionado de maneira que a sua geratriz inferior localize-se acima da geratriz inferior do tubo de drenagem de saída. Ver projeto.
- Reaterro e regularização dos encontros solo com a parte externa da alvenaria;
- Revestimento interno do filtro biológico com chapisco e reboco;
- Instalação do tubo de drenagem, obedecendo as alturas fornecidas em projeto;
- Tampa de concreto armado será moldada in loco, ou poderá ser pré-moldada, com espessura de **5cm**; utilizar tela de aço com diâmetro do fio de 5,0mm, espaçamento da malha=10x10cm.

Edital Concorrência Pública 90003/2025/DPE/MA (025.0267) SEI 0066.015001/2025-25 / pg. 616

4.8.2.2. Pré-moldado - D=1,5m H=1,5m

- Escavação Manual com dimensões indicadas em projeto;
- Apiloamento do fundo da caixa;
- Execução da base de concreto (Fck=15 Mpa), espessura de **5 cm;**
- Instalação de manilha pré-moldada D=1,5m, H=0,5, até altura de 50 cm; nesse ponto será instalado a placa pré-moldada furada (e = 5cm) e furo da tubulação de 100mm que vai até o fundo do filtro;
- Posteriormente deverá ser instalação duas manilha pré-moldada na mesma dimensão da anterior;
- O tubulação de entrada deve continuar até o fundo do filtro;
- Posterior instalação da placa, deve ser colocado uma camada de 50 cm das britas nº 3 ou 4;
- A tubulação de saída deve iniciar a 15 cm de cima da brita e ir em direção ao sumidouro;
- Instalação dos tubos de entrada e saída, devendo estes ter altura diferentes, como detalhado em projeto; O dispositivo de entrada deve ser posicionado de maneira que a sua geratriz inferior localize-se acima da geratriz inferior do tubo de drenagem de saída. Ver projeto.
- Reaterro e regularização dos encontros solo com a parte externa da alvenaria;
- Revestimento interno do filtro biológico com chapisco e reboco;
- Instalação do tubo de drenagem, obedecendo as alturas fornecidas em projeto;
- Tampa de concreto armado será pré-moldada com espessura de **5cm**;

4.8.3. SUMIDOURO

O sumidouro é um poço cilíndrico (D= 1,50 m) escavado no solo, destinado à disposição final do efluente tratado em tanque séptico/filtro biológico, devendo ser afastado do tanque séptico pelo menos 1,50 m, além de obedecer a outros requisitos da ABNT/NBR 7229.

Receberá no fundo do sumidouro, uma camada de brita nº 2 ou 3,

Edital Aberto PE Nº 90001/2025-DPE (025/0267) SEI 0064.015001/0430/2025 pg. 617

a uma altura mínima de 50cm, conforme especificado em projeto. Não será permitido o uso de barro ou cal nas argamassas de assentamento do sumidouro.

Para troca de gases com o ambiente, o sumidouro deve ser provido de "suspiro" saindo pelo tubulação saindo pelo muro, de 40 cm de exposição externa. Visando evitar a proliferação de insetos, especialmente pernilongos, na extremidade externa do suspiro deve ser afixado um T conforme projeto. Deve conter também um saída "suspiro" na tampa para manutenção de 100mm com altura mínima de 20cm com um CAP de 100mm fixado.

4.8.3.1. Alvenaria - D=1,2m H=5m;

- Escavação Manual ou mecanizada com dimensões indicadas em projeto;
- Apiloamento do fundo do poço;
- Execução de lastro de concreto no perímetro onde será executada a alvenaria;
- Elevação da alvenaria com juntas de amarração, e vazios em tijolinho cerâmico maciço;
- As juntas deverão ser perfeitamente alinhadas e aprumadas, devendo as juntas verticais “vazias” serem coincidentes em camadas alternadas, ficando um espaço vago de 4 cm entre as laterais dos tijolos. No nível próximo do terreno (nos últimos 30 cm), as juntas serão todas tomadas com argamassa de cimento e areia, no traço 1:5;
- Execução do fundo em brita nº 3 ou 4 (min. 30 cm);
- Execução e instalação da tampa com tubo de ventilação;
- O sumidouro receberá uma tampa confeccionada em concreto armado, fck=15Mpa, espessura de 5 cm e utilizar tela de aço com diâmetro do fio de 5,0mm, espaçamento da malha=10x10cm;
- A tampa poderá ser executado *in* loco, sendo esse o caso, a tampa de concreto armado terá espessura de 5cm (utilizar tela de aço com diâmetro do fio de 5,0mm, espaçamento da malha=10x10cm). Poderá também ser pré-moldada ou executada em laje treliçada com EPS;
- A concretagem da tampa deverá ser realizada em local plano e impermeável, previamente molhado. Somente após decorridos 3 dias, é que será permitido

Edital Aberto - PE Nº 90031/2025 DPE (025601267207) SEI 0064.015001943/2025-49 / pg. 618

a remoção da tampa do seu local de concretagem para a sua posição definitiva;

4.8.3.2. Pré-Moldado - D=1,5 m H=3 m;

- Escavação Manual ou mecanizada com dimensões indicadas em projeto;
- Apiloamento do fundo do poço;
- Instalação de 6 manilhas pré-moldada D=1,2m, H=0,5; as manilhas devem ser perfuradas;
- Execução do fundo em brita nº 3 ou 4 (min. 30 cm);
- Execução e instalação da tampa com tubo de ventilação (D= 50 cm);
- O sumidouro receberá uma tampa pré-moldada com espessura de 5 cm.

4.8.4. CAIXAS DE PASSAGEM

A caixa de gordura da fossa séptica será de PVC (D= 30 cm, capacidade = 18 L; Ref.: caixa de gordura Tigre). A caixa de gordura recebe as águas servidas das pias e as conduz para o tanque séptico.

O assentamento será executado em juntas de amarração. As juntas deverão ser perfeitamente alinhadas e aprumadas, devendo as juntas verticais serem coincidentes em camadas alternadas. As paredes internas devem ser revestidas com chapisco de cimento e areia no traço 1:3 e rebocada com massa única em argamassa no traço 1:2:8.

A tubulação de entrada deve ficar localizada em uma cota mais elevada em relação à tubulação de saída.

Para troca de gases com o ambiente, o sumidouro deve ser provido de "suspiro" saindo pelo tubulação saindo pelo muro, de 40 cm de exposição externa. Visando evitar a proliferação de insetos, especialmente pernilongos, na extremidade externa do suspiro deve ser afixado um T conforme projeto.

4.8.4.1. Alvenaria - Dimensões = 0.60mx0.60mx0.60m

- Escavação Manual

Edital Aberto Pregão Eletrônico 90031/2025 (025/0268207) SEI 0066410050109430-9 v.2 pg. 241 619

- Apiloamento do fundo da caixa;
- Execução da base de concreto (Fck=15 Mpa), espessura de 10 cm;
- Elevação da alvenaria com juntas de amarração, em bloco de concreto (e=10cm), com altura útil de 60 cm;
- Instalação dos tubos de entrada e saída, devendo estes ter altura diferentes, como detalhado em projeto;
- Reaterro e regularização dos encontros solo com a parte externa da alvenaria;

4.8.4.2. Pré-Moldado - Dimensões = D=0.60m H=0.60m

- Escavação Manual;
- Apiloamento do fundo da manilha;
- Execução da base de concreto (Fck=15 Mpa), espessura de 10 cm;
- Instalação de manilhas pré-moldada;
- Instalação dos tubos de entrada e saída, devendo estes ter altura diferentes, como detalhado em projeto;
- Reaterro e regularização dos encontros solo com a parte externa da alvenaria;
- Receberá uma tampa pré-moldada com espessura de 5 cm;
- Para troca de gases com o ambiente, o sumidouro deve ser provido de "suspiro" saindo pelo tubulação saindo pelo muro, de 40 cm de exposição externa. Visando evitar a proliferação de insetos, especialmente pernilongos, na extremidade externa do suspiro deve ser afixado um T conforme projeto.

4.9. INSTALAÇÕES HIDRÁULICAS

4.9.1. Alimentação

O abastecimento de água é realizado através de captação subterrânea, captada da rede de abastecimento de água existente na cidade,

Edital Concorrência Pública Nº 90001/2025 DPE (025601267) SEI 0066.015001943/2025-42 / pg. 620

sendo que para abastecer o órgão responsável pelo abastecimento de água da cidade fará uma ligação em rede existente até o registro.

Para cada registro será previsto a execução do tubo de PVC rígido soldável marrom até a chegada do hidrômetro identificado em projeto, com o objetivo de propiciar o acesso adequado para a manutenção/manuseio.

O hidrômetro deve ser executado em uma caixa de passagem de terão formato e dimensões de acordo com os detalhes padrão, para cada caso, observando-se as orientações fornecidas nos projetos apresentados, escavação manual ou mecânica, com folga necessária para o desenvolvimento dos trabalhos, escoramento adequado quando a qualidade do terreno exigir, tampa de cobertura, em concreto armado, conforme mostrado em projeto, devendo se deixado uma abertura bem na direção do registro para a futura operação da mesma, deverá ter a espessura mínima de 0,15m, as paredes das caixas de proteção deverão ser em alvenaria de tijolo maciço assentado em ½ vez, rebocado internamente com argamassa de cimento e areia com aditivo impermeabilizante no traço 1:3 com aditivo a 3%.

As tubulações foram adotados tubos de PVC rígido soldável marrom, diâmetro mínimo de 20mm e conexões também serão utilizadas em PVC nos diâmetros necessários a cada trecho, essa tubulação será direcionada até a torneira do jardim, reservatório inferior de acordo com projeto e posteriormente para o reservatório superior (com boia elétrica) onde será feita a alimentação para os módulos.

4.9.1.1. Reservatório Inferior

Serão utilizadas no reservatório inferior uma caixa caixa d'água de 2 mil litros, que fará a distribuição em tubulação de PVC rígido soldável marrom para o reservatório superior conforme projeto. Deverá ser assentada em um piso cimentado de 8cm, em concreto armado moldada in loco com tela de aço com diâmetro do fio de 5,0mm, espaçamento da malha=10x10cm.

4.9.1.2. Bomba periférica

Deve ser executada abrigo em alvenaria(0,50x0,60m, h=0,80m) para conjunto de moto-bomba, deve ser executada em alvenaria bloco cerâmico

Edital Aberto e Projeto Completo - PE 90003/2025 DPE (025601267207) SEI 0066410500109430252025 pg. 43 621

vedação, 9x19x24cm, e=9cm, com argamassa t5 - 1:2:8 (cimento/cal/areia), junta=1cm; chapisco em parede com argamassa traço 1:3; Reboco ou emboço interno, de parede, com argamassa traço 1:2:10; portão em grade de ferro com quadro em barra chata 1 1/4" x 1/8", barra quadrada de 1" na vertical, barra chata horizontal de 1 1/4" x 1/8" e cobertura de laje pré-fabricada comum para piso ou cobertura, inclusive escoramento em madeira e capeamento 4cm.

A bomba periférica deve ser no mínimo de 0,5CV, deve ter um registro entre a ligação da bomba com reservatório superior e outro ligação da bomba com reservatório inferior (entrada e saída de água).

A alimentação elétrica do motor bomba, deverá ser executado conforme projeto elétrico complementar, o mesmo deve passar por eletroduto corrugado ou PVC rígido roscável DN 25mm.

Deverá ser prevista a instalação de boia mecânica no reservatório inferior para controle da alimentação de água. Além disso, será necessário instalar boia elétrica nos reservatórios inferior e superior para o acionamento automatizado da bomba.

5. ESQUADRIAS METÁLICAS – INSTALAÇÃO DO GRADIL

O gradil utilizado é do tipo Belgo Nylofor, cor branca, com fixação aparafusada. Os painéis de malhas possuem fios na vertical, com diâmetro de 5mm, quatro curvaturas em “V” e altura de 2,03m ou 2,50m, a variar dependendo do local de instalação, onde especificações se encontram em projeto arquitetônico.

Os postes podem ter altura variada, dependendo do local de instalação, de 2,60m ou 3,20m de altura, seção de 40x60mm, têm a cor branca e possuem uma tampa CAPS de poliamida em sua cavidade superior, também da cor branca, com dimensões de 40x60mm. O método de instalação será o de chumbamento, respeitando a medida de cravamento de acordo com o projeto arquitetônico. Quando isto ocorrer no solo, deve ser fixado no baldrame ou com concreto, formando um pequeno bloco de fundação para o poste com diâmetro de 0,25m e altura aproximada de 0,6m.

Edital Aberto Pregão Eletrônico SEI 0066.015001/2025 (025601267) SEI 0066.015001/2025 / pg. 622

A fixação da malha no poste deve ocorrer com o uso do kit fixador de poliamida 40x60mm, próprio para o uso, e parafusos em aço inox de cabeça Allen (M6x40mm) com fechamento em tampa plástica.

Segundo o manual de instalação do fabricante, com o uso de um nível de mão, parafusadeira, trena e os materiais necessários para o serviço, a ordem de execução deve ser “poste – malha – poste” para evitar o desencontro dos pontos de fixação.

Durante a execução deste serviço, se o material sofrer qualquer tipo de dano na pintura ou no material em si, é obrigatório informar à fiscalização da contratada, tal como tomar medidas para a substituição ou, se possível, o seu reparo.

5.1. Gradil externo – fixos

Quando se trata do gradil que divide o espaço interno do terreno com a rua, os postes devem ser chumbados na mureta frontal da obra (h=0,50m), com cravamento de aproximadamente 0,60m e com 2,52m de espaçamento entre eles (de eixo a eixo), exceto nos cantos, onde o local de chumbamento deve ser verificado no projeto arquitetônico e confirmado com a fiscalização. Devem ser rigorosamente alinhados para que as malhas do gradil sejam fixadas sem dificuldades nos encaixes dos parafusos e fiquem no mesmo nivelamento da pingadeira da parte superior dos muros, obtendo um resultado visual positivo.

5.2. Gradil interno – fixos

Na parte interna, os gradis fixos se localizam nos corredores laterais ao módulo. Suas medidas de largura podem variar, portanto, devem ser consultadas no projeto arquitetônico, e sua altura é padrão obedecendo a 2,50m já instalado, seguindo o mesmo nível da pingadeira existente no muro e ao gradil externo. Desse modo, os postes, como possuem 3,20m de altura, devem ser chumbados 0,60m na calçada (lado esquerdo ao módulo) e no rodapé (lado

Edital Aberto PE Nº 90003/2025 DPE (025601267207) SEI 0064.015001943/2025-45 pg. 245 / 623

direito ao módulo), com exceção dos que se localizam face a face com os pilares do módulo, já que fincariam exatamente em cima do bloco de fundação. Estes devem ser aparafusados com parafuso sextavado galvanizado autobrocante de 3” e espessura 7mm na lateral do pilar do modulo. Esta fixação deve ser feita em dois pontos (superior e inferior) para que não haja riscos de mobilidade do poste. Após a fixação, o local deve ser vedado com silicone ao redor do parafuso para evitar entrada de água e, posteriormente, oxidação dos materiais. Igualmente ao gradil externo, os postes devem ser alinhados para que a malha (h=2,50m) seja aparafusada sem nenhuma dificuldade. É importante destacar que não se deve forçar o material para encaixe, pois, este, caso isto aconteça, futuramente pode apresentar fissuras em sua base de cravamento, já que o poste estará sendo submetido a um esforço contínuo não programado.

5.2.1. Portões

O portão deve ser soldado para execução de um quadro de 1,00x2,50m com tubo galvanizado (metalon) de dimensões 40x60mm, igualmente ao diâmetro dos postes. Devem seguir o mesmo padrão de todo o gradil, tendo cor branca e tendo a malha fixada através do kit fixador de poliamida 40x60mm, próprio para este uso, com parafusos autobrocantes de aço galvanizado de 5,5x40mm com fechamento em tampa plástica.

Caso o metalon esteja na cor natural do aço, é necessária a pintura para igualar ao padrão de todo o gradil da obra. Segundo o manual de instrução do fabricante, a superfície a ser pintada deve ser higienizada, lixada para regularizar as superfícies e, posteriormente, aplicada o Fundo Wash Vinílico e tinta base RAL 9003 (branco).

A malha também segue o mesmo padrão da utilizada nas partes fixas, sendo do tipo Belgo Nylofor, cor branca, aparafusada, possuindo fios com diâmetro de 5,00mm, quatro curvaturas em “V” e altura de 2,50m.

Devem ser fixados nos postes que estão face a face com o requadro do portão, geralmente do lado esquerdo. Esta deve ocorrer por meio de três dobradiças, fixadas na parte superior, central e inferior, de 0,07x0,10m de aço galvanizado e parafusos galvanizados. O portão deve conter um ferrolho executado com vergalhão de 3/8 e alfa barra chata de 3/8 x 1/8 com encaixe do

Edital Aberto - PE 90031/2025 DPE (025601267207) SEI 0066410001943/2025 / pg. 624

trinco nos postes laterais à sua abertura, geralmente no lado direito. Neste, deve ser executado um furo para passagem do trinco. Além disso, a instalação do ferrolho é executada através da soldagem de uma chapa metálica galvanizada número 20 com dimensão de 0,12x0,20m na malha do gradil a 1,20m da calçada e, posteriormente, a soldagem do ferrolho na chapa metálica, que vai funcionar como base de fixação. A mesma chapa metálica deve ser soldada na parte superior para que sirva de batedor do portão. Todos seguindo o mesmo padrão de cor branca.

6. PAISAGISMO E JARDINAGEM

6.2.1. Canteiro em tijolo maciço

Inicialmente, deve ser feita a escavação de aproximadamente 0,05m de profundidade e 0,2m de largura para execução do baldrame. O mesmo é executado com alvenaria 6 furos, a singelo, em todo o perímetro em que vão ser assentados os tijolos maciços do jardim. O baldrame deve ser locado de forma que os tijolos maciços fiquem centralizados no eixo do tijolo cerâmico de base. A argamassa utilizada deve ter traço de 1:2:8 (cimento/cal/areia).

Em consecutivo, o assentamento dos tijolos maciços deve ser realizado, obedecendo o mesmo traço de argamassa utilizado no baldrame e com espaçamento de 0,02m entre as cerâmicas. Da mesma forma, os espaçamentos entre as peças maciças devem ser cautelosamente moldados para ficarem com uma leve curva circular interna 45°.

Durante todo o processo de execução do jardim, deve-se ter ao lado um pano úmido para realização da limpeza dos tijolos, que devem ser livres de qualquer respingo de argamassa, já que os mesmos não vão ser pintados e devem permanecer com a aparência *in natura*.

É importante destacar que as alvenarias cerâmicas utilizadas no jardim devem ser totalmente maciças, sem a presença de espaços vazios em seu interior e com a cor puxada para o vermelho. Devem ser de material de boa qualidade, pois, caso contrário, em pouco tempo o mesmo sofrerá desagregação do material.

Edital Aberto - Exemplo Preenchido (0256207) SEI 0066.015001/2025-47 / pg. 625

Após o assentamento e limpeza dos tijolos, deve-se rebocar a parte interna até a penúltima fiada superior da mureta executada, sendo utilizado o mesmo traço 1:2:8 (cimento/cal/areia), com aditivo de impermeabilizante na argamassa. E, para finalizar, com o uso de um pincel, devem ser aplicadas duas demãos de resina incolor para revestimentos em toda a área externa do jardim com o objetivo de proteger os tijolos e dar um acabamento de brilho, favorecendo-o visualmente.

6.2.2. Plantio da grama

A grama utilizada é do tipo Esmeralda, extraída e transportada em placas quadradas de aproximadamente 0,5x0,5m. É válido destacar que não será permitido o plantio do material seco ou danificado, nem com o objetivo de melhorar após a instalação das placas. Por esse motivo, é recomendado o planejamento para a chegada do material somente quando for realizar o processo de plantio da grama no solo. E ainda, deve chegar na obra e ser instalada sem danos, verde, bem formada e pronta para o plantio. Qualquer situação contrária a esta, é obrigatório comunicar a fiscalização da contratada para a substituição do material.

Inicialmente, são necessários o nivelamento e a compactação do solo com compactador tipo placa vibratória reversível com motor 4 tempos à gasolina para evitar ondulações ou futuras erosões causadas por acúmulo de água.

Em seguida, deve-se colocar uma camada uniforme de aproximadamente 0,10m de terra preta vegetal, própria para este uso. A adubação também é de extrema importância e deve ser realizada com adubo orgânico bovino.

O adubo orgânico bovino pode ser aplicado colocando pequenas quantidades sob a terra preta e misturando para prepará-la para o plantio. É necessário cuidado quanto ao uso, pois se for exacerbado pode queimar a grama devido à presença concentrada de nitrogênio no esterco. Esta quantidade deve ser definida *in loco* a partir da análise da terra na qual vai servir de base para as plantas e da procedência da mesma. Quanto mais adubada estiver, menos esterco deve ser colocado no local.

Edital Aberto - PE 90003/2025 DPE (025601267207) SEI 0066410500109430252025 / pg. 626

Depois do processo de adubação do solo, devem ser assentadas as placas de grama com alinhamento lado a lado para que enraízem e cresçam de forma uniforme, preenchendo todo o espaço que está designado para isto. É importante uma boa irrigação da área após o plantio e também durante os próximos dias. Assim como, deve-se evitar pisar na grama, pois pode atrapalhar o seu processo de adaptação e danificá-la.

6.2.3. Plantio das mudas no jardim

É importante ressaltar que o projeto pode indicar alteração na quantidade das plantas e da composição do jardim, por este motivo, este deve ser consultado, mas, em geral, serão utilizadas 12 mudas de Moreia com 0,40m de altura, 12 mudas de Podocarpo com 1,20m e 5 mudas de Pata de Elefante com 1,20m. Todas sendo bem formadas.

Além destas, serão utilizados aproximadamente 10kg de adubo composto bovino, manta Bidim RT-10, terra preta de jardinagem adubada e pronta para uso e pedras tipo seixo rolado na cor branco fosco.

Inicialmente, é necessário tirar qualquer material pedregoso do canteiro do jardim. Em seguida, deve ser colocada a terra preta misturada com pequenas quantidades de adubo composto bovino até a altura de aproximadamente 0,1m da parte superior do canteiro dos tijolos maciços, ficando no mesmo nível em que está o reboco da mureta. Após este processo, deve ser feita a compactação do solo com o uso do soquete. Caso necessário, deve ser colocada outra camada de terra preta para que, depois do serviço de compactação finalizado, fique somente a fiada superior dos tijolos exposta.

Posteriormente, deve ser executada a demarcação do local de cada muda, respeitando o afastamento exigido em projeto entre as mesmas, e, só após isto, a escavação deve ocorrer, sendo feita com o uso de uma Cavadeira Articulada para que haja deslocamento do solo somente no local designado para o plantio.

Após a finalização desta etapa, deve ser colocada a Manta Geotêxtil Bidim RT-10 sob o solo, fazendo o recorte deste material na área dos caules das plantas para que toda a superfície do solo fique coberta pela mesma. Esta, tem

Edital Aberto - Anexo I - Projeto Básico (0256207) SEI 0066.015001/2025-49 / pg. 627

o objetivo de proteger as raízes das mudas e evitar que a terra manche o seixo branco que estará por cima no canteiro do jardim.

Por fim, deve-se distribuir o seixo branco rolado sob toda a superfície da Manta Bidim até que não seja possível a sua visualização. No mínimo, serão necessários 45 sacos de 15kg de seixo rolado, na cor branco fosco, número 02.

7. Sinalização

7.2.1. Piso tátil

Conforme a ABNT NBR 16.537/2006, a função da sinalização tátil no piso é informar sobre a existência de desníveis ou outras situações de riscos permanentes, além de orientar o sentido do deslocamento de forma segura para os usuários. Desta forma, os pisos táteis devem ser embutidos, sendo permitido o relevo de 3 a 5mm no local de instalação quando de PVC borracha e totalmente nivelado com a calçada quando de concreto. Isto, para evitar grandes desníveis que apresentem riscos aos deficientes visuais.

Todos os pisos, seja de concreto ou de borracha, de alerta ou direcionais, devem obedecer aos critérios de especificação citados na norma ABNT NBR 16.537/2006.

7.2.1.1. Piso tátil interno

O piso tátil utilizado na parte interna do módulo é o de PVC borracha, em formato de placas, com medida de 25x25cm, cor azul Royal.

No momento da execução, o projeto deve ser piamente consultado para que não haja erros, tendo atenção aos locais designados aos pisos de alertas e aos direcionais, já que a cola utilizada no processo deve ser aplicada somente na área em que vai ser executada a colagem, caso contrário, o piso vinílico, base em que vai ser fixada a placa, pode ser danificado.

É importante ressaltar que, obedecendo à ABNT NBR 16.537/2006, os pisos táteis devem ser instalados entre 0,25m e 0,32m do obstáculo a ser sinalizado. Desta forma, a instalação dos mesmos deve ser seguida rigorosamente ao projeto, que sinaliza 0,30m dos obstáculos presentes no imóvel.

Edital Aberto Pregão Eletrônico 90003/2025/DPE/MA (025/0268207) SEI 0064.065001/0043/2025 / pg. 628

O processo de execução deve ser iniciado com a limpeza do local, utilizando um pano úmido ou uma esponja macia e detergente neutro. Em seguida, é necessário a locação das placas de borracha, ainda secas, de acordo com as medidas fornecidas em projeto. Devem ser extremamente alinhadas para que não haja espaços vazios entre os pisos depois da fixação no piso vinílico.

Após esta etapa, deve ser feito uma moldura com fita crepe no requadro que as placas vão ser coladas, para proteção do piso existente contra a cola plástica que vai ser utilizada e para marcação do alinhamento já definido anteriormente.

Finalmente, com o local limpo, livre de impurezas e o piso vinílico seco, com o auxílio de um pincel, deve-se aplicar a cola plástica de contato, própria para este uso, na parte posterior das placas de borracha e sob o chão, no espaço interno ao requadro marcado com a fita crepe. É importante que o local esteja aberto e arejado, já que a cola possui um odor muito forte.

Após a evaporação completa do solvente presente na cola, tempo variante entre aproximadamente 30 a 60 minutos, deve-se fazer a colagem dos pisos táteis, conforme o gabarito feito anteriormente. Para garantir uma boa fixação, pode-se utilizar um martelo de borracha. Além disto, é importante eliminar as bolhas de ar que podem se formar durante a aplicação e, se necessário, utilizar um estilete para acertar os cortes dos cantos das placas para garantir um bom acabamento, mas, para isto, é necessário o acompanhamento da fiscalização por parte da contratante.

Após o processo, deve ser retirada a fita crepe do requadro dos pisos e evitar a passagem no local por pelo menos 30 minutos a contar da colagem das placas.

A instalação do piso tátil interno será de responsabilidade da Contratada responsável pelo fornecimento dos módulos.

7.2.1.2. Piso tátil externo

O piso tátil utilizado na parte externa é o de concreto com dimensões 0,25x0,25m e altura variante entre 0,02m e 0,025m. Geralmente a cor vinda de

Edital Concorrência Pública Nº 90003/2025 (025/0268207) SEI 0066410501094309.2025.0025 / pg. 629

fábrica é a natural do concreto e, por isso, é pintado após a instalação no local designado.

A marcação do local nominado em projeto para os pisos pode ser feita tanto no momento da concretagem das calçadas com uma forma limitando o concreto no local de assentamento dos pisos, quanto com o corte da calçada já concretada no local indicado para instalação dos mesmos.

Após fazer todo o gabarito, conforme as exigências do projeto, pode-se aplicar uma camada de 0,015m de argamassa industrializada Votomassa AC-III ou similar para áreas externas no local. É importante levar em consideração que o piso deve ficar totalmente nivelado com o patamar da calçada, sobressaindo somente o relevo que indica que o mesmo é de alerta ou direcional.

É relevante também frisar que as placas devem ser assentadas uma ao lado da outra, sem espaçamentos, e que as medidas do projeto devem ser cautelosamente obedecidas para que a sinalização esteja de acordo com a ABNT NBR 16.537/2006 e a ABNT NBR 9050/2020, normas em que foram baseadas a elaboração do projeto.

Qualquer questionamento, a fiscalização por parte da contratante deve ser consultada.

8. PINTURA DE DEMARCAÇÃO E SINALIZAÇÃO.

8.1. Pintura de demarcação do estacionamento.

A tinta utilizada nesta etapa deve ser acrílica para pisos nas cores amarela, azul Royal e branca, próprias para este uso.

A pintura deve ser iniciada com o projeto em mãos para identificar onde deve ser demarcado a faixa preferencial e as faixas de demarcação de limite das vagas do estacionamento. Deve-se ter também uma fita crepe para fazer o gabarito do desenho a ser pintado. As faixas devem ter entre 0,10 a 0,20m de largura, com exceção da faixa zebrada, que deve ter o padrão de 0,10m e ambas com 5m de comprimento e deve-se consultar a fiscalização para melhor execução e direcionamento do serviço.

Edital Concorrência Pública 90003/2025/DPE (025.6038207) SEI 0066410-50.2025.8.10.0001 / pg. 630

Deve-se iniciar fazendo a limpeza do local para retirar as impurezas e, logo após, a demarcação das linhas limitantes das faixas separadoras das vagas com a régua e um lápis, posteriormente, fixar a fita crepe pra evitar vazamentos e ter um melhor acabamento no momento em que executar a pintura. A faixa zebrada deve ser constituída por faixas de 0,10m formando o perímetro de um quadrado de 1,20m de largura por 5m de comprimento e, em seu interior, faixas de 0,10m na diagonal com afastamento paralelo de 0,3m entre elas, com exceção da primeira faixa, que pode iniciar com 0,15m a contar do canto do quadrado.

A simbologia da vaga preferencial é representada por um quadrado na cor azul Royal com o desenho, na cor branca, de um cadeirante. Este deve ter 1,20x1,20m, seguir o modelo padrão descrito na NBR 9050/2020 e ter as linhas seguindo a mesma largura de 0,10m das faixas zebradas, já o quadrado azul deve ter afastamento de 2,70m da calçada e 0,25m das faixas limitantes laterais. O mesmo possui 2x2m.

Após a demarcação de tudo o que vai ser pintado, com exceção do desenho do cadeirante, que não deve ser demarcado com fita, deve-se iniciar a execução deste serviço, obedecendo as cores de cada local.

O quadrado azul, base para o desenho do cadeirante, deve ser pintado primeiro e, após a secagem total da tinta, pode ser desenhado a simbologia. Este, pode ser executado com algum tipo de molde ou da forma como preferir, contanto que não fique marcas de gabarito sob o quadrado azul, caso contrário, é necessário passar outra demão da tinta azul Royal para que se obtenha um resultado positivo.

É importante ressaltar que devem ser executadas as demãos necessárias para que a tinta fique realçada após a secagem.

Ao finalizar, é necessário tirar a fita crepe de demarcação, inclusive, antes mesmo da secagem da tinta, para que não haja descascamentos neste processo.

8.2. Pintura de sinalização (piso tátil externo)

A tinta utilizada neste serviço é acrílica para pisos na cor azul Royal e, da mesma forma da pintura realizada no estacionamento, deve-se obter a fita

Edital Concorrência Pública Nº 90001/2025 DPE (025601267207) SEI 0064.015001943/2025-25 / pg. 631

crepe para a demarcação dos limites dos pisos táteis e executar o serviço da melhor forma possível.

Antes da demarcação dos limites dos pisos, é necessário a limpeza do local para retirada das impurezas e, posteriormente, deve-se fixar a fita crepe com uma régua nos limites laterais do quadrado formado pelos pisos táteis.

Em seguida, deve-se aplicar a tinta cobrindo toda a área interna à fita crepe, sendo necessária a execução das demãos necessárias para que a tinta fique realçada após a secagem.

Após a conclusão da pintura, a fita deve ser retirada antes da secagem da tinta, para evitar descascamentos durante este processo.

Eng. Civil Luiz Roberto da Costa Gomes
Supervisor de Obras e Reformas
Mat.: 2743888
CREA: 1117423280-D/MA

Eng. Civil Antonio Lucas de Sousa Santos
Assessor da Supervisão de Obras e Reformas
Mat. 2745693
CREA: 112109317-5/MA

Engª. Civil Juliana Rachel Vidigal do Ó
Assessora da Supervisão de Obras e Reformas
Mat. 2744654
CREA: 111804975-6/MA

Eng. Civil Manoel Guterlam Araújo dos Reis Junior
Assessor da Supervisão de Obras e Reformas
Mat.
CREA: 112233581-4/MA

Eng. Civil Mário Sergio Cavalcante Santos
Assessor da Supervisão de Obras e Reformas
Mat. 2744415
CREA: 111954896-9/MA

Engª. Civil Nailana Helena Costa Ferraz
Assessora da Supervisão de Obras e Reformas
Mat. 2744688
CREA: 111905293-9/MA

Engª. Civil Nayara Fonseca Matos
Assessora da Supervisão de Obras e Reformas
Mat. 2744530
CREA: 111818899-3/MA

Eng. Civil Samir Valones Gomes
Assessor da Supervisão de Obras e Reformas
Mat. 2749547
CREA: 111730568-6/MA

Eng. Civil Sérgio Everton Coelho
Assessor da Supervisão de Obras e Reformas
Mat. 2750065
CREA: 112238531-5/MA

Edital Concurso Público Defensoria Pública do Estado do Maranhão - 2025 (0256207) SEI 0066.000631/2025-DPE (0256207) SEI 0066.000631/2025-DPE / pg. 632

PAPEL TIMBRADO DA EMPRESA

MODELO DE OFÍCIO

ANEXO IV DO PROJETO BÁSICO

Ofício nº *xx/aaaa*

<local>, <dia> de <mês> de <ano>

À Defensoria Pública do Estado do Maranhão (DPE/MA)
Avenida Júnior Coimbra, Quadra 21, Lote 02, Loteamento Jaracaty, Renascença II, CEP 65075-370, São Luís/MA

ASSUNTO: Solicitação de Pagamento da ***Xª (<número por extenso>)*** MEDIÇÃO ao Contrato nº xx/xxxx
OBJETO: Contratação de empresa especializada em engenharia civil para a **execução da obra de implantação do novo Núcleo de Atendimento da Defensoria Pública do Estado do Maranhão (DPE/MA)**, incluindo o fornecimento de toda a mão de obra e dos materiais necessários à construção, contemplando o ambiente externo, conforme as condições e exigências neste instrumento, para o município de *<município>.*

Na qualidade de representante legal da empresa ***xxxxxxx*****,** inscrita no CNPJ nº *<número do CNPJ>,* venho por meio deste solicitar o pagamento da ***Xª (<número por extenso>)*** **MEDIÇÃO,** referente ao **Contrato Administrativo nº xx/aaaa,** com a Planilha de Medição, em anexo, dos serviços executados no período de **xx/xx/202x a xx/xx/202x.**

Certos de seu atendimento, ficamos no aguardo nos colocando à disposição para quaisquer esclarecimentos.

DADOS BANCÁRIOS:

AG: XXXXX

CC: XXXXXX

<Nome do Banco>

Atenciosamente,

Assinatura do representante
[NOME DO REPRESENTANTE]
[CARGO]
[EMPRESA]

DEFENSORIA PÚBLICA
do Estado do Maranhão

MINUTA DE CONTRATO

Contrato nº xxx/2025

Processo nº 0004055.110000943.0.2025

Pregão Eletrônico nº xxxx/2025

CONTRATO DE PRESTAÇÃO DE SERVIÇOS, QUE ENTRE SI CELEBRAM, DE UM LADO A **DEFENSORIA PÚBLICA DO ESTADO DO MARANHÃO** E, DE OUTRO LADO, A **EMPRESA ....**

A DEFENSORIA PÚBLICA DO ESTADO DO MARANHÃO , pessoa jurídica de Direito Público, inscrita no CNPJ sob o nº 00.820.295/0001-42, com sede na Avenida Júnior Coimbra, Quadra 21, Lote 02, Loteamento Jaracaty Renascença II, São Luís/MA, CEP 65075-696, por meio do **FUNDO DE APARELHAMENTO DA DEFENSORIA PÚBLICA – FADEP** , CNPJ nº 22.565.391/0001-24, daqui em diante denominada **CONTRATANTE**, neste ato representada pelo Defensor Público – Geral do Estado, **Dr. GABRIEL SANTANA FURTADO SOARES** , brasileiro, defensor público, matrícula nº1998152 DPE/MA, CPF nº XXX.119.XXX-XX e, do outro lado, a Empresa **.....**, sediada na ....., neste ato representada pelo titular **.....**, residente e domiciliado ....., doravante denominado **CONTRATADA**, resolvem celebrar o presente **CONTRATO**, cuja lavratura foi regularmente autorizada em despacho do Defensor Público-Geral do Estado, conforme consta no Processo nº 0004055.110000943.0.2025/DPE-MA, da Licitação na modalidade Pregão Eletrônico nº .../2025, submetendo-se as partes às disposições constantes da Lei nº 14.133/2021, à Complementar Nº 123 de 14 de dezembro de 2006 e demais normas pertinentes, à proposta adjudicada, mediante às cláusulas e condições seguintes.

■

CLÁUSULA PRIMEIRA – DO OBJETO

1.1. Contratação de empresa especializada em engenharia civil para a **execução de serviços comuns de engenharia, visando à implantação do novo Núcleo de Atendimento da Defensoria Pública do Estado do Maranhão (DPE/MA)**, incluindo o fornecimento de toda a mão de obra e dos materiais necessários à construção, contemplando o ambiente externo, conforme as condições e exigências neste instrumento, para o município de **Santa Luzia do Maranhão-MA**

CLÁUSULA SEGUNDA – DA VINCULAÇÃO

2.1. O presente Contrat o vincula-se ao Pregão Eletrônico nº ..... DPE/MA, ao Projeto Básico e à proposta apresentada pela contratada, que independente de transcrição é parte integrante deste instrumento.

CLÁUSULA TERCEIRA – DOS REQUISITOS DA CONTRATAÇÃO

3.1. DA SUSTENTABILIDADE

3.1.1. A contratação deverá atender aos preceitos da última edição disponível da Guia Nacional de Licitação Sustentáveis da Advocacia-Geral da União – AGU no que se refere à serviços de engenharia.

3.1.2. A empresa contratada deverá utilizar produtos, equipamentos e serviços que, comprovadamente, favoreçam a redução do consumo de energia e de recursos naturais.

3.1.3. Os serviços prestados pela empresa contratada deverão fundamentar-se no uso racional de recursos e equipamentos, de forma a evitar e prevenir o desperdício de insumos e material consumidos, bem como a geração de resíduos, além do desperdício de água e consumo excessivo de energia. Sempre que possível fazer uso de energia renovável.

3.1.4. A contratada deverá ter pleno conhecimento e se responsabilizar pelo trabalho seguro as pessoas envolvidas no manuseio de ferramentas, equipamentos e produtos inflamáveis, conforme legislação em vigor do Ministério do Trabalho. Esta também se responsabilizará por ações e/ou omissões sobre os resíduos e rejeitos sólidos, líquidos e derivados, nos locais da obra, removendo e promovendo a devida destinação.

3.2. DA SUBCONTRATAÇÃO

3.2.1. Não é admitida a subcontratação do objeto contratual.

3.3. DA GARANTIA DA CONTRATAÇÃO

3.3.1. Será exigida da contratada, a apresentação de garantia em favor da CONTRATANTE, correspondente a **5% (cinco por cento) do valor total do contrato**, numa das seguintes modalidades, conforme opção da CONTRATADA:

a) caução em dinheiro ou títulos da dívida pública federal.

b) seguro-garantia.

c) fiança bancária.

d) título de capitalização custeado por pagamento único, com resgate pelo valor total.

3.3.2. A CONTRATADA terá o prazo mínimo de 1 (um) mês, contado da data de homologação da licitação e anterior à assinatura do contrato, para a prestação da garantia pelo contratado quando optar pela modalidade Seguro-Garantia, conforme o § 3º do Art. 96 da Lei Federal nº 14.133/2021.

3.3.2.1. O prazo de **vigência** da apólice deverá ser de **03 (três) meses após o término da vigência do contrato.**

3.3.3. Para a garantia do contrato, caso a CONTRATADA opte por apresentar **títulos da dívida pública**, os mesmos deverão ter valor de mercado compatível com o valor a ser garantido no contrato, preferencialmente em consonância com as espécies recomendadas pelo Governo Federal, como aquelas previstas no art. 2º, da Lei nº 10.179, de 06 de fevereiro de 2001.

3.3.4. Caso a CONTRATADA opte pela **caução em dinheiro**, deverá providenciar o depósito junto ao Banco do Brasil, nominal à Defensoria Pública do Estado do Maranhão, para os fins específicos a que se destina, sendo o recibo de depósito o único meio hábil de comprovação desta exigência.

3.3.5. Não será aceita prestação de garantia que não cubra todos os riscos ou prejuízos eventualmente decorrentes da execução do contrato, tais como a responsabilidade por multas e obrigações trabalhistas, previdenciárias ou sociais.

3.3.6. A CONTRATANTE fica autorizada a utilizar a garantia para corrigir quaisquer imperfeições na execução do objeto do contrato ou para reparar danos decorrentes da ação ou omissão da CONTRATADA, de seu preposto ou de quem em seu nome agir.

3.3.6.1. A autorização contida no item 4.3.6 é extensiva aos casos de multas aplicadas depois de esgotado o prazo recursal.

3.3.7. A garantia prestada será retida definitivamente, integralmente ou pelo saldo que apresentar, no caso de

rescisão por culpa da CONTRATADA, sem prejuízo das penalidades cabíveis.

3.3.8. A garantia será restituída automaticamente, ou por solicitação, no prazo de até 3 (três) meses contados do final da vigência do contrato ou da rescisão, em razão de outras hipóteses de extinção contratual previstas em lei, somente após comprovação de que a empresa pagou todas as verbas rescisórias trabalhistas decorrentes da contratação.

3.3.9. Caso a CONTRATADA não efetive o cumprimento dessas obrigações até o fim do segundo mês após o encerramento da vigência contratual ou da rescisão, a garantia será utilizada para o pagamento dessas verbas trabalhistas diretamente pela CONTRATANTE.

3.3.10. A devolução da garantia ficará condicionada à comprovação pela CONTRATADA, da inexistência de débitos trabalhistas em relação aos empregados que atuaram na execução do objeto contratado.

3.3.11. A devolução da garantia contratual pressupõe, por sua essência, a plena satisfação de todas as obrigações contratuais, o também envolve, por certo, a quitação dos encargos de índole trabalhista advindas da execução do contrato. Assim, mostra-se justo e coerente condicionar a devolução da garantia contratual face à prova de quitação de todas as verbas trabalhistas.

3.3.12. Caso ocorra a prorrogação da vigência do contrato, observadas as disposições constantes nos arts. 105 e 124, da Lei nº 14.133/2021, a CONTRATADA deverá, a cada celebração de termo aditivo, providenciar a devida renovação da garantia prestada, tomando-se por base o valor atualizado do contrato.

3.3.13. Nas hipóteses em que a garantia for utilizada total ou parcialmente – como para corrigir quaisquer imperfeições na execução do objeto do contrato ou para reparar danos decorrentes da ação ou omissão da CONTRATADA, de seu preposto ou de quem em seu nome agir, ou ainda nos casos de multas aplicadas depois de esgotado o prazo recursal – a CONTRATADA deverá, no prazo de 10 (dez) dias, recompor o valor total dessa garantia, sob pena de retenção do valor da garantia do próximo pagamento a ser realizado à contratada, salvo na hipótese de comprovada inviabilidade de cumprir tal prazo, mediante justificativa apresentada por escrito e aceita pelo Fiscal do Contrato.

3.3.14. A garantia prestada será restituída (e/ou liberada) após o cumprimento integral de todas as obrigações contratuais e, quando em dinheiro, será atualizada monetariamente, conforme dispõe o Art. 100 da Lei Federal nº 14.133/2021.

3.3.15. No caso de alteração do valor do contrato, ou prorrogação de sua vigência, a garantia deverá ser readequada ou renovada nas mesmas condições.

3.4. DA VISTORIA

3.4.1. Não há necessidade de realização de avaliação prévia do local de execução dos serviços.

CLÁUSULA QUARTA – DO MODELO DE EXECUÇÃO DO OBJETO

4.1. DAS CONDIÇÕES DE EXECUÇÃO

4.1.1. A execução do objeto seguirá a seguinte dinâmica:

4.1.1.1. **Início da execução do objeto:** 05 (cinco) dias úteis a contar da data do recebimento da Ordem de Serviço pela CONTRATADA.

4.1.1.1.1. Será emitida uma Ordem de Serviço juntamente com o Cronograma Físico Ajustado, que será encaminhada via endereço eletrônico indicado pela CONTRATADA.

4.1.1.2. A CONTRATADA fornecerá, além da mão de obra, todo o material, peças, equipamentos, utensílios e ferramentas necessárias, ficando responsável, também, pela sua respectiva guarda e transporte.

4.1.1.3. Somente serão aceitos materiais, peças e ferramentas compatíveis com a aplicação a que se destinam. Serão recusados pela FISCALIZAÇÃO os que se encontrarem fora de especificação.

4.1.1.4. O depósito de materiais deverá ser instalado em local previamente aprovado e sob a responsabilidade da CONTRATADA.

4.1.1.5. Será de responsabilidade da CONTRATADA toda e qualquer providência que diga respeito à segurança do trabalho de seus empregados, bem como a exigência do uso dos equipamentos de proteção individuais necessários, sob pena de paralisação imediata dos serviços.

4.1.1.6. A CONTRATADA fornecerá as máquinas, os equipamentos, os materiais, a mão de obra, o transporte e tudo mais que for necessário para a execução e a conclusão dos serviços. Os custos relativos a esses insumos deverão estar incluídos nos respectivos custos unitários.

4.1.1.7. A CONTRATADA deve providenciar o fechamento das áreas próximas ao local onde estiverem sendo executados os serviços, caso necessário, visando não interferir nas demais atividades realizadas na localidade.

4.1.1.8. O controle de qualidade e outros controles exigidos pela FISCALIZAÇÃO não eximirão a CONTRATADA da total e irrestrita responsabilidade pelos serviços executados.

4.1.1.9. A CONTRATADA deverá providenciar a limpeza das áreas, evitando acúmulos de entulhos nos locais onde os serviços estão sendo realizados.

4.1.1.10. Os serviços somente serão considerados executados após a retirada de eventuais entulhos, a reconstituição das partes danificadas, se for este o caso, bem como a completa limpeza das áreas afetadas.

4.1.1.10.1. Descartar entulhos em locais destinados a este fim pela prefeitura da cidade, cuidando de embalar os itens perigosos adequadamente antes do manuseio, descarte ou transporte

4.1.1.11. À FISCALIZAÇÃO caberá o direito de rejeitar quaisquer materiais que não satisfaçam os padrões especificados ou os critérios de qualidade requeridos, bem como de exigir sua pronta e imediata substituição por outros que os atendam, sem que caiba à CONTRATADA qualquer tipo de reclamação ou indenização.

4.1.1.12. A CONTRATADA deverá executar os serviços sempre de acordo com as recomendações dos fabricantes e em obediência às normas técnicas e regulamentares atinentes aos assuntos, expedidas pelos órgãos competentes.

4.1.1.13. A CONTRATADA executará os serviços, incluindo a instalação dos equipamentos, descrito na Planilha Orçamentária em anexo, estritamente dentro dos prazos estabelecidos neste Projeto Básico, seguindo rigorosamente o prazo estabelecido em Cronograma Físico e mantendo quantitativo de mão de obra compatível a necessidade.

4.1.1.14. Cabe à CONTRATADA atender prontamente e dentro do prazo estipulado quaisquer exigências do Fiscal ou do substituto, inerentes ao objeto do Contrato, sem que disso decorra qualquer ônus extra para a CONTRATANTE, não implicando essa atividade de acompanhamento e fiscalização qualquer exclusão ou redução da responsabilidade da CONTRATADA, que é total e irrestrita com relação aos serviços contratados, inclusive perante terceiros, respondendo a mesma por qualquer falta, falha, problema, irregularidade ou desconformidade observada na execução do contrato.

4.1.1.14.1. A atividade de fiscalização não resultará, tampouco, e em nenhuma hipótese, em corresponsabilidade da CONTRATANTE ou de seus agentes, prepostos e/ou assistentes.

4.1.2. Uma vez identificada necessidade de serviço ou material que não conste da planilha de itens original do contrato, será adotado o seguinte procedimento, previsto no Acórdão-TCU nº 1.238/2016 – Plenário e com algumas adaptações pontuais:

4.1.2.1. Caso o item conste do SINAPI, o valor adotado no contrato será o valor do SINAPI para a região correspondente, considerando-se a tabela SINAPI da data de apresentação das propostas ou do último reajuste

concedido.

4.1.2.1.1. Esse procedimento visa uniformizar os custos de todos os itens do contrato, a fim de simplificar o futuro processo de reajuste de preços.

4.1.2. Caso o item não conste do SINAPI, a CONTRATADA irá ofertar preço e a CONTRATANTE fará pesquisa de preços em, pelo menos, 3 fornecedores com o objetivo de confirmar se o preço proposto pela CONTRATADA está de acordo com o praticado no mercado, chegando-se, então, a um acordo sobre o preço.

4.1.3. A CONTRATADA deverá se manifestar pela concordância ou discordância das novas composições feitas pela CONTRATANTE em até 10 dias úteis do recebimento.

4.1.3.1. Caso haja discordância de itens, a CONTRATADA deverá justificá-las para posterior avaliação pela CONTRATANTE.

4.1.3.2. Decorridos os 10 dias úteis, caso não haja manifestação da CONTRATADA, será considerado que a empresa anuiu com a composição feita pela CONTRATANTE para fins de inclusão na planilha e posterior medição e pagamento.

4.1.4. Além da definição do custo citada acima, a CONTRATANTE deverá definir o prazo para o início dos serviços e o prazo para execução.

4.1.5. Feitos os procedimentos acima, os itens passarão a fazer parte do contrato.

4.1.6. Conforme art. 14 do Decreto nº 7.893/2013, a diferença percentual entre o valor global do contrato e o preço global de referência não poderá ser reduzida em favor da CONTRATADA por ocasião do acréscimo de itens com a metodologia descrita acima.

4.1.7. Caso o acréscimo de itens com os custos obtidos seguindo a metodologia acima ocasione redução do desconto global da proposta, o custo dos itens a serem acrescentados serão corrigidos para que não haja redução do desconto global.

4.2. DO LOCAL DE PRESTAÇÃO DOS SERVIÇOS

4.2.1. Os serviços serão prestados onde funcionará o núcleo de atendimento da DPE/MA no município de Santa Luzia do Maranhão-MA.

4.3. DA GARANTIA DOS SERVIÇOS

4.3.1 Os materiais/serviços objeto deste Projeto Básico serão garantidos pelo prazo de 05 (cinco) anos, contados a partir da data de emissão do TERMO DE RECEBIMENTO DEFINITIVO conforme o art. 618 do Código Civil e § 6º do Art. 140 da Lei Federal nº 14.133/2021.

4.3.2. Durante o prazo de garantia, a CONTRATADA, fica obrigada a reparar qualquer defeito relacionado à má execução dos serviços objetos deste contrato, sempre que houver solicitação, e sem ônus para a CONTRATANTE.

4.4. DOS PRAZOS DE EXECUÇÃO

4.4.1. O prazo de execução dos serviços objeto desta licitação se dará conforme especificado abaixo:

ITEM	MUNICÍPIO	PRAZO DE EXECUÇÃO
1	Santa Luzia do Maranhão-MA	180 dias

4.4.2. O prazo acima será registrado e acompanhado pela FISCALIZAÇÃO.

4.4.3. Os serviços objeto deste Projeto Básico deverão ser finalizados, conforme Cronograma Físico, estando incluída nesse prazo possível paralisação devido à greve de pessoal ou de transportes, ou à falta de materiais, componentes ou equipamentos, ou à falta de pessoal, por quaisquer motivos, bem como acidente na obra.

4.5. DAS OBRIGAÇÕES DA CONTRATADA

4.5.1. Encaminhar à Supervisão de Obras e Reformas da DPE/MA em, no máximo 05 (cinco) dias após a assinatura do Contrato Administrativo os seguintes documentos:

4.5.1.1. Anotação de Responsabilidade Técnica – ART sobre os serviços objeto deste Projeto Básico, registrada no CREA.

4.5.2. A CONTRATADA deverá fornecer e instalar a placa da obra, cujo padrão será fornecido pela CONTRATANTE. A placa deverá ser instalada em posição de destaque no canteiro de obras, devendo a sua localização ser, previamente, aprovada pela FISCALIZAÇÃO.

4.5.3. Providenciar também:

4.5.3.1. Outras licenças e alvarás que se fizerem necessárias para o início dos serviços, devido a exigências das concessionárias ou órgãos públicos.

4.5.3.2. Providenciar, conforme o caso, as ligações definitivas das utilidades previstas no projeto (água, esgoto, gás, energia elétrica, telefone, etc.), bem como atuar junto aos órgãos federais, estaduais e municipais e concessionárias de serviços públicos para a obtenção de licenças e regularização dos serviços e atividades concluídas (ex.: habite-se, Licença Ambiental de Operação, Licença Ambiental, Alvará de Construção, etc.).

4.5.3.3. Obter junto aos órgãos competentes, conforme o caso, as licenças necessárias e demais documentos e autorizações exigíveis, na forma da legislação aplicável.

4.5.3.4. Inscrever a Obra no Cadastro Nacional de Obras – CNO da Receita Federal do Brasil em até 30 (trinta) dias contados do início das atividades, em conformidade com a Instrução Normativa RFB nº 2061, de 20 de dezembro de 2021.

4.5.4. Apresentar formalmente o PREPOSTO da CONTRATADA, devendo ser assim feita, sempre que houver substituição ou ausência temporária.

4.5.5. Executar os serviços conforme especificações deste Projeto Básico e de sua proposta, com a alocação dos empregados necessários ao perfeito cumprimento das cláusulas contratuais, além de fornecer e utilizar os materiais e equipamentos, ferramentas e utensílios necessários em quantidade satisfatória para entregar o objeto contratado no prazo estipulado.

4.5.6. Preparar rigorosamente os empregados que prestarão serviços para o CONTRATANTE, orientando-os para que se comportem sempre de forma cordial e se apresentem sempre dentro dos padrões de eficiência e higiene compatíveis com o local de prestação dos serviços.

4.5.7. Manter seu pessoal devidamente uniformizado e identificado por meio de crachás, fornecendo-lhes uniforme completo, com logomarca da empresa e em conformidade com as normas de segurança e com o disposto no respectivo Acordo, Convenção, ou Dissídio Coletivo de Trabalho, inclusive sem ônus para os funcionários, caso previsto.

4.5.7.1. Instruir os seus empregados sobre a técnica de execução dos serviços, prevenção de acidentes no trabalho e combate a incêndios.

4.5.7.2. Levar em conta todas as precauções e zelar permanentemente para minimizar os riscos de suas operações a níveis aceitáveis na norma técnica correspondente.

4.5.7.3. Assumir toda a responsabilidade e tomar as medidas necessárias ao atendimento dos seus profissionais acidentados ou com mal súbito, por meio de seu preposto, inclusive para atendimento em casos de emergência.

4.5.7.4. Cumprir a legislação e as normas relativas saúde à segurança e medicina do trabalho, em especial as normas regulamentadoras nº 04 (SESMT), 05(CIPA), 06(EPI), 07(PCMSO) e 09(Riscos), 18(Const. Civil), diligenciando para que seus empregados trabalhem com Equipamento de Proteção Individual (EPI), caso

necessário, ficando a cargo da CONTRATADA e às suas expensas o fornecimento desses equipamentos.

4.5.7.5. A Fiscalização poderá paralisar os serviços enquanto tais empregados não estiverem protegidos, ficando o ônus da paralisação por conta da CONTRATADA.

4.5.8. Responsabilizar por todos os encargos e obrigações sociais, trabalhistas, previdenciárias, fiscais e comerciais resultantes da execução dos serviços, conforme Art. 121 da Lei Federal nº 14.133/2021. Os empregados da CONTRATADA não terão, em hipótese nenhuma, qualquer relação de emprego com a CONTRATANTE.

4.5.9. Executar todos os serviços rigorosamente de acordo com as especificações contidas neste instrumento, assim como nos manuais de serviços dos equipamentos que compõe o objeto deste Projeto Básico.

4.5.10. Paralisar imediatamente os serviços caso o CONTRATANTE, por meio de sua fiscalização, verifique que os empregados não estejam devidamente equipados ou munidos de EPI´S, ficando o ônus pela paralisação por conta da CONTRATADA, além da sujeição desta às penalidades cabíveis.

4.5.11. Responder por quaisquer danos pessoais ou materiais ocasionados por seus empregados nas dependências do CONTRATANTE decorrentes de culpa ou dolo de seus empregados, ficando obrigada a promover a devida restauração ou ressarcimento a preços atualizados, dentro de 30 (trinta) dias, contados a partir da comprovação de sua responsabilidade. Caso não o faça no prazo estipulado, o CONTRATANTE reserva-se o direito de descontar o valor correspondente do valor estipulado para pagamento mensal dos serviços executados pela CONTRATADA, sem prejuízo de poder denunciar a CONTRATADA de pleno direito.

4.5.12. Fornecer mão de obra qualificada, evitando-se atrasos na execução e serviços incompatíveis com o solicitado.

4.5.13. Manter a CONTRATANTE permanentemente informada e atualizada sobre números telefônicos e e-mails para contato e chamados de emergência.

4.5.14. A aquisição e o fornecimento dos produtos, equipamento e peças necessários à execução do objeto deste termo, serão de responsabilidade da empresa CONTRATADA.

4.5.15. Responsabilizar-se pela guarda, manutenção e substituição dos materiais e equipamentos necessários à execução dos serviços.

4.5.16. Responsabilizar-se pelo transporte de equipamentos e da equipe técnica durante a vigência do contrato.

4.5.17. Reparar, corrigir, remover ou substituir, às suas expensas, total ou em parte, no prazo fixado pela FISCALIZAÇÃO do contrato, os serviços/obras efetuados em que se verifiquem vícios, defeitos ou incorreções resultantes da execução ou dos materiais empregados, ou ainda, por falta de compatibilidade com os projetos.

4.5.18. Responsabilizar-se pelos vícios e danos decorrentes da execução do objeto, de acordo com os artigos 14 e 17 a 27, do Código de Defesa do Consumidor (Lei nº 8.078, de 1990), ficando a CONTRATANTE autorizada a descontar da garantia prestada, caso exigida no edital, ou dos pagamentos devidos à CONTRATADA, o valor correspondente aos danos sofridos.

4.5.19. Utilizar empregados habilitados e com conhecimentos básicos do objeto a ser executado, em conformidade com as normas e determinações em vigor.

4.5.20. A cada medição efetuada, a CONTRATADA deverá entregar ao setor responsável pela fiscalização do contrato, os documentos listados nos itens 7.1.5.1 a 7.1.5.11.

4.5.21. Responsabilizar-se pelo cumprimento das obrigações em Acordo, Convenção, Dissídio Coletivo de Trabalho ou equivalentes das categorias abrangidas pelo contrato, por todas as obrigações trabalhistas, sociais, previdenciárias, tributárias e as demais previstas em legislação específica, cuja inadimplência não transfere a responsabilidade à CONTRATANTE.

4.5.22. Comunicar à FISCALIZAÇÃO, no prazo de 24 (vinte e quatro) horas, qualquer ocorrência anormal ou acidente que se verifique no local dos serviços.

4.5.23. Assegurar aos seus trabalhadores ambiente de trabalho, inclusive equipamentos e instalações, em condições adequadas ao cumprimento das normas de saúde, segurança e bem-estar no trabalho.

4.5.24. Prestar todo esclarecimento ou informação solicitada pela CONTRATANTE ou por seus prepostos, garantindo-lhe o acesso, a qualquer tempo, ao local dos trabalhos, bem como aos documentos relativos à execução do objeto.

4.5.25. Paralisar, por determinação da CONTRATANTE, qualquer atividade que não esteja sendo executada de acordo com a norma técnica ou que ponha em risco a segurança de pessoas ou bens de terceiros.

4.5.26. Promover a guarda, manutenção e vigilância de materiais, ferramentas, e tudo o que for necessário à execução dos serviços, durante a vigência do contrato.

4.5.27. Promover a organização técnica e administrativa dos serviços, de modo a conduzi-los eficaz e eficientemente, de acordo com os documentos e especificações que integram este Projeto Básico, no prazo determinado.

4.5.28. Conduzir os trabalhos com estrita observância às normas da legislação pertinente, cumprindo as determinações dos Poderes Públicos, mantendo sempre limpo o local dos serviços e nas melhores condições de segurança, higiene e disciplina.

4.5.29. Submeter previamente, por escrito, à CONTRATANTE, para análise e aprovação, quaisquer mudanças nos métodos executivos que fujam às especificações do memorial descritivo.

4.5.30. Não permitir a utilização de qualquer trabalho do menor de dezesseis anos, exceto na condição de aprendiz para os maiores de quatorze anos; nem permitir a utilização do trabalho do menor de dezoito anos em trabalho noturno, perigoso ou insalubre.

4.5.31. Manter durante toda a vigência do contrato, em compatibilidade com as obrigações assumidas, todas as condições de habilitação e qualificação exigidas na licitação.

4.5.32. Manter sigilo, sob pena de responsabilidade civil, penal e administrativa, sobre todo e qualquer assunto de interesse do CONTRATANTE ou de terceiros de tomar conhecimento em razão da execução do objeto deste contrato.

4.5.33. Arcar com o ônus decorrente de eventual equívoco no dimensionamento dos quantitativos de sua proposta, inclusive quanto aos custos variáveis decorrentes de fatores futuros e incertos, tais como os valores providos com o quantitativo de vale transporte, devendo complementá-los, caso o previsto inicialmente em sua proposta não seja satisfatório para o atendimento do objeto da licitação, exceto quando ocorrer algum dos eventos arrolados no Art. 124 da Lei Federal nº 14.133/2021.

4.5.34. Atender às solicitações da CONTRATANTE quanto à substituição dos empregados alocados, no prazo fixado pela FISCALIZAÇÃO do contrato, nos casos em que ficar constatado descumprimento das obrigações relativas à execução do serviço, conforme descrito neste Projeto Básico.

4.5.35. Manter preposto aceito pela CONTRATANTE nos horários e locais de prestação de serviço para representa-la na execução do contrato com capacidade para tomar decisões compatíveis com os compromissos assumidos.

4.5.36. Providenciar junto ao CREA e/ou CAU/BR as Anotações e Registros de Responsabilidade Técnica referentes ao objeto do contrato e especialidades pertinentes, nos termos das normas pertinentes (Leis nº 6.496/77 e 12.378/2010).

4.5.37. Refazer, às suas expensas, os trabalhos executados em desacordo com o estabelecido no instrumento contratual, neste Projeto Básico e seus anexos, bem como substituir aqueles realizados com materiais defeituosos

ou com vício de construção, pelo prazo de 05 (cinco) anos, contado da data de emissão do Termo de Recebimento Definitivo.

4.5.38. Responder por qualquer acidente de trabalho na execução dos serviços, por uso indevido de patentes registradas em nome de terceiros, por qualquer causa de destruição, danificação, defeitos ou incorreções dos serviços ou dos bens da CONTRATANTE, de seus funcionários ou de terceiros, ainda que ocorridos em via pública junto à obra.

4.5.39. Apresentar, quando solicitada pela CONTRATANTE, atestado de antecedentes criminais e distribuição cível de toda a mão de obra oferecida para atuar nas instalações do órgão.

4.5.40. Ao final de cada etapa da execução contratual, na medida em que os serviços sejam executados, a CONTRATADA apresentará a medição prévia dos serviços executados no período, através de Planilha de Medição.

4.5.41. Cada etapa será considerada efetivamente concluída quando os serviços previstos para aquela etapa, conforme Cronograma Físico, estiverem executados em sua totalidade.

4.5.42. A CONTRATADA deverá verificar e assinar diariamente o Registro Diário de Obras (RDO) emitido pela Supervisão de Obras e Reformas (SOR) da DPE/MA.

4.5.43. Os documentos administrativos deverão ser analisados pela CONTRATANTE e, em havendo divergências, será solicitada a correção na documentação à CONTRATADA, que terá o prazo de até 05 (cinco) dias úteis para fazer a correção.

4.5.44. Após a aprovação dos documentos administrativos, a CONTRATADA será autorizada a emitir a Nota Fiscal.

4.5.45. Assumir toda a responsabilidade pela boa execução e eficiência dos serviços que efetuar, responsabilizando-se, ainda, por qualquer dano ocorrido em decorrência da má realização destes serviços, causados tanto ao CONTRATANTE como a terceiros, desde que a responsabilidade lhe seja imputável.

4.5.46. Prestar as informações e os esclarecimentos que venham a ser solicitados pelo CONTRATANTE.

4.5.47. Manter quadro de pessoal suficiente para atendimento dos serviços, sem interrupção, seja por motivo de férias, descanso semanal, licenças, greves, faltas ao serviço e demissões, sob pena de aplicação das sanções cabíveis.

4.5.48. Respeitar os prazos previstos de acordo com o cronograma.

4.5.49. Manter atualizado o endereço do correio eletrônico.

4.5.50. Disponibilizar as ferramentas e os materiais necessários à realização dos serviços.

4.5.51. Manter projetos, cadernos de encargos, memoriais descritivos, ART’s, alvarás e qualquer licença e/ou autorização, presente no canteiro de obras e que seja de fácil acesso para a fiscalização de obras e contratos.

4.5.52. Responsabilizar-se por todo o custo despendido do fornecimento de material, mão de obra, equipamentos, bem como as obrigações fiscais, sociais e trabalhistas, até o recebimento definitivo do objeto.

4.5.53. Responder pelo custo dos serviços, ora contratados, contemplando salários de pessoal, encargos trabalhistas, previdenciários, fiscais e comerciais.

4.5.54. Arcar com toda e qualquer responsabilidade civil, trabalhista e previdenciária decorrente de acidente de trabalho, eximindo a CONTRATANTE de qualquer ônus.

4.5.55. Adotar critérios de sustentabilidade (ambiental, econômica e social) durante todo o período de execução do objeto.

4.5.56. Executar, de maneira precípua, os serviços apresentados no Projeto e Memorial Descritivo, de forma que a obra seja concluída de acordo com as especificações.

4.5.57. Manter profissional técnico devidamente habilitado no CREA/CAU, aceito pela CONTRATANTE, para responder sobre os aspectos inerentes ao objeto e assinar, em nome da empresa CONTRATADA, instruções técnicas, planilhas de medição e Relatórios Diários de Obra (RDO).

4.5.58. Manter as áreas circundantes à obra totalmente limpas e seguras e observar todas as condições de segurança, higiene, medicina e meio ambiente do trabalho, de acordo com as Normas Regulamentadoras (NR's) do Ministério do Trabalho e Emprego (MTE), incluindo o uso de uniforme.

4.5.59. Retificar todo e qualquer trabalho que não obedeça aos elementos especificados no projeto e demais disposições contratuais, bem como reparos e correções, com desembolso pela CONTRATADA.

4.5.60. Manter técnico devidamente habilitado e capacitado, exclusivamente no local, horário e nos dias de prestação dos serviços, o qual será responsável pela supervisão e acompanhamento, bem como sanar dúvidas e tratar de quaisquer assuntos relacionados à execução do objeto.

4.5.61. As obras ou serviços executados com vícios ou defeitos, em virtude de ação ou omissão involuntária, negligência, imperícia, imprudência ou emprego de material inadequado ou de qualidade inferior, serão refeitos sob exclusiva e integral responsabilidade da CONTRATADA, sem ônus para a Defensoria Pública do Estado do Maranhão, sem implicar alterações do prazo contratual.

4.5.62. Caberá à CONTRATADA integral responsabilidade por quaisquer danos causados à Contratante e a terceiros, durante a execução das obras e serviços, sempre que forem decorrentes de negligência, imperícia ou omissão de sua parte.

4.6. DAS OBRIGAÇÕES DA CONTRATANTE

4.6.1. Exigir o cumprimento de todas as obrigações assumidas pela CONTRATADA, de acordo com as cláusulas contratuais e os termos de sua proposta.

4.6.2. Exercer o acompanhamento e a fiscalização dos serviços, por servidor ou comissão especialmente designada, anotando em registro próprio as falhas detectadas, indicando dia, mês e ano, bem como o nome dos empregados eventualmente envolvidos, encaminhando os apontamentos à autoridade competente para as providências cabíveis.

4.6.3. Notificar a CONTRATADA por escrito da ocorrência de eventuais imperfeições, falhas ou irregularidades constatadas no curso da execução dos serviços, fixando prazo para a sua correção, certificando-se de que as soluções por ela propostas sejam as mais adequadas.

4.6.4. Pagar à CONTRATADA o valor resultante da prestação do serviço conforme Planilha de Medição.

4.6.5. Efetuar as retenções tributárias devidas sobre o valor da fatura de serviços da CONTRATADA, em conformidade com o Anexo XI, Item 6 da IN SEGES/MP nº 05/2017.

4.6.6. Fornecer por escrito as informações necessárias para o desenvolvimento dos serviços objeto do contrato.

4.6.7. Promover condições para a execução contratual do objeto.

4.6.8. Assegurar livre acesso das pessoas credenciadas pela CONTRATADA para execução dos serviços.

4.6.9. Publicar o extrato do contrato e de seus aditivos, se ocorrerem, no Diário Oficial do Estado do Maranhão, órgão oficial de divulgação dos atos processuais e administrativos, veiculado no site oficial.

4.6.10. Emitir a Ordem de Serviço com antecedência mínima de 5 (cinco) dias úteis consecutivos a data de início.

4.6.11. Analisar, através da Equipe de Fiscalização designada, os Boletins de Medição Mensais emitidos pela CONTRATADA, baseados nas avaliações dos serviços executados, demonstrando quantidades de serviços executados no período, para posterior desembolso por parte da CONTRATANTE, contendo assinatura do responsável técnico da CONTRATADA e fiscal da obra designado pela CONTRATANTE.

4.6.12. Fiscalizar o andamento da obra enfatizando os prazos de execução e marcos contratuais definidos no Cronograma Físico, podendo ser readequado, conforme a necessidade, no decorrer do contrato.

4.7. DAS SANÇÕES ADMINISTRATIVAS

4.7.1. A CONTRATADA será responsabilizada administrativamente pelas seguintes infrações:

a) dar causa à inexecução parcial do contrato.

b) dar causa à inexecução parcial do contrato que cause grave dano à Administração, ao funcionamento dos serviços públicos ou ao interesse coletivo.

c) dar causa à inexecução total do contrato.

d) deixar de entregar a documentação exigida para o certame.

e) não manter a proposta, salvo em decorrência de fato superveniente devidamente justificado.

f) não celebrar o contrato ou não entregar a documentação exigida para a contratação, quando convocado dentro do prazo de validade de sua proposta.

g) ensejar o retardamento da execução ou da entrega do objeto da licitação sem motivo justificado.

h) apresentar declaração ou documentação falsa exigida para o certame ou prestar declaração falsa durante a licitação ou a execução do contrato.

i) fraudar a licitação ou praticar ato fraudulento na execução do contrato.

j) comportar-se de modo inidôneo ou cometer fraude de qualquer natureza.

k) praticar atos ilícitos com vistas a frustrar os objetivos da licitação.

l) praticar ato lesivo previsto no art. 5º da Lei nº 12.846, de 1º de agosto de 2013.

4.7.2. Serão aplicadas ao responsável pelas infrações administrativas previstas nesta Lei as seguintes sanções:

I) advertência.

II) multa.

III) impedimento de licitar e contratar.

IV) declaração de inidoneidade para licitar ou contratar.

4.7.3. Na aplicação das sanções serão considerados:

4.7.3.1. a natureza e a gravidade da infração cometida.

4.7.3.2. as peculiaridades do caso concreto.

4.7.3.3. as circunstâncias agravantes ou atenuantes.

4.7.3.4. os danos que dela provierem para a Administração Pública.

4.7.3.5. a implantação ou o aperfeiçoamento de programa de integridade, conforme normas e orientações dos órgãos de controle.

4.7.4. A sanção prevista no item I, será aplicada exclusivamente pela infração administrativa prevista no item "a".

4.7.5. A sanção prevista no item II, será de 5% (cinco por cento) do valor do contrato e será aplicada ao

responsável por qualquer das infrações administrativas previstas.

4.7.6. A sanção prevista no item III, será aplicada ao responsável pelas infrações administrativas previstas nos itens "b" ao "g", quando não se justificar a imposição de penalidade mais grave, e impedirá o responsável de licitar ou contratar no âmbito da Administração Pública direta e indireta do ente federativo que tiver aplicado a sanção, pelo prazo máximo de 3 (três) anos.

4.7.7. A sanção prevista no inciso IV, será aplicada ao responsável pelas infrações administrativas previstas nos itens "h" ao "l", bem como pelas infrações administrativas previstas nos itens "b" ao "g", que justifiquem a imposição de penalidade mais grave que a sanção referida no item 5.7.6., e impedirá o responsável de licitar ou contratar no âmbito da Administração Pública direta e indireta de todos os entes federativos, pelo prazo mínimo de 3 (três) anos e máximo de 6 (seis) anos.

4.7.8. Na aplicação da sanção prevista no item II, será facultada a defesa do interessado no prazo de 15 (quinze) dias úteis, contado da data de sua intimação.

4.7.9. A aplicação das sanções previstas nos incisos III e IV, requererá a instauração de processo de responsabilização, a ser conduzido por comissão composta de 2 (dois) ou mais servidores estáveis, que avaliará fatos e circunstâncias conhecidos e intimará o licitante ou o contratado para, no prazo de 15 (quinze) dias úteis, contado da data de intimação, apresentar defesa escrita e especificar as provas que pretenda produzir.

CLÁUSULA QUINTA - DO MODELO DE GESTÃO DO CONTRATO

5.1. DA GESTÃO

5.1.1. O contrato deverá ser executado fielmente pelas partes, de acordo com as cláusulas avençadas e as normas da Lei nº 14.133, de 2021, e cada parte responderá pelas consequências de sua inexecução total ou parcial.

5.1.2. Em caso de impedimento, ordem de paralisação ou suspensão do contrato, o cronograma de execução será prorrogado automaticamente pelo tempo correspondente.

5.1.3. As comunicações entre a CONTRATANTE e a CONTRATADA devem ser realizadas por escrito sempre que o ato exigir formalidade, admitindo-se o uso de mensagem eletrônica para esse fim.

5.1.4. A CONTRATANTE poderá convocar o representante da empresa para adoção de providências que devam ser cumpridas de imediato.

5.2. DO PREPOSTO

5.2.1. A CONTRATADA designará formalmente o preposto da empresa, antes do início da prestação dos serviços, indicando no instrumento os poderes e deveres em relação à execução do objeto contratado.

5.2.2. A CONTRATADA deverá manter preposto da empresa no local da execução do objeto durante o período de execução dos serviços.

5.2.3. A CONTRATANTE poderá recusar, desde que justificadamente, a indicação ou a manutenção do preposto da empresa, hipótese em que a CONTRATADA designará outro para o exercício da atividade.

5.3. DA FISCALIZAÇÃO

5.3.1 A execução do contrato deverá ser acompanhada e fiscalizada pelo(s) fiscal(is) do contrato, ou pelos respectivos substitutos (Lei nº 14.133, de 2021, art. 117, caput).

5.3.2. **Fiscalização Técnica**

5.3.2.1. O fiscal técnico acompanhará a execução do contrato, para que sejam cumpridas todas as condições estabelecidas no contrato, de modo a assegurar os melhores resultados para a Administração. (Ato nº 007-DPGE-DPE/MA, de 18 de janeiro de 2024, art. 22, VI).

5.3.2.2. O fiscal técnico emitirá diariamente o Registro Diário de Obras (RDO), devendo o mesmo estar devidamente assinada pelo Responsável Técnico da CONTRATADA, incluindo as informações sobre o andamento dos serviços, tais como, número de funcionários, de equipamentos, condições de trabalho, condições meteorológicas, serviços executados, registro de ocorrências e outros fatos relacionados.

5.3.2.3. Identificada qualquer inexatidão ou irregularidade, o fiscal técnico emitirá notificações para a correção da execução do contrato, determinando prazo para a correção. (Ato nº 007-DPGE-DPE/MA, de 18 de janeiro de 2024, art. 22, III).

5.3.2.4. O fiscal técnico informará ao gestor do contrato, em tempo hábil, a situação que demandar decisão ou adoção de medidas que ultrapassem sua competência, para que adote as medidas necessárias e saneadoras, se for o caso. (Ato nº 007-DPGE-DPE/MA, de 18 de janeiro de 2024, art. 22, IV).

5.3.2.5. No caso de ocorrências que possam inviabilizar a execução do contrato nas datas aprazadas, o fiscal técnico do contrato comunicará o fato imediatamente ao gestor do contrato. (Ato nº 007-DPGE-DPE/MA, de 18 de janeiro de 2024, art. 22, V).

5.3.2.6. O fiscal técnico do contrato comunicará ao gestor do contrato, em tempo hábil, o término do contrato sob sua responsabilidade, com vistas à tempestiva renovação ou à prorrogação contratual (Ato nº 007-DPGE-DPE/MA, de 18 de janeiro de 2024, art. 22, VII).

5.3.3. **Fiscalização Administrativa**

5.2.3.1. O fiscal administrativo do contrato verificará a manutenção das condições de habilitação da contratada, acompanhará o empenho, o pagamento, as garantias, as glosas e a formalização de apostilamento e termos aditivos, solicitando quaisquer documentos comprobatórios pertinentes, caso necessário (Art. 23, I e II, do Ato nº 007-DPGE-DPE/MA, de 18 de janeiro de 2024).

5.2.3.2. Caso ocorra descumprimento das obrigações contratuais, o fiscal administrativo do contrato atuará tempestivamente na solução do problema, reportando ao gestor do contrato para que tome as providências cabíveis, quando ultrapassar a sua competência. (Ato nº 007-DPGE-DPE/MA, de 18 de janeiro de 2024, art. 23, IV).

5.3.4. **Gestor do Contrato**

5.3.4.1. O gestor do contrato acompanhará os registros realizados pelos fiscais do contrato, de todas as ocorrências relacionadas à execução do contrato e as medidas adotadas, informando, se for o caso, à autoridade superior àquelas que ultrapassarem a sua competência. (Ato nº 007-DPGE-DPE/MA, de 18 de janeiro de 2024, art. 21, II).

5.3.4.2. O gestor do contrato tomará providências para a formalização de processo administrativo de responsabilização para fins de aplicação de sanções, a ser conduzido pela comissão de que trata o Art. 158 da Lei Federal nº 14.133/2021, ou pelo agente ou pelo setor com competência para tal, conforme o caso. (Ato nº 007-DPGE-DPE/MA, de 18 de janeiro de 2024, art. 21, X).

5.3.4.3. O gestor do contrato deverá enviar a documentação pertinente ao setor de contratos para a formalização dos procedimentos de liquidação e pagamento, no valor dimensionado pela fiscalização e gestão nos termos do contrato.

5.4. DO REAJUSTE

5.4.1. Os preços são fixos e irreajustáveis no prazo de um ano contado da data do orçamento estimado pela DPE/MA.

5.4.1.1. Dentro do prazo da vigência do contrato e mediante solicitação da CONTRATADA, os preços contratados poderão sofrer reajuste após o interregno de um ano, aplicando-se o índice INCC (Índice Nacional da Construção Civil) exclusivamente para as obrigações iniciadas e concluídas após a ocorrência da anualidade.

5.4.2. Nos reajustes subsequentes ao primeiro, o interregno mínimo de um ano será contado a partir dos efeitos

financeiros do último reajuste.

5.5. DA VIGÊNCIA E PRORROGAÇÃO

5.5.1. O contrato terá prazo de vigência conforme quadro abaixo:

ITEM	MUNICÍPIO	VIGÊNCIA
1	Santa Luzia do Maranhão-MA	270 dias

5.5.2. O prazo de vigência será automaticamente prorrogado, quando seu objeto não for concluído no prazo estipulado acima por igual período ou até que os serviços sejam finalizados, na forma do Art. 111 da Lei Federal nº 14.133/2021.

5.5.3. O serviço é enquadrado como não-contínuo tendo em vista que não há necessidade permanente de execução de tarefas.

CLÁSULA SEXTA – DOS CRITÉRIOS DE MEDIÇÃO E DE PAGAMENTO

6.1. DO RECEBIMENTO

6.1.1. A cada 30 (trinta) dias, a CONTRATADA apresentará a medição prévia dos serviços executados no período, por meio da Planilha de Medição, conforme Cronograma Físico.

6.1.1.1. Uma etapa será considerada efetivamente concluída quando os serviços previstos para aquela período, no Cronograma Físico, estiverem executados em sua totalidade.

6.1.1.2. Considerando que o regime de execução é Empreitada por Preço Unitário (EPU), o pagamento será realizado de acordo com as medições do Fiscal do Contrato, devendo a CONTRATADA seguir o Cronograma Físico.

6.1.2. Os serviços serão recebidos provisoriamente, no prazo de 05 (cinco) dias, pelos fiscais técnico e administrativo, mediante termos detalhados, quando verificado o cumprimento das exigências de caráter técnico e administrativo. (Art. 140, I, a , da Lei nº 14.133 e Arts. 22, X e 23, VII do Ato nº 007-DPGE-DPE/MA, de 18 de janeiro de 2024).

6.1.2.1. O prazo da disposição acima será contado do recebimento de comunicação de cobrança oriunda do contratado com a comprovação da prestação dos serviços a que se referem a parcela a ser paga.

6.1.2.2. A CONTRATADA fica obrigada a reparar, corrigir, remover, reconstruir ou substituir, às suas expensas, no todo ou em parte, o objeto em que se verificarem vícios, defeitos ou incorreções resultantes da execução ou materiais empregados, cabendo à fiscalização não atestar a última e/ou única medição de serviços até que sejam sanadas todas as eventuais pendências que possam vir a ser apontadas no Recebimento Provisório.

6.1.2.3. A fiscalização não efetuará o ateste da última e/ou única medição de serviços até que sejam sanadas todas as eventuais pendências que possam vir a ser apontadas no Recebimento Provisório. (Art. 119 c/c art. 140 da Lei nº 14133, de 2021).

6.1.2.4. Os serviços poderão ser rejeitados, no todo ou em parte, quando em desacordo com as especificações constantes neste Projeto Básico e na proposta, sem prejuízo da aplicação das penalidades.

6.1.3. Os serviços serão recebidos definitivamente no prazo de 15 (quinze) dias, contados do último recebimento provisório, pelo gestor do contrato, após a verificação da qualidade e quantidade do serviço e consequente aceitação mediante termo detalhado.

6.1.4. A CONTRATADA encaminhará para o endereço eletrônico obrasereformas@ma.def.br o Ofício solicitando pagamento da medição, conforme modelo em Anexo V, juntamente com a Planilha de Medição, para análise e autorização da emissão da Nota Fiscal.

Edital de Concorrência Nº 90063/2025-DPE/MA (0268250) SEI 0004055110000094430222025 / pg 47

6.1.5. Após a aprovação da Planilha de Medição pela fiscalização, a CONTRATADA encaminhará para o endereço eletrônico obrasereformas@ma.def.br a Nota Fiscal no valor da medição definitiva aprovada, obrigatoriamente da comprovação de regularidade fiscal e documentos, conforme listados abaixo:

6.1.5.1. Prova de regularidade relativa à Seguridade Social.

6.1.5.2. Certidão conjunta relativa aos tributos federais e à Dívida Ativa da União.

6.1.5.3. Certidões que comprovem a regularidade perante as Fazendas Distrital, Estadual e Municipal do domicílio ou sede da CONTRATADA.

6.1.5.4. Certidão de Regularidade do FGTS – CRF. e

6.1.5.5. Certidão Negativa de Débitos Trabalhistas – CNDT.

6.1.5.6. Cópia da Guia de Recolhimento do INSS com seus comprovantes de pagamento.

6.1.5.7. Cópia da Guia de Recolhimento do FGTS com comprovantes de pagamentos.

6.1.5.8. Declaração de Débitos e Créditos Tributários Federais Previdenciários e de Outras Entidades e Fundos (DCTFWeb).

6.1.5.9. Cópia da Folha de Pagamento dos Empregados.

6.1.5.10. Cópia da Folha de pagamento dos salários.

6.1.5.11. Comprovante de pagamento dos benefícios.

6.1.5.12. Nos documentos descritos nos itens 7.1.5.6 a 7.1.5.11 devem ser referente ao mês que antecede o período da medição.

6.1.6. A comprovação da regularidade fiscal será constatada por meio de consulta on-line ao SICAF ou, na impossibilidade de acesso ao referido Sistema, mediante consulta aos sítios eletrônicos oficiais ou à documentação mencionada no Art. 68 da Lei Federal nº 14.133/2021.

6.1.7. O recebimento provisório ou definitivo não excluirá a responsabilidade civil pela solidez e pela segurança do serviço nem a responsabilidade ético-profissional pela perfeita execução do contrato.

6.2. DA LIQUIDAÇÃO

6.2.1. Recebida a Nota Fiscal, correrá o prazo de 10 (dez) dias úteis para fins de liquidação, na forma desta seção, prorrogáveis por igual período, nos termos do art. 7º, §2º da Instrução Normativa SEGES/ME nº 77/2022.

6.2.2. Para fins de liquidação, o a Supervisão de Obras e Reformas desta DPE/MA deve verificar se a Nota Fiscal apresentada expressa os elementos necessários e essenciais do documento, tais como:

a) o prazo de validade.

b) a data da emissão.

c) os dados do contrato e do órgão contratante.

d) o período respectivo de execução do contrato.

e) o valor a pagar. e

f) eventual destaque do valor de retenções tributárias cabíveis.

6.2.3. Havendo erro na apresentação da Nota Fiscal, ou circunstância que impeça a liquidação da despesa, esta ficará sobrestada até que a CONTRATADA providencie as medidas saneadoras, reiniciando-se o prazo após a

comprovação da regularização da situação, sem ônus à CONTRATANTE.

6.2.4. A Nota Fiscal ou Fatura deverá ser obrigatoriamente acompanhada da comprovação da regularidade fiscal, constatada por meio de consulta on-line ao SICAF ou, na impossibilidade de acesso ao referido Sistema, mediante consulta aos sítios eletrônicos oficiais ou à documentação mencionada no art. 68 da Lei nº 14.133/2021.

6.2.5. A Administração deverá realizar consulta ao SICAF para:

a) verificar a manutenção das condições de habilitação exigidas no edital;

b) identificar possível razão que impeça a participação em licitação, no âmbito do órgão ou entidade, proibição de contratar com o Poder Público, bem como ocorrências impeditivas indiretas (INSTRUÇÃO NORMATIVA Nº 3, DE 26 DE ABRIL DE 2018).

6.2.6. Constatando-se, junto ao SICAF, a situação de irregularidade da CONTRATADA, será providenciada sua notificação, por escrito, para que, no prazo de 5 (cinco) dias úteis, regularize sua situação ou, no mesmo prazo, apresente sua defesa. O prazo poderá ser prorrogado uma vez, por igual período, a critério do CONTRATANTE.

6.2.7. Não havendo regularização ou sendo a defesa considerada improcedente, o CONTRATANTE deverá comunicar aos órgãos responsáveis pela fiscalização da regularidade fiscal quanto à inadimplência do contratado, bem como quanto à existência de pagamento a ser efetuado, para que sejam acionados os meios pertinentes e necessários para garantir o recebimento de seus créditos.

6.2.8. Persistindo a irregularidade, o CONTRATANTE deverá adotar as medidas necessárias à rescisão contratual nos autos do processo administrativo correspondente, assegurada à CONTRATADA a ampla defesa.

6.2.9. Havendo a efetiva execução do objeto, os pagamentos serão realizados normalmente, até que se decida pela rescisão do contrato, caso a CONTRATADA não regularize sua situação junto ao SICAF.

6.3. DO PRAZO DE PAGAMENTO

6.3.1. O pagamento será efetuado no prazo máximo de 10 (dez) dias úteis, a contar da liquidação da despesa.

6.4. DA FORMA DE PAGAMENTO

6.4.1. O pagamento será realizado através de Ordem Bancária, para crédito em banco, agência e conta corrente indicados pelo contratado.

6.4.2. Será considerada data do pagamento o dia em que constar como emitida a Ordem Bancária para pagamento.

6.4.3. Quando do pagamento, será efetuada a retenção tributária prevista na legislação aplicável.

6.4.3.1. Independentemente do percentual de tributo inserido na planilha, quando houver, serão retidos na fonte, quando da realização do pagamento, os percentuais estabelecidos na legislação vigente.

6.4.4. A CONTRATADA regularmente optante pelo Simples Nacional, nos termos da Lei Complementar nº 123, de 2006, não sofrerá a retenção tributária quanto aos impostos e contribuições abrangidos por aquele regime. No entanto, o pagamento ficará condicionado à apresentação de comprovação, por meio de documento oficial, de que faz jus ao tratamento tributário favorecido previsto na referida Lei Complementar.

CLÁUSULA SÉTIMA – DO PREÇO

7.1 – O valor global estimado do presente contrato é de R$ ... (... reais).

CLÁUSULA OITAVA - DA DOTAÇÃO ORÇAMENTÁRIA

Edital de Concorrência Nº 90063/2025-DPE/RR (0268250) SEI 0004055110000944302025

8.1 - Os recursos necessários ao pagamento das despesas inerentes a este contrato correrão a cargo das seguintes Atividades:
UG: 080901, Programa de Trabalho nº 03.092.0623.6004.023332, Elemento de Despesa: 44905192 - Instalações e FR: 1759107000.

CLÁUSULA NONA - ACRÉSCIMOS OU SUPRESSÕES

9.1. A **CONTRATADA** fica obrigada a aceitar, nas mesmas condições contratuais, os acréscimos ou supressões que se fizerem necessárias, até o limite de 25% (vinte e cinco por cento) do valor inicial atualizado do contrato, consoante dispõe o Artigo 125 da Lei nº 14.133/21.

CLÁUSULA DÉCIMA – DA PROTEÇÃO DE DADOS PESSOAIS

10.1. Em virtude da vigência da Lei Geral de Proteção de Dados Pessoais (Lei nº 13.709/2018 – LGPD"), que dispõe sobre o tratamento de dados pessoais, inclusive nos meios digitais, fica estabelecido que:

10.1.1. A Contratada obriga-se a atuar em conformidade com a legislação vigente sobre Proteção de Dados Pessoais, em especial a Lei nº 13.709/2018 - Lei Geral de Proteção de Dados Pessoais (LGPD), bem como com as determinações de órgãos reguladores e fiscalizadores da matéria, sob pena de responsabilização administrativa, civil e criminal.

10.1.2. O contrato não transfere a propriedade de quaisquer dados da Defensoria Pública do Estado do Maranhão ou dos clientes deste para a Contratada.

10.1.3. A Contratada tratará os dados pessoais a que tiver acesso em virtude do contrato apenas para a execução e na medida do necessário para atender as finalidades do objeto contratado.

10.1.4. A Defensoria Pública do Estado do Maranhão não autoriza a Contratada a usar, compartilhar ou comercializar quaisquer eventuais elementos de dados, que se originem ou sejam criados a partir do tratamento de dados pessoais objeto do Contrato.

10.1.5. A Contratada não poderá, sem autorização e/ou instruções prévias da Defensoria Pública do Estado do Maranhão, transferir ou, de qualquer outra forma, compartilhar e/ou garantir acesso aos Dados Pessoais ou a quaisquer outras informações a terceiros.

10.1.6. A Contratada deverá manter sigilo das operações de tratamento de dados pessoais que realizar em razão do contrato, bem como implementar medidas técnicas e administrativas necessárias para proteger os dados contra a destruição, acidental ou ilícita, a perda, a alteração, a comunicação ou difusão ou o acesso não autorizado, além de garantir que o ambiente (físico ou lógico) utilizado por ela para o tratamento de dados pessoais seja estruturado de forma a atender aos requisitos de segurança, padrões de boas práticas de governança e princípios gerais previstos na legislação e nas demais normas regulamentares aplicáveis.

10.1.7. As obrigações de sigilo e processamento dos dados pessoais impostos à Contratada se estendem a seus prepostos e subcontratados (se autorizado em contrato), garantindo que o acesso aos dados pessoais somente seja concedido às pessoas designadas para executar as atividades descritas no Contrato e que estejam sob obrigação de confidencialidade com relação aos dados pessoais tratados.

10.1.8. A Contratada deverá realizar as atividades de tratamento de dados pessoais decorrentes do contrato segundo as instruções lícitas e documentadas fornecidas pela Defensoria Pública do Estado do Maranhão, conforme a política de privacidade e proteção de dados pessoais da Defensoria Pública do Estado do Maranhão; bem como da legislação pertinente à proteção de dados pessoais, sob pena de arcar com as perdas e danos que eventualmente causar à Defensoria Pública do Estado do Maranhão e a terceiros, sem prejuízo das demais

sanções aplicáveis.

10.1.9. A Contratada responderá administrativa e judicialmente, sem prejuízo de eventual reparo a dano patrimonial, moral, individual ou coletivo, que causar a terceiros, em razão do exercício de atividade de tratamento de dados pessoais decorrentes do contrato, por violação à legislação de proteção de dados pessoais e às instruções lícitas da Defensoria Pública do Estado do Maranhão, bem como por violação da segurança, nos termos do Parágrafo único do Artigo 44 da LGPD.

10.1.10. A Contratada fica obrigada a garantir a segurança da informação prevista na LGPD, nas normas regulamentares pertinentes e no instrumento contratual, em relação aos dados pessoais, mesmo após o seu término.

10.1.11. A Contratada deverá notificar a Defensoria Pública do Estado do Maranhão, no prazo de 24 (vinte e quatro) horas, sobre exposições ou ameaças em relação à conformidade com a proteção de dados, bem como sobre reclamações e solicitações dos titulares de Dados Pessoais bem como intimações e notificações judiciais ou de outras autoridades públicas, que venha a receber em razão do contrato.

10.1.12. A Contratada se compromete a cooperar e a fornecer à Defensoria Pública do Estado do Maranhão, no prazo estabelecido, todas as informações relacionadas ao tratamento de dados pessoais que estiverem sob sua custódia em razão do contrato e que sejam necessárias para responder às solicitações ou reclamações feitas com fundamento na Lei Geral de Proteção de Dados Pessoais.

10.1.13. A Contratada deverá notificar a Defensoria Pública do Estado do Maranhão, por escrito e imediatamente após tomar ciência do fato, sobre a ocorrência de incidente de segurança envolvendo dados pessoais tratados em razão do contrato. Essa notificação deverá conter, no mínimo:

a) data e hora provável do incidente;

b) data e hora da ciência pela contratada;

c) relação dos tipos de dados afetados pelo incidente;

d) número de titulares afetados e demais informações sobre os titulares envolvidos;

e) indicação de medidas que estiverem sendo tomadas para reparar o dano e evitar novos incidentes;

f) os riscos relacionados ao incidente;

g) dados de contato do Encarregado de Proteção de Dados ou outra pessoa junto à qual seja possível obter mais informações sobre o ocorrido;

h) os motivos da demora, no caso de a comunicação não ter sido imediata.

10.1.14. A Defensoria Pública do Estado do Maranhão terá o direito de acompanhar, monitorar, auditar e fiscalizar a conformidade da Contratada com as obrigações de Proteção de Dados Pessoais, sem que isso implique em qualquer diminuição da responsabilidade que a Contratada possui perante a LGPD e o Contrato.

10.1.15. A Contratada arcará com todos os custos, incluindo indenizações e penalidades aplicadas à Defensoria Pública do Estado do Maranhão por eventuais danos que esta venha a sofrer em decorrência do uso indevido dos dados pessoais por parte da Contratada, sempre que ficar comprovado que houve falha de segurança (técnica e administrativa), descumprimento das regras da lei geral de proteção de dados citadas no contrato e das orientações do Defensoria Pública do Estado do Maranhão, sem prejuízo da aplicação das penalidades do contrato.

10.1.16. A Contratada declara que, caso utilize sistema próprio para armazenamento dos dados fornecidos pela Defensoria Pública do Estado do Maranhão para execução dos serviços:

a) adotará procedimentos e controles, abrangendo, no mínimo, a autenticação, a criptografia, a detecção de

Edital de Concorrência 2025 - DPE-MA (0268250) SEI 0004055.000009443/2025-

intrusão e a prevenção de vazamento de informações e dados recebidos da Defensoria Pública do Estado do Maranhão para execução do objeto do Contrato;

b) realizará testes e varreduras para detecção de vulnerabilidade, mantendo seus sistemas eletrônicos livres de programas maliciosos;

c) efetuará a gestão de acessos aos seus sistemas eletrônicos pelos seus prepostos, de forma efetiva, assegurando o cumprimento das obrigações do Contrato e da legislação reguladora;

d) manterá o registro das operações de tratamento de dados pessoais que realizarem;

e) seguirá os padrões de segurança técnica e procedimentos de segurança das informações testadas e validadas e referendados pelo Defensoria Pública do Estado do Maranhão por meio do contrato ou em suas Políticas de Governança, de Segurança da Informação e de Privacidade.

CLÁUSULA DÉCIMA PRIMEIRA - DA RESCISÃO

11.1. As hipóteses de rescisão do contrato estão previstas nos artigos 137, 138 e 139 da Lei n° 14.133/21.

CLÁUSULA DÉCIMA SEGUNDA - DA PUBLICAÇÃO

12.1. Incumbirá ao contratante divulgar o presente instrumento no Portal Nacional de Contratações Públicas (PNCP), na forma prevista no art. 94 da Lei 14.133, de 2021.

CLÁUSULA DÉCIMA TERCEIRA– DO FORO

13.1.Fica eleito o foro da Comarca desta Cidade de São Luís, Capital do Estado do Maranhão, com renúncia expressa de qualquer outro, por mais privilegiado que seja para dirimir quaisquer dúvidas oriundas do presente instrumento.

E, para firmeza do que foi pactuado, firmam este instrumento em 02 (duas) vias de igual teor e data, sem rasuras, perante 02 (duas) testemunhas que também o subscrevem para maior validade jurídica.

São Luís (MA), ... de ..... de 2025

DEFENSORIA PÚBLICA DO ESTADO DO MARANHÃO
CONTRATANTE

XXXXXXXXXXXXXXXXXXXXXXXXXXXXXXX
CONTRATADA

TESTEMUNHAS:

Nome: _____ CPF nº _____

Nome: _____CPF nº _____

0267150v1

Documento assinado eletronicamente por **Lívia Guanaré Barbosa Borges**, **Ass. de Orientação Jurídica**, em 01/10/2025, às 10:49, conforme horário oficial de Brasília, com fundamento no § 3º do art. 4º, do Decreto n.º 10.543, de 13 de novembro de 2020.

A autenticidade do documento pode ser conferida no link Validar Documento informando o código verificador **0267150** e o código CRC **F40DE2A2**.

DEFENSORIA PÚBLICA
do Estado do Maranhão

ETP - ESTUDO TÉCNICO PRELIMINAR

Conforme a previsão contida no inciso XX do art. 6º da Lei n.º 14.133/2021, considera-se **Estudo Técnico Preliminar** o "documento constitutivo da primeira etapa do planejamento de uma contratação que caracteriza o interesse público envolvido e a sua melhor solução e dá base ao anteprojeto, ao termo de referência ou ao projeto básico a serem elaborados caso se conclua pela viabilidade da contratação".

Informações Gerais:

Número do Processo	0004055.110000943.0.2025
Tipo:	Licitatório: Pregão Eletrônico
Setor Requisitante (Unidade /Setor /Depto.):	SOR / Supervisão de Obras e Reformas
Responsável pela Elaboração:	Luiz Roberto da Costa Gomes
E-mail:	obrasereformas@ma.def.br / luizgomes@ma.def.br
Órgão:	Defensoria Pública do Estado do Maranhão
UASG:	453747

INTRODUÇÃO

A Supervisão de Obras e Reformas, através de seus servidores designados na solicitação da demanda elaboraram o Estudo Técnico Preliminar para a aquisição em tela, para análise da sua viabilidade e levantamento dos elementos essenciais que servirão para compor o Projeto Básico, de forma que melhor atenda às necessidades da Defensoria Pública do Estado do Maranhão, em atendimento ao Art. 98 do ADCT da Constituição Federal e exigências da Nova Lei Licitações e Contratos Administrativos (14.133/2021).

1. DESCRIÇÃO DA NECESSIDADE

1.1. Para cumprir suas funções, a Defensoria Pública do Estado do Maranhão atua em diversos municípios, ocupando edificações próprias ou locadas. No município de **Santa Luzia do Maranhão-MA** será construída a primeira unidade da DPE-MA no município, o Econúcleo, em um terreno localizado na cidade, adquirido por meio de doação da prefeitura municipal.

1.2. Em cumprimento ao ordenamento jurídico, bem como princípios constitucionais da Instituição, tais como a dignidade da pessoa humana, legalidade, eficiência, dentre outros, a Defensoria Pública conta com um quadro pessoal de servidores e Defensores Públicos para o desenvolvimento das atividades a ela inerentes. No entanto, se fazem necessários instrumentos para melhor prestação dos serviços e alcance de seus destinatários – população hipossuficiente, consolidando, dessa maneira, a missão constitucional de acesso à justiça para todos os brasileiros. Nesse sentido, os referidos instrumentos têm como base a oferta de estrutura material e ambiente que propiciem um atendimento de qualidade, eficaz, eficiente e, em consonância às normas de salubridade.

1.3. Também chamados de Econúcleos, os Núcleos Ecológicos da Defensoria Pública do Estado do Maranhão compõem um já reconhecido e premiado projeto de expansão institucional, que vem sendo fortalecido pela atual gestão. Idealizada em 2019, a iniciativa pioneira e inovadora é sustentada em três pilares: economicidade, sustentabilidade e responsabilidade social. Ao término, com a entrega do Núcleo à sociedade, tem-se a implantação de um forte instrumento de acesso a direitos às pessoas pobres e em situação de vulnerabilidade nas cidades fortemente marcadas pela desigualdade, baixo IDH, desrespeito aos direitos básicos, como saúde, moradia, educação, saneamento básico e outras políticas públicas essenciais à efetivação da cidadania.

1.4. Importante ressaltar que os Econúcleos foram adotados pelo Ministério da Justiça e Segurança Pública como modelo para a liberação de recursos via emenda parlamentar em 2021. Por essa iniciativa, a Defensoria Pública conquistou, em 2020, o segundo lugar na categoria Inovação na Gestão Pública, do 8º Prêmio Melhores Práticas de Sustentabilidade na Administração Pública – Prêmio A3P, concedido pelo Ministério do Meio Ambiente (MMA).

1.5. Para viabilizar a implantação deste projeto, que tem sido a marca principal da atual gestão, é necessária a contratação de serviços comuns de engenharia para viabilizar a instalação dos módulos adaptados. A criação de um Econúcleo oferece um ambiente mais saudável e adequado para todos que utilizam diariamente este espaço dedicado à prestação gratuita de serviços jurídicos.

1.6. Dessa forma, para que o atendimento à população possa ser iniciado nesta localidade, e estando todos os projetos executivos, planilha orçamentária e procedimento executivo concluídos, damos início ao processo licitatório de construção desse novo Econúcleo da Defensoria Pública do Estado do Maranhão, na Comarca de **Santa Luzia do Maranhão-MA**.

2. PREVISÃO NO PLANO DE CONTRATAÇÕES ANUAL

2.1. O objeto da contratação abrange o município de Santa Luzia do Maranhão-MA e está vinculado ao recurso orçamentário do Orçamento Participativo de 2024, estando incluído no Plano Plurianual 2023-2027 (PPA) e, portanto, com previsão orçamentária na LOA 2024.

2.2. A contratação mencionada para o município supracitado não foi prevista no Plano de Contratações Anual (PCA-2025). No entanto, considerando a solicitação da Gestão Superior para a realização do procedimento licitatório, a devida atualização será realizada no PCA-2025.

3. REQUISITOS DA CONTRATAÇÃO

3.1. São requisitos da contratação:

3.1.1. A contratação será realizada por meio de licitação, na modalidade Pregão, na sua forma eletrônica, com critério de julgamento por menor preço, nos termos dos artigos 6º, inciso XLI, da Lei nº 14.133/2021.

3.1.2. O regime de execução dos serviços será o de empreitada por preço unitário.

3.1.3. A contratação tem natureza de serviço comum de engenharia, tendo em vista se tratar de método padronizado de serviço, cuja execução não enseja maior complexidade, ou seja, não há necessidade de contratação de empresa com expertise (salvo a comprovação de qualificação técnica de praxe), e, portanto, enquadra-se na definição de serviço comum de engenharia, nos termos do art. 6º, inciso XXI, alínea 'a', da Lei Federal nº 14.133/2021.

3.1.4. Para prestação do serviço pretendido o eventual interessado deverá comprovar que atua em ramo de atividade compatível com o objeto da licitação, bem como apresentar os seguintes documentos a título qualificação técnica, nos termos do art. 62 e 67, inciso II, da Lei Federal nº 14.133/2021:

3.1.4.1. **Certificado de registro (pessoa jurídica)**: comprovar registro no Conselho de Arquitetura e Urbanismo (CAU) ou Conselho Regional de Engenharia e Agronomia (CREA).

3.1.4.2. **Certificado de registro (pessoa física)**: comprovar registro no Conselho de Arquitetura e Urbanismo (CAU) ou Conselho Regional de Engenharia e Agronomia (CREA) de todos os profissionais técnicos que participarão na condução do serviço contratado, devendo constar no mínimo um Engenheiro Civil ou Arquiteto e Urbanista.

3.1.4.3. **Capacidade operacional (pessoa jurídica)**: Deverá a LICITANTE (Pessoa Jurídica) apresentar 1 (um) ou mais atestados, que comprovem que a licitante tenha executado para órgão ou entidade da administração pública direta ou indireta federal, estadual, municipal ou do Distrito Federal, ou ainda, para empresas privadas, execução de prédio público, comercial ou industrial, a **execução de serviços semelhantes ao objeto da licitação, cujo somatório das áreas seja igual ou superior à área descrita abaixo:**

Tipo de Serviços	Área mínima
Item 01 - Execução de serviços comuns de engenharia - Santa Luzia do Maranhão-MA	278,75 m²

Deverão ser observadas as seguintes informações básicas na apresentação da (s) certidão (ões) e/ou atestado (s):

- Nome do contratado e do contratante;
- Identificação do objeto do contrato (tipo ou natureza dos serviços);
- Localização e data da realização dos serviços;
- Serviços executados e quantitativos.

3.1.4.4. **Capacidade profissional (pessoa física)**: **Engenheiro Civil ou Arquiteto e Urbanista**, com registro no CREA ou CAU e experiência comprovada através de 1 (um) ou mais atestados, devidamente registrados no respectivo conselho da região onde os serviços foram executados, acompanhados das respectivas Certidões de Acervo Técnico - CAT, expedidas por estes Conselhos, que comprovem que o Responsável Técnico tenha executado para órgão ou entidade da administração pública direta ou indireta, federal, estadual, municipal ou do Distrito Federal, ou ainda, para empresas privadas, execução de serviços com características semelhantes e compatíveis com o objeto desta licitação.

3.1.4.5. Apresentar Certidões de Acervo Técnico (CAT) ou anotações/registros de responsabilidade (ART/RRT) emitidas pelo conselho de fiscalização profissional competente (CREA ou CAU) em nome dos profissionais vinculados aos referidos atestados, afim de comprovar autenticidade e veracidade às informações constantes nos documentos emitidos em nome da LICITANTE.

3.1.4.6. **Vínculo Empregatício:** Apresentar comprovação de vínculo empregatício de cada profissional

técnico que participará da condução dos serviços contratados.

a) A comprovação do vínculo empregatício do(s) profissional(ais) será feita mediante cópia da Carteira Profissional de Trabalho, da Ficha de Registro de Empregados (FRE) ou contrato de prestação de serviços dentro da legislação civil comum, que demonstrem a identificação do(s) profissional(ais) ou, ainda, de declaração de contratação futura do profissional detentor do atestado apresentado desde que acompanhada da anuência deste;
b) Os profissionais indicados deverão participar da execução dos serviços até a conclusão final do contrato, admitindo-se a substituição por profissionais de experiência equivalente ou superior, em condições idênticas de disponibilidade e dedicação aos trabalhos, desde que aprovada pela Fiscalização a comprovação de qualificação técnica exigida neste item;
c) Não será permitido apresentar comprovação de vínculo de um mesmo profissional em mais de uma licitante, sob pena de inabilitação de ambas.

3.1.5. **Obrigações da contratada:**

3.1.5.1. Assumir toda a responsabilidade pela boa execução e eficiência dos serviços que efetuar, responsabilizando-se, ainda, por qualquer dano ocorrido em decorrência da má realização destes serviços, causados tanto ao CONTRATANTE como a terceiros, desde que a responsabilidade lhe seja imputável;

3.1.5.2. Prestar as informações e os esclarecimentos que venham a ser solicitados pelo CONTRATANTE;

3.1.5.3. Manter sigilo, sob pena de responsabilidade civil, penal e administrativa, sobre todo e qualquer assunto de interesse do CONTRATANTE ou de terceiros de tomar conhecimento em razão da execução do objeto deste contrato;

3.1.5.4. Manter quadro de pessoal suficiente para atendimento dos serviços, sem interrupção, seja por motivo de férias, descanso semanal, licenças, greves, faltas ao serviço e demissões, sob pena de aplicação das sanções cabíveis;

3.1.5.5. Substituir o seu preposto que estiver trabalhando em desacordo com o interesse dos serviços e, por este motivo, for rejeitado pela fiscalização do CONTRATANTE;

3.1.5.6. Executar os serviços de acordo com o estabelecido no contrato e seus anexos;

3.1.5.7. Respeitar o prazo previsto de acordo com o cronograma;

3.1.5.8. Manter atualizado o endereço do correio eletrônico;

3.1.5.9. Disponibilizar as ferramentas e os materiais necessários à realização dos serviços;

3.1.5.10. Manter projetos, cadernos de encargos, memoriais descritivos, ART’s, alvarás e qualquer licença e/ou autorização, presente no local de prestação dos serviços e que seja de fácil acesso para a fiscalização;

3.1.5.11. Responsabilizar-se por todo o custo despendido do fornecimento de material, mão de obra, equipamentos, bem como as obrigações fiscais, sociais e trabalhistas, até o recebimento definitivo do objeto;

3.1.5.12. Responder pelo custo dos serviços, ora contratados, contemplando salários de pessoal, encargos trabalhistas, previdenciários, fiscais e comerciais;

3.1.5.13. Arcar com toda e qualquer responsabilidade civil, trabalhista e previdenciária decorrente de

acidente de trabalho, eximindo a CONTRATANTE de qualquer ônus;

3.1.5.14. Adotar critérios de sustentabilidade (ambiental, econômica e social) durante todo o período de execução do objeto;

3.1.5.15. Providenciar, junto ao CAU/CREA, todas as Anotações ou Registros de Responsabilidade Técnica (ART's/ RRT's) referentes ao objeto do contrato e especialidades pertinentes, sob pena de retenção de medição; bem como a respectiva CNO;

3.1.5.16. Executar, de maneira precípua, os serviços apresentados no Projeto e Memorial Descritivo, de forma que os serviços sejam concluídos de acordo com as especificações;

3.1.5.17. Manter profissional técnico devidamente habilitado no CREA/CAU, aceito pela CONTRATANTE, para responder sobre os aspectos inerentes ao objeto e assinar, em nome da empresa CONTRATADA, instruções técnicas, planilhas de medição e Relatórios Diários de Obra (RDO);

3.1.5.18. Manter as áreas circundantes ao local dos serviços totalmente limpas e seguras e observar todas as condições de segurança, higiene, medicina e meio ambiente do trabalho, de acordo com as Normas Regulamentadoras (NR's) do Ministério do Trabalho e Emprego (MTE), incluindo o uso de uniforme;

3.1.5.19. Retificar todo e qualquer trabalho que não obedeça aos elementos especificados no projeto e demais disposições contratuais, bem como reparos e correções, com desembolso pela CONTRATADA;

3.1.5.20. Manter técnico devidamente habilitado e capacitado, exclusivamente no local, horário e nos dias de prestação dos serviços, o qual será responsável pela supervisão e acompanhamento, bem como sanar dúvidas e tratar de quaisquer assuntos relacionados à execução do objeto;

3.1.5.21. Os serviços executados com vícios ou defeitos, em virtude de ação ou omissão involuntária, negligência, imperícia, imprudência ou emprego de material inadequado ou de qualidade inferior, serão refeitos sob exclusiva e integral responsabilidade da Contratada, sem ônus para a Defensoria Pública do Estado do Maranhão, sem implicar alterações do prazo contratual;

3.1.5.22. Caberá à Contratada integral responsabilidade por quaisquer danos causados à Contratante e a terceiros, durante a execução dos serviços, sempre que forem decorrentes de negligência, imperícia ou omissão de sua parte;

3.1.6. **Obrigações da contratante:**

3.1.6.1. Promover condições para a execução contratual do objeto;

3.1.6.2. Assegurar livre acesso das pessoas credenciadas pela CONTRATADA para execução dos serviços;

3.1.6.3. Controlar e acompanhar toda a execução do objeto;

3.1.6.4. Designar fiscal técnico para acompanhamento do contrato;

3.1.6.5. Disponibilizar à CONTRATADA todos os dados, projetos, especificações técnicas, licenças e instruções complementares, indispensáveis para a execução do objeto;

3.1.6.6. Fiscalizar a execução dos serviços, por representante habilitado da CONTRATANTE, a fim de determinar a regularização de serviços previamente executados em desacordo com o Projeto e Memorial Descritivo aprovado, bem como submeter a autoridade competente, ações que ultrapassarem a sua competência;

3.1.6.7. Emitir Ordem de Serviço com antecedência mínima de 5 (cinco) dias consecutivos a data de início dos serviços;

3.1.6.8. Analisar, através da Equipe de Fiscalização designada, os Boletins de Medição Mensais emitidos pela CONTRATADA, baseados nas avaliações dos serviços executados, demonstrando quantidades de serviços executados no período, para posterior desembolso por parte da CONTRATANTE, contendo assinatura do responsável técnico da CONTRATADA e fiscal do contrato designado pela CONTRATANTE;

3.1.6.9. Fiscalizar o andamento dos serviços enfatizando os prazos de execução e marcos contratuais definidos no Cronograma Físico, podendo ser readequado, conforme a necessidade, no decorrer do contrato.

4. ESTIMATIVA DAS QUANTIDADES

4.1. Os quantitativos estimados para a contratação pretendida têm como parâmetro os projetos de arquitetura e seus complementares de engenharia, com base nos quantitativos levantados e inseridos em planilha orçamentária (Anexo III).

5. LEVANTAMENTO DE MERCADO

5.1. A solução principal estudada neste Estudo Técnico Preliminar é referente a contratação para a execução dos serviços comuns de engenharia necessários para a implantação do novo núcleo regional de atendimento da Defensoria Pública do Estado do Maranhão. Entretanto, deve ser analisada todas as possíveis alternativas para se atender o objeto, no que compete a possibilidade de locação por exemplo. Segue a análise das principais soluções e alternativas:

Opção 01: Locação de uma edificação

5.2. Para atender à necessidade apresentada, considerando a possibilidade de locação de um imóvel, seria necessário buscar um imóvel cujas instalações sejam adequadas às demandas da Defensoria Pública e que esteja localizado em um ponto estratégico, facilitando assim o desempenho das atividades. Além disso, seria indispensável proceder com a readequação e reforma dos espaços internos e externos do imóvel para assegurar que ele atenda a todos os requisitos funcionais e operacionais.

5.3. É importante ressaltar que essa alternativa de locação vai contra à política de se optar preferencialmente por prédios próprios, uma vez que a aquisição ou construção de imóveis próprios visa garantir a eficiência econômica a longo prazo. A posse de um imóvel próprio evita despesas recorrentes com aluguel e possíveis reajustes, além de proporcionar maior estabilidade e previsibilidade orçamentária. Assim, ao considerar a locação, deve-se ponderar cuidadosamente sobre os custos-benefícios a longo prazo e a política vigente de priorizar a aquisição de prédios próprios para a Defensoria Pública.

Opção 02: Construção

5.4. Sendo essa a solução principal que será adotada e considerando em vista a natureza do objeto, pois há no mercado Nacional diversas empresas de engenharia para realização dos serviços por preço unitário, o que possibilita ampla concorrência e vantagens à administração pública, propiciando transparência e legalidade para requerida contratação.

5.5. Além disso, a contratação em questão tem como objetivo principal proporcionar e viabilizar o

recebimento dos módulos pré-fabricados que serão adquiridos por meio de outro processo licitatório. Em outras palavras, estamos lidando com um serviços de natureza mista. Este modelo de sistema, que já está em uso há quatro anos pela instituição, tem se mostrado eficaz e funcional. A adoção deste modelo permitiu a implantação até o presente momento de 49 unidades regionais de atendimento no interior do estado do Maranhão até o presente momento. Essas unidades têm desempenhado um papel crucial no atendimento à população, oferecendo serviços essenciais e contribuindo significativamente para o desenvolvimento regional. A escolha pelo uso de módulos pré-fabricados se deve à sua praticidade, rapidez na construção e eficiência na instalação, fatores que são essenciais para atender às demandas emergenciais e garantir que os serviços sejam oferecidos de maneira contínua. Portanto, a contratação atual não apenas complementa, mas é uma extensão lógica e necessária das práticas que a instituição já vem implementando com sucesso ao longo desses anos.

5.6. Assim, será elaborada pela equipe técnica responsável pelo planejamento da licitação, a planilha orçamentária acompanhada de sua memória de cálculo onde sejam discriminados os valores unitários estimados de todos os materiais e serviços que serão aplicados na contratação, projeto básico e plantas.

5.7. Em relação a solução técnica e econômica, os serviços foram baseados em normas técnicas vigentes e recomendações dos fabricantes para o tipo de serviço a que se destinam.

6. ESTIMATIVA DO PREÇO DA CONTRATAÇÃO

6.1. A estimativa de preços da contratação será compatível com os quantitativos levantados nos projetos de arquitetura e engenharia e com os preços do SINAPI - Sistema Nacional de Pesquisa de Custos e Índices da Construção Civil, que é a principal tabela utilizada no orçamento de serviços de engenharia em geral, de acordo com o último boletim de referência publicado, mantida pela Caixa Econômica Federal e pelo IBGE, que informa os custos e índices da Construção Civil no Brasil.

6.2. Na falta de composição no boletim de referência SINAPI, deve-se apresentar a composição unitária própria do serviço, com elementos suficientes que permitam o controle da motivação dos atos que fundamentaram os valores adotados (por exemplo, memória de cálculo dos coeficientes de utilização de insumos), bem como a identificação do responsável pela elaboração. O Tribunal de Contas da União recomenda adotar a composição de outros sistemas referenciais de preços, desde que mantidos os coeficientes de consumo para cada serviço, utilizando-se o custo dos insumos obtidos no SINAPI ou Consulta de Mercado. Nos casos em que este não contemple os serviços em análise, exige-se que se busque informações em outras fontes de preços para análise do orçamento de serviços de engenharia públicos.

6.3. Os custos de execução, apresentados de acordo com as planilhas orçamentárias, serão elaborados por equipe técnica devidamente capacitada, que resultará no orçamento completo dos serviços a serem executados, inclusive com valor final de referência da contratação, que deverá compor a documentação do Projeto Básico.

7. DESCRIÇÃO DA SOLUÇÃO COMO UM TODO

7.1.O presente estudo, como já informado, refere-se à contratação de empresa especializada em serviços de engenharia/arquitetura necessários para a implantação do novo núcleo regional de atendimento da Defensoria Pública do Estado do Maranhão, incluindo mão de obra, equipamentos e materiais necessários, conforme condições e especificações constantes nos documentos anexos. As descrições detalhadas das soluções estão previstas nos memoriais descritivos, documentos anexos.

7.2. A descrição da solução como um todo, abrange a prestação de serviço para a execução de infraestrutura necessários para a implantação do novo núcleo regional de atendimento da Defensoria Pública do Estado do Maranhão, com disponibilização de mão de obra não exclusiva, materiais e equipamentos adequados à execução dos trabalhos.

8. JUSTIFICATIVA PARA O NÃO PARCELAMENTO

8.1. O não parcelamento desse objeto é mais satisfatório do ponto de vista de eficiência técnica, por manter a qualidade do investimento, haja vista que o gerenciamento permanece o tempo todo a cargo de um mesmo administrador, oferecendo um maior nível de controle pela Administração na execução dos serviços, cumprimento de cronograma e observância de prazos com a concentração da responsabilidade da construção e garantia dos resultados.

8.2. Ressalta-se que em casos de serviços inter-relacionados, o atraso em uma etapa construtiva implica em atraso nas demais etapas, ocasionando aumento de custo e comprometimento dos marcos intermediário e final de entrega dos serviços. Pelas razões expostas, recomenda-se que a contratação não seja parcelada, por não ser vantajoso para a administração pública ou representar prejuízo ao conjunto ou ao complexo do objeto a ser contratado.

9. DEMONSTRATIVO DOS RESULTADOS PRETENDIDOS

9.1. Pretende-se, com o presente processo licitatório, assegurar a seleção da proposta apta a gerar a contratação mais vantajosa para a Defensoria Pública do Estado do Maranhão.

9.2. Almeja-se, igualmente, assegurar tratamento isonômico entre os licitantes, bem como a justa competição, bem como evitar contratação com sobrepreço ou com preço manifestamente inexequível e superfaturamento na execução do contrato.

9.3. A contratação decorrente do presente processo licitatório exigirá da contratada o cumprimento das boas práticas de sustentabilidade, contribuindo para a racionalização e otimização do uso dos recursos, bem como para a redução dos impactos ambientais.

10. PROVIDÊNCIAS PRÉVIAS AO CONTRATO

10.1. A Administração tomará as seguintes providências previamente ao contrato:

a) Definição de servidores (Gestor e Fiscal) para acompanhar e fiscalizar a execução do objeto contratado, em observação ao Ato nº 007-DPGE-DPE/MA, de 18 de janeiro de 2024.

b) **Antes do início dos serviços**, a contratada providenciará o alvará necessário para a execução do objeto, incluindo, e quaisquer outras permissões exigidas pelos órgãos competentes.

11. CONTRATAÇÕES CORRELATAS/INTERDEPENDENTES

11.1. Ata de Registro de Preços para contratação eventual e futura de empresa especializada na área de ENGENHARIA E GEOTECNIA para a prestação de serviços técnicos de topografia e sondagem, e ensaio de percolação em terrenos pertencentes à Defensoria Pública do Estado do Maranhão, em diversos municípios do Estado, conforme condições, quantidades e exigências constante no Termo de

referência. ATA de registro de preços nº 001/2024 - DPE/MA. Processo SEI Nº 0000835.110000943.0.2024. Pregão eletrônico SRP nº 90001/2024 - DPE/MA. Santa Luzia do Maranhão-MA, Contrato nº 034/2025.

11.2. Ata de Registro de Preços para futura aquisição de 44 (quarenta e quatro) unidades administrativas modulares adaptadas da Defensoria Pública do Estado, nas condições e exigências constantes no Anexo I - Termo de Referência, do Pregão nº 90023/2024. Ata de Registro de Preços nº 029/2024-DPE/MA. Santa Luzia do Maranhão-MA, Contrato nº 068/2025.

12. IMPACTOS AMBIENTAIS

12.1. A condução de procedimentos para contratações públicas é uma atividade que vai muito além da simples comparação de preços mais baixos. O princípio norteador desse processo é o zelo pelo interesse público, uma noção que transcende a mera busca por economia financeira. Ao avaliar os benefícios desse procedimento, torna-se imperativo considerar não apenas o fator econômico, mas também os impactos positivos e negativos inerentes à aquisição quanto a:

12.1.1. A observância de normas e critérios de sustentabilidade;

12.1.2. O emprego apurado dos recursos públicos;

12.1.3. Conservação e gestão responsável de recursos naturais;

12.1.4. Uso de agregados reciclados, sempre que existir a oferta;

12.1.5. Remoção apropriada dos resíduos conforme normas de Controle de Transporte de Resíduos;

12.1.6. Observância das normas de qualidade e certificação nacionais e públicas como INMETRO e ABNT.

12.2. O artigo 45 da Lei nº 14.133/21 estabelece diretrizes específicas para serviços de engenharia, ressaltando a importância do respeito às normas ambientais no que se refere à disposição final adequada dos resíduos sólidos gerados durante a execução dos trabalhos contratados. Destaca-se, ainda, a necessidade de considerar aspectos como mitigação por condicionantes e compensação ambiental, priorizando a utilização de produtos, equipamentos e serviços que comprovadamente favoreçam a redução do consumo de energia e de recursos naturais.

12.3. Nesse contexto, a legislação destaca a importância de avaliar diversos fatores, como a impacto de vizinhança, proteção do patrimônio histórico, cultural, arqueológico e imaterial. Isso inclui a avaliação dos impactos diretos ou indiretos causados pelos serviços contratados. Adicionalmente, a Resolução CONAMA nº 307/2002 fornece definições claras sobre os resíduos da construção civil, abrangendo uma variedade de materiais provenientes de construções, reformas, reparos e demolições.

12.4. No que diz respeito à contratação proposta em tela, que se caracteriza como serviço comum de engenharia, é crucial reconhecer que a sua execução inevitavelmente resultará na geração de resíduos de construção civil. Diante desse cenário, a futura contratada é requisitada a empregar com empenho esforços para minimizar a produção de resíduos e destinar adequadamente aqueles que forem inevitáveis, demonstrando um compromisso efetivo com a redução dos impactos ambientais.

12.5. A responsabilidade pela observância das normas de proteção ambiental é compartilhada entre a contratante e a contratada. Caberá à contratante a fiscalização rigorosa do estrito cumprimento da legislação ambiental durante a execução dos serviços, enquanto à contratada é incumbida a obrigação de respeitar as leis ambientais, assegurando que os serviços sejam realizados em conformidade com os

padrões estabelecidos para a preservação do meio ambiente.

12.6. Portanto, o cumprimento rigoroso das normas ambientais na execução dos serviços de ampliação é essencial, não apenas para atender às exigências legais, mas também para promover práticas sustentáveis e minimizar os impactos adversos sobre o meio ambiente e a comunidade circunvizinha. Essa abordagem reforça o compromisso com a responsabilidade ambiental e a busca por um desenvolvimento equilibrado e consciente.

13. VIABILIDADE DA CONTRATAÇÃO

13.1. Com os estudos, análises e demonstrativos realizados, além dos documentos anexados ao presente ETP, ficou detalhadamente comprovada a adequação dos serviços pretendidos para o atendimento do interesse social envolvido, bem como o cumprimento do interesse público e da respectiva legislação.

13.2. Das informações e dados que serviram de referência para a elaboração deste estudo, foi possível constatar que há total viabilidade técnica e econômica, além de dotação orçamentária, e que não há qualquer impacto ambiental. Os serviços em si não apresenta característica ou aspecto técnico especial e existem diversas empresas na região aptas a executar o objeto.

13.3. Há equipe técnica, nos diversos setores da Administração, para dar encaminhamento às atividades de contratação e execução, com os adequados procedimentos de gestão contratual e fiscalização técnica do objeto.

13.4. O serviço deverá ser prestado por empresa especializada no ramo, devidamente regulamentada e autorizada pelos órgãos competentes, em conformidade com a legislação vigente e padrões de sustentabilidade caracterizados neste instrumento.

13.5. Com base na justificativa e nas especificações técnicas constantes neste Estudo Técnico Preliminar e seus anexos, e na existência de planejamento orçamentário para subsidiar esta contratação, declaramos que a contratação é **viável**, atendendo aos padrões e preços de mercado.

14. RESPONSÁVEIS

14.1. Gestor do Contrato: Luiz Roberto da Costa Gomes, mat. 2743888.

14.2. Fiscal Administrativo: Maria Imaculada Rêgo Ferreira, mat. 2746592.

14.3. Fiscais Técnicos: Antonio Lucas de Sousa Santos: Matrícula 2745693 / Juliana Rachel Vidigal do Ó: Matrícula 2744654 / Manoel Guterlam Araújo dos Reis Junior: Matrícula 2748960 / Mario Sergio Cavalcante Santos: Matrícula 2744415 / Nayara Fonseca Matos: Matrícula 2744530 / Samir Valones Gomes: Matrícula 2749547 / Sergio Everton Coelho: Matrícula 2750065.

15. DEMAIS DOCUMENTOS TÉCNICOS E COMPLEMENTARES

15.1. Planilha orçamentária sintética e analítica, curvas ABC de insumos e serviços; Tabela de Encargos Sociais, Cálculo do BDI; Cronograma físico; Projetos.

São Luís–MA, em **29** de **setembro** de **2025**.

Luiz Roberto da Costa Gomes
Supervisor de Obras e Reformas
SOR

Documento assinado eletronicamente por **Luiz Roberto da Costa Gomes**, **Supervisor**, em 29/09/2025, às 08:52, conforme horário oficial de Brasília, com fundamento no § 3º do art. 4º, do Decreto n.º 10.543, de 13 de novembro de 2020.

A autenticidade do documento pode ser conferida no link Validar Documento informando o código verificador **0265369** e o código CRC **E256A4A0**.

DEFENSORIA PÚBLICA
do Estado do Maranhão

MAPA DE RISCOS DE SERVIÇOS DE ENGENHARIA (OBRAS)

ITEM	DESCRIÇÃO	RISCOS	AÇÕES PREVENTIVAS	RESPONSÁVEL	INDICADOR DE DESEMPENHO	PERIODICIDADE
RISCOS INTERNOS	Documento de Formalização de Demanda - DFD Elaboração do Estudo Técnico Preliminar - ETP Elaboração do Termo de Referência - TR	Estudo Técnico Preliminar deficitário Falha na elaboração do Termo de Referência	Elaborar procedimento interno de todas as especificações do objeto a ser licitado.	SETOR SOLICITANTE	Percentual de Processos aprovados maior ou igual a 100%	03 meses
	Contratação de empresa inapta, que não atua no ramo pertinente, ou impedida de contratar com a Administração	Problemas na execução do contrato. Responsabilização dos servidores envolvidos no processo de contratação, incluindo a autoridade do órgão.	Exigir no Edital/TR documentos compatíveis com a complexidade do objeto; Verificar se a empresa possui CNAE pertinente ao objeto a ser contratado, além de eventuais registros de penalidades ou ocorrências impeditivas de licitar ou contratar; Verificar se a empresa possui experiência anterior compatível com a demanda.	SETOR SOLICITANTE	Percentual de Processos aprovados maior ou igual a 100%	03 meses
	Falta de um planejamento detalhado e realista do projeto	Revisões nos projetos e planilhas que possam atrasar o processo de contratação	Estabelecer cronograma detalhado e revisões periódicas	SETOR SOLICITANTE	Limite máximo de três revisões para projetos de engenharia e planilhas orçamentárias,	03 meses
	Inadequação ou erros nos levantamentos de quantitativos dos serviços a serem executados.	Revisões nas planilhas de serviços a serem contratados, pedidos de esclarecimentos por parte dos licitantes, impugnação dos editais de licitação	Realizar revisões e verificações independentes dos levantamentos; utilizar software especializado para apoio	SETOR SOLICITANTE	Limite máximo de três revisões para projetos de engenharia e planilhas orçamentárias,	03 meses
	Mudanças frequentes no escopo do projeto por parte da instituição contratante.	Modificações frequentes podem levar a atrasos significativos na conclusão do projeto; mudança adicionais podem acarretar em custos adicionais, tanto diretos quanto indiretos; mudanças contínuas podem comprometer a qualidade das entregas finais	Estabelecer um processo formal para a gestão de mudanças e comunicar claramente os impactos	SETOR SOLICITANTE	Limite máximo de três revisões para projetos de engenharia e planilhas orçamentárias,	03 meses
	Enquadramento no Plano de Contratação Anual - PCA	Não constar no Plano de ContrataçãoAnual - PCA	Consulta prévia do enquadramento da despesa	ASPLAN	Percentual de Processos aprovados maior ou igual a 100%	03 meses
	Publicação/Divulgação do Edital	Falta de publicação dos atos necessários à validade do processo Licitatório (PNCP, DOE e SINC - Contratada)	Estabelecer um cronograma claro para publicação dos atos necessários, garantindo conformidade com os prazo legais	CPC	Percentual de Processos aprovados maior ou igual a 100%	03 meses
	Validação do Contrato	Recusa de assinatura e/ou da apresentação das garantias contratuais	Garantir que a empresa selecionada reúna as condições técnico-operacional e financeira necessária à execução do objeto	ASPLAN / 2ª SUB	Percentual de Processos aprovados maior ou igual a 100%	03 meses
	Publicação do Contrato	Falta de publicação do ato administrativo em tempo hábil no PNCP, SITE DA DPE, SINC - CONTRATA E DOE.	Verificação de publicação dentro do prazo legal	ASSEJUR / ASPLAN	Percentual de Processos aprovados maior ou igual a 100%	03 meses
	Gestor e Fiscal do Contrato	Designação de servidores sem conhecimento técnico do objeto	Indicar servidores com conhecimento técnico na área do objeto do contrato e proporcionar capacitação de gestores e fiscais.	SETOR SOLICITANTE e DEFENSORIA GERAL	Percentual de Processos aprovados maior ou igual a 100%	03 meses
	Falhas na fiscalização e acompanhamento da obra, resultando em não conformidades.	Falhas na fiscalização e acompanhamento da obra, resultando em não conformidades.	Treinar e capacitar a equipe de fiscalização; utilizar checklists e relatórios regulares.	SETOR SOLICITANTE	Percentual de Não Conformidades inferior a 80%	03 meses
	Orçamento LDO - LEI DE DIRETRIZES ORÇAMENTÁRIA	Alteração nos Artigos inerentes à DPE/MA da Lei de Diretrizes Orçamentária que impactem no repasse de recursos	Garantir a alocação de recursos adequados para cobrir os custos e despesas contratuais.	DEFENSORIA GERAL / 2ª SUB / SUFIN		
	Orçamento PLOA - PLANO DE LEI ORÇAMENTÁRIA ANUAL	Alteração nos Artigos inerentes à DPE/MA do Plano deLei Orçamentária Anual que impactem no repasse de recursos	Garantir a alocação de recursos adequados para cobrir os custos e despesas contratuais.	DEFENSORIA GERAL / 2ª SUB / SUFIN		
	Fornecedor sem capacidade técnica necessária	Fornecedor contratado para executar a obra de engenharia civil não possui a expertise, habilidades ou recursos técnicos adequados para cumprir os requisitos do contrato de maneira satisfatória.	Estabelecer critérios rigorosos de seleção que incluam avaliações detalhadas da capacidade técnica, experiência passada e referências; Elaborar contratos detalhados com cláusulas específicas sobre os requisitos técnicos, prazos, padrões de qualidade e penalidades por não conformidade; Implementar um sistema de monitoramento contínuo do desempenho do fornecedor durante a execução do contrato	GESTOR / FISCAL		

Edital Completo e Anexos (SEI 0026328207) SEI 0056410.000943/2025-25 / pg. 665

RISCOS EXTERNOS	Falha na entrega dos serviços contratados	Entrega dos serviços contratados em desacordo com o especificado em edital	Estabelecer Acordo de Nível de Serviços(ANS) claro e realizar monitoramento contínuo	GESTOR / FISCAL		
	Atraso na entrega dos serviços	Atraso no cronograma por caso fortuito ou força maior, como, por exemplo, períodos de chuva fora da previsibilidade local.	Analisar as condições do local e o indice pluviométrico do estado nos ultimos dois anos anteriores para verificação da possibilidade de adiamento da execução do serviço se necessário	GESTOR / FISCAL		
	Serviços prestados com qualidade inferior ao esperado	Serviços prestados não atendem aos padrões de qualidade acordados, resultando em desempenho inadequado, insatisfação do cliente, custos adicionais e/ou interrupções na prestação dos serviços	Definir claramente os padrões de qualidade esperados no contrato; Incluir especificações técnicas detalhadas e critérios de aceitação; Incluir cláusulas de garantia de qualidade e penalidades por não conformidade; Estabelecer Acordo de Nível de Serviços(ANS) específicos para indicadores de qualidade, como tempo de resposta, tempo de resolução, e taxa de falhas	GESTOR / FISCAL		
	Não conformidade com leis trabalhistas	Possibilidade da empresa contratada não cumprir leis trabalhistas vigentes, o que pode acarretar para o órgão contratante os ônus legalmente cabíveis devido à corresponsabilidade prevista em lei, além da possibilidade de paralisação dos serviços contratados devido à ações trabalhistas	Realizar uma avaliação detalhada dos fornecedores antes da contratação, verificando histórico de conformidade trabalhista.; Incluir critérios de conformidade trabalhista na seleção de fornecedores; Incluir cláusulas específicas de conformidade com as leis trabalhistas nos contratos; Definir claramente as responsabilidades do fornecedor em relação ao cumprimento das leis trabalhistas.	GESTOR / FISCAL		
	Acesso não autorizado a informações sensíveis	Vazamentos de informações confidenciais, perda de dados e comprometimento da segurança institucional	Políticas de segurança de TI, treinamentos de segurança, Estabelecer claramente quais informações os terceirizados podem acessar e com que nível de permissão.	GESTOR / FISCAL		
	Subcontratação ou delegação indevida da execução do contrato.	Perda de qualidade na entrega do objeto contratual; possibilidade de responsabilização dos agentes públicos envolvidos e da empresa contratada; descontinuidade do serviço público; dano/prejuízo ao erário; e retrabalho.	Adotar, como regra, a vedação à possibilidade de subcontratação (Lei 14133/21, art. 122, §2º). Nas hipóteses em que o Edital admitir a subcontratação, exigir que a Administração seja consultada primeiramente. Cetificar-se sempre de que a empresa contratada está, ela própria, executanto o contrato, salvo nas hipóteses de subcontratação autorizada.	GESTOR / FISCAL		

DEFENSORIA PÚBLICA
do Estado do Maranhão

INSTRUMENTO DE MEDICAO DE RESULTADOS

Supervisão de Monitoramento e Avaliação - SMAAA

Proc. N.º 0004055.110000943.0.2025

Objeto: Contratação de empresa especializada em engenharia civil para a execução de serviços comuns de engenharia para implantação do novo Núcleo de Atendimento da Defensoria Pública do Estado do Maranhão (DPE/MA), incluindo o fornecimento de toda a mão de obra e dos materiais necessários à construção, contemplando o ambiente externo, conforme as condições e exigências neste instrumento, para o município de Santa Luzia do Maranhão-MA.

INDICADOR 01	
ITEM	**CUMPRIMENTO DO CRONOGRAMA FÍSICO-FINANCEIRO**
Finalidade	Garantir a execução das etapas da obra nos prazos estabelecidos
Metas a Cumprir	Concluir 100% das etapas previstas para cada núcleo dentro do prazo contratual
	Atingir pelo menos 95% das medições mensais conforme cronograma
Forma de Medição	Acompanhamento por meio de boletins de medição, relatórios mensais de avanço físico-financeiro e vistorias técnicas periódicas
Periodicidade da verificação	Mensal
Início de Vigência	A partir da assinatura do contrato e emissão da ordem de serviço
Sanções Contratuais	Aplicação de penalidades previstas na Lei nº 14.133/2021, incluindo advertência, multa de mora, multa por inexecução parcial ou total e possibilidade de rescisão contratual

INDICADOR 02	
ITEM	**QUALIDADE DOS SERVIÇOS PRESTADOS**
Finalidade	Garantir a conformidade técnica das obras com os projetos, memoriais e normas técnicas aplicáveis
Metas a Cumprir	Obter aprovação de 100% das etapas executadas pela fiscalização
	Ausência de retrabalhos superiores a 2% do escopo global da obra
Forma de Medição	Verificação por meio de inspeções da equipe técnica da DPE/MA, emissão de Termos de Recebimento Parcial e relatórios de conformidade com a ABNT e demais normas técnicas
Periodicidade da verificação	Mensal
Início de Vigência	A partir do início da execução dos serviços
Sanções Contratuais	Correção imediata dos vícios ou falhas identificadas, às expensas da contratada, sem prejuízo das demais sanções administrativas e contratuais cabíveis

INDICADOR 03	
ITEM	**REGULARIDADE NO FORNECIMENTO DE MATERIAIS**
Finalidade	Evitar interrupções nas frentes de serviço por falta de insumos e garantir a qualidade dos materiais
Metas a Cumprir	Suprimento contínuo conforme cronograma de execução e especificações técnicas
	Entrega dos materiais conforme especificações e cronograma estabelecido
Forma de Medição	Verificação de notas fiscais, controle de estoque no canteiro, checklists de recebimento e registros no diário de obras
Periodicidade da verificação	Quinzenal
Início de Vigência	A partir da assinatura do contrato e emissão da ordem de serviço
Sanções Contratuais	Advertência formal em caso de atraso ou não conformidade no fornecimento.

INDICADOR 04	
ITEM	**SEGURANÇA DO TRABALHO E PREVENÇÃO DE ACIDENTES**
Finalidade	Garantir ambiente seguro nos canteiros e cumprimento da legislação de SST
Metas a Cumprir	Zero acidentes com afastamento durante toda a execução da obra.
	Cumprimento integral das normas da NR-18 e demais aplicáveis
Forma de Medição	Relatórios, laudos de segurança e inspeções da fiscalização.
Periodicidade da verificação	Mensal
Início de Vigência	A partir do primeiro mês de execução do contrato
Sanções Contratuais	Notificação imediata de não conformidade.

INDICADOR 05	
ITEM	**GARANTIA DOS SERVIÇOS EXECUTADOS**
Finalidade	Avaliar a conformidade e a qualidade dos serviços executados durante o período de garantia contratual.
Metas a Cumprir	Atendimento de 100% das solicitações de garantia no prazo estipulado
	Correção integral dos vícios identificados sem custos adicionais.
Forma de Medição	Registro das solicitações recebidas e respectivos prazos de atendimento, conforme relatórios técnicos e protocolos de recebimento.
Periodicidade da verificação	Mensal
Início de Vigência	A partir da data de início do período de garantia, conforme termo de recebimento definitivo da obra.
Sanções Contratuais	Aplicação das penalidades previstas no contrato, incluindo multas por inexecução parcial, mora ou não atendimento tempestivo.

INDICADOR 06	
ITEM	**ÍNDICE DE RETRABALHO**
Finalidade	Minimizar falhas construtivas que demandem correções.
Metas a Cumprir	Reatrabalho inferior a 2% do serviço executado.
Forma de Medição	Registros das ordens de correção emitidas pela fiscalização.
Periodicidade da verificação	Mensal
Início de Vigência	A partir da data de início da execução dos serviços
Sanções Contratuais	Multa e ecigencia de correção sem custo adicional

INDICADOR 07	
ITEM	**SATISFAÇÃO GERAL**
Finalidade	Avaliar a percepção dos usuários (gestores institucionais e população atendida) quanto à funcionalidade, conforto e adequação do novo Núcleo de Atendimento após sua entrega.
Metas a Cumprir	Alcançar índice de satisfação superior a 90% entre os servidores que utilizarão o espaço
	Não apresentar nenhuma queixa formal nos primeiros 60 dias após o recebimento definitivo
Forma de Medição	Aplicação de questionário de satisfação e análise da ouvidoria da instituição
Periodicidade da verificação	Na fase pós-entrega, 30 e 60 dias após início de funcionamento
Início de Vigência	A partir da entrega definitiva do núcleo
Sanções Contratuais	Registro para fins de penalidades futuras em nova contratação; plano de correções, se for o caso, sem custos adicionais

DEFENSORIA PÚBLICA
do Estado do Maranhão

AVISO

DEFENSORIA PÚBLICA DO ESTADO

AVISO DE LICITAÇÃO

PREGÃO ELETRÔNICO Nº 90031/2025-DPE-MA (UASG 453747)

Proc. SEI nº 0004055.110000943.0.2025. Objeto: contratação de empresa especializada para a execução de serviços comuns de engenharia, para implantação do Núcleo da Defensoria Pública do Estado do Maranhão (DPE/MA), incluindo o fornecimento de toda a mão de obra e dos materiais necessários à construção, contemplando o ambiente externo, conforme as condições e exigências neste instrumento, para o município de Santa Luzia do Maranhão-MA, conforme Edital e seus anexos. Base legal: Lei Federal nº 14.133/2021, Lei Complementar nº 123/2006 e demais normas aplicáveis. **Data Abertura: dia 21/10/2025, às 09:30h (nove horas e trinta minutos), horário de Brasília-DF.** Local: Site Portal de compras do Governo Federal: www.comprasgovernamentais.gov.br. Informações poderão ser obtidas via e-mail, pelo endereço: cpldpe@ma.def.br, ou diretamente na sala da Comissão Permanente de Contratação, localizada na Av. Júnior Coimbra, Quadra 21, Lote 02, nº 215, Renascença II, São Luís-MA. O Edital está disponível nos sites: https://pncp.gov.br/app/editais e https://defensoria.ma.def.br/dpema/portal/licitacoes. São Luís, 02/10/2025. Anunciação de M. C. Barbosa - Comissão Permanente de Contratação – DPEMA.

Documento assinado eletronicamente por **Anunciação de Maria C. Barbosa**, **Chefe da Comissão Permanente de Contratação**, em 02/10/2025, às 15:06, conforme horário oficial de Brasília, com fundamento no § 3º do art. 4º, do Decreto n.º 10.543, de 13 de novembro de 2020.

A autenticidade do documento pode ser conferida no link Validar Documento informando o código verificador **0268194** e o código CRC **87ED4CA2**.

DEFENSORIA PÚBLICA
do Estado do Maranhão

DELIBERAÇÃO

OFÍCIO N.º: 106/2025 / CPC/DPE-MA

À Senhora

Tereza Raquel Brito Bezerra Fialho
GESTORA DO DIÁRIO OFICIAL DO ESTADO

Prezada Senhora,

Encaminhamos a Vossa Senhoria, para que seja publicado no Diário Oficial, edição do Caderno de Terceiros o(s) documento(s) listado(s) abaixo:

1- AVISO DE LICITAÇÃO - PREGÃO ELETRÔNICO Nº 90031/2025-DPE/MA.

Cordiais saudações,
São Luís, 02 de outubro de 2025
Comissão Permanente de Contratação

Avenida Júnior Coimbra, S/N, - Bairro Renascença II, São Luís-MA (Próximo à Escola Reino Infantil) - CEP 65075-696
CNPJ:00.820.295/0001-42 / - https://defensoria.ma.def.br / **cpldpe@ma.def.br -**

0268196v1

Documento assinado eletronicamente por **Anunciação de Maria C. Barbosa**, **Chefe da Comissão Permanente de Contratação**, em 02/10/2025, às 15:06, conforme horário oficial de Brasília, com fundamento no § 3º do art. 4º, do Decreto n.º 10.543, de 13 de novembro de 2020.

A autenticidade do documento pode ser conferida no link Validar Documento informando o código verificador **0268196** e o código CRC **F0277A36**.

RELAÇÃO DE ITENS - PREGÃO ELETRÔNICO Nº 90031/2025-000

1 - Itens da Licitação

1 - Serviço Engenharia

Descrição Detalhada: Serviço Engenharia
Tratamento Diferenciado: Não
Aplicabilidade Decreto 7174/2010: Não
Quantidade Total: 1
Critério de Julgamento: Menor Preço
Critério de Valor: Valor Estimado
Valor Total (R$): 618.157,29
Unidade de Fornecimento: UNIDADE
Intervalo Mínimo entre Lances (%): 0,75
Local de Entrega (Quantidade): Santa Luzia/MA (1)

Anexo /Relação de Itens PE nº 90031.25 (0268247) SEI 0004055.110000943.0.2025 / pg. 671

Licitação

Dispensa/

Pregão Eletrônico

Ambiente: PRODUÇÃO

Disponibilizar Aviso de Licitação apenas para Divulgação

02/10/2025 15:23:11

Este Aviso de Licitação será Divulgado no Portal Nacional de Contratações Públicas - PNCP e no gov.br/compras (www.gov.br/compras) na data de 06/10/2025.

Resumo do Aviso de Licitação

Órgão: 94140 - DEFENSORIA PÚBLICA DO ESTADO DO MARANHÃO

UASG Responsável: 453747 - DEFENSORIA PÚBLICA DO ESTADO DO MARANHÃO

Modalidade de Licitação	Nº da Licitação	Característica	Forma de Realização	Modo de Disputa
Pregão	90031/2025	Tradicional	Eletrônico	Aberto

Lei: Lei nº 14.133/2021

Critério de Julgamento: Menor Preço/Maior Desconto

Tipo de Objeto: Serviços Comuns

Nº do Processo: 0004055.110000

Quantidade de Itens: 1

Objeto:

Contratação de empresa especializada em engenharia civil para a execução de serviços comuns de engenharia, para implantação do Núcleo da Defensoria Pública do Estado do Maranhão (DPE/MA), incluindo o fornecimento de toda a mão de obra e dos materiais necessários à construção, contemplando o ambiente externo, conforme as condições e exigências neste instrumento, para o município de Santa Luzia do Maranhão-MA.

Data da Divulgação: 06/10/2025

Data da Disponibilidade do Edital: A partir de 06/10/2025 às 08:00

Data/Hora da Abertura da Licitação: Em 21/10/2025 às 09:30

Disponibilizar apenas para Divulgação

Aviso de Licitação

Solução SERPRO

Edital nº 90031/2025

Acessar Contratação

Última atualização 06/10/2025

Local: São Luís/MA **Órgão:** ESTADO DO MARANHAO - DEFENSORIA PUBLICA DO ESTADO DO MARANHAO

Unidade compradora: 453747 - DEFENSORIA PÚBLICA DO ESTADO DO MARANHÃO

Modalidade da contratação: Pregão - Eletrônico **Amparo legal:** Lei 14.133/2021, Art. 28, I **Tipo:** Edital

Modo de disputa: Aberto **Registro de preço:** Não **Fonte orçamentária:** Não informada

Data de divulgação no PNCP: 06/10/2025 **Situação:** Divulgada no PNCP

Data de início de recebimento de propostas: 06/10/2025 08:00 (horário de Brasília)

Data fim de recebimento de propostas: 21/10/2025 09:30 (horário de Brasília)

Portal Nacional de Contratações Públicas Entrar

Objeto:

Contratação de empresa especializada em engenharia civil para a execução de serviços comuns de engenharia, para implantação do Núcleo da Defensoria Pública do Estado do Maranhão (DPE/MA), incluindo o fornecimento de toda a mão de obra e dos materiais necessários à construção, contemplando o ambiente externo, conforme as condições e exigências neste instrumento, para o município de Santa Luzia do Maranhão-MA.

Informação complementar:

Em caso de divergência existente entre as especificações do objeto descritas no Comprasnet e as especificações constantes no ANEXO I deste Edital – Projeto Básico, prevalecerão as últimas. O critério de julgamento adotado será o MENOR PREÇO conforme planilha(s) constante(s) do Projeto Básico, observadas as exigências contidas neste Edital e Anexos quanto às especificações do objeto. Para as respostas de esclarecimentos e impugnações deste edital acesse o link: https://cnetmobile.estaleiro.serpro.gov.br/comprasnet-web/public/landing?destino=quadro-informativo&compra=45374705900312025

VALOR TOTAL ESTIMADO DA COMPRA

R$ 618.157,29

Itens Arquivos Histórico

Número	Descrição	Quantidade	Valor unitário estimado
1	Serviço Engenharia	1	R$ 618.157,29

Exibir: 5 | 1-1 de 1 itens | Página: 1

Voltar

Anexo /PNCP - Comprovante de Divulgação Edital (0269434) SEI 0004055.110000943.0.2025 / pg. 673

R RAIMUNDO EDUARDO DA SILVA FA...
SINC - Sistema de Informações para Controle
Início

Procedimento Licitatório

Informação aceita

CNPJ Procedimento	00820295000142
Id Procedimento	PE90031/2025DPEMA
ID da Contratação Pncp	00820295000142-1-000070/2025
Número do Procedimento	90031
Ano do Procedimento	2025
Tipo de Procedimento	PE
Número do Processo	0004055.110000943.0
Ano do Processo	2025
Data Publicação	06/10/2025
Fundamentação	Lei Federal nº 14.133, de 1º de abril de 2021
Critério	1
Finalidade	4
Sistema Pregão	WWW.COMPRAS.GOV.BR
Regime Execução	5
Objeto	Contratação de empresa especializada em engenharia civil para a execução de serviços comuns de engenharia, para implantação do Núcleo da DPE/MA, incluindo o fornecimento de toda a mão de obra e dos materiais necessários à construção, contemplando o ambiente externo, conforme as condições e exigências neste instrumento, para o município de Santa Luzia do Maranhão-MA
CPF da Autoridade	05211971477
Data Sessão	21/10/2025
Sigiloso	N
Valor Estimado	618157.29
Instrumento Convocatório	DOWNLOAD

FECHAR

PE 0003503.110000950.0 2025 05/09/2025 Lei Fed 14.133, de abril 2021

COMPROVANTE DE PUBLICAÇÃO

Nº Processo:

Edital.: PREGÃO ELETRÔNICO Nº 90031/2025 - DPE/MA

Título.: 1 - AVISO DE LICITAÇÃO - PE Nº 90031/2025-DPEMA

Descrição.: Contratação de empresa especializada em engenharia civil para a execução de serviços comuns de engenharia, para implantação do Núcleo da DPE/MA, incluindo o fornecimento de toda a mão de obra e dos materiais necessários à construção, contemplando o ambiente externo, conforme as condições e exigências neste instrumento, para o município de Santa Luzia do Maranhão-MA.

Arquivo.: 1 - AVISO DE LICITAÇÃO - PE Nº 90031/2025-DPEMA

Publicado em: 06/10/2025

Protocolo: **202510061120513000**
Impresso em:**06/10/2025 11:20:51**

Rua da Estrela, Nº 421 - Praia Grande/Projeto Reviver CEP: 65010-200
Fone/Fax: 3231-0958 / 3221-6110 / 3221-5819 - defensoria.ma.def.br
CNPJ Nº 00.820.295/0001-42 - São Luís - Maranhão

GOVERNO DO ESTADO DO MARANHÃO
SECRETARIA DE ESTADO DA SAÚDE
COMISSÃO PERMANENTE DE CONTRATAÇÃO
Processo Administrativo SEI nº 2025.110222.31278
Processo SIGA: SES/00087/2025
PREGÃO ELETRÔNICO Nº 40/2025-SES
AVISO DE LICITAÇÃO

A SECRETARIA DE ESTADO DA SAÚDE – SES, inscrita no CNPJ sob nº 02.973.240/0001-06, sediada na Av. Carlos Cunha, s/nº, Bairro do Calhau, São Luís – MA, torna público, para conhecimento dos interessados, que realizar-se-á no dia **21/10/2025 às 09h00min** (horário de Brasília), a licitação na modalidade **PREGÃO ELETRÔNICO, do tipo MENOR PREÇO POR ITEM**, que tem por objeto a "Aquisição ALIMENTAÇÃO ENTERAL para atender as Demandas Judiciais de Pacientes atendidos pela Superintendência de Assistência Farmacêutica, conforme as condições, especificações e quantitativos discriminados no Termo de Referência (ANEXO I) deste Edital, sendo presidida pelo Agente de Contratação/Pregoeiro desta SES e realizada através do Portal de Compras do Governo Federal: https://www.gov.br/compras/pt-br/. Informações: Comissão Permanente de Contratação – CPC (subsolo), no e-mail: licitases@saude.ma.gov.br e telefones: (98) 3198-5559 e 3198-5560.

São Luís - MA, 30 de setembro de 2025.
Chrisane Oliveira Barros
Presidente da CPC/SES

ESTADO DO MARANHÃO
PREFEITURA MUNICIPAL DE VITÓRIA DO MEARIM

AVISO DE REPUBLICAÇÃO – REPETIÇÃO
PREGÃO ELETRÔNICO Nº 014/2025

A Prefeitura Municipal de Vitória do Mearim – MA, torna público para o conhecimento dos interessados, que fará realizar, sob a égide da Lei n.º 14.133/2021 e suas alterações posteriores, da Lei Complementar n.º 123/2006 e de outras normas aplicáveis ao objeto deste certame, licitação na modalidade Pregão Eletrônico, do tipo Menor Preço Por Item, objetivando Registro de Preços para eventual e futura contratação de pessoa(s) jurídica(s) especializada(s) na prestação de serviços em fornecimento de gás tipo GLP em botijão tipo recarga, com entrega parcelada, visando suprir as necessidades das secretarias municipais da Prefeitura Municipal de **Vitória** do Mearim - MA. A sessão será realizada através do Portal Licitanet, pelo endereço eletrônico https://www.licitanet.com.br/, com data de abertura agendada para 23 de outubro de 2025 às 09:00. O edital e seus anexos encontram-se disponíveis no Portal da Transparência do Município pelo endereço https://www.vitoriadomearim.ma.gov.br/home, ou ainda pelo endereço Portal Licitanet, https://www.licitanet.com.br/ e ainda no Portal Nacional de Contratações Públicas (PNCP).

Vitória do Mearim - MA, 29 de setembro de 2025

Juscelino Leite de Brito Junior
Secretário de Administração e Planejamento

DEFENSORIA PÚBLICA DO ESTADO
AVISO DE LICITAÇÃO
PREGÃO ELETRÔNICO Nº 90031/2025-DPE-MA
(UASG 453747)

Proc. SEI nº 0004055.110000943.0.2025. Objeto: contratação de empresa especializada para a execução de serviços comuns de engenharia, para implantação do Núcleo da Defensoria Pública do Estado do Maranhão (DPE/MA), incluindo o fornecimento de toda a mão de obra e dos materiais necessários à construção, contemplando o ambiente externo, conforme as condições e exigências neste instrumento, para o município de Santa Luzia do Maranhão-MA, conforme Edital e seus anexos. Base legal: Lei Federal nº 14.133/2021, Lei Complementar nº 123/2006 e demais normas aplicáveis. **Data Abertura: dia 21/10/2025, às 09:30h (nove horas e trinta minutos), horário de Brasília-DF**. Local: Site Portal de compras do Governo Federal: www.comprasgovernamentais.gov.br. Informações poderão ser obtidas via e-mail, pelo endereço: cpldpe@ma.def.br, ou diretamente na sala da Comissão Permanente de Contratação, localizada na Av. Júnior Coimbra, Quadra 21, Lote 02, nº 215, Renascença II, São Luís-MA. O Edital está disponível nos sites: https://pncp.gov.br/app/editais e https://defensoria.ma.def.br/dpema/portal/licitacoes. São Luís, 02/10/2025. Anunciação de M. C. Barbosa - Comissão Permanente de Contratação – DPEMA.

PREFEITURA MUNICIPAL DE SÃO LUÍS
CENTRAL PERMANENTE DE LICITAÇÃO - CPL

Aviso de Licitação nº 2391192/2025 - CPL São Luís - MA, 03 de outubro de 2025

AVISO DE LICITAÇÃO
PREGÃO ELETRÔNICO Nº. 90.131/2025/CPL/PMSLZ

A Prefeitura de São Luís, por meio da **Central Permanente de Licitação,** comunica aos interessados que realizará licitação na modalidade **PREGÃO ELETRÔNICO Nº. 90.131/2025/CPL/PMSLZ,** no dia **29/10/2025,** às **09h30min,** horário de Brasília, através do compras.gov, objetivando Contratação de empresa especializada na prestação dos serviços de dedetização em geral, compreendendo desratização, descupinização e desinsetização, bem como, desinfecção e limpeza dos reservatórios de água potável, para atender às necessidades da Secretaria Municipal de Fazenda-SEMFAZ. O Edital e seus anexos poderão ser obtidos no endereço eletrônico https://www.saoluis.ma.gov.br/portal/editais/1 e/ou no https://www.gov.br/pncp/pt-br . São Luís - MA, 03 de outubro de 2025. **João Batista Moraes Carvalho,** Pregoeiro, Portaria n° 023/2025/CPL/PMSL/MA.

Documento assinado eletronicamente por João Batista Moraes Carvalho, Membro, em 03/10/2025, às 13:54, conforme Lei Nº 14.063, de 23 de setembro de 2020.

APAE - ASSOCIAÇÃO DE PAIS E AMIGOS DOS EXCEPCIONAIS DE SÃO LUÍS - MA
Reconhecida de Utilidade Pública Pelo Decreto Nº 94.054 de 24/02/87 e pela Lei Estadual, Nº 3.186 de 29.01.1971 e Municipal, Nº 1978 de 10.09.71. Registrada no C.N.S.S. 080.982 - Cadastrada no C.N.P.J. sob o Nº 06.048.565/0001-25
APAE São Luís - MA
FILIADA NA FEDERAÇÃO NACIONAL DAS APAEs sob nº 141/78

EDITAL DE CONVOCAÇÃO DE ASSEMBLEIA GERAL ORDINÁRIA PARA ELEIÇÃO DA DIRETORIA EXECUTIVA, CONSELHO DE ADMINISTRAÇÃO E CONSELHO FISCAL DA APAE DE SÃO LUÍS - MA PARA O PERÍODO DE JANEIRO DE 2026 A DEZEMBRO DE 2028.

A Associação de Pais e Amigos dos Excepcionais de São Luís - MA, com sede na Avenida Granja Barreto, no 01 - Outeiro da Cruz, através de sua Diretoria Executiva, devidamente representada por sua presidente Sra. Arionildes da Silva e Silva , **CONVOCA** através do presente Edital, todos os associados especiais e contribuintes da APAE, para Assembleia Geral Ordinária, que será realizada na sede da APAE de São Luís - MA, às 9 horas, do dia 06 de novembro de 2025, com a seguinte ordem do dia:
I. Apreciação e aprovação do relatório de atividades da gestão 2023/2025;
II. Apreciação e aprovação das contas dos exercícios 2023/2025, mediante parecer do Conselho Fiscal;
III. Eleição da Diretoria Executiva, Conselho de Administração e Conselho Fiscal da APAE de São Luís, em cumprimento ao disposto no artigo 25, inciso III, e 26 do Estatuto padrão da APAE de São Luís-MA;
IV. Outros assuntos de interesse da entidade. A inscrição das chapas candidatas deverá ocorrer na Secretaria da APAE de São Luís até 20 (vinte) dias antes da data da Assembleia e submetida à homologação pela Comissão Eleitoral.
Somente poderão compor as chapas os associados especiais com frequência mínima de 01 (um) ano nos programas da APAE e os associados contribuintes com, no mínimo, 01 (um) ano de filiação, quitação das obrigações sociais e, preferencialmente, experiência
diretiva.
A Assembleia Geral instalar-se à em primeira convocação às 09horas, com a presença da maioria dos associados e, em segunda convocação, com qualquer número, meia hora depois, não exigindo a lei de quórum especial (art. 24, inciso 2º, do novo Estatuto padrão das APAEs)

São Luís – MA, 06 de outubro de 2025.

Arionildes da Silva e Silva
Arionildes da Silva e Silva
Presidente da APAE de São Luís - MA


GOVERNO DO ESTADO DO MARANHÃO
EMPRESA MARANHENSE DE ADMINISTRAÇÃO PORTUÁRIA-EMAP
AVISO DE LICITAÇÃO
PREGÃO ELETRÔNICO N° 023/2025 – EMAP

A EMPRESA MARANHENSE DE ADMINISTRAÇÃO PORTUÁRIA – EMAP torna público que realizará licitação, na modalidade **Pregão Eletrônico, do tipo menor preço**, no modo de disputa aberto, com orçamento sigiloso, no dia **20/10/2025 às 09:30h – Hora de Brasília - DF**, por meio do uso de recursos de tecnologia da informação, pelo sitio www.licitacoes-e.com.br, para a CONTRATAÇÃO DE EMPRESA PARA AQUISIÇÃO DE CONJUNTO AUTÔNOMO DE RESPIRAÇÃO/ EQUIPAMENTO DE PROTEÇÃO RESPIRATÓRIA - EPR PARA SEREM UTILIZADOS PELA EQUIPE DE EMERGÊNCIAS NAS ÁREAS ADMINISTRATIVAS E OPERACIONAIS DA EMPRESA MARANHENSE DE ADMINISTRAÇÃO PORTUÁRIA – EMAP, de acordo com o constante no Processo Administrativo Eletrônico n.º 1016/2025 -EMAP, de 02/04/2025, e especificações e condições do Edital e seus Anexos, e em conformidade disposições do Regulamento de Licitações e Contratos da Empresa Maranhense de Administração Portuária - EMAP, da Lei Complementar n° 123, de 14 de dezembro de 2006 e Lei Federal n° 13.303, de 30 de junho de 2016. O edital e seus anexos estão à disposição dos interessados www.emap.ma.gov.br, no link Transparência/Compras, podendo ainda ser adquirido gratuitamente, mediante solicitação pelo e-mail: csl@emap.ma.gov.br, durante os dias úteis, das 08:00 às 12:00 horas e das 13:00 às 17:00 horas. Esclarecimentos e informações adicionais serão prestados aos interessados no sítio www.emap.ma.gov.br. Telefones: (98)3216-6532; 3216-6533 e 3216-6028.

São Luís - MA, 02 de outubro de 2025.
Ciane Sozinho de Souza
Gerente de Compras e Contratos da EMAP

PREFEITURA MUNICIPAL DE SANTO ANTONIO DOS LOPES - MA

PREGÃO ELETRÔNICO PARA REGISTRO DE PREÇO nº 67/2025. AVISO DE LICITAÇÃO - A Prefeitura Municipal de Santo Antônio dos Lopes/MA torna público que realizara licitação na modalidade Pregão Eletrônico para registro de preços nº 67/2025, tipo menor preço. Objeto: Formação de Registro de Preços tendo por objeto Contratação de empresa especializada para Aquisição de Materiais e Equipamentos Odontológicos junto à Secretaria Municipal de Saúde e Saneamento de Santo Antônio dos Lopes/MA, de acordo com edital e anexos. DATA: 17/10/2025 HORÁRIO: 14h:30min (quatorze horas e trinta minutos), EDITAL: O Edital e seus anexos estão à disposição dos interessados no endereço eletrônico: https://www.portaldecompraspublicas.com.br/18/; https://www.gov.br/pncp/pt-br; https://www.stoantoniodoslopes.ma.gov.br/avisos e pelo e-mail: cclsal2025@gmail.com. Informações podem ser obtidas na Comissão de Contratação de Licitação pelo e-mail: (cclsal2025@gmail.com). BASE LEGAL: Lei n.º 14.133, de 1º de abril de 2021, decreto municipal 004/2025 de 02 de janeiro de 2025, decreto municipal 005/2025 de 02 de janeiro de 2025 e outras normas aplicáveis. Santo Antônio dos Lopes/MA, 29 de setembro de 2025. **Blenda Cristina Costa Araújo** – Secretaria Municipal de Saúde e Saneamento.

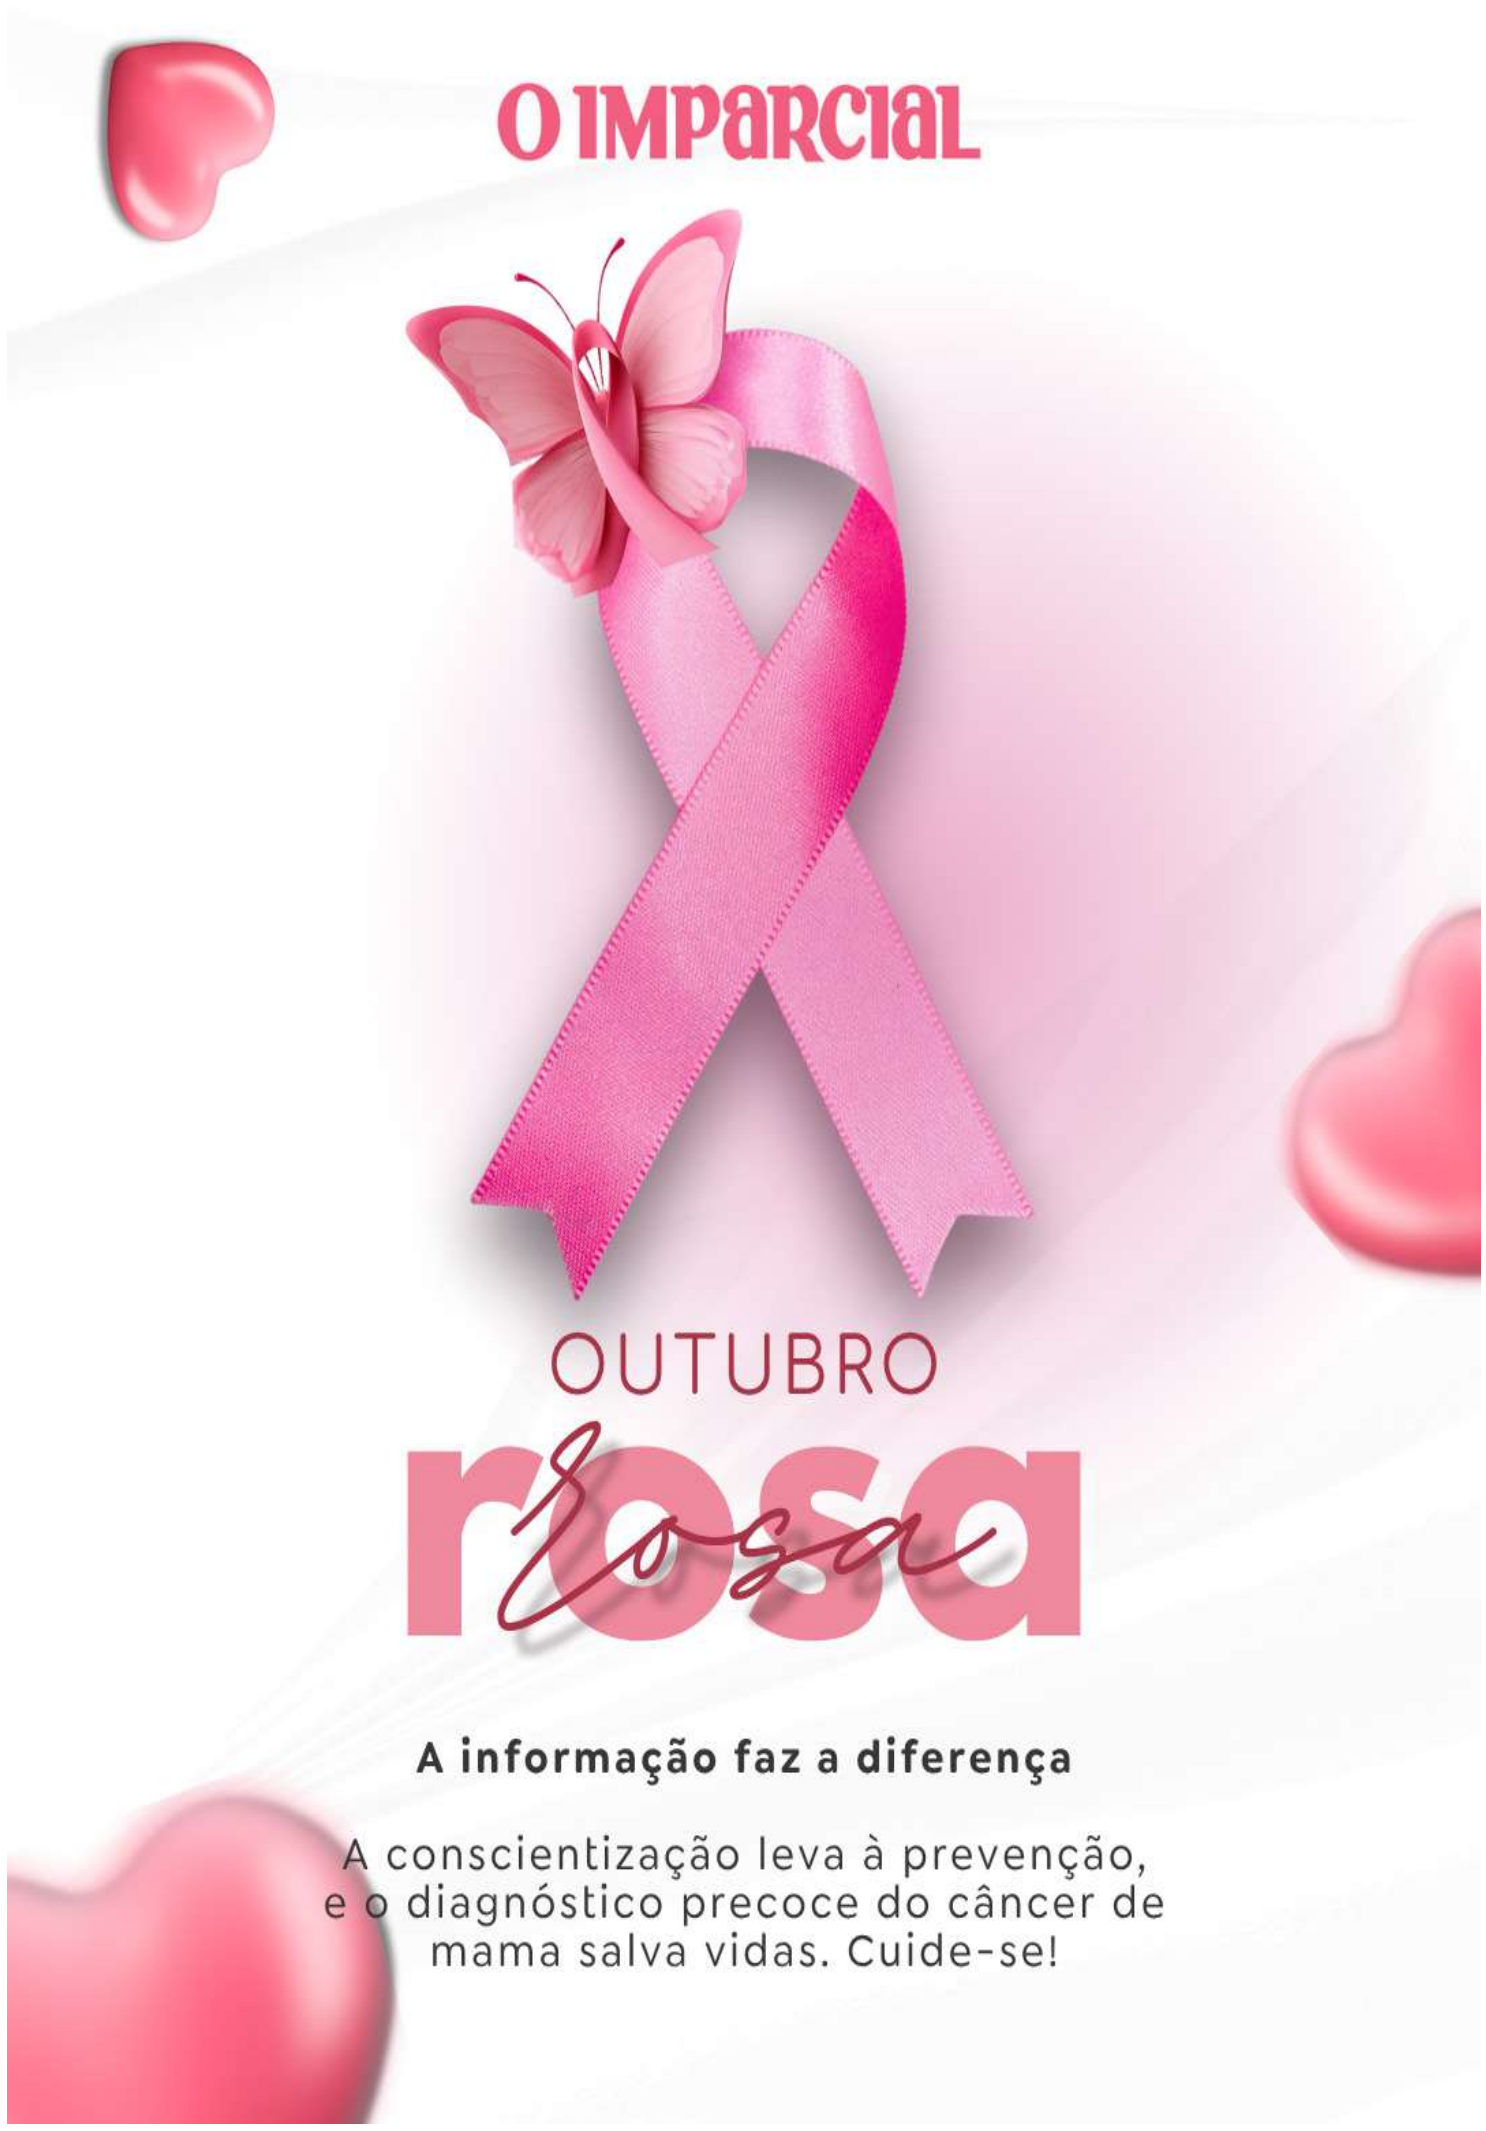

PREFEITURA MUNICIPAL DE SANTO ANTONIO DOS LOPES - MA

PREGÃO ELETRÔNICO PARA REGISTRO DE PREÇO nº 66/2025. AVISO DE LICITAÇÃO - A Prefeitura Municipal de Santo Antônio dos Lopes/MA torna público que realizara licitação na modalidade Pregão Eletrônico para registro de preços nº 66/2025, tipo menor preço. Objeto: Formação de registro de preço para futura contratação de empresa para aquisição de materiais de limpeza, higiene e descartáveis junto a Secretaria Municipal de Saúde e Saneamento do Município de Santo Antônio dos Lopes - MA de acordo com edital e anexos. DATA: 17/10/2025 HORÁRIO: 08h:30min (oito horas e trinta minutos), EDITAL: O Edital e seus anexos estão à disposição dos interessados no endereço eletrônico: https://www.portaldecompraspublicas.com.br/18/; https://www.gov.br/pncp/pt-br; https://www.stoantoniodoslopes.ma.gov.br/avisos e pelo e-mail: cclsal2025@gmail.com. Informações podem ser obtidas na Comissão de Contratação de Licitação pelo e-mail: (cclsal2025@gmail.com). BASE LEGAL: Lei n.º 14.133, de 1º de abril de 2021, decreto municipal 004/2025 de 02 de janeiro de 2025, decreto municipal 005/2025 de 02 de janeiro de 2025 e outras normas aplicáveis. Santo Antônio dos Lopes/MA, 29 de setembro de 2025. **Blenda Cristina Costa Araújo** – Secretaria Municipal de Saúde e Saneamento.

PREFEITURA MUNICIPAL DE SANTO ANTONIO DOS LOPES - MA

PREGÃO ELETRÔNICO PARA REGISTRO DE PREÇO nº 68/2025. AVISO DE LICITAÇÃO - A Prefeitura Municipal de Santo Antônio dos Lopes/MA torna público que realizara licitação na modalidade Pregão Eletrônico para registro de preços nº 68/2025, tipo menor preço. Objeto: Formação de registro de preço para futura contratação de serviços técnicos especializados de segurança da infraestrutura de rede corporativa e hosts da Prefeitura Municipal de Santo Antônio dos Lopes - MA, visando atender às demandas da Secretaria Municipal de Planejamento e Administração, Secretaria Municipal de Saúde e Saneamento, Secretaria Municipal de Educação, Secretaria Municipal de Assistência Social, Juventude e Trabalho, Secretaria Municipal de Obras, Habitação e Urbanismo, Secretaria Municipal da Mulher, Secretaria Municipal de Agricultura, Pecuária e Abastecimento, Secretaria Municipal de Comunicação Social, Secretaria Municipal de Trânsito, Transporte e Mobilidade, Secretaria Municipal de Meio Ambiente do Município de Santo Antônio dos Lopes – MA. DATA: 21/10/2025 HORÁRIO: 08h:30min (oito horas e trinta minutos), EDITAL: O Edital e seus anexos estão à disposição dos **interessados** no endereço eletrônico: https://www.portaldecompraspublicas.com.br/18/; https://www.gov.br/pncp/pt-br; https://www.stoantoniodoslopes.ma.gov.br/avisos e pelo e-mail: cclsal2025@gmail.com. Informações podem ser obtidas na Comissão de Contratação de Licitação pelo e-mail: (cclsal2025@gmail.com). BASE LEGAL: Lei n.º 14.133, de 1º de abril de 2021, decreto municipal 004/2025 de 02 de janeiro de 2025, decreto municipal 005/2025 de 02 de janeiro de 2025 e outras normas aplicáveis. Santo Antônio dos Lopes/MA, 29 de setembro de 2025. Blenda Cristina Costa Araújo – Secretaria **Municipal** de Saúde e Saneamento, Luana Trabulsi Napoleão Mendonça Castro - Secretaria Municipal de Planejamento e Administração, Inoan Silva da Fonseca, Secretário Municipal de Educação, Hadilla da Silva Campos Borges - Secretária Municipal de Assistência Social, Juventude e Trabalho, Leandro da Silva Oliveira, Secretário Municipal de Obras, Habitação e Urbanismo, Francisca Carvalho Araújo de Sousa - Secretaria Municipal da Mulher, Elias Luís de Carvalho Bisneto, Secretário Municipal de Agricultura, Pecuária e Abastecimento, Secretaria Municipal de Comunicação Social, Rodrigo de Oliveira Lucas – Secretário Municipal de Trânsito Transporte e Mobilidade, Joaquin Quinco de Lima Neto, Secretário Municipal de Meio Ambiente.

10.403, de 29 de dezembro de 2015, da Lei Complementar n° 123, de 14 de dezembro de 2006 e demais normas regulamentares pertinentes à espécie, a licitação na modalidade Pregão na forma Eletrônica, com critério de julgamento Menor Preço Global, objetivando o Registro de preço para Aquisição e Montagem de Motocultivadores com Implementos Agrícolas, conforme condições e exigências estabelecidas no Termo de Referência, no **dia 23 de outubro de 2025, às 9h30 (horário de Brasília)**, através do uso de recursos de tecnologia da informação, no site **www.compras.ma.gov.br**, sendo presidida pelo Agente de Contratação/Pregoeiro da Secretaria Adjunta de Registro de Preços – SALIC/MA, situada na Av. Jerônimo de Albuquerque, Edifício Clodomir Milet, s/n°, 4º andar, Calhau – São Luís/MA. CEP: 65074-220. A Secretária informa que, o edital encontra- se disponível na,página web www.compras.ma.gov.br e **www.sead.ma.gov.br**. São Luís, 03 de outubro de 2025. **ALINE PINHEIRO VASCONCELOS Secretária Adjunta de Licitações e Compras Estratégicas.**

DEFENSORIA PÚBLICA DO ESTADO

AVISO DE LICITAÇÃO. PREGÃO ELETRÔNICO. Nº90031/2025-DPE-MA. (UASG 453747). Proc. SEI nº 0004055.110000943.0.2025. Objeto: contratação de empresa especializada para a execução de serviços comuns de engenharia, para implantação do Núcleo da Defensoria Pública do Estado do Maranhão (DPE/MA), incluindo o fornecimento de toda a mão de obra e dos materiais necessários à construção, contemplando o ambiente externo, conforme as condições e exigências neste instrumento, para o município de Santa Luzia do Maranhão-MA, conforme Edital e seus anexos. Base legal: Lei Federal nº 14.133/2021, Lei Complementar nº 123/2006 e demais normas aplicáveis. **Data Abertura: dia 21/10/2025, às 09:30h (nove horas e trinta minutos), horário de Brasília-DF.** Local: Site Portal de compras do Governo Federal: www.comprasgovernamentais.gov.br. Informações poderão ser obtidas via e-mail, pelo endereço: cpldpe@ma.def.br, ou diretamente na sala da Comissão Permanente de Contratação, localizada na Av. Júnior Coimbra, Quadra 21, Lote 02, nº 215, Renascença II, São Luís-MA. O Edital está disponível nos sites: https://pncp.gov.br/app/editais e https://defensoria.ma.def.br/dpema/portal/licitacoes. São Luís, 02/10/2025. Anunciação de M. C. Barbosa - Comissão Permanente de Contratação – DPEMA.

EMPRESA MARANHENSE DE SERVIÇOS HOSPITALARES - EMSERH

AVISO DE LICITAÇÃO LICITAÇÃO ELETRÔNICA Nº 189/2025 - CL/EMSERH PROCESSO ADMINISTRATIVO Nº 2025.110215.24059 – EMSERH OBJETO: Contratação de empresa especializada para fornecimento de Etiquetas e Ribbons especiais para ambiente hostis, para atender a demanda do Hemomar, unidade administrada pela EMSERH. **CRITÉRIO DE JULGAMENTO:** MENOR PREÇO POR LOTE. **DATA DA ABERTURA:** 16/10/2025 às 09h00min, horário de Brasília-DF. **Local de Realização**: www.licitacoes-e.com.br Edital e demais informações disponíveis em www.emserh.ma.gov.br e www.licitacoes-e.com.br. **Licitação nº {1080221}** Informações adicionais serão prestadas na CL/EMSERH localizada, na Av. Borborema, Qd-16, n° 25, Bairro do Calhau, São Luís/MA, pelos e-mails **csl.emserh.ma@gmail.com** e/ou edynaira.emserh@gmail.com, ou pelo **Telefone (98) 3235-7333**. São Luís (MA), 02 de outubro de 2025. **Edynaira Fernandes Rocha de Oliveira** Agente de Licitação da CL/EMSERH Matrícula n° 12.754.

PREFEITURA MUNICIPAL DE BACABEIRA - MA

AVISO DE LICITAÇÃO. PREGÃO ELETRONICO - SRP Nº 017/2025-SRP. A Prefeitura Municipal de Bacabeira/MA, torna público, para conhecimento dos interessados que fará realizar no dia 20 de outubro de 2025, às 09h00 min, licitação na modalidade Pregão Eletrônico, do tipo menor preço por item, sob a égide da Lei n°. 14.133/2021 e suas alterações posteriores, tendo por objeto o Registro de Preços para futura, eventual e parcelada aquisição de frutas, verduras e legumes para atender as necessidades do município de Bacabeira/MA, através do uso de recursos da tecnologia da informação, no site: https://www.portaldecompraspublicas.com.br/ , sendo conduzido pelo Pregoeiro. O Edital e seus anexos encontram-se disponíveis na página web do Portal da Transparência https://bacabeira.ma.gov.br/, https://www.portaldecompraspublicas.com.br/ e no Portal Nacional de Compras Públicas (PNCP). Esclarecimentos adicionais na sala de Comissão Permanente de Licitação, situado na Rua 10 de Novembro, S/N – Cidade Nova – Bacabeira/MA. CEP 65.143-000, de 2ª a 6ª feira, no horário das 08h00min às 12h00min ou pelo e-mail bacabeira.cpl.ma@gmail.com. Bacabeira/MA, em 03 de outubro de 2025, Sulamita Nunes Carvalho, Secretária Adjunta da Secretaria Municipal de Administração e Planejamento.

AVISO DE LICITAÇÃO. PREGÃO ELETRONICO - SRP Nº 018/2025 - SRP. A Prefeitura Municipal de Bacabeira/MA, torna público, para conhecimento dos interessados que fará realizar no dia 20 de outubro de 2025, às 14h00min, licitação na modalidade Pregão Eletrônico, do tipo menor preço por item, sob a égide da Lei n°. 14.133/2021 e suas alterações posteriores, tendo por objeto o Registro de Preços para futura, eventual e parcelada prestação de serviços de esgotamento de fossas sépticas e caixa de gordura para atender as necessidades do município de Bacabeira/MA, através do uso de recursos da tecnologia da informação, no site: https://www.portaldecompraspublicas.com.br/ , sendo conduzido pelo Pregoeiro. O Edital e seus anexos encontram-se disponíveis na página web do Portal da Transparência https://bacabeira.ma.gov.br/, https://www.portaldecompraspublicas.com.br/ e no Portal Nacional de Compras Públicas (PNCP). Esclarecimentos adicionais na sala de Comissão Permanente de Licitação, situado na Rua 10 de Novembro, S/N – Cidade Nova – Bacabeira/MA. CEP 65.143-000, de 2ª a 6ª feira, no horário das 08h00min às 12h00min ou pelo e-mail bacabeira.cpl.ma@gmail.com. Bacabeira/MA, em 03 de outubro de 2025, Sulamita Nunes Carvalho, Secretária Adjunta da Secretaria Municipal de Administração e Planejamento.

PREFEITURA MUNICIPAL DE BOA VISTA DO GURUPI – MA

PREGÃO ELETRÔNICO Nº 008/2025. PROCESSOS ADMINISTRATIVOS 027/2025. A Prefeitura Municipal de do Boa Vista do Gurupi-MA, torna público para o conhecimento dos interessados, que fará realizar, sob a égide da Lei nº 14.133/2021 e suas alterações posteriores e de outras normas aplicáveis ao objeto deste certame, licitação na modalidade Pregão Eletrônico, do tipo MENOR PREÇO POR ITEM, no dia 17.10.2025 às 08:00 horas, **para registro de preço para contratação de empresa para serviço de confecção de camisetas, uniformes entre outros serviços de malharia para o Município de Boa Vista do Gurupi-MA**. Referência: horário de Brasília - DF. Modo de disputa aberto. O edital e seus anexos estão à disposição dos interessados na sala de Licitação de 2ª a 6ª feira, onde poderá ser consultado e/ou obtido; pelo portal da transparência do município: https://transparencia.boavistadogurupi.ma.gov.br/. Esclarecimentos adicionais deverão ser protocolados na prefeitura municipal, no horário de expediente ou pelo e-mail cplbvdogurupi@outlook.com,www.gov.br/ncp,https://licitanet.com.br/, e pelo telefone (98)98567-0407. Fundamento legal: Lei Federal nº 14.133/21; e legislação pertinente, consideradas as alterações posteriores das referidas normas. Informações. 06 de outubto de 2025. Secretário Municipal de Administração, Alex Gomes do Nascimento, Ordenador de Despesa – Portaria 001/2025.

Anexo / Publicação DOE (0269622) SEI 0004055.110000943.0.2025 / pg. 677

A
DEFENSORIA PÚBLICA DO ESTADO DO MARANHÃO-DPE
COMISSÃO PERMANENTE DE CONTRATAÇÃO
Ref.: PREGÃO ELETRÔNICO Nº 90031/2025-DPE/MA

PROPOSTA DE PREÇOS

Pela presente, submetemos à apreciação de Vossas Senhorias a nossa proposta relativa à licitação em epígrafe, EXECUÇÃO DAS OBRAS DE IMPLANTAÇÃO DOS NOVOS NÚCLEOS DA DEFENSORIA PÚBLICA DO ESTADO DO MARANHÃO, INCLUINDO O FORNECIMENTO DE TODA A MÃO DE OBRA E DOS MATERIAIS NECESSÁRIOS À CONSTRUÇÃO, CONTEMPLANDO OS AMBIENTES INTERNOS E EXTERNOS, CONFORME AS CONDIÇÕES E EXIGÊNCIAS NESTE INSTRUMENTO, PARA O MUNICÍPIO DE SANTA LUZIA DO MARANHÃO/MA, assumindo inteira responsabilidade por quaisquer erros ou omissões que venham a ser verificados na preparação da mesma e declaramos ainda que, temos pleno conhecimento das condições em que se desenvolverão os trabalhos, e concordamos com a totalidade das instruções e critérios de qualificação definidos no Edital.

1. PROPONENTE:

RAZÃO SOCIAL: A P MARTINS JUNIOR SERVICOS LTDA

SEDE: Santarém, quadra A, Parque Amazonas, CEP n° 65.031-570, São Luís/MA.

C.N.P.J: 18.201.831/0001-97.

2. PROPOSTA DE PREÇO GLOBAL:

VALOR TOTAL DA PROPOSTA: R$ 452.491,14 (QUATROCENTOS E CINQUENTA E DOIS MIL E QUATROCENTOS E NOVENTA E UM REAIS E QUATORZE CENTAVOS).

3. PRAZO DE VALIDADE DA PROPOSTA: 60 (sessenta) dias, conforme item 4.1.9 do edital.

4. PRAZO PARA EXECUÇÃO DA OBRA: 180 (cento e oitenta) dias - conforme Edital

5 - Declaramos estar em dia com todas as obrigações trabalhistas, previdenciárias, tributárias e fiscais para fins de atendimento à legislação vigente, e que não há fatos impeditivos de nossa participação neste processo de seleção.

6 - Estamos cientes e concordamos que na seleção dos profissionais e dos materiais ofertados para a execução do contrato deveremos atender ao nível de qualificação e especificação exigida na PREGÃO ELETRÔNICO Nº 90031/2025-DPE/MA e seus anexos, de modo a se resguardar a qualidade do atendimento a DEFENSORIA PÚBLICA DO ESTADO DO MARANHÃO-DPE/MA.

Atenciosamente,

São Luís/MA, 22 de outubro de 2025.

ALDIVAN PAIVA MARTINS JUNIOR| 669.613.193-00

Assinado de forma digital por ALDIVAN PAIVA MARTINS JUNIOR| 669.613.193-00
Dados: 2025.10.22 08:47:43 -03'00'

A P MARTINS JUNIOR SERVIÇOS

Aldivan Paiva Martins Junior

CPF nº 669.613.193-00

Engenheiro Civil/Administrador/Sócio

Rua Santarém, n° 07, Quadra A, Parque Amazonas, São Luís/MA
Celular: (98) 98413-9682
CNPJ nº 18.201.831/0001-97

Obra	Bancos	B.D.I.	Encargos Sociais
EXECUÇÃO DE SERVIÇOS COMUNS DE ENGENHARIA, PARA IMPLANTAÇÃO DO NÚCLEO DA DPE/MA, INCLUINDO O FORNECIMENTO DE TODA A MÃO DE OBRA E DOS MATERIAIS NECESSÁRIOS À CONSTRUÇÃO, CONTEMPLANDO O AMBIENTE EXTERNO, CONFORME AS CONDIÇÕES E EXIGÊNCIAS NESTE INSTRUMENTO, PARA O MUNICÍPIO DE SANTA LUZIA DO MARANHÃO-MA.	SINAPI - 08/2025 - Maranhão SBC - 09/2025 - Maranhão ORSE - 07/2025 - Sergipe	20,53%	Não Desonerado: Horista: 104,19% Mensalista: 63,32%

Planilha Orçamentária Resumida

Item	Descrição	Total	Peso (%)
1	SERVIÇOS PRELIMINARES	15.572,10	3,44 %
2	ADMINISTRAÇÃO LOCAL	156.236,14	34,53 %
3	MOVIMENTAÇÃO DE TERRA	17.179,51	3,80 %
4	FUNDAÇÃO	62.303,93	13,77 %
5	MURO	48.774,88	10,78 %
6	PISO	30.969,53	6,84 %
7	COBERTURA	4.824,35	1,07 %
8	ESQUADRIAS METÁLICAS	14.774,67	3,27 %
9	INSTALAÇÕES ELÉTRICAS, LÓGICAS E SPDA	32.048,36	7,08 %
10	INSTALAÇÕES HIDROSSANITÁRIAS	15.936,67	3,52 %
11	DRENAGEM	18.596,69	4,11 %
12	PINTURA	11.892,72	2,63 %
13	ACESSIBILIDADE	2.733,39	0,60 %
14	PAISAGISMO E JARDINAGEM	13.662,83	3,02 %
15	LIMPEZA DE OBRA	6.985,37	1,54 %
	Total Geral		**452.491,14**

QUATROCENTOS E CINQUENTA E DOIS MIL E QUATROCENTOS E NOVENTA E UM REAIS E QUATORZE CENTAVOS

A P MARTINS JUNIOR SERVIÇOS
Aldivan Paiva Martins Junior
CPF nº 669.613.193-00
Engenheiro Civil

ALDIVAN PAIVA MARTINS JUNIOR| 669.613.193-00
Assinado de forma digital por ALDIVAN PAIVA MARTINS JUNIOR| 669.613.193-00
Dados: 2025.10.22 08:35:18 -03'00'

Proposta ajustada - A P MARTINS JUNIOR SERVICOS LTDA (0277538) SEI 0004055.110000943.0.2025 / pg. 679

Obra	Bancos	B.D.I.	Encargos Sociais
EXECUÇÃO DE SERVIÇOS COMUNS DE ENGENHARIA, PARA IMPLANTAÇÃO DO NÚCLEO DA DPE/MA, INCLUINDO O FORNECIMENTO DE TODA A MÃO DE OBRA E DOS MATERIAIS NECESSÁRIOS À CONSTRUÇÃO, CONTEMPLANDO O AMBIENTE EXTERNO, CONFORME AS CONDIÇÕES E EXIGÊNCIAS NESTE INSTRUMENTO, PARA O MUNICÍPIO DE SANTA LUZIA DO MARANHÃO-MA.	**SINAPI - 08/2025 - Maranhão SBC - 09/2025 - Maranhão ORSE - 07/2025 - Sergipe**	**20,53%**	**Não Desonerado: Horista: 104,19% Mensalista: 63,32%**

Orçamento Sintético

Item	Código	Banco	Descrição	Und	Quant.	Valor Unit	Valor Unit com BDI	Total	Peso (%)
1			**SERVIÇOS PRELIMINARES**					**15.572,10**	**3,44 %**
1.1	016580	SBC	A R T TABELA B OBRA OU SERVICO DE ROTINA ATE 15000,00	UN	1,00	103,03	124,18	124,18	0,03 %
1.2	016511	SBC	R R T TABELA DO CAU	UN	1,00	125,40	151,14	151,14	0,03 %
1.3	016580	SBC	A R T TABELA B OBRA OU SERVICO DE ROTINA ATE 15000,00	UN	3,00	103,03	124,18	372,54	0,08 %
1.4	DPEMA-0001	Próprio	TAXAS E EMOLUMENTOS MUNICIPAIS DE OBRA (ALVARÁS, LICENÇAS, HABITE-SE, ETC)	m²	957,00	5,22	6,29	6.019,53	1,33 %
1.5	11397	ORSE	Placa de obra em lona com impressão digital 1,50 x 2,00m, inclusive estruturaem metalon 20 x 20cm e escoramento, instalada - Rev 02 - 09/2021	un	1,00	609,45	734,57	734,57	0,16 %
1.6	DPEMA-0002	Próprio	LIGAÇÃO PREDIAL DE ÁGUA, PROVISÓRIA E DEFINITIVA, EM PISO, COM FORNECIMENTO DE MATERIAL, INCLUSIVE HIDRÔMETRO.	UN	1,00	316,04	380,92	380,92	0,08 %
1.7	99059	SINAPI	LOCAÇÃO CONVENCIONAL DE OBRA, UTILIZANDO GABARITO DE TÁBUAS CORRIDAS PONTALETADAS A CADA 2,00M - 2 UTILIZAÇÕES. AF_03/2024	M	99,18	49,48	59,63	5.914,10	1,31 %
1.8	102607	SINAPI	CAIXA D´ÁGUA EM POLIETILENO, 1000 LITROS - FORNECIMENTO E INSTALAÇÃO. AF_06/2021	UN	1,00	357,07	430,37	430,37	0,10 %
1.9	DPEMA-0273	Próprio	INSTALACAO PROVISORIA DE LUZ E FORCA INCLUSO MEDIDOR, POSTE E ATERRAMENTO	UN	1,00	1.198,67	1.444,75	1.444,75	0,32 %
2			**ADMINISTRAÇÃO LOCAL**					**156.236,14**	**34,53 %**
2.1	4654	ORSE	Locação de container - Almoxarifado sem banheiro - 6,00 x 2,40m - Rev 02_02/2022	mês	6,00	575,00	693,04	4.158,24	0,92 %
2.2	4656	ORSE	Locação de container - Banheiro com chuveiros e vasos - 4,30 x 2,30m	mês	6,00	687,00	828,04	4.968,24	1,10 %
2.3	13042	ORSE	Deslocamento de Equipe Tecnica (Engenheiro/Tecnico/Auxiliar/Motorista) por veículo - Rev 01	km	591,80	3,86	4,65	2.751,87	0,61 %
2.4	93572	SINAPI	ENCARREGADO GERAL DE OBRAS COM ENCARGOS COMPLEMENTARES	MES	6,00	4.528,88	5.458,65	32.751,90	7,24 %
2.5	93565	SINAPI	ENGENHEIRO CIVIL DE OBRA JUNIOR COM ENCARGOS COMPLEMENTARES	MES	6,00	11.560,28	13.933,60	83.601,60	18,48 %
2.6	100289	SINAPI	VIGIA DIURNO COM ENCARGOS COMPLEMENTARES	H	128,00	21,10	25,43	3.255,04	0,72 %
2.7	DPEMA-0050	Próprio	VIGIA NOTURNO COM ENCARGOS COMPLEMENTARES, HORA EFETIVAMENTE TRABALHADA 24H ÀS 7H	H	420,00	24,54	29,57	12.419,40	2,74 %
2.8	DPEMA-0047	Próprio	VIGIA NOTURNO COM ENCARGOS COMPLEMENTARES, HORA EFETIVAMENTE TRABALHADA 17H ÀS 24H	H	420,00	24,11	29,05	12.201,00	2,70 %
2.9	DPEMA-0004	Próprio	PLOTAGEM EM FORMATO A3, PAPEL SUFITE, PRETO E BRANCO	UN	10,00	4,50	5,42	54,20	0,01 %
2.10	DPEMA-0005	Próprio	PLOTAGEM EM FORMATO A2, PAPEL SUFITE, PRETO E BRANCO	UN	5,00	5,20	6,26	31,30	0,01 %
2.11	DPEMA-0006	Próprio	PLOTAGEM EM FORMATO A1, PAPEL SUFITE, PRETO E BRANCO	UN	5,00	7,20	8,67	43,35	0,01 %
3			**MOVIMENTAÇÃO DE TERRA**					**17.179,51**	**3,80 %**
3.1			**SUPRESSÃO VEGETAL E LIMPEZA DO TERRENO**					**5.803,75**	**1,28 %**
3.1.1	9937	ORSE	Limpeza mecanizada do terreno c/ retroescavadeira (vegetação rasteira) inclusive carga e transporte - dmt até 1km	m²	957,00	1,57	1,89	1.808,73	0,40 %
3.1.2	100981	SINAPI	CARGA, MANOBRA E DESCARGA DE ENTULHO EM CAMINHÃO BASCULANTE 6 M³ - CARGA COM ESCAVADEIRA HIDRÁULICA (CAÇAMBA DE 0,80 M³ / 111 HP) E DESCARGA LIVRE (UNIDADE: M3). AF_07/2020	m³	194,84	8,10	9,76	1.901,63	0,42 %
3.1.3	98527	SINAPI	REMOÇÃO DE RAÍZES REMANESCENTES DE TRONCO DE ÁRVORE COM DIÂMETRO MAIOR OU IGUAL A 0,40 M E MENOR QUE 0,60 M. AF_03/2024	UN	5,00	198,39	239,11	1.195,55	0,26 %
3.1.4	023285	SBC	RETIRADA E REMOCAO DE PISO EM BLOCOS CONCRETO INTERTAVADO	m²	43,00	17,33	20,88	897,84	0,20 %
3.2			**ATERRO E NIVELAMENTO DO TERRENO**					**11.375,76**	**2,51 %**
3.2.1	DPEMA-0040	Próprio	ATERRO, INCLUINDO CARGA E DESCARGA MECÂNICA DE SOLO	m³	4,07	92,19	111,11	452,21	0,10 %
3.2.2	11447	ORSE	Compactação manual com compactador a percussão sapinho, sem controle do grau de compactação	m³	167,26	13,15	15,84	2.649,39	0,59 %
3.2.3	DPEMA-0108	Próprio	ESCAVAÇÃO HORIZONTAL, INCLUINDO CARGA, DESCARGA E TRANSPORTE DE SOLO ARGILOSO COM RETROESCAVADEIRA E CAMINHÃO BASCULANTE DE 10M3, DMT ATÉ 5KM, INCLUSO BOTA FORA COM ESPALHAMENTO MECANIZADO	m³	236,90	28,98	34,92	8.272,54	1,83 %
3.2.4	2533	ORSE	Espalhamento de material de 1ª categoria c/ trator esteira Cat - D-6 ou similar	m³	4,07	0,34	0,40	1,62	0,00 %
4			**FUNDAÇÃO**					**62.303,93**	**13,77 %**
4.1			**RADIER**					**60.776,38**	**13,43 %**
4.1.1	96622	SINAPI	LASTRO COM MATERIAL GRANULAR, APLICADO EM PISOS OU LAJES SOBRE SOLO, ESPESSURA DE *5 CM*. AF_01/2024	m³	9,07	218,19	262,98	2.385,22	0,53 %
4.1.2	97083	SINAPI	COMPACTAÇÃO MECÂNICA DE SOLO PARA EXECUÇÃO DE RADIER, PISO DE CONCRETO OU LAJE SOBRE SOLO, COM COMPACTADOR DE SOLOS A PERCUSSÃO. AF_09/2021	m²	181,44	3,19	3,84	696,72	0,15 %
4.1.3	97096	SINAPI	CONCRETAGEM DE RADIER, PISO DE CONCRETO OU LAJE SOBRE SOLO, FCK 30 MPA - LANÇAMENTO, ADENSAMENTO E ACABAMENTO. AF_09/2021	m³	29,50	633,41	763,44	22.521,48	4,98 %
4.1.4	97086	SINAPI	FABRICAÇÃO, MONTAGEM E DESMONTAGEM DE FORMA PARA RADIER, PISO DE CONCRETO OU LAJE SOBRE SOLO, EM MADEIRA SERRADA, 4 UTILIZAÇÕES. AF_09/2021	m²	14,94	115,82	139,59	2.085,47	0,46 %
4.1.5	97087	SINAPI	CAMADA SEPARADORA PARA EXECUÇÃO DE RADIER, PISO DE CONCRETO OU LAJE SOBRE SOLO, EM LONA PLÁSTICA. AF_09/2021	m²	190,51	2,07	2,49	474,36	0,10 %
4.1.6	95241	SINAPI	LASTRO DE CONCRETO MAGRO, APLICADO EM PISOS, LAJES SOBRE SOLO OU RADIERS, ESPESSURA DE 5 CM. AF_01/2024	m²	181,44	41,08	49,51	8.983,09	1,99 %
4.1.7	92770	SINAPI	ARMAÇÃO DE LAJE DE ESTRUTURA CONVENCIONAL DE CONCRETO ARMADO UTILIZANDO AÇO CA-50 DE 8,0 MM - MONTAGEM. AF_06/2022	KG	943,52	8,40	10,12	9.548,42	2,11 %

Proposta ajustada - A P MARTINS JUNIOR SERVICOS LTDA (0277538) SEI 0004055.110000943.0.2025 / pg. 680

4.1.8	97093	SINAPI	ARMAÇÃO PARA EXECUÇÃO DE RADIER, PISO DE CONCRETO OU LAJE SOBRE SOLO, COM USO DE TELA Q-283. AF_09/2021	KG	894,14	7,63	9,19	8.217,14	1,82 %
4.1.9	92762	SINAPI	ARMAÇÃO DE PILAR OU VIGA DE ESTRUTURA CONVENCIONAL DE CONCRETO ARMADO UTILIZANDO AÇO CA-50 DE 10,0 MM - MONTAGEM. AF_06/2022	KG	66,99	7,76	9,35	626,35	0,14 %
4.1.10	92759	SINAPI	ARMAÇÃO DE PILAR OU VIGA DE ESTRUTURA CONVENCIONAL DE CONCRETO ARMADO UTILIZANDO AÇO CA-60 DE 5,0 MM - MONTAGEM. AF_06/2022	KG	17,31	10,87	13,10	226,76	0,05 %
4.1.11	11475	ORSE	Espaçador de aço, tipo caranguejo, em aço CA - 50 Ø 6,3mm, para Telas Soldadas	un	726,00	0,87	1,04	755,04	0,17 %
4.1.12	2339	ORSE	Aplicação de primer universal - 2 demãos	m²	190,44	18,55	22,35	4.256,33	0,94 %
4.2			**GRADE DE VENTILAÇÃO**					**1.527,55**	**0,34 %**
4.2.1	9945	ORSE	Grade de ferro com tela de aço galvanizado fio 12, malha 2", losangular, sem revestimento e cantoneira em "L" de abas iguais de 3/4" x 1/8"	m²	6,03	151,22	182,26	1.099,02	0,24 %
4.2.2	2304	ORSE	Pintura de proteção sobre superfícies metálicas com aplicação de 01 demão de tinta anti-corrosiva zarcão - R2	m²	12,66	7,92	9,54	120,77	0,03 %
4.2.3	2306	ORSE	Pintura de acabamento com aplicação de 02 demãos de esmalte sintético sobre superfícies metálicas - R1	m²	12,66	20,17	24,31	307,76	0,07 %
5			**MURO**					**48.774,88**	**10,78 %**
5.1			**INFRAESTRUTURA**					**15.003,64**	**3,32 %**
5.1.1	96527	SINAPI	ESCAVAÇÃO MANUAL PARA VIGA BALDRAME OU SAPATA CORRIDA (INCLUINDO ESCAVAÇÃO PARA COLOCAÇÃO DE FÔRMAS). AF_01/2024	m³	14,89	99,60	120,04	1.787,39	0,40 %
5.1.2	DPEMA-0277	Próprio	ESTACA BROCA DE CONCRETO, DIÂMETRO DE 25CM, COM ARMADURA DE ARRANQUE, ESCAVAÇÃO MANUAL COM TRADO, INCLUSO CARGA MANUAL	M	38,40	46,67	56,25	2.160,00	0,48 %
5.1.3	11447	ORSE	Compactação manual com compactador a percussão sapinho, sem controle do grau de compactação	m³	2,48	13,15	15,84	39,28	0,01 %
5.1.4	2169	ORSE	Lastro de concreto simples regularizado, fck=13,5 mpa,lançado e adensado	m³	1,24	687,59	828,75	1.027,65	0,23 %
5.1.5	104918	SINAPI	ARMAÇÃO DE SAPATA ISOLADA, VIGA BALDRAME E SAPATA CORRIDA UTILIZANDO AÇO CA-50 DE 8 MM - MONTAGEM. AF_01/2024	KG	143,80	10,68	12,87	1.850,70	0,41 %
5.1.6	104916	SINAPI	ARMAÇÃO DE SAPATA ISOLADA, VIGA BALDRAME E SAPATA CORRIDA UTILIZANDO AÇO CA-60 DE 5 MM - MONTAGEM. AF_01/2024	KG	33,64	13,35	16,09	541,26	0,12 %
5.1.7	2339	ORSE	Aplicação de primer universal - 2 demãos	m²	99,29	18,55	22,35	2.219,13	0,49 %
5.1.8	96542	SINAPI	FABRICAÇÃO, MONTAGEM E DESMONTAGEM DE FÔRMA PARA VIGA BALDRAME, EM CHAPA DE MADEIRA COMPENSADA RESINADA, E=17 MM, 4 UTILIZAÇÕES. AF_01/2024	m²	16,55	86,69	104,48	1.729,14	0,38 %
5.1.9	172030	SBC	REATERRO MANUAL COM MATERIAL DA PROPRIA OBRA	m³	2,28	30,09	36,26	82,67	0,02 %
5.1.10	9399	ORSE	Concreto simples fabricado na obra, fck=25 mpa, lançado e adensado	m³	2,33	625,45	753,85	1.756,47	0,39 %
5.1.11	87894	SINAPI	CHAPISCO APLICADO EM ALVENARIA (SEM PRESENÇA DE VÃOS) E ESTRUTURAS DE CONCRETO DE FACHADA, COM COLHER DE PEDREIRO. ARGAMASSA TRAÇO 1:3 COM PREPARO EM BETONEIRA 400L. AF_10/2022	m²	99,29	7,07	8,52	845,95	0,19 %
5.1.12	10927	ORSE	Alvenaria bloco concreto estrutural 14x19x39cm, fbk 8 a 10 mpa, esp = 0,14m, com argamassa ac-II, junta 1cm - Rev.01	m²	6,82	117,28	141,35	964,00	0,21 %
5.2			**SUPERESTRUTURA**					**33.771,24**	**7,46 %**
5.2.1	103332	SINAPI	ALVENARIA DE VEDAÇÃO DE BLOCOS CERÂMICOS FURADOS NA HORIZONTAL DE 9X14X19 CM (ESPESSURA 9 CM) E ARGAMASSA DE ASSENTAMENTO COM PREPARO EM BETONEIRA. AF_12/2021	m²	162,38	92,19	111,11	18.042,04	3,99 %
5.2.2	92419	SINAPI	MONTAGEM E DESMONTAGEM DE FÔRMA DE PILARES RETANGULARES E ESTRUTURAS SIMILARES, PÉ-DIREITO SIMPLES, EM CHAPA DE MADEIRA COMPENSADA RESINADA, 4 UTILIZAÇÕES. AF_09/2020	m²	5,98	73,77	88,91	531,68	0,12 %
5.2.3	92759	SINAPI	ARMAÇÃO DE PILAR OU VIGA DE ESTRUTURA CONVENCIONAL DE CONCRETO ARMADO UTILIZANDO AÇO CA-60 DE 5,0 MM - MONTAGEM. AF_06/2022	KG	53,32	10,87	13,10	698,49	0,15 %
5.2.4	92761	SINAPI	ARMAÇÃO DE PILAR OU VIGA DE ESTRUTURA CONVENCIONAL DE CONCRETO ARMADO UTILIZANDO AÇO CA-50 DE 8,0 MM - MONTAGEM. AF_06/2022	KG	224,97	8,87	10,69	2.404,92	0,53 %
5.2.5	DPEMA-0007	Próprio	FABRICAÇÃO, MONTAGEM E DESMONTAGEM DE FÔRMA PARA VIGA, EM CHAPA DE MADEIRA COMPENSADA RESINADA, E=17 MM, 4 UTILIZAÇÕES	m²	13,45	86,69	104,48	1.405,25	0,31 %
5.2.6	9399	ORSE	Concreto simples fabricado na obra, fck=25 mpa, lançado e adensado	m³	2,92	625,45	753,85	2.201,24	0,49 %
5.2.7	87894	SINAPI	CHAPISCO APLICADO EM ALVENARIA (SEM PRESENÇA DE VÃOS) E ESTRUTURAS DE CONCRETO DE FACHADA, COM COLHER DE PEDREIRO. ARGAMASSA TRAÇO 1:3 COM PREPARO EM BETONEIRA 400L. AF_10/2022	m²	390,45	7,07	8,52	3.326,63	0,74 %
5.2.8	13026	ORSE	Reboco ou emboço externo, de parede, com argamassa traço t5 - 1:5 (cimento / areia) com Rebotec, espessura 2,0 cm	m²	23,00	33,00	39,77	914,71	0,20 %
5.2.9	DPEMA-0010	Próprio	CHAPIM SOBRE MUROS LINEARES, EM CONCRETO PRÉ-MOLDADO, L= 23CM, ASSENTADO COM ARGAMASSA 1:4	m	68,74	47,01	56,66	3.894,80	0,86 %
5.2.10	2454	ORSE	Andaime tubular metálico simples - peça x dia	PxD	360,00	0,66	0,79	284,40	0,06 %
5.2.11	4738	ORSE	Montagem e desmontagem de andaime metálico tubular simples	pç	12,00	4,64	5,59	67,08	0,01 %
6			**PISO**					**30.969,53**	**6,84 %**
6.1			**MEIO-FIO E SARJETA**					**2.831,24**	**0,63 %**
6.1.1	93358	SINAPI	ESCAVAÇÃO MANUAL DE VALA. AF_09/2024	m³	3,24	68,40	82,44	267,10	0,06 %
6.1.2	11447	ORSE	Compactação manual com compactador a percussão sapinho, sem controle do grau de compactação	m³	0,40	13,15	15,84	6,33	0,00 %
6.1.3	94273	SINAPI	ASSENTAMENTO DE GUIA (MEIO-FIO) EM TRECHO RETO, CONFECCIONADA EM CONCRETO PRÉ-FABRICADO, DIMENSÕES 100X15X13X30 CM (COMPRIMENTO X BASE INFERIOR X BASE SUPERIOR X ALTURA). AF_01/2024	M	26,97	41,04	49,46	1.333,93	0,29 %
6.1.4	172030	SBC	REATERRO MANUAL COM MATERIAL DA PROPRIA OBRA	m³	1,62	30,09	36,26	58,74	0,01 %
6.1.5	94288	SINAPI	EXECUÇÃO DE SARJETA DE CONCRETO USINADO, MOLDADA IN LOCO EM TRECHO CURVO, 30 CM BASE X 10 CM ALTURA. AF_01/2024	M	17,37	42,51	51,23	889,86	0,20 %

Proposta ajustada - A P MARTINS JUNIOR SERVICOS LTDA (0277538) SEI 0004055.110000943.0.2025 / pg. 681

6.1.6	DPEMA-0039	Próprio	LIMITADOR DE VAGAS - BATE RODAS EM CONCRETO 17CM X 50CM X 10CM	UN	8,00	28,55	34,41	275,28	0,06 %
6.2			**CALÇADA**					**18.458,58**	**4,08 %**
6.2.1	11472	ORSE	Regularização manual e compactação com placa vibratória	m²	127,64	7,15	8,61	1.098,98	0,24 %
6.2.2	97113	SINAPI	APLICAÇÃO DE LONA PLÁSTICA PARA EXECUÇÃO DE PAVIMENTOS DE CONCRETO. AF_04/2022	m²	134,02	1,98	2,38	318,96	0,07 %
6.2.3	DPEMA-0009	Próprio	JUNTA DE DILATAÇÃO PLÁSTICA PARA PISOS DE CONCRETO, 27MM X 3MM, ASSENTADA COM ARGAMASSA, TRAÇO 1:3, PREPARO MECANICO EM BETONEIRA	M	128,00	7,13	8,59	1.099,52	0,24 %
6.2.4	11475	ORSE	Espaçador de aço, tipo caranguejo, em aço CA - 50 Ø 6,3mm, para Telas Soldadas	un	511,00	0,87	1,04	531,44	0,12 %
6.2.5	94994	SINAPI	EXECUÇÃO DE PASSEIO (CALÇADA) OU PISO DE CONCRETO COM CONCRETO MOLDADO IN LOCO, FEITO EM OBRA, ACABAMENTO CONVENCIONAL, ESPESSURA 8 CM, ARMADO. AF_08/2022	m²	127,64	89,87	108,32	13.825,96	3,06 %
6.2.6	98575	SINAPI	TRATAMENTO DE JUNTA DE DILATAÇÃO, COM TARUGO DE POLIETILENO E SELANTE PU, INCLUSO PREENCHIMENTO COM ESPUMA EXPANSIVA PU. AF_09/2023	M	20,60	63,79	76,88	1.583,72	0,35 %
6.3			**PAVIMENTAÇÃO**					**9.015,41**	**1,99 %**
6.3.1	11472	ORSE	Regularização manual e compactação com placa vibratória	m²	84,34	7,15	8,61	726,16	0,16 %
6.3.2	2238	ORSE	Pavimentação c/ brita granítica nº1, espalhada, e = 5,0cm	m²	84,34	15,48	18,65	1.572,94	0,35 %
6.3.3	11447	ORSE	Compactação manual com compactador a percussão sapinho, sem controle do grau de compactação	m³	8,43	13,15	15,84	133,53	0,03 %
6.3.4	92397	SINAPI	EXECUÇÃO DE PAVIMENTO EM PISO INTERTRAVADO, COM BLOCO RETANGULAR COR NATURAL DE 20 X 10 CM, ESPESSURA 6 CM. AF_10/2022	m²	71,25	76,66	92,39	6.582,78	1,45 %
6.4			**BASE RESERVATÓRIO INFERIOR**					**664,30**	**0,15 %**
6.4.1	11447	ORSE	Compactação manual com compactador a percussão sapinho, sem controle do grau de compactação	m³	0,53	13,15	15,84	8,39	0,00 %
6.4.2	97113	SINAPI	APLICAÇÃO DE LONA PLÁSTICA PARA EXECUÇÃO DE PAVIMENTOS DE CONCRETO. AF_04/2022	m²	5,85	1,98	2,38	13,92	0,00 %
6.4.3	94994	SINAPI	EXECUÇÃO DE PASSEIO (CALÇADA) OU PISO DE CONCRETO COM CONCRETO MOLDADO IN LOCO, FEITO EM OBRA, ACABAMENTO CONVENCIONAL, ESPESSURA 8 CM, ARMADO. AF_08/2022	m²	5,85	89,87	108,32	633,67	0,14 %
6.4.4	11475	ORSE	Espaçador de aço, tipo caranguejo, em aço CA - 50 Ø 6,3mm, para Telas Soldadas	un	8,00	0,87	1,04	8,32	0,00 %
7			**COBERTURA**					**4.824,35**	**1,07 %**
7.1	100721	SINAPI	PINTURA COM TINTA ALQUÍDICA DE FUNDO (TIPO ZARCÃO) PULVERIZADA SOBRE SUPERFÍCIES METÁLICAS (EXCETO PERFIL) EXECUTADO EM OBRA (POR DEMÃO). AF_01/2020_PE	m²	12,60	20,56	24,78	312,22	0,07 %
7.2	100742	SINAPI	PINTURA COM TINTA ALQUÍDICA DE ACABAMENTO (ESMALTE SINTÉTICO ACETINADO) APLICADA A ROLO OU PINCEL SOBRE SUPERFÍCIES METÁLICAS (EXCETO PERFIL) EXECUTADO EM OBRA (POR DEMÃO). AF_01/2020	m²	12,82	21,95	26,45	339,08	0,07 %
7.3	DPEMA-0044	Próprio	TOLDO EM POLICARBONATO 6MM A 8MMM C/ ESTRUTURA METÁLICA EM AÇO GALVANIZADO ¾" - INCLUSO PROTEÇÃO ANTICORROSIVA E PINTURA ESMALTE SINTÉTICO	m²	7,35	424,95	512,19	3.764,59	0,83 %
7.4	100617	SBC	VEDACAO DE CALHAS E RUFOS COM SILICONE	M	5,60	54,40	65,56	367,13	0,08 %
7.5	12842	ORSE	Manta aluminizada 1 face para subcobertura, e = *1* mm	m²	2,26	15,18	18,29	41,33	0,01 %
8			**ESQUADRIAS METÁLICAS**					**14.774,67**	**3,27 %**
8.1	13780	ORSE	Cerca/gradil Nylofor h=2,43m, malha 5x20cm - fio 5 mm, revestidos em poliester por processo de pintura eletrostática nas cores verde ou branca. Fornecimento e instalação. Inclusive poste e acessórios.	m	1,96	763,20	919,88	1.802,96	0,40 %
8.2	13779	ORSE	Cerca/gradil Nylofor h=2,03m, malha 5x20cm - fio 5 mm, revestidos em poliester por processo de pintura eletrostática nas cores verde ou branca. Fornecimento e instalação. Inclusive poste e acessórios.	m	13,85	542,09	653,38	9.049,31	2,00 %
8.3	1861	ORSE	Fornecimento de cadeado 40mm	un	4,00	25,40	30,61	122,44	0,03 %
8.4	DPEMA-0045	Próprio	PORTÃO (2,5X1M) COM GRADIL NYLOFOR EM QUADRO DE POSTE NYLOFOR 60X40MM, BRANCO, APARAFUSADO COM KIT FIXADOR POLIAMIDA. ESTRUTURA FIXADA COM 3 PEÇAS DE GONZO 3/4" GALVANIZADO COM ABA ALONGADA. INCLUSIVE FERROLHO. FORNECIMENTO E INSTALAÇÃO.	UN	2,00	1.576,36	1.899,98	3.799,96	0,84 %
9			**INSTALAÇÕES ELÉTRICAS, LÓGICAS E SPDA**					**32.048,36**	**7,08 %**
9.1			**PADRÃO DE ENTRADA, ALIMENTAÇÃO, INFRA ELÉTRICA E LÓGICA**					**11.993,88**	**2,65 %**
9.1.1	DPEMA-0126	Próprio	PADRÃO DE ENTRADA DE ENERGIA TRIFÁSICO, INSTALADO EM MURO, COM FORNECIMENTO E INSTALAÇÃO DE QUADRO DE MEDIÇÃO TRIFÁSICO, INCLUSO ATERRAMENTO, DISJUNTOR 100A E PONTALETE EM AÇO GALVANIZADO, 2" COM OLHAL- PADRÃO DPE/MA	UND	1,00	1.514,92	1.825,93	1.825,93	0,40 %
9.1.2	93358	SINAPI	ESCAVAÇÃO MANUAL DE VALA. AF_09/2024	m³	4,10	68,40	82,44	338,00	0,07 %
9.1.3	172030	SBC	REATERRO MANUAL COM MATERIAL DA PROPRIA OBRA	m³	4,10	30,09	36,26	148,66	0,03 %
9.1.4	92984	SINAPI	CABO DE COBRE FLEXÍVEL ISOLADO, 25 MM², ANTI-CHAMA 0,6/1,0 KV, PARA REDE ENTERRADA DE DISTRIBUIÇÃO DE ENERGIA ELÉTRICA - FORNECIMENTO E INSTALAÇÃO. AF_12/2021	M	202,00	23,85	28,74	5.805,48	1,28 %
9.1.5	354	ORSE	Eletroduto de pvc rígido roscável, diâm = 32mm (1")	m	33,00	17,16	20,68	682,44	0,15 %
9.1.6	061085	SBC	ELETRODUTO PVC RIGIDO 2""	M	33,00	39,97	48,17	1.589,61	0,35 %
9.1.7	356	ORSE	Eletroduto de pvc rígido roscável, diâm = 50mm (1 1/2")	m	3,00	24,28	29,26	87,78	0,02 %
9.1.8	363	ORSE	Curva para eletroduto de pvc rígido roscável, diâm = 32mm (1")	un	4,00	8,21	9,89	39,56	0,01 %
9.1.9	366	ORSE	Curva para eletroduto de pvc rígido roscável, diâm = 60mm (2")	un	5,00	22,15	26,69	133,45	0,03 %
9.1.10	365	ORSE	Curva para eletroduto de pvc rígido roscável, diâm = 50mm (1 1/2")	un	2,00	12,19	14,69	29,38	0,01 %
9.1.11	12140	ORSE	Abraçadeira metálica tipo "D" de 1"	un	3,00	5,72	6,89	20,67	0,00 %

Proposta ajustada - A P MARTINS JUNIOR SERVICOS LTDA (0277538) SEI 0004055.110000943.0.2025 / pg. 682

9.1.12	7750	ORSE	Abraçadeira metálica tipo "D" de 1 1/4"	un	3,00	6,80	8,19	24,57	0,01 %
9.1.13	11819	ORSE	Abraçadeira metálica tipo "D" de 2"	un	3,00	7,01	8,44	25,32	0,01 %
9.1.14	10572	ORSE	Guia para cabos em arame galvanizado nº16	m	62,00	5,17	6,23	386,26	0,09 %
9.1.15	DPEMA-0012	Próprio	CAIXA ENTERRADA ELÉTRICA RETANGULAR, EM ALVENARIA COM TIJOLOS CERÂMICOS, FUNDO COM BRITA, DIMENSÕES INTERNAS: 0,30X0,30X0,50 M, COM CHAPISCO E REBOCO, E=2CM, COM ADITIVO IMPERMEABILIZANTE - INCLUSIVE TAMPA EM CONCRETO ARMADO.	UN	3,00	236,95	285,59	856,77	0,19 %
9.2			**ABRIGO DE QUADRO GERAL**					**3.196,97**	**0,71 %**
9.2.1	DPEMA-0013	Próprio	ABRIGO EM ALVENARIA (1,05M X 0,45M, H=2,50M) PARA CONJUNTO DE QUADRO DE DISTRIBUIÇÃO, SOBRE BASE DE CONCRETO ARMADO (1,20M X 0,75M), INCLUINDO CHAPISCO E REBOCO, COM PORTA EM ALUMÍNIO (0,80M X 2,10M)	UN	1,00	1.608,58	1.938,82	1.938,82	0,43 %
9.2.2	12236	ORSE	Quadro de distribuição de embutir, em resina termoplástica, para até 32 disjuntores, com barramento, padrão DIN, exclusive disjuntores	un	1,00	774,99	934,09	934,09	0,21 %
9.2.3	91854	SINAPI	ELETRODUTO FLEXÍVEL CORRUGADO, PVC, DN 25 MM (3/4"), PARA CIRCUITOS TERMINAIS, INSTALADO EM PAREDE - FORNECIMENTO E INSTALAÇÃO. AF_03/2023	M	6,00	9,14	11,01	66,06	0,01 %
9.2.4	064410	SBC	DISJUNTOR TRIPOLAR 80A CURVA C	UN	1,00	179,84	216,76	216,76	0,05 %
9.2.5	93654	SINAPI	DISJUNTOR MONOPOLAR TIPO DIN, CORRENTE NOMINAL DE 16A - FORNECIMENTO E INSTALAÇÃO. AF_07/2025	UN	4,00	8,56	10,31	41,24	0,01 %
9.3			**SISTEMA DE PROTEÇÃO CONTRA DESCARGAS ATMOSFÉRICAS (SPDA)**					**8.519,47**	**1,88 %**
9.3.1	93358	SINAPI	ESCAVAÇÃO MANUAL DE VALA. AF_09/2024	m³	10,50	68,40	82,44	865,62	0,19 %
9.3.2	172030	SBC	REATERRO MANUAL COM MATERIAL DA PROPRIA OBRA	m³	10,50	30,09	36,26	380,73	0,08 %
9.3.3	98111	SINAPI	CAIXA DE INSPEÇÃO PARA ATERRAMENTO, CIRCULAR, EM POLIETILENO, DIÂMETRO INTERNO = 0,3 M. AF_12/2020	UN	6,00	42,00	50,62	303,72	0,07 %
9.3.4	9962	ORSE	Lastro de brita graduada apiloada e=10cm	m²	0,65	31,58	38,06	24,73	0,01 %
9.3.5	8082	ORSE	Cabo de cobre nú 50 mm2 - fornecimento e assentamento (2,27m/kg)	kg	30,40	103,04	124,19	3.775,37	0,83 %
9.3.6	DPEMA-0150	Próprio	Haste cobreada copperweld p/aterramento d= 5/8" x 2,40m	UN	6,00	222,10	267,69	1.606,14	0,35 %
9.3.7	7923	ORSE	Terminal de compressão para cabo de 50 mm2 - fornecimento e instalação	un	6,00	5,93	7,14	42,84	0,01 %
9.3.8	11132	ORSE	Presilha de latão, L=20mm, para fixação de cabos de cobre, furo d=5mm, para cabos 35mm² a 50mm², ref:TEL-744 ou similar (SPDA)	un	6,00	1,83	2,20	13,20	0,00 %
9.3.9	10907	ORSE	Conector cabo-haste em bronze natural para 2 cabos cobre de 16mm² a 70mm² comgrampo "U" e porcas de aço galv.Ref:TEL-583 ou similar - fornecimento e instalação	un	6,00	8,45	10,18	61,08	0,01 %
9.3.10	9051	ORSE	Caixa de equalização p/aterramento 20x20x10cm de sobrepor p/11 terminais de pressão c/barramento	un	1,00	260,22	313,64	313,64	0,07 %
9.3.11	DPEMA-0287	Próprio	MINICAPTORES	UND	15,00	22,37	26,96	404,40	0,09 %
9.3.12	DPEMA-0288	Próprio	BARRA CHATA DE ALUMINIO	M	52,00	11,62	14,00	728,00	0,16 %
9.4			**ILUMINAÇÃO EXTERNA**					**4.417,66**	**0,98 %**
9.4.1			**ARANDELAS**					**3.680,44**	**0,81 %**
9.4.1.1	2476	ORSE	Rasgos em alvenaria para passagem de tubulação diâm 1/2" a 1"	m	61,00	6,83	8,23	502,03	0,11 %
9.4.1.2	2483	ORSE	Enchimento de rasgos em alvenaria e concreto para tubulação diâm 1/2" a 1"	m	61,00	4,91	5,91	360,51	0,08 %
9.4.1.3	91854	SINAPI	ELETRODUTO FLEXÍVEL CORRUGADO, PVC, DN 25 MM (3/4"), PARA CIRCUITOS TERMINAIS, INSTALADO EM PAREDE - FORNECIMENTO E INSTALAÇÃO. AF_03/2023	M	68,00	9,14	11,01	748,68	0,17 %
9.4.1.4	91939	SINAPI	CAIXA RETANGULAR 4" X 2" ALTA (2,00 M DO PISO), PVC, INSTALADA EM PAREDE - FORNECIMENTO E INSTALAÇÃO. AF_03/2023	UN	12,00	31,01	37,37	448,44	0,10 %
9.4.1.5	91926	SINAPI	CABO DE COBRE FLEXÍVEL ISOLADO, 2,5 MM², ANTI-CHAMA 450/750 V, PARA CIRCUITOS TERMINAIS - FORNECIMENTO E INSTALAÇÃO. AF_03/2023	M	187,00	3,88	4,67	873,29	0,19 %
9.4.1.6	480	ORSE	Relé fotoelétrico individual 5a/127v c/base móvel	un	1,00	32,24	38,85	38,85	0,01 %
9.4.1.7	060496	SBC	ARANDELA LED 18W BRANCO FRIO TIPO TARTARUGA	UN	8,00	73,50	88,58	708,64	0,16 %
9.4.2			**REFLETORES DO JARDIM**					**737,22**	**0,16 %**
9.4.2.1	2476	ORSE	Rasgos em alvenaria para passagem de tubulação diâm 1/2" a 1"	m	11,00	6,83	8,23	90,53	0,02 %
9.4.2.2	2483	ORSE	Enchimento de rasgos em alvenaria e concreto para tubulação diâm 1/2" a 1"	m	11,00	4,91	5,91	65,01	0,01 %
9.4.2.3	91854	SINAPI	ELETRODUTO FLEXÍVEL CORRUGADO, PVC, DN 25 MM (3/4"), PARA CIRCUITOS TERMINAIS, INSTALADO EM PAREDE - FORNECIMENTO E INSTALAÇÃO. AF_03/2023	M	18,00	9,14	11,01	198,18	0,04 %
9.4.2.4	91941	SINAPI	CAIXA RETANGULAR 4" X 2" BAIXA (0,30 M DO PISO), PVC, INSTALADA EM PAREDE - FORNECIMENTO E INSTALAÇÃO. AF_03/2023	UN	2,00	11,02	13,28	26,56	0,01 %
9.4.2.5	5023	ORSE	Cabo de cobre PP Cordplast 2 x 2,5 mm2, 450/750v - fornecimento	m	14,00	10,16	12,24	171,36	0,04 %
9.4.2.6	DPEMA-0015	Próprio	SUPORTE REFLETOR LED CHÃO ESTACA ESPETO JARDIM 45MM PRETO	UN	2,00	27,54	33,19	66,38	0,01 %
9.4.2.7	DPEMA-0016	Próprio	REFLETOR HOLOFOTE SLIM LED, 10W, PRETO, LUZ BRANCA 6500K, 750, IP65, PROVA D'ÁGUA, BIVOLT, AVANT, MEDIDAS A -91 B -90 C- 26D-50 MM	UN	4,00	24,73	29,80	119,20	0,03 %
9.5			**ABRIGO DA BOMBA E ALIMENTAÇÃO ELÉTRICA**					**2.650,06**	**0,59 %**
9.5.1	DPEMA-0017	Próprio	ABRIGO EM ALVENARIA (MEDIDAS INTERNAS: 0,60M X 0,60M, H= 0,70M) PARA CONJUNTO DE MOTO-BOMBA, SOBRE BASE DE CONCRETO ARMADO (0,70M X 1,10M), INCLUINDO CHAPISCO, REBOCO, ESQUADRIA DE FERRO E COBERTURA EM CONCRETO ARMADO (0,70M X 0,75M), E= 5CM, I=10%	UN	1,00	555,23	669,21	669,21	0,15 %
9.5.2	2476	ORSE	Rasgos em alvenaria para passagem de tubulação diâm 1/2" a 1"	m	3,00	6,83	8,23	24,69	0,01 %
9.5.3	2483	ORSE	Enchimento de rasgos em alvenaria e concreto para tubulação diâm 1/2" a 1"	m	3,00	4,91	5,91	17,73	0,00 %
9.5.4	91854	SINAPI	ELETRODUTO FLEXÍVEL CORRUGADO, PVC, DN 25 MM (3/4"), PARA CIRCUITOS TERMINAIS, INSTALADO EM PAREDE - FORNECIMENTO E INSTALAÇÃO. AF_03/2023	M	4,00	9,14	11,01	44,04	0,01 %

Proposta ajustada - A P MARTINS JUNIOR SERVICOS LTDA (0277538) SEI 0004055.110000943.0.2025 / pg. 683

9.5.5	91941	SINAPI	CAIXA RETANGULAR 4" X 2" BAIXA (0,30 M DO PISO), PVC, INSTALADA EM PAREDE - FORNECIMENTO E INSTALAÇÃO. AF_03/2023	UN	2,00	11,02	13,28	26,56	0,01 %
9.5.6	91939	SINAPI	CAIXA RETANGULAR 4" X 2" ALTA (2,00 M DO PISO), PVC, INSTALADA EM PAREDE - FORNECIMENTO E INSTALAÇÃO. AF_03/2023	UN	2,00	31,01	37,37	74,74	0,02 %
9.5.7	91926	SINAPI	CABO DE COBRE FLEXÍVEL ISOLADO, 2,5 MM², ANTI-CHAMA 450/750 V, PARA CIRCUITOS TERMINAIS - FORNECIMENTO E INSTALAÇÃO. AF_03/2023	M	16,00	3,88	4,67	74,72	0,02 %
9.5.8	711	ORSE	Fornecimento e instalação de tampa cega (espelho liso) para caixa 4" x 2"	un	2,00	5,99	7,21	14,42	0,00 %
9.5.9	102111	SINAPI	BOMBA CENTRÍFUGA, MONOFÁSICA, 0,5 CV OU 0,49 HP, HM 6 A 20 M, Q 1,2 A 8,3 M3/H - FORNECIMENTO E INSTALAÇÃO. AF_12/2020	UN	1,00	709,42	855,06	855,06	0,19 %
9.5.10	DPEMA-0290	Próprio	QUADRO DE COMANDO BOMBA	UN	1,00	704,30	848,89	848,89	0,19 %
9.6			**ALIMENTAÇÃO BOIA ELÉTRICA INFERIOR E SUPERIOR**					**1.270,32**	**0,28 %**
9.6.1	93358	SINAPI	ESCAVAÇÃO MANUAL DE VALA. AF_09/2024	m³	2,20	68,40	82,44	181,36	0,04 %
9.6.2	93382	SINAPI	REATERRO MANUAL DE VALAS, COM COMPACTADOR DE SOLOS DE PERCUSSÃO. AF_08/2023	m³	2,20	25,51	30,74	67,62	0,01 %
9.6.3	353	ORSE	Eletroduto de pvc rígido roscável, diâm = 25mm (3/4")	m	22,00	13,41	16,16	355,52	0,08 %
9.6.4	1256	ORSE	Curva de 90º de pvc rígido roscável, diâm = 3/4"	un	6,00	14,84	17,88	107,28	0,02 %
9.6.5	371	ORSE	Luva para eletroduto de pvc rígido roscável, diâm = 25mm (3/4")	un	8,00	2,03	2,44	19,52	0,00 %
9.6.6	5023	ORSE	Cabo de cobre PP Cordplast 2 x 2,5 mm2, 450/750v - fornecimento	m	32,00	10,16	12,24	391,68	0,09 %
9.6.7	8441	ORSE	Abraçadeira metálica tipo "D" de 3/4"	un	3,00	5,50	6,62	19,86	0,00 %
9.6.8	DPEMA-0018	Próprio	BOIA ELÉTRICA PARA RESERVATÓRIO INFERIOR -FORNECIMENTO E INSTALAÇÃO	UN	1,00	38,83	46,80	46,80	0,01 %
9.6.9	DPEMA-0019	Próprio	BOIA ELÉTRICA PARA RESERVATÓRIO SUPERIOR -FORNECIMENTO E INSTALAÇÃO	UN	1,00	43,45	52,37	52,37	0,01 %
9.6.10	94795	SINAPI	TORNEIRA DE BOIA PARA CAIXA D'ÁGUA, ROSCÁVEL, 1/2" - FORNECIMENTO E INSTALAÇÃO. AF_08/2021	UN	1,00	23,49	28,31	28,31	0,01 %
10			**INSTALAÇÕES HIDROSSANITÁRIAS**					**15.936,67**	**3,52 %**
10.1			**ALIMENTAÇÃO DE ÁGUA FRIA**					**734,91**	**0,16 %**
10.1.1	93358	SINAPI	ESCAVAÇÃO MANUAL DE VALA. AF_09/2024	m³	2,03	68,40	82,44	167,35	0,04 %
10.1.2	89401	SINAPI	TUBO, PVC, SOLDÁVEL, DE 20MM, INSTALADO EM RAMAL DE DISTRIBUIÇÃO DE ÁGUA - FORNECIMENTO E INSTALAÇÃO. AF_06/2022	M	31,08	9,11	10,98	341,25	0,08 %
10.1.3	93382	SINAPI	REATERRO MANUAL DE VALAS, COM COMPACTADOR DE SOLOS DE PERCUSSÃO. AF_08/2023	m³	1,01	25,51	30,74	31,04	0,01 %
10.1.4	89404	SINAPI	JOELHO 90 GRAUS, PVC, SOLDÁVEL, DN 20MM, INSTALADO EM RAMAL DE DISTRIBUIÇÃO DE ÁGUA - FORNECIMENTO E INSTALAÇÃO. AF_06/2022	UN	6,00	6,44	7,76	46,56	0,01 %
10.1.5	89417	SINAPI	LUVA, PVC, SOLDÁVEL, DN 20MM, INSTALADO EM RAMAL DE DISTRIBUIÇÃO DE ÁGUA - FORNECIMENTO E INSTALAÇÃO. AF_06/2022	UN	7,00	4,71	5,67	39,69	0,01 %
10.1.6	89438	SINAPI	TE, PVC, SOLDÁVEL, DN 20MM, INSTALADO EM RAMAL DE DISTRIBUIÇÃO DE ÁGUA - FORNECIMENTO E INSTALAÇÃO. AF_06/2022	UN	1,00	8,86	10,67	10,67	0,00 %
10.1.7	103047	SINAPI	REGISTRO DE ESFERA, PVC, SOLDÁVEL, COM VOLANTE, DN 20 MM - FORNECIMENTO E INSTALAÇÃO. AF_08/2021	UN	1,00	18,68	22,51	22,51	0,00 %
10.1.8	94783	SINAPI	ADAPTADOR COM FLANGE E ANEL DE VEDAÇÃO, PVC, SOLDÁVEL, DN 20 MM X 1/2", INSTALADO EM RESERVAÇÃO PREDIAL DE ÁGUA - FORNECIMENTO E INSTALAÇÃO. AF_04/2024	UN	1,00	14,19	17,10	17,10	0,00 %
10.1.9	89360	SINAPI	CURVA 90 GRAUS, PVC, SOLDÁVEL, DN 20MM, INSTALADO EM RAMAL OU SUB-RAMAL DE ÁGUA - FORNECIMENTO E INSTALAÇÃO. AF_06/2022	UN	6,00	8,13	9,79	58,74	0,01 %
10.2			**RESERVATÓRIO INFERIOR**					**1.646,39**	**0,36 %**
10.2.1	102609	SINAPI	CAIXA D´ÁGUA EM POLIETILENO, 2000 LITROS - FORNECIMENTO E INSTALAÇÃO. AF_06/2021	UN	1,00	927,61	1.118,04	1.118,04	0,25 %
10.2.2	94703	SINAPI	ADAPTADOR COM FLANGE E ANEL DE VEDAÇÃO, PVC, SOLDÁVEL, DN 25 MM X 3/4", INSTALADO EM RESERVAÇÃO PREDIAL DE ÁGUA - FORNECIMENTO E INSTALAÇÃO. AF_04/2024	UN	1,00	15,10	18,20	18,20	0,00 %
10.2.3	94704	SINAPI	ADAPTADOR COM FLANGE E ANEL DE VEDAÇÃO, PVC, SOLDÁVEL, DN 32 MM X 1", INSTALADO EM RESERVAÇÃO PREDIAL DE ÁGUA - FORNECIMENTO E INSTALAÇÃO. AF_04/2024	UN	1,00	19,67	23,70	23,70	0,01 %
10.2.4	94648	SINAPI	TUBO, PVC, SOLDÁVEL, DE 25MM, INSTALADO EM RESERVAÇÃO PREDIAL DE ÁGUA - FORNECIMENTO E INSTALAÇÃO. AF_04/2024	M	12,38	5,15	6,20	76,75	0,02 %
10.2.5	103011	SINAPI	VÁLVULA DE RETENÇÃO, DE BRONZE, PÉ COM CRIVOS, ROSCÁVEL, 1" - FORNECIMENTO E INSTALAÇÃO. AF_08/2021	UN	1,00	72,55	87,44	87,44	0,02 %
10.2.6	89440	SINAPI	TE, PVC, SOLDÁVEL, DN 25MM, INSTALADO EM RAMAL DE DISTRIBUIÇÃO DE ÁGUA - FORNECIMENTO E INSTALAÇÃO. AF_06/2022	UN	2,00	10,43	12,57	25,14	0,01 %
10.2.7	89408	SINAPI	JOELHO 90 GRAUS, PVC, SOLDÁVEL, DN 25MM, INSTALADO EM RAMAL DE DISTRIBUIÇÃO DE ÁGUA - FORNECIMENTO E INSTALAÇÃO. AF_06/2022	UN	12,00	7,60	9,16	109,92	0,02 %
10.2.8	94796	SINAPI	TORNEIRA DE BOIA PARA CAIXA D'ÁGUA, ROSCÁVEL, 3/4" - FORNECIMENTO E INSTALAÇÃO. AF_08/2021	UN	1,00	28,01	33,76	33,76	0,01 %
10.2.9	94489	SINAPI	REGISTRO DE ESFERA, PVC, SOLDÁVEL, COM VOLANTE, DN 25 MM - FORNECIMENTO E INSTALAÇÃO. AF_08/2021	UN	1,00	22,66	27,31	27,31	0,01 %
10.2.10	94490	SINAPI	REGISTRO DE ESFERA, PVC, SOLDÁVEL, COM VOLANTE, DN 32 MM - FORNECIMENTO E INSTALAÇÃO. AF_08/2021	UN	1,00	33,18	39,99	39,99	0,01 %
10.2.11	12140	ORSE	Abraçadeira metálica tipo "D" de 1"	un	2,00	5,72	6,89	13,78	0,00 %
10.2.12	93358	SINAPI	ESCAVAÇÃO MANUAL DE VALA. AF_09/2024	m³	0,68	68,40	82,44	56,05	0,01 %
10.2.13	172030	SBC	REATERRO MANUAL COM MATERIAL DA PROPRIA OBRA	m³	0,45	30,09	36,26	16,31	0,00 %
10.3			**INSTALAÇÕES SANITÁRIAS**					**6.367,35**	**1,41 %**
10.3.1	DPEMA-0020	Próprio	CAIXA ENTERRADA HIDRÁULICA RETANGULAR, EM ALVENARIA COM BLOCOS CERÂMICOS, DIMENSÕES INTERNAS: 0,6X0,6X0,6 M PARA INSPEÇÃO DE REDE DE ESGOTO, INCLUSO REBOCO INTERNO /EXTERNO E IMPERMEABILIZAÇÃO DE SUPERFÍCIE, COM DUAS DEMÃOS DE PRIMER - INLCUSO TAMPA DE CONCRETO ARMADO COM ALÇA	UN	6,00	556,12	670,29	4.021,74	0,89 %
10.3.2	93358	SINAPI	ESCAVAÇÃO MANUAL DE VALA. AF_09/2024	m³	2,37	68,40	82,44	195,38	0,04 %

Proposta ajustada - A P MARTINS JUNIOR SERVICOS LTDA (0277538) SEI 0004055.110000943.0.2025 / pg. 684

10.3.3	89714	SINAPI	TUBO PVC, SERIE NORMAL, ESGOTO PREDIAL, DN 100 MM, FORNECIDO E INSTALADO EM RAMAL DE DESCARGA OU RAMAL DE ESGOTO SANITÁRIO. AF_08/2022	M	24,00	30,81	37,13	891,12	0,20 %
10.3.4	89712	SINAPI	TUBO PVC, SERIE NORMAL, ESGOTO PREDIAL, DN 50 MM, FORNECIDO E INSTALADO EM RAMAL DE DESCARGA OU RAMAL DE ESGOTO SANITÁRIO. AF_08/2022	M	8,00	22,09	26,62	212,96	0,05 %
10.3.5	89744	SINAPI	JOELHO 90 GRAUS, PVC, SERIE NORMAL, ESGOTO PREDIAL, DN 100 MM, JUNTA ELÁSTICA, FORNECIDO E INSTALADO EM RAMAL DE DESCARGA OU RAMAL DE ESGOTO SANITÁRIO. AF_08/2022	UN	8,00	21,77	26,23	209,84	0,05 %
10.3.6	89796	SINAPI	TE, PVC, SERIE NORMAL, ESGOTO PREDIAL, DN 100 X 100 MM, JUNTA ELÁSTICA, FORNECIDO E INSTALADO EM RAMAL DE DESCARGA OU RAMAL DE ESGOTO SANITÁRIO. AF_08/2022	UN	2,00	33,38	40,23	80,46	0,02 %
10.3.7	104357	SINAPI	CAP, PVC, SÉRIE NORMAL, ESGOTO PREDIAL, DN 100 MM, JUNTA ELÁSTICA, FORNECIDO E INSTALADO EM SUBCOLETOR AÉREO DE ESGOTO SANITÁRIO. AF_08/2022	UN	2,00	14,17	17,07	34,14	0,01 %
10.3.8	98110	SINAPI	CAIXA DE GORDURA PEQUENA (CAPACIDADE: 19 L), CIRCULAR, EM PVC, DIÂMETRO INTERNO= 0,3 M. AF_12/2020	UN	1,00	302,37	364,44	364,44	0,08 %
10.3.9	89731	SINAPI	JOELHO 90 GRAUS, PVC, SERIE NORMAL, ESGOTO PREDIAL, DN 50 MM, JUNTA ELÁSTICA, FORNECIDO E INSTALADO EM RAMAL DE DESCARGA OU RAMAL DE ESGOTO SANITÁRIO. AF_08/2022	UN	12,00	12,36	14,89	178,68	0,04 %
10.3.10	89732	SINAPI	JOELHO 45 GRAUS, PVC, SERIE NORMAL, ESGOTO PREDIAL, DN 50 MM, JUNTA ELÁSTICA, FORNECIDO E INSTALADO EM RAMAL DE DESCARGA OU RAMAL DE ESGOTO SANITÁRIO. AF_08/2022	UN	3,00	12,82	15,45	46,35	0,01 %
10.3.11	172030	SBC	REATERRO MANUAL COM MATERIAL DA PROPRIA OBRA	m³	0,86	30,09	36,26	31,18	0,01 %
10.3.12	DPEMA-0021	Próprio	VÁLVULA DE RETENÇÃO P/ ESGOTO D=100MM - FORNECIMENTO E INSTALAÇÃO	UN	2,00	41,93	50,53	101,06	0,02 %
10.4			**SISTEMA INDIVIDUAL DE ESGOTO**					**7.001,74**	**1,55 %**
10.4.1	DPEMA-0078	Próprio	FOSSA SÉPTICA EM ALVENARIA E CONCRETO ARMADO, DIMENSÕES (2,05MX4,1M, H=1,38M), V=6,5M3, INCLUSIVE PILARES E VIGAS INFERIORES E SUPERIORES, COM TAMPA EM LAJE PRÉ-FABRICADA, H=0,08M, INCLUSO CHAPISCO, COM REBOCO IMPERMEABILIZANTE INTERNO E EXTERNO	UND	1,00	5.809,13	7.001,74	7.001,74	1,55 %
10.5			**VENTILAÇÃO DE ESGOTO**					**186,28**	**0,04 %**
10.5.1	89798	SINAPI	TUBO PVC, SERIE NORMAL, ESGOTO PREDIAL, DN 50 MM, FORNECIDO E INSTALADO EM PRUMADA DE ESGOTO SANITÁRIO OU VENTILAÇÃO. AF_08/2022	M	8,00	9,11	10,98	87,84	0,02 %
10.5.2	89801	SINAPI	JOELHO 90 GRAUS, PVC, SERIE NORMAL, ESGOTO PREDIAL, DN 50 MM, JUNTA ELÁSTICA, FORNECIDO E INSTALADO EM PRUMADA DE ESGOTO SANITÁRIO OU VENTILAÇÃO. AF_08/2022	UN	4,00	7,49	9,02	36,08	0,01 %
10.5.3	104348	SINAPI	TERMINAL DE VENTILAÇÃO, PVC, SÉRIE NORMAL, ESGOTO PREDIAL, DN 50 MM, JUNTA SOLDÁVEL, FORNECIDO E INSTALADO EM PRUMADA DE ESGOTO SANITÁRIO OU VENTILAÇÃO. AF_08/2022	UN	2,00	7,32	8,82	17,64	0,00 %
10.5.4	11976	ORSE	Abraçadeira de Alumínio 2" 50mm (Daisa BC-200) ou similar	un	4,00	9,28	11,18	44,72	0,01 %
11			**DRENAGEM**					**18.596,69**	**4,11 %**
11.1			**DRENAGEM SUBSUPERFICIAL, CANALETAS E SARJETAS**					**17.293,37**	**3,82 %**
11.1.1	DPEMA-0028	Próprio	DRENO ESPINHA DE PEIXE (SEÇÃO (0,40 X 0,40 M), COM TUBO DE PEAD CORRUGADO PERFURADO, DN 100 MM, ENCHIMENTO COM BRITA, ENVOLVIDO COM MANTA GEOTÊXTIL, INCLUSIVE CONEXÕES	m	74,04	63,96	77,09	5.707,74	1,26 %
11.1.2	93358	SINAPI	ESCAVAÇÃO MANUAL DE VALA. AF_09/2024	m³	4,44	68,40	82,44	366,03	0,08 %
11.1.3	89512	SINAPI	TUBO PVC, SÉRIE R, ÁGUA PLUVIAL, DN 100 MM, FORNECIDO E INSTALADO EM RAMAL DE ENCAMINHAMENTO. AF_06/2022	M	67,00	37,22	44,86	3.005,62	0,66 %
11.1.4	89529	SINAPI	JOELHO 90 GRAUS, PVC, SERIE R, ÁGUA PLUVIAL, DN 100 MM, JUNTA ELÁSTICA, FORNECIDO E INSTALADO EM RAMAL DE ENCAMINHAMENTO. AF_06/2022	UN	27,00	26,71	32,19	869,13	0,19 %
11.1.5	172030	SBC	REATERRO MANUAL COM MATERIAL DA PROPRIA OBRA	m³	1,69	30,09	36,26	61,27	0,01 %
11.1.6	DPEMA-0029	Próprio	SARJETA PARA DRENAGEM COM GRELHA DE FERRO FUNDIDO 1,5 X 0,15M, INCLUSO PROTEÇÃO COM FUNDO ZARCÃO E PINTURA SINTÉTICA	UN	1,00	219,63	264,72	264,72	0,06 %
11.1.7	89585	SINAPI	JOELHO 45 GRAUS, PVC, SERIE R, ÁGUA PLUVIAL, DN 100 MM, JUNTA ELÁSTICA, FORNECIDO E INSTALADO EM CONDUTORES VERTICAIS DE ÁGUAS PLUVIAIS. AF_06/2022	UN	16,00	34,12	41,12	657,92	0,15 %
11.1.8	102991	SINAPI	CANALETA MEIA CANA PRÉ-MOLDADA DE CONCRETO (D = 40 CM) - FORNECIMENTO E INSTALAÇÃO. AF_05/2025	M	32,37	53,97	65,05	2.105,66	0,47 %
11.1.9	DPEMA-0035	Próprio	TAMPA PERFURADA EM CONCRETO ARMADO, E =5 CM, L=30CM, COM FUROS D=25MM, A CADA 15CM - ASSENTADA COM ARGAMASSA TRAÇO 1:3	M	33,00	92,28	111,22	3.670,26	0,81 %
11.1.10	053039	SBC	RALO HEMISFERICO 100mm PVC (RALO ABACAXI)	UN	8,00	51,00	61,47	491,76	0,11 %
11.1.11	89860	SINAPI	TE, PVC, SERIE NORMAL, ESGOTO PREDIAL, DN 100 X 100 MM, JUNTA ELÁSTICA, FORNECIDO E INSTALADO EM SUBCOLETOR AÉREO DE ESGOTO SANITÁRIO. AF_08/2022	UN	2,00	38,69	46,63	93,26	0,02 %
11.2			**DRENAGEM DE AR CONDICIONADO**					**1.303,32**	**0,29 %**
11.2.1	89865	SINAPI	TUBO, PVC, SOLDÁVEL, DE 25MM, INSTALADO EM DRENO DE AR-CONDICIONADO - FORNECIMENTO E INSTALAÇÃO. AF_08/2022	M	26,05	15,00	18,07	470,72	0,10 %
11.2.2	89866	SINAPI	JOELHO 90 GRAUS, PVC, SOLDÁVEL, DN 25MM, INSTALADO EM DRENO DE AR-CONDICIONADO - FORNECIMENTO E INSTALAÇÃO. AF_08/2022	UN	16,00	6,37	7,67	122,72	0,03 %
11.2.3	1177	ORSE	Tê de redução 90º de pvc rígido soldável, marrom diâm = 32 x 25mm	un	4,00	14,71	17,72	70,88	0,02 %
11.2.4	11975	ORSE	Abraçadeira de alumínio 1 " 25mm (DAISA BC-100) ou similar	un	16,00	6,82	8,22	131,52	0,03 %
11.2.5	104316	SINAPI	TUBO, PVC, SOLDÁVEL, DE 32MM, INSTALADO EM DRENO DE AR CONDICIONADO - FORNECIMENTO E INSTALAÇÃO. AF_08/2022	M	18,10	19,33	23,29	421,54	0,09 %
11.2.6	103951	SINAPI	JOELHO DE REDUÇÃO, 90 GRAUS, PVC, SOLDÁVEL, DN 32 MM X 25 MM, INSTALADO EM RAMAL OU SUB-RAMAL DE ÁGUA - FORNECIMENTO E INSTALAÇÃO. AF_06/2022	UN	4,00	12,25	14,76	59,04	0,01 %
11.2.7	89367	SINAPI	JOELHO 90 GRAUS, PVC, SOLDÁVEL, DN 32MM, INSTALADO EM RAMAL OU SUB-RAMAL DE ÁGUA - FORNECIMENTO E INSTALAÇÃO. AF_06/2022	UN	2,00	11,16	13,45	26,90	0,01 %
12			**PINTURA**					**11.892,72**	**2,63 %**

Proposta ajustada - A P MARTINS JUNIOR SERVICOS LTDA (0277538) SEI 0004055.110000943.0.2025 / pg. 685

12.1	88484	SINAPI	FUNDO SELADOR ACRÍLICO, APLICAÇÃO MANUAL EM TETO, UMA DEMÃO. AF_04/2023	m²	23,11	4,01	4,83	111,62	0,02 %
12.2	88488	SINAPI	PINTURA LÁTEX ACRÍLICA PREMIUM, APLICAÇÃO MANUAL EM TETO, DUAS DEMÃOS. AF_04/2023	m²	23,11	14,58	17,57	406,04	0,09 %
12.3	88485	SINAPI	FUNDO SELADOR ACRÍLICO, APLICAÇÃO MANUAL EM PAREDE, UMA DEMÃO. AF_04/2023	m²	366,26	3,10	3,73	1.366,14	0,30 %
12.4	88489	SINAPI	PINTURA LÁTEX ACRÍLICA PREMIUM, APLICAÇÃO MANUAL EM PAREDES, DUAS DEMÃOS. AF_04/2023	m²	366,26	12,36	14,89	5.453,61	1,21 %
12.5	102491	SINAPI	PINTURA DE PISO COM TINTA ACRÍLICA, APLICAÇÃO MANUAL, 2 DEMÃOS, INCLUSO FUNDO PREPARADOR. AF_05/2021	m²	133,36	19,29	23,25	3.100,62	0,69 %
12.6	95305	SINAPI	TEXTURA ACRÍLICA, APLICAÇÃO MANUAL EM PAREDE, UMA DEMÃO. AF_04/2023	m²	23,97	13,10	15,78	378,24	0,08 %
12.7	102500	SINAPI	PINTURA DE DEMARCAÇÃO DE VAGA COM TINTA ACRÍLICA, E = 10 CM, APLICAÇÃO MANUAL. AF 05/2021	M	40,00	4,25	5,12	204,80	0,05 %
12.8	102513	SINAPI	PINTURA DE SÍMBOLOS E TEXTOS COM TINTA ACRÍLICA, DEMARCAÇÃO COM FITA ADESIVA E APLICAÇÃO COM ROLO. AF_05/2021	m²	5,00	45,60	54,96	274,80	0,06 %
12.9	8624	ORSE	Emassamento de superfície, com aplicação de 02 demãos de massa acrílica, lixamento e retoques - Rev 01	m²	23,97	20,66	24,90	596,85	0,13 %
13			**ACESSIBILIDADE**					**2.733,39**	**0,60 %**
13.1	171854	SBC	PISO TATIL OU ALERTA DIRECIONAL EM BORRACHA COR 25x25cm	m²	4,25	168,86	203,52	864,96	0,19 %
13.2	7324	ORSE	Piso tátil direcional e/ou alerta, de concreto, colorido, p/deficientes visuais, dimensões 25x25cm, aplicado com argamassa industrializada ac-ii, rejuntado, exclusive regularização de base	m²	10,94	122,41	147,54	1.614,08	0,36 %
13.3	102491	SINAPI	PINTURA DE PISO COM TINTA ACRÍLICA, APLICAÇÃO MANUAL, 2 DEMÃOS, INCLUSO FUNDO PREPARADOR. AF_05/2021	m²	10,94	19,29	23,25	254,35	0,06 %
14			**PAISAGISMO E JARDINAGEM**					**13.662,83**	**3,02 %**
14.1	DPEMA-0274	Próprio	ASSENTAMENTO DE TIJOLO MACIÇO PARA CANTEIRO DE JARDIM, H=65CM, SOBRE FUNDAÇÃO EM TIJOLO CERÂMICO E LASTRO DE CONCRETO - INCLUSO CHAPISCO E REBOCO IMPERMEABILIZANTE INTERNO	M	24,39	121,16	146,03	3.561,67	0,79 %
14.2	2200	ORSE	Aplicação de resina sobre revestimento de pedra piso ou parede	m²	18,29	22,33	26,91	492,18	0,11 %
14.3	2394	ORSE	Fornecimento e espalhamento de terra vegetal preparada	m³	4,46	172,25	207,61	925,94	0,20 %
14.4	DPEMA-0206	Próprio	FORNECIMENTO E PLANTIO DE 10 MUDAS DE MOREIA, 16 DE PODOCARPO E 4 PATAS DE ELEFANTE. 50 SACOS DE 15KG DE SEIXO ROLADO BRANCO, Nº 02, MANTA BIDIM E TERRA PRETA VEGETAL	UN	1,00	4.237,94	5.107,98	5.107,98	1,13 %
14.5	10234	ORSE	Grama esmeralda em placas, fornecimento e plantio	m²	85,22	31,22	37,62	3.205,97	0,71 %
14.6	2082	ORSE	Torneira cromada para jardim, DECA 1153C39, 1/2" ou similar	un	1,00	75,25	90,69	90,69	0,02 %
14.7	1358	ORSE	Mangueira trançada de alta pressão spt 250p ø = 3/4"	m	20,00	11,55	13,92	278,40	0,06 %
15			**LIMPEZA DE OBRA**					**6.985,37**	**1,54 %**
15.1	COM-09294506	Próprio	LIMPEZA FINAL DE OBRAS	m²	786,20	3,10	3,73	2.932,52	0,65 %
15.2	26	ORSE	Coleta e carga manuais de entulho	m³	78,62	18,45	22,23	1.747,72	0,39 %
15.3	DPEMA-0038	Próprio	DESCARTE DE RESÍDUOS MISTURADO DA CONSTRUÇÃO CIVIL EM ÁREA LICENCIADA	m³	78,62	24,33	29,32	2.305,13	0,51 %

Total Geral **452.491,14**

QUATROCENTOS E CINQUENTA E DOIS MIL E QUATROCENTOS E NOVENTA E UM REAIS E QUATORZE CENTAVOS

A P MARTINS JUNIOR SERVIÇOS
Aldivan Paiva Martins Junior
CPF nº 669.613.193-00
Engenheiro Civil

ALDIVAN PAIVA MARTINS JUNIOR| 669.613.193-00

Assinado de forma digital por ALDIVAN PAIVA MARTINS JUNIOR| 669.613.193-00
Dados: 2025.10.22 08:35:39 -03'00'

Proposta ajustada - A P MARTINS JUNIOR SERVICOS LTDA (0277538) SEI 0004055.110000943.0.2025 / pg. 686

Composições Analíticas com Preço Unitário	Bancos	B.D.I.	Encargos Sociais
EXECUÇÃO DE SERVIÇOS COMUNS DE ENGENHARIA, PARA IMPLANTAÇÃO DO NÚCLEO DA DPE/MA, INCLUINDO O FORNECIMENTO DE TODA A MÃO DE OBRA E DOS MATERIAIS NECESSÁRIOS À CONSTRUÇÃO, CONTEMPLANDO O AMBIENTE EXTERNO, CONFORME AS CONDIÇÕES E EXIGÊNCIAS NESTE INSTRUMENTO, PARA O MUNICÍPIO DE SANTA LUZIA DO MARANHÃO-MA.	SINAPI - 08/2025 - Maranhão SBC - 09/2025 - Maranhão ORSE - 07/2025 - Sergipe	20,53%	Não Desonerado: Horista: 104,19% Mensalista: 63,32%

Composições Analíticas com Preço Unitário

Composições Principais

1.1	Código	Banco	Descrição	Tipo	Und	Quant.	Valor Unit	Total
Composição	016580	SBC	A R T TABELA B OBRA OU SERVICO DE ROTINA ATE 15000,00	DESPESAS LEGAIS	UN	1,0000000	103,03	103,03
Insumo	083516	SBC	A R T TABELA A DO CREA ATE 15000,00	Material	UN	1,0000000	103,03	103,03
				MO sem LS => 0,00	LS =>	0,00	MO com LS =>	0,00
				Valor do BDI => 21,15			Valor com BDI =>	124,18
1.2	**Código**	**Banco**	**Descrição**	**Tipo**	**Und**	**Quant.**	**Valor Unit**	**Total**
Composição	016511	SBC	R R T TABELA DO CAU	DESPESAS LEGAIS	UN	1,0000000	125,40	125,40
Insumo	021917	SBC	RRT TABELA CAU	Material	UN	1,0000000	125,40	125,40
				MO sem LS => 0,00	LS =>	0,00	MO com LS =>	0,00
				Valor do BDI => 25,74			Valor com BDI =>	151,14
1.3	**Código**	**Banco**	**Descrição**	**Tipo**	**Und**	**Quant.**	**Valor Unit**	**Total**
Composição	016580	SBC	A R T TABELA B OBRA OU SERVICO DE ROTINA ATE 15000,00	DESPESAS LEGAIS	UN	1,0000000	103,03	103,03
Insumo	083516	SBC	A R T TABELA A DO CREA ATE 15000,00	Material	UN	1,0000000	103,03	103,03
				MO sem LS => 0,00	LS =>	0,00	MO com LS =>	0,00
				Valor do BDI => 21,15			Valor com BDI =>	124,18
1.4	**Código**	**Banco**	**Descrição**	**Tipo**	**Und**	**Quant.**	**Valor Unit**	**Total**
Composição	DPEMA- 0001	Próprio	TAXAS E EMOLUMENTOS MUNICIPAIS DE OBRA (ALVARÁS, LICENÇAS, HABITE-SE, ETC)	SEDI - SERVIÇOS DIVERSOS	m²	1,0000000	5,22	5,22
Insumo	DPEMA- I0002	Próprio	TAXA MUNICIPAL HABITE-SE DA OBRA	Taxas	m²	1,0000000	2,16	2,16
Insumo	DPEMA- I0003	Próprio	LICENÇAS CBMMA / SEMA / SMMA / PPRA	Taxas	m²	1,0000000	2,00	2,00
Insumo	DPEMA- I0001	Próprio	EXPEDIÇÃO DE ALVARÁ	Taxas	m²	1,0000000	1,06	1,06
				MO sem LS => 0,00	LS =>	0,00	MO com LS =>	0,00
				Valor do BDI => 1,07			Valor com BDI =>	6,29
1.5	**Código**	**Banco**	**Descrição**	**Tipo**	**Und**	**Quant.**	**Valor Unit**	**Total**
Composição	11397	ORSE	Placa de obra em lona com impressão digital 1,50 x 2,00m, inclusive estruturaem metalon 20 x 20cm e escoramento, instalada - Rev 02 - 09/2021	Mobilização / Instalações Provisórias / Desmobilização	un	1,0000000	609,45	609,45
Insumo	12325	ORSE	Placa em lona com impressão digital 1,50 x 2,00m, inclusive estrutura em metalon 20x20cm, inclusive escoramento	Serviços	un	1,0000000	609,45	609,45
				MO sem LS => 0,00	LS =>	0,00	MO com LS =>	0,00
				Valor do BDI => 125,12			Valor com BDI =>	734,57
1.6	**Código**	**Banco**	**Descrição**	**Tipo**	**Und**	**Quant.**	**Valor Unit**	**Total**
Composição	DPEMA-0002	Próprio	LIGAÇÃO PREDIAL DE ÁGUA, PROVISÓRIA E DEFINITIVA, EM PISO, COM FORNECIMENTO DE MATERIAL, INCLUSIVE HIDRÔMETRO.	SEDI - SERVIÇOS DIVERSOS	UN	1,0000000	316,04	316,04
Composição Auxiliar	93358	SINAPI	ESCAVAÇÃO MANUAL DE VALA. AF_09/2024	Escavação de Valas	m³	0,9463919	68,40	64,73
Composição Auxiliar	76	ORSE	Reaterro manual de valas com espalhamento s/ compactação	Aterros / Reaterros / Compactações	m³	1,3260000	20,73	27,48
Composição Auxiliar	88267	SINAPI	ENCANADOR OU BOMBEIRO HIDRÁULICO COM ENCARGOS COMPLEMENTARES	Livro SINAPI: Cálculos e Parâmetros	H	1,3470000	26,11	35,17
Insumo	00009856	SINAPI	TUBO PVC, ROSCAVEL, 1/2", AGUA FRIA PREDIAL	Material	M	6,0000000	5,46	32,76
Insumo	00001955	SINAPI	CURVA DE PVC 90 GRAUS, SOLDAVEL, 20 MM, COR MARROM, PARA AGUA FRIA PREDIAL	Material	UN	2,0000000	1,45	2,90
Insumo	00003542	SINAPI	JOELHO PVC, SOLDAVEL, 90 GRAUS, 20 MM, COR MARROM, PARA AGUA FRIA PREDIAL	Material	UN	2,0000000	0,41	0,82
Insumo	00000122	SINAPI	ADESIVO PLASTICO PARA PVC, FRASCO COM *850* GR	Material	UN	1,0000000	43,12	43,12
Insumo	00012773	SINAPI	HIDROMETRO UNIJATO / MEDIDOR DE AGUA, DN 1/2", VAZAO MAXIMA DE 3 M3/H, PARA AGUA POTAVEL FRIA, RELOJOARIA PLANA, CLASSE B, HORIZONTAL (SEM CONEXOES)	Material	UN	1,0000000	78,59	78,59
Insumo	6313	ORSE	Lacre anti-fraude para hidrômetro em polipropileno	Material	UN	1,0000000	0,63	0,63
Insumo	00001413	SINAPI	COLAR TOMADA PVC, COM TRAVAS, SAIDA COM ROSCA, DE 75 MM X 1/2" OU 75 MM X 3/4", PARA LIGACAO PREDIAL DE AGUA	Material	UN	1,0000000	12,82	12,82
Insumo	00009892	SINAPI	UNIAO PVC, ROSCAVEL 1/2", AGUA FRIA PREDIAL	Material	UN	2,0000000	4,63	9,26
Insumo	2260	ORSE	Torneira plastica para jardins 1/2", HERC 1128 ou similar	Material	un	1,0000000	1,50	1,50
Insumo	1784	ORSE	Plug pvc rigido roscavel d= 1/2"	Material	un	1,0000000	0,56	0,56
Insumo	980	ORSE	Fita vedacao teflon larg= 1/2"	Material	m	30,0000000	0,19	5,70
				MO sem LS => 46,04	LS =>	47,97	MO com LS =>	94,01
				Valor do BDI => 64,88			Valor com BDI =>	380,92
1.7	**Código**	**Banco**	**Descrição**	**Tipo**	**Und**	**Quant.**	**Valor Unit**	**Total**
Composição	99059	SINAPI	LOCAÇÃO CONVENCIONAL DE OBRA, UTILIZANDO GABARITO DE TÁBUAS CORRIDAS PONTALETADAS A CADA 2,00M - 2 UTILIZAÇÕES. AF_03/2024	Locação de Obras	M	1,0000000	49,48	49,48
Composição Auxiliar	88239	SINAPI	AJUDANTE DE CARPINTEIRO COM ENCARGOS COMPLEMENTARES	Livro SINAPI: Cálculos e Parâmetros	H	0,5900000	21,11	12,45
Composição Auxiliar	88262	SINAPI	CARPINTEIRO DE FORMAS COM ENCARGOS COMPLEMENTARES	Livro SINAPI: Cálculos e Parâmetros	H	0,5900000	26,28	15,50
Composição Auxiliar	91692	SINAPI	SERRA CIRCULAR DE BANCADA COM MOTOR ELÉTRICO POTÊNCIA DE 5HP, COM COIFA PARA DISCO 10" - CHP DIURNO. AF_08/2015	Custos Horários Produtivo e Improdutivo dos Equipamentos	CHP	0,0070000	32,35	0,22
Composição Auxiliar	91693	SINAPI	SERRA CIRCULAR DE BANCADA COM MOTOR ELÉTRICO POTÊNCIA DE 5HP, COM COIFA PARA DISCO 10" - CHI DIURNO. AF_08/2015	Custos Horários Produtivo e Improdutivo dos Equipamentos	CHI	0,0280000	31,37	0,87
Composição Auxiliar	94974	SINAPI	CONCRETO MAGRO PARA LASTRO, TRAÇO 1:4,5:4,5 (EM MASSA SECA DE CIMENTO/ AREIA MÉDIA/ BRITA 1) - PREPARO MANUAL. AF_05/2021	Produção de Concreto	m³	0,0040000	528,62	2,11

Proposta ajustada - A P MARTINS JUNIOR SERVICOS LTDA (0277538) SEI 0004055.110000943.0.2025 / pg. 687

Insumo	00004417	SINAPI	SARRAFO NAO APARELHADO *2,5 X 7* CM, EM MACARANDUBA/MASSARANDUBA, ANGELIM, PEROBA-ROSA OU EQUIVALENTE DA REGIAO - BRUTA	Material	M	0,7445000	4,96	3,69
Insumo	00004433	SINAPI	CAIBRO NAO APARELHADO *6 X 6* CM, EM MACARANDUBA/MASSARANDUBA, ANGELIM OU EQUIVALENTE DA REGIAO - BRUTA	Material	M	0,4125000	17,81	7,34
Insumo	00005068	SINAPI	PREGO DE ACO POLIDO COM CABECA 17 X 21 (2 X 11)	Material	KG	0,1110000	14,21	1,57
Insumo	00007356	SINAPI	TINTA LATEX ACRILICA PREMIUM, COR BRANCO FOSCO	Material	L	0,0256000	29,42	0,75
Insumo	00010567	SINAPI	TABUA *2,5 X 23* CM EM PINUS, MISTA OU EQUIVALENTE DA REGIAO - BRUTA	Material	M	0,5500000	9,07	4,98
				MO sem LS => 10,99	LS =>	11,46	MO com LS =>	22,45
				Valor do BDI => 10,15			Valor com BDI =>	59,63

1.8	Código	Banco	Descrição	Tipo	Und	Quant.	Valor Unit	Total
Composição	102607	SINAPI	CAIXA D´ÁGUA EM POLIETILENO, 1000 LITROS - FORNECIMENTO E INSTALAÇÃO. AF_06/2021	Caixas de Água para Edificações	UN	1,0000000	357,07	357,07
Composição Auxiliar	88248	SINAPI	AUXILIAR DE ENCANADOR OU BOMBEIRO HIDRÁULICO COM ENCARGOS COMPLEMENTARES	Livro SINAPI: Cálculos e Parâmetros	H	0,1502044	20,86	3,13
Composição Auxiliar	88267	SINAPI	ENCANADOR OU BOMBEIRO HIDRÁULICO COM ENCARGOS COMPLEMENTARES	Livro SINAPI: Cálculos e Parâmetros	H	0,1510000	26,11	3,94
Insumo	00034636	SINAPI	CAIXA D'AGUA / RESERVATORIO EM POLIETILENO, 1000 LITROS, COM TAMPA	Material	UN	1,0000000	350,00	350,00
				MO sem LS => 2,65	LS =>	2,77	MO com LS =>	5,42
				Valor do BDI => 73,30			Valor com BDI =>	430,37

1.9	Código	Banco	Descrição	Tipo	Und	Quant.	Valor Unit	Total
Composição	DPEMA-0273	Próprio	INSTALACAO PROVISORIA DE LUZ E FORCA INCLUSO MEDIDOR, POSTE E ATERRAMENTO	SEDI - SERVIÇOS DIVERSOS	UN	1,0000000	1.198,67	1.198,67
Composição Auxiliar	88264	SINAPI	ELETRICISTA COM ENCARGOS COMPLEMENTARES	Livro SINAPI: Cálculos e Parâmetros	H	8,8180000	30,15	265,86
Composição Auxiliar	88247	SINAPI	AUXILIAR DE ELETRICISTA COM ENCARGOS COMPLEMENTARES	Livro SINAPI: Cálculos e Parâmetros	H	10,6710000	21,63	230,81
Insumo	045201	SBC	HASTE ATERRAMENTO COBREADA 5/8" x 2,40m 6715 670106 - MAGNET	Material	UN	1,0000000	46,84	46,84
Insumo	007851	SBC	LUVA ELETRODUTO GALVANIZADO ELETROLITICO 2"	Material	UN	2,0000000	5,89	11,78
Insumo	003420	SBC	FITA ISOLANTE HIGHLAND ADESIVA 19m x 20mm	Material	M	1,5000000	0,74	1,11
Insumo	004030	SBC	MEDIDOR ENERGIA TRIFASICO 2402V 15A COM NEUTRO	Material	UN	1,0000000	97,91	97,91
Insumo	2645	ORSE	Poste de ferro galvanizado, 3" x 6m, completo, para entrada de energia	Material	un	1,0000000	259,82	259,82
Insumo	000942	SBC	CABO FLEXIVEL CLASSE 4 OU 5 1KV 1 CONDUTOR 4,0mm2	Material	M	60,0000000	3,04	182,40
Insumo	007910	SBC	DISJUNTOR TRIPOLAR 40A CURVA C	Material	UN	2,0000000	51,07	102,14
				MO sem LS => 186,64	LS =>	194,46	MO com LS =>	381,10
				Valor do BDI => 246,08			Valor com BDI =>	1.444,75

2.1	Código	Banco	Descrição	Tipo	Und	Quant.	Valor Unit	Total
Composição	4654	ORSE	Locação de container - Almoxarifado sem banheiro - 6,00 x 2,40m - Rev 02_02/2022	Mobilização / Instalações Provisórias / Desmobilização	mês	1,0000000	575,00	575,00
Insumo	4299	ORSE	Aluguel de container - Almoxarifado sem banheiro - 6,00 x 2,40m	Serviços	mês	1,0000000	575,00	575,00
				MO sem LS => 0,00	LS =>	0,00	MO com LS =>	0,00
				Valor do BDI => 118,04			Valor com BDI =>	693,04

2.2	Código	Banco	Descrição	Tipo	Und	Quant.	Valor Unit	Total
Composição	4656	ORSE	Locação de container - Banheiro com chuveiros e vasos - 4,30 x 2,30m	Mobilização / Instalações Provisórias / Desmobilização	mês	1,0000000	687,00	687,00
Insumo	00010777	SINAPI	LOCACAO DE CONTAINER 2,30 X 4,30 M, ALT. 2,50 M, PARA SANITARIO, COM 3 BACIAS, 4 CHUVEIROS, 1 LAVATORIO E 1 MICTORIO (NAO INCLUI MOBILIZACAO/DESMOBILIZACAO)	Equipamento	MES	1,0000000	687,00	687,00
				MO sem LS => 0,00	LS =>	0,00	MO com LS =>	0,00
				Valor do BDI => 141,04			Valor com BDI =>	828,04

2.3	Código	Banco	Descrição	Tipo	Und	Quant.	Valor Unit	Total
Composição	13042	ORSE	Deslocamento de Equipe Tecnica (Engenheiro/Tecnico/Auxiliar/Motorista) por veículo - Rev 01	Pára-raios	km	1,0000000	3,86	3,86
Composição Auxiliar	88243	SINAPI	AJUDANTE ESPECIALIZADO COM ENCARGOS COMPLEMENTARES	Livro SINAPI: Cálculos e Parâmetros	H	0,0132310	21,16	0,27
Composição Auxiliar	90779	SINAPI	ENGENHEIRO CIVIL DE OBRA SENIOR COM ENCARGOS COMPLEMENTARES	Livro SINAPI: Cálculos e Parâmetros	H	0,0132310	172,87	2,28
Insumo	00004222	SINAPI	GASOLINA COMUM	Material	L	0,1000000	5,94	0,59
Insumo	4415	ORSE	Veículo leve - Volkswagen:GOL ou similar	Equipamento	h	0,0143000	9,23	0,13
Insumo	5937	ORSE	Técnico Nível Médio Sênior - 40h - Rev 02	Mão de Obra	h	0,0143000	41,36	0,59
				MO sem LS => 1,49	LS =>	1,56	MO com LS =>	3,05
				Valor do BDI => 0,79			Valor com BDI =>	4,65

2.4	Código	Banco	Descrição	Tipo	Und	Quant.	Valor Unit	Total
Composição	93572	SINAPI	ENCARREGADO GERAL DE OBRAS COM ENCARGOS COMPLEMENTARES	Livro SINAPI: Cálculos e Parâmetros	MES	1,0000000	4.528,88	4.528,88
Composição Auxiliar	95422	SINAPI	CURSO DE CAPACITAÇÃO PARA ENCARREGADO GERAL DE OBRAS (ENCARGOS COMPLEMENTARES) - MENSALISTA	Livro SINAPI: Cálculos e Parâmetros	MES	1,0000000	65,20	65,20
Insumo	00040818	SINAPI	ENCARREGADO GERAL DE OBRAS (MENSALISTA)	Mão de Obra	MES	1,0000000	4.083,00	4.083,00
Insumo	00040863	SINAPI	EXAMES - MENSALISTA (COLETADO CAIXA - ENCARGOS COMPLEMENTARES)	Material	MES	1,0000000	189,50	189,50
Insumo	00040864	SINAPI	SEGURO - MENSALISTA (COLETADO CAIXA - ENCARGOS COMPLEMENTARES)	Material	MES	1,0000000	10,83	10,83
Insumo	00043475	SINAPI	FERRAMENTAS - FAMILIA ENCARREGADO GERAL - MENSALISTA (ENCARGOS COMPLEMENTARES - COLETADO CAIXA)	Material	MES	1,0000000	10,83	10,83
Insumo	00043499	SINAPI	EPI - FAMILIA ENCARREGADO GERAL - MENSALISTA (ENCARGOS COMPLEMENTARES - COLETADO CAIXA)	Material	MES	1,0000000	169,52	169,52
				MO sem LS => 2.031,54	LS =>	2.116,66	MO com LS =>	4.148,20
				Valor do BDI => 929,77			Valor com BDI =>	5.458,65

2.5	Código	Banco	Descrição	Tipo	Und	Quant.	Valor Unit	Total
Composição	93565	SINAPI	ENGENHEIRO CIVIL DE OBRA JUNIOR COM ENCARGOS COMPLEMENTARES	Livro SINAPI: Cálculos e Parâmetros	MES	1,0000000	11.560,28	11.560,28
Composição Auxiliar	95415	SINAPI	CURSO DE CAPACITAÇÃO PARA ENGENHEIRO CIVIL DE OBRA JÚNIOR (ENCARGOS COMPLEMENTARES) - MENSALISTA	Livro SINAPI: Cálculos e Parâmetros	MES	1,0000000	123,79	123,79
Insumo	00040811	SINAPI	ENGENHEIRO CIVIL DE OBRA JUNIOR (MENSALISTA)	Mão de Obra	MES	1,0000000	11.132,24	11.132,24

Proposta ajustada - A P MARTINS JUNIOR SERVICOS LTDA (0277538) SEI 0004055.110000943.0.2025 / pg. 688

Insumo	00040863	SINAPI	EXAMES - MENSALISTA (COLETADO CAIXA - ENCARGOS COMPLEMENTARES)	Material	MES	1,0000000	189,50	189,50
Insumo	00040864	SINAPI	SEGURO - MENSALISTA (COLETADO CAIXA - ENCARGOS COMPLEMENTARES)	Material	MES	1,0000000	10,83	10,83
Insumo	00043474	SINAPI	FERRAMENTAS - FAMILIA ENGENHEIRO CIVIL - MENSALISTA (ENCARGOS COMPLEMENTARES - COLETADO CAIXA)	Material	MES	1,0000000	1,64	1,64
Insumo	00043498	SINAPI	EPI - FAMILIA ENGENHEIRO CIVIL - MENSALISTA (ENCARGOS COMPLEMENTARES - COLETADO CAIXA)	Material	MES	1,0000000	102,28	102,28
				MO sem LS => 5.512,53		LS => 5.743,50	MO com LS =>	11.256,03
				Valor do BDI => 2.373,32			Valor com BDI =>	13.933,60

2.6	Código	Banco	Descrição	Tipo	Und	Quant.	Valor Unit	Total
Composição	100289	SINAPI	VIGIA DIURNO COM ENCARGOS COMPLEMENTARES	Livro SINAPI: Cálculos e Parâmetros	H	1,0000000	21,10	21,10
Composição Auxiliar	100288	SINAPI	CURSO DE CAPACITAÇÃO PARA VIGIA DIURNO (ENCARGOS COMPLEMENTARES) - HORISTA	Livro SINAPI: Cálculos e Parâmetros	H	1,0000000	0,07	0,07
Insumo	00034345	SINAPI	VIGIA DIURNO (HORISTA)	Mão de Obra	H	1,0000000	15,18	15,18
Insumo	00037370	SINAPI	ALIMENTACAO - HORISTA (COLETADO CAIXA - ENCARGOS COMPLEMENTARES)	Material	H	1,0000000	2,96	2,96
Insumo	00037371	SINAPI	TRANSPORTE - HORISTA (COLETADO CAIXA - ENCARGOS COMPLEMENTARES)	Material	H	1,0000000	0,42	0,42
Insumo	00037372	SINAPI	EXAMES - HORISTA (COLETADO CAIXA - ENCARGOS COMPLEMENTARES)	Material	H	1,0000000	1,00	1,00
Insumo	00037373	SINAPI	SEGURO - HORISTA (COLETADO CAIXA - ENCARGOS COMPLEMENTARES)	Material	H	1,0000000	0,06	0,06
Insumo	00043467	SINAPI	FERRAMENTAS - FAMILIA SERVENTE - HORISTA (ENCARGOS COMPLEMENTARES - COLETADO CAIXA)	Material	H	1,0000000	0,43	0,43
Insumo	00043491	SINAPI	EPI - FAMILIA SERVENTE - HORISTA (ENCARGOS COMPLEMENTARES - COLETADO CAIXA)	Material	H	1,0000000	0,98	0,98
				MO sem LS => 7,47		LS => 7,78	MO com LS =>	15,25
				Valor do BDI => 4,33			Valor com BDI =>	25,43

2.7	Código	Banco	Descrição	Tipo	Und	Quant.	Valor Unit	Total
Composição	DPEMA-0050	Próprio	VIGIA NOTURNO COM ENCARGOS COMPLEMENTARES, HORA EFETIVAMENTE TRABALHADA 24H ÀS 7H	SEDI - SERVIÇOS DIVERSOS	H	1,0000000	24,54	24,54
Composição Auxiliar	95388	SINAPI	CURSO DE CAPACITAÇÃO PARA VIGIA NOTURNO (ENCARGOS COMPLEMENTARES) - HORISTA	SEDI - SERVIÇOS DIVERSOS	H	1,0000000	0,09	0,09
Insumo	00037370	SINAPI	ALIMENTACAO - HORISTA (COLETADO CAIXA - ENCARGOS COMPLEMENTARES)	Material	H	1,0000000	2,96	2,96
Insumo	00037371	SINAPI	TRANSPORTE - HORISTA (COLETADO CAIXA - ENCARGOS COMPLEMENTARES)	Material	H	1,0000000	0,42	0,42
Insumo	00037372	SINAPI	EXAMES - HORISTA (COLETADO CAIXA - ENCARGOS COMPLEMENTARES)	Material	H	1,0000000	1,00	1,00
Insumo	00037373	SINAPI	SEGURO - HORISTA (COLETADO CAIXA - ENCARGOS COMPLEMENTARES)	Material	H	1,0000000	0,06	0,06
Insumo	00043467	SINAPI	FERRAMENTAS - FAMILIA SERVENTE - HORISTA (ENCARGOS COMPLEMENTARES - COLETADO CAIXA)	Material	H	1,0000000	0,43	0,43
Insumo	00043491	SINAPI	EPI - FAMILIA SERVENTE - HORISTA (ENCARGOS COMPLEMENTARES - COLETADO CAIXA)	Material	H	1,0000000	0,98	0,98
Insumo	DPEMA- I 0013	Próprio	VIGIA NOTURNO, HORA EFETIVAMENTE TRABALHADA DE 24H H AS 7H (COM ADICIONAL NOTURNO E HORA EXTRA 50% E 100% AOS FINAIS DE SEMANA)	Outros	H	1,0000000	18,60	18,60
				MO sem LS => 0,04		LS => 0,05	MO com LS =>	0,09
				Valor do BDI => 5,03			Valor com BDI =>	29,57

2.8	Código	Banco	Descrição	Tipo	Und	Quant.	Valor Unit	Total
Composição	DPEMA-0047	Próprio	VIGIA NOTURNO COM ENCARGOS COMPLEMENTARES, HORA EFETIVAMENTE TRABALHADA 17H ÀS 24H	SEDI - SERVIÇOS DIVERSOS	H	1,0000000	24,11	24,11
Composição Auxiliar	95388	SINAPI	CURSO DE CAPACITAÇÃO PARA VIGIA NOTURNO (ENCARGOS COMPLEMENTARES) - HORISTA	SEDI - SERVIÇOS DIVERSOS	H	1,0000000	0,09	0,09
Insumo	00037370	SINAPI	ALIMENTACAO - HORISTA (COLETADO CAIXA - ENCARGOS COMPLEMENTARES)	Material	H	1,0000000	2,96	2,96
Insumo	00037371	SINAPI	TRANSPORTE - HORISTA (COLETADO CAIXA - ENCARGOS COMPLEMENTARES)	Material	H	1,0000000	0,42	0,42
Insumo	00037372	SINAPI	EXAMES - HORISTA (COLETADO CAIXA - ENCARGOS COMPLEMENTARES)	Material	H	1,0000000	1,00	1,00
Insumo	00037373	SINAPI	SEGURO - HORISTA (COLETADO CAIXA - ENCARGOS COMPLEMENTARES)	Material	H	1,0000000	0,06	0,06
Insumo	00043467	SINAPI	FERRAMENTAS - FAMILIA SERVENTE - HORISTA (ENCARGOS COMPLEMENTARES - COLETADO CAIXA)	Material	H	1,0000000	0,43	0,43
Insumo	00043491	SINAPI	EPI - FAMILIA SERVENTE - HORISTA (ENCARGOS COMPLEMENTARES - COLETADO CAIXA)	Material	H	1,0000000	0,98	0,98
Insumo	DPEMA- I 0012	Próprio	VIGIA NOTURNO, HORA EFETIVAMENTE TRABALHADA DE 17 H AS 24 H (COM ADICIONAL NOTURNO E HORA EXTRA 50% E 100% AOS FINAIS DE SEMANA)	Outros	H	1,0000000	18,17	18,17
				MO sem LS => 0,04		LS => 0,05	MO com LS =>	0,09
				Valor do BDI => 4,94			Valor com BDI =>	29,05

2.9	Código	Banco	Descrição	Tipo	Und	Quant.	Valor Unit	Total
Composição	DPEMA-0004	Próprio	PLOTAGEM EM FORMATO A3, PAPEL SUFITE, PRETO E BRANCO	SEDI - SERVIÇOS DIVERSOS	UN	1,0000000	4,50	4,50
Insumo	DPEMA- I 0004	Próprio	PLOTAGEM EM FORMATO A3, PAPEL SUFITE, PRETO E BRANCO	Outros	UN	1,0000000	4,50	4,50
				MO sem LS => 0,00		LS => 0,00	MO com LS =>	0,00
				Valor do BDI => 0,92			Valor com BDI =>	5,42

2.10	Código	Banco	Descrição	Tipo	Und	Quant.	Valor Unit	Total
Composição	DPEMA-0005	Próprio	PLOTAGEM EM FORMATO A2, PAPEL SUFITE, PRETO E BRANCO	SEDI - SERVIÇOS DIVERSOS	UN	1,0000000	5,20	5,20
Insumo	DPEMA- I 0005	Próprio	PLOTAGEM EM FORMATO A2, PAPEL SUFITE, PRETO E BRANCO	Outros	UN	1,0000000	5,20	5,20
				MO sem LS => 0,00		LS => 0,00	MO com LS =>	0,00
				Valor do BDI => 1,06			Valor com BDI =>	6,26

2.11	Código	Banco	Descrição	Tipo	Und	Quant.	Valor Unit	Total
Composição	DPEMA-0006	Próprio	PLOTAGEM EM FORMATO A1, PAPEL SUFITE, PRETO E BRANCO	SEDI - SERVIÇOS DIVERSOS	UN	1,0000000	7,20	7,20
Insumo	DPEMA- I 0006	Próprio	PLOTAGEM EM FORMATO A1, PAPEL SUFITE, PRETO E BRANCO	Outros	UN	1,0000000	7,20	7,20
				MO sem LS => 0,00		LS => 0,00	MO com LS =>	0,00
				Valor do BDI => 1,47			Valor com BDI =>	8,67

3.1.1	Código	Banco	Descrição	Tipo	Und	Quant.	Valor Unit	Total
Composição	9937	ORSE	Limpeza mecanizada do terreno c/ retroescavadeira (vegetação rasteira) inclusive carga e transporte - dmt até 1km	Serviços Iniciais de Obras Civis	m²	1,0000000	1,57	1,57

Proposta ajustada - A P MARTINS JUNIOR SERVICOS LTDA (0277538) SEI 0004055.110000943.0.2025 / pg. 689

Composição Auxiliar	88316	SINAPI	SERVENTE COM ENCARGOS COMPLEMENTARES	Livro SINAPI: Cálculos e Parâmetros	H	0,0200000	20,73	0,41
Composição Auxiliar	90776	SINAPI	ENCARREGADO GERAL COM ENCARGOS COMPLEMENTARES	SEDI - SERVIÇOS DIVERSOS	H	0,0030000	30,62	0,09
Insumo	2451	ORSE	Caminhao basc. 9 t/6,0 m3 (m. benz - 1315 -150,0 kw)	Equipamento	h	0,0120000	33,04	0,39
Insumo	2477	ORSE	Pá - carregadeira de esteira 1,53m3 (cat - 953 - 130,0 hp)	Equipamento	h	0,0047000	112,17	0,52
Insumo	2482	ORSE	Retroescavadeira pneus (Massey Ferguson MF - 86 HF ou equivalente)	Equipamento	h	0,0030000	53,64	0,16
				MO sem LS => 0,18		LS => 0,19	MO com LS =>	0,37
				Valor do BDI => 0,32			Valor com BDI =>	1,89

3.1.2	Código	Banco	Descrição	Tipo	Und	Quant.	Valor Unit	Total
Composição	100981	SINAPI	CARGA, MANOBRA E DESCARGA DE ENTULHO EM CAMINHÃO BASCULANTE 6 M³ - CARGA COM ESCAVADEIRA HIDRÁULICA (CAÇAMBA DE 0,80 M³ / 111 HP) E DESCARGA LIVRE (UNIDADE: M3). AF_07/2020	Transporte, Carga e Descarga de Materiais	m³	1,0000000	8,10	8,10
Composição Auxiliar	5631	SINAPI	ESCAVADEIRA HIDRÁULICA SOBRE ESTEIRAS, CAÇAMBA 0,80 M3, PESO OPERACIONAL 17 T, POTENCIA BRUTA 111 HP - CHP DIURNO. AF_06/2014	Custos Horários Produtivo e Improdutivo dos Equipamentos	CHP	0,0083000	179,19	1,48
Composição Auxiliar	5632	SINAPI	ESCAVADEIRA HIDRÁULICA SOBRE ESTEIRAS, CAÇAMBA 0,80 M3, PESO OPERACIONAL 17 T, POTENCIA BRUTA 111 HP - CHI DIURNO. AF_06/2014	Custos Horários Produtivo e Improdutivo dos Equipamentos	CHI	0,0151000	73,69	1,11
Composição Auxiliar	67826	SINAPI	CAMINHÃO BASCULANTE 6 M3 TOCO, PESO BRUTO TOTAL 16.000 KG, CARGA ÚTIL MÁXIMA 11.130 KG, DISTÂNCIA ENTRE EIXOS 5,36 M, POTÊNCIA 185 CV, INCLUSIVE CAÇAMBA METÁLICA - CHP DIURNO. AF_06/2014	Custos Horários Produtivo e Improdutivo dos Equipamentos	CHP	0,0267000	164,57	4,39
Composição Auxiliar	67827	SINAPI	CAMINHÃO BASCULANTE 6 M3 TOCO, PESO BRUTO TOTAL 16.000 KG, CARGA ÚTIL MÁXIMA 11.130 KG, DISTÂNCIA ENTRE EIXOS 5,36 M, POTÊNCIA 185 CV, INCLUSIVE CAÇAMBA METÁLICA - CHI DIURNO. AF_06/2014	Custos Horários Produtivo e Improdutivo dos Equipamentos	CHI	0,0203000	55,57	1,12
				MO sem LS => 0,89		LS => 0,92	MO com LS =>	1,81
				Valor do BDI => 1,66			Valor com BDI =>	9,76

3.1.3	Código	Banco	Descrição	Tipo	Und	Quant.	Valor Unit	Total
Composição	98527	SINAPI	REMOÇÃO DE RAÍZES REMANESCENTES DE TRONCO DE ÁRVORE COM DIÂMETRO MAIOR OU IGUAL A 0,40 M E MENOR QUE 0,60 M. AF_03/2024	Supressão Vegetal	UN	1,0000000	198,39	198,39
Composição Auxiliar	5678	SINAPI	RETROESCAVADEIRA SOBRE RODAS COM CARREGADEIRA, TRAÇÃO 4X4, POTÊNCIA LÍQ. 88 HP, CAÇAMBA CARREG. CAP. MÍN. 1 M3, CAÇAMBA RETRO CAP. 0,26 M3, PESO OPERACIONAL MÍN. 6.674 KG, PROFUNDIDADE ESCAVAÇÃO MÁX. 4,37 M - CHP DIURNO. AF_06/2014	Custos Horários Produtivo e Improdutivo dos Equipamentos	CHP	0,2691000	127,56	34,32
Composição Auxiliar	5679	SINAPI	RETROESCAVADEIRA SOBRE RODAS COM CARREGADEIRA, TRAÇÃO 4X4, POTÊNCIA LÍQ. 88 HP, CAÇAMBA CARREG. CAP. MÍN. 1 M3, CAÇAMBA RETRO CAP. 0,26 M3, PESO OPERACIONAL MÍN. 6.674 KG, PROFUNDIDADE ESCAVAÇÃO MÁX. 4,37 M - CHI DIURNO. AF_06/2014	Custos Horários Produtivo e Improdutivo dos Equipamentos	CHI	1,4932000	54,37	81,18
Composição Auxiliar	88316	SINAPI	SERVENTE COM ENCARGOS COMPLEMENTARES	Livro SINAPI: Cálculos e Parâmetros	H	1,7623000	20,73	36,53
Composição Auxiliar	88441	SINAPI	JARDINEIRO COM ENCARGOS COMPLEMENTARES	Livro SINAPI: Cálculos e Parâmetros	H	1,7623000	26,31	46,36
				MO sem LS => 53,03		LS => 55,25	MO com LS =>	108,28
				Valor do BDI => 40,72			Valor com BDI =>	239,11

3.1.4	Código	Banco	Descrição	Tipo	Und	Quant.	Valor Unit	Total
Composição	023285	SBC	RETIRADA E REMOCAO DE PISO EM BLOCOS CONCRETO INTERTAVADO	REFORMA E RECONSTRUCAO	m²	1,0000000	17,33	17,33
Composição Auxiliar	88309	SINAPI	PEDREIRO COM ENCARGOS COMPLEMENTARES	Livro SINAPI: Cálculos e Parâmetros	H	0,2117313	26,64	5,64
Composição Auxiliar	88316	SINAPI	SERVENTE COM ENCARGOS COMPLEMENTARES	Livro SINAPI: Cálculos e Parâmetros	H	0,5643758	20,73	11,69
				MO sem LS => 6,25		LS => 6,52	MO com LS =>	12,77
				Valor do BDI => 3,55			Valor com BDI =>	20,88

3.2.1	Código	Banco	Descrição	Tipo	Und	Quant.	Valor Unit	Total
Composição	DPEMA-0040	Próprio	ATERRO, INCLUINDO CARGA E DESCARGA MECÂNICA DE SOLO	SEDI - SERVIÇOS DIVERSOS	m³	1,0000000	92,19	92,19
Composição Auxiliar	74010/001	SINAPI	CARGA E DESCARGA MECANICA DE SOLO UTILIZANDO CAMINHAO BASCULANTE 6,0M3/16T E PA CARREGADEIRA SOBRE PNEUS 128 HP, CAPACIDADE DA CAÇAMBA 1,7 A 2,8 M3, PESO OPERACIONAL 11632 KG	MOVT - MOVIMENTO DE TERRA	m³	1,0000000	1,83	1,83
Composição Auxiliar	88316	SINAPI	SERVENTE COM ENCARGOS COMPLEMENTARES	Livro SINAPI: Cálculos e Parâmetros	H	0,5000000	20,73	10,36
Insumo	00000368	SINAPI	AREIA PARA ATERRO - POSTO JAZIDA/FORNECEDOR (RETIRADO NA JAZIDA, SEM TRANSPORTE)	Material	m³	1,0000000	80,00	80,00
				MO sem LS => 3,83		LS => 3,99	MO com LS =>	7,82
				Valor do BDI => 18,92			Valor com BDI =>	111,11

3.2.2	Código	Banco	Descrição	Tipo	Und	Quant.	Valor Unit	Total
Composição	11447	ORSE	Compactação manual com compactador a percussão sapinho, sem controle do grau de compactação	Execução de Cortes e Aterros	m³	1,0000000	13,15	13,15
Composição Auxiliar	88316	SINAPI	SERVENTE COM ENCARGOS COMPLEMENTARES	Livro SINAPI: Cálculos e Parâmetros	H	0,5137110	20,73	10,64
Insumo	2459	ORSE	Caminhao tanque 6000 l (m. benz - ATEGO 1418/42 - 136,0 hp ou equivalente)	Equipamento	h	0,0500000	48,47	2,42
Insumo	2462	ORSE	Aluguel de compactador pneumático (dynapac - lc 71 gasolina - 2,5 hp)	Equipamento	h	0,0500000	1,97	0,09
				MO sem LS => 3,74		LS => 3,90	MO com LS =>	7,64
				Valor do BDI => 2,69			Valor com BDI =>	15,84

3.2.3	Código	Banco	Descrição	Tipo	Und	Quant.	Valor Unit	Total
Composição	DPEMA- 0108	Próprio	ESCAVAÇÃO HORIZONTAL, INCLUINDO CARGA, DESCARGA E TRANSPORTE DE SOLO ARGILOSO COM RETROESCAVADEIRA E CAMINHÃO BASCULANTE DE 10M3, DMT ATÉ 5KM, INCLUSO BOTA FORA COM ESPALHAMENTO MECANIZADO	SEDI - SERVIÇOS DIVERSOS	m³	1,0000000	28,98	28,98
Composição Auxiliar	5678	SINAPI	RETROESCAVADEIRA SOBRE RODAS COM CARREGADEIRA, TRAÇÃO 4X4, POTÊNCIA LÍQ. 88 HP, CAÇAMBA CARREG. CAP. MÍN. 1 M3, CAÇAMBA RETRO CAP. 0,26 M3, PESO OPERACIONAL MÍN. 6.674 KG, PROFUNDIDADE ESCAVAÇÃO MÁX. 4,37 M - CHP DIURNO. AF_06/2014	Custos Horários Produtivo e Improdutivo dos Equipamentos	CHP	0,0233000	127,56	2,97
Composição Auxiliar	5679	SINAPI	RETROESCAVADEIRA SOBRE RODAS COM CARREGADEIRA, TRAÇÃO 4X4, POTÊNCIA LÍQ. 88 HP, CAÇAMBA CARREG. CAP. MÍN. 1 M3, CAÇAMBA RETRO CAP. 0,26 M3, PESO OPERACIONAL MÍN. 6.674 KG, PROFUNDIDADE ESCAVAÇÃO MÁX. 4,37 M - CHI DIURNO. AF_06/2014	Custos Horários Produtivo e Improdutivo dos Equipamentos	CHI	0,0267000	54,37	1,45
Composição Auxiliar	88316	SINAPI	SERVENTE COM ENCARGOS COMPLEMENTARES	Livro SINAPI: Cálculos e Parâmetros	H	0,0310000	20,73	0,64

Proposta ajustada - A P MARTINS JUNIOR SERVICOS LTDA (0277538) SEI 0004055.110000943.0.2025 / pg. 690

Composição Auxiliar	93589	SINAPI	TRANSPORTE COM CAMINHÃO BASCULANTE DE 10 M³, EM VIA URBANA EM REVESTIMENTO PRIMÁRIO (UNIDADE: M3XKM). AF_07/2020	Transporte, Carga e Descarga de Materiais	M3XKM	5,0000000	2,38	11,90
Composição Auxiliar	100574	SINAPI	ESPALHAMENTO DE MATERIAL COM TRATOR DE ESTEIRAS. AF_09/2024	Aterros, Bases, Sub bases e Imprimações	m³	1,4000000	1,18	1,65
Composição Auxiliar	100974	SINAPI	CARGA, MANOBRA E DESCARGA DE SOLOS E MATERIAIS GRANULARES EM CAMINHÃO BASCULANTE 10 M³ - CARGA COM PÁ CARREGADEIRA (CAÇAMBA DE 1,7 A 2,8 M³ / 128 HP) E DESCARGA LIVRE (UNIDADE: M3). AF_07/2020	Transporte, Carga e Descarga de Materiais	m³	1,4000000	7,41	10,37
				MO sem LS => 2,81		LS => 2,92	MO com LS =>	5,73
				Valor do BDI => 5,94			Valor com BDI =>	34,92

3.2.4	Código	Banco	Descrição	Tipo	Und	Quant.	Valor Unit	Total
Composição	2533	ORSE	Espalhamento de material de 1ª categoria c/ trator esteira Cat - D-6 ou similar	Execução de Cortes e Aterros	m³	1,0000000	0,34	0,34
Composição Auxiliar	88316	SINAPI	SERVENTE COM ENCARGOS COMPLEMENTARES	Livro SINAPI: Cálculos e Parâmetros	H	0,0000105	20,73	0,00
Composição Auxiliar	90776	SINAPI	ENCARREGADO GERAL COM ENCARGOS COMPLEMENTARES	SEDI - SERVIÇOS DIVERSOS	H	0,0000105	30,62	0,00
Insumo	2501	ORSE	Trator esteira (cat - d6m - xl - 163-6a nacional 140,0 hp ou equivalente)	Equipamento	h	0,0017419	197,80	0,34
				MO sem LS => 0,00		LS => 0,00	MO com LS =>	0,00
				Valor do BDI => 0,06			Valor com BDI =>	0,40

4.1.1	Código	Banco	Descrição	Tipo	Und	Quant.	Valor Unit	Total
Composição	96622	SINAPI	LASTRO COM MATERIAL GRANULAR, APLICADO EM PISOS OU LAJES SOBRE SOLO, ESPESSURA DE *5 CM*. AF_01/2024	Lastro	m³	1,0000000	218,19	218,19
Composição Auxiliar	88309	SINAPI	PEDREIRO COM ENCARGOS COMPLEMENTARES	Livro SINAPI: Cálculos e Parâmetros	H	1,9420000	26,64	51,73
Composição Auxiliar	88316	SINAPI	SERVENTE COM ENCARGOS COMPLEMENTARES	Livro SINAPI: Cálculos e Parâmetros	H	0,7650000	20,73	15,85
Composição Auxiliar	91277	SINAPI	PLACA VIBRATÓRIA REVERSÍVEL COM MOTOR 4 TEMPOS A GASOLINA, FORÇA CENTRÍFUGA DE 25 KN (2500 KGF), POTÊNCIA 5,5 CV - CHP DIURNO. AF_08/2015	Custos Horários Produtivo e Improdutivo dos Equipamentos	CHP	0,0320000	9,63	0,30
Composição Auxiliar	91278	SINAPI	PLACA VIBRATÓRIA REVERSÍVEL COM MOTOR 4 TEMPOS A GASOLINA, FORÇA CENTRÍFUGA DE 25 KN (2500 KGF), POTÊNCIA 5,5 CV - CHI DIURNO. AF_08/2015	Custos Horários Produtivo e Improdutivo dos Equipamentos	CHI	0,0300000	0,54	0,01
Insumo	00004718	SINAPI	PEDRA BRITADA N. 2 (19 A 38 MM) POSTO PEDREIRA/FORNECEDOR, SEM FRETE	Material	m³	1,3800000	108,92	150,30
				MO sem LS => 25,29		LS => 26,34	MO com LS =>	51,63
				Valor do BDI => 44,79			Valor com BDI =>	262,98

4.1.2	Código	Banco	Descrição	Tipo	Und	Quant.	Valor Unit	Total
Composição	97083	SINAPI	COMPACTAÇÃO MECÂNICA DE SOLO PARA EXECUÇÃO DE RADIER, PISO DE CONCRETO OU LAJE SOBRE SOLO, COM COMPACTADOR DE SOLOS A PERCUSSÃO. AF_09/2021	Radier, Piso de Concreto e Laje sobre Solo	m²	1,0000000	3,19	3,19
Composição Auxiliar	88309	SINAPI	PEDREIRO COM ENCARGOS COMPLEMENTARES	Livro SINAPI: Cálculos e Parâmetros	H	0,0450000	26,64	1,19
Composição Auxiliar	88316	SINAPI	SERVENTE COM ENCARGOS COMPLEMENTARES	Livro SINAPI: Cálculos e Parâmetros	H	0,0890000	20,73	1,84
Composição Auxiliar	95264	SINAPI	COMPACTADOR DE SOLOS DE PERCUSÃO (SOQUETE) COM MOTOR A GASOLINA, POTÊNCIA 3 CV - CHP DIURNO. AF_09/2016	Custos Horários Produtivo e Improdutivo dos Equipamentos	CHP	0,0250000	5,94	0,14
Composição Auxiliar	95265	SINAPI	COMPACTADOR DE SOLOS DE PERCUSÃO (SOQUETE) COM MOTOR A GASOLINA, POTÊNCIA 3 CV - CHI DIURNO. AF_09/2016	Custos Horários Produtivo e Improdutivo dos Equipamentos	CHI	0,0420000	0,66	0,02
				MO sem LS => 1,10		LS => 1,15	MO com LS =>	2,25
				Valor do BDI => 0,65			Valor com BDI =>	3,84

4.1.3	Código	Banco	Descrição	Tipo	Und	Quant.	Valor Unit	Total
Composição	97096	SINAPI	CONCRETAGEM DE RADIER, PISO DE CONCRETO OU LAJE SOBRE SOLO, FCK 30 MPA - LANÇAMENTO, ADENSAMENTO E ACABAMENTO. AF_09/2021	Radier, Piso de Concreto e Laje sobre Solo	m³	1,0000000	633,41	633,41
Composição Auxiliar	88309	SINAPI	PEDREIRO COM ENCARGOS COMPLEMENTARES	Livro SINAPI: Cálculos e Parâmetros	H	0,2800000	26,64	7,45
Composição Auxiliar	88316	SINAPI	SERVENTE COM ENCARGOS COMPLEMENTARES	Livro SINAPI: Cálculos e Parâmetros	H	0,2800000	20,73	5,80
Composição Auxiliar	90586	SINAPI	VIBRADOR DE IMERSÃO, DIÂMETRO DE PONTEIRA 45MM, MOTOR ELÉTRICO TRIFÁSICO POTÊNCIA DE 2 CV - CHP DIURNO. AF_06/2015	Custos Horários Produtivo e Improdutivo dos Equipamentos	CHP	0,0530000	0,98	0,05
Composição Auxiliar	90587	SINAPI	VIBRADOR DE IMERSÃO, DIÂMETRO DE PONTEIRA 45MM, MOTOR ELÉTRICO TRIFÁSICO POTÊNCIA DE 2 CV - CHI DIURNO. AF_06/2015	Custos Horários Produtivo e Improdutivo dos Equipamentos	CHI	0,0490000	0,39	0,01
Insumo	00001525	SINAPI	CONCRETO USINADO BOMBEAVEL, CLASSE DE RESISTENCIA C30, BRITA 0 E 1, SLUMP = 100 +/- 20 MM, COM BOMBEAMENTO (DISPONIBILIZACAO DE BOMBA), SEM O LANCAMENTO (NBR 8953)	Material	m³	1,0600000	585,00	620,10
				MO sem LS => 4,88		LS => 5,08	MO com LS =>	9,96
				Valor do BDI => 130,03			Valor com BDI =>	763,44

4.1.4	Código	Banco	Descrição	Tipo	Und	Quant.	Valor Unit	Total
Composição	97086	SINAPI	FABRICAÇÃO, MONTAGEM E DESMONTAGEM DE FORMA PARA RADIER, PISO DE CONCRETO OU LAJE SOBRE SOLO, EM MADEIRA SERRADA, 4 UTILIZAÇÕES. AF_09/2021	Radier, Piso de Concreto e Laje sobre Solo	m²	1,0000000	115,82	115,82
Composição Auxiliar	88239	SINAPI	AJUDANTE DE CARPINTEIRO COM ENCARGOS COMPLEMENTARES	Livro SINAPI: Cálculos e Parâmetros	H	1,4440000	21,11	30,48
Composição Auxiliar	88262	SINAPI	CARPINTEIRO DE FORMAS COM ENCARGOS COMPLEMENTARES	Livro SINAPI: Cálculos e Parâmetros	H	2,3570000	26,28	61,94
Insumo	00002692	SINAPI	DESMOLDANTE PROTETOR PARA FORMAS DE MADEIRA, DE BASE OLEOSA EMULSIONADA EM AGUA	Material	L	0,0170000	6,02	0,10
Insumo	00004491	SINAPI	PONTALETE *7,5 X 7,5* CM EM PINUS, MISTA OU EQUIVALENTE DA REGIAO - BRUTA	Material	M	0,3700000	8,03	2,97
Insumo	00004517	SINAPI	SARRAFO *2,5 X 7,5* CM EM PINUS, MISTA OU EQUIVALENTE DA REGIAO - BRUTA	Material	M	0,4400000	2,81	1,23
Insumo	00005068	SINAPI	PREGO DE ACO POLIDO COM CABECA 17 X 21 (2 X 11)	Material	KG	0,0950000	14,21	1,34
Insumo	00006193	SINAPI	TABUA NAO APARELHADA *2,5 X 20* CM, EM MACARANDUBA/MASSARANDUBA, ANGELIM OU EQUIVALENTE DA REGIAO - BRUTA	Material	M	1,3800000	12,87	17,76
				MO sem LS => 34,55		LS => 36,00	MO com LS =>	70,55
				Valor do BDI => 23,77			Valor com BDI =>	139,59

4.1.5	Código	Banco	Descrição	Tipo	Und	Quant.	Valor Unit	Total
Composição	97087	SINAPI	CAMADA SEPARADORA PARA EXECUÇÃO DE RADIER, PISO DE CONCRETO OU LAJE SOBRE SOLO, EM LONA PLÁSTICA. AF_09/2021	Radier, Piso de Concreto e Laje sobre Solo	m²	1,0000000	2,07	2,07
Composição Auxiliar	88309	SINAPI	PEDREIRO COM ENCARGOS COMPLEMENTARES	Livro SINAPI: Cálculos e Parâmetros	H	0,0140000	26,64	0,37
Composição Auxiliar	88316	SINAPI	SERVENTE COM ENCARGOS COMPLEMENTARES	Livro SINAPI: Cálculos e Parâmetros	H	0,0050000	20,73	0,10

Proposta ajustada - A P MARTINS JUNIOR SERVICOS LTDA (0277538) SEI 0004055.110000943.0.2025 / pg. 691

Insumo	00042408	SINAPI	LONA PLASTICA EXTRA FORTE PRETA, E = 200 MICRA	Material		m²	1,0400000	1,54	1,60
				MO sem LS =>	0,18	LS =>	0,18	MO com LS =>	0,36
				Valor do BDI =>	0,42			Valor com BDI =>	2,49

4.1.6	Código	Banco	Descrição	Tipo	Und	Quant.	Valor Unit	Total
Composição	95241	SINAPI	LASTRO DE CONCRETO MAGRO, APLICADO EM PISOS, LAJES SOBRE SOLO OU RADIERS, ESPESSURA DE 5 CM. AF_01/2024	Lastro	m²	1,0000000	41,08	41,08
Composição Auxiliar	88309	SINAPI	PEDREIRO COM ENCARGOS COMPLEMENTARES	Livro SINAPI: Cálculos e Parâmetros	H	0,2541500	26,64	6,77
Composição Auxiliar	88316	SINAPI	SERVENTE COM ENCARGOS COMPLEMENTARES	Livro SINAPI: Cálculos e Parâmetros	H	0,0919000	20,73	1,90
Composição Auxiliar	94968	SINAPI	CONCRETO MAGRO PARA LASTRO, TRAÇO 1:4,5:4,5 (EM MASSA SECA DE CIMENTO/ AREIA MÉDIA/ BRITA 1) - PREPARO MECÂNICO COM BETONEIRA 600 L. AF_05/2021	Produção de Concreto	m³	0,0690000	469,75	32,41
				MO sem LS =>	5,22	LS =>	5,44	MO com LS =>	10,66
				Valor do BDI =>	8,43			Valor com BDI =>	49,51

4.1.7	Código	Banco	Descrição	Tipo	Und	Quant.	Valor Unit	Total
Composição	92770	SINAPI	ARMAÇÃO DE LAJE DE ESTRUTURA CONVENCIONAL DE CONCRETO ARMADO UTILIZANDO AÇO CA-50 DE 8,0 MM - MONTAGEM. AF_06/2022	Armação para Estruturas de Concreto Armado	KG	1,0000000	8,40	8,40
Composição Auxiliar	88238	SINAPI	AJUDANTE DE ARMADOR COM ENCARGOS COMPLEMENTARES	Livro SINAPI: Cálculos e Parâmetros	H	0,0066000	21,22	0,14
Composição Auxiliar	88245	SINAPI	ARMADOR COM ENCARGOS COMPLEMENTARES	Livro SINAPI: Cálculos e Parâmetros	H	0,0403000	26,44	1,06
Composição Auxiliar	92802	SINAPI	CORTE E DOBRA DE AÇO CA-50, DIÂMETRO DE 8,0 MM. AF_06/2022	Armação para Estruturas de Concreto Armado	KG	1,0000000	6,69	6,69
Insumo	00039017	SINAPI	ESPACADOR / DISTANCIADOR CIRCULAR COM ENTRADA LATERAL, EM PLASTICO, PARA VERGALHAO *4,2 A 12,5* MM, COBRIMENTO 20 MM	Material	UN	0,7280000	0,16	0,11
Insumo	00043132	SINAPI	ARAME RECOZIDO 16 BWG, D = 1,65 MM (0,016 KG/M) OU 18 BWG, D = 1,25 MM (0,01 KG/M)	Material	KG	0,0250000	16,31	0,40
				MO sem LS =>	0,63	LS =>	0,65	MO com LS =>	1,28
				Valor do BDI =>	1,72			Valor com BDI =>	10,12

4.1.8	Código	Banco	Descrição	Tipo	Und	Quant.	Valor Unit	Total
Composição	97093	SINAPI	ARMAÇÃO PARA EXECUÇÃO DE RADIER, PISO DE CONCRETO OU LAJE SOBRE SOLO, COM USO DE TELA Q-283. AF_09/2021	Radier, Piso de Concreto e Laje sobre Solo	KG	1,0000000	7,63	7,63
Composição Auxiliar	88238	SINAPI	AJUDANTE DE ARMADOR COM ENCARGOS COMPLEMENTARES	Livro SINAPI: Cálculos e Parâmetros	H	0,0070000	21,22	0,14
Composição Auxiliar	88245	SINAPI	ARMADOR COM ENCARGOS COMPLEMENTARES	Livro SINAPI: Cálculos e Parâmetros	H	0,0180000	26,44	0,47
Insumo	00042407	SINAPI	TRELICA NERVURADA (ESPACADOR), ALTURA = 120,0 MM, DIAMETRO DOS BANZOS INFERIORES E SUPERIOR = 6,0 MM, DIAMETRO DA DIAGONAL = 4,2 MM	Material	M	0,2230000	3,65	0,81
Insumo	00043127	SINAPI	TELA DE ACO SOLDADA NERVURADA, CA-60, Q-283 (4,48 KG/M2), DIAMETRO DO FIO = 6,0 MM, LARGURA = 2,45 X 6,00 M DE COMPRIMENTO, ESPACAMENTO DA MALHA = 10 X 10 CM	Material	m²	0,2720000	22,23	6,04
Insumo	00043132	SINAPI	ARAME RECOZIDO 16 BWG, D = 1,65 MM (0,016 KG/M) OU 18 BWG, D = 1,25 MM (0,01 KG/M)	Material	KG	0,0110000	16,31	0,17
				MO sem LS =>	0,23	LS =>	0,23	MO com LS =>	0,46
				Valor do BDI =>	1,56			Valor com BDI =>	9,19

4.1.9	Código	Banco	Descrição	Tipo	Und	Quant.	Valor Unit	Total
Composição	92762	SINAPI	ARMAÇÃO DE PILAR OU VIGA DE ESTRUTURA CONVENCIONAL DE CONCRETO ARMADO UTILIZANDO AÇO CA-50 DE 10,0 MM - MONTAGEM. AF_06/2022	Armação para Estruturas de Concreto Armado	KG	1,0000000	7,76	7,76
Composição Auxiliar	88238	SINAPI	AJUDANTE DE ARMADOR COM ENCARGOS COMPLEMENTARES	Livro SINAPI: Cálculos e Parâmetros	H	0,0064000	21,22	0,13
Composição Auxiliar	88245	SINAPI	ARMADOR COM ENCARGOS COMPLEMENTARES	Livro SINAPI: Cálculos e Parâmetros	H	0,0392000	26,44	1,03
Composição Auxiliar	92803	SINAPI	CORTE E DOBRA DE AÇO CA-50, DIÂMETRO DE 10,0 MM. AF_06/2022	Armação para Estruturas de Concreto Armado	KG	1,0000000	6,12	6,12
Insumo	00039017	SINAPI	ESPACADOR / DISTANCIADOR CIRCULAR COM ENTRADA LATERAL, EM PLASTICO, PARA VERGALHAO *4,2 A 12,5* MM, COBRIMENTO 20 MM	Material	UN	0,5430000	0,16	0,08
Insumo	00043132	SINAPI	ARAME RECOZIDO 16 BWG, D = 1,65 MM (0,016 KG/M) OU 18 BWG, D = 1,25 MM (0,01 KG/M)	Material	KG	0,0250000	16,31	0,40
				MO sem LS =>	0,53	LS =>	0,56	MO com LS =>	1,09
				Valor do BDI =>	1,59			Valor com BDI =>	9,35

4.1.10	Código	Banco	Descrição	Tipo	Und	Quant.	Valor Unit	Total
Composição	92759	SINAPI	ARMAÇÃO DE PILAR OU VIGA DE ESTRUTURA CONVENCIONAL DE CONCRETO ARMADO UTILIZANDO AÇO CA-60 DE 5,0 MM - MONTAGEM. AF_06/2022	Armação para Estruturas de Concreto Armado	KG	1,0000000	10,87	10,87
Composição Auxiliar	88238	SINAPI	AJUDANTE DE ARMADOR COM ENCARGOS COMPLEMENTARES	Livro SINAPI: Cálculos e Parâmetros	H	0,0175000	21,22	0,37
Composição Auxiliar	88245	SINAPI	ARMADOR COM ENCARGOS COMPLEMENTARES	Livro SINAPI: Cálculos e Parâmetros	H	0,1069000	26,44	2,82
Composição Auxiliar	92800	SINAPI	CORTE E DOBRA DE AÇO CA-60, DIÂMETRO DE 5,0 MM. AF_06/2022	Armação para Estruturas de Concreto Armado	KG	1,0000000	7,09	7,09
Insumo	00039017	SINAPI	ESPACADOR / DISTANCIADOR CIRCULAR COM ENTRADA LATERAL, EM PLASTICO, PARA VERGALHAO *4,2 A 12,5* MM, COBRIMENTO 20 MM	Material	UN	1,1900000	0,16	0,19
Insumo	00043132	SINAPI	ARAME RECOZIDO 16 BWG, D = 1,65 MM (0,016 KG/M) OU 18 BWG, D = 1,25 MM (0,01 KG/M)	Material	KG	0,0250000	16,31	0,40
				MO sem LS =>	1,85	LS =>	1,93	MO com LS =>	3,78
				Valor do BDI =>	2,23			Valor com BDI =>	13,10

4.1.11	Código	Banco	Descrição	Tipo	Und	Quant.	Valor Unit	Total
Composição	11475	ORSE	Espaçador de aço, tipo caranguejo, em aço CA - 50 Ø 6,3mm, para Telas Soldadas	Armaduras Convencionais	un	1,0000000	0,87	0,87
Composição Auxiliar	88245	SINAPI	ARMADOR COM ENCARGOS COMPLEMENTARES	Livro SINAPI: Cálculos e Parâmetros	H	0,0068000	26,44	0,17
Composição Auxiliar	88316	SINAPI	SERVENTE COM ENCARGOS COMPLEMENTARES	Livro SINAPI: Cálculos e Parâmetros	H	0,0068000	20,73	0,14
Insumo	00043132	SINAPI	ARAME RECOZIDO 16 BWG, D = 1,65 MM (0,016 KG/M) OU 18 BWG, D = 1,25 MM (0,01 KG/M)	Material	KG	0,0017000	16,31	0,02
Insumo	81	ORSE	Aço ca-50 6,3 a 12,5 mm	Material	kg	0,0850000	6,40	0,54
				MO sem LS =>	0,11	LS =>	0,12	MO com LS =>	0,23
				Valor do BDI =>	0,17			Valor com BDI =>	1,04

4.1.12	Código	Banco	Descrição	Tipo	Und	Quant.	Valor Unit	Total
Composição	2339	ORSE	Aplicação de primer universal - 2 demãos	Tratamentos de Superfícies	m²	1,0000000	18,55	18,55

Proposta ajustada - A P MARTINS JUNIOR SERVICOS LTDA (0277538) SEI 0004055.110000943.0.2025 / pg. 692

Composição Auxiliar	88310	SINAPI	PINTOR COM ENCARGOS COMPLEMENTARES	Livro SINAPI: Cálculos e Parâmetros	H	0,3812880	27,77	10,58
Composição Auxiliar	88316	SINAPI	SERVENTE COM ENCARGOS COMPLEMENTARES	Livro SINAPI: Cálculos e Parâmetros	H	0,1906440	20,73	3,95
Insumo	1892	ORSE	Primer universal	Material	l	0,1440000	27,94	4,02
				MO sem LS => 5,23		LS => 5,45	MO com LS =>	10,68
				Valor do BDI => 3,80			Valor com BDI =>	22,35

4.2.1	Código	Banco	Descrição	Tipo	Und	Quant.	Valor Unit	Total
Composição	9945	ORSE	Grade de ferro com tela de aço galvanizado fio 12, malha 2", losangular, sem revestimento e cantoneira em "L" de abas iguais de 3/4" x 1/8"	Esquadrias de Ferro	m²	1,0000000	151,22	151,22
Composição Auxiliar	88309	SINAPI	PEDREIRO COM ENCARGOS COMPLEMENTARES	Livro SINAPI: Cálculos e Parâmetros	H	0,5000000	26,64	13,32
Composição Auxiliar	88315	SINAPI	SERRALHEIRO COM ENCARGOS COMPLEMENTARES	Livro SINAPI: Cálculos e Parâmetros	H	1,0000000	26,44	26,44
Composição Auxiliar	88316	SINAPI	SERVENTE COM ENCARGOS COMPLEMENTARES	Livro SINAPI: Cálculos e Parâmetros	H	0,7000000	20,73	14,51
Insumo	00000370	SINAPI	AREIA MEDIA - POSTO JAZIDA/FORNECEDOR (RETIRADO NA JAZIDA, SEM TRANSPORTE)	Material	m³	0,0090000	160,00	1,44
Insumo	00001379	SINAPI	CIMENTO PORTLAND COMPOSTO CP II-32	Material	KG	2,8000000	0,90	2,52
Insumo	00007158	SINAPI	TELA DE ARAME GALVANIZADA QUADRANGULAR / LOSANGULAR, FIO 2,77 MM (12 BWG), MALHA 5 X 5 CM, H = 2 M	Material	m²	1,0000000	26,37	26,37
Insumo	00010997	SINAPI	ELETRODO REVESTIDO AWS - E7018, DIAMETRO IGUAL A 4,00 MM	Material	KG	1,4800000	15,42	22,82
Insumo	4222	ORSE	Perfil Aço, Cantoneira abas iguais - 3/4" x 1/8" (0,87 kg/m)	Material	m	4,0000000	10,95	43,80
				MO sem LS => 20,23		LS => 21,07	MO com LS =>	41,30
				Valor do BDI => 31,04			Valor com BDI =>	182,26

4.2.2	Código	Banco	Descrição	Tipo	Und	Quant.	Valor Unit	Total
Composição	2304	ORSE	Pintura de proteção sobre superfícies metálicas com aplicação de 01 demão de tinta anti-corrosiva zarcão - R2	Esmalte Sintético / Óleo	m²	1,0000000	7,92	7,92
Composição Auxiliar	88310	SINAPI	PINTOR COM ENCARGOS COMPLEMENTARES	Livro SINAPI: Cálculos e Parâmetros	H	0,1793298	27,77	4,97
Composição Auxiliar	88316	SINAPI	SERVENTE COM ENCARGOS COMPLEMENTARES	Livro SINAPI: Cálculos e Parâmetros	H	0,0896649	20,73	1,85
Insumo	00003767	SINAPI	LIXA EM FOLHA PARA PAREDE OU MADEIRA, NUMERO 120, COR VERMELHA	Material	UN	0,2500000	0,65	0,16
Insumo	2446	ORSE	Zarcão anticorrosivo	Material	l	0,0900000	10,47	0,94
				MO sem LS => 2,46		LS => 2,56	MO com LS =>	5,02
				Valor do BDI => 1,62			Valor com BDI =>	9,54

4.2.3	Código	Banco	Descrição	Tipo	Und	Quant.	Valor Unit	Total
Composição	2306	ORSE	Pintura de acabamento com aplicação de 02 demãos de esmalte sintético sobre superfícies metálicas - R1	Esmalte Sintético / Óleo	m²	1,0000000	20,17	20,17
Composição Auxiliar	88310	SINAPI	PINTOR COM ENCARGOS COMPLEMENTARES	Livro SINAPI: Cálculos e Parâmetros	H	0,3945605	27,77	10,95
Composição Auxiliar	88316	SINAPI	SERVENTE COM ENCARGOS COMPLEMENTARES	Livro SINAPI: Cálculos e Parâmetros	H	0,1972802	20,73	4,08
Insumo	00003768	SINAPI	LIXA EM FOLHA PARA FERRO, NUMERO 150	Material	UN	0,3000000	1,97	0,59
Insumo	2226	ORSE	Tinta esmalte sintético (coralit ou similar)	Material	l	0,1800000	25,28	4,55
				MO sem LS => 5,41		LS => 5,64	MO com LS =>	11,05
				Valor do BDI => 4,14			Valor com BDI =>	24,31

5.1.1	Código	Banco	Descrição	Tipo	Und	Quant.	Valor Unit	Total
Composição	96527	SINAPI	ESCAVAÇÃO MANUAL PARA VIGA BALDRAME OU SAPATA CORRIDA (INCLUINDO ESCAVAÇÃO PARA COLOCAÇÃO DE FÔRMAS). AF_01/2024	Fundações Rasas (Blocos, Sapatas, Vigas Baldrame)	m³	1,0000000	99,60	99,60
Composição Auxiliar	88309	SINAPI	PEDREIRO COM ENCARGOS COMPLEMENTARES	Livro SINAPI: Cálculos e Parâmetros	H	1,0040000	26,64	26,74
Composição Auxiliar	88316	SINAPI	SERVENTE COM ENCARGOS COMPLEMENTARES	Livro SINAPI: Cálculos e Parâmetros	H	3,5150000	20,73	72,86
				MO sem LS => 35,80		LS => 37,31	MO com LS =>	73,11
				Valor do BDI => 20,44			Valor com BDI =>	120,04

5.1.2	Código	Banco	Descrição	Tipo	Und	Quant.	Valor Unit	Total
Composição	DPEMA- 0277	Próprio	ESTACA BROCA DE CONCRETO, DIÂMETRO DE 25CM, COM ARMADURA DE ARRANQUE, ESCAVAÇÃO MANUAL COM TRADO, INCLUSO CARGA MANUAL	SEDI - SERVIÇOS DIVERSOS	M	1,0000000	46,67	46,67
Composição Auxiliar	88316	SINAPI	SERVENTE COM ENCARGOS COMPLEMENTARES	Livro SINAPI: Cálculos e Parâmetros	H	0,1867000	20,73	3,87
Composição Auxiliar	94970	SINAPI	CONCRETO FCK = 20MPA, TRAÇO 1:2,7:3 (EM MASSA SECA DE CIMENTO/ AREIA MÉDIA/ BRITA 1) - PREPARO MECÂNICO COM BETONEIRA 600 L. AF_05/2021	Produção de Concreto	m³	0,0490000	556,63	27,27
Composição Auxiliar	26	ORSE	Coleta e carga manuais de entulho	Demolições / Remoções	m³	0,0490000	18,45	0,90
Composição Auxiliar	92800	SINAPI	CORTE E DOBRA DE AÇO CA-60, DIÂMETRO DE 5,0 MM. AF_06/2022	Armação para Estruturas de Concreto Armado	KG	0,3880000	7,09	2,75
Composição Auxiliar	92876	SINAPI	CORTE E DOBRA DE AÇO CA-25, DIÂMETRO DE 8,0 MM. AF_06/2022	Armação para Estruturas de Concreto Armado	KG	1,8960000	6,27	11,88
				MO sem LS => 3,72		LS => 3,87	MO com LS =>	7,59
				Valor do BDI => 9,58			Valor com BDI =>	56,25

5.1.3	Código	Banco	Descrição	Tipo	Und	Quant.	Valor Unit	Total
Composição	11447	ORSE	Compactação manual com compactador a percussão sapinho, sem controle do grau de compactação	Execução de Cortes e Aterros	m³	1,0000000	13,15	13,15
Composição Auxiliar	88316	SINAPI	SERVENTE COM ENCARGOS COMPLEMENTARES	Livro SINAPI: Cálculos e Parâmetros	H	0,5137110	20,73	10,64
Insumo	2459	ORSE	Caminhao tanque 6000 l (m. benz - ATEGO 1418/42 - 136,0 hp ou equivalente)	Equipamento	h	0,0500000	48,47	2,42
Insumo	2462	ORSE	Aluguel de compactador pneumático (dynapac - lc 71 gasolina - 2,5 hp)	Equipamento	h	0,0500000	1,97	0,09
				MO sem LS => 3,74		LS => 3,90	MO com LS =>	7,64
				Valor do BDI => 2,69			Valor com BDI =>	15,84

5.1.4	Código	Banco	Descrição	Tipo	Und	Quant.	Valor Unit	Total
Composição	2169	ORSE	Lastro de concreto simples regularizado, fck=13,5 mpa,lançado e adensado	Pisos : Cimentados, em Concreto Simples, tipo Tech-Stone e de Alta	m³	1,0000000	687,59	687,59
Composição Auxiliar	95	ORSE	Concreto simples fabricado na obra, fck=13,5 mpa, lançado e adensado	Alvenarias de Pedra e Concretos para Fundações	m³	1,0000000	592,85	592,85
Composição Auxiliar	88309	SINAPI	PEDREIRO COM ENCARGOS COMPLEMENTARES	Livro SINAPI: Cálculos e Parâmetros	H	2,0000000	26,64	53,28

Proposta ajustada - A P MARTINS JUNIOR SERVICOS LTDA (0277538) SEI 0004055.110000943.0.2025 / pg. 693

Composição Auxiliar	88316	SINAPI	SERVENTE COM ENCARGOS COMPLEMENTARES	Livro SINAPI: Cálculos e Parâmetros	H	2,0000000	20,73	41,46
				MO sem LS => 77,62		LS => 80,88	MO com LS =>	158,50
				Valor do BDI => 141,16			Valor com BDI =>	828,75

5.1.5	Código	Banco	Descrição	Tipo	Und	Quant.	Valor Unit	Total
Composição	104918	SINAPI	ARMAÇÃO DE SAPATA ISOLADA, VIGA BALDRAME E SAPATA CORRIDA UTILIZANDO AÇO CA-50 DE 8 MM - MONTAGEM. AF_01/2024	Fundações Rasas (Blocos, Sapatas, Vigas Baldrame)	KG	1,0000000	10,68	10,68
Composição Auxiliar	88238	SINAPI	AJUDANTE DE ARMADOR COM ENCARGOS COMPLEMENTARES	Livro SINAPI: Cálculos e Parâmetros	H	0,0390000	21,22	0,82
Composição Auxiliar	88245	SINAPI	ARMADOR COM ENCARGOS COMPLEMENTARES	Livro SINAPI: Cálculos e Parâmetros	H	0,1020000	26,44	2,69
Composição Auxiliar	92802	SINAPI	CORTE E DOBRA DE AÇO CA-50, DIÂMETRO DE 8,0 MM. AF_06/2022	Armação para Estruturas de Concreto Armado	KG	1,0000000	6,69	6,69
Insumo	00039017	SINAPI	ESPACADOR / DISTANCIADOR CIRCULAR COM ENTRADA LATERAL, EM PLASTICO, PARA VERGALHAO *4,2 A 12,5* MM, COBRIMENTO 20 MM	Material	UN	0,5030000	0,16	0,08
Insumo	00043132	SINAPI	ARAME RECOZIDO 16 BWG, D = 1,65 MM (0,016 KG/M) OU 18 BWG, D = 1,25 MM (0,01 KG/M)	Material	KG	0,0250000	16,31	0,40
				MO sem LS => 1,49		LS => 1,55	MO com LS =>	3,04
				Valor do BDI => 2,19			Valor com BDI =>	12,87

5.1.6	Código	Banco	Descrição	Tipo	Und	Quant.	Valor Unit	Total
Composição	104916	SINAPI	ARMAÇÃO DE SAPATA ISOLADA, VIGA BALDRAME E SAPATA CORRIDA UTILIZANDO AÇO CA-60 DE 5 MM - MONTAGEM. AF_01/2024	Fundações Rasas (Blocos, Sapatas, Vigas Baldrame)	KG	1,0000000	13,35	13,35
Composição Auxiliar	88238	SINAPI	AJUDANTE DE ARMADOR COM ENCARGOS COMPLEMENTARES	Livro SINAPI: Cálculos e Parâmetros	H	0,0640000	21,22	1,35
Composição Auxiliar	88245	SINAPI	ARMADOR COM ENCARGOS COMPLEMENTARES	Livro SINAPI: Cálculos e Parâmetros	H	0,1660000	26,44	4,38
Composição Auxiliar	92800	SINAPI	CORTE E DOBRA DE AÇO CA-60, DIÂMETRO DE 5,0 MM. AF_06/2022	Armação para Estruturas de Concreto Armado	KG	1,0000000	7,09	7,09
Insumo	00039017	SINAPI	ESPACADOR / DISTANCIADOR CIRCULAR COM ENTRADA LATERAL, EM PLASTICO, PARA VERGALHAO *4,2 A 12,5* MM, COBRIMENTO 20 MM	Material	UN	0,8190000	0,16	0,13
Insumo	00043132	SINAPI	ARAME RECOZIDO 16 BWG, D = 1,65 MM (0,016 KG/M) OU 18 BWG, D = 1,25 MM (0,01 KG/M)	Material	KG	0,0250000	16,31	0,40
				MO sem LS => 2,79		LS => 2,91	MO com LS =>	5,70
				Valor do BDI => 2,74			Valor com BDI =>	16,09

5.1.7	Código	Banco	Descrição	Tipo	Und	Quant.	Valor Unit	Total
Composição	2339	ORSE	Aplicação de primer universal - 2 demãos	Tratamentos de Superfícies	m²	1,0000000	18,55	18,55
Composição Auxiliar	88310	SINAPI	PINTOR COM ENCARGOS COMPLEMENTARES	Livro SINAPI: Cálculos e Parâmetros	H	0,3812880	27,77	10,58
Composição Auxiliar	88316	SINAPI	SERVENTE COM ENCARGOS COMPLEMENTARES	Livro SINAPI: Cálculos e Parâmetros	H	0,1906440	20,73	3,95
Insumo	1892	ORSE	Primer universal	Material	I	0,1440000	27,94	4,02
				MO sem LS => 5,23		LS => 5,45	MO com LS =>	10,68
				Valor do BDI => 3,80			Valor com BDI =>	22,35

5.1.8	Código	Banco	Descrição	Tipo	Und	Quant.	Valor Unit	Total
Composição	96542	SINAPI	FABRICAÇÃO, MONTAGEM E DESMONTAGEM DE FÔRMA PARA VIGA BALDRAME, EM CHAPA DE MADEIRA COMPENSADA RESINADA, E=17 MM, 4 UTILIZAÇÕES. AF_01/2024	Fundações Rasas (Blocos, Sapatas, Vigas Baldrame)	m²	1,0000000	86,69	86,69
Composição Auxiliar	88239	SINAPI	AJUDANTE DE CARPINTEIRO COM ENCARGOS COMPLEMENTARES	Livro SINAPI: Cálculos e Parâmetros	H	0,7310000	21,11	15,43
Composição Auxiliar	88262	SINAPI	CARPINTEIRO DE FORMAS COM ENCARGOS COMPLEMENTARES	Livro SINAPI: Cálculos e Parâmetros	H	1,7180000	26,28	45,14
Composição Auxiliar	91692	SINAPI	SERRA CIRCULAR DE BANCADA COM MOTOR ELÉTRICO POTÊNCIA DE 5HP, COM COIFA PARA DISCO 10" - CHP DIURNO. AF_08/2015	Custos Horários Produtivo e Improdutivo dos Equipamentos	CHP	0,0140000	32,35	0,45
Composição Auxiliar	91693	SINAPI	SERRA CIRCULAR DE BANCADA COM MOTOR ELÉTRICO POTÊNCIA DE 5HP, COM COIFA PARA DISCO 10" - CHI DIURNO. AF_08/2015	Custos Horários Produtivo e Improdutivo dos Equipamentos	CHI	0,0560000	31,37	1,75
Insumo	00001358	SINAPI	CHAPA/PAINEL DE MADEIRA COMPENSADA RESINADA (MADEIRITE RESINADO ROSA) PARA FORMA DE CONCRETO, DE 2200 X 1100 MM, E = 17 MM	Material	m²	0,3150000	36,70	11,56
Insumo	00002692	SINAPI	DESMOLDANTE PROTETOR PARA FORMAS DE MADEIRA, DE BASE OLEOSA EMULSIONADA EM AGUA	Material	L	0,0095500	6,02	0,05
Insumo	00004491	SINAPI	PONTALETE *7,5 X 7,5* CM EM PINUS, MISTA OU EQUIVALENTE DA REGIAO - BRUTA	Material	M	1,2180000	8,03	9,78
Insumo	00004517	SINAPI	SARRAFO *2,5 X 7,5* CM EM PINUS, MISTA OU EQUIVALENTE DA REGIAO - BRUTA	Material	M	0,7220000	2,81	2,02
Insumo	00005073	SINAPI	PREGO DE ACO POLIDO COM CABECA 17 X 24 (2 1/4 X 11)	Material	KG	0,0080000	14,49	0,11
Insumo	00020247	SINAPI	PREGO DE ACO POLIDO COM CABECA 15 X 15 (1 1/4 X 13)	Material	KG	0,0090000	15,74	0,14
Insumo	00040304	SINAPI	PREGO DE ACO POLIDO COM CABECA DUPLA 17 X 27 (2 1/2 X 11)	Material	KG	0,0150000	17,55	0,26
				MO sem LS => 23,66		LS => 24,65	MO com LS =>	48,31
				Valor do BDI => 17,79			Valor com BDI =>	104,48

5.1.9	Código	Banco	Descrição	Tipo	Und	Quant.	Valor Unit	Total
Composição	172030	SBC	REATERRO MANUAL COM MATERIAL DA PROPRIA OBRA	URBANIZACAO	m³	1,0000000	30,09	30,09
Composição Auxiliar	88316	SINAPI	SERVENTE COM ENCARGOS COMPLEMENTARES	Livro SINAPI: Cálculos e Parâmetros	H	1,4519216	20,73	30,09
				MO sem LS => 10,58		LS => 11,02	MO com LS =>	21,60
				Valor do BDI => 6,17			Valor com BDI =>	36,26

5.1.10	Código	Banco	Descrição	Tipo	Und	Quant.	Valor Unit	Total
Composição	9399	ORSE	Concreto simples fabricado na obra, fck=25 mpa, lançado e adensado	Concreto Simples	m³	1,0000000	625,45	625,45
Composição Auxiliar	7692	ORSE	Lançamento de concreto simples fabricado na obra, inclusive adensamento e acabamento em peças da superestrutura	Concreto Simples	m³	1,0000000	57,38	57,38
Composição Auxiliar	9398	ORSE	Concreto simples fck= 25 MPA (b1/b2), fabricado na obra, sem lançamento e adensamento	Concreto Simples	m³	1,0000000	568,07	568,07
				MO sem LS => 42,74		LS => 44,54	MO com LS =>	87,28
				Valor do BDI => 128,40			Valor com BDI =>	753,85

5.1.11	Código	Banco	Descrição	Tipo	Und	Quant.	Valor Unit	Total
Composição	87894	SINAPI	CHAPISCO APLICADO EM ALVENARIA (SEM PRESENÇA DE VÃOS) E ESTRUTURAS DE CONCRETO DE FACHADA, COM COLHER DE PEDREIRO. ARGAMASSA TRAÇO 1:3 COM PREPARO EM BETONEIRA 400L. AF_10/2022	Chapisco	m²	1,0000000	7,07	7,07

Proposta ajustada - A P MARTINS JUNIOR SERVICOS LTDA (0277538) SEI 0004055.110000943.0.2025 / pg. 694

Composição Auxiliar	87313	SINAPI	ARGAMASSA TRAÇO 1:3 (EM VOLUME DE CIMENTO E AREIA GROSSA ÚMIDA) PARA CHAPISCO CONVENCIONAL, PREPARO MECÂNICO COM BETONEIRA 400 L. AF_08/2019	Argamassas	m³	0,0037000	650,65	2,40
Composição Auxiliar	88309	SINAPI	PEDREIRO COM ENCARGOS COMPLEMENTARES	Livro SINAPI: Cálculos e Parâmetros	H	0,1394000	26,64	3,71
Composição Auxiliar	88316	SINAPI	SERVENTE COM ENCARGOS COMPLEMENTARES	Livro SINAPI: Cálculos e Parâmetros	H	0,0465000	20,73	0,96
				MO sem LS => 1,91	LS =>	1,98	MO com LS =>	3,89
				Valor do BDI => 1,45			Valor com BDI =>	8,52

5.1.12	Código	Banco	Descrição	Tipo	Und	Quant.	Valor Unit	Total
Composição	10927	ORSE	Alvenaria bloco concreto estrutural 14x19x39cm, fbk 8 a 10 mpa, esp = 0,14m, com argamassa ac-II, junta 1cm - Rev.01	Conversão InfoWOrca	m²	1,0000000	117,28	117,28
Composição Auxiliar	3407	ORSE	Argamassa industrializada AC-II, Votomassa ou similar	Argamassas	kg	19,3000000	1,12	21,61
Composição Auxiliar	88309	SINAPI	PEDREIRO COM ENCARGOS COMPLEMENTARES	Livro SINAPI: Cálculos e Parâmetros	H	0,4180917	26,64	11,13
Composição Auxiliar	88316	SINAPI	SERVENTE COM ENCARGOS COMPLEMENTARES	Livro SINAPI: Cálculos e Parâmetros	H	0,2620040	20,73	5,43
Insumo	00034568	SINAPI	BLOCO DE CONCRETO ESTRUTURAL 14 X 19 X 39 CM, FBK 10 MPA (NBR 6136)	Material	UN	13,5000000	5,86	79,11
				MO sem LS => 7,09	LS =>	7,39	MO com LS =>	14,48
				Valor do BDI => 24,07			Valor com BDI =>	141,35

5.2.1	Código	Banco	Descrição	Tipo	Und	Quant.	Valor Unit	Total
Composição	103332	SINAPI	ALVENARIA DE VEDAÇÃO DE BLOCOS CERÂMICOS FURADOS NA HORIZONTAL DE 9X14X19 CM (ESPESSURA 9 CM) E ARGAMASSA DE ASSENTAMENTO COM PREPARO EM BETONEIRA. AF_12/2021	Alvenaria de Vedação	m²	1,0000000	92,19	92,19
Composição Auxiliar	87292	SINAPI	ARGAMASSA TRAÇO 1:2:8 (EM VOLUME DE CIMENTO, CAL E AREIA MÉDIA ÚMIDA) PARA EMBOÇO/MASSA ÚNICA/ASSENTAMENTO DE ALVENARIA DE VEDAÇÃO, PREPARO MECÂNICO COM BETONEIRA 400 L. AF_08/2019	Argamassas	m³	0,0105000	634,35	6,66
Composição Auxiliar	88309	SINAPI	PEDREIRO COM ENCARGOS COMPLEMENTARES	Livro SINAPI: Cálculos e Parâmetros	H	1,5200000	26,64	40,49
Composição Auxiliar	88316	SINAPI	SERVENTE COM ENCARGOS COMPLEMENTARES	Livro SINAPI: Cálculos e Parâmetros	H	0,7600000	20,73	15,75
Insumo	00007267	SINAPI	BLOCO CERAMICO / TIJOLO VAZADO PARA ALVENARIA DE VEDACAO, 6 FUROS NA HORIZONTAL DE 9 X 14 X 19 CM (L X A X C)	Material	UN	37,7400000	0,75	28,30
Insumo	00034557	SINAPI	TELA DE ACO SOLDADA GALVANIZADA/ZINCADA PARA ALVENARIA, FIO D = *1,20 A 1,70* MM, MALHA 15 X 15 MM, (C X L) *50 X 7,5* CM	Material	M	0,5800000	1,37	0,79
Insumo	00037395	SINAPI	PINO DE ACO COM FURO, HASTE = 27 MM (ACAO DIRETA)	Material	CENTO	0,0069000	29,38	0,20
				MO sem LS => 21,43	LS =>	22,33	MO com LS =>	43,76
				Valor do BDI => 18,92			Valor com BDI =>	111,11

5.2.2	Código	Banco	Descrição	Tipo	Und	Quant.	Valor Unit	Total
Composição	92419	SINAPI	MONTAGEM E DESMONTAGEM DE FÔRMA DE PILARES RETANGULARES E ESTRUTURAS SIMILARES, PÉ-DIREITO SIMPLES, EM CHAPA DE MADEIRA COMPENSADA RESINADA, 4 UTILIZAÇÕES. AF_09/2020	Fôrmas para Estruturas de Concreto Armado	m²	1,0000000	73,77	73,77
Composição Auxiliar	88239	SINAPI	AJUDANTE DE CARPINTEIRO COM ENCARGOS COMPLEMENTARES	Livro SINAPI: Cálculos e Parâmetros	H	0,1590000	21,11	3,35
Composição Auxiliar	88262	SINAPI	CARPINTEIRO DE FORMAS COM ENCARGOS COMPLEMENTARES	Livro SINAPI: Cálculos e Parâmetros	H	0,8660000	26,28	22,75
Composição Auxiliar	92263	SINAPI	FABRICAÇÃO DE FÔRMA PARA PILARES E ESTRUTURAS SIMILARES, EM CHAPA DE MADEIRA COMPENSADA RESINADA, E = 17 MM. AF_09/2020	Fôrmas para Estruturas de Concreto Armado	m²	0,2630000	142,76	37,54
Insumo	00002692	SINAPI	DESMOLDANTE PROTETOR PARA FORMAS DE MADEIRA, DE BASE OLEOSA EMULSIONADA EM AGUA	Material	L	0,0100000	6,02	0,06
Insumo	00040271	SINAPI	LOCACAO DE APRUMADOR METALICO DE PILAR, COM ALTURA E ANGULO REGULAVEIS, EXTENSAO DE *1,50* A *2,80* M	Equipamento	UNXMES	0,1960000	10,72	2,10
Insumo	00040275	SINAPI	LOCACAO DE VIGA SANDUICHE METALICA VAZADA PARA TRAVAMENTO DE PILARES, ALTURA DE *8* CM, LARGURA DE *6* CM E EXTENSAO DE 2 M	Equipamento	UNXMES	0,3930000	11,21	4,40
Insumo	00040287	SINAPI	LOCACAO DE BARRA DE ANCORAGEM DE 0,80 A 1,20 M DE EXTENSAO, COM ROSCA DE 5/8", INCLUINDO PORCA E FLANGE	Equipamento	MES	0,7850000	4,13	3,24
Insumo	00040304	SINAPI	PREGO DE ACO POLIDO COM CABECA DUPLA 17 X 27 (2 1/2 X 11)	Material	KG	0,0190000	17,55	0,33
				MO sem LS => 14,58	LS =>	15,19	MO com LS =>	29,77
				Valor do BDI => 15,14			Valor com BDI =>	88,91

5.2.3	Código	Banco	Descrição	Tipo	Und	Quant.	Valor Unit	Total
Composição	92759	SINAPI	ARMAÇÃO DE PILAR OU VIGA DE ESTRUTURA CONVENCIONAL DE CONCRETO ARMADO UTILIZANDO AÇO CA-60 DE 5,0 MM - MONTAGEM. AF_06/2022	Armação para Estruturas de Concreto Armado	KG	1,0000000	10,87	10,87
Composição Auxiliar	88238	SINAPI	AJUDANTE DE ARMADOR COM ENCARGOS COMPLEMENTARES	Livro SINAPI: Cálculos e Parâmetros	H	0,0175000	21,22	0,37
Composição Auxiliar	88245	SINAPI	ARMADOR COM ENCARGOS COMPLEMENTARES	Livro SINAPI: Cálculos e Parâmetros	H	0,1069000	26,44	2,82
Composição Auxiliar	92800	SINAPI	CORTE E DOBRA DE AÇO CA-60, DIÂMETRO DE 5,0 MM. AF_06/2022	Armação para Estruturas de Concreto Armado	KG	1,0000000	7,09	7,09
Insumo	00039017	SINAPI	ESPACADOR / DISTANCIADOR CIRCULAR COM ENTRADA LATERAL, EM PLASTICO, PARA VERGALHAO *4,2 A 12,5* MM, COBRIMENTO 20 MM	Material	UN	1,1900000	0,16	0,19
Insumo	00043132	SINAPI	ARAME RECOZIDO 16 BWG, D = 1,65 MM (0,016 KG/M) OU 18 BWG, D = 1,25 MM (0,01 KG/M)	Material	KG	0,0250000	16,31	0,40
				MO sem LS => 1,85	LS =>	1,93	MO com LS =>	3,78
				Valor do BDI => 2,23			Valor com BDI =>	13,10

5.2.4	Código	Banco	Descrição	Tipo	Und	Quant.	Valor Unit	Total
Composição	92761	SINAPI	ARMAÇÃO DE PILAR OU VIGA DE ESTRUTURA CONVENCIONAL DE CONCRETO ARMADO UTILIZANDO AÇO CA-50 DE 8,0 MM - MONTAGEM. AF_06/2022	Armação para Estruturas de Concreto Armado	KG	1,0000000	8,87	8,87
Composição Auxiliar	88238	SINAPI	AJUDANTE DE ARMADOR COM ENCARGOS COMPLEMENTARES	Livro SINAPI: Cálculos e Parâmetros	H	0,0092000	21,22	0,19
Composição Auxiliar	88245	SINAPI	ARMADOR COM ENCARGOS COMPLEMENTARES	Livro SINAPI: Cálculos e Parâmetros	H	0,0561000	26,44	1,48
Composição Auxiliar	92802	SINAPI	CORTE E DOBRA DE AÇO CA-50, DIÂMETRO DE 8,0 MM. AF_06/2022	Armação para Estruturas de Concreto Armado	KG	1,0000000	6,69	6,69
Insumo	00039017	SINAPI	ESPACADOR / DISTANCIADOR CIRCULAR COM ENTRADA LATERAL, EM PLASTICO, PARA VERGALHAO *4,2 A 12,5* MM, COBRIMENTO 20 MM	Material	UN	0,7430000	0,16	0,11
Insumo	00043132	SINAPI	ARAME RECOZIDO 16 BWG, D = 1,65 MM (0,016 KG/M) OU 18 BWG, D = 1,25 MM (0,01 KG/M)	Material	KG	0,0250000	16,31	0,40

Proposta ajustada - A P MARTINS JUNIOR SERVICOS LTDA (0277538) SEI 0004055.110000943.0.2025 / pg. 695

				MO sem LS =>	0,81	LS =>	0,84	MO com LS =>	1,65
				Valor do BDI =>	1,82			Valor com BDI =>	10,69
5.2.5	**Código**	**Banco**	**Descrição**	**Tipo**		**Und**	**Quant.**	**Valor Unit**	**Total**
Composição	DPEMA-0007	Próprio	FABRICAÇÃO, MONTAGEM E DESMONTAGEM DE FÔRMA PARA VIGA, EM CHAPA DE MADEIRA COMPENSADA RESINADA, E=17 MM, 4 UTILIZAÇÕES	SEDI - SERVIÇOS DIVERSOS		m²	1,0000000	86,69	86,69
Composição Auxiliar	88239	SINAPI	AJUDANTE DE CARPINTEIRO COM ENCARGOS COMPLEMENTARES	Livro SINAPI: Cálculos e Parâmetros		H	0,7310000	21,11	15,43
Composição Auxiliar	88262	SINAPI	CARPINTEIRO DE FORMAS COM ENCARGOS COMPLEMENTARES	Livro SINAPI: Cálculos e Parâmetros		H	1,7180000	26,28	45,14
Composição Auxiliar	91692	SINAPI	SERRA CIRCULAR DE BANCADA COM MOTOR ELÉTRICO POTÊNCIA DE 5HP, COM COIFA PARA DISCO 10" - CHP DIURNO. AF_08/2015	Custos Horários Produtivo e Improdutivo dos Equipamentos		CHP	0,0140000	32,35	0,45
Composição Auxiliar	91693	SINAPI	SERRA CIRCULAR DE BANCADA COM MOTOR ELÉTRICO POTÊNCIA DE 5HP, COM COIFA PARA DISCO 10" - CHI DIURNO. AF_08/2015	Custos Horários Produtivo e Improdutivo dos Equipamentos		CHI	0,0560000	31,37	1,75
Insumo	00001358	SINAPI	CHAPA/PAINEL DE MADEIRA COMPENSADA RESINADA (MADEIRITE RESINADO ROSA) PARA FORMA DE CONCRETO, DE 2200 X 1100 MM, E = 17 MM	Material		m²	0,3150000	36,70	11,56
Insumo	00002692	SINAPI	DESMOLDANTE PROTETOR PARA FORMAS DE MADEIRA, DE BASE OLEOSA EMULSIONADA EM AGUA	Material		L	0,0095500	6,02	0,05
Insumo	00004491	SINAPI	PONTALETE *7,5 X 7,5* CM EM PINUS, MISTA OU EQUIVALENTE DA REGIAO - BRUTA	Material		M	1,2180000	8,03	9,78
Insumo	00004517	SINAPI	SARRAFO *2,5 X 7,5* CM EM PINUS, MISTA OU EQUIVALENTE DA REGIAO - BRUTA	Material		M	0,7220000	2,81	2,02
Insumo	00005073	SINAPI	PREGO DE ACO POLIDO COM CABECA 17 X 24 (2 1/4 X 11)	Material		KG	0,0080000	14,49	0,11
Insumo	00020247	SINAPI	PREGO DE ACO POLIDO COM CABECA 15 X 15 (1 1/4 X 13)	Material		KG	0,0090000	15,74	0,14
Insumo	00040304	SINAPI	PREGO DE ACO POLIDO COM CABECA DUPLA 17 X 27 (2 1/2 X 11)	Material		KG	0,0150000	17,55	0,26
				MO sem LS =>	23,66	LS =>	24,65	MO com LS =>	48,31
				Valor do BDI =>	17,79			Valor com BDI =>	104,48
5.2.6	**Código**	**Banco**	**Descrição**	**Tipo**		**Und**	**Quant.**	**Valor Unit**	**Total**
Composição	9399	ORSE	Concreto simples fabricado na obra, fck=25 mpa, lançado e adensado	Concreto Simples		m³	1,0000000	625,45	625,45
Composição Auxiliar	7692	ORSE	Lançamento de concreto simples fabricado na obra, inclusive adensamento e acabamento em peças da superestrutura	Concreto Simples		m³	1,0000000	57,38	57,38
Composição Auxiliar	9398	ORSE	Concreto simples fck= 25 MPA (b1/b2), fabricado na obra, sem lançamento e adensamento	Concreto Simples		m³	1,0000000	568,07	568,07
				MO sem LS =>	42,74	LS =>	44,54	MO com LS =>	87,28
				Valor do BDI =>	128,40			Valor com BDI =>	753,85
5.2.7	**Código**	**Banco**	**Descrição**	**Tipo**		**Und**	**Quant.**	**Valor Unit**	**Total**
Composição	87894	SINAPI	CHAPISCO APLICADO EM ALVENARIA (SEM PRESENÇA DE VÃOS) E ESTRUTURAS DE CONCRETO DE FACHADA, COM COLHER DE PEDREIRO. ARGAMASSA TRAÇO 1:3 COM PREPARO EM BETONEIRA 400L. AF_10/2022	Chapisco		m²	1,0000000	7,07	7,07
Composição Auxiliar	87313	SINAPI	ARGAMASSA TRAÇO 1:3 (EM VOLUME DE CIMENTO E AREIA GROSSA ÚMIDA) PARA CHAPISCO CONVENCIONAL, PREPARO MECÂNICO COM BETONEIRA 400 L. AF_08/2019	Argamassas		m³	0,0037000	650,65	2,40
Composição Auxiliar	88309	SINAPI	PEDREIRO COM ENCARGOS COMPLEMENTARES	Livro SINAPI: Cálculos e Parâmetros		H	0,1394000	26,64	3,71
Composição Auxiliar	88316	SINAPI	SERVENTE COM ENCARGOS COMPLEMENTARES	Livro SINAPI: Cálculos e Parâmetros		H	0,0465000	20,73	0,96
				MO sem LS =>	1,91	LS =>	1,98	MO com LS =>	3,89
				Valor do BDI =>	1,45			Valor com BDI =>	8,52
5.2.8	**Código**	**Banco**	**Descrição**	**Tipo**		**Und**	**Quant.**	**Valor Unit**	**Total**
Composição	13026	ORSE	Reboco ou emboço externo, de parede, com argamassa traço t5 - 1:5 (cimento / areia) com Rebotec, espessura 2,0 cm	Argamassas		m²	1,0000000	33,00	33,00
Composição Auxiliar	13024	ORSE	Argamassa cimento e areia traço t-4 (1:5) com Rebotec - 1 saco cimento 50kg /5 padiolas areia dim. 0,35z0,45x0,23m - Confecção mecânica e transporte	Argamassas		m³	0,0200000	528,17	10,56
Composição Auxiliar	88309	SINAPI	PEDREIRO COM ENCARGOS COMPLEMENTARES	Livro SINAPI: Cálculos e Parâmetros		H	0,4740364	26,64	12,62
Composição Auxiliar	88316	SINAPI	SERVENTE COM ENCARGOS COMPLEMENTARES	Livro SINAPI: Cálculos e Parâmetros		H	0,4740364	20,73	9,82
				MO sem LS =>	8,84	LS =>	9,22	MO com LS =>	18,06
				Valor do BDI =>	6,77			Valor com BDI =>	39,77
5.2.9	**Código**	**Banco**	**Descrição**	**Tipo**		**Und**	**Quant.**	**Valor Unit**	**Total**
Composição	DPEMA-0010	Próprio	CHAPIM SOBRE MUROS LINEARES, EM CONCRETO PRÉ-MOLDADO, L= 23CM, ASSENTADO COM ARGAMASSA 1:4	SEDI - SERVIÇOS DIVERSOS		m	1,0000000	47,01	47,01
Composição Auxiliar	8637	ORSE	Chapim de concreto pré-moldado	Peitoris e Tampos de Balcões		m	1,0000000	45,81	45,81
Composição Auxiliar	88630	SINAPI	ARGAMASSA TRAÇO 1:4 (CIMENTO E AREIA MÉDIA), PREPARO MECÂNICO COM BETONEIRA 400 L. AF_08/2019	Argamassas		m³	0,0020000	604,08	1,20
				MO sem LS =>	5,80	LS =>	6,05	MO com LS =>	11,85
				Valor do BDI =>	9,65			Valor com BDI =>	56,66
5.2.10	**Código**	**Banco**	**Descrição**	**Tipo**		**Und**	**Quant.**	**Valor Unit**	**Total**
Composição	2454	ORSE	Andaime tubular metálico simples - peça x dia	Andaimes		PxD	1,0000000	0,66	0,66
Insumo	160	ORSE	Aluguel de andaime metálico tubular simples - aluguel diário por peça	Serviços		pxd	1,0000000	0,66	0,66
				MO sem LS =>	0,00	LS =>	0,00	MO com LS =>	0,00
				Valor do BDI =>	0,13			Valor com BDI =>	0,79
5.2.11	**Código**	**Banco**	**Descrição**	**Tipo**		**Und**	**Quant.**	**Valor Unit**	**Total**
Composição	4738	ORSE	Montagem e desmontagem de andaime metálico tubular simples	Andaimes		pç	1,0000000	4,64	4,64
Composição Auxiliar	88278	SINAPI	MONTADOR DE ESTRUTURAS METÁLICAS COM ENCARGOS COMPLEMENTARES	Livro SINAPI: Cálculos e Parâmetros		H	0,0693590	25,61	1,77
Composição Auxiliar	88316	SINAPI	SERVENTE COM ENCARGOS COMPLEMENTARES	Livro SINAPI: Cálculos e Parâmetros		H	0,1387182	20,73	2,87
				MO sem LS =>	1,70	LS =>	1,78	MO com LS =>	3,48
				Valor do BDI =>	0,95			Valor com BDI =>	5,59
6.1.1	**Código**	**Banco**	**Descrição**	**Tipo**		**Und**	**Quant.**	**Valor Unit**	**Total**
Composição	93358	SINAPI	ESCAVAÇÃO MANUAL DE VALA. AF_09/2024	Escavação de Valas		m³	1,0000000	68,40	68,40
Composição Auxiliar	88316	SINAPI	SERVENTE COM ENCARGOS COMPLEMENTARES	Livro SINAPI: Cálculos e Parâmetros		H	3,3000000	20,73	68,40

Proposta ajustada - A P MARTINS JUNIOR SERVICOS LTDA (0277538) SEI 0004055.110000943.0.2025 / pg. 696

				MO sem LS =>	24,05	LS =>	25,05	MO com LS =>	49,10
				Valor do BDI =>	14,04			Valor com BDI =>	82,44
6.1.2	**Código**	**Banco**	**Descrição**	**Tipo**		**Und**	**Quant.**	**Valor Unit**	**Total**
Composição	11447	ORSE	Compactação manual com compactador a percussão sapinho, sem controle do grau de compactação	Execução de Cortes e Aterros		m³	1,0000000	13,15	13,15
Composição Auxiliar	88316	SINAPI	SERVENTE COM ENCARGOS COMPLEMENTARES	Livro SINAPI: Cálculos e Parâmetros		H	0,5137110	20,73	10,64
Insumo	2459	ORSE	Caminhao tanque 6000 l (m. benz - ATEGO 1418/42 - 136,0 hp ou equivalente)	Equipamento		h	0,0500000	48,47	2,42
Insumo	2462	ORSE	Aluguel de compactador pneumático (dynapac - lc 71 gasolina - 2,5 hp)	Equipamento		h	0,0500000	1,97	0,09
				MO sem LS =>	3,74	LS =>	3,90	MO com LS =>	7,64
				Valor do BDI =>	2,69			Valor com BDI =>	15,84
6.1.3	**Código**	**Banco**	**Descrição**	**Tipo**		**Und**	**Quant.**	**Valor Unit**	**Total**
Composição	94273	SINAPI	ASSENTAMENTO DE GUIA (MEIO-FIO) EM TRECHO RETO, CONFECCIONADA EM CONCRETO PRÉ-FABRICADO, DIMENSÕES 100X15X13X30 CM (COMPRIMENTO X BASE INFERIOR X BASE SUPERIOR X ALTURA). AF_01/2024	Guias e sarjetas		M	1,0000000	41,04	41,04
Composição Auxiliar	88309	SINAPI	PEDREIRO COM ENCARGOS COMPLEMENTARES	Livro SINAPI: Cálculos e Parâmetros		H	0,2296000	26,64	6,11
Composição Auxiliar	88316	SINAPI	SERVENTE COM ENCARGOS COMPLEMENTARES	Livro SINAPI: Cálculos e Parâmetros		H	0,2296000	20,73	4,75
Composição Auxiliar	88629	SINAPI	ARGAMASSA TRAÇO 1:3 (EM VOLUME DE CIMENTO E AREIA MÉDIA ÚMIDA), PREPARO MANUAL. AF_08/2019	Argamassas		m³	0,0018000	783,51	1,41
Insumo	00000370	SINAPI	AREIA MEDIA - POSTO JAZIDA/FORNECEDOR (RETIRADO NA JAZIDA, SEM TRANSPORTE)	Material		m³	0,0066000	160,00	1,05
Insumo	00004059	SINAPI	MEIO-FIO OU GUIA DE CONCRETO, PRE-MOLDADO, COMP 1 M, *30 X 12/15* CM (H X L1/L2)	Material		M	1,0050000	27,59	27,72
				MO sem LS =>	4,10	LS =>	4,28	MO com LS =>	8,38
				Valor do BDI =>	8,42			Valor com BDI =>	49,46
6.1.4	**Código**	**Banco**	**Descrição**	**Tipo**		**Und**	**Quant.**	**Valor Unit**	**Total**
Composição	172030	SBC	REATERRO MANUAL COM MATERIAL DA PROPRIA OBRA	URBANIZACAO		m³	1,0000000	30,09	30,09
Composição Auxiliar	88316	SINAPI	SERVENTE COM ENCARGOS COMPLEMENTARES	Livro SINAPI: Cálculos e Parâmetros		H	1,4519216	20,73	30,09
				MO sem LS =>	10,58	LS =>	11,02	MO com LS =>	21,60
				Valor do BDI =>	6,17			Valor com BDI =>	36,26
6.1.5	**Código**	**Banco**	**Descrição**	**Tipo**		**Und**	**Quant.**	**Valor Unit**	**Total**
Composição	94288	SINAPI	EXECUÇÃO DE SARJETA DE CONCRETO USINADO, MOLDADA IN LOCO EM TRECHO CURVO, 30 CM BASE X 10 CM ALTURA. AF_01/2024	Guias e sarjetas		M	1,0000000	42,51	42,51
Composição Auxiliar	88309	SINAPI	PEDREIRO COM ENCARGOS COMPLEMENTARES	Livro SINAPI: Cálculos e Parâmetros		H	0,3650000	26,64	9,72
Composição Auxiliar	88316	SINAPI	SERVENTE COM ENCARGOS COMPLEMENTARES	Livro SINAPI: Cálculos e Parâmetros		H	0,3650000	20,73	7,56
Insumo	00000370	SINAPI	AREIA MEDIA - POSTO JAZIDA/FORNECEDOR (RETIRADO NA JAZIDA, SEM TRANSPORTE)	Material		m³	0,0099000	160,00	1,58
Insumo	00004517	SINAPI	SARRAFO *2,5 X 7,5* CM EM PINUS, MISTA OU EQUIVALENTE DA REGIAO - BRUTA	Material		M	0,2000000	2,81	0,56
Insumo	00006212	SINAPI	TABUA *2,5 X 30 CM EM PINUS, MISTA OU EQUIVALENTE DA REGIAO - BRUTA	Material		M	0,0833000	13,31	1,10
Insumo	00034492	SINAPI	CONCRETO USINADO BOMBEAVEL, CLASSE DE RESISTENCIA C20, COM BRITA 0 E 1, SLUMP = 100 +/- 20 MM, EXCLUI SERVICO DE BOMBEAMENTO (NBR 8953)	Material		m³	0,0376000	585,00	21,99
				MO sem LS =>	6,36	LS =>	6,63	MO com LS =>	12,99
				Valor do BDI =>	8,72			Valor com BDI =>	51,23
6.1.6	**Código**	**Banco**	**Descrição**	**Tipo**		**Und**	**Quant.**	**Valor Unit**	**Total**
Composição	DPEMA-0039	Próprio	LIMITADOR DE VAGAS - BATE RODAS EM CONCRETO 17CM X 50CM X 10CM	SEDI - SERVIÇOS DIVERSOS		UN	1,0000000	28,55	28,55
Composição Auxiliar	84	ORSE	Forma plana para fundações, em compensado resinado 12mm, 01 uso	Formas para Fundações		m²	0,1300000	143,49	18,65
Composição Auxiliar	92917	SINAPI	ARMAÇÃO DE ESTRUTURAS DIVERSAS DE CONCRETO ARMADO, EXCETO VIGAS, PILARES, LAJES E FUNDAÇÕES, UTILIZANDO AÇO CA-50 DE 8,0 MM - MONTAGEM. AF_06/2022	Armação para Estruturas de Concreto Armado		KG	0,4000000	10,23	4,09
Composição Auxiliar	126	ORSE	Concreto simples fabricado na obra, fck=15 mpa, lançado e adensado	Concreto Simples		m³	0,0085000	684,37	5,81
				MO sem LS =>	4,90	LS =>	5,11	MO com LS =>	10,01
				Valor do BDI =>	5,86			Valor com BDI =>	34,41
6.2.1	**Código**	**Banco**	**Descrição**	**Tipo**		**Und**	**Quant.**	**Valor Unit**	**Total**
Composição	11472	ORSE	Regularização manual e compactação com placa vibratória	Execução de Cortes e Aterros		m²	1,0000000	7,15	7,15
Composição Auxiliar	11449	ORSE	Compactação manual com placa vibratória sem controle do grau de compactação	Aterros / Reaterros / Compactações		m³	0,1800000	12,78	2,30
Composição Auxiliar	88316	SINAPI	SERVENTE COM ENCARGOS COMPLEMENTARES	Livro SINAPI: Cálculos e Parâmetros		H	0,2343474	20,73	4,85
				MO sem LS =>	2,36	LS =>	2,45	MO com LS =>	4,81
				Valor do BDI =>	1,46			Valor com BDI =>	8,61
6.2.2	**Código**	**Banco**	**Descrição**	**Tipo**		**Und**	**Quant.**	**Valor Unit**	**Total**
Composição	97113	SINAPI	APLICAÇÃO DE LONA PLÁSTICA PARA EXECUÇÃO DE PAVIMENTOS DE CONCRETO. AF_04/2022	Pavimento Rígido de Concreto		m²	1,0000000	1,98	1,98
Composição Auxiliar	88309	SINAPI	PEDREIRO COM ENCARGOS COMPLEMENTARES	Livro SINAPI: Cálculos e Parâmetros		H	0,0049100	26,64	0,13
Composição Auxiliar	88316	SINAPI	SERVENTE COM ENCARGOS COMPLEMENTARES	Livro SINAPI: Cálculos e Parâmetros		H	0,0058900	20,73	0,12
Insumo	00042408	SINAPI	LONA PLASTICA EXTRA FORTE PRETA, E = 200 MICRA	Material		m²	1,1280000	1,54	1,73
				MO sem LS =>	0,09	LS =>	0,09	MO com LS =>	0,18
				Valor do BDI =>	0,40			Valor com BDI =>	2,38
6.2.3	**Código**	**Banco**	**Descrição**	**Tipo**		**Und**	**Quant.**	**Valor Unit**	**Total**
Composição	DPEMA-0009	Próprio	JUNTA DE DILATAÇÃO PLÁSTICA PARA PISOS DE CONCRETO, 27MM X 3MM, ASSENTADA COM ARGAMASSA, TRAÇO 1:3, PREPARO MECANICO EM BETONEIRA	SEDI - SERVIÇOS DIVERSOS		M	1,0000000	7,13	7,13
Composição Auxiliar	87298	SINAPI	ARGAMASSA TRAÇO 1:3 (EM VOLUME DE CIMENTO E AREIA MÉDIA ÚMIDA) PARA CONTRAPISO, PREPARO MECÂNICO COM BETONEIRA 400 L. AF_08/2019	Argamassas		m³	0,0040000	834,88	3,33
Composição Auxiliar	88309	SINAPI	PEDREIRO COM ENCARGOS COMPLEMENTARES	Livro SINAPI: Cálculos e Parâmetros		H	0,0834000	26,64	2,22
Insumo	1274	ORSE	Junta de dilatação plástica para pisos, 27mm x 3mm	Material		m	1,0500000	1,51	1,58
				MO sem LS =>	1,02	LS =>	1,06	MO com LS =>	2,08

Proposta ajustada - A P MARTINS JUNIOR SERVICOS LTDA (0277538) SEI 0004055.110000943.0.2025 / pg. 697

				Valor do BDI =>	1,46		Valor com BDI =>	8,59
6.2.4	**Código**	**Banco**	**Descrição**	**Tipo**	**Und**	**Quant.**	**Valor Unit**	**Total**
Composição	11475	ORSE	Espaçador de aço, tipo caranguejo, em aço CA - 50 Ø 6,3mm, para Telas Soldadas	Armaduras Convencionais	un	1,0000000	0,87	0,87
Composição Auxiliar	88245	SINAPI	ARMADOR COM ENCARGOS COMPLEMENTARES	Livro SINAPI: Cálculos e Parâmetros	H	0,0068000	26,44	0,17
Composição Auxiliar	88316	SINAPI	SERVENTE COM ENCARGOS COMPLEMENTARES	Livro SINAPI: Cálculos e Parâmetros	H	0,0068000	20,73	0,14
Insumo	00043132	SINAPI	ARAME RECOZIDO 16 BWG, D = 1,65 MM (0,016 KG/M) OU 18 BWG, D = 1,25 MM (0,01 KG/M)	Material	KG	0,0017000	16,31	0,02
Insumo	81	ORSE	Aço ca-50 6,3 a 12,5 mm	Material	kg	0,0850000	6,40	0,54
				MO sem LS =>	0,11	LS => 0,12	MO com LS =>	0,23
				Valor do BDI =>	0,17		Valor com BDI =>	1,04
6.2.5	**Código**	**Banco**	**Descrição**	**Tipo**	**Und**	**Quant.**	**Valor Unit**	**Total**
Composição	94994	SINAPI	EXECUÇÃO DE PASSEIO (CALÇADA) OU PISO DE CONCRETO COM CONCRETO MOLDADO IN LOCO, FEITO EM OBRA, ACABAMENTO CONVENCIONAL, ESPESSURA 8 CM, ARMADO. AF_08/2022	Passeios de Concreto	m²	1,0000000	89,87	89,87
Composição Auxiliar	88262	SINAPI	CARPINTEIRO DE FORMAS COM ENCARGOS COMPLEMENTARES	Livro SINAPI: Cálculos e Parâmetros	H	0,1301000	26,28	3,41
Composição Auxiliar	88309	SINAPI	PEDREIRO COM ENCARGOS COMPLEMENTARES	Livro SINAPI: Cálculos e Parâmetros	H	0,1882000	26,64	5,01
Composição Auxiliar	88316	SINAPI	SERVENTE COM ENCARGOS COMPLEMENTARES	Livro SINAPI: Cálculos e Parâmetros	H	0,3183000	20,73	6,59
Composição Auxiliar	94964	SINAPI	CONCRETO FCK = 20MPA, TRAÇO 1:2,7:3 (EM MASSA SECA DE CIMENTO/ AREIA MÉDIA/ BRITA 1) - PREPARO MECÂNICO COM BETONEIRA 400 L. AF_05/2021	Produção de Concreto	m³	0,0985000	570,12	56,15
Insumo	00002692	SINAPI	DESMOLDANTE PROTETOR PARA FORMAS DE MADEIRA, DE BASE OLEOSA EMULSIONADA EM AGUA	Material	L	0,0017000	6,02	0,01
Insumo	00004509	SINAPI	SARRAFO *2,5 X 10* CM EM PINUS, MISTA OU EQUIVALENTE DA REGIAO - BRUTA	Material	M	0,2500000	4,07	1,01
Insumo	00004517	SINAPI	SARRAFO *2,5 X 7,5* CM EM PINUS, MISTA OU EQUIVALENTE DA REGIAO - BRUTA	Material	M	0,2000000	2,81	0,56
Insumo	00005068	SINAPI	PREGO DE ACO POLIDO COM CABECA 17 X 21 (2 X 11)	Material	KG	0,0240000	14,21	0,34
Insumo	00007156	SINAPI	TELA DE ACO SOLDADA NERVURADA, CA-60, Q-196, (3,11 KG/M2), DIAMETRO DO FIO = 5,0 MM, LARGURA = 2,45 M, ESPACAMENTO DA MALHA = 10 X 10 CM	Material	m²	1,0816000	15,53	16,79
				MO sem LS =>	8,93	LS => 9,31	MO com LS =>	18,24
				Valor do BDI =>	18,45		Valor com BDI =>	108,32
6.2.6	**Código**	**Banco**	**Descrição**	**Tipo**	**Und**	**Quant.**	**Valor Unit**	**Total**
Composição	98575	SINAPI	TRATAMENTO DE JUNTA DE DILATAÇÃO, COM TARUGO DE POLIETILENO E SELANTE PU, INCLUSO PREENCHIMENTO COM ESPUMA EXPANSIVA PU. AF_09/2023	Impermeabilização, Proteção Mecânica e Tratamento de Junta	M	1,0000000	63,79	63,79
Composição Auxiliar	88309	SINAPI	PEDREIRO COM ENCARGOS COMPLEMENTARES	Livro SINAPI: Cálculos e Parâmetros	H	1,3276000	26,64	35,36
Composição Auxiliar	88316	SINAPI	SERVENTE COM ENCARGOS COMPLEMENTARES	Livro SINAPI: Cálculos e Parâmetros	H	0,2687000	20,73	5,57
Insumo	00000142	SINAPI	SELANTE ELASTICO MONOCOMPONENTE A BASE DE POLIURETANO (PU) PARA JUNTAS DIVERSAS	Material	310ML	0,6452000	30,07	19,40
Insumo	00044073	SINAPI	TARUGO DELIMITADOR DE PROFUNDIDADE EM ESPUMA DE POLIETILENO DE BAIXA DENSIDADE 10 MM, CINZA	Material	M	1,0000000	0,54	0,54
Insumo	00044074	SINAPI	PRIMER DE POLIURETANO	Material	L	0,0060000	487,74	2,92
				MO sem LS =>	15,43	LS => 16,08	MO com LS =>	31,51
				Valor do BDI =>	13,09		Valor com BDI =>	76,88
6.3.1	**Código**	**Banco**	**Descrição**	**Tipo**	**Und**	**Quant.**	**Valor Unit**	**Total**
Composição	11472	ORSE	Regularização manual e compactação com placa vibratória	Execução de Cortes e Aterros	m²	1,0000000	7,15	7,15
Composição Auxiliar	11449	ORSE	Compactação manual com placa vibratória sem controle do grau de compactação	Aterros / Reaterros / Compactações	m³	0,1800000	12,78	2,30
Composição Auxiliar	88316	SINAPI	SERVENTE COM ENCARGOS COMPLEMENTARES	Livro SINAPI: Cálculos e Parâmetros	H	0,2343474	20,73	4,85
				MO sem LS =>	2,36	LS => 2,45	MO com LS =>	4,81
				Valor do BDI =>	1,46		Valor com BDI =>	8,61
6.3.2	**Código**	**Banco**	**Descrição**	**Tipo**	**Und**	**Quant.**	**Valor Unit**	**Total**
Composição	2238	ORSE	Pavimentação c/ brita granítica nº1, espalhada, e = 5,0cm	Pavimentações Externas	m²	1,0000000	15,48	15,48
Composição Auxiliar	88316	SINAPI	SERVENTE COM ENCARGOS COMPLEMENTARES	Livro SINAPI: Cálculos e Parâmetros	H	0,0065053	20,73	0,13
Insumo	00000367	SINAPI	AREIA GROSSA - POSTO JAZIDA/FORNECEDOR (RETIRADO NA JAZIDA, SEM TRANSPORTE)	Material	m³	0,0600000	162,09	9,72
Insumo	00004721	SINAPI	PEDRA BRITADA N. 1 (9,5 A 19 MM) POSTO PEDREIRA/FORNECEDOR, SEM FRETE	Material	m³	0,0520000	108,35	5,63
				MO sem LS =>	0,04	LS => 0,05	MO com LS =>	0,09
				Valor do BDI =>	3,17		Valor com BDI =>	18,65
6.3.3	**Código**	**Banco**	**Descrição**	**Tipo**	**Und**	**Quant.**	**Valor Unit**	**Total**
Composição	11447	ORSE	Compactação manual com compactador a percussão sapinho, sem controle do grau de compactação	Execução de Cortes e Aterros	m³	1,0000000	13,15	13,15
Composição Auxiliar	88316	SINAPI	SERVENTE COM ENCARGOS COMPLEMENTARES	Livro SINAPI: Cálculos e Parâmetros	H	0,5137110	20,73	10,64
Insumo	2459	ORSE	Caminhao tanque 6000 l (m. benz - ATEGO 1418/42 - 136,0 hp ou equivalente)	Equipamento	h	0,0500000	48,47	2,42
Insumo	2462	ORSE	Aluguel de compactador pneumático (dynapac - lc 71 gasolina - 2,5 hp)	Equipamento	h	0,0500000	1,97	0,09
				MO sem LS =>	3,74	LS => 3,90	MO com LS =>	7,64
				Valor do BDI =>	2,69		Valor com BDI =>	15,84
6.3.4	**Código**	**Banco**	**Descrição**	**Tipo**	**Und**	**Quant.**	**Valor Unit**	**Total**
Composição	92397	SINAPI	EXECUÇÃO DE PAVIMENTO EM PISO INTERTRAVADO, COM BLOCO RETANGULAR COR NATURAL DE 20 X 10 CM, ESPESSURA 6 CM. AF_10/2022	Pavimento Intertravado	m²	1,0000000	76,66	76,66
Composição Auxiliar	88260	SINAPI	CALCETEIRO COM ENCARGOS COMPLEMENTARES	Livro SINAPI: Cálculos e Parâmetros	H	0,2015000	26,44	5,32
Composição Auxiliar	88316	SINAPI	SERVENTE COM ENCARGOS COMPLEMENTARES	Livro SINAPI: Cálculos e Parâmetros	H	0,2015000	20,73	4,17
Composição Auxiliar	91277	SINAPI	PLACA VIBRATÓRIA REVERSÍVEL COM MOTOR 4 TEMPOS A GASOLINA, FORÇA CENTRÍFUGA DE 25 KN (2500 KGF), POTÊNCIA 5,5 CV - CHP DIURNO. AF_08/2015	Custos Horários Produtivo e Improdutivo dos Equipamentos	CHP	0,0041000	9,63	0,03
Composição Auxiliar	91278	SINAPI	PLACA VIBRATÓRIA REVERSÍVEL COM MOTOR 4 TEMPOS A GASOLINA, FORÇA CENTRÍFUGA DE 25 KN (2500 KGF), POTÊNCIA 5,5 CV - CHI DIURNO. AF_08/2015	Custos Horários Produtivo e Improdutivo dos Equipamentos	CHI	0,0967000	0,54	0,05

Proposta ajustada - A P MARTINS JUNIOR SERVICOS LTDA (0277538) SEI 0004055.110000943.0.2025 / pg. 698

Composição Auxiliar	91283	SINAPI	CORTADORA DE PISO COM MOTOR 4 TEMPOS A GASOLINA, POTÊNCIA DE 13 HP, COM DISCO DE CORTE DIAMANTADO SEGMENTADO PARA CONCRETO, DIÂMETRO DE 350 MM, FURO DE 1" (14 X 1") - CHP DIURNO. AF_08/2015	Custos Horários Produtivo e Improdutivo dos Equipamentos	CHP	0,0038000	9,74	0,03
Composição Auxiliar	91285	SINAPI	CORTADORA DE PISO COM MOTOR 4 TEMPOS A GASOLINA, POTÊNCIA DE 13 HP, COM DISCO DE CORTE DIAMANTADO SEGMENTADO PARA CONCRETO, DIÂMETRO DE 350 MM, FURO DE 1" (14 X 1") - CHI DIURNO. AF_08/2015	Custos Horários Produtivo e Improdutivo dos Equipamentos	CHI	0,0970000	0,56	0,05
Insumo	00000370	SINAPI	AREIA MEDIA - POSTO JAZIDA/FORNECEDOR (RETIRADO NA JAZIDA, SEM TRANSPORTE)	Material	m³	0,0568000	160,00	9,08
Insumo	00004741	SINAPI	PO DE PEDRA (POSTO PEDREIRA/FORNECEDOR, SEM FRETE)	Material	m³	0,0098000	71,70	0,70
Insumo	00036155	SINAPI	BLOQUETE/PISO INTERTRAVADO DE CONCRETO - MODELO ONDA/16 FACES/RETANGULAR/TIJOLINHO/PAVER/HOLANDES/PARALELEPIPEDO, *20 X 10* CM, E = 6 CM, RESISTENCIA DE 35 MPA, COR NATURAL	Material	m²	1,0041000	57,00	57,23
				MO sem LS => 3,49	LS =>	3,63	MO com LS =>	7,12
				Valor do BDI => 15,73			Valor com BDI =>	92,39

6.4.1	Código	Banco	Descrição	Tipo	Und	Quant.	Valor Unit	Total
Composição	11447	ORSE	Compactação manual com compactador a percussão sapinho, sem controle do grau de compactação	Execução de Cortes e Aterros	m³	1,0000000	13,15	13,15
Composição Auxiliar	88316	SINAPI	SERVENTE COM ENCARGOS COMPLEMENTARES	Livro SINAPI: Cálculos e Parâmetros	H	0,5137110	20,73	10,64
Insumo	2459	ORSE	Caminhao tanque 6000 l (m. benz - ATEGO 1418/42 - 136,0 hp ou equivalente)	Equipamento	h	0,0500000	48,47	2,42
Insumo	2462	ORSE	Aluguel de compactador pneumático (dynapac - lc 71 gasolina - 2,5 hp)	Equipamento	h	0,0500000	1,97	0,09
				MO sem LS => 3,74	LS =>	3,90	MO com LS =>	7,64
				Valor do BDI => 2,69			Valor com BDI =>	15,84

6.4.2	Código	Banco	Descrição	Tipo	Und	Quant.	Valor Unit	Total
Composição	97113	SINAPI	APLICAÇÃO DE LONA PLÁSTICA PARA EXECUÇÃO DE PAVIMENTOS DE CONCRETO. AF_04/2022	Pavimento Rígido de Concreto	m²	1,0000000	1,98	1,98
Composição Auxiliar	88309	SINAPI	PEDREIRO COM ENCARGOS COMPLEMENTARES	Livro SINAPI: Cálculos e Parâmetros	H	0,0049100	26,64	0,13
Composição Auxiliar	88316	SINAPI	SERVENTE COM ENCARGOS COMPLEMENTARES	Livro SINAPI: Cálculos e Parâmetros	H	0,0058900	20,73	0,12
Insumo	00042408	SINAPI	LONA PLASTICA EXTRA FORTE PRETA, E = 200 MICRA	Material	m²	1,1280000	1,54	1,73
				MO sem LS => 0,09	LS =>	0,09	MO com LS =>	0,18
				Valor do BDI => 0,40			Valor com BDI =>	2,38

6.4.3	Código	Banco	Descrição	Tipo	Und	Quant.	Valor Unit	Total
Composição	94994	SINAPI	EXECUÇÃO DE PASSEIO (CALÇADA) OU PISO DE CONCRETO COM CONCRETO MOLDADO IN LOCO, FEITO EM OBRA, ACABAMENTO CONVENCIONAL, ESPESSURA 8 CM, ARMADO. AF_08/2022	Passeios de Concreto	m²	1,0000000	89,87	89,87
Composição Auxiliar	88262	SINAPI	CARPINTEIRO DE FORMAS COM ENCARGOS COMPLEMENTARES	Livro SINAPI: Cálculos e Parâmetros	H	0,1301000	26,28	3,41
Composição Auxiliar	88309	SINAPI	PEDREIRO COM ENCARGOS COMPLEMENTARES	Livro SINAPI: Cálculos e Parâmetros	H	0,1882000	26,64	5,01
Composição Auxiliar	88316	SINAPI	SERVENTE COM ENCARGOS COMPLEMENTARES	Livro SINAPI: Cálculos e Parâmetros	H	0,3183000	20,73	6,59
Composição Auxiliar	94964	SINAPI	CONCRETO FCK = 20MPA, TRAÇO 1:2,7:3 (EM MASSA SECA DE CIMENTO/ AREIA MÉDIA/ BRITA 1) - PREPARO MECÂNICO COM BETONEIRA 400 L. AF_05/2021	Produção de Concreto	m³	0,0985000	570,12	56,15
Insumo	00002692	SINAPI	DESMOLDANTE PROTETOR PARA FORMAS DE MADEIRA, DE BASE OLEOSA EMULSIONADA EM AGUA	Material	L	0,0017000	6,02	0,01
Insumo	00004509	SINAPI	SARRAFO *2,5 X 10* CM EM PINUS, MISTA OU EQUIVALENTE DA REGIAO - BRUTA	Material	M	0,2500000	4,07	1,01
Insumo	00004517	SINAPI	SARRAFO *2,5 X 7,5* CM EM PINUS, MISTA OU EQUIVALENTE DA REGIAO - BRUTA	Material	M	0,2000000	2,81	0,56
Insumo	00005068	SINAPI	PREGO DE ACO POLIDO COM CABECA 17 X 21 (2 X 11)	Material	KG	0,0240000	14,21	0,34
Insumo	00007156	SINAPI	TELA DE ACO SOLDADA NERVURADA, CA-60, Q-196, (3,11 KG/M2), DIAMETRO DO FIO = 5,0 MM, LARGURA = 2,45 M, ESPACAMENTO DA MALHA = 10 X 10 CM	Material	m²	1,0816000	15,53	16,79
				MO sem LS => 8,93	LS =>	9,31	MO com LS =>	18,24
				Valor do BDI => 18,45			Valor com BDI =>	108,32

6.4.4	Código	Banco	Descrição	Tipo	Und	Quant.	Valor Unit	Total
Composição	11475	ORSE	Espaçador de aço, tipo caranguejo, em aço CA - 50 Ø 6,3mm, para Telas Soldadas	Armaduras Convencionais	un	1,0000000	0,87	0,87
Composição Auxiliar	88245	SINAPI	ARMADOR COM ENCARGOS COMPLEMENTARES	Livro SINAPI: Cálculos e Parâmetros	H	0,0068000	26,44	0,17
Composição Auxiliar	88316	SINAPI	SERVENTE COM ENCARGOS COMPLEMENTARES	Livro SINAPI: Cálculos e Parâmetros	H	0,0068000	20,73	0,14
Insumo	00043132	SINAPI	ARAME RECOZIDO 16 BWG, D = 1,65 MM (0,016 KG/M) OU 18 BWG, D = 1,25 MM (0,01 KG/M)	Material	KG	0,0017000	16,31	0,02
Insumo	81	ORSE	Aço ca-50 6,3 a 12,5 mm	Material	kg	0,0850000	6,40	0,54
				MO sem LS => 0,11	LS =>	0,12	MO com LS =>	0,23
				Valor do BDI => 0,17			Valor com BDI =>	1,04

7.1	Código	Banco	Descrição	Tipo	Und	Quant.	Valor Unit	Total
Composição	100721	SINAPI	PINTURA COM TINTA ALQUÍDICA DE FUNDO (TIPO ZARCÃO) PULVERIZADA SOBRE SUPERFÍCIES METÁLICAS (EXCETO PERFIL) EXECUTADO EM OBRA (POR DEMÃO). AF_01/2020_PE	Pintura em Superfícies Metálicas	m²	1,0000000	20,56	20,56
Composição Auxiliar	88310	SINAPI	PINTOR COM ENCARGOS COMPLEMENTARES	Livro SINAPI: Cálculos e Parâmetros	H	0,5266000	27,77	14,62
Insumo	00005318	SINAPI	DILUENTE AGUARRAS	Material	L	0,0619000	15,40	0,95
Insumo	00007307	SINAPI	FUNDO ANTICORROSIVO PARA METAIS FERROSOS (ZARCAO)	Material	L	0,2070000	24,14	4,99
				MO sem LS => 5,31	LS =>	5,53	MO com LS =>	10,84
				Valor do BDI => 4,22			Valor com BDI =>	24,78

7.2	Código	Banco	Descrição	Tipo	Und	Quant.	Valor Unit	Total
Composição	100742	SINAPI	PINTURA COM TINTA ALQUÍDICA DE ACABAMENTO (ESMALTE SINTÉTICO ACETINADO) APLICADA A ROLO OU PINCEL SOBRE SUPERFÍCIES METÁLICAS (EXCETO PERFIL) EXECUTADO EM OBRA (POR DEMÃO). AF_01/2020	Pintura em Superfícies Metálicas	m²	1,0000000	21,95	21,95
Composição Auxiliar	88310	SINAPI	PINTOR COM ENCARGOS COMPLEMENTARES	Livro SINAPI: Cálculos e Parâmetros	H	0,6779000	27,77	18,82
Insumo	00005318	SINAPI	DILUENTE AGUARRAS	Material	L	0,0127000	15,40	0,19
Insumo	00007311	SINAPI	TINTA ESMALTE SINTETICO PREMIUM ACETINADO	Material	L	0,1274000	23,12	2,94

Proposta ajustada - A P MARTINS JUNIOR SERVICOS LTDA (0277538) SEI 0004055.110000943.0.2025 / pg. 699

				MO sem LS =>	6,83	LS =>	7,12	MO com LS =>	13,95
				Valor do BDI =>	4,50			Valor com BDI =>	26,45

7.3	Código	Banco	Descrição	Tipo	Und	Quant.	Valor Unit	Total
Composição	DPEMA-0044	Próprio	TOLDO EM POLICARBONATO 6MM A 8MMM C/ ESTRUTURA METÁLICA EM AÇO GALVANIZADO ¾" - INCLUSO PROTEÇÃO ANTICORROSIVA E PINTURA ESMALTE SINTÉTICO	SEDI - SERVIÇOS DIVERSOS	m²	1,0000000	424,95	424,95
Composição Auxiliar	88316	SINAPI	SERVENTE COM ENCARGOS COMPLEMENTARES	Livro SINAPI: Cálculos e Parâmetros	H	0,1350000	20,73	2,79
Composição Auxiliar	88317	SINAPI	SOLDADOR COM ENCARGOS COMPLEMENTARES	Livro SINAPI: Cálculos e Parâmetros	H	0,8000000	27,09	21,67
Composição Auxiliar	2306	ORSE	Pintura de acabamento com aplicação de 02 demãos de esmalte sintético sobre superfícies metálicas - R1	Esmalte Sintético / Óleo	m²	0,3500000	20,17	7,05
Composição Auxiliar	100721	SINAPI	PINTURA COM TINTA ALQUÍDICA DE FUNDO (TIPO ZARCÃO) PULVERIZADA SOBRE SUPERFÍCIES METÁLICAS (EXCETO PERFIL) EXECUTADO EM OBRA (POR DEMÃO). AF_01/2020_PE	Pintura em Superfícies Metálicas	m²	0,3500000	20,56	7,19
Insumo	14084	ORSE	Perfil de acabamento em policarbonato para policarbonato de 4 a 6mm na cor cristal	Material	m	0,9500000	4,86	4,61
Insumo	14085	ORSE	Emenda rápida para policarbonato de 4 a 6mm, diversas cores	Material	m	1,0800000	11,35	12,25
Insumo	00040547	SINAPI	PARAFUSO ZINCADO, AUTOBROCANTE, FLANGEADO, 4,2 MM X 19 MM	Material	CENTO	0,0300000	19,45	0,58
Insumo	00021009	SINAPI	TUBO ACO GALVANIZADO COM COSTURA, CLASSE LEVE, DN 20 MM (3/4"), E = 2,25 MM, *1,3* KG/M (NBR 5580)	Material	M	5,5000000	16,68	91,74
Insumo	13513	ORSE	Chapa em policarbonato, cor fumê, 8mm	Material	m²	1,0500000	260,03	273,03
Insumo	00010998	SINAPI	ELETRODO REVESTIDO AWS - E-6010, DIAMETRO IGUAL A 4,00 MM	Material	KG	0,2500000	16,16	4,04
				MO sem LS =>	12,77	LS =>	13,30	MO com LS =>	26,07
				Valor do BDI =>	87,24			Valor com BDI =>	512,19

7.4	Código	Banco	Descrição	Tipo	Und	Quant.	Valor Unit	Total
Composição	100617	SBC	VEDACAO DE CALHAS E RUFOS COM SILICONE	COBERTURAS	M	1,0000000	54,40	54,40
Composição Auxiliar	88248	SINAPI	AUXILIAR DE ENCANADOR OU BOMBEIRO HIDRÁULICO COM ENCARGOS COMPLEMENTARES	Livro SINAPI: Cálculos e Parâmetros	H	0,3900000	20,86	8,13
Composição Auxiliar	88267	SINAPI	ENCANADOR OU BOMBEIRO HIDRÁULICO COM ENCARGOS COMPLEMENTARES	Livro SINAPI: Cálculos e Parâmetros	H	0,3900000	26,11	10,18
Insumo	010140	SBC	SILICONE REPELENTE AGUA SUVINIL 5L	Material	UN	0,1600000	225,61	36,09
				MO sem LS =>	6,88	LS =>	7,17	MO com LS =>	14,05
				Valor do BDI =>	11,16			Valor com BDI =>	65,56

7.5	Código	Banco	Descrição	Tipo	Und	Quant.	Valor Unit	Total
Composição	12842	ORSE	Manta aluminizada 1 face para subcobertura, e = *1* mm	Complementos	m²	1,0000000	15,18	15,18
Composição Auxiliar	88262	SINAPI	CARPINTEIRO DE FORMAS COM ENCARGOS COMPLEMENTARES	Livro SINAPI: Cálculos e Parâmetros	H	0,2000000	26,28	5,25
Composição Auxiliar	88316	SINAPI	SERVENTE COM ENCARGOS COMPLEMENTARES	Livro SINAPI: Cálculos e Parâmetros	H	0,2000000	20,73	4,14
Insumo	00039696	SINAPI	MANTA ALUMINIZADA 1 FACE PARA SUBCOBERTURA, E = *1* MM	Material	m²	1,1000000	4,51	4,96
Insumo	00042529	SINAPI	FITA ADESIVA ALUMINIZADA, PARA INSTALACAO DE MANTAS DE SUBCOBERTURA, L = *5* CM	Material	M	0,8800000	0,95	0,83
				MO sem LS =>	3,46	LS =>	3,61	MO com LS =>	7,07
				Valor do BDI =>	3,11			Valor com BDI =>	18,29

8.1	Código	Banco	Descrição	Tipo	Und	Quant.	Valor Unit	Total
Composição	13780	ORSE	Cerca/gradil Nylofor h=2,43m, malha 5x20cm - fio 5 mm, revestidos em poliester por processo de pintura eletrostática nas cores verde ou branca. Fornecimento e instalação. Inclusive poste e acessórios.	Alambrados e Gradis	m	1,0000000	763,20	763,20
Insumo	14581	ORSE	Serviço de colocação e montagem de gradil nylofor	Serviços	m²	2,4300000	19,59	47,60
Insumo	9327	ORSE	Gradil Nylofor 3D, malha 20x5cm, Ø 5mm 250x243 cm, pintura branca ou verde oupreta, Belgo ou similar, inclusive postes (secção 60x40mm e h=3,20m) e acessórios	Material	pç	0,4000000	1.789,00	715,60
				MO sem LS =>	0,00	LS =>	0,00	MO com LS =>	0,00
				Valor do BDI =>	156,68			Valor com BDI =>	919,88

8.2	Código	Banco	Descrição	Tipo	Und	Quant.	Valor Unit	Total
Composição	13779	ORSE	Cerca/gradil Nylofor h=2,03m, malha 5x20cm - fio 5 mm, revestidos em poliester por processo de pintura eletrostática nas cores verde ou branca. Fornecimento e instalação. Inclusive poste e acessórios.	Alambrados e Gradis	m	1,0000000	542,09	542,09
Insumo	11707	ORSE	Gradil Nylofor3D, malha 20x5cm, Ø 5mm 250x203 cm, Belgo ou similar	Material	pç	0,4000000	925,03	370,01
Insumo	11708	ORSE	Poste de gradil Nylofor 3D, h=2,60m, seção de 40x60mm, Belgo ou similar	Material	pç	0,4000000	276,22	110,48
Insumo	12678	ORSE	Fixador poliamida 40 x 60mm, para poste Nylofor, Belgo ou similar	Material	pç	2,4000000	9,10	21,84
Insumo	14581	ORSE	Serviço de colocação e montagem de gradil nylofor	Serviços	m²	2,0300000	19,59	39,76
				MO sem LS =>	0,00	LS =>	0,00	MO com LS =>	0,00
				Valor do BDI =>	111,29			Valor com BDI =>	653,38

8.3	Código	Banco	Descrição	Tipo	Und	Quant.	Valor Unit	Total
Composição	1861	ORSE	Fornecimento de cadeado 40mm	Ferragens	un	1,0000000	25,40	25,40
Insumo	425	ORSE	Cadeado 40mm, Papaiz ou similar	Material	un	1,0000000	25,40	25,40
				MO sem LS =>	0,00	LS =>	0,00	MO com LS =>	0,00
				Valor do BDI =>	5,21			Valor com BDI =>	30,61

8.4	Código	Banco	Descrição	Tipo	Und	Quant.	Valor Unit	Total
Composição	DPEMA-0045	Próprio	PORTÃO (2,5X1M) COM GRADIL NYLOFOR EM QUADRO DE POSTE NYLOFOR 60X40MM, BRANCO, APARAFUSADO COM KIT FIXADOR POLIAMIDA. ESTRUTURA FIXADA COM 3 PEÇAS DE GONZO 3/4" GALVANIZADO COM ABA ALONGADA. INCLUSIVE FERROLHO. FORNECIMENTO E INSTALAÇÃO.	SEDI - SERVIÇOS DIVERSOS	UN	1,0000000	1.576,36	1.576,36
Composição Auxiliar	88316	SINAPI	SERVENTE COM ENCARGOS COMPLEMENTARES	Livro SINAPI: Cálculos e Parâmetros	H	0,2500000	20,73	5,18
Composição Auxiliar	88309	SINAPI	PEDREIRO COM ENCARGOS COMPLEMENTARES	Livro SINAPI: Cálculos e Parâmetros	H	0,2500000	26,64	6,66

Proposta ajustada - A P MARTINS JUNIOR SERVICOS LTDA (0277538) SEI 0004055.110000943.0.2025 / pg. 700

Composição Auxiliar	88315	SINAPI	SERRALHEIRO COM ENCARGOS COMPLEMENTARES	Livro SINAPI: Cálculos e Parâmetros	H	5,0000000	26,44	132,20
Insumo	11708	ORSE	Poste de gradil Nylofor 3D, h=2,60m, seção de 40x60mm, Belgo ou similar	Material	pç	3,0000000	276,22	828,66
Insumo	11707	ORSE	Gradil Nylofor3D, malha 20x5cm, Ø 5mm 250x203 cm, Belgo ou similar	Material	pç	0,5000000	925,03	462,51
Insumo	013843	SBC	DOBRADICA GONZO FERRO GALV.18x25cm COM PARAFUSOS	Material	UN	3,0000000	10,65	31,95
Insumo	12678	ORSE	Fixador poliamida 40 x 60mm, para poste Nylofor, Belgo ou similar	Material	pç	12,0000000	9,10	109,20
				MO sem LS => 54,63	LS =>	56,92	MO com LS =>	111,55
				Valor do BDI => 323,62			Valor com BDI =>	1.899,98

9.1.1	Código	Banco	Descrição	Tipo	Und	Quant.	Valor Unit	Total
Composição	DPEMA-0126	Próprio	PADRÃO DE ENTRADA DE ENERGIA TRIFÁSICO, INSTALADO EM MURO, COM FORNECIMENTO E INSTALAÇÃO DE QUADRO DE MEDIÇÃO TRIFÁSICO, INCLUSO ATERRAMENTO, DISJUNTOR 100A E PONTALETE EM AÇO GALVANIZADO, 2" COM OLHAL- PADRÃO DPE/MA	SEDI - SERVIÇOS DIVERSOS	UND	1,0000000	1.514,92	1.514,92
Composição Auxiliar	88264	SINAPI	ELETRICISTA COM ENCARGOS COMPLEMENTARES	Livro SINAPI: Cálculos e Parâmetros	H	8,0000000	30,15	241,20
Composição Auxiliar	88247	SINAPI	AUXILIAR DE ELETRICISTA COM ENCARGOS COMPLEMENTARES	Livro SINAPI: Cálculos e Parâmetros	H	8,0000000	21,63	173,04
Insumo	2994	ORSE	Cabo cobre flexível, isolado, 2,5mm2 - 450/750V / 70º	Material	m	2,5000000	1,73	4,32
Insumo	11848	ORSE	Conector cabo-haste em bronze natural para 2 cabos cobre de 16mm² a 70mm² comgrampo "U" e porcas de aço galv.Ref:TEL-583 ou similar	Material	un	1,0000000	3,37	3,37
Insumo	00003379	SINAPI	HASTE DE ATERRAMENTO EM ACO COM 3,00 M DE COMPRIMENTO E DN = 5/8", REVESTIDA COM BAIXA CAMADA DE COBRE, SEM CONECTOR	Material	UN	1,0000000	49,33	49,33
Insumo	9722	ORSE	Corpo da caixa de inspeção em PVC p/aterramento d=300mm, redonda, h=300mm, ref: TEL-552 ou similar (SPDA)	Material	un	1,0000000	23,02	23,02
Insumo	210	ORSE	Arruela de alumínio p/eletroduto d=1 1/2"	Material	un	2,0000000	1,47	2,94
Insumo	315	ORSE	Bucha aluminio p/eletroduto d=1 1/2"	Material	un	2,0000000	1,86	3,72
Insumo	DPEMA- I 0007 -	Próprio	PONTALETE EM AÇO GALVANIZADO 2", 6M	Outros	UN	1,0000000	368,20	368,20
Insumo	2649	ORSE	Porca olhal, aço carbono, 16 mm	Material	un	1,0000000	8,83	8,83
Insumo	3301	ORSE	Caixa de Medição trifasica CP rede	Material	un	1,0000000	244,12	244,12
Insumo	829	ORSE	Disjuntor tripolar 100 A, padrão DIN (linha branca), corrente de interrupção 65KA, ref.: Siemens 3VF22 ou similar.	Material	un	1,0000000	317,82	317,82
Insumo	00002682	SINAPI	ELETRODUTO DE PVC RIGIDO ROSCAVEL DE 2 1/2", SEM LUVA	Material	M	2,0000000	22,59	45,18
Insumo	3543	ORSE	Cabeçote de alumínio de 2 1/2"	Material	Un	1,0000000	11,56	11,56
Insumo	00001887	SINAPI	CURVA 90 GRAUS, LONGA, DE PVC RIGIDO ROSCAVEL, DE 2 1/2", PARA ELETRODUTO	Material	UN	1,0000000	18,27	18,27
				MO sem LS => 156,40	LS =>	162,96	MO com LS =>	319,36
				Valor do BDI => 311,01			Valor com BDI =>	1.825,93

9.1.2	Código	Banco	Descrição	Tipo	Und	Quant.	Valor Unit	Total
Composição	93358	SINAPI	ESCAVAÇÃO MANUAL DE VALA. AF_09/2024	Escavação de Valas	m³	1,0000000	68,40	68,40
Composição Auxiliar	88316	SINAPI	SERVENTE COM ENCARGOS COMPLEMENTARES	Livro SINAPI: Cálculos e Parâmetros	H	3,3000000	20,73	68,40
				MO sem LS => 24,05	LS =>	25,05	MO com LS =>	49,10
				Valor do BDI => 14,04			Valor com BDI =>	82,44

9.1.3	Código	Banco	Descrição	Tipo	Und	Quant.	Valor Unit	Total
Composição	172030	SBC	REATERRO MANUAL COM MATERIAL DA PROPRIA OBRA	URBANIZACAO	m³	1,0000000	30,09	30,09
Composição Auxiliar	88316	SINAPI	SERVENTE COM ENCARGOS COMPLEMENTARES	Livro SINAPI: Cálculos e Parâmetros	H	1,4519216	20,73	30,09
				MO sem LS => 10,58	LS =>	11,02	MO com LS =>	21,60
				Valor do BDI => 6,17			Valor com BDI =>	36,26

9.1.4	Código	Banco	Descrição	Tipo	Und	Quant.	Valor Unit	Total
Composição	92984	SINAPI	CABO DE COBRE FLEXÍVEL ISOLADO, 25 MM², ANTI-CHAMA 0,6/1,0 KV, PARA REDE ENTERRADA DE DISTRIBUIÇÃO DE ENERGIA ELÉTRICA - FORNECIMENTO E INSTALAÇÃO. AF_12/2021	Redes Enterradas de Distribuição Elétrica	M	1,0000000	23,85	23,85
Composição Auxiliar	88247	SINAPI	AUXILIAR DE ELETRICISTA COM ENCARGOS COMPLEMENTARES	Livro SINAPI: Cálculos e Parâmetros	H	0,0608000	21,63	1,31
Composição Auxiliar	88264	SINAPI	ELETRICISTA COM ENCARGOS COMPLEMENTARES	Livro SINAPI: Cálculos e Parâmetros	H	0,0608000	30,15	1,83
Insumo	00000996	SINAPI	CABO DE COBRE, FLEXIVEL, CLASSE 4 OU 5, ISOLACAO EM PVC/A, ANTICHAMA BWF-B, COBERTURA PVC-ST1, ANTICHAMA BWF-B, 1 CONDUTOR, 0,6/1 KV, SECAO NOMINAL 25 MM2	Material	M	1,0150000	20,39	20,69
Insumo	00021127	SINAPI	FITA ISOLANTE ADESIVA ANTICHAMA, USO ATE 750 V, EM ROLO DE 19 MM X 5 M	Material	UN	0,0090000	3,27	0,02
				MO sem LS => 1,19	LS =>	1,23	MO com LS =>	2,42
				Valor do BDI => 4,89			Valor com BDI =>	28,74

9.1.5	Código	Banco	Descrição	Tipo	Und	Quant.	Valor Unit	Total
Composição	354	ORSE	Eletroduto de pvc rígido roscável, diâm = 32mm (1")	Interligações até Quadro Geral - Eletrodutos e Conexões	m	1,0000000	17,16	17,16
Composição Auxiliar	88264	SINAPI	ELETRICISTA COM ENCARGOS COMPLEMENTARES	Livro SINAPI: Cálculos e Parâmetros	H	0,2040156	30,15	6,15
Composição Auxiliar	88316	SINAPI	SERVENTE COM ENCARGOS COMPLEMENTARES	Livro SINAPI: Cálculos e Parâmetros	H	0,2040156	20,73	4,22
Insumo	00002685	SINAPI	ELETRODUTO DE PVC RIGIDO ROSCAVEL DE 1", SEM LUVA	Material	M	1,0500000	6,47	6,79
				MO sem LS => 3,90	LS =>	4,07	MO com LS =>	7,97
				Valor do BDI => 3,52			Valor com BDI =>	20,68

9.1.6	Código	Banco	Descrição	Tipo	Und	Quant.	Valor Unit	Total
Composição	061085	SBC	ELETRODUTO PVC RIGIDO 2""	INSTALACOES ELETRICAS - ELETRODUTOS	M	1,0000000	39,97	39,97
Composição Auxiliar	88247	SINAPI	AUXILIAR DE ELETRICISTA COM ENCARGOS COMPLEMENTARES	Livro SINAPI: Cálculos e Parâmetros	H	0,4603974	21,63	9,95
Composição Auxiliar	88264	SINAPI	ELETRICISTA COM ENCARGOS COMPLEMENTARES	Livro SINAPI: Cálculos e Parâmetros	H	0,4603974	30,15	13,88
Insumo	007508	SBC	ELETRODUTO PVC RIGIDO ROSCAVEL 2"	Material	M	1,1000000	14,68	16,14

Proposta ajustada - A P MARTINS JUNIOR SERVICOS LTDA (0277538) SEI 0004055.110000943.0.2025 / pg. 701

				MO sem LS =>	9,00	LS =>	9,37	MO com LS =>	18,37
				Valor do BDI =>	8,20			Valor com BDI =>	48,17
9.1.7	**Código**	**Banco**	**Descrição**	**Tipo**		**Und**	**Quant.**	**Valor Unit**	**Total**
Composição	356	ORSE	Eletroduto de pvc rígido roscável, diâm = 50mm (1 1/2")	Interligações até Quadro Geral - Eletrodutos e Conexões		m	1,0000000	24,28	24,28
Composição Auxiliar	88264	SINAPI	ELETRICISTA COM ENCARGOS COMPLEMENTARES	Livro SINAPI: Cálculos e Parâmetros		H	0,2820584	30,15	8,50
Composição Auxiliar	88316	SINAPI	SERVENTE COM ENCARGOS COMPLEMENTARES	Livro SINAPI: Cálculos e Parâmetros		H	0,2820584	20,73	5,84
Insumo	00002680	SINAPI	ELETRODUTO DE PVC RIGIDO ROSCAVEL DE 1 1/2", SEM LUVA	Material		M	1,0500000	9,47	9,94
				MO sem LS =>	5,40	LS =>	5,62	MO com LS =>	11,02
				Valor do BDI =>	4,98			Valor com BDI =>	29,26
9.1.8	**Código**	**Banco**	**Descrição**	**Tipo**		**Und**	**Quant.**	**Valor Unit**	**Total**
Composição	363	ORSE	Curva para eletroduto de pvc rígido roscável, diâm = 32mm (1")	Interligações até Quadro Geral - Eletrodutos e Conexões		un	1,0000000	8,21	8,21
Composição Auxiliar	88264	SINAPI	ELETRICISTA COM ENCARGOS COMPLEMENTARES	Livro SINAPI: Cálculos e Parâmetros		H	0,0980000	30,15	2,95
Composição Auxiliar	88316	SINAPI	SERVENTE COM ENCARGOS COMPLEMENTARES	Livro SINAPI: Cálculos e Parâmetros		H	0,0980000	20,73	2,03
Insumo	00001884	SINAPI	CURVA 90 GRAUS, LONGA, DE PVC RIGIDO ROSCAVEL, DE 1", PARA ELETRODUTO	Material		UN	1,0000000	3,23	3,23
				MO sem LS =>	1,87	LS =>	1,95	MO com LS =>	3,82
				Valor do BDI =>	1,68			Valor com BDI =>	9,89
9.1.9	**Código**	**Banco**	**Descrição**	**Tipo**		**Und**	**Quant.**	**Valor Unit**	**Total**
Composição	366	ORSE	Curva para eletroduto de pvc rígido roscável, diâm = 60mm (2")	Interligações até Quadro Geral - Eletrodutos e Conexões		un	1,0000000	22,15	22,15
Composição Auxiliar	88264	SINAPI	ELETRICISTA COM ENCARGOS COMPLEMENTARES	Livro SINAPI: Cálculos e Parâmetros		H	0,2948589	30,15	8,88
Composição Auxiliar	88316	SINAPI	SERVENTE COM ENCARGOS COMPLEMENTARES	Livro SINAPI: Cálculos e Parâmetros		H	0,2948589	20,73	6,11
Insumo	00001876	SINAPI	CURVA 90 GRAUS, LONGA, DE PVC RIGIDO ROSCAVEL, DE 2", PARA ELETRODUTO	Material		UN	1,0000000	7,16	7,16
				MO sem LS =>	5,64	LS =>	5,88	MO com LS =>	11,52
				Valor do BDI =>	4,54			Valor com BDI =>	26,69
9.1.10	**Código**	**Banco**	**Descrição**	**Tipo**		**Und**	**Quant.**	**Valor Unit**	**Total**
Composição	365	ORSE	Curva para eletroduto de pvc rígido roscável, diâm = 50mm (1 1/2")	Interligações até Quadro Geral - Eletrodutos e Conexões		un	1,0000000	12,19	12,19
Composição Auxiliar	88264	SINAPI	ELETRICISTA COM ENCARGOS COMPLEMENTARES	Livro SINAPI: Cálculos e Parâmetros		H	0,1531888	30,15	4,61
Composição Auxiliar	88316	SINAPI	SERVENTE COM ENCARGOS COMPLEMENTARES	Livro SINAPI: Cálculos e Parâmetros		H	0,1531888	20,73	3,17
Insumo	00001875	SINAPI	CURVA 90 GRAUS, LONGA, DE PVC RIGIDO ROSCAVEL, DE 1 1/2", PARA ELETRODUTO	Material		UN	1,0000000	4,41	4,41
				MO sem LS =>	2,93	LS =>	3,05	MO com LS =>	5,98
				Valor do BDI =>	2,50			Valor com BDI =>	14,69
9.1.11	**Código**	**Banco**	**Descrição**	**Tipo**		**Und**	**Quant.**	**Valor Unit**	**Total**
Composição	12140	ORSE	Abraçadeira metálica tipo "D" de 1"	Tubos e Conexões de PVC Rígido Soldável		un	1,0000000	5,72	5,72
Composição Auxiliar	88267	SINAPI	ENCANADOR OU BOMBEIRO HIDRÁULICO COM ENCARGOS COMPLEMENTARES	Livro SINAPI: Cálculos e Parâmetros		H	0,0976971	26,11	2,55
Composição Auxiliar	88316	SINAPI	SERVENTE COM ENCARGOS COMPLEMENTARES	Livro SINAPI: Cálculos e Parâmetros		H	0,0976971	20,73	2,02
Insumo	7143	ORSE	Abraçadeira metálica tipo "d" de 1"	Material		un	1,0000000	1,15	1,15
				MO sem LS =>	1,69	LS =>	1,77	MO com LS =>	3,46
				Valor do BDI =>	1,17			Valor com BDI =>	6,89
9.1.12	**Código**	**Banco**	**Descrição**	**Tipo**		**Und**	**Quant.**	**Valor Unit**	**Total**
Composição	7750	ORSE	Abraçadeira metálica tipo "D" de 1 1/4"	Tubos e Conexões de PVC Rígido Soldável		un	1,0000000	6,80	6,80
Composição Auxiliar	88267	SINAPI	ENCANADOR OU BOMBEIRO HIDRÁULICO COM ENCARGOS COMPLEMENTARES	Livro SINAPI: Cálculos e Parâmetros		H	0,0695306	26,11	1,81
Composição Auxiliar	88316	SINAPI	SERVENTE COM ENCARGOS COMPLEMENTARES	Livro SINAPI: Cálculos e Parâmetros		H	0,0695306	20,73	1,44
Insumo	00000395	SINAPI	ABRACADEIRA EM ACO PARA AMARRACAO DE ELETRODUTOS, TIPO D, COM 1 1/4" E PARAFUSO DE FIXACAO	Material		UN	1,0000000	3,55	3,55
				MO sem LS =>	1,20	LS =>	1,26	MO com LS =>	2,46
				Valor do BDI =>	1,39			Valor com BDI =>	8,19
9.1.13	**Código**	**Banco**	**Descrição**	**Tipo**		**Und**	**Quant.**	**Valor Unit**	**Total**
Composição	11819	ORSE	Abraçadeira metálica tipo "D" de 2"	Tubos e Conexões de PVC Rígido Soldável		un	1,0000000	7,01	7,01
Composição Auxiliar	88267	SINAPI	ENCANADOR OU BOMBEIRO HIDRÁULICO COM ENCARGOS COMPLEMENTARES	Livro SINAPI: Cálculos e Parâmetros		H	0,0684677	26,11	1,78
Composição Auxiliar	88316	SINAPI	SERVENTE COM ENCARGOS COMPLEMENTARES	Livro SINAPI: Cálculos e Parâmetros		H	0,0684677	20,73	1,41
Insumo	00039132	SINAPI	ABRACADEIRA EM ACO PARA AMARRACAO DE ELETRODUTOS, TIPO D, COM 2" E CUNHA DE FIXACAO	Material		UN	1,0000000	3,82	3,82
				MO sem LS =>	1,19	LS =>	1,23	MO com LS =>	2,42
				Valor do BDI =>	1,43			Valor com BDI =>	8,44
9.1.14	**Código**	**Banco**	**Descrição**	**Tipo**		**Und**	**Quant.**	**Valor Unit**	**Total**
Composição	10572	ORSE	Guia para cabos em arame galvanizado nº16	Quadros de Distribuição de Telefone		m	1,0000000	5,17	5,17
Composição Auxiliar	88264	SINAPI	ELETRICISTA COM ENCARGOS COMPLEMENTARES	Livro SINAPI: Cálculos e Parâmetros		H	0,1559592	30,15	4,70
Insumo	11267	ORSE	Arame galvanizado liso 16 bwg - 1,65mm (0,0166 kg/m)	Material		kg	0,0166000	28,54	0,47
				MO sem LS =>	1,85	LS =>	1,92	MO com LS =>	3,77
				Valor do BDI =>	1,06			Valor com BDI =>	6,23
9.1.15	**Código**	**Banco**	**Descrição**	**Tipo**		**Und**	**Quant.**	**Valor Unit**	**Total**
Composição	DPEMA-0012	Próprio	CAIXA ENTERRADA ELÉTRICA RETANGULAR, EM ALVENARIA COM TIJOLOS CERÂMICOS, FUNDO COM BRITA, DIMENSÕES INTERNAS: 0,30X0,30X0,50 M, COM CHAPISCO E REBOCO, E=2CM, COM ADITIVO IMPERMEABILIZANTE - INCLUSIVE TAMPA EM CONCRETO ARMADO.	SEDI - SERVIÇOS DIVERSOS		UN	1,0000000	236,95	236,95
Composição Auxiliar	2497	ORSE	Escavação manual de vala ou cava em material de 1ª categoria, profundidade até 1,50m	Escavação Manual em Área Urbana		m³	0,3200000	62,19	19,90
Composição Auxiliar	6320	ORSE	Lastro de concreto, fck=15 mpa, lançado e adensado	Concreto Simples		m³	0,0060000	684,37	4,10

Proposta ajustada - A P MARTINS JUNIOR SERVICOS LTDA (0277538) SEI 0004055.110000943.0.2025 / pg. 702

Composição Auxiliar	103332	SINAPI	ALVENARIA DE VEDAÇÃO DE BLOCOS CERÂMICOS FURADOS NA HORIZONTAL DE 9X14X19 CM (ESPESSURA 9 CM) E ARGAMASSA DE ASSENTAMENTO COM PREPARO EM BETONEIRA. AF_12/2021	Alvenaria de Vedação	m²	0,6000000	92,19	55,31
Composição Auxiliar	3310	ORSE	Chapisco em parede com argamassa traço t1 - 1:3 (cimento / areia) - Revisado 08/2015	Conversão InfoWOrca	m²	1,6000000	8,04	12,86
Composição Auxiliar	3318	ORSE	Reboco especial de parede 2cm com argamassa traço t3 - 1:3 cimento / areia / vedacit	Conversão InfoWOrca	m²	1,6000000	44,14	70,62
Composição Auxiliar	84	ORSE	Forma plana para fundações, em compensado resinado 12mm, 01 uso	Formas para Fundações	m²	0,3500000	143,49	50,22
Composição Auxiliar	3638	ORSE	Fornecimento e instalação de tela aço soldada nervurada CA-60, Q-196, malha 10x10cm, ferro 5.0mm (3,11 kg/m2), painel 2,45x6,0m, Telcon ou similar	Armaduras Convencionais	m²	0,2500000	28,75	7,18
Composição Auxiliar	126	ORSE	Concreto simples fabricado na obra, fck=15 mpa, lançado e adensado	Concreto Simples	m³	0,0200000	684,37	13,68
Composição Auxiliar	2656	ORSE	Lastro de brita 1	Lastros, Lajes e Berços	m³	0,0180000	171,48	3,08
				MO sem LS => 54,02	LS =>	56,28	MO com LS =>	110,30
				Valor do BDI => 48,64			Valor com BDI =>	285,59

9.2.1	Código	Banco	Descrição	Tipo	Und	Quant.	Valor Unit	Total
Composição	DPEMA-0013	Próprio	ABRIGO EM ALVENARIA (1,05M X 0,45M, H=2,50M) PARA CONJUNTO DE QUADRO DE DISTRIBUIÇÃO, SOBRE BASE DE CONCRETO ARMADO (1,20M X 0,75M), INCLUINDO CHAPISCO E REBOCO, COM PORTA EM ALUMÍNIO (0,80M X 2,10M)	SEDI - SERVIÇOS DIVERSOS	UN	1,0000000	1.608,58	1.608,58
Composição Auxiliar	11447	ORSE	Compactação manual com compactador a percussão sapinho, sem controle do grau de compactação	Execução de Cortes e Aterros	m³	0,0200000	13,15	0,26
Composição Auxiliar	97113	SINAPI	APLICAÇÃO DE LONA PLÁSTICA PARA EXECUÇÃO DE PAVIMENTOS DE CONCRETO. AF_04/2022	Pavimento Rígido de Concreto	m²	1,0000000	1,98	1,98
Composição Auxiliar	94994	SINAPI	EXECUÇÃO DE PASSEIO (CALÇADA) OU PISO DE CONCRETO COM CONCRETO MOLDADO IN LOCO, FEITO EM OBRA, ACABAMENTO CONVENCIONAL, ESPESSURA 8 CM, ARMADO. AF_08/2022	Passeios de Concreto	m²	1,0000000	89,87	89,87
Composição Auxiliar	151	ORSE	Alvenaria bloco cerâmico vedação, 9x19x24cm, e=9cm, com argamassa t5 - 1:2:8 (cimento/cal/areia), junta=1cm - Rev.09	Alvenarias de Vedação	m²	2,1300000	50,07	106,64
Composição Auxiliar	97622	SINAPI	DEMOLIÇÃO DE ALVENARIA DE BLOCO FURADO, DE FORMA MANUAL, SEM REAPROVEITAMENTO. AF_09/2023	Demolições e Remoções	m³	0,0500000	54,94	2,74
Composição Auxiliar	3310	ORSE	Chapisco em parede com argamassa traço t1 - 1:3 (cimento / areia) - Revisado 08/2015	Conversão InfoWOrca	m²	4,1600000	8,04	33,44
Composição Auxiliar	3314	ORSE	Reboco ou emboço interno, de parede, com argamassa traço t6 - 1:2:10 (cimento/ cal / areia), espessura 1,5 cm	Conversão InfoWOrca	m²	6,4100000	36,58	234,47
Composição Auxiliar	115	ORSE	Forma plana para estruturas, em compensado resinado de 12mm, 02 usos, inclusive escoramento - Rev 02_04/2022	Formas	m²	1,4000000	117,88	165,03
Composição Auxiliar	3638	ORSE	Fornecimento e instalação de tela aço soldada nervurada CA-60, Q-196, malha 10x10cm, ferro 5.0mm (3,11 kg/m2), painel 2,45x6,0m, Telcon ou similar	Armaduras Convencionais	m²	0,5500000	28,75	15,81
Composição Auxiliar	126	ORSE	Concreto simples fabricado na obra, fck=15 mpa, lançado e adensado	Concreto Simples	m³	0,0700000	684,37	47,90
Composição Auxiliar	147	ORSE	Cintas e vergas em concreto armado pré-moldado fck=15 mpa, seção 9x12cm	Estruturas Pre-Moldadas de Concreto	m	1,2000000	42,22	50,66
Composição Auxiliar	91341	SINAPI	PORTA EM ALUMÍNIO DE ABRIR TIPO VENEZIANA COM GUARNIÇÃO, FIXAÇÃO COM PARAFUSOS - FORNECIMENTO E INSTALAÇÃO. AF_12/2019	Esquadrias - Portas	m²	1,6800000	503,30	845,54
Composição Auxiliar	12889	ORSE	Placa de sinalizacao, fotoluminescente, em pvc , com logotipo "Cuidado risco de choque elétrico"- Placa E5	Sinalização Vertical	un	1,0000000	14,24	14,24
				MO sem LS => 170,18	LS =>	177,32	MO com LS =>	347,50
				Valor do BDI => 330,24			Valor com BDI =>	1.938,82

9.2.2	Código	Banco	Descrição	Tipo	Und	Quant.	Valor Unit	Total
Composição	12236	ORSE	Quadro de distribuição de embutir, em resina termoplástica, para até 32 disjuntores, com barramento, padrão DIN, exclusive disjuntores	Conversão InfoWOrca	un	1,0000000	774,99	774,99
Composição Auxiliar	87296	SINAPI	ARGAMASSA TRAÇO 1:3:12 (EM VOLUME DE CIMENTO, CAL E AREIA MÉDIA ÚMIDA) PARA EMBOÇO/MASSA ÚNICA/ASSENTAMENTO DE ALVENARIA DE VEDAÇÃO, PREPARO MECÂNICO COM BETONEIRA 600 L. AF_08/2019	Argamassas	m³	0,0170000	580,21	9,86
Composição Auxiliar	88264	SINAPI	ELETRICISTA COM ENCARGOS COMPLEMENTARES	Livro SINAPI: Cálculos e Parâmetros	H	6,4000000	30,15	192,96
Composição Auxiliar	88309	SINAPI	PEDREIRO COM ENCARGOS COMPLEMENTARES	Livro SINAPI: Cálculos e Parâmetros	H	1,6000000	26,64	42,62
Composição Auxiliar	88316	SINAPI	SERVENTE COM ENCARGOS COMPLEMENTARES	Livro SINAPI: Cálculos e Parâmetros	H	2,4000000	20,73	49,75
Insumo	6924	ORSE	Quadro de distribuição de embutir, em resina termoplástica p/até 32 disjuntores c/barramento, padrão DIN, Tigre ou similar	Material	un	1,0000000	479,80	479,80
				MO sem LS => 110,27	LS =>	114,89	MO com LS =>	225,16
				Valor do BDI => 159,10			Valor com BDI =>	934,09

9.2.3	Código	Banco	Descrição	Tipo	Und	Quant.	Valor Unit	Total
Composição	91854	SINAPI	ELETRODUTO FLEXÍVEL CORRUGADO, PVC, DN 25 MM (3/4"), PARA CIRCUITOS TERMINAIS, INSTALADO EM PAREDE - FORNECIMENTO E INSTALAÇÃO. AF_03/2023	Instalações Elétricas - Eletrodutos Embutidos, Cabos, Caixas, Tomadas e Interruptores	M	1,0000000	9,14	9,14
Composição Auxiliar	88247	SINAPI	AUXILIAR DE ELETRICISTA COM ENCARGOS COMPLEMENTARES	Livro SINAPI: Cálculos e Parâmetros	H	0,1340000	21,63	2,89
Composição Auxiliar	88264	SINAPI	ELETRICISTA COM ENCARGOS COMPLEMENTARES	Livro SINAPI: Cálculos e Parâmetros	H	0,1340000	30,15	4,04
Insumo	00002688	SINAPI	ELETRODUTO PVC FLEXIVEL CORRUGADO, COR AMARELA, DE 25 MM	Material	M	1,0170000	2,18	2,21
				MO sem LS => 2,62	LS =>	2,72	MO com LS =>	5,34
				Valor do BDI => 1,87			Valor com BDI =>	11,01

9.2.4	Código	Banco	Descrição	Tipo	Und	Quant.	Valor Unit	Total
Composição	064410	SBC	DISJUNTOR TRIPOLAR 80A CURVA C	INSTALACOES ELETRICAS - QUADROS	UN	1,0000000	179,84	179,84
Composição Auxiliar	88247	SINAPI	AUXILIAR DE ELETRICISTA COM ENCARGOS COMPLEMENTARES	Livro SINAPI: Cálculos e Parâmetros	H	0,3900000	21,63	8,43
Composição Auxiliar	88264	SINAPI	ELETRICISTA COM ENCARGOS COMPLEMENTARES	Livro SINAPI: Cálculos e Parâmetros	H	0,3900000	30,15	11,75
Insumo	005960	SBC	DISJUNTOR - MINI DISJUNTOR TRIPOLAR MDW-C80-3 80A CURVA C 5KA WEG	Material	UN	1,0000000	159,66	159,66
				MO sem LS => 7,62	LS =>	7,94	MO com LS =>	15,56
				Valor do BDI => 36,92			Valor com BDI =>	216,76

9.2.5	Código	Banco	Descrição	Tipo	Und	Quant.	Valor Unit	Total
Composição	93654	SINAPI	DISJUNTOR MONOPOLAR TIPO DIN, CORRENTE NOMINAL DE 16A - FORNECIMENTO E INSTALAÇÃO. AF_07/2025	Instalações Elétricas - Quadros, Cabos, Disjuntores, Contatores e	UN	1,0000000	8,56	8,56

Proposta ajustada - A P MARTINS JUNIOR SERVICOS LTDA (0277538) SEI 0004055.110000943.0.2025 / pg. 703

Composição Auxiliar	88247	SINAPI	AUXILIAR DE ELETRICISTA COM ENCARGOS COMPLEMENTARES	Livro SINAPI: Cálculos e Parâmetros	H	0,0354280	21,63	0,76
Composição Auxiliar	88264	SINAPI	ELETRICISTA COM ENCARGOS COMPLEMENTARES	Livro SINAPI: Cálculos e Parâmetros	H	0,0354280	30,15	1,06
Insumo	00001570	SINAPI	TERMINAL A COMPRESSAO EM COBRE ESTANHADO PARA CABO 2,5 MM2, 1 FURO E 1 COMPRESSAO, PARA PARAFUSO DE FIXACAO M5	Material	UN	1,0000000	0,80	0,80
Insumo	00034653	SINAPI	DISJUNTOR TERMOMAGNETICO PARA TRILHO DIN (IEC), MONOPOLAR, 6 - 32 A	Material	UN	1,0000000	5,94	5,94
				MO sem LS => 0,69	LS =>	0,71	MO com LS =>	1,40
				Valor do BDI => 1,75			Valor com BDI =>	10,31

9.3.1	Código	Banco	Descrição	Tipo	Und	Quant.	Valor Unit	Total
Composição	93358	SINAPI	ESCAVAÇÃO MANUAL DE VALA. AF_09/2024	Escavação de Valas	m³	1,0000000	68,40	68,40
Composição Auxiliar	88316	SINAPI	SERVENTE COM ENCARGOS COMPLEMENTARES	Livro SINAPI: Cálculos e Parâmetros	H	3,3000000	20,73	68,40
				MO sem LS => 24,05	LS =>	25,05	MO com LS =>	49,10
				Valor do BDI => 14,04			Valor com BDI =>	82,44

9.3.2	Código	Banco	Descrição	Tipo	Und	Quant.	Valor Unit	Total
Composição	172030	SBC	REATERRO MANUAL COM MATERIAL DA PROPRIA OBRA	URBANIZACAO	m³	1,0000000	30,09	30,09
Composição Auxiliar	88316	SINAPI	SERVENTE COM ENCARGOS COMPLEMENTARES	Livro SINAPI: Cálculos e Parâmetros	H	1,4519216	20,73	30,09
				MO sem LS => 10,58	LS =>	11,02	MO com LS =>	21,60
				Valor do BDI => 6,17			Valor com BDI =>	36,26

9.3.3	Código	Banco	Descrição	Tipo	Und	Quant.	Valor Unit	Total
Composição	98111	SINAPI	CAIXA DE INSPEÇÃO PARA ATERRAMENTO, CIRCULAR, EM POLIETILENO, DIÂMETRO INTERNO = 0,3 M. AF_12/2020	Caixas Enterradas	UN	1,0000000	42,00	42,00
Composição Auxiliar	101618	SINAPI	PREPARO DE FUNDO DE VALA COM LARGURA MENOR QUE 1,5 M, COM CAMADA DE AREIA, LANÇAMENTO MANUAL. AF_08/2020	Escoramento e Preparo de Fundo de Valas	m³	0,0141000	297,65	4,19
Composição Auxiliar	88309	SINAPI	PEDREIRO COM ENCARGOS COMPLEMENTARES	Livro SINAPI: Cálculos e Parâmetros	H	0,1384000	26,64	3,68
Composição Auxiliar	88316	SINAPI	SERVENTE COM ENCARGOS COMPLEMENTARES	Livro SINAPI: Cálculos e Parâmetros	H	0,1088000	20,73	2,25
Insumo	00034643	SINAPI	CAIXA DE INSPECAO PARA ATERRAMENTO E PARA RAIOS, EM POLIPROPILENO, DIAMETRO = 300 MM X ALTURA = 400 MM (INCLUIDA TAMPA SEM ESCOTILHA)	Material	UN	1,0000000	31,88	31,88
				MO sem LS => 2,81	LS =>	2,93	MO com LS =>	5,74
				Valor do BDI => 8,62			Valor com BDI =>	50,62

9.3.4	Código	Banco	Descrição	Tipo	Und	Quant.	Valor Unit	Total
Composição	9962	ORSE	Lastro de brita graduada apiloada e=10cm	Lastros, Lajes e Berços	m²	1,0000000	31,58	31,58
Composição Auxiliar	88316	SINAPI	SERVENTE COM ENCARGOS COMPLEMENTARES	Livro SINAPI: Cálculos e Parâmetros	H	1,0000000	20,73	20,73
Insumo	00004718	SINAPI	PEDRA BRITADA N. 2 (19 A 38 MM) POSTO PEDREIRA/FORNECEDOR, SEM FRETE	Material	m³	0,0500000	108,92	5,44
Insumo	00004721	SINAPI	PEDRA BRITADA N. 1 (9,5 A 19 MM) POSTO PEDREIRA/FORNECEDOR, SEM FRETE	Material	m³	0,0500000	108,35	5,41
				MO sem LS => 7,29	LS =>	7,59	MO com LS =>	14,88
				Valor do BDI => 6,48			Valor com BDI =>	38,06

9.3.5	Código	Banco	Descrição	Tipo	Und	Quant.	Valor Unit	Total
Composição	8082	ORSE	Cabo de cobre nú 50 mm2 - fornecimento e assentamento (2,27m/kg)	Pára-raios	kg	1,0000000	103,04	103,04
Composição Auxiliar	88264	SINAPI	ELETRICISTA COM ENCARGOS COMPLEMENTARES	Livro SINAPI: Cálculos e Parâmetros	H	0,1600000	30,15	4,82
Composição Auxiliar	88316	SINAPI	SERVENTE COM ENCARGOS COMPLEMENTARES	Livro SINAPI: Cálculos e Parâmetros	H	0,1600000	20,73	3,31
Insumo	2694	ORSE	Cabo de cobre nú 50 mm2 - 1/0 AWG	Material	kg	1,0000000	94,91	94,91
				MO sem LS => 3,06	LS =>	3,19	MO com LS =>	6,25
				Valor do BDI => 21,15			Valor com BDI =>	124,19

9.3.6	Código	Banco	Descrição	Tipo	Und	Quant.	Valor Unit	Total
Composição	DPEMA- 0150	Próprio	Haste cobreada copperweld p/aterramento d= 5/8" x 2,40m	SEDI - SERVIÇOS DIVERSOS	UN	1,0000000	222,10	222,10
Composição Auxiliar	88264	SINAPI	ELETRICISTA COM ENCARGOS COMPLEMENTARES	Livro SINAPI: Cálculos e Parâmetros	H	0,3000000	30,15	9,04
Composição Auxiliar	88316	SINAPI	SERVENTE COM ENCARGOS COMPLEMENTARES	Livro SINAPI: Cálculos e Parâmetros	H	0,3000000	20,73	6,21
Composição Auxiliar	95621	SINAPI	PERFURATRIZ PNEUMATICA MANUAL DE PESO MEDIO, MARTELETE, 18KG, COMPRIMENTO MÁXIMO DE CURSO DE 6 M, DIAMETRO DO PISTAO DE 5,5 CM - CHI DIURNO. AF_11/2016	Custos Horários Produtivo e Improdutivo dos Equipamentos	CHI	3,0000000	30,21	90,63
Composição Auxiliar	95620	SINAPI	PERFURATRIZ PNEUMATICA MANUAL DE PESO MEDIO, MARTELETE, 18KG, COMPRIMENTO MÁXIMO DE CURSO DE 6 M, DIAMETRO DO PISTAO DE 5,5 CM - CHP DIURNO. AF_11/2016	Custos Horários Produtivo e Improdutivo dos Equipamentos	CHP	3,0000000	31,83	95,49
Insumo	1096	ORSE	Haste cobreada copperweld p/aterramento d= 5/8" x 2,40m, excluso conector	Material	un	1,0000000	20,73	20,73
				MO sem LS => 74,91	LS =>	78,05	MO com LS =>	152,96
				Valor do BDI => 45,59			Valor com BDI =>	267,69

9.3.7	Código	Banco	Descrição	Tipo	Und	Quant.	Valor Unit	Total
Composição	7923	ORSE	Terminal de compressão para cabo de 50 mm2 - fornecimento e instalação	Interligações até Quadro Geral - Fios e Cabos	un	1,0000000	5,93	5,93
Composição Auxiliar	88264	SINAPI	ELETRICISTA COM ENCARGOS COMPLEMENTARES	Livro SINAPI: Cálculos e Parâmetros	H	0,0500000	30,15	1,50
Insumo	00001578	SINAPI	TERMINAL A COMPRESSAO EM COBRE ESTANHADO PARA CABO 50 MM2, 1 FURO E 1 COMPRESSAO, PARA PARAFUSO DE FIXACAO M8	Material	UN	1,0000000	4,33	4,33
Insumo	7880	ORSE	Alicate de compressão para terminais de compressão de cabos com seção até 120mm2	Serviços	h	0,0560000	1,87	0,10
				MO sem LS => 0,59	LS =>	0,62	MO com LS =>	1,21
				Valor do BDI => 1,21			Valor com BDI =>	7,14

9.3.8	Código	Banco	Descrição	Tipo	Und	Quant.	Valor Unit	Total
Composição	11132	ORSE	Presilha de latão, L=20mm, para fixação de cabos de cobre, furo d=5mm, para cabos 35mm² a 50mm², ref:TEL-744 ou similar (SPDA)	Diversos	un	1,0000000	1,83	1,83
Composição Auxiliar	88264	SINAPI	ELETRICISTA COM ENCARGOS COMPLEMENTARES	Livro SINAPI: Cálculos e Parâmetros	H	0,0100000	30,15	0,30
Insumo	9718	ORSE	Presilha de latão, L=20mm, para fixação de cabos cobre, furo d=5mm, para cabos 35mm² a 50mm², ref:TEL-744 ou similar (SPDA)	Material	un	1,0000000	1,53	1,53

Proposta ajustada - A P MARTINS JUNIOR SERVICOS LTDA (0277538) SEI 0004055.110000943.0.2025 / pg. 704

				MO sem LS =>	0,12	LS =>	0,12	MO com LS =>	0,24
				Valor do BDI =>	0,37			Valor com BDI =>	2,20

9.3.9	Código	Banco	Descrição	Tipo	Und	Quant.	Valor Unit	Total
Composição	10907	ORSE	Conector cabo-haste em bronze natural para 2 cabos cobre de 16mm² a 70mm² comgrampo "U" e porcas de aço galv.Ref:TEL-583 ou similar - fornecimento e instalação	Entrada em Baixa Tensão	un	1,0000000	8,45	8,45
Composição Auxiliar	88264	SINAPI	ELETRICISTA COM ENCARGOS COMPLEMENTARES	Livro SINAPI: Cálculos e Parâmetros	H	0,1000000	30,15	3,01
Composição Auxiliar	88316	SINAPI	SERVENTE COM ENCARGOS COMPLEMENTARES	Livro SINAPI: Cálculos e Parâmetros	H	0,1000000	20,73	2,07
Insumo	11848	ORSE	Conector cabo-haste em bronze natural para 2 cabos cobre de 16mm² a 70mm² comgrampo "U" e porcas de aço galv.Ref:TEL-583 ou similar	Material	un	1,0000000	3,37	3,37

				MO sem LS =>	1,91	LS =>	1,99	MO com LS =>	3,90
				Valor do BDI =>	1,73			Valor com BDI =>	10,18

9.3.10	Código	Banco	Descrição	Tipo	Und	Quant.	Valor Unit	Total
Composição	9051	ORSE	Caixa de equalização p/aterramento 20x20x10cm de sobrepor p/11 terminais de pressão c/barramento	Pára-raios	un	1,0000000	260,22	260,22
Composição Auxiliar	88264	SINAPI	ELETRICISTA COM ENCARGOS COMPLEMENTARES	Livro SINAPI: Cálculos e Parâmetros	H	0,3000000	30,15	9,04
Composição Auxiliar	88316	SINAPI	SERVENTE COM ENCARGOS COMPLEMENTARES	Livro SINAPI: Cálculos e Parâmetros	H	0,3000000	20,73	6,21
Insumo	9326	ORSE	Caixa de equalização p/aterramento 20x20x10cm de sobrepor p/11 terminais de pressão c/barramento (pára-raio)	Material	un	1,0000000	244,97	244,97

				MO sem LS =>	5,74	LS =>	5,98	MO com LS =>	11,72
				Valor do BDI =>	53,42			Valor com BDI =>	313,64

9.3.11	Código	Banco	Descrição	Tipo	Und	Quant.	Valor Unit	Total
Composição	DPEMA- 0287	Próprio	MINICAPTORES	SEDI - SERVIÇOS DIVERSOS	UND	1,0000000	22,37	22,37
Composição Auxiliar	88264	SINAPI	ELETRICISTA COM ENCARGOS COMPLEMENTARES	Livro SINAPI: Cálculos e Parâmetros	H	0,1000000	30,15	3,01
Insumo	00041414	SINAPI	MINICAPTORES DE INSERCAO, EM ACO GALVANIZADO A FOGO, H=300 MM X DN=10 MM	Material	UN	1,0000000	19,36	19,36

				MO sem LS =>	1,19	LS =>	1,23	MO com LS =>	2,42
				Valor do BDI =>	4,59			Valor com BDI =>	26,96

9.3.12	Código	Banco	Descrição	Tipo	Und	Quant.	Valor Unit	Total
Composição	DPEMA- 0288	Próprio	BARRA CHATA DE ALUMINIO	SEDI - SERVIÇOS DIVERSOS	M	1,0000000	11,62	11,62
Composição Auxiliar	88264	SINAPI	ELETRICISTA COM ENCARGOS COMPLEMENTARES	Livro SINAPI: Cálculos e Parâmetros	H	0,1000000	30,15	3,01
Insumo	11095	ORSE	Barra chata de aluminio 7/8" x 1/8"	Material	m	1,0000000	8,61	8,61

				MO sem LS =>	1,19	LS =>	1,23	MO com LS =>	2,42
				Valor do BDI =>	2,38			Valor com BDI =>	14,00

9.4.1.1	Código	Banco	Descrição	Tipo	Und	Quant.	Valor Unit	Total
Composição	2476	ORSE	Rasgos em alvenaria para passagem de tubulação diâm 1/2" a 1"	Execução de Rasgos em Alvenaria e Concretos para Passagem de	m	1,0000000	6,83	6,83
Composição Auxiliar	88309	SINAPI	PEDREIRO COM ENCARGOS COMPLEMENTARES	Livro SINAPI: Cálculos e Parâmetros	H	0,0872025	26,64	2,32
Composição Auxiliar	88316	SINAPI	SERVENTE COM ENCARGOS COMPLEMENTARES	Livro SINAPI: Cálculos e Parâmetros	H	0,2180064	20,73	4,51

				MO sem LS =>	2,47	LS =>	2,57	MO com LS =>	5,04
				Valor do BDI =>	1,40			Valor com BDI =>	8,23

9.4.1.2	Código	Banco	Descrição	Tipo	Und	Quant.	Valor Unit	Total
Composição	2483	ORSE	Enchimento de rasgos em alvenaria e concreto para tubulação diâm 1/2" a 1"	Enchimento de Rasgos em Alvenaria ou Concreto	m	1,0000000	4,91	4,91
Composição Auxiliar	1903	ORSE	Argamassa cimento e areia traço t-1 (1:3) - 1 saco cimento 50kg / 3 padiolas areia dim. 0.35 x 0.45 x 0.23 m - Confecção mecânica e transporte	Argamassas	m³	0,0030000	662,70	1,98
Composição Auxiliar	88309	SINAPI	PEDREIRO COM ENCARGOS COMPLEMENTARES	Livro SINAPI: Cálculos e Parâmetros	H	0,1101246	26,64	2,93

				MO sem LS =>	1,20	LS =>	1,25	MO com LS =>	2,45
				Valor do BDI =>	1,00			Valor com BDI =>	5,91

9.4.1.3	Código	Banco	Descrição	Tipo	Und	Quant.	Valor Unit	Total
Composição	91854	SINAPI	ELETRODUTO FLEXÍVEL CORRUGADO, PVC, DN 25 MM (3/4"), PARA CIRCUITOS TERMINAIS, INSTALADO EM PAREDE - FORNECIMENTO E INSTALAÇÃO. AF_03/2023	Instalações Elétricas - Eletrodutos Embutidos, Cabos, Caixas, Tomadas e Interruptores	M	1,0000000	9,14	9,14
Composição Auxiliar	88247	SINAPI	AUXILIAR DE ELETRICISTA COM ENCARGOS COMPLEMENTARES	Livro SINAPI: Cálculos e Parâmetros	H	0,1340000	21,63	2,89
Composição Auxiliar	88264	SINAPI	ELETRICISTA COM ENCARGOS COMPLEMENTARES	Livro SINAPI: Cálculos e Parâmetros	H	0,1340000	30,15	4,04
Insumo	00002688	SINAPI	ELETRODUTO PVC FLEXIVEL CORRUGADO, COR AMARELA, DE 25 MM	Material	M	1,0170000	2,18	2,21

				MO sem LS =>	2,62	LS =>	2,72	MO com LS =>	5,34
				Valor do BDI =>	1,87			Valor com BDI =>	11,01

9.4.1.4	Código	Banco	Descrição	Tipo	Und	Quant.	Valor Unit	Total
Composição	91939	SINAPI	CAIXA RETANGULAR 4" X 2" ALTA (2,00 M DO PISO), PVC, INSTALADA EM PAREDE - FORNECIMENTO E INSTALAÇÃO. AF_03/2023	Instalações Elétricas - Eletrodutos Embutidos, Cabos, Caixas, Tomadas e Interruptores	UN	1,0000000	31,01	31,01
Composição Auxiliar	88247	SINAPI	AUXILIAR DE ELETRICISTA COM ENCARGOS COMPLEMENTARES	Livro SINAPI: Cálculos e Parâmetros	H	0,5500000	21,63	11,89
Composição Auxiliar	88264	SINAPI	ELETRICISTA COM ENCARGOS COMPLEMENTARES	Livro SINAPI: Cálculos e Parâmetros	H	0,5500000	30,15	16,58
Composição Auxiliar	88629	SINAPI	ARGAMASSA TRAÇO 1:3 (EM VOLUME DE CIMENTO E AREIA MÉDIA ÚMIDA), PREPARO MANUAL. AF_08/2019	Argamassas	m³	0,0009000	783,51	0,70
Insumo	00001872	SINAPI	CAIXA DE PASSAGEM, EM PVC, DE 4" X 2", PARA ELETRODUTO FLEXIVEL CORRUGADO	Material	UN	1,0000000	1,84	1,84

				MO sem LS =>	10,80	LS =>	11,26	MO com LS =>	22,06
				Valor do BDI =>	6,36			Valor com BDI =>	37,37

9.4.1.5	Código	Banco	Descrição	Tipo	Und	Quant.	Valor Unit	Total
Composição	91926	SINAPI	CABO DE COBRE FLEXÍVEL ISOLADO, 2,5 MM², ANTI-CHAMA 450/750 V, PARA CIRCUITOS TERMINAIS - FORNECIMENTO E INSTALAÇÃO. AF_03/2023	Instalações Elétricas - Eletrodutos Embutidos, Cabos, Caixas, Tomadas e Interruptores	M	1,0000000	3,88	3,88
Composição Auxiliar	88247	SINAPI	AUXILIAR DE ELETRICISTA COM ENCARGOS COMPLEMENTARES	Livro SINAPI: Cálculos e Parâmetros	H	0,0290000	21,63	0,62
Composição Auxiliar	88264	SINAPI	ELETRICISTA COM ENCARGOS COMPLEMENTARES	Livro SINAPI: Cálculos e Parâmetros	H	0,0290000	30,15	0,87

Proposta ajustada - A P MARTINS JUNIOR SERVICOS LTDA (0277538) SEI 0004055.110000943.0.2025 / pg. 705

Insumo	00001014	SINAPI	CABO DE COBRE, FLEXIVEL, CLASSE 4 OU 5, ISOLACAO EM PVC/A, ANTICHAMA BWF-B, 1 CONDUTOR, 450/750 V, SECAO NOMINAL 2,5 MM2	Material	M	1,2434000	1,90	2,36
Insumo	00021127	SINAPI	FITA ISOLANTE ADESIVA ANTICHAMA, USO ATE 750 V, EM ROLO DE 19 MM X 5 M	Material	UN	0,0094000	3,27	0,03
				MO sem LS => 0,56	LS =>	0,59	MO com LS =>	1,15
				Valor do BDI => 0,79			Valor com BDI =>	4,67

9.4.1.6	Código	Banco	Descrição	Tipo	Und	Quant.	Valor Unit	Total
Composição	480	ORSE	Relé fotoelétrico individual 5a/127v c/base móvel	Fusíveis, Disjuntores e Chaves	un	1,0000000	32,24	32,24
Composição Auxiliar	88264	SINAPI	ELETRICISTA COM ENCARGOS COMPLEMENTARES	Livro SINAPI: Cálculos e Parâmetros	H	0,5000000	30,15	15,07
Insumo	1970	ORSE	Relé fotoelétrico individual 5a / 127v, c/ base móvel	Material	un	1,0000000	17,17	17,17
				MO sem LS => 5,93	LS =>	6,18	MO com LS =>	12,11
				Valor do BDI => 6,61			Valor com BDI =>	38,85

9.4.1.7	Código	Banco	Descrição	Tipo	Und	Quant.	Valor Unit	Total
Composição	060496	SBC	ARANDELA LED 18W BRANCO FRIO TIPO TARTARUGA	INSTALACOES ELETRICAS - LUMINARIAS	UN	1,0000000	73,50	73,50
Composição Auxiliar	88247	SINAPI	AUXILIAR DE ELETRICISTA COM ENCARGOS COMPLEMENTARES	Livro SINAPI: Cálculos e Parâmetros	H	1,2593348	21,63	27,23
Composição Auxiliar	88264	SINAPI	ELETRICISTA COM ENCARGOS COMPLEMENTARES	Livro SINAPI: Cálculos e Parâmetros	H	0,9435239	30,15	28,44
Insumo	009551	SBC	ILUMINACAO - ARANDELA LED 18W BRANCO FRIO TIPO TARTARUGA	Material	UN	1,0000000	17,83	17,83
				MO sem LS => 20,87	LS =>	21,75	MO com LS =>	42,62
				Valor do BDI => 15,08			Valor com BDI =>	88,58

9.4.2.1	Código	Banco	Descrição	Tipo	Und	Quant.	Valor Unit	Total
Composição	2476	ORSE	Rasgos em alvenaria para passagem de tubulação diâm 1/2" a 1"	Execução de Rasgos em Alvenaria e Concretos para Passagem de	m	1,0000000	6,83	6,83
Composição Auxiliar	88309	SINAPI	PEDREIRO COM ENCARGOS COMPLEMENTARES	Livro SINAPI: Cálculos e Parâmetros	H	0,0872025	26,64	2,32
Composição Auxiliar	88316	SINAPI	SERVENTE COM ENCARGOS COMPLEMENTARES	Livro SINAPI: Cálculos e Parâmetros	H	0,2180064	20,73	4,51
				MO sem LS => 2,47	LS =>	2,57	MO com LS =>	5,04
				Valor do BDI => 1,40			Valor com BDI =>	8,23

9.4.2.2	Código	Banco	Descrição	Tipo	Und	Quant.	Valor Unit	Total
Composição	2483	ORSE	Enchimento de rasgos em alvenaria e concreto para tubulação diâm 1/2" a 1"	Enchimento de Rasgos em Alvenaria ou Concreto	m	1,0000000	4,91	4,91
Composição Auxiliar	1903	ORSE	Argamassa cimento e areia traço t-1 (1:3) - 1 saco cimento 50kg / 3 padiolas areia dim. 0.35 x 0.45 x 0.23 m - Confecção mecânica e transporte	Argamassas	m³	0,0030000	662,70	1,98
Composição Auxiliar	88309	SINAPI	PEDREIRO COM ENCARGOS COMPLEMENTARES	Livro SINAPI: Cálculos e Parâmetros	H	0,1101246	26,64	2,93
				MO sem LS => 1,20	LS =>	1,25	MO com LS =>	2,45
				Valor do BDI => 1,00			Valor com BDI =>	5,91

9.4.2.3	Código	Banco	Descrição	Tipo	Und	Quant.	Valor Unit	Total
Composição	91854	SINAPI	ELETRODUTO FLEXÍVEL CORRUGADO, PVC, DN 25 MM (3/4"), PARA CIRCUITOS TERMINAIS, INSTALADO EM PAREDE - FORNECIMENTO E INSTALAÇÃO. AF_03/2023	Instalações Elétricas - Eletrodutos Embutidos, Cabos, Caixas, Tomadas e Interruptores	M	1,0000000	9,14	9,14
Composição Auxiliar	88247	SINAPI	AUXILIAR DE ELETRICISTA COM ENCARGOS COMPLEMENTARES	Livro SINAPI: Cálculos e Parâmetros	H	0,1340000	21,63	2,89
Composição Auxiliar	88264	SINAPI	ELETRICISTA COM ENCARGOS COMPLEMENTARES	Livro SINAPI: Cálculos e Parâmetros	H	0,1340000	30,15	4,04
Insumo	00002688	SINAPI	ELETRODUTO PVC FLEXIVEL CORRUGADO, COR AMARELA, DE 25 MM	Material	M	1,0170000	2,18	2,21
				MO sem LS => 2,62	LS =>	2,72	MO com LS =>	5,34
				Valor do BDI => 1,87			Valor com BDI =>	11,01

9.4.2.4	Código	Banco	Descrição	Tipo	Und	Quant.	Valor Unit	Total
Composição	91941	SINAPI	CAIXA RETANGULAR 4" X 2" BAIXA (0,30 M DO PISO), PVC, INSTALADA EM PAREDE - FORNECIMENTO E INSTALAÇÃO. AF_03/2023	Instalações Elétricas - Eletrodutos Embutidos, Cabos, Caixas, Tomadas e Interruptores	UN	1,0000000	11,02	11,02
Composição Auxiliar	88247	SINAPI	AUXILIAR DE ELETRICISTA COM ENCARGOS COMPLEMENTARES	Livro SINAPI: Cálculos e Parâmetros	H	0,1640000	21,63	3,54
Composição Auxiliar	88264	SINAPI	ELETRICISTA COM ENCARGOS COMPLEMENTARES	Livro SINAPI: Cálculos e Parâmetros	H	0,1640000	30,15	4,94
Composição Auxiliar	88629	SINAPI	ARGAMASSA TRAÇO 1:3 (EM VOLUME DE CIMENTO E AREIA MÉDIA ÚMIDA), PREPARO MANUAL. AF 08/2019	Argamassas	m³	0,0009000	783,51	0,70
Insumo	00001872	SINAPI	CAIXA DE PASSAGEM, EM PVC, DE 4" X 2", PARA ELETRODUTO FLEXIVEL CORRUGADO	Material	UN	1,0000000	1,84	1,84
				MO sem LS => 3,26	LS =>	3,39	MO com LS =>	6,65
				Valor do BDI => 2,26			Valor com BDI =>	13,28

9.4.2.5	Código	Banco	Descrição	Tipo	Und	Quant.	Valor Unit	Total
Composição	5023	ORSE	Cabo de cobre PP Cordplast 2 x 2,5 mm2, 450/750v - fornecimento	Pontos de Suprimento de Energia Convencionais	m	1,0000000	10,16	10,16
Composição Auxiliar	88264	SINAPI	ELETRICISTA COM ENCARGOS COMPLEMENTARES	Livro SINAPI: Cálculos e Parâmetros	H	0,1200000	30,15	3,61
Composição Auxiliar	88316	SINAPI	SERVENTE COM ENCARGOS COMPLEMENTARES	Livro SINAPI: Cálculos e Parâmetros	H	0,1200000	20,73	2,48
Insumo	3804	ORSE	Cabo de cobre PP Cordplast 2 x 2,5 mm2, 450/750v	Material	m	1,0000000	4,07	4,07
				MO sem LS => 2,29	LS =>	2,39	MO com LS =>	4,68
				Valor do BDI => 2,08			Valor com BDI =>	12,24

9.4.2.6	Código	Banco	Descrição	Tipo	Und	Quant.	Valor Unit	Total
Composição	DPEMA-0015	Próprio	SUPORTE REFLETOR LED CHÃO ESTACA ESPETO JARDIM 45MM PRETO	SEDI - SERVIÇOS DIVERSOS	UN	1,0000000	27,54	27,54
Composição Auxiliar	88264	SINAPI	ELETRICISTA COM ENCARGOS COMPLEMENTARES	Livro SINAPI: Cálculos e Parâmetros	H	0,1667000	30,15	5,02
Composição Auxiliar	88247	SINAPI	AUXILIAR DE ELETRICISTA COM ENCARGOS COMPLEMENTARES	Livro SINAPI: Cálculos e Parâmetros	H	0,1667000	21,63	3,60
Insumo	DPEMA- I 0009	Próprio	Suporte Refletor Led Chão Estaca Espeto Jardim 45mm Preto	Outros	UN	1,0000000	18,92	18,92
				MO sem LS => 3,25	LS =>	3,39	MO com LS =>	6,64
				Valor do BDI => 5,65			Valor com BDI =>	33,19

9.4.2.7	Código	Banco	Descrição	Tipo	Und	Quant.	Valor Unit	Total
Composição	DPEMA-0016	Próprio	REFLETOR HOLOFOTE SLIM LED, 10W, PRETO, LUZ BRANCA 6500K, 750, IP65, PROVA D'ÁGUA, BIVOLT, AVANT, MEDIDAS A -91 B -90 C- 26D-50 MM	SEDI - SERVIÇOS DIVERSOS	UN	1,0000000	24,73	24,73
Composição Auxiliar	88264	SINAPI	ELETRICISTA COM ENCARGOS COMPLEMENTARES	Livro SINAPI: Cálculos e Parâmetros	H	0,1667000	30,15	5,02

Proposta ajustada - A P MARTINS JUNIOR SERVICOS LTDA (0277538) SEI 0004055.110000943.0.2025 / pg. 706

Composição Auxiliar	88247	SINAPI	AUXILIAR DE ELETRICISTA COM ENCARGOS COMPLEMENTARES	Livro SINAPI: Cálculos e Parâmetros	H	0,1667000	21,63	3,60
Insumo	DPEMA- I 0008	Próprio	Refletor Holofote Slim LED, 10W, Preto, Luz branca 6500K, 750, IP65, Prova d'água, Bivolt, Avant, Medidas A -91 B -90 C- 26D-50 mm	Franquia	UN	1,0000000	16,11	16,11
				MO sem LS => 3,25	LS =>	3,39	MO com LS =>	6,64
				Valor do BDI => 5,07			Valor com BDI =>	29,80

9.5.1	Código	Banco	Descrição	Tipo	Und	Quant.	Valor Unit	Total
Composição	DPEMA-0017	Próprio	ABRIGO EM ALVENARIA (MEDIDAS INTERNAS: 0,60M X 0,60M, H= 0,70M) PARA CONJUNTO DE MOTO-BOMBA, SOBRE BASE DE CONCRETO ARMADO (0,70M X 1,10M), INCLUINDO CHAPISCO, REBOCO, ESQUADRIA DE FERRO E COBERTURA EM CONCRETO ARMADO (0,70M X 0,75M), E= 5CM, I=10%	SEDI - SERVIÇOS DIVERSOS	UN	1,0000000	555,23	555,23
Composição Auxiliar	11447	ORSE	Compactação manual com compactador a percussão sapinho, sem controle do grau de compactação	Execução de Cortes e Aterros	m³	0,0770000	13,15	1,01
Composição Auxiliar	97113	SINAPI	APLICAÇÃO DE LONA PLÁSTICA PARA EXECUÇÃO DE PAVIMENTOS DE CONCRETO. AF_04/2022	Pavimento Rígido de Concreto	m²	0,7700000	1,98	1,52
Composição Auxiliar	94994	SINAPI	EXECUÇÃO DE PASSEIO (CALÇADA) OU PISO DE CONCRETO COM CONCRETO MOLDADO IN LOCO, FEITO EM OBRA, ACABAMENTO CONVENCIONAL, ESPESSURA 8 CM, ARMADO. AF_08/2022	Passeios de Concreto	m²	0,7700000	89,87	69,19
Composição Auxiliar	151	ORSE	Alvenaria bloco cerâmico vedação, 9x19x24cm, e=9cm, com argamassa t5 - 1:2:8 (cimento/cal/areia), junta=1cm - Rev.09	Alvenarias de Vedação	m²	0,9600000	50,07	48,06
Composição Auxiliar	97622	SINAPI	DEMOLIÇÃO DE ALVENARIA DE BLOCO FURADO, DE FORMA MANUAL, SEM REAPROVEITAMENTO. AF_09/2023	Demolições e Remoções	m³	0,0170000	54,94	0,93
Composição Auxiliar	3310	ORSE	Chapisco em parede com argamassa traço t1 - 1:3 (cimento / areia) - Revisado 08/2015	Conversão InfoWOrca	m²	1,9200000	8,04	15,43
Composição Auxiliar	3314	ORSE	Reboco ou emboço interno, de parede, com argamassa traço t6 - 1:2:10 (cimento/ cal / areia), espessura 1,5 cm	Conversão InfoWOrca	m²	1,9200000	36,58	70,23
Composição Auxiliar	115	ORSE	Forma plana para estruturas, em compensado resinado de 12mm, 02 usos, inclusive escoramento - Rev 02_04/2022	Formas	m²	0,8000000	117,88	94,30
Composição Auxiliar	3638	ORSE	Fornecimento e instalação de tela aço soldada nervurada CA-60, Q-196, malha 10x10cm, ferro 5.0mm (3,11 kg/m2), painel 2,45x6,0m, Telcon ou similar	Armaduras Convencionais	m²	0,6300000	28,75	18,11
Composição Auxiliar	126	ORSE	Concreto simples fabricado na obra, fck=15 mpa, lançado e adensado	Concreto Simples	m³	0,0315000	684,37	21,55
Composição Auxiliar	10976	ORSE	Grade de ferro com quadro em barra chata 1 1/4" x 1/8", barra quadrada de 1"na vertical, barra chata horizontal de1 1/4" x 1/8"	Esquadrias de Ferro	m²	0,4200000	467,74	196,45
Composição Auxiliar	100758	SINAPI	PINTURA COM TINTA ALQUÍDICA DE ACABAMENTO (ESMALTE SINTÉTICO ACETINADO) APLICADA A ROLO OU PINCEL SOBRE SUPERFÍCIES METÁLICAS (EXCETO PERFIL) EXECUTADO EM OBRA (02 DEMÃOS). AF_01/2020	Pintura em Superfícies Metálicas	m²	0,4200000	43,93	18,45
				MO sem LS => 103,49	LS =>	107,83	MO com LS =>	211,32
				Valor do BDI => 113,98			Valor com BDI =>	669,21

9.5.2	Código	Banco	Descrição	Tipo	Und	Quant.	Valor Unit	Total
Composição	2476	ORSE	Rasgos em alvenaria para passagem de tubulação diâm 1/2" a 1"	Execução de Rasgos em Alvenaria e Concretos para Passagem de	m	1,0000000	6,83	6,83
Composição Auxiliar	88309	SINAPI	PEDREIRO COM ENCARGOS COMPLEMENTARES	Livro SINAPI: Cálculos e Parâmetros	H	0,0872025	26,64	2,32
Composição Auxiliar	88316	SINAPI	SERVENTE COM ENCARGOS COMPLEMENTARES	Livro SINAPI: Cálculos e Parâmetros	H	0,2180064	20,73	4,51
				MO sem LS => 2,47	LS =>	2,57	MO com LS =>	5,04
				Valor do BDI => 1,40			Valor com BDI =>	8,23

9.5.3	Código	Banco	Descrição	Tipo	Und	Quant.	Valor Unit	Total
Composição	2483	ORSE	Enchimento de rasgos em alvenaria e concreto para tubulação diâm 1/2" a 1"	Enchimento de Rasgos em Alvenaria ou Concreto	m	1,0000000	4,91	4,91
Composição Auxiliar	1903	ORSE	Argamassa cimento e areia traço t-1 (1:3) - 1 saco cimento 50kg / 3 padiolas areia dim. 0.35 x 0.45 x 0.23 m - Confecção mecânica e transporte	Argamassas	m³	0,0030000	662,70	1,98
Composição Auxiliar	88309	SINAPI	PEDREIRO COM ENCARGOS COMPLEMENTARES	Livro SINAPI: Cálculos e Parâmetros	H	0,1101246	26,64	2,93
				MO sem LS => 1,20	LS =>	1,25	MO com LS =>	2,45
				Valor do BDI => 1,00			Valor com BDI =>	5,91

9.5.4	Código	Banco	Descrição	Tipo	Und	Quant.	Valor Unit	Total
Composição	91854	SINAPI	ELETRODUTO FLEXÍVEL CORRUGADO, PVC, DN 25 MM (3/4"), PARA CIRCUITOS TERMINAIS, INSTALADO EM PAREDE - FORNECIMENTO E INSTALAÇÃO. AF_03/2023	Instalações Elétricas - Eletrodutos Embutidos, Cabos, Caixas, Tomadas e Interruptores	M	1,0000000	9,14	9,14
Composição Auxiliar	88247	SINAPI	AUXILIAR DE ELETRICISTA COM ENCARGOS COMPLEMENTARES	Livro SINAPI: Cálculos e Parâmetros	H	0,1340000	21,63	2,89
Composição Auxiliar	88264	SINAPI	ELETRICISTA COM ENCARGOS COMPLEMENTARES	Livro SINAPI: Cálculos e Parâmetros	H	0,1340000	30,15	4,04
Insumo	00002688	SINAPI	ELETRODUTO PVC FLEXIVEL CORRUGADO, COR AMARELA, DE 25 MM	Material	M	1,0170000	2,18	2,21
				MO sem LS => 2,62	LS =>	2,72	MO com LS =>	5,34
				Valor do BDI => 1,87			Valor com BDI =>	11,01

9.5.5	Código	Banco	Descrição	Tipo	Und	Quant.	Valor Unit	Total
Composição	91941	SINAPI	CAIXA RETANGULAR 4" X 2" BAIXA (0,30 M DO PISO), PVC, INSTALADA EM PAREDE - FORNECIMENTO E INSTALAÇÃO. AF_03/2023	Instalações Elétricas - Eletrodutos Embutidos, Cabos, Caixas, Tomadas e Interruptores	UN	1,0000000	11,02	11,02
Composição Auxiliar	88247	SINAPI	AUXILIAR DE ELETRICISTA COM ENCARGOS COMPLEMENTARES	Livro SINAPI: Cálculos e Parâmetros	H	0,1640000	21,63	3,54
Composição Auxiliar	88264	SINAPI	ELETRICISTA COM ENCARGOS COMPLEMENTARES	Livro SINAPI: Cálculos e Parâmetros	H	0,1640000	30,15	4,94
Composição Auxiliar	88629	SINAPI	ARGAMASSA TRAÇO 1:3 (EM VOLUME DE CIMENTO E AREIA MÉDIA ÚMIDA), PREPARO MANUAL. AF_08/2019	Argamassas	m³	0,0009000	783,51	0,70
Insumo	00001872	SINAPI	CAIXA DE PASSAGEM, EM PVC, DE 4" X 2", PARA ELETRODUTO FLEXIVEL CORRUGADO	Material	UN	1,0000000	1,84	1,84
				MO sem LS => 3,26	LS =>	3,39	MO com LS =>	6,65
				Valor do BDI => 2,26			Valor com BDI =>	13,28

9.5.6	Código	Banco	Descrição	Tipo	Und	Quant.	Valor Unit	Total
Composição	91939	SINAPI	CAIXA RETANGULAR 4" X 2" ALTA (2,00 M DO PISO), PVC, INSTALADA EM PAREDE - FORNECIMENTO E INSTALAÇÃO. AF_03/2023	Instalações Elétricas - Eletrodutos Embutidos, Cabos, Caixas, Tomadas e Interruptores	UN	1,0000000	31,01	31,01
Composição Auxiliar	88247	SINAPI	AUXILIAR DE ELETRICISTA COM ENCARGOS COMPLEMENTARES	Livro SINAPI: Cálculos e Parâmetros	H	0,5500000	21,63	11,89
Composição Auxiliar	88264	SINAPI	ELETRICISTA COM ENCARGOS COMPLEMENTARES	Livro SINAPI: Cálculos e Parâmetros	H	0,5500000	30,15	16,58
Composição Auxiliar	88629	SINAPI	ARGAMASSA TRAÇO 1:3 (EM VOLUME DE CIMENTO E AREIA MÉDIA ÚMIDA), PREPARO MANUAL. AF_08/2019	Argamassas	m³	0,0009000	783,51	0,70

Proposta ajustada - A P MARTINS JUNIOR SERVICOS LTDA (0277538) SEI 0004055.110000943.0.2025 / pg. 707

Insumo	00001872	SINAPI	CAIXA DE PASSAGEM, EM PVC, DE 4" X 2", PARA ELETRODUTO FLEXIVEL CORRUGADO	Material	UN	1,0000000	1,84	1,84
				MO sem LS => 10,80	LS =>	11,26	MO com LS =>	22,06
				Valor do BDI => 6,36			Valor com BDI =>	37,37

9.5.7	Código	Banco	Descrição	Tipo	Und	Quant.	Valor Unit	Total
Composição	91926	SINAPI	CABO DE COBRE FLEXÍVEL ISOLADO, 2,5 MM², ANTI-CHAMA 450/750 V, PARA CIRCUITOS TERMINAIS - FORNECIMENTO E INSTALAÇÃO. AF_03/2023	Instalações Elétricas - Eletrodutos Embutidos, Cabos, Caixas, Tomadas e Interruptores	M	1,0000000	3,88	3,88
Composição Auxiliar	88247	SINAPI	AUXILIAR DE ELETRICISTA COM ENCARGOS COMPLEMENTARES	Livro SINAPI: Cálculos e Parâmetros	H	0,0290000	21,63	0,62
Composição Auxiliar	88264	SINAPI	ELETRICISTA COM ENCARGOS COMPLEMENTARES	Livro SINAPI: Cálculos e Parâmetros	H	0,0290000	30,15	0,87
Insumo	00001014	SINAPI	CABO DE COBRE, FLEXIVEL, CLASSE 4 OU 5, ISOLACAO EM PVC/A, ANTICHAMA BWF-B, 1 CONDUTOR, 450/750 V, SECAO NOMINAL 2,5 MM2	Material	M	1,2434000	1,90	2,36
Insumo	00021127	SINAPI	FITA ISOLANTE ADESIVA ANTICHAMA, USO ATE 750 V, EM ROLO DE 19 MM X 5 M	Material	UN	0,0094000	3,27	0,03
				MO sem LS => 0,56	LS =>	0,59	MO com LS =>	1,15
				Valor do BDI => 0,79			Valor com BDI =>	4,67

9.5.8	Código	Banco	Descrição	Tipo	Und	Quant.	Valor Unit	Total
Composição	711	ORSE	Fornecimento e instalação de tampa cega (espelho liso) para caixa 4" x 2"	Pontos de Suprimento de Lógica	un	1,0000000	5,99	5,99
Composição Auxiliar	88264	SINAPI	ELETRICISTA COM ENCARGOS COMPLEMENTARES	Livro SINAPI: Cálculos e Parâmetros	H	0,0614643	30,15	1,85
Insumo	00007543	SINAPI	TAMPA CEGA EM PVC PARA CONDULETE 4 X 2"	Material	UN	1,0000000	4,14	4,14
				MO sem LS => 0,72	LS =>	0,76	MO com LS =>	1,48
				Valor do BDI => 1,22			Valor com BDI =>	7,21

9.5.9	Código	Banco	Descrição	Tipo	Und	Quant.	Valor Unit	Total
Composição	102111	SINAPI	BOMBA CENTRÍFUGA, MONOFÁSICA, 0,5 CV OU 0,49 HP, HM 6 A 20 M, Q 1,2 A 8,3 M3/H - FORNECIMENTO E INSTALAÇÃO. AF_12/2020	Bombas Hidráulicas - Centrífugas, Horizontais e Submersíveis	UN	1,0000000	709,42	709,42
Composição Auxiliar	88247	SINAPI	AUXILIAR DE ELETRICISTA COM ENCARGOS COMPLEMENTARES	Livro SINAPI: Cálculos e Parâmetros	H	0,6330000	21,63	13,69
Composição Auxiliar	88248	SINAPI	AUXILIAR DE ENCANADOR OU BOMBEIRO HIDRÁULICO COM ENCARGOS COMPLEMENTARES	Livro SINAPI: Cálculos e Parâmetros	H	2,0425000	20,86	42,60
Composição Auxiliar	88264	SINAPI	ELETRICISTA COM ENCARGOS COMPLEMENTARES	Livro SINAPI: Cálculos e Parâmetros	H	0,6330000	30,15	19,08
Composição Auxiliar	88267	SINAPI	ENCANADOR OU BOMBEIRO HIDRÁULICO COM ENCARGOS COMPLEMENTARES	Livro SINAPI: Cálculos e Parâmetros	H	2,0425000	26,11	53,32
Insumo	00000731	SINAPI	BOMBA CENTRIFUGA MOTOR ELETRICO MONOFASICO 0,49 HP BOCAIS 1" X 3/4", DIAMETRO DO ROTOR 110 MM, HM/Q: 6 M / 8,3 M3/H A 20 M / 1,2 M3/H	Equipamento para Aquisição Permanente	UN	1,0000000	575,11	575,11
Insumo	00011267	SINAPI	ARRUELA LISA, REDONDA, DE LATAO POLIDO, DIAMETRO NOMINAL 5/8", DIAMETRO EXTERNO = 34 MM, DIAMETRO DO FURO = 17 MM, ESPESSURA = *2,5* MM	Material	UN	4,0000000	1,00	4,00
Insumo	00039996	SINAPI	VERGALHAO ZINCADO ROSCA TOTAL, 1/4" (6,3 MM)	Material	M	0,2000000	3,70	0,74
Insumo	00039997	SINAPI	PORCA ZINCADA, SEXTAVADA, DIAMETRO 1/4"	Material	UN	4,0000000	0,22	0,88
				MO sem LS => 48,45	LS =>	50,47	MO com LS =>	98,92
				Valor do BDI => 145,64			Valor com BDI =>	855,06

9.5.10	Código	Banco	Descrição	Tipo	Und	Quant.	Valor Unit	Total
Composição	DPEMA- 0290	Próprio	QUADRO DE COMANDO BOMBA	SEDI - SERVIÇOS DIVERSOS	UN	1,0000000	704,30	704,30
Composição Auxiliar	88264	SINAPI	ELETRICISTA COM ENCARGOS COMPLEMENTARES	Livro SINAPI: Cálculos e Parâmetros	H	5,0000000	30,15	150,75
Composição Auxiliar	88247	SINAPI	AUXILIAR DE ELETRICISTA COM ENCARGOS COMPLEMENTARES	Livro SINAPI: Cálculos e Parâmetros	H	5,0000000	21,63	108,15
Insumo	00001014	SINAPI	CABO DE COBRE, FLEXIVEL, CLASSE 4 OU 5, ISOLACAO EM PVC/A, ANTICHAMA BWF-B, 1 CONDUTOR, 450/750 V, SECAO NOMINAL 2,5 MM2	Material	M	7,0000000	1,90	13,30
Insumo	11940	ORSE	Sinalizador c/ led A22-LCLED 110/220 da Moeller	Material	un	2,0000000	12,58	25,16
Insumo	004888	SBC	DISJUNTOR MONOPOLAR 16A CURVA B 5SL1 116-6MB SIEMENS	Material	UN	2,0000000	12,85	25,70
Insumo	13862	ORSE	Contator 32 A, bobina de 24 a 220VAC, com contato NA-NF , para fixação em trilho.	Material	un	1,0000000	207,68	207,68
Insumo	9108	ORSE	Caixa p/quadro eletrico em chapa metalica d=20 x 30 x 20cm	Material	un	1,0000000	98,08	98,08
Insumo	3000	ORSE	Botão de comando 22,5mm	Material	un	2,0000000	37,74	75,48
				MO sem LS => 97,75	LS =>	101,85	MO com LS =>	199,60
				Valor do BDI => 144,59			Valor com BDI =>	848,89

9.6.1	Código	Banco	Descrição	Tipo	Und	Quant.	Valor Unit	Total
Composição	93358	SINAPI	ESCAVAÇÃO MANUAL DE VALA. AF_09/2024	Escavação de Valas	m³	1,0000000	68,40	68,40
Composição Auxiliar	88316	SINAPI	SERVENTE COM ENCARGOS COMPLEMENTARES	Livro SINAPI: Cálculos e Parâmetros	H	3,3000000	20,73	68,40
				MO sem LS => 24,05	LS =>	25,05	MO com LS =>	49,10
				Valor do BDI => 14,04			Valor com BDI =>	82,44

9.6.2	Código	Banco	Descrição	Tipo	Und	Quant.	Valor Unit	Total
Composição	93382	SINAPI	REATERRO MANUAL DE VALAS, COM COMPACTADOR DE SOLOS DE PERCUSSÃO. AF_08/2023	Aterro e Reaterro de Valas	m³	1,0000000	25,51	25,51
Composição Auxiliar	5901	SINAPI	CAMINHÃO PIPA 10.000 L TRUCADO, PESO BRUTO TOTAL 23.000 KG, CARGA ÚTIL MÁXIMA 15.935 KG, DISTÂNCIA ENTRE EIXOS 4,8 M, POTÊNCIA 230 CV, INCLUSIVE TANQUE DE AÇO PARA TRANSPORTE DE ÁGUA - CHP DIURNO. AF_06/2014	Custos Horários Produtivo e Improdutivo dos Equipamentos	CHP	0,0054000	286,64	1,54
Composição Auxiliar	5903	SINAPI	CAMINHÃO PIPA 10.000 L TRUCADO, PESO BRUTO TOTAL 23.000 KG, CARGA ÚTIL MÁXIMA 15.935 KG, DISTÂNCIA ENTRE EIXOS 4,8 M, POTÊNCIA 230 CV, INCLUSIVE TANQUE DE AÇO PARA TRANSPORTE DE ÁGUA - CHI DIURNO. AF_06/2014	Custos Horários Produtivo e Improdutivo dos Equipamentos	CHI	0,0006000	61,19	0,03
Composição Auxiliar	88316	SINAPI	SERVENTE COM ENCARGOS COMPLEMENTARES	Livro SINAPI: Cálculos e Parâmetros	H	0,7866000	20,73	16,30
Composição Auxiliar	91533	SINAPI	COMPACTADOR DE SOLOS DE PERCUSSÃO (SOQUETE) COM MOTOR A GASOLINA 4 TEMPOS, POTÊNCIA 4 CV - CHP DIURNO. AF_08/2015	Custos Horários Produtivo e Improdutivo dos Equipamentos	CHP	0,1962000	38,98	7,64
				MO sem LS => 8,31	LS =>	8,66	MO com LS =>	16,97
				Valor do BDI => 5,23			Valor com BDI =>	30,74

9.6.3	Código	Banco	Descrição	Tipo	Und	Quant.	Valor Unit	Total

Proposta ajustada - A P MARTINS JUNIOR SERVICOS LTDA (0277538) SEI 0004055.110000943.0.2025 / pg. 708

Composição	353	ORSE	Eletroduto de pvc rígido roscável, diâm = 25mm (3/4")	Interligações até Quadro Geral - Eletrodutos e Conexões	m	1,0000000	13,41	13,41
Composição Auxiliar	88264	SINAPI	ELETRICISTA COM ENCARGOS COMPLEMENTARES	Livro SINAPI: Cálculos e Parâmetros	H	0,1784701	30,15	5,38
Composição Auxiliar	88316	SINAPI	SERVENTE COM ENCARGOS COMPLEMENTARES	Livro SINAPI: Cálculos e Parâmetros	H	0,1784701	20,73	3,69
Insumo	00002674	SINAPI	ELETRODUTO DE PVC RIGIDO ROSCAVEL DE 3/4", SEM LUVA	Material	M	1,0500000	4,14	4,34
				MO sem LS => 3,41		LS => 3,56	MO com LS =>	6,97
				Valor do BDI => 2,75			Valor com BDI =>	16,16

9.6.4	Código	Banco	Descrição	Tipo	Und	Quant.	Valor Unit	Total
Composição	1256	ORSE	Curva de 90º de pvc rígido roscável, diâm = 3/4"	Tubos e Conexões de PVC Rígido Roscável	un	1,0000000	14,84	14,84
Composição Auxiliar	88267	SINAPI	ENCANADOR OU BOMBEIRO HIDRÁULICO COM ENCARGOS COMPLEMENTARES	Livro SINAPI: Cálculos e Parâmetros	H	0,2200000	26,11	5,74
Composição Auxiliar	88316	SINAPI	SERVENTE COM ENCARGOS COMPLEMENTARES	Livro SINAPI: Cálculos e Parâmetros	H	0,2200000	20,73	4,56
Insumo	00001938	SINAPI	CURVA PVC 90 GRAUS, ROSCAVEL, 3/4", COR BRANCA, AGUA FRIA PREDIAL	Material	UN	1,0000000	4,40	4,40
Insumo	981	ORSE	Fita veda rosca 18mm	Material	m	0,7800000	0,19	0,14
				MO sem LS => 3,82		LS => 3,99	MO com LS =>	7,81
				Valor do BDI => 3,04			Valor com BDI =>	17,88

9.6.5	Código	Banco	Descrição	Tipo	Und	Quant.	Valor Unit	Total
Composição	371	ORSE	Luva para eletroduto de pvc rígido roscável, diâm = 25mm (3/4")	Interligações até Quadro Geral - Eletrodutos e Conexões	un	1,0000000	2,03	2,03
Composição Auxiliar	88264	SINAPI	ELETRICISTA COM ENCARGOS COMPLEMENTARES	Livro SINAPI: Cálculos e Parâmetros	H	0,0218448	30,15	0,65
Composição Auxiliar	88316	SINAPI	SERVENTE COM ENCARGOS COMPLEMENTARES	Livro SINAPI: Cálculos e Parâmetros	H	0,0218448	20,73	0,45
Insumo	00001891	SINAPI	LUVA EM PVC RIGIDO ROSCAVEL, DE 3/4", PARA ELETRODUTO	Material	UN	1,0000000	0,93	0,93
				MO sem LS => 0,41		LS => 0,43	MO com LS =>	0,84
				Valor do BDI => 0,41			Valor com BDI =>	2,44

9.6.6	Código	Banco	Descrição	Tipo	Und	Quant.	Valor Unit	Total
Composição	5023	ORSE	Cabo de cobre PP Cordplast 2 x 2,5 mm2, 450/750v - fornecimento	Pontos de Suprimento de Energia Convencionais	m	1,0000000	10,16	10,16
Composição Auxiliar	88264	SINAPI	ELETRICISTA COM ENCARGOS COMPLEMENTARES	Livro SINAPI: Cálculos e Parâmetros	H	0,1200000	30,15	3,61
Composição Auxiliar	88316	SINAPI	SERVENTE COM ENCARGOS COMPLEMENTARES	Livro SINAPI: Cálculos e Parâmetros	H	0,1200000	20,73	2,48
Insumo	3804	ORSE	Cabo de cobre PP Cordplast 2 x 2,5 mm2, 450/750v	Material	m	1,0000000	4,07	4,07
				MO sem LS => 2,29		LS => 2,39	MO com LS =>	4,68
				Valor do BDI => 2,08			Valor com BDI =>	12,24

9.6.7	Código	Banco	Descrição	Tipo	Und	Quant.	Valor Unit	Total
Composição	8441	ORSE	Abraçadeira metálica tipo "D" de 3/4"	Tubos e Conexões de PVC Rígido Soldável	un	1,0000000	5,50	5,50
Composição Auxiliar	88267	SINAPI	ENCANADOR OU BOMBEIRO HIDRÁULICO COM ENCARGOS COMPLEMENTARES	Livro SINAPI: Cálculos e Parâmetros	H	0,0776795	26,11	2,02
Composição Auxiliar	88316	SINAPI	SERVENTE COM ENCARGOS COMPLEMENTARES	Livro SINAPI: Cálculos e Parâmetros	H	0,0776795	20,73	1,61
Insumo	00000400	SINAPI	ABRACADEIRA EM ACO PARA AMARRACAO DE ELETRODUTOS, TIPO D, COM 3/4" E PARAFUSO DE FIXACAO	Material	UN	1,0000000	1,87	1,87
				MO sem LS => 1,35		LS => 1,40	MO com LS =>	2,75
				Valor do BDI => 1,12			Valor com BDI =>	6,62

9.6.8	Código	Banco	Descrição	Tipo	Und	Quant.	Valor Unit	Total
Composição	DPEMA-0018	Próprio	BOIA ELÉTRICA PARA RESERVATÓRIO INFERIOR -FORNECIMENTO E INSTALAÇÃO	SEDI - SERVIÇOS DIVERSOS	UN	1,0000000	38,83	38,83
Composição Auxiliar	88264	SINAPI	ELETRICISTA COM ENCARGOS COMPLEMENTARES	Livro SINAPI: Cálculos e Parâmetros	H	0,4167000	30,15	12,56
Insumo	2600	ORSE	Bóia elétrica para reservatório inferior	Material	un	1,0000000	26,27	26,27
				MO sem LS => 4,94		LS => 5,15	MO com LS =>	10,09
				Valor do BDI => 7,97			Valor com BDI =>	46,80

9.6.9	Código	Banco	Descrição	Tipo	Und	Quant.	Valor Unit	Total
Composição	DPEMA-0019	Próprio	BOIA ELÉTRICA PARA RESERVATÓRIO SUPERIOR -FORNECIMENTO E INSTALAÇÃO	SEDI - SERVIÇOS DIVERSOS	UN	1,0000000	43,45	43,45
Composição Auxiliar	88264	SINAPI	ELETRICISTA COM ENCARGOS COMPLEMENTARES	Livro SINAPI: Cálculos e Parâmetros	H	0,4167000	30,15	12,56
Insumo	585	ORSE	Bóia elétrica para reservatório superior	Material	un	1,0000000	30,89	30,89
				MO sem LS => 4,94		LS => 5,15	MO com LS =>	10,09
				Valor do BDI => 8,92			Valor com BDI =>	52,37

9.6.10	Código	Banco	Descrição	Tipo	Und	Quant.	Valor Unit	Total
Composição	94795	SINAPI	TORNEIRA DE BOIA PARA CAIXA D'ÁGUA, ROSCÁVEL, 1/2" - FORNECIMENTO E INSTALAÇÃO. AF_08/2021	Válvulas e Registros para Sistemas Prediais	UN	1,0000000	23,49	23,49
Composição Auxiliar	88248	SINAPI	AUXILIAR DE ENCANADOR OU BOMBEIRO HIDRÁULICO COM ENCARGOS COMPLEMENTARES	Livro SINAPI: Cálculos e Parâmetros	H	0,1242000	20,86	2,59
Composição Auxiliar	88267	SINAPI	ENCANADOR OU BOMBEIRO HIDRÁULICO COM ENCARGOS COMPLEMENTARES	Livro SINAPI: Cálculos e Parâmetros	H	0,1242000	26,11	3,24
Insumo	00003148	SINAPI	FITA VEDA ROSCA, EM PTFE, ROLO DE 18 MM X 50 M (L X C)	Material	UN	0,0042000	12,40	0,05
Insumo	00011829	SINAPI	TORNEIRA DE BOIA CONVENCIONAL PARA CAIXA D'AGUA, AGUA FRIA, 1/2", COM HASTE E TORNEIRA METALICOS E BALAO PLASTICO	Material	UN	1,0000000	17,61	17,61
				MO sem LS => 2,19		LS => 2,28	MO com LS =>	4,47
				Valor do BDI => 4,82			Valor com BDI =>	28,31

10.1.1	Código	Banco	Descrição	Tipo	Und	Quant.	Valor Unit	Total
Composição	93358	SINAPI	ESCAVAÇÃO MANUAL DE VALA. AF_09/2024	Escavação de Valas	m³	1,0000000	68,40	68,40
Composição Auxiliar	88316	SINAPI	SERVENTE COM ENCARGOS COMPLEMENTARES	Livro SINAPI: Cálculos e Parâmetros	H	3,3000000	20,73	68,40
				MO sem LS => 24,05		LS => 25,05	MO com LS =>	49,10
				Valor do BDI => 14,04			Valor com BDI =>	82,44

10.1.2	Código	Banco	Descrição	Tipo	Und	Quant.	Valor Unit	Total
Composição	89401	SINAPI	TUBO, PVC, SOLDÁVEL, DE 20MM, INSTALADO EM RAMAL DE DISTRIBUIÇÃO DE ÁGUA - FORNECIMENTO E INSTALAÇÃO. AF_06/2022	Instalações Prediais de Água Fria em PVC	M	1,0000000	9,11	9,11
Composição Auxiliar	88248	SINAPI	AUXILIAR DE ENCANADOR OU BOMBEIRO HIDRÁULICO COM ENCARGOS COMPLEMENTARES	Livro SINAPI: Cálculos e Parâmetros	H	0,1367000	20,86	2,85

Proposta ajustada - A P MARTINS JUNIOR SERVICOS LTDA (0277538) SEI 0004055.110000943.0.2025 / pg. 709

Composição Auxiliar	88267	SINAPI	ENCANADOR OU BOMBEIRO HIDRÁULICO COM ENCARGOS COMPLEMENTARES	Livro SINAPI: Cálculos e Parâmetros	H	0,1367000	26,11	3,56
Insumo	00009867	SINAPI	TUBO PVC, SOLDAVEL, DE 20 MM, AGUA FRIA (NBR-5648)	Material	M	1,0493000	2,53	2,65
Insumo	00038383	SINAPI	LIXA D'AGUA EM FOLHA, COR PRETA, GRAO 100	Material	UN	0,0319000	1,62	0,05
				MO sem LS => 2,41		LS => 2,51	MO com LS =>	4,92
				Valor do BDI => 1,87			Valor com BDI =>	10,98

10.1.3	Código	Banco	Descrição	Tipo	Und	Quant.	Valor Unit	Total
Composição	93382	SINAPI	REATERRO MANUAL DE VALAS, COM COMPACTADOR DE SOLOS DE PERCUSSÃO. AF_08/2023	Aterro e Reaterro de Valas	m³	1,0000000	25,51	25,51
Composição Auxiliar	5901	SINAPI	CAMINHÃO PIPA 10.000 L TRUCADO, PESO BRUTO TOTAL 23.000 KG, CARGA ÚTIL MÁXIMA 15.935 KG, DISTÂNCIA ENTRE EIXOS 4,8 M, POTÊNCIA 230 CV, INCLUSIVE TANQUE DE AÇO PARA TRANSPORTE DE ÁGUA - CHP DIURNO. AF_06/2014	Custos Horários Produtivo e Improdutivo dos Equipamentos	CHP	0,0054000	286,64	1,54
Composição Auxiliar	5903	SINAPI	CAMINHÃO PIPA 10.000 L TRUCADO, PESO BRUTO TOTAL 23.000 KG, CARGA ÚTIL MÁXIMA 15.935 KG, DISTÂNCIA ENTRE EIXOS 4,8 M, POTÊNCIA 230 CV, INCLUSIVE TANQUE DE AÇO PARA TRANSPORTE DE ÁGUA - CHI DIURNO. AF_06/2014	Custos Horários Produtivo e Improdutivo dos Equipamentos	CHI	0,0006000	61,19	0,03
Composição Auxiliar	88316	SINAPI	SERVENTE COM ENCARGOS COMPLEMENTARES	Livro SINAPI: Cálculos e Parâmetros	H	0,7866000	20,73	16,30
Composição Auxiliar	91533	SINAPI	COMPACTADOR DE SOLOS DE PERCUSSÃO (SOQUETE) COM MOTOR A GASOLINA 4 TEMPOS, POTÊNCIA 4 CV - CHP DIURNO. AF_08/2015	Custos Horários Produtivo e Improdutivo dos Equipamentos	CHP	0,1962000	38,98	7,64
				MO sem LS => 8,31		LS => 8,66	MO com LS =>	16,97
				Valor do BDI => 5,23			Valor com BDI =>	30,74

10.1.4	Código	Banco	Descrição	Tipo	Und	Quant.	Valor Unit	Total
Composição	89404	SINAPI	JOELHO 90 GRAUS, PVC, SOLDÁVEL, DN 20MM, INSTALADO EM RAMAL DE DISTRIBUIÇÃO DE ÁGUA - FORNECIMENTO E INSTALAÇÃO. AF_06/2022	Instalações Prediais de Água Fria em PVC	UN	1,0000000	6,44	6,44
Composição Auxiliar	88248	SINAPI	AUXILIAR DE ENCANADOR OU BOMBEIRO HIDRÁULICO COM ENCARGOS COMPLEMENTARES	Livro SINAPI: Cálculos e Parâmetros	H	0,1172000	20,86	2,44
Composição Auxiliar	88267	SINAPI	ENCANADOR OU BOMBEIRO HIDRÁULICO COM ENCARGOS COMPLEMENTARES	Livro SINAPI: Cálculos e Parâmetros	H	0,1172000	26,11	3,06
Insumo	00000122	SINAPI	ADESIVO PLASTICO PARA PVC, FRASCO COM *850* GR	Material	UN	0,0047000	43,12	0,20
Insumo	00003542	SINAPI	JOELHO PVC, SOLDAVEL, 90 GRAUS, 20 MM, COR MARROM, PARA AGUA FRIA PREDIAL	Material	UN	1,0000000	0,41	0,41
Insumo	00020083	SINAPI	SOLUCAO PREPARADORA / LIMPADORA PARA PVC, FRASCO COM 1000 CM3	Material	UN	0,0060000	48,86	0,29
Insumo	00038383	SINAPI	LIXA D'AGUA EM FOLHA, COR PRETA, GRAO 100	Material	UN	0,0260000	1,62	0,04
				MO sem LS => 2,07		LS => 2,15	MO com LS =>	4,22
				Valor do BDI => 1,32			Valor com BDI =>	7,76

10.1.5	Código	Banco	Descrição	Tipo	Und	Quant.	Valor Unit	Total
Composição	89417	SINAPI	LUVA, PVC, SOLDÁVEL, DN 20MM, INSTALADO EM RAMAL DE DISTRIBUIÇÃO DE ÁGUA - FORNECIMENTO E INSTALAÇÃO. AF_06/2022	Instalações Prediais de Água Fria em PVC	UN	1,0000000	4,71	4,71
Composição Auxiliar	88248	SINAPI	AUXILIAR DE ENCANADOR OU BOMBEIRO HIDRÁULICO COM ENCARGOS COMPLEMENTARES	Livro SINAPI: Cálculos e Parâmetros	H	0,0781000	20,86	1,62
Composição Auxiliar	88267	SINAPI	ENCANADOR OU BOMBEIRO HIDRÁULICO COM ENCARGOS COMPLEMENTARES	Livro SINAPI: Cálculos e Parâmetros	H	0,0781000	26,11	2,03
Insumo	00000122	SINAPI	ADESIVO PLASTICO PARA PVC, FRASCO COM *850* GR	Material	UN	0,0047000	43,12	0,20
Insumo	00003861	SINAPI	LUVA PVC SOLDAVEL, 20 MM, PARA AGUA FRIA PREDIAL	Material	UN	1,0000000	0,53	0,53
Insumo	00020083	SINAPI	SOLUCAO PREPARADORA / LIMPADORA PARA PVC, FRASCO COM 1000 CM3	Material	UN	0,0060000	48,86	0,29
Insumo	00038383	SINAPI	LIXA D'AGUA EM FOLHA, COR PRETA, GRAO 100	Material	UN	0,0260000	1,62	0,04
				MO sem LS => 1,38		LS => 1,43	MO com LS =>	2,81
				Valor do BDI => 0,96			Valor com BDI =>	5,67

10.1.6	Código	Banco	Descrição	Tipo	Und	Quant.	Valor Unit	Total
Composição	89438	SINAPI	TE, PVC, SOLDÁVEL, DN 20MM, INSTALADO EM RAMAL DE DISTRIBUIÇÃO DE ÁGUA - FORNECIMENTO E INSTALAÇÃO. AF_06/2022	Instalações Prediais de Água Fria em PVC	UN	1,0000000	8,86	8,86
Composição Auxiliar	88248	SINAPI	AUXILIAR DE ENCANADOR OU BOMBEIRO HIDRÁULICO COM ENCARGOS COMPLEMENTARES	Livro SINAPI: Cálculos e Parâmetros	H	0,1563000	20,86	3,26
Composição Auxiliar	88267	SINAPI	ENCANADOR OU BOMBEIRO HIDRÁULICO COM ENCARGOS COMPLEMENTARES	Livro SINAPI: Cálculos e Parâmetros	H	0,1563000	26,11	4,08
Insumo	00000122	SINAPI	ADESIVO PLASTICO PARA PVC, FRASCO COM *850* GR	Material	UN	0,0071000	43,12	0,30
Insumo	00007138	SINAPI	TE SOLDAVEL, PVC, 90 GRAUS, 20 MM, PARA AGUA FRIA PREDIAL (NBR 5648)	Material	UN	1,0000000	0,73	0,73
Insumo	00020083	SINAPI	SOLUCAO PREPARADORA / LIMPADORA PARA PVC, FRASCO COM 1000 CM3	Material	UN	0,0090000	48,86	0,43
Insumo	00038383	SINAPI	LIXA D'AGUA EM FOLHA, COR PRETA, GRAO 100	Material	UN	0,0390000	1,62	0,06
				MO sem LS => 2,75		LS => 2,87	MO com LS =>	5,62
				Valor do BDI => 1,81			Valor com BDI =>	10,67

10.1.7	Código	Banco	Descrição	Tipo	Und	Quant.	Valor Unit	Total
Composição	103047	SINAPI	REGISTRO DE ESFERA, PVC, SOLDÁVEL, COM VOLANTE, DN 20 MM - FORNECIMENTO E INSTALAÇÃO. AF_08/2021	Válvulas e Registros para Sistemas Prediais	UN	1,0000000	18,68	18,68
Composição Auxiliar	88248	SINAPI	AUXILIAR DE ENCANADOR OU BOMBEIRO HIDRÁULICO COM ENCARGOS COMPLEMENTARES	Livro SINAPI: Cálculos e Parâmetros	H	0,0860000	20,86	1,79
Composição Auxiliar	88267	SINAPI	ENCANADOR OU BOMBEIRO HIDRÁULICO COM ENCARGOS COMPLEMENTARES	Livro SINAPI: Cálculos e Parâmetros	H	0,0860000	26,11	2,24
Insumo	00011673	SINAPI	REGISTRO DE ESFERA, PVC, COM VOLANTE, VS, SOLDAVEL, DN 20 MM, COM CORPO DIVIDIDO	Material	UN	1,0000000	13,90	13,90
Insumo	00020080	SINAPI	ADESIVO PLASTICO PARA PVC, FRASCO COM 175 GR	Material	UN	0,0286000	14,08	0,40
Insumo	00020083	SINAPI	SOLUCAO PREPARADORA / LIMPADORA PARA PVC, FRASCO COM 1000 CM3	Material	UN	0,0060000	48,86	0,29
Insumo	00038383	SINAPI	LIXA D'AGUA EM FOLHA, COR PRETA, GRAO 100	Material	UN	0,0430000	1,62	0,06
				MO sem LS => 1,51		LS => 1,58	MO com LS =>	3,09
				Valor do BDI => 3,83			Valor com BDI =>	22,51

10.1.8	Código	Banco	Descrição	Tipo	Und	Quant.	Valor Unit	Total
Composição	94783	SINAPI	ADAPTADOR COM FLANGE E ANEL DE VEDAÇÃO, PVC, SOLDÁVEL, DN 20 MM X 1/2", INSTALADO EM RESERVAÇÃO PREDIAL DE ÁGUA - FORNECIMENTO E INSTALAÇÃO. AF_04/2024	Instalações Hidráulicas - Reservação e Bombas de Recalque	UN	1,0000000	14,19	14,19

Proposta ajustada - A P MARTINS JUNIOR SERVICOS LTDA (0277538) SEI 0004055.110000943.0.2025 / pg. 710

Composição Auxiliar	88248	SINAPI	AUXILIAR DE ENCANADOR OU BOMBEIRO HIDRÁULICO COM ENCARGOS COMPLEMENTARES	Livro SINAPI: Cálculos e Parâmetros	H	0,1311000	20,86	2,73
Composição Auxiliar	88267	SINAPI	ENCANADOR OU BOMBEIRO HIDRÁULICO COM ENCARGOS COMPLEMENTARES	Livro SINAPI: Cálculos e Parâmetros	H	0,1311000	26,11	3,42
Insumo	00000095	SINAPI	ADAPTADOR PVC SOLDAVEL, COM FLANGE E ANEL DE VEDACAO, 20 MM X 1/2", PARA CAIXA D'AGUA	Material	UN	1,0000000	7,80	7,80
Insumo	00000122	SINAPI	ADESIVO PLASTICO PARA PVC, FRASCO COM *850* GR	Material	UN	0,0024000	43,12	0,10
Insumo	00020083	SINAPI	SOLUCAO PREPARADORA / LIMPADORA PARA PVC, FRASCO COM 1000 CM3	Material	UN	0,0030000	48,86	0,14
				MO sem LS => 2,31		LS => 2,41	MO com LS =>	4,72
				Valor do BDI => 2,91			Valor com BDI =>	17,10

10.1.9	Código	Banco	Descrição	Tipo	Und	Quant.	Valor Unit	Total
Composição	89360	SINAPI	CURVA 90 GRAUS, PVC, SOLDÁVEL, DN 20MM, INSTALADO EM RAMAL OU SUB-RAMAL DE ÁGUA - FORNECIMENTO E INSTALAÇÃO. AF_06/2022	Instalações Prediais de Água Fria em PVC	UN	1,0000000	8,13	8,13
Composição Auxiliar	88248	SINAPI	AUXILIAR DE ENCANADOR OU BOMBEIRO HIDRÁULICO COM ENCARGOS COMPLEMENTARES	Livro SINAPI: Cálculos e Parâmetros	H	0,1311000	20,86	2,73
Composição Auxiliar	88267	SINAPI	ENCANADOR OU BOMBEIRO HIDRÁULICO COM ENCARGOS COMPLEMENTARES	Livro SINAPI: Cálculos e Parâmetros	H	0,1311000	26,11	3,42
Insumo	00000122	SINAPI	ADESIVO PLASTICO PARA PVC, FRASCO COM *850* GR	Material	UN	0,0047000	43,12	0,20
Insumo	00001955	SINAPI	CURVA DE PVC 90 GRAUS, SOLDAVEL, 20 MM, COR MARROM, PARA AGUA FRIA PREDIAL	Material	UN	1,0000000	1,45	1,45
Insumo	00020083	SINAPI	SOLUCAO PREPARADORA / LIMPADORA PARA PVC, FRASCO COM 1000 CM3	Material	UN	0,0060000	48,86	0,29
Insumo	00038383	SINAPI	LIXA D'AGUA EM FOLHA, COR PRETA, GRAO 100	Material	UN	0,0291000	1,62	0,04
				MO sem LS => 2,31		LS => 2,41	MO com LS =>	4,72
				Valor do BDI => 1,66			Valor com BDI =>	9,79

10.2.1	Código	Banco	Descrição	Tipo	Und	Quant.	Valor Unit	Total
Composição	102609	SINAPI	CAIXA D´ÁGUA EM POLIETILENO, 2000 LITROS - FORNECIMENTO E INSTALAÇÃO. AF_06/2021	Caixas de Água para Edificações	UN	1,0000000	927,61	927,61
Composição Auxiliar	88248	SINAPI	AUXILIAR DE ENCANADOR OU BOMBEIRO HIDRÁULICO COM ENCARGOS COMPLEMENTARES	Livro SINAPI: Cálculos e Parâmetros	H	0,2686000	20,86	5,60
Composição Auxiliar	88267	SINAPI	ENCANADOR OU BOMBEIRO HIDRÁULICO COM ENCARGOS COMPLEMENTARES	Livro SINAPI: Cálculos e Parâmetros	H	0,2686000	26,11	7,01
Insumo	00034640	SINAPI	CAIXA D'AGUA / RESERVATORIO EM POLIETILENO, 2000 LITROS, COM TAMPA	Material	UN	1,0000000	915,00	915,00
				MO sem LS => 4,74		LS => 4,93	MO com LS =>	9,67
				Valor do BDI => 190,43			Valor com BDI =>	1.118,04

10.2.2	Código	Banco	Descrição	Tipo	Und	Quant.	Valor Unit	Total
Composição	94703	SINAPI	ADAPTADOR COM FLANGE E ANEL DE VEDAÇÃO, PVC, SOLDÁVEL, DN 25 MM X 3/4", INSTALADO EM RESERVAÇÃO PREDIAL DE ÁGUA - FORNECIMENTO E INSTALAÇÃO. AF_04/2024	Instalações Hidráulicas - Reservação e Bombas de Recalque	UN	1,0000000	15,10	15,10
Composição Auxiliar	88248	SINAPI	AUXILIAR DE ENCANADOR OU BOMBEIRO HIDRÁULICO COM ENCARGOS COMPLEMENTARES	Livro SINAPI: Cálculos e Parâmetros	H	0,1338000	20,86	2,79
Composição Auxiliar	88267	SINAPI	ENCANADOR OU BOMBEIRO HIDRÁULICO COM ENCARGOS COMPLEMENTARES	Livro SINAPI: Cálculos e Parâmetros	H	0,1338000	26,11	3,49
Insumo	00000096	SINAPI	ADAPTADOR PVC SOLDAVEL, COM FLANGE E ANEL DE VEDACAO, 25 MM X 3/4", PARA CAIXA D'AGUA	Material	UN	1,0000000	8,48	8,48
Insumo	00000122	SINAPI	ADESIVO PLASTICO PARA PVC, FRASCO COM *850* GR	Material	UN	0,0035000	43,12	0,15
Insumo	00020083	SINAPI	SOLUCAO PREPARADORA / LIMPADORA PARA PVC, FRASCO COM 1000 CM3	Material	UN	0,0040000	48,86	0,19
				MO sem LS => 2,36		LS => 2,46	MO com LS =>	4,82
				Valor do BDI => 3,10			Valor com BDI =>	18,20

10.2.3	Código	Banco	Descrição	Tipo	Und	Quant.	Valor Unit	Total
Composição	94704	SINAPI	ADAPTADOR COM FLANGE E ANEL DE VEDAÇÃO, PVC, SOLDÁVEL, DN 32 MM X 1", INSTALADO EM RESERVAÇÃO PREDIAL DE ÁGUA - FORNECIMENTO E INSTALAÇÃO. AF_04/2024	Instalações Hidráulicas - Reservação e Bombas de Recalque	UN	1,0000000	19,67	19,67
Composição Auxiliar	88248	SINAPI	AUXILIAR DE ENCANADOR OU BOMBEIRO HIDRÁULICO COM ENCARGOS COMPLEMENTARES	Livro SINAPI: Cálculos e Parâmetros	H	0,1375000	20,86	2,86
Composição Auxiliar	88267	SINAPI	ENCANADOR OU BOMBEIRO HIDRÁULICO COM ENCARGOS COMPLEMENTARES	Livro SINAPI: Cálculos e Parâmetros	H	0,1375000	26,11	3,59
Insumo	00000097	SINAPI	ADAPTADOR PVC SOLDAVEL, COM FLANGE E ANEL DE VEDACAO, 32 MM X 1", PARA CAIXA D'AGUA	Material	UN	1,0000000	12,76	12,76
Insumo	00000122	SINAPI	ADESIVO PLASTICO PARA PVC, FRASCO COM *850* GR	Material	UN	0,0047000	43,12	0,20
Insumo	00020083	SINAPI	SOLUCAO PREPARADORA / LIMPADORA PARA PVC, FRASCO COM 1000 CM3	Material	UN	0,0055000	48,86	0,26
				MO sem LS => 2,42		LS => 2,53	MO com LS =>	4,95
				Valor do BDI => 4,03			Valor com BDI =>	23,70

10.2.4	Código	Banco	Descrição	Tipo	Und	Quant.	Valor Unit	Total
Composição	94648	SINAPI	TUBO, PVC, SOLDÁVEL, DE 25MM, INSTALADO EM RESERVAÇÃO PREDIAL DE ÁGUA - FORNECIMENTO E INSTALAÇÃO. AF_04/2024	Instalações Hidráulicas - Reservação e Bombas de Recalque	M	1,0000000	5,15	5,15
Composição Auxiliar	88248	SINAPI	AUXILIAR DE ENCANADOR OU BOMBEIRO HIDRÁULICO COM ENCARGOS COMPLEMENTARES	Livro SINAPI: Cálculos e Parâmetros	H	0,0463000	20,86	0,96
Composição Auxiliar	88267	SINAPI	ENCANADOR OU BOMBEIRO HIDRÁULICO COM ENCARGOS COMPLEMENTARES	Livro SINAPI: Cálculos e Parâmetros	H	0,0463000	26,11	1,20
Insumo	00009868	SINAPI	TUBO PVC, SOLDAVEL, DE 25 MM, AGUA FRIA (NBR-5648)	Material	M	1,0493000	2,85	2,99
Insumo	00038383	SINAPI	LIXA D'AGUA EM FOLHA, COR PRETA, GRAO 100	Material	UN	0,0051000	1,62	0,00
				MO sem LS => 0,81		LS => 0,85	MO com LS =>	1,66
				Valor do BDI => 1,05			Valor com BDI =>	6,20

10.2.5	Código	Banco	Descrição	Tipo	Und	Quant.	Valor Unit	Total
Composição	103011	SINAPI	VÁLVULA DE RETENÇÃO, DE BRONZE, PÉ COM CRIVOS, ROSCÁVEL, 1" - FORNECIMENTO E INSTALAÇÃO. AF_08/2021	Válvulas e Registros para Sistemas Prediais	UN	1,0000000	72,55	72,55
Composição Auxiliar	88248	SINAPI	AUXILIAR DE ENCANADOR OU BOMBEIRO HIDRÁULICO COM ENCARGOS COMPLEMENTARES	Livro SINAPI: Cálculos e Parâmetros	H	0,0742000	20,86	1,54
Composição Auxiliar	88267	SINAPI	ENCANADOR OU BOMBEIRO HIDRÁULICO COM ENCARGOS COMPLEMENTARES	Livro SINAPI: Cálculos e Parâmetros	H	0,0742000	26,11	1,93
Insumo	00003148	SINAPI	FITA VEDA ROSCA, EM PTFE, ROLO DE 18 MM X 50 M (L X C)	Material	UN	0,0066000	12,40	0,08
Insumo	00010234	SINAPI	VALVULA DE RETENCAO DE BRONZE, PE COM CRIVOS, EXTREMIDADE COM ROSCA, DE 1", PARA FUNDO DE POCO	Material	UN	1,0000000	69,00	69,00
				MO sem LS => 1,31		LS => 1,36	MO com LS =>	2,67
				Valor do BDI => 14,89			Valor com BDI =>	87,44

10.2.6	Código	Banco	Descrição	Tipo	Und	Quant.	Valor Unit	Total

Proposta ajustada - A P MARTINS JUNIOR SERVICOS LTDA (0277538) SEI 0004055.110000943.0.2025 / pg. 711

Composição	89440	SINAPI	TE, PVC, SOLDÁVEL, DN 25MM, INSTALADO EM RAMAL DE DISTRIBUIÇÃO DE ÁGUA - FORNECIMENTO E INSTALAÇÃO. AF_06/2022	Instalações Prediais de Água Fria em PVC	UN	1,0000000	10,43	10,43
Composição Auxiliar	88248	SINAPI	AUXILIAR DE ENCANADOR OU BOMBEIRO HIDRÁULICO COM ENCARGOS COMPLEMENTARES	Livro SINAPI: Cálculos e Parâmetros	H	0,1812000	20,86	3,77
Composição Auxiliar	88267	SINAPI	ENCANADOR OU BOMBEIRO HIDRÁULICO COM ENCARGOS COMPLEMENTARES	Livro SINAPI: Cálculos e Parâmetros	H	0,1812000	26,11	4,73
Insumo	00000122	SINAPI	ADESIVO PLASTICO PARA PVC, FRASCO COM *850* GR	Material	UN	0,0106000	43,12	0,45
Insumo	00007139	SINAPI	TE SOLDAVEL, PVC, 90 GRAUS, 25 MM, PARA AGUA FRIA PREDIAL (NBR 5648)	Material	UN	1,0000000	0,83	0,83
Insumo	00020083	SINAPI	SOLUCAO PREPARADORA / LIMPADORA PARA PVC, FRASCO COM 1000 CM3	Material	UN	0,0120000	48,86	0,58
Insumo	00038383	SINAPI	LIXA D'AGUA EM FOLHA, COR PRETA, GRAO 100	Material	UN	0,0453000	1,62	0,07
				MO sem LS => 3,20	LS =>	3,33	MO com LS =>	6,53
				Valor do BDI => 2,14			Valor com BDI =>	12,57

10.2.7	Código	Banco	Descrição	Tipo	Und	Quant.	Valor Unit	Total
Composição	89408	SINAPI	JOELHO 90 GRAUS, PVC, SOLDÁVEL, DN 25MM, INSTALADO EM RAMAL DE DISTRIBUIÇÃO DE ÁGUA - FORNECIMENTO E INSTALAÇÃO. AF_06/2022	Instalações Prediais de Água Fria em PVC	UN	1,0000000	7,60	7,60
Composição Auxiliar	88248	SINAPI	AUXILIAR DE ENCANADOR OU BOMBEIRO HIDRÁULICO COM ENCARGOS COMPLEMENTARES	Livro SINAPI: Cálculos e Parâmetros	H	0,1359000	20,86	2,83
Composição Auxiliar	88267	SINAPI	ENCANADOR OU BOMBEIRO HIDRÁULICO COM ENCARGOS COMPLEMENTARES	Livro SINAPI: Cálculos e Parâmetros	H	0,1359000	26,11	3,54
Insumo	00000122	SINAPI	ADESIVO PLASTICO PARA PVC, FRASCO COM *850* GR	Material	UN	0,0071000	43,12	0,30
Insumo	00003529	SINAPI	JOELHO PVC, SOLDAVEL, 90 GRAUS, 25 MM, COR MARROM, PARA AGUA FRIA PREDIAL	Material	UN	1,0000000	0,50	0,50
Insumo	00020083	SINAPI	SOLUCAO PREPARADORA / LIMPADORA PARA PVC, FRASCO COM 1000 CM3	Material	UN	0,0080000	48,86	0,39
Insumo	00038383	SINAPI	LIXA D'AGUA EM FOLHA, COR PRETA, GRAO 100	Material	UN	0,0302000	1,62	0,04
				MO sem LS => 2,39	LS =>	2,50	MO com LS =>	4,89
				Valor do BDI => 1,56			Valor com BDI =>	9,16

10.2.8	Código	Banco	Descrição	Tipo	Und	Quant.	Valor Unit	Total
Composição	94796	SINAPI	TORNEIRA DE BOIA PARA CAIXA D'ÁGUA, ROSCÁVEL, 3/4" - FORNECIMENTO E INSTALAÇÃO. AF_08/2021	Válvulas e Registros para Sistemas Prediais	UN	1,0000000	28,01	28,01
Composição Auxiliar	88248	SINAPI	AUXILIAR DE ENCANADOR OU BOMBEIRO HIDRÁULICO COM ENCARGOS COMPLEMENTARES	Livro SINAPI: Cálculos e Parâmetros	H	0,1904000	20,86	3,97
Composição Auxiliar	88267	SINAPI	ENCANADOR OU BOMBEIRO HIDRÁULICO COM ENCARGOS COMPLEMENTARES	Livro SINAPI: Cálculos e Parâmetros	H	0,1904000	26,11	4,97
Insumo	00003148	SINAPI	FITA VEDA ROSCA, EM PTFE, ROLO DE 18 MM X 50 M (L X C)	Material	UN	0,0053000	12,40	0,06
Insumo	00011830	SINAPI	TORNEIRA DE BOIA CONVENCIONAL PARA CAIXA D'AGUA, AGUA FRIA, 3/4", COM HASTE E TORNEIRA METALICOS E BALAO PLASTICO	Material	UN	1,0000000	19,01	19,01
				MO sem LS => 3,36	LS =>	3,50	MO com LS =>	6,86
				Valor do BDI => 5,75			Valor com BDI =>	33,76

10.2.9	Código	Banco	Descrição	Tipo	Und	Quant.	Valor Unit	Total
Composição	94489	SINAPI	REGISTRO DE ESFERA, PVC, SOLDÁVEL, COM VOLANTE, DN 25 MM - FORNECIMENTO E INSTALAÇÃO. AF_08/2021	Válvulas e Registros para Sistemas Prediais	UN	1,0000000	22,66	22,66
Composição Auxiliar	88248	SINAPI	AUXILIAR DE ENCANADOR OU BOMBEIRO HIDRÁULICO COM ENCARGOS COMPLEMENTARES	Livro SINAPI: Cálculos e Parâmetros	H	0,0795000	20,86	1,65
Composição Auxiliar	88267	SINAPI	ENCANADOR OU BOMBEIRO HIDRÁULICO COM ENCARGOS COMPLEMENTARES	Livro SINAPI: Cálculos e Parâmetros	H	0,0795000	26,11	2,07
Insumo	00011674	SINAPI	REGISTRO DE ESFERA, PVC, COM VOLANTE, VS, SOLDAVEL, DN 25 MM, COM CORPO DIVIDIDO	Material	UN	1,0000000	17,91	17,91
Insumo	00020080	SINAPI	ADESIVO PLASTICO PARA PVC, FRASCO COM 175 GR	Material	UN	0,0400000	14,08	0,56
Insumo	00020083	SINAPI	SOLUCAO PREPARADORA / LIMPADORA PARA PVC, FRASCO COM 1000 CM3	Material	UN	0,0095000	48,86	0,46
Insumo	00038383	SINAPI	LIXA D'AGUA EM FOLHA, COR PRETA, GRAO 100	Material	UN	0,0080000	1,62	0,01
				MO sem LS => 1,40	LS =>	1,46	MO com LS =>	2,86
				Valor do BDI => 4,65			Valor com BDI =>	27,31

10.2.10	Código	Banco	Descrição	Tipo	Und	Quant.	Valor Unit	Total
Composição	94490	SINAPI	REGISTRO DE ESFERA, PVC, SOLDÁVEL, COM VOLANTE, DN 32 MM - FORNECIMENTO E INSTALAÇÃO. AF_08/2021	Válvulas e Registros para Sistemas Prediais	UN	1,0000000	33,18	33,18
Composição Auxiliar	88248	SINAPI	AUXILIAR DE ENCANADOR OU BOMBEIRO HIDRÁULICO COM ENCARGOS COMPLEMENTARES	Livro SINAPI: Cálculos e Parâmetros	H	0,0795000	20,86	1,65
Composição Auxiliar	88267	SINAPI	ENCANADOR OU BOMBEIRO HIDRÁULICO COM ENCARGOS COMPLEMENTARES	Livro SINAPI: Cálculos e Parâmetros	H	0,0795000	26,11	2,07
Insumo	00011675	SINAPI	REGISTRO DE ESFERA, PVC, COM VOLANTE, VS, SOLDAVEL, DN 32 MM, COM CORPO DIVIDIDO	Material	UN	1,0000000	28,43	28,43
Insumo	00020080	SINAPI	ADESIVO PLASTICO PARA PVC, FRASCO COM 175 GR	Material	UN	0,0400000	14,08	0,56
Insumo	00020083	SINAPI	SOLUCAO PREPARADORA / LIMPADORA PARA PVC, FRASCO COM 1000 CM3	Material	UN	0,0095000	48,86	0,46
Insumo	00038383	SINAPI	LIXA D'AGUA EM FOLHA, COR PRETA, GRAO 100	Material	UN	0,0080000	1,62	0,01
				MO sem LS => 1,40	LS =>	1,46	MO com LS =>	2,86
				Valor do BDI => 6,81			Valor com BDI =>	39,99

10.2.11	Código	Banco	Descrição	Tipo	Und	Quant.	Valor Unit	Total
Composição	12140	ORSE	Abraçadeira metálica tipo "D" de 1"	Tubos e Conexões de PVC Rígido Soldável	un	1,0000000	5,72	5,72
Composição Auxiliar	88267	SINAPI	ENCANADOR OU BOMBEIRO HIDRÁULICO COM ENCARGOS COMPLEMENTARES	Livro SINAPI: Cálculos e Parâmetros	H	0,0976971	26,11	2,55
Composição Auxiliar	88316	SINAPI	SERVENTE COM ENCARGOS COMPLEMENTARES	Livro SINAPI: Cálculos e Parâmetros	H	0,0976971	20,73	2,02
Insumo	7143	ORSE	Abraçadeira metálica tipo "d" de 1"	Material	un	1,0000000	1,15	1,15
				MO sem LS => 1,69	LS =>	1,77	MO com LS =>	3,46
				Valor do BDI => 1,17			Valor com BDI =>	6,89

10.2.12	Código	Banco	Descrição	Tipo	Und	Quant.	Valor Unit	Total
Composição	93358	SINAPI	ESCAVAÇÃO MANUAL DE VALA. AF_09/2024	Escavação de Valas	m³	1,0000000	68,40	68,40
Composição Auxiliar	88316	SINAPI	SERVENTE COM ENCARGOS COMPLEMENTARES	Livro SINAPI: Cálculos e Parâmetros	H	3,3000000	20,73	68,40
				MO sem LS => 24,05	LS =>	25,05	MO com LS =>	49,10
				Valor do BDI => 14,04			Valor com BDI =>	82,44

10.2.13	Código	Banco	Descrição	Tipo	Und	Quant.	Valor Unit	Total

Proposta ajustada - A P MARTINS JUNIOR SERVICOS LTDA (0277538) SEI 0004055.110000943.0.2025 / pg. 712

Composição	172030	SBC	REATERRO MANUAL COM MATERIAL DA PROPRIA OBRA	URBANIZACAO	m³	1,0000000	30,09	30,09
Composição Auxiliar	88316	SINAPI	SERVENTE COM ENCARGOS COMPLEMENTARES	Livro SINAPI: Cálculos e Parâmetros	H	1,4519216	20,73	30,09
				MO sem LS => 10,58	LS =>	11,02	MO com LS =>	21,60
				Valor do BDI => 6,17			Valor com BDI =>	36,26

10.3.1	Código	Banco	Descrição	Tipo	Und	Quant.	Valor Unit	Total
Composição	DPEMA-0020	Próprio	CAIXA ENTERRADA HIDRÁULICA RETANGULAR, EM ALVENARIA COM BLOCOS CERÂMICOS, DIMENSÕES INTERNAS: 0,6X0,6X0,6 M PARA INSPEÇÃO DE REDE DE ESGOTO, INCLUSO REBOCO INTERNO /EXTERNO E IMPERMEABILIZAÇÃO DE SUPERFÍCIE, COM DUAS DEMÃOS DE PRIMER - INLCUSO TAMPA DE CONCRETO ARMADO COM ALÇA	SEDI - SERVIÇOS DIVERSOS	UN	1,0000000	556,12	556,12
Composição Auxiliar	2497	ORSE	Escavação manual de vala ou cava em material de 1ª categoria, profundidade até 1,50m	Escavação Manual em Área Urbana	m³	0,7900000	62,19	49,13
Composição Auxiliar	101616	SINAPI	PREPARO DE FUNDO DE VALA COM LARGURA MENOR QUE 1,5 M (ACERTO DO SOLO NATURAL). AF_08/2020	Escoramento e Preparo de Fundo de Valas	m²	4,4100000	6,13	27,03
Composição Auxiliar	96995	SINAPI	REATERRO MANUAL APILOADO COM SOQUETE. AF_10/2017	MOVT - MOVIMENTO DE TERRA	m³	0,1320000	49,72	6,56
Composição Auxiliar	2169	ORSE	Lastro de concreto simples regularizado, fck=13,5 mpa,lançado e adensado	Pisos : Cimentados, em Concreto Simples, tipo Tech-Stone e de Alta	m³	0,0410000	687,59	28,19
Composição Auxiliar	103332	SINAPI	ALVENARIA DE VEDAÇÃO DE BLOCOS CERÂMICOS FURADOS NA HORIZONTAL DE 9X14X19 CM (ESPESSURA 9 CM) E ARGAMASSA DE ASSENTAMENTO COM PREPARO EM BETONEIRA. AF_12/2021	Alvenaria de Vedação	m²	1,4400000	92,19	132,75
Composição Auxiliar	3310	ORSE	Chapisco em parede com argamassa traço t1 - 1:3 (cimento / areia) - Revisado 08/2015	Conversão InfoWOrca	m²	4,0500000	8,04	32,56
Composição Auxiliar	3317	ORSE	Reboco especial de parede 2cm com argamassa traço t1 - 1:3 (cimento / areia)	Conversão InfoWOrca	m²	4,0500000	41,66	168,72
Composição Auxiliar	2339	ORSE	Aplicação de primer universal - 2 demãos	Tratamentos de Superfícies	m²	1,4400000	18,55	26,71
Composição Auxiliar	84	ORSE	Forma plana para fundações, em compensado resinado 12mm, 01 uso	Formas para Fundações	m²	0,1800000	143,49	25,82
Composição Auxiliar	3639	ORSE	Fornecimento e instalação de tela aço soldada nervurada CA-60, Q-283, malha 10x10cm, ferro 6.02mm (4,48 kg/m2), painel 2,45x6,0m, Telcon ou similar	Armaduras Convencionais	m²	0,8100000	35,45	28,71
Composição Auxiliar	126	ORSE	Concreto simples fabricado na obra, fck=15 mpa, lançado e adensado	Concreto Simples	m³	0,0410000	684,37	28,05
Composição Auxiliar	92803	SINAPI	CORTE E DOBRA DE AÇO CA-50, DIÂMETRO DE 10,0 MM. AF_06/2022	Armação para Estruturas de Concreto Armado	KG	0,3090000	6,12	1,89
				MO sem LS => 135,35	LS =>	141,02	MO com LS =>	276,37
				Valor do BDI => 114,17			Valor com BDI =>	670,29

10.3.2	Código	Banco	Descrição	Tipo	Und	Quant.	Valor Unit	Total
Composição	93358	SINAPI	ESCAVAÇÃO MANUAL DE VALA. AF_09/2024	Escavação de Valas	m³	1,0000000	68,40	68,40
Composição Auxiliar	88316	SINAPI	SERVENTE COM ENCARGOS COMPLEMENTARES	Livro SINAPI: Cálculos e Parâmetros	H	3,3000000	20,73	68,40
				MO sem LS => 24,05	LS =>	25,05	MO com LS =>	49,10
				Valor do BDI => 14,04			Valor com BDI =>	82,44

10.3.3	Código	Banco	Descrição	Tipo	Und	Quant.	Valor Unit	Total
Composição	89714	SINAPI	TUBO PVC, SERIE NORMAL, ESGOTO PREDIAL, DN 100 MM, FORNECIDO E INSTALADO EM RAMAL DE DESCARGA OU RAMAL DE ESGOTO SANITÁRIO. AF_08/2022	Instalações Prediais de Esgoto - Tubos e Conexões	M	1,0000000	30,81	30,81
Composição Auxiliar	88248	SINAPI	AUXILIAR DE ENCANADOR OU BOMBEIRO HIDRÁULICO COM ENCARGOS COMPLEMENTARES	Livro SINAPI: Cálculos e Parâmetros	H	0,4444000	20,86	9,27
Composição Auxiliar	88267	SINAPI	ENCANADOR OU BOMBEIRO HIDRÁULICO COM ENCARGOS COMPLEMENTARES	Livro SINAPI: Cálculos e Parâmetros	H	0,4444000	26,11	11,60
Insumo	00009836	SINAPI	TUBO PVC SERIE NORMAL, DN 100 MM, PARA ESGOTO PREDIAL (NBR 5688)	Material	M	1,0549000	9,39	9,90
Insumo	00038383	SINAPI	LIXA D'AGUA EM FOLHA, COR PRETA, GRAO 100	Material	UN	0,0247000	1,62	0,04
				MO sem LS => 7,85	LS =>	8,17	MO com LS =>	16,02
				Valor do BDI => 6,32			Valor com BDI =>	37,13

10.3.4	Código	Banco	Descrição	Tipo	Und	Quant.	Valor Unit	Total
Composição	89712	SINAPI	TUBO PVC, SERIE NORMAL, ESGOTO PREDIAL, DN 50 MM, FORNECIDO E INSTALADO EM RAMAL DE DESCARGA OU RAMAL DE ESGOTO SANITÁRIO. AF_08/2022	Instalações Prediais de Esgoto - Tubos e Conexões	M	1,0000000	22,09	22,09
Composição Auxiliar	88248	SINAPI	AUXILIAR DE ENCANADOR OU BOMBEIRO HIDRÁULICO COM ENCARGOS COMPLEMENTARES	Livro SINAPI: Cálculos e Parâmetros	H	0,3182000	20,86	6,63
Composição Auxiliar	88267	SINAPI	ENCANADOR OU BOMBEIRO HIDRÁULICO COM ENCARGOS COMPLEMENTARES	Livro SINAPI: Cálculos e Parâmetros	H	0,3182000	26,11	8,30
Insumo	00009838	SINAPI	TUBO PVC SERIE NORMAL, DN 50 MM, PARA ESGOTO PREDIAL (NBR 5688)	Material	M	1,0549000	6,77	7,14
Insumo	00038383	SINAPI	LIXA D'AGUA EM FOLHA, COR PRETA, GRAO 100	Material	UN	0,0177000	1,62	0,02
				MO sem LS => 5,62	LS =>	5,85	MO com LS =>	11,47
				Valor do BDI => 4,53			Valor com BDI =>	26,62

10.3.5	Código	Banco	Descrição	Tipo	Und	Quant.	Valor Unit	Total
Composição	89744	SINAPI	JOELHO 90 GRAUS, PVC, SERIE NORMAL, ESGOTO PREDIAL, DN 100 MM, JUNTA ELÁSTICA, FORNECIDO E INSTALADO EM RAMAL DE DESCARGA OU RAMAL DE ESGOTO SANITÁRIO. AF_08/2022	Instalações Prediais de Esgoto - Tubos e Conexões	UN	1,0000000	21,77	21,77
Composição Auxiliar	88248	SINAPI	AUXILIAR DE ENCANADOR OU BOMBEIRO HIDRÁULICO COM ENCARGOS COMPLEMENTARES	Livro SINAPI: Cálculos e Parâmetros	H	0,1926000	20,86	4,01
Composição Auxiliar	88267	SINAPI	ENCANADOR OU BOMBEIRO HIDRÁULICO COM ENCARGOS COMPLEMENTARES	Livro SINAPI: Cálculos e Parâmetros	H	0,1926000	26,11	5,02
Insumo	00000301	SINAPI	ANEL BORRACHA PARA TUBO ESGOTO PREDIAL, DN 100 MM (NBR 5688)	Material	UN	2,0000000	2,73	5,46
Insumo	00003520	SINAPI	JOELHO PVC, SOLDAVEL, PB, 90 GRAUS, DN 100 MM, PARA ESGOTO PREDIAL	Material	UN	1,0000000	5,24	5,24
Insumo	00020078	SINAPI	PASTA LUBRIFICANTE PARA TUBOS E CONEXOES COM JUNTA ELASTICA, EMBALAGEM DE *400* GR (USO EM PVC, ACO, POLIETILENO E OUTROS)	Material	UN	0,1150000	17,79	2,04
				MO sem LS => 3,39	LS =>	3,54	MO com LS =>	6,93
				Valor do BDI => 4,46			Valor com BDI =>	26,23

10.3.6	Código	Banco	Descrição	Tipo	Und	Quant.	Valor Unit	Total
Composição	89796	SINAPI	TE, PVC, SERIE NORMAL, ESGOTO PREDIAL, DN 100 X 100 MM, JUNTA ELÁSTICA, FORNECIDO E INSTALADO EM RAMAL DE DESCARGA OU RAMAL DE ESGOTO SANITÁRIO. AF_08/2022	Instalações Prediais de Esgoto - Tubos e Conexões	UN	1,0000000	33,38	33,38
Composição Auxiliar	88248	SINAPI	AUXILIAR DE ENCANADOR OU BOMBEIRO HIDRÁULICO COM ENCARGOS COMPLEMENTARES	Livro SINAPI: Cálculos e Parâmetros	H	0,2568000	20,86	5,35
Composição Auxiliar	88267	SINAPI	ENCANADOR OU BOMBEIRO HIDRÁULICO COM ENCARGOS COMPLEMENTARES	Livro SINAPI: Cálculos e Parâmetros	H	0,2568000	26,11	6,70

Proposta ajustada - A P MARTINS JUNIOR SERVICOS LTDA (0277538) SEI 0004055.110000943.0.2025 / pg. 713

Insumo	00000301	SINAPI	ANEL BORRACHA PARA TUBO ESGOTO PREDIAL, DN 100 MM (NBR 5688)	Material	UN	3,0000000	2,73	8,19
Insumo	00007091	SINAPI	TE SANITARIO, PVC, DN 100 X 100 MM, SERIE NORMAL, PARA ESGOTO PREDIAL	Material	UN	1,0000000	10,08	10,08
Insumo	00020078	SINAPI	PASTA LUBRIFICANTE PARA TUBOS E CONEXOES COM JUNTA ELASTICA, EMBALAGEM DE *400* GR (USO EM PVC, ACO, POLIETILENO E OUTROS)	Material	UN	0,1725000	17,79	3,06
				MO sem LS => 4,53	LS =>	4,72	MO com LS =>	9,25
				Valor do BDI => 6,85			Valor com BDI =>	40,23

10.3.7	Código	Banco	Descrição	Tipo	Und	Quant.	Valor Unit	Total
Composição	104357	SINAPI	CAP, PVC, SÉRIE NORMAL, ESGOTO PREDIAL, DN 100 MM, JUNTA ELÁSTICA, FORNECIDO E INSTALADO EM SUBCOLETOR AÉREO DE ESGOTO SANITÁRIO. AF_08/2022	Instalações Prediais de Esgoto - Tubos e Conexões	UN	1,0000000	14,17	14,17
Composição Auxiliar	88248	SINAPI	AUXILIAR DE ENCANADOR OU BOMBEIRO HIDRÁULICO COM ENCARGOS COMPLEMENTARES	Livro SINAPI: Cálculos e Parâmetros	H	0,0925000	20,86	1,92
Composição Auxiliar	88267	SINAPI	ENCANADOR OU BOMBEIRO HIDRÁULICO COM ENCARGOS COMPLEMENTARES	Livro SINAPI: Cálculos e Parâmetros	H	0,0925000	26,11	2,41
Insumo	00000301	SINAPI	ANEL BORRACHA PARA TUBO ESGOTO PREDIAL, DN 100 MM (NBR 5688)	Material	UN	1,0000000	2,73	2,73
Insumo	00001200	SINAPI	CAP PVC, SOLDAVEL, DN 100 MM, SERIE NORMAL, PARA ESGOTO PREDIAL	Material	UN	1,0000000	6,09	6,09
Insumo	00020078	SINAPI	PASTA LUBRIFICANTE PARA TUBOS E CONEXOES COM JUNTA ELASTICA, EMBALAGEM DE *400* GR (USO EM PVC, ACO, POLIETILENO E OUTROS)	Material	UN	0,0575000	17,79	1,02
				MO sem LS => 1,63	LS =>	1,70	MO com LS =>	3,33
				Valor do BDI => 2,90			Valor com BDI =>	17,07

10.3.8	Código	Banco	Descrição	Tipo	Und	Quant.	Valor Unit	Total
Composição	98110	SINAPI	CAIXA DE GORDURA PEQUENA (CAPACIDADE: 19 L), CIRCULAR, EM PVC, DIÂMETRO INTERNO= 0,3 M. AF_12/2020	Caixas Enterradas	UN	1,0000000	302,37	302,37
Composição Auxiliar	101618	SINAPI	PREPARO DE FUNDO DE VALA COM LARGURA MENOR QUE 1,5 M, COM CAMADA DE AREIA, LANÇAMENTO MANUAL. AF_08/2020	Escoramento e Preparo de Fundo de Valas	m³	0,0141000	297,65	4,19
Composição Auxiliar	88309	SINAPI	PEDREIRO COM ENCARGOS COMPLEMENTARES	Livro SINAPI: Cálculos e Parâmetros	H	0,2840000	26,64	7,56
Composição Auxiliar	88316	SINAPI	SERVENTE COM ENCARGOS COMPLEMENTARES	Livro SINAPI: Cálculos e Parâmetros	H	0,2231000	20,73	4,62
Insumo	00035277	SINAPI	CAIXA DE GORDURA EM PVC, DIAMETRO MINIMO 300 MM, DIAMETRO DE SAIDA 100 MM, CAPACIDADE APROXIMADA 18 LITROS, COM TAMPA E CESTO	Material	UN	1,0000000	286,00	286,00
				MO sem LS => 5,12	LS =>	5,34	MO com LS =>	10,46
				Valor do BDI => 62,07			Valor com BDI =>	364,44

10.3.9	Código	Banco	Descrição	Tipo	Und	Quant.	Valor Unit	Total
Composição	89731	SINAPI	JOELHO 90 GRAUS, PVC, SERIE NORMAL, ESGOTO PREDIAL, DN 50 MM, JUNTA ELÁSTICA, FORNECIDO E INSTALADO EM RAMAL DE DESCARGA OU RAMAL DE ESGOTO SANITÁRIO. AF_08/2022	Instalações Prediais de Esgoto - Tubos e Conexões	UN	1,0000000	12,36	12,36
Composição Auxiliar	88248	SINAPI	AUXILIAR DE ENCANADOR OU BOMBEIRO HIDRÁULICO COM ENCARGOS COMPLEMENTARES	Livro SINAPI: Cálculos e Parâmetros	H	0,1379000	20,86	2,87
Composição Auxiliar	88267	SINAPI	ENCANADOR OU BOMBEIRO HIDRÁULICO COM ENCARGOS COMPLEMENTARES	Livro SINAPI: Cálculos e Parâmetros	H	0,1379000	26,11	3,60
Insumo	00000296	SINAPI	ANEL BORRACHA PARA TUBO ESGOTO PREDIAL, DN 50 MM (NBR 5688)	Material	UN	2,0000000	1,54	3,08
Insumo	00003526	SINAPI	JOELHO PVC, SOLDAVEL, PB, 90 GRAUS, DN 50 MM, PARA ESGOTO PREDIAL	Material	UN	1,0000000	1,93	1,93
Insumo	00020078	SINAPI	PASTA LUBRIFICANTE PARA TUBOS E CONEXOES COM JUNTA ELASTICA, EMBALAGEM DE *400* GR (USO EM PVC, ACO, POLIETILENO E OUTROS)	Material	UN	0,0500000	17,79	0,88
				MO sem LS => 2,43	LS =>	2,53	MO com LS =>	4,96
				Valor do BDI => 2,53			Valor com BDI =>	14,89

10.3.10	Código	Banco	Descrição	Tipo	Und	Quant.	Valor Unit	Total
Composição	89732	SINAPI	JOELHO 45 GRAUS, PVC, SERIE NORMAL, ESGOTO PREDIAL, DN 50 MM, JUNTA ELÁSTICA, FORNECIDO E INSTALADO EM RAMAL DE DESCARGA OU RAMAL DE ESGOTO SANITÁRIO. AF_08/2022	Instalações Prediais de Esgoto - Tubos e Conexões	UN	1,0000000	12,82	12,82
Composição Auxiliar	88248	SINAPI	AUXILIAR DE ENCANADOR OU BOMBEIRO HIDRÁULICO COM ENCARGOS COMPLEMENTARES	Livro SINAPI: Cálculos e Parâmetros	H	0,1379000	20,86	2,87
Composição Auxiliar	88267	SINAPI	ENCANADOR OU BOMBEIRO HIDRÁULICO COM ENCARGOS COMPLEMENTARES	Livro SINAPI: Cálculos e Parâmetros	H	0,1379000	26,11	3,60
Insumo	00000296	SINAPI	ANEL BORRACHA PARA TUBO ESGOTO PREDIAL, DN 50 MM (NBR 5688)	Material	UN	2,0000000	1,54	3,08
Insumo	00003518	SINAPI	JOELHO PVC, SOLDAVEL, PB, 45 GRAUS, DN 50 MM, PARA ESGOTO PREDIAL	Material	UN	1,0000000	2,39	2,39
Insumo	00020078	SINAPI	PASTA LUBRIFICANTE PARA TUBOS E CONEXOES COM JUNTA ELASTICA, EMBALAGEM DE *400* GR (USO EM PVC, ACO, POLIETILENO E OUTROS)	Material	UN	0,0500000	17,79	0,88
				MO sem LS => 2,43	LS =>	2,53	MO com LS =>	4,96
				Valor do BDI => 2,63			Valor com BDI =>	15,45

10.3.11	Código	Banco	Descrição	Tipo	Und	Quant.	Valor Unit	Total
Composição	172030	SBC	REATERRO MANUAL COM MATERIAL DA PROPRIA OBRA	URBANIZACAO	m³	1,0000000	30,09	30,09
Composição Auxiliar	88316	SINAPI	SERVENTE COM ENCARGOS COMPLEMENTARES	Livro SINAPI: Cálculos e Parâmetros	H	1,4519216	20,73	30,09
				MO sem LS => 10,58	LS =>	11,02	MO com LS =>	21,60
				Valor do BDI => 6,17			Valor com BDI =>	36,26

10.3.12	Código	Banco	Descrição	Tipo	Und	Quant.	Valor Unit	Total
Composição	DPEMA-0021	Próprio	VÁLVULA DE RETENÇÃO P/ ESGOTO D=100MM - FORNECIMENTO E INSTALAÇÃO	SEDI - SERVIÇOS DIVERSOS	UN	1,0000000	41,93	41,93
Composição Auxiliar	88267	SINAPI	ENCANADOR OU BOMBEIRO HIDRÁULICO COM ENCARGOS COMPLEMENTARES	Livro SINAPI: Cálculos e Parâmetros	H	0,1667000	26,11	4,35
Composição Auxiliar	88248	SINAPI	AUXILIAR DE ENCANADOR OU BOMBEIRO HIDRÁULICO COM ENCARGOS COMPLEMENTARES	Livro SINAPI: Cálculos e Parâmetros	H	0,1667000	20,86	3,47
Insumo	5171	ORSE	Anel de borracha p/ tubo ou conexão de pvc je, d= 100mm	Material	un	1,0000000	0,83	0,83
Insumo	DPEMA- I 0010	Próprio	VÁLVULA DE RETENÇÃO P/ ESGOTO D=100MM	Outros	UN	1,0000000	33,28	33,28
				MO sem LS => 2,94	LS =>	3,06	MO com LS =>	6,00
				Valor do BDI => 8,60			Valor com BDI =>	50,53

10.4.1	Código	Banco	Descrição	Tipo	Und	Quant.	Valor Unit	Total

Proposta ajustada - A P MARTINS JUNIOR SERVICOS LTDA (0277538) SEI 0004055.110000943.0.2025 / pg. 714

Composição	DPEMA-0078	Próprio	FOSSA SÉPTICA EM ALVENARIA E CONCRETO ARMADO, DIMENSÕES (2,05MX4,1M, H=1,38M), V=6,5M3, INCLUSIVE PILARES E VIGAS INFERIORES E SUPERIORES, COM TAMPA EM LAJE PRÉ-FABRICADA, H=0,08M, INCLUSO CHAPISCO, COM REBOCO IMPERMEABILIZANTE INTERNO E EXTERNO	SEDI - SERVIÇOS DIVERSOS	UND	1,0000000	5.809,13	5.809,13
Composição Auxiliar	93358	SINAPI	ESCAVAÇÃO MANUAL DE VALA. AF_09/2024	Escavação de Valas	m³	13,4400000	68,40	919,29
Composição Auxiliar	101573	SINAPI	ESCORAMENTO DE VALA, TIPO PONTALETEAMENTO, COM PROFUNDIDADE DE 1,5 A 3,0 M, LARGURA MAIOR OU IGUAL A 1,5 M E MENOR QUE 2,5 M. AF_08/2020	Escoramento e Preparo de Fundo de Valas	m²	10,3400000	24,23	250,53
Composição Auxiliar	101617	SINAPI	PREPARO DE FUNDO DE VALA COM LARGURA MAIOR OU IGUAL A 1,5 M E MENOR QUE 2,5 M (ACERTO DO SOLO NATURAL). AF_08/2020	Escoramento e Preparo de Fundo de Valas	m²	8,4000000	3,03	25,45
Composição Auxiliar	11475	ORSE	Espaçador de aço, tipo caranguejo, em aço CA - 50 Ø 6,3mm, para Telas Soldadas	Armaduras Convencionais	un	10,0000000	0,87	8,70
Composição Auxiliar	92759	SINAPI	ARMAÇÃO DE PILAR OU VIGA DE ESTRUTURA CONVENCIONAL DE CONCRETO ARMADO UTILIZANDO AÇO CA-60 DE 5,0 MM - MONTAGEM. AF_06/2022	Armação para Estruturas de Concreto Armado	KG	18,0600000	10,87	196,31
Composição Auxiliar	92761	SINAPI	ARMAÇÃO DE PILAR OU VIGA DE ESTRUTURA CONVENCIONAL DE CONCRETO ARMADO UTILIZANDO AÇO CA-50 DE 8,0 MM - MONTAGEM. AF_06/2022	Armação para Estruturas de Concreto Armado	KG	70,7840000	8,87	627,85
Composição Auxiliar	92419	SINAPI	MONTAGEM E DESMONTAGEM DE FÔRMA DE PILARES RETANGULARES E ESTRUTURAS SIMILARES, PÉ-DIREITO SIMPLES, EM CHAPA DE MADEIRA COMPENSADA RESINADA, 4 UTILIZAÇÕES. AF_09/2020	Fôrmas para Estruturas de Concreto Armado	m²	0,8400000	73,77	61,96
Composição Auxiliar	DPEMA-0007	Próprio	FABRICAÇÃO, MONTAGEM E DESMONTAGEM DE FÔRMA PARA VIGA, EM CHAPA DE MADEIRA COMPENSADA RESINADA, E=17 MM, 4 UTILIZAÇÕES	SEDI - SERVIÇOS DIVERSOS	m²	1,3400000	86,69	116,16
Composição Auxiliar	9399	ORSE	Concreto simples fabricado na obra, fck=25 mpa, lançado e adensado	Concreto Simples	m³	0,7912000	625,45	494,85
Composição Auxiliar	103334	SINAPI	ALVENARIA DE VEDAÇÃO DE BLOCOS CERÂMICOS FURADOS NA HORIZONTAL DE 14X9X19 CM (ESPESSURA 14 CM, BLOCO DEITADO) E ARGAMASSA DE ASSENTAMENTO COM PREPARO EM BETONEIRA. AF_12/2021	Alvenaria de Vedação	m²	10,5600000	142,20	1.501,63
Composição Auxiliar	87893	SINAPI	CHAPISCO APLICADO EM ALVENARIA (SEM PRESENÇA DE VÃOS) E ESTRUTURAS DE CONCRETO DE FACHADA, COM COLHER DE PEDREIRO. ARGAMASSA TRAÇO 1:3 COM PREPARO MANUAL. AF_10/2022	Chapisco	m²	31,1200000	7,48	232,77
Composição Auxiliar	3318	ORSE	Reboco especial de parede 2cm com argamassa traço t3 - 1:3 cimento / areia / vedacit	Conversão InfoWOrca	m²	31,1200000	44,14	1.373,63
				MO sem LS => 1.332,18		LS => 1.388,00	MO com LS =>	2.720,18
				Valor do BDI => 1.192,61			Valor com BDI =>	7.001,74

10.5.1	Código	Banco	Descrição	Tipo	Und	Quant.	Valor Unit	Total
Composição	89798	SINAPI	TUBO PVC, SERIE NORMAL, ESGOTO PREDIAL, DN 50 MM, FORNECIDO E INSTALADO EM PRUMADA DE ESGOTO SANITÁRIO OU VENTILAÇÃO. AF_08/2022	Instalações Prediais de Esgoto - Tubos e Conexões	M	1,0000000	9,11	9,11
Composição Auxiliar	88248	SINAPI	AUXILIAR DE ENCANADOR OU BOMBEIRO HIDRÁULICO COM ENCARGOS COMPLEMENTARES	Livro SINAPI: Cálculos e Parâmetros	H	0,0415000	20,86	0,86
Composição Auxiliar	88267	SINAPI	ENCANADOR OU BOMBEIRO HIDRÁULICO COM ENCARGOS COMPLEMENTARES	Livro SINAPI: Cálculos e Parâmetros	H	0,0415000	26,11	1,08
Insumo	00009838	SINAPI	TUBO PVC SERIE NORMAL, DN 50 MM, PARA ESGOTO PREDIAL (NBR 5688)	Material	M	1,0549000	6,77	7,14
Insumo	00038383	SINAPI	LIXA D'AGUA EM FOLHA, COR PRETA, GRAO 100	Material	UN	0,0230000	1,62	0,03
				MO sem LS => 0,72		LS => 0,76	MO com LS =>	1,48
				Valor do BDI => 1,87			Valor com BDI =>	10,98

10.5.2	Código	Banco	Descrição	Tipo	Und	Quant.	Valor Unit	Total
Composição	89801	SINAPI	JOELHO 90 GRAUS, PVC, SERIE NORMAL, ESGOTO PREDIAL, DN 50 MM, JUNTA ELÁSTICA, FORNECIDO E INSTALADO EM PRUMADA DE ESGOTO SANITÁRIO OU VENTILAÇÃO. AF_08/2022	Instalações Prediais de Esgoto - Tubos e Conexões	UN	1,0000000	7,49	7,49
Composição Auxiliar	88248	SINAPI	AUXILIAR DE ENCANADOR OU BOMBEIRO HIDRÁULICO COM ENCARGOS COMPLEMENTARES	Livro SINAPI: Cálculos e Parâmetros	H	0,0343000	20,86	0,71
Composição Auxiliar	88267	SINAPI	ENCANADOR OU BOMBEIRO HIDRÁULICO COM ENCARGOS COMPLEMENTARES	Livro SINAPI: Cálculos e Parâmetros	H	0,0343000	26,11	0,89
Insumo	00000296	SINAPI	ANEL BORRACHA PARA TUBO ESGOTO PREDIAL, DN 50 MM (NBR 5688)	Material	UN	2,0000000	1,54	3,08
Insumo	00003526	SINAPI	JOELHO PVC, SOLDAVEL, PB, 90 GRAUS, DN 50 MM, PARA ESGOTO PREDIAL	Material	UN	1,0000000	1,93	1,93
Insumo	00020078	SINAPI	PASTA LUBRIFICANTE PARA TUBOS E CONEXOES COM JUNTA ELASTICA, EMBALAGEM DE *400* GR (USO EM PVC, ACO, POLIETILENO E OUTROS)	Material	UN	0,0500000	17,79	0,88
				MO sem LS => 0,60		LS => 0,62	MO com LS =>	1,22
				Valor do BDI => 1,53			Valor com BDI =>	9,02

10.5.3	Código	Banco	Descrição	Tipo	Und	Quant.	Valor Unit	Total
Composição	104348	SINAPI	TERMINAL DE VENTILAÇÃO, PVC, SÉRIE NORMAL, ESGOTO PREDIAL, DN 50 MM, JUNTA SOLDÁVEL, FORNECIDO E INSTALADO EM PRUMADA DE ESGOTO SANITÁRIO OU VENTILAÇÃO. AF_08/2022	Instalações Prediais de Esgoto - Tubos e Conexões	UN	1,0000000	7,32	7,32
Composição Auxiliar	88248	SINAPI	AUXILIAR DE ENCANADOR OU BOMBEIRO HIDRÁULICO COM ENCARGOS COMPLEMENTARES	Livro SINAPI: Cálculos e Parâmetros	H	0,0114000	20,86	0,23
Composição Auxiliar	88267	SINAPI	ENCANADOR OU BOMBEIRO HIDRÁULICO COM ENCARGOS COMPLEMENTARES	Livro SINAPI: Cálculos e Parâmetros	H	0,0114000	26,11	0,29
Insumo	00000122	SINAPI	ADESIVO PLASTICO PARA PVC, FRASCO COM *850* GR	Material	UN	0,0073000	43,12	0,31
Insumo	00020083	SINAPI	SOLUCAO PREPARADORA / LIMPADORA PARA PVC, FRASCO COM 1000 CM3	Material	UN	0,0110000	48,86	0,53
Insumo	00038383	SINAPI	LIXA D'AGUA EM FOLHA, COR PRETA, GRAO 100	Material	UN	0,0080000	1,62	0,01
Insumo	00039319	SINAPI	TERMINAL DE VENTILACAO, 50 MM, SERIE NORMAL, ESGOTO PREDIAL	Material	UN	1,0000000	5,95	5,95
				MO sem LS => 0,20		LS => 0,20	MO com LS =>	0,40
				Valor do BDI => 1,50			Valor com BDI =>	8,82

10.5.4	Código	Banco	Descrição	Tipo	Und	Quant.	Valor Unit	Total
Composição	11976	ORSE	Abraçadeira de Alumínio 2" 50mm (Daisa BC-200) ou similar	Pontos de Suprimento de Energia Convencionais	un	1,0000000	9,28	9,28
Composição Auxiliar	88267	SINAPI	ENCANADOR OU BOMBEIRO HIDRÁULICO COM ENCARGOS COMPLEMENTARES	Livro SINAPI: Cálculos e Parâmetros	H	0,1000000	26,11	2,61
Composição Auxiliar	88316	SINAPI	SERVENTE COM ENCARGOS COMPLEMENTARES	Livro SINAPI: Cálculos e Parâmetros	H	0,1000000	20,73	2,07
Insumo	12855	ORSE	Abraçadeira de Alumínio 2" 50mm (Daisa BC-200) ou similar	Material	un	1,0000000	4,60	4,60
				MO sem LS => 1,73		LS => 1,81	MO com LS =>	3,54
				Valor do BDI => 1,90			Valor com BDI =>	11,18

11.1.1	Código	Banco	Descrição	Tipo	Und	Quant.	Valor Unit	Total

Proposta ajustada - A P MARTINS JUNIOR SERVICOS LTDA (0277538) SEI 0004055.110000943.0.2025 / pg. 715

Composição	DPEMA-0028	Próprio	DRENO ESPINHA DE PEIXE (SEÇÃO (0,40 X 0,40 M), COM TUBO DE PEAD CORRUGADO PERFURADO, DN 100 MM, ENCHIMENTO COM BRITA, ENVOLVIDO COM MANTA GEOTÊXTIL, INCLUSIVE CONEXÕES	SEDI - SERVIÇOS DIVERSOS	m	1,0000000	63,96	63,96
Composição Auxiliar	88309	SINAPI	PEDREIRO COM ENCARGOS COMPLEMENTARES	Livro SINAPI: Cálculos e Parâmetros	H	0,1073000	26,64	2,85
Composição Auxiliar	88316	SINAPI	SERVENTE COM ENCARGOS COMPLEMENTARES	Livro SINAPI: Cálculos e Parâmetros	H	0,3219000	20,73	6,67
Composição Auxiliar	93358	SINAPI	ESCAVAÇÃO MANUAL DE VALA. AF_09/2024	Escavação de Valas	m³	0,1600000	68,40	10,94
Insumo	00003670	SINAPI	JUNCAO SIMPLES, PVC, 45 GRAUS, DN 100 X 100 MM, SERIE NORMAL PARA ESGOTO PREDIAL	Material	UN	0,1071000	15,14	1,62
Insumo	00004021	SINAPI	GEOTEXTIL NAO TECIDO AGULHADO DE FILAMENTOS CONTINUOS 100% POLIESTER, RESITENCIA A TRACAO = 14 KN/M	Material	m²	2,3000000	6,95	15,98
Insumo	00004718	SINAPI	PEDRA BRITADA N. 2 (19 A 38 MM) POSTO PEDREIRA/FORNECEDOR, SEM FRETE	Material	m³	0,1674000	108,92	18,23
Insumo	00038052	SINAPI	TUBO DRENO, CORRUGADO, ESPIRALADO, FLEXIVEL, PERFURADO, EM POLIETILENO DE ALTA DENSIDADE (PEAD), DN 100 MM, (4") PARA DRENAGEM - EM ROLO (NORMA DNIT 093/2006 - E.M)	Material	M	1,0030000	7,65	7,67
				MO sem LS => 7,27		LS => 7,58	MO com LS =>	14,85
				Valor do BDI => 13,13			Valor com BDI =>	77,09

11.1.2	Código	Banco	Descrição	Tipo	Und	Quant.	Valor Unit	Total
Composição	93358	SINAPI	ESCAVAÇÃO MANUAL DE VALA. AF_09/2024	Escavação de Valas	m³	1,0000000	68,40	68,40
Composição Auxiliar	88316	SINAPI	SERVENTE COM ENCARGOS COMPLEMENTARES	Livro SINAPI: Cálculos e Parâmetros	H	3,3000000	20,73	68,40
				MO sem LS => 24,05		LS => 25,05	MO com LS =>	49,10
				Valor do BDI => 14,04			Valor com BDI =>	82,44

11.1.3	Código	Banco	Descrição	Tipo	Und	Quant.	Valor Unit	Total
Composição	89512	SINAPI	TUBO PVC, SÉRIE R, ÁGUA PLUVIAL, DN 100 MM, FORNECIDO E INSTALADO EM RAMAL DE ENCAMINHAMENTO. AF_06/2022	Instalações Prediais de Águas Pluviais - Tubos, Conexões, Caixas e Ralos	M	1,0000000	37,22	37,22
Composição Auxiliar	88248	SINAPI	AUXILIAR DE ENCANADOR OU BOMBEIRO HIDRÁULICO COM ENCARGOS COMPLEMENTARES	Livro SINAPI: Cálculos e Parâmetros	H	0,4024000	20,86	8,39
Composição Auxiliar	88267	SINAPI	ENCANADOR OU BOMBEIRO HIDRÁULICO COM ENCARGOS COMPLEMENTARES	Livro SINAPI: Cálculos e Parâmetros	H	0,4024000	26,11	10,50
Insumo	00009841	SINAPI	TUBO PVC, SERIE R, DN 100 MM, PARA ESGOTO OU AGUAS PLUVIAIS PREDIAL (NBR 5688)	Material	M	1,0353000	17,68	18,30
Insumo	00038383	SINAPI	LIXA D'AGUA EM FOLHA, COR PRETA, GRAO 100	Material	UN	0,0224000	1,62	0,03
				MO sem LS => 7,11		LS => 7,40	MO com LS =>	14,51
				Valor do BDI => 7,64			Valor com BDI =>	44,86

11.1.4	Código	Banco	Descrição	Tipo	Und	Quant.	Valor Unit	Total
Composição	89529	SINAPI	JOELHO 90 GRAUS, PVC, SERIE R, ÁGUA PLUVIAL, DN 100 MM, JUNTA ELÁSTICA, FORNECIDO E INSTALADO EM RAMAL DE ENCAMINHAMENTO. AF_06/2022	Instalações Prediais de Águas Pluviais - Tubos, Conexões, Caixas e Ralos	UN	1,0000000	26,71	26,71
Composição Auxiliar	88248	SINAPI	AUXILIAR DE ENCANADOR OU BOMBEIRO HIDRÁULICO COM ENCARGOS COMPLEMENTARES	Livro SINAPI: Cálculos e Parâmetros	H	0,1288000	20,86	2,68
Composição Auxiliar	88267	SINAPI	ENCANADOR OU BOMBEIRO HIDRÁULICO COM ENCARGOS COMPLEMENTARES	Livro SINAPI: Cálculos e Parâmetros	H	0,1288000	26,11	3,36
Insumo	00000299	SINAPI	ANEL BORRACHA, DN 100 MM, PARA TUBO SERIE REFORCADA ESGOTO PREDIAL	Material	UN	2,0000000	3,20	6,40
Insumo	00020078	SINAPI	PASTA LUBRIFICANTE PARA TUBOS E CONEXOES COM JUNTA ELASTICA, EMBALAGEM DE *400* GR (USO EM PVC, ACO, POLIETILENO E OUTROS)	Material	UN	0,1150000	17,79	2,04
Insumo	00020157	SINAPI	JOELHO, PVC SERIE R, 90 GRAUS, DN 100 MM, PARA ESGOTO PREDIAL	Material	UN	1,0000000	12,23	12,23
				MO sem LS => 2,27		LS => 2,37	MO com LS =>	4,64
				Valor do BDI => 5,48			Valor com BDI =>	32,19

11.1.5	Código	Banco	Descrição	Tipo	Und	Quant.	Valor Unit	Total
Composição	172030	SBC	REATERRO MANUAL COM MATERIAL DA PROPRIA OBRA	URBANIZACAO	m³	1,0000000	30,09	30,09
Composição Auxiliar	88316	SINAPI	SERVENTE COM ENCARGOS COMPLEMENTARES	Livro SINAPI: Cálculos e Parâmetros	H	1,4519216	20,73	30,09
				MO sem LS => 10,58		LS => 11,02	MO com LS =>	21,60
				Valor do BDI => 6,17			Valor com BDI =>	36,26

11.1.6	Código	Banco	Descrição	Tipo	Und	Quant.	Valor Unit	Total
Composição	DPEMA-0029	Próprio	SARJETA PARA DRENAGEM COM GRELHA DE FERRO FUNDIDO 1,5 X 0,15M, INCLUSO PROTEÇÃO COM FUNDO ZARCÃO E PINTURA SINTÉTICA	SEDI - SERVIÇOS DIVERSOS	UN	1,0000000	219,63	219,63
Composição Auxiliar	93358	SINAPI	ESCAVAÇÃO MANUAL DE VALA. AF_09/2024	Escavação de Valas	m³	0,2000000	68,40	13,68
Composição Auxiliar	101616	SINAPI	PREPARO DE FUNDO DE VALA COM LARGURA MENOR QUE 1,5 M (ACERTO DO SOLO NATURAL). AF_08/2020	Escoramento e Preparo de Fundo de Valas	m²	0,6800000	6,13	4,16
Composição Auxiliar	2169	ORSE	Lastro de concreto simples regularizado, fck=13,5 mpa,lançado e adensado	Pisos : Cimentados, em Concreto Simples, tipo Tech-Stone e de Alta	m³	0,0340000	687,59	23,37
Composição Auxiliar	103332	SINAPI	ALVENARIA DE VEDAÇÃO DE BLOCOS CERÂMICOS FURADOS NA HORIZONTAL DE 9X14X19 CM (ESPESSURA 9 CM) E ARGAMASSA DE ASSENTAMENTO COM PREPARO EM BETONEIRA. AF_12/2021	Alvenaria de Vedação	m²	0,5200000	92,19	47,93
Composição Auxiliar	3310	ORSE	Chapisco em parede com argamassa traço t1 - 1:3 (cimento / areia) - Revisado 08/2015	Conversão InfoWOrca	m²	0,5200000	8,04	4,18
Composição Auxiliar	3317	ORSE	Reboco especial de parede 2cm com argamassa traço t1 - 1:3 (cimento / areia)	Conversão InfoWOrca	m²	0,5200000	41,66	21,66
Composição Auxiliar	2339	ORSE	Aplicação de primer universal - 2 demãos	Tratamentos de Superfícies	m²	0,5200000	18,55	9,64
Composição Auxiliar	73932/001	SINAPI	GRADE DE FERRO EM BARRA CHATA 3/16"	ESQV - ESQUADRIAS/FERRAGENS/VIDRO	m²	0,2250000	360,22	81,04
Composição Auxiliar	100722	SINAPI	PINTURA COM TINTA ALQUÍDICA DE FUNDO (TIPO ZARCÃO) APLICADA A ROLO OU PINCEL SOBRE SUPERFÍCIES METÁLICAS (EXCETO PERFIL) EXECUTADO EM OBRA (POR DEMÃO). AF_01/2020	Pintura em Superfícies Metálicas	m²	0,2250000	21,63	4,86
Composição Auxiliar	100761	SINAPI	PINTURA COM TINTA ALQUÍDICA DE ACABAMENTO (ESMALTE SINTÉTICO FOSCO) PULVERIZADA SOBRE SUPERFÍCIES METÁLICAS (EXCETO PERFIL) EXECUTADO EM OBRA (02 DEMÃOS). AF_01/2020_PE	Pintura em Superfícies Metálicas	m²	0,2250000	40,52	9,11
				MO sem LS => 39,52		LS => 41,18	MO com LS =>	80,70
				Valor do BDI => 45,09			Valor com BDI =>	264,72

11.1.7	Código	Banco	Descrição	Tipo	Und	Quant.	Valor Unit	Total
Composição	89585	SINAPI	JOELHO 45 GRAUS, PVC, SERIE R, ÁGUA PLUVIAL, DN 100 MM, JUNTA ELÁSTICA, FORNECIDO E INSTALADO EM CONDUTORES VERTICAIS DE ÁGUAS PLUVIAIS. AF_06/2022	Instalações Prediais de Águas Pluviais - Tubos, Conexões, Caixas e Ralos	UN	1,0000000	34,12	34,12

Proposta ajustada - A P MARTINS JUNIOR SERVICOS LTDA (0277538) SEI 0004055.110000943.0.2025 / pg. 716

Composição Auxiliar	88248	SINAPI	AUXILIAR DE ENCANADOR OU BOMBEIRO HIDRÁULICO COM ENCARGOS COMPLEMENTARES	Livro SINAPI: Cálculos e Parâmetros	H	0,2729000	20,86	5,69
Composição Auxiliar	88267	SINAPI	ENCANADOR OU BOMBEIRO HIDRÁULICO COM ENCARGOS COMPLEMENTARES	Livro SINAPI: Cálculos e Parâmetros	H	0,2729000	26,11	7,12
Insumo	00000299	SINAPI	ANEL BORRACHA, DN 100 MM, PARA TUBO SERIE REFORCADA ESGOTO PREDIAL	Material	UN	2,0000000	3,20	6,40
Insumo	00020078	SINAPI	PASTA LUBRIFICANTE PARA TUBOS E CONEXOES COM JUNTA ELASTICA, EMBALAGEM DE *400* GR (USO EM PVC, ACO, POLIETILENO E OUTROS)	Material	UN	0,1150000	17,79	2,04
Insumo	00020151	SINAPI	JOELHO, PVC SERIE R, 45 GRAUS, DN 100 MM, PARA ESGOTO PREDIAL	Material	UN	1,0000000	12,87	12,87
				MO sem LS => 4,81	LS =>	5,02	MO com LS =>	9,83
				Valor do BDI => 7,00			Valor com BDI =>	41,12

11.1.8	Código	Banco	Descrição	Tipo	Und	Quant.	Valor Unit	Total
Composição	102991	SINAPI	CANALETA MEIA CANA PRÉ-MOLDADA DE CONCRETO (D = 40 CM) - FORNECIMENTO E INSTALAÇÃO. AF_05/2025	Canaletas, Grelhas e Caixas com Grelha para Drenagem	M	1,0000000	53,97	53,97
Composição Auxiliar	88309	SINAPI	PEDREIRO COM ENCARGOS COMPLEMENTARES	Livro SINAPI: Cálculos e Parâmetros	H	0,4235508	26,64	11,28
Composição Auxiliar	88316	SINAPI	SERVENTE COM ENCARGOS COMPLEMENTARES	Livro SINAPI: Cálculos e Parâmetros	H	0,4235508	20,73	8,78
Composição Auxiliar	88629	SINAPI	ARGAMASSA TRAÇO 1:3 (EM VOLUME DE CIMENTO E AREIA MÉDIA ÚMIDA), PREPARO MANUAL. AF_08/2019	Argamassas	m³	0,0027258	783,51	2,13
Insumo	00010542	SINAPI	CALHA/CANALETA DE CONCRETO SIMPLES, TIPO MEIA CANA, DIAMETRO DE 40 CM, PARA AGUA PLUVIAL	Material	M	1,0300000	30,86	31,78
				MO sem LS => 7,55	LS =>	7,87	MO com LS =>	15,42
				Valor do BDI => 11,08			Valor com BDI =>	65,05

11.1.9	Código	Banco	Descrição	Tipo	Und	Quant.	Valor Unit	Total
Composição	DPEMA-0035	Próprio	TAMPA PERFURADA EM CONCRETO ARMADO, E =5 CM, L=30CM, COM FUROS D=25MM, A CADA 15CM - ASSENTADA COM ARGAMASSA TRAÇO 1:3	SEDI - SERVIÇOS DIVERSOS	M	1,0000000	92,28	92,28
Composição Auxiliar	84	ORSE	Forma plana para fundações, em compensado resinado 12mm, 01 uso	Formas para Fundações	m²	0,1300000	143,49	18,65
Composição Auxiliar	3639	ORSE	Fornecimento e instalação de tela aço soldada nervurada CA-60, Q-283, malha 10x10cm, ferro 6.02mm (4,48 kg/m2), painel 2,45x6,0m, Telcon ou similar	Armaduras Convencionais	m²	0,3000000	35,45	10,63
Composição Auxiliar	126	ORSE	Concreto simples fabricado na obra, fck=15 mpa, lançado e adensado	Concreto Simples	m³	0,0150000	684,37	10,26
Composição Auxiliar	89446	SINAPI	TUBO, PVC, SOLDÁVEL, DE 25MM, INSTALADO EM PRUMADA DE ÁGUA - FORNECIMENTO E INSTALAÇÃO. AF_06/2022	Instalações Prediais de Água Fria em PVC	M	2,4000000	3,89	9,33
Composição Auxiliar	87298	SINAPI	ARGAMASSA TRAÇO 1:3 (EM VOLUME DE CIMENTO E AREIA MÉDIA ÚMIDA) PARA CONTRAPISO, PREPARO MECÂNICO COM BETONEIRA 400 L. AF_08/2019	Argamassas	m³	0,0520000	834,88	43,41
				MO sem LS => 9,42	LS =>	9,82	MO com LS =>	19,24
				Valor do BDI => 18,94			Valor com BDI =>	111,22

11.1.10	Código	Banco	Descrição	Tipo	Und	Quant.	Valor Unit	Total
Composição	053039	SBC	RALO HEMISFERICO 100mm PVC (RALO ABACAXI)	INSTALAÇÕES HIDRAULICAS - ESGOTO	UN	1,0000000	51,00	51,00
Composição Auxiliar	88248	SINAPI	AUXILIAR DE ENCANADOR OU BOMBEIRO HIDRÁULICO COM ENCARGOS COMPLEMENTARES	Livro SINAPI: Cálculos e Parâmetros	H	0,6608477	20,86	13,78
Composição Auxiliar	88267	SINAPI	ENCANADOR OU BOMBEIRO HIDRÁULICO COM ENCARGOS COMPLEMENTARES	Livro SINAPI: Cálculos e Parâmetros	H	0,9908485	26,11	25,87
Insumo	003694	SBC	RALO ABACAXI FERRO FUNDIDO 100mm	Material	UN	1,0000000	11,35	11,35
				MO sem LS => 15,01	LS =>	15,64	MO com LS =>	30,65
				Valor do BDI => 10,47			Valor com BDI =>	61,47

11.1.11	Código	Banco	Descrição	Tipo	Und	Quant.	Valor Unit	Total
Composição	89860	SINAPI	TE, PVC, SERIE NORMAL, ESGOTO PREDIAL, DN 100 X 100 MM, JUNTA ELÁSTICA, FORNECIDO E INSTALADO EM SUBCOLETOR AÉREO DE ESGOTO SANITÁRIO. AF_08/2022	Instalações Prediais de Esgoto - Tubos e Conexões	UN	1,0000000	38,69	38,69
Composição Auxiliar	88248	SINAPI	AUXILIAR DE ENCANADOR OU BOMBEIRO HIDRÁULICO COM ENCARGOS COMPLEMENTARES	Livro SINAPI: Cálculos e Parâmetros	H	0,3698000	20,86	7,71
Composição Auxiliar	88267	SINAPI	ENCANADOR OU BOMBEIRO HIDRÁULICO COM ENCARGOS COMPLEMENTARES	Livro SINAPI: Cálculos e Parâmetros	H	0,3698000	26,11	9,65
Insumo	00000301	SINAPI	ANEL BORRACHA PARA TUBO ESGOTO PREDIAL, DN 100 MM (NBR 5688)	Material	UN	3,0000000	2,73	8,19
Insumo	00007091	SINAPI	TE SANITARIO, PVC, DN 100 X 100 MM, SERIE NORMAL, PARA ESGOTO PREDIAL	Material	UN	1,0000000	10,08	10,08
Insumo	00020078	SINAPI	PASTA LUBRIFICANTE PARA TUBOS E CONEXOES COM JUNTA ELASTICA, EMBALAGEM DE *400* GR (USO EM PVC, ACO, POLIETILENO E OUTROS)	Material	UN	0,1725000	17,79	3,06
				MO sem LS => 6,53	LS =>	6,80	MO com LS =>	13,33
				Valor do BDI => 7,94			Valor com BDI =>	46,63

11.2.1	Código	Banco	Descrição	Tipo	Und	Quant.	Valor Unit	Total
Composição	89865	SINAPI	TUBO, PVC, SOLDÁVEL, DE 25MM, INSTALADO EM DRENO DE AR-CONDICIONADO - FORNECIMENTO E INSTALAÇÃO. AF_08/2022	Drenagem de ar condicionado	M	1,0000000	15,00	15,00
Composição Auxiliar	88248	SINAPI	AUXILIAR DE ENCANADOR OU BOMBEIRO HIDRÁULICO COM ENCARGOS COMPLEMENTARES	Livro SINAPI: Cálculos e Parâmetros	H	0,2552000	20,86	5,32
Composição Auxiliar	88267	SINAPI	ENCANADOR OU BOMBEIRO HIDRÁULICO COM ENCARGOS COMPLEMENTARES	Livro SINAPI: Cálculos e Parâmetros	H	0,2552000	26,11	6,66
Insumo	00009868	SINAPI	TUBO PVC, SOLDAVEL, DE 25 MM, AGUA FRIA (NBR-5648)	Material	M	1,0549000	2,85	3,00
Insumo	00038383	SINAPI	LIXA D'AGUA EM FOLHA, COR PRETA, GRAO 100	Material	UN	0,0142000	1,62	0,02
				MO sem LS => 4,51	LS =>	4,69	MO com LS =>	9,20
				Valor do BDI => 3,07			Valor com BDI =>	18,07

11.2.2	Código	Banco	Descrição	Tipo	Und	Quant.	Valor Unit	Total
Composição	89866	SINAPI	JOELHO 90 GRAUS, PVC, SOLDÁVEL, DN 25MM, INSTALADO EM DRENO DE AR-CONDICIONADO - FORNECIMENTO E INSTALAÇÃO. AF_08/2022	Drenagem de ar condicionado	UN	1,0000000	6,37	6,37
Composição Auxiliar	88248	SINAPI	AUXILIAR DE ENCANADOR OU BOMBEIRO HIDRÁULICO COM ENCARGOS COMPLEMENTARES	Livro SINAPI: Cálculos e Parâmetros	H	0,1106000	20,86	2,30
Composição Auxiliar	88267	SINAPI	ENCANADOR OU BOMBEIRO HIDRÁULICO COM ENCARGOS COMPLEMENTARES	Livro SINAPI: Cálculos e Parâmetros	H	0,1106000	26,11	2,88
Insumo	00000122	SINAPI	ADESIVO PLASTICO PARA PVC, FRASCO COM *850* GR	Material	UN	0,0071000	43,12	0,30
Insumo	00003529	SINAPI	JOELHO PVC, SOLDAVEL, 90 GRAUS, 25 MM, COR MARROM, PARA AGUA FRIA PREDIAL	Material	UN	1,0000000	0,50	0,50
Insumo	00020083	SINAPI	SOLUCAO PREPARADORA / LIMPADORA PARA PVC, FRASCO COM 1000 CM3	Material	UN	0,0080000	48,86	0,39
Insumo	00038383	SINAPI	LIXA D'AGUA EM FOLHA, COR PRETA, GRAO 100	Material	UN	0,0061000	1,62	0,00
				MO sem LS => 1,95	LS =>	2,03	MO com LS =>	3,98

Proposta ajustada - A P MARTINS JUNIOR SERVICOS LTDA (0277538) SEI 0004055.110000943.0.2025 / pg. 717

				Valor do BDI =>	1,30		Valor com BDI =>	7,67
11.2.3	**Código**	**Banco**	**Descrição**	**Tipo**	**Und**	**Quant.**	**Valor Unit**	**Total**
Composição	1177	ORSE	Tê de redução 90º de pvc rígido soldável, marrom diâm = 32 x 25mm	Tubos e Conexões de PVC Rígido Soldável	un	1,0000000	14,71	14,71
Composição Auxiliar	88267	SINAPI	ENCANADOR OU BOMBEIRO HIDRÁULICO COM ENCARGOS COMPLEMENTARES	Livro SINAPI: Cálculos e Parâmetros	H	0,1900000	26,11	4,96
Composição Auxiliar	88316	SINAPI	SERVENTE COM ENCARGOS COMPLEMENTARES	Livro SINAPI: Cálculos e Parâmetros	H	0,1900000	20,73	3,93
Insumo	00007136	SINAPI	TE DE REDUCAO, PVC, SOLDAVEL, 90 GRAUS, 32 MM X 25 MM, PARA AGUA FRIA PREDIAL	Material	UN	1,0000000	4,59	4,59
Insumo	138	ORSE	Adesivo pvc em frasco de 850 gramas	Material	kg	0,0100000	50,73	0,50
Insumo	2036	ORSE	Solucao limpadora pvc	Material	l	0,0150000	48,86	0,73
				MO sem LS =>	3,30	LS => 3,44	MO com LS =>	6,74
				Valor do BDI =>	3,01		Valor com BDI =>	17,72
11.2.4	**Código**	**Banco**	**Descrição**	**Tipo**	**Und**	**Quant.**	**Valor Unit**	**Total**
Composição	11975	ORSE	Abraçadeira de alumínio 1 " 25mm (DAISA BC-100) ou similar	Pontos de Suprimento de Energia Convencionais	un	1,0000000	6,82	6,82
Composição Auxiliar	88267	SINAPI	ENCANADOR OU BOMBEIRO HIDRÁULICO COM ENCARGOS COMPLEMENTARES	Livro SINAPI: Cálculos e Parâmetros	H	0,1000000	26,11	2,61
Composição Auxiliar	88316	SINAPI	SERVENTE COM ENCARGOS COMPLEMENTARES	Livro SINAPI: Cálculos e Parâmetros	H	0,1000000	20,73	2,07
Insumo	12854	ORSE	Abraçadeira de alumínio1 " 25mm (DAISA BC-100) ou similar	Material	un	1,0000000	2,14	2,14
				MO sem LS =>	1,73	LS => 1,81	MO com LS =>	3,54
				Valor do BDI =>	1,40		Valor com BDI =>	8,22
11.2.5	**Código**	**Banco**	**Descrição**	**Tipo**	**Und**	**Quant.**	**Valor Unit**	**Total**
Composição	104316	SINAPI	TUBO, PVC, SOLDÁVEL, DE 32MM, INSTALADO EM DRENO DE AR CONDICIONADO - FORNECIMENTO E INSTALAÇÃO. AF_08/2022	Drenagem de ar condicionado	M	1,0000000	19,33	19,33
Composição Auxiliar	88248	SINAPI	AUXILIAR DE ENCANADOR OU BOMBEIRO HIDRÁULICO COM ENCARGOS COMPLEMENTARES	Livro SINAPI: Cálculos e Parâmetros	H	0,2728000	20,86	5,69
Composição Auxiliar	88267	SINAPI	ENCANADOR OU BOMBEIRO HIDRÁULICO COM ENCARGOS COMPLEMENTARES	Livro SINAPI: Cálculos e Parâmetros	H	0,2728000	26,11	7,12
Insumo	00009869	SINAPI	TUBO PVC, SOLDAVEL, DE 32 MM, AGUA FRIA (NBR-5648)	Material	M	1,0549000	6,17	6,50
Insumo	00038383	SINAPI	LIXA D'AGUA EM FOLHA, COR PRETA, GRAO 100	Material	UN	0,0152000	1,62	0,02
				MO sem LS =>	4,81	LS => 5,02	MO com LS =>	9,83
				Valor do BDI =>	3,96		Valor com BDI =>	23,29
11.2.6	**Código**	**Banco**	**Descrição**	**Tipo**	**Und**	**Quant.**	**Valor Unit**	**Total**
Composição	103951	SINAPI	JOELHO DE REDUÇÃO, 90 GRAUS, PVC, SOLDÁVEL, DN 32 MM X 25 MM, INSTALADO EM RAMAL OU SUB-RAMAL DE ÁGUA - FORNECIMENTO E INSTALAÇÃO. AF_06/2022	Instalações Prediais de Água Fria em PVC	UN	1,0000000	12,25	12,25
Composição Auxiliar	88248	SINAPI	AUXILIAR DE ENCANADOR OU BOMBEIRO HIDRÁULICO COM ENCARGOS COMPLEMENTARES	Livro SINAPI: Cálculos e Parâmetros	H	0,1666000	20,86	3,47
Composição Auxiliar	88267	SINAPI	ENCANADOR OU BOMBEIRO HIDRÁULICO COM ENCARGOS COMPLEMENTARES	Livro SINAPI: Cálculos e Parâmetros	H	0,1666000	26,11	4,34
Insumo	00000122	SINAPI	ADESIVO PLASTICO PARA PVC, FRASCO COM *850* GR	Material	UN	0,0082000	43,12	0,35
Insumo	00003538	SINAPI	JOELHO DE REDUCAO, PVC SOLDAVEL, 90 GRAUS, 32 MM X 25 MM, COR MARROM, PARA AGUA FRIA PREDIAL	Material	UN	1,0000000	3,57	3,57
Insumo	00020083	SINAPI	SOLUCAO PREPARADORA / LIMPADORA PARA PVC, FRASCO COM 1000 CM3	Material	UN	0,0095000	48,86	0,46
Insumo	00038383	SINAPI	LIXA D'AGUA EM FOLHA, COR PRETA, GRAO 100	Material	UN	0,0371000	1,62	0,06
				MO sem LS =>	2,94	LS => 3,06	MO com LS =>	6,00
				Valor do BDI =>	2,51		Valor com BDI =>	14,76
11.2.7	**Código**	**Banco**	**Descrição**	**Tipo**	**Und**	**Quant.**	**Valor Unit**	**Total**
Composição	89367	SINAPI	JOELHO 90 GRAUS, PVC, SOLDÁVEL, DN 32MM, INSTALADO EM RAMAL OU SUB-RAMAL DE ÁGUA - FORNECIMENTO E INSTALAÇÃO. AF_06/2022	Instalações Prediais de Água Fria em PVC	UN	1,0000000	11,16	11,16
Composição Auxiliar	88248	SINAPI	AUXILIAR DE ENCANADOR OU BOMBEIRO HIDRÁULICO COM ENCARGOS COMPLEMENTARES	Livro SINAPI: Cálculos e Parâmetros	H	0,1812000	20,86	3,77
Composição Auxiliar	88267	SINAPI	ENCANADOR OU BOMBEIRO HIDRÁULICO COM ENCARGOS COMPLEMENTARES	Livro SINAPI: Cálculos e Parâmetros	H	0,1812000	26,11	4,73
Insumo	00000122	SINAPI	ADESIVO PLASTICO PARA PVC, FRASCO COM *850* GR	Material	UN	0,0094000	43,12	0,40
Insumo	00003536	SINAPI	JOELHO PVC, SOLDAVEL, 90 GRAUS, 32 MM, COR MARROM, PARA AGUA FRIA PREDIAL	Material	UN	1,0000000	1,67	1,67
Insumo	00020083	SINAPI	SOLUCAO PREPARADORA / LIMPADORA PARA PVC, FRASCO COM 1000 CM3	Material	UN	0,0110000	48,86	0,53
Insumo	00038383	SINAPI	LIXA D'AGUA EM FOLHA, COR PRETA, GRAO 100	Material	UN	0,0403000	1,62	0,06
				MO sem LS =>	3,20	LS => 3,33	MO com LS =>	6,53
				Valor do BDI =>	2,29		Valor com BDI =>	13,45
12.1	**Código**	**Banco**	**Descrição**	**Tipo**	**Und**	**Quant.**	**Valor Unit**	**Total**
Composição	88484	SINAPI	FUNDO SELADOR ACRÍLICO, APLICAÇÃO MANUAL EM TETO, UMA DEMÃO. AF_04/2023	Pintura Interna	m²	1,0000000	4,01	4,01
Composição Auxiliar	88310	SINAPI	PINTOR COM ENCARGOS COMPLEMENTARES	Livro SINAPI: Cálculos e Parâmetros	H	0,0927000	27,77	2,57
Composição Auxiliar	88316	SINAPI	SERVENTE COM ENCARGOS COMPLEMENTARES	Livro SINAPI: Cálculos e Parâmetros	H	0,0309000	20,73	0,64
Insumo	00006085	SINAPI	SELADOR ACRILICO OPACO PREMIUM INTERIOR/EXTERIOR	Material	L	0,1666000	4,83	0,80
				MO sem LS =>	1,15	LS => 1,20	MO com LS =>	2,35
				Valor do BDI =>	0,82		Valor com BDI =>	4,83
12.2	**Código**	**Banco**	**Descrição**	**Tipo**	**Und**	**Quant.**	**Valor Unit**	**Total**
Composição	88488	SINAPI	PINTURA LÁTEX ACRÍLICA PREMIUM, APLICAÇÃO MANUAL EM TETO, DUAS DEMÃOS. AF_04/2023	Pintura Interna	m²	1,0000000	14,58	14,58
Composição Auxiliar	88310	SINAPI	PINTOR COM ENCARGOS COMPLEMENTARES	Livro SINAPI: Cálculos e Parâmetros	H	0,2270000	27,77	6,30
Composição Auxiliar	88316	SINAPI	SERVENTE COM ENCARGOS COMPLEMENTARES	Livro SINAPI: Cálculos e Parâmetros	H	0,0757000	20,73	1,56
Insumo	00007356	SINAPI	TINTA LATEX ACRILICA PREMIUM, COR BRANCO FOSCO	Material	L	0,2285000	29,42	6,72
				MO sem LS =>	2,84	LS => 2,95	MO com LS =>	5,79
				Valor do BDI =>	2,99		Valor com BDI =>	17,57
12.3	**Código**	**Banco**	**Descrição**	**Tipo**	**Und**	**Quant.**	**Valor Unit**	**Total**
Composição	88485	SINAPI	FUNDO SELADOR ACRÍLICO, APLICAÇÃO MANUAL EM PAREDE, UMA DEMÃO. AF_04/2023	Pintura Interna	m²	1,0000000	3,10	3,10

Proposta ajustada - A P MARTINS JUNIOR SERVICOS LTDA (0277538) SEI 0004055.110000943.0.2025 / pg. 718

Composição Auxiliar	88310	SINAPI	PINTOR COM ENCARGOS COMPLEMENTARES	Livro SINAPI: Cálculos e Parâmetros	H	0,0666000	27,77	1,84
Composição Auxiliar	88316	SINAPI	SERVENTE COM ENCARGOS COMPLEMENTARES	Livro SINAPI: Cálculos e Parâmetros	H	0,0222000	20,73	0,46
Insumo	00006085	SINAPI	SELADOR ACRILICO OPACO PREMIUM INTERIOR/EXTERIOR	Material	L	0,1666000	4,83	0,80
				MO sem LS => 0,83		LS => 0,87	MO com LS =>	1,70
				Valor do BDI => 0,63			Valor com BDI =>	3,73

12.4	Código	Banco	Descrição	Tipo	Und	Quant.	Valor Unit	Total
Composição	88489	SINAPI	PINTURA LÁTEX ACRÍLICA PREMIUM, APLICAÇÃO MANUAL EM PAREDES, DUAS DEMÃOS. AF_04/2023	Pintura Interna	m²	1,0000000	12,36	12,36
Composição Auxiliar	88310	SINAPI	PINTOR COM ENCARGOS COMPLEMENTARES	Livro SINAPI: Cálculos e Parâmetros	H	0,1631000	27,77	4,52
Composição Auxiliar	88316	SINAPI	SERVENTE COM ENCARGOS COMPLEMENTARES	Livro SINAPI: Cálculos e Parâmetros	H	0,0544000	20,73	1,12
Insumo	00007356	SINAPI	TINTA LATEX ACRILICA PREMIUM, COR BRANCO FOSCO	Material	L	0,2285000	29,42	6,72
				MO sem LS => 2,03		LS => 2,12	MO com LS =>	4,15
				Valor do BDI => 2,53			Valor com BDI =>	14,89

12.5	Código	Banco	Descrição	Tipo	Und	Quant.	Valor Unit	Total
Composição	102491	SINAPI	PINTURA DE PISO COM TINTA ACRÍLICA, APLICAÇÃO MANUAL, 2 DEMÃOS, INCLUSO FUNDO PREPARADOR. AF_05/2021	Pintura para Pisos e para Sinalização Horizontal e Vertical	m²	1,0000000	19,29	19,29
Composição Auxiliar	88310	SINAPI	PINTOR COM ENCARGOS COMPLEMENTARES	Livro SINAPI: Cálculos e Parâmetros	H	0,2750000	27,77	7,63
Composição Auxiliar	88316	SINAPI	SERVENTE COM ENCARGOS COMPLEMENTARES	Livro SINAPI: Cálculos e Parâmetros	H	0,1150000	20,73	2,38
Insumo	00006085	SINAPI	SELADOR ACRILICO OPACO PREMIUM INTERIOR/EXTERIOR	Material	L	0,1600000	4,83	0,77
Insumo	00007348	SINAPI	TINTA ACRILICA PREMIUM PARA PISO	Material	L	0,4270000	19,73	8,42
Insumo	00012815	SINAPI	FITA CREPE ROLO DE *25* MM X 50 M	Material	UN	0,0100000	9,77	0,09
				MO sem LS => 3,61		LS => 3,76	MO com LS =>	7,37
				Valor do BDI => 3,96			Valor com BDI =>	23,25

12.6	Código	Banco	Descrição	Tipo	Und	Quant.	Valor Unit	Total
Composição	95305	SINAPI	TEXTURA ACRÍLICA, APLICAÇÃO MANUAL EM PAREDE, UMA DEMÃO. AF_04/2023	Pintura Interna	m²	1,0000000	13,10	13,10
Composição Auxiliar	88310	SINAPI	PINTOR COM ENCARGOS COMPLEMENTARES	Livro SINAPI: Cálculos e Parâmetros	H	0,1541000	27,77	4,27
Composição Auxiliar	88316	SINAPI	SERVENTE COM ENCARGOS COMPLEMENTARES	Livro SINAPI: Cálculos e Parâmetros	H	0,0514000	20,73	1,06
Insumo	00038877	SINAPI	MASSA PREMIUM PARA TEXTURA LISA DE BASE ACRILICA, USO INTERNO E EXTERNO	Material	KG	1,1074000	7,02	7,77
				MO sem LS => 1,92		LS => 2,01	MO com LS =>	3,93
				Valor do BDI => 2,68			Valor com BDI =>	15,78

12.7	Código	Banco	Descrição	Tipo	Und	Quant.	Valor Unit	Total
Composição	102500	SINAPI	PINTURA DE DEMARCAÇÃO DE VAGA COM TINTA ACRÍLICA, E = 10 CM, APLICAÇÃO MANUAL. AF_05/2021	Pintura para Pisos e para Sinalização Horizontal e Vertical	M	1,0000000	4,25	4,25
Composição Auxiliar	88310	SINAPI	PINTOR COM ENCARGOS COMPLEMENTARES	Livro SINAPI: Cálculos e Parâmetros	H	0,0830000	27,77	2,30
Composição Auxiliar	88316	SINAPI	SERVENTE COM ENCARGOS COMPLEMENTARES	Livro SINAPI: Cálculos e Parâmetros	H	0,0350000	20,73	0,72
Insumo	00007348	SINAPI	TINTA ACRILICA PREMIUM PARA PISO	Material	L	0,0430000	19,73	0,84
Insumo	00012815	SINAPI	FITA CREPE ROLO DE *25* MM X 50 M	Material	UN	0,0400000	9,77	0,39
				MO sem LS => 1,09		LS => 1,13	MO com LS =>	2,22
				Valor do BDI => 0,87			Valor com BDI =>	5,12

12.8	Código	Banco	Descrição	Tipo	Und	Quant.	Valor Unit	Total
Composição	102513	SINAPI	PINTURA DE SÍMBOLOS E TEXTOS COM TINTA ACRÍLICA, DEMARCAÇÃO COM FITA ADESIVA E APLICAÇÃO COM ROLO. AF_05/2021	Pintura para Pisos e para Sinalização Horizontal e Vertical	m²	1,0000000	45,60	45,60
Composição Auxiliar	88310	SINAPI	PINTOR COM ENCARGOS COMPLEMENTARES	Livro SINAPI: Cálculos e Parâmetros	H	0,9600000	27,77	26,65
Composição Auxiliar	88316	SINAPI	SERVENTE COM ENCARGOS COMPLEMENTARES	Livro SINAPI: Cálculos e Parâmetros	H	0,4000000	20,73	8,29
Insumo	00007348	SINAPI	TINTA ACRILICA PREMIUM PARA PISO	Material	L	0,4270000	19,73	8,42
Insumo	00012815	SINAPI	FITA CREPE ROLO DE *25* MM X 50 M	Material	UN	0,2300000	9,77	2,24
				MO sem LS => 12,59		LS => 13,12	MO com LS =>	25,71
				Valor do BDI => 9,36			Valor com BDI =>	54,96

12.9	Código	Banco	Descrição	Tipo	Und	Quant.	Valor Unit	Total
Composição	8624	ORSE	Emassamento de superfície, com aplicação de 02 demãos de massa acrílica, lixamento e retoques - Rev 01	Latex PVA	m²	1,0000000	20,66	20,66
Composição Auxiliar	88310	SINAPI	PINTOR COM ENCARGOS COMPLEMENTARES	Livro SINAPI: Cálculos e Parâmetros	H	0,3500000	27,77	9,71
Composição Auxiliar	88316	SINAPI	SERVENTE COM ENCARGOS COMPLEMENTARES	Livro SINAPI: Cálculos e Parâmetros	H	0,2500000	20,73	5,18
Insumo	00003767	SINAPI	LIXA EM FOLHA PARA PAREDE OU MADEIRA, NUMERO 120, COR VERMELHA	Material	UN	0,5000000	0,65	0,32
Insumo	00043651	SINAPI	MASSA ACRILICA PARA SUPERFICIES INTERNAS E EXTERNAS	Material	KG	1,5500000	3,52	5,45
				MO sem LS => 5,35		LS => 5,57	MO com LS =>	10,92
				Valor do BDI => 4,24			Valor com BDI =>	24,90

13.1	Código	Banco	Descrição	Tipo	Und	Quant.	Valor Unit	Total
Composição	171854	SBC	PISO TATIL OU ALERTA DIRECIONAL EM BORRACHA COR 25x25cm	PAVIMENTACOES EXTERNAS	m²	1,0000000	168,86	168,86
Composição Auxiliar	88309	SINAPI	PEDREIRO COM ENCARGOS COMPLEMENTARES	Livro SINAPI: Cálculos e Parâmetros	H	1,5410000	26,64	41,05
Composição Auxiliar	88316	SINAPI	SERVENTE COM ENCARGOS COMPLEMENTARES	Livro SINAPI: Cálculos e Parâmetros	H	1,5410000	20,73	31,94
Insumo	001087	SBC	COLA PLASTICA 1 LITRO	Material	UN	0,6700000	12,60	8,44
Insumo	068422	SBC	ACESSIBILIDADE - PISO TATIL OU ALERTA DIRECIONAL EM BORRACHA COR AMARELA 25x25cm	Material	m²	1,0000000	87,43	87,43
				MO sem LS => 26,87		LS => 28,00	MO com LS =>	54,87
				Valor do BDI => 34,66			Valor com BDI =>	203,52

13.2	Código	Banco	Descrição	Tipo	Und	Quant.	Valor Unit	Total

Proposta ajustada - A P MARTINS JUNIOR SERVICOS LTDA (0277538) SEI 0004055.110000943.0.2025 / pg. 719

Composição	7324	ORSE	Piso tátil direcional e/ou alerta, de concreto, colorido, p/deficientes visuais, dimensões 25x25cm, aplicado com argamassa industrializada ac-ii, rejuntado, exclusive regularização de base	Azulejos e Cerâmicas	m²	1,0000000	122,41	122,41
Composição Auxiliar	88309	SINAPI	PEDREIRO COM ENCARGOS COMPLEMENTARES	Livro SINAPI: Cálculos e Parâmetros	H	0,5000000	26,64	13,32
Composição Auxiliar	88316	SINAPI	SERVENTE COM ENCARGOS COMPLEMENTARES	Livro SINAPI: Cálculos e Parâmetros	H	1,2000000	20,73	24,87
Insumo	2540	ORSE	Rejunte colorido flexível para revestimentos cerâmicos	Material	kg	0,5200000	2,45	1,27
Insumo	2684	ORSE	Argamassa industrializada Votomassa AC-II, ou similar	Material	kg	4,0000000	1,17	4,68
Insumo	6897	ORSE	Piso tátil direcional e/ou alerta, de concreto, colorido, dim 25x25 cm, para deficiente visual	Material	m²	1,0500000	74,55	78,27
				MO sem LS => 13,82		LS => 14,39	MO com LS =>	28,21
				Valor do BDI => 25,13			Valor com BDI =>	147,54

13.3	Código	Banco	Descrição	Tipo	Und	Quant.	Valor Unit	Total
Composição	102491	SINAPI	PINTURA DE PISO COM TINTA ACRÍLICA, APLICAÇÃO MANUAL, 2 DEMÃOS, INCLUSO FUNDO PREPARADOR. AF_05/2021	Pintura para Pisos e para Sinalização Horizontal e Vertical	m²	1,0000000	19,29	19,29
Composição Auxiliar	88310	SINAPI	PINTOR COM ENCARGOS COMPLEMENTARES	Livro SINAPI: Cálculos e Parâmetros	H	0,2750000	27,77	7,63
Composição Auxiliar	88316	SINAPI	SERVENTE COM ENCARGOS COMPLEMENTARES	Livro SINAPI: Cálculos e Parâmetros	H	0,1150000	20,73	2,38
Insumo	00006085	SINAPI	SELADOR ACRILICO OPACO PREMIUM INTERIOR/EXTERIOR	Material	L	0,1600000	4,83	0,77
Insumo	00007348	SINAPI	TINTA ACRILICA PREMIUM PARA PISO	Material	L	0,4270000	19,73	8,42
Insumo	00012815	SINAPI	FITA CREPE ROLO DE *25* MM X 50 M	Material	UN	0,0100000	9,77	0,09
				MO sem LS => 3,61		LS => 3,76	MO com LS =>	7,37
				Valor do BDI => 3,96			Valor com BDI =>	23,25

14.1	Código	Banco	Descrição	Tipo	Und	Quant.	Valor Unit	Total
Composição	DPEMA-0274	Próprio	ASSENTAMENTO DE TIJOLO MACIÇO PARA CANTEIRO DE JARDIM, H=65CM, SOBRE FUNDAÇÃO EM TIJOLO CERÂMICO E LASTRO DE CONCRETO - INCLUSO CHAPISCO E REBOCO IMPERMEABILIZANTE INTERNO	SEDI - SERVIÇOS DIVERSOS	M	1,0000000	121,16	121,16
Composição Auxiliar	3318	ORSE	Reboco especial de parede 2cm com argamassa traço t3 - 1:3 cimento / areia / vedacit	Conversão InfoWOrca	m²	0,6000000	44,14	26,48
Composição Auxiliar	103334	SINAPI	ALVENARIA DE VEDAÇÃO DE BLOCOS CERÂMICOS FURADOS NA HORIZONTAL DE 14X9X19 CM (ESPESSURA 14 CM, BLOCO DEITADO) E ARGAMASSA DE ASSENTAMENTO COM PREPARO EM BETONEIRA. AF_12/2021	Alvenaria de Vedação	m²	0,1000000	142,20	14,22
Composição Auxiliar	6320	ORSE	Lastro de concreto, fck=15 mpa, lançado e adensado	Concreto Simples	m³	0,0080000	684,37	5,47
Composição Auxiliar	87894	SINAPI	CHAPISCO APLICADO EM ALVENARIA (SEM PRESENÇA DE VÃOS) E ESTRUTURAS DE CONCRETO DE FACHADA, COM COLHER DE PEDREIRO. ARGAMASSA TRAÇO 1:3 COM PREPARO EM BETONEIRA 400L. AF_10/2022	Chapisco	m²	0,6000000	7,07	4,24
Composição Auxiliar	155	ORSE	Alvenaria tijolo cerâmico maciço (5x9x19), esp = 0,09m (singela), com argamassa traço t5 - 1:2:8 (cimento / cal / areia) c/ junta de 2,0cm - R1	Alvenarias de Vedação	m²	0,6500000	107,29	69,73
Composição Auxiliar	93358	SINAPI	ESCAVAÇÃO MANUAL DE VALA. AF_09/2024	Escavação de Valas	m³	0,0150000	68,40	1,02
				MO sem LS => 26,86		LS => 27,98	MO com LS =>	54,84
				Valor do BDI => 24,87			Valor com BDI =>	146,03

14.2	Código	Banco	Descrição	Tipo	Und	Quant.	Valor Unit	Total
Composição	2200	ORSE	Aplicação de resina sobre revestimento de pedra piso ou parede	Pisos Cerâmicos	m²	1,0000000	22,33	22,33
Composição Auxiliar	88310	SINAPI	PINTOR COM ENCARGOS COMPLEMENTARES	Livro SINAPI: Cálculos e Parâmetros	H	0,4370401	27,77	12,13
Composição Auxiliar	88316	SINAPI	SERVENTE COM ENCARGOS COMPLEMENTARES	Livro SINAPI: Cálculos e Parâmetros	H	0,4370401	20,73	9,05
Insumo	1926	ORSE	Recril / resina para revestimentos	Material	I	0,0850000	13,62	1,15
				MO sem LS => 7,59		LS => 7,90	MO com LS =>	15,49
				Valor do BDI => 4,58			Valor com BDI =>	26,91

14.3	Código	Banco	Descrição	Tipo	Und	Quant.	Valor Unit	Total
Composição	2394	ORSE	Fornecimento e espalhamento de terra vegetal preparada	Paisagismo	m³	1,0000000	172,25	172,25
Composição Auxiliar	88316	SINAPI	SERVENTE COM ENCARGOS COMPLEMENTARES	Livro SINAPI: Cálculos e Parâmetros	H	1,6000000	20,73	33,16
Insumo	140	ORSE	Adubo orgânico bovino, cacau ou similar	Material	m³	0,1000000	39,93	3,99
Insumo	2208	ORSE	Terra vegetal	Material	m³	0,9000000	150,12	135,10
				MO sem LS => 11,66		LS => 12,14	MO com LS =>	23,80
				Valor do BDI => 35,36			Valor com BDI =>	207,61

14.4	Código	Banco	Descrição	Tipo	Und	Quant.	Valor Unit	Total
Composição	DPEMA- 0206	Próprio	FORNECIMENTO E PLANTIO DE 10 MUDAS DE MOREIA, 16 DE PODOCARPO E 4 PATAS DE ELEFANTE. 50 SACOS DE 15KG DE SEIXO ROLADO BRANCO, Nº 02, MANTA BIDIM E TERRA PRETA VEGETAL	SEDI - SERVIÇOS DIVERSOS	UN	1,0000000	4.237,94	4.237,94
Composição Auxiliar	2394	ORSE	Fornecimento e espalhamento de terra vegetal preparada	Paisagismo	m³	5,1100000	172,25	880,19
Composição Auxiliar	88441	SINAPI	JARDINEIRO COM ENCARGOS COMPLEMENTARES	Livro SINAPI: Cálculos e Parâmetros	H	3,0000000	26,31	78,93
Insumo	0014870	Próprio	Muda de Beaucarnea (Pata de elefante) - 1,20m de altura	Outros	UN	4,0000000	210,09	840,36
Insumo	14873	Próprio	Manta Bidim	Outros	m²	9,0800000	4,56	41,40
Insumo	0000000028	Próprio	SEIXO ROLADO BRANCO PARA JARDIM, N° 2 AO Nº 4	Outros	KG	750,0000000	2,17	1.627,50
Insumo	14869	Próprio	Muda de Podocarpo - 1,20m de altura	Outros	UN	16,0000000	34,96	559,36
Insumo	014868	Próprio	Muda de Moreia - 0,40m de altura	Outros	UN	10,0000000	21,02	210,20
				MO sem LS => 89,53		LS => 93,28	MO com LS =>	182,81
				Valor do BDI => 870,04			Valor com BDI =>	5.107,98

14.5	Código	Banco	Descrição	Tipo	Und	Quant.	Valor Unit	Total
Composição	10234	ORSE	Grama esmeralda em placas, fornecimento e plantio	Paisagismo	m²	1,0000000	31,22	31,22
Composição Auxiliar	88441	SINAPI	JARDINEIRO COM ENCARGOS COMPLEMENTARES	Livro SINAPI: Cálculos e Parâmetros	H	0,0800000	26,31	2,10
Composição Auxiliar	88316	SINAPI	SERVENTE COM ENCARGOS COMPLEMENTARES	Livro SINAPI: Cálculos e Parâmetros	H	0,0800000	20,73	1,65

Proposta ajustada - A P MARTINS JUNIOR SERVICOS LTDA (0277538) SEI 0004055.110000943.0.2025 / pg. 720

Insumo	11005	ORSE	Grama esmeralda em placas	Material		m²	1,0000000	15,05	15,05
Insumo	140	ORSE	Adubo orgânico bovino, cacau ou similar	Material		m³	0,0050000	39,93	0,19
Insumo	2208	ORSE	Terra vegetal	Material		m³	0,0800000	150,12	12,00
Insumo	3800	ORSE	Adubo mineral NPK (10-10-10)	Material		kg	0,1000000	2,33	0,23
				MO sem LS =>	1,38	LS =>	1,44	MO com LS =>	2,82
				Valor do BDI =>	6,40			Valor com BDI =>	37,62

14.6	Código	Banco	Descrição	Tipo	Und	Quant.	Valor Unit	Total
Composição	2082	ORSE	Torneira cromada para jardim, DECA 1153C39, 1/2" ou similar	Louças e Metais Sanitários	un	1,0000000	75,25	75,25
Composição Auxiliar	88267	SINAPI	ENCANADOR OU BOMBEIRO HIDRÁULICO COM ENCARGOS COMPLEMENTARES	Livro SINAPI: Cálculos e Parâmetros	H	0,2946502	26,11	7,69
Composição Auxiliar	88316	SINAPI	SERVENTE COM ENCARGOS COMPLEMENTARES	Livro SINAPI: Cálculos e Parâmetros	H	0,2946502	20,73	6,10
Insumo	00011762	SINAPI	TORNEIRA METALICA CROMADA PARA JARDIM / TANQUE, COM BICO PLASTICO, CANO LONGO, DE PAREDE, PADRAO POPULAR / USO GERAL, 1/2" OU 3/4"	Material	UN	1,0000000	61,41	61,41
Insumo	981	ORSE	Fita veda rosca 18mm	Material	m	0,3000000	0,19	0,05
				MO sem LS =>	5,12	LS =>	5,34	MO com LS =>	10,46
				Valor do BDI =>	15,44			Valor com BDI =>	90,69

14.7	Código	Banco	Descrição	Tipo	Und	Quant.	Valor Unit	Total
Composição	1358	ORSE	Mangueira trançada de alta pressão spt 250p ø = 3/4"	Tubos e Conexões de PVC Rígido Roscável	m	1,0000000	11,55	11,55
Composição Auxiliar	88267	SINAPI	ENCANADOR OU BOMBEIRO HIDRÁULICO COM ENCARGOS COMPLEMENTARES	Livro SINAPI: Cálculos e Parâmetros	H	0,1200000	26,11	3,13
Composição Auxiliar	88316	SINAPI	SERVENTE COM ENCARGOS COMPLEMENTARES	Livro SINAPI: Cálculos e Parâmetros	H	0,1200000	20,73	2,48
Insumo	1582	ORSE	Mangueira trançada de alta pressão spt 250p ø = 3/4"	Material	m	1,0000000	5,94	5,94
				MO sem LS =>	2,08	LS =>	2,17	MO com LS =>	4,25
				Valor do BDI =>	2,37			Valor com BDI =>	13,92

15.1	Código	Banco	Descrição	Tipo	Und	Quant.	Valor Unit	Total
Composição	COM-09294506	Próprio	LIMPEZA FINAL DE OBRAS	SEDI - SERVIÇOS DIVERSOS	m²	1,0000000	3,10	3,10
Composição Auxiliar	88316	SINAPI	SERVENTE COM ENCARGOS COMPLEMENTARES	Livro SINAPI: Cálculos e Parâmetros	H	0,1500000	20,73	3,10
				MO sem LS =>	1,09	LS =>	1,14	MO com LS =>	2,23
				Valor do BDI =>	0,63			Valor com BDI =>	3,73

15.2	Código	Banco	Descrição	Tipo	Und	Quant.	Valor Unit	Total
Composição	26	ORSE	Coleta e carga manuais de entulho	Demolições / Remoções	m³	1,0000000	18,45	18,45
Composição Auxiliar	88316	SINAPI	SERVENTE COM ENCARGOS COMPLEMENTARES	Livro SINAPI: Cálculos e Parâmetros	H	0,8903123	20,73	18,45
				MO sem LS =>	6,48	LS =>	6,76	MO com LS =>	13,24
				Valor do BDI =>	3,78			Valor com BDI =>	22,23

15.3	Código	Banco	Descrição	Tipo	Und	Quant.	Valor Unit	Total
Composição	DPEMA-0038	Próprio	DESCARTE DE RESÍDUOS MISTURADO DA CONSTRUÇÃO CIVIL EM ÁREA LICENCIADA	SEDI - SERVIÇOS DIVERSOS	m³	1,0000000	24,33	24,33
Composição Auxiliar	72881	SINAPI	TRANSPORTE LOCAL COM CAMINHAO BASCULANTE 6 M3, RODOVIA PAVIMENTADA (PARA DISTANCIAS SUPERIORES A 4 KM)	MOVT - MOVIMENTO DE TERRA	M3XKM	2,6680000	1,62	4,32
Composição Auxiliar	10039	ORSE	Descarte de resíduos da construção civil em área licenciada	Limpeza	t	0,6670000	30,00	20,01
				MO sem LS =>	0,30	LS =>	0,31	MO com LS =>	0,61
				Valor do BDI =>	4,99			Valor com BDI =>	29,32

Composições Auxiliares

	Código	Banco	Descrição	Tipo	Und	Quant.	Valor Unit	Total
Composição	88238	SINAPI	AJUDANTE DE ARMADOR COM ENCARGOS COMPLEMENTARES	Livro SINAPI: Cálculos e Parâmetros	H	1,0000000	21,22	21,22
Composição Auxiliar	95308	SINAPI	CURSO DE CAPACITAÇÃO PARA AJUDANTE DE ARMADOR (ENCARGOS COMPLEMENTARES) - HORISTA	Livro SINAPI: Cálculos e Parâmetros	H	1,0000000	0,17	0,17
Insumo	00006114	SINAPI	AJUDANTE DE ARMADOR (HORISTA)	Mão de Obra	H	1,0000000	15,14	15,14
Insumo	00037370	SINAPI	ALIMENTACAO - HORISTA (COLETADO CAIXA - ENCARGOS COMPLEMENTARES)	Material	H	1,0000000	2,96	2,96
Insumo	00037371	SINAPI	TRANSPORTE - HORISTA (COLETADO CAIXA - ENCARGOS COMPLEMENTARES)	Material	H	1,0000000	0,42	0,42
Insumo	00037372	SINAPI	EXAMES - HORISTA (COLETADO CAIXA - ENCARGOS COMPLEMENTARES)	Material	H	1,0000000	1,00	1,00
Insumo	00037373	SINAPI	SEGURO - HORISTA (COLETADO CAIXA - ENCARGOS COMPLEMENTARES)	Material	H	1,0000000	0,06	0,06
Insumo	00043465	SINAPI	FERRAMENTAS - FAMILIA PEDREIRO - HORISTA (ENCARGOS COMPLEMENTARES - COLETADO CAIXA)	Material	H	1,0000000	0,55	0,55
Insumo	00043489	SINAPI	EPI - FAMILIA PEDREIRO - HORISTA (ENCARGOS COMPLEMENTARES - COLETADO CAIXA)	Material	H	1,0000000	0,92	0,92
				MO sem LS =>	7,50	LS =>	7,81	MO com LS =>	15,31
				Valor do BDI =>	4,35			Valor com BDI =>	25,57

	Código	Banco	Descrição	Tipo	Und	Quant.	Valor Unit	Total
Composição	88239	SINAPI	AJUDANTE DE CARPINTEIRO COM ENCARGOS COMPLEMENTARES	Livro SINAPI: Cálculos e Parâmetros	H	1,0000000	21,11	21,11
Composição Auxiliar	95309	SINAPI	CURSO DE CAPACITAÇÃO PARA AJUDANTE DE CARPINTEIRO (ENCARGOS COMPLEMENTARES) - HORISTA	Livro SINAPI: Cálculos e Parâmetros	H	1,0000000	0,22	0,22
Insumo	00006117	SINAPI	CARPINTEIRO AUXILIAR (HORISTA)	Mão de Obra	H	1,0000000	15,14	15,14
Insumo	00037370	SINAPI	ALIMENTACAO - HORISTA (COLETADO CAIXA - ENCARGOS COMPLEMENTARES)	Material	H	1,0000000	2,96	2,96
Insumo	00037371	SINAPI	TRANSPORTE - HORISTA (COLETADO CAIXA - ENCARGOS COMPLEMENTARES)	Material	H	1,0000000	0,42	0,42
Insumo	00037372	SINAPI	EXAMES - HORISTA (COLETADO CAIXA - ENCARGOS COMPLEMENTARES)	Material	H	1,0000000	1,00	1,00
Insumo	00037373	SINAPI	SEGURO - HORISTA (COLETADO CAIXA - ENCARGOS COMPLEMENTARES)	Material	H	1,0000000	0,06	0,06
Insumo	00043459	SINAPI	FERRAMENTAS - FAMILIA CARPINTEIRO DE FORMAS - HORISTA (ENCARGOS COMPLEMENTARES - COLETADO CAIXA)	Material	H	1,0000000	0,31	0,31
Insumo	00043483	SINAPI	EPI - FAMILIA CARPINTEIRO DE FORMAS - HORISTA (ENCARGOS COMPLEMENTARES - COLETADO CAIXA)	Material	H	1,0000000	1,00	1,00

Proposta ajustada - A P MARTINS JUNIOR SERVICOS LTDA (0277538) SEI 0004055.110000943.0.2025 / pg. 721

				MO sem LS =>	7,52	LS =>	7,84	MO com LS =>	15,36
				Valor do BDI =>	4,33			Valor com BDI =>	25,44
	Código	**Banco**	**Descrição**	**Tipo**		**Und**	**Quant.**	**Valor Unit**	**Total**
Composição	88243	SINAPI	AJUDANTE ESPECIALIZADO COM ENCARGOS COMPLEMENTARES	Livro SINAPI: Cálculos e Parâmetros		H	1,0000000	21,16	21,16
Composição Auxiliar	95313	SINAPI	CURSO DE CAPACITAÇÃO PARA AJUDANTE ESPECIALIZADO (ENCARGOS COMPLEMENTARES) - HORISTA	Livro SINAPI: Cálculos e Parâmetros		H	1,0000000	0,17	0,17
Insumo	00000242	SINAPI	AJUDANTE ESPECIALIZADO (HORISTA)	Mão de Obra		H	1,0000000	15,14	15,14
Insumo	00037370	SINAPI	ALIMENTACAO - HORISTA (COLETADO CAIXA - ENCARGOS COMPLEMENTARES)	Material		H	1,0000000	2,96	2,96
Insumo	00037371	SINAPI	TRANSPORTE - HORISTA (COLETADO CAIXA - ENCARGOS COMPLEMENTARES)	Material		H	1,0000000	0,42	0,42
Insumo	00037372	SINAPI	EXAMES - HORISTA (COLETADO CAIXA - ENCARGOS COMPLEMENTARES)	Material		H	1,0000000	1,00	1,00
Insumo	00037373	SINAPI	SEGURO - HORISTA (COLETADO CAIXA - ENCARGOS COMPLEMENTARES)	Material		H	1,0000000	0,06	0,06
Insumo	00043467	SINAPI	FERRAMENTAS - FAMILIA SERVENTE - HORISTA (ENCARGOS COMPLEMENTARES - COLETADO CAIXA)	Material		H	1,0000000	0,43	0,43
Insumo	00043491	SINAPI	EPI - FAMILIA SERVENTE - HORISTA (ENCARGOS COMPLEMENTARES - COLETADO CAIXA)	Material		H	1,0000000	0,98	0,98
				MO sem LS =>	7,50	LS =>	7,81	MO com LS =>	15,31
				Valor do BDI =>	4,34			Valor com BDI =>	25,50
	Código	**Banco**	**Descrição**	**Tipo**		**Und**	**Quant.**	**Valor Unit**	**Total**
Composição	103334	SINAPI	ALVENARIA DE VEDAÇÃO DE BLOCOS CERÂMICOS FURADOS NA HORIZONTAL DE 14X9X19 CM (ESPESSURA 14 CM, BLOCO DEITADO) E ARGAMASSA DE ASSENTAMENTO COM PREPARO EM BETONEIRA. AF_12/2021	Alvenaria de Vedação		m²	1,0000000	142,20	142,20
Composição Auxiliar	87292	SINAPI	ARGAMASSA TRAÇO 1:2:8 (EM VOLUME DE CIMENTO, CAL E AREIA MÉDIA ÚMIDA) PARA EMBOÇO/MASSA ÚNICA/ASSENTAMENTO DE ALVENARIA DE VEDAÇÃO, PREPARO MECÂNICO COM BETONEIRA 400 L. AF_08/2019	Argamassas		m³	0,0183000	634,35	11,60
Composição Auxiliar	88309	SINAPI	PEDREIRO COM ENCARGOS COMPLEMENTARES	Livro SINAPI: Cálculos e Parâmetros		H	2,3200000	26,64	61,80
Composição Auxiliar	88316	SINAPI	SERVENTE COM ENCARGOS COMPLEMENTARES	Livro SINAPI: Cálculos e Parâmetros		H	1,1600000	20,73	24,04
Insumo	00007267	SINAPI	BLOCO CERAMICO / TIJOLO VAZADO PARA ALVENARIA DE VEDACAO, 6 FUROS NA HORIZONTAL DE 9 X 14 X 19 CM (L X A X C)	Material		UN	56,6200000	0,75	42,46
Insumo	00034547	SINAPI	TELA DE ACO SOLDADA GALVANIZADA/ZINCADA PARA ALVENARIA, FIO D = *1,20 A 1,70* MM, MALHA 15 X 15 MM, (C X L) *50 X 12* CM	Material		M	0,8050000	2,17	1,74
Insumo	00037395	SINAPI	PINO DE ACO COM FURO, HASTE = 27 MM (ACAO DIRETA)	Material		CENTO	0,0193000	29,38	0,56
				MO sem LS =>	32,83	LS =>	34,20	MO com LS =>	67,03
				Valor do BDI =>	29,19			Valor com BDI =>	171,39
	Código	**Banco**	**Descrição**	**Tipo**		**Und**	**Quant.**	**Valor Unit**	**Total**
Composição	87292	SINAPI	ARGAMASSA TRAÇO 1:2:8 (EM VOLUME DE CIMENTO, CAL E AREIA MÉDIA ÚMIDA) PARA EMBOÇO/MASSA ÚNICA/ASSENTAMENTO DE ALVENARIA DE VEDAÇÃO, PREPARO MECÂNICO COM BETONEIRA 400 L. AF_08/2019	Argamassas		m³	1,0000000	634,35	634,35
Composição Auxiliar	88377	SINAPI	OPERADOR DE BETONEIRA ESTACIONÁRIA/MISTURADOR COM ENCARGOS COMPLEMENTARES	Livro SINAPI: Cálculos e Parâmetros		H	4,5000000	25,54	114,93
Composição Auxiliar	88830	SINAPI	BETONEIRA CAPACIDADE NOMINAL DE 400 L, CAPACIDADE DE MISTURA 280 L, MOTOR ELÉTRICO TRIFÁSICO POTÊNCIA DE 2 CV, SEM CARREGADOR - CHP DIURNO. AF_05/2023	Custos Horários Produtivo e Improdutivo dos Equipamentos		CHP	1,0500000	1,44	1,51
Composição Auxiliar	88831	SINAPI	BETONEIRA CAPACIDADE NOMINAL DE 400 L, CAPACIDADE DE MISTURA 280 L, MOTOR ELÉTRICO TRIFÁSICO POTÊNCIA DE 2 CV, SEM CARREGADOR - CHI DIURNO. AF_05/2023	Custos Horários Produtivo e Improdutivo dos Equipamentos		CHI	3,4500000	0,32	1,10
Insumo	00000370	SINAPI	AREIA MEDIA - POSTO JAZIDA/FORNECEDOR (RETIRADO NA JAZIDA, SEM TRANSPORTE)	Material		m³	1,1600000	160,00	185,60
Insumo	00001106	SINAPI	CAL HIDRATADA CH-I PARA ARGAMASSAS	Material		KG	174,1000000	0,89	154,94
Insumo	00001379	SINAPI	CIMENTO PORTLAND COMPOSTO CP II-32	Material		KG	195,8600000	0,90	176,27
				MO sem LS =>	45,09	LS =>	46,98	MO com LS =>	92,07
				Valor do BDI =>	130,23			Valor com BDI =>	764,58
	Código	**Banco**	**Descrição**	**Tipo**		**Und**	**Quant.**	**Valor Unit**	**Total**
Composição	87377	SINAPI	ARGAMASSA TRAÇO 1:3 (EM VOLUME DE CIMENTO E AREIA GROSSA ÚMIDA) PARA CHAPISCO CONVENCIONAL, PREPARO MANUAL. AF_08/2019	Argamassas		m³	1,0000000	761,16	761,16
Composição Auxiliar	88316	SINAPI	SERVENTE COM ENCARGOS COMPLEMENTARES	Livro SINAPI: Cálculos e Parâmetros		H	11,0200000	20,73	228,44
Insumo	00000367	SINAPI	AREIA GROSSA - POSTO JAZIDA/FORNECEDOR (RETIRADO NA JAZIDA, SEM TRANSPORTE)	Material		m³	0,9400000	162,09	152,36
Insumo	00001379	SINAPI	CIMENTO PORTLAND COMPOSTO CP II-32	Material		KG	422,6300000	0,90	380,36
				MO sem LS =>	80,30	LS =>	83,67	MO com LS =>	163,97
				Valor do BDI =>	156,26			Valor com BDI =>	917,42
	Código	**Banco**	**Descrição**	**Tipo**		**Und**	**Quant.**	**Valor Unit**	**Total**
Composição	87313	SINAPI	ARGAMASSA TRAÇO 1:3 (EM VOLUME DE CIMENTO E AREIA GROSSA ÚMIDA) PARA CHAPISCO CONVENCIONAL, PREPARO MECÂNICO COM BETONEIRA 400 L. AF_08/2019	Argamassas		m³	1,0000000	650,65	650,65
Composição Auxiliar	88377	SINAPI	OPERADOR DE BETONEIRA ESTACIONÁRIA/MISTURADOR COM ENCARGOS COMPLEMENTARES	Livro SINAPI: Cálculos e Parâmetros		H	4,3200000	25,54	110,33
Composição Auxiliar	88830	SINAPI	BETONEIRA CAPACIDADE NOMINAL DE 400 L, CAPACIDADE DE MISTURA 280 L, MOTOR ELÉTRICO TRIFÁSICO POTÊNCIA DE 2 CV, SEM CARREGADOR - CHP DIURNO. AF_05/2023	Custos Horários Produtivo e Improdutivo dos Equipamentos		CHP	1,0100000	1,44	1,45
Composição Auxiliar	88831	SINAPI	BETONEIRA CAPACIDADE NOMINAL DE 400 L, CAPACIDADE DE MISTURA 280 L, MOTOR ELÉTRICO TRIFÁSICO POTÊNCIA DE 2 CV, SEM CARREGADOR - CHI DIURNO. AF_05/2023	Custos Horários Produtivo e Improdutivo dos Equipamentos		CHI	3,3100000	0,32	1,05
Insumo	00000367	SINAPI	AREIA GROSSA - POSTO JAZIDA/FORNECEDOR (RETIRADO NA JAZIDA, SEM TRANSPORTE)	Material		m³	0,9500000	162,09	153,98
Insumo	00001379	SINAPI	CIMENTO PORTLAND COMPOSTO CP II-32	Material		KG	426,4900000	0,90	383,84
				MO sem LS =>	43,28	LS =>	45,10	MO com LS =>	88,38
				Valor do BDI =>	133,57			Valor com BDI =>	784,22
	Código	**Banco**	**Descrição**	**Tipo**		**Und**	**Quant.**	**Valor Unit**	**Total**

Proposta ajustada - A P MARTINS JUNIOR SERVICOS LTDA (0277538) SEI 0004055.110000943.0.2025 / pg. 722

Composição	87298	SINAPI	ARGAMASSA TRAÇO 1:3 (EM VOLUME DE CIMENTO E AREIA MÉDIA ÚMIDA) PARA CONTRAPISO, PREPARO MECÂNICO COM BETONEIRA 400 L. AF_08/2019	Argamassas	m³	1,0000000	834,88	834,88
Composição Auxiliar	88377	SINAPI	OPERADOR DE BETONEIRA ESTACIONÁRIA/MISTURADOR COM ENCARGOS COMPLEMENTARES	Livro SINAPI: Cálculos e Parâmetros	H	4,4200000	25,54	112,88
Composição Auxiliar	88830	SINAPI	BETONEIRA CAPACIDADE NOMINAL DE 400 L, CAPACIDADE DE MISTURA 280 L, MOTOR ELÉTRICO TRIFÁSICO POTÊNCIA DE 2 CV, SEM CARREGADOR - CHP DIURNO. AF_05/2023	Custos Horários Produtivo e Improdutivo dos Equipamentos	CHP	1,0300000	1,44	1,48
Composição Auxiliar	88831	SINAPI	BETONEIRA CAPACIDADE NOMINAL DE 400 L, CAPACIDADE DE MISTURA 280 L, MOTOR ELÉTRICO TRIFÁSICO POTÊNCIA DE 2 CV, SEM CARREGADOR - CHI DIURNO. AF_05/2023	Custos Horários Produtivo e Improdutivo dos Equipamentos	CHI	3,3900000	0,32	1,08
Insumo	00000370	SINAPI	AREIA MEDIA - POSTO JAZIDA/FORNECEDOR (RETIRADO NA JAZIDA, SEM TRANSPORTE)	Material	m³	1,2700000	160,00	203,20
Insumo	00001379	SINAPI	CIMENTO PORTLAND COMPOSTO CP II-32	Material	KG	573,6100000	0,90	516,24

MO sem LS => 44,29 LS => 46,14 MO com LS => 90,43

Valor do BDI => 171,40 Valor com BDI => 1.006,28

	Código	Banco	Descrição	Tipo	Und	Quant.	Valor Unit	Total
Composição	88629	SINAPI	ARGAMASSA TRAÇO 1:3 (EM VOLUME DE CIMENTO E AREIA MÉDIA ÚMIDA), PREPARO MANUAL. AF_08/2019	Argamassas	m³	1,0000000	783,51	783,51
Composição Auxiliar	88316	SINAPI	SERVENTE COM ENCARGOS COMPLEMENTARES	Livro SINAPI: Cálculos e Parâmetros	H	8,5700000	20,73	177,65
Insumo	00000370	SINAPI	AREIA MEDIA - POSTO JAZIDA/FORNECEDOR (RETIRADO NA JAZIDA, SEM TRANSPORTE)	Material	m³	1,0700000	160,00	171,20
Insumo	00001379	SINAPI	CIMENTO PORTLAND COMPOSTO CP II-32	Material	KG	482,9600000	0,90	434,66

MO sem LS => 62,45 LS => 65,07 MO com LS => 127,52

Valor do BDI => 160,85 Valor com BDI => 944,36

	Código	Banco	Descrição	Tipo	Und	Quant.	Valor Unit	Total
Composição	87296	SINAPI	ARGAMASSA TRAÇO 1:3:12 (EM VOLUME DE CIMENTO, CAL E AREIA MÉDIA ÚMIDA) PARA EMBOÇO/MASSA ÚNICA/ASSENTAMENTO DE ALVENARIA DE VEDAÇÃO, PREPARO MECÂNICO COM BETONEIRA 600 L. AF_08/2019	Argamassas	m³	1,0000000	580,21	580,21
Composição Auxiliar	88316	SINAPI	SERVENTE COM ENCARGOS COMPLEMENTARES	Livro SINAPI: Cálculos e Parâmetros	H	0,7600000	20,73	15,75
Composição Auxiliar	88377	SINAPI	OPERADOR DE BETONEIRA ESTACIONÁRIA/MISTURADOR COM ENCARGOS COMPLEMENTARES	Livro SINAPI: Cálculos e Parâmetros	H	3,1700000	25,54	80,96
Composição Auxiliar	89225	SINAPI	BETONEIRA CAPACIDADE NOMINAL DE 600 L, CAPACIDADE DE MISTURA 360 L, MOTOR ELÉTRICO TRIFÁSICO POTÊNCIA DE 4 CV, SEM CARREGADOR - CHP DIURNO. AF_05/2023	Custos Horários Produtivo e Improdutivo dos Equipamentos	CHP	0,7400000	4,20	3,10
Composição Auxiliar	89226	SINAPI	BETONEIRA CAPACIDADE NOMINAL DE 600 L, CAPACIDADE DE MISTURA 360 L, MOTOR ELÉTRICO TRIFÁSICO POTÊNCIA DE 4 CV, SEM CARREGADOR - CHI DIURNO. AF_05/2023	Custos Horários Produtivo e Improdutivo dos Equipamentos	CHI	2,4300000	1,34	3,25
Insumo	00000370	SINAPI	AREIA MEDIA - POSTO JAZIDA/FORNECEDOR (RETIRADO NA JAZIDA, SEM TRANSPORTE)	Material	m³	1,2100000	160,00	193,60
Insumo	00001106	SINAPI	CAL HIDRATADA CH-I PARA ARGAMASSAS	Material	KG	181,1900000	0,89	161,25
Insumo	00001379	SINAPI	CIMENTO PORTLAND COMPOSTO CP II-32	Material	KG	135,8900000	0,90	122,30

MO sem LS => 37,29 LS => 38,86 MO com LS => 76,15

Valor do BDI => 119,11 Valor com BDI => 699,32

	Código	Banco	Descrição	Tipo	Und	Quant.	Valor Unit	Total
Composição	88630	SINAPI	ARGAMASSA TRAÇO 1:4 (CIMENTO E AREIA MÉDIA), PREPARO MECÂNICO COM BETONEIRA 400 L. AF_08/2019	Argamassas	m³	1,0000000	604,08	604,08
Composição Auxiliar	88377	SINAPI	OPERADOR DE BETONEIRA ESTACIONÁRIA/MISTURADOR COM ENCARGOS COMPLEMENTARES	Livro SINAPI: Cálculos e Parâmetros	H	3,3600000	25,54	85,81
Composição Auxiliar	88830	SINAPI	BETONEIRA CAPACIDADE NOMINAL DE 400 L, CAPACIDADE DE MISTURA 280 L, MOTOR ELÉTRICO TRIFÁSICO POTÊNCIA DE 2 CV, SEM CARREGADOR - CHP DIURNO. AF_05/2023	Custos Horários Produtivo e Improdutivo dos Equipamentos	CHP	0,7800000	1,44	1,12
Composição Auxiliar	88831	SINAPI	BETONEIRA CAPACIDADE NOMINAL DE 400 L, CAPACIDADE DE MISTURA 280 L, MOTOR ELÉTRICO TRIFÁSICO POTÊNCIA DE 2 CV, SEM CARREGADOR - CHI DIURNO. AF_05/2023	Custos Horários Produtivo e Improdutivo dos Equipamentos	CHI	2,5800000	0,32	0,82
Insumo	00000370	SINAPI	AREIA MEDIA - POSTO JAZIDA/FORNECEDOR (RETIRADO NA JAZIDA, SEM TRANSPORTE)	Material	m³	1,2300000	160,00	196,80
Insumo	00001379	SINAPI	CIMENTO PORTLAND COMPOSTO CP II-32	Material	KG	355,0400000	0,90	319,53

MO sem LS => 33,66 LS => 35,08 MO com LS => 68,74

Valor do BDI => 124,01 Valor com BDI => 728,09

	Código	Banco	Descrição	Tipo	Und	Quant.	Valor Unit	Total
Composição	88631	SINAPI	ARGAMASSA TRAÇO 1:4 (EM VOLUME DE CIMENTO E AREIA MÉDIA ÚMIDA), PREPARO MANUAL. AF_08/2019	Argamassas	m³	1,0000000	706,43	706,43
Composição Auxiliar	88316	SINAPI	SERVENTE COM ENCARGOS COMPLEMENTARES	Livro SINAPI: Cálculos e Parâmetros	H	8,2900000	20,73	171,85
Insumo	00000370	SINAPI	AREIA MEDIA - POSTO JAZIDA/FORNECEDOR (RETIRADO NA JAZIDA, SEM TRANSPORTE)	Material	m³	1,1500000	160,00	184,00
Insumo	00001379	SINAPI	CIMENTO PORTLAND COMPOSTO CP II-32	Material	KG	389,5400000	0,90	350,58

MO sem LS => 60,41 LS => 62,94 MO com LS => 123,35

Valor do BDI => 145,03 Valor com BDI => 851,46

	Código	Banco	Descrição	Tipo	Und	Quant.	Valor Unit	Total
Composição	88245	SINAPI	ARMADOR COM ENCARGOS COMPLEMENTARES	Livro SINAPI: Cálculos e Parâmetros	H	1,0000000	26,44	26,44
Composição Auxiliar	95314	SINAPI	CURSO DE CAPACITAÇÃO PARA ARMADOR (ENCARGOS COMPLEMENTARES) - HORISTA	Livro SINAPI: Cálculos e Parâmetros	H	1,0000000	0,23	0,23
Insumo	00000378	SINAPI	ARMADOR (HORISTA)	Mão de Obra	H	1,0000000	20,30	20,30
Insumo	00037370	SINAPI	ALIMENTACAO - HORISTA (COLETADO CAIXA - ENCARGOS COMPLEMENTARES)	Material	H	1,0000000	2,96	2,96
Insumo	00037371	SINAPI	TRANSPORTE - HORISTA (COLETADO CAIXA - ENCARGOS COMPLEMENTARES)	Material	H	1,0000000	0,42	0,42
Insumo	00037372	SINAPI	EXAMES - HORISTA (COLETADO CAIXA - ENCARGOS COMPLEMENTARES)	Material	H	1,0000000	1,00	1,00
Insumo	00037373	SINAPI	SEGURO - HORISTA (COLETADO CAIXA - ENCARGOS COMPLEMENTARES)	Material	H	1,0000000	0,06	0,06
Insumo	00043465	SINAPI	FERRAMENTAS - FAMILIA PEDREIRO - HORISTA (ENCARGOS COMPLEMENTARES - COLETADO CAIXA)	Material	H	1,0000000	0,55	0,55
Insumo	00043489	SINAPI	EPI - FAMILIA PEDREIRO - HORISTA (ENCARGOS COMPLEMENTARES - COLETADO CAIXA)	Material	H	1,0000000	0,92	0,92

MO sem LS => 10,05 LS => 10,48 MO com LS => 20,53

Proposta ajustada - A P MARTINS JUNIOR SERVICOS LTDA (0277538) SEI 0004055.110000943.0.2025 / pg. 723

				Valor do BDI =>	5,42			Valor com BDI =>	31,86
	Código	**Banco**	**Descrição**	**Tipo**	**Und**	**Quant.**	**Valor Unit**	**Total**
Composição	92917	SINAPI	ARMAÇÃO DE ESTRUTURAS DIVERSAS DE CONCRETO ARMADO, EXCETO VIGAS, PILARES, LAJES E FUNDAÇÕES, UTILIZANDO AÇO CA-50 DE 8,0 MM - MONTAGEM. AF_06/2022	Armação para Estruturas de Concreto Armado	KG	1,0000000	10,23	10,23
Composição Auxiliar	88238	SINAPI	AJUDANTE DE ARMADOR COM ENCARGOS COMPLEMENTARES	Livro SINAPI: Cálculos e Parâmetros	H	0,0166000	21,22	0,35
Composição Auxiliar	88245	SINAPI	ARMADOR COM ENCARGOS COMPLEMENTARES	Livro SINAPI: Cálculos e Parâmetros	H	0,1015000	26,44	2,68
Composição Auxiliar	92802	SINAPI	CORTE E DOBRA DE AÇO CA-50, DIÂMETRO DE 8,0 MM. AF_06/2022	Armação para Estruturas de Concreto Armado	KG	1,0000000	6,69	6,69
Insumo	00039017	SINAPI	ESPACADOR / DISTANCIADOR CIRCULAR COM ENTRADA LATERAL, EM PLASTICO, PARA VERGALHAO *4,2 A 12,5* MM, COBRIMENTO 20 MM	Material	UN	0,7430000	0,16	0,11
Insumo	00043132	SINAPI	ARAME RECOZIDO 16 BWG, D = 1,65 MM (0,016 KG/M) OU 18 BWG, D = 1,25 MM (0,01 KG/M)	Material	KG	0,0250000	16,31	0,40
				MO sem LS =>	1,32	LS =>	1,37	MO com LS =>	2,69
				Valor do BDI =>	2,10			Valor com BDI =>	12,33
	Código	**Banco**	**Descrição**	**Tipo**	**Und**	**Quant.**	**Valor Unit**	**Total**
Composição	88247	SINAPI	AUXILIAR DE ELETRICISTA COM ENCARGOS COMPLEMENTARES	Livro SINAPI: Cálculos e Parâmetros	H	1,0000000	21,63	21,63
Composição Auxiliar	95316	SINAPI	CURSO DE CAPACITAÇÃO PARA AUXILIAR DE ELETRICISTA (ENCARGOS COMPLEMENTARES) - HORISTA	Livro SINAPI: Cálculos e Parâmetros	H	1,0000000	0,56	0,56
Insumo	00000247	SINAPI	AJUDANTE DE ELETRICISTA (HORISTA)	Mão de Obra	H	1,0000000	15,14	15,14
Insumo	00037370	SINAPI	ALIMENTACAO - HORISTA (COLETADO CAIXA - ENCARGOS COMPLEMENTARES)	Material	H	1,0000000	2,96	2,96
Insumo	00037371	SINAPI	TRANSPORTE - HORISTA (COLETADO CAIXA - ENCARGOS COMPLEMENTARES)	Material	H	1,0000000	0,42	0,42
Insumo	00037372	SINAPI	EXAMES - HORISTA (COLETADO CAIXA - ENCARGOS COMPLEMENTARES)	Material	H	1,0000000	1,00	1,00
Insumo	00037373	SINAPI	SEGURO - HORISTA (COLETADO CAIXA - ENCARGOS COMPLEMENTARES)	Material	H	1,0000000	0,06	0,06
Insumo	00043460	SINAPI	FERRAMENTAS - FAMILIA ELETRICISTA - HORISTA (ENCARGOS COMPLEMENTARES - COLETADO CAIXA)	Material	H	1,0000000	0,61	0,61
Insumo	00043484	SINAPI	EPI - FAMILIA ELETRICISTA - HORISTA (ENCARGOS COMPLEMENTARES - COLETADO CAIXA)	Material	H	1,0000000	0,88	0,88
				MO sem LS =>	7,69	LS =>	8,01	MO com LS =>	15,70
				Valor do BDI =>	4,44			Valor com BDI =>	26,07
	Código	**Banco**	**Descrição**	**Tipo**	**Und**	**Quant.**	**Valor Unit**	**Total**
Composição	88248	SINAPI	AUXILIAR DE ENCANADOR OU BOMBEIRO HIDRÁULICO COM ENCARGOS COMPLEMENTARES	Livro SINAPI: Cálculos e Parâmetros	H	1,0000000	20,86	20,86
Composição Auxiliar	95317	SINAPI	CURSO DE CAPACITAÇÃO PARA AUXILIAR DE ENCANADOR OU BOMBEIRO HIDRÁULICO (ENCARGOS COMPLEMENTARES) - HORISTA	Livro SINAPI: Cálculos e Parâmetros	H	1,0000000	0,27	0,27
Insumo	00000246	SINAPI	AUXILIAR DE ENCANADOR OU BOMBEIRO HIDRAULICO (HORISTA)	Mão de Obra	H	1,0000000	15,14	15,14
Insumo	00037370	SINAPI	ALIMENTACAO - HORISTA (COLETADO CAIXA - ENCARGOS COMPLEMENTARES)	Material	H	1,0000000	2,96	2,96
Insumo	00037371	SINAPI	TRANSPORTE - HORISTA (COLETADO CAIXA - ENCARGOS COMPLEMENTARES)	Material	H	1,0000000	0,42	0,42
Insumo	00037372	SINAPI	EXAMES - HORISTA (COLETADO CAIXA - ENCARGOS COMPLEMENTARES)	Material	H	1,0000000	1,00	1,00
Insumo	00037373	SINAPI	SEGURO - HORISTA (COLETADO CAIXA - ENCARGOS COMPLEMENTARES)	Material	H	1,0000000	0,06	0,06
Insumo	00043461	SINAPI	FERRAMENTAS - FAMILIA ENCANADOR - HORISTA (ENCARGOS COMPLEMENTARES - COLETADO CAIXA)	Material	H	1,0000000	0,22	0,22
Insumo	00043485	SINAPI	EPI - FAMILIA ENCANADOR - HORISTA (ENCARGOS COMPLEMENTARES - COLETADO CAIXA)	Material	H	1,0000000	0,79	0,79
				MO sem LS =>	7,55	LS =>	7,86	MO com LS =>	15,41
				Valor do BDI =>	4,28			Valor com BDI =>	25,14
	Código	**Banco**	**Descrição**	**Tipo**	**Und**	**Quant.**	**Valor Unit**	**Total**
Composição	151	ORSE	Alvenaria bloco cerâmico vedação, 9x19x24cm, e=9cm, com argamassa t5 - 1:2:8 (cimento/cal/areia), junta=1cm - Rev.09	Alvenarias de Vedação	m²	1,0000000	50,07	50,07
Composição Auxiliar	3308	ORSE	Argamassa em volume - cimento, cal e areia traço t-5 (1:2:8) - 1 saco cimento50 kg / 2 sacos cal 20 kg / 8 padiolas de areia dim 0.35 x 0.45 x 0.13 m - Confecção mecânica e transporte	Conversão InfoWOrca	m³	0,0138000	605,80	8,36
Composição Auxiliar	88309	SINAPI	PEDREIRO COM ENCARGOS COMPLEMENTARES	Livro SINAPI: Cálculos e Parâmetros	H	0,6400000	26,64	17,04
Composição Auxiliar	88316	SINAPI	SERVENTE COM ENCARGOS COMPLEMENTARES	Livro SINAPI: Cálculos e Parâmetros	H	0,3800000	20,73	7,87
Insumo	2657	ORSE	Bloco cerâmico, de vedação, 6 furos horizontais, dim. 9 x 19 x 24 cm	Material	un	20,0000000	0,84	16,80
				MO sem LS =>	9,66	LS =>	10,07	MO com LS =>	19,73
				Valor do BDI =>	10,27			Valor com BDI =>	60,34
	Código	**Banco**	**Descrição**	**Tipo**	**Und**	**Quant.**	**Valor Unit**	**Total**
Composição	155	ORSE	Alvenaria tijolo cerâmico maciço (5x9x19), esp = 0,09m (singela), com argamassa traço t5 - 1:2:8 (cimento / cal / areia) c/ junta de 2,0cm - R1	Alvenarias de Vedação	m²	1,0000000	107,29	107,29
Composição Auxiliar	3308	ORSE	Argamassa em volume - cimento, cal e areia traço t-5 (1:2:8) - 1 saco cimento50 kg / 2 sacos cal 20 kg / 8 padiolas de areia dim 0.35 x 0.45 x 0.13 m - Confecção mecânica e transporte	Conversão InfoWOrca	m³	0,0320000	605,80	19,38
Composição Auxiliar	88309	SINAPI	PEDREIRO COM ENCARGOS COMPLEMENTARES	Livro SINAPI: Cálculos e Parâmetros	H	1,5200000	26,64	40,49
Composição Auxiliar	88316	SINAPI	SERVENTE COM ENCARGOS COMPLEMENTARES	Livro SINAPI: Cálculos e Parâmetros	H	0,9100000	20,73	18,86
Insumo	2212	ORSE	Tijolo cerâmico maciço 5 x 9 x 19cm	Material	un	68,0000000	0,42	28,56
				MO sem LS =>	22,99	LS =>	23,95	MO com LS =>	46,94
				Valor do BDI =>	22,02			Valor com BDI =>	129,31
	Código	**Banco**	**Descrição**	**Tipo**	**Und**	**Quant.**	**Valor Unit**	**Total**
Composição	1903	ORSE	Argamassa cimento e areia traço t-1 (1:3) - 1 saco cimento 50kg / 3 padiolas areia dim. 0.35 x 0.45 x 0.23 m - Confecção mecânica e transporte	Argamassas	m³	1,0000000	662,70	662,70
Composição Auxiliar	88316	SINAPI	SERVENTE COM ENCARGOS COMPLEMENTARES	Livro SINAPI: Cálculos e Parâmetros	H	4,0000000	20,73	82,92
Insumo	00000370	SINAPI	AREIA MEDIA - POSTO JAZIDA/FORNECEDOR (RETIRADO NA JAZIDA, SEM TRANSPORTE)	Material	m³	1,0800000	160,00	172,80
Insumo	00001379	SINAPI	CIMENTO PORTLAND COMPOSTO CP II-32	Material	KG	452,2000000	0,90	406,98
				MO sem LS =>	29,15	LS =>	30,37	MO com LS =>	59,52

Proposta ajustada - A P MARTINS JUNIOR SERVICOS LTDA (0277538) SEI 0004055.110000943.0.2025 / pg. 724

				Valor do BDI =>	136,05			Valor com BDI =>	798,75
	Código	**Banco**	**Descrição**	**Tipo**	**Und**	**Quant.**	**Valor Unit**	**Total**
Composição	1905	ORSE	Argamassa cimento e areia traço t-3 (1:3), com aditivo vedacit ou similar- 1 saco cimento 50kg / 3 padiolas areia dim. 0,35x0,45x0,23m / 2kg aditivo vedacit - Confecção mecânica e transporte	Argamassas	m³	1,0000000	786,50	786,50
Composição Auxiliar	88316	SINAPI	SERVENTE COM ENCARGOS COMPLEMENTARES	Livro SINAPI: Cálculos e Parâmetros	H	4,0000000	20,73	82,92
Insumo	00000370	SINAPI	AREIA MEDIA - POSTO JAZIDA/FORNECEDOR (RETIRADO NA JAZIDA, SEM TRANSPORTE)	Material	m³	1,0800000	160,00	172,80
Insumo	00001379	SINAPI	CIMENTO PORTLAND COMPOSTO CP II-32	Material	KG	452,2000000	0,90	406,98
Insumo	1113	ORSE	Impermeabilizante para concretos e argamassas Vedacit ou similar	Material	kg	20,0000000	6,19	123,80
				MO sem LS =>	29,15	LS =>	30,37	MO com LS =>	59,52
				Valor do BDI =>	161,46			Valor com BDI =>	947,96
	Código	**Banco**	**Descrição**	**Tipo**	**Und**	**Quant.**	**Valor Unit**	**Total**
Composição	13024	ORSE	Argamassa cimento e areia traço t-4 (1:5) com Rebotec - 1 saco cimento 50kg /5 padiolas areia dim. 0,35z0,45x0,23m - Confecção mecânica e transporte	Argamassas	m³	1,0000000	528,17	528,17
Composição Auxiliar	88316	SINAPI	SERVENTE COM ENCARGOS COMPLEMENTARES	Livro SINAPI: Cálculos e Parâmetros	H	4,0000000	20,73	82,92
Insumo	00000370	SINAPI	AREIA MEDIA - POSTO JAZIDA/FORNECEDOR (RETIRADO NA JAZIDA, SEM TRANSPORTE)	Material	m³	1,0800000	160,00	172,80
Insumo	00001379	SINAPI	CIMENTO PORTLAND COMPOSTO CP II-32	Material	KG	300,0000000	0,90	270,00
Insumo	13729	ORSE	VedaReboco Rebotec 1l ou similar	Material	l	0,2000000	12,25	2,45
				MO sem LS =>	29,15	LS =>	30,37	MO com LS =>	59,52
				Valor do BDI =>	108,43			Valor com BDI =>	636,60
	Código	**Banco**	**Descrição**	**Tipo**	**Und**	**Quant.**	**Valor Unit**	**Total**
Composição	7728	ORSE	Argamassa cimento e areia traço t-7 (1:4) - 1 saco cimento 50kg / 4 padiolas areia dim. 0,35z0,45x0,23m - Confecção mecânica e transporte	Argamassas	m³	1,0000000	662,19	662,19
Composição Auxiliar	88316	SINAPI	SERVENTE COM ENCARGOS COMPLEMENTARES	Livro SINAPI: Cálculos e Parâmetros	H	8,0000000	20,73	165,84
Insumo	00000367	SINAPI	AREIA GROSSA - POSTO JAZIDA/FORNECEDOR (RETIRADO NA JAZIDA, SEM TRANSPORTE)	Material	m³	1,0800000	162,09	175,05
Insumo	00001379	SINAPI	CIMENTO PORTLAND COMPOSTO CP II-32	Material	KG	357,0000000	0,90	321,30
				MO sem LS =>	58,30	LS =>	60,74	MO com LS =>	119,04
				Valor do BDI =>	135,94			Valor com BDI =>	798,13
	Código	**Banco**	**Descrição**	**Tipo**	**Und**	**Quant.**	**Valor Unit**	**Total**
Composição	3309	ORSE	Argamassa cimento, cal e areia traço t-6 (1:2:10) - 1 saco cimento de 50 kg /2 sacos de cal de 20 kg / 10 padiolas de areia grossa dim 0.35 x 0.45 x 0.13 m - Confecção mecânica e transporte	Conversão InfoWOrca	m³	1,0000000	544,94	544,94
Composição Auxiliar	88316	SINAPI	SERVENTE COM ENCARGOS COMPLEMENTARES	Livro SINAPI: Cálculos e Parâmetros	H	4,0000000	20,73	82,92
Insumo	00000367	SINAPI	AREIA GROSSA - POSTO JAZIDA/FORNECEDOR (RETIRADO NA JAZIDA, SEM TRANSPORTE)	Material	m³	1,2160000	162,09	197,10
Insumo	00001106	SINAPI	CAL HIDRATADA CH-I PARA ARGAMASSAS	Material	KG	148,0000000	0,89	131,72
Insumo	00001379	SINAPI	CIMENTO PORTLAND COMPOSTO CP II-32	Material	KG	148,0000000	0,90	133,20
				MO sem LS =>	29,15	LS =>	30,37	MO com LS =>	59,52
				Valor do BDI =>	111,87			Valor com BDI =>	656,81
	Código	**Banco**	**Descrição**	**Tipo**	**Und**	**Quant.**	**Valor Unit**	**Total**
Composição	3308	ORSE	Argamassa em volume - cimento, cal e areia traço t-5 (1:2:8) - 1 saco cimento50 kg / 2 sacos cal 20 kg / 8 padiolas de areia dim 0.35 x 0.45 x 0.13 m - Confecção mecânica e transporte	Conversão InfoWOrca	m³	1,0000000	605,80	605,80
Composição Auxiliar	88316	SINAPI	SERVENTE COM ENCARGOS COMPLEMENTARES	Livro SINAPI: Cálculos e Parâmetros	H	4,0000000	20,73	82,92
Insumo	00000367	SINAPI	AREIA GROSSA - POSTO JAZIDA/FORNECEDOR (RETIRADO NA JAZIDA, SEM TRANSPORTE)	Material	m³	1,2160000	162,09	197,10
Insumo	00001106	SINAPI	CAL HIDRATADA CH-I PARA ARGAMASSAS	Material	KG	182,0000000	0,89	161,98
Insumo	00001379	SINAPI	CIMENTO PORTLAND COMPOSTO CP II-32	Material	KG	182,0000000	0,90	163,80
				MO sem LS =>	29,15	LS =>	30,37	MO com LS =>	59,52
				Valor do BDI =>	124,37			Valor com BDI =>	730,17
	Código	**Banco**	**Descrição**	**Tipo**	**Und**	**Quant.**	**Valor Unit**	**Total**
Composição	3407	ORSE	Argamassa industrializada AC-II, Votomassa ou similar	Argamassas	kg	1,0000000	1,12	1,12
Composição Auxiliar	88316	SINAPI	SERVENTE COM ENCARGOS COMPLEMENTARES	Livro SINAPI: Cálculos e Parâmetros	H	0,0070000	20,73	0,14
Insumo	2684	ORSE	Argamassa industrializada Votomassa AC-II, ou similar	Material	kg	0,8400000	1,17	0,98
				MO sem LS =>	0,05	LS =>	0,05	MO com LS =>	0,10
				Valor do BDI =>	0,22			Valor com BDI =>	1,34
	Código	**Banco**	**Descrição**	**Tipo**	**Und**	**Quant.**	**Valor Unit**	**Total**
Composição	140	ORSE	Aço CA - 50 Ø 6,3 a 12,5mm, inclusive corte, dobragem, montagem e colocacao de ferragens nas formas, para superestruturas e fundações - R1	Armaduras Convencionais	kg	1,0000000	10,64	10,64
Composição Auxiliar	88245	SINAPI	ARMADOR COM ENCARGOS COMPLEMENTARES	Livro SINAPI: Cálculos e Parâmetros	H	0,0800000	26,44	2,11
Composição Auxiliar	88316	SINAPI	SERVENTE COM ENCARGOS COMPLEMENTARES	Livro SINAPI: Cálculos e Parâmetros	H	0,0800000	20,73	1,65
Insumo	00039017	SINAPI	ESPACADOR / DISTANCIADOR CIRCULAR COM ENTRADA LATERAL, EM PLASTICO, PARA VERGALHAO *4,2 A 12,5* MM, COBRIMENTO 20 MM	Material	UN	0,4000000	0,16	0,06
Insumo	00039315	SINAPI	ESPACADOR / DISTANCIADOR TIPO GARRA DUPLA, EM PLASTICO, COBRIMENTO *20* MM, PARA FERRAGENS DE LAJES E FUNDO DE VIGAS	Material	UN	0,4000000	0,25	0,10
Insumo	00043132	SINAPI	ARAME RECOZIDO 16 BWG, D = 1,65 MM (0,016 KG/M) OU 18 BWG, D = 1,25 MM (0,01 KG/M)	Material	KG	0,0200000	16,31	0,32
Insumo	81	ORSE	Aço ca-50 6,3 a 12,5 mm	Material	kg	1,0000000	6,40	6,40
				MO sem LS =>	1,39	LS =>	1,44	MO com LS =>	2,83
				Valor do BDI =>	2,18			Valor com BDI =>	12,82
	Código	**Banco**	**Descrição**	**Tipo**	**Und**	**Quant.**	**Valor Unit**	**Total**

Proposta ajustada - A P MARTINS JUNIOR SERVICOS LTDA (0277538) SEI 0004055.110000943.0.2025 / pg. 725

Composição	88831	SINAPI	BETONEIRA CAPACIDADE NOMINAL DE 400 L, CAPACIDADE DE MISTURA 280 L, MOTOR ELÉTRICO TRIFÁSICO POTÊNCIA DE 2 CV, SEM CARREGADOR - CHI DIURNO. AF_05/2023	Custos Horários Produtivo e Improdutivo dos Equipamentos	CHI	1,0000000	0,32	0,32
Composição Auxiliar	88826	SINAPI	BETONEIRA CAPACIDADE NOMINAL DE 400 L, CAPACIDADE DE MISTURA 280 L, MOTOR ELÉTRICO TRIFÁSICO POTÊNCIA DE 2 CV, SEM CARREGADOR - DEPRECIAÇÃO. AF_05/2023	Depreciação, Juros, Impostos e Seguros, Manutenção e Materiais na Operação dos Equipamentos	H	1,0000000	0,26	0,26
Composição Auxiliar	88827	SINAPI	BETONEIRA CAPACIDADE NOMINAL DE 400 L, CAPACIDADE DE MISTURA 280 L, MOTOR ELÉTRICO TRIFÁSICO POTÊNCIA DE 2 CV, SEM CARREGADOR - JUROS. AF_05/2023	Depreciação, Juros, Impostos e Seguros, Manutenção e Materiais na Operação dos Equipamentos	H	1,0000000	0,06	0,06
				MO sem LS => 0,00		LS => 0,00	MO com LS =>	0,00
				Valor do BDI => 0,06			Valor com BDI =>	0,38

	Código	Banco	Descrição	Tipo	Und	Quant.	Valor Unit	Total
Composição	88830	SINAPI	BETONEIRA CAPACIDADE NOMINAL DE 400 L, CAPACIDADE DE MISTURA 280 L, MOTOR ELÉTRICO TRIFÁSICO POTÊNCIA DE 2 CV, SEM CARREGADOR - CHP DIURNO. AF_05/2023	Custos Horários Produtivo e Improdutivo dos Equipamentos	CHP	1,0000000	1,44	1,44
Composição Auxiliar	88826	SINAPI	BETONEIRA CAPACIDADE NOMINAL DE 400 L, CAPACIDADE DE MISTURA 280 L, MOTOR ELÉTRICO TRIFÁSICO POTÊNCIA DE 2 CV, SEM CARREGADOR - DEPRECIAÇÃO. AF_05/2023	Depreciação, Juros, Impostos e Seguros, Manutenção e Materiais na Operação dos Equipamentos	H	1,0000000	0,26	0,26
Composição Auxiliar	88827	SINAPI	BETONEIRA CAPACIDADE NOMINAL DE 400 L, CAPACIDADE DE MISTURA 280 L, MOTOR ELÉTRICO TRIFÁSICO POTÊNCIA DE 2 CV, SEM CARREGADOR - JUROS. AF_05/2023	Depreciação, Juros, Impostos e Seguros, Manutenção e Materiais na Operação dos Equipamentos	H	1,0000000	0,06	0,06
Composição Auxiliar	88828	SINAPI	BETONEIRA CAPACIDADE NOMINAL DE 400 L, CAPACIDADE DE MISTURA 280 L, MOTOR ELÉTRICO TRIFÁSICO POTÊNCIA DE 2 CV, SEM CARREGADOR - MANUTENÇÃO. AF_05/2023	Depreciação, Juros, Impostos e Seguros, Manutenção e Materiais na Operação dos Equipamentos	H	1,0000000	0,29	0,29
Composição Auxiliar	88829	SINAPI	BETONEIRA CAPACIDADE NOMINAL DE 400 L, CAPACIDADE DE MISTURA 280 L, MOTOR ELÉTRICO TRIFÁSICO POTÊNCIA DE 2 CV, SEM CARREGADOR - MATERIAIS NA OPERAÇÃO. AF_05/2023	Depreciação, Juros, Impostos e Seguros, Manutenção e Materiais na Operação dos Equipamentos	H	1,0000000	0,83	0,83
				MO sem LS => 0,00		LS => 0,00	MO com LS =>	0,00
				Valor do BDI => 0,29			Valor com BDI =>	1,73

	Código	Banco	Descrição	Tipo	Und	Quant.	Valor Unit	Total
Composição	88826	SINAPI	BETONEIRA CAPACIDADE NOMINAL DE 400 L, CAPACIDADE DE MISTURA 280 L, MOTOR ELÉTRICO TRIFÁSICO POTÊNCIA DE 2 CV, SEM CARREGADOR - DEPRECIAÇÃO. AF_05/2023	Depreciação, Juros, Impostos e Seguros, Manutenção e Materiais na Operação dos Equipamentos	H	1,0000000	0,26	0,26
Insumo	00010535	SINAPI	BETONEIRA, CAPACIDADE NOMINAL 400 L, CAPACIDADE DE MISTURA 280 L, MOTOR ELETRICO TRIFASICO 220/380 V, POTENCIA 2 CV, SEM CARREGADOR	Equipamento para Aquisição Permanente	UN	0,0000640	4.209,33	0,26
				MO sem LS => 0,00		LS => 0,00	MO com LS =>	0,00
				Valor do BDI => 0,05			Valor com BDI =>	0,31

	Código	Banco	Descrição	Tipo	Und	Quant.	Valor Unit	Total
Composição	88827	SINAPI	BETONEIRA CAPACIDADE NOMINAL DE 400 L, CAPACIDADE DE MISTURA 280 L, MOTOR ELÉTRICO TRIFÁSICO POTÊNCIA DE 2 CV, SEM CARREGADOR - JUROS. AF_05/2023	Depreciação, Juros, Impostos e Seguros, Manutenção e Materiais na Operação dos Equipamentos	H	1,0000000	0,06	0,06
Insumo	00010535	SINAPI	BETONEIRA, CAPACIDADE NOMINAL 400 L, CAPACIDADE DE MISTURA 280 L, MOTOR ELETRICO TRIFASICO 220/380 V, POTENCIA 2 CV, SEM CARREGADOR	Equipamento para Aquisição Permanente	UN	0,0000148	4.209,33	0,06
				MO sem LS => 0,00		LS => 0,00	MO com LS =>	0,00
				Valor do BDI => 0,01			Valor com BDI =>	0,07

	Código	Banco	Descrição	Tipo	Und	Quant.	Valor Unit	Total
Composição	88828	SINAPI	BETONEIRA CAPACIDADE NOMINAL DE 400 L, CAPACIDADE DE MISTURA 280 L, MOTOR ELÉTRICO TRIFÁSICO POTÊNCIA DE 2 CV, SEM CARREGADOR - MANUTENÇÃO. AF_05/2023	Depreciação, Juros, Impostos e Seguros, Manutenção e Materiais na Operação dos Equipamentos	H	1,0000000	0,29	0,29
Insumo	00010535	SINAPI	BETONEIRA, CAPACIDADE NOMINAL 400 L, CAPACIDADE DE MISTURA 280 L, MOTOR ELETRICO TRIFASICO 220/380 V, POTENCIA 2 CV, SEM CARREGADOR	Equipamento para Aquisição Permanente	UN	0,0000700	4.209,33	0,29
				MO sem LS => 0,00		LS => 0,00	MO com LS =>	0,00
				Valor do BDI => 0,05			Valor com BDI =>	0,34

	Código	Banco	Descrição	Tipo	Und	Quant.	Valor Unit	Total
Composição	88829	SINAPI	BETONEIRA CAPACIDADE NOMINAL DE 400 L, CAPACIDADE DE MISTURA 280 L, MOTOR ELÉTRICO TRIFÁSICO POTÊNCIA DE 2 CV, SEM CARREGADOR - MATERIAIS NA OPERAÇÃO. AF_05/2023	Depreciação, Juros, Impostos e Seguros, Manutenção e Materiais na Operação dos Equipamentos	H	1,0000000	0,83	0,83
Insumo	00002705	SINAPI	ENERGIA ELETRICA ATE 2000 KWH INDUSTRIAL, SEM DEMANDA	Franquia	KWH	1,2500000	0,67	0,83
				MO sem LS => 0,00		LS => 0,00	MO com LS =>	0,00
				Valor do BDI => 0,17			Valor com BDI =>	1,00

	Código	Banco	Descrição	Tipo	Und	Quant.	Valor Unit	Total
Composição	89226	SINAPI	BETONEIRA CAPACIDADE NOMINAL DE 600 L, CAPACIDADE DE MISTURA 360 L, MOTOR ELÉTRICO TRIFÁSICO POTÊNCIA DE 4 CV, SEM CARREGADOR - CHI DIURNO. AF_05/2023	Custos Horários Produtivo e Improdutivo dos Equipamentos	CHI	1,0000000	1,34	1,34
Composição Auxiliar	89221	SINAPI	BETONEIRA CAPACIDADE NOMINAL DE 600 L, CAPACIDADE DE MISTURA 360 L, MOTOR ELÉTRICO TRIFÁSICO POTÊNCIA DE 4 CV, SEM CARREGADOR - DEPRECIAÇÃO. AF_05/2023	Depreciação, Juros, Impostos e Seguros, Manutenção e Materiais na Operação dos Equipamentos	H	1,0000000	1,09	1,09
Composição Auxiliar	89222	SINAPI	BETONEIRA CAPACIDADE NOMINAL DE 600 L, CAPACIDADE DE MISTURA 360 L, MOTOR ELÉTRICO TRIFÁSICO POTÊNCIA DE 4 CV, SEM CARREGADOR - JUROS. AF_05/2023	Depreciação, Juros, Impostos e Seguros, Manutenção e Materiais na Operação dos Equipamentos	H	1,0000000	0,25	0,25
				MO sem LS => 0,00		LS => 0,00	MO com LS =>	0,00
				Valor do BDI => 0,27			Valor com BDI =>	1,61

	Código	Banco	Descrição	Tipo	Und	Quant.	Valor Unit	Total
Composição	89225	SINAPI	BETONEIRA CAPACIDADE NOMINAL DE 600 L, CAPACIDADE DE MISTURA 360 L, MOTOR ELÉTRICO TRIFÁSICO POTÊNCIA DE 4 CV, SEM CARREGADOR - CHP DIURNO. AF_05/2023	Custos Horários Produtivo e Improdutivo dos Equipamentos	CHP	1,0000000	4,20	4,20
Composição Auxiliar	89221	SINAPI	BETONEIRA CAPACIDADE NOMINAL DE 600 L, CAPACIDADE DE MISTURA 360 L, MOTOR ELÉTRICO TRIFÁSICO POTÊNCIA DE 4 CV, SEM CARREGADOR - DEPRECIAÇÃO. AF_05/2023	Depreciação, Juros, Impostos e Seguros, Manutenção e Materiais na Operação dos Equipamentos	H	1,0000000	1,09	1,09
Composição Auxiliar	89222	SINAPI	BETONEIRA CAPACIDADE NOMINAL DE 600 L, CAPACIDADE DE MISTURA 360 L, MOTOR ELÉTRICO TRIFÁSICO POTÊNCIA DE 4 CV, SEM CARREGADOR - JUROS. AF_05/2023	Depreciação, Juros, Impostos e Seguros, Manutenção e Materiais na Operação dos Equipamentos	H	1,0000000	0,25	0,25

Proposta ajustada - A P MARTINS JUNIOR SERVICOS LTDA (0277538) SEI 0004055.110000943.0.2025 / pg. 726

Composição Auxiliar	89223	SINAPI	BETONEIRA CAPACIDADE NOMINAL DE 600 L, CAPACIDADE DE MISTURA 360 L, MOTOR ELÉTRICO TRIFÁSICO POTÊNCIA DE 4 CV, SEM CARREGADOR - MANUTENÇÃO. AF_05/2023	Depreciação, Juros, Impostos e Seguros, Manutenção e Materiais na Operação dos Equipamentos	H	1,0000000	1,19	1,19
Composição Auxiliar	89224	SINAPI	BETONEIRA CAPACIDADE NOMINAL DE 600 L, CAPACIDADE DE MISTURA 360 L, MOTOR ELÉTRICO TRIFÁSICO POTÊNCIA DE 4 CV, SEM CARREGADOR - MATERIAIS NA OPERAÇÃO. AF_05/2023	Depreciação, Juros, Impostos e Seguros, Manutenção e Materiais na Operação dos Equipamentos	H	1,0000000	1,67	1,67

MO sem LS => 0,00 LS => 0,00 MO com LS => 0,00

Valor do BDI => 0,86 Valor com BDI => 5,06

	Código	Banco	Descrição	Tipo	Und	Quant.	Valor Unit	Total
Composição	89221	SINAPI	BETONEIRA CAPACIDADE NOMINAL DE 600 L, CAPACIDADE DE MISTURA 360 L, MOTOR ELÉTRICO TRIFÁSICO POTÊNCIA DE 4 CV, SEM CARREGADOR - DEPRECIAÇÃO. AF_05/2023	Depreciação, Juros, Impostos e Seguros, Manutenção e Materiais na Operação dos Equipamentos	H	1,0000000	1,09	1,09
Insumo	00036397	SINAPI	BETONEIRA, CAPACIDADE NOMINAL 600 L, CAPACIDADE DE MISTURA 360 L, MOTOR ELETRICO TRIFASICO 220/380V, POTENCIA 4CV, SEM CARREGADOR	Equipamento para Aquisição Permanente	UN	0,0000640	17.122,69	1,09

MO sem LS => 0,00 LS => 0,00 MO com LS => 0,00

Valor do BDI => 0,22 Valor com BDI => 1,31

	Código	Banco	Descrição	Tipo	Und	Quant.	Valor Unit	Total
Composição	89222	SINAPI	BETONEIRA CAPACIDADE NOMINAL DE 600 L, CAPACIDADE DE MISTURA 360 L, MOTOR ELÉTRICO TRIFÁSICO POTÊNCIA DE 4 CV, SEM CARREGADOR - JUROS. AF_05/2023	Depreciação, Juros, Impostos e Seguros, Manutenção e Materiais na Operação dos Equipamentos	H	1,0000000	0,25	0,25
Insumo	00036397	SINAPI	BETONEIRA, CAPACIDADE NOMINAL 600 L, CAPACIDADE DE MISTURA 360 L, MOTOR ELETRICO TRIFASICO 220/380V, POTENCIA 4CV, SEM CARREGADOR	Equipamento para Aquisição Permanente	UN	0,0000148	17.122,69	0,25

MO sem LS => 0,00 LS => 0,00 MO com LS => 0,00

Valor do BDI => 0,05 Valor com BDI => 0,30

	Código	Banco	Descrição	Tipo	Und	Quant.	Valor Unit	Total
Composição	89223	SINAPI	BETONEIRA CAPACIDADE NOMINAL DE 600 L, CAPACIDADE DE MISTURA 360 L, MOTOR ELÉTRICO TRIFÁSICO POTÊNCIA DE 4 CV, SEM CARREGADOR - MANUTENÇÃO. AF_05/2023	Depreciação, Juros, Impostos e Seguros, Manutenção e Materiais na Operação dos Equipamentos	H	1,0000000	1,19	1,19
Insumo	00036397	SINAPI	BETONEIRA, CAPACIDADE NOMINAL 600 L, CAPACIDADE DE MISTURA 360 L, MOTOR ELETRICO TRIFASICO 220/380V, POTENCIA 4CV, SEM CARREGADOR	Equipamento para Aquisição Permanente	UN	0,0000700	17.122,69	1,19

MO sem LS => 0,00 LS => 0,00 MO com LS => 0,00

Valor do BDI => 0,24 Valor com BDI => 1,43

	Código	Banco	Descrição	Tipo	Und	Quant.	Valor Unit	Total
Composição	89224	SINAPI	BETONEIRA CAPACIDADE NOMINAL DE 600 L, CAPACIDADE DE MISTURA 360 L, MOTOR ELÉTRICO TRIFÁSICO POTÊNCIA DE 4 CV, SEM CARREGADOR - MATERIAIS NA OPERAÇÃO. AF_05/2023	Depreciação, Juros, Impostos e Seguros, Manutenção e Materiais na Operação dos Equipamentos	H	1,0000000	1,67	1,67
Insumo	00002705	SINAPI	ENERGIA ELETRICA ATE 2000 KWH INDUSTRIAL, SEM DEMANDA	Franquia	KWH	2,5000000	0,67	1,67

MO sem LS => 0,00 LS => 0,00 MO com LS => 0,00

Valor do BDI => 0,34 Valor com BDI => 2,01

	Código	Banco	Descrição	Tipo	Und	Quant.	Valor Unit	Total
Composição	88260	SINAPI	CALCETEIRO COM ENCARGOS COMPLEMENTARES	Livro SINAPI: Cálculos e Parâmetros	H	1,0000000	26,44	26,44
Composição Auxiliar	95328	SINAPI	CURSO DE CAPACITAÇÃO PARA CALCETEIRO (ENCARGOS COMPLEMENTARES) - HORISTA	Livro SINAPI: Cálculos e Parâmetros	H	1,0000000	0,23	0,23
Insumo	00004759	SINAPI	CALCETEIRO / RASTELEIRO (HORISTA)	Mão de Obra	H	1,0000000	20,30	20,30
Insumo	00037370	SINAPI	ALIMENTACAO - HORISTA (COLETADO CAIXA - ENCARGOS COMPLEMENTARES)	Material	H	1,0000000	2,96	2,96
Insumo	00037371	SINAPI	TRANSPORTE - HORISTA (COLETADO CAIXA - ENCARGOS COMPLEMENTARES)	Material	H	1,0000000	0,42	0,42
Insumo	00037372	SINAPI	EXAMES - HORISTA (COLETADO CAIXA - ENCARGOS COMPLEMENTARES)	Material	H	1,0000000	1,00	1,00
Insumo	00037373	SINAPI	SEGURO - HORISTA (COLETADO CAIXA - ENCARGOS COMPLEMENTARES)	Material	H	1,0000000	0,06	0,06
Insumo	00043465	SINAPI	FERRAMENTAS - FAMILIA PEDREIRO - HORISTA (ENCARGOS COMPLEMENTARES - COLETADO CAIXA)	Material	H	1,0000000	0,55	0,55
Insumo	00043489	SINAPI	EPI - FAMILIA PEDREIRO - HORISTA (ENCARGOS COMPLEMENTARES - COLETADO CAIXA)	Material	H	1,0000000	0,92	0,92

MO sem LS => 10,05 LS => 10,48 MO com LS => 20,53

Valor do BDI => 5,42 Valor com BDI => 31,86

	Código	Banco	Descrição	Tipo	Und	Quant.	Valor Unit	Total
Composição	91387	SINAPI	CAMINHÃO BASCULANTE 10 M3, TRUCADO CABINE SIMPLES, PESO BRUTO TOTAL 23.000 KG, CARGA ÚTIL MÁXIMA 15.935 KG, DISTÂNCIA ENTRE EIXOS 4,80 M, POTÊNCIA 230 CV INCLUSIVE CAÇAMBA METÁLICA - CHI DIURNO. AF_06/2014	Custos Horários Produtivo e Improdutivo dos Equipamentos	CHI	1,0000000	62,20	62,20
Composição Auxiliar	88281	SINAPI	MOTORISTA DE BASCULANTE COM ENCARGOS COMPLEMENTARES	Livro SINAPI: Cálculos e Parâmetros	H	1,0000000	31,09	31,09
Composição Auxiliar	91380	SINAPI	CAMINHÃO BASCULANTE 10 M3, TRUCADO CABINE SIMPLES, PESO BRUTO TOTAL 23.000 KG, CARGA ÚTIL MÁXIMA 15.935 KG, DISTÂNCIA ENTRE EIXOS 4,80 M, POTÊNCIA 230 CV INCLUSIVE CAÇAMBA METÁLICA - DEPRECIAÇÃO. AF_06/2014	Depreciação, Juros, Impostos e Seguros, Manutenção e Materiais na Operação dos Equipamentos	H	1,0000000	20,24	20,24
Composição Auxiliar	91381	SINAPI	CAMINHÃO BASCULANTE 10 M3, TRUCADO CABINE SIMPLES, PESO BRUTO TOTAL 23.000 KG, CARGA ÚTIL MÁXIMA 15.935 KG, DISTÂNCIA ENTRE EIXOS 4,80 M, POTÊNCIA 230 CV INCLUSIVE CAÇAMBA METÁLICA - JUROS. AF_06/2014	Depreciação, Juros, Impostos e Seguros, Manutenção e Materiais na Operação dos Equipamentos	H	1,0000000	7,75	7,75
Composição Auxiliar	91382	SINAPI	CAMINHÃO BASCULANTE 10 M3, TRUCADO CABINE SIMPLES, PESO BRUTO TOTAL 23.000 KG, CARGA ÚTIL MÁXIMA 15.935 KG, DISTÂNCIA ENTRE EIXOS 4,80 M, POTÊNCIA 230 CV INCLUSIVE CAÇAMBA METÁLICA - IMPOSTOS E SEGUROS. AF_06/2014	Depreciação, Juros, Impostos e Seguros, Manutenção e Materiais na Operação dos Equipamentos	H	1,0000000	3,12	3,12

MO sem LS => 12,74 LS => 13,27 MO com LS => 26,01

Valor do BDI => 12,76 Valor com BDI => 74,96

	Código	Banco	Descrição	Tipo	Und	Quant.	Valor Unit	Total
Composição	91386	SINAPI	CAMINHÃO BASCULANTE 10 M3, TRUCADO CABINE SIMPLES, PESO BRUTO TOTAL 23.000 KG, CARGA ÚTIL MÁXIMA 15.935 KG, DISTÂNCIA ENTRE EIXOS 4,80 M, POTÊNCIA 230 CV INCLUSIVE CAÇAMBA METÁLICA - CHP DIURNO. AF_06/2014	Custos Horários Produtivo e Improdutivo dos Equipamentos	CHP	1,0000000	238,40	238,40
Composição Auxiliar	88281	SINAPI	MOTORISTA DE BASCULANTE COM ENCARGOS COMPLEMENTARES	Livro SINAPI: Cálculos e Parâmetros	H	1,0000000	31,09	31,09

Proposta ajustada - A P MARTINS JUNIOR SERVICOS LTDA (0277538) SEI 0004055.110000943.0.2025 / pg. 727

Composição Auxiliar	91380	SINAPI	CAMINHÃO BASCULANTE 10 M3, TRUCADO CABINE SIMPLES, PESO BRUTO TOTAL 23.000 KG, CARGA ÚTIL MÁXIMA 15.935 KG, DISTÂNCIA ENTRE EIXOS 4,80 M, POTÊNCIA 230 CV INCLUSIVE CAÇAMBA METÁLICA - DEPRECIAÇÃO. AF_06/2014	Depreciação, Juros, Impostos e Seguros, Manutenção e Materiais na Operação dos Equipamentos	H	1,0000000	20,24	20,24
Composição Auxiliar	91381	SINAPI	CAMINHÃO BASCULANTE 10 M3, TRUCADO CABINE SIMPLES, PESO BRUTO TOTAL 23.000 KG, CARGA ÚTIL MÁXIMA 15.935 KG, DISTÂNCIA ENTRE EIXOS 4,80 M, POTÊNCIA 230 CV INCLUSIVE CAÇAMBA METÁLICA - JUROS. AF_06/2014	Depreciação, Juros, Impostos e Seguros, Manutenção e Materiais na Operação dos Equipamentos	H	1,0000000	7,75	7,75
Composição Auxiliar	91382	SINAPI	CAMINHÃO BASCULANTE 10 M3, TRUCADO CABINE SIMPLES, PESO BRUTO TOTAL 23.000 KG, CARGA ÚTIL MÁXIMA 15.935 KG, DISTÂNCIA ENTRE EIXOS 4,80 M, POTÊNCIA 230 CV INCLUSIVE CAÇAMBA METÁLICA - IMPOSTOS E SEGUROS. AF_06/2014	Depreciação, Juros, Impostos e Seguros, Manutenção e Materiais na Operação dos Equipamentos	H	1,0000000	3,12	3,12
Composição Auxiliar	91383	SINAPI	CAMINHÃO BASCULANTE 10 M3, TRUCADO CABINE SIMPLES, PESO BRUTO TOTAL 23.000 KG, CARGA ÚTIL MÁXIMA 15.935 KG, DISTÂNCIA ENTRE EIXOS 4,80 M, POTÊNCIA 230 CV INCLUSIVE CAÇAMBA METÁLICA - MANUTENÇÃO. AF_06/2014	Depreciação, Juros, Impostos e Seguros, Manutenção e Materiais na Operação dos Equipamentos	H	1,0000000	36,37	36,37
Composição Auxiliar	91384	SINAPI	CAMINHÃO BASCULANTE 10 M3, TRUCADO CABINE SIMPLES, PESO BRUTO TOTAL 23.000 KG, CARGA ÚTIL MÁXIMA 15.935 KG, DISTÂNCIA ENTRE EIXOS 4,80 M, POTÊNCIA 230 CV INCLUSIVE CAÇAMBA METÁLICA - MATERIAIS NA OPERAÇÃO. AF_06/2014	Depreciação, Juros, Impostos e Seguros, Manutenção e Materiais na Operação dos Equipamentos	H	1,0000000	139,83	139,83

MO sem LS => 12,74 LS => 13,27 MO com LS => 26,01
Valor do BDI => 48,94 Valor com BDI => 287,34

	Código	Banco	Descrição	Tipo	Und	Quant.	Valor Unit	Total
Composição	91380	SINAPI	CAMINHÃO BASCULANTE 10 M3, TRUCADO CABINE SIMPLES, PESO BRUTO TOTAL 23.000 KG, CARGA ÚTIL MÁXIMA 15.935 KG, DISTÂNCIA ENTRE EIXOS 4,80 M, POTÊNCIA 230 CV INCLUSIVE CAÇAMBA METÁLICA - DEPRECIAÇÃO. AF_06/2014	Depreciação, Juros, Impostos e Seguros, Manutenção e Materiais na Operação dos Equipamentos	H	1,0000000	20,24	20,24
Insumo	00037734	SINAPI	CACAMBA METALICA BASCULANTE COM CAPACIDADE DE 10 M3 (INCLUI MONTAGEM, NAO INCLUI CAMINHAO)	Equipamento para Aquisição Permanente	UN	0,0000603	57.234,58	3,45
Insumo	00037758	SINAPI	CAMINHAO TRUCADO, PESO BRUTO TOTAL 23000 KG, CARGA UTIL MAXIMA 15285 KG, DISTANCIA ENTRE EIXOS 4,80 M, POTENCIA 326 CV (INCLUI CABINE E CHASSI, NAO INCLUI CARROCERIA)	Equipamento para Aquisição Permanente	UN	0,0000342	491.090,56	16,79

MO sem LS => 0,00 LS => 0,00 MO com LS => 0,00
Valor do BDI => 4,15 Valor com BDI => 24,39

	Código	Banco	Descrição	Tipo	Und	Quant.	Valor Unit	Total
Composição	91382	SINAPI	CAMINHÃO BASCULANTE 10 M3, TRUCADO CABINE SIMPLES, PESO BRUTO TOTAL 23.000 KG, CARGA ÚTIL MÁXIMA 15.935 KG, DISTÂNCIA ENTRE EIXOS 4,80 M, POTÊNCIA 230 CV INCLUSIVE CAÇAMBA METÁLICA - IMPOSTOS E SEGUROS. AF_06/2014	Depreciação, Juros, Impostos e Seguros, Manutenção e Materiais na Operação dos Equipamentos	H	1,0000000	3,12	3,12
Insumo	00037734	SINAPI	CACAMBA METALICA BASCULANTE COM CAPACIDADE DE 10 M3 (INCLUI MONTAGEM, NAO INCLUI CAMINHAO)	Equipamento para Aquisição Permanente	UN	0,0000059	57.234,58	0,33
Insumo	00037758	SINAPI	CAMINHAO TRUCADO, PESO BRUTO TOTAL 23000 KG, CARGA UTIL MAXIMA 15285 KG, DISTANCIA ENTRE EIXOS 4,80 M, POTENCIA 326 CV (INCLUI CABINE E CHASSI, NAO INCLUI CARROCERIA)	Equipamento para Aquisição Permanente	UN	0,0000057	491.090,56	2,79

MO sem LS => 0,00 LS => 0,00 MO com LS => 0,00
Valor do BDI => 0,64 Valor com BDI => 3,76

	Código	Banco	Descrição	Tipo	Und	Quant.	Valor Unit	Total
Composição	91381	SINAPI	CAMINHÃO BASCULANTE 10 M3, TRUCADO CABINE SIMPLES, PESO BRUTO TOTAL 23.000 KG, CARGA ÚTIL MÁXIMA 15.935 KG, DISTÂNCIA ENTRE EIXOS 4,80 M, POTÊNCIA 230 CV INCLUSIVE CAÇAMBA METÁLICA - JUROS. AF_06/2014	Depreciação, Juros, Impostos e Seguros, Manutenção e Materiais na Operação dos Equipamentos	H	1,0000000	7,75	7,75
Insumo	00037734	SINAPI	CACAMBA METALICA BASCULANTE COM CAPACIDADE DE 10 M3 (INCLUI MONTAGEM, NAO INCLUI CAMINHAO)	Equipamento para Aquisição Permanente	UN	0,0000146	57.234,58	0,83
Insumo	00037758	SINAPI	CAMINHAO TRUCADO, PESO BRUTO TOTAL 23000 KG, CARGA UTIL MAXIMA 15285 KG, DISTANCIA ENTRE EIXOS 4,80 M, POTENCIA 326 CV (INCLUI CABINE E CHASSI, NAO INCLUI CARROCERIA)	Equipamento para Aquisição Permanente	UN	0,0000141	491.090,56	6,92

MO sem LS => 0,00 LS => 0,00 MO com LS => 0,00
Valor do BDI => 1,59 Valor com BDI => 9,34

	Código	Banco	Descrição	Tipo	Und	Quant.	Valor Unit	Total
Composição	91383	SINAPI	CAMINHÃO BASCULANTE 10 M3, TRUCADO CABINE SIMPLES, PESO BRUTO TOTAL 23.000 KG, CARGA ÚTIL MÁXIMA 15.935 KG, DISTÂNCIA ENTRE EIXOS 4,80 M, POTÊNCIA 230 CV INCLUSIVE CAÇAMBA METÁLICA - MANUTENÇÃO. AF_06/2014	Depreciação, Juros, Impostos e Seguros, Manutenção e Materiais na Operação dos Equipamentos	H	1,0000000	36,37	36,37
Insumo	00037734	SINAPI	CACAMBA METALICA BASCULANTE COM CAPACIDADE DE 10 M3 (INCLUI MONTAGEM, NAO INCLUI CAMINHAO)	Equipamento para Aquisição Permanente	UN	0,0000849	57.234,58	4,85
Insumo	00037758	SINAPI	CAMINHAO TRUCADO, PESO BRUTO TOTAL 23000 KG, CARGA UTIL MAXIMA 15285 KG, DISTANCIA ENTRE EIXOS 4,80 M, POTENCIA 326 CV (INCLUI CABINE E CHASSI, NAO INCLUI CARROCERIA)	Equipamento para Aquisição Permanente	UN	0,0000642	491.090,56	31,52

MO sem LS => 0,00 LS => 0,00 MO com LS => 0,00
Valor do BDI => 7,46 Valor com BDI => 43,83

	Código	Banco	Descrição	Tipo	Und	Quant.	Valor Unit	Total
Composição	91384	SINAPI	CAMINHÃO BASCULANTE 10 M3, TRUCADO CABINE SIMPLES, PESO BRUTO TOTAL 23.000 KG, CARGA ÚTIL MÁXIMA 15.935 KG, DISTÂNCIA ENTRE EIXOS 4,80 M, POTÊNCIA 230 CV INCLUSIVE CAÇAMBA METÁLICA - MATERIAIS NA OPERAÇÃO. AF_06/2014	Depreciação, Juros, Impostos e Seguros, Manutenção e Materiais na Operação dos Equipamentos	H	1,0000000	139,83	139,83
Insumo	00004221	SINAPI	OLEO DIESEL COMBUSTIVEL COMUM METROPOLITANO S-10 OU S-500	Material	L	23,7000000	5,90	139,83

MO sem LS => 0,00 LS => 0,00 MO com LS => 0,00
Valor do BDI => 28,70 Valor com BDI => 168,53

	Código	Banco	Descrição	Tipo	Und	Quant.	Valor Unit	Total
Composição	67827	SINAPI	CAMINHÃO BASCULANTE 6 M3 TOCO, PESO BRUTO TOTAL 16.000 KG, CARGA ÚTIL MÁXIMA 11.130 KG, DISTÂNCIA ENTRE EIXOS 5,36 M, POTÊNCIA 185 CV, INCLUSIVE CAÇAMBA METÁLICA - CHI DIURNO. AF_06/2014	Custos Horários Produtivo e Improdutivo dos Equipamentos	CHI	1,0000000	55,57	55,57
Composição Auxiliar	7058	SINAPI	CAMINHÃO BASCULANTE 6 M3 TOCO, PESO BRUTO TOTAL 16.000 KG, CARGA ÚTIL MÁXIMA 11.130 KG, DISTÂNCIA ENTRE EIXOS 5,36 M, POTÊNCIA 185 CV, INCLUSIVE CAÇAMBA METÁLICA - DEPRECIAÇÃO. AF_06/2014	Depreciação, Juros, Impostos e Seguros, Manutenção e Materiais na Operação dos Equipamentos	H	1,0000000	15,90	15,90

Proposta ajustada - A P MARTINS JUNIOR SERVICOS LTDA (0277538) SEI 0004055.110000943.0.2025 / pg. 728

Composição Auxiliar	7059	SINAPI	CAMINHÃO BASCULANTE 6 M3 TOCO, PESO BRUTO TOTAL 16.000 KG, CARGA ÚTIL MÁXIMA 11.130 KG, DISTÂNCIA ENTRE EIXOS 5,36 M, POTÊNCIA 185 CV, INCLUSIVE CAÇAMBA METÁLICA - JUROS. AF_06/2014	Depreciação, Juros, Impostos e Seguros, Manutenção e Materiais na Operação dos Equipamentos	H	1,0000000	6,11	6,11
Composição Auxiliar	88281	SINAPI	MOTORISTA DE BASCULANTE COM ENCARGOS COMPLEMENTARES	Livro SINAPI: Cálculos e Parâmetros	H	1,0000000	31,09	31,09
Composição Auxiliar	91402	SINAPI	CAMINHÃO BASCULANTE 6 M3 TOCO, PESO BRUTO TOTAL 16.000 KG, CARGA ÚTIL MÁXIMA 11.130 KG, DISTÂNCIA ENTRE EIXOS 5,36 M, POTÊNCIA 185 CV, INCLUSIVE CAÇAMBA METÁLICA - IMPOSTOS E SEGUROS. AF_06/2014	Depreciação, Juros, Impostos e Seguros, Manutenção e Materiais na Operação dos Equipamentos	H	1,0000000	2,47	2,47

MO sem LS => 12,74 LS => 13,27 MO com LS => 26,01
Valor do BDI => 11,40 Valor com BDI => 66,97

	Código	Banco	Descrição	Tipo	Und	Quant.	Valor Unit	Total
Composição	67826	SINAPI	CAMINHÃO BASCULANTE 6 M3 TOCO, PESO BRUTO TOTAL 16.000 KG, CARGA ÚTIL MÁXIMA 11.130 KG, DISTÂNCIA ENTRE EIXOS 5,36 M, POTÊNCIA 185 CV, INCLUSIVE CAÇAMBA METÁLICA - CHP DIURNO. AF_06/2014	Custos Horários Produtivo e Improdutivo dos Equipamentos	CHP	1,0000000	164,57	164,57
Composição Auxiliar	7058	SINAPI	CAMINHÃO BASCULANTE 6 M3 TOCO, PESO BRUTO TOTAL 16.000 KG, CARGA ÚTIL MÁXIMA 11.130 KG, DISTÂNCIA ENTRE EIXOS 5,36 M, POTÊNCIA 185 CV, INCLUSIVE CAÇAMBA METÁLICA - DEPRECIAÇÃO. AF_06/2014	Depreciação, Juros, Impostos e Seguros, Manutenção e Materiais na Operação dos Equipamentos	H	1,0000000	15,90	15,90
Composição Auxiliar	7059	SINAPI	CAMINHÃO BASCULANTE 6 M3 TOCO, PESO BRUTO TOTAL 16.000 KG, CARGA ÚTIL MÁXIMA 11.130 KG, DISTÂNCIA ENTRE EIXOS 5,36 M, POTÊNCIA 185 CV, INCLUSIVE CAÇAMBA METÁLICA - JUROS. AF_06/2014	Depreciação, Juros, Impostos e Seguros, Manutenção e Materiais na Operação dos Equipamentos	H	1,0000000	6,11	6,11
Composição Auxiliar	7060	SINAPI	CAMINHÃO BASCULANTE 6 M3 TOCO, PESO BRUTO TOTAL 16.000 KG, CARGA ÚTIL MÁXIMA 11.130 KG, DISTÂNCIA ENTRE EIXOS 5,36 M, POTÊNCIA 185 CV, INCLUSIVE CAÇAMBA METÁLICA - MANUTENÇÃO. AF_06/2014	Depreciação, Juros, Impostos e Seguros, Manutenção e Materiais na Operação dos Equipamentos	H	1,0000000	28,65	28,65
Composição Auxiliar	7061	SINAPI	CAMINHÃO BASCULANTE 6 M3 TOCO, PESO BRUTO TOTAL 16.000 KG, CARGA ÚTIL MÁXIMA 11.130 KG, DISTÂNCIA ENTRE EIXOS 5,36 M, POTÊNCIA 185 CV, INCLUSIVE CAÇAMBA METÁLICA - MATERIAIS NA OPERAÇÃO. AF_06/2014	Depreciação, Juros, Impostos e Seguros, Manutenção e Materiais na Operação dos Equipamentos	H	1,0000000	80,35	80,35
Composição Auxiliar	88281	SINAPI	MOTORISTA DE BASCULANTE COM ENCARGOS COMPLEMENTARES	Livro SINAPI: Cálculos e Parâmetros	H	1,0000000	31,09	31,09
Composição Auxiliar	91402	SINAPI	CAMINHÃO BASCULANTE 6 M3 TOCO, PESO BRUTO TOTAL 16.000 KG, CARGA ÚTIL MÁXIMA 11.130 KG, DISTÂNCIA ENTRE EIXOS 5,36 M, POTÊNCIA 185 CV, INCLUSIVE CAÇAMBA METÁLICA - IMPOSTOS E SEGUROS. AF_06/2014	Depreciação, Juros, Impostos e Seguros, Manutenção e Materiais na Operação dos Equipamentos	H	1,0000000	2,47	2,47

MO sem LS => 12,74 LS => 13,27 MO com LS => 26,01
Valor do BDI => 33,78 Valor com BDI => 198,35

	Código	Banco	Descrição	Tipo	Und	Quant.	Valor Unit	Total
Composição	7058	SINAPI	CAMINHÃO BASCULANTE 6 M3 TOCO, PESO BRUTO TOTAL 16.000 KG, CARGA ÚTIL MÁXIMA 11.130 KG, DISTÂNCIA ENTRE EIXOS 5,36 M, POTÊNCIA 185 CV, INCLUSIVE CAÇAMBA METÁLICA - DEPRECIAÇÃO. AF_06/2014	Depreciação, Juros, Impostos e Seguros, Manutenção e Materiais na Operação dos Equipamentos	H	1,0000000	15,90	15,90
Insumo	00037733	SINAPI	CACAMBA METALICA BASCULANTE COM CAPACIDADE DE 6 M3 (INCLUI MONTAGEM, NAO INCLUI CAMINHAO)	Equipamento para Aquisição Permanente	UN	0,0000603	42.914,27	2,58
Insumo	00037752	SINAPI	CAMINHAO TOCO, PESO BRUTO TOTAL 16000 KG, CARGA UTIL MAXIMA 11030 KG, DISTANCIA ENTRE EIXOS 5,41 M, POTENCIA 185 CV (INCLUI CABINE E CHASSI, NAO INCLUI CARROCERIA)	Equipamento para Aquisição Permanente	UN	0,0000342	389.656,24	13,32

MO sem LS => 0,00 LS => 0,00 MO com LS => 0,00
Valor do BDI => 3,26 Valor com BDI => 19,16

	Código	Banco	Descrição	Tipo	Und	Quant.	Valor Unit	Total
Composição	91402	SINAPI	CAMINHÃO BASCULANTE 6 M3 TOCO, PESO BRUTO TOTAL 16.000 KG, CARGA ÚTIL MÁXIMA 11.130 KG, DISTÂNCIA ENTRE EIXOS 5,36 M, POTÊNCIA 185 CV, INCLUSIVE CAÇAMBA METÁLICA - IMPOSTOS E SEGUROS. AF_06/2014	Depreciação, Juros, Impostos e Seguros, Manutenção e Materiais na Operação dos Equipamentos	H	1,0000000	2,47	2,47
Insumo	00037733	SINAPI	CACAMBA METALICA BASCULANTE COM CAPACIDADE DE 6 M3 (INCLUI MONTAGEM, NAO INCLUI CAMINHAO)	Equipamento para Aquisição Permanente	UN	0,0000059	42.914,27	0,25
Insumo	00037752	SINAPI	CAMINHAO TOCO, PESO BRUTO TOTAL 16000 KG, CARGA UTIL MAXIMA 11030 KG, DISTANCIA ENTRE EIXOS 5,41 M, POTENCIA 185 CV (INCLUI CABINE E CHASSI, NAO INCLUI CARROCERIA)	Equipamento para Aquisição Permanente	UN	0,0000057	389.656,24	2,22

MO sem LS => 0,00 LS => 0,00 MO com LS => 0,00
Valor do BDI => 0,50 Valor com BDI => 2,97

	Código	Banco	Descrição	Tipo	Und	Quant.	Valor Unit	Total
Composição	7059	SINAPI	CAMINHÃO BASCULANTE 6 M3 TOCO, PESO BRUTO TOTAL 16.000 KG, CARGA ÚTIL MÁXIMA 11.130 KG, DISTÂNCIA ENTRE EIXOS 5,36 M, POTÊNCIA 185 CV, INCLUSIVE CAÇAMBA METÁLICA - JUROS. AF_06/2014	Depreciação, Juros, Impostos e Seguros, Manutenção e Materiais na Operação dos Equipamentos	H	1,0000000	6,11	6,11
Insumo	00037733	SINAPI	CACAMBA METALICA BASCULANTE COM CAPACIDADE DE 6 M3 (INCLUI MONTAGEM, NAO INCLUI CAMINHAO)	Equipamento para Aquisição Permanente	UN	0,0000146	42.914,27	0,62
Insumo	00037752	SINAPI	CAMINHAO TOCO, PESO BRUTO TOTAL 16000 KG, CARGA UTIL MAXIMA 11030 KG, DISTANCIA ENTRE EIXOS 5,41 M, POTENCIA 185 CV (INCLUI CABINE E CHASSI, NAO INCLUI CARROCERIA)	Equipamento para Aquisição Permanente	UN	0,0000141	389.656,24	5,49

MO sem LS => 0,00 LS => 0,00 MO com LS => 0,00
Valor do BDI => 1,25 Valor com BDI => 7,36

	Código	Banco	Descrição	Tipo	Und	Quant.	Valor Unit	Total
Composição	7060	SINAPI	CAMINHÃO BASCULANTE 6 M3 TOCO, PESO BRUTO TOTAL 16.000 KG, CARGA ÚTIL MÁXIMA 11.130 KG, DISTÂNCIA ENTRE EIXOS 5,36 M, POTÊNCIA 185 CV, INCLUSIVE CAÇAMBA METÁLICA - MANUTENÇÃO. AF_06/2014	Depreciação, Juros, Impostos e Seguros, Manutenção e Materiais na Operação dos Equipamentos	H	1,0000000	28,65	28,65
Insumo	00037733	SINAPI	CACAMBA METALICA BASCULANTE COM CAPACIDADE DE 6 M3 (INCLUI MONTAGEM, NAO INCLUI CAMINHAO)	Equipamento para Aquisição Permanente	UN	0,0000849	42.914,27	3,64
Insumo	00037752	SINAPI	CAMINHAO TOCO, PESO BRUTO TOTAL 16000 KG, CARGA UTIL MAXIMA 11030 KG, DISTANCIA ENTRE EIXOS 5,41 M, POTENCIA 185 CV (INCLUI CABINE E CHASSI, NAO INCLUI CARROCERIA)	Equipamento para Aquisição Permanente	UN	0,0000642	389.656,24	25,01

MO sem LS => 0,00 LS => 0,00 MO com LS => 0,00
Valor do BDI => 5,88 Valor com BDI => 34,53

	Código	Banco	Descrição	Tipo	Und	Quant.	Valor Unit	Total
Composição	7061	SINAPI	CAMINHÃO BASCULANTE 6 M3 TOCO, PESO BRUTO TOTAL 16.000 KG, CARGA ÚTIL MÁXIMA 11.130 KG, DISTÂNCIA ENTRE EIXOS 5,36 M, POTÊNCIA 185 CV, INCLUSIVE CAÇAMBA METÁLICA - MATERIAIS NA OPERAÇÃO. AF_06/2014	Depreciação, Juros, Impostos e Seguros, Manutenção e Materiais na Operação dos Equipamentos	H	1,0000000	80,35	80,35
Insumo	00004221	SINAPI	OLEO DIESEL COMBUSTIVEL COMUM METROPOLITANO S-10 OU S-500	Material	L	13,6200000	5,90	80,35

MO sem LS => 0,00 LS => 0,00 MO com LS => 0,00
Valor do BDI => 16,49 Valor com BDI => 96,84

Proposta ajustada - A P MARTINS JUNIOR SERVICOS LTDA (0277538) SEI 0004055.110000943.0.2025 / pg. 729

	Código	Banco	Descrição	Tipo	Und	Quant.	Valor Unit	Total
Composição	5811	SINAPI	CAMINHÃO BASCULANTE 6 M3, PESO BRUTO TOTAL 16.000 KG, CARGA ÚTIL MÁXIMA 13.071 KG, DISTÂNCIA ENTRE EIXOS 4,80 M, POTÊNCIA 230 CV INCLUSIVE CAÇAMBA METÁLICA - CHP DIURNO. AF_06/2014	Custos Horários Produtivo e Improdutivo dos Equipamentos	CHP	1,0000000	182,31	182,31
Composição Auxiliar	53792	SINAPI	CAMINHÃO BASCULANTE 6 M3, PESO BRUTO TOTAL 16.000 KG, CARGA ÚTIL MÁXIMA 13.071 KG, DISTÂNCIA ENTRE EIXOS 4,80 M, POTÊNCIA 230 CV INCLUSIVE CAÇAMBA METÁLICA - MATERIAIS NA OPERAÇÃO. AF_06/2014	Depreciação, Juros, Impostos e Seguros, Manutenção e Materiais na Operação dos Equipamentos	H	1,0000000	99,88	99,88
Composição Auxiliar	5695	SINAPI	CAMINHÃO BASCULANTE 6 M3, PESO BRUTO TOTAL 16.000 KG, CARGA ÚTIL MÁXIMA 13.071 KG, DISTÂNCIA ENTRE EIXOS 4,80 M, POTÊNCIA 230 CV INCLUSIVE CAÇAMBA METÁLICA - MANUTENÇÃO. AF_06/2014	Depreciação, Juros, Impostos e Seguros, Manutenção e Materiais na Operação dos Equipamentos	H	1,0000000	27,70	27,70
Composição Auxiliar	88281	SINAPI	MOTORISTA DE BASCULANTE COM ENCARGOS COMPLEMENTARES	Livro SINAPI: Cálculos e Parâmetros	H	1,0000000	31,09	31,09
Composição Auxiliar	91367	SINAPI	CAMINHÃO BASCULANTE 6 M3, PESO BRUTO TOTAL 16.000 KG, CARGA ÚTIL MÁXIMA 13.071 KG, DISTÂNCIA ENTRE EIXOS 4,80 M, POTÊNCIA 230 CV INCLUSIVE CAÇAMBA METÁLICA - DEPRECIAÇÃO. AF_06/2014	Depreciação, Juros, Impostos e Seguros, Manutenção e Materiais na Operação dos Equipamentos	H	1,0000000	15,37	15,37
Composição Auxiliar	91368	SINAPI	CAMINHÃO BASCULANTE 6 M3, PESO BRUTO TOTAL 16.000 KG, CARGA ÚTIL MÁXIMA 13.071 KG, DISTÂNCIA ENTRE EIXOS 4,80 M, POTÊNCIA 230 CV INCLUSIVE CAÇAMBA METÁLICA - JUROS. AF_06/2014	Depreciação, Juros, Impostos e Seguros, Manutenção e Materiais na Operação dos Equipamentos	H	1,0000000	5,89	5,89
Composição Auxiliar	91369	SINAPI	CAMINHÃO BASCULANTE 6 M3, PESO BRUTO TOTAL 16.000 KG, CARGA ÚTIL MÁXIMA 13.071 KG, DISTÂNCIA ENTRE EIXOS 4,80 M, POTÊNCIA 230 CV INCLUSIVE CAÇAMBA METÁLICA - IMPOSTOS E SEGUROS. AF_06/2014	Depreciação, Juros, Impostos e Seguros, Manutenção e Materiais na Operação dos Equipamentos	H	1,0000000	2,38	2,38
				MO sem LS => 12,74		LS => 13,27	MO com LS =>	26,01
				Valor do BDI => 37,42			Valor com BDI =>	219,73

	Código	Banco	Descrição	Tipo	Und	Quant.	Valor Unit	Total
Composição	91367	SINAPI	CAMINHÃO BASCULANTE 6 M3, PESO BRUTO TOTAL 16.000 KG, CARGA ÚTIL MÁXIMA 13.071 KG, DISTÂNCIA ENTRE EIXOS 4,80 M, POTÊNCIA 230 CV INCLUSIVE CAÇAMBA METÁLICA - DEPRECIAÇÃO. AF_06/2014	Depreciação, Juros, Impostos e Seguros, Manutenção e Materiais na Operação dos Equipamentos	H	1,0000000	15,37	15,37
Insumo	00037733	SINAPI	CACAMBA METALICA BASCULANTE COM CAPACIDADE DE 6 M3 (INCLUI MONTAGEM, NAO INCLUI CAMINHAO)	Equipamento para Aquisição Permanente	UN	0,0000603	42.914,27	2,58
Insumo	00044058	SINAPI	CAMINHAO TOCO, PESO BRUTO TOTAL 16000 KG, CARGA UTIL MAXIMA 10830 KG, DISTANCIA ENTRE EIXOS 3,56 M, POTENCIA 226 CV (INCLUI CABINE E CHASSI, NAO INCLUI CARROCERIA)	Equipamento para Aquisição Permanente	UN	0,0000342	374.193,70	12,79
				MO sem LS => 0,00		LS => 0,00	MO com LS =>	0,00
				Valor do BDI => 3,15			Valor com BDI =>	18,52

	Código	Banco	Descrição	Tipo	Und	Quant.	Valor Unit	Total
Composição	91369	SINAPI	CAMINHÃO BASCULANTE 6 M3, PESO BRUTO TOTAL 16.000 KG, CARGA ÚTIL MÁXIMA 13.071 KG, DISTÂNCIA ENTRE EIXOS 4,80 M, POTÊNCIA 230 CV INCLUSIVE CAÇAMBA METÁLICA - IMPOSTOS E SEGUROS. AF_06/2014	Depreciação, Juros, Impostos e Seguros, Manutenção e Materiais na Operação dos Equipamentos	H	1,0000000	2,38	2,38
Insumo	00037733	SINAPI	CACAMBA METALICA BASCULANTE COM CAPACIDADE DE 6 M3 (INCLUI MONTAGEM, NAO INCLUI CAMINHAO)	Equipamento para Aquisição Permanente	UN	0,0000059	42.914,27	0,25
Insumo	00044058	SINAPI	CAMINHAO TOCO, PESO BRUTO TOTAL 16000 KG, CARGA UTIL MAXIMA 10830 KG, DISTANCIA ENTRE EIXOS 3,56 M, POTENCIA 226 CV (INCLUI CABINE E CHASSI, NAO INCLUI CARROCERIA)	Equipamento para Aquisição Permanente	UN	0,0000057	374.193,70	2,13
				MO sem LS => 0,00		LS => 0,00	MO com LS =>	0,00
				Valor do BDI => 0,48			Valor com BDI =>	2,86

	Código	Banco	Descrição	Tipo	Und	Quant.	Valor Unit	Total
Composição	91368	SINAPI	CAMINHÃO BASCULANTE 6 M3, PESO BRUTO TOTAL 16.000 KG, CARGA ÚTIL MÁXIMA 13.071 KG, DISTÂNCIA ENTRE EIXOS 4,80 M, POTÊNCIA 230 CV INCLUSIVE CAÇAMBA METÁLICA - JUROS. AF_06/2014	Depreciação, Juros, Impostos e Seguros, Manutenção e Materiais na Operação dos Equipamentos	H	1,0000000	5,89	5,89
Insumo	00037733	SINAPI	CACAMBA METALICA BASCULANTE COM CAPACIDADE DE 6 M3 (INCLUI MONTAGEM, NAO INCLUI CAMINHAO)	Equipamento para Aquisição Permanente	UN	0,0000146	42.914,27	0,62
Insumo	00044058	SINAPI	CAMINHAO TOCO, PESO BRUTO TOTAL 16000 KG, CARGA UTIL MAXIMA 10830 KG, DISTANCIA ENTRE EIXOS 3,56 M, POTENCIA 226 CV (INCLUI CABINE E CHASSI, NAO INCLUI CARROCERIA)	Equipamento para Aquisição Permanente	UN	0,0000141	374.193,70	5,27
				MO sem LS => 0,00		LS => 0,00	MO com LS =>	0,00
				Valor do BDI => 1,20			Valor com BDI =>	7,09

	Código	Banco	Descrição	Tipo	Und	Quant.	Valor Unit	Total
Composição	5695	SINAPI	CAMINHÃO BASCULANTE 6 M3, PESO BRUTO TOTAL 16.000 KG, CARGA ÚTIL MÁXIMA 13.071 KG, DISTÂNCIA ENTRE EIXOS 4,80 M, POTÊNCIA 230 CV INCLUSIVE CAÇAMBA METÁLICA - MANUTENÇÃO. AF_06/2014	Depreciação, Juros, Impostos e Seguros, Manutenção e Materiais na Operação dos Equipamentos	H	1,0000000	27,70	27,70
Insumo	00037733	SINAPI	CACAMBA METALICA BASCULANTE COM CAPACIDADE DE 6 M3 (INCLUI MONTAGEM, NAO INCLUI CAMINHAO)	Equipamento para Aquisição Permanente	UN	0,0000849	42.914,27	3,64
Insumo	00044058	SINAPI	CAMINHAO TOCO, PESO BRUTO TOTAL 16000 KG, CARGA UTIL MAXIMA 10830 KG, DISTANCIA ENTRE EIXOS 3,56 M, POTENCIA 226 CV (INCLUI CABINE E CHASSI, NAO INCLUI CARROCERIA)	Equipamento para Aquisição Permanente	UN	0,0000643	374.193,70	24,06
				MO sem LS => 0,00		LS => 0,00	MO com LS =>	0,00
				Valor do BDI => 5,68			Valor com BDI =>	33,38

	Código	Banco	Descrição	Tipo	Und	Quant.	Valor Unit	Total
Composição	53792	SINAPI	CAMINHÃO BASCULANTE 6 M3, PESO BRUTO TOTAL 16.000 KG, CARGA ÚTIL MÁXIMA 13.071 KG, DISTÂNCIA ENTRE EIXOS 4,80 M, POTÊNCIA 230 CV INCLUSIVE CAÇAMBA METÁLICA - MATERIAIS NA OPERAÇÃO. AF_06/2014	Depreciação, Juros, Impostos e Seguros, Manutenção e Materiais na Operação dos Equipamentos	H	1,0000000	99,88	99,88
Insumo	00004221	SINAPI	OLEO DIESEL COMBUSTIVEL COMUM METROPOLITANO S-10 OU S-500	Material	L	16,9300000	5,90	99,88
				MO sem LS => 0,00		LS => 0,00	MO com LS =>	0,00
				Valor do BDI => 20,50			Valor com BDI =>	120,38

	Código	Banco	Descrição	Tipo	Und	Quant.	Valor Unit	Total
Composição	5903	SINAPI	CAMINHÃO PIPA 10.000 L TRUCADO, PESO BRUTO TOTAL 23.000 KG, CARGA ÚTIL MÁXIMA 15.935 KG, DISTÂNCIA ENTRE EIXOS 4,8 M, POTÊNCIA 230 CV, INCLUSIVE TANQUE DE AÇO PARA TRANSPORTE DE ÁGUA - CHI DIURNO. AF_06/2014	Custos Horários Produtivo e Improdutivo dos Equipamentos	CHI	1,0000000	61,19	61,19
Composição Auxiliar	88282	SINAPI	MOTORISTA DE CAMINHÃO COM ENCARGOS COMPLEMENTARES	Livro SINAPI: Cálculos e Parâmetros	H	1,0000000	30,13	30,13
Composição Auxiliar	91396	SINAPI	CAMINHÃO PIPA 10.000 L TRUCADO, PESO BRUTO TOTAL 23.000 KG, CARGA ÚTIL MÁXIMA 15.935 KG, DISTÂNCIA ENTRE EIXOS 4,8 M, POTÊNCIA 230 CV, INCLUSIVE TANQUE DE AÇO PARA TRANSPORTE DE ÁGUA - DEPRECIAÇÃO. AF_06/2014	Depreciação, Juros, Impostos e Seguros, Manutenção e Materiais na Operação dos Equipamentos	H	1,0000000	20,15	20,15

Proposta ajustada - A P MARTINS JUNIOR SERVICOS LTDA (0277538) SEI 0004055.110000943.0.2025 / pg. 730

Composição Auxiliar	91397	SINAPI	CAMINHÃO PIPA 10.000 L TRUCADO, PESO BRUTO TOTAL 23.000 KG, CARGA ÚTIL MÁXIMA 15.935 KG, DISTÂNCIA ENTRE EIXOS 4,8 M, POTÊNCIA 230 CV, INCLUSIVE TANQUE DE AÇO PARA TRANSPORTE DE ÁGUA - JUROS. AF_06/2014	Depreciação, Juros, Impostos e Seguros, Manutenção e Materiais na Operação dos Equipamentos	H	1,0000000	7,78	7,78
Composição Auxiliar	91398	SINAPI	CAMINHÃO PIPA 10.000 L TRUCADO, PESO BRUTO TOTAL 23.000 KG, CARGA ÚTIL MÁXIMA 15.935 KG, DISTÂNCIA ENTRE EIXOS 4,8 M, POTÊNCIA 230 CV, INCLUSIVE TANQUE DE AÇO PARA TRANSPORTE DE ÁGUA - IMPOSTOS E SEGUROS. AF_06/2014	Depreciação, Juros, Impostos e Seguros, Manutenção e Materiais na Operação dos Equipamentos	H	1,0000000	3,13	3,13

MO sem LS => 12,27 LS => 12,78 MO com LS => 25,05
Valor do BDI => 12,56 Valor com BDI => 73,75

	Código	Banco	Descrição	Tipo	Und	Quant.	Valor Unit	Total
Composição	5901	SINAPI	CAMINHÃO PIPA 10.000 L TRUCADO, PESO BRUTO TOTAL 23.000 KG, CARGA ÚTIL MÁXIMA 15.935 KG, DISTÂNCIA ENTRE EIXOS 4,8 M, POTÊNCIA 230 CV, INCLUSIVE TANQUE DE AÇO PARA TRANSPORTE DE ÁGUA - CHP DIURNO. AF_06/2014	Custos Horários Produtivo e Improdutivo dos Equipamentos	CHP	1,0000000	286,64	286,64
Composição Auxiliar	53831	SINAPI	CAMINHÃO PIPA 10.000 L TRUCADO, PESO BRUTO TOTAL 23.000 KG, CARGA ÚTIL MÁXIMA 15.935 KG, DISTÂNCIA ENTRE EIXOS 4,8 M, POTÊNCIA 230 CV, INCLUSIVE TANQUE DE AÇO PARA TRANSPORTE DE ÁGUA - MATERIAIS NA OPERAÇÃO. AF_06/2014	Depreciação, Juros, Impostos e Seguros, Manutenção e Materiais na Operação dos Equipamentos	H	1,0000000	189,74	189,74
Composição Auxiliar	5763	SINAPI	CAMINHÃO PIPA 10.000 L TRUCADO, PESO BRUTO TOTAL 23.000 KG, CARGA ÚTIL MÁXIMA 15.935 KG, DISTÂNCIA ENTRE EIXOS 4,8 M, POTÊNCIA 230 CV, INCLUSIVE TANQUE DE AÇO PARA TRANSPORTE DE ÁGUA - MANUTENÇÃO. AF_06/2014	Depreciação, Juros, Impostos e Seguros, Manutenção e Materiais na Operação dos Equipamentos	H	1,0000000	35,71	35,71
Composição Auxiliar	88282	SINAPI	MOTORISTA DE CAMINHÃO COM ENCARGOS COMPLEMENTARES	Livro SINAPI: Cálculos e Parâmetros	H	1,0000000	30,13	30,13
Composição Auxiliar	91396	SINAPI	CAMINHÃO PIPA 10.000 L TRUCADO, PESO BRUTO TOTAL 23.000 KG, CARGA ÚTIL MÁXIMA 15.935 KG, DISTÂNCIA ENTRE EIXOS 4,8 M, POTÊNCIA 230 CV, INCLUSIVE TANQUE DE AÇO PARA TRANSPORTE DE ÁGUA - DEPRECIAÇÃO. AF_06/2014	Depreciação, Juros, Impostos e Seguros, Manutenção e Materiais na Operação dos Equipamentos	H	1,0000000	20,15	20,15
Composição Auxiliar	91397	SINAPI	CAMINHÃO PIPA 10.000 L TRUCADO, PESO BRUTO TOTAL 23.000 KG, CARGA ÚTIL MÁXIMA 15.935 KG, DISTÂNCIA ENTRE EIXOS 4,8 M, POTÊNCIA 230 CV, INCLUSIVE TANQUE DE AÇO PARA TRANSPORTE DE ÁGUA - JUROS. AF_06/2014	Depreciação, Juros, Impostos e Seguros, Manutenção e Materiais na Operação dos Equipamentos	H	1,0000000	7,78	7,78
Composição Auxiliar	91398	SINAPI	CAMINHÃO PIPA 10.000 L TRUCADO, PESO BRUTO TOTAL 23.000 KG, CARGA ÚTIL MÁXIMA 15.935 KG, DISTÂNCIA ENTRE EIXOS 4,8 M, POTÊNCIA 230 CV, INCLUSIVE TANQUE DE AÇO PARA TRANSPORTE DE ÁGUA - IMPOSTOS E SEGUROS. AF_06/2014	Depreciação, Juros, Impostos e Seguros, Manutenção e Materiais na Operação dos Equipamentos	H	1,0000000	3,13	3,13

MO sem LS => 12,27 LS => 12,78 MO com LS => 25,05
Valor do BDI => 58,84 Valor com BDI => 345,48

	Código	Banco	Descrição	Tipo	Und	Quant.	Valor Unit	Total
Composição	91396	SINAPI	CAMINHÃO PIPA 10.000 L TRUCADO, PESO BRUTO TOTAL 23.000 KG, CARGA ÚTIL MÁXIMA 15.935 KG, DISTÂNCIA ENTRE EIXOS 4,8 M, POTÊNCIA 230 CV, INCLUSIVE TANQUE DE AÇO PARA TRANSPORTE DE ÁGUA - DEPRECIAÇÃO. AF_06/2014	Depreciação, Juros, Impostos e Seguros, Manutenção e Materiais na Operação dos Equipamentos	H	1,0000000	20,15	20,15
Insumo	00037736	SINAPI	TANQUE DE ACO CARBONO NAO REVESTIDO, PARA TRANSPORTE DE AGUA COM CAPACIDADE DE 10 M3, COM BOMBA CENTRIFUGA POR TOMADA DE FORCA, VAZAO MAXIMA *75* M3/H (INCLUI MONTAGEM, NAO INCLUI CAMINHAO)	Equipamento para Aquisição Permanente	UN	0,0000551	60.212,12	3,31
Insumo	00037758	SINAPI	CAMINHAO TRUCADO, PESO BRUTO TOTAL 23000 KG, CARGA UTIL MAXIMA 15285 KG, DISTANCIA ENTRE EIXOS 4,80 M, POTENCIA 326 CV (INCLUI CABINE E CHASSI, NAO INCLUI CARROCERIA)	Equipamento para Aquisição Permanente	UN	0,0000343	491.090,56	16,84

MO sem LS => 0,00 LS => 0,00 MO com LS => 0,00
Valor do BDI => 4,13 Valor com BDI => 24,28

	Código	Banco	Descrição	Tipo	Und	Quant.	Valor Unit	Total
Composição	91398	SINAPI	CAMINHÃO PIPA 10.000 L TRUCADO, PESO BRUTO TOTAL 23.000 KG, CARGA ÚTIL MÁXIMA 15.935 KG, DISTÂNCIA ENTRE EIXOS 4,8 M, POTÊNCIA 230 CV, INCLUSIVE TANQUE DE AÇO PARA TRANSPORTE DE ÁGUA - IMPOSTOS E SEGUROS. AF_06/2014	Depreciação, Juros, Impostos e Seguros, Manutenção e Materiais na Operação dos Equipamentos	H	1,0000000	3,13	3,13
Insumo	00037736	SINAPI	TANQUE DE ACO CARBONO NAO REVESTIDO, PARA TRANSPORTE DE AGUA COM CAPACIDADE DE 10 M3, COM BOMBA CENTRIFUGA POR TOMADA DE FORCA, VAZAO MAXIMA *75* M3/H (INCLUI MONTAGEM, NAO INCLUI CAMINHAO)	Equipamento para Aquisição Permanente	UN	0,0000058	60.212,12	0,34
Insumo	00037758	SINAPI	CAMINHAO TRUCADO, PESO BRUTO TOTAL 23000 KG, CARGA UTIL MAXIMA 15285 KG, DISTANCIA ENTRE EIXOS 4,80 M, POTENCIA 326 CV (INCLUI CABINE E CHASSI, NAO INCLUI CARROCERIA)	Equipamento para Aquisição Permanente	UN	0,0000057	491.090,56	2,79

MO sem LS => 0,00 LS => 0,00 MO com LS => 0,00
Valor do BDI => 0,64 Valor com BDI => 3,77

	Código	Banco	Descrição	Tipo	Und	Quant.	Valor Unit	Total
Composição	91397	SINAPI	CAMINHÃO PIPA 10.000 L TRUCADO, PESO BRUTO TOTAL 23.000 KG, CARGA ÚTIL MÁXIMA 15.935 KG, DISTÂNCIA ENTRE EIXOS 4,8 M, POTÊNCIA 230 CV, INCLUSIVE TANQUE DE AÇO PARA TRANSPORTE DE ÁGUA - JUROS. AF_06/2014	Depreciação, Juros, Impostos e Seguros, Manutenção e Materiais na Operação dos Equipamentos	H	1,0000000	7,78	7,78
Insumo	00037736	SINAPI	TANQUE DE ACO CARBONO NAO REVESTIDO, PARA TRANSPORTE DE AGUA COM CAPACIDADE DE 10 M3, COM BOMBA CENTRIFUGA POR TOMADA DE FORCA, VAZAO MAXIMA *75* M3/H (INCLUI MONTAGEM, NAO INCLUI CAMINHAO)	Equipamento para Aquisição Permanente	UN	0,0000144	60.212,12	0,86
Insumo	00037758	SINAPI	CAMINHAO TRUCADO, PESO BRUTO TOTAL 23000 KG, CARGA UTIL MAXIMA 15285 KG, DISTANCIA ENTRE EIXOS 4,80 M, POTENCIA 326 CV (INCLUI CABINE E CHASSI, NAO INCLUI CARROCERIA)	Equipamento para Aquisição Permanente	UN	0,0000141	491.090,56	6,92

MO sem LS => 0,00 LS => 0,00 MO com LS => 0,00
Valor do BDI => 1,59 Valor com BDI => 9,37

	Código	Banco	Descrição	Tipo	Und	Quant.	Valor Unit	Total
Composição	5763	SINAPI	CAMINHÃO PIPA 10.000 L TRUCADO, PESO BRUTO TOTAL 23.000 KG, CARGA ÚTIL MÁXIMA 15.935 KG, DISTÂNCIA ENTRE EIXOS 4,8 M, POTÊNCIA 230 CV, INCLUSIVE TANQUE DE AÇO PARA TRANSPORTE DE ÁGUA - MANUTENÇÃO. AF_06/2014	Depreciação, Juros, Impostos e Seguros, Manutenção e Materiais na Operação dos Equipamentos	H	1,0000000	35,71	35,71
Insumo	00037736	SINAPI	TANQUE DE ACO CARBONO NAO REVESTIDO, PARA TRANSPORTE DE AGUA COM CAPACIDADE DE 10 M3, COM BOMBA CENTRIFUGA POR TOMADA DE FORCA, VAZAO MAXIMA *75* M3/H (INCLUI MONTAGEM, NAO INCLUI CAMINHAO)	Equipamento para Aquisição Permanente	UN	0,0000689	60.212,12	4,14

Proposta ajustada - A P MARTINS JUNIOR SERVICOS LTDA (0277538) SEI 0004055.110000943.0.2025 / pg. 731

Insumo	00037758	SINAPI	CAMINHAO TRUCADO, PESO BRUTO TOTAL 23000 KG, CARGA UTIL MAXIMA 15285 KG, DISTANCIA ENTRE EIXOS 4,80 M, POTENCIA 326 CV (INCLUI CABINE E CHASSI, NAO INCLUI CARROCERIA)	Equipamento para Aquisição Permanente	UN	0,0000643	491.090,56	31,57
				MO sem LS => 0,00	LS =>	0,00	MO com LS =>	0,00
				Valor do BDI => 7,33			Valor com BDI =>	43,04

	Código	Banco	Descrição	Tipo	Und	Quant.	Valor Unit	Total
Composição	53831	SINAPI	CAMINHÃO PIPA 10.000 L TRUCADO, PESO BRUTO TOTAL 23.000 KG, CARGA ÚTIL MÁXIMA 15.935 KG, DISTÂNCIA ENTRE EIXOS 4,8 M, POTÊNCIA 230 CV, INCLUSIVE TANQUE DE AÇO PARA TRANSPORTE DE ÁGUA - MATERIAIS NA OPERAÇÃO. AF_06/2014	Depreciação, Juros, Impostos e Seguros, Manutenção e Materiais na Operação dos Equipamentos	H	1,0000000	189,74	189,74
Insumo	00004221	SINAPI	OLEO DIESEL COMBUSTIVEL COMUM METROPOLITANO S-10 OU S-500	Material	L	32,1600000	5,90	189,74
				MO sem LS => 0,00	LS =>	0,00	MO com LS =>	0,00
				Valor do BDI => 38,95			Valor com BDI =>	228,69

	Código	Banco	Descrição	Tipo	Und	Quant.	Valor Unit	Total
Composição	74010/001	SINAPI	CARGA E DESCARGA MECANICA DE SOLO UTILIZANDO CAMINHAO BASCULANTE 6,0M3/16T E PA CARREGADEIRA SOBRE PNEUS 128 HP, CAPACIDADE DA CAÇAMBA 1,7 A 2,8 M3, PESO OPERACIONAL 11632 KG	MOVT - MOVIMENTO DE TERRA	m³	1,0000000	1,83	1,83
Composição Auxiliar	5811	SINAPI	CAMINHÃO BASCULANTE 6 M3, PESO BRUTO TOTAL 16.000 KG, CARGA ÚTIL MÁXIMA 13.071 KG, DISTÂNCIA ENTRE EIXOS 4,80 M, POTÊNCIA 230 CV INCLUSIVE CAÇAMBA METÁLICA - CHP DIURNO. AF_06/2014	Custos Horários Produtivo e Improdutivo dos Equipamentos	CHP	0,0030000	182,31	0,54
Composição Auxiliar	5940	SINAPI	PÁ CARREGADEIRA SOBRE RODAS, POTÊNCIA LÍQUIDA 128 HP, CAPACIDADE DA CAÇAMBA 1,7 A 2,8 M3, PESO OPERACIONAL 11632 KG - CHP DIURNO. AF_06/2014	Custos Horários Produtivo e Improdutivo dos Equipamentos	CHP	0,0080000	141,82	1,13
Composição Auxiliar	88316	SINAPI	SERVENTE COM ENCARGOS COMPLEMENTARES	Livro SINAPI: Cálculos e Parâmetros	H	0,0080000	20,73	0,16
				MO sem LS => 0,19	LS =>	0,19	MO com LS =>	0,38
				Valor do BDI => 0,37			Valor com BDI =>	2,20

	Código	Banco	Descrição	Tipo	Und	Quant.	Valor Unit	Total
Composição	100974	SINAPI	CARGA, MANOBRA E DESCARGA DE SOLOS E MATERIAIS GRANULARES EM CAMINHÃO BASCULANTE 10 M³ - CARGA COM PÁ CARREGADEIRA (CAÇAMBA DE 1,7 A 2,8 M³ / 128 HP) E DESCARGA LIVRE (UNIDADE: M3). AF_07/2020	Transporte, Carga e Descarga de Materiais	m³	1,0000000	7,41	7,41
Composição Auxiliar	5940	SINAPI	PÁ CARREGADEIRA SOBRE RODAS, POTÊNCIA LÍQUIDA 128 HP, CAPACIDADE DA CAÇAMBA 1,7 A 2,8 M3, PESO OPERACIONAL 11632 KG - CHP DIURNO. AF_06/2014	Custos Horários Produtivo e Improdutivo dos Equipamentos	CHP	0,0083000	141,82	1,17
Composição Auxiliar	5942	SINAPI	PÁ CARREGADEIRA SOBRE RODAS, POTÊNCIA LÍQUIDA 128 HP, CAPACIDADE DA CAÇAMBA 1,7 A 2,8 M3, PESO OPERACIONAL 11632 KG - CHI DIURNO. AF_06/2014	Custos Horários Produtivo e Improdutivo dos Equipamentos	CHI	0,0105000	64,14	0,67
Composição Auxiliar	91386	SINAPI	CAMINHÃO BASCULANTE 10 M3, TRUCADO CABINE SIMPLES, PESO BRUTO TOTAL 23.000 KG, CARGA ÚTIL MÁXIMA 15.935 KG, DISTÂNCIA ENTRE EIXOS 4,80 M, POTÊNCIA 230 CV INCLUSIVE CAÇAMBA METÁLICA - CHP DIURNO. AF_06/2014	Custos Horários Produtivo e Improdutivo dos Equipamentos	CHP	0,0198000	238,40	4,72
Composição Auxiliar	91387	SINAPI	CAMINHÃO BASCULANTE 10 M3, TRUCADO CABINE SIMPLES, PESO BRUTO TOTAL 23.000 KG, CARGA ÚTIL MÁXIMA 15.935 KG, DISTÂNCIA ENTRE EIXOS 4,80 M, POTÊNCIA 230 CV INCLUSIVE CAÇAMBA METÁLICA - CHI DIURNO. AF_06/2014	Custos Horários Produtivo e Improdutivo dos Equipamentos	CHI	0,0138000	62,20	0,85
				MO sem LS => 0,66	LS =>	0,68	MO com LS =>	1,34
				Valor do BDI => 1,52			Valor com BDI =>	8,93

	Código	Banco	Descrição	Tipo	Und	Quant.	Valor Unit	Total
Composição	88262	SINAPI	CARPINTEIRO DE FORMAS COM ENCARGOS COMPLEMENTARES	Livro SINAPI: Cálculos e Parâmetros	H	1,0000000	26,28	26,28
Composição Auxiliar	95330	SINAPI	CURSO DE CAPACITAÇÃO PARA CARPINTEIRO DE FÔRMAS (ENCARGOS COMPLEMENTARES) - HORISTA	Livro SINAPI: Cálculos e Parâmetros	H	1,0000000	0,23	0,23
Insumo	00001213	SINAPI	CARPINTEIRO DE FORMAS PARA CONCRETO (HORISTA)	Mão de Obra	H	1,0000000	20,30	20,30
Insumo	00037370	SINAPI	ALIMENTACAO - HORISTA (COLETADO CAIXA - ENCARGOS COMPLEMENTARES)	Material	H	1,0000000	2,96	2,96
Insumo	00037371	SINAPI	TRANSPORTE - HORISTA (COLETADO CAIXA - ENCARGOS COMPLEMENTARES)	Material	H	1,0000000	0,42	0,42
Insumo	00037372	SINAPI	EXAMES - HORISTA (COLETADO CAIXA - ENCARGOS COMPLEMENTARES)	Material	H	1,0000000	1,00	1,00
Insumo	00037373	SINAPI	SEGURO - HORISTA (COLETADO CAIXA - ENCARGOS COMPLEMENTARES)	Material	H	1,0000000	0,06	0,06
Insumo	00043459	SINAPI	FERRAMENTAS - FAMILIA CARPINTEIRO DE FORMAS - HORISTA (ENCARGOS COMPLEMENTARES - COLETADO CAIXA)	Material	H	1,0000000	0,31	0,31
Insumo	00043483	SINAPI	EPI - FAMILIA CARPINTEIRO DE FORMAS - HORISTA (ENCARGOS COMPLEMENTARES - COLETADO CAIXA)	Material	H	1,0000000	1,00	1,00
				MO sem LS => 10,05	LS =>	10,48	MO com LS =>	20,53
				Valor do BDI => 5,39			Valor com BDI =>	31,67

	Código	Banco	Descrição	Tipo	Und	Quant.	Valor Unit	Total
Composição	87893	SINAPI	CHAPISCO APLICADO EM ALVENARIA (SEM PRESENÇA DE VÃOS) E ESTRUTURAS DE CONCRETO DE FACHADA, COM COLHER DE PEDREIRO. ARGAMASSA TRAÇO 1:3 COM PREPARO MANUAL. AF_10/2022	Chapisco	m²	1,0000000	7,48	7,48
Composição Auxiliar	87377	SINAPI	ARGAMASSA TRAÇO 1:3 (EM VOLUME DE CIMENTO E AREIA GROSSA ÚMIDA) PARA CHAPISCO CONVENCIONAL, PREPARO MANUAL. AF_08/2019	Argamassas	m³	0,0037000	761,16	2,81
Composição Auxiliar	88309	SINAPI	PEDREIRO COM ENCARGOS COMPLEMENTARES	Livro SINAPI: Cálculos e Parâmetros	H	0,1394000	26,64	3,71
Composição Auxiliar	88316	SINAPI	SERVENTE COM ENCARGOS COMPLEMENTARES	Livro SINAPI: Cálculos e Parâmetros	H	0,0465000	20,73	0,96
				MO sem LS => 2,04	LS =>	2,13	MO com LS =>	4,17
				Valor do BDI => 1,53			Valor com BDI =>	9,01

	Código	Banco	Descrição	Tipo	Und	Quant.	Valor Unit	Total
Composição	91534	SINAPI	COMPACTADOR DE SOLOS DE PERCUSSÃO (SOQUETE) COM MOTOR A GASOLINA 4 TEMPOS, POTÊNCIA 4 CV - CHI DIURNO. AF_08/2015	Custos Horários Produtivo e Improdutivo dos Equipamentos	CHI	1,0000000	32,06	32,06
Composição Auxiliar	88297	SINAPI	OPERADOR DE MÁQUINAS E EQUIPAMENTOS COM ENCARGOS COMPLEMENTARES	Livro SINAPI: Cálculos e Parâmetros	H	1,0000000	31,25	31,25
Composição Auxiliar	91529	SINAPI	COMPACTADOR DE SOLOS DE PERCUSSÃO (SOQUETE) COM MOTOR A GASOLINA 4 TEMPOS, POTÊNCIA 4 CV - DEPRECIAÇÃO. AF_08/2015	Depreciação, Juros, Impostos e Seguros, Manutenção e Materiais na Operação dos Equipamentos	H	1,0000000	0,64	0,64
Composição Auxiliar	91530	SINAPI	COMPACTADOR DE SOLOS DE PERCUSSÃO (SOQUETE) COM MOTOR A GASOLINA 4 TEMPOS, POTÊNCIA 4 CV - JUROS. AF_08/2015	Depreciação, Juros, Impostos e Seguros, Manutenção e Materiais na Operação dos Equipamentos	H	1,0000000	0,17	0,17
				MO sem LS => 12,82	LS =>	13,35	MO com LS =>	26,17

Proposta ajustada - A P MARTINS JUNIOR SERVICOS LTDA (0277538) SEI 0004055.110000943.0.2025 / pg. 732

				Valor do BDI =>	6,58		Valor com BDI =>	38,64
	Código	**Banco**	**Descrição**	**Tipo**	**Und**	**Quant.**	**Valor Unit**	**Total**
Composição	91533	SINAPI	COMPACTADOR DE SOLOS DE PERCUSSÃO (SOQUETE) COM MOTOR A GASOLINA 4 TEMPOS, POTÊNCIA 4 CV - CHP DIURNO. AF_08/2015	Custos Horários Produtivo e Improdutivo dos Equipamentos	CHP	1,0000000	38,98	38,98
Composição Auxiliar	88297	SINAPI	OPERADOR DE MÁQUINAS E EQUIPAMENTOS COM ENCARGOS COMPLEMENTARES	Livro SINAPI: Cálculos e Parâmetros	H	1,0000000	31,25	31,25
Composição Auxiliar	91529	SINAPI	COMPACTADOR DE SOLOS DE PERCUSSÃO (SOQUETE) COM MOTOR A GASOLINA 4 TEMPOS, POTÊNCIA 4 CV - DEPRECIAÇÃO. AF_08/2015	Depreciação, Juros, Impostos e Seguros, Manutenção e Materiais na Operação dos Equipamentos	H	1,0000000	0,64	0,64
Composição Auxiliar	91530	SINAPI	COMPACTADOR DE SOLOS DE PERCUSSÃO (SOQUETE) COM MOTOR A GASOLINA 4 TEMPOS, POTÊNCIA 4 CV - JUROS. AF_08/2015	Depreciação, Juros, Impostos e Seguros, Manutenção e Materiais na Operação dos Equipamentos	H	1,0000000	0,17	0,17
Composição Auxiliar	91531	SINAPI	COMPACTADOR DE SOLOS DE PERCUSSÃO (SOQUETE) COM MOTOR A GASOLINA 4 TEMPOS, POTÊNCIA 4 CV - MANUTENÇÃO. AF_08/2015	Depreciação, Juros, Impostos e Seguros, Manutenção e Materiais na Operação dos Equipamentos	H	1,0000000	0,81	0,81
Composição Auxiliar	91532	SINAPI	COMPACTADOR DE SOLOS DE PERCUSSÃO (SOQUETE) COM MOTOR A GASOLINA 4 TEMPOS, POTÊNCIA 4 CV - MATERIAIS NA OPERAÇÃO. AF_08/2015	Depreciação, Juros, Impostos e Seguros, Manutenção e Materiais na Operação dos Equipamentos	H	1,0000000	6,11	6,11
				MO sem LS =>	12,82	LS => 13,35	MO com LS =>	26,17
				Valor do BDI =>	8,00		Valor com BDI =>	46,98
	Código	**Banco**	**Descrição**	**Tipo**	**Und**	**Quant.**	**Valor Unit**	**Total**
Composição	91529	SINAPI	COMPACTADOR DE SOLOS DE PERCUSSÃO (SOQUETE) COM MOTOR A GASOLINA 4 TEMPOS, POTÊNCIA 4 CV - DEPRECIAÇÃO. AF_08/2015	Depreciação, Juros, Impostos e Seguros, Manutenção e Materiais na Operação dos Equipamentos	H	1,0000000	0,64	0,64
Insumo	00013458	SINAPI	COMPACTADOR DE SOLOS DE PERCURSAO (SOQUETE) COM MOTOR A GASOLINA 4 TEMPOS DE 4 HP (4 CV)	Equipamento para Aquisição Permanente	UN	0,0000533	12.144,30	0,64
				MO sem LS =>	0,00	LS => 0,00	MO com LS =>	0,00
				Valor do BDI =>	0,13		Valor com BDI =>	0,77
	Código	**Banco**	**Descrição**	**Tipo**	**Und**	**Quant.**	**Valor Unit**	**Total**
Composição	91530	SINAPI	COMPACTADOR DE SOLOS DE PERCUSSÃO (SOQUETE) COM MOTOR A GASOLINA 4 TEMPOS, POTÊNCIA 4 CV - JUROS. AF_08/2015	Depreciação, Juros, Impostos e Seguros, Manutenção e Materiais na Operação dos Equipamentos	H	1,0000000	0,17	0,17
Insumo	00013458	SINAPI	COMPACTADOR DE SOLOS DE PERCURSAO (SOQUETE) COM MOTOR A GASOLINA 4 TEMPOS DE 4 HP (4 CV)	Equipamento para Aquisição Permanente	UN	0,0000143	12.144,30	0,17
				MO sem LS =>	0,00	LS => 0,00	MO com LS =>	0,00
				Valor do BDI =>	0,03		Valor com BDI =>	0,20
	Código	**Banco**	**Descrição**	**Tipo**	**Und**	**Quant.**	**Valor Unit**	**Total**
Composição	91531	SINAPI	COMPACTADOR DE SOLOS DE PERCUSSÃO (SOQUETE) COM MOTOR A GASOLINA 4 TEMPOS, POTÊNCIA 4 CV - MANUTENÇÃO. AF_08/2015	Depreciação, Juros, Impostos e Seguros, Manutenção e Materiais na Operação dos Equipamentos	H	1,0000000	0,81	0,81
Insumo	00013458	SINAPI	COMPACTADOR DE SOLOS DE PERCURSAO (SOQUETE) COM MOTOR A GASOLINA 4 TEMPOS DE 4 HP (4 CV)	Equipamento para Aquisição Permanente	UN	0,0000667	12.144,30	0,81
				MO sem LS =>	0,00	LS => 0,00	MO com LS =>	0,00
				Valor do BDI =>	0,16		Valor com BDI =>	0,97
	Código	**Banco**	**Descrição**	**Tipo**	**Und**	**Quant.**	**Valor Unit**	**Total**
Composição	91532	SINAPI	COMPACTADOR DE SOLOS DE PERCUSSÃO (SOQUETE) COM MOTOR A GASOLINA 4 TEMPOS, POTÊNCIA 4 CV - MATERIAIS NA OPERAÇÃO. AF_08/2015	Depreciação, Juros, Impostos e Seguros, Manutenção e Materiais na Operação dos Equipamentos	H	1,0000000	6,11	6,11
Insumo	00004222	SINAPI	GASOLINA COMUM	Material	L	1,0300000	5,94	6,11
				MO sem LS =>	0,00	LS => 0,00	MO com LS =>	0,00
				Valor do BDI =>	1,25		Valor com BDI =>	7,36
	Código	**Banco**	**Descrição**	**Tipo**	**Und**	**Quant.**	**Valor Unit**	**Total**
Composição	95265	SINAPI	COMPACTADOR DE SOLOS DE PERCUSÃO (SOQUETE) COM MOTOR A GASOLINA, POTÊNCIA 3 CV - CHI DIURNO. AF_09/2016	Custos Horários Produtivo e Improdutivo dos Equipamentos	CHI	1,0000000	0,66	0,66
Composição Auxiliar	95260	SINAPI	COMPACTADOR DE SOLOS DE PERCUSÃO (SOQUETE) COM MOTOR A GASOLINA, POTÊNCIA 3 CV - DEPRECIAÇÃO. AF_09/2016	Depreciação, Juros, Impostos e Seguros, Manutenção e Materiais na Operação dos Equipamentos	H	1,0000000	0,52	0,52
Composição Auxiliar	95261	SINAPI	COMPACTADOR DE SOLOS DE PERCUSÃO (SOQUETE) COM MOTOR A GASOLINA, POTÊNCIA 3 CV - JUROS. AF_09/2016	Depreciação, Juros, Impostos e Seguros, Manutenção e Materiais na	H	1,0000000	0,14	0,14
				MO sem LS =>	0,00	LS => 0,00	MO com LS =>	0,00
				Valor do BDI =>	0,13		Valor com BDI =>	0,79
	Código	**Banco**	**Descrição**	**Tipo**	**Und**	**Quant.**	**Valor Unit**	**Total**
Composição	95264	SINAPI	COMPACTADOR DE SOLOS DE PERCUSÃO (SOQUETE) COM MOTOR A GASOLINA, POTÊNCIA 3 CV - CHP DIURNO. AF_09/2016	Custos Horários Produtivo e Improdutivo dos Equipamentos	CHP	1,0000000	5,94	5,94
Composição Auxiliar	95260	SINAPI	COMPACTADOR DE SOLOS DE PERCUSÃO (SOQUETE) COM MOTOR A GASOLINA, POTÊNCIA 3 CV - DEPRECIAÇÃO. AF_09/2016	Depreciação, Juros, Impostos e Seguros, Manutenção e Materiais na Operação dos Equipamentos	H	1,0000000	0,52	0,52
Composição Auxiliar	95261	SINAPI	COMPACTADOR DE SOLOS DE PERCUSÃO (SOQUETE) COM MOTOR A GASOLINA, POTÊNCIA 3 CV - JUROS. AF_09/2016	Depreciação, Juros, Impostos e Seguros, Manutenção e Materiais na	H	1,0000000	0,14	0,14
Composição Auxiliar	95262	SINAPI	COMPACTADOR DE SOLOS DE PERCUSÃO (SOQUETE) COM MOTOR A GASOLINA, POTÊNCIA 3 CV - MANUTENÇÃO. AF_09/2016	Depreciação, Juros, Impostos e Seguros, Manutenção e Materiais na Operação dos Equipamentos	H	1,0000000	0,65	0,65
Composição Auxiliar	95263	SINAPI	COMPACTADOR DE SOLOS DE PERCUSÃO (SOQUETE) COM MOTOR A GASOLINA, POTÊNCIA 3 CV - MATERIAIS NA OPERAÇÃO. AF_09/2016	Depreciação, Juros, Impostos e Seguros, Manutenção e Materiais na Operação dos Equipamentos	H	1,0000000	4,63	4,63
				MO sem LS =>	0,00	LS => 0,00	MO com LS =>	0,00
				Valor do BDI =>	1,21		Valor com BDI =>	7,15
	Código	**Banco**	**Descrição**	**Tipo**	**Und**	**Quant.**	**Valor Unit**	**Total**
Composição	95260	SINAPI	COMPACTADOR DE SOLOS DE PERCUSÃO (SOQUETE) COM MOTOR A GASOLINA, POTÊNCIA 3 CV - DEPRECIAÇÃO. AF_09/2016	Depreciação, Juros, Impostos e Seguros, Manutenção e Materiais na Operação dos Equipamentos	H	1,0000000	0,52	0,52
Insumo	00011281	SINAPI	COMPACTADOR DE SOLO A PERCUSSAO (SOQUETE), A GASOLINA 4 TEMPOS, PESO 55 A 65 KG, FORCA DE IMPACTO 1.000 A 1.500 KGF, FREQ. 600 A 700 GOLPES P/ MINUTO, VELOCIDADE TRABALHO DE 10 A 15 M/MIN, POT. DE 2,00 A 3,00 HP	Equipamento para Aquisição Permanente	UN	0,0000533	9.800,67	0,52
				MO sem LS =>	0,00	LS => 0,00	MO com LS =>	0,00
				Valor do BDI =>	0,10		Valor com BDI =>	0,62
	Código	**Banco**	**Descrição**	**Tipo**	**Und**	**Quant.**	**Valor Unit**	**Total**
Composição	95261	SINAPI	COMPACTADOR DE SOLOS DE PERCUSÃO (SOQUETE) COM MOTOR A GASOLINA, POTÊNCIA 3 CV - JUROS. AF_09/2016	Depreciação, Juros, Impostos e Seguros, Manutenção e Materiais na	H	1,0000000	0,14	0,14

Proposta ajustada - A P MARTINS JUNIOR SERVICOS LTDA (0277538) SEI 0004055.110000943.0.2025 / pg. 733

Insumo	00011281	SINAPI	COMPACTADOR DE SOLO A PERCUSSAO (SOQUETE), A GASOLINA 4 TEMPOS, PESO 55 A 65 KG, FORCA DE IMPACTO 1.000 A 1.500 KGF, FREQ. 600 A 700 GOLPES P/ MINUTO, VELOCIDADE TRABALHO DE 10 A 15 M/MIN, POT. DE 2,00 A 3,00 HP	Equipamento para Aquisição Permanente	UN	0,0000143	9.800,67	0,14
				MO sem LS => 0,00		LS => 0,00	MO com LS =>	0,00
				Valor do BDI => 0,02			Valor com BDI =>	0,16

	Código	Banco	Descrição	Tipo	Und	Quant.	Valor Unit	Total
Composição	95262	SINAPI	COMPACTADOR DE SOLOS DE PERCUSÃO (SOQUETE) COM MOTOR A GASOLINA, POTÊNCIA 3 CV - MANUTENÇÃO. AF_09/2016	Depreciação, Juros, Impostos e Seguros, Manutenção e Materiais na Operação dos Equipamentos	H	1,0000000	0,65	0,65
Insumo	00011281	SINAPI	COMPACTADOR DE SOLO A PERCUSSAO (SOQUETE), A GASOLINA 4 TEMPOS, PESO 55 A 65 KG, FORCA DE IMPACTO 1.000 A 1.500 KGF, FREQ. 600 A 700 GOLPES P/ MINUTO, VELOCIDADE TRABALHO DE 10 A 15 M/MIN, POT. DE 2,00 A 3,00 HP	Equipamento para Aquisição Permanente	UN	0,0000667	9.800,67	0,65
				MO sem LS => 0,00		LS => 0,00	MO com LS =>	0,00
				Valor do BDI => 0,13			Valor com BDI =>	0,78

	Código	Banco	Descrição	Tipo	Und	Quant.	Valor Unit	Total
Composição	95263	SINAPI	COMPACTADOR DE SOLOS DE PERCUSÃO (SOQUETE) COM MOTOR A GASOLINA, POTÊNCIA 3 CV - MATERIAIS NA OPERAÇÃO. AF_09/2016	Depreciação, Juros, Impostos e Seguros, Manutenção e Materiais na Operação dos Equipamentos	H	1,0000000	4,63	4,63
Insumo	00004222	SINAPI	GASOLINA COMUM	Material	L	0,7800000	5,94	4,63
				MO sem LS => 0,00		LS => 0,00	MO com LS =>	0,00
				Valor do BDI => 0,95			Valor com BDI =>	5,58

	Código	Banco	Descrição	Tipo	Und	Quant.	Valor Unit	Total
Composição	94964	SINAPI	CONCRETO FCK = 20MPA, TRAÇO 1:2,7:3 (EM MASSA SECA DE CIMENTO/ AREIA MÉDIA/ BRITA 1) - PREPARO MECÂNICO COM BETONEIRA 400 L. AF_05/2021	Produção de Concreto	m³	1,0000000	570,12	570,12
Composição Auxiliar	88316	SINAPI	SERVENTE COM ENCARGOS COMPLEMENTARES	Livro SINAPI: Cálculos e Parâmetros	H	2,5333000	20,73	52,51
Composição Auxiliar	88377	SINAPI	OPERADOR DE BETONEIRA ESTACIONÁRIA/MISTURADOR COM ENCARGOS COMPLEMENTARES	Livro SINAPI: Cálculos e Parâmetros	H	1,6046000	25,54	40,98
Composição Auxiliar	88830	SINAPI	BETONEIRA CAPACIDADE NOMINAL DE 400 L, CAPACIDADE DE MISTURA 280 L, MOTOR ELÉTRICO TRIFÁSICO POTÊNCIA DE 2 CV, SEM CARREGADOR - CHP DIURNO. AF_05/2023	Custos Horários Produtivo e Improdutivo dos Equipamentos	CHP	0,8259000	1,44	1,18
Composição Auxiliar	88831	SINAPI	BETONEIRA CAPACIDADE NOMINAL DE 400 L, CAPACIDADE DE MISTURA 280 L, MOTOR ELÉTRICO TRIFÁSICO POTÊNCIA DE 2 CV, SEM CARREGADOR - CHI DIURNO. AF_05/2023	Custos Horários Produtivo e Improdutivo dos Equipamentos	CHI	0,7787000	0,32	0,24
Insumo	00000370	SINAPI	AREIA MEDIA - POSTO JAZIDA/FORNECEDOR (RETIRADO NA JAZIDA, SEM TRANSPORTE)	Material	m³	0,7558000	160,00	120,92
Insumo	00001379	SINAPI	CIMENTO PORTLAND COMPOSTO CP II-32	Material	KG	322,9777000	0,90	290,67
Insumo	00004721	SINAPI	PEDRA BRITADA N. 1 (9,5 A 19 MM) POSTO PEDREIRA/FORNECEDOR, SEM FRETE	Material	m³	0,5872000	108,35	63,62
				MO sem LS => 34,54		LS => 35,98	MO com LS =>	70,52
				Valor do BDI => 117,04			Valor com BDI =>	687,16

	Código	Banco	Descrição	Tipo	Und	Quant.	Valor Unit	Total
Composição	94970	SINAPI	CONCRETO FCK = 20MPA, TRAÇO 1:2,7:3 (EM MASSA SECA DE CIMENTO/ AREIA MÉDIA/ BRITA 1) - PREPARO MECÂNICO COM BETONEIRA 600 L. AF_05/2021	Produção de Concreto	m³	1,0000000	556,63	556,63
Composição Auxiliar	88316	SINAPI	SERVENTE COM ENCARGOS COMPLEMENTARES	Livro SINAPI: Cálculos e Parâmetros	H	2,0267000	20,73	42,01
Composição Auxiliar	88377	SINAPI	OPERADOR DE BETONEIRA ESTACIONÁRIA/MISTURADOR COM ENCARGOS COMPLEMENTARES	Livro SINAPI: Cálculos e Parâmetros	H	1,2768000	25,54	32,60
Composição Auxiliar	89225	SINAPI	BETONEIRA CAPACIDADE NOMINAL DE 600 L, CAPACIDADE DE MISTURA 360 L, MOTOR ELÉTRICO TRIFÁSICO POTÊNCIA DE 4 CV, SEM CARREGADOR - CHP DIURNO. AF_05/2023	Custos Horários Produtivo e Improdutivo dos Equipamentos	CHP	0,6572000	4,20	2,76
Composição Auxiliar	89226	SINAPI	BETONEIRA CAPACIDADE NOMINAL DE 600 L, CAPACIDADE DE MISTURA 360 L, MOTOR ELÉTRICO TRIFÁSICO POTÊNCIA DE 4 CV, SEM CARREGADOR - CHI DIURNO. AF_05/2023	Custos Horários Produtivo e Improdutivo dos Equipamentos	CHI	0,6197000	1,34	0,83
Insumo	00000370	SINAPI	AREIA MEDIA - POSTO JAZIDA/FORNECEDOR (RETIRADO NA JAZIDA, SEM TRANSPORTE)	Material	m³	0,7609000	160,00	121,74
Insumo	00001379	SINAPI	CIMENTO PORTLAND COMPOSTO CP II-32	Material	KG	325,1589000	0,90	292,64
Insumo	00004721	SINAPI	PEDRA BRITADA N. 1 (9,5 A 19 MM) POSTO PEDREIRA/FORNECEDOR, SEM FRETE	Material	m³	0,5912000	108,35	64,05
				MO sem LS => 27,56		LS => 28,71	MO com LS =>	56,27
				Valor do BDI => 114,27			Valor com BDI =>	670,90

	Código	Banco	Descrição	Tipo	Und	Quant.	Valor Unit	Total
Composição	94974	SINAPI	CONCRETO MAGRO PARA LASTRO, TRAÇO 1:4,5:4,5 (EM MASSA SECA DE CIMENTO/ AREIA MÉDIA/ BRITA 1) - PREPARO MANUAL. AF_05/2021	Produção de Concreto	m³	1,0000000	528,62	528,62
Composição Auxiliar	88316	SINAPI	SERVENTE COM ENCARGOS COMPLEMENTARES	Livro SINAPI: Cálculos e Parâmetros	H	6,2858000	20,73	130,30
Insumo	00000370	SINAPI	AREIA MEDIA - POSTO JAZIDA/FORNECEDOR (RETIRADO NA JAZIDA, SEM TRANSPORTE)	Material	m³	0,8538000	160,00	136,60
Insumo	00001379	SINAPI	CIMENTO PORTLAND COMPOSTO CP II-32	Material	KG	218,9300000	0,90	197,03
Insumo	00004721	SINAPI	PEDRA BRITADA N. 1 (9,5 A 19 MM) POSTO PEDREIRA/FORNECEDOR, SEM FRETE	Material	m³	0,5971000	108,35	64,69
				MO sem LS => 45,81		LS => 47,72	MO com LS =>	93,53
				Valor do BDI => 108,52			Valor com BDI =>	637,14

	Código	Banco	Descrição	Tipo	Und	Quant.	Valor Unit	Total
Composição	94968	SINAPI	CONCRETO MAGRO PARA LASTRO, TRAÇO 1:4,5:4,5 (EM MASSA SECA DE CIMENTO/ AREIA MÉDIA/ BRITA 1) - PREPARO MECÂNICO COM BETONEIRA 600 L. AF_05/2021	Produção de Concreto	m³	1,0000000	469,75	469,75
Composição Auxiliar	88316	SINAPI	SERVENTE COM ENCARGOS COMPLEMENTARES	Livro SINAPI: Cálculos e Parâmetros	H	2,1058000	20,73	43,65
Composição Auxiliar	88377	SINAPI	OPERADOR DE BETONEIRA ESTACIONÁRIA/MISTURADOR COM ENCARGOS COMPLEMENTARES	Livro SINAPI: Cálculos e Parâmetros	H	1,3315000	25,54	34,00
Composição Auxiliar	89225	SINAPI	BETONEIRA CAPACIDADE NOMINAL DE 600 L, CAPACIDADE DE MISTURA 360 L, MOTOR ELÉTRICO TRIFÁSICO POTÊNCIA DE 4 CV, SEM CARREGADOR - CHP DIURNO. AF_05/2023	Custos Horários Produtivo e Improdutivo dos Equipamentos	CHP	0,6853000	4,20	2,87
Composição Auxiliar	89226	SINAPI	BETONEIRA CAPACIDADE NOMINAL DE 600 L, CAPACIDADE DE MISTURA 360 L, MOTOR ELÉTRICO TRIFÁSICO POTÊNCIA DE 4 CV, SEM CARREGADOR - CHI DIURNO. AF_05/2023	Custos Horários Produtivo e Improdutivo dos Equipamentos	CHI	0,6462000	1,34	0,86

Proposta ajustada - A P MARTINS JUNIOR SERVICOS LTDA (0277538) SEI 0004055.110000943.0.2025 / pg. 734

Insumo	00000370	SINAPI	AREIA MEDIA - POSTO JAZIDA/FORNECEDOR (RETIRADO NA JAZIDA, SEM TRANSPORTE)	Material		m³	0,8325000	160,00	133,20
Insumo	00001379	SINAPI	CIMENTO PORTLAND COMPOSTO CP II-32	Material		KG	213,4531000	0,90	192,10
Insumo	00004721	SINAPI	PEDRA BRITADA N. 1 (9,5 A 19 MM) POSTO PEDREIRA/FORNECEDOR, SEM FRETE	Material		m³	0,5821000	108,35	63,07
				MO sem LS =>	28,68	LS =>	29,89	MO com LS =>	58,57
				Valor do BDI =>	96,43			Valor com BDI =>	566,18

	Código	Banco	Descrição	Tipo	Und	Quant.	Valor Unit	Total
Composição	91285	SINAPI	CORTADORA DE PISO COM MOTOR 4 TEMPOS A GASOLINA, POTÊNCIA DE 13 HP, COM DISCO DE CORTE DIAMANTADO SEGMENTADO PARA CONCRETO, DIÂMETRO DE 350 MM, FURO DE 1" (14 X 1") - CHI DIURNO. AF_08/2015	Custos Horários Produtivo e Improdutivo dos Equipamentos	CHI	1,0000000	0,56	0,56
Composição Auxiliar	91279	SINAPI	CORTADORA DE PISO COM MOTOR 4 TEMPOS A GASOLINA, POTÊNCIA DE 13 HP, COM DISCO DE CORTE DIAMANTADO SEGMENTADO PARA CONCRETO, DIÂMETRO DE 350 MM, FURO DE 1" (14 X 1") - DEPRECIAÇÃO. AF_08/2015	Depreciação, Juros, Impostos e Seguros, Manutenção e Materiais na Operação dos Equipamentos	H	1,0000000	0,46	0,46
Composição Auxiliar	91280	SINAPI	CORTADORA DE PISO COM MOTOR 4 TEMPOS A GASOLINA, POTÊNCIA DE 13 HP, COM DISCO DE CORTE DIAMANTADO SEGMENTADO PARA CONCRETO, DIÂMETRO DE 350 MM, FURO DE 1" (14 X 1") - JUROS. AF_08/2015	Depreciação, Juros, Impostos e Seguros, Manutenção e Materiais na Operação dos Equipamentos	H	1,0000000	0,10	0,10
				MO sem LS =>	0,00	LS =>	0,00	MO com LS =>	0,00
				Valor do BDI =>	0,11			Valor com BDI =>	0,67

	Código	Banco	Descrição	Tipo	Und	Quant.	Valor Unit	Total
Composição	91283	SINAPI	CORTADORA DE PISO COM MOTOR 4 TEMPOS A GASOLINA, POTÊNCIA DE 13 HP, COM DISCO DE CORTE DIAMANTADO SEGMENTADO PARA CONCRETO, DIÂMETRO DE 350 MM, FURO DE 1" (14 X 1") - CHP DIURNO. AF_08/2015	Custos Horários Produtivo e Improdutivo dos Equipamentos	CHP	1,0000000	9,74	9,74
Composição Auxiliar	91279	SINAPI	CORTADORA DE PISO COM MOTOR 4 TEMPOS A GASOLINA, POTÊNCIA DE 13 HP, COM DISCO DE CORTE DIAMANTADO SEGMENTADO PARA CONCRETO, DIÂMETRO DE 350 MM, FURO DE 1" (14 X 1") - DEPRECIAÇÃO. AF_08/2015	Depreciação, Juros, Impostos e Seguros, Manutenção e Materiais na Operação dos Equipamentos	H	1,0000000	0,46	0,46
Composição Auxiliar	91280	SINAPI	CORTADORA DE PISO COM MOTOR 4 TEMPOS A GASOLINA, POTÊNCIA DE 13 HP, COM DISCO DE CORTE DIAMANTADO SEGMENTADO PARA CONCRETO, DIÂMETRO DE 350 MM, FURO DE 1" (14 X 1") - JUROS. AF_08/2015	Depreciação, Juros, Impostos e Seguros, Manutenção e Materiais na Operação dos Equipamentos	H	1,0000000	0,10	0,10
Composição Auxiliar	91281	SINAPI	CORTADORA DE PISO COM MOTOR 4 TEMPOS A GASOLINA, POTÊNCIA DE 13 HP, COM DISCO DE CORTE DIAMANTADO SEGMENTADO PARA CONCRETO, DIÂMETRO DE 350 MM, FURO DE 1" (14 X 1") - MANUTENÇÃO. AF_08/2015	Depreciação, Juros, Impostos e Seguros, Manutenção e Materiais na Operação dos Equipamentos	H	1,0000000	0,57	0,57
Composição Auxiliar	91282	SINAPI	CORTADORA DE PISO COM MOTOR 4 TEMPOS A GASOLINA, POTÊNCIA DE 13 HP, COM DISCO DE CORTE DIAMANTADO SEGMENTADO PARA CONCRETO, DIÂMETRO DE 350 MM, FURO DE 1" (14 X 1") - MATERIAIS NA OPERAÇÃO. AF_08/2015	Depreciação, Juros, Impostos e Seguros, Manutenção e Materiais na Operação dos Equipamentos	H	1,0000000	8,61	8,61
				MO sem LS =>	0,00	LS =>	0,00	MO com LS =>	0,00
				Valor do BDI =>	1,99			Valor com BDI =>	11,73

	Código	Banco	Descrição	Tipo	Und	Quant.	Valor Unit	Total
Composição	91279	SINAPI	CORTADORA DE PISO COM MOTOR 4 TEMPOS A GASOLINA, POTÊNCIA DE 13 HP, COM DISCO DE CORTE DIAMANTADO SEGMENTADO PARA CONCRETO, DIÂMETRO DE 350 MM, FURO DE 1" (14 X 1") - DEPRECIAÇÃO. AF_08/2015	Depreciação, Juros, Impostos e Seguros, Manutenção e Materiais na Operação dos Equipamentos	H	1,0000000	0,46	0,46
Insumo	00011280	SINAPI	CORTADEIRA DE PISO DE CONCRETO E ASFALTO, PARA DISCO PADRAO DE DIAMETRO 350 MM (14") OU 450 MM (18"), MOTOR A GASOLINA, POTENCIA 13 HP, SEM DISCO	Equipamento para Aquisição Permanente	UN	0,0000640	7.046,54	0,45
Insumo	00013887	SINAPI	DISCO DE CORTE DIAMANTADO SEGMENTADO PARA CONCRETO/ASFALTO, DIAMETRO DE *350* MM, FURO DE 25,40 MM	Material	UN	0,0000640	220,25	0,01
				MO sem LS =>	0,00	LS =>	0,00	MO com LS =>	0,00
				Valor do BDI =>	0,09			Valor com BDI =>	0,55

	Código	Banco	Descrição	Tipo	Und	Quant.	Valor Unit	Total
Composição	91280	SINAPI	CORTADORA DE PISO COM MOTOR 4 TEMPOS A GASOLINA, POTÊNCIA DE 13 HP, COM DISCO DE CORTE DIAMANTADO SEGMENTADO PARA CONCRETO, DIÂMETRO DE 350 MM, FURO DE 1" (14 X 1") - JUROS. AF_08/2015	Depreciação, Juros, Impostos e Seguros, Manutenção e Materiais na Operação dos Equipamentos	H	1,0000000	0,10	0,10
Insumo	00011280	SINAPI	CORTADEIRA DE PISO DE CONCRETO E ASFALTO, PARA DISCO PADRAO DE DIAMETRO 350 MM (14") OU 450 MM (18"), MOTOR A GASOLINA, POTENCIA 13 HP, SEM DISCO	Equipamento para Aquisição Permanente	UN	0,0000148	7.046,54	0,10
				MO sem LS =>	0,00	LS =>	0,00	MO com LS =>	0,00
				Valor do BDI =>	0,02			Valor com BDI =>	0,12

	Código	Banco	Descrição	Tipo	Und	Quant.	Valor Unit	Total
Composição	91281	SINAPI	CORTADORA DE PISO COM MOTOR 4 TEMPOS A GASOLINA, POTÊNCIA DE 13 HP, COM DISCO DE CORTE DIAMANTADO SEGMENTADO PARA CONCRETO, DIÂMETRO DE 350 MM, FURO DE 1" (14 X 1") - MANUTENÇÃO. AF_08/2015	Depreciação, Juros, Impostos e Seguros, Manutenção e Materiais na Operação dos Equipamentos	H	1,0000000	0,57	0,57
Insumo	00011280	SINAPI	CORTADEIRA DE PISO DE CONCRETO E ASFALTO, PARA DISCO PADRAO DE DIAMETRO 350 MM (14") OU 450 MM (18"), MOTOR A GASOLINA, POTENCIA 13 HP, SEM DISCO	Equipamento para Aquisição Permanente	UN	0,0000800	7.046,54	0,56
Insumo	00013887	SINAPI	DISCO DE CORTE DIAMANTADO SEGMENTADO PARA CONCRETO/ASFALTO, DIAMETRO DE *350* MM, FURO DE 25,40 MM	Material	UN	0,0000800	220,25	0,01
				MO sem LS =>	0,00	LS =>	0,00	MO com LS =>	0,00
				Valor do BDI =>	0,11			Valor com BDI =>	0,68

	Código	Banco	Descrição	Tipo	Und	Quant.	Valor Unit	Total
Composição	91282	SINAPI	CORTADORA DE PISO COM MOTOR 4 TEMPOS A GASOLINA, POTÊNCIA DE 13 HP, COM DISCO DE CORTE DIAMANTADO SEGMENTADO PARA CONCRETO, DIÂMETRO DE 350 MM, FURO DE 1" (14 X 1") - MATERIAIS NA OPERAÇÃO. AF_08/2015	Depreciação, Juros, Impostos e Seguros, Manutenção e Materiais na Operação dos Equipamentos	H	1,0000000	8,61	8,61
Insumo	00004222	SINAPI	GASOLINA COMUM	Material	L	1,4500000	5,94	8,61
				MO sem LS =>	0,00	LS =>	0,00	MO com LS =>	0,00
				Valor do BDI =>	1,76			Valor com BDI =>	10,37

	Código	Banco	Descrição	Tipo	Und	Quant.	Valor Unit	Total
Composição	92876	SINAPI	CORTE E DOBRA DE AÇO CA-25, DIÂMETRO DE 8,0 MM. AF_06/2022	Armação para Estruturas de Concreto Armado	KG	1,0000000	6,27	6,27
Composição Auxiliar	88238	SINAPI	AJUDANTE DE ARMADOR COM ENCARGOS COMPLEMENTARES	Livro SINAPI: Cálculos e Parâmetros	H	0,0032000	21,22	0,06
Composição Auxiliar	88245	SINAPI	ARMADOR COM ENCARGOS COMPLEMENTARES	Livro SINAPI: Cálculos e Parâmetros	H	0,0224000	26,44	0,59
Insumo	00043053	SINAPI	ACO CA-25, 6,3 MM OU 8,0 MM, VERGALHAO	Material	KG	1,1100000	5,07	5,62
				MO sem LS =>	0,24	LS =>	0,25	MO com LS =>	0,49

Proposta ajustada - A P MARTINS JUNIOR SERVICOS LTDA (0277538) SEI 0004055.110000943.0.2025 / pg. 735

				Valor do BDI =>	1,28			Valor com BDI =>	7,55
	Código	**Banco**	**Descrição**	**Tipo**	**Und**	**Quant.**	**Valor Unit**	**Total**
Composição	92803	SINAPI	CORTE E DOBRA DE AÇO CA-50, DIÂMETRO DE 10,0 MM. AF_06/2022	Armação para Estruturas de Concreto Armado	KG	1,0000000	6,12	6,12
Composição Auxiliar	88238	SINAPI	AJUDANTE DE ARMADOR COM ENCARGOS COMPLEMENTARES	Livro SINAPI: Cálculos e Parâmetros	H	0,0014000	21,22	0,02
Composição Auxiliar	88245	SINAPI	ARMADOR COM ENCARGOS COMPLEMENTARES	Livro SINAPI: Cálculos e Parâmetros	H	0,0088000	26,44	0,23
Insumo	00000034	SINAPI	ACO CA-50, 10,0 MM, VERGALHAO	Material	KG	1,1100000	5,29	5,87
				MO sem LS =>	0,10	LS =>	0,10	MO com LS =>	0,20
				Valor do BDI =>	1,25			Valor com BDI =>	7,37
	Código	**Banco**	**Descrição**	**Tipo**	**Und**	**Quant.**	**Valor Unit**	**Total**
Composição	92802	SINAPI	CORTE E DOBRA DE AÇO CA-50, DIÂMETRO DE 8,0 MM. AF_06/2022	Armação para Estruturas de Concreto Armado	KG	1,0000000	6,69	6,69
Composição Auxiliar	88238	SINAPI	AJUDANTE DE ARMADOR COM ENCARGOS COMPLEMENTARES	Livro SINAPI: Cálculos e Parâmetros	H	0,0026000	21,22	0,05
Composição Auxiliar	88245	SINAPI	ARMADOR COM ENCARGOS COMPLEMENTARES	Livro SINAPI: Cálculos e Parâmetros	H	0,0162000	26,44	0,42
Insumo	00000033	SINAPI	ACO CA-50, 8,0 MM, VERGALHAO	Material	KG	1,1100000	5,61	6,22
				MO sem LS =>	0,18	LS =>	0,18	MO com LS =>	0,36
				Valor do BDI =>	1,37			Valor com BDI =>	8,06
	Código	**Banco**	**Descrição**	**Tipo**	**Und**	**Quant.**	**Valor Unit**	**Total**
Composição	92800	SINAPI	CORTE E DOBRA DE AÇO CA-60, DIÂMETRO DE 5,0 MM. AF_06/2022	Armação para Estruturas de Concreto Armado	KG	1,0000000	7,09	7,09
Composição Auxiliar	88238	SINAPI	AJUDANTE DE ARMADOR COM ENCARGOS COMPLEMENTARES	Livro SINAPI: Cálculos e Parâmetros	H	0,0095000	21,22	0,20
Composição Auxiliar	88245	SINAPI	ARMADOR COM ENCARGOS COMPLEMENTARES	Livro SINAPI: Cálculos e Parâmetros	H	0,0581000	26,44	1,53
Insumo	00043059	SINAPI	ACO CA-60, 4,2 MM, OU 5,0 MM, OU 6,0 MM, OU 7,0 MM, VERGALHAO	Material	KG	1,0700000	5,01	5,36
				MO sem LS =>	0,65	LS =>	0,68	MO com LS =>	1,33
				Valor do BDI =>	1,45			Valor com BDI =>	8,54
	Código	**Banco**	**Descrição**	**Tipo**	**Und**	**Quant.**	**Valor Unit**	**Total**
Composição	95308	SINAPI	CURSO DE CAPACITAÇÃO PARA AJUDANTE DE ARMADOR (ENCARGOS COMPLEMENTARES) - HORISTA	Livro SINAPI: Cálculos e Parâmetros	H	1,0000000	0,17	0,17
Insumo	00006114	SINAPI	AJUDANTE DE ARMADOR (HORISTA)	Mão de Obra	H	0,0115400	15,14	0,17
				MO sem LS =>	0,08	LS =>	0,09	MO com LS =>	0,17
				Valor do BDI =>	0,03			Valor com BDI =>	0,20
	Código	**Banco**	**Descrição**	**Tipo**	**Und**	**Quant.**	**Valor Unit**	**Total**
Composição	95309	SINAPI	CURSO DE CAPACITAÇÃO PARA AJUDANTE DE CARPINTEIRO (ENCARGOS COMPLEMENTARES) - HORISTA	Livro SINAPI: Cálculos e Parâmetros	H	1,0000000	0,22	0,22
Insumo	00006117	SINAPI	CARPINTEIRO AUXILIAR (HORISTA)	Mão de Obra	H	0,0147600	15,14	0,22
				MO sem LS =>	0,11	LS =>	0,11	MO com LS =>	0,22
				Valor do BDI =>	0,04			Valor com BDI =>	0,26
	Código	**Banco**	**Descrição**	**Tipo**	**Und**	**Quant.**	**Valor Unit**	**Total**
Composição	95313	SINAPI	CURSO DE CAPACITAÇÃO PARA AJUDANTE ESPECIALIZADO (ENCARGOS COMPLEMENTARES) - HORISTA	Livro SINAPI: Cálculos e Parâmetros	H	1,0000000	0,17	0,17
Insumo	00000242	SINAPI	AJUDANTE ESPECIALIZADO (HORISTA)	Mão de Obra	H	0,0115400	15,14	0,17
				MO sem LS =>	0,08	LS =>	0,09	MO com LS =>	0,17
				Valor do BDI =>	0,03			Valor com BDI =>	0,20
	Código	**Banco**	**Descrição**	**Tipo**	**Und**	**Quant.**	**Valor Unit**	**Total**
Composição	95314	SINAPI	CURSO DE CAPACITAÇÃO PARA ARMADOR (ENCARGOS COMPLEMENTARES) - HORISTA	Livro SINAPI: Cálculos e Parâmetros	H	1,0000000	0,23	0,23
Insumo	00000378	SINAPI	ARMADOR (HORISTA)	Mão de Obra	H	0,0115400	20,30	0,23
				MO sem LS =>	0,11	LS =>	0,12	MO com LS =>	0,23
				Valor do BDI =>	0,04			Valor com BDI =>	0,27
	Código	**Banco**	**Descrição**	**Tipo**	**Und**	**Quant.**	**Valor Unit**	**Total**
Composição	95316	SINAPI	CURSO DE CAPACITAÇÃO PARA AUXILIAR DE ELETRICISTA (ENCARGOS COMPLEMENTARES) - HORISTA	Livro SINAPI: Cálculos e Parâmetros	H	1,0000000	0,56	0,56
Insumo	00000247	SINAPI	AJUDANTE DE ELETRICISTA (HORISTA)	Mão de Obra	H	0,0373200	15,14	0,56
				MO sem LS =>	0,27	LS =>	0,29	MO com LS =>	0,56
				Valor do BDI =>	0,11			Valor com BDI =>	0,67
	Código	**Banco**	**Descrição**	**Tipo**	**Und**	**Quant.**	**Valor Unit**	**Total**
Composição	95317	SINAPI	CURSO DE CAPACITAÇÃO PARA AUXILIAR DE ENCANADOR OU BOMBEIRO HIDRÁULICO (ENCARGOS COMPLEMENTARES) - HORISTA	Livro SINAPI: Cálculos e Parâmetros	H	1,0000000	0,27	0,27
Insumo	00000246	SINAPI	AUXILIAR DE ENCANADOR OU BOMBEIRO HIDRAULICO (HORISTA)	Mão de Obra	H	0,0179800	15,14	0,27
				MO sem LS =>	0,13	LS =>	0,14	MO com LS =>	0,27
				Valor do BDI =>	0,05			Valor com BDI =>	0,32
	Código	**Banco**	**Descrição**	**Tipo**	**Und**	**Quant.**	**Valor Unit**	**Total**
Composição	95328	SINAPI	CURSO DE CAPACITAÇÃO PARA CALCETEIRO (ENCARGOS COMPLEMENTARES) - HORISTA	Livro SINAPI: Cálculos e Parâmetros	H	1,0000000	0,23	0,23
Insumo	00004759	SINAPI	CALCETEIRO / RASTELEIRO (HORISTA)	Mão de Obra	H	0,0115400	20,30	0,23
				MO sem LS =>	0,11	LS =>	0,12	MO com LS =>	0,23
				Valor do BDI =>	0,04			Valor com BDI =>	0,27
	Código	**Banco**	**Descrição**	**Tipo**	**Und**	**Quant.**	**Valor Unit**	**Total**
Composição	95330	SINAPI	CURSO DE CAPACITAÇÃO PARA CARPINTEIRO DE FÔRMAS (ENCARGOS COMPLEMENTARES) - HORISTA	Livro SINAPI: Cálculos e Parâmetros	H	1,0000000	0,23	0,23
Insumo	00001213	SINAPI	CARPINTEIRO DE FORMAS PARA CONCRETO (HORISTA)	Mão de Obra	H	0,0115400	20,30	0,23
				MO sem LS =>	0,11	LS =>	0,12	MO com LS =>	0,23
				Valor do BDI =>	0,04			Valor com BDI =>	0,27
	Código	**Banco**	**Descrição**	**Tipo**	**Und**	**Quant.**	**Valor Unit**	**Total**
Composição	95332	SINAPI	CURSO DE CAPACITAÇÃO PARA ELETRICISTA (ENCARGOS COMPLEMENTARES) - HORISTA	Livro SINAPI: Cálculos e Parâmetros	H	1,0000000	0,87	0,87
Insumo	00002436	SINAPI	ELETRICISTA (HORISTA)	Mão de Obra	H	0,0373200	23,35	0,87

Proposta ajustada - A P MARTINS JUNIOR SERVICOS LTDA (0277538) SEI 0004055.110000943.0.2025 / pg. 736

				MO sem LS =>	0,43	LS =>	0,44	MO com LS =>	0,87
				Valor do BDI =>	0,17			Valor com BDI =>	1,04
	Código	**Banco**	**Descrição**	**Tipo**		**Und**	**Quant.**	**Valor Unit**	**Total**
Composição	95335	SINAPI	CURSO DE CAPACITAÇÃO PARA ENCANADOR OU BOMBEIRO HIDRÁULICO (ENCARGOS COMPLEMENTARES) - HORISTA	Livro SINAPI: Cálculos e Parâmetros		H	1,0000000	0,36	0,36
Insumo	00002696	SINAPI	ENCANADOR OU BOMBEIRO HIDRAULICO (HORISTA)	Mão de Obra		H	0,0179800	20,30	0,36
				MO sem LS =>	0,18	LS =>	0,18	MO com LS =>	0,36
				Valor do BDI =>	0,07			Valor com BDI =>	0,43
	Código	**Banco**	**Descrição**	**Tipo**		**Und**	**Quant.**	**Valor Unit**	**Total**
Composição	95401	SINAPI	CURSO DE CAPACITAÇÃO PARA ENCARREGADO GERAL (ENCARGOS COMPLEMENTARES) - HORISTA	Livro SINAPI: Cálculos e Parâmetros		H	1,0000000	0,59	0,59
Insumo	00004083	SINAPI	ENCARREGADO GERAL DE OBRAS (HORISTA)	Mão de Obra		H	0,0212000	28,01	0,59
				MO sem LS =>	0,29	LS =>	0,30	MO com LS =>	0,59
				Valor do BDI =>	0,12			Valor com BDI =>	0,71
	Código	**Banco**	**Descrição**	**Tipo**		**Und**	**Quant.**	**Valor Unit**	**Total**
Composição	95422	SINAPI	CURSO DE CAPACITAÇÃO PARA ENCARREGADO GERAL DE OBRAS (ENCARGOS COMPLEMENTARES) - MENSALISTA	Livro SINAPI: Cálculos e Parâmetros		MES	1,0000000	65,20	65,20
Insumo	00040818	SINAPI	ENCARREGADO GERAL DE OBRAS (MENSALISTA)	Mão de Obra		MES	0,0159700	4.083,00	65,20
				MO sem LS =>	31,93	LS =>	33,27	MO com LS =>	65,20
				Valor do BDI =>	13,38			Valor com BDI =>	78,58
	Código	**Banco**	**Descrição**	**Tipo**		**Und**	**Quant.**	**Valor Unit**	**Total**
Composição	95415	SINAPI	CURSO DE CAPACITAÇÃO PARA ENGENHEIRO CIVIL DE OBRA JÚNIOR (ENCARGOS COMPLEMENTARES) - MENSALISTA	Livro SINAPI: Cálculos e Parâmetros		MES	1,0000000	123,79	123,79
Insumo	00040811	SINAPI	ENGENHEIRO CIVIL DE OBRA JUNIOR (MENSALISTA)	Mão de Obra		MES	0,0111200	11.132,24	123,79
				MO sem LS =>	60,62	LS =>	63,17	MO com LS =>	123,79
				Valor do BDI =>	25,41			Valor com BDI =>	149,20
	Código	**Banco**	**Descrição**	**Tipo**		**Und**	**Quant.**	**Valor Unit**	**Total**
Composição	95404	SINAPI	CURSO DE CAPACITAÇÃO PARA ENGENHEIRO CIVIL DE OBRA SÊNIOR (ENCARGOS COMPLEMENTARES) - HORISTA	Livro SINAPI: Cálculos e Parâmetros		H	1,0000000	2,49	2,49
Insumo	00002708	SINAPI	ENGENHEIRO CIVIL DE OBRA SENIOR (HORISTA)	Mão de Obra		H	0,0147600	168,77	2,49
				MO sem LS =>	1,22	LS =>	1,27	MO com LS =>	2,49
				Valor do BDI =>	0,51			Valor com BDI =>	3,00
	Código	**Banco**	**Descrição**	**Tipo**		**Und**	**Quant.**	**Valor Unit**	**Total**
Composição	95390	SINAPI	CURSO DE CAPACITAÇÃO PARA JARDINEIRO (ENCARGOS COMPLEMENTARES) - HORISTA	Livro SINAPI: Cálculos e Parâmetros		H	1,0000000	0,10	0,10
Insumo	00044503	SINAPI	JARDINEIRO (HORISTA)	Mão de Obra		H	0,0050900	20,30	0,10
				MO sem LS =>	0,05	LS =>	0,05	MO com LS =>	0,10
				Valor do BDI =>	0,02			Valor com BDI =>	0,12
	Código	**Banco**	**Descrição**	**Tipo**		**Und**	**Quant.**	**Valor Unit**	**Total**
Composição	95344	SINAPI	CURSO DE CAPACITAÇÃO PARA MONTADOR DE ESTRUTURA METÁLICA (ENCARGOS COMPLEMENTARES) - HORISTA	Livro SINAPI: Cálculos e Parâmetros		H	1,0000000	0,23	0,23
Insumo	00044497	SINAPI	MONTADOR DE ESTRUTURAS METALICAS HORISTA	Mão de Obra		H	0,0115400	20,30	0,23
				MO sem LS =>	0,11	LS =>	0,12	MO com LS =>	0,23
				Valor do BDI =>	0,04			Valor com BDI =>	0,27
	Código	**Banco**	**Descrição**	**Tipo**		**Und**	**Quant.**	**Valor Unit**	**Total**
Composição	95346	SINAPI	CURSO DE CAPACITAÇÃO PARA MOTORISTA DE BASCULANTE (ENCARGOS COMPLEMENTARES) - HORISTA	Livro SINAPI: Cálculos e Parâmetros		H	1,0000000	0,13	0,13
Insumo	00020020	SINAPI	MOTORISTA DE CAMINHAO-BASCULANTE (HORISTA)	Mão de Obra		H	0,0050900	25,88	0,13
				MO sem LS =>	0,06	LS =>	0,07	MO com LS =>	0,13
				Valor do BDI =>	0,02			Valor com BDI =>	0,15
	Código	**Banco**	**Descrição**	**Tipo**		**Und**	**Quant.**	**Valor Unit**	**Total**
Composição	95347	SINAPI	CURSO DE CAPACITAÇÃO PARA MOTORISTA DE CAMINHÃO (ENCARGOS COMPLEMENTARES) - HORISTA	Livro SINAPI: Cálculos e Parâmetros		H	1,0000000	0,12	0,12
Insumo	00004093	SINAPI	MOTORISTA DE CAMINHAO (HORISTA)	Mão de Obra		H	0,0050900	24,93	0,12
				MO sem LS =>	0,06	LS =>	0,06	MO com LS =>	0,12
				Valor do BDI =>	0,02			Valor com BDI =>	0,14
	Código	**Banco**	**Descrição**	**Tipo**		**Und**	**Quant.**	**Valor Unit**	**Total**
Composição	95389	SINAPI	CURSO DE CAPACITAÇÃO PARA OPERADOR DE BETONEIRA ESTACIONÁRIA/MISTURADOR (ENCARGOS COMPLEMENTARES) - HORISTA	Livro SINAPI: Cálculos e Parâmetros		H	1,0000000	0,16	0,16
Insumo	00037666	SINAPI	OPERADOR DE BETONEIRA ESTACIONARIA / MISTURADOR (HORISTA)	Mão de Obra		H	0,0083100	20,30	0,16
				MO sem LS =>	0,08	LS =>	0,08	MO com LS =>	0,16
				Valor do BDI =>	0,03			Valor com BDI =>	0,19
	Código	**Banco**	**Descrição**	**Tipo**		**Und**	**Quant.**	**Valor Unit**	**Total**
Composição	95357	SINAPI	CURSO DE CAPACITAÇÃO PARA OPERADOR DE ESCAVADEIRA (ENCARGOS COMPLEMENTARES) - HORISTA	Livro SINAPI: Cálculos e Parâmetros		H	1,0000000	0,29	0,29
Insumo	00004234	SINAPI	OPERADOR DE ESCAVADEIRA (HORISTA)	Mão de Obra		H	0,0115400	25,88	0,29
				MO sem LS =>	0,14	LS =>	0,15	MO com LS =>	0,29
				Valor do BDI =>	0,05			Valor com BDI =>	0,34
	Código	**Banco**	**Descrição**	**Tipo**		**Und**	**Quant.**	**Valor Unit**	**Total**
Composição	95361	SINAPI	CURSO DE CAPACITAÇÃO PARA OPERADOR DE MARTELETE OU MARTELETEIRO (ENCARGOS COMPLEMENTARES) - HORISTA	Livro SINAPI: Cálculos e Parâmetros		H	1,0000000	0,19	0,19
Insumo	00004257	SINAPI	OPERADOR DE MARTELETE OU MARTELETEIRO (HORISTA)	Mão de Obra		H	0,0083100	23,35	0,19
				MO sem LS =>	0,09	LS =>	0,10	MO com LS =>	0,19
				Valor do BDI =>	0,03			Valor com BDI =>	0,22
	Código	**Banco**	**Descrição**	**Tipo**		**Und**	**Quant.**	**Valor Unit**	**Total**
Composição	95360	SINAPI	CURSO DE CAPACITAÇÃO PARA OPERADOR DE MÁQUINAS E EQUIPAMENTOS (ENCARGOS COMPLEMENTARES) - HORISTA	Livro SINAPI: Cálculos e Parâmetros		H	1,0000000	0,29	0,29
Insumo	00004230	SINAPI	OPERADOR DE MAQUINAS E TRATORES DIVERSOS - TERRAPLANAGEM (HORISTA)	Mão de Obra		H	0,0115400	25,88	0,29

Proposta ajustada - A P MARTINS JUNIOR SERVICOS LTDA (0277538) SEI 0004055.110000943.0.2025 / pg. 737

				MO sem LS =>	0,14	LS =>	0,15	MO com LS =>	0,29
				Valor do BDI =>	0,05			Valor com BDI =>	0,34
	Código	**Banco**	**Descrição**	**Tipo**		**Und**	**Quant.**	**Valor Unit**	**Total**
Composição	95364	SINAPI	CURSO DE CAPACITAÇÃO PARA OPERADOR DE PÁ CARREGADEIRA (ENCARGOS COMPLEMENTARES) - HORISTA	Livro SINAPI: Cálculos e Parâmetros		H	1,0000000	0,21	0,21
Insumo	00004248	SINAPI	OPERADOR DE PA CARREGADEIRA (HORISTA)	Mão de Obra		H	0,0083100	25,88	0,21
				MO sem LS =>	0,10	LS =>	0,11	MO com LS =>	0,21
				Valor do BDI =>	0,04			Valor com BDI =>	0,25
	Código	**Banco**	**Descrição**	**Tipo**		**Und**	**Quant.**	**Valor Unit**	**Total**
Composição	95371	SINAPI	CURSO DE CAPACITAÇÃO PARA PEDREIRO (ENCARGOS COMPLEMENTARES) - HORISTA	Livro SINAPI: Cálculos e Parâmetros		H	1,0000000	0,43	0,43
Insumo	00004750	SINAPI	PEDREIRO (HORISTA)	Mão de Obra		H	0,0212000	20,30	0,43
				MO sem LS =>	0,21	LS =>	0,22	MO com LS =>	0,43
				Valor do BDI =>	0,08			Valor com BDI =>	0,51
	Código	**Banco**	**Descrição**	**Tipo**		**Und**	**Quant.**	**Valor Unit**	**Total**
Composição	95372	SINAPI	CURSO DE CAPACITAÇÃO PARA PINTOR (ENCARGOS COMPLEMENTARES) - HORISTA	Livro SINAPI: Cálculos e Parâmetros		H	1,0000000	0,29	0,29
Insumo	00004783	SINAPI	PINTOR (HORISTA)	Mão de Obra		H	0,0147600	20,30	0,29
				MO sem LS =>	0,14	LS =>	0,15	MO com LS =>	0,29
				Valor do BDI =>	0,05			Valor com BDI =>	0,34
	Código	**Banco**	**Descrição**	**Tipo**		**Und**	**Quant.**	**Valor Unit**	**Total**
Composição	95377	SINAPI	CURSO DE CAPACITAÇÃO PARA SERRALHEIRO (ENCARGOS COMPLEMENTARES) - HORISTA	Livro SINAPI: Cálculos e Parâmetros		H	1,0000000	0,23	0,23
Insumo	00006110	SINAPI	SERRALHEIRO (HORISTA)	Mão de Obra		H	0,0115400	20,30	0,23
				MO sem LS =>	0,11	LS =>	0,12	MO com LS =>	0,23
				Valor do BDI =>	0,04			Valor com BDI =>	0,27
	Código	**Banco**	**Descrição**	**Tipo**		**Und**	**Quant.**	**Valor Unit**	**Total**
Composição	95378	SINAPI	CURSO DE CAPACITAÇÃO PARA SERVENTE (ENCARGOS COMPLEMENTARES) - HORISTA	Livro SINAPI: Cálculos e Parâmetros		H	1,0000000	0,30	0,30
Insumo	00006111	SINAPI	SERVENTE DE OBRAS (HORISTA)	Mão de Obra		H	0,0212000	14,58	0,30
				MO sem LS =>	0,15	LS =>	0,15	MO com LS =>	0,30
				Valor do BDI =>	0,06			Valor com BDI =>	0,36
	Código	**Banco**	**Descrição**	**Tipo**		**Und**	**Quant.**	**Valor Unit**	**Total**
Composição	95379	SINAPI	CURSO DE CAPACITAÇÃO PARA SOLDADOR (ENCARGOS COMPLEMENTARES) - HORISTA	Livro SINAPI: Cálculos e Parâmetros		H	1,0000000	0,23	0,23
Insumo	00006160	SINAPI	SOLDADOR (HORISTA)	Mão de Obra		H	0,0115400	20,30	0,23
				MO sem LS =>	0,11	LS =>	0,12	MO com LS =>	0,23
				Valor do BDI =>	0,04			Valor com BDI =>	0,27
	Código	**Banco**	**Descrição**	**Tipo**		**Und**	**Quant.**	**Valor Unit**	**Total**
Composição	95386	SINAPI	CURSO DE CAPACITAÇÃO PARA TRATORISTA (ENCARGOS COMPLEMENTARES) - HORISTA	Livro SINAPI: Cálculos e Parâmetros		H	1,0000000	0,29	0,29
Insumo	00004230	SINAPI	OPERADOR DE MAQUINAS E TRATORES DIVERSOS - TERRAPLANAGEM (HORISTA)	Mão de Obra		H	0,0115400	25,88	0,29
				MO sem LS =>	0,14	LS =>	0,15	MO com LS =>	0,29
				Valor do BDI =>	0,05			Valor com BDI =>	0,34
	Código	**Banco**	**Descrição**	**Tipo**		**Und**	**Quant.**	**Valor Unit**	**Total**
Composição	100288	SINAPI	CURSO DE CAPACITAÇÃO PARA VIGIA DIURNO (ENCARGOS COMPLEMENTARES) - HORISTA	Livro SINAPI: Cálculos e Parâmetros		H	1,0000000	0,07	0,07
Insumo	00034345	SINAPI	VIGIA DIURNO (HORISTA)	Mão de Obra		H	0,0050900	15,18	0,07
				MO sem LS =>	0,03	LS =>	0,04	MO com LS =>	0,07
				Valor do BDI =>	0,01			Valor com BDI =>	0,08
	Código	**Banco**	**Descrição**	**Tipo**		**Und**	**Quant.**	**Valor Unit**	**Total**
Composição	95388	SINAPI	CURSO DE CAPACITAÇÃO PARA VIGIA NOTURNO (ENCARGOS COMPLEMENTARES) - HORISTA	SEDI - SERVIÇOS DIVERSOS		H	1,0000000	0,09	0,09
Insumo	00041776	SINAPI	VIGIA NOTURNO, HORA EFETIVAMENTE TRABALHADA DE 22 H AS 5 H (COM ADICIONAL NOTURNO)	Mão de Obra		H	0,0053400	18,48	0,09
				MO sem LS =>	0,04	LS =>	0,05	MO com LS =>	0,09
				Valor do BDI =>	0,01			Valor com BDI =>	0,10
	Código	**Banco**	**Descrição**	**Tipo**		**Und**	**Quant.**	**Valor Unit**	**Total**
Composição	8637	ORSE	Chapim de concreto pré-moldado	Peitoris e Tampos de Balcões		m	1,0000000	45,81	45,81
Composição Auxiliar	11640	ORSE	Forma plana para estruturas, em compensado plastificado de 10mm, 02 usos, inclusive escoramento - Revisada 07.2015	Conversão InfoWOrca		m²	0,3500000	96,74	33,85
Composição Auxiliar	127	ORSE	Concreto simples usinado fck=21mpa, bombeado, lançado e adensado em superestrutura	Concreto Simples		m³	0,0100000	684,51	6,84
Insumo	81	ORSE	Aço ca-50 6,3 a 12,5 mm	Material		kg	0,8000000	6,40	5,12
				MO sem LS =>	5,74	LS =>	5,98	MO com LS =>	11,72
				Valor do BDI =>	9,40			Valor com BDI =>	55,21
	Código	**Banco**	**Descrição**	**Tipo**		**Und**	**Quant.**	**Valor Unit**	**Total**
Composição	3310	ORSE	Chapisco em parede com argamassa traço t1 - 1:3 (cimento / areia) - Revisado 08/2015	Conversão InfoWOrca		m²	1,0000000	8,04	8,04
Composição Auxiliar	1903	ORSE	Argamassa cimento e areia traço t-1 (1:3) - 1 saco cimento 50kg / 3 padiolas areia dim. 0.35 x 0.45 x 0.23 m - Confecção mecânica e transporte	Argamassas		m³	0,0050000	662,70	3,31
Composição Auxiliar	88309	SINAPI	PEDREIRO COM ENCARGOS COMPLEMENTARES	Livro SINAPI: Cálculos e Parâmetros		H	0,1000000	26,64	2,66
Composição Auxiliar	88316	SINAPI	SERVENTE COM ENCARGOS COMPLEMENTARES	Livro SINAPI: Cálculos e Parâmetros		H	0,1000000	20,73	2,07
				MO sem LS =>	1,88	LS =>	1,96	MO com LS =>	3,84
				Valor do BDI =>	1,65			Valor com BDI =>	9,69
	Código	**Banco**	**Descrição**	**Tipo**		**Und**	**Quant.**	**Valor Unit**	**Total**
Composição	147	ORSE	Cintas e vergas em concreto armado pré-moldado fck=15 mpa, seção 9x12cm	Estruturas Pre-Moldadas de Concreto		m	1,0000000	42,22	42,22
Composição Auxiliar	126	ORSE	Concreto simples fabricado na obra, fck=15 mpa, lançado e adensado	Concreto Simples		m³	0,0108000	684,37	7,39

Proposta ajustada - A P MARTINS JUNIOR SERVICOS LTDA (0277538) SEI 0004055.110000943.0.2025 / pg. 738

Composição Auxiliar	140	ORSE	Aço CA - 50 Ø 6,3 a 12,5mm, inclusive corte, dobragem, montagem e colocacao de ferragens nas formas, para superestruturas e fundações - R1	Armaduras Convencionais	kg	0,9700000	10,64	10,32
Composição Auxiliar	3171	ORSE	Forma plana para estruturas, em compensado resinado de 10mm, 05 usos, inclusive escoramento - Revisada 07.2015	Conversão InfoWOrca	m²	0,3300000	51,43	16,97
Composição Auxiliar	88309	SINAPI	PEDREIRO COM ENCARGOS COMPLEMENTARES	Livro SINAPI: Cálculos e Parâmetros	H	0,0500000	26,64	1,33
Composição Auxiliar	88316	SINAPI	SERVENTE COM ENCARGOS COMPLEMENTARES	Livro SINAPI: Cálculos e Parâmetros	H	0,3000000	20,73	6,21
				MO sem LS => 8,54		LS => 8,89	MO com LS =>	17,43
				Valor do BDI => 8,66			Valor com BDI =>	50,88

	Código	Banco	Descrição	Tipo	Und	Quant.	Valor Unit	Total
Composição	11449	ORSE	Compactação manual com placa vibratória sem controle do grau de compactação	Aterros / Reaterros / Compactações	m³	1,0000000	12,78	12,78
Composição Auxiliar	88316	SINAPI	SERVENTE COM ENCARGOS COMPLEMENTARES	Livro SINAPI: Cálculos e Parâmetros	H	0,5000000	20,73	10,36
Insumo	2459	ORSE	Caminhao tanque 6000 l (m. benz - ATEGO 1418/42 - 136,0 hp ou equivalente)	Equipamento	h	0,0500000	48,47	2,42
Insumo	2461	ORSE	Aluguel de compactador placa 415 kg (dynapac - cm 20 diesel - 6,0 hp)	Equipamento	h	0,0050000	1,97	0,00
				MO sem LS => 3,64		LS => 3,80	MO com LS =>	7,44
				Valor do BDI => 2,62			Valor com BDI =>	15,40

	Código	Banco	Descrição	Tipo	Und	Quant.	Valor Unit	Total
Composição	124	ORSE	Concreto simples fabricado na obra, fck=13,5 mpa (b1/b2), sem lançamento e adensamento	Concreto Simples	m³	1,0000000	535,47	535,47
Composição Auxiliar	88316	SINAPI	SERVENTE COM ENCARGOS COMPLEMENTARES	Livro SINAPI: Cálculos e Parâmetros	H	3,0000000	20,73	62,19
Insumo	00000367	SINAPI	AREIA GROSSA - POSTO JAZIDA/FORNECEDOR (RETIRADO NA JAZIDA, SEM TRANSPORTE)	Material	m³	0,9430000	162,09	152,85
Insumo	00001379	SINAPI	CIMENTO PORTLAND COMPOSTO CP II-32	Material	KG	255,0000000	0,90	229,50
Insumo	00004718	SINAPI	PEDRA BRITADA N. 2 (19 A 38 MM) POSTO PEDREIRA/FORNECEDOR, SEM FRETE	Material	m³	0,6270000	108,92	68,29
Insumo	00004721	SINAPI	PEDRA BRITADA N. 1 (9,5 A 19 MM) POSTO PEDREIRA/FORNECEDOR, SEM FRETE	Material	m³	0,2090000	108,35	22,64
				MO sem LS => 21,86		LS => 22,78	MO com LS =>	44,64
				Valor do BDI => 109,93			Valor com BDI =>	645,40

	Código	Banco	Descrição	Tipo	Und	Quant.	Valor Unit	Total
Composição	95	ORSE	Concreto simples fabricado na obra, fck=13,5 mpa, lançado e adensado	Alvenarias de Pedra e Concretos para Fundações	m³	1,0000000	592,85	592,85
Composição Auxiliar	124	ORSE	Concreto simples fabricado na obra, fck=13,5 mpa (b1/b2), sem lançamento e adensamento	Concreto Simples	m³	1,0000000	535,47	535,47
Composição Auxiliar	7692	ORSE	Lançamento de concreto simples fabricado na obra, inclusive adensamento e acabamento em peças da superestrutura	Concreto Simples	m³	1,0000000	57,38	57,38
				MO sem LS => 42,74		LS => 44,54	MO com LS =>	87,28
				Valor do BDI => 121,71			Valor com BDI =>	714,56

	Código	Banco	Descrição	Tipo	Und	Quant.	Valor Unit	Total
Composição	126	ORSE	Concreto simples fabricado na obra, fck=15 mpa, lançado e adensado	Concreto Simples	m³	1,0000000	684,37	684,37
Composição Auxiliar	125	ORSE	Concreto simples fck= 15 MPA (b1/b2), fabricado na obra, sem lançamento e adensamento	Concreto Simples	m³	1,0000000	626,99	626,99
Composição Auxiliar	7692	ORSE	Lançamento de concreto simples fabricado na obra, inclusive adensamento e acabamento em peças da superestrutura	Concreto Simples	m³	1,0000000	57,38	57,38
				MO sem LS => 64,61		LS => 67,31	MO com LS =>	131,92
				Valor do BDI => 140,50			Valor com BDI =>	824,87

	Código	Banco	Descrição	Tipo	Und	Quant.	Valor Unit	Total
Composição	125	ORSE	Concreto simples fck= 15 MPA (b1/b2), fabricado na obra, sem lançamento e adensamento	Concreto Simples	m³	1,0000000	626,99	626,99
Composição Auxiliar	88316	SINAPI	SERVENTE COM ENCARGOS COMPLEMENTARES	Livro SINAPI: Cálculos e Parâmetros	H	6,0000000	20,73	124,38
Insumo	00000367	SINAPI	AREIA GROSSA - POSTO JAZIDA/FORNECEDOR (RETIRADO NA JAZIDA, SEM TRANSPORTE)	Material	m³	0,9130000	162,09	147,98
Insumo	00001379	SINAPI	CIMENTO PORTLAND COMPOSTO CP II-32	Material	KG	293,0000000	0,90	263,70
Insumo	00004718	SINAPI	PEDRA BRITADA N. 2 (19 A 38 MM) POSTO PEDREIRA/FORNECEDOR, SEM FRETE	Material	m³	0,6270000	108,92	68,29
Insumo	00004721	SINAPI	PEDRA BRITADA N. 1 (9,5 A 19 MM) POSTO PEDREIRA/FORNECEDOR, SEM FRETE	Material	m³	0,2090000	108,35	22,64
				MO sem LS => 43,72		LS => 45,56	MO com LS =>	89,28
				Valor do BDI => 128,72			Valor com BDI =>	755,71

	Código	Banco	Descrição	Tipo	Und	Quant.	Valor Unit	Total
Composição	9398	ORSE	Concreto simples fck= 25 MPA (b1/b2), fabricado na obra, sem lançamento e adensamento	Concreto Simples	m³	1,0000000	568,07	568,07
Composição Auxiliar	88316	SINAPI	SERVENTE COM ENCARGOS COMPLEMENTARES	Livro SINAPI: Cálculos e Parâmetros	H	3,0000000	20,73	62,19
Insumo	00000367	SINAPI	AREIA GROSSA - POSTO JAZIDA/FORNECEDOR (RETIRADO NA JAZIDA, SEM TRANSPORTE)	Material	m³	0,5900000	162,09	95,63
Insumo	00001379	SINAPI	CIMENTO PORTLAND COMPOSTO CP II-32	Material	KG	360,0000000	0,90	324,00
Insumo	00004718	SINAPI	PEDRA BRITADA N. 2 (19 A 38 MM) POSTO PEDREIRA/FORNECEDOR, SEM FRETE	Material	m³	0,3970000	108,92	43,24
Insumo	00004721	SINAPI	PEDRA BRITADA N. 1 (9,5 A 19 MM) POSTO PEDREIRA/FORNECEDOR, SEM FRETE	Material	m³	0,3970000	108,35	43,01
				MO sem LS => 21,86		LS => 22,78	MO com LS =>	44,64
				Valor do BDI => 116,62			Valor com BDI =>	684,69

	Código	Banco	Descrição	Tipo	Und	Quant.	Valor Unit	Total
Composição	127	ORSE	Concreto simples usinado fck=21mpa, bombeado, lançado e adensado em superestrutura	Concreto Simples	m³	1,0000000	684,51	684,51
Composição Auxiliar	128	ORSE	Lançamento de concreto usinado, bombeado, em peças armadas da superestrutura,inclusive colocação, adensamento e acabamento	Concreto Simples	m³	1,0000000	57,38	57,38
Insumo	00034492	SINAPI	CONCRETO USINADO BOMBEAVEL, CLASSE DE RESISTENCIA C20, COM BRITA 0 E 1, SLUMP = 100 +/- 20 MM, EXCLUI SERVICO DE BOMBEAMENTO (NBR 8953)	Material	m³	1,0000000	585,00	585,00
Insumo	00044535	SINAPI	SERVICO DE BOMBEAMENTO DE CONCRETO COM CONSUMO MINIMO DE 40 M3, (DISPONIBILIZACAO DE BOMBA), SEM O LANCAMENTO	Serviços	m³	1,0000000	42,13	42,13
				MO sem LS => 20,88		LS => 21,76	MO com LS =>	42,64

Proposta ajustada - A P MARTINS JUNIOR SERVICOS LTDA (0277538) SEI 0004055.110000943.0.2025 / pg. 739

				Valor do BDI =>	140,52		Valor com BDI =>	825,03
	Código	**Banco**	**Descrição**	**Tipo**	**Und**	**Quant.**	**Valor Unit**	**Total**
Composição	97622	SINAPI	DEMOLIÇÃO DE ALVENARIA DE BLOCO FURADO, DE FORMA MANUAL, SEM REAPROVEITAMENTO. AF_09/2023	Demolições e Remoções	m³	1,0000000	54,94	54,94
Composição Auxiliar	88309	SINAPI	PEDREIRO COM ENCARGOS COMPLEMENTARES	Livro SINAPI: Cálculos e Parâmetros	H	0,3541000	26,64	9,43
Composição Auxiliar	88316	SINAPI	SERVENTE COM ENCARGOS COMPLEMENTARES	Livro SINAPI: Cálculos e Parâmetros	H	2,1957000	20,73	45,51
				MO sem LS =>	19,59	LS => 20,42	MO com LS =>	40,01
				Valor do BDI =>	11,27		Valor com BDI =>	66,21
	Código	**Banco**	**Descrição**	**Tipo**	**Und**	**Quant.**	**Valor Unit**	**Total**
Composição	10039	ORSE	Descarte de resíduos da construção civil em área licenciada	Limpeza	t	1,0000000	30,00	30,00
Insumo	10503	ORSE	Descarte de resíduos misturado da construção civil em área licenciada.	Serviços	t	1,0000000	30,00	30,00
				MO sem LS =>	0,00	LS => 0,00	MO com LS =>	0,00
				Valor do BDI =>	6,15		Valor com BDI =>	36,15
	Código	**Banco**	**Descrição**	**Tipo**	**Und**	**Quant.**	**Valor Unit**	**Total**
Composição	88264	SINAPI	ELETRICISTA COM ENCARGOS COMPLEMENTARES	Livro SINAPI: Cálculos e Parâmetros	H	1,0000000	30,15	30,15
Composição Auxiliar	95332	SINAPI	CURSO DE CAPACITAÇÃO PARA ELETRICISTA (ENCARGOS COMPLEMENTARES) - HORISTA	Livro SINAPI: Cálculos e Parâmetros	H	1,0000000	0,87	0,87
Insumo	00002436	SINAPI	ELETRICISTA (HORISTA)	Mão de Obra	H	1,0000000	23,35	23,35
Insumo	00037370	SINAPI	ALIMENTACAO - HORISTA (COLETADO CAIXA - ENCARGOS COMPLEMENTARES)	Material	H	1,0000000	2,96	2,96
Insumo	00037371	SINAPI	TRANSPORTE - HORISTA (COLETADO CAIXA - ENCARGOS COMPLEMENTARES)	Material	H	1,0000000	0,42	0,42
Insumo	00037372	SINAPI	EXAMES - HORISTA (COLETADO CAIXA - ENCARGOS COMPLEMENTARES)	Material	H	1,0000000	1,00	1,00
Insumo	00037373	SINAPI	SEGURO - HORISTA (COLETADO CAIXA - ENCARGOS COMPLEMENTARES)	Material	H	1,0000000	0,06	0,06
Insumo	00043460	SINAPI	FERRAMENTAS - FAMILIA ELETRICISTA - HORISTA (ENCARGOS COMPLEMENTARES - COLETADO CAIXA)	Material	H	1,0000000	0,61	0,61
Insumo	00043484	SINAPI	EPI - FAMILIA ELETRICISTA - HORISTA (ENCARGOS COMPLEMENTARES - COLETADO CAIXA)	Material	H	1,0000000	0,88	0,88
				MO sem LS =>	11,86	LS => 12,36	MO com LS =>	24,22
				Valor do BDI =>	6,18		Valor com BDI =>	36,33
	Código	**Banco**	**Descrição**	**Tipo**	**Und**	**Quant.**	**Valor Unit**	**Total**
Composição	88267	SINAPI	ENCANADOR OU BOMBEIRO HIDRÁULICO COM ENCARGOS COMPLEMENTARES	Livro SINAPI: Cálculos e Parâmetros	H	1,0000000	26,11	26,11
Composição Auxiliar	95335	SINAPI	CURSO DE CAPACITAÇÃO PARA ENCANADOR OU BOMBEIRO HIDRÁULICO (ENCARGOS COMPLEMENTARES) - HORISTA	Livro SINAPI: Cálculos e Parâmetros	H	1,0000000	0,36	0,36
Insumo	00002696	SINAPI	ENCANADOR OU BOMBEIRO HIDRAULICO (HORISTA)	Mão de Obra	H	1,0000000	20,30	20,30
Insumo	00037370	SINAPI	ALIMENTACAO - HORISTA (COLETADO CAIXA - ENCARGOS COMPLEMENTARES)	Material	H	1,0000000	2,96	2,96
Insumo	00037371	SINAPI	TRANSPORTE - HORISTA (COLETADO CAIXA - ENCARGOS COMPLEMENTARES)	Material	H	1,0000000	0,42	0,42
Insumo	00037372	SINAPI	EXAMES - HORISTA (COLETADO CAIXA - ENCARGOS COMPLEMENTARES)	Material	H	1,0000000	1,00	1,00
Insumo	00037373	SINAPI	SEGURO - HORISTA (COLETADO CAIXA - ENCARGOS COMPLEMENTARES)	Material	H	1,0000000	0,06	0,06
Insumo	00043461	SINAPI	FERRAMENTAS - FAMILIA ENCANADOR - HORISTA (ENCARGOS COMPLEMENTARES - COLETADO CAIXA)	Material	H	1,0000000	0,22	0,22
Insumo	00043485	SINAPI	EPI - FAMILIA ENCANADOR - HORISTA (ENCARGOS COMPLEMENTARES - COLETADO CAIXA)	Material	H	1,0000000	0,79	0,79
				MO sem LS =>	10,12	LS => 10,54	MO com LS =>	20,66
				Valor do BDI =>	5,36		Valor com BDI =>	31,47
	Código	**Banco**	**Descrição**	**Tipo**	**Und**	**Quant.**	**Valor Unit**	**Total**
Composição	90776	SINAPI	ENCARREGADO GERAL COM ENCARGOS COMPLEMENTARES	SEDI - SERVIÇOS DIVERSOS	H	1,0000000	30,62	30,62
Composição Auxiliar	95401	SINAPI	CURSO DE CAPACITAÇÃO PARA ENCARREGADO GERAL (ENCARGOS COMPLEMENTARES) - HORISTA	Livro SINAPI: Cálculos e Parâmetros	H	1,0000000	0,59	0,59
Insumo	00004083	SINAPI	ENCARREGADO GERAL DE OBRAS (HORISTA)	Mão de Obra	H	1,0000000	28,01	28,01
Insumo	00037372	SINAPI	EXAMES - HORISTA (COLETADO CAIXA - ENCARGOS COMPLEMENTARES)	Material	H	1,0000000	1,00	1,00
Insumo	00037373	SINAPI	SEGURO - HORISTA (COLETADO CAIXA - ENCARGOS COMPLEMENTARES)	Material	H	1,0000000	0,06	0,06
Insumo	00043463	SINAPI	FERRAMENTAS - FAMILIA ENCARREGADO GERAL - HORISTA (ENCARGOS COMPLEMENTARES - COLETADO CAIXA)	Material	H	1,0000000	0,06	0,06
Insumo	00043487	SINAPI	EPI - FAMILIA ENCARREGADO GERAL - HORISTA (ENCARGOS COMPLEMENTARES - COLETADO CAIXA)	Material	H	1,0000000	0,90	0,90
				MO sem LS =>	14,01	LS => 14,59	MO com LS =>	28,60
				Valor do BDI =>	6,28		Valor com BDI =>	36,90
	Código	**Banco**	**Descrição**	**Tipo**	**Und**	**Quant.**	**Valor Unit**	**Total**
Composição	90779	SINAPI	ENGENHEIRO CIVIL DE OBRA SENIOR COM ENCARGOS COMPLEMENTARES	Livro SINAPI: Cálculos e Parâmetros	H	1,0000000	172,87	172,87
Composição Auxiliar	95404	SINAPI	CURSO DE CAPACITAÇÃO PARA ENGENHEIRO CIVIL DE OBRA SÊNIOR (ENCARGOS COMPLEMENTARES) - HORISTA	Livro SINAPI: Cálculos e Parâmetros	H	1,0000000	2,49	2,49
Insumo	00002708	SINAPI	ENGENHEIRO CIVIL DE OBRA SENIOR (HORISTA)	Mão de Obra	H	1,0000000	168,77	168,77
Insumo	00037372	SINAPI	EXAMES - HORISTA (COLETADO CAIXA - ENCARGOS COMPLEMENTARES)	Material	H	1,0000000	1,00	1,00
Insumo	00037373	SINAPI	SEGURO - HORISTA (COLETADO CAIXA - ENCARGOS COMPLEMENTARES)	Material	H	1,0000000	0,06	0,06
Insumo	00043462	SINAPI	FERRAMENTAS - FAMILIA ENGENHEIRO CIVIL - HORISTA (ENCARGOS COMPLEMENTARES - COLETADO CAIXA)	Material	H	1,0000000	0,01	0,01
Insumo	00043486	SINAPI	EPI - FAMILIA ENGENHEIRO CIVIL - HORISTA (ENCARGOS COMPLEMENTARES - COLETADO CAIXA)	Material	H	1,0000000	0,54	0,54
				MO sem LS =>	83,87	LS => 87,39	MO com LS =>	171,26
				Valor do BDI =>	35,49		Valor com BDI =>	208,36
	Código	**Banco**	**Descrição**	**Tipo**	**Und**	**Quant.**	**Valor Unit**	**Total**
Composição	5632	SINAPI	ESCAVADEIRA HIDRÁULICA SOBRE ESTEIRAS, CAÇAMBA 0,80 M3, PESO OPERACIONAL 17 T, POTENCIA BRUTA 111 HP - CHI DIURNO. AF_06/2014	Custos Horários Produtivo e Improdutivo dos Equipamentos	CHI	1,0000000	73,69	73,69
Composição Auxiliar	5627	SINAPI	ESCAVADEIRA HIDRÁULICA SOBRE ESTEIRAS, CAÇAMBA 0,80 M3, PESO OPERACIONAL 17 T, POTENCIA BRUTA 111 HP - DEPRECIAÇÃO. AF_06/2014	Depreciação, Juros, Impostos e Seguros, Manutenção e Materiais na Operação dos Equipamentos	H	1,0000000	33,57	33,57
Composição Auxiliar	5628	SINAPI	ESCAVADEIRA HIDRÁULICA SOBRE ESTEIRAS, CAÇAMBA 0,80 M3, PESO OPERACIONAL 17 T, POTENCIA BRUTA 111 HP - JUROS. AF_06/2014	Depreciação, Juros, Impostos e Seguros, Manutenção e Materiais na Operação dos Equipamentos	H	1,0000000	8,87	8,87

Proposta ajustada - A P MARTINS JUNIOR SERVICOS LTDA (0277538) SEI 0004055.110000943.0.2025 / pg. 740

Composição Auxiliar	88294	SINAPI	OPERADOR DE ESCAVADEIRA COM ENCARGOS COMPLEMENTARES	Livro SINAPI: Cálculos e Parâmetros	H	1,0000000	31,25	31,25
				MO sem LS => 12,82		LS => 13,35	MO com LS =>	26,17
				Valor do BDI => 15,12			Valor com BDI =>	88,81

	Código	Banco	Descrição	Tipo	Und	Quant.	Valor Unit	Total
Composição	5631	SINAPI	ESCAVADEIRA HIDRÁULICA SOBRE ESTEIRAS, CAÇAMBA 0,80 M3, PESO OPERACIONAL 17 T, POTENCIA BRUTA 111 HP - CHP DIURNO. AF_06/2014	Custos Horários Produtivo e Improdutivo dos Equipamentos	CHP	1,0000000	179,19	179,19
Composição Auxiliar	5627	SINAPI	ESCAVADEIRA HIDRÁULICA SOBRE ESTEIRAS, CAÇAMBA 0,80 M3, PESO OPERACIONAL 17 T, POTENCIA BRUTA 111 HP - DEPRECIAÇÃO. AF_06/2014	Depreciação, Juros, Impostos e Seguros, Manutenção e Materiais na Operação dos Equipamentos	H	1,0000000	33,57	33,57
Composição Auxiliar	5628	SINAPI	ESCAVADEIRA HIDRÁULICA SOBRE ESTEIRAS, CAÇAMBA 0,80 M3, PESO OPERACIONAL 17 T, POTENCIA BRUTA 111 HP - JUROS. AF_06/2014	Depreciação, Juros, Impostos e Seguros, Manutenção e Materiais na Operação dos Equipamentos	H	1,0000000	8,87	8,87
Composição Auxiliar	5629	SINAPI	ESCAVADEIRA HIDRÁULICA SOBRE ESTEIRAS, CAÇAMBA 0,80 M3, PESO OPERACIONAL 17 T, POTENCIA BRUTA 111 HP - MANUTENÇÃO. AF_06/2014	Depreciação, Juros, Impostos e Seguros, Manutenção e Materiais na Operação dos Equipamentos	H	1,0000000	41,96	41,96
Composição Auxiliar	5630	SINAPI	ESCAVADEIRA HIDRÁULICA SOBRE ESTEIRAS, CAÇAMBA 0,80 M3, PESO OPERACIONAL 17 T, POTENCIA BRUTA 111 HP - MATERIAIS NA OPERAÇÃO. AF_06/2014	Depreciação, Juros, Impostos e Seguros, Manutenção e Materiais na Operação dos Equipamentos	H	1,0000000	63,54	63,54
Composição Auxiliar	88294	SINAPI	OPERADOR DE ESCAVADEIRA COM ENCARGOS COMPLEMENTARES	Livro SINAPI: Cálculos e Parâmetros	H	1,0000000	31,25	31,25
				MO sem LS => 12,82		LS => 13,35	MO com LS =>	26,17
				Valor do BDI => 36,78			Valor com BDI =>	215,97

	Código	Banco	Descrição	Tipo	Und	Quant.	Valor Unit	Total
Composição	5627	SINAPI	ESCAVADEIRA HIDRÁULICA SOBRE ESTEIRAS, CAÇAMBA 0,80 M3, PESO OPERACIONAL 17 T, POTENCIA BRUTA 111 HP - DEPRECIAÇÃO. AF_06/2014	Depreciação, Juros, Impostos e Seguros, Manutenção e Materiais na Operação dos Equipamentos	H	1,0000000	33,57	33,57
Insumo	00010685	SINAPI	ESCAVADEIRA HIDRAULICA SOBRE ESTEIRAS, CACAMBA 0,80M3, PESO OPERACIONAL 17T, POTENCIA BRUTA 111HP	Equipamento para Aquisição Permanente	UN	0,0000560	599.528,48	33,57
				MO sem LS => 0,00		LS => 0,00	MO com LS =>	0,00
				Valor do BDI => 6,89			Valor com BDI =>	40,46

	Código	Banco	Descrição	Tipo	Und	Quant.	Valor Unit	Total
Composição	5628	SINAPI	ESCAVADEIRA HIDRÁULICA SOBRE ESTEIRAS, CAÇAMBA 0,80 M3, PESO OPERACIONAL 17 T, POTENCIA BRUTA 111 HP - JUROS. AF_06/2014	Depreciação, Juros, Impostos e Seguros, Manutenção e Materiais na Operação dos Equipamentos	H	1,0000000	8,87	8,87
Insumo	00010685	SINAPI	ESCAVADEIRA HIDRAULICA SOBRE ESTEIRAS, CACAMBA 0,80M3, PESO OPERACIONAL 17T, POTENCIA BRUTA 111HP	Equipamento para Aquisição Permanente	UN	0,0000148	599.528,48	8,87
				MO sem LS => 0,00		LS => 0,00	MO com LS =>	0,00
				Valor do BDI => 1,82			Valor com BDI =>	10,69

	Código	Banco	Descrição	Tipo	Und	Quant.	Valor Unit	Total
Composição	5629	SINAPI	ESCAVADEIRA HIDRÁULICA SOBRE ESTEIRAS, CAÇAMBA 0,80 M3, PESO OPERACIONAL 17 T, POTENCIA BRUTA 111 HP - MANUTENÇÃO. AF_06/2014	Depreciação, Juros, Impostos e Seguros, Manutenção e Materiais na Operação dos Equipamentos	H	1,0000000	41,96	41,96
Insumo	00010685	SINAPI	ESCAVADEIRA HIDRAULICA SOBRE ESTEIRAS, CACAMBA 0,80M3, PESO OPERACIONAL 17T, POTENCIA BRUTA 111HP	Equipamento para Aquisição Permanente	UN	0,0000700	599.528,48	41,96
				MO sem LS => 0,00		LS => 0,00	MO com LS =>	0,00
				Valor do BDI => 8,61			Valor com BDI =>	50,57

	Código	Banco	Descrição	Tipo	Und	Quant.	Valor Unit	Total
Composição	5630	SINAPI	ESCAVADEIRA HIDRÁULICA SOBRE ESTEIRAS, CAÇAMBA 0,80 M3, PESO OPERACIONAL 17 T, POTENCIA BRUTA 111 HP - MATERIAIS NA OPERAÇÃO. AF_06/2014	Depreciação, Juros, Impostos e Seguros, Manutenção e Materiais na Operação dos Equipamentos	H	1,0000000	63,54	63,54
Insumo	00004221	SINAPI	OLEO DIESEL COMBUSTIVEL COMUM METROPOLITANO S-10 OU S-500	Material	L	10,7700000	5,90	63,54
				MO sem LS => 0,00		LS => 0,00	MO com LS =>	0,00
				Valor do BDI => 13,04			Valor com BDI =>	76,58

	Código	Banco	Descrição	Tipo	Und	Quant.	Valor Unit	Total
Composição	101573	SINAPI	ESCORAMENTO DE VALA, TIPO PONTALETEAMENTO, COM PROFUNDIDADE DE 1,5 A 3,0 M, LARGURA MAIOR OU IGUAL A 1,5 M E MENOR QUE 2,5 M. AF_08/2020	Escoramento e Preparo de Fundo de Valas	m²	1,0000000	24,23	24,23
Composição Auxiliar	88262	SINAPI	CARPINTEIRO DE FORMAS COM ENCARGOS COMPLEMENTARES	Livro SINAPI: Cálculos e Parâmetros	H	0,5613000	26,28	14,75
Composição Auxiliar	88316	SINAPI	SERVENTE COM ENCARGOS COMPLEMENTARES	Livro SINAPI: Cálculos e Parâmetros	H	0,2406000	20,73	4,98
Insumo	00005061	SINAPI	PREGO DE ACO POLIDO COM CABECA 18 X 27 (2 1/2 X 10)	Material	KG	0,0096000	13,98	0,13
Insumo	00006189	SINAPI	TABUA NAO APARELHADA *2,5 X 30* CM, EM MACARANDUBA/MASSARANDUBA, ANGELIM OU EQUIVALENTE DA REGIAO - BRUTA	Material	M	0,1901000	18,78	3,57
Insumo	00021138	SINAPI	MOURAO ROLICO DE MADEIRA TRATADA, D = 8 A 11 CM, H = 2,20 M, EM EUCALIPTO OU EQUIVALENTE DA REGIAO (PARA CERCA)	Material	M	0,1086000	7,38	0,80
				MO sem LS => 7,40		LS => 7,70	MO com LS =>	15,10
				Valor do BDI => 4,97			Valor com BDI =>	29,20

	Código	Banco	Descrição	Tipo	Und	Quant.	Valor Unit	Total
Composição	100574	SINAPI	ESPALHAMENTO DE MATERIAL COM TRATOR DE ESTEIRAS. AF_09/2024	Aterros, Bases, Sub bases e Imprimações	m³	1,0000000	1,18	1,18
Composição Auxiliar	5851	SINAPI	TRATOR DE ESTEIRAS, POTÊNCIA 150 HP, PESO OPERACIONAL 16,7 T, COM RODA MOTRIZ ELEVADA E LÂMINA 3,18 M3 - CHP DIURNO. AF_06/2014	Custos Horários Produtivo e Improdutivo dos Equipamentos	CHP	0,0025226	222,16	0,56
Composição Auxiliar	5853	SINAPI	TRATOR DE ESTEIRAS, POTÊNCIA 150 HP, PESO OPERACIONAL 16,7 T, COM RODA MOTRIZ ELEVADA E LÂMINA 3,18 M3 - CHI DIURNO. AF_06/2014	Custos Horários Produtivo e Improdutivo dos Equipamentos	CHI	0,0061034	75,18	0,45
Composição Auxiliar	88316	SINAPI	SERVENTE COM ENCARGOS COMPLEMENTARES	Livro SINAPI: Cálculos e Parâmetros	H	0,0086260	20,73	0,17
				MO sem LS => 0,16		LS => 0,17	MO com LS =>	0,33
				Valor do BDI => 0,24			Valor com BDI =>	1,42

	Código	Banco	Descrição	Tipo	Und	Quant.	Valor Unit	Total
Composição	2497	ORSE	Escavação manual de vala ou cava em material de 1ª categoria, profundidade até 1,50m	Escavação Manual em Área Urbana	m³	1,0000000	62,19	62,19
Composição Auxiliar	88316	SINAPI	SERVENTE COM ENCARGOS COMPLEMENTARES	Livro SINAPI: Cálculos e Parâmetros	H	3,0000000	20,73	62,19
				MO sem LS => 21,86		LS => 22,78	MO com LS =>	44,64
				Valor do BDI => 12,76			Valor com BDI =>	74,95

	Código	Banco	Descrição	Tipo	Und	Quant.	Valor Unit	Total
Composição	92263	SINAPI	FABRICAÇÃO DE FÔRMA PARA PILARES E ESTRUTURAS SIMILARES, EM CHAPA DE MADEIRA COMPENSADA RESINADA, E = 17 MM. AF_09/2020	Fôrmas para Estruturas de Concreto Armado	m²	1,0000000	142,76	142,76

Proposta ajustada - A P MARTINS JUNIOR SERVICOS LTDA (0277538) SEI 0004055.110000943.0.2025 / pg. 741

Composição Auxiliar	88239	SINAPI	AJUDANTE DE CARPINTEIRO COM ENCARGOS COMPLEMENTARES	Livro SINAPI: Cálculos e Parâmetros	H	0,2500000	21,11	5,27
Composição Auxiliar	88262	SINAPI	CARPINTEIRO DE FORMAS COM ENCARGOS COMPLEMENTARES	Livro SINAPI: Cálculos e Parâmetros	H	1,1800000	26,28	31,01
Composição Auxiliar	91692	SINAPI	SERRA CIRCULAR DE BANCADA COM MOTOR ELÉTRICO POTÊNCIA DE 5HP, COM COIFA PARA DISCO 10" - CHP DIURNO. AF_08/2015	Custos Horários Produtivo e Improdutivo dos Equipamentos	CHP	0,0630000	32,35	2,03
Composição Auxiliar	91693	SINAPI	SERRA CIRCULAR DE BANCADA COM MOTOR ELÉTRICO POTÊNCIA DE 5HP, COM COIFA PARA DISCO 10" - CHI DIURNO. AF_08/2015	Custos Horários Produtivo e Improdutivo dos Equipamentos	CHI	0,2550000	31,37	7,99
Insumo	00001358	SINAPI	CHAPA/PAINEL DE MADEIRA COMPENSADA RESINADA (MADEIRITE RESINADO ROSA) PARA FORMA DE CONCRETO, DE 2200 X 1100 MM, E = 17 MM	Material	m²	1,3360000	36,70	49,03
Insumo	00004491	SINAPI	PONTALETE *7,5 X 7,5* CM EM PINUS, MISTA OU EQUIVALENTE DA REGIAO - BRUTA	Material	M	2,3080000	8,03	18,53
Insumo	00004517	SINAPI	SARRAFO *2,5 X 7,5* CM EM PINUS, MISTA OU EQUIVALENTE DA REGIAO - BRUTA	Material	M	9,2370000	2,81	25,95
Insumo	00005068	SINAPI	PREGO DE ACO POLIDO COM CABECA 17 X 21 (2 X 11)	Material	KG	0,2080000	14,21	2,95
				MO sem LS => 17,81		LS => 18,56	MO com LS =>	36,37
				Valor do BDI => 29,30			Valor com BDI =>	172,06

	Código	Banco	Descrição	Tipo	Und	Quant.	Valor Unit	Total
Composição	11640	ORSE	Forma plana para estruturas, em compensado plastificado de 10mm, 02 usos, inclusive escoramento - Revisada 07.2015	Conversão InfoWOrca	m²	1,0000000	96,74	96,74
Composição Auxiliar	88262	SINAPI	CARPINTEIRO DE FORMAS COM ENCARGOS COMPLEMENTARES	Livro SINAPI: Cálculos e Parâmetros	H	1,3330000	26,28	35,03
Composição Auxiliar	88316	SINAPI	SERVENTE COM ENCARGOS COMPLEMENTARES	Livro SINAPI: Cálculos e Parâmetros	H	0,3330000	20,73	6,90
Insumo	00001346	SINAPI	CHAPA/PAINEL DE MADEIRA COMPENSADA PLASTIFICADA (MADEIRITE PLASTIFICADO) PARA FORMA DE CONCRETO, DE 2200 X 1100 MM, E = 10 MM	Material	m²	0,5840000	36,15	21,11
Insumo	00002692	SINAPI	DESMOLDANTE PROTETOR PARA FORMAS DE MADEIRA, DE BASE OLEOSA EMULSIONADA EM AGUA	Material	L	0,0200000	6,02	0,12
Insumo	00004509	SINAPI	SARRAFO *2,5 X 10* CM EM PINUS, MISTA OU EQUIVALENTE DA REGIAO - BRUTA	Material	M	2,7220000	4,07	11,07
Insumo	00005068	SINAPI	PREGO DE ACO POLIDO COM CABECA 17 X 21 (2 X 11)	Material	KG	0,0250000	14,21	0,35
Insumo	00005069	SINAPI	PREGO DE ACO POLIDO COM CABECA 17 X 27 (2 1/2 X 11)	Material	KG	0,1000000	14,49	1,44
Insumo	00006193	SINAPI	TABUA NAO APARELHADA *2,5 X 20* CM, EM MACARANDUBA/MASSARANDUBA, ANGELIM OU EQUIVALENTE DA REGIAO - BRUTA	Material	M	0,3060000	12,87	3,93
Insumo	00043130	SINAPI	ARAME GALVANIZADO 12 BWG, D = 2,76 MM (0,048 KG/M) OU 14 BWG, D = 2,11 MM (0,026 KG/M)	Material	KG	0,1500000	16,31	2,44
Insumo	1569	ORSE	Madeira mista serrada (barrote) 6 x 6cm - 0,0036 m3/m (angelim, louro)	Material	m	3,0670000	4,68	14,35
				MO sem LS => 15,82		LS => 16,49	MO com LS =>	32,31
				Valor do BDI => 19,86			Valor com BDI =>	116,60

	Código	Banco	Descrição	Tipo	Und	Quant.	Valor Unit	Total
Composição	3171	ORSE	Forma plana para estruturas, em compensado resinado de 10mm, 05 usos, inclusive escoramento - Revisada 07.2015	Conversão InfoWOrca	m²	1,0000000	51,43	51,43
Composição Auxiliar	88262	SINAPI	CARPINTEIRO DE FORMAS COM ENCARGOS COMPLEMENTARES	Livro SINAPI: Cálculos e Parâmetros	H	0,9730000	26,28	25,57
Composição Auxiliar	88316	SINAPI	SERVENTE COM ENCARGOS COMPLEMENTARES	Livro SINAPI: Cálculos e Parâmetros	H	0,2430000	20,73	5,03
Insumo	00002692	SINAPI	DESMOLDANTE PROTETOR PARA FORMAS DE MADEIRA, DE BASE OLEOSA EMULSIONADA EM AGUA	Material	L	0,0200000	6,02	0,12
Insumo	00004509	SINAPI	SARRAFO *2,5 X 10* CM EM PINUS, MISTA OU EQUIVALENTE DA REGIAO - BRUTA	Material	M	1,0890000	4,07	4,43
Insumo	00005068	SINAPI	PREGO DE ACO POLIDO COM CABECA 17 X 21 (2 X 11)	Material	KG	0,0250000	14,21	0,35
Insumo	00005069	SINAPI	PREGO DE ACO POLIDO COM CABECA 17 X 27 (2 1/2 X 11)	Material	KG	0,1000000	14,49	1,44
Insumo	00006193	SINAPI	TABUA NAO APARELHADA *2,5 X 20* CM, EM MACARANDUBA/MASSARANDUBA, ANGELIM OU EQUIVALENTE DA REGIAO - BRUTA	Material	M	0,1220000	12,87	1,57
Insumo	00043130	SINAPI	ARAME GALVANIZADO 12 BWG, D = 2,76 MM (0,048 KG/M) OU 14 BWG, D = 2,11 MM (0,026 KG/M)	Material	KG	0,1500000	16,31	2,44
Insumo	1569	ORSE	Madeira mista serrada (barrote) 6 x 6cm - 0,0036 m3/m (angelim, louro)	Material	m	1,2270000	4,68	5,74
Insumo	629	ORSE	Compensado resinado 10mm - Madeirit ou similar	Material	m²	0,2340000	20,29	4,74
				MO sem LS => 11,55		LS => 12,03	MO com LS =>	23,58
				Valor do BDI => 10,55			Valor com BDI =>	61,98

	Código	Banco	Descrição	Tipo	Und	Quant.	Valor Unit	Total
Composição	115	ORSE	Forma plana para estruturas, em compensado resinado de 12mm, 02 usos, inclusive escoramento - Rev 02_04/2022	Formas	m²	1,0000000	117,88	117,88
Composição Auxiliar	88262	SINAPI	CARPINTEIRO DE FORMAS COM ENCARGOS COMPLEMENTARES	Livro SINAPI: Cálculos e Parâmetros	H	1,3330000	26,28	35,03
Composição Auxiliar	88316	SINAPI	SERVENTE COM ENCARGOS COMPLEMENTARES	Livro SINAPI: Cálculos e Parâmetros	H	1,5000000	20,73	31,09
Insumo	00002692	SINAPI	DESMOLDANTE PROTETOR PARA FORMAS DE MADEIRA, DE BASE OLEOSA EMULSIONADA EM AGUA	Material	L	0,0200000	6,02	0,12
Insumo	00004509	SINAPI	SARRAFO *2,5 X 10* CM EM PINUS, MISTA OU EQUIVALENTE DA REGIAO - BRUTA	Material	M	2,7220000	4,07	11,07
Insumo	00005068	SINAPI	PREGO DE ACO POLIDO COM CABECA 17 X 21 (2 X 11)	Material	KG	0,0250000	14,21	0,35
Insumo	00005069	SINAPI	PREGO DE ACO POLIDO COM CABECA 17 X 27 (2 1/2 X 11)	Material	KG	0,1000000	14,49	1,44
Insumo	00006193	SINAPI	TABUA NAO APARELHADA *2,5 X 20* CM, EM MACARANDUBA/MASSARANDUBA, ANGELIM OU EQUIVALENTE DA REGIAO - BRUTA	Material	M	0,3060000	12,87	3,93
Insumo	00043130	SINAPI	ARAME GALVANIZADO 12 BWG, D = 2,76 MM (0,048 KG/M) OU 14 BWG, D = 2,11 MM (0,026 KG/M)	Material	KG	0,1500000	16,31	2,44
Insumo	1569	ORSE	Madeira mista serrada (barrote) 6 x 6cm - 0,0036 m3/m (angelim, louro)	Material	m	3,0670000	4,68	14,35
Insumo	630	ORSE	Compensado resinado 12mm - Madeirit ou similar	Material	m²	0,5840000	30,94	18,06
				MO sem LS => 24,33		LS => 25,35	MO com LS =>	49,68
				Valor do BDI => 24,20			Valor com BDI =>	142,08

	Código	Banco	Descrição	Tipo	Und	Quant.	Valor Unit	Total
Composição	84	ORSE	Forma plana para fundações, em compensado resinado 12mm, 01 uso	Formas para Fundações	m²	1,0000000	143,49	143,49
Composição Auxiliar	88262	SINAPI	CARPINTEIRO DE FORMAS COM ENCARGOS COMPLEMENTARES	Livro SINAPI: Cálculos e Parâmetros	H	1,7000000	26,28	44,67

Proposta ajustada - A P MARTINS JUNIOR SERVICOS LTDA (0277538) SEI 0004055.110000943.0.2025 / pg. 742

Composição Auxiliar	88316	SINAPI	SERVENTE COM ENCARGOS COMPLEMENTARES	Livro SINAPI: Cálculos e Parâmetros	H	1,7000000	20,73	35,24
Insumo	00002692	SINAPI	DESMOLDANTE PROTETOR PARA FORMAS DE MADEIRA, DE BASE OLEOSA EMULSIONADA EM AGUA	Material	L	0,0150000	6,02	0,09
Insumo	00004509	SINAPI	SARRAFO *2,5 X 10* CM EM PINUS, MISTA OU EQUIVALENTE DA REGIAO - BRUTA	Material	M	4,0000000	4,07	16,28
Insumo	00005067	SINAPI	PREGO DE ACO POLIDO COM CABECA 16 X 24 (2 1/4 X 12)	Material	KG	0,4000000	15,15	6,06
Insumo	00043130	SINAPI	ARAME GALVANIZADO 12 BWG, D = 2,76 MM (0,048 KG/M) OU 14 BWG, D = 2,11 MM (0,026 KG/M)	Material	KG	0,1500000	16,31	2,44
Insumo	1569	ORSE	Madeira mista serrada (barrote) 6 x 6cm - 0,0036 m3/m (angelim, louro)	Material	m	1,0000000	4,68	4,68
Insumo	630	ORSE	Compensado resinado 12mm - Madeirit ou similar	Material	m²	1,1000000	30,94	34,03
				MO sem LS => 29,48		LS => 30,71	MO com LS =>	60,19
				Valor do BDI => 29,45			Valor com BDI =>	172,94

	Código	Banco	Descrição	Tipo	Und	Quant.	Valor Unit	Total
Composição	3638	ORSE	Fornecimento e instalação de tela aço soldada nervurada CA-60, Q-196, malha 10x10cm, ferro 5.0mm (3,11 kg/m2), painel 2,45x6,0m, Telcon ou similar	Armaduras Convencionais	m²	1,0000000	28,75	28,75
Composição Auxiliar	88245	SINAPI	ARMADOR COM ENCARGOS COMPLEMENTARES	Livro SINAPI: Cálculos e Parâmetros	H	0,5000000	26,44	13,22
Insumo	00007156	SINAPI	TELA DE ACO SOLDADA NERVURADA, CA-60, Q-196, (3,11 KG/M2), DIAMETRO DO FIO = 5,0 MM, LARGURA = 2,45 M, ESPACAMENTO DA MALHA = 10 X 10 CM	Material	m²	1,0000000	15,53	15,53
				MO sem LS => 5,02		LS => 5,24	MO com LS =>	10,26
				Valor do BDI => 5,90			Valor com BDI =>	34,65

	Código	Banco	Descrição	Tipo	Und	Quant.	Valor Unit	Total
Composição	3639	ORSE	Fornecimento e instalação de tela aço soldada nervurada CA-60, Q-283, malha 10x10cm, ferro 6.02mm (4,48 kg/m2), painel 2,45x6,0m, Telcon ou similar	Armaduras Convencionais	m²	1,0000000	35,45	35,45
Composição Auxiliar	88245	SINAPI	ARMADOR COM ENCARGOS COMPLEMENTARES	Livro SINAPI: Cálculos e Parâmetros	H	0,5000000	26,44	13,22
Insumo	2868	ORSE	Tela aço soldada nervurada CA-60, Q-283, malha 10x10cm, ferro 6.0mm, painel 2,45x6,0m, (4,48kg/m²), Telcon ou similar	Material	m²	1,0000000	22,23	22,23
				MO sem LS => 5,02		LS => 5,24	MO com LS =>	10,26
				Valor do BDI => 7,27			Valor com BDI =>	42,72

	Código	Banco	Descrição	Tipo	Und	Quant.	Valor Unit	Total
Composição	73932/001	SINAPI	GRADE DE FERRO EM BARRA CHATA 3/16"	ESQV - ESQUADRIAS/FERRAGENS/VIDRO	m²	1,0000000	360,22	360,22
Composição Auxiliar	88315	SINAPI	SERRALHEIRO COM ENCARGOS COMPLEMENTARES	Livro SINAPI: Cálculos e Parâmetros	H	1,5000000	26,44	39,66
Composição Auxiliar	88316	SINAPI	SERVENTE COM ENCARGOS COMPLEMENTARES	Livro SINAPI: Cálculos e Parâmetros	H	1,6000000	20,73	33,16
Composição Auxiliar	88631	SINAPI	ARGAMASSA TRAÇO 1:4 (EM VOLUME DE CIMENTO E AREIA MÉDIA ÚMIDA), PREPARO MANUAL. AF_08/2019	Argamassas	m³	0,0040000	706,43	2,82
Insumo	00000546	SINAPI	BARRA DE ACO CHATA, RETANGULAR (QUALQUER BITOLA)	Material	KG	42,0000000	6,39	268,38
Insumo	00000567	SINAPI	CANTONEIRA (ABAS IGUAIS) EM ACO CARBONO, 25,4 MM X 3,17 MM (L X E), 1,27KG/M	Material	M	2,0000000	8,10	16,20
				MO sem LS => 26,97		LS => 28,11	MO com LS =>	55,08
				Valor do BDI => 73,95			Valor com BDI =>	434,17

	Código	Banco	Descrição	Tipo	Und	Quant.	Valor Unit	Total
Composição	10976	ORSE	Grade de ferro com quadro em barra chata 1 1/4" x 1/8", barra quadrada de 1"na vertical, barra chata horizontal de1 1/4" x 1/8"	Esquadrias de Ferro	m²	1,0000000	467,74	467,74
Composição Auxiliar	7728	ORSE	Argamassa cimento e areia traço t-7 (1:4) - 1 saco cimento 50kg / 4 padiolas areia dim. 0,35z0,45x0,23m - Confecção mecânica e transporte	Argamassas	m³	0,0127000	662,19	8,40
Composição Auxiliar	88309	SINAPI	PEDREIRO COM ENCARGOS COMPLEMENTARES	Livro SINAPI: Cálculos e Parâmetros	H	4,5000000	26,64	119,88
Composição Auxiliar	88316	SINAPI	SERVENTE COM ENCARGOS COMPLEMENTARES	Livro SINAPI: Cálculos e Parâmetros	H	4,0000000	20,73	82,92
Insumo	11861	ORSE	Grade de ferro com quadro em barra chata 1 1/4" x 1/8", barra quadrada de 1"na vertical, barra chata horizontal de1 1/4" x 1/8"	Material	m²	1,0000000	256,54	256,54
				MO sem LS => 75,57		LS => 78,74	MO com LS =>	154,31
				Valor do BDI => 96,02			Valor com BDI =>	563,76

	Código	Banco	Descrição	Tipo	Und	Quant.	Valor Unit	Total
Composição	88441	SINAPI	JARDINEIRO COM ENCARGOS COMPLEMENTARES	Livro SINAPI: Cálculos e Parâmetros	H	1,0000000	26,31	26,31
Composição Auxiliar	95390	SINAPI	CURSO DE CAPACITAÇÃO PARA JARDINEIRO (ENCARGOS COMPLEMENTARES) - HORISTA	Livro SINAPI: Cálculos e Parâmetros	H	1,0000000	0,10	0,10
Insumo	00037370	SINAPI	ALIMENTACAO - HORISTA (COLETADO CAIXA - ENCARGOS COMPLEMENTARES)	Material	H	1,0000000	2,96	2,96
Insumo	00037371	SINAPI	TRANSPORTE - HORISTA (COLETADO CAIXA - ENCARGOS COMPLEMENTARES)	Material	H	1,0000000	0,42	0,42
Insumo	00037372	SINAPI	EXAMES - HORISTA (COLETADO CAIXA - ENCARGOS COMPLEMENTARES)	Material	H	1,0000000	1,00	1,00
Insumo	00037373	SINAPI	SEGURO - HORISTA (COLETADO CAIXA - ENCARGOS COMPLEMENTARES)	Material	H	1,0000000	0,06	0,06
Insumo	00043465	SINAPI	FERRAMENTAS - FAMILIA PEDREIRO - HORISTA (ENCARGOS COMPLEMENTARES - COLETADO CAIXA)	Material	H	1,0000000	0,55	0,55
Insumo	00043489	SINAPI	EPI - FAMILIA PEDREIRO - HORISTA (ENCARGOS COMPLEMENTARES - COLETADO CAIXA)	Material	H	1,0000000	0,92	0,92
Insumo	00044503	SINAPI	JARDINEIRO (HORISTA)	Mão de Obra	H	1,0000000	20,30	20,30
				MO sem LS => 9,99		LS => 10,41	MO com LS =>	20,40
				Valor do BDI => 5,40			Valor com BDI =>	31,71

	Código	Banco	Descrição	Tipo	Und	Quant.	Valor Unit	Total
Composição	7692	ORSE	Lançamento de concreto simples fabricado na obra, inclusive adensamento e acabamento em peças da superestrutura	Concreto Simples	m³	1,0000000	57,38	57,38
Composição Auxiliar	88245	SINAPI	ARMADOR COM ENCARGOS COMPLEMENTARES	Livro SINAPI: Cálculos e Parâmetros	H	0,1800000	26,44	4,75
Composição Auxiliar	88262	SINAPI	CARPINTEIRO DE FORMAS COM ENCARGOS COMPLEMENTARES	Livro SINAPI: Cálculos e Parâmetros	H	0,3600000	26,28	9,46
Composição Auxiliar	88309	SINAPI	PEDREIRO COM ENCARGOS COMPLEMENTARES	Livro SINAPI: Cálculos e Parâmetros	H	0,3600000	26,64	9,59
Composição Auxiliar	88316	SINAPI	SERVENTE COM ENCARGOS COMPLEMENTARES	Livro SINAPI: Cálculos e Parâmetros	H	1,6200000	20,73	33,58
				MO sem LS => 20,88		LS => 21,76	MO com LS =>	42,64
				Valor do BDI => 11,78			Valor com BDI =>	69,16

Proposta ajustada - A P MARTINS JUNIOR SERVICOS LTDA (0277538) SEI 0004055.110000943.0.2025 / pg. 743

	Código	Banco	Descrição	Tipo	Und	Quant.	Valor Unit	Total
Composição	128	ORSE	Lançamento de concreto usinado, bombeado, em peças armadas da superestrutura,inclusive colocação, adensamento e acabamento	Concreto Simples	m³	1,0000000	57,38	57,38
Composição Auxiliar	88245	SINAPI	ARMADOR COM ENCARGOS COMPLEMENTARES	Livro SINAPI: Cálculos e Parâmetros	H	0,1800000	26,44	4,75
Composição Auxiliar	88262	SINAPI	CARPINTEIRO DE FORMAS COM ENCARGOS COMPLEMENTARES	Livro SINAPI: Cálculos e Parâmetros	H	0,3600000	26,28	9,46
Composição Auxiliar	88309	SINAPI	PEDREIRO COM ENCARGOS COMPLEMENTARES	Livro SINAPI: Cálculos e Parâmetros	H	0,3600000	26,64	9,59
Composição Auxiliar	88316	SINAPI	SERVENTE COM ENCARGOS COMPLEMENTARES	Livro SINAPI: Cálculos e Parâmetros	H	1,6200000	20,73	33,58
				MO sem LS => 20,88	LS =>	21,76	MO com LS =>	42,64
				Valor do BDI => 11,78			Valor com BDI =>	69,16

	Código	Banco	Descrição	Tipo	Und	Quant.	Valor Unit	Total
Composição	2656	ORSE	Lastro de brita 1	Lastros, Lajes e Berços	m³	1,0000000	171,48	171,48
Composição Auxiliar	88316	SINAPI	SERVENTE COM ENCARGOS COMPLEMENTARES	Livro SINAPI: Cálculos e Parâmetros	H	2,0000000	20,73	41,46
Insumo	00004721	SINAPI	PEDRA BRITADA N. 1 (9,5 A 19 MM) POSTO PEDREIRA/FORNECEDOR, SEM FRETE	Material	m³	1,2000000	108,35	130,02
				MO sem LS => 14,57	LS =>	15,19	MO com LS =>	29,76
				Valor do BDI => 35,20			Valor com BDI =>	206,68

	Código	Banco	Descrição	Tipo	Und	Quant.	Valor Unit	Total
Composição	6320	ORSE	Lastro de concreto, fck=15 mpa, lançado e adensado	Concreto Simples	m³	1,0000000	684,37	684,37
Composição Auxiliar	126	ORSE	Concreto simples fabricado na obra, fck=15 mpa, lançado e adensado	Concreto Simples	m³	1,0000000	684,37	684,37
				MO sem LS => 64,61	LS =>	67,31	MO com LS =>	131,92
				Valor do BDI => 140,50			Valor com BDI =>	824,87

	Código	Banco	Descrição	Tipo	Und	Quant.	Valor Unit	Total
Composição	88278	SINAPI	MONTADOR DE ESTRUTURAS METÁLICAS COM ENCARGOS COMPLEMENTARES	Livro SINAPI: Cálculos e Parâmetros	H	1,0000000	25,61	25,61
Composição Auxiliar	95344	SINAPI	CURSO DE CAPACITAÇÃO PARA MONTADOR DE ESTRUTURA METÁLICA (ENCARGOS COMPLEMENTARES) - HORISTA	Livro SINAPI: Cálculos e Parâmetros	H	1,0000000	0,23	0,23
Insumo	00037370	SINAPI	ALIMENTACAO - HORISTA (COLETADO CAIXA - ENCARGOS COMPLEMENTARES)	Material	H	1,0000000	2,96	2,96
Insumo	00037371	SINAPI	TRANSPORTE - HORISTA (COLETADO CAIXA - ENCARGOS COMPLEMENTARES)	Material	H	1,0000000	0,42	0,42
Insumo	00037372	SINAPI	EXAMES - HORISTA (COLETADO CAIXA - ENCARGOS COMPLEMENTARES)	Material	H	1,0000000	1,00	1,00
Insumo	00037373	SINAPI	SEGURO - HORISTA (COLETADO CAIXA - ENCARGOS COMPLEMENTARES)	Material	H	1,0000000	0,06	0,06
Insumo	00043464	SINAPI	FERRAMENTAS - FAMILIA OPERADOR ESCAVADEIRA - HORISTA (ENCARGOS COMPLEMENTARES - COLETADO CAIXA)	Material	H	1,0000000	0,01	0,01
Insumo	00043488	SINAPI	EPI - FAMILIA OPERADOR ESCAVADEIRA - HORISTA (ENCARGOS COMPLEMENTARES - COLETADO CAIXA)	Material	H	1,0000000	0,63	0,63
Insumo	00044497	SINAPI	MONTADOR DE ESTRUTURAS METALICAS HORISTA	Mão de Obra	H	1,0000000	20,30	20,30
				MO sem LS => 10,05	LS =>	10,48	MO com LS =>	20,53
				Valor do BDI => 5,25			Valor com BDI =>	30,86

	Código	Banco	Descrição	Tipo	Und	Quant.	Valor Unit	Total
Composição	88281	SINAPI	MOTORISTA DE BASCULANTE COM ENCARGOS COMPLEMENTARES	Livro SINAPI: Cálculos e Parâmetros	H	1,0000000	31,09	31,09
Composição Auxiliar	95346	SINAPI	CURSO DE CAPACITAÇÃO PARA MOTORISTA DE BASCULANTE (ENCARGOS COMPLEMENTARES) - HORISTA	Livro SINAPI: Cálculos e Parâmetros	H	1,0000000	0,13	0,13
Insumo	00020020	SINAPI	MOTORISTA DE CAMINHAO-BASCULANTE (HORISTA)	Mão de Obra	H	1,0000000	25,88	25,88
Insumo	00037370	SINAPI	ALIMENTACAO - HORISTA (COLETADO CAIXA - ENCARGOS COMPLEMENTARES)	Material	H	1,0000000	2,96	2,96
Insumo	00037371	SINAPI	TRANSPORTE - HORISTA (COLETADO CAIXA - ENCARGOS COMPLEMENTARES)	Material	H	1,0000000	0,42	0,42
Insumo	00037372	SINAPI	EXAMES - HORISTA (COLETADO CAIXA - ENCARGOS COMPLEMENTARES)	Material	H	1,0000000	1,00	1,00
Insumo	00037373	SINAPI	SEGURO - HORISTA (COLETADO CAIXA - ENCARGOS COMPLEMENTARES)	Material	H	1,0000000	0,06	0,06
Insumo	00043464	SINAPI	FERRAMENTAS - FAMILIA OPERADOR ESCAVADEIRA - HORISTA (ENCARGOS COMPLEMENTARES - COLETADO CAIXA)	Material	H	1,0000000	0,01	0,01
Insumo	00043488	SINAPI	EPI - FAMILIA OPERADOR ESCAVADEIRA - HORISTA (ENCARGOS COMPLEMENTARES - COLETADO CAIXA)	Material	H	1,0000000	0,63	0,63
				MO sem LS => 12,74	LS =>	13,27	MO com LS =>	26,01
				Valor do BDI => 6,38			Valor com BDI =>	37,47

	Código	Banco	Descrição	Tipo	Und	Quant.	Valor Unit	Total
Composição	88282	SINAPI	MOTORISTA DE CAMINHÃO COM ENCARGOS COMPLEMENTARES	Livro SINAPI: Cálculos e Parâmetros	H	1,0000000	30,13	30,13
Composição Auxiliar	95347	SINAPI	CURSO DE CAPACITAÇÃO PARA MOTORISTA DE CAMINHÃO (ENCARGOS COMPLEMENTARES) - HORISTA	Livro SINAPI: Cálculos e Parâmetros	H	1,0000000	0,12	0,12
Insumo	00004093	SINAPI	MOTORISTA DE CAMINHAO (HORISTA)	Mão de Obra	H	1,0000000	24,93	24,93
Insumo	00037370	SINAPI	ALIMENTACAO - HORISTA (COLETADO CAIXA - ENCARGOS COMPLEMENTARES)	Material	H	1,0000000	2,96	2,96
Insumo	00037371	SINAPI	TRANSPORTE - HORISTA (COLETADO CAIXA - ENCARGOS COMPLEMENTARES)	Material	H	1,0000000	0,42	0,42
Insumo	00037372	SINAPI	EXAMES - HORISTA (COLETADO CAIXA - ENCARGOS COMPLEMENTARES)	Material	H	1,0000000	1,00	1,00
Insumo	00037373	SINAPI	SEGURO - HORISTA (COLETADO CAIXA - ENCARGOS COMPLEMENTARES)	Material	H	1,0000000	0,06	0,06
Insumo	00043464	SINAPI	FERRAMENTAS - FAMILIA OPERADOR ESCAVADEIRA - HORISTA (ENCARGOS COMPLEMENTARES - COLETADO CAIXA)	Material	H	1,0000000	0,01	0,01
Insumo	00043488	SINAPI	EPI - FAMILIA OPERADOR ESCAVADEIRA - HORISTA (ENCARGOS COMPLEMENTARES - COLETADO CAIXA)	Material	H	1,0000000	0,63	0,63
				MO sem LS => 12,27	LS =>	12,78	MO com LS =>	25,05
				Valor do BDI => 6,18			Valor com BDI =>	36,31

	Código	Banco	Descrição	Tipo	Und	Quant.	Valor Unit	Total
Composição	88377	SINAPI	OPERADOR DE BETONEIRA ESTACIONÁRIA/MISTURADOR COM ENCARGOS COMPLEMENTARES	Livro SINAPI: Cálculos e Parâmetros	H	1,0000000	25,54	25,54
Composição Auxiliar	95389	SINAPI	CURSO DE CAPACITAÇÃO PARA OPERADOR DE BETONEIRA ESTACIONÁRIA/MISTURADOR (ENCARGOS COMPLEMENTARES) - HORISTA	Livro SINAPI: Cálculos e Parâmetros	H	1,0000000	0,16	0,16
Insumo	00037370	SINAPI	ALIMENTACAO - HORISTA (COLETADO CAIXA - ENCARGOS COMPLEMENTARES)	Material	H	1,0000000	2,96	2,96
Insumo	00037371	SINAPI	TRANSPORTE - HORISTA (COLETADO CAIXA - ENCARGOS COMPLEMENTARES)	Material	H	1,0000000	0,42	0,42

Proposta ajustada - A P MARTINS JUNIOR SERVICOS LTDA (0277538) SEI 0004055.110000943.0.2025 / pg. 744

Insumo	00037372	SINAPI	EXAMES - HORISTA (COLETADO CAIXA - ENCARGOS COMPLEMENTARES)	Material	H	1,0000000	1,00	1,00
Insumo	00037373	SINAPI	SEGURO - HORISTA (COLETADO CAIXA - ENCARGOS COMPLEMENTARES)	Material	H	1,0000000	0,06	0,06
Insumo	00037666	SINAPI	OPERADOR DE BETONEIRA ESTACIONARIA / MISTURADOR (HORISTA)	Mão de Obra	H	1,0000000	20,30	20,30
Insumo	00043464	SINAPI	FERRAMENTAS - FAMILIA OPERADOR ESCAVADEIRA - HORISTA (ENCARGOS COMPLEMENTARES - COLETADO CAIXA)	Material	H	1,0000000	0,01	0,01
Insumo	00043488	SINAPI	EPI - FAMILIA OPERADOR ESCAVADEIRA - HORISTA (ENCARGOS COMPLEMENTARES - COLETADO CAIXA)	Material	H	1,0000000	0,63	0,63

MO sem LS => 10,02 LS => 10,44 MO com LS => 20,46

Valor do BDI => 5,24 Valor com BDI => 30,78

	Código	Banco	Descrição	Tipo	Und	Quant.	Valor Unit	Total
Composição	88294	SINAPI	OPERADOR DE ESCAVADEIRA COM ENCARGOS COMPLEMENTARES	Livro SINAPI: Cálculos e Parâmetros	H	1,0000000	31,25	31,25
Composição Auxiliar	95357	SINAPI	CURSO DE CAPACITAÇÃO PARA OPERADOR DE ESCAVADEIRA (ENCARGOS COMPLEMENTARES) - HORISTA	Livro SINAPI: Cálculos e Parâmetros	H	1,0000000	0,29	0,29
Insumo	00004234	SINAPI	OPERADOR DE ESCAVADEIRA (HORISTA)	Mão de Obra	H	1,0000000	25,88	25,88
Insumo	00037370	SINAPI	ALIMENTACAO - HORISTA (COLETADO CAIXA - ENCARGOS COMPLEMENTARES)	Material	H	1,0000000	2,96	2,96
Insumo	00037371	SINAPI	TRANSPORTE - HORISTA (COLETADO CAIXA - ENCARGOS COMPLEMENTARES)	Material	H	1,0000000	0,42	0,42
Insumo	00037372	SINAPI	EXAMES - HORISTA (COLETADO CAIXA - ENCARGOS COMPLEMENTARES)	Material	H	1,0000000	1,00	1,00
Insumo	00037373	SINAPI	SEGURO - HORISTA (COLETADO CAIXA - ENCARGOS COMPLEMENTARES)	Material	H	1,0000000	0,06	0,06
Insumo	00043464	SINAPI	FERRAMENTAS - FAMILIA OPERADOR ESCAVADEIRA - HORISTA (ENCARGOS COMPLEMENTARES - COLETADO CAIXA)	Material	H	1,0000000	0,01	0,01
Insumo	00043488	SINAPI	EPI - FAMILIA OPERADOR ESCAVADEIRA - HORISTA (ENCARGOS COMPLEMENTARES - COLETADO CAIXA)	Material	H	1,0000000	0,63	0,63

MO sem LS => 12,82 LS => 13,35 MO com LS => 26,17

Valor do BDI => 6,41 Valor com BDI => 37,66

	Código	Banco	Descrição	Tipo	Und	Quant.	Valor Unit	Total
Composição	88298	SINAPI	OPERADOR DE MARTELETE OU MARTELETEIRO COM ENCARGOS COMPLEMENTARES	Livro SINAPI: Cálculos e Parâmetros	H	1,0000000	28,62	28,62
Composição Auxiliar	95361	SINAPI	CURSO DE CAPACITAÇÃO PARA OPERADOR DE MARTELETE OU MARTELETEIRO (ENCARGOS COMPLEMENTARES) - HORISTA	Livro SINAPI: Cálculos e Parâmetros	H	1,0000000	0,19	0,19
Insumo	00004257	SINAPI	OPERADOR DE MARTELETE OU MARTELETEIRO (HORISTA)	Mão de Obra	H	1,0000000	23,35	23,35
Insumo	00037370	SINAPI	ALIMENTACAO - HORISTA (COLETADO CAIXA - ENCARGOS COMPLEMENTARES)	Material	H	1,0000000	2,96	2,96
Insumo	00037371	SINAPI	TRANSPORTE - HORISTA (COLETADO CAIXA - ENCARGOS COMPLEMENTARES)	Material	H	1,0000000	0,42	0,42
Insumo	00037372	SINAPI	EXAMES - HORISTA (COLETADO CAIXA - ENCARGOS COMPLEMENTARES)	Material	H	1,0000000	1,00	1,00
Insumo	00037373	SINAPI	SEGURO - HORISTA (COLETADO CAIXA - ENCARGOS COMPLEMENTARES)	Material	H	1,0000000	0,06	0,06
Insumo	00043464	SINAPI	FERRAMENTAS - FAMILIA OPERADOR ESCAVADEIRA - HORISTA (ENCARGOS COMPLEMENTARES - COLETADO CAIXA)	Material	H	1,0000000	0,01	0,01
Insumo	00043488	SINAPI	EPI - FAMILIA OPERADOR ESCAVADEIRA - HORISTA (ENCARGOS COMPLEMENTARES - COLETADO CAIXA)	Material	H	1,0000000	0,63	0,63

MO sem LS => 11,53 LS => 12,01 MO com LS => 23,54

Valor do BDI => 5,87 Valor com BDI => 34,49

	Código	Banco	Descrição	Tipo	Und	Quant.	Valor Unit	Total
Composição	88297	SINAPI	OPERADOR DE MÁQUINAS E EQUIPAMENTOS COM ENCARGOS COMPLEMENTARES	Livro SINAPI: Cálculos e Parâmetros	H	1,0000000	31,25	31,25
Composição Auxiliar	95360	SINAPI	CURSO DE CAPACITAÇÃO PARA OPERADOR DE MÁQUINAS E EQUIPAMENTOS (ENCARGOS COMPLEMENTARES) - HORISTA	Livro SINAPI: Cálculos e Parâmetros	H	1,0000000	0,29	0,29
Insumo	00004230	SINAPI	OPERADOR DE MAQUINAS E TRATORES DIVERSOS - TERRAPLANAGEM (HORISTA)	Mão de Obra	H	1,0000000	25,88	25,88
Insumo	00037370	SINAPI	ALIMENTACAO - HORISTA (COLETADO CAIXA - ENCARGOS COMPLEMENTARES)	Material	H	1,0000000	2,96	2,96
Insumo	00037371	SINAPI	TRANSPORTE - HORISTA (COLETADO CAIXA - ENCARGOS COMPLEMENTARES)	Material	H	1,0000000	0,42	0,42
Insumo	00037372	SINAPI	EXAMES - HORISTA (COLETADO CAIXA - ENCARGOS COMPLEMENTARES)	Material	H	1,0000000	1,00	1,00
Insumo	00037373	SINAPI	SEGURO - HORISTA (COLETADO CAIXA - ENCARGOS COMPLEMENTARES)	Material	H	1,0000000	0,06	0,06
Insumo	00043464	SINAPI	FERRAMENTAS - FAMILIA OPERADOR ESCAVADEIRA - HORISTA (ENCARGOS COMPLEMENTARES - COLETADO CAIXA)	Material	H	1,0000000	0,01	0,01
Insumo	00043488	SINAPI	EPI - FAMILIA OPERADOR ESCAVADEIRA - HORISTA (ENCARGOS COMPLEMENTARES - COLETADO CAIXA)	Material	H	1,0000000	0,63	0,63

MO sem LS => 12,82 LS => 13,35 MO com LS => 26,17

Valor do BDI => 6,41 Valor com BDI => 37,66

	Código	Banco	Descrição	Tipo	Und	Quant.	Valor Unit	Total
Composição	88301	SINAPI	OPERADOR DE PÁ CARREGADEIRA COM ENCARGOS COMPLEMENTARES	Livro SINAPI: Cálculos e Parâmetros	H	1,0000000	31,17	31,17
Composição Auxiliar	95364	SINAPI	CURSO DE CAPACITAÇÃO PARA OPERADOR DE PÁ CARREGADEIRA (ENCARGOS COMPLEMENTARES) - HORISTA	Livro SINAPI: Cálculos e Parâmetros	H	1,0000000	0,21	0,21
Insumo	00004248	SINAPI	OPERADOR DE PA CARREGADEIRA (HORISTA)	Mão de Obra	H	1,0000000	25,88	25,88
Insumo	00037370	SINAPI	ALIMENTACAO - HORISTA (COLETADO CAIXA - ENCARGOS COMPLEMENTARES)	Material	H	1,0000000	2,96	2,96
Insumo	00037371	SINAPI	TRANSPORTE - HORISTA (COLETADO CAIXA - ENCARGOS COMPLEMENTARES)	Material	H	1,0000000	0,42	0,42
Insumo	00037372	SINAPI	EXAMES - HORISTA (COLETADO CAIXA - ENCARGOS COMPLEMENTARES)	Material	H	1,0000000	1,00	1,00
Insumo	00037373	SINAPI	SEGURO - HORISTA (COLETADO CAIXA - ENCARGOS COMPLEMENTARES)	Material	H	1,0000000	0,06	0,06
Insumo	00043464	SINAPI	FERRAMENTAS - FAMILIA OPERADOR ESCAVADEIRA - HORISTA (ENCARGOS COMPLEMENTARES - COLETADO CAIXA)	Material	H	1,0000000	0,01	0,01
Insumo	00043488	SINAPI	EPI - FAMILIA OPERADOR ESCAVADEIRA - HORISTA (ENCARGOS COMPLEMENTARES - COLETADO CAIXA)	Material	H	1,0000000	0,63	0,63

MO sem LS => 12,78 LS => 13,31 MO com LS => 26,09

Valor do BDI => 6,39 Valor com BDI => 37,56

	Código	Banco	Descrição	Tipo	Und	Quant.	Valor Unit	Total
Composição	88309	SINAPI	PEDREIRO COM ENCARGOS COMPLEMENTARES	Livro SINAPI: Cálculos e Parâmetros	H	1,0000000	26,64	26,64
Composição Auxiliar	95371	SINAPI	CURSO DE CAPACITAÇÃO PARA PEDREIRO (ENCARGOS COMPLEMENTARES) - HORISTA	Livro SINAPI: Cálculos e Parâmetros	H	1,0000000	0,43	0,43
Insumo	00004750	SINAPI	PEDREIRO (HORISTA)	Mão de Obra	H	1,0000000	20,30	20,30

Proposta ajustada - A P MARTINS JUNIOR SERVICOS LTDA (0277538) SEI 0004055.110000943.0.2025 / pg. 745

Insumo	00037370	SINAPI	ALIMENTACAO - HORISTA (COLETADO CAIXA - ENCARGOS COMPLEMENTARES)	Material	H	1,0000000	2,96	2,96
Insumo	00037371	SINAPI	TRANSPORTE - HORISTA (COLETADO CAIXA - ENCARGOS COMPLEMENTARES)	Material	H	1,0000000	0,42	0,42
Insumo	00037372	SINAPI	EXAMES - HORISTA (COLETADO CAIXA - ENCARGOS COMPLEMENTARES)	Material	H	1,0000000	1,00	1,00
Insumo	00037373	SINAPI	SEGURO - HORISTA (COLETADO CAIXA - ENCARGOS COMPLEMENTARES)	Material	H	1,0000000	0,06	0,06
Insumo	00043465	SINAPI	FERRAMENTAS - FAMILIA PEDREIRO - HORISTA (ENCARGOS COMPLEMENTARES - COLETADO CAIXA)	Material	H	1,0000000	0,55	0,55
Insumo	00043489	SINAPI	EPI - FAMILIA PEDREIRO - HORISTA (ENCARGOS COMPLEMENTARES - COLETADO CAIXA)	Material	H	1,0000000	0,92	0,92
				MO sem LS => 10,15	LS =>	10,58	MO com LS =>	20,73
				Valor do BDI => 5,46			Valor com BDI =>	32,10

	Código	Banco	Descrição	Tipo	Und	Quant.	Valor Unit	Total
Composição	95621	SINAPI	PERFURATRIZ PNEUMATICA MANUAL DE PESO MEDIO, MARTELETE, 18KG, COMPRIMENTO MÁXIMO DE CURSO DE 6 M, DIAMETRO DO PISTAO DE 5,5 CM - CHI DIURNO. AF_11/2016	Custos Horários Produtivo e Improdutivo dos Equipamentos	CHI	1,0000000	30,21	30,21
Composição Auxiliar	88298	SINAPI	OPERADOR DE MARTELETE OU MARTELETEIRO COM ENCARGOS COMPLEMENTARES	Livro SINAPI: Cálculos e Parâmetros	H	1,0000000	28,62	28,62
Composição Auxiliar	95618	SINAPI	PERFURATRIZ PNEUMATICA MANUAL DE PESO MEDIO, MARTELETE, 18KG, COMPRIMENTO MÁXIMO DE CURSO DE 6 M, DIAMETRO DO PISTAO DE 5,5 CM - JUROS. AF_11/2016	Depreciação, Juros, Impostos e Seguros, Manutenção e Materiais na Operação dos Equipamentos	H	1,0000000	0,30	0,30
Composição Auxiliar	95617	SINAPI	PERFURATRIZ PNEUMATICA MANUAL DE PESO MEDIO, MARTELETE, 18KG, COMPRIMENTO MÁXIMO DE CURSO DE 6 M, DIAMETRO DO PISTAO DE 5,5 CM - DEPRECIAÇÃO. AF_11/2016	Depreciação, Juros, Impostos e Seguros, Manutenção e Materiais na Operação dos Equipamentos	H	1,0000000	1,29	1,29
				MO sem LS => 11,53	LS =>	12,01	MO com LS =>	23,54
				Valor do BDI => 6,20			Valor com BDI =>	36,41

	Código	Banco	Descrição	Tipo	Und	Quant.	Valor Unit	Total
Composição	95620	SINAPI	PERFURATRIZ PNEUMATICA MANUAL DE PESO MEDIO, MARTELETE, 18KG, COMPRIMENTO MÁXIMO DE CURSO DE 6 M, DIAMETRO DO PISTAO DE 5,5 CM - CHP DIURNO. AF_11/2016	Custos Horários Produtivo e Improdutivo dos Equipamentos	CHP	1,0000000	31,83	31,83
Composição Auxiliar	88298	SINAPI	OPERADOR DE MARTELETE OU MARTELETEIRO COM ENCARGOS COMPLEMENTARES	Livro SINAPI: Cálculos e Parâmetros	H	1,0000000	28,62	28,62
Composição Auxiliar	95619	SINAPI	PERFURATRIZ PNEUMATICA MANUAL DE PESO MEDIO, MARTELETE, 18KG, COMPRIMENTO MÁXIMO DE CURSO DE 6 M, DIAMETRO DO PISTAO DE 5,5 CM - MANUTENÇÃO. AF_11/2016	Depreciação, Juros, Impostos e Seguros, Manutenção e Materiais na Operação dos Equipamentos	H	1,0000000	1,62	1,62
Composição Auxiliar	95618	SINAPI	PERFURATRIZ PNEUMATICA MANUAL DE PESO MEDIO, MARTELETE, 18KG, COMPRIMENTO MÁXIMO DE CURSO DE 6 M, DIAMETRO DO PISTAO DE 5,5 CM - JUROS. AF_11/2016	Depreciação, Juros, Impostos e Seguros, Manutenção e Materiais na Operação dos Equipamentos	H	1,0000000	0,30	0,30
Composição Auxiliar	95617	SINAPI	PERFURATRIZ PNEUMATICA MANUAL DE PESO MEDIO, MARTELETE, 18KG, COMPRIMENTO MÁXIMO DE CURSO DE 6 M, DIAMETRO DO PISTAO DE 5,5 CM - DEPRECIAÇÃO. AF_11/2016	Depreciação, Juros, Impostos e Seguros, Manutenção e Materiais na Operação dos Equipamentos	H	1,0000000	1,29	1,29
				MO sem LS => 11,53	LS =>	12,01	MO com LS =>	23,54
				Valor do BDI => 6,53			Valor com BDI =>	38,36

	Código	Banco	Descrição	Tipo	Und	Quant.	Valor Unit	Total
Composição	95617	SINAPI	PERFURATRIZ PNEUMATICA MANUAL DE PESO MEDIO, MARTELETE, 18KG, COMPRIMENTO MÁXIMO DE CURSO DE 6 M, DIAMETRO DO PISTAO DE 5,5 CM - DEPRECIAÇÃO. AF_11/2016	Depreciação, Juros, Impostos e Seguros, Manutenção e Materiais na Operação dos Equipamentos	H	1,0000000	1,29	1,29
Insumo	00011651	SINAPI	PERFURATRIZ PNEUMATICA MANUAL DE PESO MEDIO, 18KG, COMPRIMENTO DE CURSO DE 6 M, DIAMETRO DO PISTAO DE 5,5 CM	Equipamento para Aquisição Permanente	UN	0,0000640	20.311,42	1,29
				MO sem LS => 0,00	LS =>	0,00	MO com LS =>	0,00
				Valor do BDI => 0,26			Valor com BDI =>	1,55

	Código	Banco	Descrição	Tipo	Und	Quant.	Valor Unit	Total
Composição	95618	SINAPI	PERFURATRIZ PNEUMATICA MANUAL DE PESO MEDIO, MARTELETE, 18KG, COMPRIMENTO MÁXIMO DE CURSO DE 6 M, DIAMETRO DO PISTAO DE 5,5 CM - JUROS. AF_11/2016	Depreciação, Juros, Impostos e Seguros, Manutenção e Materiais na Operação dos Equipamentos	H	1,0000000	0,30	0,30
Insumo	00011651	SINAPI	PERFURATRIZ PNEUMATICA MANUAL DE PESO MEDIO, 18KG, COMPRIMENTO DE CURSO DE 6 M, DIAMETRO DO PISTAO DE 5,5 CM	Equipamento para Aquisição Permanente	UN	0,0000148	20.311,42	0,30
				MO sem LS => 0,00	LS =>	0,00	MO com LS =>	0,00
				Valor do BDI => 0,06			Valor com BDI =>	0,36

	Código	Banco	Descrição	Tipo	Und	Quant.	Valor Unit	Total
Composição	95619	SINAPI	PERFURATRIZ PNEUMATICA MANUAL DE PESO MEDIO, MARTELETE, 18KG, COMPRIMENTO MÁXIMO DE CURSO DE 6 M, DIAMETRO DO PISTAO DE 5,5 CM - MANUTENÇÃO. AF_11/2016	Depreciação, Juros, Impostos e Seguros, Manutenção e Materiais na Operação dos Equipamentos	H	1,0000000	1,62	1,62
Insumo	00011651	SINAPI	PERFURATRIZ PNEUMATICA MANUAL DE PESO MEDIO, 18KG, COMPRIMENTO DE CURSO DE 6 M, DIAMETRO DO PISTAO DE 5,5 CM	Equipamento para Aquisição Permanente	UN	0,0000800	20.311,42	1,62
				MO sem LS => 0,00	LS =>	0,00	MO com LS =>	0,00
				Valor do BDI => 0,33			Valor com BDI =>	1,95

	Código	Banco	Descrição	Tipo	Und	Quant.	Valor Unit	Total
Composição	88310	SINAPI	PINTOR COM ENCARGOS COMPLEMENTARES	Livro SINAPI: Cálculos e Parâmetros	H	1,0000000	27,77	27,77
Composição Auxiliar	95372	SINAPI	CURSO DE CAPACITAÇÃO PARA PINTOR (ENCARGOS COMPLEMENTARES) - HORISTA	Livro SINAPI: Cálculos e Parâmetros	H	1,0000000	0,29	0,29
Insumo	00004783	SINAPI	PINTOR (HORISTA)	Mão de Obra	H	1,0000000	20,30	20,30
Insumo	00037370	SINAPI	ALIMENTACAO - HORISTA (COLETADO CAIXA - ENCARGOS COMPLEMENTARES)	Material	H	1,0000000	2,96	2,96
Insumo	00037371	SINAPI	TRANSPORTE - HORISTA (COLETADO CAIXA - ENCARGOS COMPLEMENTARES)	Material	H	1,0000000	0,42	0,42
Insumo	00037372	SINAPI	EXAMES - HORISTA (COLETADO CAIXA - ENCARGOS COMPLEMENTARES)	Material	H	1,0000000	1,00	1,00
Insumo	00037373	SINAPI	SEGURO - HORISTA (COLETADO CAIXA - ENCARGOS COMPLEMENTARES)	Material	H	1,0000000	0,06	0,06
Insumo	00043466	SINAPI	FERRAMENTAS - FAMILIA PINTOR - HORISTA (ENCARGOS COMPLEMENTARES - COLETADO CAIXA)	Material	H	1,0000000	1,44	1,44
Insumo	00043490	SINAPI	EPI - FAMILIA PINTOR - HORISTA (ENCARGOS COMPLEMENTARES - COLETADO CAIXA)	Material	H	1,0000000	1,30	1,30
				MO sem LS => 10,08	LS =>	10,51	MO com LS =>	20,59
				Valor do BDI => 5,70			Valor com BDI =>	33,47

	Código	Banco	Descrição	Tipo	Und	Quant.	Valor Unit	Total

Proposta ajustada - A P MARTINS JUNIOR SERVICOS LTDA (0277538) SEI 0004055.110000943.0.2025 / pg. 746

Composição	100758	SINAPI	PINTURA COM TINTA ALQUÍDICA DE ACABAMENTO (ESMALTE SINTÉTICO ACETINADO) APLICADA A ROLO OU PINCEL SOBRE SUPERFÍCIES METÁLICAS (EXCETO PERFIL) EXECUTADO EM OBRA (02 DEMÃOS). AF_01/2020	Pintura em Superfícies Metálicas	m²	1,0000000	43,93	43,93
Composição Auxiliar	88310	SINAPI	PINTOR COM ENCARGOS COMPLEMENTARES	Livro SINAPI: Cálculos e Parâmetros	H	1,3559000	27,77	37,65
Insumo	00005318	SINAPI	DILUENTE AGUARRAS	Material	L	0,0255000	15,40	0,39
Insumo	00007311	SINAPI	TINTA ESMALTE SINTETICO PREMIUM ACETINADO	Material	L	0,2549000	23,12	5,89
				MO sem LS => 13,67		LS => 14,24	MO com LS =>	27,91
				Valor do BDI => 9,01			Valor com BDI =>	52,94

	Código	Banco	Descrição	Tipo	Und	Quant.	Valor Unit	Total
Composição	100761	SINAPI	PINTURA COM TINTA ALQUÍDICA DE ACABAMENTO (ESMALTE SINTÉTICO FOSCO) PULVERIZADA SOBRE SUPERFÍCIES METÁLICAS (EXCETO PERFIL) EXECUTADO EM OBRA (02 DEMÃOS). AF_01/2020_PE	Pintura em Superfícies Metálicas	m²	1,0000000	40,52	40,52
Composição Auxiliar	88310	SINAPI	PINTOR COM ENCARGOS COMPLEMENTARES	Livro SINAPI: Cálculos e Parâmetros	H	1,0531000	27,77	29,24
Insumo	00005318	SINAPI	DILUENTE AGUARRAS	Material	L	0,1240000	15,40	1,90
Insumo	00007288	SINAPI	TINTA ESMALTE SINTETICO PREMIUM FOSCO	Material	L	0,4134000	22,69	9,38
				MO sem LS => 10,62		LS => 11,06	MO com LS =>	21,68
				Valor do BDI => 8,31			Valor com BDI =>	48,83

	Código	Banco	Descrição	Tipo	Und	Quant.	Valor Unit	Total
Composição	100722	SINAPI	PINTURA COM TINTA ALQUÍDICA DE FUNDO (TIPO ZARCÃO) APLICADA A ROLO OU PINCEL SOBRE SUPERFÍCIES METÁLICAS (EXCETO PERFIL) EXECUTADO EM OBRA (POR DEMÃO). AF_01/2020	Pintura em Superfícies Metálicas	m²	1,0000000	21,63	21,63
Composição Auxiliar	88310	SINAPI	PINTOR COM ENCARGOS COMPLEMENTARES	Livro SINAPI: Cálculos e Parâmetros	H	0,6779000	27,77	18,82
Insumo	00005318	SINAPI	DILUENTE AGUARRAS	Material	L	0,0110000	15,40	0,16
Insumo	00007307	SINAPI	FUNDO ANTICORROSIVO PARA METAIS FERROSOS (ZARCAO)	Material	L	0,1098000	24,14	2,65
				MO sem LS => 6,83		LS => 7,12	MO com LS =>	13,95
				Valor do BDI => 4,44			Valor com BDI =>	26,07

	Código	Banco	Descrição	Tipo	Und	Quant.	Valor Unit	Total
Composição	91278	SINAPI	PLACA VIBRATÓRIA REVERSÍVEL COM MOTOR 4 TEMPOS A GASOLINA, FORÇA CENTRÍFUGA DE 25 KN (2500 KGF), POTÊNCIA 5,5 CV - CHI DIURNO. AF_08/2015	Custos Horários Produtivo e Improdutivo dos Equipamentos	CHI	1,0000000	0,54	0,54
Composição Auxiliar	91273	SINAPI	PLACA VIBRATÓRIA REVERSÍVEL COM MOTOR 4 TEMPOS A GASOLINA, FORÇA CENTRÍFUGA DE 25 KN (2500 KGF), POTÊNCIA 5,5 CV - DEPRECIAÇÃO. AF_08/2015	Depreciação, Juros, Impostos e Seguros, Manutenção e Materiais na Operação dos Equipamentos	H	1,0000000	0,43	0,43
Composição Auxiliar	91274	SINAPI	PLACA VIBRATÓRIA REVERSÍVEL COM MOTOR 4 TEMPOS A GASOLINA, FORÇA CENTRÍFUGA DE 25 KN (2500 KGF), POTÊNCIA 5,5 CV - JUROS. AF_08/2015	Depreciação, Juros, Impostos e Seguros, Manutenção e Materiais na Operação dos Equipamentos	H	1,0000000	0,11	0,11
				MO sem LS => 0,00		LS => 0,00	MO com LS =>	0,00
				Valor do BDI => 0,11			Valor com BDI =>	0,65

	Código	Banco	Descrição	Tipo	Und	Quant.	Valor Unit	Total
Composição	91277	SINAPI	PLACA VIBRATÓRIA REVERSÍVEL COM MOTOR 4 TEMPOS A GASOLINA, FORÇA CENTRÍFUGA DE 25 KN (2500 KGF), POTÊNCIA 5,5 CV - CHP DIURNO. AF_08/2015	Custos Horários Produtivo e Improdutivo dos Equipamentos	CHP	1,0000000	9,63	9,63
Composição Auxiliar	91273	SINAPI	PLACA VIBRATÓRIA REVERSÍVEL COM MOTOR 4 TEMPOS A GASOLINA, FORÇA CENTRÍFUGA DE 25 KN (2500 KGF), POTÊNCIA 5,5 CV - DEPRECIAÇÃO. AF_08/2015	Depreciação, Juros, Impostos e Seguros, Manutenção e Materiais na Operação dos Equipamentos	H	1,0000000	0,43	0,43
Composição Auxiliar	91274	SINAPI	PLACA VIBRATÓRIA REVERSÍVEL COM MOTOR 4 TEMPOS A GASOLINA, FORÇA CENTRÍFUGA DE 25 KN (2500 KGF), POTÊNCIA 5,5 CV - JUROS. AF_08/2015	Depreciação, Juros, Impostos e Seguros, Manutenção e Materiais na Operação dos Equipamentos	H	1,0000000	0,11	0,11
Composição Auxiliar	91275	SINAPI	PLACA VIBRATÓRIA REVERSÍVEL COM MOTOR 4 TEMPOS A GASOLINA, FORÇA CENTRÍFUGA DE 25 KN (2500 KGF), POTÊNCIA 5,5 CV - MANUTENÇÃO. AF_08/2015	Depreciação, Juros, Impostos e Seguros, Manutenção e Materiais na Operação dos Equipamentos	H	1,0000000	0,54	0,54
Composição Auxiliar	91276	SINAPI	PLACA VIBRATÓRIA REVERSÍVEL COM MOTOR 4 TEMPOS A GASOLINA, FORÇA CENTRÍFUGA DE 25 KN (2500 KGF), POTÊNCIA 5,5 CV - MATERIAIS NA OPERAÇÃO. AF_08/2015	Depreciação, Juros, Impostos e Seguros, Manutenção e Materiais na Operação dos Equipamentos	H	1,0000000	8,55	8,55
				MO sem LS => 0,00		LS => 0,00	MO com LS =>	0,00
				Valor do BDI => 1,97			Valor com BDI =>	11,60

	Código	Banco	Descrição	Tipo	Und	Quant.	Valor Unit	Total
Composição	91273	SINAPI	PLACA VIBRATÓRIA REVERSÍVEL COM MOTOR 4 TEMPOS A GASOLINA, FORÇA CENTRÍFUGA DE 25 KN (2500 KGF), POTÊNCIA 5,5 CV - DEPRECIAÇÃO. AF_08/2015	Depreciação, Juros, Impostos e Seguros, Manutenção e Materiais na Operação dos Equipamentos	H	1,0000000	0,43	0,43
Insumo	00001442	SINAPI	COMPACTADOR DE SOLO TIPO PLACA VIBRATORIA REVERSIVEL, A GASOLINA 4 TEMPOS, PESO 125 A 150 KG, FORCA CENTRIF. 2500 A 2800 KGF, LARG. TRABALHO 400 A 450 MM, FREQ. VIBRACAO 4300 A 4500 RPM, VELOC. TRABALHO 15 A 20 M/MIN, POT. 5,5 A 6,0 HP	Equipamento para Aquisição Permanente	UN	0,0000533	8.227,59	0,43
				MO sem LS => 0,00		LS => 0,00	MO com LS =>	0,00
				Valor do BDI => 0,08			Valor com BDI =>	0,51

	Código	Banco	Descrição	Tipo	Und	Quant.	Valor Unit	Total
Composição	91274	SINAPI	PLACA VIBRATÓRIA REVERSÍVEL COM MOTOR 4 TEMPOS A GASOLINA, FORÇA CENTRÍFUGA DE 25 KN (2500 KGF), POTÊNCIA 5,5 CV - JUROS. AF_08/2015	Depreciação, Juros, Impostos e Seguros, Manutenção e Materiais na Operação dos Equipamentos	H	1,0000000	0,11	0,11
Insumo	00001442	SINAPI	COMPACTADOR DE SOLO TIPO PLACA VIBRATORIA REVERSIVEL, A GASOLINA 4 TEMPOS, PESO 125 A 150 KG, FORCA CENTRIF. 2500 A 2800 KGF, LARG. TRABALHO 400 A 450 MM, FREQ. VIBRACAO 4300 A 4500 RPM, VELOC. TRABALHO 15 A 20 M/MIN, POT. 5,5 A 6,0 HP	Equipamento para Aquisição Permanente	UN	0,0000143	8.227,59	0,11
				MO sem LS => 0,00		LS => 0,00	MO com LS =>	0,00
				Valor do BDI => 0,02			Valor com BDI =>	0,13

	Código	Banco	Descrição	Tipo	Und	Quant.	Valor Unit	Total
Composição	91275	SINAPI	PLACA VIBRATÓRIA REVERSÍVEL COM MOTOR 4 TEMPOS A GASOLINA, FORÇA CENTRÍFUGA DE 25 KN (2500 KGF), POTÊNCIA 5,5 CV - MANUTENÇÃO. AF_08/2015	Depreciação, Juros, Impostos e Seguros, Manutenção e Materiais na Operação dos Equipamentos	H	1,0000000	0,54	0,54
Insumo	00001442	SINAPI	COMPACTADOR DE SOLO TIPO PLACA VIBRATORIA REVERSIVEL, A GASOLINA 4 TEMPOS, PESO 125 A 150 KG, FORCA CENTRIF. 2500 A 2800 KGF, LARG. TRABALHO 400 A 450 MM, FREQ. VIBRACAO 4300 A 4500 RPM, VELOC. TRABALHO 15 A 20 M/MIN, POT. 5,5 A 6,0 HP	Equipamento para Aquisição Permanente	UN	0,0000667	8.227,59	0,54
				MO sem LS => 0,00		LS => 0,00	MO com LS =>	0,00
				Valor do BDI => 0,11			Valor com BDI =>	0,65

Proposta ajustada - A P MARTINS JUNIOR SERVICOS LTDA (0277538) SEI 0004055.110000943.0.2025 / pg. 747

	Código	Banco	Descrição	Tipo	Und	Quant.	Valor Unit	Total
Composição	91276	SINAPI	PLACA VIBRATÓRIA REVERSÍVEL COM MOTOR 4 TEMPOS A GASOLINA, FORÇA CENTRÍFUGA DE 25 KN (2500 KGF), POTÊNCIA 5,5 CV - MATERIAIS NA OPERAÇÃO. AF_08/2015	Depreciação, Juros, Impostos e Seguros, Manutenção e Materiais na Operação dos Equipamentos	H	1,0000000	8,55	8,55
Insumo	00004222	SINAPI	GASOLINA COMUM	Material	L	1,4400000	5,94	8,55
				MO sem LS => 0,00		LS => 0,00	MO com LS =>	0,00
				Valor do BDI => 1,75			Valor com BDI =>	10,30

	Código	Banco	Descrição	Tipo	Und	Quant.	Valor Unit	Total
Composição	91341	SINAPI	PORTA EM ALUMÍNIO DE ABRIR TIPO VENEZIANA COM GUARNIÇÃO, FIXAÇÃO COM PARAFUSOS - FORNECIMENTO E INSTALAÇÃO. AF_12/2019	Esquadrias - Portas	m²	1,0000000	503,30	503,30
Composição Auxiliar	88309	SINAPI	PEDREIRO COM ENCARGOS COMPLEMENTARES	Livro SINAPI: Cálculos e Parâmetros	H	0,3826000	26,64	10,19
Composição Auxiliar	88316	SINAPI	SERVENTE COM ENCARGOS COMPLEMENTARES	Livro SINAPI: Cálculos e Parâmetros	H	0,1910000	20,73	3,95
Insumo	00000142	SINAPI	SELANTE ELASTICO MONOCOMPONENTE A BASE DE POLIURETANO (PU) PARA JUNTAS DIVERSAS	Material	310ML	0,8829000	30,07	26,54
Insumo	00007568	SINAPI	BUCHA DE NYLON SEM ABA S10, COM PARAFUSO DE 6,10 X 65 MM EM ACO ZINCADO COM ROSCA SOBERBA, CABECA CHATA E FENDA PHILLIPS	Material	UN	4,8166000	0,43	2,07
Insumo	00036888	SINAPI	GUARNICAO / MOLDURA / ARREMATE DE ACABAMENTO PARA ESQUADRIA, EM ALUMINIO PERFIL 25, ACABAMENTO ANODIZADO BRANCO OU BRILHANTE, PARA 1 FACE	Material	M	6,8504000	21,37	146,39
Insumo	00039025	SINAPI	PORTA DE ABRIR, TIPO VENEZIANA, EM ALUMINIO, ACABAMENTO ANODIZADO NATURAL, 90 CM X 210 CM (LARGURA X ALTURA), SEM GUARNICAO/ALIZAR/VISTA	Material	UN	0,5473000	574,03	314,16
				MO sem LS => 5,27		LS => 5,50	MO com LS =>	10,77
				Valor do BDI => 103,32			Valor com BDI =>	606,62

	Código	Banco	Descrição	Tipo	Und	Quant.	Valor Unit	Total
Composição	101617	SINAPI	PREPARO DE FUNDO DE VALA COM LARGURA MAIOR OU IGUAL A 1,5 M E MENOR QUE 2,5 M (ACERTO DO SOLO NATURAL). AF_08/2020	Escoramento e Preparo de Fundo de Valas	m²	1,0000000	3,03	3,03
Composição Auxiliar	88309	SINAPI	PEDREIRO COM ENCARGOS COMPLEMENTARES	Livro SINAPI: Cálculos e Parâmetros	H	0,0507000	26,64	1,35
Composição Auxiliar	88316	SINAPI	SERVENTE COM ENCARGOS COMPLEMENTARES	Livro SINAPI: Cálculos e Parâmetros	H	0,0760000	20,73	1,57
Composição Auxiliar	91533	SINAPI	COMPACTADOR DE SOLOS DE PERCUSSÃO (SOQUETE) COM MOTOR A GASOLINA 4 TEMPOS, POTÊNCIA 4 CV - CHP DIURNO. AF_08/2015	Custos Horários Produtivo e Improdutivo dos Equipamentos	CHP	0,0016000	38,98	0,06
Composição Auxiliar	91534	SINAPI	COMPACTADOR DE SOLOS DE PERCUSSÃO (SOQUETE) COM MOTOR A GASOLINA 4 TEMPOS, POTÊNCIA 4 CV - CHI DIURNO. AF_08/2015	Custos Horários Produtivo e Improdutivo dos Equipamentos	CHI	0,0016000	32,06	0,05
				MO sem LS => 1,11		LS => 1,15	MO com LS =>	2,26
				Valor do BDI => 0,62			Valor com BDI =>	3,65

	Código	Banco	Descrição	Tipo	Und	Quant.	Valor Unit	Total
Composição	101616	SINAPI	PREPARO DE FUNDO DE VALA COM LARGURA MENOR QUE 1,5 M (ACERTO DO SOLO NATURAL). AF_08/2020	Escoramento e Preparo de Fundo de Valas	m²	1,0000000	6,13	6,13
Composição Auxiliar	88309	SINAPI	PEDREIRO COM ENCARGOS COMPLEMENTARES	Livro SINAPI: Cálculos e Parâmetros	H	0,1020000	26,64	2,71
Composição Auxiliar	88316	SINAPI	SERVENTE COM ENCARGOS COMPLEMENTARES	Livro SINAPI: Cálculos e Parâmetros	H	0,1531000	20,73	3,17
Composição Auxiliar	91533	SINAPI	COMPACTADOR DE SOLOS DE PERCUSSÃO (SOQUETE) COM MOTOR A GASOLINA 4 TEMPOS, POTÊNCIA 4 CV - CHP DIURNO. AF_08/2015	Custos Horários Produtivo e Improdutivo dos Equipamentos	CHP	0,0036000	38,98	0,14
Composição Auxiliar	91534	SINAPI	COMPACTADOR DE SOLOS DE PERCUSSÃO (SOQUETE) COM MOTOR A GASOLINA 4 TEMPOS, POTÊNCIA 4 CV - CHI DIURNO. AF_08/2015	Custos Horários Produtivo e Improdutivo dos Equipamentos	CHI	0,0036000	32,06	0,11
				MO sem LS => 2,23		LS => 2,33	MO com LS =>	4,56
				Valor do BDI => 1,25			Valor com BDI =>	7,38

	Código	Banco	Descrição	Tipo	Und	Quant.	Valor Unit	Total
Composição	101618	SINAPI	PREPARO DE FUNDO DE VALA COM LARGURA MENOR QUE 1,5 M, COM CAMADA DE AREIA, LANÇAMENTO MANUAL. AF_08/2020	Escoramento e Preparo de Fundo de Valas	m³	1,0000000	297,65	297,65
Composição Auxiliar	88309	SINAPI	PEDREIRO COM ENCARGOS COMPLEMENTARES	Livro SINAPI: Cálculos e Parâmetros	H	2,0219000	26,64	53,86
Composição Auxiliar	88316	SINAPI	SERVENTE COM ENCARGOS COMPLEMENTARES	Livro SINAPI: Cálculos e Parâmetros	H	3,0329000	20,73	62,87
Composição Auxiliar	91533	SINAPI	COMPACTADOR DE SOLOS DE PERCUSSÃO (SOQUETE) COM MOTOR A GASOLINA 4 TEMPOS, POTÊNCIA 4 CV - CHP DIURNO. AF_08/2015	Custos Horários Produtivo e Improdutivo dos Equipamentos	CHP	0,0718000	38,98	2,79
Composição Auxiliar	91534	SINAPI	COMPACTADOR DE SOLOS DE PERCUSSÃO (SOQUETE) COM MOTOR A GASOLINA 4 TEMPOS, POTÊNCIA 4 CV - CHI DIURNO. AF_08/2015	Custos Horários Produtivo e Improdutivo dos Equipamentos	CHI	0,0666000	32,06	2,13
Insumo	00000370	SINAPI	AREIA MEDIA - POSTO JAZIDA/FORNECEDOR (RETIRADO NA JAZIDA, SEM TRANSPORTE)	Material	m³	1,1000000	160,00	176,00
				MO sem LS => 44,39		LS => 46,25	MO com LS =>	90,64
				Valor do BDI => 61,10			Valor com BDI =>	358,75

	Código	Banco	Descrição	Tipo	Und	Quant.	Valor Unit	Total
Composição	12889	ORSE	Placa de sinalizacao, fotoluminescente, em pvc , com logotipo "Cuidado risco de choque elétrico"- Placa E5	Sinalização Vertical	un	1,0000000	14,24	14,24
Composição Auxiliar	88316	SINAPI	SERVENTE COM ENCARGOS COMPLEMENTARES	Livro SINAPI: Cálculos e Parâmetros	H	0,2000000	20,73	4,14
Insumo	13656	ORSE	Placa de sinalizacao, fotoluminescente, em pvc , com logotipo "Cuidado risco de choque elétrico"- Placa E5	Material	un	1,0000000	10,10	10,10
				MO sem LS => 1,45		LS => 1,52	MO com LS =>	2,97
				Valor do BDI => 2,92			Valor com BDI =>	17,16

	Código	Banco	Descrição	Tipo	Und	Quant.	Valor Unit	Total
Composição	5942	SINAPI	PÁ CARREGADEIRA SOBRE RODAS, POTÊNCIA LÍQUIDA 128 HP, CAPACIDADE DA CAÇAMBA 1,7 A 2,8 M3, PESO OPERACIONAL 11632 KG - CHI DIURNO. AF_06/2014	Custos Horários Produtivo e Improdutivo dos Equipamentos	CHI	1,0000000	64,14	64,14
Composição Auxiliar	88301	SINAPI	OPERADOR DE PÁ CARREGADEIRA COM ENCARGOS COMPLEMENTARES	Livro SINAPI: Cálculos e Parâmetros	H	1,0000000	31,17	31,17
Composição Auxiliar	89128	SINAPI	PÁ CARREGADEIRA SOBRE RODAS, POTÊNCIA LÍQUIDA 128 HP, CAPACIDADE DA CAÇAMBA 1,7 A 2,8 M3, PESO OPERACIONAL 11632 KG - DEPRECIAÇÃO. AF_06/2014	Depreciação, Juros, Impostos e Seguros, Manutenção e Materiais na Operação dos Equipamentos	H	1,0000000	26,08	26,08
Composição Auxiliar	89129	SINAPI	PÁ CARREGADEIRA SOBRE RODAS, POTÊNCIA LÍQUIDA 128 HP, CAPACIDADE DA CAÇAMBA 1,7 A 2,8 M3, PESO OPERACIONAL 11632 KG - JUROS. AF_06/2014	Depreciação, Juros, Impostos e Seguros, Manutenção e Materiais na Operação dos Equipamentos	H	1,0000000	6,89	6,89
				MO sem LS => 12,78		LS => 13,31	MO com LS =>	26,09
				Valor do BDI => 13,16			Valor com BDI =>	77,30

Proposta ajustada - A P MARTINS JUNIOR SERVICOS LTDA (0277538) SEI 0004055.110000943.0.2025 / pg. 748

	Código	Banco	Descrição	Tipo	Und	Quant.	Valor Unit	Total
Composição	5940	SINAPI	PÁ CARREGADEIRA SOBRE RODAS, POTÊNCIA LÍQUIDA 128 HP, CAPACIDADE DA CAÇAMBA 1,7 A 2,8 M3, PESO OPERACIONAL 11632 KG - CHP DIURNO. AF_06/2014	Custos Horários Produtivo e Improdutivo dos Equipamentos	CHP	1,0000000	141,82	141,82
Composição Auxiliar	53857	SINAPI	PÁ CARREGADEIRA SOBRE RODAS, POTÊNCIA LÍQUIDA 128 HP, CAPACIDADE DA CAÇAMBA 1,7 A 2,8 M3, PESO OPERACIONAL 11632 KG - MANUTENÇÃO. AF_06/2014	Depreciação, Juros, Impostos e Seguros, Manutenção e Materiais na Operação dos Equipamentos	H	1,0000000	32,61	32,61
Composição Auxiliar	53858	SINAPI	PÁ CARREGADEIRA SOBRE RODAS, POTÊNCIA LÍQUIDA 128 HP, CAPACIDADE DA CAÇAMBA 1,7 A 2,8 M3, PESO OPERACIONAL 11632 KG - MATERIAIS NA OPERAÇÃO. AF_06/2014	Depreciação, Juros, Impostos e Seguros, Manutenção e Materiais na Operação dos Equipamentos	H	1,0000000	45,07	45,07
Composição Auxiliar	88301	SINAPI	OPERADOR DE PÁ CARREGADEIRA COM ENCARGOS COMPLEMENTARES	Livro SINAPI: Cálculos e Parâmetros	H	1,0000000	31,17	31,17
Composição Auxiliar	89128	SINAPI	PÁ CARREGADEIRA SOBRE RODAS, POTÊNCIA LÍQUIDA 128 HP, CAPACIDADE DA CAÇAMBA 1,7 A 2,8 M3, PESO OPERACIONAL 11632 KG - DEPRECIAÇÃO. AF_06/2014	Depreciação, Juros, Impostos e Seguros, Manutenção e Materiais na Operação dos Equipamentos	H	1,0000000	26,08	26,08
Composição Auxiliar	89129	SINAPI	PÁ CARREGADEIRA SOBRE RODAS, POTÊNCIA LÍQUIDA 128 HP, CAPACIDADE DA CAÇAMBA 1,7 A 2,8 M3, PESO OPERACIONAL 11632 KG - JUROS. AF_06/2014	Depreciação, Juros, Impostos e Seguros, Manutenção e Materiais na Operação dos Equipamentos	H	1,0000000	6,89	6,89
				MO sem LS => 12,78		LS => 13,31	MO com LS =>	26,09
				Valor do BDI => 29,11			Valor com BDI =>	170,93

	Código	Banco	Descrição	Tipo	Und	Quant.	Valor Unit	Total
Composição	89128	SINAPI	PÁ CARREGADEIRA SOBRE RODAS, POTÊNCIA LÍQUIDA 128 HP, CAPACIDADE DA CAÇAMBA 1,7 A 2,8 M3, PESO OPERACIONAL 11632 KG - DEPRECIAÇÃO. AF_06/2014	Depreciação, Juros, Impostos e Seguros, Manutenção e Materiais na Operação dos Equipamentos	H	1,0000000	26,08	26,08
Insumo	00004262	SINAPI	PA CARREGADEIRA SOBRE RODAS, POTENCIA LIQUIDA 128 HP, CAPACIDADE DA CACAMBA DE 1,7 A 2,8 M3, PESO OPERACIONAL MAXIMO DE 11632 KG	Equipamento para Aquisição Permanente	UN	0,0000560	465.864,53	26,08
				MO sem LS => 0,00		LS => 0,00	MO com LS =>	0,00
				Valor do BDI => 5,35			Valor com BDI =>	31,43

	Código	Banco	Descrição	Tipo	Und	Quant.	Valor Unit	Total
Composição	89129	SINAPI	PÁ CARREGADEIRA SOBRE RODAS, POTÊNCIA LÍQUIDA 128 HP, CAPACIDADE DA CAÇAMBA 1,7 A 2,8 M3, PESO OPERACIONAL 11632 KG - JUROS. AF_06/2014	Depreciação, Juros, Impostos e Seguros, Manutenção e Materiais na Operação dos Equipamentos	H	1,0000000	6,89	6,89
Insumo	00004262	SINAPI	PA CARREGADEIRA SOBRE RODAS, POTENCIA LIQUIDA 128 HP, CAPACIDADE DA CACAMBA DE 1,7 A 2,8 M3, PESO OPERACIONAL MAXIMO DE 11632 KG	Equipamento para Aquisição Permanente	UN	0,0000148	465.864,53	6,89
				MO sem LS => 0,00		LS => 0,00	MO com LS =>	0,00
				Valor do BDI => 1,41			Valor com BDI =>	8,30

	Código	Banco	Descrição	Tipo	Und	Quant.	Valor Unit	Total
Composição	53857	SINAPI	PÁ CARREGADEIRA SOBRE RODAS, POTÊNCIA LÍQUIDA 128 HP, CAPACIDADE DA CAÇAMBA 1,7 A 2,8 M3, PESO OPERACIONAL 11632 KG - MANUTENÇÃO. AF_06/2014	Depreciação, Juros, Impostos e Seguros, Manutenção e Materiais na Operação dos Equipamentos	H	1,0000000	32,61	32,61
Insumo	00004262	SINAPI	PA CARREGADEIRA SOBRE RODAS, POTENCIA LIQUIDA 128 HP, CAPACIDADE DA CACAMBA DE 1,7 A 2,8 M3, PESO OPERACIONAL MAXIMO DE 11632 KG	Equipamento para Aquisição Permanente	UN	0,0000700	465.864,53	32,61
				MO sem LS => 0,00		LS => 0,00	MO com LS =>	0,00
				Valor do BDI => 6,69			Valor com BDI =>	39,30

	Código	Banco	Descrição	Tipo	Und	Quant.	Valor Unit	Total
Composição	53858	SINAPI	PÁ CARREGADEIRA SOBRE RODAS, POTÊNCIA LÍQUIDA 128 HP, CAPACIDADE DA CAÇAMBA 1,7 A 2,8 M3, PESO OPERACIONAL 11632 KG - MATERIAIS NA OPERAÇÃO. AF_06/2014	Depreciação, Juros, Impostos e Seguros, Manutenção e Materiais na Operação dos Equipamentos	H	1,0000000	45,07	45,07
Insumo	00004221	SINAPI	OLEO DIESEL COMBUSTIVEL COMUM METROPOLITANO S-10 OU S-500	Material	L	7,6400000	5,90	45,07
				MO sem LS => 0,00		LS => 0,00	MO com LS =>	0,00
				Valor do BDI => 9,25			Valor com BDI =>	54,32

	Código	Banco	Descrição	Tipo	Und	Quant.	Valor Unit	Total
Composição	96995	SINAPI	REATERRO MANUAL APILOADO COM SOQUETE. AF_10/2017	MOVT - MOVIMENTO DE TERRA	m³	1,0000000	49,72	49,72
Composição Auxiliar	88316	SINAPI	SERVENTE COM ENCARGOS COMPLEMENTARES	Livro SINAPI: Cálculos e Parâmetros	H	2,3986000	20,73	49,72
				MO sem LS => 17,48		LS => 18,21	MO com LS =>	35,69
				Valor do BDI => 10,20			Valor com BDI =>	59,92

	Código	Banco	Descrição	Tipo	Und	Quant.	Valor Unit	Total
Composição	5679	SINAPI	RETROESCAVADEIRA SOBRE RODAS COM CARREGADEIRA, TRAÇÃO 4X4, POTÊNCIA LÍQ. 88 HP, CAÇAMBA CARREG. CAP. MÍN. 1 M3, CAÇAMBA RETRO CAP. 0,26 M3, PESO OPERACIONAL MÍN. 6.674 KG, PROFUNDIDADE ESCAVAÇÃO MÁX. 4,37 M - CHI DIURNO. AF_06/2014	Custos Horários Produtivo e Improdutivo dos Equipamentos	CHI	1,0000000	54,37	54,37
Composição Auxiliar	88294	SINAPI	OPERADOR DE ESCAVADEIRA COM ENCARGOS COMPLEMENTARES	Livro SINAPI: Cálculos e Parâmetros	H	1,0000000	31,25	31,25
Composição Auxiliar	88857	SINAPI	RETROESCAVADEIRA SOBRE RODAS COM CARREGADEIRA, TRAÇÃO 4X4, POTÊNCIA LÍQ. 88 HP, CAÇAMBA CARREG. CAP. MÍN. 1 M3, CAÇAMBA RETRO CAP. 0,26 M3, PESO OPERACIONAL MÍN. 6.674 KG, PROFUNDIDADE ESCAVAÇÃO MÁX. 4,37 M - DEPRECIAÇÃO. AF_06/2014	Depreciação, Juros, Impostos e Seguros, Manutenção e Materiais na Operação dos Equipamentos	H	1,0000000	18,29	18,29
Composição Auxiliar	88858	SINAPI	RETROESCAVADEIRA SOBRE RODAS COM CARREGADEIRA, TRAÇÃO 4X4, POTÊNCIA LÍQ. 88 HP, CAÇAMBA CARREG. CAP. MÍN. 1 M3, CAÇAMBA RETRO CAP. 0,26 M3, PESO OPERACIONAL MÍN. 6.674 KG, PROFUNDIDADE ESCAVAÇÃO MÁX. 4,37 M - JUROS. AF_06/2014	Depreciação, Juros, Impostos e Seguros, Manutenção e Materiais na Operação dos Equipamentos	H	1,0000000	4,83	4,83
				MO sem LS => 12,82		LS => 13,35	MO com LS =>	26,17
				Valor do BDI => 11,16			Valor com BDI =>	65,53

	Código	Banco	Descrição	Tipo	Und	Quant.	Valor Unit	Total
Composição	5678	SINAPI	RETROESCAVADEIRA SOBRE RODAS COM CARREGADEIRA, TRAÇÃO 4X4, POTÊNCIA LÍQ. 88 HP, CAÇAMBA CARREG. CAP. MÍN. 1 M3, CAÇAMBA RETRO CAP. 0,26 M3, PESO OPERACIONAL MÍN. 6.674 KG, PROFUNDIDADE ESCAVAÇÃO MÁX. 4,37 M - CHP DIURNO. AF_06/2014	Custos Horários Produtivo e Improdutivo dos Equipamentos	CHP	1,0000000	127,56	127,56
Composição Auxiliar	53786	SINAPI	RETROESCAVADEIRA SOBRE RODAS COM CARREGADEIRA, TRAÇÃO 4X4, POTÊNCIA LÍQ. 88 HP, CAÇAMBA CARREG. CAP. MÍN. 1 M3, CAÇAMBA RETRO CAP. 0,26 M3, PESO OPERACIONAL MÍN. 6.674 KG, PROFUNDIDADE ESCAVAÇÃO MÁX. 4,37 M - MATERIAIS NA OPERAÇÃO. AF_06/2014	Depreciação, Juros, Impostos e Seguros, Manutenção e Materiais na Operação dos Equipamentos	H	1,0000000	50,32	50,32
Composição Auxiliar	5664	SINAPI	RETROESCAVADEIRA SOBRE RODAS COM CARREGADEIRA, TRAÇÃO 4X4, POTÊNCIA LÍQ. 88 HP, CAÇAMBA CARREG. CAP. MÍN. 1 M3, CAÇAMBA RETRO CAP. 0,26 M3, PESO OPERACIONAL MÍN. 6.674 KG, PROFUNDIDADE ESCAVAÇÃO MÁX. 4,37 M - MANUTENÇÃO. AF_06/2014	Depreciação, Juros, Impostos e Seguros, Manutenção e Materiais na Operação dos Equipamentos	H	1,0000000	22,87	22,87

Proposta ajustada - A P MARTINS JUNIOR SERVICOS LTDA (0277538) SEI 0004055.110000943.0.2025 / pg. 749

Composição Auxiliar	88294	SINAPI	OPERADOR DE ESCAVADEIRA COM ENCARGOS COMPLEMENTARES	Livro SINAPI: Cálculos e Parâmetros	H	1,0000000	31,25	31,25
Composição Auxiliar	88857	SINAPI	RETROESCAVADEIRA SOBRE RODAS COM CARREGADEIRA, TRAÇÃO 4X4, POTÊNCIA LÍQ. 88 HP, CAÇAMBA CARREG. CAP. MÍN. 1 M3, CAÇAMBA RETRO CAP. 0,26 M3, PESO OPERACIONAL MÍN. 6.674 KG, PROFUNDIDADE ESCAVAÇÃO MÁX. 4,37 M - DEPRECIAÇÃO. AF_06/2014	Depreciação, Juros, Impostos e Seguros, Manutenção e Materiais na Operação dos Equipamentos	H	1,0000000	18,29	18,29
Composição Auxiliar	88858	SINAPI	RETROESCAVADEIRA SOBRE RODAS COM CARREGADEIRA, TRAÇÃO 4X4, POTÊNCIA LÍQ. 88 HP, CAÇAMBA CARREG. CAP. MÍN. 1 M3, CAÇAMBA RETRO CAP. 0,26 M3, PESO OPERACIONAL MÍN. 6.674 KG, PROFUNDIDADE ESCAVAÇÃO MÁX. 4,37 M - JUROS. AF_06/2014	Depreciação, Juros, Impostos e Seguros, Manutenção e Materiais na Operação dos Equipamentos	H	1,0000000	4,83	4,83
				MO sem LS => 12,82		LS => 13,35	MO com LS =>	26,17
				Valor do BDI => 26,18			Valor com BDI =>	153,74

	Código	Banco	Descrição	Tipo	Und	Quant.	Valor Unit	Total
Composição	88857	SINAPI	RETROESCAVADEIRA SOBRE RODAS COM CARREGADEIRA, TRAÇÃO 4X4, POTÊNCIA LÍQ. 88 HP, CAÇAMBA CARREG. CAP. MÍN. 1 M3, CAÇAMBA RETRO CAP. 0,26 M3, PESO OPERACIONAL MÍN. 6.674 KG, PROFUNDIDADE ESCAVAÇÃO MÁX. 4,37 M - DEPRECIAÇÃO. AF_06/2014	Depreciação, Juros, Impostos e Seguros, Manutenção e Materiais na Operação dos Equipamentos	H	1,0000000	18,29	18,29
Insumo	00036531	SINAPI	RETROESCAVADEIRA SOBRE RODAS COM CARREGADEIRA, TRACAO 4 X 4, POTENCIA LIQUIDA 88 HP, PESO OPERACIONAL MINIMO DE 6674 KG, CAPACIDADE DA CARREGADEIRA DE 1,00 M3 E DA RETROESCAVADEIRA MINIMA DE 0,26 M3, PROFUNDIDADE DE ESCAVACAO MAXIMA DE 4,37 M	Equipamento para Aquisição Permanente	UN	0,0000560	326.780,07	18,29
				MO sem LS => 0,00		LS => 0,00	MO com LS =>	0,00
				Valor do BDI => 3,75			Valor com BDI =>	22,04

	Código	Banco	Descrição	Tipo	Und	Quant.	Valor Unit	Total
Composição	88858	SINAPI	RETROESCAVADEIRA SOBRE RODAS COM CARREGADEIRA, TRAÇÃO 4X4, POTÊNCIA LÍQ. 88 HP, CAÇAMBA CARREG. CAP. MÍN. 1 M3, CAÇAMBA RETRO CAP. 0,26 M3, PESO OPERACIONAL MÍN. 6.674 KG, PROFUNDIDADE ESCAVAÇÃO MÁX. 4,37 M - JUROS. AF_06/2014	Depreciação, Juros, Impostos e Seguros, Manutenção e Materiais na Operação dos Equipamentos	H	1,0000000	4,83	4,83
Insumo	00036531	SINAPI	RETROESCAVADEIRA SOBRE RODAS COM CARREGADEIRA, TRACAO 4 X 4, POTENCIA LIQUIDA 88 HP, PESO OPERACIONAL MINIMO DE 6674 KG, CAPACIDADE DA CARREGADEIRA DE 1,00 M3 E DA RETROESCAVADEIRA MINIMA DE 0,26 M3, PROFUNDIDADE DE ESCAVACAO MAXIMA DE 4,37 M	Equipamento para Aquisição Permanente	UN	0,0000148	326.780,07	4,83
				MO sem LS => 0,00		LS => 0,00	MO com LS =>	0,00
				Valor do BDI => 0,99			Valor com BDI =>	5,82

	Código	Banco	Descrição	Tipo	Und	Quant.	Valor Unit	Total
Composição	5664	SINAPI	RETROESCAVADEIRA SOBRE RODAS COM CARREGADEIRA, TRAÇÃO 4X4, POTÊNCIA LÍQ. 88 HP, CAÇAMBA CARREG. CAP. MÍN. 1 M3, CAÇAMBA RETRO CAP. 0,26 M3, PESO OPERACIONAL MÍN. 6.674 KG, PROFUNDIDADE ESCAVAÇÃO MÁX. 4,37 M - MANUTENÇÃO. AF_06/2014	Depreciação, Juros, Impostos e Seguros, Manutenção e Materiais na Operação dos Equipamentos	H	1,0000000	22,87	22,87
Insumo	00036531	SINAPI	RETROESCAVADEIRA SOBRE RODAS COM CARREGADEIRA, TRACAO 4 X 4, POTENCIA LIQUIDA 88 HP, PESO OPERACIONAL MINIMO DE 6674 KG, CAPACIDADE DA CARREGADEIRA DE 1,00 M3 E DA RETROESCAVADEIRA MINIMA DE 0,26 M3, PROFUNDIDADE DE ESCAVACAO MAXIMA DE 4,37 M	Equipamento para Aquisição Permanente	UN	0,0000700	326.780,07	22,87
				MO sem LS => 0,00		LS => 0,00	MO com LS =>	0,00
				Valor do BDI => 4,69			Valor com BDI =>	27,56

	Código	Banco	Descrição	Tipo	Und	Quant.	Valor Unit	Total
Composição	53786	SINAPI	RETROESCAVADEIRA SOBRE RODAS COM CARREGADEIRA, TRAÇÃO 4X4, POTÊNCIA LÍQ. 88 HP, CAÇAMBA CARREG. CAP. MÍN. 1 M3, CAÇAMBA RETRO CAP. 0,26 M3, PESO OPERACIONAL MÍN. 6.674 KG, PROFUNDIDADE ESCAVAÇÃO MÁX. 4,37 M - MATERIAIS NA OPERAÇÃO. AF_06/2014	Depreciação, Juros, Impostos e Seguros, Manutenção e Materiais na Operação dos Equipamentos	H	1,0000000	50,32	50,32
Insumo	00004221	SINAPI	OLEO DIESEL COMBUSTIVEL COMUM METROPOLITANO S-10 OU S-500	Material	L	8,5300000	5,90	50,32
				MO sem LS => 0,00		LS => 0,00	MO com LS =>	0,00
				Valor do BDI => 10,33			Valor com BDI =>	60,65

	Código	Banco	Descrição	Tipo	Und	Quant.	Valor Unit	Total
Composição	76	ORSE	Reaterro manual de valas com espalhamento s/ compactação	Aterros / Reaterros / Compactações	m³	1,0000000	20,73	20,73
Composição Auxiliar	88316	SINAPI	SERVENTE COM ENCARGOS COMPLEMENTARES	Livro SINAPI: Cálculos e Parâmetros	H	1,0000000	20,73	20,73
				MO sem LS => 7,29		LS => 7,59	MO com LS =>	14,88
				Valor do BDI => 4,25			Valor com BDI =>	24,98

	Código	Banco	Descrição	Tipo	Und	Quant.	Valor Unit	Total
Composição	3317	ORSE	Reboco especial de parede 2cm com argamassa traço t1 - 1:3 (cimento / areia)	Conversão InfoWOrca	m²	1,0000000	41,66	41,66
Composição Auxiliar	1903	ORSE	Argamassa cimento e areia traço t-1 (1:3) - 1 saco cimento 50kg / 3 padiolas areia dim. 0.35 x 0.45 x 0.23 m - Confecção mecânica e transporte	Argamassas	m³	0,0200000	662,70	13,25
Composição Auxiliar	88309	SINAPI	PEDREIRO COM ENCARGOS COMPLEMENTARES	Livro SINAPI: Cálculos e Parâmetros	H	0,6000000	26,64	15,98
Composição Auxiliar	88316	SINAPI	SERVENTE COM ENCARGOS COMPLEMENTARES	Livro SINAPI: Cálculos e Parâmetros	H	0,6000000	20,73	12,43
				MO sem LS => 11,04		LS => 11,50	MO com LS =>	22,54
				Valor do BDI => 8,55			Valor com BDI =>	50,21

	Código	Banco	Descrição	Tipo	Und	Quant.	Valor Unit	Total
Composição	3318	ORSE	Reboco especial de parede 2cm com argamassa traço t3 - 1:3 cimento / areia / vedacit	Conversão InfoWOrca	m²	1,0000000	44,14	44,14
Composição Auxiliar	1905	ORSE	Argamassa cimento e areia traço t-3 (1:3), com aditivo vedacit ou similar- 1 saco cimento 50kg / 3 padiolas areia dim. 0,35x0,45x0,23m / 2kg aditivo vedacit - Confecção mecânica e transporte	Argamassas	m³	0,0200000	786,50	15,73
Composição Auxiliar	88309	SINAPI	PEDREIRO COM ENCARGOS COMPLEMENTARES	Livro SINAPI: Cálculos e Parâmetros	H	0,6000000	26,64	15,98
Composição Auxiliar	88316	SINAPI	SERVENTE COM ENCARGOS COMPLEMENTARES	Livro SINAPI: Cálculos e Parâmetros	H	0,6000000	20,73	12,43
				MO sem LS => 11,04		LS => 11,50	MO com LS =>	22,54
				Valor do BDI => 9,06			Valor com BDI =>	53,20

	Código	Banco	Descrição	Tipo	Und	Quant.	Valor Unit	Total
Composição	3314	ORSE	Reboco ou emboço interno, de parede, com argamassa traço t6 - 1:2:10 (cimento/ cal / areia), espessura 1,5 cm	Conversão InfoWOrca	m²	1,0000000	36,58	36,58

Proposta ajustada - A P MARTINS JUNIOR SERVICOS LTDA (0277538) SEI 0004055.110000943.0.2025 / pg. 750

Composição Auxiliar	3309	ORSE	Argamassa cimento, cal e areia traço t-6 (1:2:10) - 1 saco cimento de 50 kg /2 sacos de cal de 20 kg / 10 padiolas de areia grossa dim 0.35 x 0.45 x 0.13 m - Confecção mecânica e transporte	Conversão InfoWOrca	m³	0,0150000	544,94	8,17
Composição Auxiliar	88309	SINAPI	PEDREIRO COM ENCARGOS COMPLEMENTARES	Livro SINAPI: Cálculos e Parâmetros	H	0,6000000	26,64	15,98
Composição Auxiliar	88316	SINAPI	SERVENTE COM ENCARGOS COMPLEMENTARES	Livro SINAPI: Cálculos e Parâmetros	H	0,6000000	20,73	12,43
				MO sem LS => 10,89		LS => 11,35	MO com LS =>	22,24
				Valor do BDI => 7,50			Valor com BDI =>	44,08

	Código	Banco	Descrição	Tipo	Und	Quant.	Valor Unit	Total
Composição	91693	SINAPI	SERRA CIRCULAR DE BANCADA COM MOTOR ELÉTRICO POTÊNCIA DE 5HP, COM COIFA PARA DISCO 10" - CHI DIURNO. AF_08/2015	Custos Horários Produtivo e Improdutivo dos Equipamentos	CHI	1,0000000	31,37	31,37
Composição Auxiliar	88297	SINAPI	OPERADOR DE MÁQUINAS E EQUIPAMENTOS COM ENCARGOS COMPLEMENTARES	Livro SINAPI: Cálculos e Parâmetros	H	1,0000000	31,25	31,25
Composição Auxiliar	91688	SINAPI	SERRA CIRCULAR DE BANCADA COM MOTOR ELÉTRICO POTÊNCIA DE 5HP, COM COIFA PARA DISCO 10" - DEPRECIAÇÃO. AF_08/2015	Depreciação, Juros, Impostos e Seguros, Manutenção e Materiais na Operação dos Equipamentos	H	1,0000000	0,10	0,10
Composição Auxiliar	91689	SINAPI	SERRA CIRCULAR DE BANCADA COM MOTOR ELÉTRICO POTÊNCIA DE 5HP, COM COIFA PARA DISCO 10" - JUROS. AF_08/2015	Depreciação, Juros, Impostos e Seguros, Manutenção e Materiais na Operação dos Equipamentos	H	1,0000000	0,02	0,02
				MO sem LS => 12,82		LS => 13,35	MO com LS =>	26,17
				Valor do BDI => 6,44			Valor com BDI =>	37,81

	Código	Banco	Descrição	Tipo	Und	Quant.	Valor Unit	Total
Composição	91692	SINAPI	SERRA CIRCULAR DE BANCADA COM MOTOR ELÉTRICO POTÊNCIA DE 5HP, COM COIFA PARA DISCO 10" - CHP DIURNO. AF_08/2015	Custos Horários Produtivo e Improdutivo dos Equipamentos	CHP	1,0000000	32,35	32,35
Composição Auxiliar	88297	SINAPI	OPERADOR DE MÁQUINAS E EQUIPAMENTOS COM ENCARGOS COMPLEMENTARES	Livro SINAPI: Cálculos e Parâmetros	H	1,0000000	31,25	31,25
Composição Auxiliar	91688	SINAPI	SERRA CIRCULAR DE BANCADA COM MOTOR ELÉTRICO POTÊNCIA DE 5HP, COM COIFA PARA DISCO 10" - DEPRECIAÇÃO. AF_08/2015	Depreciação, Juros, Impostos e Seguros, Manutenção e Materiais na Operação dos Equipamentos	H	1,0000000	0,10	0,10
Composição Auxiliar	91689	SINAPI	SERRA CIRCULAR DE BANCADA COM MOTOR ELÉTRICO POTÊNCIA DE 5HP, COM COIFA PARA DISCO 10" - JUROS. AF_08/2015	Depreciação, Juros, Impostos e Seguros, Manutenção e Materiais na Operação dos Equipamentos	H	1,0000000	0,02	0,02
Composição Auxiliar	91690	SINAPI	SERRA CIRCULAR DE BANCADA COM MOTOR ELÉTRICO POTÊNCIA DE 5HP, COM COIFA PARA DISCO 10" - MANUTENÇÃO. AF_08/2015	Depreciação, Juros, Impostos e Seguros, Manutenção e Materiais na Operação dos Equipamentos	H	1,0000000	0,07	0,07
Composição Auxiliar	91691	SINAPI	SERRA CIRCULAR DE BANCADA COM MOTOR ELÉTRICO POTÊNCIA DE 5HP, COM COIFA PARA DISCO 10" - MATERIAIS NA OPERAÇÃO. AF_08/2015	Depreciação, Juros, Impostos e Seguros, Manutenção e Materiais na Operação dos Equipamentos	H	1,0000000	0,91	0,91
				MO sem LS => 12,82		LS => 13,35	MO com LS =>	26,17
				Valor do BDI => 6,64			Valor com BDI =>	38,99

	Código	Banco	Descrição	Tipo	Und	Quant.	Valor Unit	Total
Composição	91688	SINAPI	SERRA CIRCULAR DE BANCADA COM MOTOR ELÉTRICO POTÊNCIA DE 5HP, COM COIFA PARA DISCO 10" - DEPRECIAÇÃO. AF_08/2015	Depreciação, Juros, Impostos e Seguros, Manutenção e Materiais na Operação dos Equipamentos	H	1,0000000	0,10	0,10
Insumo	00014618	SINAPI	SERRA CIRCULAR DE BANCADA COM MOTOR ELETRICO, POTENCIA DE *1600* W, PARA DISCO DE DIAMETRO DE 10" (250 MM)	Equipamento para Aquisição Permanente	UN	0,0000720	1.465,34	0,10
				MO sem LS => 0,00		LS => 0,00	MO com LS =>	0,00
				Valor do BDI => 0,02			Valor com BDI =>	0,12

	Código	Banco	Descrição	Tipo	Und	Quant.	Valor Unit	Total
Composição	91689	SINAPI	SERRA CIRCULAR DE BANCADA COM MOTOR ELÉTRICO POTÊNCIA DE 5HP, COM COIFA PARA DISCO 10" - JUROS. AF_08/2015	Depreciação, Juros, Impostos e Seguros, Manutenção e Materiais na Operação dos Equipamentos	H	1,0000000	0,02	0,02
Insumo	00014618	SINAPI	SERRA CIRCULAR DE BANCADA COM MOTOR ELETRICO, POTENCIA DE *1600* W, PARA DISCO DE DIAMETRO DE 10" (250 MM)	Equipamento para Aquisição Permanente	UN	0,0000148	1.465,34	0,02
				MO sem LS => 0,00		LS => 0,00	MO com LS =>	0,00
				Valor do BDI => 0,00			Valor com BDI =>	0,02

	Código	Banco	Descrição	Tipo	Und	Quant.	Valor Unit	Total
Composição	91690	SINAPI	SERRA CIRCULAR DE BANCADA COM MOTOR ELÉTRICO POTÊNCIA DE 5HP, COM COIFA PARA DISCO 10" - MANUTENÇÃO. AF_08/2015	Depreciação, Juros, Impostos e Seguros, Manutenção e Materiais na Operação dos Equipamentos	H	1,0000000	0,07	0,07
Insumo	00014618	SINAPI	SERRA CIRCULAR DE BANCADA COM MOTOR ELETRICO, POTENCIA DE *1600* W, PARA DISCO DE DIAMETRO DE 10" (250 MM)	Equipamento para Aquisição Permanente	UN	0,0000500	1.465,34	0,07
				MO sem LS => 0,00		LS => 0,00	MO com LS =>	0,00
				Valor do BDI => 0,01			Valor com BDI =>	0,08

	Código	Banco	Descrição	Tipo	Und	Quant.	Valor Unit	Total
Composição	91691	SINAPI	SERRA CIRCULAR DE BANCADA COM MOTOR ELÉTRICO POTÊNCIA DE 5HP, COM COIFA PARA DISCO 10" - MATERIAIS NA OPERAÇÃO. AF_08/2015	Depreciação, Juros, Impostos e Seguros, Manutenção e Materiais na Operação dos Equipamentos	H	1,0000000	0,91	0,91
Insumo	00002705	SINAPI	ENERGIA ELETRICA ATE 2000 KWH INDUSTRIAL, SEM DEMANDA	Franquia	KWH	1,3600000	0,67	0,91
				MO sem LS => 0,00		LS => 0,00	MO com LS =>	0,00
				Valor do BDI => 0,18			Valor com BDI =>	1,09

	Código	Banco	Descrição	Tipo	Und	Quant.	Valor Unit	Total
Composição	88315	SINAPI	SERRALHEIRO COM ENCARGOS COMPLEMENTARES	Livro SINAPI: Cálculos e Parâmetros	H	1,0000000	26,44	26,44
Composição Auxiliar	95377	SINAPI	CURSO DE CAPACITAÇÃO PARA SERRALHEIRO (ENCARGOS COMPLEMENTARES) - HORISTA	Livro SINAPI: Cálculos e Parâmetros	H	1,0000000	0,23	0,23
Insumo	00006110	SINAPI	SERRALHEIRO (HORISTA)	Mão de Obra	H	1,0000000	20,30	20,30
Insumo	00037370	SINAPI	ALIMENTACAO - HORISTA (COLETADO CAIXA - ENCARGOS COMPLEMENTARES)	Material	H	1,0000000	2,96	2,96
Insumo	00037371	SINAPI	TRANSPORTE - HORISTA (COLETADO CAIXA - ENCARGOS COMPLEMENTARES)	Material	H	1,0000000	0,42	0,42
Insumo	00037372	SINAPI	EXAMES - HORISTA (COLETADO CAIXA - ENCARGOS COMPLEMENTARES)	Material	H	1,0000000	1,00	1,00
Insumo	00037373	SINAPI	SEGURO - HORISTA (COLETADO CAIXA - ENCARGOS COMPLEMENTARES)	Material	H	1,0000000	0,06	0,06
Insumo	00043465	SINAPI	FERRAMENTAS - FAMILIA PEDREIRO - HORISTA (ENCARGOS COMPLEMENTARES - COLETADO CAIXA)	Material	H	1,0000000	0,55	0,55
Insumo	00043489	SINAPI	EPI - FAMILIA PEDREIRO - HORISTA (ENCARGOS COMPLEMENTARES - COLETADO CAIXA)	Material	H	1,0000000	0,92	0,92
				MO sem LS => 10,05		LS => 10,48	MO com LS =>	20,53
				Valor do BDI => 5,42			Valor com BDI =>	31,86

Proposta ajustada - A P MARTINS JUNIOR SERVICOS LTDA (0277538) SEI 0004055.110000943.0.2025 / pg. 751

	Código	Banco	Descrição	Tipo	Und	Quant.	Valor Unit	Total
Composição	88316	SINAPI	SERVENTE COM ENCARGOS COMPLEMENTARES	Livro SINAPI: Cálculos e Parâmetros	H	1,0000000	20,73	20,73
Composição Auxiliar	95378	SINAPI	CURSO DE CAPACITAÇÃO PARA SERVENTE (ENCARGOS COMPLEMENTARES) - HORISTA	Livro SINAPI: Cálculos e Parâmetros	H	1,0000000	0,30	0,30
Insumo	00006111	SINAPI	SERVENTE DE OBRAS (HORISTA)	Mão de Obra	H	1,0000000	14,58	14,58
Insumo	00037370	SINAPI	ALIMENTACAO - HORISTA (COLETADO CAIXA - ENCARGOS COMPLEMENTARES)	Material	H	1,0000000	2,96	2,96
Insumo	00037371	SINAPI	TRANSPORTE - HORISTA (COLETADO CAIXA - ENCARGOS COMPLEMENTARES)	Material	H	1,0000000	0,42	0,42
Insumo	00037372	SINAPI	EXAMES - HORISTA (COLETADO CAIXA - ENCARGOS COMPLEMENTARES)	Material	H	1,0000000	1,00	1,00
Insumo	00037373	SINAPI	SEGURO - HORISTA (COLETADO CAIXA - ENCARGOS COMPLEMENTARES)	Material	H	1,0000000	0,06	0,06
Insumo	00043467	SINAPI	FERRAMENTAS - FAMILIA SERVENTE - HORISTA (ENCARGOS COMPLEMENTARES - COLETADO CAIXA)	Material	H	1,0000000	0,43	0,43
Insumo	00043491	SINAPI	EPI - FAMILIA SERVENTE - HORISTA (ENCARGOS COMPLEMENTARES - COLETADO CAIXA)	Material	H	1,0000000	0,98	0,98
				MO sem LS => 7,29		LS => 7,59	MO com LS =>	14,88
				Valor do BDI => 4,25			Valor com BDI =>	24,98

	Código	Banco	Descrição	Tipo	Und	Quant.	Valor Unit	Total
Composição	88317	SINAPI	SOLDADOR COM ENCARGOS COMPLEMENTARES	Livro SINAPI: Cálculos e Parâmetros	H	1,0000000	27,09	27,09
Composição Auxiliar	95379	SINAPI	CURSO DE CAPACITAÇÃO PARA SOLDADOR (ENCARGOS COMPLEMENTARES) - HORISTA	Livro SINAPI: Cálculos e Parâmetros	H	1,0000000	0,23	0,23
Insumo	00006160	SINAPI	SOLDADOR (HORISTA)	Mão de Obra	H	1,0000000	20,30	20,30
Insumo	00037370	SINAPI	ALIMENTACAO - HORISTA (COLETADO CAIXA - ENCARGOS COMPLEMENTARES)	Material	H	1,0000000	2,96	2,96
Insumo	00037371	SINAPI	TRANSPORTE - HORISTA (COLETADO CAIXA - ENCARGOS COMPLEMENTARES)	Material	H	1,0000000	0,42	0,42
Insumo	00037372	SINAPI	EXAMES - HORISTA (COLETADO CAIXA - ENCARGOS COMPLEMENTARES)	Material	H	1,0000000	1,00	1,00
Insumo	00037373	SINAPI	SEGURO - HORISTA (COLETADO CAIXA - ENCARGOS COMPLEMENTARES)	Material	H	1,0000000	0,06	0,06
Insumo	00043468	SINAPI	FERRAMENTAS - FAMILIA SOLDADOR - HORISTA (ENCARGOS COMPLEMENTARES - COLETADO CAIXA)	Material	H	1,0000000	0,85	0,85
Insumo	00043492	SINAPI	EPI - FAMILIA SOLDADOR - HORISTA (ENCARGOS COMPLEMENTARES - COLETADO CAIXA)	Material	H	1,0000000	1,27	1,27
				MO sem LS => 10,05		LS => 10,48	MO com LS =>	20,53
				Valor do BDI => 5,56			Valor com BDI =>	32,65

	Código	Banco	Descrição	Tipo	Und	Quant.	Valor Unit	Total
Composição	93589	SINAPI	TRANSPORTE COM CAMINHÃO BASCULANTE DE 10 M³, EM VIA URBANA EM REVESTIMENTO PRIMÁRIO (UNIDADE: M3XKM). AF_07/2020	Transporte, Carga e Descarga de Materiais	M3XKM	1,0000000	2,38	2,38
Composição Auxiliar	91386	SINAPI	CAMINHÃO BASCULANTE 10 M3, TRUCADO CABINE SIMPLES, PESO BRUTO TOTAL 23.000 KG, CARGA ÚTIL MÁXIMA 15.935 KG, DISTÂNCIA ENTRE EIXOS 4,80 M, POTÊNCIA 230 CV INCLUSIVE CAÇAMBA METÁLICA - CHP DIURNO. AF_06/2014	Custos Horários Produtivo e Improdutivo dos Equipamentos	CHP	0,0090000	238,40	2,14
Composição Auxiliar	91387	SINAPI	CAMINHÃO BASCULANTE 10 M3, TRUCADO CABINE SIMPLES, PESO BRUTO TOTAL 23.000 KG, CARGA ÚTIL MÁXIMA 15.935 KG, DISTÂNCIA ENTRE EIXOS 4,80 M, POTÊNCIA 230 CV INCLUSIVE CAÇAMBA METÁLICA - CHI DIURNO. AF_06/2014	Custos Horários Produtivo e Improdutivo dos Equipamentos	CHI	0,0039000	62,20	0,24
				MO sem LS => 0,16		LS => 0,17	MO com LS =>	0,33
				Valor do BDI => 0,48			Valor com BDI =>	2,86

	Código	Banco	Descrição	Tipo	Und	Quant.	Valor Unit	Total
Composição	72881	SINAPI	TRANSPORTE LOCAL COM CAMINHAO BASCULANTE 6 M3, RODOVIA PAVIMENTADA (PARA DISTANCIAS SUPERIORES A 4 KM)	MOVT - MOVIMENTO DE TERRA	M3XKM	1,0000000	1,62	1,62
Composição Auxiliar	5811	SINAPI	CAMINHÃO BASCULANTE 6 M3, PESO BRUTO TOTAL 16.000 KG, CARGA ÚTIL MÁXIMA 13.071 KG, DISTÂNCIA ENTRE EIXOS 4,80 M, POTÊNCIA 230 CV INCLUSIVE CAÇAMBA METÁLICA - CHP DIURNO. AF_06/2014	Custos Horários Produtivo e Improdutivo dos Equipamentos	CHP	0,0089000	182,31	1,62
				MO sem LS => 0,11		LS => 0,12	MO com LS =>	0,23
				Valor do BDI => 0,33			Valor com BDI =>	1,95

	Código	Banco	Descrição	Tipo	Und	Quant.	Valor Unit	Total
Composição	5853	SINAPI	TRATOR DE ESTEIRAS, POTÊNCIA 150 HP, PESO OPERACIONAL 16,7 T, COM RODA MOTRIZ ELEVADA E LÂMINA 3,18 M3 - CHI DIURNO. AF_06/2014	Custos Horários Produtivo e Improdutivo dos Equipamentos	CHI	1,0000000	75,18	75,18
Composição Auxiliar	88324	SINAPI	TRATORISTA COM ENCARGOS COMPLEMENTARES	Livro SINAPI: Cálculos e Parâmetros	H	1,0000000	31,25	31,25
Composição Auxiliar	89009	SINAPI	TRATOR DE ESTEIRAS, POTÊNCIA 150 HP, PESO OPERACIONAL 16,7 T, COM RODA MOTRIZ ELEVADA E LÂMINA 3,18 M3 - DEPRECIAÇÃO. AF_06/2014	Depreciação, Juros, Impostos e Seguros, Manutenção e Materiais na Operação dos Equipamentos	H	1,0000000	30,50	30,50
Composição Auxiliar	89010	SINAPI	TRATOR DE ESTEIRAS, POTÊNCIA 150 HP, PESO OPERACIONAL 16,7 T, COM RODA MOTRIZ ELEVADA E LÂMINA 3,18 M3 - JUROS. AF_06/2014	Depreciação, Juros, Impostos e Seguros, Manutenção e Materiais na Operação dos Equipamentos	H	1,0000000	13,43	13,43
				MO sem LS => 12,82		LS => 13,35	MO com LS =>	26,17
				Valor do BDI => 15,43			Valor com BDI =>	90,61

	Código	Banco	Descrição	Tipo	Und	Quant.	Valor Unit	Total
Composição	5851	SINAPI	TRATOR DE ESTEIRAS, POTÊNCIA 150 HP, PESO OPERACIONAL 16,7 T, COM RODA MOTRIZ ELEVADA E LÂMINA 3,18 M3 - CHP DIURNO. AF_06/2014	Custos Horários Produtivo e Improdutivo dos Equipamentos	CHP	1,0000000	222,16	222,16
Composição Auxiliar	53810	SINAPI	TRATOR DE ESTEIRAS, POTÊNCIA 150 HP, PESO OPERACIONAL 16,7 T, COM RODA MOTRIZ ELEVADA E LÂMINA 3,18 M3 - MANUTENÇÃO. AF_06/2014	Depreciação, Juros, Impostos e Seguros, Manutenção e Materiais na Operação dos Equipamentos	H	1,0000000	54,53	54,53
Composição Auxiliar	5721	SINAPI	TRATOR DE ESTEIRAS, POTÊNCIA 150 HP, PESO OPERACIONAL 16,7 T, COM RODA MOTRIZ ELEVADA E LÂMINA 3,18 M3 - MATERIAIS NA OPERAÇÃO. AF_06/2014	Depreciação, Juros, Impostos e Seguros, Manutenção e Materiais na Operação dos Equipamentos	H	1,0000000	92,45	92,45
Composição Auxiliar	88324	SINAPI	TRATORISTA COM ENCARGOS COMPLEMENTARES	Livro SINAPI: Cálculos e Parâmetros	H	1,0000000	31,25	31,25
Composição Auxiliar	89009	SINAPI	TRATOR DE ESTEIRAS, POTÊNCIA 150 HP, PESO OPERACIONAL 16,7 T, COM RODA MOTRIZ ELEVADA E LÂMINA 3,18 M3 - DEPRECIAÇÃO. AF_06/2014	Depreciação, Juros, Impostos e Seguros, Manutenção e Materiais na Operação dos Equipamentos	H	1,0000000	30,50	30,50
Composição Auxiliar	89010	SINAPI	TRATOR DE ESTEIRAS, POTÊNCIA 150 HP, PESO OPERACIONAL 16,7 T, COM RODA MOTRIZ ELEVADA E LÂMINA 3,18 M3 - JUROS. AF_06/2014	Depreciação, Juros, Impostos e Seguros, Manutenção e Materiais na Operação dos Equipamentos	H	1,0000000	13,43	13,43
				MO sem LS => 12,82		LS => 13,35	MO com LS =>	26,17
				Valor do BDI => 45,60			Valor com BDI =>	267,76

	Código	Banco	Descrição	Tipo	Und	Quant.	Valor Unit	Total

Proposta ajustada - A P MARTINS JUNIOR SERVICOS LTDA (0277538) SEI 0004055.110000943.0.2025 / pg. 752

Composição	89009	SINAPI	TRATOR DE ESTEIRAS, POTÊNCIA 150 HP, PESO OPERACIONAL 16,7 T, COM RODA MOTRIZ ELEVADA E LÂMINA 3,18 M3 - DEPRECIAÇÃO. AF_06/2014	Depreciação, Juros, Impostos e Seguros, Manutenção e Materiais na Operação dos Equipamentos	H	1,0000000	30,50	30,50
Insumo	00007624	SINAPI	TRATOR DE ESTEIRAS, POTENCIA DE 150 HP, PESO OPERACIONAL DE 16,7 T, COM RODA MOTRIZ ELEVADA E LAMINA COM CONTATO DE 3,18M3	Equipamento para Aquisição Permanente	UN	0,0000311	980.767,44	30,50
				MO sem LS => 0,00		LS => 0,00	MO com LS =>	0,00
				Valor do BDI => 6,26			Valor com BDI =>	36,76

	Código	Banco	Descrição	Tipo	Und	Quant.	Valor Unit	Total
Composição	89010	SINAPI	TRATOR DE ESTEIRAS, POTÊNCIA 150 HP, PESO OPERACIONAL 16,7 T, COM RODA MOTRIZ ELEVADA E LÂMINA 3,18 M3 - JUROS. AF_06/2014	Depreciação, Juros, Impostos e Seguros, Manutenção e Materiais na Operação dos Equipamentos	H	1,0000000	13,43	13,43
Insumo	00007624	SINAPI	TRATOR DE ESTEIRAS, POTENCIA DE 150 HP, PESO OPERACIONAL DE 16,7 T, COM RODA MOTRIZ ELEVADA E LAMINA COM CONTATO DE 3,18M3	Equipamento para Aquisição Permanente	UN	0,0000137	980.767,44	13,43
				MO sem LS => 0,00		LS => 0,00	MO com LS =>	0,00
				Valor do BDI => 2,75			Valor com BDI =>	16,18

	Código	Banco	Descrição	Tipo	Und	Quant.	Valor Unit	Total
Composição	53810	SINAPI	TRATOR DE ESTEIRAS, POTÊNCIA 150 HP, PESO OPERACIONAL 16,7 T, COM RODA MOTRIZ ELEVADA E LÂMINA 3,18 M3 - MANUTENÇÃO. AF_06/2014	Depreciação, Juros, Impostos e Seguros, Manutenção e Materiais na Operação dos Equipamentos	H	1,0000000	54,53	54,53
Insumo	00007624	SINAPI	TRATOR DE ESTEIRAS, POTENCIA DE 150 HP, PESO OPERACIONAL DE 16,7 T, COM RODA MOTRIZ ELEVADA E LAMINA COM CONTATO DE 3,18M3	Equipamento para Aquisição Permanente	UN	0,0000556	980.767,44	54,53
				MO sem LS => 0,00		LS => 0,00	MO com LS =>	0,00
				Valor do BDI => 11,19			Valor com BDI =>	65,72

	Código	Banco	Descrição	Tipo	Und	Quant.	Valor Unit	Total
Composição	5721	SINAPI	TRATOR DE ESTEIRAS, POTÊNCIA 150 HP, PESO OPERACIONAL 16,7 T, COM RODA MOTRIZ ELEVADA E LÂMINA 3,18 M3 - MATERIAIS NA OPERAÇÃO. AF_06/2014	Depreciação, Juros, Impostos e Seguros, Manutenção e Materiais na Operação dos Equipamentos	H	1,0000000	92,45	92,45
Insumo	00004221	SINAPI	OLEO DIESEL COMBUSTIVEL COMUM METROPOLITANO S-10 OU S-500	Material	L	15,6700000	5,90	92,45
				MO sem LS => 0,00		LS => 0,00	MO com LS =>	0,00
				Valor do BDI => 18,97			Valor com BDI =>	111,42

	Código	Banco	Descrição	Tipo	Und	Quant.	Valor Unit	Total
Composição	88324	SINAPI	TRATORISTA COM ENCARGOS COMPLEMENTARES	Livro SINAPI: Cálculos e Parâmetros	H	1,0000000	31,25	31,25
Composição Auxiliar	95386	SINAPI	CURSO DE CAPACITAÇÃO PARA TRATORISTA (ENCARGOS COMPLEMENTARES) - HORISTA	Livro SINAPI: Cálculos e Parâmetros	H	1,0000000	0,29	0,29
Insumo	00004230	SINAPI	OPERADOR DE MAQUINAS E TRATORES DIVERSOS - TERRAPLANAGEM (HORISTA)	Mão de Obra	H	1,0000000	25,88	25,88
Insumo	00037370	SINAPI	ALIMENTACAO - HORISTA (COLETADO CAIXA - ENCARGOS COMPLEMENTARES)	Material	H	1,0000000	2,96	2,96
Insumo	00037371	SINAPI	TRANSPORTE - HORISTA (COLETADO CAIXA - ENCARGOS COMPLEMENTARES)	Material	H	1,0000000	0,42	0,42
Insumo	00037372	SINAPI	EXAMES - HORISTA (COLETADO CAIXA - ENCARGOS COMPLEMENTARES)	Material	H	1,0000000	1,00	1,00
Insumo	00037373	SINAPI	SEGURO - HORISTA (COLETADO CAIXA - ENCARGOS COMPLEMENTARES)	Material	H	1,0000000	0,06	0,06
Insumo	00043464	SINAPI	FERRAMENTAS - FAMILIA OPERADOR ESCAVADEIRA - HORISTA (ENCARGOS COMPLEMENTARES - COLETADO CAIXA)	Material	H	1,0000000	0,01	0,01
Insumo	00043488	SINAPI	EPI - FAMILIA OPERADOR ESCAVADEIRA - HORISTA (ENCARGOS COMPLEMENTARES - COLETADO CAIXA)	Material	H	1,0000000	0,63	0,63
				MO sem LS => 12,82		LS => 13,35	MO com LS =>	26,17
				Valor do BDI => 6,41			Valor com BDI =>	37,66

	Código	Banco	Descrição	Tipo	Und	Quant.	Valor Unit	Total
Composição	89446	SINAPI	TUBO, PVC, SOLDÁVEL, DE 25MM, INSTALADO EM PRUMADA DE ÁGUA - FORNECIMENTO E INSTALAÇÃO. AF_06/2022	Instalações Prediais de Água Fria em PVC	M	1,0000000	3,89	3,89
Composição Auxiliar	88248	SINAPI	AUXILIAR DE ENCANADOR OU BOMBEIRO HIDRÁULICO COM ENCARGOS COMPLEMENTARES	Livro SINAPI: Cálculos e Parâmetros	H	0,0195000	20,86	0,40
Composição Auxiliar	88267	SINAPI	ENCANADOR OU BOMBEIRO HIDRÁULICO COM ENCARGOS COMPLEMENTARES	Livro SINAPI: Cálculos e Parâmetros	H	0,0195000	26,11	0,50
Insumo	00009868	SINAPI	TUBO PVC, SOLDAVEL, DE 25 MM, AGUA FRIA (NBR-5648)	Material	M	1,0493000	2,85	2,99
Insumo	00038383	SINAPI	LIXA D'AGUA EM FOLHA, COR PRETA, GRAO 100	Material	UN	0,0045000	1,62	0,00
				MO sem LS => 0,34		LS => 0,36	MO com LS =>	0,70
				Valor do BDI => 0,79			Valor com BDI =>	4,68

	Código	Banco	Descrição	Tipo	Und	Quant.	Valor Unit	Total
Composição	90587	SINAPI	VIBRADOR DE IMERSÃO, DIÂMETRO DE PONTEIRA 45MM, MOTOR ELÉTRICO TRIFÁSICO POTÊNCIA DE 2 CV - CHI DIURNO. AF_06/2015	Custos Horários Produtivo e Improdutivo dos Equipamentos	CHI	1,0000000	0,39	0,39
Composição Auxiliar	90582	SINAPI	VIBRADOR DE IMERSÃO, DIÂMETRO DE PONTEIRA 45MM, MOTOR ELÉTRICO TRIFÁSICO POTÊNCIA DE 2 CV - DEPRECIAÇÃO. AF_06/2015	Depreciação, Juros, Impostos e Seguros, Manutenção e Materiais na Operação dos Equipamentos	H	1,0000000	0,32	0,32
Composição Auxiliar	90583	SINAPI	VIBRADOR DE IMERSÃO, DIÂMETRO DE PONTEIRA 45MM, MOTOR ELÉTRICO TRIFÁSICO POTÊNCIA DE 2 CV - JUROS. AF_06/2015	Depreciação, Juros, Impostos e Seguros, Manutenção e Materiais na Operação dos Equipamentos	H	1,0000000	0,07	0,07
				MO sem LS => 0,00		LS => 0,00	MO com LS =>	0,00
				Valor do BDI => 0,08			Valor com BDI =>	0,47

	Código	Banco	Descrição	Tipo	Und	Quant.	Valor Unit	Total
Composição	90586	SINAPI	VIBRADOR DE IMERSÃO, DIÂMETRO DE PONTEIRA 45MM, MOTOR ELÉTRICO TRIFÁSICO POTÊNCIA DE 2 CV - CHP DIURNO. AF_06/2015	Custos Horários Produtivo e Improdutivo dos Equipamentos	CHP	1,0000000	0,98	0,98
Composição Auxiliar	90582	SINAPI	VIBRADOR DE IMERSÃO, DIÂMETRO DE PONTEIRA 45MM, MOTOR ELÉTRICO TRIFÁSICO POTÊNCIA DE 2 CV - DEPRECIAÇÃO. AF_06/2015	Depreciação, Juros, Impostos e Seguros, Manutenção e Materiais na Operação dos Equipamentos	H	1,0000000	0,32	0,32
Composição Auxiliar	90583	SINAPI	VIBRADOR DE IMERSÃO, DIÂMETRO DE PONTEIRA 45MM, MOTOR ELÉTRICO TRIFÁSICO POTÊNCIA DE 2 CV - JUROS. AF_06/2015	Depreciação, Juros, Impostos e Seguros, Manutenção e Materiais na Operação dos Equipamentos	H	1,0000000	0,07	0,07
Composição Auxiliar	90584	SINAPI	VIBRADOR DE IMERSÃO, DIÂMETRO DE PONTEIRA 45MM, MOTOR ELÉTRICO TRIFÁSICO POTÊNCIA DE 2 CV - MANUTENÇÃO. AF_06/2015	Depreciação, Juros, Impostos e Seguros, Manutenção e Materiais na Operação dos Equipamentos	H	1,0000000	0,25	0,25
Composição Auxiliar	90585	SINAPI	VIBRADOR DE IMERSÃO, DIÂMETRO DE PONTEIRA 45MM, MOTOR ELÉTRICO TRIFÁSICO POTÊNCIA DE 2 CV - MATERIAIS NA OPERAÇÃO. AF_06/2015	Depreciação, Juros, Impostos e Seguros, Manutenção e Materiais na Operação dos Equipamentos	H	1,0000000	0,34	0,34
				MO sem LS => 0,00		LS => 0,00	MO com LS =>	0,00
				Valor do BDI => 0,20			Valor com BDI =>	1,18

	Código	Banco	Descrição	Tipo	Und	Quant.	Valor Unit	Total

Proposta ajustada - A P MARTINS JUNIOR SERVICOS LTDA (0277538) SEI 0004055.110000943.0.2025 / pg. 753

Composição	90582	SINAPI	VIBRADOR DE IMERSÃO, DIÂMETRO DE PONTEIRA 45MM, MOTOR ELÉTRICO TRIFÁSICO POTÊNCIA DE 2 CV - DEPRECIAÇÃO. AF_06/2015	Depreciação, Juros, Impostos e Seguros, Manutenção e Materiais na Operação dos Equipamentos	H	1,0000000	0,32	0,32
Insumo	00013896	SINAPI	VIBRADOR DE IMERSAO, DIAMETRO DA PONTEIRA DE *45* MM, COM MOTOR ELETRICO TRIFASICO DE 2 HP (2 CV)	Equipamento para Aquisição Permanente	UN	0,0001280	2.540,52	0,32
				MO sem LS => 0,00		LS => 0,00	MO com LS =>	0,00
				Valor do BDI => 0,06			Valor com BDI =>	0,38

	Código	Banco	Descrição	Tipo	Und	Quant.	Valor Unit	Total
Composição	90583	SINAPI	VIBRADOR DE IMERSÃO, DIÂMETRO DE PONTEIRA 45MM, MOTOR ELÉTRICO TRIFÁSICO POTÊNCIA DE 2 CV - JUROS. AF_06/2015	Depreciação, Juros, Impostos e Seguros, Manutenção e Materiais na Operação dos Equipamentos	H	1,0000000	0,07	0,07
Insumo	00013896	SINAPI	VIBRADOR DE IMERSAO, DIAMETRO DA PONTEIRA DE *45* MM, COM MOTOR ELETRICO TRIFASICO DE 2 HP (2 CV)	Equipamento para Aquisição Permanente	UN	0,0000296	2.540,52	0,07
				MO sem LS => 0,00		LS => 0,00	MO com LS =>	0,00
				Valor do BDI => 0,01			Valor com BDI =>	0,08

	Código	Banco	Descrição	Tipo	Und	Quant.	Valor Unit	Total
Composição	90584	SINAPI	VIBRADOR DE IMERSÃO, DIÂMETRO DE PONTEIRA 45MM, MOTOR ELÉTRICO TRIFÁSICO POTÊNCIA DE 2 CV - MANUTENÇÃO. AF_06/2015	Depreciação, Juros, Impostos e Seguros, Manutenção e Materiais na Operação dos Equipamentos	H	1,0000000	0,25	0,25
Insumo	00013896	SINAPI	VIBRADOR DE IMERSAO, DIAMETRO DA PONTEIRA DE *45* MM, COM MOTOR ELETRICO TRIFASICO DE 2 HP (2 CV)	Equipamento para Aquisição Permanente	UN	0,0001000	2.540,52	0,25
				MO sem LS => 0,00		LS => 0,00	MO com LS =>	0,00
				Valor do BDI => 0,05			Valor com BDI =>	0,30

	Código	Banco	Descrição	Tipo	Und	Quant.	Valor Unit	Total
Composição	90585	SINAPI	VIBRADOR DE IMERSÃO, DIÂMETRO DE PONTEIRA 45MM, MOTOR ELÉTRICO TRIFÁSICO POTÊNCIA DE 2 CV - MATERIAIS NA OPERAÇÃO. AF_06/2015	Depreciação, Juros, Impostos e Seguros, Manutenção e Materiais na Operação dos Equipamentos	H	1,0000000	0,34	0,34
Insumo	00002705	SINAPI	ENERGIA ELETRICA ATE 2000 KWH INDUSTRIAL, SEM DEMANDA	Franquia	KWH	0,5200000	0,67	0,34
				MO sem LS => 0,00		LS => 0,00	MO com LS =>	0,00
				Valor do BDI => 0,06			Valor com BDI =>	0,40

Total Geral **452.491,14**

QUATROCENTOS E CINQUENTA E DOIS MIL E QUATROCENTOS E NOVENTA E UM REAIS E QUATORZE CENTAVOS

_____

A P MARTINS JUNIOR SERVIÇOS
Aldivan Paiva Martins Junior
CPF nº 669.613.193-00
Engenheiro Civil

ALDIVAN PAIVA MARTINS JUNIOR:66961319300

Assinado de forma digital por ALDIVAN PAIVA MARTINS JUNIOR:66961319300
Dados: 2025.10.22 08:36:22 -03'00'

Proposta ajustada - A P MARTINS JUNIOR SERVICOS LTDA (0277538) SEI 0004055.110000943.0.2025 / pg. 754

Obra	Bancos	B.D.I.	Encargos Sociais
EXECUÇÃO DE SERVIÇOS COMUNS DE ENGENHARIA, PARA IMPLANTAÇÃO DO NÚCLEO DA DPE/MA, INCLUINDO O FORNECIMENTO DE TODA A MÃO DE OBRA E DOS MATERIAIS NECESSÁRIOS À CONSTRUÇÃO, CONTEMPLANDO O AMBIENTE EXTERNO, CONFORME AS CONDIÇÕES E EXIGÊNCIAS NESTE INSTRUMENTO, PARA O MUNICÍPIO DE SANTA LUZIA DO MARANHÃO-MA.	**SINAPI - 08/2025 - Maranhão SBC - 09/2025 - Maranhão ORSE - 07/2025 - Sergipe**	**20,53%**	**Não Desonerado: Horista: 104,19% Mensalista: 63,32%**

Curva ABC de Serviços

Código	Banco	Descrição	Tipo	Und	Quant.	Valor Unit	Total	Peso (%)	Peso Acumulado (%)
93565	SINAPI	ENGENHEIRO CIVIL DE OBRA JUNIOR COM ENCARGOS COMPLEMENTARES	Livro SINAPI: Cálculos e Parâmetros	MES	6,0	13.933,60	83.601,60	18,48	18,48
93572	SINAPI	ENCARREGADO GERAL DE OBRAS COM ENCARGOS COMPLEMENTARES	Livro SINAPI: Cálculos e Parâmetros	MES	6,0	5.458,65	32.751,90	7,24	25,71
97096	SINAPI	CONCRETAGEM DE RADIER, PISO DE CONCRETO OU LAJE SOBRE SOLO, FCK 30 MPA - LANÇAMENTO, ADENSAMENTO E ACABAMENTO. AF_09/2021	Radier, Piso de Concreto e Laje sobre Solo	m³	29,5	763,44	22.521,48	4,98	30,69
103332	SINAPI	ALVENARIA DE VEDAÇÃO DE BLOCOS CERÂMICOS FURADOS NA HORIZONTAL DE 9X14X19 CM (ESPESSURA 9 CM) E ARGAMASSA DE ASSENTAMENTO COM PREPARO EM BETONEIRA. AF_12/2021	Alvenaria de Vedação	m²	162,38	111,11	18.042,04	3,99	34,68
94994	SINAPI	EXECUÇÃO DE PASSEIO (CALÇADA) OU PISO DE CONCRETO COM CONCRETO MOLDADO IN LOCO, FEITO EM OBRA, ACABAMENTO CONVENCIONAL, ESPESSURA 8 CM, ARMADO. AF_08/2022	Passeios de Concreto	m²	133,49	108,32	14.459,63	3,20	37,87
DPEMA-0050	Próprio	VIGIA NOTURNO COM ENCARGOS COMPLEMENTARES, HORA EFETIVAMENTE TRABALHADA 24H ÀS 7H	SEDI - SERVIÇOS DIVERSOS	H	420,0	29,57	12.419,40	2,74	40,62
DPEMA-0047	Próprio	VIGIA NOTURNO COM ENCARGOS COMPLEMENTARES, HORA EFETIVAMENTE TRABALHADA 17H ÀS 24H	SEDI - SERVIÇOS DIVERSOS	H	420,0	29,05	12.201,00	2,70	43,32
92770	SINAPI	ARMAÇÃO DE LAJE DE ESTRUTURA CONVENCIONAL DE CONCRETO ARMADO UTILIZANDO AÇO CA-50 DE 8,0 MM - MONTAGEM. AF_06/2022	Armação para Estruturas de Concreto Armado	KG	943,52	10,12	9.548,42	2,11	45,43
13779	ORSE	Cerca/gradil Nylofor h=2,03m, malha 5x20cm - fio 5 mm, revestidos em poliester por processo de pintura eletrostática nas cores verde ou branca. Fornecimento e instalação. Inclusive poste e acessórios.	Alambrados e Gradis	m	13,85	653,38	9.049,31	2,00	47,43
95241	SINAPI	LASTRO DE CONCRETO MAGRO, APLICADO EM PISOS, LAJES SOBRE SOLO OU RADIERS, ESPESSURA DE 5 CM. AF_01/2024	Lastro	m²	181,44	49,51	8.983,09	1,99	49,41
DPEMA-0108	Próprio	ESCAVAÇÃO HORIZONTAL, INCLUINDO CARGA, DESCARGA E TRANSPORTE DE SOLO ARGILOSO COM RETROESCAVADEIRA E CAMINHÃO BASCULANTE DE 10M3, DMT ATÉ 5KM, INCLUSO BOTA FORA COM ESPALHAMENTO MECANIZADO	SEDI - SERVIÇOS DIVERSOS	m³	236,9	34,92	8.272,54	1,83	51,24
97093	SINAPI	ARMAÇÃO PARA EXECUÇÃO DE RADIER, PISO DE CONCRETO OU LAJE SOBRE SOLO, COM USO DE TELA Q-283. AF_09/2021	Radier, Piso de Concreto e Laje sobre Solo	KG	894,14	9,19	8.217,14	1,82	53,05
DPEMA-0078	Próprio	FOSSA SÉPTICA EM ALVENARIA E CONCRETO ARMADO, DIMENSÕES (2,05MX4,1M, H=1,38M), V=6,5M3, INCLUSIVE PILARES E VIGAS INFERIORES E SUPERIORES, COM TAMPA EM LAJE PRÉ-FABRICADA, H=0,08M, INCLUSO CHAPISCO, COM REBOCO IMPERMEABILIZANTE INTERNO E EXTERNO	SEDI - SERVIÇOS DIVERSOS	UND	1,0	7.001,74	7.001,74	1,55	54,60
92397	SINAPI	EXECUÇÃO DE PAVIMENTO EM PISO INTERTRAVADO, COM BLOCO RETANGULAR COR NATURAL DE 20 X 10 CM, ESPESSURA 6 CM. AF_10/2022	Pavimento Intertravado	m²	71,25	92,39	6.582,78	1,45	56,06
2339	ORSE	Aplicação de primer universal - 2 demãos	Tratamentos de Superfícies	m²	289,73	22,35	6.475,46	1,43	57,49
DPEMA-0001	Próprio	TAXAS E EMOLUMENTOS MUNICIPAIS DE OBRA (ALVARÁS, LICENÇAS, HABITE-SE, ETC)	SEDI - SERVIÇOS DIVERSOS	m²	957,0	6,29	6.019,53	1,33	58,82
99059	SINAPI	LOCAÇÃO CONVENCIONAL DE OBRA, UTILIZANDO GABARITO DE TÁBUAS CORRIDAS PONTALETADAS A CADA 2,00M - 2 UTILIZAÇÕES. AF_03/2024	Locação de Obras	M	99,18	59,63	5.914,10	1,31	60,13
92984	SINAPI	CABO DE COBRE FLEXÍVEL ISOLADO, 25 MM², ANTI-CHAMA 0,6/1,0 KV, PARA REDE ENTERRADA DE DISTRIBUIÇÃO DE ENERGIA ELÉTRICA - FORNECIMENTO E INSTALAÇÃO. AF_12/2021	Redes Enterradas de Distribuição Elétrica	M	202,0	28,74	5.805,48	1,28	61,41
DPEMA-0028	Próprio	DRENO ESPINHA DE PEIXE (SEÇÃO (0,40 X 0,40 M), COM TUBO DE PEAD CORRUGADO PERFURADO, DN 100 MM, ENCHIMENTO COM BRITA, ENVOLVIDO COM MANTA GEOTÊXTIL, INCLUSIVE CONEXÕES	SEDI - SERVIÇOS DIVERSOS	m	74,04	77,09	5.707,74	1,26	62,67
88489	SINAPI	PINTURA LÁTEX ACRÍLICA PREMIUM, APLICAÇÃO MANUAL EM PAREDES, DUAS DEMÃOS. AF_04/2023	Pintura Interna	m²	366,26	14,89	5.453,61	1,21	63,87
DPEMA-0206	Próprio	FORNECIMENTO E PLANTIO DE 10 MUDAS DE MOREIA, 16 DE PODOCARPO E 4 PATAS DE ELEFANTE. 50 SACOS DE 15KG DE SEIXO ROLADO BRANCO, Nº 02, MANTA BIDIM E TERRA PRETA VEGETAL	SEDI - SERVIÇOS DIVERSOS	UN	1,0	5.107,98	5.107,98	1,13	65,00
4656	ORSE	Locação de container - Banheiro com chuveiros e vasos - 4,30 x 2,30m	Mobilização / Instalações Provisórias / Desmobilização	mês	6,0	828,04	4.968,24	1,10	66,10
87894	SINAPI	CHAPISCO APLICADO EM ALVENARIA (SEM PRESENÇA DE VÃOS) E ESTRUTURAS DE CONCRETO DE FACHADA, COM COLHER DE PEDREIRO. ARGAMASSA TRAÇO 1:3 COM PREPARO EM BETONEIRA 400L. AF_10/2022	Chapisco	m²	489,74	8,52	4.172,58	0,92	67,02
4654	ORSE	Locação de container - Almoxarifado sem banheiro - 6,00 x 2,40m - Rev 02_02/2022	Mobilização / Instalações Provisórias / Desmobilização	mês	6,0	693,04	4.158,24	0,92	67,94
DPEMA-0020	Próprio	CAIXA ENTERRADA HIDRÁULICA RETANGULAR, EM ALVENARIA COM BLOCOS CERÂMICOS, DIMENSÕES INTERNAS: 0,6X0,6X0,6 M PARA INSPEÇÃO DE REDE DE ESGOTO, INCLUSO REBOCO INTERNO /EXTERNO E IMPERMEABILIZAÇÃO DE SUPERFÍCIE, COM DUAS DEMÃOS DE PRIMER - INLCUSO TAMPA DE CONCRETO ARMADO COM ALÇA	SEDI - SERVIÇOS DIVERSOS	UN	6,0	670,29	4.021,74	0,89	68,83
9399	ORSE	Concreto simples fabricado na obra, fck=25 mpa, lançado e adensado	Concreto Simples	m³	5,25	753,85	3.957,71	0,87	69,71
DPEMA-0010	Próprio	CHAPIM SOBRE MUROS LINEARES, EM CONCRETO PRÉ-MOLDADO, L= 23CM, ASSENTADO COM ARGAMASSA 1:4	SEDI - SERVIÇOS DIVERSOS	m	68,74	56,66	3.894,80	0,86	70,57
DPEMA-0045	Próprio	PORTÃO (2,5X1M) COM GRADIL NYLOFOR EM QUADRO DE POSTE NYLOFOR 60X40MM, BRANCO, APARAFUSADO COM KIT FIXADOR POLIAMIDA. ESTRUTURA FIXADA COM 3 PEÇAS DE GONZO 3/4" GALVANIZADO COM ABA ALONGADA. INCLUSIVE FERROLHO. FORNECIMENTO E INSTALAÇÃO.	SEDI - SERVIÇOS DIVERSOS	UN	2,0	1.899,98	3.799,96	0,84	71,41
8082	ORSE	Cabo de cobre nú 50 mm2 - fornecimento e assentamento (2,27m/kg)	Pára-raios	kg	30,4	124,19	3.775,37	0,83	72,24
DPEMA-0044	Próprio	TOLDO EM POLICARBONATO 6MM A 8MMM C/ ESTRUTURA METÁLICA EM AÇO GALVANIZADO ¾" - INCLUSO PROTEÇÃO ANTICORROSIVA E PINTURA ESMALTE SINTÉTICO	SEDI - SERVIÇOS DIVERSOS	m²	7,35	512,19	3.764,59	0,83	73,07
DPEMA-0035	Próprio	TAMPA PERFURADA EM CONCRETO ARMADO, E =5 CM, L=30CM, COM FUROS D=25MM, A CADA 15CM - ASSENTADA COM ARGAMASSA TRAÇO 1:3	SEDI - SERVIÇOS DIVERSOS	M	33,0	111,22	3.670,26	0,81	73,88
DPEMA-0274	Próprio	ASSENTAMENTO DE TIJOLO MACIÇO PARA CANTEIRO DE JARDIM, H=65CM, SOBRE FUNDAÇÃO EM TIJOLO CERÂMICO E LASTRO DE CONCRETO - INCLUSO CHAPISCO E REBOCO IMPERMEABILIZANTE INTERNO	SEDI - SERVIÇOS DIVERSOS	M	24,39	146,03	3.561,67	0,79	74,67
102491	SINAPI	PINTURA DE PISO COM TINTA ACRÍLICA, APLICAÇÃO MANUAL, 2 DEMÃOS, INCLUSO FUNDO PREPARADOR. AF_05/2021	Pintura para Pisos e para Sinalização Horizontal e Vertical	m²	144,3	23,25	3.354,97	0,74	75,41

Proposta ajustada - A P MARTINS JUNIOR SERVICOS LTDA (0277538) SEI 0004055.110000943.0.2025 / pg. 755

100289	SINAPI	VIGIA DIURNO COM ENCARGOS COMPLEMENTARES	Livro SINAPI: Cálculos e Parâmetros	H	128,0	25,43	3.255,04	0,72	76,13
10234	ORSE	Grama esmeralda em placas, fornecimento e plantio	Paisagismo	m²	85,22	37,62	3.205,97	0,71	76,84
89512	SINAPI	TUBO PVC, SÉRIE R, ÁGUA PLUVIAL, DN 100 MM, FORNECIDO E INSTALADO EM RAMAL DE ENCAMINHAMENTO. AF_06/2022	Instalações Prediais de Águas Pluviais - Tubos, Conexões, Caixas e Ralos	M	67,0	44,86	3.005,62	0,66	77,50
COM-09294506	Próprio	LIMPEZA FINAL DE OBRAS	SEDI - SERVIÇOS DIVERSOS	m²	786,2	3,73	2.932,52	0,65	78,15
11447	ORSE	Compactação manual com compactador a percussão sapinho, sem controle do grau de compactação	Execução de Cortes e Aterros	m³	179,1	15,84	2.836,94	0,63	78,78
13042	ORSE	Deslocamento de Equipe Tecnica (Engenheiro/Tecnico/Auxiliar/Motorista) por veículo - Rev 01	Pára-raios	km	591,8	4,65	2.751,87	0,61	79,39
93358	SINAPI	ESCAVAÇÃO MANUAL DE VALA. AF_09/2024	Escavação de Valas	m³	29,56	82,44	2.436,92	0,54	79,93
92761	SINAPI	ARMAÇÃO DE PILAR OU VIGA DE ESTRUTURA CONVENCIONAL DE CONCRETO ARMADO UTILIZANDO AÇO CA-50 DE 8,0 MM - MONTAGEM. AF_06/2022	Armação para Estruturas de Concreto Armado	KG	224,97	10,69	2.404,92	0,53	80,46
96622	SINAPI	LASTRO COM MATERIAL GRANULAR, APLICADO EM PISOS OU LAJES SOBRE SOLO, ESPESSURA DE *5 CM*. AF_01/2024	Lastro	m³	9,07	262,98	2.385,22	0,53	80,99
DPEMA-0038	Próprio	DESCARTE DE RESÍDUOS MISTURADO DA CONSTRUÇÃO CIVIL EM ÁREA LICENCIADA	SEDI - SERVIÇOS DIVERSOS	m³	78,62	29,32	2.305,13	0,51	81,49
DPEMA-0277	Próprio	ESTACA BROCA DE CONCRETO, DIÂMETRO DE 25CM, COM ARMADURA DE ARRANQUE, ESCAVAÇÃO MANUAL COM TRADO, INCLUSO CARGA MANUAL	SEDI - SERVIÇOS DIVERSOS	M	38,4	56,25	2.160,00	0,48	81,97
102991	SINAPI	CANALETA MEIA CANA PRÉ-MOLDADA DE CONCRETO (D = 40 CM) - FORNECIMENTO E INSTALAÇÃO. AF_05/2025	Canaletas, Grelhas e Caixas com Grelha para Drenagem	M	32,37	65,05	2.105,66	0,47	82,44
97086	SINAPI	FABRICAÇÃO, MONTAGEM E DESMONTAGEM DE FORMA PARA RADIER, PISO DE CONCRETO OU LAJE SOBRE SOLO, EM MADEIRA SERRADA, 4 UTILIZAÇÕES. AF_09/2021	Radier, Piso de Concreto e Laje sobre Solo	m²	14,94	139,59	2.085,47	0,46	82,90
DPEMA-0013	Próprio	ABRIGO EM ALVENARIA (1,05M X 0,45M, H=2,50M) PARA CONJUNTO DE QUADRO DE DISTRIBUIÇÃO, SOBRE BASE DE CONCRETO ARMADO (1,20M X 0,75M), INCLUINDO CHAPISCO E REBOCO, COM PORTA EM ALUMÍNIO (0,80M X 2,10M)	SEDI - SERVIÇOS DIVERSOS	UN	1,0	1.938,82	1.938,82	0,43	83,33
100981	SINAPI	CARGA, MANOBRA E DESCARGA DE ENTULHO EM CAMINHÃO BASCULANTE 6 M³ - CARGA COM ESCAVADEIRA HIDRÁULICA (CAÇAMBA DE 0,80 M³ / 111 HP) E DESCARGA LIVRE (UNIDADE: M3). AF_07/2020	Transporte, Carga e Descarga de Materiais	m³	194,84	9,76	1.901,63	0,42	83,75
104918	SINAPI	ARMAÇÃO DE SAPATA ISOLADA, VIGA BALDRAME E SAPATA CORRIDA UTILIZANDO AÇO CA-50 DE 8 MM - MONTAGEM. AF_01/2024	Fundações Rasas (Blocos, Sapatas, Vigas Baldrame)	KG	143,8	12,87	1.850,70	0,41	84,16
DPEMA-0126	Próprio	PADRÃO DE ENTRADA DE ENERGIA TRIFÁSICO, INSTALADO EM MURO, COM FORNECIMENTO E INSTALAÇÃO DE QUADRO DE MEDIÇÃO TRIFÁSICO, INCLUSO ATERRAMENTO, DISJUNTOR 100A E PONTALETE EM AÇO GALVANIZADO, 2" COM OLHAL- PADRÃO DPE/MA	SEDI - SERVIÇOS DIVERSOS	UND	1,0	1.825,93	1.825,93	0,40	84,56
11472	ORSE	Regularização manual e compactação com placa vibratória	Execução de Cortes e Aterros	m²	211,98	8,61	1.825,14	0,40	84,96
9937	ORSE	Limpeza mecanizada do terreno c/ retroescavadeira (vegetação rasteira) inclusive carga e transporte - dmt até 1km	Serviços Iniciais de Obras Civis	m²	957,0	1,89	1.808,73	0,40	85,36
13780	ORSE	Cerca/gradil Nylofor h=2,43m, malha 5x20cm - fio 5 mm, revestidos em poliester por processo de pintura eletrostática nas cores verde ou branca. Fornecimento e instalação. Inclusive poste e acessórios.	Alambrados e Gradis	m	1,96	919,88	1.802,96	0,40	85,76
96527	SINAPI	ESCAVAÇÃO MANUAL PARA VIGA BALDRAME OU SAPATA CORRIDA (INCLUINDO ESCAVAÇÃO PARA COLOCAÇÃO DE FÔRMAS). AF_01/2024	Fundações Rasas (Blocos, Sapatas, Vigas Baldrame)	m³	14,89	120,04	1.787,39	0,40	86,16
26	ORSE	Coleta e carga manuais de entulho	Demolições / Remoções	m³	78,62	22,23	1.747,72	0,39	86,54
96542	SINAPI	FABRICAÇÃO, MONTAGEM E DESMONTAGEM DE FÔRMA PARA VIGA BALDRAME, EM CHAPA DE MADEIRA COMPENSADA RESINADA, E=17 MM, 4 UTILIZAÇÕES. AF_01/2024	Fundações Rasas (Blocos, Sapatas, Vigas Baldrame)	m²	16,55	104,48	1.729,14	0,38	86,92
7324	ORSE	Piso tátil direcional e/ou alerta, de concreto, colorido, p/deficientes visuais, dimensões 25x25cm, aplicado com argamassa industrializada ac-ii, rejuntado, exclusive regularização de base	Azulejos e Cerâmicas	m²	10,94	147,54	1.614,08	0,36	87,28
DPEMA-0150	Próprio	Haste cobreada copperweld p/aterramento d= 5/8" x 2,40m	SEDI - SERVIÇOS DIVERSOS	UN	6,0	267,69	1.606,14	0,35	87,64
061085	SBC	ELETRODUTO PVC RIGIDO 2""	INSTALACOES ELETRICAS - ELETRODUTOS	M	33,0	48,17	1.589,61	0,35	87,99
98575	SINAPI	TRATAMENTO DE JUNTA DE DILATAÇÃO, COM TARUGO DE POLIETILENO E SELANTE PU, INCLUSO PREENCHIMENTO COM ESPUMA EXPANSIVA PU. AF_09/2023	Impermeabilização, Proteção Mecânica e Tratamento de Junta	M	20,6	76,88	1.583,72	0,35	88,34
2238	ORSE	Pavimentação c/ brita granítica nº1, espalhada, e = 5,0cm	Pavimentações Externas	m²	84,34	18,65	1.572,94	0,35	88,69
DPEMA-0273	Próprio	INSTALACAO PROVISORIA DE LUZ E FORCA INCLUSO MEDIDOR, POSTE E ATERRAMENTO	SEDI - SERVIÇOS DIVERSOS	UN	1,0	1.444,75	1.444,75	0,32	89,00
DPEMA-0007	Próprio	FABRICAÇÃO, MONTAGEM E DESMONTAGEM DE FÔRMA PARA VIGA, EM CHAPA DE MADEIRA COMPENSADA RESINADA, E=17 MM, 4 UTILIZAÇÕES	SEDI - SERVIÇOS DIVERSOS	m²	13,45	104,48	1.405,25	0,31	89,31
88485	SINAPI	FUNDO SELADOR ACRÍLICO, APLICAÇÃO MANUAL EM PAREDE, UMA DEMÃO. AF_04/2023	Pintura Interna	m²	366,26	3,73	1.366,14	0,30	89,62
94273	SINAPI	ASSENTAMENTO DE GUIA (MEIO-FIO) EM TRECHO RETO, CONFECCIONADA EM CONCRETO PRÉ-FABRICADO, DIMENSÕES 100X15X13X30 CM (COMPRIMENTO X BASE INFERIOR X BASE SUPERIOR X ALTURA). AF_01/2024	Guias e sarjetas	M	26,97	49,46	1.333,93	0,29	89,91
11475	ORSE	Espaçador de aço, tipo caranguejo, em aço CA - 50 Ø 6,3mm, para Telas Soldadas	Armaduras Convencionais	un	1.245,0	1,04	1.294,80	0,29	90,20
98527	SINAPI	REMOÇÃO DE RAÍZES REMANESCENTES DE TRONCO DE ÁRVORE COM DIÂMETRO MAIOR OU IGUAL A 0,40 M E MENOR QUE 0,60 M. AF_03/2024	Supressão Vegetal	UN	5,0	239,11	1.195,55	0,26	90,46
102609	SINAPI	CAIXA D´ÁGUA EM POLIETILENO, 2000 LITROS - FORNECIMENTO E INSTALAÇÃO. AF_06/2021	Caixas de Água para Edificações	UN	1,0	1.118,04	1.118,04	0,25	90,71
DPEMA-0009	Próprio	JUNTA DE DILATAÇÃO PLÁSTICA PARA PISOS DE CONCRETO, 27MM X 3MM, ASSENTADA COM ARGAMASSA, TRAÇO 1:3, PREPARO MECANICO EM BETONEIRA	SEDI - SERVIÇOS DIVERSOS	M	128,0	8,59	1.099,52	0,24	90,95
9945	ORSE	Grade de ferro com tela de aço galvanizado fio 12, malha 2", losangular, sem revestimento e cantoneira em "L" de abas iguais de 3/4" x 1/8"	Esquadrias de Ferro	m²	6,03	182,26	1.099,02	0,24	91,19
91854	SINAPI	ELETRODUTO FLEXÍVEL CORRUGADO, PVC, DN 25 MM (3/4"), PARA CIRCUITOS TERMINAIS, INSTALADO EM PAREDE - FORNECIMENTO E INSTALAÇÃO. AF_03/2023	Instalações Elétricas - Eletrodutos Embutidos, Cabos, Caixas, Tomadas e Interruptores	M	96,0	11,01	1.056,96	0,23	91,43
2169	ORSE	Lastro de concreto simples regularizado, fck=13,5 mpa,lançado e adensado	Pisos : Cimentados, em Concreto Simples, tipo Tech-Stone e de Alta Resistência	m³	1,24	828,75	1.027,65	0,23	91,66
10927	ORSE	Alvenaria bloco concreto estrutural 14x19x39cm, fbk 8 a 10 mpa, esp = 0,14m, com argamassa ac-II, junta 1cm - Rev.01	Conversão InfoWOrca	m²	6,82	141,35	964,00	0,21	91,87
91926	SINAPI	CABO DE COBRE FLEXÍVEL ISOLADO, 2,5 MM², ANTI-CHAMA 450/750 V, PARA CIRCUITOS TERMINAIS - FORNECIMENTO E INSTALAÇÃO. AF_03/2023	Instalações Elétricas - Eletrodutos Embutidos, Cabos, Caixas, Tomadas e Interruptores	M	203,0	4,67	948,01	0,21	92,08
12236	ORSE	Quadro de distribuição de embutir, em resina termoplástica, para até 32 disjuntores, com barramento, padrão DIN, exclusive disjuntores	Conversão InfoWOrca	un	1,0	934,09	934,09	0,21	92,28
2394	ORSE	Fornecimento e espalhamento de terra vegetal preparada	Paisagismo	m³	4,46	207,61	925,94	0,20	92,49

Proposta ajustada - A P MARTINS JUNIOR SERVICOS LTDA (0277538) SEI 0004055.110000943.0.2025 / pg. 756

92759	SINAPI	ARMAÇÃO DE PILAR OU VIGA DE ESTRUTURA CONVENCIONAL DE CONCRETO ARMADO UTILIZANDO AÇO CA-60 DE 5,0 MM - MONTAGEM. AF_06/2022	Armação para Estruturas de Concreto Armado	KG	70,63	13,10	925,25	0,20	92,69
13026	ORSE	Reboco ou emboço externo, de parede, com argamassa traço t5 - 1:5 (cimento / areia) com Rebotec, espessura 2,0 cm	Argamassas	m²	23,0	39,77	914,71	0,20	92,90
023285	SBC	RETIRADA E REMOCAO DE PISO EM BLOCOS CONCRETO INTERTAVADO	REFORMA E RECONSTRUCAO	m²	43,0	20,88	897,84	0,20	93,09
89714	SINAPI	TUBO PVC, SERIE NORMAL, ESGOTO PREDIAL, DN 100 MM, FORNECIDO E INSTALADO EM RAMAL DE DESCARGA OU RAMAL DE ESGOTO SANITÁRIO. AF_08/2022	Instalações Prediais de Esgoto - Tubos e Conexões	M	24,0	37,13	891,12	0,20	93,29
94288	SINAPI	EXECUÇÃO DE SARJETA DE CONCRETO USINADO, MOLDADA IN LOCO EM TRECHO CURVO, 30 CM BASE X 10 CM ALTURA. AF_01/2024	Guias e sarjetas	M	17,37	51,23	889,86	0,20	93,49
89529	SINAPI	JOELHO 90 GRAUS, PVC, SERIE R, ÁGUA PLUVIAL, DN 100 MM, JUNTA ELÁSTICA, FORNECIDO E INSTALADO EM RAMAL DE ENCAMINHAMENTO. AF_06/2022	Instalações Prediais de Águas Pluviais - Tubos, Conexões, Caixas e Ralos	UN	27,0	32,19	869,13	0,19	93,68
171854	SBC	PISO TATIL OU ALERTA DIRECIONAL EM BORRACHA COR 25x25cm	PAVIMENTACOES EXTERNAS	m²	4,25	203,52	864,96	0,19	93,87
DPEMA-0012	Próprio	CAIXA ENTERRADA ELÉTRICA RETANGULAR, EM ALVENARIA COM TIJOLOS CERÂMICOS, FUNDO COM BRITA, DIMENSÕES INTERNAS: 0,30X0,30X0,50 M, COM CHAPISCO E REBOCO, E=2CM, COM ADITIVO IMPERMEABILIZANTE - INCLUSIVE TAMPA EM CONCRETO ARMADO.	SEDI - SERVIÇOS DIVERSOS	UN	3,0	285,59	856,77	0,19	94,06
102111	SINAPI	BOMBA CENTRÍFUGA, MONOFÁSICA, 0,5 CV OU 0,49 HP, HM 6 A 20 M, Q 1,2 A 8,3 M3/H - FORNECIMENTO E INSTALAÇÃO. AF_12/2020	Bombas Hidráulicas - Centrífugas, Horizontais e Submersíveis	UN	1,0	855,06	855,06	0,19	94,25
DPEMA-0290	Próprio	QUADRO DE COMANDO BOMBA	SEDI - SERVIÇOS DIVERSOS	UN	1,0	848,89	848,89	0,19	94,44
172030	SBC	REATERRO MANUAL COM MATERIAL DA PROPRIA OBRA	URBANIZACAO	m³	21,5	36,26	779,59	0,17	94,61
11397	ORSE	Placa de obra em lona com impressão digital 1,50 x 2,00m, inclusive estruturaem metalon 20 x 20cm e escoramento, instalada - Rev 02 - 09/2021	Mobilização / Instalações Provisórias / Desmobilização	un	1,0	734,57	734,57	0,16	94,77
DPEMA-0288	Próprio	BARRA CHATA DE ALUMINIO	SEDI - SERVIÇOS DIVERSOS	M	52,0	14,00	728,00	0,16	94,93
060496	SBC	ARANDELA LED 18W BRANCO FRIO TIPO TARTARUGA	INSTALACOES ELETRICAS - LUMINARIAS	UN	8,0	88,58	708,64	0,16	95,09
97083	SINAPI	COMPACTAÇÃO MECÂNICA DE SOLO PARA EXECUÇÃO DE RADIER, PISO DE CONCRETO OU LAJE SOBRE SOLO, COM COMPACTADOR DE SOLOS A PERCUSSÃO. AF_09/2021	Radier, Piso de Concreto e Laje sobre Solo	m²	181,44	3,84	696,72	0,15	95,24
354	ORSE	Eletroduto de pvc rígido roscável, diâm = 32mm (1")	Interligações até Quadro Geral - Eletrodutos e Conexões	m	33,0	20,68	682,44	0,15	95,39
DPEMA-0017	Próprio	ABRIGO EM ALVENARIA (MEDIDAS INTERNAS: 0,60M X 0,60M, H= 0,70M) PARA CONJUNTO DE MOTO-BOMBA, SOBRE BASE DE CONCRETO ARMADO (0,70M X 1,10M), INCLUINDO CHAPISCO, REBOCO, ESQUADRIA DE FERRO E COBERTURA EM CONCRETO ARMADO (0,70M X 0,75M), E= 5CM, I=10%	SEDI - SERVIÇOS DIVERSOS	UN	1,0	669,21	669,21	0,15	95,54
89585	SINAPI	JOELHO 45 GRAUS, PVC, SERIE R, ÁGUA PLUVIAL, DN 100 MM, JUNTA ELÁSTICA, FORNECIDO E INSTALADO EM CONDUTORES VERTICAIS DE ÁGUAS PLUVIAIS. AF_06/2022	Instalações Prediais de Águas Pluviais - Tubos, Conexões, Caixas e Ralos	UN	16,0	41,12	657,92	0,15	95,69
92762	SINAPI	ARMAÇÃO DE PILAR OU VIGA DE ESTRUTURA CONVENCIONAL DE CONCRETO ARMADO UTILIZANDO AÇO CA-50 DE 10,0 MM - MONTAGEM. AF_06/2022	Armação para Estruturas de Concreto Armado	KG	66,99	9,35	626,35	0,14	95,83
2476	ORSE	Rasgos em alvenaria para passagem de tubulação diâm 1/2" a 1"	Execução de Rasgos em Alvenaria e Concretos para Passagem de Tubulações	m	75,0	8,23	617,25	0,14	95,96
8624	ORSE	Emassamento de superfície, com aplicação de 02 demãos de massa acrílica, lixamento e retoques - Rev 01	Latex PVA	m²	23,97	24,90	596,85	0,13	96,09
5023	ORSE	Cabo de cobre PP Cordplast 2 x 2,5 mm2, 450/750v - fornecimento	Pontos de Suprimento de Energia Convencionais	m	46,0	12,24	563,04	0,12	96,22
104916	SINAPI	ARMAÇÃO DE SAPATA ISOLADA, VIGA BALDRAME E SAPATA CORRIDA UTILIZANDO AÇO CA-60 DE 5 MM - MONTAGEM. AF_01/2024	Fundações Rasas (Blocos, Sapatas, Vigas Baldrame)	KG	33,64	16,09	541,26	0,12	96,34
92419	SINAPI	MONTAGEM E DESMONTAGEM DE FÔRMA DE PILARES RETANGULARES E ESTRUTURAS SIMILARES, PÉ-DIREITO SIMPLES, EM CHAPA DE MADEIRA COMPENSADA RESINADA, 4 UTILIZAÇÕES. AF_09/2020	Fôrmas para Estruturas de Concreto Armado	m²	5,98	88,91	531,68	0,12	96,46
91939	SINAPI	CAIXA RETANGULAR 4" X 2" ALTA (2,00 M DO PISO), PVC, INSTALADA EM PAREDE - FORNECIMENTO E INSTALAÇÃO. AF_03/2023	Instalações Elétricas - Eletrodutos Embutidos, Cabos, Caixas, Tomadas e Interruptores	UN	14,0	37,37	523,18	0,12	96,57
016580	SBC	A R T TABELA B OBRA OU SERVICO DE ROTINA ATE 15000,00	DESPESAS LEGAIS	UN	4,0	124,18	496,72	0,11	96,68
2200	ORSE	Aplicação de resina sobre revestimento de pedra piso ou parede	Pisos Cerâmicos	m²	18,29	26,91	492,18	0,11	96,79
053039	SBC	RALO HEMISFERICO 100mm PVC (RALO ABACAXI)	INSTALACOES HIDRAULICAS - ESGOTO	UN	8,0	61,47	491,76	0,11	96,90
97087	SINAPI	CAMADA SEPARADORA PARA EXECUÇÃO DE RADIER, PISO DE CONCRETO OU LAJE SOBRE SOLO, EM LONA PLÁSTICA. AF_09/2021	Radier, Piso de Concreto e Laje sobre Solo	m²	190,51	2,49	474,36	0,10	97,00
89865	SINAPI	TUBO, PVC, SOLDÁVEL, DE 25MM, INSTALADO EM DRENO DE AR-CONDICIONADO - FORNECIMENTO E INSTALAÇÃO. AF_08/2022	Drenagem de ar condicionado	M	26,05	18,07	470,72	0,10	97,11
DPEMA-0040	Próprio	ATERRO, INCLUINDO CARGA E DESCARGA MECÂNICA DE SOLO	SEDI - SERVIÇOS DIVERSOS	m³	4,07	111,11	452,21	0,10	97,21
2483	ORSE	Enchimento de rasgos em alvenaria e concreto para tubulação diâm 1/2" a 1"	Enchimento de Rasgos em Alvenaria ou Concreto	m	75,0	5,91	443,25	0,10	97,31
102607	SINAPI	CAIXA D´ÁGUA EM POLIETILENO, 1000 LITROS - FORNECIMENTO E INSTALAÇÃO. AF_06/2021	Caixas de Água para Edificações	UN	1,0	430,37	430,37	0,10	97,40
104316	SINAPI	TUBO, PVC, SOLDÁVEL, DE 32MM, INSTALADO EM DRENO DE AR CONDICIONADO - FORNECIMENTO E INSTALAÇÃO. AF_08/2022	Drenagem de ar condicionado	M	18,1	23,29	421,54	0,09	97,49
88488	SINAPI	PINTURA LÁTEX ACRÍLICA PREMIUM, APLICAÇÃO MANUAL EM TETO, DUAS DEMÃOS. AF_04/2023	Pintura Interna	m²	23,11	17,57	406,04	0,09	97,58
DPEMA-0287	Próprio	MINICAPTORES	SEDI - SERVIÇOS DIVERSOS	UND	15,0	26,96	404,40	0,09	97,67
10572	ORSE	Guia para cabos em arame galvanizado nº16	Quadros de Distribuição de Telefone	m	62,0	6,23	386,26	0,09	97,76
DPEMA-0002	Próprio	LIGAÇÃO PREDIAL DE ÁGUA, PROVISÓRIA E DEFINITIVA, EM PISO, COM FORNECIMENTO DE MATERIAL, INCLUSIVE HIDRÔMETRO.	SEDI - SERVIÇOS DIVERSOS	UN	1,0	380,92	380,92	0,08	97,84
95305	SINAPI	TEXTURA ACRÍLICA, APLICAÇÃO MANUAL EM PAREDE, UMA DEMÃO. AF_04/2023	Pintura Interna	m²	23,97	15,78	378,24	0,08	97,93
100617	SBC	VEDACAO DE CALHAS E RUFOS COM SILICONE	COBERTURAS	M	5,6	65,56	367,13	0,08	98,01
98110	SINAPI	CAIXA DE GORDURA PEQUENA (CAPACIDADE: 19 L), CIRCULAR, EM PVC, DIÂMETRO INTERNO= 0,3 M. AF_12/2020	Caixas Enterradas	UN	1,0	364,44	364,44	0,08	98,09
353	ORSE	Eletroduto de pvc rígido roscável, diâm = 25mm (3/4")	Interligações até Quadro Geral - Eletrodutos e Conexões	m	22,0	16,16	355,52	0,08	98,17
89401	SINAPI	TUBO, PVC, SOLDÁVEL, DE 20MM, INSTALADO EM RAMAL DE DISTRIBUIÇÃO DE ÁGUA - FORNECIMENTO E INSTALAÇÃO. AF_06/2022	Instalações Prediais de Água Fria em PVC	M	31,08	10,98	341,25	0,08	98,24
100742	SINAPI	PINTURA COM TINTA ALQUÍDICA DE ACABAMENTO (ESMALTE SINTÉTICO ACETINADO) APLICADA A ROLO OU PINCEL SOBRE SUPERFÍCIES METÁLICAS (EXCETO PERFIL) EXECUTADO EM OBRA (POR DEMÃO). AF_01/2020	Pintura em Superfícies Metálicas	m²	12,82	26,45	339,08	0,07	98,32
97113	SINAPI	APLICAÇÃO DE LONA PLÁSTICA PARA EXECUÇÃO DE PAVIMENTOS DE CONCRETO. AF_04/2022	Pavimento Rígido de Concreto	m²	139,87	2,38	332,89	0,07	98,39

9051	ORSE	Caixa de equalização p/aterramento 20x20x10cm de sobrepor p/11 terminais de pressão c/barramento	Pára-raios	un	1,0	313,64	313,64	0,07	98,46
100721	SINAPI	PINTURA COM TINTA ALQUÍDICA DE FUNDO (TIPO ZARCÃO) PULVERIZADA SOBRE SUPERFÍCIES METÁLICAS (EXCETO PERFIL) EXECUTADO EM OBRA (POR DEMÃO). AF_01/2020_PE	Pintura em Superfícies Metálicas	m²	12,6	24,78	312,22	0,07	98,53
2306	ORSE	Pintura de acabamento com aplicação de 02 demãos de esmalte sintético sobre superfícies metálicas - R1	Esmalte Sintético / Óleo	m²	12,66	24,31	307,76	0,07	98,60
98111	SINAPI	CAIXA DE INSPEÇÃO PARA ATERRAMENTO, CIRCULAR, EM POLIETILENO, DIÂMETRO INTERNO = 0,3 M. AF_12/2020	Caixas Enterradas	UN	6,0	50,62	303,72	0,07	98,66
2454	ORSE	Andaime tubular metálico simples - peça x dia	Andaimes	PxD	360,0	0,79	284,40	0,06	98,73
1358	ORSE	Mangueira trançada de alta pressão spt 250p ø = 3/4"	Tubos e Conexões de PVC Rígido Roscável	m	20,0	13,92	278,40	0,06	98,79
DPEMA-0039	Próprio	LIMITADOR DE VAGAS - BATE RODAS EM CONCRETO 17CM X 50CM X 10CM	SEDI - SERVIÇOS DIVERSOS	UN	8,0	34,41	275,28	0,06	98,85
102513	SINAPI	PINTURA DE SÍMBOLOS E TEXTOS COM TINTA ACRÍLICA, DEMARCAÇÃO COM FITA ADESIVA E APLICAÇÃO COM ROLO. AF_05/2021	Pintura para Pisos e para Sinalização Horizontal e Vertical	m²	5,0	54,96	274,80	0,06	98,91
DPEMA-0029	Próprio	SARJETA PARA DRENAGEM COM GRELHA DE FERRO FUNDIDO 1,5 X 0,15M, INCLUSO PROTEÇÃO COM FUNDO ZARCÃO E PINTURA SINTÉTICA	SEDI - SERVIÇOS DIVERSOS	UN	1,0	264,72	264,72	0,06	98,97
064410	SBC	DISJUNTOR TRIPOLAR 80A CURVA C	INSTALACOES ELETRICAS - QUADROS	UN	1,0	216,76	216,76	0,05	99,02
89712	SINAPI	TUBO PVC, SERIE NORMAL, ESGOTO PREDIAL, DN 50 MM, FORNECIDO E INSTALADO EM RAMAL DE DESCARGA OU RAMAL DE ESGOTO SANITÁRIO. AF_08/2022	Instalações Prediais de Esgoto - Tubos e Conexões	M	8,0	26,62	212,96	0,05	99,06
89744	SINAPI	JOELHO 90 GRAUS, PVC, SERIE NORMAL, ESGOTO PREDIAL, DN 100 MM, JUNTA ELÁSTICA, FORNECIDO E INSTALADO EM RAMAL DE DESCARGA OU RAMAL DE ESGOTO SANITÁRIO. AF_08/2022	Instalações Prediais de Esgoto - Tubos e Conexões	UN	8,0	26,23	209,84	0,05	99,11
102500	SINAPI	PINTURA DE DEMARCAÇÃO DE VAGA COM TINTA ACRÍLICA, E = 10 CM, APLICAÇÃO MANUAL. AF_05/2021	Pintura para Pisos e para Sinalização Horizontal e Vertical	M	40,0	5,12	204,80	0,05	99,15
89731	SINAPI	JOELHO 90 GRAUS, PVC, SERIE NORMAL, ESGOTO PREDIAL, DN 50 MM, JUNTA ELÁSTICA, FORNECIDO E INSTALADO EM RAMAL DE DESCARGA OU RAMAL DE ESGOTO SANITÁRIO. AF_08/2022	Instalações Prediais de Esgoto - Tubos e Conexões	UN	12,0	14,89	178,68	0,04	99,19
016511	SBC	R R T TABELA DO CAU	DESPESAS LEGAIS	UN	1,0	151,14	151,14	0,03	99,23
366	ORSE	Curva para eletroduto de pvc rígido roscável, diâm = 60mm (2")	Interligações até Quadro Geral - Eletrodutos e Conexões	un	5,0	26,69	133,45	0,03	99,26
11975	ORSE	Abraçadeira de alumínio 1 " 25mm (DAISA BC-100) ou similar	Pontos de Suprimento de Energia Convencionais	un	16,0	8,22	131,52	0,03	99,29
89866	SINAPI	JOELHO 90 GRAUS, PVC, SOLDÁVEL, DN 25MM, INSTALADO EM DRENO DE AR-CONDICIONADO - FORNECIMENTO E INSTALAÇÃO. AF_08/2022	Drenagem de ar condicionado	UN	16,0	7,67	122,72	0,03	99,31
1861	ORSE	Fornecimento de cadeado 40mm	Ferragens	un	4,0	30,61	122,44	0,03	99,34
2304	ORSE	Pintura de proteção sobre superfícies metálicas com aplicação de 01 demão de tinta anti-corrosiva zarcão - R2	Esmalte Sintético / Óleo	m²	12,66	9,54	120,77	0,03	99,37
DPEMA-0016	Próprio	REFLETOR HOLOFOTE SLIM LED, 10W, PRETO, LUZ BRANCA 6500K, 750, IP65, PROVA D'ÁGUA, BIVOLT, AVANT, MEDIDAS A -91 B -90 C- 26D-50 MM	SEDI - SERVIÇOS DIVERSOS	UN	4,0	29,80	119,20	0,03	99,39
88484	SINAPI	FUNDO SELADOR ACRÍLICO, APLICAÇÃO MANUAL EM TETO, UMA DEMÃO. AF_04/2023	Pintura Interna	m²	23,11	4,83	111,62	0,02	99,42
89408	SINAPI	JOELHO 90 GRAUS, PVC, SOLDÁVEL, DN 25MM, INSTALADO EM RAMAL DE DISTRIBUIÇÃO DE ÁGUA - FORNECIMENTO E INSTALAÇÃO. AF_06/2022	Instalações Prediais de Água Fria em PVC	UN	12,0	9,16	109,92	0,02	99,44
1256	ORSE	Curva de 90º de pvc rígido roscável, diâm = 3/4"	Tubos e Conexões de PVC Rígido Roscável	un	6,0	17,88	107,28	0,02	99,47
DPEMA-0021	Próprio	VÁLVULA DE RETENÇÃO P/ ESGOTO D=100MM - FORNECIMENTO E INSTALAÇÃO	SEDI - SERVIÇOS DIVERSOS	UN	2,0	50,53	101,06	0,02	99,49
93382	SINAPI	REATERRO MANUAL DE VALAS, COM COMPACTADOR DE SOLOS DE PERCUSSÃO. AF_08/2023	Aterro e Reaterro de Valas	m³	3,21	30,74	98,67	0,02	99,51
89860	SINAPI	TE, PVC, SERIE NORMAL, ESGOTO PREDIAL, DN 100 X 100 MM, JUNTA ELÁSTICA, FORNECIDO E INSTALADO EM SUBCOLETOR AÉREO DE ESGOTO SANITÁRIO. AF_08/2022	Instalações Prediais de Esgoto - Tubos e Conexões	UN	2,0	46,63	93,26	0,02	99,53
2082	ORSE	Torneira cromada para jardim, DECA 1153C39, 1/2" ou similar	Louças e Metais Sanitários	un	1,0	90,69	90,69	0,02	99,55
89798	SINAPI	TUBO PVC, SERIE NORMAL, ESGOTO PREDIAL, DN 50 MM, FORNECIDO E INSTALADO EM PRUMADA DE ESGOTO SANITÁRIO OU VENTILAÇÃO. AF_08/2022	Instalações Prediais de Esgoto - Tubos e Conexões	M	8,0	10,98	87,84	0,02	99,57
356	ORSE	Eletroduto de pvc rígido roscável, diâm = 50mm (1 1/2")	Interligações até Quadro Geral - Eletrodutos e Conexões	m	3,0	29,26	87,78	0,02	99,59
103011	SINAPI	VÁLVULA DE RETENÇÃO, DE BRONZE, PÉ COM CRIVOS, ROSCÁVEL, 1" - FORNECIMENTO E INSTALAÇÃO. AF_08/2021	Válvulas e Registros para Sistemas Prediais	UN	1,0	87,44	87,44	0,02	99,61
89796	SINAPI	TE, PVC, SERIE NORMAL, ESGOTO PREDIAL, DN 100 X 100 MM, JUNTA ELÁSTICA, FORNECIDO E INSTALADO EM RAMAL DE DESCARGA OU RAMAL DE ESGOTO SANITÁRIO. AF_08/2022	Instalações Prediais de Esgoto - Tubos e Conexões	UN	2,0	40,23	80,46	0,02	99,63
94648	SINAPI	TUBO, PVC, SOLDÁVEL, DE 25MM, INSTALADO EM RESERVAÇÃO PREDIAL DE ÁGUA - FORNECIMENTO E INSTALAÇÃO. AF_04/2024	Instalações Hidráulicas - Reservação e Bombas de Recalque	M	12,38	6,20	76,75	0,02	99,64
1177	ORSE	Tê de redução 90º de pvc rígido soldável, marrom diâm = 32 x 25mm	Tubos e Conexões de PVC Rígido Soldável	un	4,0	17,72	70,88	0,02	99,66
4738	ORSE	Montagem e desmontagem de andaime metálico tubular simples	Andaimes	pç	12,0	5,59	67,08	0,01	99,67
DPEMA-0015	Próprio	SUPORTE REFLETOR LED CHÃO ESTACA ESPETO JARDIM 45MM PRETO	SEDI - SERVIÇOS DIVERSOS	UN	2,0	33,19	66,38	0,01	99,69
10907	ORSE	Conector cabo-haste em bronze natural para 2 cabos cobre de 16mm² a 70mm² comgrampo "U" e porcas de aço galv.Ref:TEL-583 ou similar - fornecimento e instalação	Entrada em Baixa Tensão	un	6,0	10,18	61,08	0,01	99,70
103951	SINAPI	JOELHO DE REDUÇÃO, 90 GRAUS, PVC, SOLDÁVEL, DN 32 MM X 25 MM, INSTALADO EM RAMAL OU SUB-RAMAL DE ÁGUA - FORNECIMENTO E INSTALAÇÃO. AF_06/2022	Instalações Prediais de Água Fria em PVC	UN	4,0	14,76	59,04	0,01	99,72
89360	SINAPI	CURVA 90 GRAUS, PVC, SOLDÁVEL, DN 20MM, INSTALADO EM RAMAL OU SUB-RAMAL DE ÁGUA - FORNECIMENTO E INSTALAÇÃO. AF_06/2022	Instalações Prediais de Água Fria em PVC	UN	6,0	9,79	58,74	0,01	99,73
DPEMA-0004	Próprio	PLOTAGEM EM FORMATO A3, PAPEL SUFITE, PRETO E BRANCO	SEDI - SERVIÇOS DIVERSOS	UN	10,0	5,42	54,20	0,01	99,74
91941	SINAPI	CAIXA RETANGULAR 4" X 2" BAIXA (0,30 M DO PISO), PVC, INSTALADA EM PAREDE - FORNECIMENTO E INSTALAÇÃO. AF_03/2023	Instalações Elétricas - Eletrodutos Embutidos, Cabos, Caixas, Tomadas e Interruptores	UN	4,0	13,28	53,12	0,01	99,75
DPEMA-0019	Próprio	BOIA ELÉTRICA PARA RESERVATÓRIO SUPERIOR -FORNECIMENTO E INSTALAÇÃO	SEDI - SERVIÇOS DIVERSOS	UN	1,0	52,37	52,37	0,01	99,76
DPEMA-0018	Próprio	BOIA ELÉTRICA PARA RESERVATÓRIO INFERIOR -FORNECIMENTO E INSTALAÇÃO	SEDI - SERVIÇOS DIVERSOS	UN	1,0	46,80	46,80	0,01	99,77
89404	SINAPI	JOELHO 90 GRAUS, PVC, SOLDÁVEL, DN 20MM, INSTALADO EM RAMAL DE DISTRIBUIÇÃO DE ÁGUA - FORNECIMENTO E INSTALAÇÃO. AF_06/2022	Instalações Prediais de Água Fria em PVC	UN	6,0	7,76	46,56	0,01	99,78
89732	SINAPI	JOELHO 45 GRAUS, PVC, SERIE NORMAL, ESGOTO PREDIAL, DN 50 MM, JUNTA ELÁSTICA, FORNECIDO E INSTALADO EM RAMAL DE DESCARGA OU RAMAL DE ESGOTO SANITÁRIO. AF_08/2022	Instalações Prediais de Esgoto - Tubos e Conexões	UN	3,0	15,45	46,35	0,01	99,79

11976	ORSE	Abraçadeira de Alumínio 2" 50mm (Daisa BC-200) ou similar	Pontos de Suprimento de Energia Convencionais	un	4,0	11,18	44,72	0,01	99,80
DPEMA-0006	Próprio	PLOTAGEM EM FORMATO A1, PAPEL SUFITE, PRETO E BRANCO	SEDI - SERVIÇOS DIVERSOS	UN	5,0	8,67	43,35	0,01	99,81
7923	ORSE	Terminal de compressão para cabo de 50 mm2 - fornecimento e instalação	Interligações até Quadro Geral - Fios e Cabos	un	6,0	7,14	42,84	0,01	99,82
12842	ORSE	Manta aluminizada 1 face para subcobertura, e = *1* mm	Complementos	m²	2,26	18,29	41,33	0,01	99,83
93654	SINAPI	DISJUNTOR MONOPOLAR TIPO DIN, CORRENTE NOMINAL DE 16A - FORNECIMENTO E INSTALAÇÃO. AF_07/2025	Instalações Elétricas - Quadros, Cabos, Disjuntores, Contatores e Barramentos Diversos	UN	4,0	10,31	41,24	0,01	99,84
94490	SINAPI	REGISTRO DE ESFERA, PVC, SOLDÁVEL, COM VOLANTE, DN 32 MM - FORNECIMENTO E INSTALAÇÃO. AF_08/2021	Válvulas e Registros para Sistemas Prediais	UN	1,0	39,99	39,99	0,01	99,85
89417	SINAPI	LUVA, PVC, SOLDÁVEL, DN 20MM, INSTALADO EM RAMAL DE DISTRIBUIÇÃO DE ÁGUA - FORNECIMENTO E INSTALAÇÃO. AF_06/2022	Instalações Prediais de Água Fria em PVC	UN	7,0	5,67	39,69	0,01	99,86
363	ORSE	Curva para eletroduto de pvc rígido roscável, diâm = 32mm (1")	Interligações até Quadro Geral - Eletrodutos e Conexões	un	4,0	9,89	39,56	0,01	99,87
480	ORSE	Relé fotoelétrico individual 5a/127v c/base móvel	Fusíveis, Disjuntores e Chaves	un	1,0	38,85	38,85	0,01	99,88
89801	SINAPI	JOELHO 90 GRAUS, PVC, SERIE NORMAL, ESGOTO PREDIAL, DN 50 MM, JUNTA ELÁSTICA, FORNECIDO E INSTALADO EM PRUMADA DE ESGOTO SANITÁRIO OU VENTILAÇÃO. AF_08/2022	Instalações Prediais de Esgoto - Tubos e Conexões	UN	4,0	9,02	36,08	0,01	99,88
12140	ORSE	Abraçadeira metálica tipo "D" de 1"	Tubos e Conexões de PVC Rígido Soldável	un	5,0	6,89	34,45	0,01	99,89
104357	SINAPI	CAP, PVC, SÉRIE NORMAL, ESGOTO PREDIAL, DN 100 MM, JUNTA ELÁSTICA, FORNECIDO E INSTALADO EM SUBCOLETOR AÉREO DE ESGOTO SANITÁRIO. AF_08/2022	Instalações Prediais de Esgoto - Tubos e Conexões	UN	2,0	17,07	34,14	0,01	99,90
94796	SINAPI	TORNEIRA DE BOIA PARA CAIXA D'ÁGUA, ROSCÁVEL, 3/4" - FORNECIMENTO E INSTALAÇÃO. AF_08/2021	Válvulas e Registros para Sistemas Prediais	UN	1,0	33,76	33,76	0,01	99,91
DPEMA-0005	Próprio	PLOTAGEM EM FORMATO A2, PAPEL SUFITE, PRETO E BRANCO	SEDI - SERVIÇOS DIVERSOS	UN	5,0	6,26	31,30	0,01	99,91
365	ORSE	Curva para eletroduto de pvc rígido roscável, diâm = 50mm (1 1/2")	Interligações até Quadro Geral - Eletrodutos e Conexões	un	2,0	14,69	29,38	0,01	99,92
94795	SINAPI	TORNEIRA DE BOIA PARA CAIXA D'ÁGUA, ROSCÁVEL, 1/2" - FORNECIMENTO E INSTALAÇÃO. AF_08/2021	Válvulas e Registros para Sistemas Prediais	UN	1,0	28,31	28,31	0,01	99,93
94489	SINAPI	REGISTRO DE ESFERA, PVC, SOLDÁVEL, COM VOLANTE, DN 25 MM - FORNECIMENTO E INSTALAÇÃO. AF_08/2021	Válvulas e Registros para Sistemas Prediais	UN	1,0	27,31	27,31	0,01	99,93
89367	SINAPI	JOELHO 90 GRAUS, PVC, SOLDÁVEL, DN 32MM, INSTALADO EM RAMAL OU SUB-RAMAL DE ÁGUA - FORNECIMENTO E INSTALAÇÃO. AF_06/2022	Instalações Prediais de Água Fria em PVC	UN	2,0	13,45	26,90	0,01	99,94
11819	ORSE	Abraçadeira metálica tipo "D" de 2"	Tubos e Conexões de PVC Rígido Soldável	un	3,0	8,44	25,32	0,01	99,94
89440	SINAPI	TE, PVC, SOLDÁVEL, DN 25MM, INSTALADO EM RAMAL DE DISTRIBUIÇÃO DE ÁGUA - FORNECIMENTO E INSTALAÇÃO. AF_06/2022	Instalações Prediais de Água Fria em PVC	UN	2,0	12,57	25,14	0,01	99,95
9962	ORSE	Lastro de brita graduada apiloada e=10cm	Lastros, Lajes e Berços	m²	0,65	38,06	24,73	0,01	99,96
7750	ORSE	Abraçadeira metálica tipo "D" de 1 1/4"	Tubos e Conexões de PVC Rígido Soldável	un	3,0	8,19	24,57	0,01	99,96
94704	SINAPI	ADAPTADOR COM FLANGE E ANEL DE VEDAÇÃO, PVC, SOLDÁVEL, DN 32 MM X 1", INSTALADO EM RESERVAÇÃO PREDIAL DE ÁGUA - FORNECIMENTO E INSTALAÇÃO. AF_04/2024	Instalações Hidráulicas - Reservação e Bombas de Recalque	UN	1,0	23,70	23,70	0,01	99,97
103047	SINAPI	REGISTRO DE ESFERA, PVC, SOLDÁVEL, COM VOLANTE, DN 20 MM - FORNECIMENTO E INSTALAÇÃO. AF_08/2021	Válvulas e Registros para Sistemas Prediais	UN	1,0	22,51	22,51	0,00	99,97
8441	ORSE	Abraçadeira metálica tipo "D" de 3/4"	Tubos e Conexões de PVC Rígido Soldável	un	3,0	6,62	19,86	0,00	99,98
371	ORSE	Luva para eletroduto de pvc rígido roscável, diâm = 25mm (3/4")	Interligações até Quadro Geral - Eletrodutos e Conexões	un	8,0	2,44	19,52	0,00	99,98
94703	SINAPI	ADAPTADOR COM FLANGE E ANEL DE VEDAÇÃO, PVC, SOLDÁVEL, DN 25 MM X 3/4", INSTALADO EM RESERVAÇÃO PREDIAL DE ÁGUA - FORNECIMENTO E INSTALAÇÃO. AF_04/2024	Instalações Hidráulicas - Reservação e Bombas de Recalque	UN	1,0	18,20	18,20	0,00	99,98
104348	SINAPI	TERMINAL DE VENTILAÇÃO, PVC, SÉRIE NORMAL, ESGOTO PREDIAL, DN 50 MM, JUNTA SOLDÁVEL, FORNECIDO E INSTALADO EM PRUMADA DE ESGOTO SANITÁRIO OU VENTILAÇÃO. AF_08/2022	Instalações Prediais de Esgoto - Tubos e Conexões	UN	2,0	8,82	17,64	0,00	99,99
94783	SINAPI	ADAPTADOR COM FLANGE E ANEL DE VEDAÇÃO, PVC, SOLDÁVEL, DN 20 MM X 1/2", INSTALADO EM RESERVAÇÃO PREDIAL DE ÁGUA - FORNECIMENTO E INSTALAÇÃO. AF_04/2024	Instalações Hidráulicas - Reservação e Bombas de Recalque	UN	1,0	17,10	17,10	0,00	99,99
711	ORSE	Fornecimento e instalação de tampa cega (espelho liso) para caixa 4" x 2"	Pontos de Suprimento de Lógica	un	2,0	7,21	14,42	0,00	99,99
11132	ORSE	Presilha de latão, L=20mm, para fixação de cabos de cobre, furo d=5mm, para cabos 35mm² a 50mm², ref:TEL-744 ou similar (SPDA)	Diversos	un	6,0	2,20	13,20	0,00	100,00
89438	SINAPI	TE, PVC, SOLDÁVEL, DN 20MM, INSTALADO EM RAMAL DE DISTRIBUIÇÃO DE ÁGUA - FORNECIMENTO E INSTALAÇÃO. AF_06/2022	Instalações Prediais de Água Fria em PVC	UN	1,0	10,67	10,67	0,00	100,00
2533	ORSE	Espalhamento de material de 1ª categoria c/ trator esteira Cat - D-6 ou similar	Execução de Cortes e Aterros	m³	4,07	0,40	1,62	0,00	100,00

Total Geral **452.491,14**

QUATROCENTOS E CINQUENTA E DOIS MIL E QUATROCENTOS E NOVENTA E UM REAIS E QUATORZE CENTAVOS

A P MARTINS JUNIOR SERVIÇOS
Aldivan Paiva Martins Junior
CPF nº 669.613.193-00
Engenheiro Civil

ALDIVAN PAIVA MARTINS JUNIOR|669.613.193-00
Assinado de forma digital por ALDIVAN PAIVA MARTINS JUNIOR|669.613.193-00
Dados: 2025.10.22 08:36:40 -03'00'

Proposta ajustada - A P MARTINS JUNIOR SERVICOS LTDA (0277538) SEI 0004055.110000943.0.2025 / pg. 759

Obra	Bancos	B.D.I.	Encargos Sociais
EXECUÇÃO DE SERVIÇOS COMUNS DE ENGENHARIA, PARA IMPLANTAÇÃO DO NÚCLEO DA DPE/MA, INCLUINDO O FORNECIMENTO DE TODA A MÃO DE OBRA E DOS MATERIAIS NECESSÁRIOS À CONSTRUÇÃO, CONTEMPLANDO O AMBIENTE EXTERNO, CONFORME AS CONDIÇÕES E EXIGÊNCIAS NESTE INSTRUMENTO, PARA O MUNICÍPIO DE SANTA LUZIA DO MARANHÃO-MA.	**SINAPI - 08/2025 - Maranhão SBC - 09/2025 - Maranhão ORSE - 07/2025 - Sergipe**	**20,53%**	**Não Desonerado: Horista: 104,19% Mensalista: 63,32%**

Curva ABC de Insumos

Código	Banco	Descrição	Tipo	Und	Quantidade		Valor Unitário		Total			Peso	Valor Acumulado	Peso Acumulado
					Operativa	Improdutiva	Operativa	Improdutiva	Operativa	Improdutiva	Geral			
00040811	SINAPI	ENGENHEIRO CIVIL DE OBRA JUNIOR (MENSALISTA)	Mão de Obra	MES	6,0644756		13.417,68		81.371,19		81.371,19	17,98%	81.371,19	17,98%
00040818	SINAPI	ENCARREGADO GERAL DE OBRAS (MENSALISTA)	Mão de Obra	MES	6,0935648		4.921,23		29.987,83		29.987,83	6,63%	111.359,03	24,61%
00006111	SINAPI	SERVENTE DE OBRAS (HORISTA)	Mão de Obra	H	1.569,1077742		17,57		27.569,22		27.569,22	6,09%	138.928,25	30,70%
00001525	SINAPI	CONCRETO USINADO BOMBEAVEL, CLASSE DE RESISTENCIA C30, BRITA 0 E 1, SLUMP = 100 +/- 20 MM, COM BOMBEAMENTO (DISPONIBILIZACAO DE BOMBA), SEM O LANCAMENTO (NBR 8953)	Material	m³	31,2584314		705,10		22.040,32		22.040,32	4,87%	160.968,57	35,57%
00004750	SINAPI	PEDREIRO (HORISTA)	Mão de Obra	H	727,4764319		24,46		17.794,07		17.794,07	3,93%	178.762,64	39,51%
00037370	SINAPI	ALIMENTACAO - HORISTA (COLETADO CAIXA - ENCARGOS COMPLEMENTARES)	Material	H	4.702,2732456		3,56		16.740,09		16.740,09	3,70%	195.502,74	43,21%
00001379	SINAPI	CIMENTO PORTLAND COMPOSTO CP II-32	Material	KG	14.372,2653916		1,08		15.522,05		15.522,05	3,43%	211.024,78	46,64%
00000033	SINAPI	ACO CA-50, 8,0 MM, VERGALHAO	Material	KG	1.538,1948606		6,76		10.398,20		10.398,20	2,30%	221.422,98	48,93%
DPEMA- I 0013	Próprio	VIGIA NOTURNO, HORA EFETIVAMENTE TRABALHADA DE 24H H AS 7H (COM ADICIONAL NOTURNO E HORA EXTRA 50% E 100% AOS FINAIS DE SEMANA)	Outros	H	419,8446173		22,41		9.408,72		9.408,72	2,08%	230.831,70	51,01%
DPEMA- I 0012	Próprio	VIGIA NOTURNO, HORA EFETIVAMENTE TRABALHADA DE 17 H AS 24 H (COM ADICIONAL NOTURNO E HORA EXTRA 50% E 100% AOS FINAIS DE SEMANA)	Outros	H	419,8446173		21,90		9.194,60		9.194,60	2,03%	240.026,30	53,05%
00004783	SINAPI	PINTOR (HORISTA)	Mão de Obra	H	303,5855521		24,46		7.425,70		7.425,70	1,64%	247.452,00	54,69%
11707	ORSE	Gradil Nylofor3D, malha 20x5cm, Ø 5mm 250x203 cm, Belgo ou similar	Material	pç	6,5375805		1.114,93		7.288,94		7.288,94	1,61%	254.740,94	56,30%
00000370	SINAPI	AREIA MEDIA - POSTO JAZIDA/FORNECEDOR (RETIRADO NA JAZIDA, SEM TRANSPORTE)	Material	m³	34,9411126		192,84		6.738,04		6.738,04	1,49%	261.478,99	57,79%
00007267	SINAPI	BLOCO CERAMICO / TIJOLO VAZADO PARA ALVENARIA DE VEDACAO, 6 FUROS NA HORIZONTAL DE 9 X 14 X 19 CM (L X A X C)	Material	UN	7.275,1624730		0,90		6.547,65		6.547,65	1,45%	268.026,63	59,23%
00043127	SINAPI	TELA DE ACO SOLDADA NERVURADA, CA-60, Q-283 (4,48 KG/M2), DIAMETRO DO FIO = 6,0 MM, LARGURA = 2,45 X 6,00 M DE COMPRIMENTO, ESPACAMENTO DA MALHA = 10 X 10 CM	Material	m²	243,1161038		26,79		6.513,08		6.513,08	1,44%	274.539,71	60,67%
00001213	SINAPI	CARPINTEIRO DE FORMAS PARA CONCRETO (HORISTA)	Mão de Obra	H	233,4969102		24,46		5.711,33		5.711,33	1,26%	280.251,05	61,94%
00037372	SINAPI	EXAMES - HORISTA (COLETADO CAIXA - ENCARGOS COMPLEMENTARES)	Material	H	4.712,9704351		1,20		5.655,56		5.655,56	1,25%	285.906,61	63,19%
00000996	SINAPI	CABO DE COBRE, FLEXIVEL, CLASSE 4 OU 5, ISOLACAO EM PVC/A, ANTICHAMA BWF-B, COBERTURA PVC-ST1, ANTICHAMA BWF-B, 1 CONDUTOR, 0,6/1 KV, SECAO NOMINAL 25 MM2	Material	M	204,9541473		24,57		5.035,72		5.035,72	1,11%	290.942,34	64,30%
00010777	SINAPI	LOCACAO DE CONTAINER 2,30 X 4,30 M, ALT. 2,50 M, PARA SANITARIO, COM 3 BACIAS, 4 CHUVEIROS, 1 LAVATORIO E 1 MICTORIO (NAO INCLUI MOBILIZACAO/DESMOBILIZACAO)	Equipamento	MES	5,9977802		828,04		4.966,40		4.966,40	1,10%	295.908,74	65,40%
00036155	SINAPI	BLOQUETE/PISO INTERTRAVADO DE CONCRETO - MODELO ONDA/16 FACES/RETANGULAR/TIJOLINHO/PAVER/HOLANDES/PARALELEPIPEDO, *20 X 10* CM, E = 6 CM, RESISTENCIA DE 35 MPA, COR NATURAL	Material	m²	71,5156574		68,70		4.913,13		4.913,13	1,09%	300.821,86	66,48%
00004221	SINAPI	OLEO DIESEL COMBUSTIVEL COMUM METROPOLITANO S-10 OU S-500	Material	L	621,6507161		7,11		4.419,94		4.419,94	0,98%	305.241,80	67,46%
4299	ORSE	Aluguel de container - Almoxarifado sem banheiro - 6,00 x 2,40m	Serviços	mês	5,9977802		693,04		4.156,70		4.156,70	0,92%	309.398,50	68,38%
00002436	SINAPI	ELETRICISTA (HORISTA)	Mão de Obra	H	142,7188008		28,14		4.016,11		4.016,11	0,89%	313.414,61	69,26%

Proposta ajustada - A P MARTINS JUNIOR SERVICOS LTDA (0277538) SEI 0004055.110000943.0.2025 / pg. 760

11708	ORSE	Poste de gradil Nylofor 3D, h=2,60m, seção de 40x60mm, Belgo ou similar	Material	pç	11,5357307		332,92		3.840,48		3.840,48	0,85%	317.255,08	70,11%
00000378	SINAPI	ARMADOR (HORISTA)	Mão de Obra	H	156,4611002		24,46		3.827,04		3.827,04	0,85%	321.082,12	70,96%
00004718	SINAPI	PEDRA BRITADA N. 2 (19 A 38 MM) POSTO PEDREIRA/FORNECEDOR, SEM FRETE	Material	m³	29,0343025		131,28		3.811,62		3.811,62	0,84%	324.893,75	71,80%
2694	ORSE	Cabo de cobre nú 50 mm2 - 1/0 AWG	Material	kg	30,3887533		114,39		3.476,17		3.476,17	0,77%	328.369,91	72,57%
00007356	SINAPI	TINTA LATEX ACRILICA PREMIUM, COR BRANCO FOSCO	Material	L	91,4761980		35,45		3.242,83		3.242,83	0,72%	331.612,75	73,29%
00004721	SINAPI	PEDRA BRITADA N. 1 (9,5 A 19 MM) POSTO PEDREIRA/FORNECEDOR, SEM FRETE	Material	m³	23,9003893		130,59		3.121,15		3.121,15	0,69%	334.733,90	73,98%
00043491	SINAPI	EPI - FAMILIA SERVENTE - HORISTA (ENCARGOS COMPLEMENTARES - COLETADO CAIXA)	Material	H	2.512,0023577		1,18		2.964,16		2.964,16	0,66%	337.698,06	74,63%
2208	ORSE	Terra vegetal	Material	m³	15,4248913		180,93		2.790,83		2.790,83	0,62%	340.488,89	75,25%
00007156	SINAPI	TELA DE ACO SOLDADA NERVURADA, CA-60, Q-196, (3,11 KG/M2), DIAMETRO DO FIO = 5,0 MM, LARGURA = 2,45 M, ESPACAMENTO DA MALHA = 10 X 10 CM	Material	m²	148,1723780		18,71		2.772,31		2.772,31	0,61%	343.261,19	75,86%
00040863	SINAPI	EXAMES - MENSALISTA (COLETADO CAIXA - ENCARGOS COMPLEMENTARES)	Material	MES	11,9955605		228,40		2.739,79		2.739,79	0,61%	346.000,98	76,47%
00000367	SINAPI	AREIA GROSSA - POSTO JAZIDA/FORNECEDOR (RETIRADO NA JAZIDA, SEM TRANSPORTE)	Material	m³	13,8529728		195,36		2.706,32		2.706,32	0,60%	348.707,29	77,06%
00002696	SINAPI	ENCANADOR OU BOMBEIRO HIDRAULICO (HORISTA)	Mão de Obra	H	103,4815410		24,46		2.531,16		2.531,16	0,56%	351.238,45	77,62%
DPEMA-I0002	Próprio	TAXA MUNICIPAL HABITE-SE DA OBRA	Taxas	m²	956,6459494		2,60		2.487,28		2.487,28	0,55%	353.725,73	78,17%
13513	ORSE	Chapa em policarbonato, cor fumê, 8mm	Material	m²	7,7146448		313,41		2.417,85		2.417,85	0,53%	356.143,58	78,71%
00034345	SINAPI	VIGIA DIURNO (HORISTA)	Mão de Obra	H	128,6039242		18,29		2.352,17		2.352,17	0,52%	358.495,74	79,23%
00037371	SINAPI	TRANSPORTE - HORISTA (COLETADO CAIXA - ENCARGOS COMPLEMENTARES)	Material	H	4.702,2732456		0,50		2.351,14		2.351,14	0,52%	360.846,88	79,75%
DPEMA-I0003	Próprio	LICENÇAS CBMMA / SEMA / SMMA / PPRA	Taxas	m²	956,6459494		2,41		2.305,52		2.305,52	0,51%	363.152,40	80,26%
0000000028	Próprio	SEIXO ROLADO BRANCO PARA JARDIM, N° 2 AO Nº 4	Outros	KG	749,7225308		2,61		1.956,78		1.956,78	0,43%	365.109,17	80,69%
00006117	SINAPI	CARPINTEIRO AUXILIAR (HORISTA)	Mão de Obra	H	106,0355424		18,24		1.934,09		1.934,09	0,43%	367.043,26	81,12%
10503	ORSE	Descarte de resíduos misturado da construção civil em área licenciada.	Serviços	t	52,4201395		36,15		1.894,99		1.894,99	0,42%	368.938,25	81,53%
00000247	SINAPI	AJUDANTE DE ELETRICISTA (HORISTA)	Mão de Obra	H	93,8347497		18,24		1.711,55		1.711,55	0,38%	370.649,80	81,91%
9327	ORSE	Gradil Nylofor 3D, malha 20x5cm, Ø 5mm 250x243 cm, pintura branca ou verde oupreta, Belgo ou similar, inclusive postes (secção 60x40mm e h=3,20m) e acessórios	Material	pç	0,7837100		2.156,28		1.689,90		1.689,90	0,37%	372.339,69	82,29%
00037666	SINAPI	OPERADOR DE BETONEIRA ESTACIONARIA / MISTURADOR (HORISTA)	Mão de Obra	H	68,6772938		24,46		1.679,85		1.679,85	0,37%	374.019,54	82,66%
00000246	SINAPI	AUXILIAR DE ENCANADOR OU BOMBEIRO HIDRAULICO (HORISTA)	Mão de Obra	H	91,3741253		18,24		1.666,66		1.666,66	0,37%	375.686,21	83,03%
00002708	SINAPI	ENGENHEIRO CIVIL DE OBRA SENIOR (HORISTA)	Mão de Obra	H	7,9427386		203,41		1.615,63		1.615,63	0,36%	377.301,84	83,38%
00007348	SINAPI	TINTA ACRILICA PREMIUM PARA PISO	Material	L	65,4468784		23,78		1.556,33		1.556,33	0,34%	378.858,16	83,73%
11005	ORSE	Grama esmeralda em placas	Material	m²	85,1884721		18,13		1.544,47		1.544,47	0,34%	380.402,63	84,07%
00037758	SINAPI	CAMINHAO TRUCADO, PESO BRUTO TOTAL 23000 KG, CARGA UTIL MAXIMA 15285 KG, DISTANCIA ENTRE EIXOS 4,80 M, POTENCIA 326 CV (INCLUI CABINE E CHASSI, NAO INCLUI CARROCERIA)	Equipamento para Aquisição Permanente	UN	0,0025341		591.911,45		1.499,94		1.499,94	0,33%	381.902,57	84,40%
00009841	SINAPI	TUBO PVC, SERIE R, DN 100 MM, PARA ESGOTO OU AGUAS PLUVIAIS PREDIAL (NBR 5688)	Material	M	69,3394378		21,30		1.476,93		1.476,93	0,33%	383.379,50	84,73%
1892	ORSE	Primer universal	Material	l	43,0242369		33,67		1.448,63		1.448,63	0,32%	384.828,13	85,05%
00004021	SINAPI	GEOTEXTIL NAO TECIDO AGULHADO DE FILAMENTOS CONTINUOS 100% POLIESTER, RESITENCIA A TRACAO = 14 KN/M	Material	m²	170,2289990		8,37		1.424,82		1.424,82	0,31%	386.252,94	85,36%
00043467	SINAPI	FERRAMENTAS - FAMILIA SERVENTE - HORISTA (ENCARGOS COMPLEMENTARES - COLETADO CAIXA)	Material	H	2.512,0023577		0,51		1.281,12		1.281,12	0,28%	387.534,07	85,64%
81	ORSE	Aço ca-50 6,3 a 12,5 mm	Material	kg	162,7707592		7,71		1.254,96		1.254,96	0,28%	388.789,03	85,92%
00010542	SINAPI	CALHA/CANALETA DE CONCRETO SIMPLES, TIPO MEIA CANA, DIAMETRO DE 40 CM, PARA AGUA PLUVIAL	Material	M	33,3287652		37,19		1.239,50		1.239,50	0,27%	390.028,53	86,20%

Proposta ajustada - A P MARTINS JUNIOR SERVICOS LTDA (0277538) SEI 0004055.110000943.0.2025 / pg. 761

00043499	SINAPI	EPI - FAMILIA ENCARREGADO GERAL - MENSALISTA (ENCARGOS COMPLEMENTARES - COLETADO CAIXA)	Material	MES	5,9977802		204,32		1.225,47		1.225,47	0,27%	391.253,99	86,47%
DPEMA-I0001	Próprio	EXPEDIÇÃO DE ALVARÁ	Taxas	m²	956,6459494		1,27		1.214,94		1.214,94	0,27%	392.468,93	86,74%
00020020	SINAPI	MOTORISTA DE CAMINHAO-BASCULANTE (HORISTA)	Mão de Obra	H	37,6371075		31,19		1.173,90		1.173,90	0,26%	393.642,83	86,99%
00034640	SINAPI	CAIXA D'AGUA / RESERVATORIO EM POLIETILENO, 2000 LITROS, COM TAMPA	Material	UN	0,9996300		1.102,84		1.102,43		1.102,43	0,24%	394.745,27	87,24%
00043489	SINAPI	EPI - FAMILIA PEDREIRO - HORISTA (ENCARGOS COMPLEMENTARES - COLETADO CAIXA)	Material	H	946,6138590		1,10		1.041,28		1.041,28	0,23%	395.786,54	87,47%
6897	ORSE	Piso tátil direcional e/ou alerta, de concreto, colorido, dim 25x25 cm, para deficiente visual	Material	m²	11,4827503		89,85		1.031,73		1.031,73	0,23%	396.818,27	87,70%
00004257	SINAPI	OPERADOR DE MARTELETE OU MARTELETEIRO (HORISTA)	Mão de Obra	H	36,2857308		28,14		1.021,08		1.021,08	0,23%	397.839,35	87,92%
0014870	Próprio	Muda de Beaucarnea (Pata de elefante) - 1,20m de altura	Outros	UN	3,9985202		253,22		1.012,51		1.012,51	0,22%	398.851,85	88,15%
00043132	SINAPI	ARAME RECOZIDO 16 BWG, D = 1,65 MM (0,016 KG/M) OU 18 BWG, D = 1,25 MM (0,01 KG/M)	Material	KG	51,3631607		19,65		1.009,29		1.009,29	0,22%	399.861,14	88,37%
00034492	SINAPI	CONCRETO USINADO BOMBEAVEL, CLASSE DE RESISTENCIA C20, COM BRITA 0 E 1, SLUMP = 100 +/- 20 MM, EXCLUI SERVICO DE BOMBEAMENTO (NBR 8953)	Material	m³	1,3400161		705,10		944,85		944,85	0,21%	400.805,98	88,58%
00004059	SINAPI	MEIO-FIO OU GUIA DE CONCRETO, PRE-MOLDADO, COMP 1 M, *30 X 12/15* CM (H X L1/L2)	Material	M	27,0948223		33,25		900,90		900,90	0,20%	401.706,89	88,78%
00043059	SINAPI	ACO CA-60, 4,2 MM, OU 5,0 MM, OU 6,0 MM, OU 7,0 MM, VERGALHAO	Material	KG	146,7809210		6,03		885,09		885,09	0,20%	402.591,97	88,97%
00004433	SINAPI	CAIBRO NAO APARELHADO *6 X 6* CM, EM MACARANDUBA/MASSARANDUBA, ANGELIM OU EQUIVALENTE DA REGIAO - BRUTA	Material	M	40,8966143		21,46		877,64		877,64	0,19%	403.469,62	89,17%
00042407	SINAPI	TRELICA NERVURADA (ESPACADOR), ALTURA = 120,0 MM, DIAMETRO DOS BANZOS INFERIORES E SUPERIOR = 6,0 MM, DIAMETRO DA DIAGONAL = 4,2 MM	Material	M	199,3194527		4,39		875,01		875,01	0,19%	404.344,63	89,36%
00021009	SINAPI	TUBO ACO GALVANIZADO COM COSTURA, CLASSE LEVE, DN 20 MM (3/4"), E = 2,25 MM, *1,3* KG/M (NBR 5580)	Material	M	40,4100444		20,10		812,24		812,24	0,18%	405.156,87	89,54%
00004234	SINAPI	OPERADOR DE ESCAVADEIRA (HORISTA)	Mão de Obra	H	25,4973094		31,19		795,26		795,26	0,18%	405.952,13	89,71%
14581	ORSE	Serviço de colocação e montagem de gradil nylofor	Serviços	m²	32,8661364		23,61		775,97		775,97	0,17%	406.728,10	89,89%
00036531	SINAPI	RETROESCAVADEIRA SOBRE RODAS COM CARREGADEIRA, TRACAO 4 X 4, POTENCIA LIQUIDA 88 HP, PESO OPERACIONAL MINIMO DE 6674 KG, CAPACIDADE DA CARREGADEIRA DE 1,00 M3 E DA RETROESCAVADEIRA MINIMA DE 0,26 M3, PROFUNDIDADE DE ESCAVACAO MAXIMA DE 4,37 M	Equipamento para Aquisição Permanente	UN	0,0019423		393.868,01		765,00		765,00	0,17%	407.493,10	90,06%
00043498	SINAPI	EPI - FAMILIA ENGENHEIRO CIVIL - MENSALISTA (ENCARGOS COMPLEMENTARES - COLETADO CAIXA)	Material	MES	5,9977802		123,27		739,35		739,35	0,16%	408.232,45	90,22%
12325	ORSE	Placa em lona com impressão digital 1,50 x 2,00m, inclusive estrutura em metalon 20x20cm, inclusive escoramento	Serviços	un	0,9996300		734,57		734,30		734,30	0,16%	408.966,75	90,38%
00000731	SINAPI	BOMBA CENTRIFUGA MOTOR ELETRICO MONOFASICO 0,49 HP BOCAIS 1" X 3/4", DIAMETRO DO ROTOR 110 MM, HM/Q: 6 M / 8,3 M3/H A 20 M / 1,2 M3/H	Equipamento para Aquisição Permanente	UN	0,9996300		693,18		692,92		692,92	0,15%	409.659,67	90,53%
00038052	SINAPI	TUBO DRENO, CORRUGADO, ESPIRALADO, FLEXIVEL, PERFURADO, EM POLIETILENO DE ALTA DENSIDADE (PEAD), DN 100 MM, (4") PARA DRENAGEM - EM ROLO (NORMA DNIT 093/2006 - E.M)	Material	M	74,2346461		9,22		684,44		684,44	0,15%	410.344,11	90,69%
14869	Próprio	Muda de Podocarpo - 1,20m de altura	Outros	UN	15,9940807		42,13		673,83		673,83	0,15%	411.017,95	90,83%
00004509	SINAPI	SARRAFO *2,5 X 10* CM EM PINUS, MISTA OU EQUIVALENTE DA REGIAO - BRUTA	Material	M	135,5130892		4,90		664,01		664,01	0,15%	411.681,96	90,98%
00042408	SINAPI	LONA PLASTICA EXTRA FORTE PRETA, E = 200 MICRA	Material	m²	357,7679116		1,85		661,87		661,87	0,15%	412.343,83	91,13%
00034568	SINAPI	BLOCO DE CONCRETO ESTRUTURAL 14 X 19 X 39 CM, FBK 10 MPA (NBR 6136)	Material	UN	92,0359379		7,06		649,77		649,77	0,14%	412.993,60	91,27%
007508	SBC	ELETRODUTO PVC RIGIDO ROSCAVEL 2"	Material	M	36,2865705		17,69		641,91		641,91	0,14%	413.635,51	91,41%
00039025	SINAPI	PORTA DE ABRIR, TIPO VENEZIANA, EM ALUMINIO, ACABAMENTO ANODIZADO NATURAL, 90 CM X 210 CM (LARGURA X ALTURA), SEM GUARNICAO/ALIZAR/VISTA	Material	UN	0,9191238		691,87		635,91		635,91	0,14%	414.271,43	91,55%
2459	ORSE	Caminhao tanque 6000 l (m. benz - ATEGO 1418/42 - 136,0 hp ou equivalente)	Equipamento	h	10,8636494		58,42		634,65		634,65	0,14%	414.906,08	91,69%
12678	ORSE	Fixador poliamida 40 x 60mm, para poste Nylofor, Belgo ou similar	Material	pç	57,2188236		10,96		627,12		627,12	0,14%	415.533,20	91,83%

Proposta ajustada - A P MARTINS JUNIOR SERVICOS LTDA (0277538) SEI 0004055.110000943.0.2025 / pg. 762

00043465	SINAPI	FERRAMENTAS - FAMILIA PEDREIRO - HORISTA (ENCARGOS COMPLEMENTARES - COLETADO CAIXA)	Material	H	946,6138590		0,66		624,77		624,77	0,14%	416.157,97	91,97%
00001346	SINAPI	CHAPA/PAINEL DE MADEIRA COMPENSADA PLASTIFICADA (MADEIRITE PLASTIFICADO) PARA FORMA DE CONCRETO, DE 2200 X 1100 MM, E = 10 MM	Material	m²	14,0452579		43,57		611,95		611,95	0,14%	416.769,92	92,11%
2477	ORSE	Pá - carregadeira de esteira 1,53m3 (cat - 953 - 130,0 hp)	Equipamento	h	4,4962360		135,19		607,85		607,85	0,13%	417.377,76	92,24%
00010567	SINAPI	TABUA *2,5 X 23* CM EM PINUS, MISTA OU EQUIVALENTE DA REGIAO - BRUTA	Material	M	54,5288191		10,93		596,00		596,00	0,13%	417.973,76	92,37%
00001014	SINAPI	CABO DE COBRE, FLEXIVEL, CLASSE 4 OU 5, ISOLACAO EM PVC/A, ANTICHAMA BWF-B, 1 CONDUTOR, 450/750 V, SECAO NOMINAL 2,5 MM2	Material	M	259,3142289		2,29		593,83		593,83	0,13%	418.567,59	92,50%
6924	ORSE	Quadro de distribuição de embutir, em resina termoplástica p/até 32 disjuntores c/barramento, padrão DIN, Tigre ou similar	Material	un	0,9996300		578,30		578,09		578,09	0,13%	419.145,68	92,63%
00006114	SINAPI	AJUDANTE DE ARMADOR (HORISTA)	Mão de Obra	H	30,5772403		18,24		557,73		557,73	0,12%	419.703,41	92,75%
00001358	SINAPI	CHAPA/PAINEL DE MADEIRA COMPENSADA RESINADA (MADEIRITE RESINADO ROSA) PARA FORMA DE CONCRETO, DE 2200 X 1100 MM, E = 17 MM	Material	m²	12,2638909		44,23		542,43		542,43	0,12%	420.245,84	92,87%
11095	ORSE	Barra chata de aluminio 7/8" x 1/8"	Material	m	51,9807621		10,37		539,04		539,04	0,12%	420.784,88	92,99%
2212	ORSE	Tijolo cerâmico maciço 5 x 9 x 19cm	Material	un	1.077,6391703		0,50		538,82		538,82	0,12%	421.323,70	93,11%
00000142	SINAPI	SELANTE ELASTICO MONOCOMPONENTE A BASE DE POLIURETANO (PU) PARA JUNTAS DIVERSAS	Material	310ML	14,7689261		36,24		535,23		535,23	0,12%	421.858,93	93,23%
00043466	SINAPI	FERRAMENTAS - FAMILIA PINTOR - HORISTA (ENCARGOS COMPLEMENTARES - COLETADO CAIXA)	Material	H	299,1698058		1,73		517,56		517,56	0,11%	422.376,49	93,34%
00001106	SINAPI	CAL HIDRATADA CH-I PARA ARGAMASSAS	Material	KG	479,7762858		1,07		513,36		513,36	0,11%	422.889,85	93,46%
00006085	SINAPI	SELADOR ACRILICO OPACO PREMIUM INTERIOR/EXTERIOR	Material	L	87,9245015		5,82		511,72		511,72	0,11%	423.401,57	93,57%
1569	ORSE	Madeira mista serrada (barrote) 6 x 6cm - 0,0036 m3/m (angelim, louro)	Material	m	88,4495102		5,64		498,86		498,86	0,11%	423.900,43	93,68%
083516	SBC	A R T TABELA A DO CREA ATE 15000,00	Material	UN	3,9985202		124,18		496,54		496,54	0,11%	424.396,96	93,79%
00043053	SINAPI	ACO CA-25, 6,3 MM OU 8,0 MM, VERGALHAO	Material	KG	80,7852057		6,11		493,60		493,60	0,11%	424.890,56	93,90%
00000034	SINAPI	ACO CA-50, 10,0 MM, VERGALHAO	Material	KG	76,3885689		6,37		486,60		486,60	0,11%	425.377,15	94,01%
00043490	SINAPI	EPI - FAMILIA PINTOR - HORISTA (ENCARGOS COMPLEMENTARES - COLETADO CAIXA)	Material	H	299,1698058		1,56		466,70		466,70	0,10%	425.843,86	94,11%
00004222	SINAPI	GASOLINA COMUM	Material	L	64,6958032		7,15		462,57		462,57	0,10%	426.306,43	94,21%
00004491	SINAPI	PONTALETE *7,5 X 7,5* CM EM PINUS, MISTA OU EQUIVALENTE DA REGIAO - BRUTA	Material	M	47,8219886		9,67		462,44		462,44	0,10%	426.768,87	94,32%
00044503	SINAPI	JARDINEIRO (HORISTA)	Mão de Obra	H	18,7169950		24,46		457,82		457,82	0,10%	427.226,69	94,42%
2451	ORSE	Caminhao basc. 9 t/6,0 m3 (m. benz - 1315 -150,0 kw)	Equipamento	h	11,4797514		39,82		457,12		457,12	0,10%	427.683,81	94,52%
068422	SBC	ACESSIBILIDADE - PISO TATIL OU ALERTA DIRECIONAL EM BORRACHA COR AMARELA 25x25cm	Material	m²	4,2484277		105,37		447,66		447,66	0,10%	428.131,47	94,62%
00006193	SINAPI	TABUA NAO APARELHADA *2,5 X 20* CM, EM MACARANDUBA/MASSARANDUBA, ANGELIM OU EQUIVALENTE DA REGIAO - BRUTA	Material	M	28,6901479		15,51		444,98		444,98	0,10%	428.576,46	94,71%
DPEMA- I 0007 -	Próprio	PONTALETE EM AÇO GALVANIZADO 2", 6M	Outros	UN	0,9996300		443,79		443,63		443,63	0,10%	429.020,08	94,81%
00004417	SINAPI	SARRAFO NAO APARELHADO *2,5 X 7* CM, EM MACARANDUBA/MASSARANDUBA, ANGELIM, PEROBA-ROSA OU EQUIVALENTE DA REGIAO - BRUTA	Material	M	73,8121924		5,97		440,66		440,66	0,10%	429.460,74	94,91%
00009868	SINAPI	TUBO PVC, SOLDAVEL, DE 25 MM, AGUA FRIA (NBR-5648)	Material	M	123,5293213		3,43		423,71		423,71	0,09%	429.884,45	95,00%
5937	ORSE	Técnico Nível Médio Sênior - 40h - Rev 02	Mão de Obra	h	8,4596091		49,85		421,71		421,71	0,09%	430.306,16	95,10%
00034636	SINAPI	CAIXA D'AGUA / RESERVATORIO EM POLIETILENO, 1000 LITROS, COM TAMPA	Material	UN	0,9996300		421,85		421,69		421,69	0,09%	430.727,85	95,19%
00006110	SINAPI	SERRALHEIRO (HORISTA)	Mão de Obra	H	16,5502558		24,46		404,82		404,82	0,09%	431.132,67	95,28%
00043483	SINAPI	EPI - FAMILIA CARPINTEIRO DE FORMAS - HORISTA (ENCARGOS COMPLEMENTARES - COLETADO CAIXA)	Material	H	335,3263187		1,20		402,39		402,39	0,09%	431.535,06	95,37%
00020157	SINAPI	JOELHO, PVC SERIE R, 90 GRAUS, DN 100 MM, PARA ESGOTO PREDIAL	Material	UN	26,9900111		14,74		397,83		397,83	0,09%	431.932,90	95,46%

Proposta ajustada - A P MARTINS JUNIOR SERVICOS LTDA (0277538) SEI 0004055.110000943.0.2025 / pg. 763

2868	ORSE	Tela aço soldada nervurada CA-60, Q-283, malha 10x10cm, ferro 6.0mm, painel 2,45x6,0m, (4,48kg/m²), Telcon ou similar	Material	m²	14,7545394		26,79		395,27		395,27	0,09%	432.328,17	95,54%
00000368	SINAPI	AREIA PARA ATERRO - POSTO JAZIDA/FORNECEDOR (RETIRADO NA JAZIDA, SEM TRANSPORTE)	Material	m³	4,0684943		96,42		392,28		392,28	0,09%	432.720,45	95,63%
00037752	SINAPI	CAMINHAO TOCO, PESO BRUTO TOTAL 16000 KG, CARGA UTIL MAXIMA 11030 KG, DISTANCIA ENTRE EIXOS 5,41 M, POTENCIA 185 CV (INCLUI CABINE E CHASSI, NAO INCLUI CARROCERIA)	Equipamento para Aquisição Permanente	UN	0,0008283		469.652,66		389,01		389,01	0,09%	433.109,46	95,72%
829	ORSE	Disjuntor tripolar 100 A, padrão DIN (linha branca), corrente de interrupção 65KA, ref.: Siemens 3VF22 ou similar.	Material	un	0,9996300		383,06		382,92		382,92	0,08%	433.492,38	95,80%
00004262	SINAPI	PA CARREGADEIRA SOBRE RODAS, POTENCIA LIQUIDA 128 HP, CAPACIDADE DA CACAMBA DE 1,7 A 2,8 M3, PESO OPERACIONAL MAXIMO DE 11632 KG	Equipamento para Aquisição Permanente	UN	0,0006385		561.506,51		358,50		358,50	0,08%	433.850,88	95,88%
00004759	SINAPI	CALCETEIRO / RASTELEIRO (HORISTA)	Mão de Obra	H	14,5171806		24,46		355,09		355,09	0,08%	434.205,97	95,96%
630	ORSE	Compensado resinado 12mm - Madeirit ou similar	Material	m²	9,4872888		37,29		353,78		353,78	0,08%	434.559,75	96,04%
00041414	SINAPI	MINICAPTORES DE INSERCAO, EM ACO GALVANIZADO A FOGO, H=300 MM X DN=10 MM	Material	UN	14,9944506		23,33		349,82		349,82	0,08%	434.909,58	96,11%
00035277	SINAPI	CAIXA DE GORDURA EM PVC, DIAMETRO MINIMO 300 MM, DIAMETRO DE SAIDA 100 MM, CAPACIDADE APROXIMADA 18 LITROS, COM TAMPA E CESTO	Material	UN	0,9996300		344,71		344,58		344,58	0,08%	435.254,16	96,19%
00000299	SINAPI	ANEL BORRACHA, DN 100 MM, PARA TUBO SERIE REFORCADA ESGOTO PREDIAL	Material	UN	85,9681835		3,85		330,98		330,98	0,07%	435.585,14	96,26%
00037373	SINAPI	SEGURO - HORISTA (COLETADO CAIXA - ENCARGOS COMPLEMENTARES)	Material	H	4.712,9704351		0,07		329,91		329,91	0,07%	435.915,04	96,34%
4222	ORSE	Perfil Aço, Cantoneira abas iguais - 3/4" x 1/8" (0,87 kg/m)	Material	m	24,1110766		13,19		318,03		318,03	0,07%	436.233,07	96,41%
00010685	SINAPI	ESCAVADEIRA HIDRAULICA SOBRE ESTEIRAS, CACAMBA 0,80M3, PESO OPERACIONAL 17T, POTENCIA BRUTA 111HP	Equipamento para Aquisição Permanente	UN	0,0004358		722.611,67		314,94		314,94	0,07%	436.548,01	96,48%
00004230	SINAPI	OPERADOR DE MAQUINAS E TRATORES DIVERSOS - TERRAPLANAGEM (HORISTA)	Mão de Obra	H	10,0733681		31,19		314,19		314,19	0,07%	436.862,20	96,55%
2645	ORSE	Poste de ferro galvanizado, 3" x 6m, completo, para entrada de energia	Material	un	0,9996300		313,16		313,04		313,04	0,07%	437.175,24	96,62%
00036888	SINAPI	GUARNICAO / MOLDURA / ARREMATE DE ACABAMENTO PARA ESQUADRIA, EM ALUMINIO PERFIL 25, ACABAMENTO ANODIZADO BRANCO OU BRILHANTE, PARA 1 FACE	Material	M	11,5044143		25,75		296,24		296,24	0,07%	437.471,48	96,68%
9326	ORSE	Caixa de equalização p/aterramento 20x20x10cm de sobrepor p/11 terminais de pressão c/barramento (pára-raio)	Material	un	0,9996300		295,26		295,15		295,15	0,07%	437.766,63	96,75%
3301	ORSE	Caixa de Medição trifasica CP rede	Material	un	0,9996300		294,23		294,12		294,12	0,07%	438.060,75	96,81%
00009836	SINAPI	TUBO PVC SERIE NORMAL, DN 100 MM, PARA ESGOTO PREDIAL (NBR 5688)	Material	M	25,3082335		11,31		286,24		286,24	0,06%	438.346,99	96,87%
00005068	SINAPI	PREGO DE ACO POLIDO COM CABECA 17 X 21 (2 X 11)	Material	KG	16,7077928		17,12		286,04		286,04	0,06%	438.633,03	96,94%
160	ORSE	Aluguel de andaime metálico tubular simples - aluguel diário por peça	Serviços	pxd	359,8668148		0,79		284,29		284,29	0,06%	438.917,32	97,00%
00002685	SINAPI	ELETRODUTO DE PVC RIGIDO ROSCAVEL DE 1", SEM LUVA	Material	M	34,6371809		7,79		269,82		269,82	0,06%	439.187,15	97,06%
00004517	SINAPI	SARRAFO *2,5 X 7,5* CM EM PINUS, MISTA OU EQUIVALENTE DA REGIAO - BRUTA	Material	M	76,2668913		3,38		257,78		257,78	0,06%	439.444,93	97,12%
00002688	SINAPI	ELETRODUTO PVC FLEXIVEL CORRUGADO, COR AMARELA, DE 25 MM	Material	M	97,5958802		2,62		255,70		255,70	0,06%	439.700,63	97,17%
014868	Próprio	Muda de Moreia - 0,40m de altura	Outros	UN	9,9963004		25,33		253,21		253,21	0,06%	439.953,84	97,23%
13862	ORSE	Contator 32 A, bobina de 24 a 220VAC, com contato NA-NF , para fixação em trilho.	Material	un	0,9996300		250,31		250,22		250,22	0,06%	440.204,05	97,28%
00037734	SINAPI	CACAMBA METALICA BASCULANTE COM CAPACIDADE DE 10 M3 (INCLUI MONTAGEM, NAO INCLUI CAMINHAO)	Equipamento para Aquisição Permanente	UN	0,0035963		68.984,83		248,09		248,09	0,05%	440.452,14	97,34%
00020151	SINAPI	JOELHO, PVC SERIE R, 45 GRAUS, DN 100 MM, PARA ESGOTO PREDIAL	Material	UN	15,9940807		15,51		248,07		248,07	0,05%	440.700,21	97,39%
1274	ORSE	Junta de dilatação plástica para pisos, 27mm x 3mm	Material	m	134,3502775		1,82		244,52		244,52	0,05%	440.944,73	97,45%
010140	SBC	SILICONE REPELENTE AGUA SUVINIL 5L	Material	UN	0,8956685		271,92		243,55		243,55	0,05%	441.188,28	97,50%
00043484	SINAPI	EPI - FAMILIA ELETRICISTA - HORISTA (ENCARGOS COMPLEMENTARES - COLETADO CAIXA)	Material	H	228,0429860		1,06		241,73		241,73	0,05%	441.430,00	97,56%

Proposta ajustada - A P MARTINS JUNIOR SERVICOS LTDA (0277538) SEI 0004055.110000943.0.2025 / pg. 764

00034643	SINAPI	CAIXA DE INSPECAO PARA ATERRAMENTO E PARA RAIOS, EM POLIPROPILENO, DIAMETRO = 300 MM X ALTURA = 400 MM (INCLUIDA TAMPA SEM ESCOTILHA)	Material	UN	5,9977802		38,42		230,43		230,43	0,05%	441.660,44	97,61%
3804	ORSE	Cabo de cobre PP Cordplast 2 x 2,5 mm2, 450/750v	Material	m	45,9829819		4,90		225,32		225,32	0,05%	441.885,75	97,66%
00038877	SINAPI	MASSA PREMIUM PARA TEXTURA LISA DE BASE ACRILICA, USO INTERNO E EXTERNO	Material	KG	26,5345577		8,46		224,48		224,48	0,05%	442.110,24	97,71%
000942	SBC	CABO FLEXIVEL CLASSE 4 OU 5 1KV 1 CONDUTOR 4,0mm2	Material	M	59,9778025		3,66		219,52		219,52	0,05%	442.329,75	97,75%
00039017	SINAPI	ESPACADOR / DISTANCIADOR CIRCULAR COM ENTRADA LATERAL, EM PLASTICO, PARA VERGALHAO *4,2 A 12,5* MM, COBRIMENTO 20 MM	Material	UN	1.150,8442894		0,19		218,66		218,66	0,05%	442.548,41	97,80%
2684	ORSE	Argamassa industrializada Votomassa AC-II, ou similar	Material	kg	154,2687458		1,41		217,52		217,52	0,05%	442.765,93	97,85%
00007624	SINAPI	TRATOR DE ESTEIRAS, POTENCIA DE 150 HP, PESO OPERACIONAL DE 16,7 T, COM RODA MOTRIZ ELEVADA E LAMINA COM CONTATO DE 3,18M3	Equipamento para Aquisição Permanente	UN	0,0001746		1.182.118,99		206,44		206,44	0,05%	442.972,37	97,90%
00004248	SINAPI	OPERADOR DE PA CARREGADEIRA (HORISTA)	Mão de Obra	H	6,3175151		31,19		197,04		197,04	0,04%	443.169,42	97,94%
005960	SBC	DISJUNTOR - MINI DISJUNTOR TRIPOLAR MDW-C80-3 80A CURVA C 5KA WEG	Material	UN	0,9996300		192,43		192,36		192,36	0,04%	443.361,78	97,98%
00007158	SINAPI	TELA DE ARAME GALVANIZADA QUADRANGULAR / LOSANGULAR, FIO 2,77 MM (12 BWG), MALHA 5 X 5 CM, H = 2 M	Material	m²	6,0277691		31,78		191,56		191,56	0,04%	443.553,34	98,02%
2482	ORSE	Retroescavadeira pneus (Massey Ferguson MF - 86 HF ou equivalente)	Equipamento	h	2,8699378		64,65		185,54		185,54	0,04%	443.738,88	98,07%
00043485	SINAPI	EPI - FAMILIA ENCANADOR - HORISTA (ENCARGOS COMPLEMENTARES - COLETADO CAIXA)	Material	H	191,4140416		0,95		181,84		181,84	0,04%	443.920,72	98,11%
009551	SBC	ILUMINACAO - ARANDELA LED 18W BRANCO FRIO TIPO TARTARUGA	Material	UN	7,9970403		21,49		171,86		171,86	0,04%	444.092,58	98,14%
00043460	SINAPI	FERRAMENTAS - FAMILIA ELETRICISTA - HORISTA (ENCARGOS COMPLEMENTARES - COLETADO CAIXA)	Material	H	228,0429860		0,73		166,47		166,47	0,04%	444.259,05	98,18%
00034557	SINAPI	TELA DE ACO SOLDADA GALVANIZADA/ZINCADA PARA ALVENARIA, FIO D = *1,20 A 1,70* MM, MALHA 15 X 15 MM, (C X L) *50 X 7,5* CM	Material	M	100,5000054		1,65		165,83		165,83	0,04%	444.424,88	98,22%
00010997	SINAPI	ELETRODO REVESTIDO AWS - E7018, DIAMETRO IGUAL A 4,00 MM	Material	KG	8,9210983		18,58		165,75		165,75	0,04%	444.590,63	98,25%
00020078	SINAPI	PASTA LUBRIFICANTE PARA TUBOS E CONEXOES COM JUNTA ELASTICA, EMBALAGEM DE *400* GR (USO EM PVC, ACO, POLIETILENO E OUTROS)	Material	UN	7,6171809		21,44		163,31		163,31	0,04%	444.753,94	98,29%
00043651	SINAPI	MASSA ACRILICA PARA SUPERFICIES INTERNAS E EXTERNAS	Material	KG	37,1397547		4,24		157,47		157,47	0,03%	444.911,41	98,32%
00040864	SINAPI	SEGURO - MENSALISTA (COLETADO CAIXA - ENCARGOS COMPLEMENTARES)	Material	MES	11,9955605		13,05		156,54		156,54	0,03%	445.067,96	98,36%
021917	SBC	RRT TABELA CAU	Material	UN	0,9996300		151,14		151,08		151,08	0,03%	445.219,04	98,39%
1113	ORSE	Impermeabilizante para concretos e argamassas Vedacit ou similar	Material	kg	20,2141188		7,46		150,80		150,80	0,03%	445.369,84	98,43%
1096	ORSE	Haste cobreada copperweld p/aterramento d= 5/8" x 2,40m, excluso conector	Material	un	5,9977802		24,98		149,82		149,82	0,03%	445.519,66	98,46%
00006160	SINAPI	SOLDADOR (HORISTA)	Mão de Obra	H	5,9456547		24,46		145,43		145,43	0,03%	445.665,09	98,49%
00003670	SINAPI	JUNCAO SIMPLES, PVC, 45 GRAUS, DN 100 X 100 MM, SERIE NORMAL PARA ESGOTO PREDIAL	Material	UN	7,9267503		18,24		144,58		144,58	0,03%	445.809,68	98,52%
00000242	SINAPI	AJUDANTE ESPECIALIZADO (HORISTA)	Mão de Obra	H	7,9175350		18,24		144,42		144,42	0,03%	445.954,09	98,56%
1582	ORSE	Mangueira trançada de alta pressão spt 250p ø = 3/4"	Material	m	19,9926008		7,15		142,95		142,95	0,03%	446.097,04	98,59%
00009869	SINAPI	TUBO PVC, SOLDAVEL, DE 32 MM, AGUA FRIA (NBR-5648)	Material	M	19,0866261		7,43		141,81		141,81	0,03%	446.238,85	98,62%
00043488	SINAPI	EPI - FAMILIA OPERADOR ESCAVADEIRA - HORISTA (ENCARGOS COMPLEMENTARES - COLETADO CAIXA)	Material	H	183,8260522		0,75		137,87		137,87	0,03%	446.376,72	98,65%
00009838	SINAPI	TUBO PVC SERIE NORMAL, DN 50 MM, PARA ESGOTO PREDIAL (NBR 5688)	Material	M	16,8721557		8,15		137,51		137,51	0,03%	446.514,23	98,68%
11861	ORSE	Grade de ferro com quadro em barra chata 1 1/4" x 1/8", barra quadrada de 1"na vertical, barra chata horizontal de1 1/4" x 1/8"	Material	m²	0,4198446		309,20		129,82		129,82	0,03%	446.644,05	98,71%
00043459	SINAPI	FERRAMENTAS - FAMILIA CARPINTEIRO DE FORMAS - HORISTA (ENCARGOS COMPLEMENTARES - COLETADO CAIXA)	Material	H	335,3263187		0,37		124,07		124,07	0,03%	446.768,12	98,74%
007910	SBC	DISJUNTOR TRIPOLAR 40A CURVA C	Material	UN	1,9992601		61,55		123,05		123,05	0,03%	446.891,17	98,76%
425	ORSE	Cadeado 40mm, Papaiz ou similar	Material	un	3,9985202		30,61		122,39		122,39	0,03%	447.013,57	98,79%

Proposta ajustada - A P MARTINS JUNIOR SERVICOS LTDA (0277538) SEI 0004055.110000943.0.2025 / pg. 765

9108	ORSE	Caixa p/quadro eletrico em chapa metalica d=20 x 30 x 20cm	Material	un	0,9996300		118,21		118,17		118,17	0,03%	447.131,73	98,82%
004030	SBC	MEDIDOR ENERGIA TRIFASICO 2402V 15A COM NEUTRO	Material	UN	0,9996300		118,01		117,97		117,97	0,03%	447.249,70	98,84%
00002674	SINAPI	ELETRODUTO DE PVC RIGIDO ROSCAVEL DE 3/4", SEM LUVA	Material	M	23,0914540		4,98		115,00		115,00	0,03%	447.364,70	98,87%
003694	SBC	RALO ABACAXI FERRO FUNDIDO 100mm	Material	UN	7,9970403		13,68		109,40		109,40	0,02%	447.474,09	98,89%
14085	ORSE	Emenda rápida para policarbonato de 4 a 6mm, diversas cores	Material	m	7,9350633		13,68		108,55		108,55	0,02%	447.582,65	98,92%
00011651	SINAPI	PERFURATRIZ PNEUMATICA MANUAL DE PESO MEDIO, 18KG, COMPRIMENTO DE CURSO DE 6 M, DIAMETRO DO PISTAO DE 5,5 CM	Equipamento para Aquisição Permanente	UN	0,0042752		24.481,35		104,66		104,66	0,02%	447.687,31	98,94%
00043130	SINAPI	ARAME GALVANIZADO 12 BWG, D = 2,76 MM (0,048 KG/M) OU 14 BWG, D = 2,11 MM (0,026 KG/M)	Material	KG	5,1153568		19,65		100,52		100,52	0,02%	447.787,83	98,96%
00044058	SINAPI	CAMINHAO TOCO, PESO BRUTO TOTAL 16000 KG, CARGA UTIL MAXIMA 10830 KG, DISTANCIA ENTRE EIXOS 3,56 M, POTENCIA 226 CV (INCLUI CABINE E CHASSI, NAO INCLUI CARROCERIA)	Equipamento para Aquisição Permanente	UN	0,0002221		451.015,66		100,18		100,18	0,02%	447.888,00	98,98%
00041776	SINAPI	VIGIA NOTURNO, HORA EFETIVAMENTE TRABALHADA DE 22 H AS 5 H (COM ADICIONAL NOTURNO)	Mão de Obra	H	4,4839405		22,27		99,86		99,86	0,02%	447.987,86	99,00%
00009867	SINAPI	TUBO PVC, SOLDAVEL, DE 20 MM, AGUA FRIA (NBR-5648)	Material	M	32,6001788		3,04		99,10		99,10	0,02%	448.086,97	99,03%
00004083	SINAPI	ENCARREGADO GERAL DE OBRAS (HORISTA)	Mão de Obra	H	2,9308241		33,76		98,94		98,94	0,02%	448.185,91	99,05%
00000301	SINAPI	ANEL BORRACHA PARA TUBO ESGOTO PREDIAL, DN 100 MM (NBR 5688)	Material	UN	29,9889012		3,29		98,66		98,66	0,02%	448.284,58	99,07%
00012773	SINAPI	HIDROMETRO UNIJATO / MEDIDOR DE AGUA, DN 1/2", VAZAO MAXIMA DE 3 M3/H, PARA AGUA POTAVEL FRIA, RELOJOARIA PLANA, CLASSE B, HORIZONTAL (SEM CONEXOES)	Material	UN	0,9996300		94,72		94,68		94,68	0,02%	448.379,26	99,09%
4415	ORSE	Veículo leve - Volkswagen:GOL ou similar	Equipamento	h	8,4596091		11,12		94,07		94,07	0,02%	448.473,33	99,11%
00007307	SINAPI	FUNDO ANTICORROSIVO PARA METAIS FERROSOS (ZARCAO)	Material	L	3,1642414		29,09		92,05		92,05	0,02%	448.565,38	99,13%
3000	ORSE	Botão de comando 22,5mm	Material	un	1,9992601		45,48		90,93		90,93	0,02%	448.656,30	99,15%
2226	ORSE	Tinta esmalte sintético (coralit ou similar)	Material	l	2,7408356		30,46		83,49		83,49	0,02%	448.739,79	99,17%
00010234	SINAPI	VALVULA DE RETENCAO DE BRONZE, PE COM CRIVOS, EXTREMIDADE COM ROSCA, DE 1", PARA FUNDO DE POCO	Material	UN	0,9996300		83,16		83,13		83,13	0,02%	448.822,92	99,19%
DPEMA- I 0010	Próprio	VÁLVULA DE RETENÇÃO P/ ESGOTO D=100MM	Outros	UN	1,9992601		40,11		80,19		80,19	0,02%	448.903,11	99,21%
00043475	SINAPI	FERRAMENTAS - FAMILIA ENCARREGADO GERAL - MENSALISTA (ENCARGOS COMPLEMENTARES - COLETADO CAIXA)	Material	MES	5,9977802		13,05		78,27		78,27	0,02%	448.981,38	99,22%
DPEMA- I 0008	Próprio	Refletor Holofote Slim LED, 10W, Preto, Luz branca 6500K, 750, IP65, Prova d'água, Bivolt, Avant, Medidas A -91 B -90 C- 26D-50 mm	Franquia	UN	3,9985202		19,41		77,61		77,61	0,02%	449.058,99	99,24%
00037733	SINAPI	CACAMBA METALICA BASCULANTE COM CAPACIDADE DE 6 M3 (INCLUI MONTAGEM, NAO INCLUI CAMINHAO)	Equipamento para Aquisição Permanente	UN	0,0014924		51.724,56		77,20		77,20	0,02%	449.136,19	99,26%
013843	SBC	DOBRADICA GONZO FERRO GALV.18x25cm COM PARAFUSOS	Material	UN	5,9977802		12,83		76,95		76,95	0,02%	449.213,14	99,28%
00011762	SINAPI	TORNEIRA METALICA CROMADA PARA JARDIM / TANQUE, COM BICO PLASTICO, CANO LONGO, DE PAREDE, PADRAO POPULAR / USO GERAL, 1/2" OU 3/4"	Material	UN	0,9996300		74,01		73,98		73,98	0,02%	449.287,12	99,29%
00000546	SINAPI	BARRA DE ACO CHATA, RETANGULAR (QUALQUER BITOLA)	Material	KG	9,4465039		7,70		72,74		72,74	0,02%	449.359,86	99,31%
00044074	SINAPI	PRIMER DE POLIURETANO	Material	L	0,1235543		587,87		72,63		72,63	0,02%	449.432,49	99,32%
00000122	SINAPI	ADESIVO PLASTICO PARA PVC, FRASCO COM *850* GR	Material	UN	1,3926846		51,97		72,38		72,38	0,02%	449.504,87	99,34%
00000296	SINAPI	ANEL BORRACHA PARA TUBO ESGOTO PREDIAL, DN 50 MM (NBR 5688)	Material	UN	37,9859416		1,85		70,27		70,27	0,02%	449.575,15	99,36%
140	ORSE	Adubo orgânico bovino, cacau ou similar	Material	m³	1,3825883		48,12		66,53		66,53	0,01%	449.641,68	99,37%
2657	ORSE	Bloco cerâmico, de vedação, 6 furos horizontais, dim. 9 x 19 x 24 cm	Material	un	61,7771365		1,01		62,39		62,39	0,01%	449.704,07	99,38%
00004741	SINAPI	PO DE PEDRA (POSTO PEDREIRA/FORNECEDOR, SEM FRETE)	Material	m³	0,6979917		86,42		60,32		60,32	0,01%	449.764,39	99,40%
00003379	SINAPI	HASTE DE ATERRAMENTO EM ACO COM 3,00 M DE COMPRIMENTO E DN = 5/8", REVESTIDA COM BAIXA CAMADA DE COBRE, SEM CONECTOR	Material	UN	0,9996300		59,45		59,43		59,43	0,01%	449.823,82	99,41%

Proposta ajustada - A P MARTINS JUNIOR SERVICOS LTDA (0277538) SEI 0004055.110000943.0.2025 / pg. 766

045201	SBC	HASTE ATERRAMENTO COBREADA 5/8" x 2,40m 6715 670106 - MAGNET	Material	UN	0,9996300		56,45		56,43		56,43	0,01%	449.880,25	99,42%
00005067	SINAPI	PREGO DE ACO POLIDO COM CABECA 16 X 24 (2 1/4 X 12)	Material	KG	2,9828960		18,26		54,47		54,47	0,01%	449.934,72	99,44%
00002682	SINAPI	ELETRODUTO DE PVC RIGIDO ROSCAVEL DE 2 1/2", SEM LUVA	Material	M	1,9992601		27,22		54,42		54,42	0,01%	449.989,14	99,45%
DPEMA- I 0004	Próprio	PLOTAGEM EM FORMATO A3, PAPEL SUFITE, PRETO E BRANCO	Outros	UN	9,9963004		5,42		54,18		54,18	0,01%	450.043,32	99,46%
00037395	SINAPI	PINO DE ACO COM FURO, HASTE = 27 MM (ACAO DIRETA)	Material	CENTO	1,4463914		35,41		51,22		51,22	0,01%	450.094,53	99,47%
00003520	SINAPI	JOELHO PVC, SOLDAVEL, PB, 90 GRAUS, DN 100 MM, PARA ESGOTO PREDIAL	Material	UN	7,9970403		6,31		50,46		50,46	0,01%	450.144,99	99,48%
14873	Próprio	Manta Bidim	Outros	m²	9,0766408		5,49		49,83		49,83	0,01%	450.194,83	99,49%
00043461	SINAPI	FERRAMENTAS - FAMILIA ENCANADOR - HORISTA (ENCARGOS COMPLEMENTARES - COLETADO CAIXA)	Material	H	191,4140416		0,26		49,77		49,77	0,01%	450.244,59	99,50%
00012815	SINAPI	FITA CREPE ROLO DE *25* MM X 50 M	Material	UN	4,1914488		11,77		49,33		49,33	0,01%	450.293,93	99,51%
00007091	SINAPI	TE SANITARIO, PVC, DN 100 X 100 MM, SERIE NORMAL, PARA ESGOTO PREDIAL	Material	UN	3,9985202		12,14		48,54		48,54	0,01%	450.342,47	99,53%
00007311	SINAPI	TINTA ESMALTE SINTETICO PREMIUM ACETINADO	Material	L	1,7396822		27,86		48,47		48,47	0,01%	450.390,94	99,54%
00005069	SINAPI	PREGO DE ACO POLIDO COM CABECA 17 X 27 (2 1/2 X 11)	Material	KG	2,6645139		17,46		46,52		46,52	0,01%	450.437,46	99,55%
DPEMA- I 0009	Próprio	Suporte Refletor Led Chão Estaca Espeto Jardim 45mm Preto	Outros	UN	1,9992601		22,80		45,58		45,58	0,01%	450.483,04	99,56%
00036397	SINAPI	BETONEIRA, CAPACIDADE NOMINAL 600 L, CAPACIDADE DE MISTURA 360 L, MOTOR ELETRICO TRIFASICO 220/380V, POTENCIA 4CV, SEM CARREGADOR	Equipamento para Aquisição Permanente	UN	0,0021944		20.637,97		45,29		45,29	0,01%	450.528,33	99,57%
00006189	SINAPI	TABUA NAO APARELHADA *2,5 X 30* CM, EM MACARANDUBA/MASSARANDUBA, ANGELIM OU EQUIVALENTE DA REGIAO - BRUTA	Material	M	1,9649068		22,63		44,47		44,47	0,01%	450.572,80	99,58%
DPEMA- I 0006	Próprio	PLOTAGEM EM FORMATO A1, PAPEL SUFITE, PRETO E BRANCO	Outros	UN	4,9981502		8,67		43,33		43,33	0,01%	450.616,13	99,59%
001087	SBC	COLA PLASTICA 1 LITRO	Material	UN	2,8464465		15,18		43,21		43,21	0,01%	450.659,34	99,60%
00001876	SINAPI	CURVA 90 GRAUS, LONGA, DE PVC RIGIDO ROSCAVEL, DE 2", PARA ELETRODUTO	Material	UN	4,9981502		8,62		43,08		43,08	0,01%	450.702,42	99,60%
12854	ORSE	Abraçadeira de alumínio1 " 25mm (DAISA BC-100) ou similar	Material	un	15,9940807		2,57		41,10		41,10	0,01%	450.743,53	99,61%
14084	ORSE	Perfil de acabamento em policarbonato para policarbonato de 4 a 6mm na cor cristal	Material	m	6,9799168		5,85		40,83		40,83	0,01%	450.784,36	99,62%
00001872	SINAPI	CAIXA DE PASSAGEM, EM PVC, DE 4" X 2", PARA ELETRODUTO FLEXIVEL CORRUGADO	Material	UN	17,9933407		2,21		39,77		39,77	0,01%	450.824,12	99,63%
00009856	SINAPI	TUBO PVC, ROSCAVEL, 1/2", AGUA FRIA PREDIAL	Material	M	5,9977802		6,58		39,47		39,47	0,01%	450.863,59	99,64%
00002705	SINAPI	ENERGIA ELETRICA ATE 2000 KWH INDUSTRIAL, SEM DEMANDA	Franquia	KWH	48,8753894		0,80		39,10		39,10	0,01%	450.902,69	99,65%
585	ORSE	Bóia elétrica para reservatório superior	Material	un	0,9996300		37,23		37,22		37,22	0,01%	450.939,91	99,66%
00003526	SINAPI	JOELHO PVC, SOLDAVEL, PB, 90 GRAUS, DN 50 MM, PARA ESGOTO PREDIAL	Material	UN	15,9940807		2,32		37,11		37,11	0,01%	450.977,01	99,67%
00040275	SINAPI	LOCACAO DE VIGA SANDUICHE METALICA VAZADA PARA TRAVAMENTO DE PILARES, ALTURA DE *8* CM, LARGURA DE *6* CM E EXTENSAO DE 2 M	Equipamento	UNXMES	2,6792684		13,51		36,20		36,20	0,01%	451.013,21	99,67%
00002680	SINAPI	ELETRODUTO DE PVC RIGIDO ROSCAVEL DE 1 1/2", SEM LUVA	Material	M	3,1488346		11,41		35,93		35,93	0,01%	451.049,14	99,68%
00010998	SINAPI	ELETRODO REVESTIDO AWS - E-6010, DIAMETRO IGUAL A 4,00 MM	Material	KG	1,8368202		19,47		35,76		35,76	0,01%	451.084,90	99,69%
11267	ORSE	Arame galvanizado liso 16 bwg - 1,65mm (0,0166 kg/m)	Material	kg	1,0288192		34,39		35,38		35,38	0,01%	451.120,28	99,70%
00044535	SINAPI	SERVICO DE BOMBEAMENTO DE CONCRETO COM CONSUMO MINIMO DE 40 M3, (DISPONIBILIZACAO DE BOMBA), SEM O LANCAMENTO	Serviços	m³	0,6871457		50,77		34,89		34,89	0,01%	451.155,17	99,70%
00011675	SINAPI	REGISTRO DE ESFERA, PVC, COM VOLANTE, VS, SOLDAVEL, DN 32 MM, COM CORPO DIVIDIDO	Material	UN	0,9996300		34,26		34,25		34,25	0,01%	451.189,42	99,71%
00001938	SINAPI	CURVA PVC 90 GRAUS, ROSCAVEL, 3/4", COR BRANCA, AGUA FRIA PREDIAL	Material	UN	5,9977802		5,30		31,79		31,79	0,01%	451.221,20	99,72%
2600	ORSE	Bóia elétrica para reservatório inferior	Material	un	0,9996300		31,66		31,65		31,65	0,01%	451.252,85	99,73%
DPEMA- I 0005	Próprio	PLOTAGEM EM FORMATO A2, PAPEL SUFITE, PRETO E BRANCO	Outros	UN	4,9981502		6,26		31,29		31,29	0,01%	451.284,14	99,73%

Proposta ajustada - A P MARTINS JUNIOR SERVICOS LTDA (0277538) SEI 0004055.110000943.0.2025 / pg. 767

00001578	SINAPI	TERMINAL A COMPRESSAO EM COBRE ESTANHADO PARA CABO 50 MM2, 1 FURO E 1 COMPRESSAO, PARA PARAFUSO DE FIXACAO M8	Material	UN	5,9977802		5,21		31,25		31,25	0,01%	451.315,39	99,74%
004888	SBC	DISJUNTOR MONOPOLAR 16A CURVA B 5SL1 116-6MB SIEMENS	Material	UN	1,9992601		15,48		30,95		30,95	0,01%	451.346,34	99,75%
11940	ORSE	Sinalizador c/ led A22-LCLED 110/220 da Moeller	Material	un	1,9992601		15,16		30,31		30,31	0,01%	451.376,65	99,75%
00020083	SINAPI	SOLUCAO PREPARADORA / LIMPADORA PARA PVC, FRASCO COM 1000 CM3	Material	UN	0,4903185		58,89		28,87		28,87	0,01%	451.405,52	99,76%
00034653	SINAPI	DISJUNTOR TERMOMAGNETICO PARA TRILHO DIN (IEC), MONOPOLAR, 6 - 32 A	Material	UN	3,9985202		7,15		28,59		28,59	0,01%	451.434,11	99,77%
11848	ORSE	Conector cabo-haste em bronze natural para 2 cabos cobre de 16mm² a 70mm² comgrampo "U" e porcas de aço galv.Ref:TEL-583 ou similar	Material	un	6,9974103		4,06		28,41		28,41	0,01%	451.462,52	99,77%
9722	ORSE	Corpo da caixa de inspeção em PVC p/aterramento d=300mm, redonda, h=300mm, ref: TEL-552 ou similar (SPDA)	Material	un	0,9996300		27,74		27,73		27,73	0,01%	451.490,25	99,78%
00034547	SINAPI	TELA DE ACO SOLDADA GALVANIZADA/ZINCADA PARA ALVENARIA, FIO D = *1,20 A 1,70* MM, MALHA 15 X 15 MM, (C X L) *50 X 12* CM	Material	M	10,4603237		2,61		27,30		27,30	0,01%	451.517,55	99,78%
00040287	SINAPI	LOCACAO DE BARRA DE ANCORAGEM DE 0,80 A 1,20 M DE EXTENSAO, COM ROSCA DE 5/8", INCLUINDO PORCA E FLANGE	Equipamento	MES	5,3517194		4,97		26,60		26,60	0,01%	451.544,15	99,79%
00010535	SINAPI	BETONEIRA, CAPACIDADE NOMINAL 400 L, CAPACIDADE DE MISTURA 280 L, MOTOR ELETRICO TRIFASICO 220/380 V, POTENCIA 2 CV, SEM CARREGADOR	Equipamento para Aquisição Permanente	UN	0,0050822		5.073,50		25,78		25,78	0,01%	451.569,93	99,80%
1926	ORSE	Recril / resina para revestimentos	Material	l	1,5540748		16,41		25,50		25,50	0,01%	451.595,44	99,80%
3800	ORSE	Adubo mineral NPK (10-10-10)	Material	kg	8,5188472		2,80		23,85		23,85	0,01%	451.619,29	99,81%
00006212	SINAPI	TABUA *2,5 X 30 CM EM PINUS, MISTA OU EQUIVALENTE DA REGIAO - BRUTA	Material	M	1,4463857		16,04		23,20		23,20	0,01%	451.642,49	99,81%
00011830	SINAPI	TORNEIRA DE BOIA CONVENCIONAL PARA CAIXA D'AGUA, AGUA FRIA, 3/4", COM HASTE E TORNEIRA METALICOS E BALAO PLASTICO	Material	UN	0,9996300		22,91		22,90		22,90	0,01%	451.665,39	99,82%
12855	ORSE	Abraçadeira de Alumínio 2" 50mm (Daisa BC-200) ou similar	Material	un	3,9985202		5,54		22,15		22,15	0,00%	451.687,54	99,82%
00007136	SINAPI	TE DE REDUCAO, PVC, SOLDAVEL, 90 GRAUS, 32 MM X 25 MM, PARA AGUA FRIA PREDIAL	Material	UN	3,9985202		5,53		22,11		22,11	0,00%	451.709,65	99,83%
00001887	SINAPI	CURVA 90 GRAUS, LONGA, DE PVC RIGIDO ROSCAVEL, DE 2 1/2", PARA ELETRODUTO	Material	UN	0,9996300		22,02		22,01		22,01	0,00%	451.731,67	99,83%
00011674	SINAPI	REGISTRO DE ESFERA, PVC, COM VOLANTE, VS, SOLDAVEL, DN 25 MM, COM CORPO DIVIDIDO	Material	UN	0,9996300		21,58		21,57		21,57	0,00%	451.753,24	99,84%
2462	ORSE	Aluguel de compactador pneumático (dynapac - lc 71 gasolina - 2,5 hp)	Equipamento	h	8,9565352		2,37		21,23		21,23	0,00%	451.774,47	99,84%
00011829	SINAPI	TORNEIRA DE BOIA CONVENCIONAL PARA CAIXA D'AGUA, AGUA FRIA, 1/2", COM HASTE E TORNEIRA METALICOS E BALAO PLASTICO	Material	UN	0,9996300		21,22		21,21		21,21	0,00%	451.795,68	99,85%
00005318	SINAPI	DILUENTE AGUARRAS	Material	L	1,1426539		18,56		21,21		21,21	0,00%	451.816,89	99,85%
1970	ORSE	Relé fotoelétrico individual 5a / 127v, c/ base móvel	Material	un	0,9996300		20,69		20,68		20,68	0,00%	451.837,57	99,86%
00044497	SINAPI	MONTADOR DE ESTRUTURAS METALICAS HORISTA	Mão de Obra	H	0,8416013		24,46		20,59		20,59	0,00%	451.858,15	99,86%
00040271	SINAPI	LOCACAO DE APRUMADOR METALICO DE PILAR, COM ALTURA E ANGULO REGULAVEIS, EXTENSAO DE *1,50* A *2,80* M	Equipamento	UNXMES	1,3362255		12,92		17,26		17,26	0,00%	451.875,42	99,86%
00003538	SINAPI	JOELHO DE REDUCAO, PVC SOLDAVEL, 90 GRAUS, 32 MM X 25 MM, COR MARROM, PARA AGUA FRIA PREDIAL	Material	UN	3,9985202		4,30		17,19		17,19	0,00%	451.892,61	99,87%
00003529	SINAPI	JOELHO PVC, SOLDAVEL, 90 GRAUS, 25 MM, COR MARROM, PARA AGUA FRIA PREDIAL	Material	UN	27,9896412		0,60		16,79		16,79	0,00%	451.909,40	99,87%
2540	ORSE	Rejunte colorido flexivel para revestimentos cerâmicos	Material	kg	5,6866954		2,95		16,78		16,78	0,00%	451.926,18	99,88%
00011673	SINAPI	REGISTRO DE ESFERA, PVC, COM VOLANTE, VS, SOLDAVEL, DN 20 MM, COM CORPO DIVIDIDO	Material	UN	0,9996300		16,75		16,74		16,74	0,00%	451.942,92	99,88%
00001884	SINAPI	CURVA 90 GRAUS, LONGA, DE PVC RIGIDO ROSCAVEL, DE 1", PARA ELETRODUTO	Material	UN	3,9985202		3,89		15,55		15,55	0,00%	451.958,48	99,88%
00001413	SINAPI	COLAR TOMADA PVC, COM TRAVAS, SAIDA COM ROSCA, DE 75 MM X 1/2" OU 75 MM X 3/4", PARA LIGACAO PREDIAL DE AGUA	Material	UN	0,9996300		15,45		15,44		15,44	0,00%	451.973,92	99,89%

Proposta ajustada - A P MARTINS JUNIOR SERVICOS LTDA (0277538) SEI 0004055.110000943.0.2025 / pg. 768

00000097	SINAPI	ADAPTADOR PVC SOLDAVEL, COM FLANGE E ANEL DE VEDACAO, 32 MM X 1", PARA CAIXA D'AGUA	Material	UN	0,9996300		15,37		15,36		15,36	0,00%	451.989,29	99,89%
00021127	SINAPI	FITA ISOLANTE ADESIVA ANTICHAMA, USO ATE 750 V, EM ROLO DE 19 MM X 5 M	Material	UN	3,7248215		3,94		14,68		14,68	0,00%	452.003,96	99,89%
00001200	SINAPI	CAP PVC, SOLDAVEL, DN 100 MM, SERIE NORMAL, PARA ESGOTO PREDIAL	Material	UN	1,9992601		7,34		14,67		14,67	0,00%	452.018,64	99,90%
2446	ORSE	Zarcão anticorrosivo	Material	l	1,1389785		12,61		14,36		14,36	0,00%	452.033,00	99,90%
00039319	SINAPI	TERMINAL DE VENTILACAO, 50 MM, SERIE NORMAL, ESGOTO PREDIAL	Material	UN	1,9992601		7,17		14,33		14,33	0,00%	452.047,33	99,90%
007851	SBC	LUVA ELETRODUTO GALVANIZADO ELETROLITICO 2"	Material	UN	1,9992601		7,09		14,17		14,17	0,00%	452.061,51	99,91%
3543	ORSE	Cabeçote de alumínio de 2 1/2"	Material	Un	0,9996300		13,93		13,92		13,92	0,00%	452.075,43	99,91%
00001955	SINAPI	CURVA DE PVC 90 GRAUS, SOLDAVEL, 20 MM, COR MARROM, PARA AGUA FRIA PREDIAL	Material	UN	7,9970403		1,74		13,91		13,91	0,00%	452.089,35	99,91%
00039132	SINAPI	ABRACADEIRA EM ACO PARA AMARRACAO DE ELETRODUTOS, TIPO D, COM 2" E CUNHA DE FIXACAO	Material	UN	2,9988901		4,60		13,79		13,79	0,00%	452.103,14	99,91%
00039696	SINAPI	MANTA ALUMINIZADA 1 FACE PARA SUBCOBERTURA, E = *1* MM	Material	m²	2,4850803		5,43		13,49		13,49	0,00%	452.116,64	99,92%
00044073	SINAPI	TARUGO DELIMITADOR DE PROFUNDIDADE EM ESPUMA DE POLIETILENO DE BAIXA DENSIDADE 10 MM, CINZA	Material	M	20,5923788		0,65		13,39		13,39	0,00%	452.130,02	99,92%
00011281	SINAPI	COMPACTADOR DE SOLO A PERCUSSAO (SOQUETE), A GASOLINA 4 TEMPOS, PESO 55 A 65 KG, FORCA DE IMPACTO 1.000 A 1.500 KGF, FREQ. 600 A 700 GOLPES P/ MINUTO, VELOCIDADE TRABALHO DE 10 A 15 M/MIN, POT. DE 2,00 A 3,00 HP	Equipamento para Aquisição Permanente	UN	0,0011241		11.812,74		13,28		13,28	0,00%	452.143,30	99,92%
00000395	SINAPI	ABRACADEIRA EM ACO PARA AMARRACAO DE ELETRODUTOS, TIPO D, COM 1 1/4" E PARAFUSO DE FIXACAO	Material	UN	2,9988901		4,27		12,81		12,81	0,00%	452.156,11	99,93%
00040304	SINAPI	PREGO DE ACO POLIDO COM CABECA DUPLA 17 X 27 (2 1/2 X 11)	Material	KG	0,5994581		21,15		12,68		12,68	0,00%	452.168,79	99,93%
13656	ORSE	Placa de sinalizacao, fotoluminescente, em pvc , com logotipo "Cuidado risco de choque elétrico"- Placa E5	Material	un	0,9996300		12,17		12,17		12,17	0,00%	452.180,95	99,93%
00043474	SINAPI	FERRAMENTAS - FAMILIA ENGENHEIRO CIVIL - MENSALISTA (ENCARGOS COMPLEMENTARES - COLETADO CAIXA)	Material	MES	5,9977802		1,97		11,82		11,82	0,00%	452.192,77	99,93%
00003767	SINAPI	LIXA EM FOLHA PARA PAREDE OU MADEIRA, NUMERO 120, COR VERMELHA	Material	UN	15,1443951		0,78		11,81		11,81	0,00%	452.204,58	99,94%
00038383	SINAPI	LIXA D'AGUA EM FOLHA, COR PRETA, GRAO 100	Material	UN	5,8792441		1,95		11,46		11,46	0,00%	452.216,04	99,94%
00009892	SINAPI	UNIAO PVC, ROSCAVEL 1/2", AGUA FRIA PREDIAL	Material	UN	1,9992601		5,58		11,16		11,16	0,00%	452.227,20	99,94%
9718	ORSE	Presilha de latão, L=20mm, para fixação de cabos cobre, furo d=5mm, para cabos 35mm² a 50mm², ref:TEL-744 ou similar (SPDA)	Material	un	5,9977802		1,84		11,04		11,04	0,00%	452.238,24	99,94%
00002692	SINAPI	DESMOLDANTE PROTETOR PARA FORMAS DE MADEIRA, DE BASE OLEOSA EMULSIONADA EM AGUA	Material	L	1,4958654		7,25		10,85		10,85	0,00%	452.249,08	99,95%
00003768	SINAPI	LIXA EM FOLHA PARA FERRO, NUMERO 150	Material	UN	4,5680594		2,37		10,83		10,83	0,00%	452.259,91	99,95%
2649	ORSE	Porca olhal, aço carbono, 16 mm	Material	un	0,9996300		10,64		10,64		10,64	0,00%	452.270,54	99,95%
00001875	SINAPI	CURVA 90 GRAUS, LONGA, DE PVC RIGIDO ROSCAVEL, DE 1 1/2", PARA ELETRODUTO	Material	UN	1,9992601		5,31		10,62		10,62	0,00%	452.281,16	99,95%
00000096	SINAPI	ADAPTADOR PVC SOLDAVEL, COM FLANGE E ANEL DE VEDACAO, 25 MM X 3/4", PARA CAIXA D'AGUA	Material	UN	0,9996300		10,22		10,22		10,22	0,00%	452.291,38	99,96%
00021138	SINAPI	MOURAO ROLICO DE MADEIRA TRATADA, D = 8 A 11 CM, H = 2,20 M, EM EUCALIPTO OU EQUIVALENTE DA REGIAO (PARA CERCA)	Material	M	1,1225086		8,89		9,98		9,98	0,00%	452.301,35	99,96%
00007543	SINAPI	TAMPA CEGA EM PVC PARA CONDULETE 4 X 2"	Material	UN	1,9992601		4,98		9,96		9,96	0,00%	452.311,31	99,96%
00000095	SINAPI	ADAPTADOR PVC SOLDAVEL, COM FLANGE E ANEL DE VEDACAO, 20 MM X 1/2", PARA CAIXA D'AGUA	Material	UN	0,9996300		9,40		9,40		9,40	0,00%	452.320,71	99,96%
00043492	SINAPI	EPI - FAMILIA SOLDADOR - HORISTA (ENCARGOS COMPLEMENTARES - COLETADO CAIXA)	Material	H	5,8778246		1,53		8,99		8,99	0,00%	452.329,70	99,96%
00001891	SINAPI	LUVA EM PVC RIGIDO ROSCAVEL, DE 3/4", PARA ELETRODUTO	Material	UN	7,9970403		1,12		8,96		8,96	0,00%	452.338,66	99,97%
00003518	SINAPI	JOELHO PVC, SOLDAVEL, PB, 45 GRAUS, DN 50 MM, PARA ESGOTO PREDIAL	Material	UN	2,9988901		2,88		8,64		8,64	0,00%	452.347,29	99,97%
7143	ORSE	Abraçadeira metálica tipo "d" de 1"	Material	un	4,9981502		1,38		6,90		6,90	0,00%	452.354,19	99,97%
00000400	SINAPI	ABRACADEIRA EM ACO PARA AMARRACAO DE ELETRODUTOS, TIPO D, COM 3/4" E PARAFUSO DE FIXACAO	Material	UN	2,9988901		2,25		6,75		6,75	0,00%	452.360,94	99,97%

Proposta ajustada - A P MARTINS JUNIOR SERVICOS LTDA (0277538) SEI 0004055.110000943.0.2025 / pg. 769

980	ORSE	Fita vedacao teflon larg= 1/2"	Material	m	29,9889012		0,22		6,60		6,60	0,00%	452.367,54	99,97%
00043468	SINAPI	FERRAMENTAS - FAMILIA SOLDADOR - HORISTA (ENCARGOS COMPLEMENTARES - COLETADO CAIXA)	Material	H	5,8778246		1,02		6,00		6,00	0,00%	452.373,53	99,97%
00001442	SINAPI	COMPACTADOR DE SOLO TIPO PLACA VIBRATORIA REVERSIVEL, A GASOLINA 4 TEMPOS, PESO 125 A 150 KG, FORCA CENTRIF. 2500 A 2800 KGF, LARG. TRABALHO 400 A 450 MM, FREQ. VIBRACAO 4300 A 4500 RPM, VELOC. TRABALHO 15 A 20 M/MIN, POT. 5,5 A 6,0 HP	Equipamento para Aquisição Permanente	UN	0,0005623		9.916,71		5,58		5,58	0,00%	452.379,11	99,98%
00020247	SINAPI	PREGO DE ACO POLIDO COM CABECA 15 X 15 (1 1/4 X 13)	Material	KG	0,2819556		18,97		5,35		5,35	0,00%	452.384,46	99,98%
2994	ORSE	Cabo cobre flexível, isolado, 2,5mm2 - 450/750V / 70º	Material	m	2,4990751		2,08		5,20		5,20	0,00%	452.389,65	99,98%
00040547	SINAPI	PARAFUSO ZINCADO, AUTOBROCANTE, FLANGEADO, 4,2 MM X 19 MM	Material	CENTO	0,2204184		23,44		5,17		5,17	0,00%	452.394,82	99,98%
00043486	SINAPI	EPI - FAMILIA ENGENHEIRO CIVIL - HORISTA (ENCARGOS COMPLEMENTARES - COLETADO CAIXA)	Material	H	7,8272090		0,65		5,09		5,09	0,00%	452.399,91	99,98%
00011280	SINAPI	CORTADEIRA DE PISO DE CONCRETO E ASFALTO, PARA DISCO PADRAO DE DIAMETRO 350 MM (14") OU 450 MM (18"), MOTOR A GASOLINA, POTENCIA 13 HP, SEM DISCO	Equipamento para Aquisição Permanente	UN	0,0005874		8.493,19		4,99		4,99	0,00%	452.404,90	99,98%
00011267	SINAPI	ARRUELA LISA, REDONDA, DE LATAO POLIDO, DIAMETRO NOMINAL 5/8", DIAMETRO EXTERNO = 34 MM, DIAMETRO DO FURO = 17 MM, ESPESSURA = *2,5* MM	Material	UN	3,9985202		1,20		4,80		4,80	0,00%	452.409,70	99,98%
315	ORSE	Bucha aluminio p/eletroduto d=1 1/2"	Material	un	1,9992601		2,24		4,48		4,48	0,00%	452.414,17	99,98%
00003861	SINAPI	LUVA PVC SOLDAVEL, 20 MM, PARA AGUA FRIA PREDIAL	Material	UN	6,9974103		0,63		4,41		4,41	0,00%	452.418,58	99,98%
00000567	SINAPI	CANTONEIRA (ABAS IGUAIS) EM ACO CARBONO, 25,4 MM X 3,17 MM (L X E), 1,27KG/M	Material	M	0,4498335		9,76		4,39		4,39	0,00%	452.422,97	99,98%
00005073	SINAPI	PREGO DE ACO POLIDO COM CABECA 17 X 24 (2 1/4 X 11)	Material	KG	0,2506272		17,46		4,38		4,38	0,00%	452.427,35	99,99%
00007568	SINAPI	BUCHA DE NYLON SEM ABA S10, COM PARAFUSO DE 6,10 X 65 MM EM ACO ZINCADO COM ROSCA SOBERBA, CABECA CHATA E FENDA PHILLIPS	Material	UN	8,0888943		0,51		4,13		4,13	0,00%	452.431,47	99,99%
00003536	SINAPI	JOELHO PVC, SOLDAVEL, 90 GRAUS, 32 MM, COR MARROM, PARA AGUA FRIA PREDIAL	Material	UN	1,9992601		2,01		4,02		4,02	0,00%	452.435,49	99,99%
00003542	SINAPI	JOELHO PVC, SOLDAVEL, 90 GRAUS, 20 MM, COR MARROM, PARA AGUA FRIA PREDIAL	Material	UN	7,9970403		0,49		3,92		3,92	0,00%	452.439,41	99,99%
00001570	SINAPI	TERMINAL A COMPRESSAO EM COBRE ESTANHADO PARA CABO 2,5 MM2, 1 FURO E 1 COMPRESSAO, PARA PARAFUSO DE FIXACAO M5	Material	UN	3,9985202		0,96		3,84		3,84	0,00%	452.443,25	99,99%
210	ORSE	Arruela de alumínio p/eletroduto d=1 1/2"	Material	un	1,9992601		1,77		3,54		3,54	0,00%	452.446,79	99,99%
2036	ORSE	Solucao limpadora pvc	Material	l	0,0599778		58,89		3,53		3,53	0,00%	452.450,32	99,99%
00043487	SINAPI	EPI - FAMILIA ENCARREGADO GERAL - HORISTA (ENCARGOS COMPLEMENTARES - COLETADO CAIXA)	Material	H	2,8699805		1,08		3,10		3,10	0,00%	452.453,42	99,99%
00007288	SINAPI	TINTA ESMALTE SINTETICO PREMIUM FOSCO	Material	L	0,0929806		27,34		2,54		2,54	0,00%	452.455,96	99,99%
138	ORSE	Adesivo pvc em frasco de 850 gramas	Material	kg	0,0399852		61,14		2,44		2,44	0,00%	452.458,41	99,99%
00042529	SINAPI	FITA ADESIVA ALUMINIZADA, PARA INSTALACAO DE MANTAS DE SUBCOBERTURA, L = *5* CM	Material	M	1,9880642		1,14		2,27		2,27	0,00%	452.460,67	99,99%
629	ORSE	Compensado resinado 10mm - Madeirit ou similar	Material	m²	0,0926297		24,45		2,26		2,26	0,00%	452.462,94	99,99%
00007139	SINAPI	TE SOLDAVEL, PVC, 90 GRAUS, 25 MM, PARA AGUA FRIA PREDIAL (NBR 5648)	Material	UN	1,9992601		1,00		2,00		2,00	0,00%	452.464,94	99,99%
5171	ORSE	Anel de borracha p/ tubo ou conexão de pvc je, d= 100mm	Material	un	1,9992601		1,00		2,00		2,00	0,00%	452.466,94	99,99%
00013896	SINAPI	VIBRADOR DE IMERSAO, DIAMETRO DA PONTEIRA DE *45* MM, COM MOTOR ELETRICO TRIFASICO DE 2 HP (2 CV)	Equipamento para Aquisição Permanente	UN	0,0006304		3.062,08		1,93		1,93	0,00%	452.468,87	100,00%
00020080	SINAPI	ADESIVO PLASTICO PARA PVC, FRASCO COM 175 GR	Material	UN	0,1085598		16,97		1,84		1,84	0,00%	452.470,71	100,00%
00043464	SINAPI	FERRAMENTAS - FAMILIA OPERADOR ESCAVADEIRA - HORISTA (ENCARGOS COMPLEMENTARES - COLETADO CAIXA)	Material	H	183,8260522		0,01		1,84		1,84	0,00%	452.472,55	100,00%
2260	ORSE	Torneira plastica para jardins 1/2", HERC 1128 ou similar	Material	un	0,9996300		1,80		1,80		1,80	0,00%	452.474,35	100,00%
2501	ORSE	Trator esteira (cat - d6m - xl - 163-6a nacional 140,0 hp ou equivalente)	Equipamento	h	0,0070869		238,40		1,69		1,69	0,00%	452.476,04	100,00%
00005061	SINAPI	PREGO DE ACO POLIDO COM CABECA 18 X 27 (2 1/2 X 10)	Material	KG	0,0992273		16,85		1,67		1,67	0,00%	452.477,71	100,00%

Proposta ajustada - A P MARTINS JUNIOR SERVICOS LTDA (0277538) SEI 0004055.110000943.0.2025 / pg. 770

00013458	SINAPI	COMPACTADOR DE SOLOS DE PERCURSAO (SOQUETE) COM MOTOR A GASOLINA 4 TEMPOS DE 4 HP (4 CV)	Equipamento para Aquisição Permanente	UN	0,0001086		14.637,52		1,59		1,59	0,00%	452.479,30	100,00%
13729	ORSE	VedaReboco Rebotec 1l ou similar	Material	l	0,0919660		14,76		1,36		1,36	0,00%	452.480,65	100,00%
003420	SBC	FITA ISOLANTE HIGHLAND ADESIVA 19m x 20mm	Material	M	1,4994451		0,89		1,33		1,33	0,00%	452.481,99	100,00%
981	ORSE	Fita veda rosca 18mm	Material	m	4,9781576		0,22		1,10		1,10	0,00%	452.483,08	100,00%
00014618	SINAPI	SERRA CIRCULAR DE BANCADA COM MOTOR ELETRICO, POTENCIA DE *1600* W, PARA DISCO DE DIAMETRO DE 10" (250 MM)	Equipamento para Aquisição Permanente	UN	0,0006033		1.766,17		1,07		1,07	0,00%	452.484,15	100,00%
00039997	SINAPI	PORCA ZINCADA, SEXTAVADA, DIAMETRO 1/4"	Material	UN	3,9985202		0,26		1,04		1,04	0,00%	452.485,19	100,00%
00039996	SINAPI	VERGALHAO ZINCADO ROSCA TOTAL, 1/4" (6,3 MM)	Material	M	0,1999260		4,45		0,89		0,89	0,00%	452.486,08	100,00%
00007138	SINAPI	TE SOLDAVEL, PVC, 90 GRAUS, 20 MM, PARA AGUA FRIA PREDIAL (NBR 5648)	Material	UN	0,9996300		0,87		0,87		0,87	0,00%	452.486,95	100,00%
7880	ORSE	Alicate de compressão para terminais de compressão de cabos com seção até 120mm2	Serviços	h	0,3358757		2,25		0,76		0,76	0,00%	452.487,70	100,00%
6313	ORSE	Lacre anti-fraude para hidrômetro em polipropileno	Material	UN	0,9996300		0,75		0,75		0,75	0,00%	452.488,45	100,00%
1784	ORSE	Plug pvc rigido roscavel d= 1/2"	Material	un	0,9996300		0,67		0,67		0,67	0,00%	452.489,12	100,00%
00004093	SINAPI	MOTORISTA DE CAMINHAO (HORISTA)	Mão de Obra	H	0,0193509		30,04		0,58		0,58	0,00%	452.489,71	100,00%
2461	ORSE	Aluguel de compactador placa 415 kg (dynapac - cm 20 diesel - 6,0 hp)	Equipamento	h	0,1907114		2,37		0,45		0,45	0,00%	452.490,16	100,00%
00003148	SINAPI	FITA VEDA ROSCA, EM PTFE, ROLO DE 18 MM X 50 M (L X C)	Material	UN	0,0160940		14,94		0,24		0,24	0,00%	452.490,40	100,00%
00043463	SINAPI	FERRAMENTAS - FAMILIA ENCARREGADO GERAL - HORISTA (ENCARGOS COMPLEMENTARES - COLETADO CAIXA)	Material	H	2,8699805		0,07		0,20		0,20	0,00%	452.490,60	100,00%
00037736	SINAPI	TANQUE DE ACO CARBONO NAO REVESTIDO, PARA TRANSPORTE DE AGUA COM CAPACIDADE DE 10 M3, COM BOMBA CENTRIFUGA POR TOMADA DE FORCA, VAZAO MAXIMA *75* M3/H (INCLUI MONTAGEM, NAO INCLUI CAMINHAO)	Equipamento para Aquisição Permanente	UN	0,0000027		72.573,66		0,20		0,20	0,00%	452.490,79	100,00%
00039315	SINAPI	ESPACADOR / DISTANCIADOR TIPO GARRA DUPLA, EM PLASTICO, COBRIMENTO *20* MM, PARA FERRAGENS DE LAJES E FUNDO DE VIGAS	Material	UN	0,4654277		0,30		0,14		0,14	0,00%	452.490,93	100,00%
00013887	SINAPI	DISCO DE CORTE DIAMANTADO SEGMENTADO PARA CONCRETO/ASFALTO, DIAMETRO DE *350* MM, FURO DE 25,40 MM	Material	UN	0,0004811		265,46		0,13		0,13	0,00%	452.491,06	100,00%
00043462	SINAPI	FERRAMENTAS - FAMILIA ENGENHEIRO CIVIL - HORISTA (ENCARGOS COMPLEMENTARES - COLETADO CAIXA)	Material	H	7,8272090		0,01		0,08		0,08	0,00%	452.491,14	100,00%

Totais por Tipo

Equipamento	R$ 7.049,07
Equipamento para Aquisição Permanente	R$ 4.856,58
Mão de Obra	R$ 197.402,07
Material	R$ 205.929,42
Serviços	R$ 7.881,89
Taxas	R$ 6.007,74
Administração	R$ 0,00
Aluguel	R$ 0,00
Verba	R$ 0,00
Transporte	R$ 0,00
Encargos Complementares	R$ 0,00
Franquia	R$ 116,71
Outros	R$ 23.247,67

Total Geral **452.491,14**

QUATROCENTOS E CINQUENTA E DOIS MIL E QUATROCENTOS E NOVENTA E UM REAIS E QUATORZE CENTAVOS

A P MARTINS JUNIOR SERVIÇOS
Aldivan Paiva Martins Junior
CPF nº 669.613.193-00
Engenheiro Civil

ALDIVAN PAIVA MARTINS JUNIOR| 669.613.193-00

Assinado de forma digital por ALDIVAN PAIVA MARTINS JUNIOR| 669.613.193-00
Dados: 2025.10.22 08:37:02 -03'00'

RUA SANTAREM - PARQUE AMAZONAS - SÃO LUÍS/MA
(98) 98413-9682 / apxengenharia9@gmail.com

COMPOSIÇÃO DO BDI - BENEFÍCIO E DESPESAS INDIRETAS

TIPO DE OBRA DO EMPREENDIMENTO	DESONERAÇÃO
Construção e Reforma de Edifícios	NÃO

Conforme legislação tributária municipal, definir estimativa de percentual da base de cálculo para o ISS:	100,00%
Sobre a base de cálculo, definir a respectiva alíquota do ISS (entre 2% e 5%):	2,00%

Itens	Siglas	% Adotado	Situação	1º Quartil	Médio	3º Quartil
Administração Central	AC	5,50%	-	3,00%	4,00%	5,50%
Seguro e Garantia	SG	0,80%	-	0,80%	0,80%	1,00%
Risco	R	1,27%		0,97%	1,27%	1,27%
Despesas Financeiras	DF	1,23%	-	0,59%	1,23%	1,39%
Lucro	L	7,40%	-	6,16%	7,40%	8,96%
Tributos (impostos COFINS 0,80%, e PIS 0,17%)	CP	0,97%	-	3,65%	3,65%	3,65%
Tributos (ISS, variável de acordo com o município) - SIMPLES NACIONAL	ISS	2,00%		0,00%	2,50%	5,00%
Tributos (Contribuição Previdenciária sobre a Receita Bruta -	CPRB	0,00%	OK	0,00%	4,50%	4,50%
BDI SEM desoneração (Fórmula Acórdão TCU)	**BDI PAD**	**20,53%**	OK	20,34%	22,12%	25,00%
		20,53%				

O valor da taxa do BDI é definido em conformidade com a metodologia adotada pelo TCU nos acórdãos 2369/2011 e 2622/2013:

$$BDI = \frac{(1+AC+S+R+G).(1+DF).(1+L)}{(1-I)} - 1$$

FORMULAÇÃO DA 1 FAIXA		
FAIXA	RECEITA BRUTA NOS ÚLTIMOS 12 MESES	
1	81.000,00	
ALÍQUOTA		
4,50%		
ISS	COFINS	PIS
2,00%	0,80%	0,17%

A P MARTINS JUNIOR SERVIÇOS
Aldivan Paiva Martins Junior
CPF nº 669.613.193-00
Engenheiro Civil

ALDIVAN PAIVA MARTINS JUNIOR|669.613.193-00

Assinado de forma digital por ALDIVAN PAIVA MARTINS JUNIOR|669.613.193-00
Dados: 2025.10.22 08:37:18 -03'00'

ENCARGOS SOCIAIS SOBRE A MÃO DE OBRA

ITEM	DESCRIÇÃO	SEM DESONERAÇÃO	
		HORISTA %	MENSALISTA %
GRUPO A			
A1	INSS	20,00%	20,00%
A2	SESI	0,00%	0,00%
A3	SENAI	0,00%	0,00%
A4	INCRA	0,00%	0,00%
A5	SEBRAE	0,00%	0,00%
A6	Salário Educação	0,00%	0,00%
A7	Seguro Contra Acidentes Trabalho	3,00%	3,00%
A8	FGTS	8,00%	8,00%
A9	SECONCI	0,00%	0,00%
A	**Total**	**31,00%**	**31,00%**
GRUPO B			
B1	Repouso Semanal Remunerado	17,88%	-
B2	Feriados	3,95%	-
B3	Auxílio-Enfermidade	0,86%	0,65%
B4	13º Salário	10,97%	8,33%
B5	Licença Paternidade	0,07%	0,05%
B6	Faltas Justificadas	0,73%	0,56%
B7	Dias de Chuvas	1,56%	-
B8	Auxilio Acidente de Trabalho	0,10%	0,07%
B9	Férias Gozadas	11,16%	8,48%
B10	Salário Maternidade	0,03%	0,03%
B	**Total**	**47,31%**	**18,17%**
GRUPO C			
C1	Aviso Prévio Indenizado	4,55%	3,46%
C2	Aviso Prévio Trabalhado	0,11%	0,08%
C3	Férias Indenizadas	3,17%	2,41%
C4	Depósito Rescisão Sem Justa Causa	2,60%	1,98%
C5	Indenização Adicional	0,38%	0,29%
C	**Total**	**10,81%**	**8,22%**
GRUPO D			
D1	Reincidência de Grupo A sobre Grupo B (sem considerar INNS sobre 13º, conforme Lei nº 14.973/2024)	14,67%	5,63%
D2	Reincidência de A sobre Aviso Prévio Trabalhado + Reincidência de FGTS sobre Aviso Prévio Indenizado	0,40%	0,30%
D	**Total**	**15,07%**	**5,93%**
TOTAL (A + B+ C + D)		**104,19%**	**63,32%**

ALDIVAN PAIVA MARTINS JUNIOR| 669.613.193-00

Assinado de forma digital por ALDIVAN PAIVA MARTINS JUNIOR|669.613.193-00
Dados: 2025.10.22 08:37:35 -03'00'

A P MARTINS JUNIOR SERVIÇOS
Aldivan Paiva Martins Junior
CPF nº 669.613.193-00
Engenheiro Civil

Proposta ajustada - A P MARTINS JUNIOR SERVICOS LTDA (0277538) SEI 0004055.110000943.0.2025 / pg. 773

A P MARTINS JUNIOR SERVICOS LTDA

CNPJ: 18.201.831/0001-97

Id	Nome da Tarefa	% concluída	Início	Término	Predecessoras	Duração
1	**ECONÚCLEO REGIONAL SANTA LUZIA - MA**	**0%**	**Seg 03/11/25**	**Sex 01/05/26**		**180 dias**
2	**DESCARREGAMENTO MODULAR**	**0%**	**Qui 26/02/26**	**Sáb 28/02/26**		**3 dias**
3	Descarregamento modular	0%	Qui 26/02/26	Sáb 28/02/26	23TI+25 dias	3 dias
4	**OBRA CIVIL - 180 DIAS**	**0%**	**Seg 03/11/25**	**Sex 01/05/26**		**180 dias**
5	**SERVIÇOS PRELIMINARES**	**0%**	**Seg 03/11/25**	**Sáb 22/11/25**		**20 dias**
6	Abertura de processo de regularização de obra na prefeitura	0%	Seg 03/11/25	Dom 16/11/25		14 dias
7	Impressão e instalação da placa da obra	0%	Seg 17/11/25	Ter 18/11/25	6	2 dias
8	Ligação de água provisória	0%	Qua 19/11/25	Qui 20/11/25	7	2 dias
9	Ligação de energia provisória	0%	Sex 21/11/25	Sáb 22/11/25	8	2 dias
10	**ADMINISTRAÇÃO LOCAL**	**0%**	**Dom 23/11/25**	**Sáb 29/11/25**		**7 dias**
11	Mobilização de canteiro	0%	Dom 23/11/25	Ter 25/11/25	5	3 dias
12	Mobilização de almoxarifado	0%	Qua 26/11/25	Qui 27/11/25	11	2 dias
13	Mobilização de mão de obra	0%	Sex 28/11/25	Sáb 29/11/25	12	2 dias
14	**MOVIMENTAÇÃO DE TERRA**	**0%**	**Dom 30/11/25**	**Qua 17/12/25**		**18 dias**
15	Remoção de vegetação	0%	Dom 30/11/25	Seg 01/12/25	10	2 dias
16	Limpeza de terreno	0%	Ter 02/12/25	Qui 04/12/25	15	3 dias
17	Demolição de piso de concreto intertravado	0%	Sex 05/12/25	Seg 08/12/25	16	4 dias
18	Remoção de árvores e arbustos	0%	Ter 09/12/25	Ter 09/12/25	17	1 dia
19	Corte e aterro do terreno	0%	Qua 10/12/25	Sex 12/12/25	18	3 dias
20	Compactação e regularização de terreno	0%	Sáb 13/12/25	Seg 15/12/25	19	3 dias
21	Gabarito da obra	0%	Ter 16/12/25	Qua 17/12/25	20	2 dias
22	**FUNDAÇÕES**	**0%**	**Qui 18/12/25**	**Dom 15/03/26**		**88 dias**
23	**RADIER**	**0%**	**Qui 18/12/25**	**Sáb 31/01/26**		**45 dias**
24	Corte/Aterro para regularização de solo	0%	Qui 18/12/25	Seg 22/12/25	14	5 dias
25	Compactação do solo	0%	Ter 23/12/25	Sáb 27/12/25	24	5 dias
26	Colchão de brita	0%	Dom 28/12/25	Seg 29/12/25	25	2 dias
27	Instalação de lona	0%	Ter 30/12/25	Ter 30/12/25	26	1 dia
28	Fabricação e montagem de formas para radier	0%	Qua 31/12/25	Sáb 03/01/26	27	4 dias

Proposta ajustada - A P MARTINS JUNIOR SERVICOS LTDA (82.706.528/0001-55) - 11/09/2025 10:40:52 - 10.0.0.247.0.2025 / pg. 774

Id	Nome da Tarefa	% concluída	Início	Término	Predecessoras	Duração
29	Execução de lastro de concreto	0%	Dom 04/01/26	Qui 08/01/26	28	5 dias
30	Confecção de armaduras positiva e negativa	0%	Sex 09/01/26	Sex 16/01/26	29	8 dias
31	Colocação de ferragem e espaçadores	0%	Sáb 17/01/26	Ter 20/01/26	30	4 dias
32	Concretagem do radier	0%	Qua 21/01/26	Qui 22/01/26	31	2 dias
33	Hidratação e cura do concreto	0%	Sex 23/01/26	Qui 29/01/26	32	7 dias
34	Desforma	0%	Sex 30/01/26	Sex 30/01/26	33	1 dia
35	Impermeabilização do radier	0%	Sáb 31/01/26	Sáb 31/01/26	34	1 dia
36	**GRADE DE VENTILAÇÃO**	**0%**	**Dom 01/03/26**	**Dom 15/03/26**		**15 dias**
37	Confecção de grade de ventilação	0%	Dom 01/03/26	Sáb 07/03/26	3;23	7 dias
38	Instalação de contramarco das grades	0%	Dom 08/03/26	Ter 10/03/26	37	3 dias
39	Instalação de grades	0%	Qua 11/03/26	Sex 13/03/26	38	3 dias
40	Pintura de grades de ventilação	0%	Sáb 14/03/26	Dom 15/03/26	39	2 dias
41	**PAINÉIS E VEDAÇÕES**	**0%**	**Sex 23/01/26**	**Seg 16/03/26**		**53 dias**
42	Escavação da fundação tipo broca e do embasamento	0%	Sex 23/01/26	Ter 27/01/26	32	5 dias
43	Execução da armardura e concretagem da fundação	0%	Qua 28/01/26	Dom 01/02/26	42	5 dias
44	Execução do embasamento em bloco de alvenaria	0%	Seg 02/02/26	Dom 08/02/26	43	7 dias
45	Execução de formas para viga baldrame	0%	Seg 09/02/26	Ter 10/02/26	44	2 dias
46	Concretagem de viga baldrame	0%	Qua 11/02/26	Sex 13/02/26	45	3 dias
47	Impermeabilização de baldrame	0%	Sáb 14/02/26	Dom 15/02/26	46	2 dias
48	Execução de alvenaria de muro (alvenaria, pilares e viga superior)	0%	Seg 16/02/26	Sáb 28/02/26	47	13 dias
49	Reaterro e compactação manual do baldrame	0%	Dom 01/03/26	Seg 02/03/26	48	2 dias
50	Execução de alvenaria em bloco estrutural de mureta frontal	0%	Ter 03/03/26	Qua 04/03/26	49	2 dias
51	Chapisco de muro e mureta (interno e externo)	0%	Qui 05/03/26	Sáb 07/03/26	50	3 dias
52	Reboco de mureta frontal	0%	Dom 08/03/26	Seg 09/03/26	51	2 dias
53	Assentamento e acabamento de pingadeira	0%	Dom 08/03/26	Qua 11/03/26	51;48	4 dias
54	Pintura de muro (selador e tinta)	0%	Qui 12/03/26	Sáb 14/03/26	53	3 dias
55	Pintura de mureta frontal (selador, textura e tinta)	0%	Dom 15/03/26	Seg 16/03/26	54	2 dias
56	**PAVIMENTAÇÃO**	**0%**	**Qui 05/03/26**	**Sáb 04/04/26**		**31 dias**

Proposta ajustada - A P MARTINS JUNIOR SERVICOS LTDA (18.201.831/0001-97) - SEI 0034052-51.2025.8.10.0001 / pg. 775

Id	Nome da Tarefa	% concluída	Início	Término	Predecessoras	Duração
57	**CALÇADA**	**0%**	**Qui 05/03/26**	**Sáb 14/03/26**		**10 dias**
58	Alvenaria de embasamento para calçada	0%	Qui 05/03/26	Dom 08/03/26	50	4 dias
59	Aterro e compactação de calçada	0%	Seg 09/03/26	Qua 11/03/26	58	3 dias
60	Concretagem de calçada (forma, lona, ferragem, junta de dilatação)	0%	Qui 12/03/26	Sáb 14/03/26	59	3 dias
61	**RAMPA**	**0%**	**Dom 29/03/26**	**Qua 01/04/26**		**4 dias**
62	Alvenaria para rampa de acesso	0%	Dom 29/03/26	Seg 30/03/26	60;113	2 dias
63	Aterro e compactação de rampa de acesso	0%	Ter 31/03/26	Ter 31/03/26	62	1 dia
64	Concretagem de rampa (forma, lona, ferragem, junta de dilatação)	0%	Qua 01/04/26	Qua 01/04/26	63	1 dia
65	**GERAL (LATERAIS, FRENTE E FUNDO DO MÓDULO)**	**0%**	**Dom 29/03/26**	**Sáb 04/04/26**		**7 dias**
66	Regularização da área	0%	Dom 29/03/26	Seg 30/03/26	113	2 dias
67	Compactação manual	0%	Ter 31/03/26	Qua 01/04/26	66	2 dias
68	Concretagem lateral	0%	Qui 02/04/26	Qui 02/04/26	67	1 dia
69	Espalhamento de brita	0%	Sex 03/04/26	Sáb 04/04/26	68	2 dias
70	**COBERTURA**	**0%**	**Dom 01/03/26**	**Dom 01/03/26**		**1 dia**
71	A definir	0%	Dom 01/03/26	Dom 01/03/26	3	1 dia
72	**ESQUADRIAS METÁLICAS**	**0%**	**Qui 05/03/26**	**Sex 13/03/26**		**9 dias**
73	Instalação de pilares metálicos frontal	0%	Qui 05/03/26	Qui 05/03/26	50	1 dia
74	Instalação de pilares metálicos lateral	0%	Sex 06/03/26	Sáb 07/03/26	73	2 dias
75	Instalação de gradil e portão frontal	0%	Dom 08/03/26	Seg 09/03/26	74	2 dias
76	Instalação de gradil e portão lateral	0%	Ter 10/03/26	Qua 11/03/26	75	2 dias
77	Pintura de gradil e portões (selador e tinta)	0%	Qui 12/03/26	Sex 13/03/26	76	2 dias
78	**INSTALAÇÕES ELÉTRICAS, LÓGICAS E SPDA**	**0%**	**Seg 23/02/26**	**Sex 20/03/26**		**26 dias**
79	**ELÉTRICA**	**0%**	**Dom 01/03/26**	**Sex 20/03/26**		**20 dias**
80	Fornecimento e instalação de quadro de medição e seus acessórios	0%	Ter 17/03/26	Sex 20/03/26	41	4 dias
81	Corte de alvenaria para passagem de eletroduto	0%	Dom 01/03/26	Ter 03/03/26	48	3 dias
82	Passagem de cabos para instalação elétrica, internet e telefone	0%	Qua 04/03/26	Ter 10/03/26	81	7 dias
83	Fornecimento e instalação de relé fotoelétrico	0%	Qua 11/03/26	Qui 12/03/26	82	2 dias
84	Fornecimento e instalação de caixa de equipotencialização	0%	Dom 08/03/26	Seg 09/03/26	51	2 dias

Proposta ajustada - A P MARTINS JUNIOR SERVICOS LTDA (82.706.528/0001-55) - 11/03/2025 10:09:40 - 10.2025 / pg. 776

Id	Nome da Tarefa	% concluída	Início	Término	Predecessoras	Duração
85	**SPDA**	**0%**	**Seg 23/02/26**	**Seg 09/03/26**		**15 dias**
86	Escavação manual	0%	Seg 23/02/26	Qui 26/02/26	108	4 dias
87	Passagem de cabo de cobre	0%	Sex 27/02/26	Sáb 28/02/26	86	2 dias
88	Fornecimento e instalação de caixa de inspeção e seus acessórios (caixa, tampa, haste, solda exotérmica)	0%	Dom 01/03/26	Qui 05/03/26	87	5 dias
89	Reaterro de vala (spda)	0%	Sex 06/03/26	Sáb 07/03/26	88	2 dias
90	Conexão de aterramento ao módulo	0%	Dom 08/03/26	Seg 09/03/26	89	2 dias
91	**INSTALAÇÕES HIDROSSANITÁRIAS**	**0%**	**Seg 09/02/26**	**Sáb 04/04/26**		**55 dias**
92	**CASA DA BOMBA**	**0%**	**Seg 09/03/26**	**Qui 19/03/26**		**11 dias**
93	Construção de base em concreto (forma, lona, ferragem, concretagem)	0%	Seg 09/03/26	Qua 11/03/26	103	3 dias
94	Construção de abrigo em alvenaria	0%	Dom 15/03/26	Seg 16/03/26	93TI+3 dias	2 dias
95	Chapisco e reboco de casa de bomba	0%	Ter 17/03/26	Qua 18/03/26	94	2 dias
96	Pintura (selador e tinta)	0%	Qui 19/03/26	Qui 19/03/26	95	1 dia
97	Fornecimento e instalação de bomba e seus acessórios	0%	Ter 17/03/26	Qui 19/03/26	94	3 dias
98	**RESERVATÓRIO INFERIOR**	**0%**	**Dom 29/03/26**	**Sáb 04/04/26**		**7 dias**
99	Construção de base em concreto (forma, lona, ferragem, concretagem)	0%	Dom 29/03/26	Ter 31/03/26	103;113	3 dias
100	Fornecimento e instalação de caixa d'agua e seu acessórios (bóia, tubulação e conexões)	0%	Qua 01/04/26	Sáb 04/04/26	99	4 dias
101	**RESERVATÓRIO SUPERIOR**	**0%**	**Ter 17/02/26**	**Qui 19/02/26**		**3 dias**
102	Fornecimento e instalações hidraulicas (tubulação e conexões)	0%	Ter 17/02/26	Qui 19/02/26	105	3 dias
103	**SANITÁRIO**	**0%**	**Seg 09/02/26**	**Dom 08/03/26**		**28 dias**
104	Escavação de vala para tanque séptico	0%	Seg 09/02/26	Qua 11/02/26	44	3 dias
105	Execução de estrutura de concreto armado do tanque séptico	0%	Qui 12/02/26	Seg 16/02/26	104	5 dias
106	Execução de vedação em alvenaria do tanque séptico	0%	Ter 17/02/26	Qua 18/02/26	105	2 dias
107	Impermeabilização do tanque séptico	0%	Qui 19/02/26	Qui 19/02/26	106	1 dia
108	Construção de caixas de passagem	0%	Sex 20/02/26	Dom 22/02/26	107	3 dias
109	Instalações e conexões sanitárias	0%	Seg 23/02/26	Sáb 28/02/26	108	6 dias
110	Chapisco e reboco de caixas de passagem (interno e externo)	0%	Dom 01/03/26	Qua 04/03/26	109	4 dias

Proposta ajustada - A P MARTINS JUNIOR SERVICOS LTDA (62.756.638/0001-55) 11/08/2025 10:40:52 - 11.08.2025 / pg. 777

Id	Nome da Tarefa	% concluída	Início	Término	Predecessoras	Duração
111	Impermeabilização de caixas de passagem	0%	Qui 05/03/26	Sex 06/03/26	110	2 dias
112	Reaterro e compactação do tanque séptico	0%	Sáb 07/03/26	Dom 08/03/26	111	2 dias
113	**DRENAGEM**	**0%**	**Seg 09/03/26**	**Sáb 28/03/26**		**20 dias**
114	Escavação	0%	Seg 09/03/26	Qua 11/03/26	103	3 dias
115	Fornecimento e instalação de dreno com tubo pead e manta bidim e suas conexões	0%	Qui 12/03/26	Sáb 14/03/26	114	3 dias
116	Compactação de base para canaleta	0%	Dom 15/03/26	Seg 16/03/26	115	2 dias
117	Lastro de concreto para base e preenchimento da canaleta	0%	Ter 17/03/26	Qua 18/03/26	116	2 dias
118	Fornecimento e instalação de canaleta com tampa e suas conexões (pre moldada ou alvenaria)	0%	Qui 19/03/26	Seg 23/03/26	117	5 dias
119	Construção de caixas de passagem	0%	Ter 24/03/26	Qui 26/03/26	118	3 dias
120	Reaterro e compactação da área	0%	Sex 27/03/26	Sáb 28/03/26	119	2 dias
121	**ESTACIONAMENTO**	**0%**	**Qui 02/04/26**	**Seg 13/04/26**		**12 dias**
122	Regularização e compactação de área	0%	Qui 02/04/26	Sex 03/04/26	57;61;41	2 dias
123	Execução de tela e instalação de junta de dilatação	0%	Sáb 04/04/26	Seg 06/04/26	122	3 dias
124	Concretagem do piso	0%	Ter 07/04/26	Qua 08/04/26	123	2 dias
125	Execução de pavimento em piso intertravado	0%	Qui 09/04/26	Sex 10/04/26	124	2 dias
126	Confecção de sarjeta em concreto	0%	Sáb 11/04/26	Seg 13/04/26	125	3 dias
127	Retirada de meio fio existente	0%	Sáb 04/04/26	Sáb 04/04/26	122	1 dia
128	Instalação de meio fio pré-moldado	0%	Dom 05/04/26	Seg 06/04/26	127	2 dias
129	**ACESSIBILIDADE**	**0%**	**Sáb 11/04/26**	**Dom 12/04/26**		**2 dias**
130	Fornecimento e instalação de piso tátil de borracha	0%	Sáb 11/04/26	Dom 12/04/26	57TI+7 dias;61TI	2 dias
131	Fornecimento e instalação de piso tátil de concreto	0%	Sáb 11/04/26	Dom 12/04/26	57TI+7 dias;61TI	2 dias
132	**PAISAGISMO E JARDINAGEM**	**0%**	**Ter 31/03/26**	**Seg 06/04/26**		**7 dias**
133	Construção de alvenaria para jardineiras	0%	Ter 31/03/26	Qui 02/04/26	66;113	3 dias
134	Fornecimento e plantio de grama em placa	0%	Sex 03/04/26	Sex 03/04/26	133	1 dia
135	Fornecimento e plantio de mudas (moréia, podocarpo, pata de elefante, terra preta e adubo)	0%	Sáb 04/04/26	Sáb 04/04/26	134	1 dia

Proposta ajustada - A P MARTINS JUNIOR SERVICOS LTDA (18.201.831/0001-97) - 10.04.2025 / pg. 778

Id	Nome da Tarefa	% concluída	Início	Término	Predecessoras	Duração
136	Fornecimento e instalação de torneira de jardim	0%	Dom 05/04/26	Dom 05/04/26	135	1 dia
137	Fornecimento de mangueira de jardim	0%	Seg 06/04/26	Seg 06/04/26	136	1 dia
138	**PINTURA DE PISO**	**0%**	**Sex 17/04/26**	**Ter 28/04/26**		**12 dias**
139	Identificação de tampas das caixas de passagem	0%	Sex 17/04/26	Dom 19/04/26	146	3 dias
140	Lateral	0%	Seg 20/04/26	Seg 20/04/26	139	1 dia
141	Rampa	0%	Ter 21/04/26	Qua 22/04/26	140	2 dias
142	Calçada	0%	Qui 23/04/26	Sex 24/04/26	141	2 dias
143	Tampa canaleta	0%	Sáb 25/04/26	Dom 26/04/26	142	2 dias
144	Estacionamento	0%	Seg 27/04/26	Ter 28/04/26	143	2 dias
145	**LIMPEZA DE OBRA**	**0%**	**Ter 14/04/26**	**Sex 01/05/26**		**18 dias**
146	Retirada de entulho	0%	Ter 14/04/26	Qui 16/04/26	132;129;121;113	3 dias
147	Limpeza final de obra	0%	Qua 29/04/26	Sex 01/05/26	138	3 dias

ALDIVAN PAIVA MARTINS JUNIOR| 669.613.193-00

Assinado de forma digital por ALDIVAN PAIVA MARTINS JUNIOR|669.613.193-00
Dados: 2025.10.22 08:41:31 -03'00'

Proposta ajustada - A P MARTINS JUNIOR SERVICOS LTDA (18.201.831/0001-97) 55.118.904/0525-10 pg. 22.10.2025 / pg. 779

A P MARTINS JUNIOR SERVICOS LTDA
CNPJ: 18.201.831/0001-97

Obra	Bancos	B.D.I.	Encargos Sociais
EXECUÇÃO DE SERVIÇOS COMUNS DE ENGENHARIA, PARA IMPLANTAÇÃO DO NÚCLEO DA DPE/MA, INCLUINDO O FORNECIMENTO DE TODA A MÃO DE OBRA E DOS MATERIAIS NECESSÁRIOS À CONSTRUÇÃO, CONTEMPLANDO O AMBIENTE EXTERNO, CONFORME AS CONDIÇÕES E EXIGÊNCIAS NESTE INSTRUMENTO, PARA O MUNICÍPIO DE SANTA LUZIA DO MARANHÃO-MA.	SINAPI - 08/2025 - Maranhão SBC - 09/2025 - Maranhão ORSE - 07/2025 - Sergipe	20,53%	Não Desonerado: Horista: 104,19% Mensalista: 63,32%

Planilha Orçamentária Resumida

Item	Descrição	Total	Peso (%)
1	SERVIÇOS PRELIMINARES	15,572.10	3.44 %
2	ADMINISTRAÇÃO LOCAL	156,236.14	34.53 %
3	MOVIMENTAÇÃO DE TERRA	17,179.51	3.80 %
4	FUNDAÇÃO	62,303.93	13.77 %
5	MURO	48,774.88	10.78 %
6	PISO	30,969.53	6.84 %
7	COBERTURA	4,824.35	1.07 %
8	ESQUADRIAS METÁLICAS	14,774.67	3.27 %
9	INSTALAÇÕES ELÉTRICAS, LÓGICAS E SPDA	32,048.36	7.08 %
10	INSTALAÇÕES HIDROSSANITÁRIAS	15,936.67	3.52 %
11	DRENAGEM	18,596.69	4.11 %
12	PINTURA	11,892.72	2.63 %
13	ACESSIBILIDADE	2,733.39	0.60 %
14	PAISAGISMO E JARDINAGEM	13,662.83	3.02 %
15	LIMPEZA DE OBRA	6,985.37	1.54 %
	Total Geral		**452,491.14**

QUATROCENTOS E CINQUENTA E DOIS MIL E QUATROCENTOS E NOVENTA E UM REAIS E QUATORZE CENTAVOS

A P MARTINS JUNIOR SERVIÇOS
Aldivan Paiva Martins Junior
CPF nº 669.613.193-00
Engenheiro Civil

Obra	Bancos	B.D.I.	Encargos Sociais
EXECUÇÃO DE SERVIÇOS COMUNS DE ENGENHARIA, PARA IMPLANTAÇÃO DO NÚCLEO DA DPE/MA, INCLUINDO O FORNECIMENTO DE TODA A MÃO DE OBRA E DOS MATERIAIS NECESSÁRIOS À CONSTRUÇÃO, CONTEMPLANDO O AMBIENTE EXTERNO, CONFORME AS CONDIÇÕES E EXIGÊNCIAS NESTE INSTRUMENTO, PARA O MUNICÍPIO DE SANTA LUZIA DO MARANHÃO-MA.	**SINAPI - 08/2025 - Maranhão SBC - 09/2025 - Maranhão ORSE - 07/2025 - Sergipe**	**20,53%**	**Não Desonerado: Horista: 104,19% Mensalista: 63,32%**

Orçamento Sintético

Item	Código	Banco	Descrição	Und	Quant.	Valor Unit	Valor Unit com BDI	Total	Peso (%)
1			**SERVIÇOS PRELIMINARES**					**15,572.10**	**3.44 %**
1.1	016580	SBC	A R T TABELA B OBRA OU SERVICO DE ROTINA ATE 15000,00	UN	1.00	103.03	124.18	124.18	0.03 %
1.2	016511	SBC	R R T TABELA DO CAU	UN	1.00	125.40	151.14	151.14	0.03 %
1.3	016580	SBC	A R T TABELA B OBRA OU SERVICO DE ROTINA ATE 15000,00	UN	3.00	103.03	124.18	372.54	0.08 %
1.4	DPEMA-0001	Próprio	TAXAS E EMOLUMENTOS MUNICIPAIS DE OBRA (ALVARÁS, LICENÇAS, HABITE-SE, ETC)	m²	957.00	5.22	6.29	6,019.53	1.33 %
1.5	11397	ORSE	Placa de obra em lona com impressão digital 1,50 x 2,00m, inclusive estruturaem metalon 20 x 20cm e escoramento, instalada - Rev 02 - 09/2021	un	1.00	609.45	734.57	734.57	0.16 %
1.6	DPEMA-0002	Próprio	LIGAÇÃO PREDIAL DE ÁGUA, PROVISÓRIA E DEFINITIVA, EM PISO, COM FORNECIMENTO DE MATERIAL, INCLUSIVE HIDRÔMETRO.	UN	1.00	316.04	380.92	380.92	0.08 %
1.7	99059	SINAPI	LOCAÇÃO CONVENCIONAL DE OBRA, UTILIZANDO GABARITO DE TÁBUAS CORRIDAS PONTALETADAS A CADA 2,00M - 2 UTILIZAÇÕES. AF_03/2024	M	99.18	49.48	59.63	5,914.10	1.31 %
1.8	102607	SINAPI	CAIXA D´ÁGUA EM POLIETILENO, 1000 LITROS - FORNECIMENTO E INSTALAÇÃO. AF_06/2021	UN	1.00	357.07	430.37	430.37	0.10 %
1.9	DPEMA-0273	Próprio	INSTALACAO PROVISORIA DE LUZ E FORCA INCLUSO MEDIDOR, POSTE E ATERRAMENTO	UN	1.00	1,198.67	1,444.75	1,444.75	0.32 %
2			**ADMINISTRAÇÃO LOCAL**					**156,236.14**	**34.53 %**
2.1	4654	ORSE	Locação de container - Almoxarifado sem banheiro - 6,00 x 2,40m - Rev 02_02/2022	mês	6.00	575.00	693.04	4,158.24	0.92 %
2.2	4656	ORSE	Locação de container - Banheiro com chuveiros e vasos - 4,30 x 2,30m	mês	6.00	687.00	828.04	4,968.24	1.10 %
2.3	13042	ORSE	Deslocamento de Equipe Tecnica (Engenheiro/Tecnico/Auxiliar/Motorista) por veículo - Rev 01	km	591.80	3.86	4.65	2,751.87	0.61 %
2.4	93572	SINAPI	ENCARREGADO GERAL DE OBRAS COM ENCARGOS COMPLEMENTARES	MES	6.00	4,528.88	5,458.65	32,751.90	7.24 %
2.5	93565	SINAPI	ENGENHEIRO CIVIL DE OBRA JUNIOR COM ENCARGOS COMPLEMENTARES	MES	6.00	11,560.28	13,933.60	83,601.60	18.48 %
2.6	100289	SINAPI	VIGIA DIURNO COM ENCARGOS COMPLEMENTARES	H	128.00	21.10	25.43	3,255.04	0.72 %
2.7	DPEMA-0050	Próprio	VIGIA NOTURNO COM ENCARGOS COMPLEMENTARES, HORA EFETIVAMENTE TRABALHADA 24H ÀS 7H	H	420.00	24.54	29.57	12,419.40	2.74 %
2.8	DPEMA-0047	Próprio	VIGIA NOTURNO COM ENCARGOS COMPLEMENTARES, HORA EFETIVAMENTE TRABALHADA 17H ÀS 24H	H	420.00	24.11	29.05	12,201.00	2.70 %
2.9	DPEMA-0004	Próprio	PLOTAGEM EM FORMATO A3, PAPEL SUFITE, PRETO E BRANCO	UN	10.00	4.50	5.42	54.20	0.01 %
2.10	DPEMA-0005	Próprio	PLOTAGEM EM FORMATO A2, PAPEL SUFITE, PRETO E BRANCO	UN	5.00	5.20	6.26	31.30	0.01 %
2.11	DPEMA-0006	Próprio	PLOTAGEM EM FORMATO A1, PAPEL SUFITE, PRETO E BRANCO	UN	5.00	7.20	8.67	43.35	0.01 %
3			**MOVIMENTAÇÃO DE TERRA**					**17,179.51**	**3.80 %**
3.1			**SUPRESSÃO VEGETAL E LIMPEZA DO TERRENO**					**5,803.75**	**1.28 %**
3.1.1	9937	ORSE	Limpeza mecanizada do terreno c/ retroescavadeira (vegetação rasteira) inclusive carga e transporte - dmt até 1km	m²	957.00	1.57	1.89	1,808.73	0.40 %
3.1.2	100981	SINAPI	CARGA, MANOBRA E DESCARGA DE ENTULHO EM CAMINHÃO BASCULANTE 6 M³ - CARGA COM ESCAVADEIRA HIDRÁULICA (CAÇAMBA DE 0,80 M³ / 111 HP) E DESCARGA LIVRE (UNIDADE: M3). AF_07/2020	m³	194.84	8.10	9.76	1,901.63	0.42 %
3.1.3	98527	SINAPI	REMOÇÃO DE RAÍZES REMANESCENTES DE TRONCO DE ÁRVORE COM DIÂMETRO MAIOR OU IGUAL A 0,40 M E MENOR QUE 0,60 M. AF_03/2024	UN	5.00	198.39	239.11	1,195.55	0.26 %
3.1.4	023285	SBC	RETIRADA E REMOCAO DE PISO EM BLOCOS CONCRETO INTERTAVADO	m²	43.00	17.33	20.88	897.84	0.20 %
3.2			**ATERRO E NIVELAMENTO DO TERRENO**					**11,375.76**	**2.51 %**
3.2.1	DPEMA-0040	Próprio	ATERRO, INCLUINDO CARGA E DESCARGA MECÂNICA DE SOLO	m³	4.07	92.19	111.11	452.21	0.10 %
3.2.2	11447	ORSE	Compactação manual com compactador a percussão sapinho, sem controle do grau de compactação	m³	167.26	13.15	15.84	2,649.39	0.59 %
3.2.3	DPEMA-0108	Próprio	ESCAVAÇÃO HORIZONTAL, INCLUINDO CARGA, DESCARGA E TRANSPORTE DE SOLO ARGILOSO COM RETROESCAVADEIRA E CAMINHÃO BASCULANTE DE 10M3, DMT ATÉ 5KM, INCLUSO BOTA FORA COM ESPALHAMENTO MECANIZADO	m³	236.90	28.98	34.92	8,272.54	1.83 %
3.2.4	2533	ORSE	Espalhamento de material de 1ª categoria c/ trator esteira Cat - D-6 ou similar	m³	4.07	0.34	0.40	1.62	0.00 %
4			**FUNDAÇÃO**					**62,303.93**	**13.77 %**
4.1			**RADIER**					**60,776.38**	**13.43 %**
4.1.1	96622	SINAPI	LASTRO COM MATERIAL GRANULAR, APLICADO EM PISOS OU LAJES SOBRE SOLO, ESPESSURA DE *5 CM*. AF_01/2024	m³	9.07	218.19	262.98	2,385.22	0.53 %
4.1.2	97083	SINAPI	COMPACTAÇÃO MECÂNICA DE SOLO PARA EXECUÇÃO DE RADIER, PISO DE CONCRETO OU LAJE SOBRE SOLO, COM COMPACTADOR DE SOLOS A PERCUSSÃO. AF_09/2021	m²	181.44	3.19	3.84	696.72	0.15 %
4.1.3	97096	SINAPI	CONCRETAGEM DE RADIER, PISO DE CONCRETO OU LAJE SOBRE SOLO, FCK 30 MPA - LANÇAMENTO, ADENSAMENTO E ACABAMENTO. AF_09/2021	m³	29.50	633.41	763.44	22,521.48	4.98 %
4.1.4	97086	SINAPI	FABRICAÇÃO, MONTAGEM E DESMONTAGEM DE FORMA PARA RADIER, PISO DE CONCRETO OU LAJE SOBRE SOLO, EM MADEIRA SERRADA, 4 UTILIZAÇÕES. AF_09/2021	m²	14.94	115.82	139.59	2,085.47	0.46 %
4.1.5	97087	SINAPI	CAMADA SEPARADORA PARA EXECUÇÃO DE RADIER, PISO DE CONCRETO OU LAJE SOBRE SOLO, EM LONA PLÁSTICA. AF_09/2021	m²	190.51	2.07	2.49	474.36	0.10 %
4.1.6	95241	SINAPI	LASTRO DE CONCRETO MAGRO, APLICADO EM PISOS, LAJES SOBRE SOLO OU RADIERS, ESPESSURA DE 5 CM. AF_01/2024	m²	181.44	41.08	49.51	8,983.09	1.99 %
4.1.7	92770	SINAPI	ARMAÇÃO DE LAJE DE ESTRUTURA CONVENCIONAL DE CONCRETO ARMADO UTILIZANDO AÇO CA-50 DE 8,0 MM - MONTAGEM. AF_06/2022	KG	943.52	8.40	10.12	9,548.42	2.11 %

4.1.8	97093	SINAPI	ARMAÇÃO PARA EXECUÇÃO DE RADIER, PISO DE CONCRETO OU LAJE SOBRE SOLO, COM USO DE TELA Q-283. AF_09/2021	KG	894.14	7.63	9.19	8,217.14	1.82 %
4.1.9	92762	SINAPI	ARMAÇÃO DE PILAR OU VIGA DE ESTRUTURA CONVENCIONAL DE CONCRETO ARMADO UTILIZANDO AÇO CA-50 DE 10,0 MM - MONTAGEM. AF_06/2022	KG	66.99	7.76	9.35	626.35	0.14 %
4.1.10	92759	SINAPI	ARMAÇÃO DE PILAR OU VIGA DE ESTRUTURA CONVENCIONAL DE CONCRETO ARMADO UTILIZANDO AÇO CA-60 DE 5,0 MM - MONTAGEM. AF_06/2022	KG	17.31	10.87	13.10	226.76	0.05 %
4.1.11	11475	ORSE	Espaçador de aço, tipo caranguejo, em aço CA - 50 Ø 6,3mm, para Telas Soldadas	un	726.00	0.87	1.04	755.04	0.17 %
4.1.12	2339	ORSE	Aplicação de primer universal - 2 demãos	m²	190.44	18.55	22.35	4,256.33	0.94 %
4.2			**GRADE DE VENTILAÇÃO**					**1,527.55**	**0.34 %**
4.2.1	9945	ORSE	Grade de ferro com tela de aço galvanizado fio 12, malha 2", losangular, sem revestimento e cantoneira em "L" de abas iguais de 3/4" x 1/8"	m²	6.03	151.22	182.26	1,099.02	0.24 %
4.2.2	2304	ORSE	Pintura de proteção sobre superfícies metálicas com aplicação de 01 demão de tinta anti-corrosiva zarcão - R2	m²	12.66	7.92	9.54	120.77	0.03 %
4.2.3	2306	ORSE	Pintura de acabamento com aplicação de 02 demãos de esmalte sintético sobre superfícies metálicas - R1	m²	12.66	20.17	24.31	307.76	0.07 %
5			**MURO**					**48,774.88**	**10.78 %**
5.1			**INFRAESTRUTURA**					**15,003.64**	**3.32 %**
5.1.1	96527	SINAPI	ESCAVAÇÃO MANUAL PARA VIGA BALDRAME OU SAPATA CORRIDA (INCLUINDO ESCAVAÇÃO PARA COLOCAÇÃO DE FÔRMAS). AF_01/2024	m³	14.89	99.60	120.04	1,787.39	0.40 %
5.1.2	DPEMA-0277	Próprio	ESTACA BROCA DE CONCRETO, DIÂMETRO DE 25CM, COM ARMADURA DE ARRANQUE, ESCAVAÇÃO MANUAL COM TRADO, INCLUSO CARGA MANUAL	M	38.40	46.67	56.25	2,160.00	0.48 %
5.1.3	11447	ORSE	Compactação manual com compactador a percussão sapinho, sem controle do grau de compactação	m³	2.48	13.15	15.84	39.28	0.01 %
5.1.4	2169	ORSE	Lastro de concreto simples regularizado, fck=13,5 mpa,lançado e adensado	m³	1.24	687.59	828.75	1,027.65	0.23 %
5.1.5	104918	SINAPI	ARMAÇÃO DE SAPATA ISOLADA, VIGA BALDRAME E SAPATA CORRIDA UTILIZANDO AÇO CA-50 DE 8 MM - MONTAGEM. AF_01/2024	KG	143.80	10.68	12.87	1,850.70	0.41 %
5.1.6	104916	SINAPI	ARMAÇÃO DE SAPATA ISOLADA, VIGA BALDRAME E SAPATA CORRIDA UTILIZANDO AÇO CA-60 DE 5 MM - MONTAGEM. AF_01/2024	KG	33.64	13.35	16.09	541.26	0.12 %
5.1.7	2339	ORSE	Aplicação de primer universal - 2 demãos	m²	99.29	18.55	22.35	2,219.13	0.49 %
5.1.8	96542	SINAPI	FABRICAÇÃO, MONTAGEM E DESMONTAGEM DE FÔRMA PARA VIGA BALDRAME, EM CHAPA DE MADEIRA COMPENSADA RESINADA, E=17 MM, 4 UTILIZAÇÕES. AF_01/2024	m²	16.55	86.69	104.48	1,729.14	0.38 %
5.1.9	172030	SBC	REATERRO MANUAL COM MATERIAL DA PROPRIA OBRA	m³	2.28	30.09	36.26	82.67	0.02 %
5.1.10	9399	ORSE	Concreto simples fabricado na obra, fck=25 mpa, lançado e adensado	m³	2.33	625.45	753.85	1,756.47	0.39 %
5.1.11	87894	SINAPI	CHAPISCO APLICADO EM ALVENARIA (SEM PRESENÇA DE VÃOS) E ESTRUTURAS DE CONCRETO DE FACHADA, COM COLHER DE PEDREIRO. ARGAMASSA TRAÇO 1:3 COM PREPARO EM BETONEIRA 400L. AF_10/2022	m²	99.29	7.07	8.52	845.95	0.19 %
5.1.12	10927	ORSE	Alvenaria bloco concreto estrutural 14x19x39cm, fbk 8 a 10 mpa, esp = 0,14m, com argamassa ac-II, junta 1cm - Rev.01	m²	6.82	117.28	141.35	964.00	0.21 %
5.2			**SUPERESTRUTURA**					**33,771.24**	**7.46 %**
5.2.1	103332	SINAPI	ALVENARIA DE VEDAÇÃO DE BLOCOS CERÂMICOS FURADOS NA HORIZONTAL DE 9X14X19 CM (ESPESSURA 9 CM) E ARGAMASSA DE ASSENTAMENTO COM PREPARO EM BETONEIRA. AF_12/2021	m²	162.38	92.19	111.11	18,042.04	3.99 %
5.2.2	92419	SINAPI	MONTAGEM E DESMONTAGEM DE FÔRMA DE PILARES RETANGULARES E ESTRUTURAS SIMILARES, PÉ-DIREITO SIMPLES, EM CHAPA DE MADEIRA COMPENSADA RESINADA, 4 UTILIZAÇÕES. AF_09/2020	m²	5.98	73.77	88.91	531.68	0.12 %
5.2.3	92759	SINAPI	ARMAÇÃO DE PILAR OU VIGA DE ESTRUTURA CONVENCIONAL DE CONCRETO ARMADO UTILIZANDO AÇO CA-60 DE 5,0 MM - MONTAGEM. AF_06/2022	KG	53.32	10.87	13.10	698.49	0.15 %
5.2.4	92761	SINAPI	ARMAÇÃO DE PILAR OU VIGA DE ESTRUTURA CONVENCIONAL DE CONCRETO ARMADO UTILIZANDO AÇO CA-50 DE 8,0 MM - MONTAGEM. AF_06/2022	KG	224.97	8.87	10.69	2,404.92	0.53 %
5.2.5	DPEMA-0007	Próprio	FABRICAÇÃO, MONTAGEM E DESMONTAGEM DE FÔRMA PARA VIGA, EM CHAPA DE MADEIRA COMPENSADA RESINADA, E=17 MM, 4 UTILIZAÇÕES	m²	13.45	86.69	104.48	1,405.25	0.31 %
5.2.6	9399	ORSE	Concreto simples fabricado na obra, fck=25 mpa, lançado e adensado	m³	2.92	625.45	753.85	2,201.24	0.49 %
5.2.7	87894	SINAPI	CHAPISCO APLICADO EM ALVENARIA (SEM PRESENÇA DE VÃOS) E ESTRUTURAS DE CONCRETO DE FACHADA, COM COLHER DE PEDREIRO. ARGAMASSA TRAÇO 1:3 COM PREPARO EM BETONEIRA 400L. AF_10/2022	m²	390.45	7.07	8.52	3,326.63	0.74 %
5.2.8	13026	ORSE	Reboco ou emboço externo, de parede, com argamassa traço t5 - 1:5 (cimento / areia) com Rebotec, espessura 2,0 cm	m²	23.00	33.00	39.77	914.71	0.20 %
5.2.9	DPEMA-0010	Próprio	CHAPIM SOBRE MUROS LINEARES, EM CONCRETO PRÉ-MOLDADO, L= 23CM, ASSENTADO COM ARGAMASSA 1:4	m	68.74	47.01	56.66	3,894.80	0.86 %
5.2.10	2454	ORSE	Andaime tubular metálico simples - peça x dia	PxD	360.00	0.66	0.79	284.40	0.06 %
5.2.11	4738	ORSE	Montagem e desmontagem de andaime metálico tubular simples	pç	12.00	4.64	5.59	67.08	0.01 %
6			**PISO**					**30,969.53**	**6.84 %**
6.1			**MEIO-FIO E SARJETA**					**2,831.24**	**0.63 %**
6.1.1	93358	SINAPI	ESCAVAÇÃO MANUAL DE VALA. AF_09/2024	m³	3.24	68.40	82.44	267.10	0.06 %
6.1.2	11447	ORSE	Compactação manual com compactador a percussão sapinho, sem controle do grau de compactação	m³	0.40	13.15	15.84	6.33	0.00 %
6.1.3	94273	SINAPI	ASSENTAMENTO DE GUIA (MEIO-FIO) EM TRECHO RETO, CONFECCIONADA EM CONCRETO PRÉ-FABRICADO, DIMENSÕES 100X15X13X30 CM (COMPRIMENTO X BASE INFERIOR X BASE SUPERIOR X ALTURA). AF_01/2024	M	26.97	41.04	49.46	1,333.93	0.29 %
6.1.4	172030	SBC	REATERRO MANUAL COM MATERIAL DA PROPRIA OBRA	m³	1.62	30.09	36.26	58.74	0.01 %
6.1.5	94288	SINAPI	EXECUÇÃO DE SARJETA DE CONCRETO USINADO, MOLDADA IN LOCO EM TRECHO CURVO, 30 CM BASE X 10 CM ALTURA. AF_01/2024	M	17.37	42.51	51.23	889.86	0.20 %

6.1.6	DPEMA-0039	Próprio	LIMITADOR DE VAGAS - BATE RODAS EM CONCRETO 17CM X 50CM X 10CM	UN	8.00	28.55	34.41	275.28	0.06 %
6.2			**CALÇADA**					**18,458.58**	**4.08 %**
6.2.1	11472	ORSE	Regularização manual e compactação com placa vibratória	m²	127.64	7.15	8.61	1,098.98	0.24 %
6.2.2	97113	SINAPI	APLICAÇÃO DE LONA PLÁSTICA PARA EXECUÇÃO DE PAVIMENTOS DE CONCRETO. AF_04/2022	m²	134.02	1.98	2.38	318.96	0.07 %
6.2.3	DPEMA-0009	Próprio	JUNTA DE DILATAÇÃO PLÁSTICA PARA PISOS DE CONCRETO, 27MM X 3MM, ASSENTADA COM ARGAMASSA, TRAÇO 1:3, PREPARO MECANICO EM BETONEIRA	M	128.00	7.13	8.59	1,099.52	0.24 %
6.2.4	11475	ORSE	Espaçador de aço, tipo caranguejo, em aço CA - 50 Ø 6,3mm, para Telas Soldadas	un	511.00	0.87	1.04	531.44	0.12 %
6.2.5	94994	SINAPI	EXECUÇÃO DE PASSEIO (CALÇADA) OU PISO DE CONCRETO COM CONCRETO MOLDADO IN LOCO, FEITO EM OBRA, ACABAMENTO CONVENCIONAL, ESPESSURA 8 CM, ARMADO. AF_08/2022	m²	127.64	89.87	108.32	13,825.96	3.06 %
6.2.6	98575	SINAPI	TRATAMENTO DE JUNTA DE DILATAÇÃO, COM TARUGO DE POLIETILENO E SELANTE PU, INCLUSO PREENCHIMENTO COM ESPUMA EXPANSIVA PU. AF_09/2023	M	20.60	63.79	76.88	1,583.72	0.35 %
6.3			**PAVIMENTAÇÃO**					**9,015.41**	**1.99 %**
6.3.1	11472	ORSE	Regularização manual e compactação com placa vibratória	m²	84.34	7.15	8.61	726.16	0.16 %
6.3.2	2238	ORSE	Pavimentação c/ brita granítica nº1, espalhada, e = 5,0cm	m²	84.34	15.48	18.65	1,572.94	0.35 %
6.3.3	11447	ORSE	Compactação manual com compactador a percussão sapinho, sem controle do grau de compactação	m³	8.43	13.15	15.84	133.53	0.03 %
6.3.4	92397	SINAPI	EXECUÇÃO DE PAVIMENTO EM PISO INTERTRAVADO, COM BLOCO RETANGULAR COR NATURAL DE 20 X 10 CM, ESPESSURA 6 CM. AF_10/2022	m²	71.25	76.66	92.39	6,582.78	1.45 %
6.4			**BASE RESERVATÓRIO INFERIOR**					**664.30**	**0.15 %**
6.4.1	11447	ORSE	Compactação manual com compactador a percussão sapinho, sem controle do grau de compactação	m³	0.53	13.15	15.84	8.39	0.00 %
6.4.2	97113	SINAPI	APLICAÇÃO DE LONA PLÁSTICA PARA EXECUÇÃO DE PAVIMENTOS DE CONCRETO. AF_04/2022	m²	5.85	1.98	2.38	13.92	0.00 %
6.4.3	94994	SINAPI	EXECUÇÃO DE PASSEIO (CALÇADA) OU PISO DE CONCRETO COM CONCRETO MOLDADO IN LOCO, FEITO EM OBRA, ACABAMENTO CONVENCIONAL, ESPESSURA 8 CM, ARMADO. AF_08/2022	m²	5.85	89.87	108.32	633.67	0.14 %
6.4.4	11475	ORSE	Espaçador de aço, tipo caranguejo, em aço CA - 50 Ø 6,3mm, para Telas Soldadas	un	8.00	0.87	1.04	8.32	0.00 %
7			**COBERTURA**					**4,824.35**	**1.07 %**
7.1	100721	SINAPI	PINTURA COM TINTA ALQUÍDICA DE FUNDO (TIPO ZARCÃO) PULVERIZADA SOBRE SUPERFÍCIES METÁLICAS (EXCETO PERFIL) EXECUTADO EM OBRA (POR DEMÃO). AF_01/2020_PE	m²	12.60	20.56	24.78	312.22	0.07 %
7.2	100742	SINAPI	PINTURA COM TINTA ALQUÍDICA DE ACABAMENTO (ESMALTE SINTÉTICO ACETINADO) APLICADA A ROLO OU PINCEL SOBRE SUPERFÍCIES METÁLICAS (EXCETO PERFIL) EXECUTADO EM OBRA (POR DEMÃO). AF_01/2020	m²	12.82	21.95	26.45	339.08	0.07 %
7.3	DPEMA-0044	Próprio	TOLDO EM POLICARBONATO 6MM A 8MMM C/ ESTRUTURA METÁLICA EM AÇO GALVANIZADO ¾" - INCLUSO PROTEÇÃO ANTICORROSIVA E PINTURA ESMALTE SINTÉTICO	m²	7.35	424.95	512.19	3,764.59	0.83 %
7.4	100617	SBC	VEDACAO DE CALHAS E RUFOS COM SILICONE	M	5.60	54.40	65.56	367.13	0.08 %
7.5	12842	ORSE	Manta aluminizada 1 face para subcobertura, e = *1* mm	m²	2.26	15.18	18.29	41.33	0.01 %
8			**ESQUADRIAS METÁLICAS**					**14,774.67**	**3.27 %**
8.1	13780	ORSE	Cerca/gradil Nylofor h=2,43m, malha 5x20cm - fio 5 mm, revestidos em poliester por processo de pintura eletrostática nas cores verde ou branca. Fornecimento e instalação. Inclusive poste e acessórios.	m	1.96	763.20	919.88	1,802.96	0.40 %
8.2	13779	ORSE	Cerca/gradil Nylofor h=2,03m, malha 5x20cm - fio 5 mm, revestidos em poliester por processo de pintura eletrostática nas cores verde ou branca. Fornecimento e instalação. Inclusive poste e acessórios.	m	13.85	542.09	653.38	9,049.31	2.00 %
8.3	1861	ORSE	Fornecimento de cadeado 40mm	un	4.00	25.40	30.61	122.44	0.03 %
8.4	DPEMA-0045	Próprio	PORTÃO (2,5X1M) COM GRADIL NYLOFOR EM QUADRO DE POSTE NYLOFOR 60X40MM, BRANCO, APARAFUSADO COM KIT FIXADOR POLIAMIDA. ESTRUTURA FIXADA COM 3 PEÇAS DE GONZO 3/4" GALVANIZADO COM ABA ALONGADA. INCLUSIVE FERROLHO. FORNECIMENTO E INSTALAÇÃO.	UN	2.00	1,576.36	1,899.98	3,799.96	0.84 %
9			**INSTALAÇÕES ELÉTRICAS, LÓGICAS E SPDA**					**32,048.36**	**7.08 %**
9.1			**PADRÃO DE ENTRADA, ALIMENTAÇÃO, INFRA ELÉTRICA E LÓGICA**					**11,993.88**	**2.65 %**
9.1.1	DPEMA-0126	Próprio	PADRÃO DE ENTRADA DE ENERGIA TRIFÁSICO, INSTALADO EM MURO, COM FORNECIMENTO E INSTALAÇÃO DE QUADRO DE MEDIÇÃO TRIFÁSICO, INCLUSO ATERRAMENTO, DISJUNTOR 100A E PONTALETE EM AÇO GALVANIZADO, 2" COM OLHAL- PADRÃO DPE/MA	UND	1.00	1,514.92	1,825.93	1,825.93	0.40 %
9.1.2	93358	SINAPI	ESCAVAÇÃO MANUAL DE VALA. AF_09/2024	m³	4.10	68.40	82.44	338.00	0.07 %
9.1.3	172030	SBC	REATERRO MANUAL COM MATERIAL DA PROPRIA OBRA	m³	4.10	30.09	36.26	148.66	0.03 %
9.1.4	92984	SINAPI	CABO DE COBRE FLEXÍVEL ISOLADO, 25 MM², ANTI-CHAMA 0,6/1,0 KV, PARA REDE ENTERRADA DE DISTRIBUIÇÃO DE ENERGIA ELÉTRICA - FORNECIMENTO E INSTALAÇÃO. AF_12/2021	M	202.00	23.85	28.74	5,805.48	1.28 %
9.1.5	354	ORSE	Eletroduto de pvc rígido roscável, diâm = 32mm (1")	m	33.00	17.16	20.68	682.44	0.15 %
9.1.6	061085	SBC	ELETRODUTO PVC RIGIDO 2""	M	33.00	39.97	48.17	1,589.61	0.35 %
9.1.7	356	ORSE	Eletroduto de pvc rígido roscável, diâm = 50mm (1 1/2")	m	3.00	24.28	29.26	87.78	0.02 %
9.1.8	363	ORSE	Curva para eletroduto de pvc rígido roscável, diâm = 32mm (1")	un	4.00	8.21	9.89	39.56	0.01 %
9.1.9	366	ORSE	Curva para eletroduto de pvc rígido roscável, diâm = 60mm (2")	un	5.00	22.15	26.69	133.45	0.03 %
9.1.10	365	ORSE	Curva para eletroduto de pvc rígido roscável, diâm = 50mm (1 1/2")	un	2.00	12.19	14.69	29.38	0.01 %
9.1.11	12140	ORSE	Abraçadeira metálica tipo "D" de 1"	un	3.00	5.72	6.89	20.67	0.00 %
9.1.12	7750	ORSE	Abraçadeira metálica tipo "D" de 1 1/4"	un	3.00	6.80	8.19	24.57	0.01 %

9.1.13	11819	ORSE	Abraçadeira metálica tipo "D" de 2"	un	3.00	7.01	8.44	25.32	0.01 %
9.1.14	10572	ORSE	Guia para cabos em arame galvanizado nº16	m	62.00	5.17	6.23	386.26	0.09 %
9.1.15	DPEMA-0012	Próprio	CAIXA ENTERRADA ELÉTRICA RETANGULAR, EM ALVENARIA COM TIJOLOS CERÂMICOS, FUNDO COM BRITA, DIMENSÕES INTERNAS: 0,30X0,30X0,50 M, COM CHAPISCO E REBOCO, E=2CM, COM ADITIVO IMPERMEABILIZANTE - INCLUSIVE TAMPA EM CONCRETO ARMADO.	UN	3.00	236.95	285.59	856.77	0.19 %
9.2			**ABRIGO DE QUADRO GERAL**					**3,196.97**	**0.71 %**
9.2.1	DPEMA-0013	Próprio	ABRIGO EM ALVENARIA (1,05M X 0,45M, H=2,50M) PARA CONJUNTO DE QUADRO DE DISTRIBUIÇÃO, SOBRE BASE DE CONCRETO ARMADO (1,20M X 0,75M), INCLUINDO CHAPISCO E REBOCO, COM PORTA EM ALUMÍNIO (0,80M X 2,10M)	UN	1.00	1,608.58	1,938.82	1,938.82	0.43 %
9.2.2	12236	ORSE	Quadro de distribuição de embutir, em resina termoplástica, para até 32 disjuntores, com barramento, padrão DIN, exclusive disjuntores	un	1.00	774.99	934.09	934.09	0.21 %
9.2.3	91854	SINAPI	ELETRODUTO FLEXÍVEL CORRUGADO, PVC, DN 25 MM (3/4"), PARA CIRCUITOS TERMINAIS, INSTALADO EM PAREDE - FORNECIMENTO E INSTALAÇÃO. AF_03/2023	M	6.00	9.14	11.01	66.06	0.01 %
9.2.4	064410	SBC	DISJUNTOR TRIPOLAR 80A CURVA C	UN	1.00	179.84	216.76	216.76	0.05 %
9.2.5	93654	SINAPI	DISJUNTOR MONOPOLAR TIPO DIN, CORRENTE NOMINAL DE 16A - FORNECIMENTO E INSTALAÇÃO. AF_07/2025	UN	4.00	8.56	10.31	41.24	0.01 %
9.3			**SISTEMA DE PROTEÇÃO CONTRA DESCARGAS ATMOSFÉRICAS (SPDA)**					**8,519.47**	**1.88 %**
9.3.1	93358	SINAPI	ESCAVAÇÃO MANUAL DE VALA. AF_09/2024	m³	10.50	68.40	82.44	865.62	0.19 %
9.3.2	172030	SBC	REATERRO MANUAL COM MATERIAL DA PROPRIA OBRA	m³	10.50	30.09	36.26	380.73	0.08 %
9.3.3	98111	SINAPI	CAIXA DE INSPEÇÃO PARA ATERRAMENTO, CIRCULAR, EM POLIETILENO, DIÂMETRO INTERNO = 0,3 M. AF_12/2020	UN	6.00	42.00	50.62	303.72	0.07 %
9.3.4	9962	ORSE	Lastro de brita graduada apiloada e=10cm	m²	0.65	31.58	38.06	24.73	0.01 %
9.3.5	8082	ORSE	Cabo de cobre nú 50 mm2 - fornecimento e assentamento (2,27m/kg)	kg	30.40	103.04	124.19	3,775.37	0.83 %
9.3.6	DPEMA-0150	Próprio	Haste cobreada copperweld p/aterramento d= 5/8" x 2,40m	UN	6.00	222.10	267.69	1,606.14	0.35 %
9.3.7	7923	ORSE	Terminal de compressão para cabo de 50 mm2 - fornecimento e instalação	un	6.00	5.93	7.14	42.84	0.01 %
9.3.8	11132	ORSE	Presilha de latão, L=20mm, para fixação de cabos de cobre, furo d=5mm, para cabos 35mm² a 50mm², ref:TEL-744 ou similar (SPDA)	un	6.00	1.83	2.20	13.20	0.00 %
9.3.9	10907	ORSE	Conector cabo-haste em bronze natural para 2 cabos cobre de 16mm² a 70mm² comgrampo "U" e porcas de aço galv.Ref:TEL-583 ou similar - fornecimento e instalação	un	6.00	8.45	10.18	61.08	0.01 %
9.3.10	9051	ORSE	Caixa de equalização p/aterramento 20x20x10cm de sobrepor p/11 terminais de pressão c/barramento	un	1.00	260.22	313.64	313.64	0.07 %
9.3.11	DPEMA-0287	Próprio	MINICAPTORES	UND	15.00	22.37	26.96	404.40	0.09 %
9.3.12	DPEMA-0288	Próprio	BARRA CHATA DE ALUMINIO	M	52.00	11.62	14.00	728.00	0.16 %
9.4			**ILUMINAÇÃO EXTERNA**					**4,417.66**	**0.98 %**
9.4.1			**ARANDELAS**					**3,680.44**	**0.81 %**
9.4.1.1	2476	ORSE	Rasgos em alvenaria para passagem de tubulação diâm 1/2" a 1"	m	61.00	6.83	8.23	502.03	0.11 %
9.4.1.2	2483	ORSE	Enchimento de rasgos em alvenaria e concreto para tubulação diâm 1/2" a 1"	m	61.00	4.91	5.91	360.51	0.08 %
9.4.1.3	91854	SINAPI	ELETRODUTO FLEXÍVEL CORRUGADO, PVC, DN 25 MM (3/4"), PARA CIRCUITOS TERMINAIS, INSTALADO EM PAREDE - FORNECIMENTO E INSTALAÇÃO. AF_03/2023	M	68.00	9.14	11.01	748.68	0.17 %
9.4.1.4	91939	SINAPI	CAIXA RETANGULAR 4" X 2" ALTA (2,00 M DO PISO), PVC, INSTALADA EM PAREDE - FORNECIMENTO E INSTALAÇÃO. AF_03/2023	UN	12.00	31.01	37.37	448.44	0.10 %
9.4.1.5	91926	SINAPI	CABO DE COBRE FLEXÍVEL ISOLADO, 2,5 MM², ANTI-CHAMA 450/750 V, PARA CIRCUITOS TERMINAIS - FORNECIMENTO E INSTALAÇÃO. AF_03/2023	M	187.00	3.88	4.67	873.29	0.19 %
9.4.1.6	480	ORSE	Relé fotoelétrico individual 5a/127v c/base móvel	un	1.00	32.24	38.85	38.85	0.01 %
9.4.1.7	060496	SBC	ARANDELA LED 18W BRANCO FRIO TIPO TARTARUGA	UN	8.00	73.50	88.58	708.64	0.16 %
9.4.2			**REFLETORES DO JARDIM**					**737.22**	**0.16 %**
9.4.2.1	2476	ORSE	Rasgos em alvenaria para passagem de tubulação diâm 1/2" a 1"	m	11.00	6.83	8.23	90.53	0.02 %
9.4.2.2	2483	ORSE	Enchimento de rasgos em alvenaria e concreto para tubulação diâm 1/2" a 1"	m	11.00	4.91	5.91	65.01	0.01 %
9.4.2.3	91854	SINAPI	ELETRODUTO FLEXÍVEL CORRUGADO, PVC, DN 25 MM (3/4"), PARA CIRCUITOS TERMINAIS, INSTALADO EM PAREDE - FORNECIMENTO E INSTALAÇÃO. AF_03/2023	M	18.00	9.14	11.01	198.18	0.04 %
9.4.2.4	91941	SINAPI	CAIXA RETANGULAR 4" X 2" BAIXA (0,30 M DO PISO), PVC, INSTALADA EM PAREDE - FORNECIMENTO E INSTALAÇÃO. AF_03/2023	UN	2.00	11.02	13.28	26.56	0.01 %
9.4.2.5	5023	ORSE	Cabo de cobre PP Cordplast 2 x 2,5 mm2, 450/750v - fornecimento	m	14.00	10.16	12.24	171.36	0.04 %
9.4.2.6	DPEMA-0015	Próprio	SUPORTE REFLETOR LED CHÃO ESTACA ESPETO JARDIM 45MM PRETO	UN	2.00	27.54	33.19	66.38	0.01 %
9.4.2.7	DPEMA-0016	Próprio	REFLETOR HOLOFOTE SLIM LED, 10W, PRETO, LUZ BRANCA 6500K, 750, IP65, PROVA D'ÁGUA, BIVOLT, AVANT, MEDIDAS A -91 B -90 C- 26D-50 MM	UN	4.00	24.73	29.80	119.20	0.03 %
9.5			**ABRIGO DA BOMBA E ALIMENTAÇÃO ELÉTRICA**					**2,650.06**	**0.59 %**
9.5.1	DPEMA-0017	Próprio	ABRIGO EM ALVENARIA (MEDIDAS INTERNAS: 0,60M X 0,60M, H= 0,70M) PARA CONJUNTO DE MOTO-BOMBA, SOBRE BASE DE CONCRETO ARMADO (0,70M X 1,10M), INCLUINDO CHAPISCO, REBOCO, ESQUADRIA DE FERRO E COBERTURA EM CONCRETO ARMADO (0,70M X 0,75M), E= 5CM, I=10%	UN	1.00	555.23	669.21	669.21	0.15 %
9.5.2	2476	ORSE	Rasgos em alvenaria para passagem de tubulação diâm 1/2" a 1"	m	3.00	6.83	8.23	24.69	0.01 %
9.5.3	2483	ORSE	Enchimento de rasgos em alvenaria e concreto para tubulação diâm 1/2" a 1"	m	3.00	4.91	5.91	17.73	0.00 %
9.5.4	91854	SINAPI	ELETRODUTO FLEXÍVEL CORRUGADO, PVC, DN 25 MM (3/4"), PARA CIRCUITOS TERMINAIS, INSTALADO EM PAREDE - FORNECIMENTO E INSTALAÇÃO. AF_03/2023	M	4.00	9.14	11.01	44.04	0.01 %
9.5.5	91941	SINAPI	CAIXA RETANGULAR 4" X 2" BAIXA (0,30 M DO PISO), PVC, INSTALADA EM PAREDE - FORNECIMENTO E INSTALAÇÃO. AF_03/2023	UN	2.00	11.02	13.28	26.56	0.01 %

9.5.6	91939	SINAPI	CAIXA RETANGULAR 4" X 2" ALTA (2,00 M DO PISO), PVC, INSTALADA EM PAREDE - FORNECIMENTO E INSTALAÇÃO. AF_03/2023	UN	2.00	31.01	37.37	74.74	0.02 %
9.5.7	91926	SINAPI	CABO DE COBRE FLEXÍVEL ISOLADO, 2,5 MM², ANTI-CHAMA 450/750 V, PARA CIRCUITOS TERMINAIS - FORNECIMENTO E INSTALAÇÃO. AF_03/2023	M	16.00	3.88	4.67	74.72	0.02 %
9.5.8	711	ORSE	Fornecimento e instalação de tampa cega (espelho liso) para caixa 4" x 2"	un	2.00	5.99	7.21	14.42	0.00 %
9.5.9	102111	SINAPI	BOMBA CENTRÍFUGA, MONOFÁSICA, 0,5 CV OU 0,49 HP, HM 6 A 20 M, Q 1,2 A 8,3 M3/H - FORNECIMENTO E INSTALAÇÃO. AF_12/2020	UN	1.00	709.42	855.06	855.06	0.19 %
9.5.10	DPEMA-0290	Próprio	QUADRO DE COMANDO BOMBA	UN	1.00	704.30	848.89	848.89	0.19 %
9.6			**ALIMENTAÇÃO BOIA ELÉTRICA INFERIOR E SUPERIOR**					**1,270.32**	**0.28 %**
9.6.1	93358	SINAPI	ESCAVAÇÃO MANUAL DE VALA. AF_09/2024	m³	2.20	68.40	82.44	181.36	0.04 %
9.6.2	93382	SINAPI	REATERRO MANUAL DE VALAS, COM COMPACTADOR DE SOLOS DE PERCUSSÃO. AF_08/2023	m³	2.20	25.51	30.74	67.62	0.01 %
9.6.3	353	ORSE	Eletroduto de pvc rígido roscável, diâm = 25mm (3/4")	m	22.00	13.41	16.16	355.52	0.08 %
9.6.4	1256	ORSE	Curva de 90º de pvc rígido roscável, diâm = 3/4"	un	6.00	14.84	17.88	107.28	0.02 %
9.6.5	371	ORSE	Luva para eletroduto de pvc rígido roscável, diâm = 25mm (3/4")	un	8.00	2.03	2.44	19.52	0.00 %
9.6.6	5023	ORSE	Cabo de cobre PP Cordplast 2 x 2,5 mm2, 450/750v - fornecimento	m	32.00	10.16	12.24	391.68	0.09 %
9.6.7	8441	ORSE	Abraçadeira metálica tipo "D" de 3/4"	un	3.00	5.50	6.62	19.86	0.00 %
9.6.8	DPEMA-0018	Próprio	BOIA ELÉTRICA PARA RESERVATÓRIO INFERIOR -FORNECIMENTO E INSTALAÇÃO	UN	1.00	38.83	46.80	46.80	0.01 %
9.6.9	DPEMA-0019	Próprio	BOIA ELÉTRICA PARA RESERVATÓRIO SUPERIOR -FORNECIMENTO E INSTALAÇÃO	UN	1.00	43.45	52.37	52.37	0.01 %
9.6.10	94795	SINAPI	TORNEIRA DE BOIA PARA CAIXA D'ÁGUA, ROSCÁVEL, 1/2" - FORNECIMENTO E INSTALAÇÃO. AF_08/2021	UN	1.00	23.49	28.31	28.31	0.01 %
10			**INSTALAÇÕES HIDROSSANITÁRIAS**					**15,936.67**	**3.52 %**
10.1			**ALIMENTAÇÃO DE ÁGUA FRIA**					**734.91**	**0.16 %**
10.1.1	93358	SINAPI	ESCAVAÇÃO MANUAL DE VALA. AF_09/2024	m³	2.03	68.40	82.44	167.35	0.04 %
10.1.2	89401	SINAPI	TUBO, PVC, SOLDÁVEL, DE 20MM, INSTALADO EM RAMAL DE DISTRIBUIÇÃO DE ÁGUA - FORNECIMENTO E INSTALAÇÃO. AF_06/2022	M	31.08	9.11	10.98	341.25	0.08 %
10.1.3	93382	SINAPI	REATERRO MANUAL DE VALAS, COM COMPACTADOR DE SOLOS DE PERCUSSÃO. AF_08/2023	m³	1.01	25.51	30.74	31.04	0.01 %
10.1.4	89404	SINAPI	JOELHO 90 GRAUS, PVC, SOLDÁVEL, DN 20MM, INSTALADO EM RAMAL DE DISTRIBUIÇÃO DE ÁGUA - FORNECIMENTO E INSTALAÇÃO. AF_06/2022	UN	6.00	6.44	7.76	46.56	0.01 %
10.1.5	89417	SINAPI	LUVA, PVC, SOLDÁVEL, DN 20MM, INSTALADO EM RAMAL DE DISTRIBUIÇÃO DE ÁGUA - FORNECIMENTO E INSTALAÇÃO. AF_06/2022	UN	7.00	4.71	5.67	39.69	0.01 %
10.1.6	89438	SINAPI	TE, PVC, SOLDÁVEL, DN 20MM, INSTALADO EM RAMAL DE DISTRIBUIÇÃO DE ÁGUA - FORNECIMENTO E INSTALAÇÃO. AF_06/2022	UN	1.00	8.86	10.67	10.67	0.00 %
10.1.7	103047	SINAPI	REGISTRO DE ESFERA, PVC, SOLDÁVEL, COM VOLANTE, DN 20 MM - FORNECIMENTO E INSTALAÇÃO. AF_08/2021	UN	1.00	18.68	22.51	22.51	0.00 %
10.1.8	94783	SINAPI	ADAPTADOR COM FLANGE E ANEL DE VEDAÇÃO, PVC, SOLDÁVEL, DN 20 MM X 1/2", INSTALADO EM RESERVAÇÃO PREDIAL DE ÁGUA - FORNECIMENTO E INSTALAÇÃO. AF_04/2024	UN	1.00	14.19	17.10	17.10	0.00 %
10.1.9	89360	SINAPI	CURVA 90 GRAUS, PVC, SOLDÁVEL, DN 20MM, INSTALADO EM RAMAL OU SUB-RAMAL DE ÁGUA - FORNECIMENTO E INSTALAÇÃO. AF_06/2022	UN	6.00	8.13	9.79	58.74	0.01 %
10.2			**RESERVATÓRIO INFERIOR**					**1,646.39**	**0.36 %**
10.2.1	102609	SINAPI	CAIXA D´ÁGUA EM POLIETILENO, 2000 LITROS - FORNECIMENTO E INSTALAÇÃO. AF_06/2021	UN	1.00	927.61	1,118.04	1,118.04	0.25 %
10.2.2	94703	SINAPI	ADAPTADOR COM FLANGE E ANEL DE VEDAÇÃO, PVC, SOLDÁVEL, DN 25 MM X 3/4", INSTALADO EM RESERVAÇÃO PREDIAL DE ÁGUA - FORNECIMENTO E INSTALAÇÃO. AF_04/2024	UN	1.00	15.10	18.20	18.20	0.00 %
10.2.3	94704	SINAPI	ADAPTADOR COM FLANGE E ANEL DE VEDAÇÃO, PVC, SOLDÁVEL, DN 32 MM X 1", INSTALADO EM RESERVAÇÃO PREDIAL DE ÁGUA - FORNECIMENTO E INSTALAÇÃO. AF_04/2024	UN	1.00	19.67	23.70	23.70	0.01 %
10.2.4	94648	SINAPI	TUBO, PVC, SOLDÁVEL, DE 25MM, INSTALADO EM RESERVAÇÃO PREDIAL DE ÁGUA - FORNECIMENTO E INSTALAÇÃO. AF_04/2024	M	12.38	5.15	6.20	76.75	0.02 %
10.2.5	103011	SINAPI	VÁLVULA DE RETENÇÃO, DE BRONZE, PÉ COM CRIVOS, ROSCÁVEL, 1" - FORNECIMENTO E INSTALAÇÃO. AF_08/2021	UN	1.00	72.55	87.44	87.44	0.02 %
10.2.6	89440	SINAPI	TE, PVC, SOLDÁVEL, DN 25MM, INSTALADO EM RAMAL DE DISTRIBUIÇÃO DE ÁGUA - FORNECIMENTO E INSTALAÇÃO. AF_06/2022	UN	2.00	10.43	12.57	25.14	0.01 %
10.2.7	89408	SINAPI	JOELHO 90 GRAUS, PVC, SOLDÁVEL, DN 25MM, INSTALADO EM RAMAL DE DISTRIBUIÇÃO DE ÁGUA - FORNECIMENTO E INSTALAÇÃO. AF_06/2022	UN	12.00	7.60	9.16	109.92	0.02 %
10.2.8	94796	SINAPI	TORNEIRA DE BOIA PARA CAIXA D'ÁGUA, ROSCÁVEL, 3/4" - FORNECIMENTO E INSTALAÇÃO. AF_08/2021	UN	1.00	28.01	33.76	33.76	0.01 %
10.2.9	94489	SINAPI	REGISTRO DE ESFERA, PVC, SOLDÁVEL, COM VOLANTE, DN 25 MM - FORNECIMENTO E INSTALAÇÃO. AF_08/2021	UN	1.00	22.66	27.31	27.31	0.01 %
10.2.10	94490	SINAPI	REGISTRO DE ESFERA, PVC, SOLDÁVEL, COM VOLANTE, DN 32 MM - FORNECIMENTO E INSTALAÇÃO. AF_08/2021	UN	1.00	33.18	39.99	39.99	0.01 %
10.2.11	12140	ORSE	Abraçadeira metálica tipo "D" de 1"	un	2.00	5.72	6.89	13.78	0.00 %
10.2.12	93358	SINAPI	ESCAVAÇÃO MANUAL DE VALA. AF_09/2024	m³	0.68	68.40	82.44	56.05	0.01 %
10.2.13	172030	SBC	REATERRO MANUAL COM MATERIAL DA PROPRIA OBRA	m³	0.45	30.09	36.26	16.31	0.00 %
10.3			**INSTALAÇÕES SANITÁRIAS**					**6,367.35**	**1.41 %**
10.3.1	DPEMA-0020	Próprio	CAIXA ENTERRADA HIDRÁULICA RETANGULAR, EM ALVENARIA COM BLOCOS CERÂMICOS, DIMENSÕES INTERNAS: 0,6X0,6X0,6 M PARA INSPEÇÃO DE REDE DE ESGOTO, INCLUSO REBOCO INTERNO /EXTERNO E IMPERMEABILIZAÇÃO DE SUPERFÍCIE, COM DUAS DEMÃOS DE PRIMER - INLCUSO TAMPA DE CONCRETO ARMADO COM ALÇA	UN	6.00	556.12	670.29	4,021.74	0.89 %
10.3.2	93358	SINAPI	ESCAVAÇÃO MANUAL DE VALA. AF_09/2024	m³	2.37	68.40	82.44	195.38	0.04 %
10.3.3	89714	SINAPI	TUBO PVC, SERIE NORMAL, ESGOTO PREDIAL, DN 100 MM, FORNECIDO E INSTALADO EM RAMAL DE DESCARGA OU RAMAL DE ESGOTO SANITÁRIO. AF_08/2022	M	24.00	30.81	37.13	891.12	0.20 %

10.3.4	89712	SINAPI	TUBO PVC, SERIE NORMAL, ESGOTO PREDIAL, DN 50 MM, FORNECIDO E INSTALADO EM RAMAL DE DESCARGA OU RAMAL DE ESGOTO SANITÁRIO. AF_08/2022	M	8.00	22.09	26.62	212.96	0.05 %
10.3.5	89744	SINAPI	JOELHO 90 GRAUS, PVC, SERIE NORMAL, ESGOTO PREDIAL, DN 100 MM, JUNTA ELÁSTICA, FORNECIDO E INSTALADO EM RAMAL DE DESCARGA OU RAMAL DE ESGOTO SANITÁRIO. AF_08/2022	UN	8.00	21.77	26.23	209.84	0.05 %
10.3.6	89796	SINAPI	TE, PVC, SERIE NORMAL, ESGOTO PREDIAL, DN 100 X 100 MM, JUNTA ELÁSTICA, FORNECIDO E INSTALADO EM RAMAL DE DESCARGA OU RAMAL DE ESGOTO SANITÁRIO. AF_08/2022	UN	2.00	33.38	40.23	80.46	0.02 %
10.3.7	104357	SINAPI	CAP, PVC, SÉRIE NORMAL, ESGOTO PREDIAL, DN 100 MM, JUNTA ELÁSTICA, FORNECIDO E INSTALADO EM SUBCOLETOR AÉREO DE ESGOTO SANITÁRIO. AF_08/2022	UN	2.00	14.17	17.07	34.14	0.01 %
10.3.8	98110	SINAPI	CAIXA DE GORDURA PEQUENA (CAPACIDADE: 19 L), CIRCULAR, EM PVC, DIÂMETRO INTERNO= 0,3 M. AF_12/2020	UN	1.00	302.37	364.44	364.44	0.08 %
10.3.9	89731	SINAPI	JOELHO 90 GRAUS, PVC, SERIE NORMAL, ESGOTO PREDIAL, DN 50 MM, JUNTA ELÁSTICA, FORNECIDO E INSTALADO EM RAMAL DE DESCARGA OU RAMAL DE ESGOTO SANITÁRIO. AF_08/2022	UN	12.00	12.36	14.89	178.68	0.04 %
10.3.10	89732	SINAPI	JOELHO 45 GRAUS, PVC, SERIE NORMAL, ESGOTO PREDIAL, DN 50 MM, JUNTA ELÁSTICA, FORNECIDO E INSTALADO EM RAMAL DE DESCARGA OU RAMAL DE ESGOTO SANITÁRIO. AF_08/2022	UN	3.00	12.82	15.45	46.35	0.01 %
10.3.11	172030	SBC	REATERRO MANUAL COM MATERIAL DA PROPRIA OBRA	m³	0.86	30.09	36.26	31.18	0.01 %
10.3.12	DPEMA-0021	Próprio	VÁLVULA DE RETENÇÃO P/ ESGOTO D=100MM - FORNECIMENTO E INSTALAÇÃO	UN	2.00	41.93	50.53	101.06	0.02 %
10.4			**SISTEMA INDIVIDUAL DE ESGOTO**					**7,001.74**	**1.55 %**
10.4.1	DPEMA-0078	Próprio	FOSSA SÉPTICA EM ALVENARIA E CONCRETO ARMADO, DIMENSÕES (2,05MX4,1M, H=1,38M), V=6,5M3, INCLUSIVE PILARES E VIGAS INFERIORES E SUPERIORES, COM TAMPA EM LAJE PRÉ-FABRICADA, H=0,08M, INCLUSO CHAPISCO, COM REBOCO IMPERMEABILIZANTE INTERNO E EXTERNO	UND	1.00	5,809.13	7,001.74	7,001.74	1.55 %
10.5			**VENTILAÇÃO DE ESGOTO**					**186.28**	**0.04 %**
10.5.1	89798	SINAPI	TUBO PVC, SERIE NORMAL, ESGOTO PREDIAL, DN 50 MM, FORNECIDO E INSTALADO EM PRUMADA DE ESGOTO SANITÁRIO OU VENTILAÇÃO. AF_08/2022	M	8.00	9.11	10.98	87.84	0.02 %
10.5.2	89801	SINAPI	JOELHO 90 GRAUS, PVC, SERIE NORMAL, ESGOTO PREDIAL, DN 50 MM, JUNTA ELÁSTICA, FORNECIDO E INSTALADO EM PRUMADA DE ESGOTO SANITÁRIO OU VENTILAÇÃO. AF_08/2022	UN	4.00	7.49	9.02	36.08	0.01 %
10.5.3	104348	SINAPI	TERMINAL DE VENTILAÇÃO, PVC, SÉRIE NORMAL, ESGOTO PREDIAL, DN 50 MM, JUNTA SOLDÁVEL, FORNECIDO E INSTALADO EM PRUMADA DE ESGOTO SANITÁRIO OU VENTILAÇÃO. AF_08/2022	UN	2.00	7.32	8.82	17.64	0.00 %
10.5.4	11976	ORSE	Abraçadeira de Alumínio 2" 50mm (Daisa BC-200) ou similar	un	4.00	9.28	11.18	44.72	0.01 %
11			**DRENAGEM**					**18,596.69**	**4.11 %**
11.1			**DRENAGEM SUBSUPERFICIAL, CANALETAS E SARJETAS**					**17,293.37**	**3.82 %**
11.1.1	DPEMA-0028	Próprio	DRENO ESPINHA DE PEIXE (SEÇÃO (0,40 X 0,40 M), COM TUBO DE PEAD CORRUGADO PERFURADO, DN 100 MM, ENCHIMENTO COM BRITA, ENVOLVIDO COM MANTA GEOTÊXTIL, INCLUSIVE CONEXÕES	m	74.04	63.96	77.09	5,707.74	1.26 %
11.1.2	93358	SINAPI	ESCAVAÇÃO MANUAL DE VALA. AF_09/2024	m³	4.44	68.40	82.44	366.03	0.08 %
11.1.3	89512	SINAPI	TUBO PVC, SÉRIE R, ÁGUA PLUVIAL, DN 100 MM, FORNECIDO E INSTALADO EM RAMAL DE ENCAMINHAMENTO. AF_06/2022	M	67.00	37.22	44.86	3,005.62	0.66 %
11.1.4	89529	SINAPI	JOELHO 90 GRAUS, PVC, SERIE R, ÁGUA PLUVIAL, DN 100 MM, JUNTA ELÁSTICA, FORNECIDO E INSTALADO EM RAMAL DE ENCAMINHAMENTO. AF_06/2022	UN	27.00	26.71	32.19	869.13	0.19 %
11.1.5	172030	SBC	REATERRO MANUAL COM MATERIAL DA PROPRIA OBRA	m³	1.69	30.09	36.26	61.27	0.01 %
11.1.6	DPEMA-0029	Próprio	SARJETA PARA DRENAGEM COM GRELHA DE FERRO FUNDIDO 1,5 X 0,15M, INCLUSO PROTEÇÃO COM FUNDO ZARCÃO E PINTURA SINTÉTICA	UN	1.00	219.63	264.72	264.72	0.06 %
11.1.7	89585	SINAPI	JOELHO 45 GRAUS, PVC, SERIE R, ÁGUA PLUVIAL, DN 100 MM, JUNTA ELÁSTICA, FORNECIDO E INSTALADO EM CONDUTORES VERTICAIS DE ÁGUAS PLUVIAIS. AF_06/2022	UN	16.00	34.12	41.12	657.92	0.15 %
11.1.8	102991	SINAPI	CANALETA MEIA CANA PRÉ-MOLDADA DE CONCRETO (D = 40 CM) - FORNECIMENTO E INSTALAÇÃO. AF_05/2025	M	32.37	53.97	65.05	2,105.66	0.47 %
11.1.9	DPEMA-0035	Próprio	TAMPA PERFURADA EM CONCRETO ARMADO, E =5 CM, L=30CM, COM FUROS D=25MM, A CADA 15CM - ASSENTADA COM ARGAMASSA TRAÇO 1:3	M	33.00	92.28	111.22	3,670.26	0.81 %
11.1.10	053039	SBC	RALO HEMISFERICO 100mm PVC (RALO ABACAXI)	UN	8.00	51.00	61.47	491.76	0.11 %
11.1.11	89860	SINAPI	TE, PVC, SERIE NORMAL, ESGOTO PREDIAL, DN 100 X 100 MM, JUNTA ELÁSTICA, FORNECIDO E INSTALADO EM SUBCOLETOR AÉREO DE ESGOTO SANITÁRIO. AF_08/2022	UN	2.00	38.69	46.63	93.26	0.02 %
11.2			**DRENAGEM DE AR CONDICIONADO**					**1,303.32**	**0.29 %**
11.2.1	89865	SINAPI	TUBO, PVC, SOLDÁVEL, DE 25MM, INSTALADO EM DRENO DE AR-CONDICIONADO - FORNECIMENTO E INSTALAÇÃO. AF_08/2022	M	26.05	15.00	18.07	470.72	0.10 %
11.2.2	89866	SINAPI	JOELHO 90 GRAUS, PVC, SOLDÁVEL, DN 25MM, INSTALADO EM DRENO DE AR-CONDICIONADO - FORNECIMENTO E INSTALAÇÃO. AF_08/2022	UN	16.00	6.37	7.67	122.72	0.03 %
11.2.3	1177	ORSE	Tê de redução 90º de pvc rígido soldável, marrom diâm = 32 x 25mm	un	4.00	14.71	17.72	70.88	0.02 %
11.2.4	11975	ORSE	Abraçadeira de alumínio 1 " 25mm (DAISA BC-100) ou similar	un	16.00	6.82	8.22	131.52	0.03 %
11.2.5	104316	SINAPI	TUBO, PVC, SOLDÁVEL, DE 32MM, INSTALADO EM DRENO DE AR CONDICIONADO - FORNECIMENTO E INSTALAÇÃO. AF_08/2022	M	18.10	19.33	23.29	421.54	0.09 %
11.2.6	103951	SINAPI	JOELHO DE REDUÇÃO, 90 GRAUS, PVC, SOLDÁVEL, DN 32 MM X 25 MM, INSTALADO EM RAMAL OU SUB-RAMAL DE ÁGUA - FORNECIMENTO E INSTALAÇÃO. AF_06/2022	UN	4.00	12.25	14.76	59.04	0.01 %
11.2.7	89367	SINAPI	JOELHO 90 GRAUS, PVC, SOLDÁVEL, DN 32MM, INSTALADO EM RAMAL OU SUB-RAMAL DE ÁGUA - FORNECIMENTO E INSTALAÇÃO. AF_06/2022	UN	2.00	11.16	13.45	26.90	0.01 %
12			**PINTURA**					**11,892.72**	**2.63 %**
12.1	88484	SINAPI	FUNDO SELADOR ACRÍLICO, APLICAÇÃO MANUAL EM TETO, UMA DEMÃO. AF_04/2023	m²	23.11	4.01	4.83	111.62	0.02 %
12.2	88488	SINAPI	PINTURA LÁTEX ACRÍLICA PREMIUM, APLICAÇÃO MANUAL EM TETO, DUAS DEMÃOS. AF_04/2023	m²	23.11	14.58	17.57	406.04	0.09 %

12.3	88485	SINAPI	FUNDO SELADOR ACRÍLICO, APLICAÇÃO MANUAL EM PAREDE, UMA DEMÃO. AF_04/2023	m²	366.26	3.10	3.73	1,366.14	0.30 %
12.4	88489	SINAPI	PINTURA LÁTEX ACRÍLICA PREMIUM, APLICAÇÃO MANUAL EM PAREDES, DUAS DEMÃOS. AF_04/2023	m²	366.26	12.36	14.89	5,453.61	1.21 %
12.5	102491	SINAPI	PINTURA DE PISO COM TINTA ACRÍLICA, APLICAÇÃO MANUAL, 2 DEMÃOS, INCLUSO FUNDO PREPARADOR. AF_05/2021	m²	133.36	19.29	23.25	3,100.62	0.69 %
12.6	95305	SINAPI	TEXTURA ACRÍLICA, APLICAÇÃO MANUAL EM PAREDE, UMA DEMÃO. AF_04/2023	m²	23.97	13.10	15.78	378.24	0.08 %
12.7	102500	SINAPI	PINTURA DE DEMARCAÇÃO DE VAGA COM TINTA ACRÍLICA, E = 10 CM, APLICAÇÃO MANUAL. AF_05/2021	M	40.00	4.25	5.12	204.80	0.05 %
12.8	102513	SINAPI	PINTURA DE SÍMBOLOS E TEXTOS COM TINTA ACRÍLICA, DEMARCAÇÃO COM FITA ADESIVA E APLICAÇÃO COM ROLO. AF_05/2021	m²	5.00	45.60	54.96	274.80	0.06 %
12.9	8624	ORSE	Emassamento de superfície, com aplicação de 02 demãos de massa acrílica, lixamento e retoques - Rev 01	m²	23.97	20.66	24.90	596.85	0.13 %
13			**ACESSIBILIDADE**					**2,733.39**	**0.60 %**
13.1	171854	SBC	PISO TATIL OU ALERTA DIRECIONAL EM BORRACHA COR 25x25cm	m²	4.25	168.86	203.52	864.96	0.19 %
13.2	7324	ORSE	Piso tátil direcional e/ou alerta, de concreto, colorido, p/deficientes visuais, dimensões 25x25cm, aplicado com argamassa industrializada ac-ii, rejuntado, exclusive regularização de base	m²	10.94	122.41	147.54	1,614.08	0.36 %
13.3	102491	SINAPI	PINTURA DE PISO COM TINTA ACRÍLICA, APLICAÇÃO MANUAL, 2 DEMÃOS, INCLUSO FUNDO PREPARADOR. AF_05/2021	m²	10.94	19.29	23.25	254.35	0.06 %
14			**PAISAGISMO E JARDINAGEM**					**13,662.83**	**3.02 %**
14.1	DPEMA-0274	Próprio	ASSENTAMENTO DE TIJOLO MACIÇO PARA CANTEIRO DE JARDIM, H=65CM, SOBRE FUNDAÇÃO EM TIJOLO CERÂMICO E LASTRO DE CONCRETO - INCLUSO CHAPISCO E REBOCO IMPERMEABILIZANTE INTERNO	M	24.39	121.16	146.03	3,561.67	0.79 %
14.2	2200	ORSE	Aplicação de resina sobre revestimento de pedra piso ou parede	m²	18.29	22.33	26.91	492.18	0.11 %
14.3	2394	ORSE	Fornecimento e espalhamento de terra vegetal preparada	m³	4.46	172.25	207.61	925.94	0.20 %
14.4	DPEMA-0206	Próprio	FORNECIMENTO E PLANTIO DE 10 MUDAS DE MOREIA, 16 DE PODOCARPO E 4 PATAS DE ELEFANTE. 50 SACOS DE 15KG DE SEIXO ROLADO BRANCO, Nº 02, MANTA BIDIM E TERRA PRETA VEGETAL	UN	1.00	4,237.94	5,107.98	5,107.98	1.13 %
14.5	10234	ORSE	Grama esmeralda em placas, fornecimento e plantio	m²	85.22	31.22	37.62	3,205.97	0.71 %
14.6	2082	ORSE	Torneira cromada para jardim, DECA 1153C39, 1/2" ou similar	un	1.00	75.25	90.69	90.69	0.02 %
14.7	1358	ORSE	Mangueira trançada de alta pressão spt 250p ø = 3/4"	m	20.00	11.55	13.92	278.40	0.06 %
15			**LIMPEZA DE OBRA**					**6,985.37**	**1.54 %**
15.1	COM-09294506	Próprio	LIMPEZA FINAL DE OBRAS	m²	786.20	3.10	3.73	2,932.52	0.65 %
15.2	26	ORSE	Coleta e carga manuais de entulho	m³	78.62	18.45	22.23	1,747.72	0.39 %
15.3	DPEMA-0038	Próprio	DESCARTE DE RESÍDUOS MISTURADO DA CONSTRUÇÃO CIVIL EM ÁREA LICENCIADA	m³	78.62	24.33	29.32	2,305.13	0.51 %

Total Geral **452,491.14**

QUATROCENTOS E CINQUENTA E DOIS MIL E QUATROCENTOS E NOVENTA E UM REAIS E QUATORZE CENTAVOS

_____

A P MARTINS JUNIOR SERVIÇOS
Aldivan Paiva Martins Junior
CPF nº 669.613.193-00
Engenheiro Civil

Composições Analíticas com Preço Unitário	Bancos	B.D.I.	Encargos Sociais
EXECUÇÃO DE SERVIÇOS COMUNS DE ENGENHARIA, PARA IMPLANTAÇÃO DO NÚCLEO DA DPE/MA, INCLUINDO O FORNECIMENTO DE TODA A MÃO DE OBRA E DOS MATERIAIS NECESSÁRIOS À CONSTRUÇÃO, CONTEMPLANDO O AMBIENTE EXTERNO, CONFORME AS CONDIÇÕES E EXIGÊNCIAS NESTE INSTRUMENTO, PARA O MUNICÍPIO DE SANTA LUZIA DO MARANHÃO-MA.	SINAPI - 08/2025 - Maranhão SBC - 09/2025 - Maranhão ORSE - 07/2025 - Sergipe	20,53%	Não Desonerado: Horista: 104,19% Mensalista: 63,32%

Composições Analíticas com Preço Unitário

Composições Principais

1.1	Código	Banco	Descrição	Tipo	Und	Quant.	Valor Unit	Total
Composição	016580	SBC	A R T TABELA B OBRA OU SERVICO DE ROTINA ATE 15000,00	DESPESAS LEGAIS	UN	1.0000000	103.03	103.03
Insumo	083516	SBC	A R T TABELA A DO CREA ATE 15000,00	Material	UN	1.0000000	103.03	103.03
				MO sem LS => 0.00	LS => 0.00		MO com LS =>	0.00
				Valor do BDI => 21.15			Valor com BDI =>	124.18

1.2	Código	Banco	Descrição	Tipo	Und	Quant.	Valor Unit	Total
Composição	016511	SBC	R R T TABELA DO CAU	DESPESAS LEGAIS	UN	1.0000000	125.40	125.40
Insumo	021917	SBC	RRT TABELA CAU	Material	UN	1.0000000	125.40	125.40
				MO sem LS => 0.00	LS => 0.00		MO com LS =>	0.00
				Valor do BDI => 25.74			Valor com BDI =>	151.14

1.3	Código	Banco	Descrição	Tipo	Und	Quant.	Valor Unit	Total
Composição	016580	SBC	A R T TABELA B OBRA OU SERVICO DE ROTINA ATE 15000,00	DESPESAS LEGAIS	UN	1.0000000	103.03	103.03
Insumo	083516	SBC	A R T TABELA A DO CREA ATE 15000,00	Material	UN	1.0000000	103.03	103.03
				MO sem LS => 0.00	LS => 0.00		MO com LS =>	0.00
				Valor do BDI => 21.15			Valor com BDI =>	124.18

1.4	Código	Banco	Descrição	Tipo	Und	Quant.	Valor Unit	Total
Composição	DPEMA- 0001	Próprio	TAXAS E EMOLUMENTOS MUNICIPAIS DE OBRA (ALVARÁS, LICENÇAS, HABITE-SE, ETC)	SEDI - SERVIÇOS DIVERSOS	m²	1.0000000	5.22	5.22
Insumo	DPEMA- I0002	Próprio	TAXA MUNICIPAL HABITE-SE DA OBRA	Taxas	m²	1.0000000	2.16	2.16
Insumo	DPEMA- I0003	Próprio	LICENÇAS CBMMA / SEMA / SMMA / PPRA	Taxas	m²	1.0000000	2.00	2.00
Insumo	DPEMA- I0001	Próprio	EXPEDIÇÃO DE ALVARÁ	Taxas	m²	1.0000000	1.06	1.06
				MO sem LS => 0.00	LS => 0.00		MO com LS =>	0.00
				Valor do BDI => 1.07			Valor com BDI =>	6.29

1.5	Código	Banco	Descrição	Tipo	Und	Quant.	Valor Unit	Total
Composição	11397	ORSE	Placa de obra em lona com impressão digital 1,50 x 2,00m, inclusive estruturaem metalon 20 x 20cm e escoramento, instalada - Rev 02 - 09/2021	Mobilização / Instalações Provisórias / Desmobilização	un	1.0000000	609.45	609.45
Insumo	12325	ORSE	Placa em lona com impressão digital 1,50 x 2,00m, inclusive estrutura em metalon 20x20cm, inclusive escoramento	Serviços	un	1.0000000	609.45	609.45
				MO sem LS => 0.00	LS => 0.00		MO com LS =>	0.00
				Valor do BDI => 125.12			Valor com BDI =>	734.57

1.6	Código	Banco	Descrição	Tipo	Und	Quant.	Valor Unit	Total
Composição	DPEMA-0002	Próprio	LIGAÇÃO PREDIAL DE ÁGUA, PROVISÓRIA E DEFINITIVA, EM PISO, COM FORNECIMENTO DE MATERIAL, INCLUSIVE HIDRÔMETRO.	SEDI - SERVIÇOS DIVERSOS	UN	1.0000000	316.04	316.04
Composição Auxiliar	93358	SINAPI	ESCAVAÇÃO MANUAL DE VALA. AF_09/2024	Escavação de Valas	m³	0.9463919	68.40	64.73
Composição Auxiliar	76	ORSE	Reaterro manual de valas com espalhamento s/ compactação	Aterros / Reaterros / Compactações	m³	1.3260000	20.73	27.48
Composição Auxiliar	88267	SINAPI	ENCANADOR OU BOMBEIRO HIDRÁULICO COM ENCARGOS COMPLEMENTARES	Livro SINAPI: Cálculos e Parâmetros	H	1.3470000	26.11	35.17
Insumo	00009856	SINAPI	TUBO PVC, ROSCAVEL, 1/2", AGUA FRIA PREDIAL	Material	M	6.0000000	5.46	32.76
Insumo	00001955	SINAPI	CURVA DE PVC 90 GRAUS, SOLDAVEL, 20 MM, COR MARROM, PARA AGUA FRIA PREDIAL	Material	UN	2.0000000	1.45	2.90
Insumo	00003542	SINAPI	JOELHO PVC, SOLDAVEL, 90 GRAUS, 20 MM, COR MARROM, PARA AGUA FRIA PREDIAL	Material	UN	2.0000000	0.41	0.82
Insumo	00000122	SINAPI	ADESIVO PLASTICO PARA PVC, FRASCO COM *850* GR	Material	UN	1.0000000	43.12	43.12
Insumo	00012773	SINAPI	HIDROMETRO UNIJATO / MEDIDOR DE AGUA, DN 1/2", VAZAO MAXIMA DE 3 M3/H, PARA AGUA POTAVEL FRIA, RELOJOARIA PLANA, CLASSE B, HORIZONTAL (SEM CONEXOES)	Material	UN	1.0000000	78.59	78.59
Insumo	6313	ORSE	Lacre anti-fraude para hidrômetro em polipropileno	Material	UN	1.0000000	0.63	0.63
Insumo	00001413	SINAPI	COLAR TOMADA PVC, COM TRAVAS, SAIDA COM ROSCA, DE 75 MM X 1/2" OU 75 MM X 3/4", PARA LIGACAO PREDIAL DE AGUA	Material	UN	1.0000000	12.82	12.82
Insumo	00009892	SINAPI	UNIAO PVC, ROSCAVEL 1/2", AGUA FRIA PREDIAL	Material	UN	2.0000000	4.63	9.26
Insumo	2260	ORSE	Torneira plastica para jardins 1/2", HERC 1128 ou similar	Material	un	1.0000000	1.50	1.50
Insumo	1784	ORSE	Plug pvc rigido roscavel d= 1/2"	Material	un	1.0000000	0.56	0.56
Insumo	980	ORSE	Fita vedacao teflon larg= 1/2"	Material	m	30.0000000	0.19	5.70
				MO sem LS => 46.04	LS => 47.97		MO com LS =>	94.01
				Valor do BDI => 64.88			Valor com BDI =>	380.92

1.7	Código	Banco	Descrição	Tipo	Und	Quant.	Valor Unit	Total
Composição	99059	SINAPI	LOCAÇÃO CONVENCIONAL DE OBRA, UTILIZANDO GABARITO DE TÁBUAS CORRIDAS PONTALETADAS A CADA 2,00M - 2 UTILIZAÇÕES. AF_03/2024	Locação de Obras	M	1.0000000	49.48	49.48
Composição Auxiliar	88239	SINAPI	AJUDANTE DE CARPINTEIRO COM ENCARGOS COMPLEMENTARES	Livro SINAPI: Cálculos e Parâmetros	H	0.5900000	21.11	12.45
Composição Auxiliar	88262	SINAPI	CARPINTEIRO DE FORMAS COM ENCARGOS COMPLEMENTARES	Livro SINAPI: Cálculos e Parâmetros	H	0.5900000	26.28	15.50
Composição Auxiliar	91692	SINAPI	SERRA CIRCULAR DE BANCADA COM MOTOR ELÉTRICO POTÊNCIA DE 5HP, COM COIFA PARA DISCO 10" - CHP DIURNO. AF_08/2015	Custos Horários Produtivo e Improdutivo dos Equipamentos	CHP	0.0070000	32.35	0.22
Composição Auxiliar	91693	SINAPI	SERRA CIRCULAR DE BANCADA COM MOTOR ELÉTRICO POTÊNCIA DE 5HP, COM COIFA PARA DISCO 10" - CHI DIURNO. AF_08/2015	Custos Horários Produtivo e Improdutivo dos Equipamentos	CHI	0.0280000	31.37	0.87
Composição Auxiliar	94974	SINAPI	CONCRETO MAGRO PARA LASTRO, TRAÇO 1:4,5:4,5 (EM MASSA SECA DE CIMENTO/ AREIA MÉDIA/ BRITA 1) - PREPARO MANUAL. AF_05/2021	Produção de Concreto	m³	0.0040000	528.62	2.11

Insumo	00004417	SINAPI	SARRAFO NAO APARELHADO *2,5 X 7* CM, EM MACARANDUBA/MASSARANDUBA, ANGELIM, PEROBA-ROSA OU EQUIVALENTE DA REGIAO - BRUTA	Material	M	0.7445000	4.96	3.69
Insumo	00004433	SINAPI	CAIBRO NAO APARELHADO *6 X 6* CM, EM MACARANDUBA/MASSARANDUBA, ANGELIM OU EQUIVALENTE DA REGIAO - BRUTA	Material	M	0.4125000	17.81	7.34
Insumo	00005068	SINAPI	PREGO DE ACO POLIDO COM CABECA 17 X 21 (2 X 11)	Material	KG	0.1110000	14.21	1.57
Insumo	00007356	SINAPI	TINTA LATEX ACRILICA PREMIUM, COR BRANCO FOSCO	Material	L	0.0256000	29.42	0.75
Insumo	00010567	SINAPI	TABUA *2,5 X 23* CM EM PINUS, MISTA OU EQUIVALENTE DA REGIAO - BRUTA	Material	M	0.5500000	9.07	4.98
				MO sem LS => 10.99		LS => 11.46	MO com LS =>	22.45
				Valor do BDI => 10.15			Valor com BDI =>	59.63

1.8	Código	Banco	Descrição	Tipo	Und	Quant.	Valor Unit	Total
Composição	102607	SINAPI	CAIXA D´ÁGUA EM POLIETILENO, 1000 LITROS - FORNECIMENTO E INSTALAÇÃO. AF_06/2021	Caixas de Água para Edificações	UN	1.0000000	357.07	357.07
Composição Auxiliar	88248	SINAPI	AUXILIAR DE ENCANADOR OU BOMBEIRO HIDRÁULICO COM ENCARGOS COMPLEMENTARES	Livro SINAPI: Cálculos e Parâmetros	H	0.1502044	20.86	3.13
Composição Auxiliar	88267	SINAPI	ENCANADOR OU BOMBEIRO HIDRÁULICO COM ENCARGOS COMPLEMENTARES	Livro SINAPI: Cálculos e Parâmetros	H	0.1510000	26.11	3.94
Insumo	00034636	SINAPI	CAIXA D'AGUA / RESERVATORIO EM POLIETILENO, 1000 LITROS, COM TAMPA	Material	UN	1.0000000	350.00	350.00
				MO sem LS => 2.65		LS => 2.77	MO com LS =>	5.42
				Valor do BDI => 73.30			Valor com BDI =>	430.37

1.9	Código	Banco	Descrição	Tipo	Und	Quant.	Valor Unit	Total
Composição	DPEMA-0273	Próprio	INSTALACAO PROVISORIA DE LUZ E FORCA INCLUSO MEDIDOR, POSTE E ATERRAMENTO	SEDI - SERVIÇOS DIVERSOS	UN	1.0000000	1,198.67	1,198.67
Composição Auxiliar	88264	SINAPI	ELETRICISTA COM ENCARGOS COMPLEMENTARES	Livro SINAPI: Cálculos e Parâmetros	H	8.8180000	30.15	265.86
Composição Auxiliar	88247	SINAPI	AUXILIAR DE ELETRICISTA COM ENCARGOS COMPLEMENTARES	Livro SINAPI: Cálculos e Parâmetros	H	10.6710000	21.63	230.81
Insumo	045201	SBC	HASTE ATERRAMENTO COBREADA 5/8" x 2,40m 6715 670106 - MAGNET	Material	UN	1.0000000	46.84	46.84
Insumo	007851	SBC	LUVA ELETRODUTO GALVANIZADO ELETROLITICO 2"	Material	UN	2.0000000	5.89	11.78
Insumo	003420	SBC	FITA ISOLANTE HIGHLAND ADESIVA 19m x 20mm	Material	M	1.5000000	0.74	1.11
Insumo	004030	SBC	MEDIDOR ENERGIA TRIFASICO 2402V 15A COM NEUTRO	Material	UN	1.0000000	97.91	97.91
Insumo	2645	ORSE	Poste de ferro galvanizado, 3" x 6m, completo, para entrada de energia	Material	un	1.0000000	259.82	259.82
Insumo	000942	SBC	CABO FLEXIVEL CLASSE 4 OU 5 1KV 1 CONDUTOR 4,0mm2	Material	M	60.0000000	3.04	182.40
Insumo	007910	SBC	DISJUNTOR TRIPOLAR 40A CURVA C	Material	UN	2.0000000	51.07	102.14
				MO sem LS => 186.64		LS => 194.46	MO com LS =>	381.10
				Valor do BDI => 246.08			Valor com BDI =>	1,444.75

2.1	Código	Banco	Descrição	Tipo	Und	Quant.	Valor Unit	Total
Composição	4654	ORSE	Locação de container - Almoxarifado sem banheiro - 6,00 x 2,40m - Rev 02_02/2022	Mobilização / Instalações Provisórias / Desmobilização	mês	1.0000000	575.00	575.00
Insumo	4299	ORSE	Aluguel de container - Almoxarifado sem banheiro - 6,00 x 2,40m	Serviços	mês	1.0000000	575.00	575.00
				MO sem LS => 0.00		LS => 0.00	MO com LS =>	0.00
				Valor do BDI => 118.04			Valor com BDI =>	693.04

2.2	Código	Banco	Descrição	Tipo	Und	Quant.	Valor Unit	Total
Composição	4656	ORSE	Locação de container - Banheiro com chuveiros e vasos - 4,30 x 2,30m	Mobilização / Instalações Provisórias / Desmobilização	mês	1.0000000	687.00	687.00
Insumo	00010777	SINAPI	LOCACAO DE CONTAINER 2,30 X 4,30 M, ALT. 2,50 M, PARA SANITARIO, COM 3 BACIAS, 4 CHUVEIROS, 1 LAVATORIO E 1 MICTORIO (NAO INCLUI MOBILIZACAO/DESMOBILIZACAO)	Equipamento	MES	1.0000000	687.00	687.00
				MO sem LS => 0.00		LS => 0.00	MO com LS =>	0.00
				Valor do BDI => 141.04			Valor com BDI =>	828.04

2.3	Código	Banco	Descrição	Tipo	Und	Quant.	Valor Unit	Total
Composição	13042	ORSE	Deslocamento de Equipe Tecnica (Engenheiro/Tecnico/Auxiliar/Motorista) por veículo - Rev 01	Pára-raios	km	1.0000000	3.86	3.86
Composição Auxiliar	88243	SINAPI	AJUDANTE ESPECIALIZADO COM ENCARGOS COMPLEMENTARES	Livro SINAPI: Cálculos e Parâmetros	H	0.0132310	21.16	0.27
Composição Auxiliar	90779	SINAPI	ENGENHEIRO CIVIL DE OBRA SENIOR COM ENCARGOS COMPLEMENTARES	Livro SINAPI: Cálculos e Parâmetros	H	0.0132310	172.87	2.28
Insumo	00004222	SINAPI	GASOLINA COMUM	Material	L	0.1000000	5.94	0.59
Insumo	4415	ORSE	Veículo leve - Volkswagen:GOL ou similar	Equipamento	h	0.0143000	9.23	0.13
Insumo	5937	ORSE	Técnico Nível Médio Sênior - 40h - Rev 02	Mão de Obra	h	0.0143000	41.36	0.59
				MO sem LS => 1.49		LS => 1.56	MO com LS =>	3.05
				Valor do BDI => 0.79			Valor com BDI =>	4.65

2.4	Código	Banco	Descrição	Tipo	Und	Quant.	Valor Unit	Total
Composição	93572	SINAPI	ENCARREGADO GERAL DE OBRAS COM ENCARGOS COMPLEMENTARES	Livro SINAPI: Cálculos e Parâmetros	MES	1.0000000	4,528.88	4,528.88
Composição Auxiliar	95422	SINAPI	CURSO DE CAPACITAÇÃO PARA ENCARREGADO GERAL DE OBRAS (ENCARGOS COMPLEMENTARES) - MENSALISTA	Livro SINAPI: Cálculos e Parâmetros	MES	1.0000000	65.20	65.20
Insumo	00040818	SINAPI	ENCARREGADO GERAL DE OBRAS (MENSALISTA)	Mão de Obra	MES	1.0000000	4,083.00	4,083.00
Insumo	00040863	SINAPI	EXAMES - MENSALISTA (COLETADO CAIXA - ENCARGOS COMPLEMENTARES)	Material	MES	1.0000000	189.50	189.50
Insumo	00040864	SINAPI	SEGURO - MENSALISTA (COLETADO CAIXA - ENCARGOS COMPLEMENTARES)	Material	MES	1.0000000	10.83	10.83
Insumo	00043475	SINAPI	FERRAMENTAS - FAMILIA ENCARREGADO GERAL - MENSALISTA (ENCARGOS COMPLEMENTARES - COLETADO CAIXA)	Material	MES	1.0000000	10.83	10.83
Insumo	00043499	SINAPI	EPI - FAMILIA ENCARREGADO GERAL - MENSALISTA (ENCARGOS COMPLEMENTARES - COLETADO CAIXA)	Material	MES	1.0000000	169.52	169.52
				MO sem LS => 2,031.54		LS => 2,116.66	MO com LS =>	4,148.20
				Valor do BDI => 929.77			Valor com BDI =>	5,458.65

2.5	Código	Banco	Descrição	Tipo	Und	Quant.	Valor Unit	Total
Composição	93565	SINAPI	ENGENHEIRO CIVIL DE OBRA JUNIOR COM ENCARGOS COMPLEMENTARES	Livro SINAPI: Cálculos e Parâmetros	MES	1.0000000	11,560.28	11,560.28
Composição Auxiliar	95415	SINAPI	CURSO DE CAPACITAÇÃO PARA ENGENHEIRO CIVIL DE OBRA JÚNIOR (ENCARGOS COMPLEMENTARES) - MENSALISTA	Livro SINAPI: Cálculos e Parâmetros	MES	1.0000000	123.79	123.79
Insumo	00040811	SINAPI	ENGENHEIRO CIVIL DE OBRA JUNIOR (MENSALISTA)	Mão de Obra	MES	1.0000000	11,132.24	11,132.24
Insumo	00040863	SINAPI	EXAMES - MENSALISTA (COLETADO CAIXA - ENCARGOS COMPLEMENTARES)	Material	MES	1.0000000	189.50	189.50

Insumo	00040864	SINAPI	SEGURO - MENSALISTA (COLETADO CAIXA - ENCARGOS COMPLEMENTARES)	Material	MES	1.0000000	10.83	10.83
Insumo	00043474	SINAPI	FERRAMENTAS - FAMILIA ENGENHEIRO CIVIL - MENSALISTA (ENCARGOS COMPLEMENTARES - COLETADO CAIXA)	Material	MES	1.0000000	1.64	1.64
Insumo	00043498	SINAPI	EPI - FAMILIA ENGENHEIRO CIVIL - MENSALISTA (ENCARGOS COMPLEMENTARES - COLETADO CAIXA)	Material	MES	1.0000000	102.28	102.28
				MO sem LS => 5,512.53	LS =>	5,743.50	MO com LS =>	11,256.03
				Valor do BDI => 2,373.32			Valor com BDI =>	13,933.60

2.6	Código	Banco	Descrição	Tipo	Und	Quant.	Valor Unit	Total
Composição	100289	SINAPI	VIGIA DIURNO COM ENCARGOS COMPLEMENTARES	Livro SINAPI: Cálculos e Parâmetros	H	1.0000000	21.10	21.10
Composição Auxiliar	100288	SINAPI	CURSO DE CAPACITAÇÃO PARA VIGIA DIURNO (ENCARGOS COMPLEMENTARES) - HORISTA	Livro SINAPI: Cálculos e Parâmetros	H	1.0000000	0.07	0.07
Insumo	00034345	SINAPI	VIGIA DIURNO (HORISTA)	Mão de Obra	H	1.0000000	15.18	15.18
Insumo	00037370	SINAPI	ALIMENTACAO - HORISTA (COLETADO CAIXA - ENCARGOS COMPLEMENTARES)	Material	H	1.0000000	2.96	2.96
Insumo	00037371	SINAPI	TRANSPORTE - HORISTA (COLETADO CAIXA - ENCARGOS COMPLEMENTARES)	Material	H	1.0000000	0.42	0.42
Insumo	00037372	SINAPI	EXAMES - HORISTA (COLETADO CAIXA - ENCARGOS COMPLEMENTARES)	Material	H	1.0000000	1.00	1.00
Insumo	00037373	SINAPI	SEGURO - HORISTA (COLETADO CAIXA - ENCARGOS COMPLEMENTARES)	Material	H	1.0000000	0.06	0.06
Insumo	00043467	SINAPI	FERRAMENTAS - FAMILIA SERVENTE - HORISTA (ENCARGOS COMPLEMENTARES - COLETADO CAIXA)	Material	H	1.0000000	0.43	0.43
Insumo	00043491	SINAPI	EPI - FAMILIA SERVENTE - HORISTA (ENCARGOS COMPLEMENTARES - COLETADO CAIXA)	Material	H	1.0000000	0.98	0.98
				MO sem LS => 7.47	LS =>	7.78	MO com LS =>	15.25
				Valor do BDI => 4.33			Valor com BDI =>	25.43

2.7	Código	Banco	Descrição	Tipo	Und	Quant.	Valor Unit	Total
Composição	DPEMA-0050	Próprio	VIGIA NOTURNO COM ENCARGOS COMPLEMENTARES, HORA EFETIVAMENTE TRABALHADA 24H ÀS 7H	SEDI - SERVIÇOS DIVERSOS	H	1.0000000	24.54	24.54
Composição Auxiliar	95388	SINAPI	CURSO DE CAPACITAÇÃO PARA VIGIA NOTURNO (ENCARGOS COMPLEMENTARES) - HORISTA	SEDI - SERVIÇOS DIVERSOS	H	1.0000000	0.09	0.09
Insumo	00037370	SINAPI	ALIMENTACAO - HORISTA (COLETADO CAIXA - ENCARGOS COMPLEMENTARES)	Material	H	1.0000000	2.96	2.96
Insumo	00037371	SINAPI	TRANSPORTE - HORISTA (COLETADO CAIXA - ENCARGOS COMPLEMENTARES)	Material	H	1.0000000	0.42	0.42
Insumo	00037372	SINAPI	EXAMES - HORISTA (COLETADO CAIXA - ENCARGOS COMPLEMENTARES)	Material	H	1.0000000	1.00	1.00
Insumo	00037373	SINAPI	SEGURO - HORISTA (COLETADO CAIXA - ENCARGOS COMPLEMENTARES)	Material	H	1.0000000	0.06	0.06
Insumo	00043467	SINAPI	FERRAMENTAS - FAMILIA SERVENTE - HORISTA (ENCARGOS COMPLEMENTARES - COLETADO CAIXA)	Material	H	1.0000000	0.43	0.43
Insumo	00043491	SINAPI	EPI - FAMILIA SERVENTE - HORISTA (ENCARGOS COMPLEMENTARES - COLETADO CAIXA)	Material	H	1.0000000	0.98	0.98
Insumo	DPEMA- I 0013	Próprio	VIGIA NOTURNO, HORA EFETIVAMENTE TRABALHADA DE 24H H AS 7H (COM ADICIONAL NOTURNO E HORA EXTRA 50% E 100% AOS FINAIS DE SEMANA)	Outros	H	1.0000000	18.60	18.60
				MO sem LS => 0.04	LS =>	0.05	MO com LS =>	0.09
				Valor do BDI => 5.03			Valor com BDI =>	29.57

2.8	Código	Banco	Descrição	Tipo	Und	Quant.	Valor Unit	Total
Composição	DPEMA-0047	Próprio	VIGIA NOTURNO COM ENCARGOS COMPLEMENTARES, HORA EFETIVAMENTE TRABALHADA 17H ÀS 24H	SEDI - SERVIÇOS DIVERSOS	H	1.0000000	24.11	24.11
Composição Auxiliar	95388	SINAPI	CURSO DE CAPACITAÇÃO PARA VIGIA NOTURNO (ENCARGOS COMPLEMENTARES) - HORISTA	SEDI - SERVIÇOS DIVERSOS	H	1.0000000	0.09	0.09
Insumo	00037370	SINAPI	ALIMENTACAO - HORISTA (COLETADO CAIXA - ENCARGOS COMPLEMENTARES)	Material	H	1.0000000	2.96	2.96
Insumo	00037371	SINAPI	TRANSPORTE - HORISTA (COLETADO CAIXA - ENCARGOS COMPLEMENTARES)	Material	H	1.0000000	0.42	0.42
Insumo	00037372	SINAPI	EXAMES - HORISTA (COLETADO CAIXA - ENCARGOS COMPLEMENTARES)	Material	H	1.0000000	1.00	1.00
Insumo	00037373	SINAPI	SEGURO - HORISTA (COLETADO CAIXA - ENCARGOS COMPLEMENTARES)	Material	H	1.0000000	0.06	0.06
Insumo	00043467	SINAPI	FERRAMENTAS - FAMILIA SERVENTE - HORISTA (ENCARGOS COMPLEMENTARES - COLETADO CAIXA)	Material	H	1.0000000	0.43	0.43
Insumo	00043491	SINAPI	EPI - FAMILIA SERVENTE - HORISTA (ENCARGOS COMPLEMENTARES - COLETADO CAIXA)	Material	H	1.0000000	0.98	0.98
Insumo	DPEMA- I 0012	Próprio	VIGIA NOTURNO, HORA EFETIVAMENTE TRABALHADA DE 17 H AS 24 H (COM ADICIONAL NOTURNO E HORA EXTRA 50% E 100% AOS FINAIS DE SEMANA)	Outros	H	1.0000000	18.17	18.17
				MO sem LS => 0.04	LS =>	0.05	MO com LS =>	0.09
				Valor do BDI => 4.94			Valor com BDI =>	29.05

2.9	Código	Banco	Descrição	Tipo	Und	Quant.	Valor Unit	Total
Composição	DPEMA-0004	Próprio	PLOTAGEM EM FORMATO A3, PAPEL SUFITE, PRETO E BRANCO	SEDI - SERVIÇOS DIVERSOS	UN	1.0000000	4.50	4.50
Insumo	DPEMA- I 0004	Próprio	PLOTAGEM EM FORMATO A3, PAPEL SUFITE, PRETO E BRANCO	Outros	UN	1.0000000	4.50	4.50
				MO sem LS => 0.00	LS =>	0.00	MO com LS =>	0.00
				Valor do BDI => 0.92			Valor com BDI =>	5.42

2.10	Código	Banco	Descrição	Tipo	Und	Quant.	Valor Unit	Total
Composição	DPEMA-0005	Próprio	PLOTAGEM EM FORMATO A2, PAPEL SUFITE, PRETO E BRANCO	SEDI - SERVIÇOS DIVERSOS	UN	1.0000000	5.20	5.20
Insumo	DPEMA- I 0005	Próprio	PLOTAGEM EM FORMATO A2, PAPEL SUFITE, PRETO E BRANCO	Outros	UN	1.0000000	5.20	5.20
				MO sem LS => 0.00	LS =>	0.00	MO com LS =>	0.00
				Valor do BDI => 1.06			Valor com BDI =>	6.26

2.11	Código	Banco	Descrição	Tipo	Und	Quant.	Valor Unit	Total
Composição	DPEMA-0006	Próprio	PLOTAGEM EM FORMATO A1, PAPEL SUFITE, PRETO E BRANCO	SEDI - SERVIÇOS DIVERSOS	UN	1.0000000	7.20	7.20
Insumo	DPEMA- I 0006	Próprio	PLOTAGEM EM FORMATO A1, PAPEL SUFITE, PRETO E BRANCO	Outros	UN	1.0000000	7.20	7.20
				MO sem LS => 0.00	LS =>	0.00	MO com LS =>	0.00
				Valor do BDI => 1.47			Valor com BDI =>	8.67

3.1.1	Código	Banco	Descrição	Tipo	Und	Quant.	Valor Unit	Total
Composição	9937	ORSE	Limpeza mecanizada do terreno c/ retroescavadeira (vegetação rasteira) inclusive carga e transporte - dmt até 1km	Serviços Iniciais de Obras Civis	m²	1.0000000	1.57	1.57
Composição Auxiliar	88316	SINAPI	SERVENTE COM ENCARGOS COMPLEMENTARES	Livro SINAPI: Cálculos e Parâmetros	H	0.0200000	20.73	0.41
Composição Auxiliar	90776	SINAPI	ENCARREGADO GERAL COM ENCARGOS COMPLEMENTARES	SEDI - SERVIÇOS DIVERSOS	H	0.0030000	30.62	0.09
Insumo	2451	ORSE	Caminhao basc. 9 t/6,0 m3 (m. benz - 1315 -150,0 kw)	Equipamento	h	0.0120000	33.04	0.39

Insumo	2477	ORSE	Pá - carregadeira de esteira 1,53m3 (cat - 953 - 130,0 hp)	Equipamento	h	0.0047000	112.17	0.52
Insumo	2482	ORSE	Retroescavadeira pneus (Massey Ferguson MF - 86 HF ou equivalente)	Equipamento	h	0.0030000	53.64	0.16
				MO sem LS => 0.18	LS =>	0.19	MO com LS =>	0.37
				Valor do BDI => 0.32			Valor com BDI =>	1.89

3.1.2	Código	Banco	Descrição	Tipo	Und	Quant.	Valor Unit	Total
Composição	100981	SINAPI	CARGA, MANOBRA E DESCARGA DE ENTULHO EM CAMINHÃO BASCULANTE 6 M³ - CARGA COM ESCAVADEIRA HIDRÁULICA (CAÇAMBA DE 0,80 M³ / 111 HP) E DESCARGA LIVRE (UNIDADE: M3). AF_07/2020	Transporte, Carga e Descarga de Materiais	m³	1.0000000	8.10	8.10
Composição Auxiliar	5631	SINAPI	ESCAVADEIRA HIDRÁULICA SOBRE ESTEIRAS, CAÇAMBA 0,80 M3, PESO OPERACIONAL 17 T, POTENCIA BRUTA 111 HP - CHP DIURNO. AF_06/2014	Custos Horários Produtivo e Improdutivo dos Equipamentos	CHP	0.0083000	179.19	1.48
Composição Auxiliar	5632	SINAPI	ESCAVADEIRA HIDRÁULICA SOBRE ESTEIRAS, CAÇAMBA 0,80 M3, PESO OPERACIONAL 17 T, POTENCIA BRUTA 111 HP - CHI DIURNO. AF_06/2014	Custos Horários Produtivo e Improdutivo dos Equipamentos	CHI	0.0151000	73.69	1.11
Composição Auxiliar	67826	SINAPI	CAMINHÃO BASCULANTE 6 M3 TOCO, PESO BRUTO TOTAL 16.000 KG, CARGA ÚTIL MÁXIMA 11.130 KG, DISTÂNCIA ENTRE EIXOS 5,36 M, POTÊNCIA 185 CV, INCLUSIVE CAÇAMBA METÁLICA - CHP DIURNO. AF_06/2014	Custos Horários Produtivo e Improdutivo dos Equipamentos	CHP	0.0267000	164.57	4.39
Composição Auxiliar	67827	SINAPI	CAMINHÃO BASCULANTE 6 M3 TOCO, PESO BRUTO TOTAL 16.000 KG, CARGA ÚTIL MÁXIMA 11.130 KG, DISTÂNCIA ENTRE EIXOS 5,36 M, POTÊNCIA 185 CV, INCLUSIVE CAÇAMBA METÁLICA - CHI DIURNO. AF_06/2014	Custos Horários Produtivo e Improdutivo dos Equipamentos	CHI	0.0203000	55.57	1.12
				MO sem LS => 0.89	LS =>	0.92	MO com LS =>	1.81
				Valor do BDI => 1.66			Valor com BDI =>	9.76

3.1.3	Código	Banco	Descrição	Tipo	Und	Quant.	Valor Unit	Total
Composição	98527	SINAPI	REMOÇÃO DE RAÍZES REMANESCENTES DE TRONCO DE ÁRVORE COM DIÂMETRO MAIOR OU IGUAL A 0,40 M E MENOR QUE 0,60 M. AF_03/2024	Supressão Vegetal	UN	1.0000000	198.39	198.39
Composição Auxiliar	5678	SINAPI	RETROESCAVADEIRA SOBRE RODAS COM CARREGADEIRA, TRAÇÃO 4X4, POTÊNCIA LÍQ. 88 HP, CAÇAMBA CARREG. CAP. MÍN. 1 M3, CAÇAMBA RETRO CAP. 0,26 M3, PESO OPERACIONAL MÍN. 6.674 KG, PROFUNDIDADE ESCAVAÇÃO MÁX. 4,37 M - CHP DIURNO. AF_06/2014	Custos Horários Produtivo e Improdutivo dos Equipamentos	CHP	0.2691000	127.56	34.32
Composição Auxiliar	5679	SINAPI	RETROESCAVADEIRA SOBRE RODAS COM CARREGADEIRA, TRAÇÃO 4X4, POTÊNCIA LÍQ. 88 HP, CAÇAMBA CARREG. CAP. MÍN. 1 M3, CAÇAMBA RETRO CAP. 0,26 M3, PESO OPERACIONAL MÍN. 6.674 KG, PROFUNDIDADE ESCAVAÇÃO MÁX. 4,37 M - CHI DIURNO. AF_06/2014	Custos Horários Produtivo e Improdutivo dos Equipamentos	CHI	1.4932000	54.37	81.18
Composição Auxiliar	88316	SINAPI	SERVENTE COM ENCARGOS COMPLEMENTARES	Livro SINAPI: Cálculos e Parâmetros	H	1.7623000	20.73	36.53
Composição Auxiliar	88441	SINAPI	JARDINEIRO COM ENCARGOS COMPLEMENTARES	Livro SINAPI: Cálculos e Parâmetros	H	1.7623000	26.31	46.36
				MO sem LS => 53.03	LS =>	55.25	MO com LS =>	108.28
				Valor do BDI => 40.72			Valor com BDI =>	239.11

3.1.4	Código	Banco	Descrição	Tipo	Und	Quant.	Valor Unit	Total
Composição	023285	SBC	RETIRADA E REMOCAO DE PISO EM BLOCOS CONCRETO INTERTAVADO	REFORMA E RECONSTRUCAO	m²	1.0000000	17.33	17.33
Composição Auxiliar	88309	SINAPI	PEDREIRO COM ENCARGOS COMPLEMENTARES	Livro SINAPI: Cálculos e Parâmetros	H	0.2117313	26.64	5.64
Composição Auxiliar	88316	SINAPI	SERVENTE COM ENCARGOS COMPLEMENTARES	Livro SINAPI: Cálculos e Parâmetros	H	0.5643758	20.73	11.69
				MO sem LS => 6.25	LS =>	6.52	MO com LS =>	12.77
				Valor do BDI => 3.55			Valor com BDI =>	20.88

3.2.1	Código	Banco	Descrição	Tipo	Und	Quant.	Valor Unit	Total
Composição	DPEMA-0040	Próprio	ATERRO, INCLUINDO CARGA E DESCARGA MECÂNICA DE SOLO	SEDI - SERVIÇOS DIVERSOS	m³	1.0000000	92.19	92.19
Composição Auxiliar	74010/001	SINAPI	CARGA E DESCARGA MECANICA DE SOLO UTILIZANDO CAMINHAO BASCULANTE 6,0M3/16T E PA CARREGADEIRA SOBRE PNEUS 128 HP, CAPACIDADE DA CAÇAMBA 1,7 A 2,8 M3, PESO OPERACIONAL 11632 KG	MOVT - MOVIMENTO DE TERRA	m³	1.0000000	1.83	1.83
Composição Auxiliar	88316	SINAPI	SERVENTE COM ENCARGOS COMPLEMENTARES	Livro SINAPI: Cálculos e Parâmetros	H	0.5000000	20.73	10.36
Insumo	00000368	SINAPI	AREIA PARA ATERRO - POSTO JAZIDA/FORNECEDOR (RETIRADO NA JAZIDA, SEM TRANSPORTE)	Material	m³	1.0000000	80.00	80.00
				MO sem LS => 3.83	LS =>	3.99	MO com LS =>	7.82
				Valor do BDI => 18.92			Valor com BDI =>	111.11

3.2.2	Código	Banco	Descrição	Tipo	Und	Quant.	Valor Unit	Total
Composição	11447	ORSE	Compactação manual com compactador a percussão sapinho, sem controle do grau de compactação	Execução de Cortes e Aterros	m³	1.0000000	13.15	13.15
Composição Auxiliar	88316	SINAPI	SERVENTE COM ENCARGOS COMPLEMENTARES	Livro SINAPI: Cálculos e Parâmetros	H	0.5137110	20.73	10.64
Insumo	2459	ORSE	Caminhao tanque 6000 l (m. benz - ATEGO 1418/42 - 136,0 hp ou equivalente)	Equipamento	h	0.0500000	48.47	2.42
Insumo	2462	ORSE	Aluguel de compactador pneumático (dynapac - lc 71 gasolina - 2,5 hp)	Equipamento	h	0.0500000	1.97	0.09
				MO sem LS => 3.74	LS =>	3.90	MO com LS =>	7.64
				Valor do BDI => 2.69			Valor com BDI =>	15.84

3.2.3	Código	Banco	Descrição	Tipo	Und	Quant.	Valor Unit	Total
Composição	DPEMA- 0108	Próprio	ESCAVAÇÃO HORIZONTAL, INCLUINDO CARGA, DESCARGA E TRANSPORTE DE SOLO ARGILOSO COM RETROESCAVADEIRA E CAMINHÃO BASCULANTE DE 10M3, DMT ATÉ 5KM, INCLUSO BOTA FORA COM ESPALHAMENTO MECANIZADO	SEDI - SERVIÇOS DIVERSOS	m³	1.0000000	28.98	28.98
Composição Auxiliar	5678	SINAPI	RETROESCAVADEIRA SOBRE RODAS COM CARREGADEIRA, TRAÇÃO 4X4, POTÊNCIA LÍQ. 88 HP, CAÇAMBA CARREG. CAP. MÍN. 1 M3, CAÇAMBA RETRO CAP. 0,26 M3, PESO OPERACIONAL MÍN. 6.674 KG, PROFUNDIDADE ESCAVAÇÃO MÁX. 4,37 M - CHP DIURNO. AF_06/2014	Custos Horários Produtivo e Improdutivo dos Equipamentos	CHP	0.0233000	127.56	2.97
Composição Auxiliar	5679	SINAPI	RETROESCAVADEIRA SOBRE RODAS COM CARREGADEIRA, TRAÇÃO 4X4, POTÊNCIA LÍQ. 88 HP, CAÇAMBA CARREG. CAP. MÍN. 1 M3, CAÇAMBA RETRO CAP. 0,26 M3, PESO OPERACIONAL MÍN. 6.674 KG, PROFUNDIDADE ESCAVAÇÃO MÁX. 4,37 M - CHI DIURNO. AF_06/2014	Custos Horários Produtivo e Improdutivo dos Equipamentos	CHI	0.0267000	54.37	1.45
Composição Auxiliar	88316	SINAPI	SERVENTE COM ENCARGOS COMPLEMENTARES	Livro SINAPI: Cálculos e Parâmetros	H	0.0310000	20.73	0.64
Composição Auxiliar	93589	SINAPI	TRANSPORTE COM CAMINHÃO BASCULANTE DE 10 M³, EM VIA URBANA EM REVESTIMENTO PRIMÁRIO (UNIDADE: M3XKM). AF_07/2020	Transporte, Carga e Descarga de Materiais	M3XKM	5.0000000	2.38	11.90
Composição Auxiliar	100574	SINAPI	ESPALHAMENTO DE MATERIAL COM TRATOR DE ESTEIRAS. AF_09/2024	Aterros, Bases, Sub bases e Imprimações	m³	1.4000000	1.18	1.65
Composição Auxiliar	100974	SINAPI	CARGA, MANOBRA E DESCARGA DE SOLOS E MATERIAIS GRANULARES EM CAMINHÃO BASCULANTE 10 M³ - CARGA COM PÁ CARREGADEIRA (CAÇAMBA DE 1,7 A 2,8 M³ / 128 HP) E DESCARGA LIVRE (UNIDADE: M3). AF_07/2020	Transporte, Carga e Descarga de Materiais	m³	1.4000000	7.41	10.37

				MO sem LS =>	2.81	LS =>	2.92	MO com LS => 5.73
				Valor do BDI =>	5.94			Valor com BDI => 34.92

3.2.4	Código	Banco	Descrição	Tipo	Und	Quant.	Valor Unit	Total
Composição	2533	ORSE	Espalhamento de material de 1ª categoria c/ trator esteira Cat - D-6 ou similar	Execução de Cortes e Aterros	m³	1.0000000	0.34	0.34
Composição Auxiliar	88316	SINAPI	SERVENTE COM ENCARGOS COMPLEMENTARES	Livro SINAPI: Cálculos e Parâmetros	H	0.0000105	20.73	0.00
Composição Auxiliar	90776	SINAPI	ENCARREGADO GERAL COM ENCARGOS COMPLEMENTARES	SEDI - SERVIÇOS DIVERSOS	H	0.0000105	30.62	0.00
Insumo	2501	ORSE	Trator esteira (cat - d6m - xl - 163-6a nacional 140,0 hp ou equivalente)	Equipamento	h	0.0017419	197.80	0.34

				MO sem LS =>	0.00	LS =>	0.00	MO com LS => 0.00
				Valor do BDI =>	0.06			Valor com BDI => 0.40

4.1.1	Código	Banco	Descrição	Tipo	Und	Quant.	Valor Unit	Total
Composição	96622	SINAPI	LASTRO COM MATERIAL GRANULAR, APLICADO EM PISOS OU LAJES SOBRE SOLO, ESPESSURA DE *5 CM*. AF_01/2024	Lastro	m³	1.0000000	218.19	218.19
Composição Auxiliar	88309	SINAPI	PEDREIRO COM ENCARGOS COMPLEMENTARES	Livro SINAPI: Cálculos e Parâmetros	H	1.9420000	26.64	51.73
Composição Auxiliar	88316	SINAPI	SERVENTE COM ENCARGOS COMPLEMENTARES	Livro SINAPI: Cálculos e Parâmetros	H	0.7650000	20.73	15.85
Composição Auxiliar	91277	SINAPI	PLACA VIBRATÓRIA REVERSÍVEL COM MOTOR 4 TEMPOS A GASOLINA, FORÇA CENTRÍFUGA DE 25 KN (2500 KGF), POTÊNCIA 5,5 CV - CHP DIURNO. AF_08/2015	Custos Horários Produtivo e Improdutivo dos Equipamentos	CHP	0.0320000	9.63	0.30
Composição Auxiliar	91278	SINAPI	PLACA VIBRATÓRIA REVERSÍVEL COM MOTOR 4 TEMPOS A GASOLINA, FORÇA CENTRÍFUGA DE 25 KN (2500 KGF), POTÊNCIA 5,5 CV - CHI DIURNO. AF_08/2015	Custos Horários Produtivo e Improdutivo dos Equipamentos	CHI	0.0300000	0.54	0.01
Insumo	00004718	SINAPI	PEDRA BRITADA N. 2 (19 A 38 MM) POSTO PEDREIRA/FORNECEDOR, SEM FRETE	Material	m³	1.3800000	108.92	150.30

				MO sem LS =>	25.29	LS =>	26.34	MO com LS => 51.63
				Valor do BDI =>	44.79			Valor com BDI => 262.98

4.1.2	Código	Banco	Descrição	Tipo	Und	Quant.	Valor Unit	Total
Composição	97083	SINAPI	COMPACTAÇÃO MECÂNICA DE SOLO PARA EXECUÇÃO DE RADIER, PISO DE CONCRETO OU LAJE SOBRE SOLO, COM COMPACTADOR DE SOLOS A PERCUSSÃO. AF_09/2021	Radier, Piso de Concreto e Laje sobre Solo	m²	1.0000000	3.19	3.19
Composição Auxiliar	88309	SINAPI	PEDREIRO COM ENCARGOS COMPLEMENTARES	Livro SINAPI: Cálculos e Parâmetros	H	0.0450000	26.64	1.19
Composição Auxiliar	88316	SINAPI	SERVENTE COM ENCARGOS COMPLEMENTARES	Livro SINAPI: Cálculos e Parâmetros	H	0.0890000	20.73	1.84
Composição Auxiliar	95264	SINAPI	COMPACTADOR DE SOLOS DE PERCUSÃO (SOQUETE) COM MOTOR A GASOLINA, POTÊNCIA 3 CV - CHP DIURNO. AF_09/2016	Custos Horários Produtivo e Improdutivo dos Equipamentos	CHP	0.0250000	5.94	0.14
Composição Auxiliar	95265	SINAPI	COMPACTADOR DE SOLOS DE PERCUSÃO (SOQUETE) COM MOTOR A GASOLINA, POTÊNCIA 3 CV - CHI DIURNO. AF_09/2016	Custos Horários Produtivo e Improdutivo dos Equipamentos	CHI	0.0420000	0.66	0.02

				MO sem LS =>	1.10	LS =>	1.15	MO com LS => 2.25
				Valor do BDI =>	0.65			Valor com BDI => 3.84

4.1.3	Código	Banco	Descrição	Tipo	Und	Quant.	Valor Unit	Total
Composição	97096	SINAPI	CONCRETAGEM DE RADIER, PISO DE CONCRETO OU LAJE SOBRE SOLO, FCK 30 MPA - LANÇAMENTO, ADENSAMENTO E ACABAMENTO. AF_09/2021	Radier, Piso de Concreto e Laje sobre Solo	m³	1.0000000	633.41	633.41
Composição Auxiliar	88309	SINAPI	PEDREIRO COM ENCARGOS COMPLEMENTARES	Livro SINAPI: Cálculos e Parâmetros	H	0.2800000	26.64	7.45
Composição Auxiliar	88316	SINAPI	SERVENTE COM ENCARGOS COMPLEMENTARES	Livro SINAPI: Cálculos e Parâmetros	H	0.2800000	20.73	5.80
Composição Auxiliar	90586	SINAPI	VIBRADOR DE IMERSÃO, DIÂMETRO DE PONTEIRA 45MM, MOTOR ELÉTRICO TRIFÁSICO POTÊNCIA DE 2 CV - CHP DIURNO. AF_06/2015	Custos Horários Produtivo e Improdutivo dos Equipamentos	CHP	0.0530000	0.98	0.05
Composição Auxiliar	90587	SINAPI	VIBRADOR DE IMERSÃO, DIÂMETRO DE PONTEIRA 45MM, MOTOR ELÉTRICO TRIFÁSICO POTÊNCIA DE 2 CV - CHI DIURNO. AF_06/2015	Custos Horários Produtivo e Improdutivo dos Equipamentos	CHI	0.0490000	0.39	0.01
Insumo	00001525	SINAPI	CONCRETO USINADO BOMBEAVEL, CLASSE DE RESISTENCIA C30, BRITA 0 E 1, SLUMP = 100 +/- 20 MM, COM BOMBEAMENTO (DISPONIBILIZACAO DE BOMBA), SEM O LANCAMENTO (NBR 8953)	Material	m³	1.0600000	585.00	620.10

				MO sem LS =>	4.88	LS =>	5.08	MO com LS => 9.96
				Valor do BDI =>	130.03			Valor com BDI => 763.44

4.1.4	Código	Banco	Descrição	Tipo	Und	Quant.	Valor Unit	Total
Composição	97086	SINAPI	FABRICAÇÃO, MONTAGEM E DESMONTAGEM DE FORMA PARA RADIER, PISO DE CONCRETO OU LAJE SOBRE SOLO, EM MADEIRA SERRADA, 4 UTILIZAÇÕES. AF_09/2021	Radier, Piso de Concreto e Laje sobre Solo	m²	1.0000000	115.82	115.82
Composição Auxiliar	88239	SINAPI	AJUDANTE DE CARPINTEIRO COM ENCARGOS COMPLEMENTARES	Livro SINAPI: Cálculos e Parâmetros	H	1.4440000	21.11	30.48
Composição Auxiliar	88262	SINAPI	CARPINTEIRO DE FORMAS COM ENCARGOS COMPLEMENTARES	Livro SINAPI: Cálculos e Parâmetros	H	2.3570000	26.28	61.94
Insumo	00002692	SINAPI	DESMOLDANTE PROTETOR PARA FORMAS DE MADEIRA, DE BASE OLEOSA EMULSIONADA EM AGUA	Material	L	0.0170000	6.02	0.10
Insumo	00004491	SINAPI	PONTALETE *7,5 X 7,5* CM EM PINUS, MISTA OU EQUIVALENTE DA REGIAO - BRUTA	Material	M	0.3700000	8.03	2.97
Insumo	00004517	SINAPI	SARRAFO *2,5 X 7,5* CM EM PINUS, MISTA OU EQUIVALENTE DA REGIAO - BRUTA	Material	M	0.4400000	2.81	1.23
Insumo	00005068	SINAPI	PREGO DE ACO POLIDO COM CABECA 17 X 21 (2 X 11)	Material	KG	0.0950000	14.21	1.34
Insumo	00006193	SINAPI	TABUA NAO APARELHADA *2,5 X 20* CM, EM MACARANDUBA/MASSARANDUBA, ANGELIM OU EQUIVALENTE DA REGIAO - BRUTA	Material	M	1.3800000	12.87	17.76

				MO sem LS =>	34.55	LS =>	36.00	MO com LS => 70.55
				Valor do BDI =>	23.77			Valor com BDI => 139.59

4.1.5	Código	Banco	Descrição	Tipo	Und	Quant.	Valor Unit	Total
Composição	97087	SINAPI	CAMADA SEPARADORA PARA EXECUÇÃO DE RADIER, PISO DE CONCRETO OU LAJE SOBRE SOLO, EM LONA PLÁSTICA. AF_09/2021	Radier, Piso de Concreto e Laje sobre Solo	m²	1.0000000	2.07	2.07
Composição Auxiliar	88309	SINAPI	PEDREIRO COM ENCARGOS COMPLEMENTARES	Livro SINAPI: Cálculos e Parâmetros	H	0.0140000	26.64	0.37
Composição Auxiliar	88316	SINAPI	SERVENTE COM ENCARGOS COMPLEMENTARES	Livro SINAPI: Cálculos e Parâmetros	H	0.0050000	20.73	0.10
Insumo	00042408	SINAPI	LONA PLASTICA EXTRA FORTE PRETA, E = 200 MICRA	Material	m²	1.0400000	1.54	1.60

				MO sem LS =>	0.18	LS =>	0.18	MO com LS => 0.36
				Valor do BDI =>	0.42			Valor com BDI => 2.49

4.1.6	Código	Banco	Descrição	Tipo	Und	Quant.	Valor Unit	Total
Composição	95241	SINAPI	LASTRO DE CONCRETO MAGRO, APLICADO EM PISOS, LAJES SOBRE SOLO OU RADIERS, ESPESSURA DE 5 CM. AF_01/2024	Lastro	m²	1.0000000	41.08	41.08
Composição Auxiliar	88309	SINAPI	PEDREIRO COM ENCARGOS COMPLEMENTARES	Livro SINAPI: Cálculos e Parâmetros	H	0.2541500	26.64	6.77

Composição Auxiliar	88316	SINAPI	SERVENTE COM ENCARGOS COMPLEMENTARES	Livro SINAPI: Cálculos e Parâmetros	H	0.0919000	20.73	1.90
Composição Auxiliar	94968	SINAPI	CONCRETO MAGRO PARA LASTRO, TRAÇO 1:4,5:4,5 (EM MASSA SECA DE CIMENTO/ AREIA MÉDIA/ BRITA 1) - PREPARO MECÂNICO COM BETONEIRA 600 L. AF_05/2021	Produção de Concreto	m³	0.0690000	469.75	32.41
				MO sem LS => 5.22		LS => 5.44	MO com LS =>	10.66
				Valor do BDI => 8.43			Valor com BDI =>	49.51

4.1.7	Código	Banco	Descrição	Tipo	Und	Quant.	Valor Unit	Total
Composição	92770	SINAPI	ARMAÇÃO DE LAJE DE ESTRUTURA CONVENCIONAL DE CONCRETO ARMADO UTILIZANDO AÇO CA-50 DE 8,0 MM - MONTAGEM. AF_06/2022	Armação para Estruturas de Concreto Armado	KG	1.0000000	8.40	8.40
Composição Auxiliar	88238	SINAPI	AJUDANTE DE ARMADOR COM ENCARGOS COMPLEMENTARES	Livro SINAPI: Cálculos e Parâmetros	H	0.0066000	21.22	0.14
Composição Auxiliar	88245	SINAPI	ARMADOR COM ENCARGOS COMPLEMENTARES	Livro SINAPI: Cálculos e Parâmetros	H	0.0403000	26.44	1.06
Composição Auxiliar	92802	SINAPI	CORTE E DOBRA DE AÇO CA-50, DIÂMETRO DE 8,0 MM. AF_06/2022	Armação para Estruturas de Concreto Armado	KG	1.0000000	6.69	6.69
Insumo	00039017	SINAPI	ESPACADOR / DISTANCIADOR CIRCULAR COM ENTRADA LATERAL, EM PLASTICO, PARA VERGALHAO *4,2 A 12,5* MM, COBRIMENTO 20 MM	Material	UN	0.7280000	0.16	0.11
Insumo	00043132	SINAPI	ARAME RECOZIDO 16 BWG, D = 1,65 MM (0,016 KG/M) OU 18 BWG, D = 1,25 MM (0,01 KG/M)	Material	KG	0.0250000	16.31	0.40
				MO sem LS => 0.63		LS => 0.65	MO com LS =>	1.28
				Valor do BDI => 1.72			Valor com BDI =>	10.12

4.1.8	Código	Banco	Descrição	Tipo	Und	Quant.	Valor Unit	Total
Composição	97093	SINAPI	ARMAÇÃO PARA EXECUÇÃO DE RADIER, PISO DE CONCRETO OU LAJE SOBRE SOLO, COM USO DE TELA Q-283. AF_09/2021	Radier, Piso de Concreto e Laje sobre Solo	KG	1.0000000	7.63	7.63
Composição Auxiliar	88238	SINAPI	AJUDANTE DE ARMADOR COM ENCARGOS COMPLEMENTARES	Livro SINAPI: Cálculos e Parâmetros	H	0.0070000	21.22	0.14
Composição Auxiliar	88245	SINAPI	ARMADOR COM ENCARGOS COMPLEMENTARES	Livro SINAPI: Cálculos e Parâmetros	H	0.0180000	26.44	0.47
Insumo	00042407	SINAPI	TRELICA NERVURADA (ESPACADOR), ALTURA = 120,0 MM, DIAMETRO DOS BANZOS INFERIORES E SUPERIOR = 6,0 MM, DIAMETRO DA DIAGONAL = 4,2 MM	Material	M	0.2230000	3.65	0.81
Insumo	00043127	SINAPI	TELA DE ACO SOLDADA NERVURADA, CA-60, Q-283 (4,48 KG/M2), DIAMETRO DO FIO = 6,0 MM, LARGURA = 2,45 X 6,00 M DE COMPRIMENTO, ESPACAMENTO DA MALHA = 10 X 10 CM	Material	m²	0.2720000	22.23	6.04
Insumo	00043132	SINAPI	ARAME RECOZIDO 16 BWG, D = 1,65 MM (0,016 KG/M) OU 18 BWG, D = 1,25 MM (0,01 KG/M)	Material	KG	0.0110000	16.31	0.17
				MO sem LS => 0.23		LS => 0.23	MO com LS =>	0.46
				Valor do BDI => 1.56			Valor com BDI =>	9.19

4.1.9	Código	Banco	Descrição	Tipo	Und	Quant.	Valor Unit	Total
Composição	92762	SINAPI	ARMAÇÃO DE PILAR OU VIGA DE ESTRUTURA CONVENCIONAL DE CONCRETO ARMADO UTILIZANDO AÇO CA-50 DE 10,0 MM - MONTAGEM. AF_06/2022	Armação para Estruturas de Concreto Armado	KG	1.0000000	7.76	7.76
Composição Auxiliar	88238	SINAPI	AJUDANTE DE ARMADOR COM ENCARGOS COMPLEMENTARES	Livro SINAPI: Cálculos e Parâmetros	H	0.0064000	21.22	0.13
Composição Auxiliar	88245	SINAPI	ARMADOR COM ENCARGOS COMPLEMENTARES	Livro SINAPI: Cálculos e Parâmetros	H	0.0392000	26.44	1.03
Composição Auxiliar	92803	SINAPI	CORTE E DOBRA DE AÇO CA-50, DIÂMETRO DE 10,0 MM. AF_06/2022	Armação para Estruturas de Concreto Armado	KG	1.0000000	6.12	6.12
Insumo	00039017	SINAPI	ESPACADOR / DISTANCIADOR CIRCULAR COM ENTRADA LATERAL, EM PLASTICO, PARA VERGALHAO *4,2 A 12,5* MM, COBRIMENTO 20 MM	Material	UN	0.5430000	0.16	0.08
Insumo	00043132	SINAPI	ARAME RECOZIDO 16 BWG, D = 1,65 MM (0,016 KG/M) OU 18 BWG, D = 1,25 MM (0,01 KG/M)	Material	KG	0.0250000	16.31	0.40
				MO sem LS => 0.53		LS => 0.56	MO com LS =>	1.09
				Valor do BDI => 1.59			Valor com BDI =>	9.35

4.1.10	Código	Banco	Descrição	Tipo	Und	Quant.	Valor Unit	Total
Composição	92759	SINAPI	ARMAÇÃO DE PILAR OU VIGA DE ESTRUTURA CONVENCIONAL DE CONCRETO ARMADO UTILIZANDO AÇO CA-60 DE 5,0 MM - MONTAGEM. AF_06/2022	Armação para Estruturas de Concreto Armado	KG	1.0000000	10.87	10.87
Composição Auxiliar	88238	SINAPI	AJUDANTE DE ARMADOR COM ENCARGOS COMPLEMENTARES	Livro SINAPI: Cálculos e Parâmetros	H	0.0175000	21.22	0.37
Composição Auxiliar	88245	SINAPI	ARMADOR COM ENCARGOS COMPLEMENTARES	Livro SINAPI: Cálculos e Parâmetros	H	0.1069000	26.44	2.82
Composição Auxiliar	92800	SINAPI	CORTE E DOBRA DE AÇO CA-60, DIÂMETRO DE 5,0 MM. AF_06/2022	Armação para Estruturas de Concreto Armado	KG	1.0000000	7.09	7.09
Insumo	00039017	SINAPI	ESPACADOR / DISTANCIADOR CIRCULAR COM ENTRADA LATERAL, EM PLASTICO, PARA VERGALHAO *4,2 A 12,5* MM, COBRIMENTO 20 MM	Material	UN	1.1900000	0.16	0.19
Insumo	00043132	SINAPI	ARAME RECOZIDO 16 BWG, D = 1,65 MM (0,016 KG/M) OU 18 BWG, D = 1,25 MM (0,01 KG/M)	Material	KG	0.0250000	16.31	0.40
				MO sem LS => 1.85		LS => 1.93	MO com LS =>	3.78
				Valor do BDI => 2.23			Valor com BDI =>	13.10

4.1.11	Código	Banco	Descrição	Tipo	Und	Quant.	Valor Unit	Total
Composição	11475	ORSE	Espaçador de aço, tipo caranguejo, em aço CA - 50 Ø 6,3mm, para Telas Soldadas	Armaduras Convencionais	un	1.0000000	0.87	0.87
Composição Auxiliar	88245	SINAPI	ARMADOR COM ENCARGOS COMPLEMENTARES	Livro SINAPI: Cálculos e Parâmetros	H	0.0068000	26.44	0.17
Composição Auxiliar	88316	SINAPI	SERVENTE COM ENCARGOS COMPLEMENTARES	Livro SINAPI: Cálculos e Parâmetros	H	0.0068000	20.73	0.14
Insumo	00043132	SINAPI	ARAME RECOZIDO 16 BWG, D = 1,65 MM (0,016 KG/M) OU 18 BWG, D = 1,25 MM (0,01 KG/M)	Material	KG	0.0017000	16.31	0.02
Insumo	81	ORSE	Aço ca-50 6,3 a 12,5 mm	Material	kg	0.0850000	6.40	0.54
				MO sem LS => 0.11		LS => 0.12	MO com LS =>	0.23
				Valor do BDI => 0.17			Valor com BDI =>	1.04

4.1.12	Código	Banco	Descrição	Tipo	Und	Quant.	Valor Unit	Total
Composição	2339	ORSE	Aplicação de primer universal - 2 demãos	Tratamentos de Superfícies	m²	1.0000000	18.55	18.55
Composição Auxiliar	88310	SINAPI	PINTOR COM ENCARGOS COMPLEMENTARES	Livro SINAPI: Cálculos e Parâmetros	H	0.3812880	27.77	10.58
Composição Auxiliar	88316	SINAPI	SERVENTE COM ENCARGOS COMPLEMENTARES	Livro SINAPI: Cálculos e Parâmetros	H	0.1906440	20.73	3.95
Insumo	1892	ORSE	Primer universal	Material	l	0.1440000	27.94	4.02
				MO sem LS => 5.23		LS => 5.45	MO com LS =>	10.68
				Valor do BDI => 3.80			Valor com BDI =>	22.35

4.2.1	Código	Banco	Descrição	Tipo	Und	Quant.	Valor Unit	Total
Composição	9945	ORSE	Grade de ferro com tela de aço galvanizado fio 12, malha 2", losangular, sem revestimento e cantoneira em "L" de abas iguais de 3/4" x 1/8"	Esquadrias de Ferro	m²	1.0000000	151.22	151.22

Composição Auxiliar	88309	SINAPI	PEDREIRO COM ENCARGOS COMPLEMENTARES	Livro SINAPI: Cálculos e Parâmetros	H	0.5000000	26.64	13.32
Composição Auxiliar	88315	SINAPI	SERRALHEIRO COM ENCARGOS COMPLEMENTARES	Livro SINAPI: Cálculos e Parâmetros	H	1.0000000	26.44	26.44
Composição Auxiliar	88316	SINAPI	SERVENTE COM ENCARGOS COMPLEMENTARES	Livro SINAPI: Cálculos e Parâmetros	H	0.7000000	20.73	14.51
Insumo	00000370	SINAPI	AREIA MEDIA - POSTO JAZIDA/FORNECEDOR (RETIRADO NA JAZIDA, SEM TRANSPORTE)	Material	m³	0.0090000	160.00	1.44
Insumo	00001379	SINAPI	CIMENTO PORTLAND COMPOSTO CP II-32	Material	KG	2.8000000	0.90	2.52
Insumo	00007158	SINAPI	TELA DE ARAME GALVANIZADA QUADRANGULAR / LOSANGULAR, FIO 2,77 MM (12 BWG), MALHA 5 X 5 CM, H = 2 M	Material	m²	1.0000000	26.37	26.37
Insumo	00010997	SINAPI	ELETRODO REVESTIDO AWS - E7018, DIAMETRO IGUAL A 4,00 MM	Material	KG	1.4800000	15.42	22.82
Insumo	4222	ORSE	Perfil Aço, Cantoneira abas iguais - 3/4" x 1/8" (0,87 kg/m)	Material	m	4.0000000	10.95	43.80
				MO sem LS => 20.23		LS => 21.07	MO com LS =>	41.30
				Valor do BDI => 31.04			Valor com BDI =>	182.26

4.2.2	Código	Banco	Descrição	Tipo	Und	Quant.	Valor Unit	Total
Composição	2304	ORSE	Pintura de proteção sobre superfícies metálicas com aplicação de 01 demão de tinta anti-corrosiva zarcão - R2	Esmalte Sintético / Óleo	m²	1.0000000	7.92	7.92
Composição Auxiliar	88310	SINAPI	PINTOR COM ENCARGOS COMPLEMENTARES	Livro SINAPI: Cálculos e Parâmetros	H	0.1793298	27.77	4.97
Composição Auxiliar	88316	SINAPI	SERVENTE COM ENCARGOS COMPLEMENTARES	Livro SINAPI: Cálculos e Parâmetros	H	0.0896649	20.73	1.85
Insumo	00003767	SINAPI	LIXA EM FOLHA PARA PAREDE OU MADEIRA, NUMERO 120, COR VERMELHA	Material	UN	0.2500000	0.65	0.16
Insumo	2446	ORSE	Zarcão anticorrosivo	Material	l	0.0900000	10.47	0.94
				MO sem LS => 2.46		LS => 2.56	MO com LS =>	5.02
				Valor do BDI => 1.62			Valor com BDI =>	9.54

4.2.3	Código	Banco	Descrição	Tipo	Und	Quant.	Valor Unit	Total
Composição	2306	ORSE	Pintura de acabamento com aplicação de 02 demãos de esmalte sintético sobre superfícies metálicas - R1	Esmalte Sintético / Óleo	m²	1.0000000	20.17	20.17
Composição Auxiliar	88310	SINAPI	PINTOR COM ENCARGOS COMPLEMENTARES	Livro SINAPI: Cálculos e Parâmetros	H	0.3945605	27.77	10.95
Composição Auxiliar	88316	SINAPI	SERVENTE COM ENCARGOS COMPLEMENTARES	Livro SINAPI: Cálculos e Parâmetros	H	0.1972802	20.73	4.08
Insumo	00003768	SINAPI	LIXA EM FOLHA PARA FERRO, NUMERO 150	Material	UN	0.3000000	1.97	0.59
Insumo	2226	ORSE	Tinta esmalte sintético (coralit ou similar)	Material	l	0.1800000	25.28	4.55
				MO sem LS => 5.41		LS => 5.64	MO com LS =>	11.05
				Valor do BDI => 4.14			Valor com BDI =>	24.31

5.1.1	Código	Banco	Descrição	Tipo	Und	Quant.	Valor Unit	Total
Composição	96527	SINAPI	ESCAVAÇÃO MANUAL PARA VIGA BALDRAME OU SAPATA CORRIDA (INCLUINDO ESCAVAÇÃO PARA COLOCAÇÃO DE FÔRMAS). AF_01/2024	Fundações Rasas (Blocos, Sapatas, Vigas Baldrame)	m³	1.0000000	99.60	99.60
Composição Auxiliar	88309	SINAPI	PEDREIRO COM ENCARGOS COMPLEMENTARES	Livro SINAPI: Cálculos e Parâmetros	H	1.0040000	26.64	26.74
Composição Auxiliar	88316	SINAPI	SERVENTE COM ENCARGOS COMPLEMENTARES	Livro SINAPI: Cálculos e Parâmetros	H	3.5150000	20.73	72.86
				MO sem LS => 35.80		LS => 37.31	MO com LS =>	73.11
				Valor do BDI => 20.44			Valor com BDI =>	120.04

5.1.2	Código	Banco	Descrição	Tipo	Und	Quant.	Valor Unit	Total
Composição	DPEMA- 0277	Próprio	ESTACA BROCA DE CONCRETO, DIÂMETRO DE 25CM, COM ARMADURA DE ARRANQUE, ESCAVAÇÃO MANUAL COM TRADO, INCLUSO CARGA MANUAL	SEDI - SERVIÇOS DIVERSOS	M	1.0000000	46.67	46.67
Composição Auxiliar	88316	SINAPI	SERVENTE COM ENCARGOS COMPLEMENTARES	Livro SINAPI: Cálculos e Parâmetros	H	0.1867000	20.73	3.87
Composição Auxiliar	94970	SINAPI	CONCRETO FCK = 20MPA, TRAÇO 1:2,7:3 (EM MASSA SECA DE CIMENTO/ AREIA MÉDIA/ BRITA 1) - PREPARO MECÂNICO COM BETONEIRA 600 L. AF_05/2021	Produção de Concreto	m³	0.0490000	556.63	27.27
Composição Auxiliar	26	ORSE	Coleta e carga manuais de entulho	Demolições / Remoções	m³	0.0490000	18.45	0.90
Composição Auxiliar	92800	SINAPI	CORTE E DOBRA DE AÇO CA-60, DIÂMETRO DE 5,0 MM. AF_06/2022	Armação para Estruturas de Concreto Armado	KG	0.3880000	7.09	2.75
Composição Auxiliar	92876	SINAPI	CORTE E DOBRA DE AÇO CA-25, DIÂMETRO DE 8,0 MM. AF_06/2022	Armação para Estruturas de Concreto Armado	KG	1.8960000	6.27	11.88
				MO sem LS => 3.72		LS => 3.87	MO com LS =>	7.59
				Valor do BDI => 9.58			Valor com BDI =>	56.25

5.1.3	Código	Banco	Descrição	Tipo	Und	Quant.	Valor Unit	Total
Composição	11447	ORSE	Compactação manual com compactador a percussão sapinho, sem controle do grau de compactação	Execução de Cortes e Aterros	m³	1.0000000	13.15	13.15
Composição Auxiliar	88316	SINAPI	SERVENTE COM ENCARGOS COMPLEMENTARES	Livro SINAPI: Cálculos e Parâmetros	H	0.5137110	20.73	10.64
Insumo	2459	ORSE	Caminhao tanque 6000 l (m. benz - ATEGO 1418/42 - 136,0 hp ou equivalente)	Equipamento	h	0.0500000	48.47	2.42
Insumo	2462	ORSE	Aluguel de compactador pneumático (dynapac - lc 71 gasolina - 2,5 hp)	Equipamento	h	0.0500000	1.97	0.09
				MO sem LS => 3.74		LS => 3.90	MO com LS =>	7.64
				Valor do BDI => 2.69			Valor com BDI =>	15.84

5.1.4	Código	Banco	Descrição	Tipo	Und	Quant.	Valor Unit	Total
Composição	2169	ORSE	Lastro de concreto simples regularizado, fck=13,5 mpa,lançado e adensado	Pisos : Cimentados, em Concreto Simples, tipo Tech-Stone e de Alta Resistência	m³	1.0000000	687.59	687.59
Composição Auxiliar	95	ORSE	Concreto simples fabricado na obra, fck=13,5 mpa, lançado e adensado	Alvenarias de Pedra e Concretos para Fundações	m³	1.0000000	592.85	592.85
Composição Auxiliar	88309	SINAPI	PEDREIRO COM ENCARGOS COMPLEMENTARES	Livro SINAPI: Cálculos e Parâmetros	H	2.0000000	26.64	53.28
Composição Auxiliar	88316	SINAPI	SERVENTE COM ENCARGOS COMPLEMENTARES	Livro SINAPI: Cálculos e Parâmetros	H	2.0000000	20.73	41.46
				MO sem LS => 77.62		LS => 80.88	MO com LS =>	158.50
				Valor do BDI => 141.16			Valor com BDI =>	828.75

5.1.5	Código	Banco	Descrição	Tipo	Und	Quant.	Valor Unit	Total
Composição	104918	SINAPI	ARMAÇÃO DE SAPATA ISOLADA, VIGA BALDRAME E SAPATA CORRIDA UTILIZANDO AÇO CA-50 DE 8 MM - MONTAGEM. AF_01/2024	Fundações Rasas (Blocos, Sapatas, Vigas Baldrame)	KG	1.0000000	10.68	10.68
Composição Auxiliar	88238	SINAPI	AJUDANTE DE ARMADOR COM ENCARGOS COMPLEMENTARES	Livro SINAPI: Cálculos e Parâmetros	H	0.0390000	21.22	0.82
Composição Auxiliar	88245	SINAPI	ARMADOR COM ENCARGOS COMPLEMENTARES	Livro SINAPI: Cálculos e Parâmetros	H	0.1020000	26.44	2.69
Composição Auxiliar	92802	SINAPI	CORTE E DOBRA DE AÇO CA-50, DIÂMETRO DE 8,0 MM. AF_06/2022	Armação para Estruturas de Concreto Armado	KG	1.0000000	6.69	6.69

Insumo	00039017	SINAPI	ESPACADOR / DISTANCIADOR CIRCULAR COM ENTRADA LATERAL, EM PLASTICO, PARA VERGALHAO *4,2 A 12,5* MM, COBRIMENTO 20 MM	Material	UN	0.5030000	0.16	0.08
Insumo	00043132	SINAPI	ARAME RECOZIDO 16 BWG, D = 1,65 MM (0,016 KG/M) OU 18 BWG, D = 1,25 MM (0,01 KG/M)	Material	KG	0.0250000	16.31	0.40
				MO sem LS => 1.49	LS =>	1.55	MO com LS =>	3.04
				Valor do BDI => 2.19			Valor com BDI =>	12.87

5.1.6	Código	Banco	Descrição	Tipo	Und	Quant.	Valor Unit	Total
Composição	104916	SINAPI	ARMAÇÃO DE SAPATA ISOLADA, VIGA BALDRAME E SAPATA CORRIDA UTILIZANDO AÇO CA-60 DE 5 MM - MONTAGEM. AF_01/2024	Fundações Rasas (Blocos, Sapatas, Vigas Baldrame)	KG	1.0000000	13.35	13.35
Composição Auxiliar	88238	SINAPI	AJUDANTE DE ARMADOR COM ENCARGOS COMPLEMENTARES	Livro SINAPI: Cálculos e Parâmetros	H	0.0640000	21.22	1.35
Composição Auxiliar	88245	SINAPI	ARMADOR COM ENCARGOS COMPLEMENTARES	Livro SINAPI: Cálculos e Parâmetros	H	0.1660000	26.44	4.38
Composição Auxiliar	92800	SINAPI	CORTE E DOBRA DE AÇO CA-60, DIÂMETRO DE 5,0 MM. AF_06/2022	Armação para Estruturas de Concreto Armado	KG	1.0000000	7.09	7.09
Insumo	00039017	SINAPI	ESPACADOR / DISTANCIADOR CIRCULAR COM ENTRADA LATERAL, EM PLASTICO, PARA VERGALHAO *4,2 A 12,5* MM, COBRIMENTO 20 MM	Material	UN	0.8190000	0.16	0.13
Insumo	00043132	SINAPI	ARAME RECOZIDO 16 BWG, D = 1,65 MM (0,016 KG/M) OU 18 BWG, D = 1,25 MM (0,01 KG/M)	Material	KG	0.0250000	16.31	0.40
				MO sem LS => 2.79	LS =>	2.91	MO com LS =>	5.70
				Valor do BDI => 2.74			Valor com BDI =>	16.09

5.1.7	Código	Banco	Descrição	Tipo	Und	Quant.	Valor Unit	Total
Composição	2339	ORSE	Aplicação de primer universal - 2 demãos	Tratamentos de Superfícies	m²	1.0000000	18.55	18.55
Composição Auxiliar	88310	SINAPI	PINTOR COM ENCARGOS COMPLEMENTARES	Livro SINAPI: Cálculos e Parâmetros	H	0.3812880	27.77	10.58
Composição Auxiliar	88316	SINAPI	SERVENTE COM ENCARGOS COMPLEMENTARES	Livro SINAPI: Cálculos e Parâmetros	H	0.1906440	20.73	3.95
Insumo	1892	ORSE	Primer universal	Material	l	0.1440000	27.94	4.02
				MO sem LS => 5.23	LS =>	5.45	MO com LS =>	10.68
				Valor do BDI => 3.80			Valor com BDI =>	22.35

5.1.8	Código	Banco	Descrição	Tipo	Und	Quant.	Valor Unit	Total
Composição	96542	SINAPI	FABRICAÇÃO, MONTAGEM E DESMONTAGEM DE FÔRMA PARA VIGA BALDRAME, EM CHAPA DE MADEIRA COMPENSADA RESINADA, E=17 MM, 4 UTILIZAÇÕES. AF_01/2024	Fundações Rasas (Blocos, Sapatas, Vigas Baldrame)	m²	1.0000000	86.69	86.69
Composição Auxiliar	88239	SINAPI	AJUDANTE DE CARPINTEIRO COM ENCARGOS COMPLEMENTARES	Livro SINAPI: Cálculos e Parâmetros	H	0.7310000	21.11	15.43
Composição Auxiliar	88262	SINAPI	CARPINTEIRO DE FORMAS COM ENCARGOS COMPLEMENTARES	Livro SINAPI: Cálculos e Parâmetros	H	1.7180000	26.28	45.14
Composição Auxiliar	91692	SINAPI	SERRA CIRCULAR DE BANCADA COM MOTOR ELÉTRICO POTÊNCIA DE 5HP, COM COIFA PARA DISCO 10" - CHP DIURNO. AF_08/2015	Custos Horários Produtivo e Improdutivo dos Equipamentos	CHP	0.0140000	32.35	0.45
Composição Auxiliar	91693	SINAPI	SERRA CIRCULAR DE BANCADA COM MOTOR ELÉTRICO POTÊNCIA DE 5HP, COM COIFA PARA DISCO 10" - CHI DIURNO. AF_08/2015	Custos Horários Produtivo e Improdutivo dos Equipamentos	CHI	0.0560000	31.37	1.75
Insumo	00001358	SINAPI	CHAPA/PAINEL DE MADEIRA COMPENSADA RESINADA (MADEIRITE RESINADO ROSA) PARA FORMA DE CONCRETO, DE 2200 X 1100 MM, E = 17 MM	Material	m²	0.3150000	36.70	11.56
Insumo	00002692	SINAPI	DESMOLDANTE PROTETOR PARA FORMAS DE MADEIRA, DE BASE OLEOSA EMULSIONADA EM AGUA	Material	L	0.0095500	6.02	0.05
Insumo	00004491	SINAPI	PONTALETE *7,5 X 7,5* CM EM PINUS, MISTA OU EQUIVALENTE DA REGIAO - BRUTA	Material	M	1.2180000	8.03	9.78
Insumo	00004517	SINAPI	SARRAFO *2,5 X 7,5* CM EM PINUS, MISTA OU EQUIVALENTE DA REGIAO - BRUTA	Material	M	0.7220000	2.81	2.02
Insumo	00005073	SINAPI	PREGO DE ACO POLIDO COM CABECA 17 X 24 (2 1/4 X 11)	Material	KG	0.0080000	14.49	0.11
Insumo	00020247	SINAPI	PREGO DE ACO POLIDO COM CABECA 15 X 15 (1 1/4 X 13)	Material	KG	0.0090000	15.74	0.14
Insumo	00040304	SINAPI	PREGO DE ACO POLIDO COM CABECA DUPLA 17 X 27 (2 1/2 X 11)	Material	KG	0.0150000	17.55	0.26
				MO sem LS => 23.66	LS =>	24.65	MO com LS =>	48.31
				Valor do BDI => 17.79			Valor com BDI =>	104.48

5.1.9	Código	Banco	Descrição	Tipo	Und	Quant.	Valor Unit	Total
Composição	172030	SBC	REATERRO MANUAL COM MATERIAL DA PROPRIA OBRA	URBANIZACAO	m³	1.0000000	30.09	30.09
Composição Auxiliar	88316	SINAPI	SERVENTE COM ENCARGOS COMPLEMENTARES	Livro SINAPI: Cálculos e Parâmetros	H	1.4519216	20.73	30.09
				MO sem LS => 10.58	LS =>	11.02	MO com LS =>	21.60
				Valor do BDI => 6.17			Valor com BDI =>	36.26

5.1.10	Código	Banco	Descrição	Tipo	Und	Quant.	Valor Unit	Total
Composição	9399	ORSE	Concreto simples fabricado na obra, fck=25 mpa, lançado e adensado	Concreto Simples	m³	1.0000000	625.45	625.45
Composição Auxiliar	7692	ORSE	Lançamento de concreto simples fabricado na obra, inclusive adensamento e acabamento em peças da superestrutura	Concreto Simples	m³	1.0000000	57.38	57.38
Composição Auxiliar	9398	ORSE	Concreto simples fck= 25 MPA (b1/b2), fabricado na obra, sem lançamento e adensamento	Concreto Simples	m³	1.0000000	568.07	568.07
				MO sem LS => 42.74	LS =>	44.54	MO com LS =>	87.28
				Valor do BDI => 128.40			Valor com BDI =>	753.85

5.1.11	Código	Banco	Descrição	Tipo	Und	Quant.	Valor Unit	Total
Composição	87894	SINAPI	CHAPISCO APLICADO EM ALVENARIA (SEM PRESENÇA DE VÃOS) E ESTRUTURAS DE CONCRETO DE FACHADA, COM COLHER DE PEDREIRO. ARGAMASSA TRAÇO 1:3 COM PREPARO EM BETONEIRA 400L. AF_10/2022	Chapisco	m²	1.0000000	7.07	7.07
Composição Auxiliar	87313	SINAPI	ARGAMASSA TRAÇO 1:3 (EM VOLUME DE CIMENTO E AREIA GROSSA ÚMIDA) PARA CHAPISCO CONVENCIONAL, PREPARO MECÂNICO COM BETONEIRA 400 L. AF_08/2019	Argamassas	m³	0.0037000	650.65	2.40
Composição Auxiliar	88309	SINAPI	PEDREIRO COM ENCARGOS COMPLEMENTARES	Livro SINAPI: Cálculos e Parâmetros	H	0.1394000	26.64	3.71
Composição Auxiliar	88316	SINAPI	SERVENTE COM ENCARGOS COMPLEMENTARES	Livro SINAPI: Cálculos e Parâmetros	H	0.0465000	20.73	0.96
				MO sem LS => 1.91	LS =>	1.98	MO com LS =>	3.89
				Valor do BDI => 1.45			Valor com BDI =>	8.52

5.1.12	Código	Banco	Descrição	Tipo	Und	Quant.	Valor Unit	Total
Composição	10927	ORSE	Alvenaria bloco concreto estrutural 14x19x39cm, fbk 8 a 10 mpa, esp = 0,14m, com argamassa ac-II, junta 1cm - Rev.01	Conversão InfoWOrca	m²	1.0000000	117.28	117.28
Composição Auxiliar	3407	ORSE	Argamassa industrializada AC-II, Votomassa ou similar	Argamassas	kg	19.3000000	1.12	21.61
Composição Auxiliar	88309	SINAPI	PEDREIRO COM ENCARGOS COMPLEMENTARES	Livro SINAPI: Cálculos e Parâmetros	H	0.4180917	26.64	11.13

Composição Auxiliar	88316	SINAPI	SERVENTE COM ENCARGOS COMPLEMENTARES	Livro SINAPI: Cálculos e Parâmetros	H	0.2620040	20.73	5.43
Insumo	00034568	SINAPI	BLOCO DE CONCRETO ESTRUTURAL 14 X 19 X 39 CM, FBK 10 MPA (NBR 6136)	Material	UN	13.5000000	5.86	79.11
				MO sem LS => 7.09		LS => 7.39	MO com LS =>	14.48
				Valor do BDI => 24.07			Valor com BDI =>	141.35

5.2.1	Código	Banco	Descrição	Tipo	Und	Quant.	Valor Unit	Total
Composição	103332	SINAPI	ALVENARIA DE VEDAÇÃO DE BLOCOS CERÂMICOS FURADOS NA HORIZONTAL DE 9X14X19 CM (ESPESSURA 9 CM) E ARGAMASSA DE ASSENTAMENTO COM PREPARO EM BETONEIRA. AF_12/2021	Alvenaria de Vedação	m²	1.0000000	92.19	92.19
Composição Auxiliar	87292	SINAPI	ARGAMASSA TRAÇO 1:2:8 (EM VOLUME DE CIMENTO, CAL E AREIA MÉDIA ÚMIDA) PARA EMBOÇO/MASSA ÚNICA/ASSENTAMENTO DE ALVENARIA DE VEDAÇÃO, PREPARO MECÂNICO COM BETONEIRA 400 L. AF_08/2019	Argamassas	m³	0.0105000	634.35	6.66
Composição Auxiliar	88309	SINAPI	PEDREIRO COM ENCARGOS COMPLEMENTARES	Livro SINAPI: Cálculos e Parâmetros	H	1.5200000	26.64	40.49
Composição Auxiliar	88316	SINAPI	SERVENTE COM ENCARGOS COMPLEMENTARES	Livro SINAPI: Cálculos e Parâmetros	H	0.7600000	20.73	15.75
Insumo	00007267	SINAPI	BLOCO CERAMICO / TIJOLO VAZADO PARA ALVENARIA DE VEDACAO, 6 FUROS NA HORIZONTAL DE 9 X 14 X 19 CM (L X A X C)	Material	UN	37.7400000	0.75	28.30
Insumo	00034557	SINAPI	TELA DE ACO SOLDADA GALVANIZADA/ZINCADA PARA ALVENARIA, FIO D = *1,20 A 1,70* MM, MALHA 15 X 15 MM, (C X L) *50 X 7,5* CM	Material	M	0.5800000	1.37	0.79
Insumo	00037395	SINAPI	PINO DE ACO COM FURO, HASTE = 27 MM (ACAO DIRETA)	Material	CENTO	0.0069000	29.38	0.20
				MO sem LS => 21.43		LS => 22.33	MO com LS =>	43.76
				Valor do BDI => 18.92			Valor com BDI =>	111.11

5.2.2	Código	Banco	Descrição	Tipo	Und	Quant.	Valor Unit	Total
Composição	92419	SINAPI	MONTAGEM E DESMONTAGEM DE FÔRMA DE PILARES RETANGULARES E ESTRUTURAS SIMILARES, PÉ-DIREITO SIMPLES, EM CHAPA DE MADEIRA COMPENSADA RESINADA, 4 UTILIZAÇÕES. AF_09/2020	Fôrmas para Estruturas de Concreto Armado	m²	1.0000000	73.77	73.77
Composição Auxiliar	88239	SINAPI	AJUDANTE DE CARPINTEIRO COM ENCARGOS COMPLEMENTARES	Livro SINAPI: Cálculos e Parâmetros	H	0.1590000	21.11	3.35
Composição Auxiliar	88262	SINAPI	CARPINTEIRO DE FORMAS COM ENCARGOS COMPLEMENTARES	Livro SINAPI: Cálculos e Parâmetros	H	0.8660000	26.28	22.75
Composição Auxiliar	92263	SINAPI	FABRICAÇÃO DE FÔRMA PARA PILARES E ESTRUTURAS SIMILARES, EM CHAPA DE MADEIRA COMPENSADA RESINADA, E = 17 MM. AF_09/2020	Fôrmas para Estruturas de Concreto Armado	m²	0.2630000	142.76	37.54
Insumo	00002692	SINAPI	DESMOLDANTE PROTETOR PARA FORMAS DE MADEIRA, DE BASE OLEOSA EMULSIONADA EM AGUA	Material	L	0.0100000	6.02	0.06
Insumo	00040271	SINAPI	LOCACAO DE APRUMADOR METALICO DE PILAR, COM ALTURA E ANGULO REGULAVEIS, EXTENSAO DE *1,50* A *2,80* M	Equipamento	UNXMES	0.1960000	10.72	2.10
Insumo	00040275	SINAPI	LOCACAO DE VIGA SANDUICHE METALICA VAZADA PARA TRAVAMENTO DE PILARES, ALTURA DE *8* CM, LARGURA DE *6* CM E EXTENSAO DE 2 M	Equipamento	UNXMES	0.3930000	11.21	4.40
Insumo	00040287	SINAPI	LOCACAO DE BARRA DE ANCORAGEM DE 0,80 A 1,20 M DE EXTENSAO, COM ROSCA DE 5/8", INCLUINDO PORCA E FLANGE	Equipamento	MES	0.7850000	4.13	3.24
Insumo	00040304	SINAPI	PREGO DE ACO POLIDO COM CABECA DUPLA 17 X 27 (2 1/2 X 11)	Material	KG	0.0190000	17.55	0.33
				MO sem LS => 14.58		LS => 15.19	MO com LS =>	29.77
				Valor do BDI => 15.14			Valor com BDI =>	88.91

5.2.3	Código	Banco	Descrição	Tipo	Und	Quant.	Valor Unit	Total
Composição	92759	SINAPI	ARMAÇÃO DE PILAR OU VIGA DE ESTRUTURA CONVENCIONAL DE CONCRETO ARMADO UTILIZANDO AÇO CA-60 DE 5,0 MM - MONTAGEM. AF_06/2022	Armação para Estruturas de Concreto Armado	KG	1.0000000	10.87	10.87
Composição Auxiliar	88238	SINAPI	AJUDANTE DE ARMADOR COM ENCARGOS COMPLEMENTARES	Livro SINAPI: Cálculos e Parâmetros	H	0.0175000	21.22	0.37
Composição Auxiliar	88245	SINAPI	ARMADOR COM ENCARGOS COMPLEMENTARES	Livro SINAPI: Cálculos e Parâmetros	H	0.1069000	26.44	2.82
Composição Auxiliar	92800	SINAPI	CORTE E DOBRA DE AÇO CA-60, DIÂMETRO DE 5,0 MM. AF_06/2022	Armação para Estruturas de Concreto Armado	KG	1.0000000	7.09	7.09
Insumo	00039017	SINAPI	ESPACADOR / DISTANCIADOR CIRCULAR COM ENTRADA LATERAL, EM PLASTICO, PARA VERGALHAO *4,2 A 12,5* MM, COBRIMENTO 20 MM	Material	UN	1.1900000	0.16	0.19
Insumo	00043132	SINAPI	ARAME RECOZIDO 16 BWG, D = 1,65 MM (0,016 KG/M) OU 18 BWG, D = 1,25 MM (0,01 KG/M)	Material	KG	0.0250000	16.31	0.40
				MO sem LS => 1.85		LS => 1.93	MO com LS =>	3.78
				Valor do BDI => 2.23			Valor com BDI =>	13.10

5.2.4	Código	Banco	Descrição	Tipo	Und	Quant.	Valor Unit	Total
Composição	92761	SINAPI	ARMAÇÃO DE PILAR OU VIGA DE ESTRUTURA CONVENCIONAL DE CONCRETO ARMADO UTILIZANDO AÇO CA-50 DE 8,0 MM - MONTAGEM. AF_06/2022	Armação para Estruturas de Concreto Armado	KG	1.0000000	8.87	8.87
Composição Auxiliar	88238	SINAPI	AJUDANTE DE ARMADOR COM ENCARGOS COMPLEMENTARES	Livro SINAPI: Cálculos e Parâmetros	H	0.0092000	21.22	0.19
Composição Auxiliar	88245	SINAPI	ARMADOR COM ENCARGOS COMPLEMENTARES	Livro SINAPI: Cálculos e Parâmetros	H	0.0561000	26.44	1.48
Composição Auxiliar	92802	SINAPI	CORTE E DOBRA DE AÇO CA-50, DIÂMETRO DE 8,0 MM. AF_06/2022	Armação para Estruturas de Concreto Armado	KG	1.0000000	6.69	6.69
Insumo	00039017	SINAPI	ESPACADOR / DISTANCIADOR CIRCULAR COM ENTRADA LATERAL, EM PLASTICO, PARA VERGALHAO *4,2 A 12,5* MM, COBRIMENTO 20 MM	Material	UN	0.7430000	0.16	0.11
Insumo	00043132	SINAPI	ARAME RECOZIDO 16 BWG, D = 1,65 MM (0,016 KG/M) OU 18 BWG, D = 1,25 MM (0,01 KG/M)	Material	KG	0.0250000	16.31	0.40
				MO sem LS => 0.81		LS => 0.84	MO com LS =>	1.65
				Valor do BDI => 1.82			Valor com BDI =>	10.69

5.2.5	Código	Banco	Descrição	Tipo	Und	Quant.	Valor Unit	Total
Composição	DPEMA-0007	Próprio	FABRICAÇÃO, MONTAGEM E DESMONTAGEM DE FÔRMA PARA VIGA, EM CHAPA DE MADEIRA COMPENSADA RESINADA, E=17 MM, 4 UTILIZAÇÕES	SEDI - SERVIÇOS DIVERSOS	m²	1.0000000	86.69	86.69
Composição Auxiliar	88239	SINAPI	AJUDANTE DE CARPINTEIRO COM ENCARGOS COMPLEMENTARES	Livro SINAPI: Cálculos e Parâmetros	H	0.7310000	21.11	15.43
Composição Auxiliar	88262	SINAPI	CARPINTEIRO DE FORMAS COM ENCARGOS COMPLEMENTARES	Livro SINAPI: Cálculos e Parâmetros	H	1.7180000	26.28	45.14
Composição Auxiliar	91692	SINAPI	SERRA CIRCULAR DE BANCADA COM MOTOR ELÉTRICO POTÊNCIA DE 5HP, COM COIFA PARA DISCO 10" - CHP DIURNO. AF_08/2015	Custos Horários Produtivo e Improdutivo dos Equipamentos	CHP	0.0140000	32.35	0.45
Composição Auxiliar	91693	SINAPI	SERRA CIRCULAR DE BANCADA COM MOTOR ELÉTRICO POTÊNCIA DE 5HP, COM COIFA PARA DISCO 10" - CHI DIURNO. AF_08/2015	Custos Horários Produtivo e Improdutivo dos Equipamentos	CHI	0.0560000	31.37	1.75
Insumo	00001358	SINAPI	CHAPA/PAINEL DE MADEIRA COMPENSADA RESINADA (MADEIRITE RESINADO ROSA) PARA FORMA DE CONCRETO, DE 2200 X 1100 MM, E = 17 MM	Material	m²	0.3150000	36.70	11.56

Insumo	00002692	SINAPI	DESMOLDANTE PROTETOR PARA FORMAS DE MADEIRA, DE BASE OLEOSA EMULSIONADA EM AGUA	Material	L	0.0095500	6.02	0.05
Insumo	00004491	SINAPI	PONTALETE *7,5 X 7,5* CM EM PINUS, MISTA OU EQUIVALENTE DA REGIAO - BRUTA	Material	M	1.2180000	8.03	9.78
Insumo	00004517	SINAPI	SARRAFO *2,5 X 7,5* CM EM PINUS, MISTA OU EQUIVALENTE DA REGIAO - BRUTA	Material	M	0.7220000	2.81	2.02
Insumo	00005073	SINAPI	PREGO DE ACO POLIDO COM CABECA 17 X 24 (2 1/4 X 11)	Material	KG	0.0080000	14.49	0.11
Insumo	00020247	SINAPI	PREGO DE ACO POLIDO COM CABECA 15 X 15 (1 1/4 X 13)	Material	KG	0.0090000	15.74	0.14
Insumo	00040304	SINAPI	PREGO DE ACO POLIDO COM CABECA DUPLA 17 X 27 (2 1/2 X 11)	Material	KG	0.0150000	17.55	0.26
				MO sem LS => 23.66	LS =>	24.65	MO com LS =>	48.31
				Valor do BDI => 17.79			Valor com BDI =>	104.48

5.2.6	Código	Banco	Descrição	Tipo	Und	Quant.	Valor Unit	Total
Composição	9399	ORSE	Concreto simples fabricado na obra, fck=25 mpa, lançado e adensado	Concreto Simples	m³	1.0000000	625.45	625.45
Composição Auxiliar	7692	ORSE	Lançamento de concreto simples fabricado na obra, inclusive adensamento e acabamento em peças da superestrutura	Concreto Simples	m³	1.0000000	57.38	57.38
Composição Auxiliar	9398	ORSE	Concreto simples fck= 25 MPA (b1/b2), fabricado na obra, sem lançamento e adensamento	Concreto Simples	m³	1.0000000	568.07	568.07
				MO sem LS => 42.74	LS =>	44.54	MO com LS =>	87.28
				Valor do BDI => 128.40			Valor com BDI =>	753.85

5.2.7	Código	Banco	Descrição	Tipo	Und	Quant.	Valor Unit	Total
Composição	87894	SINAPI	CHAPISCO APLICADO EM ALVENARIA (SEM PRESENÇA DE VÃOS) E ESTRUTURAS DE CONCRETO DE FACHADA, COM COLHER DE PEDREIRO. ARGAMASSA TRAÇO 1:3 COM PREPARO EM BETONEIRA 400L. AF_10/2022	Chapisco	m²	1.0000000	7.07	7.07
Composição Auxiliar	87313	SINAPI	ARGAMASSA TRAÇO 1:3 (EM VOLUME DE CIMENTO E AREIA GROSSA ÚMIDA) PARA CHAPISCO CONVENCIONAL, PREPARO MECÂNICO COM BETONEIRA 400 L. AF_08/2019	Argamassas	m³	0.0037000	650.65	2.40
Composição Auxiliar	88309	SINAPI	PEDREIRO COM ENCARGOS COMPLEMENTARES	Livro SINAPI: Cálculos e Parâmetros	H	0.1394000	26.64	3.71
Composição Auxiliar	88316	SINAPI	SERVENTE COM ENCARGOS COMPLEMENTARES	Livro SINAPI: Cálculos e Parâmetros	H	0.0465000	20.73	0.96
				MO sem LS => 1.91	LS =>	1.98	MO com LS =>	3.89
				Valor do BDI => 1.45			Valor com BDI =>	8.52

5.2.8	Código	Banco	Descrição	Tipo	Und	Quant.	Valor Unit	Total
Composição	13026	ORSE	Reboco ou emboço externo, de parede, com argamassa traço t5 - 1:5 (cimento / areia) com Rebotec, espessura 2,0 cm	Argamassas	m²	1.0000000	33.00	33.00
Composição Auxiliar	13024	ORSE	Argamassa cimento e areia traço t-4 (1:5) com Rebotec - 1 saco cimento 50kg /5 padiolas areia dim. 0,35z0,45x0,23m - Confecção mecânica e transporte	Argamassas	m³	0.0200000	528.17	10.56
Composição Auxiliar	88309	SINAPI	PEDREIRO COM ENCARGOS COMPLEMENTARES	Livro SINAPI: Cálculos e Parâmetros	H	0.4740364	26.64	12.62
Composição Auxiliar	88316	SINAPI	SERVENTE COM ENCARGOS COMPLEMENTARES	Livro SINAPI: Cálculos e Parâmetros	H	0.4740364	20.73	9.82
				MO sem LS => 8.84	LS =>	9.22	MO com LS =>	18.06
				Valor do BDI => 6.77			Valor com BDI =>	39.77

5.2.9	Código	Banco	Descrição	Tipo	Und	Quant.	Valor Unit	Total
Composição	DPEMA-0010	Próprio	CHAPIM SOBRE MUROS LINEARES, EM CONCRETO PRÉ-MOLDADO, L= 23CM, ASSENTADO COM ARGAMASSA 1:4	SEDI - SERVIÇOS DIVERSOS	m	1.0000000	47.01	47.01
Composição Auxiliar	8637	ORSE	Chapim de concreto pré-moldado	Peitoris e Tampos de Balcões	m	1.0000000	45.81	45.81
Composição Auxiliar	88630	SINAPI	ARGAMASSA TRAÇO 1:4 (CIMENTO E AREIA MÉDIA), PREPARO MECÂNICO COM BETONEIRA 400 L. AF_08/2019	Argamassas	m³	0.0020000	604.08	1.20
				MO sem LS => 5.80	LS =>	6.05	MO com LS =>	11.85
				Valor do BDI => 9.65			Valor com BDI =>	56.66

5.2.10	Código	Banco	Descrição	Tipo	Und	Quant.	Valor Unit	Total
Composição	2454	ORSE	Andaime tubular metálico simples - peça x dia	Andaimes	PxD	1.0000000	0.66	0.66
Insumo	160	ORSE	Aluguel de andaime metálico tubular simples - aluguel diário por peça	Serviços	pxd	1.0000000	0.66	0.66
				MO sem LS => 0.00	LS =>	0.00	MO com LS =>	0.00
				Valor do BDI => 0.13			Valor com BDI =>	0.79

5.2.11	Código	Banco	Descrição	Tipo	Und	Quant.	Valor Unit	Total
Composição	4738	ORSE	Montagem e desmontagem de andaime metálico tubular simples	Andaimes	pç	1.0000000	4.64	4.64
Composição Auxiliar	88278	SINAPI	MONTADOR DE ESTRUTURAS METÁLICAS COM ENCARGOS COMPLEMENTARES	Livro SINAPI: Cálculos e Parâmetros	H	0.0693590	25.61	1.77
Composição Auxiliar	88316	SINAPI	SERVENTE COM ENCARGOS COMPLEMENTARES	Livro SINAPI: Cálculos e Parâmetros	H	0.1387182	20.73	2.87
				MO sem LS => 1.70	LS =>	1.78	MO com LS =>	3.48
				Valor do BDI => 0.95			Valor com BDI =>	5.59

6.1.1	Código	Banco	Descrição	Tipo	Und	Quant.	Valor Unit	Total
Composição	93358	SINAPI	ESCAVAÇÃO MANUAL DE VALA. AF_09/2024	Escavação de Valas	m³	1.0000000	68.40	68.40
Composição Auxiliar	88316	SINAPI	SERVENTE COM ENCARGOS COMPLEMENTARES	Livro SINAPI: Cálculos e Parâmetros	H	3.3000000	20.73	68.40
				MO sem LS => 24.05	LS =>	25.05	MO com LS =>	49.10
				Valor do BDI => 14.04			Valor com BDI =>	82.44

6.1.2	Código	Banco	Descrição	Tipo	Und	Quant.	Valor Unit	Total
Composição	11447	ORSE	Compactação manual com compactador a percussão sapinho, sem controle do grau de compactação	Execução de Cortes e Aterros	m³	1.0000000	13.15	13.15
Composição Auxiliar	88316	SINAPI	SERVENTE COM ENCARGOS COMPLEMENTARES	Livro SINAPI: Cálculos e Parâmetros	H	0.5137110	20.73	10.64
Insumo	2459	ORSE	Caminhao tanque 6000 l (m. benz - ATEGO 1418/42 - 136,0 hp ou equivalente)	Equipamento	h	0.0500000	48.47	2.42
Insumo	2462	ORSE	Aluguel de compactador pneumático (dynapac - lc 71 gasolina - 2,5 hp)	Equipamento	h	0.0500000	1.97	0.09
				MO sem LS => 3.74	LS =>	3.90	MO com LS =>	7.64
				Valor do BDI => 2.69			Valor com BDI =>	15.84

6.1.3	Código	Banco	Descrição	Tipo	Und	Quant.	Valor Unit	Total
Composição	94273	SINAPI	ASSENTAMENTO DE GUIA (MEIO-FIO) EM TRECHO RETO, CONFECCIONADA EM CONCRETO PRÉ-FABRICADO, DIMENSÕES 100X15X13X30 CM (COMPRIMENTO X BASE INFERIOR X BASE SUPERIOR X ALTURA). AF_01/2024	Guias e sarjetas	M	1.0000000	41.04	41.04
Composição Auxiliar	88309	SINAPI	PEDREIRO COM ENCARGOS COMPLEMENTARES	Livro SINAPI: Cálculos e Parâmetros	H	0.2296000	26.64	6.11

Composição Auxiliar	88316	SINAPI	SERVENTE COM ENCARGOS COMPLEMENTARES	Livro SINAPI: Cálculos e Parâmetros	H	0.2296000	20.73	4.75
Composição Auxiliar	88629	SINAPI	ARGAMASSA TRAÇO 1:3 (EM VOLUME DE CIMENTO E AREIA MÉDIA ÚMIDA), PREPARO MANUAL. AF_08/2019	Argamassas	m³	0.0018000	783.51	1.41
Insumo	00000370	SINAPI	AREIA MEDIA - POSTO JAZIDA/FORNECEDOR (RETIRADO NA JAZIDA, SEM TRANSPORTE)	Material	m³	0.0066000	160.00	1.05
Insumo	00004059	SINAPI	MEIO-FIO OU GUIA DE CONCRETO, PRE-MOLDADO, COMP 1 M, *30 X 12/15* CM (H X L1/L2)	Material	M	1.0050000	27.59	27.72
				MO sem LS => 4.10		LS => 4.28	MO com LS =>	8.38
				Valor do BDI => 8.42			Valor com BDI =>	49.46

6.1.4	Código	Banco	Descrição	Tipo	Und	Quant.	Valor Unit	Total
Composição	172030	SBC	REATERRO MANUAL COM MATERIAL DA PROPRIA OBRA	URBANIZACAO	m³	1.0000000	30.09	30.09
Composição Auxiliar	88316	SINAPI	SERVENTE COM ENCARGOS COMPLEMENTARES	Livro SINAPI: Cálculos e Parâmetros	H	1.4519216	20.73	30.09
				MO sem LS => 10.58		LS => 11.02	MO com LS =>	21.60
				Valor do BDI => 6.17			Valor com BDI =>	36.26

6.1.5	Código	Banco	Descrição	Tipo	Und	Quant.	Valor Unit	Total
Composição	94288	SINAPI	EXECUÇÃO DE SARJETA DE CONCRETO USINADO, MOLDADA IN LOCO EM TRECHO CURVO, 30 CM BASE X 10 CM ALTURA. AF_01/2024	Guias e sarjetas	M	1.0000000	42.51	42.51
Composição Auxiliar	88309	SINAPI	PEDREIRO COM ENCARGOS COMPLEMENTARES	Livro SINAPI: Cálculos e Parâmetros	H	0.3650000	26.64	9.72
Composição Auxiliar	88316	SINAPI	SERVENTE COM ENCARGOS COMPLEMENTARES	Livro SINAPI: Cálculos e Parâmetros	H	0.3650000	20.73	7.56
Insumo	00000370	SINAPI	AREIA MEDIA - POSTO JAZIDA/FORNECEDOR (RETIRADO NA JAZIDA, SEM TRANSPORTE)	Material	m³	0.0099000	160.00	1.58
Insumo	00004517	SINAPI	SARRAFO *2,5 X 7,5* CM EM PINUS, MISTA OU EQUIVALENTE DA REGIAO - BRUTA	Material	M	0.2000000	2.81	0.56
Insumo	00006212	SINAPI	TABUA *2,5 X 30 CM EM PINUS, MISTA OU EQUIVALENTE DA REGIAO - BRUTA	Material	M	0.0833000	13.31	1.10
Insumo	00034492	SINAPI	CONCRETO USINADO BOMBEAVEL, CLASSE DE RESISTENCIA C20, COM BRITA 0 E 1, SLUMP = 100 +/- 20 MM, EXCLUI SERVICO DE BOMBEAMENTO (NBR 8953)	Material	m³	0.0376000	585.00	21.99
				MO sem LS => 6.36		LS => 6.63	MO com LS =>	12.99
				Valor do BDI => 8.72			Valor com BDI =>	51.23

6.1.6	Código	Banco	Descrição	Tipo	Und	Quant.	Valor Unit	Total
Composição	DPEMA-0039	Próprio	LIMITADOR DE VAGAS - BATE RODAS EM CONCRETO 17CM X 50CM X 10CM	SEDI - SERVIÇOS DIVERSOS	UN	1.0000000	28.55	28.55
Composição Auxiliar	84	ORSE	Forma plana para fundações, em compensado resinado 12mm, 01 uso	Formas para Fundações	m²	0.1300000	143.49	18.65
Composição Auxiliar	92917	SINAPI	ARMAÇÃO DE ESTRUTURAS DIVERSAS DE CONCRETO ARMADO, EXCETO VIGAS, PILARES, LAJES E FUNDAÇÕES, UTILIZANDO AÇO CA-50 DE 8,0 MM - MONTAGEM. AF_06/2022	Armação para Estruturas de Concreto Armado	KG	0.4000000	10.23	4.09
Composição Auxiliar	126	ORSE	Concreto simples fabricado na obra, fck=15 mpa, lançado e adensado	Concreto Simples	m³	0.0085000	684.37	5.81
				MO sem LS => 4.90		LS => 5.11	MO com LS =>	10.01
				Valor do BDI => 5.86			Valor com BDI =>	34.41

6.2.1	Código	Banco	Descrição	Tipo	Und	Quant.	Valor Unit	Total
Composição	11472	ORSE	Regularização manual e compactação com placa vibratória	Execução de Cortes e Aterros	m²	1.0000000	7.15	7.15
Composição Auxiliar	11449	ORSE	Compactação manual com placa vibratória sem controle do grau de compactação	Aterros / Reaterros / Compactações	m³	0.1800000	12.78	2.30
Composição Auxiliar	88316	SINAPI	SERVENTE COM ENCARGOS COMPLEMENTARES	Livro SINAPI: Cálculos e Parâmetros	H	0.2343474	20.73	4.85
				MO sem LS => 2.36		LS => 2.45	MO com LS =>	4.81
				Valor do BDI => 1.46			Valor com BDI =>	8.61

6.2.2	Código	Banco	Descrição	Tipo	Und	Quant.	Valor Unit	Total
Composição	97113	SINAPI	APLICAÇÃO DE LONA PLÁSTICA PARA EXECUÇÃO DE PAVIMENTOS DE CONCRETO. AF_04/2022	Pavimento Rígido de Concreto	m²	1.0000000	1.98	1.98
Composição Auxiliar	88309	SINAPI	PEDREIRO COM ENCARGOS COMPLEMENTARES	Livro SINAPI: Cálculos e Parâmetros	H	0.0049100	26.64	0.13
Composição Auxiliar	88316	SINAPI	SERVENTE COM ENCARGOS COMPLEMENTARES	Livro SINAPI: Cálculos e Parâmetros	H	0.0058900	20.73	0.12
Insumo	00042408	SINAPI	LONA PLASTICA EXTRA FORTE PRETA, E = 200 MICRA	Material	m²	1.1280000	1.54	1.73
				MO sem LS => 0.09		LS => 0.09	MO com LS =>	0.18
				Valor do BDI => 0.40			Valor com BDI =>	2.38

6.2.3	Código	Banco	Descrição	Tipo	Und	Quant.	Valor Unit	Total
Composição	DPEMA-0009	Próprio	JUNTA DE DILATAÇÃO PLÁSTICA PARA PISOS DE CONCRETO, 27MM X 3MM, ASSENTADA COM ARGAMASSA, TRAÇO 1:3, PREPARO MECANICO EM BETONEIRA	SEDI - SERVIÇOS DIVERSOS	M	1.0000000	7.13	7.13
Composição Auxiliar	87298	SINAPI	ARGAMASSA TRAÇO 1:3 (EM VOLUME DE CIMENTO E AREIA MÉDIA ÚMIDA) PARA CONTRAPISO, PREPARO MECÂNICO COM BETONEIRA 400 L. AF_08/2019	Argamassas	m³	0.0040000	834.88	3.33
Composição Auxiliar	88309	SINAPI	PEDREIRO COM ENCARGOS COMPLEMENTARES	Livro SINAPI: Cálculos e Parâmetros	H	0.0834000	26.64	2.22
Insumo	1274	ORSE	Junta de dilatação plástica para pisos, 27mm x 3mm	Material	m	1.0500000	1.51	1.58
				MO sem LS => 1.02		LS => 1.06	MO com LS =>	2.08
				Valor do BDI => 1.46			Valor com BDI =>	8.59

6.2.4	Código	Banco	Descrição	Tipo	Und	Quant.	Valor Unit	Total
Composição	11475	ORSE	Espaçador de aço, tipo caranguejo, em aço CA - 50 Ø 6,3mm, para Telas Soldadas	Armaduras Convencionais	un	1.0000000	0.87	0.87
Composição Auxiliar	88245	SINAPI	ARMADOR COM ENCARGOS COMPLEMENTARES	Livro SINAPI: Cálculos e Parâmetros	H	0.0068000	26.44	0.17
Composição Auxiliar	88316	SINAPI	SERVENTE COM ENCARGOS COMPLEMENTARES	Livro SINAPI: Cálculos e Parâmetros	H	0.0068000	20.73	0.14
Insumo	00043132	SINAPI	ARAME RECOZIDO 16 BWG, D = 1,65 MM (0,016 KG/M) OU 18 BWG, D = 1,25 MM (0,01 KG/M)	Material	KG	0.0017000	16.31	0.02
Insumo	81	ORSE	Aço ca-50 6,3 a 12,5 mm	Material	kg	0.0850000	6.40	0.54
				MO sem LS => 0.11		LS => 0.12	MO com LS =>	0.23
				Valor do BDI => 0.17			Valor com BDI =>	1.04

6.2.5	Código	Banco	Descrição	Tipo	Und	Quant.	Valor Unit	Total
Composição	94994	SINAPI	EXECUÇÃO DE PASSEIO (CALÇADA) OU PISO DE CONCRETO COM CONCRETO MOLDADO IN LOCO, FEITO EM OBRA, ACABAMENTO CONVENCIONAL, ESPESSURA 8 CM, ARMADO. AF_08/2022	Passeios de Concreto	m²	1.0000000	89.87	89.87
Composição Auxiliar	88262	SINAPI	CARPINTEIRO DE FORMAS COM ENCARGOS COMPLEMENTARES	Livro SINAPI: Cálculos e Parâmetros	H	0.1301000	26.28	3.41
Composição Auxiliar	88309	SINAPI	PEDREIRO COM ENCARGOS COMPLEMENTARES	Livro SINAPI: Cálculos e Parâmetros	H	0.1882000	26.64	5.01

Composição Auxiliar	88316	SINAPI	SERVENTE COM ENCARGOS COMPLEMENTARES	Livro SINAPI: Cálculos e Parâmetros	H	0.3183000	20.73	6.59
Composição Auxiliar	94964	SINAPI	CONCRETO FCK = 20MPA, TRAÇO 1:2,7:3 (EM MASSA SECA DE CIMENTO/ AREIA MÉDIA/ BRITA 1) - PREPARO MECÂNICO COM BETONEIRA 400 L. AF_05/2021	Produção de Concreto	m³	0.0985000	570.12	56.15
Insumo	00002692	SINAPI	DESMOLDANTE PROTETOR PARA FORMAS DE MADEIRA, DE BASE OLEOSA EMULSIONADA EM AGUA	Material	L	0.0017000	6.02	0.01
Insumo	00004509	SINAPI	SARRAFO *2,5 X 10* CM EM PINUS, MISTA OU EQUIVALENTE DA REGIAO - BRUTA	Material	M	0.2500000	4.07	1.01
Insumo	00004517	SINAPI	SARRAFO *2,5 X 7,5* CM EM PINUS, MISTA OU EQUIVALENTE DA REGIAO - BRUTA	Material	M	0.2000000	2.81	0.56
Insumo	00005068	SINAPI	PREGO DE ACO POLIDO COM CABECA 17 X 21 (2 X 11)	Material	KG	0.0240000	14.21	0.34
Insumo	00007156	SINAPI	TELA DE ACO SOLDADA NERVURADA, CA-60, Q-196, (3,11 KG/M2), DIAMETRO DO FIO = 5,0 MM, LARGURA = 2,45 M, ESPACAMENTO DA MALHA = 10 X 10 CM	Material	m²	1.0816000	15.53	16.79
				MO sem LS => 8.93	LS =>	9.31	MO com LS =>	18.24
				Valor do BDI => 18.45			Valor com BDI =>	108.32

6.2.6	Código	Banco	Descrição	Tipo	Und	Quant.	Valor Unit	Total
Composição	98575	SINAPI	TRATAMENTO DE JUNTA DE DILATAÇÃO, COM TARUGO DE POLIETILENO E SELANTE PU, INCLUSO PREENCHIMENTO COM ESPUMA EXPANSIVA PU. AF_09/2023	Impermeabilização, Proteção Mecânica e Tratamento de Junta	M	1.0000000	63.79	63.79
Composição Auxiliar	88309	SINAPI	PEDREIRO COM ENCARGOS COMPLEMENTARES	Livro SINAPI: Cálculos e Parâmetros	H	1.3276000	26.64	35.36
Composição Auxiliar	88316	SINAPI	SERVENTE COM ENCARGOS COMPLEMENTARES	Livro SINAPI: Cálculos e Parâmetros	H	0.2687000	20.73	5.57
Insumo	00000142	SINAPI	SELANTE ELASTICO MONOCOMPONENTE A BASE DE POLIURETANO (PU) PARA JUNTAS DIVERSAS	Material	310ML	0.6452000	30.07	19.40
Insumo	00044073	SINAPI	TARUGO DELIMITADOR DE PROFUNDIDADE EM ESPUMA DE POLIETILENO DE BAIXA DENSIDADE 10 MM, CINZA	Material	M	1.0000000	0.54	0.54
Insumo	00044074	SINAPI	PRIMER DE POLIURETANO	Material	L	0.0060000	487.74	2.92
				MO sem LS => 15.43	LS =>	16.08	MO com LS =>	31.51
				Valor do BDI => 13.09			Valor com BDI =>	76.88

6.3.1	Código	Banco	Descrição	Tipo	Und	Quant.	Valor Unit	Total
Composição	11472	ORSE	Regularização manual e compactação com placa vibratória	Execução de Cortes e Aterros	m²	1.0000000	7.15	7.15
Composição Auxiliar	11449	ORSE	Compactação manual com placa vibratória sem controle do grau de compactação	Aterros / Reaterros / Compactações	m³	0.1800000	12.78	2.30
Composição Auxiliar	88316	SINAPI	SERVENTE COM ENCARGOS COMPLEMENTARES	Livro SINAPI: Cálculos e Parâmetros	H	0.2343474	20.73	4.85
				MO sem LS => 2.36	LS =>	2.45	MO com LS =>	4.81
				Valor do BDI => 1.46			Valor com BDI =>	8.61

6.3.2	Código	Banco	Descrição	Tipo	Und	Quant.	Valor Unit	Total
Composição	2238	ORSE	Pavimentação c/ brita granítica nº1, espalhada, e = 5,0cm	Pavimentações Externas	m²	1.0000000	15.48	15.48
Composição Auxiliar	88316	SINAPI	SERVENTE COM ENCARGOS COMPLEMENTARES	Livro SINAPI: Cálculos e Parâmetros	H	0.0065053	20.73	0.13
Insumo	00000367	SINAPI	AREIA GROSSA - POSTO JAZIDA/FORNECEDOR (RETIRADO NA JAZIDA, SEM TRANSPORTE)	Material	m³	0.0600000	162.09	9.72
Insumo	00004721	SINAPI	PEDRA BRITADA N. 1 (9,5 A 19 MM) POSTO PEDREIRA/FORNECEDOR, SEM FRETE	Material	m³	0.0520000	108.35	5.63
				MO sem LS => 0.04	LS =>	0.05	MO com LS =>	0.09
				Valor do BDI => 3.17			Valor com BDI =>	18.65

6.3.3	Código	Banco	Descrição	Tipo	Und	Quant.	Valor Unit	Total
Composição	11447	ORSE	Compactação manual com compactador a percussão sapinho, sem controle do grau de compactação	Execução de Cortes e Aterros	m³	1.0000000	13.15	13.15
Composição Auxiliar	88316	SINAPI	SERVENTE COM ENCARGOS COMPLEMENTARES	Livro SINAPI: Cálculos e Parâmetros	H	0.5137110	20.73	10.64
Insumo	2459	ORSE	Caminhao tanque 6000 l (m. benz - ATEGO 1418/42 - 136,0 hp ou equivalente)	Equipamento	h	0.0500000	48.47	2.42
Insumo	2462	ORSE	Aluguel de compactador pneumático (dynapac - lc 71 gasolina - 2,5 hp)	Equipamento	h	0.0500000	1.97	0.09
				MO sem LS => 3.74	LS =>	3.90	MO com LS =>	7.64
				Valor do BDI => 2.69			Valor com BDI =>	15.84

6.3.4	Código	Banco	Descrição	Tipo	Und	Quant.	Valor Unit	Total
Composição	92397	SINAPI	EXECUÇÃO DE PAVIMENTO EM PISO INTERTRAVADO, COM BLOCO RETANGULAR COR NATURAL DE 20 X 10 CM, ESPESSURA 6 CM. AF_10/2022	Pavimento Intertravado	m²	1.0000000	76.66	76.66
Composição Auxiliar	88260	SINAPI	CALCETEIRO COM ENCARGOS COMPLEMENTARES	Livro SINAPI: Cálculos e Parâmetros	H	0.2015000	26.44	5.32
Composição Auxiliar	88316	SINAPI	SERVENTE COM ENCARGOS COMPLEMENTARES	Livro SINAPI: Cálculos e Parâmetros	H	0.2015000	20.73	4.17
Composição Auxiliar	91277	SINAPI	PLACA VIBRATÓRIA REVERSÍVEL COM MOTOR 4 TEMPOS A GASOLINA, FORÇA CENTRÍFUGA DE 25 KN (2500 KGF), POTÊNCIA 5,5 CV - CHP DIURNO. AF_08/2015	Custos Horários Produtivo e Improdutivo dos Equipamentos	CHP	0.0041000	9.63	0.03
Composição Auxiliar	91278	SINAPI	PLACA VIBRATÓRIA REVERSÍVEL COM MOTOR 4 TEMPOS A GASOLINA, FORÇA CENTRÍFUGA DE 25 KN (2500 KGF), POTÊNCIA 5,5 CV - CHI DIURNO. AF_08/2015	Custos Horários Produtivo e Improdutivo dos Equipamentos	CHI	0.0967000	0.54	0.05
Composição Auxiliar	91283	SINAPI	CORTADORA DE PISO COM MOTOR 4 TEMPOS A GASOLINA, POTÊNCIA DE 13 HP, COM DISCO DE CORTE DIAMANTADO SEGMENTADO PARA CONCRETO, DIÂMETRO DE 350 MM, FURO DE 1" (14 X 1") - CHP DIURNO. AF_08/2015	Custos Horários Produtivo e Improdutivo dos Equipamentos	CHP	0.0038000	9.74	0.03
Composição Auxiliar	91285	SINAPI	CORTADORA DE PISO COM MOTOR 4 TEMPOS A GASOLINA, POTÊNCIA DE 13 HP, COM DISCO DE CORTE DIAMANTADO SEGMENTADO PARA CONCRETO, DIÂMETRO DE 350 MM, FURO DE 1" (14 X 1") - CHI DIURNO. AF_08/2015	Custos Horários Produtivo e Improdutivo dos Equipamentos	CHI	0.0970000	0.56	0.05
Insumo	00000370	SINAPI	AREIA MEDIA - POSTO JAZIDA/FORNECEDOR (RETIRADO NA JAZIDA, SEM TRANSPORTE)	Material	m³	0.0568000	160.00	9.08
Insumo	00004741	SINAPI	PO DE PEDRA (POSTO PEDREIRA/FORNECEDOR, SEM FRETE)	Material	m³	0.0098000	71.70	0.70
Insumo	00036155	SINAPI	BLOQUETE/PISO INTERTRAVADO DE CONCRETO - MODELO ONDA/16 FACES/RETANGULAR/TIJOLINHO/PAVER/HOLANDES/PARALELEPIPEDO, *20 X 10* CM, E = 6 CM, RESISTENCIA DE 35 MPA, COR NATURAL	Material	m²	1.0041000	57.00	57.23
				MO sem LS => 3.49	LS =>	3.63	MO com LS =>	7.12
				Valor do BDI => 15.73			Valor com BDI =>	92.39

6.4.1	Código	Banco	Descrição	Tipo	Und	Quant.	Valor Unit	Total
Composição	11447	ORSE	Compactação manual com compactador a percussão sapinho, sem controle do grau de compactação	Execução de Cortes e Aterros	m³	1.0000000	13.15	13.15
Composição Auxiliar	88316	SINAPI	SERVENTE COM ENCARGOS COMPLEMENTARES	Livro SINAPI: Cálculos e Parâmetros	H	0.5137110	20.73	10.64
Insumo	2459	ORSE	Caminhao tanque 6000 l (m. benz - ATEGO 1418/42 - 136,0 hp ou equivalente)	Equipamento	h	0.0500000	48.47	2.42
Insumo	2462	ORSE	Aluguel de compactador pneumático (dynapac - lc 71 gasolina - 2,5 hp)	Equipamento	h	0.0500000	1.97	0.09

				MO sem LS =>	3.74	LS =>	3.90	MO com LS => 7.64
				Valor do BDI =>	2.69			Valor com BDI => 15.84
6.4.2	**Código**	**Banco**	**Descrição**	**Tipo**		**Und**	**Quant.**	**Valor Unit** **Total**
Composição	97113	SINAPI	APLICAÇÃO DE LONA PLÁSTICA PARA EXECUÇÃO DE PAVIMENTOS DE CONCRETO. AF_04/2022	Pavimento Rígido de Concreto		m²	1.0000000	1.98 1.98
Composição Auxiliar	88309	SINAPI	PEDREIRO COM ENCARGOS COMPLEMENTARES	Livro SINAPI: Cálculos e Parâmetros		H	0.0049100	26.64 0.13
Composição Auxiliar	88316	SINAPI	SERVENTE COM ENCARGOS COMPLEMENTARES	Livro SINAPI: Cálculos e Parâmetros		H	0.0058900	20.73 0.12
Insumo	00042408	SINAPI	LONA PLASTICA EXTRA FORTE PRETA, E = 200 MICRA	Material		m²	1.1280000	1.54 1.73
				MO sem LS =>	0.09	LS =>	0.09	MO com LS => 0.18
				Valor do BDI =>	0.40			Valor com BDI => 2.38
6.4.3	**Código**	**Banco**	**Descrição**	**Tipo**		**Und**	**Quant.**	**Valor Unit** **Total**
Composição	94994	SINAPI	EXECUÇÃO DE PASSEIO (CALÇADA) OU PISO DE CONCRETO COM CONCRETO MOLDADO IN LOCO, FEITO EM OBRA, ACABAMENTO CONVENCIONAL, ESPESSURA 8 CM, ARMADO. AF_08/2022	Passeios de Concreto		m²	1.0000000	89.87 89.87
Composição Auxiliar	88262	SINAPI	CARPINTEIRO DE FORMAS COM ENCARGOS COMPLEMENTARES	Livro SINAPI: Cálculos e Parâmetros		H	0.1301000	26.28 3.41
Composição Auxiliar	88309	SINAPI	PEDREIRO COM ENCARGOS COMPLEMENTARES	Livro SINAPI: Cálculos e Parâmetros		H	0.1882000	26.64 5.01
Composição Auxiliar	88316	SINAPI	SERVENTE COM ENCARGOS COMPLEMENTARES	Livro SINAPI: Cálculos e Parâmetros		H	0.3183000	20.73 6.59
Composição Auxiliar	94964	SINAPI	CONCRETO FCK = 20MPA, TRAÇO 1:2,7:3 (EM MASSA SECA DE CIMENTO/ AREIA MÉDIA/ BRITA 1) - PREPARO MECÂNICO COM BETONEIRA 400 L. AF_05/2021	Produção de Concreto		m³	0.0985000	570.12 56.15
Insumo	00002692	SINAPI	DESMOLDANTE PROTETOR PARA FORMAS DE MADEIRA, DE BASE OLEOSA EMULSIONADA EM AGUA	Material		L	0.0017000	6.02 0.01
Insumo	00004509	SINAPI	SARRAFO *2,5 X 10* CM EM PINUS, MISTA OU EQUIVALENTE DA REGIAO - BRUTA	Material		M	0.2500000	4.07 1.01
Insumo	00004517	SINAPI	SARRAFO *2,5 X 7,5* CM EM PINUS, MISTA OU EQUIVALENTE DA REGIAO - BRUTA	Material		M	0.2000000	2.81 0.56
Insumo	00005068	SINAPI	PREGO DE ACO POLIDO COM CABECA 17 X 21 (2 X 11)	Material		KG	0.0240000	14.21 0.34
Insumo	00007156	SINAPI	TELA DE ACO SOLDADA NERVURADA, CA-60, Q-196, (3,11 KG/M2), DIAMETRO DO FIO = 5,0 MM, LARGURA = 2,45 M, ESPACAMENTO DA MALHA = 10 X 10 CM	Material		m²	1.0816000	15.53 16.79
				MO sem LS =>	8.93	LS =>	9.31	MO com LS => 18.24
				Valor do BDI =>	18.45			Valor com BDI => 108.32
6.4.4	**Código**	**Banco**	**Descrição**	**Tipo**		**Und**	**Quant.**	**Valor Unit** **Total**
Composição	11475	ORSE	Espaçador de aço, tipo caranguejo, em aço CA - 50 Ø 6,3mm, para Telas Soldadas	Armaduras Convencionais		un	1.0000000	0.87 0.87
Composição Auxiliar	88245	SINAPI	ARMADOR COM ENCARGOS COMPLEMENTARES	Livro SINAPI: Cálculos e Parâmetros		H	0.0068000	26.44 0.17
Composição Auxiliar	88316	SINAPI	SERVENTE COM ENCARGOS COMPLEMENTARES	Livro SINAPI: Cálculos e Parâmetros		H	0.0068000	20.73 0.14
Insumo	00043132	SINAPI	ARAME RECOZIDO 16 BWG, D = 1,65 MM (0,016 KG/M) OU 18 BWG, D = 1,25 MM (0,01 KG/M)	Material		KG	0.0017000	16.31 0.02
Insumo	81	ORSE	Aço ca-50 6,3 a 12,5 mm	Material		kg	0.0850000	6.40 0.54
				MO sem LS =>	0.11	LS =>	0.12	MO com LS => 0.23
				Valor do BDI =>	0.17			Valor com BDI => 1.04
7.1	**Código**	**Banco**	**Descrição**	**Tipo**		**Und**	**Quant.**	**Valor Unit** **Total**
Composição	100721	SINAPI	PINTURA COM TINTA ALQUÍDICA DE FUNDO (TIPO ZARCÃO) PULVERIZADA SOBRE SUPERFÍCIES METÁLICAS (EXCETO PERFIL) EXECUTADO EM OBRA (POR DEMÃO). AF_01/2020_PE	Pintura em Superfícies Metálicas		m²	1.0000000	20.56 20.56
Composição Auxiliar	88310	SINAPI	PINTOR COM ENCARGOS COMPLEMENTARES	Livro SINAPI: Cálculos e Parâmetros		H	0.5266000	27.77 14.62
Insumo	00005318	SINAPI	DILUENTE AGUARRAS	Material		L	0.0619000	15.40 0.95
Insumo	00007307	SINAPI	FUNDO ANTICORROSIVO PARA METAIS FERROSOS (ZARCAO)	Material		L	0.2070000	24.14 4.99
				MO sem LS =>	5.31	LS =>	5.53	MO com LS => 10.84
				Valor do BDI =>	4.22			Valor com BDI => 24.78
7.2	**Código**	**Banco**	**Descrição**	**Tipo**		**Und**	**Quant.**	**Valor Unit** **Total**
Composição	100742	SINAPI	PINTURA COM TINTA ALQUÍDICA DE ACABAMENTO (ESMALTE SINTÉTICO ACETINADO) APLICADA A ROLO OU PINCEL SOBRE SUPERFÍCIES METÁLICAS (EXCETO PERFIL) EXECUTADO EM OBRA (POR DEMÃO). AF_01/2020	Pintura em Superfícies Metálicas		m²	1.0000000	21.95 21.95
Composição Auxiliar	88310	SINAPI	PINTOR COM ENCARGOS COMPLEMENTARES	Livro SINAPI: Cálculos e Parâmetros		H	0.6779000	27.77 18.82
Insumo	00005318	SINAPI	DILUENTE AGUARRAS	Material		L	0.0127000	15.40 0.19
Insumo	00007311	SINAPI	TINTA ESMALTE SINTETICO PREMIUM ACETINADO	Material		L	0.1274000	23.12 2.94
				MO sem LS =>	6.83	LS =>	7.12	MO com LS => 13.95
				Valor do BDI =>	4.50			Valor com BDI => 26.45
7.3	**Código**	**Banco**	**Descrição**	**Tipo**		**Und**	**Quant.**	**Valor Unit** **Total**
Composição	DPEMA-0044	Próprio	TOLDO EM POLICARBONATO 6MM A 8MMM C/ ESTRUTURA METÁLICA EM AÇO GALVANIZADO ¾" - INCLUSO PROTEÇÃO ANTICORROSIVA E PINTURA ESMALTE SINTÉTICO	SEDI - SERVIÇOS DIVERSOS		m²	1.0000000	424.95 424.95
Composição Auxiliar	88316	SINAPI	SERVENTE COM ENCARGOS COMPLEMENTARES	Livro SINAPI: Cálculos e Parâmetros		H	0.1350000	20.73 2.79
Composição Auxiliar	88317	SINAPI	SOLDADOR COM ENCARGOS COMPLEMENTARES	Livro SINAPI: Cálculos e Parâmetros		H	0.8000000	27.09 21.67
Composição Auxiliar	2306	ORSE	Pintura de acabamento com aplicação de 02 demãos de esmalte sintético sobre superfícies metálicas - R1	Esmalte Sintético / Óleo		m²	0.3500000	20.17 7.05
Composição Auxiliar	100721	SINAPI	PINTURA COM TINTA ALQUÍDICA DE FUNDO (TIPO ZARCÃO) PULVERIZADA SOBRE SUPERFÍCIES METÁLICAS (EXCETO PERFIL) EXECUTADO EM OBRA (POR DEMÃO). AF_01/2020_PE	Pintura em Superfícies Metálicas		m²	0.3500000	20.56 7.19
Insumo	14084	ORSE	Perfil de acabamento em policarbonato para policarbonato de 4 a 6mm na cor cristal	Material		m	0.9500000	4.86 4.61
Insumo	14085	ORSE	Emenda rápida para policarbonato de 4 a 6mm, diversas cores	Material		m	1.0800000	11.35 12.25
Insumo	00040547	SINAPI	PARAFUSO ZINCADO, AUTOBROCANTE, FLANGEADO, 4,2 MM X 19 MM	Material		CENTO	0.0300000	19.45 0.58
Insumo	00021009	SINAPI	TUBO ACO GALVANIZADO COM COSTURA, CLASSE LEVE, DN 20 MM (3/4"), E = 2,25 MM, *1,3* KG/M (NBR 5580)	Material		M	5.5000000	16.68 91.74
Insumo	13513	ORSE	Chapa em policarbonato, cor fumê, 8mm	Material		m²	1.0500000	260.03 273.03
Insumo	00010998	SINAPI	ELETRODO REVESTIDO AWS - E-6010, DIAMETRO IGUAL A 4,00 MM	Material		KG	0.2500000	16.16 4.04
				MO sem LS =>	12.77	LS =>	13.30	MO com LS => 26.07

				Valor do BDI =>	87.24		Valor com BDI =>	512.19
7.4	**Código**	**Banco**	**Descrição**	**Tipo**	**Und**	**Quant.**	**Valor Unit**	**Total**
Composição	100617	SBC	VEDACAO DE CALHAS E RUFOS COM SILICONE	COBERTURAS	M	1.0000000	54.40	54.40
Composição Auxiliar	88248	SINAPI	AUXILIAR DE ENCANADOR OU BOMBEIRO HIDRÁULICO COM ENCARGOS COMPLEMENTARES	Livro SINAPI: Cálculos e Parâmetros	H	0.3900000	20.86	8.13
Composição Auxiliar	88267	SINAPI	ENCANADOR OU BOMBEIRO HIDRÁULICO COM ENCARGOS COMPLEMENTARES	Livro SINAPI: Cálculos e Parâmetros	H	0.3900000	26.11	10.18
Insumo	010140	SBC	SILICONE REPELENTE AGUA SUVINIL 5L	Material	UN	0.1600000	225.61	36.09
				MO sem LS =>	6.88	LS =>	7.17 MO com LS =>	14.05
				Valor do BDI =>	11.16		Valor com BDI =>	65.56
7.5	**Código**	**Banco**	**Descrição**	**Tipo**	**Und**	**Quant.**	**Valor Unit**	**Total**
Composição	12842	ORSE	Manta aluminizada 1 face para subcobertura, e = *1* mm	Complementos	m²	1.0000000	15.18	15.18
Composição Auxiliar	88262	SINAPI	CARPINTEIRO DE FORMAS COM ENCARGOS COMPLEMENTARES	Livro SINAPI: Cálculos e Parâmetros	H	0.2000000	26.28	5.25
Composição Auxiliar	88316	SINAPI	SERVENTE COM ENCARGOS COMPLEMENTARES	Livro SINAPI: Cálculos e Parâmetros	H	0.2000000	20.73	4.14
Insumo	00039696	SINAPI	MANTA ALUMINIZADA 1 FACE PARA SUBCOBERTURA, E = *1* MM	Material	m²	1.1000000	4.51	4.96
Insumo	00042529	SINAPI	FITA ADESIVA ALUMINIZADA, PARA INSTALACAO DE MANTAS DE SUBCOBERTURA, L = *5* CM	Material	M	0.8800000	0.95	0.83
				MO sem LS =>	3.46	LS =>	3.61 MO com LS =>	7.07
				Valor do BDI =>	3.11		Valor com BDI =>	18.29
8.1	**Código**	**Banco**	**Descrição**	**Tipo**	**Und**	**Quant.**	**Valor Unit**	**Total**
Composição	13780	ORSE	Cerca/gradil Nylofor h=2,43m, malha 5x20cm - fio 5 mm, revestidos em poliester por processo de pintura eletrostática nas cores verde ou branca. Fornecimento e instalação. Inclusive poste e acessórios.	Alambrados e Gradis	m	1.0000000	763.20	763.20
Insumo	14581	ORSE	Serviço de colocação e montagem de gradil nylofor	Serviços	m²	2.4300000	19.59	47.60
Insumo	9327	ORSE	Gradil Nylofor 3D, malha 20x5cm, Ø 5mm 250x243 cm, pintura branca ou verde oupreta, Belgo ou similar, inclusive postes (secção 60x40mm e h=3,20m) e acessórios	Material	pç	0.4000000	1,789.00	715.60
				MO sem LS =>	0.00	LS =>	0.00 MO com LS =>	0.00
				Valor do BDI =>	156.68		Valor com BDI =>	919.88
8.2	**Código**	**Banco**	**Descrição**	**Tipo**	**Und**	**Quant.**	**Valor Unit**	**Total**
Composição	13779	ORSE	Cerca/gradil Nylofor h=2,03m, malha 5x20cm - fio 5 mm, revestidos em poliester por processo de pintura eletrostática nas cores verde ou branca. Fornecimento e instalação. Inclusive poste e acessórios.	Alambrados e Gradis	m	1.0000000	542.09	542.09
Insumo	11707	ORSE	Gradil Nylofor3D, malha 20x5cm, Ø 5mm 250x203 cm, Belgo ou similar	Material	pç	0.4000000	925.03	370.01
Insumo	11708	ORSE	Poste de gradil Nylofor 3D, h=2,60m, seção de 40x60mm, Belgo ou similar	Material	pç	0.4000000	276.22	110.48
Insumo	12678	ORSE	Fixador poliamida 40 x 60mm, para poste Nylofor, Belgo ou similar	Material	pç	2.4000000	9.10	21.84
Insumo	14581	ORSE	Serviço de colocação e montagem de gradil nylofor	Serviços	m²	2.0300000	19.59	39.76
				MO sem LS =>	0.00	LS =>	0.00 MO com LS =>	0.00
				Valor do BDI =>	111.29		Valor com BDI =>	653.38
8.3	**Código**	**Banco**	**Descrição**	**Tipo**	**Und**	**Quant.**	**Valor Unit**	**Total**
Composição	1861	ORSE	Fornecimento de cadeado 40mm	Ferragens	un	1.0000000	25.40	25.40
Insumo	425	ORSE	Cadeado 40mm, Papaiz ou similar	Material	un	1.0000000	25.40	25.40
				MO sem LS =>	0.00	LS =>	0.00 MO com LS =>	0.00
				Valor do BDI =>	5.21		Valor com BDI =>	30.61
8.4	**Código**	**Banco**	**Descrição**	**Tipo**	**Und**	**Quant.**	**Valor Unit**	**Total**
Composição	DPEMA-0045	Próprio	PORTÃO (2,5X1M) COM GRADIL NYLOFOR EM QUADRO DE POSTE NYLOFOR 60X40MM, BRANCO, APARAFUSADO COM KIT FIXADOR POLIAMIDA. ESTRUTURA FIXADA COM 3 PEÇAS DE GONZO 3/4" GALVANIZADO COM ABA ALONGADA. INCLUSIVE FERROLHO. FORNECIMENTO E INSTALAÇÃO.	SEDI - SERVIÇOS DIVERSOS	UN	1.0000000	1,576.36	1,576.36
Composição Auxiliar	88316	SINAPI	SERVENTE COM ENCARGOS COMPLEMENTARES	Livro SINAPI: Cálculos e Parâmetros	H	0.2500000	20.73	5.18
Composição Auxiliar	88309	SINAPI	PEDREIRO COM ENCARGOS COMPLEMENTARES	Livro SINAPI: Cálculos e Parâmetros	H	0.2500000	26.64	6.66
Composição Auxiliar	88315	SINAPI	SERRALHEIRO COM ENCARGOS COMPLEMENTARES	Livro SINAPI: Cálculos e Parâmetros	H	5.0000000	26.44	132.20
Insumo	11708	ORSE	Poste de gradil Nylofor 3D, h=2,60m, seção de 40x60mm, Belgo ou similar	Material	pç	3.0000000	276.22	828.66
Insumo	11707	ORSE	Gradil Nylofor3D, malha 20x5cm, Ø 5mm 250x203 cm, Belgo ou similar	Material	pç	0.5000000	925.03	462.51
Insumo	013843	SBC	DOBRADICA GONZO FERRO GALV.18x25cm COM PARAFUSOS	Material	UN	3.0000000	10.65	31.95
Insumo	12678	ORSE	Fixador poliamida 40 x 60mm, para poste Nylofor, Belgo ou similar	Material	pç	12.0000000	9.10	109.20
				MO sem LS =>	54.63	LS =>	56.92 MO com LS =>	111.55
				Valor do BDI =>	323.62		Valor com BDI =>	1,899.98
9.1.1	**Código**	**Banco**	**Descrição**	**Tipo**	**Und**	**Quant.**	**Valor Unit**	**Total**
Composição	DPEMA-0126	Próprio	PADRÃO DE ENTRADA DE ENERGIA TRIFÁSICO, INSTALADO EM MURO, COM FORNECIMENTO E INSTALAÇÃO DE QUADRO DE MEDIÇÃO TRIFÁSICO, INCLUSO ATERRAMENTO, DISJUNTOR 100A E PONTALETE EM AÇO GALVANIZADO, 2" COM OLHAL- PADRÃO DPE/MA	SEDI - SERVIÇOS DIVERSOS	UND	1.0000000	1,514.92	1,514.92
Composição Auxiliar	88264	SINAPI	ELETRICISTA COM ENCARGOS COMPLEMENTARES	Livro SINAPI: Cálculos e Parâmetros	H	8.0000000	30.15	241.20
Composição Auxiliar	88247	SINAPI	AUXILIAR DE ELETRICISTA COM ENCARGOS COMPLEMENTARES	Livro SINAPI: Cálculos e Parâmetros	H	8.0000000	21.63	173.04
Insumo	2994	ORSE	Cabo cobre flexível, isolado, 2,5mm2 - 450/750V / 70º	Material	m	2.5000000	1.73	4.32
Insumo	11848	ORSE	Conector cabo-haste em bronze natural para 2 cabos cobre de 16mm² a 70mm² comgrampo "U" e porcas de aço galv.Ref:TEL-583 ou similar	Material	un	1.0000000	3.37	3.37
Insumo	00003379	SINAPI	HASTE DE ATERRAMENTO EM ACO COM 3,00 M DE COMPRIMENTO E DN = 5/8", REVESTIDA COM BAIXA CAMADA DE COBRE, SEM CONECTOR	Material	UN	1.0000000	49.33	49.33
Insumo	9722	ORSE	Corpo da caixa de inspeção em PVC p/aterramento d=300mm, redonda, h=300mm, ref: TEL-552 ou similar (SPDA)	Material	un	1.0000000	23.02	23.02

Insumo	210	ORSE	Arruela de alumínio p/eletroduto d=1 1/2"	Material	un	2.0000000	1.47	2.94
Insumo	315	ORSE	Bucha aluminio p/eletroduto d=1 1/2"	Material	un	2.0000000	1.86	3.72
Insumo	DPEMA- I 0007 -	Próprio	PONTALETE EM AÇO GALVANIZADO 2", 6M	Outros	UN	1.0000000	368.20	368.20
Insumo	2649	ORSE	Porca olhal, aço carbono, 16 mm	Material	un	1.0000000	8.83	8.83
Insumo	3301	ORSE	Caixa de Medição trifasica CP rede	Material	un	1.0000000	244.12	244.12
Insumo	829	ORSE	Disjuntor tripolar 100 A, padrão DIN (linha branca), corrente de interrupção 65KA, ref.: Siemens 3VF22 ou similar.	Material	un	1.0000000	317.82	317.82
Insumo	00002682	SINAPI	ELETRODUTO DE PVC RIGIDO ROSCAVEL DE 2 1/2", SEM LUVA	Material	M	2.0000000	22.59	45.18
Insumo	3543	ORSE	Cabeçote de alumínio de 2 1/2"	Material	Un	1.0000000	11.56	11.56
Insumo	00001887	SINAPI	CURVA 90 GRAUS, LONGA, DE PVC RIGIDO ROSCAVEL, DE 2 1/2", PARA ELETRODUTO	Material	UN	1.0000000	18.27	18.27
				MO sem LS => 156.40		LS => 162.96	MO com LS =>	319.36
				Valor do BDI => 311.01			Valor com BDI =>	1,825.93

9.1.2	Código	Banco	Descrição	Tipo	Und	Quant.	Valor Unit	Total
Composição	93358	SINAPI	ESCAVAÇÃO MANUAL DE VALA. AF_09/2024	Escavação de Valas	m³	1.0000000	68.40	68.40
Composição Auxiliar	88316	SINAPI	SERVENTE COM ENCARGOS COMPLEMENTARES	Livro SINAPI: Cálculos e Parâmetros	H	3.3000000	20.73	68.40
				MO sem LS => 24.05	LS =>	25.05	MO com LS =>	49.10
				Valor do BDI => 14.04			Valor com BDI =>	82.44

9.1.3	Código	Banco	Descrição	Tipo	Und	Quant.	Valor Unit	Total
Composição	172030	SBC	REATERRO MANUAL COM MATERIAL DA PROPRIA OBRA	URBANIZACAO	m³	1.0000000	30.09	30.09
Composição Auxiliar	88316	SINAPI	SERVENTE COM ENCARGOS COMPLEMENTARES	Livro SINAPI: Cálculos e Parâmetros	H	1.4519216	20.73	30.09
				MO sem LS => 10.58	LS =>	11.02	MO com LS =>	21.60
				Valor do BDI => 6.17			Valor com BDI =>	36.26

9.1.4	Código	Banco	Descrição	Tipo	Und	Quant.	Valor Unit	Total
Composição	92984	SINAPI	CABO DE COBRE FLEXÍVEL ISOLADO, 25 MM², ANTI-CHAMA 0,6/1,0 KV, PARA REDE ENTERRADA DE DISTRIBUIÇÃO DE ENERGIA ELÉTRICA - FORNECIMENTO E INSTALAÇÃO. AF_12/2021	Redes Enterradas de Distribuição Elétrica	M	1.0000000	23.85	23.85
Composição Auxiliar	88247	SINAPI	AUXILIAR DE ELETRICISTA COM ENCARGOS COMPLEMENTARES	Livro SINAPI: Cálculos e Parâmetros	H	0.0608000	21.63	1.31
Composição Auxiliar	88264	SINAPI	ELETRICISTA COM ENCARGOS COMPLEMENTARES	Livro SINAPI: Cálculos e Parâmetros	H	0.0608000	30.15	1.83
Insumo	00000996	SINAPI	CABO DE COBRE, FLEXIVEL, CLASSE 4 OU 5, ISOLACAO EM PVC/A, ANTICHAMA BWF-B, COBERTURA PVC-ST1, ANTICHAMA BWF-B, 1 CONDUTOR, 0,6/1 KV, SECAO NOMINAL 25 MM2	Material	M	1.0150000	20.39	20.69
Insumo	00021127	SINAPI	FITA ISOLANTE ADESIVA ANTICHAMA, USO ATE 750 V, EM ROLO DE 19 MM X 5 M	Material	UN	0.0090000	3.27	0.02
				MO sem LS => 1.19	LS =>	1.23	MO com LS =>	2.42
				Valor do BDI => 4.89			Valor com BDI =>	28.74

9.1.5	Código	Banco	Descrição	Tipo	Und	Quant.	Valor Unit	Total
Composição	354	ORSE	Eletroduto de pvc rígido roscável, diâm = 32mm (1")	Interligações até Quadro Geral - Eletrodutos e Conexões	m	1.0000000	17.16	17.16
Composição Auxiliar	88264	SINAPI	ELETRICISTA COM ENCARGOS COMPLEMENTARES	Livro SINAPI: Cálculos e Parâmetros	H	0.2040156	30.15	6.15
Composição Auxiliar	88316	SINAPI	SERVENTE COM ENCARGOS COMPLEMENTARES	Livro SINAPI: Cálculos e Parâmetros	H	0.2040156	20.73	4.22
Insumo	00002685	SINAPI	ELETRODUTO DE PVC RIGIDO ROSCAVEL DE 1", SEM LUVA	Material	M	1.0500000	6.47	6.79
				MO sem LS => 3.90	LS =>	4.07	MO com LS =>	7.97
				Valor do BDI => 3.52			Valor com BDI =>	20.68

9.1.6	Código	Banco	Descrição	Tipo	Und	Quant.	Valor Unit	Total
Composição	061085	SBC	ELETRODUTO PVC RIGIDO 2""	INSTALACOES ELETRICAS - ELETRODUTOS	M	1.0000000	39.97	39.97
Composição Auxiliar	88247	SINAPI	AUXILIAR DE ELETRICISTA COM ENCARGOS COMPLEMENTARES	Livro SINAPI: Cálculos e Parâmetros	H	0.4603974	21.63	9.95
Composição Auxiliar	88264	SINAPI	ELETRICISTA COM ENCARGOS COMPLEMENTARES	Livro SINAPI: Cálculos e Parâmetros	H	0.4603974	30.15	13.88
Insumo	007508	SBC	ELETRODUTO PVC RIGIDO ROSCAVEL 2"	Material	M	1.1000000	14.68	16.14
				MO sem LS => 9.00	LS =>	9.37	MO com LS =>	18.37
				Valor do BDI => 8.20			Valor com BDI =>	48.17

9.1.7	Código	Banco	Descrição	Tipo	Und	Quant.	Valor Unit	Total
Composição	356	ORSE	Eletroduto de pvc rígido roscável, diâm = 50mm (1 1/2")	Interligações até Quadro Geral - Eletrodutos e Conexões	m	1.0000000	24.28	24.28
Composição Auxiliar	88264	SINAPI	ELETRICISTA COM ENCARGOS COMPLEMENTARES	Livro SINAPI: Cálculos e Parâmetros	H	0.2820584	30.15	8.50
Composição Auxiliar	88316	SINAPI	SERVENTE COM ENCARGOS COMPLEMENTARES	Livro SINAPI: Cálculos e Parâmetros	H	0.2820584	20.73	5.84
Insumo	00002680	SINAPI	ELETRODUTO DE PVC RIGIDO ROSCAVEL DE 1 1/2", SEM LUVA	Material	M	1.0500000	9.47	9.94
				MO sem LS => 5.40	LS =>	5.62	MO com LS =>	11.02
				Valor do BDI => 4.98			Valor com BDI =>	29.26

9.1.8	Código	Banco	Descrição	Tipo	Und	Quant.	Valor Unit	Total
Composição	363	ORSE	Curva para eletroduto de pvc rígido roscável, diâm = 32mm (1")	Interligações até Quadro Geral - Eletrodutos e Conexões	un	1.0000000	8.21	8.21
Composição Auxiliar	88264	SINAPI	ELETRICISTA COM ENCARGOS COMPLEMENTARES	Livro SINAPI: Cálculos e Parâmetros	H	0.0980000	30.15	2.95
Composição Auxiliar	88316	SINAPI	SERVENTE COM ENCARGOS COMPLEMENTARES	Livro SINAPI: Cálculos e Parâmetros	H	0.0980000	20.73	2.03
Insumo	00001884	SINAPI	CURVA 90 GRAUS, LONGA, DE PVC RIGIDO ROSCAVEL, DE 1", PARA ELETRODUTO	Material	UN	1.0000000	3.23	3.23
				MO sem LS => 1.87	LS =>	1.95	MO com LS =>	3.82
				Valor do BDI => 1.68			Valor com BDI =>	9.89

9.1.9	Código	Banco	Descrição	Tipo	Und	Quant.	Valor Unit	Total
Composição	366	ORSE	Curva para eletroduto de pvc rígido roscável, diâm = 60mm (2")	Interligações até Quadro Geral - Eletrodutos e Conexões	un	1.0000000	22.15	22.15
Composição Auxiliar	88264	SINAPI	ELETRICISTA COM ENCARGOS COMPLEMENTARES	Livro SINAPI: Cálculos e Parâmetros	H	0.2948589	30.15	8.88
Composição Auxiliar	88316	SINAPI	SERVENTE COM ENCARGOS COMPLEMENTARES	Livro SINAPI: Cálculos e Parâmetros	H	0.2948589	20.73	6.11
Insumo	00001876	SINAPI	CURVA 90 GRAUS, LONGA, DE PVC RIGIDO ROSCAVEL, DE 2", PARA ELETRODUTO	Material	UN	1.0000000	7.16	7.16

				MO sem LS =>	5.64	LS =>	5.88	MO com LS => 11.52
				Valor do BDI =>	4.54			Valor com BDI => 26.69
9.1.10	**Código**	**Banco**	**Descrição**	**Tipo**		**Und**	**Quant.**	**Valor Unit** **Total**
Composição	365	ORSE	Curva para eletroduto de pvc rígido roscável, diâm = 50mm (1 1/2")	Interligações até Quadro Geral - Eletrodutos e Conexões		un	1.0000000	12.19 12.19
Composição Auxiliar	88264	SINAPI	ELETRICISTA COM ENCARGOS COMPLEMENTARES	Livro SINAPI: Cálculos e Parâmetros		H	0.1531888	30.15 4.61
Composição Auxiliar	88316	SINAPI	SERVENTE COM ENCARGOS COMPLEMENTARES	Livro SINAPI: Cálculos e Parâmetros		H	0.1531888	20.73 3.17
Insumo	00001875	SINAPI	CURVA 90 GRAUS, LONGA, DE PVC RIGIDO ROSCAVEL, DE 1 1/2", PARA ELETRODUTO	Material		UN	1.0000000	4.41 4.41
				MO sem LS =>	2.93	LS =>	3.05	MO com LS => 5.98
				Valor do BDI =>	2.50			Valor com BDI => 14.69
9.1.11	**Código**	**Banco**	**Descrição**	**Tipo**		**Und**	**Quant.**	**Valor Unit** **Total**
Composição	12140	ORSE	Abraçadeira metálica tipo "D" de 1"	Tubos e Conexões de PVC Rígido Soldável		un	1.0000000	5.72 5.72
Composição Auxiliar	88267	SINAPI	ENCANADOR OU BOMBEIRO HIDRÁULICO COM ENCARGOS COMPLEMENTARES	Livro SINAPI: Cálculos e Parâmetros		H	0.0976971	26.11 2.55
Composição Auxiliar	88316	SINAPI	SERVENTE COM ENCARGOS COMPLEMENTARES	Livro SINAPI: Cálculos e Parâmetros		H	0.0976971	20.73 2.02
Insumo	7143	ORSE	Abraçadeira metálica tipo "d" de 1"	Material		un	1.0000000	1.15 1.15
				MO sem LS =>	1.69	LS =>	1.77	MO com LS => 3.46
				Valor do BDI =>	1.17			Valor com BDI => 6.89
9.1.12	**Código**	**Banco**	**Descrição**	**Tipo**		**Und**	**Quant.**	**Valor Unit** **Total**
Composição	7750	ORSE	Abraçadeira metálica tipo "D" de 1 1/4"	Tubos e Conexões de PVC Rígido Soldável		un	1.0000000	6.80 6.80
Composição Auxiliar	88267	SINAPI	ENCANADOR OU BOMBEIRO HIDRÁULICO COM ENCARGOS COMPLEMENTARES	Livro SINAPI: Cálculos e Parâmetros		H	0.0695306	26.11 1.81
Composição Auxiliar	88316	SINAPI	SERVENTE COM ENCARGOS COMPLEMENTARES	Livro SINAPI: Cálculos e Parâmetros		H	0.0695306	20.73 1.44
Insumo	00000395	SINAPI	ABRACADEIRA EM ACO PARA AMARRACAO DE ELETRODUTOS, TIPO D, COM 1 1/4" E PARAFUSO DE FIXACAO	Material		UN	1.0000000	3.55 3.55
				MO sem LS =>	1.20	LS =>	1.26	MO com LS => 2.46
				Valor do BDI =>	1.39			Valor com BDI => 8.19
9.1.13	**Código**	**Banco**	**Descrição**	**Tipo**		**Und**	**Quant.**	**Valor Unit** **Total**
Composição	11819	ORSE	Abraçadeira metálica tipo "D" de 2"	Tubos e Conexões de PVC Rígido Soldável		un	1.0000000	7.01 7.01
Composição Auxiliar	88267	SINAPI	ENCANADOR OU BOMBEIRO HIDRÁULICO COM ENCARGOS COMPLEMENTARES	Livro SINAPI: Cálculos e Parâmetros		H	0.0684677	26.11 1.78
Composição Auxiliar	88316	SINAPI	SERVENTE COM ENCARGOS COMPLEMENTARES	Livro SINAPI: Cálculos e Parâmetros		H	0.0684677	20.73 1.41
Insumo	00039132	SINAPI	ABRACADEIRA EM ACO PARA AMARRACAO DE ELETRODUTOS, TIPO D, COM 2" E CUNHA DE FIXACAO	Material		UN	1.0000000	3.82 3.82
				MO sem LS =>	1.19	LS =>	1.23	MO com LS => 2.42
				Valor do BDI =>	1.43			Valor com BDI => 8.44
9.1.14	**Código**	**Banco**	**Descrição**	**Tipo**		**Und**	**Quant.**	**Valor Unit** **Total**
Composição	10572	ORSE	Guia para cabos em arame galvanizado nº16	Quadros de Distribuição de Telefone		m	1.0000000	5.17 5.17
Composição Auxiliar	88264	SINAPI	ELETRICISTA COM ENCARGOS COMPLEMENTARES	Livro SINAPI: Cálculos e Parâmetros		H	0.1559592	30.15 4.70
Insumo	11267	ORSE	Arame galvanizado liso 16 bwg - 1,65mm (0,0166 kg/m)	Material		kg	0.0166000	28.54 0.47
				MO sem LS =>	1.85	LS =>	1.92	MO com LS => 3.77
				Valor do BDI =>	1.06			Valor com BDI => 6.23
9.1.15	**Código**	**Banco**	**Descrição**	**Tipo**		**Und**	**Quant.**	**Valor Unit** **Total**
Composição	DPEMA-0012	Próprio	CAIXA ENTERRADA ELÉTRICA RETANGULAR, EM ALVENARIA COM TIJOLOS CERÂMICOS, FUNDO COM BRITA, DIMENSÕES INTERNAS: 0,30X0,30X0,50 M, COM CHAPISCO E REBOCO, E=2CM, COM ADITIVO IMPERMEABILIZANTE - INCLUSIVE TAMPA EM CONCRETO ARMADO.	SEDI - SERVIÇOS DIVERSOS		UN	1.0000000	236.95 236.95
Composição Auxiliar	2497	ORSE	Escavação manual de vala ou cava em material de 1ª categoria, profundidade até 1,50m	Escavação Manual em Área Urbana		m³	0.3200000	62.19 19.90
Composição Auxiliar	6320	ORSE	Lastro de concreto, fck=15 mpa, lançado e adensado	Concreto Simples		m³	0.0060000	684.37 4.10
Composição Auxiliar	103332	SINAPI	ALVENARIA DE VEDAÇÃO DE BLOCOS CERÂMICOS FURADOS NA HORIZONTAL DE 9X14X19 CM (ESPESSURA 9 CM) E ARGAMASSA DE ASSENTAMENTO COM PREPARO EM BETONEIRA. AF_12/2021	Alvenaria de Vedação		m²	0.6000000	92.19 55.31
Composição Auxiliar	3310	ORSE	Chapisco em parede com argamassa traço t1 - 1:3 (cimento / areia) - Revisado 08/2015	Conversão InfoWOrca		m²	1.6000000	8.04 12.86
Composição Auxiliar	3318	ORSE	Reboco especial de parede 2cm com argamassa traço t3 - 1:3 cimento / areia / vedacit	Conversão InfoWOrca		m²	1.6000000	44.14 70.62
Composição Auxiliar	84	ORSE	Forma plana para fundações, em compensado resinado 12mm, 01 uso	Formas para Fundações		m²	0.3500000	143.49 50.22
Composição Auxiliar	3638	ORSE	Fornecimento e instalação de tela aço soldada nervurada CA-60, Q-196, malha 10x10cm, ferro 5.0mm (3,11 kg/m2), painel 2,45x6,0m, Telcon ou similar	Armaduras Convencionais		m²	0.2500000	28.75 7.18
Composição Auxiliar	126	ORSE	Concreto simples fabricado na obra, fck=15 mpa, lançado e adensado	Concreto Simples		m³	0.0200000	684.37 13.68
Composição Auxiliar	2656	ORSE	Lastro de brita 1	Lastros, Lajes e Berços		m³	0.0180000	171.48 3.08
				MO sem LS =>	54.02	LS =>	56.28	MO com LS => 110.30
				Valor do BDI =>	48.64			Valor com BDI => 285.59
9.2.1	**Código**	**Banco**	**Descrição**	**Tipo**		**Und**	**Quant.**	**Valor Unit** **Total**
Composição	DPEMA-0013	Próprio	ABRIGO EM ALVENARIA (1,05M X 0,45M, H=2,50M) PARA CONJUNTO DE QUADRO DE DISTRIBUIÇÃO, SOBRE BASE DE CONCRETO ARMADO (1,20M X 0,75M), INCLUINDO CHAPISCO E REBOCO, COM PORTA EM ALUMÍNIO (0,80M X 2,10M)	SEDI - SERVIÇOS DIVERSOS		UN	1.0000000	1,608.58 1,608.58
Composição Auxiliar	11447	ORSE	Compactação manual com compactador a percussão sapinho, sem controle do grau de compactação	Execução de Cortes e Aterros		m³	0.0200000	13.15 0.26
Composição Auxiliar	97113	SINAPI	APLICAÇÃO DE LONA PLÁSTICA PARA EXECUÇÃO DE PAVIMENTOS DE CONCRETO. AF_04/2022	Pavimento Rígido de Concreto		m²	1.0000000	1.98 1.98
Composição Auxiliar	94994	SINAPI	EXECUÇÃO DE PASSEIO (CALÇADA) OU PISO DE CONCRETO COM CONCRETO MOLDADO IN LOCO, FEITO EM OBRA, ACABAMENTO CONVENCIONAL, ESPESSURA 8 CM, ARMADO. AF_08/2022	Passeios de Concreto		m²	1.0000000	89.87 89.87
Composição Auxiliar	151	ORSE	Alvenaria bloco cerâmico vedação, 9x19x24cm, e=9cm, com argamassa t5 - 1:2:8 (cimento/cal/areia), junta=1cm - Rev.09	Alvenarias de Vedação		m²	2.1300000	50.07 106.64
Composição Auxiliar	97622	SINAPI	DEMOLIÇÃO DE ALVENARIA DE BLOCO FURADO, DE FORMA MANUAL, SEM REAPROVEITAMENTO. AF_09/2023	Demolições e Remoções		m³	0.0500000	54.94 2.74
Composição Auxiliar	3310	ORSE	Chapisco em parede com argamassa traço t1 - 1:3 (cimento / areia) - Revisado 08/2015	Conversão InfoWOrca		m²	4.1600000	8.04 33.44

Composição Auxiliar	3314	ORSE	Reboco ou emboço interno, de parede, com argamassa traço t6 - 1:2:10 (cimento/ cal / areia), espessura 1,5 cm	Conversão InfoWOrca	m²	6.4100000	36.58	234.47
Composição Auxiliar	115	ORSE	Forma plana para estruturas, em compensado resinado de 12mm, 02 usos, inclusive escoramento - Rev 02_04/2022	Formas	m²	1.4000000	117.88	165.03
Composição Auxiliar	3638	ORSE	Fornecimento e instalação de tela aço soldada nervurada CA-60, Q-196, malha 10x10cm, ferro 5.0mm (3,11 kg/m2), painel 2,45x6,0m, Telcon ou similar	Armaduras Convencionais	m²	0.5500000	28.75	15.81
Composição Auxiliar	126	ORSE	Concreto simples fabricado na obra, fck=15 mpa, lançado e adensado	Concreto Simples	m³	0.0700000	684.37	47.90
Composição Auxiliar	147	ORSE	Cintas e vergas em concreto armado pré-moldado fck=15 mpa, seção 9x12cm	Estruturas Pre-Moldadas de Concreto	m	1.2000000	42.22	50.66
Composição Auxiliar	91341	SINAPI	PORTA EM ALUMÍNIO DE ABRIR TIPO VENEZIANA COM GUARNIÇÃO, FIXAÇÃO COM PARAFUSOS - FORNECIMENTO E INSTALAÇÃO. AF_12/2019	Esquadrias - Portas	m²	1.6800000	503.30	845.54
Composição Auxiliar	12889	ORSE	Placa de sinalizacao, fotoluminescente, em pvc , com logotipo "Cuidado risco de choque elétrico"- Placa E5	Sinalização Vertical	un	1.0000000	14.24	14.24
				MO sem LS => 170.18		LS => 177.32	MO com LS =>	347.50
				Valor do BDI => 330.24			Valor com BDI =>	1,938.82

9.2.2	Código	Banco	Descrição	Tipo	Und	Quant.	Valor Unit	Total
Composição	12236	ORSE	Quadro de distribuição de embutir, em resina termoplástica, para até 32 disjuntores, com barramento, padrão DIN, exclusive disjuntores	Conversão InfoWOrca	un	1.0000000	774.99	774.99
Composição Auxiliar	87296	SINAPI	ARGAMASSA TRAÇO 1:3:12 (EM VOLUME DE CIMENTO, CAL E AREIA MÉDIA ÚMIDA) PARA EMBOÇO/MASSA ÚNICA/ASSENTAMENTO DE ALVENARIA DE VEDAÇÃO, PREPARO MECÂNICO COM BETONEIRA 600 L. AF_08/2019	Argamassas	m³	0.0170000	580.21	9.86
Composição Auxiliar	88264	SINAPI	ELETRICISTA COM ENCARGOS COMPLEMENTARES	Livro SINAPI: Cálculos e Parâmetros	H	6.4000000	30.15	192.96
Composição Auxiliar	88309	SINAPI	PEDREIRO COM ENCARGOS COMPLEMENTARES	Livro SINAPI: Cálculos e Parâmetros	H	1.6000000	26.64	42.62
Composição Auxiliar	88316	SINAPI	SERVENTE COM ENCARGOS COMPLEMENTARES	Livro SINAPI: Cálculos e Parâmetros	H	2.4000000	20.73	49.75
Insumo	6924	ORSE	Quadro de distribuição de embutir, em resina termoplástica p/até 32 disjuntores c/barramento, padrão DIN, Tigre ou similar	Material	un	1.0000000	479.80	479.80
				MO sem LS => 110.27		LS => 114.89	MO com LS =>	225.16
				Valor do BDI => 159.10			Valor com BDI =>	934.09

9.2.3	Código	Banco	Descrição	Tipo	Und	Quant.	Valor Unit	Total
Composição	91854	SINAPI	ELETRODUTO FLEXÍVEL CORRUGADO, PVC, DN 25 MM (3/4"), PARA CIRCUITOS TERMINAIS, INSTALADO EM PAREDE - FORNECIMENTO E INSTALAÇÃO. AF_03/2023	Instalações Elétricas - Eletrodutos Embutidos, Cabos, Caixas, Tomadas e Interruptores	M	1.0000000	9.14	9.14
Composição Auxiliar	88247	SINAPI	AUXILIAR DE ELETRICISTA COM ENCARGOS COMPLEMENTARES	Livro SINAPI: Cálculos e Parâmetros	H	0.1340000	21.63	2.89
Composição Auxiliar	88264	SINAPI	ELETRICISTA COM ENCARGOS COMPLEMENTARES	Livro SINAPI: Cálculos e Parâmetros	H	0.1340000	30.15	4.04
Insumo	00002688	SINAPI	ELETRODUTO PVC FLEXIVEL CORRUGADO, COR AMARELA, DE 25 MM	Material	M	1.0170000	2.18	2.21
				MO sem LS => 2.62		LS => 2.72	MO com LS =>	5.34
				Valor do BDI => 1.87			Valor com BDI =>	11.01

9.2.4	Código	Banco	Descrição	Tipo	Und	Quant.	Valor Unit	Total
Composição	064410	SBC	DISJUNTOR TRIPOLAR 80A CURVA C	INSTALACOES ELETRICAS - QUADROS	UN	1.0000000	179.84	179.84
Composição Auxiliar	88247	SINAPI	AUXILIAR DE ELETRICISTA COM ENCARGOS COMPLEMENTARES	Livro SINAPI: Cálculos e Parâmetros	H	0.3900000	21.63	8.43
Composição Auxiliar	88264	SINAPI	ELETRICISTA COM ENCARGOS COMPLEMENTARES	Livro SINAPI: Cálculos e Parâmetros	H	0.3900000	30.15	11.75
Insumo	005960	SBC	DISJUNTOR - MINI DISJUNTOR TRIPOLAR MDW-C80-3 80A CURVA C 5KA WEG	Material	UN	1.0000000	159.66	159.66
				MO sem LS => 7.62		LS => 7.94	MO com LS =>	15.56
				Valor do BDI => 36.92			Valor com BDI =>	216.76

9.2.5	Código	Banco	Descrição	Tipo	Und	Quant.	Valor Unit	Total
Composição	93654	SINAPI	DISJUNTOR MONOPOLAR TIPO DIN, CORRENTE NOMINAL DE 16A - FORNECIMENTO E INSTALAÇÃO. AF_07/2025	Instalações Elétricas - Quadros, Cabos, Disjuntores, Contatores e Barramentos Blindados	UN	1.0000000	8.56	8.56
Composição Auxiliar	88247	SINAPI	AUXILIAR DE ELETRICISTA COM ENCARGOS COMPLEMENTARES	Livro SINAPI: Cálculos e Parâmetros	H	0.0354280	21.63	0.76
Composição Auxiliar	88264	SINAPI	ELETRICISTA COM ENCARGOS COMPLEMENTARES	Livro SINAPI: Cálculos e Parâmetros	H	0.0354280	30.15	1.06
Insumo	00001570	SINAPI	TERMINAL A COMPRESSAO EM COBRE ESTANHADO PARA CABO 2,5 MM2, 1 FURO E 1 COMPRESSAO, PARA PARAFUSO DE FIXACAO M5	Material	UN	1.0000000	0.80	0.80
Insumo	00034653	SINAPI	DISJUNTOR TERMOMAGNETICO PARA TRILHO DIN (IEC), MONOPOLAR, 6 - 32 A	Material	UN	1.0000000	5.94	5.94
				MO sem LS => 0.69		LS => 0.71	MO com LS =>	1.40
				Valor do BDI => 1.75			Valor com BDI =>	10.31

9.3.1	Código	Banco	Descrição	Tipo	Und	Quant.	Valor Unit	Total
Composição	93358	SINAPI	ESCAVAÇÃO MANUAL DE VALA. AF_09/2024	Escavação de Valas	m³	1.0000000	68.40	68.40
Composição Auxiliar	88316	SINAPI	SERVENTE COM ENCARGOS COMPLEMENTARES	Livro SINAPI: Cálculos e Parâmetros	H	3.3000000	20.73	68.40
				MO sem LS => 24.05		LS => 25.05	MO com LS =>	49.10
				Valor do BDI => 14.04			Valor com BDI =>	82.44

9.3.2	Código	Banco	Descrição	Tipo	Und	Quant.	Valor Unit	Total
Composição	172030	SBC	REATERRO MANUAL COM MATERIAL DA PROPRIA OBRA	URBANIZACAO	m³	1.0000000	30.09	30.09
Composição Auxiliar	88316	SINAPI	SERVENTE COM ENCARGOS COMPLEMENTARES	Livro SINAPI: Cálculos e Parâmetros	H	1.4519216	20.73	30.09
				MO sem LS => 10.58		LS => 11.02	MO com LS =>	21.60
				Valor do BDI => 6.17			Valor com BDI =>	36.26

9.3.3	Código	Banco	Descrição	Tipo	Und	Quant.	Valor Unit	Total
Composição	98111	SINAPI	CAIXA DE INSPEÇÃO PARA ATERRAMENTO, CIRCULAR, EM POLIETILENO, DIÂMETRO INTERNO = 0,3 M. AF_12/2020	Caixas Enterradas	UN	1.0000000	42.00	42.00
Composição Auxiliar	101618	SINAPI	PREPARO DE FUNDO DE VALA COM LARGURA MENOR QUE 1,5 M, COM CAMADA DE AREIA, LANÇAMENTO MANUAL. AF_08/2020	Escoramento e Preparo de Fundo de Valas	m³	0.0141000	297.65	4.19
Composição Auxiliar	88309	SINAPI	PEDREIRO COM ENCARGOS COMPLEMENTARES	Livro SINAPI: Cálculos e Parâmetros	H	0.1384000	26.64	3.68
Composição Auxiliar	88316	SINAPI	SERVENTE COM ENCARGOS COMPLEMENTARES	Livro SINAPI: Cálculos e Parâmetros	H	0.1088000	20.73	2.25
Insumo	00034643	SINAPI	CAIXA DE INSPECAO PARA ATERRAMENTO E PARA RAIOS, EM POLIPROPILENO, DIAMETRO = 300 MM X ALTURA = 400 MM (INCLUIDA TAMPA SEM ESCOTILHA)	Material	UN	1.0000000	31.88	31.88

				MO sem LS =>	2.81	LS =>	2.93	MO com LS => 5.74
				Valor do BDI =>	8.62			Valor com BDI => 50.62

9.3.4	Código	Banco	Descrição	Tipo	Und	Quant.	Valor Unit	Total
Composição	9962	ORSE	Lastro de brita graduada apiloada e=10cm	Lastros, Lajes e Berços	m²	1.0000000	31.58	31.58
Composição Auxiliar	88316	SINAPI	SERVENTE COM ENCARGOS COMPLEMENTARES	Livro SINAPI: Cálculos e Parâmetros	H	1.0000000	20.73	20.73
Insumo	00004718	SINAPI	PEDRA BRITADA N. 2 (19 A 38 MM) POSTO PEDREIRA/FORNECEDOR, SEM FRETE	Material	m³	0.0500000	108.92	5.44
Insumo	00004721	SINAPI	PEDRA BRITADA N. 1 (9,5 A 19 MM) POSTO PEDREIRA/FORNECEDOR, SEM FRETE	Material	m³	0.0500000	108.35	5.41

				MO sem LS =>	7.29	LS =>	7.59	MO com LS => 14.88
				Valor do BDI =>	6.48			Valor com BDI => 38.06

9.3.5	Código	Banco	Descrição	Tipo	Und	Quant.	Valor Unit	Total
Composição	8082	ORSE	Cabo de cobre nú 50 mm2 - fornecimento e assentamento (2,27m/kg)	Pára-raios	kg	1.0000000	103.04	103.04
Composição Auxiliar	88264	SINAPI	ELETRICISTA COM ENCARGOS COMPLEMENTARES	Livro SINAPI: Cálculos e Parâmetros	H	0.1600000	30.15	4.82
Composição Auxiliar	88316	SINAPI	SERVENTE COM ENCARGOS COMPLEMENTARES	Livro SINAPI: Cálculos e Parâmetros	H	0.1600000	20.73	3.31
Insumo	2694	ORSE	Cabo de cobre nú 50 mm2 - 1/0 AWG	Material	kg	1.0000000	94.91	94.91

				MO sem LS =>	3.06	LS =>	3.19	MO com LS => 6.25
				Valor do BDI =>	21.15			Valor com BDI => 124.19

9.3.6	Código	Banco	Descrição	Tipo	Und	Quant.	Valor Unit	Total
Composição	DPEMA- 0150	Próprio	Haste cobreada copperweld p/aterramento d= 5/8" x 2,40m	SEDI - SERVIÇOS DIVERSOS	UN	1.0000000	222.10	222.10
Composição Auxiliar	88264	SINAPI	ELETRICISTA COM ENCARGOS COMPLEMENTARES	Livro SINAPI: Cálculos e Parâmetros	H	0.3000000	30.15	9.04
Composição Auxiliar	88316	SINAPI	SERVENTE COM ENCARGOS COMPLEMENTARES	Livro SINAPI: Cálculos e Parâmetros	H	0.3000000	20.73	6.21
Composição Auxiliar	95621	SINAPI	PERFURATRIZ PNEUMATICA MANUAL DE PESO MEDIO, MARTELETE, 18KG, COMPRIMENTO MÁXIMO DE CURSO DE 6 M, DIAMETRO DO PISTAO DE 5,5 CM - CHI DIURNO. AF_11/2016	Custos Horários Produtivo e Improdutivo dos Equipamentos	CHI	3.0000000	30.21	90.63
Composição Auxiliar	95620	SINAPI	PERFURATRIZ PNEUMATICA MANUAL DE PESO MEDIO, MARTELETE, 18KG, COMPRIMENTO MÁXIMO DE CURSO DE 6 M, DIAMETRO DO PISTAO DE 5,5 CM - CHP DIURNO. AF_11/2016	Custos Horários Produtivo e Improdutivo dos Equipamentos	CHP	3.0000000	31.83	95.49
Insumo	1096	ORSE	Haste cobreada copperweld p/aterramento d= 5/8" x 2,40m, excluso conector	Material	un	1.0000000	20.73	20.73

				MO sem LS =>	74.91	LS =>	78.05	MO com LS => 152.96
				Valor do BDI =>	45.59			Valor com BDI => 267.69

9.3.7	Código	Banco	Descrição	Tipo	Und	Quant.	Valor Unit	Total
Composição	7923	ORSE	Terminal de compressão para cabo de 50 mm2 - fornecimento e instalação	Interligações até Quadro Geral - Fios e Cabos	un	1.0000000	5.93	5.93
Composição Auxiliar	88264	SINAPI	ELETRICISTA COM ENCARGOS COMPLEMENTARES	Livro SINAPI: Cálculos e Parâmetros	H	0.0500000	30.15	1.50
Insumo	00001578	SINAPI	TERMINAL A COMPRESSAO EM COBRE ESTANHADO PARA CABO 50 MM2, 1 FURO E 1 COMPRESSAO, PARA PARAFUSO DE FIXACAO M8	Material	UN	1.0000000	4.33	4.33
Insumo	7880	ORSE	Alicate de compressão para terminais de compressão de cabos com seção até 120mm2	Serviços	h	0.0560000	1.87	0.10

				MO sem LS =>	0.59	LS =>	0.62	MO com LS => 1.21
				Valor do BDI =>	1.21			Valor com BDI => 7.14

9.3.8	Código	Banco	Descrição	Tipo	Und	Quant.	Valor Unit	Total
Composição	11132	ORSE	Presilha de latão, L=20mm, para fixação de cabos de cobre, furo d=5mm, para cabos 35mm² a 50mm², ref:TEL-744 ou similar (SPDA)	Diversos	un	1.0000000	1.83	1.83
Composição Auxiliar	88264	SINAPI	ELETRICISTA COM ENCARGOS COMPLEMENTARES	Livro SINAPI: Cálculos e Parâmetros	H	0.0100000	30.15	0.30
Insumo	9718	ORSE	Presilha de latão, L=20mm, para fixação de cabos cobre, furo d=5mm, para cabos 35mm² a 50mm², ref:TEL-744 ou similar (SPDA)	Material	un	1.0000000	1.53	1.53

				MO sem LS =>	0.12	LS =>	0.12	MO com LS => 0.24
				Valor do BDI =>	0.37			Valor com BDI => 2.20

9.3.9	Código	Banco	Descrição	Tipo	Und	Quant.	Valor Unit	Total
Composição	10907	ORSE	Conector cabo-haste em bronze natural para 2 cabos cobre de 16mm² a 70mm² comgrampo "U" e porcas de aço galv.Ref:TEL-583 ou similar - fornecimento e instalação	Entrada em Baixa Tensão	un	1.0000000	8.45	8.45
Composição Auxiliar	88264	SINAPI	ELETRICISTA COM ENCARGOS COMPLEMENTARES	Livro SINAPI: Cálculos e Parâmetros	H	0.1000000	30.15	3.01
Composição Auxiliar	88316	SINAPI	SERVENTE COM ENCARGOS COMPLEMENTARES	Livro SINAPI: Cálculos e Parâmetros	H	0.1000000	20.73	2.07
Insumo	11848	ORSE	Conector cabo-haste em bronze natural para 2 cabos cobre de 16mm² a 70mm² comgrampo "U" e porcas de aço galv.Ref:TEL-583 ou similar	Material	un	1.0000000	3.37	3.37

				MO sem LS =>	1.91	LS =>	1.99	MO com LS => 3.90
				Valor do BDI =>	1.73			Valor com BDI => 10.18

9.3.10	Código	Banco	Descrição	Tipo	Und	Quant.	Valor Unit	Total
Composição	9051	ORSE	Caixa de equalização p/aterramento 20x20x10cm de sobrepor p/11 terminais de pressão c/barramento	Pára-raios	un	1.0000000	260.22	260.22
Composição Auxiliar	88264	SINAPI	ELETRICISTA COM ENCARGOS COMPLEMENTARES	Livro SINAPI: Cálculos e Parâmetros	H	0.3000000	30.15	9.04
Composição Auxiliar	88316	SINAPI	SERVENTE COM ENCARGOS COMPLEMENTARES	Livro SINAPI: Cálculos e Parâmetros	H	0.3000000	20.73	6.21
Insumo	9326	ORSE	Caixa de equalização p/aterramento 20x20x10cm de sobrepor p/11 terminais de pressão c/barramento (pára-raio)	Material	un	1.0000000	244.97	244.97

				MO sem LS =>	5.74	LS =>	5.98	MO com LS => 11.72
				Valor do BDI =>	53.42			Valor com BDI => 313.64

9.3.11	Código	Banco	Descrição	Tipo	Und	Quant.	Valor Unit	Total
Composição	DPEMA- 0287	Próprio	MINICAPTORES	SEDI - SERVIÇOS DIVERSOS	UND	1.0000000	22.37	22.37
Composição Auxiliar	88264	SINAPI	ELETRICISTA COM ENCARGOS COMPLEMENTARES	Livro SINAPI: Cálculos e Parâmetros	H	0.1000000	30.15	3.01
Insumo	00041414	SINAPI	MINICAPTORES DE INSERCAO, EM ACO GALVANIZADO A FOGO, H=300 MM X DN=10 MM	Material	UN	1.0000000	19.36	19.36

				MO sem LS =>	1.19	LS =>	1.23	MO com LS => 2.42
				Valor do BDI =>	4.59			Valor com BDI => 26.96

9.3.12	Código	Banco	Descrição	Tipo	Und	Quant.	Valor Unit	Total

Composição	DPEMA- 0288	Próprio	BARRA CHATA DE ALUMINIO	SEDI - SERVIÇOS DIVERSOS	M	1.0000000	11.62	11.62
Composição Auxiliar	88264	SINAPI	ELETRICISTA COM ENCARGOS COMPLEMENTARES	Livro SINAPI: Cálculos e Parâmetros	H	0.1000000	30.15	3.01
Insumo	11095	ORSE	Barra chata de aluminio 7/8" x 1/8"	Material	m	1.0000000	8.61	8.61
				MO sem LS => 1.19	LS =>	1.23	MO com LS =>	2.42
				Valor do BDI => 2.38			Valor com BDI =>	14.00

9.4.1.1	Código	Banco	Descrição	Tipo	Und	Quant.	Valor Unit	Total
Composição	2476	ORSE	Rasgos em alvenaria para passagem de tubulação diâm 1/2" a 1"	Execução de Rasgos em Alvenaria e Concretos para Passagem de Tubulações	m	1.0000000	6.83	6.83
Composição Auxiliar	88309	SINAPI	PEDREIRO COM ENCARGOS COMPLEMENTARES	Livro SINAPI: Cálculos e Parâmetros	H	0.0872025	26.64	2.32
Composição Auxiliar	88316	SINAPI	SERVENTE COM ENCARGOS COMPLEMENTARES	Livro SINAPI: Cálculos e Parâmetros	H	0.2180064	20.73	4.51
				MO sem LS => 2.47	LS =>	2.57	MO com LS =>	5.04
				Valor do BDI => 1.40			Valor com BDI =>	8.23

9.4.1.2	Código	Banco	Descrição	Tipo	Und	Quant.	Valor Unit	Total
Composição	2483	ORSE	Enchimento de rasgos em alvenaria e concreto para tubulação diâm 1/2" a 1"	Enchimento de Rasgos em Alvenaria ou Concreto	m	1.0000000	4.91	4.91
Composição Auxiliar	1903	ORSE	Argamassa cimento e areia traço t-1 (1:3) - 1 saco cimento 50kg / 3 padiolas areia dim. 0.35 x 0.45 x 0.23 m - Confecção mecânica e transporte	Argamassas	m³	0.0030000	662.70	1.98
Composição Auxiliar	88309	SINAPI	PEDREIRO COM ENCARGOS COMPLEMENTARES	Livro SINAPI: Cálculos e Parâmetros	H	0.1101246	26.64	2.93
				MO sem LS => 1.20	LS =>	1.25	MO com LS =>	2.45
				Valor do BDI => 1.00			Valor com BDI =>	5.91

9.4.1.3	Código	Banco	Descrição	Tipo	Und	Quant.	Valor Unit	Total
Composição	91854	SINAPI	ELETRODUTO FLEXÍVEL CORRUGADO, PVC, DN 25 MM (3/4"), PARA CIRCUITOS TERMINAIS, INSTALADO EM PAREDE - FORNECIMENTO E INSTALAÇÃO. AF_03/2023	Instalações Elétricas - Eletrodutos Embutidos, Cabos, Caixas, Tomadas e Interruptores	M	1.0000000	9.14	9.14
Composição Auxiliar	88247	SINAPI	AUXILIAR DE ELETRICISTA COM ENCARGOS COMPLEMENTARES	Livro SINAPI: Cálculos e Parâmetros	H	0.1340000	21.63	2.89
Composição Auxiliar	88264	SINAPI	ELETRICISTA COM ENCARGOS COMPLEMENTARES	Livro SINAPI: Cálculos e Parâmetros	H	0.1340000	30.15	4.04
Insumo	00002688	SINAPI	ELETRODUTO PVC FLEXIVEL CORRUGADO, COR AMARELA, DE 25 MM	Material	M	1.0170000	2.18	2.21
				MO sem LS => 2.62	LS =>	2.72	MO com LS =>	5.34
				Valor do BDI => 1.87			Valor com BDI =>	11.01

9.4.1.4	Código	Banco	Descrição	Tipo	Und	Quant.	Valor Unit	Total
Composição	91939	SINAPI	CAIXA RETANGULAR 4" X 2" ALTA (2,00 M DO PISO), PVC, INSTALADA EM PAREDE - FORNECIMENTO E INSTALAÇÃO. AF_03/2023	Instalações Elétricas - Eletrodutos Embutidos, Cabos, Caixas, Tomadas e Interruptores	UN	1.0000000	31.01	31.01
Composição Auxiliar	88247	SINAPI	AUXILIAR DE ELETRICISTA COM ENCARGOS COMPLEMENTARES	Livro SINAPI: Cálculos e Parâmetros	H	0.5500000	21.63	11.89
Composição Auxiliar	88264	SINAPI	ELETRICISTA COM ENCARGOS COMPLEMENTARES	Livro SINAPI: Cálculos e Parâmetros	H	0.5500000	30.15	16.58
Composição Auxiliar	88629	SINAPI	ARGAMASSA TRAÇO 1:3 (EM VOLUME DE CIMENTO E AREIA MÉDIA ÚMIDA), PREPARO MANUAL. AF_08/2019	Argamassas	m³	0.0009000	783.51	0.70
Insumo	00001872	SINAPI	CAIXA DE PASSAGEM, EM PVC, DE 4" X 2", PARA ELETRODUTO FLEXIVEL CORRUGADO	Material	UN	1.0000000	1.84	1.84
				MO sem LS => 10.80	LS =>	11.26	MO com LS =>	22.06
				Valor do BDI => 6.36			Valor com BDI =>	37.37

9.4.1.5	Código	Banco	Descrição	Tipo	Und	Quant.	Valor Unit	Total
Composição	91926	SINAPI	CABO DE COBRE FLEXÍVEL ISOLADO, 2,5 MM², ANTI-CHAMA 450/750 V, PARA CIRCUITOS TERMINAIS - FORNECIMENTO E INSTALAÇÃO. AF_03/2023	Instalações Elétricas - Eletrodutos Embutidos, Cabos, Caixas, Tomadas e Interruptores	M	1.0000000	3.88	3.88
Composição Auxiliar	88247	SINAPI	AUXILIAR DE ELETRICISTA COM ENCARGOS COMPLEMENTARES	Livro SINAPI: Cálculos e Parâmetros	H	0.0290000	21.63	0.62
Composição Auxiliar	88264	SINAPI	ELETRICISTA COM ENCARGOS COMPLEMENTARES	Livro SINAPI: Cálculos e Parâmetros	H	0.0290000	30.15	0.87
Insumo	00001014	SINAPI	CABO DE COBRE, FLEXIVEL, CLASSE 4 OU 5, ISOLACAO EM PVC/A, ANTICHAMA BWF-B, 1 CONDUTOR, 450/750 V, SECAO NOMINAL 2,5 MM2	Material	M	1.2434000	1.90	2.36
Insumo	00021127	SINAPI	FITA ISOLANTE ADESIVA ANTICHAMA, USO ATE 750 V, EM ROLO DE 19 MM X 5 M	Material	UN	0.0094000	3.27	0.03
				MO sem LS => 0.56	LS =>	0.59	MO com LS =>	1.15
				Valor do BDI => 0.79			Valor com BDI =>	4.67

9.4.1.6	Código	Banco	Descrição	Tipo	Und	Quant.	Valor Unit	Total
Composição	480	ORSE	Relé fotoelétrico individual 5a/127v c/base móvel	Fusíveis, Disjuntores e Chaves	un	1.0000000	32.24	32.24
Composição Auxiliar	88264	SINAPI	ELETRICISTA COM ENCARGOS COMPLEMENTARES	Livro SINAPI: Cálculos e Parâmetros	H	0.5000000	30.15	15.07
Insumo	1970	ORSE	Relé fotoelétrico individual 5a / 127v, c/ base móvel	Material	un	1.0000000	17.17	17.17
				MO sem LS => 5.93	LS =>	6.18	MO com LS =>	12.11
				Valor do BDI => 6.61			Valor com BDI =>	38.85

9.4.1.7	Código	Banco	Descrição	Tipo	Und	Quant.	Valor Unit	Total
Composição	060496	SBC	ARANDELA LED 18W BRANCO FRIO TIPO TARTARUGA	INSTALACOES ELETRICAS - LUMINARIAS	UN	1.0000000	73.50	73.50
Composição Auxiliar	88247	SINAPI	AUXILIAR DE ELETRICISTA COM ENCARGOS COMPLEMENTARES	Livro SINAPI: Cálculos e Parâmetros	H	1.2593348	21.63	27.23
Composição Auxiliar	88264	SINAPI	ELETRICISTA COM ENCARGOS COMPLEMENTARES	Livro SINAPI: Cálculos e Parâmetros	H	0.9435239	30.15	28.44
Insumo	009551	SBC	ILUMINACAO - ARANDELA LED 18W BRANCO FRIO TIPO TARTARUGA	Material	UN	1.0000000	17.83	17.83
				MO sem LS => 20.87	LS =>	21.75	MO com LS =>	42.62
				Valor do BDI => 15.08			Valor com BDI =>	88.58

9.4.2.1	Código	Banco	Descrição	Tipo	Und	Quant.	Valor Unit	Total
Composição	2476	ORSE	Rasgos em alvenaria para passagem de tubulação diâm 1/2" a 1"	Execução de Rasgos em Alvenaria e Concretos para Passagem de Tubulações	m	1.0000000	6.83	6.83
Composição Auxiliar	88309	SINAPI	PEDREIRO COM ENCARGOS COMPLEMENTARES	Livro SINAPI: Cálculos e Parâmetros	H	0.0872025	26.64	2.32
Composição Auxiliar	88316	SINAPI	SERVENTE COM ENCARGOS COMPLEMENTARES	Livro SINAPI: Cálculos e Parâmetros	H	0.2180064	20.73	4.51
				MO sem LS => 2.47	LS =>	2.57	MO com LS =>	5.04
				Valor do BDI => 1.40			Valor com BDI =>	8.23

9.4.2.2	Código	Banco	Descrição	Tipo	Und	Quant.	Valor Unit	Total
Composição	2483	ORSE	Enchimento de rasgos em alvenaria e concreto para tubulação diâm 1/2" a 1"	Enchimento de Rasgos em Alvenaria ou Concreto	m	1.0000000	4.91	4.91

Composição Auxiliar	1903	ORSE	Argamassa cimento e areia traço t-1 (1:3) - 1 saco cimento 50kg / 3 padiolas areia dim. 0.35 x 0.45 x 0.23 m - Confecção mecânica e transporte	Argamassas	m³	0.0030000	662.70	1.98
Composição Auxiliar	88309	SINAPI	PEDREIRO COM ENCARGOS COMPLEMENTARES	Livro SINAPI: Cálculos e Parâmetros	H	0.1101246	26.64	2.93
				MO sem LS => 1.20	LS =>	1.25	MO com LS =>	2.45
				Valor do BDI => 1.00			Valor com BDI =>	5.91

9.4.2.3	Código	Banco	Descrição	Tipo	Und	Quant.	Valor Unit	Total
Composição	91854	SINAPI	ELETRODUTO FLEXÍVEL CORRUGADO, PVC, DN 25 MM (3/4"), PARA CIRCUITOS TERMINAIS, INSTALADO EM PAREDE - FORNECIMENTO E INSTALAÇÃO. AF_03/2023	Instalações Elétricas - Eletrodutos Embutidos, Cabos, Caixas, Tomadas e Interruptores	M	1.0000000	9.14	9.14
Composição Auxiliar	88247	SINAPI	AUXILIAR DE ELETRICISTA COM ENCARGOS COMPLEMENTARES	Livro SINAPI: Cálculos e Parâmetros	H	0.1340000	21.63	2.89
Composição Auxiliar	88264	SINAPI	ELETRICISTA COM ENCARGOS COMPLEMENTARES	Livro SINAPI: Cálculos e Parâmetros	H	0.1340000	30.15	4.04
Insumo	00002688	SINAPI	ELETRODUTO PVC FLEXIVEL CORRUGADO, COR AMARELA, DE 25 MM	Material	M	1.0170000	2.18	2.21
				MO sem LS => 2.62	LS =>	2.72	MO com LS =>	5.34
				Valor do BDI => 1.87			Valor com BDI =>	11.01

9.4.2.4	Código	Banco	Descrição	Tipo	Und	Quant.	Valor Unit	Total
Composição	91941	SINAPI	CAIXA RETANGULAR 4" X 2" BAIXA (0,30 M DO PISO), PVC, INSTALADA EM PAREDE - FORNECIMENTO E INSTALAÇÃO. AF_03/2023	Instalações Elétricas - Eletrodutos Embutidos, Cabos, Caixas, Tomadas e Interruptores	UN	1.0000000	11.02	11.02
Composição Auxiliar	88247	SINAPI	AUXILIAR DE ELETRICISTA COM ENCARGOS COMPLEMENTARES	Livro SINAPI: Cálculos e Parâmetros	H	0.1640000	21.63	3.54
Composição Auxiliar	88264	SINAPI	ELETRICISTA COM ENCARGOS COMPLEMENTARES	Livro SINAPI: Cálculos e Parâmetros	H	0.1640000	30.15	4.94
Composição Auxiliar	88629	SINAPI	ARGAMASSA TRAÇO 1:3 (EM VOLUME DE CIMENTO E AREIA MÉDIA ÚMIDA), PREPARO MANUAL. AF_08/2019	Argamassas	m³	0.0009000	783.51	0.70
Insumo	00001872	SINAPI	CAIXA DE PASSAGEM, EM PVC, DE 4" X 2", PARA ELETRODUTO FLEXIVEL CORRUGADO	Material	UN	1.0000000	1.84	1.84
				MO sem LS => 3.26	LS =>	3.39	MO com LS =>	6.65
				Valor do BDI => 2.26			Valor com BDI =>	13.28

9.4.2.5	Código	Banco	Descrição	Tipo	Und	Quant.	Valor Unit	Total
Composição	5023	ORSE	Cabo de cobre PP Cordplast 2 x 2,5 mm2, 450/750v - fornecimento	Pontos de Suprimento de Energia Convencionais	m	1.0000000	10.16	10.16
Composição Auxiliar	88264	SINAPI	ELETRICISTA COM ENCARGOS COMPLEMENTARES	Livro SINAPI: Cálculos e Parâmetros	H	0.1200000	30.15	3.61
Composição Auxiliar	88316	SINAPI	SERVENTE COM ENCARGOS COMPLEMENTARES	Livro SINAPI: Cálculos e Parâmetros	H	0.1200000	20.73	2.48
Insumo	3804	ORSE	Cabo de cobre PP Cordplast 2 x 2,5 mm2, 450/750v	Material	m	1.0000000	4.07	4.07
				MO sem LS => 2.29	LS =>	2.39	MO com LS =>	4.68
				Valor do BDI => 2.08			Valor com BDI =>	12.24

9.4.2.6	Código	Banco	Descrição	Tipo	Und	Quant.	Valor Unit	Total
Composição	DPEMA-0015	Próprio	SUPORTE REFLETOR LED CHÃO ESTACA ESPETO JARDIM 45MM PRETO	SEDI - SERVIÇOS DIVERSOS	UN	1.0000000	27.54	27.54
Composição Auxiliar	88264	SINAPI	ELETRICISTA COM ENCARGOS COMPLEMENTARES	Livro SINAPI: Cálculos e Parâmetros	H	0.1667000	30.15	5.02
Composição Auxiliar	88247	SINAPI	AUXILIAR DE ELETRICISTA COM ENCARGOS COMPLEMENTARES	Livro SINAPI: Cálculos e Parâmetros	H	0.1667000	21.63	3.60
Insumo	DPEMA- I 0009	Próprio	Suporte Refletor Led Chão Estaca Espeto Jardim 45mm Preto	Outros	UN	1.0000000	18.92	18.92
				MO sem LS => 3.25	LS =>	3.39	MO com LS =>	6.64
				Valor do BDI => 5.65			Valor com BDI =>	33.19

9.4.2.7	Código	Banco	Descrição	Tipo	Und	Quant.	Valor Unit	Total
Composição	DPEMA-0016	Próprio	REFLETOR HOLOFOTE SLIM LED, 10W, PRETO, LUZ BRANCA 6500K, 750, IP65, PROVA D'ÁGUA, BIVOLT, AVANT, MEDIDAS A -91 B -90 C- 26D-50 MM	SEDI - SERVIÇOS DIVERSOS	UN	1.0000000	24.73	24.73
Composição Auxiliar	88264	SINAPI	ELETRICISTA COM ENCARGOS COMPLEMENTARES	Livro SINAPI: Cálculos e Parâmetros	H	0.1667000	30.15	5.02
Composição Auxiliar	88247	SINAPI	AUXILIAR DE ELETRICISTA COM ENCARGOS COMPLEMENTARES	Livro SINAPI: Cálculos e Parâmetros	H	0.1667000	21.63	3.60
Insumo	DPEMA- I 0008	Próprio	Refletor Holofote Slim LED, 10W, Preto, Luz branca 6500K, 750, IP65, Prova d'água, Bivolt, Avant, Medidas A -91 B -90 C- 26D-50 mm	Franquia	UN	1.0000000	16.11	16.11
				MO sem LS => 3.25	LS =>	3.39	MO com LS =>	6.64
				Valor do BDI => 5.07			Valor com BDI =>	29.80

9.5.1	Código	Banco	Descrição	Tipo	Und	Quant.	Valor Unit	Total
Composição	DPEMA-0017	Próprio	ABRIGO EM ALVENARIA (MEDIDAS INTERNAS: 0,60M X 0,60M, H= 0,70M) PARA CONJUNTO DE MOTO-BOMBA, SOBRE BASE DE CONCRETO ARMADO (0,70M X 1,10M), INCLUINDO CHAPISCO, REBOCO, ESQUADRIA DE FERRO E COBERTURA EM CONCRETO ARMADO (0,70M X 0,75M), E= 5CM, I=10%	SEDI - SERVIÇOS DIVERSOS	UN	1.0000000	555.23	555.23
Composição Auxiliar	11447	ORSE	Compactação manual com compactador a percussão sapinho, sem controle do grau de compactação	Execução de Cortes e Aterros	m³	0.0770000	13.15	1.01
Composição Auxiliar	97113	SINAPI	APLICAÇÃO DE LONA PLÁSTICA PARA EXECUÇÃO DE PAVIMENTOS DE CONCRETO. AF_04/2022	Pavimento Rígido de Concreto	m²	0.7700000	1.98	1.52
Composição Auxiliar	94994	SINAPI	EXECUÇÃO DE PASSEIO (CALÇADA) OU PISO DE CONCRETO COM CONCRETO MOLDADO IN LOCO, FEITO EM OBRA, ACABAMENTO CONVENCIONAL, ESPESSURA 8 CM, ARMADO. AF_08/2022	Passeios de Concreto	m²	0.7700000	89.87	69.19
Composição Auxiliar	151	ORSE	Alvenaria bloco cerâmico vedação, 9x19x24cm, e=9cm, com argamassa t5 - 1:2:8 (cimento/cal/areia), junta=1cm - Rev.09	Alvenarias de Vedação	m²	0.9600000	50.07	48.06
Composição Auxiliar	97622	SINAPI	DEMOLIÇÃO DE ALVENARIA DE BLOCO FURADO, DE FORMA MANUAL, SEM REAPROVEITAMENTO. AF_09/2023	Demolições e Remoções	m³	0.0170000	54.94	0.93
Composição Auxiliar	3310	ORSE	Chapisco em parede com argamassa traço t1 - 1:3 (cimento / areia) - Revisado 08/2015	Conversão InfoWOrca	m²	1.9200000	8.04	15.43
Composição Auxiliar	3314	ORSE	Reboco ou emboço interno, de parede, com argamassa traço t6 - 1:2:10 (cimento/ cal / areia), espessura 1,5 cm	Conversão InfoWOrca	m²	1.9200000	36.58	70.23
Composição Auxiliar	115	ORSE	Forma plana para estruturas, em compensado resinado de 12mm, 02 usos, inclusive escoramento - Rev 02_04/2022	Formas	m²	0.8000000	117.88	94.30
Composição Auxiliar	3638	ORSE	Fornecimento e instalação de tela aço soldada nervurada CA-60, Q-196, malha 10x10cm, ferro 5.0mm (3,11 kg/m2), painel 2,45x6,0m, Telcon ou similar	Armaduras Convencionais	m²	0.6300000	28.75	18.11
Composição Auxiliar	126	ORSE	Concreto simples fabricado na obra, fck=15 mpa, lançado e adensado	Concreto Simples	m³	0.0315000	684.37	21.55
Composição Auxiliar	10976	ORSE	Grade de ferro com quadro em barra chata 1 1/4" x 1/8", barra quadrada de 1"na vertical, barra chata horizontal de1 1/4" x 1/8"	Esquadrias de Ferro	m²	0.4200000	467.74	196.45

Composição Auxiliar	100758	SINAPI	PINTURA COM TINTA ALQUÍDICA DE ACABAMENTO (ESMALTE SINTÉTICO ACETINADO) APLICADA A ROLO OU PINCEL SOBRE SUPERFÍCIES METÁLICAS (EXCETO PERFIL) EXECUTADO EM OBRA (02 DEMÃOS). AF_01/2020	Pintura em Superfícies Metálicas	m²	0.4200000	43.93	18.45
				MO sem LS => 103.49	LS =>	107.83	MO com LS =>	211.32
				Valor do BDI => 113.98			Valor com BDI =>	669.21

9.5.2	Código	Banco	Descrição	Tipo	Und	Quant.	Valor Unit	Total
Composição	2476	ORSE	Rasgos em alvenaria para passagem de tubulação diâm 1/2" a 1"	Execução de Rasgos em Alvenaria e Concretos para Passagem de Tubulações	m	1.0000000	6.83	6.83
Composição Auxiliar	88309	SINAPI	PEDREIRO COM ENCARGOS COMPLEMENTARES	Livro SINAPI: Cálculos e Parâmetros	H	0.0872025	26.64	2.32
Composição Auxiliar	88316	SINAPI	SERVENTE COM ENCARGOS COMPLEMENTARES	Livro SINAPI: Cálculos e Parâmetros	H	0.2180064	20.73	4.51
				MO sem LS => 2.47	LS =>	2.57	MO com LS =>	5.04
				Valor do BDI => 1.40			Valor com BDI =>	8.23

9.5.3	Código	Banco	Descrição	Tipo	Und	Quant.	Valor Unit	Total
Composição	2483	ORSE	Enchimento de rasgos em alvenaria e concreto para tubulação diâm 1/2" a 1"	Enchimento de Rasgos em Alvenaria ou Concreto	m	1.0000000	4.91	4.91
Composição Auxiliar	1903	ORSE	Argamassa cimento e areia traço t-1 (1:3) - 1 saco cimento 50kg / 3 padiolas areia dim. 0.35 x 0.45 x 0.23 m - Confecção mecânica e transporte	Argamassas	m³	0.0030000	662.70	1.98
Composição Auxiliar	88309	SINAPI	PEDREIRO COM ENCARGOS COMPLEMENTARES	Livro SINAPI: Cálculos e Parâmetros	H	0.1101246	26.64	2.93
				MO sem LS => 1.20	LS =>	1.25	MO com LS =>	2.45
				Valor do BDI => 1.00			Valor com BDI =>	5.91

9.5.4	Código	Banco	Descrição	Tipo	Und	Quant.	Valor Unit	Total
Composição	91854	SINAPI	ELETRODUTO FLEXÍVEL CORRUGADO, PVC, DN 25 MM (3/4"), PARA CIRCUITOS TERMINAIS, INSTALADO EM PAREDE - FORNECIMENTO E INSTALAÇÃO. AF_03/2023	Instalações Elétricas - Eletrodutos Embutidos, Cabos, Caixas, Tomadas e Interruptores	M	1.0000000	9.14	9.14
Composição Auxiliar	88247	SINAPI	AUXILIAR DE ELETRICISTA COM ENCARGOS COMPLEMENTARES	Livro SINAPI: Cálculos e Parâmetros	H	0.1340000	21.63	2.89
Composição Auxiliar	88264	SINAPI	ELETRICISTA COM ENCARGOS COMPLEMENTARES	Livro SINAPI: Cálculos e Parâmetros	H	0.1340000	30.15	4.04
Insumo	00002688	SINAPI	ELETRODUTO PVC FLEXIVEL CORRUGADO, COR AMARELA, DE 25 MM	Material	M	1.0170000	2.18	2.21
				MO sem LS => 2.62	LS =>	2.72	MO com LS =>	5.34
				Valor do BDI => 1.87			Valor com BDI =>	11.01

9.5.5	Código	Banco	Descrição	Tipo	Und	Quant.	Valor Unit	Total
Composição	91941	SINAPI	CAIXA RETANGULAR 4" X 2" BAIXA (0,30 M DO PISO), PVC, INSTALADA EM PAREDE - FORNECIMENTO E INSTALAÇÃO. AF_03/2023	Instalações Elétricas - Eletrodutos Embutidos, Cabos, Caixas, Tomadas e Interruptores	UN	1.0000000	11.02	11.02
Composição Auxiliar	88247	SINAPI	AUXILIAR DE ELETRICISTA COM ENCARGOS COMPLEMENTARES	Livro SINAPI: Cálculos e Parâmetros	H	0.1640000	21.63	3.54
Composição Auxiliar	88264	SINAPI	ELETRICISTA COM ENCARGOS COMPLEMENTARES	Livro SINAPI: Cálculos e Parâmetros	H	0.1640000	30.15	4.94
Composição Auxiliar	88629	SINAPI	ARGAMASSA TRAÇO 1:3 (EM VOLUME DE CIMENTO E AREIA MÉDIA ÚMIDA), PREPARO MANUAL. AF_08/2019	Argamassas	m³	0.0009000	783.51	0.70
Insumo	00001872	SINAPI	CAIXA DE PASSAGEM, EM PVC, DE 4" X 2", PARA ELETRODUTO FLEXIVEL CORRUGADO	Material	UN	1.0000000	1.84	1.84
				MO sem LS => 3.26	LS =>	3.39	MO com LS =>	6.65
				Valor do BDI => 2.26			Valor com BDI =>	13.28

9.5.6	Código	Banco	Descrição	Tipo	Und	Quant.	Valor Unit	Total
Composição	91939	SINAPI	CAIXA RETANGULAR 4" X 2" ALTA (2,00 M DO PISO), PVC, INSTALADA EM PAREDE - FORNECIMENTO E INSTALAÇÃO. AF_03/2023	Instalações Elétricas - Eletrodutos Embutidos, Cabos, Caixas, Tomadas e Interruptores	UN	1.0000000	31.01	31.01
Composição Auxiliar	88247	SINAPI	AUXILIAR DE ELETRICISTA COM ENCARGOS COMPLEMENTARES	Livro SINAPI: Cálculos e Parâmetros	H	0.5500000	21.63	11.89
Composição Auxiliar	88264	SINAPI	ELETRICISTA COM ENCARGOS COMPLEMENTARES	Livro SINAPI: Cálculos e Parâmetros	H	0.5500000	30.15	16.58
Composição Auxiliar	88629	SINAPI	ARGAMASSA TRAÇO 1:3 (EM VOLUME DE CIMENTO E AREIA MÉDIA ÚMIDA), PREPARO MANUAL. AF_08/2019	Argamassas	m³	0.0009000	783.51	0.70
Insumo	00001872	SINAPI	CAIXA DE PASSAGEM, EM PVC, DE 4" X 2", PARA ELETRODUTO FLEXIVEL CORRUGADO	Material	UN	1.0000000	1.84	1.84
				MO sem LS => 10.80	LS =>	11.26	MO com LS =>	22.06
				Valor do BDI => 6.36			Valor com BDI =>	37.37

9.5.7	Código	Banco	Descrição	Tipo	Und	Quant.	Valor Unit	Total
Composição	91926	SINAPI	CABO DE COBRE FLEXÍVEL ISOLADO, 2,5 MM², ANTI-CHAMA 450/750 V, PARA CIRCUITOS TERMINAIS - FORNECIMENTO E INSTALAÇÃO. AF_03/2023	Instalações Elétricas - Eletrodutos Embutidos, Cabos, Caixas, Tomadas e Interruptores	M	1.0000000	3.88	3.88
Composição Auxiliar	88247	SINAPI	AUXILIAR DE ELETRICISTA COM ENCARGOS COMPLEMENTARES	Livro SINAPI: Cálculos e Parâmetros	H	0.0290000	21.63	0.62
Composição Auxiliar	88264	SINAPI	ELETRICISTA COM ENCARGOS COMPLEMENTARES	Livro SINAPI: Cálculos e Parâmetros	H	0.0290000	30.15	0.87
Insumo	00001014	SINAPI	CABO DE COBRE, FLEXIVEL, CLASSE 4 OU 5, ISOLACAO EM PVC/A, ANTICHAMA BWF-B, 1 CONDUTOR, 450/750 V, SECAO NOMINAL 2,5 MM2	Material	M	1.2434000	1.90	2.36
Insumo	00021127	SINAPI	FITA ISOLANTE ADESIVA ANTICHAMA, USO ATE 750 V, EM ROLO DE 19 MM X 5 M	Material	UN	0.0094000	3.27	0.03
				MO sem LS => 0.56	LS =>	0.59	MO com LS =>	1.15
				Valor do BDI => 0.79			Valor com BDI =>	4.67

9.5.8	Código	Banco	Descrição	Tipo	Und	Quant.	Valor Unit	Total
Composição	711	ORSE	Fornecimento e instalação de tampa cega (espelho liso) para caixa 4" x 2"	Pontos de Suprimento de Lógica	un	1.0000000	5.99	5.99
Composição Auxiliar	88264	SINAPI	ELETRICISTA COM ENCARGOS COMPLEMENTARES	Livro SINAPI: Cálculos e Parâmetros	H	0.0614643	30.15	1.85
Insumo	00007543	SINAPI	TAMPA CEGA EM PVC PARA CONDULETE 4 X 2"	Material	UN	1.0000000	4.14	4.14
				MO sem LS => 0.72	LS =>	0.76	MO com LS =>	1.48
				Valor do BDI => 1.22			Valor com BDI =>	7.21

9.5.9	Código	Banco	Descrição	Tipo	Und	Quant.	Valor Unit	Total
Composição	102111	SINAPI	BOMBA CENTRÍFUGA, MONOFÁSICA, 0,5 CV OU 0,49 HP, HM 6 A 20 M, Q 1,2 A 8,3 M3/H - FORNECIMENTO E INSTALAÇÃO. AF_12/2020	Bombas Hidráulicas - Centrífugas, Horizontais e Submersíveis	UN	1.0000000	709.42	709.42
Composição Auxiliar	88247	SINAPI	AUXILIAR DE ELETRICISTA COM ENCARGOS COMPLEMENTARES	Livro SINAPI: Cálculos e Parâmetros	H	0.6330000	21.63	13.69
Composição Auxiliar	88248	SINAPI	AUXILIAR DE ENCANADOR OU BOMBEIRO HIDRÁULICO COM ENCARGOS COMPLEMENTARES	Livro SINAPI: Cálculos e Parâmetros	H	2.0425000	20.86	42.60
Composição Auxiliar	88264	SINAPI	ELETRICISTA COM ENCARGOS COMPLEMENTARES	Livro SINAPI: Cálculos e Parâmetros	H	0.6330000	30.15	19.08
Composição Auxiliar	88267	SINAPI	ENCANADOR OU BOMBEIRO HIDRÁULICO COM ENCARGOS COMPLEMENTARES	Livro SINAPI: Cálculos e Parâmetros	H	2.0425000	26.11	53.32

Insumo	00000731	SINAPI	BOMBA CENTRIFUGA MOTOR ELETRICO MONOFASICO 0,49 HP BOCAIS 1" X 3/4", DIAMETRO DO ROTOR 110 MM, HM/Q: 6 M / 8,3 M3/H A 20 M / 1,2 M3/H	Equipamento para Aquisição Permanente	UN	1.0000000	575.11	575.11
Insumo	00011267	SINAPI	ARRUELA LISA, REDONDA, DE LATAO POLIDO, DIAMETRO NOMINAL 5/8", DIAMETRO EXTERNO = 34 MM, DIAMETRO DO FURO = 17 MM, ESPESSURA = *2,5* MM	Material	UN	4.0000000	1.00	4.00
Insumo	00039996	SINAPI	VERGALHAO ZINCADO ROSCA TOTAL, 1/4" (6,3 MM)	Material	M	0.2000000	3.70	0.74
Insumo	00039997	SINAPI	PORCA ZINCADA, SEXTAVADA, DIAMETRO 1/4"	Material	UN	4.0000000	0.22	0.88
				MO sem LS => 48.45		LS => 50.47	MO com LS =>	98.92
				Valor do BDI => 145.64			Valor com BDI =>	855.06

9.5.10	Código	Banco	Descrição	Tipo	Und	Quant.	Valor Unit	Total
Composição	DPEMA- 0290	Próprio	QUADRO DE COMANDO BOMBA	SEDI - SERVIÇOS DIVERSOS	UN	1.0000000	704.30	704.30
Composição Auxiliar	88264	SINAPI	ELETRICISTA COM ENCARGOS COMPLEMENTARES	Livro SINAPI: Cálculos e Parâmetros	H	5.0000000	30.15	150.75
Composição Auxiliar	88247	SINAPI	AUXILIAR DE ELETRICISTA COM ENCARGOS COMPLEMENTARES	Livro SINAPI: Cálculos e Parâmetros	H	5.0000000	21.63	108.15
Insumo	00001014	SINAPI	CABO DE COBRE, FLEXIVEL, CLASSE 4 OU 5, ISOLACAO EM PVC/A, ANTICHAMA BWF-B, 1 CONDUTOR, 450/750 V, SECAO NOMINAL 2,5 MM2	Material	M	7.0000000	1.90	13.30
Insumo	11940	ORSE	Sinalizador c/ led A22-LCLED 110/220 da Moeller	Material	un	2.0000000	12.58	25.16
Insumo	004888	SBC	DISJUNTOR MONOPOLAR 16A CURVA B 5SL1 116-6MB SIEMENS	Material	UN	2.0000000	12.85	25.70
Insumo	13862	ORSE	Contator 32 A, bobina de 24 a 220VAC, com contato NA-NF , para fixação em trilho.	Material	un	1.0000000	207.68	207.68
Insumo	9108	ORSE	Caixa p/quadro eletrico em chapa metalica d=20 x 30 x 20cm	Material	un	1.0000000	98.08	98.08
Insumo	3000	ORSE	Botão de comando 22,5mm	Material	un	2.0000000	37.74	75.48
				MO sem LS => 97.75		LS => 101.85	MO com LS =>	199.60
				Valor do BDI => 144.59			Valor com BDI =>	848.89

9.6.1	Código	Banco	Descrição	Tipo	Und	Quant.	Valor Unit	Total
Composição	93358	SINAPI	ESCAVAÇÃO MANUAL DE VALA. AF_09/2024	Escavação de Valas	m³	1.0000000	68.40	68.40
Composição Auxiliar	88316	SINAPI	SERVENTE COM ENCARGOS COMPLEMENTARES	Livro SINAPI: Cálculos e Parâmetros	H	3.3000000	20.73	68.40
				MO sem LS => 24.05		LS => 25.05	MO com LS =>	49.10
				Valor do BDI => 14.04			Valor com BDI =>	82.44

9.6.2	Código	Banco	Descrição	Tipo	Und	Quant.	Valor Unit	Total
Composição	93382	SINAPI	REATERRO MANUAL DE VALAS, COM COMPACTADOR DE SOLOS DE PERCUSSÃO. AF_08/2023	Aterro e Reaterro de Valas	m³	1.0000000	25.51	25.51
Composição Auxiliar	5901	SINAPI	CAMINHÃO PIPA 10.000 L TRUCADO, PESO BRUTO TOTAL 23.000 KG, CARGA ÚTIL MÁXIMA 15.935 KG, DISTÂNCIA ENTRE EIXOS 4,8 M, POTÊNCIA 230 CV, INCLUSIVE TANQUE DE AÇO PARA TRANSPORTE DE ÁGUA - CHP DIURNO. AF_06/2014	Custos Horários Produtivo e Improdutivo dos Equipamentos	CHP	0.0054000	286.64	1.54
Composição Auxiliar	5903	SINAPI	CAMINHÃO PIPA 10.000 L TRUCADO, PESO BRUTO TOTAL 23.000 KG, CARGA ÚTIL MÁXIMA 15.935 KG, DISTÂNCIA ENTRE EIXOS 4,8 M, POTÊNCIA 230 CV, INCLUSIVE TANQUE DE AÇO PARA TRANSPORTE DE ÁGUA - CHI DIURNO. AF_06/2014	Custos Horários Produtivo e Improdutivo dos Equipamentos	CHI	0.0006000	61.19	0.03
Composição Auxiliar	88316	SINAPI	SERVENTE COM ENCARGOS COMPLEMENTARES	Livro SINAPI: Cálculos e Parâmetros	H	0.7866000	20.73	16.30
Composição Auxiliar	91533	SINAPI	COMPACTADOR DE SOLOS DE PERCUSSÃO (SOQUETE) COM MOTOR A GASOLINA 4 TEMPOS, POTÊNCIA 4 CV - CHP DIURNO. AF_08/2015	Custos Horários Produtivo e Improdutivo dos Equipamentos	CHP	0.1962000	38.98	7.64
				MO sem LS => 8.31		LS => 8.66	MO com LS =>	16.97
				Valor do BDI => 5.23			Valor com BDI =>	30.74

9.6.3	Código	Banco	Descrição	Tipo	Und	Quant.	Valor Unit	Total
Composição	353	ORSE	Eletroduto de pvc rígido roscável, diâm = 25mm (3/4")	Interligações até Quadro Geral - Eletrodutos e Conexões	m	1.0000000	13.41	13.41
Composição Auxiliar	88264	SINAPI	ELETRICISTA COM ENCARGOS COMPLEMENTARES	Livro SINAPI: Cálculos e Parâmetros	H	0.1784701	30.15	5.38
Composição Auxiliar	88316	SINAPI	SERVENTE COM ENCARGOS COMPLEMENTARES	Livro SINAPI: Cálculos e Parâmetros	H	0.1784701	20.73	3.69
Insumo	00002674	SINAPI	ELETRODUTO DE PVC RIGIDO ROSCAVEL DE 3/4", SEM LUVA	Material	M	1.0500000	4.14	4.34
				MO sem LS => 3.41		LS => 3.56	MO com LS =>	6.97
				Valor do BDI => 2.75			Valor com BDI =>	16.16

9.6.4	Código	Banco	Descrição	Tipo	Und	Quant.	Valor Unit	Total
Composição	1256	ORSE	Curva de 90º de pvc rígido roscável, diâm = 3/4"	Tubos e Conexões de PVC Rígido Roscável	un	1.0000000	14.84	14.84
Composição Auxiliar	88267	SINAPI	ENCANADOR OU BOMBEIRO HIDRÁULICO COM ENCARGOS COMPLEMENTARES	Livro SINAPI: Cálculos e Parâmetros	H	0.2200000	26.11	5.74
Composição Auxiliar	88316	SINAPI	SERVENTE COM ENCARGOS COMPLEMENTARES	Livro SINAPI: Cálculos e Parâmetros	H	0.2200000	20.73	4.56
Insumo	00001938	SINAPI	CURVA PVC 90 GRAUS, ROSCAVEL, 3/4", COR BRANCA, AGUA FRIA PREDIAL	Material	UN	1.0000000	4.40	4.40
Insumo	981	ORSE	Fita veda rosca 18mm	Material	m	0.7800000	0.19	0.14
				MO sem LS => 3.82		LS => 3.99	MO com LS =>	7.81
				Valor do BDI => 3.04			Valor com BDI =>	17.88

9.6.5	Código	Banco	Descrição	Tipo	Und	Quant.	Valor Unit	Total
Composição	371	ORSE	Luva para eletroduto de pvc rígido roscável, diâm = 25mm (3/4")	Interligações até Quadro Geral - Eletrodutos e Conexões	un	1.0000000	2.03	2.03
Composição Auxiliar	88264	SINAPI	ELETRICISTA COM ENCARGOS COMPLEMENTARES	Livro SINAPI: Cálculos e Parâmetros	H	0.0218448	30.15	0.65
Composição Auxiliar	88316	SINAPI	SERVENTE COM ENCARGOS COMPLEMENTARES	Livro SINAPI: Cálculos e Parâmetros	H	0.0218448	20.73	0.45
Insumo	00001891	SINAPI	LUVA EM PVC RIGIDO ROSCAVEL, DE 3/4", PARA ELETRODUTO	Material	UN	1.0000000	0.93	0.93
				MO sem LS => 0.41		LS => 0.43	MO com LS =>	0.84
				Valor do BDI => 0.41			Valor com BDI =>	2.44

9.6.6	Código	Banco	Descrição	Tipo	Und	Quant.	Valor Unit	Total
Composição	5023	ORSE	Cabo de cobre PP Cordplast 2 x 2,5 mm2, 450/750v - fornecimento	Pontos de Suprimento de Energia Convencionais	m	1.0000000	10.16	10.16
Composição Auxiliar	88264	SINAPI	ELETRICISTA COM ENCARGOS COMPLEMENTARES	Livro SINAPI: Cálculos e Parâmetros	H	0.1200000	30.15	3.61
Composição Auxiliar	88316	SINAPI	SERVENTE COM ENCARGOS COMPLEMENTARES	Livro SINAPI: Cálculos e Parâmetros	H	0.1200000	20.73	2.48
Insumo	3804	ORSE	Cabo de cobre PP Cordplast 2 x 2,5 mm2, 450/750v	Material	m	1.0000000	4.07	4.07

				MO sem LS =>	2.29	LS =>	2.39	MO com LS => 4.68
				Valor do BDI =>	2.08			Valor com BDI => 12.24

9.6.7	Código	Banco	Descrição	Tipo	Und	Quant.	Valor Unit	Total
Composição	8441	ORSE	Abraçadeira metálica tipo "D" de 3/4"	Tubos e Conexões de PVC Rígido Soldável	un	1.0000000	5.50	5.50
Composição Auxiliar	88267	SINAPI	ENCANADOR OU BOMBEIRO HIDRÁULICO COM ENCARGOS COMPLEMENTARES	Livro SINAPI: Cálculos e Parâmetros	H	0.0776795	26.11	2.02
Composição Auxiliar	88316	SINAPI	SERVENTE COM ENCARGOS COMPLEMENTARES	Livro SINAPI: Cálculos e Parâmetros	H	0.0776795	20.73	1.61
Insumo	00000400	SINAPI	ABRACADEIRA EM ACO PARA AMARRACAO DE ELETRODUTOS, TIPO D, COM 3/4" E PARAFUSO DE FIXACAO	Material	UN	1.0000000	1.87	1.87

				MO sem LS =>	1.35	LS =>	1.40	MO com LS => 2.75
				Valor do BDI =>	1.12			Valor com BDI => 6.62

9.6.8	Código	Banco	Descrição	Tipo	Und	Quant.	Valor Unit	Total
Composição	DPEMA-0018	Próprio	BOIA ELÉTRICA PARA RESERVATÓRIO INFERIOR -FORNECIMENTO E INSTALAÇÃO	SEDI - SERVIÇOS DIVERSOS	UN	1.0000000	38.83	38.83
Composição Auxiliar	88264	SINAPI	ELETRICISTA COM ENCARGOS COMPLEMENTARES	Livro SINAPI: Cálculos e Parâmetros	H	0.4167000	30.15	12.56
Insumo	2600	ORSE	Bóia elétrica para reservatório inferior	Material	un	1.0000000	26.27	26.27

				MO sem LS =>	4.94	LS =>	5.15	MO com LS => 10.09
				Valor do BDI =>	7.97			Valor com BDI => 46.80

9.6.9	Código	Banco	Descrição	Tipo	Und	Quant.	Valor Unit	Total
Composição	DPEMA-0019	Próprio	BOIA ELÉTRICA PARA RESERVATÓRIO SUPERIOR -FORNECIMENTO E INSTALAÇÃO	SEDI - SERVIÇOS DIVERSOS	UN	1.0000000	43.45	43.45
Composição Auxiliar	88264	SINAPI	ELETRICISTA COM ENCARGOS COMPLEMENTARES	Livro SINAPI: Cálculos e Parâmetros	H	0.4167000	30.15	12.56
Insumo	585	ORSE	Bóia elétrica para reservatório superior	Material	un	1.0000000	30.89	30.89

				MO sem LS =>	4.94	LS =>	5.15	MO com LS => 10.09
				Valor do BDI =>	8.92			Valor com BDI => 52.37

9.6.10	Código	Banco	Descrição	Tipo	Und	Quant.	Valor Unit	Total
Composição	94795	SINAPI	TORNEIRA DE BOIA PARA CAIXA D'ÁGUA, ROSCÁVEL, 1/2" - FORNECIMENTO E INSTALAÇÃO. AF_08/2021	Válvulas e Registros para Sistemas Prediais	UN	1.0000000	23.49	23.49
Composição Auxiliar	88248	SINAPI	AUXILIAR DE ENCANADOR OU BOMBEIRO HIDRÁULICO COM ENCARGOS COMPLEMENTARES	Livro SINAPI: Cálculos e Parâmetros	H	0.1242000	20.86	2.59
Composição Auxiliar	88267	SINAPI	ENCANADOR OU BOMBEIRO HIDRÁULICO COM ENCARGOS COMPLEMENTARES	Livro SINAPI: Cálculos e Parâmetros	H	0.1242000	26.11	3.24
Insumo	00003148	SINAPI	FITA VEDA ROSCA, EM PTFE, ROLO DE 18 MM X 50 M (L X C)	Material	UN	0.0042000	12.40	0.05
Insumo	00011829	SINAPI	TORNEIRA DE BOIA CONVENCIONAL PARA CAIXA D'AGUA, AGUA FRIA, 1/2", COM HASTE E TORNEIRA METALICOS E BALAO PLASTICO	Material	UN	1.0000000	17.61	17.61

				MO sem LS =>	2.19	LS =>	2.28	MO com LS => 4.47
				Valor do BDI =>	4.82			Valor com BDI => 28.31

10.1.1	Código	Banco	Descrição	Tipo	Und	Quant.	Valor Unit	Total
Composição	93358	SINAPI	ESCAVAÇÃO MANUAL DE VALA. AF_09/2024	Escavação de Valas	m³	1.0000000	68.40	68.40
Composição Auxiliar	88316	SINAPI	SERVENTE COM ENCARGOS COMPLEMENTARES	Livro SINAPI: Cálculos e Parâmetros	H	3.3000000	20.73	68.40

				MO sem LS =>	24.05	LS =>	25.05	MO com LS => 49.10
				Valor do BDI =>	14.04			Valor com BDI => 82.44

10.1.2	Código	Banco	Descrição	Tipo	Und	Quant.	Valor Unit	Total
Composição	89401	SINAPI	TUBO, PVC, SOLDÁVEL, DE 20MM, INSTALADO EM RAMAL DE DISTRIBUIÇÃO DE ÁGUA - FORNECIMENTO E INSTALAÇÃO. AF_06/2022	Instalações Prediais de Água Fria em PVC	M	1.0000000	9.11	9.11
Composição Auxiliar	88248	SINAPI	AUXILIAR DE ENCANADOR OU BOMBEIRO HIDRÁULICO COM ENCARGOS COMPLEMENTARES	Livro SINAPI: Cálculos e Parâmetros	H	0.1367000	20.86	2.85
Composição Auxiliar	88267	SINAPI	ENCANADOR OU BOMBEIRO HIDRÁULICO COM ENCARGOS COMPLEMENTARES	Livro SINAPI: Cálculos e Parâmetros	H	0.1367000	26.11	3.56
Insumo	00009867	SINAPI	TUBO PVC, SOLDAVEL, DE 20 MM, AGUA FRIA (NBR-5648)	Material	M	1.0493000	2.53	2.65
Insumo	00038383	SINAPI	LIXA D'AGUA EM FOLHA, COR PRETA, GRAO 100	Material	UN	0.0319000	1.62	0.05

				MO sem LS =>	2.41	LS =>	2.51	MO com LS => 4.92
				Valor do BDI =>	1.87			Valor com BDI => 10.98

10.1.3	Código	Banco	Descrição	Tipo	Und	Quant.	Valor Unit	Total
Composição	93382	SINAPI	REATERRO MANUAL DE VALAS, COM COMPACTADOR DE SOLOS DE PERCUSSÃO. AF_08/2023	Aterro e Reaterro de Valas	m³	1.0000000	25.51	25.51
Composição Auxiliar	5901	SINAPI	CAMINHÃO PIPA 10.000 L TRUCADO, PESO BRUTO TOTAL 23.000 KG, CARGA ÚTIL MÁXIMA 15.935 KG, DISTÂNCIA ENTRE EIXOS 4,8 M, POTÊNCIA 230 CV, INCLUSIVE TANQUE DE AÇO PARA TRANSPORTE DE ÁGUA - CHP DIURNO. AF_06/2014	Custos Horários Produtivo e Improdutivo dos Equipamentos	CHP	0.0054000	286.64	1.54
Composição Auxiliar	5903	SINAPI	CAMINHÃO PIPA 10.000 L TRUCADO, PESO BRUTO TOTAL 23.000 KG, CARGA ÚTIL MÁXIMA 15.935 KG, DISTÂNCIA ENTRE EIXOS 4,8 M, POTÊNCIA 230 CV, INCLUSIVE TANQUE DE AÇO PARA TRANSPORTE DE ÁGUA - CHI DIURNO. AF_06/2014	Custos Horários Produtivo e Improdutivo dos Equipamentos	CHI	0.0006000	61.19	0.03
Composição Auxiliar	88316	SINAPI	SERVENTE COM ENCARGOS COMPLEMENTARES	Livro SINAPI: Cálculos e Parâmetros	H	0.7866000	20.73	16.30
Composição Auxiliar	91533	SINAPI	COMPACTADOR DE SOLOS DE PERCUSSÃO (SOQUETE) COM MOTOR A GASOLINA 4 TEMPOS, POTÊNCIA 4 CV - CHP DIURNO. AF_08/2015	Custos Horários Produtivo e Improdutivo dos Equipamentos	CHP	0.1962000	38.98	7.64

				MO sem LS =>	8.31	LS =>	8.66	MO com LS => 16.97
				Valor do BDI =>	5.23			Valor com BDI => 30.74

10.1.4	Código	Banco	Descrição	Tipo	Und	Quant.	Valor Unit	Total
Composição	89404	SINAPI	JOELHO 90 GRAUS, PVC, SOLDÁVEL, DN 20MM, INSTALADO EM RAMAL DE DISTRIBUIÇÃO DE ÁGUA - FORNECIMENTO E INSTALAÇÃO. AF_06/2022	Instalações Prediais de Água Fria em PVC	UN	1.0000000	6.44	6.44
Composição Auxiliar	88248	SINAPI	AUXILIAR DE ENCANADOR OU BOMBEIRO HIDRÁULICO COM ENCARGOS COMPLEMENTARES	Livro SINAPI: Cálculos e Parâmetros	H	0.1172000	20.86	2.44
Composição Auxiliar	88267	SINAPI	ENCANADOR OU BOMBEIRO HIDRÁULICO COM ENCARGOS COMPLEMENTARES	Livro SINAPI: Cálculos e Parâmetros	H	0.1172000	26.11	3.06
Insumo	00000122	SINAPI	ADESIVO PLASTICO PARA PVC, FRASCO COM *850* GR	Material	UN	0.0047000	43.12	0.20
Insumo	00003542	SINAPI	JOELHO PVC, SOLDAVEL, 90 GRAUS, 20 MM, COR MARROM, PARA AGUA FRIA PREDIAL	Material	UN	1.0000000	0.41	0.41
Insumo	00020083	SINAPI	SOLUCAO PREPARADORA / LIMPADORA PARA PVC, FRASCO COM 1000 CM3	Material	UN	0.0060000	48.86	0.29
Insumo	00038383	SINAPI	LIXA D'AGUA EM FOLHA, COR PRETA, GRAO 100	Material	UN	0.0260000	1.62	0.04

				MO sem LS =>	2.07	LS =>	2.15	MO com LS => 4.22

				Valor do BDI =>	1.32		Valor com BDI =>	7.76
10.1.5	**Código**	**Banco**	**Descrição**	**Tipo**	**Und**	**Quant.**	**Valor Unit**	**Total**
Composição	89417	SINAPI	LUVA, PVC, SOLDÁVEL, DN 20MM, INSTALADO EM RAMAL DE DISTRIBUIÇÃO DE ÁGUA - FORNECIMENTO E INSTALAÇÃO. AF_06/2022	Instalações Prediais de Água Fria em PVC	UN	1.0000000	4.71	4.71
Composição Auxiliar	88248	SINAPI	AUXILIAR DE ENCANADOR OU BOMBEIRO HIDRÁULICO COM ENCARGOS COMPLEMENTARES	Livro SINAPI: Cálculos e Parâmetros	H	0.0781000	20.86	1.62
Composição Auxiliar	88267	SINAPI	ENCANADOR OU BOMBEIRO HIDRÁULICO COM ENCARGOS COMPLEMENTARES	Livro SINAPI: Cálculos e Parâmetros	H	0.0781000	26.11	2.03
Insumo	00000122	SINAPI	ADESIVO PLASTICO PARA PVC, FRASCO COM *850* GR	Material	UN	0.0047000	43.12	0.20
Insumo	00003861	SINAPI	LUVA PVC SOLDAVEL, 20 MM, PARA AGUA FRIA PREDIAL	Material	UN	1.0000000	0.53	0.53
Insumo	00020083	SINAPI	SOLUCAO PREPARADORA / LIMPADORA PARA PVC, FRASCO COM 1000 CM3	Material	UN	0.0060000	48.86	0.29
Insumo	00038383	SINAPI	LIXA D'AGUA EM FOLHA, COR PRETA, GRAO 100	Material	UN	0.0260000	1.62	0.04
				MO sem LS =>	1.38	LS =>	1.43 MO com LS =>	2.81
				Valor do BDI =>	0.96		Valor com BDI =>	5.67
10.1.6	**Código**	**Banco**	**Descrição**	**Tipo**	**Und**	**Quant.**	**Valor Unit**	**Total**
Composição	89438	SINAPI	TE, PVC, SOLDÁVEL, DN 20MM, INSTALADO EM RAMAL DE DISTRIBUIÇÃO DE ÁGUA - FORNECIMENTO E INSTALAÇÃO. AF_06/2022	Instalações Prediais de Água Fria em PVC	UN	1.0000000	8.86	8.86
Composição Auxiliar	88248	SINAPI	AUXILIAR DE ENCANADOR OU BOMBEIRO HIDRÁULICO COM ENCARGOS COMPLEMENTARES	Livro SINAPI: Cálculos e Parâmetros	H	0.1563000	20.86	3.26
Composição Auxiliar	88267	SINAPI	ENCANADOR OU BOMBEIRO HIDRÁULICO COM ENCARGOS COMPLEMENTARES	Livro SINAPI: Cálculos e Parâmetros	H	0.1563000	26.11	4.08
Insumo	00000122	SINAPI	ADESIVO PLASTICO PARA PVC, FRASCO COM *850* GR	Material	UN	0.0071000	43.12	0.30
Insumo	00007138	SINAPI	TE SOLDAVEL, PVC, 90 GRAUS, 20 MM, PARA AGUA FRIA PREDIAL (NBR 5648)	Material	UN	1.0000000	0.73	0.73
Insumo	00020083	SINAPI	SOLUCAO PREPARADORA / LIMPADORA PARA PVC, FRASCO COM 1000 CM3	Material	UN	0.0090000	48.86	0.43
Insumo	00038383	SINAPI	LIXA D'AGUA EM FOLHA, COR PRETA, GRAO 100	Material	UN	0.0390000	1.62	0.06
				MO sem LS =>	2.75	LS =>	2.87 MO com LS =>	5.62
				Valor do BDI =>	1.81		Valor com BDI =>	10.67
10.1.7	**Código**	**Banco**	**Descrição**	**Tipo**	**Und**	**Quant.**	**Valor Unit**	**Total**
Composição	103047	SINAPI	REGISTRO DE ESFERA, PVC, SOLDÁVEL, COM VOLANTE, DN 20 MM - FORNECIMENTO E INSTALAÇÃO. AF_08/2021	Válvulas e Registros para Sistemas Prediais	UN	1.0000000	18.68	18.68
Composição Auxiliar	88248	SINAPI	AUXILIAR DE ENCANADOR OU BOMBEIRO HIDRÁULICO COM ENCARGOS COMPLEMENTARES	Livro SINAPI: Cálculos e Parâmetros	H	0.0860000	20.86	1.79
Composição Auxiliar	88267	SINAPI	ENCANADOR OU BOMBEIRO HIDRÁULICO COM ENCARGOS COMPLEMENTARES	Livro SINAPI: Cálculos e Parâmetros	H	0.0860000	26.11	2.24
Insumo	00011673	SINAPI	REGISTRO DE ESFERA, PVC, COM VOLANTE, VS, SOLDAVEL, DN 20 MM, COM CORPO DIVIDIDO	Material	UN	1.0000000	13.90	13.90
Insumo	00020080	SINAPI	ADESIVO PLASTICO PARA PVC, FRASCO COM 175 GR	Material	UN	0.0286000	14.08	0.40
Insumo	00020083	SINAPI	SOLUCAO PREPARADORA / LIMPADORA PARA PVC, FRASCO COM 1000 CM3	Material	UN	0.0060000	48.86	0.29
Insumo	00038383	SINAPI	LIXA D'AGUA EM FOLHA, COR PRETA, GRAO 100	Material	UN	0.0430000	1.62	0.06
				MO sem LS =>	1.51	LS =>	1.58 MO com LS =>	3.09
				Valor do BDI =>	3.83		Valor com BDI =>	22.51
10.1.8	**Código**	**Banco**	**Descrição**	**Tipo**	**Und**	**Quant.**	**Valor Unit**	**Total**
Composição	94783	SINAPI	ADAPTADOR COM FLANGE E ANEL DE VEDAÇÃO, PVC, SOLDÁVEL, DN 20 MM X 1/2", INSTALADO EM RESERVAÇÃO PREDIAL DE ÁGUA - FORNECIMENTO E INSTALAÇÃO. AF_04/2024	Instalações Hidráulicas - Reservação e Bombas de Recalque	UN	1.0000000	14.19	14.19
Composição Auxiliar	88248	SINAPI	AUXILIAR DE ENCANADOR OU BOMBEIRO HIDRÁULICO COM ENCARGOS COMPLEMENTARES	Livro SINAPI: Cálculos e Parâmetros	H	0.1311000	20.86	2.73
Composição Auxiliar	88267	SINAPI	ENCANADOR OU BOMBEIRO HIDRÁULICO COM ENCARGOS COMPLEMENTARES	Livro SINAPI: Cálculos e Parâmetros	H	0.1311000	26.11	3.42
Insumo	00000095	SINAPI	ADAPTADOR PVC SOLDAVEL, COM FLANGE E ANEL DE VEDACAO, 20 MM X 1/2", PARA CAIXA D'AGUA	Material	UN	1.0000000	7.80	7.80
Insumo	00000122	SINAPI	ADESIVO PLASTICO PARA PVC, FRASCO COM *850* GR	Material	UN	0.0024000	43.12	0.10
Insumo	00020083	SINAPI	SOLUCAO PREPARADORA / LIMPADORA PARA PVC, FRASCO COM 1000 CM3	Material	UN	0.0030000	48.86	0.14
				MO sem LS =>	2.31	LS =>	2.41 MO com LS =>	4.72
				Valor do BDI =>	2.91		Valor com BDI =>	17.10
10.1.9	**Código**	**Banco**	**Descrição**	**Tipo**	**Und**	**Quant.**	**Valor Unit**	**Total**
Composição	89360	SINAPI	CURVA 90 GRAUS, PVC, SOLDÁVEL, DN 20MM, INSTALADO EM RAMAL OU SUB-RAMAL DE ÁGUA - FORNECIMENTO E INSTALAÇÃO. AF_06/2022	Instalações Prediais de Água Fria em PVC	UN	1.0000000	8.13	8.13
Composição Auxiliar	88248	SINAPI	AUXILIAR DE ENCANADOR OU BOMBEIRO HIDRÁULICO COM ENCARGOS COMPLEMENTARES	Livro SINAPI: Cálculos e Parâmetros	H	0.1311000	20.86	2.73
Composição Auxiliar	88267	SINAPI	ENCANADOR OU BOMBEIRO HIDRÁULICO COM ENCARGOS COMPLEMENTARES	Livro SINAPI: Cálculos e Parâmetros	H	0.1311000	26.11	3.42
Insumo	00000122	SINAPI	ADESIVO PLASTICO PARA PVC, FRASCO COM *850* GR	Material	UN	0.0047000	43.12	0.20
Insumo	00001955	SINAPI	CURVA DE PVC 90 GRAUS, SOLDAVEL, 20 MM, COR MARROM, PARA AGUA FRIA PREDIAL	Material	UN	1.0000000	1.45	1.45
Insumo	00020083	SINAPI	SOLUCAO PREPARADORA / LIMPADORA PARA PVC, FRASCO COM 1000 CM3	Material	UN	0.0060000	48.86	0.29
Insumo	00038383	SINAPI	LIXA D'AGUA EM FOLHA, COR PRETA, GRAO 100	Material	UN	0.0291000	1.62	0.04
				MO sem LS =>	2.31	LS =>	2.41 MO com LS =>	4.72
				Valor do BDI =>	1.66		Valor com BDI =>	9.79
10.2.1	**Código**	**Banco**	**Descrição**	**Tipo**	**Und**	**Quant.**	**Valor Unit**	**Total**
Composição	102609	SINAPI	CAIXA D´ÁGUA EM POLIETILENO, 2000 LITROS - FORNECIMENTO E INSTALAÇÃO. AF_06/2021	Caixas de Água para Edificações	UN	1.0000000	927.61	927.61
Composição Auxiliar	88248	SINAPI	AUXILIAR DE ENCANADOR OU BOMBEIRO HIDRÁULICO COM ENCARGOS COMPLEMENTARES	Livro SINAPI: Cálculos e Parâmetros	H	0.2686000	20.86	5.60
Composição Auxiliar	88267	SINAPI	ENCANADOR OU BOMBEIRO HIDRÁULICO COM ENCARGOS COMPLEMENTARES	Livro SINAPI: Cálculos e Parâmetros	H	0.2686000	26.11	7.01
Insumo	00034640	SINAPI	CAIXA D'AGUA / RESERVATORIO EM POLIETILENO, 2000 LITROS, COM TAMPA	Material	UN	1.0000000	915.00	915.00
				MO sem LS =>	4.74	LS =>	4.93 MO com LS =>	9.67
				Valor do BDI =>	190.43		Valor com BDI =>	1,118.04
10.2.2	**Código**	**Banco**	**Descrição**	**Tipo**	**Und**	**Quant.**	**Valor Unit**	**Total**
Composição	94703	SINAPI	ADAPTADOR COM FLANGE E ANEL DE VEDAÇÃO, PVC, SOLDÁVEL, DN 25 MM X 3/4", INSTALADO EM RESERVAÇÃO PREDIAL DE ÁGUA - FORNECIMENTO E INSTALAÇÃO. AF_04/2024	Instalações Hidráulicas - Reservação e Bombas de Recalque	UN	1.0000000	15.10	15.10

Composição Auxiliar	88248	SINAPI	AUXILIAR DE ENCANADOR OU BOMBEIRO HIDRÁULICO COM ENCARGOS COMPLEMENTARES	Livro SINAPI: Cálculos e Parâmetros	H	0.1338000	20.86	2.79
Composição Auxiliar	88267	SINAPI	ENCANADOR OU BOMBEIRO HIDRÁULICO COM ENCARGOS COMPLEMENTARES	Livro SINAPI: Cálculos e Parâmetros	H	0.1338000	26.11	3.49
Insumo	00000096	SINAPI	ADAPTADOR PVC SOLDAVEL, COM FLANGE E ANEL DE VEDACAO, 25 MM X 3/4", PARA CAIXA D'AGUA	Material	UN	1.0000000	8.48	8.48
Insumo	00000122	SINAPI	ADESIVO PLASTICO PARA PVC, FRASCO COM *850* GR	Material	UN	0.0035000	43.12	0.15
Insumo	00020083	SINAPI	SOLUCAO PREPARADORA / LIMPADORA PARA PVC, FRASCO COM 1000 CM3	Material	UN	0.0040000	48.86	0.19
				MO sem LS => 2.36		LS => 2.46	MO com LS =>	4.82
				Valor do BDI => 3.10			Valor com BDI =>	18.20

10.2.3	Código	Banco	Descrição	Tipo	Und	Quant.	Valor Unit	Total
Composição	94704	SINAPI	ADAPTADOR COM FLANGE E ANEL DE VEDAÇÃO, PVC, SOLDÁVEL, DN 32 MM X 1", INSTALADO EM RESERVAÇÃO PREDIAL DE ÁGUA - FORNECIMENTO E INSTALAÇÃO. AF_04/2024	Instalações Hidráulicas - Reservação e Bombas de Recalque	UN	1.0000000	19.67	19.67
Composição Auxiliar	88248	SINAPI	AUXILIAR DE ENCANADOR OU BOMBEIRO HIDRÁULICO COM ENCARGOS COMPLEMENTARES	Livro SINAPI: Cálculos e Parâmetros	H	0.1375000	20.86	2.86
Composição Auxiliar	88267	SINAPI	ENCANADOR OU BOMBEIRO HIDRÁULICO COM ENCARGOS COMPLEMENTARES	Livro SINAPI: Cálculos e Parâmetros	H	0.1375000	26.11	3.59
Insumo	00000097	SINAPI	ADAPTADOR PVC SOLDAVEL, COM FLANGE E ANEL DE VEDACAO, 32 MM X 1", PARA CAIXA D'AGUA	Material	UN	1.0000000	12.76	12.76
Insumo	00000122	SINAPI	ADESIVO PLASTICO PARA PVC, FRASCO COM *850* GR	Material	UN	0.0047000	43.12	0.20
Insumo	00020083	SINAPI	SOLUCAO PREPARADORA / LIMPADORA PARA PVC, FRASCO COM 1000 CM3	Material	UN	0.0055000	48.86	0.26
				MO sem LS => 2.42		LS => 2.53	MO com LS =>	4.95
				Valor do BDI => 4.03			Valor com BDI =>	23.70

10.2.4	Código	Banco	Descrição	Tipo	Und	Quant.	Valor Unit	Total
Composição	94648	SINAPI	TUBO, PVC, SOLDÁVEL, DE 25MM, INSTALADO EM RESERVAÇÃO PREDIAL DE ÁGUA - FORNECIMENTO E INSTALAÇÃO. AF_04/2024	Instalações Hidráulicas - Reservação e Bombas de Recalque	M	1.0000000	5.15	5.15
Composição Auxiliar	88248	SINAPI	AUXILIAR DE ENCANADOR OU BOMBEIRO HIDRÁULICO COM ENCARGOS COMPLEMENTARES	Livro SINAPI: Cálculos e Parâmetros	H	0.0463000	20.86	0.96
Composição Auxiliar	88267	SINAPI	ENCANADOR OU BOMBEIRO HIDRÁULICO COM ENCARGOS COMPLEMENTARES	Livro SINAPI: Cálculos e Parâmetros	H	0.0463000	26.11	1.20
Insumo	00009868	SINAPI	TUBO PVC, SOLDAVEL, DE 25 MM, AGUA FRIA (NBR-5648)	Material	M	1.0493000	2.85	2.99
Insumo	00038383	SINAPI	LIXA D'AGUA EM FOLHA, COR PRETA, GRAO 100	Material	UN	0.0051000	1.62	0.00
				MO sem LS => 0.81		LS => 0.85	MO com LS =>	1.66
				Valor do BDI => 1.05			Valor com BDI =>	6.20

10.2.5	Código	Banco	Descrição	Tipo	Und	Quant.	Valor Unit	Total
Composição	103011	SINAPI	VÁLVULA DE RETENÇÃO, DE BRONZE, PÉ COM CRIVOS, ROSCÁVEL, 1" - FORNECIMENTO E INSTALAÇÃO. AF_08/2021	Válvulas e Registros para Sistemas Prediais	UN	1.0000000	72.55	72.55
Composição Auxiliar	88248	SINAPI	AUXILIAR DE ENCANADOR OU BOMBEIRO HIDRÁULICO COM ENCARGOS COMPLEMENTARES	Livro SINAPI: Cálculos e Parâmetros	H	0.0742000	20.86	1.54
Composição Auxiliar	88267	SINAPI	ENCANADOR OU BOMBEIRO HIDRÁULICO COM ENCARGOS COMPLEMENTARES	Livro SINAPI: Cálculos e Parâmetros	H	0.0742000	26.11	1.93
Insumo	00003148	SINAPI	FITA VEDA ROSCA, EM PTFE, ROLO DE 18 MM X 50 M (L X C)	Material	UN	0.0066000	12.40	0.08
Insumo	00010234	SINAPI	VALVULA DE RETENCAO DE BRONZE, PE COM CRIVOS, EXTREMIDADE COM ROSCA, DE 1", PARA FUNDO DE POCO	Material	UN	1.0000000	69.00	69.00
				MO sem LS => 1.31		LS => 1.36	MO com LS =>	2.67
				Valor do BDI => 14.89			Valor com BDI =>	87.44

10.2.6	Código	Banco	Descrição	Tipo	Und	Quant.	Valor Unit	Total
Composição	89440	SINAPI	TE, PVC, SOLDÁVEL, DN 25MM, INSTALADO EM RAMAL DE DISTRIBUIÇÃO DE ÁGUA - FORNECIMENTO E INSTALAÇÃO. AF_06/2022	Instalações Prediais de Água Fria em PVC	UN	1.0000000	10.43	10.43
Composição Auxiliar	88248	SINAPI	AUXILIAR DE ENCANADOR OU BOMBEIRO HIDRÁULICO COM ENCARGOS COMPLEMENTARES	Livro SINAPI: Cálculos e Parâmetros	H	0.1812000	20.86	3.77
Composição Auxiliar	88267	SINAPI	ENCANADOR OU BOMBEIRO HIDRÁULICO COM ENCARGOS COMPLEMENTARES	Livro SINAPI: Cálculos e Parâmetros	H	0.1812000	26.11	4.73
Insumo	00000122	SINAPI	ADESIVO PLASTICO PARA PVC, FRASCO COM *850* GR	Material	UN	0.0106000	43.12	0.45
Insumo	00007139	SINAPI	TE SOLDAVEL, PVC, 90 GRAUS, 25 MM, PARA AGUA FRIA PREDIAL (NBR 5648)	Material	UN	1.0000000	0.83	0.83
Insumo	00020083	SINAPI	SOLUCAO PREPARADORA / LIMPADORA PARA PVC, FRASCO COM 1000 CM3	Material	UN	0.0120000	48.86	0.58
Insumo	00038383	SINAPI	LIXA D'AGUA EM FOLHA, COR PRETA, GRAO 100	Material	UN	0.0453000	1.62	0.07
				MO sem LS => 3.20		LS => 3.33	MO com LS =>	6.53
				Valor do BDI => 2.14			Valor com BDI =>	12.57

10.2.7	Código	Banco	Descrição	Tipo	Und	Quant.	Valor Unit	Total
Composição	89408	SINAPI	JOELHO 90 GRAUS, PVC, SOLDÁVEL, DN 25MM, INSTALADO EM RAMAL DE DISTRIBUIÇÃO DE ÁGUA - FORNECIMENTO E INSTALAÇÃO. AF_06/2022	Instalações Prediais de Água Fria em PVC	UN	1.0000000	7.60	7.60
Composição Auxiliar	88248	SINAPI	AUXILIAR DE ENCANADOR OU BOMBEIRO HIDRÁULICO COM ENCARGOS COMPLEMENTARES	Livro SINAPI: Cálculos e Parâmetros	H	0.1359000	20.86	2.83
Composição Auxiliar	88267	SINAPI	ENCANADOR OU BOMBEIRO HIDRÁULICO COM ENCARGOS COMPLEMENTARES	Livro SINAPI: Cálculos e Parâmetros	H	0.1359000	26.11	3.54
Insumo	00000122	SINAPI	ADESIVO PLASTICO PARA PVC, FRASCO COM *850* GR	Material	UN	0.0071000	43.12	0.30
Insumo	00003529	SINAPI	JOELHO PVC, SOLDAVEL, 90 GRAUS, 25 MM, COR MARROM, PARA AGUA FRIA PREDIAL	Material	UN	1.0000000	0.50	0.50
Insumo	00020083	SINAPI	SOLUCAO PREPARADORA / LIMPADORA PARA PVC, FRASCO COM 1000 CM3	Material	UN	0.0080000	48.86	0.39
Insumo	00038383	SINAPI	LIXA D'AGUA EM FOLHA, COR PRETA, GRAO 100	Material	UN	0.0302000	1.62	0.04
				MO sem LS => 2.39		LS => 2.50	MO com LS =>	4.89
				Valor do BDI => 1.56			Valor com BDI =>	9.16

10.2.8	Código	Banco	Descrição	Tipo	Und	Quant.	Valor Unit	Total
Composição	94796	SINAPI	TORNEIRA DE BOIA PARA CAIXA D'ÁGUA, ROSCÁVEL, 3/4" - FORNECIMENTO E INSTALAÇÃO. AF_08/2021	Válvulas e Registros para Sistemas Prediais	UN	1.0000000	28.01	28.01
Composição Auxiliar	88248	SINAPI	AUXILIAR DE ENCANADOR OU BOMBEIRO HIDRÁULICO COM ENCARGOS COMPLEMENTARES	Livro SINAPI: Cálculos e Parâmetros	H	0.1904000	20.86	3.97
Composição Auxiliar	88267	SINAPI	ENCANADOR OU BOMBEIRO HIDRÁULICO COM ENCARGOS COMPLEMENTARES	Livro SINAPI: Cálculos e Parâmetros	H	0.1904000	26.11	4.97
Insumo	00003148	SINAPI	FITA VEDA ROSCA, EM PTFE, ROLO DE 18 MM X 50 M (L X C)	Material	UN	0.0053000	12.40	0.06
Insumo	00011830	SINAPI	TORNEIRA DE BOIA CONVENCIONAL PARA CAIXA D'AGUA, AGUA FRIA, 3/4", COM HASTE E TORNEIRA METALICOS E BALAO PLASTICO	Material	UN	1.0000000	19.01	19.01
				MO sem LS => 3.36		LS => 3.50	MO com LS =>	6.86
				Valor do BDI => 5.75			Valor com BDI =>	33.76

10.2.9	Código	Banco	Descrição	Tipo	Und	Quant.	Valor Unit	Total
Composição	94489	SINAPI	REGISTRO DE ESFERA, PVC, SOLDÁVEL, COM VOLANTE, DN 25 MM - FORNECIMENTO E INSTALAÇÃO. AF_08/2021	Válvulas e Registros para Sistemas Prediais	UN	1.0000000	22.66	22.66
Composição Auxiliar	88248	SINAPI	AUXILIAR DE ENCANADOR OU BOMBEIRO HIDRÁULICO COM ENCARGOS COMPLEMENTARES	Livro SINAPI: Cálculos e Parâmetros	H	0.0795000	20.86	1.65
Composição Auxiliar	88267	SINAPI	ENCANADOR OU BOMBEIRO HIDRÁULICO COM ENCARGOS COMPLEMENTARES	Livro SINAPI: Cálculos e Parâmetros	H	0.0795000	26.11	2.07
Insumo	00011674	SINAPI	REGISTRO DE ESFERA, PVC, COM VOLANTE, VS, SOLDAVEL, DN 25 MM, COM CORPO DIVIDIDO	Material	UN	1.0000000	17.91	17.91
Insumo	00020080	SINAPI	ADESIVO PLASTICO PARA PVC, FRASCO COM 175 GR	Material	UN	0.0400000	14.08	0.56
Insumo	00020083	SINAPI	SOLUCAO PREPARADORA / LIMPADORA PARA PVC, FRASCO COM 1000 CM3	Material	UN	0.0095000	48.86	0.46
Insumo	00038383	SINAPI	LIXA D'AGUA EM FOLHA, COR PRETA, GRAO 100	Material	UN	0.0080000	1.62	0.01
				MO sem LS => 1.40		LS => 1.46	MO com LS =>	2.86
				Valor do BDI => 4.65			Valor com BDI =>	27.31

10.2.10	Código	Banco	Descrição	Tipo	Und	Quant.	Valor Unit	Total
Composição	94490	SINAPI	REGISTRO DE ESFERA, PVC, SOLDÁVEL, COM VOLANTE, DN 32 MM - FORNECIMENTO E INSTALAÇÃO. AF_08/2021	Válvulas e Registros para Sistemas Prediais	UN	1.0000000	33.18	33.18
Composição Auxiliar	88248	SINAPI	AUXILIAR DE ENCANADOR OU BOMBEIRO HIDRÁULICO COM ENCARGOS COMPLEMENTARES	Livro SINAPI: Cálculos e Parâmetros	H	0.0795000	20.86	1.65
Composição Auxiliar	88267	SINAPI	ENCANADOR OU BOMBEIRO HIDRÁULICO COM ENCARGOS COMPLEMENTARES	Livro SINAPI: Cálculos e Parâmetros	H	0.0795000	26.11	2.07
Insumo	00011675	SINAPI	REGISTRO DE ESFERA, PVC, COM VOLANTE, VS, SOLDAVEL, DN 32 MM, COM CORPO DIVIDIDO	Material	UN	1.0000000	28.43	28.43
Insumo	00020080	SINAPI	ADESIVO PLASTICO PARA PVC, FRASCO COM 175 GR	Material	UN	0.0400000	14.08	0.56
Insumo	00020083	SINAPI	SOLUCAO PREPARADORA / LIMPADORA PARA PVC, FRASCO COM 1000 CM3	Material	UN	0.0095000	48.86	0.46
Insumo	00038383	SINAPI	LIXA D'AGUA EM FOLHA, COR PRETA, GRAO 100	Material	UN	0.0080000	1.62	0.01
				MO sem LS => 1.40		LS => 1.46	MO com LS =>	2.86
				Valor do BDI => 6.81			Valor com BDI =>	39.99

10.2.11	Código	Banco	Descrição	Tipo	Und	Quant.	Valor Unit	Total
Composição	12140	ORSE	Abraçadeira metálica tipo "D" de 1"	Tubos e Conexões de PVC Rígido Soldável	un	1.0000000	5.72	5.72
Composição Auxiliar	88267	SINAPI	ENCANADOR OU BOMBEIRO HIDRÁULICO COM ENCARGOS COMPLEMENTARES	Livro SINAPI: Cálculos e Parâmetros	H	0.0976971	26.11	2.55
Composição Auxiliar	88316	SINAPI	SERVENTE COM ENCARGOS COMPLEMENTARES	Livro SINAPI: Cálculos e Parâmetros	H	0.0976971	20.73	2.02
Insumo	7143	ORSE	Abraçadeira metálica tipo "d" de 1"	Material	un	1.0000000	1.15	1.15
				MO sem LS => 1.69		LS => 1.77	MO com LS =>	3.46
				Valor do BDI => 1.17			Valor com BDI =>	6.89

10.2.12	Código	Banco	Descrição	Tipo	Und	Quant.	Valor Unit	Total
Composição	93358	SINAPI	ESCAVAÇÃO MANUAL DE VALA. AF_09/2024	Escavação de Valas	m³	1.0000000	68.40	68.40
Composição Auxiliar	88316	SINAPI	SERVENTE COM ENCARGOS COMPLEMENTARES	Livro SINAPI: Cálculos e Parâmetros	H	3.3000000	20.73	68.40
				MO sem LS => 24.05		LS => 25.05	MO com LS =>	49.10
				Valor do BDI => 14.04			Valor com BDI =>	82.44

10.2.13	Código	Banco	Descrição	Tipo	Und	Quant.	Valor Unit	Total
Composição	172030	SBC	REATERRO MANUAL COM MATERIAL DA PROPRIA OBRA	URBANIZACAO	m³	1.0000000	30.09	30.09
Composição Auxiliar	88316	SINAPI	SERVENTE COM ENCARGOS COMPLEMENTARES	Livro SINAPI: Cálculos e Parâmetros	H	1.4519216	20.73	30.09
				MO sem LS => 10.58		LS => 11.02	MO com LS =>	21.60
				Valor do BDI => 6.17			Valor com BDI =>	36.26

10.3.1	Código	Banco	Descrição	Tipo	Und	Quant.	Valor Unit	Total
Composição	DPEMA-0020	Próprio	CAIXA ENTERRADA HIDRÁULICA RETANGULAR, EM ALVENARIA COM BLOCOS CERÂMICOS, DIMENSÕES INTERNAS: 0,6X0,6X0,6 M PARA INSPEÇÃO DE REDE DE ESGOTO, INCLUSO REBOCO INTERNO /EXTERNO E IMPERMEABILIZAÇÃO DE SUPERFÍCIE, COM DUAS DEMÃOS DE PRIMER - INLCUSO TAMPA DE CONCRETO ARMADO COM ALÇA	SEDI - SERVIÇOS DIVERSOS	UN	1.0000000	556.12	556.12
Composição Auxiliar	2497	ORSE	Escavação manual de vala ou cava em material de 1ª categoria, profundidade até 1,50m	Escavação Manual em Área Urbana	m³	0.7900000	62.19	49.13
Composição Auxiliar	101616	SINAPI	PREPARO DE FUNDO DE VALA COM LARGURA MENOR QUE 1,5 M (ACERTO DO SOLO NATURAL). AF_08/2020	Escoramento e Preparo de Fundo de Valas	m²	4.4100000	6.13	27.03
Composição Auxiliar	96995	SINAPI	REATERRO MANUAL APILOADO COM SOQUETE. AF_10/2017	MOVT - MOVIMENTO DE TERRA	m³	0.1320000	49.72	6.56
Composição Auxiliar	2169	ORSE	Lastro de concreto simples regularizado, fck=13,5 mpa,lançado e adensado	Pisos : Cimentados, em Concreto Simples, tipo Tech-Stone e de Alta Resistência	m³	0.0410000	687.59	28.19
Composição Auxiliar	103332	SINAPI	ALVENARIA DE VEDAÇÃO DE BLOCOS CERÂMICOS FURADOS NA HORIZONTAL DE 9X14X19 CM (ESPESSURA 9 CM) E ARGAMASSA DE ASSENTAMENTO COM PREPARO EM BETONEIRA. AF_12/2021	Alvenaria de Vedação	m²	1.4400000	92.19	132.75
Composição Auxiliar	3310	ORSE	Chapisco em parede com argamassa traço t1 - 1:3 (cimento / areia) - Revisado 08/2015	Conversão InfoWOrca	m²	4.0500000	8.04	32.56
Composição Auxiliar	3317	ORSE	Reboco especial de parede 2cm com argamassa traço t1 - 1:3 (cimento / areia)	Conversão InfoWOrca	m²	4.0500000	41.66	168.72
Composição Auxiliar	2339	ORSE	Aplicação de primer universal - 2 demãos	Tratamentos de Superfícies	m²	1.4400000	18.55	26.71
Composição Auxiliar	84	ORSE	Forma plana para fundações, em compensado resinado 12mm, 01 uso	Formas para Fundações	m²	0.1800000	143.49	25.82
Composição Auxiliar	3639	ORSE	Fornecimento e instalação de tela aço soldada nervurada CA-60, Q-283, malha 10x10cm, ferro 6.02mm (4,48 kg/m2), painel 2,45x6,0m, Telcon ou similar	Armaduras Convencionais	m²	0.8100000	35.45	28.71
Composição Auxiliar	126	ORSE	Concreto simples fabricado na obra, fck=15 mpa, lançado e adensado	Concreto Simples	m³	0.0410000	684.37	28.05
Composição Auxiliar	92803	SINAPI	CORTE E DOBRA DE AÇO CA-50, DIÂMETRO DE 10,0 MM. AF_06/2022	Armação para Estruturas de Concreto Armado	KG	0.3090000	6.12	1.89
				MO sem LS => 135.35		LS => 141.02	MO com LS =>	276.37
				Valor do BDI => 114.17			Valor com BDI =>	670.29

10.3.2	Código	Banco	Descrição	Tipo	Und	Quant.	Valor Unit	Total
Composição	93358	SINAPI	ESCAVAÇÃO MANUAL DE VALA. AF_09/2024	Escavação de Valas	m³	1.0000000	68.40	68.40
Composição Auxiliar	88316	SINAPI	SERVENTE COM ENCARGOS COMPLEMENTARES	Livro SINAPI: Cálculos e Parâmetros	H	3.3000000	20.73	68.40
				MO sem LS => 24.05		LS => 25.05	MO com LS =>	49.10
				Valor do BDI => 14.04			Valor com BDI =>	82.44

10.3.3	Código	Banco	Descrição	Tipo	Und	Quant.	Valor Unit	Total

Composição	89714	SINAPI	TUBO PVC, SERIE NORMAL, ESGOTO PREDIAL, DN 100 MM, FORNECIDO E INSTALADO EM RAMAL DE DESCARGA OU RAMAL DE ESGOTO SANITÁRIO. AF_08/2022	Instalações Prediais de Esgoto - Tubos e Conexões	M	1.0000000	30.81	30.81
Composição Auxiliar	88248	SINAPI	AUXILIAR DE ENCANADOR OU BOMBEIRO HIDRÁULICO COM ENCARGOS COMPLEMENTARES	Livro SINAPI: Cálculos e Parâmetros	H	0.4444000	20.86	9.27
Composição Auxiliar	88267	SINAPI	ENCANADOR OU BOMBEIRO HIDRÁULICO COM ENCARGOS COMPLEMENTARES	Livro SINAPI: Cálculos e Parâmetros	H	0.4444000	26.11	11.60
Insumo	00009836	SINAPI	TUBO PVC SERIE NORMAL, DN 100 MM, PARA ESGOTO PREDIAL (NBR 5688)	Material	M	1.0549000	9.39	9.90
Insumo	00038383	SINAPI	LIXA D'AGUA EM FOLHA, COR PRETA, GRAO 100	Material	UN	0.0247000	1.62	0.04

MO sem LS => 7.85 LS => 8.17 MO com LS => 16.02

Valor do BDI => 6.32 Valor com BDI => 37.13

10.3.4	Código	Banco	Descrição	Tipo	Und	Quant.	Valor Unit	Total
Composição	89712	SINAPI	TUBO PVC, SERIE NORMAL, ESGOTO PREDIAL, DN 50 MM, FORNECIDO E INSTALADO EM RAMAL DE DESCARGA OU RAMAL DE ESGOTO SANITÁRIO. AF_08/2022	Instalações Prediais de Esgoto - Tubos e Conexões	M	1.0000000	22.09	22.09
Composição Auxiliar	88248	SINAPI	AUXILIAR DE ENCANADOR OU BOMBEIRO HIDRÁULICO COM ENCARGOS COMPLEMENTARES	Livro SINAPI: Cálculos e Parâmetros	H	0.3182000	20.86	6.63
Composição Auxiliar	88267	SINAPI	ENCANADOR OU BOMBEIRO HIDRÁULICO COM ENCARGOS COMPLEMENTARES	Livro SINAPI: Cálculos e Parâmetros	H	0.3182000	26.11	8.30
Insumo	00009838	SINAPI	TUBO PVC SERIE NORMAL, DN 50 MM, PARA ESGOTO PREDIAL (NBR 5688)	Material	M	1.0549000	6.77	7.14
Insumo	00038383	SINAPI	LIXA D'AGUA EM FOLHA, COR PRETA, GRAO 100	Material	UN	0.0177000	1.62	0.02

MO sem LS => 5.62 LS => 5.85 MO com LS => 11.47

Valor do BDI => 4.53 Valor com BDI => 26.62

10.3.5	Código	Banco	Descrição	Tipo	Und	Quant.	Valor Unit	Total
Composição	89744	SINAPI	JOELHO 90 GRAUS, PVC, SERIE NORMAL, ESGOTO PREDIAL, DN 100 MM, JUNTA ELÁSTICA, FORNECIDO E INSTALADO EM RAMAL DE DESCARGA OU RAMAL DE ESGOTO SANITÁRIO. AF_08/2022	Instalações Prediais de Esgoto - Tubos e Conexões	UN	1.0000000	21.77	21.77
Composição Auxiliar	88248	SINAPI	AUXILIAR DE ENCANADOR OU BOMBEIRO HIDRÁULICO COM ENCARGOS COMPLEMENTARES	Livro SINAPI: Cálculos e Parâmetros	H	0.1926000	20.86	4.01
Composição Auxiliar	88267	SINAPI	ENCANADOR OU BOMBEIRO HIDRÁULICO COM ENCARGOS COMPLEMENTARES	Livro SINAPI: Cálculos e Parâmetros	H	0.1926000	26.11	5.02
Insumo	00000301	SINAPI	ANEL BORRACHA PARA TUBO ESGOTO PREDIAL, DN 100 MM (NBR 5688)	Material	UN	2.0000000	2.73	5.46
Insumo	00003520	SINAPI	JOELHO PVC, SOLDAVEL, PB, 90 GRAUS, DN 100 MM, PARA ESGOTO PREDIAL	Material	UN	1.0000000	5.24	5.24
Insumo	00020078	SINAPI	PASTA LUBRIFICANTE PARA TUBOS E CONEXOES COM JUNTA ELASTICA, EMBALAGEM DE *400* GR (USO EM PVC, ACO, POLIETILENO E OUTROS)	Material	UN	0.1150000	17.79	2.04

MO sem LS => 3.39 LS => 3.54 MO com LS => 6.93

Valor do BDI => 4.46 Valor com BDI => 26.23

10.3.6	Código	Banco	Descrição	Tipo	Und	Quant.	Valor Unit	Total
Composição	89796	SINAPI	TE, PVC, SERIE NORMAL, ESGOTO PREDIAL, DN 100 X 100 MM, JUNTA ELÁSTICA, FORNECIDO E INSTALADO EM RAMAL DE DESCARGA OU RAMAL DE ESGOTO SANITÁRIO. AF_08/2022	Instalações Prediais de Esgoto - Tubos e Conexões	UN	1.0000000	33.38	33.38
Composição Auxiliar	88248	SINAPI	AUXILIAR DE ENCANADOR OU BOMBEIRO HIDRÁULICO COM ENCARGOS COMPLEMENTARES	Livro SINAPI: Cálculos e Parâmetros	H	0.2568000	20.86	5.35
Composição Auxiliar	88267	SINAPI	ENCANADOR OU BOMBEIRO HIDRÁULICO COM ENCARGOS COMPLEMENTARES	Livro SINAPI: Cálculos e Parâmetros	H	0.2568000	26.11	6.70
Insumo	00000301	SINAPI	ANEL BORRACHA PARA TUBO ESGOTO PREDIAL, DN 100 MM (NBR 5688)	Material	UN	3.0000000	2.73	8.19
Insumo	00007091	SINAPI	TE SANITARIO, PVC, DN 100 X 100 MM, SERIE NORMAL, PARA ESGOTO PREDIAL	Material	UN	1.0000000	10.08	10.08
Insumo	00020078	SINAPI	PASTA LUBRIFICANTE PARA TUBOS E CONEXOES COM JUNTA ELASTICA, EMBALAGEM DE *400* GR (USO EM PVC, ACO, POLIETILENO E OUTROS)	Material	UN	0.1725000	17.79	3.06

MO sem LS => 4.53 LS => 4.72 MO com LS => 9.25

Valor do BDI => 6.85 Valor com BDI => 40.23

10.3.7	Código	Banco	Descrição	Tipo	Und	Quant.	Valor Unit	Total
Composição	104357	SINAPI	CAP, PVC, SÉRIE NORMAL, ESGOTO PREDIAL, DN 100 MM, JUNTA ELÁSTICA, FORNECIDO E INSTALADO EM SUBCOLETOR AÉREO DE ESGOTO SANITÁRIO. AF_08/2022	Instalações Prediais de Esgoto - Tubos e Conexões	UN	1.0000000	14.17	14.17
Composição Auxiliar	88248	SINAPI	AUXILIAR DE ENCANADOR OU BOMBEIRO HIDRÁULICO COM ENCARGOS COMPLEMENTARES	Livro SINAPI: Cálculos e Parâmetros	H	0.0925000	20.86	1.92
Composição Auxiliar	88267	SINAPI	ENCANADOR OU BOMBEIRO HIDRÁULICO COM ENCARGOS COMPLEMENTARES	Livro SINAPI: Cálculos e Parâmetros	H	0.0925000	26.11	2.41
Insumo	00000301	SINAPI	ANEL BORRACHA PARA TUBO ESGOTO PREDIAL, DN 100 MM (NBR 5688)	Material	UN	1.0000000	2.73	2.73
Insumo	00001200	SINAPI	CAP PVC, SOLDAVEL, DN 100 MM, SERIE NORMAL, PARA ESGOTO PREDIAL	Material	UN	1.0000000	6.09	6.09
Insumo	00020078	SINAPI	PASTA LUBRIFICANTE PARA TUBOS E CONEXOES COM JUNTA ELASTICA, EMBALAGEM DE *400* GR (USO EM PVC, ACO, POLIETILENO E OUTROS)	Material	UN	0.0575000	17.79	1.02

MO sem LS => 1.63 LS => 1.70 MO com LS => 3.33

Valor do BDI => 2.90 Valor com BDI => 17.07

10.3.8	Código	Banco	Descrição	Tipo	Und	Quant.	Valor Unit	Total
Composição	98110	SINAPI	CAIXA DE GORDURA PEQUENA (CAPACIDADE: 19 L), CIRCULAR, EM PVC, DIÂMETRO INTERNO= 0,3 M. AF_12/2020	Caixas Enterradas	UN	1.0000000	302.37	302.37
Composição Auxiliar	101618	SINAPI	PREPARO DE FUNDO DE VALA COM LARGURA MENOR QUE 1,5 M, COM CAMADA DE AREIA, LANÇAMENTO MANUAL. AF_08/2020	Escoramento e Preparo de Fundo de Valas	m³	0.0141000	297.65	4.19
Composição Auxiliar	88309	SINAPI	PEDREIRO COM ENCARGOS COMPLEMENTARES	Livro SINAPI: Cálculos e Parâmetros	H	0.2840000	26.64	7.56
Composição Auxiliar	88316	SINAPI	SERVENTE COM ENCARGOS COMPLEMENTARES	Livro SINAPI: Cálculos e Parâmetros	H	0.2231000	20.73	4.62
Insumo	00035277	SINAPI	CAIXA DE GORDURA EM PVC, DIAMETRO MINIMO 300 MM, DIAMETRO DE SAIDA 100 MM, CAPACIDADE APROXIMADA 18 LITROS, COM TAMPA E CESTO	Material	UN	1.0000000	286.00	286.00

MO sem LS => 5.12 LS => 5.34 MO com LS => 10.46

Valor do BDI => 62.07 Valor com BDI => 364.44

10.3.9	Código	Banco	Descrição	Tipo	Und	Quant.	Valor Unit	Total
Composição	89731	SINAPI	JOELHO 90 GRAUS, PVC, SERIE NORMAL, ESGOTO PREDIAL, DN 50 MM, JUNTA ELÁSTICA, FORNECIDO E INSTALADO EM RAMAL DE DESCARGA OU RAMAL DE ESGOTO SANITÁRIO. AF_08/2022	Instalações Prediais de Esgoto - Tubos e Conexões	UN	1.0000000	12.36	12.36
Composição Auxiliar	88248	SINAPI	AUXILIAR DE ENCANADOR OU BOMBEIRO HIDRÁULICO COM ENCARGOS COMPLEMENTARES	Livro SINAPI: Cálculos e Parâmetros	H	0.1379000	20.86	2.87
Composição Auxiliar	88267	SINAPI	ENCANADOR OU BOMBEIRO HIDRÁULICO COM ENCARGOS COMPLEMENTARES	Livro SINAPI: Cálculos e Parâmetros	H	0.1379000	26.11	3.60

Insumo	00000296	SINAPI	ANEL BORRACHA PARA TUBO ESGOTO PREDIAL, DN 50 MM (NBR 5688)	Material	UN	2.0000000	1.54	3.08
Insumo	00003526	SINAPI	JOELHO PVC, SOLDAVEL, PB, 90 GRAUS, DN 50 MM, PARA ESGOTO PREDIAL	Material	UN	1.0000000	1.93	1.93
Insumo	00020078	SINAPI	PASTA LUBRIFICANTE PARA TUBOS E CONEXOES COM JUNTA ELASTICA, EMBALAGEM DE *400* GR (USO EM PVC, ACO, POLIETILENO E OUTROS)	Material	UN	0.0500000	17.79	0.88
				MO sem LS => 2.43	LS =>	2.53	MO com LS =>	4.96
				Valor do BDI => 2.53			Valor com BDI =>	14.89

10.3.10	Código	Banco	Descrição	Tipo	Und	Quant.	Valor Unit	Total
Composição	89732	SINAPI	JOELHO 45 GRAUS, PVC, SERIE NORMAL, ESGOTO PREDIAL, DN 50 MM, JUNTA ELÁSTICA, FORNECIDO E INSTALADO EM RAMAL DE DESCARGA OU RAMAL DE ESGOTO SANITÁRIO. AF_08/2022	Instalações Prediais de Esgoto - Tubos e Conexões	UN	1.0000000	12.82	12.82
Composição Auxiliar	88248	SINAPI	AUXILIAR DE ENCANADOR OU BOMBEIRO HIDRÁULICO COM ENCARGOS COMPLEMENTARES	Livro SINAPI: Cálculos e Parâmetros	H	0.1379000	20.86	2.87
Composição Auxiliar	88267	SINAPI	ENCANADOR OU BOMBEIRO HIDRÁULICO COM ENCARGOS COMPLEMENTARES	Livro SINAPI: Cálculos e Parâmetros	H	0.1379000	26.11	3.60
Insumo	00000296	SINAPI	ANEL BORRACHA PARA TUBO ESGOTO PREDIAL, DN 50 MM (NBR 5688)	Material	UN	2.0000000	1.54	3.08
Insumo	00003518	SINAPI	JOELHO PVC, SOLDAVEL, PB, 45 GRAUS, DN 50 MM, PARA ESGOTO PREDIAL	Material	UN	1.0000000	2.39	2.39
Insumo	00020078	SINAPI	PASTA LUBRIFICANTE PARA TUBOS E CONEXOES COM JUNTA ELASTICA, EMBALAGEM DE *400* GR (USO EM PVC, ACO, POLIETILENO E OUTROS)	Material	UN	0.0500000	17.79	0.88
				MO sem LS => 2.43	LS =>	2.53	MO com LS =>	4.96
				Valor do BDI => 2.63			Valor com BDI =>	15.45

10.3.11	Código	Banco	Descrição	Tipo	Und	Quant.	Valor Unit	Total
Composição	172030	SBC	REATERRO MANUAL COM MATERIAL DA PROPRIA OBRA	URBANIZACAO	m³	1.0000000	30.09	30.09
Composição Auxiliar	88316	SINAPI	SERVENTE COM ENCARGOS COMPLEMENTARES	Livro SINAPI: Cálculos e Parâmetros	H	1.4519216	20.73	30.09
				MO sem LS => 10.58	LS =>	11.02	MO com LS =>	21.60
				Valor do BDI => 6.17			Valor com BDI =>	36.26

10.3.12	Código	Banco	Descrição	Tipo	Und	Quant.	Valor Unit	Total
Composição	DPEMA-0021	Próprio	VÁLVULA DE RETENÇÃO P/ ESGOTO D=100MM - FORNECIMENTO E INSTALAÇÃO	SEDI - SERVIÇOS DIVERSOS	UN	1.0000000	41.93	41.93
Composição Auxiliar	88267	SINAPI	ENCANADOR OU BOMBEIRO HIDRÁULICO COM ENCARGOS COMPLEMENTARES	Livro SINAPI: Cálculos e Parâmetros	H	0.1667000	26.11	4.35
Composição Auxiliar	88248	SINAPI	AUXILIAR DE ENCANADOR OU BOMBEIRO HIDRÁULICO COM ENCARGOS COMPLEMENTARES	Livro SINAPI: Cálculos e Parâmetros	H	0.1667000	20.86	3.47
Insumo	5171	ORSE	Anel de borracha p/ tubo ou conexão de pvc je, d= 100mm	Material	un	1.0000000	0.83	0.83
Insumo	DPEMA-I 0010	Próprio	VÁLVULA DE RETENÇÃO P/ ESGOTO D=100MM	Outros	UN	1.0000000	33.28	33.28
				MO sem LS => 2.94	LS =>	3.06	MO com LS =>	6.00
				Valor do BDI => 8.60			Valor com BDI =>	50.53

10.4.1	Código	Banco	Descrição	Tipo	Und	Quant.	Valor Unit	Total
Composição	DPEMA-0078	Próprio	FOSSA SÉPTICA EM ALVENARIA E CONCRETO ARMADO, DIMENSÕES (2,05MX4,1M, H=1,38M), V=6,5M3, INCLUSIVE PILARES E VIGAS INFERIORES E SUPERIORES, COM TAMPA EM LAJE PRÉ-FABRICADA, H=0,08M, INCLUSO CHAPISCO, COM REBOCO IMPERMEABILIZANTE INTERNO E EXTERNO	SEDI - SERVIÇOS DIVERSOS	UND	1.0000000	5,809.13	5,809.13
Composição Auxiliar	93358	SINAPI	ESCAVAÇÃO MANUAL DE VALA. AF_09/2024	Escavação de Valas	m³	13.4400000	68.40	919.29
Composição Auxiliar	101573	SINAPI	ESCORAMENTO DE VALA, TIPO PONTALETEAMENTO, COM PROFUNDIDADE DE 1,5 A 3,0 M, LARGURA MAIOR OU IGUAL A 1,5 M E MENOR QUE 2,5 M. AF_08/2020	Escoramento e Preparo de Fundo de Valas	m²	10.3400000	24.23	250.53
Composição Auxiliar	101617	SINAPI	PREPARO DE FUNDO DE VALA COM LARGURA MAIOR OU IGUAL A 1,5 M E MENOR QUE 2,5 M (ACERTO DO SOLO NATURAL). AF_08/2020	Escoramento e Preparo de Fundo de Valas	m²	8.4000000	3.03	25.45
Composição Auxiliar	11475	ORSE	Espaçador de aço, tipo caranguejo, em aço CA - 50 Ø 6,3mm, para Telas Soldadas	Armaduras Convencionais	un	10.0000000	0.87	8.70
Composição Auxiliar	92759	SINAPI	ARMAÇÃO DE PILAR OU VIGA DE ESTRUTURA CONVENCIONAL DE CONCRETO ARMADO UTILIZANDO AÇO CA-60 DE 5,0 MM - MONTAGEM. AF_06/2022	Armação para Estruturas de Concreto Armado	KG	18.0600000	10.87	196.31
Composição Auxiliar	92761	SINAPI	ARMAÇÃO DE PILAR OU VIGA DE ESTRUTURA CONVENCIONAL DE CONCRETO ARMADO UTILIZANDO AÇO CA-50 DE 8,0 MM - MONTAGEM. AF_06/2022	Armação para Estruturas de Concreto Armado	KG	70.7840000	8.87	627.85
Composição Auxiliar	92419	SINAPI	MONTAGEM E DESMONTAGEM DE FÔRMA DE PILARES RETANGULARES E ESTRUTURAS SIMILARES, PÉ-DIREITO SIMPLES, EM CHAPA DE MADEIRA COMPENSADA RESINADA, 4 UTILIZAÇÕES. AF_09/2020	Fôrmas para Estruturas de Concreto Armado	m²	0.8400000	73.77	61.96
Composição Auxiliar	DPEMA-0007	Próprio	FABRICAÇÃO, MONTAGEM E DESMONTAGEM DE FÔRMA PARA VIGA, EM CHAPA DE MADEIRA COMPENSADA RESINADA, E=17 MM, 4 UTILIZAÇÕES	SEDI - SERVIÇOS DIVERSOS	m²	1.3400000	86.69	116.16
Composição Auxiliar	9399	ORSE	Concreto simples fabricado na obra, fck=25 mpa, lançado e adensado	Concreto Simples	m³	0.7912000	625.45	494.85
Composição Auxiliar	103334	SINAPI	ALVENARIA DE VEDAÇÃO DE BLOCOS CERÂMICOS FURADOS NA HORIZONTAL DE 14X9X19 CM (ESPESSURA 14 CM, BLOCO DEITADO) E ARGAMASSA DE ASSENTAMENTO COM PREPARO EM BETONEIRA. AF_12/2021	Alvenaria de Vedação	m²	10.5600000	142.20	1,501.63
Composição Auxiliar	87893	SINAPI	CHAPISCO APLICADO EM ALVENARIA (SEM PRESENÇA DE VÃOS) E ESTRUTURAS DE CONCRETO DE FACHADA, COM COLHER DE PEDREIRO. ARGAMASSA TRAÇO 1:3 COM PREPARO MANUAL. AF_10/2022	Chapisco	m²	31.1200000	7.48	232.77
Composição Auxiliar	3318	ORSE	Reboco especial de parede 2cm com argamassa traço t3 - 1:3 cimento / areia / vedacit	Conversão InfoWOrca	m²	31.1200000	44.14	1,373.63
				MO sem LS => 1,332.18	LS =>	1,388.00	MO com LS =>	2,720.18
				Valor do BDI => 1,192.61			Valor com BDI =>	7,001.74

10.5.1	Código	Banco	Descrição	Tipo	Und	Quant.	Valor Unit	Total
Composição	89798	SINAPI	TUBO PVC, SERIE NORMAL, ESGOTO PREDIAL, DN 50 MM, FORNECIDO E INSTALADO EM PRUMADA DE ESGOTO SANITÁRIO OU VENTILAÇÃO. AF_08/2022	Instalações Prediais de Esgoto - Tubos e Conexões	M	1.0000000	9.11	9.11
Composição Auxiliar	88248	SINAPI	AUXILIAR DE ENCANADOR OU BOMBEIRO HIDRÁULICO COM ENCARGOS COMPLEMENTARES	Livro SINAPI: Cálculos e Parâmetros	H	0.0415000	20.86	0.86
Composição Auxiliar	88267	SINAPI	ENCANADOR OU BOMBEIRO HIDRÁULICO COM ENCARGOS COMPLEMENTARES	Livro SINAPI: Cálculos e Parâmetros	H	0.0415000	26.11	1.08
Insumo	00009838	SINAPI	TUBO PVC SERIE NORMAL, DN 50 MM, PARA ESGOTO PREDIAL (NBR 5688)	Material	M	1.0549000	6.77	7.14
Insumo	00038383	SINAPI	LIXA D'AGUA EM FOLHA, COR PRETA, GRAO 100	Material	UN	0.0230000	1.62	0.03
				MO sem LS => 0.72	LS =>	0.76	MO com LS =>	1.48
				Valor do BDI => 1.87			Valor com BDI =>	10.98

10.5.2	Código	Banco	Descrição	Tipo	Und	Quant.	Valor Unit	Total

Composição	89801	SINAPI	JOELHO 90 GRAUS, PVC, SERIE NORMAL, ESGOTO PREDIAL, DN 50 MM, JUNTA ELÁSTICA, FORNECIDO E INSTALADO EM PRUMADA DE ESGOTO SANITÁRIO OU VENTILAÇÃO. AF_08/2022	Instalações Prediais de Esgoto - Tubos e Conexões	UN	1.0000000	7.49	7.49
Composição Auxiliar	88248	SINAPI	AUXILIAR DE ENCANADOR OU BOMBEIRO HIDRÁULICO COM ENCARGOS COMPLEMENTARES	Livro SINAPI: Cálculos e Parâmetros	H	0.0343000	20.86	0.71
Composição Auxiliar	88267	SINAPI	ENCANADOR OU BOMBEIRO HIDRÁULICO COM ENCARGOS COMPLEMENTARES	Livro SINAPI: Cálculos e Parâmetros	H	0.0343000	26.11	0.89
Insumo	00000296	SINAPI	ANEL BORRACHA PARA TUBO ESGOTO PREDIAL, DN 50 MM (NBR 5688)	Material	UN	2.0000000	1.54	3.08
Insumo	00003526	SINAPI	JOELHO PVC, SOLDAVEL, PB, 90 GRAUS, DN 50 MM, PARA ESGOTO PREDIAL	Material	UN	1.0000000	1.93	1.93
Insumo	00020078	SINAPI	PASTA LUBRIFICANTE PARA TUBOS E CONEXOES COM JUNTA ELASTICA, EMBALAGEM DE *400* GR (USO EM PVC, ACO, POLIETILENO E OUTROS)	Material	UN	0.0500000	17.79	0.88
				MO sem LS => 0.60		LS => 0.62	MO com LS =>	1.22
				Valor do BDI => 1.53			Valor com BDI =>	9.02

10.5.3	Código	Banco	Descrição	Tipo	Und	Quant.	Valor Unit	Total
Composição	104348	SINAPI	TERMINAL DE VENTILAÇÃO, PVC, SÉRIE NORMAL, ESGOTO PREDIAL, DN 50 MM, JUNTA SOLDÁVEL, FORNECIDO E INSTALADO EM PRUMADA DE ESGOTO SANITÁRIO OU VENTILAÇÃO. AF_08/2022	Instalações Prediais de Esgoto - Tubos e Conexões	UN	1.0000000	7.32	7.32
Composição Auxiliar	88248	SINAPI	AUXILIAR DE ENCANADOR OU BOMBEIRO HIDRÁULICO COM ENCARGOS COMPLEMENTARES	Livro SINAPI: Cálculos e Parâmetros	H	0.0114000	20.86	0.23
Composição Auxiliar	88267	SINAPI	ENCANADOR OU BOMBEIRO HIDRÁULICO COM ENCARGOS COMPLEMENTARES	Livro SINAPI: Cálculos e Parâmetros	H	0.0114000	26.11	0.29
Insumo	00000122	SINAPI	ADESIVO PLASTICO PARA PVC, FRASCO COM *850* GR	Material	UN	0.0073000	43.12	0.31
Insumo	00020083	SINAPI	SOLUCAO PREPARADORA / LIMPADORA PARA PVC, FRASCO COM 1000 CM3	Material	UN	0.0110000	48.86	0.53
Insumo	00038383	SINAPI	LIXA D'AGUA EM FOLHA, COR PRETA, GRAO 100	Material	UN	0.0080000	1.62	0.01
Insumo	00039319	SINAPI	TERMINAL DE VENTILACAO, 50 MM, SERIE NORMAL, ESGOTO PREDIAL	Material	UN	1.0000000	5.95	5.95
				MO sem LS => 0.20		LS => 0.20	MO com LS =>	0.40
				Valor do BDI => 1.50			Valor com BDI =>	8.82

10.5.4	Código	Banco	Descrição	Tipo	Und	Quant.	Valor Unit	Total
Composição	11976	ORSE	Abraçadeira de Alumínio 2" 50mm (Daisa BC-200) ou similar	Pontos de Suprimento de Energia Convencionais	un	1.0000000	9.28	9.28
Composição Auxiliar	88267	SINAPI	ENCANADOR OU BOMBEIRO HIDRÁULICO COM ENCARGOS COMPLEMENTARES	Livro SINAPI: Cálculos e Parâmetros	H	0.1000000	26.11	2.61
Composição Auxiliar	88316	SINAPI	SERVENTE COM ENCARGOS COMPLEMENTARES	Livro SINAPI: Cálculos e Parâmetros	H	0.1000000	20.73	2.07
Insumo	12855	ORSE	Abraçadeira de Alumínio 2" 50mm (Daisa BC-200) ou similar	Material	un	1.0000000	4.60	4.60
				MO sem LS => 1.73		LS => 1.81	MO com LS =>	3.54
				Valor do BDI => 1.90			Valor com BDI =>	11.18

11.1.1	Código	Banco	Descrição	Tipo	Und	Quant.	Valor Unit	Total
Composição	DPEMA-0028	Próprio	DRENO ESPINHA DE PEIXE (SEÇÃO (0,40 X 0,40 M), COM TUBO DE PEAD CORRUGADO PERFURADO, DN 100 MM, ENCHIMENTO COM BRITA, ENVOLVIDO COM MANTA GEOTÊXTIL, INCLUSIVE CONEXÕES	SEDI - SERVIÇOS DIVERSOS	m	1.0000000	63.96	63.96
Composição Auxiliar	88309	SINAPI	PEDREIRO COM ENCARGOS COMPLEMENTARES	Livro SINAPI: Cálculos e Parâmetros	H	0.1073000	26.64	2.85
Composição Auxiliar	88316	SINAPI	SERVENTE COM ENCARGOS COMPLEMENTARES	Livro SINAPI: Cálculos e Parâmetros	H	0.3219000	20.73	6.67
Composição Auxiliar	93358	SINAPI	ESCAVAÇÃO MANUAL DE VALA. AF_09/2024	Escavação de Valas	m³	0.1600000	68.40	10.94
Insumo	00003670	SINAPI	JUNCAO SIMPLES, PVC, 45 GRAUS, DN 100 X 100 MM, SERIE NORMAL PARA ESGOTO PREDIAL	Material	UN	0.1071000	15.14	1.62
Insumo	00004021	SINAPI	GEOTEXTIL NAO TECIDO AGULHADO DE FILAMENTOS CONTINUOS 100% POLIESTER, RESITENCIA A TRACAO = 14 KN/M	Material	m²	2.3000000	6.95	15.98
Insumo	00004718	SINAPI	PEDRA BRITADA N. 2 (19 A 38 MM) POSTO PEDREIRA/FORNECEDOR, SEM FRETE	Material	m³	0.1674000	108.92	18.23
Insumo	00038052	SINAPI	TUBO DRENO, CORRUGADO, ESPIRALADO, FLEXIVEL, PERFURADO, EM POLIETILENO DE ALTA DENSIDADE (PEAD), DN 100 MM, (4") PARA DRENAGEM - EM ROLO (NORMA DNIT 093/2006 - E.M)	Material	M	1.0030000	7.65	7.67
				MO sem LS => 7.27		LS => 7.58	MO com LS =>	14.85
				Valor do BDI => 13.13			Valor com BDI =>	77.09

11.1.2	Código	Banco	Descrição	Tipo	Und	Quant.	Valor Unit	Total
Composição	93358	SINAPI	ESCAVAÇÃO MANUAL DE VALA. AF_09/2024	Escavação de Valas	m³	1.0000000	68.40	68.40
Composição Auxiliar	88316	SINAPI	SERVENTE COM ENCARGOS COMPLEMENTARES	Livro SINAPI: Cálculos e Parâmetros	H	3.3000000	20.73	68.40
				MO sem LS => 24.05		LS => 25.05	MO com LS =>	49.10
				Valor do BDI => 14.04			Valor com BDI =>	82.44

11.1.3	Código	Banco	Descrição	Tipo	Und	Quant.	Valor Unit	Total
Composição	89512	SINAPI	TUBO PVC, SÉRIE R, ÁGUA PLUVIAL, DN 100 MM, FORNECIDO E INSTALADO EM RAMAL DE ENCAMINHAMENTO. AF_06/2022	Instalações Prediais de Águas Pluviais - Tubos, Conexões, Caixas e Ralos	M	1.0000000	37.22	37.22
Composição Auxiliar	88248	SINAPI	AUXILIAR DE ENCANADOR OU BOMBEIRO HIDRÁULICO COM ENCARGOS COMPLEMENTARES	Livro SINAPI: Cálculos e Parâmetros	H	0.4024000	20.86	8.39
Composição Auxiliar	88267	SINAPI	ENCANADOR OU BOMBEIRO HIDRÁULICO COM ENCARGOS COMPLEMENTARES	Livro SINAPI: Cálculos e Parâmetros	H	0.4024000	26.11	10.50
Insumo	00009841	SINAPI	TUBO PVC, SERIE R, DN 100 MM, PARA ESGOTO OU AGUAS PLUVIAIS PREDIAL (NBR 5688)	Material	M	1.0353000	17.68	18.30
Insumo	00038383	SINAPI	LIXA D'AGUA EM FOLHA, COR PRETA, GRAO 100	Material	UN	0.0224000	1.62	0.03
				MO sem LS => 7.11		LS => 7.40	MO com LS =>	14.51
				Valor do BDI => 7.64			Valor com BDI =>	44.86

11.1.4	Código	Banco	Descrição	Tipo	Und	Quant.	Valor Unit	Total
Composição	89529	SINAPI	JOELHO 90 GRAUS, PVC, SERIE R, ÁGUA PLUVIAL, DN 100 MM, JUNTA ELÁSTICA, FORNECIDO E INSTALADO EM RAMAL DE ENCAMINHAMENTO. AF_06/2022	Instalações Prediais de Águas Pluviais - Tubos, Conexões, Caixas e Ralos	UN	1.0000000	26.71	26.71
Composição Auxiliar	88248	SINAPI	AUXILIAR DE ENCANADOR OU BOMBEIRO HIDRÁULICO COM ENCARGOS COMPLEMENTARES	Livro SINAPI: Cálculos e Parâmetros	H	0.1288000	20.86	2.68
Composição Auxiliar	88267	SINAPI	ENCANADOR OU BOMBEIRO HIDRÁULICO COM ENCARGOS COMPLEMENTARES	Livro SINAPI: Cálculos e Parâmetros	H	0.1288000	26.11	3.36
Insumo	00000299	SINAPI	ANEL BORRACHA, DN 100 MM, PARA TUBO SERIE REFORCADA ESGOTO PREDIAL	Material	UN	2.0000000	3.20	6.40
Insumo	00020078	SINAPI	PASTA LUBRIFICANTE PARA TUBOS E CONEXOES COM JUNTA ELASTICA, EMBALAGEM DE *400* GR (USO EM PVC, ACO, POLIETILENO E OUTROS)	Material	UN	0.1150000	17.79	2.04
Insumo	00020157	SINAPI	JOELHO, PVC SERIE R, 90 GRAUS, DN 100 MM, PARA ESGOTO PREDIAL	Material	UN	1.0000000	12.23	12.23

				MO sem LS =>	2.27	LS =>	2.37	MO com LS => 4.64
				Valor do BDI =>	5.48			Valor com BDI => 32.19

11.1.5	Código	Banco	Descrição	Tipo	Und	Quant.	Valor Unit	Total
Composição	172030	SBC	REATERRO MANUAL COM MATERIAL DA PROPRIA OBRA	URBANIZACAO	m³	1.0000000	30.09	30.09
Composição Auxiliar	88316	SINAPI	SERVENTE COM ENCARGOS COMPLEMENTARES	Livro SINAPI: Cálculos e Parâmetros	H	1.4519216	20.73	30.09
				MO sem LS => 10.58		LS => 11.02		MO com LS => 21.60
				Valor do BDI => 6.17				Valor com BDI => 36.26

11.1.6	Código	Banco	Descrição	Tipo	Und	Quant.	Valor Unit	Total
Composição	DPEMA-0029	Próprio	SARJETA PARA DRENAGEM COM GRELHA DE FERRO FUNDIDO 1,5 X 0,15M, INCLUSO PROTEÇÃO COM FUNDO ZARCÃO E PINTURA SINTÉTICA	SEDI - SERVIÇOS DIVERSOS	UN	1.0000000	219.63	219.63
Composição Auxiliar	93358	SINAPI	ESCAVAÇÃO MANUAL DE VALA. AF_09/2024	Escavação de Valas	m³	0.2000000	68.40	13.68
Composição Auxiliar	101616	SINAPI	PREPARO DE FUNDO DE VALA COM LARGURA MENOR QUE 1,5 M (ACERTO DO SOLO NATURAL). AF_08/2020	Escoramento e Preparo de Fundo de Valas	m²	0.6800000	6.13	4.16
Composição Auxiliar	2169	ORSE	Lastro de concreto simples regularizado, fck=13,5 mpa,lançado e adensado	Pisos : Cimentados, em Concreto Simples, tipo Tech-Stone e de Alta Resistência	m³	0.0340000	687.59	23.37
Composição Auxiliar	103332	SINAPI	ALVENARIA DE VEDAÇÃO DE BLOCOS CERÂMICOS FURADOS NA HORIZONTAL DE 9X14X19 CM (ESPESSURA 9 CM) E ARGAMASSA DE ASSENTAMENTO COM PREPARO EM BETONEIRA. AF_12/2021	Alvenaria de Vedação	m²	0.5200000	92.19	47.93
Composição Auxiliar	3310	ORSE	Chapisco em parede com argamassa traço t1 - 1:3 (cimento / areia) - Revisado 08/2015	Conversão InfoWOrca	m²	0.5200000	8.04	4.18
Composição Auxiliar	3317	ORSE	Reboco especial de parede 2cm com argamassa traço t1 - 1:3 (cimento / areia)	Conversão InfoWOrca	m²	0.5200000	41.66	21.66
Composição Auxiliar	2339	ORSE	Aplicação de primer universal - 2 demãos	Tratamentos de Superfícies	m²	0.5200000	18.55	9.64
Composição Auxiliar	73932/001	SINAPI	GRADE DE FERRO EM BARRA CHATA 3/16"	ESQV - ESQUADRIAS/FERRAGENS/VIDROS	m²	0.2250000	360.22	81.04
Composição Auxiliar	100722	SINAPI	PINTURA COM TINTA ALQUÍDICA DE FUNDO (TIPO ZARCÃO) APLICADA A ROLO OU PINCEL SOBRE SUPERFÍCIES METÁLICAS (EXCETO PERFIL) EXECUTADO EM OBRA (POR DEMÃO). AF_01/2020	Pintura em Superfícies Metálicas	m²	0.2250000	21.63	4.86
Composição Auxiliar	100761	SINAPI	PINTURA COM TINTA ALQUÍDICA DE ACABAMENTO (ESMALTE SINTÉTICO FOSCO) PULVERIZADA SOBRE SUPERFÍCIES METÁLICAS (EXCETO PERFIL) EXECUTADO EM OBRA (02 DEMÃOS). AF_01/2020_PE	Pintura em Superfícies Metálicas	m²	0.2250000	40.52	9.11
				MO sem LS => 39.52		LS => 41.18		MO com LS => 80.70
				Valor do BDI => 45.09				Valor com BDI => 264.72

11.1.7	Código	Banco	Descrição	Tipo	Und	Quant.	Valor Unit	Total
Composição	89585	SINAPI	JOELHO 45 GRAUS, PVC, SERIE R, ÁGUA PLUVIAL, DN 100 MM, JUNTA ELÁSTICA, FORNECIDO E INSTALADO EM CONDUTORES VERTICAIS DE ÁGUAS PLUVIAIS. AF_06/2022	Instalações Prediais de Águas Pluviais - Tubos, Conexões, Caixas e Ralos	UN	1.0000000	34.12	34.12
Composição Auxiliar	88248	SINAPI	AUXILIAR DE ENCANADOR OU BOMBEIRO HIDRÁULICO COM ENCARGOS COMPLEMENTARES	Livro SINAPI: Cálculos e Parâmetros	H	0.2729000	20.86	5.69
Composição Auxiliar	88267	SINAPI	ENCANADOR OU BOMBEIRO HIDRÁULICO COM ENCARGOS COMPLEMENTARES	Livro SINAPI: Cálculos e Parâmetros	H	0.2729000	26.11	7.12
Insumo	00000299	SINAPI	ANEL BORRACHA, DN 100 MM, PARA TUBO SERIE REFORCADA ESGOTO PREDIAL	Material	UN	2.0000000	3.20	6.40
Insumo	00020078	SINAPI	PASTA LUBRIFICANTE PARA TUBOS E CONEXOES COM JUNTA ELASTICA, EMBALAGEM DE *400* GR (USO EM PVC, ACO, POLIETILENO E OUTROS)	Material	UN	0.1150000	17.79	2.04
Insumo	00020151	SINAPI	JOELHO, PVC SERIE R, 45 GRAUS, DN 100 MM, PARA ESGOTO PREDIAL	Material	UN	1.0000000	12.87	12.87
				MO sem LS => 4.81		LS => 5.02		MO com LS => 9.83
				Valor do BDI => 7.00				Valor com BDI => 41.12

11.1.8	Código	Banco	Descrição	Tipo	Und	Quant.	Valor Unit	Total
Composição	102991	SINAPI	CANALETA MEIA CANA PRÉ-MOLDADA DE CONCRETO (D = 40 CM) - FORNECIMENTO E INSTALAÇÃO. AF_05/2025	Canaletas, Grelhas e Caixas com Grelha para Drenagem	M	1.0000000	53.97	53.97
Composição Auxiliar	88309	SINAPI	PEDREIRO COM ENCARGOS COMPLEMENTARES	Livro SINAPI: Cálculos e Parâmetros	H	0.4235508	26.64	11.28
Composição Auxiliar	88316	SINAPI	SERVENTE COM ENCARGOS COMPLEMENTARES	Livro SINAPI: Cálculos e Parâmetros	H	0.4235508	20.73	8.78
Composição Auxiliar	88629	SINAPI	ARGAMASSA TRAÇO 1:3 (EM VOLUME DE CIMENTO E AREIA MÉDIA ÚMIDA), PREPARO MANUAL. AF_08/2019	Argamassas	m³	0.0027258	783.51	2.13
Insumo	00010542	SINAPI	CALHA/CANALETA DE CONCRETO SIMPLES, TIPO MEIA CANA, DIAMETRO DE 40 CM, PARA AGUA PLUVIAL	Material	M	1.0300000	30.86	31.78
				MO sem LS => 7.55		LS => 7.87		MO com LS => 15.42
				Valor do BDI => 11.08				Valor com BDI => 65.05

11.1.9	Código	Banco	Descrição	Tipo	Und	Quant.	Valor Unit	Total
Composição	DPEMA-0035	Próprio	TAMPA PERFURADA EM CONCRETO ARMADO, E =5 CM, L=30CM, COM FUROS D=25MM, A CADA 15CM - ASSENTADA COM ARGAMASSA TRAÇO 1:3	SEDI - SERVIÇOS DIVERSOS	M	1.0000000	92.28	92.28
Composição Auxiliar	84	ORSE	Forma plana para fundações, em compensado resinado 12mm, 01 uso	Formas para Fundações	m²	0.1300000	143.49	18.65
Composição Auxiliar	3639	ORSE	Fornecimento e instalação de tela aço soldada nervurada CA-60, Q-283, malha 10x10cm, ferro 6.02mm (4,48 kg/m2), painel 2,45x6,0m, Telcon ou similar	Armaduras Convencionais	m²	0.3000000	35.45	10.63
Composição Auxiliar	126	ORSE	Concreto simples fabricado na obra, fck=15 mpa, lançado e adensado	Concreto Simples	m³	0.0150000	684.37	10.26
Composição Auxiliar	89446	SINAPI	TUBO, PVC, SOLDÁVEL, DE 25MM, INSTALADO EM PRUMADA DE ÁGUA - FORNECIMENTO E INSTALAÇÃO. AF_06/2022	Instalações Prediais de Água Fria em PVC	M	2.4000000	3.89	9.33
Composição Auxiliar	87298	SINAPI	ARGAMASSA TRAÇO 1:3 (EM VOLUME DE CIMENTO E AREIA MÉDIA ÚMIDA) PARA CONTRAPISO, PREPARO MECÂNICO COM BETONEIRA 400 L. AF_08/2019	Argamassas	m³	0.0520000	834.88	43.41
				MO sem LS => 9.42		LS => 9.82		MO com LS => 19.24
				Valor do BDI => 18.94				Valor com BDI => 111.22

11.1.10	Código	Banco	Descrição	Tipo	Und	Quant.	Valor Unit	Total
Composição	053039	SBC	RALO HEMISFERICO 100mm PVC (RALO ABACAXI)	INSTALACOES HIDRAULICAS - ESGOTO	UN	1.0000000	51.00	51.00
Composição Auxiliar	88248	SINAPI	AUXILIAR DE ENCANADOR OU BOMBEIRO HIDRÁULICO COM ENCARGOS COMPLEMENTARES	Livro SINAPI: Cálculos e Parâmetros	H	0.6608477	20.86	13.78
Composição Auxiliar	88267	SINAPI	ENCANADOR OU BOMBEIRO HIDRÁULICO COM ENCARGOS COMPLEMENTARES	Livro SINAPI: Cálculos e Parâmetros	H	0.9908485	26.11	25.87
Insumo	003694	SBC	RALO ABACAXI FERRO FUNDIDO 100mm	Material	UN	1.0000000	11.35	11.35
				MO sem LS => 15.01		LS => 15.64		MO com LS => 30.65
				Valor do BDI => 10.47				Valor com BDI => 61.47

11.1.11	Código	Banco	Descrição	Tipo	Und	Quant.	Valor Unit	Total
Composição	89860	SINAPI	TE, PVC, SERIE NORMAL, ESGOTO PREDIAL, DN 100 X 100 MM, JUNTA ELÁSTICA, FORNECIDO E INSTALADO EM SUBCOLETOR AÉREO DE ESGOTO SANITÁRIO. AF_08/2022	Instalações Prediais de Esgoto - Tubos e Conexões	UN	1.0000000	38.69	38.69

Composição Auxiliar	88248	SINAPI	AUXILIAR DE ENCANADOR OU BOMBEIRO HIDRÁULICO COM ENCARGOS COMPLEMENTARES	Livro SINAPI: Cálculos e Parâmetros	H	0.3698000	20.86	7.71
Composição Auxiliar	88267	SINAPI	ENCANADOR OU BOMBEIRO HIDRÁULICO COM ENCARGOS COMPLEMENTARES	Livro SINAPI: Cálculos e Parâmetros	H	0.3698000	26.11	9.65
Insumo	00000301	SINAPI	ANEL BORRACHA PARA TUBO ESGOTO PREDIAL, DN 100 MM (NBR 5688)	Material	UN	3.0000000	2.73	8.19
Insumo	00007091	SINAPI	TE SANITARIO, PVC, DN 100 X 100 MM, SERIE NORMAL, PARA ESGOTO PREDIAL	Material	UN	1.0000000	10.08	10.08
Insumo	00020078	SINAPI	PASTA LUBRIFICANTE PARA TUBOS E CONEXOES COM JUNTA ELASTICA, EMBALAGEM DE *400* GR (USO EM PVC, ACO, POLIETILENO E OUTROS)	Material	UN	0.1725000	17.79	3.06
				MO sem LS => 6.53		LS => 6.80	MO com LS =>	13.33
				Valor do BDI => 7.94			Valor com BDI =>	46.63

11.2.1	Código	Banco	Descrição	Tipo	Und	Quant.	Valor Unit	Total
Composição	89865	SINAPI	TUBO, PVC, SOLDÁVEL, DE 25MM, INSTALADO EM DRENO DE AR-CONDICIONADO - FORNECIMENTO E INSTALAÇÃO. AF_08/2022	Drenagem de ar condicionado	M	1.0000000	15.00	15.00
Composição Auxiliar	88248	SINAPI	AUXILIAR DE ENCANADOR OU BOMBEIRO HIDRÁULICO COM ENCARGOS COMPLEMENTARES	Livro SINAPI: Cálculos e Parâmetros	H	0.2552000	20.86	5.32
Composição Auxiliar	88267	SINAPI	ENCANADOR OU BOMBEIRO HIDRÁULICO COM ENCARGOS COMPLEMENTARES	Livro SINAPI: Cálculos e Parâmetros	H	0.2552000	26.11	6.66
Insumo	00009868	SINAPI	TUBO PVC, SOLDAVEL, DE 25 MM, AGUA FRIA (NBR-5648)	Material	M	1.0549000	2.85	3.00
Insumo	00038383	SINAPI	LIXA D'AGUA EM FOLHA, COR PRETA, GRAO 100	Material	UN	0.0142000	1.62	0.02
				MO sem LS => 4.51		LS => 4.69	MO com LS =>	9.20
				Valor do BDI => 3.07			Valor com BDI =>	18.07

11.2.2	Código	Banco	Descrição	Tipo	Und	Quant.	Valor Unit	Total
Composição	89866	SINAPI	JOELHO 90 GRAUS, PVC, SOLDÁVEL, DN 25MM, INSTALADO EM DRENO DE AR-CONDICIONADO - FORNECIMENTO E INSTALAÇÃO. AF_08/2022	Drenagem de ar condicionado	UN	1.0000000	6.37	6.37
Composição Auxiliar	88248	SINAPI	AUXILIAR DE ENCANADOR OU BOMBEIRO HIDRÁULICO COM ENCARGOS COMPLEMENTARES	Livro SINAPI: Cálculos e Parâmetros	H	0.1106000	20.86	2.30
Composição Auxiliar	88267	SINAPI	ENCANADOR OU BOMBEIRO HIDRÁULICO COM ENCARGOS COMPLEMENTARES	Livro SINAPI: Cálculos e Parâmetros	H	0.1106000	26.11	2.88
Insumo	00000122	SINAPI	ADESIVO PLASTICO PARA PVC, FRASCO COM *850* GR	Material	UN	0.0071000	43.12	0.30
Insumo	00003529	SINAPI	JOELHO PVC, SOLDAVEL, 90 GRAUS, 25 MM, COR MARROM, PARA AGUA FRIA PREDIAL	Material	UN	1.0000000	0.50	0.50
Insumo	00020083	SINAPI	SOLUCAO PREPARADORA / LIMPADORA PARA PVC, FRASCO COM 1000 CM3	Material	UN	0.0080000	48.86	0.39
Insumo	00038383	SINAPI	LIXA D'AGUA EM FOLHA, COR PRETA, GRAO 100	Material	UN	0.0061000	1.62	0.00
				MO sem LS => 1.95		LS => 2.03	MO com LS =>	3.98
				Valor do BDI => 1.30			Valor com BDI =>	7.67

11.2.3	Código	Banco	Descrição	Tipo	Und	Quant.	Valor Unit	Total
Composição	1177	ORSE	Tê de redução 90º de pvc rígido soldável, marrom diâm = 32 x 25mm	Tubos e Conexões de PVC Rígido Soldável	un	1.0000000	14.71	14.71
Composição Auxiliar	88267	SINAPI	ENCANADOR OU BOMBEIRO HIDRÁULICO COM ENCARGOS COMPLEMENTARES	Livro SINAPI: Cálculos e Parâmetros	H	0.1900000	26.11	4.96
Composição Auxiliar	88316	SINAPI	SERVENTE COM ENCARGOS COMPLEMENTARES	Livro SINAPI: Cálculos e Parâmetros	H	0.1900000	20.73	3.93
Insumo	00007136	SINAPI	TE DE REDUCAO, PVC, SOLDAVEL, 90 GRAUS, 32 MM X 25 MM, PARA AGUA FRIA PREDIAL	Material	UN	1.0000000	4.59	4.59
Insumo	138	ORSE	Adesivo pvc em frasco de 850 gramas	Material	kg	0.0100000	50.73	0.50
Insumo	2036	ORSE	Solucao limpadora pvc	Material	l	0.0150000	48.86	0.73
				MO sem LS => 3.30		LS => 3.44	MO com LS =>	6.74
				Valor do BDI => 3.01			Valor com BDI =>	17.72

11.2.4	Código	Banco	Descrição	Tipo	Und	Quant.	Valor Unit	Total
Composição	11975	ORSE	Abraçadeira de alumínio 1 " 25mm (DAISA BC-100) ou similar	Pontos de Suprimento de Energia Convencionais	un	1.0000000	6.82	6.82
Composição Auxiliar	88267	SINAPI	ENCANADOR OU BOMBEIRO HIDRÁULICO COM ENCARGOS COMPLEMENTARES	Livro SINAPI: Cálculos e Parâmetros	H	0.1000000	26.11	2.61
Composição Auxiliar	88316	SINAPI	SERVENTE COM ENCARGOS COMPLEMENTARES	Livro SINAPI: Cálculos e Parâmetros	H	0.1000000	20.73	2.07
Insumo	12854	ORSE	Abraçadeira de alumínio1 " 25mm (DAISA BC-100) ou similar	Material	un	1.0000000	2.14	2.14
				MO sem LS => 1.73		LS => 1.81	MO com LS =>	3.54
				Valor do BDI => 1.40			Valor com BDI =>	8.22

11.2.5	Código	Banco	Descrição	Tipo	Und	Quant.	Valor Unit	Total
Composição	104316	SINAPI	TUBO, PVC, SOLDÁVEL, DE 32MM, INSTALADO EM DRENO DE AR CONDICIONADO - FORNECIMENTO E INSTALAÇÃO. AF_08/2022	Drenagem de ar condicionado	M	1.0000000	19.33	19.33
Composição Auxiliar	88248	SINAPI	AUXILIAR DE ENCANADOR OU BOMBEIRO HIDRÁULICO COM ENCARGOS COMPLEMENTARES	Livro SINAPI: Cálculos e Parâmetros	H	0.2728000	20.86	5.69
Composição Auxiliar	88267	SINAPI	ENCANADOR OU BOMBEIRO HIDRÁULICO COM ENCARGOS COMPLEMENTARES	Livro SINAPI: Cálculos e Parâmetros	H	0.2728000	26.11	7.12
Insumo	00009869	SINAPI	TUBO PVC, SOLDAVEL, DE 32 MM, AGUA FRIA (NBR-5648)	Material	M	1.0549000	6.17	6.50
Insumo	00038383	SINAPI	LIXA D'AGUA EM FOLHA, COR PRETA, GRAO 100	Material	UN	0.0152000	1.62	0.02
				MO sem LS => 4.81		LS => 5.02	MO com LS =>	9.83
				Valor do BDI => 3.96			Valor com BDI =>	23.29

11.2.6	Código	Banco	Descrição	Tipo	Und	Quant.	Valor Unit	Total
Composição	103951	SINAPI	JOELHO DE REDUÇÃO, 90 GRAUS, PVC, SOLDÁVEL, DN 32 MM X 25 MM, INSTALADO EM RAMAL OU SUB-RAMAL DE ÁGUA - FORNECIMENTO E INSTALAÇÃO. AF_06/2022	Instalações Prediais de Água Fria em PVC	UN	1.0000000	12.25	12.25
Composição Auxiliar	88248	SINAPI	AUXILIAR DE ENCANADOR OU BOMBEIRO HIDRÁULICO COM ENCARGOS COMPLEMENTARES	Livro SINAPI: Cálculos e Parâmetros	H	0.1666000	20.86	3.47
Composição Auxiliar	88267	SINAPI	ENCANADOR OU BOMBEIRO HIDRÁULICO COM ENCARGOS COMPLEMENTARES	Livro SINAPI: Cálculos e Parâmetros	H	0.1666000	26.11	4.34
Insumo	00000122	SINAPI	ADESIVO PLASTICO PARA PVC, FRASCO COM *850* GR	Material	UN	0.0082000	43.12	0.35
Insumo	00003538	SINAPI	JOELHO DE REDUCAO, PVC SOLDAVEL, 90 GRAUS, 32 MM X 25 MM, COR MARROM, PARA AGUA FRIA PREDIAL	Material	UN	1.0000000	3.57	3.57
Insumo	00020083	SINAPI	SOLUCAO PREPARADORA / LIMPADORA PARA PVC, FRASCO COM 1000 CM3	Material	UN	0.0095000	48.86	0.46
Insumo	00038383	SINAPI	LIXA D'AGUA EM FOLHA, COR PRETA, GRAO 100	Material	UN	0.0371000	1.62	0.06
				MO sem LS => 2.94		LS => 3.06	MO com LS =>	6.00
				Valor do BDI => 2.51			Valor com BDI =>	14.76

11.2.7	Código	Banco	Descrição	Tipo	Und	Quant.	Valor Unit	Total

Composição	89367	SINAPI	JOELHO 90 GRAUS, PVC, SOLDÁVEL, DN 32MM, INSTALADO EM RAMAL OU SUB-RAMAL DE ÁGUA - FORNECIMENTO E INSTALAÇÃO. AF_06/2022	Instalações Prediais de Água Fria em PVC	UN	1.0000000	11.16	11.16
Composição Auxiliar	88248	SINAPI	AUXILIAR DE ENCANADOR OU BOMBEIRO HIDRÁULICO COM ENCARGOS COMPLEMENTARES	Livro SINAPI: Cálculos e Parâmetros	H	0.1812000	20.86	3.77
Composição Auxiliar	88267	SINAPI	ENCANADOR OU BOMBEIRO HIDRÁULICO COM ENCARGOS COMPLEMENTARES	Livro SINAPI: Cálculos e Parâmetros	H	0.1812000	26.11	4.73
Insumo	00000122	SINAPI	ADESIVO PLASTICO PARA PVC, FRASCO COM *850* GR	Material	UN	0.0094000	43.12	0.40
Insumo	00003536	SINAPI	JOELHO PVC, SOLDAVEL, 90 GRAUS, 32 MM, COR MARROM, PARA AGUA FRIA PREDIAL	Material	UN	1.0000000	1.67	1.67
Insumo	00020083	SINAPI	SOLUCAO PREPARADORA / LIMPADORA PARA PVC, FRASCO COM 1000 CM3	Material	UN	0.0110000	48.86	0.53
Insumo	00038383	SINAPI	LIXA D'AGUA EM FOLHA, COR PRETA, GRAO 100	Material	UN	0.0403000	1.62	0.06
				MO sem LS => 3.20		LS => 3.33	MO com LS =>	6.53
				Valor do BDI => 2.29			Valor com BDI =>	13.45

12.1	Código	Banco	Descrição	Tipo	Und	Quant.	Valor Unit	Total
Composição	88484	SINAPI	FUNDO SELADOR ACRÍLICO, APLICAÇÃO MANUAL EM TETO, UMA DEMÃO. AF_04/2023	Pintura Interna	m²	1.0000000	4.01	4.01
Composição Auxiliar	88310	SINAPI	PINTOR COM ENCARGOS COMPLEMENTARES	Livro SINAPI: Cálculos e Parâmetros	H	0.0927000	27.77	2.57
Composição Auxiliar	88316	SINAPI	SERVENTE COM ENCARGOS COMPLEMENTARES	Livro SINAPI: Cálculos e Parâmetros	H	0.0309000	20.73	0.64
Insumo	00006085	SINAPI	SELADOR ACRILICO OPACO PREMIUM INTERIOR/EXTERIOR	Material	L	0.1666000	4.83	0.80
				MO sem LS => 1.15		LS => 1.20	MO com LS =>	2.35
				Valor do BDI => 0.82			Valor com BDI =>	4.83

12.2	Código	Banco	Descrição	Tipo	Und	Quant.	Valor Unit	Total
Composição	88488	SINAPI	PINTURA LÁTEX ACRÍLICA PREMIUM, APLICAÇÃO MANUAL EM TETO, DUAS DEMÃOS. AF_04/2023	Pintura Interna	m²	1.0000000	14.58	14.58
Composição Auxiliar	88310	SINAPI	PINTOR COM ENCARGOS COMPLEMENTARES	Livro SINAPI: Cálculos e Parâmetros	H	0.2270000	27.77	6.30
Composição Auxiliar	88316	SINAPI	SERVENTE COM ENCARGOS COMPLEMENTARES	Livro SINAPI: Cálculos e Parâmetros	H	0.0757000	20.73	1.56
Insumo	00007356	SINAPI	TINTA LATEX ACRILICA PREMIUM, COR BRANCO FOSCO	Material	L	0.2285000	29.42	6.72
				MO sem LS => 2.84		LS => 2.95	MO com LS =>	5.79
				Valor do BDI => 2.99			Valor com BDI =>	17.57

12.3	Código	Banco	Descrição	Tipo	Und	Quant.	Valor Unit	Total
Composição	88485	SINAPI	FUNDO SELADOR ACRÍLICO, APLICAÇÃO MANUAL EM PAREDE, UMA DEMÃO. AF_04/2023	Pintura Interna	m²	1.0000000	3.10	3.10
Composição Auxiliar	88310	SINAPI	PINTOR COM ENCARGOS COMPLEMENTARES	Livro SINAPI: Cálculos e Parâmetros	H	0.0666000	27.77	1.84
Composição Auxiliar	88316	SINAPI	SERVENTE COM ENCARGOS COMPLEMENTARES	Livro SINAPI: Cálculos e Parâmetros	H	0.0222000	20.73	0.46
Insumo	00006085	SINAPI	SELADOR ACRILICO OPACO PREMIUM INTERIOR/EXTERIOR	Material	L	0.1666000	4.83	0.80
				MO sem LS => 0.83		LS => 0.87	MO com LS =>	1.70
				Valor do BDI => 0.63			Valor com BDI =>	3.73

12.4	Código	Banco	Descrição	Tipo	Und	Quant.	Valor Unit	Total
Composição	88489	SINAPI	PINTURA LÁTEX ACRÍLICA PREMIUM, APLICAÇÃO MANUAL EM PAREDES, DUAS DEMÃOS. AF_04/2023	Pintura Interna	m²	1.0000000	12.36	12.36
Composição Auxiliar	88310	SINAPI	PINTOR COM ENCARGOS COMPLEMENTARES	Livro SINAPI: Cálculos e Parâmetros	H	0.1631000	27.77	4.52
Composição Auxiliar	88316	SINAPI	SERVENTE COM ENCARGOS COMPLEMENTARES	Livro SINAPI: Cálculos e Parâmetros	H	0.0544000	20.73	1.12
Insumo	00007356	SINAPI	TINTA LATEX ACRILICA PREMIUM, COR BRANCO FOSCO	Material	L	0.2285000	29.42	6.72
				MO sem LS => 2.03		LS => 2.12	MO com LS =>	4.15
				Valor do BDI => 2.53			Valor com BDI =>	14.89

12.5	Código	Banco	Descrição	Tipo	Und	Quant.	Valor Unit	Total
Composição	102491	SINAPI	PINTURA DE PISO COM TINTA ACRÍLICA, APLICAÇÃO MANUAL, 2 DEMÃOS, INCLUSO FUNDO PREPARADOR. AF_05/2021	Pintura para Pisos e para Sinalização Horizontal e Vertical	m²	1.0000000	19.29	19.29
Composição Auxiliar	88310	SINAPI	PINTOR COM ENCARGOS COMPLEMENTARES	Livro SINAPI: Cálculos e Parâmetros	H	0.2750000	27.77	7.63
Composição Auxiliar	88316	SINAPI	SERVENTE COM ENCARGOS COMPLEMENTARES	Livro SINAPI: Cálculos e Parâmetros	H	0.1150000	20.73	2.38
Insumo	00006085	SINAPI	SELADOR ACRILICO OPACO PREMIUM INTERIOR/EXTERIOR	Material	L	0.1600000	4.83	0.77
Insumo	00007348	SINAPI	TINTA ACRILICA PREMIUM PARA PISO	Material	L	0.4270000	19.73	8.42
Insumo	00012815	SINAPI	FITA CREPE ROLO DE *25* MM X 50 M	Material	UN	0.0100000	9.77	0.09
				MO sem LS => 3.61		LS => 3.76	MO com LS =>	7.37
				Valor do BDI => 3.96			Valor com BDI =>	23.25

12.6	Código	Banco	Descrição	Tipo	Und	Quant.	Valor Unit	Total
Composição	95305	SINAPI	TEXTURA ACRÍLICA, APLICAÇÃO MANUAL EM PAREDE, UMA DEMÃO. AF_04/2023	Pintura Interna	m²	1.0000000	13.10	13.10
Composição Auxiliar	88310	SINAPI	PINTOR COM ENCARGOS COMPLEMENTARES	Livro SINAPI: Cálculos e Parâmetros	H	0.1541000	27.77	4.27
Composição Auxiliar	88316	SINAPI	SERVENTE COM ENCARGOS COMPLEMENTARES	Livro SINAPI: Cálculos e Parâmetros	H	0.0514000	20.73	1.06
Insumo	00038877	SINAPI	MASSA PREMIUM PARA TEXTURA LISA DE BASE ACRILICA, USO INTERNO E EXTERNO	Material	KG	1.1074000	7.02	7.77
				MO sem LS => 1.92		LS => 2.01	MO com LS =>	3.93
				Valor do BDI => 2.68			Valor com BDI =>	15.78

12.7	Código	Banco	Descrição	Tipo	Und	Quant.	Valor Unit	Total
Composição	102500	SINAPI	PINTURA DE DEMARCAÇÃO DE VAGA COM TINTA ACRÍLICA, E = 10 CM, APLICAÇÃO MANUAL. AF_05/2021	Pintura para Pisos e para Sinalização Horizontal e Vertical	M	1.0000000	4.25	4.25
Composição Auxiliar	88310	SINAPI	PINTOR COM ENCARGOS COMPLEMENTARES	Livro SINAPI: Cálculos e Parâmetros	H	0.0830000	27.77	2.30
Composição Auxiliar	88316	SINAPI	SERVENTE COM ENCARGOS COMPLEMENTARES	Livro SINAPI: Cálculos e Parâmetros	H	0.0350000	20.73	0.72
Insumo	00007348	SINAPI	TINTA ACRILICA PREMIUM PARA PISO	Material	L	0.0430000	19.73	0.84
Insumo	00012815	SINAPI	FITA CREPE ROLO DE *25* MM X 50 M	Material	UN	0.0400000	9.77	0.39
				MO sem LS => 1.09		LS => 1.13	MO com LS =>	2.22
				Valor do BDI => 0.87			Valor com BDI =>	5.12

12.8	Código	Banco	Descrição	Tipo	Und	Quant.	Valor Unit	Total
Composição	102513	SINAPI	PINTURA DE SÍMBOLOS E TEXTOS COM TINTA ACRÍLICA, DEMARCAÇÃO COM FITA ADESIVA E APLICAÇÃO COM ROLO. AF_05/2021	Pintura para Pisos e para Sinalização Horizontal e Vertical	m²	1.0000000	45.60	45.60

Composição Auxiliar	88310	SINAPI	PINTOR COM ENCARGOS COMPLEMENTARES	Livro SINAPI: Cálculos e Parâmetros	H	0.9600000	27.77	26.65
Composição Auxiliar	88316	SINAPI	SERVENTE COM ENCARGOS COMPLEMENTARES	Livro SINAPI: Cálculos e Parâmetros	H	0.4000000	20.73	8.29
Insumo	00007348	SINAPI	TINTA ACRILICA PREMIUM PARA PISO	Material	L	0.4270000	19.73	8.42
Insumo	00012815	SINAPI	FITA CREPE ROLO DE *25* MM X 50 M	Material	UN	0.2300000	9.77	2.24
				MO sem LS => 12.59		LS => 13.12	MO com LS =>	25.71
				Valor do BDI => 9.36			Valor com BDI =>	54.96

12.9	Código	Banco	Descrição	Tipo	Und	Quant.	Valor Unit	Total
Composição	8624	ORSE	Emassamento de superfície, com aplicação de 02 demãos de massa acrílica, lixamento e retoques - Rev 01	Latex PVA	m²	1.0000000	20.66	20.66
Composição Auxiliar	88310	SINAPI	PINTOR COM ENCARGOS COMPLEMENTARES	Livro SINAPI: Cálculos e Parâmetros	H	0.3500000	27.77	9.71
Composição Auxiliar	88316	SINAPI	SERVENTE COM ENCARGOS COMPLEMENTARES	Livro SINAPI: Cálculos e Parâmetros	H	0.2500000	20.73	5.18
Insumo	00003767	SINAPI	LIXA EM FOLHA PARA PAREDE OU MADEIRA, NUMERO 120, COR VERMELHA	Material	UN	0.5000000	0.65	0.32
Insumo	00043651	SINAPI	MASSA ACRILICA PARA SUPERFICIES INTERNAS E EXTERNAS	Material	KG	1.5500000	3.52	5.45
				MO sem LS => 5.35		LS => 5.57	MO com LS =>	10.92
				Valor do BDI => 4.24			Valor com BDI =>	24.90

13.1	Código	Banco	Descrição	Tipo	Und	Quant.	Valor Unit	Total
Composição	171854	SBC	PISO TATIL OU ALERTA DIRECIONAL EM BORRACHA COR 25x25cm	PAVIMENTACOES EXTERNAS	m²	1.0000000	168.86	168.86
Composição Auxiliar	88309	SINAPI	PEDREIRO COM ENCARGOS COMPLEMENTARES	Livro SINAPI: Cálculos e Parâmetros	H	1.5410000	26.64	41.05
Composição Auxiliar	88316	SINAPI	SERVENTE COM ENCARGOS COMPLEMENTARES	Livro SINAPI: Cálculos e Parâmetros	H	1.5410000	20.73	31.94
Insumo	001087	SBC	COLA PLASTICA 1 LITRO	Material	UN	0.6700000	12.60	8.44
Insumo	068422	SBC	ACESSIBILIDADE - PISO TATIL OU ALERTA DIRECIONAL EM BORRACHA COR AMARELA 25x25cm	Material	m²	1.0000000	87.43	87.43
				MO sem LS => 26.87		LS => 28.00	MO com LS =>	54.87
				Valor do BDI => 34.66			Valor com BDI =>	203.52

13.2	Código	Banco	Descrição	Tipo	Und	Quant.	Valor Unit	Total
Composição	7324	ORSE	Piso tátil direcional e/ou alerta, de concreto, colorido, p/deficientes visuais, dimensões 25x25cm, aplicado com argamassa industrializada ac-ii, rejuntado, exclusive regularização de base	Azulejos e Cerâmicas	m²	1.0000000	122.41	122.41
Composição Auxiliar	88309	SINAPI	PEDREIRO COM ENCARGOS COMPLEMENTARES	Livro SINAPI: Cálculos e Parâmetros	H	0.5000000	26.64	13.32
Composição Auxiliar	88316	SINAPI	SERVENTE COM ENCARGOS COMPLEMENTARES	Livro SINAPI: Cálculos e Parâmetros	H	1.2000000	20.73	24.87
Insumo	2540	ORSE	Rejunte colorido flexivel para revestimentos cerâmicos	Material	kg	0.5200000	2.45	1.27
Insumo	2684	ORSE	Argamassa industrializada Votomassa AC-II, ou similar	Material	kg	4.0000000	1.17	4.68
Insumo	6897	ORSE	Piso tátil direcional e/ou alerta, de concreto, colorido, dim 25x25 cm, para deficiente visual	Material	m²	1.0500000	74.55	78.27
				MO sem LS => 13.82		LS => 14.39	MO com LS =>	28.21
				Valor do BDI => 25.13			Valor com BDI =>	147.54

13.3	Código	Banco	Descrição	Tipo	Und	Quant.	Valor Unit	Total
Composição	102491	SINAPI	PINTURA DE PISO COM TINTA ACRÍLICA, APLICAÇÃO MANUAL, 2 DEMÃOS, INCLUSO FUNDO PREPARADOR. AF_05/2021	Pintura para Pisos e para Sinalização Horizontal e Vertical	m²	1.0000000	19.29	19.29
Composição Auxiliar	88310	SINAPI	PINTOR COM ENCARGOS COMPLEMENTARES	Livro SINAPI: Cálculos e Parâmetros	H	0.2750000	27.77	7.63
Composição Auxiliar	88316	SINAPI	SERVENTE COM ENCARGOS COMPLEMENTARES	Livro SINAPI: Cálculos e Parâmetros	H	0.1150000	20.73	2.38
Insumo	00006085	SINAPI	SELADOR ACRILICO OPACO PREMIUM INTERIOR/EXTERIOR	Material	L	0.1600000	4.83	0.77
Insumo	00007348	SINAPI	TINTA ACRILICA PREMIUM PARA PISO	Material	L	0.4270000	19.73	8.42
Insumo	00012815	SINAPI	FITA CREPE ROLO DE *25* MM X 50 M	Material	UN	0.0100000	9.77	0.09
				MO sem LS => 3.61		LS => 3.76	MO com LS =>	7.37
				Valor do BDI => 3.96			Valor com BDI =>	23.25

14.1	Código	Banco	Descrição	Tipo	Und	Quant.	Valor Unit	Total
Composição	DPEMA-0274	Próprio	ASSENTAMENTO DE TIJOLO MACIÇO PARA CANTEIRO DE JARDIM, H=65CM, SOBRE FUNDAÇÃO EM TIJOLO CERÂMICO E LASTRO DE CONCRETO - INCLUSO CHAPISCO E REBOCO IMPERMEABILIZANTE INTERNO	SEDI - SERVIÇOS DIVERSOS	M	1.0000000	121.16	121.16
Composição Auxiliar	3318	ORSE	Reboco especial de parede 2cm com argamassa traço t3 - 1:3 cimento / areia / vedacit	Conversão InfoWOrca	m²	0.6000000	44.14	26.48
Composição Auxiliar	103334	SINAPI	ALVENARIA DE VEDAÇÃO DE BLOCOS CERÂMICOS FURADOS NA HORIZONTAL DE 14X9X19 CM (ESPESSURA 14 CM, BLOCO DEITADO) E ARGAMASSA DE ASSENTAMENTO COM PREPARO EM BETONEIRA. AF_12/2021	Alvenaria de Vedação	m²	0.1000000	142.20	14.22
Composição Auxiliar	6320	ORSE	Lastro de concreto, fck=15 mpa, lançado e adensado	Concreto Simples	m³	0.0080000	684.37	5.47
Composição Auxiliar	87894	SINAPI	CHAPISCO APLICADO EM ALVENARIA (SEM PRESENÇA DE VÃOS) E ESTRUTURAS DE CONCRETO DE FACHADA, COM COLHER DE PEDREIRO. ARGAMASSA TRAÇO 1:3 COM PREPARO EM BETONEIRA 400L. AF_10/2022	Chapisco	m²	0.6000000	7.07	4.24
Composição Auxiliar	155	ORSE	Alvenaria tijolo cerâmico maciço (5x9x19), esp = 0,09m (singela), com argamassa traço t5 - 1:2:8 (cimento / cal / areia) c/ junta de 2,0cm - R1	Alvenarias de Vedação	m²	0.6500000	107.29	69.73
Composição Auxiliar	93358	SINAPI	ESCAVAÇÃO MANUAL DE VALA. AF_09/2024	Escavação de Valas	m³	0.0150000	68.40	1.02
				MO sem LS => 26.86		LS => 27.98	MO com LS =>	54.84
				Valor do BDI => 24.87			Valor com BDI =>	146.03

14.2	Código	Banco	Descrição	Tipo	Und	Quant.	Valor Unit	Total
Composição	2200	ORSE	Aplicação de resina sobre revestimento de pedra piso ou parede	Pisos Cerâmicos	m²	1.0000000	22.33	22.33
Composição Auxiliar	88310	SINAPI	PINTOR COM ENCARGOS COMPLEMENTARES	Livro SINAPI: Cálculos e Parâmetros	H	0.4370401	27.77	12.13
Composição Auxiliar	88316	SINAPI	SERVENTE COM ENCARGOS COMPLEMENTARES	Livro SINAPI: Cálculos e Parâmetros	H	0.4370401	20.73	9.05
Insumo	1926	ORSE	Recril / resina para revestimentos	Material	l	0.0850000	13.62	1.15
				MO sem LS => 7.59		LS => 7.90	MO com LS =>	15.49
				Valor do BDI => 4.58			Valor com BDI =>	26.91

14.3	Código	Banco	Descrição	Tipo	Und	Quant.	Valor Unit	Total

Composição	2394	ORSE	Fornecimento e espalhamento de terra vegetal preparada	Paisagismo		m³	1.0000000	172.25	172.25
Composição Auxiliar	88316	SINAPI	SERVENTE COM ENCARGOS COMPLEMENTARES	Livro SINAPI: Cálculos e Parâmetros		H	1.6000000	20.73	33.16
Insumo	140	ORSE	Adubo orgânico bovino, cacau ou similar	Material		m³	0.1000000	39.93	3.99
Insumo	2208	ORSE	Terra vegetal	Material		m³	0.9000000	150.12	135.10
				MO sem LS =>	11.66	LS =>	12.14	MO com LS =>	23.80
				Valor do BDI =>	35.36			Valor com BDI =>	207.61

14.4	Código	Banco	Descrição	Tipo	Und	Quant.	Valor Unit	Total
Composição	DPEMA- 0206	Próprio	FORNECIMENTO E PLANTIO DE 10 MUDAS DE MOREIA, 16 DE PODOCARPO E 4 PATAS DE ELEFANTE. 50 SACOS DE 15KG DE SEIXO ROLADO BRANCO, Nº 02, MANTA BIDIM E TERRA PRETA VEGETAL	SEDI - SERVIÇOS DIVERSOS	UN	1.0000000	4,237.94	4,237.94
Composição Auxiliar	2394	ORSE	Fornecimento e espalhamento de terra vegetal preparada	Paisagismo	m³	5.1100000	172.25	880.19
Composição Auxiliar	88441	SINAPI	JARDINEIRO COM ENCARGOS COMPLEMENTARES	Livro SINAPI: Cálculos e Parâmetros	H	3.0000000	26.31	78.93
Insumo	0014870	Próprio	Muda de Beaucarnea (Pata de elefante) - 1,20m de altura	Outros	UN	4.0000000	210.09	840.36
Insumo	14873	Próprio	Manta Bidim	Outros	m²	9.0800000	4.56	41.40
Insumo	0000000028	Próprio	SEIXO ROLADO BRANCO PARA JARDIM, N° 2 AO Nº 4	Outros	KG	750.0000000	2.17	1,627.50
Insumo	14869	Próprio	Muda de Podocarpo - 1,20m de altura	Outros	UN	16.0000000	34.96	559.36
Insumo	014868	Próprio	Muda de Moreia - 0,40m de altura	Outros	UN	10.0000000	21.02	210.20
				MO sem LS =>	89.53	LS =>	93.28	MO com LS =>	182.81
				Valor do BDI =>	870.04			Valor com BDI =>	5,107.98

14.5	Código	Banco	Descrição	Tipo	Und	Quant.	Valor Unit	Total
Composição	10234	ORSE	Grama esmeralda em placas, fornecimento e plantio	Paisagismo	m²	1.0000000	31.22	31.22
Composição Auxiliar	88441	SINAPI	JARDINEIRO COM ENCARGOS COMPLEMENTARES	Livro SINAPI: Cálculos e Parâmetros	H	0.0800000	26.31	2.10
Composição Auxiliar	88316	SINAPI	SERVENTE COM ENCARGOS COMPLEMENTARES	Livro SINAPI: Cálculos e Parâmetros	H	0.0800000	20.73	1.65
Insumo	11005	ORSE	Grama esmeralda em placas	Material	m²	1.0000000	15.05	15.05
Insumo	140	ORSE	Adubo orgânico bovino, cacau ou similar	Material	m³	0.0050000	39.93	0.19
Insumo	2208	ORSE	Terra vegetal	Material	m³	0.0800000	150.12	12.00
Insumo	3800	ORSE	Adubo mineral NPK (10-10-10)	Material	kg	0.1000000	2.33	0.23
				MO sem LS =>	1.38	LS =>	1.44	MO com LS =>	2.82
				Valor do BDI =>	6.40			Valor com BDI =>	37.62

14.6	Código	Banco	Descrição	Tipo	Und	Quant.	Valor Unit	Total
Composição	2082	ORSE	Torneira cromada para jardim, DECA 1153C39, 1/2" ou similar	Louças e Metais Sanitários	un	1.0000000	75.25	75.25
Composição Auxiliar	88267	SINAPI	ENCANADOR OU BOMBEIRO HIDRÁULICO COM ENCARGOS COMPLEMENTARES	Livro SINAPI: Cálculos e Parâmetros	H	0.2946502	26.11	7.69
Composição Auxiliar	88316	SINAPI	SERVENTE COM ENCARGOS COMPLEMENTARES	Livro SINAPI: Cálculos e Parâmetros	H	0.2946502	20.73	6.10
Insumo	00011762	SINAPI	TORNEIRA METALICA CROMADA PARA JARDIM / TANQUE, COM BICO PLASTICO, CANO LONGO, DE PAREDE, PADRAO POPULAR / USO GERAL, 1/2" OU 3/4"	Material	UN	1.0000000	61.41	61.41
Insumo	981	ORSE	Fita veda rosca 18mm	Material	m	0.3000000	0.19	0.05
				MO sem LS =>	5.12	LS =>	5.34	MO com LS =>	10.46
				Valor do BDI =>	15.44			Valor com BDI =>	90.69

14.7	Código	Banco	Descrição	Tipo	Und	Quant.	Valor Unit	Total
Composição	1358	ORSE	Mangueira trançada de alta pressão spt 250p ø = 3/4"	Tubos e Conexões de PVC Rígido Roscável	m	1.0000000	11.55	11.55
Composição Auxiliar	88267	SINAPI	ENCANADOR OU BOMBEIRO HIDRÁULICO COM ENCARGOS COMPLEMENTARES	Livro SINAPI: Cálculos e Parâmetros	H	0.1200000	26.11	3.13
Composição Auxiliar	88316	SINAPI	SERVENTE COM ENCARGOS COMPLEMENTARES	Livro SINAPI: Cálculos e Parâmetros	H	0.1200000	20.73	2.48
Insumo	1582	ORSE	Mangueira trançada de alta pressão spt 250p ø = 3/4"	Material	m	1.0000000	5.94	5.94
				MO sem LS =>	2.08	LS =>	2.17	MO com LS =>	4.25
				Valor do BDI =>	2.37			Valor com BDI =>	13.92

15.1	Código	Banco	Descrição	Tipo	Und	Quant.	Valor Unit	Total
Composição	COM-09294506	Próprio	LIMPEZA FINAL DE OBRAS	SEDI - SERVIÇOS DIVERSOS	m²	1.0000000	3.10	3.10
Composição Auxiliar	88316	SINAPI	SERVENTE COM ENCARGOS COMPLEMENTARES	Livro SINAPI: Cálculos e Parâmetros	H	0.1500000	20.73	3.10
				MO sem LS =>	1.09	LS =>	1.14	MO com LS =>	2.23
				Valor do BDI =>	0.63			Valor com BDI =>	3.73

15.2	Código	Banco	Descrição	Tipo	Und	Quant.	Valor Unit	Total
Composição	26	ORSE	Coleta e carga manuais de entulho	Demolições / Remoções	m³	1.0000000	18.45	18.45
Composição Auxiliar	88316	SINAPI	SERVENTE COM ENCARGOS COMPLEMENTARES	Livro SINAPI: Cálculos e Parâmetros	H	0.8903123	20.73	18.45
				MO sem LS =>	6.48	LS =>	6.76	MO com LS =>	13.24
				Valor do BDI =>	3.78			Valor com BDI =>	22.23

15.3	Código	Banco	Descrição	Tipo	Und	Quant.	Valor Unit	Total
Composição	DPEMA-0038	Próprio	DESCARTE DE RESÍDUOS MISTURADO DA CONSTRUÇÃO CIVIL EM ÁREA LICENCIADA	SEDI - SERVIÇOS DIVERSOS	m³	1.0000000	24.33	24.33
Composição Auxiliar	72881	SINAPI	TRANSPORTE LOCAL COM CAMINHAO BASCULANTE 6 M3, RODOVIA PAVIMENTADA (PARA DISTANCIAS SUPERIORES A 4 KM)	MOVT - MOVIMENTO DE TERRA	M3XKM	2.6680000	1.62	4.32
Composição Auxiliar	10039	ORSE	Descarte de resíduos da construção civil em área licenciada	Limpeza	t	0.6670000	30.00	20.01
				MO sem LS =>	0.30	LS =>	0.31	MO com LS =>	0.61
				Valor do BDI =>	4.99			Valor com BDI =>	29.32

Composições Auxiliares

	Código	Banco	Descrição	Tipo	Und	Quant.	Valor Unit	Total
Composição	88238	SINAPI	AJUDANTE DE ARMADOR COM ENCARGOS COMPLEMENTARES	Livro SINAPI: Cálculos e Parâmetros	H	1.0000000	21.22	21.22

Composição Auxiliar	95308	SINAPI	CURSO DE CAPACITAÇÃO PARA AJUDANTE DE ARMADOR (ENCARGOS COMPLEMENTARES) - HORISTA	Livro SINAPI: Cálculos e Parâmetros	H	1.0000000	0.17	0.17
Insumo	00006114	SINAPI	AJUDANTE DE ARMADOR (HORISTA)	Mão de Obra	H	1.0000000	15.14	15.14
Insumo	00037370	SINAPI	ALIMENTACAO - HORISTA (COLETADO CAIXA - ENCARGOS COMPLEMENTARES)	Material	H	1.0000000	2.96	2.96
Insumo	00037371	SINAPI	TRANSPORTE - HORISTA (COLETADO CAIXA - ENCARGOS COMPLEMENTARES)	Material	H	1.0000000	0.42	0.42
Insumo	00037372	SINAPI	EXAMES - HORISTA (COLETADO CAIXA - ENCARGOS COMPLEMENTARES)	Material	H	1.0000000	1.00	1.00
Insumo	00037373	SINAPI	SEGURO - HORISTA (COLETADO CAIXA - ENCARGOS COMPLEMENTARES)	Material	H	1.0000000	0.06	0.06
Insumo	00043465	SINAPI	FERRAMENTAS - FAMILIA PEDREIRO - HORISTA (ENCARGOS COMPLEMENTARES - COLETADO CAIXA)	Material	H	1.0000000	0.55	0.55
Insumo	00043489	SINAPI	EPI - FAMILIA PEDREIRO - HORISTA (ENCARGOS COMPLEMENTARES - COLETADO CAIXA)	Material	H	1.0000000	0.92	0.92
				MO sem LS => 7.50		LS => 7.81	MO com LS =>	15.31
				Valor do BDI => 4.35			Valor com BDI =>	25.57

	Código	Banco	Descrição	Tipo	Und	Quant.	Valor Unit	Total
Composição	88239	SINAPI	AJUDANTE DE CARPINTEIRO COM ENCARGOS COMPLEMENTARES	Livro SINAPI: Cálculos e Parâmetros	H	1.0000000	21.11	21.11
Composição Auxiliar	95309	SINAPI	CURSO DE CAPACITAÇÃO PARA AJUDANTE DE CARPINTEIRO (ENCARGOS COMPLEMENTARES) - HORISTA	Livro SINAPI: Cálculos e Parâmetros	H	1.0000000	0.22	0.22
Insumo	00006117	SINAPI	CARPINTEIRO AUXILIAR (HORISTA)	Mão de Obra	H	1.0000000	15.14	15.14
Insumo	00037370	SINAPI	ALIMENTACAO - HORISTA (COLETADO CAIXA - ENCARGOS COMPLEMENTARES)	Material	H	1.0000000	2.96	2.96
Insumo	00037371	SINAPI	TRANSPORTE - HORISTA (COLETADO CAIXA - ENCARGOS COMPLEMENTARES)	Material	H	1.0000000	0.42	0.42
Insumo	00037372	SINAPI	EXAMES - HORISTA (COLETADO CAIXA - ENCARGOS COMPLEMENTARES)	Material	H	1.0000000	1.00	1.00
Insumo	00037373	SINAPI	SEGURO - HORISTA (COLETADO CAIXA - ENCARGOS COMPLEMENTARES)	Material	H	1.0000000	0.06	0.06
Insumo	00043459	SINAPI	FERRAMENTAS - FAMILIA CARPINTEIRO DE FORMAS - HORISTA (ENCARGOS COMPLEMENTARES - COLETADO CAIXA)	Material	H	1.0000000	0.31	0.31
Insumo	00043483	SINAPI	EPI - FAMILIA CARPINTEIRO DE FORMAS - HORISTA (ENCARGOS COMPLEMENTARES - COLETADO CAIXA)	Material	H	1.0000000	1.00	1.00
				MO sem LS => 7.52		LS => 7.84	MO com LS =>	15.36
				Valor do BDI => 4.33			Valor com BDI =>	25.44

	Código	Banco	Descrição	Tipo	Und	Quant.	Valor Unit	Total
Composição	88243	SINAPI	AJUDANTE ESPECIALIZADO COM ENCARGOS COMPLEMENTARES	Livro SINAPI: Cálculos e Parâmetros	H	1.0000000	21.16	21.16
Composição Auxiliar	95313	SINAPI	CURSO DE CAPACITAÇÃO PARA AJUDANTE ESPECIALIZADO (ENCARGOS COMPLEMENTARES) - HORISTA	Livro SINAPI: Cálculos e Parâmetros	H	1.0000000	0.17	0.17
Insumo	00000242	SINAPI	AJUDANTE ESPECIALIZADO (HORISTA)	Mão de Obra	H	1.0000000	15.14	15.14
Insumo	00037370	SINAPI	ALIMENTACAO - HORISTA (COLETADO CAIXA - ENCARGOS COMPLEMENTARES)	Material	H	1.0000000	2.96	2.96
Insumo	00037371	SINAPI	TRANSPORTE - HORISTA (COLETADO CAIXA - ENCARGOS COMPLEMENTARES)	Material	H	1.0000000	0.42	0.42
Insumo	00037372	SINAPI	EXAMES - HORISTA (COLETADO CAIXA - ENCARGOS COMPLEMENTARES)	Material	H	1.0000000	1.00	1.00
Insumo	00037373	SINAPI	SEGURO - HORISTA (COLETADO CAIXA - ENCARGOS COMPLEMENTARES)	Material	H	1.0000000	0.06	0.06
Insumo	00043467	SINAPI	FERRAMENTAS - FAMILIA SERVENTE - HORISTA (ENCARGOS COMPLEMENTARES - COLETADO CAIXA)	Material	H	1.0000000	0.43	0.43
Insumo	00043491	SINAPI	EPI - FAMILIA SERVENTE - HORISTA (ENCARGOS COMPLEMENTARES - COLETADO CAIXA)	Material	H	1.0000000	0.98	0.98
				MO sem LS => 7.50		LS => 7.81	MO com LS =>	15.31
				Valor do BDI => 4.34			Valor com BDI =>	25.50

	Código	Banco	Descrição	Tipo	Und	Quant.	Valor Unit	Total
Composição	103334	SINAPI	ALVENARIA DE VEDAÇÃO DE BLOCOS CERÂMICOS FURADOS NA HORIZONTAL DE 14X9X19 CM (ESPESSURA 14 CM, BLOCO DEITADO) E ARGAMASSA DE ASSENTAMENTO COM PREPARO EM BETONEIRA. AF_12/2021	Alvenaria de Vedação	m²	1.0000000	142.20	142.20
Composição Auxiliar	87292	SINAPI	ARGAMASSA TRAÇO 1:2:8 (EM VOLUME DE CIMENTO, CAL E AREIA MÉDIA ÚMIDA) PARA EMBOÇO/MASSA ÚNICA/ASSENTAMENTO DE ALVENARIA DE VEDAÇÃO, PREPARO MECÂNICO COM BETONEIRA 400 L. AF_08/2019	Argamassas	m³	0.0183000	634.35	11.60
Composição Auxiliar	88309	SINAPI	PEDREIRO COM ENCARGOS COMPLEMENTARES	Livro SINAPI: Cálculos e Parâmetros	H	2.3200000	26.64	61.80
Composição Auxiliar	88316	SINAPI	SERVENTE COM ENCARGOS COMPLEMENTARES	Livro SINAPI: Cálculos e Parâmetros	H	1.1600000	20.73	24.04
Insumo	00007267	SINAPI	BLOCO CERAMICO / TIJOLO VAZADO PARA ALVENARIA DE VEDACAO, 6 FUROS NA HORIZONTAL DE 9 X 14 X 19 CM (L X A X C)	Material	UN	56.6200000	0.75	42.46
Insumo	00034547	SINAPI	TELA DE ACO SOLDADA GALVANIZADA/ZINCADA PARA ALVENARIA, FIO D = *1,20 A 1,70* MM, MALHA 15 X 15 MM, (C X L) *50 X 12* CM	Material	M	0.8050000	2.17	1.74
Insumo	00037395	SINAPI	PINO DE ACO COM FURO, HASTE = 27 MM (ACAO DIRETA)	Material	CENTO	0.0193000	29.38	0.56
				MO sem LS => 32.83		LS => 34.20	MO com LS =>	67.03
				Valor do BDI => 29.19			Valor com BDI =>	171.39

	Código	Banco	Descrição	Tipo	Und	Quant.	Valor Unit	Total
Composição	87292	SINAPI	ARGAMASSA TRAÇO 1:2:8 (EM VOLUME DE CIMENTO, CAL E AREIA MÉDIA ÚMIDA) PARA EMBOÇO/MASSA ÚNICA/ASSENTAMENTO DE ALVENARIA DE VEDAÇÃO, PREPARO MECÂNICO COM BETONEIRA 400 L. AF_08/2019	Argamassas	m³	1.0000000	634.35	634.35
Composição Auxiliar	88377	SINAPI	OPERADOR DE BETONEIRA ESTACIONÁRIA/MISTURADOR COM ENCARGOS COMPLEMENTARES	Livro SINAPI: Cálculos e Parâmetros	H	4.5000000	25.54	114.93
Composição Auxiliar	88830	SINAPI	BETONEIRA CAPACIDADE NOMINAL DE 400 L, CAPACIDADE DE MISTURA 280 L, MOTOR ELÉTRICO TRIFÁSICO POTÊNCIA DE 2 CV, SEM CARREGADOR - CHP DIURNO. AF_05/2023	Custos Horários Produtivo e Improdutivo dos Equipamentos	CHP	1.0500000	1.44	1.51
Composição Auxiliar	88831	SINAPI	BETONEIRA CAPACIDADE NOMINAL DE 400 L, CAPACIDADE DE MISTURA 280 L, MOTOR ELÉTRICO TRIFÁSICO POTÊNCIA DE 2 CV, SEM CARREGADOR - CHI DIURNO. AF_05/2023	Custos Horários Produtivo e Improdutivo dos Equipamentos	CHI	3.4500000	0.32	1.10
Insumo	00000370	SINAPI	AREIA MEDIA - POSTO JAZIDA/FORNECEDOR (RETIRADO NA JAZIDA, SEM TRANSPORTE)	Material	m³	1.1600000	160.00	185.60
Insumo	00001106	SINAPI	CAL HIDRATADA CH-I PARA ARGAMASSAS	Material	KG	174.1000000	0.89	154.94
Insumo	00001379	SINAPI	CIMENTO PORTLAND COMPOSTO CP II-32	Material	KG	195.8600000	0.90	176.27
				MO sem LS => 45.09		LS => 46.98	MO com LS =>	92.07
				Valor do BDI => 130.23			Valor com BDI =>	764.58

	Código	Banco	Descrição	Tipo	Und	Quant.	Valor Unit	Total

Composição	87377	SINAPI	ARGAMASSA TRAÇO 1:3 (EM VOLUME DE CIMENTO E AREIA GROSSA ÚMIDA) PARA CHAPISCO CONVENCIONAL, PREPARO MANUAL. AF_08/2019	Argamassas	m³	1.0000000	761.16	761.16
Composição Auxiliar	88316	SINAPI	SERVENTE COM ENCARGOS COMPLEMENTARES	Livro SINAPI: Cálculos e Parâmetros	H	11.0200000	20.73	228.44
Insumo	00000367	SINAPI	AREIA GROSSA - POSTO JAZIDA/FORNECEDOR (RETIRADO NA JAZIDA, SEM TRANSPORTE)	Material	m³	0.9400000	162.09	152.36
Insumo	00001379	SINAPI	CIMENTO PORTLAND COMPOSTO CP II-32	Material	KG	422.6300000	0.90	380.36
				MO sem LS => 80.30		LS => 83.67	MO com LS =>	163.97
				Valor do BDI => 156.26			Valor com BDI =>	917.42

	Código	Banco	Descrição	Tipo	Und	Quant.	Valor Unit	Total
Composição	87313	SINAPI	ARGAMASSA TRAÇO 1:3 (EM VOLUME DE CIMENTO E AREIA GROSSA ÚMIDA) PARA CHAPISCO CONVENCIONAL, PREPARO MECÂNICO COM BETONEIRA 400 L. AF_08/2019	Argamassas	m³	1.0000000	650.65	650.65
Composição Auxiliar	88377	SINAPI	OPERADOR DE BETONEIRA ESTACIONÁRIA/MISTURADOR COM ENCARGOS COMPLEMENTARES	Livro SINAPI: Cálculos e Parâmetros	H	4.3200000	25.54	110.33
Composição Auxiliar	88830	SINAPI	BETONEIRA CAPACIDADE NOMINAL DE 400 L, CAPACIDADE DE MISTURA 280 L, MOTOR ELÉTRICO TRIFÁSICO POTÊNCIA DE 2 CV, SEM CARREGADOR - CHP DIURNO. AF_05/2023	Custos Horários Produtivo e Improdutivo dos Equipamentos	CHP	1.0100000	1.44	1.45
Composição Auxiliar	88831	SINAPI	BETONEIRA CAPACIDADE NOMINAL DE 400 L, CAPACIDADE DE MISTURA 280 L, MOTOR ELÉTRICO TRIFÁSICO POTÊNCIA DE 2 CV, SEM CARREGADOR - CHI DIURNO. AF_05/2023	Custos Horários Produtivo e Improdutivo dos Equipamentos	CHI	3.3100000	0.32	1.05
Insumo	00000367	SINAPI	AREIA GROSSA - POSTO JAZIDA/FORNECEDOR (RETIRADO NA JAZIDA, SEM TRANSPORTE)	Material	m³	0.9500000	162.09	153.98
Insumo	00001379	SINAPI	CIMENTO PORTLAND COMPOSTO CP II-32	Material	KG	426.4900000	0.90	383.84
				MO sem LS => 43.28		LS => 45.10	MO com LS =>	88.38
				Valor do BDI => 133.57			Valor com BDI =>	784.22

	Código	Banco	Descrição	Tipo	Und	Quant.	Valor Unit	Total
Composição	87298	SINAPI	ARGAMASSA TRAÇO 1:3 (EM VOLUME DE CIMENTO E AREIA MÉDIA ÚMIDA) PARA CONTRAPISO, PREPARO MECÂNICO COM BETONEIRA 400 L. AF_08/2019	Argamassas	m³	1.0000000	834.88	834.88
Composição Auxiliar	88377	SINAPI	OPERADOR DE BETONEIRA ESTACIONÁRIA/MISTURADOR COM ENCARGOS COMPLEMENTARES	Livro SINAPI: Cálculos e Parâmetros	H	4.4200000	25.54	112.88
Composição Auxiliar	88830	SINAPI	BETONEIRA CAPACIDADE NOMINAL DE 400 L, CAPACIDADE DE MISTURA 280 L, MOTOR ELÉTRICO TRIFÁSICO POTÊNCIA DE 2 CV, SEM CARREGADOR - CHP DIURNO. AF_05/2023	Custos Horários Produtivo e Improdutivo dos Equipamentos	CHP	1.0300000	1.44	1.48
Composição Auxiliar	88831	SINAPI	BETONEIRA CAPACIDADE NOMINAL DE 400 L, CAPACIDADE DE MISTURA 280 L, MOTOR ELÉTRICO TRIFÁSICO POTÊNCIA DE 2 CV, SEM CARREGADOR - CHI DIURNO. AF_05/2023	Custos Horários Produtivo e Improdutivo dos Equipamentos	CHI	3.3900000	0.32	1.08
Insumo	00000370	SINAPI	AREIA MEDIA - POSTO JAZIDA/FORNECEDOR (RETIRADO NA JAZIDA, SEM TRANSPORTE)	Material	m³	1.2700000	160.00	203.20
Insumo	00001379	SINAPI	CIMENTO PORTLAND COMPOSTO CP II-32	Material	KG	573.6100000	0.90	516.24
				MO sem LS => 44.29		LS => 46.14	MO com LS =>	90.43
				Valor do BDI => 171.40			Valor com BDI =>	1,006.28

	Código	Banco	Descrição	Tipo	Und	Quant.	Valor Unit	Total
Composição	88629	SINAPI	ARGAMASSA TRAÇO 1:3 (EM VOLUME DE CIMENTO E AREIA MÉDIA ÚMIDA), PREPARO MANUAL. AF_08/2019	Argamassas	m³	1.0000000	783.51	783.51
Composição Auxiliar	88316	SINAPI	SERVENTE COM ENCARGOS COMPLEMENTARES	Livro SINAPI: Cálculos e Parâmetros	H	8.5700000	20.73	177.65
Insumo	00000370	SINAPI	AREIA MEDIA - POSTO JAZIDA/FORNECEDOR (RETIRADO NA JAZIDA, SEM TRANSPORTE)	Material	m³	1.0700000	160.00	171.20
Insumo	00001379	SINAPI	CIMENTO PORTLAND COMPOSTO CP II-32	Material	KG	482.9600000	0.90	434.66
				MO sem LS => 62.45		LS => 65.07	MO com LS =>	127.52
				Valor do BDI => 160.85			Valor com BDI =>	944.36

	Código	Banco	Descrição	Tipo	Und	Quant.	Valor Unit	Total
Composição	87296	SINAPI	ARGAMASSA TRAÇO 1:3:12 (EM VOLUME DE CIMENTO, CAL E AREIA MÉDIA ÚMIDA) PARA EMBOÇO/MASSA ÚNICA/ASSENTAMENTO DE ALVENARIA DE VEDAÇÃO, PREPARO MECÂNICO COM BETONEIRA 600 L. AF_08/2019	Argamassas	m³	1.0000000	580.21	580.21
Composição Auxiliar	88316	SINAPI	SERVENTE COM ENCARGOS COMPLEMENTARES	Livro SINAPI: Cálculos e Parâmetros	H	0.7600000	20.73	15.75
Composição Auxiliar	88377	SINAPI	OPERADOR DE BETONEIRA ESTACIONÁRIA/MISTURADOR COM ENCARGOS COMPLEMENTARES	Livro SINAPI: Cálculos e Parâmetros	H	3.1700000	25.54	80.96
Composição Auxiliar	89225	SINAPI	BETONEIRA CAPACIDADE NOMINAL DE 600 L, CAPACIDADE DE MISTURA 360 L, MOTOR ELÉTRICO TRIFÁSICO POTÊNCIA DE 4 CV, SEM CARREGADOR - CHP DIURNO. AF_05/2023	Custos Horários Produtivo e Improdutivo dos Equipamentos	CHP	0.7400000	4.20	3.10
Composição Auxiliar	89226	SINAPI	BETONEIRA CAPACIDADE NOMINAL DE 600 L, CAPACIDADE DE MISTURA 360 L, MOTOR ELÉTRICO TRIFÁSICO POTÊNCIA DE 4 CV, SEM CARREGADOR - CHI DIURNO. AF_05/2023	Custos Horários Produtivo e Improdutivo dos Equipamentos	CHI	2.4300000	1.34	3.25
Insumo	00000370	SINAPI	AREIA MEDIA - POSTO JAZIDA/FORNECEDOR (RETIRADO NA JAZIDA, SEM TRANSPORTE)	Material	m³	1.2100000	160.00	193.60
Insumo	00001106	SINAPI	CAL HIDRATADA CH-I PARA ARGAMASSAS	Material	KG	181.1900000	0.89	161.25
Insumo	00001379	SINAPI	CIMENTO PORTLAND COMPOSTO CP II-32	Material	KG	135.8900000	0.90	122.30
				MO sem LS => 37.29		LS => 38.86	MO com LS =>	76.15
				Valor do BDI => 119.11			Valor com BDI =>	699.32

	Código	Banco	Descrição	Tipo	Und	Quant.	Valor Unit	Total
Composição	88630	SINAPI	ARGAMASSA TRAÇO 1:4 (CIMENTO E AREIA MÉDIA), PREPARO MECÂNICO COM BETONEIRA 400 L. AF_08/2019	Argamassas	m³	1.0000000	604.08	604.08
Composição Auxiliar	88377	SINAPI	OPERADOR DE BETONEIRA ESTACIONÁRIA/MISTURADOR COM ENCARGOS COMPLEMENTARES	Livro SINAPI: Cálculos e Parâmetros	H	3.3600000	25.54	85.81
Composição Auxiliar	88830	SINAPI	BETONEIRA CAPACIDADE NOMINAL DE 400 L, CAPACIDADE DE MISTURA 280 L, MOTOR ELÉTRICO TRIFÁSICO POTÊNCIA DE 2 CV, SEM CARREGADOR - CHP DIURNO. AF_05/2023	Custos Horários Produtivo e Improdutivo dos Equipamentos	CHP	0.7800000	1.44	1.12
Composição Auxiliar	88831	SINAPI	BETONEIRA CAPACIDADE NOMINAL DE 400 L, CAPACIDADE DE MISTURA 280 L, MOTOR ELÉTRICO TRIFÁSICO POTÊNCIA DE 2 CV, SEM CARREGADOR - CHI DIURNO. AF_05/2023	Custos Horários Produtivo e Improdutivo dos Equipamentos	CHI	2.5800000	0.32	0.82
Insumo	00000370	SINAPI	AREIA MEDIA - POSTO JAZIDA/FORNECEDOR (RETIRADO NA JAZIDA, SEM TRANSPORTE)	Material	m³	1.2300000	160.00	196.80
Insumo	00001379	SINAPI	CIMENTO PORTLAND COMPOSTO CP II-32	Material	KG	355.0400000	0.90	319.53
				MO sem LS => 33.66		LS => 35.08	MO com LS =>	68.74
				Valor do BDI => 124.01			Valor com BDI =>	728.09

	Código	Banco	Descrição	Tipo	Und	Quant.	Valor Unit	Total
Composição	88631	SINAPI	ARGAMASSA TRAÇO 1:4 (EM VOLUME DE CIMENTO E AREIA MÉDIA ÚMIDA), PREPARO MANUAL. AF_08/2019	Argamassas	m³	1.0000000	706.43	706.43
Composição Auxiliar	88316	SINAPI	SERVENTE COM ENCARGOS COMPLEMENTARES	Livro SINAPI: Cálculos e Parâmetros	H	8.2900000	20.73	171.85
Insumo	00000370	SINAPI	AREIA MEDIA - POSTO JAZIDA/FORNECEDOR (RETIRADO NA JAZIDA, SEM TRANSPORTE)	Material	m³	1.1500000	160.00	184.00
Insumo	00001379	SINAPI	CIMENTO PORTLAND COMPOSTO CP II-32	Material	KG	389.5400000	0.90	350.58

MO sem LS => 60.41 LS => 62.94 MO com LS => 123.35

Valor do BDI => 145.03 Valor com BDI => 851.46

	Código	Banco	Descrição	Tipo	Und	Quant.	Valor Unit	Total
Composição	88245	SINAPI	ARMADOR COM ENCARGOS COMPLEMENTARES	Livro SINAPI: Cálculos e Parâmetros	H	1.0000000	26.44	26.44
Composição Auxiliar	95314	SINAPI	CURSO DE CAPACITAÇÃO PARA ARMADOR (ENCARGOS COMPLEMENTARES) - HORISTA	Livro SINAPI: Cálculos e Parâmetros	H	1.0000000	0.23	0.23
Insumo	00000378	SINAPI	ARMADOR (HORISTA)	Mão de Obra	H	1.0000000	20.30	20.30
Insumo	00037370	SINAPI	ALIMENTACAO - HORISTA (COLETADO CAIXA - ENCARGOS COMPLEMENTARES)	Material	H	1.0000000	2.96	2.96
Insumo	00037371	SINAPI	TRANSPORTE - HORISTA (COLETADO CAIXA - ENCARGOS COMPLEMENTARES)	Material	H	1.0000000	0.42	0.42
Insumo	00037372	SINAPI	EXAMES - HORISTA (COLETADO CAIXA - ENCARGOS COMPLEMENTARES)	Material	H	1.0000000	1.00	1.00
Insumo	00037373	SINAPI	SEGURO - HORISTA (COLETADO CAIXA - ENCARGOS COMPLEMENTARES)	Material	H	1.0000000	0.06	0.06
Insumo	00043465	SINAPI	FERRAMENTAS - FAMILIA PEDREIRO - HORISTA (ENCARGOS COMPLEMENTARES - COLETADO CAIXA)	Material	H	1.0000000	0.55	0.55
Insumo	00043489	SINAPI	EPI - FAMILIA PEDREIRO - HORISTA (ENCARGOS COMPLEMENTARES - COLETADO CAIXA)	Material	H	1.0000000	0.92	0.92

MO sem LS => 10.05 LS => 10.48 MO com LS => 20.53

Valor do BDI => 5.42 Valor com BDI => 31.86

	Código	Banco	Descrição	Tipo	Und	Quant.	Valor Unit	Total
Composição	92917	SINAPI	ARMAÇÃO DE ESTRUTURAS DIVERSAS DE CONCRETO ARMADO, EXCETO VIGAS, PILARES, LAJES E FUNDAÇÕES, UTILIZANDO AÇO CA-50 DE 8,0 MM - MONTAGEM. AF_06/2022	Armação para Estruturas de Concreto Armado	KG	1.0000000	10.23	10.23
Composição Auxiliar	88238	SINAPI	AJUDANTE DE ARMADOR COM ENCARGOS COMPLEMENTARES	Livro SINAPI: Cálculos e Parâmetros	H	0.0166000	21.22	0.35
Composição Auxiliar	88245	SINAPI	ARMADOR COM ENCARGOS COMPLEMENTARES	Livro SINAPI: Cálculos e Parâmetros	H	0.1015000	26.44	2.68
Composição Auxiliar	92802	SINAPI	CORTE E DOBRA DE AÇO CA-50, DIÂMETRO DE 8,0 MM. AF_06/2022	Armação para Estruturas de Concreto Armado	KG	1.0000000	6.69	6.69
Insumo	00039017	SINAPI	ESPACADOR / DISTANCIADOR CIRCULAR COM ENTRADA LATERAL, EM PLASTICO, PARA VERGALHAO *4,2 A 12,5* MM, COBRIMENTO 20 MM	Material	UN	0.7430000	0.16	0.11
Insumo	00043132	SINAPI	ARAME RECOZIDO 16 BWG, D = 1,65 MM (0,016 KG/M) OU 18 BWG, D = 1,25 MM (0,01 KG/M)	Material	KG	0.0250000	16.31	0.40

MO sem LS => 1.32 LS => 1.37 MO com LS => 2.69

Valor do BDI => 2.10 Valor com BDI => 12.33

	Código	Banco	Descrição	Tipo	Und	Quant.	Valor Unit	Total
Composição	88247	SINAPI	AUXILIAR DE ELETRICISTA COM ENCARGOS COMPLEMENTARES	Livro SINAPI: Cálculos e Parâmetros	H	1.0000000	21.63	21.63
Composição Auxiliar	95316	SINAPI	CURSO DE CAPACITAÇÃO PARA AUXILIAR DE ELETRICISTA (ENCARGOS COMPLEMENTARES) - HORISTA	Livro SINAPI: Cálculos e Parâmetros	H	1.0000000	0.56	0.56
Insumo	00000247	SINAPI	AJUDANTE DE ELETRICISTA (HORISTA)	Mão de Obra	H	1.0000000	15.14	15.14
Insumo	00037370	SINAPI	ALIMENTACAO - HORISTA (COLETADO CAIXA - ENCARGOS COMPLEMENTARES)	Material	H	1.0000000	2.96	2.96
Insumo	00037371	SINAPI	TRANSPORTE - HORISTA (COLETADO CAIXA - ENCARGOS COMPLEMENTARES)	Material	H	1.0000000	0.42	0.42
Insumo	00037372	SINAPI	EXAMES - HORISTA (COLETADO CAIXA - ENCARGOS COMPLEMENTARES)	Material	H	1.0000000	1.00	1.00
Insumo	00037373	SINAPI	SEGURO - HORISTA (COLETADO CAIXA - ENCARGOS COMPLEMENTARES)	Material	H	1.0000000	0.06	0.06
Insumo	00043460	SINAPI	FERRAMENTAS - FAMILIA ELETRICISTA - HORISTA (ENCARGOS COMPLEMENTARES - COLETADO CAIXA)	Material	H	1.0000000	0.61	0.61
Insumo	00043484	SINAPI	EPI - FAMILIA ELETRICISTA - HORISTA (ENCARGOS COMPLEMENTARES - COLETADO CAIXA)	Material	H	1.0000000	0.88	0.88

MO sem LS => 7.69 LS => 8.01 MO com LS => 15.70

Valor do BDI => 4.44 Valor com BDI => 26.07

	Código	Banco	Descrição	Tipo	Und	Quant.	Valor Unit	Total
Composição	88248	SINAPI	AUXILIAR DE ENCANADOR OU BOMBEIRO HIDRÁULICO COM ENCARGOS COMPLEMENTARES	Livro SINAPI: Cálculos e Parâmetros	H	1.0000000	20.86	20.86
Composição Auxiliar	95317	SINAPI	CURSO DE CAPACITAÇÃO PARA AUXILIAR DE ENCANADOR OU BOMBEIRO HIDRÁULICO (ENCARGOS COMPLEMENTARES) - HORISTA	Livro SINAPI: Cálculos e Parâmetros	H	1.0000000	0.27	0.27
Insumo	00000246	SINAPI	AUXILIAR DE ENCANADOR OU BOMBEIRO HIDRAULICO (HORISTA)	Mão de Obra	H	1.0000000	15.14	15.14
Insumo	00037370	SINAPI	ALIMENTACAO - HORISTA (COLETADO CAIXA - ENCARGOS COMPLEMENTARES)	Material	H	1.0000000	2.96	2.96
Insumo	00037371	SINAPI	TRANSPORTE - HORISTA (COLETADO CAIXA - ENCARGOS COMPLEMENTARES)	Material	H	1.0000000	0.42	0.42
Insumo	00037372	SINAPI	EXAMES - HORISTA (COLETADO CAIXA - ENCARGOS COMPLEMENTARES)	Material	H	1.0000000	1.00	1.00
Insumo	00037373	SINAPI	SEGURO - HORISTA (COLETADO CAIXA - ENCARGOS COMPLEMENTARES)	Material	H	1.0000000	0.06	0.06
Insumo	00043461	SINAPI	FERRAMENTAS - FAMILIA ENCANADOR - HORISTA (ENCARGOS COMPLEMENTARES - COLETADO CAIXA)	Material	H	1.0000000	0.22	0.22
Insumo	00043485	SINAPI	EPI - FAMILIA ENCANADOR - HORISTA (ENCARGOS COMPLEMENTARES - COLETADO CAIXA)	Material	H	1.0000000	0.79	0.79

MO sem LS => 7.55 LS => 7.86 MO com LS => 15.41

Valor do BDI => 4.28 Valor com BDI => 25.14

	Código	Banco	Descrição	Tipo	Und	Quant.	Valor Unit	Total
Composição	151	ORSE	Alvenaria bloco cerâmico vedação, 9x19x24cm, e=9cm, com argamassa t5 - 1:2:8 (cimento/cal/areia), junta=1cm - Rev.09	Alvenarias de Vedação	m²	1.0000000	50.07	50.07
Composição Auxiliar	3308	ORSE	Argamassa em volume - cimento, cal e areia traço t-5 (1:2:8) - 1 saco cimento50 kg / 2 sacos cal 20 kg / 8 padiolas de areia dim 0.35 x 0.45 x 0.13 m - Confecção mecânica e transporte	Conversão InfoWOrca	m³	0.0138000	605.80	8.36
Composição Auxiliar	88309	SINAPI	PEDREIRO COM ENCARGOS COMPLEMENTARES	Livro SINAPI: Cálculos e Parâmetros	H	0.6400000	26.64	17.04
Composição Auxiliar	88316	SINAPI	SERVENTE COM ENCARGOS COMPLEMENTARES	Livro SINAPI: Cálculos e Parâmetros	H	0.3800000	20.73	7.87
Insumo	2657	ORSE	Bloco cerâmico, de vedação, 6 furos horizontais, dim. 9 x 19 x 24 cm	Material	un	20.0000000	0.84	16.80

				MO sem LS =>	9.66	LS =>	10.07	MO com LS => 19.73
				Valor do BDI =>	10.27			Valor com BDI => 60.34
	Código	**Banco**	**Descrição**	**Tipo**		**Und**	**Quant.**	**Valor Unit**	**Total**
Composição	155	ORSE	Alvenaria tijolo cerâmico maciço (5x9x19), esp = 0,09m (singela), com argamassa traço t5 - 1:2:8 (cimento / cal / areia) c/ junta de 2,0cm - R1	Alvenarias de Vedação		m²	1.0000000	107.29	107.29
Composição Auxiliar	3308	ORSE	Argamassa em volume - cimento, cal e areia traço t-5 (1:2:8) - 1 saco cimento50 kg / 2 sacos cal 20 kg / 8 padiolas de areia dim 0.35 x 0.45 x 0.13 m - Confecção mecânica e transporte	Conversão InfoWOrca		m³	0.0320000	605.80	19.38
Composição Auxiliar	88309	SINAPI	PEDREIRO COM ENCARGOS COMPLEMENTARES	Livro SINAPI: Cálculos e Parâmetros		H	1.5200000	26.64	40.49
Composição Auxiliar	88316	SINAPI	SERVENTE COM ENCARGOS COMPLEMENTARES	Livro SINAPI: Cálculos e Parâmetros		H	0.9100000	20.73	18.86
Insumo	2212	ORSE	Tijolo cerâmico maciço 5 x 9 x 19cm	Material		un	68.0000000	0.42	28.56
				MO sem LS =>	22.99	LS =>	23.95	MO com LS => 46.94
				Valor do BDI =>	22.02			Valor com BDI => 129.31
	Código	**Banco**	**Descrição**	**Tipo**		**Und**	**Quant.**	**Valor Unit**	**Total**
Composição	1903	ORSE	Argamassa cimento e areia traço t-1 (1:3) - 1 saco cimento 50kg / 3 padiolas areia dim. 0.35 x 0.45 x 0.23 m - Confecção mecânica e transporte	Argamassas		m³	1.0000000	662.70	662.70
Composição Auxiliar	88316	SINAPI	SERVENTE COM ENCARGOS COMPLEMENTARES	Livro SINAPI: Cálculos e Parâmetros		H	4.0000000	20.73	82.92
Insumo	00000370	SINAPI	AREIA MEDIA - POSTO JAZIDA/FORNECEDOR (RETIRADO NA JAZIDA, SEM TRANSPORTE)	Material		m³	1.0800000	160.00	172.80
Insumo	00001379	SINAPI	CIMENTO PORTLAND COMPOSTO CP II-32	Material		KG	452.2000000	0.90	406.98
				MO sem LS =>	29.15	LS =>	30.37	MO com LS => 59.52
				Valor do BDI =>	136.05			Valor com BDI => 798.75
	Código	**Banco**	**Descrição**	**Tipo**		**Und**	**Quant.**	**Valor Unit**	**Total**
Composição	1905	ORSE	Argamassa cimento e areia traço t-3 (1:3), com aditivo vedacit ou similar- 1 saco cimento 50kg / 3 padiolas areia dim. 0,35x0,45x0,23m / 2kg aditivo vedacit - Confecção mecânica e transporte	Argamassas		m³	1.0000000	786.50	786.50
Composição Auxiliar	88316	SINAPI	SERVENTE COM ENCARGOS COMPLEMENTARES	Livro SINAPI: Cálculos e Parâmetros		H	4.0000000	20.73	82.92
Insumo	00000370	SINAPI	AREIA MEDIA - POSTO JAZIDA/FORNECEDOR (RETIRADO NA JAZIDA, SEM TRANSPORTE)	Material		m³	1.0800000	160.00	172.80
Insumo	00001379	SINAPI	CIMENTO PORTLAND COMPOSTO CP II-32	Material		KG	452.2000000	0.90	406.98
Insumo	1113	ORSE	Impermeabilizante para concretos e argamassas Vedacit ou similar	Material		kg	20.0000000	6.19	123.80
				MO sem LS =>	29.15	LS =>	30.37	MO com LS => 59.52
				Valor do BDI =>	161.46			Valor com BDI => 947.96
	Código	**Banco**	**Descrição**	**Tipo**		**Und**	**Quant.**	**Valor Unit**	**Total**
Composição	13024	ORSE	Argamassa cimento e areia traço t-4 (1:5) com Rebotec - 1 saco cimento 50kg /5 padiolas areia dim. 0,35z0,45x0,23m - Confecção mecânica e transporte	Argamassas		m³	1.0000000	528.17	528.17
Composição Auxiliar	88316	SINAPI	SERVENTE COM ENCARGOS COMPLEMENTARES	Livro SINAPI: Cálculos e Parâmetros		H	4.0000000	20.73	82.92
Insumo	00000370	SINAPI	AREIA MEDIA - POSTO JAZIDA/FORNECEDOR (RETIRADO NA JAZIDA, SEM TRANSPORTE)	Material		m³	1.0800000	160.00	172.80
Insumo	00001379	SINAPI	CIMENTO PORTLAND COMPOSTO CP II-32	Material		KG	300.0000000	0.90	270.00
Insumo	13729	ORSE	VedaReboco Rebotec 1l ou similar	Material		l	0.2000000	12.25	2.45
				MO sem LS =>	29.15	LS =>	30.37	MO com LS => 59.52
				Valor do BDI =>	108.43			Valor com BDI => 636.60
	Código	**Banco**	**Descrição**	**Tipo**		**Und**	**Quant.**	**Valor Unit**	**Total**
Composição	7728	ORSE	Argamassa cimento e areia traço t-7 (1:4) - 1 saco cimento 50kg / 4 padiolas areia dim. 0,35z0,45x0,23m - Confecção mecânica e transporte	Argamassas		m³	1.0000000	662.19	662.19
Composição Auxiliar	88316	SINAPI	SERVENTE COM ENCARGOS COMPLEMENTARES	Livro SINAPI: Cálculos e Parâmetros		H	8.0000000	20.73	165.84
Insumo	00000367	SINAPI	AREIA GROSSA - POSTO JAZIDA/FORNECEDOR (RETIRADO NA JAZIDA, SEM TRANSPORTE)	Material		m³	1.0800000	162.09	175.05
Insumo	00001379	SINAPI	CIMENTO PORTLAND COMPOSTO CP II-32	Material		KG	357.0000000	0.90	321.30
				MO sem LS =>	58.30	LS =>	60.74	MO com LS => 119.04
				Valor do BDI =>	135.94			Valor com BDI => 798.13
	Código	**Banco**	**Descrição**	**Tipo**		**Und**	**Quant.**	**Valor Unit**	**Total**
Composição	3309	ORSE	Argamassa cimento, cal e areia traço t-6 (1:2:10) - 1 saco cimento de 50 kg /2 sacos de cal de 20 kg / 10 padiolas de areia grossa dim 0.35 x 0.45 x 0.13 m - Confecção mecânica e transporte	Conversão InfoWOrca		m³	1.0000000	544.94	544.94
Composição Auxiliar	88316	SINAPI	SERVENTE COM ENCARGOS COMPLEMENTARES	Livro SINAPI: Cálculos e Parâmetros		H	4.0000000	20.73	82.92
Insumo	00000367	SINAPI	AREIA GROSSA - POSTO JAZIDA/FORNECEDOR (RETIRADO NA JAZIDA, SEM TRANSPORTE)	Material		m³	1.2160000	162.09	197.10
Insumo	00001106	SINAPI	CAL HIDRATADA CH-I PARA ARGAMASSAS	Material		KG	148.0000000	0.89	131.72
Insumo	00001379	SINAPI	CIMENTO PORTLAND COMPOSTO CP II-32	Material		KG	148.0000000	0.90	133.20
				MO sem LS =>	29.15	LS =>	30.37	MO com LS => 59.52
				Valor do BDI =>	111.87			Valor com BDI => 656.81
	Código	**Banco**	**Descrição**	**Tipo**		**Und**	**Quant.**	**Valor Unit**	**Total**
Composição	3308	ORSE	Argamassa em volume - cimento, cal e areia traço t-5 (1:2:8) - 1 saco cimento50 kg / 2 sacos cal 20 kg / 8 padiolas de areia dim 0.35 x 0.45 x 0.13 m - Confecção mecânica e transporte	Conversão InfoWOrca		m³	1.0000000	605.80	605.80
Composição Auxiliar	88316	SINAPI	SERVENTE COM ENCARGOS COMPLEMENTARES	Livro SINAPI: Cálculos e Parâmetros		H	4.0000000	20.73	82.92
Insumo	00000367	SINAPI	AREIA GROSSA - POSTO JAZIDA/FORNECEDOR (RETIRADO NA JAZIDA, SEM TRANSPORTE)	Material		m³	1.2160000	162.09	197.10
Insumo	00001106	SINAPI	CAL HIDRATADA CH-I PARA ARGAMASSAS	Material		KG	182.0000000	0.89	161.98
Insumo	00001379	SINAPI	CIMENTO PORTLAND COMPOSTO CP II-32	Material		KG	182.0000000	0.90	163.80
				MO sem LS =>	29.15	LS =>	30.37	MO com LS => 59.52
				Valor do BDI =>	124.37			Valor com BDI => 730.17
	Código	**Banco**	**Descrição**	**Tipo**		**Und**	**Quant.**	**Valor Unit**	**Total**
Composição	3407	ORSE	Argamassa industrializada AC-II, Votomassa ou similar	Argamassas		kg	1.0000000	1.12	1.12

Composição Auxiliar	88316	SINAPI	SERVENTE COM ENCARGOS COMPLEMENTARES	Livro SINAPI: Cálculos e Parâmetros	H	0.0070000	20.73	0.14
Insumo	2684	ORSE	Argamassa industrializada Votomassa AC-II, ou similar	Material	kg	0.8400000	1.17	0.98
				MO sem LS => 0.05		LS => 0.05	MO com LS =>	0.10
				Valor do BDI => 0.22			Valor com BDI =>	1.34

	Código	Banco	Descrição	Tipo	Und	Quant.	Valor Unit	Total
Composição	140	ORSE	Aço CA - 50 Ø 6,3 a 12,5mm, inclusive corte, dobragem, montagem e colocacao de ferragens nas formas, para superestruturas e fundações - R1	Armaduras Convencionais	kg	1.0000000	10.64	10.64
Composição Auxiliar	88245	SINAPI	ARMADOR COM ENCARGOS COMPLEMENTARES	Livro SINAPI: Cálculos e Parâmetros	H	0.0800000	26.44	2.11
Composição Auxiliar	88316	SINAPI	SERVENTE COM ENCARGOS COMPLEMENTARES	Livro SINAPI: Cálculos e Parâmetros	H	0.0800000	20.73	1.65
Insumo	00039017	SINAPI	ESPACADOR / DISTANCIADOR CIRCULAR COM ENTRADA LATERAL, EM PLASTICO, PARA VERGALHAO *4,2 A 12,5* MM, COBRIMENTO 20 MM	Material	UN	0.4000000	0.16	0.06
Insumo	00039315	SINAPI	ESPACADOR / DISTANCIADOR TIPO GARRA DUPLA, EM PLASTICO, COBRIMENTO *20* MM, PARA FERRAGENS DE LAJES E FUNDO DE VIGAS	Material	UN	0.4000000	0.25	0.10
Insumo	00043132	SINAPI	ARAME RECOZIDO 16 BWG, D = 1,65 MM (0,016 KG/M) OU 18 BWG, D = 1,25 MM (0,01 KG/M)	Material	KG	0.0200000	16.31	0.32
Insumo	81	ORSE	Aço ca-50 6,3 a 12,5 mm	Material	kg	1.0000000	6.40	6.40
				MO sem LS => 1.39		LS => 1.44	MO com LS =>	2.83
				Valor do BDI => 2.18			Valor com BDI =>	12.82

	Código	Banco	Descrição	Tipo	Und	Quant.	Valor Unit	Total
Composição	88831	SINAPI	BETONEIRA CAPACIDADE NOMINAL DE 400 L, CAPACIDADE DE MISTURA 280 L, MOTOR ELÉTRICO TRIFÁSICO POTÊNCIA DE 2 CV, SEM CARREGADOR - CHI DIURNO. AF_05/2023	Custos Horários Produtivo e Improdutivo dos Equipamentos	CHI	1.0000000	0.32	0.32
Composição Auxiliar	88826	SINAPI	BETONEIRA CAPACIDADE NOMINAL DE 400 L, CAPACIDADE DE MISTURA 280 L, MOTOR ELÉTRICO TRIFÁSICO POTÊNCIA DE 2 CV, SEM CARREGADOR - DEPRECIAÇÃO. AF_05/2023	Depreciação, Juros, Impostos e Seguros, Manutenção e Materiais na Operação dos Equipamentos	H	1.0000000	0.26	0.26
Composição Auxiliar	88827	SINAPI	BETONEIRA CAPACIDADE NOMINAL DE 400 L, CAPACIDADE DE MISTURA 280 L, MOTOR ELÉTRICO TRIFÁSICO POTÊNCIA DE 2 CV, SEM CARREGADOR - JUROS. AF_05/2023	Depreciação, Juros, Impostos e Seguros, Manutenção e Materiais na Operação dos Equipamentos	H	1.0000000	0.06	0.06
				MO sem LS => 0.00		LS => 0.00	MO com LS =>	0.00
				Valor do BDI => 0.06			Valor com BDI =>	0.38

	Código	Banco	Descrição	Tipo	Und	Quant.	Valor Unit	Total
Composição	88830	SINAPI	BETONEIRA CAPACIDADE NOMINAL DE 400 L, CAPACIDADE DE MISTURA 280 L, MOTOR ELÉTRICO TRIFÁSICO POTÊNCIA DE 2 CV, SEM CARREGADOR - CHP DIURNO. AF_05/2023	Custos Horários Produtivo e Improdutivo dos Equipamentos	CHP	1.0000000	1.44	1.44
Composição Auxiliar	88826	SINAPI	BETONEIRA CAPACIDADE NOMINAL DE 400 L, CAPACIDADE DE MISTURA 280 L, MOTOR ELÉTRICO TRIFÁSICO POTÊNCIA DE 2 CV, SEM CARREGADOR - DEPRECIAÇÃO. AF_05/2023	Depreciação, Juros, Impostos e Seguros, Manutenção e Materiais na Operação dos Equipamentos	H	1.0000000	0.26	0.26
Composição Auxiliar	88827	SINAPI	BETONEIRA CAPACIDADE NOMINAL DE 400 L, CAPACIDADE DE MISTURA 280 L, MOTOR ELÉTRICO TRIFÁSICO POTÊNCIA DE 2 CV, SEM CARREGADOR - JUROS. AF_05/2023	Depreciação, Juros, Impostos e Seguros, Manutenção e Materiais na Operação dos Equipamentos	H	1.0000000	0.06	0.06
Composição Auxiliar	88828	SINAPI	BETONEIRA CAPACIDADE NOMINAL DE 400 L, CAPACIDADE DE MISTURA 280 L, MOTOR ELÉTRICO TRIFÁSICO POTÊNCIA DE 2 CV, SEM CARREGADOR - MANUTENÇÃO. AF_05/2023	Depreciação, Juros, Impostos e Seguros, Manutenção e Materiais na Operação dos Equipamentos	H	1.0000000	0.29	0.29
Composição Auxiliar	88829	SINAPI	BETONEIRA CAPACIDADE NOMINAL DE 400 L, CAPACIDADE DE MISTURA 280 L, MOTOR ELÉTRICO TRIFÁSICO POTÊNCIA DE 2 CV, SEM CARREGADOR - MATERIAIS NA OPERAÇÃO. AF_05/2023	Depreciação, Juros, Impostos e Seguros, Manutenção e Materiais na Operação dos Equipamentos	H	1.0000000	0.83	0.83
				MO sem LS => 0.00		LS => 0.00	MO com LS =>	0.00
				Valor do BDI => 0.29			Valor com BDI =>	1.73

	Código	Banco	Descrição	Tipo	Und	Quant.	Valor Unit	Total
Composição	88826	SINAPI	BETONEIRA CAPACIDADE NOMINAL DE 400 L, CAPACIDADE DE MISTURA 280 L, MOTOR ELÉTRICO TRIFÁSICO POTÊNCIA DE 2 CV, SEM CARREGADOR - DEPRECIAÇÃO. AF_05/2023	Depreciação, Juros, Impostos e Seguros, Manutenção e Materiais na Operação dos Equipamentos	H	1.0000000	0.26	0.26
Insumo	00010535	SINAPI	BETONEIRA, CAPACIDADE NOMINAL 400 L, CAPACIDADE DE MISTURA 280 L, MOTOR ELETRICO TRIFASICO 220/380 V, POTENCIA 2 CV, SEM CARREGADOR	Equipamento para Aquisição Permanente	UN	0.0000640	4,209.33	0.26
				MO sem LS => 0.00		LS => 0.00	MO com LS =>	0.00
				Valor do BDI => 0.05			Valor com BDI =>	0.31

	Código	Banco	Descrição	Tipo	Und	Quant.	Valor Unit	Total
Composição	88827	SINAPI	BETONEIRA CAPACIDADE NOMINAL DE 400 L, CAPACIDADE DE MISTURA 280 L, MOTOR ELÉTRICO TRIFÁSICO POTÊNCIA DE 2 CV, SEM CARREGADOR - JUROS. AF_05/2023	Depreciação, Juros, Impostos e Seguros, Manutenção e Materiais na Operação dos Equipamentos	H	1.0000000	0.06	0.06
Insumo	00010535	SINAPI	BETONEIRA, CAPACIDADE NOMINAL 400 L, CAPACIDADE DE MISTURA 280 L, MOTOR ELETRICO TRIFASICO 220/380 V, POTENCIA 2 CV, SEM CARREGADOR	Equipamento para Aquisição Permanente	UN	0.0000148	4,209.33	0.06
				MO sem LS => 0.00		LS => 0.00	MO com LS =>	0.00
				Valor do BDI => 0.01			Valor com BDI =>	0.07

	Código	Banco	Descrição	Tipo	Und	Quant.	Valor Unit	Total
Composição	88828	SINAPI	BETONEIRA CAPACIDADE NOMINAL DE 400 L, CAPACIDADE DE MISTURA 280 L, MOTOR ELÉTRICO TRIFÁSICO POTÊNCIA DE 2 CV, SEM CARREGADOR - MANUTENÇÃO. AF_05/2023	Depreciação, Juros, Impostos e Seguros, Manutenção e Materiais na Operação dos Equipamentos	H	1.0000000	0.29	0.29
Insumo	00010535	SINAPI	BETONEIRA, CAPACIDADE NOMINAL 400 L, CAPACIDADE DE MISTURA 280 L, MOTOR ELETRICO TRIFASICO 220/380 V, POTENCIA 2 CV, SEM CARREGADOR	Equipamento para Aquisição Permanente	UN	0.0000700	4,209.33	0.29
				MO sem LS => 0.00		LS => 0.00	MO com LS =>	0.00
				Valor do BDI => 0.05			Valor com BDI =>	0.34

	Código	Banco	Descrição	Tipo	Und	Quant.	Valor Unit	Total
Composição	88829	SINAPI	BETONEIRA CAPACIDADE NOMINAL DE 400 L, CAPACIDADE DE MISTURA 280 L, MOTOR ELÉTRICO TRIFÁSICO POTÊNCIA DE 2 CV, SEM CARREGADOR - MATERIAIS NA OPERAÇÃO. AF_05/2023	Depreciação, Juros, Impostos e Seguros, Manutenção e Materiais na Operação dos Equipamentos	H	1.0000000	0.83	0.83
Insumo	00002705	SINAPI	ENERGIA ELETRICA ATE 2000 KWH INDUSTRIAL, SEM DEMANDA	Franquia	KWH	1.2500000	0.67	0.83
				MO sem LS => 0.00		LS => 0.00	MO com LS =>	0.00
				Valor do BDI => 0.17			Valor com BDI =>	1.00

	Código	Banco	Descrição	Tipo	Und	Quant.	Valor Unit	Total

Composição	89226	SINAPI	BETONEIRA CAPACIDADE NOMINAL DE 600 L, CAPACIDADE DE MISTURA 360 L, MOTOR ELÉTRICO TRIFÁSICO POTÊNCIA DE 4 CV, SEM CARREGADOR - CHI DIURNO. AF_05/2023	Custos Horários Produtivo e Improdutivo dos Equipamentos	CHI	1.0000000	1.34	1.34
Composição Auxiliar	89221	SINAPI	BETONEIRA CAPACIDADE NOMINAL DE 600 L, CAPACIDADE DE MISTURA 360 L, MOTOR ELÉTRICO TRIFÁSICO POTÊNCIA DE 4 CV, SEM CARREGADOR - DEPRECIAÇÃO. AF_05/2023	Depreciação, Juros, Impostos e Seguros, Manutenção e Materiais na Operação dos Equipamentos	H	1.0000000	1.09	1.09
Composição Auxiliar	89222	SINAPI	BETONEIRA CAPACIDADE NOMINAL DE 600 L, CAPACIDADE DE MISTURA 360 L, MOTOR ELÉTRICO TRIFÁSICO POTÊNCIA DE 4 CV, SEM CARREGADOR - JUROS. AF_05/2023	Depreciação, Juros, Impostos e Seguros, Manutenção e Materiais na Operação dos Equipamentos	H	1.0000000	0.25	0.25
				MO sem LS => 0.00		LS => 0.00	MO com LS =>	0.00
				Valor do BDI => 0.27			Valor com BDI =>	1.61

	Código	Banco	Descrição	Tipo	Und	Quant.	Valor Unit	Total
Composição	89225	SINAPI	BETONEIRA CAPACIDADE NOMINAL DE 600 L, CAPACIDADE DE MISTURA 360 L, MOTOR ELÉTRICO TRIFÁSICO POTÊNCIA DE 4 CV, SEM CARREGADOR - CHP DIURNO. AF_05/2023	Custos Horários Produtivo e Improdutivo dos Equipamentos	CHP	1.0000000	4.20	4.20
Composição Auxiliar	89221	SINAPI	BETONEIRA CAPACIDADE NOMINAL DE 600 L, CAPACIDADE DE MISTURA 360 L, MOTOR ELÉTRICO TRIFÁSICO POTÊNCIA DE 4 CV, SEM CARREGADOR - DEPRECIAÇÃO. AF_05/2023	Depreciação, Juros, Impostos e Seguros, Manutenção e Materiais na Operação dos Equipamentos	H	1.0000000	1.09	1.09
Composição Auxiliar	89222	SINAPI	BETONEIRA CAPACIDADE NOMINAL DE 600 L, CAPACIDADE DE MISTURA 360 L, MOTOR ELÉTRICO TRIFÁSICO POTÊNCIA DE 4 CV, SEM CARREGADOR - JUROS. AF_05/2023	Depreciação, Juros, Impostos e Seguros, Manutenção e Materiais na Operação dos Equipamentos	H	1.0000000	0.25	0.25
Composição Auxiliar	89223	SINAPI	BETONEIRA CAPACIDADE NOMINAL DE 600 L, CAPACIDADE DE MISTURA 360 L, MOTOR ELÉTRICO TRIFÁSICO POTÊNCIA DE 4 CV, SEM CARREGADOR - MANUTENÇÃO. AF_05/2023	Depreciação, Juros, Impostos e Seguros, Manutenção e Materiais na Operação dos Equipamentos	H	1.0000000	1.19	1.19
Composição Auxiliar	89224	SINAPI	BETONEIRA CAPACIDADE NOMINAL DE 600 L, CAPACIDADE DE MISTURA 360 L, MOTOR ELÉTRICO TRIFÁSICO POTÊNCIA DE 4 CV, SEM CARREGADOR - MATERIAIS NA OPERAÇÃO. AF_05/2023	Depreciação, Juros, Impostos e Seguros, Manutenção e Materiais na Operação dos Equipamentos	H	1.0000000	1.67	1.67
				MO sem LS => 0.00		LS => 0.00	MO com LS =>	0.00
				Valor do BDI => 0.86			Valor com BDI =>	5.06

	Código	Banco	Descrição	Tipo	Und	Quant.	Valor Unit	Total
Composição	89221	SINAPI	BETONEIRA CAPACIDADE NOMINAL DE 600 L, CAPACIDADE DE MISTURA 360 L, MOTOR ELÉTRICO TRIFÁSICO POTÊNCIA DE 4 CV, SEM CARREGADOR - DEPRECIAÇÃO. AF_05/2023	Depreciação, Juros, Impostos e Seguros, Manutenção e Materiais na Operação dos Equipamentos	H	1.0000000	1.09	1.09
Insumo	00036397	SINAPI	BETONEIRA, CAPACIDADE NOMINAL 600 L, CAPACIDADE DE MISTURA 360 L, MOTOR ELETRICO TRIFASICO 220/380V, POTENCIA 4CV, SEM CARREGADOR	Equipamento para Aquisição Permanente	UN	0.0000640	17,122.69	1.09
				MO sem LS => 0.00		LS => 0.00	MO com LS =>	0.00
				Valor do BDI => 0.22			Valor com BDI =>	1.31

	Código	Banco	Descrição	Tipo	Und	Quant.	Valor Unit	Total
Composição	89222	SINAPI	BETONEIRA CAPACIDADE NOMINAL DE 600 L, CAPACIDADE DE MISTURA 360 L, MOTOR ELÉTRICO TRIFÁSICO POTÊNCIA DE 4 CV, SEM CARREGADOR - JUROS. AF_05/2023	Depreciação, Juros, Impostos e Seguros, Manutenção e Materiais na Operação dos Equipamentos	H	1.0000000	0.25	0.25
Insumo	00036397	SINAPI	BETONEIRA, CAPACIDADE NOMINAL 600 L, CAPACIDADE DE MISTURA 360 L, MOTOR ELETRICO TRIFASICO 220/380V, POTENCIA 4CV, SEM CARREGADOR	Equipamento para Aquisição Permanente	UN	0.0000148	17,122.69	0.25
				MO sem LS => 0.00		LS => 0.00	MO com LS =>	0.00
				Valor do BDI => 0.05			Valor com BDI =>	0.30

	Código	Banco	Descrição	Tipo	Und	Quant.	Valor Unit	Total
Composição	89223	SINAPI	BETONEIRA CAPACIDADE NOMINAL DE 600 L, CAPACIDADE DE MISTURA 360 L, MOTOR ELÉTRICO TRIFÁSICO POTÊNCIA DE 4 CV, SEM CARREGADOR - MANUTENÇÃO. AF_05/2023	Depreciação, Juros, Impostos e Seguros, Manutenção e Materiais na Operação dos Equipamentos	H	1.0000000	1.19	1.19
Insumo	00036397	SINAPI	BETONEIRA, CAPACIDADE NOMINAL 600 L, CAPACIDADE DE MISTURA 360 L, MOTOR ELETRICO TRIFASICO 220/380V, POTENCIA 4CV, SEM CARREGADOR	Equipamento para Aquisição Permanente	UN	0.0000700	17,122.69	1.19
				MO sem LS => 0.00		LS => 0.00	MO com LS =>	0.00
				Valor do BDI => 0.24			Valor com BDI =>	1.43

	Código	Banco	Descrição	Tipo	Und	Quant.	Valor Unit	Total
Composição	89224	SINAPI	BETONEIRA CAPACIDADE NOMINAL DE 600 L, CAPACIDADE DE MISTURA 360 L, MOTOR ELÉTRICO TRIFÁSICO POTÊNCIA DE 4 CV, SEM CARREGADOR - MATERIAIS NA OPERAÇÃO. AF_05/2023	Depreciação, Juros, Impostos e Seguros, Manutenção e Materiais na Operação dos Equipamentos	H	1.0000000	1.67	1.67
Insumo	00002705	SINAPI	ENERGIA ELETRICA ATE 2000 KWH INDUSTRIAL, SEM DEMANDA	Franquia	KWH	2.5000000	0.67	1.67
				MO sem LS => 0.00		LS => 0.00	MO com LS =>	0.00
				Valor do BDI => 0.34			Valor com BDI =>	2.01

	Código	Banco	Descrição	Tipo	Und	Quant.	Valor Unit	Total
Composição	88260	SINAPI	CALCETEIRO COM ENCARGOS COMPLEMENTARES	Livro SINAPI: Cálculos e Parâmetros	H	1.0000000	26.44	26.44
Composição Auxiliar	95328	SINAPI	CURSO DE CAPACITAÇÃO PARA CALCETEIRO (ENCARGOS COMPLEMENTARES) - HORISTA	Livro SINAPI: Cálculos e Parâmetros	H	1.0000000	0.23	0.23
Insumo	00004759	SINAPI	CALCETEIRO / RASTELEIRO (HORISTA)	Mão de Obra	H	1.0000000	20.30	20.30
Insumo	00037370	SINAPI	ALIMENTACAO - HORISTA (COLETADO CAIXA - ENCARGOS COMPLEMENTARES)	Material	H	1.0000000	2.96	2.96
Insumo	00037371	SINAPI	TRANSPORTE - HORISTA (COLETADO CAIXA - ENCARGOS COMPLEMENTARES)	Material	H	1.0000000	0.42	0.42
Insumo	00037372	SINAPI	EXAMES - HORISTA (COLETADO CAIXA - ENCARGOS COMPLEMENTARES)	Material	H	1.0000000	1.00	1.00
Insumo	00037373	SINAPI	SEGURO - HORISTA (COLETADO CAIXA - ENCARGOS COMPLEMENTARES)	Material	H	1.0000000	0.06	0.06
Insumo	00043465	SINAPI	FERRAMENTAS - FAMILIA PEDREIRO - HORISTA (ENCARGOS COMPLEMENTARES - COLETADO CAIXA)	Material	H	1.0000000	0.55	0.55
Insumo	00043489	SINAPI	EPI - FAMILIA PEDREIRO - HORISTA (ENCARGOS COMPLEMENTARES - COLETADO CAIXA)	Material	H	1.0000000	0.92	0.92
				MO sem LS => 10.05		LS => 10.48	MO com LS =>	20.53
				Valor do BDI => 5.42			Valor com BDI =>	31.86

	Código	Banco	Descrição	Tipo	Und	Quant.	Valor Unit	Total
Composição	91387	SINAPI	CAMINHÃO BASCULANTE 10 M3, TRUCADO CABINE SIMPLES, PESO BRUTO TOTAL 23.000 KG, CARGA ÚTIL MÁXIMA 15.935 KG, DISTÂNCIA ENTRE EIXOS 4,80 M, POTÊNCIA 230 CV INCLUSIVE CAÇAMBA METÁLICA - CHI DIURNO. AF_06/2014	Custos Horários Produtivo e Improdutivo dos Equipamentos	CHI	1.0000000	62.20	62.20
Composição Auxiliar	88281	SINAPI	MOTORISTA DE BASCULANTE COM ENCARGOS COMPLEMENTARES	Livro SINAPI: Cálculos e Parâmetros	H	1.0000000	31.09	31.09

Composição Auxiliar	91380	SINAPI	CAMINHÃO BASCULANTE 10 M3, TRUCADO CABINE SIMPLES, PESO BRUTO TOTAL 23.000 KG, CARGA ÚTIL MÁXIMA 15.935 KG, DISTÂNCIA ENTRE EIXOS 4,80 M, POTÊNCIA 230 CV INCLUSIVE CAÇAMBA METÁLICA - DEPRECIAÇÃO. AF_06/2014	Depreciação, Juros, Impostos e Seguros, Manutenção e Materiais na Operação dos Equipamentos	H	1.0000000	20.24	20.24
Composição Auxiliar	91381	SINAPI	CAMINHÃO BASCULANTE 10 M3, TRUCADO CABINE SIMPLES, PESO BRUTO TOTAL 23.000 KG, CARGA ÚTIL MÁXIMA 15.935 KG, DISTÂNCIA ENTRE EIXOS 4,80 M, POTÊNCIA 230 CV INCLUSIVE CAÇAMBA METÁLICA - JUROS. AF_06/2014	Depreciação, Juros, Impostos e Seguros, Manutenção e Materiais na Operação dos Equipamentos	H	1.0000000	7.75	7.75
Composição Auxiliar	91382	SINAPI	CAMINHÃO BASCULANTE 10 M3, TRUCADO CABINE SIMPLES, PESO BRUTO TOTAL 23.000 KG, CARGA ÚTIL MÁXIMA 15.935 KG, DISTÂNCIA ENTRE EIXOS 4,80 M, POTÊNCIA 230 CV INCLUSIVE CAÇAMBA METÁLICA - IMPOSTOS E SEGUROS. AF_06/2014	Depreciação, Juros, Impostos e Seguros, Manutenção e Materiais na Operação dos Equipamentos	H	1.0000000	3.12	3.12

		MO sem LS =>	12.74	LS =>	13.27	MO com LS =>	26.01
		Valor do BDI =>	12.76			Valor com BDI =>	74.96

	Código	Banco	Descrição	Tipo	Und	Quant.	Valor Unit	Total
Composição	91386	SINAPI	CAMINHÃO BASCULANTE 10 M3, TRUCADO CABINE SIMPLES, PESO BRUTO TOTAL 23.000 KG, CARGA ÚTIL MÁXIMA 15.935 KG, DISTÂNCIA ENTRE EIXOS 4,80 M, POTÊNCIA 230 CV INCLUSIVE CAÇAMBA METÁLICA - CHP DIURNO. AF_06/2014	Custos Horários Produtivo e Improdutivo dos Equipamentos	CHP	1.0000000	238.40	238.40
Composição Auxiliar	88281	SINAPI	MOTORISTA DE BASCULANTE COM ENCARGOS COMPLEMENTARES	Livro SINAPI: Cálculos e Parâmetros	H	1.0000000	31.09	31.09
Composição Auxiliar	91380	SINAPI	CAMINHÃO BASCULANTE 10 M3, TRUCADO CABINE SIMPLES, PESO BRUTO TOTAL 23.000 KG, CARGA ÚTIL MÁXIMA 15.935 KG, DISTÂNCIA ENTRE EIXOS 4,80 M, POTÊNCIA 230 CV INCLUSIVE CAÇAMBA METÁLICA - DEPRECIAÇÃO. AF_06/2014	Depreciação, Juros, Impostos e Seguros, Manutenção e Materiais na Operação dos Equipamentos	H	1.0000000	20.24	20.24
Composição Auxiliar	91381	SINAPI	CAMINHÃO BASCULANTE 10 M3, TRUCADO CABINE SIMPLES, PESO BRUTO TOTAL 23.000 KG, CARGA ÚTIL MÁXIMA 15.935 KG, DISTÂNCIA ENTRE EIXOS 4,80 M, POTÊNCIA 230 CV INCLUSIVE CAÇAMBA METÁLICA - JUROS. AF_06/2014	Depreciação, Juros, Impostos e Seguros, Manutenção e Materiais na Operação dos Equipamentos	H	1.0000000	7.75	7.75
Composição Auxiliar	91382	SINAPI	CAMINHÃO BASCULANTE 10 M3, TRUCADO CABINE SIMPLES, PESO BRUTO TOTAL 23.000 KG, CARGA ÚTIL MÁXIMA 15.935 KG, DISTÂNCIA ENTRE EIXOS 4,80 M, POTÊNCIA 230 CV INCLUSIVE CAÇAMBA METÁLICA - IMPOSTOS E SEGUROS. AF_06/2014	Depreciação, Juros, Impostos e Seguros, Manutenção e Materiais na Operação dos Equipamentos	H	1.0000000	3.12	3.12
Composição Auxiliar	91383	SINAPI	CAMINHÃO BASCULANTE 10 M3, TRUCADO CABINE SIMPLES, PESO BRUTO TOTAL 23.000 KG, CARGA ÚTIL MÁXIMA 15.935 KG, DISTÂNCIA ENTRE EIXOS 4,80 M, POTÊNCIA 230 CV INCLUSIVE CAÇAMBA METÁLICA - MANUTENÇÃO. AF_06/2014	Depreciação, Juros, Impostos e Seguros, Manutenção e Materiais na Operação dos Equipamentos	H	1.0000000	36.37	36.37
Composição Auxiliar	91384	SINAPI	CAMINHÃO BASCULANTE 10 M3, TRUCADO CABINE SIMPLES, PESO BRUTO TOTAL 23.000 KG, CARGA ÚTIL MÁXIMA 15.935 KG, DISTÂNCIA ENTRE EIXOS 4,80 M, POTÊNCIA 230 CV INCLUSIVE CAÇAMBA METÁLICA - MATERIAIS NA OPERAÇÃO. AF_06/2014	Depreciação, Juros, Impostos e Seguros, Manutenção e Materiais na Operação dos Equipamentos	H	1.0000000	139.83	139.83

		MO sem LS =>	12.74	LS =>	13.27	MO com LS =>	26.01
		Valor do BDI =>	48.94			Valor com BDI =>	287.34

	Código	Banco	Descrição	Tipo	Und	Quant.	Valor Unit	Total
Composição	91380	SINAPI	CAMINHÃO BASCULANTE 10 M3, TRUCADO CABINE SIMPLES, PESO BRUTO TOTAL 23.000 KG, CARGA ÚTIL MÁXIMA 15.935 KG, DISTÂNCIA ENTRE EIXOS 4,80 M, POTÊNCIA 230 CV INCLUSIVE CAÇAMBA METÁLICA - DEPRECIAÇÃO. AF_06/2014	Depreciação, Juros, Impostos e Seguros, Manutenção e Materiais na Operação dos Equipamentos	H	1.0000000	20.24	20.24
Insumo	00037734	SINAPI	CACAMBA METALICA BASCULANTE COM CAPACIDADE DE 10 M3 (INCLUI MONTAGEM, NAO INCLUI CAMINHAO)	Equipamento para Aquisição Permanente	UN	0.0000603	57,234.58	3.45
Insumo	00037758	SINAPI	CAMINHAO TRUCADO, PESO BRUTO TOTAL 23000 KG, CARGA UTIL MAXIMA 15285 KG, DISTANCIA ENTRE EIXOS 4,80 M, POTENCIA 326 CV (INCLUI CABINE E CHASSI, NAO INCLUI CARROCERIA)	Equipamento para Aquisição Permanente	UN	0.0000342	491,090.56	16.79

		MO sem LS =>	0.00	LS =>	0.00	MO com LS =>	0.00
		Valor do BDI =>	4.15			Valor com BDI =>	24.39

	Código	Banco	Descrição	Tipo	Und	Quant.	Valor Unit	Total
Composição	91382	SINAPI	CAMINHÃO BASCULANTE 10 M3, TRUCADO CABINE SIMPLES, PESO BRUTO TOTAL 23.000 KG, CARGA ÚTIL MÁXIMA 15.935 KG, DISTÂNCIA ENTRE EIXOS 4,80 M, POTÊNCIA 230 CV INCLUSIVE CAÇAMBA METÁLICA - IMPOSTOS E SEGUROS. AF_06/2014	Depreciação, Juros, Impostos e Seguros, Manutenção e Materiais na Operação dos Equipamentos	H	1.0000000	3.12	3.12
Insumo	00037734	SINAPI	CACAMBA METALICA BASCULANTE COM CAPACIDADE DE 10 M3 (INCLUI MONTAGEM, NAO INCLUI CAMINHAO)	Equipamento para Aquisição Permanente	UN	0.0000059	57,234.58	0.33
Insumo	00037758	SINAPI	CAMINHAO TRUCADO, PESO BRUTO TOTAL 23000 KG, CARGA UTIL MAXIMA 15285 KG, DISTANCIA ENTRE EIXOS 4,80 M, POTENCIA 326 CV (INCLUI CABINE E CHASSI, NAO INCLUI CARROCERIA)	Equipamento para Aquisição Permanente	UN	0.0000057	491,090.56	2.79

		MO sem LS =>	0.00	LS =>	0.00	MO com LS =>	0.00
		Valor do BDI =>	0.64			Valor com BDI =>	3.76

	Código	Banco	Descrição	Tipo	Und	Quant.	Valor Unit	Total
Composição	91381	SINAPI	CAMINHÃO BASCULANTE 10 M3, TRUCADO CABINE SIMPLES, PESO BRUTO TOTAL 23.000 KG, CARGA ÚTIL MÁXIMA 15.935 KG, DISTÂNCIA ENTRE EIXOS 4,80 M, POTÊNCIA 230 CV INCLUSIVE CAÇAMBA METÁLICA - JUROS. AF_06/2014	Depreciação, Juros, Impostos e Seguros, Manutenção e Materiais na Operação dos Equipamentos	H	1.0000000	7.75	7.75
Insumo	00037734	SINAPI	CACAMBA METALICA BASCULANTE COM CAPACIDADE DE 10 M3 (INCLUI MONTAGEM, NAO INCLUI CAMINHAO)	Equipamento para Aquisição Permanente	UN	0.0000146	57,234.58	0.83
Insumo	00037758	SINAPI	CAMINHAO TRUCADO, PESO BRUTO TOTAL 23000 KG, CARGA UTIL MAXIMA 15285 KG, DISTANCIA ENTRE EIXOS 4,80 M, POTENCIA 326 CV (INCLUI CABINE E CHASSI, NAO INCLUI CARROCERIA)	Equipamento para Aquisição Permanente	UN	0.0000141	491,090.56	6.92

		MO sem LS =>	0.00	LS =>	0.00	MO com LS =>	0.00
		Valor do BDI =>	1.59			Valor com BDI =>	9.34

	Código	Banco	Descrição	Tipo	Und	Quant.	Valor Unit	Total
Composição	91383	SINAPI	CAMINHÃO BASCULANTE 10 M3, TRUCADO CABINE SIMPLES, PESO BRUTO TOTAL 23.000 KG, CARGA ÚTIL MÁXIMA 15.935 KG, DISTÂNCIA ENTRE EIXOS 4,80 M, POTÊNCIA 230 CV INCLUSIVE CAÇAMBA METÁLICA - MANUTENÇÃO. AF_06/2014	Depreciação, Juros, Impostos e Seguros, Manutenção e Materiais na Operação dos Equipamentos	H	1.0000000	36.37	36.37
Insumo	00037734	SINAPI	CACAMBA METALICA BASCULANTE COM CAPACIDADE DE 10 M3 (INCLUI MONTAGEM, NAO INCLUI CAMINHAO)	Equipamento para Aquisição Permanente	UN	0.0000849	57,234.58	4.85
Insumo	00037758	SINAPI	CAMINHAO TRUCADO, PESO BRUTO TOTAL 23000 KG, CARGA UTIL MAXIMA 15285 KG, DISTANCIA ENTRE EIXOS 4,80 M, POTENCIA 326 CV (INCLUI CABINE E CHASSI, NAO INCLUI CARROCERIA)	Equipamento para Aquisição Permanente	UN	0.0000642	491,090.56	31.52

				MO sem LS =>	0.00	LS =>	0.00	MO com LS => 0.00
				Valor do BDI =>	7.46			Valor com BDI => 43.83
	Código	**Banco**	**Descrição**	**Tipo**		**Und**	**Quant.**	**Valor Unit** **Total**
Composição	91384	SINAPI	CAMINHÃO BASCULANTE 10 M3, TRUCADO CABINE SIMPLES, PESO BRUTO TOTAL 23.000 KG, CARGA ÚTIL MÁXIMA 15.935 KG, DISTÂNCIA ENTRE EIXOS 4,80 M, POTÊNCIA 230 CV INCLUSIVE CAÇAMBA METÁLICA - MATERIAIS NA OPERAÇÃO. AF_06/2014	Depreciação, Juros, Impostos e Seguros, Manutenção e Materiais na Operação dos Equipamentos		H	1.0000000	139.83 139.83
Insumo	00004221	SINAPI	OLEO DIESEL COMBUSTIVEL COMUM METROPOLITANO S-10 OU S-500	Material		L	23.7000000	5.90 139.83
				MO sem LS =>	0.00	LS =>	0.00	MO com LS => 0.00
				Valor do BDI =>	28.70			Valor com BDI => 168.53
	Código	**Banco**	**Descrição**	**Tipo**		**Und**	**Quant.**	**Valor Unit** **Total**
Composição	67827	SINAPI	CAMINHÃO BASCULANTE 6 M3 TOCO, PESO BRUTO TOTAL 16.000 KG, CARGA ÚTIL MÁXIMA 11.130 KG, DISTÂNCIA ENTRE EIXOS 5,36 M, POTÊNCIA 185 CV, INCLUSIVE CAÇAMBA METÁLICA - CHI DIURNO. AF_06/2014	Custos Horários Produtivo e Improdutivo dos Equipamentos		CHI	1.0000000	55.57 55.57
Composição Auxiliar	7058	SINAPI	CAMINHÃO BASCULANTE 6 M3 TOCO, PESO BRUTO TOTAL 16.000 KG, CARGA ÚTIL MÁXIMA 11.130 KG, DISTÂNCIA ENTRE EIXOS 5,36 M, POTÊNCIA 185 CV, INCLUSIVE CAÇAMBA METÁLICA - DEPRECIAÇÃO. AF_06/2014	Depreciação, Juros, Impostos e Seguros, Manutenção e Materiais na Operação dos Equipamentos		H	1.0000000	15.90 15.90
Composição Auxiliar	7059	SINAPI	CAMINHÃO BASCULANTE 6 M3 TOCO, PESO BRUTO TOTAL 16.000 KG, CARGA ÚTIL MÁXIMA 11.130 KG, DISTÂNCIA ENTRE EIXOS 5,36 M, POTÊNCIA 185 CV, INCLUSIVE CAÇAMBA METÁLICA - JUROS. AF_06/2014	Depreciação, Juros, Impostos e Seguros, Manutenção e Materiais na Operação dos Equipamentos		H	1.0000000	6.11 6.11
Composição Auxiliar	88281	SINAPI	MOTORISTA DE BASCULANTE COM ENCARGOS COMPLEMENTARES	Livro SINAPI: Cálculos e Parâmetros		H	1.0000000	31.09 31.09
Composição Auxiliar	91402	SINAPI	CAMINHÃO BASCULANTE 6 M3 TOCO, PESO BRUTO TOTAL 16.000 KG, CARGA ÚTIL MÁXIMA 11.130 KG, DISTÂNCIA ENTRE EIXOS 5,36 M, POTÊNCIA 185 CV, INCLUSIVE CAÇAMBA METÁLICA - IMPOSTOS E SEGUROS. AF_06/2014	Depreciação, Juros, Impostos e Seguros, Manutenção e Materiais na Operação dos Equipamentos		H	1.0000000	2.47 2.47
				MO sem LS =>	12.74	LS =>	13.27	MO com LS => 26.01
				Valor do BDI =>	11.40			Valor com BDI => 66.97
	Código	**Banco**	**Descrição**	**Tipo**		**Und**	**Quant.**	**Valor Unit** **Total**
Composição	67826	SINAPI	CAMINHÃO BASCULANTE 6 M3 TOCO, PESO BRUTO TOTAL 16.000 KG, CARGA ÚTIL MÁXIMA 11.130 KG, DISTÂNCIA ENTRE EIXOS 5,36 M, POTÊNCIA 185 CV, INCLUSIVE CAÇAMBA METÁLICA - CHP DIURNO. AF_06/2014	Custos Horários Produtivo e Improdutivo dos Equipamentos		CHP	1.0000000	164.57 164.57
Composição Auxiliar	7058	SINAPI	CAMINHÃO BASCULANTE 6 M3 TOCO, PESO BRUTO TOTAL 16.000 KG, CARGA ÚTIL MÁXIMA 11.130 KG, DISTÂNCIA ENTRE EIXOS 5,36 M, POTÊNCIA 185 CV, INCLUSIVE CAÇAMBA METÁLICA - DEPRECIAÇÃO. AF_06/2014	Depreciação, Juros, Impostos e Seguros, Manutenção e Materiais na Operação dos Equipamentos		H	1.0000000	15.90 15.90
Composição Auxiliar	7059	SINAPI	CAMINHÃO BASCULANTE 6 M3 TOCO, PESO BRUTO TOTAL 16.000 KG, CARGA ÚTIL MÁXIMA 11.130 KG, DISTÂNCIA ENTRE EIXOS 5,36 M, POTÊNCIA 185 CV, INCLUSIVE CAÇAMBA METÁLICA - JUROS. AF_06/2014	Depreciação, Juros, Impostos e Seguros, Manutenção e Materiais na Operação dos Equipamentos		H	1.0000000	6.11 6.11
Composição Auxiliar	7060	SINAPI	CAMINHÃO BASCULANTE 6 M3 TOCO, PESO BRUTO TOTAL 16.000 KG, CARGA ÚTIL MÁXIMA 11.130 KG, DISTÂNCIA ENTRE EIXOS 5,36 M, POTÊNCIA 185 CV, INCLUSIVE CAÇAMBA METÁLICA - MANUTENÇÃO. AF_06/2014	Depreciação, Juros, Impostos e Seguros, Manutenção e Materiais na Operação dos Equipamentos		H	1.0000000	28.65 28.65
Composição Auxiliar	7061	SINAPI	CAMINHÃO BASCULANTE 6 M3 TOCO, PESO BRUTO TOTAL 16.000 KG, CARGA ÚTIL MÁXIMA 11.130 KG, DISTÂNCIA ENTRE EIXOS 5,36 M, POTÊNCIA 185 CV, INCLUSIVE CAÇAMBA METÁLICA - MATERIAIS NA OPERAÇÃO. AF_06/2014	Depreciação, Juros, Impostos e Seguros, Manutenção e Materiais na Operação dos Equipamentos		H	1.0000000	80.35 80.35
Composição Auxiliar	88281	SINAPI	MOTORISTA DE BASCULANTE COM ENCARGOS COMPLEMENTARES	Livro SINAPI: Cálculos e Parâmetros		H	1.0000000	31.09 31.09
Composição Auxiliar	91402	SINAPI	CAMINHÃO BASCULANTE 6 M3 TOCO, PESO BRUTO TOTAL 16.000 KG, CARGA ÚTIL MÁXIMA 11.130 KG, DISTÂNCIA ENTRE EIXOS 5,36 M, POTÊNCIA 185 CV, INCLUSIVE CAÇAMBA METÁLICA - IMPOSTOS E SEGUROS. AF_06/2014	Depreciação, Juros, Impostos e Seguros, Manutenção e Materiais na Operação dos Equipamentos		H	1.0000000	2.47 2.47
				MO sem LS =>	12.74	LS =>	13.27	MO com LS => 26.01
				Valor do BDI =>	33.78			Valor com BDI => 198.35
	Código	**Banco**	**Descrição**	**Tipo**		**Und**	**Quant.**	**Valor Unit** **Total**
Composição	7058	SINAPI	CAMINHÃO BASCULANTE 6 M3 TOCO, PESO BRUTO TOTAL 16.000 KG, CARGA ÚTIL MÁXIMA 11.130 KG, DISTÂNCIA ENTRE EIXOS 5,36 M, POTÊNCIA 185 CV, INCLUSIVE CAÇAMBA METÁLICA - DEPRECIAÇÃO. AF_06/2014	Depreciação, Juros, Impostos e Seguros, Manutenção e Materiais na Operação dos Equipamentos		H	1.0000000	15.90 15.90
Insumo	00037733	SINAPI	CACAMBA METALICA BASCULANTE COM CAPACIDADE DE 6 M3 (INCLUI MONTAGEM, NAO INCLUI CAMINHAO)	Equipamento para Aquisição Permanente		UN	0.0000603	42,914.27 2.58
Insumo	00037752	SINAPI	CAMINHAO TOCO, PESO BRUTO TOTAL 16000 KG, CARGA UTIL MAXIMA 11030 KG, DISTANCIA ENTRE EIXOS 5,41 M, POTENCIA 185 CV (INCLUI CABINE E CHASSI, NAO INCLUI CARROCERIA)	Equipamento para Aquisição Permanente		UN	0.0000342	389,656.24 13.32
				MO sem LS =>	0.00	LS =>	0.00	MO com LS => 0.00
				Valor do BDI =>	3.26			Valor com BDI => 19.16
	Código	**Banco**	**Descrição**	**Tipo**		**Und**	**Quant.**	**Valor Unit** **Total**
Composição	91402	SINAPI	CAMINHÃO BASCULANTE 6 M3 TOCO, PESO BRUTO TOTAL 16.000 KG, CARGA ÚTIL MÁXIMA 11.130 KG, DISTÂNCIA ENTRE EIXOS 5,36 M, POTÊNCIA 185 CV, INCLUSIVE CAÇAMBA METÁLICA - IMPOSTOS E SEGUROS. AF_06/2014	Depreciação, Juros, Impostos e Seguros, Manutenção e Materiais na Operação dos Equipamentos		H	1.0000000	2.47 2.47
Insumo	00037733	SINAPI	CACAMBA METALICA BASCULANTE COM CAPACIDADE DE 6 M3 (INCLUI MONTAGEM, NAO INCLUI CAMINHAO)	Equipamento para Aquisição Permanente		UN	0.0000059	42,914.27 0.25
Insumo	00037752	SINAPI	CAMINHAO TOCO, PESO BRUTO TOTAL 16000 KG, CARGA UTIL MAXIMA 11030 KG, DISTANCIA ENTRE EIXOS 5,41 M, POTENCIA 185 CV (INCLUI CABINE E CHASSI, NAO INCLUI CARROCERIA)	Equipamento para Aquisição Permanente		UN	0.0000057	389,656.24 2.22
				MO sem LS =>	0.00	LS =>	0.00	MO com LS => 0.00
				Valor do BDI =>	0.50			Valor com BDI => 2.97
	Código	**Banco**	**Descrição**	**Tipo**		**Und**	**Quant.**	**Valor Unit** **Total**
Composição	7059	SINAPI	CAMINHÃO BASCULANTE 6 M3 TOCO, PESO BRUTO TOTAL 16.000 KG, CARGA ÚTIL MÁXIMA 11.130 KG, DISTÂNCIA ENTRE EIXOS 5,36 M, POTÊNCIA 185 CV, INCLUSIVE CAÇAMBA METÁLICA - JUROS. AF_06/2014	Depreciação, Juros, Impostos e Seguros, Manutenção e Materiais na Operação dos Equipamentos		H	1.0000000	6.11 6.11
Insumo	00037733	SINAPI	CACAMBA METALICA BASCULANTE COM CAPACIDADE DE 6 M3 (INCLUI MONTAGEM, NAO INCLUI CAMINHAO)	Equipamento para Aquisição Permanente		UN	0.0000146	42,914.27 0.62
Insumo	00037752	SINAPI	CAMINHAO TOCO, PESO BRUTO TOTAL 16000 KG, CARGA UTIL MAXIMA 11030 KG, DISTANCIA ENTRE EIXOS 5,41 M, POTENCIA 185 CV (INCLUI CABINE E CHASSI, NAO INCLUI CARROCERIA)	Equipamento para Aquisição Permanente		UN	0.0000141	389,656.24 5.49
				MO sem LS =>	0.00	LS =>	0.00	MO com LS => 0.00
				Valor do BDI =>	1.25			Valor com BDI => 7.36
	Código	**Banco**	**Descrição**	**Tipo**		**Und**	**Quant.**	**Valor Unit** **Total**

Composição	7060	SINAPI	CAMINHÃO BASCULANTE 6 M3 TOCO, PESO BRUTO TOTAL 16.000 KG, CARGA ÚTIL MÁXIMA 11.130 KG, DISTÂNCIA ENTRE EIXOS 5,36 M, POTÊNCIA 185 CV, INCLUSIVE CAÇAMBA METÁLICA - MANUTENÇÃO. AF_06/2014	Depreciação, Juros, Impostos e Seguros, Manutenção e Materiais na Operação dos Equipamentos	H	1.0000000	28.65	28.65
Insumo	00037733	SINAPI	CACAMBA METALICA BASCULANTE COM CAPACIDADE DE 6 M3 (INCLUI MONTAGEM, NAO INCLUI CAMINHAO)	Equipamento para Aquisição Permanente	UN	0.0000849	42,914.27	3.64
Insumo	00037752	SINAPI	CAMINHAO TOCO, PESO BRUTO TOTAL 16000 KG, CARGA UTIL MAXIMA 11030 KG, DISTANCIA ENTRE EIXOS 5,41 M, POTENCIA 185 CV (INCLUI CABINE E CHASSI, NAO INCLUI CARROCERIA)	Equipamento para Aquisição Permanente	UN	0.0000642	389,656.24	25.01

MO sem LS => 0.00 LS => 0.00 MO com LS => 0.00

Valor do BDI => 5.88 Valor com BDI => 34.53

	Código	Banco	Descrição	Tipo	Und	Quant.	Valor Unit	Total
Composição	7061	SINAPI	CAMINHÃO BASCULANTE 6 M3 TOCO, PESO BRUTO TOTAL 16.000 KG, CARGA ÚTIL MÁXIMA 11.130 KG, DISTÂNCIA ENTRE EIXOS 5,36 M, POTÊNCIA 185 CV, INCLUSIVE CAÇAMBA METÁLICA - MATERIAIS NA OPERAÇÃO. AF_06/2014	Depreciação, Juros, Impostos e Seguros, Manutenção e Materiais na Operação dos Equipamentos	H	1.0000000	80.35	80.35
Insumo	00004221	SINAPI	OLEO DIESEL COMBUSTIVEL COMUM METROPOLITANO S-10 OU S-500	Material	L	13.6200000	5.90	80.35

MO sem LS => 0.00 LS => 0.00 MO com LS => 0.00

Valor do BDI => 16.49 Valor com BDI => 96.84

	Código	Banco	Descrição	Tipo	Und	Quant.	Valor Unit	Total
Composição	5811	SINAPI	CAMINHÃO BASCULANTE 6 M3, PESO BRUTO TOTAL 16.000 KG, CARGA ÚTIL MÁXIMA 13.071 KG, DISTÂNCIA ENTRE EIXOS 4,80 M, POTÊNCIA 230 CV INCLUSIVE CAÇAMBA METÁLICA - CHP DIURNO. AF_06/2014	Custos Horários Produtivo e Improdutivo dos Equipamentos	CHP	1.0000000	182.31	182.31
Composição Auxiliar	53792	SINAPI	CAMINHÃO BASCULANTE 6 M3, PESO BRUTO TOTAL 16.000 KG, CARGA ÚTIL MÁXIMA 13.071 KG, DISTÂNCIA ENTRE EIXOS 4,80 M, POTÊNCIA 230 CV INCLUSIVE CAÇAMBA METÁLICA - MATERIAIS NA OPERAÇÃO. AF_06/2014	Depreciação, Juros, Impostos e Seguros, Manutenção e Materiais na Operação dos Equipamentos	H	1.0000000	99.88	99.88
Composição Auxiliar	5695	SINAPI	CAMINHÃO BASCULANTE 6 M3, PESO BRUTO TOTAL 16.000 KG, CARGA ÚTIL MÁXIMA 13.071 KG, DISTÂNCIA ENTRE EIXOS 4,80 M, POTÊNCIA 230 CV INCLUSIVE CAÇAMBA METÁLICA - MANUTENÇÃO. AF_06/2014	Depreciação, Juros, Impostos e Seguros, Manutenção e Materiais na Operação dos Equipamentos	H	1.0000000	27.70	27.70
Composição Auxiliar	88281	SINAPI	MOTORISTA DE BASCULANTE COM ENCARGOS COMPLEMENTARES	Livro SINAPI: Cálculos e Parâmetros	H	1.0000000	31.09	31.09
Composição Auxiliar	91367	SINAPI	CAMINHÃO BASCULANTE 6 M3, PESO BRUTO TOTAL 16.000 KG, CARGA ÚTIL MÁXIMA 13.071 KG, DISTÂNCIA ENTRE EIXOS 4,80 M, POTÊNCIA 230 CV INCLUSIVE CAÇAMBA METÁLICA - DEPRECIAÇÃO. AF_06/2014	Depreciação, Juros, Impostos e Seguros, Manutenção e Materiais na Operação dos Equipamentos	H	1.0000000	15.37	15.37
Composição Auxiliar	91368	SINAPI	CAMINHÃO BASCULANTE 6 M3, PESO BRUTO TOTAL 16.000 KG, CARGA ÚTIL MÁXIMA 13.071 KG, DISTÂNCIA ENTRE EIXOS 4,80 M, POTÊNCIA 230 CV INCLUSIVE CAÇAMBA METÁLICA - JUROS. AF_06/2014	Depreciação, Juros, Impostos e Seguros, Manutenção e Materiais na Operação dos Equipamentos	H	1.0000000	5.89	5.89
Composição Auxiliar	91369	SINAPI	CAMINHÃO BASCULANTE 6 M3, PESO BRUTO TOTAL 16.000 KG, CARGA ÚTIL MÁXIMA 13.071 KG, DISTÂNCIA ENTRE EIXOS 4,80 M, POTÊNCIA 230 CV INCLUSIVE CAÇAMBA METÁLICA - IMPOSTOS E SEGUROS. AF_06/2014	Depreciação, Juros, Impostos e Seguros, Manutenção e Materiais na Operação dos Equipamentos	H	1.0000000	2.38	2.38

MO sem LS => 12.74 LS => 13.27 MO com LS => 26.01

Valor do BDI => 37.42 Valor com BDI => 219.73

	Código	Banco	Descrição	Tipo	Und	Quant.	Valor Unit	Total
Composição	91367	SINAPI	CAMINHÃO BASCULANTE 6 M3, PESO BRUTO TOTAL 16.000 KG, CARGA ÚTIL MÁXIMA 13.071 KG, DISTÂNCIA ENTRE EIXOS 4,80 M, POTÊNCIA 230 CV INCLUSIVE CAÇAMBA METÁLICA - DEPRECIAÇÃO. AF_06/2014	Depreciação, Juros, Impostos e Seguros, Manutenção e Materiais na Operação dos Equipamentos	H	1.0000000	15.37	15.37
Insumo	00037733	SINAPI	CACAMBA METALICA BASCULANTE COM CAPACIDADE DE 6 M3 (INCLUI MONTAGEM, NAO INCLUI CAMINHAO)	Equipamento para Aquisição Permanente	UN	0.0000603	42,914.27	2.58
Insumo	00044058	SINAPI	CAMINHAO TOCO, PESO BRUTO TOTAL 16000 KG, CARGA UTIL MAXIMA 10830 KG, DISTANCIA ENTRE EIXOS 3,56 M, POTENCIA 226 CV (INCLUI CABINE E CHASSI, NAO INCLUI CARROCERIA)	Equipamento para Aquisição Permanente	UN	0.0000342	374,193.70	12.79

MO sem LS => 0.00 LS => 0.00 MO com LS => 0.00

Valor do BDI => 3.15 Valor com BDI => 18.52

	Código	Banco	Descrição	Tipo	Und	Quant.	Valor Unit	Total
Composição	91369	SINAPI	CAMINHÃO BASCULANTE 6 M3, PESO BRUTO TOTAL 16.000 KG, CARGA ÚTIL MÁXIMA 13.071 KG, DISTÂNCIA ENTRE EIXOS 4,80 M, POTÊNCIA 230 CV INCLUSIVE CAÇAMBA METÁLICA - IMPOSTOS E SEGUROS. AF_06/2014	Depreciação, Juros, Impostos e Seguros, Manutenção e Materiais na Operação dos Equipamentos	H	1.0000000	2.38	2.38
Insumo	00037733	SINAPI	CACAMBA METALICA BASCULANTE COM CAPACIDADE DE 6 M3 (INCLUI MONTAGEM, NAO INCLUI CAMINHAO)	Equipamento para Aquisição Permanente	UN	0.0000059	42,914.27	0.25
Insumo	00044058	SINAPI	CAMINHAO TOCO, PESO BRUTO TOTAL 16000 KG, CARGA UTIL MAXIMA 10830 KG, DISTANCIA ENTRE EIXOS 3,56 M, POTENCIA 226 CV (INCLUI CABINE E CHASSI, NAO INCLUI CARROCERIA)	Equipamento para Aquisição Permanente	UN	0.0000057	374,193.70	2.13

MO sem LS => 0.00 LS => 0.00 MO com LS => 0.00

Valor do BDI => 0.48 Valor com BDI => 2.86

	Código	Banco	Descrição	Tipo	Und	Quant.	Valor Unit	Total
Composição	91368	SINAPI	CAMINHÃO BASCULANTE 6 M3, PESO BRUTO TOTAL 16.000 KG, CARGA ÚTIL MÁXIMA 13.071 KG, DISTÂNCIA ENTRE EIXOS 4,80 M, POTÊNCIA 230 CV INCLUSIVE CAÇAMBA METÁLICA - JUROS. AF_06/2014	Depreciação, Juros, Impostos e Seguros, Manutenção e Materiais na Operação dos Equipamentos	H	1.0000000	5.89	5.89
Insumo	00037733	SINAPI	CACAMBA METALICA BASCULANTE COM CAPACIDADE DE 6 M3 (INCLUI MONTAGEM, NAO INCLUI CAMINHAO)	Equipamento para Aquisição Permanente	UN	0.0000146	42,914.27	0.62
Insumo	00044058	SINAPI	CAMINHAO TOCO, PESO BRUTO TOTAL 16000 KG, CARGA UTIL MAXIMA 10830 KG, DISTANCIA ENTRE EIXOS 3,56 M, POTENCIA 226 CV (INCLUI CABINE E CHASSI, NAO INCLUI CARROCERIA)	Equipamento para Aquisição Permanente	UN	0.0000141	374,193.70	5.27

MO sem LS => 0.00 LS => 0.00 MO com LS => 0.00

Valor do BDI => 1.20 Valor com BDI => 7.09

	Código	Banco	Descrição	Tipo	Und	Quant.	Valor Unit	Total
Composição	5695	SINAPI	CAMINHÃO BASCULANTE 6 M3, PESO BRUTO TOTAL 16.000 KG, CARGA ÚTIL MÁXIMA 13.071 KG, DISTÂNCIA ENTRE EIXOS 4,80 M, POTÊNCIA 230 CV INCLUSIVE CAÇAMBA METÁLICA - MANUTENÇÃO. AF_06/2014	Depreciação, Juros, Impostos e Seguros, Manutenção e Materiais na Operação dos Equipamentos	H	1.0000000	27.70	27.70
Insumo	00037733	SINAPI	CACAMBA METALICA BASCULANTE COM CAPACIDADE DE 6 M3 (INCLUI MONTAGEM, NAO INCLUI CAMINHAO)	Equipamento para Aquisição Permanente	UN	0.0000849	42,914.27	3.64
Insumo	00044058	SINAPI	CAMINHAO TOCO, PESO BRUTO TOTAL 16000 KG, CARGA UTIL MAXIMA 10830 KG, DISTANCIA ENTRE EIXOS 3,56 M, POTENCIA 226 CV (INCLUI CABINE E CHASSI, NAO INCLUI CARROCERIA)	Equipamento para Aquisição Permanente	UN	0.0000643	374,193.70	24.06

MO sem LS => 0.00 LS => 0.00 MO com LS => 0.00

Valor do BDI => 5.68 Valor com BDI => 33.38

	Código	Banco	Descrição	Tipo	Und	Quant.	Valor Unit	Total

Composição	53792	SINAPI	CAMINHÃO BASCULANTE 6 M3, PESO BRUTO TOTAL 16.000 KG, CARGA ÚTIL MÁXIMA 13.071 KG, DISTÂNCIA ENTRE EIXOS 4,80 M, POTÊNCIA 230 CV INCLUSIVE CAÇAMBA METÁLICA - MATERIAIS NA OPERAÇÃO. AF_06/2014	Depreciação, Juros, Impostos e Seguros, Manutenção e Materiais na Operação dos Equipamentos	H	1.0000000	99.88	99.88
Insumo	00004221	SINAPI	OLEO DIESEL COMBUSTIVEL COMUM METROPOLITANO S-10 OU S-500	Material	L	16.9300000	5.90	99.88

MO sem LS => 0.00 LS => 0.00 MO com LS => 0.00

Valor do BDI => 20.50 Valor com BDI => 120.38

	Código	Banco	Descrição	Tipo	Und	Quant.	Valor Unit	Total
Composição	5903	SINAPI	CAMINHÃO PIPA 10.000 L TRUCADO, PESO BRUTO TOTAL 23.000 KG, CARGA ÚTIL MÁXIMA 15.935 KG, DISTÂNCIA ENTRE EIXOS 4,8 M, POTÊNCIA 230 CV, INCLUSIVE TANQUE DE AÇO PARA TRANSPORTE DE ÁGUA - CHI DIURNO. AF_06/2014	Custos Horários Produtivo e Improdutivo dos Equipamentos	CHI	1.0000000	61.19	61.19
Composição Auxiliar	88282	SINAPI	MOTORISTA DE CAMINHÃO COM ENCARGOS COMPLEMENTARES	Livro SINAPI: Cálculos e Parâmetros	H	1.0000000	30.13	30.13
Composição Auxiliar	91396	SINAPI	CAMINHÃO PIPA 10.000 L TRUCADO, PESO BRUTO TOTAL 23.000 KG, CARGA ÚTIL MÁXIMA 15.935 KG, DISTÂNCIA ENTRE EIXOS 4,8 M, POTÊNCIA 230 CV, INCLUSIVE TANQUE DE AÇO PARA TRANSPORTE DE ÁGUA - DEPRECIAÇÃO. AF_06/2014	Depreciação, Juros, Impostos e Seguros, Manutenção e Materiais na Operação dos Equipamentos	H	1.0000000	20.15	20.15
Composição Auxiliar	91397	SINAPI	CAMINHÃO PIPA 10.000 L TRUCADO, PESO BRUTO TOTAL 23.000 KG, CARGA ÚTIL MÁXIMA 15.935 KG, DISTÂNCIA ENTRE EIXOS 4,8 M, POTÊNCIA 230 CV, INCLUSIVE TANQUE DE AÇO PARA TRANSPORTE DE ÁGUA - JUROS. AF_06/2014	Depreciação, Juros, Impostos e Seguros, Manutenção e Materiais na Operação dos Equipamentos	H	1.0000000	7.78	7.78
Composição Auxiliar	91398	SINAPI	CAMINHÃO PIPA 10.000 L TRUCADO, PESO BRUTO TOTAL 23.000 KG, CARGA ÚTIL MÁXIMA 15.935 KG, DISTÂNCIA ENTRE EIXOS 4,8 M, POTÊNCIA 230 CV, INCLUSIVE TANQUE DE AÇO PARA TRANSPORTE DE ÁGUA - IMPOSTOS E SEGUROS. AF_06/2014	Depreciação, Juros, Impostos e Seguros, Manutenção e Materiais na Operação dos Equipamentos	H	1.0000000	3.13	3.13

MO sem LS => 12.27 LS => 12.78 MO com LS => 25.05

Valor do BDI => 12.56 Valor com BDI => 73.75

	Código	Banco	Descrição	Tipo	Und	Quant.	Valor Unit	Total
Composição	5901	SINAPI	CAMINHÃO PIPA 10.000 L TRUCADO, PESO BRUTO TOTAL 23.000 KG, CARGA ÚTIL MÁXIMA 15.935 KG, DISTÂNCIA ENTRE EIXOS 4,8 M, POTÊNCIA 230 CV, INCLUSIVE TANQUE DE AÇO PARA TRANSPORTE DE ÁGUA - CHP DIURNO. AF_06/2014	Custos Horários Produtivo e Improdutivo dos Equipamentos	CHP	1.0000000	286.64	286.64
Composição Auxiliar	53831	SINAPI	CAMINHÃO PIPA 10.000 L TRUCADO, PESO BRUTO TOTAL 23.000 KG, CARGA ÚTIL MÁXIMA 15.935 KG, DISTÂNCIA ENTRE EIXOS 4,8 M, POTÊNCIA 230 CV, INCLUSIVE TANQUE DE AÇO PARA TRANSPORTE DE ÁGUA - MATERIAIS NA OPERAÇÃO. AF_06/2014	Depreciação, Juros, Impostos e Seguros, Manutenção e Materiais na Operação dos Equipamentos	H	1.0000000	189.74	189.74
Composição Auxiliar	5763	SINAPI	CAMINHÃO PIPA 10.000 L TRUCADO, PESO BRUTO TOTAL 23.000 KG, CARGA ÚTIL MÁXIMA 15.935 KG, DISTÂNCIA ENTRE EIXOS 4,8 M, POTÊNCIA 230 CV, INCLUSIVE TANQUE DE AÇO PARA TRANSPORTE DE ÁGUA - MANUTENÇÃO. AF_06/2014	Depreciação, Juros, Impostos e Seguros, Manutenção e Materiais na Operação dos Equipamentos	H	1.0000000	35.71	35.71
Composição Auxiliar	88282	SINAPI	MOTORISTA DE CAMINHÃO COM ENCARGOS COMPLEMENTARES	Livro SINAPI: Cálculos e Parâmetros	H	1.0000000	30.13	30.13
Composição Auxiliar	91396	SINAPI	CAMINHÃO PIPA 10.000 L TRUCADO, PESO BRUTO TOTAL 23.000 KG, CARGA ÚTIL MÁXIMA 15.935 KG, DISTÂNCIA ENTRE EIXOS 4,8 M, POTÊNCIA 230 CV, INCLUSIVE TANQUE DE AÇO PARA TRANSPORTE DE ÁGUA - DEPRECIAÇÃO. AF_06/2014	Depreciação, Juros, Impostos e Seguros, Manutenção e Materiais na Operação dos Equipamentos	H	1.0000000	20.15	20.15
Composição Auxiliar	91397	SINAPI	CAMINHÃO PIPA 10.000 L TRUCADO, PESO BRUTO TOTAL 23.000 KG, CARGA ÚTIL MÁXIMA 15.935 KG, DISTÂNCIA ENTRE EIXOS 4,8 M, POTÊNCIA 230 CV, INCLUSIVE TANQUE DE AÇO PARA TRANSPORTE DE ÁGUA - JUROS. AF_06/2014	Depreciação, Juros, Impostos e Seguros, Manutenção e Materiais na Operação dos Equipamentos	H	1.0000000	7.78	7.78
Composição Auxiliar	91398	SINAPI	CAMINHÃO PIPA 10.000 L TRUCADO, PESO BRUTO TOTAL 23.000 KG, CARGA ÚTIL MÁXIMA 15.935 KG, DISTÂNCIA ENTRE EIXOS 4,8 M, POTÊNCIA 230 CV, INCLUSIVE TANQUE DE AÇO PARA TRANSPORTE DE ÁGUA - IMPOSTOS E SEGUROS. AF_06/2014	Depreciação, Juros, Impostos e Seguros, Manutenção e Materiais na Operação dos Equipamentos	H	1.0000000	3.13	3.13

MO sem LS => 12.27 LS => 12.78 MO com LS => 25.05

Valor do BDI => 58.84 Valor com BDI => 345.48

	Código	Banco	Descrição	Tipo	Und	Quant.	Valor Unit	Total
Composição	91396	SINAPI	CAMINHÃO PIPA 10.000 L TRUCADO, PESO BRUTO TOTAL 23.000 KG, CARGA ÚTIL MÁXIMA 15.935 KG, DISTÂNCIA ENTRE EIXOS 4,8 M, POTÊNCIA 230 CV, INCLUSIVE TANQUE DE AÇO PARA TRANSPORTE DE ÁGUA - DEPRECIAÇÃO. AF_06/2014	Depreciação, Juros, Impostos e Seguros, Manutenção e Materiais na Operação dos Equipamentos	H	1.0000000	20.15	20.15
Insumo	00037736	SINAPI	TANQUE DE ACO CARBONO NAO REVESTIDO, PARA TRANSPORTE DE AGUA COM CAPACIDADE DE 10 M3, COM BOMBA CENTRIFUGA POR TOMADA DE FORCA, VAZAO MAXIMA *75* M3/H (INCLUI MONTAGEM, NAO INCLUI CAMINHAO)	Equipamento para Aquisição Permanente	UN	0.0000551	60,212.12	3.31
Insumo	00037758	SINAPI	CAMINHAO TRUCADO, PESO BRUTO TOTAL 23000 KG, CARGA UTIL MAXIMA 15285 KG, DISTANCIA ENTRE EIXOS 4,80 M, POTENCIA 326 CV (INCLUI CABINE E CHASSI, NAO INCLUI CARROCERIA)	Equipamento para Aquisição Permanente	UN	0.0000343	491,090.56	16.84

MO sem LS => 0.00 LS => 0.00 MO com LS => 0.00

Valor do BDI => 4.13 Valor com BDI => 24.28

	Código	Banco	Descrição	Tipo	Und	Quant.	Valor Unit	Total
Composição	91398	SINAPI	CAMINHÃO PIPA 10.000 L TRUCADO, PESO BRUTO TOTAL 23.000 KG, CARGA ÚTIL MÁXIMA 15.935 KG, DISTÂNCIA ENTRE EIXOS 4,8 M, POTÊNCIA 230 CV, INCLUSIVE TANQUE DE AÇO PARA TRANSPORTE DE ÁGUA - IMPOSTOS E SEGUROS. AF_06/2014	Depreciação, Juros, Impostos e Seguros, Manutenção e Materiais na Operação dos Equipamentos	H	1.0000000	3.13	3.13
Insumo	00037736	SINAPI	TANQUE DE ACO CARBONO NAO REVESTIDO, PARA TRANSPORTE DE AGUA COM CAPACIDADE DE 10 M3, COM BOMBA CENTRIFUGA POR TOMADA DE FORCA, VAZAO MAXIMA *75* M3/H (INCLUI MONTAGEM, NAO INCLUI CAMINHAO)	Equipamento para Aquisição Permanente	UN	0.0000058	60,212.12	0.34
Insumo	00037758	SINAPI	CAMINHAO TRUCADO, PESO BRUTO TOTAL 23000 KG, CARGA UTIL MAXIMA 15285 KG, DISTANCIA ENTRE EIXOS 4,80 M, POTENCIA 326 CV (INCLUI CABINE E CHASSI, NAO INCLUI CARROCERIA)	Equipamento para Aquisição Permanente	UN	0.0000057	491,090.56	2.79

MO sem LS => 0.00 LS => 0.00 MO com LS => 0.00

Valor do BDI => 0.64 Valor com BDI => 3.77

	Código	Banco	Descrição	Tipo	Und	Quant.	Valor Unit	Total
Composição	91397	SINAPI	CAMINHÃO PIPA 10.000 L TRUCADO, PESO BRUTO TOTAL 23.000 KG, CARGA ÚTIL MÁXIMA 15.935 KG, DISTÂNCIA ENTRE EIXOS 4,8 M, POTÊNCIA 230 CV, INCLUSIVE TANQUE DE AÇO PARA TRANSPORTE DE ÁGUA - JUROS. AF_06/2014	Depreciação, Juros, Impostos e Seguros, Manutenção e Materiais na Operação dos Equipamentos	H	1.0000000	7.78	7.78

Insumo	00037736	SINAPI	TANQUE DE ACO CARBONO NAO REVESTIDO, PARA TRANSPORTE DE AGUA COM CAPACIDADE DE 10 M3, COM BOMBA CENTRIFUGA POR TOMADA DE FORCA, VAZAO MAXIMA *75* M3/H (INCLUI MONTAGEM, NAO INCLUI CAMINHAO)	Equipamento para Aquisição Permanente	UN	0.0000144	60,212.12	0.86
Insumo	00037758	SINAPI	CAMINHAO TRUCADO, PESO BRUTO TOTAL 23000 KG, CARGA UTIL MAXIMA 15285 KG, DISTANCIA ENTRE EIXOS 4,80 M, POTENCIA 326 CV (INCLUI CABINE E CHASSI, NAO INCLUI CARROCERIA)	Equipamento para Aquisição Permanente	UN	0.0000141	491,090.56	6.92

MO sem LS => 0.00 LS => 0.00 MO com LS => 0.00

Valor do BDI => 1.59 Valor com BDI => 9.37

	Código	Banco	Descrição	Tipo	Und	Quant.	Valor Unit	Total
Composição	5763	SINAPI	CAMINHÃO PIPA 10.000 L TRUCADO, PESO BRUTO TOTAL 23.000 KG, CARGA ÚTIL MÁXIMA 15.935 KG, DISTÂNCIA ENTRE EIXOS 4,8 M, POTÊNCIA 230 CV, INCLUSIVE TANQUE DE AÇO PARA TRANSPORTE DE ÁGUA - MANUTENÇÃO. AF_06/2014	Depreciação, Juros, Impostos e Seguros, Manutenção e Materiais na Operação dos Equipamentos	H	1.0000000	35.71	35.71
Insumo	00037736	SINAPI	TANQUE DE ACO CARBONO NAO REVESTIDO, PARA TRANSPORTE DE AGUA COM CAPACIDADE DE 10 M3, COM BOMBA CENTRIFUGA POR TOMADA DE FORCA, VAZAO MAXIMA *75* M3/H (INCLUI MONTAGEM, NAO INCLUI CAMINHAO)	Equipamento para Aquisição Permanente	UN	0.0000689	60,212.12	4.14
Insumo	00037758	SINAPI	CAMINHAO TRUCADO, PESO BRUTO TOTAL 23000 KG, CARGA UTIL MAXIMA 15285 KG, DISTANCIA ENTRE EIXOS 4,80 M, POTENCIA 326 CV (INCLUI CABINE E CHASSI, NAO INCLUI CARROCERIA)	Equipamento para Aquisição Permanente	UN	0.0000643	491,090.56	31.57

MO sem LS => 0.00 LS => 0.00 MO com LS => 0.00

Valor do BDI => 7.33 Valor com BDI => 43.04

	Código	Banco	Descrição	Tipo	Und	Quant.	Valor Unit	Total
Composição	53831	SINAPI	CAMINHÃO PIPA 10.000 L TRUCADO, PESO BRUTO TOTAL 23.000 KG, CARGA ÚTIL MÁXIMA 15.935 KG, DISTÂNCIA ENTRE EIXOS 4,8 M, POTÊNCIA 230 CV, INCLUSIVE TANQUE DE AÇO PARA TRANSPORTE DE ÁGUA - MATERIAIS NA OPERAÇÃO. AF_06/2014	Depreciação, Juros, Impostos e Seguros, Manutenção e Materiais na Operação dos Equipamentos	H	1.0000000	189.74	189.74
Insumo	00004221	SINAPI	OLEO DIESEL COMBUSTIVEL COMUM METROPOLITANO S-10 OU S-500	Material	L	32.1600000	5.90	189.74

MO sem LS => 0.00 LS => 0.00 MO com LS => 0.00

Valor do BDI => 38.95 Valor com BDI => 228.69

	Código	Banco	Descrição	Tipo	Und	Quant.	Valor Unit	Total
Composição	74010/001	SINAPI	CARGA E DESCARGA MECANICA DE SOLO UTILIZANDO CAMINHAO BASCULANTE 6,0M3/16T E PA CARREGADEIRA SOBRE PNEUS 128 HP, CAPACIDADE DA CAÇAMBA 1,7 A 2,8 M3, PESO OPERACIONAL 11632 KG	MOVT - MOVIMENTO DE TERRA	m³	1.0000000	1.83	1.83
Composição Auxiliar	5811	SINAPI	CAMINHÃO BASCULANTE 6 M3, PESO BRUTO TOTAL 16.000 KG, CARGA ÚTIL MÁXIMA 13.071 KG, DISTÂNCIA ENTRE EIXOS 4,80 M, POTÊNCIA 230 CV INCLUSIVE CAÇAMBA METÁLICA - CHP DIURNO. AF_06/2014	Custos Horários Produtivo e Improdutivo dos Equipamentos	CHP	0.0030000	182.31	0.54
Composição Auxiliar	5940	SINAPI	PÁ CARREGADEIRA SOBRE RODAS, POTÊNCIA LÍQUIDA 128 HP, CAPACIDADE DA CAÇAMBA 1,7 A 2,8 M3, PESO OPERACIONAL 11632 KG - CHP DIURNO. AF_06/2014	Custos Horários Produtivo e Improdutivo dos Equipamentos	CHP	0.0080000	141.82	1.13
Composição Auxiliar	88316	SINAPI	SERVENTE COM ENCARGOS COMPLEMENTARES	Livro SINAPI: Cálculos e Parâmetros	H	0.0080000	20.73	0.16

MO sem LS => 0.19 LS => 0.19 MO com LS => 0.38

Valor do BDI => 0.37 Valor com BDI => 2.20

	Código	Banco	Descrição	Tipo	Und	Quant.	Valor Unit	Total
Composição	100974	SINAPI	CARGA, MANOBRA E DESCARGA DE SOLOS E MATERIAIS GRANULARES EM CAMINHÃO BASCULANTE 10 M³ - CARGA COM PÁ CARREGADEIRA (CAÇAMBA DE 1,7 A 2,8 M³ / 128 HP) E DESCARGA LIVRE (UNIDADE: M3). AF_07/2020	Transporte, Carga e Descarga de Materiais	m³	1.0000000	7.41	7.41
Composição Auxiliar	5940	SINAPI	PÁ CARREGADEIRA SOBRE RODAS, POTÊNCIA LÍQUIDA 128 HP, CAPACIDADE DA CAÇAMBA 1,7 A 2,8 M3, PESO OPERACIONAL 11632 KG - CHP DIURNO. AF_06/2014	Custos Horários Produtivo e Improdutivo dos Equipamentos	CHP	0.0083000	141.82	1.17
Composição Auxiliar	5942	SINAPI	PÁ CARREGADEIRA SOBRE RODAS, POTÊNCIA LÍQUIDA 128 HP, CAPACIDADE DA CAÇAMBA 1,7 A 2,8 M3, PESO OPERACIONAL 11632 KG - CHI DIURNO. AF_06/2014	Custos Horários Produtivo e Improdutivo dos Equipamentos	CHI	0.0105000	64.14	0.67
Composição Auxiliar	91386	SINAPI	CAMINHÃO BASCULANTE 10 M3, TRUCADO CABINE SIMPLES, PESO BRUTO TOTAL 23.000 KG, CARGA ÚTIL MÁXIMA 15.935 KG, DISTÂNCIA ENTRE EIXOS 4,80 M, POTÊNCIA 230 CV INCLUSIVE CAÇAMBA METÁLICA - CHP DIURNO. AF_06/2014	Custos Horários Produtivo e Improdutivo dos Equipamentos	CHP	0.0198000	238.40	4.72
Composição Auxiliar	91387	SINAPI	CAMINHÃO BASCULANTE 10 M3, TRUCADO CABINE SIMPLES, PESO BRUTO TOTAL 23.000 KG, CARGA ÚTIL MÁXIMA 15.935 KG, DISTÂNCIA ENTRE EIXOS 4,80 M, POTÊNCIA 230 CV INCLUSIVE CAÇAMBA METÁLICA - CHI DIURNO. AF_06/2014	Custos Horários Produtivo e Improdutivo dos Equipamentos	CHI	0.0138000	62.20	0.85

MO sem LS => 0.66 LS => 0.68 MO com LS => 1.34

Valor do BDI => 1.52 Valor com BDI => 8.93

	Código	Banco	Descrição	Tipo	Und	Quant.	Valor Unit	Total
Composição	88262	SINAPI	CARPINTEIRO DE FORMAS COM ENCARGOS COMPLEMENTARES	Livro SINAPI: Cálculos e Parâmetros	H	1.0000000	26.28	26.28
Composição Auxiliar	95330	SINAPI	CURSO DE CAPACITAÇÃO PARA CARPINTEIRO DE FÔRMAS (ENCARGOS COMPLEMENTARES) - HORISTA	Livro SINAPI: Cálculos e Parâmetros	H	1.0000000	0.23	0.23
Insumo	00001213	SINAPI	CARPINTEIRO DE FORMAS PARA CONCRETO (HORISTA)	Mão de Obra	H	1.0000000	20.30	20.30
Insumo	00037370	SINAPI	ALIMENTACAO - HORISTA (COLETADO CAIXA - ENCARGOS COMPLEMENTARES)	Material	H	1.0000000	2.96	2.96
Insumo	00037371	SINAPI	TRANSPORTE - HORISTA (COLETADO CAIXA - ENCARGOS COMPLEMENTARES)	Material	H	1.0000000	0.42	0.42
Insumo	00037372	SINAPI	EXAMES - HORISTA (COLETADO CAIXA - ENCARGOS COMPLEMENTARES)	Material	H	1.0000000	1.00	1.00
Insumo	00037373	SINAPI	SEGURO - HORISTA (COLETADO CAIXA - ENCARGOS COMPLEMENTARES)	Material	H	1.0000000	0.06	0.06
Insumo	00043459	SINAPI	FERRAMENTAS - FAMILIA CARPINTEIRO DE FORMAS - HORISTA (ENCARGOS COMPLEMENTARES - COLETADO CAIXA)	Material	H	1.0000000	0.31	0.31
Insumo	00043483	SINAPI	EPI - FAMILIA CARPINTEIRO DE FORMAS - HORISTA (ENCARGOS COMPLEMENTARES - COLETADO CAIXA)	Material	H	1.0000000	1.00	1.00

MO sem LS => 10.05 LS => 10.48 MO com LS => 20.53

Valor do BDI => 5.39 Valor com BDI => 31.67

	Código	Banco	Descrição	Tipo	Und	Quant.	Valor Unit	Total
Composição	87893	SINAPI	CHAPISCO APLICADO EM ALVENARIA (SEM PRESENÇA DE VÃOS) E ESTRUTURAS DE CONCRETO DE FACHADA, COM COLHER DE PEDREIRO. ARGAMASSA TRAÇO 1:3 COM PREPARO MANUAL. AF_10/2022	Chapisco	m²	1.0000000	7.48	7.48
Composição Auxiliar	87377	SINAPI	ARGAMASSA TRAÇO 1:3 (EM VOLUME DE CIMENTO E AREIA GROSSA ÚMIDA) PARA CHAPISCO CONVENCIONAL, PREPARO MANUAL. AF_08/2019	Argamassas	m³	0.0037000	761.16	2.81
Composição Auxiliar	88309	SINAPI	PEDREIRO COM ENCARGOS COMPLEMENTARES	Livro SINAPI: Cálculos e Parâmetros	H	0.1394000	26.64	3.71

Composição Auxiliar	88316	SINAPI	SERVENTE COM ENCARGOS COMPLEMENTARES	Livro SINAPI: Cálculos e Parâmetros	H	0.0465000	20.73	0.96
				MO sem LS => 2.04	LS =>	2.13	MO com LS =>	4.17
				Valor do BDI => 1.53			Valor com BDI =>	9.01

	Código	Banco	Descrição	Tipo	Und	Quant.	Valor Unit	Total
Composição	91534	SINAPI	COMPACTADOR DE SOLOS DE PERCUSSÃO (SOQUETE) COM MOTOR A GASOLINA 4 TEMPOS, POTÊNCIA 4 CV - CHI DIURNO. AF_08/2015	Custos Horários Produtivo e Improdutivo dos Equipamentos	CHI	1.0000000	32.06	32.06
Composição Auxiliar	88297	SINAPI	OPERADOR DE MÁQUINAS E EQUIPAMENTOS COM ENCARGOS COMPLEMENTARES	Livro SINAPI: Cálculos e Parâmetros	H	1.0000000	31.25	31.25
Composição Auxiliar	91529	SINAPI	COMPACTADOR DE SOLOS DE PERCUSSÃO (SOQUETE) COM MOTOR A GASOLINA 4 TEMPOS, POTÊNCIA 4 CV - DEPRECIAÇÃO. AF_08/2015	Depreciação, Juros, Impostos e Seguros, Manutenção e Materiais na Operação dos Equipamentos	H	1.0000000	0.64	0.64
Composição Auxiliar	91530	SINAPI	COMPACTADOR DE SOLOS DE PERCUSSÃO (SOQUETE) COM MOTOR A GASOLINA 4 TEMPOS, POTÊNCIA 4 CV - JUROS. AF_08/2015	Depreciação, Juros, Impostos e Seguros, Manutenção e Materiais na Operação dos Equipamentos	H	1.0000000	0.17	0.17
				MO sem LS => 12.82	LS =>	13.35	MO com LS =>	26.17
				Valor do BDI => 6.58			Valor com BDI =>	38.64

	Código	Banco	Descrição	Tipo	Und	Quant.	Valor Unit	Total
Composição	91533	SINAPI	COMPACTADOR DE SOLOS DE PERCUSSÃO (SOQUETE) COM MOTOR A GASOLINA 4 TEMPOS, POTÊNCIA 4 CV - CHP DIURNO. AF_08/2015	Custos Horários Produtivo e Improdutivo dos Equipamentos	CHP	1.0000000	38.98	38.98
Composição Auxiliar	88297	SINAPI	OPERADOR DE MÁQUINAS E EQUIPAMENTOS COM ENCARGOS COMPLEMENTARES	Livro SINAPI: Cálculos e Parâmetros	H	1.0000000	31.25	31.25
Composição Auxiliar	91529	SINAPI	COMPACTADOR DE SOLOS DE PERCUSSÃO (SOQUETE) COM MOTOR A GASOLINA 4 TEMPOS, POTÊNCIA 4 CV - DEPRECIAÇÃO. AF_08/2015	Depreciação, Juros, Impostos e Seguros, Manutenção e Materiais na Operação dos Equipamentos	H	1.0000000	0.64	0.64
Composição Auxiliar	91530	SINAPI	COMPACTADOR DE SOLOS DE PERCUSSÃO (SOQUETE) COM MOTOR A GASOLINA 4 TEMPOS, POTÊNCIA 4 CV - JUROS. AF_08/2015	Depreciação, Juros, Impostos e Seguros, Manutenção e Materiais na Operação dos Equipamentos	H	1.0000000	0.17	0.17
Composição Auxiliar	91531	SINAPI	COMPACTADOR DE SOLOS DE PERCUSSÃO (SOQUETE) COM MOTOR A GASOLINA 4 TEMPOS, POTÊNCIA 4 CV - MANUTENÇÃO. AF_08/2015	Depreciação, Juros, Impostos e Seguros, Manutenção e Materiais na Operação dos Equipamentos	H	1.0000000	0.81	0.81
Composição Auxiliar	91532	SINAPI	COMPACTADOR DE SOLOS DE PERCUSSÃO (SOQUETE) COM MOTOR A GASOLINA 4 TEMPOS, POTÊNCIA 4 CV - MATERIAIS NA OPERAÇÃO. AF_08/2015	Depreciação, Juros, Impostos e Seguros, Manutenção e Materiais na Operação dos Equipamentos	H	1.0000000	6.11	6.11
				MO sem LS => 12.82	LS =>	13.35	MO com LS =>	26.17
				Valor do BDI => 8.00			Valor com BDI =>	46.98

	Código	Banco	Descrição	Tipo	Und	Quant.	Valor Unit	Total
Composição	91529	SINAPI	COMPACTADOR DE SOLOS DE PERCUSSÃO (SOQUETE) COM MOTOR A GASOLINA 4 TEMPOS, POTÊNCIA 4 CV - DEPRECIAÇÃO. AF_08/2015	Depreciação, Juros, Impostos e Seguros, Manutenção e Materiais na Operação dos Equipamentos	H	1.0000000	0.64	0.64
Insumo	00013458	SINAPI	COMPACTADOR DE SOLOS DE PERCURSAO (SOQUETE) COM MOTOR A GASOLINA 4 TEMPOS DE 4 HP (4 CV)	Equipamento para Aquisição Permanente	UN	0.0000533	12,144.30	0.64
				MO sem LS => 0.00	LS =>	0.00	MO com LS =>	0.00
				Valor do BDI => 0.13			Valor com BDI =>	0.77

	Código	Banco	Descrição	Tipo	Und	Quant.	Valor Unit	Total
Composição	91530	SINAPI	COMPACTADOR DE SOLOS DE PERCUSSÃO (SOQUETE) COM MOTOR A GASOLINA 4 TEMPOS, POTÊNCIA 4 CV - JUROS. AF_08/2015	Depreciação, Juros, Impostos e Seguros, Manutenção e Materiais na Operação dos Equipamentos	H	1.0000000	0.17	0.17
Insumo	00013458	SINAPI	COMPACTADOR DE SOLOS DE PERCURSAO (SOQUETE) COM MOTOR A GASOLINA 4 TEMPOS DE 4 HP (4 CV)	Equipamento para Aquisição Permanente	UN	0.0000143	12,144.30	0.17
				MO sem LS => 0.00	LS =>	0.00	MO com LS =>	0.00
				Valor do BDI => 0.03			Valor com BDI =>	0.20

	Código	Banco	Descrição	Tipo	Und	Quant.	Valor Unit	Total
Composição	91531	SINAPI	COMPACTADOR DE SOLOS DE PERCUSSÃO (SOQUETE) COM MOTOR A GASOLINA 4 TEMPOS, POTÊNCIA 4 CV - MANUTENÇÃO. AF_08/2015	Depreciação, Juros, Impostos e Seguros, Manutenção e Materiais na Operação dos Equipamentos	H	1.0000000	0.81	0.81
Insumo	00013458	SINAPI	COMPACTADOR DE SOLOS DE PERCURSAO (SOQUETE) COM MOTOR A GASOLINA 4 TEMPOS DE 4 HP (4 CV)	Equipamento para Aquisição Permanente	UN	0.0000667	12,144.30	0.81
				MO sem LS => 0.00	LS =>	0.00	MO com LS =>	0.00
				Valor do BDI => 0.16			Valor com BDI =>	0.97

	Código	Banco	Descrição	Tipo	Und	Quant.	Valor Unit	Total
Composição	91532	SINAPI	COMPACTADOR DE SOLOS DE PERCUSSÃO (SOQUETE) COM MOTOR A GASOLINA 4 TEMPOS, POTÊNCIA 4 CV - MATERIAIS NA OPERAÇÃO. AF_08/2015	Depreciação, Juros, Impostos e Seguros, Manutenção e Materiais na Operação dos Equipamentos	H	1.0000000	6.11	6.11
Insumo	00004222	SINAPI	GASOLINA COMUM	Material	L	1.0300000	5.94	6.11
				MO sem LS => 0.00	LS =>	0.00	MO com LS =>	0.00
				Valor do BDI => 1.25			Valor com BDI =>	7.36

	Código	Banco	Descrição	Tipo	Und	Quant.	Valor Unit	Total
Composição	95265	SINAPI	COMPACTADOR DE SOLOS DE PERCUSÃO (SOQUETE) COM MOTOR A GASOLINA, POTÊNCIA 3 CV - CHI DIURNO. AF_09/2016	Custos Horários Produtivo e Improdutivo dos Equipamentos	CHI	1.0000000	0.66	0.66
Composição Auxiliar	95260	SINAPI	COMPACTADOR DE SOLOS DE PERCUSÃO (SOQUETE) COM MOTOR A GASOLINA, POTÊNCIA 3 CV - DEPRECIAÇÃO. AF_09/2016	Depreciação, Juros, Impostos e Seguros, Manutenção e Materiais na Operação dos Equipamentos	H	1.0000000	0.52	0.52
Composição Auxiliar	95261	SINAPI	COMPACTADOR DE SOLOS DE PERCUSÃO (SOQUETE) COM MOTOR A GASOLINA, POTÊNCIA 3 CV - JUROS. AF_09/2016	Depreciação, Juros, Impostos e Seguros, Manutenção e Materiais na Operação dos Equipamentos	H	1.0000000	0.14	0.14
				MO sem LS => 0.00	LS =>	0.00	MO com LS =>	0.00
				Valor do BDI => 0.13			Valor com BDI =>	0.79

	Código	Banco	Descrição	Tipo	Und	Quant.	Valor Unit	Total
Composição	95264	SINAPI	COMPACTADOR DE SOLOS DE PERCUSÃO (SOQUETE) COM MOTOR A GASOLINA, POTÊNCIA 3 CV - CHP DIURNO. AF_09/2016	Custos Horários Produtivo e Improdutivo dos Equipamentos	CHP	1.0000000	5.94	5.94
Composição Auxiliar	95260	SINAPI	COMPACTADOR DE SOLOS DE PERCUSÃO (SOQUETE) COM MOTOR A GASOLINA, POTÊNCIA 3 CV - DEPRECIAÇÃO. AF_09/2016	Depreciação, Juros, Impostos e Seguros, Manutenção e Materiais na Operação dos Equipamentos	H	1.0000000	0.52	0.52
Composição Auxiliar	95261	SINAPI	COMPACTADOR DE SOLOS DE PERCUSÃO (SOQUETE) COM MOTOR A GASOLINA, POTÊNCIA 3 CV - JUROS. AF_09/2016	Depreciação, Juros, Impostos e Seguros, Manutenção e Materiais na Operação dos Equipamentos	H	1.0000000	0.14	0.14
Composição Auxiliar	95262	SINAPI	COMPACTADOR DE SOLOS DE PERCUSÃO (SOQUETE) COM MOTOR A GASOLINA, POTÊNCIA 3 CV - MANUTENÇÃO. AF_09/2016	Depreciação, Juros, Impostos e Seguros, Manutenção e Materiais na Operação dos Equipamentos	H	1.0000000	0.65	0.65
Composição Auxiliar	95263	SINAPI	COMPACTADOR DE SOLOS DE PERCUSÃO (SOQUETE) COM MOTOR A GASOLINA, POTÊNCIA 3 CV - MATERIAIS NA OPERAÇÃO. AF_09/2016	Depreciação, Juros, Impostos e Seguros, Manutenção e Materiais na Operação dos Equipamentos	H	1.0000000	4.63	4.63
				MO sem LS => 0.00	LS =>	0.00	MO com LS =>	0.00
				Valor do BDI => 1.21			Valor com BDI =>	7.15

	Código	Banco	Descrição	Tipo	Und	Quant.	Valor Unit	Total

Proposta ajustada em excel (0277559) SEI 0004055.110000943.0.2025 / pg. 833

Composição	95260	SINAPI	COMPACTADOR DE SOLOS DE PERCUSÃO (SOQUETE) COM MOTOR A GASOLINA, POTÊNCIA 3 CV - DEPRECIAÇÃO. AF_09/2016	Depreciação, Juros, Impostos e Seguros, Manutenção e Materiais na Operação dos Equipamentos	H	1.0000000	0.52	0.52
Insumo	00011281	SINAPI	COMPACTADOR DE SOLO A PERCUSSAO (SOQUETE), A GASOLINA 4 TEMPOS, PESO 55 A 65 KG, FORCA DE IMPACTO 1.000 A 1.500 KGF, FREQ. 600 A 700 GOLPES P/ MINUTO, VELOCIDADE TRABALHO DE 10 A 15 M/MIN, POT. DE 2,00 A 3,00 HP	Equipamento para Aquisição Permanente	UN	0.0000533	9,800.67	0.52

MO sem LS => 0.00 LS => 0.00 MO com LS => 0.00

Valor do BDI => 0.10 Valor com BDI => 0.62

	Código	Banco	Descrição	Tipo	Und	Quant.	Valor Unit	Total
Composição	95261	SINAPI	COMPACTADOR DE SOLOS DE PERCUSÃO (SOQUETE) COM MOTOR A GASOLINA, POTÊNCIA 3 CV - JUROS. AF_09/2016	Depreciação, Juros, Impostos e Seguros, Manutenção e Materiais na Operação dos Equipamentos	H	1.0000000	0.14	0.14
Insumo	00011281	SINAPI	COMPACTADOR DE SOLO A PERCUSSAO (SOQUETE), A GASOLINA 4 TEMPOS, PESO 55 A 65 KG, FORCA DE IMPACTO 1.000 A 1.500 KGF, FREQ. 600 A 700 GOLPES P/ MINUTO, VELOCIDADE TRABALHO DE 10 A 15 M/MIN, POT. DE 2,00 A 3,00 HP	Equipamento para Aquisição Permanente	UN	0.0000143	9,800.67	0.14

MO sem LS => 0.00 LS => 0.00 MO com LS => 0.00

Valor do BDI => 0.02 Valor com BDI => 0.16

	Código	Banco	Descrição	Tipo	Und	Quant.	Valor Unit	Total
Composição	95262	SINAPI	COMPACTADOR DE SOLOS DE PERCUSÃO (SOQUETE) COM MOTOR A GASOLINA, POTÊNCIA 3 CV - MANUTENÇÃO. AF_09/2016	Depreciação, Juros, Impostos e Seguros, Manutenção e Materiais na Operação dos Equipamentos	H	1.0000000	0.65	0.65
Insumo	00011281	SINAPI	COMPACTADOR DE SOLO A PERCUSSAO (SOQUETE), A GASOLINA 4 TEMPOS, PESO 55 A 65 KG, FORCA DE IMPACTO 1.000 A 1.500 KGF, FREQ. 600 A 700 GOLPES P/ MINUTO, VELOCIDADE TRABALHO DE 10 A 15 M/MIN, POT. DE 2,00 A 3,00 HP	Equipamento para Aquisição Permanente	UN	0.0000667	9,800.67	0.65

MO sem LS => 0.00 LS => 0.00 MO com LS => 0.00

Valor do BDI => 0.13 Valor com BDI => 0.78

	Código	Banco	Descrição	Tipo	Und	Quant.	Valor Unit	Total
Composição	95263	SINAPI	COMPACTADOR DE SOLOS DE PERCUSÃO (SOQUETE) COM MOTOR A GASOLINA, POTÊNCIA 3 CV - MATERIAIS NA OPERAÇÃO. AF_09/2016	Depreciação, Juros, Impostos e Seguros, Manutenção e Materiais na Operação dos Equipamentos	H	1.0000000	4.63	4.63
Insumo	00004222	SINAPI	GASOLINA COMUM	Material	L	0.7800000	5.94	4.63

MO sem LS => 0.00 LS => 0.00 MO com LS => 0.00

Valor do BDI => 0.95 Valor com BDI => 5.58

	Código	Banco	Descrição	Tipo	Und	Quant.	Valor Unit	Total
Composição	94964	SINAPI	CONCRETO FCK = 20MPA, TRAÇO 1:2,7:3 (EM MASSA SECA DE CIMENTO/ AREIA MÉDIA/ BRITA 1) - PREPARO MECÂNICO COM BETONEIRA 400 L. AF_05/2021	Produção de Concreto	m³	1.0000000	570.12	570.12
Composição Auxiliar	88316	SINAPI	SERVENTE COM ENCARGOS COMPLEMENTARES	Livro SINAPI: Cálculos e Parâmetros	H	2.5333000	20.73	52.51
Composição Auxiliar	88377	SINAPI	OPERADOR DE BETONEIRA ESTACIONÁRIA/MISTURADOR COM ENCARGOS COMPLEMENTARES	Livro SINAPI: Cálculos e Parâmetros	H	1.6046000	25.54	40.98
Composição Auxiliar	88830	SINAPI	BETONEIRA CAPACIDADE NOMINAL DE 400 L, CAPACIDADE DE MISTURA 280 L, MOTOR ELÉTRICO TRIFÁSICO POTÊNCIA DE 2 CV, SEM CARREGADOR - CHP DIURNO. AF_05/2023	Custos Horários Produtivo e Improdutivo dos Equipamentos	CHP	0.8259000	1.44	1.18
Composição Auxiliar	88831	SINAPI	BETONEIRA CAPACIDADE NOMINAL DE 400 L, CAPACIDADE DE MISTURA 280 L, MOTOR ELÉTRICO TRIFÁSICO POTÊNCIA DE 2 CV, SEM CARREGADOR - CHI DIURNO. AF_05/2023	Custos Horários Produtivo e Improdutivo dos Equipamentos	CHI	0.7787000	0.32	0.24
Insumo	00000370	SINAPI	AREIA MEDIA - POSTO JAZIDA/FORNECEDOR (RETIRADO NA JAZIDA, SEM TRANSPORTE)	Material	m³	0.7558000	160.00	120.92
Insumo	00001379	SINAPI	CIMENTO PORTLAND COMPOSTO CP II-32	Material	KG	322.9777000	0.90	290.67
Insumo	00004721	SINAPI	PEDRA BRITADA N. 1 (9,5 A 19 MM) POSTO PEDREIRA/FORNECEDOR, SEM FRETE	Material	m³	0.5872000	108.35	63.62

MO sem LS => 34.54 LS => 35.98 MO com LS => 70.52

Valor do BDI => 117.04 Valor com BDI => 687.16

	Código	Banco	Descrição	Tipo	Und	Quant.	Valor Unit	Total
Composição	94970	SINAPI	CONCRETO FCK = 20MPA, TRAÇO 1:2,7:3 (EM MASSA SECA DE CIMENTO/ AREIA MÉDIA/ BRITA 1) - PREPARO MECÂNICO COM BETONEIRA 600 L. AF_05/2021	Produção de Concreto	m³	1.0000000	556.63	556.63
Composição Auxiliar	88316	SINAPI	SERVENTE COM ENCARGOS COMPLEMENTARES	Livro SINAPI: Cálculos e Parâmetros	H	2.0267000	20.73	42.01
Composição Auxiliar	88377	SINAPI	OPERADOR DE BETONEIRA ESTACIONÁRIA/MISTURADOR COM ENCARGOS COMPLEMENTARES	Livro SINAPI: Cálculos e Parâmetros	H	1.2768000	25.54	32.60
Composição Auxiliar	89225	SINAPI	BETONEIRA CAPACIDADE NOMINAL DE 600 L, CAPACIDADE DE MISTURA 360 L, MOTOR ELÉTRICO TRIFÁSICO POTÊNCIA DE 4 CV, SEM CARREGADOR - CHP DIURNO. AF_05/2023	Custos Horários Produtivo e Improdutivo dos Equipamentos	CHP	0.6572000	4.20	2.76
Composição Auxiliar	89226	SINAPI	BETONEIRA CAPACIDADE NOMINAL DE 600 L, CAPACIDADE DE MISTURA 360 L, MOTOR ELÉTRICO TRIFÁSICO POTÊNCIA DE 4 CV, SEM CARREGADOR - CHI DIURNO. AF_05/2023	Custos Horários Produtivo e Improdutivo dos Equipamentos	CHI	0.6197000	1.34	0.83
Insumo	00000370	SINAPI	AREIA MEDIA - POSTO JAZIDA/FORNECEDOR (RETIRADO NA JAZIDA, SEM TRANSPORTE)	Material	m³	0.7609000	160.00	121.74
Insumo	00001379	SINAPI	CIMENTO PORTLAND COMPOSTO CP II-32	Material	KG	325.1589000	0.90	292.64
Insumo	00004721	SINAPI	PEDRA BRITADA N. 1 (9,5 A 19 MM) POSTO PEDREIRA/FORNECEDOR, SEM FRETE	Material	m³	0.5912000	108.35	64.05

MO sem LS => 27.56 LS => 28.71 MO com LS => 56.27

Valor do BDI => 114.27 Valor com BDI => 670.90

	Código	Banco	Descrição	Tipo	Und	Quant.	Valor Unit	Total
Composição	94974	SINAPI	CONCRETO MAGRO PARA LASTRO, TRAÇO 1:4,5:4,5 (EM MASSA SECA DE CIMENTO/ AREIA MÉDIA/ BRITA 1) - PREPARO MANUAL. AF_05/2021	Produção de Concreto	m³	1.0000000	528.62	528.62
Composição Auxiliar	88316	SINAPI	SERVENTE COM ENCARGOS COMPLEMENTARES	Livro SINAPI: Cálculos e Parâmetros	H	6.2858000	20.73	130.30
Insumo	00000370	SINAPI	AREIA MEDIA - POSTO JAZIDA/FORNECEDOR (RETIRADO NA JAZIDA, SEM TRANSPORTE)	Material	m³	0.8538000	160.00	136.60
Insumo	00001379	SINAPI	CIMENTO PORTLAND COMPOSTO CP II-32	Material	KG	218.9300000	0.90	197.03
Insumo	00004721	SINAPI	PEDRA BRITADA N. 1 (9,5 A 19 MM) POSTO PEDREIRA/FORNECEDOR, SEM FRETE	Material	m³	0.5971000	108.35	64.69

MO sem LS => 45.81 LS => 47.72 MO com LS => 93.53

Valor do BDI => 108.52 Valor com BDI => 637.14

	Código	Banco	Descrição	Tipo	Und	Quant.	Valor Unit	Total

Composição	94968	SINAPI	CONCRETO MAGRO PARA LASTRO, TRAÇO 1:4,5:4,5 (EM MASSA SECA DE CIMENTO/ AREIA MÉDIA/ BRITA 1) - PREPARO MECÂNICO COM BETONEIRA 600 L. AF_05/2021	Produção de Concreto	m³	1.0000000	469.75	469.75
Composição Auxiliar	88316	SINAPI	SERVENTE COM ENCARGOS COMPLEMENTARES	Livro SINAPI: Cálculos e Parâmetros	H	2.1058000	20.73	43.65
Composição Auxiliar	88377	SINAPI	OPERADOR DE BETONEIRA ESTACIONÁRIA/MISTURADOR COM ENCARGOS COMPLEMENTARES	Livro SINAPI: Cálculos e Parâmetros	H	1.3315000	25.54	34.00
Composição Auxiliar	89225	SINAPI	BETONEIRA CAPACIDADE NOMINAL DE 600 L, CAPACIDADE DE MISTURA 360 L, MOTOR ELÉTRICO TRIFÁSICO POTÊNCIA DE 4 CV, SEM CARREGADOR - CHP DIURNO. AF_05/2023	Custos Horários Produtivo e Improdutivo dos Equipamentos	CHP	0.6853000	4.20	2.87
Composição Auxiliar	89226	SINAPI	BETONEIRA CAPACIDADE NOMINAL DE 600 L, CAPACIDADE DE MISTURA 360 L, MOTOR ELÉTRICO TRIFÁSICO POTÊNCIA DE 4 CV, SEM CARREGADOR - CHI DIURNO. AF_05/2023	Custos Horários Produtivo e Improdutivo dos Equipamentos	CHI	0.6462000	1.34	0.86
Insumo	00000370	SINAPI	AREIA MEDIA - POSTO JAZIDA/FORNECEDOR (RETIRADO NA JAZIDA, SEM TRANSPORTE)	Material	m³	0.8325000	160.00	133.20
Insumo	00001379	SINAPI	CIMENTO PORTLAND COMPOSTO CP II-32	Material	KG	213.4531000	0.90	192.10
Insumo	00004721	SINAPI	PEDRA BRITADA N. 1 (9,5 A 19 MM) POSTO PEDREIRA/FORNECEDOR, SEM FRETE	Material	m³	0.5821000	108.35	63.07

MO sem LS => 28.68 LS => 29.89 MO com LS => 58.57

Valor do BDI => 96.43 Valor com BDI => 566.18

	Código	Banco	Descrição	Tipo	Und	Quant.	Valor Unit	Total
Composição	91285	SINAPI	CORTADORA DE PISO COM MOTOR 4 TEMPOS A GASOLINA, POTÊNCIA DE 13 HP, COM DISCO DE CORTE DIAMANTADO SEGMENTADO PARA CONCRETO, DIÂMETRO DE 350 MM, FURO DE 1" (14 X 1") - CHI DIURNO. AF_08/2015	Custos Horários Produtivo e Improdutivo dos Equipamentos	CHI	1.0000000	0.56	0.56
Composição Auxiliar	91279	SINAPI	CORTADORA DE PISO COM MOTOR 4 TEMPOS A GASOLINA, POTÊNCIA DE 13 HP, COM DISCO DE CORTE DIAMANTADO SEGMENTADO PARA CONCRETO, DIÂMETRO DE 350 MM, FURO DE 1" (14 X 1") - DEPRECIAÇÃO. AF_08/2015	Depreciação, Juros, Impostos e Seguros, Manutenção e Materiais na Operação dos Equipamentos	H	1.0000000	0.46	0.46
Composição Auxiliar	91280	SINAPI	CORTADORA DE PISO COM MOTOR 4 TEMPOS A GASOLINA, POTÊNCIA DE 13 HP, COM DISCO DE CORTE DIAMANTADO SEGMENTADO PARA CONCRETO, DIÂMETRO DE 350 MM, FURO DE 1" (14 X 1") - JUROS. AF_08/2015	Depreciação, Juros, Impostos e Seguros, Manutenção e Materiais na Operação dos Equipamentos	H	1.0000000	0.10	0.10

MO sem LS => 0.00 LS => 0.00 MO com LS => 0.00

Valor do BDI => 0.11 Valor com BDI => 0.67

	Código	Banco	Descrição	Tipo	Und	Quant.	Valor Unit	Total
Composição	91283	SINAPI	CORTADORA DE PISO COM MOTOR 4 TEMPOS A GASOLINA, POTÊNCIA DE 13 HP, COM DISCO DE CORTE DIAMANTADO SEGMENTADO PARA CONCRETO, DIÂMETRO DE 350 MM, FURO DE 1" (14 X 1") - CHP DIURNO. AF_08/2015	Custos Horários Produtivo e Improdutivo dos Equipamentos	CHP	1.0000000	9.74	9.74
Composição Auxiliar	91279	SINAPI	CORTADORA DE PISO COM MOTOR 4 TEMPOS A GASOLINA, POTÊNCIA DE 13 HP, COM DISCO DE CORTE DIAMANTADO SEGMENTADO PARA CONCRETO, DIÂMETRO DE 350 MM, FURO DE 1" (14 X 1") - DEPRECIAÇÃO. AF_08/2015	Depreciação, Juros, Impostos e Seguros, Manutenção e Materiais na Operação dos Equipamentos	H	1.0000000	0.46	0.46
Composição Auxiliar	91280	SINAPI	CORTADORA DE PISO COM MOTOR 4 TEMPOS A GASOLINA, POTÊNCIA DE 13 HP, COM DISCO DE CORTE DIAMANTADO SEGMENTADO PARA CONCRETO, DIÂMETRO DE 350 MM, FURO DE 1" (14 X 1") - JUROS. AF_08/2015	Depreciação, Juros, Impostos e Seguros, Manutenção e Materiais na Operação dos Equipamentos	H	1.0000000	0.10	0.10
Composição Auxiliar	91281	SINAPI	CORTADORA DE PISO COM MOTOR 4 TEMPOS A GASOLINA, POTÊNCIA DE 13 HP, COM DISCO DE CORTE DIAMANTADO SEGMENTADO PARA CONCRETO, DIÂMETRO DE 350 MM, FURO DE 1" (14 X 1") - MANUTENÇÃO. AF_08/2015	Depreciação, Juros, Impostos e Seguros, Manutenção e Materiais na Operação dos Equipamentos	H	1.0000000	0.57	0.57
Composição Auxiliar	91282	SINAPI	CORTADORA DE PISO COM MOTOR 4 TEMPOS A GASOLINA, POTÊNCIA DE 13 HP, COM DISCO DE CORTE DIAMANTADO SEGMENTADO PARA CONCRETO, DIÂMETRO DE 350 MM, FURO DE 1" (14 X 1") - MATERIAIS NA OPERAÇÃO. AF_08/2015	Depreciação, Juros, Impostos e Seguros, Manutenção e Materiais na Operação dos Equipamentos	H	1.0000000	8.61	8.61

MO sem LS => 0.00 LS => 0.00 MO com LS => 0.00

Valor do BDI => 1.99 Valor com BDI => 11.73

	Código	Banco	Descrição	Tipo	Und	Quant.	Valor Unit	Total
Composição	91279	SINAPI	CORTADORA DE PISO COM MOTOR 4 TEMPOS A GASOLINA, POTÊNCIA DE 13 HP, COM DISCO DE CORTE DIAMANTADO SEGMENTADO PARA CONCRETO, DIÂMETRO DE 350 MM, FURO DE 1" (14 X 1") - DEPRECIAÇÃO. AF_08/2015	Depreciação, Juros, Impostos e Seguros, Manutenção e Materiais na Operação dos Equipamentos	H	1.0000000	0.46	0.46
Insumo	00011280	SINAPI	CORTADEIRA DE PISO DE CONCRETO E ASFALTO, PARA DISCO PADRAO DE DIAMETRO 350 MM (14") OU 450 MM (18"), MOTOR A GASOLINA, POTENCIA 13 HP, SEM DISCO	Equipamento para Aquisição Permanente	UN	0.0000640	7,046.54	0.45
Insumo	00013887	SINAPI	DISCO DE CORTE DIAMANTADO SEGMENTADO PARA CONCRETO/ASFALTO, DIAMETRO DE *350* MM, FURO DE 25,40 MM	Material	UN	0.0000640	220.25	0.01

MO sem LS => 0.00 LS => 0.00 MO com LS => 0.00

Valor do BDI => 0.09 Valor com BDI => 0.55

	Código	Banco	Descrição	Tipo	Und	Quant.	Valor Unit	Total
Composição	91280	SINAPI	CORTADORA DE PISO COM MOTOR 4 TEMPOS A GASOLINA, POTÊNCIA DE 13 HP, COM DISCO DE CORTE DIAMANTADO SEGMENTADO PARA CONCRETO, DIÂMETRO DE 350 MM, FURO DE 1" (14 X 1") - JUROS. AF_08/2015	Depreciação, Juros, Impostos e Seguros, Manutenção e Materiais na Operação dos Equipamentos	H	1.0000000	0.10	0.10
Insumo	00011280	SINAPI	CORTADEIRA DE PISO DE CONCRETO E ASFALTO, PARA DISCO PADRAO DE DIAMETRO 350 MM (14") OU 450 MM (18"), MOTOR A GASOLINA, POTENCIA 13 HP, SEM DISCO	Equipamento para Aquisição Permanente	UN	0.0000148	7,046.54	0.10

MO sem LS => 0.00 LS => 0.00 MO com LS => 0.00

Valor do BDI => 0.02 Valor com BDI => 0.12

	Código	Banco	Descrição	Tipo	Und	Quant.	Valor Unit	Total
Composição	91281	SINAPI	CORTADORA DE PISO COM MOTOR 4 TEMPOS A GASOLINA, POTÊNCIA DE 13 HP, COM DISCO DE CORTE DIAMANTADO SEGMENTADO PARA CONCRETO, DIÂMETRO DE 350 MM, FURO DE 1" (14 X 1") - MANUTENÇÃO. AF_08/2015	Depreciação, Juros, Impostos e Seguros, Manutenção e Materiais na Operação dos Equipamentos	H	1.0000000	0.57	0.57
Insumo	00011280	SINAPI	CORTADEIRA DE PISO DE CONCRETO E ASFALTO, PARA DISCO PADRAO DE DIAMETRO 350 MM (14") OU 450 MM (18"), MOTOR A GASOLINA, POTENCIA 13 HP, SEM DISCO	Equipamento para Aquisição Permanente	UN	0.0000800	7,046.54	0.56
Insumo	00013887	SINAPI	DISCO DE CORTE DIAMANTADO SEGMENTADO PARA CONCRETO/ASFALTO, DIAMETRO DE *350* MM, FURO DE 25,40 MM	Material	UN	0.0000800	220.25	0.01

MO sem LS => 0.00 LS => 0.00 MO com LS => 0.00

Valor do BDI => 0.11 Valor com BDI => 0.68

	Código	Banco	Descrição	Tipo	Und	Quant.	Valor Unit	Total
Composição	91282	SINAPI	CORTADORA DE PISO COM MOTOR 4 TEMPOS A GASOLINA, POTÊNCIA DE 13 HP, COM DISCO DE CORTE DIAMANTADO SEGMENTADO PARA CONCRETO, DIÂMETRO DE 350 MM, FURO DE 1" (14 X 1") - MATERIAIS NA OPERAÇÃO. AF_08/2015	Depreciação, Juros, Impostos e Seguros, Manutenção e Materiais na Operação dos Equipamentos	H	1.0000000	8.61	8.61
Insumo	00004222	SINAPI	GASOLINA COMUM	Material	L	1.4500000	5.94	8.61

				MO sem LS =>	0.00	LS =>	0.00	MO com LS => 0.00
				Valor do BDI =>	1.76			Valor com BDI => 10.37
	Código	**Banco**	**Descrição**	**Tipo**		**Und**	**Quant.**	**Valor Unit**	**Total**
Composição	92876	SINAPI	CORTE E DOBRA DE AÇO CA-25, DIÂMETRO DE 8,0 MM. AF_06/2022	Armação para Estruturas de Concreto Armado		KG	1.0000000	6.27	6.27
Composição Auxiliar	88238	SINAPI	AJUDANTE DE ARMADOR COM ENCARGOS COMPLEMENTARES	Livro SINAPI: Cálculos e Parâmetros		H	0.0032000	21.22	0.06
Composição Auxiliar	88245	SINAPI	ARMADOR COM ENCARGOS COMPLEMENTARES	Livro SINAPI: Cálculos e Parâmetros		H	0.0224000	26.44	0.59
Insumo	00043053	SINAPI	ACO CA-25, 6,3 MM OU 8,0 MM, VERGALHAO	Material		KG	1.1100000	5.07	5.62
				MO sem LS =>	0.24	LS =>	0.25	MO com LS => 0.49
				Valor do BDI =>	1.28			Valor com BDI => 7.55
	Código	**Banco**	**Descrição**	**Tipo**		**Und**	**Quant.**	**Valor Unit**	**Total**
Composição	92803	SINAPI	CORTE E DOBRA DE AÇO CA-50, DIÂMETRO DE 10,0 MM. AF_06/2022	Armação para Estruturas de Concreto Armado		KG	1.0000000	6.12	6.12
Composição Auxiliar	88238	SINAPI	AJUDANTE DE ARMADOR COM ENCARGOS COMPLEMENTARES	Livro SINAPI: Cálculos e Parâmetros		H	0.0014000	21.22	0.02
Composição Auxiliar	88245	SINAPI	ARMADOR COM ENCARGOS COMPLEMENTARES	Livro SINAPI: Cálculos e Parâmetros		H	0.0088000	26.44	0.23
Insumo	00000034	SINAPI	ACO CA-50, 10,0 MM, VERGALHAO	Material		KG	1.1100000	5.29	5.87
				MO sem LS =>	0.10	LS =>	0.10	MO com LS => 0.20
				Valor do BDI =>	1.25			Valor com BDI => 7.37
	Código	**Banco**	**Descrição**	**Tipo**		**Und**	**Quant.**	**Valor Unit**	**Total**
Composição	92802	SINAPI	CORTE E DOBRA DE AÇO CA-50, DIÂMETRO DE 8,0 MM. AF_06/2022	Armação para Estruturas de Concreto Armado		KG	1.0000000	6.69	6.69
Composição Auxiliar	88238	SINAPI	AJUDANTE DE ARMADOR COM ENCARGOS COMPLEMENTARES	Livro SINAPI: Cálculos e Parâmetros		H	0.0026000	21.22	0.05
Composição Auxiliar	88245	SINAPI	ARMADOR COM ENCARGOS COMPLEMENTARES	Livro SINAPI: Cálculos e Parâmetros		H	0.0162000	26.44	0.42
Insumo	00000033	SINAPI	ACO CA-50, 8,0 MM, VERGALHAO	Material		KG	1.1100000	5.61	6.22
				MO sem LS =>	0.18	LS =>	0.18	MO com LS => 0.36
				Valor do BDI =>	1.37			Valor com BDI => 8.06
	Código	**Banco**	**Descrição**	**Tipo**		**Und**	**Quant.**	**Valor Unit**	**Total**
Composição	92800	SINAPI	CORTE E DOBRA DE AÇO CA-60, DIÂMETRO DE 5,0 MM. AF_06/2022	Armação para Estruturas de Concreto Armado		KG	1.0000000	7.09	7.09
Composição Auxiliar	88238	SINAPI	AJUDANTE DE ARMADOR COM ENCARGOS COMPLEMENTARES	Livro SINAPI: Cálculos e Parâmetros		H	0.0095000	21.22	0.20
Composição Auxiliar	88245	SINAPI	ARMADOR COM ENCARGOS COMPLEMENTARES	Livro SINAPI: Cálculos e Parâmetros		H	0.0581000	26.44	1.53
Insumo	00043059	SINAPI	ACO CA-60, 4,2 MM, OU 5,0 MM, OU 6,0 MM, OU 7,0 MM, VERGALHAO	Material		KG	1.0700000	5.01	5.36
				MO sem LS =>	0.65	LS =>	0.68	MO com LS => 1.33
				Valor do BDI =>	1.45			Valor com BDI => 8.54
	Código	**Banco**	**Descrição**	**Tipo**		**Und**	**Quant.**	**Valor Unit**	**Total**
Composição	95308	SINAPI	CURSO DE CAPACITAÇÃO PARA AJUDANTE DE ARMADOR (ENCARGOS COMPLEMENTARES) - HORISTA	Livro SINAPI: Cálculos e Parâmetros		H	1.0000000	0.17	0.17
Insumo	00006114	SINAPI	AJUDANTE DE ARMADOR (HORISTA)	Mão de Obra		H	0.0115400	15.14	0.17
				MO sem LS =>	0.08	LS =>	0.09	MO com LS => 0.17
				Valor do BDI =>	0.03			Valor com BDI => 0.20
	Código	**Banco**	**Descrição**	**Tipo**		**Und**	**Quant.**	**Valor Unit**	**Total**
Composição	95309	SINAPI	CURSO DE CAPACITAÇÃO PARA AJUDANTE DE CARPINTEIRO (ENCARGOS COMPLEMENTARES) - HORISTA	Livro SINAPI: Cálculos e Parâmetros		H	1.0000000	0.22	0.22
Insumo	00006117	SINAPI	CARPINTEIRO AUXILIAR (HORISTA)	Mão de Obra		H	0.0147600	15.14	0.22
				MO sem LS =>	0.11	LS =>	0.11	MO com LS => 0.22
				Valor do BDI =>	0.04			Valor com BDI => 0.26
	Código	**Banco**	**Descrição**	**Tipo**		**Und**	**Quant.**	**Valor Unit**	**Total**
Composição	95313	SINAPI	CURSO DE CAPACITAÇÃO PARA AJUDANTE ESPECIALIZADO (ENCARGOS COMPLEMENTARES) - HORISTA	Livro SINAPI: Cálculos e Parâmetros		H	1.0000000	0.17	0.17
Insumo	00000242	SINAPI	AJUDANTE ESPECIALIZADO (HORISTA)	Mão de Obra		H	0.0115400	15.14	0.17
				MO sem LS =>	0.08	LS =>	0.09	MO com LS => 0.17
				Valor do BDI =>	0.03			Valor com BDI => 0.20
	Código	**Banco**	**Descrição**	**Tipo**		**Und**	**Quant.**	**Valor Unit**	**Total**
Composição	95314	SINAPI	CURSO DE CAPACITAÇÃO PARA ARMADOR (ENCARGOS COMPLEMENTARES) - HORISTA	Livro SINAPI: Cálculos e Parâmetros		H	1.0000000	0.23	0.23
Insumo	00000378	SINAPI	ARMADOR (HORISTA)	Mão de Obra		H	0.0115400	20.30	0.23
				MO sem LS =>	0.11	LS =>	0.12	MO com LS => 0.23
				Valor do BDI =>	0.04			Valor com BDI => 0.27
	Código	**Banco**	**Descrição**	**Tipo**		**Und**	**Quant.**	**Valor Unit**	**Total**
Composição	95316	SINAPI	CURSO DE CAPACITAÇÃO PARA AUXILIAR DE ELETRICISTA (ENCARGOS COMPLEMENTARES) - HORISTA	Livro SINAPI: Cálculos e Parâmetros		H	1.0000000	0.56	0.56
Insumo	00000247	SINAPI	AJUDANTE DE ELETRICISTA (HORISTA)	Mão de Obra		H	0.0373200	15.14	0.56
				MO sem LS =>	0.27	LS =>	0.29	MO com LS => 0.56
				Valor do BDI =>	0.11			Valor com BDI => 0.67
	Código	**Banco**	**Descrição**	**Tipo**		**Und**	**Quant.**	**Valor Unit**	**Total**
Composição	95317	SINAPI	CURSO DE CAPACITAÇÃO PARA AUXILIAR DE ENCANADOR OU BOMBEIRO HIDRÁULICO (ENCARGOS COMPLEMENTARES) - HORISTA	Livro SINAPI: Cálculos e Parâmetros		H	1.0000000	0.27	0.27
Insumo	00000246	SINAPI	AUXILIAR DE ENCANADOR OU BOMBEIRO HIDRAULICO (HORISTA)	Mão de Obra		H	0.0179800	15.14	0.27
				MO sem LS =>	0.13	LS =>	0.14	MO com LS => 0.27
				Valor do BDI =>	0.05			Valor com BDI => 0.32
	Código	**Banco**	**Descrição**	**Tipo**		**Und**	**Quant.**	**Valor Unit**	**Total**
Composição	95328	SINAPI	CURSO DE CAPACITAÇÃO PARA CALCETEIRO (ENCARGOS COMPLEMENTARES) - HORISTA	Livro SINAPI: Cálculos e Parâmetros		H	1.0000000	0.23	0.23
Insumo	00004759	SINAPI	CALCETEIRO / RASTELEIRO (HORISTA)	Mão de Obra		H	0.0115400	20.30	0.23
				MO sem LS =>	0.11	LS =>	0.12	MO com LS => 0.23
				Valor do BDI =>	0.04			Valor com BDI => 0.27
	Código	**Banco**	**Descrição**	**Tipo**		**Und**	**Quant.**	**Valor Unit**	**Total**

Composição	95330	SINAPI	CURSO DE CAPACITAÇÃO PARA CARPINTEIRO DE FÔRMAS (ENCARGOS COMPLEMENTARES) - HORISTA	Livro SINAPI: Cálculos e Parâmetros	H	1.0000000	0.23	0.23
Insumo	00001213	SINAPI	CARPINTEIRO DE FORMAS PARA CONCRETO (HORISTA)	Mão de Obra	H	0.0115400	20.30	0.23
				MO sem LS => 0.11		LS => 0.12	MO com LS =>	0.23
				Valor do BDI => 0.04			Valor com BDI =>	0.27
	Código	**Banco**	**Descrição**	**Tipo**	**Und**	**Quant.**	**Valor Unit**	**Total**
Composição	95332	SINAPI	CURSO DE CAPACITAÇÃO PARA ELETRICISTA (ENCARGOS COMPLEMENTARES) - HORISTA	Livro SINAPI: Cálculos e Parâmetros	H	1.0000000	0.87	0.87
Insumo	00002436	SINAPI	ELETRICISTA (HORISTA)	Mão de Obra	H	0.0373200	23.35	0.87
				MO sem LS => 0.43		LS => 0.44	MO com LS =>	0.87
				Valor do BDI => 0.17			Valor com BDI =>	1.04
	Código	**Banco**	**Descrição**	**Tipo**	**Und**	**Quant.**	**Valor Unit**	**Total**
Composição	95335	SINAPI	CURSO DE CAPACITAÇÃO PARA ENCANADOR OU BOMBEIRO HIDRÁULICO (ENCARGOS COMPLEMENTARES) - HORISTA	Livro SINAPI: Cálculos e Parâmetros	H	1.0000000	0.36	0.36
Insumo	00002696	SINAPI	ENCANADOR OU BOMBEIRO HIDRAULICO (HORISTA)	Mão de Obra	H	0.0179800	20.30	0.36
				MO sem LS => 0.18		LS => 0.18	MO com LS =>	0.36
				Valor do BDI => 0.07			Valor com BDI =>	0.43
	Código	**Banco**	**Descrição**	**Tipo**	**Und**	**Quant.**	**Valor Unit**	**Total**
Composição	95401	SINAPI	CURSO DE CAPACITAÇÃO PARA ENCARREGADO GERAL (ENCARGOS COMPLEMENTARES) - HORISTA	Livro SINAPI: Cálculos e Parâmetros	H	1.0000000	0.59	0.59
Insumo	00004083	SINAPI	ENCARREGADO GERAL DE OBRAS (HORISTA)	Mão de Obra	H	0.0212000	28.01	0.59
				MO sem LS => 0.29		LS => 0.30	MO com LS =>	0.59
				Valor do BDI => 0.12			Valor com BDI =>	0.71
	Código	**Banco**	**Descrição**	**Tipo**	**Und**	**Quant.**	**Valor Unit**	**Total**
Composição	95422	SINAPI	CURSO DE CAPACITAÇÃO PARA ENCARREGADO GERAL DE OBRAS (ENCARGOS COMPLEMENTARES) - MENSALISTA	Livro SINAPI: Cálculos e Parâmetros	MES	1.0000000	65.20	65.20
Insumo	00040818	SINAPI	ENCARREGADO GERAL DE OBRAS (MENSALISTA)	Mão de Obra	MES	0.0159700	4,083.00	65.20
				MO sem LS => 31.93		LS => 33.27	MO com LS =>	65.20
				Valor do BDI => 13.38			Valor com BDI =>	78.58
	Código	**Banco**	**Descrição**	**Tipo**	**Und**	**Quant.**	**Valor Unit**	**Total**
Composição	95415	SINAPI	CURSO DE CAPACITAÇÃO PARA ENGENHEIRO CIVIL DE OBRA JÚNIOR (ENCARGOS COMPLEMENTARES) - MENSALISTA	Livro SINAPI: Cálculos e Parâmetros	MES	1.0000000	123.79	123.79
Insumo	00040811	SINAPI	ENGENHEIRO CIVIL DE OBRA JUNIOR (MENSALISTA)	Mão de Obra	MES	0.0111200	11,132.24	123.79
				MO sem LS => 60.62		LS => 63.17	MO com LS =>	123.79
				Valor do BDI => 25.41			Valor com BDI =>	149.20
	Código	**Banco**	**Descrição**	**Tipo**	**Und**	**Quant.**	**Valor Unit**	**Total**
Composição	95404	SINAPI	CURSO DE CAPACITAÇÃO PARA ENGENHEIRO CIVIL DE OBRA SÊNIOR (ENCARGOS COMPLEMENTARES) - HORISTA	Livro SINAPI: Cálculos e Parâmetros	H	1.0000000	2.49	2.49
Insumo	00002708	SINAPI	ENGENHEIRO CIVIL DE OBRA SENIOR (HORISTA)	Mão de Obra	H	0.0147600	168.77	2.49
				MO sem LS => 1.22		LS => 1.27	MO com LS =>	2.49
				Valor do BDI => 0.51			Valor com BDI =>	3.00
	Código	**Banco**	**Descrição**	**Tipo**	**Und**	**Quant.**	**Valor Unit**	**Total**
Composição	95390	SINAPI	CURSO DE CAPACITAÇÃO PARA JARDINEIRO (ENCARGOS COMPLEMENTARES) - HORISTA	Livro SINAPI: Cálculos e Parâmetros	H	1.0000000	0.10	0.10
Insumo	00044503	SINAPI	JARDINEIRO (HORISTA)	Mão de Obra	H	0.0050900	20.30	0.10
				MO sem LS => 0.05		LS => 0.05	MO com LS =>	0.10
				Valor do BDI => 0.02			Valor com BDI =>	0.12
	Código	**Banco**	**Descrição**	**Tipo**	**Und**	**Quant.**	**Valor Unit**	**Total**
Composição	95344	SINAPI	CURSO DE CAPACITAÇÃO PARA MONTADOR DE ESTRUTURA METÁLICA (ENCARGOS COMPLEMENTARES) - HORISTA	Livro SINAPI: Cálculos e Parâmetros	H	1.0000000	0.23	0.23
Insumo	00044497	SINAPI	MONTADOR DE ESTRUTURAS METALICAS HORISTA	Mão de Obra	H	0.0115400	20.30	0.23
				MO sem LS => 0.11		LS => 0.12	MO com LS =>	0.23
				Valor do BDI => 0.04			Valor com BDI =>	0.27
	Código	**Banco**	**Descrição**	**Tipo**	**Und**	**Quant.**	**Valor Unit**	**Total**
Composição	95346	SINAPI	CURSO DE CAPACITAÇÃO PARA MOTORISTA DE BASCULANTE (ENCARGOS COMPLEMENTARES) - HORISTA	Livro SINAPI: Cálculos e Parâmetros	H	1.0000000	0.13	0.13
Insumo	00020020	SINAPI	MOTORISTA DE CAMINHAO-BASCULANTE (HORISTA)	Mão de Obra	H	0.0050900	25.88	0.13
				MO sem LS => 0.06		LS => 0.07	MO com LS =>	0.13
				Valor do BDI => 0.02			Valor com BDI =>	0.15
	Código	**Banco**	**Descrição**	**Tipo**	**Und**	**Quant.**	**Valor Unit**	**Total**
Composição	95347	SINAPI	CURSO DE CAPACITAÇÃO PARA MOTORISTA DE CAMINHÃO (ENCARGOS COMPLEMENTARES) - HORISTA	Livro SINAPI: Cálculos e Parâmetros	H	1.0000000	0.12	0.12
Insumo	00004093	SINAPI	MOTORISTA DE CAMINHAO (HORISTA)	Mão de Obra	H	0.0050900	24.93	0.12
				MO sem LS => 0.06		LS => 0.06	MO com LS =>	0.12
				Valor do BDI => 0.02			Valor com BDI =>	0.14
	Código	**Banco**	**Descrição**	**Tipo**	**Und**	**Quant.**	**Valor Unit**	**Total**
Composição	95389	SINAPI	CURSO DE CAPACITAÇÃO PARA OPERADOR DE BETONEIRA ESTACIONÁRIA/MISTURADOR (ENCARGOS COMPLEMENTARES) - HORISTA	Livro SINAPI: Cálculos e Parâmetros	H	1.0000000	0.16	0.16
Insumo	00037666	SINAPI	OPERADOR DE BETONEIRA ESTACIONARIA / MISTURADOR (HORISTA)	Mão de Obra	H	0.0083100	20.30	0.16
				MO sem LS => 0.08		LS => 0.08	MO com LS =>	0.16
				Valor do BDI => 0.03			Valor com BDI =>	0.19
	Código	**Banco**	**Descrição**	**Tipo**	**Und**	**Quant.**	**Valor Unit**	**Total**
Composição	95357	SINAPI	CURSO DE CAPACITAÇÃO PARA OPERADOR DE ESCAVADEIRA (ENCARGOS COMPLEMENTARES) - HORISTA	Livro SINAPI: Cálculos e Parâmetros	H	1.0000000	0.29	0.29
Insumo	00004234	SINAPI	OPERADOR DE ESCAVADEIRA (HORISTA)	Mão de Obra	H	0.0115400	25.88	0.29
				MO sem LS => 0.14		LS => 0.15	MO com LS =>	0.29
				Valor do BDI => 0.05			Valor com BDI =>	0.34
	Código	**Banco**	**Descrição**	**Tipo**	**Und**	**Quant.**	**Valor Unit**	**Total**
Composição	95361	SINAPI	CURSO DE CAPACITAÇÃO PARA OPERADOR DE MARTELETE OU MARTELETEIRO (ENCARGOS COMPLEMENTARES) - HORISTA	Livro SINAPI: Cálculos e Parâmetros	H	1.0000000	0.19	0.19
Insumo	00004257	SINAPI	OPERADOR DE MARTELETE OU MARTELETEIRO (HORISTA)	Mão de Obra	H	0.0083100	23.35	0.19

				MO sem LS =>	0.09	LS =>	0.10	MO com LS => 0.19
				Valor do BDI =>	0.03			Valor com BDI => 0.22
	Código	**Banco**	**Descrição**	**Tipo**		**Und**	**Quant.**	**Valor Unit** **Total**
Composição	95360	SINAPI	CURSO DE CAPACITAÇÃO PARA OPERADOR DE MÁQUINAS E EQUIPAMENTOS (ENCARGOS COMPLEMENTARES) - HORISTA	Livro SINAPI: Cálculos e Parâmetros		H	1.0000000	0.29 0.29
Insumo	00004230	SINAPI	OPERADOR DE MAQUINAS E TRATORES DIVERSOS - TERRAPLANAGEM (HORISTA)	Mão de Obra		H	0.0115400	25.88 0.29
				MO sem LS =>	0.14	LS =>	0.15	MO com LS => 0.29
				Valor do BDI =>	0.05			Valor com BDI => 0.34
	Código	**Banco**	**Descrição**	**Tipo**		**Und**	**Quant.**	**Valor Unit** **Total**
Composição	95364	SINAPI	CURSO DE CAPACITAÇÃO PARA OPERADOR DE PÁ CARREGADEIRA (ENCARGOS COMPLEMENTARES) - HORISTA	Livro SINAPI: Cálculos e Parâmetros		H	1.0000000	0.21 0.21
Insumo	00004248	SINAPI	OPERADOR DE PA CARREGADEIRA (HORISTA)	Mão de Obra		H	0.0083100	25.88 0.21
				MO sem LS =>	0.10	LS =>	0.11	MO com LS => 0.21
				Valor do BDI =>	0.04			Valor com BDI => 0.25
	Código	**Banco**	**Descrição**	**Tipo**		**Und**	**Quant.**	**Valor Unit** **Total**
Composição	95371	SINAPI	CURSO DE CAPACITAÇÃO PARA PEDREIRO (ENCARGOS COMPLEMENTARES) - HORISTA	Livro SINAPI: Cálculos e Parâmetros		H	1.0000000	0.43 0.43
Insumo	00004750	SINAPI	PEDREIRO (HORISTA)	Mão de Obra		H	0.0212000	20.30 0.43
				MO sem LS =>	0.21	LS =>	0.22	MO com LS => 0.43
				Valor do BDI =>	0.08			Valor com BDI => 0.51
	Código	**Banco**	**Descrição**	**Tipo**		**Und**	**Quant.**	**Valor Unit** **Total**
Composição	95372	SINAPI	CURSO DE CAPACITAÇÃO PARA PINTOR (ENCARGOS COMPLEMENTARES) - HORISTA	Livro SINAPI: Cálculos e Parâmetros		H	1.0000000	0.29 0.29
Insumo	00004783	SINAPI	PINTOR (HORISTA)	Mão de Obra		H	0.0147600	20.30 0.29
				MO sem LS =>	0.14	LS =>	0.15	MO com LS => 0.29
				Valor do BDI =>	0.05			Valor com BDI => 0.34
	Código	**Banco**	**Descrição**	**Tipo**		**Und**	**Quant.**	**Valor Unit** **Total**
Composição	95377	SINAPI	CURSO DE CAPACITAÇÃO PARA SERRALHEIRO (ENCARGOS COMPLEMENTARES) - HORISTA	Livro SINAPI: Cálculos e Parâmetros		H	1.0000000	0.23 0.23
Insumo	00006110	SINAPI	SERRALHEIRO (HORISTA)	Mão de Obra		H	0.0115400	20.30 0.23
				MO sem LS =>	0.11	LS =>	0.12	MO com LS => 0.23
				Valor do BDI =>	0.04			Valor com BDI => 0.27
	Código	**Banco**	**Descrição**	**Tipo**		**Und**	**Quant.**	**Valor Unit** **Total**
Composição	95378	SINAPI	CURSO DE CAPACITAÇÃO PARA SERVENTE (ENCARGOS COMPLEMENTARES) - HORISTA	Livro SINAPI: Cálculos e Parâmetros		H	1.0000000	0.30 0.30
Insumo	00006111	SINAPI	SERVENTE DE OBRAS (HORISTA)	Mão de Obra		H	0.0212000	14.58 0.30
				MO sem LS =>	0.15	LS =>	0.15	MO com LS => 0.30
				Valor do BDI =>	0.06			Valor com BDI => 0.36
	Código	**Banco**	**Descrição**	**Tipo**		**Und**	**Quant.**	**Valor Unit** **Total**
Composição	95379	SINAPI	CURSO DE CAPACITAÇÃO PARA SOLDADOR (ENCARGOS COMPLEMENTARES) - HORISTA	Livro SINAPI: Cálculos e Parâmetros		H	1.0000000	0.23 0.23
Insumo	00006160	SINAPI	SOLDADOR (HORISTA)	Mão de Obra		H	0.0115400	20.30 0.23
				MO sem LS =>	0.11	LS =>	0.12	MO com LS => 0.23
				Valor do BDI =>	0.04			Valor com BDI => 0.27
	Código	**Banco**	**Descrição**	**Tipo**		**Und**	**Quant.**	**Valor Unit** **Total**
Composição	95386	SINAPI	CURSO DE CAPACITAÇÃO PARA TRATORISTA (ENCARGOS COMPLEMENTARES) - HORISTA	Livro SINAPI: Cálculos e Parâmetros		H	1.0000000	0.29 0.29
Insumo	00004230	SINAPI	OPERADOR DE MAQUINAS E TRATORES DIVERSOS - TERRAPLANAGEM (HORISTA)	Mão de Obra		H	0.0115400	25.88 0.29
				MO sem LS =>	0.14	LS =>	0.15	MO com LS => 0.29
				Valor do BDI =>	0.05			Valor com BDI => 0.34
	Código	**Banco**	**Descrição**	**Tipo**		**Und**	**Quant.**	**Valor Unit** **Total**
Composição	100288	SINAPI	CURSO DE CAPACITAÇÃO PARA VIGIA DIURNO (ENCARGOS COMPLEMENTARES) - HORISTA	Livro SINAPI: Cálculos e Parâmetros		H	1.0000000	0.07 0.07
Insumo	00034345	SINAPI	VIGIA DIURNO (HORISTA)	Mão de Obra		H	0.0050900	15.18 0.07
				MO sem LS =>	0.03	LS =>	0.04	MO com LS => 0.07
				Valor do BDI =>	0.01			Valor com BDI => 0.08
	Código	**Banco**	**Descrição**	**Tipo**		**Und**	**Quant.**	**Valor Unit** **Total**
Composição	95388	SINAPI	CURSO DE CAPACITAÇÃO PARA VIGIA NOTURNO (ENCARGOS COMPLEMENTARES) - HORISTA	SEDI - SERVIÇOS DIVERSOS		H	1.0000000	0.09 0.09
Insumo	00041776	SINAPI	VIGIA NOTURNO, HORA EFETIVAMENTE TRABALHADA DE 22 H AS 5 H (COM ADICIONAL NOTURNO)	Mão de Obra		H	0.0053400	18.48 0.09
				MO sem LS =>	0.04	LS =>	0.05	MO com LS => 0.09
				Valor do BDI =>	0.01			Valor com BDI => 0.10
	Código	**Banco**	**Descrição**	**Tipo**		**Und**	**Quant.**	**Valor Unit** **Total**
Composição	8637	ORSE	Chapim de concreto pré-moldado	Peitoris e Tampos de Balcões		m	1.0000000	45.81 45.81
Composição Auxiliar	11640	ORSE	Forma plana para estruturas, em compensado plastificado de 10mm, 02 usos, inclusive escoramento - Revisada 07.2015	Conversão InfoWOrca		m²	0.3500000	96.74 33.85
Composição Auxiliar	127	ORSE	Concreto simples usinado fck=21mpa, bombeado, lançado e adensado em superestrutura	Concreto Simples		m³	0.0100000	684.51 6.84
Insumo	81	ORSE	Aço ca-50 6,3 a 12,5 mm	Material		kg	0.8000000	6.40 5.12
				MO sem LS =>	5.74	LS =>	5.98	MO com LS => 11.72
				Valor do BDI =>	9.40			Valor com BDI => 55.21
	Código	**Banco**	**Descrição**	**Tipo**		**Und**	**Quant.**	**Valor Unit** **Total**
Composição	3310	ORSE	Chapisco em parede com argamassa traço t1 - 1:3 (cimento / areia) - Revisado 08/2015	Conversão InfoWOrca		m²	1.0000000	8.04 8.04
Composição Auxiliar	1903	ORSE	Argamassa cimento e areia traço t-1 (1:3) - 1 saco cimento 50kg / 3 padiolas areia dim. 0.35 x 0.45 x 0.23 m - Confecção mecânica e transporte	Argamassas		m³	0.0050000	662.70 3.31
Composição Auxiliar	88309	SINAPI	PEDREIRO COM ENCARGOS COMPLEMENTARES	Livro SINAPI: Cálculos e Parâmetros		H	0.1000000	26.64 2.66
Composição Auxiliar	88316	SINAPI	SERVENTE COM ENCARGOS COMPLEMENTARES	Livro SINAPI: Cálculos e Parâmetros		H	0.1000000	20.73 2.07
				MO sem LS =>	1.88	LS =>	1.96	MO com LS => 3.84
				Valor do BDI =>	1.65			Valor com BDI => 9.69

	Código	Banco	Descrição	Tipo	Und	Quant.	Valor Unit	Total
Composição	147	ORSE	Cintas e vergas em concreto armado pré-moldado fck=15 mpa, seção 9x12cm	Estruturas Pre-Moldadas de Concreto	m	1.0000000	42.22	42.22
Composição Auxiliar	126	ORSE	Concreto simples fabricado na obra, fck=15 mpa, lançado e adensado	Concreto Simples	m³	0.0108000	684.37	7.39
Composição Auxiliar	140	ORSE	Aço CA - 50 Ø 6,3 a 12,5mm, inclusive corte, dobragem, montagem e colocacao de ferragens nas formas, para superestruturas e fundações - R1	Armaduras Convencionais	kg	0.9700000	10.64	10.32
Composição Auxiliar	3171	ORSE	Forma plana para estruturas, em compensado resinado de 10mm, 05 usos, inclusive escoramento - Revisada 07.2015	Conversão InfoWOrca	m²	0.3300000	51.43	16.97
Composição Auxiliar	88309	SINAPI	PEDREIRO COM ENCARGOS COMPLEMENTARES	Livro SINAPI: Cálculos e Parâmetros	H	0.0500000	26.64	1.33
Composição Auxiliar	88316	SINAPI	SERVENTE COM ENCARGOS COMPLEMENTARES	Livro SINAPI: Cálculos e Parâmetros	H	0.3000000	20.73	6.21
				MO sem LS => 8.54	LS =>	8.89	MO com LS =>	17.43
				Valor do BDI => 8.66			Valor com BDI =>	50.88

	Código	Banco	Descrição	Tipo	Und	Quant.	Valor Unit	Total
Composição	11449	ORSE	Compactação manual com placa vibratória sem controle do grau de compactação	Aterros / Reaterros / Compactações	m³	1.0000000	12.78	12.78
Composição Auxiliar	88316	SINAPI	SERVENTE COM ENCARGOS COMPLEMENTARES	Livro SINAPI: Cálculos e Parâmetros	H	0.5000000	20.73	10.36
Insumo	2459	ORSE	Caminhao tanque 6000 l (m. benz - ATEGO 1418/42 - 136,0 hp ou equivalente)	Equipamento	h	0.0500000	48.47	2.42
Insumo	2461	ORSE	Aluguel de compactador placa 415 kg (dynapac - cm 20 diesel - 6,0 hp)	Equipamento	h	0.0050000	1.97	0.00
				MO sem LS => 3.64	LS =>	3.80	MO com LS =>	7.44
				Valor do BDI => 2.62			Valor com BDI =>	15.40

	Código	Banco	Descrição	Tipo	Und	Quant.	Valor Unit	Total
Composição	124	ORSE	Concreto simples fabricado na obra, fck=13,5 mpa (b1/b2), sem lançamento e adensamento	Concreto Simples	m³	1.0000000	535.47	535.47
Composição Auxiliar	88316	SINAPI	SERVENTE COM ENCARGOS COMPLEMENTARES	Livro SINAPI: Cálculos e Parâmetros	H	3.0000000	20.73	62.19
Insumo	00000367	SINAPI	AREIA GROSSA - POSTO JAZIDA/FORNECEDOR (RETIRADO NA JAZIDA, SEM TRANSPORTE)	Material	m³	0.9430000	162.09	152.85
Insumo	00001379	SINAPI	CIMENTO PORTLAND COMPOSTO CP II-32	Material	KG	255.0000000	0.90	229.50
Insumo	00004718	SINAPI	PEDRA BRITADA N. 2 (19 A 38 MM) POSTO PEDREIRA/FORNECEDOR, SEM FRETE	Material	m³	0.6270000	108.92	68.29
Insumo	00004721	SINAPI	PEDRA BRITADA N. 1 (9,5 A 19 MM) POSTO PEDREIRA/FORNECEDOR, SEM FRETE	Material	m³	0.2090000	108.35	22.64
				MO sem LS => 21.86	LS =>	22.78	MO com LS =>	44.64
				Valor do BDI => 109.93			Valor com BDI =>	645.40

	Código	Banco	Descrição	Tipo	Und	Quant.	Valor Unit	Total
Composição	95	ORSE	Concreto simples fabricado na obra, fck=13,5 mpa, lançado e adensado	Alvenarias de Pedra e Concretos para Fundações	m³	1.0000000	592.85	592.85
Composição Auxiliar	124	ORSE	Concreto simples fabricado na obra, fck=13,5 mpa (b1/b2), sem lançamento e adensamento	Concreto Simples	m³	1.0000000	535.47	535.47
Composição Auxiliar	7692	ORSE	Lançamento de concreto simples fabricado na obra, inclusive adensamento e acabamento em peças da superestrutura	Concreto Simples	m³	1.0000000	57.38	57.38
				MO sem LS => 42.74	LS =>	44.54	MO com LS =>	87.28
				Valor do BDI => 121.71			Valor com BDI =>	714.56

	Código	Banco	Descrição	Tipo	Und	Quant.	Valor Unit	Total
Composição	126	ORSE	Concreto simples fabricado na obra, fck=15 mpa, lançado e adensado	Concreto Simples	m³	1.0000000	684.37	684.37
Composição Auxiliar	125	ORSE	Concreto simples fck= 15 MPA (b1/b2), fabricado na obra, sem lançamento e adensamento	Concreto Simples	m³	1.0000000	626.99	626.99
Composição Auxiliar	7692	ORSE	Lançamento de concreto simples fabricado na obra, inclusive adensamento e acabamento em peças da superestrutura	Concreto Simples	m³	1.0000000	57.38	57.38
				MO sem LS => 64.61	LS =>	67.31	MO com LS =>	131.92
				Valor do BDI => 140.50			Valor com BDI =>	824.87

	Código	Banco	Descrição	Tipo	Und	Quant.	Valor Unit	Total
Composição	125	ORSE	Concreto simples fck= 15 MPA (b1/b2), fabricado na obra, sem lançamento e adensamento	Concreto Simples	m³	1.0000000	626.99	626.99
Composição Auxiliar	88316	SINAPI	SERVENTE COM ENCARGOS COMPLEMENTARES	Livro SINAPI: Cálculos e Parâmetros	H	6.0000000	20.73	124.38
Insumo	00000367	SINAPI	AREIA GROSSA - POSTO JAZIDA/FORNECEDOR (RETIRADO NA JAZIDA, SEM TRANSPORTE)	Material	m³	0.9130000	162.09	147.98
Insumo	00001379	SINAPI	CIMENTO PORTLAND COMPOSTO CP II-32	Material	KG	293.0000000	0.90	263.70
Insumo	00004718	SINAPI	PEDRA BRITADA N. 2 (19 A 38 MM) POSTO PEDREIRA/FORNECEDOR, SEM FRETE	Material	m³	0.6270000	108.92	68.29
Insumo	00004721	SINAPI	PEDRA BRITADA N. 1 (9,5 A 19 MM) POSTO PEDREIRA/FORNECEDOR, SEM FRETE	Material	m³	0.2090000	108.35	22.64
				MO sem LS => 43.72	LS =>	45.56	MO com LS =>	89.28
				Valor do BDI => 128.72			Valor com BDI =>	755.71

	Código	Banco	Descrição	Tipo	Und	Quant.	Valor Unit	Total
Composição	9398	ORSE	Concreto simples fck= 25 MPA (b1/b2), fabricado na obra, sem lançamento e adensamento	Concreto Simples	m³	1.0000000	568.07	568.07
Composição Auxiliar	88316	SINAPI	SERVENTE COM ENCARGOS COMPLEMENTARES	Livro SINAPI: Cálculos e Parâmetros	H	3.0000000	20.73	62.19
Insumo	00000367	SINAPI	AREIA GROSSA - POSTO JAZIDA/FORNECEDOR (RETIRADO NA JAZIDA, SEM TRANSPORTE)	Material	m³	0.5900000	162.09	95.63
Insumo	00001379	SINAPI	CIMENTO PORTLAND COMPOSTO CP II-32	Material	KG	360.0000000	0.90	324.00
Insumo	00004718	SINAPI	PEDRA BRITADA N. 2 (19 A 38 MM) POSTO PEDREIRA/FORNECEDOR, SEM FRETE	Material	m³	0.3970000	108.92	43.24
Insumo	00004721	SINAPI	PEDRA BRITADA N. 1 (9,5 A 19 MM) POSTO PEDREIRA/FORNECEDOR, SEM FRETE	Material	m³	0.3970000	108.35	43.01
				MO sem LS => 21.86	LS =>	22.78	MO com LS =>	44.64
				Valor do BDI => 116.62			Valor com BDI =>	684.69

	Código	Banco	Descrição	Tipo	Und	Quant.	Valor Unit	Total
Composição	127	ORSE	Concreto simples usinado fck=21mpa, bombeado, lançado e adensado em superestrutura	Concreto Simples	m³	1.0000000	684.51	684.51
Composição Auxiliar	128	ORSE	Lançamento de concreto usinado, bombeado, em peças armadas da superestrutura,inclusive colocação, adensamento e acabamento	Concreto Simples	m³	1.0000000	57.38	57.38
Insumo	00034492	SINAPI	CONCRETO USINADO BOMBEAVEL, CLASSE DE RESISTENCIA C20, COM BRITA 0 E 1, SLUMP = 100 +/- 20 MM, EXCLUI SERVICO DE BOMBEAMENTO (NBR 8953)	Material	m³	1.0000000	585.00	585.00

Insumo	00044535	SINAPI	SERVICO DE BOMBEAMENTO DE CONCRETO COM CONSUMO MINIMO DE 40 M3, (DISPONIBILIZACAO DE BOMBA), SEM O LANCAMENTO	Serviços	m³	1.0000000	42.13	42.13
				MO sem LS => 20.88		LS => 21.76	MO com LS =>	42.64
				Valor do BDI => 140.52			Valor com BDI =>	825.03

	Código	Banco	Descrição	Tipo	Und	Quant.	Valor Unit	Total
Composição	97622	SINAPI	DEMOLIÇÃO DE ALVENARIA DE BLOCO FURADO, DE FORMA MANUAL, SEM REAPROVEITAMENTO. AF_09/2023	Demolições e Remoções	m³	1.0000000	54.94	54.94
Composição Auxiliar	88309	SINAPI	PEDREIRO COM ENCARGOS COMPLEMENTARES	Livro SINAPI: Cálculos e Parâmetros	H	0.3541000	26.64	9.43
Composição Auxiliar	88316	SINAPI	SERVENTE COM ENCARGOS COMPLEMENTARES	Livro SINAPI: Cálculos e Parâmetros	H	2.1957000	20.73	45.51
				MO sem LS => 19.59		LS => 20.42	MO com LS =>	40.01
				Valor do BDI => 11.27			Valor com BDI =>	66.21

	Código	Banco	Descrição	Tipo	Und	Quant.	Valor Unit	Total
Composição	10039	ORSE	Descarte de resíduos da construção civil em área licenciada	Limpeza	t	1.0000000	30.00	30.00
Insumo	10503	ORSE	Descarte de resíduos misturado da construção civil em área licenciada.	Serviços	t	1.0000000	30.00	30.00
				MO sem LS => 0.00		LS => 0.00	MO com LS =>	0.00
				Valor do BDI => 6.15			Valor com BDI =>	36.15

	Código	Banco	Descrição	Tipo	Und	Quant.	Valor Unit	Total
Composição	88264	SINAPI	ELETRICISTA COM ENCARGOS COMPLEMENTARES	Livro SINAPI: Cálculos e Parâmetros	H	1.0000000	30.15	30.15
Composição Auxiliar	95332	SINAPI	CURSO DE CAPACITAÇÃO PARA ELETRICISTA (ENCARGOS COMPLEMENTARES) - HORISTA	Livro SINAPI: Cálculos e Parâmetros	H	1.0000000	0.87	0.87
Insumo	00002436	SINAPI	ELETRICISTA (HORISTA)	Mão de Obra	H	1.0000000	23.35	23.35
Insumo	00037370	SINAPI	ALIMENTACAO - HORISTA (COLETADO CAIXA - ENCARGOS COMPLEMENTARES)	Material	H	1.0000000	2.96	2.96
Insumo	00037371	SINAPI	TRANSPORTE - HORISTA (COLETADO CAIXA - ENCARGOS COMPLEMENTARES)	Material	H	1.0000000	0.42	0.42
Insumo	00037372	SINAPI	EXAMES - HORISTA (COLETADO CAIXA - ENCARGOS COMPLEMENTARES)	Material	H	1.0000000	1.00	1.00
Insumo	00037373	SINAPI	SEGURO - HORISTA (COLETADO CAIXA - ENCARGOS COMPLEMENTARES)	Material	H	1.0000000	0.06	0.06
Insumo	00043460	SINAPI	FERRAMENTAS - FAMILIA ELETRICISTA - HORISTA (ENCARGOS COMPLEMENTARES - COLETADO CAIXA)	Material	H	1.0000000	0.61	0.61
Insumo	00043484	SINAPI	EPI - FAMILIA ELETRICISTA - HORISTA (ENCARGOS COMPLEMENTARES - COLETADO CAIXA)	Material	H	1.0000000	0.88	0.88
				MO sem LS => 11.86		LS => 12.36	MO com LS =>	24.22
				Valor do BDI => 6.18			Valor com BDI =>	36.33

	Código	Banco	Descrição	Tipo	Und	Quant.	Valor Unit	Total
Composição	88267	SINAPI	ENCANADOR OU BOMBEIRO HIDRÁULICO COM ENCARGOS COMPLEMENTARES	Livro SINAPI: Cálculos e Parâmetros	H	1.0000000	26.11	26.11
Composição Auxiliar	95335	SINAPI	CURSO DE CAPACITAÇÃO PARA ENCANADOR OU BOMBEIRO HIDRÁULICO (ENCARGOS COMPLEMENTARES) - HORISTA	Livro SINAPI: Cálculos e Parâmetros	H	1.0000000	0.36	0.36
Insumo	00002696	SINAPI	ENCANADOR OU BOMBEIRO HIDRAULICO (HORISTA)	Mão de Obra	H	1.0000000	20.30	20.30
Insumo	00037370	SINAPI	ALIMENTACAO - HORISTA (COLETADO CAIXA - ENCARGOS COMPLEMENTARES)	Material	H	1.0000000	2.96	2.96
Insumo	00037371	SINAPI	TRANSPORTE - HORISTA (COLETADO CAIXA - ENCARGOS COMPLEMENTARES)	Material	H	1.0000000	0.42	0.42
Insumo	00037372	SINAPI	EXAMES - HORISTA (COLETADO CAIXA - ENCARGOS COMPLEMENTARES)	Material	H	1.0000000	1.00	1.00
Insumo	00037373	SINAPI	SEGURO - HORISTA (COLETADO CAIXA - ENCARGOS COMPLEMENTARES)	Material	H	1.0000000	0.06	0.06
Insumo	00043461	SINAPI	FERRAMENTAS - FAMILIA ENCANADOR - HORISTA (ENCARGOS COMPLEMENTARES - COLETADO CAIXA)	Material	H	1.0000000	0.22	0.22
Insumo	00043485	SINAPI	EPI - FAMILIA ENCANADOR - HORISTA (ENCARGOS COMPLEMENTARES - COLETADO CAIXA)	Material	H	1.0000000	0.79	0.79
				MO sem LS => 10.12		LS => 10.54	MO com LS =>	20.66
				Valor do BDI => 5.36			Valor com BDI =>	31.47

	Código	Banco	Descrição	Tipo	Und	Quant.	Valor Unit	Total
Composição	90776	SINAPI	ENCARREGADO GERAL COM ENCARGOS COMPLEMENTARES	SEDI - SERVIÇOS DIVERSOS	H	1.0000000	30.62	30.62
Composição Auxiliar	95401	SINAPI	CURSO DE CAPACITAÇÃO PARA ENCARREGADO GERAL (ENCARGOS COMPLEMENTARES) - HORISTA	Livro SINAPI: Cálculos e Parâmetros	H	1.0000000	0.59	0.59
Insumo	00004083	SINAPI	ENCARREGADO GERAL DE OBRAS (HORISTA)	Mão de Obra	H	1.0000000	28.01	28.01
Insumo	00037372	SINAPI	EXAMES - HORISTA (COLETADO CAIXA - ENCARGOS COMPLEMENTARES)	Material	H	1.0000000	1.00	1.00
Insumo	00037373	SINAPI	SEGURO - HORISTA (COLETADO CAIXA - ENCARGOS COMPLEMENTARES)	Material	H	1.0000000	0.06	0.06
Insumo	00043463	SINAPI	FERRAMENTAS - FAMILIA ENCARREGADO GERAL - HORISTA (ENCARGOS COMPLEMENTARES - COLETADO CAIXA)	Material	H	1.0000000	0.06	0.06
Insumo	00043487	SINAPI	EPI - FAMILIA ENCARREGADO GERAL - HORISTA (ENCARGOS COMPLEMENTARES - COLETADO CAIXA)	Material	H	1.0000000	0.90	0.90
				MO sem LS => 14.01		LS => 14.59	MO com LS =>	28.60
				Valor do BDI => 6.28			Valor com BDI =>	36.90

	Código	Banco	Descrição	Tipo	Und	Quant.	Valor Unit	Total
Composição	90779	SINAPI	ENGENHEIRO CIVIL DE OBRA SENIOR COM ENCARGOS COMPLEMENTARES	Livro SINAPI: Cálculos e Parâmetros	H	1.0000000	172.87	172.87
Composição Auxiliar	95404	SINAPI	CURSO DE CAPACITAÇÃO PARA ENGENHEIRO CIVIL DE OBRA SÊNIOR (ENCARGOS COMPLEMENTARES) - HORISTA	Livro SINAPI: Cálculos e Parâmetros	H	1.0000000	2.49	2.49
Insumo	00002708	SINAPI	ENGENHEIRO CIVIL DE OBRA SENIOR (HORISTA)	Mão de Obra	H	1.0000000	168.77	168.77
Insumo	00037372	SINAPI	EXAMES - HORISTA (COLETADO CAIXA - ENCARGOS COMPLEMENTARES)	Material	H	1.0000000	1.00	1.00
Insumo	00037373	SINAPI	SEGURO - HORISTA (COLETADO CAIXA - ENCARGOS COMPLEMENTARES)	Material	H	1.0000000	0.06	0.06
Insumo	00043462	SINAPI	FERRAMENTAS - FAMILIA ENGENHEIRO CIVIL - HORISTA (ENCARGOS COMPLEMENTARES - COLETADO CAIXA)	Material	H	1.0000000	0.01	0.01
Insumo	00043486	SINAPI	EPI - FAMILIA ENGENHEIRO CIVIL - HORISTA (ENCARGOS COMPLEMENTARES - COLETADO CAIXA)	Material	H	1.0000000	0.54	0.54
				MO sem LS => 83.87		LS => 87.39	MO com LS =>	171.26
				Valor do BDI => 35.49			Valor com BDI =>	208.36

	Código	Banco	Descrição	Tipo	Und	Quant.	Valor Unit	Total
Composição	5632	SINAPI	ESCAVADEIRA HIDRÁULICA SOBRE ESTEIRAS, CAÇAMBA 0,80 M3, PESO OPERACIONAL 17 T, POTENCIA BRUTA 111 HP - CHI DIURNO. AF_06/2014	Custos Horários Produtivo e Improdutivo dos Equipamentos	CHI	1.0000000	73.69	73.69
Composição Auxiliar	5627	SINAPI	ESCAVADEIRA HIDRÁULICA SOBRE ESTEIRAS, CAÇAMBA 0,80 M3, PESO OPERACIONAL 17 T, POTENCIA BRUTA 111 HP - DEPRECIAÇÃO. AF_06/2014	Depreciação, Juros, Impostos e Seguros, Manutenção e Materiais na Operação dos Equipamentos	H	1.0000000	33.57	33.57

Composição Auxiliar	5628	SINAPI	ESCAVADEIRA HIDRÁULICA SOBRE ESTEIRAS, CAÇAMBA 0,80 M3, PESO OPERACIONAL 17 T, POTENCIA BRUTA 111 HP - JUROS. AF_06/2014	Depreciação, Juros, Impostos e Seguros, Manutenção e Materiais na Operação dos Equipamentos	H	1.0000000	8.87	8.87
Composição Auxiliar	88294	SINAPI	OPERADOR DE ESCAVADEIRA COM ENCARGOS COMPLEMENTARES	Livro SINAPI: Cálculos e Parâmetros	H	1.0000000	31.25	31.25
				MO sem LS => 12.82		LS => 13.35	MO com LS =>	26.17
				Valor do BDI => 15.12			Valor com BDI =>	88.81

	Código	Banco	Descrição	Tipo	Und	Quant.	Valor Unit	Total
Composição	5631	SINAPI	ESCAVADEIRA HIDRÁULICA SOBRE ESTEIRAS, CAÇAMBA 0,80 M3, PESO OPERACIONAL 17 T, POTENCIA BRUTA 111 HP - CHP DIURNO. AF_06/2014	Custos Horários Produtivo e Improdutivo dos Equipamentos	CHP	1.0000000	179.19	179.19
Composição Auxiliar	5627	SINAPI	ESCAVADEIRA HIDRÁULICA SOBRE ESTEIRAS, CAÇAMBA 0,80 M3, PESO OPERACIONAL 17 T, POTENCIA BRUTA 111 HP - DEPRECIAÇÃO. AF_06/2014	Depreciação, Juros, Impostos e Seguros, Manutenção e Materiais na Operação dos Equipamentos	H	1.0000000	33.57	33.57
Composição Auxiliar	5628	SINAPI	ESCAVADEIRA HIDRÁULICA SOBRE ESTEIRAS, CAÇAMBA 0,80 M3, PESO OPERACIONAL 17 T, POTENCIA BRUTA 111 HP - JUROS. AF_06/2014	Depreciação, Juros, Impostos e Seguros, Manutenção e Materiais na Operação dos Equipamentos	H	1.0000000	8.87	8.87
Composição Auxiliar	5629	SINAPI	ESCAVADEIRA HIDRÁULICA SOBRE ESTEIRAS, CAÇAMBA 0,80 M3, PESO OPERACIONAL 17 T, POTENCIA BRUTA 111 HP - MANUTENÇÃO. AF_06/2014	Depreciação, Juros, Impostos e Seguros, Manutenção e Materiais na Operação dos Equipamentos	H	1.0000000	41.96	41.96
Composição Auxiliar	5630	SINAPI	ESCAVADEIRA HIDRÁULICA SOBRE ESTEIRAS, CAÇAMBA 0,80 M3, PESO OPERACIONAL 17 T, POTENCIA BRUTA 111 HP - MATERIAIS NA OPERAÇÃO. AF_06/2014	Depreciação, Juros, Impostos e Seguros, Manutenção e Materiais na Operação dos Equipamentos	H	1.0000000	63.54	63.54
Composição Auxiliar	88294	SINAPI	OPERADOR DE ESCAVADEIRA COM ENCARGOS COMPLEMENTARES	Livro SINAPI: Cálculos e Parâmetros	H	1.0000000	31.25	31.25
				MO sem LS => 12.82		LS => 13.35	MO com LS =>	26.17
				Valor do BDI => 36.78			Valor com BDI =>	215.97

	Código	Banco	Descrição	Tipo	Und	Quant.	Valor Unit	Total
Composição	5627	SINAPI	ESCAVADEIRA HIDRÁULICA SOBRE ESTEIRAS, CAÇAMBA 0,80 M3, PESO OPERACIONAL 17 T, POTENCIA BRUTA 111 HP - DEPRECIAÇÃO. AF_06/2014	Depreciação, Juros, Impostos e Seguros, Manutenção e Materiais na Operação dos Equipamentos	H	1.0000000	33.57	33.57
Insumo	00010685	SINAPI	ESCAVADEIRA HIDRAULICA SOBRE ESTEIRAS, CACAMBA 0,80M3, PESO OPERACIONAL 17T, POTENCIA BRUTA 111HP	Equipamento para Aquisição Permanente	UN	0.0000560	599,528.48	33.57
				MO sem LS => 0.00		LS => 0.00	MO com LS =>	0.00
				Valor do BDI => 6.89			Valor com BDI =>	40.46

	Código	Banco	Descrição	Tipo	Und	Quant.	Valor Unit	Total
Composição	5628	SINAPI	ESCAVADEIRA HIDRÁULICA SOBRE ESTEIRAS, CAÇAMBA 0,80 M3, PESO OPERACIONAL 17 T, POTENCIA BRUTA 111 HP - JUROS. AF_06/2014	Depreciação, Juros, Impostos e Seguros, Manutenção e Materiais na Operação dos Equipamentos	H	1.0000000	8.87	8.87
Insumo	00010685	SINAPI	ESCAVADEIRA HIDRAULICA SOBRE ESTEIRAS, CACAMBA 0,80M3, PESO OPERACIONAL 17T, POTENCIA BRUTA 111HP	Equipamento para Aquisição Permanente	UN	0.0000148	599,528.48	8.87
				MO sem LS => 0.00		LS => 0.00	MO com LS =>	0.00
				Valor do BDI => 1.82			Valor com BDI =>	10.69

	Código	Banco	Descrição	Tipo	Und	Quant.	Valor Unit	Total
Composição	5629	SINAPI	ESCAVADEIRA HIDRÁULICA SOBRE ESTEIRAS, CAÇAMBA 0,80 M3, PESO OPERACIONAL 17 T, POTENCIA BRUTA 111 HP - MANUTENÇÃO. AF_06/2014	Depreciação, Juros, Impostos e Seguros, Manutenção e Materiais na Operação dos Equipamentos	H	1.0000000	41.96	41.96
Insumo	00010685	SINAPI	ESCAVADEIRA HIDRAULICA SOBRE ESTEIRAS, CACAMBA 0,80M3, PESO OPERACIONAL 17T, POTENCIA BRUTA 111HP	Equipamento para Aquisição Permanente	UN	0.0000700	599,528.48	41.96
				MO sem LS => 0.00		LS => 0.00	MO com LS =>	0.00
				Valor do BDI => 8.61			Valor com BDI =>	50.57

	Código	Banco	Descrição	Tipo	Und	Quant.	Valor Unit	Total
Composição	5630	SINAPI	ESCAVADEIRA HIDRÁULICA SOBRE ESTEIRAS, CAÇAMBA 0,80 M3, PESO OPERACIONAL 17 T, POTENCIA BRUTA 111 HP - MATERIAIS NA OPERAÇÃO. AF_06/2014	Depreciação, Juros, Impostos e Seguros, Manutenção e Materiais na Operação dos Equipamentos	H	1.0000000	63.54	63.54
Insumo	00004221	SINAPI	OLEO DIESEL COMBUSTIVEL COMUM METROPOLITANO S-10 OU S-500	Material	L	10.7700000	5.90	63.54
				MO sem LS => 0.00		LS => 0.00	MO com LS =>	0.00
				Valor do BDI => 13.04			Valor com BDI =>	76.58

	Código	Banco	Descrição	Tipo	Und	Quant.	Valor Unit	Total
Composição	101573	SINAPI	ESCORAMENTO DE VALA, TIPO PONTALETEAMENTO, COM PROFUNDIDADE DE 1,5 A 3,0 M, LARGURA MAIOR OU IGUAL A 1,5 M E MENOR QUE 2,5 M. AF_08/2020	Escoramento e Preparo de Fundo de Valas	m²	1.0000000	24.23	24.23
Composição Auxiliar	88262	SINAPI	CARPINTEIRO DE FORMAS COM ENCARGOS COMPLEMENTARES	Livro SINAPI: Cálculos e Parâmetros	H	0.5613000	26.28	14.75
Composição Auxiliar	88316	SINAPI	SERVENTE COM ENCARGOS COMPLEMENTARES	Livro SINAPI: Cálculos e Parâmetros	H	0.2406000	20.73	4.98
Insumo	00005061	SINAPI	PREGO DE ACO POLIDO COM CABECA 18 X 27 (2 1/2 X 10)	Material	KG	0.0096000	13.98	0.13
Insumo	00006189	SINAPI	TABUA NAO APARELHADA *2,5 X 30* CM, EM MACARANDUBA/MASSARANDUBA, ANGELIM OU EQUIVALENTE DA REGIAO - BRUTA	Material	M	0.1901000	18.78	3.57
Insumo	00021138	SINAPI	MOURAO ROLICO DE MADEIRA TRATADA, D = 8 A 11 CM, H = 2,20 M, EM EUCALIPTO OU EQUIVALENTE DA REGIAO (PARA CERCA)	Material	M	0.1086000	7.38	0.80
				MO sem LS => 7.40		LS => 7.70	MO com LS =>	15.10
				Valor do BDI => 4.97			Valor com BDI =>	29.20

	Código	Banco	Descrição	Tipo	Und	Quant.	Valor Unit	Total
Composição	100574	SINAPI	ESPALHAMENTO DE MATERIAL COM TRATOR DE ESTEIRAS. AF_09/2024	Aterros, Bases, Sub bases e Imprimações	m³	1.0000000	1.18	1.18
Composição Auxiliar	5851	SINAPI	TRATOR DE ESTEIRAS, POTÊNCIA 150 HP, PESO OPERACIONAL 16,7 T, COM RODA MOTRIZ ELEVADA E LÂMINA 3,18 M3 - CHP DIURNO. AF_06/2014	Custos Horários Produtivo e Improdutivo dos Equipamentos	CHP	0.0025226	222.16	0.56
Composição Auxiliar	5853	SINAPI	TRATOR DE ESTEIRAS, POTÊNCIA 150 HP, PESO OPERACIONAL 16,7 T, COM RODA MOTRIZ ELEVADA E LÂMINA 3,18 M3 - CHI DIURNO. AF_06/2014	Custos Horários Produtivo e Improdutivo dos Equipamentos	CHI	0.0061034	75.18	0.45
Composição Auxiliar	88316	SINAPI	SERVENTE COM ENCARGOS COMPLEMENTARES	Livro SINAPI: Cálculos e Parâmetros	H	0.0086260	20.73	0.17
				MO sem LS => 0.16		LS => 0.17	MO com LS =>	0.33
				Valor do BDI => 0.24			Valor com BDI =>	1.42

	Código	Banco	Descrição	Tipo	Und	Quant.	Valor Unit	Total
Composição	2497	ORSE	Escavação manual de vala ou cava em material de 1ª categoria, profundidade até 1,50m	Escavação Manual em Área Urbana	m³	1.0000000	62.19	62.19
Composição Auxiliar	88316	SINAPI	SERVENTE COM ENCARGOS COMPLEMENTARES	Livro SINAPI: Cálculos e Parâmetros	H	3.0000000	20.73	62.19
				MO sem LS => 21.86		LS => 22.78	MO com LS =>	44.64
				Valor do BDI => 12.76			Valor com BDI =>	74.95

	Código	Banco	Descrição	Tipo	Und	Quant.	Valor Unit	Total
Composição	92263	SINAPI	FABRICAÇÃO DE FÔRMA PARA PILARES E ESTRUTURAS SIMILARES, EM CHAPA DE MADEIRA COMPENSADA RESINADA, E = 17 MM. AF_09/2020	Fôrmas para Estruturas de Concreto Armado	m²	1.0000000	142.76	142.76

Composição Auxiliar	88239	SINAPI	AJUDANTE DE CARPINTEIRO COM ENCARGOS COMPLEMENTARES	Livro SINAPI: Cálculos e Parâmetros	H	0.2500000	21.11	5.27
Composição Auxiliar	88262	SINAPI	CARPINTEIRO DE FORMAS COM ENCARGOS COMPLEMENTARES	Livro SINAPI: Cálculos e Parâmetros	H	1.1800000	26.28	31.01
Composição Auxiliar	91692	SINAPI	SERRA CIRCULAR DE BANCADA COM MOTOR ELÉTRICO POTÊNCIA DE 5HP, COM COIFA PARA DISCO 10" - CHP DIURNO. AF_08/2015	Custos Horários Produtivo e Improdutivo dos Equipamentos	CHP	0.0630000	32.35	2.03
Composição Auxiliar	91693	SINAPI	SERRA CIRCULAR DE BANCADA COM MOTOR ELÉTRICO POTÊNCIA DE 5HP, COM COIFA PARA DISCO 10" - CHI DIURNO. AF_08/2015	Custos Horários Produtivo e Improdutivo dos Equipamentos	CHI	0.2550000	31.37	7.99
Insumo	00001358	SINAPI	CHAPA/PAINEL DE MADEIRA COMPENSADA RESINADA (MADEIRITE RESINADO ROSA) PARA FORMA DE CONCRETO, DE 2200 X 1100 MM, E = 17 MM	Material	m²	1.3360000	36.70	49.03
Insumo	00004491	SINAPI	PONTALETE *7,5 X 7,5* CM EM PINUS, MISTA OU EQUIVALENTE DA REGIAO - BRUTA	Material	M	2.3080000	8.03	18.53
Insumo	00004517	SINAPI	SARRAFO *2,5 X 7,5* CM EM PINUS, MISTA OU EQUIVALENTE DA REGIAO - BRUTA	Material	M	9.2370000	2.81	25.95
Insumo	00005068	SINAPI	PREGO DE ACO POLIDO COM CABECA 17 X 21 (2 X 11)	Material	KG	0.2080000	14.21	2.95
				MO sem LS => 17.81		LS => 18.56	MO com LS =>	36.37
				Valor do BDI => 29.30			Valor com BDI =>	172.06

	Código	Banco	Descrição	Tipo	Und	Quant.	Valor Unit	Total
Composição	11640	ORSE	Forma plana para estruturas, em compensado plastificado de 10mm, 02 usos, inclusive escoramento - Revisada 07.2015	Conversão InfoWOrca	m²	1.0000000	96.74	96.74
Composição Auxiliar	88262	SINAPI	CARPINTEIRO DE FORMAS COM ENCARGOS COMPLEMENTARES	Livro SINAPI: Cálculos e Parâmetros	H	1.3330000	26.28	35.03
Composição Auxiliar	88316	SINAPI	SERVENTE COM ENCARGOS COMPLEMENTARES	Livro SINAPI: Cálculos e Parâmetros	H	0.3330000	20.73	6.90
Insumo	00001346	SINAPI	CHAPA/PAINEL DE MADEIRA COMPENSADA PLASTIFICADA (MADEIRITE PLASTIFICADO) PARA FORMA DE CONCRETO, DE 2200 X 1100 MM, E = 10 MM	Material	m²	0.5840000	36.15	21.11
Insumo	00002692	SINAPI	DESMOLDANTE PROTETOR PARA FORMAS DE MADEIRA, DE BASE OLEOSA EMULSIONADA EM AGUA	Material	L	0.0200000	6.02	0.12
Insumo	00004509	SINAPI	SARRAFO *2,5 X 10* CM EM PINUS, MISTA OU EQUIVALENTE DA REGIAO - BRUTA	Material	M	2.7220000	4.07	11.07
Insumo	00005068	SINAPI	PREGO DE ACO POLIDO COM CABECA 17 X 21 (2 X 11)	Material	KG	0.0250000	14.21	0.35
Insumo	00005069	SINAPI	PREGO DE ACO POLIDO COM CABECA 17 X 27 (2 1/2 X 11)	Material	KG	0.1000000	14.49	1.44
Insumo	00006193	SINAPI	TABUA NAO APARELHADA *2,5 X 20* CM, EM MACARANDUBA/MASSARANDUBA, ANGELIM OU EQUIVALENTE DA REGIAO - BRUTA	Material	M	0.3060000	12.87	3.93
Insumo	00043130	SINAPI	ARAME GALVANIZADO 12 BWG, D = 2,76 MM (0,048 KG/M) OU 14 BWG, D = 2,11 MM (0,026 KG/M)	Material	KG	0.1500000	16.31	2.44
Insumo	1569	ORSE	Madeira mista serrada (barrote) 6 x 6cm - 0,0036 m3/m (angelim, louro)	Material	m	3.0670000	4.68	14.35
				MO sem LS => 15.82		LS => 16.49	MO com LS =>	32.31
				Valor do BDI => 19.86			Valor com BDI =>	116.60

	Código	Banco	Descrição	Tipo	Und	Quant.	Valor Unit	Total
Composição	3171	ORSE	Forma plana para estruturas, em compensado resinado de 10mm, 05 usos, inclusive escoramento - Revisada 07.2015	Conversão InfoWOrca	m²	1.0000000	51.43	51.43
Composição Auxiliar	88262	SINAPI	CARPINTEIRO DE FORMAS COM ENCARGOS COMPLEMENTARES	Livro SINAPI: Cálculos e Parâmetros	H	0.9730000	26.28	25.57
Composição Auxiliar	88316	SINAPI	SERVENTE COM ENCARGOS COMPLEMENTARES	Livro SINAPI: Cálculos e Parâmetros	H	0.2430000	20.73	5.03
Insumo	00002692	SINAPI	DESMOLDANTE PROTETOR PARA FORMAS DE MADEIRA, DE BASE OLEOSA EMULSIONADA EM AGUA	Material	L	0.0200000	6.02	0.12
Insumo	00004509	SINAPI	SARRAFO *2,5 X 10* CM EM PINUS, MISTA OU EQUIVALENTE DA REGIAO - BRUTA	Material	M	1.0890000	4.07	4.43
Insumo	00005068	SINAPI	PREGO DE ACO POLIDO COM CABECA 17 X 21 (2 X 11)	Material	KG	0.0250000	14.21	0.35
Insumo	00005069	SINAPI	PREGO DE ACO POLIDO COM CABECA 17 X 27 (2 1/2 X 11)	Material	KG	0.1000000	14.49	1.44
Insumo	00006193	SINAPI	TABUA NAO APARELHADA *2,5 X 20* CM, EM MACARANDUBA/MASSARANDUBA, ANGELIM OU EQUIVALENTE DA REGIAO - BRUTA	Material	M	0.1220000	12.87	1.57
Insumo	00043130	SINAPI	ARAME GALVANIZADO 12 BWG, D = 2,76 MM (0,048 KG/M) OU 14 BWG, D = 2,11 MM (0,026 KG/M)	Material	KG	0.1500000	16.31	2.44
Insumo	1569	ORSE	Madeira mista serrada (barrote) 6 x 6cm - 0,0036 m3/m (angelim, louro)	Material	m	1.2270000	4.68	5.74
Insumo	629	ORSE	Compensado resinado 10mm - Madeirit ou similar	Material	m²	0.2340000	20.29	4.74
				MO sem LS => 11.55		LS => 12.03	MO com LS =>	23.58
				Valor do BDI => 10.55			Valor com BDI =>	61.98

	Código	Banco	Descrição	Tipo	Und	Quant.	Valor Unit	Total
Composição	115	ORSE	Forma plana para estruturas, em compensado resinado de 12mm, 02 usos, inclusive escoramento - Rev 02_04/2022	Formas	m²	1.0000000	117.88	117.88
Composição Auxiliar	88262	SINAPI	CARPINTEIRO DE FORMAS COM ENCARGOS COMPLEMENTARES	Livro SINAPI: Cálculos e Parâmetros	H	1.3330000	26.28	35.03
Composição Auxiliar	88316	SINAPI	SERVENTE COM ENCARGOS COMPLEMENTARES	Livro SINAPI: Cálculos e Parâmetros	H	1.5000000	20.73	31.09
Insumo	00002692	SINAPI	DESMOLDANTE PROTETOR PARA FORMAS DE MADEIRA, DE BASE OLEOSA EMULSIONADA EM AGUA	Material	L	0.0200000	6.02	0.12
Insumo	00004509	SINAPI	SARRAFO *2,5 X 10* CM EM PINUS, MISTA OU EQUIVALENTE DA REGIAO - BRUTA	Material	M	2.7220000	4.07	11.07
Insumo	00005068	SINAPI	PREGO DE ACO POLIDO COM CABECA 17 X 21 (2 X 11)	Material	KG	0.0250000	14.21	0.35
Insumo	00005069	SINAPI	PREGO DE ACO POLIDO COM CABECA 17 X 27 (2 1/2 X 11)	Material	KG	0.1000000	14.49	1.44
Insumo	00006193	SINAPI	TABUA NAO APARELHADA *2,5 X 20* CM, EM MACARANDUBA/MASSARANDUBA, ANGELIM OU EQUIVALENTE DA REGIAO - BRUTA	Material	M	0.3060000	12.87	3.93
Insumo	00043130	SINAPI	ARAME GALVANIZADO 12 BWG, D = 2,76 MM (0,048 KG/M) OU 14 BWG, D = 2,11 MM (0,026 KG/M)	Material	KG	0.1500000	16.31	2.44
Insumo	1569	ORSE	Madeira mista serrada (barrote) 6 x 6cm - 0,0036 m3/m (angelim, louro)	Material	m	3.0670000	4.68	14.35
Insumo	630	ORSE	Compensado resinado 12mm - Madeirit ou similar	Material	m²	0.5840000	30.94	18.06
				MO sem LS => 24.33		LS => 25.35	MO com LS =>	49.68
				Valor do BDI => 24.20			Valor com BDI =>	142.08

	Código	Banco	Descrição	Tipo	Und	Quant.	Valor Unit	Total
Composição	84	ORSE	Forma plana para fundações, em compensado resinado 12mm, 01 uso	Formas para Fundações	m²	1.0000000	143.49	143.49
Composição Auxiliar	88262	SINAPI	CARPINTEIRO DE FORMAS COM ENCARGOS COMPLEMENTARES	Livro SINAPI: Cálculos e Parâmetros	H	1.7000000	26.28	44.67
Composição Auxiliar	88316	SINAPI	SERVENTE COM ENCARGOS COMPLEMENTARES	Livro SINAPI: Cálculos e Parâmetros	H	1.7000000	20.73	35.24

Insumo	00002692	SINAPI	DESMOLDANTE PROTETOR PARA FORMAS DE MADEIRA, DE BASE OLEOSA EMULSIONADA EM AGUA	Material	L	0.0150000	6.02	0.09
Insumo	00004509	SINAPI	SARRAFO *2,5 X 10* CM EM PINUS, MISTA OU EQUIVALENTE DA REGIAO - BRUTA	Material	M	4.0000000	4.07	16.28
Insumo	00005067	SINAPI	PREGO DE ACO POLIDO COM CABECA 16 X 24 (2 1/4 X 12)	Material	KG	0.4000000	15.15	6.06
Insumo	00043130	SINAPI	ARAME GALVANIZADO 12 BWG, D = 2,76 MM (0,048 KG/M) OU 14 BWG, D = 2,11 MM (0,026 KG/M)	Material	KG	0.1500000	16.31	2.44
Insumo	1569	ORSE	Madeira mista serrada (barrote) 6 x 6cm - 0,0036 m3/m (angelim, louro)	Material	m	1.0000000	4.68	4.68
Insumo	630	ORSE	Compensado resinado 12mm - Madeirit ou similar	Material	m²	1.1000000	30.94	34.03

MO sem LS => 29.48 LS => 30.71 MO com LS => 60.19

Valor do BDI => 29.45 Valor com BDI => 172.94

	Código	Banco	Descrição	Tipo	Und	Quant.	Valor Unit	Total
Composição	3638	ORSE	Fornecimento e instalação de tela aço soldada nervurada CA-60, Q-196, malha 10x10cm, ferro 5.0mm (3,11 kg/m2), painel 2,45x6,0m, Telcon ou similar	Armaduras Convencionais	m²	1.0000000	28.75	28.75
Composição Auxiliar	88245	SINAPI	ARMADOR COM ENCARGOS COMPLEMENTARES	Livro SINAPI: Cálculos e Parâmetros	H	0.5000000	26.44	13.22
Insumo	00007156	SINAPI	TELA DE ACO SOLDADA NERVURADA, CA-60, Q-196, (3,11 KG/M2), DIAMETRO DO FIO = 5,0 MM, LARGURA = 2,45 M, ESPACAMENTO DA MALHA = 10 X 10 CM	Material	m²	1.0000000	15.53	15.53

MO sem LS => 5.02 LS => 5.24 MO com LS => 10.26

Valor do BDI => 5.90 Valor com BDI => 34.65

	Código	Banco	Descrição	Tipo	Und	Quant.	Valor Unit	Total
Composição	3639	ORSE	Fornecimento e instalação de tela aço soldada nervurada CA-60, Q-283, malha 10x10cm, ferro 6.02mm (4,48 kg/m2), painel 2,45x6,0m, Telcon ou similar	Armaduras Convencionais	m²	1.0000000	35.45	35.45
Composição Auxiliar	88245	SINAPI	ARMADOR COM ENCARGOS COMPLEMENTARES	Livro SINAPI: Cálculos e Parâmetros	H	0.5000000	26.44	13.22
Insumo	2868	ORSE	Tela aço soldada nervurada CA-60, Q-283, malha 10x10cm, ferro 6.0mm, painel 2,45x6,0m, (4,48kg/m²), Telcon ou similar	Material	m²	1.0000000	22.23	22.23

MO sem LS => 5.02 LS => 5.24 MO com LS => 10.26

Valor do BDI => 7.27 Valor com BDI => 42.72

	Código	Banco	Descrição	Tipo	Und	Quant.	Valor Unit	Total
Composição	73932/001	SINAPI	GRADE DE FERRO EM BARRA CHATA 3/16"	ESQUADRIAS/FERRAGENS/VIDROS	m²	1.0000000	360.22	360.22
Composição Auxiliar	88315	SINAPI	SERRALHEIRO COM ENCARGOS COMPLEMENTARES	Livro SINAPI: Cálculos e Parâmetros	H	1.5000000	26.44	39.66
Composição Auxiliar	88316	SINAPI	SERVENTE COM ENCARGOS COMPLEMENTARES	Livro SINAPI: Cálculos e Parâmetros	H	1.6000000	20.73	33.16
Composição Auxiliar	88631	SINAPI	ARGAMASSA TRAÇO 1:4 (EM VOLUME DE CIMENTO E AREIA MÉDIA ÚMIDA), PREPARO MANUAL. AF_08/2019	Argamassas	m³	0.0040000	706.43	2.82
Insumo	00000546	SINAPI	BARRA DE ACO CHATA, RETANGULAR (QUALQUER BITOLA)	Material	KG	42.0000000	6.39	268.38
Insumo	00000567	SINAPI	CANTONEIRA (ABAS IGUAIS) EM ACO CARBONO, 25,4 MM X 3,17 MM (L X E), 1,27KG/M	Material	M	2.0000000	8.10	16.20

MO sem LS => 26.97 LS => 28.11 MO com LS => 55.08

Valor do BDI => 73.95 Valor com BDI => 434.17

	Código	Banco	Descrição	Tipo	Und	Quant.	Valor Unit	Total
Composição	10976	ORSE	Grade de ferro com quadro em barra chata 1 1/4" x 1/8", barra quadrada de 1"na vertical, barra chata horizontal de1 1/4" x 1/8"	Esquadrias de Ferro	m²	1.0000000	467.74	467.74
Composição Auxiliar	7728	ORSE	Argamassa cimento e areia traço t-7 (1:4) - 1 saco cimento 50kg / 4 padiolas areia dim. 0,35z0,45x0,23m - Confecção mecânica e transporte	Argamassas	m³	0.0127000	662.19	8.40
Composição Auxiliar	88309	SINAPI	PEDREIRO COM ENCARGOS COMPLEMENTARES	Livro SINAPI: Cálculos e Parâmetros	H	4.5000000	26.64	119.88
Composição Auxiliar	88316	SINAPI	SERVENTE COM ENCARGOS COMPLEMENTARES	Livro SINAPI: Cálculos e Parâmetros	H	4.0000000	20.73	82.92
Insumo	11861	ORSE	Grade de ferro com quadro em barra chata 1 1/4" x 1/8", barra quadrada de 1"na vertical, barra chata horizontal de1 1/4" x 1/8"	Material	m²	1.0000000	256.54	256.54

MO sem LS => 75.57 LS => 78.74 MO com LS => 154.31

Valor do BDI => 96.02 Valor com BDI => 563.76

	Código	Banco	Descrição	Tipo	Und	Quant.	Valor Unit	Total
Composição	88441	SINAPI	JARDINEIRO COM ENCARGOS COMPLEMENTARES	Livro SINAPI: Cálculos e Parâmetros	H	1.0000000	26.31	26.31
Composição Auxiliar	95390	SINAPI	CURSO DE CAPACITAÇÃO PARA JARDINEIRO (ENCARGOS COMPLEMENTARES) - HORISTA	Livro SINAPI: Cálculos e Parâmetros	H	1.0000000	0.10	0.10
Insumo	00037370	SINAPI	ALIMENTACAO - HORISTA (COLETADO CAIXA - ENCARGOS COMPLEMENTARES)	Material	H	1.0000000	2.96	2.96
Insumo	00037371	SINAPI	TRANSPORTE - HORISTA (COLETADO CAIXA - ENCARGOS COMPLEMENTARES)	Material	H	1.0000000	0.42	0.42
Insumo	00037372	SINAPI	EXAMES - HORISTA (COLETADO CAIXA - ENCARGOS COMPLEMENTARES)	Material	H	1.0000000	1.00	1.00
Insumo	00037373	SINAPI	SEGURO - HORISTA (COLETADO CAIXA - ENCARGOS COMPLEMENTARES)	Material	H	1.0000000	0.06	0.06
Insumo	00043465	SINAPI	FERRAMENTAS - FAMILIA PEDREIRO - HORISTA (ENCARGOS COMPLEMENTARES - COLETADO CAIXA)	Material	H	1.0000000	0.55	0.55
Insumo	00043489	SINAPI	EPI - FAMILIA PEDREIRO - HORISTA (ENCARGOS COMPLEMENTARES - COLETADO CAIXA)	Material	H	1.0000000	0.92	0.92
Insumo	00044503	SINAPI	JARDINEIRO (HORISTA)	Mão de Obra	H	1.0000000	20.30	20.30

MO sem LS => 9.99 LS => 10.41 MO com LS => 20.40

Valor do BDI => 5.40 Valor com BDI => 31.71

	Código	Banco	Descrição	Tipo	Und	Quant.	Valor Unit	Total
Composição	7692	ORSE	Lançamento de concreto simples fabricado na obra, inclusive adensamento e acabamento em peças da superestrutura	Concreto Simples	m³	1.0000000	57.38	57.38
Composição Auxiliar	88245	SINAPI	ARMADOR COM ENCARGOS COMPLEMENTARES	Livro SINAPI: Cálculos e Parâmetros	H	0.1800000	26.44	4.75
Composição Auxiliar	88262	SINAPI	CARPINTEIRO DE FORMAS COM ENCARGOS COMPLEMENTARES	Livro SINAPI: Cálculos e Parâmetros	H	0.3600000	26.28	9.46
Composição Auxiliar	88309	SINAPI	PEDREIRO COM ENCARGOS COMPLEMENTARES	Livro SINAPI: Cálculos e Parâmetros	H	0.3600000	26.64	9.59
Composição Auxiliar	88316	SINAPI	SERVENTE COM ENCARGOS COMPLEMENTARES	Livro SINAPI: Cálculos e Parâmetros	H	1.6200000	20.73	33.58

MO sem LS => 20.88 LS => 21.76 MO com LS => 42.64

Valor do BDI => 11.78 Valor com BDI => 69.16

	Código	Banco	Descrição	Tipo	Und	Quant.	Valor Unit	Total
Composição	128	ORSE	Lançamento de concreto usinado, bombeado, em peças armadas da superestrutura,inclusive colocação, adensamento e acabamento	Concreto Simples	m³	1.0000000	57.38	57.38

Composição Auxiliar	88245	SINAPI	ARMADOR COM ENCARGOS COMPLEMENTARES	Livro SINAPI: Cálculos e Parâmetros	H	0.1800000	26.44	4.75
Composição Auxiliar	88262	SINAPI	CARPINTEIRO DE FORMAS COM ENCARGOS COMPLEMENTARES	Livro SINAPI: Cálculos e Parâmetros	H	0.3600000	26.28	9.46
Composição Auxiliar	88309	SINAPI	PEDREIRO COM ENCARGOS COMPLEMENTARES	Livro SINAPI: Cálculos e Parâmetros	H	0.3600000	26.64	9.59
Composição Auxiliar	88316	SINAPI	SERVENTE COM ENCARGOS COMPLEMENTARES	Livro SINAPI: Cálculos e Parâmetros	H	1.6200000	20.73	33.58
				MO sem LS => 20.88		LS => 21.76	MO com LS =>	42.64
				Valor do BDI => 11.78			Valor com BDI =>	69.16

	Código	Banco	Descrição	Tipo	Und	Quant.	Valor Unit	Total
Composição	2656	ORSE	Lastro de brita 1	Lastros, Lajes e Berços	m³	1.0000000	171.48	171.48
Composição Auxiliar	88316	SINAPI	SERVENTE COM ENCARGOS COMPLEMENTARES	Livro SINAPI: Cálculos e Parâmetros	H	2.0000000	20.73	41.46
Insumo	00004721	SINAPI	PEDRA BRITADA N. 1 (9,5 A 19 MM) POSTO PEDREIRA/FORNECEDOR, SEM FRETE	Material	m³	1.2000000	108.35	130.02
				MO sem LS => 14.57		LS => 15.19	MO com LS =>	29.76
				Valor do BDI => 35.20			Valor com BDI =>	206.68

	Código	Banco	Descrição	Tipo	Und	Quant.	Valor Unit	Total
Composição	6320	ORSE	Lastro de concreto, fck=15 mpa, lançado e adensado	Concreto Simples	m³	1.0000000	684.37	684.37
Composição Auxiliar	126	ORSE	Concreto simples fabricado na obra, fck=15 mpa, lançado e adensado	Concreto Simples	m³	1.0000000	684.37	684.37
				MO sem LS => 64.61		LS => 67.31	MO com LS =>	131.92
				Valor do BDI => 140.50			Valor com BDI =>	824.87

	Código	Banco	Descrição	Tipo	Und	Quant.	Valor Unit	Total
Composição	88278	SINAPI	MONTADOR DE ESTRUTURAS METÁLICAS COM ENCARGOS COMPLEMENTARES	Livro SINAPI: Cálculos e Parâmetros	H	1.0000000	25.61	25.61
Composição Auxiliar	95344	SINAPI	CURSO DE CAPACITAÇÃO PARA MONTADOR DE ESTRUTURA METÁLICA (ENCARGOS COMPLEMENTARES) - HORISTA	Livro SINAPI: Cálculos e Parâmetros	H	1.0000000	0.23	0.23
Insumo	00037370	SINAPI	ALIMENTACAO - HORISTA (COLETADO CAIXA - ENCARGOS COMPLEMENTARES)	Material	H	1.0000000	2.96	2.96
Insumo	00037371	SINAPI	TRANSPORTE - HORISTA (COLETADO CAIXA - ENCARGOS COMPLEMENTARES)	Material	H	1.0000000	0.42	0.42
Insumo	00037372	SINAPI	EXAMES - HORISTA (COLETADO CAIXA - ENCARGOS COMPLEMENTARES)	Material	H	1.0000000	1.00	1.00
Insumo	00037373	SINAPI	SEGURO - HORISTA (COLETADO CAIXA - ENCARGOS COMPLEMENTARES)	Material	H	1.0000000	0.06	0.06
Insumo	00043464	SINAPI	FERRAMENTAS - FAMILIA OPERADOR ESCAVADEIRA - HORISTA (ENCARGOS COMPLEMENTARES - COLETADO CAIXA)	Material	H	1.0000000	0.01	0.01
Insumo	00043488	SINAPI	EPI - FAMILIA OPERADOR ESCAVADEIRA - HORISTA (ENCARGOS COMPLEMENTARES - COLETADO CAIXA)	Material	H	1.0000000	0.63	0.63
Insumo	00044497	SINAPI	MONTADOR DE ESTRUTURAS METALICAS HORISTA	Mão de Obra	H	1.0000000	20.30	20.30
				MO sem LS => 10.05		LS => 10.48	MO com LS =>	20.53
				Valor do BDI => 5.25			Valor com BDI =>	30.86

	Código	Banco	Descrição	Tipo	Und	Quant.	Valor Unit	Total
Composição	88281	SINAPI	MOTORISTA DE BASCULANTE COM ENCARGOS COMPLEMENTARES	Livro SINAPI: Cálculos e Parâmetros	H	1.0000000	31.09	31.09
Composição Auxiliar	95346	SINAPI	CURSO DE CAPACITAÇÃO PARA MOTORISTA DE BASCULANTE (ENCARGOS COMPLEMENTARES) - HORISTA	Livro SINAPI: Cálculos e Parâmetros	H	1.0000000	0.13	0.13
Insumo	00020020	SINAPI	MOTORISTA DE CAMINHAO-BASCULANTE (HORISTA)	Mão de Obra	H	1.0000000	25.88	25.88
Insumo	00037370	SINAPI	ALIMENTACAO - HORISTA (COLETADO CAIXA - ENCARGOS COMPLEMENTARES)	Material	H	1.0000000	2.96	2.96
Insumo	00037371	SINAPI	TRANSPORTE - HORISTA (COLETADO CAIXA - ENCARGOS COMPLEMENTARES)	Material	H	1.0000000	0.42	0.42
Insumo	00037372	SINAPI	EXAMES - HORISTA (COLETADO CAIXA - ENCARGOS COMPLEMENTARES)	Material	H	1.0000000	1.00	1.00
Insumo	00037373	SINAPI	SEGURO - HORISTA (COLETADO CAIXA - ENCARGOS COMPLEMENTARES)	Material	H	1.0000000	0.06	0.06
Insumo	00043464	SINAPI	FERRAMENTAS - FAMILIA OPERADOR ESCAVADEIRA - HORISTA (ENCARGOS COMPLEMENTARES - COLETADO CAIXA)	Material	H	1.0000000	0.01	0.01
Insumo	00043488	SINAPI	EPI - FAMILIA OPERADOR ESCAVADEIRA - HORISTA (ENCARGOS COMPLEMENTARES - COLETADO CAIXA)	Material	H	1.0000000	0.63	0.63
				MO sem LS => 12.74		LS => 13.27	MO com LS =>	26.01
				Valor do BDI => 6.38			Valor com BDI =>	37.47

	Código	Banco	Descrição	Tipo	Und	Quant.	Valor Unit	Total
Composição	88282	SINAPI	MOTORISTA DE CAMINHÃO COM ENCARGOS COMPLEMENTARES	Livro SINAPI: Cálculos e Parâmetros	H	1.0000000	30.13	30.13
Composição Auxiliar	95347	SINAPI	CURSO DE CAPACITAÇÃO PARA MOTORISTA DE CAMINHÃO (ENCARGOS COMPLEMENTARES) - HORISTA	Livro SINAPI: Cálculos e Parâmetros	H	1.0000000	0.12	0.12
Insumo	00004093	SINAPI	MOTORISTA DE CAMINHAO (HORISTA)	Mão de Obra	H	1.0000000	24.93	24.93
Insumo	00037370	SINAPI	ALIMENTACAO - HORISTA (COLETADO CAIXA - ENCARGOS COMPLEMENTARES)	Material	H	1.0000000	2.96	2.96
Insumo	00037371	SINAPI	TRANSPORTE - HORISTA (COLETADO CAIXA - ENCARGOS COMPLEMENTARES)	Material	H	1.0000000	0.42	0.42
Insumo	00037372	SINAPI	EXAMES - HORISTA (COLETADO CAIXA - ENCARGOS COMPLEMENTARES)	Material	H	1.0000000	1.00	1.00
Insumo	00037373	SINAPI	SEGURO - HORISTA (COLETADO CAIXA - ENCARGOS COMPLEMENTARES)	Material	H	1.0000000	0.06	0.06
Insumo	00043464	SINAPI	FERRAMENTAS - FAMILIA OPERADOR ESCAVADEIRA - HORISTA (ENCARGOS COMPLEMENTARES - COLETADO CAIXA)	Material	H	1.0000000	0.01	0.01
Insumo	00043488	SINAPI	EPI - FAMILIA OPERADOR ESCAVADEIRA - HORISTA (ENCARGOS COMPLEMENTARES - COLETADO CAIXA)	Material	H	1.0000000	0.63	0.63
				MO sem LS => 12.27		LS => 12.78	MO com LS =>	25.05
				Valor do BDI => 6.18			Valor com BDI =>	36.31

	Código	Banco	Descrição	Tipo	Und	Quant.	Valor Unit	Total
Composição	88377	SINAPI	OPERADOR DE BETONEIRA ESTACIONÁRIA/MISTURADOR COM ENCARGOS COMPLEMENTARES	Livro SINAPI: Cálculos e Parâmetros	H	1.0000000	25.54	25.54
Composição Auxiliar	95389	SINAPI	CURSO DE CAPACITAÇÃO PARA OPERADOR DE BETONEIRA ESTACIONÁRIA/MISTURADOR (ENCARGOS COMPLEMENTARES) - HORISTA	Livro SINAPI: Cálculos e Parâmetros	H	1.0000000	0.16	0.16
Insumo	00037370	SINAPI	ALIMENTACAO - HORISTA (COLETADO CAIXA - ENCARGOS COMPLEMENTARES)	Material	H	1.0000000	2.96	2.96
Insumo	00037371	SINAPI	TRANSPORTE - HORISTA (COLETADO CAIXA - ENCARGOS COMPLEMENTARES)	Material	H	1.0000000	0.42	0.42
Insumo	00037372	SINAPI	EXAMES - HORISTA (COLETADO CAIXA - ENCARGOS COMPLEMENTARES)	Material	H	1.0000000	1.00	1.00
Insumo	00037373	SINAPI	SEGURO - HORISTA (COLETADO CAIXA - ENCARGOS COMPLEMENTARES)	Material	H	1.0000000	0.06	0.06
Insumo	00037666	SINAPI	OPERADOR DE BETONEIRA ESTACIONARIA / MISTURADOR (HORISTA)	Mão de Obra	H	1.0000000	20.30	20.30

Insumo	00043464	SINAPI	FERRAMENTAS - FAMILIA OPERADOR ESCAVADEIRA - HORISTA (ENCARGOS COMPLEMENTARES - COLETADO CAIXA)	Material	H	1.0000000	0.01	0.01
Insumo	00043488	SINAPI	EPI - FAMILIA OPERADOR ESCAVADEIRA - HORISTA (ENCARGOS COMPLEMENTARES - COLETADO CAIXA)	Material	H	1.0000000	0.63	0.63

MO sem LS => 10.02 LS => 10.44 MO com LS => 20.46

Valor do BDI => 5.24 Valor com BDI => 30.78

	Código	Banco	Descrição	Tipo	Und	Quant.	Valor Unit	Total
Composição	88294	SINAPI	OPERADOR DE ESCAVADEIRA COM ENCARGOS COMPLEMENTARES	Livro SINAPI: Cálculos e Parâmetros	H	1.0000000	31.25	31.25
Composição Auxiliar	95357	SINAPI	CURSO DE CAPACITAÇÃO PARA OPERADOR DE ESCAVADEIRA (ENCARGOS COMPLEMENTARES) - HORISTA	Livro SINAPI: Cálculos e Parâmetros	H	1.0000000	0.29	0.29
Insumo	00004234	SINAPI	OPERADOR DE ESCAVADEIRA (HORISTA)	Mão de Obra	H	1.0000000	25.88	25.88
Insumo	00037370	SINAPI	ALIMENTACAO - HORISTA (COLETADO CAIXA - ENCARGOS COMPLEMENTARES)	Material	H	1.0000000	2.96	2.96
Insumo	00037371	SINAPI	TRANSPORTE - HORISTA (COLETADO CAIXA - ENCARGOS COMPLEMENTARES)	Material	H	1.0000000	0.42	0.42
Insumo	00037372	SINAPI	EXAMES - HORISTA (COLETADO CAIXA - ENCARGOS COMPLEMENTARES)	Material	H	1.0000000	1.00	1.00
Insumo	00037373	SINAPI	SEGURO - HORISTA (COLETADO CAIXA - ENCARGOS COMPLEMENTARES)	Material	H	1.0000000	0.06	0.06
Insumo	00043464	SINAPI	FERRAMENTAS - FAMILIA OPERADOR ESCAVADEIRA - HORISTA (ENCARGOS COMPLEMENTARES - COLETADO CAIXA)	Material	H	1.0000000	0.01	0.01
Insumo	00043488	SINAPI	EPI - FAMILIA OPERADOR ESCAVADEIRA - HORISTA (ENCARGOS COMPLEMENTARES - COLETADO CAIXA)	Material	H	1.0000000	0.63	0.63

MO sem LS => 12.82 LS => 13.35 MO com LS => 26.17

Valor do BDI => 6.41 Valor com BDI => 37.66

	Código	Banco	Descrição	Tipo	Und	Quant.	Valor Unit	Total
Composição	88298	SINAPI	OPERADOR DE MARTELETE OU MARTELETEIRO COM ENCARGOS COMPLEMENTARES	Livro SINAPI: Cálculos e Parâmetros	H	1.0000000	28.62	28.62
Composição Auxiliar	95361	SINAPI	CURSO DE CAPACITAÇÃO PARA OPERADOR DE MARTELETE OU MARTELETEIRO (ENCARGOS COMPLEMENTARES) - HORISTA	Livro SINAPI: Cálculos e Parâmetros	H	1.0000000	0.19	0.19
Insumo	00004257	SINAPI	OPERADOR DE MARTELETE OU MARTELETEIRO (HORISTA)	Mão de Obra	H	1.0000000	23.35	23.35
Insumo	00037370	SINAPI	ALIMENTACAO - HORISTA (COLETADO CAIXA - ENCARGOS COMPLEMENTARES)	Material	H	1.0000000	2.96	2.96
Insumo	00037371	SINAPI	TRANSPORTE - HORISTA (COLETADO CAIXA - ENCARGOS COMPLEMENTARES)	Material	H	1.0000000	0.42	0.42
Insumo	00037372	SINAPI	EXAMES - HORISTA (COLETADO CAIXA - ENCARGOS COMPLEMENTARES)	Material	H	1.0000000	1.00	1.00
Insumo	00037373	SINAPI	SEGURO - HORISTA (COLETADO CAIXA - ENCARGOS COMPLEMENTARES)	Material	H	1.0000000	0.06	0.06
Insumo	00043464	SINAPI	FERRAMENTAS - FAMILIA OPERADOR ESCAVADEIRA - HORISTA (ENCARGOS COMPLEMENTARES - COLETADO CAIXA)	Material	H	1.0000000	0.01	0.01
Insumo	00043488	SINAPI	EPI - FAMILIA OPERADOR ESCAVADEIRA - HORISTA (ENCARGOS COMPLEMENTARES - COLETADO CAIXA)	Material	H	1.0000000	0.63	0.63

MO sem LS => 11.53 LS => 12.01 MO com LS => 23.54

Valor do BDI => 5.87 Valor com BDI => 34.49

	Código	Banco	Descrição	Tipo	Und	Quant.	Valor Unit	Total
Composição	88297	SINAPI	OPERADOR DE MÁQUINAS E EQUIPAMENTOS COM ENCARGOS COMPLEMENTARES	Livro SINAPI: Cálculos e Parâmetros	H	1.0000000	31.25	31.25
Composição Auxiliar	95360	SINAPI	CURSO DE CAPACITAÇÃO PARA OPERADOR DE MÁQUINAS E EQUIPAMENTOS (ENCARGOS COMPLEMENTARES) - HORISTA	Livro SINAPI: Cálculos e Parâmetros	H	1.0000000	0.29	0.29
Insumo	00004230	SINAPI	OPERADOR DE MAQUINAS E TRATORES DIVERSOS - TERRAPLANAGEM (HORISTA)	Mão de Obra	H	1.0000000	25.88	25.88
Insumo	00037370	SINAPI	ALIMENTACAO - HORISTA (COLETADO CAIXA - ENCARGOS COMPLEMENTARES)	Material	H	1.0000000	2.96	2.96
Insumo	00037371	SINAPI	TRANSPORTE - HORISTA (COLETADO CAIXA - ENCARGOS COMPLEMENTARES)	Material	H	1.0000000	0.42	0.42
Insumo	00037372	SINAPI	EXAMES - HORISTA (COLETADO CAIXA - ENCARGOS COMPLEMENTARES)	Material	H	1.0000000	1.00	1.00
Insumo	00037373	SINAPI	SEGURO - HORISTA (COLETADO CAIXA - ENCARGOS COMPLEMENTARES)	Material	H	1.0000000	0.06	0.06
Insumo	00043464	SINAPI	FERRAMENTAS - FAMILIA OPERADOR ESCAVADEIRA - HORISTA (ENCARGOS COMPLEMENTARES - COLETADO CAIXA)	Material	H	1.0000000	0.01	0.01
Insumo	00043488	SINAPI	EPI - FAMILIA OPERADOR ESCAVADEIRA - HORISTA (ENCARGOS COMPLEMENTARES - COLETADO CAIXA)	Material	H	1.0000000	0.63	0.63

MO sem LS => 12.82 LS => 13.35 MO com LS => 26.17

Valor do BDI => 6.41 Valor com BDI => 37.66

	Código	Banco	Descrição	Tipo	Und	Quant.	Valor Unit	Total
Composição	88301	SINAPI	OPERADOR DE PÁ CARREGADEIRA COM ENCARGOS COMPLEMENTARES	Livro SINAPI: Cálculos e Parâmetros	H	1.0000000	31.17	31.17
Composição Auxiliar	95364	SINAPI	CURSO DE CAPACITAÇÃO PARA OPERADOR DE PÁ CARREGADEIRA (ENCARGOS COMPLEMENTARES) - HORISTA	Livro SINAPI: Cálculos e Parâmetros	H	1.0000000	0.21	0.21
Insumo	00004248	SINAPI	OPERADOR DE PA CARREGADEIRA (HORISTA)	Mão de Obra	H	1.0000000	25.88	25.88
Insumo	00037370	SINAPI	ALIMENTACAO - HORISTA (COLETADO CAIXA - ENCARGOS COMPLEMENTARES)	Material	H	1.0000000	2.96	2.96
Insumo	00037371	SINAPI	TRANSPORTE - HORISTA (COLETADO CAIXA - ENCARGOS COMPLEMENTARES)	Material	H	1.0000000	0.42	0.42
Insumo	00037372	SINAPI	EXAMES - HORISTA (COLETADO CAIXA - ENCARGOS COMPLEMENTARES)	Material	H	1.0000000	1.00	1.00
Insumo	00037373	SINAPI	SEGURO - HORISTA (COLETADO CAIXA - ENCARGOS COMPLEMENTARES)	Material	H	1.0000000	0.06	0.06
Insumo	00043464	SINAPI	FERRAMENTAS - FAMILIA OPERADOR ESCAVADEIRA - HORISTA (ENCARGOS COMPLEMENTARES - COLETADO CAIXA)	Material	H	1.0000000	0.01	0.01
Insumo	00043488	SINAPI	EPI - FAMILIA OPERADOR ESCAVADEIRA - HORISTA (ENCARGOS COMPLEMENTARES - COLETADO CAIXA)	Material	H	1.0000000	0.63	0.63

MO sem LS => 12.78 LS => 13.31 MO com LS => 26.09

Valor do BDI => 6.39 Valor com BDI => 37.56

	Código	Banco	Descrição	Tipo	Und	Quant.	Valor Unit	Total
Composição	88309	SINAPI	PEDREIRO COM ENCARGOS COMPLEMENTARES	Livro SINAPI: Cálculos e Parâmetros	H	1.0000000	26.64	26.64
Composição Auxiliar	95371	SINAPI	CURSO DE CAPACITAÇÃO PARA PEDREIRO (ENCARGOS COMPLEMENTARES) - HORISTA	Livro SINAPI: Cálculos e Parâmetros	H	1.0000000	0.43	0.43
Insumo	00004750	SINAPI	PEDREIRO (HORISTA)	Mão de Obra	H	1.0000000	20.30	20.30
Insumo	00037370	SINAPI	ALIMENTACAO - HORISTA (COLETADO CAIXA - ENCARGOS COMPLEMENTARES)	Material	H	1.0000000	2.96	2.96
Insumo	00037371	SINAPI	TRANSPORTE - HORISTA (COLETADO CAIXA - ENCARGOS COMPLEMENTARES)	Material	H	1.0000000	0.42	0.42
Insumo	00037372	SINAPI	EXAMES - HORISTA (COLETADO CAIXA - ENCARGOS COMPLEMENTARES)	Material	H	1.0000000	1.00	1.00
Insumo	00037373	SINAPI	SEGURO - HORISTA (COLETADO CAIXA - ENCARGOS COMPLEMENTARES)	Material	H	1.0000000	0.06	0.06
Insumo	00043465	SINAPI	FERRAMENTAS - FAMILIA PEDREIRO - HORISTA (ENCARGOS COMPLEMENTARES - COLETADO CAIXA)	Material	H	1.0000000	0.55	0.55

Insumo	00043489	SINAPI	EPI - FAMILIA PEDREIRO - HORISTA (ENCARGOS COMPLEMENTARES - COLETADO CAIXA)	Material	H	1.0000000	0.92	0.92
				MO sem LS => 10.15	LS =>	10.58	MO com LS =>	20.73
				Valor do BDI => 5.46			Valor com BDI =>	32.10

	Código	Banco	Descrição	Tipo	Und	Quant.	Valor Unit	Total
Composição	95621	SINAPI	PERFURATRIZ PNEUMATICA MANUAL DE PESO MEDIO, MARTELETE, 18KG, COMPRIMENTO MÁXIMO DE CURSO DE 6 M, DIAMETRO DO PISTAO DE 5,5 CM - CHI DIURNO. AF_11/2016	Custos Horários Produtivo e Improdutivo dos Equipamentos	CHI	1.0000000	30.21	30.21
Composição Auxiliar	88298	SINAPI	OPERADOR DE MARTELETE OU MARTELETEIRO COM ENCARGOS COMPLEMENTARES	Livro SINAPI: Cálculos e Parâmetros	H	1.0000000	28.62	28.62
Composição Auxiliar	95618	SINAPI	PERFURATRIZ PNEUMATICA MANUAL DE PESO MEDIO, MARTELETE, 18KG, COMPRIMENTO MÁXIMO DE CURSO DE 6 M, DIAMETRO DO PISTAO DE 5,5 CM - JUROS. AF_11/2016	Depreciação, Juros, Impostos e Seguros, Manutenção e Materiais na Operação dos Equipamentos	H	1.0000000	0.30	0.30
Composição Auxiliar	95617	SINAPI	PERFURATRIZ PNEUMATICA MANUAL DE PESO MEDIO, MARTELETE, 18KG, COMPRIMENTO MÁXIMO DE CURSO DE 6 M, DIAMETRO DO PISTAO DE 5,5 CM - DEPRECIAÇÃO. AF_11/2016	Depreciação, Juros, Impostos e Seguros, Manutenção e Materiais na Operação dos Equipamentos	H	1.0000000	1.29	1.29
				MO sem LS => 11.53	LS =>	12.01	MO com LS =>	23.54
				Valor do BDI => 6.20			Valor com BDI =>	36.41

	Código	Banco	Descrição	Tipo	Und	Quant.	Valor Unit	Total
Composição	95620	SINAPI	PERFURATRIZ PNEUMATICA MANUAL DE PESO MEDIO, MARTELETE, 18KG, COMPRIMENTO MÁXIMO DE CURSO DE 6 M, DIAMETRO DO PISTAO DE 5,5 CM - CHP DIURNO. AF_11/2016	Custos Horários Produtivo e Improdutivo dos Equipamentos	CHP	1.0000000	31.83	31.83
Composição Auxiliar	88298	SINAPI	OPERADOR DE MARTELETE OU MARTELETEIRO COM ENCARGOS COMPLEMENTARES	Livro SINAPI: Cálculos e Parâmetros	H	1.0000000	28.62	28.62
Composição Auxiliar	95619	SINAPI	PERFURATRIZ PNEUMATICA MANUAL DE PESO MEDIO, MARTELETE, 18KG, COMPRIMENTO MÁXIMO DE CURSO DE 6 M, DIAMETRO DO PISTAO DE 5,5 CM - MANUTENÇÃO. AF_11/2016	Depreciação, Juros, Impostos e Seguros, Manutenção e Materiais na Operação dos Equipamentos	H	1.0000000	1.62	1.62
Composição Auxiliar	95618	SINAPI	PERFURATRIZ PNEUMATICA MANUAL DE PESO MEDIO, MARTELETE, 18KG, COMPRIMENTO MÁXIMO DE CURSO DE 6 M, DIAMETRO DO PISTAO DE 5,5 CM - JUROS. AF_11/2016	Depreciação, Juros, Impostos e Seguros, Manutenção e Materiais na Operação dos Equipamentos	H	1.0000000	0.30	0.30
Composição Auxiliar	95617	SINAPI	PERFURATRIZ PNEUMATICA MANUAL DE PESO MEDIO, MARTELETE, 18KG, COMPRIMENTO MÁXIMO DE CURSO DE 6 M, DIAMETRO DO PISTAO DE 5,5 CM - DEPRECIAÇÃO. AF_11/2016	Depreciação, Juros, Impostos e Seguros, Manutenção e Materiais na Operação dos Equipamentos	H	1.0000000	1.29	1.29
				MO sem LS => 11.53	LS =>	12.01	MO com LS =>	23.54
				Valor do BDI => 6.53			Valor com BDI =>	38.36

	Código	Banco	Descrição	Tipo	Und	Quant.	Valor Unit	Total
Composição	95617	SINAPI	PERFURATRIZ PNEUMATICA MANUAL DE PESO MEDIO, MARTELETE, 18KG, COMPRIMENTO MÁXIMO DE CURSO DE 6 M, DIAMETRO DO PISTAO DE 5,5 CM - DEPRECIAÇÃO. AF_11/2016	Depreciação, Juros, Impostos e Seguros, Manutenção e Materiais na Operação dos Equipamentos	H	1.0000000	1.29	1.29
Insumo	00011651	SINAPI	PERFURATRIZ PNEUMATICA MANUAL DE PESO MEDIO, 18KG, COMPRIMENTO DE CURSO DE 6 M, DIAMETRO DO PISTAO DE 5,5 CM	Equipamento para Aquisição Permanente	UN	0.0000640	20,311.42	1.29
				MO sem LS => 0.00	LS =>	0.00	MO com LS =>	0.00
				Valor do BDI => 0.26			Valor com BDI =>	1.55

	Código	Banco	Descrição	Tipo	Und	Quant.	Valor Unit	Total
Composição	95618	SINAPI	PERFURATRIZ PNEUMATICA MANUAL DE PESO MEDIO, MARTELETE, 18KG, COMPRIMENTO MÁXIMO DE CURSO DE 6 M, DIAMETRO DO PISTAO DE 5,5 CM - JUROS. AF_11/2016	Depreciação, Juros, Impostos e Seguros, Manutenção e Materiais na Operação dos Equipamentos	H	1.0000000	0.30	0.30
Insumo	00011651	SINAPI	PERFURATRIZ PNEUMATICA MANUAL DE PESO MEDIO, 18KG, COMPRIMENTO DE CURSO DE 6 M, DIAMETRO DO PISTAO DE 5,5 CM	Equipamento para Aquisição Permanente	UN	0.0000148	20,311.42	0.30
				MO sem LS => 0.00	LS =>	0.00	MO com LS =>	0.00
				Valor do BDI => 0.06			Valor com BDI =>	0.36

	Código	Banco	Descrição	Tipo	Und	Quant.	Valor Unit	Total
Composição	95619	SINAPI	PERFURATRIZ PNEUMATICA MANUAL DE PESO MEDIO, MARTELETE, 18KG, COMPRIMENTO MÁXIMO DE CURSO DE 6 M, DIAMETRO DO PISTAO DE 5,5 CM - MANUTENÇÃO. AF_11/2016	Depreciação, Juros, Impostos e Seguros, Manutenção e Materiais na Operação dos Equipamentos	H	1.0000000	1.62	1.62
Insumo	00011651	SINAPI	PERFURATRIZ PNEUMATICA MANUAL DE PESO MEDIO, 18KG, COMPRIMENTO DE CURSO DE 6 M, DIAMETRO DO PISTAO DE 5,5 CM	Equipamento para Aquisição Permanente	UN	0.0000800	20,311.42	1.62
				MO sem LS => 0.00	LS =>	0.00	MO com LS =>	0.00
				Valor do BDI => 0.33			Valor com BDI =>	1.95

	Código	Banco	Descrição	Tipo	Und	Quant.	Valor Unit	Total
Composição	88310	SINAPI	PINTOR COM ENCARGOS COMPLEMENTARES	Livro SINAPI: Cálculos e Parâmetros	H	1.0000000	27.77	27.77
Composição Auxiliar	95372	SINAPI	CURSO DE CAPACITAÇÃO PARA PINTOR (ENCARGOS COMPLEMENTARES) - HORISTA	Livro SINAPI: Cálculos e Parâmetros	H	1.0000000	0.29	0.29
Insumo	00004783	SINAPI	PINTOR (HORISTA)	Mão de Obra	H	1.0000000	20.30	20.30
Insumo	00037370	SINAPI	ALIMENTACAO - HORISTA (COLETADO CAIXA - ENCARGOS COMPLEMENTARES)	Material	H	1.0000000	2.96	2.96
Insumo	00037371	SINAPI	TRANSPORTE - HORISTA (COLETADO CAIXA - ENCARGOS COMPLEMENTARES)	Material	H	1.0000000	0.42	0.42
Insumo	00037372	SINAPI	EXAMES - HORISTA (COLETADO CAIXA - ENCARGOS COMPLEMENTARES)	Material	H	1.0000000	1.00	1.00
Insumo	00037373	SINAPI	SEGURO - HORISTA (COLETADO CAIXA - ENCARGOS COMPLEMENTARES)	Material	H	1.0000000	0.06	0.06
Insumo	00043466	SINAPI	FERRAMENTAS - FAMILIA PINTOR - HORISTA (ENCARGOS COMPLEMENTARES - COLETADO CAIXA)	Material	H	1.0000000	1.44	1.44
Insumo	00043490	SINAPI	EPI - FAMILIA PINTOR - HORISTA (ENCARGOS COMPLEMENTARES - COLETADO CAIXA)	Material	H	1.0000000	1.30	1.30
				MO sem LS => 10.08	LS =>	10.51	MO com LS =>	20.59
				Valor do BDI => 5.70			Valor com BDI =>	33.47

	Código	Banco	Descrição	Tipo	Und	Quant.	Valor Unit	Total
Composição	100758	SINAPI	PINTURA COM TINTA ALQUÍDICA DE ACABAMENTO (ESMALTE SINTÉTICO ACETINADO) APLICADA A ROLO OU PINCEL SOBRE SUPERFÍCIES METÁLICAS (EXCETO PERFIL) EXECUTADO EM OBRA (02 DEMÃOS). AF_01/2020	Pintura em Superfícies Metálicas	m²	1.0000000	43.93	43.93
Composição Auxiliar	88310	SINAPI	PINTOR COM ENCARGOS COMPLEMENTARES	Livro SINAPI: Cálculos e Parâmetros	H	1.3559000	27.77	37.65
Insumo	00005318	SINAPI	DILUENTE AGUARRAS	Material	L	0.0255000	15.40	0.39
Insumo	00007311	SINAPI	TINTA ESMALTE SINTETICO PREMIUM ACETINADO	Material	L	0.2549000	23.12	5.89
				MO sem LS => 13.67	LS =>	14.24	MO com LS =>	27.91
				Valor do BDI => 9.01			Valor com BDI =>	52.94

	Código	Banco	Descrição	Tipo	Und	Quant.	Valor Unit	Total
Composição	100761	SINAPI	PINTURA COM TINTA ALQUÍDICA DE ACABAMENTO (ESMALTE SINTÉTICO FOSCO) PULVERIZADA SOBRE SUPERFÍCIES METÁLICAS (EXCETO PERFIL) EXECUTADO EM OBRA (02 DEMÃOS). AF_01/2020_PE	Pintura em Superfícies Metálicas	m²	1.0000000	40.52	40.52
Composição Auxiliar	88310	SINAPI	PINTOR COM ENCARGOS COMPLEMENTARES	Livro SINAPI: Cálculos e Parâmetros	H	1.0531000	27.77	29.24
Insumo	00005318	SINAPI	DILUENTE AGUARRAS	Material	L	0.1240000	15.40	1.90
Insumo	00007288	SINAPI	TINTA ESMALTE SINTETICO PREMIUM FOSCO	Material	L	0.4134000	22.69	9.38
				MO sem LS => 10.62	LS =>	11.06	MO com LS =>	21.68
				Valor do BDI => 8.31			Valor com BDI =>	48.83

	Código	Banco	Descrição	Tipo	Und	Quant.	Valor Unit	Total
Composição	100722	SINAPI	PINTURA COM TINTA ALQUÍDICA DE FUNDO (TIPO ZARCÃO) APLICADA A ROLO OU PINCEL SOBRE SUPERFÍCIES METÁLICAS (EXCETO PERFIL) EXECUTADO EM OBRA (POR DEMÃO). AF_01/2020	Pintura em Superfícies Metálicas	m²	1.0000000	21.63	21.63
Composição Auxiliar	88310	SINAPI	PINTOR COM ENCARGOS COMPLEMENTARES	Livro SINAPI: Cálculos e Parâmetros	H	0.6779000	27.77	18.82
Insumo	00005318	SINAPI	DILUENTE AGUARRAS	Material	L	0.0110000	15.40	0.16
Insumo	00007307	SINAPI	FUNDO ANTICORROSIVO PARA METAIS FERROSOS (ZARCAO)	Material	L	0.1098000	24.14	2.65
				MO sem LS => 6.83	LS =>	7.12	MO com LS =>	13.95
				Valor do BDI => 4.44			Valor com BDI =>	26.07

	Código	Banco	Descrição	Tipo	Und	Quant.	Valor Unit	Total
Composição	91278	SINAPI	PLACA VIBRATÓRIA REVERSÍVEL COM MOTOR 4 TEMPOS A GASOLINA, FORÇA CENTRÍFUGA DE 25 KN (2500 KGF), POTÊNCIA 5,5 CV - CHI DIURNO. AF_08/2015	Custos Horários Produtivo e Improdutivo dos Equipamentos	CHI	1.0000000	0.54	0.54
Composição Auxiliar	91273	SINAPI	PLACA VIBRATÓRIA REVERSÍVEL COM MOTOR 4 TEMPOS A GASOLINA, FORÇA CENTRÍFUGA DE 25 KN (2500 KGF), POTÊNCIA 5,5 CV - DEPRECIAÇÃO. AF_08/2015	Depreciação, Juros, Impostos e Seguros, Manutenção e Materiais na Operação dos Equipamentos	H	1.0000000	0.43	0.43
Composição Auxiliar	91274	SINAPI	PLACA VIBRATÓRIA REVERSÍVEL COM MOTOR 4 TEMPOS A GASOLINA, FORÇA CENTRÍFUGA DE 25 KN (2500 KGF), POTÊNCIA 5,5 CV - JUROS. AF_08/2015	Depreciação, Juros, Impostos e Seguros, Manutenção e Materiais na Operação dos Equipamentos	H	1.0000000	0.11	0.11
				MO sem LS => 0.00	LS =>	0.00	MO com LS =>	0.00
				Valor do BDI => 0.11			Valor com BDI =>	0.65

	Código	Banco	Descrição	Tipo	Und	Quant.	Valor Unit	Total
Composição	91277	SINAPI	PLACA VIBRATÓRIA REVERSÍVEL COM MOTOR 4 TEMPOS A GASOLINA, FORÇA CENTRÍFUGA DE 25 KN (2500 KGF), POTÊNCIA 5,5 CV - CHP DIURNO. AF_08/2015	Custos Horários Produtivo e Improdutivo dos Equipamentos	CHP	1.0000000	9.63	9.63
Composição Auxiliar	91273	SINAPI	PLACA VIBRATÓRIA REVERSÍVEL COM MOTOR 4 TEMPOS A GASOLINA, FORÇA CENTRÍFUGA DE 25 KN (2500 KGF), POTÊNCIA 5,5 CV - DEPRECIAÇÃO. AF_08/2015	Depreciação, Juros, Impostos e Seguros, Manutenção e Materiais na Operação dos Equipamentos	H	1.0000000	0.43	0.43
Composição Auxiliar	91274	SINAPI	PLACA VIBRATÓRIA REVERSÍVEL COM MOTOR 4 TEMPOS A GASOLINA, FORÇA CENTRÍFUGA DE 25 KN (2500 KGF), POTÊNCIA 5,5 CV - JUROS. AF_08/2015	Depreciação, Juros, Impostos e Seguros, Manutenção e Materiais na Operação dos Equipamentos	H	1.0000000	0.11	0.11
Composição Auxiliar	91275	SINAPI	PLACA VIBRATÓRIA REVERSÍVEL COM MOTOR 4 TEMPOS A GASOLINA, FORÇA CENTRÍFUGA DE 25 KN (2500 KGF), POTÊNCIA 5,5 CV - MANUTENÇÃO. AF_08/2015	Depreciação, Juros, Impostos e Seguros, Manutenção e Materiais na Operação dos Equipamentos	H	1.0000000	0.54	0.54
Composição Auxiliar	91276	SINAPI	PLACA VIBRATÓRIA REVERSÍVEL COM MOTOR 4 TEMPOS A GASOLINA, FORÇA CENTRÍFUGA DE 25 KN (2500 KGF), POTÊNCIA 5,5 CV - MATERIAIS NA OPERAÇÃO. AF_08/2015	Depreciação, Juros, Impostos e Seguros, Manutenção e Materiais na Operação dos Equipamentos	H	1.0000000	8.55	8.55
				MO sem LS => 0.00	LS =>	0.00	MO com LS =>	0.00
				Valor do BDI => 1.97			Valor com BDI =>	11.60

	Código	Banco	Descrição	Tipo	Und	Quant.	Valor Unit	Total
Composição	91273	SINAPI	PLACA VIBRATÓRIA REVERSÍVEL COM MOTOR 4 TEMPOS A GASOLINA, FORÇA CENTRÍFUGA DE 25 KN (2500 KGF), POTÊNCIA 5,5 CV - DEPRECIAÇÃO. AF_08/2015	Depreciação, Juros, Impostos e Seguros, Manutenção e Materiais na Operação dos Equipamentos	H	1.0000000	0.43	0.43
Insumo	00001442	SINAPI	COMPACTADOR DE SOLO TIPO PLACA VIBRATORIA REVERSIVEL, A GASOLINA 4 TEMPOS, PESO 125 A 150 KG, FORCA CENTRIF. 2500 A 2800 KGF, LARG. TRABALHO 400 A 450 MM, FREQ. VIBRACAO 4300 A 4500 RPM, VELOC. TRABALHO 15 A 20 M/MIN, POT. 5,5 A 6,0 HP	Equipamento para Aquisição Permanente	UN	0.0000533	8,227.59	0.43
				MO sem LS => 0.00	LS =>	0.00	MO com LS =>	0.00
				Valor do BDI => 0.08			Valor com BDI =>	0.51

	Código	Banco	Descrição	Tipo	Und	Quant.	Valor Unit	Total
Composição	91274	SINAPI	PLACA VIBRATÓRIA REVERSÍVEL COM MOTOR 4 TEMPOS A GASOLINA, FORÇA CENTRÍFUGA DE 25 KN (2500 KGF), POTÊNCIA 5,5 CV - JUROS. AF_08/2015	Depreciação, Juros, Impostos e Seguros, Manutenção e Materiais na Operação dos Equipamentos	H	1.0000000	0.11	0.11
Insumo	00001442	SINAPI	COMPACTADOR DE SOLO TIPO PLACA VIBRATORIA REVERSIVEL, A GASOLINA 4 TEMPOS, PESO 125 A 150 KG, FORCA CENTRIF. 2500 A 2800 KGF, LARG. TRABALHO 400 A 450 MM, FREQ. VIBRACAO 4300 A 4500 RPM, VELOC. TRABALHO 15 A 20 M/MIN, POT. 5,5 A 6,0 HP	Equipamento para Aquisição Permanente	UN	0.0000143	8,227.59	0.11
				MO sem LS => 0.00	LS =>	0.00	MO com LS =>	0.00
				Valor do BDI => 0.02			Valor com BDI =>	0.13

	Código	Banco	Descrição	Tipo	Und	Quant.	Valor Unit	Total
Composição	91275	SINAPI	PLACA VIBRATÓRIA REVERSÍVEL COM MOTOR 4 TEMPOS A GASOLINA, FORÇA CENTRÍFUGA DE 25 KN (2500 KGF), POTÊNCIA 5,5 CV - MANUTENÇÃO. AF_08/2015	Depreciação, Juros, Impostos e Seguros, Manutenção e Materiais na Operação dos Equipamentos	H	1.0000000	0.54	0.54
Insumo	00001442	SINAPI	COMPACTADOR DE SOLO TIPO PLACA VIBRATORIA REVERSIVEL, A GASOLINA 4 TEMPOS, PESO 125 A 150 KG, FORCA CENTRIF. 2500 A 2800 KGF, LARG. TRABALHO 400 A 450 MM, FREQ. VIBRACAO 4300 A 4500 RPM, VELOC. TRABALHO 15 A 20 M/MIN, POT. 5,5 A 6,0 HP	Equipamento para Aquisição Permanente	UN	0.0000667	8,227.59	0.54
				MO sem LS => 0.00	LS =>	0.00	MO com LS =>	0.00
				Valor do BDI => 0.11			Valor com BDI =>	0.65

	Código	Banco	Descrição	Tipo	Und	Quant.	Valor Unit	Total
Composição	91276	SINAPI	PLACA VIBRATÓRIA REVERSÍVEL COM MOTOR 4 TEMPOS A GASOLINA, FORÇA CENTRÍFUGA DE 25 KN (2500 KGF), POTÊNCIA 5,5 CV - MATERIAIS NA OPERAÇÃO. AF_08/2015	Depreciação, Juros, Impostos e Seguros, Manutenção e Materiais na Operação dos Equipamentos	H	1.0000000	8.55	8.55
Insumo	00004222	SINAPI	GASOLINA COMUM	Material	L	1.4400000	5.94	8.55
				MO sem LS => 0.00	LS =>	0.00	MO com LS =>	0.00
				Valor do BDI => 1.75			Valor com BDI =>	10.30

	Código	Banco	Descrição	Tipo	Und	Quant.	Valor Unit	Total
Composição	91341	SINAPI	PORTA EM ALUMÍNIO DE ABRIR TIPO VENEZIANA COM GUARNIÇÃO, FIXAÇÃO COM PARAFUSOS - FORNECIMENTO E INSTALAÇÃO. AF_12/2019	Esquadrias - Portas	m²	1.0000000	503.30	503.30
Composição Auxiliar	88309	SINAPI	PEDREIRO COM ENCARGOS COMPLEMENTARES	Livro SINAPI: Cálculos e Parâmetros	H	0.3826000	26.64	10.19

Composição Auxiliar	88316	SINAPI	SERVENTE COM ENCARGOS COMPLEMENTARES	Livro SINAPI: Cálculos e Parâmetros	H	0.1910000	20.73	3.95
Insumo	00000142	SINAPI	SELANTE ELASTICO MONOCOMPONENTE A BASE DE POLIURETANO (PU) PARA JUNTAS DIVERSAS	Material	310ML	0.8829000	30.07	26.54
Insumo	00007568	SINAPI	BUCHA DE NYLON SEM ABA S10, COM PARAFUSO DE 6,10 X 65 MM EM ACO ZINCADO COM ROSCA SOBERBA, CABECA CHATA E FENDA PHILLIPS	Material	UN	4.8166000	0.43	2.07
Insumo	00036888	SINAPI	GUARNICAO / MOLDURA / ARREMATE DE ACABAMENTO PARA ESQUADRIA, EM ALUMINIO PERFIL 25, ACABAMENTO ANODIZADO BRANCO OU BRILHANTE, PARA 1 FACE	Material	M	6.8504000	21.37	146.39
Insumo	00039025	SINAPI	PORTA DE ABRIR, TIPO VENEZIANA, EM ALUMINIO, ACABAMENTO ANODIZADO NATURAL, 90 CM X 210 CM (LARGURA X ALTURA), SEM GUARNICAO/ALIZAR/VISTA	Material	UN	0.5473000	574.03	314.16
				MO sem LS => 5.27		LS => 5.50	MO com LS =>	10.77
				Valor do BDI => 103.32			Valor com BDI =>	606.62

	Código	Banco	Descrição	Tipo	Und	Quant.	Valor Unit	Total
Composição	101617	SINAPI	PREPARO DE FUNDO DE VALA COM LARGURA MAIOR OU IGUAL A 1,5 M E MENOR QUE 2,5 M (ACERTO DO SOLO NATURAL). AF_08/2020	Escoramento e Preparo de Fundo de Valas	m²	1.0000000	3.03	3.03
Composição Auxiliar	88309	SINAPI	PEDREIRO COM ENCARGOS COMPLEMENTARES	Livro SINAPI: Cálculos e Parâmetros	H	0.0507000	26.64	1.35
Composição Auxiliar	88316	SINAPI	SERVENTE COM ENCARGOS COMPLEMENTARES	Livro SINAPI: Cálculos e Parâmetros	H	0.0760000	20.73	1.57
Composição Auxiliar	91533	SINAPI	COMPACTADOR DE SOLOS DE PERCUSSÃO (SOQUETE) COM MOTOR A GASOLINA 4 TEMPOS, POTÊNCIA 4 CV - CHP DIURNO. AF_08/2015	Custos Horários Produtivo e Improdutivo dos Equipamentos	CHP	0.0016000	38.98	0.06
Composição Auxiliar	91534	SINAPI	COMPACTADOR DE SOLOS DE PERCUSSÃO (SOQUETE) COM MOTOR A GASOLINA 4 TEMPOS, POTÊNCIA 4 CV - CHI DIURNO. AF_08/2015	Custos Horários Produtivo e Improdutivo dos Equipamentos	CHI	0.0016000	32.06	0.05
				MO sem LS => 1.11		LS => 1.15	MO com LS =>	2.26
				Valor do BDI => 0.62			Valor com BDI =>	3.65

	Código	Banco	Descrição	Tipo	Und	Quant.	Valor Unit	Total
Composição	101616	SINAPI	PREPARO DE FUNDO DE VALA COM LARGURA MENOR QUE 1,5 M (ACERTO DO SOLO NATURAL). AF_08/2020	Escoramento e Preparo de Fundo de Valas	m²	1.0000000	6.13	6.13
Composição Auxiliar	88309	SINAPI	PEDREIRO COM ENCARGOS COMPLEMENTARES	Livro SINAPI: Cálculos e Parâmetros	H	0.1020000	26.64	2.71
Composição Auxiliar	88316	SINAPI	SERVENTE COM ENCARGOS COMPLEMENTARES	Livro SINAPI: Cálculos e Parâmetros	H	0.1531000	20.73	3.17
Composição Auxiliar	91533	SINAPI	COMPACTADOR DE SOLOS DE PERCUSSÃO (SOQUETE) COM MOTOR A GASOLINA 4 TEMPOS, POTÊNCIA 4 CV - CHP DIURNO. AF_08/2015	Custos Horários Produtivo e Improdutivo dos Equipamentos	CHP	0.0036000	38.98	0.14
Composição Auxiliar	91534	SINAPI	COMPACTADOR DE SOLOS DE PERCUSSÃO (SOQUETE) COM MOTOR A GASOLINA 4 TEMPOS, POTÊNCIA 4 CV - CHI DIURNO. AF_08/2015	Custos Horários Produtivo e Improdutivo dos Equipamentos	CHI	0.0036000	32.06	0.11
				MO sem LS => 2.23		LS => 2.33	MO com LS =>	4.56
				Valor do BDI => 1.25			Valor com BDI =>	7.38

	Código	Banco	Descrição	Tipo	Und	Quant.	Valor Unit	Total
Composição	101618	SINAPI	PREPARO DE FUNDO DE VALA COM LARGURA MENOR QUE 1,5 M, COM CAMADA DE AREIA, LANÇAMENTO MANUAL. AF_08/2020	Escoramento e Preparo de Fundo de Valas	m³	1.0000000	297.65	297.65
Composição Auxiliar	88309	SINAPI	PEDREIRO COM ENCARGOS COMPLEMENTARES	Livro SINAPI: Cálculos e Parâmetros	H	2.0219000	26.64	53.86
Composição Auxiliar	88316	SINAPI	SERVENTE COM ENCARGOS COMPLEMENTARES	Livro SINAPI: Cálculos e Parâmetros	H	3.0329000	20.73	62.87
Composição Auxiliar	91533	SINAPI	COMPACTADOR DE SOLOS DE PERCUSSÃO (SOQUETE) COM MOTOR A GASOLINA 4 TEMPOS, POTÊNCIA 4 CV - CHP DIURNO. AF_08/2015	Custos Horários Produtivo e Improdutivo dos Equipamentos	CHP	0.0718000	38.98	2.79
Composição Auxiliar	91534	SINAPI	COMPACTADOR DE SOLOS DE PERCUSSÃO (SOQUETE) COM MOTOR A GASOLINA 4 TEMPOS, POTÊNCIA 4 CV - CHI DIURNO. AF_08/2015	Custos Horários Produtivo e Improdutivo dos Equipamentos	CHI	0.0666000	32.06	2.13
Insumo	00000370	SINAPI	AREIA MEDIA - POSTO JAZIDA/FORNECEDOR (RETIRADO NA JAZIDA, SEM TRANSPORTE)	Material	m³	1.1000000	160.00	176.00
				MO sem LS => 44.39		LS => 46.25	MO com LS =>	90.64
				Valor do BDI => 61.10			Valor com BDI =>	358.75

	Código	Banco	Descrição	Tipo	Und	Quant.	Valor Unit	Total
Composição	12889	ORSE	Placa de sinalizacao, fotoluminescente, em pvc , com logotipo "Cuidado risco de choque elétrico"- Placa E5	Sinalização Vertical	un	1.0000000	14.24	14.24
Composição Auxiliar	88316	SINAPI	SERVENTE COM ENCARGOS COMPLEMENTARES	Livro SINAPI: Cálculos e Parâmetros	H	0.2000000	20.73	4.14
Insumo	13656	ORSE	Placa de sinalizacao, fotoluminescente, em pvc , com logotipo "Cuidado risco de choque elétrico"- Placa E5	Material	un	1.0000000	10.10	10.10
				MO sem LS => 1.45		LS => 1.52	MO com LS =>	2.97
				Valor do BDI => 2.92			Valor com BDI =>	17.16

	Código	Banco	Descrição	Tipo	Und	Quant.	Valor Unit	Total
Composição	5942	SINAPI	PÁ CARREGADEIRA SOBRE RODAS, POTÊNCIA LÍQUIDA 128 HP, CAPACIDADE DA CAÇAMBA 1,7 A 2,8 M3, PESO OPERACIONAL 11632 KG - CHI DIURNO. AF_06/2014	Custos Horários Produtivo e Improdutivo dos Equipamentos	CHI	1.0000000	64.14	64.14
Composição Auxiliar	88301	SINAPI	OPERADOR DE PÁ CARREGADEIRA COM ENCARGOS COMPLEMENTARES	Livro SINAPI: Cálculos e Parâmetros	H	1.0000000	31.17	31.17
Composição Auxiliar	89128	SINAPI	PÁ CARREGADEIRA SOBRE RODAS, POTÊNCIA LÍQUIDA 128 HP, CAPACIDADE DA CAÇAMBA 1,7 A 2,8 M3, PESO OPERACIONAL 11632 KG - DEPRECIAÇÃO. AF_06/2014	Depreciação, Juros, Impostos e Seguros, Manutenção e Materiais na Operação dos Equipamentos	H	1.0000000	26.08	26.08
Composição Auxiliar	89129	SINAPI	PÁ CARREGADEIRA SOBRE RODAS, POTÊNCIA LÍQUIDA 128 HP, CAPACIDADE DA CAÇAMBA 1,7 A 2,8 M3, PESO OPERACIONAL 11632 KG - JUROS. AF_06/2014	Depreciação, Juros, Impostos e Seguros, Manutenção e Materiais na Operação dos Equipamentos	H	1.0000000	6.89	6.89
				MO sem LS => 12.78		LS => 13.31	MO com LS =>	26.09
				Valor do BDI => 13.16			Valor com BDI =>	77.30

	Código	Banco	Descrição	Tipo	Und	Quant.	Valor Unit	Total
Composição	5940	SINAPI	PÁ CARREGADEIRA SOBRE RODAS, POTÊNCIA LÍQUIDA 128 HP, CAPACIDADE DA CAÇAMBA 1,7 A 2,8 M3, PESO OPERACIONAL 11632 KG - CHP DIURNO. AF_06/2014	Custos Horários Produtivo e Improdutivo dos Equipamentos	CHP	1.0000000	141.82	141.82
Composição Auxiliar	53857	SINAPI	PÁ CARREGADEIRA SOBRE RODAS, POTÊNCIA LÍQUIDA 128 HP, CAPACIDADE DA CAÇAMBA 1,7 A 2,8 M3, PESO OPERACIONAL 11632 KG - MANUTENÇÃO. AF_06/2014	Depreciação, Juros, Impostos e Seguros, Manutenção e Materiais na Operação dos Equipamentos	H	1.0000000	32.61	32.61
Composição Auxiliar	53858	SINAPI	PÁ CARREGADEIRA SOBRE RODAS, POTÊNCIA LÍQUIDA 128 HP, CAPACIDADE DA CAÇAMBA 1,7 A 2,8 M3, PESO OPERACIONAL 11632 KG - MATERIAIS NA OPERAÇÃO. AF_06/2014	Depreciação, Juros, Impostos e Seguros, Manutenção e Materiais na Operação dos Equipamentos	H	1.0000000	45.07	45.07
Composição Auxiliar	88301	SINAPI	OPERADOR DE PÁ CARREGADEIRA COM ENCARGOS COMPLEMENTARES	Livro SINAPI: Cálculos e Parâmetros	H	1.0000000	31.17	31.17
Composição Auxiliar	89128	SINAPI	PÁ CARREGADEIRA SOBRE RODAS, POTÊNCIA LÍQUIDA 128 HP, CAPACIDADE DA CAÇAMBA 1,7 A 2,8 M3, PESO OPERACIONAL 11632 KG - DEPRECIAÇÃO. AF_06/2014	Depreciação, Juros, Impostos e Seguros, Manutenção e Materiais na Operação dos Equipamentos	H	1.0000000	26.08	26.08

Composição Auxiliar	89129	SINAPI	PÁ CARREGADEIRA SOBRE RODAS, POTÊNCIA LÍQUIDA 128 HP, CAPACIDADE DA CAÇAMBA 1,7 A 2,8 M3, PESO OPERACIONAL 11632 KG - JUROS. AF_06/2014	Depreciação, Juros, Impostos e Seguros, Manutenção e Materiais na Operação dos Equipamentos	H	1.0000000	6.89	6.89
				MO sem LS => 12.78		LS => 13.31	MO com LS =>	26.09
				Valor do BDI => 29.11			Valor com BDI =>	170.93

	Código	Banco	Descrição	Tipo	Und	Quant.	Valor Unit	Total
Composição	89128	SINAPI	PÁ CARREGADEIRA SOBRE RODAS, POTÊNCIA LÍQUIDA 128 HP, CAPACIDADE DA CAÇAMBA 1,7 A 2,8 M3, PESO OPERACIONAL 11632 KG - DEPRECIAÇÃO. AF_06/2014	Depreciação, Juros, Impostos e Seguros, Manutenção e Materiais na Operação dos Equipamentos	H	1.0000000	26.08	26.08
Insumo	00004262	SINAPI	PA CARREGADEIRA SOBRE RODAS, POTENCIA LIQUIDA 128 HP, CAPACIDADE DA CACAMBA DE 1,7 A 2,8 M3, PESO OPERACIONAL MAXIMO DE 11632 KG	Equipamento para Aquisição Permanente	UN	0.0000560	465,864.53	26.08
				MO sem LS => 0.00		LS => 0.00	MO com LS =>	0.00
				Valor do BDI => 5.35			Valor com BDI =>	31.43

	Código	Banco	Descrição	Tipo	Und	Quant.	Valor Unit	Total
Composição	89129	SINAPI	PÁ CARREGADEIRA SOBRE RODAS, POTÊNCIA LÍQUIDA 128 HP, CAPACIDADE DA CAÇAMBA 1,7 A 2,8 M3, PESO OPERACIONAL 11632 KG - JUROS. AF_06/2014	Depreciação, Juros, Impostos e Seguros, Manutenção e Materiais na Operação dos Equipamentos	H	1.0000000	6.89	6.89
Insumo	00004262	SINAPI	PA CARREGADEIRA SOBRE RODAS, POTENCIA LIQUIDA 128 HP, CAPACIDADE DA CACAMBA DE 1,7 A 2,8 M3, PESO OPERACIONAL MAXIMO DE 11632 KG	Equipamento para Aquisição Permanente	UN	0.0000148	465,864.53	6.89
				MO sem LS => 0.00		LS => 0.00	MO com LS =>	0.00
				Valor do BDI => 1.41			Valor com BDI =>	8.30

	Código	Banco	Descrição	Tipo	Und	Quant.	Valor Unit	Total
Composição	53857	SINAPI	PÁ CARREGADEIRA SOBRE RODAS, POTÊNCIA LÍQUIDA 128 HP, CAPACIDADE DA CAÇAMBA 1,7 A 2,8 M3, PESO OPERACIONAL 11632 KG - MANUTENÇÃO. AF_06/2014	Depreciação, Juros, Impostos e Seguros, Manutenção e Materiais na Operação dos Equipamentos	H	1.0000000	32.61	32.61
Insumo	00004262	SINAPI	PA CARREGADEIRA SOBRE RODAS, POTENCIA LIQUIDA 128 HP, CAPACIDADE DA CACAMBA DE 1,7 A 2,8 M3, PESO OPERACIONAL MAXIMO DE 11632 KG	Equipamento para Aquisição Permanente	UN	0.0000700	465,864.53	32.61
				MO sem LS => 0.00		LS => 0.00	MO com LS =>	0.00
				Valor do BDI => 6.69			Valor com BDI =>	39.30

	Código	Banco	Descrição	Tipo	Und	Quant.	Valor Unit	Total
Composição	53858	SINAPI	PÁ CARREGADEIRA SOBRE RODAS, POTÊNCIA LÍQUIDA 128 HP, CAPACIDADE DA CAÇAMBA 1,7 A 2,8 M3, PESO OPERACIONAL 11632 KG - MATERIAIS NA OPERAÇÃO. AF_06/2014	Depreciação, Juros, Impostos e Seguros, Manutenção e Materiais na Operação dos Equipamentos	H	1.0000000	45.07	45.07
Insumo	00004221	SINAPI	OLEO DIESEL COMBUSTIVEL COMUM METROPOLITANO S-10 OU S-500	Material	L	7.6400000	5.90	45.07
				MO sem LS => 0.00		LS => 0.00	MO com LS =>	0.00
				Valor do BDI => 9.25			Valor com BDI =>	54.32

	Código	Banco	Descrição	Tipo	Und	Quant.	Valor Unit	Total
Composição	96995	SINAPI	REATERRO MANUAL APILOADO COM SOQUETE. AF_10/2017	MOVT - MOVIMENTO DE TERRA	m³	1.0000000	49.72	49.72
Composição Auxiliar	88316	SINAPI	SERVENTE COM ENCARGOS COMPLEMENTARES	Livro SINAPI: Cálculos e Parâmetros	H	2.3986000	20.73	49.72
				MO sem LS => 17.48		LS => 18.21	MO com LS =>	35.69
				Valor do BDI => 10.20			Valor com BDI =>	59.92

	Código	Banco	Descrição	Tipo	Und	Quant.	Valor Unit	Total
Composição	5679	SINAPI	RETROESCAVADEIRA SOBRE RODAS COM CARREGADEIRA, TRAÇÃO 4X4, POTÊNCIA LÍQ. 88 HP, CAÇAMBA CARREG. CAP. MÍN. 1 M3, CAÇAMBA RETRO CAP. 0,26 M3, PESO OPERACIONAL MÍN. 6.674 KG, PROFUNDIDADE ESCAVAÇÃO MÁX. 4,37 M - CHI DIURNO. AF_06/2014	Custos Horários Produtivo e Improdutivo dos Equipamentos	CHI	1.0000000	54.37	54.37
Composição Auxiliar	88294	SINAPI	OPERADOR DE ESCAVADEIRA COM ENCARGOS COMPLEMENTARES	Livro SINAPI: Cálculos e Parâmetros	H	1.0000000	31.25	31.25
Composição Auxiliar	88857	SINAPI	RETROESCAVADEIRA SOBRE RODAS COM CARREGADEIRA, TRAÇÃO 4X4, POTÊNCIA LÍQ. 88 HP, CAÇAMBA CARREG. CAP. MÍN. 1 M3, CAÇAMBA RETRO CAP. 0,26 M3, PESO OPERACIONAL MÍN. 6.674 KG, PROFUNDIDADE ESCAVAÇÃO MÁX. 4,37 M - DEPRECIAÇÃO. AF_06/2014	Depreciação, Juros, Impostos e Seguros, Manutenção e Materiais na Operação dos Equipamentos	H	1.0000000	18.29	18.29
Composição Auxiliar	88858	SINAPI	RETROESCAVADEIRA SOBRE RODAS COM CARREGADEIRA, TRAÇÃO 4X4, POTÊNCIA LÍQ. 88 HP, CAÇAMBA CARREG. CAP. MÍN. 1 M3, CAÇAMBA RETRO CAP. 0,26 M3, PESO OPERACIONAL MÍN. 6.674 KG, PROFUNDIDADE ESCAVAÇÃO MÁX. 4,37 M - JUROS. AF_06/2014	Depreciação, Juros, Impostos e Seguros, Manutenção e Materiais na Operação dos Equipamentos	H	1.0000000	4.83	4.83
				MO sem LS => 12.82		LS => 13.35	MO com LS =>	26.17
				Valor do BDI => 11.16			Valor com BDI =>	65.53

	Código	Banco	Descrição	Tipo	Und	Quant.	Valor Unit	Total
Composição	5678	SINAPI	RETROESCAVADEIRA SOBRE RODAS COM CARREGADEIRA, TRAÇÃO 4X4, POTÊNCIA LÍQ. 88 HP, CAÇAMBA CARREG. CAP. MÍN. 1 M3, CAÇAMBA RETRO CAP. 0,26 M3, PESO OPERACIONAL MÍN. 6.674 KG, PROFUNDIDADE ESCAVAÇÃO MÁX. 4,37 M - CHP DIURNO. AF_06/2014	Custos Horários Produtivo e Improdutivo dos Equipamentos	CHP	1.0000000	127.56	127.56
Composição Auxiliar	53786	SINAPI	RETROESCAVADEIRA SOBRE RODAS COM CARREGADEIRA, TRAÇÃO 4X4, POTÊNCIA LÍQ. 88 HP, CAÇAMBA CARREG. CAP. MÍN. 1 M3, CAÇAMBA RETRO CAP. 0,26 M3, PESO OPERACIONAL MÍN. 6.674 KG, PROFUNDIDADE ESCAVAÇÃO MÁX. 4,37 M - MATERIAIS NA OPERAÇÃO. AF_06/2014	Depreciação, Juros, Impostos e Seguros, Manutenção e Materiais na Operação dos Equipamentos	H	1.0000000	50.32	50.32
Composição Auxiliar	5664	SINAPI	RETROESCAVADEIRA SOBRE RODAS COM CARREGADEIRA, TRAÇÃO 4X4, POTÊNCIA LÍQ. 88 HP, CAÇAMBA CARREG. CAP. MÍN. 1 M3, CAÇAMBA RETRO CAP. 0,26 M3, PESO OPERACIONAL MÍN. 6.674 KG, PROFUNDIDADE ESCAVAÇÃO MÁX. 4,37 M - MANUTENÇÃO. AF_06/2014	Depreciação, Juros, Impostos e Seguros, Manutenção e Materiais na Operação dos Equipamentos	H	1.0000000	22.87	22.87
Composição Auxiliar	88294	SINAPI	OPERADOR DE ESCAVADEIRA COM ENCARGOS COMPLEMENTARES	Livro SINAPI: Cálculos e Parâmetros	H	1.0000000	31.25	31.25
Composição Auxiliar	88857	SINAPI	RETROESCAVADEIRA SOBRE RODAS COM CARREGADEIRA, TRAÇÃO 4X4, POTÊNCIA LÍQ. 88 HP, CAÇAMBA CARREG. CAP. MÍN. 1 M3, CAÇAMBA RETRO CAP. 0,26 M3, PESO OPERACIONAL MÍN. 6.674 KG, PROFUNDIDADE ESCAVAÇÃO MÁX. 4,37 M - DEPRECIAÇÃO. AF_06/2014	Depreciação, Juros, Impostos e Seguros, Manutenção e Materiais na Operação dos Equipamentos	H	1.0000000	18.29	18.29
Composição Auxiliar	88858	SINAPI	RETROESCAVADEIRA SOBRE RODAS COM CARREGADEIRA, TRAÇÃO 4X4, POTÊNCIA LÍQ. 88 HP, CAÇAMBA CARREG. CAP. MÍN. 1 M3, CAÇAMBA RETRO CAP. 0,26 M3, PESO OPERACIONAL MÍN. 6.674 KG, PROFUNDIDADE ESCAVAÇÃO MÁX. 4,37 M - JUROS. AF_06/2014	Depreciação, Juros, Impostos e Seguros, Manutenção e Materiais na Operação dos Equipamentos	H	1.0000000	4.83	4.83
				MO sem LS => 12.82		LS => 13.35	MO com LS =>	26.17
				Valor do BDI => 26.18			Valor com BDI =>	153.74

	Código	Banco	Descrição	Tipo	Und	Quant.	Valor Unit	Total

Composição	88857	SINAPI	RETROESCAVADEIRA SOBRE RODAS COM CARREGADEIRA, TRAÇÃO 4X4, POTÊNCIA LÍQ. 88 HP, CAÇAMBA CARREG. CAP. MÍN. 1 M3, CAÇAMBA RETRO CAP. 0,26 M3, PESO OPERACIONAL MÍN. 6.674 KG, PROFUNDIDADE ESCAVAÇÃO MÁX. 4,37 M - DEPRECIAÇÃO. AF_06/2014	Depreciação, Juros, Impostos e Seguros, Manutenção e Materiais na Operação dos Equipamentos	H	1.0000000	18.29	18.29
Insumo	00036531	SINAPI	RETROESCAVADEIRA SOBRE RODAS COM CARREGADEIRA, TRACAO 4 X 4, POTENCIA LIQUIDA 88 HP, PESO OPERACIONAL MINIMO DE 6674 KG, CAPACIDADE DA CARREGADEIRA DE 1,00 M3 E DA RETROESCAVADEIRA MINIMA DE 0,26 M3, PROFUNDIDADE DE ESCAVACAO MAXIMA DE 4,37 M	Equipamento para Aquisição Permanente	UN	0.0000560	326,780.07	18.29
				MO sem LS => 0.00	LS =>	0.00	MO com LS =>	0.00
				Valor do BDI => 3.75			Valor com BDI =>	22.04

	Código	Banco	Descrição	Tipo	Und	Quant.	Valor Unit	Total
Composição	88858	SINAPI	RETROESCAVADEIRA SOBRE RODAS COM CARREGADEIRA, TRAÇÃO 4X4, POTÊNCIA LÍQ. 88 HP, CAÇAMBA CARREG. CAP. MÍN. 1 M3, CAÇAMBA RETRO CAP. 0,26 M3, PESO OPERACIONAL MÍN. 6.674 KG, PROFUNDIDADE ESCAVAÇÃO MÁX. 4,37 M - JUROS. AF_06/2014	Depreciação, Juros, Impostos e Seguros, Manutenção e Materiais na Operação dos Equipamentos	H	1.0000000	4.83	4.83
Insumo	00036531	SINAPI	RETROESCAVADEIRA SOBRE RODAS COM CARREGADEIRA, TRACAO 4 X 4, POTENCIA LIQUIDA 88 HP, PESO OPERACIONAL MINIMO DE 6674 KG, CAPACIDADE DA CARREGADEIRA DE 1,00 M3 E DA RETROESCAVADEIRA MINIMA DE 0,26 M3, PROFUNDIDADE DE ESCAVACAO MAXIMA DE 4,37 M	Equipamento para Aquisição Permanente	UN	0.0000148	326,780.07	4.83
				MO sem LS => 0.00	LS =>	0.00	MO com LS =>	0.00
				Valor do BDI => 0.99			Valor com BDI =>	5.82

	Código	Banco	Descrição	Tipo	Und	Quant.	Valor Unit	Total
Composição	5664	SINAPI	RETROESCAVADEIRA SOBRE RODAS COM CARREGADEIRA, TRAÇÃO 4X4, POTÊNCIA LÍQ. 88 HP, CAÇAMBA CARREG. CAP. MÍN. 1 M3, CAÇAMBA RETRO CAP. 0,26 M3, PESO OPERACIONAL MÍN. 6.674 KG, PROFUNDIDADE ESCAVAÇÃO MÁX. 4,37 M - MANUTENÇÃO. AF_06/2014	Depreciação, Juros, Impostos e Seguros, Manutenção e Materiais na Operação dos Equipamentos	H	1.0000000	22.87	22.87
Insumo	00036531	SINAPI	RETROESCAVADEIRA SOBRE RODAS COM CARREGADEIRA, TRACAO 4 X 4, POTENCIA LIQUIDA 88 HP, PESO OPERACIONAL MINIMO DE 6674 KG, CAPACIDADE DA CARREGADEIRA DE 1,00 M3 E DA RETROESCAVADEIRA MINIMA DE 0,26 M3, PROFUNDIDADE DE ESCAVACAO MAXIMA DE 4,37 M	Equipamento para Aquisição Permanente	UN	0.0000700	326,780.07	22.87
				MO sem LS => 0.00	LS =>	0.00	MO com LS =>	0.00
				Valor do BDI => 4.69			Valor com BDI =>	27.56

	Código	Banco	Descrição	Tipo	Und	Quant.	Valor Unit	Total
Composição	53786	SINAPI	RETROESCAVADEIRA SOBRE RODAS COM CARREGADEIRA, TRAÇÃO 4X4, POTÊNCIA LÍQ. 88 HP, CAÇAMBA CARREG. CAP. MÍN. 1 M3, CAÇAMBA RETRO CAP. 0,26 M3, PESO OPERACIONAL MÍN. 6.674 KG, PROFUNDIDADE ESCAVAÇÃO MÁX. 4,37 M - MATERIAIS NA OPERAÇÃO. AF_06/2014	Depreciação, Juros, Impostos e Seguros, Manutenção e Materiais na Operação dos Equipamentos	H	1.0000000	50.32	50.32
Insumo	00004221	SINAPI	OLEO DIESEL COMBUSTIVEL COMUM METROPOLITANO S-10 OU S-500	Material	L	8.5300000	5.90	50.32
				MO sem LS => 0.00	LS =>	0.00	MO com LS =>	0.00
				Valor do BDI => 10.33			Valor com BDI =>	60.65

	Código	Banco	Descrição	Tipo	Und	Quant.	Valor Unit	Total
Composição	76	ORSE	Reaterro manual de valas com espalhamento s/ compactação	Aterros / Reaterros / Compactações	m³	1.0000000	20.73	20.73
Composição Auxiliar	88316	SINAPI	SERVENTE COM ENCARGOS COMPLEMENTARES	Livro SINAPI: Cálculos e Parâmetros	H	1.0000000	20.73	20.73
				MO sem LS => 7.29	LS =>	7.59	MO com LS =>	14.88
				Valor do BDI => 4.25			Valor com BDI =>	24.98

	Código	Banco	Descrição	Tipo	Und	Quant.	Valor Unit	Total
Composição	3317	ORSE	Reboco especial de parede 2cm com argamassa traço t1 - 1:3 (cimento / areia)	Conversão InfoWOrca	m²	1.0000000	41.66	41.66
Composição Auxiliar	1903	ORSE	Argamassa cimento e areia traço t-1 (1:3) - 1 saco cimento 50kg / 3 padiolas areia dim. 0.35 x 0.45 x 0.23 m - Confecção mecânica e transporte	Argamassas	m³	0.0200000	662.70	13.25
Composição Auxiliar	88309	SINAPI	PEDREIRO COM ENCARGOS COMPLEMENTARES	Livro SINAPI: Cálculos e Parâmetros	H	0.6000000	26.64	15.98
Composição Auxiliar	88316	SINAPI	SERVENTE COM ENCARGOS COMPLEMENTARES	Livro SINAPI: Cálculos e Parâmetros	H	0.6000000	20.73	12.43
				MO sem LS => 11.04	LS =>	11.50	MO com LS =>	22.54
				Valor do BDI => 8.55			Valor com BDI =>	50.21

	Código	Banco	Descrição	Tipo	Und	Quant.	Valor Unit	Total
Composição	3318	ORSE	Reboco especial de parede 2cm com argamassa traço t3 - 1:3 cimento / areia / vedacit	Conversão InfoWOrca	m²	1.0000000	44.14	44.14
Composição Auxiliar	1905	ORSE	Argamassa cimento e areia traço t-3 (1:3), com aditivo vedacit ou similar- 1 saco cimento 50kg / 3 padiolas areia dim. 0,35x0,45x0,23m / 2kg aditivo vedacit - Confecção mecânica e transporte	Argamassas	m³	0.0200000	786.50	15.73
Composição Auxiliar	88309	SINAPI	PEDREIRO COM ENCARGOS COMPLEMENTARES	Livro SINAPI: Cálculos e Parâmetros	H	0.6000000	26.64	15.98
Composição Auxiliar	88316	SINAPI	SERVENTE COM ENCARGOS COMPLEMENTARES	Livro SINAPI: Cálculos e Parâmetros	H	0.6000000	20.73	12.43
				MO sem LS => 11.04	LS =>	11.50	MO com LS =>	22.54
				Valor do BDI => 9.06			Valor com BDI =>	53.20

	Código	Banco	Descrição	Tipo	Und	Quant.	Valor Unit	Total
Composição	3314	ORSE	Reboco ou emboço interno, de parede, com argamassa traço t6 - 1:2:10 (cimento/ cal / areia), espessura 1,5 cm	Conversão InfoWOrca	m²	1.0000000	36.58	36.58
Composição Auxiliar	3309	ORSE	Argamassa cimento, cal e areia traço t-6 (1:2:10) - 1 saco cimento de 50 kg /2 sacos de cal de 20 kg / 10 padiolas de areia grossa dim 0.35 x 0.45 x 0.13 m - Confecção mecânica e transporte	Conversão InfoWOrca	m³	0.0150000	544.94	8.17
Composição Auxiliar	88309	SINAPI	PEDREIRO COM ENCARGOS COMPLEMENTARES	Livro SINAPI: Cálculos e Parâmetros	H	0.6000000	26.64	15.98
Composição Auxiliar	88316	SINAPI	SERVENTE COM ENCARGOS COMPLEMENTARES	Livro SINAPI: Cálculos e Parâmetros	H	0.6000000	20.73	12.43
				MO sem LS => 10.89	LS =>	11.35	MO com LS =>	22.24
				Valor do BDI => 7.50			Valor com BDI =>	44.08

	Código	Banco	Descrição	Tipo	Und	Quant.	Valor Unit	Total
Composição	91693	SINAPI	SERRA CIRCULAR DE BANCADA COM MOTOR ELÉTRICO POTÊNCIA DE 5HP, COM COIFA PARA DISCO 10" - CHI DIURNO. AF_08/2015	Custos Horários Produtivo e Improdutivo dos Equipamentos	CHI	1.0000000	31.37	31.37
Composição Auxiliar	88297	SINAPI	OPERADOR DE MÁQUINAS E EQUIPAMENTOS COM ENCARGOS COMPLEMENTARES	Livro SINAPI: Cálculos e Parâmetros	H	1.0000000	31.25	31.25
Composição Auxiliar	91688	SINAPI	SERRA CIRCULAR DE BANCADA COM MOTOR ELÉTRICO POTÊNCIA DE 5HP, COM COIFA PARA DISCO 10" - DEPRECIAÇÃO. AF_08/2015	Depreciação, Juros, Impostos e Seguros, Manutenção e Materiais na Operação dos Equipamentos	H	1.0000000	0.10	0.10

Composição Auxiliar	91689	SINAPI	SERRA CIRCULAR DE BANCADA COM MOTOR ELÉTRICO POTÊNCIA DE 5HP, COM COIFA PARA DISCO 10" - JUROS. AF_08/2015	Depreciação, Juros, Impostos e Seguros, Manutenção e Materiais na Operação dos Equipamentos	H	1.0000000	0.02	0.02
				MO sem LS => 12.82		LS => 13.35	MO com LS =>	26.17
				Valor do BDI => 6.44			Valor com BDI =>	37.81

	Código	Banco	Descrição	Tipo	Und	Quant.	Valor Unit	Total
Composição	91692	SINAPI	SERRA CIRCULAR DE BANCADA COM MOTOR ELÉTRICO POTÊNCIA DE 5HP, COM COIFA PARA DISCO 10" - CHP DIURNO. AF_08/2015	Custos Horários Produtivo e Improdutivo dos Equipamentos	CHP	1.0000000	32.35	32.35
Composição Auxiliar	88297	SINAPI	OPERADOR DE MÁQUINAS E EQUIPAMENTOS COM ENCARGOS COMPLEMENTARES	Livro SINAPI: Cálculos e Parâmetros	H	1.0000000	31.25	31.25
Composição Auxiliar	91688	SINAPI	SERRA CIRCULAR DE BANCADA COM MOTOR ELÉTRICO POTÊNCIA DE 5HP, COM COIFA PARA DISCO 10" - DEPRECIAÇÃO. AF_08/2015	Depreciação, Juros, Impostos e Seguros, Manutenção e Materiais na Operação dos Equipamentos	H	1.0000000	0.10	0.10
Composição Auxiliar	91689	SINAPI	SERRA CIRCULAR DE BANCADA COM MOTOR ELÉTRICO POTÊNCIA DE 5HP, COM COIFA PARA DISCO 10" - JUROS. AF_08/2015	Depreciação, Juros, Impostos e Seguros, Manutenção e Materiais na Operação dos Equipamentos	H	1.0000000	0.02	0.02
Composição Auxiliar	91690	SINAPI	SERRA CIRCULAR DE BANCADA COM MOTOR ELÉTRICO POTÊNCIA DE 5HP, COM COIFA PARA DISCO 10" - MANUTENÇÃO. AF_08/2015	Depreciação, Juros, Impostos e Seguros, Manutenção e Materiais na Operação dos Equipamentos	H	1.0000000	0.07	0.07
Composição Auxiliar	91691	SINAPI	SERRA CIRCULAR DE BANCADA COM MOTOR ELÉTRICO POTÊNCIA DE 5HP, COM COIFA PARA DISCO 10" - MATERIAIS NA OPERAÇÃO. AF_08/2015	Depreciação, Juros, Impostos e Seguros, Manutenção e Materiais na Operação dos Equipamentos	H	1.0000000	0.91	0.91
				MO sem LS => 12.82		LS => 13.35	MO com LS =>	26.17
				Valor do BDI => 6.64			Valor com BDI =>	38.99

	Código	Banco	Descrição	Tipo	Und	Quant.	Valor Unit	Total
Composição	91688	SINAPI	SERRA CIRCULAR DE BANCADA COM MOTOR ELÉTRICO POTÊNCIA DE 5HP, COM COIFA PARA DISCO 10" - DEPRECIAÇÃO. AF_08/2015	Depreciação, Juros, Impostos e Seguros, Manutenção e Materiais na Operação dos Equipamentos	H	1.0000000	0.10	0.10
Insumo	00014618	SINAPI	SERRA CIRCULAR DE BANCADA COM MOTOR ELETRICO, POTENCIA DE *1600* W, PARA DISCO DE DIAMETRO DE 10" (250 MM)	Equipamento para Aquisição Permanente	UN	0.0000720	1,465.34	0.10
				MO sem LS => 0.00		LS => 0.00	MO com LS =>	0.00
				Valor do BDI => 0.02			Valor com BDI =>	0.12

	Código	Banco	Descrição	Tipo	Und	Quant.	Valor Unit	Total
Composição	91689	SINAPI	SERRA CIRCULAR DE BANCADA COM MOTOR ELÉTRICO POTÊNCIA DE 5HP, COM COIFA PARA DISCO 10" - JUROS. AF_08/2015	Depreciação, Juros, Impostos e Seguros, Manutenção e Materiais na Operação dos Equipamentos	H	1.0000000	0.02	0.02
Insumo	00014618	SINAPI	SERRA CIRCULAR DE BANCADA COM MOTOR ELETRICO, POTENCIA DE *1600* W, PARA DISCO DE DIAMETRO DE 10" (250 MM)	Equipamento para Aquisição Permanente	UN	0.0000148	1,465.34	0.02
				MO sem LS => 0.00		LS => 0.00	MO com LS =>	0.00
				Valor do BDI => 0.00			Valor com BDI =>	0.02

	Código	Banco	Descrição	Tipo	Und	Quant.	Valor Unit	Total
Composição	91690	SINAPI	SERRA CIRCULAR DE BANCADA COM MOTOR ELÉTRICO POTÊNCIA DE 5HP, COM COIFA PARA DISCO 10" - MANUTENÇÃO. AF_08/2015	Depreciação, Juros, Impostos e Seguros, Manutenção e Materiais na Operação dos Equipamentos	H	1.0000000	0.07	0.07
Insumo	00014618	SINAPI	SERRA CIRCULAR DE BANCADA COM MOTOR ELETRICO, POTENCIA DE *1600* W, PARA DISCO DE DIAMETRO DE 10" (250 MM)	Equipamento para Aquisição Permanente	UN	0.0000500	1,465.34	0.07
				MO sem LS => 0.00		LS => 0.00	MO com LS =>	0.00
				Valor do BDI => 0.01			Valor com BDI =>	0.08

	Código	Banco	Descrição	Tipo	Und	Quant.	Valor Unit	Total
Composição	91691	SINAPI	SERRA CIRCULAR DE BANCADA COM MOTOR ELÉTRICO POTÊNCIA DE 5HP, COM COIFA PARA DISCO 10" - MATERIAIS NA OPERAÇÃO. AF_08/2015	Depreciação, Juros, Impostos e Seguros, Manutenção e Materiais na Operação dos Equipamentos	H	1.0000000	0.91	0.91
Insumo	00002705	SINAPI	ENERGIA ELETRICA ATE 2000 KWH INDUSTRIAL, SEM DEMANDA	Franquia	KWH	1.3600000	0.67	0.91
				MO sem LS => 0.00		LS => 0.00	MO com LS =>	0.00
				Valor do BDI => 0.18			Valor com BDI =>	1.09

	Código	Banco	Descrição	Tipo	Und	Quant.	Valor Unit	Total
Composição	88315	SINAPI	SERRALHEIRO COM ENCARGOS COMPLEMENTARES	Livro SINAPI: Cálculos e Parâmetros	H	1.0000000	26.44	26.44
Composição Auxiliar	95377	SINAPI	CURSO DE CAPACITAÇÃO PARA SERRALHEIRO (ENCARGOS COMPLEMENTARES) - HORISTA	Livro SINAPI: Cálculos e Parâmetros	H	1.0000000	0.23	0.23
Insumo	00006110	SINAPI	SERRALHEIRO (HORISTA)	Mão de Obra	H	1.0000000	20.30	20.30
Insumo	00037370	SINAPI	ALIMENTACAO - HORISTA (COLETADO CAIXA - ENCARGOS COMPLEMENTARES)	Material	H	1.0000000	2.96	2.96
Insumo	00037371	SINAPI	TRANSPORTE - HORISTA (COLETADO CAIXA - ENCARGOS COMPLEMENTARES)	Material	H	1.0000000	0.42	0.42
Insumo	00037372	SINAPI	EXAMES - HORISTA (COLETADO CAIXA - ENCARGOS COMPLEMENTARES)	Material	H	1.0000000	1.00	1.00
Insumo	00037373	SINAPI	SEGURO - HORISTA (COLETADO CAIXA - ENCARGOS COMPLEMENTARES)	Material	H	1.0000000	0.06	0.06
Insumo	00043465	SINAPI	FERRAMENTAS - FAMILIA PEDREIRO - HORISTA (ENCARGOS COMPLEMENTARES - COLETADO CAIXA)	Material	H	1.0000000	0.55	0.55
Insumo	00043489	SINAPI	EPI - FAMILIA PEDREIRO - HORISTA (ENCARGOS COMPLEMENTARES - COLETADO CAIXA)	Material	H	1.0000000	0.92	0.92
				MO sem LS => 10.05		LS => 10.48	MO com LS =>	20.53
				Valor do BDI => 5.42			Valor com BDI =>	31.86

	Código	Banco	Descrição	Tipo	Und	Quant.	Valor Unit	Total
Composição	88316	SINAPI	SERVENTE COM ENCARGOS COMPLEMENTARES	Livro SINAPI: Cálculos e Parâmetros	H	1.0000000	20.73	20.73
Composição Auxiliar	95378	SINAPI	CURSO DE CAPACITAÇÃO PARA SERVENTE (ENCARGOS COMPLEMENTARES) - HORISTA	Livro SINAPI: Cálculos e Parâmetros	H	1.0000000	0.30	0.30
Insumo	00006111	SINAPI	SERVENTE DE OBRAS (HORISTA)	Mão de Obra	H	1.0000000	14.58	14.58
Insumo	00037370	SINAPI	ALIMENTACAO - HORISTA (COLETADO CAIXA - ENCARGOS COMPLEMENTARES)	Material	H	1.0000000	2.96	2.96
Insumo	00037371	SINAPI	TRANSPORTE - HORISTA (COLETADO CAIXA - ENCARGOS COMPLEMENTARES)	Material	H	1.0000000	0.42	0.42
Insumo	00037372	SINAPI	EXAMES - HORISTA (COLETADO CAIXA - ENCARGOS COMPLEMENTARES)	Material	H	1.0000000	1.00	1.00
Insumo	00037373	SINAPI	SEGURO - HORISTA (COLETADO CAIXA - ENCARGOS COMPLEMENTARES)	Material	H	1.0000000	0.06	0.06
Insumo	00043467	SINAPI	FERRAMENTAS - FAMILIA SERVENTE - HORISTA (ENCARGOS COMPLEMENTARES - COLETADO CAIXA)	Material	H	1.0000000	0.43	0.43
Insumo	00043491	SINAPI	EPI - FAMILIA SERVENTE - HORISTA (ENCARGOS COMPLEMENTARES - COLETADO CAIXA)	Material	H	1.0000000	0.98	0.98
				MO sem LS => 7.29		LS => 7.59	MO com LS =>	14.88
				Valor do BDI => 4.25			Valor com BDI =>	24.98

	Código	Banco	Descrição	Tipo	Und	Quant.	Valor Unit	Total
Composição	88317	SINAPI	SOLDADOR COM ENCARGOS COMPLEMENTARES	Livro SINAPI: Cálculos e Parâmetros	H	1.0000000	27.09	27.09
Composição Auxiliar	95379	SINAPI	CURSO DE CAPACITAÇÃO PARA SOLDADOR (ENCARGOS COMPLEMENTARES) - HORISTA	Livro SINAPI: Cálculos e Parâmetros	H	1.0000000	0.23	0.23
Insumo	00006160	SINAPI	SOLDADOR (HORISTA)	Mão de Obra	H	1.0000000	20.30	20.30
Insumo	00037370	SINAPI	ALIMENTACAO - HORISTA (COLETADO CAIXA - ENCARGOS COMPLEMENTARES)	Material	H	1.0000000	2.96	2.96
Insumo	00037371	SINAPI	TRANSPORTE - HORISTA (COLETADO CAIXA - ENCARGOS COMPLEMENTARES)	Material	H	1.0000000	0.42	0.42
Insumo	00037372	SINAPI	EXAMES - HORISTA (COLETADO CAIXA - ENCARGOS COMPLEMENTARES)	Material	H	1.0000000	1.00	1.00
Insumo	00037373	SINAPI	SEGURO - HORISTA (COLETADO CAIXA - ENCARGOS COMPLEMENTARES)	Material	H	1.0000000	0.06	0.06
Insumo	00043468	SINAPI	FERRAMENTAS - FAMILIA SOLDADOR - HORISTA (ENCARGOS COMPLEMENTARES - COLETADO CAIXA)	Material	H	1.0000000	0.85	0.85
Insumo	00043492	SINAPI	EPI - FAMILIA SOLDADOR - HORISTA (ENCARGOS COMPLEMENTARES - COLETADO CAIXA)	Material	H	1.0000000	1.27	1.27
				MO sem LS => 10.05	LS =>	10.48	MO com LS =>	20.53
				Valor do BDI => 5.56			Valor com BDI =>	32.65

	Código	Banco	Descrição	Tipo	Und	Quant.	Valor Unit	Total
Composição	93589	SINAPI	TRANSPORTE COM CAMINHÃO BASCULANTE DE 10 M³, EM VIA URBANA EM REVESTIMENTO PRIMÁRIO (UNIDADE: M3XKM). AF_07/2020	Transporte, Carga e Descarga de Materiais	M3XKM	1.0000000	2.38	2.38
Composição Auxiliar	91386	SINAPI	CAMINHÃO BASCULANTE 10 M3, TRUCADO CABINE SIMPLES, PESO BRUTO TOTAL 23.000 KG, CARGA ÚTIL MÁXIMA 15.935 KG, DISTÂNCIA ENTRE EIXOS 4,80 M, POTÊNCIA 230 CV INCLUSIVE CAÇAMBA METÁLICA - CHP DIURNO. AF_06/2014	Custos Horários Produtivo e Improdutivo dos Equipamentos	CHP	0.0090000	238.40	2.14
Composição Auxiliar	91387	SINAPI	CAMINHÃO BASCULANTE 10 M3, TRUCADO CABINE SIMPLES, PESO BRUTO TOTAL 23.000 KG, CARGA ÚTIL MÁXIMA 15.935 KG, DISTÂNCIA ENTRE EIXOS 4,80 M, POTÊNCIA 230 CV INCLUSIVE CAÇAMBA METÁLICA - CHI DIURNO. AF_06/2014	Custos Horários Produtivo e Improdutivo dos Equipamentos	CHI	0.0039000	62.20	0.24
				MO sem LS => 0.16	LS =>	0.17	MO com LS =>	0.33
				Valor do BDI => 0.48			Valor com BDI =>	2.86

	Código	Banco	Descrição	Tipo	Und	Quant.	Valor Unit	Total
Composição	72881	SINAPI	TRANSPORTE LOCAL COM CAMINHAO BASCULANTE 6 M3, RODOVIA PAVIMENTADA (PARA DISTANCIAS SUPERIORES A 4 KM)	MOVT - MOVIMENTO DE TERRA	M3XKM	1.0000000	1.62	1.62
Composição Auxiliar	5811	SINAPI	CAMINHÃO BASCULANTE 6 M3, PESO BRUTO TOTAL 16.000 KG, CARGA ÚTIL MÁXIMA 13.071 KG, DISTÂNCIA ENTRE EIXOS 4,80 M, POTÊNCIA 230 CV INCLUSIVE CAÇAMBA METÁLICA - CHP DIURNO. AF_06/2014	Custos Horários Produtivo e Improdutivo dos Equipamentos	CHP	0.0089000	182.31	1.62
				MO sem LS => 0.11	LS =>	0.12	MO com LS =>	0.23
				Valor do BDI => 0.33			Valor com BDI =>	1.95

	Código	Banco	Descrição	Tipo	Und	Quant.	Valor Unit	Total
Composição	5853	SINAPI	TRATOR DE ESTEIRAS, POTÊNCIA 150 HP, PESO OPERACIONAL 16,7 T, COM RODA MOTRIZ ELEVADA E LÂMINA 3,18 M3 - CHI DIURNO. AF_06/2014	Custos Horários Produtivo e Improdutivo dos Equipamentos	CHI	1.0000000	75.18	75.18
Composição Auxiliar	88324	SINAPI	TRATORISTA COM ENCARGOS COMPLEMENTARES	Livro SINAPI: Cálculos e Parâmetros	H	1.0000000	31.25	31.25
Composição Auxiliar	89009	SINAPI	TRATOR DE ESTEIRAS, POTÊNCIA 150 HP, PESO OPERACIONAL 16,7 T, COM RODA MOTRIZ ELEVADA E LÂMINA 3,18 M3 - DEPRECIAÇÃO. AF_06/2014	Depreciação, Juros, Impostos e Seguros, Manutenção e Materiais na Operação dos Equipamentos	H	1.0000000	30.50	30.50
Composição Auxiliar	89010	SINAPI	TRATOR DE ESTEIRAS, POTÊNCIA 150 HP, PESO OPERACIONAL 16,7 T, COM RODA MOTRIZ ELEVADA E LÂMINA 3,18 M3 - JUROS. AF_06/2014	Depreciação, Juros, Impostos e Seguros, Manutenção e Materiais na Operação dos Equipamentos	H	1.0000000	13.43	13.43
				MO sem LS => 12.82	LS =>	13.35	MO com LS =>	26.17
				Valor do BDI => 15.43			Valor com BDI =>	90.61

	Código	Banco	Descrição	Tipo	Und	Quant.	Valor Unit	Total
Composição	5851	SINAPI	TRATOR DE ESTEIRAS, POTÊNCIA 150 HP, PESO OPERACIONAL 16,7 T, COM RODA MOTRIZ ELEVADA E LÂMINA 3,18 M3 - CHP DIURNO. AF_06/2014	Custos Horários Produtivo e Improdutivo dos Equipamentos	CHP	1.0000000	222.16	222.16
Composição Auxiliar	53810	SINAPI	TRATOR DE ESTEIRAS, POTÊNCIA 150 HP, PESO OPERACIONAL 16,7 T, COM RODA MOTRIZ ELEVADA E LÂMINA 3,18 M3 - MANUTENÇÃO. AF_06/2014	Depreciação, Juros, Impostos e Seguros, Manutenção e Materiais na Operação dos Equipamentos	H	1.0000000	54.53	54.53
Composição Auxiliar	5721	SINAPI	TRATOR DE ESTEIRAS, POTÊNCIA 150 HP, PESO OPERACIONAL 16,7 T, COM RODA MOTRIZ ELEVADA E LÂMINA 3,18 M3 - MATERIAIS NA OPERAÇÃO. AF_06/2014	Depreciação, Juros, Impostos e Seguros, Manutenção e Materiais na Operação dos Equipamentos	H	1.0000000	92.45	92.45
Composição Auxiliar	88324	SINAPI	TRATORISTA COM ENCARGOS COMPLEMENTARES	Livro SINAPI: Cálculos e Parâmetros	H	1.0000000	31.25	31.25
Composição Auxiliar	89009	SINAPI	TRATOR DE ESTEIRAS, POTÊNCIA 150 HP, PESO OPERACIONAL 16,7 T, COM RODA MOTRIZ ELEVADA E LÂMINA 3,18 M3 - DEPRECIAÇÃO. AF_06/2014	Depreciação, Juros, Impostos e Seguros, Manutenção e Materiais na Operação dos Equipamentos	H	1.0000000	30.50	30.50
Composição Auxiliar	89010	SINAPI	TRATOR DE ESTEIRAS, POTÊNCIA 150 HP, PESO OPERACIONAL 16,7 T, COM RODA MOTRIZ ELEVADA E LÂMINA 3,18 M3 - JUROS. AF_06/2014	Depreciação, Juros, Impostos e Seguros, Manutenção e Materiais na Operação dos Equipamentos	H	1.0000000	13.43	13.43
				MO sem LS => 12.82	LS =>	13.35	MO com LS =>	26.17
				Valor do BDI => 45.60			Valor com BDI =>	267.76

	Código	Banco	Descrição	Tipo	Und	Quant.	Valor Unit	Total
Composição	89009	SINAPI	TRATOR DE ESTEIRAS, POTÊNCIA 150 HP, PESO OPERACIONAL 16,7 T, COM RODA MOTRIZ ELEVADA E LÂMINA 3,18 M3 - DEPRECIAÇÃO. AF_06/2014	Depreciação, Juros, Impostos e Seguros, Manutenção e Materiais na Operação dos Equipamentos	H	1.0000000	30.50	30.50
Insumo	00007624	SINAPI	TRATOR DE ESTEIRAS, POTENCIA DE 150 HP, PESO OPERACIONAL DE 16,7 T, COM RODA MOTRIZ ELEVADA E LAMINA COM CONTATO DE 3,18M3	Equipamento para Aquisição Permanente	UN	0.0000311	980,767.44	30.50
				MO sem LS => 0.00	LS =>	0.00	MO com LS =>	0.00
				Valor do BDI => 6.26			Valor com BDI =>	36.76

	Código	Banco	Descrição	Tipo	Und	Quant.	Valor Unit	Total
Composição	89010	SINAPI	TRATOR DE ESTEIRAS, POTÊNCIA 150 HP, PESO OPERACIONAL 16,7 T, COM RODA MOTRIZ ELEVADA E LÂMINA 3,18 M3 - JUROS. AF_06/2014	Depreciação, Juros, Impostos e Seguros, Manutenção e Materiais na Operação dos Equipamentos	H	1.0000000	13.43	13.43
Insumo	00007624	SINAPI	TRATOR DE ESTEIRAS, POTENCIA DE 150 HP, PESO OPERACIONAL DE 16,7 T, COM RODA MOTRIZ ELEVADA E LAMINA COM CONTATO DE 3,18M3	Equipamento para Aquisição Permanente	UN	0.0000137	980,767.44	13.43
				MO sem LS => 0.00	LS =>	0.00	MO com LS =>	0.00
				Valor do BDI => 2.75			Valor com BDI =>	16.18

	Código	Banco	Descrição	Tipo	Und	Quant.	Valor Unit	Total
Composição	53810	SINAPI	TRATOR DE ESTEIRAS, POTÊNCIA 150 HP, PESO OPERACIONAL 16,7 T, COM RODA MOTRIZ ELEVADA E LÂMINA 3,18 M3 - MANUTENÇÃO. AF_06/2014	Depreciação, Juros, Impostos e Seguros, Manutenção e Materiais na Operação dos Equipamentos	H	1.0000000	54.53	54.53

Insumo	00007624	SINAPI	TRATOR DE ESTEIRAS, POTENCIA DE 150 HP, PESO OPERACIONAL DE 16,7 T, COM RODA MOTRIZ ELEVADA E LAMINA COM CONTATO DE 3,18M3	Equipamento para Aquisição Permanente	UN	0.0000556	980,767.44	54.53
				MO sem LS => 0.00	LS =>	0.00	MO com LS =>	0.00
				Valor do BDI => 11.19			Valor com BDI =>	65.72

	Código	Banco	Descrição	Tipo	Und	Quant.	Valor Unit	Total
Composição	5721	SINAPI	TRATOR DE ESTEIRAS, POTÊNCIA 150 HP, PESO OPERACIONAL 16,7 T, COM RODA MOTRIZ ELEVADA E LÂMINA 3,18 M3 - MATERIAIS NA OPERAÇÃO. AF_06/2014	Depreciação, Juros, Impostos e Seguros, Manutenção e Materiais na Operação dos Equipamentos	H	1.0000000	92.45	92.45
Insumo	00004221	SINAPI	OLEO DIESEL COMBUSTIVEL COMUM METROPOLITANO S-10 OU S-500	Material	L	15.6700000	5.90	92.45
				MO sem LS => 0.00	LS =>	0.00	MO com LS =>	0.00
				Valor do BDI => 18.97			Valor com BDI =>	111.42

	Código	Banco	Descrição	Tipo	Und	Quant.	Valor Unit	Total
Composição	88324	SINAPI	TRATORISTA COM ENCARGOS COMPLEMENTARES	Livro SINAPI: Cálculos e Parâmetros	H	1.0000000	31.25	31.25
Composição Auxiliar	95386	SINAPI	CURSO DE CAPACITAÇÃO PARA TRATORISTA (ENCARGOS COMPLEMENTARES) - HORISTA	Livro SINAPI: Cálculos e Parâmetros	H	1.0000000	0.29	0.29
Insumo	00004230	SINAPI	OPERADOR DE MAQUINAS E TRATORES DIVERSOS - TERRAPLANAGEM (HORISTA)	Mão de Obra	H	1.0000000	25.88	25.88
Insumo	00037370	SINAPI	ALIMENTACAO - HORISTA (COLETADO CAIXA - ENCARGOS COMPLEMENTARES)	Material	H	1.0000000	2.96	2.96
Insumo	00037371	SINAPI	TRANSPORTE - HORISTA (COLETADO CAIXA - ENCARGOS COMPLEMENTARES)	Material	H	1.0000000	0.42	0.42
Insumo	00037372	SINAPI	EXAMES - HORISTA (COLETADO CAIXA - ENCARGOS COMPLEMENTARES)	Material	H	1.0000000	1.00	1.00
Insumo	00037373	SINAPI	SEGURO - HORISTA (COLETADO CAIXA - ENCARGOS COMPLEMENTARES)	Material	H	1.0000000	0.06	0.06
Insumo	00043464	SINAPI	FERRAMENTAS - FAMILIA OPERADOR ESCAVADEIRA - HORISTA (ENCARGOS COMPLEMENTARES - COLETADO CAIXA)	Material	H	1.0000000	0.01	0.01
Insumo	00043488	SINAPI	EPI - FAMILIA OPERADOR ESCAVADEIRA - HORISTA (ENCARGOS COMPLEMENTARES - COLETADO CAIXA)	Material	H	1.0000000	0.63	0.63
				MO sem LS => 12.82	LS =>	13.35	MO com LS =>	26.17
				Valor do BDI => 6.41			Valor com BDI =>	37.66

	Código	Banco	Descrição	Tipo	Und	Quant.	Valor Unit	Total
Composição	89446	SINAPI	TUBO, PVC, SOLDÁVEL, DE 25MM, INSTALADO EM PRUMADA DE ÁGUA - FORNECIMENTO E INSTALAÇÃO. AF_06/2022	Instalações Prediais de Água Fria em PVC	M	1.0000000	3.89	3.89
Composição Auxiliar	88248	SINAPI	AUXILIAR DE ENCANADOR OU BOMBEIRO HIDRÁULICO COM ENCARGOS COMPLEMENTARES	Livro SINAPI: Cálculos e Parâmetros	H	0.0195000	20.86	0.40
Composição Auxiliar	88267	SINAPI	ENCANADOR OU BOMBEIRO HIDRÁULICO COM ENCARGOS COMPLEMENTARES	Livro SINAPI: Cálculos e Parâmetros	H	0.0195000	26.11	0.50
Insumo	00009868	SINAPI	TUBO PVC, SOLDAVEL, DE 25 MM, AGUA FRIA (NBR-5648)	Material	M	1.0493000	2.85	2.99
Insumo	00038383	SINAPI	LIXA D'AGUA EM FOLHA, COR PRETA, GRAO 100	Material	UN	0.0045000	1.62	0.00
				MO sem LS => 0.34	LS =>	0.36	MO com LS =>	0.70
				Valor do BDI => 0.79			Valor com BDI =>	4.68

	Código	Banco	Descrição	Tipo	Und	Quant.	Valor Unit	Total
Composição	90587	SINAPI	VIBRADOR DE IMERSÃO, DIÂMETRO DE PONTEIRA 45MM, MOTOR ELÉTRICO TRIFÁSICO POTÊNCIA DE 2 CV - CHI DIURNO. AF_06/2015	Custos Horários Produtivo e Improdutivo dos Equipamentos	CHI	1.0000000	0.39	0.39
Composição Auxiliar	90582	SINAPI	VIBRADOR DE IMERSÃO, DIÂMETRO DE PONTEIRA 45MM, MOTOR ELÉTRICO TRIFÁSICO POTÊNCIA DE 2 CV - DEPRECIAÇÃO. AF_06/2015	Depreciação, Juros, Impostos e Seguros, Manutenção e Materiais na Operação dos Equipamentos	H	1.0000000	0.32	0.32
Composição Auxiliar	90583	SINAPI	VIBRADOR DE IMERSÃO, DIÂMETRO DE PONTEIRA 45MM, MOTOR ELÉTRICO TRIFÁSICO POTÊNCIA DE 2 CV - JUROS. AF_06/2015	Depreciação, Juros, Impostos e Seguros, Manutenção e Materiais na Operação dos Equipamentos	H	1.0000000	0.07	0.07
				MO sem LS => 0.00	LS =>	0.00	MO com LS =>	0.00
				Valor do BDI => 0.08			Valor com BDI =>	0.47

	Código	Banco	Descrição	Tipo	Und	Quant.	Valor Unit	Total
Composição	90586	SINAPI	VIBRADOR DE IMERSÃO, DIÂMETRO DE PONTEIRA 45MM, MOTOR ELÉTRICO TRIFÁSICO POTÊNCIA DE 2 CV - CHP DIURNO. AF_06/2015	Custos Horários Produtivo e Improdutivo dos Equipamentos	CHP	1.0000000	0.98	0.98
Composição Auxiliar	90582	SINAPI	VIBRADOR DE IMERSÃO, DIÂMETRO DE PONTEIRA 45MM, MOTOR ELÉTRICO TRIFÁSICO POTÊNCIA DE 2 CV - DEPRECIAÇÃO. AF_06/2015	Depreciação, Juros, Impostos e Seguros, Manutenção e Materiais na Operação dos Equipamentos	H	1.0000000	0.32	0.32
Composição Auxiliar	90583	SINAPI	VIBRADOR DE IMERSÃO, DIÂMETRO DE PONTEIRA 45MM, MOTOR ELÉTRICO TRIFÁSICO POTÊNCIA DE 2 CV - JUROS. AF_06/2015	Depreciação, Juros, Impostos e Seguros, Manutenção e Materiais na Operação dos Equipamentos	H	1.0000000	0.07	0.07
Composição Auxiliar	90584	SINAPI	VIBRADOR DE IMERSÃO, DIÂMETRO DE PONTEIRA 45MM, MOTOR ELÉTRICO TRIFÁSICO POTÊNCIA DE 2 CV - MANUTENÇÃO. AF_06/2015	Depreciação, Juros, Impostos e Seguros, Manutenção e Materiais na Operação dos Equipamentos	H	1.0000000	0.25	0.25
Composição Auxiliar	90585	SINAPI	VIBRADOR DE IMERSÃO, DIÂMETRO DE PONTEIRA 45MM, MOTOR ELÉTRICO TRIFÁSICO POTÊNCIA DE 2 CV - MATERIAIS NA OPERAÇÃO. AF_06/2015	Depreciação, Juros, Impostos e Seguros, Manutenção e Materiais na Operação dos Equipamentos	H	1.0000000	0.34	0.34
				MO sem LS => 0.00	LS =>	0.00	MO com LS =>	0.00
				Valor do BDI => 0.20			Valor com BDI =>	1.18

	Código	Banco	Descrição	Tipo	Und	Quant.	Valor Unit	Total
Composição	90582	SINAPI	VIBRADOR DE IMERSÃO, DIÂMETRO DE PONTEIRA 45MM, MOTOR ELÉTRICO TRIFÁSICO POTÊNCIA DE 2 CV - DEPRECIAÇÃO. AF_06/2015	Depreciação, Juros, Impostos e Seguros, Manutenção e Materiais na Operação dos Equipamentos	H	1.0000000	0.32	0.32
Insumo	00013896	SINAPI	VIBRADOR DE IMERSAO, DIAMETRO DA PONTEIRA DE *45* MM, COM MOTOR ELETRICO TRIFASICO DE 2 HP (2 CV)	Equipamento para Aquisição Permanente	UN	0.0001280	2,540.52	0.32
				MO sem LS => 0.00	LS =>	0.00	MO com LS =>	0.00
				Valor do BDI => 0.06			Valor com BDI =>	0.38

	Código	Banco	Descrição	Tipo	Und	Quant.	Valor Unit	Total
Composição	90583	SINAPI	VIBRADOR DE IMERSÃO, DIÂMETRO DE PONTEIRA 45MM, MOTOR ELÉTRICO TRIFÁSICO POTÊNCIA DE 2 CV - JUROS. AF_06/2015	Depreciação, Juros, Impostos e Seguros, Manutenção e Materiais na Operação dos Equipamentos	H	1.0000000	0.07	0.07
Insumo	00013896	SINAPI	VIBRADOR DE IMERSAO, DIAMETRO DA PONTEIRA DE *45* MM, COM MOTOR ELETRICO TRIFASICO DE 2 HP (2 CV)	Equipamento para Aquisição Permanente	UN	0.0000296	2,540.52	0.07
				MO sem LS => 0.00	LS =>	0.00	MO com LS =>	0.00
				Valor do BDI => 0.01			Valor com BDI =>	0.08

	Código	Banco	Descrição	Tipo	Und	Quant.	Valor Unit	Total
Composição	90584	SINAPI	VIBRADOR DE IMERSÃO, DIÂMETRO DE PONTEIRA 45MM, MOTOR ELÉTRICO TRIFÁSICO POTÊNCIA DE 2 CV - MANUTENÇÃO. AF_06/2015	Depreciação, Juros, Impostos e Seguros, Manutenção e Materiais na Operação dos Equipamentos	H	1.0000000	0.25	0.25
Insumo	00013896	SINAPI	VIBRADOR DE IMERSAO, DIAMETRO DA PONTEIRA DE *45* MM, COM MOTOR ELETRICO TRIFASICO DE 2 HP (2 CV)	Equipamento para Aquisição Permanente	UN	0.0001000	2,540.52	0.25
				MO sem LS => 0.00	LS =>	0.00	MO com LS =>	0.00
				Valor do BDI => 0.05			Valor com BDI =>	0.30

	Código	Banco	Descrição	Tipo	Und	Quant.	Valor Unit	Total
Composição	90585	SINAPI	VIBRADOR DE IMERSÃO, DIÂMETRO DE PONTEIRA 45MM, MOTOR ELÉTRICO TRIFÁSICO POTÊNCIA DE 2 CV - MATERIAIS NA OPERAÇÃO. AF_06/2015	Depreciação, Juros, Impostos e Seguros, Manutenção e Materiais na Operação dos Equipamentos	H	1.0000000	0.34	0.34
Insumo	00002705	SINAPI	ENERGIA ELETRICA ATE 2000 KWH INDUSTRIAL, SEM DEMANDA	Franquia	KWH	0.5200000	0.67	0.34
				MO sem LS => 0.00	LS =>	0.00	MO com LS =>	0.00
				Valor do BDI => 0.06			Valor com BDI =>	0.40

Total Geral **452,491.14**

QUATROCENTOS E CINQUENTA E DOIS MIL E QUATROCENTOS E NOVENTA E UM REAIS E QUATORZE CENTAVOS

_____
A P MARTINS JUNIOR SERVIÇOS
Aldivan Paiva Martins Junior
CPF nº 669.613.193-00
Engenheiro Civil

Obra	Bancos	B.D.I.	Encargos Sociais
EXECUÇÃO DE SERVIÇOS COMUNS DE ENGENHARIA, PARA IMPLANTAÇÃO DO NÚCLEO DA DPE/MA, INCLUINDO O FORNECIMENTO DE TODA A MÃO DE OBRA E DOS MATERIAIS NECESSÁRIOS À CONSTRUÇÃO, CONTEMPLANDO O AMBIENTE EXTERNO, CONFORME AS CONDIÇÕES E EXIGÊNCIAS NESTE INSTRUMENTO, PARA O MUNICÍPIO DE SANTA LUZIA DO MARANHÃO-MA.	**SINAPI - 08/2025 - Maranhão SBC - 09/2025 - Maranhão ORSE - 07/2025 - Sergipe**	**20,53%**	**Não Desonerado: Horista: 104,19% Mensalista: 63,32%**

Curva ABC de Serviços

Código	Banco	Descrição	Tipo	Und	Quant.	Valor Unit	Total	Peso (%)	Peso Acumulado (%)
93565	SINAPI	ENGENHEIRO CIVIL DE OBRA JUNIOR COM ENCARGOS COMPLEMENTARES	Livro SINAPI: Cálculos e Parâmetros	MES	6,0	13.933,60	83.601,60	18,48	18,48
93572	SINAPI	ENCARREGADO GERAL DE OBRAS COM ENCARGOS COMPLEMENTARES	Livro SINAPI: Cálculos e Parâmetros	MES	6,0	5.458,65	32.751,90	7,24	25,71
97096	SINAPI	CONCRETAGEM DE RADIER, PISO DE CONCRETO OU LAJE SOBRE SOLO, FCK 30 MPA - LANÇAMENTO, ADENSAMENTO E ACABAMENTO. AF_09/2021	Radier, Piso de Concreto e Laje sobre Solo	m³	29,5	763,44	22.521,48	4,98	30,69
103332	SINAPI	ALVENARIA DE VEDAÇÃO DE BLOCOS CERÂMICOS FURADOS NA HORIZONTAL DE 9X14X19 CM (ESPESSURA 9 CM) E ARGAMASSA DE ASSENTAMENTO COM PREPARO EM BETONEIRA. AF_12/2021	Alvenaria de Vedação	m²	162,38	111,11	18.042,04	3,99	34,68
94994	SINAPI	EXECUÇÃO DE PASSEIO (CALÇADA) OU PISO DE CONCRETO COM CONCRETO MOLDADO IN LOCO, FEITO EM OBRA, ACABAMENTO CONVENCIONAL, ESPESSURA 8 CM, ARMADO. AF_08/2022	Passeios de Concreto	m²	133,49	108,32	14.459,63	3,20	37,87
DPEMA-0050	Próprio	VIGIA NOTURNO COM ENCARGOS COMPLEMENTARES, HORA EFETIVAMENTE TRABALHADA 24H ÀS 7H	SEDI - SERVIÇOS DIVERSOS	H	420,0	29,57	12.419,40	2,74	40,62
DPEMA-0047	Próprio	VIGIA NOTURNO COM ENCARGOS COMPLEMENTARES, HORA EFETIVAMENTE TRABALHADA 17H ÀS 24H	SEDI - SERVIÇOS DIVERSOS	H	420,0	29,05	12.201,00	2,70	43,32
92770	SINAPI	ARMAÇÃO DE LAJE DE ESTRUTURA CONVENCIONAL DE CONCRETO ARMADO UTILIZANDO AÇO CA-50 DE 8,0 MM - MONTAGEM. AF_06/2022	Armação para Estruturas de Concreto Armado	KG	943,52	10,12	9.548,42	2,11	45,43
13779	ORSE	Cerca/gradil Nylofor h=2,03m, malha 5x20cm - fio 5 mm, revestidos em poliester por processo de pintura eletrostática nas cores verde ou branca. Fornecimento e instalação. Inclusive poste e acessórios.	Alambrados e Gradis	m	13,85	653,38	9.049,31	2,00	47,43
95241	SINAPI	LASTRO DE CONCRETO MAGRO, APLICADO EM PISOS, LAJES SOBRE SOLO OU RADIERS, ESPESSURA DE 5 CM. AF_01/2024	Lastro	m²	181,44	49,51	8.983,09	1,99	49,41
DPEMA-0108	Próprio	ESCAVAÇÃO HORIZONTAL, INCLUINDO CARGA, DESCARGA E TRANSPORTE DE SOLO ARGILOSO COM RETROESCAVADEIRA E CAMINHÃO BASCULANTE DE 10M3, DMT ATÉ 5KM, INCLUSO BOTA FORA COM ESPALHAMENTO MECANIZADO	SEDI - SERVIÇOS DIVERSOS	m³	236,9	34,92	8.272,54	1,83	51,24
97093	SINAPI	ARMAÇÃO PARA EXECUÇÃO DE RADIER, PISO DE CONCRETO OU LAJE SOBRE SOLO, COM USO DE TELA Q-283. AF_09/2021	Radier, Piso de Concreto e Laje sobre Solo	KG	894,14	9,19	8.217,14	1,82	53,05
DPEMA-0078	Próprio	FOSSA SÉPTICA EM ALVENARIA E CONCRETO ARMADO, DIMENSÕES (2,05MX4,1M, H=1,38M), V=6,5M3, INCLUSIVE PILARES E VIGAS INFERIORES E SUPERIORES, COM TAMPA EM LAJE PRÉ-FABRICADA, H=0,08M, INCLUSO CHAPISCO, COM REBOCO IMPERMEABILIZANTE INTERNO E EXTERNO	SEDI - SERVIÇOS DIVERSOS	UND	1,0	7.001,74	7.001,74	1,55	54,60
92397	SINAPI	EXECUÇÃO DE PAVIMENTO EM PISO INTERTRAVADO, COM BLOCO RETANGULAR COR NATURAL DE 20 X 10 CM, ESPESSURA 6 CM. AF_10/2022	Pavimento Intertravado	m²	71,25	92,39	6.582,78	1,45	56,06
2339	ORSE	Aplicação de primer universal - 2 demãos	Tratamentos de Superfícies	m²	289,73	22,35	6.475,46	1,43	57,49
DPEMA-0001	Próprio	TAXAS E EMOLUMENTOS MUNICIPAIS DE OBRA (ALVARÁS, LICENÇAS, HABITE-SE, ETC)	SEDI - SERVIÇOS DIVERSOS	m²	957,0	6,29	6.019,53	1,33	58,82
99059	SINAPI	LOCAÇÃO CONVENCIONAL DE OBRA, UTILIZANDO GABARITO DE TÁBUAS CORRIDAS PONTALETADAS A CADA 2,00M - 2 UTILIZAÇÕES. AF_03/2024	Locação de Obras	M	99,18	59,63	5.914,10	1,31	60,13
92984	SINAPI	CABO DE COBRE FLEXÍVEL ISOLADO, 25 MM², ANTI-CHAMA 0,6/1,0 KV, PARA REDE ENTERRADA DE DISTRIBUIÇÃO DE ENERGIA ELÉTRICA - FORNECIMENTO E INSTALAÇÃO. AF_12/2021	Redes Enterradas de Distribuição Elétrica	M	202,0	28,74	5.805,48	1,28	61,41
DPEMA-0028	Próprio	DRENO ESPINHA DE PEIXE (SEÇÃO (0,40 X 0,40 M), COM TUBO DE PEAD CORRUGADO PERFURADO, DN 100 MM, ENCHIMENTO COM BRITA, ENVOLVIDO COM MANTA GEOTÊXTIL, INCLUSIVE CONEXÕES	SEDI - SERVIÇOS DIVERSOS	m	74,04	77,09	5.707,74	1,26	62,67
88489	SINAPI	PINTURA LÁTEX ACRÍLICA PREMIUM, APLICAÇÃO MANUAL EM PAREDES, DUAS DEMÃOS. AF_04/2023	Pintura Interna	m²	366,26	14,89	5.453,61	1,21	63,87
DPEMA-0206	Próprio	FORNECIMENTO E PLANTIO DE 10 MUDAS DE MOREIA, 16 DE PODOCARPO E 4 PATAS DE ELEFANTE. 50 SACOS DE 15KG DE SEIXO ROLADO BRANCO, Nº 02, MANTA BIDIM E TERRA PRETA VEGETAL	SEDI - SERVIÇOS DIVERSOS	UN	1,0	5.107,98	5.107,98	1,13	65,00
4656	ORSE	Locação de container - Banheiro com chuveiros e vasos - 4,30 x 2,30m	Mobilização / Instalações Provisórias / Desmobilização	mês	6,0	828,04	4.968,24	1,10	66,10
87894	SINAPI	CHAPISCO APLICADO EM ALVENARIA (SEM PRESENÇA DE VÃOS) E ESTRUTURAS DE CONCRETO DE FACHADA, COM COLHER DE PEDREIRO. ARGAMASSA TRAÇO 1:3 COM PREPARO EM BETONEIRA 400L. AF_10/2022	Chapisco	m²	489,74	8,52	4.172,58	0,92	67,02
4654	ORSE	Locação de container - Almoxarifado sem banheiro - 6,00 x 2,40m - Rev 02_02/2022	Mobilização / Instalações Provisórias / Desmobilização	mês	6,0	693,04	4.158,24	0,92	67,94
DPEMA-0020	Próprio	CAIXA ENTERRADA HIDRÁULICA RETANGULAR, EM ALVENARIA COM BLOCOS CERÂMICOS, DIMENSÕES INTERNAS: 0,6X0,6X0,6 M PARA INSPEÇÃO DE REDE DE ESGOTO, INCLUSO REBOCO INTERNO /EXTERNO E IMPERMEABILIZAÇÃO DE SUPERFÍCIE, COM DUAS DEMÃOS DE PRIMER - INLCUSO TAMPA DE CONCRETO ARMADO COM ALÇA	SEDI - SERVIÇOS DIVERSOS	UN	6,0	670,29	4.021,74	0,89	68,83
9399	ORSE	Concreto simples fabricado na obra, fck=25 mpa, lançado e adensado	Concreto Simples	m³	5,25	753,85	3.957,71	0,87	69,71
DPEMA-0010	Próprio	CHAPIM SOBRE MUROS LINEARES, EM CONCRETO PRÉ-MOLDADO, L= 23CM, ASSENTADO COM ARGAMASSA 1:4	SEDI - SERVIÇOS DIVERSOS	m	68,74	56,66	3.894,80	0,86	70,57
DPEMA-0045	Próprio	PORTÃO (2,5X1M) COM GRADIL NYLOFOR EM QUADRO DE POSTE NYLOFOR 60X40MM, BRANCO, APARAFUSADO COM KIT FIXADOR POLIAMIDA. ESTRUTURA FIXADA COM 3 PEÇAS DE GONZO 3/4" GALVANIZADO COM ABA ALONGADA. INCLUSIVE FERROLHO. FORNECIMENTO E INSTALAÇÃO.	SEDI - SERVIÇOS DIVERSOS	UN	2,0	1.899,98	3.799,96	0,84	71,41
8082	ORSE	Cabo de cobre nú 50 mm2 - fornecimento e assentamento (2,27m/kg)	Pára-raios	kg	30,4	124,19	3.775,37	0,83	72,24
DPEMA-0044	Próprio	TOLDO EM POLICARBONATO 6MM A 8MMM C/ ESTRUTURA METÁLICA EM AÇO GALVANIZADO ¾" - INCLUSO PROTEÇÃO ANTICORROSIVA E PINTURA ESMALTE SINTÉTICO	SEDI - SERVIÇOS DIVERSOS	m²	7,35	512,19	3.764,59	0,83	73,07
DPEMA-0035	Próprio	TAMPA PERFURADA EM CONCRETO ARMADO, E =5 CM, L=30CM, COM FUROS D=25MM, A CADA 15CM - ASSENTADA COM ARGAMASSA TRAÇO 1:3	SEDI - SERVIÇOS DIVERSOS	M	33,0	111,22	3.670,26	0,81	73,88
DPEMA-0274	Próprio	ASSENTAMENTO DE TIJOLO MACIÇO PARA CANTEIRO DE JARDIM, H=65CM, SOBRE FUNDAÇÃO EM TIJOLO CERÂMICO E LASTRO DE CONCRETO - INCLUSO CHAPISCO E REBOCO IMPERMEABILIZANTE INTERNO	SEDI - SERVIÇOS DIVERSOS	M	24,39	146,03	3.561,67	0,79	74,67

102491	SINAPI	PINTURA DE PISO COM TINTA ACRÍLICA, APLICAÇÃO MANUAL, 2 DEMÃOS, INCLUSO FUNDO PREPARADOR. AF_05/2021	Pintura para Pisos e para Sinalização Horizontal e Vertical	m²	144,3	23,25	3.354,97	0,74	75,41
100289	SINAPI	VIGIA DIURNO COM ENCARGOS COMPLEMENTARES	Livro SINAPI: Cálculos e Parâmetros	H	128,0	25,43	3.255,04	0,72	76,13
10234	ORSE	Grama esmeralda em placas, fornecimento e plantio	Paisagismo	m²	85,22	37,62	3.205,97	0,71	76,84
89512	SINAPI	TUBO PVC, SÉRIE R, ÁGUA PLUVIAL, DN 100 MM, FORNECIDO E INSTALADO EM RAMAL DE ENCAMINHAMENTO. AF_06/2022	Instalações Prediais de Águas Pluviais - Tubos, Conexões, Caixas e Ralos	M	67,0	44,86	3.005,62	0,66	77,50
COM-09294506	Próprio	LIMPEZA FINAL DE OBRAS	SEDI - SERVIÇOS DIVERSOS	m²	786,2	3,73	2.932,52	0,65	78,15
11447	ORSE	Compactação manual com compactador a percussão sapinho, sem controle do grau de compactação	Execução de Cortes e Aterros	m³	179,1	15,84	2.836,94	0,63	78,78
13042	ORSE	Deslocamento de Equipe Tecnica (Engenheiro/Tecnico/Auxiliar/Motorista) por veículo - Rev 01	Pára-raios	km	591,8	4,65	2.751,87	0,61	79,39
93358	SINAPI	ESCAVAÇÃO MANUAL DE VALA. AF_09/2024	Escavação de Valas	m³	29,56	82,44	2.436,92	0,54	79,93
92761	SINAPI	ARMAÇÃO DE PILAR OU VIGA DE ESTRUTURA CONVENCIONAL DE CONCRETO ARMADO UTILIZANDO AÇO CA-50 DE 8,0 MM - MONTAGEM. AF_06/2022	Armação para Estruturas de Concreto Armado	KG	224,97	10,69	2.404,92	0,53	80,46
96622	SINAPI	LASTRO COM MATERIAL GRANULAR, APLICADO EM PISOS OU LAJES SOBRE SOLO, ESPESSURA DE *5 CM*. AF_01/2024	Lastro	m³	9,07	262,98	2.385,22	0,53	80,99
DPEMA-0038	Próprio	DESCARTE DE RESÍDUOS MISTURADO DA CONSTRUÇÃO CIVIL EM ÁREA LICENCIADA	SEDI - SERVIÇOS DIVERSOS	m³	78,62	29,32	2.305,13	0,51	81,49
DPEMA-0277	Próprio	ESTACA BROCA DE CONCRETO, DIÂMETRO DE 25CM, COM ARMADURA DE ARRANQUE, ESCAVAÇÃO MANUAL COM TRADO, INCLUSO CARGA MANUAL	SEDI - SERVIÇOS DIVERSOS	M	38,4	56,25	2.160,00	0,48	81,97
102991	SINAPI	CANALETA MEIA CANA PRÉ-MOLDADA DE CONCRETO (D = 40 CM) - FORNECIMENTO E INSTALAÇÃO. AF_05/2025	Canaletas, Grelhas e Caixas com Grelha para Drenagem	M	32,37	65,05	2.105,66	0,47	82,44
97086	SINAPI	FABRICAÇÃO, MONTAGEM E DESMONTAGEM DE FORMA PARA RADIER, PISO DE CONCRETO OU LAJE SOBRE SOLO, EM MADEIRA SERRADA, 4 UTILIZAÇÕES. AF_09/2021	Radier, Piso de Concreto e Laje sobre Solo	m²	14,94	139,59	2.085,47	0,46	82,90
DPEMA-0013	Próprio	ABRIGO EM ALVENARIA (1,05M X 0,45M, H=2,50M) PARA CONJUNTO DE QUADRO DE DISTRIBUIÇÃO, SOBRE BASE DE CONCRETO ARMADO (1,20M X 0,75M), INCLUINDO CHAPISCO E REBOCO, COM PORTA EM ALUMÍNIO (0,80M X 2,10M)	SEDI - SERVIÇOS DIVERSOS	UN	1,0	1.938,82	1.938,82	0,43	83,33
100981	SINAPI	CARGA, MANOBRA E DESCARGA DE ENTULHO EM CAMINHÃO BASCULANTE 6 M³ - CARGA COM ESCAVADEIRA HIDRÁULICA (CAÇAMBA DE 0,80 M³ / 111 HP) E DESCARGA LIVRE (UNIDADE: M3). AF_07/2020	Transporte, Carga e Descarga de Materiais	m³	194,84	9,76	1.901,63	0,42	83,75
104918	SINAPI	ARMAÇÃO DE SAPATA ISOLADA, VIGA BALDRAME E SAPATA CORRIDA UTILIZANDO AÇO CA-50 DE 8 MM - MONTAGEM. AF_01/2024	Fundações Rasas (Blocos, Sapatas, Vigas Baldrame)	KG	143,8	12,87	1.850,70	0,41	84,16
DPEMA-0126	Próprio	PADRÃO DE ENTRADA DE ENERGIA TRIFÁSICO, INSTALADO EM MURO, COM FORNECIMENTO E INSTALAÇÃO DE QUADRO DE MEDIÇÃO TRIFÁSICO, INCLUSO ATERRAMENTO, DISJUNTOR 100A E PONTALETE EM AÇO GALVANIZADO, 2" COM OLHAL- PADRÃO DPE/MA	SEDI - SERVIÇOS DIVERSOS	UND	1,0	1.825,93	1.825,93	0,40	84,56
11472	ORSE	Regularização manual e compactação com placa vibratória	Execução de Cortes e Aterros	m²	211,98	8,61	1.825,14	0,40	84,96
9937	ORSE	Limpeza mecanizada do terreno c/ retroescavadeira (vegetação rasteira) inclusive carga e transporte - dmt até 1km	Serviços Iniciais de Obras Civis	m²	957,0	1,89	1.808,73	0,40	85,36
13780	ORSE	Cerca/gradil Nylofor h=2,43m, malha 5x20cm - fio 5 mm, revestidos em poliester por processo de pintura eletrostática nas cores verde ou branca. Fornecimento e instalação. Inclusive poste e acessórios.	Alambrados e Gradis	m	1,96	919,88	1.802,96	0,40	85,76
96527	SINAPI	ESCAVAÇÃO MANUAL PARA VIGA BALDRAME OU SAPATA CORRIDA (INCLUINDO ESCAVAÇÃO PARA COLOCAÇÃO DE FÔRMAS). AF_01/2024	Fundações Rasas (Blocos, Sapatas, Vigas Baldrame)	m³	14,89	120,04	1.787,39	0,40	86,16
26	ORSE	Coleta e carga manuais de entulho	Demolições / Remoções	m³	78,62	22,23	1.747,72	0,39	86,54
96542	SINAPI	FABRICAÇÃO, MONTAGEM E DESMONTAGEM DE FÔRMA PARA VIGA BALDRAME, EM CHAPA DE MADEIRA COMPENSADA RESINADA, E=17 MM, 4 UTILIZAÇÕES. AF_01/2024	Fundações Rasas (Blocos, Sapatas, Vigas Baldrame)	m²	16,55	104,48	1.729,14	0,38	86,92
7324	ORSE	Piso tátil direcional e/ou alerta, de concreto, colorido, p/deficientes visuais, dimensões 25x25cm, aplicado com argamassa industrializada ac-ii, rejuntado, exclusive regularização de base	Azulejos e Cerâmicas	m²	10,94	147,54	1.614,08	0,36	87,28
DPEMA-0150	Próprio	Haste cobreada copperweld p/aterramento d= 5/8" x 2,40m	SEDI - SERVIÇOS DIVERSOS	UN	6,0	267,69	1.606,14	0,35	87,64
061085	SBC	ELETRODUTO PVC RIGIDO 2""	INSTALACOES ELETRICAS - ELETRODUTOS	M	33,0	48,17	1.589,61	0,35	87,99
98575	SINAPI	TRATAMENTO DE JUNTA DE DILATAÇÃO, COM TARUGO DE POLIETILENO E SELANTE PU, INCLUSO PREENCHIMENTO COM ESPUMA EXPANSIVA PU. AF_09/2023	Impermeabilização, Proteção Mecânica e Tratamento de Junta	M	20,6	76,88	1.583,72	0,35	88,34
2238	ORSE	Pavimentação c/ brita granítica nº1, espalhada, e = 5,0cm	Pavimentações Externas	m²	84,34	18,65	1.572,94	0,35	88,69
DPEMA-0273	Próprio	INSTALACAO PROVISORIA DE LUZ E FORCA INCLUSO MEDIDOR, POSTE E ATERRAMENTO	SEDI - SERVIÇOS DIVERSOS	UN	1,0	1.444,75	1.444,75	0,32	89,00
DPEMA-0007	Próprio	FABRICAÇÃO, MONTAGEM E DESMONTAGEM DE FÔRMA PARA VIGA, EM CHAPA DE MADEIRA COMPENSADA RESINADA, E=17 MM, 4 UTILIZAÇÕES	SEDI - SERVIÇOS DIVERSOS	m²	13,45	104,48	1.405,25	0,31	89,31
88485	SINAPI	FUNDO SELADOR ACRÍLICO, APLICAÇÃO MANUAL EM PAREDE, UMA DEMÃO. AF_04/2023	Pintura Interna	m²	366,26	3,73	1.366,14	0,30	89,62
94273	SINAPI	ASSENTAMENTO DE GUIA (MEIO-FIO) EM TRECHO RETO, CONFECCIONADA EM CONCRETO PRÉ-FABRICADO, DIMENSÕES 100X15X13X30 CM (COMPRIMENTO X BASE INFERIOR X BASE SUPERIOR X ALTURA). AF_01/2024	Guias e sarjetas	M	26,97	49,46	1.333,93	0,29	89,91
11475	ORSE	Espaçador de aço, tipo caranguejo, em aço CA - 50 Ø 6,3mm, para Telas Soldadas	Armaduras Convencionais	un	1.245,0	1,04	1.294,80	0,29	90,20
98527	SINAPI	REMOÇÃO DE RAÍZES REMANESCENTES DE TRONCO DE ÁRVORE COM DIÂMETRO MAIOR OU IGUAL A 0,40 M E MENOR QUE 0,60 M. AF_03/2024	Supressão Vegetal	UN	5,0	239,11	1.195,55	0,26	90,46
102609	SINAPI	CAIXA D´ÁGUA EM POLIETILENO, 2000 LITROS - FORNECIMENTO E INSTALAÇÃO. AF_06/2021	Caixas de Água para Edificações	UN	1,0	1.118,04	1.118,04	0,25	90,71
DPEMA-0009	Próprio	JUNTA DE DILATAÇÃO PLÁSTICA PARA PISOS DE CONCRETO, 27MM X 3MM, ASSENTADA COM ARGAMASSA, TRAÇO 1:3, PREPARO MECANICO EM BETONEIRA	SEDI - SERVIÇOS DIVERSOS	M	128,0	8,59	1.099,52	0,24	90,95
9945	ORSE	Grade de ferro com tela de aço galvanizado fio 12, malha 2", losangular, sem revestimento e cantoneira em "L" de abas iguais de 3/4" x 1/8"	Esquadrias de Ferro	m²	6,03	182,26	1.099,02	0,24	91,19
91854	SINAPI	ELETRODUTO FLEXÍVEL CORRUGADO, PVC, DN 25 MM (3/4"), PARA CIRCUITOS TERMINAIS, INSTALADO EM PAREDE - FORNECIMENTO E INSTALAÇÃO. AF_03/2023	Instalações Elétricas - Eletrodutos Embutidos, Cabos, Caixas, Tomadas e Interruptores	M	96,0	11,01	1.056,96	0,23	91,43
2169	ORSE	Lastro de concreto simples regularizado, fck=13,5 mpa,lançado e adensado	Pisos : Cimentados, em Concreto Simples, tipo Tech-Stone e de Alta Resistência	m³	1,24	828,75	1.027,65	0,23	91,66
10927	ORSE	Alvenaria bloco concreto estrutural 14x19x39cm, fbk 8 a 10 mpa, esp = 0,14m, com argamassa ac-II, junta 1cm - Rev.01	Conversão InfoWOrca	m²	6,82	141,35	964,00	0,21	91,87

91926	SINAPI	CABO DE COBRE FLEXÍVEL ISOLADO, 2,5 MM², ANTI-CHAMA 450/750 V, PARA CIRCUITOS TERMINAIS - FORNECIMENTO E INSTALAÇÃO. AF_03/2023	Instalações Elétricas - Eletrodutos Embutidos, Cabos, Caixas, Tomadas e Interruptores	M	203,0	4,67	948,01	0,21	92,08
12236	ORSE	Quadro de distribuição de embutir, em resina termoplástica, para até 32 disjuntores, com barramento, padrão DIN, exclusive disjuntores	Conversão InfoWOrca	un	1,0	934,09	934,09	0,21	92,28
2394	ORSE	Fornecimento e espalhamento de terra vegetal preparada	Paisagismo	m³	4,46	207,61	925,94	0,20	92,49
92759	SINAPI	ARMAÇÃO DE PILAR OU VIGA DE ESTRUTURA CONVENCIONAL DE CONCRETO ARMADO UTILIZANDO AÇO CA-60 DE 5,0 MM - MONTAGEM. AF_06/2022	Armação para Estruturas de Concreto Armado	KG	70,63	13,10	925,25	0,20	92,69
13026	ORSE	Reboco ou emboço externo, de parede, com argamassa traço t5 - 1:5 (cimento / areia) com Rebotec, espessura 2,0 cm	Argamassas	m²	23,0	39,77	914,71	0,20	92,90
023285	SBC	RETIRADA E REMOCAO DE PISO EM BLOCOS CONCRETO INTERTAVADO	REFORMA E RECONSTRUCAO	m²	43,0	20,88	897,84	0,20	93,09
89714	SINAPI	TUBO PVC, SERIE NORMAL, ESGOTO PREDIAL, DN 100 MM, FORNECIDO E INSTALADO EM RAMAL DE DESCARGA OU RAMAL DE ESGOTO SANITÁRIO. AF_08/2022	Instalações Prediais de Esgoto - Tubos e Conexões	M	24,0	37,13	891,12	0,20	93,29
94288	SINAPI	EXECUÇÃO DE SARJETA DE CONCRETO USINADO, MOLDADA IN LOCO EM TRECHO CURVO, 30 CM BASE X 10 CM ALTURA. AF_01/2024	Guias e sarjetas	M	17,37	51,23	889,86	0,20	93,49
89529	SINAPI	JOELHO 90 GRAUS, PVC, SERIE R, ÁGUA PLUVIAL, DN 100 MM, JUNTA ELÁSTICA, FORNECIDO E INSTALADO EM RAMAL DE ENCAMINHAMENTO. AF_06/2022	Instalações Prediais de Águas Pluviais - Tubos, Conexões, Caixas e Ralos	UN	27,0	32,19	869,13	0,19	93,68
171854	SBC	PISO TATIL OU ALERTA DIRECIONAL EM BORRACHA COR 25x25cm	PAVIMENTACOES EXTERNAS	m²	4,25	203,52	864,96	0,19	93,87
DPEMA-0012	Próprio	CAIXA ENTERRADA ELÉTRICA RETANGULAR, EM ALVENARIA COM TIJOLOS CERÂMICOS, FUNDO COM BRITA, DIMENSÕES INTERNAS: 0,30X0,30X0,50 M, COM CHAPISCO E REBOCO, E=2CM, COM ADITIVO IMPERMEABILIZANTE - INCLUSIVE TAMPA EM CONCRETO ARMADO.	SEDI - SERVIÇOS DIVERSOS	UN	3,0	285,59	856,77	0,19	94,06
102111	SINAPI	BOMBA CENTRÍFUGA, MONOFÁSICA, 0,5 CV OU 0,49 HP, HM 6 A 20 M, Q 1,2 A 8,3 M3/H - FORNECIMENTO E INSTALAÇÃO. AF_12/2020	Bombas Hidráulicas - Centrífugas, Horizontais e Submersíveis	UN	1,0	855,06	855,06	0,19	94,25
DPEMA-0290	Próprio	QUADRO DE COMANDO BOMBA	SEDI - SERVIÇOS DIVERSOS	UN	1,0	848,89	848,89	0,19	94,44
172030	SBC	REATERRO MANUAL COM MATERIAL DA PROPRIA OBRA	URBANIZACAO	m³	21,5	36,26	779,59	0,17	94,61
11397	ORSE	Placa de obra em lona com impressão digital 1,50 x 2,00m, inclusive estruturaem metalon 20 x 20cm e escoramento, instalada - Rev 02 - 09/2021	Mobilização / Instalações Provisórias / Desmobilização	un	1,0	734,57	734,57	0,16	94,77
DPEMA-0288	Próprio	BARRA CHATA DE ALUMINIO	SEDI - SERVIÇOS DIVERSOS	M	52,0	14,00	728,00	0,16	94,93
060496	SBC	ARANDELA LED 18W BRANCO FRIO TIPO TARTARUGA	INSTALACOES ELETRICAS - LUMINARIAS	UN	8,0	88,58	708,64	0,16	95,09
97083	SINAPI	COMPACTAÇÃO MECÂNICA DE SOLO PARA EXECUÇÃO DE RADIER, PISO DE CONCRETO OU LAJE SOBRE SOLO, COM COMPACTADOR DE SOLOS A PERCUSSÃO. AF_09/2021	Radier, Piso de Concreto e Laje sobre Solo	m²	181,44	3,84	696,72	0,15	95,24
354	ORSE	Eletroduto de pvc rígido roscável, diâm = 32mm (1")	Interligações até Quadro Geral - Eletrodutos e Conexões	m	33,0	20,68	682,44	0,15	95,39
DPEMA-0017	Próprio	ABRIGO EM ALVENARIA (MEDIDAS INTERNAS: 0,60M X 0,60M, H= 0,70M) PARA CONJUNTO DE MOTO-BOMBA, SOBRE BASE DE CONCRETO ARMADO (0,70M X 1,10M), INCLUINDO CHAPISCO, REBOCO, ESQUADRIA DE FERRO E COBERTURA EM CONCRETO ARMADO (0,70M X 0,75M), E= 5CM, I=10%	SEDI - SERVIÇOS DIVERSOS	UN	1,0	669,21	669,21	0,15	95,54
89585	SINAPI	JOELHO 45 GRAUS, PVC, SERIE R, ÁGUA PLUVIAL, DN 100 MM, JUNTA ELÁSTICA, FORNECIDO E INSTALADO EM CONDUTORES VERTICAIS DE ÁGUAS PLUVIAIS. AF_06/2022	Instalações Prediais de Águas Pluviais - Tubos, Conexões, Caixas e Ralos	UN	16,0	41,12	657,92	0,15	95,69
92762	SINAPI	ARMAÇÃO DE PILAR OU VIGA DE ESTRUTURA CONVENCIONAL DE CONCRETO ARMADO UTILIZANDO AÇO CA-50 DE 10,0 MM - MONTAGEM. AF_06/2022	Armação para Estruturas de Concreto Armado	KG	66,99	9,35	626,35	0,14	95,83
2476	ORSE	Rasgos em alvenaria para passagem de tubulação diâm 1/2" a 1"	Execução de Rasgos em Alvenaria e Concretos para Passagem de Tubulações	m	75,0	8,23	617,25	0,14	95,96
8624	ORSE	Emassamento de superfície, com aplicação de 02 demãos de massa acrílica, lixamento e retoques - Rev 01	Latex PVA	m²	23,97	24,90	596,85	0,13	96,09
5023	ORSE	Cabo de cobre PP Cordplast 2 x 2,5 mm2, 450/750v - fornecimento	Pontos de Suprimento de Energia Convencionais	m	46,0	12,24	563,04	0,12	96,22
104916	SINAPI	ARMAÇÃO DE SAPATA ISOLADA, VIGA BALDRAME E SAPATA CORRIDA UTILIZANDO AÇO CA-60 DE 5 MM - MONTAGEM. AF_01/2024	Fundações Rasas (Blocos, Sapatas, Vigas Baldrame)	KG	33,64	16,09	541,26	0,12	96,34
92419	SINAPI	MONTAGEM E DESMONTAGEM DE FÔRMA DE PILARES RETANGULARES E ESTRUTURAS SIMILARES, PÉ-DIREITO SIMPLES, EM CHAPA DE MADEIRA COMPENSADA RESINADA, 4 UTILIZAÇÕES. AF_09/2020	Fôrmas para Estruturas de Concreto Armado	m²	5,98	88,91	531,68	0,12	96,46
91939	SINAPI	CAIXA RETANGULAR 4" X 2" ALTA (2,00 M DO PISO), PVC, INSTALADA EM PAREDE - FORNECIMENTO E INSTALAÇÃO. AF_03/2023	Instalações Elétricas - Eletrodutos Embutidos, Cabos, Caixas, Tomadas e Interruptores	UN	14,0	37,37	523,18	0,12	96,57
016580	SBC	A R T TABELA B OBRA OU SERVICO DE ROTINA ATE 15000,00	DESPESAS LEGAIS	UN	4,0	124,18	496,72	0,11	96,68
2200	ORSE	Aplicação de resina sobre revestimento de pedra piso ou parede	Pisos Cerâmicos	m²	18,29	26,91	492,18	0,11	96,79
053039	SBC	RALO HEMISFERICO 100mm PVC (RALO ABACAXI)	INSTALACOES HIDRAULICAS - ESGOTO	UN	8,0	61,47	491,76	0,11	96,90
97087	SINAPI	CAMADA SEPARADORA PARA EXECUÇÃO DE RADIER, PISO DE CONCRETO OU LAJE SOBRE SOLO, EM LONA PLÁSTICA. AF_09/2021	Radier, Piso de Concreto e Laje sobre Solo	m²	190,51	2,49	474,36	0,10	97,00
89865	SINAPI	TUBO, PVC, SOLDÁVEL, DE 25MM, INSTALADO EM DRENO DE AR-CONDICIONADO - FORNECIMENTO E INSTALAÇÃO. AF_08/2022	Drenagem de ar condicionado	M	26,05	18,07	470,72	0,10	97,11
DPEMA-0040	Próprio	ATERRO, INCLUINDO CARGA E DESCARGA MECÂNICA DE SOLO	SEDI - SERVIÇOS DIVERSOS	m³	4,07	111,11	452,21	0,10	97,21
2483	ORSE	Enchimento de rasgos em alvenaria e concreto para tubulação diâm 1/2" a 1"	Enchimento de Rasgos em Alvenaria ou Concreto	m	75,0	5,91	443,25	0,10	97,31
102607	SINAPI	CAIXA D´ÁGUA EM POLIETILENO, 1000 LITROS - FORNECIMENTO E INSTALAÇÃO. AF_06/2021	Caixas de Água para Edificações	UN	1,0	430,37	430,37	0,10	97,40
104316	SINAPI	TUBO, PVC, SOLDÁVEL, DE 32MM, INSTALADO EM DRENO DE AR CONDICIONADO - FORNECIMENTO E INSTALAÇÃO. AF_08/2022	Drenagem de ar condicionado	M	18,1	23,29	421,54	0,09	97,49
88488	SINAPI	PINTURA LÁTEX ACRÍLICA PREMIUM, APLICAÇÃO MANUAL EM TETO, DUAS DEMÃOS. AF_04/2023	Pintura Interna	m²	23,11	17,57	406,04	0,09	97,58
DPEMA-0287	Próprio	MINICAPTORES	SEDI - SERVIÇOS DIVERSOS	UND	15,0	26,96	404,40	0,09	97,67
10572	ORSE	Guia para cabos em arame galvanizado nº16	Quadros de Distribuição de Telefone	m	62,0	6,23	386,26	0,09	97,76
DPEMA-0002	Próprio	LIGAÇÃO PREDIAL DE ÁGUA, PROVISÓRIA E DEFINITIVA, EM PISO, COM FORNECIMENTO DE MATERIAL, INCLUSIVE HIDRÔMETRO.	SEDI - SERVIÇOS DIVERSOS	UN	1,0	380,92	380,92	0,08	97,84
95305	SINAPI	TEXTURA ACRÍLICA, APLICAÇÃO MANUAL EM PAREDE, UMA DEMÃO. AF_04/2023	Pintura Interna	m²	23,97	15,78	378,24	0,08	97,93
100617	SBC	VEDACAO DE CALHAS E RUFOS COM SILICONE	COBERTURAS	M	5,6	65,56	367,13	0,08	98,01
98110	SINAPI	CAIXA DE GORDURA PEQUENA (CAPACIDADE: 19 L), CIRCULAR, EM PVC, DIÂMETRO INTERNO= 0,3 M. AF_12/2020	Caixas Enterradas	UN	1,0	364,44	364,44	0,08	98,09

353	ORSE	Eletroduto de pvc rígido roscável, diâm = 25mm (3/4")	Interligações até Quadro Geral - Eletrodutos e Conexões	m	22,0	16,16	355,52	0,08	98,17
89401	SINAPI	TUBO, PVC, SOLDÁVEL, DE 20MM, INSTALADO EM RAMAL DE DISTRIBUIÇÃO DE ÁGUA - FORNECIMENTO E INSTALAÇÃO. AF_06/2022	Instalações Prediais de Água Fria em PVC	M	31,08	10,98	341,25	0,08	98,24
100742	SINAPI	PINTURA COM TINTA ALQUÍDICA DE ACABAMENTO (ESMALTE SINTÉTICO ACETINADO) APLICADA A ROLO OU PINCEL SOBRE SUPERFÍCIES METÁLICAS (EXCETO PERFIL) EXECUTADO EM OBRA (POR DEMÃO). AF_01/2020	Pintura em Superfícies Metálicas	m²	12,82	26,45	339,08	0,07	98,32
97113	SINAPI	APLICAÇÃO DE LONA PLÁSTICA PARA EXECUÇÃO DE PAVIMENTOS DE CONCRETO. AF_04/2022	Pavimento Rígido de Concreto	m²	139,87	2,38	332,89	0,07	98,39
9051	ORSE	Caixa de equalização p/aterramento 20x20x10cm de sobrepor p/11 terminais de pressão c/barramento	Pára-raios	un	1,0	313,64	313,64	0,07	98,46
100721	SINAPI	PINTURA COM TINTA ALQUÍDICA DE FUNDO (TIPO ZARCÃO) PULVERIZADA SOBRE SUPERFÍCIES METÁLICAS (EXCETO PERFIL) EXECUTADO EM OBRA (POR DEMÃO). AF_01/2020_PE	Pintura em Superfícies Metálicas	m²	12,6	24,78	312,22	0,07	98,53
2306	ORSE	Pintura de acabamento com aplicação de 02 demãos de esmalte sintético sobre superfícies metálicas - R1	Esmalte Sintético / Óleo	m²	12,66	24,31	307,76	0,07	98,60
98111	SINAPI	CAIXA DE INSPEÇÃO PARA ATERRAMENTO, CIRCULAR, EM POLIETILENO, DIÂMETRO INTERNO = 0,3 M. AF_12/2020	Caixas Enterradas	UN	6,0	50,62	303,72	0,07	98,66
2454	ORSE	Andaime tubular metálico simples - peça x dia	Andaimes	PxD	360,0	0,79	284,40	0,06	98,73
1358	ORSE	Mangueira trançada de alta pressão spt 250p ø = 3/4"	Tubos e Conexões de PVC Rígido Roscável	m	20,0	13,92	278,40	0,06	98,79
DPEMA-0039	Próprio	LIMITADOR DE VAGAS - BATE RODAS EM CONCRETO 17CM X 50CM X 10CM	SEDI - SERVIÇOS DIVERSOS	UN	8,0	34,41	275,28	0,06	98,85
102513	SINAPI	PINTURA DE SÍMBOLOS E TEXTOS COM TINTA ACRÍLICA, DEMARCAÇÃO COM FITA ADESIVA E APLICAÇÃO COM ROLO. AF_05/2021	Pintura para Pisos e para Sinalização Horizontal e Vertical	m²	5,0	54,96	274,80	0,06	98,91
DPEMA-0029	Próprio	SARJETA PARA DRENAGEM COM GRELHA DE FERRO FUNDIDO 1,5 X 0,15M, INCLUSO PROTEÇÃO COM FUNDO ZARCÃO E PINTURA SINTÉTICA	SEDI - SERVIÇOS DIVERSOS	UN	1,0	264,72	264,72	0,06	98,97
064410	SBC	DISJUNTOR TRIPOLAR 80A CURVA C	INSTALACOES ELETRICAS - QUADROS	UN	1,0	216,76	216,76	0,05	99,02
89712	SINAPI	TUBO PVC, SERIE NORMAL, ESGOTO PREDIAL, DN 50 MM, FORNECIDO E INSTALADO EM RAMAL DE DESCARGA OU RAMAL DE ESGOTO SANITÁRIO. AF_08/2022	Instalações Prediais de Esgoto - Tubos e Conexões	M	8,0	26,62	212,96	0,05	99,06
89744	SINAPI	JOELHO 90 GRAUS, PVC, SERIE NORMAL, ESGOTO PREDIAL, DN 100 MM, JUNTA ELÁSTICA, FORNECIDO E INSTALADO EM RAMAL DE DESCARGA OU RAMAL DE ESGOTO SANITÁRIO. AF_08/2022	Instalações Prediais de Esgoto - Tubos e Conexões	UN	8,0	26,23	209,84	0,05	99,11
102500	SINAPI	PINTURA DE DEMARCAÇÃO DE VAGA COM TINTA ACRÍLICA, E = 10 CM, APLICAÇÃO MANUAL. AF_05/2021	Pintura para Pisos e para Sinalização Horizontal e Vertical	M	40,0	5,12	204,80	0,05	99,15
89731	SINAPI	JOELHO 90 GRAUS, PVC, SERIE NORMAL, ESGOTO PREDIAL, DN 50 MM, JUNTA ELÁSTICA, FORNECIDO E INSTALADO EM RAMAL DE DESCARGA OU RAMAL DE ESGOTO SANITÁRIO. AF_08/2022	Instalações Prediais de Esgoto - Tubos e Conexões	UN	12,0	14,89	178,68	0,04	99,19
016511	SBC	R R T TABELA DO CAU	DESPESAS LEGAIS	UN	1,0	151,14	151,14	0,03	99,23
366	ORSE	Curva para eletroduto de pvc rígido roscável, diâm = 60mm (2")	Interligações até Quadro Geral - Eletrodutos e Conexões	un	5,0	26,69	133,45	0,03	99,26
11975	ORSE	Abraçadeira de alumínio 1 " 25mm (DAISA BC-100) ou similar	Pontos de Suprimento de Energia Convencionais	un	16,0	8,22	131,52	0,03	99,29
89866	SINAPI	JOELHO 90 GRAUS, PVC, SOLDÁVEL, DN 25MM, INSTALADO EM DRENO DE AR-CONDICIONADO - FORNECIMENTO E INSTALAÇÃO. AF_08/2022	Drenagem de ar condicionado	UN	16,0	7,67	122,72	0,03	99,31
1861	ORSE	Fornecimento de cadeado 40mm	Ferragens	un	4,0	30,61	122,44	0,03	99,34
2304	ORSE	Pintura de proteção sobre superfícies metálicas com aplicação de 01 demão de tinta anti-corrosiva zarcão - R2	Esmalte Sintético / Óleo	m²	12,66	9,54	120,77	0,03	99,37
DPEMA-0016	Próprio	REFLETOR HOLOFOTE SLIM LED, 10W, PRETO, LUZ BRANCA 6500K, 750, IP65, PROVA D'ÁGUA, BIVOLT, AVANT, MEDIDAS A -91 B -90 C- 26D-50 MM	SEDI - SERVIÇOS DIVERSOS	UN	4,0	29,80	119,20	0,03	99,39
88484	SINAPI	FUNDO SELADOR ACRÍLICO, APLICAÇÃO MANUAL EM TETO, UMA DEMÃO. AF_04/2023	Pintura Interna	m²	23,11	4,83	111,62	0,02	99,42
89408	SINAPI	JOELHO 90 GRAUS, PVC, SOLDÁVEL, DN 25MM, INSTALADO EM RAMAL DE DISTRIBUIÇÃO DE ÁGUA - FORNECIMENTO E INSTALAÇÃO. AF_06/2022	Instalações Prediais de Água Fria em PVC	UN	12,0	9,16	109,92	0,02	99,44
1256	ORSE	Curva de 90º de pvc rígido roscável, diâm = 3/4"	Tubos e Conexões de PVC Rígido Roscável	un	6,0	17,88	107,28	0,02	99,47
DPEMA-0021	Próprio	VÁLVULA DE RETENÇÃO P/ ESGOTO D=100MM - FORNECIMENTO E INSTALAÇÃO	SEDI - SERVIÇOS DIVERSOS	UN	2,0	50,53	101,06	0,02	99,49
93382	SINAPI	REATERRO MANUAL DE VALAS, COM COMPACTADOR DE SOLOS DE PERCUSSÃO. AF_08/2023	Aterro e Reaterro de Valas	m³	3,21	30,74	98,67	0,02	99,51
89860	SINAPI	TE, PVC, SERIE NORMAL, ESGOTO PREDIAL, DN 100 X 100 MM, JUNTA ELÁSTICA, FORNECIDO E INSTALADO EM SUBCOLETOR AÉREO DE ESGOTO SANITÁRIO. AF_08/2022	Instalações Prediais de Esgoto - Tubos e Conexões	UN	2,0	46,63	93,26	0,02	99,53
2082	ORSE	Torneira cromada para jardim, DECA 1153C39, 1/2" ou similar	Louças e Metais Sanitários	un	1,0	90,69	90,69	0,02	99,55
89798	SINAPI	TUBO PVC, SERIE NORMAL, ESGOTO PREDIAL, DN 50 MM, FORNECIDO E INSTALADO EM PRUMADA DE ESGOTO SANITÁRIO OU VENTILAÇÃO. AF_08/2022	Instalações Prediais de Esgoto - Tubos e Conexões	M	8,0	10,98	87,84	0,02	99,57
356	ORSE	Eletroduto de pvc rígido roscável, diâm = 50mm (1 1/2")	Interligações até Quadro Geral - Eletrodutos e Conexões	m	3,0	29,26	87,78	0,02	99,59
103011	SINAPI	VÁLVULA DE RETENÇÃO, DE BRONZE, PÉ COM CRIVOS, ROSCÁVEL, 1" - FORNECIMENTO E INSTALAÇÃO. AF_08/2021	Válvulas e Registros para Sistemas Prediais	UN	1,0	87,44	87,44	0,02	99,61
89796	SINAPI	TE, PVC, SERIE NORMAL, ESGOTO PREDIAL, DN 100 X 100 MM, JUNTA ELÁSTICA, FORNECIDO E INSTALADO EM RAMAL DE DESCARGA OU RAMAL DE ESGOTO SANITÁRIO. AF_08/2022	Instalações Prediais de Esgoto - Tubos e Conexões	UN	2,0	40,23	80,46	0,02	99,63
94648	SINAPI	TUBO, PVC, SOLDÁVEL, DE 25MM, INSTALADO EM RESERVAÇÃO PREDIAL DE ÁGUA - FORNECIMENTO E INSTALAÇÃO. AF_04/2024	Instalações Hidráulicas - Reservação e Bombas de Recalque	M	12,38	6,20	76,75	0,02	99,64
1177	ORSE	Tê de redução 90º de pvc rígido soldável, marrom diâm = 32 x 25mm	Tubos e Conexões de PVC Rígido Soldável	un	4,0	17,72	70,88	0,02	99,66
4738	ORSE	Montagem e desmontagem de andaime metálico tubular simples	Andaimes	pç	12,0	5,59	67,08	0,01	99,67
DPEMA-0015	Próprio	SUPORTE REFLETOR LED CHÃO ESTACA ESPETO JARDIM 45MM PRETO	SEDI - SERVIÇOS DIVERSOS	UN	2,0	33,19	66,38	0,01	99,69
10907	ORSE	Conector cabo-haste em bronze natural para 2 cabos cobre de 16mm² a 70mm² comgrampo "U" e porcas de aço galv.Ref:TEL-583 ou similar - fornecimento e instalação	Entrada em Baixa Tensão	un	6,0	10,18	61,08	0,01	99,70
103951	SINAPI	JOELHO DE REDUÇÃO, 90 GRAUS, PVC, SOLDÁVEL, DN 32 MM X 25 MM, INSTALADO EM RAMAL OU SUB-RAMAL DE ÁGUA - FORNECIMENTO E INSTALAÇÃO. AF_06/2022	Instalações Prediais de Água Fria em PVC	UN	4,0	14,76	59,04	0,01	99,72
89360	SINAPI	CURVA 90 GRAUS, PVC, SOLDÁVEL, DN 20MM, INSTALADO EM RAMAL OU SUB-RAMAL DE ÁGUA - FORNECIMENTO E INSTALAÇÃO. AF_06/2022	Instalações Prediais de Água Fria em PVC	UN	6,0	9,79	58,74	0,01	99,73
DPEMA-0004	Próprio	PLOTAGEM EM FORMATO A3, PAPEL SUFITE, PRETO E BRANCO	SEDI - SERVIÇOS DIVERSOS	UN	10,0	5,42	54,20	0,01	99,74

91941	SINAPI	CAIXA RETANGULAR 4" X 2" BAIXA (0,30 M DO PISO), PVC, INSTALADA EM PAREDE - FORNECIMENTO E INSTALAÇÃO. AF_03/2023	Instalações Elétricas - Eletrodutos Embutidos, Cabos, Caixas, Tomadas e Interruptores	UN	4,0	13,28	53,12	0,01	99,75
DPEMA-0019	Próprio	BOIA ELÉTRICA PARA RESERVATÓRIO SUPERIOR -FORNECIMENTO E INSTALAÇÃO	SEDI - SERVIÇOS DIVERSOS	UN	1,0	52,37	52,37	0,01	99,76
DPEMA-0018	Próprio	BOIA ELÉTRICA PARA RESERVATÓRIO INFERIOR -FORNECIMENTO E INSTALAÇÃO	SEDI - SERVIÇOS DIVERSOS	UN	1,0	46,80	46,80	0,01	99,77
89404	SINAPI	JOELHO 90 GRAUS, PVC, SOLDÁVEL, DN 20MM, INSTALADO EM RAMAL DE DISTRIBUIÇÃO DE ÁGUA - FORNECIMENTO E INSTALAÇÃO. AF_06/2022	Instalações Prediais de Água Fria em PVC	UN	6,0	7,76	46,56	0,01	99,78
89732	SINAPI	JOELHO 45 GRAUS, PVC, SERIE NORMAL, ESGOTO PREDIAL, DN 50 MM, JUNTA ELÁSTICA, FORNECIDO E INSTALADO EM RAMAL DE DESCARGA OU RAMAL DE ESGOTO SANITÁRIO. AF_08/2022	Instalações Prediais de Esgoto - Tubos e Conexões	UN	3,0	15,45	46,35	0,01	99,79
11976	ORSE	Abraçadeira de Alumínio 2" 50mm (Daisa BC-200) ou similar	Pontos de Suprimento de Energia Convencionais	un	4,0	11,18	44,72	0,01	99,80
DPEMA-0006	Próprio	PLOTAGEM EM FORMATO A1, PAPEL SUFITE, PRETO E BRANCO	SEDI - SERVIÇOS DIVERSOS	UN	5,0	8,67	43,35	0,01	99,81
7923	ORSE	Terminal de compressão para cabo de 50 mm2 - fornecimento e instalação	Interligações até Quadro Geral - Fios e Cabos	un	6,0	7,14	42,84	0,01	99,82
12842	ORSE	Manta aluminizada 1 face para subcobertura, e = *1* mm	Complementos	m²	2,26	18,29	41,33	0,01	99,83
93654	SINAPI	DISJUNTOR MONOPOLAR TIPO DIN, CORRENTE NOMINAL DE 16A - FORNECIMENTO E INSTALAÇÃO. AF_07/2025	Instalações Elétricas - Quadros, Cabos, Disjuntores, Contatores e Barramentos Blindados	UN	4,0	10,31	41,24	0,01	99,84
94490	SINAPI	REGISTRO DE ESFERA, PVC, SOLDÁVEL, COM VOLANTE, DN 32 MM - FORNECIMENTO E INSTALAÇÃO. AF_08/2021	Válvulas e Registros para Sistemas Prediais	UN	1,0	39,99	39,99	0,01	99,85
89417	SINAPI	LUVA, PVC, SOLDÁVEL, DN 20MM, INSTALADO EM RAMAL DE DISTRIBUIÇÃO DE ÁGUA - FORNECIMENTO E INSTALAÇÃO. AF_06/2022	Instalações Prediais de Água Fria em PVC	UN	7,0	5,67	39,69	0,01	99,86
363	ORSE	Curva para eletroduto de pvc rígido roscável, diâm = 32mm (1")	Interligações até Quadro Geral - Eletrodutos e Conexões	un	4,0	9,89	39,56	0,01	99,87
480	ORSE	Relé fotoelétrico individual 5a/127v c/base móvel	Fusíveis, Disjuntores e Chaves	un	1,0	38,85	38,85	0,01	99,88
89801	SINAPI	JOELHO 90 GRAUS, PVC, SERIE NORMAL, ESGOTO PREDIAL, DN 50 MM, JUNTA ELÁSTICA, FORNECIDO E INSTALADO EM PRUMADA DE ESGOTO SANITÁRIO OU VENTILAÇÃO. AF_08/2022	Instalações Prediais de Esgoto - Tubos e Conexões	UN	4,0	9,02	36,08	0,01	99,88
12140	ORSE	Abraçadeira metálica tipo "D" de 1"	Tubos e Conexões de PVC Rígido Soldável	un	5,0	6,89	34,45	0,01	99,89
104357	SINAPI	CAP, PVC, SÉRIE NORMAL, ESGOTO PREDIAL, DN 100 MM, JUNTA ELÁSTICA, FORNECIDO E INSTALADO EM SUBCOLETOR AÉREO DE ESGOTO SANITÁRIO. AF_08/2022	Instalações Prediais de Esgoto - Tubos e Conexões	UN	2,0	17,07	34,14	0,01	99,90
94796	SINAPI	TORNEIRA DE BOIA PARA CAIXA D'ÁGUA, ROSCÁVEL, 3/4" - FORNECIMENTO E INSTALAÇÃO. AF_08/2021	Válvulas e Registros para Sistemas Prediais	UN	1,0	33,76	33,76	0,01	99,91
DPEMA-0005	Próprio	PLOTAGEM EM FORMATO A2, PAPEL SUFITE, PRETO E BRANCO	SEDI - SERVIÇOS DIVERSOS	UN	5,0	6,26	31,30	0,01	99,91
365	ORSE	Curva para eletroduto de pvc rígido roscável, diâm = 50mm (1 1/2")	Interligações até Quadro Geral - Eletrodutos e Conexões	un	2,0	14,69	29,38	0,01	99,92
94795	SINAPI	TORNEIRA DE BOIA PARA CAIXA D'ÁGUA, ROSCÁVEL, 1/2" - FORNECIMENTO E INSTALAÇÃO. AF_08/2021	Válvulas e Registros para Sistemas Prediais	UN	1,0	28,31	28,31	0,01	99,93
94489	SINAPI	REGISTRO DE ESFERA, PVC, SOLDÁVEL, COM VOLANTE, DN 25 MM - FORNECIMENTO E INSTALAÇÃO. AF_08/2021	Válvulas e Registros para Sistemas Prediais	UN	1,0	27,31	27,31	0,01	99,93
89367	SINAPI	JOELHO 90 GRAUS, PVC, SOLDÁVEL, DN 32MM, INSTALADO EM RAMAL OU SUB-RAMAL DE ÁGUA - FORNECIMENTO E INSTALAÇÃO. AF_06/2022	Instalações Prediais de Água Fria em PVC	UN	2,0	13,45	26,90	0,01	99,94
11819	ORSE	Abraçadeira metálica tipo "D" de 2"	Tubos e Conexões de PVC Rígido Soldável	un	3,0	8,44	25,32	0,01	99,94
89440	SINAPI	TE, PVC, SOLDÁVEL, DN 25MM, INSTALADO EM RAMAL DE DISTRIBUIÇÃO DE ÁGUA - FORNECIMENTO E INSTALAÇÃO. AF_06/2022	Instalações Prediais de Água Fria em PVC	UN	2,0	12,57	25,14	0,01	99,95
9962	ORSE	Lastro de brita graduada apiloada e=10cm	Lastros, Lajes e Berços	m²	0,65	38,06	24,73	0,01	99,96
7750	ORSE	Abraçadeira metálica tipo "D" de 1 1/4"	Tubos e Conexões de PVC Rígido Soldável	un	3,0	8,19	24,57	0,01	99,96
94704	SINAPI	ADAPTADOR COM FLANGE E ANEL DE VEDAÇÃO, PVC, SOLDÁVEL, DN 32 MM X 1", INSTALADO EM RESERVAÇÃO PREDIAL DE ÁGUA - FORNECIMENTO E INSTALAÇÃO. AF_04/2024	Instalações Hidráulicas - Reservação e Bombas de Recalque	UN	1,0	23,70	23,70	0,01	99,97
103047	SINAPI	REGISTRO DE ESFERA, PVC, SOLDÁVEL, COM VOLANTE, DN 20 MM - FORNECIMENTO E INSTALAÇÃO. AF_08/2021	Válvulas e Registros para Sistemas Prediais	UN	1,0	22,51	22,51	0,00	99,97
8441	ORSE	Abraçadeira metálica tipo "D" de 3/4"	Tubos e Conexões de PVC Rígido Soldável	un	3,0	6,62	19,86	0,00	99,98
371	ORSE	Luva para eletroduto de pvc rígido roscável, diâm = 25mm (3/4")	Interligações até Quadro Geral - Eletrodutos e Conexões	un	8,0	2,44	19,52	0,00	99,98
94703	SINAPI	ADAPTADOR COM FLANGE E ANEL DE VEDAÇÃO, PVC, SOLDÁVEL, DN 25 MM X 3/4", INSTALADO EM RESERVAÇÃO PREDIAL DE ÁGUA - FORNECIMENTO E INSTALAÇÃO. AF_04/2024	Instalações Hidráulicas - Reservação e Bombas de Recalque	UN	1,0	18,20	18,20	0,00	99,98
104348	SINAPI	TERMINAL DE VENTILAÇÃO, PVC, SÉRIE NORMAL, ESGOTO PREDIAL, DN 50 MM, JUNTA SOLDÁVEL, FORNECIDO E INSTALADO EM PRUMADA DE ESGOTO SANITÁRIO OU VENTILAÇÃO. AF_08/2022	Instalações Prediais de Esgoto - Tubos e Conexões	UN	2,0	8,82	17,64	0,00	99,99
94783	SINAPI	ADAPTADOR COM FLANGE E ANEL DE VEDAÇÃO, PVC, SOLDÁVEL, DN 20 MM X 1/2", INSTALADO EM RESERVAÇÃO PREDIAL DE ÁGUA - FORNECIMENTO E INSTALAÇÃO. AF_04/2024	Instalações Hidráulicas - Reservação e Bombas de Recalque	UN	1,0	17,10	17,10	0,00	99,99
711	ORSE	Fornecimento e instalação de tampa cega (espelho liso) para caixa 4" x 2"	Pontos de Suprimento de Lógica	un	2,0	7,21	14,42	0,00	99,99
11132	ORSE	Presilha de latão, L=20mm, para fixação de cabos de cobre, furo d=5mm, para cabos 35mm² a 50mm², ref:TEL-744 ou similar (SPDA)	Diversos	un	6,0	2,20	13,20	0,00	100,00
89438	SINAPI	TE, PVC, SOLDÁVEL, DN 20MM, INSTALADO EM RAMAL DE DISTRIBUIÇÃO DE ÁGUA - FORNECIMENTO E INSTALAÇÃO. AF_06/2022	Instalações Prediais de Água Fria em PVC	UN	1,0	10,67	10,67	0,00	100,00
2533	ORSE	Espalhamento de material de 1ª categoria c/ trator esteira Cat - D-6 ou similar	Execução de Cortes e Aterros	m³	4,07	0,40	1,62	0,00	100,00

Total Geral **452,491.14**

QUATROCENTOS E CINQUENTA E DOIS MIL E QUATROCENTOS E NOVENTA E UM REAIS E QUATORZE CENTAVOS

_____

A P MARTINS JUNIOR SERVIÇOS
Aldivan Paiva Martins Junior
CPF nº 669.613.193-00
Engenheiro Civil

Obra	Bancos	B.D.I.	Encargos Sociais
EXECUÇÃO DE SERVIÇOS COMUNS DE ENGENHARIA, PARA IMPLANTAÇÃO DO NÚCLEO DA DPE/MA, INCLUINDO O FORNECIMENTO DE TODA A MÃO DE OBRA E DOS MATERIAIS NECESSÁRIOS À CONSTRUÇÃO, CONTEMPLANDO O AMBIENTE EXTERNO, CONFORME AS CONDIÇÕES E EXIGÊNCIAS NESTE INSTRUMENTO, PARA O MUNICÍPIO DE SANTA LUZIA DO MARANHÃO-MA.	**SINAPI - 08/2025 - Maranhão SBC - 09/2025 - Maranhão ORSE - 07/2025 - Sergipe**	**20,53%**	**Não Desonerado: Horista: 104,19% Mensalista: 63,32%**

Curva ABC de Insumos

Código	Banco	Descrição	Tipo	Und	Quantidade		Valor Unitário		Total			Peso	Valor Acumulado	Peso Acumulado
					Operativa	Improdutiva	Operativa	Improdutiva	Operativa	Improdutiva	Geral			
00040811	SINAPI	ENGENHEIRO CIVIL DE OBRA JUNIOR (MENSALISTA)	Mão de Obra	MES	6,0644756		13.417,68		81.371,19		81,371.19	17,98%	81,371.19	17,98%
00040818	SINAPI	ENCARREGADO GERAL DE OBRAS (MENSALISTA)	Mão de Obra	MES	6,0935648		4.921,23		29.987,83		29,987.83	6,63%	111,359.03	24,61%
00006111	SINAPI	SERVENTE DE OBRAS (HORISTA)	Mão de Obra	H	1.569,1077742		17,57		27.569,22		27,569.22	6,09%	138,928.25	30,70%
00001525	SINAPI	CONCRETO USINADO BOMBEAVEL, CLASSE DE RESISTENCIA C30, BRITA 0 E 1, SLUMP = 100 +/- 20 MM, COM BOMBEAMENTO (DISPONIBILIZACAO DE BOMBA), SEM O LANCAMENTO (NBR 8953)	Material	m³	31,2584314		705,10		22.040,32		22,040.32	4,87%	160,968.57	35,57%
00004750	SINAPI	PEDREIRO (HORISTA)	Mão de Obra	H	727,4764319		24,46		17.794,07		17,794.07	3,93%	178,762.64	39,51%
00037370	SINAPI	ALIMENTACAO - HORISTA (COLETADO CAIXA - ENCARGOS COMPLEMENTARES)	Material	H	4.702,2732456		3,56		16.740,09		16,740.09	3,70%	195,502.74	43,21%
00001379	SINAPI	CIMENTO PORTLAND COMPOSTO CP II-32	Material	KG	14.372,2653916		1,08		15.522,05		15,522.05	3,43%	211,024.78	46,64%
00000033	SINAPI	ACO CA-50, 8,0 MM, VERGALHAO	Material	KG	1.538,1948606		6,76		10.398,20		10,398.20	2,30%	221,422.98	48,93%
DPEMA- I 0013	Próprio	VIGIA NOTURNO, HORA EFETIVAMENTE TRABALHADA DE 24H H AS 7H (COM ADICIONAL NOTURNO E HORA EXTRA 50% E 100% AOS FINAIS DE SEMANA)	Outros	H	419,8446173		22,41		9.408,72		9,408.72	2,08%	230,831.70	51,01%
DPEMA- I 0012	Próprio	VIGIA NOTURNO, HORA EFETIVAMENTE TRABALHADA DE 17 H AS 24 H (COM ADICIONAL NOTURNO E HORA EXTRA 50% E 100% AOS FINAIS DE SEMANA)	Outros	H	419,8446173		21,90		9.194,60		9,194.60	2,03%	240,026.30	53,05%
00004783	SINAPI	PINTOR (HORISTA)	Mão de Obra	H	303,5855521		24,46		7.425,70		7,425.70	1,64%	247,452.00	54,69%
11707	ORSE	Gradil Nylofor3D, malha 20x5cm, Ø 5mm 250x203 cm, Belgo ou similar	Material	pç	6,5375805		1.114,93		7.288,94		7,288.94	1,61%	254,740.94	56,30%
00000370	SINAPI	AREIA MEDIA - POSTO JAZIDA/FORNECEDOR (RETIRADO NA JAZIDA, SEM TRANSPORTE)	Material	m³	34,9411126		192,84		6.738,04		6,738.04	1,49%	261,478.99	57,79%
00007267	SINAPI	BLOCO CERAMICO / TIJOLO VAZADO PARA ALVENARIA DE VEDACAO, 6 FUROS NA HORIZONTAL DE 9 X 14 X 19 CM (L X A X C)	Material	UN	7.275,1624730		0,90		6.547,65		6,547.65	1,45%	268,026.63	59,23%
00043127	SINAPI	TELA DE ACO SOLDADA NERVURADA, CA-60, Q-283 (4,48 KG/M2), DIAMETRO DO FIO = 6,0 MM, LARGURA = 2,45 X 6,00 M DE COMPRIMENTO, ESPACAMENTO DA MALHA = 10 X 10 CM	Material	m²	243,1161038		26,79		6.513,08		6,513.08	1,44%	274,539.71	60,67%
00001213	SINAPI	CARPINTEIRO DE FORMAS PARA CONCRETO (HORISTA)	Mão de Obra	H	233,4969102		24,46		5.711,33		5,711.33	1,26%	280,251.05	61,94%
00037372	SINAPI	EXAMES - HORISTA (COLETADO CAIXA - ENCARGOS COMPLEMENTARES)	Material	H	4.712,9704351		1,20		5.655,56		5,655.56	1,25%	285,906.61	63,19%
00000996	SINAPI	CABO DE COBRE, FLEXIVEL, CLASSE 4 OU 5, ISOLACAO EM PVC/A, ANTICHAMA BWF-B, COBERTURA PVC-ST1, ANTICHAMA BWF-B, 1 CONDUTOR, 0,6/1 KV, SECAO NOMINAL 25 MM2	Material	M	204,9541473		24,57		5.035,72		5,035.72	1,11%	290,942.34	64,30%
00010777	SINAPI	LOCACAO DE CONTAINER 2,30 X 4,30 M, ALT. 2,50 M, PARA SANITARIO, COM 3 BACIAS, 4 CHUVEIROS, 1 LAVATORIO E 1 MICTORIO (NAO INCLUI MOBILIZACAO/DESMOBILIZACAO)	Equipamento	MES	5,9977802		828,04		4.966,40		4,966.40	1,10%	295,908.74	65,40%
00036155	SINAPI	BLOQUETE/PISO INTERTRAVADO DE CONCRETO - MODELO ONDA/16 FACES/RETANGULAR/TIJOLINHO/PAVER/HOLANDES/PARALELEPIPEDO, *20 X 10* CM, E = 6 CM, RESISTENCIA DE 35 MPA, COR NATURAL	Material	m²	71,5156574		68,70		4.913,13		4,913.13	1,09%	300,821.86	66,48%
00004221	SINAPI	OLEO DIESEL COMBUSTIVEL COMUM METROPOLITANO S-10 OU S-500	Material	L	621,6507161		7,11		4.419,94		4,419.94	0,98%	305,241.80	67,46%
4299	ORSE	Aluguel de container - Almoxarifado sem banheiro - 6,00 x 2,40m	Serviços	mês	5,9977802		693,04		4.156,70		4,156.70	0,92%	309,398.50	68,38%
00002436	SINAPI	ELETRICISTA (HORISTA)	Mão de Obra	H	142,7188008		28,14		4.016,11		4,016.11	0,89%	313,414.61	69,26%
11708	ORSE	Poste de gradil Nylofor 3D, h=2,60m, seção de 40x60mm, Belgo ou similar	Material	pç	11,5357307		332,92		3.840,48		3,840.48	0,85%	317,255.08	70,11%

00000378	SINAPI	ARMADOR (HORISTA)	Mão de Obra	H	156,4611002		24,46		3.827,04		3,827.04	0,85%	321,082.12	70,96%
00004718	SINAPI	PEDRA BRITADA N. 2 (19 A 38 MM) POSTO PEDREIRA/FORNECEDOR, SEM FRETE	Material	m³	29,0343025		131,28		3.811,62		3,811.62	0,84%	324,893.75	71,80%
2694	ORSE	Cabo de cobre nú 50 mm2 - 1/0 AWG	Material	kg	30,3887533		114,39		3.476,17		3,476.17	0,77%	328,369.91	72,57%
00007356	SINAPI	TINTA LATEX ACRILICA PREMIUM, COR BRANCO FOSCO	Material	L	91,4761980		35,45		3.242,83		3,242.83	0,72%	331,612.75	73,29%
00004721	SINAPI	PEDRA BRITADA N. 1 (9,5 A 19 MM) POSTO PEDREIRA/FORNECEDOR, SEM FRETE	Material	m³	23,9003893		130,59		3.121,15		3,121.15	0,69%	334,733.90	73,98%
00043491	SINAPI	EPI - FAMILIA SERVENTE - HORISTA (ENCARGOS COMPLEMENTARES - COLETADO CAIXA)	Material	H	2.512,0023577		1,18		2.964,16		2,964.16	0,66%	337,698.06	74,63%
2208	ORSE	Terra vegetal	Material	m³	15,4248913		180,93		2.790,83		2,790.83	0,62%	340,488.89	75,25%
00007156	SINAPI	TELA DE ACO SOLDADA NERVURADA, CA-60, Q-196, (3,11 KG/M2), DIAMETRO DO FIO = 5,0 MM, LARGURA = 2,45 M, ESPACAMENTO DA MALHA = 10 X 10 CM	Material	m²	148,1723780		18,71		2.772,31		2,772.31	0,61%	343,261.19	75,86%
00040863	SINAPI	EXAMES - MENSALISTA (COLETADO CAIXA - ENCARGOS COMPLEMENTARES)	Material	MES	11,9955605		228,40		2.739,79		2,739.79	0,61%	346,000.98	76,47%
00000367	SINAPI	AREIA GROSSA - POSTO JAZIDA/FORNECEDOR (RETIRADO NA JAZIDA, SEM TRANSPORTE)	Material	m³	13,8529728		195,36		2.706,32		2,706.32	0,60%	348,707.29	77,06%
00002696	SINAPI	ENCANADOR OU BOMBEIRO HIDRAULICO (HORISTA)	Mão de Obra	H	103,4815410		24,46		2.531,16		2,531.16	0,56%	351,238.45	77,62%
DPEMA-I0002	Próprio	TAXA MUNICIPAL HABITE-SE DA OBRA	Taxas	m²	956,6459494		2,60		2.487,28		2,487.28	0,55%	353,725.73	78,17%
13513	ORSE	Chapa em policarbonato, cor fumê, 8mm	Material	m²	7,7146448		313,41		2.417,85		2,417.85	0,53%	356,143.58	78,71%
00034345	SINAPI	VIGIA DIURNO (HORISTA)	Mão de Obra	H	128,6039242		18,29		2.352,17		2,352.17	0,52%	358,495.74	79,23%
00037371	SINAPI	TRANSPORTE - HORISTA (COLETADO CAIXA - ENCARGOS COMPLEMENTARES)	Material	H	4.702,2732456		0,50		2.351,14		2,351.14	0,52%	360,846.88	79,75%
DPEMA-I0003	Próprio	LICENÇAS CBMMA / SEMA / SMMA / PPRA	Taxas	m²	956,6459494		2,41		2.305,52		2,305.52	0,51%	363,152.40	80,26%
0000000028	Próprio	SEIXO ROLADO BRANCO PARA JARDIM, N° 2 AO Nº 4	Outros	KG	749,7225308		2,61		1.956,78		1,956.78	0,43%	365,109.17	80,69%
00006117	SINAPI	CARPINTEIRO AUXILIAR (HORISTA)	Mão de Obra	H	106,0355424		18,24		1.934,09		1,934.09	0,43%	367,043.26	81,12%
10503	ORSE	Descarte de resíduos misturado da construção civil em área licenciada.	Serviços	t	52,4201395		36,15		1.894,99		1,894.99	0,42%	368,938.25	81,53%
00000247	SINAPI	AJUDANTE DE ELETRICISTA (HORISTA)	Mão de Obra	H	93,8347497		18,24		1.711,55		1,711.55	0,38%	370,649.80	81,91%
9327	ORSE	Gradil Nylofor 3D, malha 20x5cm, Ø 5mm 250x243 cm, pintura branca ou verde oupreta, Belgo ou similar, inclusive postes (secção 60x40mm e h=3,20m) e acessórios	Material	pç	0,7837100		2.156,28		1.689,90		1,689.90	0,37%	372,339.69	82,29%
00037666	SINAPI	OPERADOR DE BETONEIRA ESTACIONARIA / MISTURADOR (HORISTA)	Mão de Obra	H	68,6772938		24,46		1.679,85		1,679.85	0,37%	374,019.54	82,66%
00000246	SINAPI	AUXILIAR DE ENCANADOR OU BOMBEIRO HIDRAULICO (HORISTA)	Mão de Obra	H	91,3741253		18,24		1.666,66		1,666.66	0,37%	375,686.21	83,03%
00002708	SINAPI	ENGENHEIRO CIVIL DE OBRA SENIOR (HORISTA)	Mão de Obra	H	7,9427386		203,41		1.615,63		1,615.63	0,36%	377,301.84	83,38%
00007348	SINAPI	TINTA ACRILICA PREMIUM PARA PISO	Material	L	65,4468784		23,78		1.556,33		1,556.33	0,34%	378,858.16	83,73%
11005	ORSE	Grama esmeralda em placas	Material	m²	85,1884721		18,13		1.544,47		1,544.47	0,34%	380,402.63	84,07%
00037758	SINAPI	CAMINHAO TRUCADO, PESO BRUTO TOTAL 23000 KG, CARGA UTIL MAXIMA 15285 KG, DISTANCIA ENTRE EIXOS 4,80 M, POTENCIA 326 CV (INCLUI CABINE E CHASSI, NAO INCLUI CARROCERIA)	Equipamento para Aquisição Permanente	UN	0,0025341		591.911,45		1.499,94		1,499.94	0,33%	381,902.57	84,40%
00009841	SINAPI	TUBO PVC, SERIE R, DN 100 MM, PARA ESGOTO OU AGUAS PLUVIAIS PREDIAL (NBR 5688)	Material	M	69,3394378		21,30		1.476,93		1,476.93	0,33%	383,379.50	84,73%
1892	ORSE	Primer universal	Material	l	43,0242369		33,67		1.448,63		1,448.63	0,32%	384,828.13	85,05%
00004021	SINAPI	GEOTEXTIL NAO TECIDO AGULHADO DE FILAMENTOS CONTINUOS 100% POLIESTER, RESITENCIA A TRACAO = 14 KN/M	Material	m²	170,2289990		8,37		1.424,82		1,424.82	0,31%	386,252.94	85,36%
00043467	SINAPI	FERRAMENTAS - FAMILIA SERVENTE - HORISTA (ENCARGOS COMPLEMENTARES - COLETADO CAIXA)	Material	H	2.512,0023577		0,51		1.281,12		1,281.12	0,28%	387,534.07	85,64%
81	ORSE	Aço ca-50 6,3 a 12,5 mm	Material	kg	162,7707592		7,71		1.254,96		1,254.96	0,28%	388,789.03	85,92%
00010542	SINAPI	CALHA/CANALETA DE CONCRETO SIMPLES, TIPO MEIA CANA, DIAMETRO DE 40 CM, PARA AGUA PLUVIAL	Material	M	33,3287652		37,19		1.239,50		1,239.50	0,27%	390,028.53	86,20%
00043499	SINAPI	EPI - FAMILIA ENCARREGADO GERAL - MENSALISTA (ENCARGOS COMPLEMENTARES - COLETADO CAIXA)	Material	MES	5,9977802		204,32		1.225,47		1,225.47	0,27%	391,253.99	86,47%
DPEMA-I0001	Próprio	EXPEDIÇÃO DE ALVARÁ	Taxas	m²	956,6459494		1,27		1.214,94		1,214.94	0,27%	392,468.93	86,74%

00020020	SINAPI	MOTORISTA DE CAMINHAO-BASCULANTE (HORISTA)	Mão de Obra	H	37,6371075		31,19		1.173,90		1,173.90	0,26%	393,642.83	86,99%
00034640	SINAPI	CAIXA D'AGUA / RESERVATORIO EM POLIETILENO, 2000 LITROS, COM TAMPA	Material	UN	0,9996300		1.102,84		1.102,43		1,102.43	0,24%	394,745.27	87,24%
00043489	SINAPI	EPI - FAMILIA PEDREIRO - HORISTA (ENCARGOS COMPLEMENTARES - COLETADO CAIXA)	Material	H	946,6138590		1,10		1.041,28		1,041.28	0,23%	395,786.54	87,47%
6897	ORSE	Piso tátil direcional e/ou alerta, de concreto, colorido, dim 25x25 cm, para deficiente visual	Material	m²	11,4827503		89,85		1.031,73		1,031.73	0,23%	396,818.27	87,70%
00004257	SINAPI	OPERADOR DE MARTELETE OU MARTELETEIRO (HORISTA)	Mão de Obra	H	36,2857308		28,14		1.021,08		1,021.08	0,23%	397,839.35	87,92%
0014870	Próprio	Muda de Beaucarnea (Pata de elefante) - 1,20m de altura	Outros	UN	3,9985202		253,22		1.012,51		1,012.51	0,22%	398,851.85	88,15%
00043132	SINAPI	ARAME RECOZIDO 16 BWG, D = 1,65 MM (0,016 KG/M) OU 18 BWG, D = 1,25 MM (0,01 KG/M)	Material	KG	51,3631607		19,65		1.009,29		1,009.29	0,22%	399,861.14	88,37%
00034492	SINAPI	CONCRETO USINADO BOMBEAVEL, CLASSE DE RESISTENCIA C20, COM BRITA 0 E 1, SLUMP = 100 +/- 20 MM, EXCLUI SERVICO DE BOMBEAMENTO (NBR 8953)	Material	m³	1,3400161		705,10		944,85		944.85	0,21%	400,805.98	88,58%
00004059	SINAPI	MEIO-FIO OU GUIA DE CONCRETO, PRE-MOLDADO, COMP 1 M, *30 X 12/15* CM (H X L1/L2)	Material	M	27,0948223		33,25		900,90		900.90	0,20%	401,706.89	88,78%
00043059	SINAPI	ACO CA-60, 4,2 MM, OU 5,0 MM, OU 6,0 MM, OU 7,0 MM, VERGALHAO	Material	KG	146,7809210		6,03		885,09		885.09	0,20%	402,591.97	88,97%
00004433	SINAPI	CAIBRO NAO APARELHADO *6 X 6* CM, EM MACARANDUBA/MASSARANDUBA, ANGELIM OU EQUIVALENTE DA REGIAO - BRUTA	Material	M	40,8966143		21,46		877,64		877.64	0,19%	403,469.62	89,17%
00042407	SINAPI	TRELICA NERVURADA (ESPACADOR), ALTURA = 120,0 MM, DIAMETRO DOS BANZOS INFERIORES E SUPERIOR = 6,0 MM, DIAMETRO DA DIAGONAL = 4,2 MM	Material	M	199,3194527		4,39		875,01		875.01	0,19%	404,344.63	89,36%
00021009	SINAPI	TUBO ACO GALVANIZADO COM COSTURA, CLASSE LEVE, DN 20 MM (3/4"), E = 2,25 MM, *1,3* KG/M (NBR 5580)	Material	M	40,4100444		20,10		812,24		812.24	0,18%	405,156.87	89,54%
00004234	SINAPI	OPERADOR DE ESCAVADEIRA (HORISTA)	Mão de Obra	H	25,4973094		31,19		795,26		795.26	0,18%	405,952.13	89,71%
14581	ORSE	Serviço de colocação e montagem de gradil nylofor	Serviços	m²	32,8661364		23,61		775,97		775.97	0,17%	406,728.10	89,89%
00036531	SINAPI	RETROESCAVADEIRA SOBRE RODAS COM CARREGADEIRA, TRACAO 4 X 4, POTENCIA LIQUIDA 88 HP, PESO OPERACIONAL MINIMO DE 6674 KG, CAPACIDADE DA CARREGADEIRA DE 1,00 M3 E DA RETROESCAVADEIRA MINIMA DE 0,26 M3, PROFUNDIDADE DE ESCAVACAO MAXIMA DE 4,37 M	Equipamento para Aquisição Permanente	UN	0,0019423		393.868,01		765,00		765.00	0,17%	407,493.10	90,06%
00043498	SINAPI	EPI - FAMILIA ENGENHEIRO CIVIL - MENSALISTA (ENCARGOS COMPLEMENTARES - COLETADO CAIXA)	Material	MES	5,9977802		123,27		739,35		739.35	0,16%	408,232.45	90,22%
12325	ORSE	Placa em lona com impressão digital 1,50 x 2,00m, inclusive estrutura em metalon 20x20cm, inclusive escoramento	Serviços	un	0,9996300		734,57		734,30		734.30	0,16%	408,966.75	90,38%
00000731	SINAPI	BOMBA CENTRIFUGA MOTOR ELETRICO MONOFASICO 0,49 HP BOCAIS 1" X 3/4", DIAMETRO DO ROTOR 110 MM, HM/Q: 6 M / 8,3 M3/H A 20 M / 1,2 M3/H	Equipamento para Aquisição Permanente	UN	0,9996300		693,18		692,92		692.92	0,15%	409,659.67	90,53%
00038052	SINAPI	TUBO DRENO, CORRUGADO, ESPIRALADO, FLEXIVEL, PERFURADO, EM POLIETILENO DE ALTA DENSIDADE (PEAD), DN 100 MM, (4") PARA DRENAGEM - EM ROLO (NORMA DNIT 093/2006 - E.M)	Material	M	74,2346461		9,22		684,44		684.44	0,15%	410,344.11	90,69%
14869	Próprio	Muda de Podocarpo - 1,20m de altura	Outros	UN	15,9940807		42,13		673,83		673.83	0,15%	411,017.95	90,83%
00004509	SINAPI	SARRAFO *2,5 X 10* CM EM PINUS, MISTA OU EQUIVALENTE DA REGIAO - BRUTA	Material	M	135,5130892		4,90		664,01		664.01	0,15%	411,681.96	90,98%
00042408	SINAPI	LONA PLASTICA EXTRA FORTE PRETA, E = 200 MICRA	Material	m²	357,7679116		1,85		661,87		661.87	0,15%	412,343.83	91,13%
00034568	SINAPI	BLOCO DE CONCRETO ESTRUTURAL 14 X 19 X 39 CM, FBK 10 MPA (NBR 6136)	Material	UN	92,0359379		7,06		649,77		649.77	0,14%	412,993.60	91,27%
007508	SBC	ELETRODUTO PVC RIGIDO ROSCAVEL 2"	Material	M	36,2865705		17,69		641,91		641.91	0,14%	413,635.51	91,41%
00039025	SINAPI	PORTA DE ABRIR, TIPO VENEZIANA, EM ALUMINIO, ACABAMENTO ANODIZADO NATURAL, 90 CM X 210 CM (LARGURA X ALTURA), SEM GUARNICAO/ALIZAR/VISTA	Material	UN	0,9191238		691,87		635,91		635.91	0,14%	414,271.43	91,55%
2459	ORSE	Caminhao tanque 6000 l (m. benz - ATEGO 1418/42 - 136,0 hp ou equivalente)	Equipamento	h	10,8636494		58,42		634,65		634.65	0,14%	414,906.08	91,69%
12678	ORSE	Fixador poliamida 40 x 60mm, para poste Nylofor, Belgo ou similar	Material	pç	57,2188236		10,96		627,12		627.12	0,14%	415,533.20	91,83%
00043465	SINAPI	FERRAMENTAS - FAMILIA PEDREIRO - HORISTA (ENCARGOS COMPLEMENTARES - COLETADO CAIXA)	Material	H	946,6138590		0,66		624,77		624.77	0,14%	416,157.97	91,97%
00001346	SINAPI	CHAPA/PAINEL DE MADEIRA COMPENSADA PLASTIFICADA (MADEIRITE PLASTIFICADO) PARA FORMA DE CONCRETO, DE 2200 X 1100 MM, E = 10 MM	Material	m²	14,0452579		43,57		611,95		611.95	0,14%	416,769.92	92,11%

2477	ORSE	Pá - carregadeira de esteira 1,53m3 (cat - 953 - 130,0 hp)	Equipamento	h	4,4962360		135,19		607,85		607.85	0,13%	417,377.76	92,24%
00010567	SINAPI	TABUA *2,5 X 23* CM EM PINUS, MISTA OU EQUIVALENTE DA REGIAO - BRUTA	Material	M	54,5288191		10,93		596,00		596.00	0,13%	417,973.76	92,37%
00001014	SINAPI	CABO DE COBRE, FLEXIVEL, CLASSE 4 OU 5, ISOLACAO EM PVC/A, ANTICHAMA BWF-B, 1 CONDUTOR, 450/750 V, SECAO NOMINAL 2,5 MM2	Material	M	259,3142289		2,29		593,83		593.83	0,13%	418,567.59	92,50%
6924	ORSE	Quadro de distribuição de embutir, em resina termoplástica p/até 32 disjuntores c/barramento, padrão DIN, Tigre ou similar	Material	un	0,9996300		578,30		578,09		578.09	0,13%	419,145.68	92,63%
00006114	SINAPI	AJUDANTE DE ARMADOR (HORISTA)	Mão de Obra	H	30,5772403		18,24		557,73		557.73	0,12%	419,703.41	92,75%
00001358	SINAPI	CHAPA/PAINEL DE MADEIRA COMPENSADA RESINADA (MADEIRITE RESINADO ROSA) PARA FORMA DE CONCRETO, DE 2200 X 1100 MM, E = 17 MM	Material	m²	12,2638909		44,23		542,43		542.43	0,12%	420,245.84	92,87%
11095	ORSE	Barra chata de aluminio 7/8" x 1/8"	Material	m	51,9807621		10,37		539,04		539.04	0,12%	420,784.88	92,99%
2212	ORSE	Tijolo cerâmico maciço 5 x 9 x 19cm	Material	un	1.077,6391703		0,50		538,82		538.82	0,12%	421,323.70	93,11%
00000142	SINAPI	SELANTE ELASTICO MONOCOMPONENTE A BASE DE POLIURETANO (PU) PARA JUNTAS DIVERSAS	Material	310ML	14,7689261		36,24		535,23		535.23	0,12%	421,858.93	93,23%
00043466	SINAPI	FERRAMENTAS - FAMILIA PINTOR - HORISTA (ENCARGOS COMPLEMENTARES - COLETADO CAIXA)	Material	H	299,1698058		1,73		517,56		517.56	0,11%	422,376.49	93,34%
00001106	SINAPI	CAL HIDRATADA CH-I PARA ARGAMASSAS	Material	KG	479,7762858		1,07		513,36		513.36	0,11%	422,889.85	93,46%
00006085	SINAPI	SELADOR ACRILICO OPACO PREMIUM INTERIOR/EXTERIOR	Material	L	87,9245015		5,82		511,72		511.72	0,11%	423,401.57	93,57%
1569	ORSE	Madeira mista serrada (barrote) 6 x 6cm - 0,0036 m3/m (angelim, louro)	Material	m	88,4495102		5,64		498,86		498.86	0,11%	423,900.43	93,68%
083516	SBC	A R T TABELA A DO CREA ATE 15000,00	Material	UN	3,9985202		124,18		496,54		496.54	0,11%	424,396.96	93,79%
00043053	SINAPI	ACO CA-25, 6,3 MM OU 8,0 MM, VERGALHAO	Material	KG	80,7852057		6,11		493,60		493.60	0,11%	424,890.56	93,90%
00000034	SINAPI	ACO CA-50, 10,0 MM, VERGALHAO	Material	KG	76,3885689		6,37		486,60		486.60	0,11%	425,377.15	94,01%
00043490	SINAPI	EPI - FAMILIA PINTOR - HORISTA (ENCARGOS COMPLEMENTARES - COLETADO CAIXA)	Material	H	299,1698058		1,56		466,70		466.70	0,10%	425,843.86	94,11%
00004222	SINAPI	GASOLINA COMUM	Material	L	64,6958032		7,15		462,57		462.57	0,10%	426,306.43	94,21%
00004491	SINAPI	PONTALETE *7,5 X 7,5* CM EM PINUS, MISTA OU EQUIVALENTE DA REGIAO - BRUTA	Material	M	47,8219886		9,67		462,44		462.44	0,10%	426,768.87	94,32%
00044503	SINAPI	JARDINEIRO (HORISTA)	Mão de Obra	H	18,7169950		24,46		457,82		457.82	0,10%	427,226.69	94,42%
2451	ORSE	Caminhao basc. 9 t/6,0 m3 (m. benz - 1315 -150,0 kw)	Equipamento	h	11,4797514		39,82		457,12		457.12	0,10%	427,683.81	94,52%
068422	SBC	ACESSIBILIDADE - PISO TATIL OU ALERTA DIRECIONAL EM BORRACHA COR AMARELA 25x25cm	Material	m²	4,2484277		105,37		447,66		447.66	0,10%	428,131.47	94,62%
00006193	SINAPI	TABUA NAO APARELHADA *2,5 X 20* CM, EM MACARANDUBA/MASSARANDUBA, ANGELIM OU EQUIVALENTE DA REGIAO - BRUTA	Material	M	28,6901479		15,51		444,98		444.98	0,10%	428,576.46	94,71%
DPEMA- I 0007 -	Próprio	PONTALETE EM AÇO GALVANIZADO 2", 6M	Outros	UN	0,9996300		443,79		443,63		443.63	0,10%	429,020.08	94,81%
00004417	SINAPI	SARRAFO NAO APARELHADO *2,5 X 7* CM, EM MACARANDUBA/MASSARANDUBA, ANGELIM, PEROBA-ROSA OU EQUIVALENTE DA REGIAO - BRUTA	Material	M	73,8121924		5,97		440,66		440.66	0,10%	429,460.74	94,91%
00009868	SINAPI	TUBO PVC, SOLDAVEL, DE 25 MM, AGUA FRIA (NBR-5648)	Material	M	123,5293213		3,43		423,71		423.71	0,09%	429,884.45	95,00%
5937	ORSE	Técnico Nível Médio Sênior - 40h - Rev 02	Mão de Obra	h	8,4596091		49,85		421,71		421.71	0,09%	430,306.16	95,10%
00034636	SINAPI	CAIXA D'AGUA / RESERVATORIO EM POLIETILENO, 1000 LITROS, COM TAMPA	Material	UN	0,9996300		421,85		421,69		421.69	0,09%	430,727.85	95,19%
00006110	SINAPI	SERRALHEIRO (HORISTA)	Mão de Obra	H	16,5502558		24,46		404,82		404.82	0,09%	431,132.67	95,28%
00043483	SINAPI	EPI - FAMILIA CARPINTEIRO DE FORMAS - HORISTA (ENCARGOS COMPLEMENTARES - COLETADO CAIXA)	Material	H	335,3263187		1,20		402,39		402.39	0,09%	431,535.06	95,37%
00020157	SINAPI	JOELHO, PVC SERIE R, 90 GRAUS, DN 100 MM, PARA ESGOTO PREDIAL	Material	UN	26,9900111		14,74		397,83		397.83	0,09%	431,932.90	95,46%
2868	ORSE	Tela aço soldada nervurada CA-60, Q-283, malha 10x10cm, ferro 6.0mm, painel 2,45x6,0m, (4,48kg/m²), Telcon ou similar	Material	m²	14,7545394		26,79		395,27		395.27	0,09%	432,328.17	95,54%
00000368	SINAPI	AREIA PARA ATERRO - POSTO JAZIDA/FORNECEDOR (RETIRADO NA JAZIDA, SEM TRANSPORTE)	Material	m³	4,0684943		96,42		392,28		392.28	0,09%	432,720.45	95,63%

00037752	SINAPI	CAMINHAO TOCO, PESO BRUTO TOTAL 16000 KG, CARGA UTIL MAXIMA 11030 KG, DISTANCIA ENTRE EIXOS 5,41 M, POTENCIA 185 CV (INCLUI CABINE E CHASSI, NAO INCLUI CARROCERIA)	Equipamento para Aquisição Permanente	UN	0,0008283		469.652,66		389,01		389.01	0,09%	433,109.46	95,72%
829	ORSE	Disjuntor tripolar 100 A, padrão DIN (linha branca), corrente de interrupção 65KA, ref.: Siemens 3VF22 ou similar.	Material	un	0,9996300		383,06		382,92		382.92	0,08%	433,492.38	95,80%
00004262	SINAPI	PA CARREGADEIRA SOBRE RODAS, POTENCIA LIQUIDA 128 HP, CAPACIDADE DA CACAMBA DE 1,7 A 2,8 M3, PESO OPERACIONAL MAXIMO DE 11632 KG	Equipamento para Aquisição Permanente	UN	0,0006385		561.506,51		358,50		358.50	0,08%	433,850.88	95,88%
00004759	SINAPI	CALCETEIRO / RASTELEIRO (HORISTA)	Mão de Obra	H	14,5171806		24,46		355,09		355.09	0,08%	434,205.97	95,96%
630	ORSE	Compensado resinado 12mm - Madeirit ou similar	Material	m²	9,4872888		37,29		353,78		353.78	0,08%	434,559.75	96,04%
00041414	SINAPI	MINICAPTORES DE INSERCAO, EM ACO GALVANIZADO A FOGO, H=300 MM X DN=10 MM	Material	UN	14,9944506		23,33		349,82		349.82	0,08%	434,909.58	96,11%
00035277	SINAPI	CAIXA DE GORDURA EM PVC, DIAMETRO MINIMO 300 MM, DIAMETRO DE SAIDA 100 MM, CAPACIDADE APROXIMADA 18 LITROS, COM TAMPA E CESTO	Material	UN	0,9996300		344,71		344,58		344.58	0,08%	435,254.16	96,19%
00000299	SINAPI	ANEL BORRACHA, DN 100 MM, PARA TUBO SERIE REFORCADA ESGOTO PREDIAL	Material	UN	85,9681835		3,85		330,98		330.98	0,07%	435,585.14	96,26%
00037373	SINAPI	SEGURO - HORISTA (COLETADO CAIXA - ENCARGOS COMPLEMENTARES)	Material	H	4.712,9704351		0,07		329,91		329.91	0,07%	435,915.04	96,34%
4222	ORSE	Perfil Aço, Cantoneira abas iguais - 3/4" x 1/8" (0,87 kg/m)	Material	m	24,1110766		13,19		318,03		318.03	0,07%	436,233.07	96,41%
00010685	SINAPI	ESCAVADEIRA HIDRAULICA SOBRE ESTEIRAS, CACAMBA 0,80M3, PESO OPERACIONAL 17T, POTENCIA BRUTA 111HP	Equipamento para Aquisição Permanente	UN	0,0004358		722.611,67		314,94		314.94	0,07%	436,548.01	96,48%
00004230	SINAPI	OPERADOR DE MAQUINAS E TRATORES DIVERSOS - TERRAPLANAGEM (HORISTA)	Mão de Obra	H	10,0733681		31,19		314,19		314.19	0,07%	436,862.20	96,55%
2645	ORSE	Poste de ferro galvanizado, 3" x 6m, completo, para entrada de energia	Material	un	0,9996300		313,16		313,04		313.04	0,07%	437,175.24	96,62%
00036888	SINAPI	GUARNICAO / MOLDURA / ARREMATE DE ACABAMENTO PARA ESQUADRIA, EM ALUMINIO PERFIL 25, ACABAMENTO ANODIZADO BRANCO OU BRILHANTE, PARA 1 FACE	Material	M	11,5044143		25,75		296,24		296.24	0,07%	437,471.48	96,68%
9326	ORSE	Caixa de equalização p/aterramento 20x20x10cm de sobrepor p/11 terminais de pressão c/barramento (pára-raio)	Material	un	0,9996300		295,26		295,15		295.15	0,07%	437,766.63	96,75%
3301	ORSE	Caixa de Medição trifasica CP rede	Material	un	0,9996300		294,23		294,12		294.12	0,07%	438,060.75	96,81%
00009836	SINAPI	TUBO PVC SERIE NORMAL, DN 100 MM, PARA ESGOTO PREDIAL (NBR 5688)	Material	M	25,3082335		11,31		286,24		286.24	0,06%	438,346.99	96,87%
00005068	SINAPI	PREGO DE ACO POLIDO COM CABECA 17 X 21 (2 X 11)	Material	KG	16,7077928		17,12		286,04		286.04	0,06%	438,633.03	96,94%
160	ORSE	Aluguel de andaime metálico tubular simples - aluguel diário por peça	Serviços	pxd	359,8668148		0,79		284,29		284.29	0,06%	438,917.32	97,00%
00002685	SINAPI	ELETRODUTO DE PVC RIGIDO ROSCAVEL DE 1", SEM LUVA	Material	M	34,6371809		7,79		269,82		269.82	0,06%	439,187.15	97,06%
00004517	SINAPI	SARRAFO *2,5 X 7,5* CM EM PINUS, MISTA OU EQUIVALENTE DA REGIAO - BRUTA	Material	M	76,2668913		3,38		257,78		257.78	0,06%	439,444.93	97,12%
00002688	SINAPI	ELETRODUTO PVC FLEXIVEL CORRUGADO, COR AMARELA, DE 25 MM	Material	M	97,5958802		2,62		255,70		255.70	0,06%	439,700.63	97,17%
014868	Próprio	Muda de Moreia - 0,40m de altura	Outros	UN	9,9963004		25,33		253,21		253.21	0,06%	439,953.84	97,23%
13862	ORSE	Contator 32 A, bobina de 24 a 220VAC, com contato NA-NF , para fixação em trilho.	Material	un	0,9996300		250,31		250,22		250.22	0,06%	440,204.05	97,28%
00037734	SINAPI	CACAMBA METALICA BASCULANTE COM CAPACIDADE DE 10 M3 (INCLUI MONTAGEM, NAO INCLUI CAMINHAO)	Equipamento para Aquisição Permanente	UN	0,0035963		68.984,83		248,09		248.09	0,05%	440,452.14	97,34%
00020151	SINAPI	JOELHO, PVC SERIE R, 45 GRAUS, DN 100 MM, PARA ESGOTO PREDIAL	Material	UN	15,9940807		15,51		248,07		248.07	0,05%	440,700.21	97,39%
1274	ORSE	Junta de dilatação plástica para pisos, 27mm x 3mm	Material	m	134,3502775		1,82		244,52		244.52	0,05%	440,944.73	97,45%
010140	SBC	SILICONE REPELENTE AGUA SUVINIL 5L	Material	UN	0,8956685		271,92		243,55		243.55	0,05%	441,188.28	97,50%
00043484	SINAPI	EPI - FAMILIA ELETRICISTA - HORISTA (ENCARGOS COMPLEMENTARES - COLETADO CAIXA)	Material	H	228,0429860		1,06		241,73		241.73	0,05%	441,430.00	97,56%
00034643	SINAPI	CAIXA DE INSPECAO PARA ATERRAMENTO E PARA RAIOS, EM POLIPROPILENO, DIAMETRO = 300 MM X ALTURA = 400 MM (INCLUIDA TAMPA SEM ESCOTILHA)	Material	UN	5,9977802		38,42		230,43		230.43	0,05%	441,660.44	97,61%
3804	ORSE	Cabo de cobre PP Cordplast 2 x 2,5 mm2, 450/750v	Material	m	45,9829819		4,90		225,32		225.32	0,05%	441,885.75	97,66%
00038877	SINAPI	MASSA PREMIUM PARA TEXTURA LISA DE BASE ACRILICA, USO INTERNO E EXTERNO	Material	KG	26,5345577		8,46		224,48		224.48	0,05%	442,110.24	97,71%
000942	SBC	CABO FLEXIVEL CLASSE 4 OU 5 1KV 1 CONDUTOR 4,0mm2	Material	M	59,9778025		3,66		219,52		219.52	0,05%	442,329.75	97,75%

00039017	SINAPI	ESPACADOR / DISTANCIADOR CIRCULAR COM ENTRADA LATERAL, EM PLASTICO, PARA VERGALHAO *4,2 A 12,5* MM, COBRIMENTO 20 MM	Material	UN	1.150,8442894		0,19		218,66		218.66	0,05%	442,548.41	97,80%
2684	ORSE	Argamassa industrializada Votomassa AC-II, ou similar	Material	kg	154,2687458		1,41		217,52		217.52	0,05%	442,765.93	97,85%
00007624	SINAPI	TRATOR DE ESTEIRAS, POTENCIA DE 150 HP, PESO OPERACIONAL DE 16,7 T, COM RODA MOTRIZ ELEVADA E LAMINA COM CONTATO DE 3,18M3	Equipamento para Aquisição Permanente	UN	0,0001746		1.182.118,99		206,44		206.44	0,05%	442,972.37	97,90%
00004248	SINAPI	OPERADOR DE PA CARREGADEIRA (HORISTA)	Mão de Obra	H	6,3175151		31,19		197,04		197.04	0,04%	443,169.42	97,94%
005960	SBC	DISJUNTOR - MINI DISJUNTOR TRIPOLAR MDW-C80-3 80A CURVA C 5KA WEG	Material	UN	0,9996300		192,43		192,36		192.36	0,04%	443,361.78	97,98%
00007158	SINAPI	TELA DE ARAME GALVANIZADA QUADRANGULAR / LOSANGULAR, FIO 2,77 MM (12 BWG), MALHA 5 X 5 CM, H = 2 M	Material	m²	6,0277691		31,78		191,56		191.56	0,04%	443,553.34	98,02%
2482	ORSE	Retroescavadeira pneus (Massey Ferguson MF - 86 HF ou equivalente)	Equipamento	h	2,8699378		64,65		185,54		185.54	0,04%	443,738.88	98,07%
00043485	SINAPI	EPI - FAMILIA ENCANADOR - HORISTA (ENCARGOS COMPLEMENTARES - COLETADO CAIXA)	Material	H	191,4140416		0,95		181,84		181.84	0,04%	443,920.72	98,11%
009551	SBC	ILUMINACAO - ARANDELA LED 18W BRANCO FRIO TIPO TARTARUGA	Material	UN	7,9970403		21,49		171,86		171.86	0,04%	444,092.58	98,14%
00043460	SINAPI	FERRAMENTAS - FAMILIA ELETRICISTA - HORISTA (ENCARGOS COMPLEMENTARES - COLETADO CAIXA)	Material	H	228,0429860		0,73		166,47		166.47	0,04%	444,259.05	98,18%
00034557	SINAPI	TELA DE ACO SOLDADA GALVANIZADA/ZINCADA PARA ALVENARIA, FIO D = *1,20 A 1,70* MM, MALHA 15 X 15 MM, (C X L) *50 X 7,5* CM	Material	M	100,5000054		1,65		165,83		165.83	0,04%	444,424.88	98,22%
00010997	SINAPI	ELETRODO REVESTIDO AWS - E7018, DIAMETRO IGUAL A 4,00 MM	Material	KG	8,9210983		18,58		165,75		165.75	0,04%	444,590.63	98,25%
00020078	SINAPI	PASTA LUBRIFICANTE PARA TUBOS E CONEXOES COM JUNTA ELASTICA, EMBALAGEM DE *400* GR (USO EM PVC, ACO, POLIETILENO E OUTROS)	Material	UN	7,6171809		21,44		163,31		163.31	0,04%	444,753.94	98,29%
00043651	SINAPI	MASSA ACRILICA PARA SUPERFICIES INTERNAS E EXTERNAS	Material	KG	37,1397547		4,24		157,47		157.47	0,03%	444,911.41	98,32%
00040864	SINAPI	SEGURO - MENSALISTA (COLETADO CAIXA - ENCARGOS COMPLEMENTARES)	Material	MES	11,9955605		13,05		156,54		156.54	0,03%	445,067.96	98,36%
021917	SBC	RRT TABELA CAU	Material	UN	0,9996300		151,14		151,08		151.08	0,03%	445,219.04	98,39%
1113	ORSE	Impermeabilizante para concretos e argamassas Vedacit ou similar	Material	kg	20,2141188		7,46		150,80		150.80	0,03%	445,369.84	98,43%
1096	ORSE	Haste cobreada copperweld p/aterramento d= 5/8" x 2,40m, excluso conector	Material	un	5,9977802		24,98		149,82		149.82	0,03%	445,519.66	98,46%
00006160	SINAPI	SOLDADOR (HORISTA)	Mão de Obra	H	5,9456547		24,46		145,43		145.43	0,03%	445,665.09	98,49%
00003670	SINAPI	JUNCAO SIMPLES, PVC, 45 GRAUS, DN 100 X 100 MM, SERIE NORMAL PARA ESGOTO PREDIAL	Material	UN	7,9267503		18,24		144,58		144.58	0,03%	445,809.68	98,52%
00000242	SINAPI	AJUDANTE ESPECIALIZADO (HORISTA)	Mão de Obra	H	7,9175350		18,24		144,42		144.42	0,03%	445,954.09	98,56%
1582	ORSE	Mangueira trançada de alta pressão spt 250p ø = 3/4"	Material	m	19,9926008		7,15		142,95		142.95	0,03%	446,097.04	98,59%
00009869	SINAPI	TUBO PVC, SOLDAVEL, DE 32 MM, AGUA FRIA (NBR-5648)	Material	M	19,0866261		7,43		141,81		141.81	0,03%	446,238.85	98,62%
00043488	SINAPI	EPI - FAMILIA OPERADOR ESCAVADEIRA - HORISTA (ENCARGOS COMPLEMENTARES - COLETADO CAIXA)	Material	H	183,8260522		0,75		137,87		137.87	0,03%	446,376.72	98,65%
00009838	SINAPI	TUBO PVC SERIE NORMAL, DN 50 MM, PARA ESGOTO PREDIAL (NBR 5688)	Material	M	16,8721557		8,15		137,51		137.51	0,03%	446,514.23	98,68%
11861	ORSE	Grade de ferro com quadro em barra chata 1 1/4" x 1/8", barra quadrada de 1"na vertical, barra chata horizontal de1 1/4" x 1/8"	Material	m²	0,4198446		309,20		129,82		129.82	0,03%	446,644.05	98,71%
00043459	SINAPI	FERRAMENTAS - FAMILIA CARPINTEIRO DE FORMAS - HORISTA (ENCARGOS COMPLEMENTARES - COLETADO CAIXA)	Material	H	335,3263187		0,37		124,07		124.07	0,03%	446,768.12	98,74%
007910	SBC	DISJUNTOR TRIPOLAR 40A CURVA C	Material	UN	1,9992601		61,55		123,05		123.05	0,03%	446,891.17	98,76%
425	ORSE	Cadeado 40mm, Papaiz ou similar	Material	un	3,9985202		30,61		122,39		122.39	0,03%	447,013.57	98,79%
9108	ORSE	Caixa p/quadro eletrico em chapa metalica d=20 x 30 x 20cm	Material	un	0,9996300		118,21		118,17		118.17	0,03%	447,131.73	98,82%
004030	SBC	MEDIDOR ENERGIA TRIFASICO 2402V 15A COM NEUTRO	Material	UN	0,9996300		118,01		117,97		117.97	0,03%	447,249.70	98,84%
00002674	SINAPI	ELETRODUTO DE PVC RIGIDO ROSCAVEL DE 3/4", SEM LUVA	Material	M	23,0914540		4,98		115,00		115.00	0,03%	447,364.70	98,87%
003694	SBC	RALO ABACAXI FERRO FUNDIDO 100mm	Material	UN	7,9970403		13,68		109,40		109.40	0,02%	447,474.09	98,89%
14085	ORSE	Emenda rápida para policarbonato de 4 a 6mm, diversas cores	Material	m	7,9350633		13,68		108,55		108.55	0,02%	447,582.65	98,92%

00011651	SINAPI	PERFURATRIZ PNEUMATICA MANUAL DE PESO MEDIO, 18KG, COMPRIMENTO DE CURSO DE 6 M, DIAMETRO DO PISTAO DE 5,5 CM	Equipamento para Aquisição Permanente	UN	0,0042752		24.481,35		104,66		104.66	0,02%	447,687.31	98,94%
00043130	SINAPI	ARAME GALVANIZADO 12 BWG, D = 2,76 MM (0,048 KG/M) OU 14 BWG, D = 2,11 MM (0,026 KG/M)	Material	KG	5,1153568		19,65		100,52		100.52	0,02%	447,787.83	98,96%
00044058	SINAPI	CAMINHAO TOCO, PESO BRUTO TOTAL 16000 KG, CARGA UTIL MAXIMA 10830 KG, DISTANCIA ENTRE EIXOS 3,56 M, POTENCIA 226 CV (INCLUI CABINE E CHASSI, NAO INCLUI CARROCERIA)	Equipamento para Aquisição Permanente	UN	0,0002221		451.015,66		100,18		100.18	0,02%	447,888.00	98,98%
00041776	SINAPI	VIGIA NOTURNO, HORA EFETIVAMENTE TRABALHADA DE 22 H AS 5 H (COM ADICIONAL NOTURNO)	Mão de Obra	H	4,4839405		22,27		99,86		99.86	0,02%	447,987.86	99,00%
00009867	SINAPI	TUBO PVC, SOLDAVEL, DE 20 MM, AGUA FRIA (NBR-5648)	Material	M	32,6001788		3,04		99,10		99.10	0,02%	448,086.97	99,03%
00004083	SINAPI	ENCARREGADO GERAL DE OBRAS (HORISTA)	Mão de Obra	H	2,9308241		33,76		98,94		98.94	0,02%	448,185.91	99,05%
00000301	SINAPI	ANEL BORRACHA PARA TUBO ESGOTO PREDIAL, DN 100 MM (NBR 5688)	Material	UN	29,9889012		3,29		98,66		98.66	0,02%	448,284.58	99,07%
00012773	SINAPI	HIDROMETRO UNIJATO / MEDIDOR DE AGUA, DN 1/2", VAZAO MAXIMA DE 3 M3/H, PARA AGUA POTAVEL FRIA, RELOJOARIA PLANA, CLASSE B, HORIZONTAL (SEM CONEXOES)	Material	UN	0,9996300		94,72		94,68		94.68	0,02%	448,379.26	99,09%
4415	ORSE	Veículo leve - Volkswagen:GOL ou similar	Equipamento	h	8,4596091		11,12		94,07		94.07	0,02%	448,473.33	99,11%
00007307	SINAPI	FUNDO ANTICORROSIVO PARA METAIS FERROSOS (ZARCAO)	Material	L	3,1642414		29,09		92,05		92.05	0,02%	448,565.38	99,13%
3000	ORSE	Botão de comando 22,5mm	Material	un	1,9992601		45,48		90,93		90.93	0,02%	448,656.30	99,15%
2226	ORSE	Tinta esmalte sintético (coralit ou similar)	Material	l	2,7408356		30,46		83,49		83.49	0,02%	448,739.79	99,17%
00010234	SINAPI	VALVULA DE RETENCAO DE BRONZE, PE COM CRIVOS, EXTREMIDADE COM ROSCA, DE 1", PARA FUNDO DE POCO	Material	UN	0,9996300		83,16		83,13		83.13	0,02%	448,822.92	99,19%
DPEMA-I 0010	Próprio	VÁLVULA DE RETENÇÃO P/ ESGOTO D=100MM	Outros	UN	1,9992601		40,11		80,19		80.19	0,02%	448,903.11	99,21%
00043475	SINAPI	FERRAMENTAS - FAMILIA ENCARREGADO GERAL - MENSALISTA (ENCARGOS COMPLEMENTARES - COLETADO CAIXA)	Material	MES	5,9977802		13,05		78,27		78.27	0,02%	448,981.38	99,22%
DPEMA-I 0008	Próprio	Refletor Holofote Slim LED, 10W, Preto, Luz branca 6500K, 750, IP65, Prova d'água, Bivolt, Avant, Medidas A -91 B -90 C- 26D-50 mm	Franquia	UN	3,9985202		19,41		77,61		77.61	0,02%	449,058.99	99,24%
00037733	SINAPI	CACAMBA METALICA BASCULANTE COM CAPACIDADE DE 6 M3 (INCLUI MONTAGEM, NAO INCLUI CAMINHAO)	Equipamento para Aquisição Permanente	UN	0,0014924		51.724,56		77,20		77.20	0,02%	449,136.19	99,26%
013843	SBC	DOBRADICA GONZO FERRO GALV.18x25cm COM PARAFUSOS	Material	UN	5,9977802		12,83		76,95		76.95	0,02%	449,213.14	99,28%
00011762	SINAPI	TORNEIRA METALICA CROMADA PARA JARDIM / TANQUE, COM BICO PLASTICO, CANO LONGO, DE PAREDE, PADRAO POPULAR / USO GERAL, 1/2" OU 3/4"	Material	UN	0,9996300		74,01		73,98		73.98	0,02%	449,287.12	99,29%
00000546	SINAPI	BARRA DE ACO CHATA, RETANGULAR (QUALQUER BITOLA)	Material	KG	9,4465039		7,70		72,74		72.74	0,02%	449,359.86	99,31%
00044074	SINAPI	PRIMER DE POLIURETANO	Material	L	0,1235543		587,87		72,63		72.63	0,02%	449,432.49	99,32%
00000122	SINAPI	ADESIVO PLASTICO PARA PVC, FRASCO COM *850* GR	Material	UN	1,3926846		51,97		72,38		72.38	0,02%	449,504.87	99,34%
00000296	SINAPI	ANEL BORRACHA PARA TUBO ESGOTO PREDIAL, DN 50 MM (NBR 5688)	Material	UN	37,9859416		1,85		70,27		70.27	0,02%	449,575.15	99,36%
140	ORSE	Adubo orgânico bovino, cacau ou similar	Material	m³	1,3825883		48,12		66,53		66.53	0,01%	449,641.68	99,37%
2657	ORSE	Bloco cerâmico, de vedação, 6 furos horizontais, dim. 9 x 19 x 24 cm	Material	un	61,7771365		1,01		62,39		62.39	0,01%	449,704.07	99,38%
00004741	SINAPI	PO DE PEDRA (POSTO PEDREIRA/FORNECEDOR, SEM FRETE)	Material	m³	0,6979917		86,42		60,32		60.32	0,01%	449,764.39	99,40%
00003379	SINAPI	HASTE DE ATERRAMENTO EM ACO COM 3,00 M DE COMPRIMENTO E DN = 5/8", REVESTIDA COM BAIXA CAMADA DE COBRE, SEM CONECTOR	Material	UN	0,9996300		59,45		59,43		59.43	0,01%	449,823.82	99,41%
045201	SBC	HASTE ATERRAMENTO COBREADA 5/8" x 2,40m 6715 670106 - MAGNET	Material	UN	0,9996300		56,45		56,43		56.43	0,01%	449,880.25	99,42%
00005067	SINAPI	PREGO DE ACO POLIDO COM CABECA 16 X 24 (2 1/4 X 12)	Material	KG	2,9828960		18,26		54,47		54.47	0,01%	449,934.72	99,44%
00002682	SINAPI	ELETRODUTO DE PVC RIGIDO ROSCAVEL DE 2 1/2", SEM LUVA	Material	M	1,9992601		27,22		54,42		54.42	0,01%	449,989.14	99,45%
DPEMA-I 0004	Próprio	PLOTAGEM EM FORMATO A3, PAPEL SUFITE, PRETO E BRANCO	Outros	UN	9,9963004		5,42		54,18		54.18	0,01%	450,043.32	99,46%
00037395	SINAPI	PINO DE ACO COM FURO, HASTE = 27 MM (ACAO DIRETA)	Material	CENTO	1,4463914		35,41		51,22		51.22	0,01%	450,094.53	99,47%
00003520	SINAPI	JOELHO PVC, SOLDAVEL, PB, 90 GRAUS, DN 100 MM, PARA ESGOTO PREDIAL	Material	UN	7,9970403		6,31		50,46		50.46	0,01%	450,144.99	99,48%

14873	Próprio	Manta Bidim	Outros	m²	9,0766408		5,49		49,83		49.83	0,01%	450,194.83	99,49%
00043461	SINAPI	FERRAMENTAS - FAMILIA ENCANADOR - HORISTA (ENCARGOS COMPLEMENTARES - COLETADO CAIXA)	Material	H	191,4140416		0,26		49,77		49.77	0,01%	450,244.59	99,50%
00012815	SINAPI	FITA CREPE ROLO DE *25* MM X 50 M	Material	UN	4,1914488		11,77		49,33		49.33	0,01%	450,293.93	99,51%
00007091	SINAPI	TE SANITARIO, PVC, DN 100 X 100 MM, SERIE NORMAL, PARA ESGOTO PREDIAL	Material	UN	3,9985202		12,14		48,54		48.54	0,01%	450,342.47	99,53%
00007311	SINAPI	TINTA ESMALTE SINTETICO PREMIUM ACETINADO	Material	L	1,7396822		27,86		48,47		48.47	0,01%	450,390.94	99,54%
00005069	SINAPI	PREGO DE ACO POLIDO COM CABECA 17 X 27 (2 1/2 X 11)	Material	KG	2,6645139		17,46		46,52		46.52	0,01%	450,437.46	99,55%
DPEMA- I 0009	Próprio	Suporte Refletor Led Chão Estaca Espeto Jardim 45mm Preto	Outros	UN	1,9992601		22,80		45,58		45.58	0,01%	450,483.04	99,56%
00036397	SINAPI	BETONEIRA, CAPACIDADE NOMINAL 600 L, CAPACIDADE DE MISTURA 360 L, MOTOR ELETRICO TRIFASICO 220/380V, POTENCIA 4CV, SEM CARREGADOR	Equipamento para Aquisição Permanente	UN	0,0021944		20.637,97		45,29		45.29	0,01%	450,528.33	99,57%
00006189	SINAPI	TABUA NAO APARELHADA *2,5 X 30* CM, EM MACARANDUBA/MASSARANDUBA, ANGELIM OU EQUIVALENTE DA REGIAO - BRUTA	Material	M	1,9649068		22,63		44,47		44.47	0,01%	450,572.80	99,58%
DPEMA- I 0006	Próprio	PLOTAGEM EM FORMATO A1, PAPEL SUFITE, PRETO E BRANCO	Outros	UN	4,9981502		8,67		43,33		43.33	0,01%	450,616.13	99,59%
001087	SBC	COLA PLASTICA 1 LITRO	Material	UN	2,8464465		15,18		43,21		43.21	0,01%	450,659.34	99,60%
00001876	SINAPI	CURVA 90 GRAUS, LONGA, DE PVC RIGIDO ROSCAVEL, DE 2", PARA ELETRODUTO	Material	UN	4,9981502		8,62		43,08		43.08	0,01%	450,702.42	99,60%
12854	ORSE	Abraçadeira de alumínio1 " 25mm (DAISA BC-100) ou similar	Material	un	15,9940807		2,57		41,10		41.10	0,01%	450,743.53	99,61%
14084	ORSE	Perfil de acabamento em policarbonato para policarbonato de 4 a 6mm na cor cristal	Material	m	6,9799168		5,85		40,83		40.83	0,01%	450,784.36	99,62%
00001872	SINAPI	CAIXA DE PASSAGEM, EM PVC, DE 4" X 2", PARA ELETRODUTO FLEXIVEL CORRUGADO	Material	UN	17,9933407		2,21		39,77		39.77	0,01%	450,824.12	99,63%
00009856	SINAPI	TUBO PVC, ROSCAVEL, 1/2", AGUA FRIA PREDIAL	Material	M	5,9977802		6,58		39,47		39.47	0,01%	450,863.59	99,64%
00002705	SINAPI	ENERGIA ELETRICA ATE 2000 KWH INDUSTRIAL, SEM DEMANDA	Franquia	KWH	48,8753894		0,80		39,10		39.10	0,01%	450,902.69	99,65%
585	ORSE	Bóia elétrica para reservatório superior	Material	un	0,9996300		37,23		37,22		37.22	0,01%	450,939.91	99,66%
00003526	SINAPI	JOELHO PVC, SOLDAVEL, PB, 90 GRAUS, DN 50 MM, PARA ESGOTO PREDIAL	Material	UN	15,9940807		2,32		37,11		37.11	0,01%	450,977.01	99,67%
00040275	SINAPI	LOCACAO DE VIGA SANDUICHE METALICA VAZADA PARA TRAVAMENTO DE PILARES, ALTURA DE *8* CM, LARGURA DE *6* CM E EXTENSAO DE 2 M	Equipamento	UNXMES	2,6792684		13,51		36,20		36.20	0,01%	451,013.21	99,67%
00002680	SINAPI	ELETRODUTO DE PVC RIGIDO ROSCAVEL DE 1 1/2", SEM LUVA	Material	M	3,1488346		11,41		35,93		35.93	0,01%	451,049.14	99,68%
00010998	SINAPI	ELETRODO REVESTIDO AWS - E-6010, DIAMETRO IGUAL A 4,00 MM	Material	KG	1,8368202		19,47		35,76		35.76	0,01%	451,084.90	99,69%
11267	ORSE	Arame galvanizado liso 16 bwg - 1,65mm (0,0166 kg/m)	Material	kg	1,0288192		34,39		35,38		35.38	0,01%	451,120.28	99,70%
00044535	SINAPI	SERVICO DE BOMBEAMENTO DE CONCRETO COM CONSUMO MINIMO DE 40 M3, (DISPONIBILIZACAO DE BOMBA), SEM O LANCAMENTO	Serviços	m³	0,6871457		50,77		34,89		34.89	0,01%	451,155.17	99,70%
00011675	SINAPI	REGISTRO DE ESFERA, PVC, COM VOLANTE, VS, SOLDAVEL, DN 32 MM, COM CORPO DIVIDIDO	Material	UN	0,9996300		34,26		34,25		34.25	0,01%	451,189.42	99,71%
00001938	SINAPI	CURVA PVC 90 GRAUS, ROSCAVEL, 3/4", COR BRANCA, AGUA FRIA PREDIAL	Material	UN	5,9977802		5,30		31,79		31.79	0,01%	451,221.20	99,72%
2600	ORSE	Bóia elétrica para reservatório inferior	Material	un	0,9996300		31,66		31,65		31.65	0,01%	451,252.85	99,73%
DPEMA- I 0005	Próprio	PLOTAGEM EM FORMATO A2, PAPEL SUFITE, PRETO E BRANCO	Outros	UN	4,9981502		6,26		31,29		31.29	0,01%	451,284.14	99,73%
00001578	SINAPI	TERMINAL A COMPRESSAO EM COBRE ESTANHADO PARA CABO 50 MM2, 1 FURO E 1 COMPRESSAO, PARA PARAFUSO DE FIXACAO M8	Material	UN	5,9977802		5,21		31,25		31.25	0,01%	451,315.39	99,74%
004888	SBC	DISJUNTOR MONOPOLAR 16A CURVA B 5SL1 116-6MB SIEMENS	Material	UN	1,9992601		15,48		30,95		30.95	0,01%	451,346.34	99,75%
11940	ORSE	Sinalizador c/ led A22-LCLED 110/220 da Moeller	Material	un	1,9992601		15,16		30,31		30.31	0,01%	451,376.65	99,75%
00020083	SINAPI	SOLUCAO PREPARADORA / LIMPADORA PARA PVC, FRASCO COM 1000 CM3	Material	UN	0,4903185		58,89		28,87		28.87	0,01%	451,405.52	99,76%
00034653	SINAPI	DISJUNTOR TERMOMAGNETICO PARA TRILHO DIN (IEC), MONOPOLAR, 6 - 32 A	Material	UN	3,9985202		7,15		28,59		28.59	0,01%	451,434.11	99,77%
11848	ORSE	Conector cabo-haste em bronze natural para 2 cabos cobre de 16mm² a 70mm² comgrampo "U" e porcas de aço galv.Ref:TEL-583 ou similar	Material	un	6,9974103		4,06		28,41		28.41	0,01%	451,462.52	99,77%

9722	ORSE	Corpo da caixa de inspeção em PVC p/aterramento d=300mm, redonda, h=300mm, ref: TEL-552 ou similar (SPDA)	Material	un	0,9996300		27,74		27,73		27.73	0,01%	451,490.25	99,78%
00034547	SINAPI	TELA DE ACO SOLDADA GALVANIZADA/ZINCADA PARA ALVENARIA, FIO D = *1,20 A 1,70* MM, MALHA 15 X 15 MM, (C X L) *50 X 12* CM	Material	M	10,4603237		2,61		27,30		27.30	0,01%	451,517.55	99,78%
00040287	SINAPI	LOCACAO DE BARRA DE ANCORAGEM DE 0,80 A 1,20 M DE EXTENSAO, COM ROSCA DE 5/8", INCLUINDO PORCA E FLANGE	Equipamento	MES	5,3517194		4,97		26,60		26.60	0,01%	451,544.15	99,79%
00010535	SINAPI	BETONEIRA, CAPACIDADE NOMINAL 400 L, CAPACIDADE DE MISTURA 280 L, MOTOR ELETRICO TRIFASICO 220/380 V, POTENCIA 2 CV, SEM CARREGADOR	Equipamento para Aquisição Permanente	UN	0,0050822		5.073,50		25,78		25.78	0,01%	451,569.93	99,80%
1926	ORSE	Recril / resina para revestimentos	Material	l	1,5540748		16,41		25,50		25.50	0,01%	451,595.44	99,80%
3800	ORSE	Adubo mineral NPK (10-10-10)	Material	kg	8,5188472		2,80		23,85		23.85	0,01%	451,619.29	99,81%
00006212	SINAPI	TABUA *2,5 X 30 CM EM PINUS, MISTA OU EQUIVALENTE DA REGIAO - BRUTA	Material	M	1,4463857		16,04		23,20		23.20	0,01%	451,642.49	99,81%
00011830	SINAPI	TORNEIRA DE BOIA CONVENCIONAL PARA CAIXA D'AGUA, AGUA FRIA, 3/4", COM HASTE E TORNEIRA METALICOS E BALAO PLASTICO	Material	UN	0,9996300		22,91		22,90		22.90	0,01%	451,665.39	99,82%
12855	ORSE	Abraçadeira de Alumínio 2" 50mm (Daisa BC-200) ou similar	Material	un	3,9985202		5,54		22,15		22.15	0,00%	451,687.54	99,82%
00007136	SINAPI	TE DE REDUCAO, PVC, SOLDAVEL, 90 GRAUS, 32 MM X 25 MM, PARA AGUA FRIA PREDIAL	Material	UN	3,9985202		5,53		22,11		22.11	0,00%	451,709.65	99,83%
00001887	SINAPI	CURVA 90 GRAUS, LONGA, DE PVC RIGIDO ROSCAVEL, DE 2 1/2", PARA ELETRODUTO	Material	UN	0,9996300		22,02		22,01		22.01	0,00%	451,731.67	99,83%
00011674	SINAPI	REGISTRO DE ESFERA, PVC, COM VOLANTE, VS, SOLDAVEL, DN 25 MM, COM CORPO DIVIDIDO	Material	UN	0,9996300		21,58		21,57		21.57	0,00%	451,753.24	99,84%
2462	ORSE	Aluguel de compactador pneumático (dynapac - lc 71 gasolina - 2,5 hp)	Equipamento	h	8,9565352		2,37		21,23		21.23	0,00%	451,774.47	99,84%
00011829	SINAPI	TORNEIRA DE BOIA CONVENCIONAL PARA CAIXA D'AGUA, AGUA FRIA, 1/2", COM HASTE E TORNEIRA METALICOS E BALAO PLASTICO	Material	UN	0,9996300		21,22		21,21		21.21	0,00%	451,795.68	99,85%
00005318	SINAPI	DILUENTE AGUARRAS	Material	L	1,1426539		18,56		21,21		21.21	0,00%	451,816.89	99,85%
1970	ORSE	Relé fotoelétrico individual 5a / 127v, c/ base móvel	Material	un	0,9996300		20,69		20,68		20.68	0,00%	451,837.57	99,86%
00044497	SINAPI	MONTADOR DE ESTRUTURAS METALICAS HORISTA	Mão de Obra	H	0,8416013		24,46		20,59		20.59	0,00%	451,858.15	99,86%
00040271	SINAPI	LOCACAO DE APRUMADOR METALICO DE PILAR, COM ALTURA E ANGULO REGULAVEIS, EXTENSAO DE *1,50* A *2,80* M	Equipamento	UNXMES	1,3362255		12,92		17,26		17.26	0,00%	451,875.42	99,86%
00003538	SINAPI	JOELHO DE REDUCAO, PVC SOLDAVEL, 90 GRAUS, 32 MM X 25 MM, COR MARROM, PARA AGUA FRIA PREDIAL	Material	UN	3,9985202		4,30		17,19		17.19	0,00%	451,892.61	99,87%
00003529	SINAPI	JOELHO PVC, SOLDAVEL, 90 GRAUS, 25 MM, COR MARROM, PARA AGUA FRIA PREDIAL	Material	UN	27,9896412		0,60		16,79		16.79	0,00%	451,909.40	99,87%
2540	ORSE	Rejunte colorido flexivel para revestimentos cerâmicos	Material	kg	5,6866954		2,95		16,78		16.78	0,00%	451,926.18	99,88%
00011673	SINAPI	REGISTRO DE ESFERA, PVC, COM VOLANTE, VS, SOLDAVEL, DN 20 MM, COM CORPO DIVIDIDO	Material	UN	0,9996300		16,75		16,74		16.74	0,00%	451,942.92	99,88%
00001884	SINAPI	CURVA 90 GRAUS, LONGA, DE PVC RIGIDO ROSCAVEL, DE 1", PARA ELETRODUTO	Material	UN	3,9985202		3,89		15,55		15.55	0,00%	451,958.48	99,88%
00001413	SINAPI	COLAR TOMADA PVC, COM TRAVAS, SAIDA COM ROSCA, DE 75 MM X 1/2" OU 75 MM X 3/4", PARA LIGACAO PREDIAL DE AGUA	Material	UN	0,9996300		15,45		15,44		15.44	0,00%	451,973.92	99,89%
00000097	SINAPI	ADAPTADOR PVC SOLDAVEL, COM FLANGE E ANEL DE VEDACAO, 32 MM X 1", PARA CAIXA D'AGUA	Material	UN	0,9996300		15,37		15,36		15.36	0,00%	451,989.29	99,89%
00021127	SINAPI	FITA ISOLANTE ADESIVA ANTICHAMA, USO ATE 750 V, EM ROLO DE 19 MM X 5 M	Material	UN	3,7248215		3,94		14,68		14.68	0,00%	452,003.96	99,89%
00001200	SINAPI	CAP PVC, SOLDAVEL, DN 100 MM, SERIE NORMAL, PARA ESGOTO PREDIAL	Material	UN	1,9992601		7,34		14,67		14.67	0,00%	452,018.64	99,90%
2446	ORSE	Zarcão anticorrosivo	Material	l	1,1389785		12,61		14,36		14.36	0,00%	452,033.00	99,90%
00039319	SINAPI	TERMINAL DE VENTILACAO, 50 MM, SERIE NORMAL, ESGOTO PREDIAL	Material	UN	1,9992601		7,17		14,33		14.33	0,00%	452,047.33	99,90%
007851	SBC	LUVA ELETRODUTO GALVANIZADO ELETROLITICO 2"	Material	UN	1,9992601		7,09		14,17		14.17	0,00%	452,061.51	99,91%
3543	ORSE	Cabeçote de alumínio de 2 1/2"	Material	Un	0,9996300		13,93		13,92		13.92	0,00%	452,075.43	99,91%
00001955	SINAPI	CURVA DE PVC 90 GRAUS, SOLDAVEL, 20 MM, COR MARROM, PARA AGUA FRIA PREDIAL	Material	UN	7,9970403		1,74		13,91		13.91	0,00%	452,089.35	99,91%

00039132	SINAPI	ABRACADEIRA EM ACO PARA AMARRACAO DE ELETRODUTOS, TIPO D, COM 2" E CUNHA DE FIXACAO	Material	UN	2,9988901		4,60		13,79		13.79	0,00%	452,103.14	99,91%
00039696	SINAPI	MANTA ALUMINIZADA 1 FACE PARA SUBCOBERTURA, E = *1* MM	Material	m²	2,4850803		5,43		13,49		13.49	0,00%	452,116.64	99,92%
00044073	SINAPI	TARUGO DELIMITADOR DE PROFUNDIDADE EM ESPUMA DE POLIETILENO DE BAIXA DENSIDADE 10 MM, CINZA	Material	M	20,5923788		0,65		13,39		13.39	0,00%	452,130.02	99,92%
00011281	SINAPI	COMPACTADOR DE SOLO A PERCUSSAO (SOQUETE), A GASOLINA 4 TEMPOS, PESO 55 A 65 KG, FORCA DE IMPACTO 1.000 A 1.500 KGF, FREQ. 600 A 700 GOLPES P/ MINUTO, VELOCIDADE TRABALHO DE 10 A 15 M/MIN, POT. DE 2,00 A 3,00 HP	Equipamento para Aquisição Permanente	UN	0,0011241		11.812,74		13,28		13.28	0,00%	452,143.30	99,92%
00000395	SINAPI	ABRACADEIRA EM ACO PARA AMARRACAO DE ELETRODUTOS, TIPO D, COM 1 1/4" E PARAFUSO DE FIXACAO	Material	UN	2,9988901		4,27		12,81		12.81	0,00%	452,156.11	99,93%
00040304	SINAPI	PREGO DE ACO POLIDO COM CABECA DUPLA 17 X 27 (2 1/2 X 11)	Material	KG	0,5994581		21,15		12,68		12.68	0,00%	452,168.79	99,93%
13656	ORSE	Placa de sinalizacao, fotoluminescente, em pvc , com logotipo "Cuidado risco de choque elétrico"- Placa E5	Material	un	0,9996300		12,17		12,17		12.17	0,00%	452,180.95	99,93%
00043474	SINAPI	FERRAMENTAS - FAMILIA ENGENHEIRO CIVIL - MENSALISTA (ENCARGOS COMPLEMENTARES - COLETADO CAIXA)	Material	MES	5,9977802		1,97		11,82		11.82	0,00%	452,192.77	99,93%
00003767	SINAPI	LIXA EM FOLHA PARA PAREDE OU MADEIRA, NUMERO 120, COR VERMELHA	Material	UN	15,1443951		0,78		11,81		11.81	0,00%	452,204.58	99,94%
00038383	SINAPI	LIXA D'AGUA EM FOLHA, COR PRETA, GRAO 100	Material	UN	5,8792441		1,95		11,46		11.46	0,00%	452,216.04	99,94%
00009892	SINAPI	UNIAO PVC, ROSCAVEL 1/2", AGUA FRIA PREDIAL	Material	UN	1,9992601		5,58		11,16		11.16	0,00%	452,227.20	99,94%
9718	ORSE	Presilha de latão, L=20mm, para fixação de cabos cobre, furo d=5mm, para cabos 35mm² a 50mm², ref:TEL-744 ou similar (SPDA)	Material	un	5,9977802		1,84		11,04		11.04	0,00%	452,238.24	99,94%
00002692	SINAPI	DESMOLDANTE PROTETOR PARA FORMAS DE MADEIRA, DE BASE OLEOSA EMULSIONADA EM AGUA	Material	L	1,4958654		7,25		10,85		10.85	0,00%	452,249.08	99,95%
00003768	SINAPI	LIXA EM FOLHA PARA FERRO, NUMERO 150	Material	UN	4,5680594		2,37		10,83		10.83	0,00%	452,259.91	99,95%
2649	ORSE	Porca olhal, aço carbono, 16 mm	Material	un	0,9996300		10,64		10,64		10.64	0,00%	452,270.54	99,95%
00001875	SINAPI	CURVA 90 GRAUS, LONGA, DE PVC RIGIDO ROSCAVEL, DE 1 1/2", PARA ELETRODUTO	Material	UN	1,9992601		5,31		10,62		10.62	0,00%	452,281.16	99,95%
00000096	SINAPI	ADAPTADOR PVC SOLDAVEL, COM FLANGE E ANEL DE VEDACAO, 25 MM X 3/4", PARA CAIXA D'AGUA	Material	UN	0,9996300		10,22		10,22		10.22	0,00%	452,291.38	99,96%
00021138	SINAPI	MOURAO ROLICO DE MADEIRA TRATADA, D = 8 A 11 CM, H = 2,20 M, EM EUCALIPTO OU EQUIVALENTE DA REGIAO (PARA CERCA)	Material	M	1,1225086		8,89		9,98		9.98	0,00%	452,301.35	99,96%
00007543	SINAPI	TAMPA CEGA EM PVC PARA CONDULETE 4 X 2"	Material	UN	1,9992601		4,98		9,96		9.96	0,00%	452,311.31	99,96%
00000095	SINAPI	ADAPTADOR PVC SOLDAVEL, COM FLANGE E ANEL DE VEDACAO, 20 MM X 1/2", PARA CAIXA D'AGUA	Material	UN	0,9996300		9,40		9,40		9.40	0,00%	452,320.71	99,96%
00043492	SINAPI	EPI - FAMILIA SOLDADOR - HORISTA (ENCARGOS COMPLEMENTARES - COLETADO CAIXA)	Material	H	5,8778246		1,53		8,99		8.99	0,00%	452,329.70	99,96%
00001891	SINAPI	LUVA EM PVC RIGIDO ROSCAVEL, DE 3/4", PARA ELETRODUTO	Material	UN	7,9970403		1,12		8,96		8.96	0,00%	452,338.66	99,97%
00003518	SINAPI	JOELHO PVC, SOLDAVEL, PB, 45 GRAUS, DN 50 MM, PARA ESGOTO PREDIAL	Material	UN	2,9988901		2,88		8,64		8.64	0,00%	452,347.29	99,97%
7143	ORSE	Abraçadeira metálica tipo "d" de 1"	Material	un	4,9981502		1,38		6,90		6.90	0,00%	452,354.19	99,97%
00000400	SINAPI	ABRACADEIRA EM ACO PARA AMARRACAO DE ELETRODUTOS, TIPO D, COM 3/4" E PARAFUSO DE FIXACAO	Material	UN	2,9988901		2,25		6,75		6.75	0,00%	452,360.94	99,97%
980	ORSE	Fita vedacao teflon larg= 1/2"	Material	m	29,9889012		0,22		6,60		6.60	0,00%	452,367.54	99,97%
00043468	SINAPI	FERRAMENTAS - FAMILIA SOLDADOR - HORISTA (ENCARGOS COMPLEMENTARES - COLETADO CAIXA)	Material	H	5,8778246		1,02		6,00		6.00	0,00%	452,373.53	99,97%
00001442	SINAPI	COMPACTADOR DE SOLO TIPO PLACA VIBRATORIA REVERSIVEL, A GASOLINA 4 TEMPOS, PESO 125 A 150 KG, FORCA CENTRIF. 2500 A 2800 KGF, LARG. TRABALHO 400 A 450 MM, FREQ. VIBRACAO 4300 A 4500 RPM, VELOC. TRABALHO 15 A 20 M/MIN, POT. 5,5 A 6,0 HP	Equipamento para Aquisição Permanente	UN	0,0005623		9.916,71		5,58		5.58	0,00%	452,379.11	99,98%
00020247	SINAPI	PREGO DE ACO POLIDO COM CABECA 15 X 15 (1 1/4 X 13)	Material	KG	0,2819556		18,97		5,35		5.35	0,00%	452,384.46	99,98%
2994	ORSE	Cabo cobre flexível, isolado, 2,5mm2 - 450/750V / 70º	Material	m	2,4990751		2,08		5,20		5.20	0,00%	452,389.65	99,98%
00040547	SINAPI	PARAFUSO ZINCADO, AUTOBROCANTE, FLANGEADO, 4,2 MM X 19 MM	Material	CENTO	0,2204184		23,44		5,17		5.17	0,00%	452,394.82	99,98%
00043486	SINAPI	EPI - FAMILIA ENGENHEIRO CIVIL - HORISTA (ENCARGOS COMPLEMENTARES - COLETADO CAIXA)	Material	H	7,8272090		0,65		5,09		5.09	0,00%	452,399.91	99,98%

00011280	SINAPI	CORTADEIRA DE PISO DE CONCRETO E ASFALTO, PARA DISCO PADRAO DE DIAMETRO 350 MM (14") OU 450 MM (18"), MOTOR A GASOLINA, POTENCIA 13 HP, SEM DISCO	Equipamento para Aquisição Permanente	UN	0,0005874		8.493,19		4,99		4.99	0,00%	452,404.90	99,98%
00011267	SINAPI	ARRUELA LISA, REDONDA, DE LATAO POLIDO, DIAMETRO NOMINAL 5/8", DIAMETRO EXTERNO = 34 MM, DIAMETRO DO FURO = 17 MM, ESPESSURA = *2,5* MM	Material	UN	3,9985202		1,20		4,80		4.80	0,00%	452,409.70	99,98%
315	ORSE	Bucha aluminio p/eletroduto d=1 1/2"	Material	un	1,9992601		2,24		4,48		4.48	0,00%	452,414.17	99,98%
00003861	SINAPI	LUVA PVC SOLDAVEL, 20 MM, PARA AGUA FRIA PREDIAL	Material	UN	6,9974103		0,63		4,41		4.41	0,00%	452,418.58	99,98%
00000567	SINAPI	CANTONEIRA (ABAS IGUAIS) EM ACO CARBONO, 25,4 MM X 3,17 MM (L X E), 1,27KG/M	Material	M	0,4498335		9,76		4,39		4.39	0,00%	452,422.97	99,98%
00005073	SINAPI	PREGO DE ACO POLIDO COM CABECA 17 X 24 (2 1/4 X 11)	Material	KG	0,2506272		17,46		4,38		4.38	0,00%	452,427.35	99,99%
00007568	SINAPI	BUCHA DE NYLON SEM ABA S10, COM PARAFUSO DE 6,10 X 65 MM EM ACO ZINCADO COM ROSCA SOBERBA, CABECA CHATA E FENDA PHILLIPS	Material	UN	8,0888943		0,51		4,13		4.13	0,00%	452,431.47	99,99%
00003536	SINAPI	JOELHO PVC, SOLDAVEL, 90 GRAUS, 32 MM, COR MARROM, PARA AGUA FRIA PREDIAL	Material	UN	1,9992601		2,01		4,02		4.02	0,00%	452,435.49	99,99%
00003542	SINAPI	JOELHO PVC, SOLDAVEL, 90 GRAUS, 20 MM, COR MARROM, PARA AGUA FRIA PREDIAL	Material	UN	7,9970403		0,49		3,92		3.92	0,00%	452,439.41	99,99%
00001570	SINAPI	TERMINAL A COMPRESSAO EM COBRE ESTANHADO PARA CABO 2,5 MM2, 1 FURO E 1 COMPRESSAO, PARA PARAFUSO DE FIXACAO M5	Material	UN	3,9985202		0,96		3,84		3.84	0,00%	452,443.25	99,99%
210	ORSE	Arruela de alumínio p/eletroduto d=1 1/2"	Material	un	1,9992601		1,77		3,54		3.54	0,00%	452,446.79	99,99%
2036	ORSE	Solucao limpadora pvc	Material	l	0,0599778		58,89		3,53		3.53	0,00%	452,450.32	99,99%
00043487	SINAPI	EPI - FAMILIA ENCARREGADO GERAL - HORISTA (ENCARGOS COMPLEMENTARES - COLETADO CAIXA)	Material	H	2,8699805		1,08		3,10		3.10	0,00%	452,453.42	99,99%
00007288	SINAPI	TINTA ESMALTE SINTETICO PREMIUM FOSCO	Material	L	0,0929806		27,34		2,54		2.54	0,00%	452,455.96	99,99%
138	ORSE	Adesivo pvc em frasco de 850 gramas	Material	kg	0,0399852		61,14		2,44		2.44	0,00%	452,458.41	99,99%
00042529	SINAPI	FITA ADESIVA ALUMINIZADA, PARA INSTALACAO DE MANTAS DE SUBCOBERTURA, L = *5* CM	Material	M	1,9880642		1,14		2,27		2.27	0,00%	452,460.67	99,99%
629	ORSE	Compensado resinado 10mm - Madeirit ou similar	Material	m²	0,0926297		24,45		2,26		2.26	0,00%	452,462.94	99,99%
00007139	SINAPI	TE SOLDAVEL, PVC, 90 GRAUS, 25 MM, PARA AGUA FRIA PREDIAL (NBR 5648)	Material	UN	1,9992601		1,00		2,00		2.00	0,00%	452,464.94	99,99%
5171	ORSE	Anel de borracha p/ tubo ou conexão de pvc je, d= 100mm	Material	un	1,9992601		1,00		2,00		2.00	0,00%	452,466.94	99,99%
00013896	SINAPI	VIBRADOR DE IMERSAO, DIAMETRO DA PONTEIRA DE *45* MM, COM MOTOR ELETRICO TRIFASICO DE 2 HP (2 CV)	Equipamento para Aquisição Permanente	UN	0,0006304		3.062,08		1,93		1.93	0,00%	452,468.87	100,00%
00020080	SINAPI	ADESIVO PLASTICO PARA PVC, FRASCO COM 175 GR	Material	UN	0,1085598		16,97		1,84		1.84	0,00%	452,470.71	100,00%
00043464	SINAPI	FERRAMENTAS - FAMILIA OPERADOR ESCAVADEIRA - HORISTA (ENCARGOS COMPLEMENTARES - COLETADO CAIXA)	Material	H	183,8260522		0,01		1,84		1.84	0,00%	452,472.55	100,00%
2260	ORSE	Torneira plastica para jardins 1/2", HERC 1128 ou similar	Material	un	0,9996300		1,80		1,80		1.80	0,00%	452,474.35	100,00%
2501	ORSE	Trator esteira (cat - d6m - xl - 163-6a nacional 140,0 hp ou equivalente)	Equipamento	h	0,0070869		238,40		1,69		1.69	0,00%	452,476.04	100,00%
00005061	SINAPI	PREGO DE ACO POLIDO COM CABECA 18 X 27 (2 1/2 X 10)	Material	KG	0,0992273		16,85		1,67		1.67	0,00%	452,477.71	100,00%
00013458	SINAPI	COMPACTADOR DE SOLOS DE PERCURSAO (SOQUETE) COM MOTOR A GASOLINA 4 TEMPOS DE 4 HP (4 CV)	Equipamento para Aquisição Permanente	UN	0,0001086		14.637,52		1,59		1.59	0,00%	452,479.30	100,00%
13729	ORSE	VedaReboco Rebotec 1l ou similar	Material	l	0,0919660		14,76		1,36		1.36	0,00%	452,480.65	100,00%
003420	SBC	FITA ISOLANTE HIGHLAND ADESIVA 19m x 20mm	Material	M	1,4994451		0,89		1,33		1.33	0,00%	452,481.99	100,00%
981	ORSE	Fita veda rosca 18mm	Material	m	4,9781576		0,22		1,10		1.10	0,00%	452,483.08	100,00%
00014618	SINAPI	SERRA CIRCULAR DE BANCADA COM MOTOR ELETRICO, POTENCIA DE *1600* W, PARA DISCO DE DIAMETRO DE 10" (250 MM)	Equipamento para Aquisição Permanente	UN	0,0006033		1.766,17		1,07		1.07	0,00%	452,484.15	100,00%
00039997	SINAPI	PORCA ZINCADA, SEXTAVADA, DIAMETRO 1/4"	Material	UN	3,9985202		0,26		1,04		1.04	0,00%	452,485.19	100,00%
00039996	SINAPI	VERGALHAO ZINCADO ROSCA TOTAL, 1/4" (6,3 MM)	Material	M	0,1999260		4,45		0,89		0.89	0,00%	452,486.08	100,00%
00007138	SINAPI	TE SOLDAVEL, PVC, 90 GRAUS, 20 MM, PARA AGUA FRIA PREDIAL (NBR 5648)	Material	UN	0,9996300		0,87		0,87		0.87	0,00%	452,486.95	100,00%
7880	ORSE	Alicate de compressão para terminais de compressão de cabos com seção até 120mm2	Serviços	h	0,3358757		2,25		0,76		0.76	0,00%	452,487.70	100,00%

6313	ORSE	Lacre anti-fraude para hidrômetro em polipropileno	Material	UN	0,9996300		0,75		0,75		0.75	0,00%	452,488.45	100,00%
1784	ORSE	Plug pvc rigido roscavel d= 1/2"	Material	un	0,9996300		0,67		0,67		0.67	0,00%	452,489.12	100,00%
00004093	SINAPI	MOTORISTA DE CAMINHAO (HORISTA)	Mão de Obra	H	0,0193509		30,04		0,58		0.58	0,00%	452,489.71	100,00%
2461	ORSE	Aluguel de compactador placa 415 kg (dynapac - cm 20 diesel - 6,0 hp)	Equipamento	h	0,1907114		2,37		0,45		0.45	0,00%	452,490.16	100,00%
00003148	SINAPI	FITA VEDA ROSCA, EM PTFE, ROLO DE 18 MM X 50 M (L X C)	Material	UN	0,0160940		14,94		0,24		0.24	0,00%	452,490.40	100,00%
00043463	SINAPI	FERRAMENTAS - FAMILIA ENCARREGADO GERAL - HORISTA (ENCARGOS COMPLEMENTARES - COLETADO CAIXA)	Material	H	2,8699805		0,07		0,20		0.20	0,00%	452,490.60	100,00%
00037736	SINAPI	TANQUE DE ACO CARBONO NAO REVESTIDO, PARA TRANSPORTE DE AGUA COM CAPACIDADE DE 10 M3, COM BOMBA CENTRIFUGA POR TOMADA DE FORCA, VAZAO MAXIMA *75* M3/H (INCLUI MONTAGEM, NAO INCLUI CAMINHAO)	Equipamento para Aquisição Permanente	UN	0,0000027		72.573,66		0,20		0.20	0,00%	452,490.79	100,00%
00039315	SINAPI	ESPACADOR / DISTANCIADOR TIPO GARRA DUPLA, EM PLASTICO, COBRIMENTO *20* MM, PARA FERRAGENS DE LAJES E FUNDO DE VIGAS	Material	UN	0,4654277		0,30		0,14		0.14	0,00%	452,490.93	100,00%
00013887	SINAPI	DISCO DE CORTE DIAMANTADO SEGMENTADO PARA CONCRETO/ASFALTO, DIAMETRO DE *350* MM, FURO DE 25,40 MM	Material	UN	0,0004811		265,46		0,13		0.13	0,00%	452,491.06	100,00%
00043462	SINAPI	FERRAMENTAS - FAMILIA ENGENHEIRO CIVIL - HORISTA (ENCARGOS COMPLEMENTARES - COLETADO CAIXA)	Material	H	7,8272090		0,01		0,08		0.08	0,00%	452,491.14	100,00%

Totais por Tipo

Equipamento	R$ 7.049,07
Equipamento para Aquisição Permanente	R$ 4.856,58
Mão de Obra	R$ 197.402,07
Material	R$ 205.929,42
Serviços	R$ 7.881,89
Taxas	R$ 6.007,74
Administração	R$ 0,00
Aluguel	R$ 0,00
Verba	R$ 0,00
Transporte	R$ 0,00
Encargos Complementares	R$ 0,00
Franquia	R$ 116,71
Outros	R$ 23.247,67

Total Geral **452,491.14**

QUATROCENTOS E CINQUENTA E DOIS MIL E QUATROCENTOS E NOVENTA E UM REAIS E QUATORZE CENTAVOS

A P MARTINS JUNIOR SERVIÇOS
Aldivan Paiva Martins Junior
CPF nº 669.613.193-00
Engenheiro Civil

COMPOSIÇÃO DO BDI - BENEFÍCIO E DESPESAS INDIRETAS

TIPO DE OBRA DO EMPREENDIMENTO	DESONERAÇÃO
Construção e Reforma de Edifícios	NÃO

Conforme legislação tributária municipal, definir estimativa de percentual da base de cálculo para o ISS:	100.00%
Sobre a base de cálculo, definir a respectiva alíquota do ISS (entre 2% e 5%):	2.00%

Itens	Siglas	% Adotado	Situação	1º Quartil	Médio	3º Quartil
Administração Central	AC	5.50%	-	3.00%	4.00%	5.50%
Seguro e Garantia	SG	0.80%	-	0.80%	0.80%	1.00%
Risco	R	1.27%		0.97%	1.27%	1.27%
Despesas Financeiras	DF	1.23%	-	0.59%	1.23%	1.39%
Lucro	L	7.40%	-	6.16%	7.40%	8.96%
Tributos (impostos COFINS 0,80%, e PIS 0,17%)	CP	0.97%	-	3.65%	3.65%	3.65%
Tributos (ISS, variável de acordo com o município) - SIMPLES NACIONAL	ISS	2.00%		0.00%	2.50%	5.00%
Tributos (Contribuição Previdenciária sobre a Receita Bruta - 0% ou 4,5% - Desoneração)	CPRB	0.00%	OK	0.00%	4.50%	4.50%
BDI SEM desoneração (Fórmula Acórdão TCU)	**BDI PAD**	**20.53%**	OK	20.34%	22.12%	25.00%
		20.53%				

O valor da taxa do BDI é definido em conformidade com a metodologia adotada pelo TCU nos acórdãos 2369/2011 e 2622/2013:

$$BDI=((1+AC+S+R+G).(1+DF).(1+L))/((1-I))-1$$

FORMULAÇÃO DA 1 FAIXA		
FAIXA	RECEITA BRUTA NOS ÚLTIMOS 12 MESES	
1	81.000,00	
ALÍQUOTA		
4,50%		
ISS	COFINS	PIS
2,00%	0,80%	0,17%

A P MARTINS JUNIOR SERVIÇOS
Aldivan Paiva Martins Junior
CPF nº 669.613.193-00
Engenheiro Civil

ENCARGOS SOCIAIS SOBRE A MÃO DE OBRA

ITEM	DESCRIÇÃO	SEM DESONERAÇÃO	
		HORISTA %	MENSALISTA %
GRUPO A			
A1	INSS	20.00%	20.00%
A2	SESI	0.00%	0.00%
A3	SENAI	0.00%	0.00%
A4	INCRA	0.00%	0.00%
A5	SEBRAE	0.00%	0.00%
A6	Salário Educação	0.00%	0.00%
A7	Seguro Contra Acidentes Trabalho	3.00%	3.00%
A8	FGTS	8.00%	8.00%
A9	SECONCI	0.00%	0.00%
A	**Total**	**31.00%**	**31.00%**
GRUPO B			
B1	Repouso Semanal Remunerado	17.88%	-
B2	Feriados	3.95%	-
B3	Auxílio-Enfermidade	0.86%	0.65%
B4	13º Salário	10.97%	8.33%
B5	Licença Paternidade	0.07%	0.05%
B6	Faltas Justificadas	0.73%	0.56%
B7	Dias de Chuvas	1.56%	-
B8	Auxilio Acidente de Trabalho	0.10%	0.07%
B9	Férias Gozadas	11.16%	8.48%
B10	Salário Maternidade	0.03%	0.03%
B	**Total**	**47.31%**	**18.17%**
GRUPO C			
C1	Aviso Prévio Indenizado	4.55%	3.46%
C2	Aviso Prévio Trabalhado	0.11%	0.08%
C3	Férias Indenizadas	3.17%	2.41%
C4	Depósito Rescisão Sem Justa Causa	2.60%	1.98%
C5	Indenização Adicional	0.38%	0.29%
C	**Total**	**10.81%**	**8.22%**
GRUPO D			
D1	Reincidência de Grupo A sobre Grupo B (sem considerar INNS sobre 13º, conforme Lei nº 14.973/2024)	14.67%	5.63%
D2	Reincidência de A sobre Aviso Prévio Trabalhado + Reincidência de FGTS sobre Aviso Prévio Indenizado	0.40%	0.30%
D	**Total**	**15.07%**	**5.93%**
TOTAL (A + B+ C + D)		**104.19%**	**63.32%**

Sistema de Cadastramento Unificado de Fornecedores - SICAF

Declaração

Declaramos para os fins exigidos na legislação, conforme documentação registrada no SICAF, que a situação do fornecedor no momento é a seguinte:

Dados do Fornecedor

CNPJ:	**18.201.831/0001-97**	DUNS®:	**938028926**
Razão Social:	**A P MARTINS JUNIOR SERVICOS LTDA**		
Nome Fantasia:	**APX ENGENHARIA & SERVICOS**		
Situação do Fornecedor:	**Credenciado**	Data de Vencimento do Cadastro:	**06/07/2026**
Natureza Jurídica:	**SOCIEDADE EMPRESÁRIA LIMITADA**		
MEI:	**Não**		
Porte da Empresa:	**Micro Empresa**		

Ocorrências e Impedimentos

Ocorrência:	**Nada Consta**
Impedimento de Licitar:	**Nada Consta**
Ocorrências Impeditivas indiretas:	**Nada Consta**
Vínculo com "Serviço Público":	**Nada Consta**

Níveis cadastrados:

Documento(s) assinalado(s) com "*" está(ão) com prazo(s) vencido(s).

Fornecedor possui pendências em um ou mais níveis de cadastramento. Para mais informações, utilize as funcionalidades de consulta disponíveis.

Automática: a certidão foi obtida através de integração direta com o sistema emissor. Manual: a certidão foi inserida manualmente pelo fornecedor.

I - Credenciamento

II - Habilitação Juridica

III - Regularidade Fiscal e Trabalhista Federal

Receita Federal e PGFN	Validade:	**04/01/2026**	**Automática**
FGTS	Validade:	**07/11/2025**	**Automática**
Trabalhista **(http://www.tst.jus.br/certidao)**	Validade:	**03/01/2026**	**Automática**

IV - Regularidade Fiscal Estadual/Distrital e Municipal (Possui Pendência)

Receita Estadual/Distrital	Sem Informação	(*)
Receita Municipal	Sem Informação	(*)

CPF: 643.XXX.XXX-68 Nome: LILIAN RIBEIRO DE SANTANA GOULART

Ass: _____

Documentação de Habilitação - A P MARTINS JUNIOR SERVICOS LTDA (0277540) SEI 0004055.110000943.0.2025 / pg. 874

ALTERAÇÃO E TRANSFORMAÇÃO DE EMPRESÁRIO INDIVIDUAL EM LTDA

A P MARTINS JUNIOR SERVICOS LTDA

CNPJ: 18.201.831/0001-97

ALDIVAN PAIVA MARTINS JUNIOR, nascido em 06/09/1982, brasileiro, solteiro, natural de São Luís/MA, empresário, portador do RG N.o 355968959, expedido pela SSP-MA, inscrito no CPF/MF sob o N.o 669.613.193-00 residente à RUA SANTAREM, 07, QUADRA A Bairro: PARQUE AMAZONAS, São Luís/MA CEP: 65.031-570, Empresário individual de nome empresarial A P MARTINS JUNIOR SERVICOS inscrito no CNPJ sob o n.º **18.201.831/0001-97**, localizado à R SANTAREM, 07, QUADRA A Bairro: PARQUE AMAZONAS, São Luís/MA CEP: 65.031-570,resolve promover a presente alteração e a faz mediante as cláusulas e condições seguintes:

CLÁUSULA PRIMEIRA - Fica transformada a Empresa Individual, já qualificada, em SOCIEDADE LIMITADA, passando a adotar como nome empresarial a denominação social de "**A P MARTINS JUNIOR SERVICOS LTDA**",e nome fantasia **APX ENGENHARIA & SERVICOS** com sub-rogação de todos os direitos e obrigações pertinentes.

CLÁUSULA SEGUNDA –A sociedade passa a ter sua sede no seguinte endereço: **RUA SANTAREM, 07, QD A Bairro: PARQUE AMAZONAS, São Luís/MA CEP: 65.031-570.**

CLÁUSULA TERCEIRA – O acervo desta Empresa Individual, ora transformada, no valor de R$ 600.000,00 (Seiscentos mil reais), passa a constituir o capital social da SOCIEDADE LIMITADA, ora constituída divididos em 600.000 (Seiscentas mil) quotas, no valor nominal de R$ 1,00 (Um real) cada uma, formado por R$ 600.000,00 (Seiscentos mil reais) em moeda corrente do País, e está totalmente integralizado pelo sócio ALDIVAN PAIVA MARTINS JUNIOR, neste ato, em moeda corrente do país. (art. 2º, § 2º, da Lei Complementar nº 167, de 2019)

Parágrafo único. O capital encontra-se subscrito e integralizado pelo sócio da seguinte forma:

NOME DOS SÓCIOS	Nº QU O T A S	T O T A L
ALDIVAN PAIVA MARTINS JUNIOR	600.000	600.000,00
T O T A L	**600.000**	**600.000,00**

CLÁUSULA QUARTA: **DO OBJETO SOCIAL**

A empresa passa a ter o seguinte objeto social:

71.12-0-00 - Serviços de engenharia;41.20-4-00 - Construção de edifícios;42.11-1-02 - Pintura para sinalização em pistas rodoviárias e aeroportos;42.13-8-00 - Obras de urbanização - ruas, praças e calçadas;43.30-4-01 - Impermeabilização em obras de engenharia civil;43.30-4-04 - Serviços de pintura de edifícios em geral;77.11-0-00 - Locação de automóveis sem condutor;77.32-2-01 - Aluguel de máquinas e equipamentos para construção sem operador, exceto andaimes;42.11-1-01 - Construção de rodovias e ferrovias;42.21-9-02 - Construção de estações e redes de distribuição de energia elétrica;42.99-5-99 - Outras obras de engenharia civil não especificadas anteriormente(Servicos de engenharia Obras de urbanizacao - ruas, pracas e calcadas Pintura para sinalizacao em pistas rodoviarias e aeroportos);43.13-4-00 - Obras de terraplenagem;43.21-5-00 - Instalação e manutenção elétrica;43.22-3-01 - Instalações hidráulicas, sanitárias e de gás;43.30-4-99 - Outras obras de acabamento da construção;43.12-6-00 - Perfurações e sondagens;42.22-7-01 - Construção de redes de abastecimento de água, coleta de esgoto e construções correlatas, exceto obras de irrigação; 4322-3/02 -Instalação e manutenção de sistemas de refrigeração, ventilação e ar condicionado;9521-5/00 -Manutenção, reparação e conserto de aparelhos de refrigeração domésticos;4754-7/01 Comércio varejista de móveis e 3101-2/00 - Fabricação de móveis com predominância de madeira..

E as seguintes atividades econômicas:

Principal:

7112-0/00 - Serviços de engenharia

E Atividade(s) Secundária(s):

4213-8/00 - Obras de urbanização - ruas, praças e calçadas

3101-2/00 - Fabricação de móveis com predominância de madeira

4120-4/00 - Construção de edifícios

4211-1/02 - Pintura para sinalização em pistas rodoviárias e aeroportos

4322-3/02 - Instalação e manutenção de sistemas centrais de ar condicionado, de ventilação e refrigeração

4330-4/01 - Impermeabilização em obras de engenharia civil

4330-4/04 - Serviços de pintura de edifícios em geral

4754-7/01 - Comércio varejista de móveis

7711-0/00 - Locação de automóveis sem condutor

7732-2/01 - Aluguel de máquinas e equipamentos para construção sem operador, exceto andaimes

9521-5/00 - Reparação e manutenção de equipamentos eletroeletrônicos de uso pessoal e doméstico.

CLÁUSULA QUINTA - A administração da sociedade será exercida pelo sócio ALDIVAN PAIVA MARTINS JUNIOR, respondendo pela empresa, judicial e extrajudicialmente, em juízo ou fora dele, em conjunto ou individual, podendo praticar todos os atos compreendidos no objeto social, sempre no interesse da sociedade, ficando vedado o uso da denominação social em negócios estranhos aos fins sociais, bem como onerar bens imóveis da sociedade, sem autorização do outro sócio.

CLÁUSULA SEXTA - O sócio - administrador declara, sob as penas da lei, que não está incurso em quaisquer crimes previstos em lei ou restrições legais, que possa impedi–lo de exercer atividade empresarial conforme artigo 1.011, 1º do CC/2002.

Para tanto, firma-se em ato contínuo, o “Contrato Social”, o qual se obriga na condição de sócio.

CONTRATO SOCIAL POR TRANSFORMAÇÃO DE EMPRESÁRIO INDIVIDUAL EM SOCIEDADE EMPRESÁRIA LIMITADA

A P MARTINS JUNIOR SERVICOS LTDA

CNPJ: 18.201.831/0001-97

ALDIVAN PAIVA MARTINS JUNIOR, nascido em 06/09/1982, brasileiro, solteiro, natural de São Luís/MA, empresário, portador do RG N.o 355968959, expedido pela SSP-MA, inscrito no CPF/MF sob o N.o 669.613.193-00 residente à RUA SANTAREM, 07, QUADRA A Bairro: PARQUE AMAZONAS, São Luís/MA CEP: 65.031-570.

CLÁUSULA I - **DO NOME EMPRESARIAL (art. 997, II, CC)**

A sociedade adotará o seguinte nome empresarial: **A P MARTINS JUNIOR SERVICOS LTDA",**e nome fantasia **APX ENGENHARIA & SERVICOS,** inscrito no CNPJ sob o n.º **18.201.831/0001-97.**

CLÁUSULA II - **DO CAPITAL (art. 968, III, CC)**

O Capital Social é de **R$ 600.000,00 (Seiscentos mil reais) divididos em 600.000 (Seiscentas mil) quotas, no valor nominal de 1,00 (Um real) cada uma, formado por R$ 600.000,00 (Seiscentos mil reais)**, já integralizado em moeda corrente do país, pelo sócio, a saber:

NOME DOS SÓCIOS	Nº QU O T A S	T O T A L
ALDIVAN PAIVA MARTINS JUNIOR	600.000	600.000,00
T O T A L	**600.000**	**600.000,00**

CLÁUSULA III - **DA SEDE (art. 997, II, CC)**

A sociedade terá sua sede no seguinte endereço: **RUA SANTAREM, 07, QD A Bairro: PARQUE AMAZONAS, São Luís/MA CEP: 65.031-570.**

CLÁUSULA IV - **DO OBJETO SOCIAL (art. 968, II, CC)**

4782-2/01 - Comércio varejista de calçados;4755-5/02 - Comercio varejista de artigos de armarinho;4781-4/00 - Comércio varejista de artigos do vestuário e acessórios; 4782-2/02 - Comércio varejista de artigos de viagem e 4783-1/02 - Comércio varejista de artigos de relojoaria.

E as seguintes atividades econômicas:

Principal:

71.12-0-00 - Serviços de engenharia;41.20-4-00 - Construção de edifícios;42.11-1-02 - Pintura para sinalização em pistas rodoviárias e aeroportos;42.13-8-00 - Obras de urbanização - ruas, praças e calçadas;43.30-4-01 - Impermeabilização em obras de engenharia civil;43.30-4-04 - Serviços de pintura de edifícios em geral;77.11-0-00 - Locação de automóveis sem condutor;77.32-2-01 - Aluguel de máquinas e equipamentos para construção sem operador, exceto andaimes;42.11-1-01 - Construção de rodovias e ferrovias;42.21-9-02 - Construção de estações e redes de distribuição de energia elétrica;42.99-5-99 - Outras obras de engenharia civil não

especificadas anteriormente(Servicos de engenharia Obras de urbanizacao - ruas, pracas e calcadas Pintura para sinalizacao em pistas rodoviarias e aeroportos);43.13-4-00 - Obras de terraplenagem;43.21-5-00 - Instalação e manutenção elétrica;43.22-3-01 - Instalações hidráulicas, sanitárias e de gás;43.30-4-99 - Outras obras de acabamento da construção;43.12-6-00 - Perfurações e sondagens;42.22-7-01 - Construção de redes de abastecimento de água, coleta de esgoto e construções correlatas, exceto obras de irrigação; 4322-3/02 -Instalação e manutenção de sistemas de refrigeração, ventilação e ar condicionado;9521-5/00 - Manutenção, reparação e conserto de aparelhos de refrigeração domésticos;4754-7/01 Comércio varejista de móveis e 3101-2/00 - Fabricação de móveis com predominância de madeira..

E as seguintes atividades econômicas:

Principal:

7112-0/00 - Serviços de engenharia

E Atividade(s) Secundária(s):

4213-8/00 - Obras de urbanização - ruas, praças e calçadas

3101-2/00 - Fabricação de móveis com predominância de madeira

4120-4/00 - Construção de edifícios

4211-1/02 - Pintura para sinalização em pistas rodoviárias e aeroportos

4322-3/02 - Instalação e manutenção de sistemas centrais de ar condicionado, de ventilação e refrigeração

4330-4/01 - Impermeabilização em obras de engenharia civil

4330-4/04 - Serviços de pintura de edifícios em geral

4754-7/01 - Comércio varejista de móveis

7711-0/00 - Locação de automóveis sem condutor

7732-2/01 - Aluguel de máquinas e equipamentos para construção sem operador,

exceto andaimes

9521-5/00 - Reparação e manutenção de equipamentos eletroeletrônicos de uso pessoal e doméstico.

Cláusula V - A sociedade iniciou suas atividades em 14/05/2013 e seu prazo de duração é por tempo indeterminado.

Cláusula VI - A administração da sociedade será exercida pelo sócio ALDIVAN PAIVA MARTINS JUNIOR, que representará legalmente a sociedade e poderá praticar todo e qualquer ato de gestão pertinente ao objeto social.

Parágrafo único. Não constituindo o objeto social, a alienação ou a oneração de bens imóveis depende de autorização da maioria.

Cláusula VII - Em suas deliberações, o administrador adotará preferencialmente a forma estabelecida no § 3, do art. 1.072 do Código Civil (Lei nº 10.406/2002).

Cláusula VIII-Pelo exercício da administração, o administrador terá direito a uma retirada mensal a título de pró-labore, cujo valor será livremente decidido por ele.

Cláusula IX - O administrador da empresa ALDIVAN PAIVA MARTINS JUNIOR declara, sob as penas da lei, que não está impedido de exercer a administração da empresa, por lei especial, ou em virtude de condenação criminal, ou por se encontrar sob os efeitos dela, a pena que vede, ainda que temporariamente, o acesso a cargos públicos; ou por crime falimentar, de prevaricação, peita ou suborno, concussão, peculato, ou contra a economia popular, contra o sistema financeiro nacional, contra normas de defesa da concorrência, contra as relações de consumo, fé pública, ou a propriedade.

Cláusula X - Fica eleito o foro de São Luís - MA, para qualquer ação fundada neste contrato, com exclusão expressa de qualquer outro, por mais privilegiado que seja.

Cláusula XI -Declaro para os devidos fins e sob as penas da Lei, o enquadramento da empresa como Microempresa - ME, onde a receita bruta anual da empresa não excederá ao limite fixado no inciso na Lei Complementar n° 123 de 14 de dezembro de 2006, e que não se enquadra em qualquer das hipóteses de exclusão relacionadas na mencionada lei. Em atendimento ao disposto na Lei Complementar no 123/2006.

São Luís - MA, 24 de Fevereiro de 2025.

ALDIVAN PAIVA MARTINS JUNIOR
CPF N.º 669.613.193-00

ASSINATURA ELETRÔNICA

Certificamos que o ato da empresa A P MARTINS JUNIOR SERVICOS LTDA consta assinado digitalmente por:

IDENTIFICAÇÃO DO(S) ASSINANTE(S)	
CPF/CNPJ	Nome
66961319300	ALDIVAN PAIVA MARTINS JUNIOR

CERTIFICO O REGISTRO EM 27/02/2025 09:19 SOB Nº 21201672453.
PROTOCOLO: 250254883 DE 26/02/2025.
CÓDIGO DE VERIFICAÇÃO: 12503620255. CNPJ DA SEDE: 18201831000197.
NIRE: 21201672453. COM EFEITOS DO REGISTRO EM: 24/02/2025.
A P MARTINS JUNIOR SERVICOS LTDA


JUCEMA

CARLOS ANDRÉ DE MORAES PEREIRA
SECRETÁRIO-GERAL
www.empresafacil.ma.gov.br

A validade deste documento, se impresso, fica sujeito à comprovação de sua autenticidade nos respectivos portais, informando seus respectivos códigos de verificação.

CNH Digital

Departamento Nacional de Trânsito

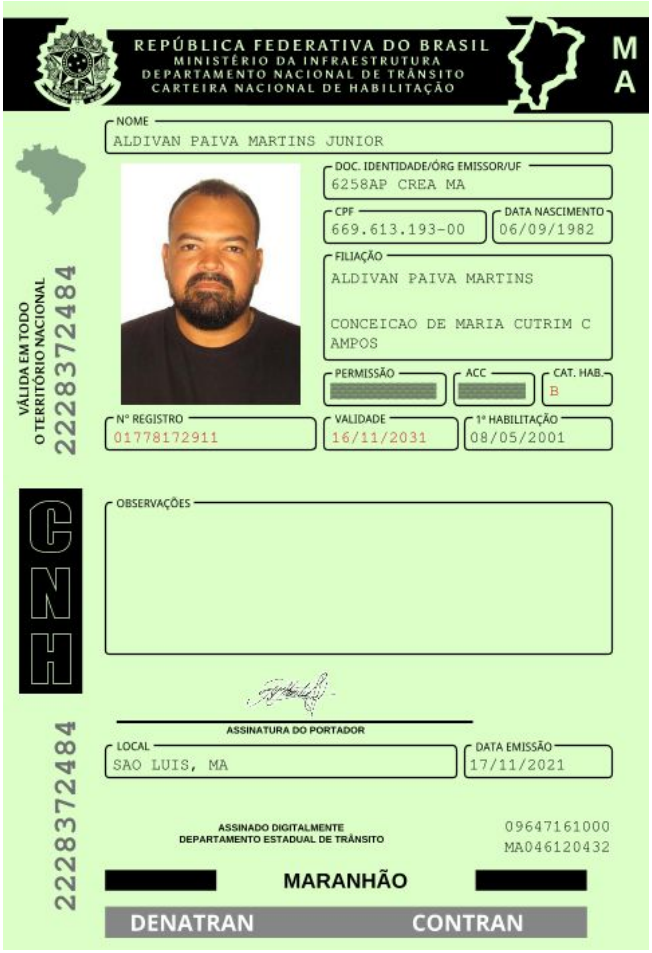

QR-CODE

Documento assinado com certificado digital em conformidade com a Medida Provisória nº 2200-2/2001. Sua validade poderá ser confirmada por meio do programa Assinador Serpro.

As orientações para instalar o Assinador Serpro e realizar a validação do documento digital estão disponíveis em:
< http://www.serpro.gov.br/assinador-digital >, opção Validar Assinatura.

SERPRO / DENATRAN

REPÚBLICA FEDERATIVA DO BRASIL

CADASTRO NACIONAL DA PESSOA JURÍDICA

NÚMERO DE INSCRIÇÃO	COMPROVANTE DE INSCRIÇÃO E DE SITUAÇÃO CADASTRAL	DATA DE ABERTURA
18.201.831/0001-97 **MATRIZ**		**28/05/2013**

NOME EMPRESARIAL
A P MARTINS JUNIOR SERVICOS LTDA

TÍTULO DO ESTABELECIMENTO (NOME DE FANTASIA)	PORTE
APX ENGENHARIA & SERVICOS	**ME**

CÓDIGO E DESCRIÇÃO DA ATIVIDADE ECONÔMICA PRINCIPAL
71.12-0-00 - Serviços de engenharia

CÓDIGO E DESCRIÇÃO DAS ATIVIDADES ECONÔMICAS SECUNDÁRIAS
31.01-2-00 - Fabricação de móveis com predominância de madeira
41.20-4-00 - Construção de edifícios
42.11-1-02 - Pintura para sinalização em pistas rodoviárias e aeroportos
42.13-8-00 - Obras de urbanização - ruas, praças e calçadas
43.22-3-02 - Instalação e manutenção de sistemas centrais de ar condicionado, de ventilação e refrigeração
43.30-4-01 - Impermeabilização em obras de engenharia civil
43.30-4-04 - Serviços de pintura de edifícios em geral
47.54-7-01 - Comércio varejista de móveis
77.11-0-00 - Locação de automóveis sem condutor
77.32-2-01 - Aluguel de máquinas e equipamentos para construção sem operador, exceto andaimes
95.21-5-00 - Reparação e manutenção de equipamentos eletroeletrônicos de uso pessoal e doméstico

CÓDIGO E DESCRIÇÃO DA NATUREZA JURÍDICA
206-2 - Sociedade Empresária Limitada

LOGRADOURO	NÚMERO	COMPLEMENTO
R SANTAREM	**07**	**QUADRA: A;**

CEP	BAIRRO/DISTRITO	MUNICÍPIO	UF
65.031-570	**PARQUE AMAZONAS**	**SAO LUIS**	**MA**

ENDEREÇO ELETRÔNICO	TELEFONE
APXENGENHARIA9@GMAIL.COM	**(98) 8413-9682**

ENTE FEDERATIVO RESPONSÁVEL (EFR)
*****

SITUAÇÃO CADASTRAL	DATA DA SITUAÇÃO CADASTRAL
ATIVA	**16/09/2024**

MOTIVO DE SITUAÇÃO CADASTRAL

SITUAÇÃO ESPECIAL	DATA DA SITUAÇÃO ESPECIAL
********	********

Aprovado pela Instrução Normativa RFB nº 2.119, de 06 de dezembro de 2022.

Emitido no dia **24/09/2025** às **14:06:48** (data e hora de Brasília). Página: **1/1**

Documentação de Habilitação - A P MARTINS JUNIOR SERVICOS LTDA (0277540) SEI 0004055.110000943.0.2025 / pg. 883

MINISTÉRIO DA FAZENDA
Secretaria da Receita Federal do Brasil
Procuradoria-Geral da Fazenda Nacional

CERTIDÃO POSITIVA COM EFEITOS DE NEGATIVA DE DÉBITOS RELATIVOS AOS TRIBUTOS FEDERAIS E À DÍVIDA ATIVA DA UNIÃO

Nome: A P MARTINS JUNIOR SERVICOS LTDA
CNPJ: 18.201.831/0001-97

Ressalvado o direito de a Fazenda Nacional cobrar e inscrever quaisquer dívidas de responsabilidade do sujeito passivo acima identificado que vierem a ser apuradas, é certificado que:

1. constam débitos administrados pela Secretaria da Receita Federal do Brasil (RFB) com exigibilidade suspensa nos termos do art. 151 da Lei nº 5.172, de 25 de outubro de 1966 - Código Tributário Nacional (CTN), ou objeto de decisão judicial que determina sua desconsideração para fins de certificação da regularidade fiscal, ou ainda não vencidos; e

2. não constam inscrições em Dívida Ativa da União (DAU) na Procuradoria-Geral da Fazenda Nacional (PGFN).

Conforme disposto nos arts. 205 e 206 do CTN, este documento tem os mesmos efeitos da certidão negativa.

Esta certidão é válida para o estabelecimento matriz e suas filiais e, no caso de ente federativo, para todos os órgãos e fundos públicos da administração direta a ele vinculados. Refere-se à situação do sujeito passivo no âmbito da RFB e da PGFN e abrange inclusive as contribuições sociais previstas nas alíneas 'a' a 'd' do parágrafo único do art. 11 da Lei nº 8.212, de 24 de julho de 1991.

A aceitação desta certidão está condicionada à verificação de sua autenticidade na Internet, nos endereços <http://rfb.gov.br> ou <http://www.pgfn.gov.br>.

Certidão emitida gratuitamente com base na Portaria Conjunta RFB/PGFN nº 1.751, de 2/10/2014.
Emitida às 09:52:15 do dia 20/08/2025 <hora e data de Brasília>.
Válida até 16/02/2026.
Código de controle da certidão: **5E63.245C.B306.2D4A**
Qualquer rasura ou emenda invalidará este documento.

Voltar Imprimir

CAIXA ECONÔMICA FEDERAL

Certificado de Regularidade do FGTS - CRF

Inscrição: 18.201.831/0001-97
Razão Social: ALDIVAN PAIVA MARTINS JUNIOR ME
Endereço: R SANTAREM 07 QD A / PARQUE AMAZONAS / SAO LUIS / MA / 65031-570

A Caixa Econômica Federal, no uso da atribuição que lhe confere o Art. 7, da Lei 8.036, de 11 de maio de 1990, certifica que, nesta data, a empresa acima identificada encontra-se em situação regular perante o Fundo de Garantia do Tempo de Servico - FGTS.

O presente Certificado não servirá de prova contra cobrança de quaisquer débitos referentes a contribuições e/ou encargos devidos, decorrentes das obrigações com o FGTS.

Validade:09/10/2025 a 07/11/2025

Certificação Número: 2025100904412057862966

Informação obtida em 21/10/2025 16:25:14

A utilização deste Certificado para os fins previstos em Lei esta condicionada a verificação de autenticidade no site da Caixa: **www.caixa.gov.br**

Documentação de Habilitação - A P MARTINS JUNIOR SERVICOS LTDA (0277540) SEI 0004055.110000943.0.2025 / pg. 885

PODER JUDICIÁRIO
JUSTIÇA DO TRABALHO

CERTIDÃO NEGATIVA DE DÉBITOS TRABALHISTAS

Nome: A P MARTINS JUNIOR SERVICOS LTDA (MATRIZ E FILIAIS)
CNPJ: 18.201.831/0001-97
Certidão nº: 38398542/2025
Expedição: 07/07/2025, às 11:48:26
Validade: 03/01/2026 - 180 (cento e oitenta) dias, contados da data de sua expedição.

Certifica-se que **A P MARTINS JUNIOR SERVICOS LTDA (MATRIZ E FILIAIS)**, inscrito(a) no CNPJ sob o nº **18.201.831/0001-97**, **NÃO CONSTA** como inadimplente no Banco Nacional de Devedores Trabalhistas.
Certidão emitida com base nos arts. 642-A e 883-A da Consolidação das Leis do Trabalho, acrescentados pelas Leis ns.° 12.440/2011 e 13.467/2017, e no Ato 01/2022 da CGJT, de 21 de janeiro de 2022.
Os dados constantes desta Certidão são de responsabilidade dos Tribunais do Trabalho.
No caso de pessoa jurídica, a Certidão atesta a empresa em relação a todos os seus estabelecimentos, agências ou filiais.
A aceitação desta certidão condiciona-se à verificação de sua autenticidade no portal do Tribunal Superior do Trabalho na Internet (http://www.tst.jus.br).
Certidão emitida gratuitamente.

INFORMAÇÃO IMPORTANTE
Do Banco Nacional de Devedores Trabalhistas constam os dados necessários à identificação das pessoas naturais e jurídicas inadimplentes perante a Justiça do Trabalho quanto às obrigações estabelecidas em sentença condenatória transitada em julgado ou em acordos judiciais trabalhistas, inclusive no concernente aos recolhimentos previdenciários, a honorários, a custas, a emolumentos ou a recolhimentos determinados em lei; ou decorrentes de execução de acordos firmados perante o Ministério Público do Trabalho, Comissão de Conciliação Prévia ou demais títulos que, por disposição legal, contiver força executiva.

Documentação de Habilitação - A P MARTINS JUNIOR SERVICOS LTDA (0277540) SEI 0004055.110000943.0.2025 / pg. 886

GOVERNO DO ESTADO DO MARANHÃO
SECRETARIA DE ESTADO DA FAZENDA

CERTIDÃO NEGATIVA DE DÉBITO

Nº Certidão: 314974/25 **Data da** 21/10/2025 16:23:41

Inscrição Estadual: 128959134 **CPF/CNPJ:** 18201831000197

Razão Social: A P MARTINS JUNIOR SERVICOS LTDA

Endereço: RUA SANTAREM, 7 QD A CEP: 65031570 - PARQUE AMAZONAS

Telefone: (98)84139682 **Município:** SAO LUIS **UF:** MA

Certificamos que, após a realização das consultas procedidas no sistema desta Secretaria, substanciado pelos artigos 240 a 242, da lei nº 7.799, de 19/12/2002 e disposto no artigo 205 da lei nº 5.172, de 25 de outubro de 1966 (Código Tributário Nacional), não constam débitos relativos aos tributos estaduais, administrados por esta Secretaria, em nome do sujeito passivo acima identificado. Ressalvado, todavia, à Fazenda Pública Estadual o direito da cobrança de dívidas que venham a ser apuradas e não alcançadas pela decadência.

Validade da Certidão: 90 (noventa) dias: 19/01/2026.

A autenticidade desta certidão deverá ser confirmada no endereço:
http://portal.sefaz.ma.gov.br/, clicando no item "Certidões" e em seguida em "Validação de Certidão Negativa de Débito".

CERTIDÃO EMITIDA GRATUITAMENTE.

Data Impressão: 21/10/2025 16:23:41

GOVERNO DO ESTADO DO MARANHÃO
SECRETARIA DE ESTADO DA FAZENDA

CERTIDÃO NEGATIVA DE DÍVIDA ATIVA

Nº Certidão: 099151/25 **Data da** 21/10/2025 16:24:14

Inscrição Estadual: 128959134 **CPF/CNPJ:** 18201831000197

Razão Social: A P MARTINS JUNIOR SERVICOS LTDA

Endereço: RUA SANTAREM, 7 QD A CEP: 65031570 - PARQUE AMAZONAS

Telefone: (98)84139682 **Município:** SAO LUIS **UF:** MA

Certificamos que, após a realização das consultas procedidas no sistema desta Secretaria e na forma do disposto do artigo 156, da lei nº 2.231, de 29/12/1962, substanciado pelos artigos 240 a 242 da lei nº 7.799, de 19/12/2002, bem como prescreve o artigo 205 da lei nº 5.172, de 25 de outubro de 1966 (Código Tributário Nacional) não constam débitos inscritos na Dívida Ativa, em nome do sujeito passivo acima identificado.

Validade da Certidão: 90 (noventa) dias: 19/01/2026.

A autenticidade desta certidão deverá ser confirmada no endereço:
http://portal.sefaz.ma.gov.br/, clicando no item "Certidões" e em seguida em "Validação de Certidão Negativa de Dívida Ativa".

CERTIDÃO EMITIDA GRATUITAMENTE.

Data Impressão: 21/10/2025 16:24:14

CERTIFICADO
102025009219183

PREFEITURA DE SAO LUÍS

SECRETARIA MUNICIPAL DA FAZENDA

CERTIDÃO POSITIVA COM EFEITO DE NEGATIVA

NÚMERO DA CERTIDÃO: 00011984802025

Validade: **24/10/2025**

Certificamos que, verificando os registros da secretaria municipal da fazenda, constatamos existir, nesta data, pendências cadastradas na inscrição da pessoa jurídica descrita abaixo, as quais estão com exigibilidade suspensa, conforme o disposto no artigo 151 do ctn e nos artigos 80 e 81, da lei 6.289, de 28/12/2017, ressalvado o direito de a fazenda pública municipal inscrever e cobrar débitos ainda não registrados ou que venham a ser apurados.
#baixaempr

DADOS DA PESSOA JURÍDICA	
CNPJ: 18.201.831/0001-97	**Inscrição Municipal:** 87259005
Razão Social: A P MARTINS JUNIOR SERVICOS LTDA	
ATIVIDADE ECONÔMICA PRINCIPAL	
711200000 – SERVICOS DE ENGENHARIA	
ENDEREÇO DE LOCALIZAÇÃO	
Logradouro: RUA SANTAREM	
Número: 7	**Complemento:** QUADRA: A;
Bairro: PARQUE AMAZONAS	
Município: SAO LUIS – MA	**CEP:** 65031570

A presente certidão, sem conter rasuras, tem sua eficácia até a data de validade acima informada, tendo sido lavrada em São Luís (MA), em **24 de setembro de 2025 as 14:16**, sob o código de autenticidade nº **DDFDCF92E8674B0AB7EA543638424054**.

A autenticidade desta certidão poderá ser confirmada na Internet, em https://stm.semfaz.saoluis.ma.gov.br/validacaocertidao.

"NÃO É VÁLIDA A CERTIDÃO QUE CONTIVER EMENDAS, RASURAS OU ENTRELINHAS."

PREFEITURA DE SÃO LUÍS

SECRETARIA MUNICIPAL DE FAZENDA

DADOS CADASTRAIS DO CONTRIBUINTE

DADOS GERAIS

TIPO DE PESSOA: JURÍDICA **INSCRIÇÃO MUNICIPAL:** 87259005 **CNPJ:** 18201831000197
NOME EMPRESARIAL: A P MARTINS JUNIOR SERVICOS LTDA
NOME FANTASIA: APX ENGENHARIA & SERVICOS
SITUAÇÃO CADASTRAL: ATIVO
NATUREZA JURÍDICA: 2062 - Sociedade Empresária Limitada
CBO: -
DOC. CONSTITUIÇÃO: CONTRATO SOCIAL **ALT. ATUAL. CONTR. SOC.:** 27/02/2025
ORGÃO DE REGISTRO: JUNTA COMERCIAL - **NIRE:** 21201672453
CAPITAL SOCIAL: 600.000,00 **INSCRIÇÃO ESTADUAL:**
REG. TRIBUTÃRIO: Simples Nacional **TIPO ESTABELECIMENTO:** SEDE/MATRIZ
SUBSTITUTO TRIBUTÃRIO: N?O **REGIME PAGAMENTO:** DE COMPETENCIA
INSCR. MUNIC. PRINCIPAL: SIM **TIPO ENQUADRAMENTO:** ME
LIVRO: **FOLHA:** **DATA DO REGISTRO:** 28/05/2013
ATV. LICENCIADA VINCULADA: Taxa TLVLF Assessorias, Consultorias; Taxa TLVLF Outras Atividades - Pequeno Porte

TIPO PORTE: - **TIPO DE INSCRIÇÃO:** NORMAL

ENDEREÇOS

ENDEREÇO ESTABELECIMENTO

TIPO DE ZONA URBANA **USO DO IMÓVEL:**
TIPO DE IMÓVEL: N?O INFORMADO **INSC. IMOBILIÃRIA**
CIDADE/UF: SAO LUIS / MA **NÚMERO:** 7
ENDEREÇO: R SANTAREM **CEP:** 65031570
COMPLEMENTO: QUADRA: A; **BAIRRO:** PARQUE AMAZONAS
POVOADO: **ZONA RURAL:**
CCIR: **NIRF:**
DATUM REFERÃŠNCIA: **LATITUDE:**
LONGITUDE:

ENDEREÇO CORRESPONDÊNCIA

CIDADE/UF: SAO LUIS / MA **NÚMERO:** 7
ENDEREÇO: R SANTAREM **CEP:** 65031570
COMPLEMENTO: QUADRA: A; **BAIRRO:** PARQUE AMAZONAS

CONTATOS

TIPO DE CONTATO	DESCRIÇÃO
E-MAIL	realize.contabeis@gmail.com
TELEFONE	(98) 984139682
E-MAIL	apxengenharia9@gmail.com
	realize.contabeis@gmail.com

ATIVIDADES DESENVOLVIDAS

OBJETO SOCIAL

null

FORMA DE ATUAÇÃO

Estabelecimento Fixo

LISTA DE ATIVIDADES

CÓDIGO CNAE	DESCRIÇÃO	PRINCIPAL
773220100	ALUGUEL DE MAQUINAS E EQUIPAMENTOS PARA CONSTRUCAO SEM	
771100000	LOCACAO DE AUTOMOVEIS SEM CONDUTOR	
433040100	IMPERMEABILIZACAO EM OBRAS DE ENGENHARIA CIVIL	
433040400	SERVICOS DE PINTURA DE EDIFICIOS EM GERAL	
711200000	SERVICOS DE ENGENHARIA	SIM
412040000	CONSTRUCAO DE EDIFICIOS	
421110200	PINTURA PARA SINALIZACAO EM PISTAS RODOVIARIAS E AEROPORTOS	
421380000	OBRAS DE URBANIZACAO - RUAS, PRACAS E CALCADAS	
432230200	INSTALACAO E MANUTENCAO DE SISTEMAS CENTRAIS DE AR	
310120000	FABRICACAO DE MOVEIS COM PREDOMINANCIA DE MADEIRA	
475470100	COMERCIO VAREJISTA DE MOVEIS	
952150000	REPARACAO E MANUTENCAO DE EQUIPAMENTOS ELETROELETRONICOS	

REPRESENTANTES E QSA

REPRESENTANTES DA EMPRESA

RESPONSABILIDADE	CPF/CNPJ	NOME/RAZÃO SOCIAL
Legal	66961319300	ALDIVAN PAIVA MARTINS JUNIOR
Contábil	01110528310	BIANKA CAVALCANTI LIMA SILVA

QUADRO SOCIETÁRIO/INTEGRANTES

CPF/CNPJ	NOME	QUALIFICAÇÃO	PARTICIPAÇÃO
66961319300	ALDIVAN PAIVA MARTINS JUNIOR	SOCIO	100%
66961319300	ALDIVAN PAIVA MARTINS JUNIOR	ADMINISTRADOR	0%

ÁREA/HORÁRIO FUNCIONAMENTO

IDENTIFICAÇÃO DO SOLO E DA ATIVIDADE

ÁREA FÍSICA OCUPADA: 0,00m² **QUANTIDADE:** 0

QUADRAS E CINEMAS

QUANTIDADE DE QUADRAS: 0
QUANTIDADE DE CINEMAS: 0

Local: SAO LUIS / MA , 08/07/2025

CPF/CNPJ: 18201831000197
Nome/Razão: A P MARTINS JUNIOR SERVICOS LTDA
Contribuinte

null
Servidor

Estado do Maranhão
SINTEGRA/ICMS
Consulta Pública ao Cadastro do Estado do Maranhão
Secretaria da Fazenda

Resultado da Consulta SINTEGRA/ICMS

IDENTIFICAÇÃO

CGC: 18.201.831/0001-97 **Inscrição Estadual:** 12.895913-4

Razão Social: A P MARTINS JUNIOR SERVICOS LTDA

Regime Apuração: SIMPLES NACIONAL

ENDEREÇO

Logradouro: RUA SANTAREM

Número: 7 **Complemento:** QD A

Bairro: PARQUE AMAZONAS

Município: SAO LUIS **UF:** MA

CEP: 65031570 **DDD:** **Telefone:** 84139682

INFORMAÇÕES COMPLEMENTARES

CNAE Principal: 7112000 - SERVIÇOS DE ENGENHARIA

CNAEs Secundários

Código	Descrição CNAE
7732201	ALUGUEL DE MÁQUINAS E EQUIPAMENTOS PARA CONSTRUÇÃO SEM OPERADOR, EXCETO ANDAIMES
3101200	FABRICAÇÃO DE MÓVEIS COM PREDOMINÂNCIA DE MADEIRA
4330401	IMPERMEABILIZAÇÃO EM OBRAS DE ENGENHARIA CIVIL
4120400	CONSTRUÇÃO DE EDIFÍCIOS
4211102	PINTURA PARA SINALIZAÇÃO EM PISTAS RODOVIÁRIAS E AEROPORTOS
4213800	OBRAS DE URBANIZAÇÃO - RUAS, PRAÇAS E CALÇADAS
4322302	INSTALAÇÃO E MANUTENÇÃO DE SISTEMAS CENTRAIS DE AR CONDICIONADO, DE VENTILAÇÃO E REFRIGERAÇÃO
9521500	REPARAÇÃO E MANUTENÇÃO DE EQUIPAMENTOS ELETROELETRÔNICOS DE USO PESSOAL E DOMÉSTICO
4330404	SERVIÇOS DE PINTURA DE EDIFÍCIOS EM GERAL
4754701	COMÉRCIO VAREJISTA DE MÓVEIS
7711000	LOCAÇÃO DE AUTOMÓVEIS SEM CONDUTOR

Situação Cadastral Vigente: HABILITADO

Data desta Situação Cadastral: 10/03/2025

OBRIGAÇÕES

NFe a partir de (CNAE's): 01/07/2010 - (3101200), 10/03/2025 - (Devido emissão voluntária),

EDF a partir de:

CTE a partir de:

Observação: Os dados acima estão baseados em informações fornecidas pelo próprio contribuinte cadastrado. Não valem como certidão de sua efetiva existência de fato e de direito, não são oponíveis à Fazenda e nem excluem a responsabilidade tributária derivada de operações com ele ajustadas.

Data da Consulta: 08/07/2025

Número da Consulta:

Nova Consulta | Imprimir

Desenvolvido pela Sefaz/COTEC - 2005-2012

Documentação de Habilitação - A P MARTINS JUNIOR SERVICOS LTDA (0277540) SEI 0004055.110000943.0.2025 / pg. 892

TRIBUNAL DE CONTAS DA UNIÃO

Consulta Consolidada de Pessoa Jurídica

Este relatório tem por objetivo apresentar os resultados consolidados de consultas eletrônicas realizadas diretamente nos bancos de dados dos respectivos cadastros. A responsabilidade pela veracidade do resultado da consulta é do Órgão gestor de cada cadastro consultado. A informação relativa à razão social da Pessoa Jurídica é extraída do Cadastro Nacional da Pessoa Jurídica, mantido pela Receita Federal do Brasil.

Consulta realizada em: 22/10/2025 09:22:46

Informações da Pessoa Jurídica:

Razão Social: **A P MARTINS JUNIOR SERVICOS LTDA**
CNPJ: **18.201.831/0001-97**

Resultados da Consulta Eletrônica:

Órgão Gestor: **TCU**
Cadastro: **Licitantes Inidôneos**
Resultado da consulta: **Nada Consta**

Para acessar a certidão original no portal do órgão gestor, clique AQUI.

Órgão Gestor: **CNJ**
Cadastro: **CNIA - Cadastro Nacional de Condenações Cíveis por Ato de Improbidade Administrativa e Inelegibilidade**
Resultado da consulta: **Nada Consta**

Para acessar a certidão original no portal do órgão gestor, clique AQUI.

Órgão Gestor: **Portal da Transparência**
Cadastro: **Cadastro Nacional de Empresas Inidôneas e Suspensas**
Resultado da consulta: **Nada Consta**

Para acessar a certidão original no portal do órgão gestor, clique AQUI.

Órgão Gestor: **Portal da Transparência**
Cadastro: **CNEP - Cadastro Nacional de Empresas Punidas**
Resultado da consulta: **Nada Consta**

Para acessar a certidão original no portal do órgão gestor, clique AQUI.

Obs: A consulta consolidada de pessoa jurídica visa atender aos princípios de simplificação e racionalização de serviços públicos digitais. Fundamento legal: Lei nº 12.965, de 23 de abril de 2014, Lei nº 13.460, de 26 de junho de 2017, Lei nº 13.726, de 8 de outubro de 2018, Decreto nº 8.638 de 15, de janeiro de 2016.

PODER JUDICIÁRIO DO ESTADO DO MARANHÃO

TRIBUNAL DE JUSTIÇA DO ESTADO DO MARANHÃO

CERTIDÃO ESTADUAL - PRIMEIRO GRAU

FALÊNCIA, CONCORDATA E RECUPERAÇÃO JUDICIAL

Data emissão: 24/09/2025 **Nº da certidão:** 12503337252

Data de validade: 24/11/2025 **Código de Validação:** feaf271272

NOME: A P MARTINS JUNIOR SERVICOS LTDA

CNPJ: 18.201.831/0001-97

Os dados dos documentos constantes nessa certidão foram informados pelo solicitante, sua titularidade e autenticidade deverão ser conferidas pelo interessado, conforme o documento original (ex: CPF, Identidade, etc.)

Certifico que NADA CONSTA nos registros de distribuição do 1o GRAU DE JURISDIÇÃO do Poder Judiciário do Estado do Maranhão sobre ocorrência de ações de pedido de Falência, Concordata e Recuperação Judicial distribuída(s) que esteja(m) em tramitação em face da pessoa acima identificada.

A Certidão de Falência, Concordata e Recuperação Judicial contempla ações de Falência, Recuperação Judicial/Extrajudicial e Insolvência Civil.

Observações:

a) Os dados do(a) solicitante acima informado são de sua responsabilidade, devendo a titularidade ser conferida pelo interessado e/ou destinatário;

b) A validade desta certidão é de 60 (sessenta) dias a partir da data de sua emissão. Após essa data será necessária a emissão de uma nova certidão;

c) Esta certidão é válida apenas para maiores de 18 anos;

d) A autenticidade desta certidão poderá ser confirmada na página do Tribunal de Justiça do Maranhão - www.tjma.jus.br - menu - Certidão Estadual, utilizando o código de validação acima identificado;

e) Fonte da pesquisa: sistema PJE (1o grau);

A P MARTINS JUNIOR SERVICOS

CNPJ nº.: 18.201.831/0001-97 NIRE nº.: 21201672453

Endereço: R SANTAREM Nª 07,QUADRA: A; BAIRRO: PARQUE AMAZONAS

Centro CEP: 65.031-570 São Luís - MA

Balanço Patrimonial de Encerrado 31/12/2024.

ATIVO		PASSIVO	
ATIVO CIRCULANTE		PASSIVO CIRCULANTE	
DISPONÍVEL	840.596,30	EXIGÍVEL	143.858,37
Caixa	103.884,54	Convênio	26.250,00
Bancos c/Movimento	114.857,74	Valores a repassar	69.420,00
Duplicatas a receber	621.854,02	Contas a Pagar	15.742,57
		Obrigações Trab. e Previd.	5.687,68
		Obrigações Tributárias	26.758,12
		Outras Obrigações	-
ATIVO NÃO CIRCULANTE	225.204,12	PASSIVO NÃO CIRCULANTE	387.254,89
Realizável a Longo Prazo	-	Exigivel a Longo Prazo	387.254,89
IMOBILIZADO		Fornecedores	387.254,89
Máquinas e Equipamentos	133.210,30		
Instalações Comerciais	-	PATRIMÔNIO LÍQUIDO	893.085,99
Móveis e Utensílios	98.541,11	Capital Social	600.000,00
Computadores e Perifericos	-	Result. Do Exercício	293.085,99
(-)Depreciação Acumulada	(6.547,29)	Reseva de Lucros	-
TOTAL DO ATIVO	**1.065.800,42**	**TOTAL DO PASSIVO**	**1.424.199,25**

São Luís - MA, 31 de Dezembro de 2024.

Aldivan Paiva Martins Junior
CPF: 669.613.193-00
Sócio Administrador

Bianka Cavalcanti Lima Silva
CPF: 011.105.283-10
CRC - MA 014839/O-1

A P MARTINS JUNIOR SERVICOS

CNPJ nº.: 18.201.831/0001-97 NIRE nº.: 21201672453
Endereço: R SANTAREM Nª 07,QUADRA: A; BAIRRO: PARQUE AMAZONAS
Centro CEP: 65.031-570 São Luís - MA

DEMONSTRAÇÃO DO RESULTADO DO EXERCÍCIO

1. RECEITA OPERACIONAL BRUTA		
1.1-Venda de Mercadorias	-	
1.2-Venda de Serviços	1.006.240,58	**1.006.240,58**
2. DEDUÇÕES DA RECEITA BRUTA		
2.1- I S S Faturado	-	
2.2- IRPJ S/Vendas	-	
2.3- CSLL S/ Vendas	-	
2.4- Imposto Federal - Simples	231.435,33	**(231.435,33)**
3. RECEITA OPERACIONAL LÍQUIDA		**774.805,25**
4. CUSTOS OPERACIONAIS		
4.1- Custo das Mercadorias vendida	-	
4.1- Custo dos Serviços prestados	472.933,07	**(472.933,07)**
5. LUCRO BRUTO		**301.872,17**
6. DESPS. OPERACIONAIS		
6.1-Desps. Comerciais	22.640,41	
6.2-Desps. Administrativas	36.828,41	
6.3-Desps. Financeiras	19.118,57	
6.4-Desps. Tributárias	16.602,97	
6.5- Rec. Financeiras	(86.404,17)	**(8.786,19)**
7. LUCRO/PREJ. OPERACIONAL		**293.085,99**
8. Receita./Desp. Ñ Operacionais		
10. Provisão IRPJ		
11. Provisão CSLL		
12. LUCRO DO EXERCÍCIO		**293.085,99**

São Luís - MA, 31 de Dezembro de 2024.

Aldivan Paiva Martins Junior
CPF: 669.613.193-00
Sócio Administrador

Bianka Cavalcanti Lima Silva
CPF: 011.105.283-10
CRC - MA 014839/O-1

A P MARTINS JUNIOR SERVICOS

CNPJ nº.: 18.201.831/0001-97 NIRE nº.: 21201672453

Endereço: R SANTAREM Nª 07,QUADRA: A; BAIRRO: PARQUE AMAZONAS

Centro CEP: 65.031-570 São Luís - MA

Demonstrativos Financeiros - 2024

Índices de Liquidez Geral (ILG), Solvência Geral (ISG), Liquidez Corrente (ILC) e Endividamento Geral (IEG)

ILG = Ativo Circulante + Ativo não Circulante / Passiv. Circulante + Passiv. não Circulante	1.065.800,42 / 531.113,26	=	**2,0067**	**Índice de Liquidez Geral**
ISG = Ativo Total / Passivo Circulante + Exigivel a longo prazo	1.065.800,42 / 531.113,26	=	**2,0067**	**Índice Solvência Geral**
ILC = Ativo Não Circulante / Passivo Não Circulante	225.204,12 / 387.254,89	=	**1,7196**	**Índice Liquidez Corrente**
EG = Passivo Não Circulante / Ativo Total	387.254,89 / 1.065.800,42	=	**0,3633**	**Índice de Endividamento Geral**

São Luís - MA, 31 de Dezembro de 2024.

Aldivan Paiva Martins Junior
CPF: 669.613.193-00
Sócio Administrador

Bianka Cavalcanti Lima Silva
CPF: 011.105.283-10
CRC - MA 014839/O-1

A P MARTINS JUNIOR SERVICOS

CNPJ nº.: 18.201.831/0001-97 NIRE nº.: 21201672453

Endereço: R SANTAREM Nª 07,QUADRA: A; BAIRRO: PARQUE AMAZONAS

Centro CEP: 65.031-570 São Luís - MA

NOTAS EXPLICATIVAS ÀS DEMONSTRAÇÕES CONTÁBEIS EM 31 DE DEZEMBRO DE 2024.

1) CONTEXTO OPERACIONAL

A P MARTINS JUNIOR SERVICOS é uma Sociedade Empresário (Individual), com sede e foro na cidade de - MA, com início de atividades em 28/05/2013.

Tendo como objeto social (CNAE);

41.20-4-00 - Construção de edifícios
42.11-1-02 - Pintura para sinalização em pistas rodoviárias e aeroportos
42.13-8-00 - Obras de urbanização - ruas, praças e calçadas
43.30-4-01 - Impermeabilização em obras de engenharia civil
43.30-4-04 - Serviços de pintura de edifícios em geral
77.11-0-00 - Locação de automóveis sem condutor
77.32-2-01 - Aluguel de máquinas e equipamentos para construção sem operador, exceto andaimes

2) APRESENTAÇÃO DAS DEMONSTRAÇÕES CONTÁBEIS

As demonstrações contábeis foram elaboradas em consonância com os Princípios Fundamentais de Contabilidade e demais práticas emanadas da legislação societária brasileira.

3) PRINCIPAIS PRÁTICAS CONTÁBEIS

3.1) Aplicações Financeiras

Estão registrados ao custo de aplicação, acrescidos dos rendimentos proporcionais até a data do balanço;
do balanço

3.2) Direitos e obrigações

Estão demonstrados pelos valores históricos, acrescidos das correspondentes variações monetárias e encargos financeiros, observando o regime de competência;

3.3) Imobilizado

Demonstrado pelo custo de aquisição, deduzido da depreciação acumulada calculada pelo método linear.

3.4) Investimentos em empresas coligadas e controladas

A empresa não participa do capital social de outras sociedades.

3.5) Impostos Federais

A empresa está no regime do simples nacional e contabiliza os encargos tributários pelo regime de competência.

4) EMPRÉSTIMOS E FINANCIAMENTOS

A empresa não possuí um passivo relacionado à empréstimos e financiamentos, junto às instituições financeiras nacionais.

5) RESPONSABILIDADES E CONTINGÊNCIAS

Não há passivo contingente registrado contabilmente, tendo em vista que os administradores da empresa, escudados em opinião de seus consultores e advogados, não apontam contingências de quaisquer natureza.

6) CAPITAL SOCIAL

O capital social é de R$ 600.000,00 (seiscentos mil reais), totalmente integralizado.

A P MARTINS JUNIOR SERVICOS

CNPJ nº.: 18.201.831/0001-97 NIRE nº.: 21201672453

Endereço: R SANTAREM Nª 07,QUADRA: A; BAIRRO: PARQUE AMAZONAS

Centro CEP: 65.031-570 São Luís - MA

7) IMOBILIZADO

Avaliados pelo custo original mais reavaliação efetuada, e depreciados pelas taxas estabelecidas na legislação, conforme descrição abaixo;

Máquinas e Equipamentos	133.210,30
Móveis e Utensílio	98.541,11
(-)Depreciação Acumulada	(6.547,29)
Total do Realizável a Longo Prazo	225.204,12

8) EVENTOS SUBSEQUENTES

O Administrador declara inexistência de fatos ocorridos subseqüentemente à data de encerramento do exercício que venham a ter efeito relevante sobre a situação patrimonial ou financeira da empresa ou que possam provocar efeitos sobre seus resultados futuros.

São Luís - MA, 31 de Dezembro de 2024.

Aldivan Paiva Martins Junior
CPF: 669.613.193-00
Sócio Administrador

Bianka Cavalcanti Lima Silva
CPF: 011.105.283-10
CRC - MA 014839/O-1

MINISTÉRIO DO EMPREENDEDORISMO, DA MICROEMPRESA E DA EMPRESA DE PEQUENO PORTE
Secretaria Nacional de Microempresa e Empresa de Pequeno Porte
Diretoria Nacional de Registro Empresarial e Integração

MODELO II

(INTEGRA A IN/DREI N. 81/2020 E A IN/DREI N. 82/2021)

DECLARAÇÃO DE ARQUIVAMENTO DE BALANÇO COMO DOCUMENTO DE INTERESSE
(APÓS APROVAÇÃO DAS CONTAS DO TITULAR/ADMINISTRADOR E ANTES DA AUTENTICAÇÃO DO LIVRO)

Pelo presente instrumento eletrônico, os abaixo qualificados:

I. Aldivan Paiva Martins Junior, brasileiro, solteiro, engenheiro, inscrito(a) no CPF sob o nº 669.613.193-00, representante legal da sociedade A P MARTINS JUNIOR SERVICOS LTDA, inscrita no CNPJ sob o nº 18.201.831/0001-97, com sede à R SANTAREM Nª 07,QUADRA: A; BAIRRO: PARQUE AMAZONAS CEP: 65.031-570 São Luís - MA, conforme poderes atribuídos pelo contrato ou requerimento de empresário;

II. Bianka Cavalcanti Lima Silva, brasielira, casada, inscrito(a) no CPF sob o nº 011.105.283-10, e no CRC sob o nº 014839/O-MA, contador(a) responsável pela elaboração e validação das demonstrações contábeis;

APRESENTAM a registro, como documento de interesse, da via nº 01 do Balanço Patrimonial ou Balanço de Resultado Econômico, aprovado em ata de reunião/assembleia arquivada sob nº [número do arquivamento da ata/alteração contratual] , referente ao exercício de 2024 ; e

DECLARAM, sob as penas da lei, que:

1. As informações cadastrais constantes neste ato são verdadeiras e poderão ser consultadas perante a Junta Comercial do MARANHÃO ;
2. Foram observadas as disposições contidas no art. 10-B da Instrução Normativa DREI nº 81/2020 e no § 2º do art. 2º da Instrução Normativa DREI nº 82/2021;
3. O conteúdo refletido do balanço ora apresentado a registro foi aprovado pelo titular/administrador.

Reconhecem que a falsidade de qualquer das informações declaradas poderá ensejar responsabilização civil, administrativa e penal dos signatários, nos termos da legislação vigente, incluindo os artigos 299 e 304 do Código Penal Brasileiro, além das sanções previstas nas normas societárias, contábeis e tributárias.

Esta declaração será assinada eletronicamente, com **validade jurídica plena**, por meio de qualquer plataforma de assinatura eletrônica **legalmente reconhecida no Brasil**, como o **Portal Gov.br** (contas com **selo prata ou ouro**, com validação garantida pelo governo federal), ou pelos **portais de assinatura eletrônica das Autoridades Certificadoras (AR) credenciadas pela ICP-Brasil**, utilizando certificados digitais emitidos conforme os requisitos legais, nos termos da **Medida Provisória nº 2.200-2/2001** , do **Decreto nº 10.543/2020**, da **Lei nº 14.063/2020** e demais dispositivos aplicáveis.

E, por estarem de pleno acordo com as cláusulas acima, firmam eletronicamente a presente Declaração, para que produza todos os seus efeitos legais.

São Luís, 31 de dezembro de 2024.

Assinatura Eletrônica do Representante Legal/Titular
(Realizada por meio de plataforma legalmente reconhecida)
Aldivan Paiva Martins Junior
CPF: 669.613.193-00
Cargo: Sócio Administrador

Assinatura Eletrônica do Representante Legal/Titular
(Realizada por meio de plataforma legalmente reconhecida)
Nome completo: Bianka Cavalcanti Lima Silva
CPF: 011.105.283-10
Cargo:Contadora

Este modelo foi elaborado e aprovado pelo Departamento Nacional de Registro Empresarial e Integração - DREI em 06/05/2025, nos termos do Ofício-Circular n. 184 (Processo SEI nº 16100.001330/2025-91), e constitui documento obrigatório para instruir o balanço apresentado a registro como documento avulso, consoante disposições do artigo 10-B da IN/DREI n. 81/2020 e artigo 2º da IN/DREI n. 82/2021.

Documento assinado eletronicamente por **Flavia Regina Britto Gonçalves**, **Diretor(a)**, em 06/05/2025, às 18:59, conforme horário oficial de Brasília, com fundamento no § 3º do art. 4º do Decreto nº 10.543, de 13 de novembro de 2020 .

A autenticidade deste documento pode ser conferida no site https://colaboragov.sei.gov.br/sei/controlador_externo.php?acao=documento_conferir&id_orgao_acesso_externo=0, informando o código verificador **50135549** e o código CRC **9C3D8654**.

ASSINATURA ELETRÔNICA

Certificamos que o ato da empresa A P MARTINS JUNIOR SERVICOS LTDA consta assinado digitalmente por:

IDENTIFICAÇÃO DO(S) ASSINANTE(S)	
CPF/CNPJ	Nome
66961319300	ALDIVAN PAIVA MARTINS JUNIOR
01110528310	BIANKA CAVALCANTI LIMA SILVA

CERTIFICO O REGISTRO EM 08/07/2025 09:11 SOB Nº 20250844370.
PROTOCOLO: 250844370 DE 07/07/2025.
CÓDIGO DE VERIFICAÇÃO: 12510936432. CNPJ DA SEDE: 18201831000197.
NIRE: 21201672453. COM EFEITOS DO REGISTRO EM: 08/07/2025.
A P MARTINS JUNIOR SERVICOS LTDA

JUCEMA

CARLOS ANDRÉ DE MORAES PEREIRA
SECRETÁRIO-GERAL
www.empresafacil.ma.gov.br

A validade deste documento, se impresso, fica sujeito à comprovação de sua autenticidade nos respectivos portais, informando seus respectivos códigos de verificação.

A P MARTINS JUNIOR SERVICOS LTDA

CNPJ nº.: 18.201.831/0001-97 NIRE nº.: 21201672453

Endereço: R SANTAREM Nª 07,QUADRA: A; BAIRRO: PARQUE AMAZONAS

CEP: 65.031-570 São Luís - MA

Balanço Patrimonial de Encerrado 31/12/2023.

ATIVO		PASSIVO	
ATIVO CIRCULANTE		PASSIVO CIRCULANTE	
DISPONÍVEL	457.296,11	EXIGÍVEL	94.015,42
Caixa	73.884,54	Convênio	21.458,00
Bancos c/Movimento	84.857,74	Valores a repassar	38.146,22
Duplicatas a receber	298.553,83	Contas a Pagar	10.874,55
		Obrigações Trab. e Previd.	3.551,11
		Obrigações Tributárias	19.985,54
		Outras Obrigações	-
ATIVO NÃO CIRCULANTE	184.104,12	PASSIVO NÃO CIRCULANTE	271.888,96
Realizável a Longo Prazo	-	Exigivel a Longo Prazo	271.888,96
IMOBILIZADO		Fornecedores	271.888,96
Máquinas e Equipamentos	92.110,30		
Instalações Comerciais	-	PATRIMÔNIO LÍQUIDO	275.495,85
Móveis e Utensílios	98.541,11	Capital Social	30.000,00
Computadores e Perifericos	-	Result. Do Exercício	245.495,85
(-)Depreciação Acumulada	(6.547,29)	Reseva de Lucros	-
TOTAL DO ATIVO	**641.400,23**	**TOTAL DO PASSIVO**	**641.400,23**

São Luís - MA, 31 de Dezembro de 2023.

Aldivan Paiva Martins Junior
CPF: 669.613.193-00
Empresário

Bianka Cavalcanti Lima Silva
CPF: 011.105.283-10
CRC - MA 014839/O-1

A P MARTINS JUNIOR SERVICOS LTDA

CNPJ nº.: 18.201.831/0001-97 NIRE nº.: 21201672453
Endereço: R SANTAREM Nª 07,QUADRA: A; BAIRRO: PARQUE AMAZONAS
CEP: 65.031-570 São Luís - MA

DEMONSTRAÇÃO DO RESULTADO DO EXERCÍCIO

1. RECEITA OPERACIONAL BRUTA		
1.1-Venda de Mercadorias	-	
1.2-Venda de Serviços	774.545,66	**774.545,66**
2. DEDUÇÕES DA RECEITA BRUTA		
2.1- I S S Faturado	-	
2.2- IRPJ S/Vendas	-	
2.3- CSLL S/ Vendas	-	
2.4- Imposto Federal - Simples	178.145,50	**(178.145,50)**
3. RECEITA OPERACIONAL LÍQUIDA		**596.400,16**
4. CUSTOS OPERACIONAIS		
4.1- Custo das Mercadorias vendida	-	
4.1- Custo dos Serviços prestados	364.036,46	**(364.036,46)**
5. LUCRO BRUTO		**232.363,70**
6. DESPS. OPERACIONAIS		
6.1-Desps. Comerciais	17.427,28	
6.2-Desps. Administrativas	28.348,37	
6.3-Desps. Financeiras	14.716,37	
6.4-Desps. Tributárias	12.780,00	
6.5- Rec. Financeiras	(86.404,17)	**13.132,15**
7. LUCRO/PREJ. OPERACIONAL		**245.495,85**
8. Receita./Desp. Ñ Operacionais		
10. Provisão IRPJ		
11. Provisão CSLL		
12. LUCRO DO EXERCÍCIO		**245.495,85**

São Luís - MA, 31 de Dezembro de 2023.

Aldivan Paiva Martins Junior
CPF: 669.613.193-00
Empresário

Bianka Cavalcanti Lima Silva
CPF: 011.105.283-10
CRC - MA 014839/O-1

A P MARTINS JUNIOR SERVICOS LTDA

CNPJ nº.: 18.201.831/0001-97 NIRE nº.: 21201672453

Endereço: R SANTAREM Nª 07,QUADRA: A; BAIRRO: PARQUE AMAZONAS

CEP: 65.031-570 São Luís - MA

Demonstrativos Financeiros - 2023

Índices de Liquidez Geral (ILG), Solvência Geral (ISG), Liquidez Corrente (ILC) e Endividamento Geral (IEG)

ILG = Ativo Circulante + Ativo não Circulante / Passiv. Circulante + Passiv. não Circulante	641.400,23 / 365.904,38	=	**1,7529**	**Índice de Liquidez Geral**
ISG = Ativo Total / Passivo Circulante + Exigivel a longo prazo	641.400,23 / 365.904,38	=	**1,7529**	**Índice Solvência Geral**
ILC = Ativo Não Circulante / Passivo Não Circulante	184.104,12 / 271.888,96	=	**1,4768**	**Índice Liquidez Corrente**
EG = Passivo Não Circulante / Ativo Total	271.888,96 / 641.400,23	=	**0,4239**	**Índice de Endividamento Geral**

São Luís - MA, 31 de Dezembro de 2023.

Aldivan Paiva Martins Junior
CPF: 669.613.193-00
Empresário

Bianka Cavalcanti Lima Silva
CPF: 011.105.283-10
CRC - MA 014839/O-1

A P MARTINS JUNIOR SERVICOS LTDA

CNPJ nº.: 18.201.831/0001-97 NIRE nº.: 21201672453

Endereço: R SANTAREM Nª 07,QUADRA: A; BAIRRO: PARQUE AMAZONAS

CEP: 65.031-570 São Luís - MA

NOTAS EXPLICATIVAS ÀS DEMONSTRAÇÕES CONTÁBEIS EM 31 DE DEZEMBRO DE 2023.

1) CONTEXTO OPERACIONAL

A P MARTINS JUNIOR SERVICOS é uma Sociedade Empresário (Individual), com sede e foro na cidade de - MA, com início de atividades em 28/05/2013.

Tendo como objeto social (CNAE);

41.20-4-00 - Construção de edifícios

42.11-1-02 - Pintura para sinalização em pistas rodoviárias e aeroportos

42.13-8-00 - Obras de urbanização - ruas, praças e calçadas

43.30-4-01 - Impermeabilização em obras de engenharia civil

43.30-4-04 - Serviços de pintura de edifícios em geral

77.11-0-00 - Locação de automóveis sem condutor

77.32-2-01 - Aluguel de máquinas e equipamentos para construção sem operador, exceto andaimes

2) APRESENTAÇÃO DAS DEMONSTRAÇÕES CONTÁBEIS

As demonstrações contábeis foram elaboradas em consonância com os Princípios Fundamentais de Contabilidade e demais práticas emanadas da legislação societária brasileira.

3) PRINCIPAIS PRÁTICAS CONTÁBEIS

3.1) Aplicações Financeiras

Estão registrados ao custo de aplicação, acrescidos dos rendimentos proporcionais até a data do balanço;
do balanço

3.2) Direitos e obrigações

Estão demonstrados pelos valores históricos, acrescidos das correspondentes variações monetárias e encargos financeiros, observando o regime de competência;

3.3) Imobilizado

Demonstrado pelo custo de aquisição, deduzido da depreciação acumulada calculada pelo método linear.

3.4) Investimentos em empresas coligadas e controladas

A empresa não participa do capital social de outras sociedades.

3.5) Impostos Federais

A empresa está no regime do simples nacional e contabiliza os encargos tributários pelo regime de competência.

4) EMPRÉSTIMOS E FINANCIAMENTOS

A empresa não possuí um passivo relacionado à empréstimos e financiamentos, junto às instituições financeiras nacionais.

5) RESPONSABILIDADES E CONTINGÊNCIAS

Não há passivo contingente registrado contabilmente, tendo em vista que os administradores da empresa, escudados em opinião de seus consultores e advogados, não apontam contingências de quaisquer natureza.

6) CAPITAL SOCIAL

O capital social é de R$ 30.000,00 (trinta mil reais), totalmente integralizado.

A P MARTINS JUNIOR SERVICOS LTDA

CNPJ nº.: 18.201.831/0001-97 NIRE nº.: 21201672453

Endereço: R SANTAREM Nª 07,QUADRA: A; BAIRRO: PARQUE AMAZONAS

CEP: 65.031-570 São Luís - MA

7) IMOBILIZADO

Avaliados pelo custo original mais reavaliação efetuada, e depreciados pelas taxas estabelecidas na legislação, conforme descrição abaixo;

Máquinas e Equipamentos	92.110,30
Móveis e Utensílio	98.541,11
(-)Depreciação Acumulada	(6.547,29)
Total do Realizável a Longo Prazo	184.104,12

8) EVENTOS SUBSEQUENTES

O Administrador declara inexistência de fatos ocorridos subseqüentemente à data de encerramento do exercício que venham a ter efeito relevante sobre a situação patrimonial ou financeira da empresa ou que possam provocar efeitos sobre seus resultados futuros.

São Luís - MA, 31 de Dezembro de 2023.

Aldivan Paiva Martins Junior
CPF: 669.613.193-00
Empresário

Bianka Cavalcanti Lima Silva
CPF: 011.105.283-10
CRC - MA 014839/O-1

MINISTÉRIO DO EMPREENDEDORISMO, DA MICROEMPRESA E DA EMPRESA DE PEQUENO PORTE
Secretaria Nacional de Microempresa e Empresa de Pequeno Porte
Diretoria Nacional de Registro Empresarial e Integração

MODELO I

(INTEGRA A IN/DREI N. 81/2020 E A IN/DREI N. 82/2021)

DECLARAÇÃO DE ARQUIVAMENTO DE BALANÇO COMO DOCUMENTO DE INTERESSE
(ANTES DA APROVAÇÃO DAS CONTAS DO TITULAR/ADMINISTRADOR)

Pelo presente instrumento eletrônico, os abaixo qualificados:

I. – Aldivan Paiva Martins Junior, brasileiro, solteiro, engenheiro, inscrito(a) no CPF sob o nº 669.613.193-00, representante legal da sociedade A P MARTINS JUNIOR SERVICOS LTDA, inscrita no CNPJ sob o nº 18.201.831/0001-97, com sede à R SANTAREM Nª 07,QUADRA: A; BAIRRO: PARQUE AMAZONAS CEP: 65.031-570 São Luís - MA, conforme poderes atribuídos pelo contrato ou requerimento de empresário;

II. -Bianka Cavalcanti Lima Silva, brasielira, casada, inscrito(a) no CPF sob o nº 011.105.283-10, e no CRC sob o nº 014839/O-MA, contador(a) responsável pela elaboração e validação das demonstrações contábeis;

APRESENTAM a registro, como documento de interesse, da via nº [x ou única] do Balanço Patrimonial ou Balanço de Resultado Econômico, referente ao período de 01/01 a 31/12 , exercício de 2023 ; e

DECLARAM, sob as penas da lei, que:

1. As informações cadastrais constantes neste ato são verdadeiras e constarão do Balanço Patrimonial a ser formalmente aprovado, nos moldes da legislação vigente;

2. As informações poderão ser consultadas perante a Junta Comercial do [Estado] ;

3. Foram observadas as disposições contidas no art. 10-B da Instrução Normativa DREI nº 81/2020 e no § 2º do art. 2º da Instrução Normativa DREI nº 82/2021;

Reconhecem que a falsidade de qualquer das informações declaradas poderá ensejar responsabilização civil, administrativa e penal dos signatários, nos termos da legislação vigente, incluindo os artigos 299 e 304 do Código Penal Brasileiro, além das sanções previstas nas normas societárias, contábeis e tributárias.

Esta declaração será assinada eletronicamente, com **validade jurídica plena**, por meio de qualquer plataforma de assinatura eletrônica **legalmente reconhecida no Brasil**, como o **Portal Gov.br** (contas com **selo prata ou ouro**, com validação garantida pelo governo federal), ou pelos **portais de assinatura eletrônica das Autoridades Certificadoras (AR) credenciadas pela ICP-Brasil**, utilizando certificados digitais emitidos conforme os requisitos legais, nos termos da **Medida Provisória nº 2.200-2/2001**, do **Decreto nº 10.543/2020**, da **Lei nº 14.063/2020** e demais dispositivos aplicáveis.

E, por estarem de pleno acordo com as cláusulas acima, firmam eletronicamente a presente Declaração, para que produza todos os seus efeitos legais.

[Localidade], [Data eletrônica da assinatura]

Assinatura Eletrônica do Representante Legal/Titular
(Realizada por meio de plataforma legalmente reconhecida)
Aldivan Paiva Martins Junior
CPF: 669.613.193-00
Cargo: TITULAR

Assinatura Eletrônica do Contador Responsável
(Realizada por meio de plataforma legalmente reconhecida)
Nome completo: Bianka Cavalcanti Lima Silva
CPF: 011.105.283-10
Cargo:Contadora

Este modelo foi elaborado e aprovado pelo Departamento Nacional de Registro Empresarial e Integração - DREI em 06/05/2025, nos termos do Ofício-Circular n. 184 (Processo SEI nº 16100.001330/2025-91), e constitui documento obrigatório para instruir o balanço apresentado a registro como documento avulso, consoante disposições do artigo 10-B da IN/DREI n. 81/2020 e artigo 2º da IN/DREI n. 82/2021.



Documento assinado eletronicamente por **Flavia Regina Britto Gonçalves**, **Diretor(a)**, em 06/05/2025, às 18:59, conforme horário oficial de Brasília, com fundamento no § 3º do art. 4º do Decreto nº 10.543, de 13 de novembro de 2020 .



A autenticidade deste documento pode ser conferida no site https://colaboragov.sei.gov.br/sei/controlador_externo.php?acao=documento_conferir&id_orgao_acesso_externo=0, informando o código verificador **50134960** e o código CRC **A667D38A**.

Referência: Processo nº 16100.001330/2025-91. SEI nº 50134960

ASSINATURA ELETRÔNICA

Certificamos que o ato da empresa A P MARTINS JUNIOR SERVICOS LTDA consta assinado digitalmente por:

IDENTIFICAÇÃO DO(S) ASSINANTE(S)	
CPF/CNPJ	Nome
66961319300	ALDIVAN PAIVA MARTINS JUNIOR
01110528310	BIANKA CAVALCANTI LIMA SILVA

CERTIFICO O REGISTRO EM 04/07/2025 06:33 SOB Nº 20250833077.
PROTOCOLO: 250833077 DE 03/07/2025.
CÓDIGO DE VERIFICAÇÃO: 12510770674. CNPJ DA SEDE: 18201831000197.
NIRE: 21201672453. COM EFEITOS DO REGISTRO EM: 04/07/2025.
A P MARTINS JUNIOR SERVICOS LTDA

JUCEMA

CARLOS ANDRÉ DE MORAES PEREIRA
SECRETÁRIO-GERAL
www.empresafacil.ma.gov.br

A validade deste documento, se impresso, fica sujeito à comprovação de sua autenticidade nos respectivos portais, informando seus respectivos códigos de verificação.

TERMO DE AUTENTICAÇÃO - LIVRO DIGITAL

Declaro exatos os Termos de Abertura e de Encerramento do Livro Digital com características abaixo, conferido e autenticado por ISABELA PALUSKI, sob a autenticidade nº 12510716858 em 03/07/2025, protocolo 250813408. Para validação de Autenticação dos Termos, deverá ser acessado o Portal de Serviços / verificação de documentos do Empreendedor (http://www.empresafacil.ma.gov.br) e informar o código de verificação.

Identificação de Empresa	
Nome Empresarial:	A P MARTINS JUNIOR SERVICOS LTDA
Número de Registro:	21201672453
CNPJ:	18201831000197
Munícipio:	São Luís

Identificação de Livro Digital	
Tipo de Livro:	DIÁRIO
Número de Ordem:	1
Período de Escrituração:	01/01/2023 - 31/12/2023

Assinante(s)	**Nome**	**CRC/OAB**
01110528310	BIANKA CAVALCANTI LIMA SILVA	MA014839
66961319300	ALDIVAN PAIVA MARTINS JUNIOR	

CERTIFICO A AUTENTICAÇÃO EM 03/07/2025 11:33 SOB Nº 20250813408.
PROTOCOLO: 250813408 DE 29/06/2025. CÓDIGO DE VERIFICAÇÃO:
12510716858. NIRE: 21201672453.
A P MARTINS JUNIOR SERVICOS LTDA

JUCEMA

ISABELA PALUSKI
RESPONSÁVEL PELA AUTENTICAÇÃO
SÃO LUÍS, 03/07/2025
empresafacil.ma.gov.br

A validade deste documento, se impresso, fica sujeito à comprovação de sua autenticidade nos respectivos portais, informando seus respectivos códigos de verificação.

Termo de Abertura

Nome do Livro: DIÁRIO

Nº de Ordem: 1

O presente livro do tipo DIÁRIO contém registros numerados, do nº 01 ao nº 718, e servirá para a escrituração dos lançamentos próprios da empresa A P MARTINS JUNIOR SERVICOS LTDA, município São Luís, CNPJ nº 18.201.831/0001-97, Número de Registro (NIRE) 21201672453.

Data do arquivamento dos atos constitutivos: 28/05/2013
Ato constitutivo: 21101938567

São Luís, 01/01/2023

_____
BIANKA CAVALCANTI LIMA SILVA
PROFISSIONAL DA CONTABILIDADE
CRC/MA 014839

_____
ALDIVAN PAIVA MARTINS JUNIOR
Administrador, Sócio
CPF 669.613.193-00

Livro Diário Nº 01

Licenciado para: BIANKA CAVALCANTI LIMA SILVA ADMIN
Empresa: A P MARTINS JUNIOR SERVICOS LTDA - CNPJ: 18.201.831/0001-97 Fortes Contábil 7.210.1
Período: 01/01/2023 a 31/12/2023
Endereço: R SANTAREM Nª 07,QUADRA: A; BAIRRO: PARQUE AMAZONAS, Cidade: São Luís, Estado: MA, CEP: 65.031-570, Telefone: (98) 98984139682

Data	Chave	Débito	Estab	Centro	Crédito	Estab	Centro	Valor
21/01/2023	47293	1.01.01.02.01.0001	0001	001	3.01.01.01.01.0002	0001	001	621,12
Histórico:	receita com venda de servico NF 000076472							
21/01/2023	47294	1.01.01.02.01.0001	0001	001	3.01.01.01.01.0002	0001	001	456,74
Histórico:	receita com venda de servico NF 000076473							
21/01/2023	47295	1.01.01.02.01.0001	0001	001	3.01.01.01.01.0002	0001	001	38,10
Histórico:	receita com venda de servico NF 000076474							
21/01/2023	47296	1.01.01.02.01.0001	0001	001	3.01.01.01.01.0002	0001	001	533,48
Histórico:	receita com venda de servico NF 000076475							
21/01/2023	47297	1.01.01.02.01.0001	0001	001	3.01.01.01.01.0002	0001	001	48,10
Histórico:	receita com venda de servico NF 000076476							
21/01/2023	47298	1.01.01.02.01.0001	0001	001	3.01.01.01.01.0002	0001	001	10,00
Histórico:	receita com venda de servico NF 000076477							
21/01/2023	47299	1.01.01.02.01.0001	0001	001	3.01.01.01.01.0002	0001	001	50,00
Histórico:	receita com venda de servico NF 000076478							
21/01/2023	47300	1.01.01.02.01.0001	0001	001	3.01.01.01.01.0002	0001	001	50,00
Histórico:	receita com venda de servico NF 000076479							
21/01/2023	47301	1.01.01.02.01.0001	0001	001	3.01.01.01.01.0002	0001	001	104,00
Histórico:	receita com venda de servico NF 000076480							
21/01/2023	47302	1.01.01.02.01.0001	0001	001	3.01.01.01.01.0002	0001	001	273,01
Histórico:	receita com venda de servico NF 000076481							
21/01/2023	47303	1.01.01.02.01.0001	0001	001	3.01.01.01.01.0002	0001	001	10,00
Histórico:	receita com venda de servico NF 000076482							
21/01/2023	47304	1.01.01.02.01.0001	0001	001	3.01.01.01.01.0002	0001	001	20,00
Histórico:	receita com venda de servico NF 000076483							
21/01/2023	47305	1.01.01.02.01.0001	0001	001	3.01.01.01.01.0002	0001	001	230,00
Histórico:	receita com venda de servico NF 000076484							
21/01/2023	47306	1.01.01.02.01.0001	0001	001	3.01.01.01.01.0002	0001	001	120,00
Histórico:	receita com venda de servico NF 000076485							
21/01/2023	47307	1.01.01.02.01.0001	0001	001	3.01.01.01.01.0002	0001	001	48,10
Histórico:	receita com venda de servico NF 000076486							
21/01/2023	47308	1.01.01.02.01.0001	0001	001	3.01.01.01.01.0002	0001	001	329,56
Histórico:	receita com venda de servico NF 000076487							
21/01/2023	47309	1.01.01.02.01.0001	0001	001	3.01.01.01.01.0002	0001	001	60,00
Histórico:	receita com venda de servico NF 000076488							
21/01/2023	47310	1.01.01.02.01.0001	0001	001	3.01.01.01.01.0002	0001	001	15,00
Histórico:	receita com venda de servico NF 000076489							
21/01/2023	47311	1.01.01.02.01.0001	0001	001	3.01.01.01.01.0002	0001	001	70,00
Histórico:	receita com venda de servico NF 000076490							
21/01/2023	47312	1.01.01.02.01.0001	0001	001	3.01.01.01.01.0002	0001	001	50,00
Histórico:	receita com venda de servico NF 000076491							
21/01/2023	47313	1.01.01.02.01.0001	0001	001	3.01.01.01.01.0002	0001	001	60,00
Histórico:	receita com venda de servico NF 000076492							
21/01/2023	47314	1.01.01.02.01.0001	0001	001	3.01.01.01.01.0002	0001	001	727,05
Histórico:	receita com venda de servico NF 000076493							
21/01/2023	47315	1.01.01.02.01.0001	0001	001	3.01.01.01.01.0002	0001	001	279,03
Histórico:	receita com venda de servico NF 000076494							
21/01/2023	47316	1.01.01.02.01.0001	0001	001	3.01.01.01.01.0002	0001	001	17,32
Histórico:	receita com venda de servico NF 000076495							
21/01/2023	47317	1.01.01.02.01.0001	0001	001	3.01.01.01.01.0002	0001	001	40,00
Histórico:	receita com venda de servico NF 000076496							
21/01/2023	47318	1.01.01.02.01.0001	0001	001	3.01.01.01.01.0002	0001	001	16,02
Histórico:	receita com venda de servico NF 000076497							
21/01/2023	47319	1.01.01.02.01.0001	0001	001	3.01.01.01.01.0002	0001	001	10,00
Histórico:	receita com venda de servico NF 000076498							
21/01/2023	47320	1.01.01.02.01.0001	0001	001	3.01.01.01.01.0002	0001	001	50,00
Histórico:	receita com venda de servico NF 000076499							
21/01/2023	47321	1.01.01.02.01.0001	0001	001	3.01.01.01.01.0002	0001	001	25,00
Histórico:	receita com venda de servico NF 000076500							
21/01/2023	47322	1.01.01.02.01.0001	0001	001	3.01.01.01.01.0002	0001	001	20,00
Histórico:	receita com venda de servico NF 000076501							
21/01/2023	47323	1.01.01.02.01.0001	0001	001	3.01.01.01.01.0002	0001	001	20,00

Documentação de Habilitação - A P MARTINS JUNIOR SERVICOS LTDA (0277540) SEI 0004055.110000943.0.2025 / pg. 913

Livro Diário Nº 01

Licenciado para: BIANKA CAVALCANTI LIMA SILVA ADMIN
Empresa: A P MARTINS JUNIOR SERVICOS LTDA - CNPJ: 18.201.831/0001-97 Fortes Contábil 7.210.1
Período: 01/01/2023 a 31/12/2023
Endereço: R SANTAREM Nª 07,QUADRA: A; BAIRRO: PARQUE AMAZONAS, Cidade: São Luís, Estado: MA, CEP: 65.031-570, Telefone: (98) 98984139682

Data	Chave	Débito	Estab	Centro	Crédito	Estab	Centro	Valor
Histórico:	receita com venda de servico NF 000076502							
21/01/2023	47324	1.01.01.02.01.0001	0001	001	3.01.01.01.01.0002	0001	001	20,00
Histórico:	receita com venda de servico NF 000076503							
21/01/2023	47325	1.01.01.02.01.0001	0001	001	3.01.01.01.01.0002	0001	001	30,83
Histórico:	receita com venda de servico NF 000076504							
21/01/2023	47326	1.01.01.02.01.0001	0001	001	3.01.01.01.01.0002	0001	001	45,00
Histórico:	receita com venda de servico NF 000076505							
21/01/2023	47327	1.01.01.02.01.0001	0001	001	3.01.01.01.01.0002	0001	001	190,91
Histórico:	receita com venda de servico NF 000076506							
21/01/2023	47328	1.01.01.02.01.0001	0001	001	3.01.01.01.01.0002	0001	001	187,35
Histórico:	receita com venda de servico NF 000076507							
21/01/2023	47329	1.01.01.02.01.0001	0001	001	3.01.01.01.01.0002	0001	001	48,19
Histórico:	receita com venda de servico NF 000076508							
21/01/2023	47330	1.01.01.02.01.0001	0001	001	3.01.01.01.01.0002	0001	001	50,00
Histórico:	receita com venda de servico NF 000076509							
21/01/2023	47331	1.01.01.02.01.0001	0001	001	3.01.01.01.01.0002	0001	001	330,01
Histórico:	receita com venda de servico NF 000076510							
21/01/2023	47332	1.01.01.02.01.0001	0001	001	3.01.01.01.01.0002	0001	001	20,00
Histórico:	receita com venda de servico NF 000076511							
21/01/2023	47333	1.01.01.02.01.0001	0001	001	3.01.01.01.01.0002	0001	001	183,03
Histórico:	receita com venda de servico NF 000076512							
21/01/2023	47334	1.01.01.02.01.0001	0001	001	3.01.01.01.01.0002	0001	001	7,50
Histórico:	receita com venda de servico NF 000076513							
21/01/2023	47335	1.01.01.02.01.0001	0001	001	3.01.01.01.01.0002	0001	001	10,00
Histórico:	receita com venda de servico NF 000076514							
21/01/2023	47336	1.01.01.02.01.0001	0001	001	3.01.01.01.01.0002	0001	001	18,52
Histórico:	receita com venda de servico NF 000076515							
21/01/2023	47337	1.01.01.02.01.0001	0001	001	3.01.01.01.01.0002	0001	001	10,00
Histórico:	receita com venda de servico NF 000076516							
21/01/2023	47338	1.01.01.02.01.0001	0001	001	3.01.01.01.01.0002	0001	001	72,20
Histórico:	receita com venda de servico NF 000076517							
21/01/2023	47339	1.01.01.02.01.0001	0001	001	3.01.01.01.01.0002	0001	001	10,00
Histórico:	receita com venda de servico NF 000076518							
21/01/2023	47340	1.01.01.02.01.0001	0001	001	3.01.01.01.01.0002	0001	001	120,25
Histórico:	receita com venda de servico NF 000076519							
21/01/2023	47341	1.01.01.02.01.0001	0001	001	3.01.01.01.01.0002	0001	001	392,01
Histórico:	receita com venda de servico NF 000076520							
21/01/2023	47342	1.01.01.02.01.0001	0001	001	3.01.01.01.01.0002	0001	001	100,00
Histórico:	receita com venda de servico NF 000076521							
21/01/2023	47343	1.01.01.02.01.0001	0001	001	3.01.01.01.01.0002	0001	001	35,00
Histórico:	receita com venda de servico NF 000076522							
21/01/2023	47344	1.01.01.02.01.0001	0001	001	3.01.01.01.01.0002	0001	001	50,00
Histórico:	receita com venda de servico NF 000076523							
21/01/2023	47345	1.01.01.02.01.0001	0001	001	3.01.01.01.01.0002	0001	001	150,00
Histórico:	receita com venda de servico NF 000076524							
21/01/2023	47346	1.01.01.02.01.0001	0001	001	3.01.01.01.01.0002	0001	001	50,00
Histórico:	receita com venda de servico NF 000076525							
21/01/2023	47347	1.01.01.02.01.0001	0001	001	3.01.01.01.01.0002	0001	001	240,01
Histórico:	receita com venda de servico NF 000076526							
21/01/2023	47348	1.01.01.02.01.0001	0001	001	3.01.01.01.01.0002	0001	001	211,08
Histórico:	receita com venda de servico NF 000076527							
21/01/2023	47349	1.01.01.02.01.0001	0001	001	3.01.01.01.01.0002	0001	001	1.708,71
Histórico:	receita com venda de servico NF 000076528							
21/01/2023	47350	1.01.01.02.01.0001	0001	001	3.01.01.01.01.0002	0001	001	564,11
Histórico:	receita com venda de servico NF 000076529							
21/01/2023	47351	1.01.01.02.01.0001	0001	001	3.01.01.01.01.0002	0001	001	568,09
Histórico:	receita com venda de servico NF 000076530							
21/01/2023	47352	1.01.01.02.01.0001	0001	001	3.01.01.01.01.0002	0001	001	480,00
Histórico:	receita com venda de servico NF 000076531							
21/01/2023	47353	1.01.01.02.01.0001	0001	001	3.01.01.01.01.0002	0001	001	4,00
Histórico:	receita com venda de servico NF 000076532							

Documentação de Habilitação - A P MARTINS JUNIOR SERVICOS LTDA (0277540) SEI 0004055.110000943.0.2025 / pg. 914

Livro Diário Nº 01

Licenciado para: BIANKA CAVALCANTI LIMA SILVA ADMIN
Empresa: A P MARTINS JUNIOR SERVICOS LTDA - CNPJ: 18.201.831/0001-97 Fortes Contábil 7.210.1
Período: 01/01/2023 a 31/12/2023
Endereço: R SANTAREM Nª 07,QUADRA: A; BAIRRO: PARQUE AMAZONAS, Cidade: São Luís, Estado: MA, CEP: 65.031-570, Telefone: (98) 98984139682

Data	Chave	Débito	Estab	Centro	Crédito	Estab	Centro	Valor
							Totais do dia 21:	**10.308,43**
22/01/2023	47354	1.01.01.02.01.0001	0001	001	3.01.01.01.01.0002	0001	001	20,00
Histórico:	receita com venda de servico NF 000076533							
22/01/2023	47355	1.01.01.02.01.0001	0001	001	3.01.01.01.01.0002	0001	001	30,00
Histórico:	receita com venda de servico NF 000076534							
22/01/2023	47356	1.01.01.02.01.0001	0001	001	3.01.01.01.01.0002	0001	001	272,89
Histórico:	receita com venda de servico NF 000076535							
22/01/2023	47357	1.01.01.02.01.0001	0001	001	3.01.01.01.01.0002	0001	001	155,08
Histórico:	receita com venda de servico NF 000076536							
22/01/2023	47358	1.01.01.02.01.0001	0001	001	3.01.01.01.01.0002	0001	001	304,80
Histórico:	receita com venda de servico NF 000076537							
22/01/2023	47359	1.01.01.02.01.0001	0001	001	3.01.01.01.01.0002	0001	001	10,00
Histórico:	receita com venda de servico NF 000076538							
22/01/2023	47360	1.01.01.02.01.0001	0001	001	3.01.01.01.01.0002	0001	001	196,03
Histórico:	receita com venda de servico NF 000076539							
22/01/2023	47361	1.01.01.02.01.0001	0001	001	3.01.01.01.01.0002	0001	001	171,00
Histórico:	receita com venda de servico NF 000076540							
22/01/2023	47362	1.01.01.02.01.0001	0001	001	3.01.01.01.01.0002	0001	001	30,00
Histórico:	receita com venda de servico NF 000076541							
22/01/2023	47363	1.01.01.02.01.0001	0001	001	3.01.01.01.01.0002	0001	001	20,00
Histórico:	receita com venda de servico NF 000076542							
22/01/2023	47364	1.01.01.02.01.0001	0001	001	3.01.01.01.01.0002	0001	001	52,00
Histórico:	receita com venda de servico NF 000076543							
22/01/2023	47365	1.01.01.02.01.0001	0001	001	3.01.01.01.01.0002	0001	001	10,00
Histórico:	receita com venda de servico NF 000076544							
22/01/2023	47366	1.01.01.02.01.0001	0001	001	3.01.01.01.01.0002	0001	001	24,00
Histórico:	receita com venda de servico NF 000076545							
22/01/2023	47367	1.01.01.02.01.0001	0001	001	3.01.01.01.01.0002	0001	001	30,00
Histórico:	receita com venda de servico NF 000076546							
22/01/2023	47368	1.01.01.02.01.0001	0001	001	3.01.01.01.01.0002	0001	001	10,00
Histórico:	receita com venda de servico NF 000076547							
22/01/2023	47369	1.01.01.02.01.0001	0001	001	3.01.01.01.01.0002	0001	001	342,90
Histórico:	receita com venda de servico NF 000076548							
22/01/2023	47370	1.01.01.02.01.0001	0001	001	3.01.01.01.01.0002	0001	001	170,08
Histórico:	receita com venda de servico NF 000076549							
22/01/2023	47371	1.01.01.02.01.0001	0001	001	3.01.01.01.01.0002	0001	001	58,01
Histórico:	receita com venda de servico NF 000076550							
22/01/2023	47372	1.01.01.02.01.0001	0001	001	3.01.01.01.01.0002	0001	001	19,05
Histórico:	receita com venda de servico NF 000076551							
22/01/2023	47373	1.01.01.02.01.0001	0001	001	3.01.01.01.01.0002	0001	001	10,00
Histórico:	receita com venda de servico NF 000076552							
22/01/2023	47374	1.01.01.02.01.0001	0001	001	3.01.01.01.01.0002	0001	001	25,00
Histórico:	receita com venda de servico NF 000076553							
22/01/2023	47375	1.01.01.02.01.0001	0001	001	3.01.01.01.01.0002	0001	001	40,00
Histórico:	receita com venda de servico NF 000076554							
22/01/2023	47376	1.01.01.02.01.0001	0001	001	3.01.01.01.01.0002	0001	001	183,02
Histórico:	receita com venda de servico NF 000076555							
22/01/2023	47377	1.01.01.02.01.0001	0001	001	3.01.01.01.01.0002	0001	001	10,00
Histórico:	receita com venda de servico NF 000076556							
22/01/2023	47378	1.01.01.02.01.0001	0001	001	3.01.01.01.01.0002	0001	001	100,00
Histórico:	receita com venda de servico NF 000076557							
22/01/2023	47379	1.01.01.02.01.0001	0001	001	3.01.01.01.01.0002	0001	001	577,29
Histórico:	receita com venda de servico NF 000076558							
22/01/2023	47380	1.01.01.02.01.0001	0001	001	3.01.01.01.01.0002	0001	001	25,00
Histórico:	receita com venda de servico NF 000076559							
22/01/2023	47381	1.01.01.02.01.0001	0001	001	3.01.01.01.01.0002	0001	001	60,00
Histórico:	receita com venda de servico NF 000076560							
22/01/2023	47382	1.01.01.02.01.0001	0001	001	3.01.01.01.01.0002	0001	001	100,00
Histórico:	receita com venda de servico NF 000076561							
22/01/2023	47383	1.01.01.02.01.0001	0001	001	3.01.01.01.01.0002	0001	001	75,12
Histórico:	receita com venda de servico NF 000076562							

Documentação de Habilitação - A P MARTINS JUNIOR SERVICOS LTDA (0277540) SEI 0004055.110000943.0.2025 / pg. 915

Livro Diário Nº 01

Licenciado para: BIANKA CAVALCANTI LIMA SILVA ADMIN
Empresa: A P MARTINS JUNIOR SERVICOS LTDA - CNPJ: 18.201.831/0001-97 Fortes Contábil 7.210.1
Período: 01/01/2023 a 31/12/2023
Endereço: R SANTAREM Nª 07,QUADRA: A; BAIRRO: PARQUE AMAZONAS, Cidade: São Luís, Estado: MA, CEP: 65.031-570, Telefone: (98) 98984139682

Data	Chave	Débito	Estab	Centro	Crédito	Estab	Centro	Valor
22/01/2023	47384	1.01.01.02.01.0001	0001	001	3.01.01.01.01.0002	0001	001	218,53
Histórico:	receita com venda de servico NF 000076563							
22/01/2023	47385	1.01.01.02.01.0001	0001	001	3.01.01.01.01.0002	0001	001	150,00
Histórico:	receita com venda de servico NF 000076564							
22/01/2023	47386	1.01.01.02.01.0001	0001	001	3.01.01.01.01.0002	0001	001	120,25
Histórico:	receita com venda de servico NF 000076565							
22/01/2023	47387	1.01.01.02.01.0001	0001	001	3.01.01.01.01.0002	0001	001	96,25
Histórico:	receita com venda de servico NF 000076566							
22/01/2023	47388	1.01.01.02.01.0001	0001	001	3.01.01.01.01.0002	0001	001	100,00
Histórico:	receita com venda de servico NF 000076567							
22/01/2023	47389	1.01.01.02.01.0001	0001	001	3.01.01.01.01.0002	0001	001	10,00
Histórico:	receita com venda de servico NF 000076568							
22/01/2023	47390	1.01.01.02.01.0001	0001	001	3.01.01.01.01.0002	0001	001	613,41
Histórico:	receita com venda de servico NF 000076569							
22/01/2023	47391	1.01.01.02.01.0001	0001	001	3.01.01.01.01.0002	0001	001	40,00
Histórico:	receita com venda de servico NF 000076570							
22/01/2023	47392	1.01.01.02.01.0001	0001	001	3.01.01.01.01.0002	0001	001	290,08
Histórico:	receita com venda de servico NF 000076571							
22/01/2023	47393	1.01.01.02.01.0001	0001	001	3.01.01.01.01.0002	0001	001	59,00
Histórico:	receita com venda de servico NF 000076572							
22/01/2023	47394	1.01.01.02.01.0001	0001	001	3.01.01.01.01.0002	0001	001	53,00
Histórico:	receita com venda de servico NF 000076573							
22/01/2023	47395	1.01.01.02.01.0001	0001	001	3.01.01.01.01.0002	0001	001	1.600,01
Histórico:	receita com venda de servico NF 000076574							
22/01/2023	47396	1.01.01.02.01.0001	0001	001	3.01.01.01.01.0002	0001	001	50,00
Histórico:	receita com venda de servico NF 000076575							
22/01/2023	47397	1.01.01.02.01.0001	0001	001	3.01.01.01.01.0002	0001	001	30,00
Histórico:	receita com venda de servico NF 000076576							
22/01/2023	47398	1.01.01.02.01.0001	0001	001	3.01.01.01.01.0002	0001	001	19,91
Histórico:	receita com venda de servico NF 000076577							
22/01/2023	47399	1.01.01.02.01.0001	0001	001	3.01.01.01.01.0002	0001	001	353,07
Histórico:	receita com venda de servico NF 000076578							
22/01/2023	47400	1.01.01.02.01.0001	0001	001	3.01.01.01.01.0002	0001	001	60,00
Histórico:	receita com venda de servico NF 000076579							
22/01/2023	47401	1.01.01.02.01.0001	0001	001	3.01.01.01.01.0002	0001	001	30,00
Histórico:	receita com venda de servico NF 000076580							
22/01/2023	47402	1.01.01.02.01.0001	0001	001	3.01.01.01.01.0002	0001	001	20,00
Histórico:	receita com venda de servico NF 000076581							
22/01/2023	47403	1.01.01.02.01.0001	0001	001	3.01.01.01.01.0002	0001	001	10,00
Histórico:	receita com venda de servico NF 000076582							
22/01/2023	47404	1.01.01.02.01.0001	0001	001	3.01.01.01.01.0002	0001	001	50,00
Histórico:	receita com venda de servico NF 000076583							
22/01/2023	47405	1.01.01.02.01.0001	0001	001	3.01.01.01.01.0002	0001	001	78,05
Histórico:	receita com venda de servico NF 000076584							
22/01/2023	47406	1.01.01.02.01.0001	0001	001	3.01.01.01.01.0002	0001	001	864,70
Histórico:	receita com venda de servico NF 000076585							
22/01/2023	47407	1.01.01.02.01.0001	0001	001	3.01.01.01.01.0002	0001	001	107,00
Histórico:	receita com venda de servico NF 000076586							
22/01/2023	47408	1.01.01.02.01.0001	0001	001	3.01.01.01.01.0002	0001	001	86,02
Histórico:	receita com venda de servico NF 000076587							
22/01/2023	47409	1.01.01.02.01.0001	0001	001	3.01.01.01.01.0002	0001	001	8,00
Histórico:	receita com venda de servico NF 000076588							
22/01/2023	47410	1.01.01.02.01.0001	0001	001	3.01.01.01.01.0002	0001	001	212,04
Histórico:	receita com venda de servico NF 000076589							
22/01/2023	47411	1.01.01.02.01.0001	0001	001	3.01.01.01.01.0002	0001	001	5,00
Histórico:	receita com venda de servico NF 000076590							
22/01/2023	47412	1.01.01.02.01.0001	0001	001	3.01.01.01.01.0002	0001	001	20,00
Histórico:	receita com venda de servico NF 000076591							
22/01/2023	47413	1.01.01.02.01.0001	0001	001	3.01.01.01.01.0002	0001	001	82,66
Histórico:	receita com venda de servico NF 000076592							
22/01/2023	47414	1.01.01.02.01.0001	0001	001	3.01.01.01.01.0002	0001	001	20,00

Documentação de Habilitação - A P MARTINS JUNIOR SERVICOS LTDA (0277540) SEI 0004055.110000943.0.2025 / pg. 916

Livro Diário Nº 01

Licenciado para: BIANKA CAVALCANTI LIMA SILVA ADMIN
Empresa: A P MARTINS JUNIOR SERVICOS LTDA - CNPJ: 18.201.831/0001-97 Fortes Contábil 7.210.1
Período: 01/01/2023 a 31/12/2023
Endereço: R SANTAREM Nª 07,QUADRA: A; BAIRRO: PARQUE AMAZONAS, Cidade: São Luís, Estado: MA, CEP: 65.031-570, Telefone: (98) 98984139682

Data	Chave	Débito	Estab	Centro	Crédito	Estab	Centro		Valor
Histórico:	receita com venda de servico NF 000076593								
22/01/2023	47415	1.01.01.02.01.0001	0001	001	3.01.01.01.01.0002	0001	001		10,00
Histórico:	receita com venda de servico NF 000076594								
22/01/2023	47416	1.01.01.02.01.0001	0001	001	3.01.01.01.01.0002	0001	001		256,05
Histórico:	receita com venda de servico NF 000076595								
22/01/2023	47417	1.01.01.02.01.0001	0001	001	3.01.01.01.01.0002	0001	001		8,00
Histórico:	receita com venda de servico NF 000076596								
22/01/2023	47418	1.01.01.02.01.0001	0001	001	3.01.01.01.01.0002	0001	001		149,04
Histórico:	receita com venda de servico NF 000076597								
22/01/2023	47419	1.01.01.02.01.0001	0001	001	3.01.01.01.01.0002	0001	001		12,00
Histórico:	receita com venda de servico NF 000076598								
22/01/2023	47420	1.01.01.02.01.0001	0001	001	3.01.01.01.01.0002	0001	001		25,00
Histórico:	receita com venda de servico NF 000076599								
								Totais do dia 22:	**9.048,34**
23/01/2023	47421	1.01.01.02.01.0001	0001	001	3.01.01.01.01.0002	0001	001		296,53
Histórico:	receita com venda de servico NF 000076600								
23/01/2023	47422	1.01.01.02.01.0001	0001	001	3.01.01.01.01.0002	0001	001		300,04
Histórico:	receita com venda de servico NF 000076601								
23/01/2023	47423	1.01.01.02.01.0001	0001	001	3.01.01.01.01.0002	0001	001		76,20
Histórico:	receita com venda de servico NF 000076602								
23/01/2023	47424	1.01.01.02.01.0001	0001	001	3.01.01.01.01.0002	0001	001		15,00
Histórico:	receita com venda de servico NF 000076603								
23/01/2023	47425	1.01.01.02.01.0001	0001	001	3.01.01.01.01.0002	0001	001		190,50
Histórico:	receita com venda de servico NF 000076604								
23/01/2023	47426	1.01.01.02.01.0001	0001	001	3.01.01.01.01.0002	0001	001		96,20
Histórico:	receita com venda de servico NF 000076605								
23/01/2023	47427	1.01.01.02.01.0001	0001	001	3.01.01.01.01.0002	0001	001		327,89
Histórico:	receita com venda de servico NF 000076606								
23/01/2023	47428	1.01.01.02.01.0001	0001	001	3.01.01.01.01.0002	0001	001		50,00
Histórico:	receita com venda de servico NF 000076607								
23/01/2023	47429	1.01.01.02.01.0001	0001	001	3.01.01.01.01.0002	0001	001		787,82
Histórico:	receita com venda de servico NF 000076608								
23/01/2023	47430	1.01.01.02.01.0001	0001	001	3.01.01.01.01.0002	0001	001		100,00
Histórico:	receita com venda de servico NF 000076609								
23/01/2023	47431	1.01.01.02.01.0001	0001	001	3.01.01.01.01.0002	0001	001		190,50
Histórico:	receita com venda de servico NF 000076610								
23/01/2023	47432	1.01.01.02.01.0001	0001	001	3.01.01.01.01.0002	0001	001		500,00
Histórico:	receita com venda de servico NF 000076611								
23/01/2023	47433	1.01.01.02.01.0001	0001	001	3.01.01.01.01.0002	0001	001		641,23
Histórico:	receita com venda de servico NF 000076612								
23/01/2023	47434	1.01.01.02.01.0001	0001	001	3.01.01.01.01.0002	0001	001		20,01
Histórico:	receita com venda de servico NF 000076613								
23/01/2023	47435	1.01.01.02.01.0001	0001	001	3.01.01.01.01.0002	0001	001		96,20
Histórico:	receita com venda de servico NF 000076614								
23/01/2023	47436	1.01.01.02.01.0001	0001	001	3.01.01.01.01.0002	0001	001		304,80
Histórico:	receita com venda de servico NF 000076615								
23/01/2023	47437	1.01.01.02.01.0001	0001	001	3.01.01.01.01.0002	0001	001		304,80
Histórico:	receita com venda de servico NF 000076616								
23/01/2023	47438	1.01.01.02.01.0001	0001	001	3.01.01.01.01.0002	0001	001		47,04
Histórico:	receita com venda de servico NF 000076617								
23/01/2023	47439	1.01.01.02.01.0001	0001	001	3.01.01.01.01.0002	0001	001		14,43
Histórico:	receita com venda de servico NF 000076618								
23/01/2023	47440	1.01.01.02.01.0001	0001	001	3.01.01.01.01.0002	0001	001		526,47
Histórico:	receita com venda de servico NF 000076619								
23/01/2023	47441	1.01.01.02.01.0001	0001	001	3.01.01.01.01.0002	0001	001		10,00
Histórico:	receita com venda de servico NF 000076620								
23/01/2023	47442	1.01.01.02.01.0001	0001	001	3.01.01.01.01.0002	0001	001		100,00
Histórico:	receita com venda de servico NF 000076621								
23/01/2023	47443	1.01.01.02.01.0001	0001	001	3.01.01.01.01.0002	0001	001		30,00
Histórico:	receita com venda de servico NF 000076622								
23/01/2023	47444	1.01.01.02.01.0001	0001	001	3.01.01.01.01.0002	0001	001		20,01

Documentação de Habilitação - A P MARTINS JUNIOR SERVICOS LTDA (0277540) SEI 0004055.110000943.0.2025 / pg. 917

Livro Diário Nº 01

Licenciado para: BIANKA CAVALCANTI LIMA SILVA ADMIN
Empresa: A P MARTINS JUNIOR SERVICOS LTDA - CNPJ: 18.201.831/0001-97 Fortes Contábil 7.210.1
Período: 01/01/2023 a 31/12/2023
Endereço: R SANTAREM Nª 07,QUADRA: A; BAIRRO: PARQUE AMAZONAS, Cidade: São Luís, Estado: MA, CEP: 65.031-570, Telefone: (98) 98984139682

Data	Chave	Débito	Estab	Centro	Crédito	Estab	Centro	Valor
Histórico:	receita com venda de servico NF 000076623							
23/01/2023	47445	1.01.01.02.01.0001	0001	001	3.01.01.01.01.0002	0001	001	25,00
Histórico:	receita com venda de servico NF 000076624							
23/01/2023	47446	1.01.01.02.01.0001	0001	001	3.01.01.01.01.0002	0001	001	17,02
Histórico:	receita com venda de servico NF 000076625							
23/01/2023	47447	1.01.01.02.01.0001	0001	001	3.01.01.01.01.0002	0001	001	928,73
Histórico:	receita com venda de servico NF 000076626							
23/01/2023	47448	1.01.01.02.01.0001	0001	001	3.01.01.01.01.0002	0001	001	531,53
Histórico:	receita com venda de servico NF 000076627							
23/01/2023	47449	1.01.01.02.01.0001	0001	001	3.01.01.01.01.0002	0001	001	984,89
Histórico:	receita com venda de servico NF 000076628							
23/01/2023	47450	1.01.01.02.01.0001	0001	001	3.01.01.01.01.0002	0001	001	10,00
Histórico:	receita com venda de servico NF 000076630							
23/01/2023	47451	1.01.01.02.01.0001	0001	001	3.01.01.01.01.0002	0001	001	336,45
Histórico:	receita com venda de servico NF 000076631							
23/01/2023	47452	1.01.01.02.01.0001	0001	001	3.01.01.01.01.0002	0001	001	10,00
Histórico:	receita com venda de servico NF 000076632							
23/01/2023	47453	1.01.01.02.01.0001	0001	001	3.01.01.01.01.0002	0001	001	50,00
Histórico:	receita com venda de servico NF 000076633							
23/01/2023	47454	1.01.01.02.01.0001	0001	001	3.01.01.01.01.0002	0001	001	20,00
Histórico:	receita com venda de servico NF 000076634							
23/01/2023	47455	1.01.01.02.01.0001	0001	001	3.01.01.01.01.0002	0001	001	10,00
Histórico:	receita com venda de servico NF 000076635							
23/01/2023	47456	1.01.01.02.01.0001	0001	001	3.01.01.01.01.0002	0001	001	72,00
Histórico:	receita com venda de servico NF 000076636							
23/01/2023	47457	1.01.01.02.01.0001	0001	001	3.01.01.01.01.0002	0001	001	704,55
Histórico:	receita com venda de servico NF 000076637							
23/01/2023	47458	1.01.01.02.01.0001	0001	001	3.01.01.01.01.0002	0001	001	282,17
Histórico:	receita com venda de servico NF 000076638							
23/01/2023	47459	1.01.01.02.01.0001	0001	001	3.01.01.01.01.0002	0001	001	104,00
Histórico:	receita com venda de servico NF 000076639							
23/01/2023	47460	1.01.01.02.01.0001	0001	001	3.01.01.01.01.0002	0001	001	577,10
Histórico:	receita com venda de servico NF 000076640							
23/01/2023	47461	1.01.01.02.01.0001	0001	001	3.01.01.01.01.0002	0001	001	45,00
Histórico:	receita com venda de servico NF 000076641							
23/01/2023	47462	1.01.01.02.01.0001	0001	001	3.01.01.01.01.0002	0001	001	50,00
Histórico:	receita com venda de servico NF 000076642							
23/01/2023	47463	1.01.01.02.01.0001	0001	001	3.01.01.01.01.0002	0001	001	5,00
Histórico:	receita com venda de servico NF 000076643							
23/01/2023	47464	1.01.01.02.01.0001	0001	001	3.01.01.01.01.0002	0001	001	20,00
Histórico:	receita com venda de servico NF 000076644							
23/01/2023	47465	1.01.01.02.01.0001	0001	001	3.01.01.01.01.0002	0001	001	50,00
Histórico:	receita com venda de servico NF 000076645							
23/01/2023	47466	1.01.01.02.01.0001	0001	001	3.01.01.01.01.0002	0001	001	5,00
Histórico:	receita com venda de servico NF 000076646							
23/01/2023	47467	1.01.01.02.01.0001	0001	001	3.01.01.01.01.0002	0001	001	50,00
Histórico:	receita com venda de servico NF 000076647							
23/01/2023	47468	1.01.01.02.01.0001	0001	001	3.01.01.01.01.0002	0001	001	231,00
Histórico:	receita com venda de servico NF 000076648							
23/01/2023	47469	1.01.01.02.01.0001	0001	001	3.01.01.01.01.0002	0001	001	70,00
Histórico:	receita com venda de servico NF 000076649							
23/01/2023	47470	1.01.01.02.01.0001	0001	001	3.01.01.01.01.0002	0001	001	18,04
Histórico:	receita com venda de servico NF 000076650							
23/01/2023	47471	1.01.01.02.01.0001	0001	001	3.01.01.01.01.0002	0001	001	7,74
Histórico:	receita com venda de servico NF 000076651							
23/01/2023	47472	1.01.01.02.01.0001	0001	001	3.01.01.01.01.0002	0001	001	8,50
Histórico:	receita com venda de servico NF 000076652							
23/01/2023	47473	1.01.01.02.01.0001	0001	001	3.01.01.01.01.0002	0001	001	40,00
Histórico:	receita com venda de servico NF 000076653							
23/01/2023	47474	1.01.01.02.01.0001	0001	001	3.01.01.01.01.0002	0001	001	30,00
Histórico:	receita com venda de servico NF 000076654							

Documentação de Habilitação - A P MARTINS JUNIOR SERVICOS LTDA (0277540) SEI 0004055.110000943.0.2025 / pg. 918

Livro Diário Nº 01

Licenciado para: BIANKA CAVALCANTI LIMA SILVA ADMIN
Empresa: A P MARTINS JUNIOR SERVICOS LTDA - CNPJ: 18.201.831/0001-97 Fortes Contábil 7.210.1
Período: 01/01/2023 a 31/12/2023
Endereço: R SANTAREM Nª 07,QUADRA: A; BAIRRO: PARQUE AMAZONAS, Cidade: São Luís, Estado: MA, CEP: 65.031-570, Telefone: (98) 98984139682

Data	Chave	Débito	Estab	Centro	Crédito	Estab	Centro	Valor
23/01/2023	47475	1.01.01.02.01.0001	0001	001	3.01.01.01.01.0002	0001	001	50,00
Histórico:	receita com venda de servico NF 000076655							
23/01/2023	47476	1.01.01.02.01.0001	0001	001	3.01.01.01.01.0002	0001	001	20,00
Histórico:	receita com venda de servico NF 000076656							
23/01/2023	47477	1.01.01.02.01.0001	0001	001	3.01.01.01.01.0002	0001	001	1.199,90
Histórico:	receita com venda de servico NF 000076657							
23/01/2023	47478	1.01.01.02.01.0001	0001	001	3.01.01.01.01.0002	0001	001	15,03
Histórico:	receita com venda de servico NF 000076658							
23/01/2023	47479	1.01.01.02.01.0001	0001	001	3.01.01.01.01.0002	0001	001	13,04
Histórico:	receita com venda de servico NF 000076659							
23/01/2023	47480	1.01.01.02.01.0001	0001	001	3.01.01.01.01.0002	0001	001	20,00
Histórico:	receita com venda de servico NF 000076660							
23/01/2023	47481	1.01.01.02.01.0001	0001	001	3.01.01.01.01.0002	0001	001	50,00
Histórico:	receita com venda de servico NF 000076661							
23/01/2023	47482	1.01.01.02.01.0001	0001	001	3.01.01.01.01.0002	0001	001	50,00
Histórico:	receita com venda de servico NF 000076662							
23/01/2023	47483	1.01.01.02.01.0001	0001	001	3.01.01.01.01.0002	0001	001	204,01
Histórico:	receita com venda de servico NF 000076663							
23/01/2023	47484	1.01.01.02.01.0001	0001	001	3.01.01.01.01.0002	0001	001	61,03
Histórico:	receita com venda de servico NF 000076664							
23/01/2023	47485	1.01.01.02.01.0001	0001	001	3.01.01.01.01.0002	0001	001	722,46
Histórico:	receita com venda de servico NF 000076665							
23/01/2023	47486	1.01.01.02.01.0001	0001	001	3.01.01.01.01.0002	0001	001	30,00
Histórico:	receita com venda de servico NF 000076666							
23/01/2023	47487	1.01.01.02.01.0001	0001	001	3.01.01.01.01.0002	0001	001	115,02
Histórico:	receita com venda de servico NF 000076668							
23/01/2023	47488	1.01.01.02.01.0001	0001	001	3.01.01.01.01.0002	0001	001	338,02
Histórico:	receita com venda de servico NF 000076669							
23/01/2023	47489	1.01.01.02.01.0001	0001	001	3.01.01.01.01.0002	0001	001	80,00
Histórico:	receita com venda de servico NF 000076670							
23/01/2023	47490	1.01.01.02.01.0001	0001	001	3.01.01.01.01.0002	0001	001	155,01
Histórico:	receita com venda de servico NF 000076671							
23/01/2023	47491	1.01.01.02.01.0001	0001	001	3.01.01.01.01.0002	0001	001	175,04
Histórico:	receita com venda de servico NF 000076672							
							Totais do dia 23:	**13.637,95**
24/01/2023	47492	1.01.01.02.01.0001	0001	001	3.01.01.01.01.0002	0001	001	150,00
Histórico:	receita com venda de servico NF 000076673							
24/01/2023	47493	1.01.01.02.01.0001	0001	001	3.01.01.01.01.0002	0001	001	10,00
Histórico:	receita com venda de servico NF 000076674							
24/01/2023	47494	1.01.01.02.01.0001	0001	001	3.01.01.01.01.0002	0001	001	100,00
Histórico:	receita com venda de servico NF 000076675							
24/01/2023	47495	1.01.01.02.01.0001	0001	001	3.01.01.01.01.0002	0001	001	266,00
Histórico:	receita com venda de servico NF 000076676							
24/01/2023	47496	1.01.01.02.01.0001	0001	001	3.01.01.01.01.0002	0001	001	20,00
Histórico:	receita com venda de servico NF 000076677							
24/01/2023	47497	1.01.01.02.01.0001	0001	001	3.01.01.01.01.0002	0001	001	20,00
Histórico:	receita com venda de servico NF 000076678							
24/01/2023	47498	1.01.01.02.01.0001	0001	001	3.01.01.01.01.0002	0001	001	100,00
Histórico:	receita com venda de servico NF 000076679							
24/01/2023	47499	1.01.01.02.01.0001	0001	001	3.01.01.01.01.0002	0001	001	289,03
Histórico:	receita com venda de servico NF 000076680							
24/01/2023	47500	1.01.01.02.01.0001	0001	001	3.01.01.01.01.0002	0001	001	10,00
Histórico:	receita com venda de servico NF 000076681							
24/01/2023	47501	1.01.01.02.01.0001	0001	001	3.01.01.01.01.0002	0001	001	20,00
Histórico:	receita com venda de servico NF 000076682							
24/01/2023	47502	1.01.01.02.01.0001	0001	001	3.01.01.01.01.0002	0001	001	759,55
Histórico:	receita com venda de servico NF 000076683							
24/01/2023	47503	1.01.01.02.01.0001	0001	001	3.01.01.01.01.0002	0001	001	107,03
Histórico:	receita com venda de servico NF 000076684							
24/01/2023	47504	1.01.01.02.01.0001	0001	001	3.01.01.01.01.0002	0001	001	30,00
Histórico:	receita com venda de servico NF 000076685							

Documentação de Habilitação - A P MARTINS JUNIOR SERVICOS LTDA (0277540) SEI 0004055.110000943.0.2025 / pg. 919

Livro Diário Nº 01

Licenciado para: BIANKA CAVALCANTI LIMA SILVA ADMIN
Empresa: A P MARTINS JUNIOR SERVICOS LTDA - CNPJ: 18.201.831/0001-97 Fortes Contábil 7.210.1
Período: 01/01/2023 a 31/12/2023
Endereço: R SANTAREM Nª 07,QUADRA: A; BAIRRO: PARQUE AMAZONAS, Cidade: São Luís, Estado: MA, CEP: 65.031-570, Telefone: (98) 98984139682

Data	Chave	Débito	Estab	Centro	Crédito	Estab	Centro	Valor
24/01/2023	47505	1.01.01.02.01.0001	0001	001	3.01.01.01.01.0002	0001	001	180,04
Histórico:	receita com venda de servico NF 000076686							
24/01/2023	47506	1.01.01.02.01.0001	0001	001	3.01.01.01.01.0002	0001	001	40,00
Histórico:	receita com venda de servico NF 000076687							
24/01/2023	47507	1.01.01.02.01.0001	0001	001	3.01.01.01.01.0002	0001	001	10,00
Histórico:	receita com venda de servico NF 000076688							
24/01/2023	47508	1.01.01.02.01.0001	0001	001	3.01.01.01.01.0002	0001	001	36,03
Histórico:	receita com venda de servico NF 000076689							
24/01/2023	47509	1.01.01.02.01.0001	0001	001	3.01.01.01.01.0002	0001	001	100,00
Histórico:	receita com venda de servico NF 000076690							
24/01/2023	47510	1.01.01.02.01.0001	0001	001	3.01.01.01.01.0002	0001	001	50,00
Histórico:	receita com venda de servico NF 000076691							
24/01/2023	47511	1.01.01.02.01.0001	0001	001	3.01.01.01.01.0002	0001	001	20,00
Histórico:	receita com venda de servico NF 000076692							
24/01/2023	47512	1.01.01.02.01.0001	0001	001	3.01.01.01.01.0002	0001	001	68,21
Histórico:	receita com venda de servico NF 000076693							
24/01/2023	47513	1.01.01.02.01.0001	0001	001	3.01.01.01.01.0002	0001	001	25,00
Histórico:	receita com venda de servico NF 000076694							
24/01/2023	47514	1.01.01.02.01.0001	0001	001	3.01.01.01.01.0002	0001	001	317,07
Histórico:	receita com venda de servico NF 000076695							
24/01/2023	47515	1.01.01.02.01.0001	0001	001	3.01.01.01.01.0002	0001	001	186,02
Histórico:	receita com venda de servico NF 000076696							
24/01/2023	47516	1.01.01.02.01.0001	0001	001	3.01.01.01.01.0002	0001	001	20,01
Histórico:	receita com venda de servico NF 000076697							
24/01/2023	47517	1.01.01.02.01.0001	0001	001	3.01.01.01.01.0002	0001	001	10,00
Histórico:	receita com venda de servico NF 000076698							
24/01/2023	47518	1.01.01.02.01.0001	0001	001	3.01.01.01.01.0002	0001	001	206,01
Histórico:	receita com venda de servico NF 000076699							
24/01/2023	47519	1.01.01.02.01.0001	0001	001	3.01.01.01.01.0002	0001	001	50,00
Histórico:	receita com venda de servico NF 000076700							
24/01/2023	47520	1.01.01.02.01.0001	0001	001	3.01.01.01.01.0002	0001	001	697,00
Histórico:	receita com venda de servico NF 000076701							
24/01/2023	47521	1.01.01.02.01.0001	0001	001	3.01.01.01.01.0002	0001	001	168,06
Histórico:	receita com venda de servico NF 000076702							
24/01/2023	47522	1.01.01.02.01.0001	0001	001	3.01.01.01.01.0002	0001	001	746,04
Histórico:	receita com venda de servico NF 000076703							
24/01/2023	47523	1.01.01.02.01.0001	0001	001	3.01.01.01.01.0002	0001	001	4,00
Histórico:	receita com venda de servico NF 000076704							
24/01/2023	47524	1.01.01.02.01.0001	0001	001	3.01.01.01.01.0002	0001	001	344,01
Histórico:	receita com venda de servico NF 000076705							
24/01/2023	47525	1.01.01.02.01.0001	0001	001	3.01.01.01.01.0002	0001	001	30,00
Histórico:	receita com venda de servico NF 000076706							
24/01/2023	47526	1.01.01.02.01.0001	0001	001	3.01.01.01.01.0002	0001	001	700,01
Histórico:	receita com venda de servico NF 000076707							
24/01/2023	47527	1.01.01.02.01.0001	0001	001	3.01.01.01.01.0002	0001	001	88,00
Histórico:	receita com venda de servico NF 000076708							
24/01/2023	47528	1.01.01.02.01.0001	0001	001	3.01.01.01.01.0002	0001	001	181,91
Histórico:	receita com venda de servico NF 000076709							
24/01/2023	47529	1.01.01.02.01.0001	0001	001	3.01.01.01.01.0002	0001	001	238,70
Histórico:	receita com venda de servico NF 000076710							
24/01/2023	47530	1.01.01.02.01.0001	0001	001	3.01.01.01.01.0002	0001	001	40,00
Histórico:	receita com venda de servico NF 000076711							
24/01/2023	47531	1.01.01.02.01.0001	0001	001	3.01.01.01.01.0002	0001	001	30,00
Histórico:	receita com venda de servico NF 000076712							
24/01/2023	47532	1.01.01.02.01.0001	0001	001	3.01.01.01.01.0002	0001	001	20,00
Histórico:	receita com venda de servico NF 000076713							
24/01/2023	47533	1.01.01.02.01.0001	0001	001	3.01.01.01.01.0002	0001	001	100,00
Histórico:	receita com venda de servico NF 000076714							
24/01/2023	47534	1.01.01.02.01.0001	0001	001	3.01.01.01.01.0002	0001	001	40,00
Histórico:	receita com venda de servico NF 000076715							
24/01/2023	47535	1.01.01.02.01.0001	0001	001	3.01.01.01.01.0002	0001	001	30,00

Documentação de Habilitação - A P MARTINS JUNIOR SERVICOS LTDA (0277540) SEI 0004055.110000943.0.2025 / pg. 920

Livro Diário Nº 01

Licenciado para: BIANKA CAVALCANTI LIMA SILVA ADMIN
Empresa: A P MARTINS JUNIOR SERVICOS LTDA - CNPJ: 18.201.831/0001-97 Fortes Contábil 7.210.1
Período: 01/01/2023 a 31/12/2023
Endereço: R SANTAREM Nª 07,QUADRA: A; BAIRRO: PARQUE AMAZONAS, Cidade: São Luís, Estado: MA, CEP: 65.031-570, Telefone: (98) 98984139682

Data	Chave	Débito	Estab	Centro	Crédito	Estab	Centro		Valor
Histórico:	receita com venda de servico NF 000076716								
24/01/2023	47536	1.01.01.02.01.0001	0001	001	3.01.01.01.01.0002	0001	001		50,00
Histórico:	receita com venda de servico NF 000076717								
24/01/2023	47537	1.01.01.02.01.0001	0001	001	3.01.01.01.01.0002	0001	001		50,00
Histórico:	receita com venda de servico NF 000076718								
24/01/2023	47538	1.01.01.02.01.0001	0001	001	3.01.01.01.01.0002	0001	001		100,00
Histórico:	receita com venda de servico NF 000076719								
24/01/2023	47539	1.01.01.02.01.0001	0001	001	3.01.01.01.01.0002	0001	001		15,00
Histórico:	receita com venda de servico NF 000076720								
24/01/2023	47540	1.01.01.02.01.0001	0001	001	3.01.01.01.01.0002	0001	001		396,96
Histórico:	receita com venda de servico NF 000076721								
24/01/2023	47541	1.01.01.02.01.0001	0001	001	3.01.01.01.01.0002	0001	001		50,00
Histórico:	receita com venda de servico NF 000076722								
24/01/2023	47542	1.01.01.02.01.0001	0001	001	3.01.01.01.01.0002	0001	001		50,00
Histórico:	receita com venda de servico NF 000076723								
24/01/2023	47543	1.01.01.02.01.0001	0001	001	3.01.01.01.01.0002	0001	001		372,11
Histórico:	receita com venda de servico NF 000076724								
24/01/2023	47544	1.01.01.02.01.0001	0001	001	3.01.01.01.01.0002	0001	001		114,02
Histórico:	receita com venda de servico NF 000076725								
24/01/2023	47545	1.01.01.02.01.0001	0001	001	3.01.01.01.01.0002	0001	001		230,01
Histórico:	receita com venda de servico NF 000076726								
24/01/2023	47546	1.01.01.02.01.0001	0001	001	3.01.01.01.01.0002	0001	001		30,00
Histórico:	receita com venda de servico NF 000076727								
24/01/2023	47547	1.01.01.02.01.0001	0001	001	3.01.01.01.01.0002	0001	001		91,02
Histórico:	receita com venda de servico NF 000076728								
24/01/2023	47548	1.01.01.02.01.0001	0001	001	3.01.01.01.01.0002	0001	001		56,00
Histórico:	receita com venda de servico NF 000076729								
24/01/2023	47549	1.01.01.02.01.0001	0001	001	3.01.01.01.01.0002	0001	001		5,00
Histórico:	receita com venda de servico NF 000076730								
24/01/2023	47550	1.01.01.02.01.0001	0001	001	3.01.01.01.01.0002	0001	001		10,00
Histórico:	receita com venda de servico NF 000076731								
								Totais do dia 24:	**8.277,85**
25/01/2023	45574	1.01.15.01.01.0001	0001	001	1.01.01.02.01.0001	0001	001		26.743,50
Histórico:	Vr aquisicão de combustível para revenda NF000010816								
25/01/2023	45575	3.01.01.07.01.0063	0001	001	1.01.01.02.01.0001	0001	001		26.743,50
Histórico:	Pg despa ref material de uso e consumo NF000010816								
25/01/2023	47551	1.01.01.02.01.0001	0001	001	3.01.01.01.01.0002	0001	001		40,00
Histórico:	receita com venda de servico NF 000076732								
25/01/2023	47552	1.01.01.02.01.0001	0001	001	3.01.01.01.01.0002	0001	001		933,05
Histórico:	receita com venda de servico NF 000076733								
25/01/2023	47553	1.01.01.02.01.0001	0001	001	3.01.01.01.01.0002	0001	001		30,01
Histórico:	receita com venda de servico NF 000076734								
25/01/2023	47554	1.01.01.02.01.0001	0001	001	3.01.01.01.01.0002	0001	001		17,03
Histórico:	receita com venda de servico NF 000076735								
25/01/2023	47555	1.01.01.02.01.0001	0001	001	3.01.01.01.01.0002	0001	001		50,00
Histórico:	receita com venda de servico NF 000076736								
25/01/2023	47556	1.01.01.02.01.0001	0001	001	3.01.01.01.01.0002	0001	001		453,28
Histórico:	receita com venda de servico NF 000076737								
25/01/2023	47557	1.01.01.02.01.0001	0001	001	3.01.01.01.01.0002	0001	001		532,16
Histórico:	receita com venda de servico NF 000076738								
25/01/2023	47558	1.01.01.02.01.0001	0001	001	3.01.01.01.01.0002	0001	001		173,06
Histórico:	receita com venda de servico NF 000076739								
25/01/2023	47559	1.01.01.02.01.0001	0001	001	3.01.01.01.01.0002	0001	001		48,10
Histórico:	receita com venda de servico NF 000076740								
25/01/2023	47560	1.01.01.02.01.0001	0001	001	3.01.01.01.01.0002	0001	001		150,00
Histórico:	receita com venda de servico NF 000076741								
25/01/2023	47561	1.01.01.02.01.0001	0001	001	3.01.01.01.01.0002	0001	001		47,76
Histórico:	receita com venda de servico NF 000076742								
25/01/2023	47562	1.01.01.02.01.0001	0001	001	3.01.01.01.01.0002	0001	001		10,00
Histórico:	receita com venda de servico NF 000076743								
25/01/2023	47563	1.01.01.02.01.0001	0001	001	3.01.01.01.01.0002	0001	001		30,00

Documentação de Habilitação - A P MARTINS JUNIOR SERVICOS LTDA (0277540) SEI 0004055.110000943.0.2025 / pg. 921

Livro Diário Nº 01

Licenciado para: BIANKA CAVALCANTI LIMA SILVA ADMIN
Empresa: A P MARTINS JUNIOR SERVICOS LTDA - CNPJ: 18.201.831/0001-97 Fortes Contábil 7.210.1
Período: 01/01/2023 a 31/12/2023
Endereço: R SANTAREM Nª 07,QUADRA: A; BAIRRO: PARQUE AMAZONAS, Cidade: São Luís, Estado: MA, CEP: 65.031-570, Telefone: (98) 98984139682

Data	Chave	Débito	Estab	Centro	Crédito	Estab	Centro	Valor
Histórico:	receita com venda de servico NF 000076744							
25/01/2023	47564	1.01.01.02.01.0001	0001	001	3.01.01.01.01.0002	0001	001	50,02
Histórico:	receita com venda de servico NF 000076745							
25/01/2023	47565	1.01.01.02.01.0001	0001	001	3.01.01.01.01.0002	0001	001	15,01
Histórico:	receita com venda de servico NF 000076746							
25/01/2023	47566	1.01.01.02.01.0001	0001	001	3.01.01.01.01.0002	0001	001	10,00
Histórico:	receita com venda de servico NF 000076747							
25/01/2023	47567	1.01.01.02.01.0001	0001	001	3.01.01.01.01.0002	0001	001	28,09
Histórico:	receita com venda de servico NF 000076748							
25/01/2023	47568	1.01.01.02.01.0001	0001	001	3.01.01.01.01.0002	0001	001	357,27
Histórico:	receita com venda de servico NF 000076749							
25/01/2023	47569	1.01.01.02.01.0001	0001	001	3.01.01.01.01.0002	0001	001	10,00
Histórico:	receita com venda de servico NF 000076750							
25/01/2023	47570	1.01.01.02.01.0001	0001	001	3.01.01.01.01.0002	0001	001	179,02
Histórico:	receita com venda de servico NF 000076751							
25/01/2023	47571	1.01.01.02.01.0001	0001	001	3.01.01.01.01.0002	0001	001	100,00
Histórico:	receita com venda de servico NF 000076752							
25/01/2023	47572	1.01.01.02.01.0001	0001	001	3.01.01.01.01.0002	0001	001	120,06
Histórico:	receita com venda de servico NF 000076753							
25/01/2023	47573	1.01.01.02.01.0001	0001	001	3.01.01.01.01.0002	0001	001	20,00
Histórico:	receita com venda de servico NF 000076754							
25/01/2023	47574	1.01.01.02.01.0001	0001	001	3.01.01.01.01.0002	0001	001	48,10
Histórico:	receita com venda de servico NF 000076755							
25/01/2023	47575	1.01.01.02.01.0001	0001	001	3.01.01.01.01.0002	0001	001	381,00
Histórico:	receita com venda de servico NF 000076756							
25/01/2023	47576	1.01.01.02.01.0001	0001	001	3.01.01.01.01.0002	0001	001	838,20
Histórico:	receita com venda de servico NF 000076757							
25/01/2023	47577	1.01.01.02.01.0001	0001	001	3.01.01.01.01.0002	0001	001	34,29
Histórico:	receita com venda de servico NF 000076758							
25/01/2023	47578	1.01.01.02.01.0001	0001	001	3.01.01.01.01.0002	0001	001	293,41
Histórico:	receita com venda de servico NF 000076759							
25/01/2023	47579	1.01.01.02.01.0001	0001	001	3.01.01.01.01.0002	0001	001	50,00
Histórico:	receita com venda de servico NF 000076760							
25/01/2023	47580	1.01.01.02.01.0001	0001	001	3.01.01.01.01.0002	0001	001	46,03
Histórico:	receita com venda de servico NF 000076761							
25/01/2023	47581	1.01.01.02.01.0001	0001	001	3.01.01.01.01.0002	0001	001	270,51
Histórico:	receita com venda de servico NF 000076762							
25/01/2023	47582	1.01.01.02.01.0001	0001	001	3.01.01.01.01.0002	0001	001	38,10
Histórico:	receita com venda de servico NF 000076763							
25/01/2023	47583	1.01.01.02.01.0001	0001	001	3.01.01.01.01.0002	0001	001	30,00
Histórico:	receita com venda de servico NF 000076764							
25/01/2023	47584	1.01.01.02.01.0001	0001	001	3.01.01.01.01.0002	0001	001	100,00
Histórico:	receita com venda de servico NF 000076765							
25/01/2023	47585	1.01.01.02.01.0001	0001	001	3.01.01.01.01.0002	0001	001	902,11
Histórico:	receita com venda de servico NF 000076766							
25/01/2023	47586	1.01.01.02.01.0001	0001	001	3.01.01.01.01.0002	0001	001	700,00
Histórico:	receita com venda de servico NF 000076767							
25/01/2023	47587	1.01.01.02.01.0001	0001	001	3.01.01.01.01.0002	0001	001	30,00
Histórico:	receita com venda de servico NF 000076768							
25/01/2023	47588	1.01.01.02.01.0001	0001	001	3.01.01.01.01.0002	0001	001	40,00
Histórico:	receita com venda de servico NF 000076769							
25/01/2023	47589	1.01.01.02.01.0001	0001	001	3.01.01.01.01.0002	0001	001	50,00
Histórico:	receita com venda de servico NF 000076770							
25/01/2023	47590	1.01.01.02.01.0001	0001	001	3.01.01.01.01.0002	0001	001	50,00
Histórico:	receita com venda de servico NF 000076771							
25/01/2023	47591	1.01.01.02.01.0001	0001	001	3.01.01.01.01.0002	0001	001	50,00
Histórico:	receita com venda de servico NF 000076772							
25/01/2023	47592	1.01.01.02.01.0001	0001	001	3.01.01.01.01.0002	0001	001	200,00
Histórico:	receita com venda de servico NF 000076773							
25/01/2023	47593	1.01.01.02.01.0001	0001	001	3.01.01.01.01.0002	0001	001	30,01
Histórico:	receita com venda de servico NF 000076774							

Documentação de Habilitação - A P MARTINS JUNIOR SERVICOS LTDA (0277540) SEI 0004055.110000943.0.2025 / pg. 922

Livro Diário Nº 01

Licenciado para: BIANKA CAVALCANTI LIMA SILVA ADMIN
Empresa: A P MARTINS JUNIOR SERVICOS LTDA - CNPJ: 18.201.831/0001-97 Fortes Contábil 7.210.1
Período: 01/01/2023 a 31/12/2023
Endereço: R SANTAREM Nª 07,QUADRA: A; BAIRRO: PARQUE AMAZONAS, Cidade: São Luís, Estado: MA, CEP: 65.031-570, Telefone: (98) 98984139682

Data	Chave	Débito	Estab	Centro	Crédito	Estab	Centro	Valor
25/01/2023	47594	1.01.01.02.01.0001	0001	001	3.01.01.01.01.0002	0001	001	172,01
Histórico:	receita com venda de servico NF 000076775							
25/01/2023	47595	1.01.01.02.01.0001	0001	001	3.01.01.01.01.0002	0001	001	34,05
Histórico:	receita com venda de servico NF 000076776							
25/01/2023	47596	1.01.01.02.01.0001	0001	001	3.01.01.01.01.0002	0001	001	20,00
Histórico:	receita com venda de servico NF 000076777							
25/01/2023	47597	1.01.01.02.01.0001	0001	001	3.01.01.01.01.0002	0001	001	20,00
Histórico:	receita com venda de servico NF 000076778							
25/01/2023	47598	1.01.01.02.01.0001	0001	001	3.01.01.01.01.0002	0001	001	200,00
Histórico:	receita com venda de servico NF 000076779							
25/01/2023	47599	1.01.01.02.01.0001	0001	001	3.01.01.01.01.0002	0001	001	16,00
Histórico:	receita com venda de servico NF 000076780							
25/01/2023	47600	1.01.01.02.01.0001	0001	001	3.01.01.01.01.0002	0001	001	10,00
Histórico:	receita com venda de servico NF 000076781							
25/01/2023	47601	1.01.01.02.01.0001	0001	001	3.01.01.01.01.0002	0001	001	30,00
Histórico:	receita com venda de servico NF 000076782							
25/01/2023	47602	1.01.01.02.01.0001	0001	001	3.01.01.01.01.0002	0001	001	160,00
Histórico:	receita com venda de servico NF 000076783							
25/01/2023	47603	1.01.01.02.01.0001	0001	001	3.01.01.01.01.0002	0001	001	195,04
Histórico:	receita com venda de servico NF 000076784							
25/01/2023	47604	1.01.01.02.01.0001	0001	001	3.01.01.01.01.0002	0001	001	20,01
Histórico:	receita com venda de servico NF 000076785							
25/01/2023	47605	1.01.01.02.01.0001	0001	001	3.01.01.01.01.0002	0001	001	10,00
Histórico:	receita com venda de servico NF 000076786							
25/01/2023	47606	1.01.01.02.01.0001	0001	001	3.01.01.01.01.0002	0001	001	156,00
Histórico:	receita com venda de servico NF 000076787							
25/01/2023	47607	1.01.01.02.01.0001	0001	001	3.01.01.01.01.0002	0001	001	10,00
Histórico:	receita com venda de servico NF 000076788							
25/01/2023	47608	1.01.01.02.01.0001	0001	001	3.01.01.01.01.0002	0001	001	218,45
Histórico:	receita com venda de servico NF 000076789							
25/01/2023	47609	1.01.01.02.01.0001	0001	001	3.01.01.01.01.0002	0001	001	30,00
Histórico:	receita com venda de servico NF 000076790							
25/01/2023	47610	1.01.01.02.01.0001	0001	001	3.01.01.01.01.0002	0001	001	10,00
Histórico:	receita com venda de servico NF 000076791							
25/01/2023	47611	1.01.01.02.01.0001	0001	001	3.01.01.01.01.0002	0001	001	807,12
Histórico:	receita com venda de servico NF 000076792							
25/01/2023	47612	1.01.01.02.01.0001	0001	001	3.01.01.01.01.0002	0001	001	200,00
Histórico:	receita com venda de servico NF 000076793							
25/01/2023	47613	1.01.01.02.01.0001	0001	001	3.01.01.01.01.0002	0001	001	4,02
Histórico:	receita com venda de servico NF 000076794							
25/01/2023	47614	1.01.01.02.01.0001	0001	001	3.01.01.01.01.0002	0001	001	2.036,41
Histórico:	receita com venda de servico NF 000076795							
25/01/2023	47615	1.01.01.02.01.0001	0001	001	3.01.01.01.01.0002	0001	001	937,27
Histórico:	receita com venda de servico NF 000076796							
25/01/2023	47616	1.01.01.02.01.0001	0001	001	3.01.01.01.01.0002	0001	001	471,24
Histórico:	receita com venda de servico NF 000076797							
25/01/2023	47617	1.01.01.02.01.0001	0001	001	3.01.01.01.01.0002	0001	001	50,00
Histórico:	receita com venda de servico NF 000076798							
25/01/2023	47618	1.01.01.02.01.0001	0001	001	3.01.01.01.01.0002	0001	001	330,04
Histórico:	receita com venda de servico NF 000076799							
25/01/2023	47619	1.01.01.02.01.0001	0001	001	3.01.01.01.01.0002	0001	001	64,00
Histórico:	receita com venda de servico NF 000076800							
25/01/2023	47620	1.01.01.02.01.0001	0001	001	3.01.01.01.01.0002	0001	001	105,03
Histórico:	receita com venda de servico NF 000076801							
25/01/2023	47621	1.01.01.02.01.0001	0001	001	3.01.01.01.01.0002	0001	001	261,17
Histórico:	receita com venda de servico NF 000076802							
25/01/2023	47622	1.01.01.02.01.0001	0001	001	3.01.01.01.01.0002	0001	001	100,00
Histórico:	receita com venda de servico NF 000076803							
25/01/2023	47623	1.01.01.02.01.0001	0001	001	3.01.01.01.01.0002	0001	001	10,00
Histórico:	receita com venda de servico NF 000076804							
25/01/2023	47624	1.01.01.02.01.0001	0001	001	3.01.01.01.01.0002	0001	001	10,00

Documentação de Habilitação - A P MARTINS JUNIOR SERVICOS LTDA (0277540) SEI 0004055.110000943.0.2025 / pg. 923

Livro Diário Nº 01

Licenciado para: BIANKA CAVALCANTI LIMA SILVA ADMIN
Empresa: A P MARTINS JUNIOR SERVICOS LTDA - CNPJ: 18.201.831/0001-97 Fortes Contábil 7.210.1
Período: 01/01/2023 a 31/12/2023
Endereço: R SANTAREM Nª 07,QUADRA: A; BAIRRO: PARQUE AMAZONAS, Cidade: São Luís, Estado: MA, CEP: 65.031-570, Telefone: (98) 98984139682

Data	Chave	Débito	Estab	Centro	Crédito	Estab	Centro		Valor
Histórico:	receita com venda de servico NF 000076805								
25/01/2023	47625	1.01.01.02.01.0001	0001	001	3.01.01.01.01.0002	0001	001		15,01
Histórico:	receita com venda de servico NF 000076806								
25/01/2023	47626	1.01.01.02.01.0001	0001	001	3.01.01.01.01.0002	0001	001		20,00
Histórico:	receita com venda de servico NF 000076807								
25/01/2023	47627	1.01.01.02.01.0001	0001	001	3.01.01.01.01.0002	0001	001		50,00
Histórico:	receita com venda de servico NF 000076808								
25/01/2023	47628	1.01.01.02.01.0001	0001	001	3.01.01.01.01.0002	0001	001		1.616,71
Histórico:	receita com venda de servico NF 000076809								
								Totais do dia 25:	**69.472,26**
26/01/2023	47629	1.01.01.02.01.0001	0001	001	3.01.01.01.01.0002	0001	001		50,00
Histórico:	receita com venda de servico NF 000076810								
26/01/2023	47630	1.01.01.02.01.0001	0001	001	3.01.01.01.01.0002	0001	001		40,00
Histórico:	receita com venda de servico NF 000076811								
26/01/2023	47631	1.01.01.02.01.0001	0001	001	3.01.01.01.01.0002	0001	001		770,00
Histórico:	receita com venda de servico NF 000076812								
26/01/2023	47632	1.01.01.02.01.0001	0001	001	3.01.01.01.01.0002	0001	001		266,70
Histórico:	receita com venda de servico NF 000076813								
26/01/2023	47633	1.01.01.02.01.0001	0001	001	3.01.01.01.01.0002	0001	001		359,32
Histórico:	receita com venda de servico NF 000076814								
26/01/2023	47634	1.01.01.02.01.0001	0001	001	3.01.01.01.01.0002	0001	001		14,00
Histórico:	receita com venda de servico NF 000076815								
26/01/2023	47635	1.01.01.02.01.0001	0001	001	3.01.01.01.01.0002	0001	001		50,00
Histórico:	receita com venda de servico NF 000076816								
26/01/2023	47636	1.01.01.02.01.0001	0001	001	3.01.01.01.01.0002	0001	001		80,02
Histórico:	receita com venda de servico NF 000076817								
26/01/2023	47637	1.01.01.02.01.0001	0001	001	3.01.01.01.01.0002	0001	001		40,00
Histórico:	receita com venda de servico NF 000076818								
26/01/2023	47638	1.01.01.02.01.0001	0001	001	3.01.01.01.01.0002	0001	001		12,00
Histórico:	receita com venda de servico NF 000076819								
26/01/2023	47639	1.01.01.02.01.0001	0001	001	3.01.01.01.01.0002	0001	001		33,35
Histórico:	receita com venda de servico NF 000076820								
26/01/2023	47640	1.01.01.02.01.0001	0001	001	3.01.01.01.01.0002	0001	001		560,35
Histórico:	receita com venda de servico NF 000076821								
26/01/2023	47641	1.01.01.02.01.0001	0001	001	3.01.01.01.01.0002	0001	001		100,00
Histórico:	receita com venda de servico NF 000076822								
26/01/2023	47642	1.01.01.02.01.0001	0001	001	3.01.01.01.01.0002	0001	001		772,62
Histórico:	receita com venda de servico NF 000076823								
26/01/2023	47643	1.01.01.02.01.0001	0001	001	3.01.01.01.01.0002	0001	001		89,50
Histórico:	receita com venda de servico NF 000076824								
26/01/2023	47644	1.01.01.02.01.0001	0001	001	3.01.01.01.01.0002	0001	001		944,88
Histórico:	receita com venda de servico NF 000076825								
26/01/2023	47645	1.01.01.02.01.0001	0001	001	3.01.01.01.01.0002	0001	001		50,00
Histórico:	receita com venda de servico NF 000076826								
26/01/2023	47646	1.01.01.02.01.0001	0001	001	3.01.01.01.01.0002	0001	001		20,01
Histórico:	receita com venda de servico NF 000076827								
26/01/2023	47647	1.01.01.02.01.0001	0001	001	3.01.01.01.01.0002	0001	001		50,00
Histórico:	receita com venda de servico NF 000076828								
26/01/2023	47648	1.01.01.02.01.0001	0001	001	3.01.01.01.01.0002	0001	001		150,00
Histórico:	receita com venda de servico NF 000076829								
26/01/2023	47649	1.01.01.02.01.0001	0001	001	3.01.01.01.01.0002	0001	001		50,00
Histórico:	receita com venda de servico NF 000076830								
26/01/2023	47650	1.01.01.02.01.0001	0001	001	3.01.01.01.01.0002	0001	001		80,00
Histórico:	receita com venda de servico NF 000076831								
26/01/2023	47651	1.01.01.02.01.0001	0001	001	3.01.01.01.01.0002	0001	001		231,07
Histórico:	receita com venda de servico NF 000076832								
26/01/2023	47652	1.01.01.02.01.0001	0001	001	3.01.01.01.01.0002	0001	001		31,03
Histórico:	receita com venda de servico NF 000076833								
26/01/2023	47653	1.01.01.02.01.0001	0001	001	3.01.01.01.01.0002	0001	001		50,02
Histórico:	receita com venda de servico NF 000076834								
26/01/2023	47654	1.01.01.02.01.0001	0001	001	3.01.01.01.01.0002	0001	001		29,05

Documentação de Habilitação - A P MARTINS JUNIOR SERVICOS LTDA (0277540) SEI 0004055.110000943.0.2025 / pg. 924

Livro Diário Nº 01

Licenciado para: BIANKA CAVALCANTI LIMA SILVA ADMIN
Empresa: A P MARTINS JUNIOR SERVICOS LTDA - CNPJ: 18.201.831/0001-97 Fortes Contábil 7.210.1
Período: 01/01/2023 a 31/12/2023
Endereço: R SANTAREM Nª 07,QUADRA: A; BAIRRO: PARQUE AMAZONAS, Cidade: São Luís, Estado: MA, CEP: 65.031-570, Telefone: (98) 98984139682

Data	Chave	Débito	Estab	Centro	Crédito	Estab	Centro	Valor
Histórico:	receita com venda de servico NF 000076835							
26/01/2023	47655	1.01.01.02.01.0001	0001	001	3.01.01.01.01.0002	0001	001	28,04
Histórico:	receita com venda de servico NF 000076836							
26/01/2023	47656	1.01.01.02.01.0001	0001	001	3.01.01.01.01.0002	0001	001	20,00
Histórico:	receita com venda de servico NF 000076837							
26/01/2023	47657	1.01.01.02.01.0001	0001	001	3.01.01.01.01.0002	0001	001	245,00
Histórico:	receita com venda de servico NF 000076838							
26/01/2023	47658	1.01.01.02.01.0001	0001	001	3.01.01.01.01.0002	0001	001	109,00
Histórico:	receita com venda de servico NF 000076839							
26/01/2023	47659	1.01.01.02.01.0001	0001	001	3.01.01.01.01.0002	0001	001	77,02
Histórico:	receita com venda de servico NF 000076840							
26/01/2023	47660	1.01.01.02.01.0001	0001	001	3.01.01.01.01.0002	0001	001	90,00
Histórico:	receita com venda de servico NF 000076841							
26/01/2023	47661	1.01.01.02.01.0001	0001	001	3.01.01.01.01.0002	0001	001	400,00
Histórico:	receita com venda de servico NF 000076842							
26/01/2023	47662	1.01.01.02.01.0001	0001	001	3.01.01.01.01.0002	0001	001	273,35
Histórico:	receita com venda de servico NF 000076843							
26/01/2023	47663	1.01.01.02.01.0001	0001	001	3.01.01.01.01.0002	0001	001	10,00
Histórico:	receita com venda de servico NF 000076844							
26/01/2023	47664	1.01.01.02.01.0001	0001	001	3.01.01.01.01.0002	0001	001	20,00
Histórico:	receita com venda de servico NF 000076845							
26/01/2023	47665	1.01.01.02.01.0001	0001	001	3.01.01.01.01.0002	0001	001	53,86
Histórico:	receita com venda de servico NF 000076846							
26/01/2023	47666	1.01.01.02.01.0001	0001	001	3.01.01.01.01.0002	0001	001	5,03
Histórico:	receita com venda de servico NF 000076847							
26/01/2023	47667	1.01.01.02.01.0001	0001	001	3.01.01.01.01.0002	0001	001	122,00
Histórico:	receita com venda de servico NF 000076848							
26/01/2023	47668	1.01.01.02.01.0001	0001	001	3.01.01.01.01.0002	0001	001	50,00
Histórico:	receita com venda de servico NF 000076849							
26/01/2023	47669	1.01.01.02.01.0001	0001	001	3.01.01.01.01.0002	0001	001	12,00
Histórico:	receita com venda de servico NF 000076850							
26/01/2023	47670	1.01.01.02.01.0001	0001	001	3.01.01.01.01.0002	0001	001	490,00
Histórico:	receita com venda de servico NF 000076851							
26/01/2023	47671	1.01.01.02.01.0001	0001	001	3.01.01.01.01.0002	0001	001	50,00
Histórico:	receita com venda de servico NF 000076852							
26/01/2023	47672	1.01.01.02.01.0001	0001	001	3.01.01.01.01.0002	0001	001	50,00
Histórico:	receita com venda de servico NF 000076853							
26/01/2023	47673	1.01.01.02.01.0001	0001	001	3.01.01.01.01.0002	0001	001	100,00
Histórico:	receita com venda de servico NF 000076854							
26/01/2023	47674	1.01.01.02.01.0001	0001	001	3.01.01.01.01.0002	0001	001	180,03
Histórico:	receita com venda de servico NF 000076855							
26/01/2023	47675	1.01.01.02.01.0001	0001	001	3.01.01.01.01.0002	0001	001	50,02
Histórico:	receita com venda de servico NF 000076856							
26/01/2023	47676	1.01.01.02.01.0001	0001	001	3.01.01.01.01.0002	0001	001	30,00
Histórico:	receita com venda de servico NF 000076857							
26/01/2023	47677	1.01.01.02.01.0001	0001	001	3.01.01.01.01.0002	0001	001	25,00
Histórico:	receita com venda de servico NF 000076858							
26/01/2023	47678	1.01.01.02.01.0001	0001	001	3.01.01.01.01.0002	0001	001	566,51
Histórico:	receita com venda de servico NF 000076859							
26/01/2023	47679	1.01.01.02.01.0001	0001	001	3.01.01.01.01.0002	0001	001	20,00
Histórico:	receita com venda de servico NF 000076860							
26/01/2023	47680	1.01.01.02.01.0001	0001	001	3.01.01.01.01.0002	0001	001	20,01
Histórico:	receita com venda de servico NF 000076861							
26/01/2023	47681	1.01.01.02.01.0001	0001	001	3.01.01.01.01.0002	0001	001	100,00
Histórico:	receita com venda de servico NF 000076862							
26/01/2023	47682	1.01.01.02.01.0001	0001	001	3.01.01.01.01.0002	0001	001	10,00
Histórico:	receita com venda de servico NF 000076863							
26/01/2023	47683	1.01.01.02.01.0001	0001	001	3.01.01.01.01.0002	0001	001	30,00
Histórico:	receita com venda de servico NF 000076864							
26/01/2023	47684	1.01.01.02.01.0001	0001	001	3.01.01.01.01.0002	0001	001	25,01
Histórico:	receita com venda de servico NF 000076865							

Documentação de Habilitação - A P MARTINS JUNIOR SERVICOS LTDA (0277540) SEI 0004055.110000943.0.2025 / pg. 925

Livro Diário Nº 01

Licenciado para: BIANKA CAVALCANTI LIMA SILVA ADMIN
Empresa: A P MARTINS JUNIOR SERVICOS LTDA - CNPJ: 18.201.831/0001-97 Fortes Contábil 7.210.1
Período: 01/01/2023 a 31/12/2023
Endereço: R SANTAREM Nª 07,QUADRA: A; BAIRRO: PARQUE AMAZONAS, Cidade: São Luís, Estado: MA, CEP: 65.031-570, Telefone: (98) 98984139682

Data	Chave	Débito	Estab	Centro	Crédito	Estab	Centro	Valor
26/01/2023	47685	1.01.01.02.01.0001	0001	001	3.01.01.01.01.0002	0001	001	7,00
Histórico:	receita com venda de servico NF 000076866							
26/01/2023	47686	1.01.01.02.01.0001	0001	001	3.01.01.01.01.0002	0001	001	252,88
Histórico:	receita com venda de servico NF 000076870							
26/01/2023	47687	1.01.01.02.01.0001	0001	001	3.01.01.01.01.0002	0001	001	20,00
Histórico:	receita com venda de servico NF 000076871							
26/01/2023	47688	1.01.01.02.01.0001	0001	001	3.01.01.01.01.0002	0001	001	16,02
Histórico:	receita com venda de servico NF 000076872							
26/01/2023	47689	1.01.01.02.01.0001	0001	001	3.01.01.01.01.0002	0001	001	10,00
Histórico:	receita com venda de servico NF 000076873							
26/01/2023	47690	1.01.01.02.01.0001	0001	001	3.01.01.01.01.0002	0001	001	143,00
Histórico:	receita com venda de servico NF 000076874							
26/01/2023	47691	1.01.01.02.01.0001	0001	001	3.01.01.01.01.0002	0001	001	50,00
Histórico:	receita com venda de servico NF 000076875							
26/01/2023	47692	1.01.01.02.01.0001	0001	001	3.01.01.01.01.0002	0001	001	15,01
Histórico:	receita com venda de servico NF 000076876							
26/01/2023	47693	1.01.01.02.01.0001	0001	001	3.01.01.01.01.0002	0001	001	225,01
Histórico:	receita com venda de servico NF 000076877							
26/01/2023	47694	1.01.01.02.01.0001	0001	001	3.01.01.01.01.0002	0001	001	177,01
Histórico:	receita com venda de servico NF 000076878							
26/01/2023	47695	1.01.01.02.01.0001	0001	001	3.01.01.01.01.0002	0001	001	40,00
Histórico:	receita com venda de servico NF 000076879							
26/01/2023	47696	1.01.01.02.01.0001	0001	001	3.01.01.01.01.0002	0001	001	25,00
Histórico:	receita com venda de servico NF 000076880							
26/01/2023	47697	1.01.01.02.01.0001	0001	001	3.01.01.01.01.0002	0001	001	50,00
Histórico:	receita com venda de servico NF 000076881							
26/01/2023	47698	1.01.01.02.01.0001	0001	001	3.01.01.01.01.0002	0001	001	257,00
Histórico:	receita com venda de servico NF 000076882							
26/01/2023	47699	1.01.01.02.01.0001	0001	001	3.01.01.01.01.0002	0001	001	17,17
Histórico:	receita com venda de servico NF 000076885							
26/01/2023	47700	1.01.01.02.01.0001	0001	001	3.01.01.01.01.0002	0001	001	50,00
Histórico:	receita com venda de servico NF 000076886							
26/01/2023	47701	1.01.01.02.01.0001	0001	001	3.01.01.01.01.0002	0001	001	50,00
Histórico:	receita com venda de servico NF 000076887							
26/01/2023	47702	1.01.01.02.01.0001	0001	001	3.01.01.01.01.0002	0001	001	50,00
Histórico:	receita com venda de servico NF 000076888							
26/01/2023	47703	1.01.01.02.01.0001	0001	001	3.01.01.01.01.0002	0001	001	10,00
Histórico:	receita com venda de servico NF 000076889							
26/01/2023	47704	1.01.01.02.01.0001	0001	001	3.01.01.01.01.0002	0001	001	155,01
Histórico:	receita com venda de servico NF 000076890							
26/01/2023	47705	1.01.01.02.01.0001	0001	001	3.01.01.01.01.0002	0001	001	207,03
Histórico:	receita com venda de servico NF 000076891							
26/01/2023	47706	1.01.01.02.01.0001	0001	001	3.01.01.01.01.0002	0001	001	5,00
Histórico:	receita com venda de servico NF 000076892							
26/01/2023	47707	1.01.01.02.01.0001	0001	001	3.01.01.01.01.0002	0001	001	550,00
Histórico:	receita com venda de servico NF 000076893							
26/01/2023	47708	1.01.01.02.01.0001	0001	001	3.01.01.01.01.0002	0001	001	100,00
Histórico:	receita com venda de servico NF 000076883							
26/01/2023	47709	1.01.01.02.01.0001	0001	001	3.01.01.01.01.0002	0001	001	192,03
Histórico:	receita com venda de servico NF 000076884							
26/01/2023	47710	1.01.01.02.01.0001	0001	001	3.01.01.01.01.0002	0001	001	323,02
Histórico:	receita com venda de servico NF 000076894							
26/01/2023	47711	1.01.01.02.01.0001	0001	001	3.01.01.01.01.0002	0001	001	659,01
Histórico:	receita com venda de servico NF 000076895							
26/01/2023	47712	1.01.01.02.01.0001	0001	001	3.01.01.01.01.0002	0001	001	123,99
Histórico:	receita com venda de servico NF 000076896							
26/01/2023	47713	1.01.01.02.01.0001	0001	001	3.01.01.01.01.0002	0001	001	16,00
Histórico:	receita com venda de servico NF 000076897							
26/01/2023	47714	1.01.01.02.01.0001	0001	001	3.01.01.01.01.0002	0001	001	20,00
Histórico:	receita com venda de servico NF 000076867							
26/01/2023	47715	1.01.01.02.01.0001	0001	001	3.01.01.01.01.0002	0001	001	50,00

Documentação de Habilitação - A P MARTINS JUNIOR SERVICOS LTDA (0277540) SEI 0004055.110000943.0.2025 / pg. 926

Livro Diário Nº 01

Licenciado para: BIANKA CAVALCANTI LIMA SILVA ADMIN
Empresa: A P MARTINS JUNIOR SERVICOS LTDA - CNPJ: 18.201.831/0001-97 Fortes Contábil 7.210.1
Período: 01/01/2023 a 31/12/2023
Endereço: R SANTAREM Nª 07,QUADRA: A; BAIRRO: PARQUE AMAZONAS, Cidade: São Luís, Estado: MA, CEP: 65.031-570, Telefone: (98) 98984139682

Data	Chave	Débito	Estab	Centro	Crédito	Estab	Centro		Valor
Histórico:	receita com venda de servico NF 000076868								
26/01/2023	47716	1.01.01.02.01.0001	0001	001	3.01.01.01.01.0002	0001	001		10,00
Histórico:	receita com venda de servico NF 000076869								
								Totais do dia 26:	**12.061,99**
27/01/2023	45576	1.01.15.01.01.0001	0001	001	1.01.01.02.01.0001	0001	001		35.228,30
Histórico:	Vr aquisicão de combustível para revenda NF000010883								
27/01/2023	45577	3.01.01.07.01.0063	0001	001	1.01.01.02.01.0001	0001	001		35.228,30
Histórico:	Pg despa ref material de uso e consumo NF000010883								
27/01/2023	47717	1.01.01.02.01.0001	0001	001	3.01.01.01.01.0002	0001	001		250,09
Histórico:	receita com venda de servico NF 000076898								
27/01/2023	47718	1.01.01.02.01.0001	0001	001	3.01.01.01.01.0002	0001	001		375,06
Histórico:	receita com venda de servico NF 000076899								
27/01/2023	47719	1.01.01.02.01.0001	0001	001	3.01.01.01.01.0002	0001	001		200,01
Histórico:	receita com venda de servico NF 000076900								
27/01/2023	47720	1.01.01.02.01.0001	0001	001	3.01.01.01.01.0002	0001	001		212,67
Histórico:	receita com venda de servico NF 000076901								
27/01/2023	47721	1.01.01.02.01.0001	0001	001	3.01.01.01.01.0002	0001	001		204,94
Histórico:	receita com venda de servico NF 000076902								
27/01/2023	47722	1.01.01.02.01.0001	0001	001	3.01.01.01.01.0002	0001	001		304,80
Histórico:	receita com venda de servico NF 000076903								
27/01/2023	47723	1.01.01.02.01.0001	0001	001	3.01.01.01.01.0002	0001	001		275,73
Histórico:	receita com venda de servico NF 000076904								
27/01/2023	47724	1.01.01.02.01.0001	0001	001	3.01.01.01.01.0002	0001	001		40,00
Histórico:	receita com venda de servico NF 000076905								
27/01/2023	47725	1.01.01.02.01.0001	0001	001	3.01.01.01.01.0002	0001	001		7,40
Histórico:	receita com venda de servico NF 000076906								
27/01/2023	47726	1.01.01.02.01.0001	0001	001	3.01.01.01.01.0002	0001	001		86,45
Histórico:	receita com venda de servico NF 000076907								
27/01/2023	47727	1.01.01.02.01.0001	0001	001	3.01.01.01.01.0002	0001	001		40,00
Histórico:	receita com venda de servico NF 000076908								
27/01/2023	47728	1.01.01.02.01.0001	0001	001	3.01.01.01.01.0002	0001	001		196,25
Histórico:	receita com venda de servico NF 000076909								
27/01/2023	47729	1.01.01.02.01.0001	0001	001	3.01.01.01.01.0002	0001	001		10,00
Histórico:	receita com venda de servico NF 000076910								
27/01/2023	47730	1.01.01.02.01.0001	0001	001	3.01.01.01.01.0002	0001	001		711,01
Histórico:	receita com venda de servico NF 000076911								
27/01/2023	47731	1.01.01.02.01.0001	0001	001	3.01.01.01.01.0002	0001	001		360,08
Histórico:	receita com venda de servico NF 000076912								
27/01/2023	47732	1.01.01.02.01.0001	0001	001	3.01.01.01.01.0002	0001	001		14,43
Histórico:	receita com venda de servico NF 000076913								
27/01/2023	47733	1.01.01.02.01.0001	0001	001	3.01.01.01.01.0002	0001	001		60,00
Histórico:	receita com venda de servico NF 000076914								
27/01/2023	47734	1.01.01.02.01.0001	0001	001	3.01.01.01.01.0002	0001	001		325,08
Histórico:	receita com venda de servico NF 000076915								
27/01/2023	47735	1.01.01.02.01.0001	0001	001	3.01.01.01.01.0002	0001	001		20,00
Histórico:	receita com venda de servico NF 000076916								
27/01/2023	47736	1.01.01.02.01.0001	0001	001	3.01.01.01.01.0002	0001	001		10,00
Histórico:	receita com venda de servico NF 000076917								
27/01/2023	47737	1.01.01.02.01.0001	0001	001	3.01.01.01.01.0002	0001	001		625,05
Histórico:	receita com venda de servico NF 000076918								
27/01/2023	47738	1.01.01.02.01.0001	0001	001	3.01.01.01.01.0002	0001	001		190,50
Histórico:	receita com venda de servico NF 000076920								
27/01/2023	47739	1.01.01.02.01.0001	0001	001	3.01.01.01.01.0002	0001	001		7,46
Histórico:	receita com venda de servico NF 000076921								
27/01/2023	47740	1.01.01.02.01.0001	0001	001	3.01.01.01.01.0002	0001	001		20,00
Histórico:	receita com venda de servico NF 000076922								
27/01/2023	47741	1.01.01.02.01.0001	0001	001	3.01.01.01.01.0002	0001	001		110,00
Histórico:	receita com venda de servico NF 000076923								
27/01/2023	47742	1.01.01.02.01.0001	0001	001	3.01.01.01.01.0002	0001	001		15,00
Histórico:	receita com venda de servico NF 000076926								
27/01/2023	47743	1.01.01.02.01.0001	0001	001	3.01.01.01.01.0002	0001	001		111,69

Documentação de Habilitação - A P MARTINS JUNIOR SERVICOS LTDA (0277540) SEI 0004055.110000943.0.2025 / pg. 927

Livro Diário Nº 01

Licenciado para: BIANKA CAVALCANTI LIMA SILVA ADMIN
Empresa: A P MARTINS JUNIOR SERVICOS LTDA - CNPJ: 18.201.831/0001-97 Fortes Contábil 7.210.1
Período: 01/01/2023 a 31/12/2023
Endereço: R SANTAREM Nª 07,QUADRA: A; BAIRRO: PARQUE AMAZONAS, Cidade: São Luís, Estado: MA, CEP: 65.031-570, Telefone: (98) 98984139682

Data	Chave	Débito	Estab	Centro	Crédito	Estab	Centro	Valor
Histórico:	receita com venda de servico NF 000076927							
27/01/2023	47744	1.01.01.02.01.0001	0001	001	3.01.01.01.01.0002	0001	001	186,04
Histórico:	receita com venda de servico NF 000076928							
27/01/2023	47745	1.01.01.02.01.0001	0001	001	3.01.01.01.01.0002	0001	001	162,00
Histórico:	receita com venda de servico NF 000076929							
27/01/2023	47746	1.01.01.02.01.0001	0001	001	3.01.01.01.01.0002	0001	001	229,71
Histórico:	receita com venda de servico NF 000076930							
27/01/2023	47747	1.01.01.02.01.0001	0001	001	3.01.01.01.01.0002	0001	001	150,00
Histórico:	receita com venda de servico NF 000076931							
27/01/2023	47748	1.01.01.02.01.0001	0001	001	3.01.01.01.01.0002	0001	001	0,31
Histórico:	receita com venda de servico NF 000076932							
27/01/2023	47749	1.01.01.02.01.0001	0001	001	3.01.01.01.01.0002	0001	001	100,00
Histórico:	receita com venda de servico NF 000076933							
27/01/2023	47750	1.01.01.02.01.0001	0001	001	3.01.01.01.01.0002	0001	001	40,00
Histórico:	receita com venda de servico NF 000076934							
27/01/2023	47751	1.01.01.02.01.0001	0001	001	3.01.01.01.01.0002	0001	001	10,00
Histórico:	receita com venda de servico NF 000076935							
27/01/2023	47752	1.01.01.02.01.0001	0001	001	3.01.01.01.01.0002	0001	001	30,00
Histórico:	receita com venda de servico NF 000076936							
27/01/2023	47753	1.01.01.02.01.0001	0001	001	3.01.01.01.01.0002	0001	001	265,03
Histórico:	receita com venda de servico NF 000076937							
27/01/2023	47754	1.01.01.02.01.0001	0001	001	3.01.01.01.01.0002	0001	001	22,70
Histórico:	receita com venda de servico NF 000076938							
27/01/2023	47755	1.01.01.02.01.0001	0001	001	3.01.01.01.01.0002	0001	001	494,04
Histórico:	receita com venda de servico NF 000076939							
27/01/2023	47756	1.01.01.02.01.0001	0001	001	3.01.01.01.01.0002	0001	001	25,00
Histórico:	receita com venda de servico NF 000076940							
27/01/2023	47757	1.01.01.02.01.0001	0001	001	3.01.01.01.01.0002	0001	001	100,00
Histórico:	receita com venda de servico NF 000076941							
27/01/2023	47758	1.01.01.02.01.0001	0001	001	3.01.01.01.01.0002	0001	001	50,00
Histórico:	receita com venda de servico NF 000076942							
27/01/2023	47759	1.01.01.02.01.0001	0001	001	3.01.01.01.01.0002	0001	001	492,90
Histórico:	receita com venda de servico NF 000076943							
27/01/2023	47760	1.01.01.02.01.0001	0001	001	3.01.01.01.01.0002	0001	001	769,06
Histórico:	receita com venda de servico NF 000076944							
27/01/2023	47761	1.01.01.02.01.0001	0001	001	3.01.01.01.01.0002	0001	001	30,00
Histórico:	receita com venda de servico NF 000076945							
27/01/2023	47762	1.01.01.02.01.0001	0001	001	3.01.01.01.01.0002	0001	001	10,00
Histórico:	receita com venda de servico NF 000076946							
27/01/2023	47763	1.01.01.02.01.0001	0001	001	3.01.01.01.01.0002	0001	001	253,36
Histórico:	receita com venda de servico NF 000076947							
27/01/2023	47764	1.01.01.02.01.0001	0001	001	3.01.01.01.01.0002	0001	001	80,00
Histórico:	receita com venda de servico NF 000076948							
27/01/2023	47765	1.01.01.02.01.0001	0001	001	3.01.01.01.01.0002	0001	001	193,02
Histórico:	receita com venda de servico NF 000076949							
27/01/2023	47766	1.01.01.02.01.0001	0001	001	3.01.01.01.01.0002	0001	001	30,00
Histórico:	receita com venda de servico NF 000076950							
27/01/2023	47767	1.01.01.02.01.0001	0001	001	3.01.01.01.01.0002	0001	001	20,00
Histórico:	receita com venda de servico NF 000076951							
27/01/2023	47768	1.01.01.02.01.0001	0001	001	3.01.01.01.01.0002	0001	001	155,00
Histórico:	receita com venda de servico NF 000076952							
27/01/2023	47769	1.01.01.02.01.0001	0001	001	3.01.01.01.01.0002	0001	001	40,00
Histórico:	receita com venda de servico NF 000076953							
27/01/2023	47770	1.01.01.02.01.0001	0001	001	3.01.01.01.01.0002	0001	001	40,00
Histórico:	receita com venda de servico NF 000076954							
27/01/2023	47771	1.01.01.02.01.0001	0001	001	3.01.01.01.01.0002	0001	001	211,75
Histórico:	receita com venda de servico NF 000076955							
27/01/2023	47772	1.01.01.02.01.0001	0001	001	3.01.01.01.01.0002	0001	001	5,00
Histórico:	receita com venda de servico NF 000076956							
27/01/2023	47773	1.01.01.02.01.0001	0001	001	3.01.01.01.01.0002	0001	001	50,00
Histórico:	receita com venda de servico NF 000076957							

Documentação de Habilitação - A P MARTINS JUNIOR SERVICOS LTDA (0277540) SEI 0004055.110000943.0.2025 / pg. 928

Livro Diário Nº 01

Licenciado para: BIANKA CAVALCANTI LIMA SILVA ADMIN
Empresa: A P MARTINS JUNIOR SERVICOS LTDA - CNPJ: 18.201.831/0001-97 Fortes Contábil 7.210.1
Período: 01/01/2023 a 31/12/2023
Endereço: R SANTAREM Nª 07,QUADRA: A; BAIRRO: PARQUE AMAZONAS, Cidade: São Luís, Estado: MA, CEP: 65.031-570, Telefone: (98) 98984139682

Data	Chave	Débito	Estab	Centro	Crédito	Estab	Centro		Valor
27/01/2023	47774	1.01.01.02.01.0001	0001	001	3.01.01.01.01.0002	0001	001		262,00
Histórico:	receita com venda de servico NF 000076958								
27/01/2023	47775	1.01.01.02.01.0001	0001	001	3.01.01.01.01.0002	0001	001		190,50
Histórico:	receita com venda de servico NF 000076959								
27/01/2023	47776	1.01.01.02.01.0001	0001	001	3.01.01.01.01.0002	0001	001		55,03
Histórico:	receita com venda de servico NF 000076960								
27/01/2023	47777	1.01.01.02.01.0001	0001	001	3.01.01.01.01.0002	0001	001		15,00
Histórico:	receita com venda de servico NF 000076961								
27/01/2023	47778	1.01.01.02.01.0001	0001	001	3.01.01.01.01.0002	0001	001		75,63
Histórico:	receita com venda de servico NF 000076962								
27/01/2023	47779	1.01.01.02.01.0001	0001	001	3.01.01.01.01.0002	0001	001		431,07
Histórico:	receita com venda de servico NF 000076963								
27/01/2023	47780	1.01.01.02.01.0001	0001	001	3.01.01.01.01.0002	0001	001		41,00
Histórico:	receita com venda de servico NF 000076964								
27/01/2023	47781	1.01.01.02.01.0001	0001	001	3.01.01.01.01.0002	0001	001		100,00
Histórico:	receita com venda de servico NF 000076965								
27/01/2023	47782	1.01.01.02.01.0001	0001	001	3.01.01.01.01.0002	0001	001		15,06
Histórico:	receita com venda de servico NF 000076966								
27/01/2023	47783	1.01.01.02.01.0001	0001	001	3.01.01.01.01.0002	0001	001		20,00
Histórico:	receita com venda de servico NF 000076967								
27/01/2023	47784	1.01.01.02.01.0001	0001	001	3.01.01.01.01.0002	0001	001		25,00
Histórico:	receita com venda de servico NF 000076968								
27/01/2023	47785	1.01.01.02.01.0001	0001	001	3.01.01.01.01.0002	0001	001		500,48
Histórico:	receita com venda de servico NF 000076969								
27/01/2023	47786	1.01.01.02.01.0001	0001	001	3.01.01.01.01.0002	0001	001		100,00
Histórico:	receita com venda de servico NF 000076970								
27/01/2023	47787	1.01.01.02.01.0001	0001	001	3.01.01.01.01.0002	0001	001		19,57
Histórico:	receita com venda de servico NF 000076971								
27/01/2023	47788	1.01.01.02.01.0001	0001	001	3.01.01.01.01.0002	0001	001		20,00
Histórico:	receita com venda de servico NF 000076972								
27/01/2023	47789	1.01.01.02.01.0001	0001	001	3.01.01.01.01.0002	0001	001		95,00
Histórico:	receita com venda de servico NF 000076973								
27/01/2023	47790	1.01.01.02.01.0001	0001	001	3.01.01.01.01.0002	0001	001		170,03
Histórico:	receita com venda de servico NF 000076974								
27/01/2023	47791	1.01.01.02.01.0001	0001	001	3.01.01.01.01.0002	0001	001		10,00
Histórico:	receita com venda de servico NF 000076975								
27/01/2023	47792	1.01.01.02.01.0001	0001	001	3.01.01.01.01.0002	0001	001		165,08
Histórico:	receita com venda de servico NF 000076976								
27/01/2023	47793	1.01.01.02.01.0001	0001	001	3.01.01.01.01.0002	0001	001		1.756,67
Histórico:	receita com venda de servico NF 000076977								
27/01/2023	47794	1.01.01.02.01.0001	0001	001	3.01.01.01.01.0002	0001	001		338,07
Histórico:	receita com venda de servico NF 000076978								
27/01/2023	47795	1.01.01.02.01.0001	0001	001	3.01.01.01.01.0002	0001	001		10,00
Histórico:	receita com venda de servico NF 000076979								
27/01/2023	47796	1.01.01.02.01.0001	0001	001	3.01.01.01.01.0002	0001	001		115,55
Histórico:	receita com venda de servico NF 000076980								
27/01/2023	47797	1.01.01.02.01.0001	0001	001	3.01.01.01.01.0002	0001	001		115,00
Histórico:	receita com venda de servico NF 000076981								
								Totais do dia 27:	**84.130,96**
28/01/2023	47798	1.01.01.02.01.0001	0001	001	3.01.01.01.01.0002	0001	001		20,00
Histórico:	receita com venda de servico NF 000076983								
28/01/2023	47799	1.01.01.02.01.0001	0001	001	3.01.01.01.01.0002	0001	001		5,00
Histórico:	receita com venda de servico NF 000076984								
28/01/2023	47800	1.01.01.02.01.0001	0001	001	3.01.01.01.01.0002	0001	001		100,00
Histórico:	receita com venda de servico NF 000076985								
28/01/2023	47801	1.01.01.02.01.0001	0001	001	3.01.01.01.01.0002	0001	001		15,17
Histórico:	receita com venda de servico NF 000076986								
28/01/2023	47802	1.01.01.02.01.0001	0001	001	3.01.01.01.01.0002	0001	001		120,00
Histórico:	receita com venda de servico NF 000076987								
28/01/2023	47803	1.01.01.02.01.0001	0001	001	3.01.01.01.01.0002	0001	001		220,02
Histórico:	receita com venda de servico NF 000076988								

Documentação de Habilitação - A P MARTINS JUNIOR SERVICOS LTDA (0277540) SEI 0004055.110000943.0.2025 / pg. 929

Livro Diário Nº 01

Licenciado para: BIANKA CAVALCANTI LIMA SILVA ADMIN
Empresa: A P MARTINS JUNIOR SERVICOS LTDA - CNPJ: 18.201.831/0001-97 Fortes Contábil 7.210.1
Período: 01/01/2023 a 31/12/2023
Endereço: R SANTAREM Nª 07,QUADRA: A; BAIRRO: PARQUE AMAZONAS, Cidade: São Luís, Estado: MA, CEP: 65.031-570, Telefone: (98) 98984139682

Data	Chave	Débito	Estab	Centro	Crédito	Estab	Centro	Valor
28/01/2023	47804	1.01.01.02.01.0001	0001	001	3.01.01.01.01.0002	0001	001	100,00
Histórico:	receita com venda de servico NF 000076989							
28/01/2023	47805	1.01.01.02.01.0001	0001	001	3.01.01.01.01.0002	0001	001	238,02
Histórico:	receita com venda de servico NF 000076990							
28/01/2023	47806	1.01.01.02.01.0001	0001	001	3.01.01.01.01.0002	0001	001	308,80
Histórico:	receita com venda de servico NF 000076991							
28/01/2023	47807	1.01.01.02.01.0001	0001	001	3.01.01.01.01.0002	0001	001	19,30
Histórico:	receita com venda de servico NF 000076992							
28/01/2023	47808	1.01.01.02.01.0001	0001	001	3.01.01.01.01.0002	0001	001	150,00
Histórico:	receita com venda de servico NF 000076993							
28/01/2023	47809	1.01.01.02.01.0001	0001	001	3.01.01.01.01.0002	0001	001	887,80
Histórico:	receita com venda de servico NF 000076994							
28/01/2023	47810	1.01.01.02.01.0001	0001	001	3.01.01.01.01.0002	0001	001	672,91
Histórico:	receita com venda de servico NF 000076995							
28/01/2023	47811	1.01.01.02.01.0001	0001	001	3.01.01.01.01.0002	0001	001	279,44
Histórico:	receita com venda de servico NF 000076996							
28/01/2023	47812	1.01.01.02.01.0001	0001	001	3.01.01.01.01.0002	0001	001	50,00
Histórico:	receita com venda de servico NF 000076997							
28/01/2023	47813	1.01.01.02.01.0001	0001	001	3.01.01.01.01.0002	0001	001	2,00
Histórico:	receita com venda de servico NF 000076998							
28/01/2023	47814	1.01.01.02.01.0001	0001	001	3.01.01.01.01.0002	0001	001	10,00
Histórico:	receita com venda de servico NF 000076999							
28/01/2023	47815	1.01.01.02.01.0001	0001	001	3.01.01.01.01.0002	0001	001	694,96
Histórico:	receita com venda de servico NF 000077000							
28/01/2023	47816	1.01.01.02.01.0001	0001	001	3.01.01.01.01.0002	0001	001	20,00
Histórico:	receita com venda de servico NF 000077001							
28/01/2023	47817	1.01.01.02.01.0001	0001	001	3.01.01.01.01.0002	0001	001	25,00
Histórico:	receita com venda de servico NF 000077002							
28/01/2023	47818	1.01.01.02.01.0001	0001	001	3.01.01.01.01.0002	0001	001	164,19
Histórico:	receita com venda de servico NF 000077003							
28/01/2023	47819	1.01.01.02.01.0001	0001	001	3.01.01.01.01.0002	0001	001	15,00
Histórico:	receita com venda de servico NF 000077004							
28/01/2023	47820	1.01.01.02.01.0001	0001	001	3.01.01.01.01.0002	0001	001	30,00
Histórico:	receita com venda de servico NF 000077005							
28/01/2023	47821	1.01.01.02.01.0001	0001	001	3.01.01.01.01.0002	0001	001	451,05
Histórico:	receita com venda de servico NF 000077006							
28/01/2023	47822	1.01.01.02.01.0001	0001	001	3.01.01.01.01.0002	0001	001	50,00
Histórico:	receita com venda de servico NF 000077007							
28/01/2023	47823	1.01.01.02.01.0001	0001	001	3.01.01.01.01.0002	0001	001	208,03
Histórico:	receita com venda de servico NF 000077008							
28/01/2023	47824	1.01.01.02.01.0001	0001	001	3.01.01.01.01.0002	0001	001	50,00
Histórico:	receita com venda de servico NF 000077009							
28/01/2023	47825	1.01.01.02.01.0001	0001	001	3.01.01.01.01.0002	0001	001	237,00
Histórico:	receita com venda de servico NF 000077010							
28/01/2023	47826	1.01.01.02.01.0001	0001	001	3.01.01.01.01.0002	0001	001	20,00
Histórico:	receita com venda de servico NF 000077011							
28/01/2023	47827	1.01.01.02.01.0001	0001	001	3.01.01.01.01.0002	0001	001	10,00
Histórico:	receita com venda de servico NF 000077012							
28/01/2023	47828	1.01.01.02.01.0001	0001	001	3.01.01.01.01.0002	0001	001	934,11
Histórico:	receita com venda de servico NF 000077013							
28/01/2023	47829	1.01.01.02.01.0001	0001	001	3.01.01.01.01.0002	0001	001	140,00
Histórico:	receita com venda de servico NF 000077014							
28/01/2023	47830	1.01.01.02.01.0001	0001	001	3.01.01.01.01.0002	0001	001	258,02
Histórico:	receita com venda de servico NF 000077015							
28/01/2023	47831	1.01.01.02.01.0001	0001	001	3.01.01.01.01.0002	0001	001	10,00
Histórico:	receita com venda de servico NF 000077016							
28/01/2023	47832	1.01.01.02.01.0001	0001	001	3.01.01.01.01.0002	0001	001	181,03
Histórico:	receita com venda de servico NF 000077017							
28/01/2023	47833	1.01.01.02.01.0001	0001	001	3.01.01.01.01.0002	0001	001	17,02
Histórico:	receita com venda de servico NF 000077018							
28/01/2023	47834	1.01.01.02.01.0001	0001	001	3.01.01.01.01.0002	0001	001	231,60

Documentação de Habilitação - A P MARTINS JUNIOR SERVICOS LTDA (0277540) SEI 0004055.110000943.0.2025 / pg. 930

Livro Diário Nº 01

Licenciado para: BIANKA CAVALCANTI LIMA SILVA ADMIN
Empresa: A P MARTINS JUNIOR SERVICOS LTDA - CNPJ: 18.201.831/0001-97 Fortes Contábil 7.210.1
Período: 01/01/2023 a 31/12/2023
Endereço: R SANTAREM Nª 07,QUADRA: A; BAIRRO: PARQUE AMAZONAS, Cidade: São Luís, Estado: MA, CEP: 65.031-570, Telefone: (98) 98984139682

Data	Chave	Débito	Estab	Centro	Crédito	Estab	Centro	Valor
Histórico:	receita com venda de servico NF 000077019							
28/01/2023	47835	1.01.01.02.01.0001	0001	001	3.01.01.01.01.0002	0001	001	490,16
Histórico:	receita com venda de servico NF 000077020							
28/01/2023	47836	1.01.01.02.01.0001	0001	001	3.01.01.01.01.0002	0001	001	24,03
Histórico:	receita com venda de servico NF 000077021							
28/01/2023	47837	1.01.01.02.01.0001	0001	001	3.01.01.01.01.0002	0001	001	126,00
Histórico:	receita com venda de servico NF 000077022							
28/01/2023	47838	1.01.01.02.01.0001	0001	001	3.01.01.01.01.0002	0001	001	5,00
Histórico:	receita com venda de servico NF 000077023							
28/01/2023	47839	1.01.01.02.01.0001	0001	001	3.01.01.01.01.0002	0001	001	5,00
Histórico:	receita com venda de servico NF 000077024							
28/01/2023	47840	1.01.01.02.01.0001	0001	001	3.01.01.01.01.0002	0001	001	276,15
Histórico:	receita com venda de servico NF 000077025							
28/01/2023	47841	1.01.01.02.01.0001	0001	001	3.01.01.01.01.0002	0001	001	59,18
Histórico:	receita com venda de servico NF 000077026							
28/01/2023	47842	1.01.01.02.01.0001	0001	001	3.01.01.01.01.0002	0001	001	49,90
Histórico:	receita com venda de servico NF 000077027							
28/01/2023	47843	1.01.01.02.01.0001	0001	001	3.01.01.01.01.0002	0001	001	15,02
Histórico:	receita com venda de servico NF 000077028							
28/01/2023	47844	1.01.01.02.01.0001	0001	001	3.01.01.01.01.0002	0001	001	50,00
Histórico:	receita com venda de servico NF 000077029							
28/01/2023	47845	1.01.01.02.01.0001	0001	001	3.01.01.01.01.0002	0001	001	448,15
Histórico:	receita com venda de servico NF 000077030							
28/01/2023	47846	1.01.01.02.01.0001	0001	001	3.01.01.01.01.0002	0001	001	15,00
Histórico:	receita com venda de servico NF 000077032							
28/01/2023	47847	1.01.01.02.01.0001	0001	001	3.01.01.01.01.0002	0001	001	10,00
Histórico:	receita com venda de servico NF 000077033							
28/01/2023	47848	1.01.01.02.01.0001	0001	001	3.01.01.01.01.0002	0001	001	28,05
Histórico:	receita com venda de servico NF 000077034							
28/01/2023	47849	1.01.01.02.01.0001	0001	001	3.01.01.01.01.0002	0001	001	24,95
Histórico:	receita com venda de servico NF 000077035							
28/01/2023	47850	1.01.01.02.01.0001	0001	001	3.01.01.01.01.0002	0001	001	118,02
Histórico:	receita com venda de servico NF 000077036							
28/01/2023	47851	1.01.01.02.01.0001	0001	001	3.01.01.01.01.0002	0001	001	320,06
Histórico:	receita com venda de servico NF 000077037							
28/01/2023	47852	1.01.01.02.01.0001	0001	001	3.01.01.01.01.0002	0001	001	9,00
Histórico:	receita com venda de servico NF 000077038							
28/01/2023	47853	1.01.01.02.01.0001	0001	001	3.01.01.01.01.0002	0001	001	30,00
Histórico:	receita com venda de servico NF 000077039							
28/01/2023	47854	1.01.01.02.01.0001	0001	001	3.01.01.01.01.0002	0001	001	260,02
Histórico:	receita com venda de servico NF 000077040							
28/01/2023	47855	1.01.01.02.01.0001	0001	001	3.01.01.01.01.0002	0001	001	70,00
Histórico:	receita com venda de servico NF 000077041							
28/01/2023	47856	1.01.01.02.01.0001	0001	001	3.01.01.01.01.0002	0001	001	30,00
Histórico:	receita com venda de servico NF 000077042							
28/01/2023	47857	1.01.01.02.01.0001	0001	001	3.01.01.01.01.0002	0001	001	250,00
Histórico:	receita com venda de servico NF 000077043							
28/01/2023	47858	1.01.01.02.01.0001	0001	001	3.01.01.01.01.0002	0001	001	234,00
Histórico:	receita com venda de servico NF 000077044							
28/01/2023	47859	1.01.01.02.01.0001	0001	001	3.01.01.01.01.0002	0001	001	344,00
Histórico:	receita com venda de servico NF 000077045							
28/01/2023	47860	1.01.01.02.01.0001	0001	001	3.01.01.01.01.0002	0001	001	50,00
Histórico:	receita com venda de servico NF 000077046							
28/01/2023	47861	1.01.01.02.01.0001	0001	001	3.01.01.01.01.0002	0001	001	57,04
Histórico:	receita com venda de servico NF 000077047							
28/01/2023	47862	1.01.01.02.01.0001	0001	001	3.01.01.01.01.0002	0001	001	20,00
Histórico:	receita com venda de servico NF 000077048							
28/01/2023	47863	1.01.01.02.01.0001	0001	001	3.01.01.01.01.0002	0001	001	629,18
Histórico:	receita com venda de servico NF 000077049							
28/01/2023	47864	1.01.01.02.01.0001	0001	001	3.01.01.01.01.0002	0001	001	20,00
Histórico:	receita com venda de servico NF 000077050							

Documentação de Habilitação - A P MARTINS JUNIOR SERVICOS LTDA (0277540) SEI 0004055.110000943.0.2025 / pg. 931

Livro Diário Nº 01

Licenciado para: BIANKA CAVALCANTI LIMA SILVA ADMIN
Empresa: A P MARTINS JUNIOR SERVICOS LTDA - CNPJ: 18.201.831/0001-97 Fortes Contábil 7.210.1
Período: 01/01/2023 a 31/12/2023
Endereço: R SANTAREM Nª 07,QUADRA: A; BAIRRO: PARQUE AMAZONAS, Cidade: São Luís, Estado: MA, CEP: 65.031-570, Telefone: (98) 98984139682

Data	Chave	Débito	Estab	Centro	Crédito	Estab	Centro		Valor
28/01/2023	47865	1.01.01.02.01.0001	0001	001	3.01.01.01.01.0002	0001	001		10,00
Histórico:	receita com venda de servico NF 000077051								
28/01/2023	47866	1.01.01.02.01.0001	0001	001	3.01.01.01.01.0002	0001	001		81,00
Histórico:	receita com venda de servico NF 000077052								
28/01/2023	47867	1.01.01.02.01.0001	0001	001	3.01.01.01.01.0002	0001	001		20,01
Histórico:	receita com venda de servico NF 000077053								
								Totais do dia 28:	**11.124,39**
29/01/2023	45578	1.01.15.01.01.0001	0001	001	1.01.01.02.01.0001	0001	001		16.782,00
Histórico:	Vr aquisicão de combustível para revenda NF000010947								
29/01/2023	45579	3.01.01.07.01.0063	0001	001	1.01.01.02.01.0001	0001	001		16.782,00
Histórico:	Pg despa ref material de uso e consumo NF000010947								
29/01/2023	47868	1.01.01.02.01.0001	0001	001	3.01.01.01.01.0002	0001	001		55,02
Histórico:	receita com venda de servico NF 000077054								
29/01/2023	47869	1.01.01.02.01.0001	0001	001	3.01.01.01.01.0002	0001	001		10,00
Histórico:	receita com venda de servico NF 000077055								
29/01/2023	47870	1.01.01.02.01.0001	0001	001	3.01.01.01.01.0002	0001	001		20,00
Histórico:	receita com venda de servico NF 000077056								
29/01/2023	47871	1.01.01.02.01.0001	0001	001	3.01.01.01.01.0002	0001	001		8,00
Histórico:	receita com venda de servico NF 000077057								
29/01/2023	47872	1.01.01.02.01.0001	0001	001	3.01.01.01.01.0002	0001	001		100,00
Histórico:	receita com venda de servico NF 000077058								
29/01/2023	47873	1.01.01.02.01.0001	0001	001	3.01.01.01.01.0002	0001	001		25,00
Histórico:	receita com venda de servico NF 000077059								
29/01/2023	47874	1.01.01.02.01.0001	0001	001	3.01.01.01.01.0002	0001	001		35,03
Histórico:	receita com venda de servico NF 000077060								
29/01/2023	47875	1.01.01.02.01.0001	0001	001	3.01.01.01.01.0002	0001	001		219,17
Histórico:	receita com venda de servico NF 000077061								
29/01/2023	47876	1.01.01.02.01.0001	0001	001	3.01.01.01.01.0002	0001	001		100,00
Histórico:	receita com venda de servico NF 000077062								
29/01/2023	47877	1.01.01.02.01.0001	0001	001	3.01.01.01.01.0002	0001	001		153,03
Histórico:	receita com venda de servico NF 000077063								
29/01/2023	47878	1.01.01.02.01.0001	0001	001	3.01.01.01.01.0002	0001	001		386,00
Histórico:	receita com venda de servico NF 000077064								
29/01/2023	47879	1.01.01.02.01.0001	0001	001	3.01.01.01.01.0002	0001	001		734,80
Histórico:	receita com venda de servico NF 000077065								
29/01/2023	47880	1.01.01.02.01.0001	0001	001	3.01.01.01.01.0002	0001	001		136,37
Histórico:	receita com venda de servico NF 000077066								
29/01/2023	47881	1.01.01.02.01.0001	0001	001	3.01.01.01.01.0002	0001	001		446,68
Histórico:	receita com venda de servico NF 000077067								
29/01/2023	47882	1.01.01.02.01.0001	0001	001	3.01.01.01.01.0002	0001	001		1.090,20
Histórico:	receita com venda de servico NF 000077068								
29/01/2023	47883	1.01.01.02.01.0001	0001	001	3.01.01.01.01.0002	0001	001		50,00
Histórico:	receita com venda de servico NF 000077069								
29/01/2023	47884	1.01.01.02.01.0001	0001	001	3.01.01.01.01.0002	0001	001		388,00
Histórico:	receita com venda de servico NF 000077070								
29/01/2023	47885	1.01.01.02.01.0001	0001	001	3.01.01.01.01.0002	0001	001		232,80
Histórico:	receita com venda de servico NF 000077071								
29/01/2023	47886	1.01.01.02.01.0001	0001	001	3.01.01.01.01.0002	0001	001		848,21
Histórico:	receita com venda de servico NF 000077072								
29/01/2023	47887	1.01.01.02.01.0001	0001	001	3.01.01.01.01.0002	0001	001		50,00
Histórico:	receita com venda de servico NF 000077073								
29/01/2023	47888	1.01.01.02.01.0001	0001	001	3.01.01.01.01.0002	0001	001		579,00
Histórico:	receita com venda de servico NF 000077074								
29/01/2023	47889	1.01.01.02.01.0001	0001	001	3.01.01.01.01.0002	0001	001		20,00
Histórico:	receita com venda de servico NF 000077075								
29/01/2023	47890	1.01.01.02.01.0001	0001	001	3.01.01.01.01.0002	0001	001		20,00
Histórico:	receita com venda de servico NF 000077076								
29/01/2023	47891	1.01.01.02.01.0001	0001	001	3.01.01.01.01.0002	0001	001		20,00
Histórico:	receita com venda de servico NF 000077077								
29/01/2023	47892	1.01.01.02.01.0001	0001	001	3.01.01.01.01.0002	0001	001		50,00
Histórico:	receita com venda de servico NF 000077078								

Documentação de Habilitação - A P MARTINS JUNIOR SERVICOS LTDA (0277540) SEI 0004055.110000943.0.2025 / pg. 932

Livro Diário Nº 01

Licenciado para: BIANKA CAVALCANTI LIMA SILVA ADMIN
Empresa: A P MARTINS JUNIOR SERVICOS LTDA - CNPJ: 18.201.831/0001-97 Fortes Contábil 7.210.1
Período: 01/01/2023 a 31/12/2023
Endereço: R SANTAREM Nª 07,QUADRA: A; BAIRRO: PARQUE AMAZONAS, Cidade: São Luís, Estado: MA, CEP: 65.031-570, Telefone: (98) 98984139682

Data	Chave	Débito	Estab	Centro	Crédito	Estab	Centro	Valor
29/01/2023	47893	1.01.01.02.01.0001	0001	001	3.01.01.01.01.0002	0001	001	149,70
Histórico:	receita com venda de servico NF 000077079							
29/01/2023	47894	1.01.01.02.01.0001	0001	001	3.01.01.01.01.0002	0001	001	150,12
Histórico:	receita com venda de servico NF 000077080							
29/01/2023	47895	1.01.01.02.01.0001	0001	001	3.01.01.01.01.0002	0001	001	309,08
Histórico:	receita com venda de servico NF 000077081							
29/01/2023	47896	1.01.01.02.01.0001	0001	001	3.01.01.01.01.0002	0001	001	20,00
Histórico:	receita com venda de servico NF 000077082							
29/01/2023	47897	1.01.01.02.01.0001	0001	001	3.01.01.01.01.0002	0001	001	40,02
Histórico:	receita com venda de servico NF 000077083							
29/01/2023	47898	1.01.01.02.01.0001	0001	001	3.01.01.01.01.0002	0001	001	50,00
Histórico:	receita com venda de servico NF 000077084							
29/01/2023	47899	1.01.01.02.01.0001	0001	001	3.01.01.01.01.0002	0001	001	50,00
Histórico:	receita com venda de servico NF 000077085							
29/01/2023	47900	1.01.01.02.01.0001	0001	001	3.01.01.01.01.0002	0001	001	20,00
Histórico:	receita com venda de servico NF 000077086							
29/01/2023	47901	1.01.01.02.01.0001	0001	001	3.01.01.01.01.0002	0001	001	125,05
Histórico:	receita com venda de servico NF 000077087							
29/01/2023	47902	1.01.01.02.01.0001	0001	001	3.01.01.01.01.0002	0001	001	136,03
Histórico:	receita com venda de servico NF 000077088							
29/01/2023	47903	1.01.01.02.01.0001	0001	001	3.01.01.01.01.0002	0001	001	10,00
Histórico:	receita com venda de servico NF 000077089							
29/01/2023	47904	1.01.01.02.01.0001	0001	001	3.01.01.01.01.0002	0001	001	641,13
Histórico:	receita com venda de servico NF 000077090							
29/01/2023	47905	1.01.01.02.01.0001	0001	001	3.01.01.01.01.0002	0001	001	25,12
Histórico:	receita com venda de servico NF 000077091							
29/01/2023	47906	1.01.01.02.01.0001	0001	001	3.01.01.01.01.0002	0001	001	163,07
Histórico:	receita com venda de servico NF 000077092							
29/01/2023	47907	1.01.01.02.01.0001	0001	001	3.01.01.01.01.0002	0001	001	116,40
Histórico:	receita com venda de servico NF 000077093							
29/01/2023	47908	1.01.01.02.01.0001	0001	001	3.01.01.01.01.0002	0001	001	35,00
Histórico:	receita com venda de servico NF 000077094							
29/01/2023	47909	1.01.01.02.01.0001	0001	001	3.01.01.01.01.0002	0001	001	978,93
Histórico:	receita com venda de servico NF 000077095							
29/01/2023	47910	1.01.01.02.01.0001	0001	001	3.01.01.01.01.0002	0001	001	120,00
Histórico:	receita com venda de servico NF 000077096							
29/01/2023	47911	1.01.01.02.01.0001	0001	001	3.01.01.01.01.0002	0001	001	29,04
Histórico:	receita com venda de servico NF 000077097							
29/01/2023	47912	1.01.01.02.01.0001	0001	001	3.01.01.01.01.0002	0001	001	15,00
Histórico:	receita com venda de servico NF 000077098							
29/01/2023	47913	1.01.01.02.01.0001	0001	001	3.01.01.01.01.0002	0001	001	10,00
Histórico:	receita com venda de servico NF 000077099							
29/01/2023	47914	1.01.01.02.01.0001	0001	001	3.01.01.01.01.0002	0001	001	10,00
Histórico:	receita com venda de servico NF 000077100							
29/01/2023	47915	1.01.01.02.01.0001	0001	001	3.01.01.01.01.0002	0001	001	100,00
Histórico:	receita com venda de servico NF 000077101							
29/01/2023	47916	1.01.01.02.01.0001	0001	001	3.01.01.01.01.0002	0001	001	50,00
Histórico:	receita com venda de servico NF 000077102							
29/01/2023	47917	1.01.01.02.01.0001	0001	001	3.01.01.01.01.0002	0001	001	15,00
Histórico:	receita com venda de servico NF 000077103							
29/01/2023	47918	1.01.01.02.01.0001	0001	001	3.01.01.01.01.0002	0001	001	938,35
Histórico:	receita com venda de servico NF 000077104							
29/01/2023	47919	1.01.01.02.01.0001	0001	001	3.01.01.01.01.0002	0001	001	116,00
Histórico:	receita com venda de servico NF 000077105							
29/01/2023	47920	1.01.01.02.01.0001	0001	001	3.01.01.01.01.0002	0001	001	40,50
Histórico:	receita com venda de servico NF 000077106							
29/01/2023	47921	1.01.01.02.01.0001	0001	001	3.01.01.01.01.0002	0001	001	60,00
Histórico:	receita com venda de servico NF 000077107							
29/01/2023	47922	1.01.01.02.01.0001	0001	001	3.01.01.01.01.0002	0001	001	10,00
Histórico:	receita com venda de servico NF 000077108							
29/01/2023	47923	1.01.01.02.01.0001	0001	001	3.01.01.01.01.0002	0001	001	100,00

Documentação de Habilitação - A P MARTINS JUNIOR SERVICOS LTDA (0277540) SEI 0004055.110000943.0.2025 / pg. 933

Livro Diário Nº 01

Licenciado para: BIANKA CAVALCANTI LIMA SILVA ADMIN
Empresa: A P MARTINS JUNIOR SERVICOS LTDA - CNPJ: 18.201.831/0001-97 Fortes Contábil 7.210.1
Período: 01/01/2023 a 31/12/2023
Endereço: R SANTAREM Nª 07,QUADRA: A; BAIRRO: PARQUE AMAZONAS, Cidade: São Luís, Estado: MA, CEP: 65.031-570, Telefone: (98) 98984139682

Data	Chave	Débito	Estab	Centro	Crédito	Estab	Centro		Valor
Histórico:	receita com venda de servico NF 000077109								
29/01/2023	47924	1.01.01.02.01.0001	0001	001	3.01.01.01.01.0002	0001	001		50,00
Histórico:	receita com venda de servico NF 000077110								
29/01/2023	47925	1.01.01.02.01.0001	0001	001	3.01.01.01.01.0002	0001	001		18,06
Histórico:	receita com venda de servico NF 000077111								
29/01/2023	47926	1.01.01.02.01.0001	0001	001	3.01.01.01.01.0002	0001	001		30,00
Histórico:	receita com venda de servico NF 000077112								
29/01/2023	47927	1.01.01.02.01.0001	0001	001	3.01.01.01.01.0002	0001	001		220,00
Histórico:	receita com venda de servico NF 000077113								
29/01/2023	47928	1.01.01.02.01.0001	0001	001	3.01.01.01.01.0002	0001	001		10,00
Histórico:	receita com venda de servico NF 000077114								
29/01/2023	47929	1.01.01.02.01.0001	0001	001	3.01.01.01.01.0002	0001	001		36,00
Histórico:	receita com venda de servico NF 000077115								
29/01/2023	47930	1.01.01.02.01.0001	0001	001	3.01.01.01.01.0002	0001	001		185,08
Histórico:	receita com venda de servico NF 000077116								
29/01/2023	47931	1.01.01.02.01.0001	0001	001	3.01.01.01.01.0002	0001	001		1.456,74
Histórico:	receita com venda de servico NF 000077117								
29/01/2023	47932	1.01.01.02.01.0001	0001	001	3.01.01.01.01.0002	0001	001		50,00
Histórico:	receita com venda de servico NF 000077118								
29/01/2023	47933	1.01.01.02.01.0001	0001	001	3.01.01.01.01.0002	0001	001		50,00
Histórico:	receita com venda de servico NF 000077119								
29/01/2023	47934	1.01.01.02.01.0001	0001	001	3.01.01.01.01.0002	0001	001		571,17
Histórico:	receita com venda de servico NF 000077120								
29/01/2023	47935	1.01.01.02.01.0001	0001	001	3.01.01.01.01.0002	0001	001		128,97
Histórico:	receita com venda de servico NF 000077121								
29/01/2023	47936	1.01.01.02.01.0001	0001	001	3.01.01.01.01.0002	0001	001		80,00
Histórico:	receita com venda de servico NF 000077123								
29/01/2023	47937	1.01.01.02.01.0001	0001	001	3.01.01.01.01.0002	0001	001		75,00
Histórico:	receita com venda de servico NF 000077124								
								Totais do dia 29:	**46.935,87**
30/01/2023	47938	1.01.01.02.01.0001	0001	001	3.01.01.01.01.0002	0001	001		100,00
Histórico:	receita com venda de servico NF 000077125								
30/01/2023	47939	1.01.01.02.01.0001	0001	001	3.01.01.01.01.0002	0001	001		30,00
Histórico:	receita com venda de servico NF 000077126								
30/01/2023	47940	1.01.01.02.01.0001	0001	001	3.01.01.01.01.0002	0001	001		434,06
Histórico:	receita com venda de servico NF 000077127								
30/01/2023	47941	1.01.01.02.01.0001	0001	001	3.01.01.01.01.0002	0001	001		99,80
Histórico:	receita com venda de servico NF 000077128								
30/01/2023	47942	1.01.01.02.01.0001	0001	001	3.01.01.01.01.0002	0001	001		50,00
Histórico:	receita com venda de servico NF 000077129								
30/01/2023	47943	1.01.01.02.01.0001	0001	001	3.01.01.01.01.0002	0001	001		100,00
Histórico:	receita com venda de servico NF 000077130								
30/01/2023	47944	1.01.01.02.01.0001	0001	001	3.01.01.01.01.0002	0001	001		20,00
Histórico:	receita com venda de servico NF 000077131								
30/01/2023	47945	1.01.01.02.01.0001	0001	001	3.01.01.01.01.0002	0001	001		60,00
Histórico:	receita com venda de servico NF 000077132								
30/01/2023	47946	1.01.01.02.01.0001	0001	001	3.01.01.01.01.0002	0001	001		20,00
Histórico:	receita com venda de servico NF 000077133								
30/01/2023	47947	1.01.01.02.01.0001	0001	001	3.01.01.01.01.0002	0001	001		85,04
Histórico:	receita com venda de servico NF 000077134								
30/01/2023	47948	1.01.01.02.01.0001	0001	001	3.01.01.01.01.0002	0001	001		200,00
Histórico:	receita com venda de servico NF 000077135								
30/01/2023	47949	1.01.01.02.01.0001	0001	001	3.01.01.01.01.0002	0001	001		50,00
Histórico:	receita com venda de servico NF 000077136								
30/01/2023	47950	1.01.01.02.01.0001	0001	001	3.01.01.01.01.0002	0001	001		10,00
Histórico:	receita com venda de servico NF 000077137								
30/01/2023	47951	1.01.01.02.01.0001	0001	001	3.01.01.01.01.0002	0001	001		50,00
Histórico:	receita com venda de servico NF 000077138								
30/01/2023	47952	1.01.01.02.01.0001	0001	001	3.01.01.01.01.0002	0001	001		20,00
Histórico:	receita com venda de servico NF 000077139								
30/01/2023	47953	1.01.01.02.01.0001	0001	001	3.01.01.01.01.0002	0001	001		25,00

Documentação de Habilitação - A P MARTINS JUNIOR SERVICOS LTDA (0277540) SEI 0004055.110000943.0.2025 / pg. 934

Livro Diário Nº 01

Licenciado para: BIANKA CAVALCANTI LIMA SILVA ADMIN
Empresa: A P MARTINS JUNIOR SERVICOS LTDA - CNPJ: 18.201.831/0001-97 Fortes Contábil 7.210.1
Período: 01/01/2023 a 31/12/2023
Endereço: R SANTAREM Nª 07,QUADRA: A; BAIRRO: PARQUE AMAZONAS, Cidade: São Luís, Estado: MA, CEP: 65.031-570, Telefone: (98) 98984139682

Data	Chave	Débito	Estab	Centro	Crédito	Estab	Centro	Valor
Histórico:	receita com venda de servico NF 000077141							
30/01/2023	47954	1.01.01.02.01.0001	0001	001	3.01.01.01.01.0002	0001	001	110,00
Histórico:	receita com venda de servico NF 000077142							
30/01/2023	47955	1.01.01.02.01.0001	0001	001	3.01.01.01.01.0002	0001	001	10,00
Histórico:	receita com venda de servico NF 000077143							
30/01/2023	47956	1.01.01.02.01.0001	0001	001	3.01.01.01.01.0002	0001	001	485,00
Histórico:	receita com venda de servico NF 000077144							
30/01/2023	47957	1.01.01.02.01.0001	0001	001	3.01.01.01.01.0002	0001	001	99,80
Histórico:	receita com venda de servico NF 000077145							
30/01/2023	47958	1.01.01.02.01.0001	0001	001	3.01.01.01.01.0002	0001	001	100,00
Histórico:	receita com venda de servico NF 000077146							
30/01/2023	47959	1.01.01.02.01.0001	0001	001	3.01.01.01.01.0002	0001	001	63,28
Histórico:	receita com venda de servico NF 000077147							
30/01/2023	47960	1.01.01.02.01.0001	0001	001	3.01.01.01.01.0002	0001	001	494,14
Histórico:	receita com venda de servico NF 000077148							
30/01/2023	47961	1.01.01.02.01.0001	0001	001	3.01.01.01.01.0002	0001	001	16,02
Histórico:	receita com venda de servico NF 000077149							
30/01/2023	47962	1.01.01.02.01.0001	0001	001	3.01.01.01.01.0002	0001	001	44,01
Histórico:	receita com venda de servico NF 000077150							
30/01/2023	47963	1.01.01.02.01.0001	0001	001	3.01.01.01.01.0002	0001	001	5,00
Histórico:	receita com venda de servico NF 000077151							
30/01/2023	47964	1.01.01.02.01.0001	0001	001	3.01.01.01.01.0002	0001	001	119,01
Histórico:	receita com venda de servico NF 000077152							
30/01/2023	47965	1.01.01.02.01.0001	0001	001	3.01.01.01.01.0002	0001	001	20,00
Histórico:	receita com venda de servico NF 000077153							
30/01/2023	47966	1.01.01.02.01.0001	0001	001	3.01.01.01.01.0002	0001	001	12,03
Histórico:	receita com venda de servico NF 000077154							
30/01/2023	47967	1.01.01.02.01.0001	0001	001	3.01.01.01.01.0002	0001	001	294,88
Histórico:	receita com venda de servico NF 000077155							
30/01/2023	47968	1.01.01.02.01.0001	0001	001	3.01.01.01.01.0002	0001	001	8,00
Histórico:	receita com venda de servico NF 000077156							
30/01/2023	47969	1.01.01.02.01.0001	0001	001	3.01.01.01.01.0002	0001	001	10,00
Histórico:	receita com venda de servico NF 000077157							
30/01/2023	47970	1.01.01.02.01.0001	0001	001	3.01.01.01.01.0002	0001	001	50,00
Histórico:	receita com venda de servico NF 000077158							
30/01/2023	47971	1.01.01.02.01.0001	0001	001	3.01.01.01.01.0002	0001	001	20,00
Histórico:	receita com venda de servico NF 000077159							
30/01/2023	47972	1.01.01.02.01.0001	0001	001	3.01.01.01.01.0002	0001	001	2,00
Histórico:	receita com venda de servico NF 000077160							
30/01/2023	47973	1.01.01.02.01.0001	0001	001	3.01.01.01.01.0002	0001	001	605,08
Histórico:	receita com venda de servico NF 000077161							
30/01/2023	47974	1.01.01.02.01.0001	0001	001	3.01.01.01.01.0002	0001	001	11,13
Histórico:	receita com venda de servico NF 000077162							
30/01/2023	47975	1.01.01.02.01.0001	0001	001	3.01.01.01.01.0002	0001	001	259,96
Histórico:	receita com venda de servico NF 000077163							
30/01/2023	47976	1.01.01.02.01.0001	0001	001	3.01.01.01.01.0002	0001	001	99,80
Histórico:	receita com venda de servico NF 000077164							
30/01/2023	47977	1.01.01.02.01.0001	0001	001	3.01.01.01.01.0002	0001	001	200,00
Histórico:	receita com venda de servico NF 000077165							
30/01/2023	47978	1.01.01.02.01.0001	0001	001	3.01.01.01.01.0002	0001	001	65,02
Histórico:	receita com venda de servico NF 000077166							
30/01/2023	47979	1.01.01.02.01.0001	0001	001	3.01.01.01.01.0002	0001	001	20,00
Histórico:	receita com venda de servico NF 000077167							
30/01/2023	47980	1.01.01.02.01.0001	0001	001	3.01.01.01.01.0002	0001	001	10,00
Histórico:	receita com venda de servico NF 000077168							
30/01/2023	47981	1.01.01.02.01.0001	0001	001	3.01.01.01.01.0002	0001	001	100,00
Histórico:	receita com venda de servico NF 000077169							
30/01/2023	47982	1.01.01.02.01.0001	0001	001	3.01.01.01.01.0002	0001	001	226,00
Histórico:	receita com venda de servico NF 000077170							
30/01/2023	47983	1.01.01.02.01.0001	0001	001	3.01.01.01.01.0002	0001	001	526,02
Histórico:	receita com venda de servico NF 000077171							

Documentação de Habilitação - A P MARTINS JUNIOR SERVICOS LTDA (0277540) SEI 0004055.110000943.0.2025 / pg. 935

Livro Diário Nº 01

Licenciado para: BIANKA CAVALCANTI LIMA SILVA ADMIN
Empresa: A P MARTINS JUNIOR SERVICOS LTDA - CNPJ: 18.201.831/0001-97 Fortes Contábil 7.210.1
Período: 01/01/2023 a 31/12/2023
Endereço: R SANTAREM Nª 07,QUADRA: A; BAIRRO: PARQUE AMAZONAS, Cidade: São Luís, Estado: MA, CEP: 65.031-570, Telefone: (98) 98984139682

Data	Chave	Débito	Estab	Centro	Crédito	Estab	Centro	Valor
30/01/2023	47984	1.01.01.02.01.0001	0001	001	3.01.01.01.01.0002	0001	001	20,00
Histórico:	receita com venda de servico NF 000077172							
30/01/2023	47985	1.01.01.02.01.0001	0001	001	3.01.01.01.01.0002	0001	001	39,02
Histórico:	receita com venda de servico NF 000077173							
30/01/2023	47986	1.01.01.02.01.0001	0001	001	3.01.01.01.01.0002	0001	001	86,00
Histórico:	receita com venda de servico NF 000077174							
30/01/2023	47987	1.01.01.02.01.0001	0001	001	3.01.01.01.01.0002	0001	001	55,01
Histórico:	receita com venda de servico NF 000077175							
30/01/2023	47988	1.01.01.02.01.0001	0001	001	3.01.01.01.01.0002	0001	001	30,04
Histórico:	receita com venda de servico NF 000077176							
30/01/2023	47989	1.01.01.02.01.0001	0001	001	3.01.01.01.01.0002	0001	001	210,02
Histórico:	receita com venda de servico NF 000077177							
30/01/2023	47990	1.01.01.02.01.0001	0001	001	3.01.01.01.01.0002	0001	001	50,00
Histórico:	receita com venda de servico NF 000077178							
30/01/2023	47991	1.01.01.02.01.0001	0001	001	3.01.01.01.01.0002	0001	001	30,00
Histórico:	receita com venda de servico NF 000077179							
30/01/2023	47992	1.01.01.02.01.0001	0001	001	3.01.01.01.01.0002	0001	001	75,00
Histórico:	receita com venda de servico NF 000077180							
30/01/2023	47993	1.01.01.02.01.0001	0001	001	3.01.01.01.01.0002	0001	001	973,05
Histórico:	receita com venda de servico NF 000077182							
30/01/2023	47994	1.01.01.02.01.0001	0001	001	3.01.01.01.01.0002	0001	001	100,00
Histórico:	receita com venda de servico NF 000077183							
30/01/2023	47995	1.01.01.02.01.0001	0001	001	3.01.01.01.01.0002	0001	001	6,00
Histórico:	receita com venda de servico NF 000077184							
30/01/2023	47996	1.01.01.02.01.0001	0001	001	3.01.01.01.01.0002	0001	001	30,00
Histórico:	receita com venda de servico NF 000077185							
30/01/2023	47997	1.01.01.02.01.0001	0001	001	3.01.01.01.01.0002	0001	001	10,00
Histórico:	receita com venda de servico NF 000077186							
30/01/2023	47998	1.01.01.02.01.0001	0001	001	3.01.01.01.01.0002	0001	001	32,00
Histórico:	receita com venda de servico NF 000077187							
30/01/2023	47999	1.01.01.02.01.0001	0001	001	3.01.01.01.01.0002	0001	001	205,04
Histórico:	receita com venda de servico NF 000077188							
30/01/2023	48000	1.01.01.02.01.0001	0001	001	3.01.01.01.01.0002	0001	001	20,00
Histórico:	receita com venda de servico NF 000077189							
30/01/2023	48001	1.01.01.02.01.0001	0001	001	3.01.01.01.01.0002	0001	001	148,06
Histórico:	receita com venda de servico NF 000077190							
30/01/2023	48002	1.01.01.02.01.0001	0001	001	3.01.01.01.01.0002	0001	001	118,00
Histórico:	receita com venda de servico NF 000077191							
30/01/2023	48003	1.01.01.02.01.0001	0001	001	3.01.01.01.01.0002	0001	001	263,84
Histórico:	receita com venda de servico NF 000077192							
30/01/2023	48004	1.01.01.02.01.0001	0001	001	3.01.01.01.01.0002	0001	001	170,00
Histórico:	receita com venda de servico NF 000077193							
30/01/2023	48005	1.01.01.02.01.0001	0001	001	3.01.01.01.01.0002	0001	001	35,00
Histórico:	receita com venda de servico NF 000077195							
30/01/2023	48006	1.01.01.02.01.0001	0001	001	3.01.01.01.01.0002	0001	001	84,00
Histórico:	receita com venda de servico NF 000077197							
30/01/2023	48007	1.01.01.02.01.0001	0001	001	3.01.01.01.01.0002	0001	001	50,00
Histórico:	receita com venda de servico NF 000077198							
30/01/2023	48008	1.01.01.02.01.0001	0001	001	3.01.01.01.01.0002	0001	001	383,04
Histórico:	receita com venda de servico NF 000077199							
30/01/2023	48009	1.01.01.02.01.0001	0001	001	3.01.01.01.01.0002	0001	001	40,08
Histórico:	receita com venda de servico NF 000077200							
30/01/2023	48010	1.01.01.02.01.0001	0001	001	3.01.01.01.01.0002	0001	001	263,37
Histórico:	receita com venda de servico NF 000077201							
30/01/2023	48011	1.01.01.02.01.0001	0001	001	3.01.01.01.01.0002	0001	001	197,02
Histórico:	receita com venda de servico NF 000077202							
30/01/2023	48012	1.01.01.02.01.0001	0001	001	3.01.01.01.01.0002	0001	001	57,03
Histórico:	receita com venda de servico NF 000077203							
30/01/2023	48013	1.01.01.02.01.0001	0001	001	3.01.01.01.01.0002	0001	001	13,03
Histórico:	receita com venda de servico NF 000077204							
30/01/2023	48014	1.01.01.02.01.0001	0001	001	3.01.01.01.01.0002	0001	001	50,00

Documentação de Habilitação - A P MARTINS JUNIOR SERVICOS LTDA (0277540) SEI 0004055.110000943.0.2025 / pg. 936

Livro Diário Nº 01

Licenciado para: BIANKA CAVALCANTI LIMA SILVA ADMIN
Empresa: A P MARTINS JUNIOR SERVICOS LTDA - CNPJ: 18.201.831/0001-97 Fortes Contábil 7.210.1
Período: 01/01/2023 a 31/12/2023
Endereço: R SANTAREM Nª 07,QUADRA: A; BAIRRO: PARQUE AMAZONAS, Cidade: São Luís, Estado: MA, CEP: 65.031-570, Telefone: (98) 98984139682

Data	Chave	Débito	Estab	Centro	Crédito	Estab	Centro		Valor
Histórico:	receita com venda de servico NF 000077205								
30/01/2023	48015	1.01.01.02.01.0001	0001	001	3.01.01.01.01.0002	0001	001		40,00
Histórico:	receita com venda de servico NF 000077206								
30/01/2023	48016	1.01.01.02.01.0001	0001	001	3.01.01.01.01.0002	0001	001		20,00
Histórico:	receita com venda de servico NF 000077207								
30/01/2023	48017	1.01.01.02.01.0001	0001	001	3.01.01.01.01.0002	0001	001		171,03
Histórico:	receita com venda de servico NF 000077208								
30/01/2023	48018	1.01.01.02.01.0001	0001	001	3.01.01.01.01.0002	0001	001		40,01
Histórico:	receita com venda de servico NF 000077209								
30/01/2023	48019	1.01.01.02.01.0001	0001	001	3.01.01.01.01.0002	0001	001		10,00
Histórico:	receita com venda de servico NF 000077210								
								Totais do dia 30:	**9.564,77**
31/01/2023	48020	1.01.01.02.01.0001	0001	001	3.01.01.01.01.0002	0001	001		100,00
Histórico:	receita com venda de servico NF 000077211								
31/01/2023	48021	1.01.01.02.01.0001	0001	001	3.01.01.01.01.0002	0001	001		50,00
Histórico:	receita com venda de servico NF 000077212								
31/01/2023	48022	1.01.01.02.01.0001	0001	001	3.01.01.01.01.0002	0001	001		200,00
Histórico:	receita com venda de servico NF 000077213								
31/01/2023	48023	1.01.01.02.01.0001	0001	001	3.01.01.01.01.0002	0001	001		10,00
Histórico:	receita com venda de servico NF 000077214								
31/01/2023	48024	1.01.01.02.01.0001	0001	001	3.01.01.01.01.0002	0001	001		260,00
Histórico:	receita com venda de servico NF 000077215								
31/01/2023	48025	1.01.01.02.01.0001	0001	001	3.01.01.01.01.0002	0001	001		65,27
Histórico:	receita com venda de servico NF 000077216								
31/01/2023	48026	1.01.01.02.01.0001	0001	001	3.01.01.01.01.0002	0001	001		467,69
Histórico:	receita com venda de servico NF 000077217								
31/01/2023	48027	1.01.01.02.01.0001	0001	001	3.01.01.01.01.0002	0001	001		50,00
Histórico:	receita com venda de servico NF 000077218								
31/01/2023	48028	1.01.01.02.01.0001	0001	001	3.01.01.01.01.0002	0001	001		30,00
Histórico:	receita com venda de servico NF 000077219								
31/01/2023	48029	1.01.01.02.01.0001	0001	001	3.01.01.01.01.0002	0001	001		249,50
Histórico:	receita com venda de servico NF 000077220								
31/01/2023	48030	1.01.01.02.01.0001	0001	001	3.01.01.01.01.0002	0001	001		20,00
Histórico:	receita com venda de servico NF 000077221								
31/01/2023	48031	1.01.01.02.01.0001	0001	001	3.01.01.01.01.0002	0001	001		324,01
Histórico:	receita com venda de servico NF 000077222								
31/01/2023	48032	1.01.01.02.01.0001	0001	001	3.01.01.01.01.0002	0001	001		691,22
Histórico:	receita com venda de servico NF 000077223								
31/01/2023	48033	1.01.01.02.01.0001	0001	001	3.01.01.01.01.0002	0001	001		1.015,99
Histórico:	receita com venda de servico NF 000077224								
31/01/2023	48034	1.01.01.02.01.0001	0001	001	3.01.01.01.01.0002	0001	001		50,00
Histórico:	receita com venda de servico NF 000077225								
31/01/2023	48035	1.01.01.02.01.0001	0001	001	3.01.01.01.01.0002	0001	001		20,00
Histórico:	receita com venda de servico NF 000077226								
31/01/2023	48036	1.01.01.02.01.0001	0001	001	3.01.01.01.01.0002	0001	001		20,00
Histórico:	receita com venda de servico NF 000077227								
31/01/2023	48037	1.01.01.02.01.0001	0001	001	3.01.01.01.01.0002	0001	001		30,00
Histórico:	receita com venda de servico NF 000077228								
31/01/2023	48038	1.01.01.02.01.0001	0001	001	3.01.01.01.01.0002	0001	001		20,00
Histórico:	receita com venda de servico NF 000077229								
31/01/2023	48039	1.01.01.02.01.0001	0001	001	3.01.01.01.01.0002	0001	001		60,00
Histórico:	receita com venda de servico NF 000077230								
31/01/2023	48040	1.01.01.02.01.0001	0001	001	3.01.01.01.01.0002	0001	001		24,75
Histórico:	receita com venda de servico NF 000077231								
31/01/2023	48041	1.01.01.02.01.0001	0001	001	3.01.01.01.01.0002	0001	001		50,00
Histórico:	receita com venda de servico NF 000077232								
31/01/2023	48042	1.01.01.02.01.0001	0001	001	3.01.01.01.01.0002	0001	001		60,08
Histórico:	receita com venda de servico NF 000077233								
31/01/2023	48043	1.01.01.02.01.0001	0001	001	3.01.01.01.01.0002	0001	001		10,00
Histórico:	receita com venda de servico NF 000077234								
31/01/2023	48044	1.01.01.02.01.0001	0001	001	3.01.01.01.01.0002	0001	001		100,00

Documentação de Habilitação - A P MARTINS JUNIOR SERVICOS LTDA (0277540) SEI 0004055.110000943.0.2025 / pg. 937

Livro Diário Nº 01

Licenciado para: BIANKA CAVALCANTI LIMA SILVA ADMIN
Empresa: A P MARTINS JUNIOR SERVICOS LTDA - CNPJ: 18.201.831/0001-97 Fortes Contábil 7.210.1
Período: 01/01/2023 a 31/12/2023
Endereço: R SANTAREM Nª 07,QUADRA: A; BAIRRO: PARQUE AMAZONAS, Cidade: São Luís, Estado: MA, CEP: 65.031-570, Telefone: (98) 98984139682

Data	Chave	Débito	Estab	Centro	Crédito	Estab	Centro	Valor
Histórico:	receita com venda de servico NF 000077235							
31/01/2023	48045	1.01.01.02.01.0001	0001	001	3.01.01.01.01.0002	0001	001	100,00
Histórico:	receita com venda de servico NF 000077236							
31/01/2023	48046	1.01.01.02.01.0001	0001	001	3.01.01.01.01.0002	0001	001	15,00
Histórico:	receita com venda de servico NF 000077237							
31/01/2023	48047	1.01.01.02.01.0001	0001	001	3.01.01.01.01.0002	0001	001	100,00
Histórico:	receita com venda de servico NF 000077238							
31/01/2023	48048	1.01.01.02.01.0001	0001	001	3.01.01.01.01.0002	0001	001	35,03
Histórico:	receita com venda de servico NF 000077239							
31/01/2023	48049	1.01.01.02.01.0001	0001	001	3.01.01.01.01.0002	0001	001	10,00
Histórico:	receita com venda de servico NF 000077240							
31/01/2023	48050	1.01.01.02.01.0001	0001	001	3.01.01.01.01.0002	0001	001	265,02
Histórico:	receita com venda de servico NF 000077241							
31/01/2023	48051	1.01.01.02.01.0001	0001	001	3.01.01.01.01.0002	0001	001	300,00
Histórico:	receita com venda de servico NF 000077242							
31/01/2023	48052	1.01.01.02.01.0001	0001	001	3.01.01.01.01.0002	0001	001	485,17
Histórico:	receita com venda de servico NF 000077243							
31/01/2023	48053	1.01.01.02.01.0001	0001	001	3.01.01.01.01.0002	0001	001	150,00
Histórico:	receita com venda de servico NF 000077244							
31/01/2023	48054	1.01.01.02.01.0001	0001	001	3.01.01.01.01.0002	0001	001	30,00
Histórico:	receita com venda de servico NF 000077245							
31/01/2023	48055	1.01.01.02.01.0001	0001	001	3.01.01.01.01.0002	0001	001	656,93
Histórico:	receita com venda de servico NF 000077246							
31/01/2023	48056	1.01.01.02.01.0001	0001	001	3.01.01.01.01.0002	0001	001	77,90
Histórico:	receita com venda de servico NF 000077247							
31/01/2023	48057	1.01.01.02.01.0001	0001	001	3.01.01.01.01.0002	0001	001	460,99
Histórico:	receita com venda de servico NF 000077248							
31/01/2023	48058	1.01.01.02.01.0001	0001	001	3.01.01.01.01.0002	0001	001	80,00
Histórico:	receita com venda de servico NF 000077249							
31/01/2023	48059	1.01.01.02.01.0001	0001	001	3.01.01.01.01.0002	0001	001	15,00
Histórico:	receita com venda de servico NF 000077250							
31/01/2023	48060	1.01.01.02.01.0001	0001	001	3.01.01.01.01.0002	0001	001	10,00
Histórico:	receita com venda de servico NF 000077251							
31/01/2023	48061	1.01.01.02.01.0001	0001	001	3.01.01.01.01.0002	0001	001	10,00
Histórico:	receita com venda de servico NF 000077252							
31/01/2023	48062	1.01.01.02.01.0001	0001	001	3.01.01.01.01.0002	0001	001	20,00
Histórico:	receita com venda de servico NF 000077253							
31/01/2023	48063	1.01.01.02.01.0001	0001	001	3.01.01.01.01.0002	0001	001	50,00
Histórico:	receita com venda de servico NF 000077254							
31/01/2023	48064	1.01.01.02.01.0001	0001	001	3.01.01.01.01.0002	0001	001	190,16
Histórico:	receita com venda de servico NF 000077255							
31/01/2023	48065	1.01.01.02.01.0001	0001	001	3.01.01.01.01.0002	0001	001	3,09
Histórico:	receita com venda de servico NF 000077256							
31/01/2023	48066	1.01.01.02.01.0001	0001	001	3.01.01.01.01.0002	0001	001	10,00
Histórico:	receita com venda de servico NF 000077257							
31/01/2023	48067	1.01.01.02.01.0001	0001	001	3.01.01.01.01.0002	0001	001	20,00
Histórico:	receita com venda de servico NF 000077258							
31/01/2023	48068	1.01.01.02.01.0001	0001	001	3.01.01.01.01.0002	0001	001	427,10
Histórico:	receita com venda de servico NF 000077259							
31/01/2023	48069	1.01.01.02.01.0001	0001	001	3.01.01.01.01.0002	0001	001	50,00
Histórico:	receita com venda de servico NF 000077260							
31/01/2023	48070	1.01.01.02.01.0001	0001	001	3.01.01.01.01.0002	0001	001	10,00
Histórico:	receita com venda de servico NF 000077261							
31/01/2023	48071	1.01.01.02.01.0001	0001	001	3.01.01.01.01.0002	0001	001	684,45
Histórico:	receita com venda de servico NF 000077262							
31/01/2023	48072	1.01.01.02.01.0001	0001	001	3.01.01.01.01.0002	0001	001	90,00
Histórico:	receita com venda de servico NF 000077263							
31/01/2023	48073	1.01.01.02.01.0001	0001	001	3.01.01.01.01.0002	0001	001	65,00
Histórico:	receita com venda de servico NF 000077264							
31/01/2023	48074	1.01.01.02.01.0001	0001	001	3.01.01.01.01.0002	0001	001	59,03
Histórico:	receita com venda de servico NF 000077265							

Documentação de Habilitação - A P MARTINS JUNIOR SERVICOS LTDA (0277540) SEI 0004055.110000943.0.2025 / pg. 938

Livro Diário Nº 01

Licenciado para: BIANKA CAVALCANTI LIMA SILVA ADMIN
Empresa: A P MARTINS JUNIOR SERVICOS LTDA - CNPJ: 18.201.831/0001-97 Fortes Contábil 7.210.1
Período: 01/01/2023 a 31/12/2023
Endereço: R SANTAREM Nª 07,QUADRA: A; BAIRRO: PARQUE AMAZONAS, Cidade: São Luís, Estado: MA, CEP: 65.031-570, Telefone: (98) 98984139682

Data	Chave	Débito	Estab	Centro	Crédito	Estab	Centro	Valor
							Totais do dia 31:	**8.458,38**
							Totais do mês de Janeiro:	**283.021,19**
01/02/2023	45580	1.01.15.01.01.0001	0001	001	1.01.01.02.01.0001	0001	001	31.986,10
Histórico:	Vr aquisicão de combustível para revenda NF000011041							
01/02/2023	45581	3.01.01.07.01.0063	0001	001	1.01.01.02.01.0001	0001	001	31.986,10
Histórico:	Pg despa ref material de uso e consumo NF000011041							
01/02/2023	48075	1.01.01.02.01.0001	0001	001	3.01.01.01.01.0002	0001	001	52,00
Histórico:	receita com venda de servico NF 000077266							
01/02/2023	48076	1.01.01.02.01.0001	0001	001	3.01.01.01.01.0002	0001	001	20,00
Histórico:	receita com venda de servico NF 000077267							
01/02/2023	48077	1.01.01.02.01.0001	0001	001	3.01.01.01.01.0002	0001	001	20,00
Histórico:	receita com venda de servico NF 000077268							
01/02/2023	48078	1.01.01.02.01.0001	0001	001	3.01.01.01.01.0002	0001	001	286,00
Histórico:	receita com venda de servico NF 000077269							
01/02/2023	48079	1.01.01.02.01.0001	0001	001	3.01.01.01.01.0002	0001	001	783,76
Histórico:	receita com venda de servico NF 000077270							
01/02/2023	48080	1.01.01.02.01.0001	0001	001	3.01.01.01.01.0002	0001	001	995,88
Histórico:	receita com venda de servico NF 000077271							
01/02/2023	48081	1.01.01.02.01.0001	0001	001	3.01.01.01.01.0002	0001	001	149,50
Histórico:	receita com venda de servico NF 000077272							
01/02/2023	48082	1.01.01.02.01.0001	0001	001	3.01.01.01.01.0002	0001	001	609,88
Histórico:	receita com venda de servico NF 000077273							
01/02/2023	48083	1.01.01.02.01.0001	0001	001	3.01.01.01.01.0002	0001	001	49,90
Histórico:	receita com venda de servico NF 000077274							
01/02/2023	48084	1.01.01.02.01.0001	0001	001	3.01.01.01.01.0002	0001	001	174,65
Histórico:	receita com venda de servico NF 000077275							
01/02/2023	48085	1.01.01.02.01.0001	0001	001	3.01.01.01.01.0002	0001	001	38,60
Histórico:	receita com venda de servico NF 000077276							
01/02/2023	48086	1.01.01.02.01.0001	0001	001	3.01.01.01.01.0002	0001	001	9,00
Histórico:	receita com venda de servico NF 000077278							
01/02/2023	48087	1.01.01.02.01.0001	0001	001	3.01.01.01.01.0002	0001	001	10,00
Histórico:	receita com venda de servico NF 000077279							
01/02/2023	48088	1.01.01.02.01.0001	0001	001	3.01.01.01.01.0002	0001	001	100,00
Histórico:	receita com venda de servico NF 000077280							
01/02/2023	48089	1.01.01.02.01.0001	0001	001	3.01.01.01.01.0002	0001	001	110,00
Histórico:	receita com venda de servico NF 000077281							
01/02/2023	48090	1.01.01.02.01.0001	0001	001	3.01.01.01.01.0002	0001	001	150,00
Histórico:	receita com venda de servico NF 000077282							
01/02/2023	48091	1.01.01.02.01.0001	0001	001	3.01.01.01.01.0002	0001	001	349,05
Histórico:	receita com venda de servico NF 000077283							
01/02/2023	48092	1.01.01.02.01.0001	0001	001	3.01.01.01.01.0002	0001	001	5,00
Histórico:	receita com venda de servico NF 000077284							
01/02/2023	48093	1.01.01.02.01.0001	0001	001	3.01.01.01.01.0002	0001	001	99,80
Histórico:	receita com venda de servico NF 000077285							
01/02/2023	48094	1.01.01.02.01.0001	0001	001	3.01.01.01.01.0002	0001	001	49,90
Histórico:	receita com venda de servico NF 000077286							
01/02/2023	48095	1.01.01.02.01.0001	0001	001	3.01.01.01.01.0002	0001	001	39,92
Histórico:	receita com venda de servico NF 000077287							
01/02/2023	48096	1.01.01.02.01.0001	0001	001	3.01.01.01.01.0002	0001	001	115,80
Histórico:	receita com venda de servico NF 000077288							
01/02/2023	48097	1.01.01.02.01.0001	0001	001	3.01.01.01.01.0002	0001	001	250,00
Histórico:	receita com venda de servico NF 000077289							
01/02/2023	48098	1.01.01.02.01.0001	0001	001	3.01.01.01.01.0002	0001	001	250,00
Histórico:	receita com venda de servico NF 000077290							
01/02/2023	48099	1.01.01.02.01.0001	0001	001	3.01.01.01.01.0002	0001	001	50,00
Histórico:	receita com venda de servico NF 000077291							
01/02/2023	48100	1.01.01.02.01.0001	0001	001	3.01.01.01.01.0002	0001	001	200,00
Histórico:	receita com venda de servico NF 000077292							
01/02/2023	48101	1.01.01.02.01.0001	0001	001	3.01.01.01.01.0002	0001	001	776,04
Histórico:	receita com venda de servico NF 000077293							
01/02/2023	48102	1.01.01.02.01.0001	0001	001	3.01.01.01.01.0002	0001	001	160,56

Documentação de Habilitação - A P MARTINS JUNIOR SERVICOS LTDA (0277540) SEI 0004055.110000943.0.2025 / pg. 939

Livro Diário Nº 01

Licenciado para: BIANKA CAVALCANTI LIMA SILVA ADMIN
Empresa: A P MARTINS JUNIOR SERVICOS LTDA - CNPJ: 18.201.831/0001-97 Fortes Contábil 7.210.1
Período: 01/01/2023 a 31/12/2023
Endereço: R SANTAREM Nª 07,QUADRA: A; BAIRRO: PARQUE AMAZONAS, Cidade: São Luís, Estado: MA, CEP: 65.031-570, Telefone: (98) 98984139682

Data	Chave	Débito	Estab	Centro	Crédito	Estab	Centro		Valor
Histórico:	receita com venda de servico NF 000077294								
01/02/2023	48103	1.01.01.02.01.0001	0001	001	3.01.01.01.01.0002	0001	001		20,00
Histórico:	receita com venda de servico NF 000077295								
01/02/2023	48104	1.01.01.02.01.0001	0001	001	3.01.01.01.01.0002	0001	001		386,00
Histórico:	receita com venda de servico NF 000077296								
01/02/2023	48105	1.01.01.02.01.0001	0001	001	3.01.01.01.01.0002	0001	001		235,00
Histórico:	receita com venda de servico NF 000077297								
01/02/2023	48106	1.01.01.02.01.0001	0001	001	3.01.01.01.01.0002	0001	001		110,02
Histórico:	receita com venda de servico NF 000077298								
01/02/2023	48107	1.01.01.02.01.0001	0001	001	3.01.01.01.01.0002	0001	001		380,02
Histórico:	receita com venda de servico NF 000077299								
01/02/2023	48108	1.01.01.02.01.0001	0001	001	3.01.01.01.01.0002	0001	001		30,00
Histórico:	receita com venda de servico NF 000077300								
01/02/2023	48109	1.01.01.02.01.0001	0001	001	3.01.01.01.01.0002	0001	001		100,00
Histórico:	receita com venda de servico NF 000077301								
01/02/2023	48110	1.01.01.02.01.0001	0001	001	3.01.01.01.01.0002	0001	001		47,99
Histórico:	receita com venda de servico NF 000077302								
01/02/2023	48111	1.01.01.02.01.0001	0001	001	3.01.01.01.01.0002	0001	001		308,80
Histórico:	receita com venda de servico NF 000077303								
01/02/2023	48112	1.01.01.02.01.0001	0001	001	3.01.01.01.01.0002	0001	001		308,80
Histórico:	receita com venda de servico NF 000077304								
01/02/2023	48113	1.01.01.02.01.0001	0001	001	3.01.01.01.01.0002	0001	001		232,80
Histórico:	receita com venda de servico NF 000077305								
01/02/2023	48114	1.01.01.02.01.0001	0001	001	3.01.01.01.01.0002	0001	001		20,00
Histórico:	receita com venda de servico NF 000077306								
01/02/2023	48115	1.01.01.02.01.0001	0001	001	3.01.01.01.01.0002	0001	001		180,00
Histórico:	receita com venda de servico NF 000077307								
01/02/2023	48116	1.01.01.02.01.0001	0001	001	3.01.01.01.01.0002	0001	001		990,01
Histórico:	receita com venda de servico NF 000077308								
01/02/2023	48117	1.01.01.02.01.0001	0001	001	3.01.01.01.01.0002	0001	001		140,00
Histórico:	receita com venda de servico NF 000077309								
								Totais do dia 01:	**73.366,88**
02/02/2023	48118	1.01.01.02.01.0001	0001	001	3.01.01.01.01.0002	0001	001		299,38
Histórico:	receita com venda de servico NF 000077310								
02/02/2023	48119	1.01.01.02.01.0001	0001	001	3.01.01.01.01.0002	0001	001		45,01
Histórico:	receita com venda de servico NF 000077311								
02/02/2023	48120	1.01.01.02.01.0001	0001	001	3.01.01.01.01.0002	0001	001		200,00
Histórico:	receita com venda de servico NF 000077312								
02/02/2023	48121	1.01.01.02.01.0001	0001	001	3.01.01.01.01.0002	0001	001		82,29
Histórico:	receita com venda de servico NF 000077313								
02/02/2023	48122	1.01.01.02.01.0001	0001	001	3.01.01.01.01.0002	0001	001		540,40
Histórico:	receita com venda de servico NF 000077314								
02/02/2023	48123	1.01.01.02.01.0001	0001	001	3.01.01.01.01.0002	0001	001		10,00
Histórico:	receita com venda de servico NF 000077315								
02/02/2023	48124	1.01.01.02.01.0001	0001	001	3.01.01.01.01.0002	0001	001		250,00
Histórico:	receita com venda de servico NF 000077316								
02/02/2023	48125	1.01.01.02.01.0001	0001	001	3.01.01.01.01.0002	0001	001		16,07
Histórico:	receita com venda de servico NF 000077317								
02/02/2023	48126	1.01.01.02.01.0001	0001	001	3.01.01.01.01.0002	0001	001		24,95
Histórico:	receita com venda de servico NF 000077318								
02/02/2023	48127	1.01.01.02.01.0001	0001	001	3.01.01.01.01.0002	0001	001		776,00
Histórico:	receita com venda de servico NF 000077319								
02/02/2023	48128	1.01.01.02.01.0001	0001	001	3.01.01.01.01.0002	0001	001		386,00
Histórico:	receita com venda de servico NF 000077320								
02/02/2023	48129	1.01.01.02.01.0001	0001	001	3.01.01.01.01.0002	0001	001		439,02
Histórico:	receita com venda de servico NF 000077321								
02/02/2023	48130	1.01.01.02.01.0001	0001	001	3.01.01.01.01.0002	0001	001		386,00
Histórico:	receita com venda de servico NF 000077322								
02/02/2023	48131	1.01.01.02.01.0001	0001	001	3.01.01.01.01.0002	0001	001		230,01
Histórico:	receita com venda de servico NF 000077323								
02/02/2023	48132	1.01.01.02.01.0001	0001	001	3.01.01.01.01.0002	0001	001		952,19

Documentação de Habilitação - A P MARTINS JUNIOR SERVICOS LTDA (0277540) SEI 0004055.110000943.0.2025 / pg. 940

Livro Diário Nº 01

Licenciado para: BIANKA CAVALCANTI LIMA SILVA ADMIN
Empresa: A P MARTINS JUNIOR SERVICOS LTDA - CNPJ: 18.201.831/0001-97 Fortes Contábil 7.210.1
Período: 01/01/2023 a 31/12/2023
Endereço: R SANTAREM Nª 07,QUADRA: A; BAIRRO: PARQUE AMAZONAS, Cidade: São Luís, Estado: MA, CEP: 65.031-570, Telefone: (98) 98984139682

Data	Chave	Débito	Estab	Centro	Crédito	Estab	Centro	Valor
Histórico:	receita com venda de servico NF 000077324							
02/02/2023	48133	1.01.01.02.01.0001	0001	001	3.01.01.01.01.0002	0001	001	20,31
Histórico:	receita com venda de servico NF 000077325							
02/02/2023	48134	1.01.01.02.01.0001	0001	001	3.01.01.01.01.0002	0001	001	19,61
Histórico:	receita com venda de servico NF 000077326							
02/02/2023	48135	1.01.01.02.01.0001	0001	001	3.01.01.01.01.0002	0001	001	27,00
Histórico:	receita com venda de servico NF 000077327							
02/02/2023	48136	1.01.01.02.01.0001	0001	001	3.01.01.01.01.0002	0001	001	1.271,81
Histórico:	receita com venda de servico NF 000077328							
02/02/2023	48137	1.01.01.02.01.0001	0001	001	3.01.01.01.01.0002	0001	001	99,80
Histórico:	receita com venda de servico NF 000077329							
02/02/2023	48138	1.01.01.02.01.0001	0001	001	3.01.01.01.01.0002	0001	001	100,00
Histórico:	receita com venda de servico NF 000077330							
02/02/2023	48139	1.01.01.02.01.0001	0001	001	3.01.01.01.01.0002	0001	001	13,02
Histórico:	receita com venda de servico NF 000077331							
02/02/2023	48140	1.01.01.02.01.0001	0001	001	3.01.01.01.01.0002	0001	001	75,00
Histórico:	receita com venda de servico NF 000077332							
02/02/2023	48141	1.01.01.02.01.0001	0001	001	3.01.01.01.01.0002	0001	001	10,00
Histórico:	receita com venda de servico NF 000077333							
02/02/2023	48142	1.01.01.02.01.0001	0001	001	3.01.01.01.01.0002	0001	001	597,03
Histórico:	receita com venda de servico NF 000077334							
02/02/2023	48143	1.01.01.02.01.0001	0001	001	3.01.01.01.01.0002	0001	001	200,00
Histórico:	receita com venda de servico NF 000077335							
02/02/2023	48144	1.01.01.02.01.0001	0001	001	3.01.01.01.01.0002	0001	001	50,00
Histórico:	receita com venda de servico NF 000077336							
02/02/2023	48145	1.01.01.02.01.0001	0001	001	3.01.01.01.01.0002	0001	001	150,00
Histórico:	receita com venda de servico NF 000077337							
02/02/2023	48146	1.01.01.02.01.0001	0001	001	3.01.01.01.01.0002	0001	001	10,00
Histórico:	receita com venda de servico NF 000077338							
02/02/2023	48147	1.01.01.02.01.0001	0001	001	3.01.01.01.01.0002	0001	001	149,70
Histórico:	receita com venda de servico NF 000077339							
02/02/2023	48148	1.01.01.02.01.0001	0001	001	3.01.01.01.01.0002	0001	001	14,00
Histórico:	receita com venda de servico NF 000077340							
02/02/2023	48149	1.01.01.02.01.0001	0001	001	3.01.01.01.01.0002	0001	001	34,93
Histórico:	receita com venda de servico NF 000077341							
02/02/2023	48150	1.01.01.02.01.0001	0001	001	3.01.01.01.01.0002	0001	001	285,00
Histórico:	receita com venda de servico NF 000077342							
02/02/2023	48151	1.01.01.02.01.0001	0001	001	3.01.01.01.01.0002	0001	001	100,00
Histórico:	receita com venda de servico NF 000077343							
02/02/2023	48152	1.01.01.02.01.0001	0001	001	3.01.01.01.01.0002	0001	001	10,03
Histórico:	receita com venda de servico NF 000077344							
02/02/2023	48153	1.01.01.02.01.0001	0001	001	3.01.01.01.01.0002	0001	001	200,00
Histórico:	receita com venda de servico NF 000077345							
02/02/2023	48154	1.01.01.02.01.0001	0001	001	3.01.01.01.01.0002	0001	001	100,00
Histórico:	receita com venda de servico NF 000077346							
02/02/2023	48155	1.01.01.02.01.0001	0001	001	3.01.01.01.01.0002	0001	001	49,10
Histórico:	receita com venda de servico NF 000077347							
02/02/2023	48156	1.01.01.02.01.0001	0001	001	3.01.01.01.01.0002	0001	001	10,00
Histórico:	receita com venda de servico NF 000077348							
02/02/2023	48157	1.01.01.02.01.0001	0001	001	3.01.01.01.01.0002	0001	001	100,00
Histórico:	receita com venda de servico NF 000077349							
02/02/2023	48158	1.01.01.02.01.0001	0001	001	3.01.01.01.01.0002	0001	001	30,00
Histórico:	receita com venda de servico NF 000077350							
02/02/2023	48159	1.01.01.02.01.0001	0001	001	3.01.01.01.01.0002	0001	001	275,55
Histórico:	receita com venda de servico NF 000077351							
02/02/2023	48160	1.01.01.02.01.0001	0001	001	3.01.01.01.01.0002	0001	001	245,46
Histórico:	receita com venda de servico NF 000077352							
02/02/2023	48161	1.01.01.02.01.0001	0001	001	3.01.01.01.01.0002	0001	001	99,80
Histórico:	receita com venda de servico NF 000077353							
02/02/2023	48162	1.01.01.02.01.0001	0001	001	3.01.01.01.01.0002	0001	001	202,79
Histórico:	receita com venda de servico NF 000077354							

Documentação de Habilitação - A P MARTINS JUNIOR SERVICOS LTDA (0277540) SEI 0004055.110000943.0.2025 / pg. 941

Livro Diário Nº 01

Licenciado para: BIANKA CAVALCANTI LIMA SILVA ADMIN
Empresa: A P MARTINS JUNIOR SERVICOS LTDA - CNPJ: 18.201.831/0001-97 Fortes Contábil 7.210.1
Período: 01/01/2023 a 31/12/2023
Endereço: R SANTAREM Nª 07,QUADRA: A; BAIRRO: PARQUE AMAZONAS, Cidade: São Luís, Estado: MA, CEP: 65.031-570, Telefone: (98) 98984139682

Data	Chave	Débito	Estab	Centro	Crédito	Estab	Centro	Valor
02/02/2023	48163	1.01.01.02.01.0001	0001	001	3.01.01.01.01.0002	0001	001	18,01
Histórico:	receita com venda de servico NF 000077355							
02/02/2023	48164	1.01.01.02.01.0001	0001	001	3.01.01.01.01.0002	0001	001	807,09
Histórico:	receita com venda de servico NF 000077356							
02/02/2023	48165	1.01.01.02.01.0001	0001	001	3.01.01.01.01.0002	0001	001	561,02
Histórico:	receita com venda de servico NF 000077357							
02/02/2023	48166	1.01.01.02.01.0001	0001	001	3.01.01.01.01.0002	0001	001	10,00
Histórico:	receita com venda de servico NF 000077358							
02/02/2023	48167	1.01.01.02.01.0001	0001	001	3.01.01.01.01.0002	0001	001	10,00
Histórico:	receita com venda de servico NF 000077359							
02/02/2023	48168	1.01.01.02.01.0001	0001	001	3.01.01.01.01.0002	0001	001	15,00
Histórico:	receita com venda de servico NF 000077360							
02/02/2023	48169	1.01.01.02.01.0001	0001	001	3.01.01.01.01.0002	0001	001	10,00
Histórico:	receita com venda de servico NF 000077361							
02/02/2023	48170	1.01.01.02.01.0001	0001	001	3.01.01.01.01.0002	0001	001	200,00
Histórico:	receita com venda de servico NF 000077362							
02/02/2023	48171	1.01.01.02.01.0001	0001	001	3.01.01.01.01.0002	0001	001	830,21
Histórico:	receita com venda de servico NF 000077363							
02/02/2023	48172	1.01.01.02.01.0001	0001	001	3.01.01.01.01.0002	0001	001	225,02
Histórico:	receita com venda de servico NF 000077364							
02/02/2023	48173	1.01.01.02.01.0001	0001	001	3.01.01.01.01.0002	0001	001	272,22
Histórico:	receita com venda de servico NF 000077365							
02/02/2023	48174	1.01.01.02.01.0001	0001	001	3.01.01.01.01.0002	0001	001	695,02
Histórico:	receita com venda de servico NF 000077366							
02/02/2023	48175	1.01.01.02.01.0001	0001	001	3.01.01.01.01.0002	0001	001	269,66
Histórico:	receita com venda de servico NF 000077367							
02/02/2023	48176	1.01.01.02.01.0001	0001	001	3.01.01.01.01.0002	0001	001	105,42
Histórico:	receita com venda de servico NF 000077368							
02/02/2023	48177	1.01.01.02.01.0001	0001	001	3.01.01.01.01.0002	0001	001	70,00
Histórico:	receita com venda de servico NF 000077369							
02/02/2023	48178	1.01.01.02.01.0001	0001	001	3.01.01.01.01.0002	0001	001	90,00
Histórico:	receita com venda de servico NF 000077370							
02/02/2023	48179	1.01.01.02.01.0001	0001	001	3.01.01.01.01.0002	0001	001	184,04
Histórico:	receita com venda de servico NF 000077371							
02/02/2023	48180	1.01.01.02.01.0001	0001	001	3.01.01.01.01.0002	0001	001	15,00
Histórico:	receita com venda de servico NF 000077372							
							Totais do dia 02:	**13.574,97**
03/02/2023	45582	1.01.15.01.01.0001	0001	001	1.01.01.02.01.0001	0001	001	44.287,40
Histórico:	Vr aquisicão de combustível para revenda NF000011120							
03/02/2023	45583	3.01.01.07.01.0063	0001	001	1.01.01.02.01.0001	0001	001	44.287,40
Histórico:	Pg despa ref material de uso e consumo NF000011120							
03/02/2023	48181	1.01.01.02.01.0001	0001	001	3.01.01.01.01.0002	0001	001	50,00
Histórico:	receita com venda de servico NF 000077373							
03/02/2023	48182	1.01.01.02.01.0001	0001	001	3.01.01.01.01.0002	0001	001	5,00
Histórico:	receita com venda de servico NF 000077374							
03/02/2023	48183	1.01.01.02.01.0001	0001	001	3.01.01.01.01.0002	0001	001	30,00
Histórico:	receita com venda de servico NF 000077375							
03/02/2023	48184	1.01.01.02.01.0001	0001	001	3.01.01.01.01.0002	0001	001	250,00
Histórico:	receita com venda de servico NF 000077376							
03/02/2023	48185	1.01.01.02.01.0001	0001	001	3.01.01.01.01.0002	0001	001	18,01
Histórico:	receita com venda de servico NF 000077377							
03/02/2023	48186	1.01.01.02.01.0001	0001	001	3.01.01.01.01.0002	0001	001	204,43
Histórico:	receita com venda de servico NF 000077378							
03/02/2023	48187	1.01.01.02.01.0001	0001	001	3.01.01.01.01.0002	0001	001	193,00
Histórico:	receita com venda de servico NF 000077379							
03/02/2023	48188	1.01.01.02.01.0001	0001	001	3.01.01.01.01.0002	0001	001	125,15
Histórico:	receita com venda de servico NF 000077380							
03/02/2023	48189	1.01.01.02.01.0001	0001	001	3.01.01.01.01.0002	0001	001	50,00
Histórico:	receita com venda de servico NF 000077381							
03/02/2023	48190	1.01.01.02.01.0001	0001	001	3.01.01.01.01.0002	0001	001	20,00
Histórico:	receita com venda de servico NF 000077382							

Documentação de Habilitação - A P MARTINS JUNIOR SERVICOS LTDA (0277540) SEI 0004055.110000943.0.2025 / pg. 942

Livro Diário Nº 01

Licenciado para: BIANKA CAVALCANTI LIMA SILVA ADMIN
Empresa: A P MARTINS JUNIOR SERVICOS LTDA - CNPJ: 18.201.831/0001-97 Fortes Contábil 7.210.1
Período: 01/01/2023 a 31/12/2023
Endereço: R SANTAREM Nª 07,QUADRA: A; BAIRRO: PARQUE AMAZONAS, Cidade: São Luís, Estado: MA, CEP: 65.031-570, Telefone: (98) 98984139682

Data	Chave	Débito	Estab	Centro	Crédito	Estab	Centro	Valor
03/02/2023	48191	1.01.01.02.01.0001	0001	001	3.01.01.01.01.0002	0001	001	856,92
Histórico:	receita com venda de servico NF 000077383							
03/02/2023	48192	1.01.01.02.01.0001	0001	001	3.01.01.01.01.0002	0001	001	178,48
Histórico:	receita com venda de servico NF 000077384							
03/02/2023	48193	1.01.01.02.01.0001	0001	001	3.01.01.01.01.0002	0001	001	388,04
Histórico:	receita com venda de servico NF 000077385							
03/02/2023	48194	1.01.01.02.01.0001	0001	001	3.01.01.01.01.0002	0001	001	40,00
Histórico:	receita com venda de servico NF 000077386							
03/02/2023	48195	1.01.01.02.01.0001	0001	001	3.01.01.01.01.0002	0001	001	40,00
Histórico:	receita com venda de servico NF 000077387							
03/02/2023	48196	1.01.01.02.01.0001	0001	001	3.01.01.01.01.0002	0001	001	100,00
Histórico:	receita com venda de servico NF 000077388							
03/02/2023	48197	1.01.01.02.01.0001	0001	001	3.01.01.01.01.0002	0001	001	1.071,58
Histórico:	receita com venda de servico NF 000077389							
03/02/2023	48198	1.01.01.02.01.0001	0001	001	3.01.01.01.01.0002	0001	001	251,44
Histórico:	receita com venda de servico NF 000077390							
03/02/2023	48199	1.01.01.02.01.0001	0001	001	3.01.01.01.01.0002	0001	001	115,80
Histórico:	receita com venda de servico NF 000077391							
03/02/2023	48200	1.01.01.02.01.0001	0001	001	3.01.01.01.01.0002	0001	001	24,95
Histórico:	receita com venda de servico NF 000077392							
03/02/2023	48201	1.01.01.02.01.0001	0001	001	3.01.01.01.01.0002	0001	001	100,00
Histórico:	receita com venda de servico NF 000077393							
03/02/2023	48202	1.01.01.02.01.0001	0001	001	3.01.01.01.01.0002	0001	001	50,00
Histórico:	receita com venda de servico NF 000077394							
03/02/2023	48203	1.01.01.02.01.0001	0001	001	3.01.01.01.01.0002	0001	001	20,01
Histórico:	receita com venda de servico NF 000077395							
03/02/2023	48204	1.01.01.02.01.0001	0001	001	3.01.01.01.01.0002	0001	001	185,05
Histórico:	receita com venda de servico NF 000077396							
03/02/2023	48205	1.01.01.02.01.0001	0001	001	3.01.01.01.01.0002	0001	001	50,00
Histórico:	receita com venda de servico NF 000077397							
03/02/2023	48206	1.01.01.02.01.0001	0001	001	3.01.01.01.01.0002	0001	001	100,00
Histórico:	receita com venda de servico NF 000077398							
03/02/2023	48207	1.01.01.02.01.0001	0001	001	3.01.01.01.01.0002	0001	001	30,00
Histórico:	receita com venda de servico NF 000077399							
03/02/2023	48208	1.01.01.02.01.0001	0001	001	3.01.01.01.01.0002	0001	001	100,00
Histórico:	receita com venda de servico NF 000077400							
03/02/2023	48209	1.01.01.02.01.0001	0001	001	3.01.01.01.01.0002	0001	001	193,05
Histórico:	receita com venda de servico NF 000077401							
03/02/2023	48210	1.01.01.02.01.0001	0001	001	3.01.01.01.01.0002	0001	001	308,80
Histórico:	receita com venda de servico NF 000077402							
03/02/2023	48211	1.01.01.02.01.0001	0001	001	3.01.01.01.01.0002	0001	001	50,00
Histórico:	receita com venda de servico NF 000077403							
03/02/2023	48212	1.01.01.02.01.0001	0001	001	3.01.01.01.01.0002	0001	001	100,00
Histórico:	receita com venda de servico NF 000077404							
03/02/2023	48213	1.01.01.02.01.0001	0001	001	3.01.01.01.01.0002	0001	001	100,00
Histórico:	receita com venda de servico NF 000077405							
03/02/2023	48214	1.01.01.02.01.0001	0001	001	3.01.01.01.01.0002	0001	001	130,00
Histórico:	receita com venda de servico NF 000077406							
03/02/2023	48215	1.01.01.02.01.0001	0001	001	3.01.01.01.01.0002	0001	001	15,02
Histórico:	receita com venda de servico NF 000077407							
03/02/2023	48216	1.01.01.02.01.0001	0001	001	3.01.01.01.01.0002	0001	001	100,04
Histórico:	receita com venda de servico NF 000077408							
03/02/2023	48217	1.01.01.02.01.0001	0001	001	3.01.01.01.01.0002	0001	001	40,02
Histórico:	receita com venda de servico NF 000077409							
03/02/2023	48218	1.01.01.02.01.0001	0001	001	3.01.01.01.01.0002	0001	001	90,00
Histórico:	receita com venda de servico NF 000077410							
03/02/2023	48219	1.01.01.02.01.0001	0001	001	3.01.01.01.01.0002	0001	001	1.485,66
Histórico:	receita com venda de servico NF 000077411							
03/02/2023	48220	1.01.01.02.01.0001	0001	001	3.01.01.01.01.0002	0001	001	250,00
Histórico:	receita com venda de servico NF 000077412							
03/02/2023	48221	1.01.01.02.01.0001	0001	001	3.01.01.01.01.0002	0001	001	133,43

Documentação de Habilitação - A P MARTINS JUNIOR SERVICOS LTDA (0277540) SEI 0004055.110000943.0.2025 / pg. 943

Livro Diário Nº 01

Licenciado para: BIANKA CAVALCANTI LIMA SILVA ADMIN
Empresa: A P MARTINS JUNIOR SERVICOS LTDA - CNPJ: 18.201.831/0001-97 Fortes Contábil 7.210.1
Período: 01/01/2023 a 31/12/2023
Endereço: R SANTAREM Nª 07,QUADRA: A; BAIRRO: PARQUE AMAZONAS, Cidade: São Luís, Estado: MA, CEP: 65.031-570, Telefone: (98) 98984139682

Data	Chave	Débito	Estab	Centro	Crédito	Estab	Centro	Valor
Histórico:	receita com venda de servico NF 000077413							
03/02/2023	48222	1.01.01.02.01.0001	0001	001	3.01.01.01.01.0002	0001	001	21,51
Histórico:	receita com venda de servico NF 000077414							
03/02/2023	48223	1.01.01.02.01.0001	0001	001	3.01.01.01.01.0002	0001	001	75,97
Histórico:	receita com venda de servico NF 000077415							
03/02/2023	48224	1.01.01.02.01.0001	0001	001	3.01.01.01.01.0002	0001	001	5,00
Histórico:	receita com venda de servico NF 000077416							
03/02/2023	48225	1.01.01.02.01.0001	0001	001	3.01.01.01.01.0002	0001	001	99,95
Histórico:	receita com venda de servico NF 000077417							
03/02/2023	48226	1.01.01.02.01.0001	0001	001	3.01.01.01.01.0002	0001	001	250,03
Histórico:	receita com venda de servico NF 000077418							
03/02/2023	48227	1.01.01.02.01.0001	0001	001	3.01.01.01.01.0002	0001	001	802,16
Histórico:	receita com venda de servico NF 000077419							
03/02/2023	48228	1.01.01.02.01.0001	0001	001	3.01.01.01.01.0002	0001	001	147,00
Histórico:	receita com venda de servico NF 000077420							
03/02/2023	48229	1.01.01.02.01.0001	0001	001	3.01.01.01.01.0002	0001	001	30,00
Histórico:	receita com venda de servico NF 000077421							
03/02/2023	48230	1.01.01.02.01.0001	0001	001	3.01.01.01.01.0002	0001	001	20,00
Histórico:	receita com venda de servico NF 000077422							
03/02/2023	48231	1.01.01.02.01.0001	0001	001	3.01.01.01.01.0002	0001	001	92,00
Histórico:	receita com venda de servico NF 000077423							
03/02/2023	48232	1.01.01.02.01.0001	0001	001	3.01.01.01.01.0002	0001	001	236,68
Histórico:	receita com venda de servico NF 000077424							
03/02/2023	48233	1.01.01.02.01.0001	0001	001	3.01.01.01.01.0002	0001	001	24,95
Histórico:	receita com venda de servico NF 000077425							
03/02/2023	48234	1.01.01.02.01.0001	0001	001	3.01.01.01.01.0002	0001	001	50,00
Histórico:	receita com venda de servico NF 000077426							
03/02/2023	48235	1.01.01.02.01.0001	0001	001	3.01.01.01.01.0002	0001	001	10,00
Histórico:	receita com venda de servico NF 000077427							
03/02/2023	48236	1.01.01.02.01.0001	0001	001	3.01.01.01.01.0002	0001	001	10,00
Histórico:	receita com venda de servico NF 000077428							
03/02/2023	48237	1.01.01.02.01.0001	0001	001	3.01.01.01.01.0002	0001	001	10,00
Histórico:	receita com venda de servico NF 000077429							
03/02/2023	48238	1.01.01.02.01.0001	0001	001	3.01.01.01.01.0002	0001	001	48,03
Histórico:	receita com venda de servico NF 000077430							
03/02/2023	48239	1.01.01.02.01.0001	0001	001	3.01.01.01.01.0002	0001	001	5,00
Histórico:	receita com venda de servico NF 000077431							
03/02/2023	48240	1.01.01.02.01.0001	0001	001	3.01.01.01.01.0002	0001	001	40,00
Histórico:	receita com venda de servico NF 000077432							
03/02/2023	48241	1.01.01.02.01.0001	0001	001	3.01.01.01.01.0002	0001	001	30,00
Histórico:	receita com venda de servico NF 000077433							
03/02/2023	48242	1.01.01.02.01.0001	0001	001	3.01.01.01.01.0002	0001	001	50,00
Histórico:	receita com venda de servico NF 000077434							
03/02/2023	48243	1.01.01.02.01.0001	0001	001	3.01.01.01.01.0002	0001	001	10,00
Histórico:	receita com venda de servico NF 000077435							
03/02/2023	48244	1.01.01.02.01.0001	0001	001	3.01.01.01.01.0002	0001	001	5,00
Histórico:	receita com venda de servico NF 000077436							
03/02/2023	48245	1.01.01.02.01.0001	0001	001	3.01.01.01.01.0002	0001	001	24,00
Histórico:	receita com venda de servico NF 000077437							
03/02/2023	48246	1.01.01.02.01.0001	0001	001	3.01.01.01.01.0002	0001	001	138,03
Histórico:	receita com venda de servico NF 000077438							
03/02/2023	48247	1.01.01.02.01.0001	0001	001	3.01.01.01.01.0002	0001	001	222,83
Histórico:	receita com venda de servico NF 000077439							
03/02/2023	48248	1.01.01.02.01.0001	0001	001	3.01.01.01.01.0002	0001	001	347,88
Histórico:	receita com venda de servico NF 000077440							
03/02/2023	48249	1.01.01.02.01.0001	0001	001	3.01.01.01.01.0002	0001	001	22,00
Histórico:	receita com venda de servico NF 000077441							
03/02/2023	48250	1.01.01.02.01.0001	0001	001	3.01.01.01.01.0002	0001	001	6,00
Histórico:	receita com venda de servico NF 000077442							
03/02/2023	48251	1.01.01.02.01.0001	0001	001	3.01.01.01.01.0002	0001	001	44,00
Histórico:	receita com venda de servico NF 000077443							

Documentação de Habilitação - A P MARTINS JUNIOR SERVICOS LTDA (0277540) SEI 0004055.110000943.0.2025 / pg. 944

Livro Diário Nº 01

Licenciado para: BIANKA CAVALCANTI LIMA SILVA ADMIN
Empresa: A P MARTINS JUNIOR SERVICOS LTDA - CNPJ: 18.201.831/0001-97 Fortes Contábil 7.210.1
Período: 01/01/2023 a 31/12/2023
Endereço: R SANTAREM Nª 07,QUADRA: A; BAIRRO: PARQUE AMAZONAS, Cidade: São Luís, Estado: MA, CEP: 65.031-570, Telefone: (98) 98984139682

Data	Chave	Débito	Estab	Centro	Crédito	Estab	Centro		Valor
03/02/2023	48252	1.01.01.02.01.0001	0001	001	3.01.01.01.01.0002	0001	001		10,00
Histórico:	receita com venda de servico NF 000077444								
03/02/2023	48253	1.01.01.02.01.0001	0001	001	3.01.01.01.01.0002	0001	001		10,00
Histórico:	receita com venda de servico NF 000077445								
03/02/2023	48254	1.01.01.02.01.0001	0001	001	3.01.01.01.01.0002	0001	001		5,00
Histórico:	receita com venda de servico NF 000077446								
03/02/2023	48255	1.01.01.02.01.0001	0001	001	3.01.01.01.01.0002	0001	001		15,00
Histórico:	receita com venda de servico NF 000077447								
03/02/2023	48256	1.01.01.02.01.0001	0001	001	3.01.01.01.01.0002	0001	001		50,00
Histórico:	receita com venda de servico NF 000077448								
03/02/2023	48257	1.01.01.02.01.0001	0001	001	3.01.01.01.01.0002	0001	001		18,01
Histórico:	receita com venda de servico NF 000077449								
03/02/2023	48258	1.01.01.02.01.0001	0001	001	3.01.01.01.01.0002	0001	001		90,00
Histórico:	receita com venda de servico NF 000077450								
03/02/2023	48259	1.01.01.02.01.0001	0001	001	3.01.01.01.01.0002	0001	001		5,00
Histórico:	receita com venda de servico NF 000077451								
03/02/2023	48260	1.01.01.02.01.0001	0001	001	3.01.01.01.01.0002	0001	001		658,13
Histórico:	receita com venda de servico NF 000077452								
03/02/2023	48261	1.01.01.02.01.0001	0001	001	3.01.01.01.01.0002	0001	001		15,00
Histórico:	receita com venda de servico NF 000077453								
03/02/2023	48262	1.01.01.02.01.0001	0001	001	3.01.01.01.01.0002	0001	001		20,00
Histórico:	receita com venda de servico NF 000077454								
03/02/2023	48263	1.01.01.02.01.0001	0001	001	3.01.01.01.01.0002	0001	001		22,00
Histórico:	receita com venda de servico NF 000077455								
03/02/2023	48264	1.01.01.02.01.0001	0001	001	3.01.01.01.01.0002	0001	001		100,00
Histórico:	receita com venda de servico NF 000077456								
03/02/2023	48265	1.01.01.02.01.0001	0001	001	3.01.01.01.01.0002	0001	001		115,00
Histórico:	receita com venda de servico NF 000077457								
03/02/2023	48266	1.01.01.02.01.0001	0001	001	3.01.01.01.01.0002	0001	001		40,00
Histórico:	receita com venda de servico NF 000077458								
03/02/2023	48267	1.01.01.02.01.0001	0001	001	3.01.01.01.01.0002	0001	001		50,00
Histórico:	receita com venda de servico NF 000077459								
03/02/2023	48268	1.01.01.02.01.0001	0001	001	3.01.01.01.01.0002	0001	001		310,03
Histórico:	receita com venda de servico NF 000077460								
03/02/2023	48269	1.01.01.02.01.0001	0001	001	3.01.01.01.01.0002	0001	001		100,00
Histórico:	receita com venda de servico NF 000077461								
03/02/2023	48270	1.01.01.02.01.0001	0001	001	3.01.01.01.01.0002	0001	001		20,00
Histórico:	receita com venda de servico NF 000077462								
03/02/2023	48271	1.01.01.02.01.0001	0001	001	3.01.01.01.01.0002	0001	001		18,04
Histórico:	receita com venda de servico NF 000077463								
03/02/2023	48272	1.01.01.02.01.0001	0001	001	3.01.01.01.01.0002	0001	001		100,00
Histórico:	receita com venda de servico NF 000077464								
03/02/2023	48273	1.01.01.02.01.0001	0001	001	3.01.01.01.01.0002	0001	001		10,00
Histórico:	receita com venda de servico NF 000077465								
03/02/2023	48274	1.01.01.02.01.0001	0001	001	3.01.01.01.01.0002	0001	001		131,03
Histórico:	receita com venda de servico NF 000077466								
03/02/2023	48275	1.01.01.02.01.0001	0001	001	3.01.01.01.01.0002	0001	001		20,00
Histórico:	receita com venda de servico NF 000077467								
								Totais do dia 03:	**101.028,94**
04/02/2023	48276	1.01.01.02.01.0001	0001	001	3.01.01.01.01.0002	0001	001		256,57
Histórico:	receita com venda de servico NF 000077468								
04/02/2023	48277	1.01.01.02.01.0001	0001	001	3.01.01.01.01.0002	0001	001		50,00
Histórico:	receita com venda de servico NF 000077469								
04/02/2023	48278	1.01.01.02.01.0001	0001	001	3.01.01.01.01.0002	0001	001		60,00
Histórico:	receita com venda de servico NF 000077470								
04/02/2023	48279	1.01.01.02.01.0001	0001	001	3.01.01.01.01.0002	0001	001		60,00
Histórico:	receita com venda de servico NF 000077471								
04/02/2023	48280	1.01.01.02.01.0001	0001	001	3.01.01.01.01.0002	0001	001		100,00
Histórico:	receita com venda de servico NF 000077472								
04/02/2023	48281	1.01.01.02.01.0001	0001	001	3.01.01.01.01.0002	0001	001		50,00
Histórico:	receita com venda de servico NF 000077473								

Documentação de Habilitação - A P MARTINS JUNIOR SERVICOS LTDA (0277540) SEI 0004055.110000943.0.2025 / pg. 945

Livro Diário Nº 01

Licenciado para: BIANKA CAVALCANTI LIMA SILVA ADMIN
Empresa: A P MARTINS JUNIOR SERVICOS LTDA - CNPJ: 18.201.831/0001-97 Fortes Contábil 7.210.1
Período: 01/01/2023 a 31/12/2023
Endereço: R SANTAREM Nª 07,QUADRA: A; BAIRRO: PARQUE AMAZONAS, Cidade: São Luís, Estado: MA, CEP: 65.031-570, Telefone: (98) 98984139682

Data	Chave	Débito	Estab	Centro	Crédito	Estab	Centro	Valor
04/02/2023	48282	1.01.01.02.01.0001	0001	001	3.01.01.01.01.0002	0001	001	155,74
Histórico:	receita com venda de servico NF 000077474							
04/02/2023	48283	1.01.01.02.01.0001	0001	001	3.01.01.01.01.0002	0001	001	50,00
Histórico:	receita com venda de servico NF 000077475							
04/02/2023	48284	1.01.01.02.01.0001	0001	001	3.01.01.01.01.0002	0001	001	50,00
Histórico:	receita com venda de servico NF 000077476							
04/02/2023	48285	1.01.01.02.01.0001	0001	001	3.01.01.01.01.0002	0001	001	10,00
Histórico:	receita com venda de servico NF 000077477							
04/02/2023	48286	1.01.01.02.01.0001	0001	001	3.01.01.01.01.0002	0001	001	225,00
Histórico:	receita com venda de servico NF 000077478							
04/02/2023	48287	1.01.01.02.01.0001	0001	001	3.01.01.01.01.0002	0001	001	171,61
Histórico:	receita com venda de servico NF 000077479							
04/02/2023	48288	1.01.01.02.01.0001	0001	001	3.01.01.01.01.0002	0001	001	20,00
Histórico:	receita com venda de servico NF 000077480							
04/02/2023	48289	1.01.01.02.01.0001	0001	001	3.01.01.01.01.0002	0001	001	1.887,06
Histórico:	receita com venda de servico NF 000077481							
04/02/2023	48290	1.01.01.02.01.0001	0001	001	3.01.01.01.01.0002	0001	001	388,00
Histórico:	receita com venda de servico NF 000077482							
04/02/2023	48291	1.01.01.02.01.0001	0001	001	3.01.01.01.01.0002	0001	001	52,00
Histórico:	receita com venda de servico NF 000077483							
04/02/2023	48292	1.01.01.02.01.0001	0001	001	3.01.01.01.01.0002	0001	001	210,02
Histórico:	receita com venda de servico NF 000077484							
04/02/2023	48293	1.01.01.02.01.0001	0001	001	3.01.01.01.01.0002	0001	001	342,00
Histórico:	receita com venda de servico NF 000077485							
04/02/2023	48294	1.01.01.02.01.0001	0001	001	3.01.01.01.01.0002	0001	001	468,67
Histórico:	receita com venda de servico NF 000077486							
04/02/2023	48295	1.01.01.02.01.0001	0001	001	3.01.01.01.01.0002	0001	001	632,15
Histórico:	receita com venda de servico NF 000077487							
04/02/2023	48296	1.01.01.02.01.0001	0001	001	3.01.01.01.01.0002	0001	001	386,00
Histórico:	receita com venda de servico NF 000077488							
04/02/2023	48297	1.01.01.02.01.0001	0001	001	3.01.01.01.01.0002	0001	001	50,00
Histórico:	receita com venda de servico NF 000077489							
04/02/2023	48298	1.01.01.02.01.0001	0001	001	3.01.01.01.01.0002	0001	001	150,00
Histórico:	receita com venda de servico NF 000077490							
04/02/2023	48299	1.01.01.02.01.0001	0001	001	3.01.01.01.01.0002	0001	001	10,00
Histórico:	receita com venda de servico NF 000077491							
04/02/2023	48300	1.01.01.02.01.0001	0001	001	3.01.01.01.01.0002	0001	001	108,01
Histórico:	receita com venda de servico NF 000077492							
04/02/2023	48301	1.01.01.02.01.0001	0001	001	3.01.01.01.01.0002	0001	001	15,00
Histórico:	receita com venda de servico NF 000077493							
04/02/2023	48302	1.01.01.02.01.0001	0001	001	3.01.01.01.01.0002	0001	001	10,00
Histórico:	receita com venda de servico NF 000077494							
04/02/2023	48303	1.01.01.02.01.0001	0001	001	3.01.01.01.01.0002	0001	001	60,00
Histórico:	receita com venda de servico NF 000077495							
04/02/2023	48304	1.01.01.02.01.0001	0001	001	3.01.01.01.01.0002	0001	001	250,03
Histórico:	receita com venda de servico NF 000077496							
04/02/2023	48305	1.01.01.02.01.0001	0001	001	3.01.01.01.01.0002	0001	001	275,01
Histórico:	receita com venda de servico NF 000077497							
04/02/2023	48306	1.01.01.02.01.0001	0001	001	3.01.01.01.01.0002	0001	001	660,06
Histórico:	receita com venda de servico NF 000077498							
04/02/2023	48307	1.01.01.02.01.0001	0001	001	3.01.01.01.01.0002	0001	001	300,00
Histórico:	receita com venda de servico NF 000077499							
04/02/2023	48308	1.01.01.02.01.0001	0001	001	3.01.01.01.01.0002	0001	001	10,00
Histórico:	receita com venda de servico NF 000077500							
04/02/2023	48309	1.01.01.02.01.0001	0001	001	3.01.01.01.01.0002	0001	001	30,00
Histórico:	receita com venda de servico NF 000077501							
04/02/2023	48310	1.01.01.02.01.0001	0001	001	3.01.01.01.01.0002	0001	001	124,75
Histórico:	receita com venda de servico NF 000077502							
04/02/2023	48311	1.01.01.02.01.0001	0001	001	3.01.01.01.01.0002	0001	001	20,00
Histórico:	receita com venda de servico NF 000077503							
04/02/2023	48312	1.01.01.02.01.0001	0001	001	3.01.01.01.01.0002	0001	001	10,00

Documentação de Habilitação - A P MARTINS JUNIOR SERVICOS LTDA (0277540) SEI 0004055.110000943.0.2025 / pg. 946

Livro Diário Nº 01

Licenciado para: BIANKA CAVALCANTI LIMA SILVA ADMIN
Empresa: A P MARTINS JUNIOR SERVICOS LTDA - CNPJ: 18.201.831/0001-97 Fortes Contábil 7.210.1
Período: 01/01/2023 a 31/12/2023
Endereço: R SANTAREM Nª 07,QUADRA: A; BAIRRO: PARQUE AMAZONAS, Cidade: São Luís, Estado: MA, CEP: 65.031-570, Telefone: (98) 98984139682

Data	Chave	Débito	Estab	Centro	Crédito	Estab	Centro		Valor
Histórico:	receita com venda de servico NF 000077504								
04/02/2023	48313	1.01.01.02.01.0001	0001	001	3.01.01.01.01.0002	0001	001		226,40
Histórico:	receita com venda de servico NF 000077505								
04/02/2023	48314	1.01.01.02.01.0001	0001	001	3.01.01.01.01.0002	0001	001		50,01
Histórico:	receita com venda de servico NF 000077506								
04/02/2023	48315	1.01.01.02.01.0001	0001	001	3.01.01.01.01.0002	0001	001		190,18
Histórico:	receita com venda de servico NF 000077507								
04/02/2023	48316	1.01.01.02.01.0001	0001	001	3.01.01.01.01.0002	0001	001		329,85
Histórico:	receita com venda de servico NF 000077508								
04/02/2023	48317	1.01.01.02.01.0001	0001	001	3.01.01.01.01.0002	0001	001		55,55
Histórico:	receita com venda de servico NF 000077509								
04/02/2023	48318	1.01.01.02.01.0001	0001	001	3.01.01.01.01.0002	0001	001		30,00
Histórico:	receita com venda de servico NF 000077510								
04/02/2023	48319	1.01.01.02.01.0001	0001	001	3.01.01.01.01.0002	0001	001		45,00
Histórico:	receita com venda de servico NF 000077511								
04/02/2023	48320	1.01.01.02.01.0001	0001	001	3.01.01.01.01.0002	0001	001		10,00
Histórico:	receita com venda de servico NF 000077512								
04/02/2023	48321	1.01.01.02.01.0001	0001	001	3.01.01.01.01.0002	0001	001		20,00
Histórico:	receita com venda de servico NF 000077520								
04/02/2023	48322	1.01.01.02.01.0001	0001	001	3.01.01.01.01.0002	0001	001		60,03
Histórico:	receita com venda de servico NF 000077521								
04/02/2023	48323	1.01.01.02.01.0001	0001	001	3.01.01.01.01.0002	0001	001		99,80
Histórico:	receita com venda de servico NF 000077522								
04/02/2023	48324	1.01.01.02.01.0001	0001	001	3.01.01.01.01.0002	0001	001		2.691,90
Histórico:	receita com venda de servico NF 000077523								
04/02/2023	48325	1.01.01.02.01.0001	0001	001	3.01.01.01.01.0002	0001	001		418,16
Histórico:	receita com venda de servico NF 000077524								
04/02/2023	48326	1.01.01.02.01.0001	0001	001	3.01.01.01.01.0002	0001	001		386,00
Histórico:	receita com venda de servico NF 000077513								
04/02/2023	48327	1.01.01.02.01.0001	0001	001	3.01.01.01.01.0002	0001	001		194,00
Histórico:	receita com venda de servico NF 000077514								
04/02/2023	48328	1.01.01.02.01.0001	0001	001	3.01.01.01.01.0002	0001	001		308,80
Histórico:	receita com venda de servico NF 000077515								
04/02/2023	48329	1.01.01.02.01.0001	0001	001	3.01.01.01.01.0002	0001	001		4,00
Histórico:	receita com venda de servico NF 000077516								
04/02/2023	48330	1.01.01.02.01.0001	0001	001	3.01.01.01.01.0002	0001	001		30,00
Histórico:	receita com venda de servico NF 000077517								
04/02/2023	48331	1.01.01.02.01.0001	0001	001	3.01.01.01.01.0002	0001	001		30,00
Histórico:	receita com venda de servico NF 000077518								
04/02/2023	48332	1.01.01.02.01.0001	0001	001	3.01.01.01.01.0002	0001	001		2.439,55
Histórico:	receita com venda de servico NF 000077519								
								Totais do dia 04:	**15.326,91**
05/02/2023	48333	1.01.01.02.01.0001	0001	001	3.01.01.01.01.0002	0001	001		70,00
Histórico:	receita com venda de servico NF 000077525								
05/02/2023	48334	1.01.01.02.01.0001	0001	001	3.01.01.01.01.0002	0001	001		220,00
Histórico:	receita com venda de servico NF 000077526								
05/02/2023	48335	1.01.01.02.01.0001	0001	001	3.01.01.01.01.0002	0001	001		388,00
Histórico:	receita com venda de servico NF 000077527								
05/02/2023	48336	1.01.01.02.01.0001	0001	001	3.01.01.01.01.0002	0001	001		772,00
Histórico:	receita com venda de servico NF 000077528								
05/02/2023	48337	1.01.01.02.01.0001	0001	001	3.01.01.01.01.0002	0001	001		20,00
Histórico:	receita com venda de servico NF 000077529								
05/02/2023	48338	1.01.01.02.01.0001	0001	001	3.01.01.01.01.0002	0001	001		450,00
Histórico:	receita com venda de servico NF 000077530								
05/02/2023	48339	1.01.01.02.01.0001	0001	001	3.01.01.01.01.0002	0001	001		20,00
Histórico:	receita com venda de servico NF 000077531								
05/02/2023	48340	1.01.01.02.01.0001	0001	001	3.01.01.01.01.0002	0001	001		308,80
Histórico:	receita com venda de servico NF 000077532								
05/02/2023	48341	1.01.01.02.01.0001	0001	001	3.01.01.01.01.0002	0001	001		154,40
Histórico:	receita com venda de servico NF 000077533								
05/02/2023	48342	1.01.01.02.01.0001	0001	001	3.01.01.01.01.0002	0001	001		50,00

Documentação de Habilitação - A P MARTINS JUNIOR SERVICOS LTDA (0277540) SEI 0004055.110000943.0.2025 / pg. 947

Livro Diário Nº 01

Licenciado para: BIANKA CAVALCANTI LIMA SILVA ADMIN
Empresa: A P MARTINS JUNIOR SERVICOS LTDA - CNPJ: 18.201.831/0001-97 Fortes Contábil 7.210.1
Período: 01/01/2023 a 31/12/2023
Endereço: R SANTAREM Nª 07,QUADRA: A; BAIRRO: PARQUE AMAZONAS, Cidade: São Luís, Estado: MA, CEP: 65.031-570, Telefone: (98) 98984139682

Data	Chave	Débito	Estab	Centro	Crédito	Estab	Centro	Valor
Histórico:	receita com venda de servico NF 000077534							
05/02/2023	48343	1.01.01.02.01.0001	0001	001	3.01.01.01.01.0002	0001	001	15,00
Histórico:	receita com venda de servico NF 000077535							
05/02/2023	48344	1.01.01.02.01.0001	0001	001	3.01.01.01.01.0002	0001	001	100,88
Histórico:	receita com venda de servico NF 000077536							
05/02/2023	48345	1.01.01.02.01.0001	0001	001	3.01.01.01.01.0002	0001	001	100,00
Histórico:	receita com venda de servico NF 000077537							
05/02/2023	48346	1.01.01.02.01.0001	0001	001	3.01.01.01.01.0002	0001	001	40,00
Histórico:	receita com venda de servico NF 000077539							
05/02/2023	48347	1.01.01.02.01.0001	0001	001	3.01.01.01.01.0002	0001	001	30,00
Histórico:	receita com venda de servico NF 000077540							
05/02/2023	48348	1.01.01.02.01.0001	0001	001	3.01.01.01.01.0002	0001	001	58,03
Histórico:	receita com venda de servico NF 000077541							
05/02/2023	48349	1.01.01.02.01.0001	0001	001	3.01.01.01.01.0002	0001	001	870,99
Histórico:	receita com venda de servico NF 000077542							
05/02/2023	48350	1.01.01.02.01.0001	0001	001	3.01.01.01.01.0002	0001	001	80,02
Histórico:	receita com venda de servico NF 000077543							
05/02/2023	48351	1.01.01.02.01.0001	0001	001	3.01.01.01.01.0002	0001	001	15,02
Histórico:	receita com venda de servico NF 000077544							
05/02/2023	48352	1.01.01.02.01.0001	0001	001	3.01.01.01.01.0002	0001	001	239,52
Histórico:	receita com venda de servico NF 000077545							
05/02/2023	48353	1.01.01.02.01.0001	0001	001	3.01.01.01.01.0002	0001	001	279,00
Histórico:	receita com venda de servico NF 000077546							
05/02/2023	48354	1.01.01.02.01.0001	0001	001	3.01.01.01.01.0002	0001	001	150,00
Histórico:	receita com venda de servico NF 000077547							
05/02/2023	48355	1.01.01.02.01.0001	0001	001	3.01.01.01.01.0002	0001	001	237,00
Histórico:	receita com venda de servico NF 000077548							
05/02/2023	48356	1.01.01.02.01.0001	0001	001	3.01.01.01.01.0002	0001	001	269,46
Histórico:	receita com venda de servico NF 000077549							
05/02/2023	48357	1.01.01.02.01.0001	0001	001	3.01.01.01.01.0002	0001	001	388,00
Histórico:	receita com venda de servico NF 000077550							
05/02/2023	48358	1.01.01.02.01.0001	0001	001	3.01.01.01.01.0002	0001	001	1.090,20
Histórico:	receita com venda de servico NF 000077551							
05/02/2023	48359	1.01.01.02.01.0001	0001	001	3.01.01.01.01.0002	0001	001	18,00
Histórico:	receita com venda de servico NF 000077552							
05/02/2023	48360	1.01.01.02.01.0001	0001	001	3.01.01.01.01.0002	0001	001	30,00
Histórico:	receita com venda de servico NF 000077553							
05/02/2023	48361	1.01.01.02.01.0001	0001	001	3.01.01.01.01.0002	0001	001	70,00
Histórico:	receita com venda de servico NF 000077554							
05/02/2023	48362	1.01.01.02.01.0001	0001	001	3.01.01.01.01.0002	0001	001	50,00
Histórico:	receita com venda de servico NF 000077555							
05/02/2023	48363	1.01.01.02.01.0001	0001	001	3.01.01.01.01.0002	0001	001	230,04
Histórico:	receita com venda de servico NF 000077556							
05/02/2023	48364	1.01.01.02.01.0001	0001	001	3.01.01.01.01.0002	0001	001	50,00
Histórico:	receita com venda de servico NF 000077557							
05/02/2023	48365	1.01.01.02.01.0001	0001	001	3.01.01.01.01.0002	0001	001	10,00
Histórico:	receita com venda de servico NF 000077558							
05/02/2023	48366	1.01.01.02.01.0001	0001	001	3.01.01.01.01.0002	0001	001	20,00
Histórico:	receita com venda de servico NF 000077559							
05/02/2023	48367	1.01.01.02.01.0001	0001	001	3.01.01.01.01.0002	0001	001	100,00
Histórico:	receita com venda de servico NF 000077560							
05/02/2023	48368	1.01.01.02.01.0001	0001	001	3.01.01.01.01.0002	0001	001	740,13
Histórico:	receita com venda de servico NF 000077561							
05/02/2023	48369	1.01.01.02.01.0001	0001	001	3.01.01.01.01.0002	0001	001	274,48
Histórico:	receita com venda de servico NF 000077562							
05/02/2023	48370	1.01.01.02.01.0001	0001	001	3.01.01.01.01.0002	0001	001	1.372,15
Histórico:	receita com venda de servico NF 000077563							
05/02/2023	48371	1.01.01.02.01.0001	0001	001	3.01.01.01.01.0002	0001	001	135,80
Histórico:	receita com venda de servico NF 000077564							
05/02/2023	48372	1.01.01.02.01.0001	0001	001	3.01.01.01.01.0002	0001	001	340,00
Histórico:	receita com venda de servico NF 000077565							

Documentação de Habilitação - A P MARTINS JUNIOR SERVICOS LTDA (0277540) SEI 0004055.110000943.0.2025 / pg. 948

Livro Diário Nº 01

Licenciado para: BIANKA CAVALCANTI LIMA SILVA ADMIN
Empresa: A P MARTINS JUNIOR SERVICOS LTDA - CNPJ: 18.201.831/0001-97 Fortes Contábil 7.210.1
Período: 01/01/2023 a 31/12/2023
Endereço: R SANTAREM Nª 07,QUADRA: A; BAIRRO: PARQUE AMAZONAS, Cidade: São Luís, Estado: MA, CEP: 65.031-570, Telefone: (98) 98984139682

Data	Chave	Débito	Estab	Centro	Crédito	Estab	Centro	Valor
05/02/2023	48373	1.01.01.02.01.0001	0001	001	3.01.01.01.01.0002	0001	001	30,00
Histórico:	receita com venda de servico NF 000077566							
05/02/2023	48374	1.01.01.02.01.0001	0001	001	3.01.01.01.01.0002	0001	001	195,16
Histórico:	receita com venda de servico NF 000077567							
05/02/2023	48375	1.01.01.02.01.0001	0001	001	3.01.01.01.01.0002	0001	001	110,00
Histórico:	receita com venda de servico NF 000077568							
05/02/2023	48376	1.01.01.02.01.0001	0001	001	3.01.01.01.01.0002	0001	001	230,02
Histórico:	receita com venda de servico NF 000077569							
05/02/2023	48377	1.01.01.02.01.0001	0001	001	3.01.01.01.01.0002	0001	001	30,00
Histórico:	receita com venda de servico NF 000077570							
05/02/2023	48378	1.01.01.02.01.0001	0001	001	3.01.01.01.01.0002	0001	001	15,02
Histórico:	receita com venda de servico NF 000077571							
05/02/2023	48379	1.01.01.02.01.0001	0001	001	3.01.01.01.01.0002	0001	001	209,13
Histórico:	receita com venda de servico NF 000077572							
05/02/2023	48380	1.01.01.02.01.0001	0001	001	3.01.01.01.01.0002	0001	001	315,02
Histórico:	receita com venda de servico NF 000077573							
05/02/2023	48381	1.01.01.02.01.0001	0001	001	3.01.01.01.01.0002	0001	001	52,00
Histórico:	receita com venda de servico NF 000077574							
05/02/2023	48382	1.01.01.02.01.0001	0001	001	3.01.01.01.01.0002	0001	001	20,00
Histórico:	receita com venda de servico NF 000077575							
05/02/2023	48383	1.01.01.02.01.0001	0001	001	3.01.01.01.01.0002	0001	001	10,00
Histórico:	receita com venda de servico NF 000077576							
05/02/2023	48384	1.01.01.02.01.0001	0001	001	3.01.01.01.01.0002	0001	001	5,00
Histórico:	receita com venda de servico NF 000077578							
05/02/2023	48385	1.01.01.02.01.0001	0001	001	3.01.01.01.01.0002	0001	001	12,00
Histórico:	receita com venda de servico NF 000077579							
05/02/2023	48386	1.01.01.02.01.0001	0001	001	3.01.01.01.01.0002	0001	001	105,03
Histórico:	receita com venda de servico NF 000077580							
05/02/2023	48387	1.01.01.02.01.0001	0001	001	3.01.01.01.01.0002	0001	001	100,00
Histórico:	receita com venda de servico NF 000077581							
05/02/2023	48388	1.01.01.02.01.0001	0001	001	3.01.01.01.01.0002	0001	001	50,00
Histórico:	receita com venda de servico NF 000077582							
05/02/2023	48389	1.01.01.02.01.0001	0001	001	3.01.01.01.01.0002	0001	001	260,00
Histórico:	receita com venda de servico NF 000077583							
05/02/2023	48390	1.01.01.02.01.0001	0001	001	3.01.01.01.01.0002	0001	001	13,00
Histórico:	receita com venda de servico NF 000077584							
05/02/2023	48391	1.01.01.02.01.0001	0001	001	3.01.01.01.01.0002	0001	001	106,03
Histórico:	receita com venda de servico NF 000077585							
05/02/2023	48392	1.01.01.02.01.0001	0001	001	3.01.01.01.01.0002	0001	001	150,00
Histórico:	receita com venda de servico NF 000077586							
05/02/2023	48393	1.01.01.02.01.0001	0001	001	3.01.01.01.01.0002	0001	001	50,00
Histórico:	receita com venda de servico NF 000077587							
05/02/2023	48394	1.01.01.02.01.0001	0001	001	3.01.01.01.01.0002	0001	001	83,02
Histórico:	receita com venda de servico NF 000077588							
05/02/2023	48395	1.01.01.02.01.0001	0001	001	3.01.01.01.01.0002	0001	001	145,00
Histórico:	receita com venda de servico NF 000077589							
05/02/2023	48396	1.01.01.02.01.0001	0001	001	3.01.01.01.01.0002	0001	001	5,00
Histórico:	receita com venda de servico NF 000077590							
05/02/2023	48397	1.01.01.02.01.0001	0001	001	3.01.01.01.01.0002	0001	001	12,03
Histórico:	receita com venda de servico NF 000077591							
05/02/2023	48398	1.01.01.02.01.0001	0001	001	3.01.01.01.01.0002	0001	001	50,00
Histórico:	receita com venda de servico NF 000077592							
05/02/2023	48399	1.01.01.02.01.0001	0001	001	3.01.01.01.01.0002	0001	001	193,00
Histórico:	receita com venda de servico NF 000077593							
05/02/2023	48400	1.01.01.02.01.0001	0001	001	3.01.01.01.01.0002	0001	001	149,70
Histórico:	receita com venda de servico NF 000077594							
05/02/2023	48401	1.01.01.02.01.0001	0001	001	3.01.01.01.01.0002	0001	001	24,95
Histórico:	receita com venda de servico NF 000077595							
05/02/2023	48402	1.01.01.02.01.0001	0001	001	3.01.01.01.01.0002	0001	001	36,03
Histórico:	receita com venda de servico NF 000077596							
05/02/2023	48403	1.01.01.02.01.0001	0001	001	3.01.01.01.01.0002	0001	001	30,00

Documentação de Habilitação - A P MARTINS JUNIOR SERVICOS LTDA (0277540) SEI 0004055.110000943.0.2025 / pg. 949

Livro Diário Nº 01

Licenciado para: BIANKA CAVALCANTI LIMA SILVA ADMIN
Empresa: A P MARTINS JUNIOR SERVICOS LTDA - CNPJ: 18.201.831/0001-97 Fortes Contábil 7.210.1
Período: 01/01/2023 a 31/12/2023
Endereço: R SANTAREM Nª 07,QUADRA: A; BAIRRO: PARQUE AMAZONAS, Cidade: São Luís, Estado: MA, CEP: 65.031-570, Telefone: (98) 98984139682

Data	Chave	Débito	Estab	Centro	Crédito	Estab	Centro		Valor
Histórico:	receita com venda de servico NF 000077597								
05/02/2023	48404	1.01.01.02.01.0001	0001	001	3.01.01.01.01.0002	0001	001		20,00
Histórico:	receita com venda de servico NF 000077598								
05/02/2023	48405	1.01.01.02.01.0001	0001	001	3.01.01.01.01.0002	0001	001		18,01
Histórico:	receita com venda de servico NF 000077599								
05/02/2023	48406	1.01.01.02.01.0001	0001	001	3.01.01.01.01.0002	0001	001		179,37
Histórico:	receita com venda de servico NF 000077601								
05/02/2023	48407	1.01.01.02.01.0001	0001	001	3.01.01.01.01.0002	0001	001		68,00
Histórico:	receita com venda de servico NF 000077602								
05/02/2023	48408	1.01.01.02.01.0001	0001	001	3.01.01.01.01.0002	0001	001		100,00
Histórico:	receita com venda de servico NF 000077603								
05/02/2023	48409	1.01.01.02.01.0001	0001	001	3.01.01.01.01.0002	0001	001		206,00
Histórico:	receita com venda de servico NF 000077604								
05/02/2023	48410	1.01.01.02.01.0001	0001	001	3.01.01.01.01.0002	0001	001		282,04
Histórico:	receita com venda de servico NF 000077605								
05/02/2023	48411	1.01.01.02.01.0001	0001	001	3.01.01.01.01.0002	0001	001		40,00
Histórico:	receita com venda de servico NF 000077606								
05/02/2023	48412	1.01.01.02.01.0001	0001	001	3.01.01.01.01.0002	0001	001		100,00
Histórico:	receita com venda de servico NF 000077607								
05/02/2023	48413	1.01.01.02.01.0001	0001	001	3.01.01.01.01.0002	0001	001		10,00
Histórico:	receita com venda de servico NF 000077608								
05/02/2023	48414	1.01.01.02.01.0001	0001	001	3.01.01.01.01.0002	0001	001		200,00
Histórico:	receita com venda de servico NF 000077609								
05/02/2023	48415	1.01.01.02.01.0001	0001	001	3.01.01.01.01.0002	0001	001		100,00
Histórico:	receita com venda de servico NF 000077610								
05/02/2023	48416	1.01.01.02.01.0001	0001	001	3.01.01.01.01.0002	0001	001		50,00
Histórico:	receita com venda de servico NF 000077611								
05/02/2023	48417	1.01.01.02.01.0001	0001	001	3.01.01.01.01.0002	0001	001		190,00
Histórico:	receita com venda de servico NF 000077612								
05/02/2023	48418	1.01.01.02.01.0001	0001	001	3.01.01.01.01.0002	0001	001		25,00
Histórico:	receita com venda de servico NF 000077613								
05/02/2023	48419	1.01.01.02.01.0001	0001	001	3.01.01.01.01.0002	0001	001		30,00
Histórico:	receita com venda de servico NF 000077614								
05/02/2023	48420	1.01.01.02.01.0001	0001	001	3.01.01.01.01.0002	0001	001		20,00
Histórico:	receita com venda de servico NF 000077618								
05/02/2023	48421	1.01.01.02.01.0001	0001	001	3.01.01.01.01.0002	0001	001		100,00
Histórico:	receita com venda de servico NF 000077619								
05/02/2023	48422	1.01.01.02.01.0001	0001	001	3.01.01.01.01.0002	0001	001		162,00
Histórico:	receita com venda de servico NF 000077620								
05/02/2023	48423	1.01.01.02.01.0001	0001	001	3.01.01.01.01.0002	0001	001		447,10
Histórico:	receita com venda de servico NF 000077622								
05/02/2023	48424	1.01.01.02.01.0001	0001	001	3.01.01.01.01.0002	0001	001		32,00
Histórico:	receita com venda de servico NF 000077623								
05/02/2023	48425	1.01.01.02.01.0001	0001	001	3.01.01.01.01.0002	0001	001		10,00
Histórico:	receita com venda de servico NF 000077624								
05/02/2023	48426	1.01.01.02.01.0001	0001	001	3.01.01.01.01.0002	0001	001		10,00
Histórico:	receita com venda de servico NF 000077625								
05/02/2023	48427	1.01.01.02.01.0001	0001	001	3.01.01.01.01.0002	0001	001		50,00
Histórico:	receita com venda de servico NF 000077626								
								Totais do dia 05:	**15.102,58**
06/02/2023	48428	1.01.01.02.01.0001	0001	001	3.01.01.01.01.0002	0001	001		45,01
Histórico:	receita com venda de servico NF 000077627								
06/02/2023	48429	1.01.01.02.01.0001	0001	001	3.01.01.01.01.0002	0001	001		150,00
Histórico:	receita com venda de servico NF 000077628								
06/02/2023	48430	1.01.01.02.01.0001	0001	001	3.01.01.01.01.0002	0001	001		308,80
Histórico:	receita com venda de servico NF 000077629								
06/02/2023	48431	1.01.01.02.01.0001	0001	001	3.01.01.01.01.0002	0001	001		265,51
Histórico:	receita com venda de servico NF 000077630								
06/02/2023	48432	1.01.01.02.01.0001	0001	001	3.01.01.01.01.0002	0001	001		14,97
Histórico:	receita com venda de servico NF 000077631								
06/02/2023	48433	1.01.01.02.01.0001	0001	001	3.01.01.01.01.0002	0001	001		250,03

Documentação de Habilitação - A P MARTINS JUNIOR SERVICOS LTDA (0277540) SEI 0004055.110000943.0.2025 / pg. 950

Livro Diário Nº 01

Licenciado para: BIANKA CAVALCANTI LIMA SILVA ADMIN
Empresa: A P MARTINS JUNIOR SERVICOS LTDA - CNPJ: 18.201.831/0001-97 Fortes Contábil 7.210.1
Período: 01/01/2023 a 31/12/2023
Endereço: R SANTAREM Nª 07,QUADRA: A; BAIRRO: PARQUE AMAZONAS, Cidade: São Luís, Estado: MA, CEP: 65.031-570, Telefone: (98) 98984139682

Data	Chave	Débito	Estab	Centro	Crédito	Estab	Centro	Valor
Histórico:	receita com venda de servico NF 000077632							
06/02/2023	48434	1.01.01.02.01.0001	0001	001	3.01.01.01.01.0002	0001	001	386,00
Histórico:	receita com venda de servico NF 000077633							
06/02/2023	48435	1.01.01.02.01.0001	0001	001	3.01.01.01.01.0002	0001	001	10,00
Histórico:	receita com venda de servico NF 000077634							
06/02/2023	48436	1.01.01.02.01.0001	0001	001	3.01.01.01.01.0002	0001	001	10,00
Histórico:	receita com venda de servico NF 000077635							
06/02/2023	48437	1.01.01.02.01.0001	0001	001	3.01.01.01.01.0002	0001	001	50,00
Histórico:	receita com venda de servico NF 000077636							
06/02/2023	48438	1.01.01.02.01.0001	0001	001	3.01.01.01.01.0002	0001	001	70,00
Histórico:	receita com venda de servico NF 000077637							
06/02/2023	48439	1.01.01.02.01.0001	0001	001	3.01.01.01.01.0002	0001	001	10,03
Histórico:	receita com venda de servico NF 000077638							
06/02/2023	48440	1.01.01.02.01.0001	0001	001	3.01.01.01.01.0002	0001	001	80,00
Histórico:	receita com venda de servico NF 000077639							
06/02/2023	48441	1.01.01.02.01.0001	0001	001	3.01.01.01.01.0002	0001	001	1.879,80
Histórico:	receita com venda de servico NF 000077640							
06/02/2023	48442	1.01.01.02.01.0001	0001	001	3.01.01.01.01.0002	0001	001	694,80
Histórico:	receita com venda de servico NF 000077641							
06/02/2023	48443	1.01.01.02.01.0001	0001	001	3.01.01.01.01.0002	0001	001	20,01
Histórico:	receita com venda de servico NF 000077643							
06/02/2023	48444	1.01.01.02.01.0001	0001	001	3.01.01.01.01.0002	0001	001	21,06
Histórico:	receita com venda de servico NF 000077644							
06/02/2023	48445	1.01.01.02.01.0001	0001	001	3.01.01.01.01.0002	0001	001	5,00
Histórico:	receita com venda de servico NF 000077645							
06/02/2023	48446	1.01.01.02.01.0001	0001	001	3.01.01.01.01.0002	0001	001	20,00
Histórico:	receita com venda de servico NF 000077646							
06/02/2023	48447	1.01.01.02.01.0001	0001	001	3.01.01.01.01.0002	0001	001	100,00
Histórico:	receita com venda de servico NF 000077647							
06/02/2023	48448	1.01.01.02.01.0001	0001	001	3.01.01.01.01.0002	0001	001	50,00
Histórico:	receita com venda de servico NF 000077648							
06/02/2023	48449	1.01.01.02.01.0001	0001	001	3.01.01.01.01.0002	0001	001	100,00
Histórico:	receita com venda de servico NF 000077649							
06/02/2023	48450	1.01.01.02.01.0001	0001	001	3.01.01.01.01.0002	0001	001	50,00
Histórico:	receita com venda de servico NF 000077650							
06/02/2023	48451	1.01.01.02.01.0001	0001	001	3.01.01.01.01.0002	0001	001	400,03
Histórico:	receita com venda de servico NF 000077652							
06/02/2023	48452	1.01.01.02.01.0001	0001	001	3.01.01.01.01.0002	0001	001	30,00
Histórico:	receita com venda de servico NF 000077654							
06/02/2023	48453	1.01.01.02.01.0001	0001	001	3.01.01.01.01.0002	0001	001	29,04
Histórico:	receita com venda de servico NF 000077655							
06/02/2023	48454	1.01.01.02.01.0001	0001	001	3.01.01.01.01.0002	0001	001	17,02
Histórico:	receita com venda de servico NF 000077656							
06/02/2023	48455	1.01.01.02.01.0001	0001	001	3.01.01.01.01.0002	0001	001	10,00
Histórico:	receita com venda de servico NF 000077657							
06/02/2023	48456	1.01.01.02.01.0001	0001	001	3.01.01.01.01.0002	0001	001	10,00
Histórico:	receita com venda de servico NF 000077658							
06/02/2023	48457	1.01.01.02.01.0001	0001	001	3.01.01.01.01.0002	0001	001	74,85
Histórico:	receita com venda de servico NF 000077659							
06/02/2023	48458	1.01.01.02.01.0001	0001	001	3.01.01.01.01.0002	0001	001	249,50
Histórico:	receita com venda de servico NF 000077660							
06/02/2023	48459	1.01.01.02.01.0001	0001	001	3.01.01.01.01.0002	0001	001	50,00
Histórico:	receita com venda de servico NF 000077661							
06/02/2023	48460	1.01.01.02.01.0001	0001	001	3.01.01.01.01.0002	0001	001	100,00
Histórico:	receita com venda de servico NF 000077662							
06/02/2023	48461	1.01.01.02.01.0001	0001	001	3.01.01.01.01.0002	0001	001	50,00
Histórico:	receita com venda de servico NF 000077663							
06/02/2023	48462	1.01.01.02.01.0001	0001	001	3.01.01.01.01.0002	0001	001	20,00
Histórico:	receita com venda de servico NF 000077664							
06/02/2023	48463	1.01.01.02.01.0001	0001	001	3.01.01.01.01.0002	0001	001	15,02
Histórico:	receita com venda de servico NF 000077665							

Documentação de Habilitação - A P MARTINS JUNIOR SERVICOS LTDA (0277540) SEI 0004055.110000943.0.2025 / pg. 951

Livro Diário Nº 01

Licenciado para: BIANKA CAVALCANTI LIMA SILVA ADMIN
Empresa: A P MARTINS JUNIOR SERVICOS LTDA - CNPJ: 18.201.831/0001-97 Fortes Contábil 7.210.1
Período: 01/01/2023 a 31/12/2023
Endereço: R SANTAREM Nª 07,QUADRA: A; BAIRRO: PARQUE AMAZONAS, Cidade: São Luís, Estado: MA, CEP: 65.031-570, Telefone: (98) 98984139682

Data	Chave	Débito	Estab	Centro	Crédito	Estab	Centro		Valor
06/02/2023	48464	1.01.01.02.01.0001	0001	001	3.01.01.01.01.0002	0001	001		6,04
Histórico:	receita com venda de servico NF 000077666								
06/02/2023	48465	1.01.01.02.01.0001	0001	001	3.01.01.01.01.0002	0001	001		5,00
Histórico:	receita com venda de servico NF 000077667								
06/02/2023	48466	1.01.01.02.01.0001	0001	001	3.01.01.01.01.0002	0001	001		114,03
Histórico:	receita com venda de servico NF 000077668								
06/02/2023	48467	1.01.01.02.01.0001	0001	001	3.01.01.01.01.0002	0001	001		99,80
Histórico:	receita com venda de servico NF 000077669								
06/02/2023	48468	1.01.01.02.01.0001	0001	001	3.01.01.01.01.0002	0001	001		20,00
Histórico:	receita com venda de servico NF 000077670								
06/02/2023	48469	1.01.01.02.01.0001	0001	001	3.01.01.01.01.0002	0001	001		2.090,30
Histórico:	receita com venda de servico NF 000077671								
06/02/2023	48470	1.01.01.02.01.0001	0001	001	3.01.01.01.01.0002	0001	001		1.329,73
Histórico:	receita com venda de servico NF 000077672								
06/02/2023	48471	1.01.01.02.01.0001	0001	001	3.01.01.01.01.0002	0001	001		30,00
Histórico:	receita com venda de servico NF 000077673								
06/02/2023	48472	1.01.01.02.01.0001	0001	001	3.01.01.01.01.0002	0001	001		121,37
Histórico:	receita com venda de servico NF 000077675								
06/02/2023	48473	1.01.01.02.01.0001	0001	001	3.01.01.01.01.0002	0001	001		49,90
Histórico:	receita com venda de servico NF 000077676								
06/02/2023	48474	1.01.01.02.01.0001	0001	001	3.01.01.01.01.0002	0001	001		220,01
Histórico:	receita com venda de servico NF 000077677								
06/02/2023	48475	1.01.01.02.01.0001	0001	001	3.01.01.01.01.0002	0001	001		271,60
Histórico:	receita com venda de servico NF 000077678								
06/02/2023	48476	1.01.01.02.01.0001	0001	001	3.01.01.01.01.0002	0001	001		18,00
Histórico:	receita com venda de servico NF 000077679								
06/02/2023	48477	1.01.01.02.01.0001	0001	001	3.01.01.01.01.0002	0001	001		30,00
Histórico:	receita com venda de servico NF 000077680								
06/02/2023	48478	1.01.01.02.01.0001	0001	001	3.01.01.01.01.0002	0001	001		2.771,84
Histórico:	receita com venda de servico NF 000077681								
06/02/2023	48479	1.01.01.02.01.0001	0001	001	3.01.01.01.01.0002	0001	001		100,00
Histórico:	receita com venda de servico NF 000077682								
06/02/2023	48480	1.01.01.02.01.0001	0001	001	3.01.01.01.01.0002	0001	001		269,02
Histórico:	receita com venda de servico NF 000077683								
06/02/2023	48481	1.01.01.02.01.0001	0001	001	3.01.01.01.01.0002	0001	001		25,00
Histórico:	receita com venda de servico NF 000077684								
								Totais do dia 06:	**13.218,12**
07/02/2023	48482	1.01.01.02.01.0001	0001	001	3.01.01.01.01.0002	0001	001		20,00
Histórico:	receita com venda de servico NF 000077685								
07/02/2023	48483	1.01.01.02.01.0001	0001	001	3.01.01.01.01.0002	0001	001		20,00
Histórico:	receita com venda de servico NF 000077686								
07/02/2023	48484	1.01.01.02.01.0001	0001	001	3.01.01.01.01.0002	0001	001		20,00
Histórico:	receita com venda de servico NF 000077687								
07/02/2023	48485	1.01.01.02.01.0001	0001	001	3.01.01.01.01.0002	0001	001		30,00
Histórico:	receita com venda de servico NF 000077688								
07/02/2023	48486	1.01.01.02.01.0001	0001	001	3.01.01.01.01.0002	0001	001		493,28
Histórico:	receita com venda de servico NF 000077689								
07/02/2023	48487	1.01.01.02.01.0001	0001	001	3.01.01.01.01.0002	0001	001		45,00
Histórico:	receita com venda de servico NF 000077690								
07/02/2023	48488	1.01.01.02.01.0001	0001	001	3.01.01.01.01.0002	0001	001		55,00
Histórico:	receita com venda de servico NF 000077691								
07/02/2023	48489	1.01.01.02.01.0001	0001	001	3.01.01.01.01.0002	0001	001		51,00
Histórico:	receita com venda de servico NF 000077692								
07/02/2023	48490	1.01.01.02.01.0001	0001	001	3.01.01.01.01.0002	0001	001		632,06
Histórico:	receita com venda de servico NF 000077693								
07/02/2023	48491	1.01.01.02.01.0001	0001	001	3.01.01.01.01.0002	0001	001		366,00
Histórico:	receita com venda de servico NF 000077694								
07/02/2023	48492	1.01.01.02.01.0001	0001	001	3.01.01.01.01.0002	0001	001		35,00
Histórico:	receita com venda de servico NF 000077695								
07/02/2023	48493	1.01.01.02.01.0001	0001	001	3.01.01.01.01.0002	0001	001		135,02
Histórico:	receita com venda de servico NF 000077696								

Documentação de Habilitação - A P MARTINS JUNIOR SERVICOS LTDA (0277540) SEI 0004055.110000943.0.2025 / pg. 952

Livro Diário Nº 01

Licenciado para: BIANKA CAVALCANTI LIMA SILVA ADMIN
Empresa: A P MARTINS JUNIOR SERVICOS LTDA - CNPJ: 18.201.831/0001-97 Fortes Contábil 7.210.1
Período: 01/01/2023 a 31/12/2023
Endereço: R SANTAREM Nª 07,QUADRA: A; BAIRRO: PARQUE AMAZONAS, Cidade: São Luís, Estado: MA, CEP: 65.031-570, Telefone: (98) 98984139682

Data	Chave	Débito	Estab	Centro	Crédito	Estab	Centro	Valor
07/02/2023	48494	1.01.01.02.01.0001	0001	001	3.01.01.01.01.0002	0001	001	50,00
Histórico:	receita com venda de servico NF 000077697							
07/02/2023	48495	1.01.01.02.01.0001	0001	001	3.01.01.01.01.0002	0001	001	10,00
Histórico:	receita com venda de servico NF 000077698							
07/02/2023	48496	1.01.01.02.01.0001	0001	001	3.01.01.01.01.0002	0001	001	15,00
Histórico:	receita com venda de servico NF 000077699							
07/02/2023	48497	1.01.01.02.01.0001	0001	001	3.01.01.01.01.0002	0001	001	74,85
Histórico:	receita com venda de servico NF 000077700							
07/02/2023	48498	1.01.01.02.01.0001	0001	001	3.01.01.01.01.0002	0001	001	4,00
Histórico:	receita com venda de servico NF 000077701							
07/02/2023	48499	1.01.01.02.01.0001	0001	001	3.01.01.01.01.0002	0001	001	50,00
Histórico:	receita com venda de servico NF 000077702							
07/02/2023	48500	1.01.01.02.01.0001	0001	001	3.01.01.01.01.0002	0001	001	120,01
Histórico:	receita com venda de servico NF 000077703							
07/02/2023	48501	1.01.01.02.01.0001	0001	001	3.01.01.01.01.0002	0001	001	259,10
Histórico:	receita com venda de servico NF 000077704							
07/02/2023	48502	1.01.01.02.01.0001	0001	001	3.01.01.01.01.0002	0001	001	42,02
Histórico:	receita com venda de servico NF 000077705							
07/02/2023	48503	1.01.01.02.01.0001	0001	001	3.01.01.01.01.0002	0001	001	234,15
Histórico:	receita com venda de servico NF 000077706							
07/02/2023	48504	1.01.01.02.01.0001	0001	001	3.01.01.01.01.0002	0001	001	35,00
Histórico:	receita com venda de servico NF 000077707							
07/02/2023	48505	1.01.01.02.01.0001	0001	001	3.01.01.01.01.0002	0001	001	50,00
Histórico:	receita com venda de servico NF 000077708							
07/02/2023	48506	1.01.01.02.01.0001	0001	001	3.01.01.01.01.0002	0001	001	10,00
Histórico:	receita com venda de servico NF 000077709							
07/02/2023	48507	1.01.01.02.01.0001	0001	001	3.01.01.01.01.0002	0001	001	25,00
Histórico:	receita com venda de servico NF 000077710							
07/02/2023	48508	1.01.01.02.01.0001	0001	001	3.01.01.01.01.0002	0001	001	30,00
Histórico:	receita com venda de servico NF 000077711							
07/02/2023	48509	1.01.01.02.01.0001	0001	001	3.01.01.01.01.0002	0001	001	20,00
Histórico:	receita com venda de servico NF 000077712							
07/02/2023	48510	1.01.01.02.01.0001	0001	001	3.01.01.01.01.0002	0001	001	210,02
Histórico:	receita com venda de servico NF 000077713							
07/02/2023	48511	1.01.01.02.01.0001	0001	001	3.01.01.01.01.0002	0001	001	90,00
Histórico:	receita com venda de servico NF 000077714							
07/02/2023	48512	1.01.01.02.01.0001	0001	001	3.01.01.01.01.0002	0001	001	225,01
Histórico:	receita com venda de servico NF 000077715							
07/02/2023	48513	1.01.01.02.01.0001	0001	001	3.01.01.01.01.0002	0001	001	10,00
Histórico:	receita com venda de servico NF 000077716							
07/02/2023	48514	1.01.01.02.01.0001	0001	001	3.01.01.01.01.0002	0001	001	119,00
Histórico:	receita com venda de servico NF 000077717							
07/02/2023	48515	1.01.01.02.01.0001	0001	001	3.01.01.01.01.0002	0001	001	773,08
Histórico:	receita com venda de servico NF 000077718							
07/02/2023	48516	1.01.01.02.01.0001	0001	001	3.01.01.01.01.0002	0001	001	84,00
Histórico:	receita com venda de servico NF 000077719							
07/02/2023	48517	1.01.01.02.01.0001	0001	001	3.01.01.01.01.0002	0001	001	20,00
Histórico:	receita com venda de servico NF 000077720							
07/02/2023	48518	1.01.01.02.01.0001	0001	001	3.01.01.01.01.0002	0001	001	30,00
Histórico:	receita com venda de servico NF 000077721							
07/02/2023	48519	1.01.01.02.01.0001	0001	001	3.01.01.01.01.0002	0001	001	69,04
Histórico:	receita com venda de servico NF 000077722							
07/02/2023	48520	1.01.01.02.01.0001	0001	001	3.01.01.01.01.0002	0001	001	115,00
Histórico:	receita com venda de servico NF 000077723							
07/02/2023	48521	1.01.01.02.01.0001	0001	001	3.01.01.01.01.0002	0001	001	14,00
Histórico:	receita com venda de servico NF 000077724							
07/02/2023	48522	1.01.01.02.01.0001	0001	001	3.01.01.01.01.0002	0001	001	35,00
Histórico:	receita com venda de servico NF 000077725							
07/02/2023	48523	1.01.01.02.01.0001	0001	001	3.01.01.01.01.0002	0001	001	466,12
Histórico:	receita com venda de servico NF 000077726							
07/02/2023	48524	1.01.01.02.01.0001	0001	001	3.01.01.01.01.0002	0001	001	5,00

Documentação de Habilitação - A P MARTINS JUNIOR SERVICOS LTDA (0277540) SEI 0004055.110000943.0.2025 / pg. 953

Livro Diário Nº 01

Licenciado para: BIANKA CAVALCANTI LIMA SILVA ADMIN
Empresa: A P MARTINS JUNIOR SERVICOS LTDA - CNPJ: 18.201.831/0001-97 Fortes Contábil 7.210.1
Período: 01/01/2023 a 31/12/2023
Endereço: R SANTAREM Nª 07,QUADRA: A; BAIRRO: PARQUE AMAZONAS, Cidade: São Luís, Estado: MA, CEP: 65.031-570, Telefone: (98) 98984139682

Data	Chave	Débito	Estab	Centro	Crédito	Estab	Centro		Valor
Histórico:	receita com venda de servico NF 000077727								
07/02/2023	48525	1.01.01.02.01.0001	0001	001	3.01.01.01.01.0002	0001	001		57,03
Histórico:	receita com venda de servico NF 000077728								
07/02/2023	48526	1.01.01.02.01.0001	0001	001	3.01.01.01.01.0002	0001	001		50,00
Histórico:	receita com venda de servico NF 000077729								
07/02/2023	48527	1.01.01.02.01.0001	0001	001	3.01.01.01.01.0002	0001	001		50,00
Histórico:	receita com venda de servico NF 000077730								
07/02/2023	48528	1.01.01.02.01.0001	0001	001	3.01.01.01.01.0002	0001	001		100,00
Histórico:	receita com venda de servico NF 000077731								
07/02/2023	48529	1.01.01.02.01.0001	0001	001	3.01.01.01.01.0002	0001	001		40,00
Histórico:	receita com venda de servico NF 000077732								
07/02/2023	48530	1.01.01.02.01.0001	0001	001	3.01.01.01.01.0002	0001	001		20,00
Histórico:	receita com venda de servico NF 000077733								
07/02/2023	48531	1.01.01.02.01.0001	0001	001	3.01.01.01.01.0002	0001	001		219,04
Histórico:	receita com venda de servico NF 000077734								
07/02/2023	48532	1.01.01.02.01.0001	0001	001	3.01.01.01.01.0002	0001	001		15,00
Histórico:	receita com venda de servico NF 000077735								
07/02/2023	48533	1.01.01.02.01.0001	0001	001	3.01.01.01.01.0002	0001	001		259,96
Histórico:	receita com venda de servico NF 000077736								
07/02/2023	48534	1.01.01.02.01.0001	0001	001	3.01.01.01.01.0002	0001	001		5,00
Histórico:	receita com venda de servico NF 000077737								
07/02/2023	48535	1.01.01.02.01.0001	0001	001	3.01.01.01.01.0002	0001	001		289,42
Histórico:	receita com venda de servico NF 000077738								
07/02/2023	48536	1.01.01.02.01.0001	0001	001	3.01.01.01.01.0002	0001	001		463,03
Histórico:	receita com venda de servico NF 000077739								
07/02/2023	48537	1.01.01.02.01.0001	0001	001	3.01.01.01.01.0002	0001	001		20,00
Histórico:	receita com venda de servico NF 000077741								
07/02/2023	48538	1.01.01.02.01.0001	0001	001	3.01.01.01.01.0002	0001	001		50,00
Histórico:	receita com venda de servico NF 000077742								
07/02/2023	48539	1.01.01.02.01.0001	0001	001	3.01.01.01.01.0002	0001	001		9,00
Histórico:	receita com venda de servico NF 000077743								
07/02/2023	48540	1.01.01.02.01.0001	0001	001	3.01.01.01.01.0002	0001	001		582,00
Histórico:	receita com venda de servico NF 000077744								
07/02/2023	48541	1.01.01.02.01.0001	0001	001	3.01.01.01.01.0002	0001	001		309,88
Histórico:	receita com venda de servico NF 000077745								
07/02/2023	48542	1.01.01.02.01.0001	0001	001	3.01.01.01.01.0002	0001	001		30,00
Histórico:	receita com venda de servico NF 000077746								
07/02/2023	48543	1.01.01.02.01.0001	0001	001	3.01.01.01.01.0002	0001	001		20,00
Histórico:	receita com venda de servico NF 000077747								
07/02/2023	48544	1.01.01.02.01.0001	0001	001	3.01.01.01.01.0002	0001	001		359,08
Histórico:	receita com venda de servico NF 000077748								
07/02/2023	48545	1.01.01.02.01.0001	0001	001	3.01.01.01.01.0002	0001	001		47,51
Histórico:	receita com venda de servico NF 000077749								
								Totais do dia 07:	**8.192,71**
08/02/2023	48546	1.01.01.02.01.0001	0001	001	3.01.01.01.01.0002	0001	001		1.113,30
Histórico:	receita com venda de servico NF 000077750								
08/02/2023	48547	1.01.01.02.01.0001	0001	001	3.01.01.01.01.0002	0001	001		50,00
Histórico:	receita com venda de servico NF 000077751								
08/02/2023	48548	1.01.01.02.01.0001	0001	001	3.01.01.01.01.0002	0001	001		337,75
Histórico:	receita com venda de servico NF 000077753								
08/02/2023	48549	1.01.01.02.01.0001	0001	001	3.01.01.01.01.0002	0001	001		1.144,60
Histórico:	receita com venda de servico NF 000077754								
08/02/2023	48550	1.01.01.02.01.0001	0001	001	3.01.01.01.01.0002	0001	001		128,85
Histórico:	receita com venda de servico NF 000077755								
08/02/2023	48551	1.01.01.02.01.0001	0001	001	3.01.01.01.01.0002	0001	001		52,10
Histórico:	receita com venda de servico NF 000077756								
08/02/2023	48552	1.01.01.02.01.0001	0001	001	3.01.01.01.01.0002	0001	001		15,00
Histórico:	receita com venda de servico NF 000077757								
08/02/2023	48553	1.01.01.02.01.0001	0001	001	3.01.01.01.01.0002	0001	001		22,01
Histórico:	receita com venda de servico NF 000077758								
08/02/2023	48554	1.01.01.02.01.0001	0001	001	3.01.01.01.01.0002	0001	001		150,00

Documentação de Habilitação - A P MARTINS JUNIOR SERVICOS LTDA (0277540) SEI 0004055.110000943.0.2025 / pg. 954

Livro Diário Nº 01

Licenciado para: BIANKA CAVALCANTI LIMA SILVA ADMIN
Empresa: A P MARTINS JUNIOR SERVICOS LTDA - CNPJ: 18.201.831/0001-97 Fortes Contábil 7.210.1
Período: 01/01/2023 a 31/12/2023
Endereço: R SANTAREM Nª 07,QUADRA: A; BAIRRO: PARQUE AMAZONAS, Cidade: São Luís, Estado: MA, CEP: 65.031-570, Telefone: (98) 98984139682

Data	Chave	Débito	Estab	Centro	Crédito	Estab	Centro	Valor
Histórico:	receita com venda de servico NF 000077759							
08/02/2023	48555	1.01.01.02.01.0001	0001	001	3.01.01.01.01.0002	0001	001	10,00
Histórico:	receita com venda de servico NF 000077760							
08/02/2023	48556	1.01.01.02.01.0001	0001	001	3.01.01.01.01.0002	0001	001	210,02
Histórico:	receita com venda de servico NF 000077761							
08/02/2023	48557	1.01.01.02.01.0001	0001	001	3.01.01.01.01.0002	0001	001	20,00
Histórico:	receita com venda de servico NF 000077762							
08/02/2023	48558	1.01.01.02.01.0001	0001	001	3.01.01.01.01.0002	0001	001	20,00
Histórico:	receita com venda de servico NF 000077763							
08/02/2023	48559	1.01.01.02.01.0001	0001	001	3.01.01.01.01.0002	0001	001	179,99
Histórico:	receita com venda de servico NF 000077764							
08/02/2023	48560	1.01.01.02.01.0001	0001	001	3.01.01.01.01.0002	0001	001	495,43
Histórico:	receita com venda de servico NF 000077765							
08/02/2023	48561	1.01.01.02.01.0001	0001	001	3.01.01.01.01.0002	0001	001	242,90
Histórico:	receita com venda de servico NF 000077766							
08/02/2023	48562	1.01.01.02.01.0001	0001	001	3.01.01.01.01.0002	0001	001	682,52
Histórico:	receita com venda de servico NF 000077767							
08/02/2023	48563	1.01.01.02.01.0001	0001	001	3.01.01.01.01.0002	0001	001	50,00
Histórico:	receita com venda de servico NF 000077768							
08/02/2023	48564	1.01.01.02.01.0001	0001	001	3.01.01.01.01.0002	0001	001	20,00
Histórico:	receita com venda de servico NF 000077769							
08/02/2023	48565	1.01.01.02.01.0001	0001	001	3.01.01.01.01.0002	0001	001	50,00
Histórico:	receita com venda de servico NF 000077770							
08/02/2023	48566	1.01.01.02.01.0001	0001	001	3.01.01.01.01.0002	0001	001	894,97
Histórico:	receita com venda de servico NF 000077771							
08/02/2023	48567	1.01.01.02.01.0001	0001	001	3.01.01.01.01.0002	0001	001	20,01
Histórico:	receita com venda de servico NF 000077772							
08/02/2023	48568	1.01.01.02.01.0001	0001	001	3.01.01.01.01.0002	0001	001	30,00
Histórico:	receita com venda de servico NF 000077773							
08/02/2023	48569	1.01.01.02.01.0001	0001	001	3.01.01.01.01.0002	0001	001	40,00
Histórico:	receita com venda de servico NF 000077774							
08/02/2023	48570	1.01.01.02.01.0001	0001	001	3.01.01.01.01.0002	0001	001	9,03
Histórico:	receita com venda de servico NF 000077775							
08/02/2023	48571	1.01.01.02.01.0001	0001	001	3.01.01.01.01.0002	0001	001	200,01
Histórico:	receita com venda de servico NF 000077776							
08/02/2023	48572	1.01.01.02.01.0001	0001	001	3.01.01.01.01.0002	0001	001	91,68
Histórico:	receita com venda de servico NF 000077777							
08/02/2023	48573	1.01.01.02.01.0001	0001	001	3.01.01.01.01.0002	0001	001	193,00
Histórico:	receita com venda de servico NF 000077778							
08/02/2023	48574	1.01.01.02.01.0001	0001	001	3.01.01.01.01.0002	0001	001	203,74
Histórico:	receita com venda de servico NF 000077779							
08/02/2023	48575	1.01.01.02.01.0001	0001	001	3.01.01.01.01.0002	0001	001	53,70
Histórico:	receita com venda de servico NF 000077780							
08/02/2023	48576	1.01.01.02.01.0001	0001	001	3.01.01.01.01.0002	0001	001	50,00
Histórico:	receita com venda de servico NF 000077781							
08/02/2023	48577	1.01.01.02.01.0001	0001	001	3.01.01.01.01.0002	0001	001	15,00
Histórico:	receita com venda de servico NF 000077782							
08/02/2023	48578	1.01.01.02.01.0001	0001	001	3.01.01.01.01.0002	0001	001	13,00
Histórico:	receita com venda de servico NF 000077783							
08/02/2023	48579	1.01.01.02.01.0001	0001	001	3.01.01.01.01.0002	0001	001	308,80
Histórico:	receita com venda de servico NF 000077784							
08/02/2023	48580	1.01.01.02.01.0001	0001	001	3.01.01.01.01.0002	0001	001	90,02
Histórico:	receita com venda de servico NF 000077785							
08/02/2023	48581	1.01.01.02.01.0001	0001	001	3.01.01.01.01.0002	0001	001	335,00
Histórico:	receita com venda de servico NF 000077786							
08/02/2023	48582	1.01.01.02.01.0001	0001	001	3.01.01.01.01.0002	0001	001	50,00
Histórico:	receita com venda de servico NF 000077787							
08/02/2023	48583	1.01.01.02.01.0001	0001	001	3.01.01.01.01.0002	0001	001	20,00
Histórico:	receita com venda de servico NF 000077788							
08/02/2023	48584	1.01.01.02.01.0001	0001	001	3.01.01.01.01.0002	0001	001	386,00
Histórico:	receita com venda de servico NF 000077789							

Documentação de Habilitação - A P MARTINS JUNIOR SERVICOS LTDA (0277540) SEI 0004055.110000943.0.2025 / pg. 955

Livro Diário Nº 01

Licenciado para: BIANKA CAVALCANTI LIMA SILVA ADMIN
Empresa: A P MARTINS JUNIOR SERVICOS LTDA - CNPJ: 18.201.831/0001-97 Fortes Contábil 7.210.1
Período: 01/01/2023 a 31/12/2023
Endereço: R SANTAREM Nª 07,QUADRA: A; BAIRRO: PARQUE AMAZONAS, Cidade: São Luís, Estado: MA, CEP: 65.031-570, Telefone: (98) 98984139682

Data	Chave	Débito	Estab	Centro	Crédito	Estab	Centro	Valor
08/02/2023	48585	1.01.01.02.01.0001	0001	001	3.01.01.01.01.0002	0001	001	170,01
Histórico:	receita com venda de servico NF 000077790							
08/02/2023	48586	1.01.01.02.01.0001	0001	001	3.01.01.01.01.0002	0001	001	150,00
Histórico:	receita com venda de servico NF 000077791							
08/02/2023	48587	1.01.01.02.01.0001	0001	001	3.01.01.01.01.0002	0001	001	372,79
Histórico:	receita com venda de servico NF 000077792							
08/02/2023	48588	1.01.01.02.01.0001	0001	001	3.01.01.01.01.0002	0001	001	750,08
Histórico:	receita com venda de servico NF 000077793							
08/02/2023	48589	1.01.01.02.01.0001	0001	001	3.01.01.01.01.0002	0001	001	1.282,42
Histórico:	receita com venda de servico NF 000077794							
08/02/2023	48590	1.01.01.02.01.0001	0001	001	3.01.01.01.01.0002	0001	001	50,00
Histórico:	receita com venda de servico NF 000077795							
08/02/2023	48591	1.01.01.02.01.0001	0001	001	3.01.01.01.01.0002	0001	001	50,00
Histórico:	receita com venda de servico NF 000077796							
08/02/2023	48592	1.01.01.02.01.0001	0001	001	3.01.01.01.01.0002	0001	001	181,00
Histórico:	receita com venda de servico NF 000077797							
							Totais do dia 08:	**11.004,73**
09/02/2023	45584	1.01.15.01.01.0001	0001	001	1.01.01.02.01.0001	0001	001	22.674,50
Histórico:	Vr aquisicão de combustível para revenda NF000322762							
09/02/2023	45585	3.01.01.07.01.0063	0001	001	1.01.01.02.01.0001	0001	001	22.674,50
Histórico:	Pg despa ref material de uso e consumo NF000322762							
09/02/2023	48593	1.01.01.02.01.0001	0001	001	3.01.01.01.01.0002	0001	001	50,00
Histórico:	receita com venda de servico NF 000077798							
09/02/2023	48594	1.01.01.02.01.0001	0001	001	3.01.01.01.01.0002	0001	001	308,80
Histórico:	receita com venda de servico NF 000077799							
09/02/2023	48595	1.01.01.02.01.0001	0001	001	3.01.01.01.01.0002	0001	001	8,00
Histórico:	receita com venda de servico NF 000077800							
09/02/2023	48596	1.01.01.02.01.0001	0001	001	3.01.01.01.01.0002	0001	001	50,00
Histórico:	receita com venda de servico NF 000077801							
09/02/2023	48597	1.01.01.02.01.0001	0001	001	3.01.01.01.01.0002	0001	001	250,00
Histórico:	receita com venda de servico NF 000077802							
09/02/2023	48598	1.01.01.02.01.0001	0001	001	3.01.01.01.01.0002	0001	001	316,52
Histórico:	receita com venda de servico NF 000077803							
09/02/2023	48599	1.01.01.02.01.0001	0001	001	3.01.01.01.01.0002	0001	001	155,20
Histórico:	receita com venda de servico NF 000077804							
09/02/2023	48600	1.01.01.02.01.0001	0001	001	3.01.01.01.01.0002	0001	001	386,00
Histórico:	receita com venda de servico NF 000077805							
09/02/2023	48601	1.01.01.02.01.0001	0001	001	3.01.01.01.01.0002	0001	001	100,00
Histórico:	receita com venda de servico NF 000077806							
09/02/2023	48602	1.01.01.02.01.0001	0001	001	3.01.01.01.01.0002	0001	001	260,00
Histórico:	receita com venda de servico NF 000077807							
09/02/2023	48603	1.01.01.02.01.0001	0001	001	3.01.01.01.01.0002	0001	001	40,00
Histórico:	receita com venda de servico NF 000077808							
09/02/2023	48604	1.01.01.02.01.0001	0001	001	3.01.01.01.01.0002	0001	001	100,00
Histórico:	receita com venda de servico NF 000077809							
09/02/2023	48605	1.01.01.02.01.0001	0001	001	3.01.01.01.01.0002	0001	001	77,40
Histórico:	receita com venda de servico NF 000077810							
09/02/2023	48606	1.01.01.02.01.0001	0001	001	3.01.01.01.01.0002	0001	001	231,60
Histórico:	receita com venda de servico NF 000077811							
09/02/2023	48607	1.01.01.02.01.0001	0001	001	3.01.01.01.01.0002	0001	001	388,00
Histórico:	receita com venda de servico NF 000077812							
09/02/2023	48608	1.01.01.02.01.0001	0001	001	3.01.01.01.01.0002	0001	001	50,00
Histórico:	receita com venda de servico NF 000077813							
09/02/2023	48609	1.01.01.02.01.0001	0001	001	3.01.01.01.01.0002	0001	001	160,30
Histórico:	receita com venda de servico NF 000077814							
09/02/2023	48610	1.01.01.02.01.0001	0001	001	3.01.01.01.01.0002	0001	001	16,02
Histórico:	receita com venda de servico NF 000077815							
09/02/2023	48611	1.01.01.02.01.0001	0001	001	3.01.01.01.01.0002	0001	001	317,01
Histórico:	receita com venda de servico NF 000077816							
09/02/2023	48612	1.01.01.02.01.0001	0001	001	3.01.01.01.01.0002	0001	001	112,03
Histórico:	receita com venda de servico NF 000077817							

Documentação de Habilitação - A P MARTINS JUNIOR SERVICOS LTDA (0277540) SEI 0004055.110000943.0.2025 / pg. 956

Livro Diário Nº 01

Licenciado para: BIANKA CAVALCANTI LIMA SILVA ADMIN
Empresa: A P MARTINS JUNIOR SERVICOS LTDA - CNPJ: 18.201.831/0001-97 Fortes Contábil 7.210.1
Período: 01/01/2023 a 31/12/2023
Endereço: R SANTAREM Nª 07,QUADRA: A; BAIRRO: PARQUE AMAZONAS, Cidade: São Luís, Estado: MA, CEP: 65.031-570, Telefone: (98) 98984139682

Data	Chave	Débito	Estab	Centro	Crédito	Estab	Centro	Valor
09/02/2023	48613	1.01.01.02.01.0001	0001	001	3.01.01.01.01.0002	0001	001	24,02
Histórico:	receita com venda de servico NF 000077818							
09/02/2023	48614	1.01.01.02.01.0001	0001	001	3.01.01.01.01.0002	0001	001	20,00
Histórico:	receita com venda de servico NF 000077819							
09/02/2023	48615	1.01.01.02.01.0001	0001	001	3.01.01.01.01.0002	0001	001	40,00
Histórico:	receita com venda de servico NF 000077820							
09/02/2023	48616	1.01.01.02.01.0001	0001	001	3.01.01.01.01.0002	0001	001	350,00
Histórico:	receita com venda de servico NF 000077821							
09/02/2023	48617	1.01.01.02.01.0001	0001	001	3.01.01.01.01.0002	0001	001	50,00
Histórico:	receita com venda de servico NF 000077822							
09/02/2023	48618	1.01.01.02.01.0001	0001	001	3.01.01.01.01.0002	0001	001	99,80
Histórico:	receita com venda de servico NF 000077823							
09/02/2023	48619	1.01.01.02.01.0001	0001	001	3.01.01.01.01.0002	0001	001	376,36
Histórico:	receita com venda de servico NF 000077824							
09/02/2023	48620	1.01.01.02.01.0001	0001	001	3.01.01.01.01.0002	0001	001	37,18
Histórico:	receita com venda de servico NF 000077825							
09/02/2023	48621	1.01.01.02.01.0001	0001	001	3.01.01.01.01.0002	0001	001	174,65
Histórico:	receita com venda de servico NF 000077826							
09/02/2023	48622	1.01.01.02.01.0001	0001	001	3.01.01.01.01.0002	0001	001	49,90
Histórico:	receita com venda de servico NF 000077827							
09/02/2023	48623	1.01.01.02.01.0001	0001	001	3.01.01.01.01.0002	0001	001	50,00
Histórico:	receita com venda de servico NF 000077828							
09/02/2023	48624	1.01.01.02.01.0001	0001	001	3.01.01.01.01.0002	0001	001	90,00
Histórico:	receita com venda de servico NF 000077829							
09/02/2023	48625	1.01.01.02.01.0001	0001	001	3.01.01.01.01.0002	0001	001	110,00
Histórico:	receita com venda de servico NF 000077830							
09/02/2023	48626	1.01.01.02.01.0001	0001	001	3.01.01.01.01.0002	0001	001	403,97
Histórico:	receita com venda de servico NF 000077831							
09/02/2023	48627	1.01.01.02.01.0001	0001	001	3.01.01.01.01.0002	0001	001	383,02
Histórico:	receita com venda de servico NF 000077832							
09/02/2023	48628	1.01.01.02.01.0001	0001	001	3.01.01.01.01.0002	0001	001	44,91
Histórico:	receita com venda de servico NF 000077833							
09/02/2023	48629	1.01.01.02.01.0001	0001	001	3.01.01.01.01.0002	0001	001	100,00
Histórico:	receita com venda de servico NF 000077834							
09/02/2023	48630	1.01.01.02.01.0001	0001	001	3.01.01.01.01.0002	0001	001	15,00
Histórico:	receita com venda de servico NF 000077835							
09/02/2023	48631	1.01.01.02.01.0001	0001	001	3.01.01.01.01.0002	0001	001	24,95
Histórico:	receita com venda de servico NF 000077836							
09/02/2023	48632	1.01.01.02.01.0001	0001	001	3.01.01.01.01.0002	0001	001	99,85
Histórico:	receita com venda de servico NF 000077837							
09/02/2023	48633	1.01.01.02.01.0001	0001	001	3.01.01.01.01.0002	0001	001	205,04
Histórico:	receita com venda de servico NF 000077838							
09/02/2023	48634	1.01.01.02.01.0001	0001	001	3.01.01.01.01.0002	0001	001	10,00
Histórico:	receita com venda de servico NF 000077839							
09/02/2023	48635	1.01.01.02.01.0001	0001	001	3.01.01.01.01.0002	0001	001	234,53
Histórico:	receita com venda de servico NF 000077840							
09/02/2023	48636	1.01.01.02.01.0001	0001	001	3.01.01.01.01.0002	0001	001	240,02
Histórico:	receita com venda de servico NF 000077841							
09/02/2023	48637	1.01.01.02.01.0001	0001	001	3.01.01.01.01.0002	0001	001	30,00
Histórico:	receita com venda de servico NF 000077842							
09/02/2023	48638	1.01.01.02.01.0001	0001	001	3.01.01.01.01.0002	0001	001	146,00
Histórico:	receita com venda de servico NF 000077843							
09/02/2023	48639	1.01.01.02.01.0001	0001	001	3.01.01.01.01.0002	0001	001	103,02
Histórico:	receita com venda de servico NF 000077844							
09/02/2023	48640	1.01.01.02.01.0001	0001	001	3.01.01.01.01.0002	0001	001	30,00
Histórico:	receita com venda de servico NF 000077845							
09/02/2023	48641	1.01.01.02.01.0001	0001	001	3.01.01.01.01.0002	0001	001	43,00
Histórico:	receita com venda de servico NF 000077846							
09/02/2023	48642	1.01.01.02.01.0001	0001	001	3.01.01.01.01.0002	0001	001	75,00
Histórico:	receita com venda de servico NF 000077847							
09/02/2023	48643	1.01.01.02.01.0001	0001	001	3.01.01.01.01.0002	0001	001	220,01

Documentação de Habilitação - A P MARTINS JUNIOR SERVICOS LTDA (0277540) SEI 0004055.110000943.0.2025 / pg. 957

Livro Diário Nº 01

Licenciado para: BIANKA CAVALCANTI LIMA SILVA ADMIN
Empresa: A P MARTINS JUNIOR SERVICOS LTDA - CNPJ: 18.201.831/0001-97 Fortes Contábil 7.210.1
Período: 01/01/2023 a 31/12/2023
Endereço: R SANTAREM Nª 07,QUADRA: A; BAIRRO: PARQUE AMAZONAS, Cidade: São Luís, Estado: MA, CEP: 65.031-570, Telefone: (98) 98984139682

Data	Chave	Débito	Estab	Centro	Crédito	Estab	Centro		Valor
Histórico:	receita com venda de servico NF 000077848								
09/02/2023	48644	1.01.01.02.01.0001	0001	001	3.01.01.01.01.0002	0001	001		38,02
Histórico:	receita com venda de servico NF 000077849								
09/02/2023	48645	1.01.01.02.01.0001	0001	001	3.01.01.01.01.0002	0001	001		50,00
Histórico:	receita com venda de servico NF 000077852								
09/02/2023	48646	1.01.01.02.01.0001	0001	001	3.01.01.01.01.0002	0001	001		15,00
Histórico:	receita com venda de servico NF 000077853								
09/02/2023	48647	1.01.01.02.01.0001	0001	001	3.01.01.01.01.0002	0001	001		55,00
Histórico:	receita com venda de servico NF 000077854								
09/02/2023	48648	1.01.01.02.01.0001	0001	001	3.01.01.01.01.0002	0001	001		590,58
Histórico:	receita com venda de servico NF 000077855								
09/02/2023	48649	1.01.01.02.01.0001	0001	001	3.01.01.01.01.0002	0001	001		172,20
Histórico:	receita com venda de servico NF 000077856								
09/02/2023	48650	1.01.01.02.01.0001	0001	001	3.01.01.01.01.0002	0001	001		7,00
Histórico:	receita com venda de servico NF 000077857								
09/02/2023	48651	1.01.01.02.01.0001	0001	001	3.01.01.01.01.0002	0001	001		193,01
Histórico:	receita com venda de servico NF 000077858								
09/02/2023	48652	1.01.01.02.01.0001	0001	001	3.01.01.01.01.0002	0001	001		20,00
Histórico:	receita com venda de servico NF 000077859								
09/02/2023	48653	1.01.01.02.01.0001	0001	001	3.01.01.01.01.0002	0001	001		150,00
Histórico:	receita com venda de servico NF 000077860								
09/02/2023	48654	1.01.01.02.01.0001	0001	001	3.01.01.01.01.0002	0001	001		42,50
Histórico:	receita com venda de servico NF 000077861								
09/02/2023	48655	1.01.01.02.01.0001	0001	001	3.01.01.01.01.0002	0001	001		50,00
Histórico:	receita com venda de servico NF 000077862								
09/02/2023	48656	1.01.01.02.01.0001	0001	001	3.01.01.01.01.0002	0001	001		50,00
Histórico:	receita com venda de servico NF 000077863								
09/02/2023	48657	1.01.01.02.01.0001	0001	001	3.01.01.01.01.0002	0001	001		48,06
Histórico:	receita com venda de servico NF 000077864								
09/02/2023	48658	1.01.01.02.01.0001	0001	001	3.01.01.01.01.0002	0001	001		384,06
Histórico:	receita com venda de servico NF 000077865								
09/02/2023	48659	1.01.01.02.01.0001	0001	001	3.01.01.01.01.0002	0001	001		10,00
Histórico:	receita com venda de servico NF 000077866								
09/02/2023	48660	1.01.01.02.01.0001	0001	001	3.01.01.01.01.0002	0001	001		50,00
Histórico:	receita com venda de servico NF 000077867								
09/02/2023	48661	1.01.01.02.01.0001	0001	001	3.01.01.01.01.0002	0001	001		48,00
Histórico:	receita com venda de servico NF 000077868								
09/02/2023	48662	1.01.01.02.01.0001	0001	001	3.01.01.01.01.0002	0001	001		160,01
Histórico:	receita com venda de servico NF 000077869								
09/02/2023	48663	1.01.01.02.01.0001	0001	001	3.01.01.01.01.0002	0001	001		5,00
Histórico:	receita com venda de servico NF 000077870								
09/02/2023	48664	1.01.01.02.01.0001	0001	001	3.01.01.01.01.0002	0001	001		50,00
Histórico:	receita com venda de servico NF 000077871								
09/02/2023	48665	1.01.01.02.01.0001	0001	001	3.01.01.01.01.0002	0001	001		8,00
Histórico:	receita com venda de servico NF 000077873								
09/02/2023	48666	1.01.01.02.01.0001	0001	001	3.01.01.01.01.0002	0001	001		30,00
Histórico:	receita com venda de servico NF 000077874								
09/02/2023	48667	1.01.01.02.01.0001	0001	001	3.01.01.01.01.0002	0001	001		10,00
Histórico:	receita com venda de servico NF 000077875								
09/02/2023	48668	1.01.01.02.01.0001	0001	001	3.01.01.01.01.0002	0001	001		30,00
Histórico:	receita com venda de servico NF 000077876								
09/02/2023	48669	1.01.01.02.01.0001	0001	001	3.01.01.01.01.0002	0001	001		95,02
Histórico:	receita com venda de servico NF 000077877								
								Totais do dia 09:	**54.967,57**
10/02/2023	48670	1.01.01.02.01.0001	0001	001	3.01.01.01.01.0002	0001	001		950,04
Histórico:	receita com venda de servico NF 000077878								
10/02/2023	48671	1.01.01.02.01.0001	0001	001	3.01.01.01.01.0002	0001	001		963,30
Histórico:	receita com venda de servico NF 000077879								
10/02/2023	48672	1.01.01.02.01.0001	0001	001	3.01.01.01.01.0002	0001	001		390,20
Histórico:	receita com venda de servico NF 000077880								
10/02/2023	48673	1.01.01.02.01.0001	0001	001	3.01.01.01.01.0002	0001	001		393,00

Documentação de Habilitação - A P MARTINS JUNIOR SERVICOS LTDA (0277540) SEI 0004055.110000943.0.2025 / pg. 958

Livro Diário Nº 01

Licenciado para: BIANKA CAVALCANTI LIMA SILVA ADMIN
Empresa: A P MARTINS JUNIOR SERVICOS LTDA - CNPJ: 18.201.831/0001-97 Fortes Contábil 7.210.1
Período: 01/01/2023 a 31/12/2023
Endereço: R SANTAREM Nª 07,QUADRA: A; BAIRRO: PARQUE AMAZONAS, Cidade: São Luís, Estado: MA, CEP: 65.031-570, Telefone: (98) 98984139682

Data	Chave	Débito	Estab	Centro	Crédito	Estab	Centro	Valor
Histórico:	receita com venda de servico NF 000077881							
10/02/2023	48674	1.01.01.02.01.0001	0001	001	3.01.01.01.01.0002	0001	001	40,00
Histórico:	receita com venda de servico NF 000077882							
10/02/2023	48675	1.01.01.02.01.0001	0001	001	3.01.01.01.01.0002	0001	001	20,00
Histórico:	receita com venda de servico NF 000077883							
10/02/2023	48676	1.01.01.02.01.0001	0001	001	3.01.01.01.01.0002	0001	001	50,00
Histórico:	receita com venda de servico NF 000077884							
10/02/2023	48677	1.01.01.02.01.0001	0001	001	3.01.01.01.01.0002	0001	001	25,55
Histórico:	receita com venda de servico NF 000077885							
10/02/2023	48678	1.01.01.02.01.0001	0001	001	3.01.01.01.01.0002	0001	001	430,21
Histórico:	receita com venda de servico NF 000077886							
10/02/2023	48679	1.01.01.02.01.0001	0001	001	3.01.01.01.01.0002	0001	001	21,10
Histórico:	receita com venda de servico NF 000077887							
10/02/2023	48680	1.01.01.02.01.0001	0001	001	3.01.01.01.01.0002	0001	001	15,00
Histórico:	receita com venda de servico NF 000077888							
10/02/2023	48681	1.01.01.02.01.0001	0001	001	3.01.01.01.01.0002	0001	001	20,00
Histórico:	receita com venda de servico NF 000077889							
10/02/2023	48682	1.01.01.02.01.0001	0001	001	3.01.01.01.01.0002	0001	001	27,03
Histórico:	receita com venda de servico NF 000077890							
10/02/2023	48683	1.01.01.02.01.0001	0001	001	3.01.01.01.01.0002	0001	001	45,02
Histórico:	receita com venda de servico NF 000077891							
10/02/2023	48684	1.01.01.02.01.0001	0001	001	3.01.01.01.01.0002	0001	001	25,55
Histórico:	receita com venda de servico NF 000077892							
10/02/2023	48685	1.01.01.02.01.0001	0001	001	3.01.01.01.01.0002	0001	001	310,10
Histórico:	receita com venda de servico NF 000077893							
10/02/2023	48686	1.01.01.02.01.0001	0001	001	3.01.01.01.01.0002	0001	001	156,00
Histórico:	receita com venda de servico NF 000077894							
10/02/2023	48687	1.01.01.02.01.0001	0001	001	3.01.01.01.01.0002	0001	001	301,82
Histórico:	receita com venda de servico NF 000077895							
10/02/2023	48688	1.01.01.02.01.0001	0001	001	3.01.01.01.01.0002	0001	001	20,00
Histórico:	receita com venda de servico NF 000077896							
10/02/2023	48689	1.01.01.02.01.0001	0001	001	3.01.01.01.01.0002	0001	001	10,00
Histórico:	receita com venda de servico NF 000077897							
10/02/2023	48690	1.01.01.02.01.0001	0001	001	3.01.01.01.01.0002	0001	001	30,00
Histórico:	receita com venda de servico NF 000077898							
10/02/2023	48691	1.01.01.02.01.0001	0001	001	3.01.01.01.01.0002	0001	001	60,04
Histórico:	receita com venda de servico NF 000077899							
10/02/2023	48692	1.01.01.02.01.0001	0001	001	3.01.01.01.01.0002	0001	001	88,03
Histórico:	receita com venda de servico NF 000077900							
10/02/2023	48693	1.01.01.02.01.0001	0001	001	3.01.01.01.01.0002	0001	001	200,00
Histórico:	receita com venda de servico NF 000077901							
10/02/2023	48694	1.01.01.02.01.0001	0001	001	3.01.01.01.01.0002	0001	001	7,00
Histórico:	receita com venda de servico NF 000077902							
10/02/2023	48695	1.01.01.02.01.0001	0001	001	3.01.01.01.01.0002	0001	001	220,04
Histórico:	receita com venda de servico NF 000077903							
10/02/2023	48696	1.01.01.02.01.0001	0001	001	3.01.01.01.01.0002	0001	001	10,00
Histórico:	receita com venda de servico NF 000077904							
10/02/2023	48697	1.01.01.02.01.0001	0001	001	3.01.01.01.01.0002	0001	001	285,04
Histórico:	receita com venda de servico NF 000077905							
10/02/2023	48698	1.01.01.02.01.0001	0001	001	3.01.01.01.01.0002	0001	001	15,00
Histórico:	receita com venda de servico NF 000077906							
10/02/2023	48699	1.01.01.02.01.0001	0001	001	3.01.01.01.01.0002	0001	001	50,00
Histórico:	receita com venda de servico NF 000077907							
10/02/2023	48700	1.01.01.02.01.0001	0001	001	3.01.01.01.01.0002	0001	001	150,00
Histórico:	receita com venda de servico NF 000077908							
10/02/2023	48701	1.01.01.02.01.0001	0001	001	3.01.01.01.01.0002	0001	001	51,10
Histórico:	receita com venda de servico NF 000077909							
10/02/2023	48702	1.01.01.02.01.0001	0001	001	3.01.01.01.01.0002	0001	001	31,94
Histórico:	receita com venda de servico NF 000077910							
10/02/2023	48703	1.01.01.02.01.0001	0001	001	3.01.01.01.01.0002	0001	001	11,00
Histórico:	receita com venda de servico NF 000077911							

Documentação de Habilitação - A P MARTINS JUNIOR SERVICOS LTDA (0277540) SEI 0004055.110000943.0.2025 / pg. 959

Livro Diário Nº 01

Licenciado para: BIANKA CAVALCANTI LIMA SILVA ADMIN
Empresa: A P MARTINS JUNIOR SERVICOS LTDA - CNPJ: 18.201.831/0001-97 Fortes Contábil 7.210.1
Período: 01/01/2023 a 31/12/2023
Endereço: R SANTAREM Nª 07,QUADRA: A; BAIRRO: PARQUE AMAZONAS, Cidade: São Luís, Estado: MA, CEP: 65.031-570, Telefone: (98) 98984139682

Data	Chave	Débito	Estab	Centro	Crédito	Estab	Centro	Valor
10/02/2023	48704	1.01.01.02.01.0001	0001	001	3.01.01.01.01.0002	0001	001	10,00
Histórico:	receita com venda de servico NF 000077912							
10/02/2023	48705	1.01.01.02.01.0001	0001	001	3.01.01.01.01.0002	0001	001	1.403,56
Histórico:	receita com venda de servico NF 000077913							
10/02/2023	48706	1.01.01.02.01.0001	0001	001	3.01.01.01.01.0002	0001	001	255,29
Histórico:	receita com venda de servico NF 000077914							
10/02/2023	48707	1.01.01.02.01.0001	0001	001	3.01.01.01.01.0002	0001	001	393,00
Histórico:	receita com venda de servico NF 000077915							
10/02/2023	48708	1.01.01.02.01.0001	0001	001	3.01.01.01.01.0002	0001	001	287,00
Histórico:	receita com venda de servico NF 000077916							
10/02/2023	48709	1.01.01.02.01.0001	0001	001	3.01.01.01.01.0002	0001	001	40,00
Histórico:	receita com venda de servico NF 000077917							
10/02/2023	48710	1.01.01.02.01.0001	0001	001	3.01.01.01.01.0002	0001	001	5,00
Histórico:	receita com venda de servico NF 000077918							
10/02/2023	48711	1.01.01.02.01.0001	0001	001	3.01.01.01.01.0002	0001	001	180,02
Histórico:	receita com venda de servico NF 000077919							
10/02/2023	48712	1.01.01.02.01.0001	0001	001	3.01.01.01.01.0002	0001	001	102,20
Histórico:	receita com venda de servico NF 000077920							
10/02/2023	48713	1.01.01.02.01.0001	0001	001	3.01.01.01.01.0002	0001	001	20,44
Histórico:	receita com venda de servico NF 000077921							
10/02/2023	48714	1.01.01.02.01.0001	0001	001	3.01.01.01.01.0002	0001	001	92,00
Histórico:	receita com venda de servico NF 000077922							
10/02/2023	48715	1.01.01.02.01.0001	0001	001	3.01.01.01.01.0002	0001	001	50,00
Histórico:	receita com venda de servico NF 000077923							
10/02/2023	48716	1.01.01.02.01.0001	0001	001	3.01.01.01.01.0002	0001	001	20,00
Histórico:	receita com venda de servico NF 000077924							
10/02/2023	48717	1.01.01.02.01.0001	0001	001	3.01.01.01.01.0002	0001	001	50,00
Histórico:	receita com venda de servico NF 000077925							
10/02/2023	48718	1.01.01.02.01.0001	0001	001	3.01.01.01.01.0002	0001	001	50,00
Histórico:	receita com venda de servico NF 000077926							
10/02/2023	48719	1.01.01.02.01.0001	0001	001	3.01.01.01.01.0002	0001	001	126,00
Histórico:	receita com venda de servico NF 000077927							
10/02/2023	48720	1.01.01.02.01.0001	0001	001	3.01.01.01.01.0002	0001	001	98,01
Histórico:	receita com venda de servico NF 000077928							
10/02/2023	48721	1.01.01.02.01.0001	0001	001	3.01.01.01.01.0002	0001	001	19,00
Histórico:	receita com venda de servico NF 000077929							
10/02/2023	48722	1.01.01.02.01.0001	0001	001	3.01.01.01.01.0002	0001	001	216,01
Histórico:	receita com venda de servico NF 000077930							
10/02/2023	48723	1.01.01.02.01.0001	0001	001	3.01.01.01.01.0002	0001	001	10,00
Histórico:	receita com venda de servico NF 000077931							
10/02/2023	48724	1.01.01.02.01.0001	0001	001	3.01.01.01.01.0002	0001	001	2.009,89
Histórico:	receita com venda de servico NF 000077932							
10/02/2023	48725	1.01.01.02.01.0001	0001	001	3.01.01.01.01.0002	0001	001	1.326,59
Histórico:	receita com venda de servico NF 000077933							
10/02/2023	48726	1.01.01.02.01.0001	0001	001	3.01.01.01.01.0002	0001	001	75,02
Histórico:	receita com venda de servico NF 000077934							
10/02/2023	48727	1.01.01.02.01.0001	0001	001	3.01.01.01.01.0002	0001	001	221,14
Histórico:	receita com venda de servico NF 000077935							
10/02/2023	48728	1.01.01.02.01.0001	0001	001	3.01.01.01.01.0002	0001	001	255,09
Histórico:	receita com venda de servico NF 000077936							
10/02/2023	48729	1.01.01.02.01.0001	0001	001	3.01.01.01.01.0002	0001	001	30,00
Histórico:	receita com venda de servico NF 000077937							
10/02/2023	48730	1.01.01.02.01.0001	0001	001	3.01.01.01.01.0002	0001	001	542,76
Histórico:	receita com venda de servico NF 000077938							
10/02/2023	48731	1.01.01.02.01.0001	0001	001	3.01.01.01.01.0002	0001	001	2.740,65
Histórico:	receita com venda de servico NF 000077939							
10/02/2023	48732	1.01.01.02.01.0001	0001	001	3.01.01.01.01.0002	0001	001	35,00
Histórico:	receita com venda de servico NF 000077940							
							Totais do dia 10:	**16.086,78**
11/02/2023	48733	1.01.01.02.01.0001	0001	001	3.01.01.01.01.0002	0001	001	480,01
Histórico:	receita com venda de servico NF 000077941							

Documentação de Habilitação - A P MARTINS JUNIOR SERVICOS LTDA (0277540) SEI 0004055.110000943.0.2025 / pg. 960

Livro Diário Nº 01

Licenciado para: BIANKA CAVALCANTI LIMA SILVA ADMIN
Empresa: A P MARTINS JUNIOR SERVICOS LTDA - CNPJ: 18.201.831/0001-97 Fortes Contábil 7.210.1
Período: 01/01/2023 a 31/12/2023
Endereço: R SANTAREM Nª 07,QUADRA: A; BAIRRO: PARQUE AMAZONAS, Cidade: São Luís, Estado: MA, CEP: 65.031-570, Telefone: (98) 98984139682

Data	Chave	Débito	Estab	Centro	Crédito	Estab	Centro	Valor
11/02/2023	48734	1.01.01.02.01.0001	0001	001	3.01.01.01.01.0002	0001	001	102,18
Histórico:	receita com venda de servico NF 000077942							
11/02/2023	48735	1.01.01.02.01.0001	0001	001	3.01.01.01.01.0002	0001	001	20,00
Histórico:	receita com venda de servico NF 000077943							
11/02/2023	48736	1.01.01.02.01.0001	0001	001	3.01.01.01.01.0002	0001	001	10,00
Histórico:	receita com venda de servico NF 000077944							
11/02/2023	48737	1.01.01.02.01.0001	0001	001	3.01.01.01.01.0002	0001	001	234,86
Histórico:	receita com venda de servico NF 000077945							
11/02/2023	48738	1.01.01.02.01.0001	0001	001	3.01.01.01.01.0002	0001	001	507,00
Histórico:	receita com venda de servico NF 000077946							
11/02/2023	48739	1.01.01.02.01.0001	0001	001	3.01.01.01.01.0002	0001	001	40,00
Histórico:	receita com venda de servico NF 000077947							
11/02/2023	48740	1.01.01.02.01.0001	0001	001	3.01.01.01.01.0002	0001	001	15,33
Histórico:	receita com venda de servico NF 000077948							
11/02/2023	48741	1.01.01.02.01.0001	0001	001	3.01.01.01.01.0002	0001	001	241,80
Histórico:	receita com venda de servico NF 000077949							
11/02/2023	48742	1.01.01.02.01.0001	0001	001	3.01.01.01.01.0002	0001	001	10,00
Histórico:	receita com venda de servico NF 000077950							
11/02/2023	48743	1.01.01.02.01.0001	0001	001	3.01.01.01.01.0002	0001	001	237,90
Histórico:	receita com venda de servico NF 000077951							
11/02/2023	48744	1.01.01.02.01.0001	0001	001	3.01.01.01.01.0002	0001	001	195,00
Histórico:	receita com venda de servico NF 000077952							
11/02/2023	48745	1.01.01.02.01.0001	0001	001	3.01.01.01.01.0002	0001	001	80,00
Histórico:	receita com venda de servico NF 000077953							
11/02/2023	48746	1.01.01.02.01.0001	0001	001	3.01.01.01.01.0002	0001	001	110,02
Histórico:	receita com venda de servico NF 000077954							
11/02/2023	48747	1.01.01.02.01.0001	0001	001	3.01.01.01.01.0002	0001	001	240,17
Histórico:	receita com venda de servico NF 000077955							
11/02/2023	48748	1.01.01.02.01.0001	0001	001	3.01.01.01.01.0002	0001	001	786,00
Histórico:	receita com venda de servico NF 000077956							
11/02/2023	48749	1.01.01.02.01.0001	0001	001	3.01.01.01.01.0002	0001	001	100,00
Histórico:	receita com venda de servico NF 000077957							
11/02/2023	48750	1.01.01.02.01.0001	0001	001	3.01.01.01.01.0002	0001	001	459,02
Histórico:	receita com venda de servico NF 000077958							
11/02/2023	48751	1.01.01.02.01.0001	0001	001	3.01.01.01.01.0002	0001	001	125,02
Histórico:	receita com venda de servico NF 000077959							
11/02/2023	48752	1.01.01.02.01.0001	0001	001	3.01.01.01.01.0002	0001	001	294,75
Histórico:	receita com venda de servico NF 000077960							
11/02/2023	48753	1.01.01.02.01.0001	0001	001	3.01.01.01.01.0002	0001	001	86,03
Histórico:	receita com venda de servico NF 000077961							
11/02/2023	48754	1.01.01.02.01.0001	0001	001	3.01.01.01.01.0002	0001	001	700,01
Histórico:	receita com venda de servico NF 000077962							
11/02/2023	48755	1.01.01.02.01.0001	0001	001	3.01.01.01.01.0002	0001	001	10,00
Histórico:	receita com venda de servico NF 000077963							
11/02/2023	48756	1.01.01.02.01.0001	0001	001	3.01.01.01.01.0002	0001	001	50,00
Histórico:	receita com venda de servico NF 000077964							
11/02/2023	48757	1.01.01.02.01.0001	0001	001	3.01.01.01.01.0002	0001	001	100,00
Histórico:	receita com venda de servico NF 000077965							
11/02/2023	48758	1.01.01.02.01.0001	0001	001	3.01.01.01.01.0002	0001	001	100,00
Histórico:	receita com venda de servico NF 000077966							
11/02/2023	48759	1.01.01.02.01.0001	0001	001	3.01.01.01.01.0002	0001	001	250,00
Histórico:	receita com venda de servico NF 000077967							
11/02/2023	48760	1.01.01.02.01.0001	0001	001	3.01.01.01.01.0002	0001	001	5,00
Histórico:	receita com venda de servico NF 000077968							
11/02/2023	48761	1.01.01.02.01.0001	0001	001	3.01.01.01.01.0002	0001	001	60,00
Histórico:	receita com venda de servico NF 000077969							
11/02/2023	48762	1.01.01.02.01.0001	0001	001	3.01.01.01.01.0002	0001	001	260,00
Histórico:	receita com venda de servico NF 000077970							
11/02/2023	48763	1.01.01.02.01.0001	0001	001	3.01.01.01.01.0002	0001	001	488,40
Histórico:	receita com venda de servico NF 000077971							
11/02/2023	48764	1.01.01.02.01.0001	0001	001	3.01.01.01.01.0002	0001	001	20,00

Documentação de Habilitação - A P MARTINS JUNIOR SERVICOS LTDA (0277540) SEI 0004055.110000943.0.2025 / pg. 961

Livro Diário Nº 01

Licenciado para: BIANKA CAVALCANTI LIMA SILVA ADMIN
Empresa: A P MARTINS JUNIOR SERVICOS LTDA - CNPJ: 18.201.831/0001-97 Fortes Contábil 7.210.1
Período: 01/01/2023 a 31/12/2023
Endereço: R SANTAREM Nª 07,QUADRA: A; BAIRRO: PARQUE AMAZONAS, Cidade: São Luís, Estado: MA, CEP: 65.031-570, Telefone: (98) 98984139682

Data	Chave	Débito	Estab	Centro	Crédito	Estab	Centro	Valor
Histórico:	receita com venda de servico NF 000077972							
11/02/2023	48765	1.01.01.02.01.0001	0001	001	3.01.01.01.01.0002	0001	001	20,00
Histórico:	receita com venda de servico NF 000077973							
11/02/2023	48766	1.01.01.02.01.0001	0001	001	3.01.01.01.01.0002	0001	001	100,00
Histórico:	receita com venda de servico NF 000077974							
11/02/2023	48767	1.01.01.02.01.0001	0001	001	3.01.01.01.01.0002	0001	001	30,00
Histórico:	receita com venda de servico NF 000077975							
11/02/2023	48768	1.01.01.02.01.0001	0001	001	3.01.01.01.01.0002	0001	001	20,00
Histórico:	receita com venda de servico NF 000077976							
11/02/2023	48769	1.01.01.02.01.0001	0001	001	3.01.01.01.01.0002	0001	001	10,00
Histórico:	receita com venda de servico NF 000077977							
11/02/2023	48770	1.01.01.02.01.0001	0001	001	3.01.01.01.01.0002	0001	001	50,00
Histórico:	receita com venda de servico NF 000077978							
11/02/2023	48771	1.01.01.02.01.0001	0001	001	3.01.01.01.01.0002	0001	001	6,00
Histórico:	receita com venda de servico NF 000077979							
11/02/2023	48772	1.01.01.02.01.0001	0001	001	3.01.01.01.01.0002	0001	001	50,00
Histórico:	receita com venda de servico NF 000077980							
11/02/2023	48773	1.01.01.02.01.0001	0001	001	3.01.01.01.01.0002	0001	001	311,52
Histórico:	receita com venda de servico NF 000077981							
11/02/2023	48774	1.01.01.02.01.0001	0001	001	3.01.01.01.01.0002	0001	001	30,00
Histórico:	receita com venda de servico NF 000077982							
11/02/2023	48775	1.01.01.02.01.0001	0001	001	3.01.01.01.01.0002	0001	001	25,55
Histórico:	receita com venda de servico NF 000077983							
11/02/2023	48776	1.01.01.02.01.0001	0001	001	3.01.01.01.01.0002	0001	001	157,20
Histórico:	receita com venda de servico NF 000077984							
11/02/2023	48777	1.01.01.02.01.0001	0001	001	3.01.01.01.01.0002	0001	001	50,00
Histórico:	receita com venda de servico NF 000077985							
11/02/2023	48778	1.01.01.02.01.0001	0001	001	3.01.01.01.01.0002	0001	001	25,00
Histórico:	receita com venda de servico NF 000077986							
11/02/2023	48779	1.01.01.02.01.0001	0001	001	3.01.01.01.01.0002	0001	001	88,02
Histórico:	receita com venda de servico NF 000077987							
11/02/2023	48780	1.01.01.02.01.0001	0001	001	3.01.01.01.01.0002	0001	001	312,00
Histórico:	receita com venda de servico NF 000077988							
11/02/2023	48781	1.01.01.02.01.0001	0001	001	3.01.01.01.01.0002	0001	001	30,00
Histórico:	receita com venda de servico NF 000077989							
11/02/2023	48782	1.01.01.02.01.0001	0001	001	3.01.01.01.01.0002	0001	001	100,00
Histórico:	receita com venda de servico NF 000077990							
11/02/2023	48783	1.01.01.02.01.0001	0001	001	3.01.01.01.01.0002	0001	001	80,00
Histórico:	receita com venda de servico NF 000077991							
11/02/2023	48784	1.01.01.02.01.0001	0001	001	3.01.01.01.01.0002	0001	001	255,04
Histórico:	receita com venda de servico NF 000077992							
11/02/2023	48785	1.01.01.02.01.0001	0001	001	3.01.01.01.01.0002	0001	001	100,00
Histórico:	receita com venda de servico NF 000077993							
11/02/2023	48786	1.01.01.02.01.0001	0001	001	3.01.01.01.01.0002	0001	001	91,01
Histórico:	receita com venda de servico NF 000077994							
11/02/2023	48787	1.01.01.02.01.0001	0001	001	3.01.01.01.01.0002	0001	001	15,00
Histórico:	receita com venda de servico NF 000077995							
11/02/2023	48788	1.01.01.02.01.0001	0001	001	3.01.01.01.01.0002	0001	001	197,06
Histórico:	receita com venda de servico NF 000077996							
11/02/2023	48789	1.01.01.02.01.0001	0001	001	3.01.01.01.01.0002	0001	001	40,68
Histórico:	receita com venda de servico NF 000077997							
11/02/2023	48790	1.01.01.02.01.0001	0001	001	3.01.01.01.01.0002	0001	001	40,00
Histórico:	receita com venda de servico NF 000077998							
11/02/2023	48791	1.01.01.02.01.0001	0001	001	3.01.01.01.01.0002	0001	001	7,00
Histórico:	receita com venda de servico NF 000077999							
11/02/2023	48792	1.01.01.02.01.0001	0001	001	3.01.01.01.01.0002	0001	001	1.168,56
Histórico:	receita com venda de servico NF 000078000							
11/02/2023	48793	1.01.01.02.01.0001	0001	001	3.01.01.01.01.0002	0001	001	193,03
Histórico:	receita com venda de servico NF 000078001							
11/02/2023	48794	1.01.01.02.01.0001	0001	001	3.01.01.01.01.0002	0001	001	50,00
Histórico:	receita com venda de servico NF 000078002							

Documentação de Habilitação - A P MARTINS JUNIOR SERVICOS LTDA (0277540) SEI 0004055.110000943.0.2025 / pg. 962

Livro Diário Nº 01

Licenciado para: BIANKA CAVALCANTI LIMA SILVA ADMIN
Empresa: A P MARTINS JUNIOR SERVICOS LTDA - CNPJ: 18.201.831/0001-97 Fortes Contábil 7.210.1
Período: 01/01/2023 a 31/12/2023
Endereço: R SANTAREM Nª 07,QUADRA: A; BAIRRO: PARQUE AMAZONAS, Cidade: São Luís, Estado: MA, CEP: 65.031-570, Telefone: (98) 98984139682

Data	Chave	Débito	Estab	Centro	Crédito	Estab	Centro	Valor
11/02/2023	48795	1.01.01.02.01.0001	0001	001	3.01.01.01.01.0002	0001	001	140,99
Histórico:	receita com venda de servico NF 000078003							
11/02/2023	48796	1.01.01.02.01.0001	0001	001	3.01.01.01.01.0002	0001	001	40,00
Histórico:	receita com venda de servico NF 000078004							
11/02/2023	48797	1.01.01.02.01.0001	0001	001	3.01.01.01.01.0002	0001	001	300,30
Histórico:	receita com venda de servico NF 000078005							
11/02/2023	48798	1.01.01.02.01.0001	0001	001	3.01.01.01.01.0002	0001	001	51,10
Histórico:	receita com venda de servico NF 000078006							
11/02/2023	48799	1.01.01.02.01.0001	0001	001	3.01.01.01.01.0002	0001	001	10,00
Histórico:	receita com venda de servico NF 000078007							
11/02/2023	48800	1.01.01.02.01.0001	0001	001	3.01.01.01.01.0002	0001	001	304,00
Histórico:	receita com venda de servico NF 000078008							
11/02/2023	48801	1.01.01.02.01.0001	0001	001	3.01.01.01.01.0002	0001	001	36,02
Histórico:	receita com venda de servico NF 000078009							
11/02/2023	48802	1.01.01.02.01.0001	0001	001	3.01.01.01.01.0002	0001	001	25,38
Histórico:	receita com venda de servico NF 000078011							
11/02/2023	48803	1.01.01.02.01.0001	0001	001	3.01.01.01.01.0002	0001	001	20,03
Histórico:	receita com venda de servico NF 000078012							
11/02/2023	48804	1.01.01.02.01.0001	0001	001	3.01.01.01.01.0002	0001	001	205,01
Histórico:	receita com venda de servico NF 000078013							
11/02/2023	48805	1.01.01.02.01.0001	0001	001	3.01.01.01.01.0002	0001	001	24,02
Histórico:	receita com venda de servico NF 000078014							
11/02/2023	48806	1.01.01.02.01.0001	0001	001	3.01.01.01.01.0002	0001	001	40,00
Histórico:	receita com venda de servico NF 000078015							
11/02/2023	48807	1.01.01.02.01.0001	0001	001	3.01.01.01.01.0002	0001	001	21,00
Histórico:	receita com venda de servico NF 000078016							
11/02/2023	48808	1.01.01.02.01.0001	0001	001	3.01.01.01.01.0002	0001	001	50,00
Histórico:	receita com venda de servico NF 000078017							
11/02/2023	48809	1.01.01.02.01.0001	0001	001	3.01.01.01.01.0002	0001	001	50,00
Histórico:	receita com venda de servico NF 000078018							
11/02/2023	48810	1.01.01.02.01.0001	0001	001	3.01.01.01.01.0002	0001	001	137,00
Histórico:	receita com venda de servico NF 000078019							
11/02/2023	48811	1.01.01.02.01.0001	0001	001	3.01.01.01.01.0002	0001	001	335,00
Histórico:	receita com venda de servico NF 000078020							
11/02/2023	48812	1.01.01.02.01.0001	0001	001	3.01.01.01.01.0002	0001	001	176,02
Histórico:	receita com venda de servico NF 000078021							
11/02/2023	48813	1.01.01.02.01.0001	0001	001	3.01.01.01.01.0002	0001	001	220,03
Histórico:	receita com venda de servico NF 000078022							
11/02/2023	48814	1.01.01.02.01.0001	0001	001	3.01.01.01.01.0002	0001	001	35,03
Histórico:	receita com venda de servico NF 000078023							
11/02/2023	48815	1.01.01.02.01.0001	0001	001	3.01.01.01.01.0002	0001	001	590,00
Histórico:	receita com venda de servico NF 000078024							
11/02/2023	48816	1.01.01.02.01.0001	0001	001	3.01.01.01.01.0002	0001	001	17,00
Histórico:	receita com venda de servico NF 000078025							
11/02/2023	48817	1.01.01.02.01.0001	0001	001	3.01.01.01.01.0002	0001	001	100,00
Histórico:	receita com venda de servico NF 000078026							
11/02/2023	48818	1.01.01.02.01.0001	0001	001	3.01.01.01.01.0002	0001	001	58,03
Histórico:	receita com venda de servico NF 000078030							
11/02/2023	48819	1.01.01.02.01.0001	0001	001	3.01.01.01.01.0002	0001	001	10,00
Histórico:	receita com venda de servico NF 000078033							
11/02/2023	48820	1.01.01.02.01.0001	0001	001	3.01.01.01.01.0002	0001	001	20,00
Histórico:	receita com venda de servico NF 000078034							
11/02/2023	48821	1.01.01.02.01.0001	0001	001	3.01.01.01.01.0002	0001	001	30,00
Histórico:	receita com venda de servico NF 000078035							
11/02/2023	48822	1.01.01.02.01.0001	0001	001	3.01.01.01.01.0002	0001	001	10,00
Histórico:	receita com venda de servico NF 000078036							
11/02/2023	48823	1.01.01.02.01.0001	0001	001	3.01.01.01.01.0002	0001	001	40,00
Histórico:	receita com venda de servico NF 000078037							
11/02/2023	48824	1.01.01.02.01.0001	0001	001	3.01.01.01.01.0002	0001	001	30,00
Histórico:	receita com venda de servico NF 000078038							
11/02/2023	48825	1.01.01.02.01.0001	0001	001	3.01.01.01.01.0002	0001	001	730,14

Documentação de Habilitação - A P MARTINS JUNIOR SERVICOS LTDA (0277540) SEI 0004055.110000943.0.2025 / pg. 963

Livro Diário Nº 01

Licenciado para: BIANKA CAVALCANTI LIMA SILVA ADMIN
Empresa: A P MARTINS JUNIOR SERVICOS LTDA - CNPJ: 18.201.831/0001-97 Fortes Contábil 7.210.1
Período: 01/01/2023 a 31/12/2023
Endereço: R SANTAREM Nª 07,QUADRA: A; BAIRRO: PARQUE AMAZONAS, Cidade: São Luís, Estado: MA, CEP: 65.031-570, Telefone: (98) 98984139682

Data	Chave	Débito	Estab	Centro	Crédito	Estab	Centro	Valor
Histórico:	receita com venda de servico NF 000078039							
							Totais do dia 11:	**13.927,27**
12/02/2023	45596	1.01.15.01.01.0001	0001	001	1.01.01.02.01.0001	0001	001	43.221,50
Histórico:	Vr aquisicão de combustível para revenda NF000011471							
12/02/2023	45597	3.01.01.07.01.0063	0001	001	1.01.01.02.01.0001	0001	001	43.221,50
Histórico:	Pg despa ref material de uso e consumo NF000011471							
12/02/2023	48826	1.01.01.02.01.0001	0001	001	3.01.01.01.01.0002	0001	001	256,63
Histórico:	receita com venda de servico NF 000078040							
12/02/2023	48827	1.01.01.02.01.0001	0001	001	3.01.01.01.01.0002	0001	001	991,61
Histórico:	receita com venda de servico NF 000078041							
12/02/2023	48828	1.01.01.02.01.0001	0001	001	3.01.01.01.01.0002	0001	001	50,00
Histórico:	receita com venda de servico NF 000078042							
12/02/2023	48829	1.01.01.02.01.0001	0001	001	3.01.01.01.01.0002	0001	001	70,00
Histórico:	receita com venda de servico NF 000078043							
12/02/2023	48830	1.01.01.02.01.0001	0001	001	3.01.01.01.01.0002	0001	001	50,00
Histórico:	receita com venda de servico NF 000078044							
12/02/2023	48831	1.01.01.02.01.0001	0001	001	3.01.01.01.01.0002	0001	001	50,00
Histórico:	receita com venda de servico NF 000078045							
12/02/2023	48832	1.01.01.02.01.0001	0001	001	3.01.01.01.01.0002	0001	001	878,76
Histórico:	receita com venda de servico NF 000078046							
12/02/2023	48833	1.01.01.02.01.0001	0001	001	3.01.01.01.01.0002	0001	001	20,00
Histórico:	receita com venda de servico NF 000078047							
12/02/2023	48834	1.01.01.02.01.0001	0001	001	3.01.01.01.01.0002	0001	001	100,00
Histórico:	receita com venda de servico NF 000078048							
12/02/2023	48835	1.01.01.02.01.0001	0001	001	3.01.01.01.01.0002	0001	001	128,01
Histórico:	receita com venda de servico NF 000078049							
12/02/2023	48836	1.01.01.02.01.0001	0001	001	3.01.01.01.01.0002	0001	001	197,50
Histórico:	receita com venda de servico NF 000078050							
12/02/2023	48837	1.01.01.02.01.0001	0001	001	3.01.01.01.01.0002	0001	001	59,02
Histórico:	receita com venda de servico NF 000078051							
12/02/2023	48838	1.01.01.02.01.0001	0001	001	3.01.01.01.01.0002	0001	001	40,00
Histórico:	receita com venda de servico NF 000078052							
12/02/2023	48839	1.01.01.02.01.0001	0001	001	3.01.01.01.01.0002	0001	001	50,00
Histórico:	receita com venda de servico NF 000078053							
12/02/2023	48840	1.01.01.02.01.0001	0001	001	3.01.01.01.01.0002	0001	001	25,55
Histórico:	receita com venda de servico NF 000078054							
12/02/2023	48841	1.01.01.02.01.0001	0001	001	3.01.01.01.01.0002	0001	001	80,00
Histórico:	receita com venda de servico NF 000078055							
12/02/2023	48842	1.01.01.02.01.0001	0001	001	3.01.01.01.01.0002	0001	001	30,00
Histórico:	receita com venda de servico NF 000078056							
12/02/2023	48843	1.01.01.02.01.0001	0001	001	3.01.01.01.01.0002	0001	001	50,00
Histórico:	receita com venda de servico NF 000078057							
12/02/2023	48844	1.01.01.02.01.0001	0001	001	3.01.01.01.01.0002	0001	001	15,00
Histórico:	receita com venda de servico NF 000078058							
12/02/2023	48845	1.01.01.02.01.0001	0001	001	3.01.01.01.01.0002	0001	001	100,00
Histórico:	receita com venda de servico NF 000078059							
12/02/2023	48846	1.01.01.02.01.0001	0001	001	3.01.01.01.01.0002	0001	001	160,05
Histórico:	receita com venda de servico NF 000078060							
12/02/2023	48847	1.01.01.02.01.0001	0001	001	3.01.01.01.01.0002	0001	001	150,00
Histórico:	receita com venda de servico NF 000078061							
12/02/2023	48848	1.01.01.02.01.0001	0001	001	3.01.01.01.01.0002	0001	001	100,00
Histórico:	receita com venda de servico NF 000078062							
12/02/2023	48849	1.01.01.02.01.0001	0001	001	3.01.01.01.01.0002	0001	001	100,00
Histórico:	receita com venda de servico NF 000078063							
12/02/2023	48850	1.01.01.02.01.0001	0001	001	3.01.01.01.01.0002	0001	001	15,00
Histórico:	receita com venda de servico NF 000078064							
12/02/2023	48851	1.01.01.02.01.0001	0001	001	3.01.01.01.01.0002	0001	001	210,14
Histórico:	receita com venda de servico NF 000078065							
12/02/2023	48852	1.01.01.02.01.0001	0001	001	3.01.01.01.01.0002	0001	001	10,00
Histórico:	receita com venda de servico NF 000078066							
12/02/2023	48853	1.01.01.02.01.0001	0001	001	3.01.01.01.01.0002	0001	001	10,00

Documentação de Habilitação - A P MARTINS JUNIOR SERVICOS LTDA (0277540) SEI 0004055.110000943.0.2025 / pg. 964

Livro Diário Nº 01

Licenciado para: BIANKA CAVALCANTI LIMA SILVA ADMIN
Empresa: A P MARTINS JUNIOR SERVICOS LTDA - CNPJ: 18.201.831/0001-97 Fortes Contábil 7.210.1
Período: 01/01/2023 a 31/12/2023
Endereço: R SANTAREM Nª 07,QUADRA: A; BAIRRO: PARQUE AMAZONAS, Cidade: São Luís, Estado: MA, CEP: 65.031-570, Telefone: (98) 98984139682

Data	Chave	Débito	Estab	Centro	Crédito	Estab	Centro	Valor
Histórico:	receita com venda de servico NF 000078067							
12/02/2023	48854	1.01.01.02.01.0001	0001	001	3.01.01.01.01.0002	0001	001	25,55
Histórico:	receita com venda de servico NF 000078068							
12/02/2023	48855	1.01.01.02.01.0001	0001	001	3.01.01.01.01.0002	0001	001	116,00
Histórico:	receita com venda de servico NF 000078069							
12/02/2023	48856	1.01.01.02.01.0001	0001	001	3.01.01.01.01.0002	0001	001	20,03
Histórico:	receita com venda de servico NF 000078070							
12/02/2023	48857	1.01.01.02.01.0001	0001	001	3.01.01.01.01.0002	0001	001	10,00
Histórico:	receita com venda de servico NF 000078071							
12/02/2023	48858	1.01.01.02.01.0001	0001	001	3.01.01.01.01.0002	0001	001	5,00
Histórico:	receita com venda de servico NF 000078072							
12/02/2023	48859	1.01.01.02.01.0001	0001	001	3.01.01.01.01.0002	0001	001	1.062,16
Histórico:	receita com venda de servico NF 000078073							
12/02/2023	48860	1.01.01.02.01.0001	0001	001	3.01.01.01.01.0002	0001	001	78,76
Histórico:	receita com venda de servico NF 000078074							
12/02/2023	48861	1.01.01.02.01.0001	0001	001	3.01.01.01.01.0002	0001	001	102,20
Histórico:	receita com venda de servico NF 000078075							
12/02/2023	48862	1.01.01.02.01.0001	0001	001	3.01.01.01.01.0002	0001	001	40,00
Histórico:	receita com venda de servico NF 000078076							
12/02/2023	48863	1.01.01.02.01.0001	0001	001	3.01.01.01.01.0002	0001	001	15,00
Histórico:	receita com venda de servico NF 000078077							
12/02/2023	48864	1.01.01.02.01.0001	0001	001	3.01.01.01.01.0002	0001	001	30,00
Histórico:	receita com venda de servico NF 000078078							
12/02/2023	48865	1.01.01.02.01.0001	0001	001	3.01.01.01.01.0002	0001	001	80,00
Histórico:	receita com venda de servico NF 000078079							
12/02/2023	48866	1.01.01.02.01.0001	0001	001	3.01.01.01.01.0002	0001	001	50,00
Histórico:	receita com venda de servico NF 000078080							
12/02/2023	48867	1.01.01.02.01.0001	0001	001	3.01.01.01.01.0002	0001	001	276,50
Histórico:	receita com venda de servico NF 000078081							
12/02/2023	48868	1.01.01.02.01.0001	0001	001	3.01.01.01.01.0002	0001	001	70,01
Histórico:	receita com venda de servico NF 000078082							
12/02/2023	48869	1.01.01.02.01.0001	0001	001	3.01.01.01.01.0002	0001	001	110,06
Histórico:	receita com venda de servico NF 000078083							
12/02/2023	48870	1.01.01.02.01.0001	0001	001	3.01.01.01.01.0002	0001	001	13,00
Histórico:	receita com venda de servico NF 000078084							
12/02/2023	48871	1.01.01.02.01.0001	0001	001	3.01.01.01.01.0002	0001	001	1.955,94
Histórico:	receita com venda de servico NF 000078085							
12/02/2023	48872	1.01.01.02.01.0001	0001	001	3.01.01.01.01.0002	0001	001	15,02
Histórico:	receita com venda de servico NF 000078086							
12/02/2023	48873	1.01.01.02.01.0001	0001	001	3.01.01.01.01.0002	0001	001	604,22
Histórico:	receita com venda de servico NF 000078087							
12/02/2023	48874	1.01.01.02.01.0001	0001	001	3.01.01.01.01.0002	0001	001	20,00
Histórico:	receita com venda de servico NF 000078088							
12/02/2023	48875	1.01.01.02.01.0001	0001	001	3.01.01.01.01.0002	0001	001	10,02
Histórico:	receita com venda de servico NF 000078089							
12/02/2023	48876	1.01.01.02.01.0001	0001	001	3.01.01.01.01.0002	0001	001	20,03
Histórico:	receita com venda de servico NF 000078090							
12/02/2023	48877	1.01.01.02.01.0001	0001	001	3.01.01.01.01.0002	0001	001	589,50
Histórico:	receita com venda de servico NF 000078091							
12/02/2023	48878	1.01.01.02.01.0001	0001	001	3.01.01.01.01.0002	0001	001	98,73
Histórico:	receita com venda de servico NF 000078092							
12/02/2023	48879	1.01.01.02.01.0001	0001	001	3.01.01.01.01.0002	0001	001	50,00
Histórico:	receita com venda de servico NF 000078093							
12/02/2023	48880	1.01.01.02.01.0001	0001	001	3.01.01.01.01.0002	0001	001	20,00
Histórico:	receita com venda de servico NF 000078094							
12/02/2023	48881	1.01.01.02.01.0001	0001	001	3.01.01.01.01.0002	0001	001	20,00
Histórico:	receita com venda de servico NF 000078095							
12/02/2023	48882	1.01.01.02.01.0001	0001	001	3.01.01.01.01.0002	0001	001	13,00
Histórico:	receita com venda de servico NF 000078096							
12/02/2023	48883	1.01.01.02.01.0001	0001	001	3.01.01.01.01.0002	0001	001	40,01
Histórico:	receita com venda de servico NF 000078097							

Documentação de Habilitação - A P MARTINS JUNIOR SERVICOS LTDA (0277540) SEI 0004055.110000943.0.2025 / pg. 965

Livro Diário Nº 01

Licenciado para: BIANKA CAVALCANTI LIMA SILVA ADMIN
Empresa: A P MARTINS JUNIOR SERVICOS LTDA - CNPJ: 18.201.831/0001-97 Fortes Contábil 7.210.1
Período: 01/01/2023 a 31/12/2023
Endereço: R SANTAREM Nª 07,QUADRA: A; BAIRRO: PARQUE AMAZONAS, Cidade: São Luís, Estado: MA, CEP: 65.031-570, Telefone: (98) 98984139682

Data	Chave	Débito	Estab	Centro	Crédito	Estab	Centro		Valor
12/02/2023	48884	1.01.01.02.01.0001	0001	001	3.01.01.01.01.0002	0001	001		845,34
Histórico:	receita com venda de servico NF 000078098								
12/02/2023	48885	1.01.01.02.01.0001	0001	001	3.01.01.01.01.0002	0001	001		50,00
Histórico:	receita com venda de servico NF 000078099								
12/02/2023	48886	1.01.01.02.01.0001	0001	001	3.01.01.01.01.0002	0001	001		1.201,12
Histórico:	receita com venda de servico NF 000078100								
12/02/2023	48887	1.01.01.02.01.0001	0001	001	3.01.01.01.01.0002	0001	001		100,04
Histórico:	receita com venda de servico NF 000078101								
								Totais do dia 12:	**98.197,51**
13/02/2023	48888	1.01.01.02.01.0001	0001	001	3.01.01.01.01.0002	0001	001		20,00
Histórico:	receita com venda de servico NF 000078102								
13/02/2023	48889	1.01.01.02.01.0001	0001	001	3.01.01.01.01.0002	0001	001		5,00
Histórico:	receita com venda de servico NF 000078103								
13/02/2023	48890	1.01.01.02.01.0001	0001	001	3.01.01.01.01.0002	0001	001		679,06
Histórico:	receita com venda de servico NF 000078104								
13/02/2023	48891	1.01.01.02.01.0001	0001	001	3.01.01.01.01.0002	0001	001		5,00
Histórico:	receita com venda de servico NF 000078105								
13/02/2023	48892	1.01.01.02.01.0001	0001	001	3.01.01.01.01.0002	0001	001		5,00
Histórico:	receita com venda de servico NF 000078106								
13/02/2023	48893	1.01.01.02.01.0001	0001	001	3.01.01.01.01.0002	0001	001		30,00
Histórico:	receita com venda de servico NF 000078107								
13/02/2023	48894	1.01.01.02.01.0001	0001	001	3.01.01.01.01.0002	0001	001		36,89
Histórico:	receita com venda de servico NF 000078108								
13/02/2023	48895	1.01.01.02.01.0001	0001	001	3.01.01.01.01.0002	0001	001		30,00
Histórico:	receita com venda de servico NF 000078109								
13/02/2023	48896	1.01.01.02.01.0001	0001	001	3.01.01.01.01.0002	0001	001		30,00
Histórico:	receita com venda de servico NF 000078110								
13/02/2023	48897	1.01.01.02.01.0001	0001	001	3.01.01.01.01.0002	0001	001		20,00
Histórico:	receita com venda de servico NF 000078111								
13/02/2023	48898	1.01.01.02.01.0001	0001	001	3.01.01.01.01.0002	0001	001		16,01
Histórico:	receita com venda de servico NF 000078112								
13/02/2023	48899	1.01.01.02.01.0001	0001	001	3.01.01.01.01.0002	0001	001		438,03
Histórico:	receita com venda de servico NF 000078113								
13/02/2023	48900	1.01.01.02.01.0001	0001	001	3.01.01.01.01.0002	0001	001		30,00
Histórico:	receita com venda de servico NF 000078114								
13/02/2023	48901	1.01.01.02.01.0001	0001	001	3.01.01.01.01.0002	0001	001		22,20
Histórico:	receita com venda de servico NF 000078115								
13/02/2023	48902	1.01.01.02.01.0001	0001	001	3.01.01.01.01.0002	0001	001		200,00
Histórico:	receita com venda de servico NF 000078116								
13/02/2023	48903	1.01.01.02.01.0001	0001	001	3.01.01.01.01.0002	0001	001		181,04
Histórico:	receita com venda de servico NF 000078117								
13/02/2023	48904	1.01.01.02.01.0001	0001	001	3.01.01.01.01.0002	0001	001		50,00
Histórico:	receita com venda de servico NF 000078118								
13/02/2023	48905	1.01.01.02.01.0001	0001	001	3.01.01.01.01.0002	0001	001		114,75
Histórico:	receita com venda de servico NF 000078119								
13/02/2023	48906	1.01.01.02.01.0001	0001	001	3.01.01.01.01.0002	0001	001		60,00
Histórico:	receita com venda de servico NF 000078120								
13/02/2023	48907	1.01.01.02.01.0001	0001	001	3.01.01.01.01.0002	0001	001		121,13
Histórico:	receita com venda de servico NF 000078121								
13/02/2023	48908	1.01.01.02.01.0001	0001	001	3.01.01.01.01.0002	0001	001		47,00
Histórico:	receita com venda de servico NF 000078122								
13/02/2023	48909	1.01.01.02.01.0001	0001	001	3.01.01.01.01.0002	0001	001		21,01
Histórico:	receita com venda de servico NF 000078124								
13/02/2023	48910	1.01.01.02.01.0001	0001	001	3.01.01.01.01.0002	0001	001		30,00
Histórico:	receita com venda de servico NF 000078126								
13/02/2023	48911	1.01.01.02.01.0001	0001	001	3.01.01.01.01.0002	0001	001		50,02
Histórico:	receita com venda de servico NF 000078127								
13/02/2023	48912	1.01.01.02.01.0001	0001	001	3.01.01.01.01.0002	0001	001		5,00
Histórico:	receita com venda de servico NF 000078128								
13/02/2023	48913	1.01.01.02.01.0001	0001	001	3.01.01.01.01.0002	0001	001		550,00
Histórico:	receita com venda de servico NF 000078129								

Documentação de Habilitação - A P MARTINS JUNIOR SERVICOS LTDA (0277540) SEI 0004055.110000943.0.2025 / pg. 966

Livro Diário Nº 01

Licenciado para: BIANKA CAVALCANTI LIMA SILVA ADMIN
Empresa: A P MARTINS JUNIOR SERVICOS LTDA - CNPJ: 18.201.831/0001-97 Fortes Contábil 7.210.1
Período: 01/01/2023 a 31/12/2023
Endereço: R SANTAREM Nª 07,QUADRA: A; BAIRRO: PARQUE AMAZONAS, Cidade: São Luís, Estado: MA, CEP: 65.031-570, Telefone: (98) 98984139682

Data	Chave	Débito	Estab	Centro	Crédito	Estab	Centro		Valor
13/02/2023	48914	1.01.01.02.01.0001	0001	001	3.01.01.01.01.0002	0001	001		10,00
Histórico:	receita com venda de servico NF 000078130								
13/02/2023	48915	1.01.01.02.01.0001	0001	001	3.01.01.01.01.0002	0001	001		50,00
Histórico:	receita com venda de servico NF 000078131								
13/02/2023	48916	1.01.01.02.01.0001	0001	001	3.01.01.01.01.0002	0001	001		50,00
Histórico:	receita com venda de servico NF 000078132								
13/02/2023	48917	1.01.01.02.01.0001	0001	001	3.01.01.01.01.0002	0001	001		224,00
Histórico:	receita com venda de servico NF 000078133								
								Totais do dia 13:	**3.131,14**
14/02/2023	48918	1.01.01.02.01.0001	0001	001	3.01.01.01.01.0002	0001	001		10,00
Histórico:	receita com venda de servico NF 000078134								
14/02/2023	48919	1.01.01.02.01.0001	0001	001	3.01.01.01.01.0002	0001	001		30,00
Histórico:	receita com venda de servico NF 000078135								
14/02/2023	48920	1.01.01.02.01.0001	0001	001	3.01.01.01.01.0002	0001	001		10,00
Histórico:	receita com venda de servico NF 000078136								
14/02/2023	48921	1.01.01.02.01.0001	0001	001	3.01.01.01.01.0002	0001	001		10,00
Histórico:	receita com venda de servico NF 000078137								
14/02/2023	48922	1.01.01.02.01.0001	0001	001	3.01.01.01.01.0002	0001	001		50,00
Histórico:	receita com venda de servico NF 000078138								
14/02/2023	48923	1.01.01.02.01.0001	0001	001	3.01.01.01.01.0002	0001	001		100,00
Histórico:	receita com venda de servico NF 000078139								
14/02/2023	48924	1.01.01.02.01.0001	0001	001	3.01.01.01.01.0002	0001	001		150,00
Histórico:	receita com venda de servico NF 000078140								
14/02/2023	48925	1.01.01.02.01.0001	0001	001	3.01.01.01.01.0002	0001	001		15,00
Histórico:	receita com venda de servico NF 000078141								
14/02/2023	48926	1.01.01.02.01.0001	0001	001	3.01.01.01.01.0002	0001	001		25,00
Histórico:	receita com venda de servico NF 000078142								
14/02/2023	48927	1.01.01.02.01.0001	0001	001	3.01.01.01.01.0002	0001	001		100,00
Histórico:	receita com venda de servico NF 000078143								
14/02/2023	48928	1.01.01.02.01.0001	0001	001	3.01.01.01.01.0002	0001	001		10,00
Histórico:	receita com venda de servico NF 000078144								
14/02/2023	48929	1.01.01.02.01.0001	0001	001	3.01.01.01.01.0002	0001	001		150,00
Histórico:	receita com venda de servico NF 000078145								
14/02/2023	48930	1.01.01.02.01.0001	0001	001	3.01.01.01.01.0002	0001	001		100,00
Histórico:	receita com venda de servico NF 000078146								
14/02/2023	48931	1.01.01.02.01.0001	0001	001	3.01.01.01.01.0002	0001	001		6,00
Histórico:	receita com venda de servico NF 000078147								
14/02/2023	48932	1.01.01.02.01.0001	0001	001	3.01.01.01.01.0002	0001	001		30,00
Histórico:	receita com venda de servico NF 000078148								
14/02/2023	48933	1.01.01.02.01.0001	0001	001	3.01.01.01.01.0002	0001	001		5,00
Histórico:	receita com venda de servico NF 000078149								
14/02/2023	48934	1.01.01.02.01.0001	0001	001	3.01.01.01.01.0002	0001	001		60,91
Histórico:	receita com venda de servico NF 000078150								
14/02/2023	48935	1.01.01.02.01.0001	0001	001	3.01.01.01.01.0002	0001	001		50,00
Histórico:	receita com venda de servico NF 000078151								
14/02/2023	48936	1.01.01.02.01.0001	0001	001	3.01.01.01.01.0002	0001	001		30,00
Histórico:	receita com venda de servico NF 000078152								
14/02/2023	48937	1.01.01.02.01.0001	0001	001	3.01.01.01.01.0002	0001	001		50,00
Histórico:	receita com venda de servico NF 000078153								
14/02/2023	48938	1.01.01.02.01.0001	0001	001	3.01.01.01.01.0002	0001	001		200,00
Histórico:	receita com venda de servico NF 000078155								
14/02/2023	48939	1.01.01.02.01.0001	0001	001	3.01.01.01.01.0002	0001	001		1.262,30
Histórico:	receita com venda de servico NF 000078156								
14/02/2023	48940	1.01.01.02.01.0001	0001	001	3.01.01.01.01.0002	0001	001		50,00
Histórico:	receita com venda de servico NF 000078157								
14/02/2023	48941	1.01.01.02.01.0001	0001	001	3.01.01.01.01.0002	0001	001		25,00
Histórico:	receita com venda de servico NF 000078158								
14/02/2023	48942	1.01.01.02.01.0001	0001	001	3.01.01.01.01.0002	0001	001		150,00
Histórico:	receita com venda de servico NF 000078159								
14/02/2023	48943	1.01.01.02.01.0001	0001	001	3.01.01.01.01.0002	0001	001		10,02
Histórico:	receita com venda de servico NF 000078160								

Documentação de Habilitação - A P MARTINS JUNIOR SERVICOS LTDA (0277540) SEI 0004055.110000943.0.2025 / pg. 967

Livro Diário Nº 01

Licenciado para: BIANKA CAVALCANTI LIMA SILVA ADMIN
Empresa: A P MARTINS JUNIOR SERVICOS LTDA - CNPJ: 18.201.831/0001-97 Fortes Contábil 7.210.1
Período: 01/01/2023 a 31/12/2023
Endereço: R SANTAREM Nª 07,QUADRA: A; BAIRRO: PARQUE AMAZONAS, Cidade: São Luís, Estado: MA, CEP: 65.031-570, Telefone: (98) 98984139682

Data	Chave	Débito	Estab	Centro	Crédito	Estab	Centro	Valor
14/02/2023	48944	1.01.01.02.01.0001	0001	001	3.01.01.01.01.0002	0001	001	1.067,14
Histórico:	receita com venda de servico NF 000078161							
14/02/2023	48945	1.01.01.02.01.0001	0001	001	3.01.01.01.01.0002	0001	001	417,14
Histórico:	receita com venda de servico NF 000078162							
14/02/2023	48946	1.01.01.02.01.0001	0001	001	3.01.01.01.01.0002	0001	001	80,02
Histórico:	receita com venda de servico NF 000078163							
14/02/2023	48947	1.01.01.02.01.0001	0001	001	3.01.01.01.01.0002	0001	001	50,00
Histórico:	receita com venda de servico NF 000078164							
14/02/2023	48948	1.01.01.02.01.0001	0001	001	3.01.01.01.01.0002	0001	001	120,00
Histórico:	receita com venda de servico NF 000078165							
14/02/2023	48949	1.01.01.02.01.0001	0001	001	3.01.01.01.01.0002	0001	001	248,46
Histórico:	receita com venda de servico NF 000078166							
14/02/2023	48950	1.01.01.02.01.0001	0001	001	3.01.01.01.01.0002	0001	001	300,06
Histórico:	receita com venda de servico NF 000078167							
14/02/2023	48951	1.01.01.02.01.0001	0001	001	3.01.01.01.01.0002	0001	001	805,04
Histórico:	receita com venda de servico NF 000078171							
14/02/2023	48952	1.01.01.02.01.0001	0001	001	3.01.01.01.01.0002	0001	001	30,00
Histórico:	receita com venda de servico NF 000078168							
14/02/2023	48953	1.01.01.02.01.0001	0001	001	3.01.01.01.01.0002	0001	001	240,00
Histórico:	receita com venda de servico NF 000078169							
14/02/2023	48954	1.01.01.02.01.0001	0001	001	3.01.01.01.01.0002	0001	001	10,00
Histórico:	receita com venda de servico NF 000078170							
14/02/2023	48955	1.01.01.02.01.0001	0001	001	3.01.01.01.01.0002	0001	001	10,00
Histórico:	receita com venda de servico NF 000078172							
14/02/2023	48956	1.01.01.02.01.0001	0001	001	3.01.01.01.01.0002	0001	001	25,00
Histórico:	receita com venda de servico NF 000078173							
							Totais do dia 14:	**6.092,09**
15/02/2023	48957	1.01.01.02.01.0001	0001	001	3.01.01.01.01.0002	0001	001	221,20
Histórico:	receita com venda de servico NF 000078174							
15/02/2023	48958	1.01.01.02.01.0001	0001	001	3.01.01.01.01.0002	0001	001	286,16
Histórico:	receita com venda de servico NF 000078175							
15/02/2023	48959	1.01.01.02.01.0001	0001	001	3.01.01.01.01.0002	0001	001	275,10
Histórico:	receita com venda de servico NF 000078176							
15/02/2023	48960	1.01.01.02.01.0001	0001	001	3.01.01.01.01.0002	0001	001	50,00
Histórico:	receita com venda de servico NF 000078177							
15/02/2023	48961	1.01.01.02.01.0001	0001	001	3.01.01.01.01.0002	0001	001	30,00
Histórico:	receita com venda de servico NF 000078178							
15/02/2023	48962	1.01.01.02.01.0001	0001	001	3.01.01.01.01.0002	0001	001	270,01
Histórico:	receita com venda de servico NF 000078179							
15/02/2023	48963	1.01.01.02.01.0001	0001	001	3.01.01.01.01.0002	0001	001	110,73
Histórico:	receita com venda de servico NF 000078180							
15/02/2023	48964	1.01.01.02.01.0001	0001	001	3.01.01.01.01.0002	0001	001	100,00
Histórico:	receita com venda de servico NF 000078181							
15/02/2023	48965	1.01.01.02.01.0001	0001	001	3.01.01.01.01.0002	0001	001	20,00
Histórico:	receita com venda de servico NF 000078182							
15/02/2023	48966	1.01.01.02.01.0001	0001	001	3.01.01.01.01.0002	0001	001	130,00
Histórico:	receita com venda de servico NF 000078183							
15/02/2023	48967	1.01.01.02.01.0001	0001	001	3.01.01.01.01.0002	0001	001	15,00
Histórico:	receita com venda de servico NF 000078184							
15/02/2023	48968	1.01.01.02.01.0001	0001	001	3.01.01.01.01.0002	0001	001	10,00
Histórico:	receita com venda de servico NF 000078185							
15/02/2023	48969	1.01.01.02.01.0001	0001	001	3.01.01.01.01.0002	0001	001	200,26
Histórico:	receita com venda de servico NF 000078186							
15/02/2023	48970	1.01.01.02.01.0001	0001	001	3.01.01.01.01.0002	0001	001	196,50
Histórico:	receita com venda de servico NF 000078187							
15/02/2023	48971	1.01.01.02.01.0001	0001	001	3.01.01.01.01.0002	0001	001	100,00
Histórico:	receita com venda de servico NF 000078188							
15/02/2023	48972	1.01.01.02.01.0001	0001	001	3.01.01.01.01.0002	0001	001	25,55
Histórico:	receita com venda de servico NF 000078189							
15/02/2023	48973	1.01.01.02.01.0001	0001	001	3.01.01.01.01.0002	0001	001	61,32
Histórico:	receita com venda de servico NF 000078190							

Documentação de Habilitação - A P MARTINS JUNIOR SERVICOS LTDA (0277540) SEI 0004055.110000943.0.2025 / pg. 968

Livro Diário Nº 01

Licenciado para: BIANKA CAVALCANTI LIMA SILVA ADMIN
Empresa: A P MARTINS JUNIOR SERVICOS LTDA - CNPJ: 18.201.831/0001-97 Fortes Contábil 7.210.1
Período: 01/01/2023 a 31/12/2023
Endereço: R SANTAREM Nª 07,QUADRA: A; BAIRRO: PARQUE AMAZONAS, Cidade: São Luís, Estado: MA, CEP: 65.031-570, Telefone: (98) 98984139682

Data	Chave	Débito	Estab	Centro	Crédito	Estab	Centro	Valor
15/02/2023	48974	1.01.01.02.01.0001	0001	001	3.01.01.01.01.0002	0001	001	55,00
Histórico:	receita com venda de servico NF 000078191							
15/02/2023	48975	1.01.01.02.01.0001	0001	001	3.01.01.01.01.0002	0001	001	771,04
Histórico:	receita com venda de servico NF 000078192							
15/02/2023	48976	1.01.01.02.01.0001	0001	001	3.01.01.01.01.0002	0001	001	124,00
Histórico:	receita com venda de servico NF 000078193							
15/02/2023	48977	1.01.01.02.01.0001	0001	001	3.01.01.01.01.0002	0001	001	10,00
Histórico:	receita com venda de servico NF 000078194							
15/02/2023	48978	1.01.01.02.01.0001	0001	001	3.01.01.01.01.0002	0001	001	90,00
Histórico:	receita com venda de servico NF 000078195							
15/02/2023	48979	1.01.01.02.01.0001	0001	001	3.01.01.01.01.0002	0001	001	25,55
Histórico:	receita com venda de servico NF 000078196							
15/02/2023	48980	1.01.01.02.01.0001	0001	001	3.01.01.01.01.0002	0001	001	50,00
Histórico:	receita com venda de servico NF 000078197							
15/02/2023	48981	1.01.01.02.01.0001	0001	001	3.01.01.01.01.0002	0001	001	20,00
Histórico:	receita com venda de servico NF 000078198							
15/02/2023	48982	1.01.01.02.01.0001	0001	001	3.01.01.01.01.0002	0001	001	242,00
Histórico:	receita com venda de servico NF 000078199							
15/02/2023	48983	1.01.01.02.01.0001	0001	001	3.01.01.01.01.0002	0001	001	51,10
Histórico:	receita com venda de servico NF 000078200							
15/02/2023	48984	1.01.01.02.01.0001	0001	001	3.01.01.01.01.0002	0001	001	53,01
Histórico:	receita com venda de servico NF 000078201							
15/02/2023	48985	1.01.01.02.01.0001	0001	001	3.01.01.01.01.0002	0001	001	314,40
Histórico:	receita com venda de servico NF 000078202							
15/02/2023	48986	1.01.01.02.01.0001	0001	001	3.01.01.01.01.0002	0001	001	232,69
Histórico:	receita com venda de servico NF 000078203							
15/02/2023	48987	1.01.01.02.01.0001	0001	001	3.01.01.01.01.0002	0001	001	898,02
Histórico:	receita com venda de servico NF 000078204							
15/02/2023	48988	1.01.01.02.01.0001	0001	001	3.01.01.01.01.0002	0001	001	51,00
Histórico:	receita com venda de servico NF 000078205							
15/02/2023	48989	1.01.01.02.01.0001	0001	001	3.01.01.01.01.0002	0001	001	70,00
Histórico:	receita com venda de servico NF 000078206							
15/02/2023	48990	1.01.01.02.01.0001	0001	001	3.01.01.01.01.0002	0001	001	148,03
Histórico:	receita com venda de servico NF 000078207							
15/02/2023	48991	1.01.01.02.01.0001	0001	001	3.01.01.01.01.0002	0001	001	50,00
Histórico:	receita com venda de servico NF 000078209							
15/02/2023	48992	1.01.01.02.01.0001	0001	001	3.01.01.01.01.0002	0001	001	14,00
Histórico:	receita com venda de servico NF 000078210							
15/02/2023	48993	1.01.01.02.01.0001	0001	001	3.01.01.01.01.0002	0001	001	50,00
Histórico:	receita com venda de servico NF 000078211							
15/02/2023	48994	1.01.01.02.01.0001	0001	001	3.01.01.01.01.0002	0001	001	17,00
Histórico:	receita com venda de servico NF 000078212							
15/02/2023	48995	1.01.01.02.01.0001	0001	001	3.01.01.01.01.0002	0001	001	8,13
Histórico:	receita com venda de servico NF 000078213							
15/02/2023	48996	1.01.01.02.01.0001	0001	001	3.01.01.01.01.0002	0001	001	585,96
Histórico:	receita com venda de servico NF 000078214							
15/02/2023	48997	1.01.01.02.01.0001	0001	001	3.01.01.01.01.0002	0001	001	25,00
Histórico:	receita com venda de servico NF 000078215							
15/02/2023	48998	1.01.01.02.01.0001	0001	001	3.01.01.01.01.0002	0001	001	100,00
Histórico:	receita com venda de servico NF 000078216							
15/02/2023	48999	1.01.01.02.01.0001	0001	001	3.01.01.01.01.0002	0001	001	50,00
Histórico:	receita com venda de servico NF 000078217							
15/02/2023	49000	1.01.01.02.01.0001	0001	001	3.01.01.01.01.0002	0001	001	30,00
Histórico:	receita com venda de servico NF 000078218							
15/02/2023	49001	1.01.01.02.01.0001	0001	001	3.01.01.01.01.0002	0001	001	20,00
Histórico:	receita com venda de servico NF 000078219							
15/02/2023	49002	1.01.01.02.01.0001	0001	001	3.01.01.01.01.0002	0001	001	50,00
Histórico:	receita com venda de servico NF 000078220							
15/02/2023	49003	1.01.01.02.01.0001	0001	001	3.01.01.01.01.0002	0001	001	20,00
Histórico:	receita com venda de servico NF 000078221							
15/02/2023	49004	1.01.01.02.01.0001	0001	001	3.01.01.01.01.0002	0001	001	90,00

Documentação de Habilitação - A P MARTINS JUNIOR SERVICOS LTDA (0277540) SEI 0004055.110000943.0.2025 / pg. 969

Livro Diário Nº 01

Licenciado para: BIANKA CAVALCANTI LIMA SILVA ADMIN
Empresa: A P MARTINS JUNIOR SERVICOS LTDA - CNPJ: 18.201.831/0001-97 Fortes Contábil 7.210.1
Período: 01/01/2023 a 31/12/2023
Endereço: R SANTAREM Nª 07,QUADRA: A; BAIRRO: PARQUE AMAZONAS, Cidade: São Luís, Estado: MA, CEP: 65.031-570, Telefone: (98) 98984139682

Data	Chave	Débito	Estab	Centro	Crédito	Estab	Centro		Valor
Histórico:	receita com venda de servico NF 000078222								
15/02/2023	49005	1.01.01.02.01.0001	0001	001	3.01.01.01.01.0002	0001	001		676,12
Histórico:	receita com venda de servico NF 000078223								
15/02/2023	49006	1.01.01.02.01.0001	0001	001	3.01.01.01.01.0002	0001	001		50,00
Histórico:	receita com venda de servico NF 000078224								
15/02/2023	49007	1.01.01.02.01.0001	0001	001	3.01.01.01.01.0002	0001	001		20,00
Histórico:	receita com venda de servico NF 000078225								
15/02/2023	49008	1.01.01.02.01.0001	0001	001	3.01.01.01.01.0002	0001	001		155,00
Histórico:	receita com venda de servico NF 000078226								
15/02/2023	49009	1.01.01.02.01.0001	0001	001	3.01.01.01.01.0002	0001	001		24,99
Histórico:	receita com venda de servico NF 000078227								
15/02/2023	49010	1.01.01.02.01.0001	0001	001	3.01.01.01.01.0002	0001	001		115,02
Histórico:	receita com venda de servico NF 000078228								
15/02/2023	49011	1.01.01.02.01.0001	0001	001	3.01.01.01.01.0002	0001	001		100,00
Histórico:	receita com venda de servico NF 000078229								
15/02/2023	49012	1.01.01.02.01.0001	0001	001	3.01.01.01.01.0002	0001	001		20,00
Histórico:	receita com venda de servico NF 000078230								
15/02/2023	49013	1.01.01.02.01.0001	0001	001	3.01.01.01.01.0002	0001	001		350,00
Histórico:	receita com venda de servico NF 000078231								
15/02/2023	49014	1.01.01.02.01.0001	0001	001	3.01.01.01.01.0002	0001	001		571,02
Histórico:	receita com venda de servico NF 000078232								
15/02/2023	49015	1.01.01.02.01.0001	0001	001	3.01.01.01.01.0002	0001	001		25,00
Histórico:	receita com venda de servico NF 000078233								
15/02/2023	49016	1.01.01.02.01.0001	0001	001	3.01.01.01.01.0002	0001	001		50,00
Histórico:	receita com venda de servico NF 000078234								
15/02/2023	49017	1.01.01.02.01.0001	0001	001	3.01.01.01.01.0002	0001	001		200,00
Histórico:	receita com venda de servico NF 000078235								
15/02/2023	49018	1.01.01.02.01.0001	0001	001	3.01.01.01.01.0002	0001	001		20,00
Histórico:	receita com venda de servico NF 000078236								
15/02/2023	49019	1.01.01.02.01.0001	0001	001	3.01.01.01.01.0002	0001	001		21,00
Histórico:	receita com venda de servico NF 000078237								
15/02/2023	49020	1.01.01.02.01.0001	0001	001	3.01.01.01.01.0002	0001	001		157,76
Histórico:	receita com venda de servico NF 000078238								
								Totais do dia 15:	**8.973,67**
16/02/2023	49021	1.01.01.02.01.0001	0001	001	3.01.01.01.01.0002	0001	001		10,00
Histórico:	receita com venda de servico NF 000078239								
16/02/2023	49022	1.01.01.02.01.0001	0001	001	3.01.01.01.01.0002	0001	001		772,07
Histórico:	receita com venda de servico NF 000078240								
16/02/2023	49023	1.01.01.02.01.0001	0001	001	3.01.01.01.01.0002	0001	001		314,40
Histórico:	receita com venda de servico NF 000078241								
16/02/2023	49024	1.01.01.02.01.0001	0001	001	3.01.01.01.01.0002	0001	001		314,40
Histórico:	receita com venda de servico NF 000078242								
16/02/2023	49025	1.01.01.02.01.0001	0001	001	3.01.01.01.01.0002	0001	001		285,04
Histórico:	receita com venda de servico NF 000078243								
16/02/2023	49026	1.01.01.02.01.0001	0001	001	3.01.01.01.01.0002	0001	001		3,93
Histórico:	receita com venda de servico NF 000078244								
16/02/2023	49027	1.01.01.02.01.0001	0001	001	3.01.01.01.01.0002	0001	001		25,00
Histórico:	receita com venda de servico NF 000078245								
16/02/2023	49028	1.01.01.02.01.0001	0001	001	3.01.01.01.01.0002	0001	001		50,00
Histórico:	receita com venda de servico NF 000078246								
16/02/2023	49029	1.01.01.02.01.0001	0001	001	3.01.01.01.01.0002	0001	001		10,00
Histórico:	receita com venda de servico NF 000078247								
16/02/2023	49030	1.01.01.02.01.0001	0001	001	3.01.01.01.01.0002	0001	001		25,55
Histórico:	receita com venda de servico NF 000078248								
16/02/2023	49031	1.01.01.02.01.0001	0001	001	3.01.01.01.01.0002	0001	001		100,00
Histórico:	receita com venda de servico NF 000078249								
16/02/2023	49032	1.01.01.02.01.0001	0001	001	3.01.01.01.01.0002	0001	001		247,03
Histórico:	receita com venda de servico NF 000078250								
16/02/2023	49033	1.01.01.02.01.0001	0001	001	3.01.01.01.01.0002	0001	001		352,02
Histórico:	receita com venda de servico NF 000078251								
16/02/2023	49034	1.01.01.02.01.0001	0001	001	3.01.01.01.01.0002	0001	001		649,19

Documentação de Habilitação - A P MARTINS JUNIOR SERVICOS LTDA (0277540) SEI 0004055.110000943.0.2025 / pg. 970

Livro Diário Nº 01

Licenciado para: BIANKA CAVALCANTI LIMA SILVA ADMIN
Empresa: A P MARTINS JUNIOR SERVICOS LTDA - CNPJ: 18.201.831/0001-97 Fortes Contábil 7.210.1
Período: 01/01/2023 a 31/12/2023
Endereço: R SANTAREM Nª 07,QUADRA: A; BAIRRO: PARQUE AMAZONAS, Cidade: São Luís, Estado: MA, CEP: 65.031-570, Telefone: (98) 98984139682

Data	Chave	Débito	Estab	Centro	Crédito	Estab	Centro	Valor
Histórico:	receita com venda de servico NF 000078252							
16/02/2023	49035	1.01.01.02.01.0001	0001	001	3.01.01.01.01.0002	0001	001	250,02
Histórico:	receita com venda de servico NF 000078253							
16/02/2023	49036	1.01.01.02.01.0001	0001	001	3.01.01.01.01.0002	0001	001	50,00
Histórico:	receita com venda de servico NF 000078254							
16/02/2023	49037	1.01.01.02.01.0001	0001	001	3.01.01.01.01.0002	0001	001	158,00
Histórico:	receita com venda de servico NF 000078255							
16/02/2023	49038	1.01.01.02.01.0001	0001	001	3.01.01.01.01.0002	0001	001	5,01
Histórico:	receita com venda de servico NF 000078256							
16/02/2023	49039	1.01.01.02.01.0001	0001	001	3.01.01.01.01.0002	0001	001	50,00
Histórico:	receita com venda de servico NF 000078257							
16/02/2023	49040	1.01.01.02.01.0001	0001	001	3.01.01.01.01.0002	0001	001	50,00
Histórico:	receita com venda de servico NF 000078258							
16/02/2023	49041	1.01.01.02.01.0001	0001	001	3.01.01.01.01.0002	0001	001	10,00
Histórico:	receita com venda de servico NF 000078259							
16/02/2023	49042	1.01.01.02.01.0001	0001	001	3.01.01.01.01.0002	0001	001	10,00
Histórico:	receita com venda de servico NF 000078260							
16/02/2023	49043	1.01.01.02.01.0001	0001	001	3.01.01.01.01.0002	0001	001	20,00
Histórico:	receita com venda de servico NF 000078261							
16/02/2023	49044	1.01.01.02.01.0001	0001	001	3.01.01.01.01.0002	0001	001	15,33
Histórico:	receita com venda de servico NF 000078262							
16/02/2023	49045	1.01.01.02.01.0001	0001	001	3.01.01.01.01.0002	0001	001	10,00
Histórico:	receita com venda de servico NF 000078263							
16/02/2023	49046	1.01.01.02.01.0001	0001	001	3.01.01.01.01.0002	0001	001	315,03
Histórico:	receita com venda de servico NF 000078264							
16/02/2023	49047	1.01.01.02.01.0001	0001	001	3.01.01.01.01.0002	0001	001	250,00
Histórico:	receita com venda de servico NF 000078265							
16/02/2023	49048	1.01.01.02.01.0001	0001	001	3.01.01.01.01.0002	0001	001	25,55
Histórico:	receita com venda de servico NF 000078266							
16/02/2023	49049	1.01.01.02.01.0001	0001	001	3.01.01.01.01.0002	0001	001	235,80
Histórico:	receita com venda de servico NF 000078267							
16/02/2023	49050	1.01.01.02.01.0001	0001	001	3.01.01.01.01.0002	0001	001	1.207,14
Histórico:	receita com venda de servico NF 000078268							
16/02/2023	49051	1.01.01.02.01.0001	0001	001	3.01.01.01.01.0002	0001	001	70,00
Histórico:	receita com venda de servico NF 000078269							
16/02/2023	49052	1.01.01.02.01.0001	0001	001	3.01.01.01.01.0002	0001	001	50,00
Histórico:	receita com venda de servico NF 000078270							
16/02/2023	49053	1.01.01.02.01.0001	0001	001	3.01.01.01.01.0002	0001	001	180,03
Histórico:	receita com venda de servico NF 000078271							
16/02/2023	49054	1.01.01.02.01.0001	0001	001	3.01.01.01.01.0002	0001	001	300,02
Histórico:	receita com venda de servico NF 000078272							
16/02/2023	49055	1.01.01.02.01.0001	0001	001	3.01.01.01.01.0002	0001	001	50,00
Histórico:	receita com venda de servico NF 000078273							
16/02/2023	49056	1.01.01.02.01.0001	0001	001	3.01.01.01.01.0002	0001	001	100,00
Histórico:	receita com venda de servico NF 000078274							
16/02/2023	49057	1.01.01.02.01.0001	0001	001	3.01.01.01.01.0002	0001	001	118,50
Histórico:	receita com venda de servico NF 000078275							
16/02/2023	49058	1.01.01.02.01.0001	0001	001	3.01.01.01.01.0002	0001	001	20,00
Histórico:	receita com venda de servico NF 000078276							
16/02/2023	49059	1.01.01.02.01.0001	0001	001	3.01.01.01.01.0002	0001	001	100,00
Histórico:	receita com venda de servico NF 000078277							
16/02/2023	49060	1.01.01.02.01.0001	0001	001	3.01.01.01.01.0002	0001	001	50,00
Histórico:	receita com venda de servico NF 000078278							
16/02/2023	49061	1.01.01.02.01.0001	0001	001	3.01.01.01.01.0002	0001	001	136,00
Histórico:	receita com venda de servico NF 000078279							
16/02/2023	49062	1.01.01.02.01.0001	0001	001	3.01.01.01.01.0002	0001	001	15,00
Histórico:	receita com venda de servico NF 000078280							
16/02/2023	49063	1.01.01.02.01.0001	0001	001	3.01.01.01.01.0002	0001	001	8,07
Histórico:	receita com venda de servico NF 000078281							
16/02/2023	49064	1.01.01.02.01.0001	0001	001	3.01.01.01.01.0002	0001	001	16,00
Histórico:	receita com venda de servico NF 000078282							

Documentação de Habilitação - A P MARTINS JUNIOR SERVICOS LTDA (0277540) SEI 0004055.110000943.0.2025 / pg. 971

Livro Diário Nº 01

Licenciado para: BIANKA CAVALCANTI LIMA SILVA ADMIN
Empresa: A P MARTINS JUNIOR SERVICOS LTDA - CNPJ: 18.201.831/0001-97 Fortes Contábil 7.210.1
Período: 01/01/2023 a 31/12/2023
Endereço: R SANTAREM Nª 07,QUADRA: A; BAIRRO: PARQUE AMAZONAS, Cidade: São Luís, Estado: MA, CEP: 65.031-570, Telefone: (98) 98984139682

Data	Chave	Débito	Estab	Centro	Crédito	Estab	Centro	Valor
16/02/2023	49065	1.01.01.02.01.0001	0001	001	3.01.01.01.01.0002	0001	001	55,03
Histórico:	receita com venda de servico NF 000078283							
16/02/2023	49066	1.01.01.02.01.0001	0001	001	3.01.01.01.01.0002	0001	001	175,00
Histórico:	receita com venda de servico NF 000078284							
16/02/2023	49067	1.01.01.02.01.0001	0001	001	3.01.01.01.01.0002	0001	001	30,00
Histórico:	receita com venda de servico NF 000078285							
16/02/2023	49068	1.01.01.02.01.0001	0001	001	3.01.01.01.01.0002	0001	001	175,02
Histórico:	receita com venda de servico NF 000078286							
16/02/2023	49069	1.01.01.02.01.0001	0001	001	3.01.01.01.01.0002	0001	001	294,24
Histórico:	receita com venda de servico NF 000078287							
16/02/2023	49070	1.01.01.02.01.0001	0001	001	3.01.01.01.01.0002	0001	001	270,18
Histórico:	receita com venda de servico NF 000078288							
16/02/2023	49071	1.01.01.02.01.0001	0001	001	3.01.01.01.01.0002	0001	001	50,00
Histórico:	receita com venda de servico NF 000078289							
16/02/2023	49072	1.01.01.02.01.0001	0001	001	3.01.01.01.01.0002	0001	001	5,01
Histórico:	receita com venda de servico NF 000078290							
16/02/2023	49073	1.01.01.02.01.0001	0001	001	3.01.01.01.01.0002	0001	001	2.077,17
Histórico:	receita com venda de servico NF 000078291							
16/02/2023	49074	1.01.01.02.01.0001	0001	001	3.01.01.01.01.0002	0001	001	25,00
Histórico:	receita com venda de servico NF 000078292							
16/02/2023	49075	1.01.01.02.01.0001	0001	001	3.01.01.01.01.0002	0001	001	610,20
Histórico:	receita com venda de servico NF 000078293							
16/02/2023	49076	1.01.01.02.01.0001	0001	001	3.01.01.01.01.0002	0001	001	10,00
Histórico:	receita com venda de servico NF 000078294							
16/02/2023	49077	1.01.01.02.01.0001	0001	001	3.01.01.01.01.0002	0001	001	119,01
Histórico:	receita com venda de servico NF 000078295							
16/02/2023	49078	1.01.01.02.01.0001	0001	001	3.01.01.01.01.0002	0001	001	100,00
Histórico:	receita com venda de servico NF 000078296							
16/02/2023	49079	1.01.01.02.01.0001	0001	001	3.01.01.01.01.0002	0001	001	40,08
Histórico:	receita com venda de servico NF 000078297							
16/02/2023	49080	1.01.01.02.01.0001	0001	001	3.01.01.01.01.0002	0001	001	20,00
Histórico:	receita com venda de servico NF 000078298							
16/02/2023	49081	1.01.01.02.01.0001	0001	001	3.01.01.01.01.0002	0001	001	50,00
Histórico:	receita com venda de servico NF 000078299							
16/02/2023	49082	1.01.01.02.01.0001	0001	001	3.01.01.01.01.0002	0001	001	20,00
Histórico:	receita com venda de servico NF 000078300							
16/02/2023	49083	1.01.01.02.01.0001	0001	001	3.01.01.01.01.0002	0001	001	10,00
Histórico:	receita com venda de servico NF 000078301							
16/02/2023	49084	1.01.01.02.01.0001	0001	001	3.01.01.01.01.0002	0001	001	1.866,26
Histórico:	receita com venda de servico NF 000078302							
16/02/2023	49085	1.01.01.02.01.0001	0001	001	3.01.01.01.01.0002	0001	001	60,00
Histórico:	receita com venda de servico NF 000078303							
							Totais do dia 16:	**13.096,33**
17/02/2023	45586	1.01.15.01.01.0001	0001	001	1.01.01.02.01.0001	0001	001	22.461,00
Histórico:	Vr aquisicão de combustível para revenda NF000011570							
17/02/2023	45587	3.01.01.07.01.0063	0001	001	1.01.01.02.01.0001	0001	001	22.461,00
Histórico:	Pg despa ref material de uso e consumo NF000011570							
17/02/2023	49086	1.01.01.02.01.0001	0001	001	3.01.01.01.01.0002	0001	001	275,10
Histórico:	receita com venda de servico NF 000078304							
17/02/2023	49087	1.01.01.02.01.0001	0001	001	3.01.01.01.01.0002	0001	001	51,10
Histórico:	receita com venda de servico NF 000078305							
17/02/2023	49088	1.01.01.02.01.0001	0001	001	3.01.01.01.01.0002	0001	001	52,02
Histórico:	receita com venda de servico NF 000078306							
17/02/2023	49089	1.01.01.02.01.0001	0001	001	3.01.01.01.01.0002	0001	001	30,00
Histórico:	receita com venda de servico NF 000078307							
17/02/2023	49090	1.01.01.02.01.0001	0001	001	3.01.01.01.01.0002	0001	001	200,03
Histórico:	receita com venda de servico NF 000078308							
17/02/2023	49091	1.01.01.02.01.0001	0001	001	3.01.01.01.01.0002	0001	001	50,00
Histórico:	receita com venda de servico NF 000078309							
17/02/2023	49092	1.01.01.02.01.0001	0001	001	3.01.01.01.01.0002	0001	001	275,10
Histórico:	receita com venda de servico NF 000078310							

Documentação de Habilitação - A P MARTINS JUNIOR SERVICOS LTDA (0277540) SEI 0004055.110000943.0.2025 / pg. 972

Livro Diário Nº 01

Licenciado para: BIANKA CAVALCANTI LIMA SILVA ADMIN
Empresa: A P MARTINS JUNIOR SERVICOS LTDA - CNPJ: 18.201.831/0001-97 Fortes Contábil 7.210.1
Período: 01/01/2023 a 31/12/2023
Endereço: R SANTAREM Nª 07,QUADRA: A; BAIRRO: PARQUE AMAZONAS, Cidade: São Luís, Estado: MA, CEP: 65.031-570, Telefone: (98) 98984139682

Data	Chave	Débito	Estab	Centro	Crédito	Estab	Centro	Valor
17/02/2023	49093	1.01.01.02.01.0001	0001	001	3.01.01.01.01.0002	0001	001	50,00
Histórico:	receita com venda de servico NF 000078311							
17/02/2023	49094	1.01.01.02.01.0001	0001	001	3.01.01.01.01.0002	0001	001	25,55
Histórico:	receita com venda de servico NF 000078312							
17/02/2023	49095	1.01.01.02.01.0001	0001	001	3.01.01.01.01.0002	0001	001	240,17
Histórico:	receita com venda de servico NF 000078313							
17/02/2023	49096	1.01.01.02.01.0001	0001	001	3.01.01.01.01.0002	0001	001	100,00
Histórico:	receita com venda de servico NF 000078314							
17/02/2023	49097	1.01.01.02.01.0001	0001	001	3.01.01.01.01.0002	0001	001	100,00
Histórico:	receita com venda de servico NF 000078315							
17/02/2023	49098	1.01.01.02.01.0001	0001	001	3.01.01.01.01.0002	0001	001	50,00
Histórico:	receita com venda de servico NF 000078316							
17/02/2023	49099	1.01.01.02.01.0001	0001	001	3.01.01.01.01.0002	0001	001	100,00
Histórico:	receita com venda de servico NF 000078317							
17/02/2023	49100	1.01.01.02.01.0001	0001	001	3.01.01.01.01.0002	0001	001	25,00
Histórico:	receita com venda de servico NF 000078318							
17/02/2023	49101	1.01.01.02.01.0001	0001	001	3.01.01.01.01.0002	0001	001	100,00
Histórico:	receita com venda de servico NF 000078319							
17/02/2023	49102	1.01.01.02.01.0001	0001	001	3.01.01.01.01.0002	0001	001	30,00
Histórico:	receita com venda de servico NF 000078320							
17/02/2023	49103	1.01.01.02.01.0001	0001	001	3.01.01.01.01.0002	0001	001	500,00
Histórico:	receita com venda de servico NF 000078321							
17/02/2023	49104	1.01.01.02.01.0001	0001	001	3.01.01.01.01.0002	0001	001	41,03
Histórico:	receita com venda de servico NF 000078322							
17/02/2023	49105	1.01.01.02.01.0001	0001	001	3.01.01.01.01.0002	0001	001	141,79
Histórico:	receita com venda de servico NF 000078323							
17/02/2023	49106	1.01.01.02.01.0001	0001	001	3.01.01.01.01.0002	0001	001	158,03
Histórico:	receita com venda de servico NF 000078324							
17/02/2023	49107	1.01.01.02.01.0001	0001	001	3.01.01.01.01.0002	0001	001	450,01
Histórico:	receita com venda de servico NF 000078325							
17/02/2023	49108	1.01.01.02.01.0001	0001	001	3.01.01.01.01.0002	0001	001	7,00
Histórico:	receita com venda de servico NF 000078326							
17/02/2023	49109	1.01.01.02.01.0001	0001	001	3.01.01.01.01.0002	0001	001	10,00
Histórico:	receita com venda de servico NF 000078327							
17/02/2023	49110	1.01.01.02.01.0001	0001	001	3.01.01.01.01.0002	0001	001	89,00
Histórico:	receita com venda de servico NF 000078328							
17/02/2023	49111	1.01.01.02.01.0001	0001	001	3.01.01.01.01.0002	0001	001	45,00
Histórico:	receita com venda de servico NF 000078329							
17/02/2023	49112	1.01.01.02.01.0001	0001	001	3.01.01.01.01.0002	0001	001	576,42
Histórico:	receita com venda de servico NF 000078330							
17/02/2023	49113	1.01.01.02.01.0001	0001	001	3.01.01.01.01.0002	0001	001	250,00
Histórico:	receita com venda de servico NF 000078331							
17/02/2023	49114	1.01.01.02.01.0001	0001	001	3.01.01.01.01.0002	0001	001	10,00
Histórico:	receita com venda de servico NF 000078332							
17/02/2023	49115	1.01.01.02.01.0001	0001	001	3.01.01.01.01.0002	0001	001	196,50
Histórico:	receita com venda de servico NF 000078333							
17/02/2023	49116	1.01.01.02.01.0001	0001	001	3.01.01.01.01.0002	0001	001	10,00
Histórico:	receita com venda de servico NF 000078334							
17/02/2023	49117	1.01.01.02.01.0001	0001	001	3.01.01.01.01.0002	0001	001	30,00
Histórico:	receita com venda de servico NF 000078335							
17/02/2023	49118	1.01.01.02.01.0001	0001	001	3.01.01.01.01.0002	0001	001	30,00
Histórico:	receita com venda de servico NF 000078336							
17/02/2023	49119	1.01.01.02.01.0001	0001	001	3.01.01.01.01.0002	0001	001	30,00
Histórico:	receita com venda de servico NF 000078337							
17/02/2023	49120	1.01.01.02.01.0001	0001	001	3.01.01.01.01.0002	0001	001	30,00
Histórico:	receita com venda de servico NF 000078338							
17/02/2023	49121	1.01.01.02.01.0001	0001	001	3.01.01.01.01.0002	0001	001	50,00
Histórico:	receita com venda de servico NF 000078339							
17/02/2023	49122	1.01.01.02.01.0001	0001	001	3.01.01.01.01.0002	0001	001	458,07
Histórico:	receita com venda de servico NF 000078340							
17/02/2023	49123	1.01.01.02.01.0001	0001	001	3.01.01.01.01.0002	0001	001	51,03

Documentação de Habilitação - A P MARTINS JUNIOR SERVICOS LTDA (0277540) SEI 0004055.110000943.0.2025 / pg. 973

Livro Diário Nº 01

Licenciado para: BIANKA CAVALCANTI LIMA SILVA ADMIN
Empresa: A P MARTINS JUNIOR SERVICOS LTDA - CNPJ: 18.201.831/0001-97 Fortes Contábil 7.210.1
Período: 01/01/2023 a 31/12/2023
Endereço: R SANTAREM Nª 07,QUADRA: A; BAIRRO: PARQUE AMAZONAS, Cidade: São Luís, Estado: MA, CEP: 65.031-570, Telefone: (98) 98984139682

Data	Chave	Débito	Estab	Centro	Crédito	Estab	Centro	Valor
Histórico:	receita com venda de servico NF 000078341							
17/02/2023	49124	1.01.01.02.01.0001	0001	001	3.01.01.01.01.0002	0001	001	47,01
Histórico:	receita com venda de servico NF 000078342							
17/02/2023	49125	1.01.01.02.01.0001	0001	001	3.01.01.01.01.0002	0001	001	15,00
Histórico:	receita com venda de servico NF 000078343							
17/02/2023	49126	1.01.01.02.01.0001	0001	001	3.01.01.01.01.0002	0001	001	158,00
Histórico:	receita com venda de servico NF 000078344							
17/02/2023	49127	1.01.01.02.01.0001	0001	001	3.01.01.01.01.0002	0001	001	268,02
Histórico:	receita com venda de servico NF 000078345							
17/02/2023	49128	1.01.01.02.01.0001	0001	001	3.01.01.01.01.0002	0001	001	20,00
Histórico:	receita com venda de servico NF 000078346							
17/02/2023	49129	1.01.01.02.01.0001	0001	001	3.01.01.01.01.0002	0001	001	10,00
Histórico:	receita com venda de servico NF 000078347							
17/02/2023	49130	1.01.01.02.01.0001	0001	001	3.01.01.01.01.0002	0001	001	15,00
Histórico:	receita com venda de servico NF 000078348							
17/02/2023	49131	1.01.01.02.01.0001	0001	001	3.01.01.01.01.0002	0001	001	50,00
Histórico:	receita com venda de servico NF 000078350							
17/02/2023	49132	1.01.01.02.01.0001	0001	001	3.01.01.01.01.0002	0001	001	688,61
Histórico:	receita com venda de servico NF 000078351							
17/02/2023	49133	1.01.01.02.01.0001	0001	001	3.01.01.01.01.0002	0001	001	150,00
Histórico:	receita com venda de servico NF 000078352							
17/02/2023	49134	1.01.01.02.01.0001	0001	001	3.01.01.01.01.0002	0001	001	568,94
Histórico:	receita com venda de servico NF 000078349							
17/02/2023	49135	1.01.01.02.01.0001	0001	001	3.01.01.01.01.0002	0001	001	10,00
Histórico:	receita com venda de servico NF 000078353							
17/02/2023	49136	1.01.01.02.01.0001	0001	001	3.01.01.01.01.0002	0001	001	74,00
Histórico:	receita com venda de servico NF 000078354							
17/02/2023	49137	1.01.01.02.01.0001	0001	001	3.01.01.01.01.0002	0001	001	14,00
Histórico:	receita com venda de servico NF 000078355							
17/02/2023	49138	1.01.01.02.01.0001	0001	001	3.01.01.01.01.0002	0001	001	50,00
Histórico:	receita com venda de servico NF 000078358							
17/02/2023	49139	1.01.01.02.01.0001	0001	001	3.01.01.01.01.0002	0001	001	43,33
Histórico:	receita com venda de servico NF 000078356							
17/02/2023	49140	1.01.01.02.01.0001	0001	001	3.01.01.01.01.0002	0001	001	37,61
Histórico:	receita com venda de servico NF 000078357							
17/02/2023	49141	1.01.01.02.01.0001	0001	001	3.01.01.01.01.0002	0001	001	50,00
Histórico:	receita com venda de servico NF 000078359							
17/02/2023	49142	1.01.01.02.01.0001	0001	001	3.01.01.01.01.0002	0001	001	55,30
Histórico:	receita com venda de servico NF 000078360							
17/02/2023	49143	1.01.01.02.01.0001	0001	001	3.01.01.01.01.0002	0001	001	206,80
Histórico:	receita com venda de servico NF 000078361							
17/02/2023	49144	1.01.01.02.01.0001	0001	001	3.01.01.01.01.0002	0001	001	119,03
Histórico:	receita com venda de servico NF 000078362							
17/02/2023	49145	1.01.01.02.01.0001	0001	001	3.01.01.01.01.0002	0001	001	10,00
Histórico:	receita com venda de servico NF 000078363							
17/02/2023	49146	1.01.01.02.01.0001	0001	001	3.01.01.01.01.0002	0001	001	42,30
Histórico:	receita com venda de servico NF 000078364							
17/02/2023	49147	1.01.01.02.01.0001	0001	001	3.01.01.01.01.0002	0001	001	64,00
Histórico:	receita com venda de servico NF 000078365							
17/02/2023	49148	1.01.01.02.01.0001	0001	001	3.01.01.01.01.0002	0001	001	15,00
Histórico:	receita com venda de servico NF 000078366							
17/02/2023	49149	1.01.01.02.01.0001	0001	001	3.01.01.01.01.0002	0001	001	100,00
Histórico:	receita com venda de servico NF 000078367							
17/02/2023	49150	1.01.01.02.01.0001	0001	001	3.01.01.01.01.0002	0001	001	10,00
Histórico:	receita com venda de servico NF 000078368							
17/02/2023	49151	1.01.01.02.01.0001	0001	001	3.01.01.01.01.0002	0001	001	30,00
Histórico:	receita com venda de servico NF 000078369							
17/02/2023	49152	1.01.01.02.01.0001	0001	001	3.01.01.01.01.0002	0001	001	50,00
Histórico:	receita com venda de servico NF 000078370							
17/02/2023	49153	1.01.01.02.01.0001	0001	001	3.01.01.01.01.0002	0001	001	246,20
Histórico:	receita com venda de servico NF 000078371							

Documentação de Habilitação - A P MARTINS JUNIOR SERVICOS LTDA (0277540) SEI 0004055.110000943.0.2025 / pg. 974

Livro Diário Nº 01

Licenciado para: BIANKA CAVALCANTI LIMA SILVA ADMIN
Empresa: A P MARTINS JUNIOR SERVICOS LTDA - CNPJ: 18.201.831/0001-97 Fortes Contábil 7.210.1
Período: 01/01/2023 a 31/12/2023
Endereço: R SANTAREM Nª 07,QUADRA: A; BAIRRO: PARQUE AMAZONAS, Cidade: São Luís, Estado: MA, CEP: 65.031-570, Telefone: (98) 98984139682

Data	Chave	Débito	Estab	Centro	Crédito	Estab	Centro		Valor
17/02/2023	49154	1.01.01.02.01.0001	0001	001	3.01.01.01.01.0002	0001	001		33,00
Histórico:	receita com venda de servico NF 000078372								
17/02/2023	49155	1.01.01.02.01.0001	0001	001	3.01.01.01.01.0002	0001	001		5,00
Histórico:	receita com venda de servico NF 000078373								
17/02/2023	49156	1.01.01.02.01.0001	0001	001	3.01.01.01.01.0002	0001	001		40,00
Histórico:	receita com venda de servico NF 000078374								
17/02/2023	49157	1.01.01.02.01.0001	0001	001	3.01.01.01.01.0002	0001	001		47,00
Histórico:	receita com venda de servico NF 000078375								
17/02/2023	49158	1.01.01.02.01.0001	0001	001	3.01.01.01.01.0002	0001	001		10,00
Histórico:	receita com venda de servico NF 000078376								
17/02/2023	49159	1.01.01.02.01.0001	0001	001	3.01.01.01.01.0002	0001	001		15,00
Histórico:	receita com venda de servico NF 000078377								
17/02/2023	49160	1.01.01.02.01.0001	0001	001	3.01.01.01.01.0002	0001	001		100,00
Histórico:	receita com venda de servico NF 000078378								
17/02/2023	49161	1.01.01.02.01.0001	0001	001	3.01.01.01.01.0002	0001	001		20,03
Histórico:	receita com venda de servico NF 000078379								
17/02/2023	49162	1.01.01.02.01.0001	0001	001	3.01.01.01.01.0002	0001	001		25,99
Histórico:	receita com venda de servico NF 000078380								
17/02/2023	49163	1.01.01.02.01.0001	0001	001	3.01.01.01.01.0002	0001	001		254,00
Histórico:	receita com venda de servico NF 000078381								
17/02/2023	49164	1.01.01.02.01.0001	0001	001	3.01.01.01.01.0002	0001	001		5,00
Histórico:	receita com venda de servico NF 000078382								
17/02/2023	49165	1.01.01.02.01.0001	0001	001	3.01.01.01.01.0002	0001	001		930,30
Histórico:	receita com venda de servico NF 000078384								
17/02/2023	49166	1.01.01.02.01.0001	0001	001	3.01.01.01.01.0002	0001	001		20,00
Histórico:	receita com venda de servico NF 000078385								
17/02/2023	49167	1.01.01.02.01.0001	0001	001	3.01.01.01.01.0002	0001	001		25,00
Histórico:	receita com venda de servico NF 000078386								
17/02/2023	49168	1.01.01.02.01.0001	0001	001	3.01.01.01.01.0002	0001	001		33,02
Histórico:	receita com venda de servico NF 000078387								
17/02/2023	49169	1.01.01.02.01.0001	0001	001	3.01.01.01.01.0002	0001	001		50,00
Histórico:	receita com venda de servico NF 000078388								
17/02/2023	49170	1.01.01.02.01.0001	0001	001	3.01.01.01.01.0002	0001	001		56,00
Histórico:	receita com venda de servico NF 000078389								
17/02/2023	49171	1.01.01.02.01.0001	0001	001	3.01.01.01.01.0002	0001	001		5,00
Histórico:	receita com venda de servico NF 000078390								
17/02/2023	49172	1.01.01.02.01.0001	0001	001	3.01.01.01.01.0002	0001	001		30,00
Histórico:	receita com venda de servico NF 000078391								
								Totais do dia 17:	**54.762,44**
18/02/2023	49173	1.01.01.02.01.0001	0001	001	3.01.01.01.01.0002	0001	001		150,00
Histórico:	receita com venda de servico NF 000078392								
18/02/2023	49174	1.01.01.02.01.0001	0001	001	3.01.01.01.01.0002	0001	001		20,44
Histórico:	receita com venda de servico NF 000078393								
18/02/2023	49175	1.01.01.02.01.0001	0001	001	3.01.01.01.01.0002	0001	001		241,40
Histórico:	receita com venda de servico NF 000078394								
18/02/2023	49176	1.01.01.02.01.0001	0001	001	3.01.01.01.01.0002	0001	001		50,00
Histórico:	receita com venda de servico NF 000078395								
18/02/2023	49177	1.01.01.02.01.0001	0001	001	3.01.01.01.01.0002	0001	001		141,18
Histórico:	receita com venda de servico NF 000078396								
18/02/2023	49178	1.01.01.02.01.0001	0001	001	3.01.01.01.01.0002	0001	001		411,02
Histórico:	receita com venda de servico NF 000078397								
18/02/2023	49179	1.01.01.02.01.0001	0001	001	3.01.01.01.01.0002	0001	001		51,10
Histórico:	receita com venda de servico NF 000078398								
18/02/2023	49180	1.01.01.02.01.0001	0001	001	3.01.01.01.01.0002	0001	001		241,80
Histórico:	receita com venda de servico NF 000078399								
18/02/2023	49181	1.01.01.02.01.0001	0001	001	3.01.01.01.01.0002	0001	001		10,00
Histórico:	receita com venda de servico NF 000078400								
18/02/2023	49182	1.01.01.02.01.0001	0001	001	3.01.01.01.01.0002	0001	001		50,00
Histórico:	receita com venda de servico NF 000078401								
18/02/2023	49183	1.01.01.02.01.0001	0001	001	3.01.01.01.01.0002	0001	001		328,82
Histórico:	receita com venda de servico NF 000078402								

Documentação de Habilitação - A P MARTINS JUNIOR SERVICOS LTDA (0277540) SEI 0004055.110000943.0.2025 / pg. 975

Livro Diário Nº 01

Licenciado para: BIANKA CAVALCANTI LIMA SILVA ADMIN
Empresa: A P MARTINS JUNIOR SERVICOS LTDA - CNPJ: 18.201.831/0001-97 Fortes Contábil 7.210.1
Período: 01/01/2023 a 31/12/2023
Endereço: R SANTAREM Nª 07,QUADRA: A; BAIRRO: PARQUE AMAZONAS, Cidade: São Luís, Estado: MA, CEP: 65.031-570, Telefone: (98) 98984139682

Data	Chave	Débito	Estab	Centro	Crédito	Estab	Centro	Valor
18/02/2023	49184	1.01.01.02.01.0001	0001	001	3.01.01.01.01.0002	0001	001	688,00
Histórico:	receita com venda de servico NF 000078403							
18/02/2023	49185	1.01.01.02.01.0001	0001	001	3.01.01.01.01.0002	0001	001	258,00
Histórico:	receita com venda de servico NF 000078404							
18/02/2023	49186	1.01.01.02.01.0001	0001	001	3.01.01.01.01.0002	0001	001	200,00
Histórico:	receita com venda de servico NF 000078405							
18/02/2023	49187	1.01.01.02.01.0001	0001	001	3.01.01.01.01.0002	0001	001	15,00
Histórico:	receita com venda de servico NF 000078406							
18/02/2023	49188	1.01.01.02.01.0001	0001	001	3.01.01.01.01.0002	0001	001	50,00
Histórico:	receita com venda de servico NF 000078407							
18/02/2023	49189	1.01.01.02.01.0001	0001	001	3.01.01.01.01.0002	0001	001	10,00
Histórico:	receita com venda de servico NF 000078408							
18/02/2023	49190	1.01.01.02.01.0001	0001	001	3.01.01.01.01.0002	0001	001	30,00
Histórico:	receita com venda de servico NF 000078409							
18/02/2023	49191	1.01.01.02.01.0001	0001	001	3.01.01.01.01.0002	0001	001	25,55
Histórico:	receita com venda de servico NF 000078410							
18/02/2023	49192	1.01.01.02.01.0001	0001	001	3.01.01.01.01.0002	0001	001	921,99
Histórico:	receita com venda de servico NF 000078411							
18/02/2023	49193	1.01.01.02.01.0001	0001	001	3.01.01.01.01.0002	0001	001	5,01
Histórico:	receita com venda de servico NF 000078412							
18/02/2023	49194	1.01.01.02.01.0001	0001	001	3.01.01.01.01.0002	0001	001	30,00
Histórico:	receita com venda de servico NF 000078413							
18/02/2023	49195	1.01.01.02.01.0001	0001	001	3.01.01.01.01.0002	0001	001	120,30
Histórico:	receita com venda de servico NF 000078414							
18/02/2023	49196	1.01.01.02.01.0001	0001	001	3.01.01.01.01.0002	0001	001	130,30
Histórico:	receita com venda de servico NF 000078415							
18/02/2023	49197	1.01.01.02.01.0001	0001	001	3.01.01.01.01.0002	0001	001	75,00
Histórico:	receita com venda de servico NF 000078416							
18/02/2023	49198	1.01.01.02.01.0001	0001	001	3.01.01.01.01.0002	0001	001	50,00
Histórico:	receita com venda de servico NF 000078417							
18/02/2023	49199	1.01.01.02.01.0001	0001	001	3.01.01.01.01.0002	0001	001	10,00
Histórico:	receita com venda de servico NF 000078418							
18/02/2023	49200	1.01.01.02.01.0001	0001	001	3.01.01.01.01.0002	0001	001	196,02
Histórico:	receita com venda de servico NF 000078419							
18/02/2023	49201	1.01.01.02.01.0001	0001	001	3.01.01.01.01.0002	0001	001	100,00
Histórico:	receita com venda de servico NF 000078420							
18/02/2023	49202	1.01.01.02.01.0001	0001	001	3.01.01.01.01.0002	0001	001	38,70
Histórico:	receita com venda de servico NF 000078421							
18/02/2023	49203	1.01.01.02.01.0001	0001	001	3.01.01.01.01.0002	0001	001	280,70
Histórico:	receita com venda de servico NF 000078422							
18/02/2023	49204	1.01.01.02.01.0001	0001	001	3.01.01.01.01.0002	0001	001	50,00
Histórico:	receita com venda de servico NF 000078423							
18/02/2023	49205	1.01.01.02.01.0001	0001	001	3.01.01.01.01.0002	0001	001	137,02
Histórico:	receita com venda de servico NF 000078424							
18/02/2023	49206	1.01.01.02.01.0001	0001	001	3.01.01.01.01.0002	0001	001	530,11
Histórico:	receita com venda de servico NF 000078425							
18/02/2023	49207	1.01.01.02.01.0001	0001	001	3.01.01.01.01.0002	0001	001	115,03
Histórico:	receita com venda de servico NF 000078426							
18/02/2023	49208	1.01.01.02.01.0001	0001	001	3.01.01.01.01.0002	0001	001	20,01
Histórico:	receita com venda de servico NF 000078427							
18/02/2023	49209	1.01.01.02.01.0001	0001	001	3.01.01.01.01.0002	0001	001	119,85
Histórico:	receita com venda de servico NF 000078428							
18/02/2023	49210	1.01.01.02.01.0001	0001	001	3.01.01.01.01.0002	0001	001	60,00
Histórico:	receita com venda de servico NF 000078430							
18/02/2023	49211	1.01.01.02.01.0001	0001	001	3.01.01.01.01.0002	0001	001	50,00
Histórico:	receita com venda de servico NF 000078431							
							Totais do dia 18:	**6.012,35**
19/02/2023	45588	1.01.15.01.01.0001	0001	001	1.01.01.02.01.0001	0001	001	10.925,40
Histórico:	Vr aquisicão de combustível para revenda NF000011649							
19/02/2023	45589	3.01.01.07.01.0063	0001	001	1.01.01.02.01.0001	0001	001	10.925,40
Histórico:	Pg despa ref material de uso e consumo NF000011649							

Documentação de Habilitação - A P MARTINS JUNIOR SERVICOS LTDA (0277540) SEI 0004055.110000943.0.2025 / pg. 976

Livro Diário Nº 01

Licenciado para: BIANKA CAVALCANTI LIMA SILVA ADMIN
Empresa: A P MARTINS JUNIOR SERVICOS LTDA - CNPJ: 18.201.831/0001-97 Fortes Contábil 7.210.1
Período: 01/01/2023 a 31/12/2023
Endereço: R SANTAREM Nª 07,QUADRA: A; BAIRRO: PARQUE AMAZONAS, Cidade: São Luís, Estado: MA, CEP: 65.031-570, Telefone: (98) 98984139682

Data	Chave	Débito	Estab	Centro	Crédito	Estab	Centro	Valor
19/02/2023	49212	1.01.01.02.01.0001	0001	001	3.01.01.01.01.0002	0001	001	320,01
Histórico:	receita com venda de servico NF 000078432							
19/02/2023	49213	1.01.01.02.01.0001	0001	001	3.01.01.01.01.0002	0001	001	159,00
Histórico:	receita com venda de servico NF 000078433							
19/02/2023	49214	1.01.01.02.01.0001	0001	001	3.01.01.01.01.0002	0001	001	79,50
Histórico:	receita com venda de servico NF 000078434							
19/02/2023	49215	1.01.01.02.01.0001	0001	001	3.01.01.01.01.0002	0001	001	26,50
Histórico:	receita com venda de servico NF 000078435							
19/02/2023	49216	1.01.01.02.01.0001	0001	001	3.01.01.01.01.0002	0001	001	297,50
Histórico:	receita com venda de servico NF 000078436							
19/02/2023	49217	1.01.01.02.01.0001	0001	001	3.01.01.01.01.0002	0001	001	226,58
Histórico:	receita com venda de servico NF 000078437							
19/02/2023	49218	1.01.01.02.01.0001	0001	001	3.01.01.01.01.0002	0001	001	30,00
Histórico:	receita com venda de servico NF 000078438							
19/02/2023	49219	1.01.01.02.01.0001	0001	001	3.01.01.01.01.0002	0001	001	100,00
Histórico:	receita com venda de servico NF 000078439							
19/02/2023	49220	1.01.01.02.01.0001	0001	001	3.01.01.01.01.0002	0001	001	100,00
Histórico:	receita com venda de servico NF 000078440							
19/02/2023	49221	1.01.01.02.01.0001	0001	001	3.01.01.01.01.0002	0001	001	342,38
Histórico:	receita com venda de servico NF 000078441							
19/02/2023	49222	1.01.01.02.01.0001	0001	001	3.01.01.01.01.0002	0001	001	10,00
Histórico:	receita com venda de servico NF 000078442							
19/02/2023	49223	1.01.01.02.01.0001	0001	001	3.01.01.01.01.0002	0001	001	15,00
Histórico:	receita com venda de servico NF 000078443							
19/02/2023	49224	1.01.01.02.01.0001	0001	001	3.01.01.01.01.0002	0001	001	70,00
Histórico:	receita com venda de servico NF 000078444							
19/02/2023	49225	1.01.01.02.01.0001	0001	001	3.01.01.01.01.0002	0001	001	40,00
Histórico:	receita com venda de servico NF 000078445							
19/02/2023	49226	1.01.01.02.01.0001	0001	001	3.01.01.01.01.0002	0001	001	284,75
Histórico:	receita com venda de servico NF 000078446							
19/02/2023	49227	1.01.01.02.01.0001	0001	001	3.01.01.01.01.0002	0001	001	30,00
Histórico:	receita com venda de servico NF 000078447							
19/02/2023	49228	1.01.01.02.01.0001	0001	001	3.01.01.01.01.0002	0001	001	60,00
Histórico:	receita com venda de servico NF 000078448							
19/02/2023	49229	1.01.01.02.01.0001	0001	001	3.01.01.01.01.0002	0001	001	100,00
Histórico:	receita com venda de servico NF 000078449							
19/02/2023	49230	1.01.01.02.01.0001	0001	001	3.01.01.01.01.0002	0001	001	15,90
Histórico:	receita com venda de servico NF 000078450							
19/02/2023	49231	1.01.01.02.01.0001	0001	001	3.01.01.01.01.0002	0001	001	300,01
Histórico:	receita com venda de servico NF 000078451							
19/02/2023	49232	1.01.01.02.01.0001	0001	001	3.01.01.01.01.0002	0001	001	129,00
Histórico:	receita com venda de servico NF 000078452							
19/02/2023	49233	1.01.01.02.01.0001	0001	001	3.01.01.01.01.0002	0001	001	24,01
Histórico:	receita com venda de servico NF 000078453							
19/02/2023	49234	1.01.01.02.01.0001	0001	001	3.01.01.01.01.0002	0001	001	50,00
Histórico:	receita com venda de servico NF 000078454							
19/02/2023	49235	1.01.01.02.01.0001	0001	001	3.01.01.01.01.0002	0001	001	10,00
Histórico:	receita com venda de servico NF 000078455							
19/02/2023	49236	1.01.01.02.01.0001	0001	001	3.01.01.01.01.0002	0001	001	53,00
Histórico:	receita com venda de servico NF 000078456							
19/02/2023	49237	1.01.01.02.01.0001	0001	001	3.01.01.01.01.0002	0001	001	53,00
Histórico:	receita com venda de servico NF 000078457							
19/02/2023	49238	1.01.01.02.01.0001	0001	001	3.01.01.01.01.0002	0001	001	212,50
Histórico:	receita com venda de servico NF 000078458							
19/02/2023	49239	1.01.01.02.01.0001	0001	001	3.01.01.01.01.0002	0001	001	148,58
Histórico:	receita com venda de servico NF 000078459							
19/02/2023	49240	1.01.01.02.01.0001	0001	001	3.01.01.01.01.0002	0001	001	120,00
Histórico:	receita com venda de servico NF 000078460							
19/02/2023	49241	1.01.01.02.01.0001	0001	001	3.01.01.01.01.0002	0001	001	653,13
Histórico:	receita com venda de servico NF 000078461							
19/02/2023	49242	1.01.01.02.01.0001	0001	001	3.01.01.01.01.0002	0001	001	252,87

Documentação de Habilitação - A P MARTINS JUNIOR SERVICOS LTDA (0277540) SEI 0004055.110000943.0.2025 / pg. 977

Livro Diário Nº 01

Licenciado para: BIANKA CAVALCANTI LIMA SILVA ADMIN
Empresa: A P MARTINS JUNIOR SERVICOS LTDA - CNPJ: 18.201.831/0001-97 Fortes Contábil 7.210.1
Período: 01/01/2023 a 31/12/2023
Endereço: R SANTAREM Nª 07,QUADRA: A; BAIRRO: PARQUE AMAZONAS, Cidade: São Luís, Estado: MA, CEP: 65.031-570, Telefone: (98) 98984139682

Data	Chave	Débito	Estab	Centro	Crédito	Estab	Centro	Valor
Histórico:	receita com venda de servico NF 000078462							
19/02/2023	49243	1.01.01.02.01.0001	0001	001	3.01.01.01.01.0002	0001	001	112,06
Histórico:	receita com venda de servico NF 000078463							
19/02/2023	49244	1.01.01.02.01.0001	0001	001	3.01.01.01.01.0002	0001	001	50,00
Histórico:	receita com venda de servico NF 000078464							
19/02/2023	49245	1.01.01.02.01.0001	0001	001	3.01.01.01.01.0002	0001	001	40,00
Histórico:	receita com venda de servico NF 000078465							
19/02/2023	49246	1.01.01.02.01.0001	0001	001	3.01.01.01.01.0002	0001	001	242,02
Histórico:	receita com venda de servico NF 000078466							
19/02/2023	49247	1.01.01.02.01.0001	0001	001	3.01.01.01.01.0002	0001	001	30,00
Histórico:	receita com venda de servico NF 000078467							
19/02/2023	49248	1.01.01.02.01.0001	0001	001	3.01.01.01.01.0002	0001	001	73,02
Histórico:	receita com venda de servico NF 000078468							
19/02/2023	49249	1.01.01.02.01.0001	0001	001	3.01.01.01.01.0002	0001	001	100,00
Histórico:	receita com venda de servico NF 000078469							
19/02/2023	49250	1.01.01.02.01.0001	0001	001	3.01.01.01.01.0002	0001	001	975,74
Histórico:	receita com venda de servico NF 000078470							
19/02/2023	49251	1.01.01.02.01.0001	0001	001	3.01.01.01.01.0002	0001	001	247,38
Histórico:	receita com venda de servico NF 000078471							
19/02/2023	49252	1.01.01.02.01.0001	0001	001	3.01.01.01.01.0002	0001	001	278,00
Histórico:	receita com venda de servico NF 000078472							
19/02/2023	49253	1.01.01.02.01.0001	0001	001	3.01.01.01.01.0002	0001	001	49,00
Histórico:	receita com venda de servico NF 000078473							
19/02/2023	49254	1.01.01.02.01.0001	0001	001	3.01.01.01.01.0002	0001	001	152,01
Histórico:	receita com venda de servico NF 000078474							
19/02/2023	49255	1.01.01.02.01.0001	0001	001	3.01.01.01.01.0002	0001	001	50,00
Histórico:	receita com venda de servico NF 000078475							
19/02/2023	49256	1.01.01.02.01.0001	0001	001	3.01.01.01.01.0002	0001	001	41,01
Histórico:	receita com venda de servico NF 000078476							
19/02/2023	49257	1.01.01.02.01.0001	0001	001	3.01.01.01.01.0002	0001	001	40,00
Histórico:	receita com venda de servico NF 000078477							
19/02/2023	49258	1.01.01.02.01.0001	0001	001	3.01.01.01.01.0002	0001	001	158,00
Histórico:	receita com venda de servico NF 000078478							
19/02/2023	49259	1.01.01.02.01.0001	0001	001	3.01.01.01.01.0002	0001	001	85,00
Histórico:	receita com venda de servico NF 000078479							
19/02/2023	49260	1.01.01.02.01.0001	0001	001	3.01.01.01.01.0002	0001	001	485,50
Histórico:	receita com venda de servico NF 000078480							
19/02/2023	49261	1.01.01.02.01.0001	0001	001	3.01.01.01.01.0002	0001	001	30,00
Histórico:	receita com venda de servico NF 000078481							
19/02/2023	49262	1.01.01.02.01.0001	0001	001	3.01.01.01.01.0002	0001	001	41,71
Histórico:	receita com venda de servico NF 000078482							
19/02/2023	49263	1.01.01.02.01.0001	0001	001	3.01.01.01.01.0002	0001	001	200,00
Histórico:	receita com venda de servico NF 000078483							
19/02/2023	49264	1.01.01.02.01.0001	0001	001	3.01.01.01.01.0002	0001	001	15,00
Histórico:	receita com venda de servico NF 000078484							
19/02/2023	49265	1.01.01.02.01.0001	0001	001	3.01.01.01.01.0002	0001	001	200,00
Histórico:	receita com venda de servico NF 000078485							
19/02/2023	49266	1.01.01.02.01.0001	0001	001	3.01.01.01.01.0002	0001	001	30,00
Histórico:	receita com venda de servico NF 000078486							
19/02/2023	49267	1.01.01.02.01.0001	0001	001	3.01.01.01.01.0002	0001	001	50,00
Histórico:	receita com venda de servico NF 000078487							
19/02/2023	49268	1.01.01.02.01.0001	0001	001	3.01.01.01.01.0002	0001	001	10,00
Histórico:	receita com venda de servico NF 000078488							
19/02/2023	49269	1.01.01.02.01.0001	0001	001	3.01.01.01.01.0002	0001	001	75,66
Histórico:	receita com venda de servico NF 000078489							
19/02/2023	49270	1.01.01.02.01.0001	0001	001	3.01.01.01.01.0002	0001	001	10,00
Histórico:	receita com venda de servico NF 000078490							
19/02/2023	49271	1.01.01.02.01.0001	0001	001	3.01.01.01.01.0002	0001	001	65,03
Histórico:	receita com venda de servico NF 000078491							
19/02/2023	49272	1.01.01.02.01.0001	0001	001	3.01.01.01.01.0002	0001	001	20,00
Histórico:	receita com venda de servico NF 000078492							

Documentação de Habilitação - A P MARTINS JUNIOR SERVICOS LTDA (0277540) SEI 0004055.110000943.0.2025 / pg. 978

Livro Diário Nº 01

Licenciado para: BIANKA CAVALCANTI LIMA SILVA ADMIN
Empresa: A P MARTINS JUNIOR SERVICOS LTDA - CNPJ: 18.201.831/0001-97 Fortes Contábil 7.210.1
Período: 01/01/2023 a 31/12/2023
Endereço: R SANTAREM Nª 07,QUADRA: A; BAIRRO: PARQUE AMAZONAS, Cidade: São Luís, Estado: MA, CEP: 65.031-570, Telefone: (98) 98984139682

Data	Chave	Débito	Estab	Centro	Crédito	Estab	Centro	Valor
19/02/2023	49273	1.01.01.02.01.0001	0001	001	3.01.01.01.01.0002	0001	001	12,00
Histórico:	receita com venda de servico NF 000078493							
19/02/2023	49274	1.01.01.02.01.0001	0001	001	3.01.01.01.01.0002	0001	001	20,00
Histórico:	receita com venda de servico NF 000078494							
19/02/2023	49275	1.01.01.02.01.0001	0001	001	3.01.01.01.01.0002	0001	001	5,00
Histórico:	receita com venda de servico NF 000078495							
19/02/2023	49276	1.01.01.02.01.0001	0001	001	3.01.01.01.01.0002	0001	001	26,00
Histórico:	receita com venda de servico NF 000078496							
19/02/2023	49277	1.01.01.02.01.0001	0001	001	3.01.01.01.01.0002	0001	001	25,00
Histórico:	receita com venda de servico NF 000078497							
19/02/2023	49278	1.01.01.02.01.0001	0001	001	3.01.01.01.01.0002	0001	001	50,00
Histórico:	receita com venda de servico NF 000078498							
19/02/2023	49279	1.01.01.02.01.0001	0001	001	3.01.01.01.01.0002	0001	001	100,00
Histórico:	receita com venda de servico NF 000078499							
19/02/2023	49280	1.01.01.02.01.0001	0001	001	3.01.01.01.01.0002	0001	001	25,00
Histórico:	receita com venda de servico NF 000078500							
19/02/2023	49281	1.01.01.02.01.0001	0001	001	3.01.01.01.01.0002	0001	001	239,62
Histórico:	receita com venda de servico NF 000078501							
19/02/2023	49282	1.01.01.02.01.0001	0001	001	3.01.01.01.01.0002	0001	001	10,00
Histórico:	receita com venda de servico NF 000078502							
19/02/2023	49283	1.01.01.02.01.0001	0001	001	3.01.01.01.01.0002	0001	001	72,00
Histórico:	receita com venda de servico NF 000078503							
19/02/2023	49284	1.01.01.02.01.0001	0001	001	3.01.01.01.01.0002	0001	001	135,00
Histórico:	receita com venda de servico NF 000078504							
19/02/2023	49285	1.01.01.02.01.0001	0001	001	3.01.01.01.01.0002	0001	001	20,00
Histórico:	receita com venda de servico NF 000078505							
19/02/2023	49286	1.01.01.02.01.0001	0001	001	3.01.01.01.01.0002	0001	001	100,00
Histórico:	receita com venda de servico NF 000078506							
19/02/2023	49287	1.01.01.02.01.0001	0001	001	3.01.01.01.01.0002	0001	001	100,00
Histórico:	receita com venda de servico NF 000078507							
19/02/2023	49288	1.01.01.02.01.0001	0001	001	3.01.01.01.01.0002	0001	001	105,00
Histórico:	receita com venda de servico NF 000078508							
19/02/2023	49289	1.01.01.02.01.0001	0001	001	3.01.01.01.01.0002	0001	001	859,12
Histórico:	receita com venda de servico NF 000078509							
19/02/2023	49290	1.01.01.02.01.0001	0001	001	3.01.01.01.01.0002	0001	001	104,00
Histórico:	receita com venda de servico NF 000078510							
19/02/2023	49291	1.01.01.02.01.0001	0001	001	3.01.01.01.01.0002	0001	001	145,00
Histórico:	receita com venda de servico NF 000078511							
19/02/2023	49292	1.01.01.02.01.0001	0001	001	3.01.01.01.01.0002	0001	001	70,00
Histórico:	receita com venda de servico NF 000078512							
19/02/2023	49293	1.01.01.02.01.0001	0001	001	3.01.01.01.01.0002	0001	001	20,00
Histórico:	receita com venda de servico NF 000078513							
19/02/2023	49294	1.01.01.02.01.0001	0001	001	3.01.01.01.01.0002	0001	001	80,00
Histórico:	receita com venda de servico NF 000078514							
19/02/2023	49295	1.01.01.02.01.0001	0001	001	3.01.01.01.01.0002	0001	001	65,00
Histórico:	receita com venda de servico NF 000078515							
19/02/2023	49296	1.01.01.02.01.0001	0001	001	3.01.01.01.01.0002	0001	001	50,00
Histórico:	receita com venda de servico NF 000078516							
19/02/2023	49297	1.01.01.02.01.0001	0001	001	3.01.01.01.01.0002	0001	001	20,00
Histórico:	receita com venda de servico NF 000078517							
19/02/2023	49298	1.01.01.02.01.0001	0001	001	3.01.01.01.01.0002	0001	001	20,00
Histórico:	receita com venda de servico NF 000078518							
							Totais do dia 19:	**32.597,90**
20/02/2023	49299	1.01.01.02.01.0001	0001	001	3.01.01.01.01.0002	0001	001	30,00
Histórico:	receita com venda de servico NF 000078519							
20/02/2023	49300	1.01.01.02.01.0001	0001	001	3.01.01.01.01.0002	0001	001	129,00
Histórico:	receita com venda de servico NF 000078520							
20/02/2023	49301	1.01.01.02.01.0001	0001	001	3.01.01.01.01.0002	0001	001	265,01
Histórico:	receita com venda de servico NF 000078521							
20/02/2023	49302	1.01.01.02.01.0001	0001	001	3.01.01.01.01.0002	0001	001	30,00
Histórico:	receita com venda de servico NF 000078522							

Documentação de Habilitação - A P MARTINS JUNIOR SERVICOS LTDA (0277540) SEI 0004055.110000943.0.2025 / pg. 979

Livro Diário Nº 01

Licenciado para: BIANKA CAVALCANTI LIMA SILVA ADMIN
Empresa: A P MARTINS JUNIOR SERVICOS LTDA - CNPJ: 18.201.831/0001-97 Fortes Contábil 7.210.1
Período: 01/01/2023 a 31/12/2023
Endereço: R SANTAREM Nª 07,QUADRA: A; BAIRRO: PARQUE AMAZONAS, Cidade: São Luís, Estado: MA, CEP: 65.031-570, Telefone: (98) 98984139682

Data	Chave	Débito	Estab	Centro	Crédito	Estab	Centro	Valor
20/02/2023	49303	1.01.01.02.01.0001	0001	001	3.01.01.01.01.0002	0001	001	265,65
Histórico:	receita com venda de servico NF 000078523							
20/02/2023	49304	1.01.01.02.01.0001	0001	001	3.01.01.01.01.0002	0001	001	265,50
Histórico:	receita com venda de servico NF 000078524							
20/02/2023	49305	1.01.01.02.01.0001	0001	001	3.01.01.01.01.0002	0001	001	79,50
Histórico:	receita com venda de servico NF 000078525							
20/02/2023	49306	1.01.01.02.01.0001	0001	001	3.01.01.01.01.0002	0001	001	255,00
Histórico:	receita com venda de servico NF 000078526							
20/02/2023	49307	1.01.01.02.01.0001	0001	001	3.01.01.01.01.0002	0001	001	297,50
Histórico:	receita com venda de servico NF 000078527							
20/02/2023	49308	1.01.01.02.01.0001	0001	001	3.01.01.01.01.0002	0001	001	301,00
Histórico:	receita com venda de servico NF 000078528							
20/02/2023	49309	1.01.01.02.01.0001	0001	001	3.01.01.01.01.0002	0001	001	539,61
Histórico:	receita com venda de servico NF 000078529							
20/02/2023	49310	1.01.01.02.01.0001	0001	001	3.01.01.01.01.0002	0001	001	50,00
Histórico:	receita com venda de servico NF 000078530							
20/02/2023	49311	1.01.01.02.01.0001	0001	001	3.01.01.01.01.0002	0001	001	20,00
Histórico:	receita com venda de servico NF 000078531							
20/02/2023	49312	1.01.01.02.01.0001	0001	001	3.01.01.01.01.0002	0001	001	100,00
Histórico:	receita com venda de servico NF 000078532							
20/02/2023	49313	1.01.01.02.01.0001	0001	001	3.01.01.01.01.0002	0001	001	26,50
Histórico:	receita com venda de servico NF 000078533							
20/02/2023	49314	1.01.01.02.01.0001	0001	001	3.01.01.01.01.0002	0001	001	53,00
Histórico:	receita com venda de servico NF 000078534							
20/02/2023	49315	1.01.01.02.01.0001	0001	001	3.01.01.01.01.0002	0001	001	53,00
Histórico:	receita com venda de servico NF 000078535							
20/02/2023	49316	1.01.01.02.01.0001	0001	001	3.01.01.01.01.0002	0001	001	100,02
Histórico:	receita com venda de servico NF 000078536							
20/02/2023	49317	1.01.01.02.01.0001	0001	001	3.01.01.01.01.0002	0001	001	215,00
Histórico:	receita com venda de servico NF 000078537							
20/02/2023	49318	1.01.01.02.01.0001	0001	001	3.01.01.01.01.0002	0001	001	20,00
Histórico:	receita com venda de servico NF 000078538							
20/02/2023	49319	1.01.01.02.01.0001	0001	001	3.01.01.01.01.0002	0001	001	12,00
Histórico:	receita com venda de servico NF 000078539							
20/02/2023	49320	1.01.01.02.01.0001	0001	001	3.01.01.01.01.0002	0001	001	60,31
Histórico:	receita com venda de servico NF 000078540							
20/02/2023	49321	1.01.01.02.01.0001	0001	001	3.01.01.01.01.0002	0001	001	245,02
Histórico:	receita com venda de servico NF 000078541							
20/02/2023	49322	1.01.01.02.01.0001	0001	001	3.01.01.01.01.0002	0001	001	185,50
Histórico:	receita com venda de servico NF 000078542							
20/02/2023	49323	1.01.01.02.01.0001	0001	001	3.01.01.01.01.0002	0001	001	45,00
Histórico:	receita com venda de servico NF 000078543							
20/02/2023	49324	1.01.01.02.01.0001	0001	001	3.01.01.01.01.0002	0001	001	100,00
Histórico:	receita com venda de servico NF 000078544							
20/02/2023	49325	1.01.01.02.01.0001	0001	001	3.01.01.01.01.0002	0001	001	30,00
Histórico:	receita com venda de servico NF 000078545							
20/02/2023	49326	1.01.01.02.01.0001	0001	001	3.01.01.01.01.0002	0001	001	50,00
Histórico:	receita com venda de servico NF 000078546							
20/02/2023	49327	1.01.01.02.01.0001	0001	001	3.01.01.01.01.0002	0001	001	100,00
Histórico:	receita com venda de servico NF 000078547							
20/02/2023	49328	1.01.01.02.01.0001	0001	001	3.01.01.01.01.0002	0001	001	30,00
Histórico:	receita com venda de servico NF 000078548							
20/02/2023	49329	1.01.01.02.01.0001	0001	001	3.01.01.01.01.0002	0001	001	26,50
Histórico:	receita com venda de servico NF 000078549							
20/02/2023	49330	1.01.01.02.01.0001	0001	001	3.01.01.01.01.0002	0001	001	26,50
Histórico:	receita com venda de servico NF 000078550							
20/02/2023	49331	1.01.01.02.01.0001	0001	001	3.01.01.01.01.0002	0001	001	150,00
Histórico:	receita com venda de servico NF 000078551							
20/02/2023	49332	1.01.01.02.01.0001	0001	001	3.01.01.01.01.0002	0001	001	298,02
Histórico:	receita com venda de servico NF 000078552							
20/02/2023	49333	1.01.01.02.01.0001	0001	001	3.01.01.01.01.0002	0001	001	40,00

Documentação de Habilitação - A P MARTINS JUNIOR SERVICOS LTDA (0277540) SEI 0004055.110000943.0.2025 / pg. 980

Livro Diário Nº 01

Licenciado para: BIANKA CAVALCANTI LIMA SILVA ADMIN
Empresa: A P MARTINS JUNIOR SERVICOS LTDA - CNPJ: 18.201.831/0001-97 Fortes Contábil 7.210.1
Período: 01/01/2023 a 31/12/2023
Endereço: R SANTAREM Nª 07,QUADRA: A; BAIRRO: PARQUE AMAZONAS, Cidade: São Luís, Estado: MA, CEP: 65.031-570, Telefone: (98) 98984139682

Data	Chave	Débito	Estab	Centro	Crédito	Estab	Centro	Valor
Histórico:	receita com venda de servico NF 000078553							
20/02/2023	49334	1.01.01.02.01.0001	0001	001	3.01.01.01.01.0002	0001	001	473,15
Histórico:	receita com venda de servico NF 000078554							
20/02/2023	49335	1.01.01.02.01.0001	0001	001	3.01.01.01.01.0002	0001	001	1.709,97
Histórico:	receita com venda de servico NF 000078555							
20/02/2023	49336	1.01.01.02.01.0001	0001	001	3.01.01.01.01.0002	0001	001	10,00
Histórico:	receita com venda de servico NF 000078556							
20/02/2023	49337	1.01.01.02.01.0001	0001	001	3.01.01.01.01.0002	0001	001	50,00
Histórico:	receita com venda de servico NF 000078557							
20/02/2023	49338	1.01.01.02.01.0001	0001	001	3.01.01.01.01.0002	0001	001	50,00
Histórico:	receita com venda de servico NF 000078558							
20/02/2023	49339	1.01.01.02.01.0001	0001	001	3.01.01.01.01.0002	0001	001	100,00
Histórico:	receita com venda de servico NF 000078559							
20/02/2023	49340	1.01.01.02.01.0001	0001	001	3.01.01.01.01.0002	0001	001	80,03
Histórico:	receita com venda de servico NF 000078560							
20/02/2023	49341	1.01.01.02.01.0001	0001	001	3.01.01.01.01.0002	0001	001	100,00
Histórico:	receita com venda de servico NF 000078561							
20/02/2023	49342	1.01.01.02.01.0001	0001	001	3.01.01.01.01.0002	0001	001	1.499,98
Histórico:	receita com venda de servico NF 000078562							
20/02/2023	49343	1.01.01.02.01.0001	0001	001	3.01.01.01.01.0002	0001	001	1.260,37
Histórico:	receita com venda de servico NF 000078565							
20/02/2023	49344	1.01.01.02.01.0001	0001	001	3.01.01.01.01.0002	0001	001	926,22
Histórico:	receita com venda de servico NF 000078566							
20/02/2023	49345	1.01.01.02.01.0001	0001	001	3.01.01.01.01.0002	0001	001	1.050,96
Histórico:	receita com venda de servico NF 000078567							
20/02/2023	49346	1.01.01.02.01.0001	0001	001	3.01.01.01.01.0002	0001	001	60,00
Histórico:	receita com venda de servico NF 000078568							
20/02/2023	49347	1.01.01.02.01.0001	0001	001	3.01.01.01.01.0002	0001	001	129,00
Histórico:	receita com venda de servico NF 000078569							
20/02/2023	49348	1.01.01.02.01.0001	0001	001	3.01.01.01.01.0002	0001	001	5,00
Histórico:	receita com venda de servico NF 000078570							
20/02/2023	49349	1.01.01.02.01.0001	0001	001	3.01.01.01.01.0002	0001	001	150,00
Histórico:	receita com venda de servico NF 000078571							
20/02/2023	49350	1.01.01.02.01.0001	0001	001	3.01.01.01.01.0002	0001	001	20,00
Histórico:	receita com venda de servico NF 000078572							
20/02/2023	49351	1.01.01.02.01.0001	0001	001	3.01.01.01.01.0002	0001	001	20,00
Histórico:	receita com venda de servico NF 000078573							
20/02/2023	49352	1.01.01.02.01.0001	0001	001	3.01.01.01.01.0002	0001	001	15,05
Histórico:	receita com venda de servico NF 000078574							
20/02/2023	49353	1.01.01.02.01.0001	0001	001	3.01.01.01.01.0002	0001	001	20,00
Histórico:	receita com venda de servico NF 000078575							
20/02/2023	49354	1.01.01.02.01.0001	0001	001	3.01.01.01.01.0002	0001	001	132,50
Histórico:	receita com venda de servico NF 000078576							
20/02/2023	49355	1.01.01.02.01.0001	0001	001	3.01.01.01.01.0002	0001	001	50,00
Histórico:	receita com venda de servico NF 000078577							
20/02/2023	49356	1.01.01.02.01.0001	0001	001	3.01.01.01.01.0002	0001	001	15,90
Histórico:	receita com venda de servico NF 000078578							
20/02/2023	49357	1.01.01.02.01.0001	0001	001	3.01.01.01.01.0002	0001	001	12,03
Histórico:	receita com venda de servico NF 000078579							
20/02/2023	49358	1.01.01.02.01.0001	0001	001	3.01.01.01.01.0002	0001	001	187,04
Histórico:	receita com venda de servico NF 000078580							
20/02/2023	49359	1.01.01.02.01.0001	0001	001	3.01.01.01.01.0002	0001	001	5,00
Histórico:	receita com venda de servico NF 000078581							
20/02/2023	49360	1.01.01.02.01.0001	0001	001	3.01.01.01.01.0002	0001	001	942,30
Histórico:	receita com venda de servico NF 000078582							
20/02/2023	49361	1.01.01.02.01.0001	0001	001	3.01.01.01.01.0002	0001	001	15,00
Histórico:	receita com venda de servico NF 000078583							
20/02/2023	49362	1.01.01.02.01.0001	0001	001	3.01.01.01.01.0002	0001	001	10,02
Histórico:	receita com venda de servico NF 000078584							
20/02/2023	49363	1.01.01.02.01.0001	0001	001	3.01.01.01.01.0002	0001	001	20,00
Histórico:	receita com venda de servico NF 000078585							

Documentação de Habilitação - A P MARTINS JUNIOR SERVICOS LTDA (0277540) SEI 0004055.110000943.0.2025 / pg. 981

Livro Diário Nº 01

Licenciado para: BIANKA CAVALCANTI LIMA SILVA ADMIN
Empresa: A P MARTINS JUNIOR SERVICOS LTDA - CNPJ: 18.201.831/0001-97 Fortes Contábil 7.210.1
Período: 01/01/2023 a 31/12/2023
Endereço: R SANTAREM Nª 07,QUADRA: A; BAIRRO: PARQUE AMAZONAS, Cidade: São Luís, Estado: MA, CEP: 65.031-570, Telefone: (98) 98984139682

Data	Chave	Débito	Estab	Centro	Crédito	Estab	Centro		Valor
20/02/2023	49364	1.01.01.02.01.0001	0001	001	3.01.01.01.01.0002	0001	001		633,75
Histórico:	receita com venda de servico NF 000078586								
20/02/2023	49365	1.01.01.02.01.0001	0001	001	3.01.01.01.01.0002	0001	001		5,00
Histórico:	receita com venda de servico NF 000078587								
20/02/2023	49366	1.01.01.02.01.0001	0001	001	3.01.01.01.01.0002	0001	001		20,02
Histórico:	receita com venda de servico NF 000078588								
20/02/2023	49367	1.01.01.02.01.0001	0001	001	3.01.01.01.01.0002	0001	001		5,00
Histórico:	receita com venda de servico NF 000078589								
20/02/2023	49368	1.01.01.02.01.0001	0001	001	3.01.01.01.01.0002	0001	001		25,00
Histórico:	receita com venda de servico NF 000078590								
20/02/2023	49369	1.01.01.02.01.0001	0001	001	3.01.01.01.01.0002	0001	001		10,00
Histórico:	receita com venda de servico NF 000078591								
20/02/2023	49370	1.01.01.02.01.0001	0001	001	3.01.01.01.01.0002	0001	001		150,00
Histórico:	receita com venda de servico NF 000078592								
20/02/2023	49371	1.01.01.02.01.0001	0001	001	3.01.01.01.01.0002	0001	001		148,18
Histórico:	receita com venda de servico NF 000078593								
20/02/2023	49372	1.01.01.02.01.0001	0001	001	3.01.01.01.01.0002	0001	001		952,70
Histórico:	receita com venda de servico NF 000078595								
20/02/2023	49373	1.01.01.02.01.0001	0001	001	3.01.01.01.01.0002	0001	001		20,00
Histórico:	receita com venda de servico NF 000078596								
20/02/2023	49374	1.01.01.02.01.0001	0001	001	3.01.01.01.01.0002	0001	001		10,02
Histórico:	receita com venda de servico NF 000078597								
								Totais do dia 20:	**15.593,33**
21/02/2023	49375	1.01.01.02.01.0001	0001	001	3.01.01.01.01.0002	0001	001		20,00
Histórico:	receita com venda de servico NF 000078598								
21/02/2023	49376	1.01.01.02.01.0001	0001	001	3.01.01.01.01.0002	0001	001		20,00
Histórico:	receita com venda de servico NF 000078599								
21/02/2023	49377	1.01.01.02.01.0001	0001	001	3.01.01.01.01.0002	0001	001		160,00
Histórico:	receita com venda de servico NF 000078600								
21/02/2023	49378	1.01.01.02.01.0001	0001	001	3.01.01.01.01.0002	0001	001		607,11
Histórico:	receita com venda de servico NF 000078601								
21/02/2023	49379	1.01.01.02.01.0001	0001	001	3.01.01.01.01.0002	0001	001		30,00
Histórico:	receita com venda de servico NF 000078602								
21/02/2023	49380	1.01.01.02.01.0001	0001	001	3.01.01.01.01.0002	0001	001		66,64
Histórico:	receita com venda de servico NF 000078603								
21/02/2023	49381	1.01.01.02.01.0001	0001	001	3.01.01.01.01.0002	0001	001		23,00
Histórico:	receita com venda de servico NF 000078604								
21/02/2023	49382	1.01.01.02.01.0001	0001	001	3.01.01.01.01.0002	0001	001		5,00
Histórico:	receita com venda de servico NF 000078605								
21/02/2023	49383	1.01.01.02.01.0001	0001	001	3.01.01.01.01.0002	0001	001		60,00
Histórico:	receita com venda de servico NF 000078606								
21/02/2023	49384	1.01.01.02.01.0001	0001	001	3.01.01.01.01.0002	0001	001		100,00
Histórico:	receita com venda de servico NF 000078607								
21/02/2023	49385	1.01.01.02.01.0001	0001	001	3.01.01.01.01.0002	0001	001		116,00
Histórico:	receita com venda de servico NF 000078608								
21/02/2023	49386	1.01.01.02.01.0001	0001	001	3.01.01.01.01.0002	0001	001		362,43
Histórico:	receita com venda de servico NF 000078609								
21/02/2023	49387	1.01.01.02.01.0001	0001	001	3.01.01.01.01.0002	0001	001		5,00
Histórico:	receita com venda de servico NF 000078610								
21/02/2023	49388	1.01.01.02.01.0001	0001	001	3.01.01.01.01.0002	0001	001		30,00
Histórico:	receita com venda de servico NF 000078611								
21/02/2023	49389	1.01.01.02.01.0001	0001	001	3.01.01.01.01.0002	0001	001		30,00
Histórico:	receita com venda de servico NF 000078612								
21/02/2023	49390	1.01.01.02.01.0001	0001	001	3.01.01.01.01.0002	0001	001		50,00
Histórico:	receita com venda de servico NF 000078613								
21/02/2023	49391	1.01.01.02.01.0001	0001	001	3.01.01.01.01.0002	0001	001		16,01
Histórico:	receita com venda de servico NF 000078614								
21/02/2023	49392	1.01.01.02.01.0001	0001	001	3.01.01.01.01.0002	0001	001		20,00
Histórico:	receita com venda de servico NF 000078615								
21/02/2023	49393	1.01.01.02.01.0001	0001	001	3.01.01.01.01.0002	0001	001		228,02
Histórico:	receita com venda de servico NF 000078616								

Documentação de Habilitação - A P MARTINS JUNIOR SERVICOS LTDA (0277540) SEI 0004055.110000943.0.2025 / pg. 982

Livro Diário Nº 01

Licenciado para: BIANKA CAVALCANTI LIMA SILVA ADMIN
Empresa: A P MARTINS JUNIOR SERVICOS LTDA - CNPJ: 18.201.831/0001-97 Fortes Contábil 7.210.1
Período: 01/01/2023 a 31/12/2023
Endereço: R SANTAREM Nª 07,QUADRA: A; BAIRRO: PARQUE AMAZONAS, Cidade: São Luís, Estado: MA, CEP: 65.031-570, Telefone: (98) 98984139682

Data	Chave	Débito	Estab	Centro	Crédito	Estab	Centro	Valor
21/02/2023	49394	1.01.01.02.01.0001	0001	001	3.01.01.01.01.0002	0001	001	30,00
Histórico:	receita com venda de servico NF 000078617							
21/02/2023	49395	1.01.01.02.01.0001	0001	001	3.01.01.01.01.0002	0001	001	50,00
Histórico:	receita com venda de servico NF 000078618							
21/02/2023	49396	1.01.01.02.01.0001	0001	001	3.01.01.01.01.0002	0001	001	95,00
Histórico:	receita com venda de servico NF 000078619							
21/02/2023	49397	1.01.01.02.01.0001	0001	001	3.01.01.01.01.0002	0001	001	182,03
Histórico:	receita com venda de servico NF 000078620							
21/02/2023	49398	1.01.01.02.01.0001	0001	001	3.01.01.01.01.0002	0001	001	50,00
Histórico:	receita com venda de servico NF 000078621							
21/02/2023	49399	1.01.01.02.01.0001	0001	001	3.01.01.01.01.0002	0001	001	274,65
Histórico:	receita com venda de servico NF 000078622							
21/02/2023	49400	1.01.01.02.01.0001	0001	001	3.01.01.01.01.0002	0001	001	202,01
Histórico:	receita com venda de servico NF 000078623							
21/02/2023	49401	1.01.01.02.01.0001	0001	001	3.01.01.01.01.0002	0001	001	30,00
Histórico:	receita com venda de servico NF 000078624							
21/02/2023	49402	1.01.01.02.01.0001	0001	001	3.01.01.01.01.0002	0001	001	50,00
Histórico:	receita com venda de servico NF 000078625							
21/02/2023	49403	1.01.01.02.01.0001	0001	001	3.01.01.01.01.0002	0001	001	100,00
Histórico:	receita com venda de servico NF 000078626							
21/02/2023	49404	1.01.01.02.01.0001	0001	001	3.01.01.01.01.0002	0001	001	50,00
Histórico:	receita com venda de servico NF 000078627							
21/02/2023	49405	1.01.01.02.01.0001	0001	001	3.01.01.01.01.0002	0001	001	30,00
Histórico:	receita com venda de servico NF 000078628							
21/02/2023	49406	1.01.01.02.01.0001	0001	001	3.01.01.01.01.0002	0001	001	220,53
Histórico:	receita com venda de servico NF 000078629							
21/02/2023	49407	1.01.01.02.01.0001	0001	001	3.01.01.01.01.0002	0001	001	110,00
Histórico:	receita com venda de servico NF 000078630							
21/02/2023	49408	1.01.01.02.01.0001	0001	001	3.01.01.01.01.0002	0001	001	50,00
Histórico:	receita com venda de servico NF 000078631							
21/02/2023	49409	1.01.01.02.01.0001	0001	001	3.01.01.01.01.0002	0001	001	108,01
Histórico:	receita com venda de servico NF 000078632							
21/02/2023	49410	1.01.01.02.01.0001	0001	001	3.01.01.01.01.0002	0001	001	10,00
Histórico:	receita com venda de servico NF 000078633							
21/02/2023	49411	1.01.01.02.01.0001	0001	001	3.01.01.01.01.0002	0001	001	37,01
Histórico:	receita com venda de servico NF 000078634							
21/02/2023	49412	1.01.01.02.01.0001	0001	001	3.01.01.01.01.0002	0001	001	10,00
Histórico:	receita com venda de servico NF 000078635							
21/02/2023	49413	1.01.01.02.01.0001	0001	001	3.01.01.01.01.0002	0001	001	60,01
Histórico:	receita com venda de servico NF 000078636							
21/02/2023	49414	1.01.01.02.01.0001	0001	001	3.01.01.01.01.0002	0001	001	30,03
Histórico:	receita com venda de servico NF 000078638							
21/02/2023	49415	1.01.01.02.01.0001	0001	001	3.01.01.01.01.0002	0001	001	1.327,69
Histórico:	receita com venda de servico NF 000078639							
21/02/2023	49416	1.01.01.02.01.0001	0001	001	3.01.01.01.01.0002	0001	001	30,00
Histórico:	receita com venda de servico NF 000078640							
21/02/2023	49417	1.01.01.02.01.0001	0001	001	3.01.01.01.01.0002	0001	001	255,00
Histórico:	receita com venda de servico NF 000078641							
21/02/2023	49418	1.01.01.02.01.0001	0001	001	3.01.01.01.01.0002	0001	001	50,00
Histórico:	receita com venda de servico NF 000078642							
21/02/2023	49419	1.01.01.02.01.0001	0001	001	3.01.01.01.01.0002	0001	001	15,00
Histórico:	receita com venda de servico NF 000078643							
21/02/2023	49420	1.01.01.02.01.0001	0001	001	3.01.01.01.01.0002	0001	001	120,00
Histórico:	receita com venda de servico NF 000078644							
21/02/2023	49421	1.01.01.02.01.0001	0001	001	3.01.01.01.01.0002	0001	001	78,00
Histórico:	receita com venda de servico NF 000078645							
21/02/2023	49422	1.01.01.02.01.0001	0001	001	3.01.01.01.01.0002	0001	001	15,00
Histórico:	receita com venda de servico NF 000078646							
21/02/2023	49423	1.01.01.02.01.0001	0001	001	3.01.01.01.01.0002	0001	001	70,00
Histórico:	receita com venda de servico NF 000078647							
21/02/2023	49424	1.01.01.02.01.0001	0001	001	3.01.01.01.01.0002	0001	001	50,00

Documentação de Habilitação - A P MARTINS JUNIOR SERVICOS LTDA (0277540) SEI 0004055.110000943.0.2025 / pg. 983

Livro Diário Nº 01

Licenciado para: BIANKA CAVALCANTI LIMA SILVA ADMIN
Empresa: A P MARTINS JUNIOR SERVICOS LTDA - CNPJ: 18.201.831/0001-97 Fortes Contábil 7.210.1
Período: 01/01/2023 a 31/12/2023
Endereço: R SANTAREM Nª 07,QUADRA: A; BAIRRO: PARQUE AMAZONAS, Cidade: São Luís, Estado: MA, CEP: 65.031-570, Telefone: (98) 98984139682

Data	Chave	Débito	Estab	Centro	Crédito	Estab	Centro		Valor
Histórico:	receita com venda de servico NF 000078648								
21/02/2023	49425	1.01.01.02.01.0001	0001	001	3.01.01.01.01.0002	0001	001		100,00
Histórico:	receita com venda de servico NF 000078649								
21/02/2023	49426	1.01.01.02.01.0001	0001	001	3.01.01.01.01.0002	0001	001		65,00
Histórico:	receita com venda de servico NF 000078650								
21/02/2023	49427	1.01.01.02.01.0001	0001	001	3.01.01.01.01.0002	0001	001		100,02
Histórico:	receita com venda de servico NF 000078651								
21/02/2023	49428	1.01.01.02.01.0001	0001	001	3.01.01.01.01.0002	0001	001		10,00
Histórico:	receita com venda de servico NF 000078652								
21/02/2023	49429	1.01.01.02.01.0001	0001	001	3.01.01.01.01.0002	0001	001		100,00
Histórico:	receita com venda de servico NF 000078653								
21/02/2023	49430	1.01.01.02.01.0001	0001	001	3.01.01.01.01.0002	0001	001		0,48
Histórico:	receita com venda de servico NF 000078654								
								Totais do dia 21:	**6.114,68**
22/02/2023	45590	1.01.15.01.01.0001	0001	001	1.01.01.02.01.0001	0001	001		41.260,60
Histórico:	Vr aquisicão de combustível para revenda NF000011713								
22/02/2023	45591	3.01.01.07.01.0063	0001	001	1.01.01.02.01.0001	0001	001		41.260,60
Histórico:	Pg despa ref material de uso e consumo NF000011713								
22/02/2023	49431	1.01.01.02.01.0001	0001	001	3.01.01.01.01.0002	0001	001		548,64
Histórico:	receita com venda de servico NF 000078655								
22/02/2023	49432	1.01.01.02.01.0001	0001	001	3.01.01.01.01.0002	0001	001		150,00
Histórico:	receita com venda de servico NF 000078656								
22/02/2023	49433	1.01.01.02.01.0001	0001	001	3.01.01.01.01.0002	0001	001		50,00
Histórico:	receita com venda de servico NF 000078657								
22/02/2023	49434	1.01.01.02.01.0001	0001	001	3.01.01.01.01.0002	0001	001		30,00
Histórico:	receita com venda de servico NF 000078658								
22/02/2023	49435	1.01.01.02.01.0001	0001	001	3.01.01.01.01.0002	0001	001		297,50
Histórico:	receita com venda de servico NF 000078659								
22/02/2023	49436	1.01.01.02.01.0001	0001	001	3.01.01.01.01.0002	0001	001		297,50
Histórico:	receita com venda de servico NF 000078660								
22/02/2023	49437	1.01.01.02.01.0001	0001	001	3.01.01.01.01.0002	0001	001		423,85
Histórico:	receita com venda de servico NF 000078661								
22/02/2023	49438	1.01.01.02.01.0001	0001	001	3.01.01.01.01.0002	0001	001		1.231,05
Histórico:	receita com venda de servico NF 000078662								
22/02/2023	49439	1.01.01.02.01.0001	0001	001	3.01.01.01.01.0002	0001	001		212,50
Histórico:	receita com venda de servico NF 000078663								
22/02/2023	49440	1.01.01.02.01.0001	0001	001	3.01.01.01.01.0002	0001	001		70,00
Histórico:	receita com venda de servico NF 000078664								
22/02/2023	49441	1.01.01.02.01.0001	0001	001	3.01.01.01.01.0002	0001	001		21,25
Histórico:	receita com venda de servico NF 000078665								
22/02/2023	49442	1.01.01.02.01.0001	0001	001	3.01.01.01.01.0002	0001	001		74,06
Histórico:	receita com venda de servico NF 000078666								
22/02/2023	49443	1.01.01.02.01.0001	0001	001	3.01.01.01.01.0002	0001	001		297,50
Histórico:	receita com venda de servico NF 000078668								
22/02/2023	49444	1.01.01.02.01.0001	0001	001	3.01.01.01.01.0002	0001	001		283,43
Histórico:	receita com venda de servico NF 000078669								
22/02/2023	49445	1.01.01.02.01.0001	0001	001	3.01.01.01.01.0002	0001	001		382,50
Histórico:	receita com venda de servico NF 000078670								
22/02/2023	49446	1.01.01.02.01.0001	0001	001	3.01.01.01.01.0002	0001	001		300,00
Histórico:	receita com venda de servico NF 000078671								
22/02/2023	49447	1.01.01.02.01.0001	0001	001	3.01.01.01.01.0002	0001	001		450,03
Histórico:	receita com venda de servico NF 000078672								
22/02/2023	49448	1.01.01.02.01.0001	0001	001	3.01.01.01.01.0002	0001	001		12,00
Histórico:	receita com venda de servico NF 000078673								
22/02/2023	49449	1.01.01.02.01.0001	0001	001	3.01.01.01.01.0002	0001	001		47,00
Histórico:	receita com venda de servico NF 000078674								
22/02/2023	49450	1.01.01.02.01.0001	0001	001	3.01.01.01.01.0002	0001	001		50,00
Histórico:	receita com venda de servico NF 000078675								
22/02/2023	49451	1.01.01.02.01.0001	0001	001	3.01.01.01.01.0002	0001	001		20,00
Histórico:	receita com venda de servico NF 000078676								
22/02/2023	49452	1.01.01.02.01.0001	0001	001	3.01.01.01.01.0002	0001	001		95,00

Documentação de Habilitação - A P MARTINS JUNIOR SERVICOS LTDA (0277540) SEI 0004055.110000943.0.2025 / pg. 984

Livro Diário Nº 01

Licenciado para: BIANKA CAVALCANTI LIMA SILVA ADMIN
Empresa: A P MARTINS JUNIOR SERVICOS LTDA - CNPJ: 18.201.831/0001-97 Fortes Contábil 7.210.1
Período: 01/01/2023 a 31/12/2023
Endereço: R SANTAREM Nª 07,QUADRA: A; BAIRRO: PARQUE AMAZONAS, Cidade: São Luís, Estado: MA, CEP: 65.031-570, Telefone: (98) 98984139682

Data	Chave	Débito	Estab	Centro	Crédito	Estab	Centro	Valor
Histórico:	receita com venda de servico NF 000078677							
							Totais do dia 22:	**87.865,01**
23/02/2023	49453	1.01.01.02.01.0001	0001	001	3.01.01.01.01.0002	0001	001	297,50
Histórico:	receita com venda de servico NF 000078678							
23/02/2023	49454	1.01.01.02.01.0001	0001	001	3.01.01.01.01.0002	0001	001	26,50
Histórico:	receita com venda de servico NF 000078679							
23/02/2023	49455	1.01.01.02.01.0001	0001	001	3.01.01.01.01.0002	0001	001	32,01
Histórico:	receita com venda de servico NF 000078680							
23/02/2023	49456	1.01.01.02.01.0001	0001	001	3.01.01.01.01.0002	0001	001	100,00
Histórico:	receita com venda de servico NF 000078681							
23/02/2023	49457	1.01.01.02.01.0001	0001	001	3.01.01.01.01.0002	0001	001	20,00
Histórico:	receita com venda de servico NF 000078682							
23/02/2023	49458	1.01.01.02.01.0001	0001	001	3.01.01.01.01.0002	0001	001	107,50
Histórico:	receita com venda de servico NF 000078683							
23/02/2023	49459	1.01.01.02.01.0001	0001	001	3.01.01.01.01.0002	0001	001	50,00
Histórico:	receita com venda de servico NF 000078684							
23/02/2023	49460	1.01.01.02.01.0001	0001	001	3.01.01.01.01.0002	0001	001	100,00
Histórico:	receita com venda de servico NF 000078685							
23/02/2023	49461	1.01.01.02.01.0001	0001	001	3.01.01.01.01.0002	0001	001	133,00
Histórico:	receita com venda de servico NF 000078686							
23/02/2023	49462	1.01.01.02.01.0001	0001	001	3.01.01.01.01.0002	0001	001	169,00
Histórico:	receita com venda de servico NF 000078687							
23/02/2023	49463	1.01.01.02.01.0001	0001	001	3.01.01.01.01.0002	0001	001	169,00
Histórico:	receita com venda de servico NF 000078688							
23/02/2023	49464	1.01.01.02.01.0001	0001	001	3.01.01.01.01.0002	0001	001	100,00
Histórico:	receita com venda de servico NF 000078689							
23/02/2023	49465	1.01.01.02.01.0001	0001	001	3.01.01.01.01.0002	0001	001	30,00
Histórico:	receita com venda de servico NF 000078690							
23/02/2023	49466	1.01.01.02.01.0001	0001	001	3.01.01.01.01.0002	0001	001	50,00
Histórico:	receita com venda de servico NF 000078691							
23/02/2023	49467	1.01.01.02.01.0001	0001	001	3.01.01.01.01.0002	0001	001	106,00
Histórico:	receita com venda de servico NF 000078692							
23/02/2023	49468	1.01.01.02.01.0001	0001	001	3.01.01.01.01.0002	0001	001	238,00
Histórico:	receita com venda de servico NF 000078693							
23/02/2023	49469	1.01.01.02.01.0001	0001	001	3.01.01.01.01.0002	0001	001	20,00
Histórico:	receita com venda de servico NF 000078694							
23/02/2023	49470	1.01.01.02.01.0001	0001	001	3.01.01.01.01.0002	0001	001	100,00
Histórico:	receita com venda de servico NF 000078695							
23/02/2023	49471	1.01.01.02.01.0001	0001	001	3.01.01.01.01.0002	0001	001	50,00
Histórico:	receita com venda de servico NF 000078696							
23/02/2023	49472	1.01.01.02.01.0001	0001	001	3.01.01.01.01.0002	0001	001	149,02
Histórico:	receita com venda de servico NF 000078697							
23/02/2023	49473	1.01.01.02.01.0001	0001	001	3.01.01.01.01.0002	0001	001	40,00
Histórico:	receita com venda de servico NF 000078698							
23/02/2023	49474	1.01.01.02.01.0001	0001	001	3.01.01.01.01.0002	0001	001	33,02
Histórico:	receita com venda de servico NF 000078699							
23/02/2023	49475	1.01.01.02.01.0001	0001	001	3.01.01.01.01.0002	0001	001	374,03
Histórico:	receita com venda de servico NF 000078700							
23/02/2023	49476	1.01.01.02.01.0001	0001	001	3.01.01.01.01.0002	0001	001	61,04
Histórico:	receita com venda de servico NF 000078701							
23/02/2023	49477	1.01.01.02.01.0001	0001	001	3.01.01.01.01.0002	0001	001	175,01
Histórico:	receita com venda de servico NF 000078702							
23/02/2023	49478	1.01.01.02.01.0001	0001	001	3.01.01.01.01.0002	0001	001	55,00
Histórico:	receita com venda de servico NF 000078703							
23/02/2023	49479	1.01.01.02.01.0001	0001	001	3.01.01.01.01.0002	0001	001	15,00
Histórico:	receita com venda de servico NF 000078704							
23/02/2023	49480	1.01.01.02.01.0001	0001	001	3.01.01.01.01.0002	0001	001	10,00
Histórico:	receita com venda de servico NF 000078705							
23/02/2023	49481	1.01.01.02.01.0001	0001	001	3.01.01.01.01.0002	0001	001	20,03
Histórico:	receita com venda de servico NF 000078706							
23/02/2023	49482	1.01.01.02.01.0001	0001	001	3.01.01.01.01.0002	0001	001	10,00

Documentação de Habilitação - A P MARTINS JUNIOR SERVICOS LTDA (0277540) SEI 0004055.110000943.0.2025 / pg. 985

Livro Diário Nº 01

Licenciado para: BIANKA CAVALCANTI LIMA SILVA ADMIN
Empresa: A P MARTINS JUNIOR SERVICOS LTDA - CNPJ: 18.201.831/0001-97 Fortes Contábil 7.210.1
Período: 01/01/2023 a 31/12/2023
Endereço: R SANTAREM Nª 07,QUADRA: A; BAIRRO: PARQUE AMAZONAS, Cidade: São Luís, Estado: MA, CEP: 65.031-570, Telefone: (98) 98984139682

Data	Chave	Débito	Estab	Centro	Crédito	Estab	Centro	Valor
Histórico:	receita com venda de servico NF 000078707							
23/02/2023	49483	1.01.01.02.01.0001	0001	001	3.01.01.01.01.0002	0001	001	45,00
Histórico:	receita com venda de servico NF 000078708							
23/02/2023	49484	1.01.01.02.01.0001	0001	001	3.01.01.01.01.0002	0001	001	290,12
Histórico:	receita com venda de servico NF 000078709							
23/02/2023	49485	1.01.01.02.01.0001	0001	001	3.01.01.01.01.0002	0001	001	100,00
Histórico:	receita com venda de servico NF 000078710							
23/02/2023	49486	1.01.01.02.01.0001	0001	001	3.01.01.01.01.0002	0001	001	26,50
Histórico:	receita com venda de servico NF 000078714							
23/02/2023	49487	1.01.01.02.01.0001	0001	001	3.01.01.01.01.0002	0001	001	100,00
Histórico:	receita com venda de servico NF 000078715							
23/02/2023	49488	1.01.01.02.01.0001	0001	001	3.01.01.01.01.0002	0001	001	89,01
Histórico:	receita com venda de servico NF 000078716							
23/02/2023	49489	1.01.01.02.01.0001	0001	001	3.01.01.01.01.0002	0001	001	742,10
Histórico:	receita com venda de servico NF 000078717							
23/02/2023	49490	1.01.01.02.01.0001	0001	001	3.01.01.01.01.0002	0001	001	100,00
Histórico:	receita com venda de servico NF 000078718							
23/02/2023	49491	1.01.01.02.01.0001	0001	001	3.01.01.01.01.0002	0001	001	100,00
Histórico:	receita com venda de servico NF 000078711							
23/02/2023	49492	1.01.01.02.01.0001	0001	001	3.01.01.01.01.0002	0001	001	5,30
Histórico:	receita com venda de servico NF 000078712							
23/02/2023	49493	1.01.01.02.01.0001	0001	001	3.01.01.01.01.0002	0001	001	60,00
Histórico:	receita com venda de servico NF 000078713							
23/02/2023	49494	1.01.01.02.01.0001	0001	001	3.01.01.01.01.0002	0001	001	212,50
Histórico:	receita com venda de servico NF 000078719							
23/02/2023	49495	1.01.01.02.01.0001	0001	001	3.01.01.01.01.0002	0001	001	26,50
Histórico:	receita com venda de servico NF 000078720							
23/02/2023	49496	1.01.01.02.01.0001	0001	001	3.01.01.01.01.0002	0001	001	30,00
Histórico:	receita com venda de servico NF 000078721							
23/02/2023	49497	1.01.01.02.01.0001	0001	001	3.01.01.01.01.0002	0001	001	120,40
Histórico:	receita com venda de servico NF 000078722							
23/02/2023	49498	1.01.01.02.01.0001	0001	001	3.01.01.01.01.0002	0001	001	15,90
Histórico:	receita com venda de servico NF 000078723							
23/02/2023	49499	1.01.01.02.01.0001	0001	001	3.01.01.01.01.0002	0001	001	127,50
Histórico:	receita com venda de servico NF 000078724							
23/02/2023	49500	1.01.01.02.01.0001	0001	001	3.01.01.01.01.0002	0001	001	278,25
Histórico:	receita com venda de servico NF 000078725							
23/02/2023	49501	1.01.01.02.01.0001	0001	001	3.01.01.01.01.0002	0001	001	10,00
Histórico:	receita com venda de servico NF 000078726							
23/02/2023	49502	1.01.01.02.01.0001	0001	001	3.01.01.01.01.0002	0001	001	180,04
Histórico:	receita com venda de servico NF 000078727							
23/02/2023	49503	1.01.01.02.01.0001	0001	001	3.01.01.01.01.0002	0001	001	30,00
Histórico:	receita com venda de servico NF 000078728							
23/02/2023	49504	1.01.01.02.01.0001	0001	001	3.01.01.01.01.0002	0001	001	614,84
Histórico:	receita com venda de servico NF 000078729							
23/02/2023	49505	1.01.01.02.01.0001	0001	001	3.01.01.01.01.0002	0001	001	60,00
Histórico:	receita com venda de servico NF 000078730							
23/02/2023	49506	1.01.01.02.01.0001	0001	001	3.01.01.01.01.0002	0001	001	20,00
Histórico:	receita com venda de servico NF 000078731							
23/02/2023	49507	1.01.01.02.01.0001	0001	001	3.01.01.01.01.0002	0001	001	30,00
Histórico:	receita com venda de servico NF 000078732							
23/02/2023	49508	1.01.01.02.01.0001	0001	001	3.01.01.01.01.0002	0001	001	30,00
Histórico:	receita com venda de servico NF 000078733							
23/02/2023	49509	1.01.01.02.01.0001	0001	001	3.01.01.01.01.0002	0001	001	15,00
Histórico:	receita com venda de servico NF 000078734							
23/02/2023	49510	1.01.01.02.01.0001	0001	001	3.01.01.01.01.0002	0001	001	166,02
Histórico:	receita com venda de servico NF 000078735							
23/02/2023	49511	1.01.01.02.01.0001	0001	001	3.01.01.01.01.0002	0001	001	39,01
Histórico:	receita com venda de servico NF 000078736							
23/02/2023	49512	1.01.01.02.01.0001	0001	001	3.01.01.01.01.0002	0001	001	150,00
Histórico:	receita com venda de servico NF 000078737							

Documentação de Habilitação - A P MARTINS JUNIOR SERVICOS LTDA (0277540) SEI 0004055.110000943.0.2025 / pg. 986

Livro Diário Nº 01

Licenciado para: BIANKA CAVALCANTI LIMA SILVA ADMIN
Empresa: A P MARTINS JUNIOR SERVICOS LTDA - CNPJ: 18.201.831/0001-97 Fortes Contábil 7.210.1
Período: 01/01/2023 a 31/12/2023
Endereço: R SANTAREM Nª 07,QUADRA: A; BAIRRO: PARQUE AMAZONAS, Cidade: São Luís, Estado: MA, CEP: 65.031-570, Telefone: (98) 98984139682

Data	Chave	Débito	Estab	Centro	Crédito	Estab	Centro		Valor
23/02/2023	49513	1.01.01.02.01.0001	0001	001	3.01.01.01.01.0002	0001	001		116,59
Histórico:	receita com venda de servico NF 000078738								
23/02/2023	49514	1.01.01.02.01.0001	0001	001	3.01.01.01.01.0002	0001	001		13,78
Histórico:	receita com venda de servico NF 000078739								
23/02/2023	49515	1.01.01.02.01.0001	0001	001	3.01.01.01.01.0002	0001	001		248,20
Histórico:	receita com venda de servico NF 000078740								
23/02/2023	49516	1.01.01.02.01.0001	0001	001	3.01.01.01.01.0002	0001	001		133,70
Histórico:	receita com venda de servico NF 000078741								
23/02/2023	49517	1.01.01.02.01.0001	0001	001	3.01.01.01.01.0002	0001	001		160,00
Histórico:	receita com venda de servico NF 000078742								
23/02/2023	49518	1.01.01.02.01.0001	0001	001	3.01.01.01.01.0002	0001	001		1.046,71
Histórico:	receita com venda de servico NF 000078743								
23/02/2023	49519	1.01.01.02.01.0001	0001	001	3.01.01.01.01.0002	0001	001		216,26
Histórico:	receita com venda de servico NF 000078744								
23/02/2023	49520	1.01.01.02.01.0001	0001	001	3.01.01.01.01.0002	0001	001		122,73
Histórico:	receita com venda de servico NF 000078745								
23/02/2023	49521	1.01.01.02.01.0001	0001	001	3.01.01.01.01.0002	0001	001		50,00
Histórico:	receita com venda de servico NF 000078746								
23/02/2023	49522	1.01.01.02.01.0001	0001	001	3.01.01.01.01.0002	0001	001		1.001,34
Histórico:	receita com venda de servico NF 000078747								
23/02/2023	49523	1.01.01.02.01.0001	0001	001	3.01.01.01.01.0002	0001	001		102,02
Histórico:	receita com venda de servico NF 000078748								
23/02/2023	49524	1.01.01.02.01.0001	0001	001	3.01.01.01.01.0002	0001	001		120,00
Histórico:	receita com venda de servico NF 000078749								
23/02/2023	49525	1.01.01.02.01.0001	0001	001	3.01.01.01.01.0002	0001	001		20,00
Histórico:	receita com venda de servico NF 000078750								
23/02/2023	49526	1.01.01.02.01.0001	0001	001	3.01.01.01.01.0002	0001	001		48,00
Histórico:	receita com venda de servico NF 000078751								
								Totais do dia 23:	**10.053,98**
24/02/2023	45592	1.01.15.01.01.0001	0001	001	1.01.01.02.01.0001	0001	001		34.213,20
Histórico:	Vr aquisicão de combustível para revenda NF000011793								
24/02/2023	45593	3.01.01.07.01.0063	0001	001	1.01.01.02.01.0001	0001	001		34.213,20
Histórico:	Pg despa ref material de uso e consumo NF000011793								
24/02/2023	49527	1.01.01.02.01.0001	0001	001	3.01.01.01.01.0002	0001	001		10,00
Histórico:	receita com venda de servico NF 000078752								
24/02/2023	49528	1.01.01.02.01.0001	0001	001	3.01.01.01.01.0002	0001	001		108,14
Histórico:	receita com venda de servico NF 000078753								
24/02/2023	49529	1.01.01.02.01.0001	0001	001	3.01.01.01.01.0002	0001	001		297,50
Histórico:	receita com venda de servico NF 000078754								
24/02/2023	49530	1.01.01.02.01.0001	0001	001	3.01.01.01.01.0002	0001	001		50,00
Histórico:	receita com venda de servico NF 000078755								
24/02/2023	49531	1.01.01.02.01.0001	0001	001	3.01.01.01.01.0002	0001	001		30,00
Histórico:	receita com venda de servico NF 000078756								
24/02/2023	49532	1.01.01.02.01.0001	0001	001	3.01.01.01.01.0002	0001	001		50,00
Histórico:	receita com venda de servico NF 000078757								
24/02/2023	49533	1.01.01.02.01.0001	0001	001	3.01.01.01.01.0002	0001	001		200,02
Histórico:	receita com venda de servico NF 000078759								
24/02/2023	49534	1.01.01.02.01.0001	0001	001	3.01.01.01.01.0002	0001	001		166,26
Histórico:	receita com venda de servico NF 000078760								
24/02/2023	49535	1.01.01.02.01.0001	0001	001	3.01.01.01.01.0002	0001	001		30,00
Histórico:	receita com venda de servico NF 000078761								
24/02/2023	49536	1.01.01.02.01.0001	0001	001	3.01.01.01.01.0002	0001	001		26,50
Histórico:	receita com venda de servico NF 000078762								
24/02/2023	49537	1.01.01.02.01.0001	0001	001	3.01.01.01.01.0002	0001	001		10,00
Histórico:	receita com venda de servico NF 000078763								
24/02/2023	49538	1.01.01.02.01.0001	0001	001	3.01.01.01.01.0002	0001	001		15,00
Histórico:	receita com venda de servico NF 000078764								
24/02/2023	49539	1.01.01.02.01.0001	0001	001	3.01.01.01.01.0002	0001	001		40,00
Histórico:	receita com venda de servico NF 000078765								
24/02/2023	49540	1.01.01.02.01.0001	0001	001	3.01.01.01.01.0002	0001	001		10,00
Histórico:	receita com venda de servico NF 000078766								

Documentação de Habilitação - A P MARTINS JUNIOR SERVICOS LTDA (0277540) SEI 0004055.110000943.0.2025 / pg. 987

Livro Diário Nº 01

Licenciado para: BIANKA CAVALCANTI LIMA SILVA ADMIN
Empresa: A P MARTINS JUNIOR SERVICOS LTDA - CNPJ: 18.201.831/0001-97 Fortes Contábil 7.210.1
Período: 01/01/2023 a 31/12/2023
Endereço: R SANTAREM Nª 07,QUADRA: A; BAIRRO: PARQUE AMAZONAS, Cidade: São Luís, Estado: MA, CEP: 65.031-570, Telefone: (98) 98984139682

Data	Chave	Débito	Estab	Centro	Crédito	Estab	Centro	Valor
24/02/2023	49541	1.01.01.02.01.0001	0001	001	3.01.01.01.01.0002	0001	001	50,00
Histórico:	receita com venda de servico NF 000078767							
24/02/2023	49542	1.01.01.02.01.0001	0001	001	3.01.01.01.01.0002	0001	001	40,00
Histórico:	receita com venda de servico NF 000078768							
24/02/2023	49543	1.01.01.02.01.0001	0001	001	3.01.01.01.01.0002	0001	001	290,00
Histórico:	receita com venda de servico NF 000078769							
24/02/2023	49544	1.01.01.02.01.0001	0001	001	3.01.01.01.01.0002	0001	001	15,00
Histórico:	receita com venda de servico NF 000078770							
24/02/2023	49545	1.01.01.02.01.0001	0001	001	3.01.01.01.01.0002	0001	001	20,00
Histórico:	receita com venda de servico NF 000078771							
24/02/2023	49546	1.01.01.02.01.0001	0001	001	3.01.01.01.01.0002	0001	001	15,00
Histórico:	receita com venda de servico NF 000078772							
24/02/2023	49547	1.01.01.02.01.0001	0001	001	3.01.01.01.01.0002	0001	001	20,00
Histórico:	receita com venda de servico NF 000078773							
24/02/2023	49548	1.01.01.02.01.0001	0001	001	3.01.01.01.01.0002	0001	001	20,00
Histórico:	receita com venda de servico NF 000078774							
24/02/2023	49549	1.01.01.02.01.0001	0001	001	3.01.01.01.01.0002	0001	001	10,00
Histórico:	receita com venda de servico NF 000078775							
24/02/2023	49550	1.01.01.02.01.0001	0001	001	3.01.01.01.01.0002	0001	001	349,31
Histórico:	receita com venda de servico NF 000078776							
24/02/2023	49551	1.01.01.02.01.0001	0001	001	3.01.01.01.01.0002	0001	001	212,50
Histórico:	receita com venda de servico NF 000078777							
24/02/2023	49552	1.01.01.02.01.0001	0001	001	3.01.01.01.01.0002	0001	001	314,50
Histórico:	receita com venda de servico NF 000078778							
24/02/2023	49553	1.01.01.02.01.0001	0001	001	3.01.01.01.01.0002	0001	001	42,40
Histórico:	receita com venda de servico NF 000078779							
24/02/2023	49554	1.01.01.02.01.0001	0001	001	3.01.01.01.01.0002	0001	001	403,75
Histórico:	receita com venda de servico NF 000078780							
24/02/2023	49555	1.01.01.02.01.0001	0001	001	3.01.01.01.01.0002	0001	001	1.921,38
Histórico:	receita com venda de servico NF 000078781							
24/02/2023	49556	1.01.01.02.01.0001	0001	001	3.01.01.01.01.0002	0001	001	270,00
Histórico:	receita com venda de servico NF 000078782							
24/02/2023	49557	1.01.01.02.01.0001	0001	001	3.01.01.01.01.0002	0001	001	10,00
Histórico:	receita com venda de servico NF 000078783							
24/02/2023	49558	1.01.01.02.01.0001	0001	001	3.01.01.01.01.0002	0001	001	50,00
Histórico:	receita com venda de servico NF 000078784							
24/02/2023	49559	1.01.01.02.01.0001	0001	001	3.01.01.01.01.0002	0001	001	20,00
Histórico:	receita com venda de servico NF 000078785							
24/02/2023	49560	1.01.01.02.01.0001	0001	001	3.01.01.01.01.0002	0001	001	30,00
Histórico:	receita com venda de servico NF 000078786							
24/02/2023	49561	1.01.01.02.01.0001	0001	001	3.01.01.01.01.0002	0001	001	6,00
Histórico:	receita com venda de servico NF 000078787							
24/02/2023	49562	1.01.01.02.01.0001	0001	001	3.01.01.01.01.0002	0001	001	106,25
Histórico:	receita com venda de servico NF 000078788							
24/02/2023	49563	1.01.01.02.01.0001	0001	001	3.01.01.01.01.0002	0001	001	46,00
Histórico:	receita com venda de servico NF 000078789							
24/02/2023	49564	1.01.01.02.01.0001	0001	001	3.01.01.01.01.0002	0001	001	449,16
Histórico:	receita com venda de servico NF 000078790							
24/02/2023	49565	1.01.01.02.01.0001	0001	001	3.01.01.01.01.0002	0001	001	130,02
Histórico:	receita com venda de servico NF 000078791							
24/02/2023	49566	1.01.01.02.01.0001	0001	001	3.01.01.01.01.0002	0001	001	195,00
Histórico:	receita com venda de servico NF 000078792							
24/02/2023	49567	1.01.01.02.01.0001	0001	001	3.01.01.01.01.0002	0001	001	1.565,51
Histórico:	receita com venda de servico NF 000078793							
24/02/2023	49568	1.01.01.02.01.0001	0001	001	3.01.01.01.01.0002	0001	001	224,59
Histórico:	receita com venda de servico NF 000078794							
24/02/2023	49569	1.01.01.02.01.0001	0001	001	3.01.01.01.01.0002	0001	001	200,00
Histórico:	receita com venda de servico NF 000078795							
24/02/2023	49570	1.01.01.02.01.0001	0001	001	3.01.01.01.01.0002	0001	001	212,50
Histórico:	receita com venda de servico NF 000078796							
24/02/2023	49571	1.01.01.02.01.0001	0001	001	3.01.01.01.01.0002	0001	001	10,03

Documentação de Habilitação - A P MARTINS JUNIOR SERVICOS LTDA (0277540) SEI 0004055.110000943.0.2025 / pg. 988

Livro Diário Nº 01

Licenciado para: BIANKA CAVALCANTI LIMA SILVA ADMIN
Empresa: A P MARTINS JUNIOR SERVICOS LTDA - CNPJ: 18.201.831/0001-97 Fortes Contábil 7.210.1
Período: 01/01/2023 a 31/12/2023
Endereço: R SANTAREM Nª 07,QUADRA: A; BAIRRO: PARQUE AMAZONAS, Cidade: São Luís, Estado: MA, CEP: 65.031-570, Telefone: (98) 98984139682

Data	Chave	Débito	Estab	Centro	Crédito	Estab	Centro		Valor
Histórico:	receita com venda de servico NF 000078797								
24/02/2023	49572	1.01.01.02.01.0001	0001	001	3.01.01.01.01.0002	0001	001		40,04
Histórico:	receita com venda de servico NF 000078798								
24/02/2023	49573	1.01.01.02.01.0001	0001	001	3.01.01.01.01.0002	0001	001		50,00
Histórico:	receita com venda de servico NF 000078799								
24/02/2023	49574	1.01.01.02.01.0001	0001	001	3.01.01.01.01.0002	0001	001		902,70
Histórico:	receita com venda de servico NF 000078800								
24/02/2023	49575	1.01.01.02.01.0001	0001	001	3.01.01.01.01.0002	0001	001		25,00
Histórico:	receita com venda de servico NF 000078801								
								Totais do dia 24:	**77.736,46**
25/02/2023	49576	1.01.01.02.01.0001	0001	001	3.01.01.01.01.0002	0001	001		63,00
Histórico:	receita com venda de servico NF 000078802								
25/02/2023	49577	1.01.01.02.01.0001	0001	001	3.01.01.01.01.0002	0001	001		50,00
Histórico:	receita com venda de servico NF 000078803								
25/02/2023	49578	1.01.01.02.01.0001	0001	001	3.01.01.01.01.0002	0001	001		50,00
Histórico:	receita com venda de servico NF 000078804								
25/02/2023	49579	1.01.01.02.01.0001	0001	001	3.01.01.01.01.0002	0001	001		301,75
Histórico:	receita com venda de servico NF 000078805								
25/02/2023	49580	1.01.01.02.01.0001	0001	001	3.01.01.01.01.0002	0001	001		53,00
Histórico:	receita com venda de servico NF 000078806								
25/02/2023	49581	1.01.01.02.01.0001	0001	001	3.01.01.01.01.0002	0001	001		100,00
Histórico:	receita com venda de servico NF 000078807								
25/02/2023	49582	1.01.01.02.01.0001	0001	001	3.01.01.01.01.0002	0001	001		260,07
Histórico:	receita com venda de servico NF 000078808								
25/02/2023	49583	1.01.01.02.01.0001	0001	001	3.01.01.01.01.0002	0001	001		459,00
Histórico:	receita com venda de servico NF 000078809								
25/02/2023	49584	1.01.01.02.01.0001	0001	001	3.01.01.01.01.0002	0001	001		236,50
Histórico:	receita com venda de servico NF 000078810								
25/02/2023	49585	1.01.01.02.01.0001	0001	001	3.01.01.01.01.0002	0001	001		285,00
Histórico:	receita com venda de servico NF 000078811								
25/02/2023	49586	1.01.01.02.01.0001	0001	001	3.01.01.01.01.0002	0001	001		425,00
Histórico:	receita com venda de servico NF 000078812								
25/02/2023	49587	1.01.01.02.01.0001	0001	001	3.01.01.01.01.0002	0001	001		258,00
Histórico:	receita com venda de servico NF 000078813								
25/02/2023	49588	1.01.01.02.01.0001	0001	001	3.01.01.01.01.0002	0001	001		20,30
Histórico:	receita com venda de servico NF 000078814								
25/02/2023	49589	1.01.01.02.01.0001	0001	001	3.01.01.01.01.0002	0001	001		340,00
Histórico:	receita com venda de servico NF 000078815								
25/02/2023	49590	1.01.01.02.01.0001	0001	001	3.01.01.01.01.0002	0001	001		266,60
Histórico:	receita com venda de servico NF 000078816								
25/02/2023	49591	1.01.01.02.01.0001	0001	001	3.01.01.01.01.0002	0001	001		301,00
Histórico:	receita com venda de servico NF 000078817								
25/02/2023	49592	1.01.01.02.01.0001	0001	001	3.01.01.01.01.0002	0001	001		13,99
Histórico:	receita com venda de servico NF 000078818								
25/02/2023	49593	1.01.01.02.01.0001	0001	001	3.01.01.01.01.0002	0001	001		10,00
Histórico:	receita com venda de servico NF 000078819								
25/02/2023	49594	1.01.01.02.01.0001	0001	001	3.01.01.01.01.0002	0001	001		20,03
Histórico:	receita com venda de servico NF 000078820								
25/02/2023	49595	1.01.01.02.01.0001	0001	001	3.01.01.01.01.0002	0001	001		20,00
Histórico:	receita com venda de servico NF 000078821								
25/02/2023	49596	1.01.01.02.01.0001	0001	001	3.01.01.01.01.0002	0001	001		50,00
Histórico:	receita com venda de servico NF 000078822								
25/02/2023	49597	1.01.01.02.01.0001	0001	001	3.01.01.01.01.0002	0001	001		524,60
Histórico:	receita com venda de servico NF 000078823								
25/02/2023	49598	1.01.01.02.01.0001	0001	001	3.01.01.01.01.0002	0001	001		299,86
Histórico:	receita com venda de servico NF 000078824								
25/02/2023	49599	1.01.01.02.01.0001	0001	001	3.01.01.01.01.0002	0001	001		1.215,17
Histórico:	receita com venda de servico NF 000078826								
25/02/2023	49600	1.01.01.02.01.0001	0001	001	3.01.01.01.01.0002	0001	001		20,00
Histórico:	receita com venda de servico NF 000078827								
25/02/2023	49601	1.01.01.02.01.0001	0001	001	3.01.01.01.01.0002	0001	001		20,00

Documentação de Habilitação - A P MARTINS JUNIOR SERVICOS LTDA (0277540) SEI 0004055.110000943.0.2025 / pg. 989

Livro Diário Nº 01

Licenciado para: BIANKA CAVALCANTI LIMA SILVA ADMIN
Empresa: A P MARTINS JUNIOR SERVICOS LTDA - CNPJ: 18.201.831/0001-97 Fortes Contábil 7.210.1
Período: 01/01/2023 a 31/12/2023
Endereço: R SANTAREM Nª 07,QUADRA: A; BAIRRO: PARQUE AMAZONAS, Cidade: São Luís, Estado: MA, CEP: 65.031-570, Telefone: (98) 98984139682

Data	Chave	Débito	Estab	Centro	Crédito	Estab	Centro	Valor
Histórico:	receita com venda de servico NF 000078828							
25/02/2023	49602	1.01.01.02.01.0001	0001	001	3.01.01.01.01.0002	0001	001	5,00
Histórico:	receita com venda de servico NF 000078829							
25/02/2023	49603	1.01.01.02.01.0001	0001	001	3.01.01.01.01.0002	0001	001	15,00
Histórico:	receita com venda de servico NF 000078830							
25/02/2023	49604	1.01.01.02.01.0001	0001	001	3.01.01.01.01.0002	0001	001	60,00
Histórico:	receita com venda de servico NF 000078831							
25/02/2023	49605	1.01.01.02.01.0001	0001	001	3.01.01.01.01.0002	0001	001	190,02
Histórico:	receita com venda de servico NF 000078832							
25/02/2023	49606	1.01.01.02.01.0001	0001	001	3.01.01.01.01.0002	0001	001	74,35
Histórico:	receita com venda de servico NF 000078833							
25/02/2023	49607	1.01.01.02.01.0001	0001	001	3.01.01.01.01.0002	0001	001	30,00
Histórico:	receita com venda de servico NF 000078834							
25/02/2023	49608	1.01.01.02.01.0001	0001	001	3.01.01.01.01.0002	0001	001	53,00
Histórico:	receita com venda de servico NF 000078835							
25/02/2023	49609	1.01.01.02.01.0001	0001	001	3.01.01.01.01.0002	0001	001	26,50
Histórico:	receita com venda de servico NF 000078836							
25/02/2023	49610	1.01.01.02.01.0001	0001	001	3.01.01.01.01.0002	0001	001	26,50
Histórico:	receita com venda de servico NF 000078837							
25/02/2023	49611	1.01.01.02.01.0001	0001	001	3.01.01.01.01.0002	0001	001	26,50
Histórico:	receita com venda de servico NF 000078838							
25/02/2023	49612	1.01.01.02.01.0001	0001	001	3.01.01.01.01.0002	0001	001	30,00
Histórico:	receita com venda de servico NF 000078839							
25/02/2023	49613	1.01.01.02.01.0001	0001	001	3.01.01.01.01.0002	0001	001	155,03
Histórico:	receita com venda de servico NF 000078840							
25/02/2023	49614	1.01.01.02.01.0001	0001	001	3.01.01.01.01.0002	0001	001	223,01
Histórico:	receita com venda de servico NF 000078841							
25/02/2023	49615	1.01.01.02.01.0001	0001	001	3.01.01.01.01.0002	0001	001	180,02
Histórico:	receita com venda de servico NF 000078842							
25/02/2023	49616	1.01.01.02.01.0001	0001	001	3.01.01.01.01.0002	0001	001	898,14
Histórico:	receita com venda de servico NF 000078843							
25/02/2023	49617	1.01.01.02.01.0001	0001	001	3.01.01.01.01.0002	0001	001	144,17
Histórico:	receita com venda de servico NF 000078844							
25/02/2023	49618	1.01.01.02.01.0001	0001	001	3.01.01.01.01.0002	0001	001	17,00
Histórico:	receita com venda de servico NF 000078845							
25/02/2023	49619	1.01.01.02.01.0001	0001	001	3.01.01.01.01.0002	0001	001	20,00
Histórico:	receita com venda de servico NF 000078846							
25/02/2023	49620	1.01.01.02.01.0001	0001	001	3.01.01.01.01.0002	0001	001	40,03
Histórico:	receita com venda de servico NF 000078847							
25/02/2023	49621	1.01.01.02.01.0001	0001	001	3.01.01.01.01.0002	0001	001	100,00
Histórico:	receita com venda de servico NF 000078848							
25/02/2023	49622	1.01.01.02.01.0001	0001	001	3.01.01.01.01.0002	0001	001	30,00
Histórico:	receita com venda de servico NF 000078849							
25/02/2023	49623	1.01.01.02.01.0001	0001	001	3.01.01.01.01.0002	0001	001	100,00
Histórico:	receita com venda de servico NF 000078850							
25/02/2023	49624	1.01.01.02.01.0001	0001	001	3.01.01.01.01.0002	0001	001	30,00
Histórico:	receita com venda de servico NF 000078851							
25/02/2023	49625	1.01.01.02.01.0001	0001	001	3.01.01.01.01.0002	0001	001	100,00
Histórico:	receita com venda de servico NF 000078852							
25/02/2023	49626	1.01.01.02.01.0001	0001	001	3.01.01.01.01.0002	0001	001	175,00
Histórico:	receita com venda de servico NF 000078853							
25/02/2023	49627	1.01.01.02.01.0001	0001	001	3.01.01.01.01.0002	0001	001	50,00
Histórico:	receita com venda de servico NF 000078854							
25/02/2023	49628	1.01.01.02.01.0001	0001	001	3.01.01.01.01.0002	0001	001	40,00
Histórico:	receita com venda de servico NF 000078855							
25/02/2023	49629	1.01.01.02.01.0001	0001	001	3.01.01.01.01.0002	0001	001	77,00
Histórico:	receita com venda de servico NF 000078856							
25/02/2023	49630	1.01.01.02.01.0001	0001	001	3.01.01.01.01.0002	0001	001	122,00
Histórico:	receita com venda de servico NF 000078857							
25/02/2023	49631	1.01.01.02.01.0001	0001	001	3.01.01.01.01.0002	0001	001	53,87
Histórico:	receita com venda de servico NF 000078858							

Documentação de Habilitação - A P MARTINS JUNIOR SERVICOS LTDA (0277540) SEI 0004055.110000943.0.2025 / pg. 990

Livro Diário Nº 01

Licenciado para: BIANKA CAVALCANTI LIMA SILVA ADMIN
Empresa: A P MARTINS JUNIOR SERVICOS LTDA - CNPJ: 18.201.831/0001-97 Fortes Contábil 7.210.1
Período: 01/01/2023 a 31/12/2023
Endereço: R SANTAREM Nª 07,QUADRA: A; BAIRRO: PARQUE AMAZONAS, Cidade: São Luís, Estado: MA, CEP: 65.031-570, Telefone: (98) 98984139682

Data	Chave	Débito	Estab	Centro	Crédito	Estab	Centro	Valor
25/02/2023	49632	1.01.01.02.01.0001	0001	001	3.01.01.01.01.0002	0001	001	172,00
Histórico:	receita com venda de servico NF 000078859							
25/02/2023	49633	1.01.01.02.01.0001	0001	001	3.01.01.01.01.0002	0001	001	10,00
Histórico:	receita com venda de servico NF 000078860							
25/02/2023	49634	1.01.01.02.01.0001	0001	001	3.01.01.01.01.0002	0001	001	150,00
Histórico:	receita com venda de servico NF 000078861							
25/02/2023	49635	1.01.01.02.01.0001	0001	001	3.01.01.01.01.0002	0001	001	50,00
Histórico:	receita com venda de servico NF 000078862							
25/02/2023	49636	1.01.01.02.01.0001	0001	001	3.01.01.01.01.0002	0001	001	10,00
Histórico:	receita com venda de servico NF 000078863							
25/02/2023	49637	1.01.01.02.01.0001	0001	001	3.01.01.01.01.0002	0001	001	72,00
Histórico:	receita com venda de servico NF 000078864							
25/02/2023	49638	1.01.01.02.01.0001	0001	001	3.01.01.01.01.0002	0001	001	259,02
Histórico:	receita com venda de servico NF 000078865							
25/02/2023	49639	1.01.01.02.01.0001	0001	001	3.01.01.01.01.0002	0001	001	145,16
Histórico:	receita com venda de servico NF 000078866							
25/02/2023	49640	1.01.01.02.01.0001	0001	001	3.01.01.01.01.0002	0001	001	10,00
Histórico:	receita com venda de servico NF 000078867							
25/02/2023	49641	1.01.01.02.01.0001	0001	001	3.01.01.01.01.0002	0001	001	150,00
Histórico:	receita com venda de servico NF 000078868							
25/02/2023	49642	1.01.01.02.01.0001	0001	001	3.01.01.01.01.0002	0001	001	130,19
Histórico:	receita com venda de servico NF 000078869							
25/02/2023	49643	1.01.01.02.01.0001	0001	001	3.01.01.01.01.0002	0001	001	15,00
Histórico:	receita com venda de servico NF 000078870							
25/02/2023	49644	1.01.01.02.01.0001	0001	001	3.01.01.01.01.0002	0001	001	250,00
Histórico:	receita com venda de servico NF 000078871							
25/02/2023	49645	1.01.01.02.01.0001	0001	001	3.01.01.01.01.0002	0001	001	20,00
Histórico:	receita com venda de servico NF 000078872							
25/02/2023	49646	1.01.01.02.01.0001	0001	001	3.01.01.01.01.0002	0001	001	240,04
Histórico:	receita com venda de servico NF 000078873							
25/02/2023	49647	1.01.01.02.01.0001	0001	001	3.01.01.01.01.0002	0001	001	20,00
Histórico:	receita com venda de servico NF 000078877							
25/02/2023	49648	1.01.01.02.01.0001	0001	001	3.01.01.01.01.0002	0001	001	48,85
Histórico:	receita com venda de servico NF 000078878							
25/02/2023	49649	1.01.01.02.01.0001	0001	001	3.01.01.01.01.0002	0001	001	20,00
Histórico:	receita com venda de servico NF 000078879							
25/02/2023	49650	1.01.01.02.01.0001	0001	001	3.01.01.01.01.0002	0001	001	132,91
Histórico:	receita com venda de servico NF 000078880							
25/02/2023	49651	1.01.01.02.01.0001	0001	001	3.01.01.01.01.0002	0001	001	80,00
Histórico:	receita com venda de servico NF 000078881							
25/02/2023	49652	1.01.01.02.01.0001	0001	001	3.01.01.01.01.0002	0001	001	365,08
Histórico:	receita com venda de servico NF 000078882							
25/02/2023	49653	1.01.01.02.01.0001	0001	001	3.01.01.01.01.0002	0001	001	50,00
Histórico:	receita com venda de servico NF 000078883							
25/02/2023	49654	1.01.01.02.01.0001	0001	001	3.01.01.01.01.0002	0001	001	162,81
Histórico:	receita com venda de servico NF 000078884							
25/02/2023	49655	1.01.01.02.01.0001	0001	001	3.01.01.01.01.0002	0001	001	60,00
Histórico:	receita com venda de servico NF 000078885							
25/02/2023	49656	1.01.01.02.01.0001	0001	001	3.01.01.01.01.0002	0001	001	5,00
Histórico:	receita com venda de servico NF 000078874							
25/02/2023	49657	1.01.01.02.01.0001	0001	001	3.01.01.01.01.0002	0001	001	30,00
Histórico:	receita com venda de servico NF 000078875							
25/02/2023	49658	1.01.01.02.01.0001	0001	001	3.01.01.01.01.0002	0001	001	586,17
Histórico:	receita com venda de servico NF 000078876							
							Totais do dia 25:	**11.999,24**
26/02/2023	45594	1.01.15.01.01.0001	0001	001	1.01.01.02.01.0001	0001	001	23.011,50
Histórico:	Vr aquisicão de combustível para revenda NF000011917							
26/02/2023	45595	3.01.01.07.01.0063	0001	001	1.01.01.02.01.0001	0001	001	23.011,50
Histórico:	Pg despa ref material de uso e consumo NF000011917							
26/02/2023	49659	1.01.01.02.01.0001	0001	001	3.01.01.01.01.0002	0001	001	20,00
Histórico:	receita com venda de servico NF 000078886							

Documentação de Habilitação - A P MARTINS JUNIOR SERVICOS LTDA (0277540) SEI 0004055.110000943.0.2025 / pg. 991

Livro Diário Nº 01

Licenciado para: BIANKA CAVALCANTI LIMA SILVA ADMIN
Empresa: A P MARTINS JUNIOR SERVICOS LTDA - CNPJ: 18.201.831/0001-97 Fortes Contábil 7.210.1
Período: 01/01/2023 a 31/12/2023
Endereço: R SANTAREM Nª 07,QUADRA: A; BAIRRO: PARQUE AMAZONAS, Cidade: São Luís, Estado: MA, CEP: 65.031-570, Telefone: (98) 98984139682

Data	Chave	Débito	Estab	Centro	Crédito	Estab	Centro	Valor
26/02/2023	49660	1.01.01.02.01.0001	0001	001	3.01.01.01.01.0002	0001	001	53,00
Histórico:	receita com venda de servico NF 000078887							
26/02/2023	49661	1.01.01.02.01.0001	0001	001	3.01.01.01.01.0002	0001	001	340,00
Histórico:	receita com venda de servico NF 000078888							
26/02/2023	49662	1.01.01.02.01.0001	0001	001	3.01.01.01.01.0002	0001	001	77,40
Histórico:	receita com venda de servico NF 000078889							
26/02/2023	49663	1.01.01.02.01.0001	0001	001	3.01.01.01.01.0002	0001	001	159,00
Histórico:	receita com venda de servico NF 000078890							
26/02/2023	49664	1.01.01.02.01.0001	0001	001	3.01.01.01.01.0002	0001	001	54,70
Histórico:	receita com venda de servico NF 000078891							
26/02/2023	49665	1.01.01.02.01.0001	0001	001	3.01.01.01.01.0002	0001	001	100,00
Histórico:	receita com venda de servico NF 000078892							
26/02/2023	49666	1.01.01.02.01.0001	0001	001	3.01.01.01.01.0002	0001	001	70,00
Histórico:	receita com venda de servico NF 000078893							
26/02/2023	49667	1.01.01.02.01.0001	0001	001	3.01.01.01.01.0002	0001	001	54,00
Histórico:	receita com venda de servico NF 000078894							
26/02/2023	49668	1.01.01.02.01.0001	0001	001	3.01.01.01.01.0002	0001	001	297,50
Histórico:	receita com venda de servico NF 000078895							
26/02/2023	49669	1.01.01.02.01.0001	0001	001	3.01.01.01.01.0002	0001	001	35,09
Histórico:	receita com venda de servico NF 000078896							
26/02/2023	49670	1.01.01.02.01.0001	0001	001	3.01.01.01.01.0002	0001	001	25,00
Histórico:	receita com venda de servico NF 000078897							
26/02/2023	49671	1.01.01.02.01.0001	0001	001	3.01.01.01.01.0002	0001	001	100,00
Histórico:	receita com venda de servico NF 000078898							
26/02/2023	49672	1.01.01.02.01.0001	0001	001	3.01.01.01.01.0002	0001	001	100,00
Histórico:	receita com venda de servico NF 000078899							
26/02/2023	49673	1.01.01.02.01.0001	0001	001	3.01.01.01.01.0002	0001	001	140,03
Histórico:	receita com venda de servico NF 000078900							
26/02/2023	49674	1.01.01.02.01.0001	0001	001	3.01.01.01.01.0002	0001	001	30,00
Histórico:	receita com venda de servico NF 000078901							
26/02/2023	49675	1.01.01.02.01.0001	0001	001	3.01.01.01.01.0002	0001	001	127,50
Histórico:	receita com venda de servico NF 000078902							
26/02/2023	49676	1.01.01.02.01.0001	0001	001	3.01.01.01.01.0002	0001	001	50,00
Histórico:	receita com venda de servico NF 000078903							
26/02/2023	49677	1.01.01.02.01.0001	0001	001	3.01.01.01.01.0002	0001	001	320,00
Histórico:	receita com venda de servico NF 000078904							
26/02/2023	49678	1.01.01.02.01.0001	0001	001	3.01.01.01.01.0002	0001	001	15,00
Histórico:	receita com venda de servico NF 000078905							
26/02/2023	49679	1.01.01.02.01.0001	0001	001	3.01.01.01.01.0002	0001	001	997,75
Histórico:	receita com venda de servico NF 000078906							
26/02/2023	49680	1.01.01.02.01.0001	0001	001	3.01.01.01.01.0002	0001	001	30,00
Histórico:	receita com venda de servico NF 000078907							
26/02/2023	49681	1.01.01.02.01.0001	0001	001	3.01.01.01.01.0002	0001	001	26,50
Histórico:	receita com venda de servico NF 000078908							
26/02/2023	49682	1.01.01.02.01.0001	0001	001	3.01.01.01.01.0002	0001	001	200,02
Histórico:	receita com venda de servico NF 000078909							
26/02/2023	49683	1.01.01.02.01.0001	0001	001	3.01.01.01.01.0002	0001	001	10,00
Histórico:	receita com venda de servico NF 000078910							
26/02/2023	49684	1.01.01.02.01.0001	0001	001	3.01.01.01.01.0002	0001	001	30,00
Histórico:	receita com venda de servico NF 000078911							
26/02/2023	49685	1.01.01.02.01.0001	0001	001	3.01.01.01.01.0002	0001	001	3,44
Histórico:	receita com venda de servico NF 000078912							
26/02/2023	49686	1.01.01.02.01.0001	0001	001	3.01.01.01.01.0002	0001	001	150,00
Histórico:	receita com venda de servico NF 000078913							
26/02/2023	49687	1.01.01.02.01.0001	0001	001	3.01.01.01.01.0002	0001	001	220,02
Histórico:	receita com venda de servico NF 000078914							
26/02/2023	49688	1.01.01.02.01.0001	0001	001	3.01.01.01.01.0002	0001	001	159,00
Histórico:	receita com venda de servico NF 000078915							
26/02/2023	49689	1.01.01.02.01.0001	0001	001	3.01.01.01.01.0002	0001	001	159,00
Histórico:	receita com venda de servico NF 000078916							
26/02/2023	49690	1.01.01.02.01.0001	0001	001	3.01.01.01.01.0002	0001	001	15,00

Documentação de Habilitação - A P MARTINS JUNIOR SERVICOS LTDA (0277540) SEI 0004055.110000943.0.2025 / pg. 992

Livro Diário Nº 01

Licenciado para: BIANKA CAVALCANTI LIMA SILVA ADMIN
Empresa: A P MARTINS JUNIOR SERVICOS LTDA - CNPJ: 18.201.831/0001-97 Fortes Contábil 7.210.1
Período: 01/01/2023 a 31/12/2023
Endereço: R SANTAREM Nª 07,QUADRA: A; BAIRRO: PARQUE AMAZONAS, Cidade: São Luís, Estado: MA, CEP: 65.031-570, Telefone: (98) 98984139682

Data	Chave	Débito	Estab	Centro	Crédito	Estab	Centro	Valor
Histórico:	receita com venda de servico NF 000078917							
26/02/2023	49691	1.01.01.02.01.0001	0001	001	3.01.01.01.01.0002	0001	001	12,03
Histórico:	receita com venda de servico NF 000078918							
26/02/2023	49692	1.01.01.02.01.0001	0001	001	3.01.01.01.01.0002	0001	001	5,00
Histórico:	receita com venda de servico NF 000078919							
26/02/2023	49693	1.01.01.02.01.0001	0001	001	3.01.01.01.01.0002	0001	001	115,00
Histórico:	receita com venda de servico NF 000078920							
26/02/2023	49694	1.01.01.02.01.0001	0001	001	3.01.01.01.01.0002	0001	001	1.227,60
Histórico:	receita com venda de servico NF 000078921							
26/02/2023	49695	1.01.01.02.01.0001	0001	001	3.01.01.01.01.0002	0001	001	15,00
Histórico:	receita com venda de servico NF 000078922							
26/02/2023	49696	1.01.01.02.01.0001	0001	001	3.01.01.01.01.0002	0001	001	20,00
Histórico:	receita com venda de servico NF 000078923							
26/02/2023	49697	1.01.01.02.01.0001	0001	001	3.01.01.01.01.0002	0001	001	225,75
Histórico:	receita com venda de servico NF 000078924							
26/02/2023	49698	1.01.01.02.01.0001	0001	001	3.01.01.01.01.0002	0001	001	50,00
Histórico:	receita com venda de servico NF 000078925							
26/02/2023	49699	1.01.01.02.01.0001	0001	001	3.01.01.01.01.0002	0001	001	270,00
Histórico:	receita com venda de servico NF 000078927							
26/02/2023	49700	1.01.01.02.01.0001	0001	001	3.01.01.01.01.0002	0001	001	8,00
Histórico:	receita com venda de servico NF 000078928							
26/02/2023	49701	1.01.01.02.01.0001	0001	001	3.01.01.01.01.0002	0001	001	10,00
Histórico:	receita com venda de servico NF 000078929							
26/02/2023	49702	1.01.01.02.01.0001	0001	001	3.01.01.01.01.0002	0001	001	30,00
Histórico:	receita com venda de servico NF 000078930							
26/02/2023	49703	1.01.01.02.01.0001	0001	001	3.01.01.01.01.0002	0001	001	15,00
Histórico:	receita com venda de servico NF 000078933							
26/02/2023	49704	1.01.01.02.01.0001	0001	001	3.01.01.01.01.0002	0001	001	8,00
Histórico:	receita com venda de servico NF 000078934							
26/02/2023	49705	1.01.01.02.01.0001	0001	001	3.01.01.01.01.0002	0001	001	30,00
Histórico:	receita com venda de servico NF 000078935							
26/02/2023	49706	1.01.01.02.01.0001	0001	001	3.01.01.01.01.0002	0001	001	203,35
Histórico:	receita com venda de servico NF 000078936							
26/02/2023	49707	1.01.01.02.01.0001	0001	001	3.01.01.01.01.0002	0001	001	267,03
Histórico:	receita com venda de servico NF 000078937							
26/02/2023	49708	1.01.01.02.01.0001	0001	001	3.01.01.01.01.0002	0001	001	951,45
Histórico:	receita com venda de servico NF 000078938							
26/02/2023	49709	1.01.01.02.01.0001	0001	001	3.01.01.01.01.0002	0001	001	332,12
Histórico:	receita com venda de servico NF 000078939							
26/02/2023	49710	1.01.01.02.01.0001	0001	001	3.01.01.01.01.0002	0001	001	144,04
Histórico:	receita com venda de servico NF 000078940							
26/02/2023	49711	1.01.01.02.01.0001	0001	001	3.01.01.01.01.0002	0001	001	150,00
Histórico:	receita com venda de servico NF 000078941							
26/02/2023	49712	1.01.01.02.01.0001	0001	001	3.01.01.01.01.0002	0001	001	215,26
Histórico:	receita com venda de servico NF 000078942							
26/02/2023	49713	1.01.01.02.01.0001	0001	001	3.01.01.01.01.0002	0001	001	250,00
Histórico:	receita com venda de servico NF 000078943							
26/02/2023	49714	1.01.01.02.01.0001	0001	001	3.01.01.01.01.0002	0001	001	185,00
Histórico:	receita com venda de servico NF 000078944							
26/02/2023	49715	1.01.01.02.01.0001	0001	001	3.01.01.01.01.0002	0001	001	290,04
Histórico:	receita com venda de servico NF 000078945							
26/02/2023	49716	1.01.01.02.01.0001	0001	001	3.01.01.01.01.0002	0001	001	90,00
Histórico:	receita com venda de servico NF 000078946							
26/02/2023	49717	1.01.01.02.01.0001	0001	001	3.01.01.01.01.0002	0001	001	150,00
Histórico:	receita com venda de servico NF 000078947							
26/02/2023	49718	1.01.01.02.01.0001	0001	001	3.01.01.01.01.0002	0001	001	1.810,06
Histórico:	receita com venda de servico NF 000078948							
26/02/2023	49719	1.01.01.02.01.0001	0001	001	3.01.01.01.01.0002	0001	001	17,01
Histórico:	receita com venda de servico NF 000078949							
26/02/2023	49720	1.01.01.02.01.0001	0001	001	3.01.01.01.01.0002	0001	001	10,00
Histórico:	receita com venda de servico NF 000078950							

Documentação de Habilitação - A P MARTINS JUNIOR SERVICOS LTDA (0277540) SEI 0004055.110000943.0.2025 / pg. 993

Livro Diário Nº 01

Licenciado para: BIANKA CAVALCANTI LIMA SILVA ADMIN
Empresa: A P MARTINS JUNIOR SERVICOS LTDA - CNPJ: 18.201.831/0001-97 Fortes Contábil 7.210.1
Período: 01/01/2023 a 31/12/2023
Endereço: R SANTAREM Nª 07,QUADRA: A; BAIRRO: PARQUE AMAZONAS, Cidade: São Luís, Estado: MA, CEP: 65.031-570, Telefone: (98) 98984139682

Data	Chave	Débito	Estab	Centro	Crédito	Estab	Centro	Valor
26/02/2023	49721	1.01.01.02.01.0001	0001	001	3.01.01.01.01.0002	0001	001	32,00
Histórico:	receita com venda de servico NF 000078951							
							Totais do dia 26:	**57.330,69**
27/02/2023	49722	1.01.01.02.01.0001	0001	001	3.01.01.01.01.0002	0001	001	200,04
Histórico:	receita com venda de servico NF 000078952							
27/02/2023	49723	1.01.01.02.01.0001	0001	001	3.01.01.01.01.0002	0001	001	15,00
Histórico:	receita com venda de servico NF 000078953							
27/02/2023	49724	1.01.01.02.01.0001	0001	001	3.01.01.01.01.0002	0001	001	50,00
Histórico:	receita com venda de servico NF 000078954							
27/02/2023	49725	1.01.01.02.01.0001	0001	001	3.01.01.01.01.0002	0001	001	15,90
Histórico:	receita com venda de servico NF 000078955							
27/02/2023	49726	1.01.01.02.01.0001	0001	001	3.01.01.01.01.0002	0001	001	20,00
Histórico:	receita com venda de servico NF 000078956							
27/02/2023	49727	1.01.01.02.01.0001	0001	001	3.01.01.01.01.0002	0001	001	40,00
Histórico:	receita com venda de servico NF 000078957							
27/02/2023	49728	1.01.01.02.01.0001	0001	001	3.01.01.01.01.0002	0001	001	100,00
Histórico:	receita com venda de servico NF 000078958							
27/02/2023	49729	1.01.01.02.01.0001	0001	001	3.01.01.01.01.0002	0001	001	30,00
Histórico:	receita com venda de servico NF 000078959							
27/02/2023	49730	1.01.01.02.01.0001	0001	001	3.01.01.01.01.0002	0001	001	159,00
Histórico:	receita com venda de servico NF 000078960							
27/02/2023	49731	1.01.01.02.01.0001	0001	001	3.01.01.01.01.0002	0001	001	50,00
Histórico:	receita com venda de servico NF 000078961							
27/02/2023	49732	1.01.01.02.01.0001	0001	001	3.01.01.01.01.0002	0001	001	10,00
Histórico:	receita com venda de servico NF 000078962							
27/02/2023	49733	1.01.01.02.01.0001	0001	001	3.01.01.01.01.0002	0001	001	20,00
Histórico:	receita com venda de servico NF 000078963							
27/02/2023	49734	1.01.01.02.01.0001	0001	001	3.01.01.01.01.0002	0001	001	170,04
Histórico:	receita com venda de servico NF 000078964							
27/02/2023	49735	1.01.01.02.01.0001	0001	001	3.01.01.01.01.0002	0001	001	25,00
Histórico:	receita com venda de servico NF 000078965							
27/02/2023	49736	1.01.01.02.01.0001	0001	001	3.01.01.01.01.0002	0001	001	90,00
Histórico:	receita com venda de servico NF 000078966							
27/02/2023	49737	1.01.01.02.01.0001	0001	001	3.01.01.01.01.0002	0001	001	30,00
Histórico:	receita com venda de servico NF 000078967							
27/02/2023	49738	1.01.01.02.01.0001	0001	001	3.01.01.01.01.0002	0001	001	20,00
Histórico:	receita com venda de servico NF 000078968							
27/02/2023	49739	1.01.01.02.01.0001	0001	001	3.01.01.01.01.0002	0001	001	10,00
Histórico:	receita com venda de servico NF 000078969							
27/02/2023	49740	1.01.01.02.01.0001	0001	001	3.01.01.01.01.0002	0001	001	1.519,77
Histórico:	receita com venda de servico NF 000078970							
27/02/2023	49741	1.01.01.02.01.0001	0001	001	3.01.01.01.01.0002	0001	001	90,00
Histórico:	receita com venda de servico NF 000078971							
27/02/2023	49742	1.01.01.02.01.0001	0001	001	3.01.01.01.01.0002	0001	001	229,00
Histórico:	receita com venda de servico NF 000078972							
27/02/2023	49743	1.01.01.02.01.0001	0001	001	3.01.01.01.01.0002	0001	001	127,04
Histórico:	receita com venda de servico NF 000078973							
27/02/2023	49744	1.01.01.02.01.0001	0001	001	3.01.01.01.01.0002	0001	001	210,00
Histórico:	receita com venda de servico NF 000078974							
27/02/2023	49745	1.01.01.02.01.0001	0001	001	3.01.01.01.01.0002	0001	001	10,00
Histórico:	receita com venda de servico NF 000078975							
27/02/2023	49746	1.01.01.02.01.0001	0001	001	3.01.01.01.01.0002	0001	001	517,99
Histórico:	receita com venda de servico NF 000078976							
27/02/2023	49747	1.01.01.02.01.0001	0001	001	3.01.01.01.01.0002	0001	001	50,00
Histórico:	receita com venda de servico NF 000078977							
27/02/2023	49748	1.01.01.02.01.0001	0001	001	3.01.01.01.01.0002	0001	001	213,02
Histórico:	receita com venda de servico NF 000078978							
27/02/2023	49749	1.01.01.02.01.0001	0001	001	3.01.01.01.01.0002	0001	001	1.640,49
Histórico:	receita com venda de servico NF 000078979							
27/02/2023	49750	1.01.01.02.01.0001	0001	001	3.01.01.01.01.0002	0001	001	10,00
Histórico:	receita com venda de servico NF 000078980							

Documentação de Habilitação - A P MARTINS JUNIOR SERVICOS LTDA (0277540) SEI 0004055.110000943.0.2025 / pg. 994

Livro Diário Nº 01

Licenciado para: BIANKA CAVALCANTI LIMA SILVA ADMIN
Empresa: A P MARTINS JUNIOR SERVICOS LTDA - CNPJ: 18.201.831/0001-97 Fortes Contábil 7.210.1
Período: 01/01/2023 a 31/12/2023
Endereço: R SANTAREM Nª 07,QUADRA: A; BAIRRO: PARQUE AMAZONAS, Cidade: São Luís, Estado: MA, CEP: 65.031-570, Telefone: (98) 98984139682

Data	Chave	Débito	Estab	Centro	Crédito	Estab	Centro	Valor
27/02/2023	49751	1.01.01.02.01.0001	0001	001	3.01.01.01.01.0002	0001	001	30,00
Histórico:	receita com venda de servico NF 000078981							
27/02/2023	49752	1.01.01.02.01.0001	0001	001	3.01.01.01.01.0002	0001	001	15,00
Histórico:	receita com venda de servico NF 000078982							
27/02/2023	49753	1.01.01.02.01.0001	0001	001	3.01.01.01.01.0002	0001	001	317,06
Histórico:	receita com venda de servico NF 000078983							
27/02/2023	49754	1.01.01.02.01.0001	0001	001	3.01.01.01.01.0002	0001	001	322,50
Histórico:	receita com venda de servico NF 000078984							
27/02/2023	49755	1.01.01.02.01.0001	0001	001	3.01.01.01.01.0002	0001	001	146,20
Histórico:	receita com venda de servico NF 000078985							
27/02/2023	49756	1.01.01.02.01.0001	0001	001	3.01.01.01.01.0002	0001	001	50,00
Histórico:	receita com venda de servico NF 000078986							
27/02/2023	49757	1.01.01.02.01.0001	0001	001	3.01.01.01.01.0002	0001	001	79,39
Histórico:	receita com venda de servico NF 000078987							
27/02/2023	49758	1.01.01.02.01.0001	0001	001	3.01.01.01.01.0002	0001	001	20,00
Histórico:	receita com venda de servico NF 000078988							
27/02/2023	49759	1.01.01.02.01.0001	0001	001	3.01.01.01.01.0002	0001	001	100,00
Histórico:	receita com venda de servico NF 000078989							
27/02/2023	49760	1.01.01.02.01.0001	0001	001	3.01.01.01.01.0002	0001	001	909,02
Histórico:	receita com venda de servico NF 000078990							
27/02/2023	49761	1.01.01.02.01.0001	0001	001	3.01.01.01.01.0002	0001	001	60,00
Histórico:	receita com venda de servico NF 000078991							
27/02/2023	49762	1.01.01.02.01.0001	0001	001	3.01.01.01.01.0002	0001	001	223,55
Histórico:	receita com venda de servico NF 000078992							
27/02/2023	49763	1.01.01.02.01.0001	0001	001	3.01.01.01.01.0002	0001	001	38,05
Histórico:	receita com venda de servico NF 000078993							
27/02/2023	49764	1.01.01.02.01.0001	0001	001	3.01.01.01.01.0002	0001	001	25,00
Histórico:	receita com venda de servico NF 000078994							
27/02/2023	49765	1.01.01.02.01.0001	0001	001	3.01.01.01.01.0002	0001	001	20,00
Histórico:	receita com venda de servico NF 000078995							
27/02/2023	49766	1.01.01.02.01.0001	0001	001	3.01.01.01.01.0002	0001	001	628,53
Histórico:	receita com venda de servico NF 000078996							
27/02/2023	49767	1.01.01.02.01.0001	0001	001	3.01.01.01.01.0002	0001	001	94,26
Histórico:	receita com venda de servico NF 000078997							
27/02/2023	49768	1.01.01.02.01.0001	0001	001	3.01.01.01.01.0002	0001	001	54,00
Histórico:	receita com venda de servico NF 000078998							
27/02/2023	49769	1.01.01.02.01.0001	0001	001	3.01.01.01.01.0002	0001	001	200,00
Histórico:	receita com venda de servico NF 000078999							
27/02/2023	49770	1.01.01.02.01.0001	0001	001	3.01.01.01.01.0002	0001	001	10,00
Histórico:	receita com venda de servico NF 000079000							
27/02/2023	49771	1.01.01.02.01.0001	0001	001	3.01.01.01.01.0002	0001	001	100,00
Histórico:	receita com venda de servico NF 000079001							
27/02/2023	49772	1.01.01.02.01.0001	0001	001	3.01.01.01.01.0002	0001	001	275,20
Histórico:	receita com venda de servico NF 000079002							
27/02/2023	49773	1.01.01.02.01.0001	0001	001	3.01.01.01.01.0002	0001	001	889,04
Histórico:	receita com venda de servico NF 000079003							
27/02/2023	49774	1.01.01.02.01.0001	0001	001	3.01.01.01.01.0002	0001	001	20,00
Histórico:	receita com venda de servico NF 000079004							
27/02/2023	49775	1.01.01.02.01.0001	0001	001	3.01.01.01.01.0002	0001	001	102,01
Histórico:	receita com venda de servico NF 000079005							
27/02/2023	49776	1.01.01.02.01.0001	0001	001	3.01.01.01.01.0002	0001	001	28,00
Histórico:	receita com venda de servico NF 000079006							
							Totais do dia 27:	**10.429,10**
28/02/2023	49777	1.01.01.02.01.0001	0001	001	3.01.01.01.01.0002	0001	001	100,00
Histórico:	receita com venda de servico NF 000079007							
28/02/2023	49778	1.01.01.02.01.0001	0001	001	3.01.01.01.01.0002	0001	001	30,00
Histórico:	receita com venda de servico NF 000079008							
28/02/2023	49779	1.01.01.02.01.0001	0001	001	3.01.01.01.01.0002	0001	001	265,00
Histórico:	receita com venda de servico NF 000079009							
28/02/2023	49780	1.01.01.02.01.0001	0001	001	3.01.01.01.01.0002	0001	001	100,00
Histórico:	receita com venda de servico NF 000079010							

Documentação de Habilitação - A P MARTINS JUNIOR SERVICOS LTDA (0277540) SEI 0004055.110000943.0.2025 / pg. 995

Livro Diário Nº 01

Licenciado para: BIANKA CAVALCANTI LIMA SILVA ADMIN
Empresa: A P MARTINS JUNIOR SERVICOS LTDA - CNPJ: 18.201.831/0001-97 Fortes Contábil 7.210.1
Período: 01/01/2023 a 31/12/2023
Endereço: R SANTAREM Nª 07,QUADRA: A; BAIRRO: PARQUE AMAZONAS, Cidade: São Luís, Estado: MA, CEP: 65.031-570, Telefone: (98) 98984139682

Data	Chave	Débito	Estab	Centro	Crédito	Estab	Centro	Valor
28/02/2023	49781	1.01.01.02.01.0001	0001	001	3.01.01.01.01.0002	0001	001	50,00
Histórico:	receita com venda de servico NF 000079011							
28/02/2023	49782	1.01.01.02.01.0001	0001	001	3.01.01.01.01.0002	0001	001	10,00
Histórico:	receita com venda de servico NF 000079012							
28/02/2023	49783	1.01.01.02.01.0001	0001	001	3.01.01.01.01.0002	0001	001	459,84
Histórico:	receita com venda de servico NF 000079013							
28/02/2023	49784	1.01.01.02.01.0001	0001	001	3.01.01.01.01.0002	0001	001	60,00
Histórico:	receita com venda de servico NF 000079014							
28/02/2023	49785	1.01.01.02.01.0001	0001	001	3.01.01.01.01.0002	0001	001	100,00
Histórico:	receita com venda de servico NF 000079015							
28/02/2023	49786	1.01.01.02.01.0001	0001	001	3.01.01.01.01.0002	0001	001	150,00
Histórico:	receita com venda de servico NF 000079016							
28/02/2023	49787	1.01.01.02.01.0001	0001	001	3.01.01.01.01.0002	0001	001	50,00
Histórico:	receita com venda de servico NF 000079017							
28/02/2023	49788	1.01.01.02.01.0001	0001	001	3.01.01.01.01.0002	0001	001	50,00
Histórico:	receita com venda de servico NF 000079018							
28/02/2023	49789	1.01.01.02.01.0001	0001	001	3.01.01.01.01.0002	0001	001	663,00
Histórico:	receita com venda de servico NF 000079019							
28/02/2023	49790	1.01.01.02.01.0001	0001	001	3.01.01.01.01.0002	0001	001	15,00
Histórico:	receita com venda de servico NF 000079020							
28/02/2023	49791	1.01.01.02.01.0001	0001	001	3.01.01.01.01.0002	0001	001	20,00
Histórico:	receita com venda de servico NF 000079021							
28/02/2023	49792	1.01.01.02.01.0001	0001	001	3.01.01.01.01.0002	0001	001	237,07
Histórico:	receita com venda de servico NF 000079022							
28/02/2023	49793	1.01.01.02.01.0001	0001	001	3.01.01.01.01.0002	0001	001	384,91
Histórico:	receita com venda de servico NF 000079023							
28/02/2023	49794	1.01.01.02.01.0001	0001	001	3.01.01.01.01.0002	0001	001	15,00
Histórico:	receita com venda de servico NF 000079024							
28/02/2023	49795	1.01.01.02.01.0001	0001	001	3.01.01.01.01.0002	0001	001	20,00
Histórico:	receita com venda de servico NF 000079025							
28/02/2023	49796	1.01.01.02.01.0001	0001	001	3.01.01.01.01.0002	0001	001	200,08
Histórico:	receita com venda de servico NF 000079026							
28/02/2023	49797	1.01.01.02.01.0001	0001	001	3.01.01.01.01.0002	0001	001	18,00
Histórico:	receita com venda de servico NF 000079027							
28/02/2023	49798	1.01.01.02.01.0001	0001	001	3.01.01.01.01.0002	0001	001	20,00
Histórico:	receita com venda de servico NF 000079028							
28/02/2023	49799	1.01.01.02.01.0001	0001	001	3.01.01.01.01.0002	0001	001	50,00
Histórico:	receita com venda de servico NF 000079029							
28/02/2023	49800	1.01.01.02.01.0001	0001	001	3.01.01.01.01.0002	0001	001	30,00
Histórico:	receita com venda de servico NF 000079030							
28/02/2023	49801	1.01.01.02.01.0001	0001	001	3.01.01.01.01.0002	0001	001	20,00
Histórico:	receita com venda de servico NF 000079031							
28/02/2023	49802	1.01.01.02.01.0001	0001	001	3.01.01.01.01.0002	0001	001	30,00
Histórico:	receita com venda de servico NF 000079032							
28/02/2023	49803	1.01.01.02.01.0001	0001	001	3.01.01.01.01.0002	0001	001	35,03
Histórico:	receita com venda de servico NF 000079033							
28/02/2023	49804	1.01.01.02.01.0001	0001	001	3.01.01.01.01.0002	0001	001	50,00
Histórico:	receita com venda de servico NF 000079034							
28/02/2023	49805	1.01.01.02.01.0001	0001	001	3.01.01.01.01.0002	0001	001	10,00
Histórico:	receita com venda de servico NF 000079035							
28/02/2023	49806	1.01.01.02.01.0001	0001	001	3.01.01.01.01.0002	0001	001	50,00
Histórico:	receita com venda de servico NF 000079036							
28/02/2023	49807	1.01.01.02.01.0001	0001	001	3.01.01.01.01.0002	0001	001	225,00
Histórico:	receita com venda de servico NF 000079037							
28/02/2023	49808	1.01.01.02.01.0001	0001	001	3.01.01.01.01.0002	0001	001	1.187,26
Histórico:	receita com venda de servico NF 000079038							
28/02/2023	49809	1.01.01.02.01.0001	0001	001	3.01.01.01.01.0002	0001	001	5,00
Histórico:	receita com venda de servico NF 000079039							
28/02/2023	49810	1.01.01.02.01.0001	0001	001	3.01.01.01.01.0002	0001	001	295,15
Histórico:	receita com venda de servico NF 000079040							
28/02/2023	49811	1.01.01.02.01.0001	0001	001	3.01.01.01.01.0002	0001	001	82,12

Documentação de Habilitação - A P MARTINS JUNIOR SERVICOS LTDA (0277540) SEI 0004055.110000943.0.2025 / pg. 996

Livro Diário Nº 01

Licenciado para: BIANKA CAVALCANTI LIMA SILVA ADMIN
Empresa: A P MARTINS JUNIOR SERVICOS LTDA - CNPJ: 18.201.831/0001-97 Fortes Contábil 7.210.1
Período: 01/01/2023 a 31/12/2023
Endereço: R SANTAREM Nª 07,QUADRA: A; BAIRRO: PARQUE AMAZONAS, Cidade: São Luís, Estado: MA, CEP: 65.031-570, Telefone: (98) 98984139682

Data	Chave	Débito	Estab	Centro	Crédito	Estab	Centro	Valor
Histórico:	receita com venda de servico NF 000079041							
28/02/2023	49812	1.01.01.02.01.0001	0001	001	3.01.01.01.01.0002	0001	001	55,04
Histórico:	receita com venda de servico NF 000079042							
28/02/2023	49813	1.01.01.02.01.0001	0001	001	3.01.01.01.01.0002	0001	001	224,85
Histórico:	receita com venda de servico NF 000079043							
28/02/2023	49814	1.01.01.02.01.0001	0001	001	3.01.01.01.01.0002	0001	001	295,02
Histórico:	receita com venda de servico NF 000079044							
28/02/2023	49815	1.01.01.02.01.0001	0001	001	3.01.01.01.01.0002	0001	001	467,19
Histórico:	receita com venda de servico NF 000079045							
28/02/2023	49816	1.01.01.02.01.0001	0001	001	3.01.01.01.01.0002	0001	001	100,02
Histórico:	receita com venda de servico NF 000079046							
28/02/2023	49817	1.01.01.02.01.0001	0001	001	3.01.01.01.01.0002	0001	001	60,00
Histórico:	receita com venda de servico NF 000079047							
28/02/2023	49818	1.01.01.02.01.0001	0001	001	3.01.01.01.01.0002	0001	001	10,00
Histórico:	receita com venda de servico NF 000079048							
28/02/2023	49819	1.01.01.02.01.0001	0001	001	3.01.01.01.01.0002	0001	001	40,00
Histórico:	receita com venda de servico NF 000079049							
28/02/2023	49820	1.01.01.02.01.0001	0001	001	3.01.01.01.01.0002	0001	001	20,00
Histórico:	receita com venda de servico NF 000079050							
28/02/2023	49821	1.01.01.02.01.0001	0001	001	3.01.01.01.01.0002	0001	001	100,00
Histórico:	receita com venda de servico NF 000079051							
28/02/2023	49822	1.01.01.02.01.0001	0001	001	3.01.01.01.01.0002	0001	001	8,00
Histórico:	receita com venda de servico NF 000079052							
28/02/2023	49823	1.01.01.02.01.0001	0001	001	3.01.01.01.01.0002	0001	001	2.046,22
Histórico:	receita com venda de servico NF 000079053							
28/02/2023	49824	1.01.01.02.01.0001	0001	001	3.01.01.01.01.0002	0001	001	32,00
Histórico:	receita com venda de servico NF 000079054							
							Totais do dia 28:	**8.545,80**
							Totais do mês de Fevereiro:	**844.329,18**
01/03/2023	45598	1.01.15.01.01.0001	0001	001	1.01.01.02.01.0001	0001	001	19.309,50
Histórico:	Vr aquisicão de combustível para revenda NF000011944							
01/03/2023	45599	3.01.01.07.01.0063	0001	001	1.01.01.02.01.0001	0001	001	19.309,50
Histórico:	Pg despa ref material de uso e consumo NF000011944							
01/03/2023	49825	1.01.01.02.01.0001	0001	001	3.01.01.01.01.0002	0001	001	115,01
Histórico:	receita com venda de servico NF 000079055							
01/03/2023	49826	1.01.01.02.01.0001	0001	001	3.01.01.01.01.0002	0001	001	490,00
Histórico:	receita com venda de servico NF 000079056							
01/03/2023	49827	1.01.01.02.01.0001	0001	001	3.01.01.01.01.0002	0001	001	79,50
Histórico:	receita com venda de servico NF 000079057							
01/03/2023	49828	1.01.01.02.01.0001	0001	001	3.01.01.01.01.0002	0001	001	318,00
Histórico:	receita com venda de servico NF 000079058							
01/03/2023	49829	1.01.01.02.01.0001	0001	001	3.01.01.01.01.0002	0001	001	214,50
Histórico:	receita com venda de servico NF 000079059							
01/03/2023	49830	1.01.01.02.01.0001	0001	001	3.01.01.01.01.0002	0001	001	8,00
Histórico:	receita com venda de servico NF 000079060							
01/03/2023	49831	1.01.01.02.01.0001	0001	001	3.01.01.01.01.0002	0001	001	20,00
Histórico:	receita com venda de servico NF 000079061							
01/03/2023	49832	1.01.01.02.01.0001	0001	001	3.01.01.01.01.0002	0001	001	26,50
Histórico:	receita com venda de servico NF 000079062							
01/03/2023	49833	1.01.01.02.01.0001	0001	001	3.01.01.01.01.0002	0001	001	26,50
Histórico:	receita com venda de servico NF 000079063							
01/03/2023	49834	1.01.01.02.01.0001	0001	001	3.01.01.01.01.0002	0001	001	26,50
Histórico:	receita com venda de servico NF 000079064							
01/03/2023	49835	1.01.01.02.01.0001	0001	001	3.01.01.01.01.0002	0001	001	50,00
Histórico:	receita com venda de servico NF 000079065							
01/03/2023	49836	1.01.01.02.01.0001	0001	001	3.01.01.01.01.0002	0001	001	50,00
Histórico:	receita com venda de servico NF 000079066							
01/03/2023	49837	1.01.01.02.01.0001	0001	001	3.01.01.01.01.0002	0001	001	50,00
Histórico:	receita com venda de servico NF 000079067							
01/03/2023	49838	1.01.01.02.01.0001	0001	001	3.01.01.01.01.0002	0001	001	25,00
Histórico:	receita com venda de servico NF 000079068							

Documentação de Habilitação - A P MARTINS JUNIOR SERVICOS LTDA (0277540) SEI 0004055.110000943.0.2025 / pg. 997

Livro Diário Nº 01

Licenciado para: BIANKA CAVALCANTI LIMA SILVA ADMIN
Empresa: A P MARTINS JUNIOR SERVICOS LTDA - CNPJ: 18.201.831/0001-97 Fortes Contábil 7.210.1
Período: 01/01/2023 a 31/12/2023
Endereço: R SANTAREM Nª 07,QUADRA: A; BAIRRO: PARQUE AMAZONAS, Cidade: São Luís, Estado: MA, CEP: 65.031-570, Telefone: (98) 98984139682

Data	Chave	Débito	Estab	Centro	Crédito	Estab	Centro	Valor
01/03/2023	49839	1.01.01.02.01.0001	0001	001	3.01.01.01.01.0002	0001	001	499,95
Histórico:	receita com venda de servico NF 000079069							
01/03/2023	49840	1.01.01.02.01.0001	0001	001	3.01.01.01.01.0002	0001	001	50,00
Histórico:	receita com venda de servico NF 000079070							
01/03/2023	49841	1.01.01.02.01.0001	0001	001	3.01.01.01.01.0002	0001	001	10,00
Histórico:	receita com venda de servico NF 000079071							
01/03/2023	49842	1.01.01.02.01.0001	0001	001	3.01.01.01.01.0002	0001	001	10,00
Histórico:	receita com venda de servico NF 000079072							
01/03/2023	49843	1.01.01.02.01.0001	0001	001	3.01.01.01.01.0002	0001	001	22,00
Histórico:	receita com venda de servico NF 000079073							
01/03/2023	49844	1.01.01.02.01.0001	0001	001	3.01.01.01.01.0002	0001	001	300,30
Histórico:	receita com venda de servico NF 000079074							
01/03/2023	49845	1.01.01.02.01.0001	0001	001	3.01.01.01.01.0002	0001	001	20,00
Histórico:	receita com venda de servico NF 000079075							
01/03/2023	49846	1.01.01.02.01.0001	0001	001	3.01.01.01.01.0002	0001	001	214,50
Histórico:	receita com venda de servico NF 000079076							
01/03/2023	49847	1.01.01.02.01.0001	0001	001	3.01.01.01.01.0002	0001	001	50,00
Histórico:	receita com venda de servico NF 000079077							
01/03/2023	49848	1.01.01.02.01.0001	0001	001	3.01.01.01.01.0002	0001	001	30,00
Histórico:	receita com venda de servico NF 000079078							
01/03/2023	49849	1.01.01.02.01.0001	0001	001	3.01.01.01.01.0002	0001	001	500,00
Histórico:	receita com venda de servico NF 000079079							
01/03/2023	49850	1.01.01.02.01.0001	0001	001	3.01.01.01.01.0002	0001	001	130,20
Histórico:	receita com venda de servico NF 000079080							
01/03/2023	49851	1.01.01.02.01.0001	0001	001	3.01.01.01.01.0002	0001	001	97,63
Histórico:	receita com venda de servico NF 000079081							
01/03/2023	49852	1.01.01.02.01.0001	0001	001	3.01.01.01.01.0002	0001	001	40,01
Histórico:	receita com venda de servico NF 000079082							
01/03/2023	49853	1.01.01.02.01.0001	0001	001	3.01.01.01.01.0002	0001	001	80,00
Histórico:	receita com venda de servico NF 000079083							
01/03/2023	49854	1.01.01.02.01.0001	0001	001	3.01.01.01.01.0002	0001	001	97,50
Histórico:	receita com venda de servico NF 000079084							
01/03/2023	49855	1.01.01.02.01.0001	0001	001	3.01.01.01.01.0002	0001	001	1.845,91
Histórico:	receita com venda de servico NF 000079085							
01/03/2023	49856	1.01.01.02.01.0001	0001	001	3.01.01.01.01.0002	0001	001	53,00
Histórico:	receita com venda de servico NF 000079086							
01/03/2023	49857	1.01.01.02.01.0001	0001	001	3.01.01.01.01.0002	0001	001	61,00
Histórico:	receita com venda de servico NF 000079087							
01/03/2023	49858	1.01.01.02.01.0001	0001	001	3.01.01.01.01.0002	0001	001	152,04
Histórico:	receita com venda de servico NF 000079088							
01/03/2023	49859	1.01.01.02.01.0001	0001	001	3.01.01.01.01.0002	0001	001	10,00
Histórico:	receita com venda de servico NF 000079089							
01/03/2023	49860	1.01.01.02.01.0001	0001	001	3.01.01.01.01.0002	0001	001	716,43
Histórico:	receita com venda de servico NF 000079090							
01/03/2023	49861	1.01.01.02.01.0001	0001	001	3.01.01.01.01.0002	0001	001	254,71
Histórico:	receita com venda de servico NF 000079091							
01/03/2023	49862	1.01.01.02.01.0001	0001	001	3.01.01.01.01.0002	0001	001	10,00
Histórico:	receita com venda de servico NF 000079092							
01/03/2023	49863	1.01.01.02.01.0001	0001	001	3.01.01.01.01.0002	0001	001	10,00
Histórico:	receita com venda de servico NF 000079093							
01/03/2023	49864	1.01.01.02.01.0001	0001	001	3.01.01.01.01.0002	0001	001	19,03
Histórico:	receita com venda de servico NF 000079094							
01/03/2023	49865	1.01.01.02.01.0001	0001	001	3.01.01.01.01.0002	0001	001	53,00
Histórico:	receita com venda de servico NF 000079095							
01/03/2023	49866	1.01.01.02.01.0001	0001	001	3.01.01.01.01.0002	0001	001	20,00
Histórico:	receita com venda de servico NF 000079096							
01/03/2023	49867	1.01.01.02.01.0001	0001	001	3.01.01.01.01.0002	0001	001	1.445,73
Histórico:	receita com venda de servico NF 000079097							
01/03/2023	49868	1.01.01.02.01.0001	0001	001	3.01.01.01.01.0002	0001	001	497,02
Histórico:	receita com venda de servico NF 000079098							
01/03/2023	49869	1.01.01.02.01.0001	0001	001	3.01.01.01.01.0002	0001	001	127,60

Documentação de Habilitação - A P MARTINS JUNIOR SERVICOS LTDA (0277540) SEI 0004055.110000943.0.2025 / pg. 998

Livro Diário Nº 01

Licenciado para: BIANKA CAVALCANTI LIMA SILVA ADMIN
Empresa: A P MARTINS JUNIOR SERVICOS LTDA - CNPJ: 18.201.831/0001-97 Fortes Contábil 7.210.1
Período: 01/01/2023 a 31/12/2023
Endereço: R SANTAREM Nª 07,QUADRA: A; BAIRRO: PARQUE AMAZONAS, Cidade: São Luís, Estado: MA, CEP: 65.031-570, Telefone: (98) 98984139682

Data	Chave	Débito	Estab	Centro	Crédito	Estab	Centro	Valor
Histórico:	receita com venda de servico NF 000079099							
01/03/2023	49870	1.01.01.02.01.0001	0001	001	3.01.01.01.01.0002	0001	001	215,02
Histórico:	receita com venda de servico NF 000079100							
01/03/2023	49871	1.01.01.02.01.0001	0001	001	3.01.01.01.01.0002	0001	001	50,00
Histórico:	receita com venda de servico NF 000079101							
01/03/2023	49872	1.01.01.02.01.0001	0001	001	3.01.01.01.01.0002	0001	001	15,00
Histórico:	receita com venda de servico NF 000079102							
01/03/2023	49873	1.01.01.02.01.0001	0001	001	3.01.01.01.01.0002	0001	001	85,80
Histórico:	receita com venda de servico NF 000079103							
01/03/2023	49874	1.01.01.02.01.0001	0001	001	3.01.01.01.01.0002	0001	001	53,00
Histórico:	receita com venda de servico NF 000079104							
01/03/2023	49875	1.01.01.02.01.0001	0001	001	3.01.01.01.01.0002	0001	001	20,00
Histórico:	receita com venda de servico NF 000079105							
01/03/2023	49876	1.01.01.02.01.0001	0001	001	3.01.01.01.01.0002	0001	001	22,00
Histórico:	receita com venda de servico NF 000079106							
01/03/2023	49877	1.01.01.02.01.0001	0001	001	3.01.01.01.01.0002	0001	001	247,75
Histórico:	receita com venda de servico NF 000079109							
01/03/2023	49878	1.01.01.02.01.0001	0001	001	3.01.01.01.01.0002	0001	001	261,05
Histórico:	receita com venda de servico NF 000079110							
01/03/2023	49879	1.01.01.02.01.0001	0001	001	3.01.01.01.01.0002	0001	001	10,00
Histórico:	receita com venda de servico NF 000079111							
01/03/2023	49880	1.01.01.02.01.0001	0001	001	3.01.01.01.01.0002	0001	001	86,80
Histórico:	receita com venda de servico NF 000079112							
01/03/2023	49881	1.01.01.02.01.0001	0001	001	3.01.01.01.01.0002	0001	001	7,00
Histórico:	receita com venda de servico NF 000079113							
01/03/2023	49882	1.01.01.02.01.0001	0001	001	3.01.01.01.01.0002	0001	001	50,00
Histórico:	receita com venda de servico NF 000079115							
01/03/2023	49883	1.01.01.02.01.0001	0001	001	3.01.01.01.01.0002	0001	001	1.179,10
Histórico:	receita com venda de servico NF 000079117							
01/03/2023	49884	1.01.01.02.01.0001	0001	001	3.01.01.01.01.0002	0001	001	30,00
Histórico:	receita com venda de servico NF 000079118							
01/03/2023	49885	1.01.01.02.01.0001	0001	001	3.01.01.01.01.0002	0001	001	200,03
Histórico:	receita com venda de servico NF 000079119							
01/03/2023	49886	1.01.01.02.01.0001	0001	001	3.01.01.01.01.0002	0001	001	216,61
Histórico:	receita com venda de servico NF 000079120							
01/03/2023	49887	1.01.01.02.01.0001	0001	001	3.01.01.01.01.0002	0001	001	150,00
Histórico:	receita com venda de servico NF 000079121							
01/03/2023	49888	1.01.01.02.01.0001	0001	001	3.01.01.01.01.0002	0001	001	154,57
Histórico:	receita com venda de servico NF 000079122							
01/03/2023	49889	1.01.01.02.01.0001	0001	001	3.01.01.01.01.0002	0001	001	73,00
Histórico:	receita com venda de servico NF 000079123							
01/03/2023	49890	1.01.01.02.01.0001	0001	001	3.01.01.01.01.0002	0001	001	60,00
Histórico:	receita com venda de servico NF 000079124							
01/03/2023	49891	1.01.01.02.01.0001	0001	001	3.01.01.01.01.0002	0001	001	75,04
Histórico:	receita com venda de servico NF 000079125							
01/03/2023	49892	1.01.01.02.01.0001	0001	001	3.01.01.01.01.0002	0001	001	100,00
Histórico:	receita com venda de servico NF 000079126							
01/03/2023	49893	1.01.01.02.01.0001	0001	001	3.01.01.01.01.0002	0001	001	24,00
Histórico:	receita com venda de servico NF 000079127							
01/03/2023	49894	1.01.01.02.01.0001	0001	001	3.01.01.01.01.0002	0001	001	114,00
Histórico:	receita com venda de servico NF 000079128							
01/03/2023	49895	1.01.01.02.01.0001	0001	001	3.01.01.01.01.0002	0001	001	180,00
Histórico:	receita com venda de servico NF 000079129							
01/03/2023	49896	1.01.01.02.01.0001	0001	001	3.01.01.01.01.0002	0001	001	290,78
Histórico:	receita com venda de servico NF 000079130							
01/03/2023	49897	1.01.01.02.01.0001	0001	001	3.01.01.01.01.0002	0001	001	80,03
Histórico:	receita com venda de servico NF 000079131							
							Totais do dia 01:	**51.596,65**
02/03/2023	49898	1.01.01.02.01.0001	0001	001	3.01.01.01.01.0002	0001	001	40,00
Histórico:	receita com venda de servico NF 000079132							
02/03/2023	49899	1.01.01.02.01.0001	0001	001	3.01.01.01.01.0002	0001	001	66,04

Documentação de Habilitação - A P MARTINS JUNIOR SERVICOS LTDA (0277540) SEI 0004055.110000943.0.2025 / pg. 999

Livro Diário Nº 01

Licenciado para: BIANKA CAVALCANTI LIMA SILVA ADMIN
Empresa: A P MARTINS JUNIOR SERVICOS LTDA - CNPJ: 18.201.831/0001-97 Fortes Contábil 7.210.1
Período: 01/01/2023 a 31/12/2023
Endereço: R SANTAREM Nª 07,QUADRA: A; BAIRRO: PARQUE AMAZONAS, Cidade: São Luís, Estado: MA, CEP: 65.031-570, Telefone: (98) 98984139682

Data	Chave	Débito	Estab	Centro	Crédito	Estab	Centro	Valor
Histórico:	receita com venda de servico NF 000079133							
02/03/2023	49900	1.01.01.02.01.0001	0001	001	3.01.01.01.01.0002	0001	001	20,00
Histórico:	receita com venda de servico NF 000079134							
02/03/2023	49901	1.01.01.02.01.0001	0001	001	3.01.01.01.01.0002	0001	001	275,03
Histórico:	receita com venda de servico NF 000079135							
02/03/2023	49902	1.01.01.02.01.0001	0001	001	3.01.01.01.01.0002	0001	001	53,00
Histórico:	receita com venda de servico NF 000079136							
02/03/2023	49903	1.01.01.02.01.0001	0001	001	3.01.01.01.01.0002	0001	001	300,30
Histórico:	receita com venda de servico NF 000079137							
02/03/2023	49904	1.01.01.02.01.0001	0001	001	3.01.01.01.01.0002	0001	001	12,00
Histórico:	receita com venda de servico NF 000079138							
02/03/2023	49905	1.01.01.02.01.0001	0001	001	3.01.01.01.01.0002	0001	001	429,00
Histórico:	receita com venda de servico NF 000079139							
02/03/2023	49906	1.01.01.02.01.0001	0001	001	3.01.01.01.01.0002	0001	001	359,37
Histórico:	receita com venda de servico NF 000079140							
02/03/2023	49907	1.01.01.02.01.0001	0001	001	3.01.01.01.01.0002	0001	001	50,00
Histórico:	receita com venda de servico NF 000079142							
02/03/2023	49908	1.01.01.02.01.0001	0001	001	3.01.01.01.01.0002	0001	001	30,00
Histórico:	receita com venda de servico NF 000079143							
02/03/2023	49909	1.01.01.02.01.0001	0001	001	3.01.01.01.01.0002	0001	001	15,00
Histórico:	receita com venda de servico NF 000079144							
02/03/2023	49910	1.01.01.02.01.0001	0001	001	3.01.01.01.01.0002	0001	001	50,00
Histórico:	receita com venda de servico NF 000079145							
02/03/2023	49911	1.01.01.02.01.0001	0001	001	3.01.01.01.01.0002	0001	001	20,00
Histórico:	receita com venda de servico NF 000079146							
02/03/2023	49912	1.01.01.02.01.0001	0001	001	3.01.01.01.01.0002	0001	001	640,60
Histórico:	receita com venda de servico NF 000079147							
02/03/2023	49913	1.01.01.02.01.0001	0001	001	3.01.01.01.01.0002	0001	001	18,02
Histórico:	receita com venda de servico NF 000079151							
02/03/2023	49914	1.01.01.02.01.0001	0001	001	3.01.01.01.01.0002	0001	001	50,00
Histórico:	receita com venda de servico NF 000079152							
02/03/2023	49915	1.01.01.02.01.0001	0001	001	3.01.01.01.01.0002	0001	001	50,00
Histórico:	receita com venda de servico NF 000079153							
02/03/2023	49916	1.01.01.02.01.0001	0001	001	3.01.01.01.01.0002	0001	001	12,03
Histórico:	receita com venda de servico NF 000079154							
02/03/2023	49917	1.01.01.02.01.0001	0001	001	3.01.01.01.01.0002	0001	001	22,00
Histórico:	receita com venda de servico NF 000079155							
02/03/2023	49918	1.01.01.02.01.0001	0001	001	3.01.01.01.01.0002	0001	001	20,00
Histórico:	receita com venda de servico NF 000079156							
02/03/2023	49919	1.01.01.02.01.0001	0001	001	3.01.01.01.01.0002	0001	001	16,00
Histórico:	receita com venda de servico NF 000079157							
02/03/2023	49920	1.01.01.02.01.0001	0001	001	3.01.01.01.01.0002	0001	001	499,95
Histórico:	receita com venda de servico NF 000079158							
02/03/2023	49921	1.01.01.02.01.0001	0001	001	3.01.01.01.01.0002	0001	001	50,00
Histórico:	receita com venda de servico NF 000079161							
02/03/2023	49922	1.01.01.02.01.0001	0001	001	3.01.01.01.01.0002	0001	001	40,02
Histórico:	receita com venda de servico NF 000079162							
02/03/2023	49923	1.01.01.02.01.0001	0001	001	3.01.01.01.01.0002	0001	001	10,00
Histórico:	receita com venda de servico NF 000079163							
02/03/2023	49924	1.01.01.02.01.0001	0001	001	3.01.01.01.01.0002	0001	001	10,00
Histórico:	receita com venda de servico NF 000079164							
02/03/2023	49925	1.01.01.02.01.0001	0001	001	3.01.01.01.01.0002	0001	001	1.080,01
Histórico:	receita com venda de servico NF 000079165							
02/03/2023	49926	1.01.01.02.01.0001	0001	001	3.01.01.01.01.0002	0001	001	159,00
Histórico:	receita com venda de servico NF 000079166							
02/03/2023	49927	1.01.01.02.01.0001	0001	001	3.01.01.01.01.0002	0001	001	20,00
Histórico:	receita com venda de servico NF 000079167							
02/03/2023	49928	1.01.01.02.01.0001	0001	001	3.01.01.01.01.0002	0001	001	40,07
Histórico:	receita com venda de servico NF 000079168							
02/03/2023	49929	1.01.01.02.01.0001	0001	001	3.01.01.01.01.0002	0001	001	20,00
Histórico:	receita com venda de servico NF 000079169							

Documentação de Habilitação - A P MARTINS JUNIOR SERVICOS LTDA (0277540) SEI 0004055.110000943.0.2025 / pg. 1000

Livro Diário Nº 01

Licenciado para: BIANKA CAVALCANTI LIMA SILVA ADMIN
Empresa: A P MARTINS JUNIOR SERVICOS LTDA - CNPJ: 18.201.831/0001-97 Fortes Contábil 7.210.1
Período: 01/01/2023 a 31/12/2023
Endereço: R SANTAREM Nª 07,QUADRA: A; BAIRRO: PARQUE AMAZONAS, Cidade: São Luís, Estado: MA, CEP: 65.031-570, Telefone: (98) 98984139682

Data	Chave	Débito	Estab	Centro	Crédito	Estab	Centro	Valor
02/03/2023	49930	1.01.01.02.01.0001	0001	001	3.01.01.01.01.0002	0001	001	210,04
Histórico:	receita com venda de servico NF 000079170							
02/03/2023	49931	1.01.01.02.01.0001	0001	001	3.01.01.01.01.0002	0001	001	500,00
Histórico:	receita com venda de servico NF 000079171							
02/03/2023	49932	1.01.01.02.01.0001	0001	001	3.01.01.01.01.0002	0001	001	150,00
Histórico:	receita com venda de servico NF 000079172							
02/03/2023	49933	1.01.01.02.01.0001	0001	001	3.01.01.01.01.0002	0001	001	128,70
Histórico:	receita com venda de servico NF 000079173							
02/03/2023	49934	1.01.01.02.01.0001	0001	001	3.01.01.01.01.0002	0001	001	50,00
Histórico:	receita com venda de servico NF 000079174							
02/03/2023	49935	1.01.01.02.01.0001	0001	001	3.01.01.01.01.0002	0001	001	30,02
Histórico:	receita com venda de servico NF 000079175							
02/03/2023	49936	1.01.01.02.01.0001	0001	001	3.01.01.01.01.0002	0001	001	50,00
Histórico:	receita com venda de servico NF 000079176							
02/03/2023	49937	1.01.01.02.01.0001	0001	001	3.01.01.01.01.0002	0001	001	20,00
Histórico:	receita com venda de servico NF 000079177							
02/03/2023	49938	1.01.01.02.01.0001	0001	001	3.01.01.01.01.0002	0001	001	625,06
Histórico:	receita com venda de servico NF 000079178							
02/03/2023	49939	1.01.01.02.01.0001	0001	001	3.01.01.01.01.0002	0001	001	6,00
Histórico:	receita com venda de servico NF 000079179							
02/03/2023	49940	1.01.01.02.01.0001	0001	001	3.01.01.01.01.0002	0001	001	170,00
Histórico:	receita com venda de servico NF 000079180							
02/03/2023	49941	1.01.01.02.01.0001	0001	001	3.01.01.01.01.0002	0001	001	1.550,65
Histórico:	receita com venda de servico NF 000079181							
02/03/2023	49942	1.01.01.02.01.0001	0001	001	3.01.01.01.01.0002	0001	001	738,17
Histórico:	receita com venda de servico NF 000079182							
02/03/2023	49943	1.01.01.02.01.0001	0001	001	3.01.01.01.01.0002	0001	001	15,02
Histórico:	receita com venda de servico NF 000079183							
02/03/2023	49944	1.01.01.02.01.0001	0001	001	3.01.01.01.01.0002	0001	001	195,08
Histórico:	receita com venda de servico NF 000079184							
02/03/2023	49945	1.01.01.02.01.0001	0001	001	3.01.01.01.01.0002	0001	001	106,00
Histórico:	receita com venda de servico NF 000079185							
02/03/2023	49946	1.01.01.02.01.0001	0001	001	3.01.01.01.01.0002	0001	001	225,01
Histórico:	receita com venda de servico NF 000079186							
02/03/2023	49947	1.01.01.02.01.0001	0001	001	3.01.01.01.01.0002	0001	001	376,02
Histórico:	receita com venda de servico NF 000079187							
02/03/2023	49948	1.01.01.02.01.0001	0001	001	3.01.01.01.01.0002	0001	001	15,00
Histórico:	receita com venda de servico NF 000079188							
02/03/2023	49949	1.01.01.02.01.0001	0001	001	3.01.01.01.01.0002	0001	001	30,00
Histórico:	receita com venda de servico NF 000079189							
02/03/2023	49950	1.01.01.02.01.0001	0001	001	3.01.01.01.01.0002	0001	001	20,00
Histórico:	receita com venda de servico NF 000079190							
02/03/2023	49951	1.01.01.02.01.0001	0001	001	3.01.01.01.01.0002	0001	001	64,50
Histórico:	receita com venda de servico NF 000079191							
02/03/2023	49952	1.01.01.02.01.0001	0001	001	3.01.01.01.01.0002	0001	001	49,03
Histórico:	receita com venda de servico NF 000079192							
02/03/2023	49953	1.01.01.02.01.0001	0001	001	3.01.01.01.01.0002	0001	001	534,22
Histórico:	receita com venda de servico NF 000079193							
02/03/2023	49954	1.01.01.02.01.0001	0001	001	3.01.01.01.01.0002	0001	001	185,50
Histórico:	receita com venda de servico NF 000079194							
02/03/2023	49955	1.01.01.02.01.0001	0001	001	3.01.01.01.01.0002	0001	001	224,37
Histórico:	receita com venda de servico NF 000079195							
02/03/2023	49956	1.01.01.02.01.0001	0001	001	3.01.01.01.01.0002	0001	001	15,90
Histórico:	receita com venda de servico NF 000079196							
02/03/2023	49957	1.01.01.02.01.0001	0001	001	3.01.01.01.01.0002	0001	001	275,03
Histórico:	receita com venda de servico NF 000079197							
02/03/2023	49958	1.01.01.02.01.0001	0001	001	3.01.01.01.01.0002	0001	001	20,00
Histórico:	receita com venda de servico NF 000079198							
02/03/2023	49959	1.01.01.02.01.0001	0001	001	3.01.01.01.01.0002	0001	001	2.712,41
Histórico:	receita com venda de servico NF 000079199							
02/03/2023	49960	1.01.01.02.01.0001	0001	001	3.01.01.01.01.0002	0001	001	304,00

Documentação de Habilitação - A P MARTINS JUNIOR SERVICOS LTDA (0277540) SEI 0004055.110000943.0.2025 / pg. 1001

Livro Diário Nº 01

Licenciado para: BIANKA CAVALCANTI LIMA SILVA ADMIN
Empresa: A P MARTINS JUNIOR SERVICOS LTDA - CNPJ: 18.201.831/0001-97 Fortes Contábil 7.210.1
Período: 01/01/2023 a 31/12/2023
Endereço: R SANTAREM Nª 07,QUADRA: A; BAIRRO: PARQUE AMAZONAS, Cidade: São Luís, Estado: MA, CEP: 65.031-570, Telefone: (98) 98984139682

Data	Chave	Débito	Estab	Centro	Crédito	Estab	Centro	Valor
Histórico:	receita com venda de servico NF 000079200							
02/03/2023	49961	1.01.01.02.01.0001	0001	001	3.01.01.01.01.0002	0001	001	157,02
Histórico:	receita com venda de servico NF 000079201							
02/03/2023	49962	1.01.01.02.01.0001	0001	001	3.01.01.01.01.0002	0001	001	12,00
Histórico:	receita com venda de servico NF 000079202							
							Totais do dia 02:	**14.242,19**
03/03/2023	45600	1.01.15.01.01.0001	0001	001	1.01.01.02.01.0001	0001	001	23.762,00
Histórico:	Vr aquisicão de combustível para revenda NF000012010							
03/03/2023	45601	3.01.01.07.01.0063	0001	001	1.01.01.02.01.0001	0001	001	23.762,00
Histórico:	Pg despa ref material de uso e consumo NF000012010							
03/03/2023	49963	1.01.01.02.01.0001	0001	001	3.01.01.01.01.0002	0001	001	30,00
Histórico:	receita com venda de servico NF 000079203							
03/03/2023	49964	1.01.01.02.01.0001	0001	001	3.01.01.01.01.0002	0001	001	100,00
Histórico:	receita com venda de servico NF 000079204							
03/03/2023	49965	1.01.01.02.01.0001	0001	001	3.01.01.01.01.0002	0001	001	15,00
Histórico:	receita com venda de servico NF 000079205							
03/03/2023	49966	1.01.01.02.01.0001	0001	001	3.01.01.01.01.0002	0001	001	7,00
Histórico:	receita com venda de servico NF 000079206							
03/03/2023	49967	1.01.01.02.01.0001	0001	001	3.01.01.01.01.0002	0001	001	50,00
Histórico:	receita com venda de servico NF 000079207							
03/03/2023	49968	1.01.01.02.01.0001	0001	001	3.01.01.01.01.0002	0001	001	129,00
Histórico:	receita com venda de servico NF 000079208							
03/03/2023	49969	1.01.01.02.01.0001	0001	001	3.01.01.01.01.0002	0001	001	40,00
Histórico:	receita com venda de servico NF 000079209							
03/03/2023	49970	1.01.01.02.01.0001	0001	001	3.01.01.01.01.0002	0001	001	10,00
Histórico:	receita com venda de servico NF 000079210							
03/03/2023	49971	1.01.01.02.01.0001	0001	001	3.01.01.01.01.0002	0001	001	50,00
Histórico:	receita com venda de servico NF 000079211							
03/03/2023	49972	1.01.01.02.01.0001	0001	001	3.01.01.01.01.0002	0001	001	20,03
Histórico:	receita com venda de servico NF 000079212							
03/03/2023	49973	1.01.01.02.01.0001	0001	001	3.01.01.01.01.0002	0001	001	136,00
Histórico:	receita com venda de servico NF 000079213							
03/03/2023	49974	1.01.01.02.01.0001	0001	001	3.01.01.01.01.0002	0001	001	15,00
Histórico:	receita com venda de servico NF 000079214							
03/03/2023	49975	1.01.01.02.01.0001	0001	001	3.01.01.01.01.0002	0001	001	283,02
Histórico:	receita com venda de servico NF 000079215							
03/03/2023	49976	1.01.01.02.01.0001	0001	001	3.01.01.01.01.0002	0001	001	70,00
Histórico:	receita com venda de servico NF 000079216							
03/03/2023	49977	1.01.01.02.01.0001	0001	001	3.01.01.01.01.0002	0001	001	30,00
Histórico:	receita com venda de servico NF 000079217							
03/03/2023	49978	1.01.01.02.01.0001	0001	001	3.01.01.01.01.0002	0001	001	11,40
Histórico:	receita com venda de servico NF 000079218							
03/03/2023	49979	1.01.01.02.01.0001	0001	001	3.01.01.01.01.0002	0001	001	200,00
Histórico:	receita com venda de servico NF 000079219							
03/03/2023	49980	1.01.01.02.01.0001	0001	001	3.01.01.01.01.0002	0001	001	458,00
Histórico:	receita com venda de servico NF 000079220							
03/03/2023	49981	1.01.01.02.01.0001	0001	001	3.01.01.01.01.0002	0001	001	53,00
Histórico:	receita com venda de servico NF 000079221							
03/03/2023	49982	1.01.01.02.01.0001	0001	001	3.01.01.01.01.0002	0001	001	26,50
Histórico:	receita com venda de servico NF 000079222							
03/03/2023	49983	1.01.01.02.01.0001	0001	001	3.01.01.01.01.0002	0001	001	188,15
Histórico:	receita com venda de servico NF 000079223							
03/03/2023	49984	1.01.01.02.01.0001	0001	001	3.01.01.01.01.0002	0001	001	26,50
Histórico:	receita com venda de servico NF 000079225							
03/03/2023	49985	1.01.01.02.01.0001	0001	001	3.01.01.01.01.0002	0001	001	51,04
Histórico:	receita com venda de servico NF 000079226							
03/03/2023	49986	1.01.01.02.01.0001	0001	001	3.01.01.01.01.0002	0001	001	429,00
Histórico:	receita com venda de servico NF 000079227							
03/03/2023	49987	1.01.01.02.01.0001	0001	001	3.01.01.01.01.0002	0001	001	429,00
Histórico:	receita com venda de servico NF 000079228							
03/03/2023	49988	1.01.01.02.01.0001	0001	001	3.01.01.01.01.0002	0001	001	106,55

Documentação de Habilitação - A P MARTINS JUNIOR SERVICOS LTDA (0277540) SEI 0004055.110000943.0.2025 / pg. 1002

Livro Diário Nº 01

Licenciado para: BIANKA CAVALCANTI LIMA SILVA ADMIN
Empresa: A P MARTINS JUNIOR SERVICOS LTDA - CNPJ: 18.201.831/0001-97 Fortes Contábil 7.210.1
Período: 01/01/2023 a 31/12/2023
Endereço: R SANTAREM Nª 07,QUADRA: A; BAIRRO: PARQUE AMAZONAS, Cidade: São Luís, Estado: MA, CEP: 65.031-570, Telefone: (98) 98984139682

Data	Chave	Débito	Estab	Centro	Crédito	Estab	Centro	Valor
Histórico:	receita com venda de servico NF 000079229							
03/03/2023	49989	1.01.01.02.01.0001	0001	001	3.01.01.01.01.0002	0001	001	1.454,12
Histórico:	receita com venda de servico NF 000079230							
03/03/2023	49990	1.01.01.02.01.0001	0001	001	3.01.01.01.01.0002	0001	001	227,03
Histórico:	receita com venda de servico NF 000079231							
03/03/2023	49991	1.01.01.02.01.0001	0001	001	3.01.01.01.01.0002	0001	001	50,00
Histórico:	receita com venda de servico NF 000079232							
03/03/2023	49992	1.01.01.02.01.0001	0001	001	3.01.01.01.01.0002	0001	001	317,51
Histórico:	receita com venda de servico NF 000079233							
03/03/2023	49993	1.01.01.02.01.0001	0001	001	3.01.01.01.01.0002	0001	001	160,00
Histórico:	receita com venda de servico NF 000079234							
03/03/2023	49994	1.01.01.02.01.0001	0001	001	3.01.01.01.01.0002	0001	001	20,00
Histórico:	receita com venda de servico NF 000079235							
03/03/2023	49995	1.01.01.02.01.0001	0001	001	3.01.01.01.01.0002	0001	001	100,00
Histórico:	receita com venda de servico NF 000079236							
03/03/2023	49996	1.01.01.02.01.0001	0001	001	3.01.01.01.01.0002	0001	001	20,00
Histórico:	receita com venda de servico NF 000079237							
03/03/2023	49997	1.01.01.02.01.0001	0001	001	3.01.01.01.01.0002	0001	001	300,30
Histórico:	receita com venda de servico NF 000079238							
03/03/2023	49998	1.01.01.02.01.0001	0001	001	3.01.01.01.01.0002	0001	001	53,00
Histórico:	receita com venda de servico NF 000079239							
03/03/2023	49999	1.01.01.02.01.0001	0001	001	3.01.01.01.01.0002	0001	001	201,40
Histórico:	receita com venda de servico NF 000079240							
03/03/2023	50000	1.01.01.02.01.0001	0001	001	3.01.01.01.01.0002	0001	001	100,00
Histórico:	receita com venda de servico NF 000079241							
03/03/2023	50001	1.01.01.02.01.0001	0001	001	3.01.01.01.01.0002	0001	001	30,00
Histórico:	receita com venda de servico NF 000079242							
03/03/2023	50002	1.01.01.02.01.0001	0001	001	3.01.01.01.01.0002	0001	001	26,50
Histórico:	receita com venda de servico NF 000079243							
03/03/2023	50003	1.01.01.02.01.0001	0001	001	3.01.01.01.01.0002	0001	001	694,04
Histórico:	receita com venda de servico NF 000079244							
03/03/2023	50004	1.01.01.02.01.0001	0001	001	3.01.01.01.01.0002	0001	001	414,06
Histórico:	receita com venda de servico NF 000079245							
03/03/2023	50005	1.01.01.02.01.0001	0001	001	3.01.01.01.01.0002	0001	001	150,00
Histórico:	receita com venda de servico NF 000079246							
03/03/2023	50006	1.01.01.02.01.0001	0001	001	3.01.01.01.01.0002	0001	001	170,00
Histórico:	receita com venda de servico NF 000079247							
03/03/2023	50007	1.01.01.02.01.0001	0001	001	3.01.01.01.01.0002	0001	001	1.751,41
Histórico:	receita com venda de servico NF 000079248							
03/03/2023	50008	1.01.01.02.01.0001	0001	001	3.01.01.01.01.0002	0001	001	30,00
Histórico:	receita com venda de servico NF 000079249							
03/03/2023	50009	1.01.01.02.01.0001	0001	001	3.01.01.01.01.0002	0001	001	30,00
Histórico:	receita com venda de servico NF 000079250							
03/03/2023	50010	1.01.01.02.01.0001	0001	001	3.01.01.01.01.0002	0001	001	42,09
Histórico:	receita com venda de servico NF 000079251							
03/03/2023	50011	1.01.01.02.01.0001	0001	001	3.01.01.01.01.0002	0001	001	141,03
Histórico:	receita com venda de servico NF 000079252							
03/03/2023	50012	1.01.01.02.01.0001	0001	001	3.01.01.01.01.0002	0001	001	18,02
Histórico:	receita com venda de servico NF 000079253							
03/03/2023	50013	1.01.01.02.01.0001	0001	001	3.01.01.01.01.0002	0001	001	5,00
Histórico:	receita com venda de servico NF 000079254							
03/03/2023	50014	1.01.01.02.01.0001	0001	001	3.01.01.01.01.0002	0001	001	50,00
Histórico:	receita com venda de servico NF 000079255							
03/03/2023	50015	1.01.01.02.01.0001	0001	001	3.01.01.01.01.0002	0001	001	50,00
Histórico:	receita com venda de servico NF 000079256							
03/03/2023	50016	1.01.01.02.01.0001	0001	001	3.01.01.01.01.0002	0001	001	130,00
Histórico:	receita com venda de servico NF 000079257							
03/03/2023	50017	1.01.01.02.01.0001	0001	001	3.01.01.01.01.0002	0001	001	169,00
Histórico:	receita com venda de servico NF 000079258							
03/03/2023	50018	1.01.01.02.01.0001	0001	001	3.01.01.01.01.0002	0001	001	50,00
Histórico:	receita com venda de servico NF 000079259							

Documentação de Habilitação - A P MARTINS JUNIOR SERVICOS LTDA (0277540) SEI 0004055.110000943.0.2025 / pg. 1003

Livro Diário Nº 01

Licenciado para: BIANKA CAVALCANTI LIMA SILVA ADMIN
Empresa: A P MARTINS JUNIOR SERVICOS LTDA - CNPJ: 18.201.831/0001-97 Fortes Contábil 7.210.1
Período: 01/01/2023 a 31/12/2023
Endereço: R SANTAREM Nª 07,QUADRA: A; BAIRRO: PARQUE AMAZONAS, Cidade: São Luís, Estado: MA, CEP: 65.031-570, Telefone: (98) 98984139682

Data	Chave	Débito	Estab	Centro	Crédito	Estab	Centro	Valor
03/03/2023	50019	1.01.01.02.01.0001	0001	001	3.01.01.01.01.0002	0001	001	260,40
Histórico:	receita com venda de servico NF 000079260							
03/03/2023	50020	1.01.01.02.01.0001	0001	001	3.01.01.01.01.0002	0001	001	50,00
Histórico:	receita com venda de servico NF 000079261							
03/03/2023	50021	1.01.01.02.01.0001	0001	001	3.01.01.01.01.0002	0001	001	30,50
Histórico:	receita com venda de servico NF 000079262							
03/03/2023	50022	1.01.01.02.01.0001	0001	001	3.01.01.01.01.0002	0001	001	5,00
Histórico:	receita com venda de servico NF 000079263							
03/03/2023	50023	1.01.01.02.01.0001	0001	001	3.01.01.01.01.0002	0001	001	260,40
Histórico:	receita com venda de servico NF 000079264							
03/03/2023	50024	1.01.01.02.01.0001	0001	001	3.01.01.01.01.0002	0001	001	100,00
Histórico:	receita com venda de servico NF 000079265							
03/03/2023	50025	1.01.01.02.01.0001	0001	001	3.01.01.01.01.0002	0001	001	100,00
Histórico:	receita com venda de servico NF 000079266							
03/03/2023	50026	1.01.01.02.01.0001	0001	001	3.01.01.01.01.0002	0001	001	143,22
Histórico:	receita com venda de servico NF 000079267							
03/03/2023	50027	1.01.01.02.01.0001	0001	001	3.01.01.01.01.0002	0001	001	63,00
Histórico:	receita com venda de servico NF 000079268							
03/03/2023	50028	1.01.01.02.01.0001	0001	001	3.01.01.01.01.0002	0001	001	419,00
Histórico:	receita com venda de servico NF 000079269							
03/03/2023	50029	1.01.01.02.01.0001	0001	001	3.01.01.01.01.0002	0001	001	20,00
Histórico:	receita com venda de servico NF 000079270							
03/03/2023	50030	1.01.01.02.01.0001	0001	001	3.01.01.01.01.0002	0001	001	100,00
Histórico:	receita com venda de servico NF 000079271							
03/03/2023	50031	1.01.01.02.01.0001	0001	001	3.01.01.01.01.0002	0001	001	100,00
Histórico:	receita com venda de servico NF 000079272							
03/03/2023	50032	1.01.01.02.01.0001	0001	001	3.01.01.01.01.0002	0001	001	241,00
Histórico:	receita com venda de servico NF 000079273							
03/03/2023	50033	1.01.01.02.01.0001	0001	001	3.01.01.01.01.0002	0001	001	100,00
Histórico:	receita com venda de servico NF 000079274							
03/03/2023	50034	1.01.01.02.01.0001	0001	001	3.01.01.01.01.0002	0001	001	171,08
Histórico:	receita com venda de servico NF 000079275							
03/03/2023	50035	1.01.01.02.01.0001	0001	001	3.01.01.01.01.0002	0001	001	710,02
Histórico:	receita com venda de servico NF 000079276							
03/03/2023	50036	1.01.01.02.01.0001	0001	001	3.01.01.01.01.0002	0001	001	50,00
Histórico:	receita com venda de servico NF 000079277							
03/03/2023	50037	1.01.01.02.01.0001	0001	001	3.01.01.01.01.0002	0001	001	32,03
Histórico:	receita com venda de servico NF 000079278							
03/03/2023	50038	1.01.01.02.01.0001	0001	001	3.01.01.01.01.0002	0001	001	45,00
Histórico:	receita com venda de servico NF 000079279							
03/03/2023	50039	1.01.01.02.01.0001	0001	001	3.01.01.01.01.0002	0001	001	10,00
Histórico:	receita com venda de servico NF 000079280							
03/03/2023	50040	1.01.01.02.01.0001	0001	001	3.01.01.01.01.0002	0001	001	250,94
Histórico:	receita com venda de servico NF 000079281							
03/03/2023	50041	1.01.01.02.01.0001	0001	001	3.01.01.01.01.0002	0001	001	90,00
Histórico:	receita com venda de servico NF 000079282							
03/03/2023	50042	1.01.01.02.01.0001	0001	001	3.01.01.01.01.0002	0001	001	4,00
Histórico:	receita com venda de servico NF 000079283							
03/03/2023	50043	1.01.01.02.01.0001	0001	001	3.01.01.01.01.0002	0001	001	664,62
Histórico:	receita com venda de servico NF 000079284							
03/03/2023	50044	1.01.01.02.01.0001	0001	001	3.01.01.01.01.0002	0001	001	86,80
Histórico:	receita com venda de servico NF 000079285							
03/03/2023	50045	1.01.01.02.01.0001	0001	001	3.01.01.01.01.0002	0001	001	146,69
Histórico:	receita com venda de servico NF 000079286							
							Totais do dia 03:	**61.696,40**
04/03/2023	50046	1.01.01.02.01.0001	0001	001	3.01.01.01.01.0002	0001	001	278,04
Histórico:	receita com venda de servico NF 000079288							
04/03/2023	50047	1.01.01.02.01.0001	0001	001	3.01.01.01.01.0002	0001	001	170,00
Histórico:	receita com venda de servico NF 000079293							
04/03/2023	50048	1.01.01.02.01.0001	0001	001	3.01.01.01.01.0002	0001	001	440,00
Histórico:	receita com venda de servico NF 000079294							

Documentação de Habilitação - A P MARTINS JUNIOR SERVICOS LTDA (0277540) SEI 0004055.110000943.0.2025 / pg. 1004

Livro Diário Nº 01

Licenciado para: BIANKA CAVALCANTI LIMA SILVA ADMIN
Empresa: A P MARTINS JUNIOR SERVICOS LTDA - CNPJ: 18.201.831/0001-97 Fortes Contábil 7.210.1
Período: 01/01/2023 a 31/12/2023
Endereço: R SANTAREM Nª 07,QUADRA: A; BAIRRO: PARQUE AMAZONAS, Cidade: São Luís, Estado: MA, CEP: 65.031-570, Telefone: (98) 98984139682

Data	Chave	Débito	Estab	Centro	Crédito	Estab	Centro		Valor
04/03/2023	50049	1.01.01.02.01.0001	0001	001	3.01.01.01.01.0002	0001	001		483,52
Histórico:	receita com venda de servico NF 000079295								
04/03/2023	50050	1.01.01.02.01.0001	0001	001	3.01.01.01.01.0002	0001	001		132,90
Histórico:	receita com venda de servico NF 000079296								
04/03/2023	50051	1.01.01.02.01.0001	0001	001	3.01.01.01.01.0002	0001	001		50,00
Histórico:	receita com venda de servico NF 000079297								
04/03/2023	50052	1.01.01.02.01.0001	0001	001	3.01.01.01.01.0002	0001	001		277,20
Histórico:	receita com venda de servico NF 000079298								
04/03/2023	50053	1.01.01.02.01.0001	0001	001	3.01.01.01.01.0002	0001	001		300,00
Histórico:	receita com venda de servico NF 000079299								
04/03/2023	50054	1.01.01.02.01.0001	0001	001	3.01.01.01.01.0002	0001	001		364,06
Histórico:	receita com venda de servico NF 000079287								
04/03/2023	50055	1.01.01.02.01.0001	0001	001	3.01.01.01.01.0002	0001	001		132,00
Histórico:	receita com venda de servico NF 000079300								
04/03/2023	50056	1.01.01.02.01.0001	0001	001	3.01.01.01.01.0002	0001	001		177,20
Histórico:	receita com venda de servico NF 000079301								
04/03/2023	50057	1.01.01.02.01.0001	0001	001	3.01.01.01.01.0002	0001	001		484,00
Histórico:	receita com venda de servico NF 000079302								
04/03/2023	50058	1.01.01.02.01.0001	0001	001	3.01.01.01.01.0002	0001	001		100,00
Histórico:	receita com venda de servico NF 000079303								
04/03/2023	50059	1.01.01.02.01.0001	0001	001	3.01.01.01.01.0002	0001	001		280,02
Histórico:	receita com venda de servico NF 000079304								
04/03/2023	50060	1.01.01.02.01.0001	0001	001	3.01.01.01.01.0002	0001	001		352,00
Histórico:	receita com venda de servico NF 000079305								
04/03/2023	50061	1.01.01.02.01.0001	0001	001	3.01.01.01.01.0002	0001	001		110,00
Histórico:	receita com venda de servico NF 000079306								
04/03/2023	50062	1.01.01.02.01.0001	0001	001	3.01.01.01.01.0002	0001	001		80,03
Histórico:	receita com venda de servico NF 000079307								
04/03/2023	50063	1.01.01.02.01.0001	0001	001	3.01.01.01.01.0002	0001	001		310,01
Histórico:	receita com venda de servico NF 000079308								
04/03/2023	50064	1.01.01.02.01.0001	0001	001	3.01.01.01.01.0002	0001	001		50,00
Histórico:	receita com venda de servico NF 000079309								
04/03/2023	50065	1.01.01.02.01.0001	0001	001	3.01.01.01.01.0002	0001	001		50,00
Histórico:	receita com venda de servico NF 000079310								
04/03/2023	50066	1.01.01.02.01.0001	0001	001	3.01.01.01.01.0002	0001	001		62,02
Histórico:	receita com venda de servico NF 000079311								
								Totais do dia 04:	**4.683,00**
05/03/2023	50067	1.01.01.02.01.0001	0001	001	3.01.01.01.01.0002	0001	001		100,00
Histórico:	receita com venda de servico NF 000079312								
05/03/2023	50068	1.01.01.02.01.0001	0001	001	3.01.01.01.01.0002	0001	001		1.019,12
Histórico:	receita com venda de servico NF 000079313								
05/03/2023	50069	1.01.01.02.01.0001	0001	001	3.01.01.01.01.0002	0001	001		374,00
Histórico:	receita com venda de servico NF 000079314								
05/03/2023	50070	1.01.01.02.01.0001	0001	001	3.01.01.01.01.0002	0001	001		216,00
Histórico:	receita com venda de servico NF 000079315								
05/03/2023	50071	1.01.01.02.01.0001	0001	001	3.01.01.01.01.0002	0001	001		100,00
Histórico:	receita com venda de servico NF 000079316								
05/03/2023	50072	1.01.01.02.01.0001	0001	001	3.01.01.01.01.0002	0001	001		264,04
Histórico:	receita com venda de servico NF 000079317								
05/03/2023	50073	1.01.01.02.01.0001	0001	001	3.01.01.01.01.0002	0001	001		200,00
Histórico:	receita com venda de servico NF 000079318								
05/03/2023	50074	1.01.01.02.01.0001	0001	001	3.01.01.01.01.0002	0001	001		30,00
Histórico:	receita com venda de servico NF 000079319								
05/03/2023	50075	1.01.01.02.01.0001	0001	001	3.01.01.01.01.0002	0001	001		265,80
Histórico:	receita com venda de servico NF 000079320								
05/03/2023	50076	1.01.01.02.01.0001	0001	001	3.01.01.01.01.0002	0001	001		96,80
Histórico:	receita com venda de servico NF 000079321								
05/03/2023	50077	1.01.01.02.01.0001	0001	001	3.01.01.01.01.0002	0001	001		354,40
Histórico:	receita com venda de servico NF 000079322								
05/03/2023	50078	1.01.01.02.01.0001	0001	001	3.01.01.01.01.0002	0001	001		600,00
Histórico:	receita com venda de servico NF 000079323								

Documentação de Habilitação - A P MARTINS JUNIOR SERVICOS LTDA (0277540) SEI 0004055.110000943.0.2025 / pg. 1005

Livro Diário Nº 01

Licenciado para: BIANKA CAVALCANTI LIMA SILVA ADMIN
Empresa: A P MARTINS JUNIOR SERVICOS LTDA - CNPJ: 18.201.831/0001-97 Fortes Contábil 7.210.1
Período: 01/01/2023 a 31/12/2023
Endereço: R SANTAREM Nª 07,QUADRA: A; BAIRRO: PARQUE AMAZONAS, Cidade: São Luís, Estado: MA, CEP: 65.031-570, Telefone: (98) 98984139682

Data	Chave	Débito	Estab	Centro	Crédito	Estab	Centro	Valor
05/03/2023	50079	1.01.01.02.01.0001	0001	001	3.01.01.01.01.0002	0001	001	280,02
Histórico:	receita com venda de servico NF 000079324							
05/03/2023	50080	1.01.01.02.01.0001	0001	001	3.01.01.01.01.0002	0001	001	50,04
Histórico:	receita com venda de servico NF 000079325							
05/03/2023	50081	1.01.01.02.01.0001	0001	001	3.01.01.01.01.0002	0001	001	150,00
Histórico:	receita com venda de servico NF 000079326							
05/03/2023	50082	1.01.01.02.01.0001	0001	001	3.01.01.01.01.0002	0001	001	100,00
Histórico:	receita com venda de servico NF 000079327							
05/03/2023	50083	1.01.01.02.01.0001	0001	001	3.01.01.01.01.0002	0001	001	50,00
Histórico:	receita com venda de servico NF 000079328							
							Totais do dia 05:	**4.250,22**
06/03/2023	45602	1.01.15.01.01.0001	0001	001	1.01.01.02.01.0001	0001	001	18.854,50
Histórico:	Vr aquisicão de combustível para revenda NF000012142							
06/03/2023	45603	3.01.01.07.01.0063	0001	001	1.01.01.02.01.0001	0001	001	18.854,50
Histórico:	Pg despa ref material de uso e consumo NF000012142							
06/03/2023	50084	1.01.01.02.01.0001	0001	001	3.01.01.01.01.0002	0001	001	126,00
Histórico:	receita com venda de servico NF 000079329							
06/03/2023	50085	1.01.01.02.01.0001	0001	001	3.01.01.01.01.0002	0001	001	477,00
Histórico:	receita com venda de servico NF 000079330							
06/03/2023	50086	1.01.01.02.01.0001	0001	001	3.01.01.01.01.0002	0001	001	215,03
Histórico:	receita com venda de servico NF 000079331							
06/03/2023	50087	1.01.01.02.01.0001	0001	001	3.01.01.01.01.0002	0001	001	264,00
Histórico:	receita com venda de servico NF 000079332							
06/03/2023	50088	1.01.01.02.01.0001	0001	001	3.01.01.01.01.0002	0001	001	360,01
Histórico:	receita com venda de servico NF 000079333							
06/03/2023	50089	1.01.01.02.01.0001	0001	001	3.01.01.01.01.0002	0001	001	100,00
Histórico:	receita com venda de servico NF 000079334							
06/03/2023	50090	1.01.01.02.01.0001	0001	001	3.01.01.01.01.0002	0001	001	10,00
Histórico:	receita com venda de servico NF 000079335							
06/03/2023	50091	1.01.01.02.01.0001	0001	001	3.01.01.01.01.0002	0001	001	270,00
Histórico:	receita com venda de servico NF 000079336							
06/03/2023	50092	1.01.01.02.01.0001	0001	001	3.01.01.01.01.0002	0001	001	20,02
Histórico:	receita com venda de servico NF 000079337							
06/03/2023	50093	1.01.01.02.01.0001	0001	001	3.01.01.01.01.0002	0001	001	20,02
Histórico:	receita com venda de servico NF 000079338							
06/03/2023	50094	1.01.01.02.01.0001	0001	001	3.01.01.01.01.0002	0001	001	5,00
Histórico:	receita com venda de servico NF 000079339							
06/03/2023	50095	1.01.01.02.01.0001	0001	001	3.01.01.01.01.0002	0001	001	50,00
Histórico:	receita com venda de servico NF 000079340							
06/03/2023	50096	1.01.01.02.01.0001	0001	001	3.01.01.01.01.0002	0001	001	50,00
Histórico:	receita com venda de servico NF 000079341							
06/03/2023	50097	1.01.01.02.01.0001	0001	001	3.01.01.01.01.0002	0001	001	30,00
Histórico:	receita com venda de servico NF 000079342							
06/03/2023	50098	1.01.01.02.01.0001	0001	001	3.01.01.01.01.0002	0001	001	10,00
Histórico:	receita com venda de servico NF 000079343							
06/03/2023	50099	1.01.01.02.01.0001	0001	001	3.01.01.01.01.0002	0001	001	5,00
Histórico:	receita com venda de servico NF 000079344							
06/03/2023	50100	1.01.01.02.01.0001	0001	001	3.01.01.01.01.0002	0001	001	150,00
Histórico:	receita com venda de servico NF 000079345							
06/03/2023	50101	1.01.01.02.01.0001	0001	001	3.01.01.01.01.0002	0001	001	50,00
Histórico:	receita com venda de servico NF 000079346							
06/03/2023	50102	1.01.01.02.01.0001	0001	001	3.01.01.01.01.0002	0001	001	20,02
Histórico:	receita com venda de servico NF 000079347							
06/03/2023	50103	1.01.01.02.01.0001	0001	001	3.01.01.01.01.0002	0001	001	103,66
Histórico:	receita com venda de servico NF 000079348							
06/03/2023	50104	1.01.01.02.01.0001	0001	001	3.01.01.01.01.0002	0001	001	660,00
Histórico:	receita com venda de servico NF 000079349							
06/03/2023	50105	1.01.01.02.01.0001	0001	001	3.01.01.01.01.0002	0001	001	264,00
Histórico:	receita com venda de servico NF 000079350							
06/03/2023	50106	1.01.01.02.01.0001	0001	001	3.01.01.01.01.0002	0001	001	242,66
Histórico:	receita com venda de servico NF 000079351							

Documentação de Habilitação - A P MARTINS JUNIOR SERVICOS LTDA (0277540) SEI 0004055.110000943.0.2025 / pg. 1006

Livro Diário Nº 01

Licenciado para: BIANKA CAVALCANTI LIMA SILVA ADMIN
Empresa: A P MARTINS JUNIOR SERVICOS LTDA - CNPJ: 18.201.831/0001-97 Fortes Contábil 7.210.1
Período: 01/01/2023 a 31/12/2023
Endereço: R SANTAREM Nª 07,QUADRA: A; BAIRRO: PARQUE AMAZONAS, Cidade: São Luís, Estado: MA, CEP: 65.031-570, Telefone: (98) 98984139682

Data	Chave	Débito	Estab	Centro	Crédito	Estab	Centro	Valor
06/03/2023	50107	1.01.01.02.01.0001	0001	001	3.01.01.01.01.0002	0001	001	10,00
Histórico:	receita com venda de servico NF 000079352							
06/03/2023	50108	1.01.01.02.01.0001	0001	001	3.01.01.01.01.0002	0001	001	724,94
Histórico:	receita com venda de servico NF 000079353							
06/03/2023	50109	1.01.01.02.01.0001	0001	001	3.01.01.01.01.0002	0001	001	25,00
Histórico:	receita com venda de servico NF 000079354							
06/03/2023	50110	1.01.01.02.01.0001	0001	001	3.01.01.01.01.0002	0001	001	140,30
Histórico:	receita com venda de servico NF 000079355							
06/03/2023	50111	1.01.01.02.01.0001	0001	001	3.01.01.01.01.0002	0001	001	10,00
Histórico:	receita com venda de servico NF 000079356							
06/03/2023	50112	1.01.01.02.01.0001	0001	001	3.01.01.01.01.0002	0001	001	50,00
Histórico:	receita com venda de servico NF 000079357							
06/03/2023	50113	1.01.01.02.01.0001	0001	001	3.01.01.01.01.0002	0001	001	65,00
Histórico:	receita com venda de servico NF 000079358							
06/03/2023	50114	1.01.01.02.01.0001	0001	001	3.01.01.01.01.0002	0001	001	30,00
Histórico:	receita com venda de servico NF 000079359							
06/03/2023	50115	1.01.01.02.01.0001	0001	001	3.01.01.01.01.0002	0001	001	264,00
Histórico:	receita com venda de servico NF 000079360							
06/03/2023	50116	1.01.01.02.01.0001	0001	001	3.01.01.01.01.0002	0001	001	220,00
Histórico:	receita com venda de servico NF 000079361							
06/03/2023	50117	1.01.01.02.01.0001	0001	001	3.01.01.01.01.0002	0001	001	100,00
Histórico:	receita com venda de servico NF 000079362							
06/03/2023	50118	1.01.01.02.01.0001	0001	001	3.01.01.01.01.0002	0001	001	30,00
Histórico:	receita com venda de servico NF 000079363							
06/03/2023	50119	1.01.01.02.01.0001	0001	001	3.01.01.01.01.0002	0001	001	30,00
Histórico:	receita com venda de servico NF 000079364							
06/03/2023	50120	1.01.01.02.01.0001	0001	001	3.01.01.01.01.0002	0001	001	10,00
Histórico:	receita com venda de servico NF 000079365							
06/03/2023	50121	1.01.01.02.01.0001	0001	001	3.01.01.01.01.0002	0001	001	266,04
Histórico:	receita com venda de servico NF 000079366							
06/03/2023	50122	1.01.01.02.01.0001	0001	001	3.01.01.01.01.0002	0001	001	88,00
Histórico:	receita com venda de servico NF 000079367							
06/03/2023	50123	1.01.01.02.01.0001	0001	001	3.01.01.01.01.0002	0001	001	100,00
Histórico:	receita com venda de servico NF 000079368							
06/03/2023	50124	1.01.01.02.01.0001	0001	001	3.01.01.01.01.0002	0001	001	81,02
Histórico:	receita com venda de servico NF 000079369							
06/03/2023	50125	1.01.01.02.01.0001	0001	001	3.01.01.01.01.0002	0001	001	100,00
Histórico:	receita com venda de servico NF 000079370							
06/03/2023	50126	1.01.01.02.01.0001	0001	001	3.01.01.01.01.0002	0001	001	20,49
Histórico:	receita com venda de servico NF 000079371							
06/03/2023	50127	1.01.01.02.01.0001	0001	001	3.01.01.01.01.0002	0001	001	240,08
Histórico:	receita com venda de servico NF 000079372							
06/03/2023	50128	1.01.01.02.01.0001	0001	001	3.01.01.01.01.0002	0001	001	854,67
Histórico:	receita com venda de servico NF 000079373							
06/03/2023	50129	1.01.01.02.01.0001	0001	001	3.01.01.01.01.0002	0001	001	5,00
Histórico:	receita com venda de servico NF 000079374							
06/03/2023	50130	1.01.01.02.01.0001	0001	001	3.01.01.01.01.0002	0001	001	65,08
Histórico:	receita com venda de servico NF 000079375							
06/03/2023	50131	1.01.01.02.01.0001	0001	001	3.01.01.01.01.0002	0001	001	11,06
Histórico:	receita com venda de servico NF 000079376							
06/03/2023	50132	1.01.01.02.01.0001	0001	001	3.01.01.01.01.0002	0001	001	30,00
Histórico:	receita com venda de servico NF 000079377							
06/03/2023	50133	1.01.01.02.01.0001	0001	001	3.01.01.01.01.0002	0001	001	50,00
Histórico:	receita com venda de servico NF 000079378							
06/03/2023	50134	1.01.01.02.01.0001	0001	001	3.01.01.01.01.0002	0001	001	10,00
Histórico:	receita com venda de servico NF 000079379							
06/03/2023	50135	1.01.01.02.01.0001	0001	001	3.01.01.01.01.0002	0001	001	50,00
Histórico:	receita com venda de servico NF 000079380							
06/03/2023	50136	1.01.01.02.01.0001	0001	001	3.01.01.01.01.0002	0001	001	100,00
Histórico:	receita com venda de servico NF 000079381							
06/03/2023	50137	1.01.01.02.01.0001	0001	001	3.01.01.01.01.0002	0001	001	1.355,14

Documentação de Habilitação - A P MARTINS JUNIOR SERVICOS LTDA (0277540) SEI 0004055.110000943.0.2025 / pg. 1007

Livro Diário Nº 01

Licenciado para: BIANKA CAVALCANTI LIMA SILVA ADMIN
Empresa: A P MARTINS JUNIOR SERVICOS LTDA - CNPJ: 18.201.831/0001-97 Fortes Contábil 7.210.1
Período: 01/01/2023 a 31/12/2023
Endereço: R SANTAREM Nª 07,QUADRA: A; BAIRRO: PARQUE AMAZONAS, Cidade: São Luís, Estado: MA, CEP: 65.031-570, Telefone: (98) 98984139682

Data	Chave	Débito	Estab	Centro	Crédito	Estab	Centro		Valor
Histórico:	receita com venda de servico NF 000079382								
06/03/2023	50138	1.01.01.02.01.0001	0001	001	3.01.01.01.01.0002	0001	001		719,50
Histórico:	receita com venda de servico NF 000079383								
06/03/2023	50139	1.01.01.02.01.0001	0001	001	3.01.01.01.01.0002	0001	001		20,00
Histórico:	receita com venda de servico NF 000079384								
								Totais do dia 06:	**47.086,74**
07/03/2023	50140	1.01.01.02.01.0001	0001	001	3.01.01.01.01.0002	0001	001		20,00
Histórico:	receita com venda de servico NF 000079385								
07/03/2023	50141	1.01.01.02.01.0001	0001	001	3.01.01.01.01.0002	0001	001		60,00
Histórico:	receita com venda de servico NF 000079386								
07/03/2023	50142	1.01.01.02.01.0001	0001	001	3.01.01.01.01.0002	0001	001		17,00
Histórico:	receita com venda de servico NF 000079387								
07/03/2023	50143	1.01.01.02.01.0001	0001	001	3.01.01.01.01.0002	0001	001		30,00
Histórico:	receita com venda de servico NF 000079388								
07/03/2023	50144	1.01.01.02.01.0001	0001	001	3.01.01.01.01.0002	0001	001		30,00
Histórico:	receita com venda de servico NF 000079389								
07/03/2023	50145	1.01.01.02.01.0001	0001	001	3.01.01.01.01.0002	0001	001		35,00
Histórico:	receita com venda de servico NF 000079390								
07/03/2023	50146	1.01.01.02.01.0001	0001	001	3.01.01.01.01.0002	0001	001		137,50
Histórico:	receita com venda de servico NF 000079391								
07/03/2023	50147	1.01.01.02.01.0001	0001	001	3.01.01.01.01.0002	0001	001		50,00
Histórico:	receita com venda de servico NF 000079392								
07/03/2023	50148	1.01.01.02.01.0001	0001	001	3.01.01.01.01.0002	0001	001		140,00
Histórico:	receita com venda de servico NF 000079393								
07/03/2023	50149	1.01.01.02.01.0001	0001	001	3.01.01.01.01.0002	0001	001		310,03
Histórico:	receita com venda de servico NF 000079394								
07/03/2023	50150	1.01.01.02.01.0001	0001	001	3.01.01.01.01.0002	0001	001		62,04
Histórico:	receita com venda de servico NF 000079395								
07/03/2023	50151	1.01.01.02.01.0001	0001	001	3.01.01.01.01.0002	0001	001		225,00
Histórico:	receita com venda de servico NF 000079396								
07/03/2023	50152	1.01.01.02.01.0001	0001	001	3.01.01.01.01.0002	0001	001		1.229,52
Histórico:	receita com venda de servico NF 000079397								
07/03/2023	50153	1.01.01.02.01.0001	0001	001	3.01.01.01.01.0002	0001	001		35,00
Histórico:	receita com venda de servico NF 000079398								
07/03/2023	50154	1.01.01.02.01.0001	0001	001	3.01.01.01.01.0002	0001	001		101,00
Histórico:	receita com venda de servico NF 000079399								
07/03/2023	50155	1.01.01.02.01.0001	0001	001	3.01.01.01.01.0002	0001	001		10,00
Histórico:	receita com venda de servico NF 000079400								
07/03/2023	50156	1.01.01.02.01.0001	0001	001	3.01.01.01.01.0002	0001	001		301,24
Histórico:	receita com venda de servico NF 000079401								
07/03/2023	50157	1.01.01.02.01.0001	0001	001	3.01.01.01.01.0002	0001	001		217,00
Histórico:	receita com venda de servico NF 000079402								
07/03/2023	50158	1.01.01.02.01.0001	0001	001	3.01.01.01.01.0002	0001	001		50,00
Histórico:	receita com venda de servico NF 000079403								
07/03/2023	50159	1.01.01.02.01.0001	0001	001	3.01.01.01.01.0002	0001	001		10,00
Histórico:	receita com venda de servico NF 000079404								
07/03/2023	50160	1.01.01.02.01.0001	0001	001	3.01.01.01.01.0002	0001	001		20,00
Histórico:	receita com venda de servico NF 000079405								
07/03/2023	50161	1.01.01.02.01.0001	0001	001	3.01.01.01.01.0002	0001	001		50,00
Histórico:	receita com venda de servico NF 000079406								
07/03/2023	50162	1.01.01.02.01.0001	0001	001	3.01.01.01.01.0002	0001	001		187,00
Histórico:	receita com venda de servico NF 000079407								
07/03/2023	50163	1.01.01.02.01.0001	0001	001	3.01.01.01.01.0002	0001	001		55,00
Histórico:	receita com venda de servico NF 000079408								
07/03/2023	50164	1.01.01.02.01.0001	0001	001	3.01.01.01.01.0002	0001	001		147,61
Histórico:	receita com venda de servico NF 000079409								
07/03/2023	50165	1.01.01.02.01.0001	0001	001	3.01.01.01.01.0002	0001	001		200,00
Histórico:	receita com venda de servico NF 000079410								
07/03/2023	50166	1.01.01.02.01.0001	0001	001	3.01.01.01.01.0002	0001	001		120,04
Histórico:	receita com venda de servico NF 000079411								
07/03/2023	50167	1.01.01.02.01.0001	0001	001	3.01.01.01.01.0002	0001	001		187,01

Documentação de Habilitação - A P MARTINS JUNIOR SERVICOS LTDA (0277540) SEI 0004055.110000943.0.2025 / pg. 1008

Livro Diário Nº 01

Licenciado para: BIANKA CAVALCANTI LIMA SILVA ADMIN
Empresa: A P MARTINS JUNIOR SERVICOS LTDA - CNPJ: 18.201.831/0001-97 Fortes Contábil 7.210.1
Período: 01/01/2023 a 31/12/2023
Endereço: R SANTAREM Nª 07,QUADRA: A; BAIRRO: PARQUE AMAZONAS, Cidade: São Luís, Estado: MA, CEP: 65.031-570, Telefone: (98) 98984139682

Data	Chave	Débito	Estab	Centro	Crédito	Estab	Centro	Valor
Histórico:	receita com venda de servico NF 000079412							
07/03/2023	50168	1.01.01.02.01.0001	0001	001	3.01.01.01.01.0002	0001	001	392,82
Histórico:	receita com venda de servico NF 000079413							
07/03/2023	50169	1.01.01.02.01.0001	0001	001	3.01.01.01.01.0002	0001	001	50,00
Histórico:	receita com venda de servico NF 000079414							
07/03/2023	50170	1.01.01.02.01.0001	0001	001	3.01.01.01.01.0002	0001	001	281,60
Histórico:	receita com venda de servico NF 000079415							
07/03/2023	50171	1.01.01.02.01.0001	0001	001	3.01.01.01.01.0002	0001	001	187,00
Histórico:	receita com venda de servico NF 000079416							
07/03/2023	50172	1.01.01.02.01.0001	0001	001	3.01.01.01.01.0002	0001	001	457,60
Histórico:	receita com venda de servico NF 000079417							
07/03/2023	50173	1.01.01.02.01.0001	0001	001	3.01.01.01.01.0002	0001	001	80,00
Histórico:	receita com venda de servico NF 000079418							
07/03/2023	50174	1.01.01.02.01.0001	0001	001	3.01.01.01.01.0002	0001	001	54,01
Histórico:	receita com venda de servico NF 000079419							
07/03/2023	50175	1.01.01.02.01.0001	0001	001	3.01.01.01.01.0002	0001	001	2.013,16
Histórico:	receita com venda de servico NF 000079420							
07/03/2023	50176	1.01.01.02.01.0001	0001	001	3.01.01.01.01.0002	0001	001	40,00
Histórico:	receita com venda de servico NF 000079421							
07/03/2023	50177	1.01.01.02.01.0001	0001	001	3.01.01.01.01.0002	0001	001	255,74
Histórico:	receita com venda de servico NF 000079422							
07/03/2023	50178	1.01.01.02.01.0001	0001	001	3.01.01.01.01.0002	0001	001	287,95
Histórico:	receita com venda de servico NF 000079423							
07/03/2023	50179	1.01.01.02.01.0001	0001	001	3.01.01.01.01.0002	0001	001	60,50
Histórico:	receita com venda de servico NF 000079424							
07/03/2023	50180	1.01.01.02.01.0001	0001	001	3.01.01.01.01.0002	0001	001	118,80
Histórico:	receita com venda de servico NF 000079425							
07/03/2023	50181	1.01.01.02.01.0001	0001	001	3.01.01.01.01.0002	0001	001	88,00
Histórico:	receita com venda de servico NF 000079426							
07/03/2023	50182	1.01.01.02.01.0001	0001	001	3.01.01.01.01.0002	0001	001	15,00
Histórico:	receita com venda de servico NF 000079428							
07/03/2023	50183	1.01.01.02.01.0001	0001	001	3.01.01.01.01.0002	0001	001	30,00
Histórico:	receita com venda de servico NF 000079429							
07/03/2023	50184	1.01.01.02.01.0001	0001	001	3.01.01.01.01.0002	0001	001	399,76
Histórico:	receita com venda de servico NF 000079430							
							Totais do dia 07:	**8.848,93**
08/03/2023	45604	1.01.15.01.01.0001	0001	001	1.01.01.02.01.0001	0001	001	34.790,70
Histórico:	Vr aquisicão de combustível para revenda NF000324295							
08/03/2023	45605	3.01.01.07.01.0063	0001	001	1.01.01.02.01.0001	0001	001	34.790,70
Histórico:	Pg despa ref material de uso e consumo NF000324295							
08/03/2023	50185	1.01.01.02.01.0001	0001	001	3.01.01.01.01.0002	0001	001	176,00
Histórico:	receita com venda de servico NF 000079431							
08/03/2023	50186	1.01.01.02.01.0001	0001	001	3.01.01.01.01.0002	0001	001	6,00
Histórico:	receita com venda de servico NF 000079432							
08/03/2023	50187	1.01.01.02.01.0001	0001	001	3.01.01.01.01.0002	0001	001	604,40
Histórico:	receita com venda de servico NF 000079433							
08/03/2023	50188	1.01.01.02.01.0001	0001	001	3.01.01.01.01.0002	0001	001	55,00
Histórico:	receita com venda de servico NF 000079434							
08/03/2023	50189	1.01.01.02.01.0001	0001	001	3.01.01.01.01.0002	0001	001	20,00
Histórico:	receita com venda de servico NF 000079435							
08/03/2023	50190	1.01.01.02.01.0001	0001	001	3.01.01.01.01.0002	0001	001	10,00
Histórico:	receita com venda de servico NF 000079436							
08/03/2023	50191	1.01.01.02.01.0001	0001	001	3.01.01.01.01.0002	0001	001	20,00
Histórico:	receita com venda de servico NF 000079437							
08/03/2023	50192	1.01.01.02.01.0001	0001	001	3.01.01.01.01.0002	0001	001	15,02
Histórico:	receita com venda de servico NF 000079438							
08/03/2023	50193	1.01.01.02.01.0001	0001	001	3.01.01.01.01.0002	0001	001	15,00
Histórico:	receita com venda de servico NF 000079439							
08/03/2023	50194	1.01.01.02.01.0001	0001	001	3.01.01.01.01.0002	0001	001	165,00
Histórico:	receita com venda de servico NF 000079440							
08/03/2023	50195	1.01.01.02.01.0001	0001	001	3.01.01.01.01.0002	0001	001	244,51

Documentação de Habilitação - A P MARTINS JUNIOR SERVICOS LTDA (0277540) SEI 0004055.110000943.0.2025 / pg. 1009

Livro Diário Nº 01

Licenciado para: BIANKA CAVALCANTI LIMA SILVA ADMIN
Empresa: A P MARTINS JUNIOR SERVICOS LTDA - CNPJ: 18.201.831/0001-97 Fortes Contábil 7.210.1
Período: 01/01/2023 a 31/12/2023
Endereço: R SANTAREM Nª 07,QUADRA: A; BAIRRO: PARQUE AMAZONAS, Cidade: São Luís, Estado: MA, CEP: 65.031-570, Telefone: (98) 98984139682

Data	Chave	Débito	Estab	Centro	Crédito	Estab	Centro	Valor
Histórico:	receita com venda de servico NF 000079441							
08/03/2023	50196	1.01.01.02.01.0001	0001	001	3.01.01.01.01.0002	0001	001	180,12
Histórico:	receita com venda de servico NF 000079442							
08/03/2023	50197	1.01.01.02.01.0001	0001	001	3.01.01.01.01.0002	0001	001	176,00
Histórico:	receita com venda de servico NF 000079443							
08/03/2023	50198	1.01.01.02.01.0001	0001	001	3.01.01.01.01.0002	0001	001	15,00
Histórico:	receita com venda de servico NF 000079444							
08/03/2023	50199	1.01.01.02.01.0001	0001	001	3.01.01.01.01.0002	0001	001	165,00
Histórico:	receita com venda de servico NF 000079445							
08/03/2023	50200	1.01.01.02.01.0001	0001	001	3.01.01.01.01.0002	0001	001	22,00
Histórico:	receita com venda de servico NF 000079446							
08/03/2023	50201	1.01.01.02.01.0001	0001	001	3.01.01.01.01.0002	0001	001	50,00
Histórico:	receita com venda de servico NF 000079447							
08/03/2023	50202	1.01.01.02.01.0001	0001	001	3.01.01.01.01.0002	0001	001	101,04
Histórico:	receita com venda de servico NF 000079448							
08/03/2023	50203	1.01.01.02.01.0001	0001	001	3.01.01.01.01.0002	0001	001	65,01
Histórico:	receita com venda de servico NF 000079449							
08/03/2023	50204	1.01.01.02.01.0001	0001	001	3.01.01.01.01.0002	0001	001	33,44
Histórico:	receita com venda de servico NF 000079450							
08/03/2023	50205	1.01.01.02.01.0001	0001	001	3.01.01.01.01.0002	0001	001	20,00
Histórico:	receita com venda de servico NF 000079451							
08/03/2023	50206	1.01.01.02.01.0001	0001	001	3.01.01.01.01.0002	0001	001	50,00
Histórico:	receita com venda de servico NF 000079452							
08/03/2023	50207	1.01.01.02.01.0001	0001	001	3.01.01.01.01.0002	0001	001	10,00
Histórico:	receita com venda de servico NF 000079453							
08/03/2023	50208	1.01.01.02.01.0001	0001	001	3.01.01.01.01.0002	0001	001	265,80
Histórico:	receita com venda de servico NF 000079454							
08/03/2023	50209	1.01.01.02.01.0001	0001	001	3.01.01.01.01.0002	0001	001	205,02
Histórico:	receita com venda de servico NF 000079455							
08/03/2023	50210	1.01.01.02.01.0001	0001	001	3.01.01.01.01.0002	0001	001	55,00
Histórico:	receita com venda de servico NF 000079456							
08/03/2023	50211	1.01.01.02.01.0001	0001	001	3.01.01.01.01.0002	0001	001	20,00
Histórico:	receita com venda de servico NF 000079457							
08/03/2023	50212	1.01.01.02.01.0001	0001	001	3.01.01.01.01.0002	0001	001	20,00
Histórico:	receita com venda de servico NF 000079458							
08/03/2023	50213	1.01.01.02.01.0001	0001	001	3.01.01.01.01.0002	0001	001	20,00
Histórico:	receita com venda de servico NF 000079459							
08/03/2023	50214	1.01.01.02.01.0001	0001	001	3.01.01.01.01.0002	0001	001	50,00
Histórico:	receita com venda de servico NF 000079460							
08/03/2023	50215	1.01.01.02.01.0001	0001	001	3.01.01.01.01.0002	0001	001	47,08
Histórico:	receita com venda de servico NF 000079461							
08/03/2023	50216	1.01.01.02.01.0001	0001	001	3.01.01.01.01.0002	0001	001	27,50
Histórico:	receita com venda de servico NF 000079462							
08/03/2023	50217	1.01.01.02.01.0001	0001	001	3.01.01.01.01.0002	0001	001	50,00
Histórico:	receita com venda de servico NF 000079463							
08/03/2023	50218	1.01.01.02.01.0001	0001	001	3.01.01.01.01.0002	0001	001	150,00
Histórico:	receita com venda de servico NF 000079464							
08/03/2023	50219	1.01.01.02.01.0001	0001	001	3.01.01.01.01.0002	0001	001	96,86
Histórico:	receita com venda de servico NF 000079465							
08/03/2023	50220	1.01.01.02.01.0001	0001	001	3.01.01.01.01.0002	0001	001	100,00
Histórico:	receita com venda de servico NF 000079466							
08/03/2023	50221	1.01.01.02.01.0001	0001	001	3.01.01.01.01.0002	0001	001	40,00
Histórico:	receita com venda de servico NF 000079467							
08/03/2023	50222	1.01.01.02.01.0001	0001	001	3.01.01.01.01.0002	0001	001	50,00
Histórico:	receita com venda de servico NF 000079468							
08/03/2023	50223	1.01.01.02.01.0001	0001	001	3.01.01.01.01.0002	0001	001	310,04
Histórico:	receita com venda de servico NF 000079469							
08/03/2023	50224	1.01.01.02.01.0001	0001	001	3.01.01.01.01.0002	0001	001	1.801,91
Histórico:	receita com venda de servico NF 000079470							
08/03/2023	50225	1.01.01.02.01.0001	0001	001	3.01.01.01.01.0002	0001	001	265,80
Histórico:	receita com venda de servico NF 000079471							

Documentação de Habilitação - A P MARTINS JUNIOR SERVICOS LTDA (0277540) SEI 0004055.110000943.0.2025 / pg. 1010

Livro Diário Nº 01

Licenciado para: BIANKA CAVALCANTI LIMA SILVA ADMIN
Empresa: A P MARTINS JUNIOR SERVICOS LTDA - CNPJ: 18.201.831/0001-97 Fortes Contábil 7.210.1
Período: 01/01/2023 a 31/12/2023
Endereço: R SANTAREM Nª 07,QUADRA: A; BAIRRO: PARQUE AMAZONAS, Cidade: São Luís, Estado: MA, CEP: 65.031-570, Telefone: (98) 98984139682

Data	Chave	Débito	Estab	Centro	Crédito	Estab	Centro		Valor
08/03/2023	50226	1.01.01.02.01.0001	0001	001	3.01.01.01.01.0002	0001	001		32,51
Histórico:	receita com venda de servico NF 000079472								
08/03/2023	50227	1.01.01.02.01.0001	0001	001	3.01.01.01.01.0002	0001	001		157,01
Histórico:	receita com venda de servico NF 000079473								
08/03/2023	50228	1.01.01.02.01.0001	0001	001	3.01.01.01.01.0002	0001	001		5,00
Histórico:	receita com venda de servico NF 000079474								
08/03/2023	50229	1.01.01.02.01.0001	0001	001	3.01.01.01.01.0002	0001	001		1.298,11
Histórico:	receita com venda de servico NF 000079475								
08/03/2023	50230	1.01.01.02.01.0001	0001	001	3.01.01.01.01.0002	0001	001		50,00
Histórico:	receita com venda de servico NF 000079476								
								Totais do dia 08:	**76.917,58**
09/03/2023	50231	1.01.01.02.01.0001	0001	001	3.01.01.01.01.0002	0001	001		102,38
Histórico:	receita com venda de servico NF 000079477								
09/03/2023	50232	1.01.01.02.01.0001	0001	001	3.01.01.01.01.0002	0001	001		310,10
Histórico:	receita com venda de servico NF 000079478								
09/03/2023	50233	1.01.01.02.01.0001	0001	001	3.01.01.01.01.0002	0001	001		182,03
Histórico:	receita com venda de servico NF 000079479								
09/03/2023	50234	1.01.01.02.01.0001	0001	001	3.01.01.01.01.0002	0001	001		496,03
Histórico:	receita com venda de servico NF 000079480								
09/03/2023	50235	1.01.01.02.01.0001	0001	001	3.01.01.01.01.0002	0001	001		104,77
Histórico:	receita com venda de servico NF 000079481								
09/03/2023	50236	1.01.01.02.01.0001	0001	001	3.01.01.01.01.0002	0001	001		177,20
Histórico:	receita com venda de servico NF 000079482								
09/03/2023	50237	1.01.01.02.01.0001	0001	001	3.01.01.01.01.0002	0001	001		50,00
Histórico:	receita com venda de servico NF 000079483								
09/03/2023	50238	1.01.01.02.01.0001	0001	001	3.01.01.01.01.0002	0001	001		10,00
Histórico:	receita com venda de servico NF 000079484								
09/03/2023	50239	1.01.01.02.01.0001	0001	001	3.01.01.01.01.0002	0001	001		15,00
Histórico:	receita com venda de servico NF 000079485								
09/03/2023	50240	1.01.01.02.01.0001	0001	001	3.01.01.01.01.0002	0001	001		310,10
Histórico:	receita com venda de servico NF 000079486								
09/03/2023	50241	1.01.01.02.01.0001	0001	001	3.01.01.01.01.0002	0001	001		50,00
Histórico:	receita com venda de servico NF 000079487								
09/03/2023	50242	1.01.01.02.01.0001	0001	001	3.01.01.01.01.0002	0001	001		22,00
Histórico:	receita com venda de servico NF 000079488								
09/03/2023	50243	1.01.01.02.01.0001	0001	001	3.01.01.01.01.0002	0001	001		464,62
Histórico:	receita com venda de servico NF 000079489								
09/03/2023	50244	1.01.01.02.01.0001	0001	001	3.01.01.01.01.0002	0001	001		100,00
Histórico:	receita com venda de servico NF 000079490								
09/03/2023	50245	1.01.01.02.01.0001	0001	001	3.01.01.01.01.0002	0001	001		10,00
Histórico:	receita com venda de servico NF 000079491								
09/03/2023	50246	1.01.01.02.01.0001	0001	001	3.01.01.01.01.0002	0001	001		100,00
Histórico:	receita com venda de servico NF 000079492								
09/03/2023	50247	1.01.01.02.01.0001	0001	001	3.01.01.01.01.0002	0001	001		10,00
Histórico:	receita com venda de servico NF 000079493								
09/03/2023	50248	1.01.01.02.01.0001	0001	001	3.01.01.01.01.0002	0001	001		30,00
Histórico:	receita com venda de servico NF 000079494								
09/03/2023	50249	1.01.01.02.01.0001	0001	001	3.01.01.01.01.0002	0001	001		50,00
Histórico:	receita com venda de servico NF 000079495								
09/03/2023	50250	1.01.01.02.01.0001	0001	001	3.01.01.01.01.0002	0001	001		27,50
Histórico:	receita com venda de servico NF 000079496								
09/03/2023	50251	1.01.01.02.01.0001	0001	001	3.01.01.01.01.0002	0001	001		20,00
Histórico:	receita com venda de servico NF 000079497								
09/03/2023	50252	1.01.01.02.01.0001	0001	001	3.01.01.01.01.0002	0001	001		50,00
Histórico:	receita com venda de servico NF 000079498								
09/03/2023	50253	1.01.01.02.01.0001	0001	001	3.01.01.01.01.0002	0001	001		50,00
Histórico:	receita com venda de servico NF 000079499								
09/03/2023	50254	1.01.01.02.01.0001	0001	001	3.01.01.01.01.0002	0001	001		50,00
Histórico:	receita com venda de servico NF 000079500								
09/03/2023	50255	1.01.01.02.01.0001	0001	001	3.01.01.01.01.0002	0001	001		50,00
Histórico:	receita com venda de servico NF 000079501								

Documentação de Habilitação - A P MARTINS JUNIOR SERVICOS LTDA (0277540) SEI 0004055.110000943.0.2025 / pg. 1011

Livro Diário Nº 01

Licenciado para: BIANKA CAVALCANTI LIMA SILVA ADMIN
Empresa: A P MARTINS JUNIOR SERVICOS LTDA - CNPJ: 18.201.831/0001-97 Fortes Contábil 7.210.1
Período: 01/01/2023 a 31/12/2023
Endereço: R SANTAREM Nª 07,QUADRA: A; BAIRRO: PARQUE AMAZONAS, Cidade: São Luís, Estado: MA, CEP: 65.031-570, Telefone: (98) 98984139682

Data	Chave	Débito	Estab	Centro	Crédito	Estab	Centro	Valor
09/03/2023	50256	1.01.01.02.01.0001	0001	001	3.01.01.01.01.0002	0001	001	50,00
Histórico:	receita com venda de servico NF 000079502							
09/03/2023	50257	1.01.01.02.01.0001	0001	001	3.01.01.01.01.0002	0001	001	38,00
Histórico:	receita com venda de servico NF 000079503							
09/03/2023	50258	1.01.01.02.01.0001	0001	001	3.01.01.01.01.0002	0001	001	50,00
Histórico:	receita com venda de servico NF 000079504							
09/03/2023	50259	1.01.01.02.01.0001	0001	001	3.01.01.01.01.0002	0001	001	88,60
Histórico:	receita com venda de servico NF 000079505							
09/03/2023	50260	1.01.01.02.01.0001	0001	001	3.01.01.01.01.0002	0001	001	100,00
Histórico:	receita com venda de servico NF 000079506							
09/03/2023	50261	1.01.01.02.01.0001	0001	001	3.01.01.01.01.0002	0001	001	157,00
Histórico:	receita com venda de servico NF 000079507							
09/03/2023	50262	1.01.01.02.01.0001	0001	001	3.01.01.01.01.0002	0001	001	1.000,03
Histórico:	receita com venda de servico NF 000079508							
09/03/2023	50263	1.01.01.02.01.0001	0001	001	3.01.01.01.01.0002	0001	001	570,02
Histórico:	receita com venda de servico NF 000079509							
09/03/2023	50264	1.01.01.02.01.0001	0001	001	3.01.01.01.01.0002	0001	001	917,14
Histórico:	receita com venda de servico NF 000079510							
09/03/2023	50265	1.01.01.02.01.0001	0001	001	3.01.01.01.01.0002	0001	001	74,08
Histórico:	receita com venda de servico NF 000079511							
09/03/2023	50266	1.01.01.02.01.0001	0001	001	3.01.01.01.01.0002	0001	001	62,07
Histórico:	receita com venda de servico NF 000079512							
09/03/2023	50267	1.01.01.02.01.0001	0001	001	3.01.01.01.01.0002	0001	001	10,01
Histórico:	receita com venda de servico NF 000079513							
09/03/2023	50268	1.01.01.02.01.0001	0001	001	3.01.01.01.01.0002	0001	001	40,00
Histórico:	receita com venda de servico NF 000079514							
09/03/2023	50269	1.01.01.02.01.0001	0001	001	3.01.01.01.01.0002	0001	001	130,02
Histórico:	receita com venda de servico NF 000079515							
09/03/2023	50270	1.01.01.02.01.0001	0001	001	3.01.01.01.01.0002	0001	001	176,00
Histórico:	receita com venda de servico NF 000079516							
09/03/2023	50271	1.01.01.02.01.0001	0001	001	3.01.01.01.01.0002	0001	001	788,50
Histórico:	receita com venda de servico NF 000079517							
09/03/2023	50272	1.01.01.02.01.0001	0001	001	3.01.01.01.01.0002	0001	001	10,00
Histórico:	receita com venda de servico NF 000079518							
09/03/2023	50273	1.01.01.02.01.0001	0001	001	3.01.01.01.01.0002	0001	001	60,06
Histórico:	receita com venda de servico NF 000079519							
09/03/2023	50274	1.01.01.02.01.0001	0001	001	3.01.01.01.01.0002	0001	001	20,00
Histórico:	receita com venda de servico NF 000079520							
09/03/2023	50275	1.01.01.02.01.0001	0001	001	3.01.01.01.01.0002	0001	001	45,00
Histórico:	receita com venda de servico NF 000079521							
							Totais do dia 09:	**7.228,26**
10/03/2023	50276	1.01.01.02.01.0001	0001	001	3.01.01.01.01.0002	0001	001	27,50
Histórico:	receita com venda de servico NF 000079522							
10/03/2023	50277	1.01.01.02.01.0001	0001	001	3.01.01.01.01.0002	0001	001	176,00
Histórico:	receita com venda de servico NF 000079523							
10/03/2023	50278	1.01.01.02.01.0001	0001	001	3.01.01.01.01.0002	0001	001	240,02
Histórico:	receita com venda de servico NF 000079524							
10/03/2023	50279	1.01.01.02.01.0001	0001	001	3.01.01.01.01.0002	0001	001	2.546,25
Histórico:	receita com venda de servico NF 000079525							
10/03/2023	50280	1.01.01.02.01.0001	0001	001	3.01.01.01.01.0002	0001	001	176,00
Histórico:	receita com venda de servico NF 000079526							
10/03/2023	50281	1.01.01.02.01.0001	0001	001	3.01.01.01.01.0002	0001	001	466,00
Histórico:	receita com venda de servico NF 000079527							
10/03/2023	50282	1.01.01.02.01.0001	0001	001	3.01.01.01.01.0002	0001	001	265,80
Histórico:	receita com venda de servico NF 000079528							
10/03/2023	50283	1.01.01.02.01.0001	0001	001	3.01.01.01.01.0002	0001	001	110,00
Histórico:	receita com venda de servico NF 000079529							
10/03/2023	50284	1.01.01.02.01.0001	0001	001	3.01.01.01.01.0002	0001	001	50,00
Histórico:	receita com venda de servico NF 000079530							
10/03/2023	50285	1.01.01.02.01.0001	0001	001	3.01.01.01.01.0002	0001	001	25,00
Histórico:	receita com venda de servico NF 000079531							

Documentação de Habilitação - A P MARTINS JUNIOR SERVICOS LTDA (0277540) SEI 0004055.110000943.0.2025 / pg. 1012

Livro Diário Nº 01

Licenciado para: BIANKA CAVALCANTI LIMA SILVA ADMIN
Empresa: A P MARTINS JUNIOR SERVICOS LTDA - CNPJ: 18.201.831/0001-97 Fortes Contábil 7.210.1
Período: 01/01/2023 a 31/12/2023
Endereço: R SANTAREM Nª 07,QUADRA: A; BAIRRO: PARQUE AMAZONAS, Cidade: São Luís, Estado: MA, CEP: 65.031-570, Telefone: (98) 98984139682

Data	Chave	Débito	Estab	Centro	Crédito	Estab	Centro	Valor
10/03/2023	50286	1.01.01.02.01.0001	0001	001	3.01.01.01.01.0002	0001	001	30,00
Histórico:	receita com venda de servico NF 000079532							
10/03/2023	50287	1.01.01.02.01.0001	0001	001	3.01.01.01.01.0002	0001	001	100,00
Histórico:	receita com venda de servico NF 000079533							
10/03/2023	50288	1.01.01.02.01.0001	0001	001	3.01.01.01.01.0002	0001	001	220,00
Histórico:	receita com venda de servico NF 000079534							
10/03/2023	50289	1.01.01.02.01.0001	0001	001	3.01.01.01.01.0002	0001	001	300,00
Histórico:	receita com venda de servico NF 000079535							
10/03/2023	50290	1.01.01.02.01.0001	0001	001	3.01.01.01.01.0002	0001	001	50,00
Histórico:	receita com venda de servico NF 000079536							
10/03/2023	50291	1.01.01.02.01.0001	0001	001	3.01.01.01.01.0002	0001	001	796,16
Histórico:	receita com venda de servico NF 000079537							
10/03/2023	50292	1.01.01.02.01.0001	0001	001	3.01.01.01.01.0002	0001	001	5,00
Histórico:	receita com venda de servico NF 000079538							
10/03/2023	50293	1.01.01.02.01.0001	0001	001	3.01.01.01.01.0002	0001	001	10,00
Histórico:	receita com venda de servico NF 000079539							
10/03/2023	50294	1.01.01.02.01.0001	0001	001	3.01.01.01.01.0002	0001	001	20,00
Histórico:	receita com venda de servico NF 000079540							
10/03/2023	50295	1.01.01.02.01.0001	0001	001	3.01.01.01.01.0002	0001	001	15,00
Histórico:	receita com venda de servico NF 000079541							
10/03/2023	50296	1.01.01.02.01.0001	0001	001	3.01.01.01.01.0002	0001	001	289,01
Histórico:	receita com venda de servico NF 000079542							
10/03/2023	50297	1.01.01.02.01.0001	0001	001	3.01.01.01.01.0002	0001	001	44,00
Histórico:	receita com venda de servico NF 000079543							
10/03/2023	50298	1.01.01.02.01.0001	0001	001	3.01.01.01.01.0002	0001	001	50,00
Histórico:	receita com venda de servico NF 000079544							
10/03/2023	50299	1.01.01.02.01.0001	0001	001	3.01.01.01.01.0002	0001	001	50,00
Histórico:	receita com venda de servico NF 000079545							
10/03/2023	50300	1.01.01.02.01.0001	0001	001	3.01.01.01.01.0002	0001	001	1.068,11
Histórico:	receita com venda de servico NF 000079546							
10/03/2023	50301	1.01.01.02.01.0001	0001	001	3.01.01.01.01.0002	0001	001	7,00
Histórico:	receita com venda de servico NF 000079547							
10/03/2023	50302	1.01.01.02.01.0001	0001	001	3.01.01.01.01.0002	0001	001	243,04
Histórico:	receita com venda de servico NF 000079548							
10/03/2023	50303	1.01.01.02.01.0001	0001	001	3.01.01.01.01.0002	0001	001	100,00
Histórico:	receita com venda de servico NF 000079549							
10/03/2023	50304	1.01.01.02.01.0001	0001	001	3.01.01.01.01.0002	0001	001	10,01
Histórico:	receita com venda de servico NF 000079550							
10/03/2023	50305	1.01.01.02.01.0001	0001	001	3.01.01.01.01.0002	0001	001	50,00
Histórico:	receita com venda de servico NF 000079551							
10/03/2023	50306	1.01.01.02.01.0001	0001	001	3.01.01.01.01.0002	0001	001	318,00
Histórico:	receita com venda de servico NF 000079552							
10/03/2023	50307	1.01.01.02.01.0001	0001	001	3.01.01.01.01.0002	0001	001	82,50
Histórico:	receita com venda de servico NF 000079553							
10/03/2023	50308	1.01.01.02.01.0001	0001	001	3.01.01.01.01.0002	0001	001	27,50
Histórico:	receita com venda de servico NF 000079554							
10/03/2023	50309	1.01.01.02.01.0001	0001	001	3.01.01.01.01.0002	0001	001	30,00
Histórico:	receita com venda de servico NF 000079555							
10/03/2023	50310	1.01.01.02.01.0001	0001	001	3.01.01.01.01.0002	0001	001	40,00
Histórico:	receita com venda de servico NF 000079556							
10/03/2023	50311	1.01.01.02.01.0001	0001	001	3.01.01.01.01.0002	0001	001	27,50
Histórico:	receita com venda de servico NF 000079557							
10/03/2023	50312	1.01.01.02.01.0001	0001	001	3.01.01.01.01.0002	0001	001	10,00
Histórico:	receita com venda de servico NF 000079558							
10/03/2023	50313	1.01.01.02.01.0001	0001	001	3.01.01.01.01.0002	0001	001	8,03
Histórico:	receita com venda de servico NF 000079559							
10/03/2023	50314	1.01.01.02.01.0001	0001	001	3.01.01.01.01.0002	0001	001	17,00
Histórico:	receita com venda de servico NF 000079560							
10/03/2023	50315	1.01.01.02.01.0001	0001	001	3.01.01.01.01.0002	0001	001	8,00
Histórico:	receita com venda de servico NF 000079561							
10/03/2023	50316	1.01.01.02.01.0001	0001	001	3.01.01.01.01.0002	0001	001	1.224,60

Documentação de Habilitação - A P MARTINS JUNIOR SERVICOS LTDA (0277540) SEI 0004055.110000943.0.2025 / pg. 1013

Livro Diário Nº 01

Licenciado para: BIANKA CAVALCANTI LIMA SILVA ADMIN
Empresa: A P MARTINS JUNIOR SERVICOS LTDA - CNPJ: 18.201.831/0001-97 Fortes Contábil 7.210.1
Período: 01/01/2023 a 31/12/2023
Endereço: R SANTAREM Nª 07,QUADRA: A; BAIRRO: PARQUE AMAZONAS, Cidade: São Luís, Estado: MA, CEP: 65.031-570, Telefone: (98) 98984139682

Data	Chave	Débito	Estab	Centro	Crédito	Estab	Centro	Valor
Histórico:	receita com venda de servico NF 000079562							
10/03/2023	50317	1.01.01.02.01.0001	0001	001	3.01.01.01.01.0002	0001	001	30,00
Histórico:	receita com venda de servico NF 000079563							
10/03/2023	50318	1.01.01.02.01.0001	0001	001	3.01.01.01.01.0002	0001	001	10,00
Histórico:	receita com venda de servico NF 000079564							
10/03/2023	50319	1.01.01.02.01.0001	0001	001	3.01.01.01.01.0002	0001	001	50,00
Histórico:	receita com venda de servico NF 000079565							
10/03/2023	50320	1.01.01.02.01.0001	0001	001	3.01.01.01.01.0002	0001	001	110,00
Histórico:	receita com venda de servico NF 000079566							
10/03/2023	50321	1.01.01.02.01.0001	0001	001	3.01.01.01.01.0002	0001	001	50,00
Histórico:	receita com venda de servico NF 000079567							
10/03/2023	50322	1.01.01.02.01.0001	0001	001	3.01.01.01.01.0002	0001	001	50,00
Histórico:	receita com venda de servico NF 000079568							
10/03/2023	50323	1.01.01.02.01.0001	0001	001	3.01.01.01.01.0002	0001	001	10,00
Histórico:	receita com venda de servico NF 000079569							
10/03/2023	50324	1.01.01.02.01.0001	0001	001	3.01.01.01.01.0002	0001	001	30,03
Histórico:	receita com venda de servico NF 000079570							
10/03/2023	50325	1.01.01.02.01.0001	0001	001	3.01.01.01.01.0002	0001	001	92,40
Histórico:	receita com venda de servico NF 000079571							
10/03/2023	50326	1.01.01.02.01.0001	0001	001	3.01.01.01.01.0002	0001	001	230,01
Histórico:	receita com venda de servico NF 000079572							
10/03/2023	50327	1.01.01.02.01.0001	0001	001	3.01.01.01.01.0002	0001	001	100,00
Histórico:	receita com venda de servico NF 000079573							
10/03/2023	50328	1.01.01.02.01.0001	0001	001	3.01.01.01.01.0002	0001	001	10,00
Histórico:	receita com venda de servico NF 000079574							
10/03/2023	50329	1.01.01.02.01.0001	0001	001	3.01.01.01.01.0002	0001	001	50,00
Histórico:	receita com venda de servico NF 000079575							
10/03/2023	50330	1.01.01.02.01.0001	0001	001	3.01.01.01.01.0002	0001	001	180,02
Histórico:	receita com venda de servico NF 000079576							
10/03/2023	50331	1.01.01.02.01.0001	0001	001	3.01.01.01.01.0002	0001	001	10,06
Histórico:	receita com venda de servico NF 000079577							
10/03/2023	50332	1.01.01.02.01.0001	0001	001	3.01.01.01.01.0002	0001	001	616,71
Histórico:	receita com venda de servico NF 000079578							
10/03/2023	50333	1.01.01.02.01.0001	0001	001	3.01.01.01.01.0002	0001	001	20,00
Histórico:	receita com venda de servico NF 000079579							
10/03/2023	50334	1.01.01.02.01.0001	0001	001	3.01.01.01.01.0002	0001	001	15,00
Histórico:	receita com venda de servico NF 000079580							
10/03/2023	50335	1.01.01.02.01.0001	0001	001	3.01.01.01.01.0002	0001	001	100,00
Histórico:	receita com venda de servico NF 000079581							
10/03/2023	50336	1.01.01.02.01.0001	0001	001	3.01.01.01.01.0002	0001	001	30,02
Histórico:	receita com venda de servico NF 000079582							
10/03/2023	50337	1.01.01.02.01.0001	0001	001	3.01.01.01.01.0002	0001	001	20,00
Histórico:	receita com venda de servico NF 000079583							
10/03/2023	50338	1.01.01.02.01.0001	0001	001	3.01.01.01.01.0002	0001	001	50,00
Histórico:	receita com venda de servico NF 000079584							
10/03/2023	50339	1.01.01.02.01.0001	0001	001	3.01.01.01.01.0002	0001	001	126,52
Histórico:	receita com venda de servico NF 000079585							
10/03/2023	50340	1.01.01.02.01.0001	0001	001	3.01.01.01.01.0002	0001	001	10,01
Histórico:	receita com venda de servico NF 000079586							
10/03/2023	50341	1.01.01.02.01.0001	0001	001	3.01.01.01.01.0002	0001	001	285,01
Histórico:	receita com venda de servico NF 000079587							
10/03/2023	50342	1.01.01.02.01.0001	0001	001	3.01.01.01.01.0002	0001	001	19,03
Histórico:	receita com venda de servico NF 000079588							
10/03/2023	50343	1.01.01.02.01.0001	0001	001	3.01.01.01.01.0002	0001	001	919,63
Histórico:	receita com venda de servico NF 000079589							
10/03/2023	50344	1.01.01.02.01.0001	0001	001	3.01.01.01.01.0002	0001	001	30,03
Histórico:	receita com venda de servico NF 000079590							
10/03/2023	50345	1.01.01.02.01.0001	0001	001	3.01.01.01.01.0002	0001	001	251,00
Histórico:	receita com venda de servico NF 000079591							
							Totais do dia 10:	**12.838,51**
11/03/2023	50346	1.01.01.02.01.0001	0001	001	3.01.01.01.01.0002	0001	001	265,80

Documentação de Habilitação - A P MARTINS JUNIOR SERVICOS LTDA (0277540) SEI 0004055.110000943.0.2025 / pg. 1014

Livro Diário Nº 01

Licenciado para: BIANKA CAVALCANTI LIMA SILVA ADMIN
Empresa: A P MARTINS JUNIOR SERVICOS LTDA - CNPJ: 18.201.831/0001-97 Fortes Contábil 7.210.1
Período: 01/01/2023 a 31/12/2023
Endereço: R SANTAREM Nª 07,QUADRA: A; BAIRRO: PARQUE AMAZONAS, Cidade: São Luís, Estado: MA, CEP: 65.031-570, Telefone: (98) 98984139682

Data	Chave	Débito	Estab	Centro	Crédito	Estab	Centro	Valor
Histórico:	receita com venda de servico NF 000079592							
11/03/2023	50347	1.01.01.02.01.0001	0001	001	3.01.01.01.01.0002	0001	001	16,50
Histórico:	receita com venda de servico NF 000079593							
11/03/2023	50348	1.01.01.02.01.0001	0001	001	3.01.01.01.01.0002	0001	001	350,02
Histórico:	receita com venda de servico NF 000079594							
11/03/2023	50349	1.01.01.02.01.0001	0001	001	3.01.01.01.01.0002	0001	001	50,00
Histórico:	receita com venda de servico NF 000079595							
11/03/2023	50350	1.01.01.02.01.0001	0001	001	3.01.01.01.01.0002	0001	001	10,00
Histórico:	receita com venda de servico NF 000079597							
11/03/2023	50351	1.01.01.02.01.0001	0001	001	3.01.01.01.01.0002	0001	001	20,00
Histórico:	receita com venda de servico NF 000079598							
11/03/2023	50352	1.01.01.02.01.0001	0001	001	3.01.01.01.01.0002	0001	001	45,04
Histórico:	receita com venda de servico NF 000079599							
11/03/2023	50353	1.01.01.02.01.0001	0001	001	3.01.01.01.01.0002	0001	001	132,90
Histórico:	receita com venda de servico NF 000079600							
11/03/2023	50354	1.01.01.02.01.0001	0001	001	3.01.01.01.01.0002	0001	001	40,00
Histórico:	receita com venda de servico NF 000079601							
11/03/2023	50355	1.01.01.02.01.0001	0001	001	3.01.01.01.01.0002	0001	001	18,04
Histórico:	receita com venda de servico NF 000079602							
11/03/2023	50356	1.01.01.02.01.0001	0001	001	3.01.01.01.01.0002	0001	001	11,00
Histórico:	receita com venda de servico NF 000079603							
11/03/2023	50357	1.01.01.02.01.0001	0001	001	3.01.01.01.01.0002	0001	001	20,00
Histórico:	receita com venda de servico NF 000079604							
11/03/2023	50358	1.01.01.02.01.0001	0001	001	3.01.01.01.01.0002	0001	001	100,00
Histórico:	receita com venda de servico NF 000079605							
11/03/2023	50359	1.01.01.02.01.0001	0001	001	3.01.01.01.01.0002	0001	001	46,04
Histórico:	receita com venda de servico NF 000079606							
11/03/2023	50360	1.01.01.02.01.0001	0001	001	3.01.01.01.01.0002	0001	001	312,76
Histórico:	receita com venda de servico NF 000079607							
11/03/2023	50361	1.01.01.02.01.0001	0001	001	3.01.01.01.01.0002	0001	001	100,00
Histórico:	receita com venda de servico NF 000079608							
11/03/2023	50362	1.01.01.02.01.0001	0001	001	3.01.01.01.01.0002	0001	001	176,00
Histórico:	receita com venda de servico NF 000079609							
11/03/2023	50363	1.01.01.02.01.0001	0001	001	3.01.01.01.01.0002	0001	001	30,00
Histórico:	receita com venda de servico NF 000079610							
11/03/2023	50364	1.01.01.02.01.0001	0001	001	3.01.01.01.01.0002	0001	001	1.107,75
Histórico:	receita com venda de servico NF 000079611							
11/03/2023	50365	1.01.01.02.01.0001	0001	001	3.01.01.01.01.0002	0001	001	195,47
Histórico:	receita com venda de servico NF 000079612							
11/03/2023	50366	1.01.01.02.01.0001	0001	001	3.01.01.01.01.0002	0001	001	20,00
Histórico:	receita com venda de servico NF 000079613							
11/03/2023	50367	1.01.01.02.01.0001	0001	001	3.01.01.01.01.0002	0001	001	100,00
Histórico:	receita com venda de servico NF 000079614							
11/03/2023	50368	1.01.01.02.01.0001	0001	001	3.01.01.01.01.0002	0001	001	132,00
Histórico:	receita com venda de servico NF 000079615							
11/03/2023	50369	1.01.01.02.01.0001	0001	001	3.01.01.01.01.0002	0001	001	10,68
Histórico:	receita com venda de servico NF 000079616							
11/03/2023	50370	1.01.01.02.01.0001	0001	001	3.01.01.01.01.0002	0001	001	35,75
Histórico:	receita com venda de servico NF 000079617							
11/03/2023	50371	1.01.01.02.01.0001	0001	001	3.01.01.01.01.0002	0001	001	1.079,05
Histórico:	receita com venda de servico NF 000079618							
11/03/2023	50372	1.01.01.02.01.0001	0001	001	3.01.01.01.01.0002	0001	001	238,05
Histórico:	receita com venda de servico NF 000079619							
11/03/2023	50373	1.01.01.02.01.0001	0001	001	3.01.01.01.01.0002	0001	001	59,00
Histórico:	receita com venda de servico NF 000079620							
11/03/2023	50374	1.01.01.02.01.0001	0001	001	3.01.01.01.01.0002	0001	001	60,00
Histórico:	receita com venda de servico NF 000079621							
11/03/2023	50375	1.01.01.02.01.0001	0001	001	3.01.01.01.01.0002	0001	001	160,00
Histórico:	receita com venda de servico NF 000079622							
11/03/2023	50376	1.01.01.02.01.0001	0001	001	3.01.01.01.01.0002	0001	001	60,00
Histórico:	receita com venda de servico NF 000079623							

Documentação de Habilitação - A P MARTINS JUNIOR SERVICOS LTDA (0277540) SEI 0004055.110000943.0.2025 / pg. 1015

Livro Diário Nº 01

Licenciado para: BIANKA CAVALCANTI LIMA SILVA ADMIN
Empresa: A P MARTINS JUNIOR SERVICOS LTDA - CNPJ: 18.201.831/0001-97 Fortes Contábil 7.210.1
Período: 01/01/2023 a 31/12/2023
Endereço: R SANTAREM Nª 07,QUADRA: A; BAIRRO: PARQUE AMAZONAS, Cidade: São Luís, Estado: MA, CEP: 65.031-570, Telefone: (98) 98984139682

Data	Chave	Débito	Estab	Centro	Crédito	Estab	Centro	Valor
11/03/2023	50377	1.01.01.02.01.0001	0001	001	3.01.01.01.01.0002	0001	001	1.183,64
Histórico:	receita com venda de servico NF 000079624							
11/03/2023	50378	1.01.01.02.01.0001	0001	001	3.01.01.01.01.0002	0001	001	145,00
Histórico:	receita com venda de servico NF 000079625							
11/03/2023	50379	1.01.01.02.01.0001	0001	001	3.01.01.01.01.0002	0001	001	100,00
Histórico:	receita com venda de servico NF 000079626							
11/03/2023	50380	1.01.01.02.01.0001	0001	001	3.01.01.01.01.0002	0001	001	352,00
Histórico:	receita com venda de servico NF 000079628							
11/03/2023	50381	1.01.01.02.01.0001	0001	001	3.01.01.01.01.0002	0001	001	22,00
Histórico:	receita com venda de servico NF 000079629							
11/03/2023	50382	1.01.01.02.01.0001	0001	001	3.01.01.01.01.0002	0001	001	40,00
Histórico:	receita com venda de servico NF 000079630							
11/03/2023	50383	1.01.01.02.01.0001	0001	001	3.01.01.01.01.0002	0001	001	50,00
Histórico:	receita com venda de servico NF 000079631							
11/03/2023	50384	1.01.01.02.01.0001	0001	001	3.01.01.01.01.0002	0001	001	7,00
Histórico:	receita com venda de servico NF 000079632							
11/03/2023	50385	1.01.01.02.01.0001	0001	001	3.01.01.01.01.0002	0001	001	15,00
Histórico:	receita com venda de servico NF 000079633							
11/03/2023	50386	1.01.01.02.01.0001	0001	001	3.01.01.01.01.0002	0001	001	168,72
Histórico:	receita com venda de servico NF 000079634							
11/03/2023	50387	1.01.01.02.01.0001	0001	001	3.01.01.01.01.0002	0001	001	10,00
Histórico:	receita com venda de servico NF 000079635							
11/03/2023	50388	1.01.01.02.01.0001	0001	001	3.01.01.01.01.0002	0001	001	20,00
Histórico:	receita com venda de servico NF 000079636							
11/03/2023	50389	1.01.01.02.01.0001	0001	001	3.01.01.01.01.0002	0001	001	20,00
Histórico:	receita com venda de servico NF 000079637							
11/03/2023	50390	1.01.01.02.01.0001	0001	001	3.01.01.01.01.0002	0001	001	300,00
Histórico:	receita com venda de servico NF 000079638							
11/03/2023	50391	1.01.01.02.01.0001	0001	001	3.01.01.01.01.0002	0001	001	125,00
Histórico:	receita com venda de servico NF 000079639							
11/03/2023	50392	1.01.01.02.01.0001	0001	001	3.01.01.01.01.0002	0001	001	70,00
Histórico:	receita com venda de servico NF 000079640							
11/03/2023	50393	1.01.01.02.01.0001	0001	001	3.01.01.01.01.0002	0001	001	30,00
Histórico:	receita com venda de servico NF 000079641							
11/03/2023	50394	1.01.01.02.01.0001	0001	001	3.01.01.01.01.0002	0001	001	20,00
Histórico:	receita com venda de servico NF 000079642							
11/03/2023	50395	1.01.01.02.01.0001	0001	001	3.01.01.01.01.0002	0001	001	600,00
Histórico:	receita com venda de servico NF 000079643							
11/03/2023	50396	1.01.01.02.01.0001	0001	001	3.01.01.01.01.0002	0001	001	279,09
Histórico:	receita com venda de servico NF 000079644							
11/03/2023	50397	1.01.01.02.01.0001	0001	001	3.01.01.01.01.0002	0001	001	315,02
Histórico:	receita com venda de servico NF 000079646							
11/03/2023	50398	1.01.01.02.01.0001	0001	001	3.01.01.01.01.0002	0001	001	190,00
Histórico:	receita com venda de servico NF 000079647							
11/03/2023	50399	1.01.01.02.01.0001	0001	001	3.01.01.01.01.0002	0001	001	30,03
Histórico:	receita com venda de servico NF 000079648							
11/03/2023	50400	1.01.01.02.01.0001	0001	001	3.01.01.01.01.0002	0001	001	190,49
Histórico:	receita com venda de servico NF 000079649							
11/03/2023	50401	1.01.01.02.01.0001	0001	001	3.01.01.01.01.0002	0001	001	352,00
Histórico:	receita com venda de servico NF 000079650							
11/03/2023	50402	1.01.01.02.01.0001	0001	001	3.01.01.01.01.0002	0001	001	350,50
Histórico:	receita com venda de servico NF 000079651							
11/03/2023	50403	1.01.01.02.01.0001	0001	001	3.01.01.01.01.0002	0001	001	285,00
Histórico:	receita com venda de servico NF 000079652							
11/03/2023	50404	1.01.01.02.01.0001	0001	001	3.01.01.01.01.0002	0001	001	30,00
Histórico:	receita com venda de servico NF 000079653							
11/03/2023	50405	1.01.01.02.01.0001	0001	001	3.01.01.01.01.0002	0001	001	75,00
Histórico:	receita com venda de servico NF 000079655							
11/03/2023	50406	1.01.01.02.01.0001	0001	001	3.01.01.01.01.0002	0001	001	246,00
Histórico:	receita com venda de servico NF 000079656							
11/03/2023	50407	1.01.01.02.01.0001	0001	001	3.01.01.01.01.0002	0001	001	10,00

Documentação de Habilitação - A P MARTINS JUNIOR SERVICOS LTDA (0277540) SEI 0004055.110000943.0.2025 / pg. 1016

Livro Diário Nº 01

Licenciado para: BIANKA CAVALCANTI LIMA SILVA ADMIN
Empresa: A P MARTINS JUNIOR SERVICOS LTDA - CNPJ: 18.201.831/0001-97 Fortes Contábil 7.210.1
Período: 01/01/2023 a 31/12/2023
Endereço: R SANTAREM Nª 07,QUADRA: A; BAIRRO: PARQUE AMAZONAS, Cidade: São Luís, Estado: MA, CEP: 65.031-570, Telefone: (98) 98984139682

Data	Chave	Débito	Estab	Centro	Crédito	Estab	Centro		Valor
Histórico:	receita com venda de servico NF 000079657								
11/03/2023	50408	1.01.01.02.01.0001	0001	001	3.01.01.01.01.0002	0001	001		145,00
Histórico:	receita com venda de servico NF 000079658								
11/03/2023	50409	1.01.01.02.01.0001	0001	001	3.01.01.01.01.0002	0001	001		50,00
Histórico:	receita com venda de servico NF 000079659								
11/03/2023	50410	1.01.01.02.01.0001	0001	001	3.01.01.01.01.0002	0001	001		20,00
Histórico:	receita com venda de servico NF 000079660								
11/03/2023	50411	1.01.01.02.01.0001	0001	001	3.01.01.01.01.0002	0001	001		218,00
Histórico:	receita com venda de servico NF 000079661								
11/03/2023	50412	1.01.01.02.01.0001	0001	001	3.01.01.01.01.0002	0001	001		186,00
Histórico:	receita com venda de servico NF 000079662								
11/03/2023	50413	1.01.01.02.01.0001	0001	001	3.01.01.01.01.0002	0001	001		25,00
Histórico:	receita com venda de servico NF 000079663								
11/03/2023	50414	1.01.01.02.01.0001	0001	001	3.01.01.01.01.0002	0001	001		40,00
Histórico:	receita com venda de servico NF 000079664								
11/03/2023	50415	1.01.01.02.01.0001	0001	001	3.01.01.01.01.0002	0001	001		220,00
Histórico:	receita com venda de servico NF 000079665								
11/03/2023	50416	1.01.01.02.01.0001	0001	001	3.01.01.01.01.0002	0001	001		135,04
Histórico:	receita com venda de servico NF 000079666								
								Totais do dia 11:	**11.672,38**
12/03/2023	50417	1.01.01.02.01.0001	0001	001	3.01.01.01.01.0002	0001	001		264,00
Histórico:	receita com venda de servico NF 000079667								
12/03/2023	50418	1.01.01.02.01.0001	0001	001	3.01.01.01.01.0002	0001	001		30,00
Histórico:	receita com venda de servico NF 000079668								
12/03/2023	50419	1.01.01.02.01.0001	0001	001	3.01.01.01.01.0002	0001	001		45,00
Histórico:	receita com venda de servico NF 000079669								
12/03/2023	50420	1.01.01.02.01.0001	0001	001	3.01.01.01.01.0002	0001	001		100,00
Histórico:	receita com venda de servico NF 000079670								
12/03/2023	50421	1.01.01.02.01.0001	0001	001	3.01.01.01.01.0002	0001	001		20,00
Histórico:	receita com venda de servico NF 000079671								
12/03/2023	50422	1.01.01.02.01.0001	0001	001	3.01.01.01.01.0002	0001	001		100,00
Histórico:	receita com venda de servico NF 000079672								
12/03/2023	50423	1.01.01.02.01.0001	0001	001	3.01.01.01.01.0002	0001	001		207,35
Histórico:	receita com venda de servico NF 000079673								
12/03/2023	50424	1.01.01.02.01.0001	0001	001	3.01.01.01.01.0002	0001	001		1.001,18
Histórico:	receita com venda de servico NF 000079674								
12/03/2023	50425	1.01.01.02.01.0001	0001	001	3.01.01.01.01.0002	0001	001		293,31
Histórico:	receita com venda de servico NF 000079675								
12/03/2023	50426	1.01.01.02.01.0001	0001	001	3.01.01.01.01.0002	0001	001		440,00
Histórico:	receita com venda de servico NF 000079676								
12/03/2023	50427	1.01.01.02.01.0001	0001	001	3.01.01.01.01.0002	0001	001		18,10
Histórico:	receita com venda de servico NF 000079677								
12/03/2023	50428	1.01.01.02.01.0001	0001	001	3.01.01.01.01.0002	0001	001		10,00
Histórico:	receita com venda de servico NF 000079678								
12/03/2023	50429	1.01.01.02.01.0001	0001	001	3.01.01.01.01.0002	0001	001		139,04
Histórico:	receita com venda de servico NF 000079679								
12/03/2023	50430	1.01.01.02.01.0001	0001	001	3.01.01.01.01.0002	0001	001		176,00
Histórico:	receita com venda de servico NF 000079680								
12/03/2023	50431	1.01.01.02.01.0001	0001	001	3.01.01.01.01.0002	0001	001		176,00
Histórico:	receita com venda de servico NF 000079681								
12/03/2023	50432	1.01.01.02.01.0001	0001	001	3.01.01.01.01.0002	0001	001		739,62
Histórico:	receita com venda de servico NF 000079682								
12/03/2023	50433	1.01.01.02.01.0001	0001	001	3.01.01.01.01.0002	0001	001		50,00
Histórico:	receita com venda de servico NF 000079683								
12/03/2023	50434	1.01.01.02.01.0001	0001	001	3.01.01.01.01.0002	0001	001		15,00
Histórico:	receita com venda de servico NF 000079684								
12/03/2023	50435	1.01.01.02.01.0001	0001	001	3.01.01.01.01.0002	0001	001		11,00
Histórico:	receita com venda de servico NF 000079685								
12/03/2023	50436	1.01.01.02.01.0001	0001	001	3.01.01.01.01.0002	0001	001		20,00
Histórico:	receita com venda de servico NF 000079686								
12/03/2023	50437	1.01.01.02.01.0001	0001	001	3.01.01.01.01.0002	0001	001		50,00

Documentação de Habilitação - A P MARTINS JUNIOR SERVICOS LTDA (0277540) SEI 0004055.110000943.0.2025 / pg. 1017

Livro Diário Nº 01

Licenciado para: BIANKA CAVALCANTI LIMA SILVA ADMIN
Empresa: A P MARTINS JUNIOR SERVICOS LTDA - CNPJ: 18.201.831/0001-97 Fortes Contábil 7.210.1
Período: 01/01/2023 a 31/12/2023
Endereço: R SANTAREM Nª 07,QUADRA: A; BAIRRO: PARQUE AMAZONAS, Cidade: São Luís, Estado: MA, CEP: 65.031-570, Telefone: (98) 98984139682

Data	Chave	Débito	Estab	Centro	Crédito	Estab	Centro	Valor
Histórico:	receita com venda de servico NF 000079687							
12/03/2023	50438	1.01.01.02.01.0001	0001	001	3.01.01.01.01.0002	0001	001	135,00
Histórico:	receita com venda de servico NF 000079688							
12/03/2023	50439	1.01.01.02.01.0001	0001	001	3.01.01.01.01.0002	0001	001	10,00
Histórico:	receita com venda de servico NF 000079689							
12/03/2023	50440	1.01.01.02.01.0001	0001	001	3.01.01.01.01.0002	0001	001	10,01
Histórico:	receita com venda de servico NF 000079690							
12/03/2023	50441	1.01.01.02.01.0001	0001	001	3.01.01.01.01.0002	0001	001	25,00
Histórico:	receita com venda de servico NF 000079691							
12/03/2023	50442	1.01.01.02.01.0001	0001	001	3.01.01.01.01.0002	0001	001	19,03
Histórico:	receita com venda de servico NF 000079692							
12/03/2023	50443	1.01.01.02.01.0001	0001	001	3.01.01.01.01.0002	0001	001	48,00
Histórico:	receita com venda de servico NF 000079693							
12/03/2023	50444	1.01.01.02.01.0001	0001	001	3.01.01.01.01.0002	0001	001	50,00
Histórico:	receita com venda de servico NF 000079694							
12/03/2023	50445	1.01.01.02.01.0001	0001	001	3.01.01.01.01.0002	0001	001	100,00
Histórico:	receita com venda de servico NF 000079695							
12/03/2023	50446	1.01.01.02.01.0001	0001	001	3.01.01.01.01.0002	0001	001	106,02
Histórico:	receita com venda de servico NF 000079696							
12/03/2023	50447	1.01.01.02.01.0001	0001	001	3.01.01.01.01.0002	0001	001	64,00
Histórico:	receita com venda de servico NF 000079697							
12/03/2023	50448	1.01.01.02.01.0001	0001	001	3.01.01.01.01.0002	0001	001	20,00
Histórico:	receita com venda de servico NF 000079698							
12/03/2023	50449	1.01.01.02.01.0001	0001	001	3.01.01.01.01.0002	0001	001	396,04
Histórico:	receita com venda de servico NF 000079699							
12/03/2023	50450	1.01.01.02.01.0001	0001	001	3.01.01.01.01.0002	0001	001	55,04
Histórico:	receita com venda de servico NF 000079700							
12/03/2023	50451	1.01.01.02.01.0001	0001	001	3.01.01.01.01.0002	0001	001	1.214,13
Histórico:	receita com venda de servico NF 000079701							
12/03/2023	50452	1.01.01.02.01.0001	0001	001	3.01.01.01.01.0002	0001	001	9,00
Histórico:	receita com venda de servico NF 000079702							
12/03/2023	50453	1.01.01.02.01.0001	0001	001	3.01.01.01.01.0002	0001	001	50,00
Histórico:	receita com venda de servico NF 000079703							
12/03/2023	50454	1.01.01.02.01.0001	0001	001	3.01.01.01.01.0002	0001	001	70,00
Histórico:	receita com venda de servico NF 000079704							
12/03/2023	50455	1.01.01.02.01.0001	0001	001	3.01.01.01.01.0002	0001	001	20,01
Histórico:	receita com venda de servico NF 000079705							
12/03/2023	50456	1.01.01.02.01.0001	0001	001	3.01.01.01.01.0002	0001	001	15,00
Histórico:	receita com venda de servico NF 000079706							
12/03/2023	50457	1.01.01.02.01.0001	0001	001	3.01.01.01.01.0002	0001	001	20,00
Histórico:	receita com venda de servico NF 000079707							
12/03/2023	50458	1.01.01.02.01.0001	0001	001	3.01.01.01.01.0002	0001	001	10,01
Histórico:	receita com venda de servico NF 000079708							
12/03/2023	50459	1.01.01.02.01.0001	0001	001	3.01.01.01.01.0002	0001	001	277,04
Histórico:	receita com venda de servico NF 000079709							
12/03/2023	50460	1.01.01.02.01.0001	0001	001	3.01.01.01.01.0002	0001	001	12,40
Histórico:	receita com venda de servico NF 000079710							
12/03/2023	50461	1.01.01.02.01.0001	0001	001	3.01.01.01.01.0002	0001	001	205,02
Histórico:	receita com venda de servico NF 000079711							
12/03/2023	50462	1.01.01.02.01.0001	0001	001	3.01.01.01.01.0002	0001	001	27,50
Histórico:	receita com venda de servico NF 000079712							
12/03/2023	50463	1.01.01.02.01.0001	0001	001	3.01.01.01.01.0002	0001	001	132,00
Histórico:	receita com venda de servico NF 000079713							
12/03/2023	50464	1.01.01.02.01.0001	0001	001	3.01.01.01.01.0002	0001	001	47,76
Histórico:	receita com venda de servico NF 000079714							
12/03/2023	50465	1.01.01.02.01.0001	0001	001	3.01.01.01.01.0002	0001	001	539,58
Histórico:	receita com venda de servico NF 000079715							
12/03/2023	50466	1.01.01.02.01.0001	0001	001	3.01.01.01.01.0002	0001	001	7,98
Histórico:	receita com venda de servico NF 000079716							
12/03/2023	50467	1.01.01.02.01.0001	0001	001	3.01.01.01.01.0002	0001	001	271,16
Histórico:	receita com venda de servico NF 000079717							

Documentação de Habilitação - A P MARTINS JUNIOR SERVICOS LTDA (0277540) SEI 0004055.110000943.0.2025 / pg. 1018

Livro Diário Nº 01

Licenciado para: BIANKA CAVALCANTI LIMA SILVA ADMIN
Empresa: A P MARTINS JUNIOR SERVICOS LTDA - CNPJ: 18.201.831/0001-97 Fortes Contábil 7.210.1
Período: 01/01/2023 a 31/12/2023
Endereço: R SANTAREM Nª 07,QUADRA: A; BAIRRO: PARQUE AMAZONAS, Cidade: São Luís, Estado: MA, CEP: 65.031-570, Telefone: (98) 98984139682

Data	Chave	Débito	Estab	Centro	Crédito	Estab	Centro	Valor
12/03/2023	50468	1.01.01.02.01.0001	0001	001	3.01.01.01.01.0002	0001	001	80,03
Histórico:	receita com venda de servico NF 000079718							
12/03/2023	50469	1.01.01.02.01.0001	0001	001	3.01.01.01.01.0002	0001	001	150,00
Histórico:	receita com venda de servico NF 000079719							
12/03/2023	50470	1.01.01.02.01.0001	0001	001	3.01.01.01.01.0002	0001	001	40,00
Histórico:	receita com venda de servico NF 000079720							
12/03/2023	50471	1.01.01.02.01.0001	0001	001	3.01.01.01.01.0002	0001	001	10,00
Histórico:	receita com venda de servico NF 000079721							
12/03/2023	50472	1.01.01.02.01.0001	0001	001	3.01.01.01.01.0002	0001	001	265,80
Histórico:	receita com venda de servico NF 000079722							
12/03/2023	50473	1.01.01.02.01.0001	0001	001	3.01.01.01.01.0002	0001	001	27,50
Histórico:	receita com venda de servico NF 000079723							
12/03/2023	50474	1.01.01.02.01.0001	0001	001	3.01.01.01.01.0002	0001	001	44,00
Histórico:	receita com venda de servico NF 000079724							
12/03/2023	50475	1.01.01.02.01.0001	0001	001	3.01.01.01.01.0002	0001	001	10,00
Histórico:	receita com venda de servico NF 000079725							
12/03/2023	50476	1.01.01.02.01.0001	0001	001	3.01.01.01.01.0002	0001	001	9,79
Histórico:	receita com venda de servico NF 000079726							
12/03/2023	50477	1.01.01.02.01.0001	0001	001	3.01.01.01.01.0002	0001	001	100,00
Histórico:	receita com venda de servico NF 000079727							
12/03/2023	50478	1.01.01.02.01.0001	0001	001	3.01.01.01.01.0002	0001	001	100,00
Histórico:	receita com venda de servico NF 000079728							
12/03/2023	50479	1.01.01.02.01.0001	0001	001	3.01.01.01.01.0002	0001	001	261,50
Histórico:	receita com venda de servico NF 000079729							
12/03/2023	50480	1.01.01.02.01.0001	0001	001	3.01.01.01.01.0002	0001	001	100,00
Histórico:	receita com venda de servico NF 000079730							
12/03/2023	50481	1.01.01.02.01.0001	0001	001	3.01.01.01.01.0002	0001	001	70,00
Histórico:	receita com venda de servico NF 000079731							
12/03/2023	50482	1.01.01.02.01.0001	0001	001	3.01.01.01.01.0002	0001	001	296,06
Histórico:	receita com venda de servico NF 000079732							
12/03/2023	50483	1.01.01.02.01.0001	0001	001	3.01.01.01.01.0002	0001	001	50,00
Histórico:	receita com venda de servico NF 000079733							
12/03/2023	50484	1.01.01.02.01.0001	0001	001	3.01.01.01.01.0002	0001	001	15,00
Histórico:	receita com venda de servico NF 000079734							
12/03/2023	50485	1.01.01.02.01.0001	0001	001	3.01.01.01.01.0002	0001	001	110,75
Histórico:	receita com venda de servico NF 000079735							
12/03/2023	50486	1.01.01.02.01.0001	0001	001	3.01.01.01.01.0002	0001	001	110,00
Histórico:	receita com venda de servico NF 000079736							
12/03/2023	50487	1.01.01.02.01.0001	0001	001	3.01.01.01.01.0002	0001	001	90,00
Histórico:	receita com venda de servico NF 000079737							
12/03/2023	50488	1.01.01.02.01.0001	0001	001	3.01.01.01.01.0002	0001	001	161,06
Histórico:	receita com venda de servico NF 000079738							
12/03/2023	50489	1.01.01.02.01.0001	0001	001	3.01.01.01.01.0002	0001	001	25,00
Histórico:	receita com venda de servico NF 000079739							
12/03/2023	50490	1.01.01.02.01.0001	0001	001	3.01.01.01.01.0002	0001	001	973,52
Histórico:	receita com venda de servico NF 000079740							
12/03/2023	50491	1.01.01.02.01.0001	0001	001	3.01.01.01.01.0002	0001	001	10,01
Histórico:	receita com venda de servico NF 000079741							
12/03/2023	50492	1.01.01.02.01.0001	0001	001	3.01.01.01.01.0002	0001	001	213,05
Histórico:	receita com venda de servico NF 000079742							
12/03/2023	50493	1.01.01.02.01.0001	0001	001	3.01.01.01.01.0002	0001	001	17,00
Histórico:	receita com venda de servico NF 000079743							
12/03/2023	50494	1.01.01.02.01.0001	0001	001	3.01.01.01.01.0002	0001	001	10,00
Histórico:	receita com venda de servico NF 000079744							
12/03/2023	50495	1.01.01.02.01.0001	0001	001	3.01.01.01.01.0002	0001	001	55,00
Histórico:	receita com venda de servico NF 000079745							
12/03/2023	50496	1.01.01.02.01.0001	0001	001	3.01.01.01.01.0002	0001	001	15,00
Histórico:	receita com venda de servico NF 000079746							
12/03/2023	50497	1.01.01.02.01.0001	0001	001	3.01.01.01.01.0002	0001	001	30,00
Histórico:	receita com venda de servico NF 000079747							
12/03/2023	50498	1.01.01.02.01.0001	0001	001	3.01.01.01.01.0002	0001	001	1.025,77

Documentação de Habilitação - A P MARTINS JUNIOR SERVICOS LTDA (0277540) SEI 0004055.110000943.0.2025 / pg. 1019

Livro Diário Nº 01

Licenciado para: BIANKA CAVALCANTI LIMA SILVA ADMIN
Empresa: A P MARTINS JUNIOR SERVICOS LTDA - CNPJ: 18.201.831/0001-97 Fortes Contábil 7.210.1
Período: 01/01/2023 a 31/12/2023
Endereço: R SANTAREM Nª 07,QUADRA: A; BAIRRO: PARQUE AMAZONAS, Cidade: São Luís, Estado: MA, CEP: 65.031-570, Telefone: (98) 98984139682

Data	Chave	Débito	Estab	Centro	Crédito	Estab	Centro		Valor
Histórico:	receita com venda de servico NF 000079748								
12/03/2023	50499	1.01.01.02.01.0001	0001	001	3.01.01.01.01.0002	0001	001		10,00
Histórico:	receita com venda de servico NF 000079749								
								Totais do dia 12:	**12.358,17**
13/03/2023	50500	1.01.01.02.01.0001	0001	001	3.01.01.01.01.0002	0001	001		300,00
Histórico:	receita com venda de servico NF 000079750								
13/03/2023	50501	1.01.01.02.01.0001	0001	001	3.01.01.01.01.0002	0001	001		50,00
Histórico:	receita com venda de servico NF 000079751								
13/03/2023	50502	1.01.01.02.01.0001	0001	001	3.01.01.01.01.0002	0001	001		50,00
Histórico:	receita com venda de servico NF 000079752								
13/03/2023	50503	1.01.01.02.01.0001	0001	001	3.01.01.01.01.0002	0001	001		100,00
Histórico:	receita com venda de servico NF 000079753								
13/03/2023	50504	1.01.01.02.01.0001	0001	001	3.01.01.01.01.0002	0001	001		156,60
Histórico:	receita com venda de servico NF 000079754								
13/03/2023	50505	1.01.01.02.01.0001	0001	001	3.01.01.01.01.0002	0001	001		86,05
Histórico:	receita com venda de servico NF 000079755								
13/03/2023	50506	1.01.01.02.01.0001	0001	001	3.01.01.01.01.0002	0001	001		20,00
Histórico:	receita com venda de servico NF 000079756								
13/03/2023	50507	1.01.01.02.01.0001	0001	001	3.01.01.01.01.0002	0001	001		40,00
Histórico:	receita com venda de servico NF 000079757								
13/03/2023	50508	1.01.01.02.01.0001	0001	001	3.01.01.01.01.0002	0001	001		221,07
Histórico:	receita com venda de servico NF 000079758								
13/03/2023	50509	1.01.01.02.01.0001	0001	001	3.01.01.01.01.0002	0001	001		30,00
Histórico:	receita com venda de servico NF 000079759								
13/03/2023	50510	1.01.01.02.01.0001	0001	001	3.01.01.01.01.0002	0001	001		100,00
Histórico:	receita com venda de servico NF 000079760								
13/03/2023	50511	1.01.01.02.01.0001	0001	001	3.01.01.01.01.0002	0001	001		322,24
Histórico:	receita com venda de servico NF 000079761								
13/03/2023	50512	1.01.01.02.01.0001	0001	001	3.01.01.01.01.0002	0001	001		174,00
Histórico:	receita com venda de servico NF 000079762								
13/03/2023	50513	1.01.01.02.01.0001	0001	001	3.01.01.01.01.0002	0001	001		173,20
Histórico:	receita com venda de servico NF 000079763								
13/03/2023	50514	1.01.01.02.01.0001	0001	001	3.01.01.01.01.0002	0001	001		298,26
Histórico:	receita com venda de servico NF 000079764								
13/03/2023	50515	1.01.01.02.01.0001	0001	001	3.01.01.01.01.0002	0001	001		150,00
Histórico:	receita com venda de servico NF 000079765								
13/03/2023	50516	1.01.01.02.01.0001	0001	001	3.01.01.01.01.0002	0001	001		182,99
Histórico:	receita com venda de servico NF 000079766								
13/03/2023	50517	1.01.01.02.01.0001	0001	001	3.01.01.01.01.0002	0001	001		120,00
Histórico:	receita com venda de servico NF 000079767								
13/03/2023	50518	1.01.01.02.01.0001	0001	001	3.01.01.01.01.0002	0001	001		50,00
Histórico:	receita com venda de servico NF 000079768								
13/03/2023	50519	1.01.01.02.01.0001	0001	001	3.01.01.01.01.0002	0001	001		20,00
Histórico:	receita com venda de servico NF 000079769								
13/03/2023	50520	1.01.01.02.01.0001	0001	001	3.01.01.01.01.0002	0001	001		30,00
Histórico:	receita com venda de servico NF 000079770								
13/03/2023	50521	1.01.01.02.01.0001	0001	001	3.01.01.01.01.0002	0001	001		18,01
Histórico:	receita com venda de servico NF 000079771								
13/03/2023	50522	1.01.01.02.01.0001	0001	001	3.01.01.01.01.0002	0001	001		249,82
Histórico:	receita com venda de servico NF 000079772								
13/03/2023	50523	1.01.01.02.01.0001	0001	001	3.01.01.01.01.0002	0001	001		10,00
Histórico:	receita com venda de servico NF 000079773								
13/03/2023	50524	1.01.01.02.01.0001	0001	001	3.01.01.01.01.0002	0001	001		30,00
Histórico:	receita com venda de servico NF 000079774								
13/03/2023	50525	1.01.01.02.01.0001	0001	001	3.01.01.01.01.0002	0001	001		100,00
Histórico:	receita com venda de servico NF 000079775								
13/03/2023	50526	1.01.01.02.01.0001	0001	001	3.01.01.01.01.0002	0001	001		50,00
Histórico:	receita com venda de servico NF 000079776								
13/03/2023	50527	1.01.01.02.01.0001	0001	001	3.01.01.01.01.0002	0001	001		30,00
Histórico:	receita com venda de servico NF 000079777								
13/03/2023	50528	1.01.01.02.01.0001	0001	001	3.01.01.01.01.0002	0001	001		408,00

Documentação de Habilitação - A P MARTINS JUNIOR SERVICOS LTDA (0277540) SEI 0004055.110000943.0.2025 / pg. 1020

Livro Diário Nº 01

Licenciado para: BIANKA CAVALCANTI LIMA SILVA ADMIN
Empresa: A P MARTINS JUNIOR SERVICOS LTDA - CNPJ: 18.201.831/0001-97 Fortes Contábil 7.210.1
Período: 01/01/2023 a 31/12/2023
Endereço: R SANTAREM Nª 07,QUADRA: A; BAIRRO: PARQUE AMAZONAS, Cidade: São Luís, Estado: MA, CEP: 65.031-570, Telefone: (98) 98984139682

Data	Chave	Débito	Estab	Centro	Crédito	Estab	Centro		Valor
Histórico:	receita com venda de servico NF 000079778								
13/03/2023	50529	1.01.01.02.01.0001	0001	001	3.01.01.01.01.0002	0001	001		30,00
Histórico:	receita com venda de servico NF 000079779								
13/03/2023	50530	1.01.01.02.01.0001	0001	001	3.01.01.01.01.0002	0001	001		50,00
Histórico:	receita com venda de servico NF 000079780								
13/03/2023	50531	1.01.01.02.01.0001	0001	001	3.01.01.01.01.0002	0001	001		333,02
Histórico:	receita com venda de servico NF 000079781								
13/03/2023	50532	1.01.01.02.01.0001	0001	001	3.01.01.01.01.0002	0001	001		70,00
Histórico:	receita com venda de servico NF 000079782								
13/03/2023	50533	1.01.01.02.01.0001	0001	001	3.01.01.01.01.0002	0001	001		85,05
Histórico:	receita com venda de servico NF 000079783								
13/03/2023	50534	1.01.01.02.01.0001	0001	001	3.01.01.01.01.0002	0001	001		208,05
Histórico:	receita com venda de servico NF 000079784								
13/03/2023	50535	1.01.01.02.01.0001	0001	001	3.01.01.01.01.0002	0001	001		1.315,10
Histórico:	receita com venda de servico NF 000079785								
13/03/2023	50536	1.01.01.02.01.0001	0001	001	3.01.01.01.01.0002	0001	001		105,02
Histórico:	receita com venda de servico NF 000079786								
13/03/2023	50537	1.01.01.02.01.0001	0001	001	3.01.01.01.01.0002	0001	001		50,00
Histórico:	receita com venda de servico NF 000079787								
13/03/2023	50538	1.01.01.02.01.0001	0001	001	3.01.01.01.01.0002	0001	001		50,00
Histórico:	receita com venda de servico NF 000079788								
13/03/2023	50539	1.01.01.02.01.0001	0001	001	3.01.01.01.01.0002	0001	001		522,02
Histórico:	receita com venda de servico NF 000079789								
13/03/2023	50540	1.01.01.02.01.0001	0001	001	3.01.01.01.01.0002	0001	001		11,00
Histórico:	receita com venda de servico NF 000079790								
13/03/2023	50541	1.01.01.02.01.0001	0001	001	3.01.01.01.01.0002	0001	001		10,00
Histórico:	receita com venda de servico NF 000079791								
								Totais do dia 13:	**6.409,50**
14/03/2023	50542	1.01.01.02.01.0001	0001	001	3.01.01.01.01.0002	0001	001		20,00
Histórico:	receita com venda de servico NF 000079792								
14/03/2023	50543	1.01.01.02.01.0001	0001	001	3.01.01.01.01.0002	0001	001		10,00
Histórico:	receita com venda de servico NF 000079793								
14/03/2023	50544	1.01.01.02.01.0001	0001	001	3.01.01.01.01.0002	0001	001		20,05
Histórico:	receita com venda de servico NF 000079794								
14/03/2023	50545	1.01.01.02.01.0001	0001	001	3.01.01.01.01.0002	0001	001		20,00
Histórico:	receita com venda de servico NF 000079795								
14/03/2023	50546	1.01.01.02.01.0001	0001	001	3.01.01.01.01.0002	0001	001		5,00
Histórico:	receita com venda de servico NF 000079796								
14/03/2023	50547	1.01.01.02.01.0001	0001	001	3.01.01.01.01.0002	0001	001		23,06
Histórico:	receita com venda de servico NF 000079797								
14/03/2023	50548	1.01.01.02.01.0001	0001	001	3.01.01.01.01.0002	0001	001		50,00
Histórico:	receita com venda de servico NF 000079801								
14/03/2023	50549	1.01.01.02.01.0001	0001	001	3.01.01.01.01.0002	0001	001		50,00
Histórico:	receita com venda de servico NF 000079802								
14/03/2023	50550	1.01.01.02.01.0001	0001	001	3.01.01.01.01.0002	0001	001		10,00
Histórico:	receita com venda de servico NF 000079803								
14/03/2023	50551	1.01.01.02.01.0001	0001	001	3.01.01.01.01.0002	0001	001		10,00
Histórico:	receita com venda de servico NF 000079804								
14/03/2023	50552	1.01.01.02.01.0001	0001	001	3.01.01.01.01.0002	0001	001		20,00
Histórico:	receita com venda de servico NF 000079805								
14/03/2023	50553	1.01.01.02.01.0001	0001	001	3.01.01.01.01.0002	0001	001		50,01
Histórico:	receita com venda de servico NF 000079806								
14/03/2023	50554	1.01.01.02.01.0001	0001	001	3.01.01.01.01.0002	0001	001		40,01
Histórico:	receita com venda de servico NF 000079807								
14/03/2023	50555	1.01.01.02.01.0001	0001	001	3.01.01.01.01.0002	0001	001		100,00
Histórico:	receita com venda de servico NF 000079808								
14/03/2023	50556	1.01.01.02.01.0001	0001	001	3.01.01.01.01.0002	0001	001		30,01
Histórico:	receita com venda de servico NF 000079809								
14/03/2023	50557	1.01.01.02.01.0001	0001	001	3.01.01.01.01.0002	0001	001		54,00
Histórico:	receita com venda de servico NF 000079810								
14/03/2023	50558	1.01.01.02.01.0001	0001	001	3.01.01.01.01.0002	0001	001		50,00

Documentação de Habilitação - A P MARTINS JUNIOR SERVICOS LTDA (0277540) SEI 0004055.110000943.0.2025 / pg. 1021

Livro Diário Nº 01

Licenciado para: BIANKA CAVALCANTI LIMA SILVA ADMIN
Empresa: A P MARTINS JUNIOR SERVICOS LTDA - CNPJ: 18.201.831/0001-97 Fortes Contábil 7.210.1
Período: 01/01/2023 a 31/12/2023
Endereço: R SANTAREM Nª 07,QUADRA: A; BAIRRO: PARQUE AMAZONAS, Cidade: São Luís, Estado: MA, CEP: 65.031-570, Telefone: (98) 98984139682

Data	Chave	Débito	Estab	Centro	Crédito	Estab	Centro	Valor
Histórico:	receita com venda de servico NF 000079811							
14/03/2023	50559	1.01.01.02.01.0001	0001	001	3.01.01.01.01.0002	0001	001	55,00
Histórico:	receita com venda de servico NF 000079812							
14/03/2023	50560	1.01.01.02.01.0001	0001	001	3.01.01.01.01.0002	0001	001	317,11
Histórico:	receita com venda de servico NF 000079813							
14/03/2023	50561	1.01.01.02.01.0001	0001	001	3.01.01.01.01.0002	0001	001	30,00
Histórico:	receita com venda de servico NF 000079814							
14/03/2023	50562	1.01.01.02.01.0001	0001	001	3.01.01.01.01.0002	0001	001	32,04
Histórico:	receita com venda de servico NF 000079815							
14/03/2023	50563	1.01.01.02.01.0001	0001	001	3.01.01.01.01.0002	0001	001	1.242,85
Histórico:	receita com venda de servico NF 000079816							
14/03/2023	50564	1.01.01.02.01.0001	0001	001	3.01.01.01.01.0002	0001	001	30,00
Histórico:	receita com venda de servico NF 000079817							
14/03/2023	50565	1.01.01.02.01.0001	0001	001	3.01.01.01.01.0002	0001	001	70,00
Histórico:	receita com venda de servico NF 000079818							
14/03/2023	50566	1.01.01.02.01.0001	0001	001	3.01.01.01.01.0002	0001	001	15,00
Histórico:	receita com venda de servico NF 000079819							
14/03/2023	50567	1.01.01.02.01.0001	0001	001	3.01.01.01.01.0002	0001	001	12,95
Histórico:	receita com venda de servico NF 000079820							
14/03/2023	50568	1.01.01.02.01.0001	0001	001	3.01.01.01.01.0002	0001	001	1.989,02
Histórico:	receita com venda de servico NF 000079821							
14/03/2023	50569	1.01.01.02.01.0001	0001	001	3.01.01.01.01.0002	0001	001	10,00
Histórico:	receita com venda de servico NF 000079822							
14/03/2023	50570	1.01.01.02.01.0001	0001	001	3.01.01.01.01.0002	0001	001	50,00
Histórico:	receita com venda de servico NF 000079823							
14/03/2023	50571	1.01.01.02.01.0001	0001	001	3.01.01.01.01.0002	0001	001	61,20
Histórico:	receita com venda de servico NF 000079824							
14/03/2023	50572	1.01.01.02.01.0001	0001	001	3.01.01.01.01.0002	0001	001	30,00
Histórico:	receita com venda de servico NF 000079825							
14/03/2023	50573	1.01.01.02.01.0001	0001	001	3.01.01.01.01.0002	0001	001	30,05
Histórico:	receita com venda de servico NF 000079826							
14/03/2023	50574	1.01.01.02.01.0001	0001	001	3.01.01.01.01.0002	0001	001	20,00
Histórico:	receita com venda de servico NF 000079827							
14/03/2023	50575	1.01.01.02.01.0001	0001	001	3.01.01.01.01.0002	0001	001	223,05
Histórico:	receita com venda de servico NF 000079828							
14/03/2023	50576	1.01.01.02.01.0001	0001	001	3.01.01.01.01.0002	0001	001	295,00
Histórico:	receita com venda de servico NF 000079829							
14/03/2023	50577	1.01.01.02.01.0001	0001	001	3.01.01.01.01.0002	0001	001	52,03
Histórico:	receita com venda de servico NF 000079830							
14/03/2023	50578	1.01.01.02.01.0001	0001	001	3.01.01.01.01.0002	0001	001	30,00
Histórico:	receita com venda de servico NF 000079831							
14/03/2023	50579	1.01.01.02.01.0001	0001	001	3.01.01.01.01.0002	0001	001	100,00
Histórico:	receita com venda de servico NF 000079832							
14/03/2023	50580	1.01.01.02.01.0001	0001	001	3.01.01.01.01.0002	0001	001	100,00
Histórico:	receita com venda de servico NF 000079833							
14/03/2023	50581	1.01.01.02.01.0001	0001	001	3.01.01.01.01.0002	0001	001	120,00
Histórico:	receita com venda de servico NF 000079834							
14/03/2023	50582	1.01.01.02.01.0001	0001	001	3.01.01.01.01.0002	0001	001	5,06
Histórico:	receita com venda de servico NF 000079835							
14/03/2023	50583	1.01.01.02.01.0001	0001	001	3.01.01.01.01.0002	0001	001	11,01
Histórico:	receita com venda de servico NF 000079836							
14/03/2023	50584	1.01.01.02.01.0001	0001	001	3.01.01.01.01.0002	0001	001	200,00
Histórico:	receita com venda de servico NF 000079837							
14/03/2023	50585	1.01.01.02.01.0001	0001	001	3.01.01.01.01.0002	0001	001	70,05
Histórico:	receita com venda de servico NF 000079838							
14/03/2023	50586	1.01.01.02.01.0001	0001	001	3.01.01.01.01.0002	0001	001	369,31
Histórico:	receita com venda de servico NF 000079839							
14/03/2023	50587	1.01.01.02.01.0001	0001	001	3.01.01.01.01.0002	0001	001	15,00
Histórico:	receita com venda de servico NF 000079840							
14/03/2023	50588	1.01.01.02.01.0001	0001	001	3.01.01.01.01.0002	0001	001	70,01
Histórico:	receita com venda de servico NF 000079841							

Documentação de Habilitação - A P MARTINS JUNIOR SERVICOS LTDA (0277540) SEI 0004055.110000943.0.2025 / pg. 1022

Livro Diário Nº 01

Licenciado para: BIANKA CAVALCANTI LIMA SILVA ADMIN
Empresa: A P MARTINS JUNIOR SERVICOS LTDA - CNPJ: 18.201.831/0001-97 Fortes Contábil 7.210.1
Período: 01/01/2023 a 31/12/2023
Endereço: R SANTAREM Nª 07,QUADRA: A; BAIRRO: PARQUE AMAZONAS, Cidade: São Luís, Estado: MA, CEP: 65.031-570, Telefone: (98) 98984139682

Data	Chave	Débito	Estab	Centro	Crédito	Estab	Centro		Valor
14/03/2023	50589	1.01.01.02.01.0001	0001	001	3.01.01.01.01.0002	0001	001		27,05
Histórico:	receita com venda de servico NF 000079842								
14/03/2023	50590	1.01.01.02.01.0001	0001	001	3.01.01.01.01.0002	0001	001		70,00
Histórico:	receita com venda de servico NF 000079843								
14/03/2023	50591	1.01.01.02.01.0001	0001	001	3.01.01.01.01.0002	0001	001		91,87
Histórico:	receita com venda de servico NF 000079844								
14/03/2023	50592	1.01.01.02.01.0001	0001	001	3.01.01.01.01.0002	0001	001		437,01
Histórico:	receita com venda de servico NF 000079845								
14/03/2023	50593	1.01.01.02.01.0001	0001	001	3.01.01.01.01.0002	0001	001		90,00
Histórico:	receita com venda de servico NF 000079846								
								Totais do dia 14:	**6.933,81**
15/03/2023	45606	1.01.15.01.01.0001	0001	001	1.01.01.02.01.0001	0001	001		36.462,20
Histórico:	Vr aquisicão de combustível para revenda NF000012476								
15/03/2023	45607	3.01.01.07.01.0063	0001	001	1.01.01.02.01.0001	0001	001		36.462,20
Histórico:	Pg despa ref material de uso e consumo NF000012476								
15/03/2023	50594	1.01.01.02.01.0001	0001	001	3.01.01.01.01.0002	0001	001		275,53
Histórico:	receita com venda de servico NF 000079847								
15/03/2023	50595	1.01.01.02.01.0001	0001	001	3.01.01.01.01.0002	0001	001		10,00
Histórico:	receita com venda de servico NF 000079848								
15/03/2023	50596	1.01.01.02.01.0001	0001	001	3.01.01.01.01.0002	0001	001		70,00
Histórico:	receita com venda de servico NF 000079849								
15/03/2023	50597	1.01.01.02.01.0001	0001	001	3.01.01.01.01.0002	0001	001		294,00
Histórico:	receita com venda de servico NF 000079850								
15/03/2023	50598	1.01.01.02.01.0001	0001	001	3.01.01.01.01.0002	0001	001		50,00
Histórico:	receita com venda de servico NF 000079851								
15/03/2023	50599	1.01.01.02.01.0001	0001	001	3.01.01.01.01.0002	0001	001		300,00
Histórico:	receita com venda de servico NF 000079852								
15/03/2023	50600	1.01.01.02.01.0001	0001	001	3.01.01.01.01.0002	0001	001		20,00
Histórico:	receita com venda de servico NF 000079853								
15/03/2023	50601	1.01.01.02.01.0001	0001	001	3.01.01.01.01.0002	0001	001		346,40
Histórico:	receita com venda de servico NF 000079854								
15/03/2023	50602	1.01.01.02.01.0001	0001	001	3.01.01.01.01.0002	0001	001		30,00
Histórico:	receita com venda de servico NF 000079855								
15/03/2023	50603	1.01.01.02.01.0001	0001	001	3.01.01.01.01.0002	0001	001		50,00
Histórico:	receita com venda de servico NF 000079856								
15/03/2023	50604	1.01.01.02.01.0001	0001	001	3.01.01.01.01.0002	0001	001		35,00
Histórico:	receita com venda de servico NF 000079857								
15/03/2023	50605	1.01.01.02.01.0001	0001	001	3.01.01.01.01.0002	0001	001		25,00
Histórico:	receita com venda de servico NF 000079858								
15/03/2023	50606	1.01.01.02.01.0001	0001	001	3.01.01.01.01.0002	0001	001		38,99
Histórico:	receita com venda de servico NF 000079859								
15/03/2023	50607	1.01.01.02.01.0001	0001	001	3.01.01.01.01.0002	0001	001		579,91
Histórico:	receita com venda de servico NF 000079860								
15/03/2023	50608	1.01.01.02.01.0001	0001	001	3.01.01.01.01.0002	0001	001		68,05
Histórico:	receita com venda de servico NF 000079861								
15/03/2023	50609	1.01.01.02.01.0001	0001	001	3.01.01.01.01.0002	0001	001		303,10
Histórico:	receita com venda de servico NF 000079862								
15/03/2023	50610	1.01.01.02.01.0001	0001	001	3.01.01.01.01.0002	0001	001		6,00
Histórico:	receita com venda de servico NF 000079863								
15/03/2023	50611	1.01.01.02.01.0001	0001	001	3.01.01.01.01.0002	0001	001		50,00
Histórico:	receita com venda de servico NF 000079864								
15/03/2023	50612	1.01.01.02.01.0001	0001	001	3.01.01.01.01.0002	0001	001		123,01
Histórico:	receita com venda de servico NF 000079865								
15/03/2023	50613	1.01.01.02.01.0001	0001	001	3.01.01.01.01.0002	0001	001		40,00
Histórico:	receita com venda de servico NF 000079866								
15/03/2023	50614	1.01.01.02.01.0001	0001	001	3.01.01.01.01.0002	0001	001		148,00
Histórico:	receita com venda de servico NF 000079867								
15/03/2023	50615	1.01.01.02.01.0001	0001	001	3.01.01.01.01.0002	0001	001		100,00
Histórico:	receita com venda de servico NF 000079868								
15/03/2023	50616	1.01.01.02.01.0001	0001	001	3.01.01.01.01.0002	0001	001		197,01
Histórico:	receita com venda de servico NF 000079869								

Documentação de Habilitação - A P MARTINS JUNIOR SERVICOS LTDA (0277540) SEI 0004055.110000943.0.2025 / pg. 1023

Livro Diário Nº 01

Licenciado para: BIANKA CAVALCANTI LIMA SILVA ADMIN
Empresa: A P MARTINS JUNIOR SERVICOS LTDA - CNPJ: 18.201.831/0001-97 Fortes Contábil 7.210.1
Período: 01/01/2023 a 31/12/2023
Endereço: R SANTAREM Nª 07,QUADRA: A; BAIRRO: PARQUE AMAZONAS, Cidade: São Luís, Estado: MA, CEP: 65.031-570, Telefone: (98) 98984139682

Data	Chave	Débito	Estab	Centro	Crédito	Estab	Centro	Valor
15/03/2023	50617	1.01.01.02.01.0001	0001	001	3.01.01.01.01.0002	0001	001	264,00
Histórico:	receita com venda de servico NF 000079870							
15/03/2023	50618	1.01.01.02.01.0001	0001	001	3.01.01.01.01.0002	0001	001	39,76
Histórico:	receita com venda de servico NF 000079871							
15/03/2023	50619	1.01.01.02.01.0001	0001	001	3.01.01.01.01.0002	0001	001	25,00
Histórico:	receita com venda de servico NF 000079872							
15/03/2023	50620	1.01.01.02.01.0001	0001	001	3.01.01.01.01.0002	0001	001	230,55
Histórico:	receita com venda de servico NF 000079873							
15/03/2023	50621	1.01.01.02.01.0001	0001	001	3.01.01.01.01.0002	0001	001	174,00
Histórico:	receita com venda de servico NF 000079874							
15/03/2023	50622	1.01.01.02.01.0001	0001	001	3.01.01.01.01.0002	0001	001	145,01
Histórico:	receita com venda de servico NF 000079875							
15/03/2023	50623	1.01.01.02.01.0001	0001	001	3.01.01.01.01.0002	0001	001	50,00
Histórico:	receita com venda de servico NF 000079876							
15/03/2023	50624	1.01.01.02.01.0001	0001	001	3.01.01.01.01.0002	0001	001	10,05
Histórico:	receita com venda de servico NF 000079877							
15/03/2023	50625	1.01.01.02.01.0001	0001	001	3.01.01.01.01.0002	0001	001	17,04
Histórico:	receita com venda de servico NF 000079878							
15/03/2023	50626	1.01.01.02.01.0001	0001	001	3.01.01.01.01.0002	0001	001	3,01
Histórico:	receita com venda de servico NF 000079879							
15/03/2023	50627	1.01.01.02.01.0001	0001	001	3.01.01.01.01.0002	0001	001	13,01
Histórico:	receita com venda de servico NF 000079880							
15/03/2023	50628	1.01.01.02.01.0001	0001	001	3.01.01.01.01.0002	0001	001	46,01
Histórico:	receita com venda de servico NF 000079881							
15/03/2023	50629	1.01.01.02.01.0001	0001	001	3.01.01.01.01.0002	0001	001	13,01
Histórico:	receita com venda de servico NF 000079882							
15/03/2023	50630	1.01.01.02.01.0001	0001	001	3.01.01.01.01.0002	0001	001	55,00
Histórico:	receita com venda de servico NF 000079883							
15/03/2023	50631	1.01.01.02.01.0001	0001	001	3.01.01.01.01.0002	0001	001	686,81
Histórico:	receita com venda de servico NF 000079884							
15/03/2023	50632	1.01.01.02.01.0001	0001	001	3.01.01.01.01.0002	0001	001	25,00
Histórico:	receita com venda de servico NF 000079885							
15/03/2023	50633	1.01.01.02.01.0001	0001	001	3.01.01.01.01.0002	0001	001	65,00
Histórico:	receita com venda de servico NF 000079886							
15/03/2023	50634	1.01.01.02.01.0001	0001	001	3.01.01.01.01.0002	0001	001	100,00
Histórico:	receita com venda de servico NF 000079887							
15/03/2023	50635	1.01.01.02.01.0001	0001	001	3.01.01.01.01.0002	0001	001	28,00
Histórico:	receita com venda de servico NF 000079888							
15/03/2023	50636	1.01.01.02.01.0001	0001	001	3.01.01.01.01.0002	0001	001	129,90
Histórico:	receita com venda de servico NF 000079889							
15/03/2023	50637	1.01.01.02.01.0001	0001	001	3.01.01.01.01.0002	0001	001	10,00
Histórico:	receita com venda de servico NF 000079890							
15/03/2023	50638	1.01.01.02.01.0001	0001	001	3.01.01.01.01.0002	0001	001	142,11
Histórico:	receita com venda de servico NF 000079891							
15/03/2023	50639	1.01.01.02.01.0001	0001	001	3.01.01.01.01.0002	0001	001	259,80
Histórico:	receita com venda de servico NF 000079892							
15/03/2023	50640	1.01.01.02.01.0001	0001	001	3.01.01.01.01.0002	0001	001	500,03
Histórico:	receita com venda de servico NF 000079893							
15/03/2023	50641	1.01.01.02.01.0001	0001	001	3.01.01.01.01.0002	0001	001	10,00
Histórico:	receita com venda de servico NF 000079894							
15/03/2023	50642	1.01.01.02.01.0001	0001	001	3.01.01.01.01.0002	0001	001	100,00
Histórico:	receita com venda de servico NF 000079895							
15/03/2023	50643	1.01.01.02.01.0001	0001	001	3.01.01.01.01.0002	0001	001	303,10
Histórico:	receita com venda de servico NF 000079896							
15/03/2023	50644	1.01.01.02.01.0001	0001	001	3.01.01.01.01.0002	0001	001	100,00
Histórico:	receita com venda de servico NF 000079897							
15/03/2023	50645	1.01.01.02.01.0001	0001	001	3.01.01.01.01.0002	0001	001	148,00
Histórico:	receita com venda de servico NF 000079898							
15/03/2023	50646	1.01.01.02.01.0001	0001	001	3.01.01.01.01.0002	0001	001	265,00
Histórico:	receita com venda de servico NF 000079899							
15/03/2023	50647	1.01.01.02.01.0001	0001	001	3.01.01.01.01.0002	0001	001	50,00

Documentação de Habilitação - A P MARTINS JUNIOR SERVICOS LTDA (0277540) SEI 0004055.110000943.0.2025 / pg. 1024

Livro Diário Nº 01

Licenciado para: BIANKA CAVALCANTI LIMA SILVA ADMIN
Empresa: A P MARTINS JUNIOR SERVICOS LTDA - CNPJ: 18.201.831/0001-97 Fortes Contábil 7.210.1
Período: 01/01/2023 a 31/12/2023
Endereço: R SANTAREM Nª 07,QUADRA: A; BAIRRO: PARQUE AMAZONAS, Cidade: São Luís, Estado: MA, CEP: 65.031-570, Telefone: (98) 98984139682

Data	Chave	Débito	Estab	Centro	Crédito	Estab	Centro		Valor
Histórico:	receita com venda de servico NF 000079900								
15/03/2023	50648	1.01.01.02.01.0001	0001	001	3.01.01.01.01.0002	0001	001		25,00
Histórico:	receita com venda de servico NF 000079901								
15/03/2023	50649	1.01.01.02.01.0001	0001	001	3.01.01.01.01.0002	0001	001		286,75
Histórico:	receita com venda de servico NF 000079902								
15/03/2023	50650	1.01.01.02.01.0001	0001	001	3.01.01.01.01.0002	0001	001		1.098,00
Histórico:	receita com venda de servico NF 000079903								
15/03/2023	50651	1.01.01.02.01.0001	0001	001	3.01.01.01.01.0002	0001	001		5,00
Histórico:	receita com venda de servico NF 000079904								
								Totais do dia 15:	**81.507,35**
16/03/2023	50652	1.01.01.02.01.0001	0001	001	3.01.01.01.01.0002	0001	001		324,90
Histórico:	receita com venda de servico NF 000079905								
16/03/2023	50653	1.01.01.02.01.0001	0001	001	3.01.01.01.01.0002	0001	001		434,60
Histórico:	receita com venda de servico NF 000079906								
16/03/2023	50654	1.01.01.02.01.0001	0001	001	3.01.01.01.01.0002	0001	001		502,28
Histórico:	receita com venda de servico NF 000079907								
16/03/2023	50655	1.01.01.02.01.0001	0001	001	3.01.01.01.01.0002	0001	001		173,20
Histórico:	receita com venda de servico NF 000079908								
16/03/2023	50656	1.01.01.02.01.0001	0001	001	3.01.01.01.01.0002	0001	001		425,21
Histórico:	receita com venda de servico NF 000079909								
16/03/2023	50657	1.01.01.02.01.0001	0001	001	3.01.01.01.01.0002	0001	001		20,00
Histórico:	receita com venda de servico NF 000079910								
16/03/2023	50658	1.01.01.02.01.0001	0001	001	3.01.01.01.01.0002	0001	001		259,80
Histórico:	receita com venda de servico NF 000079911								
16/03/2023	50659	1.01.01.02.01.0001	0001	001	3.01.01.01.01.0002	0001	001		261,00
Histórico:	receita com venda de servico NF 000079912								
16/03/2023	50660	1.01.01.02.01.0001	0001	001	3.01.01.01.01.0002	0001	001		261,00
Histórico:	receita com venda de servico NF 000079913								
16/03/2023	50661	1.01.01.02.01.0001	0001	001	3.01.01.01.01.0002	0001	001		50,00
Histórico:	receita com venda de servico NF 000079914								
16/03/2023	50662	1.01.01.02.01.0001	0001	001	3.01.01.01.01.0002	0001	001		30,00
Histórico:	receita com venda de servico NF 000079915								
16/03/2023	50663	1.01.01.02.01.0001	0001	001	3.01.01.01.01.0002	0001	001		30,01
Histórico:	receita com venda de servico NF 000079916								
16/03/2023	50664	1.01.01.02.01.0001	0001	001	3.01.01.01.01.0002	0001	001		10,00
Histórico:	receita com venda de servico NF 000079917								
16/03/2023	50665	1.01.01.02.01.0001	0001	001	3.01.01.01.01.0002	0001	001		72,05
Histórico:	receita com venda de servico NF 000079918								
16/03/2023	50666	1.01.01.02.01.0001	0001	001	3.01.01.01.01.0002	0001	001		15,00
Histórico:	receita com venda de servico NF 000079919								
16/03/2023	50667	1.01.01.02.01.0001	0001	001	3.01.01.01.01.0002	0001	001		15,00
Histórico:	receita com venda de servico NF 000079920								
16/03/2023	50668	1.01.01.02.01.0001	0001	001	3.01.01.01.01.0002	0001	001		50,00
Histórico:	receita com venda de servico NF 000079921								
16/03/2023	50669	1.01.01.02.01.0001	0001	001	3.01.01.01.01.0002	0001	001		5,00
Histórico:	receita com venda de servico NF 000079922								
16/03/2023	50670	1.01.01.02.01.0001	0001	001	3.01.01.01.01.0002	0001	001		30,00
Histórico:	receita com venda de servico NF 000079923								
16/03/2023	50671	1.01.01.02.01.0001	0001	001	3.01.01.01.01.0002	0001	001		874,23
Histórico:	receita com venda de servico NF 000079924								
16/03/2023	50672	1.01.01.02.01.0001	0001	001	3.01.01.01.01.0002	0001	001		55,20
Histórico:	receita com venda de servico NF 000079925								
16/03/2023	50673	1.01.01.02.01.0001	0001	001	3.01.01.01.01.0002	0001	001		495,45
Histórico:	receita com venda de servico NF 000079926								
16/03/2023	50674	1.01.01.02.01.0001	0001	001	3.01.01.01.01.0002	0001	001		10,00
Histórico:	receita com venda de servico NF 000079927								
16/03/2023	50675	1.01.01.02.01.0001	0001	001	3.01.01.01.01.0002	0001	001		227,20
Histórico:	receita com venda de servico NF 000079928								
16/03/2023	50676	1.01.01.02.01.0001	0001	001	3.01.01.01.01.0002	0001	001		100,00
Histórico:	receita com venda de servico NF 000079929								
16/03/2023	50677	1.01.01.02.01.0001	0001	001	3.01.01.01.01.0002	0001	001		95,00

Documentação de Habilitação - A P MARTINS JUNIOR SERVICOS LTDA (0277540) SEI 0004055.110000943.0.2025 / pg. 1025

Livro Diário Nº 01

Licenciado para: BIANKA CAVALCANTI LIMA SILVA ADMIN
Empresa: A P MARTINS JUNIOR SERVICOS LTDA - CNPJ: 18.201.831/0001-97 Fortes Contábil 7.210.1
Período: 01/01/2023 a 31/12/2023
Endereço: R SANTAREM Nª 07,QUADRA: A; BAIRRO: PARQUE AMAZONAS, Cidade: São Luís, Estado: MA, CEP: 65.031-570, Telefone: (98) 98984139682

Data	Chave	Débito	Estab	Centro	Crédito	Estab	Centro	Valor
Histórico:	receita com venda de servico NF 000079930							
16/03/2023	50678	1.01.01.02.01.0001	0001	001	3.01.01.01.01.0002	0001	001	113,60
Histórico:	receita com venda de servico NF 000079931							
16/03/2023	50679	1.01.01.02.01.0001	0001	001	3.01.01.01.01.0002	0001	001	62,48
Histórico:	receita com venda de servico NF 000079932							
16/03/2023	50680	1.01.01.02.01.0001	0001	001	3.01.01.01.01.0002	0001	001	213,80
Histórico:	receita com venda de servico NF 000079933							
16/03/2023	50681	1.01.01.02.01.0001	0001	001	3.01.01.01.01.0002	0001	001	86,60
Histórico:	receita com venda de servico NF 000079934							
16/03/2023	50682	1.01.01.02.01.0001	0001	001	3.01.01.01.01.0002	0001	001	120,00
Histórico:	receita com venda de servico NF 000079935							
16/03/2023	50683	1.01.01.02.01.0001	0001	001	3.01.01.01.01.0002	0001	001	30,00
Histórico:	receita com venda de servico NF 000079936							
16/03/2023	50684	1.01.01.02.01.0001	0001	001	3.01.01.01.01.0002	0001	001	30,00
Histórico:	receita com venda de servico NF 000079937							
16/03/2023	50685	1.01.01.02.01.0001	0001	001	3.01.01.01.01.0002	0001	001	813,38
Histórico:	receita com venda de servico NF 000079938							
16/03/2023	50686	1.01.01.02.01.0001	0001	001	3.01.01.01.01.0002	0001	001	50,00
Histórico:	receita com venda de servico NF 000079939							
16/03/2023	50687	1.01.01.02.01.0001	0001	001	3.01.01.01.01.0002	0001	001	160,06
Histórico:	receita com venda de servico NF 000079940							
16/03/2023	50688	1.01.01.02.01.0001	0001	001	3.01.01.01.01.0002	0001	001	25,00
Histórico:	receita com venda de servico NF 000079941							
16/03/2023	50689	1.01.01.02.01.0001	0001	001	3.01.01.01.01.0002	0001	001	35,00
Histórico:	receita com venda de servico NF 000079942							
16/03/2023	50690	1.01.01.02.01.0001	0001	001	3.01.01.01.01.0002	0001	001	100,00
Histórico:	receita com venda de servico NF 000079943							
16/03/2023	50691	1.01.01.02.01.0001	0001	001	3.01.01.01.01.0002	0001	001	284,53
Histórico:	receita com venda de servico NF 000079944							
16/03/2023	50692	1.01.01.02.01.0001	0001	001	3.01.01.01.01.0002	0001	001	48,00
Histórico:	receita com venda de servico NF 000079945							
16/03/2023	50693	1.01.01.02.01.0001	0001	001	3.01.01.01.01.0002	0001	001	50,00
Histórico:	receita com venda de servico NF 000079946							
16/03/2023	50694	1.01.01.02.01.0001	0001	001	3.01.01.01.01.0002	0001	001	348,00
Histórico:	receita com venda de servico NF 000079947							
16/03/2023	50695	1.01.01.02.01.0001	0001	001	3.01.01.01.01.0002	0001	001	30,00
Histórico:	receita com venda de servico NF 000079948							
16/03/2023	50696	1.01.01.02.01.0001	0001	001	3.01.01.01.01.0002	0001	001	400,00
Histórico:	receita com venda de servico NF 000079949							
16/03/2023	50697	1.01.01.02.01.0001	0001	001	3.01.01.01.01.0002	0001	001	50,00
Histórico:	receita com venda de servico NF 000079950							
16/03/2023	50698	1.01.01.02.01.0001	0001	001	3.01.01.01.01.0002	0001	001	150,00
Histórico:	receita com venda de servico NF 000079951							
16/03/2023	50699	1.01.01.02.01.0001	0001	001	3.01.01.01.01.0002	0001	001	1.035,00
Histórico:	receita com venda de servico NF 000079952							
16/03/2023	50700	1.01.01.02.01.0001	0001	001	3.01.01.01.01.0002	0001	001	100,00
Histórico:	receita com venda de servico NF 000079953							
16/03/2023	50701	1.01.01.02.01.0001	0001	001	3.01.01.01.01.0002	0001	001	538,06
Histórico:	receita com venda de servico NF 000079954							
16/03/2023	50702	1.01.01.02.01.0001	0001	001	3.01.01.01.01.0002	0001	001	10,00
Histórico:	receita com venda de servico NF 000079955							
16/03/2023	50703	1.01.01.02.01.0001	0001	001	3.01.01.01.01.0002	0001	001	180,00
Histórico:	receita com venda de servico NF 000079956							
16/03/2023	50704	1.01.01.02.01.0001	0001	001	3.01.01.01.01.0002	0001	001	100,00
Histórico:	receita com venda de servico NF 000079957							
16/03/2023	50705	1.01.01.02.01.0001	0001	001	3.01.01.01.01.0002	0001	001	215,02
Histórico:	receita com venda de servico NF 000079958							
16/03/2023	50706	1.01.01.02.01.0001	0001	001	3.01.01.01.01.0002	0001	001	195,01
Histórico:	receita com venda de servico NF 000079959							
16/03/2023	50707	1.01.01.02.01.0001	0001	001	3.01.01.01.01.0002	0001	001	50,00
Histórico:	receita com venda de servico NF 000079960							

Documentação de Habilitação - A P MARTINS JUNIOR SERVICOS LTDA (0277540) SEI 0004055.110000943.0.2025 / pg. 1026

Livro Diário Nº 01

Licenciado para: BIANKA CAVALCANTI LIMA SILVA ADMIN
Empresa: A P MARTINS JUNIOR SERVICOS LTDA - CNPJ: 18.201.831/0001-97 Fortes Contábil 7.210.1
Período: 01/01/2023 a 31/12/2023
Endereço: R SANTAREM Nª 07,QUADRA: A; BAIRRO: PARQUE AMAZONAS, Cidade: São Luís, Estado: MA, CEP: 65.031-570, Telefone: (98) 98984139682

Data	Chave	Débito	Estab	Centro	Crédito	Estab	Centro		Valor
16/03/2023	50708	1.01.01.02.01.0001	0001	001	3.01.01.01.01.0002	0001	001		80,00
Histórico:	receita com venda de servico NF 000079961								
16/03/2023	50709	1.01.01.02.01.0001	0001	001	3.01.01.01.01.0002	0001	001		50,00
Histórico:	receita com venda de servico NF 000079962								
16/03/2023	50710	1.01.01.02.01.0001	0001	001	3.01.01.01.01.0002	0001	001		5,00
Histórico:	receita com venda de servico NF 000079963								
16/03/2023	50711	1.01.01.02.01.0001	0001	001	3.01.01.01.01.0002	0001	001		100,00
Histórico:	receita com venda de servico NF 000079964								
16/03/2023	50712	1.01.01.02.01.0001	0001	001	3.01.01.01.01.0002	0001	001		50,00
Histórico:	receita com venda de servico NF 000079965								
16/03/2023	50713	1.01.01.02.01.0001	0001	001	3.01.01.01.01.0002	0001	001		128,92
Histórico:	receita com venda de servico NF 000079966								
16/03/2023	50714	1.01.01.02.01.0001	0001	001	3.01.01.01.01.0002	0001	001		10,00
Histórico:	receita com venda de servico NF 000079967								
16/03/2023	50715	1.01.01.02.01.0001	0001	001	3.01.01.01.01.0002	0001	001		153,03
Histórico:	receita com venda de servico NF 000079968								
16/03/2023	50716	1.01.01.02.01.0001	0001	001	3.01.01.01.01.0002	0001	001		60,00
Histórico:	receita com venda de servico NF 000079969								
16/03/2023	50717	1.01.01.02.01.0001	0001	001	3.01.01.01.01.0002	0001	001		979,21
Histórico:	receita com venda de servico NF 000079970								
16/03/2023	50718	1.01.01.02.01.0001	0001	001	3.01.01.01.01.0002	0001	001		12,00
Histórico:	receita com venda de servico NF 000079971								
16/03/2023	50719	1.01.01.02.01.0001	0001	001	3.01.01.01.01.0002	0001	001		15,00
Histórico:	receita com venda de servico NF 000079972								
16/03/2023	50720	1.01.01.02.01.0001	0001	001	3.01.01.01.01.0002	0001	001		295,05
Histórico:	receita com venda de servico NF 000079973								
16/03/2023	50721	1.01.01.02.01.0001	0001	001	3.01.01.01.01.0002	0001	001		5,00
Histórico:	receita com venda de servico NF 000079974								
16/03/2023	50722	1.01.01.02.01.0001	0001	001	3.01.01.01.01.0002	0001	001		152,01
Histórico:	receita com venda de servico NF 000079975								
								Totais do dia 16:	**12.544,89**
17/03/2023	50723	1.01.01.02.01.0001	0001	001	3.01.01.01.01.0002	0001	001		18,80
Histórico:	receita com venda de servico NF 000079976								
17/03/2023	50724	1.01.01.02.01.0001	0001	001	3.01.01.01.01.0002	0001	001		50,00
Histórico:	receita com venda de servico NF 000079977								
17/03/2023	50725	1.01.01.02.01.0001	0001	001	3.01.01.01.01.0002	0001	001		18,80
Histórico:	receita com venda de servico NF 000079978								
17/03/2023	50726	1.01.01.02.01.0001	0001	001	3.01.01.01.01.0002	0001	001		50,00
Histórico:	receita com venda de servico NF 000079979								
17/03/2023	50727	1.01.01.02.01.0001	0001	001	3.01.01.01.01.0002	0001	001		20,05
Histórico:	receita com venda de servico NF 000079980								
17/03/2023	50728	1.01.01.02.01.0001	0001	001	3.01.01.01.01.0002	0001	001		303,10
Histórico:	receita com venda de servico NF 000079981								
17/03/2023	50729	1.01.01.02.01.0001	0001	001	3.01.01.01.01.0002	0001	001		30,00
Histórico:	receita com venda de servico NF 000079982								
17/03/2023	50730	1.01.01.02.01.0001	0001	001	3.01.01.01.01.0002	0001	001		450,02
Histórico:	receita com venda de servico NF 000079983								
17/03/2023	50731	1.01.01.02.01.0001	0001	001	3.01.01.01.01.0002	0001	001		303,10
Histórico:	receita com venda de servico NF 000079984								
17/03/2023	50732	1.01.01.02.01.0001	0001	001	3.01.01.01.01.0002	0001	001		20,00
Histórico:	receita com venda de servico NF 000079985								
17/03/2023	50733	1.01.01.02.01.0001	0001	001	3.01.01.01.01.0002	0001	001		50,00
Histórico:	receita com venda de servico NF 000079986								
17/03/2023	50734	1.01.01.02.01.0001	0001	001	3.01.01.01.01.0002	0001	001		45,44
Histórico:	receita com venda de servico NF 000079987								
17/03/2023	50735	1.01.01.02.01.0001	0001	001	3.01.01.01.01.0002	0001	001		87,00
Histórico:	receita com venda de servico NF 000079988								
17/03/2023	50736	1.01.01.02.01.0001	0001	001	3.01.01.01.01.0002	0001	001		105,00
Histórico:	receita com venda de servico NF 000079989								
17/03/2023	50737	1.01.01.02.01.0001	0001	001	3.01.01.01.01.0002	0001	001		146,00
Histórico:	receita com venda de servico NF 000079990								

Documentação de Habilitação - A P MARTINS JUNIOR SERVICOS LTDA (0277540) SEI 0004055.110000943.0.2025 / pg. 1027

Livro Diário Nº 01

Licenciado para: BIANKA CAVALCANTI LIMA SILVA ADMIN
Empresa: A P MARTINS JUNIOR SERVICOS LTDA - CNPJ: 18.201.831/0001-97 Fortes Contábil 7.210.1
Período: 01/01/2023 a 31/12/2023
Endereço: R SANTAREM Nª 07,QUADRA: A; BAIRRO: PARQUE AMAZONAS, Cidade: São Luís, Estado: MA, CEP: 65.031-570, Telefone: (98) 98984139682

Data	Chave	Débito	Estab	Centro	Crédito	Estab	Centro	Valor
17/03/2023	50738	1.01.01.02.01.0001	0001	001	3.01.01.01.01.0002	0001	001	546,04
Histórico:	receita com venda de servico NF 000079991							
17/03/2023	50739	1.01.01.02.01.0001	0001	001	3.01.01.01.01.0002	0001	001	30,00
Histórico:	receita com venda de servico NF 000079992							
17/03/2023	50740	1.01.01.02.01.0001	0001	001	3.01.01.01.01.0002	0001	001	100,00
Histórico:	receita com venda de servico NF 000079993							
17/03/2023	50741	1.01.01.02.01.0001	0001	001	3.01.01.01.01.0002	0001	001	100,00
Histórico:	receita com venda de servico NF 000079994							
17/03/2023	50742	1.01.01.02.01.0001	0001	001	3.01.01.01.01.0002	0001	001	20,00
Histórico:	receita com venda de servico NF 000079995							
17/03/2023	50743	1.01.01.02.01.0001	0001	001	3.01.01.01.01.0002	0001	001	30,00
Histórico:	receita com venda de servico NF 000079996							
17/03/2023	50744	1.01.01.02.01.0001	0001	001	3.01.01.01.01.0002	0001	001	152,00
Histórico:	receita com venda de servico NF 000079997							
17/03/2023	50745	1.01.01.02.01.0001	0001	001	3.01.01.01.01.0002	0001	001	173,20
Histórico:	receita com venda de servico NF 000079998							
17/03/2023	50746	1.01.01.02.01.0001	0001	001	3.01.01.01.01.0002	0001	001	45,44
Histórico:	receita com venda de servico NF 000079999							
17/03/2023	50747	1.01.01.02.01.0001	0001	001	3.01.01.01.01.0002	0001	001	259,80
Histórico:	receita com venda de servico NF 000080000							
17/03/2023	50748	1.01.01.02.01.0001	0001	001	3.01.01.01.01.0002	0001	001	100,00
Histórico:	receita com venda de servico NF 000080001							
17/03/2023	50749	1.01.01.02.01.0001	0001	001	3.01.01.01.01.0002	0001	001	20,00
Histórico:	receita com venda de servico NF 000080002							
17/03/2023	50750	1.01.01.02.01.0001	0001	001	3.01.01.01.01.0002	0001	001	50,00
Histórico:	receita com venda de servico NF 000080003							
17/03/2023	50751	1.01.01.02.01.0001	0001	001	3.01.01.01.01.0002	0001	001	100,00
Histórico:	receita com venda de servico NF 000080004							
17/03/2023	50752	1.01.01.02.01.0001	0001	001	3.01.01.01.01.0002	0001	001	15,00
Histórico:	receita com venda de servico NF 000080005							
17/03/2023	50753	1.01.01.02.01.0001	0001	001	3.01.01.01.01.0002	0001	001	120,00
Histórico:	receita com venda de servico NF 000080006							
17/03/2023	50754	1.01.01.02.01.0001	0001	001	3.01.01.01.01.0002	0001	001	40,00
Histórico:	receita com venda de servico NF 000080007							
17/03/2023	50755	1.01.01.02.01.0001	0001	001	3.01.01.01.01.0002	0001	001	50,00
Histórico:	receita com venda de servico NF 000080008							
17/03/2023	50756	1.01.01.02.01.0001	0001	001	3.01.01.01.01.0002	0001	001	52,77
Histórico:	receita com venda de servico NF 000080009							
17/03/2023	50757	1.01.01.02.01.0001	0001	001	3.01.01.01.01.0002	0001	001	259,80
Histórico:	receita com venda de servico NF 000080010							
17/03/2023	50758	1.01.01.02.01.0001	0001	001	3.01.01.01.01.0002	0001	001	28,40
Histórico:	receita com venda de servico NF 000080011							
17/03/2023	50759	1.01.01.02.01.0001	0001	001	3.01.01.01.01.0002	0001	001	250,00
Histórico:	receita com venda de servico NF 000080012							
17/03/2023	50760	1.01.01.02.01.0001	0001	001	3.01.01.01.01.0002	0001	001	162,00
Histórico:	receita com venda de servico NF 000080013							
17/03/2023	50761	1.01.01.02.01.0001	0001	001	3.01.01.01.01.0002	0001	001	60,40
Histórico:	receita com venda de servico NF 000080014							
17/03/2023	50762	1.01.01.02.01.0001	0001	001	3.01.01.01.01.0002	0001	001	1.089,20
Histórico:	receita com venda de servico NF 000080015							
17/03/2023	50763	1.01.01.02.01.0001	0001	001	3.01.01.01.01.0002	0001	001	207,04
Histórico:	receita com venda de servico NF 000080016							
17/03/2023	50764	1.01.01.02.01.0001	0001	001	3.01.01.01.01.0002	0001	001	85,00
Histórico:	receita com venda de servico NF 000080017							
17/03/2023	50765	1.01.01.02.01.0001	0001	001	3.01.01.01.01.0002	0001	001	200,05
Histórico:	receita com venda de servico NF 000080018							
17/03/2023	50766	1.01.01.02.01.0001	0001	001	3.01.01.01.01.0002	0001	001	100,00
Histórico:	receita com venda de servico NF 000080019							
17/03/2023	50767	1.01.01.02.01.0001	0001	001	3.01.01.01.01.0002	0001	001	300,00
Histórico:	receita com venda de servico NF 000080020							
17/03/2023	50768	1.01.01.02.01.0001	0001	001	3.01.01.01.01.0002	0001	001	55,00

Documentação de Habilitação - A P MARTINS JUNIOR SERVICOS LTDA (0277540) SEI 0004055.110000943.0.2025 / pg. 1028

Livro Diário Nº 01

Licenciado para: BIANKA CAVALCANTI LIMA SILVA ADMIN
Empresa: A P MARTINS JUNIOR SERVICOS LTDA - CNPJ: 18.201.831/0001-97 Fortes Contábil 7.210.1
Período: 01/01/2023 a 31/12/2023
Endereço: R SANTAREM Nª 07,QUADRA: A; BAIRRO: PARQUE AMAZONAS, Cidade: São Luís, Estado: MA, CEP: 65.031-570, Telefone: (98) 98984139682

Data	Chave	Débito	Estab	Centro	Crédito	Estab	Centro	Valor
Histórico:	receita com venda de servico NF 000080021							
17/03/2023	50769	1.01.01.02.01.0001	0001	001	3.01.01.01.01.0002	0001	001	641,12
Histórico:	receita com venda de servico NF 000080022							
17/03/2023	50770	1.01.01.02.01.0001	0001	001	3.01.01.01.01.0002	0001	001	55,00
Histórico:	receita com venda de servico NF 000080023							
17/03/2023	50771	1.01.01.02.01.0001	0001	001	3.01.01.01.01.0002	0001	001	35,00
Histórico:	receita com venda de servico NF 000080024							
17/03/2023	50772	1.01.01.02.01.0001	0001	001	3.01.01.01.01.0002	0001	001	143,00
Histórico:	receita com venda de servico NF 000080025							
17/03/2023	50773	1.01.01.02.01.0001	0001	001	3.01.01.01.01.0002	0001	001	65,00
Histórico:	receita com venda de servico NF 000080026							
17/03/2023	50774	1.01.01.02.01.0001	0001	001	3.01.01.01.01.0002	0001	001	105,01
Histórico:	receita com venda de servico NF 000080027							
17/03/2023	50775	1.01.01.02.01.0001	0001	001	3.01.01.01.01.0002	0001	001	261,00
Histórico:	receita com venda de servico NF 000080028							
17/03/2023	50776	1.01.01.02.01.0001	0001	001	3.01.01.01.01.0002	0001	001	65,00
Histórico:	receita com venda de servico NF 000080029							
17/03/2023	50777	1.01.01.02.01.0001	0001	001	3.01.01.01.01.0002	0001	001	217,00
Histórico:	receita com venda de servico NF 000080030							
17/03/2023	50778	1.01.01.02.01.0001	0001	001	3.01.01.01.01.0002	0001	001	25,00
Histórico:	receita com venda de servico NF 000080031							
17/03/2023	50779	1.01.01.02.01.0001	0001	001	3.01.01.01.01.0002	0001	001	10,00
Histórico:	receita com venda de servico NF 000080032							
17/03/2023	50780	1.01.01.02.01.0001	0001	001	3.01.01.01.01.0002	0001	001	36,01
Histórico:	receita com venda de servico NF 000080033							
17/03/2023	50781	1.01.01.02.01.0001	0001	001	3.01.01.01.01.0002	0001	001	173,20
Histórico:	receita com venda de servico NF 000080034							
17/03/2023	50782	1.01.01.02.01.0001	0001	001	3.01.01.01.01.0002	0001	001	100,00
Histórico:	receita com venda de servico NF 000080035							
17/03/2023	50783	1.01.01.02.01.0001	0001	001	3.01.01.01.01.0002	0001	001	37,00
Histórico:	receita com venda de servico NF 000080036							
17/03/2023	50784	1.01.01.02.01.0001	0001	001	3.01.01.01.01.0002	0001	001	61,55
Histórico:	receita com venda de servico NF 000080037							
17/03/2023	50785	1.01.01.02.01.0001	0001	001	3.01.01.01.01.0002	0001	001	40,00
Histórico:	receita com venda de servico NF 000080038							
17/03/2023	50786	1.01.01.02.01.0001	0001	001	3.01.01.01.01.0002	0001	001	246,00
Histórico:	receita com venda de servico NF 000080039							
17/03/2023	50787	1.01.01.02.01.0001	0001	001	3.01.01.01.01.0002	0001	001	268,04
Histórico:	receita com venda de servico NF 000080040							
17/03/2023	50788	1.01.01.02.01.0001	0001	001	3.01.01.01.01.0002	0001	001	56,80
Histórico:	receita com venda de servico NF 000080041							
17/03/2023	50789	1.01.01.02.01.0001	0001	001	3.01.01.01.01.0002	0001	001	10,00
Histórico:	receita com venda de servico NF 000080042							
17/03/2023	50790	1.01.01.02.01.0001	0001	001	3.01.01.01.01.0002	0001	001	64,00
Histórico:	receita com venda de servico NF 000080043							
17/03/2023	50791	1.01.01.02.01.0001	0001	001	3.01.01.01.01.0002	0001	001	10,00
Histórico:	receita com venda de servico NF 000080044							
17/03/2023	50792	1.01.01.02.01.0001	0001	001	3.01.01.01.01.0002	0001	001	437,11
Histórico:	receita com venda de servico NF 000080045							
17/03/2023	50793	1.01.01.02.01.0001	0001	001	3.01.01.01.01.0002	0001	001	22,00
Histórico:	receita com venda de servico NF 000080046							
17/03/2023	50794	1.01.01.02.01.0001	0001	001	3.01.01.01.01.0002	0001	001	65,00
Histórico:	receita com venda de servico NF 000080047							
17/03/2023	50795	1.01.01.02.01.0001	0001	001	3.01.01.01.01.0002	0001	001	100,00
Histórico:	receita com venda de servico NF 000080048							
17/03/2023	50796	1.01.01.02.01.0001	0001	001	3.01.01.01.01.0002	0001	001	253,09
Histórico:	receita com venda de servico NF 000080049							
17/03/2023	50797	1.01.01.02.01.0001	0001	001	3.01.01.01.01.0002	0001	001	15,00
Histórico:	receita com venda de servico NF 000080050							
17/03/2023	50798	1.01.01.02.01.0001	0001	001	3.01.01.01.01.0002	0001	001	42,00
Histórico:	receita com venda de servico NF 000080051							

Documentação de Habilitação - A P MARTINS JUNIOR SERVICOS LTDA (0277540) SEI 0004055.110000943.0.2025 / pg. 1029

Livro Diário Nº 01

Licenciado para: BIANKA CAVALCANTI LIMA SILVA ADMIN
Empresa: A P MARTINS JUNIOR SERVICOS LTDA - CNPJ: 18.201.831/0001-97 Fortes Contábil 7.210.1
Período: 01/01/2023 a 31/12/2023
Endereço: R SANTAREM Nª 07,QUADRA: A; BAIRRO: PARQUE AMAZONAS, Cidade: São Luís, Estado: MA, CEP: 65.031-570, Telefone: (98) 98984139682

Data	Chave	Débito	Estab	Centro	Crédito	Estab	Centro	Valor
							Totais do dia 17:	**10.157,38**
18/03/2023	50799	1.01.01.02.01.0001	0001	001	3.01.01.01.01.0002	0001	001	100,00
Histórico:	receita com venda de servico NF 000080052							
18/03/2023	50800	1.01.01.02.01.0001	0001	001	3.01.01.01.01.0002	0001	001	100,00
Histórico:	receita com venda de servico NF 000080053							
18/03/2023	50801	1.01.01.02.01.0001	0001	001	3.01.01.01.01.0002	0001	001	259,80
Histórico:	receita com venda de servico NF 000080054							
18/03/2023	50802	1.01.01.02.01.0001	0001	001	3.01.01.01.01.0002	0001	001	181,61
Histórico:	receita com venda de servico NF 000080055							
18/03/2023	50803	1.01.01.02.01.0001	0001	001	3.01.01.01.01.0002	0001	001	242,48
Histórico:	receita com venda de servico NF 000080056							
18/03/2023	50804	1.01.01.02.01.0001	0001	001	3.01.01.01.01.0002	0001	001	303,14
Histórico:	receita com venda de servico NF 000080057							
18/03/2023	50805	1.01.01.02.01.0001	0001	001	3.01.01.01.01.0002	0001	001	280,00
Histórico:	receita com venda de servico NF 000080058							
18/03/2023	50806	1.01.01.02.01.0001	0001	001	3.01.01.01.01.0002	0001	001	216,50
Histórico:	receita com venda de servico NF 000080059							
18/03/2023	50807	1.01.01.02.01.0001	0001	001	3.01.01.01.01.0002	0001	001	30,00
Histórico:	receita com venda de servico NF 000080060							
18/03/2023	50808	1.01.01.02.01.0001	0001	001	3.01.01.01.01.0002	0001	001	40,00
Histórico:	receita com venda de servico NF 000080061							
18/03/2023	50809	1.01.01.02.01.0001	0001	001	3.01.01.01.01.0002	0001	001	7,00
Histórico:	receita com venda de servico NF 000080062							
18/03/2023	50810	1.01.01.02.01.0001	0001	001	3.01.01.01.01.0002	0001	001	15,00
Histórico:	receita com venda de servico NF 000080063							
18/03/2023	50811	1.01.01.02.01.0001	0001	001	3.01.01.01.01.0002	0001	001	10,00
Histórico:	receita com venda de servico NF 000080064							
18/03/2023	50812	1.01.01.02.01.0001	0001	001	3.01.01.01.01.0002	0001	001	50,00
Histórico:	receita com venda de servico NF 000080066							
18/03/2023	50813	1.01.01.02.01.0001	0001	001	3.01.01.01.01.0002	0001	001	244,04
Histórico:	receita com venda de servico NF 000080067							
18/03/2023	50814	1.01.01.02.01.0001	0001	001	3.01.01.01.01.0002	0001	001	10,00
Histórico:	receita com venda de servico NF 000080068							
18/03/2023	50815	1.01.01.02.01.0001	0001	001	3.01.01.01.01.0002	0001	001	30,00
Histórico:	receita com venda de servico NF 000080069							
18/03/2023	50816	1.01.01.02.01.0001	0001	001	3.01.01.01.01.0002	0001	001	227,20
Histórico:	receita com venda de servico NF 000080070							
18/03/2023	50817	1.01.01.02.01.0001	0001	001	3.01.01.01.01.0002	0001	001	39,76
Histórico:	receita com venda de servico NF 000080071							
18/03/2023	50818	1.01.01.02.01.0001	0001	001	3.01.01.01.01.0002	0001	001	100,00
Histórico:	receita com venda de servico NF 000080072							
18/03/2023	50819	1.01.01.02.01.0001	0001	001	3.01.01.01.01.0002	0001	001	50,00
Histórico:	receita com venda de servico NF 000080073							
18/03/2023	50820	1.01.01.02.01.0001	0001	001	3.01.01.01.01.0002	0001	001	56,80
Histórico:	receita com venda de servico NF 000080074							
18/03/2023	50821	1.01.01.02.01.0001	0001	001	3.01.01.01.01.0002	0001	001	20,00
Histórico:	receita com venda de servico NF 000080075							
18/03/2023	50822	1.01.01.02.01.0001	0001	001	3.01.01.01.01.0002	0001	001	25,00
Histórico:	receita com venda de servico NF 000080076							
18/03/2023	50823	1.01.01.02.01.0001	0001	001	3.01.01.01.01.0002	0001	001	16,02
Histórico:	receita com venda de servico NF 000080077							
18/03/2023	50824	1.01.01.02.01.0001	0001	001	3.01.01.01.01.0002	0001	001	20,00
Histórico:	receita com venda de servico NF 000080078							
18/03/2023	50825	1.01.01.02.01.0001	0001	001	3.01.01.01.01.0002	0001	001	79,52
Histórico:	receita com venda de servico NF 000080079							
18/03/2023	50826	1.01.01.02.01.0001	0001	001	3.01.01.01.01.0002	0001	001	10,00
Histórico:	receita com venda de servico NF 000080080							
18/03/2023	50827	1.01.01.02.01.0001	0001	001	3.01.01.01.01.0002	0001	001	20,00
Histórico:	receita com venda de servico NF 000080081							
18/03/2023	50828	1.01.01.02.01.0001	0001	001	3.01.01.01.01.0002	0001	001	198,80
Histórico:	receita com venda de servico NF 000080082							

Documentação de Habilitação - A P MARTINS JUNIOR SERVICOS LTDA (0277540) SEI 0004055.110000943.0.2025 / pg. 1030

Livro Diário Nº 01

Licenciado para: BIANKA CAVALCANTI LIMA SILVA ADMIN
Empresa: A P MARTINS JUNIOR SERVICOS LTDA - CNPJ: 18.201.831/0001-97 Fortes Contábil 7.210.1
Período: 01/01/2023 a 31/12/2023
Endereço: R SANTAREM Nª 07,QUADRA: A; BAIRRO: PARQUE AMAZONAS, Cidade: São Luís, Estado: MA, CEP: 65.031-570, Telefone: (98) 98984139682

Data	Chave	Débito	Estab	Centro	Crédito	Estab	Centro	Valor
18/03/2023	50829	1.01.01.02.01.0001	0001	001	3.01.01.01.01.0002	0001	001	56,80
Histórico:	receita com venda de servico NF 000080083							
18/03/2023	50830	1.01.01.02.01.0001	0001	001	3.01.01.01.01.0002	0001	001	21,02
Histórico:	receita com venda de servico NF 000080084							
18/03/2023	50831	1.01.01.02.01.0001	0001	001	3.01.01.01.01.0002	0001	001	30,00
Histórico:	receita com venda de servico NF 000080085							
18/03/2023	50832	1.01.01.02.01.0001	0001	001	3.01.01.01.01.0002	0001	001	15,00
Histórico:	receita com venda de servico NF 000080086							
18/03/2023	50833	1.01.01.02.01.0001	0001	001	3.01.01.01.01.0002	0001	001	20,00
Histórico:	receita com venda de servico NF 000080087							
18/03/2023	50834	1.01.01.02.01.0001	0001	001	3.01.01.01.01.0002	0001	001	36,01
Histórico:	receita com venda de servico NF 000080088							
18/03/2023	50835	1.01.01.02.01.0001	0001	001	3.01.01.01.01.0002	0001	001	7,00
Histórico:	receita com venda de servico NF 000080089							
18/03/2023	50836	1.01.01.02.01.0001	0001	001	3.01.01.01.01.0002	0001	001	30,00
Histórico:	receita com venda de servico NF 000080090							
18/03/2023	50837	1.01.01.02.01.0001	0001	001	3.01.01.01.01.0002	0001	001	50,00
Histórico:	receita com venda de servico NF 000080091							
18/03/2023	50838	1.01.01.02.01.0001	0001	001	3.01.01.01.01.0002	0001	001	100,00
Histórico:	receita com venda de servico NF 000080092							
18/03/2023	50839	1.01.01.02.01.0001	0001	001	3.01.01.01.01.0002	0001	001	10,00
Histórico:	receita com venda de servico NF 000080093							
18/03/2023	50840	1.01.01.02.01.0001	0001	001	3.01.01.01.01.0002	0001	001	12,00
Histórico:	receita com venda de servico NF 000080094							
18/03/2023	50841	1.01.01.02.01.0001	0001	001	3.01.01.01.01.0002	0001	001	275,21
Histórico:	receita com venda de servico NF 000080096							
18/03/2023	50842	1.01.01.02.01.0001	0001	001	3.01.01.01.01.0002	0001	001	56,00
Histórico:	receita com venda de servico NF 000080097							
18/03/2023	50843	1.01.01.02.01.0001	0001	001	3.01.01.01.01.0002	0001	001	30,00
Histórico:	receita com venda de servico NF 000080098							
18/03/2023	50844	1.01.01.02.01.0001	0001	001	3.01.01.01.01.0002	0001	001	94,46
Histórico:	receita com venda de servico NF 000080099							
18/03/2023	50845	1.01.01.02.01.0001	0001	001	3.01.01.01.01.0002	0001	001	56,03
Histórico:	receita com venda de servico NF 000080100							
18/03/2023	50846	1.01.01.02.01.0001	0001	001	3.01.01.01.01.0002	0001	001	20,00
Histórico:	receita com venda de servico NF 000080101							
18/03/2023	50847	1.01.01.02.01.0001	0001	001	3.01.01.01.01.0002	0001	001	40,00
Histórico:	receita com venda de servico NF 000080102							
18/03/2023	50848	1.01.01.02.01.0001	0001	001	3.01.01.01.01.0002	0001	001	5,00
Histórico:	receita com venda de servico NF 000080103							
18/03/2023	50849	1.01.01.02.01.0001	0001	001	3.01.01.01.01.0002	0001	001	20,00
Histórico:	receita com venda de servico NF 000080104							
18/03/2023	50850	1.01.01.02.01.0001	0001	001	3.01.01.01.01.0002	0001	001	30,00
Histórico:	receita com venda de servico NF 000080105							
18/03/2023	50851	1.01.01.02.01.0001	0001	001	3.01.01.01.01.0002	0001	001	40,00
Histórico:	receita com venda de servico NF 000080106							
18/03/2023	50852	1.01.01.02.01.0001	0001	001	3.01.01.01.01.0002	0001	001	30,00
Histórico:	receita com venda de servico NF 000080107							
18/03/2023	50853	1.01.01.02.01.0001	0001	001	3.01.01.01.01.0002	0001	001	354,20
Histórico:	receita com venda de servico NF 000080108							
18/03/2023	50854	1.01.01.02.01.0001	0001	001	3.01.01.01.01.0002	0001	001	10,05
Histórico:	receita com venda de servico NF 000080109							
18/03/2023	50855	1.01.01.02.01.0001	0001	001	3.01.01.01.01.0002	0001	001	100,00
Histórico:	receita com venda de servico NF 000080110							
18/03/2023	50856	1.01.01.02.01.0001	0001	001	3.01.01.01.01.0002	0001	001	154,07
Histórico:	receita com venda de servico NF 000080111							
18/03/2023	50857	1.01.01.02.01.0001	0001	001	3.01.01.01.01.0002	0001	001	30,00
Histórico:	receita com venda de servico NF 000080112							
18/03/2023	50858	1.01.01.02.01.0001	0001	001	3.01.01.01.01.0002	0001	001	308,08
Histórico:	receita com venda de servico NF 000080113							
18/03/2023	50859	1.01.01.02.01.0001	0001	001	3.01.01.01.01.0002	0001	001	8,00

Documentação de Habilitação - A P MARTINS JUNIOR SERVICOS LTDA (0277540) SEI 0004055.110000943.0.2025 / pg. 1031

Livro Diário Nº 01

Licenciado para: BIANKA CAVALCANTI LIMA SILVA ADMIN
Empresa: A P MARTINS JUNIOR SERVICOS LTDA - CNPJ: 18.201.831/0001-97 Fortes Contábil 7.210.1
Período: 01/01/2023 a 31/12/2023
Endereço: R SANTAREM Nª 07,QUADRA: A; BAIRRO: PARQUE AMAZONAS, Cidade: São Luís, Estado: MA, CEP: 65.031-570, Telefone: (98) 98984139682

Data	Chave	Débito	Estab	Centro	Crédito	Estab	Centro		Valor
Histórico:	receita com venda de servico NF 000080114								
18/03/2023	50860	1.01.01.02.01.0001	0001	001	3.01.01.01.01.0002	0001	001		2.008,29
Histórico:	receita com venda de servico NF 000080115								
18/03/2023	50861	1.01.01.02.01.0001	0001	001	3.01.01.01.01.0002	0001	001		13,00
Histórico:	receita com venda de servico NF 000080116								
18/03/2023	50862	1.01.01.02.01.0001	0001	001	3.01.01.01.01.0002	0001	001		10,00
Histórico:	receita com venda de servico NF 000080117								
18/03/2023	50863	1.01.01.02.01.0001	0001	001	3.01.01.01.01.0002	0001	001		120,00
Histórico:	receita com venda de servico NF 000080118								
18/03/2023	50864	1.01.01.02.01.0001	0001	001	3.01.01.01.01.0002	0001	001		20,00
Histórico:	receita com venda de servico NF 000080119								
18/03/2023	50865	1.01.01.02.01.0001	0001	001	3.01.01.01.01.0002	0001	001		50,00
Histórico:	receita com venda de servico NF 000080120								
18/03/2023	50866	1.01.01.02.01.0001	0001	001	3.01.01.01.01.0002	0001	001		244,24
Histórico:	receita com venda de servico NF 000080121								
18/03/2023	50867	1.01.01.02.01.0001	0001	001	3.01.01.01.01.0002	0001	001		10,00
Histórico:	receita com venda de servico NF 000080122								
18/03/2023	50868	1.01.01.02.01.0001	0001	001	3.01.01.01.01.0002	0001	001		200,00
Histórico:	receita com venda de servico NF 000080123								
18/03/2023	50869	1.01.01.02.01.0001	0001	001	3.01.01.01.01.0002	0001	001		50,00
Histórico:	receita com venda de servico NF 000080124								
18/03/2023	50870	1.01.01.02.01.0001	0001	001	3.01.01.01.01.0002	0001	001		100,00
Histórico:	receita com venda de servico NF 000080125								
18/03/2023	50871	1.01.01.02.01.0001	0001	001	3.01.01.01.01.0002	0001	001		326,05
Histórico:	receita com venda de servico NF 000080126								
18/03/2023	50872	1.01.01.02.01.0001	0001	001	3.01.01.01.01.0002	0001	001		1.650,56
Histórico:	receita com venda de servico NF 000080127								
18/03/2023	50873	1.01.01.02.01.0001	0001	001	3.01.01.01.01.0002	0001	001		531,10
Histórico:	receita com venda de servico NF 000080128								
18/03/2023	50874	1.01.01.02.01.0001	0001	001	3.01.01.01.01.0002	0001	001		259,00
Histórico:	receita com venda de servico NF 000080129								
18/03/2023	50875	1.01.01.02.01.0001	0001	001	3.01.01.01.01.0002	0001	001		30,00
Histórico:	receita com venda de servico NF 000080130								
18/03/2023	50876	1.01.01.02.01.0001	0001	001	3.01.01.01.01.0002	0001	001		160,00
Histórico:	receita com venda de servico NF 000080131								
18/03/2023	50877	1.01.01.02.01.0001	0001	001	3.01.01.01.01.0002	0001	001		25,00
Histórico:	receita com venda de servico NF 000080132								
18/03/2023	50878	1.01.01.02.01.0001	0001	001	3.01.01.01.01.0002	0001	001		10,00
Histórico:	receita com venda de servico NF 000080133								
18/03/2023	50879	1.01.01.02.01.0001	0001	001	3.01.01.01.01.0002	0001	001		10,00
Histórico:	receita com venda de servico NF 000080134								
18/03/2023	50896	1.01.01.02.01.0001	0001	001	3.01.01.01.01.0002	0001	001		30,00
Histórico:	receita com venda de servico NF 000080065								
								Totais do dia 18:	**10.888,84**
19/03/2023	50880	1.01.01.02.01.0001	0001	001	3.01.01.01.01.0002	0001	001		100,00
Histórico:	receita com venda de servico NF 000080135								
19/03/2023	50881	1.01.01.02.01.0001	0001	001	3.01.01.01.01.0002	0001	001		60,00
Histórico:	receita com venda de servico NF 000080136								
19/03/2023	50882	1.01.01.02.01.0001	0001	001	3.01.01.01.01.0002	0001	001		20,00
Histórico:	receita com venda de servico NF 000080137								
19/03/2023	50883	1.01.01.02.01.0001	0001	001	3.01.01.01.01.0002	0001	001		433,00
Histórico:	receita com venda de servico NF 000080138								
19/03/2023	50884	1.01.01.02.01.0001	0001	001	3.01.01.01.01.0002	0001	001		17,04
Histórico:	receita com venda de servico NF 000080139								
19/03/2023	50885	1.01.01.02.01.0001	0001	001	3.01.01.01.01.0002	0001	001		50,00
Histórico:	receita com venda de servico NF 000080140								
19/03/2023	50886	1.01.01.02.01.0001	0001	001	3.01.01.01.01.0002	0001	001		129,90
Histórico:	receita com venda de servico NF 000080141								
19/03/2023	50887	1.01.01.02.01.0001	0001	001	3.01.01.01.01.0002	0001	001		28,40
Histórico:	receita com venda de servico NF 000080142								
19/03/2023	50888	1.01.01.02.01.0001	0001	001	3.01.01.01.01.0002	0001	001		28,40

Documentação de Habilitação - A P MARTINS JUNIOR SERVICOS LTDA (0277540) SEI 0004055.110000943.0.2025 / pg. 1032

Livro Diário Nº 01

Licenciado para: BIANKA CAVALCANTI LIMA SILVA ADMIN
Empresa: A P MARTINS JUNIOR SERVICOS LTDA - CNPJ: 18.201.831/0001-97 Fortes Contábil 7.210.1
Período: 01/01/2023 a 31/12/2023
Endereço: R SANTAREM Nª 07,QUADRA: A; BAIRRO: PARQUE AMAZONAS, Cidade: São Luís, Estado: MA, CEP: 65.031-570, Telefone: (98) 98984139682

Data	Chave	Débito	Estab	Centro	Crédito	Estab	Centro	Valor
Histórico:	receita com venda de servico NF 000080143							
19/03/2023	50889	1.01.01.02.01.0001	0001	001	3.01.01.01.01.0002	0001	001	50,00
Histórico:	receita com venda de servico NF 000080144							
19/03/2023	50890	1.01.01.02.01.0001	0001	001	3.01.01.01.01.0002	0001	001	119,00
Histórico:	receita com venda de servico NF 000080145							
19/03/2023	50891	1.01.01.02.01.0001	0001	001	3.01.01.01.01.0002	0001	001	870,00
Histórico:	receita com venda de servico NF 000080147							
19/03/2023	50892	1.01.01.02.01.0001	0001	001	3.01.01.01.01.0002	0001	001	100,00
Histórico:	receita com venda de servico NF 000080148							
19/03/2023	50893	1.01.01.02.01.0001	0001	001	3.01.01.01.01.0002	0001	001	30,00
Histórico:	receita com venda de servico NF 000080149							
19/03/2023	50894	1.01.01.02.01.0001	0001	001	3.01.01.01.01.0002	0001	001	100,00
Histórico:	receita com venda de servico NF 000080150							
19/03/2023	50895	1.01.01.02.01.0001	0001	001	3.01.01.01.01.0002	0001	001	261,00
Histórico:	receita com venda de servico NF 000080151							
19/03/2023	50897	1.01.01.02.01.0001	0001	001	3.01.01.01.01.0002	0001	001	19,00
Histórico:	receita com venda de servico NF 000080152							
19/03/2023	50898	1.01.01.02.01.0001	0001	001	3.01.01.01.01.0002	0001	001	50,00
Histórico:	receita com venda de servico NF 000080153							
19/03/2023	50899	1.01.01.02.01.0001	0001	001	3.01.01.01.01.0002	0001	001	10,00
Histórico:	receita com venda de servico NF 000080154							
19/03/2023	50900	1.01.01.02.01.0001	0001	001	3.01.01.01.01.0002	0001	001	45,00
Histórico:	receita com venda de servico NF 000080155							
19/03/2023	50901	1.01.01.02.01.0001	0001	001	3.01.01.01.01.0002	0001	001	191,00
Histórico:	receita com venda de servico NF 000080156							
19/03/2023	50902	1.01.01.02.01.0001	0001	001	3.01.01.01.01.0002	0001	001	50,00
Histórico:	receita com venda de servico NF 000080157							
19/03/2023	50903	1.01.01.02.01.0001	0001	001	3.01.01.01.01.0002	0001	001	50,00
Histórico:	receita com venda de servico NF 000080158							
19/03/2023	50904	1.01.01.02.01.0001	0001	001	3.01.01.01.01.0002	0001	001	3,00
Histórico:	receita com venda de servico NF 000080159							
19/03/2023	50905	1.01.01.02.01.0001	0001	001	3.01.01.01.01.0002	0001	001	1.151,63
Histórico:	receita com venda de servico NF 000080160							
19/03/2023	50906	1.01.01.02.01.0001	0001	001	3.01.01.01.01.0002	0001	001	101,00
Histórico:	receita com venda de servico NF 000080161							
19/03/2023	50907	1.01.01.02.01.0001	0001	001	3.01.01.01.01.0002	0001	001	10,00
Histórico:	receita com venda de servico NF 000080162							
19/03/2023	50908	1.01.01.02.01.0001	0001	001	3.01.01.01.01.0002	0001	001	50,00
Histórico:	receita com venda de servico NF 000080163							
19/03/2023	50909	1.01.01.02.01.0001	0001	001	3.01.01.01.01.0002	0001	001	85,20
Histórico:	receita com venda de servico NF 000080164							
19/03/2023	50910	1.01.01.02.01.0001	0001	001	3.01.01.01.01.0002	0001	001	150,00
Histórico:	receita com venda de servico NF 000080165							
19/03/2023	50911	1.01.01.02.01.0001	0001	001	3.01.01.01.01.0002	0001	001	137,30
Histórico:	receita com venda de servico NF 000080166							
19/03/2023	50912	1.01.01.02.01.0001	0001	001	3.01.01.01.01.0002	0001	001	25,05
Histórico:	receita com venda de servico NF 000080167							
19/03/2023	50913	1.01.01.02.01.0001	0001	001	3.01.01.01.01.0002	0001	001	10,00
Histórico:	receita com venda de servico NF 000080168							
19/03/2023	50914	1.01.01.02.01.0001	0001	001	3.01.01.01.01.0002	0001	001	15,00
Histórico:	receita com venda de servico NF 000080169							
19/03/2023	50915	1.01.01.02.01.0001	0001	001	3.01.01.01.01.0002	0001	001	100,00
Histórico:	receita com venda de servico NF 000080170							
19/03/2023	50916	1.01.01.02.01.0001	0001	001	3.01.01.01.01.0002	0001	001	148,70
Histórico:	receita com venda de servico NF 000080171							
19/03/2023	50917	1.01.01.02.01.0001	0001	001	3.01.01.01.01.0002	0001	001	100,00
Histórico:	receita com venda de servico NF 000080172							
19/03/2023	50918	1.01.01.02.01.0001	0001	001	3.01.01.01.01.0002	0001	001	12,02
Histórico:	receita com venda de servico NF 000080173							
19/03/2023	50919	1.01.01.02.01.0001	0001	001	3.01.01.01.01.0002	0001	001	128,00
Histórico:	receita com venda de servico NF 000080174							

Documentação de Habilitação - A P MARTINS JUNIOR SERVICOS LTDA (0277540) SEI 0004055.110000943.0.2025 / pg. 1033

Livro Diário Nº 01

Licenciado para: BIANKA CAVALCANTI LIMA SILVA ADMIN
Empresa: A P MARTINS JUNIOR SERVICOS LTDA - CNPJ: 18.201.831/0001-97 Fortes Contábil 7.210.1
Período: 01/01/2023 a 31/12/2023
Endereço: R SANTAREM Nª 07,QUADRA: A; BAIRRO: PARQUE AMAZONAS, Cidade: São Luís, Estado: MA, CEP: 65.031-570, Telefone: (98) 98984139682

Data	Chave	Débito	Estab	Centro	Crédito	Estab	Centro	Valor
19/03/2023	50920	1.01.01.02.01.0001	0001	001	3.01.01.01.01.0002	0001	001	130,00
Histórico:	receita com venda de servico NF 000080175							
19/03/2023	50921	1.01.01.02.01.0001	0001	001	3.01.01.01.01.0002	0001	001	493,09
Histórico:	receita com venda de servico NF 000080176							
19/03/2023	50922	1.01.01.02.01.0001	0001	001	3.01.01.01.01.0002	0001	001	966,70
Histórico:	receita com venda de servico NF 000080177							
19/03/2023	50923	1.01.01.02.01.0001	0001	001	3.01.01.01.01.0002	0001	001	160,21
Histórico:	receita com venda de servico NF 000080178							
19/03/2023	50924	1.01.01.02.01.0001	0001	001	3.01.01.01.01.0002	0001	001	6,00
Histórico:	receita com venda de servico NF 000080179							
19/03/2023	50925	1.01.01.02.01.0001	0001	001	3.01.01.01.01.0002	0001	001	263,08
Histórico:	receita com venda de servico NF 000080180							
19/03/2023	50926	1.01.01.02.01.0001	0001	001	3.01.01.01.01.0002	0001	001	6,02
Histórico:	receita com venda de servico NF 000080181							
19/03/2023	50927	1.01.01.02.01.0001	0001	001	3.01.01.01.01.0002	0001	001	20,00
Histórico:	receita com venda de servico NF 000080182							
19/03/2023	50928	1.01.01.02.01.0001	0001	001	3.01.01.01.01.0002	0001	001	20,00
Histórico:	receita com venda de servico NF 000080183							
19/03/2023	50929	1.01.01.02.01.0001	0001	001	3.01.01.01.01.0002	0001	001	131,04
Histórico:	receita com venda de servico NF 000080184							
19/03/2023	50930	1.01.01.02.01.0001	0001	001	3.01.01.01.01.0002	0001	001	87,00
Histórico:	receita com venda de servico NF 000080186							
19/03/2023	50931	1.01.01.02.01.0001	0001	001	3.01.01.01.01.0002	0001	001	10,00
Histórico:	receita com venda de servico NF 000080187							
19/03/2023	50932	1.01.01.02.01.0001	0001	001	3.01.01.01.01.0002	0001	001	20,00
Histórico:	receita com venda de servico NF 000080188							
19/03/2023	50933	1.01.01.02.01.0001	0001	001	3.01.01.01.01.0002	0001	001	50,00
Histórico:	receita com venda de servico NF 000080189							
19/03/2023	50934	1.01.01.02.01.0001	0001	001	3.01.01.01.01.0002	0001	001	18,01
Histórico:	receita com venda de servico NF 000080190							
19/03/2023	50935	1.01.01.02.01.0001	0001	001	3.01.01.01.01.0002	0001	001	20,00
Histórico:	receita com venda de servico NF 000080191							
19/03/2023	50936	1.01.01.02.01.0001	0001	001	3.01.01.01.01.0002	0001	001	30,00
Histórico:	receita com venda de servico NF 000080192							
19/03/2023	50937	1.01.01.02.01.0001	0001	001	3.01.01.01.01.0002	0001	001	11,00
Histórico:	receita com venda de servico NF 000080193							
19/03/2023	50938	1.01.01.02.01.0001	0001	001	3.01.01.01.01.0002	0001	001	120,00
Histórico:	receita com venda de servico NF 000080194							
19/03/2023	50939	1.01.01.02.01.0001	0001	001	3.01.01.01.01.0002	0001	001	10,00
Histórico:	receita com venda de servico NF 000080195							
19/03/2023	50940	1.01.01.02.01.0001	0001	001	3.01.01.01.01.0002	0001	001	42,00
Histórico:	receita com venda de servico NF 000080196							
19/03/2023	50941	1.01.01.02.01.0001	0001	001	3.01.01.01.01.0002	0001	001	156,00
Histórico:	receita com venda de servico NF 000080197							
19/03/2023	50942	1.01.01.02.01.0001	0001	001	3.01.01.01.01.0002	0001	001	49,00
Histórico:	receita com venda de servico NF 000080198							
19/03/2023	50943	1.01.01.02.01.0001	0001	001	3.01.01.01.01.0002	0001	001	10,00
Histórico:	receita com venda de servico NF 000080199							
19/03/2023	50944	1.01.01.02.01.0001	0001	001	3.01.01.01.01.0002	0001	001	2,00
Histórico:	receita com venda de servico NF 000080200							
19/03/2023	50945	1.01.01.02.01.0001	0001	001	3.01.01.01.01.0002	0001	001	40,00
Histórico:	receita com venda de servico NF 000080201							
19/03/2023	50946	1.01.01.02.01.0001	0001	001	3.01.01.01.01.0002	0001	001	30,00
Histórico:	receita com venda de servico NF 000080202							
19/03/2023	50947	1.01.01.02.01.0001	0001	001	3.01.01.01.01.0002	0001	001	252,30
Histórico:	receita com venda de servico NF 000080203							
19/03/2023	50948	1.01.01.02.01.0001	0001	001	3.01.01.01.01.0002	0001	001	50,00
Histórico:	receita com venda de servico NF 000080204							
19/03/2023	50949	1.01.01.02.01.0001	0001	001	3.01.01.01.01.0002	0001	001	30,00
Histórico:	receita com venda de servico NF 000080205							
19/03/2023	50950	1.01.01.02.01.0001	0001	001	3.01.01.01.01.0002	0001	001	23,00

Documentação de Habilitação - A P MARTINS JUNIOR SERVICOS LTDA (0277540) SEI 0004055.110000943.0.2025 / pg. 1034

Livro Diário Nº 01

Licenciado para: BIANKA CAVALCANTI LIMA SILVA ADMIN
Empresa: A P MARTINS JUNIOR SERVICOS LTDA - CNPJ: 18.201.831/0001-97 Fortes Contábil 7.210.1
Período: 01/01/2023 a 31/12/2023
Endereço: R SANTAREM Nª 07,QUADRA: A; BAIRRO: PARQUE AMAZONAS, Cidade: São Luís, Estado: MA, CEP: 65.031-570, Telefone: (98) 98984139682

Data	Chave	Débito	Estab	Centro	Crédito	Estab	Centro		Valor
Histórico:	receita com venda de servico NF 000080206								
19/03/2023	50951	1.01.01.02.01.0001	0001	001	3.01.01.01.01.0002	0001	001		30,05
Histórico:	receita com venda de servico NF 000080208								
19/03/2023	50952	1.01.01.02.01.0001	0001	001	3.01.01.01.01.0002	0001	001		240,03
Histórico:	receita com venda de servico NF 000080209								
19/03/2023	50953	1.01.01.02.01.0001	0001	001	3.01.01.01.01.0002	0001	001		173,87
Histórico:	receita com venda de servico NF 000080210								
19/03/2023	50954	1.01.01.02.01.0001	0001	001	3.01.01.01.01.0002	0001	001		100,00
Histórico:	receita com venda de servico NF 000080211								
19/03/2023	50955	1.01.01.02.01.0001	0001	001	3.01.01.01.01.0002	0001	001		30,00
Histórico:	receita com venda de servico NF 000080212								
19/03/2023	50956	1.01.01.02.01.0001	0001	001	3.01.01.01.01.0002	0001	001		33,00
Histórico:	receita com venda de servico NF 000080213								
19/03/2023	50957	1.01.01.02.01.0001	0001	001	3.01.01.01.01.0002	0001	001		184,05
Histórico:	receita com venda de servico NF 000080214								
19/03/2023	50958	1.01.01.02.01.0001	0001	001	3.01.01.01.01.0002	0001	001		30,00
Histórico:	receita com venda de servico NF 000080215								
19/03/2023	50959	1.01.01.02.01.0001	0001	001	3.01.01.01.01.0002	0001	001		142,24
Histórico:	receita com venda de servico NF 000080216								
19/03/2023	50960	1.01.01.02.01.0001	0001	001	3.01.01.01.01.0002	0001	001		107,03
Histórico:	receita com venda de servico NF 000080217								
19/03/2023	50961	1.01.01.02.01.0001	0001	001	3.01.01.01.01.0002	0001	001		645,53
Histórico:	receita com venda de servico NF 000080218								
19/03/2023	50962	1.01.01.02.01.0001	0001	001	3.01.01.01.01.0002	0001	001		72,00
Histórico:	receita com venda de servico NF 000080219								
19/03/2023	50963	1.01.01.02.01.0001	0001	001	3.01.01.01.01.0002	0001	001		80,00
Histórico:	receita com venda de servico NF 000080220								
19/03/2023	50964	1.01.01.02.01.0001	0001	001	3.01.01.01.01.0002	0001	001		10,00
Histórico:	receita com venda de servico NF 000080221								
19/03/2023	50965	1.01.01.02.01.0001	0001	001	3.01.01.01.01.0002	0001	001		331,77
Histórico:	receita com venda de servico NF 000080222								
								Totais do dia 19:	**10.504,66**
20/03/2023	50966	1.01.01.02.01.0001	0001	001	3.01.01.01.01.0002	0001	001		40,00
Histórico:	receita com venda de servico NF 000080223								
20/03/2023	50967	1.01.01.02.01.0001	0001	001	3.01.01.01.01.0002	0001	001		185,32
Histórico:	receita com venda de servico NF 000080224								
20/03/2023	50968	1.01.01.02.01.0001	0001	001	3.01.01.01.01.0002	0001	001		56,80
Histórico:	receita com venda de servico NF 000080225								
20/03/2023	50969	1.01.01.02.01.0001	0001	001	3.01.01.01.01.0002	0001	001		28,40
Histórico:	receita com venda de servico NF 000080226								
20/03/2023	50970	1.01.01.02.01.0001	0001	001	3.01.01.01.01.0002	0001	001		56,80
Histórico:	receita com venda de servico NF 000080227								
20/03/2023	50971	1.01.01.02.01.0001	0001	001	3.01.01.01.01.0002	0001	001		145,03
Histórico:	receita com venda de servico NF 000080228								
20/03/2023	50972	1.01.01.02.01.0001	0001	001	3.01.01.01.01.0002	0001	001		56,80
Histórico:	receita com venda de servico NF 000080229								
20/03/2023	50973	1.01.01.02.01.0001	0001	001	3.01.01.01.01.0002	0001	001		113,60
Histórico:	receita com venda de servico NF 000080230								
20/03/2023	50974	1.01.01.02.01.0001	0001	001	3.01.01.01.01.0002	0001	001		20,00
Histórico:	receita com venda de servico NF 000080231								
20/03/2023	50975	1.01.01.02.01.0001	0001	001	3.01.01.01.01.0002	0001	001		50,00
Histórico:	receita com venda de servico NF 000080232								
20/03/2023	50976	1.01.01.02.01.0001	0001	001	3.01.01.01.01.0002	0001	001		50,00
Histórico:	receita com venda de servico NF 000080233								
20/03/2023	50977	1.01.01.02.01.0001	0001	001	3.01.01.01.01.0002	0001	001		100,00
Histórico:	receita com venda de servico NF 000080234								
20/03/2023	50978	1.01.01.02.01.0001	0001	001	3.01.01.01.01.0002	0001	001		265,05
Histórico:	receita com venda de servico NF 000080235								
20/03/2023	50979	1.01.01.02.01.0001	0001	001	3.01.01.01.01.0002	0001	001		129,90
Histórico:	receita com venda de servico NF 000080236								
20/03/2023	50980	1.01.01.02.01.0001	0001	001	3.01.01.01.01.0002	0001	001		40,00

Documentação de Habilitação - A P MARTINS JUNIOR SERVICOS LTDA (0277540) SEI 0004055.110000943.0.2025 / pg. 1035

Livro Diário Nº 01

Licenciado para: BIANKA CAVALCANTI LIMA SILVA ADMIN
Empresa: A P MARTINS JUNIOR SERVICOS LTDA - CNPJ: 18.201.831/0001-97 Fortes Contábil 7.210.1
Período: 01/01/2023 a 31/12/2023
Endereço: R SANTAREM Nª 07,QUADRA: A; BAIRRO: PARQUE AMAZONAS, Cidade: São Luís, Estado: MA, CEP: 65.031-570, Telefone: (98) 98984139682

Data	Chave	Débito	Estab	Centro	Crédito	Estab	Centro	Valor
Histórico:	receita com venda de servico NF 000080237							
20/03/2023	50981	1.01.01.02.01.0001	0001	001	3.01.01.01.01.0002	0001	001	316,31
Histórico:	receita com venda de servico NF 000080238							
20/03/2023	50982	1.01.01.02.01.0001	0001	001	3.01.01.01.01.0002	0001	001	10,00
Histórico:	receita com venda de servico NF 000080239							
20/03/2023	50983	1.01.01.02.01.0001	0001	001	3.01.01.01.01.0002	0001	001	10,00
Histórico:	receita com venda de servico NF 000080240							
20/03/2023	50984	1.01.01.02.01.0001	0001	001	3.01.01.01.01.0002	0001	001	55,04
Histórico:	receita com venda de servico NF 000080241							
20/03/2023	50985	1.01.01.02.01.0001	0001	001	3.01.01.01.01.0002	0001	001	10,00
Histórico:	receita com venda de servico NF 000080242							
20/03/2023	50986	1.01.01.02.01.0001	0001	001	3.01.01.01.01.0002	0001	001	100,01
Histórico:	receita com venda de servico NF 000080243							
20/03/2023	50987	1.01.01.02.01.0001	0001	001	3.01.01.01.01.0002	0001	001	10,00
Histórico:	receita com venda de servico NF 000080244							
20/03/2023	50988	1.01.01.02.01.0001	0001	001	3.01.01.01.01.0002	0001	001	10,00
Histórico:	receita com venda de servico NF 000080245							
20/03/2023	50989	1.01.01.02.01.0001	0001	001	3.01.01.01.01.0002	0001	001	20,00
Histórico:	receita com venda de servico NF 000080246							
20/03/2023	50990	1.01.01.02.01.0001	0001	001	3.01.01.01.01.0002	0001	001	75,03
Histórico:	receita com venda de servico NF 000080247							
20/03/2023	50991	1.01.01.02.01.0001	0001	001	3.01.01.01.01.0002	0001	001	40,00
Histórico:	receita com venda de servico NF 000080248							
20/03/2023	50992	1.01.01.02.01.0001	0001	001	3.01.01.01.01.0002	0001	001	30,00
Histórico:	receita com venda de servico NF 000080249							
20/03/2023	50993	1.01.01.02.01.0001	0001	001	3.01.01.01.01.0002	0001	001	8,00
Histórico:	receita com venda de servico NF 000080250							
20/03/2023	50994	1.01.01.02.01.0001	0001	001	3.01.01.01.01.0002	0001	001	173,20
Histórico:	receita com venda de servico NF 000080251							
20/03/2023	50995	1.01.01.02.01.0001	0001	001	3.01.01.01.01.0002	0001	001	129,90
Histórico:	receita com venda de servico NF 000080252							
20/03/2023	50996	1.01.01.02.01.0001	0001	001	3.01.01.01.01.0002	0001	001	100,00
Histórico:	receita com venda de servico NF 000080253							
20/03/2023	50997	1.01.01.02.01.0001	0001	001	3.01.01.01.01.0002	0001	001	888,37
Histórico:	receita com venda de servico NF 000080254							
20/03/2023	50998	1.01.01.02.01.0001	0001	001	3.01.01.01.01.0002	0001	001	10,00
Histórico:	receita com venda de servico NF 000080255							
20/03/2023	50999	1.01.01.02.01.0001	0001	001	3.01.01.01.01.0002	0001	001	30,00
Histórico:	receita com venda de servico NF 000080256							
20/03/2023	51000	1.01.01.02.01.0001	0001	001	3.01.01.01.01.0002	0001	001	30,00
Histórico:	receita com venda de servico NF 000080257							
20/03/2023	51001	1.01.01.02.01.0001	0001	001	3.01.01.01.01.0002	0001	001	15,00
Histórico:	receita com venda de servico NF 000080258							
20/03/2023	51002	1.01.01.02.01.0001	0001	001	3.01.01.01.01.0002	0001	001	40,00
Histórico:	receita com venda de servico NF 000080259							
20/03/2023	51003	1.01.01.02.01.0001	0001	001	3.01.01.01.01.0002	0001	001	802,22
Histórico:	receita com venda de servico NF 000080260							
20/03/2023	51004	1.01.01.02.01.0001	0001	001	3.01.01.01.01.0002	0001	001	50,00
Histórico:	receita com venda de servico NF 000080261							
20/03/2023	51005	1.01.01.02.01.0001	0001	001	3.01.01.01.01.0002	0001	001	25,00
Histórico:	receita com venda de servico NF 000080262							
20/03/2023	51006	1.01.01.02.01.0001	0001	001	3.01.01.01.01.0002	0001	001	50,00
Histórico:	receita com venda de servico NF 000080263							
20/03/2023	51007	1.01.01.02.01.0001	0001	001	3.01.01.01.01.0002	0001	001	100,00
Histórico:	receita com venda de servico NF 000080264							
20/03/2023	51008	1.01.01.02.01.0001	0001	001	3.01.01.01.01.0002	0001	001	10,00
Histórico:	receita com venda de servico NF 000080265							
20/03/2023	51009	1.01.01.02.01.0001	0001	001	3.01.01.01.01.0002	0001	001	18,06
Histórico:	receita com venda de servico NF 000080266							
20/03/2023	51010	1.01.01.02.01.0001	0001	001	3.01.01.01.01.0002	0001	001	30,00
Histórico:	receita com venda de servico NF 000080267							

Documentação de Habilitação - A P MARTINS JUNIOR SERVICOS LTDA (0277540) SEI 0004055.110000943.0.2025 / pg. 1036

Livro Diário Nº 01

Licenciado para: BIANKA CAVALCANTI LIMA SILVA ADMIN
Empresa: A P MARTINS JUNIOR SERVICOS LTDA - CNPJ: 18.201.831/0001-97 Fortes Contábil 7.210.1
Período: 01/01/2023 a 31/12/2023
Endereço: R SANTAREM Nª 07,QUADRA: A; BAIRRO: PARQUE AMAZONAS, Cidade: São Luís, Estado: MA, CEP: 65.031-570, Telefone: (98) 98984139682

Data	Chave	Débito	Estab	Centro	Crédito	Estab	Centro		Valor
20/03/2023	51011	1.01.01.02.01.0001	0001	001	3.01.01.01.01.0002	0001	001		113,60
Histórico:	receita com venda de servico NF 000080268								
20/03/2023	51012	1.01.01.02.01.0001	0001	001	3.01.01.01.01.0002	0001	001		100,00
Histórico:	receita com venda de servico NF 000080269								
20/03/2023	51013	1.01.01.02.01.0001	0001	001	3.01.01.01.01.0002	0001	001		20,00
Histórico:	receita com venda de servico NF 000080270								
20/03/2023	51014	1.01.01.02.01.0001	0001	001	3.01.01.01.01.0002	0001	001		255,24
Histórico:	receita com venda de servico NF 000080271								
20/03/2023	51015	1.01.01.02.01.0001	0001	001	3.01.01.01.01.0002	0001	001		10,00
Histórico:	receita com venda de servico NF 000080272								
20/03/2023	51016	1.01.01.02.01.0001	0001	001	3.01.01.01.01.0002	0001	001		105,09
Histórico:	receita com venda de servico NF 000080273								
20/03/2023	51017	1.01.01.02.01.0001	0001	001	3.01.01.01.01.0002	0001	001		50,00
Histórico:	receita com venda de servico NF 000080274								
20/03/2023	51018	1.01.01.02.01.0001	0001	001	3.01.01.01.01.0002	0001	001		377,03
Histórico:	receita com venda de servico NF 000080275								
20/03/2023	51019	1.01.01.02.01.0001	0001	001	3.01.01.01.01.0002	0001	001		40,00
Histórico:	receita com venda de servico NF 000080276								
20/03/2023	51020	1.01.01.02.01.0001	0001	001	3.01.01.01.01.0002	0001	001		2.129,61
Histórico:	receita com venda de servico NF 000080277								
20/03/2023	51021	1.01.01.02.01.0001	0001	001	3.01.01.01.01.0002	0001	001		15,00
Histórico:	receita com venda de servico NF 000080278								
20/03/2023	51022	1.01.01.02.01.0001	0001	001	3.01.01.01.01.0002	0001	001		163,00
Histórico:	receita com venda de servico NF 000080279								
20/03/2023	51023	1.01.01.02.01.0001	0001	001	3.01.01.01.01.0002	0001	001		50,00
Histórico:	receita com venda de servico NF 000080280								
20/03/2023	51024	1.01.01.02.01.0001	0001	001	3.01.01.01.01.0002	0001	001		10,00
Histórico:	receita com venda de servico NF 000080281								
20/03/2023	51025	1.01.01.02.01.0001	0001	001	3.01.01.01.01.0002	0001	001		20,00
Histórico:	receita com venda de servico NF 000080282								
20/03/2023	51026	1.01.01.02.01.0001	0001	001	3.01.01.01.01.0002	0001	001		10,00
Histórico:	receita com venda de servico NF 000080283								
20/03/2023	51027	1.01.01.02.01.0001	0001	001	3.01.01.01.01.0002	0001	001		243,05
Histórico:	receita com venda de servico NF 000080284								
20/03/2023	51028	1.01.01.02.01.0001	0001	001	3.01.01.01.01.0002	0001	001		30,00
Histórico:	receita com venda de servico NF 000080285								
20/03/2023	51029	1.01.01.02.01.0001	0001	001	3.01.01.01.01.0002	0001	001		263,65
Histórico:	receita com venda de servico NF 000080286								
20/03/2023	51030	1.01.01.02.01.0001	0001	001	3.01.01.01.01.0002	0001	001		100,00
Histórico:	receita com venda de servico NF 000080287								
20/03/2023	51031	1.01.01.02.01.0001	0001	001	3.01.01.01.01.0002	0001	001		139,20
Histórico:	receita com venda de servico NF 000080288								
20/03/2023	51032	1.01.01.02.01.0001	0001	001	3.01.01.01.01.0002	0001	001		1.140,80
Histórico:	receita com venda de servico NF 000080289								
20/03/2023	51033	1.01.01.02.01.0001	0001	001	3.01.01.01.01.0002	0001	001		5,00
Histórico:	receita com venda de servico NF 000080290								
20/03/2023	51034	1.01.01.02.01.0001	0001	001	3.01.01.01.01.0002	0001	001		58,02
Histórico:	receita com venda de servico NF 000080291								
								Totais do dia 20:	**9.982,13**
21/03/2023	51035	1.01.01.02.01.0001	0001	001	3.01.01.01.01.0002	0001	001		307,20
Histórico:	receita com venda de servico NF 000080292								
21/03/2023	51036	1.01.01.02.01.0001	0001	001	3.01.01.01.01.0002	0001	001		50,00
Histórico:	receita com venda de servico NF 000080293								
21/03/2023	51037	1.01.01.02.01.0001	0001	001	3.01.01.01.01.0002	0001	001		15,00
Histórico:	receita com venda de servico NF 000080294								
21/03/2023	51038	1.01.01.02.01.0001	0001	001	3.01.01.01.01.0002	0001	001		30,00
Histórico:	receita com venda de servico NF 000080295								
21/03/2023	51039	1.01.01.02.01.0001	0001	001	3.01.01.01.01.0002	0001	001		66,00
Histórico:	receita com venda de servico NF 000080296								
21/03/2023	51040	1.01.01.02.01.0001	0001	001	3.01.01.01.01.0002	0001	001		50,04
Histórico:	receita com venda de servico NF 000080297								

Documentação de Habilitação - A P MARTINS JUNIOR SERVICOS LTDA (0277540) SEI 0004055.110000943.0.2025 / pg. 1037

Livro Diário Nº 01

Licenciado para: BIANKA CAVALCANTI LIMA SILVA ADMIN
Empresa: A P MARTINS JUNIOR SERVICOS LTDA - CNPJ: 18.201.831/0001-97 Fortes Contábil 7.210.1
Período: 01/01/2023 a 31/12/2023
Endereço: R SANTAREM Nª 07,QUADRA: A; BAIRRO: PARQUE AMAZONAS, Cidade: São Luís, Estado: MA, CEP: 65.031-570, Telefone: (98) 98984139682

Data	Chave	Débito	Estab	Centro	Crédito	Estab	Centro	Valor
21/03/2023	51041	1.01.01.02.01.0001	0001	001	3.01.01.01.01.0002	0001	001	248,95
Histórico:	receita com venda de servico NF 000080298							
21/03/2023	51042	1.01.01.02.01.0001	0001	001	3.01.01.01.01.0002	0001	001	50,00
Histórico:	receita com venda de servico NF 000080299							
21/03/2023	51043	1.01.01.02.01.0001	0001	001	3.01.01.01.01.0002	0001	001	70,00
Histórico:	receita com venda de servico NF 000080300							
21/03/2023	51044	1.01.01.02.01.0001	0001	001	3.01.01.01.01.0002	0001	001	100,00
Histórico:	receita com venda de servico NF 000080301							
21/03/2023	51045	1.01.01.02.01.0001	0001	001	3.01.01.01.01.0002	0001	001	50,00
Histórico:	receita com venda de servico NF 000080302							
21/03/2023	51046	1.01.01.02.01.0001	0001	001	3.01.01.01.01.0002	0001	001	762,82
Histórico:	receita com venda de servico NF 000080303							
21/03/2023	51047	1.01.01.02.01.0001	0001	001	3.01.01.01.01.0002	0001	001	30,00
Histórico:	receita com venda de servico NF 000080304							
21/03/2023	51048	1.01.01.02.01.0001	0001	001	3.01.01.01.01.0002	0001	001	216,06
Histórico:	receita com venda de servico NF 000080305							
21/03/2023	51049	1.01.01.02.01.0001	0001	001	3.01.01.01.01.0002	0001	001	5,00
Histórico:	receita com venda de servico NF 000080306							
21/03/2023	51050	1.01.01.02.01.0001	0001	001	3.01.01.01.01.0002	0001	001	603,23
Histórico:	receita com venda de servico NF 000080307							
21/03/2023	51051	1.01.01.02.01.0001	0001	001	3.01.01.01.01.0002	0001	001	70,00
Histórico:	receita com venda de servico NF 000080308							
21/03/2023	51052	1.01.01.02.01.0001	0001	001	3.01.01.01.01.0002	0001	001	30,00
Histórico:	receita com venda de servico NF 000080309							
21/03/2023	51053	1.01.01.02.01.0001	0001	001	3.01.01.01.01.0002	0001	001	10,00
Histórico:	receita com venda de servico NF 000080310							
21/03/2023	51054	1.01.01.02.01.0001	0001	001	3.01.01.01.01.0002	0001	001	225,04
Histórico:	receita com venda de servico NF 000080311							
21/03/2023	51055	1.01.01.02.01.0001	0001	001	3.01.01.01.01.0002	0001	001	100,00
Histórico:	receita com venda de servico NF 000080312							
21/03/2023	51056	1.01.01.02.01.0001	0001	001	3.01.01.01.01.0002	0001	001	12,00
Histórico:	receita com venda de servico NF 000080313							
21/03/2023	51057	1.01.01.02.01.0001	0001	001	3.01.01.01.01.0002	0001	001	34,00
Histórico:	receita com venda de servico NF 000080314							
21/03/2023	51058	1.01.01.02.01.0001	0001	001	3.01.01.01.01.0002	0001	001	166,99
Histórico:	receita com venda de servico NF 000080315							
21/03/2023	51059	1.01.01.02.01.0001	0001	001	3.01.01.01.01.0002	0001	001	9,20
Histórico:	receita com venda de servico NF 000080316							
21/03/2023	51060	1.01.01.02.01.0001	0001	001	3.01.01.01.01.0002	0001	001	12,00
Histórico:	receita com venda de servico NF 000080317							
21/03/2023	51061	1.01.01.02.01.0001	0001	001	3.01.01.01.01.0002	0001	001	147,00
Histórico:	receita com venda de servico NF 000080318							
21/03/2023	51062	1.01.01.02.01.0001	0001	001	3.01.01.01.01.0002	0001	001	1.097,64
Histórico:	receita com venda de servico NF 000080319							
21/03/2023	51063	1.01.01.02.01.0001	0001	001	3.01.01.01.01.0002	0001	001	82,00
Histórico:	receita com venda de servico NF 000080320							
21/03/2023	51064	1.01.01.02.01.0001	0001	001	3.01.01.01.01.0002	0001	001	55,00
Histórico:	receita com venda de servico NF 000080321							
21/03/2023	51065	1.01.01.02.01.0001	0001	001	3.01.01.01.01.0002	0001	001	40,00
Histórico:	receita com venda de servico NF 000080322							
21/03/2023	51066	1.01.01.02.01.0001	0001	001	3.01.01.01.01.0002	0001	001	22,00
Histórico:	receita com venda de servico NF 000080323							
21/03/2023	51067	1.01.01.02.01.0001	0001	001	3.01.01.01.01.0002	0001	001	237,00
Histórico:	receita com venda de servico NF 000080324							
21/03/2023	51068	1.01.01.02.01.0001	0001	001	3.01.01.01.01.0002	0001	001	20,05
Histórico:	receita com venda de servico NF 000080325							
21/03/2023	51069	1.01.01.02.01.0001	0001	001	3.01.01.01.01.0002	0001	001	72,00
Histórico:	receita com venda de servico NF 000080326							
21/03/2023	51070	1.01.01.02.01.0001	0001	001	3.01.01.01.01.0002	0001	001	25,00
Histórico:	receita com venda de servico NF 000080327							
21/03/2023	51071	1.01.01.02.01.0001	0001	001	3.01.01.01.01.0002	0001	001	252,23

Documentação de Habilitação - A P MARTINS JUNIOR SERVICOS LTDA (0277540) SEI 0004055.110000943.0.2025 / pg. 1038

Livro Diário Nº 01

Licenciado para: BIANKA CAVALCANTI LIMA SILVA ADMIN
Empresa: A P MARTINS JUNIOR SERVICOS LTDA - CNPJ: 18.201.831/0001-97 Fortes Contábil 7.210.1
Período: 01/01/2023 a 31/12/2023
Endereço: R SANTAREM Nª 07,QUADRA: A; BAIRRO: PARQUE AMAZONAS, Cidade: São Luís, Estado: MA, CEP: 65.031-570, Telefone: (98) 98984139682

Data	Chave	Débito	Estab	Centro	Crédito	Estab	Centro	Valor
Histórico:	receita com venda de servico NF 000080328							
21/03/2023	51072	1.01.01.02.01.0001	0001	001	3.01.01.01.01.0002	0001	001	100,00
Histórico:	receita com venda de servico NF 000080329							
21/03/2023	51073	1.01.01.02.01.0001	0001	001	3.01.01.01.01.0002	0001	001	87,00
Histórico:	receita com venda de servico NF 000080330							
21/03/2023	51074	1.01.01.02.01.0001	0001	001	3.01.01.01.01.0002	0001	001	10,00
Histórico:	receita com venda de servico NF 000080331							
21/03/2023	51075	1.01.01.02.01.0001	0001	001	3.01.01.01.01.0002	0001	001	60,00
Histórico:	receita com venda de servico NF 000080332							
21/03/2023	51076	1.01.01.02.01.0001	0001	001	3.01.01.01.01.0002	0001	001	20,00
Histórico:	receita com venda de servico NF 000080333							
21/03/2023	51077	1.01.01.02.01.0001	0001	001	3.01.01.01.01.0002	0001	001	99,00
Histórico:	receita com venda de servico NF 000080334							
21/03/2023	51078	1.01.01.02.01.0001	0001	001	3.01.01.01.01.0002	0001	001	115,00
Histórico:	receita com venda de servico NF 000080335							
21/03/2023	51079	1.01.01.02.01.0001	0001	001	3.01.01.01.01.0002	0001	001	63,00
Histórico:	receita com venda de servico NF 000080336							
21/03/2023	51080	1.01.01.02.01.0001	0001	001	3.01.01.01.01.0002	0001	001	60,00
Histórico:	receita com venda de servico NF 000080337							
21/03/2023	51081	1.01.01.02.01.0001	0001	001	3.01.01.01.01.0002	0001	001	40,00
Histórico:	receita com venda de servico NF 000080339							
21/03/2023	51082	1.01.01.02.01.0001	0001	001	3.01.01.01.01.0002	0001	001	73,06
Histórico:	receita com venda de servico NF 000080340							
21/03/2023	51083	1.01.01.02.01.0001	0001	001	3.01.01.01.01.0002	0001	001	275,79
Histórico:	receita com venda de servico NF 000080342							
21/03/2023	51084	1.01.01.02.01.0001	0001	001	3.01.01.01.01.0002	0001	001	187,96
Histórico:	receita com venda de servico NF 000080343							
21/03/2023	51085	1.01.01.02.01.0001	0001	001	3.01.01.01.01.0002	0001	001	30,00
Histórico:	receita com venda de servico NF 000080344							
21/03/2023	51086	1.01.01.02.01.0001	0001	001	3.01.01.01.01.0002	0001	001	83,00
Histórico:	receita com venda de servico NF 000080345							
21/03/2023	51087	1.01.01.02.01.0001	0001	001	3.01.01.01.01.0002	0001	001	509,10
Histórico:	receita com venda de servico NF 000080346							
21/03/2023	51088	1.01.01.02.01.0001	0001	001	3.01.01.01.01.0002	0001	001	95,00
Histórico:	receita com venda de servico NF 000080347							
21/03/2023	51089	1.01.01.02.01.0001	0001	001	3.01.01.01.01.0002	0001	001	40,00
Histórico:	receita com venda de servico NF 000080348							
21/03/2023	51090	1.01.01.02.01.0001	0001	001	3.01.01.01.01.0002	0001	001	400,00
Histórico:	receita com venda de servico NF 000080349							
21/03/2023	51091	1.01.01.02.01.0001	0001	001	3.01.01.01.01.0002	0001	001	20,00
Histórico:	receita com venda de servico NF 000080350							
21/03/2023	51092	1.01.01.02.01.0001	0001	001	3.01.01.01.01.0002	0001	001	50,00
Histórico:	receita com venda de servico NF 000080351							
21/03/2023	51093	1.01.01.02.01.0001	0001	001	3.01.01.01.01.0002	0001	001	40,00
Histórico:	receita com venda de servico NF 000080352							
21/03/2023	51094	1.01.01.02.01.0001	0001	001	3.01.01.01.01.0002	0001	001	15,00
Histórico:	receita com venda de servico NF 000080354							
21/03/2023	51095	1.01.01.02.01.0001	0001	001	3.01.01.01.01.0002	0001	001	68,00
Histórico:	receita com venda de servico NF 000080355							
21/03/2023	51096	1.01.01.02.01.0001	0001	001	3.01.01.01.01.0002	0001	001	40,00
Histórico:	receita com venda de servico NF 000080356							
21/03/2023	51097	1.01.01.02.01.0001	0001	001	3.01.01.01.01.0002	0001	001	50,00
Histórico:	receita com venda de servico NF 000080357							
							Totais do dia 21:	**8.004,36**
22/03/2023	45608	1.01.15.01.01.0001	0001	001	1.01.01.02.01.0001	0001	001	24.762,50
Histórico:	Vr aquisicão de combustível para revenda NF000012682							
22/03/2023	45609	3.01.01.07.01.0063	0001	001	1.01.01.02.01.0001	0001	001	24.762,50
Histórico:	Pg despa ref material de uso e consumo NF000012682							
22/03/2023	51098	1.01.01.02.01.0001	0001	001	3.01.01.01.01.0002	0001	001	265,00
Histórico:	receita com venda de servico NF 000080358							
22/03/2023	51099	1.01.01.02.01.0001	0001	001	3.01.01.01.01.0002	0001	001	303,10

Documentação de Habilitação - A P MARTINS JUNIOR SERVICOS LTDA (0277540) SEI 0004055.110000943.0.2025 / pg. 1039

Livro Diário Nº 01

Licenciado para: BIANKA CAVALCANTI LIMA SILVA ADMIN
Empresa: A P MARTINS JUNIOR SERVICOS LTDA - CNPJ: 18.201.831/0001-97 Fortes Contábil 7.210.1
Período: 01/01/2023 a 31/12/2023
Endereço: R SANTAREM Nª 07,QUADRA: A; BAIRRO: PARQUE AMAZONAS, Cidade: São Luís, Estado: MA, CEP: 65.031-570, Telefone: (98) 98984139682

Data	Chave	Débito	Estab	Centro	Crédito	Estab	Centro	Valor
Histórico:	receita com venda de servico NF 000080359							
22/03/2023	51100	1.01.01.02.01.0001	0001	001	3.01.01.01.01.0002	0001	001	17,04
Histórico:	receita com venda de servico NF 000080360							
22/03/2023	51101	1.01.01.02.01.0001	0001	001	3.01.01.01.01.0002	0001	001	107,92
Histórico:	receita com venda de servico NF 000080361							
22/03/2023	51102	1.01.01.02.01.0001	0001	001	3.01.01.01.01.0002	0001	001	100,00
Histórico:	receita com venda de servico NF 000080362							
22/03/2023	51103	1.01.01.02.01.0001	0001	001	3.01.01.01.01.0002	0001	001	209,02
Histórico:	receita com venda de servico NF 000080363							
22/03/2023	51104	1.01.01.02.01.0001	0001	001	3.01.01.01.01.0002	0001	001	28,40
Histórico:	receita com venda de servico NF 000080364							
22/03/2023	51105	1.01.01.02.01.0001	0001	001	3.01.01.01.01.0002	0001	001	56,80
Histórico:	receita com venda de servico NF 000080365							
22/03/2023	51106	1.01.01.02.01.0001	0001	001	3.01.01.01.01.0002	0001	001	258,00
Histórico:	receita com venda de servico NF 000080366							
22/03/2023	51107	1.01.01.02.01.0001	0001	001	3.01.01.01.01.0002	0001	001	113,60
Histórico:	receita com venda de servico NF 000080367							
22/03/2023	51108	1.01.01.02.01.0001	0001	001	3.01.01.01.01.0002	0001	001	300,02
Histórico:	receita com venda de servico NF 000080368							
22/03/2023	51109	1.01.01.02.01.0001	0001	001	3.01.01.01.01.0002	0001	001	420,01
Histórico:	receita com venda de servico NF 000080369							
22/03/2023	51110	1.01.01.02.01.0001	0001	001	3.01.01.01.01.0002	0001	001	50,00
Histórico:	receita com venda de servico NF 000080370							
22/03/2023	51111	1.01.01.02.01.0001	0001	001	3.01.01.01.01.0002	0001	001	159,15
Histórico:	receita com venda de servico NF 000080371							
22/03/2023	51112	1.01.01.02.01.0001	0001	001	3.01.01.01.01.0002	0001	001	100,05
Histórico:	receita com venda de servico NF 000080372							
22/03/2023	51113	1.01.01.02.01.0001	0001	001	3.01.01.01.01.0002	0001	001	70,00
Histórico:	receita com venda de servico NF 000080373							
22/03/2023	51114	1.01.01.02.01.0001	0001	001	3.01.01.01.01.0002	0001	001	290,11
Histórico:	receita com venda de servico NF 000080374							
22/03/2023	51115	1.01.01.02.01.0001	0001	001	3.01.01.01.01.0002	0001	001	484,26
Histórico:	receita com venda de servico NF 000080375							
22/03/2023	51116	1.01.01.02.01.0001	0001	001	3.01.01.01.01.0002	0001	001	15,00
Histórico:	receita com venda de servico NF 000080376							
22/03/2023	51117	1.01.01.02.01.0001	0001	001	3.01.01.01.01.0002	0001	001	40,00
Histórico:	receita com venda de servico NF 000080377							
22/03/2023	51118	1.01.01.02.01.0001	0001	001	3.01.01.01.01.0002	0001	001	50,00
Histórico:	receita com venda de servico NF 000080378							
22/03/2023	51119	1.01.01.02.01.0001	0001	001	3.01.01.01.01.0002	0001	001	10,00
Histórico:	receita com venda de servico NF 000080379							
22/03/2023	51120	1.01.01.02.01.0001	0001	001	3.01.01.01.01.0002	0001	001	15,00
Histórico:	receita com venda de servico NF 000080380							
22/03/2023	51121	1.01.01.02.01.0001	0001	001	3.01.01.01.01.0002	0001	001	50,00
Histórico:	receita com venda de servico NF 000080381							
22/03/2023	51122	1.01.01.02.01.0001	0001	001	3.01.01.01.01.0002	0001	001	200,05
Histórico:	receita com venda de servico NF 000080382							
22/03/2023	51123	1.01.01.02.01.0001	0001	001	3.01.01.01.01.0002	0001	001	303,10
Histórico:	receita com venda de servico NF 000080383							
22/03/2023	51124	1.01.01.02.01.0001	0001	001	3.01.01.01.01.0002	0001	001	95,70
Histórico:	receita com venda de servico NF 000080384							
22/03/2023	51125	1.01.01.02.01.0001	0001	001	3.01.01.01.01.0002	0001	001	261,00
Histórico:	receita com venda de servico NF 000080385							
22/03/2023	51126	1.01.01.02.01.0001	0001	001	3.01.01.01.01.0002	0001	001	12,00
Histórico:	receita com venda de servico NF 000080386							
22/03/2023	51127	1.01.01.02.01.0001	0001	001	3.01.01.01.01.0002	0001	001	303,10
Histórico:	receita com venda de servico NF 000080387							
22/03/2023	51128	1.01.01.02.01.0001	0001	001	3.01.01.01.01.0002	0001	001	20,00
Histórico:	receita com venda de servico NF 000080388							
22/03/2023	51129	1.01.01.02.01.0001	0001	001	3.01.01.01.01.0002	0001	001	649,50
Histórico:	receita com venda de servico NF 000080389							

Documentação de Habilitação - A P MARTINS JUNIOR SERVICOS LTDA (0277540) SEI 0004055.110000943.0.2025 / pg. 1040

Livro Diário Nº 01

Licenciado para: BIANKA CAVALCANTI LIMA SILVA ADMIN
Empresa: A P MARTINS JUNIOR SERVICOS LTDA - CNPJ: 18.201.831/0001-97 Fortes Contábil 7.210.1
Período: 01/01/2023 a 31/12/2023
Endereço: R SANTAREM Nª 07,QUADRA: A; BAIRRO: PARQUE AMAZONAS, Cidade: São Luís, Estado: MA, CEP: 65.031-570, Telefone: (98) 98984139682

Data	Chave	Débito	Estab	Centro	Crédito	Estab	Centro	Valor
22/03/2023	51130	1.01.01.02.01.0001	0001	001	3.01.01.01.01.0002	0001	001	346,48
Histórico:	receita com venda de servico NF 000080390							
22/03/2023	51131	1.01.01.02.01.0001	0001	001	3.01.01.01.01.0002	0001	001	30,00
Histórico:	receita com venda de servico NF 000080391							
22/03/2023	51132	1.01.01.02.01.0001	0001	001	3.01.01.01.01.0002	0001	001	300,00
Histórico:	receita com venda de servico NF 000080392							
22/03/2023	51133	1.01.01.02.01.0001	0001	001	3.01.01.01.01.0002	0001	001	50,00
Histórico:	receita com venda de servico NF 000080393							
22/03/2023	51134	1.01.01.02.01.0001	0001	001	3.01.01.01.01.0002	0001	001	236,03
Histórico:	receita com venda de servico NF 000080394							
22/03/2023	51135	1.01.01.02.01.0001	0001	001	3.01.01.01.01.0002	0001	001	77,00
Histórico:	receita com venda de servico NF 000080395							
22/03/2023	51136	1.01.01.02.01.0001	0001	001	3.01.01.01.01.0002	0001	001	70,01
Histórico:	receita com venda de servico NF 000080396							
22/03/2023	51137	1.01.01.02.01.0001	0001	001	3.01.01.01.01.0002	0001	001	104,11
Histórico:	receita com venda de servico NF 000080397							
22/03/2023	51138	1.01.01.02.01.0001	0001	001	3.01.01.01.01.0002	0001	001	439,02
Histórico:	receita com venda de servico NF 000080398							
22/03/2023	51139	1.01.01.02.01.0001	0001	001	3.01.01.01.01.0002	0001	001	10,00
Histórico:	receita com venda de servico NF 000080399							
22/03/2023	51140	1.01.01.02.01.0001	0001	001	3.01.01.01.01.0002	0001	001	215,08
Histórico:	receita com venda de servico NF 000080400							
22/03/2023	51141	1.01.01.02.01.0001	0001	001	3.01.01.01.01.0002	0001	001	1.361,50
Histórico:	receita com venda de servico NF 000080401							
22/03/2023	51142	1.01.01.02.01.0001	0001	001	3.01.01.01.01.0002	0001	001	17,04
Histórico:	receita com venda de servico NF 000080402							
22/03/2023	51143	1.01.01.02.01.0001	0001	001	3.01.01.01.01.0002	0001	001	8,00
Histórico:	receita com venda de servico NF 000080403							
22/03/2023	51144	1.01.01.02.01.0001	0001	001	3.01.01.01.01.0002	0001	001	100,00
Histórico:	receita com venda de servico NF 000080404							
22/03/2023	51145	1.01.01.02.01.0001	0001	001	3.01.01.01.01.0002	0001	001	299,51
Histórico:	receita com venda de servico NF 000080405							
22/03/2023	51146	1.01.01.02.01.0001	0001	001	3.01.01.01.01.0002	0001	001	400,00
Histórico:	receita com venda de servico NF 000080406							
22/03/2023	51147	1.01.01.02.01.0001	0001	001	3.01.01.01.01.0002	0001	001	534,49
Histórico:	receita com venda de servico NF 000080407							
							Totais do dia 22:	**59.480,20**
23/03/2023	51148	1.01.01.02.01.0001	0001	001	3.01.01.01.01.0002	0001	001	20,00
Histórico:	receita com venda de servico NF 000080410							
23/03/2023	51149	1.01.01.02.01.0001	0001	001	3.01.01.01.01.0002	0001	001	50,00
Histórico:	receita com venda de servico NF 000080408							
23/03/2023	51150	1.01.01.02.01.0001	0001	001	3.01.01.01.01.0002	0001	001	216,50
Histórico:	receita com venda de servico NF 000080409							
23/03/2023	51151	1.01.01.02.01.0001	0001	001	3.01.01.01.01.0002	0001	001	100,00
Histórico:	receita com venda de servico NF 000080411							
23/03/2023	51152	1.01.01.02.01.0001	0001	001	3.01.01.01.01.0002	0001	001	303,10
Histórico:	receita com venda de servico NF 000080412							
23/03/2023	51153	1.01.01.02.01.0001	0001	001	3.01.01.01.01.0002	0001	001	120,00
Histórico:	receita com venda de servico NF 000080413							
23/03/2023	51154	1.01.01.02.01.0001	0001	001	3.01.01.01.01.0002	0001	001	200,00
Histórico:	receita com venda de servico NF 000080414							
23/03/2023	51155	1.01.01.02.01.0001	0001	001	3.01.01.01.01.0002	0001	001	167,50
Histórico:	receita com venda de servico NF 000080415							
23/03/2023	51156	1.01.01.02.01.0001	0001	001	3.01.01.01.01.0002	0001	001	80,00
Histórico:	receita com venda de servico NF 000080416							
23/03/2023	51157	1.01.01.02.01.0001	0001	001	3.01.01.01.01.0002	0001	001	154,53
Histórico:	receita com venda de servico NF 000080417							
23/03/2023	51158	1.01.01.02.01.0001	0001	001	3.01.01.01.01.0002	0001	001	18,14
Histórico:	receita com venda de servico NF 000080418							
23/03/2023	51159	1.01.01.02.01.0001	0001	001	3.01.01.01.01.0002	0001	001	216,50
Histórico:	receita com venda de servico NF 000080419							

Documentação de Habilitação - A P MARTINS JUNIOR SERVICOS LTDA (0277540) SEI 0004055.110000943.0.2025 / pg. 1041

Livro Diário Nº 01

Licenciado para: BIANKA CAVALCANTI LIMA SILVA ADMIN
Empresa: A P MARTINS JUNIOR SERVICOS LTDA - CNPJ: 18.201.831/0001-97 Fortes Contábil 7.210.1
Período: 01/01/2023 a 31/12/2023
Endereço: R SANTAREM Nª 07,QUADRA: A; BAIRRO: PARQUE AMAZONAS, Cidade: São Luís, Estado: MA, CEP: 65.031-570, Telefone: (98) 98984139682

Data	Chave	Débito	Estab	Centro	Crédito	Estab	Centro	Valor
23/03/2023	51160	1.01.01.02.01.0001	0001	001	3.01.01.01.01.0002	0001	001	510,04
Histórico:	receita com venda de servico NF 000080420							
23/03/2023	51161	1.01.01.02.01.0001	0001	001	3.01.01.01.01.0002	0001	001	150,00
Histórico:	receita com venda de servico NF 000080421							
23/03/2023	51162	1.01.01.02.01.0001	0001	001	3.01.01.01.01.0002	0001	001	50,00
Histórico:	receita com venda de servico NF 000080422							
23/03/2023	51163	1.01.01.02.01.0001	0001	001	3.01.01.01.01.0002	0001	001	15,05
Histórico:	receita com venda de servico NF 000080423							
23/03/2023	51164	1.01.01.02.01.0001	0001	001	3.01.01.01.01.0002	0001	001	269,06
Histórico:	receita com venda de servico NF 000080424							
23/03/2023	51165	1.01.01.02.01.0001	0001	001	3.01.01.01.01.0002	0001	001	50,00
Histórico:	receita com venda de servico NF 000080425							
23/03/2023	51166	1.01.01.02.01.0001	0001	001	3.01.01.01.01.0002	0001	001	300,00
Histórico:	receita com venda de servico NF 000080426							
23/03/2023	51167	1.01.01.02.01.0001	0001	001	3.01.01.01.01.0002	0001	001	50,00
Histórico:	receita com venda de servico NF 000080427							
23/03/2023	51168	1.01.01.02.01.0001	0001	001	3.01.01.01.01.0002	0001	001	10,00
Histórico:	receita com venda de servico NF 000080428							
23/03/2023	51169	1.01.01.02.01.0001	0001	001	3.01.01.01.01.0002	0001	001	15,00
Histórico:	receita com venda de servico NF 000080429							
23/03/2023	51170	1.01.01.02.01.0001	0001	001	3.01.01.01.01.0002	0001	001	100,00
Histórico:	receita com venda de servico NF 000080430							
23/03/2023	51171	1.01.01.02.01.0001	0001	001	3.01.01.01.01.0002	0001	001	20,00
Histórico:	receita com venda de servico NF 000080431							
23/03/2023	51172	1.01.01.02.01.0001	0001	001	3.01.01.01.01.0002	0001	001	250,00
Histórico:	receita com venda de servico NF 000080432							
23/03/2023	51173	1.01.01.02.01.0001	0001	001	3.01.01.01.01.0002	0001	001	195,00
Histórico:	receita com venda de servico NF 000080433							
23/03/2023	51174	1.01.01.02.01.0001	0001	001	3.01.01.01.01.0002	0001	001	100,00
Histórico:	receita com venda de servico NF 000080434							
23/03/2023	51175	1.01.01.02.01.0001	0001	001	3.01.01.01.01.0002	0001	001	50,00
Histórico:	receita com venda de servico NF 000080435							
23/03/2023	51176	1.01.01.02.01.0001	0001	001	3.01.01.01.01.0002	0001	001	13,46
Histórico:	receita com venda de servico NF 000080436							
23/03/2023	51177	1.01.01.02.01.0001	0001	001	3.01.01.01.01.0002	0001	001	22,02
Histórico:	receita com venda de servico NF 000080437							
23/03/2023	51178	1.01.01.02.01.0001	0001	001	3.01.01.01.01.0002	0001	001	219,02
Histórico:	receita com venda de servico NF 000080438							
23/03/2023	51179	1.01.01.02.01.0001	0001	001	3.01.01.01.01.0002	0001	001	301,00
Histórico:	receita com venda de servico NF 000080439							
23/03/2023	51180	1.01.01.02.01.0001	0001	001	3.01.01.01.01.0002	0001	001	458,01
Histórico:	receita com venda de servico NF 000080440							
23/03/2023	51181	1.01.01.02.01.0001	0001	001	3.01.01.01.01.0002	0001	001	365,20
Histórico:	receita com venda de servico NF 000080441							
23/03/2023	51182	1.01.01.02.01.0001	0001	001	3.01.01.01.01.0002	0001	001	115,00
Histórico:	receita com venda de servico NF 000080442							
23/03/2023	51183	1.01.01.02.01.0001	0001	001	3.01.01.01.01.0002	0001	001	40,00
Histórico:	receita com venda de servico NF 000080443							
23/03/2023	51184	1.01.01.02.01.0001	0001	001	3.01.01.01.01.0002	0001	001	125,00
Histórico:	receita com venda de servico NF 000080444							
23/03/2023	51185	1.01.01.02.01.0001	0001	001	3.01.01.01.01.0002	0001	001	8,07
Histórico:	receita com venda de servico NF 000080445							
23/03/2023	51186	1.01.01.02.01.0001	0001	001	3.01.01.01.01.0002	0001	001	20,00
Histórico:	receita com venda de servico NF 000080446							
23/03/2023	51187	1.01.01.02.01.0001	0001	001	3.01.01.01.01.0002	0001	001	5,00
Histórico:	receita com venda de servico NF 000080447							
23/03/2023	51188	1.01.01.02.01.0001	0001	001	3.01.01.01.01.0002	0001	001	10,00
Histórico:	receita com venda de servico NF 000080448							
23/03/2023	51189	1.01.01.02.01.0001	0001	001	3.01.01.01.01.0002	0001	001	30,00
Histórico:	receita com venda de servico NF 000080449							
23/03/2023	51190	1.01.01.02.01.0001	0001	001	3.01.01.01.01.0002	0001	001	578,19

Documentação de Habilitação - A P MARTINS JUNIOR SERVICOS LTDA (0277540) SEI 0004055.110000943.0.2025 / pg. 1042

Livro Diário Nº 01

Licenciado para: BIANKA CAVALCANTI LIMA SILVA ADMIN
Empresa: A P MARTINS JUNIOR SERVICOS LTDA - CNPJ: 18.201.831/0001-97 Fortes Contábil 7.210.1
Período: 01/01/2023 a 31/12/2023
Endereço: R SANTAREM Nª 07,QUADRA: A; BAIRRO: PARQUE AMAZONAS, Cidade: São Luís, Estado: MA, CEP: 65.031-570, Telefone: (98) 98984139682

Data	Chave	Débito	Estab	Centro	Crédito	Estab	Centro		Valor
Histórico:	receita com venda de servico NF 000080450								
23/03/2023	51191	1.01.01.02.01.0001	0001	001	3.01.01.01.01.0002	0001	001		56,00
Histórico:	receita com venda de servico NF 000080451								
								Totais do dia 23:	**6.146,39**
24/03/2023	51192	1.01.01.02.01.0001	0001	001	3.01.01.01.01.0002	0001	001		20,00
Histórico:	receita com venda de servico NF 000080452								
24/03/2023	51193	1.01.01.02.01.0001	0001	001	3.01.01.01.01.0002	0001	001		17,04
Histórico:	receita com venda de servico NF 000080453								
24/03/2023	51194	1.01.01.02.01.0001	0001	001	3.01.01.01.01.0002	0001	001		45,44
Histórico:	receita com venda de servico NF 000080454								
24/03/2023	51195	1.01.01.02.01.0001	0001	001	3.01.01.01.01.0002	0001	001		10,00
Histórico:	receita com venda de servico NF 000080455								
24/03/2023	51196	1.01.01.02.01.0001	0001	001	3.01.01.01.01.0002	0001	001		113,60
Histórico:	receita com venda de servico NF 000080456								
24/03/2023	51197	1.01.01.02.01.0001	0001	001	3.01.01.01.01.0002	0001	001		50,00
Histórico:	receita com venda de servico NF 000080457								
24/03/2023	51198	1.01.01.02.01.0001	0001	001	3.01.01.01.01.0002	0001	001		50,00
Histórico:	receita com venda de servico NF 000080458								
24/03/2023	51199	1.01.01.02.01.0001	0001	001	3.01.01.01.01.0002	0001	001		40,00
Histórico:	receita com venda de servico NF 000080459								
24/03/2023	51200	1.01.01.02.01.0001	0001	001	3.01.01.01.01.0002	0001	001		30,00
Histórico:	receita com venda de servico NF 000080460								
24/03/2023	51201	1.01.01.02.01.0001	0001	001	3.01.01.01.01.0002	0001	001		56,80
Histórico:	receita com venda de servico NF 000080461								
24/03/2023	51202	1.01.01.02.01.0001	0001	001	3.01.01.01.01.0002	0001	001		30,05
Histórico:	receita com venda de servico NF 000080462								
24/03/2023	51203	1.01.01.02.01.0001	0001	001	3.01.01.01.01.0002	0001	001		60,00
Histórico:	receita com venda de servico NF 000080463								
24/03/2023	51204	1.01.01.02.01.0001	0001	001	3.01.01.01.01.0002	0001	001		10,00
Histórico:	receita com venda de servico NF 000080464								
24/03/2023	51205	1.01.01.02.01.0001	0001	001	3.01.01.01.01.0002	0001	001		20,00
Histórico:	receita com venda de servico NF 000080465								
24/03/2023	51206	1.01.01.02.01.0001	0001	001	3.01.01.01.01.0002	0001	001		35,00
Histórico:	receita com venda de servico NF 000080466								
24/03/2023	51207	1.01.01.02.01.0001	0001	001	3.01.01.01.01.0002	0001	001		36,12
Histórico:	receita com venda de servico NF 000080467								
24/03/2023	51208	1.01.01.02.01.0001	0001	001	3.01.01.01.01.0002	0001	001		152,25
Histórico:	receita com venda de servico NF 000080468								
24/03/2023	51209	1.01.01.02.01.0001	0001	001	3.01.01.01.01.0002	0001	001		42,03
Histórico:	receita com venda de servico NF 000080469								
24/03/2023	51210	1.01.01.02.01.0001	0001	001	3.01.01.01.01.0002	0001	001		28,40
Histórico:	receita com venda de servico NF 000080470								
24/03/2023	51211	1.01.01.02.01.0001	0001	001	3.01.01.01.01.0002	0001	001		346,40
Histórico:	receita com venda de servico NF 000080471								
24/03/2023	51212	1.01.01.02.01.0001	0001	001	3.01.01.01.01.0002	0001	001		5,00
Histórico:	receita com venda de servico NF 000080472								
24/03/2023	51213	1.01.01.02.01.0001	0001	001	3.01.01.01.01.0002	0001	001		25,00
Histórico:	receita com venda de servico NF 000080474								
24/03/2023	51214	1.01.01.02.01.0001	0001	001	3.01.01.01.01.0002	0001	001		274,05
Histórico:	receita com venda de servico NF 000080475								
24/03/2023	51215	1.01.01.02.01.0001	0001	001	3.01.01.01.01.0002	0001	001		10,00
Histórico:	receita com venda de servico NF 000080476								
24/03/2023	51216	1.01.01.02.01.0001	0001	001	3.01.01.01.01.0002	0001	001		130,50
Histórico:	receita com venda de servico NF 000080477								
24/03/2023	51217	1.01.01.02.01.0001	0001	001	3.01.01.01.01.0002	0001	001		50,00
Histórico:	receita com venda de servico NF 000080478								
24/03/2023	51218	1.01.01.02.01.0001	0001	001	3.01.01.01.01.0002	0001	001		300,00
Histórico:	receita com venda de servico NF 000080479								
24/03/2023	51219	1.01.01.02.01.0001	0001	001	3.01.01.01.01.0002	0001	001		100,00
Histórico:	receita com venda de servico NF 000080480								
24/03/2023	51220	1.01.01.02.01.0001	0001	001	3.01.01.01.01.0002	0001	001		244,30

Documentação de Habilitação - A P MARTINS JUNIOR SERVICOS LTDA (0277540) SEI 0004055.110000943.0.2025 / pg. 1043

Livro Diário Nº 01

Licenciado para: BIANKA CAVALCANTI LIMA SILVA ADMIN
Empresa: A P MARTINS JUNIOR SERVICOS LTDA - CNPJ: 18.201.831/0001-97 Fortes Contábil 7.210.1
Período: 01/01/2023 a 31/12/2023
Endereço: R SANTAREM Nª 07,QUADRA: A; BAIRRO: PARQUE AMAZONAS, Cidade: São Luís, Estado: MA, CEP: 65.031-570, Telefone: (98) 98984139682

Data	Chave	Débito	Estab	Centro	Crédito	Estab	Centro	Valor
Histórico:	receita com venda de servico NF 000080481							
24/03/2023	51221	1.01.01.02.01.0001	0001	001	3.01.01.01.01.0002	0001	001	36,01
Histórico:	receita com venda de servico NF 000080482							
24/03/2023	51222	1.01.01.02.01.0001	0001	001	3.01.01.01.01.0002	0001	001	15,00
Histórico:	receita com venda de servico NF 000080483							
24/03/2023	51223	1.01.01.02.01.0001	0001	001	3.01.01.01.01.0002	0001	001	50,00
Histórico:	receita com venda de servico NF 000080484							
24/03/2023	51224	1.01.01.02.01.0001	0001	001	3.01.01.01.01.0002	0001	001	50,00
Histórico:	receita com venda de servico NF 000080485							
24/03/2023	51225	1.01.01.02.01.0001	0001	001	3.01.01.01.01.0002	0001	001	1.203,06
Histórico:	receita com venda de servico NF 000080486							
24/03/2023	51226	1.01.01.02.01.0001	0001	001	3.01.01.01.01.0002	0001	001	10,00
Histórico:	receita com venda de servico NF 000080487							
24/03/2023	51227	1.01.01.02.01.0001	0001	001	3.01.01.01.01.0002	0001	001	10,00
Histórico:	receita com venda de servico NF 000080488							
24/03/2023	51228	1.01.01.02.01.0001	0001	001	3.01.01.01.01.0002	0001	001	56,80
Histórico:	receita com venda de servico NF 000080489							
24/03/2023	51229	1.01.01.02.01.0001	0001	001	3.01.01.01.01.0002	0001	001	260,03
Histórico:	receita com venda de servico NF 000080490							
24/03/2023	51230	1.01.01.02.01.0001	0001	001	3.01.01.01.01.0002	0001	001	15,00
Histórico:	receita com venda de servico NF 000080491							
24/03/2023	51231	1.01.01.02.01.0001	0001	001	3.01.01.01.01.0002	0001	001	170,00
Histórico:	receita com venda de servico NF 000080492							
24/03/2023	51232	1.01.01.02.01.0001	0001	001	3.01.01.01.01.0002	0001	001	117,02
Histórico:	receita com venda de servico NF 000080493							
24/03/2023	51233	1.01.01.02.01.0001	0001	001	3.01.01.01.01.0002	0001	001	130,03
Histórico:	receita com venda de servico NF 000080494							
24/03/2023	51234	1.01.01.02.01.0001	0001	001	3.01.01.01.01.0002	0001	001	50,00
Histórico:	receita com venda de servico NF 000080495							
24/03/2023	51235	1.01.01.02.01.0001	0001	001	3.01.01.01.01.0002	0001	001	316,51
Histórico:	receita com venda de servico NF 000080496							
24/03/2023	51236	1.01.01.02.01.0001	0001	001	3.01.01.01.01.0002	0001	001	5,00
Histórico:	receita com venda de servico NF 000080497							
24/03/2023	51237	1.01.01.02.01.0001	0001	001	3.01.01.01.01.0002	0001	001	1.197,58
Histórico:	receita com venda de servico NF 000080498							
24/03/2023	51238	1.01.01.02.01.0001	0001	001	3.01.01.01.01.0002	0001	001	17,00
Histórico:	receita com venda de servico NF 000080499							
24/03/2023	51239	1.01.01.02.01.0001	0001	001	3.01.01.01.01.0002	0001	001	433,00
Histórico:	receita com venda de servico NF 000080500							
24/03/2023	51240	1.01.01.02.01.0001	0001	001	3.01.01.01.01.0002	0001	001	20,05
Histórico:	receita com venda de servico NF 000080501							
24/03/2023	51241	1.01.01.02.01.0001	0001	001	3.01.01.01.01.0002	0001	001	1.120,23
Histórico:	receita com venda de servico NF 000080502							
24/03/2023	51242	1.01.01.02.01.0001	0001	001	3.01.01.01.01.0002	0001	001	10,00
Histórico:	receita com venda de servico NF 000080503							
24/03/2023	51243	1.01.01.02.01.0001	0001	001	3.01.01.01.01.0002	0001	001	87,00
Histórico:	receita com venda de servico NF 000080504							
24/03/2023	51244	1.01.01.02.01.0001	0001	001	3.01.01.01.01.0002	0001	001	40,00
Histórico:	receita com venda de servico NF 000080505							
24/03/2023	51245	1.01.01.02.01.0001	0001	001	3.01.01.01.01.0002	0001	001	40,00
Histórico:	receita com venda de servico NF 000080506							
24/03/2023	51246	1.01.01.02.01.0001	0001	001	3.01.01.01.01.0002	0001	001	15,00
Histórico:	receita com venda de servico NF 000080507							
24/03/2023	51247	1.01.01.02.01.0001	0001	001	3.01.01.01.01.0002	0001	001	30,00
Histórico:	receita com venda de servico NF 000080508							
24/03/2023	51248	1.01.01.02.01.0001	0001	001	3.01.01.01.01.0002	0001	001	50,00
Histórico:	receita com venda de servico NF 000080509							
24/03/2023	51249	1.01.01.02.01.0001	0001	001	3.01.01.01.01.0002	0001	001	22,04
Histórico:	receita com venda de servico NF 000080510							
24/03/2023	51250	1.01.01.02.01.0001	0001	001	3.01.01.01.01.0002	0001	001	50,00
Histórico:	receita com venda de servico NF 000080511							

Documentação de Habilitação - A P MARTINS JUNIOR SERVICOS LTDA (0277540) SEI 0004055.110000943.0.2025 / pg. 1044

Livro Diário Nº 01

Licenciado para: BIANKA CAVALCANTI LIMA SILVA ADMIN
Empresa: A P MARTINS JUNIOR SERVICOS LTDA - CNPJ: 18.201.831/0001-97 Fortes Contábil 7.210.1
Período: 01/01/2023 a 31/12/2023
Endereço: R SANTAREM Nª 07,QUADRA: A; BAIRRO: PARQUE AMAZONAS, Cidade: São Luís, Estado: MA, CEP: 65.031-570, Telefone: (98) 98984139682

Data	Chave	Débito	Estab	Centro	Crédito	Estab	Centro	Valor
24/03/2023	51251	1.01.01.02.01.0001	0001	001	3.01.01.01.01.0002	0001	001	259,80
Histórico:	receita com venda de servico NF 000080512							
24/03/2023	51252	1.01.01.02.01.0001	0001	001	3.01.01.01.01.0002	0001	001	270,03
Histórico:	receita com venda de servico NF 000080513							
24/03/2023	51253	1.01.01.02.01.0001	0001	001	3.01.01.01.01.0002	0001	001	15,00
Histórico:	receita com venda de servico NF 000080514							
24/03/2023	51254	1.01.01.02.01.0001	0001	001	3.01.01.01.01.0002	0001	001	350,04
Histórico:	receita com venda de servico NF 000080515							
24/03/2023	51255	1.01.01.02.01.0001	0001	001	3.01.01.01.01.0002	0001	001	164,04
Histórico:	receita com venda de servico NF 000080516							
24/03/2023	51256	1.01.01.02.01.0001	0001	001	3.01.01.01.01.0002	0001	001	243,03
Histórico:	receita com venda de servico NF 000080517							
24/03/2023	51257	1.01.01.02.01.0001	0001	001	3.01.01.01.01.0002	0001	001	15,00
Histórico:	receita com venda de servico NF 000080518							
24/03/2023	51258	1.01.01.02.01.0001	0001	001	3.01.01.01.01.0002	0001	001	23,01
Histórico:	receita com venda de servico NF 000080519							
24/03/2023	51259	1.01.01.02.01.0001	0001	001	3.01.01.01.01.0002	0001	001	5,00
Histórico:	receita com venda de servico NF 000080520							
24/03/2023	51260	1.01.01.02.01.0001	0001	001	3.01.01.01.01.0002	0001	001	40,00
Histórico:	receita com venda de servico NF 000080521							
24/03/2023	51261	1.01.01.02.01.0001	0001	001	3.01.01.01.01.0002	0001	001	105,00
Histórico:	receita com venda de servico NF 000080522							
24/03/2023	51262	1.01.01.02.01.0001	0001	001	3.01.01.01.01.0002	0001	001	210,03
Histórico:	receita com venda de servico NF 000080523							
24/03/2023	51263	1.01.01.02.01.0001	0001	001	3.01.01.01.01.0002	0001	001	240,03
Histórico:	receita com venda de servico NF 000080524							
24/03/2023	51264	1.01.01.02.01.0001	0001	001	3.01.01.01.01.0002	0001	001	7,00
Histórico:	receita com venda de servico NF 000080525							
24/03/2023	51265	1.01.01.02.01.0001	0001	001	3.01.01.01.01.0002	0001	001	39,00
Histórico:	receita com venda de servico NF 000080526							
24/03/2023	51266	1.01.01.02.01.0001	0001	001	3.01.01.01.01.0002	0001	001	101,02
Histórico:	receita com venda de servico NF 000080527							
24/03/2023	51267	1.01.01.02.01.0001	0001	001	3.01.01.01.01.0002	0001	001	583,19
Histórico:	receita com venda de servico NF 000080528							
24/03/2023	51268	1.01.01.02.01.0001	0001	001	3.01.01.01.01.0002	0001	001	10,00
Histórico:	receita com venda de servico NF 000080529							
24/03/2023	51269	1.01.01.02.01.0001	0001	001	3.01.01.01.01.0002	0001	001	10,00
Histórico:	receita com venda de servico NF 000080530							
24/03/2023	51270	1.01.01.02.01.0001	0001	001	3.01.01.01.01.0002	0001	001	56,80
Histórico:	receita com venda de servico NF 000080531							
24/03/2023	51271	1.01.01.02.01.0001	0001	001	3.01.01.01.01.0002	0001	001	20,00
Histórico:	receita com venda de servico NF 000080532							
24/03/2023	51272	1.01.01.02.01.0001	0001	001	3.01.01.01.01.0002	0001	001	10,00
Histórico:	receita com venda de servico NF 000080533							
24/03/2023	51273	1.01.01.02.01.0001	0001	001	3.01.01.01.01.0002	0001	001	10,00
Histórico:	receita com venda de servico NF 000080534							
24/03/2023	51274	1.01.01.02.01.0001	0001	001	3.01.01.01.01.0002	0001	001	89,05
Histórico:	receita com venda de servico NF 000080535							
24/03/2023	51275	1.01.01.02.01.0001	0001	001	3.01.01.01.01.0002	0001	001	20,00
Histórico:	receita com venda de servico NF 000080536							
24/03/2023	51276	1.01.01.02.01.0001	0001	001	3.01.01.01.01.0002	0001	001	512,34
Histórico:	receita com venda de servico NF 000080537							
24/03/2023	51277	1.01.01.02.01.0001	0001	001	3.01.01.01.01.0002	0001	001	790,01
Histórico:	receita com venda de servico NF 000080538							
24/03/2023	51278	1.01.01.02.01.0001	0001	001	3.01.01.01.01.0002	0001	001	100,00
Histórico:	receita com venda de servico NF 000080539							
24/03/2023	51279	1.01.01.02.01.0001	0001	001	3.01.01.01.01.0002	0001	001	30,00
Histórico:	receita com venda de servico NF 000080540							
24/03/2023	51280	1.01.01.02.01.0001	0001	001	3.01.01.01.01.0002	0001	001	24,50
Histórico:	receita com venda de servico NF 000080541							
							Totais do dia 24:	**12.311,26**

Documentação de Habilitação - A P MARTINS JUNIOR SERVICOS LTDA (0277540) SEI 0004055.110000943.0.2025 / pg. 1045

Livro Diário Nº 01

Licenciado para: BIANKA CAVALCANTI LIMA SILVA ADMIN
Empresa: A P MARTINS JUNIOR SERVICOS LTDA - CNPJ: 18.201.831/0001-97 Fortes Contábil 7.210.1
Período: 01/01/2023 a 31/12/2023
Endereço: R SANTAREM Nª 07,QUADRA: A; BAIRRO: PARQUE AMAZONAS, Cidade: São Luís, Estado: MA, CEP: 65.031-570, Telefone: (98) 98984139682

Data	Chave	Débito	Estab	Centro	Crédito	Estab	Centro	Valor
25/03/2023	51281	1.01.01.02.01.0001	0001	001	3.01.01.01.01.0002	0001	001	20,00
Histórico:	receita com venda de servico NF 000080542							
25/03/2023	51282	1.01.01.02.01.0001	0001	001	3.01.01.01.01.0002	0001	001	60,00
Histórico:	receita com venda de servico NF 000080543							
25/03/2023	51283	1.01.01.02.01.0001	0001	001	3.01.01.01.01.0002	0001	001	150,00
Histórico:	receita com venda de servico NF 000080544							
25/03/2023	51284	1.01.01.02.01.0001	0001	001	3.01.01.01.01.0002	0001	001	100,00
Histórico:	receita com venda de servico NF 000080545							
25/03/2023	51285	1.01.01.02.01.0001	0001	001	3.01.01.01.01.0002	0001	001	265,35
Histórico:	receita com venda de servico NF 000080546							
25/03/2023	51286	1.01.01.02.01.0001	0001	001	3.01.01.01.01.0002	0001	001	216,50
Histórico:	receita com venda de servico NF 000080547							
25/03/2023	51287	1.01.01.02.01.0001	0001	001	3.01.01.01.01.0002	0001	001	303,10
Histórico:	receita com venda de servico NF 000080548							
25/03/2023	51288	1.01.01.02.01.0001	0001	001	3.01.01.01.01.0002	0001	001	216,50
Histórico:	receita com venda de servico NF 000080549							
25/03/2023	51289	1.01.01.02.01.0001	0001	001	3.01.01.01.01.0002	0001	001	85,20
Histórico:	receita com venda de servico NF 000080550							
25/03/2023	51290	1.01.01.02.01.0001	0001	001	3.01.01.01.01.0002	0001	001	28,40
Histórico:	receita com venda de servico NF 000080551							
25/03/2023	51291	1.01.01.02.01.0001	0001	001	3.01.01.01.01.0002	0001	001	424,34
Histórico:	receita com venda de servico NF 000080552							
25/03/2023	51292	1.01.01.02.01.0001	0001	001	3.01.01.01.01.0002	0001	001	30,00
Histórico:	receita com venda de servico NF 000080553							
25/03/2023	51293	1.01.01.02.01.0001	0001	001	3.01.01.01.01.0002	0001	001	50,00
Histórico:	receita com venda de servico NF 000080554							
25/03/2023	51294	1.01.01.02.01.0001	0001	001	3.01.01.01.01.0002	0001	001	56,80
Histórico:	receita com venda de servico NF 000080555							
25/03/2023	51295	1.01.01.02.01.0001	0001	001	3.01.01.01.01.0002	0001	001	195,01
Histórico:	receita com venda de servico NF 000080557							
25/03/2023	51296	1.01.01.02.01.0001	0001	001	3.01.01.01.01.0002	0001	001	50,00
Histórico:	receita com venda de servico NF 000080558							
25/03/2023	51297	1.01.01.02.01.0001	0001	001	3.01.01.01.01.0002	0001	001	34,00
Histórico:	receita com venda de servico NF 000080559							
25/03/2023	51298	1.01.01.02.01.0001	0001	001	3.01.01.01.01.0002	0001	001	115,00
Histórico:	receita com venda de servico NF 000080560							
25/03/2023	51299	1.01.01.02.01.0001	0001	001	3.01.01.01.01.0002	0001	001	154,00
Histórico:	receita com venda de servico NF 000080561							
25/03/2023	51300	1.01.01.02.01.0001	0001	001	3.01.01.01.01.0002	0001	001	498,11
Histórico:	receita com venda de servico NF 000080562							
25/03/2023	51301	1.01.01.02.01.0001	0001	001	3.01.01.01.01.0002	0001	001	170,40
Histórico:	receita com venda de servico NF 000080563							
25/03/2023	51302	1.01.01.02.01.0001	0001	001	3.01.01.01.01.0002	0001	001	433,00
Histórico:	receita com venda de servico NF 000080564							
25/03/2023	51303	1.01.01.02.01.0001	0001	001	3.01.01.01.01.0002	0001	001	7,00
Histórico:	receita com venda de servico NF 000080565							
25/03/2023	51304	1.01.01.02.01.0001	0001	001	3.01.01.01.01.0002	0001	001	75,03
Histórico:	receita com venda de servico NF 000080567							
25/03/2023	51305	1.01.01.02.01.0001	0001	001	3.01.01.01.01.0002	0001	001	10,00
Histórico:	receita com venda de servico NF 000080568							
25/03/2023	51306	1.01.01.02.01.0001	0001	001	3.01.01.01.01.0002	0001	001	608,80
Histórico:	receita com venda de servico NF 000080569							
25/03/2023	51307	1.01.01.02.01.0001	0001	001	3.01.01.01.01.0002	0001	001	30,00
Histórico:	receita com venda de servico NF 000080570							
25/03/2023	51308	1.01.01.02.01.0001	0001	001	3.01.01.01.01.0002	0001	001	28,00
Histórico:	receita com venda de servico NF 000080571							
25/03/2023	51309	1.01.01.02.01.0001	0001	001	3.01.01.01.01.0002	0001	001	732,60
Histórico:	receita com venda de servico NF 000080572							
25/03/2023	51310	1.01.01.02.01.0001	0001	001	3.01.01.01.01.0002	0001	001	153,09
Histórico:	receita com venda de servico NF 000080573							
25/03/2023	51311	1.01.01.02.01.0001	0001	001	3.01.01.01.01.0002	0001	001	60,00

Documentação de Habilitação - A P MARTINS JUNIOR SERVICOS LTDA (0277540) SEI 0004055.110000943.0.2025 / pg. 1046

Livro Diário Nº 01

Licenciado para: BIANKA CAVALCANTI LIMA SILVA ADMIN
Empresa: A P MARTINS JUNIOR SERVICOS LTDA - CNPJ: 18.201.831/0001-97 Fortes Contábil 7.210.1
Período: 01/01/2023 a 31/12/2023
Endereço: R SANTAREM Nª 07,QUADRA: A; BAIRRO: PARQUE AMAZONAS, Cidade: São Luís, Estado: MA, CEP: 65.031-570, Telefone: (98) 98984139682

Data	Chave	Débito	Estab	Centro	Crédito	Estab	Centro	Valor
Histórico:	receita com venda de servico NF 000080574							
25/03/2023	51312	1.01.01.02.01.0001	0001	001	3.01.01.01.01.0002	0001	001	162,01
Histórico:	receita com venda de servico NF 000080575							
25/03/2023	51313	1.01.01.02.01.0001	0001	001	3.01.01.01.01.0002	0001	001	7,00
Histórico:	receita com venda de servico NF 000080576							
25/03/2023	51314	1.01.01.02.01.0001	0001	001	3.01.01.01.01.0002	0001	001	10,00
Histórico:	receita com venda de servico NF 000080577							
25/03/2023	51315	1.01.01.02.01.0001	0001	001	3.01.01.01.01.0002	0001	001	50,00
Histórico:	receita com venda de servico NF 000080578							
25/03/2023	51316	1.01.01.02.01.0001	0001	001	3.01.01.01.01.0002	0001	001	515,85
Histórico:	receita com venda de servico NF 000080579							
25/03/2023	51317	1.01.01.02.01.0001	0001	001	3.01.01.01.01.0002	0001	001	20,00
Histórico:	receita com venda de servico NF 000080580							
25/03/2023	51318	1.01.01.02.01.0001	0001	001	3.01.01.01.01.0002	0001	001	40,00
Histórico:	receita com venda de servico NF 000080581							
25/03/2023	51319	1.01.01.02.01.0001	0001	001	3.01.01.01.01.0002	0001	001	304,51
Histórico:	receita com venda de servico NF 000080582							
25/03/2023	51320	1.01.01.02.01.0001	0001	001	3.01.01.01.01.0002	0001	001	85,20
Histórico:	receita com venda de servico NF 000080583							
25/03/2023	51321	1.01.01.02.01.0001	0001	001	3.01.01.01.01.0002	0001	001	50,00
Histórico:	receita com venda de servico NF 000080584							
25/03/2023	51322	1.01.01.02.01.0001	0001	001	3.01.01.01.01.0002	0001	001	476,30
Histórico:	receita com venda de servico NF 000080585							
25/03/2023	51323	1.01.01.02.01.0001	0001	001	3.01.01.01.01.0002	0001	001	324,75
Histórico:	receita com venda de servico NF 000080586							
25/03/2023	51324	1.01.01.02.01.0001	0001	001	3.01.01.01.01.0002	0001	001	796,05
Histórico:	receita com venda de servico NF 000080587							
25/03/2023	51325	1.01.01.02.01.0001	0001	001	3.01.01.01.01.0002	0001	001	29,02
Histórico:	receita com venda de servico NF 000080588							
25/03/2023	51326	1.01.01.02.01.0001	0001	001	3.01.01.01.01.0002	0001	001	113,60
Histórico:	receita com venda de servico NF 000080589							
25/03/2023	51327	1.01.01.02.01.0001	0001	001	3.01.01.01.01.0002	0001	001	10,00
Histórico:	receita com venda de servico NF 000080590							
25/03/2023	51328	1.01.01.02.01.0001	0001	001	3.01.01.01.01.0002	0001	001	10,00
Histórico:	receita com venda de servico NF 000080591							
25/03/2023	51329	1.01.01.02.01.0001	0001	001	3.01.01.01.01.0002	0001	001	19,00
Histórico:	receita com venda de servico NF 000080592							
25/03/2023	51330	1.01.01.02.01.0001	0001	001	3.01.01.01.01.0002	0001	001	44,03
Histórico:	receita com venda de servico NF 000080593							
25/03/2023	51331	1.01.01.02.01.0001	0001	001	3.01.01.01.01.0002	0001	001	297,12
Histórico:	receita com venda de servico NF 000080594							
25/03/2023	51332	1.01.01.02.01.0001	0001	001	3.01.01.01.01.0002	0001	001	26,02
Histórico:	receita com venda de servico NF 000080595							
25/03/2023	51333	1.01.01.02.01.0001	0001	001	3.01.01.01.01.0002	0001	001	4,00
Histórico:	receita com venda de servico NF 000080596							
25/03/2023	51334	1.01.01.02.01.0001	0001	001	3.01.01.01.01.0002	0001	001	10,06
Histórico:	receita com venda de servico NF 000080597							
25/03/2023	51335	1.01.01.02.01.0001	0001	001	3.01.01.01.01.0002	0001	001	976,93
Histórico:	receita com venda de servico NF 000080598							
25/03/2023	51336	1.01.01.02.01.0001	0001	001	3.01.01.01.01.0002	0001	001	80,00
Histórico:	receita com venda de servico NF 000080599							
25/03/2023	51337	1.01.01.02.01.0001	0001	001	3.01.01.01.01.0002	0001	001	120,00
Histórico:	receita com venda de servico NF 000080600							
25/03/2023	51338	1.01.01.02.01.0001	0001	001	3.01.01.01.01.0002	0001	001	39,76
Histórico:	receita com venda de servico NF 000080601							
25/03/2023	51339	1.01.01.02.01.0001	0001	001	3.01.01.01.01.0002	0001	001	50,00
Histórico:	receita com venda de servico NF 000080602							
25/03/2023	51340	1.01.01.02.01.0001	0001	001	3.01.01.01.01.0002	0001	001	5,00
Histórico:	receita com venda de servico NF 000080610							
25/03/2023	51341	1.01.01.02.01.0001	0001	001	3.01.01.01.01.0002	0001	001	20,00
Histórico:	receita com venda de servico NF 000080612							

Documentação de Habilitação - A P MARTINS JUNIOR SERVICOS LTDA (0277540) SEI 0004055.110000943.0.2025 / pg. 1047

Livro Diário Nº 01

Licenciado para: BIANKA CAVALCANTI LIMA SILVA ADMIN
Empresa: A P MARTINS JUNIOR SERVICOS LTDA - CNPJ: 18.201.831/0001-97 Fortes Contábil 7.210.1
Período: 01/01/2023 a 31/12/2023
Endereço: R SANTAREM Nª 07,QUADRA: A; BAIRRO: PARQUE AMAZONAS, Cidade: São Luís, Estado: MA, CEP: 65.031-570, Telefone: (98) 98984139682

Data	Chave	Débito	Estab	Centro	Crédito	Estab	Centro	Valor
25/03/2023	51342	1.01.01.02.01.0001	0001	001	3.01.01.01.01.0002	0001	001	60,00
Histórico:	receita com venda de servico NF 000080613							
25/03/2023	51343	1.01.01.02.01.0001	0001	001	3.01.01.01.01.0002	0001	001	303,10
Histórico:	receita com venda de servico NF 000080614							
25/03/2023	51344	1.01.01.02.01.0001	0001	001	3.01.01.01.01.0002	0001	001	58,05
Histórico:	receita com venda de servico NF 000080603							
25/03/2023	51345	1.01.01.02.01.0001	0001	001	3.01.01.01.01.0002	0001	001	10,00
Histórico:	receita com venda de servico NF 000080605							
25/03/2023	51346	1.01.01.02.01.0001	0001	001	3.01.01.01.01.0002	0001	001	50,00
Histórico:	receita com venda de servico NF 000080606							
25/03/2023	51347	1.01.01.02.01.0001	0001	001	3.01.01.01.01.0002	0001	001	200,03
Histórico:	receita com venda de servico NF 000080607							
25/03/2023	51348	1.01.01.02.01.0001	0001	001	3.01.01.01.01.0002	0001	001	56,80
Histórico:	receita com venda de servico NF 000080608							
25/03/2023	51349	1.01.01.02.01.0001	0001	001	3.01.01.01.01.0002	0001	001	10,00
Histórico:	receita com venda de servico NF 000080609							
25/03/2023	51350	1.01.01.02.01.0001	0001	001	3.01.01.01.01.0002	0001	001	100,00
Histórico:	receita com venda de servico NF 000080611							
25/03/2023	51351	1.01.01.02.01.0001	0001	001	3.01.01.01.01.0002	0001	001	10,00
Histórico:	receita com venda de servico NF 000080615							
25/03/2023	51352	1.01.01.02.01.0001	0001	001	3.01.01.01.01.0002	0001	001	50,00
Histórico:	receita com venda de servico NF 000080616							
25/03/2023	51353	1.01.01.02.01.0001	0001	001	3.01.01.01.01.0002	0001	001	100,00
Histórico:	receita com venda de servico NF 000080617							
25/03/2023	51354	1.01.01.02.01.0001	0001	001	3.01.01.01.01.0002	0001	001	10,00
Histórico:	receita com venda de servico NF 000080618							
25/03/2023	51355	1.01.01.02.01.0001	0001	001	3.01.01.01.01.0002	0001	001	50,00
Histórico:	receita com venda de servico NF 000080619							
25/03/2023	51356	1.01.01.02.01.0001	0001	001	3.01.01.01.01.0002	0001	001	142,00
Histórico:	receita com venda de servico NF 000080622							
25/03/2023	51357	1.01.01.02.01.0001	0001	001	3.01.01.01.01.0002	0001	001	120,00
Histórico:	receita com venda de servico NF 000080623							
25/03/2023	51358	1.01.01.02.01.0001	0001	001	3.01.01.01.01.0002	0001	001	34,19
Histórico:	receita com venda de servico NF 000080624							
25/03/2023	51359	1.01.01.02.01.0001	0001	001	3.01.01.01.01.0002	0001	001	10,00
Histórico:	receita com venda de servico NF 000080625							
25/03/2023	51360	1.01.01.02.01.0001	0001	001	3.01.01.01.01.0002	0001	001	32,01
Histórico:	receita com venda de servico NF 000080626							
25/03/2023	51361	1.01.01.02.01.0001	0001	001	3.01.01.01.01.0002	0001	001	606,81
Histórico:	receita com venda de servico NF 000080627							
25/03/2023	51362	1.01.01.02.01.0001	0001	001	3.01.01.01.01.0002	0001	001	96,00
Histórico:	receita com venda de servico NF 000080628							
25/03/2023	51363	1.01.01.02.01.0001	0001	001	3.01.01.01.01.0002	0001	001	61,04
Histórico:	receita com venda de servico NF 000080629							
25/03/2023	51364	1.01.01.02.01.0001	0001	001	3.01.01.01.01.0002	0001	001	15,00
Histórico:	receita com venda de servico NF 000080620							
25/03/2023	51365	1.01.01.02.01.0001	0001	001	3.01.01.01.01.0002	0001	001	228,03
Histórico:	receita com venda de servico NF 000080621							
25/03/2023	51366	1.01.01.02.01.0001	0001	001	3.01.01.01.01.0002	0001	001	30,00
Histórico:	receita com venda de servico NF 000080630							
25/03/2023	51367	1.01.01.02.01.0001	0001	001	3.01.01.01.01.0002	0001	001	207,00
Histórico:	receita com venda de servico NF 000080631							
25/03/2023	51368	1.01.01.02.01.0001	0001	001	3.01.01.01.01.0002	0001	001	1.208,76
Histórico:	receita com venda de servico NF 000080632							
25/03/2023	51369	1.01.01.02.01.0001	0001	001	3.01.01.01.01.0002	0001	001	22,50
Histórico:	receita com venda de servico NF 000080633							
25/03/2023	51370	1.01.01.02.01.0001	0001	001	3.01.01.01.01.0002	0001	001	10,00
Histórico:	receita com venda de servico NF 000080634							
25/03/2023	51371	1.01.01.02.01.0001	0001	001	3.01.01.01.01.0002	0001	001	100,00
Histórico:	receita com venda de servico NF 000080635							
25/03/2023	51376	1.01.01.02.01.0001	0001	001	3.01.01.01.01.0002	0001	001	10,00

Documentação de Habilitação - A P MARTINS JUNIOR SERVICOS LTDA (0277540) SEI 0004055.110000943.0.2025 / pg. 1048

Livro Diário Nº 01

Licenciado para: BIANKA CAVALCANTI LIMA SILVA ADMIN
Empresa: A P MARTINS JUNIOR SERVICOS LTDA - CNPJ: 18.201.831/0001-97 Fortes Contábil 7.210.1
Período: 01/01/2023 a 31/12/2023
Endereço: R SANTAREM Nª 07,QUADRA: A; BAIRRO: PARQUE AMAZONAS, Cidade: São Luís, Estado: MA, CEP: 65.031-570, Telefone: (98) 98984139682

Data	Chave	Débito	Estab	Centro	Crédito	Estab	Centro	Valor
Histórico:	receita com venda de servico NF 000080604							
							Totais do dia 25:	**14.057,76**
26/03/2023	51372	1.01.01.02.01.0001	0001	001	3.01.01.01.01.0002	0001	001	259,80
Histórico:	receita com venda de servico NF 000080636							
26/03/2023	51373	1.01.01.02.01.0001	0001	001	3.01.01.01.01.0002	0001	001	764,88
Histórico:	receita com venda de servico NF 000080637							
26/03/2023	51374	1.01.01.02.01.0001	0001	001	3.01.01.01.01.0002	0001	001	100,00
Histórico:	receita com venda de servico NF 000080638							
26/03/2023	51375	1.01.01.02.01.0001	0001	001	3.01.01.01.01.0002	0001	001	50,00
Histórico:	receita com venda de servico NF 000080639							
26/03/2023	51377	1.01.01.02.01.0001	0001	001	3.01.01.01.01.0002	0001	001	50,00
Histórico:	receita com venda de servico NF 000080644							
26/03/2023	51378	1.01.01.02.01.0001	0001	001	3.01.01.01.01.0002	0001	001	300,02
Histórico:	receita com venda de servico NF 000080645							
26/03/2023	51379	1.01.01.02.01.0001	0001	001	3.01.01.01.01.0002	0001	001	18,00
Histórico:	receita com venda de servico NF 000080640							
26/03/2023	51380	1.01.01.02.01.0001	0001	001	3.01.01.01.01.0002	0001	001	142,00
Histórico:	receita com venda de servico NF 000080641							
26/03/2023	51381	1.01.01.02.01.0001	0001	001	3.01.01.01.01.0002	0001	001	27,04
Histórico:	receita com venda de servico NF 000080642							
26/03/2023	51382	1.01.01.02.01.0001	0001	001	3.01.01.01.01.0002	0001	001	185,03
Histórico:	receita com venda de servico NF 000080643							
26/03/2023	51383	1.01.01.02.01.0001	0001	001	3.01.01.01.01.0002	0001	001	56,91
Histórico:	receita com venda de servico NF 000080647							
26/03/2023	51384	1.01.01.02.01.0001	0001	001	3.01.01.01.01.0002	0001	001	15,00
Histórico:	receita com venda de servico NF 000080648							
26/03/2023	51385	1.01.01.02.01.0001	0001	001	3.01.01.01.01.0002	0001	001	20,00
Histórico:	receita com venda de servico NF 000080649							
26/03/2023	51386	1.01.01.02.01.0001	0001	001	3.01.01.01.01.0002	0001	001	113,60
Histórico:	receita com venda de servico NF 000080650							
26/03/2023	51387	1.01.01.02.01.0001	0001	001	3.01.01.01.01.0002	0001	001	18,06
Histórico:	receita com venda de servico NF 000080651							
26/03/2023	51388	1.01.01.02.01.0001	0001	001	3.01.01.01.01.0002	0001	001	30,00
Histórico:	receita com venda de servico NF 000080652							
26/03/2023	51389	1.01.01.02.01.0001	0001	001	3.01.01.01.01.0002	0001	001	20,00
Histórico:	receita com venda de servico NF 000080653							
26/03/2023	51390	1.01.01.02.01.0001	0001	001	3.01.01.01.01.0002	0001	001	35,02
Histórico:	receita com venda de servico NF 000080654							
26/03/2023	51391	1.01.01.02.01.0001	0001	001	3.01.01.01.01.0002	0001	001	70,03
Histórico:	receita com venda de servico NF 000080655							
26/03/2023	51392	1.01.01.02.01.0001	0001	001	3.01.01.01.01.0002	0001	001	28,40
Histórico:	receita com venda de servico NF 000080656							
26/03/2023	51393	1.01.01.02.01.0001	0001	001	3.01.01.01.01.0002	0001	001	24,03
Histórico:	receita com venda de servico NF 000080657							
26/03/2023	51394	1.01.01.02.01.0001	0001	001	3.01.01.01.01.0002	0001	001	160,10
Histórico:	receita com venda de servico NF 000080658							
26/03/2023	51395	1.01.01.02.01.0001	0001	001	3.01.01.01.01.0002	0001	001	5,00
Histórico:	receita com venda de servico NF 000080659							
26/03/2023	51396	1.01.01.02.01.0001	0001	001	3.01.01.01.01.0002	0001	001	10,00
Histórico:	receita com venda de servico NF 000080660							
26/03/2023	51397	1.01.01.02.01.0001	0001	001	3.01.01.01.01.0002	0001	001	20,00
Histórico:	receita com venda de servico NF 000080661							
26/03/2023	51398	1.01.01.02.01.0001	0001	001	3.01.01.01.01.0002	0001	001	200,02
Histórico:	receita com venda de servico NF 000080662							
26/03/2023	51399	1.01.01.02.01.0001	0001	001	3.01.01.01.01.0002	0001	001	4,00
Histórico:	receita com venda de servico NF 000080663							
26/03/2023	51400	1.01.01.02.01.0001	0001	001	3.01.01.01.01.0002	0001	001	240,00
Histórico:	receita com venda de servico NF 000080664							
26/03/2023	51401	1.01.01.02.01.0001	0001	001	3.01.01.01.01.0002	0001	001	682,37
Histórico:	receita com venda de servico NF 000080665							
26/03/2023	51402	1.01.01.02.01.0001	0001	001	3.01.01.01.01.0002	0001	001	6,02

Documentação de Habilitação - A P MARTINS JUNIOR SERVICOS LTDA (0277540) SEI 0004055.110000943.0.2025 / pg. 1049

Livro Diário Nº 01

Licenciado para: BIANKA CAVALCANTI LIMA SILVA ADMIN
Empresa: A P MARTINS JUNIOR SERVICOS LTDA - CNPJ: 18.201.831/0001-97 Fortes Contábil 7.210.1
Período: 01/01/2023 a 31/12/2023
Endereço: R SANTAREM Nª 07,QUADRA: A; BAIRRO: PARQUE AMAZONAS, Cidade: São Luís, Estado: MA, CEP: 65.031-570, Telefone: (98) 98984139682

Data	Chave	Débito	Estab	Centro	Crédito	Estab	Centro		Valor
Histórico:	receita com venda de servico NF 000080666								
26/03/2023	51403	1.01.01.02.01.0001	0001	001	3.01.01.01.01.0002	0001	001		10,00
Histórico:	receita com venda de servico NF 000080667								
26/03/2023	51404	1.01.01.02.01.0001	0001	001	3.01.01.01.01.0002	0001	001		20,00
Histórico:	receita com venda de servico NF 000080668								
26/03/2023	51405	1.01.01.02.01.0001	0001	001	3.01.01.01.01.0002	0001	001		198,56
Histórico:	receita com venda de servico NF 000080669								
26/03/2023	51406	1.01.01.02.01.0001	0001	001	3.01.01.01.01.0002	0001	001		776,00
Histórico:	receita com venda de servico NF 000080670								
26/03/2023	51407	1.01.01.02.01.0001	0001	001	3.01.01.01.01.0002	0001	001		40,00
Histórico:	receita com venda de servico NF 000080671								
26/03/2023	51408	1.01.01.02.01.0001	0001	001	3.01.01.01.01.0002	0001	001		100,00
Histórico:	receita com venda de servico NF 000080673								
26/03/2023	51409	1.01.01.02.01.0001	0001	001	3.01.01.01.01.0002	0001	001		225,03
Histórico:	receita com venda de servico NF 000080674								
26/03/2023	51410	1.01.01.02.01.0001	0001	001	3.01.01.01.01.0002	0001	001		170,40
Histórico:	receita com venda de servico NF 000080675								
26/03/2023	51411	1.01.01.02.01.0001	0001	001	3.01.01.01.01.0002	0001	001		21,53
Histórico:	receita com venda de servico NF 000080676								
26/03/2023	51412	1.01.01.02.01.0001	0001	001	3.01.01.01.01.0002	0001	001		258,00
Histórico:	receita com venda de servico NF 000080677								
26/03/2023	51413	1.01.01.02.01.0001	0001	001	3.01.01.01.01.0002	0001	001		10,00
Histórico:	receita com venda de servico NF 000080678								
26/03/2023	51414	1.01.01.02.01.0001	0001	001	3.01.01.01.01.0002	0001	001		30,00
Histórico:	receita com venda de servico NF 000080679								
26/03/2023	51415	1.01.01.02.01.0001	0001	001	3.01.01.01.01.0002	0001	001		118,53
Histórico:	receita com venda de servico NF 000080680								
26/03/2023	51416	1.01.01.02.01.0001	0001	001	3.01.01.01.01.0002	0001	001		20,00
Histórico:	receita com venda de servico NF 000080681								
26/03/2023	51417	1.01.01.02.01.0001	0001	001	3.01.01.01.01.0002	0001	001		231,36
Histórico:	receita com venda de servico NF 000080682								
26/03/2023	51418	1.01.01.02.01.0001	0001	001	3.01.01.01.01.0002	0001	001		25,00
Histórico:	receita com venda de servico NF 000080683								
								Totais do dia 26:	**5.909,74**
27/03/2023	51419	1.01.01.02.01.0001	0001	001	3.01.01.01.01.0002	0001	001		199,75
Histórico:	receita com venda de servico NF 000080684								
27/03/2023	51420	1.01.01.02.01.0001	0001	001	3.01.01.01.01.0002	0001	001		20,00
Histórico:	receita com venda de servico NF 000080685								
27/03/2023	51421	1.01.01.02.01.0001	0001	001	3.01.01.01.01.0002	0001	001		200,00
Histórico:	receita com venda de servico NF 000080686								
27/03/2023	51422	1.01.01.02.01.0001	0001	001	3.01.01.01.01.0002	0001	001		20,00
Histórico:	receita com venda de servico NF 000080687								
27/03/2023	51423	1.01.01.02.01.0001	0001	001	3.01.01.01.01.0002	0001	001		189,22
Histórico:	receita com venda de servico NF 000080688								
27/03/2023	51424	1.01.01.02.01.0001	0001	001	3.01.01.01.01.0002	0001	001		80,00
Histórico:	receita com venda de servico NF 000080689								
27/03/2023	51425	1.01.01.02.01.0001	0001	001	3.01.01.01.01.0002	0001	001		113,60
Histórico:	receita com venda de servico NF 000080690								
27/03/2023	51426	1.01.01.02.01.0001	0001	001	3.01.01.01.01.0002	0001	001		30,00
Histórico:	receita com venda de servico NF 000080691								
27/03/2023	51427	1.01.01.02.01.0001	0001	001	3.01.01.01.01.0002	0001	001		42,00
Histórico:	receita com venda de servico NF 000080692								
27/03/2023	51428	1.01.01.02.01.0001	0001	001	3.01.01.01.01.0002	0001	001		20,00
Histórico:	receita com venda de servico NF 000080693								
27/03/2023	51429	1.01.01.02.01.0001	0001	001	3.01.01.01.01.0002	0001	001		432,01
Histórico:	receita com venda de servico NF 000080694								
27/03/2023	51430	1.01.01.02.01.0001	0001	001	3.01.01.01.01.0002	0001	001		43,01
Histórico:	receita com venda de servico NF 000080695								
27/03/2023	51431	1.01.01.02.01.0001	0001	001	3.01.01.01.01.0002	0001	001		10,00
Histórico:	receita com venda de servico NF 000080696								
27/03/2023	51432	1.01.01.02.01.0001	0001	001	3.01.01.01.01.0002	0001	001		40,00

Documentação de Habilitação - A P MARTINS JUNIOR SERVICOS LTDA (0277540) SEI 0004055.110000943.0.2025 / pg. 1050

Livro Diário Nº 01

Licenciado para: BIANKA CAVALCANTI LIMA SILVA ADMIN
Empresa: A P MARTINS JUNIOR SERVICOS LTDA - CNPJ: 18.201.831/0001-97 Fortes Contábil 7.210.1
Período: 01/01/2023 a 31/12/2023
Endereço: R SANTAREM Nª 07,QUADRA: A; BAIRRO: PARQUE AMAZONAS, Cidade: São Luís, Estado: MA, CEP: 65.031-570, Telefone: (98) 98984139682

Data	Chave	Débito	Estab	Centro	Crédito	Estab	Centro	Valor
Histórico:	receita com venda de servico NF 000080697							
27/03/2023	51433	1.01.01.02.01.0001	0001	001	3.01.01.01.01.0002	0001	001	20,00
Histórico:	receita com venda de servico NF 000080698							
27/03/2023	51434	1.01.01.02.01.0001	0001	001	3.01.01.01.01.0002	0001	001	290,01
Histórico:	receita com venda de servico NF 000080699							
27/03/2023	51435	1.01.01.02.01.0001	0001	001	3.01.01.01.01.0002	0001	001	10,00
Histórico:	receita com venda de servico NF 000080700							
27/03/2023	51436	1.01.01.02.01.0001	0001	001	3.01.01.01.01.0002	0001	001	205,03
Histórico:	receita com venda de servico NF 000080701							
27/03/2023	51437	1.01.01.02.01.0001	0001	001	3.01.01.01.01.0002	0001	001	25,00
Histórico:	receita com venda de servico NF 000080702							
27/03/2023	51438	1.01.01.02.01.0001	0001	001	3.01.01.01.01.0002	0001	001	30,00
Histórico:	receita com venda de servico NF 000080703							
27/03/2023	51439	1.01.01.02.01.0001	0001	001	3.01.01.01.01.0002	0001	001	30,00
Histórico:	receita com venda de servico NF 000080704							
27/03/2023	51440	1.01.01.02.01.0001	0001	001	3.01.01.01.01.0002	0001	001	883,26
Histórico:	receita com venda de servico NF 000080705							
27/03/2023	51441	1.01.01.02.01.0001	0001	001	3.01.01.01.01.0002	0001	001	130,00
Histórico:	receita com venda de servico NF 000080706							
27/03/2023	51442	1.01.01.02.01.0001	0001	001	3.01.01.01.01.0002	0001	001	200,00
Histórico:	receita com venda de servico NF 000080707							
27/03/2023	51443	1.01.01.02.01.0001	0001	001	3.01.01.01.01.0002	0001	001	15,00
Histórico:	receita com venda de servico NF 000080708							
27/03/2023	51444	1.01.01.02.01.0001	0001	001	3.01.01.01.01.0002	0001	001	20,00
Histórico:	receita com venda de servico NF 000080709							
27/03/2023	51445	1.01.01.02.01.0001	0001	001	3.01.01.01.01.0002	0001	001	20,00
Histórico:	receita com venda de servico NF 000080710							
27/03/2023	51446	1.01.01.02.01.0001	0001	001	3.01.01.01.01.0002	0001	001	70,00
Histórico:	receita com venda de servico NF 000080711							
27/03/2023	51447	1.01.01.02.01.0001	0001	001	3.01.01.01.01.0002	0001	001	95,00
Histórico:	receita com venda de servico NF 000080712							
27/03/2023	51448	1.01.01.02.01.0001	0001	001	3.01.01.01.01.0002	0001	001	386,07
Histórico:	receita com venda de servico NF 000080713							
27/03/2023	51449	1.01.01.02.01.0001	0001	001	3.01.01.01.01.0002	0001	001	56,80
Histórico:	receita com venda de servico NF 000080714							
27/03/2023	51450	1.01.01.02.01.0001	0001	001	3.01.01.01.01.0002	0001	001	15,00
Histórico:	receita com venda de servico NF 000080715							
27/03/2023	51451	1.01.01.02.01.0001	0001	001	3.01.01.01.01.0002	0001	001	20,00
Histórico:	receita com venda de servico NF 000080716							
27/03/2023	51452	1.01.01.02.01.0001	0001	001	3.01.01.01.01.0002	0001	001	25,00
Histórico:	receita com venda de servico NF 000080717							
27/03/2023	51453	1.01.01.02.01.0001	0001	001	3.01.01.01.01.0002	0001	001	20,00
Histórico:	receita com venda de servico NF 000080718							
27/03/2023	51454	1.01.01.02.01.0001	0001	001	3.01.01.01.01.0002	0001	001	30,00
Histórico:	receita com venda de servico NF 000080719							
27/03/2023	51455	1.01.01.02.01.0001	0001	001	3.01.01.01.01.0002	0001	001	10,00
Histórico:	receita com venda de servico NF 000080720							
27/03/2023	51456	1.01.01.02.01.0001	0001	001	3.01.01.01.01.0002	0001	001	173,20
Histórico:	receita com venda de servico NF 000080721							
27/03/2023	51457	1.01.01.02.01.0001	0001	001	3.01.01.01.01.0002	0001	001	80,00
Histórico:	receita com venda de servico NF 000080722							
27/03/2023	51458	1.01.01.02.01.0001	0001	001	3.01.01.01.01.0002	0001	001	755,14
Histórico:	receita com venda de servico NF 000080723							
27/03/2023	51459	1.01.01.02.01.0001	0001	001	3.01.01.01.01.0002	0001	001	156,50
Histórico:	receita com venda de servico NF 000080724							
27/03/2023	51460	1.01.01.02.01.0001	0001	001	3.01.01.01.01.0002	0001	001	76,02
Histórico:	receita com venda de servico NF 000080725							
27/03/2023	51461	1.01.01.02.01.0001	0001	001	3.01.01.01.01.0002	0001	001	204,45
Histórico:	receita com venda de servico NF 000080726							
27/03/2023	51462	1.01.01.02.01.0001	0001	001	3.01.01.01.01.0002	0001	001	150,00
Histórico:	receita com venda de servico NF 000080727							

Documentação de Habilitação - A P MARTINS JUNIOR SERVICOS LTDA (0277540) SEI 0004055.110000943.0.2025 / pg. 1051

Livro Diário Nº 01

Licenciado para: BIANKA CAVALCANTI LIMA SILVA ADMIN
Empresa: A P MARTINS JUNIOR SERVICOS LTDA - CNPJ: 18.201.831/0001-97 Fortes Contábil 7.210.1
Período: 01/01/2023 a 31/12/2023
Endereço: R SANTAREM Nª 07,QUADRA: A; BAIRRO: PARQUE AMAZONAS, Cidade: São Luís, Estado: MA, CEP: 65.031-570, Telefone: (98) 98984139682

Data	Chave	Débito	Estab	Centro	Crédito	Estab	Centro	Valor
27/03/2023	51463	1.01.01.02.01.0001	0001	001	3.01.01.01.01.0002	0001	001	83,00
Histórico:	receita com venda de servico NF 000080728							
27/03/2023	51464	1.01.01.02.01.0001	0001	001	3.01.01.01.01.0002	0001	001	100,00
Histórico:	receita com venda de servico NF 000080729							
27/03/2023	51465	1.01.01.02.01.0001	0001	001	3.01.01.01.01.0002	0001	001	20,00
Histórico:	receita com venda de servico NF 000080730							
27/03/2023	51466	1.01.01.02.01.0001	0001	001	3.01.01.01.01.0002	0001	001	246,05
Histórico:	receita com venda de servico NF 000080731							
27/03/2023	51467	1.01.01.02.01.0001	0001	001	3.01.01.01.01.0002	0001	001	100,00
Histórico:	receita com venda de servico NF 000080732							
27/03/2023	51468	1.01.01.02.01.0001	0001	001	3.01.01.01.01.0002	0001	001	50,00
Histórico:	receita com venda de servico NF 000080733							
27/03/2023	51469	1.01.01.02.01.0001	0001	001	3.01.01.01.01.0002	0001	001	20,00
Histórico:	receita com venda de servico NF 000080734							
27/03/2023	51470	1.01.01.02.01.0001	0001	001	3.01.01.01.01.0002	0001	001	26,01
Histórico:	receita com venda de servico NF 000080735							
27/03/2023	51471	1.01.01.02.01.0001	0001	001	3.01.01.01.01.0002	0001	001	165,00
Histórico:	receita com venda de servico NF 000080736							
27/03/2023	51472	1.01.01.02.01.0001	0001	001	3.01.01.01.01.0002	0001	001	10,00
Histórico:	receita com venda de servico NF 000080737							
27/03/2023	51473	1.01.01.02.01.0001	0001	001	3.01.01.01.01.0002	0001	001	40,00
Histórico:	receita com venda de servico NF 000080738							
27/03/2023	51474	1.01.01.02.01.0001	0001	001	3.01.01.01.01.0002	0001	001	70,00
Histórico:	receita com venda de servico NF 000080739							
27/03/2023	51475	1.01.01.02.01.0001	0001	001	3.01.01.01.01.0002	0001	001	100,00
Histórico:	receita com venda de servico NF 000080740							
27/03/2023	51476	1.01.01.02.01.0001	0001	001	3.01.01.01.01.0002	0001	001	250,04
Histórico:	receita com venda de servico NF 000080741							
27/03/2023	51477	1.01.01.02.01.0001	0001	001	3.01.01.01.01.0002	0001	001	64,01
Histórico:	receita com venda de servico NF 000080742							
27/03/2023	51478	1.01.01.02.01.0001	0001	001	3.01.01.01.01.0002	0001	001	245,04
Histórico:	receita com venda de servico NF 000080743							
27/03/2023	51479	1.01.01.02.01.0001	0001	001	3.01.01.01.01.0002	0001	001	113,60
Histórico:	receita com venda de servico NF 000080744							
27/03/2023	51480	1.01.01.02.01.0001	0001	001	3.01.01.01.01.0002	0001	001	30,00
Histórico:	receita com venda de servico NF 000080745							
27/03/2023	51481	1.01.01.02.01.0001	0001	001	3.01.01.01.01.0002	0001	001	50,00
Histórico:	receita com venda de servico NF 000080746							
27/03/2023	51482	1.01.01.02.01.0001	0001	001	3.01.01.01.01.0002	0001	001	20,00
Histórico:	receita com venda de servico NF 000080747							
27/03/2023	51483	1.01.01.02.01.0001	0001	001	3.01.01.01.01.0002	0001	001	20,00
Histórico:	receita com venda de servico NF 000080748							
27/03/2023	51484	1.01.01.02.01.0001	0001	001	3.01.01.01.01.0002	0001	001	304,45
Histórico:	receita com venda de servico NF 000080749							
27/03/2023	51485	1.01.01.02.01.0001	0001	001	3.01.01.01.01.0002	0001	001	100,00
Histórico:	receita com venda de servico NF 000080750							
27/03/2023	51486	1.01.01.02.01.0001	0001	001	3.01.01.01.01.0002	0001	001	28,40
Histórico:	receita com venda de servico NF 000080751							
27/03/2023	51487	1.01.01.02.01.0001	0001	001	3.01.01.01.01.0002	0001	001	16,05
Histórico:	receita com venda de servico NF 000080752							
27/03/2023	51488	1.01.01.02.01.0001	0001	001	3.01.01.01.01.0002	0001	001	300,10
Histórico:	receita com venda de servico NF 000080753							
27/03/2023	51489	1.01.01.02.01.0001	0001	001	3.01.01.01.01.0002	0001	001	60,00
Histórico:	receita com venda de servico NF 000080754							
27/03/2023	51490	1.01.01.02.01.0001	0001	001	3.01.01.01.01.0002	0001	001	50,00
Histórico:	receita com venda de servico NF 000080755							
27/03/2023	51491	1.01.01.02.01.0001	0001	001	3.01.01.01.01.0002	0001	001	50,00
Histórico:	receita com venda de servico NF 000080756							
27/03/2023	51492	1.01.01.02.01.0001	0001	001	3.01.01.01.01.0002	0001	001	5,00
Histórico:	receita com venda de servico NF 000080757							
27/03/2023	51493	1.01.01.02.01.0001	0001	001	3.01.01.01.01.0002	0001	001	167,00

Documentação de Habilitação - A P MARTINS JUNIOR SERVICOS LTDA (0277540) SEI 0004055.110000943.0.2025 / pg. 1052

Livro Diário Nº 01

Licenciado para: BIANKA CAVALCANTI LIMA SILVA ADMIN
Empresa: A P MARTINS JUNIOR SERVICOS LTDA - CNPJ: 18.201.831/0001-97 Fortes Contábil 7.210.1
Período: 01/01/2023 a 31/12/2023
Endereço: R SANTAREM Nª 07,QUADRA: A; BAIRRO: PARQUE AMAZONAS, Cidade: São Luís, Estado: MA, CEP: 65.031-570, Telefone: (98) 98984139682

Data	Chave	Débito	Estab	Centro	Crédito	Estab	Centro		Valor
Histórico:	receita com venda de servico NF 000080758								
27/03/2023	51494	1.01.01.02.01.0001	0001	001	3.01.01.01.01.0002	0001	001		100,00
Histórico:	receita com venda de servico NF 000080759								
27/03/2023	51495	1.01.01.02.01.0001	0001	001	3.01.01.01.01.0002	0001	001		30,00
Histórico:	receita com venda de servico NF 000080760								
27/03/2023	51496	1.01.01.02.01.0001	0001	001	3.01.01.01.01.0002	0001	001		85,00
Histórico:	receita com venda de servico NF 000080761								
27/03/2023	51497	1.01.01.02.01.0001	0001	001	3.01.01.01.01.0002	0001	001		669,08
Histórico:	receita com venda de servico NF 000080762								
27/03/2023	51498	1.01.01.02.01.0001	0001	001	3.01.01.01.01.0002	0001	001		137,00
Histórico:	receita com venda de servico NF 000080763								
27/03/2023	51499	1.01.01.02.01.0001	0001	001	3.01.01.01.01.0002	0001	001		35,05
Histórico:	receita com venda de servico NF 000080764								
27/03/2023	51500	1.01.01.02.01.0001	0001	001	3.01.01.01.01.0002	0001	001		53,00
Histórico:	receita com venda de servico NF 000080765								
27/03/2023	51501	1.01.01.02.01.0001	0001	001	3.01.01.01.01.0002	0001	001		59,00
Histórico:	receita com venda de servico NF 000080766								
								Totais do dia 27:	**9.712,95**
28/03/2023	51502	1.01.01.02.01.0001	0001	001	3.01.01.01.01.0002	0001	001		5,00
Histórico:	receita com venda de servico NF 000080768								
28/03/2023	51503	1.01.01.02.01.0001	0001	001	3.01.01.01.01.0002	0001	001		30,00
Histórico:	receita com venda de servico NF 000080769								
28/03/2023	51504	1.01.01.02.01.0001	0001	001	3.01.01.01.01.0002	0001	001		50,00
Histórico:	receita com venda de servico NF 000080770								
28/03/2023	51505	1.01.01.02.01.0001	0001	001	3.01.01.01.01.0002	0001	001		15,00
Histórico:	receita com venda de servico NF 000080771								
28/03/2023	51506	1.01.01.02.01.0001	0001	001	3.01.01.01.01.0002	0001	001		100,00
Histórico:	receita com venda de servico NF 000080772								
28/03/2023	51507	1.01.01.02.01.0001	0001	001	3.01.01.01.01.0002	0001	001		100,00
Histórico:	receita com venda de servico NF 000080773								
28/03/2023	51508	1.01.01.02.01.0001	0001	001	3.01.01.01.01.0002	0001	001		50,00
Histórico:	receita com venda de servico NF 000080774								
28/03/2023	51509	1.01.01.02.01.0001	0001	001	3.01.01.01.01.0002	0001	001		100,00
Histórico:	receita com venda de servico NF 000080775								
28/03/2023	51510	1.01.01.02.01.0001	0001	001	3.01.01.01.01.0002	0001	001		20,00
Histórico:	receita com venda de servico NF 000080776								
28/03/2023	51511	1.01.01.02.01.0001	0001	001	3.01.01.01.01.0002	0001	001		50,00
Histórico:	receita com venda de servico NF 000080777								
28/03/2023	51512	1.01.01.02.01.0001	0001	001	3.01.01.01.01.0002	0001	001		18,01
Histórico:	receita com venda de servico NF 000080778								
28/03/2023	51513	1.01.01.02.01.0001	0001	001	3.01.01.01.01.0002	0001	001		50,00
Histórico:	receita com venda de servico NF 000080779								
28/03/2023	51514	1.01.01.02.01.0001	0001	001	3.01.01.01.01.0002	0001	001		125,05
Histórico:	receita com venda de servico NF 000080780								
28/03/2023	51515	1.01.01.02.01.0001	0001	001	3.01.01.01.01.0002	0001	001		50,01
Histórico:	receita com venda de servico NF 000080781								
28/03/2023	51516	1.01.01.02.01.0001	0001	001	3.01.01.01.01.0002	0001	001		20,00
Histórico:	receita com venda de servico NF 000080782								
28/03/2023	51517	1.01.01.02.01.0001	0001	001	3.01.01.01.01.0002	0001	001		271,04
Histórico:	receita com venda de servico NF 000080783								
28/03/2023	51518	1.01.01.02.01.0001	0001	001	3.01.01.01.01.0002	0001	001		20,00
Histórico:	receita com venda de servico NF 000080784								
28/03/2023	51519	1.01.01.02.01.0001	0001	001	3.01.01.01.01.0002	0001	001		1.497,51
Histórico:	receita com venda de servico NF 000080785								
28/03/2023	51520	1.01.01.02.01.0001	0001	001	3.01.01.01.01.0002	0001	001		10,00
Histórico:	receita com venda de servico NF 000080786								
28/03/2023	51521	1.01.01.02.01.0001	0001	001	3.01.01.01.01.0002	0001	001		28,40
Histórico:	receita com venda de servico NF 000080787								
28/03/2023	51522	1.01.01.02.01.0001	0001	001	3.01.01.01.01.0002	0001	001		50,00
Histórico:	receita com venda de servico NF 000080767								
28/03/2023	51523	1.01.01.02.01.0001	0001	001	3.01.01.01.01.0002	0001	001		30,00

Documentação de Habilitação - A P MARTINS JUNIOR SERVICOS LTDA (0277540) SEI 0004055.110000943.0.2025 / pg. 1053

Livro Diário Nº 01

Licenciado para: BIANKA CAVALCANTI LIMA SILVA ADMIN
Empresa: A P MARTINS JUNIOR SERVICOS LTDA - CNPJ: 18.201.831/0001-97 Fortes Contábil 7.210.1
Período: 01/01/2023 a 31/12/2023
Endereço: R SANTAREM Nª 07,QUADRA: A; BAIRRO: PARQUE AMAZONAS, Cidade: São Luís, Estado: MA, CEP: 65.031-570, Telefone: (98) 98984139682

Data	Chave	Débito	Estab	Centro	Crédito	Estab	Centro	Valor
Histórico:	receita com venda de servico NF 000080788							
28/03/2023	51524	1.01.01.02.01.0001	0001	001	3.01.01.01.01.0002	0001	001	19,03
Histórico:	receita com venda de servico NF 000080789							
28/03/2023	51525	1.01.01.02.01.0001	0001	001	3.01.01.01.01.0002	0001	001	50,05
Histórico:	receita com venda de servico NF 000080790							
28/03/2023	51526	1.01.01.02.01.0001	0001	001	3.01.01.01.01.0002	0001	001	10,00
Histórico:	receita com venda de servico NF 000080791							
28/03/2023	51527	1.01.01.02.01.0001	0001	001	3.01.01.01.01.0002	0001	001	10,00
Histórico:	receita com venda de servico NF 000080792							
28/03/2023	51528	1.01.01.02.01.0001	0001	001	3.01.01.01.01.0002	0001	001	142,00
Histórico:	receita com venda de servico NF 000080793							
28/03/2023	51529	1.01.01.02.01.0001	0001	001	3.01.01.01.01.0002	0001	001	2.148,57
Histórico:	receita com venda de servico NF 000080794							
28/03/2023	51530	1.01.01.02.01.0001	0001	001	3.01.01.01.01.0002	0001	001	60,00
Histórico:	receita com venda de servico NF 000080795							
28/03/2023	51531	1.01.01.02.01.0001	0001	001	3.01.01.01.01.0002	0001	001	15,00
Histórico:	receita com venda de servico NF 000080796							
28/03/2023	51532	1.01.01.02.01.0001	0001	001	3.01.01.01.01.0002	0001	001	10,00
Histórico:	receita com venda de servico NF 000080797							
28/03/2023	51533	1.01.01.02.01.0001	0001	001	3.01.01.01.01.0002	0001	001	30,00
Histórico:	receita com venda de servico NF 000080798							
28/03/2023	51534	1.01.01.02.01.0001	0001	001	3.01.01.01.01.0002	0001	001	150,00
Histórico:	receita com venda de servico NF 000080799							
28/03/2023	51535	1.01.01.02.01.0001	0001	001	3.01.01.01.01.0002	0001	001	50,05
Histórico:	receita com venda de servico NF 000080800							
28/03/2023	51536	1.01.01.02.01.0001	0001	001	3.01.01.01.01.0002	0001	001	30,05
Histórico:	receita com venda de servico NF 000080801							
28/03/2023	51537	1.01.01.02.01.0001	0001	001	3.01.01.01.01.0002	0001	001	50,00
Histórico:	receita com venda de servico NF 000080802							
28/03/2023	51538	1.01.01.02.01.0001	0001	001	3.01.01.01.01.0002	0001	001	30,00
Histórico:	receita com venda de servico NF 000080803							
28/03/2023	51539	1.01.01.02.01.0001	0001	001	3.01.01.01.01.0002	0001	001	324,75
Histórico:	receita com venda de servico NF 000080804							
28/03/2023	51540	1.01.01.02.01.0001	0001	001	3.01.01.01.01.0002	0001	001	15,83
Histórico:	receita com venda de servico NF 000080805							
28/03/2023	51541	1.01.01.02.01.0001	0001	001	3.01.01.01.01.0002	0001	001	217,37
Histórico:	receita com venda de servico NF 000080806							
28/03/2023	51542	1.01.01.02.01.0001	0001	001	3.01.01.01.01.0002	0001	001	40,00
Histórico:	receita com venda de servico NF 000080807							
28/03/2023	51543	1.01.01.02.01.0001	0001	001	3.01.01.01.01.0002	0001	001	310,06
Histórico:	receita com venda de servico NF 000080808							
28/03/2023	51544	1.01.01.02.01.0001	0001	001	3.01.01.01.01.0002	0001	001	259,80
Histórico:	receita com venda de servico NF 000080809							
28/03/2023	51545	1.01.01.02.01.0001	0001	001	3.01.01.01.01.0002	0001	001	40,00
Histórico:	receita com venda de servico NF 000080810							
28/03/2023	51546	1.01.01.02.01.0001	0001	001	3.01.01.01.01.0002	0001	001	23,00
Histórico:	receita com venda de servico NF 000080811							
28/03/2023	51547	1.01.01.02.01.0001	0001	001	3.01.01.01.01.0002	0001	001	200,01
Histórico:	receita com venda de servico NF 000080812							
28/03/2023	51548	1.01.01.02.01.0001	0001	001	3.01.01.01.01.0002	0001	001	15,00
Histórico:	receita com venda de servico NF 000080813							
28/03/2023	51549	1.01.01.02.01.0001	0001	001	3.01.01.01.01.0002	0001	001	663,70
Histórico:	receita com venda de servico NF 000080814							
28/03/2023	51550	1.01.01.02.01.0001	0001	001	3.01.01.01.01.0002	0001	001	5,00
Histórico:	receita com venda de servico NF 000080815							
28/03/2023	51551	1.01.01.02.01.0001	0001	001	3.01.01.01.01.0002	0001	001	75,04
Histórico:	receita com venda de servico NF 000080816							
28/03/2023	51552	1.01.01.02.01.0001	0001	001	3.01.01.01.01.0002	0001	001	54,02
Histórico:	receita com venda de servico NF 000080817							
28/03/2023	51553	1.01.01.02.01.0001	0001	001	3.01.01.01.01.0002	0001	001	20,20
Histórico:	receita com venda de servico NF 000080818							

Documentação de Habilitação - A P MARTINS JUNIOR SERVICOS LTDA (0277540) SEI 0004055.110000943.0.2025 / pg. 1054

Livro Diário Nº 01

Licenciado para: BIANKA CAVALCANTI LIMA SILVA ADMIN
Empresa: A P MARTINS JUNIOR SERVICOS LTDA - CNPJ: 18.201.831/0001-97 Fortes Contábil 7.210.1
Período: 01/01/2023 a 31/12/2023
Endereço: R SANTAREM Nª 07,QUADRA: A; BAIRRO: PARQUE AMAZONAS, Cidade: São Luís, Estado: MA, CEP: 65.031-570, Telefone: (98) 98984139682

Data	Chave	Débito	Estab	Centro	Crédito	Estab	Centro		Valor
28/03/2023	51554	1.01.01.02.01.0001	0001	001	3.01.01.01.01.0002	0001	001		233,86
Histórico:	receita com venda de servico NF 000080819								
								Totais do dia 28:	**7.992,41**
29/03/2023	45610	1.01.15.01.01.0001	0001	001	1.01.01.02.01.0001	0001	001		23.962,00
Histórico:	Vr aquisicão de combustível para revenda NF000012863								
29/03/2023	45611	3.01.01.07.01.0063	0001	001	1.01.01.02.01.0001	0001	001		23.962,00
Histórico:	Pg despa ref material de uso e consumo NF000012863								
29/03/2023	51555	1.01.01.02.01.0001	0001	001	3.01.01.01.01.0002	0001	001		30,00
Histórico:	receita com venda de servico NF 000080820								
29/03/2023	51556	1.01.01.02.01.0001	0001	001	3.01.01.01.01.0002	0001	001		20,00
Histórico:	receita com venda de servico NF 000080821								
29/03/2023	51557	1.01.01.02.01.0001	0001	001	3.01.01.01.01.0002	0001	001		130,50
Histórico:	receita com venda de servico NF 000080822								
29/03/2023	51558	1.01.01.02.01.0001	0001	001	3.01.01.01.01.0002	0001	001		259,80
Histórico:	receita com venda de servico NF 000080823								
29/03/2023	51559	1.01.01.02.01.0001	0001	001	3.01.01.01.01.0002	0001	001		100,00
Histórico:	receita com venda de servico NF 000080824								
29/03/2023	51560	1.01.01.02.01.0001	0001	001	3.01.01.01.01.0002	0001	001		100,00
Histórico:	receita com venda de servico NF 000080825								
29/03/2023	51561	1.01.01.02.01.0001	0001	001	3.01.01.01.01.0002	0001	001		100,00
Histórico:	receita com venda de servico NF 000080826								
29/03/2023	51562	1.01.01.02.01.0001	0001	001	3.01.01.01.01.0002	0001	001		97,00
Histórico:	receita com venda de servico NF 000080827								
29/03/2023	51563	1.01.01.02.01.0001	0001	001	3.01.01.01.01.0002	0001	001		150,00
Histórico:	receita com venda de servico NF 000080828								
29/03/2023	51564	1.01.01.02.01.0001	0001	001	3.01.01.01.01.0002	0001	001		100,00
Histórico:	receita com venda de servico NF 000080829								
29/03/2023	51565	1.01.01.02.01.0001	0001	001	3.01.01.01.01.0002	0001	001		50,00
Histórico:	receita com venda de servico NF 000080830								
29/03/2023	51566	1.01.01.02.01.0001	0001	001	3.01.01.01.01.0002	0001	001		262,00
Histórico:	receita com venda de servico NF 000080831								
29/03/2023	51567	1.01.01.02.01.0001	0001	001	3.01.01.01.01.0002	0001	001		433,00
Histórico:	receita com venda de servico NF 000080832								
29/03/2023	51568	1.01.01.02.01.0001	0001	001	3.01.01.01.01.0002	0001	001		50,00
Histórico:	receita com venda de servico NF 000080833								
29/03/2023	51569	1.01.01.02.01.0001	0001	001	3.01.01.01.01.0002	0001	001		217,50
Histórico:	receita com venda de servico NF 000080834								
29/03/2023	51570	1.01.01.02.01.0001	0001	001	3.01.01.01.01.0002	0001	001		186,85
Histórico:	receita com venda de servico NF 000080835								
29/03/2023	51571	1.01.01.02.01.0001	0001	001	3.01.01.01.01.0002	0001	001		281,45
Histórico:	receita com venda de servico NF 000080836								
29/03/2023	51572	1.01.01.02.01.0001	0001	001	3.01.01.01.01.0002	0001	001		238,81
Histórico:	receita com venda de servico NF 000080837								
29/03/2023	51573	1.01.01.02.01.0001	0001	001	3.01.01.01.01.0002	0001	001		30,00
Histórico:	receita com venda de servico NF 000080838								
29/03/2023	51574	1.01.01.02.01.0001	0001	001	3.01.01.01.01.0002	0001	001		30,00
Histórico:	receita com venda de servico NF 000080839								
29/03/2023	51575	1.01.01.02.01.0001	0001	001	3.01.01.01.01.0002	0001	001		346,40
Histórico:	receita com venda de servico NF 000080840								
29/03/2023	51576	1.01.01.02.01.0001	0001	001	3.01.01.01.01.0002	0001	001		435,00
Histórico:	receita com venda de servico NF 000080841								
29/03/2023	51577	1.01.01.02.01.0001	0001	001	3.01.01.01.01.0002	0001	001		145,00
Histórico:	receita com venda de servico NF 000080842								
29/03/2023	51578	1.01.01.02.01.0001	0001	001	3.01.01.01.01.0002	0001	001		511,00
Histórico:	receita com venda de servico NF 000080843								
29/03/2023	51579	1.01.01.02.01.0001	0001	001	3.01.01.01.01.0002	0001	001		170,00
Histórico:	receita com venda de servico NF 000080847								
29/03/2023	51580	1.01.01.02.01.0001	0001	001	3.01.01.01.01.0002	0001	001		265,00
Histórico:	receita com venda de servico NF 000080848								
29/03/2023	51581	1.01.01.02.01.0001	0001	001	3.01.01.01.01.0002	0001	001		564,59
Histórico:	receita com venda de servico NF 000080849								

Documentação de Habilitação - A P MARTINS JUNIOR SERVICOS LTDA (0277540) SEI 0004055.110000943.0.2025 / pg. 1055

Livro Diário Nº 01

Licenciado para: BIANKA CAVALCANTI LIMA SILVA ADMIN
Empresa: A P MARTINS JUNIOR SERVICOS LTDA - CNPJ: 18.201.831/0001-97 Fortes Contábil 7.210.1
Período: 01/01/2023 a 31/12/2023
Endereço: R SANTAREM Nª 07,QUADRA: A; BAIRRO: PARQUE AMAZONAS, Cidade: São Luís, Estado: MA, CEP: 65.031-570, Telefone: (98) 98984139682

Data	Chave	Débito	Estab	Centro	Crédito	Estab	Centro	Valor
29/03/2023	51582	1.01.01.02.01.0001	0001	001	3.01.01.01.01.0002	0001	001	241,86
Histórico:	receita com venda de servico NF 000080850							
29/03/2023	51583	1.01.01.02.01.0001	0001	001	3.01.01.01.01.0002	0001	001	323,64
Histórico:	receita com venda de servico NF 000080851							
29/03/2023	51584	1.01.01.02.01.0001	0001	001	3.01.01.01.01.0002	0001	001	50,00
Histórico:	receita com venda de servico NF 000080852							
29/03/2023	51585	1.01.01.02.01.0001	0001	001	3.01.01.01.01.0002	0001	001	50,00
Histórico:	receita com venda de servico NF 000080853							
29/03/2023	51586	1.01.01.02.01.0001	0001	001	3.01.01.01.01.0002	0001	001	252,30
Histórico:	receita com venda de servico NF 000080854							
29/03/2023	51587	1.01.01.02.01.0001	0001	001	3.01.01.01.01.0002	0001	001	259,80
Histórico:	receita com venda de servico NF 000080855							
29/03/2023	51588	1.01.01.02.01.0001	0001	001	3.01.01.01.01.0002	0001	001	100,00
Histórico:	receita com venda de servico NF 000080856							
29/03/2023	51589	1.01.01.02.01.0001	0001	001	3.01.01.01.01.0002	0001	001	30,00
Histórico:	receita com venda de servico NF 000080857							
29/03/2023	51590	1.01.01.02.01.0001	0001	001	3.01.01.01.01.0002	0001	001	20,00
Histórico:	receita com venda de servico NF 000080858							
29/03/2023	51591	1.01.01.02.01.0001	0001	001	3.01.01.01.01.0002	0001	001	167,13
Histórico:	receita com venda de servico NF 000080859							
29/03/2023	51592	1.01.01.02.01.0001	0001	001	3.01.01.01.01.0002	0001	001	167,27
Histórico:	receita com venda de servico NF 000080860							
29/03/2023	51593	1.01.01.02.01.0001	0001	001	3.01.01.01.01.0002	0001	001	97,06
Histórico:	receita com venda de servico NF 000080861							
29/03/2023	51594	1.01.01.02.01.0001	0001	001	3.01.01.01.01.0002	0001	001	177,00
Histórico:	receita com venda de servico NF 000080862							
							Totais do dia 29:	**55.163,96**
30/03/2023	51595	1.01.01.02.01.0001	0001	001	3.01.01.01.01.0002	0001	001	30,00
Histórico:	receita com venda de servico NF 000080863							
30/03/2023	51596	1.01.01.02.01.0001	0001	001	3.01.01.01.01.0002	0001	001	210,50
Histórico:	receita com venda de servico NF 000080864							
30/03/2023	51597	1.01.01.02.01.0001	0001	001	3.01.01.01.01.0002	0001	001	20,00
Histórico:	receita com venda de servico NF 000080865							
30/03/2023	51598	1.01.01.02.01.0001	0001	001	3.01.01.01.01.0002	0001	001	87,00
Histórico:	receita com venda de servico NF 000080866							
30/03/2023	51599	1.01.01.02.01.0001	0001	001	3.01.01.01.01.0002	0001	001	30,00
Histórico:	receita com venda de servico NF 000080867							
30/03/2023	51600	1.01.01.02.01.0001	0001	001	3.01.01.01.01.0002	0001	001	17,04
Histórico:	receita com venda de servico NF 000080868							
30/03/2023	51601	1.01.01.02.01.0001	0001	001	3.01.01.01.01.0002	0001	001	274,00
Histórico:	receita com venda de servico NF 000080869							
30/03/2023	51602	1.01.01.02.01.0001	0001	001	3.01.01.01.01.0002	0001	001	50,00
Histórico:	receita com venda de servico NF 000080870							
30/03/2023	51603	1.01.01.02.01.0001	0001	001	3.01.01.01.01.0002	0001	001	10,00
Histórico:	receita com venda de servico NF 000080871							
30/03/2023	51604	1.01.01.02.01.0001	0001	001	3.01.01.01.01.0002	0001	001	130,00
Histórico:	receita com venda de servico NF 000080872							
30/03/2023	51605	1.01.01.02.01.0001	0001	001	3.01.01.01.01.0002	0001	001	259,80
Histórico:	receita com venda de servico NF 000080873							
30/03/2023	51606	1.01.01.02.01.0001	0001	001	3.01.01.01.01.0002	0001	001	853,02
Histórico:	receita com venda de servico NF 000080874							
30/03/2023	51607	1.01.01.02.01.0001	0001	001	3.01.01.01.01.0002	0001	001	28,40
Histórico:	receita com venda de servico NF 000080875							
30/03/2023	51608	1.01.01.02.01.0001	0001	001	3.01.01.01.01.0002	0001	001	28,40
Histórico:	receita com venda de servico NF 000080876							
30/03/2023	51609	1.01.01.02.01.0001	0001	001	3.01.01.01.01.0002	0001	001	48,00
Histórico:	receita com venda de servico NF 000080877							
30/03/2023	51610	1.01.01.02.01.0001	0001	001	3.01.01.01.01.0002	0001	001	31,01
Histórico:	receita com venda de servico NF 000080878							
30/03/2023	51611	1.01.01.02.01.0001	0001	001	3.01.01.01.01.0002	0001	001	50,00
Histórico:	receita com venda de servico NF 000080879							

Documentação de Habilitação - A P MARTINS JUNIOR SERVICOS LTDA (0277540) SEI 0004055.110000943.0.2025 / pg. 1056

Livro Diário Nº 01

Licenciado para: BIANKA CAVALCANTI LIMA SILVA ADMIN
Empresa: A P MARTINS JUNIOR SERVICOS LTDA - CNPJ: 18.201.831/0001-97 Fortes Contábil 7.210.1
Período: 01/01/2023 a 31/12/2023
Endereço: R SANTAREM Nª 07,QUADRA: A; BAIRRO: PARQUE AMAZONAS, Cidade: São Luís, Estado: MA, CEP: 65.031-570, Telefone: (98) 98984139682

Data	Chave	Débito	Estab	Centro	Crédito	Estab	Centro	Valor
30/03/2023	51612	1.01.01.02.01.0001	0001	001	3.01.01.01.01.0002	0001	001	20,00
Histórico:	receita com venda de servico NF 000080880							
30/03/2023	51613	1.01.01.02.01.0001	0001	001	3.01.01.01.01.0002	0001	001	230,03
Histórico:	receita com venda de servico NF 000080881							
30/03/2023	51614	1.01.01.02.01.0001	0001	001	3.01.01.01.01.0002	0001	001	100,00
Histórico:	receita com venda de servico NF 000080882							
30/03/2023	51615	1.01.01.02.01.0001	0001	001	3.01.01.01.01.0002	0001	001	50,00
Histórico:	receita com venda de servico NF 000080883							
30/03/2023	51616	1.01.01.02.01.0001	0001	001	3.01.01.01.01.0002	0001	001	530,26
Histórico:	receita com venda de servico NF 000080884							
30/03/2023	51617	1.01.01.02.01.0001	0001	001	3.01.01.01.01.0002	0001	001	234,51
Histórico:	receita com venda de servico NF 000080885							
30/03/2023	51618	1.01.01.02.01.0001	0001	001	3.01.01.01.01.0002	0001	001	659,04
Histórico:	receita com venda de servico NF 000080886							
30/03/2023	51619	1.01.01.02.01.0001	0001	001	3.01.01.01.01.0002	0001	001	20,00
Histórico:	receita com venda de servico NF 000080887							
30/03/2023	51620	1.01.01.02.01.0001	0001	001	3.01.01.01.01.0002	0001	001	10,00
Histórico:	receita com venda de servico NF 000080888							
30/03/2023	51621	1.01.01.02.01.0001	0001	001	3.01.01.01.01.0002	0001	001	151,55
Histórico:	receita com venda de servico NF 000080889							
30/03/2023	51622	1.01.01.02.01.0001	0001	001	3.01.01.01.01.0002	0001	001	178,01
Histórico:	receita com venda de servico NF 000080890							
30/03/2023	51623	1.01.01.02.01.0001	0001	001	3.01.01.01.01.0002	0001	001	20,00
Histórico:	receita com venda de servico NF 000080891							
30/03/2023	51624	1.01.01.02.01.0001	0001	001	3.01.01.01.01.0002	0001	001	10,00
Histórico:	receita com venda de servico NF 000080892							
30/03/2023	51625	1.01.01.02.01.0001	0001	001	3.01.01.01.01.0002	0001	001	282,75
Histórico:	receita com venda de servico NF 000080893							
30/03/2023	51626	1.01.01.02.01.0001	0001	001	3.01.01.01.01.0002	0001	001	390,80
Histórico:	receita com venda de servico NF 000080894							
30/03/2023	51627	1.01.01.02.01.0001	0001	001	3.01.01.01.01.0002	0001	001	183,18
Histórico:	receita com venda de servico NF 000080895							
30/03/2023	51628	1.01.01.02.01.0001	0001	001	3.01.01.01.01.0002	0001	001	150,00
Histórico:	receita com venda de servico NF 000080896							
30/03/2023	51629	1.01.01.02.01.0001	0001	001	3.01.01.01.01.0002	0001	001	86,60
Histórico:	receita com venda de servico NF 000080897							
30/03/2023	51630	1.01.01.02.01.0001	0001	001	3.01.01.01.01.0002	0001	001	8,00
Histórico:	receita com venda de servico NF 000080898							
30/03/2023	51631	1.01.01.02.01.0001	0001	001	3.01.01.01.01.0002	0001	001	100,00
Histórico:	receita com venda de servico NF 000080899							
30/03/2023	51632	1.01.01.02.01.0001	0001	001	3.01.01.01.01.0002	0001	001	15,00
Histórico:	receita com venda de servico NF 000080900							
30/03/2023	51633	1.01.01.02.01.0001	0001	001	3.01.01.01.01.0002	0001	001	25,00
Histórico:	receita com venda de servico NF 000080901							
30/03/2023	51634	1.01.01.02.01.0001	0001	001	3.01.01.01.01.0002	0001	001	10,00
Histórico:	receita com venda de servico NF 000080902							
30/03/2023	51635	1.01.01.02.01.0001	0001	001	3.01.01.01.01.0002	0001	001	30,00
Histórico:	receita com venda de servico NF 000080903							
30/03/2023	51636	1.01.01.02.01.0001	0001	001	3.01.01.01.01.0002	0001	001	608,16
Histórico:	receita com venda de servico NF 000080904							
30/03/2023	51637	1.01.01.02.01.0001	0001	001	3.01.01.01.01.0002	0001	001	60,26
Histórico:	receita com venda de servico NF 000080905							
30/03/2023	51638	1.01.01.02.01.0001	0001	001	3.01.01.01.01.0002	0001	001	70,00
Histórico:	receita com venda de servico NF 000080906							
30/03/2023	51639	1.01.01.02.01.0001	0001	001	3.01.01.01.01.0002	0001	001	129,90
Histórico:	receita com venda de servico NF 000080907							
30/03/2023	51640	1.01.01.02.01.0001	0001	001	3.01.01.01.01.0002	0001	001	28,40
Histórico:	receita com venda de servico NF 000080908							
30/03/2023	51641	1.01.01.02.01.0001	0001	001	3.01.01.01.01.0002	0001	001	165,15
Histórico:	receita com venda de servico NF 000080909							
30/03/2023	51642	1.01.01.02.01.0001	0001	001	3.01.01.01.01.0002	0001	001	5,00

Documentação de Habilitação - A P MARTINS JUNIOR SERVICOS LTDA (0277540) SEI 0004055.110000943.0.2025 / pg. 1057

Livro Diário Nº 01

Licenciado para: BIANKA CAVALCANTI LIMA SILVA ADMIN
Empresa: A P MARTINS JUNIOR SERVICOS LTDA - CNPJ: 18.201.831/0001-97 Fortes Contábil 7.210.1
Período: 01/01/2023 a 31/12/2023
Endereço: R SANTAREM Nª 07,QUADRA: A; BAIRRO: PARQUE AMAZONAS, Cidade: São Luís, Estado: MA, CEP: 65.031-570, Telefone: (98) 98984139682

Data	Chave	Débito	Estab	Centro	Crédito	Estab	Centro	Valor
Histórico:	receita com venda de servico NF 000080910							
30/03/2023	51643	1.01.01.02.01.0001	0001	001	3.01.01.01.01.0002	0001	001	100,00
Histórico:	receita com venda de servico NF 000080911							
30/03/2023	51644	1.01.01.02.01.0001	0001	001	3.01.01.01.01.0002	0001	001	28,40
Histórico:	receita com venda de servico NF 000080912							
30/03/2023	51645	1.01.01.02.01.0001	0001	001	3.01.01.01.01.0002	0001	001	1.215,44
Histórico:	receita com venda de servico NF 000080913							
30/03/2023	51646	1.01.01.02.01.0001	0001	001	3.01.01.01.01.0002	0001	001	438,03
Histórico:	receita com venda de servico NF 000080914							
30/03/2023	51647	1.01.01.02.01.0001	0001	001	3.01.01.01.01.0002	0001	001	5,00
Histórico:	receita com venda de servico NF 000080915							
30/03/2023	51648	1.01.01.02.01.0001	0001	001	3.01.01.01.01.0002	0001	001	22,02
Histórico:	receita com venda de servico NF 000080916							
30/03/2023	51649	1.01.01.02.01.0001	0001	001	3.01.01.01.01.0002	0001	001	185,05
Histórico:	receita com venda de servico NF 000080917							
30/03/2023	51650	1.01.01.02.01.0001	0001	001	3.01.01.01.01.0002	0001	001	1.851,85
Histórico:	receita com venda de servico NF 000080918							
30/03/2023	51651	1.01.01.02.01.0001	0001	001	3.01.01.01.01.0002	0001	001	10,00
Histórico:	receita com venda de servico NF 000080919							
30/03/2023	51652	1.01.01.02.01.0001	0001	001	3.01.01.01.01.0002	0001	001	56,80
Histórico:	receita com venda de servico NF 000080920							
30/03/2023	51653	1.01.01.02.01.0001	0001	001	3.01.01.01.01.0002	0001	001	56,80
Histórico:	receita com venda de servico NF 000080921							
30/03/2023	51654	1.01.01.02.01.0001	0001	001	3.01.01.01.01.0002	0001	001	221,52
Histórico:	receita com venda de servico NF 000080923							
30/03/2023	51655	1.01.01.02.01.0001	0001	001	3.01.01.01.01.0002	0001	001	51,12
Histórico:	receita com venda de servico NF 000080924							
30/03/2023	51656	1.01.01.02.01.0001	0001	001	3.01.01.01.01.0002	0001	001	335,12
Histórico:	receita com venda de servico NF 000080925							
30/03/2023	51657	1.01.01.02.01.0001	0001	001	3.01.01.01.01.0002	0001	001	70,00
Histórico:	receita com venda de servico NF 000080926							
30/03/2023	51658	1.01.01.02.01.0001	0001	001	3.01.01.01.01.0002	0001	001	40,00
Histórico:	receita com venda de servico NF 000080927							
30/03/2023	51659	1.01.01.02.01.0001	0001	001	3.01.01.01.01.0002	0001	001	210,65
Histórico:	receita com venda de servico NF 000080928							
30/03/2023	51660	1.01.01.02.01.0001	0001	001	3.01.01.01.01.0002	0001	001	40,00
Histórico:	receita com venda de servico NF 000080929							
30/03/2023	51661	1.01.01.02.01.0001	0001	001	3.01.01.01.01.0002	0001	001	20,00
Histórico:	receita com venda de servico NF 000080930							
30/03/2023	51662	1.01.01.02.01.0001	0001	001	3.01.01.01.01.0002	0001	001	28,40
Histórico:	receita com venda de servico NF 000080931							
30/03/2023	51663	1.01.01.02.01.0001	0001	001	3.01.01.01.01.0002	0001	001	45,44
Histórico:	receita com venda de servico NF 000080932							
30/03/2023	51664	1.01.01.02.01.0001	0001	001	3.01.01.01.01.0002	0001	001	100,00
Histórico:	receita com venda de servico NF 000080933							
30/03/2023	51665	1.01.01.02.01.0001	0001	001	3.01.01.01.01.0002	0001	001	100,00
Histórico:	receita com venda de servico NF 000080934							
30/03/2023	51666	1.01.01.02.01.0001	0001	001	3.01.01.01.01.0002	0001	001	285,01
Histórico:	receita com venda de servico NF 000080935							
30/03/2023	51667	1.01.01.02.01.0001	0001	001	3.01.01.01.01.0002	0001	001	100,00
Histórico:	receita com venda de servico NF 000080936							
30/03/2023	51668	1.01.01.02.01.0001	0001	001	3.01.01.01.01.0002	0001	001	50,00
Histórico:	receita com venda de servico NF 000080937							
30/03/2023	51669	1.01.01.02.01.0001	0001	001	3.01.01.01.01.0002	0001	001	119,00
Histórico:	receita com venda de servico NF 000080938							
30/03/2023	51670	1.01.01.02.01.0001	0001	001	3.01.01.01.01.0002	0001	001	253,00
Histórico:	receita com venda de servico NF 000080939							
30/03/2023	51671	1.01.01.02.01.0001	0001	001	3.01.01.01.01.0002	0001	001	25,25
Histórico:	receita com venda de servico NF 000080940							
30/03/2023	51672	1.01.01.02.01.0001	0001	001	3.01.01.01.01.0002	0001	001	110,00
Histórico:	receita com venda de servico NF 000080941							

Documentação de Habilitação - A P MARTINS JUNIOR SERVICOS LTDA (0277540) SEI 0004055.110000943.0.2025 / pg. 1058

Livro Diário Nº 01

Licenciado para: BIANKA CAVALCANTI LIMA SILVA ADMIN
Empresa: A P MARTINS JUNIOR SERVICOS LTDA - CNPJ: 18.201.831/0001-97 Fortes Contábil 7.210.1
Período: 01/01/2023 a 31/12/2023
Endereço: R SANTAREM Nª 07,QUADRA: A; BAIRRO: PARQUE AMAZONAS, Cidade: São Luís, Estado: MA, CEP: 65.031-570, Telefone: (98) 98984139682

Data	Chave	Débito	Estab	Centro	Crédito	Estab	Centro	Valor
30/03/2023	51673	1.01.01.02.01.0001	0001	001	3.01.01.01.01.0002	0001	001	10,00
Histórico:	receita com venda de servico NF 000080942							
30/03/2023	51674	1.01.01.02.01.0001	0001	001	3.01.01.01.01.0002	0001	001	20,00
Histórico:	receita com venda de servico NF 000080943							
30/03/2023	51675	1.01.01.02.01.0001	0001	001	3.01.01.01.01.0002	0001	001	90,00
Histórico:	receita com venda de servico NF 000080944							
30/03/2023	51676	1.01.01.02.01.0001	0001	001	3.01.01.01.01.0002	0001	001	5,00
Histórico:	receita com venda de servico NF 000080945							
30/03/2023	51677	1.01.01.02.01.0001	0001	001	3.01.01.01.01.0002	0001	001	512,20
Histórico:	receita com venda de servico NF 000080946							
30/03/2023	51678	1.01.01.02.01.0001	0001	001	3.01.01.01.01.0002	0001	001	20,00
Histórico:	receita com venda de servico NF 000080947							
30/03/2023	51679	1.01.01.02.01.0001	0001	001	3.01.01.01.01.0002	0001	001	260,23
Histórico:	receita com venda de servico NF 000080948							
30/03/2023	51680	1.01.01.02.01.0001	0001	001	3.01.01.01.01.0002	0001	001	30,00
Histórico:	receita com venda de servico NF 000080949							
30/03/2023	51681	1.01.01.02.01.0001	0001	001	3.01.01.01.01.0002	0001	001	50,02
Histórico:	receita com venda de servico NF 000080950							
30/03/2023	51682	1.01.01.02.01.0001	0001	001	3.01.01.01.01.0002	0001	001	10,00
Histórico:	receita com venda de servico NF 000080951							
30/03/2023	51683	1.01.01.02.01.0001	0001	001	3.01.01.01.01.0002	0001	001	150,00
Histórico:	receita com venda de servico NF 000080952							
30/03/2023	51684	1.01.01.02.01.0001	0001	001	3.01.01.01.01.0002	0001	001	50,00
Histórico:	receita com venda de servico NF 000080953							
30/03/2023	51685	1.01.01.02.01.0001	0001	001	3.01.01.01.01.0002	0001	001	50,00
Histórico:	receita com venda de servico NF 000080954							
30/03/2023	51686	1.01.01.02.01.0001	0001	001	3.01.01.01.01.0002	0001	001	12,95
Histórico:	receita com venda de servico NF 000080955							
30/03/2023	51687	1.01.01.02.01.0001	0001	001	3.01.01.01.01.0002	0001	001	284,00
Histórico:	receita com venda de servico NF 000080956							
30/03/2023	51688	1.01.01.02.01.0001	0001	001	3.01.01.01.01.0002	0001	001	50,00
Histórico:	receita com venda de servico NF 000080957							
30/03/2023	51689	1.01.01.02.01.0001	0001	001	3.01.01.01.01.0002	0001	001	351,05
Histórico:	receita com venda de servico NF 000080958							
30/03/2023	51690	1.01.01.02.01.0001	0001	001	3.01.01.01.01.0002	0001	001	30,00
Histórico:	receita com venda de servico NF 000080959							
30/03/2023	51691	1.01.01.02.01.0001	0001	001	3.01.01.01.01.0002	0001	001	36,02
Histórico:	receita com venda de servico NF 000080960							
30/03/2023	51692	1.01.01.02.01.0001	0001	001	3.01.01.01.01.0002	0001	001	40,00
Histórico:	receita com venda de servico NF 000080961							
							Totais do dia 30:	**14.954,14**
31/03/2023	51693	1.01.01.02.01.0001	0001	001	3.01.01.01.01.0002	0001	001	100,00
Histórico:	receita com venda de servico NF 000080962							
31/03/2023	51694	1.01.01.02.01.0001	0001	001	3.01.01.01.01.0002	0001	001	346,40
Histórico:	receita com venda de servico NF 000080963							
31/03/2023	51695	1.01.01.02.01.0001	0001	001	3.01.01.01.01.0002	0001	001	259,80
Histórico:	receita com venda de servico NF 000080964							
31/03/2023	51696	1.01.01.02.01.0001	0001	001	3.01.01.01.01.0002	0001	001	173,20
Histórico:	receita com venda de servico NF 000080965							
31/03/2023	51697	1.01.01.02.01.0001	0001	001	3.01.01.01.01.0002	0001	001	74,01
Histórico:	receita com venda de servico NF 000080966							
31/03/2023	51698	1.01.01.02.01.0001	0001	001	3.01.01.01.01.0002	0001	001	15,00
Histórico:	receita com venda de servico NF 000080967							
31/03/2023	51699	1.01.01.02.01.0001	0001	001	3.01.01.01.01.0002	0001	001	113,60
Histórico:	receita com venda de servico NF 000080968							
31/03/2023	51700	1.01.01.02.01.0001	0001	001	3.01.01.01.01.0002	0001	001	15,00
Histórico:	receita com venda de servico NF 000080969							
31/03/2023	51701	1.01.01.02.01.0001	0001	001	3.01.01.01.01.0002	0001	001	30,00
Histórico:	receita com venda de servico NF 000080970							
31/03/2023	51702	1.01.01.02.01.0001	0001	001	3.01.01.01.01.0002	0001	001	25,00
Histórico:	receita com venda de servico NF 000080971							

Documentação de Habilitação - A P MARTINS JUNIOR SERVICOS LTDA (0277540) SEI 0004055.110000943.0.2025 / pg. 1059

Livro Diário Nº 01

Licenciado para: BIANKA CAVALCANTI LIMA SILVA ADMIN
Empresa: A P MARTINS JUNIOR SERVICOS LTDA - CNPJ: 18.201.831/0001-97 Fortes Contábil 7.210.1
Período: 01/01/2023 a 31/12/2023
Endereço: R SANTAREM Nª 07,QUADRA: A; BAIRRO: PARQUE AMAZONAS, Cidade: São Luís, Estado: MA, CEP: 65.031-570, Telefone: (98) 98984139682

Data	Chave	Débito	Estab	Centro	Crédito	Estab	Centro	Valor
31/03/2023	51703	1.01.01.02.01.0001	0001	001	3.01.01.01.01.0002	0001	001	642,01
Histórico:	receita com venda de servico NF 000080972							
31/03/2023	51704	1.01.01.02.01.0001	0001	001	3.01.01.01.01.0002	0001	001	65,00
Histórico:	receita com venda de servico NF 000080973							
31/03/2023	51705	1.01.01.02.01.0001	0001	001	3.01.01.01.01.0002	0001	001	26,00
Histórico:	receita com venda de servico NF 000080974							
31/03/2023	51706	1.01.01.02.01.0001	0001	001	3.01.01.01.01.0002	0001	001	100,00
Histórico:	receita com venda de servico NF 000080975							
31/03/2023	51707	1.01.01.02.01.0001	0001	001	3.01.01.01.01.0002	0001	001	56,80
Histórico:	receita com venda de servico NF 000080976							
31/03/2023	51708	1.01.01.02.01.0001	0001	001	3.01.01.01.01.0002	0001	001	96,62
Histórico:	receita com venda de servico NF 000080977							
31/03/2023	51709	1.01.01.02.01.0001	0001	001	3.01.01.01.01.0002	0001	001	20,00
Histórico:	receita com venda de servico NF 000080978							
31/03/2023	51710	1.01.01.02.01.0001	0001	001	3.01.01.01.01.0002	0001	001	10,00
Histórico:	receita com venda de servico NF 000080979							
31/03/2023	51711	1.01.01.02.01.0001	0001	001	3.01.01.01.01.0002	0001	001	52,94
Histórico:	receita com venda de servico NF 000080980							
31/03/2023	51712	1.01.01.02.01.0001	0001	001	3.01.01.01.01.0002	0001	001	57,07
Histórico:	receita com venda de servico NF 000080981							
31/03/2023	51713	1.01.01.02.01.0001	0001	001	3.01.01.01.01.0002	0001	001	60,00
Histórico:	receita com venda de servico NF 000080982							
31/03/2023	51714	1.01.01.02.01.0001	0001	001	3.01.01.01.01.0002	0001	001	137,05
Histórico:	receita com venda de servico NF 000080983							
31/03/2023	51715	1.01.01.02.01.0001	0001	001	3.01.01.01.01.0002	0001	001	223,00
Histórico:	receita com venda de servico NF 000080984							
31/03/2023	51716	1.01.01.02.01.0001	0001	001	3.01.01.01.01.0002	0001	001	830,35
Histórico:	receita com venda de servico NF 000080985							
31/03/2023	51717	1.01.01.02.01.0001	0001	001	3.01.01.01.01.0002	0001	001	50,00
Histórico:	receita com venda de servico NF 000080986							
31/03/2023	51718	1.01.01.02.01.0001	0001	001	3.01.01.01.01.0002	0001	001	15,00
Histórico:	receita com venda de servico NF 000080987							
31/03/2023	51719	1.01.01.02.01.0001	0001	001	3.01.01.01.01.0002	0001	001	10,00
Histórico:	receita com venda de servico NF 000080988							
31/03/2023	51720	1.01.01.02.01.0001	0001	001	3.01.01.01.01.0002	0001	001	57,74
Histórico:	receita com venda de servico NF 000080989							
31/03/2023	51721	1.01.01.02.01.0001	0001	001	3.01.01.01.01.0002	0001	001	32,00
Histórico:	receita com venda de servico NF 000080990							
31/03/2023	51722	1.01.01.02.01.0001	0001	001	3.01.01.01.01.0002	0001	001	20,05
Histórico:	receita com venda de servico NF 000080991							
31/03/2023	51723	1.01.01.02.01.0001	0001	001	3.01.01.01.01.0002	0001	001	55,00
Histórico:	receita com venda de servico NF 000080992							
31/03/2023	51724	1.01.01.02.01.0001	0001	001	3.01.01.01.01.0002	0001	001	185,05
Histórico:	receita com venda de servico NF 000080993							
31/03/2023	51725	1.01.01.02.01.0001	0001	001	3.01.01.01.01.0002	0001	001	84,99
Histórico:	receita com venda de servico NF 000080994							
31/03/2023	51726	1.01.01.02.01.0001	0001	001	3.01.01.01.01.0002	0001	001	37,00
Histórico:	receita com venda de servico NF 000080995							
31/03/2023	51727	1.01.01.02.01.0001	0001	001	3.01.01.01.01.0002	0001	001	30,00
Histórico:	receita com venda de servico NF 000080996							
31/03/2023	51728	1.01.01.02.01.0001	0001	001	3.01.01.01.01.0002	0001	001	100,00
Histórico:	receita com venda de servico NF 000080997							
31/03/2023	51729	1.01.01.02.01.0001	0001	001	3.01.01.01.01.0002	0001	001	250,00
Histórico:	receita com venda de servico NF 000080998							
31/03/2023	51730	1.01.01.02.01.0001	0001	001	3.01.01.01.01.0002	0001	001	30,00
Histórico:	receita com venda de servico NF 000080999							
31/03/2023	51731	1.01.01.02.01.0001	0001	001	3.01.01.01.01.0002	0001	001	50,00
Histórico:	receita com venda de servico NF 000081000							
31/03/2023	51732	1.01.01.02.01.0001	0001	001	3.01.01.01.01.0002	0001	001	40,00
Histórico:	receita com venda de servico NF 000081001							
31/03/2023	51733	1.01.01.02.01.0001	0001	001	3.01.01.01.01.0002	0001	001	40,00

Documentação de Habilitação - A P MARTINS JUNIOR SERVICOS LTDA (0277540) SEI 0004055.110000943.0.2025 / pg. 1060

Livro Diário Nº 01

Licenciado para: BIANKA CAVALCANTI LIMA SILVA ADMIN
Empresa: A P MARTINS JUNIOR SERVICOS LTDA - CNPJ: 18.201.831/0001-97 Fortes Contábil 7.210.1
Período: 01/01/2023 a 31/12/2023
Endereço: R SANTAREM Nª 07,QUADRA: A; BAIRRO: PARQUE AMAZONAS, Cidade: São Luís, Estado: MA, CEP: 65.031-570, Telefone: (98) 98984139682

Data	Chave	Débito	Estab	Centro	Crédito	Estab	Centro	Valor
Histórico:	receita com venda de servico NF 000081002							
31/03/2023	51734	1.01.01.02.01.0001	0001	001	3.01.01.01.01.0002	0001	001	22,00
Histórico:	receita com venda de servico NF 000081003							
31/03/2023	51735	1.01.01.02.01.0001	0001	001	3.01.01.01.01.0002	0001	001	13,00
Histórico:	receita com venda de servico NF 000081004							
31/03/2023	51736	1.01.01.02.01.0001	0001	001	3.01.01.01.01.0002	0001	001	102,00
Histórico:	receita com venda de servico NF 000081005							
31/03/2023	51737	1.01.01.02.01.0001	0001	001	3.01.01.01.01.0002	0001	001	484,05
Histórico:	receita com venda de servico NF 000081006							
31/03/2023	51738	1.01.01.02.01.0001	0001	001	3.01.01.01.01.0002	0001	001	303,10
Histórico:	receita com venda de servico NF 000081007							
31/03/2023	51739	1.01.01.02.01.0001	0001	001	3.01.01.01.01.0002	0001	001	300,00
Histórico:	receita com venda de servico NF 000081008							
31/03/2023	51740	1.01.01.02.01.0001	0001	001	3.01.01.01.01.0002	0001	001	50,00
Histórico:	receita com venda de servico NF 000081009							
31/03/2023	51741	1.01.01.02.01.0001	0001	001	3.01.01.01.01.0002	0001	001	7,00
Histórico:	receita com venda de servico NF 000081010							
31/03/2023	51742	1.01.01.02.01.0001	0001	001	3.01.01.01.01.0002	0001	001	80,00
Histórico:	receita com venda de servico NF 000081011							
31/03/2023	51743	1.01.01.02.01.0001	0001	001	3.01.01.01.01.0002	0001	001	35,00
Histórico:	receita com venda de servico NF 000081012							
31/03/2023	51744	1.01.01.02.01.0001	0001	001	3.01.01.01.01.0002	0001	001	337,02
Histórico:	receita com venda de servico NF 000081013							
31/03/2023	51745	1.01.01.02.01.0001	0001	001	3.01.01.01.01.0002	0001	001	40,05
Histórico:	receita com venda de servico NF 000081014							
31/03/2023	51746	1.01.01.02.01.0001	0001	001	3.01.01.01.01.0002	0001	001	73,00
Histórico:	receita com venda de servico NF 000081015							
31/03/2023	51747	1.01.01.02.01.0001	0001	001	3.01.01.01.01.0002	0001	001	50,00
Histórico:	receita com venda de servico NF 000081016							
31/03/2023	51748	1.01.01.02.01.0001	0001	001	3.01.01.01.01.0002	0001	001	100,02
Histórico:	receita com venda de servico NF 000081017							
31/03/2023	51749	1.01.01.02.01.0001	0001	001	3.01.01.01.01.0002	0001	001	100,00
Histórico:	receita com venda de servico NF 000081018							
31/03/2023	51750	1.01.01.02.01.0001	0001	001	3.01.01.01.01.0002	0001	001	170,40
Histórico:	receita com venda de servico NF 000081019							
31/03/2023	51751	1.01.01.02.01.0001	0001	001	3.01.01.01.01.0002	0001	001	170,40
Histórico:	receita com venda de servico NF 000081020							
31/03/2023	51752	1.01.01.02.01.0001	0001	001	3.01.01.01.01.0002	0001	001	30,00
Histórico:	receita com venda de servico NF 000081021							
31/03/2023	51753	1.01.01.02.01.0001	0001	001	3.01.01.01.01.0002	0001	001	54,50
Histórico:	receita com venda de servico NF 000081022							
31/03/2023	51754	1.01.01.02.01.0001	0001	001	3.01.01.01.01.0002	0001	001	413,04
Histórico:	receita com venda de servico NF 000081023							
31/03/2023	51755	1.01.01.02.01.0001	0001	001	3.01.01.01.01.0002	0001	001	5,00
Histórico:	receita com venda de servico NF 000081024							
31/03/2023	51756	1.01.01.02.01.0001	0001	001	3.01.01.01.01.0002	0001	001	20,33
Histórico:	receita com venda de servico NF 000081025							
31/03/2023	51757	1.01.01.02.01.0001	0001	001	3.01.01.01.01.0002	0001	001	18,01
Histórico:	receita com venda de servico NF 000081026							
31/03/2023	51758	1.01.01.02.01.0001	0001	001	3.01.01.01.01.0002	0001	001	100,00
Histórico:	receita com venda de servico NF 000081027							
31/03/2023	51759	1.01.01.02.01.0001	0001	001	3.01.01.01.01.0002	0001	001	150,00
Histórico:	receita com venda de servico NF 000081028							
31/03/2023	51760	1.01.01.02.01.0001	0001	001	3.01.01.01.01.0002	0001	001	70,00
Histórico:	receita com venda de servico NF 000081029							
31/03/2023	51761	1.01.01.02.01.0001	0001	001	3.01.01.01.01.0002	0001	001	90,00
Histórico:	receita com venda de servico NF 000081030							
31/03/2023	51762	1.01.01.02.01.0001	0001	001	3.01.01.01.01.0002	0001	001	41,00
Histórico:	receita com venda de servico NF 000081031							
31/03/2023	51763	1.01.01.02.01.0001	0001	001	3.01.01.01.01.0002	0001	001	150,01
Histórico:	receita com venda de servico NF 000081032							

Documentação de Habilitação - A P MARTINS JUNIOR SERVICOS LTDA (0277540) SEI 0004055.110000943.0.2025 / pg. 1061

Livro Diário Nº 01

Licenciado para: BIANKA CAVALCANTI LIMA SILVA ADMIN
Empresa: A P MARTINS JUNIOR SERVICOS LTDA - CNPJ: 18.201.831/0001-97 Fortes Contábil 7.210.1
Período: 01/01/2023 a 31/12/2023
Endereço: R SANTAREM Nª 07,QUADRA: A; BAIRRO: PARQUE AMAZONAS, Cidade: São Luís, Estado: MA, CEP: 65.031-570, Telefone: (98) 98984139682

Data	Chave	Débito	Estab	Centro	Crédito	Estab	Centro	Valor
31/03/2023	51764	1.01.01.02.01.0001	0001	001	3.01.01.01.01.0002	0001	001	85,05
Histórico:	receita com venda de servico NF 000081033							
31/03/2023	51765	1.01.01.02.01.0001	0001	001	3.01.01.01.01.0002	0001	001	233,13
Histórico:	receita com venda de servico NF 000081034							
31/03/2023	51766	1.01.01.02.01.0001	0001	001	3.01.01.01.01.0002	0001	001	70,00
Histórico:	receita com venda de servico NF 000081035							
31/03/2023	51767	1.01.01.02.01.0001	0001	001	3.01.01.01.01.0002	0001	001	6,99
Histórico:	receita com venda de servico NF 000081036							
31/03/2023	51768	1.01.01.02.01.0001	0001	001	3.01.01.01.01.0002	0001	001	18,01
Histórico:	receita com venda de servico NF 000081037							
31/03/2023	51769	1.01.01.02.01.0001	0001	001	3.01.01.01.01.0002	0001	001	30,00
Histórico:	receita com venda de servico NF 000081038							
31/03/2023	51770	1.01.01.02.01.0001	0001	001	3.01.01.01.01.0002	0001	001	50,00
Histórico:	receita com venda de servico NF 000081039							
31/03/2023	51771	1.01.01.02.01.0001	0001	001	3.01.01.01.01.0002	0001	001	30,00
Histórico:	receita com venda de servico NF 000081040							
31/03/2023	51772	1.01.01.02.01.0001	0001	001	3.01.01.01.01.0002	0001	001	30,00
Histórico:	receita com venda de servico NF 000081041							
31/03/2023	51773	1.01.01.02.01.0001	0001	001	3.01.01.01.01.0002	0001	001	439,94
Histórico:	receita com venda de servico NF 000081042							
31/03/2023	51774	1.01.01.02.01.0001	0001	001	3.01.01.01.01.0002	0001	001	100,00
Histórico:	receita com venda de servico NF 000081043							
31/03/2023	51775	1.01.01.02.01.0001	0001	001	3.01.01.01.01.0002	0001	001	300,02
Histórico:	receita com venda de servico NF 000081046							
31/03/2023	51776	1.01.01.02.01.0001	0001	001	3.01.01.01.01.0002	0001	001	100,00
Histórico:	receita com venda de servico NF 000081044							
31/03/2023	51777	1.01.01.02.01.0001	0001	001	3.01.01.01.01.0002	0001	001	17,00
Histórico:	receita com venda de servico NF 000081045							
31/03/2023	51778	1.01.01.02.01.0001	0001	001	3.01.01.01.01.0002	0001	001	5,00
Histórico:	receita com venda de servico NF 000081047							
31/03/2023	51779	1.01.01.02.01.0001	0001	001	3.01.01.01.01.0002	0001	001	20,00
Histórico:	receita com venda de servico NF 000081048							
31/03/2023	51780	1.01.01.02.01.0001	0001	001	3.01.01.01.01.0002	0001	001	85,00
Histórico:	receita com venda de servico NF 000081049							
31/03/2023	51781	1.01.01.02.01.0001	0001	001	3.01.01.01.01.0002	0001	001	299,05
Histórico:	receita com venda de servico NF 000081050							
31/03/2023	51782	1.01.01.02.01.0001	0001	001	3.01.01.01.01.0002	0001	001	79,00
Histórico:	receita com venda de servico NF 000081051							
31/03/2023	51783	1.01.01.02.01.0001	0001	001	3.01.01.01.01.0002	0001	001	100,00
Histórico:	receita com venda de servico NF 000081053							
31/03/2023	51784	1.01.01.02.01.0001	0001	001	3.01.01.01.01.0002	0001	001	80,00
Histórico:	receita com venda de servico NF 000081054							
31/03/2023	51785	1.01.01.02.01.0001	0001	001	3.01.01.01.01.0002	0001	001	557,05
Histórico:	receita com venda de servico NF 000081055							
31/03/2023	51786	1.01.01.02.01.0001	0001	001	3.01.01.01.01.0002	0001	001	35,00
Histórico:	receita com venda de servico NF 000081056							
31/03/2023	51787	1.01.01.02.01.0001	0001	001	3.01.01.01.01.0002	0001	001	49,02
Histórico:	receita com venda de servico NF 000081057							
							Totais do dia 31:	**11.013,87**
							Totais do mês de Março:	**667.094,63**
01/04/2023	45612	1.01.15.01.01.0001	0001	001	1.01.01.02.01.0001	0001	001	35.241,90
Histórico:	Vr aquisicão de combustível para revenda NF000072295							
01/04/2023	45613	3.01.01.07.01.0063	0001	001	1.01.01.02.01.0001	0001	001	35.241,90
Histórico:	Pg despa ref material de uso e consumo NF000072295							
01/04/2023	51788	1.01.01.02.01.0001	0001	001	3.01.01.01.01.0002	0001	001	21,02
Histórico:	receita com venda de servico NF 000081058							
01/04/2023	51789	1.01.01.02.01.0001	0001	001	3.01.01.01.01.0002	0001	001	10,00
Histórico:	receita com venda de servico NF 000081059							
01/04/2023	51790	1.01.01.02.01.0001	0001	001	3.01.01.01.01.0002	0001	001	50,00
Histórico:	receita com venda de servico NF 000081061							
01/04/2023	51791	1.01.01.02.01.0001	0001	001	3.01.01.01.01.0002	0001	001	30,00

Documentação de Habilitação - A P MARTINS JUNIOR SERVICOS LTDA (0277540) SEI 0004055.110000943.0.2025 / pg. 1062

Livro Diário Nº 01

Licenciado para: BIANKA CAVALCANTI LIMA SILVA ADMIN
Empresa: A P MARTINS JUNIOR SERVICOS LTDA - CNPJ: 18.201.831/0001-97 Fortes Contábil 7.210.1
Período: 01/01/2023 a 31/12/2023
Endereço: R SANTAREM Nª 07,QUADRA: A; BAIRRO: PARQUE AMAZONAS, Cidade: São Luís, Estado: MA, CEP: 65.031-570, Telefone: (98) 98984139682

Data	Chave	Débito	Estab	Centro	Crédito	Estab	Centro	Valor
Histórico:	receita com venda de servico NF 000081060							
01/04/2023	51792	1.01.01.02.01.0001	0001	001	3.01.01.01.01.0002	0001	001	220,02
Histórico:	receita com venda de servico NF 000081062							
01/04/2023	51793	1.01.01.02.01.0001	0001	001	3.01.01.01.01.0002	0001	001	50,00
Histórico:	receita com venda de servico NF 000081063							
01/04/2023	51794	1.01.01.02.01.0001	0001	001	3.01.01.01.01.0002	0001	001	30,00
Histórico:	receita com venda de servico NF 000081064							
01/04/2023	51795	1.01.01.02.01.0001	0001	001	3.01.01.01.01.0002	0001	001	20,00
Histórico:	receita com venda de servico NF 000081065							
01/04/2023	51796	1.01.01.02.01.0001	0001	001	3.01.01.01.01.0002	0001	001	50,04
Histórico:	receita com venda de servico NF 000081066							
01/04/2023	51797	1.01.01.02.01.0001	0001	001	3.01.01.01.01.0002	0001	001	113,01
Histórico:	receita com venda de servico NF 000081067							
01/04/2023	51798	1.01.01.02.01.0001	0001	001	3.01.01.01.01.0002	0001	001	113,00
Histórico:	receita com venda de servico NF 000081068							
01/04/2023	51799	1.01.01.02.01.0001	0001	001	3.01.01.01.01.0002	0001	001	28,40
Histórico:	receita com venda de servico NF 000081069							
01/04/2023	51800	1.01.01.02.01.0001	0001	001	3.01.01.01.01.0002	0001	001	10,00
Histórico:	receita com venda de servico NF 000081070							
01/04/2023	51801	1.01.01.02.01.0001	0001	001	3.01.01.01.01.0002	0001	001	11,36
Histórico:	receita com venda de servico NF 000081071							
01/04/2023	51802	1.01.01.02.01.0001	0001	001	3.01.01.01.01.0002	0001	001	40,04
Histórico:	receita com venda de servico NF 000081072							
01/04/2023	51803	1.01.01.02.01.0001	0001	001	3.01.01.01.01.0002	0001	001	30,00
Histórico:	receita com venda de servico NF 000081073							
01/04/2023	51804	1.01.01.02.01.0001	0001	001	3.01.01.01.01.0002	0001	001	20,00
Histórico:	receita com venda de servico NF 000081074							
01/04/2023	51805	1.01.01.02.01.0001	0001	001	3.01.01.01.01.0002	0001	001	205,28
Histórico:	receita com venda de servico NF 000081075							
01/04/2023	51806	1.01.01.02.01.0001	0001	001	3.01.01.01.01.0002	0001	001	15,00
Histórico:	receita com venda de servico NF 000081076							
01/04/2023	51807	1.01.01.02.01.0001	0001	001	3.01.01.01.01.0002	0001	001	107,00
Histórico:	receita com venda de servico NF 000081077							
01/04/2023	51808	1.01.01.02.01.0001	0001	001	3.01.01.01.01.0002	0001	001	354,04
Histórico:	receita com venda de servico NF 000081078							
01/04/2023	51809	1.01.01.02.01.0001	0001	001	3.01.01.01.01.0002	0001	001	635,86
Histórico:	receita com venda de servico NF 000081079							
01/04/2023	51810	1.01.01.02.01.0001	0001	001	3.01.01.01.01.0002	0001	001	240,03
Histórico:	receita com venda de servico NF 000081080							
01/04/2023	51811	1.01.01.02.01.0001	0001	001	3.01.01.01.01.0002	0001	001	263,04
Histórico:	receita com venda de servico NF 000081081							
01/04/2023	51812	1.01.01.02.01.0001	0001	001	3.01.01.01.01.0002	0001	001	20,00
Histórico:	receita com venda de servico NF 000081082							
01/04/2023	51813	1.01.01.02.01.0001	0001	001	3.01.01.01.01.0002	0001	001	150,00
Histórico:	receita com venda de servico NF 000081083							
01/04/2023	51814	1.01.01.02.01.0001	0001	001	3.01.01.01.01.0002	0001	001	10,00
Histórico:	receita com venda de servico NF 000081084							
01/04/2023	51815	1.01.01.02.01.0001	0001	001	3.01.01.01.01.0002	0001	001	10,00
Histórico:	receita com venda de servico NF 000081085							
01/04/2023	51816	1.01.01.02.01.0001	0001	001	3.01.01.01.01.0002	0001	001	15,00
Histórico:	receita com venda de servico NF 000081086							
01/04/2023	51817	1.01.01.02.01.0001	0001	001	3.01.01.01.01.0002	0001	001	60,00
Histórico:	receita com venda de servico NF 000081087							
01/04/2023	51818	1.01.01.02.01.0001	0001	001	3.01.01.01.01.0002	0001	001	120,00
Histórico:	receita com venda de servico NF 000081088							
01/04/2023	51819	1.01.01.02.01.0001	0001	001	3.01.01.01.01.0002	0001	001	100,00
Histórico:	receita com venda de servico NF 000081089							
01/04/2023	51820	1.01.01.02.01.0001	0001	001	3.01.01.01.01.0002	0001	001	10,00
Histórico:	receita com venda de servico NF 000081090							
01/04/2023	51821	1.01.01.02.01.0001	0001	001	3.01.01.01.01.0002	0001	001	30,00
Histórico:	receita com venda de servico NF 000081091							

Documentação de Habilitação - A P MARTINS JUNIOR SERVICOS LTDA (0277540) SEI 0004055.110000943.0.2025 / pg. 1063

Livro Diário Nº 01

Licenciado para: BIANKA CAVALCANTI LIMA SILVA ADMIN
Empresa: A P MARTINS JUNIOR SERVICOS LTDA - CNPJ: 18.201.831/0001-97 Fortes Contábil 7.210.1
Período: 01/01/2023 a 31/12/2023
Endereço: R SANTAREM Nª 07,QUADRA: A; BAIRRO: PARQUE AMAZONAS, Cidade: São Luís, Estado: MA, CEP: 65.031-570, Telefone: (98) 98984139682

Data	Chave	Débito	Estab	Centro	Crédito	Estab	Centro	Valor
01/04/2023	51822	1.01.01.02.01.0001	0001	001	3.01.01.01.01.0002	0001	001	20,00
Histórico:	receita com venda de servico NF 000081092							
01/04/2023	51823	1.01.01.02.01.0001	0001	001	3.01.01.01.01.0002	0001	001	50,00
Histórico:	receita com venda de servico NF 000081093							
01/04/2023	51824	1.01.01.02.01.0001	0001	001	3.01.01.01.01.0002	0001	001	50,00
Histórico:	receita com venda de servico NF 000081094							
01/04/2023	51825	1.01.01.02.01.0001	0001	001	3.01.01.01.01.0002	0001	001	50,00
Histórico:	receita com venda de servico NF 000081095							
01/04/2023	51826	1.01.01.02.01.0001	0001	001	3.01.01.01.01.0002	0001	001	874,35
Histórico:	receita com venda de servico NF 000081096							
01/04/2023	51827	1.01.01.02.01.0001	0001	001	3.01.01.01.01.0002	0001	001	70,00
Histórico:	receita com venda de servico NF 000081097							
01/04/2023	51828	1.01.01.02.01.0001	0001	001	3.01.01.01.01.0002	0001	001	173,20
Histórico:	receita com venda de servico NF 000081098							
01/04/2023	51829	1.01.01.02.01.0001	0001	001	3.01.01.01.01.0002	0001	001	877,31
Histórico:	receita com venda de servico NF 000081099							
01/04/2023	51830	1.01.01.02.01.0001	0001	001	3.01.01.01.01.0002	0001	001	30,00
Histórico:	receita com venda de servico NF 000081100							
01/04/2023	51831	1.01.01.02.01.0001	0001	001	3.01.01.01.01.0002	0001	001	50,00
Histórico:	receita com venda de servico NF 000081101							
01/04/2023	51832	1.01.01.02.01.0001	0001	001	3.01.01.01.01.0002	0001	001	52,77
Histórico:	receita com venda de servico NF 000081102							
01/04/2023	51833	1.01.01.02.01.0001	0001	001	3.01.01.01.01.0002	0001	001	40,04
Histórico:	receita com venda de servico NF 000081104							
01/04/2023	51834	1.01.01.02.01.0001	0001	001	3.01.01.01.01.0002	0001	001	17,04
Histórico:	receita com venda de servico NF 000081105							
01/04/2023	51835	1.01.01.02.01.0001	0001	001	3.01.01.01.01.0002	0001	001	20,00
Histórico:	receita com venda de servico NF 000081106							
01/04/2023	51836	1.01.01.02.01.0001	0001	001	3.01.01.01.01.0002	0001	001	50,00
Histórico:	receita com venda de servico NF 000081107							
01/04/2023	51837	1.01.01.02.01.0001	0001	001	3.01.01.01.01.0002	0001	001	235,00
Histórico:	receita com venda de servico NF 000081108							
01/04/2023	51838	1.01.01.02.01.0001	0001	001	3.01.01.01.01.0002	0001	001	270,55
Histórico:	receita com venda de servico NF 000081109							
01/04/2023	51839	1.01.01.02.01.0001	0001	001	3.01.01.01.01.0002	0001	001	7,00
Histórico:	receita com venda de servico NF 000081110							
01/04/2023	51840	1.01.01.02.01.0001	0001	001	3.01.01.01.01.0002	0001	001	50,00
Histórico:	receita com venda de servico NF 000081111							
01/04/2023	51841	1.01.01.02.01.0001	0001	001	3.01.01.01.01.0002	0001	001	442,12
Histórico:	receita com venda de servico NF 000081112							
01/04/2023	51842	1.01.01.02.01.0001	0001	001	3.01.01.01.01.0002	0001	001	10,05
Histórico:	receita com venda de servico NF 000081113							
01/04/2023	51843	1.01.01.02.01.0001	0001	001	3.01.01.01.01.0002	0001	001	190,16
Histórico:	receita com venda de servico NF 000081114							
01/04/2023	51844	1.01.01.02.01.0001	0001	001	3.01.01.01.01.0002	0001	001	2.203,13
Histórico:	receita com venda de servico NF 000081115							
01/04/2023	51845	1.01.01.02.01.0001	0001	001	3.01.01.01.01.0002	0001	001	5,00
Histórico:	receita com venda de servico NF 000081116							
01/04/2023	51846	1.01.01.02.01.0001	0001	001	3.01.01.01.01.0002	0001	001	20,00
Histórico:	receita com venda de servico NF 000081117							
01/04/2023	51847	1.01.01.02.01.0001	0001	001	3.01.01.01.01.0002	0001	001	50,00
Histórico:	receita com venda de servico NF 000081118							
01/04/2023	51848	1.01.01.02.01.0001	0001	001	3.01.01.01.01.0002	0001	001	100,04
Histórico:	receita com venda de servico NF 000081119							
01/04/2023	51849	1.01.01.02.01.0001	0001	001	3.01.01.01.01.0002	0001	001	15,00
Histórico:	receita com venda de servico NF 000081120							
01/04/2023	51850	1.01.01.02.01.0001	0001	001	3.01.01.01.01.0002	0001	001	10,00
Histórico:	receita com venda de servico NF 000081121							
01/04/2023	51851	1.01.01.02.01.0001	0001	001	3.01.01.01.01.0002	0001	001	91,35
Histórico:	receita com venda de servico NF 000081122							
01/04/2023	51852	1.01.01.02.01.0001	0001	001	3.01.01.01.01.0002	0001	001	117,10

Documentação de Habilitação - A P MARTINS JUNIOR SERVICOS LTDA (0277540) SEI 0004055.110000943.0.2025 / pg. 1064

Livro Diário Nº 01

Licenciado para: BIANKA CAVALCANTI LIMA SILVA ADMIN
Empresa: A P MARTINS JUNIOR SERVICOS LTDA - CNPJ: 18.201.831/0001-97 Fortes Contábil 7.210.1
Período: 01/01/2023 a 31/12/2023
Endereço: R SANTAREM Nª 07,QUADRA: A; BAIRRO: PARQUE AMAZONAS, Cidade: São Luís, Estado: MA, CEP: 65.031-570, Telefone: (98) 98984139682

Data	Chave	Débito	Estab	Centro	Crédito	Estab	Centro		Valor
Histórico:	receita com venda de servico NF 000081123								
01/04/2023	51853	1.01.01.02.01.0001	0001	001	3.01.01.01.01.0002	0001	001		275,79
Histórico:	receita com venda de servico NF 000081124								
01/04/2023	51854	1.01.01.02.01.0001	0001	001	3.01.01.01.01.0002	0001	001		920,04
Histórico:	receita com venda de servico NF 000081125								
01/04/2023	51855	1.01.01.02.01.0001	0001	001	3.01.01.01.01.0002	0001	001		44,03
Histórico:	receita com venda de servico NF 000081126								
								Totais do dia 01:	**81.157,01**
02/04/2023	51856	1.01.01.02.01.0001	0001	001	3.01.01.01.01.0002	0001	001		20,00
Histórico:	receita com venda de servico NF 000081127								
02/04/2023	51857	1.01.01.02.01.0001	0001	001	3.01.01.01.01.0002	0001	001		40,00
Histórico:	receita com venda de servico NF 000081128								
02/04/2023	51858	1.01.01.02.01.0001	0001	001	3.01.01.01.01.0002	0001	001		10,00
Histórico:	receita com venda de servico NF 000081129								
02/04/2023	51859	1.01.01.02.01.0001	0001	001	3.01.01.01.01.0002	0001	001		10,00
Histórico:	receita com venda de servico NF 000081130								
02/04/2023	51860	1.01.01.02.01.0001	0001	001	3.01.01.01.01.0002	0001	001		5,00
Histórico:	receita com venda de servico NF 000081131								
02/04/2023	51861	1.01.01.02.01.0001	0001	001	3.01.01.01.01.0002	0001	001		65,00
Histórico:	receita com venda de servico NF 000081132								
02/04/2023	51862	1.01.01.02.01.0001	0001	001	3.01.01.01.01.0002	0001	001		50,00
Histórico:	receita com venda de servico NF 000081133								
02/04/2023	51863	1.01.01.02.01.0001	0001	001	3.01.01.01.01.0002	0001	001		20,00
Histórico:	receita com venda de servico NF 000081134								
02/04/2023	51864	1.01.01.02.01.0001	0001	001	3.01.01.01.01.0002	0001	001		20,00
Histórico:	receita com venda de servico NF 000081135								
02/04/2023	51865	1.01.01.02.01.0001	0001	001	3.01.01.01.01.0002	0001	001		50,00
Histórico:	receita com venda de servico NF 000081136								
02/04/2023	51866	1.01.01.02.01.0001	0001	001	3.01.01.01.01.0002	0001	001		782,59
Histórico:	receita com venda de servico NF 000081137								
02/04/2023	51867	1.01.01.02.01.0001	0001	001	3.01.01.01.01.0002	0001	001		843,54
Histórico:	receita com venda de servico NF 000081138								
02/04/2023	51868	1.01.01.02.01.0001	0001	001	3.01.01.01.01.0002	0001	001		148,83
Histórico:	receita com venda de servico NF 000081139								
02/04/2023	51869	1.01.01.02.01.0001	0001	001	3.01.01.01.01.0002	0001	001		52,00
Histórico:	receita com venda de servico NF 000081140								
02/04/2023	51870	1.01.01.02.01.0001	0001	001	3.01.01.01.01.0002	0001	001		20,00
Histórico:	receita com venda de servico NF 000081141								
02/04/2023	51871	1.01.01.02.01.0001	0001	001	3.01.01.01.01.0002	0001	001		30,00
Histórico:	receita com venda de servico NF 000081142								
02/04/2023	51872	1.01.01.02.01.0001	0001	001	3.01.01.01.01.0002	0001	001		24,03
Histórico:	receita com venda de servico NF 000081143								
02/04/2023	51873	1.01.01.02.01.0001	0001	001	3.01.01.01.01.0002	0001	001		236,03
Histórico:	receita com venda de servico NF 000081144								
02/04/2023	51874	1.01.01.02.01.0001	0001	001	3.01.01.01.01.0002	0001	001		61,00
Histórico:	receita com venda de servico NF 000081145								
02/04/2023	51875	1.01.01.02.01.0001	0001	001	3.01.01.01.01.0002	0001	001		173,20
Histórico:	receita com venda de servico NF 000081146								
02/04/2023	51876	1.01.01.02.01.0001	0001	001	3.01.01.01.01.0002	0001	001		50,00
Histórico:	receita com venda de servico NF 000081147								
02/04/2023	51877	1.01.01.02.01.0001	0001	001	3.01.01.01.01.0002	0001	001		297,05
Histórico:	receita com venda de servico NF 000081148								
02/04/2023	51878	1.01.01.02.01.0001	0001	001	3.01.01.01.01.0002	0001	001		100,00
Histórico:	receita com venda de servico NF 000081149								
02/04/2023	51879	1.01.01.02.01.0001	0001	001	3.01.01.01.01.0002	0001	001		15,87
Histórico:	receita com venda de servico NF 000081153								
02/04/2023	51880	1.01.01.02.01.0001	0001	001	3.01.01.01.01.0002	0001	001		600,00
Histórico:	receita com venda de servico NF 000081154								
02/04/2023	51881	1.01.01.02.01.0001	0001	001	3.01.01.01.01.0002	0001	001		600,11
Histórico:	receita com venda de servico NF 000081155								
02/04/2023	51882	1.01.01.02.01.0001	0001	001	3.01.01.01.01.0002	0001	001		150,00

Documentação de Habilitação - A P MARTINS JUNIOR SERVICOS LTDA (0277540) SEI 0004055.110000943.0.2025 / pg. 1065

Livro Diário Nº 01

Licenciado para: BIANKA CAVALCANTI LIMA SILVA ADMIN
Empresa: A P MARTINS JUNIOR SERVICOS LTDA - CNPJ: 18.201.831/0001-97 Fortes Contábil 7.210.1
Período: 01/01/2023 a 31/12/2023
Endereço: R SANTAREM Nª 07,QUADRA: A; BAIRRO: PARQUE AMAZONAS, Cidade: São Luís, Estado: MA, CEP: 65.031-570, Telefone: (98) 98984139682

Data	Chave	Débito	Estab	Centro	Crédito	Estab	Centro		Valor
Histórico:	receita com venda de servico NF 000081156								
02/04/2023	51883	1.01.01.02.01.0001	0001	001	3.01.01.01.01.0002	0001	001		107,04
Histórico:	receita com venda de servico NF 000081157								
02/04/2023	51884	1.01.01.02.01.0001	0001	001	3.01.01.01.01.0002	0001	001		10,00
Histórico:	receita com venda de servico NF 000081158								
02/04/2023	51885	1.01.01.02.01.0001	0001	001	3.01.01.01.01.0002	0001	001		141,00
Histórico:	receita com venda de servico NF 000081159								
02/04/2023	51886	1.01.01.02.01.0001	0001	001	3.01.01.01.01.0002	0001	001		20,00
Histórico:	receita com venda de servico NF 000081160								
02/04/2023	51887	1.01.01.02.01.0001	0001	001	3.01.01.01.01.0002	0001	001		133,00
Histórico:	receita com venda de servico NF 000081161								
								Totais do dia 02:	**4.885,29**
03/04/2023	51888	1.01.01.02.01.0001	0001	001	3.01.01.01.01.0002	0001	001		80,00
Histórico:	receita com venda de servico NF 000081162								
03/04/2023	51889	1.01.01.02.01.0001	0001	001	3.01.01.01.01.0002	0001	001		30,00
Histórico:	receita com venda de servico NF 000081163								
03/04/2023	51890	1.01.01.02.01.0001	0001	001	3.01.01.01.01.0002	0001	001		50,27
Histórico:	receita com venda de servico NF 000081164								
03/04/2023	51891	1.01.01.02.01.0001	0001	001	3.01.01.01.01.0002	0001	001		260,03
Histórico:	receita com venda de servico NF 000081165								
03/04/2023	51892	1.01.01.02.01.0001	0001	001	3.01.01.01.01.0002	0001	001		197,92
Histórico:	receita com venda de servico NF 000081166								
03/04/2023	51893	1.01.01.02.01.0001	0001	001	3.01.01.01.01.0002	0001	001		50,00
Histórico:	receita com venda de servico NF 000081167								
03/04/2023	51894	1.01.01.02.01.0001	0001	001	3.01.01.01.01.0002	0001	001		489,32
Histórico:	receita com venda de servico NF 000081168								
03/04/2023	51895	1.01.01.02.01.0001	0001	001	3.01.01.01.01.0002	0001	001		30,00
Histórico:	receita com venda de servico NF 000081169								
03/04/2023	51896	1.01.01.02.01.0001	0001	001	3.01.01.01.01.0002	0001	001		5,00
Histórico:	receita com venda de servico NF 000081170								
03/04/2023	51897	1.01.01.02.01.0001	0001	001	3.01.01.01.01.0002	0001	001		60,00
Histórico:	receita com venda de servico NF 000081171								
03/04/2023	51898	1.01.01.02.01.0001	0001	001	3.01.01.01.01.0002	0001	001		10,00
Histórico:	receita com venda de servico NF 000081172								
03/04/2023	51899	1.01.01.02.01.0001	0001	001	3.01.01.01.01.0002	0001	001		50,00
Histórico:	receita com venda de servico NF 000081173								
03/04/2023	51900	1.01.01.02.01.0001	0001	001	3.01.01.01.01.0002	0001	001		30,00
Histórico:	receita com venda de servico NF 000081174								
03/04/2023	51901	1.01.01.02.01.0001	0001	001	3.01.01.01.01.0002	0001	001		129,90
Histórico:	receita com venda de servico NF 000081175								
03/04/2023	51902	1.01.01.02.01.0001	0001	001	3.01.01.01.01.0002	0001	001		200,00
Histórico:	receita com venda de servico NF 000081177								
03/04/2023	51903	1.01.01.02.01.0001	0001	001	3.01.01.01.01.0002	0001	001		50,00
Histórico:	receita com venda de servico NF 000081178								
03/04/2023	51904	1.01.01.02.01.0001	0001	001	3.01.01.01.01.0002	0001	001		60,00
Histórico:	receita com venda de servico NF 000081179								
03/04/2023	51905	1.01.01.02.01.0001	0001	001	3.01.01.01.01.0002	0001	001		30,00
Histórico:	receita com venda de servico NF 000081180								
03/04/2023	51906	1.01.01.02.01.0001	0001	001	3.01.01.01.01.0002	0001	001		50,00
Histórico:	receita com venda de servico NF 000081181								
03/04/2023	51907	1.01.01.02.01.0001	0001	001	3.01.01.01.01.0002	0001	001		25,05
Histórico:	receita com venda de servico NF 000081182								
03/04/2023	51908	1.01.01.02.01.0001	0001	001	3.01.01.01.01.0002	0001	001		10,05
Histórico:	receita com venda de servico NF 000081183								
03/04/2023	51909	1.01.01.02.01.0001	0001	001	3.01.01.01.01.0002	0001	001		29,59
Histórico:	receita com venda de servico NF 000081184								
03/04/2023	51910	1.01.01.02.01.0001	0001	001	3.01.01.01.01.0002	0001	001		86,60
Histórico:	receita com venda de servico NF 000081185								
03/04/2023	51911	1.01.01.02.01.0001	0001	001	3.01.01.01.01.0002	0001	001		1.420,65
Histórico:	receita com venda de servico NF 000081186								
03/04/2023	51912	1.01.01.02.01.0001	0001	001	3.01.01.01.01.0002	0001	001		50,00

Documentação de Habilitação - A P MARTINS JUNIOR SERVICOS LTDA (0277540) SEI 0004055.110000943.0.2025 / pg. 1066

Livro Diário Nº 01

Licenciado para: BIANKA CAVALCANTI LIMA SILVA ADMIN
Empresa: A P MARTINS JUNIOR SERVICOS LTDA - CNPJ: 18.201.831/0001-97 Fortes Contábil 7.210.1
Período: 01/01/2023 a 31/12/2023
Endereço: R SANTAREM Nª 07,QUADRA: A; BAIRRO: PARQUE AMAZONAS, Cidade: São Luís, Estado: MA, CEP: 65.031-570, Telefone: (98) 98984139682

Data	Chave	Débito	Estab	Centro	Crédito	Estab	Centro	Valor
Histórico:	receita com venda de servico NF 000081187							
03/04/2023	51913	1.01.01.02.01.0001	0001	001	3.01.01.01.01.0002	0001	001	15,00
Histórico:	receita com venda de servico NF 000081188							
03/04/2023	51914	1.01.01.02.01.0001	0001	001	3.01.01.01.01.0002	0001	001	120,02
Histórico:	receita com venda de servico NF 000081189							
03/04/2023	51915	1.01.01.02.01.0001	0001	001	3.01.01.01.01.0002	0001	001	70,00
Histórico:	receita com venda de servico NF 000081190							
03/04/2023	51916	1.01.01.02.01.0001	0001	001	3.01.01.01.01.0002	0001	001	200,00
Histórico:	receita com venda de servico NF 000081191							
03/04/2023	51917	1.01.01.02.01.0001	0001	001	3.01.01.01.01.0002	0001	001	295,04
Histórico:	receita com venda de servico NF 000081192							
03/04/2023	51918	1.01.01.02.01.0001	0001	001	3.01.01.01.01.0002	0001	001	10,00
Histórico:	receita com venda de servico NF 000081193							
03/04/2023	51919	1.01.01.02.01.0001	0001	001	3.01.01.01.01.0002	0001	001	1.751,07
Histórico:	receita com venda de servico NF 000081194							
03/04/2023	51920	1.01.01.02.01.0001	0001	001	3.01.01.01.01.0002	0001	001	5,00
Histórico:	receita com venda de servico NF 000081195							
03/04/2023	51921	1.01.01.02.01.0001	0001	001	3.01.01.01.01.0002	0001	001	20,05
Histórico:	receita com venda de servico NF 000081196							
03/04/2023	51922	1.01.01.02.01.0001	0001	001	3.01.01.01.01.0002	0001	001	50,00
Histórico:	receita com venda de servico NF 000081197							
03/04/2023	51923	1.01.01.02.01.0001	0001	001	3.01.01.01.01.0002	0001	001	236,14
Histórico:	receita com venda de servico NF 000081198							
03/04/2023	51924	1.01.01.02.01.0001	0001	001	3.01.01.01.01.0002	0001	001	5,00
Histórico:	receita com venda de servico NF 000081199							
03/04/2023	51925	1.01.01.02.01.0001	0001	001	3.01.01.01.01.0002	0001	001	50,00
Histórico:	receita com venda de servico NF 000081200							
03/04/2023	51926	1.01.01.02.01.0001	0001	001	3.01.01.01.01.0002	0001	001	50,00
Histórico:	receita com venda de servico NF 000081201							
03/04/2023	51927	1.01.01.02.01.0001	0001	001	3.01.01.01.01.0002	0001	001	410,79
Histórico:	receita com venda de servico NF 000081202							
03/04/2023	51928	1.01.01.02.01.0001	0001	001	3.01.01.01.01.0002	0001	001	50,00
Histórico:	receita com venda de servico NF 000081203							
03/04/2023	51929	1.01.01.02.01.0001	0001	001	3.01.01.01.01.0002	0001	001	30,00
Histórico:	receita com venda de servico NF 000081204							
03/04/2023	51930	1.01.01.02.01.0001	0001	001	3.01.01.01.01.0002	0001	001	100,00
Histórico:	receita com venda de servico NF 000081205							
03/04/2023	51931	1.01.01.02.01.0001	0001	001	3.01.01.01.01.0002	0001	001	193,00
Histórico:	receita com venda de servico NF 000081206							
03/04/2023	51932	1.01.01.02.01.0001	0001	001	3.01.01.01.01.0002	0001	001	1.014,14
Histórico:	receita com venda de servico NF 000081207							
03/04/2023	51933	1.01.01.02.01.0001	0001	001	3.01.01.01.01.0002	0001	001	10,00
Histórico:	receita com venda de servico NF 000081208							
03/04/2023	51934	1.01.01.02.01.0001	0001	001	3.01.01.01.01.0002	0001	001	224,09
Histórico:	receita com venda de servico NF 000081209							
03/04/2023	51935	1.01.01.02.01.0001	0001	001	3.01.01.01.01.0002	0001	001	10,00
Histórico:	receita com venda de servico NF 000081210							
03/04/2023	51936	1.01.01.02.01.0001	0001	001	3.01.01.01.01.0002	0001	001	100,04
Histórico:	receita com venda de servico NF 000081211							
03/04/2023	51937	1.01.01.02.01.0001	0001	001	3.01.01.01.01.0002	0001	001	134,85
Histórico:	receita com venda de servico NF 000081212							
03/04/2023	51938	1.01.01.02.01.0001	0001	001	3.01.01.01.01.0002	0001	001	100,00
Histórico:	receita com venda de servico NF 000081213							
03/04/2023	51939	1.01.01.02.01.0001	0001	001	3.01.01.01.01.0002	0001	001	100,00
Histórico:	receita com venda de servico NF 000081214							
03/04/2023	51940	1.01.01.02.01.0001	0001	001	3.01.01.01.01.0002	0001	001	20,00
Histórico:	receita com venda de servico NF 000081215							
03/04/2023	51941	1.01.01.02.01.0001	0001	001	3.01.01.01.01.0002	0001	001	473,13
Histórico:	receita com venda de servico NF 000081216							
03/04/2023	51942	1.01.01.02.01.0001	0001	001	3.01.01.01.01.0002	0001	001	30,00
Histórico:	receita com venda de servico NF 000081217							

Documentação de Habilitação - A P MARTINS JUNIOR SERVICOS LTDA (0277540) SEI 0004055.110000943.0.2025 / pg. 1067

Livro Diário Nº 01

Licenciado para: BIANKA CAVALCANTI LIMA SILVA ADMIN
Empresa: A P MARTINS JUNIOR SERVICOS LTDA - CNPJ: 18.201.831/0001-97 Fortes Contábil 7.210.1
Período: 01/01/2023 a 31/12/2023
Endereço: R SANTAREM Nª 07,QUADRA: A; BAIRRO: PARQUE AMAZONAS, Cidade: São Luís, Estado: MA, CEP: 65.031-570, Telefone: (98) 98984139682

Data	Chave	Débito	Estab	Centro	Crédito	Estab	Centro		Valor
03/04/2023	51943	1.01.01.02.01.0001	0001	001	3.01.01.01.01.0002	0001	001		11,00
Histórico:	receita com venda de servico NF 000081218								
								Totais do dia 03:	**9.372,74**
04/04/2023	51944	1.01.01.02.01.0001	0001	001	3.01.01.01.01.0002	0001	001		70,05
Histórico:	receita com venda de servico NF 000081222								
04/04/2023	51945	1.01.01.02.01.0001	0001	001	3.01.01.01.01.0002	0001	001		40,00
Histórico:	receita com venda de servico NF 000081223								
04/04/2023	51946	1.01.01.02.01.0001	0001	001	3.01.01.01.01.0002	0001	001		60,00
Histórico:	receita com venda de servico NF 000081224								
04/04/2023	51947	1.01.01.02.01.0001	0001	001	3.01.01.01.01.0002	0001	001		360,01
Histórico:	receita com venda de servico NF 000081225								
04/04/2023	51948	1.01.01.02.01.0001	0001	001	3.01.01.01.01.0002	0001	001		337,29
Histórico:	receita com venda de servico NF 000081226								
04/04/2023	51949	1.01.01.02.01.0001	0001	001	3.01.01.01.01.0002	0001	001		100,00
Histórico:	receita com venda de servico NF 000081228								
04/04/2023	51950	1.01.01.02.01.0001	0001	001	3.01.01.01.01.0002	0001	001		100,00
Histórico:	receita com venda de servico NF 000081229								
04/04/2023	51951	1.01.01.02.01.0001	0001	001	3.01.01.01.01.0002	0001	001		10,00
Histórico:	receita com venda de servico NF 000081230								
04/04/2023	51952	1.01.01.02.01.0001	0001	001	3.01.01.01.01.0002	0001	001		50,00
Histórico:	receita com venda de servico NF 000081231								
04/04/2023	51953	1.01.01.02.01.0001	0001	001	3.01.01.01.01.0002	0001	001		50,00
Histórico:	receita com venda de servico NF 000081232								
04/04/2023	51954	1.01.01.02.01.0001	0001	001	3.01.01.01.01.0002	0001	001		60,00
Histórico:	receita com venda de servico NF 000081233								
04/04/2023	51955	1.01.01.02.01.0001	0001	001	3.01.01.01.01.0002	0001	001		60,00
Histórico:	receita com venda de servico NF 000081234								
04/04/2023	51956	1.01.01.02.01.0001	0001	001	3.01.01.01.01.0002	0001	001		150,00
Histórico:	receita com venda de servico NF 000081235								
04/04/2023	51957	1.01.01.02.01.0001	0001	001	3.01.01.01.01.0002	0001	001		50,00
Histórico:	receita com venda de servico NF 000081236								
04/04/2023	51958	1.01.01.02.01.0001	0001	001	3.01.01.01.01.0002	0001	001		10,00
Histórico:	receita com venda de servico NF 000081237								
04/04/2023	51959	1.01.01.02.01.0001	0001	001	3.01.01.01.01.0002	0001	001		200,00
Histórico:	receita com venda de servico NF 000081238								
04/04/2023	51960	1.01.01.02.01.0001	0001	001	3.01.01.01.01.0002	0001	001		15,00
Histórico:	receita com venda de servico NF 000081240								
04/04/2023	51961	1.01.01.02.01.0001	0001	001	3.01.01.01.01.0002	0001	001		23,00
Histórico:	receita com venda de servico NF 000081241								
04/04/2023	51962	1.01.01.02.01.0001	0001	001	3.01.01.01.01.0002	0001	001		50,00
Histórico:	receita com venda de servico NF 000081242								
04/04/2023	51963	1.01.01.02.01.0001	0001	001	3.01.01.01.01.0002	0001	001		80,00
Histórico:	receita com venda de servico NF 000081243								
04/04/2023	51964	1.01.01.02.01.0001	0001	001	3.01.01.01.01.0002	0001	001		47,77
Histórico:	receita com venda de servico NF 000081244								
04/04/2023	51965	1.01.01.02.01.0001	0001	001	3.01.01.01.01.0002	0001	001		23,00
Histórico:	receita com venda de servico NF 000081245								
04/04/2023	51966	1.01.01.02.01.0001	0001	001	3.01.01.01.01.0002	0001	001		10,00
Histórico:	receita com venda de servico NF 000081246								
04/04/2023	51967	1.01.01.02.01.0001	0001	001	3.01.01.01.01.0002	0001	001		221,02
Histórico:	receita com venda de servico NF 000081247								
04/04/2023	51968	1.01.01.02.01.0001	0001	001	3.01.01.01.01.0002	0001	001		30,00
Histórico:	receita com venda de servico NF 000081248								
04/04/2023	51969	1.01.01.02.01.0001	0001	001	3.01.01.01.01.0002	0001	001		100,00
Histórico:	receita com venda de servico NF 000081249								
04/04/2023	51970	1.01.01.02.01.0001	0001	001	3.01.01.01.01.0002	0001	001		60,00
Histórico:	receita com venda de servico NF 000081250								
04/04/2023	51971	1.01.01.02.01.0001	0001	001	3.01.01.01.01.0002	0001	001		451,18
Histórico:	receita com venda de servico NF 000081251								
04/04/2023	51972	1.01.01.02.01.0001	0001	001	3.01.01.01.01.0002	0001	001		1.026,91
Histórico:	receita com venda de servico NF 000081252								

Documentação de Habilitação - A P MARTINS JUNIOR SERVICOS LTDA (0277540) SEI 0004055.110000943.0.2025 / pg. 1068

Livro Diário Nº 01

Licenciado para: BIANKA CAVALCANTI LIMA SILVA ADMIN
Empresa: A P MARTINS JUNIOR SERVICOS LTDA - CNPJ: 18.201.831/0001-97 Fortes Contábil 7.210.1
Período: 01/01/2023 a 31/12/2023
Endereço: R SANTAREM Nª 07,QUADRA: A; BAIRRO: PARQUE AMAZONAS, Cidade: São Luís, Estado: MA, CEP: 65.031-570, Telefone: (98) 98984139682

Data	Chave	Débito	Estab	Centro	Crédito	Estab	Centro		Valor
04/04/2023	51973	1.01.01.02.01.0001	0001	001	3.01.01.01.01.0002	0001	001		30,00
Histórico:	receita com venda de servico NF 000081253								
04/04/2023	51974	1.01.01.02.01.0001	0001	001	3.01.01.01.01.0002	0001	001		100,00
Histórico:	receita com venda de servico NF 000081254								
04/04/2023	51975	1.01.01.02.01.0001	0001	001	3.01.01.01.01.0002	0001	001		25,00
Histórico:	receita com venda de servico NF 000081255								
04/04/2023	51976	1.01.01.02.01.0001	0001	001	3.01.01.01.01.0002	0001	001		20,00
Histórico:	receita com venda de servico NF 000081256								
04/04/2023	51977	1.01.01.02.01.0001	0001	001	3.01.01.01.01.0002	0001	001		34,02
Histórico:	receita com venda de servico NF 000081257								
04/04/2023	51978	1.01.01.02.01.0001	0001	001	3.01.01.01.01.0002	0001	001		2.447,55
Histórico:	receita com venda de servico NF 000081258								
04/04/2023	51981	1.01.01.02.01.0001	0001	001	3.01.01.01.01.0002	0001	001		130,00
Histórico:	receita com venda de servico NF 000081227								
04/04/2023	51982	1.01.01.02.01.0001	0001	001	3.01.01.01.01.0002	0001	001		30,05
Histórico:	receita com venda de servico NF 000081219								
04/04/2023	51983	1.01.01.02.01.0001	0001	001	3.01.01.01.01.0002	0001	001		100,00
Histórico:	receita com venda de servico NF 000081220								
04/04/2023	51984	1.01.01.02.01.0001	0001	001	3.01.01.01.01.0002	0001	001		42,55
Histórico:	receita com venda de servico NF 000081221								
								Totais do dia 04:	**6.804,40**
05/04/2023	45614	1.01.15.01.01.0001	0001	001	1.01.01.02.01.0001	0001	001		35.274,70
Histórico:	Vr aquisicão de combustível para revenda NF000013006								
05/04/2023	45615	3.01.01.07.01.0063	0001	001	1.01.01.02.01.0001	0001	001		35.274,70
Histórico:	Pg despa ref material de uso e consumo NF000013006								
05/04/2023	51979	1.01.01.02.01.0001	0001	001	3.01.01.01.01.0002	0001	001		412,00
Histórico:	receita com venda de servico NF 000081259								
05/04/2023	51980	1.01.01.02.01.0001	0001	001	3.01.01.01.01.0002	0001	001		300,00
Histórico:	receita com venda de servico NF 000081260								
05/04/2023	51985	1.01.01.02.01.0001	0001	001	3.01.01.01.01.0002	0001	001		220,02
Histórico:	receita com venda de servico NF 000081261								
05/04/2023	51986	1.01.01.02.01.0001	0001	001	3.01.01.01.01.0002	0001	001		303,10
Histórico:	receita com venda de servico NF 000081262								
05/04/2023	51987	1.01.01.02.01.0001	0001	001	3.01.01.01.01.0002	0001	001		303,10
Histórico:	receita com venda de servico NF 000081263								
05/04/2023	51988	1.01.01.02.01.0001	0001	001	3.01.01.01.01.0002	0001	001		303,10
Histórico:	receita com venda de servico NF 000081264								
05/04/2023	51989	1.01.01.02.01.0001	0001	001	3.01.01.01.01.0002	0001	001		250,00
Histórico:	receita com venda de servico NF 000081266								
05/04/2023	51990	1.01.01.02.01.0001	0001	001	3.01.01.01.01.0002	0001	001		450,00
Histórico:	receita com venda de servico NF 000081267								
05/04/2023	51991	1.01.01.02.01.0001	0001	001	3.01.01.01.01.0002	0001	001		411,35
Histórico:	receita com venda de servico NF 000081268								
05/04/2023	51992	1.01.01.02.01.0001	0001	001	3.01.01.01.01.0002	0001	001		190,52
Histórico:	receita com venda de servico NF 000081269								
05/04/2023	51993	1.01.01.02.01.0001	0001	001	3.01.01.01.01.0002	0001	001		150,00
Histórico:	receita com venda de servico NF 000081270								
05/04/2023	51994	1.01.01.02.01.0001	0001	001	3.01.01.01.01.0002	0001	001		200,00
Histórico:	receita com venda de servico NF 000081271								
05/04/2023	51995	1.01.01.02.01.0001	0001	001	3.01.01.01.01.0002	0001	001		125,02
Histórico:	receita com venda de servico NF 000081272								
05/04/2023	51996	1.01.01.02.01.0001	0001	001	3.01.01.01.01.0002	0001	001		282,01
Histórico:	receita com venda de servico NF 000081273								
05/04/2023	51997	1.01.01.02.01.0001	0001	001	3.01.01.01.01.0002	0001	001		571,56
Histórico:	receita com venda de servico NF 000081274								
05/04/2023	51998	1.01.01.02.01.0001	0001	001	3.01.01.01.01.0002	0001	001		238,03
Histórico:	receita com venda de servico NF 000081275								
05/04/2023	51999	1.01.01.02.01.0001	0001	001	3.01.01.01.01.0002	0001	001		216,50
Histórico:	receita com venda de servico NF 000081276								
05/04/2023	52000	1.01.01.02.01.0001	0001	001	3.01.01.01.01.0002	0001	001		216,50
Histórico:	receita com venda de servico NF 000081277								

Documentação de Habilitação - A P MARTINS JUNIOR SERVICOS LTDA (0277540) SEI 0004055.110000943.0.2025 / pg. 1069

Livro Diário Nº 01

Licenciado para: BIANKA CAVALCANTI LIMA SILVA ADMIN
Empresa: A P MARTINS JUNIOR SERVICOS LTDA - CNPJ: 18.201.831/0001-97 Fortes Contábil 7.210.1
Período: 01/01/2023 a 31/12/2023
Endereço: R SANTAREM Nª 07,QUADRA: A; BAIRRO: PARQUE AMAZONAS, Cidade: São Luís, Estado: MA, CEP: 65.031-570, Telefone: (98) 98984139682

Data	Chave	Débito	Estab	Centro	Crédito	Estab	Centro	Valor
05/04/2023	52001	1.01.01.02.01.0001	0001	001	3.01.01.01.01.0002	0001	001	303,12
Histórico:	receita com venda de servico NF 000081278							
05/04/2023	52002	1.01.01.02.01.0001	0001	001	3.01.01.01.01.0002	0001	001	173,20
Histórico:	receita com venda de servico NF 000081279							
05/04/2023	52003	1.01.01.02.01.0001	0001	001	3.01.01.01.01.0002	0001	001	259,80
Histórico:	receita com venda de servico NF 000081280							
05/04/2023	52004	1.01.01.02.01.0001	0001	001	3.01.01.01.01.0002	0001	001	50,00
Histórico:	receita com venda de servico NF 000081281							
05/04/2023	52005	1.01.01.02.01.0001	0001	001	3.01.01.01.01.0002	0001	001	216,50
Histórico:	receita com venda de servico NF 000081282							
05/04/2023	52006	1.01.01.02.01.0001	0001	001	3.01.01.01.01.0002	0001	001	326,25
Histórico:	receita com venda de servico NF 000081283							
05/04/2023	52007	1.01.01.02.01.0001	0001	001	3.01.01.01.01.0002	0001	001	481,02
Histórico:	receita com venda de servico NF 000081284							
05/04/2023	52008	1.01.01.02.01.0001	0001	001	3.01.01.01.01.0002	0001	001	212,02
Histórico:	receita com venda de servico NF 000081285							
05/04/2023	52009	1.01.01.02.01.0001	0001	001	3.01.01.01.01.0002	0001	001	275,01
Histórico:	receita com venda de servico NF 000081286							
05/04/2023	52010	1.01.01.02.01.0001	0001	001	3.01.01.01.01.0002	0001	001	230,05
Histórico:	receita com venda de servico NF 000081287							
05/04/2023	52011	1.01.01.02.01.0001	0001	001	3.01.01.01.01.0002	0001	001	262,00
Histórico:	receita com venda de servico NF 000081288							
							Totais do dia 05:	**78.481,18**
06/04/2023	45616	1.01.15.01.01.0001	0001	001	1.01.01.02.01.0001	0001	001	24.024,50
Histórico:	Vr aquisicão de combustível para revenda NF000013091							
06/04/2023	45617	3.01.01.07.01.0063	0001	001	1.01.01.02.01.0001	0001	001	24.024,50
Histórico:	Pg despa ref material de uso e consumo NF000013091							
06/04/2023	52012	1.01.01.02.01.0001	0001	001	3.01.01.01.01.0002	0001	001	50,00
Histórico:	receita com venda de servico NF 000081289							
06/04/2023	52013	1.01.01.02.01.0001	0001	001	3.01.01.01.01.0002	0001	001	25,00
Histórico:	receita com venda de servico NF 000081290							
06/04/2023	52014	1.01.01.02.01.0001	0001	001	3.01.01.01.01.0002	0001	001	287,10
Histórico:	receita com venda de servico NF 000081291							
06/04/2023	52015	1.01.01.02.01.0001	0001	001	3.01.01.01.01.0002	0001	001	40,00
Histórico:	receita com venda de servico NF 000081292							
06/04/2023	52016	1.01.01.02.01.0001	0001	001	3.01.01.01.01.0002	0001	001	60,04
Histórico:	receita com venda de servico NF 000081293							
06/04/2023	52017	1.01.01.02.01.0001	0001	001	3.01.01.01.01.0002	0001	001	21,30
Histórico:	receita com venda de servico NF 000081294							
06/04/2023	52018	1.01.01.02.01.0001	0001	001	3.01.01.01.01.0002	0001	001	12,04
Histórico:	receita com venda de servico NF 000081295							
06/04/2023	52019	1.01.01.02.01.0001	0001	001	3.01.01.01.01.0002	0001	001	15,00
Histórico:	receita com venda de servico NF 000081296							
06/04/2023	52020	1.01.01.02.01.0001	0001	001	3.01.01.01.01.0002	0001	001	163,30
Histórico:	receita com venda de servico NF 000081297							
06/04/2023	52023	1.01.01.02.01.0001	0001	001	3.01.01.01.01.0002	0001	001	289,68
Histórico:	receita com venda de servico NF 000081298							
06/04/2023	52023	1.01.01.02.01.0001	0001	001	3.01.01.01.01.0002	0001	001	113,60
Histórico:	receita com venda de servico NF 000081299							
06/04/2023	52023	1.01.01.02.01.0001	0001	001	3.01.01.01.01.0002	0001	001	146,18
Histórico:	receita com venda de servico NF 000081300							
06/04/2023	52024	1.01.01.02.01.0001	0001	001	3.01.01.01.01.0002	0001	001	100,00
Histórico:	receita com venda de servico NF 000081301							
06/04/2023	52025	1.01.01.02.01.0001	0001	001	3.01.01.01.01.0002	0001	001	50,00
Histórico:	receita com venda de servico NF 000081302							
06/04/2023	52026	1.01.01.02.01.0001	0001	001	3.01.01.01.01.0002	0001	001	50,00
Histórico:	receita com venda de servico NF 000081303							
06/04/2023	52027	1.01.01.02.01.0001	0001	001	3.01.01.01.01.0002	0001	001	150,00
Histórico:	receita com venda de servico NF 000081304							
06/04/2023	52028	1.01.01.02.01.0001	0001	001	3.01.01.01.01.0002	0001	001	30,00
Histórico:	receita com venda de servico NF 000081305							

Documentação de Habilitação - A P MARTINS JUNIOR SERVICOS LTDA (0277540) SEI 0004055.110000943.0.2025 / pg. 1070

Livro Diário Nº 01

Licenciado para: BIANKA CAVALCANTI LIMA SILVA ADMIN
Empresa: A P MARTINS JUNIOR SERVICOS LTDA - CNPJ: 18.201.831/0001-97 Fortes Contábil 7.210.1
Período: 01/01/2023 a 31/12/2023
Endereço: R SANTAREM Nª 07,QUADRA: A; BAIRRO: PARQUE AMAZONAS, Cidade: São Luís, Estado: MA, CEP: 65.031-570, Telefone: (98) 98984139682

Data	Chave	Débito	Estab	Centro	Crédito	Estab	Centro	Valor
06/04/2023	52029	1.01.01.02.01.0001	0001	001	3.01.01.01.01.0002	0001	001	50,00
Histórico:	receita com venda de servico NF 000081306							
06/04/2023	52030	1.01.01.02.01.0001	0001	001	3.01.01.01.01.0002	0001	001	20,00
Histórico:	receita com venda de servico NF 000081307							
06/04/2023	52031	1.01.01.02.01.0001	0001	001	3.01.01.01.01.0002	0001	001	23,00
Histórico:	receita com venda de servico NF 000081308							
06/04/2023	52032	1.01.01.02.01.0001	0001	001	3.01.01.01.01.0002	0001	001	300,00
Histórico:	receita com venda de servico NF 000081309							
06/04/2023	52033	1.01.01.02.01.0001	0001	001	3.01.01.01.01.0002	0001	001	240,06
Histórico:	receita com venda de servico NF 000081310							
06/04/2023	52034	1.01.01.02.01.0001	0001	001	3.01.01.01.01.0002	0001	001	98,04
Histórico:	receita com venda de servico NF 000081311							
06/04/2023	52035	1.01.01.02.01.0001	0001	001	3.01.01.01.01.0002	0001	001	10,00
Histórico:	receita com venda de servico NF 000081312							
06/04/2023	52036	1.01.01.02.01.0001	0001	001	3.01.01.01.01.0002	0001	001	971,20
Histórico:	receita com venda de servico NF 000081313							
06/04/2023	52037	1.01.01.02.01.0001	0001	001	3.01.01.01.01.0002	0001	001	20,00
Histórico:	receita com venda de servico NF 000081314							
06/04/2023	52038	1.01.01.02.01.0001	0001	001	3.01.01.01.01.0002	0001	001	20,05
Histórico:	receita com venda de servico NF 000081315							
06/04/2023	52039	1.01.01.02.01.0001	0001	001	3.01.01.01.01.0002	0001	001	10,00
Histórico:	receita com venda de servico NF 000081316							
06/04/2023	52040	1.01.01.02.01.0001	0001	001	3.01.01.01.01.0002	0001	001	40,00
Histórico:	receita com venda de servico NF 000081317							
06/04/2023	52041	1.01.01.02.01.0001	0001	001	3.01.01.01.01.0002	0001	001	25,05
Histórico:	receita com venda de servico NF 000081318							
06/04/2023	52042	1.01.01.02.01.0001	0001	001	3.01.01.01.01.0002	0001	001	100,00
Histórico:	receita com venda de servico NF 000081319							
06/04/2023	52043	1.01.01.02.01.0001	0001	001	3.01.01.01.01.0002	0001	001	113,60
Histórico:	receita com venda de servico NF 000081320							
06/04/2023	52044	1.01.01.02.01.0001	0001	001	3.01.01.01.01.0002	0001	001	100,00
Histórico:	receita com venda de servico NF 000081321							
06/04/2023	52045	1.01.01.02.01.0001	0001	001	3.01.01.01.01.0002	0001	001	682,06
Histórico:	receita com venda de servico NF 000081322							
06/04/2023	52046	1.01.01.02.01.0001	0001	001	3.01.01.01.01.0002	0001	001	160,00
Histórico:	receita com venda de servico NF 000081323							
06/04/2023	52047	1.01.01.02.01.0001	0001	001	3.01.01.01.01.0002	0001	001	113,60
Histórico:	receita com venda de servico NF 000081325							
06/04/2023	52048	1.01.01.02.01.0001	0001	001	3.01.01.01.01.0002	0001	001	56,80
Histórico:	receita com venda de servico NF 000081326							
06/04/2023	52049	1.01.01.02.01.0001	0001	001	3.01.01.01.01.0002	0001	001	30,05
Histórico:	receita com venda de servico NF 000081327							
06/04/2023	52050	1.01.01.02.01.0001	0001	001	3.01.01.01.01.0002	0001	001	121,80
Histórico:	receita com venda de servico NF 000081328							
06/04/2023	52051	1.01.01.02.01.0001	0001	001	3.01.01.01.01.0002	0001	001	10,00
Histórico:	receita com venda de servico NF 000081329							
06/04/2023	52052	1.01.01.02.01.0001	0001	001	3.01.01.01.01.0002	0001	001	100,00
Histórico:	receita com venda de servico NF 000081330							
06/04/2023	52053	1.01.01.02.01.0001	0001	001	3.01.01.01.01.0002	0001	001	20,00
Histórico:	receita com venda de servico NF 000081331							
06/04/2023	52054	1.01.01.02.01.0001	0001	001	3.01.01.01.01.0002	0001	001	30,00
Histórico:	receita com venda de servico NF 000081332							
06/04/2023	52055	1.01.01.02.01.0001	0001	001	3.01.01.01.01.0002	0001	001	50,00
Histórico:	receita com venda de servico NF 000081333							
06/04/2023	52056	1.01.01.02.01.0001	0001	001	3.01.01.01.01.0002	0001	001	250,04
Histórico:	receita com venda de servico NF 000081334							
06/04/2023	52057	1.01.01.02.01.0001	0001	001	3.01.01.01.01.0002	0001	001	55,00
Histórico:	receita com venda de servico NF 000081335							
06/04/2023	52058	1.01.01.02.01.0001	0001	001	3.01.01.01.01.0002	0001	001	185,92
Histórico:	receita com venda de servico NF 000081336							
06/04/2023	52059	1.01.01.02.01.0001	0001	001	3.01.01.01.01.0002	0001	001	250,00

Documentação de Habilitação - A P MARTINS JUNIOR SERVICOS LTDA (0277540) SEI 0004055.110000943.0.2025 / pg. 1071

Livro Diário Nº 01

Licenciado para: BIANKA CAVALCANTI LIMA SILVA ADMIN
Empresa: A P MARTINS JUNIOR SERVICOS LTDA - CNPJ: 18.201.831/0001-97 Fortes Contábil 7.210.1
Período: 01/01/2023 a 31/12/2023
Endereço: R SANTAREM Nª 07,QUADRA: A; BAIRRO: PARQUE AMAZONAS, Cidade: São Luís, Estado: MA, CEP: 65.031-570, Telefone: (98) 98984139682

Data	Chave	Débito	Estab	Centro	Crédito	Estab	Centro		Valor
Histórico:	receita com venda de servico NF 000081337								
06/04/2023	52060	1.01.01.02.01.0001	0001	001	3.01.01.01.01.0002	0001	001		460,04
Histórico:	receita com venda de servico NF 000081338								
06/04/2023	52061	1.01.01.02.01.0001	0001	001	3.01.01.01.01.0002	0001	001		271,02
Histórico:	receita com venda de servico NF 000081339								
06/04/2023	52062	1.01.01.02.01.0001	0001	001	3.01.01.01.01.0002	0001	001		310,07
Histórico:	receita com venda de servico NF 000081340								
06/04/2023	52063	1.01.01.02.01.0001	0001	001	3.01.01.01.01.0002	0001	001		2.252,65
Histórico:	receita com venda de servico NF 000081341								
06/04/2023	52064	1.01.01.02.01.0001	0001	001	3.01.01.01.01.0002	0001	001		12,00
Histórico:	receita com venda de servico NF 000081342								
06/04/2023	52065	1.01.01.02.01.0001	0001	001	3.01.01.01.01.0002	0001	001		16,02
Histórico:	receita com venda de servico NF 000081343								
06/04/2023	52066	1.01.01.02.01.0001	0001	001	3.01.01.01.01.0002	0001	001		50,00
Histórico:	receita com venda de servico NF 000081344								
06/04/2023	52067	1.01.01.02.01.0001	0001	001	3.01.01.01.01.0002	0001	001		465,00
Histórico:	receita com venda de servico NF 000081345								
06/04/2023	52068	1.01.01.02.01.0001	0001	001	3.01.01.01.01.0002	0001	001		10,00
Histórico:	receita com venda de servico NF 000081346								
06/04/2023	52069	1.01.01.02.01.0001	0001	001	3.01.01.01.01.0002	0001	001		692,32
Histórico:	receita com venda de servico NF 000081347								
06/04/2023	52070	1.01.01.02.01.0001	0001	001	3.01.01.01.01.0002	0001	001		15,00
Histórico:	receita com venda de servico NF 000081348								
								Totais do dia 06:	**58.462,63**
07/04/2023	52071	1.01.01.02.01.0001	0001	001	3.01.01.01.01.0002	0001	001		40,00
Histórico:	receita com venda de servico NF 000081349								
07/04/2023	52072	1.01.01.02.01.0001	0001	001	3.01.01.01.01.0002	0001	001		30,00
Histórico:	receita com venda de servico NF 000081350								
07/04/2023	52073	1.01.01.02.01.0001	0001	001	3.01.01.01.01.0002	0001	001		100,00
Histórico:	receita com venda de servico NF 000081351								
07/04/2023	52074	1.01.01.02.01.0001	0001	001	3.01.01.01.01.0002	0001	001		433,00
Histórico:	receita com venda de servico NF 000081352								
07/04/2023	52075	1.01.01.02.01.0001	0001	001	3.01.01.01.01.0002	0001	001		50,00
Histórico:	receita com venda de servico NF 000081353								
07/04/2023	52076	1.01.01.02.01.0001	0001	001	3.01.01.01.01.0002	0001	001		100,00
Histórico:	receita com venda de servico NF 000081354								
07/04/2023	52077	1.01.01.02.01.0001	0001	001	3.01.01.01.01.0002	0001	001		50,00
Histórico:	receita com venda de servico NF 000081355								
07/04/2023	52078	1.01.01.02.01.0001	0001	001	3.01.01.01.01.0002	0001	001		150,00
Histórico:	receita com venda de servico NF 000081356								
07/04/2023	52079	1.01.01.02.01.0001	0001	001	3.01.01.01.01.0002	0001	001		531,25
Histórico:	receita com venda de servico NF 000081357								
07/04/2023	52080	1.01.01.02.01.0001	0001	001	3.01.01.01.01.0002	0001	001		100,00
Histórico:	receita com venda de servico NF 000081358								
07/04/2023	52081	1.01.01.02.01.0001	0001	001	3.01.01.01.01.0002	0001	001		50,00
Histórico:	receita com venda de servico NF 000081359								
07/04/2023	52082	1.01.01.02.01.0001	0001	001	3.01.01.01.01.0002	0001	001		25,00
Histórico:	receita com venda de servico NF 000081360								
07/04/2023	52083	1.01.01.02.01.0001	0001	001	3.01.01.01.01.0002	0001	001		60,00
Histórico:	receita com venda de servico NF 000081361								
07/04/2023	52084	1.01.01.02.01.0001	0001	001	3.01.01.01.01.0002	0001	001		362,11
Histórico:	receita com venda de servico NF 000081362								
07/04/2023	52085	1.01.01.02.01.0001	0001	001	3.01.01.01.01.0002	0001	001		50,00
Histórico:	receita com venda de servico NF 000081363								
07/04/2023	52086	1.01.01.02.01.0001	0001	001	3.01.01.01.01.0002	0001	001		87,00
Histórico:	receita com venda de servico NF 000081364								
07/04/2023	52087	1.01.01.02.01.0001	0001	001	3.01.01.01.01.0002	0001	001		50,00
Histórico:	receita com venda de servico NF 000081365								
07/04/2023	52088	1.01.01.02.01.0001	0001	001	3.01.01.01.01.0002	0001	001		174,00
Histórico:	receita com venda de servico NF 000081366								
07/04/2023	52089	1.01.01.02.01.0001	0001	001	3.01.01.01.01.0002	0001	001		303,10

Documentação de Habilitação - A P MARTINS JUNIOR SERVICOS LTDA (0277540) SEI 0004055.110000943.0.2025 / pg. 1072

Livro Diário Nº 01

Licenciado para: BIANKA CAVALCANTI LIMA SILVA ADMIN
Empresa: A P MARTINS JUNIOR SERVICOS LTDA - CNPJ: 18.201.831/0001-97 Fortes Contábil 7.210.1
Período: 01/01/2023 a 31/12/2023
Endereço: R SANTAREM Nª 07,QUADRA: A; BAIRRO: PARQUE AMAZONAS, Cidade: São Luís, Estado: MA, CEP: 65.031-570, Telefone: (98) 98984139682

Data	Chave	Débito	Estab	Centro	Crédito	Estab	Centro	Valor
Histórico:	receita com venda de servico NF 000081367							
07/04/2023	52090	1.01.01.02.01.0001	0001	001	3.01.01.01.01.0002	0001	001	303,10
Histórico:	receita com venda de servico NF 000081368							
07/04/2023	52091	1.01.01.02.01.0001	0001	001	3.01.01.01.01.0002	0001	001	465,09
Histórico:	receita com venda de servico NF 000081369							
07/04/2023	52092	1.01.01.02.01.0001	0001	001	3.01.01.01.01.0002	0001	001	45,44
Histórico:	receita com venda de servico NF 000081370							
07/04/2023	52093	1.01.01.02.01.0001	0001	001	3.01.01.01.01.0002	0001	001	40,00
Histórico:	receita com venda de servico NF 000081371							
07/04/2023	52094	1.01.01.02.01.0001	0001	001	3.01.01.01.01.0002	0001	001	50,00
Histórico:	receita com venda de servico NF 000081372							
07/04/2023	52095	1.01.01.02.01.0001	0001	001	3.01.01.01.01.0002	0001	001	10,00
Histórico:	receita com venda de servico NF 000081373							
07/04/2023	52096	1.01.01.02.01.0001	0001	001	3.01.01.01.01.0002	0001	001	122,05
Histórico:	receita com venda de servico NF 000081374							
07/04/2023	52097	1.01.01.02.01.0001	0001	001	3.01.01.01.01.0002	0001	001	150,00
Histórico:	receita com venda de servico NF 000081375							
07/04/2023	52098	1.01.01.02.01.0001	0001	001	3.01.01.01.01.0002	0001	001	50,00
Histórico:	receita com venda de servico NF 000081376							
07/04/2023	52099	1.01.01.02.01.0001	0001	001	3.01.01.01.01.0002	0001	001	30,00
Histórico:	receita com venda de servico NF 000081377							
07/04/2023	52100	1.01.01.02.01.0001	0001	001	3.01.01.01.01.0002	0001	001	15,00
Histórico:	receita com venda de servico NF 000081378							
07/04/2023	52101	1.01.01.02.01.0001	0001	001	3.01.01.01.01.0002	0001	001	50,00
Histórico:	receita com venda de servico NF 000081379							
07/04/2023	52102	1.01.01.02.01.0001	0001	001	3.01.01.01.01.0002	0001	001	5,00
Histórico:	receita com venda de servico NF 000081380							
07/04/2023	52103	1.01.01.02.01.0001	0001	001	3.01.01.01.01.0002	0001	001	284,06
Histórico:	receita com venda de servico NF 000081381							
07/04/2023	52104	1.01.01.02.01.0001	0001	001	3.01.01.01.01.0002	0001	001	56,80
Histórico:	receita com venda de servico NF 000081382							
07/04/2023	52105	1.01.01.02.01.0001	0001	001	3.01.01.01.01.0002	0001	001	597,30
Histórico:	receita com venda de servico NF 000081383							
07/04/2023	52106	1.01.01.02.01.0001	0001	001	3.01.01.01.01.0002	0001	001	190,00
Histórico:	receita com venda de servico NF 000081384							
07/04/2023	52107	1.01.01.02.01.0001	0001	001	3.01.01.01.01.0002	0001	001	321,65
Histórico:	receita com venda de servico NF 000081385							
07/04/2023	52108	1.01.01.02.01.0001	0001	001	3.01.01.01.01.0002	0001	001	50,00
Histórico:	receita com venda de servico NF 000081386							
07/04/2023	52109	1.01.01.02.01.0001	0001	001	3.01.01.01.01.0002	0001	001	1.224,10
Histórico:	receita com venda de servico NF 000081387							
07/04/2023	52110	1.01.01.02.01.0001	0001	001	3.01.01.01.01.0002	0001	001	10,00
Histórico:	receita com venda de servico NF 000081388							
07/04/2023	52111	1.01.01.02.01.0001	0001	001	3.01.01.01.01.0002	0001	001	251,04
Histórico:	receita com venda de servico NF 000081389							
07/04/2023	52112	1.01.01.02.01.0001	0001	001	3.01.01.01.01.0002	0001	001	20,00
Histórico:	receita com venda de servico NF 000081390							
07/04/2023	52113	1.01.01.02.01.0001	0001	001	3.01.01.01.01.0002	0001	001	100,02
Histórico:	receita com venda de servico NF 000081391							
07/04/2023	52114	1.01.01.02.01.0001	0001	001	3.01.01.01.01.0002	0001	001	30,00
Histórico:	receita com venda de servico NF 000081392							
07/04/2023	52115	1.01.01.02.01.0001	0001	001	3.01.01.01.01.0002	0001	001	1.300,09
Histórico:	receita com venda de servico NF 000081394							
07/04/2023	52116	1.01.01.02.01.0001	0001	001	3.01.01.01.01.0002	0001	001	20,05
Histórico:	receita com venda de servico NF 000081395							
07/04/2023	52117	1.01.01.02.01.0001	0001	001	3.01.01.01.01.0002	0001	001	10,00
Histórico:	receita com venda de servico NF 000081396							
07/04/2023	52118	1.01.01.02.01.0001	0001	001	3.01.01.01.01.0002	0001	001	17,00
Histórico:	receita com venda de servico NF 000081397							
07/04/2023	52119	1.01.01.02.01.0001	0001	001	3.01.01.01.01.0002	0001	001	60,09
Histórico:	receita com venda de servico NF 000081398							

Documentação de Habilitação - A P MARTINS JUNIOR SERVICOS LTDA (0277540) SEI 0004055.110000943.0.2025 / pg. 1073

Livro Diário Nº 01

Licenciado para: BIANKA CAVALCANTI LIMA SILVA ADMIN
Empresa: A P MARTINS JUNIOR SERVICOS LTDA - CNPJ: 18.201.831/0001-97 Fortes Contábil 7.210.1
Período: 01/01/2023 a 31/12/2023
Endereço: R SANTAREM Nª 07,QUADRA: A; BAIRRO: PARQUE AMAZONAS, Cidade: São Luís, Estado: MA, CEP: 65.031-570, Telefone: (98) 98984139682

Data	Chave	Débito	Estab	Centro	Crédito	Estab	Centro	Valor
07/04/2023	52120	1.01.01.02.01.0001	0001	001	3.01.01.01.01.0002	0001	001	100,00
Histórico:	receita com venda de servico NF 000081399							
07/04/2023	52121	1.01.01.02.01.0001	0001	001	3.01.01.01.01.0002	0001	001	100,00
Histórico:	receita com venda de servico NF 000081400							
07/04/2023	52122	1.01.01.02.01.0001	0001	001	3.01.01.01.01.0002	0001	001	50,00
Histórico:	receita com venda de servico NF 000081401							
07/04/2023	52123	1.01.01.02.01.0001	0001	001	3.01.01.01.01.0002	0001	001	50,00
Histórico:	receita com venda de servico NF 000081402							
07/04/2023	52124	1.01.01.02.01.0001	0001	001	3.01.01.01.01.0002	0001	001	10,00
Histórico:	receita com venda de servico NF 000081403							
07/04/2023	52125	1.01.01.02.01.0001	0001	001	3.01.01.01.01.0002	0001	001	10,00
Histórico:	receita com venda de servico NF 000081404							
07/04/2023	52126	1.01.01.02.01.0001	0001	001	3.01.01.01.01.0002	0001	001	15,00
Histórico:	receita com venda de servico NF 000081405							
07/04/2023	52127	1.01.01.02.01.0001	0001	001	3.01.01.01.01.0002	0001	001	142,00
Histórico:	receita com venda de servico NF 000081406							
07/04/2023	52128	1.01.01.02.01.0001	0001	001	3.01.01.01.01.0002	0001	001	61,00
Histórico:	receita com venda de servico NF 000081407							
07/04/2023	52129	1.01.01.02.01.0001	0001	001	3.01.01.01.01.0002	0001	001	233,29
Histórico:	receita com venda de servico NF 000081408							
07/04/2023	52130	1.01.01.02.01.0001	0001	001	3.01.01.01.01.0002	0001	001	100,00
Histórico:	receita com venda de servico NF 000081409							
07/04/2023	52131	1.01.01.02.01.0001	0001	001	3.01.01.01.01.0002	0001	001	57,90
Histórico:	receita com venda de servico NF 000081410							
07/04/2023	52132	1.01.01.02.01.0001	0001	001	3.01.01.01.01.0002	0001	001	30,00
Histórico:	receita com venda de servico NF 000081411							
07/04/2023	52133	1.01.01.02.01.0001	0001	001	3.01.01.01.01.0002	0001	001	113,60
Histórico:	receita com venda de servico NF 000081412							
07/04/2023	52134	1.01.01.02.01.0001	0001	001	3.01.01.01.01.0002	0001	001	160,95
Histórico:	receita com venda de servico NF 000081413							
07/04/2023	52135	1.01.01.02.01.0001	0001	001	3.01.01.01.01.0002	0001	001	145,98
Histórico:	receita com venda de servico NF 000081414							
07/04/2023	52136	1.01.01.02.01.0001	0001	001	3.01.01.01.01.0002	0001	001	25,00
Histórico:	receita com venda de servico NF 000081415							
07/04/2023	52137	1.01.01.02.01.0001	0001	001	3.01.01.01.01.0002	0001	001	800,01
Histórico:	receita com venda de servico NF 000081416							
07/04/2023	52138	1.01.01.02.01.0001	0001	001	3.01.01.01.01.0002	0001	001	20,00
Histórico:	receita com venda de servico NF 000081417							
07/04/2023	52139	1.01.01.02.01.0001	0001	001	3.01.01.01.01.0002	0001	001	100,00
Histórico:	receita com venda de servico NF 000081418							
07/04/2023	52140	1.01.01.02.01.0001	0001	001	3.01.01.01.01.0002	0001	001	15,00
Histórico:	receita com venda de servico NF 000081419							
07/04/2023	52141	1.01.01.02.01.0001	0001	001	3.01.01.01.01.0002	0001	001	20,00
Histórico:	receita com venda de servico NF 000081420							
07/04/2023	52142	1.01.01.02.01.0001	0001	001	3.01.01.01.01.0002	0001	001	60,00
Histórico:	receita com venda de servico NF 000081421							
07/04/2023	52143	1.01.01.02.01.0001	0001	001	3.01.01.01.01.0002	0001	001	10,00
Histórico:	receita com venda de servico NF 000081422							
07/04/2023	52144	1.01.01.02.01.0001	0001	001	3.01.01.01.01.0002	0001	001	186,02
Histórico:	receita com venda de servico NF 000081423							
07/04/2023	52145	1.01.01.02.01.0001	0001	001	3.01.01.01.01.0002	0001	001	15,00
Histórico:	receita com venda de servico NF 000081424							
07/04/2023	52146	1.01.01.02.01.0001	0001	001	3.01.01.01.01.0002	0001	001	10,00
Histórico:	receita com venda de servico NF 000081425							
07/04/2023	52147	1.01.01.02.01.0001	0001	001	3.01.01.01.01.0002	0001	001	75,05
Histórico:	receita com venda de servico NF 000081426							
07/04/2023	52148	1.01.01.02.01.0001	0001	001	3.01.01.01.01.0002	0001	001	640,16
Histórico:	receita com venda de servico NF 000081427							
07/04/2023	52149	1.01.01.02.01.0001	0001	001	3.01.01.01.01.0002	0001	001	10,00
Histórico:	receita com venda de servico NF 000081428							
07/04/2023	52150	1.01.01.02.01.0001	0001	001	3.01.01.01.01.0002	0001	001	266,02

Documentação de Habilitação - A P MARTINS JUNIOR SERVICOS LTDA (0277540) SEI 0004055.110000943.0.2025 / pg. 1074

Livro Diário Nº 01

Licenciado para: BIANKA CAVALCANTI LIMA SILVA ADMIN
Empresa: A P MARTINS JUNIOR SERVICOS LTDA - CNPJ: 18.201.831/0001-97 Fortes Contábil 7.210.1
Período: 01/01/2023 a 31/12/2023
Endereço: R SANTAREM Nª 07,QUADRA: A; BAIRRO: PARQUE AMAZONAS, Cidade: São Luís, Estado: MA, CEP: 65.031-570, Telefone: (98) 98984139682

Data	Chave	Débito	Estab	Centro	Crédito	Estab	Centro		Valor
Histórico:	receita com venda de servico NF 000081429								
07/04/2023	52151	1.01.01.02.01.0001	0001	001	3.01.01.01.01.0002	0001	001		50,00
Histórico:	receita com venda de servico NF 000081430								
07/04/2023	52152	1.01.01.02.01.0001	0001	001	3.01.01.01.01.0002	0001	001		9,01
Histórico:	receita com venda de servico NF 000081431								
07/04/2023	52153	1.01.01.02.01.0001	0001	001	3.01.01.01.01.0002	0001	001		433,00
Histórico:	receita com venda de servico NF 000081432								
07/04/2023	52154	1.01.01.02.01.0001	0001	001	3.01.01.01.01.0002	0001	001		50,00
Histórico:	receita com venda de servico NF 000081433								
07/04/2023	52155	1.01.01.02.01.0001	0001	001	3.01.01.01.01.0002	0001	001		50,00
Histórico:	receita com venda de servico NF 000081434								
07/04/2023	52156	1.01.01.02.01.0001	0001	001	3.01.01.01.01.0002	0001	001		1.934,25
Histórico:	receita com venda de servico NF 000081435								
07/04/2023	52157	1.01.01.02.01.0001	0001	001	3.01.01.01.01.0002	0001	001		50,06
Histórico:	receita com venda de servico NF 000081436								
								Totais do dia 07:	**14.831,64**
08/04/2023	52158	1.01.01.02.01.0001	0001	001	3.01.01.01.01.0002	0001	001		100,00
Histórico:	receita com venda de servico NF 000081437								
08/04/2023	52159	1.01.01.02.01.0001	0001	001	3.01.01.01.01.0002	0001	001		303,10
Histórico:	receita com venda de servico NF 000081438								
08/04/2023	52160	1.01.01.02.01.0001	0001	001	3.01.01.01.01.0002	0001	001		303,10
Histórico:	receita com venda de servico NF 000081439								
08/04/2023	52161	1.01.01.02.01.0001	0001	001	3.01.01.01.01.0002	0001	001		50,00
Histórico:	receita com venda de servico NF 000081440								
08/04/2023	52162	1.01.01.02.01.0001	0001	001	3.01.01.01.01.0002	0001	001		20,00
Histórico:	receita com venda de servico NF 000081441								
08/04/2023	52163	1.01.01.02.01.0001	0001	001	3.01.01.01.01.0002	0001	001		113,60
Histórico:	receita com venda de servico NF 000081442								
08/04/2023	52164	1.01.01.02.01.0001	0001	001	3.01.01.01.01.0002	0001	001		83,04
Histórico:	receita com venda de servico NF 000081443								
08/04/2023	52165	1.01.01.02.01.0001	0001	001	3.01.01.01.01.0002	0001	001		50,00
Histórico:	receita com venda de servico NF 000081444								
08/04/2023	52166	1.01.01.02.01.0001	0001	001	3.01.01.01.01.0002	0001	001		28,40
Histórico:	receita com venda de servico NF 000081445								
08/04/2023	52167	1.01.01.02.01.0001	0001	001	3.01.01.01.01.0002	0001	001		280,88
Histórico:	receita com venda de servico NF 000081446								
08/04/2023	52168	1.01.01.02.01.0001	0001	001	3.01.01.01.01.0002	0001	001		20,00
Histórico:	receita com venda de servico NF 000081447								
08/04/2023	52169	1.01.01.02.01.0001	0001	001	3.01.01.01.01.0002	0001	001		50,00
Histórico:	receita com venda de servico NF 000081448								
08/04/2023	52170	1.01.01.02.01.0001	0001	001	3.01.01.01.01.0002	0001	001		50,00
Histórico:	receita com venda de servico NF 000081449								
08/04/2023	52171	1.01.01.02.01.0001	0001	001	3.01.01.01.01.0002	0001	001		113,60
Histórico:	receita com venda de servico NF 000081450								
08/04/2023	52172	1.01.01.02.01.0001	0001	001	3.01.01.01.01.0002	0001	001		50,00
Histórico:	receita com venda de servico NF 000081451								
08/04/2023	52173	1.01.01.02.01.0001	0001	001	3.01.01.01.01.0002	0001	001		15,00
Histórico:	receita com venda de servico NF 000081452								
08/04/2023	52174	1.01.01.02.01.0001	0001	001	3.01.01.01.01.0002	0001	001		50,00
Histórico:	receita com venda de servico NF 000081453								
08/04/2023	52175	1.01.01.02.01.0001	0001	001	3.01.01.01.01.0002	0001	001		20,00
Histórico:	receita com venda de servico NF 000081454								
08/04/2023	52176	1.01.01.02.01.0001	0001	001	3.01.01.01.01.0002	0001	001		142,00
Histórico:	receita com venda de servico NF 000081455								
08/04/2023	52177	1.01.01.02.01.0001	0001	001	3.01.01.01.01.0002	0001	001		50,00
Histórico:	receita com venda de servico NF 000081456								
08/04/2023	52178	1.01.01.02.01.0001	0001	001	3.01.01.01.01.0002	0001	001		10,00
Histórico:	receita com venda de servico NF 000081457								
08/04/2023	52179	1.01.01.02.01.0001	0001	001	3.01.01.01.01.0002	0001	001		70,00
Histórico:	receita com venda de servico NF 000081458								
08/04/2023	52180	1.01.01.02.01.0001	0001	001	3.01.01.01.01.0002	0001	001		85,00

Documentação de Habilitação - A P MARTINS JUNIOR SERVICOS LTDA (0277540) SEI 0004055.110000943.0.2025 / pg. 1075

Livro Diário Nº 01

Licenciado para: BIANKA CAVALCANTI LIMA SILVA ADMIN
Empresa: A P MARTINS JUNIOR SERVICOS LTDA - CNPJ: 18.201.831/0001-97 Fortes Contábil 7.210.1
Período: 01/01/2023 a 31/12/2023
Endereço: R SANTAREM Nª 07,QUADRA: A; BAIRRO: PARQUE AMAZONAS, Cidade: São Luís, Estado: MA, CEP: 65.031-570, Telefone: (98) 98984139682

Data	Chave	Débito	Estab	Centro	Crédito	Estab	Centro	Valor
Histórico:	receita com venda de servico NF 000081459							
08/04/2023	52181	1.01.01.02.01.0001	0001	001	3.01.01.01.01.0002	0001	001	276,00
Histórico:	receita com venda de servico NF 000081460							
08/04/2023	52182	1.01.01.02.01.0001	0001	001	3.01.01.01.01.0002	0001	001	1.218,01
Histórico:	receita com venda de servico NF 000081461							
08/04/2023	52183	1.01.01.02.01.0001	0001	001	3.01.01.01.01.0002	0001	001	100,00
Histórico:	receita com venda de servico NF 000081462							
08/04/2023	52184	1.01.01.02.01.0001	0001	001	3.01.01.01.01.0002	0001	001	30,00
Histórico:	receita com venda de servico NF 000081463							
08/04/2023	52185	1.01.01.02.01.0001	0001	001	3.01.01.01.01.0002	0001	001	60,00
Histórico:	receita com venda de servico NF 000081464							
08/04/2023	52186	1.01.01.02.01.0001	0001	001	3.01.01.01.01.0002	0001	001	50,00
Histórico:	receita com venda de servico NF 000081465							
08/04/2023	52187	1.01.01.02.01.0001	0001	001	3.01.01.01.01.0002	0001	001	22,72
Histórico:	receita com venda de servico NF 000081466							
08/04/2023	52188	1.01.01.02.01.0001	0001	001	3.01.01.01.01.0002	0001	001	20,00
Histórico:	receita com venda de servico NF 000081467							
08/04/2023	52189	1.01.01.02.01.0001	0001	001	3.01.01.01.01.0002	0001	001	66,00
Histórico:	receita com venda de servico NF 000081468							
08/04/2023	52190	1.01.01.02.01.0001	0001	001	3.01.01.01.01.0002	0001	001	130,00
Histórico:	receita com venda de servico NF 000081469							
08/04/2023	52191	1.01.01.02.01.0001	0001	001	3.01.01.01.01.0002	0001	001	300,00
Histórico:	receita com venda de servico NF 000081470							
08/04/2023	52192	1.01.01.02.01.0001	0001	001	3.01.01.01.01.0002	0001	001	80,00
Histórico:	receita com venda de servico NF 000081471							
08/04/2023	52193	1.01.01.02.01.0001	0001	001	3.01.01.01.01.0002	0001	001	87,00
Histórico:	receita com venda de servico NF 000081472							
08/04/2023	52194	1.01.01.02.01.0001	0001	001	3.01.01.01.01.0002	0001	001	120,01
Histórico:	receita com venda de servico NF 000081473							
08/04/2023	52195	1.01.01.02.01.0001	0001	001	3.01.01.01.01.0002	0001	001	1.035,81
Histórico:	receita com venda de servico NF 000081474							
08/04/2023	52196	1.01.01.02.01.0001	0001	001	3.01.01.01.01.0002	0001	001	20,00
Histórico:	receita com venda de servico NF 000081475							
08/04/2023	52197	1.01.01.02.01.0001	0001	001	3.01.01.01.01.0002	0001	001	25,00
Histórico:	receita com venda de servico NF 000081476							
08/04/2023	52198	1.01.01.02.01.0001	0001	001	3.01.01.01.01.0002	0001	001	40,00
Histórico:	receita com venda de servico NF 000081477							
08/04/2023	52199	1.01.01.02.01.0001	0001	001	3.01.01.01.01.0002	0001	001	100,00
Histórico:	receita com venda de servico NF 000081478							
08/04/2023	52200	1.01.01.02.01.0001	0001	001	3.01.01.01.01.0002	0001	001	235,22
Histórico:	receita com venda de servico NF 000081479							
08/04/2023	52201	1.01.01.02.01.0001	0001	001	3.01.01.01.01.0002	0001	001	172,84
Histórico:	receita com venda de servico NF 000081480							
08/04/2023	52202	1.01.01.02.01.0001	0001	001	3.01.01.01.01.0002	0001	001	56,80
Histórico:	receita com venda de servico NF 000081481							
08/04/2023	52203	1.01.01.02.01.0001	0001	001	3.01.01.01.01.0002	0001	001	20,00
Histórico:	receita com venda de servico NF 000081482							
08/04/2023	52204	1.01.01.02.01.0001	0001	001	3.01.01.01.01.0002	0001	001	110,00
Histórico:	receita com venda de servico NF 000081483							
08/04/2023	52205	1.01.01.02.01.0001	0001	001	3.01.01.01.01.0002	0001	001	10,00
Histórico:	receita com venda de servico NF 000081484							
08/04/2023	52206	1.01.01.02.01.0001	0001	001	3.01.01.01.01.0002	0001	001	23,00
Histórico:	receita com venda de servico NF 000081485							
08/04/2023	52207	1.01.01.02.01.0001	0001	001	3.01.01.01.01.0002	0001	001	20,03
Histórico:	receita com venda de servico NF 000081486							
08/04/2023	52208	1.01.01.02.01.0001	0001	001	3.01.01.01.01.0002	0001	001	254,07
Histórico:	receita com venda de servico NF 000081487							
08/04/2023	52209	1.01.01.02.01.0001	0001	001	3.01.01.01.01.0002	0001	001	100,00
Histórico:	receita com venda de servico NF 000081488							
08/04/2023	52210	1.01.01.02.01.0001	0001	001	3.01.01.01.01.0002	0001	001	38,01
Histórico:	receita com venda de servico NF 000081489							

Documentação de Habilitação - A P MARTINS JUNIOR SERVICOS LTDA (0277540) SEI 0004055.110000943.0.2025 / pg. 1076

Livro Diário Nº 01

Licenciado para: BIANKA CAVALCANTI LIMA SILVA ADMIN
Empresa: A P MARTINS JUNIOR SERVICOS LTDA - CNPJ: 18.201.831/0001-97 Fortes Contábil 7.210.1
Período: 01/01/2023 a 31/12/2023
Endereço: R SANTAREM Nª 07,QUADRA: A; BAIRRO: PARQUE AMAZONAS, Cidade: São Luís, Estado: MA, CEP: 65.031-570, Telefone: (98) 98984139682

Data	Chave	Débito	Estab	Centro	Crédito	Estab	Centro	Valor
08/04/2023	52211	1.01.01.02.01.0001	0001	001	3.01.01.01.01.0002	0001	001	10,00
Histórico:	receita com venda de servico NF 000081490							
08/04/2023	52212	1.01.01.02.01.0001	0001	001	3.01.01.01.01.0002	0001	001	30,00
Histórico:	receita com venda de servico NF 000081491							
08/04/2023	52213	1.01.01.02.01.0001	0001	001	3.01.01.01.01.0002	0001	001	30,00
Histórico:	receita com venda de servico NF 000081492							
08/04/2023	52214	1.01.01.02.01.0001	0001	001	3.01.01.01.01.0002	0001	001	28,40
Histórico:	receita com venda de servico NF 000081493							
08/04/2023	52215	1.01.01.02.01.0001	0001	001	3.01.01.01.01.0002	0001	001	323,76
Histórico:	receita com venda de servico NF 000081494							
08/04/2023	52216	1.01.01.02.01.0001	0001	001	3.01.01.01.01.0002	0001	001	185,00
Histórico:	receita com venda de servico NF 000081495							
08/04/2023	52217	1.01.01.02.01.0001	0001	001	3.01.01.01.01.0002	0001	001	142,11
Histórico:	receita com venda de servico NF 000081496							
08/04/2023	52218	1.01.01.02.01.0001	0001	001	3.01.01.01.01.0002	0001	001	22,72
Histórico:	receita com venda de servico NF 000081497							
08/04/2023	52219	1.01.01.02.01.0001	0001	001	3.01.01.01.01.0002	0001	001	20,00
Histórico:	receita com venda de servico NF 000081498							
08/04/2023	52220	1.01.01.02.01.0001	0001	001	3.01.01.01.01.0002	0001	001	30,00
Histórico:	receita com venda de servico NF 000081499							
08/04/2023	52221	1.01.01.02.01.0001	0001	001	3.01.01.01.01.0002	0001	001	68,16
Histórico:	receita com venda de servico NF 000081500							
08/04/2023	52222	1.01.01.02.01.0001	0001	001	3.01.01.01.01.0002	0001	001	600,00
Histórico:	receita com venda de servico NF 000081501							
08/04/2023	52223	1.01.01.02.01.0001	0001	001	3.01.01.01.01.0002	0001	001	15,00
Histórico:	receita com venda de servico NF 000081502							
08/04/2023	52224	1.01.01.02.01.0001	0001	001	3.01.01.01.01.0002	0001	001	8,00
Histórico:	receita com venda de servico NF 000081503							
08/04/2023	52225	1.01.01.02.01.0001	0001	001	3.01.01.01.01.0002	0001	001	30,00
Histórico:	receita com venda de servico NF 000081504							
08/04/2023	52226	1.01.01.02.01.0001	0001	001	3.01.01.01.01.0002	0001	001	447,92
Histórico:	receita com venda de servico NF 000081505							
08/04/2023	52227	1.01.01.02.01.0001	0001	001	3.01.01.01.01.0002	0001	001	100,00
Histórico:	receita com venda de servico NF 000081506							
08/04/2023	52228	1.01.01.02.01.0001	0001	001	3.01.01.01.01.0002	0001	001	132,02
Histórico:	receita com venda de servico NF 000081507							
08/04/2023	52229	1.01.01.02.01.0001	0001	001	3.01.01.01.01.0002	0001	001	10,00
Histórico:	receita com venda de servico NF 000081508							
08/04/2023	52230	1.01.01.02.01.0001	0001	001	3.01.01.01.01.0002	0001	001	52,00
Histórico:	receita com venda de servico NF 000081509							
08/04/2023	52231	1.01.01.02.01.0001	0001	001	3.01.01.01.01.0002	0001	001	25,00
Histórico:	receita com venda de servico NF 000081510							
08/04/2023	52232	1.01.01.02.01.0001	0001	001	3.01.01.01.01.0002	0001	001	50,00
Histórico:	receita com venda de servico NF 000081511							
08/04/2023	52233	1.01.01.02.01.0001	0001	001	3.01.01.01.01.0002	0001	001	84,00
Histórico:	receita com venda de servico NF 000081512							
08/04/2023	52234	1.01.01.02.01.0001	0001	001	3.01.01.01.01.0002	0001	001	1.134,41
Histórico:	receita com venda de servico NF 000081513							
08/04/2023	52235	1.01.01.02.01.0001	0001	001	3.01.01.01.01.0002	0001	001	25,00
Histórico:	receita com venda de servico NF 000081514							
							Totais do dia 08:	**10.481,74**
09/04/2023	52236	1.01.01.02.01.0001	0001	001	3.01.01.01.01.0002	0001	001	28,40
Histórico:	receita com venda de servico NF 000081515							
09/04/2023	52237	1.01.01.02.01.0001	0001	001	3.01.01.01.01.0002	0001	001	935,25
Histórico:	receita com venda de servico NF 000081516							
09/04/2023	52238	1.01.01.02.01.0001	0001	001	3.01.01.01.01.0002	0001	001	36,98
Histórico:	receita com venda de servico NF 000081517							
09/04/2023	52239	1.01.01.02.01.0001	0001	001	3.01.01.01.01.0002	0001	001	15,00
Histórico:	receita com venda de servico NF 000081518							
09/04/2023	52240	1.01.01.02.01.0001	0001	001	3.01.01.01.01.0002	0001	001	20,00
Histórico:	receita com venda de servico NF 000081519							

Documentação de Habilitação - A P MARTINS JUNIOR SERVICOS LTDA (0277540) SEI 0004055.110000943.0.2025 / pg. 1077

Livro Diário Nº 01

Licenciado para: BIANKA CAVALCANTI LIMA SILVA ADMIN
Empresa: A P MARTINS JUNIOR SERVICOS LTDA - CNPJ: 18.201.831/0001-97 Fortes Contábil 7.210.1
Período: 01/01/2023 a 31/12/2023
Endereço: R SANTAREM Nª 07,QUADRA: A; BAIRRO: PARQUE AMAZONAS, Cidade: São Luís, Estado: MA, CEP: 65.031-570, Telefone: (98) 98984139682

Data	Chave	Débito	Estab	Centro	Crédito	Estab	Centro	Valor
09/04/2023	52241	1.01.01.02.01.0001	0001	001	3.01.01.01.01.0002	0001	001	20,00
Histórico:	receita com venda de servico NF 000081520							
09/04/2023	52242	1.01.01.02.01.0001	0001	001	3.01.01.01.01.0002	0001	001	14,03
Histórico:	receita com venda de servico NF 000081521							
09/04/2023	52243	1.01.01.02.01.0001	0001	001	3.01.01.01.01.0002	0001	001	30,00
Histórico:	receita com venda de servico NF 000081522							
09/04/2023	52244	1.01.01.02.01.0001	0001	001	3.01.01.01.01.0002	0001	001	173,20
Histórico:	receita com venda de servico NF 000081523							
09/04/2023	52245	1.01.01.02.01.0001	0001	001	3.01.01.01.01.0002	0001	001	240,03
Histórico:	receita com venda de servico NF 000081524							
09/04/2023	52246	1.01.01.02.01.0001	0001	001	3.01.01.01.01.0002	0001	001	10,00
Histórico:	receita com venda de servico NF 000081525							
09/04/2023	52247	1.01.01.02.01.0001	0001	001	3.01.01.01.01.0002	0001	001	1.067,20
Histórico:	receita com venda de servico NF 000081526							
09/04/2023	52248	1.01.01.02.01.0001	0001	001	3.01.01.01.01.0002	0001	001	68,16
Histórico:	receita com venda de servico NF 000081527							
09/04/2023	52249	1.01.01.02.01.0001	0001	001	3.01.01.01.01.0002	0001	001	15,00
Histórico:	receita com venda de servico NF 000081528							
09/04/2023	52250	1.01.01.02.01.0001	0001	001	3.01.01.01.01.0002	0001	001	200,00
Histórico:	receita com venda de servico NF 000081529							
09/04/2023	52251	1.01.01.02.01.0001	0001	001	3.01.01.01.01.0002	0001	001	40,04
Histórico:	receita com venda de servico NF 000081530							
09/04/2023	52252	1.01.01.02.01.0001	0001	001	3.01.01.01.01.0002	0001	001	100,00
Histórico:	receita com venda de servico NF 000081531							
09/04/2023	52253	1.01.01.02.01.0001	0001	001	3.01.01.01.01.0002	0001	001	20,00
Histórico:	receita com venda de servico NF 000081532							
09/04/2023	52254	1.01.01.02.01.0001	0001	001	3.01.01.01.01.0002	0001	001	50,00
Histórico:	receita com venda de servico NF 000081533							
09/04/2023	52255	1.01.01.02.01.0001	0001	001	3.01.01.01.01.0002	0001	001	20,00
Histórico:	receita com venda de servico NF 000081534							
09/04/2023	52256	1.01.01.02.01.0001	0001	001	3.01.01.01.01.0002	0001	001	170,40
Histórico:	receita com venda de servico NF 000081535							
09/04/2023	52257	1.01.01.02.01.0001	0001	001	3.01.01.01.01.0002	0001	001	1.495,89
Histórico:	receita com venda de servico NF 000081536							
09/04/2023	52258	1.01.01.02.01.0001	0001	001	3.01.01.01.01.0002	0001	001	5,06
Histórico:	receita com venda de servico NF 000081537							
09/04/2023	52259	1.01.01.02.01.0001	0001	001	3.01.01.01.01.0002	0001	001	100,00
Histórico:	receita com venda de servico NF 000081538							
09/04/2023	52260	1.01.01.02.01.0001	0001	001	3.01.01.01.01.0002	0001	001	421,19
Histórico:	receita com venda de servico NF 000081539							
09/04/2023	52261	1.01.01.02.01.0001	0001	001	3.01.01.01.01.0002	0001	001	40,00
Histórico:	receita com venda de servico NF 000081540							
09/04/2023	52262	1.01.01.02.01.0001	0001	001	3.01.01.01.01.0002	0001	001	62,32
Histórico:	receita com venda de servico NF 000081541							
09/04/2023	52263	1.01.01.02.01.0001	0001	001	3.01.01.01.01.0002	0001	001	80,01
Histórico:	receita com venda de servico NF 000081542							
09/04/2023	52264	1.01.01.02.01.0001	0001	001	3.01.01.01.01.0002	0001	001	28,40
Histórico:	receita com venda de servico NF 000081543							
09/04/2023	52265	1.01.01.02.01.0001	0001	001	3.01.01.01.01.0002	0001	001	100,00
Histórico:	receita com venda de servico NF 000081544							
09/04/2023	52266	1.01.01.02.01.0001	0001	001	3.01.01.01.01.0002	0001	001	100,00
Histórico:	receita com venda de servico NF 000081545							
09/04/2023	52267	1.01.01.02.01.0001	0001	001	3.01.01.01.01.0002	0001	001	73,84
Histórico:	receita com venda de servico NF 000081546							
09/04/2023	52268	1.01.01.02.01.0001	0001	001	3.01.01.01.01.0002	0001	001	10,00
Histórico:	receita com venda de servico NF 000081547							
09/04/2023	52269	1.01.01.02.01.0001	0001	001	3.01.01.01.01.0002	0001	001	142,00
Histórico:	receita com venda de servico NF 000081548							
09/04/2023	52270	1.01.01.02.01.0001	0001	001	3.01.01.01.01.0002	0001	001	881,38
Histórico:	receita com venda de servico NF 000081549							
09/04/2023	52271	1.01.01.02.01.0001	0001	001	3.01.01.01.01.0002	0001	001	45,00

Documentação de Habilitação - A P MARTINS JUNIOR SERVICOS LTDA (0277540) SEI 0004055.110000943.0.2025 / pg. 1078

Livro Diário Nº 01

Licenciado para: BIANKA CAVALCANTI LIMA SILVA ADMIN
Empresa: A P MARTINS JUNIOR SERVICOS LTDA - CNPJ: 18.201.831/0001-97 Fortes Contábil 7.210.1
Período: 01/01/2023 a 31/12/2023
Endereço: R SANTAREM Nª 07,QUADRA: A; BAIRRO: PARQUE AMAZONAS, Cidade: São Luís, Estado: MA, CEP: 65.031-570, Telefone: (98) 98984139682

Data	Chave	Débito	Estab	Centro	Crédito	Estab	Centro	Valor
Histórico:	receita com venda de servico NF 000081550							
09/04/2023	52272	1.01.01.02.01.0001	0001	001	3.01.01.01.01.0002	0001	001	95,10
Histórico:	receita com venda de servico NF 000081551							
09/04/2023	52273	1.01.01.02.01.0001	0001	001	3.01.01.01.01.0002	0001	001	40,00
Histórico:	receita com venda de servico NF 000081552							
09/04/2023	52274	1.01.01.02.01.0001	0001	001	3.01.01.01.01.0002	0001	001	30,00
Histórico:	receita com venda de servico NF 000081553							
09/04/2023	52275	1.01.01.02.01.0001	0001	001	3.01.01.01.01.0002	0001	001	50,00
Histórico:	receita com venda de servico NF 000081554							
09/04/2023	52276	1.01.01.02.01.0001	0001	001	3.01.01.01.01.0002	0001	001	20,00
Histórico:	receita com venda de servico NF 000081555							
09/04/2023	52277	1.01.01.02.01.0001	0001	001	3.01.01.01.01.0002	0001	001	269,03
Histórico:	receita com venda de servico NF 000081556							
09/04/2023	52278	1.01.01.02.01.0001	0001	001	3.01.01.01.01.0002	0001	001	11,36
Histórico:	receita com venda de servico NF 000081557							
09/04/2023	52279	1.01.01.02.01.0001	0001	001	3.01.01.01.01.0002	0001	001	12,00
Histórico:	receita com venda de servico NF 000081558							
09/04/2023	52280	1.01.01.02.01.0001	0001	001	3.01.01.01.01.0002	0001	001	15,00
Histórico:	receita com venda de servico NF 000081559							
09/04/2023	52281	1.01.01.02.01.0001	0001	001	3.01.01.01.01.0002	0001	001	282,97
Histórico:	receita com venda de servico NF 000081560							
09/04/2023	52282	1.01.01.02.01.0001	0001	001	3.01.01.01.01.0002	0001	001	400,03
Histórico:	receita com venda de servico NF 000081561							
09/04/2023	52283	1.01.01.02.01.0001	0001	001	3.01.01.01.01.0002	0001	001	21,58
Histórico:	receita com venda de servico NF 000081562							
09/04/2023	52284	1.01.01.02.01.0001	0001	001	3.01.01.01.01.0002	0001	001	245,04
Histórico:	receita com venda de servico NF 000081563							
09/04/2023	52285	1.01.01.02.01.0001	0001	001	3.01.01.01.01.0002	0001	001	191,40
Histórico:	receita com venda de servico NF 000081564							
09/04/2023	52286	1.01.01.02.01.0001	0001	001	3.01.01.01.01.0002	0001	001	70,93
Histórico:	receita com venda de servico NF 000081565							
09/04/2023	52287	1.01.01.02.01.0001	0001	001	3.01.01.01.01.0002	0001	001	10,00
Histórico:	receita com venda de servico NF 000081566							
09/04/2023	52288	1.01.01.02.01.0001	0001	001	3.01.01.01.01.0002	0001	001	50,00
Histórico:	receita com venda de servico NF 000081567							
09/04/2023	52289	1.01.01.02.01.0001	0001	001	3.01.01.01.01.0002	0001	001	50,10
Histórico:	receita com venda de servico NF 000081568							
09/04/2023	52290	1.01.01.02.01.0001	0001	001	3.01.01.01.01.0002	0001	001	123,98
Histórico:	receita com venda de servico NF 000081569							
09/04/2023	52291	1.01.01.02.01.0001	0001	001	3.01.01.01.01.0002	0001	001	170,40
Histórico:	receita com venda de servico NF 000081570							
09/04/2023	52292	1.01.01.02.01.0001	0001	001	3.01.01.01.01.0002	0001	001	20,00
Histórico:	receita com venda de servico NF 000081571							
09/04/2023	52293	1.01.01.02.01.0001	0001	001	3.01.01.01.01.0002	0001	001	15,00
Histórico:	receita com venda de servico NF 000081572							
09/04/2023	52294	1.01.01.02.01.0001	0001	001	3.01.01.01.01.0002	0001	001	100,00
Histórico:	receita com venda de servico NF 000081573							
09/04/2023	52295	1.01.01.02.01.0001	0001	001	3.01.01.01.01.0002	0001	001	129,90
Histórico:	receita com venda de servico NF 000081574							
09/04/2023	52296	1.01.01.02.01.0001	0001	001	3.01.01.01.01.0002	0001	001	18,01
Histórico:	receita com venda de servico NF 000081575							
09/04/2023	52297	1.01.01.02.01.0001	0001	001	3.01.01.01.01.0002	0001	001	183,01
Histórico:	receita com venda de servico NF 000081576							
09/04/2023	52298	1.01.01.02.01.0001	0001	001	3.01.01.01.01.0002	0001	001	120,02
Histórico:	receita com venda de servico NF 000081577							
09/04/2023	52299	1.01.01.02.01.0001	0001	001	3.01.01.01.01.0002	0001	001	127,00
Histórico:	receita com venda de servico NF 000081578							
09/04/2023	52300	1.01.01.02.01.0001	0001	001	3.01.01.01.01.0002	0001	001	689,26
Histórico:	receita com venda de servico NF 000081579							
09/04/2023	52301	1.01.01.02.01.0001	0001	001	3.01.01.01.01.0002	0001	001	10,00
Histórico:	receita com venda de servico NF 000081580							

Documentação de Habilitação - A P MARTINS JUNIOR SERVICOS LTDA (0277540) SEI 0004055.110000943.0.2025 / pg. 1079

Livro Diário Nº 01

Licenciado para: BIANKA CAVALCANTI LIMA SILVA ADMIN
Empresa: A P MARTINS JUNIOR SERVICOS LTDA - CNPJ: 18.201.831/0001-97 Fortes Contábil 7.210.1
Período: 01/01/2023 a 31/12/2023
Endereço: R SANTAREM Nª 07,QUADRA: A; BAIRRO: PARQUE AMAZONAS, Cidade: São Luís, Estado: MA, CEP: 65.031-570, Telefone: (98) 98984139682

Data	Chave	Débito	Estab	Centro	Crédito	Estab	Centro		Valor
09/04/2023	52302	1.01.01.02.01.0001	0001	001	3.01.01.01.01.0002	0001	001		433,07
Histórico:	receita com venda de servico NF 000081581								
09/04/2023	52303	1.01.01.02.01.0001	0001	001	3.01.01.01.01.0002	0001	001		90,00
Histórico:	receita com venda de servico NF 000081582								
09/04/2023	52304	1.01.01.02.01.0001	0001	001	3.01.01.01.01.0002	0001	001		117,45
Histórico:	receita com venda de servico NF 000081583								
09/04/2023	52305	1.01.01.02.01.0001	0001	001	3.01.01.01.01.0002	0001	001		87,00
Histórico:	receita com venda de servico NF 000081584								
09/04/2023	52306	1.01.01.02.01.0001	0001	001	3.01.01.01.01.0002	0001	001		50,00
Histórico:	receita com venda de servico NF 000081585								
09/04/2023	52307	1.01.01.02.01.0001	0001	001	3.01.01.01.01.0002	0001	001		100,00
Histórico:	receita com venda de servico NF 000081586								
09/04/2023	52308	1.01.01.02.01.0001	0001	001	3.01.01.01.01.0002	0001	001		10,00
Histórico:	receita com venda de servico NF 000081587								
09/04/2023	52309	1.01.01.02.01.0001	0001	001	3.01.01.01.01.0002	0001	001		1.486,96
Histórico:	receita com venda de servico NF 000081588								
09/04/2023	52310	1.01.01.02.01.0001	0001	001	3.01.01.01.01.0002	0001	001		192,03
Histórico:	receita com venda de servico NF 000081589								
09/04/2023	52311	1.01.01.02.01.0001	0001	001	3.01.01.01.01.0002	0001	001		20,00
Histórico:	receita com venda de servico NF 000081590								
09/04/2023	52312	1.01.01.02.01.0001	0001	001	3.01.01.01.01.0002	0001	001		20,00
Histórico:	receita com venda de servico NF 000081591								
09/04/2023	52313	1.01.01.02.01.0001	0001	001	3.01.01.01.01.0002	0001	001		30,00
Histórico:	receita com venda de servico NF 000081592								
								Totais do dia 09:	**13.066,41**
10/04/2023	52314	1.01.01.02.01.0001	0001	001	3.01.01.01.01.0002	0001	001		230,03
Histórico:	receita com venda de servico NF 000081593								
10/04/2023	52315	1.01.01.02.01.0001	0001	001	3.01.01.01.01.0002	0001	001		11,36
Histórico:	receita com venda de servico NF 000081594								
10/04/2023	52316	1.01.01.02.01.0001	0001	001	3.01.01.01.01.0002	0001	001		150,00
Histórico:	receita com venda de servico NF 000081595								
10/04/2023	52317	1.01.01.02.01.0001	0001	001	3.01.01.01.01.0002	0001	001		15,00
Histórico:	receita com venda de servico NF 000081596								
10/04/2023	52318	1.01.01.02.01.0001	0001	001	3.01.01.01.01.0002	0001	001		20,00
Histórico:	receita com venda de servico NF 000081597								
10/04/2023	52319	1.01.01.02.01.0001	0001	001	3.01.01.01.01.0002	0001	001		20,00
Histórico:	receita com venda de servico NF 000081598								
10/04/2023	52320	1.01.01.02.01.0001	0001	001	3.01.01.01.01.0002	0001	001		230,55
Histórico:	receita com venda de servico NF 000081599								
10/04/2023	52321	1.01.01.02.01.0001	0001	001	3.01.01.01.01.0002	0001	001		338,00
Histórico:	receita com venda de servico NF 000081600								
10/04/2023	52322	1.01.01.02.01.0001	0001	001	3.01.01.01.01.0002	0001	001		200,00
Histórico:	receita com venda de servico NF 000081601								
10/04/2023	52323	1.01.01.02.01.0001	0001	001	3.01.01.01.01.0002	0001	001		40,00
Histórico:	receita com venda de servico NF 000081602								
10/04/2023	52324	1.01.01.02.01.0001	0001	001	3.01.01.01.01.0002	0001	001		30,00
Histórico:	receita com venda de servico NF 000081603								
10/04/2023	52325	1.01.01.02.01.0001	0001	001	3.01.01.01.01.0002	0001	001		15,00
Histórico:	receita com venda de servico NF 000081604								
10/04/2023	52326	1.01.01.02.01.0001	0001	001	3.01.01.01.01.0002	0001	001		452,07
Histórico:	receita com venda de servico NF 000081605								
10/04/2023	52327	1.01.01.02.01.0001	0001	001	3.01.01.01.01.0002	0001	001		10,00
Histórico:	receita com venda de servico NF 000081606								
10/04/2023	52328	1.01.01.02.01.0001	0001	001	3.01.01.01.01.0002	0001	001		50,00
Histórico:	receita com venda de servico NF 000081607								
10/04/2023	52329	1.01.01.02.01.0001	0001	001	3.01.01.01.01.0002	0001	001		25,00
Histórico:	receita com venda de servico NF 000081608								
10/04/2023	52330	1.01.01.02.01.0001	0001	001	3.01.01.01.01.0002	0001	001		150,00
Histórico:	receita com venda de servico NF 000081609								
10/04/2023	52331	1.01.01.02.01.0001	0001	001	3.01.01.01.01.0002	0001	001		50,00
Histórico:	receita com venda de servico NF 000081610								

Documentação de Habilitação - A P MARTINS JUNIOR SERVICOS LTDA (0277540) SEI 0004055.110000943.0.2025 / pg. 1080

Livro Diário Nº 01

Licenciado para: BIANKA CAVALCANTI LIMA SILVA ADMIN
Empresa: A P MARTINS JUNIOR SERVICOS LTDA - CNPJ: 18.201.831/0001-97 Fortes Contábil 7.210.1
Período: 01/01/2023 a 31/12/2023
Endereço: R SANTAREM Nª 07,QUADRA: A; BAIRRO: PARQUE AMAZONAS, Cidade: São Luís, Estado: MA, CEP: 65.031-570, Telefone: (98) 98984139682

Data	Chave	Débito	Estab	Centro	Crédito	Estab	Centro	Valor
10/04/2023	52332	1.01.01.02.01.0001	0001	001	3.01.01.01.01.0002	0001	001	100,00
Histórico:	receita com venda de servico NF 000081611							
10/04/2023	52333	1.01.01.02.01.0001	0001	001	3.01.01.01.01.0002	0001	001	433,00
Histórico:	receita com venda de servico NF 000081612							
10/04/2023	52334	1.01.01.02.01.0001	0001	001	3.01.01.01.01.0002	0001	001	40,00
Histórico:	receita com venda de servico NF 000081613							
10/04/2023	52335	1.01.01.02.01.0001	0001	001	3.01.01.01.01.0002	0001	001	50,00
Histórico:	receita com venda de servico NF 000081614							
10/04/2023	52336	1.01.01.02.01.0001	0001	001	3.01.01.01.01.0002	0001	001	50,00
Histórico:	receita com venda de servico NF 000081615							
10/04/2023	52337	1.01.01.02.01.0001	0001	001	3.01.01.01.01.0002	0001	001	70,03
Histórico:	receita com venda de servico NF 000081616							
10/04/2023	52338	1.01.01.02.01.0001	0001	001	3.01.01.01.01.0002	0001	001	216,50
Histórico:	receita com venda de servico NF 000081617							
10/04/2023	52339	1.01.01.02.01.0001	0001	001	3.01.01.01.01.0002	0001	001	85,20
Histórico:	receita com venda de servico NF 000081618							
10/04/2023	52340	1.01.01.02.01.0001	0001	001	3.01.01.01.01.0002	0001	001	10,00
Histórico:	receita com venda de servico NF 000081619							
10/04/2023	52341	1.01.01.02.01.0001	0001	001	3.01.01.01.01.0002	0001	001	60,04
Histórico:	receita com venda de servico NF 000081620							
10/04/2023	52342	1.01.01.02.01.0001	0001	001	3.01.01.01.01.0002	0001	001	30,00
Histórico:	receita com venda de servico NF 000081621							
10/04/2023	52343	1.01.01.02.01.0001	0001	001	3.01.01.01.01.0002	0001	001	50,00
Histórico:	receita com venda de servico NF 000081622							
10/04/2023	52344	1.01.01.02.01.0001	0001	001	3.01.01.01.01.0002	0001	001	50,00
Histórico:	receita com venda de servico NF 000081623							
10/04/2023	52345	1.01.01.02.01.0001	0001	001	3.01.01.01.01.0002	0001	001	40,00
Histórico:	receita com venda de servico NF 000081624							
10/04/2023	52346	1.01.01.02.01.0001	0001	001	3.01.01.01.01.0002	0001	001	65,00
Histórico:	receita com venda de servico NF 000081625							
10/04/2023	52347	1.01.01.02.01.0001	0001	001	3.01.01.01.01.0002	0001	001	73,00
Histórico:	receita com venda de servico NF 000081626							
10/04/2023	52348	1.01.01.02.01.0001	0001	001	3.01.01.01.01.0002	0001	001	60,00
Histórico:	receita com venda de servico NF 000081627							
10/04/2023	52349	1.01.01.02.01.0001	0001	001	3.01.01.01.01.0002	0001	001	317,10
Histórico:	receita com venda de servico NF 000081628							
10/04/2023	52350	1.01.01.02.01.0001	0001	001	3.01.01.01.01.0002	0001	001	72,02
Histórico:	receita com venda de servico NF 000081629							
10/04/2023	52351	1.01.01.02.01.0001	0001	001	3.01.01.01.01.0002	0001	001	599,16
Histórico:	receita com venda de servico NF 000081630							
10/04/2023	52352	1.01.01.02.01.0001	0001	001	3.01.01.01.01.0002	0001	001	158,01
Histórico:	receita com venda de servico NF 000081631							
10/04/2023	52353	1.01.01.02.01.0001	0001	001	3.01.01.01.01.0002	0001	001	200,00
Histórico:	receita com venda de servico NF 000081632							
10/04/2023	52354	1.01.01.02.01.0001	0001	001	3.01.01.01.01.0002	0001	001	147,83
Histórico:	receita com venda de servico NF 000081635							
10/04/2023	52355	1.01.01.02.01.0001	0001	001	3.01.01.01.01.0002	0001	001	20,00
Histórico:	receita com venda de servico NF 000081636							
10/04/2023	52356	1.01.01.02.01.0001	0001	001	3.01.01.01.01.0002	0001	001	30,00
Histórico:	receita com venda de servico NF 000081637							
10/04/2023	52357	1.01.01.02.01.0001	0001	001	3.01.01.01.01.0002	0001	001	10,00
Histórico:	receita com venda de servico NF 000081638							
10/04/2023	52358	1.01.01.02.01.0001	0001	001	3.01.01.01.01.0002	0001	001	150,00
Histórico:	receita com venda de servico NF 000081639							
10/04/2023	52359	1.01.01.02.01.0001	0001	001	3.01.01.01.01.0002	0001	001	20,00
Histórico:	receita com venda de servico NF 000081640							
10/04/2023	52360	1.01.01.02.01.0001	0001	001	3.01.01.01.01.0002	0001	001	148,03
Histórico:	receita com venda de servico NF 000081641							
10/04/2023	52361	1.01.01.02.01.0001	0001	001	3.01.01.01.01.0002	0001	001	45,00
Histórico:	receita com venda de servico NF 000081642							
10/04/2023	52362	1.01.01.02.01.0001	0001	001	3.01.01.01.01.0002	0001	001	62,03

Documentação de Habilitação - A P MARTINS JUNIOR SERVICOS LTDA (0277540) SEI 0004055.110000943.0.2025 / pg. 1081

Livro Diário Nº 01

Licenciado para: BIANKA CAVALCANTI LIMA SILVA ADMIN
Empresa: A P MARTINS JUNIOR SERVICOS LTDA - CNPJ: 18.201.831/0001-97 Fortes Contábil 7.210.1
Período: 01/01/2023 a 31/12/2023
Endereço: R SANTAREM Nª 07,QUADRA: A; BAIRRO: PARQUE AMAZONAS, Cidade: São Luís, Estado: MA, CEP: 65.031-570, Telefone: (98) 98984139682

Data	Chave	Débito	Estab	Centro	Crédito	Estab	Centro	Valor
Histórico:	receita com venda de servico NF 000081643							
10/04/2023	52363	1.01.01.02.01.0001	0001	001	3.01.01.01.01.0002	0001	001	25,00
Histórico:	receita com venda de servico NF 000081644							
10/04/2023	52364	1.01.01.02.01.0001	0001	001	3.01.01.01.01.0002	0001	001	406,32
Histórico:	receita com venda de servico NF 000081645							
10/04/2023	52365	1.01.01.02.01.0001	0001	001	3.01.01.01.01.0002	0001	001	20,00
Histórico:	receita com venda de servico NF 000081646							
10/04/2023	52366	1.01.01.02.01.0001	0001	001	3.01.01.01.01.0002	0001	001	10,00
Histórico:	receita com venda de servico NF 000081647							
10/04/2023	52367	1.01.01.02.01.0001	0001	001	3.01.01.01.01.0002	0001	001	30,00
Histórico:	receita com venda de servico NF 000081648							
10/04/2023	52368	1.01.01.02.01.0001	0001	001	3.01.01.01.01.0002	0001	001	50,00
Histórico:	receita com venda de servico NF 000081649							
10/04/2023	52369	1.01.01.02.01.0001	0001	001	3.01.01.01.01.0002	0001	001	316,03
Histórico:	receita com venda de servico NF 000081650							
10/04/2023	52370	1.01.01.02.01.0001	0001	001	3.01.01.01.01.0002	0001	001	10,00
Histórico:	receita com venda de servico NF 000081651							
10/04/2023	52371	1.01.01.02.01.0001	0001	001	3.01.01.01.01.0002	0001	001	40,00
Histórico:	receita com venda de servico NF 000081652							
10/04/2023	52372	1.01.01.02.01.0001	0001	001	3.01.01.01.01.0002	0001	001	10,00
Histórico:	receita com venda de servico NF 000081653							
10/04/2023	52373	1.01.01.02.01.0001	0001	001	3.01.01.01.01.0002	0001	001	213,06
Histórico:	receita com venda de servico NF 000081654							
10/04/2023	52374	1.01.01.02.01.0001	0001	001	3.01.01.01.01.0002	0001	001	141,03
Histórico:	receita com venda de servico NF 000081655							
10/04/2023	52375	1.01.01.02.01.0001	0001	001	3.01.01.01.01.0002	0001	001	129,05
Histórico:	receita com venda de servico NF 000081656							
10/04/2023	52376	1.01.01.02.01.0001	0001	001	3.01.01.01.01.0002	0001	001	48,00
Histórico:	receita com venda de servico NF 000081657							
10/04/2023	52377	1.01.01.02.01.0001	0001	001	3.01.01.01.01.0002	0001	001	7,00
Histórico:	receita com venda de servico NF 000081658							
10/04/2023	52378	1.01.01.02.01.0001	0001	001	3.01.01.01.01.0002	0001	001	70,00
Histórico:	receita com venda de servico NF 000081659							
10/04/2023	52379	1.01.01.02.01.0001	0001	001	3.01.01.01.01.0002	0001	001	10,00
Histórico:	receita com venda de servico NF 000081660							
10/04/2023	52380	1.01.01.02.01.0001	0001	001	3.01.01.01.01.0002	0001	001	100,00
Histórico:	receita com venda de servico NF 000081661							
10/04/2023	52381	1.01.01.02.01.0001	0001	001	3.01.01.01.01.0002	0001	001	30,00
Histórico:	receita com venda de servico NF 000081662							
10/04/2023	52382	1.01.01.02.01.0001	0001	001	3.01.01.01.01.0002	0001	001	30,00
Histórico:	receita com venda de servico NF 000081663							
10/04/2023	52383	1.01.01.02.01.0001	0001	001	3.01.01.01.01.0002	0001	001	33,68
Histórico:	receita com venda de servico NF 000081664							
10/04/2023	52384	1.01.01.02.01.0001	0001	001	3.01.01.01.01.0002	0001	001	13,01
Histórico:	receita com venda de servico NF 000081665							
10/04/2023	52385	1.01.01.02.01.0001	0001	001	3.01.01.01.01.0002	0001	001	20,00
Histórico:	receita com venda de servico NF 000081666							
10/04/2023	52386	1.01.01.02.01.0001	0001	001	3.01.01.01.01.0002	0001	001	15,00
Histórico:	receita com venda de servico NF 000081667							
10/04/2023	52387	1.01.01.02.01.0001	0001	001	3.01.01.01.01.0002	0001	001	10,00
Histórico:	receita com venda de servico NF 000081668							
10/04/2023	52388	1.01.01.02.01.0001	0001	001	3.01.01.01.01.0002	0001	001	100,00
Histórico:	receita com venda de servico NF 000081669							
10/04/2023	52389	1.01.01.02.01.0001	0001	001	3.01.01.01.01.0002	0001	001	100,00
Histórico:	receita com venda de servico NF 000081670							
10/04/2023	52390	1.01.01.02.01.0001	0001	001	3.01.01.01.01.0002	0001	001	173,20
Histórico:	receita com venda de servico NF 000081671							
10/04/2023	52391	1.01.01.02.01.0001	0001	001	3.01.01.01.01.0002	0001	001	185,00
Histórico:	receita com venda de servico NF 000081672							
10/04/2023	52392	1.01.01.02.01.0001	0001	001	3.01.01.01.01.0002	0001	001	14,00
Histórico:	receita com venda de servico NF 000081673							

Documentação de Habilitação - A P MARTINS JUNIOR SERVICOS LTDA (0277540) SEI 0004055.110000943.0.2025 / pg. 1082

Livro Diário Nº 01

Licenciado para: BIANKA CAVALCANTI LIMA SILVA ADMIN
Empresa: A P MARTINS JUNIOR SERVICOS LTDA - CNPJ: 18.201.831/0001-97 Fortes Contábil 7.210.1
Período: 01/01/2023 a 31/12/2023
Endereço: R SANTAREM Nª 07,QUADRA: A; BAIRRO: PARQUE AMAZONAS, Cidade: São Luís, Estado: MA, CEP: 65.031-570, Telefone: (98) 98984139682

Data	Chave	Débito	Estab	Centro	Crédito	Estab	Centro	Valor
10/04/2023	52393	1.01.01.02.01.0001	0001	001	3.01.01.01.01.0002	0001	001	78,15
Histórico:	receita com venda de servico NF 000081674							
10/04/2023	52394	1.01.01.02.01.0001	0001	001	3.01.01.01.01.0002	0001	001	25,00
Histórico:	receita com venda de servico NF 000081675							
10/04/2023	52395	1.01.01.02.01.0001	0001	001	3.01.01.01.01.0002	0001	001	65,00
Histórico:	receita com venda de servico NF 000081676							
10/04/2023	52396	1.01.01.02.01.0001	0001	001	3.01.01.01.01.0002	0001	001	10,05
Histórico:	receita com venda de servico NF 000081677							
10/04/2023	52397	1.01.01.02.01.0001	0001	001	3.01.01.01.01.0002	0001	001	57,00
Histórico:	receita com venda de servico NF 000081678							
10/04/2023	52398	1.01.01.02.01.0001	0001	001	3.01.01.01.01.0002	0001	001	20,00
Histórico:	receita com venda de servico NF 000081679							
10/04/2023	52399	1.01.01.02.01.0001	0001	001	3.01.01.01.01.0002	0001	001	19,99
Histórico:	receita com venda de servico NF 000081680							
10/04/2023	52400	1.01.01.02.01.0001	0001	001	3.01.01.01.01.0002	0001	001	294,44
Histórico:	receita com venda de servico NF 000081681							
10/04/2023	52401	1.01.01.02.01.0001	0001	001	3.01.01.01.01.0002	0001	001	20,00
Histórico:	receita com venda de servico NF 000081682							
10/04/2023	52402	1.01.01.02.01.0001	0001	001	3.01.01.01.01.0002	0001	001	30,00
Histórico:	receita com venda de servico NF 000081683							
10/04/2023	52403	1.01.01.02.01.0001	0001	001	3.01.01.01.01.0002	0001	001	315,05
Histórico:	receita com venda de servico NF 000081684							
10/04/2023	52404	1.01.01.02.01.0001	0001	001	3.01.01.01.01.0002	0001	001	20,00
Histórico:	receita com venda de servico NF 000081685							
10/04/2023	52405	1.01.01.02.01.0001	0001	001	3.01.01.01.01.0002	0001	001	190,00
Histórico:	receita com venda de servico NF 000081686							
10/04/2023	52406	1.01.01.02.01.0001	0001	001	3.01.01.01.01.0002	0001	001	20,00
Histórico:	receita com venda de servico NF 000081687							
10/04/2023	52407	1.01.01.02.01.0001	0001	001	3.01.01.01.01.0002	0001	001	10,00
Histórico:	receita com venda de servico NF 000081688							
10/04/2023	52408	1.01.01.02.01.0001	0001	001	3.01.01.01.01.0002	0001	001	26,00
Histórico:	receita com venda de servico NF 000081689							
10/04/2023	52409	1.01.01.02.01.0001	0001	001	3.01.01.01.01.0002	0001	001	350,00
Histórico:	receita com venda de servico NF 000081690							
10/04/2023	52410	1.01.01.02.01.0001	0001	001	3.01.01.01.01.0002	0001	001	15,00
Histórico:	receita com venda de servico NF 000081691							
10/04/2023	52411	1.01.01.02.01.0001	0001	001	3.01.01.01.01.0002	0001	001	10,00
Histórico:	receita com venda de servico NF 000081692							
10/04/2023	52412	1.01.01.02.01.0001	0001	001	3.01.01.01.01.0002	0001	001	131,00
Histórico:	receita com venda de servico NF 000081693							
10/04/2023	52413	1.01.01.02.01.0001	0001	001	3.01.01.01.01.0002	0001	001	200,00
Histórico:	receita com venda de servico NF 000081694							
10/04/2023	52414	1.01.01.02.01.0001	0001	001	3.01.01.01.01.0002	0001	001	20,00
Histórico:	receita com venda de servico NF 000081695							
10/04/2023	52415	1.01.01.02.01.0001	0001	001	3.01.01.01.01.0002	0001	001	10,00
Histórico:	receita com venda de servico NF 000081696							
10/04/2023	52416	1.01.01.02.01.0001	0001	001	3.01.01.01.01.0002	0001	001	50,00
Histórico:	receita com venda de servico NF 000081697							
10/04/2023	52417	1.01.01.02.01.0001	0001	001	3.01.01.01.01.0002	0001	001	248,04
Histórico:	receita com venda de servico NF 000081698							
10/04/2023	52418	1.01.01.02.01.0001	0001	001	3.01.01.01.01.0002	0001	001	20,00
Histórico:	receita com venda de servico NF 000081699							
10/04/2023	52419	1.01.01.02.01.0001	0001	001	3.01.01.01.01.0002	0001	001	80,80
Histórico:	receita com venda de servico NF 000081700							
10/04/2023	52420	1.01.01.02.01.0001	0001	001	3.01.01.01.01.0002	0001	001	502,52
Histórico:	receita com venda de servico NF 000081701							
10/04/2023	52421	1.01.01.02.01.0001	0001	001	3.01.01.01.01.0002	0001	001	10,00
Histórico:	receita com venda de servico NF 000081702							
10/04/2023	52422	1.01.01.02.01.0001	0001	001	3.01.01.01.01.0002	0001	001	306,78
Histórico:	receita com venda de servico NF 000081703							
10/04/2023	52423	1.01.01.02.01.0001	0001	001	3.01.01.01.01.0002	0001	001	20,00

Documentação de Habilitação - A P MARTINS JUNIOR SERVICOS LTDA (0277540) SEI 0004055.110000943.0.2025 / pg. 1083

Livro Diário Nº 01

Licenciado para: BIANKA CAVALCANTI LIMA SILVA ADMIN
Empresa: A P MARTINS JUNIOR SERVICOS LTDA - CNPJ: 18.201.831/0001-97 Fortes Contábil 7.210.1
Período: 01/01/2023 a 31/12/2023
Endereço: R SANTAREM Nª 07,QUADRA: A; BAIRRO: PARQUE AMAZONAS, Cidade: São Luís, Estado: MA, CEP: 65.031-570, Telefone: (98) 98984139682

Data	Chave	Débito	Estab	Centro	Crédito	Estab	Centro		Valor
Histórico:	receita com venda de servico NF 000081704								
10/04/2023	52424	1.01.01.02.01.0001	0001	001	3.01.01.01.01.0002	0001	001		143,50
Histórico:	receita com venda de servico NF 000081705								
10/04/2023	52425	1.01.01.02.01.0001	0001	001	3.01.01.01.01.0002	0001	001		200,00
Histórico:	receita com venda de servico NF 000081706								
10/04/2023	52426	1.01.01.02.01.0001	0001	001	3.01.01.01.01.0002	0001	001		65,00
Histórico:	receita com venda de servico NF 000081707								
10/04/2023	52427	1.01.01.02.01.0001	0001	001	3.01.01.01.01.0002	0001	001		799,11
Histórico:	receita com venda de servico NF 000081708								
10/04/2023	52428	1.01.01.02.01.0001	0001	001	3.01.01.01.01.0002	0001	001		150,00
Histórico:	receita com venda de servico NF 000081709								
10/04/2023	52429	1.01.01.02.01.0001	0001	001	3.01.01.01.01.0002	0001	001		138,00
Histórico:	receita com venda de servico NF 000081710								
10/04/2023	52430	1.01.01.02.01.0001	0001	001	3.01.01.01.01.0002	0001	001		50,00
Histórico:	receita com venda de servico NF 000081711								
10/04/2023	52431	1.01.01.02.01.0001	0001	001	3.01.01.01.01.0002	0001	001		50,00
Histórico:	receita com venda de servico NF 000081712								
10/04/2023	52432	1.01.01.02.01.0001	0001	001	3.01.01.01.01.0002	0001	001		21,00
Histórico:	receita com venda de servico NF 000081713								
10/04/2023	52433	1.01.01.02.01.0001	0001	001	3.01.01.01.01.0002	0001	001		241,72
Histórico:	receita com venda de servico NF 000081714								
10/04/2023	52434	1.01.01.02.01.0001	0001	001	3.01.01.01.01.0002	0001	001		5,00
Histórico:	receita com venda de servico NF 000081715								
10/04/2023	52435	1.01.01.02.01.0001	0001	001	3.01.01.01.01.0002	0001	001		25,00
Histórico:	receita com venda de servico NF 000081716								
								Totais do dia 10:	**12.921,49**
11/04/2023	52436	1.01.01.02.01.0001	0001	001	3.01.01.01.01.0002	0001	001		40,00
Histórico:	receita com venda de servico NF 000081717								
11/04/2023	52437	1.01.01.02.01.0001	0001	001	3.01.01.01.01.0002	0001	001		100,00
Histórico:	receita com venda de servico NF 000081718								
11/04/2023	52438	1.01.01.02.01.0001	0001	001	3.01.01.01.01.0002	0001	001		20,00
Histórico:	receita com venda de servico NF 000081719								
11/04/2023	52439	1.01.01.02.01.0001	0001	001	3.01.01.01.01.0002	0001	001		10,00
Histórico:	receita com venda de servico NF 000081720								
11/04/2023	52440	1.01.01.02.01.0001	0001	001	3.01.01.01.01.0002	0001	001		60,00
Histórico:	receita com venda de servico NF 000081721								
11/04/2023	52441	1.01.01.02.01.0001	0001	001	3.01.01.01.01.0002	0001	001		50,04
Histórico:	receita com venda de servico NF 000081722								
11/04/2023	52442	1.01.01.02.01.0001	0001	001	3.01.01.01.01.0002	0001	001		50,00
Histórico:	receita com venda de servico NF 000081723								
11/04/2023	52443	1.01.01.02.01.0001	0001	001	3.01.01.01.01.0002	0001	001		50,00
Histórico:	receita com venda de servico NF 000081724								
11/04/2023	52444	1.01.01.02.01.0001	0001	001	3.01.01.01.01.0002	0001	001		10,00
Histórico:	receita com venda de servico NF 000081725								
11/04/2023	52445	1.01.01.02.01.0001	0001	001	3.01.01.01.01.0002	0001	001		50,00
Histórico:	receita com venda de servico NF 000081726								
11/04/2023	52446	1.01.01.02.01.0001	0001	001	3.01.01.01.01.0002	0001	001		5,00
Histórico:	receita com venda de servico NF 000081727								
11/04/2023	52447	1.01.01.02.01.0001	0001	001	3.01.01.01.01.0002	0001	001		30,00
Histórico:	receita com venda de servico NF 000081728								
11/04/2023	52448	1.01.01.02.01.0001	0001	001	3.01.01.01.01.0002	0001	001		10,00
Histórico:	receita com venda de servico NF 000081729								
11/04/2023	52449	1.01.01.02.01.0001	0001	001	3.01.01.01.01.0002	0001	001		12,95
Histórico:	receita com venda de servico NF 000081730								
11/04/2023	52450	1.01.01.02.01.0001	0001	001	3.01.01.01.01.0002	0001	001		20,00
Histórico:	receita com venda de servico NF 000081731								
11/04/2023	52451	1.01.01.02.01.0001	0001	001	3.01.01.01.01.0002	0001	001		1.202,45
Histórico:	receita com venda de servico NF 000081732								
11/04/2023	52452	1.01.01.02.01.0001	0001	001	3.01.01.01.01.0002	0001	001		15,00
Histórico:	receita com venda de servico NF 000081733								
11/04/2023	52453	1.01.01.02.01.0001	0001	001	3.01.01.01.01.0002	0001	001		10,00

Documentação de Habilitação - A P MARTINS JUNIOR SERVICOS LTDA (0277540) SEI 0004055.110000943.0.2025 / pg. 1084

Livro Diário Nº 01

Licenciado para: BIANKA CAVALCANTI LIMA SILVA ADMIN
Empresa: A P MARTINS JUNIOR SERVICOS LTDA - CNPJ: 18.201.831/0001-97 Fortes Contábil 7.210.1
Período: 01/01/2023 a 31/12/2023
Endereço: R SANTAREM Nª 07,QUADRA: A; BAIRRO: PARQUE AMAZONAS, Cidade: São Luís, Estado: MA, CEP: 65.031-570, Telefone: (98) 98984139682

Data	Chave	Débito	Estab	Centro	Crédito	Estab	Centro	Valor
Histórico:	receita com venda de servico NF 000081734							
11/04/2023	52454	1.01.01.02.01.0001	0001	001	3.01.01.01.01.0002	0001	001	60,00
Histórico:	receita com venda de servico NF 000081735							
11/04/2023	52455	1.01.01.02.01.0001	0001	001	3.01.01.01.01.0002	0001	001	17,04
Histórico:	receita com venda de servico NF 000081736							
11/04/2023	52456	1.01.01.02.01.0001	0001	001	3.01.01.01.01.0002	0001	001	150,00
Histórico:	receita com venda de servico NF 000081737							
11/04/2023	52457	1.01.01.02.01.0001	0001	001	3.01.01.01.01.0002	0001	001	299,19
Histórico:	receita com venda de servico NF 000081738							
11/04/2023	52458	1.01.01.02.01.0001	0001	001	3.01.01.01.01.0002	0001	001	1.300,88
Histórico:	receita com venda de servico NF 000081739							
11/04/2023	52459	1.01.01.02.01.0001	0001	001	3.01.01.01.01.0002	0001	001	7,00
Histórico:	receita com venda de servico NF 000081740							
11/04/2023	52460	1.01.01.02.01.0001	0001	001	3.01.01.01.01.0002	0001	001	259,05
Histórico:	receita com venda de servico NF 000081741							
11/04/2023	52461	1.01.01.02.01.0001	0001	001	3.01.01.01.01.0002	0001	001	150,00
Histórico:	receita com venda de servico NF 000081742							
11/04/2023	52462	1.01.01.02.01.0001	0001	001	3.01.01.01.01.0002	0001	001	20,00
Histórico:	receita com venda de servico NF 000081743							
11/04/2023	52463	1.01.01.02.01.0001	0001	001	3.01.01.01.01.0002	0001	001	200,00
Histórico:	receita com venda de servico NF 000081744							
11/04/2023	52464	1.01.01.02.01.0001	0001	001	3.01.01.01.01.0002	0001	001	30,00
Histórico:	receita com venda de servico NF 000081745							
11/04/2023	52465	1.01.01.02.01.0001	0001	001	3.01.01.01.01.0002	0001	001	100,05
Histórico:	receita com venda de servico NF 000081746							
11/04/2023	52466	1.01.01.02.01.0001	0001	001	3.01.01.01.01.0002	0001	001	20,00
Histórico:	receita com venda de servico NF 000081747							
11/04/2023	52467	1.01.01.02.01.0001	0001	001	3.01.01.01.01.0002	0001	001	519,36
Histórico:	receita com venda de servico NF 000081748							
11/04/2023	52468	1.01.01.02.01.0001	0001	001	3.01.01.01.01.0002	0001	001	5,00
Histórico:	receita com venda de servico NF 000081749							
11/04/2023	52469	1.01.01.02.01.0001	0001	001	3.01.01.01.01.0002	0001	001	10,00
Histórico:	receita com venda de servico NF 000081750							
11/04/2023	52470	1.01.01.02.01.0001	0001	001	3.01.01.01.01.0002	0001	001	87,00
Histórico:	receita com venda de servico NF 000081751							
11/04/2023	52471	1.01.01.02.01.0001	0001	001	3.01.01.01.01.0002	0001	001	10,00
Histórico:	receita com venda de servico NF 000081752							
11/04/2023	52472	1.01.01.02.01.0001	0001	001	3.01.01.01.01.0002	0001	001	692,70
Histórico:	receita com venda de servico NF 000081753							
11/04/2023	52473	1.01.01.02.01.0001	0001	001	3.01.01.01.01.0002	0001	001	15,00
Histórico:	receita com venda de servico NF 000081754							
11/04/2023	52474	1.01.01.02.01.0001	0001	001	3.01.01.01.01.0002	0001	001	21,47
Histórico:	receita com venda de servico NF 000081755							
11/04/2023	52475	1.01.01.02.01.0001	0001	001	3.01.01.01.01.0002	0001	001	30,00
Histórico:	receita com venda de servico NF 000081756							
11/04/2023	52476	1.01.01.02.01.0001	0001	001	3.01.01.01.01.0002	0001	001	40,00
Histórico:	receita com venda de servico NF 000081757							
11/04/2023	52477	1.01.01.02.01.0001	0001	001	3.01.01.01.01.0002	0001	001	277,57
Histórico:	receita com venda de servico NF 000081758							
11/04/2023	52478	1.01.01.02.01.0001	0001	001	3.01.01.01.01.0002	0001	001	91,00
Histórico:	receita com venda de servico NF 000081759							
11/04/2023	52479	1.01.01.02.01.0001	0001	001	3.01.01.01.01.0002	0001	001	30,00
Histórico:	receita com venda de servico NF 000081760							
11/04/2023	52480	1.01.01.02.01.0001	0001	001	3.01.01.01.01.0002	0001	001	101,08
Histórico:	receita com venda de servico NF 000081761							
11/04/2023	52481	1.01.01.02.01.0001	0001	001	3.01.01.01.01.0002	0001	001	160,00
Histórico:	receita com venda de servico NF 000081762							
11/04/2023	52482	1.01.01.02.01.0001	0001	001	3.01.01.01.01.0002	0001	001	70,00
Histórico:	receita com venda de servico NF 000081763							
11/04/2023	52483	1.01.01.02.01.0001	0001	001	3.01.01.01.01.0002	0001	001	723,14
Histórico:	receita com venda de servico NF 000081764							

Documentação de Habilitação - A P MARTINS JUNIOR SERVICOS LTDA (0277540) SEI 0004055.110000943.0.2025 / pg. 1085

Livro Diário Nº 01

Licenciado para: BIANKA CAVALCANTI LIMA SILVA ADMIN
Empresa: A P MARTINS JUNIOR SERVICOS LTDA - CNPJ: 18.201.831/0001-97 Fortes Contábil 7.210.1
Período: 01/01/2023 a 31/12/2023
Endereço: R SANTAREM Nª 07,QUADRA: A; BAIRRO: PARQUE AMAZONAS, Cidade: São Luís, Estado: MA, CEP: 65.031-570, Telefone: (98) 98984139682

Data	Chave	Débito	Estab	Centro	Crédito	Estab	Centro		Valor
11/04/2023	52484	1.01.01.02.01.0001	0001	001	3.01.01.01.01.0002	0001	001		20,00
Histórico:	receita com venda de servico NF 000081765								
11/04/2023	52485	1.01.01.02.01.0001	0001	001	3.01.01.01.01.0002	0001	001		20,00
Histórico:	receita com venda de servico NF 000081766								
11/04/2023	52486	1.01.01.02.01.0001	0001	001	3.01.01.01.01.0002	0001	001		287,35
Histórico:	receita com venda de servico NF 000081767								
11/04/2023	52487	1.01.01.02.01.0001	0001	001	3.01.01.01.01.0002	0001	001		25,00
Histórico:	receita com venda de servico NF 000081768								
								Totais do dia 11:	**7.594,32**
12/04/2023	45618	1.01.15.01.01.0001	0001	001	1.01.01.02.01.0001	0001	001		35.007,40
Histórico:	Vr aquisicão de combustível para revenda NF000013304								
12/04/2023	45619	3.01.01.07.01.0063	0001	001	1.01.01.02.01.0001	0001	001		35.007,40
Histórico:	Pg despa ref material de uso e consumo NF000013304								
12/04/2023	45620	3.01.01.07.01.0063	0001	001	1.01.01.02.01.0001	0001	001		420,00
Histórico:	Pg. despesa ref a material de uso e consumo NF000000026								
12/04/2023	52488	1.01.01.02.01.0001	0001	001	3.01.01.01.01.0002	0001	001		30,00
Histórico:	receita com venda de servico NF 000081769								
12/04/2023	52489	1.01.01.02.01.0001	0001	001	3.01.01.01.01.0002	0001	001		50,00
Histórico:	receita com venda de servico NF 000081770								
12/04/2023	52490	1.01.01.02.01.0001	0001	001	3.01.01.01.01.0002	0001	001		12,00
Histórico:	receita com venda de servico NF 000081771								
12/04/2023	52491	1.01.01.02.01.0001	0001	001	3.01.01.01.01.0002	0001	001		25,00
Histórico:	receita com venda de servico NF 000081772								
12/04/2023	52492	1.01.01.02.01.0001	0001	001	3.01.01.01.01.0002	0001	001		128,02
Histórico:	receita com venda de servico NF 000081773								
12/04/2023	52493	1.01.01.02.01.0001	0001	001	3.01.01.01.01.0002	0001	001		30,00
Histórico:	receita com venda de servico NF 000081774								
12/04/2023	52494	1.01.01.02.01.0001	0001	001	3.01.01.01.01.0002	0001	001		17,04
Histórico:	receita com venda de servico NF 000081775								
12/04/2023	52495	1.01.01.02.01.0001	0001	001	3.01.01.01.01.0002	0001	001		18,01
Histórico:	receita com venda de servico NF 000081776								
12/04/2023	52496	1.01.01.02.01.0001	0001	001	3.01.01.01.01.0002	0001	001		44,00
Histórico:	receita com venda de servico NF 000081777								
12/04/2023	52497	1.01.01.02.01.0001	0001	001	3.01.01.01.01.0002	0001	001		50,00
Histórico:	receita com venda de servico NF 000081778								
12/04/2023	52498	1.01.01.02.01.0001	0001	001	3.01.01.01.01.0002	0001	001		271,54
Histórico:	receita com venda de servico NF 000081779								
12/04/2023	52499	1.01.01.02.01.0001	0001	001	3.01.01.01.01.0002	0001	001		303,10
Histórico:	receita com venda de servico NF 000081780								
12/04/2023	52500	1.01.01.02.01.0001	0001	001	3.01.01.01.01.0002	0001	001		210,16
Histórico:	receita com venda de servico NF 000081781								
12/04/2023	52501	1.01.01.02.01.0001	0001	001	3.01.01.01.01.0002	0001	001		15,00
Histórico:	receita com venda de servico NF 000081782								
12/04/2023	52502	1.01.01.02.01.0001	0001	001	3.01.01.01.01.0002	0001	001		130,50
Histórico:	receita com venda de servico NF 000081783								
12/04/2023	52503	1.01.01.02.01.0001	0001	001	3.01.01.01.01.0002	0001	001		50,04
Histórico:	receita com venda de servico NF 000081784								
12/04/2023	52504	1.01.01.02.01.0001	0001	001	3.01.01.01.01.0002	0001	001		49,00
Histórico:	receita com venda de servico NF 000081785								
12/04/2023	52505	1.01.01.02.01.0001	0001	001	3.01.01.01.01.0002	0001	001		50,04
Histórico:	receita com venda de servico NF 000081786								
12/04/2023	52506	1.01.01.02.01.0001	0001	001	3.01.01.01.01.0002	0001	001		144,33
Histórico:	receita com venda de servico NF 000081787								
12/04/2023	52507	1.01.01.02.01.0001	0001	001	3.01.01.01.01.0002	0001	001		210,16
Histórico:	receita com venda de servico NF 000081788								
12/04/2023	52508	1.01.01.02.01.0001	0001	001	3.01.01.01.01.0002	0001	001		188,75
Histórico:	receita com venda de servico NF 000081789								
12/04/2023	52509	1.01.01.02.01.0001	0001	001	3.01.01.01.01.0002	0001	001		85,20
Histórico:	receita com venda de servico NF 000081790								
12/04/2023	52510	1.01.01.02.01.0001	0001	001	3.01.01.01.01.0002	0001	001		116,91
Histórico:	receita com venda de servico NF 000081791								

Documentação de Habilitação - A P MARTINS JUNIOR SERVICOS LTDA (0277540) SEI 0004055.110000943.0.2025 / pg. 1086

Livro Diário Nº 01

Licenciado para: BIANKA CAVALCANTI LIMA SILVA ADMIN
Empresa: A P MARTINS JUNIOR SERVICOS LTDA - CNPJ: 18.201.831/0001-97 Fortes Contábil 7.210.1
Período: 01/01/2023 a 31/12/2023
Endereço: R SANTAREM Nª 07,QUADRA: A; BAIRRO: PARQUE AMAZONAS, Cidade: São Luís, Estado: MA, CEP: 65.031-570, Telefone: (98) 98984139682

Data	Chave	Débito	Estab	Centro	Crédito	Estab	Centro	Valor
12/04/2023	52511	1.01.01.02.01.0001	0001	001	3.01.01.01.01.0002	0001	001	50,00
Histórico:	receita com venda de servico NF 000081792							
12/04/2023	52512	1.01.01.02.01.0001	0001	001	3.01.01.01.01.0002	0001	001	15,00
Histórico:	receita com venda de servico NF 000081793							
12/04/2023	52513	1.01.01.02.01.0001	0001	001	3.01.01.01.01.0002	0001	001	28,40
Histórico:	receita com venda de servico NF 000081794							
12/04/2023	52514	1.01.01.02.01.0001	0001	001	3.01.01.01.01.0002	0001	001	266,22
Histórico:	receita com venda de servico NF 000081795							
12/04/2023	52515	1.01.01.02.01.0001	0001	001	3.01.01.01.01.0002	0001	001	216,50
Histórico:	receita com venda de servico NF 000081796							
12/04/2023	52516	1.01.01.02.01.0001	0001	001	3.01.01.01.01.0002	0001	001	165,08
Histórico:	receita com venda de servico NF 000081797							
12/04/2023	52517	1.01.01.02.01.0001	0001	001	3.01.01.01.01.0002	0001	001	60,00
Histórico:	receita com venda de servico NF 000081798							
12/04/2023	52518	1.01.01.02.01.0001	0001	001	3.01.01.01.01.0002	0001	001	18,01
Histórico:	receita com venda de servico NF 000081799							
12/04/2023	52519	1.01.01.02.01.0001	0001	001	3.01.01.01.01.0002	0001	001	74,01
Histórico:	receita com venda de servico NF 000081800							
12/04/2023	52520	1.01.01.02.01.0001	0001	001	3.01.01.01.01.0002	0001	001	40,00
Histórico:	receita com venda de servico NF 000081801							
12/04/2023	52521	1.01.01.02.01.0001	0001	001	3.01.01.01.01.0002	0001	001	20,05
Histórico:	receita com venda de servico NF 000081802							
12/04/2023	52522	1.01.01.02.01.0001	0001	001	3.01.01.01.01.0002	0001	001	135,50
Histórico:	receita com venda de servico NF 000081803							
12/04/2023	52523	1.01.01.02.01.0001	0001	001	3.01.01.01.01.0002	0001	001	25,00
Histórico:	receita com venda de servico NF 000081804							
12/04/2023	52524	1.01.01.02.01.0001	0001	001	3.01.01.01.01.0002	0001	001	130,00
Histórico:	receita com venda de servico NF 000081805							
12/04/2023	52525	1.01.01.02.01.0001	0001	001	3.01.01.01.01.0002	0001	001	821,39
Histórico:	receita com venda de servico NF 000081807							
12/04/2023	52526	1.01.01.02.01.0001	0001	001	3.01.01.01.01.0002	0001	001	18,01
Histórico:	receita com venda de servico NF 000081808							
12/04/2023	52527	1.01.01.02.01.0001	0001	001	3.01.01.01.01.0002	0001	001	28,00
Histórico:	receita com venda de servico NF 000081809							
12/04/2023	52528	1.01.01.02.01.0001	0001	001	3.01.01.01.01.0002	0001	001	36,92
Histórico:	receita com venda de servico NF 000081810							
12/04/2023	52529	1.01.01.02.01.0001	0001	001	3.01.01.01.01.0002	0001	001	16,02
Histórico:	receita com venda de servico NF 000081811							
12/04/2023	52530	1.01.01.02.01.0001	0001	001	3.01.01.01.01.0002	0001	001	50,00
Histórico:	receita com venda de servico NF 000081812							
12/04/2023	52531	1.01.01.02.01.0001	0001	001	3.01.01.01.01.0002	0001	001	323,10
Histórico:	receita com venda de servico NF 000081813							
12/04/2023	52532	1.01.01.02.01.0001	0001	001	3.01.01.01.01.0002	0001	001	41,02
Histórico:	receita com venda de servico NF 000081814							
12/04/2023	52533	1.01.01.02.01.0001	0001	001	3.01.01.01.01.0002	0001	001	50,00
Histórico:	receita com venda de servico NF 000081815							
12/04/2023	52534	1.01.01.02.01.0001	0001	001	3.01.01.01.01.0002	0001	001	40,00
Histórico:	receita com venda de servico NF 000081816							
12/04/2023	52535	1.01.01.02.01.0001	0001	001	3.01.01.01.01.0002	0001	001	30,00
Histórico:	receita com venda de servico NF 000081817							
12/04/2023	52536	1.01.01.02.01.0001	0001	001	3.01.01.01.01.0002	0001	001	28,40
Histórico:	receita com venda de servico NF 000081818							
12/04/2023	52537	1.01.01.02.01.0001	0001	001	3.01.01.01.01.0002	0001	001	346,40
Histórico:	receita com venda de servico NF 000081819							
12/04/2023	52538	1.01.01.02.01.0001	0001	001	3.01.01.01.01.0002	0001	001	10,00
Histórico:	receita com venda de servico NF 000081820							
12/04/2023	52539	1.01.01.02.01.0001	0001	001	3.01.01.01.01.0002	0001	001	165,00
Histórico:	receita com venda de servico NF 000081821							
12/04/2023	52540	1.01.01.02.01.0001	0001	001	3.01.01.01.01.0002	0001	001	50,00
Histórico:	receita com venda de servico NF 000081822							
12/04/2023	52541	1.01.01.02.01.0001	0001	001	3.01.01.01.01.0002	0001	001	10,00

Documentação de Habilitação - A P MARTINS JUNIOR SERVICOS LTDA (0277540) SEI 0004055.110000943.0.2025 / pg. 1087

Livro Diário Nº 01

Licenciado para: BIANKA CAVALCANTI LIMA SILVA ADMIN
Empresa: A P MARTINS JUNIOR SERVICOS LTDA - CNPJ: 18.201.831/0001-97 Fortes Contábil 7.210.1
Período: 01/01/2023 a 31/12/2023
Endereço: R SANTAREM Nª 07,QUADRA: A; BAIRRO: PARQUE AMAZONAS, Cidade: São Luís, Estado: MA, CEP: 65.031-570, Telefone: (98) 98984139682

Data	Chave	Débito	Estab	Centro	Crédito	Estab	Centro	Valor
Histórico:	receita com venda de servico NF 000081823							
12/04/2023	52542	1.01.01.02.01.0001	0001	001	3.01.01.01.01.0002	0001	001	40,00
Histórico:	receita com venda de servico NF 000081824							
12/04/2023	52543	1.01.01.02.01.0001	0001	001	3.01.01.01.01.0002	0001	001	278,05
Histórico:	receita com venda de servico NF 000081825							
12/04/2023	52544	1.01.01.02.01.0001	0001	001	3.01.01.01.01.0002	0001	001	68,16
Histórico:	receita com venda de servico NF 000081826							
12/04/2023	52545	1.01.01.02.01.0001	0001	001	3.01.01.01.01.0002	0001	001	244,24
Histórico:	receita com venda de servico NF 000081827							
12/04/2023	52546	1.01.01.02.01.0001	0001	001	3.01.01.01.01.0002	0001	001	87,00
Histórico:	receita com venda de servico NF 000081828							
12/04/2023	52547	1.01.01.02.01.0001	0001	001	3.01.01.01.01.0002	0001	001	155,00
Histórico:	receita com venda de servico NF 000081829							
12/04/2023	52548	1.01.01.02.01.0001	0001	001	3.01.01.01.01.0002	0001	001	140,01
Histórico:	receita com venda de servico NF 000081830							
12/04/2023	52549	1.01.01.02.01.0001	0001	001	3.01.01.01.01.0002	0001	001	220,02
Histórico:	receita com venda de servico NF 000081831							
12/04/2023	52550	1.01.01.02.01.0001	0001	001	3.01.01.01.01.0002	0001	001	354,02
Histórico:	receita com venda de servico NF 000081832							
12/04/2023	52551	1.01.01.02.01.0001	0001	001	3.01.01.01.01.0002	0001	001	1.292,34
Histórico:	receita com venda de servico NF 000081833							
12/04/2023	52552	1.01.01.02.01.0001	0001	001	3.01.01.01.01.0002	0001	001	50,02
Histórico:	receita com venda de servico NF 000081834							
12/04/2023	52553	1.01.01.02.01.0001	0001	001	3.01.01.01.01.0002	0001	001	200,00
Histórico:	receita com venda de servico NF 000081835							
12/04/2023	52554	1.01.01.02.01.0001	0001	001	3.01.01.01.01.0002	0001	001	100,00
Histórico:	receita com venda de servico NF 000081836							
12/04/2023	52555	1.01.01.02.01.0001	0001	001	3.01.01.01.01.0002	0001	001	30,00
Histórico:	receita com venda de servico NF 000081837							
12/04/2023	52556	1.01.01.02.01.0001	0001	001	3.01.01.01.01.0002	0001	001	50,04
Histórico:	receita com venda de servico NF 000081838							
12/04/2023	52557	1.01.01.02.01.0001	0001	001	3.01.01.01.01.0002	0001	001	11,01
Histórico:	receita com venda de servico NF 000081839							
12/04/2023	52558	1.01.01.02.01.0001	0001	001	3.01.01.01.01.0002	0001	001	365,39
Histórico:	receita com venda de servico NF 000081840							
12/04/2023	52559	1.01.01.02.01.0001	0001	001	3.01.01.01.01.0002	0001	001	100,00
Histórico:	receita com venda de servico NF 000081841							
12/04/2023	52560	1.01.01.02.01.0001	0001	001	3.01.01.01.01.0002	0001	001	231,01
Histórico:	receita com venda de servico NF 000081842							
12/04/2023	52561	1.01.01.02.01.0001	0001	001	3.01.01.01.01.0002	0001	001	88,03
Histórico:	receita com venda de servico NF 000081843							
12/04/2023	52562	1.01.01.02.01.0001	0001	001	3.01.01.01.01.0002	0001	001	38,00
Histórico:	receita com venda de servico NF 000081844							
12/04/2023	52563	1.01.01.02.01.0001	0001	001	3.01.01.01.01.0002	0001	001	85,00
Histórico:	receita com venda de servico NF 000081845							
12/04/2023	52564	1.01.01.02.01.0001	0001	001	3.01.01.01.01.0002	0001	001	14,00
Histórico:	receita com venda de servico NF 000081846							
12/04/2023	52565	1.01.01.02.01.0001	0001	001	3.01.01.01.01.0002	0001	001	20,00
Histórico:	receita com venda de servico NF 000081847							
12/04/2023	52566	1.01.01.02.01.0001	0001	001	3.01.01.01.01.0002	0001	001	30,00
Histórico:	receita com venda de servico NF 000081848							
12/04/2023	52567	1.01.01.02.01.0001	0001	001	3.01.01.01.01.0002	0001	001	121,04
Histórico:	receita com venda de servico NF 000081849							
12/04/2023	52568	1.01.01.02.01.0001	0001	001	3.01.01.01.01.0002	0001	001	20,00
Histórico:	receita com venda de servico NF 000081850							
12/04/2023	52569	1.01.01.02.01.0001	0001	001	3.01.01.01.01.0002	0001	001	220,02
Histórico:	receita com venda de servico NF 000081851							
12/04/2023	52570	1.01.01.02.01.0001	0001	001	3.01.01.01.01.0002	0001	001	43,30
Histórico:	receita com venda de servico NF 000081852							
12/04/2023	52571	1.01.01.02.01.0001	0001	001	3.01.01.01.01.0002	0001	001	50,02
Histórico:	receita com venda de servico NF 000081853							

Documentação de Habilitação - A P MARTINS JUNIOR SERVICOS LTDA (0277540) SEI 0004055.110000943.0.2025 / pg. 1088

Livro Diário Nº 01

Licenciado para: BIANKA CAVALCANTI LIMA SILVA ADMIN
Empresa: A P MARTINS JUNIOR SERVICOS LTDA - CNPJ: 18.201.831/0001-97 Fortes Contábil 7.210.1
Período: 01/01/2023 a 31/12/2023
Endereço: R SANTAREM Nª 07,QUADRA: A; BAIRRO: PARQUE AMAZONAS, Cidade: São Luís, Estado: MA, CEP: 65.031-570, Telefone: (98) 98984139682

Data	Chave	Débito	Estab	Centro	Crédito	Estab	Centro		Valor
12/04/2023	52572	1.01.01.02.01.0001	0001	001	3.01.01.01.01.0002	0001	001		60,00
Histórico:	receita com venda de servico NF 000081854								
12/04/2023	52573	1.01.01.02.01.0001	0001	001	3.01.01.01.01.0002	0001	001		460,02
Histórico:	receita com venda de servico NF 000081855								
12/04/2023	52574	1.01.01.02.01.0001	0001	001	3.01.01.01.01.0002	0001	001		50,00
Histórico:	receita com venda de servico NF 000081856								
12/04/2023	52575	1.01.01.02.01.0001	0001	001	3.01.01.01.01.0002	0001	001		60,00
Histórico:	receita com venda de servico NF 000081857								
12/04/2023	52576	1.01.01.02.01.0001	0001	001	3.01.01.01.01.0002	0001	001		60,00
Histórico:	receita com venda de servico NF 000081858								
12/04/2023	52577	1.01.01.02.01.0001	0001	001	3.01.01.01.01.0002	0001	001		130,50
Histórico:	receita com venda de servico NF 000081859								
12/04/2023	52578	1.01.01.02.01.0001	0001	001	3.01.01.01.01.0002	0001	001		29,00
Histórico:	receita com venda de servico NF 000081860								
12/04/2023	52579	1.01.01.02.01.0001	0001	001	3.01.01.01.01.0002	0001	001		446,07
Histórico:	receita com venda de servico NF 000081861								
12/04/2023	52580	1.01.01.02.01.0001	0001	001	3.01.01.01.01.0002	0001	001		170,07
Histórico:	receita com venda de servico NF 000081862								
12/04/2023	52581	1.01.01.02.01.0001	0001	001	3.01.01.01.01.0002	0001	001		50,00
Histórico:	receita com venda de servico NF 000081863								
12/04/2023	52582	1.01.01.02.01.0001	0001	001	3.01.01.01.01.0002	0001	001		40,00
Histórico:	receita com venda de servico NF 000081864								
12/04/2023	52583	1.01.01.02.01.0001	0001	001	3.01.01.01.01.0002	0001	001		46,03
Histórico:	receita com venda de servico NF 000081865								
12/04/2023	52584	1.01.01.02.01.0001	0001	001	3.01.01.01.01.0002	0001	001		216,50
Histórico:	receita com venda de servico NF 000081866								
12/04/2023	52585	1.01.01.02.01.0001	0001	001	3.01.01.01.01.0002	0001	001		40,00
Histórico:	receita com venda de servico NF 000081867								
								Totais do dia 12:	**82.575,54**
13/04/2023	52586	1.01.01.02.01.0001	0001	001	3.01.01.01.01.0002	0001	001		530,00
Histórico:	receita com venda de servico NF 000081868								
13/04/2023	52587	1.01.01.02.01.0001	0001	001	3.01.01.01.01.0002	0001	001		50,00
Histórico:	receita com venda de servico NF 000081869								
13/04/2023	52588	1.01.01.02.01.0001	0001	001	3.01.01.01.01.0002	0001	001		56,80
Histórico:	receita com venda de servico NF 000081870								
13/04/2023	52589	1.01.01.02.01.0001	0001	001	3.01.01.01.01.0002	0001	001		19,03
Histórico:	receita com venda de servico NF 000081871								
13/04/2023	52590	1.01.01.02.01.0001	0001	001	3.01.01.01.01.0002	0001	001		85,20
Histórico:	receita com venda de servico NF 000081872								
13/04/2023	52591	1.01.01.02.01.0001	0001	001	3.01.01.01.01.0002	0001	001		56,80
Histórico:	receita com venda de servico NF 000081873								
13/04/2023	52592	1.01.01.02.01.0001	0001	001	3.01.01.01.01.0002	0001	001		85,20
Histórico:	receita com venda de servico NF 000081874								
13/04/2023	52593	1.01.01.02.01.0001	0001	001	3.01.01.01.01.0002	0001	001		68,16
Histórico:	receita com venda de servico NF 000081875								
13/04/2023	52594	1.01.01.02.01.0001	0001	001	3.01.01.01.01.0002	0001	001		113,60
Histórico:	receita com venda de servico NF 000081876								
13/04/2023	52595	1.01.01.02.01.0001	0001	001	3.01.01.01.01.0002	0001	001		28,40
Histórico:	receita com venda de servico NF 000081877								
13/04/2023	52596	1.01.01.02.01.0001	0001	001	3.01.01.01.01.0002	0001	001		22,72
Histórico:	receita com venda de servico NF 000081878								
13/04/2023	52597	1.01.01.02.01.0001	0001	001	3.01.01.01.01.0002	0001	001		332,56
Histórico:	receita com venda de servico NF 000081879								
13/04/2023	52598	1.01.01.02.01.0001	0001	001	3.01.01.01.01.0002	0001	001		304,50
Histórico:	receita com venda de servico NF 000081880								
13/04/2023	52599	1.01.01.02.01.0001	0001	001	3.01.01.01.01.0002	0001	001		30,00
Histórico:	receita com venda de servico NF 000081881								
13/04/2023	52600	1.01.01.02.01.0001	0001	001	3.01.01.01.01.0002	0001	001		40,04
Histórico:	receita com venda de servico NF 000081882								
13/04/2023	52601	1.01.01.02.01.0001	0001	001	3.01.01.01.01.0002	0001	001		30,00
Histórico:	receita com venda de servico NF 000081883								

Documentação de Habilitação - A P MARTINS JUNIOR SERVICOS LTDA (0277540) SEI 0004055.110000943.0.2025 / pg. 1089

Livro Diário Nº 01

Licenciado para: BIANKA CAVALCANTI LIMA SILVA ADMIN
Empresa: A P MARTINS JUNIOR SERVICOS LTDA - CNPJ: 18.201.831/0001-97 Fortes Contábil 7.210.1
Período: 01/01/2023 a 31/12/2023
Endereço: R SANTAREM Nª 07,QUADRA: A; BAIRRO: PARQUE AMAZONAS, Cidade: São Luís, Estado: MA, CEP: 65.031-570, Telefone: (98) 98984139682

Data	Chave	Débito	Estab	Centro	Crédito	Estab	Centro	Valor
13/04/2023	52602	1.01.01.02.01.0001	0001	001	3.01.01.01.01.0002	0001	001	50,00
Histórico:	receita com venda de servico NF 000081884							
13/04/2023	52603	1.01.01.02.01.0001	0001	001	3.01.01.01.01.0002	0001	001	100,00
Histórico:	receita com venda de servico NF 000081885							
13/04/2023	52604	1.01.01.02.01.0001	0001	001	3.01.01.01.01.0002	0001	001	250,00
Histórico:	receita com venda de servico NF 000081886							
13/04/2023	52605	1.01.01.02.01.0001	0001	001	3.01.01.01.01.0002	0001	001	216,50
Histórico:	receita com venda de servico NF 000081887							
13/04/2023	52606	1.01.01.02.01.0001	0001	001	3.01.01.01.01.0002	0001	001	303,10
Histórico:	receita com venda de servico NF 000081888							
13/04/2023	52607	1.01.01.02.01.0001	0001	001	3.01.01.01.01.0002	0001	001	20,00
Histórico:	receita com venda de servico NF 000081889							
13/04/2023	52608	1.01.01.02.01.0001	0001	001	3.01.01.01.01.0002	0001	001	216,50
Histórico:	receita com venda de servico NF 000081890							
13/04/2023	52609	1.01.01.02.01.0001	0001	001	3.01.01.01.01.0002	0001	001	248,73
Histórico:	receita com venda de servico NF 000081891							
13/04/2023	52610	1.01.01.02.01.0001	0001	001	3.01.01.01.01.0002	0001	001	100,00
Histórico:	receita com venda de servico NF 000081892							
13/04/2023	52611	1.01.01.02.01.0001	0001	001	3.01.01.01.01.0002	0001	001	86,60
Histórico:	receita com venda de servico NF 000081893							
13/04/2023	52612	1.01.01.02.01.0001	0001	001	3.01.01.01.01.0002	0001	001	294,00
Histórico:	receita com venda de servico NF 000081894							
13/04/2023	52613	1.01.01.02.01.0001	0001	001	3.01.01.01.01.0002	0001	001	1.308,54
Histórico:	receita com venda de servico NF 000081895							
13/04/2023	52614	1.01.01.02.01.0001	0001	001	3.01.01.01.01.0002	0001	001	15,00
Histórico:	receita com venda de servico NF 000081896							
13/04/2023	52615	1.01.01.02.01.0001	0001	001	3.01.01.01.01.0002	0001	001	10,00
Histórico:	receita com venda de servico NF 000081897							
13/04/2023	52616	1.01.01.02.01.0001	0001	001	3.01.01.01.01.0002	0001	001	30,00
Histórico:	receita com venda de servico NF 000081898							
13/04/2023	52617	1.01.01.02.01.0001	0001	001	3.01.01.01.01.0002	0001	001	50,00
Histórico:	receita com venda de servico NF 000081899							
13/04/2023	52618	1.01.01.02.01.0001	0001	001	3.01.01.01.01.0002	0001	001	10,00
Histórico:	receita com venda de servico NF 000081900							
13/04/2023	52619	1.01.01.02.01.0001	0001	001	3.01.01.01.01.0002	0001	001	185,00
Histórico:	receita com venda de servico NF 000081901							
13/04/2023	52620	1.01.01.02.01.0001	0001	001	3.01.01.01.01.0002	0001	001	1.241,00
Histórico:	receita com venda de servico NF 000081902							
13/04/2023	52621	1.01.01.02.01.0001	0001	001	3.01.01.01.01.0002	0001	001	20,00
Histórico:	receita com venda de servico NF 000081903							
13/04/2023	52622	1.01.01.02.01.0001	0001	001	3.01.01.01.01.0002	0001	001	35,00
Histórico:	receita com venda de servico NF 000081904							
13/04/2023	52623	1.01.01.02.01.0001	0001	001	3.01.01.01.01.0002	0001	001	150,00
Histórico:	receita com venda de servico NF 000081905							
13/04/2023	52624	1.01.01.02.01.0001	0001	001	3.01.01.01.01.0002	0001	001	230,29
Histórico:	receita com venda de servico NF 000081906							
13/04/2023	52625	1.01.01.02.01.0001	0001	001	3.01.01.01.01.0002	0001	001	100,00
Histórico:	receita com venda de servico NF 000081907							
13/04/2023	52626	1.01.01.02.01.0001	0001	001	3.01.01.01.01.0002	0001	001	95,00
Histórico:	receita com venda de servico NF 000081908							
13/04/2023	52627	1.01.01.02.01.0001	0001	001	3.01.01.01.01.0002	0001	001	30,00
Histórico:	receita com venda de servico NF 000081909							
13/04/2023	52628	1.01.01.02.01.0001	0001	001	3.01.01.01.01.0002	0001	001	10,00
Histórico:	receita com venda de servico NF 000081910							
13/04/2023	52629	1.01.01.02.01.0001	0001	001	3.01.01.01.01.0002	0001	001	50,00
Histórico:	receita com venda de servico NF 000081911							
13/04/2023	52630	1.01.01.02.01.0001	0001	001	3.01.01.01.01.0002	0001	001	17,00
Histórico:	receita com venda de servico NF 000081912							
13/04/2023	52631	1.01.01.02.01.0001	0001	001	3.01.01.01.01.0002	0001	001	50,00
Histórico:	receita com venda de servico NF 000081913							
13/04/2023	52632	1.01.01.02.01.0001	0001	001	3.01.01.01.01.0002	0001	001	40,00

Documentação de Habilitação - A P MARTINS JUNIOR SERVICOS LTDA (0277540) SEI 0004055.110000943.0.2025 / pg. 1090

Livro Diário Nº 01

Licenciado para: BIANKA CAVALCANTI LIMA SILVA ADMIN
Empresa: A P MARTINS JUNIOR SERVICOS LTDA - CNPJ: 18.201.831/0001-97 Fortes Contábil 7.210.1
Período: 01/01/2023 a 31/12/2023
Endereço: R SANTAREM Nª 07,QUADRA: A; BAIRRO: PARQUE AMAZONAS, Cidade: São Luís, Estado: MA, CEP: 65.031-570, Telefone: (98) 98984139682

Data	Chave	Débito	Estab	Centro	Crédito	Estab	Centro	Valor
Histórico:	receita com venda de servico NF 000081914							
13/04/2023	52633	1.01.01.02.01.0001	0001	001	3.01.01.01.01.0002	0001	001	173,20
Histórico:	receita com venda de servico NF 000081915							
13/04/2023	52634	1.01.01.02.01.0001	0001	001	3.01.01.01.01.0002	0001	001	120,05
Histórico:	receita com venda de servico NF 000081916							
13/04/2023	52635	1.01.01.02.01.0001	0001	001	3.01.01.01.01.0002	0001	001	300,00
Histórico:	receita com venda de servico NF 000081917							
13/04/2023	52636	1.01.01.02.01.0001	0001	001	3.01.01.01.01.0002	0001	001	80,00
Histórico:	receita com venda de servico NF 000081918							
13/04/2023	52637	1.01.01.02.01.0001	0001	001	3.01.01.01.01.0002	0001	001	930,27
Histórico:	receita com venda de servico NF 000081919							
13/04/2023	52638	1.01.01.02.01.0001	0001	001	3.01.01.01.01.0002	0001	001	17,04
Histórico:	receita com venda de servico NF 000081920							
13/04/2023	52639	1.01.01.02.01.0001	0001	001	3.01.01.01.01.0002	0001	001	15,00
Histórico:	receita com venda de servico NF 000081921							
13/04/2023	52640	1.01.01.02.01.0001	0001	001	3.01.01.01.01.0002	0001	001	5,00
Histórico:	receita com venda de servico NF 000081922							
13/04/2023	52641	1.01.01.02.01.0001	0001	001	3.01.01.01.01.0002	0001	001	22,00
Histórico:	receita com venda de servico NF 000081923							
13/04/2023	52642	1.01.01.02.01.0001	0001	001	3.01.01.01.01.0002	0001	001	338,59
Histórico:	receita com venda de servico NF 000081924							
13/04/2023	52643	1.01.01.02.01.0001	0001	001	3.01.01.01.01.0002	0001	001	10,00
Histórico:	receita com venda de servico NF 000081925							
13/04/2023	52644	1.01.01.02.01.0001	0001	001	3.01.01.01.01.0002	0001	001	50,00
Histórico:	receita com venda de servico NF 000081926							
13/04/2023	52645	1.01.01.02.01.0001	0001	001	3.01.01.01.01.0002	0001	001	487,87
Histórico:	receita com venda de servico NF 000081927							
13/04/2023	52646	1.01.01.02.01.0001	0001	001	3.01.01.01.01.0002	0001	001	30,00
Histórico:	receita com venda de servico NF 000081928							
13/04/2023	52647	1.01.01.02.01.0001	0001	001	3.01.01.01.01.0002	0001	001	186,02
Histórico:	receita com venda de servico NF 000081929							
13/04/2023	52648	1.01.01.02.01.0001	0001	001	3.01.01.01.01.0002	0001	001	10,00
Histórico:	receita com venda de servico NF 000081930							
13/04/2023	52649	1.01.01.02.01.0001	0001	001	3.01.01.01.01.0002	0001	001	60,00
Histórico:	receita com venda de servico NF 000081931							
13/04/2023	52650	1.01.01.02.01.0001	0001	001	3.01.01.01.01.0002	0001	001	768,14
Histórico:	receita com venda de servico NF 000081932							
13/04/2023	52651	1.01.01.02.01.0001	0001	001	3.01.01.01.01.0002	0001	001	5,00
Histórico:	receita com venda de servico NF 000081933							
13/04/2023	52652	1.01.01.02.01.0001	0001	001	3.01.01.01.01.0002	0001	001	202,01
Histórico:	receita com venda de servico NF 000081934							
13/04/2023	52653	1.01.01.02.01.0001	0001	001	3.01.01.01.01.0002	0001	001	86,60
Histórico:	receita com venda de servico NF 000081935							
13/04/2023	52654	1.01.01.02.01.0001	0001	001	3.01.01.01.01.0002	0001	001	619,40
Histórico:	receita com venda de servico NF 000081936							
13/04/2023	52655	1.01.01.02.01.0001	0001	001	3.01.01.01.01.0002	0001	001	368,01
Histórico:	receita com venda de servico NF 000081937							
13/04/2023	52656	1.01.01.02.01.0001	0001	001	3.01.01.01.01.0002	0001	001	20,00
Histórico:	receita com venda de servico NF 000081939							
13/04/2023	52657	1.01.01.02.01.0001	0001	001	3.01.01.01.01.0002	0001	001	65,00
Histórico:	receita com venda de servico NF 000081940							
							Totais do dia 13:	**12.384,47**
14/04/2023	45621	1.01.15.01.01.0001	0001	001	1.01.01.02.01.0001	0001	001	42.149,50
Histórico:	Vr aquisicão de combustível para revenda NF000013404							
14/04/2023	45622	3.01.01.07.01.0063	0001	001	1.01.01.02.01.0001	0001	001	42.149,50
Histórico:	Pg despa ref material de uso e consumo NF000013404							
14/04/2023	52658	1.01.01.02.01.0001	0001	001	3.01.01.01.01.0002	0001	001	30,00
Histórico:	receita com venda de servico NF 000081941							
14/04/2023	52659	1.01.01.02.01.0001	0001	001	3.01.01.01.01.0002	0001	001	300,00
Histórico:	receita com venda de servico NF 000081942							
14/04/2023	52660	1.01.01.02.01.0001	0001	001	3.01.01.01.01.0002	0001	001	100,00

Documentação de Habilitação - A P MARTINS JUNIOR SERVICOS LTDA (0277540) SEI 0004055.110000943.0.2025 / pg. 1091

Livro Diário Nº 01

Licenciado para: BIANKA CAVALCANTI LIMA SILVA ADMIN
Empresa: A P MARTINS JUNIOR SERVICOS LTDA - CNPJ: 18.201.831/0001-97 Fortes Contábil 7.210.1
Período: 01/01/2023 a 31/12/2023
Endereço: R SANTAREM Nª 07,QUADRA: A; BAIRRO: PARQUE AMAZONAS, Cidade: São Luís, Estado: MA, CEP: 65.031-570, Telefone: (98) 98984139682

Data	Chave	Débito	Estab	Centro	Crédito	Estab	Centro	Valor
Histórico:	receita com venda de servico NF 000081943							
14/04/2023	52661	1.01.01.02.01.0001	0001	001	3.01.01.01.01.0002	0001	001	56,80
Histórico:	receita com venda de servico NF 000081944							
14/04/2023	52662	1.01.01.02.01.0001	0001	001	3.01.01.01.01.0002	0001	001	303,10
Histórico:	receita com venda de servico NF 000081945							
14/04/2023	52663	1.01.01.02.01.0001	0001	001	3.01.01.01.01.0002	0001	001	150,03
Histórico:	receita com venda de servico NF 000081946							
14/04/2023	52664	1.01.01.02.01.0001	0001	001	3.01.01.01.01.0002	0001	001	260,03
Histórico:	receita com venda de servico NF 000081947							
14/04/2023	52665	1.01.01.02.01.0001	0001	001	3.01.01.01.01.0002	0001	001	346,48
Histórico:	receita com venda de servico NF 000081948							
14/04/2023	52666	1.01.01.02.01.0001	0001	001	3.01.01.01.01.0002	0001	001	20,00
Histórico:	receita com venda de servico NF 000081949							
14/04/2023	52667	1.01.01.02.01.0001	0001	001	3.01.01.01.01.0002	0001	001	40,00
Histórico:	receita com venda de servico NF 000081950							
14/04/2023	52668	1.01.01.02.01.0001	0001	001	3.01.01.01.01.0002	0001	001	40,00
Histórico:	receita com venda de servico NF 000081951							
14/04/2023	52669	1.01.01.02.01.0001	0001	001	3.01.01.01.01.0002	0001	001	113,60
Histórico:	receita com venda de servico NF 000081952							
14/04/2023	52670	1.01.01.02.01.0001	0001	001	3.01.01.01.01.0002	0001	001	53,03
Histórico:	receita com venda de servico NF 000081953							
14/04/2023	52671	1.01.01.02.01.0001	0001	001	3.01.01.01.01.0002	0001	001	482,01
Histórico:	receita com venda de servico NF 000081954							
14/04/2023	52672	1.01.01.02.01.0001	0001	001	3.01.01.01.01.0002	0001	001	55,00
Histórico:	receita com venda de servico NF 000081955							
14/04/2023	52673	1.01.01.02.01.0001	0001	001	3.01.01.01.01.0002	0001	001	190,01
Histórico:	receita com venda de servico NF 000081956							
14/04/2023	52674	1.01.01.02.01.0001	0001	001	3.01.01.01.01.0002	0001	001	55,00
Histórico:	receita com venda de servico NF 000081957							
14/04/2023	52675	1.01.01.02.01.0001	0001	001	3.01.01.01.01.0002	0001	001	324,55
Histórico:	receita com venda de servico NF 000081958							
14/04/2023	52676	1.01.01.02.01.0001	0001	001	3.01.01.01.01.0002	0001	001	95,05
Histórico:	receita com venda de servico NF 000081959							
14/04/2023	52677	1.01.01.02.01.0001	0001	001	3.01.01.01.01.0002	0001	001	94,00
Histórico:	receita com venda de servico NF 000081960							
14/04/2023	52678	1.01.01.02.01.0001	0001	001	3.01.01.01.01.0002	0001	001	35,02
Histórico:	receita com venda de servico NF 000081961							
14/04/2023	52679	1.01.01.02.01.0001	0001	001	3.01.01.01.01.0002	0001	001	70,00
Histórico:	receita com venda de servico NF 000081962							
14/04/2023	52680	1.01.01.02.01.0001	0001	001	3.01.01.01.01.0002	0001	001	85,20
Histórico:	receita com venda de servico NF 000081963							
14/04/2023	52681	1.01.01.02.01.0001	0001	001	3.01.01.01.01.0002	0001	001	50,00
Histórico:	receita com venda de servico NF 000081964							
14/04/2023	52682	1.01.01.02.01.0001	0001	001	3.01.01.01.01.0002	0001	001	244,15
Histórico:	receita com venda de servico NF 000081965							
14/04/2023	52683	1.01.01.02.01.0001	0001	001	3.01.01.01.01.0002	0001	001	20,00
Histórico:	receita com venda de servico NF 000081966							
14/04/2023	52684	1.01.01.02.01.0001	0001	001	3.01.01.01.01.0002	0001	001	258,91
Histórico:	receita com venda de servico NF 000081967							
14/04/2023	52685	1.01.01.02.01.0001	0001	001	3.01.01.01.01.0002	0001	001	28,40
Histórico:	receita com venda de servico NF 000081968							
14/04/2023	52686	1.01.01.02.01.0001	0001	001	3.01.01.01.01.0002	0001	001	30,00
Histórico:	receita com venda de servico NF 000081969							
14/04/2023	52687	1.01.01.02.01.0001	0001	001	3.01.01.01.01.0002	0001	001	305,01
Histórico:	receita com venda de servico NF 000081970							
14/04/2023	52688	1.01.01.02.01.0001	0001	001	3.01.01.01.01.0002	0001	001	100,00
Histórico:	receita com venda de servico NF 000081971							
14/04/2023	52689	1.01.01.02.01.0001	0001	001	3.01.01.01.01.0002	0001	001	50,00
Histórico:	receita com venda de servico NF 000081972							
14/04/2023	52690	1.01.01.02.01.0001	0001	001	3.01.01.01.01.0002	0001	001	10,00
Histórico:	receita com venda de servico NF 000081973							

Documentação de Habilitação - A P MARTINS JUNIOR SERVICOS LTDA (0277540) SEI 0004055.110000943.0.2025 / pg. 1092

Livro Diário Nº 01

Licenciado para: BIANKA CAVALCANTI LIMA SILVA ADMIN
Empresa: A P MARTINS JUNIOR SERVICOS LTDA - CNPJ: 18.201.831/0001-97 Fortes Contábil 7.210.1
Período: 01/01/2023 a 31/12/2023
Endereço: R SANTAREM Nª 07,QUADRA: A; BAIRRO: PARQUE AMAZONAS, Cidade: São Luís, Estado: MA, CEP: 65.031-570, Telefone: (98) 98984139682

Data	Chave	Débito	Estab	Centro	Crédito	Estab	Centro	Valor
14/04/2023	52691	1.01.01.02.01.0001	0001	001	3.01.01.01.01.0002	0001	001	85,03
Histórico:	receita com venda de servico NF 000081974							
14/04/2023	52692	1.01.01.02.01.0001	0001	001	3.01.01.01.01.0002	0001	001	340,72
Histórico:	receita com venda de servico NF 000081975							
14/04/2023	52693	1.01.01.02.01.0001	0001	001	3.01.01.01.01.0002	0001	001	301,02
Histórico:	receita com venda de servico NF 000081976							
14/04/2023	52694	1.01.01.02.01.0001	0001	001	3.01.01.01.01.0002	0001	001	30,00
Histórico:	receita com venda de servico NF 000081977							
14/04/2023	52695	1.01.01.02.01.0001	0001	001	3.01.01.01.01.0002	0001	001	22,04
Histórico:	receita com venda de servico NF 000081978							
14/04/2023	52696	1.01.01.02.01.0001	0001	001	3.01.01.01.01.0002	0001	001	16,02
Histórico:	receita com venda de servico NF 000081979							
14/04/2023	52697	1.01.01.02.01.0001	0001	001	3.01.01.01.01.0002	0001	001	85,20
Histórico:	receita com venda de servico NF 000081980							
14/04/2023	52698	1.01.01.02.01.0001	0001	001	3.01.01.01.01.0002	0001	001	30,00
Histórico:	receita com venda de servico NF 000081981							
14/04/2023	52699	1.01.01.02.01.0001	0001	001	3.01.01.01.01.0002	0001	001	14,00
Histórico:	receita com venda de servico NF 000081982							
14/04/2023	52700	1.01.01.02.01.0001	0001	001	3.01.01.01.01.0002	0001	001	100,00
Histórico:	receita com venda de servico NF 000081983							
14/04/2023	52701	1.01.01.02.01.0001	0001	001	3.01.01.01.01.0002	0001	001	100,00
Histórico:	receita com venda de servico NF 000081984							
14/04/2023	52702	1.01.01.02.01.0001	0001	001	3.01.01.01.01.0002	0001	001	252,30
Histórico:	receita com venda de servico NF 000081985							
14/04/2023	52703	1.01.01.02.01.0001	0001	001	3.01.01.01.01.0002	0001	001	30,00
Histórico:	receita com venda de servico NF 000081986							
14/04/2023	52704	1.01.01.02.01.0001	0001	001	3.01.01.01.01.0002	0001	001	23,00
Histórico:	receita com venda de servico NF 000081987							
14/04/2023	52705	1.01.01.02.01.0001	0001	001	3.01.01.01.01.0002	0001	001	70,00
Histórico:	receita com venda de servico NF 000081988							
14/04/2023	52706	1.01.01.02.01.0001	0001	001	3.01.01.01.01.0002	0001	001	50,00
Histórico:	receita com venda de servico NF 000081989							
14/04/2023	52707	1.01.01.02.01.0001	0001	001	3.01.01.01.01.0002	0001	001	403,05
Histórico:	receita com venda de servico NF 000081990							
14/04/2023	52708	1.01.01.02.01.0001	0001	001	3.01.01.01.01.0002	0001	001	124,03
Histórico:	receita com venda de servico NF 000081991							
14/04/2023	52709	1.01.01.02.01.0001	0001	001	3.01.01.01.01.0002	0001	001	64,00
Histórico:	receita com venda de servico NF 000081992							
14/04/2023	52710	1.01.01.02.01.0001	0001	001	3.01.01.01.01.0002	0001	001	28,40
Histórico:	receita com venda de servico NF 000081993							
14/04/2023	52711	1.01.01.02.01.0001	0001	001	3.01.01.01.01.0002	0001	001	58,05
Histórico:	receita com venda de servico NF 000081994							
14/04/2023	52712	1.01.01.02.01.0001	0001	001	3.01.01.01.01.0002	0001	001	10,00
Histórico:	receita com venda de servico NF 000081995							
14/04/2023	52713	1.01.01.02.01.0001	0001	001	3.01.01.01.01.0002	0001	001	30,00
Histórico:	receita com venda de servico NF 000081996							
14/04/2023	52714	1.01.01.02.01.0001	0001	001	3.01.01.01.01.0002	0001	001	265,98
Histórico:	receita com venda de servico NF 000081997							
14/04/2023	52715	1.01.01.02.01.0001	0001	001	3.01.01.01.01.0002	0001	001	50,00
Histórico:	receita com venda de servico NF 000081998							
14/04/2023	52716	1.01.01.02.01.0001	0001	001	3.01.01.01.01.0002	0001	001	100,00
Histórico:	receita com venda de servico NF 000081999							
14/04/2023	52717	1.01.01.02.01.0001	0001	001	3.01.01.01.01.0002	0001	001	50,00
Histórico:	receita com venda de servico NF 000082000							
14/04/2023	52718	1.01.01.02.01.0001	0001	001	3.01.01.01.01.0002	0001	001	10,00
Histórico:	receita com venda de servico NF 000082001							
14/04/2023	52719	1.01.01.02.01.0001	0001	001	3.01.01.01.01.0002	0001	001	10,00
Histórico:	receita com venda de servico NF 000082002							
14/04/2023	52720	1.01.01.02.01.0001	0001	001	3.01.01.01.01.0002	0001	001	147,06
Histórico:	receita com venda de servico NF 000082003							
14/04/2023	52721	1.01.01.02.01.0001	0001	001	3.01.01.01.01.0002	0001	001	60,00

Documentação de Habilitação - A P MARTINS JUNIOR SERVICOS LTDA (0277540) SEI 0004055.110000943.0.2025 / pg. 1093

Livro Diário Nº 01

Licenciado para: BIANKA CAVALCANTI LIMA SILVA ADMIN
Empresa: A P MARTINS JUNIOR SERVICOS LTDA - CNPJ: 18.201.831/0001-97 Fortes Contábil 7.210.1
Período: 01/01/2023 a 31/12/2023
Endereço: R SANTAREM Nª 07,QUADRA: A; BAIRRO: PARQUE AMAZONAS, Cidade: São Luís, Estado: MA, CEP: 65.031-570, Telefone: (98) 98984139682

Data	Chave	Débito	Estab	Centro	Crédito	Estab	Centro	Valor
Histórico:	receita com venda de servico NF 000082004							
14/04/2023	52722	1.01.01.02.01.0001	0001	001	3.01.01.01.01.0002	0001	001	173,04
Histórico:	receita com venda de servico NF 000082005							
14/04/2023	52723	1.01.01.02.01.0001	0001	001	3.01.01.01.01.0002	0001	001	10,00
Histórico:	receita com venda de servico NF 000082006							
14/04/2023	52724	1.01.01.02.01.0001	0001	001	3.01.01.01.01.0002	0001	001	40,00
Histórico:	receita com venda de servico NF 000082007							
14/04/2023	52725	1.01.01.02.01.0001	0001	001	3.01.01.01.01.0002	0001	001	113,60
Histórico:	receita com venda de servico NF 000082008							
14/04/2023	52726	1.01.01.02.01.0001	0001	001	3.01.01.01.01.0002	0001	001	15,00
Histórico:	receita com venda de servico NF 000082009							
14/04/2023	52727	1.01.01.02.01.0001	0001	001	3.01.01.01.01.0002	0001	001	126,02
Histórico:	receita com venda de servico NF 000082010							
14/04/2023	52728	1.01.01.02.01.0001	0001	001	3.01.01.01.01.0002	0001	001	60,00
Histórico:	receita com venda de servico NF 000082011							
14/04/2023	52729	1.01.01.02.01.0001	0001	001	3.01.01.01.01.0002	0001	001	331,15
Histórico:	receita com venda de servico NF 000082012							
14/04/2023	52730	1.01.01.02.01.0001	0001	001	3.01.01.01.01.0002	0001	001	57,00
Histórico:	receita com venda de servico NF 000082013							
14/04/2023	52731	1.01.01.02.01.0001	0001	001	3.01.01.01.01.0002	0001	001	363,72
Histórico:	receita com venda de servico NF 000082014							
14/04/2023	52732	1.01.01.02.01.0001	0001	001	3.01.01.01.01.0002	0001	001	150,25
Histórico:	receita com venda de servico NF 000082015							
14/04/2023	52733	1.01.01.02.01.0001	0001	001	3.01.01.01.01.0002	0001	001	113,60
Histórico:	receita com venda de servico NF 000082016							
14/04/2023	52734	1.01.01.02.01.0001	0001	001	3.01.01.01.01.0002	0001	001	159,04
Histórico:	receita com venda de servico NF 000082017							
14/04/2023	52735	1.01.01.02.01.0001	0001	001	3.01.01.01.01.0002	0001	001	10,00
Histórico:	receita com venda de servico NF 000082018							
14/04/2023	52736	1.01.01.02.01.0001	0001	001	3.01.01.01.01.0002	0001	001	60,00
Histórico:	receita com venda de servico NF 000082019							
14/04/2023	52737	1.01.01.02.01.0001	0001	001	3.01.01.01.01.0002	0001	001	20,17
Histórico:	receita com venda de servico NF 000082020							
14/04/2023	52738	1.01.01.02.01.0001	0001	001	3.01.01.01.01.0002	0001	001	15,00
Histórico:	receita com venda de servico NF 000082023							
14/04/2023	52739	1.01.01.02.01.0001	0001	001	3.01.01.01.01.0002	0001	001	40,00
Histórico:	receita com venda de servico NF 000082023							
14/04/2023	52740	1.01.01.02.01.0001	0001	001	3.01.01.01.01.0002	0001	001	28,00
Histórico:	receita com venda de servico NF 000082023							
14/04/2023	52741	1.01.01.02.01.0001	0001	001	3.01.01.01.01.0002	0001	001	134,26
Histórico:	receita com venda de servico NF 000082024							
14/04/2023	52742	1.01.01.02.01.0001	0001	001	3.01.01.01.01.0002	0001	001	176,08
Histórico:	receita com venda de servico NF 000082025							
14/04/2023	52743	1.01.01.02.01.0001	0001	001	3.01.01.01.01.0002	0001	001	100,00
Histórico:	receita com venda de servico NF 000082026							
14/04/2023	52744	1.01.01.02.01.0001	0001	001	3.01.01.01.01.0002	0001	001	27,00
Histórico:	receita com venda de servico NF 000082027							
14/04/2023	52745	1.01.01.02.01.0001	0001	001	3.01.01.01.01.0002	0001	001	48,00
Histórico:	receita com venda de servico NF 000082028							
14/04/2023	52746	1.01.01.02.01.0001	0001	001	3.01.01.01.01.0002	0001	001	15,00
Histórico:	receita com venda de servico NF 000082029							
14/04/2023	52747	1.01.01.02.01.0001	0001	001	3.01.01.01.01.0002	0001	001	224,05
Histórico:	receita com venda de servico NF 000082030							
14/04/2023	52748	1.01.01.02.01.0001	0001	001	3.01.01.01.01.0002	0001	001	20,00
Histórico:	receita com venda de servico NF 000082031							
14/04/2023	52749	1.01.01.02.01.0001	0001	001	3.01.01.01.01.0002	0001	001	40,00
Histórico:	receita com venda de servico NF 000082032							
14/04/2023	52750	1.01.01.02.01.0001	0001	001	3.01.01.01.01.0002	0001	001	30,00
Histórico:	receita com venda de servico NF 000082033							
							Totais do dia 14:	**94.354,26**
15/04/2023	52751	1.01.01.02.01.0001	0001	001	3.01.01.01.01.0002	0001	001	120,00

Documentação de Habilitação - A P MARTINS JUNIOR SERVICOS LTDA (0277540) SEI 0004055.110000943.0.2025 / pg. 1094

Livro Diário Nº 01

Licenciado para: BIANKA CAVALCANTI LIMA SILVA ADMIN
Empresa: A P MARTINS JUNIOR SERVICOS LTDA - CNPJ: 18.201.831/0001-97 Fortes Contábil 7.210.1
Período: 01/01/2023 a 31/12/2023
Endereço: R SANTAREM Nª 07,QUADRA: A; BAIRRO: PARQUE AMAZONAS, Cidade: São Luís, Estado: MA, CEP: 65.031-570, Telefone: (98) 98984139682

Data	Chave	Débito	Estab	Centro	Crédito	Estab	Centro	Valor
Histórico:	receita com venda de servico NF 000082034							
15/04/2023	52752	1.01.01.02.01.0001	0001	001	3.01.01.01.01.0002	0001	001	189,27
Histórico:	receita com venda de servico NF 000082035							
15/04/2023	52753	1.01.01.02.01.0001	0001	001	3.01.01.01.01.0002	0001	001	100,00
Histórico:	receita com venda de servico NF 000082036							
15/04/2023	52754	1.01.01.02.01.0001	0001	001	3.01.01.01.01.0002	0001	001	40,00
Histórico:	receita com venda de servico NF 000082037							
15/04/2023	52755	1.01.01.02.01.0001	0001	001	3.01.01.01.01.0002	0001	001	30,00
Histórico:	receita com venda de servico NF 000082038							
15/04/2023	52756	1.01.01.02.01.0001	0001	001	3.01.01.01.01.0002	0001	001	21,02
Histórico:	receita com venda de servico NF 000082039							
15/04/2023	52757	1.01.01.02.01.0001	0001	001	3.01.01.01.01.0002	0001	001	304,50
Histórico:	receita com venda de servico NF 000082040							
15/04/2023	52758	1.01.01.02.01.0001	0001	001	3.01.01.01.01.0002	0001	001	110,00
Histórico:	receita com venda de servico NF 000082041							
15/04/2023	52759	1.01.01.02.01.0001	0001	001	3.01.01.01.01.0002	0001	001	10,00
Histórico:	receita com venda de servico NF 000082042							
15/04/2023	52760	1.01.01.02.01.0001	0001	001	3.01.01.01.01.0002	0001	001	271,00
Histórico:	receita com venda de servico NF 000082043							
15/04/2023	52761	1.01.01.02.01.0001	0001	001	3.01.01.01.01.0002	0001	001	28,40
Histórico:	receita com venda de servico NF 000082044							
15/04/2023	52762	1.01.01.02.01.0001	0001	001	3.01.01.01.01.0002	0001	001	178,00
Histórico:	receita com venda de servico NF 000082045							
15/04/2023	52763	1.01.01.02.01.0001	0001	001	3.01.01.01.01.0002	0001	001	700,00
Histórico:	receita com venda de servico NF 000082046							
15/04/2023	52764	1.01.01.02.01.0001	0001	001	3.01.01.01.01.0002	0001	001	100,00
Histórico:	receita com venda de servico NF 000082047							
15/04/2023	52765	1.01.01.02.01.0001	0001	001	3.01.01.01.01.0002	0001	001	10,00
Histórico:	receita com venda de servico NF 000082048							
15/04/2023	52766	1.01.01.02.01.0001	0001	001	3.01.01.01.01.0002	0001	001	28,40
Histórico:	receita com venda de servico NF 000082049							
15/04/2023	52767	1.01.01.02.01.0001	0001	001	3.01.01.01.01.0002	0001	001	31,01
Histórico:	receita com venda de servico NF 000082051							
15/04/2023	52768	1.01.01.02.01.0001	0001	001	3.01.01.01.01.0002	0001	001	64,95
Histórico:	receita com venda de servico NF 000082052							
15/04/2023	52769	1.01.01.02.01.0001	0001	001	3.01.01.01.01.0002	0001	001	52,60
Histórico:	receita com venda de servico NF 000082053							
15/04/2023	52770	1.01.01.02.01.0001	0001	001	3.01.01.01.01.0002	0001	001	30,00
Histórico:	receita com venda de servico NF 000082054							
15/04/2023	52771	1.01.01.02.01.0001	0001	001	3.01.01.01.01.0002	0001	001	781,71
Histórico:	receita com venda de servico NF 000082055							
15/04/2023	52772	1.01.01.02.01.0001	0001	001	3.01.01.01.01.0002	0001	001	50,00
Histórico:	receita com venda de servico NF 000082056							
15/04/2023	52773	1.01.01.02.01.0001	0001	001	3.01.01.01.01.0002	0001	001	42,03
Histórico:	receita com venda de servico NF 000082057							
15/04/2023	52774	1.01.01.02.01.0001	0001	001	3.01.01.01.01.0002	0001	001	303,10
Histórico:	receita com venda de servico NF 000082058							
15/04/2023	52775	1.01.01.02.01.0001	0001	001	3.01.01.01.01.0002	0001	001	100,00
Histórico:	receita com venda de servico NF 000082059							
15/04/2023	52776	1.01.01.02.01.0001	0001	001	3.01.01.01.01.0002	0001	001	100,00
Histórico:	receita com venda de servico NF 000082060							
15/04/2023	52777	1.01.01.02.01.0001	0001	001	3.01.01.01.01.0002	0001	001	220,01
Histórico:	receita com venda de servico NF 000082061							
15/04/2023	52778	1.01.01.02.01.0001	0001	001	3.01.01.01.01.0002	0001	001	100,00
Histórico:	receita com venda de servico NF 000082062							
15/04/2023	52779	1.01.01.02.01.0001	0001	001	3.01.01.01.01.0002	0001	001	11,59
Histórico:	receita com venda de servico NF 000082063							
15/04/2023	52780	1.01.01.02.01.0001	0001	001	3.01.01.01.01.0002	0001	001	217,00
Histórico:	receita com venda de servico NF 000082064							
15/04/2023	52781	1.01.01.02.01.0001	0001	001	3.01.01.01.01.0002	0001	001	12,00
Histórico:	receita com venda de servico NF 000082065							

Documentação de Habilitação - A P MARTINS JUNIOR SERVICOS LTDA (0277540) SEI 0004055.110000943.0.2025 / pg. 1095

Livro Diário Nº 01

Licenciado para: BIANKA CAVALCANTI LIMA SILVA ADMIN
Empresa: A P MARTINS JUNIOR SERVICOS LTDA - CNPJ: 18.201.831/0001-97 Fortes Contábil 7.210.1
Período: 01/01/2023 a 31/12/2023
Endereço: R SANTAREM Nª 07,QUADRA: A; BAIRRO: PARQUE AMAZONAS, Cidade: São Luís, Estado: MA, CEP: 65.031-570, Telefone: (98) 98984139682

Data	Chave	Débito	Estab	Centro	Crédito	Estab	Centro	Valor
15/04/2023	52782	1.01.01.02.01.0001	0001	001	3.01.01.01.01.0002	0001	001	74,07
Histórico:	receita com venda de servico NF 000082066							
15/04/2023	52783	1.01.01.02.01.0001	0001	001	3.01.01.01.01.0002	0001	001	806,77
Histórico:	receita com venda de servico NF 000082067							
15/04/2023	52784	1.01.01.02.01.0001	0001	001	3.01.01.01.01.0002	0001	001	6,02
Histórico:	receita com venda de servico NF 000082068							
15/04/2023	52785	1.01.01.02.01.0001	0001	001	3.01.01.01.01.0002	0001	001	173,20
Histórico:	receita com venda de servico NF 000082069							
15/04/2023	52786	1.01.01.02.01.0001	0001	001	3.01.01.01.01.0002	0001	001	984,86
Histórico:	receita com venda de servico NF 000082070							
15/04/2023	52787	1.01.01.02.01.0001	0001	001	3.01.01.01.01.0002	0001	001	376,40
Histórico:	receita com venda de servico NF 000082071							
15/04/2023	52788	1.01.01.02.01.0001	0001	001	3.01.01.01.01.0002	0001	001	30,00
Histórico:	receita com venda de servico NF 000082072							
15/04/2023	52789	1.01.01.02.01.0001	0001	001	3.01.01.01.01.0002	0001	001	20,05
Histórico:	receita com venda de servico NF 000082073							
15/04/2023	52790	1.01.01.02.01.0001	0001	001	3.01.01.01.01.0002	0001	001	30,00
Histórico:	receita com venda de servico NF 000082074							
15/04/2023	52791	1.01.01.02.01.0001	0001	001	3.01.01.01.01.0002	0001	001	15,00
Histórico:	receita com venda de servico NF 000082075							
15/04/2023	52792	1.01.01.02.01.0001	0001	001	3.01.01.01.01.0002	0001	001	25,00
Histórico:	receita com venda de servico NF 000082076							
15/04/2023	52793	1.01.01.02.01.0001	0001	001	3.01.01.01.01.0002	0001	001	303,10
Histórico:	receita com venda de servico NF 000082077							
15/04/2023	52794	1.01.01.02.01.0001	0001	001	3.01.01.01.01.0002	0001	001	900,02
Histórico:	receita com venda de servico NF 000082078							
15/04/2023	52795	1.01.01.02.01.0001	0001	001	3.01.01.01.01.0002	0001	001	30,00
Histórico:	receita com venda de servico NF 000082079							
15/04/2023	52796	1.01.01.02.01.0001	0001	001	3.01.01.01.01.0002	0001	001	50,00
Histórico:	receita com venda de servico NF 000082080							
15/04/2023	52797	1.01.01.02.01.0001	0001	001	3.01.01.01.01.0002	0001	001	50,00
Histórico:	receita com venda de servico NF 000082081							
15/04/2023	52798	1.01.01.02.01.0001	0001	001	3.01.01.01.01.0002	0001	001	30,00
Histórico:	receita com venda de servico NF 000082082							
15/04/2023	52799	1.01.01.02.01.0001	0001	001	3.01.01.01.01.0002	0001	001	10,00
Histórico:	receita com venda de servico NF 000082083							
15/04/2023	52800	1.01.01.02.01.0001	0001	001	3.01.01.01.01.0002	0001	001	60,00
Histórico:	receita com venda de servico NF 000082084							
15/04/2023	52801	1.01.01.02.01.0001	0001	001	3.01.01.01.01.0002	0001	001	150,00
Histórico:	receita com venda de servico NF 000082085							
15/04/2023	52802	1.01.01.02.01.0001	0001	001	3.01.01.01.01.0002	0001	001	50,00
Histórico:	receita com venda de servico NF 000082086							
15/04/2023	52803	1.01.01.02.01.0001	0001	001	3.01.01.01.01.0002	0001	001	140,07
Histórico:	receita com venda de servico NF 000082087							
15/04/2023	52804	1.01.01.02.01.0001	0001	001	3.01.01.01.01.0002	0001	001	225,03
Histórico:	receita com venda de servico NF 000082088							
15/04/2023	52805	1.01.01.02.01.0001	0001	001	3.01.01.01.01.0002	0001	001	28,40
Histórico:	receita com venda de servico NF 000082089							
15/04/2023	52806	1.01.01.02.01.0001	0001	001	3.01.01.01.01.0002	0001	001	1.306,54
Histórico:	receita com venda de servico NF 000082090							
15/04/2023	52807	1.01.01.02.01.0001	0001	001	3.01.01.01.01.0002	0001	001	34,00
Histórico:	receita com venda de servico NF 000082091							
15/04/2023	52808	1.01.01.02.01.0001	0001	001	3.01.01.01.01.0002	0001	001	10,00
Histórico:	receita com venda de servico NF 000082092							
15/04/2023	52809	1.01.01.02.01.0001	0001	001	3.01.01.01.01.0002	0001	001	113,60
Histórico:	receita com venda de servico NF 000082093							
15/04/2023	52810	1.01.01.02.01.0001	0001	001	3.01.01.01.01.0002	0001	001	150,00
Histórico:	receita com venda de servico NF 000082094							
15/04/2023	52811	1.01.01.02.01.0001	0001	001	3.01.01.01.01.0002	0001	001	13,01
Histórico:	receita com venda de servico NF 000082095							
15/04/2023	52812	1.01.01.02.01.0001	0001	001	3.01.01.01.01.0002	0001	001	309,46

Documentação de Habilitação - A P MARTINS JUNIOR SERVICOS LTDA (0277540) SEI 0004055.110000943.0.2025 / pg. 1096

Livro Diário Nº 01

Licenciado para: BIANKA CAVALCANTI LIMA SILVA ADMIN
Empresa: A P MARTINS JUNIOR SERVICOS LTDA - CNPJ: 18.201.831/0001-97 Fortes Contábil 7.210.1
Período: 01/01/2023 a 31/12/2023
Endereço: R SANTAREM Nª 07,QUADRA: A; BAIRRO: PARQUE AMAZONAS, Cidade: São Luís, Estado: MA, CEP: 65.031-570, Telefone: (98) 98984139682

Data	Chave	Débito	Estab	Centro	Crédito	Estab	Centro		Valor
Histórico:	receita com venda de servico NF 000082096								
15/04/2023	52813	1.01.01.02.01.0001	0001	001	3.01.01.01.01.0002	0001	001		113,60
Histórico:	receita com venda de servico NF 000082097								
15/04/2023	52814	1.01.01.02.01.0001	0001	001	3.01.01.01.01.0002	0001	001		83,00
Histórico:	receita com venda de servico NF 000082098								
15/04/2023	52815	1.01.01.02.01.0001	0001	001	3.01.01.01.01.0002	0001	001		75,03
Histórico:	receita com venda de servico NF 000082099								
15/04/2023	52816	1.01.01.02.01.0001	0001	001	3.01.01.01.01.0002	0001	001		50,00
Histórico:	receita com venda de servico NF 000082100								
15/04/2023	52817	1.01.01.02.01.0001	0001	001	3.01.01.01.01.0002	0001	001		130,06
Histórico:	receita com venda de servico NF 000082101								
15/04/2023	52818	1.01.01.02.01.0001	0001	001	3.01.01.01.01.0002	0001	001		591,64
Histórico:	receita com venda de servico NF 000082102								
15/04/2023	52819	1.01.01.02.01.0001	0001	001	3.01.01.01.01.0002	0001	001		15,00
Histórico:	receita com venda de servico NF 000082103								
15/04/2023	52820	1.01.01.02.01.0001	0001	001	3.01.01.01.01.0002	0001	001		10,00
Histórico:	receita com venda de servico NF 000082104								
15/04/2023	52821	1.01.01.02.01.0001	0001	001	3.01.01.01.01.0002	0001	001		64,95
Histórico:	receita com venda de servico NF 000082105								
15/04/2023	52822	1.01.01.02.01.0001	0001	001	3.01.01.01.01.0002	0001	001		409,65
Histórico:	receita com venda de servico NF 000082106								
15/04/2023	52823	1.01.01.02.01.0001	0001	001	3.01.01.01.01.0002	0001	001		950,00
Histórico:	receita com venda de servico NF 000082107								
15/04/2023	52824	1.01.01.02.01.0001	0001	001	3.01.01.01.01.0002	0001	001		20,00
Histórico:	receita com venda de servico NF 000082108								
15/04/2023	52825	1.01.01.02.01.0001	0001	001	3.01.01.01.01.0002	0001	001		27,00
Histórico:	receita com venda de servico NF 000082109								
								Totais do dia 15:	**13.401,12**
16/04/2023	52826	1.01.01.02.01.0001	0001	001	3.01.01.01.01.0002	0001	001		303,10
Histórico:	receita com venda de servico NF 000082110								
16/04/2023	52827	1.01.01.02.01.0001	0001	001	3.01.01.01.01.0002	0001	001		20,00
Histórico:	receita com venda de servico NF 000082111								
16/04/2023	52828	1.01.01.02.01.0001	0001	001	3.01.01.01.01.0002	0001	001		200,00
Histórico:	receita com venda de servico NF 000082112								
16/04/2023	52829	1.01.01.02.01.0001	0001	001	3.01.01.01.01.0002	0001	001		12,68
Histórico:	receita com venda de servico NF 000082113								
16/04/2023	52830	1.01.01.02.01.0001	0001	001	3.01.01.01.01.0002	0001	001		303,10
Histórico:	receita com venda de servico NF 000082114								
16/04/2023	52831	1.01.01.02.01.0001	0001	001	3.01.01.01.01.0002	0001	001		30,00
Histórico:	receita com venda de servico NF 000082115								
16/04/2023	52832	1.01.01.02.01.0001	0001	001	3.01.01.01.01.0002	0001	001		20,00
Histórico:	receita com venda de servico NF 000082116								
16/04/2023	52833	1.01.01.02.01.0001	0001	001	3.01.01.01.01.0002	0001	001		244,95
Histórico:	receita com venda de servico NF 000082117								
16/04/2023	52834	1.01.01.02.01.0001	0001	001	3.01.01.01.01.0002	0001	001		15,00
Histórico:	receita com venda de servico NF 000082118								
16/04/2023	52835	1.01.01.02.01.0001	0001	001	3.01.01.01.01.0002	0001	001		350,03
Histórico:	receita com venda de servico NF 000082119								
16/04/2023	52836	1.01.01.02.01.0001	0001	001	3.01.01.01.01.0002	0001	001		270,03
Histórico:	receita com venda de servico NF 000082120								
16/04/2023	52837	1.01.01.02.01.0001	0001	001	3.01.01.01.01.0002	0001	001		309,67
Histórico:	receita com venda de servico NF 000082121								
16/04/2023	52838	1.01.01.02.01.0001	0001	001	3.01.01.01.01.0002	0001	001		50,00
Histórico:	receita com venda de servico NF 000082122								
16/04/2023	52839	1.01.01.02.01.0001	0001	001	3.01.01.01.01.0002	0001	001		22,04
Histórico:	receita com venda de servico NF 000082123								
16/04/2023	52840	1.01.01.02.01.0001	0001	001	3.01.01.01.01.0002	0001	001		20,00
Histórico:	receita com venda de servico NF 000082124								
16/04/2023	52841	1.01.01.02.01.0001	0001	001	3.01.01.01.01.0002	0001	001		100,00
Histórico:	receita com venda de servico NF 000082125								
16/04/2023	52842	1.01.01.02.01.0001	0001	001	3.01.01.01.01.0002	0001	001		20,00

Documentação de Habilitação - A P MARTINS JUNIOR SERVICOS LTDA (0277540) SEI 0004055.110000943.0.2025 / pg. 1097

Livro Diário Nº 01

Licenciado para: BIANKA CAVALCANTI LIMA SILVA ADMIN
Empresa: A P MARTINS JUNIOR SERVICOS LTDA - CNPJ: 18.201.831/0001-97 Fortes Contábil 7.210.1
Período: 01/01/2023 a 31/12/2023
Endereço: R SANTAREM Nª 07,QUADRA: A; BAIRRO: PARQUE AMAZONAS, Cidade: São Luís, Estado: MA, CEP: 65.031-570, Telefone: (98) 98984139682

Data	Chave	Débito	Estab	Centro	Crédito	Estab	Centro	Valor
Histórico:	receita com venda de servico NF 000082126							
16/04/2023	52843	1.01.01.02.01.0001	0001	001	3.01.01.01.01.0002	0001	001	130,50
Histórico:	receita com venda de servico NF 000082127							
16/04/2023	52844	1.01.01.02.01.0001	0001	001	3.01.01.01.01.0002	0001	001	50,00
Histórico:	receita com venda de servico NF 000082128							
16/04/2023	52845	1.01.01.02.01.0001	0001	001	3.01.01.01.01.0002	0001	001	20,00
Histórico:	receita com venda de servico NF 000082129							
16/04/2023	52846	1.01.01.02.01.0001	0001	001	3.01.01.01.01.0002	0001	001	20,00
Histórico:	receita com venda de servico NF 000082130							
16/04/2023	52847	1.01.01.02.01.0001	0001	001	3.01.01.01.01.0002	0001	001	50,00
Histórico:	receita com venda de servico NF 000082131							
16/04/2023	52848	1.01.01.02.01.0001	0001	001	3.01.01.01.01.0002	0001	001	400,00
Histórico:	receita com venda de servico NF 000082132							
16/04/2023	52849	1.01.01.02.01.0001	0001	001	3.01.01.01.01.0002	0001	001	56,80
Histórico:	receita com venda de servico NF 000082133							
16/04/2023	52850	1.01.01.02.01.0001	0001	001	3.01.01.01.01.0002	0001	001	173,20
Histórico:	receita com venda de servico NF 000082134							
16/04/2023	52851	1.01.01.02.01.0001	0001	001	3.01.01.01.01.0002	0001	001	275,03
Histórico:	receita com venda de servico NF 000082135							
16/04/2023	52852	1.01.01.02.01.0001	0001	001	3.01.01.01.01.0002	0001	001	113,60
Histórico:	receita com venda de servico NF 000082136							
16/04/2023	52853	1.01.01.02.01.0001	0001	001	3.01.01.01.01.0002	0001	001	18,01
Histórico:	receita com venda de servico NF 000082137							
16/04/2023	52854	1.01.01.02.01.0001	0001	001	3.01.01.01.01.0002	0001	001	220,02
Histórico:	receita com venda de servico NF 000082138							
16/04/2023	52855	1.01.01.02.01.0001	0001	001	3.01.01.01.01.0002	0001	001	50,00
Histórico:	receita com venda de servico NF 000082139							
16/04/2023	52856	1.01.01.02.01.0001	0001	001	3.01.01.01.01.0002	0001	001	20,00
Histórico:	receita com venda de servico NF 000082140							
16/04/2023	52857	1.01.01.02.01.0001	0001	001	3.01.01.01.01.0002	0001	001	13,01
Histórico:	receita com venda de servico NF 000082141							
16/04/2023	52858	1.01.01.02.01.0001	0001	001	3.01.01.01.01.0002	0001	001	14,20
Histórico:	receita com venda de servico NF 000082142							
16/04/2023	52859	1.01.01.02.01.0001	0001	001	3.01.01.01.01.0002	0001	001	230,55
Histórico:	receita com venda de servico NF 000082143							
16/04/2023	52860	1.01.01.02.01.0001	0001	001	3.01.01.01.01.0002	0001	001	56,00
Histórico:	receita com venda de servico NF 000082144							
16/04/2023	52861	1.01.01.02.01.0001	0001	001	3.01.01.01.01.0002	0001	001	56,80
Histórico:	receita com venda de servico NF 000082145							
16/04/2023	52862	1.01.01.02.01.0001	0001	001	3.01.01.01.01.0002	0001	001	173,20
Histórico:	receita com venda de servico NF 000082146							
16/04/2023	52863	1.01.01.02.01.0001	0001	001	3.01.01.01.01.0002	0001	001	30,00
Histórico:	receita com venda de servico NF 000082147							
16/04/2023	52864	1.01.01.02.01.0001	0001	001	3.01.01.01.01.0002	0001	001	284,23
Histórico:	receita com venda de servico NF 000082148							
16/04/2023	52865	1.01.01.02.01.0001	0001	001	3.01.01.01.01.0002	0001	001	30,00
Histórico:	receita com venda de servico NF 000082149							
16/04/2023	52866	1.01.01.02.01.0001	0001	001	3.01.01.01.01.0002	0001	001	85,20
Histórico:	receita com venda de servico NF 000082150							
16/04/2023	52867	1.01.01.02.01.0001	0001	001	3.01.01.01.01.0002	0001	001	50,00
Histórico:	receita com venda de servico NF 000082152							
16/04/2023	52868	1.01.01.02.01.0001	0001	001	3.01.01.01.01.0002	0001	001	300,00
Histórico:	receita com venda de servico NF 000082153							
16/04/2023	52869	1.01.01.02.01.0001	0001	001	3.01.01.01.01.0002	0001	001	45,00
Histórico:	receita com venda de servico NF 000082155							
16/04/2023	52870	1.01.01.02.01.0001	0001	001	3.01.01.01.01.0002	0001	001	1.530,18
Histórico:	receita com venda de servico NF 000082156							
16/04/2023	52871	1.01.01.02.01.0001	0001	001	3.01.01.01.01.0002	0001	001	100,00
Histórico:	receita com venda de servico NF 000082157							
16/04/2023	52872	1.01.01.02.01.0001	0001	001	3.01.01.01.01.0002	0001	001	130,50
Histórico:	receita com venda de servico NF 000082158							

Documentação de Habilitação - A P MARTINS JUNIOR SERVICOS LTDA (0277540) SEI 0004055.110000943.0.2025 / pg. 1098

Livro Diário Nº 01

Licenciado para: BIANKA CAVALCANTI LIMA SILVA ADMIN
Empresa: A P MARTINS JUNIOR SERVICOS LTDA - CNPJ: 18.201.831/0001-97 Fortes Contábil 7.210.1
Período: 01/01/2023 a 31/12/2023
Endereço: R SANTAREM Nª 07,QUADRA: A; BAIRRO: PARQUE AMAZONAS, Cidade: São Luís, Estado: MA, CEP: 65.031-570, Telefone: (98) 98984139682

Data	Chave	Débito	Estab	Centro	Crédito	Estab	Centro	Valor
16/04/2023	52873	1.01.01.02.01.0001	0001	001	3.01.01.01.01.0002	0001	001	371,13
Histórico:	receita com venda de servico NF 000082160							
16/04/2023	52874	1.01.01.02.01.0001	0001	001	3.01.01.01.01.0002	0001	001	172,01
Histórico:	receita com venda de servico NF 000082162							
16/04/2023	52875	1.01.01.02.01.0001	0001	001	3.01.01.01.01.0002	0001	001	87,04
Histórico:	receita com venda de servico NF 000082163							
16/04/2023	52876	1.01.01.02.01.0001	0001	001	3.01.01.01.01.0002	0001	001	250,00
Histórico:	receita com venda de servico NF 000082164							
16/04/2023	52877	1.01.01.02.01.0001	0001	001	3.01.01.01.01.0002	0001	001	173,20
Histórico:	receita com venda de servico NF 000082165							
16/04/2023	52878	1.01.01.02.01.0001	0001	001	3.01.01.01.01.0002	0001	001	52,03
Histórico:	receita com venda de servico NF 000082166							
16/04/2023	52879	1.01.01.02.01.0001	0001	001	3.01.01.01.01.0002	0001	001	40,00
Histórico:	receita com venda de servico NF 000082167							
16/04/2023	52880	1.01.01.02.01.0001	0001	001	3.01.01.01.01.0002	0001	001	530,02
Histórico:	receita com venda de servico NF 000082168							
16/04/2023	52881	1.01.01.02.01.0001	0001	001	3.01.01.01.01.0002	0001	001	90,00
Histórico:	receita com venda de servico NF 000082169							
16/04/2023	52882	1.01.01.02.01.0001	0001	001	3.01.01.01.01.0002	0001	001	105,00
Histórico:	receita com venda de servico NF 000082170							
16/04/2023	52883	1.01.01.02.01.0001	0001	001	3.01.01.01.01.0002	0001	001	1.409,35
Histórico:	receita com venda de servico NF 000082171							
16/04/2023	52884	1.01.01.02.01.0001	0001	001	3.01.01.01.01.0002	0001	001	60,00
Histórico:	receita com venda de servico NF 000082172							
16/04/2023	52885	1.01.01.02.01.0001	0001	001	3.01.01.01.01.0002	0001	001	50,00
Histórico:	receita com venda de servico NF 000082173							
16/04/2023	52886	1.01.01.02.01.0001	0001	001	3.01.01.01.01.0002	0001	001	87,00
Histórico:	receita com venda de servico NF 000082174							
16/04/2023	52887	1.01.01.02.01.0001	0001	001	3.01.01.01.01.0002	0001	001	261,00
Histórico:	receita com venda de servico NF 000082175							
16/04/2023	52888	1.01.01.02.01.0001	0001	001	3.01.01.01.01.0002	0001	001	40,00
Histórico:	receita com venda de servico NF 000082176							
16/04/2023	52889	1.01.01.02.01.0001	0001	001	3.01.01.01.01.0002	0001	001	5,00
Histórico:	receita com venda de servico NF 000082179							
16/04/2023	52890	1.01.01.02.01.0001	0001	001	3.01.01.01.01.0002	0001	001	601,93
Histórico:	receita com venda de servico NF 000082180							
16/04/2023	52891	1.01.01.02.01.0001	0001	001	3.01.01.01.01.0002	0001	001	50,00
Histórico:	receita com venda de servico NF 000082181							
16/04/2023	52892	1.01.01.02.01.0001	0001	001	3.01.01.01.01.0002	0001	001	15,15
Histórico:	receita com venda de servico NF 000082178							
16/04/2023	52893	1.01.01.02.01.0001	0001	001	3.01.01.01.01.0002	0001	001	10,00
Histórico:	receita com venda de servico NF 000082177							
16/04/2023	52894	1.01.01.02.01.0001	0001	001	3.01.01.01.01.0002	0001	001	110,00
Histórico:	receita com venda de servico NF 000082182							
16/04/2023	52895	1.01.01.02.01.0001	0001	001	3.01.01.01.01.0002	0001	001	30,00
Histórico:	receita com venda de servico NF 000082184							
16/04/2023	52896	1.01.01.02.01.0001	0001	001	3.01.01.01.01.0002	0001	001	20,00
Histórico:	receita com venda de servico NF 000082185							
16/04/2023	52897	1.01.01.02.01.0001	0001	001	3.01.01.01.01.0002	0001	001	50,00
Histórico:	receita com venda de servico NF 000082186							
16/04/2023	52898	1.01.01.02.01.0001	0001	001	3.01.01.01.01.0002	0001	001	10,00
Histórico:	receita com venda de servico NF 000082187							
16/04/2023	52899	1.01.01.02.01.0001	0001	001	3.01.01.01.01.0002	0001	001	50,00
Histórico:	receita com venda de servico NF 000082188							
16/04/2023	52900	1.01.01.02.01.0001	0001	001	3.01.01.01.01.0002	0001	001	521,66
Histórico:	receita com venda de servico NF 000082189							
16/04/2023	52901	1.01.01.02.01.0001	0001	001	3.01.01.01.01.0002	0001	001	269,00
Histórico:	receita com venda de servico NF 000082190							
16/04/2023	52902	1.01.01.02.01.0001	0001	001	3.01.01.01.01.0002	0001	001	10,00
Histórico:	receita com venda de servico NF 000082191							
16/04/2023	52903	1.01.01.02.01.0001	0001	001	3.01.01.01.01.0002	0001	001	20,00

Documentação de Habilitação - A P MARTINS JUNIOR SERVICOS LTDA (0277540) SEI 0004055.110000943.0.2025 / pg. 1099

Livro Diário Nº 01

Licenciado para: BIANKA CAVALCANTI LIMA SILVA ADMIN
Empresa: A P MARTINS JUNIOR SERVICOS LTDA - CNPJ: 18.201.831/0001-97 Fortes Contábil 7.210.1
Período: 01/01/2023 a 31/12/2023
Endereço: R SANTAREM Nª 07,QUADRA: A; BAIRRO: PARQUE AMAZONAS, Cidade: São Luís, Estado: MA, CEP: 65.031-570, Telefone: (98) 98984139682

Data	Chave	Débito	Estab	Centro	Crédito	Estab	Centro		Valor
Histórico:	receita com venda de servico NF 000082192								
16/04/2023	52904	1.01.01.02.01.0001	0001	001	3.01.01.01.01.0002	0001	001		197,95
Histórico:	receita com venda de servico NF 000082193								
16/04/2023	52905	1.01.01.02.01.0001	0001	001	3.01.01.01.01.0002	0001	001		30,00
Histórico:	receita com venda de servico NF 000082194								
16/04/2023	52906	1.01.01.02.01.0001	0001	001	3.01.01.01.01.0002	0001	001		30,00
Histórico:	receita com venda de servico NF 000082195								
16/04/2023	52907	1.01.01.02.01.0001	0001	001	3.01.01.01.01.0002	0001	001		30,00
Histórico:	receita com venda de servico NF 000082196								
								Totais do dia 16:	**12.855,10**
17/04/2023	52908	1.01.01.02.01.0001	0001	001	3.01.01.01.01.0002	0001	001		200,00
Histórico:	receita com venda de servico NF 000082197								
17/04/2023	52909	1.01.01.02.01.0001	0001	001	3.01.01.01.01.0002	0001	001		198,80
Histórico:	receita com venda de servico NF 000082198								
17/04/2023	52910	1.01.01.02.01.0001	0001	001	3.01.01.01.01.0002	0001	001		87,00
Histórico:	receita com venda de servico NF 000082199								
17/04/2023	52911	1.01.01.02.01.0001	0001	001	3.01.01.01.01.0002	0001	001		30,00
Histórico:	receita com venda de servico NF 000082200								
17/04/2023	52912	1.01.01.02.01.0001	0001	001	3.01.01.01.01.0002	0001	001		20,00
Histórico:	receita com venda de servico NF 000082201								
17/04/2023	52913	1.01.01.02.01.0001	0001	001	3.01.01.01.01.0002	0001	001		30,00
Histórico:	receita com venda de servico NF 000082202								
17/04/2023	52914	1.01.01.02.01.0001	0001	001	3.01.01.01.01.0002	0001	001		15,00
Histórico:	receita com venda de servico NF 000082203								
17/04/2023	52915	1.01.01.02.01.0001	0001	001	3.01.01.01.01.0002	0001	001		60,00
Histórico:	receita com venda de servico NF 000082204								
17/04/2023	52916	1.01.01.02.01.0001	0001	001	3.01.01.01.01.0002	0001	001		15,00
Histórico:	receita com venda de servico NF 000082205								
17/04/2023	52917	1.01.01.02.01.0001	0001	001	3.01.01.01.01.0002	0001	001		10,00
Histórico:	receita com venda de servico NF 000082206								
17/04/2023	52918	1.01.01.02.01.0001	0001	001	3.01.01.01.01.0002	0001	001		291,45
Histórico:	receita com venda de servico NF 000082207								
17/04/2023	52919	1.01.01.02.01.0001	0001	001	3.01.01.01.01.0002	0001	001		433,00
Histórico:	receita com venda de servico NF 000082208								
17/04/2023	52920	1.01.01.02.01.0001	0001	001	3.01.01.01.01.0002	0001	001		433,00
Histórico:	receita com venda de servico NF 000082209								
17/04/2023	52921	1.01.01.02.01.0001	0001	001	3.01.01.01.01.0002	0001	001		70,00
Histórico:	receita com venda de servico NF 000082210								
17/04/2023	52922	1.01.01.02.01.0001	0001	001	3.01.01.01.01.0002	0001	001		33,11
Histórico:	receita com venda de servico NF 000082211								
17/04/2023	52923	1.01.01.02.01.0001	0001	001	3.01.01.01.01.0002	0001	001		310,07
Histórico:	receita com venda de servico NF 000082212								
17/04/2023	52924	1.01.01.02.01.0001	0001	001	3.01.01.01.01.0002	0001	001		50,00
Histórico:	receita com venda de servico NF 000082213								
17/04/2023	52925	1.01.01.02.01.0001	0001	001	3.01.01.01.01.0002	0001	001		20,00
Histórico:	receita com venda de servico NF 000082214								
17/04/2023	52926	1.01.01.02.01.0001	0001	001	3.01.01.01.01.0002	0001	001		10,00
Histórico:	receita com venda de servico NF 000082215								
17/04/2023	52927	1.01.01.02.01.0001	0001	001	3.01.01.01.01.0002	0001	001		18,01
Histórico:	receita com venda de servico NF 000082216								
17/04/2023	52928	1.01.01.02.01.0001	0001	001	3.01.01.01.01.0002	0001	001		274,05
Histórico:	receita com venda de servico NF 000082217								
17/04/2023	52929	1.01.01.02.01.0001	0001	001	3.01.01.01.01.0002	0001	001		763,54
Histórico:	receita com venda de servico NF 000082218								
17/04/2023	52930	1.01.01.02.01.0001	0001	001	3.01.01.01.01.0002	0001	001		119,28
Histórico:	receita com venda de servico NF 000082219								
17/04/2023	52931	1.01.01.02.01.0001	0001	001	3.01.01.01.01.0002	0001	001		440,03
Histórico:	receita com venda de servico NF 000082220								
17/04/2023	52932	1.01.01.02.01.0001	0001	001	3.01.01.01.01.0002	0001	001		341,54
Histórico:	receita com venda de servico NF 000082221								
17/04/2023	52933	1.01.01.02.01.0001	0001	001	3.01.01.01.01.0002	0001	001		34,08

Documentação de Habilitação - A P MARTINS JUNIOR SERVICOS LTDA (0277540) SEI 0004055.110000943.0.2025 / pg. 1100

Livro Diário Nº 01

Licenciado para: BIANKA CAVALCANTI LIMA SILVA ADMIN
Empresa: A P MARTINS JUNIOR SERVICOS LTDA - CNPJ: 18.201.831/0001-97 Fortes Contábil 7.210.1
Período: 01/01/2023 a 31/12/2023
Endereço: R SANTAREM Nª 07,QUADRA: A; BAIRRO: PARQUE AMAZONAS, Cidade: São Luís, Estado: MA, CEP: 65.031-570, Telefone: (98) 98984139682

Data	Chave	Débito	Estab	Centro	Crédito	Estab	Centro	Valor
Histórico:	receita com venda de servico NF 000082222							
17/04/2023	52934	1.01.01.02.01.0001	0001	001	3.01.01.01.01.0002	0001	001	219,50
Histórico:	receita com venda de servico NF 000082223							
17/04/2023	52935	1.01.01.02.01.0001	0001	001	3.01.01.01.01.0002	0001	001	142,00
Histórico:	receita com venda de servico NF 000082224							
17/04/2023	52936	1.01.01.02.01.0001	0001	001	3.01.01.01.01.0002	0001	001	142,00
Histórico:	receita com venda de servico NF 000082225							
17/04/2023	52937	1.01.01.02.01.0001	0001	001	3.01.01.01.01.0002	0001	001	87,10
Histórico:	receita com venda de servico NF 000082226							
17/04/2023	52938	1.01.01.02.01.0001	0001	001	3.01.01.01.01.0002	0001	001	160,00
Histórico:	receita com venda de servico NF 000082227							
17/04/2023	52939	1.01.01.02.01.0001	0001	001	3.01.01.01.01.0002	0001	001	100,00
Histórico:	receita com venda de servico NF 000082228							
17/04/2023	52940	1.01.01.02.01.0001	0001	001	3.01.01.01.01.0002	0001	001	20,00
Histórico:	receita com venda de servico NF 000082229							
17/04/2023	52941	1.01.01.02.01.0001	0001	001	3.01.01.01.01.0002	0001	001	170,11
Histórico:	receita com venda de servico NF 000082230							
17/04/2023	52942	1.01.01.02.01.0001	0001	001	3.01.01.01.01.0002	0001	001	30,00
Histórico:	receita com venda de servico NF 000082231							
17/04/2023	52943	1.01.01.02.01.0001	0001	001	3.01.01.01.01.0002	0001	001	1.506,66
Histórico:	receita com venda de servico NF 000082232							
17/04/2023	52944	1.01.01.02.01.0001	0001	001	3.01.01.01.01.0002	0001	001	13,01
Histórico:	receita com venda de servico NF 000082233							
17/04/2023	52945	1.01.01.02.01.0001	0001	001	3.01.01.01.01.0002	0001	001	50,00
Histórico:	receita com venda de servico NF 000082234							
17/04/2023	52946	1.01.01.02.01.0001	0001	001	3.01.01.01.01.0002	0001	001	30,00
Histórico:	receita com venda de servico NF 000082235							
17/04/2023	52947	1.01.01.02.01.0001	0001	001	3.01.01.01.01.0002	0001	001	50,00
Histórico:	receita com venda de servico NF 000082236							
17/04/2023	52948	1.01.01.02.01.0001	0001	001	3.01.01.01.01.0002	0001	001	10,00
Histórico:	receita com venda de servico NF 000082237							
17/04/2023	52949	1.01.01.02.01.0001	0001	001	3.01.01.01.01.0002	0001	001	40,00
Histórico:	receita com venda de servico NF 000082238							
17/04/2023	52950	1.01.01.02.01.0001	0001	001	3.01.01.01.01.0002	0001	001	40,00
Histórico:	receita com venda de servico NF 000082239							
17/04/2023	52951	1.01.01.02.01.0001	0001	001	3.01.01.01.01.0002	0001	001	200,00
Histórico:	receita com venda de servico NF 000082240							
17/04/2023	52952	1.01.01.02.01.0001	0001	001	3.01.01.01.01.0002	0001	001	5,00
Histórico:	receita com venda de servico NF 000082241							
17/04/2023	52953	1.01.01.02.01.0001	0001	001	3.01.01.01.01.0002	0001	001	134,85
Histórico:	receita com venda de servico NF 000082242							
17/04/2023	52954	1.01.01.02.01.0001	0001	001	3.01.01.01.01.0002	0001	001	10,00
Histórico:	receita com venda de servico NF 000082243							
17/04/2023	52955	1.01.01.02.01.0001	0001	001	3.01.01.01.01.0002	0001	001	17,21
Histórico:	receita com venda de servico NF 000082244							
17/04/2023	52956	1.01.01.02.01.0001	0001	001	3.01.01.01.01.0002	0001	001	20,00
Histórico:	receita com venda de servico NF 000082245							
17/04/2023	52957	1.01.01.02.01.0001	0001	001	3.01.01.01.01.0002	0001	001	50,00
Histórico:	receita com venda de servico NF 000082246							
17/04/2023	52958	1.01.01.02.01.0001	0001	001	3.01.01.01.01.0002	0001	001	169,02
Histórico:	receita com venda de servico NF 000082247							
17/04/2023	52959	1.01.01.02.01.0001	0001	001	3.01.01.01.01.0002	0001	001	845,28
Histórico:	receita com venda de servico NF 000082248							
17/04/2023	52960	1.01.01.02.01.0001	0001	001	3.01.01.01.01.0002	0001	001	10,00
Histórico:	receita com venda de servico NF 000082249							
17/04/2023	52961	1.01.01.02.01.0001	0001	001	3.01.01.01.01.0002	0001	001	187,64
Histórico:	receita com venda de servico NF 000082250							
17/04/2023	52962	1.01.01.02.01.0001	0001	001	3.01.01.01.01.0002	0001	001	5,00
Histórico:	receita com venda de servico NF 000082251							
17/04/2023	52963	1.01.01.02.01.0001	0001	001	3.01.01.01.01.0002	0001	001	25,00
Histórico:	receita com venda de servico NF 000082252							

Documentação de Habilitação - A P MARTINS JUNIOR SERVICOS LTDA (0277540) SEI 0004055.110000943.0.2025 / pg. 1101

Livro Diário Nº 01

Licenciado para: BIANKA CAVALCANTI LIMA SILVA ADMIN
Empresa: A P MARTINS JUNIOR SERVICOS LTDA - CNPJ: 18.201.831/0001-97 Fortes Contábil 7.210.1
Período: 01/01/2023 a 31/12/2023
Endereço: R SANTAREM Nª 07,QUADRA: A; BAIRRO: PARQUE AMAZONAS, Cidade: São Luís, Estado: MA, CEP: 65.031-570, Telefone: (98) 98984139682

Data	Chave	Débito	Estab	Centro	Crédito	Estab	Centro		Valor
17/04/2023	52964	1.01.01.02.01.0001	0001	001	3.01.01.01.01.0002	0001	001		10,00
Histórico:	receita com venda de servico NF 000082253								
17/04/2023	52965	1.01.01.02.01.0001	0001	001	3.01.01.01.01.0002	0001	001		15,00
Histórico:	receita com venda de servico NF 000082254								
17/04/2023	52966	1.01.01.02.01.0001	0001	001	3.01.01.01.01.0002	0001	001		15,00
Histórico:	receita com venda de servico NF 000082255								
17/04/2023	52967	1.01.01.02.01.0001	0001	001	3.01.01.01.01.0002	0001	001		361,05
Histórico:	receita com venda de servico NF 000082256								
17/04/2023	52968	1.01.01.02.01.0001	0001	001	3.01.01.01.01.0002	0001	001		1.393,91
Histórico:	receita com venda de servico NF 000082257								
17/04/2023	52969	1.01.01.02.01.0001	0001	001	3.01.01.01.01.0002	0001	001		1.544,20
Histórico:	receita com venda de servico NF 000082258								
17/04/2023	52970	1.01.01.02.01.0001	0001	001	3.01.01.01.01.0002	0001	001		10,00
Histórico:	receita com venda de servico NF 000082259								
17/04/2023	52971	1.01.01.02.01.0001	0001	001	3.01.01.01.01.0002	0001	001		2,00
Histórico:	receita com venda de servico NF 000082260								
17/04/2023	52972	1.01.01.02.01.0001	0001	001	3.01.01.01.01.0002	0001	001		20,00
Histórico:	receita com venda de servico NF 000082261								
17/04/2023	52973	1.01.01.02.01.0001	0001	001	3.01.01.01.01.0002	0001	001		107,00
Histórico:	receita com venda de servico NF 000082262								
								Totais do dia 17:	**12.274,50**
18/04/2023	52974	1.01.01.02.01.0001	0001	001	3.01.01.01.01.0002	0001	001		308,03
Histórico:	receita com venda de servico NF 000082263								
18/04/2023	52975	1.01.01.02.01.0001	0001	001	3.01.01.01.01.0002	0001	001		94,00
Histórico:	receita com venda de servico NF 000082264								
18/04/2023	52976	1.01.01.02.01.0001	0001	001	3.01.01.01.01.0002	0001	001		30,00
Histórico:	receita com venda de servico NF 000082265								
18/04/2023	52977	1.01.01.02.01.0001	0001	001	3.01.01.01.01.0002	0001	001		120,00
Histórico:	receita com venda de servico NF 000082266								
18/04/2023	52978	1.01.01.02.01.0001	0001	001	3.01.01.01.01.0002	0001	001		12,00
Histórico:	receita com venda de servico NF 000082267								
18/04/2023	52979	1.01.01.02.01.0001	0001	001	3.01.01.01.01.0002	0001	001		244,01
Histórico:	receita com venda de servico NF 000082268								
18/04/2023	52980	1.01.01.02.01.0001	0001	001	3.01.01.01.01.0002	0001	001		95,00
Histórico:	receita com venda de servico NF 000082269								
18/04/2023	52981	1.01.01.02.01.0001	0001	001	3.01.01.01.01.0002	0001	001		16,00
Histórico:	receita com venda de servico NF 000082270								
18/04/2023	52982	1.01.01.02.01.0001	0001	001	3.01.01.01.01.0002	0001	001		50,00
Histórico:	receita com venda de servico NF 000082271								
18/04/2023	52983	1.01.01.02.01.0001	0001	001	3.01.01.01.01.0002	0001	001		22,04
Histórico:	receita com venda de servico NF 000082272								
18/04/2023	52984	1.01.01.02.01.0001	0001	001	3.01.01.01.01.0002	0001	001		50,00
Histórico:	receita com venda de servico NF 000082273								
18/04/2023	52985	1.01.01.02.01.0001	0001	001	3.01.01.01.01.0002	0001	001		20,00
Histórico:	receita com venda de servico NF 000082274								
18/04/2023	52986	1.01.01.02.01.0001	0001	001	3.01.01.01.01.0002	0001	001		100,00
Histórico:	receita com venda de servico NF 000082275								
18/04/2023	52987	1.01.01.02.01.0001	0001	001	3.01.01.01.01.0002	0001	001		50,00
Histórico:	receita com venda de servico NF 000082276								
18/04/2023	52988	1.01.01.02.01.0001	0001	001	3.01.01.01.01.0002	0001	001		25,00
Histórico:	receita com venda de servico NF 000082277								
18/04/2023	52989	1.01.01.02.01.0001	0001	001	3.01.01.01.01.0002	0001	001		10,00
Histórico:	receita com venda de servico NF 000082278								
18/04/2023	52990	1.01.01.02.01.0001	0001	001	3.01.01.01.01.0002	0001	001		5,00
Histórico:	receita com venda de servico NF 000082279								
18/04/2023	52991	1.01.01.02.01.0001	0001	001	3.01.01.01.01.0002	0001	001		30,00
Histórico:	receita com venda de servico NF 000082280								
18/04/2023	52992	1.01.01.02.01.0001	0001	001	3.01.01.01.01.0002	0001	001		50,00
Histórico:	receita com venda de servico NF 000082281								
18/04/2023	52993	1.01.01.02.01.0001	0001	001	3.01.01.01.01.0002	0001	001		458,34
Histórico:	receita com venda de servico NF 000082282								

Documentação de Habilitação - A P MARTINS JUNIOR SERVICOS LTDA (0277540) SEI 0004055.110000943.0.2025 / pg. 1102

Livro Diário Nº 01

Licenciado para: BIANKA CAVALCANTI LIMA SILVA ADMIN
Empresa: A P MARTINS JUNIOR SERVICOS LTDA - CNPJ: 18.201.831/0001-97 Fortes Contábil 7.210.1
Período: 01/01/2023 a 31/12/2023
Endereço: R SANTAREM Nª 07,QUADRA: A; BAIRRO: PARQUE AMAZONAS, Cidade: São Luís, Estado: MA, CEP: 65.031-570, Telefone: (98) 98984139682

Data	Chave	Débito	Estab	Centro	Crédito	Estab	Centro	Valor
18/04/2023	52994	1.01.01.02.01.0001	0001	001	3.01.01.01.01.0002	0001	001	50,00
Histórico:	receita com venda de servico NF 000082283							
18/04/2023	52995	1.01.01.02.01.0001	0001	001	3.01.01.01.01.0002	0001	001	45,08
Histórico:	receita com venda de servico NF 000082284							
18/04/2023	52996	1.01.01.02.01.0001	0001	001	3.01.01.01.01.0002	0001	001	50,00
Histórico:	receita com venda de servico NF 000082285							
18/04/2023	52997	1.01.01.02.01.0001	0001	001	3.01.01.01.01.0002	0001	001	70,00
Histórico:	receita com venda de servico NF 000082286							
18/04/2023	52998	1.01.01.02.01.0001	0001	001	3.01.01.01.01.0002	0001	001	126,00
Histórico:	receita com venda de servico NF 000082287							
18/04/2023	52999	1.01.01.02.01.0001	0001	001	3.01.01.01.01.0002	0001	001	100,00
Histórico:	receita com venda de servico NF 000082288							
18/04/2023	53000	1.01.01.02.01.0001	0001	001	3.01.01.01.01.0002	0001	001	100,00
Histórico:	receita com venda de servico NF 000082289							
18/04/2023	53001	1.01.01.02.01.0001	0001	001	3.01.01.01.01.0002	0001	001	20,00
Histórico:	receita com venda de servico NF 000082290							
18/04/2023	53002	1.01.01.02.01.0001	0001	001	3.01.01.01.01.0002	0001	001	20,00
Histórico:	receita com venda de servico NF 000082291							
18/04/2023	53003	1.01.01.02.01.0001	0001	001	3.01.01.01.01.0002	0001	001	100,00
Histórico:	receita com venda de servico NF 000082292							
18/04/2023	53004	1.01.01.02.01.0001	0001	001	3.01.01.01.01.0002	0001	001	10,00
Histórico:	receita com venda de servico NF 000082293							
18/04/2023	53005	1.01.01.02.01.0001	0001	001	3.01.01.01.01.0002	0001	001	10,00
Histórico:	receita com venda de servico NF 000082294							
18/04/2023	53006	1.01.01.02.01.0001	0001	001	3.01.01.01.01.0002	0001	001	18,00
Histórico:	receita com venda de servico NF 000082295							
18/04/2023	53007	1.01.01.02.01.0001	0001	001	3.01.01.01.01.0002	0001	001	16,02
Histórico:	receita com venda de servico NF 000082296							
18/04/2023	53008	1.01.01.02.01.0001	0001	001	3.01.01.01.01.0002	0001	001	40,00
Histórico:	receita com venda de servico NF 000082297							
18/04/2023	53009	1.01.01.02.01.0001	0001	001	3.01.01.01.01.0002	0001	001	20,00
Histórico:	receita com venda de servico NF 000082298							
18/04/2023	53010	1.01.01.02.01.0001	0001	001	3.01.01.01.01.0002	0001	001	11,00
Histórico:	receita com venda de servico NF 000082299							
18/04/2023	53011	1.01.01.02.01.0001	0001	001	3.01.01.01.01.0002	0001	001	125,04
Histórico:	receita com venda de servico NF 000082300							
18/04/2023	53012	1.01.01.02.01.0001	0001	001	3.01.01.01.01.0002	0001	001	168,00
Histórico:	receita com venda de servico NF 000082301							
18/04/2023	53013	1.01.01.02.01.0001	0001	001	3.01.01.01.01.0002	0001	001	65,00
Histórico:	receita com venda de servico NF 000082302							
18/04/2023	53014	1.01.01.02.01.0001	0001	001	3.01.01.01.01.0002	0001	001	50,37
Histórico:	receita com venda de servico NF 000082303							
18/04/2023	53015	1.01.01.02.01.0001	0001	001	3.01.01.01.01.0002	0001	001	1.226,42
Histórico:	receita com venda de servico NF 000082304							
18/04/2023	53016	1.01.01.02.01.0001	0001	001	3.01.01.01.01.0002	0001	001	14,27
Histórico:	receita com venda de servico NF 000082305							
18/04/2023	53017	1.01.01.02.01.0001	0001	001	3.01.01.01.01.0002	0001	001	84,04
Histórico:	receita com venda de servico NF 000082306							
18/04/2023	53018	1.01.01.02.01.0001	0001	001	3.01.01.01.01.0002	0001	001	185,01
Histórico:	receita com venda de servico NF 000082307							
18/04/2023	53019	1.01.01.02.01.0001	0001	001	3.01.01.01.01.0002	0001	001	150,00
Histórico:	receita com venda de servico NF 000082308							
18/04/2023	53020	1.01.01.02.01.0001	0001	001	3.01.01.01.01.0002	0001	001	38,00
Histórico:	receita com venda de servico NF 000082309							
18/04/2023	53021	1.01.01.02.01.0001	0001	001	3.01.01.01.01.0002	0001	001	20,00
Histórico:	receita com venda de servico NF 000082310							
18/04/2023	53022	1.01.01.02.01.0001	0001	001	3.01.01.01.01.0002	0001	001	251,60
Histórico:	receita com venda de servico NF 000082311							
18/04/2023	53023	1.01.01.02.01.0001	0001	001	3.01.01.01.01.0002	0001	001	25,00
Histórico:	receita com venda de servico NF 000082312							
18/04/2023	53024	1.01.01.02.01.0001	0001	001	3.01.01.01.01.0002	0001	001	197,10

Documentação de Habilitação - A P MARTINS JUNIOR SERVICOS LTDA (0277540) SEI 0004055.110000943.0.2025 / pg. 1103

Livro Diário Nº 01

Licenciado para: BIANKA CAVALCANTI LIMA SILVA ADMIN
Empresa: A P MARTINS JUNIOR SERVICOS LTDA - CNPJ: 18.201.831/0001-97 Fortes Contábil 7.210.1
Período: 01/01/2023 a 31/12/2023
Endereço: R SANTAREM Nª 07,QUADRA: A; BAIRRO: PARQUE AMAZONAS, Cidade: São Luís, Estado: MA, CEP: 65.031-570, Telefone: (98) 98984139682

Data	Chave	Débito	Estab	Centro	Crédito	Estab	Centro		Valor
Histórico:	receita com venda de servico NF 000082313								
18/04/2023	53025	1.01.01.02.01.0001	0001	001	3.01.01.01.01.0002	0001	001		34,00
Histórico:	receita com venda de servico NF 000082314								
18/04/2023	53026	1.01.01.02.01.0001	0001	001	3.01.01.01.01.0002	0001	001		20,00
Histórico:	receita com venda de servico NF 000082315								
18/04/2023	53027	1.01.01.02.01.0001	0001	001	3.01.01.01.01.0002	0001	001		20,00
Histórico:	receita com venda de servico NF 000082316								
18/04/2023	53028	1.01.01.02.01.0001	0001	001	3.01.01.01.01.0002	0001	001		40,00
Histórico:	receita com venda de servico NF 000082318								
18/04/2023	53029	1.01.01.02.01.0001	0001	001	3.01.01.01.01.0002	0001	001		428,02
Histórico:	receita com venda de servico NF 000082319								
18/04/2023	53030	1.01.01.02.01.0001	0001	001	3.01.01.01.01.0002	0001	001		100,00
Histórico:	receita com venda de servico NF 000082320								
18/04/2023	53031	1.01.01.02.01.0001	0001	001	3.01.01.01.01.0002	0001	001		55,00
Histórico:	receita com venda de servico NF 000082321								
18/04/2023	53032	1.01.01.02.01.0001	0001	001	3.01.01.01.01.0002	0001	001		50,00
Histórico:	receita com venda de servico NF 000082322								
18/04/2023	53033	1.01.01.02.01.0001	0001	001	3.01.01.01.01.0002	0001	001		5,00
Histórico:	receita com venda de servico NF 000082323								
18/04/2023	53034	1.01.01.02.01.0001	0001	001	3.01.01.01.01.0002	0001	001		15,00
Histórico:	receita com venda de servico NF 000082324								
18/04/2023	53035	1.01.01.02.01.0001	0001	001	3.01.01.01.01.0002	0001	001		173,08
Histórico:	receita com venda de servico NF 000082325								
18/04/2023	53036	1.01.01.02.01.0001	0001	001	3.01.01.01.01.0002	0001	001		70,00
Histórico:	receita com venda de servico NF 000082326								
18/04/2023	53037	1.01.01.02.01.0001	0001	001	3.01.01.01.01.0002	0001	001		50,00
Histórico:	receita com venda de servico NF 000082327								
18/04/2023	53038	1.01.01.02.01.0001	0001	001	3.01.01.01.01.0002	0001	001		5,00
Histórico:	receita com venda de servico NF 000082328								
18/04/2023	53039	1.01.01.02.01.0001	0001	001	3.01.01.01.01.0002	0001	001		285,01
Histórico:	receita com venda de servico NF 000082329								
18/04/2023	53040	1.01.01.02.01.0001	0001	001	3.01.01.01.01.0002	0001	001		253,01
Histórico:	receita com venda de servico NF 000082330								
18/04/2023	53041	1.01.01.02.01.0001	0001	001	3.01.01.01.01.0002	0001	001		10,00
Histórico:	receita com venda de servico NF 000082331								
18/04/2023	53042	1.01.01.02.01.0001	0001	001	3.01.01.01.01.0002	0001	001		50,00
Histórico:	receita com venda de servico NF 000082332								
18/04/2023	53043	1.01.01.02.01.0001	0001	001	3.01.01.01.01.0002	0001	001		20,00
Histórico:	receita com venda de servico NF 000082333								
18/04/2023	53044	1.01.01.02.01.0001	0001	001	3.01.01.01.01.0002	0001	001		156,03
Histórico:	receita com venda de servico NF 000082334								
18/04/2023	53045	1.01.01.02.01.0001	0001	001	3.01.01.01.01.0002	0001	001		82,01
Histórico:	receita com venda de servico NF 000082335								
18/04/2023	53046	1.01.01.02.01.0001	0001	001	3.01.01.01.01.0002	0001	001		314,79
Histórico:	receita com venda de servico NF 000082336								
18/04/2023	53047	1.01.01.02.01.0001	0001	001	3.01.01.01.01.0002	0001	001		50,00
Histórico:	receita com venda de servico NF 000082341								
18/04/2023	53048	1.01.01.02.01.0001	0001	001	3.01.01.01.01.0002	0001	001		30,00
Histórico:	receita com venda de servico NF 000082342								
18/04/2023	53049	1.01.01.02.01.0001	0001	001	3.01.01.01.01.0002	0001	001		32,00
Histórico:	receita com venda de servico NF 000082343								
								Totais do dia 18:	**7.543,32**
19/04/2023	45623	1.01.15.01.01.0001	0001	001	1.01.01.02.01.0001	0001	001		35.365,70
Histórico:	Vr aquisicão de combustível para revenda NF000013549								
19/04/2023	45624	3.01.01.07.01.0063	0001	001	1.01.01.02.01.0001	0001	001		35.365,70
Histórico:	Pg despa ref material de uso e consumo NF000013549								
19/04/2023	53050	1.01.01.02.01.0001	0001	001	3.01.01.01.01.0002	0001	001		346,40
Histórico:	receita com venda de servico NF 000082344								
19/04/2023	53051	1.01.01.02.01.0001	0001	001	3.01.01.01.01.0002	0001	001		21,02
Histórico:	receita com venda de servico NF 000082345								
19/04/2023	53052	1.01.01.02.01.0001	0001	001	3.01.01.01.01.0002	0001	001		247,95

Documentação de Habilitação - A P MARTINS JUNIOR SERVICOS LTDA (0277540) SEI 0004055.110000943.0.2025 / pg. 1104

Livro Diário Nº 01

Licenciado para: BIANKA CAVALCANTI LIMA SILVA ADMIN
Empresa: A P MARTINS JUNIOR SERVICOS LTDA - CNPJ: 18.201.831/0001-97 Fortes Contábil 7.210.1
Período: 01/01/2023 a 31/12/2023
Endereço: R SANTAREM Nª 07,QUADRA: A; BAIRRO: PARQUE AMAZONAS, Cidade: São Luís, Estado: MA, CEP: 65.031-570, Telefone: (98) 98984139682

Data	Chave	Débito	Estab	Centro	Crédito	Estab	Centro	Valor
Histórico:	receita com venda de servico NF 000082346							
19/04/2023	53053	1.01.01.02.01.0001	0001	001	3.01.01.01.01.0002	0001	001	30,00
Histórico:	receita com venda de servico NF 000082347							
19/04/2023	53054	1.01.01.02.01.0001	0001	001	3.01.01.01.01.0002	0001	001	30,00
Histórico:	receita com venda de servico NF 000082348							
19/04/2023	53055	1.01.01.02.01.0001	0001	001	3.01.01.01.01.0002	0001	001	50,00
Histórico:	receita com venda de servico NF 000082349							
19/04/2023	53056	1.01.01.02.01.0001	0001	001	3.01.01.01.01.0002	0001	001	10,00
Histórico:	receita com venda de servico NF 000082350							
19/04/2023	53057	1.01.01.02.01.0001	0001	001	3.01.01.01.01.0002	0001	001	245,04
Histórico:	receita com venda de servico NF 000082351							
19/04/2023	53058	1.01.01.02.01.0001	0001	001	3.01.01.01.01.0002	0001	001	28,40
Histórico:	receita com venda de servico NF 000082352							
19/04/2023	53059	1.01.01.02.01.0001	0001	001	3.01.01.01.01.0002	0001	001	346,40
Histórico:	receita com venda de servico NF 000082353							
19/04/2023	53060	1.01.01.02.01.0001	0001	001	3.01.01.01.01.0002	0001	001	300,00
Histórico:	receita com venda de servico NF 000082354							
19/04/2023	53061	1.01.01.02.01.0001	0001	001	3.01.01.01.01.0002	0001	001	474,05
Histórico:	receita com venda de servico NF 000082355							
19/04/2023	53062	1.01.01.02.01.0001	0001	001	3.01.01.01.01.0002	0001	001	318,77
Histórico:	receita com venda de servico NF 000082356							
19/04/2023	53063	1.01.01.02.01.0001	0001	001	3.01.01.01.01.0002	0001	001	250,03
Histórico:	receita com venda de servico NF 000082357							
19/04/2023	53064	1.01.01.02.01.0001	0001	001	3.01.01.01.01.0002	0001	001	174,00
Histórico:	receita com venda de servico NF 000082358							
19/04/2023	53065	1.01.01.02.01.0001	0001	001	3.01.01.01.01.0002	0001	001	173,20
Histórico:	receita com venda de servico NF 000082359							
19/04/2023	53066	1.01.01.02.01.0001	0001	001	3.01.01.01.01.0002	0001	001	318,00
Histórico:	receita com venda de servico NF 000082360							
19/04/2023	53067	1.01.01.02.01.0001	0001	001	3.01.01.01.01.0002	0001	001	170,40
Histórico:	receita com venda de servico NF 000082361							
19/04/2023	53068	1.01.01.02.01.0001	0001	001	3.01.01.01.01.0002	0001	001	346,40
Histórico:	receita com venda de servico NF 000082362							
19/04/2023	53069	1.01.01.02.01.0001	0001	001	3.01.01.01.01.0002	0001	001	300,02
Histórico:	receita com venda de servico NF 000082363							
19/04/2023	53070	1.01.01.02.01.0001	0001	001	3.01.01.01.01.0002	0001	001	85,20
Histórico:	receita com venda de servico NF 000082364							
19/04/2023	53071	1.01.01.02.01.0001	0001	001	3.01.01.01.01.0002	0001	001	87,00
Histórico:	receita com venda de servico NF 000082365							
19/04/2023	53072	1.01.01.02.01.0001	0001	001	3.01.01.01.01.0002	0001	001	82,04
Histórico:	receita com venda de servico NF 000082366							
19/04/2023	53073	1.01.01.02.01.0001	0001	001	3.01.01.01.01.0002	0001	001	100,00
Histórico:	receita com venda de servico NF 000082367							
19/04/2023	53074	1.01.01.02.01.0001	0001	001	3.01.01.01.01.0002	0001	001	262,01
Histórico:	receita com venda de servico NF 000082368							
19/04/2023	53075	1.01.01.02.01.0001	0001	001	3.01.01.01.01.0002	0001	001	50,00
Histórico:	receita com venda de servico NF 000082369							
19/04/2023	53076	1.01.01.02.01.0001	0001	001	3.01.01.01.01.0002	0001	001	841,29
Histórico:	receita com venda de servico NF 000082370							
19/04/2023	53077	1.01.01.02.01.0001	0001	001	3.01.01.01.01.0002	0001	001	20,00
Histórico:	receita com venda de servico NF 000082371							
19/04/2023	53078	1.01.01.02.01.0001	0001	001	3.01.01.01.01.0002	0001	001	20,00
Histórico:	receita com venda de servico NF 000082372							
19/04/2023	53079	1.01.01.02.01.0001	0001	001	3.01.01.01.01.0002	0001	001	204,45
Histórico:	receita com venda de servico NF 000082373							
19/04/2023	53080	1.01.01.02.01.0001	0001	001	3.01.01.01.01.0002	0001	001	46,01
Histórico:	receita com venda de servico NF 000082374							
19/04/2023	53081	1.01.01.02.01.0001	0001	001	3.01.01.01.01.0002	0001	001	100,00
Histórico:	receita com venda de servico NF 000082375							
19/04/2023	53082	1.01.01.02.01.0001	0001	001	3.01.01.01.01.0002	0001	001	60,00
Histórico:	receita com venda de servico NF 000082376							

Documentação de Habilitação - A P MARTINS JUNIOR SERVICOS LTDA (0277540) SEI 0004055.110000943.0.2025 / pg. 1105

Livro Diário Nº 01

Licenciado para: BIANKA CAVALCANTI LIMA SILVA ADMIN
Empresa: A P MARTINS JUNIOR SERVICOS LTDA - CNPJ: 18.201.831/0001-97 Fortes Contábil 7.210.1
Período: 01/01/2023 a 31/12/2023
Endereço: R SANTAREM Nª 07,QUADRA: A; BAIRRO: PARQUE AMAZONAS, Cidade: São Luís, Estado: MA, CEP: 65.031-570, Telefone: (98) 98984139682

Data	Chave	Débito	Estab	Centro	Crédito	Estab	Centro	Valor
19/04/2023	53083	1.01.01.02.01.0001	0001	001	3.01.01.01.01.0002	0001	001	1.286,40
Histórico:	receita com venda de servico NF 000082377							
19/04/2023	53084	1.01.01.02.01.0001	0001	001	3.01.01.01.01.0002	0001	001	20,00
Histórico:	receita com venda de servico NF 000082378							
19/04/2023	53085	1.01.01.02.01.0001	0001	001	3.01.01.01.01.0002	0001	001	60,04
Histórico:	receita com venda de servico NF 000082379							
19/04/2023	53086	1.01.01.02.01.0001	0001	001	3.01.01.01.01.0002	0001	001	15,00
Histórico:	receita com venda de servico NF 000082380							
19/04/2023	53087	1.01.01.02.01.0001	0001	001	3.01.01.01.01.0002	0001	001	76,00
Histórico:	receita com venda de servico NF 000082381							
19/04/2023	53088	1.01.01.02.01.0001	0001	001	3.01.01.01.01.0002	0001	001	200,00
Histórico:	receita com venda de servico NF 000082383							
19/04/2023	53089	1.01.01.02.01.0001	0001	001	3.01.01.01.01.0002	0001	001	10,00
Histórico:	receita com venda de servico NF 000082384							
19/04/2023	53090	1.01.01.02.01.0001	0001	001	3.01.01.01.01.0002	0001	001	62,04
Histórico:	receita com venda de servico NF 000082385							
19/04/2023	53091	1.01.01.02.01.0001	0001	001	3.01.01.01.01.0002	0001	001	215,02
Histórico:	receita com venda de servico NF 000082386							
19/04/2023	53092	1.01.01.02.01.0001	0001	001	3.01.01.01.01.0002	0001	001	230,55
Histórico:	receita com venda de servico NF 000082387							
19/04/2023	53093	1.01.01.02.01.0001	0001	001	3.01.01.01.01.0002	0001	001	12,04
Histórico:	receita com venda de servico NF 000082388							
19/04/2023	53094	1.01.01.02.01.0001	0001	001	3.01.01.01.01.0002	0001	001	100,00
Histórico:	receita com venda de servico NF 000082389							
19/04/2023	53095	1.01.01.02.01.0001	0001	001	3.01.01.01.01.0002	0001	001	15,00
Histórico:	receita com venda de servico NF 000082390							
19/04/2023	53096	1.01.01.02.01.0001	0001	001	3.01.01.01.01.0002	0001	001	113,60
Histórico:	receita com venda de servico NF 000082391							
19/04/2023	53097	1.01.01.02.01.0001	0001	001	3.01.01.01.01.0002	0001	001	100,00
Histórico:	receita com venda de servico NF 000082392							
19/04/2023	53098	1.01.01.02.01.0001	0001	001	3.01.01.01.01.0002	0001	001	142,00
Histórico:	receita com venda de servico NF 000082393							
19/04/2023	53099	1.01.01.02.01.0001	0001	001	3.01.01.01.01.0002	0001	001	20,00
Histórico:	receita com venda de servico NF 000082394							
19/04/2023	53100	1.01.01.02.01.0001	0001	001	3.01.01.01.01.0002	0001	001	11,00
Histórico:	receita com venda de servico NF 000082395							
19/04/2023	53101	1.01.01.02.01.0001	0001	001	3.01.01.01.01.0002	0001	001	80,04
Histórico:	receita com venda de servico NF 000082396							
19/04/2023	53102	1.01.01.02.01.0001	0001	001	3.01.01.01.01.0002	0001	001	100,00
Histórico:	receita com venda de servico NF 000082397							
19/04/2023	53103	1.01.01.02.01.0001	0001	001	3.01.01.01.01.0002	0001	001	19,03
Histórico:	receita com venda de servico NF 000082398							
19/04/2023	53104	1.01.01.02.01.0001	0001	001	3.01.01.01.01.0002	0001	001	10,00
Histórico:	receita com venda de servico NF 000082399							
19/04/2023	53105	1.01.01.02.01.0001	0001	001	3.01.01.01.01.0002	0001	001	100,00
Histórico:	receita com venda de servico NF 000082400							
19/04/2023	53106	1.01.01.02.01.0001	0001	001	3.01.01.01.01.0002	0001	001	126,51
Histórico:	receita com venda de servico NF 000082401							
19/04/2023	53107	1.01.01.02.01.0001	0001	001	3.01.01.01.01.0002	0001	001	90,01
Histórico:	receita com venda de servico NF 000082402							
19/04/2023	53108	1.01.01.02.01.0001	0001	001	3.01.01.01.01.0002	0001	001	79,04
Histórico:	receita com venda de servico NF 000082403							
19/04/2023	53109	1.01.01.02.01.0001	0001	001	3.01.01.01.01.0002	0001	001	996,36
Histórico:	receita com venda de servico NF 000082404							
19/04/2023	53110	1.01.01.02.01.0001	0001	001	3.01.01.01.01.0002	0001	001	30,00
Histórico:	receita com venda de servico NF 000082405							
19/04/2023	53111	1.01.01.02.01.0001	0001	001	3.01.01.01.01.0002	0001	001	500,00
Histórico:	receita com venda de servico NF 000082406							
19/04/2023	53112	1.01.01.02.01.0001	0001	001	3.01.01.01.01.0002	0001	001	50,00
Histórico:	receita com venda de servico NF 000082407							
19/04/2023	53113	1.01.01.02.01.0001	0001	001	3.01.01.01.01.0002	0001	001	25,00

Documentação de Habilitação - A P MARTINS JUNIOR SERVICOS LTDA (0277540) SEI 0004055.110000943.0.2025 / pg. 1106

Livro Diário Nº 01

Licenciado para: BIANKA CAVALCANTI LIMA SILVA ADMIN
Empresa: A P MARTINS JUNIOR SERVICOS LTDA - CNPJ: 18.201.831/0001-97 Fortes Contábil 7.210.1
Período: 01/01/2023 a 31/12/2023
Endereço: R SANTAREM Nª 07,QUADRA: A; BAIRRO: PARQUE AMAZONAS, Cidade: São Luís, Estado: MA, CEP: 65.031-570, Telefone: (98) 98984139682

Data	Chave	Débito	Estab	Centro	Crédito	Estab	Centro		Valor
Histórico:	receita com venda de servico NF 000082408								
19/04/2023	53114	1.01.01.02.01.0001	0001	001	3.01.01.01.01.0002	0001	001		824,67
Histórico:	receita com venda de servico NF 000082409								
19/04/2023	53115	1.01.01.02.01.0001	0001	001	3.01.01.01.01.0002	0001	001		16,00
Histórico:	receita com venda de servico NF 000082410								
								Totais do dia 19:	**82.604,83**
20/04/2023	53116	1.01.01.02.01.0001	0001	001	3.01.01.01.01.0002	0001	001		30,00
Histórico:	receita com venda de servico NF 000082411								
20/04/2023	53117	1.01.01.02.01.0001	0001	001	3.01.01.01.01.0002	0001	001		25,00
Histórico:	receita com venda de servico NF 000082412								
20/04/2023	53118	1.01.01.02.01.0001	0001	001	3.01.01.01.01.0002	0001	001		259,80
Histórico:	receita com venda de servico NF 000082413								
20/04/2023	53119	1.01.01.02.01.0001	0001	001	3.01.01.01.01.0002	0001	001		70,00
Histórico:	receita com venda de servico NF 000082414								
20/04/2023	53120	1.01.01.02.01.0001	0001	001	3.01.01.01.01.0002	0001	001		346,40
Histórico:	receita com venda de servico NF 000082415								
20/04/2023	53121	1.01.01.02.01.0001	0001	001	3.01.01.01.01.0002	0001	001		50,00
Histórico:	receita com venda de servico NF 000082416								
20/04/2023	53122	1.01.01.02.01.0001	0001	001	3.01.01.01.01.0002	0001	001		15,00
Histórico:	receita com venda de servico NF 000082417								
20/04/2023	53123	1.01.01.02.01.0001	0001	001	3.01.01.01.01.0002	0001	001		40,00
Histórico:	receita com venda de servico NF 000082418								
20/04/2023	53124	1.01.01.02.01.0001	0001	001	3.01.01.01.01.0002	0001	001		40,00
Histórico:	receita com venda de servico NF 000082419								
20/04/2023	53125	1.01.01.02.01.0001	0001	001	3.01.01.01.01.0002	0001	001		56,80
Histórico:	receita com venda de servico NF 000082420								
20/04/2023	53126	1.01.01.02.01.0001	0001	001	3.01.01.01.01.0002	0001	001		50,00
Histórico:	receita com venda de servico NF 000082421								
20/04/2023	53127	1.01.01.02.01.0001	0001	001	3.01.01.01.01.0002	0001	001		100,00
Histórico:	receita com venda de servico NF 000082422								
20/04/2023	53128	1.01.01.02.01.0001	0001	001	3.01.01.01.01.0002	0001	001		20,00
Histórico:	receita com venda de servico NF 000082423								
20/04/2023	53129	1.01.01.02.01.0001	0001	001	3.01.01.01.01.0002	0001	001		50,00
Histórico:	receita com venda de servico NF 000082424								
20/04/2023	53130	1.01.01.02.01.0001	0001	001	3.01.01.01.01.0002	0001	001		50,00
Histórico:	receita com venda de servico NF 000082425								
20/04/2023	53131	1.01.01.02.01.0001	0001	001	3.01.01.01.01.0002	0001	001		50,00
Histórico:	receita com venda de servico NF 000082426								
20/04/2023	53132	1.01.01.02.01.0001	0001	001	3.01.01.01.01.0002	0001	001		50,00
Histórico:	receita com venda de servico NF 000082427								
20/04/2023	53133	1.01.01.02.01.0001	0001	001	3.01.01.01.01.0002	0001	001		50,00
Histórico:	receita com venda de servico NF 000082428								
20/04/2023	53134	1.01.01.02.01.0001	0001	001	3.01.01.01.01.0002	0001	001		20,00
Histórico:	receita com venda de servico NF 000082429								
20/04/2023	53135	1.01.01.02.01.0001	0001	001	3.01.01.01.01.0002	0001	001		50,00
Histórico:	receita com venda de servico NF 000082430								
20/04/2023	53136	1.01.01.02.01.0001	0001	001	3.01.01.01.01.0002	0001	001		323,76
Histórico:	receita com venda de servico NF 000082431								
20/04/2023	53137	1.01.01.02.01.0001	0001	001	3.01.01.01.01.0002	0001	001		828,34
Histórico:	receita com venda de servico NF 000082432								
20/04/2023	53138	1.01.01.02.01.0001	0001	001	3.01.01.01.01.0002	0001	001		65,00
Histórico:	receita com venda de servico NF 000082433								
20/04/2023	53139	1.01.01.02.01.0001	0001	001	3.01.01.01.01.0002	0001	001		57,00
Histórico:	receita com venda de servico NF 000082434								
20/04/2023	53140	1.01.01.02.01.0001	0001	001	3.01.01.01.01.0002	0001	001		50,00
Histórico:	receita com venda de servico NF 000082435								
20/04/2023	53141	1.01.01.02.01.0001	0001	001	3.01.01.01.01.0002	0001	001		80,00
Histórico:	receita com venda de servico NF 000082436								
20/04/2023	53142	1.01.01.02.01.0001	0001	001	3.01.01.01.01.0002	0001	001		40,00
Histórico:	receita com venda de servico NF 000082437								
20/04/2023	53143	1.01.01.02.01.0001	0001	001	3.01.01.01.01.0002	0001	001		30,00

Documentação de Habilitação - A P MARTINS JUNIOR SERVICOS LTDA (0277540) SEI 0004055.110000943.0.2025 / pg. 1107

Livro Diário Nº 01

Licenciado para: BIANKA CAVALCANTI LIMA SILVA ADMIN
Empresa: A P MARTINS JUNIOR SERVICOS LTDA - CNPJ: 18.201.831/0001-97 Fortes Contábil 7.210.1
Período: 01/01/2023 a 31/12/2023
Endereço: R SANTAREM Nª 07,QUADRA: A; BAIRRO: PARQUE AMAZONAS, Cidade: São Luís, Estado: MA, CEP: 65.031-570, Telefone: (98) 98984139682

Data	Chave	Débito	Estab	Centro	Crédito	Estab	Centro	Valor
Histórico:	receita com venda de servico NF 000082438							
20/04/2023	53144	1.01.01.02.01.0001	0001	001	3.01.01.01.01.0002	0001	001	29,00
Histórico:	receita com venda de servico NF 000082439							
20/04/2023	53145	1.01.01.02.01.0001	0001	001	3.01.01.01.01.0002	0001	001	528,34
Histórico:	receita com venda de servico NF 000082440							
20/04/2023	53146	1.01.01.02.01.0001	0001	001	3.01.01.01.01.0002	0001	001	10,00
Histórico:	receita com venda de servico NF 000082441							
20/04/2023	53147	1.01.01.02.01.0001	0001	001	3.01.01.01.01.0002	0001	001	50,00
Histórico:	receita com venda de servico NF 000082442							
20/04/2023	53148	1.01.01.02.01.0001	0001	001	3.01.01.01.01.0002	0001	001	10,00
Histórico:	receita com venda de servico NF 000082443							
20/04/2023	53149	1.01.01.02.01.0001	0001	001	3.01.01.01.01.0002	0001	001	100,00
Histórico:	receita com venda de servico NF 000082444							
20/04/2023	53150	1.01.01.02.01.0001	0001	001	3.01.01.01.01.0002	0001	001	20,00
Histórico:	receita com venda de servico NF 000082445							
20/04/2023	53151	1.01.01.02.01.0001	0001	001	3.01.01.01.01.0002	0001	001	30,00
Histórico:	receita com venda de servico NF 000082446							
20/04/2023	53152	1.01.01.02.01.0001	0001	001	3.01.01.01.01.0002	0001	001	71,00
Histórico:	receita com venda de servico NF 000082447							
20/04/2023	53153	1.01.01.02.01.0001	0001	001	3.01.01.01.01.0002	0001	001	121,04
Histórico:	receita com venda de servico NF 000082448							
20/04/2023	53154	1.01.01.02.01.0001	0001	001	3.01.01.01.01.0002	0001	001	197,04
Histórico:	receita com venda de servico NF 000082449							
20/04/2023	53155	1.01.01.02.01.0001	0001	001	3.01.01.01.01.0002	0001	001	1.269,75
Histórico:	receita com venda de servico NF 000082450							
20/04/2023	53156	1.01.01.02.01.0001	0001	001	3.01.01.01.01.0002	0001	001	15,00
Histórico:	receita com venda de servico NF 000082451							
20/04/2023	53157	1.01.01.02.01.0001	0001	001	3.01.01.01.01.0002	0001	001	40,00
Histórico:	receita com venda de servico NF 000082452							
20/04/2023	53158	1.01.01.02.01.0001	0001	001	3.01.01.01.01.0002	0001	001	60,00
Histórico:	receita com venda de servico NF 000082453							
20/04/2023	53159	1.01.01.02.01.0001	0001	001	3.01.01.01.01.0002	0001	001	150,00
Histórico:	receita com venda de servico NF 000082454							
20/04/2023	53160	1.01.01.02.01.0001	0001	001	3.01.01.01.01.0002	0001	001	200,00
Histórico:	receita com venda de servico NF 000082455							
20/04/2023	53161	1.01.01.02.01.0001	0001	001	3.01.01.01.01.0002	0001	001	25,00
Histórico:	receita com venda de servico NF 000082456							
20/04/2023	53162	1.01.01.02.01.0001	0001	001	3.01.01.01.01.0002	0001	001	5,00
Histórico:	receita com venda de servico NF 000082457							
20/04/2023	53163	1.01.01.02.01.0001	0001	001	3.01.01.01.01.0002	0001	001	50,00
Histórico:	receita com venda de servico NF 000082458							
20/04/2023	53164	1.01.01.02.01.0001	0001	001	3.01.01.01.01.0002	0001	001	498,45
Histórico:	receita com venda de servico NF 000082459							
20/04/2023	53165	1.01.01.02.01.0001	0001	001	3.01.01.01.01.0002	0001	001	250,94
Histórico:	receita com venda de servico NF 000082460							
20/04/2023	53166	1.01.01.02.01.0001	0001	001	3.01.01.01.01.0002	0001	001	27,00
Histórico:	receita com venda de servico NF 000082461							
20/04/2023	53167	1.01.01.02.01.0001	0001	001	3.01.01.01.01.0002	0001	001	50,00
Histórico:	receita com venda de servico NF 000082462							
20/04/2023	53168	1.01.01.02.01.0001	0001	001	3.01.01.01.01.0002	0001	001	10,00
Histórico:	receita com venda de servico NF 000082463							
20/04/2023	53169	1.01.01.02.01.0001	0001	001	3.01.01.01.01.0002	0001	001	50,00
Histórico:	receita com venda de servico NF 000082464							
20/04/2023	53170	1.01.01.02.01.0001	0001	001	3.01.01.01.01.0002	0001	001	30,00
Histórico:	receita com venda de servico NF 000082465							
20/04/2023	53171	1.01.01.02.01.0001	0001	001	3.01.01.01.01.0002	0001	001	18,01
Histórico:	receita com venda de servico NF 000082466							
20/04/2023	53172	1.01.01.02.01.0001	0001	001	3.01.01.01.01.0002	0001	001	15,00
Histórico:	receita com venda de servico NF 000082468							
20/04/2023	53173	1.01.01.02.01.0001	0001	001	3.01.01.01.01.0002	0001	001	100,00
Histórico:	receita com venda de servico NF 000082469							

Documentação de Habilitação - A P MARTINS JUNIOR SERVICOS LTDA (0277540) SEI 0004055.110000943.0.2025 / pg. 1108

Livro Diário Nº 01

Licenciado para: BIANKA CAVALCANTI LIMA SILVA ADMIN
Empresa: A P MARTINS JUNIOR SERVICOS LTDA - CNPJ: 18.201.831/0001-97 Fortes Contábil 7.210.1
Período: 01/01/2023 a 31/12/2023
Endereço: R SANTAREM Nª 07,QUADRA: A; BAIRRO: PARQUE AMAZONAS, Cidade: São Luís, Estado: MA, CEP: 65.031-570, Telefone: (98) 98984139682

Data	Chave	Débito	Estab	Centro	Crédito	Estab	Centro	Valor
20/04/2023	53174	1.01.01.02.01.0001	0001	001	3.01.01.01.01.0002	0001	001	20,05
Histórico:	receita com venda de servico NF 000082470							
20/04/2023	53175	1.01.01.02.01.0001	0001	001	3.01.01.01.01.0002	0001	001	143,99
Histórico:	receita com venda de servico NF 000082471							
20/04/2023	53176	1.01.01.02.01.0001	0001	001	3.01.01.01.01.0002	0001	001	60,04
Histórico:	receita com venda de servico NF 000082472							
20/04/2023	53177	1.01.01.02.01.0001	0001	001	3.01.01.01.01.0002	0001	001	41,70
Histórico:	receita com venda de servico NF 000082473							
20/04/2023	53178	1.01.01.02.01.0001	0001	001	3.01.01.01.01.0002	0001	001	629,22
Histórico:	receita com venda de servico NF 000082474							
20/04/2023	53179	1.01.01.02.01.0001	0001	001	3.01.01.01.01.0002	0001	001	36,00
Histórico:	receita com venda de servico NF 000082475							
20/04/2023	53180	1.01.01.02.01.0001	0001	001	3.01.01.01.01.0002	0001	001	50,00
Histórico:	receita com venda de servico NF 000082476							
20/04/2023	53181	1.01.01.02.01.0001	0001	001	3.01.01.01.01.0002	0001	001	10,00
Histórico:	receita com venda de servico NF 000082477							
20/04/2023	53182	1.01.01.02.01.0001	0001	001	3.01.01.01.01.0002	0001	001	25,00
Histórico:	receita com venda de servico NF 000082478							
20/04/2023	53183	1.01.01.02.01.0001	0001	001	3.01.01.01.01.0002	0001	001	60,05
Histórico:	receita com venda de servico NF 000082479							
20/04/2023	53184	1.01.01.02.01.0001	0001	001	3.01.01.01.01.0002	0001	001	56,80
Histórico:	receita com venda de servico NF 000082480							
20/04/2023	53185	1.01.01.02.01.0001	0001	001	3.01.01.01.01.0002	0001	001	170,40
Histórico:	receita com venda de servico NF 000082481							
20/04/2023	53186	1.01.01.02.01.0001	0001	001	3.01.01.01.01.0002	0001	001	113,60
Histórico:	receita com venda de servico NF 000082482							
20/04/2023	53187	1.01.01.02.01.0001	0001	001	3.01.01.01.01.0002	0001	001	173,00
Histórico:	receita com venda de servico NF 000082483							
20/04/2023	53188	1.01.01.02.01.0001	0001	001	3.01.01.01.01.0002	0001	001	215,00
Histórico:	receita com venda de servico NF 000082484							
20/04/2023	53189	1.01.01.02.01.0001	0001	001	3.01.01.01.01.0002	0001	001	100,00
Histórico:	receita com venda de servico NF 000082485							
20/04/2023	53190	1.01.01.02.01.0001	0001	001	3.01.01.01.01.0002	0001	001	16,00
Histórico:	receita com venda de servico NF 000082486							
20/04/2023	53191	1.01.01.02.01.0001	0001	001	3.01.01.01.01.0002	0001	001	31,01
Histórico:	receita com venda de servico NF 000082487							
20/04/2023	53192	1.01.01.02.01.0001	0001	001	3.01.01.01.01.0002	0001	001	235,00
Histórico:	receita com venda de servico NF 000082488							
20/04/2023	53193	1.01.01.02.01.0001	0001	001	3.01.01.01.01.0002	0001	001	25,00
Histórico:	receita com venda de servico NF 000082489							
20/04/2023	53194	1.01.01.02.01.0001	0001	001	3.01.01.01.01.0002	0001	001	343,04
Histórico:	receita com venda de servico NF 000082490							
20/04/2023	53195	1.01.01.02.01.0001	0001	001	3.01.01.01.01.0002	0001	001	15,00
Histórico:	receita com venda de servico NF 000082492							
20/04/2023	53196	1.01.01.02.01.0001	0001	001	3.01.01.01.01.0002	0001	001	100,00
Histórico:	receita com venda de servico NF 000082493							
20/04/2023	53197	1.01.01.02.01.0001	0001	001	3.01.01.01.01.0002	0001	001	64,01
Histórico:	receita com venda de servico NF 000082494							
20/04/2023	53198	1.01.01.02.01.0001	0001	001	3.01.01.01.01.0002	0001	001	10,00
Histórico:	receita com venda de servico NF 000082495							
20/04/2023	53199	1.01.01.02.01.0001	0001	001	3.01.01.01.01.0002	0001	001	296,02
Histórico:	receita com venda de servico NF 000082496							
20/04/2023	53200	1.01.01.02.01.0001	0001	001	3.01.01.01.01.0002	0001	001	260,03
Histórico:	receita com venda de servico NF 000082497							
20/04/2023	53201	1.01.01.02.01.0001	0001	001	3.01.01.01.01.0002	0001	001	70,00
Histórico:	receita com venda de servico NF 000082498							
20/04/2023	53202	1.01.01.02.01.0001	0001	001	3.01.01.01.01.0002	0001	001	12,00
Histórico:	receita com venda de servico NF 000082499							
							Totais do dia 20:	**10.309,63**
21/04/2023	53203	1.01.01.02.01.0001	0001	001	3.01.01.01.01.0002	0001	001	278,40
Histórico:	receita com venda de servico NF 000082500							

Documentação de Habilitação - A P MARTINS JUNIOR SERVICOS LTDA (0277540) SEI 0004055.110000943.0.2025 / pg. 1109

Livro Diário Nº 01

Licenciado para: BIANKA CAVALCANTI LIMA SILVA ADMIN
Empresa: A P MARTINS JUNIOR SERVICOS LTDA - CNPJ: 18.201.831/0001-97 Fortes Contábil 7.210.1
Período: 01/01/2023 a 31/12/2023
Endereço: R SANTAREM Nª 07,QUADRA: A; BAIRRO: PARQUE AMAZONAS, Cidade: São Luís, Estado: MA, CEP: 65.031-570, Telefone: (98) 98984139682

Data	Chave	Débito	Estab	Centro	Crédito	Estab	Centro	Valor
21/04/2023	53204	1.01.01.02.01.0001	0001	001	3.01.01.01.01.0002	0001	001	20,00
Histórico:	receita com venda de servico NF 000082501							
21/04/2023	53205	1.01.01.02.01.0001	0001	001	3.01.01.01.01.0002	0001	001	406,64
Histórico:	receita com venda de servico NF 000082502							
21/04/2023	53206	1.01.01.02.01.0001	0001	001	3.01.01.01.01.0002	0001	001	113,60
Histórico:	receita com venda de servico NF 000082503							
21/04/2023	53207	1.01.01.02.01.0001	0001	001	3.01.01.01.01.0002	0001	001	10,00
Histórico:	receita com venda de servico NF 000082504							
21/04/2023	53208	1.01.01.02.01.0001	0001	001	3.01.01.01.01.0002	0001	001	20,00
Histórico:	receita com venda de servico NF 000082505							
21/04/2023	53209	1.01.01.02.01.0001	0001	001	3.01.01.01.01.0002	0001	001	10,00
Histórico:	receita com venda de servico NF 000082506							
21/04/2023	53210	1.01.01.02.01.0001	0001	001	3.01.01.01.01.0002	0001	001	20,00
Histórico:	receita com venda de servico NF 000082507							
21/04/2023	53211	1.01.01.02.01.0001	0001	001	3.01.01.01.01.0002	0001	001	10,00
Histórico:	receita com venda de servico NF 000082508							
21/04/2023	53212	1.01.01.02.01.0001	0001	001	3.01.01.01.01.0002	0001	001	556,02
Histórico:	receita com venda de servico NF 000082509							
21/04/2023	53213	1.01.01.02.01.0001	0001	001	3.01.01.01.01.0002	0001	001	20,00
Histórico:	receita com venda de servico NF 000082510							
21/04/2023	53214	1.01.01.02.01.0001	0001	001	3.01.01.01.01.0002	0001	001	20,00
Histórico:	receita com venda de servico NF 000082511							
21/04/2023	53215	1.01.01.02.01.0001	0001	001	3.01.01.01.01.0002	0001	001	143,55
Histórico:	receita com venda de servico NF 000082512							
21/04/2023	53216	1.01.01.02.01.0001	0001	001	3.01.01.01.01.0002	0001	001	100,00
Histórico:	receita com venda de servico NF 000082513							
21/04/2023	53217	1.01.01.02.01.0001	0001	001	3.01.01.01.01.0002	0001	001	50,00
Histórico:	receita com venda de servico NF 000082514							
21/04/2023	53218	1.01.01.02.01.0001	0001	001	3.01.01.01.01.0002	0001	001	70,00
Histórico:	receita com venda de servico NF 000082515							
21/04/2023	53219	1.01.01.02.01.0001	0001	001	3.01.01.01.01.0002	0001	001	68,00
Histórico:	receita com venda de servico NF 000082516							
21/04/2023	53220	1.01.01.02.01.0001	0001	001	3.01.01.01.01.0002	0001	001	20,00
Histórico:	receita com venda de servico NF 000082517							
21/04/2023	53221	1.01.01.02.01.0001	0001	001	3.01.01.01.01.0002	0001	001	103,01
Histórico:	receita com venda de servico NF 000082518							
21/04/2023	53222	1.01.01.02.01.0001	0001	001	3.01.01.01.01.0002	0001	001	481,12
Histórico:	receita com venda de servico NF 000082519							
21/04/2023	53223	1.01.01.02.01.0001	0001	001	3.01.01.01.01.0002	0001	001	10,00
Histórico:	receita com venda de servico NF 000082520							
21/04/2023	53224	1.01.01.02.01.0001	0001	001	3.01.01.01.01.0002	0001	001	50,01
Histórico:	receita com venda de servico NF 000082521							
21/04/2023	53225	1.01.01.02.01.0001	0001	001	3.01.01.01.01.0002	0001	001	50,00
Histórico:	receita com venda de servico NF 000082522							
21/04/2023	53226	1.01.01.02.01.0001	0001	001	3.01.01.01.01.0002	0001	001	12,55
Histórico:	receita com venda de servico NF 000082523							
21/04/2023	53227	1.01.01.02.01.0001	0001	001	3.01.01.01.01.0002	0001	001	10,00
Histórico:	receita com venda de servico NF 000082524							
21/04/2023	53228	1.01.01.02.01.0001	0001	001	3.01.01.01.01.0002	0001	001	15,00
Histórico:	receita com venda de servico NF 000082525							
21/04/2023	53229	1.01.01.02.01.0001	0001	001	3.01.01.01.01.0002	0001	001	20,00
Histórico:	receita com venda de servico NF 000082526							
21/04/2023	53230	1.01.01.02.01.0001	0001	001	3.01.01.01.01.0002	0001	001	47,03
Histórico:	receita com venda de servico NF 000082527							
21/04/2023	53231	1.01.01.02.01.0001	0001	001	3.01.01.01.01.0002	0001	001	50,00
Histórico:	receita com venda de servico NF 000082528							
21/04/2023	53232	1.01.01.02.01.0001	0001	001	3.01.01.01.01.0002	0001	001	10,00
Histórico:	receita com venda de servico NF 000082529							
21/04/2023	53233	1.01.01.02.01.0001	0001	001	3.01.01.01.01.0002	0001	001	100,00
Histórico:	receita com venda de servico NF 000082530							
21/04/2023	53234	1.01.01.02.01.0001	0001	001	3.01.01.01.01.0002	0001	001	1.422,75

Documentação de Habilitação - A P MARTINS JUNIOR SERVICOS LTDA (0277540) SEI 0004055.110000943.0.2025 / pg. 1110

Livro Diário Nº 01

Licenciado para: BIANKA CAVALCANTI LIMA SILVA ADMIN
Empresa: A P MARTINS JUNIOR SERVICOS LTDA - CNPJ: 18.201.831/0001-97 Fortes Contábil 7.210.1
Período: 01/01/2023 a 31/12/2023
Endereço: R SANTAREM Nª 07,QUADRA: A; BAIRRO: PARQUE AMAZONAS, Cidade: São Luís, Estado: MA, CEP: 65.031-570, Telefone: (98) 98984139682

Data	Chave	Débito	Estab	Centro	Crédito	Estab	Centro	Valor
Histórico:	receita com venda de servico NF 000082531							
21/04/2023	53235	1.01.01.02.01.0001	0001	001	3.01.01.01.01.0002	0001	001	15,00
Histórico:	receita com venda de servico NF 000082532							
21/04/2023	53236	1.01.01.02.01.0001	0001	001	3.01.01.01.01.0002	0001	001	250,00
Histórico:	receita com venda de servico NF 000082533							
21/04/2023	53237	1.01.01.02.01.0001	0001	001	3.01.01.01.01.0002	0001	001	20,00
Histórico:	receita com venda de servico NF 000082534							
21/04/2023	53238	1.01.01.02.01.0001	0001	001	3.01.01.01.01.0002	0001	001	303,10
Histórico:	receita com venda de servico NF 000082535							
21/04/2023	53239	1.01.01.02.01.0001	0001	001	3.01.01.01.01.0002	0001	001	10,00
Histórico:	receita com venda de servico NF 000082536							
21/04/2023	53240	1.01.01.02.01.0001	0001	001	3.01.01.01.01.0002	0001	001	50,00
Histórico:	receita com venda de servico NF 000082537							
21/04/2023	53241	1.01.01.02.01.0001	0001	001	3.01.01.01.01.0002	0001	001	340,26
Histórico:	receita com venda de servico NF 000082538							
21/04/2023	53242	1.01.01.02.01.0001	0001	001	3.01.01.01.01.0002	0001	001	292,97
Histórico:	receita com venda de servico NF 000082539							
21/04/2023	53243	1.01.01.02.01.0001	0001	001	3.01.01.01.01.0002	0001	001	1.337,01
Histórico:	receita com venda de servico NF 000082540							
21/04/2023	53244	1.01.01.02.01.0001	0001	001	3.01.01.01.01.0002	0001	001	10,00
Histórico:	receita com venda de servico NF 000082541							
21/04/2023	53245	1.01.01.02.01.0001	0001	001	3.01.01.01.01.0002	0001	001	35,00
Histórico:	receita com venda de servico NF 000082542							
21/04/2023	53246	1.01.01.02.01.0001	0001	001	3.01.01.01.01.0002	0001	001	40,00
Histórico:	receita com venda de servico NF 000082543							
21/04/2023	53247	1.01.01.02.01.0001	0001	001	3.01.01.01.01.0002	0001	001	15,00
Histórico:	receita com venda de servico NF 000082544							
21/04/2023	53248	1.01.01.02.01.0001	0001	001	3.01.01.01.01.0002	0001	001	142,02
Histórico:	receita com venda de servico NF 000082545							
21/04/2023	53249	1.01.01.02.01.0001	0001	001	3.01.01.01.01.0002	0001	001	260,02
Histórico:	receita com venda de servico NF 000082546							
21/04/2023	53250	1.01.01.02.01.0001	0001	001	3.01.01.01.01.0002	0001	001	30,00
Histórico:	receita com venda de servico NF 000082547							
21/04/2023	53251	1.01.01.02.01.0001	0001	001	3.01.01.01.01.0002	0001	001	10,00
Histórico:	receita com venda de servico NF 000082548							
21/04/2023	53252	1.01.01.02.01.0001	0001	001	3.01.01.01.01.0002	0001	001	130,02
Histórico:	receita com venda de servico NF 000082549							
21/04/2023	53253	1.01.01.02.01.0001	0001	001	3.01.01.01.01.0002	0001	001	52,20
Histórico:	receita com venda de servico NF 000082550							
21/04/2023	53254	1.01.01.02.01.0001	0001	001	3.01.01.01.01.0002	0001	001	95,70
Histórico:	receita com venda de servico NF 000082551							
21/04/2023	53255	1.01.01.02.01.0001	0001	001	3.01.01.01.01.0002	0001	001	42,03
Histórico:	receita com venda de servico NF 000082552							
21/04/2023	53256	1.01.01.02.01.0001	0001	001	3.01.01.01.01.0002	0001	001	30,00
Histórico:	receita com venda de servico NF 000082553							
21/04/2023	53257	1.01.01.02.01.0001	0001	001	3.01.01.01.01.0002	0001	001	5,00
Histórico:	receita com venda de servico NF 000082554							
21/04/2023	53258	1.01.01.02.01.0001	0001	001	3.01.01.01.01.0002	0001	001	20,00
Histórico:	receita com venda de servico NF 000082555							
21/04/2023	53259	1.01.01.02.01.0001	0001	001	3.01.01.01.01.0002	0001	001	7,00
Histórico:	receita com venda de servico NF 000082556							
21/04/2023	53260	1.01.01.02.01.0001	0001	001	3.01.01.01.01.0002	0001	001	30,00
Histórico:	receita com venda de servico NF 000082557							
21/04/2023	53261	1.01.01.02.01.0001	0001	001	3.01.01.01.01.0002	0001	001	10,05
Histórico:	receita com venda de servico NF 000082559							
21/04/2023	53262	1.01.01.02.01.0001	0001	001	3.01.01.01.01.0002	0001	001	286,75
Histórico:	receita com venda de servico NF 000082560							
21/04/2023	53263	1.01.01.02.01.0001	0001	001	3.01.01.01.01.0002	0001	001	160,10
Histórico:	receita com venda de servico NF 000082561							
							Totais do dia 21:	**8.346,91**
22/04/2023	45625	1.01.15.01.01.0001	0001	001	1.01.01.02.01.0001	0001	001	50.170,00

Documentação de Habilitação - A P MARTINS JUNIOR SERVICOS LTDA (0277540) SEI 0004055.110000943.0.2025 / pg. 1111

Livro Diário Nº 01

Licenciado para: BIANKA CAVALCANTI LIMA SILVA ADMIN
Empresa: A P MARTINS JUNIOR SERVICOS LTDA - CNPJ: 18.201.831/0001-97 Fortes Contábil 7.210.1
Período: 01/01/2023 a 31/12/2023
Endereço: R SANTAREM Nª 07,QUADRA: A; BAIRRO: PARQUE AMAZONAS, Cidade: São Luís, Estado: MA, CEP: 65.031-570, Telefone: (98) 98984139682

Data	Chave	Débito	Estab	Centro	Crédito	Estab	Centro	Valor
Histórico:	Vr aquisicão de combustível para revenda NF000013689							
22/04/2023	45626	3.01.01.07.01.0063	0001	001	1.01.01.02.01.0001	0001	001	50.170,00
Histórico:	Pg despa ref material de uso e consumo NF000013689							
22/04/2023	53264	1.01.01.02.01.0001	0001	001	3.01.01.01.01.0002	0001	001	30,00
Histórico:	receita com venda de servico NF 000082563							
22/04/2023	53265	1.01.01.02.01.0001	0001	001	3.01.01.01.01.0002	0001	001	50,00
Histórico:	receita com venda de servico NF 000082564							
22/04/2023	53266	1.01.01.02.01.0001	0001	001	3.01.01.01.01.0002	0001	001	17,04
Histórico:	receita com venda de servico NF 000082565							
22/04/2023	53267	1.01.01.02.01.0001	0001	001	3.01.01.01.01.0002	0001	001	28,40
Histórico:	receita com venda de servico NF 000082566							
22/04/2023	53268	1.01.01.02.01.0001	0001	001	3.01.01.01.01.0002	0001	001	250,03
Histórico:	receita com venda de servico NF 000082567							
22/04/2023	53269	1.01.01.02.01.0001	0001	001	3.01.01.01.01.0002	0001	001	28,40
Histórico:	receita com venda de servico NF 000082568							
22/04/2023	53270	1.01.01.02.01.0001	0001	001	3.01.01.01.01.0002	0001	001	28,40
Histórico:	receita com venda de servico NF 000082569							
22/04/2023	53271	1.01.01.02.01.0001	0001	001	3.01.01.01.01.0002	0001	001	303,10
Histórico:	receita com venda de servico NF 000082570							
22/04/2023	53272	1.01.01.02.01.0001	0001	001	3.01.01.01.01.0002	0001	001	50,00
Histórico:	receita com venda de servico NF 000082571							
22/04/2023	53273	1.01.01.02.01.0001	0001	001	3.01.01.01.01.0002	0001	001	282,01
Histórico:	receita com venda de servico NF 000082572							
22/04/2023	53274	1.01.01.02.01.0001	0001	001	3.01.01.01.01.0002	0001	001	542,64
Histórico:	receita com venda de servico NF 000082573							
22/04/2023	53275	1.01.01.02.01.0001	0001	001	3.01.01.01.01.0002	0001	001	85,20
Histórico:	receita com venda de servico NF 000082574							
22/04/2023	53276	1.01.01.02.01.0001	0001	001	3.01.01.01.01.0002	0001	001	60,00
Histórico:	receita com venda de servico NF 000082575							
22/04/2023	53277	1.01.01.02.01.0001	0001	001	3.01.01.01.01.0002	0001	001	20,00
Histórico:	receita com venda de servico NF 000082576							
22/04/2023	53278	1.01.01.02.01.0001	0001	001	3.01.01.01.01.0002	0001	001	20,00
Histórico:	receita com venda de servico NF 000082577							
22/04/2023	53279	1.01.01.02.01.0001	0001	001	3.01.01.01.01.0002	0001	001	329,12
Histórico:	receita com venda de servico NF 000082578							
22/04/2023	53280	1.01.01.02.01.0001	0001	001	3.01.01.01.01.0002	0001	001	35,00
Histórico:	receita com venda de servico NF 000082579							
22/04/2023	53281	1.01.01.02.01.0001	0001	001	3.01.01.01.01.0002	0001	001	427,00
Histórico:	receita com venda de servico NF 000082580							
22/04/2023	53282	1.01.01.02.01.0001	0001	001	3.01.01.01.01.0002	0001	001	99,05
Histórico:	receita com venda de servico NF 000082581							
22/04/2023	53283	1.01.01.02.01.0001	0001	001	3.01.01.01.01.0002	0001	001	30,00
Histórico:	receita com venda de servico NF 000082582							
22/04/2023	53284	1.01.01.02.01.0001	0001	001	3.01.01.01.01.0002	0001	001	28,40
Histórico:	receita com venda de servico NF 000082583							
22/04/2023	53285	1.01.01.02.01.0001	0001	001	3.01.01.01.01.0002	0001	001	28,40
Histórico:	receita com venda de servico NF 000082584							
22/04/2023	53286	1.01.01.02.01.0001	0001	001	3.01.01.01.01.0002	0001	001	310,02
Histórico:	receita com venda de servico NF 000082585							
22/04/2023	53287	1.01.01.02.01.0001	0001	001	3.01.01.01.01.0002	0001	001	50,00
Histórico:	receita com venda de servico NF 000082586							
22/04/2023	53288	1.01.01.02.01.0001	0001	001	3.01.01.01.01.0002	0001	001	50,00
Histórico:	receita com venda de servico NF 000082587							
22/04/2023	53289	1.01.01.02.01.0001	0001	001	3.01.01.01.01.0002	0001	001	40,00
Histórico:	receita com venda de servico NF 000082588							
22/04/2023	53290	1.01.01.02.01.0001	0001	001	3.01.01.01.01.0002	0001	001	20,00
Histórico:	receita com venda de servico NF 000082589							
22/04/2023	53291	1.01.01.02.01.0001	0001	001	3.01.01.01.01.0002	0001	001	368,01
Histórico:	receita com venda de servico NF 000082590							
22/04/2023	53292	1.01.01.02.01.0001	0001	001	3.01.01.01.01.0002	0001	001	58,05
Histórico:	receita com venda de servico NF 000082591							

Documentação de Habilitação - A P MARTINS JUNIOR SERVICOS LTDA (0277540) SEI 0004055.110000943.0.2025 / pg. 1112

Livro Diário Nº 01

Licenciado para: BIANKA CAVALCANTI LIMA SILVA ADMIN
Empresa: A P MARTINS JUNIOR SERVICOS LTDA - CNPJ: 18.201.831/0001-97 Fortes Contábil 7.210.1
Período: 01/01/2023 a 31/12/2023
Endereço: R SANTAREM Nª 07,QUADRA: A; BAIRRO: PARQUE AMAZONAS, Cidade: São Luís, Estado: MA, CEP: 65.031-570, Telefone: (98) 98984139682

Data	Chave	Débito	Estab	Centro	Crédito	Estab	Centro	Valor
22/04/2023	53293	1.01.01.02.01.0001	0001	001	3.01.01.01.01.0002	0001	001	30,00
Histórico:	receita com venda de servico NF 000082592							
22/04/2023	53294	1.01.01.02.01.0001	0001	001	3.01.01.01.01.0002	0001	001	30,00
Histórico:	receita com venda de servico NF 000082593							
22/04/2023	53295	1.01.01.02.01.0001	0001	001	3.01.01.01.01.0002	0001	001	30,00
Histórico:	receita com venda de servico NF 000082594							
22/04/2023	53296	1.01.01.02.01.0001	0001	001	3.01.01.01.01.0002	0001	001	50,00
Histórico:	receita com venda de servico NF 000082595							
22/04/2023	53297	1.01.01.02.01.0001	0001	001	3.01.01.01.01.0002	0001	001	346,40
Histórico:	receita com venda de servico NF 000082596							
22/04/2023	53298	1.01.01.02.01.0001	0001	001	3.01.01.01.01.0002	0001	001	142,00
Histórico:	receita com venda de servico NF 000082597							
22/04/2023	53299	1.01.01.02.01.0001	0001	001	3.01.01.01.01.0002	0001	001	100,00
Histórico:	receita com venda de servico NF 000082598							
22/04/2023	53300	1.01.01.02.01.0001	0001	001	3.01.01.01.01.0002	0001	001	206,89
Histórico:	receita com venda de servico NF 000082599							
22/04/2023	53301	1.01.01.02.01.0001	0001	001	3.01.01.01.01.0002	0001	001	65,25
Histórico:	receita com venda de servico NF 000082600							
22/04/2023	53302	1.01.01.02.01.0001	0001	001	3.01.01.01.01.0002	0001	001	195,75
Histórico:	receita com venda de servico NF 000082601							
22/04/2023	53303	1.01.01.02.01.0001	0001	001	3.01.01.01.01.0002	0001	001	435,00
Histórico:	receita com venda de servico NF 000082602							
22/04/2023	53304	1.01.01.02.01.0001	0001	001	3.01.01.01.01.0002	0001	001	15,01
Histórico:	receita com venda de servico NF 000082603							
22/04/2023	53305	1.01.01.02.01.0001	0001	001	3.01.01.01.01.0002	0001	001	34,00
Histórico:	receita com venda de servico NF 000082604							
22/04/2023	53306	1.01.01.02.01.0001	0001	001	3.01.01.01.01.0002	0001	001	20,00
Histórico:	receita com venda de servico NF 000082605							
22/04/2023	53307	1.01.01.02.01.0001	0001	001	3.01.01.01.01.0002	0001	001	100,00
Histórico:	receita com venda de servico NF 000082606							
22/04/2023	53308	1.01.01.02.01.0001	0001	001	3.01.01.01.01.0002	0001	001	50,00
Histórico:	receita com venda de servico NF 000082607							
22/04/2023	53309	1.01.01.02.01.0001	0001	001	3.01.01.01.01.0002	0001	001	85,00
Histórico:	receita com venda de servico NF 000082608							
22/04/2023	53310	1.01.01.02.01.0001	0001	001	3.01.01.01.01.0002	0001	001	118,01
Histórico:	receita com venda de servico NF 000082609							
22/04/2023	53311	1.01.01.02.01.0001	0001	001	3.01.01.01.01.0002	0001	001	874,16
Histórico:	receita com venda de servico NF 000082610							
22/04/2023	53312	1.01.01.02.01.0001	0001	001	3.01.01.01.01.0002	0001	001	90,05
Histórico:	receita com venda de servico NF 000082611							
22/04/2023	53313	1.01.01.02.01.0001	0001	001	3.01.01.01.01.0002	0001	001	18,01
Histórico:	receita com venda de servico NF 000082612							
22/04/2023	53314	1.01.01.02.01.0001	0001	001	3.01.01.01.01.0002	0001	001	100,00
Histórico:	receita com venda de servico NF 000082613							
22/04/2023	53315	1.01.01.02.01.0001	0001	001	3.01.01.01.01.0002	0001	001	15,00
Histórico:	receita com venda de servico NF 000082614							
22/04/2023	53316	1.01.01.02.01.0001	0001	001	3.01.01.01.01.0002	0001	001	685,23
Histórico:	receita com venda de servico NF 000082615							
22/04/2023	53317	1.01.01.02.01.0001	0001	001	3.01.01.01.01.0002	0001	001	100,00
Histórico:	receita com venda de servico NF 000082617							
22/04/2023	53318	1.01.01.02.01.0001	0001	001	3.01.01.01.01.0002	0001	001	20,00
Histórico:	receita com venda de servico NF 000082618							
22/04/2023	53319	1.01.01.02.01.0001	0001	001	3.01.01.01.01.0002	0001	001	216,50
Histórico:	receita com venda de servico NF 000082619							
22/04/2023	53320	1.01.01.02.01.0001	0001	001	3.01.01.01.01.0002	0001	001	174,00
Histórico:	receita com venda de servico NF 000082620							
22/04/2023	53321	1.01.01.02.01.0001	0001	001	3.01.01.01.01.0002	0001	001	50,00
Histórico:	receita com venda de servico NF 000082621							
22/04/2023	53322	1.01.01.02.01.0001	0001	001	3.01.01.01.01.0002	0001	001	260,00
Histórico:	receita com venda de servico NF 000082622							
22/04/2023	53323	1.01.01.02.01.0001	0001	001	3.01.01.01.01.0002	0001	001	20,00

Documentação de Habilitação - A P MARTINS JUNIOR SERVICOS LTDA (0277540) SEI 0004055.110000943.0.2025 / pg. 1113

Livro Diário Nº 01

Licenciado para: BIANKA CAVALCANTI LIMA SILVA ADMIN
Empresa: A P MARTINS JUNIOR SERVICOS LTDA - CNPJ: 18.201.831/0001-97 Fortes Contábil 7.210.1
Período: 01/01/2023 a 31/12/2023
Endereço: R SANTAREM Nª 07,QUADRA: A; BAIRRO: PARQUE AMAZONAS, Cidade: São Luís, Estado: MA, CEP: 65.031-570, Telefone: (98) 98984139682

Data	Chave	Débito	Estab	Centro	Crédito	Estab	Centro		Valor
Histórico:	receita com venda de servico NF 000082623								
22/04/2023	53324	1.01.01.02.01.0001	0001	001	3.01.01.01.01.0002	0001	001		173,20
Histórico:	receita com venda de servico NF 000082624								
22/04/2023	53325	1.01.01.02.01.0001	0001	001	3.01.01.01.01.0002	0001	001		70,00
Histórico:	receita com venda de servico NF 000082625								
22/04/2023	53326	1.01.01.02.01.0001	0001	001	3.01.01.01.01.0002	0001	001		60,00
Histórico:	receita com venda de servico NF 000082626								
22/04/2023	53327	1.01.01.02.01.0001	0001	001	3.01.01.01.01.0002	0001	001		50,00
Histórico:	receita com venda de servico NF 000082627								
22/04/2023	53328	1.01.01.02.01.0001	0001	001	3.01.01.01.01.0002	0001	001		67,02
Histórico:	receita com venda de servico NF 000082628								
22/04/2023	53329	1.01.01.02.01.0001	0001	001	3.01.01.01.01.0002	0001	001		553,16
Histórico:	receita com venda de servico NF 000082629								
22/04/2023	53330	1.01.01.02.01.0001	0001	001	3.01.01.01.01.0002	0001	001		110,00
Histórico:	receita com venda de servico NF 000082630								
22/04/2023	53331	1.01.01.02.01.0001	0001	001	3.01.01.01.01.0002	0001	001		10,00
Histórico:	receita com venda de servico NF 000082631								
22/04/2023	53332	1.01.01.02.01.0001	0001	001	3.01.01.01.01.0002	0001	001		50,00
Histórico:	receita com venda de servico NF 000082632								
22/04/2023	53333	1.01.01.02.01.0001	0001	001	3.01.01.01.01.0002	0001	001		50,00
Histórico:	receita com venda de servico NF 000082633								
22/04/2023	53334	1.01.01.02.01.0001	0001	001	3.01.01.01.01.0002	0001	001		15,00
Histórico:	receita com venda de servico NF 000082634								
22/04/2023	53335	1.01.01.02.01.0001	0001	001	3.01.01.01.01.0002	0001	001		41,01
Histórico:	receita com venda de servico NF 000082635								
22/04/2023	53336	1.01.01.02.01.0001	0001	001	3.01.01.01.01.0002	0001	001		774,97
Histórico:	receita com venda de servico NF 000082636								
22/04/2023	53337	1.01.01.02.01.0001	0001	001	3.01.01.01.01.0002	0001	001		20,00
Histórico:	receita com venda de servico NF 000082637								
								Totais do dia 22:	**110.728,89**
23/04/2023	53338	1.01.01.02.01.0001	0001	001	3.01.01.01.01.0002	0001	001		216,50
Histórico:	receita com venda de servico NF 000082638								
23/04/2023	53339	1.01.01.02.01.0001	0001	001	3.01.01.01.01.0002	0001	001		28,40
Histórico:	receita com venda de servico NF 000082639								
23/04/2023	53340	1.01.01.02.01.0001	0001	001	3.01.01.01.01.0002	0001	001		346,40
Histórico:	receita com venda de servico NF 000082640								
23/04/2023	53341	1.01.01.02.01.0001	0001	001	3.01.01.01.01.0002	0001	001		100,00
Histórico:	receita com venda de servico NF 000082641								
23/04/2023	53342	1.01.01.02.01.0001	0001	001	3.01.01.01.01.0002	0001	001		195,01
Histórico:	receita com venda de servico NF 000082642								
23/04/2023	53343	1.01.01.02.01.0001	0001	001	3.01.01.01.01.0002	0001	001		20,00
Histórico:	receita com venda de servico NF 000082643								
23/04/2023	53344	1.01.01.02.01.0001	0001	001	3.01.01.01.01.0002	0001	001		56,80
Histórico:	receita com venda de servico NF 000082644								
23/04/2023	53345	1.01.01.02.01.0001	0001	001	3.01.01.01.01.0002	0001	001		278,40
Histórico:	receita com venda de servico NF 000082646								
23/04/2023	53346	1.01.01.02.01.0001	0001	001	3.01.01.01.01.0002	0001	001		291,89
Histórico:	receita com venda de servico NF 000082647								
23/04/2023	53347	1.01.01.02.01.0001	0001	001	3.01.01.01.01.0002	0001	001		210,16
Histórico:	receita com venda de servico NF 000082648								
23/04/2023	53348	1.01.01.02.01.0001	0001	001	3.01.01.01.01.0002	0001	001		68,16
Histórico:	receita com venda de servico NF 000082649								
23/04/2023	53349	1.01.01.02.01.0001	0001	001	3.01.01.01.01.0002	0001	001		147,00
Histórico:	receita com venda de servico NF 000082650								
23/04/2023	53350	1.01.01.02.01.0001	0001	001	3.01.01.01.01.0002	0001	001		17,04
Histórico:	receita com venda de servico NF 000082651								
23/04/2023	53351	1.01.01.02.01.0001	0001	001	3.01.01.01.01.0002	0001	001		40,00
Histórico:	receita com venda de servico NF 000082652								
23/04/2023	53352	1.01.01.02.01.0001	0001	001	3.01.01.01.01.0002	0001	001		40,00
Histórico:	receita com venda de servico NF 000082653								
23/04/2023	53353	1.01.01.02.01.0001	0001	001	3.01.01.01.01.0002	0001	001		12,00

Documentação de Habilitação - A P MARTINS JUNIOR SERVICOS LTDA (0277540) SEI 0004055.110000943.0.2025 / pg. 1114

Livro Diário Nº 01

Licenciado para: BIANKA CAVALCANTI LIMA SILVA ADMIN
Empresa: A P MARTINS JUNIOR SERVICOS LTDA - CNPJ: 18.201.831/0001-97 Fortes Contábil 7.210.1
Período: 01/01/2023 a 31/12/2023
Endereço: R SANTAREM Nª 07,QUADRA: A; BAIRRO: PARQUE AMAZONAS, Cidade: São Luís, Estado: MA, CEP: 65.031-570, Telefone: (98) 98984139682

Data	Chave	Débito	Estab	Centro	Crédito	Estab	Centro	Valor
Histórico:	receita com venda de servico NF 000082654							
23/04/2023	53354	1.01.01.02.01.0001	0001	001	3.01.01.01.01.0002	0001	001	200,00
Histórico:	receita com venda de servico NF 000082655							
23/04/2023	53355	1.01.01.02.01.0001	0001	001	3.01.01.01.01.0002	0001	001	1.035,43
Histórico:	receita com venda de servico NF 000082656							
23/04/2023	53356	1.01.01.02.01.0001	0001	001	3.01.01.01.01.0002	0001	001	602,21
Histórico:	receita com venda de servico NF 000082657							
23/04/2023	53357	1.01.01.02.01.0001	0001	001	3.01.01.01.01.0002	0001	001	190,00
Histórico:	receita com venda de servico NF 000082658							
23/04/2023	53358	1.01.01.02.01.0001	0001	001	3.01.01.01.01.0002	0001	001	30,00
Histórico:	receita com venda de servico NF 000082659							
23/04/2023	53359	1.01.01.02.01.0001	0001	001	3.01.01.01.01.0002	0001	001	100,00
Histórico:	receita com venda de servico NF 000082660							
23/04/2023	53360	1.01.01.02.01.0001	0001	001	3.01.01.01.01.0002	0001	001	100,00
Histórico:	receita com venda de servico NF 000082661							
23/04/2023	53361	1.01.01.02.01.0001	0001	001	3.01.01.01.01.0002	0001	001	25,00
Histórico:	receita com venda de servico NF 000082662							
23/04/2023	53362	1.01.01.02.01.0001	0001	001	3.01.01.01.01.0002	0001	001	43,50
Histórico:	receita com venda de servico NF 000082663							
23/04/2023	53363	1.01.01.02.01.0001	0001	001	3.01.01.01.01.0002	0001	001	10,00
Histórico:	receita com venda de servico NF 000082664							
23/04/2023	53364	1.01.01.02.01.0001	0001	001	3.01.01.01.01.0002	0001	001	15,00
Histórico:	receita com venda de servico NF 000082665							
23/04/2023	53365	1.01.01.02.01.0001	0001	001	3.01.01.01.01.0002	0001	001	17,04
Histórico:	receita com venda de servico NF 000082666							
23/04/2023	53366	1.01.01.02.01.0001	0001	001	3.01.01.01.01.0002	0001	001	5,00
Histórico:	receita com venda de servico NF 000082667							
23/04/2023	53367	1.01.01.02.01.0001	0001	001	3.01.01.01.01.0002	0001	001	30,00
Histórico:	receita com venda de servico NF 000082668							
23/04/2023	53368	1.01.01.02.01.0001	0001	001	3.01.01.01.01.0002	0001	001	113,60
Histórico:	receita com venda de servico NF 000082669							
23/04/2023	53369	1.01.01.02.01.0001	0001	001	3.01.01.01.01.0002	0001	001	100,00
Histórico:	receita com venda de servico NF 000082670							
23/04/2023	53370	1.01.01.02.01.0001	0001	001	3.01.01.01.01.0002	0001	001	30,00
Histórico:	receita com venda de servico NF 000082671							
23/04/2023	53371	1.01.01.02.01.0001	0001	001	3.01.01.01.01.0002	0001	001	108,75
Histórico:	receita com venda de servico NF 000082672							
23/04/2023	53372	1.01.01.02.01.0001	0001	001	3.01.01.01.01.0002	0001	001	303,10
Histórico:	receita com venda de servico NF 000082673							
23/04/2023	53373	1.01.01.02.01.0001	0001	001	3.01.01.01.01.0002	0001	001	28,40
Histórico:	receita com venda de servico NF 000082674							
23/04/2023	53374	1.01.01.02.01.0001	0001	001	3.01.01.01.01.0002	0001	001	127,02
Histórico:	receita com venda de servico NF 000082675							
23/04/2023	53375	1.01.01.02.01.0001	0001	001	3.01.01.01.01.0002	0001	001	222,59
Histórico:	receita com venda de servico NF 000082676							
23/04/2023	53376	1.01.01.02.01.0001	0001	001	3.01.01.01.01.0002	0001	001	959,31
Histórico:	receita com venda de servico NF 000082677							
23/04/2023	53377	1.01.01.02.01.0001	0001	001	3.01.01.01.01.0002	0001	001	540,12
Histórico:	receita com venda de servico NF 000082678							
23/04/2023	53378	1.01.01.02.01.0001	0001	001	3.01.01.01.01.0002	0001	001	50,00
Histórico:	receita com venda de servico NF 000082679							
23/04/2023	53379	1.01.01.02.01.0001	0001	001	3.01.01.01.01.0002	0001	001	108,75
Histórico:	receita com venda de servico NF 000082680							
23/04/2023	53380	1.01.01.02.01.0001	0001	001	3.01.01.01.01.0002	0001	001	39,76
Histórico:	receita com venda de servico NF 000082681							
23/04/2023	53381	1.01.01.02.01.0001	0001	001	3.01.01.01.01.0002	0001	001	10,00
Histórico:	receita com venda de servico NF 000082682							
23/04/2023	53382	1.01.01.02.01.0001	0001	001	3.01.01.01.01.0002	0001	001	70,00
Histórico:	receita com venda de servico NF 000082683							
23/04/2023	53383	1.01.01.02.01.0001	0001	001	3.01.01.01.01.0002	0001	001	28,40
Histórico:	receita com venda de servico NF 000082684							

Documentação de Habilitação - A P MARTINS JUNIOR SERVICOS LTDA (0277540) SEI 0004055.110000943.0.2025 / pg. 1115

Livro Diário Nº 01

Licenciado para: BIANKA CAVALCANTI LIMA SILVA ADMIN
Empresa: A P MARTINS JUNIOR SERVICOS LTDA - CNPJ: 18.201.831/0001-97 Fortes Contábil 7.210.1
Período: 01/01/2023 a 31/12/2023
Endereço: R SANTAREM Nª 07,QUADRA: A; BAIRRO: PARQUE AMAZONAS, Cidade: São Luís, Estado: MA, CEP: 65.031-570, Telefone: (98) 98984139682

Data	Chave	Débito	Estab	Centro	Crédito	Estab	Centro	Valor
23/04/2023	53384	1.01.01.02.01.0001	0001	001	3.01.01.01.01.0002	0001	001	25,00
Histórico:	receita com venda de servico NF 000082685							
23/04/2023	53385	1.01.01.02.01.0001	0001	001	3.01.01.01.01.0002	0001	001	28,40
Histórico:	receita com venda de servico NF 000082686							
23/04/2023	53386	1.01.01.02.01.0001	0001	001	3.01.01.01.01.0002	0001	001	1.400,58
Histórico:	receita com venda de servico NF 000082687							
23/04/2023	53387	1.01.01.02.01.0001	0001	001	3.01.01.01.01.0002	0001	001	30,00
Histórico:	receita com venda de servico NF 000082688							
23/04/2023	53388	1.01.01.02.01.0001	0001	001	3.01.01.01.01.0002	0001	001	124,05
Histórico:	receita com venda de servico NF 000082689							
23/04/2023	53389	1.01.01.02.01.0001	0001	001	3.01.01.01.01.0002	0001	001	50,00
Histórico:	receita com venda de servico NF 000082690							
23/04/2023	53390	1.01.01.02.01.0001	0001	001	3.01.01.01.01.0002	0001	001	50,00
Histórico:	receita com venda de servico NF 000082691							
23/04/2023	53391	1.01.01.02.01.0001	0001	001	3.01.01.01.01.0002	0001	001	20,00
Histórico:	receita com venda de servico NF 000082692							
23/04/2023	53392	1.01.01.02.01.0001	0001	001	3.01.01.01.01.0002	0001	001	20,00
Histórico:	receita com venda de servico NF 000082693							
23/04/2023	53393	1.01.01.02.01.0001	0001	001	3.01.01.01.01.0002	0001	001	28,40
Histórico:	receita com venda de servico NF 000082694							
23/04/2023	53394	1.01.01.02.01.0001	0001	001	3.01.01.01.01.0002	0001	001	10,00
Histórico:	receita com venda de servico NF 000082695							
23/04/2023	53395	1.01.01.02.01.0001	0001	001	3.01.01.01.01.0002	0001	001	10,00
Histórico:	receita com venda de servico NF 000082696							
23/04/2023	53396	1.01.01.02.01.0001	0001	001	3.01.01.01.01.0002	0001	001	20,00
Histórico:	receita com venda de servico NF 000082697							
23/04/2023	53397	1.01.01.02.01.0001	0001	001	3.01.01.01.01.0002	0001	001	70,00
Histórico:	receita com venda de servico NF 000082698							
23/04/2023	53398	1.01.01.02.01.0001	0001	001	3.01.01.01.01.0002	0001	001	226,13
Histórico:	receita com venda de servico NF 000082699							
23/04/2023	53399	1.01.01.02.01.0001	0001	001	3.01.01.01.01.0002	0001	001	170,40
Histórico:	receita com venda de servico NF 000082700							
23/04/2023	53400	1.01.01.02.01.0001	0001	001	3.01.01.01.01.0002	0001	001	16,02
Histórico:	receita com venda de servico NF 000082701							
23/04/2023	53401	1.01.01.02.01.0001	0001	001	3.01.01.01.01.0002	0001	001	50,00
Histórico:	receita com venda de servico NF 000082702							
23/04/2023	53402	1.01.01.02.01.0001	0001	001	3.01.01.01.01.0002	0001	001	302,28
Histórico:	receita com venda de servico NF 000082703							
23/04/2023	53403	1.01.01.02.01.0001	0001	001	3.01.01.01.01.0002	0001	001	75,00
Histórico:	receita com venda de servico NF 000082704							
23/04/2023	53404	1.01.01.02.01.0001	0001	001	3.01.01.01.01.0002	0001	001	20,00
Histórico:	receita com venda de servico NF 000082705							
23/04/2023	53405	1.01.01.02.01.0001	0001	001	3.01.01.01.01.0002	0001	001	13,01
Histórico:	receita com venda de servico NF 000082706							
23/04/2023	53406	1.01.01.02.01.0001	0001	001	3.01.01.01.01.0002	0001	001	20,00
Histórico:	receita com venda de servico NF 000082707							
23/04/2023	53407	1.01.01.02.01.0001	0001	001	3.01.01.01.01.0002	0001	001	39,04
Histórico:	receita com venda de servico NF 000082708							
23/04/2023	53408	1.01.01.02.01.0001	0001	001	3.01.01.01.01.0002	0001	001	75,02
Histórico:	receita com venda de servico NF 000082709							
23/04/2023	53409	1.01.01.02.01.0001	0001	001	3.01.01.01.01.0002	0001	001	61,02
Histórico:	receita com venda de servico NF 000082710							
23/04/2023	53410	1.01.01.02.01.0001	0001	001	3.01.01.01.01.0002	0001	001	789,74
Histórico:	receita com venda de servico NF 000082711							
23/04/2023	53411	1.01.01.02.01.0001	0001	001	3.01.01.01.01.0002	0001	001	10,00
Histórico:	receita com venda de servico NF 000082712							
23/04/2023	53412	1.01.01.02.01.0001	0001	001	3.01.01.01.01.0002	0001	001	200,00
Histórico:	receita com venda de servico NF 000082713							
23/04/2023	53413	1.01.01.02.01.0001	0001	001	3.01.01.01.01.0002	0001	001	533,07
Histórico:	receita com venda de servico NF 000082714							
23/04/2023	53414	1.01.01.02.01.0001	0001	001	3.01.01.01.01.0002	0001	001	5,00

Documentação de Habilitação - A P MARTINS JUNIOR SERVICOS LTDA (0277540) SEI 0004055.110000943.0.2025 / pg. 1116

Livro Diário Nº 01

Licenciado para: BIANKA CAVALCANTI LIMA SILVA ADMIN
Empresa: A P MARTINS JUNIOR SERVICOS LTDA - CNPJ: 18.201.831/0001-97 Fortes Contábil 7.210.1
Período: 01/01/2023 a 31/12/2023
Endereço: R SANTAREM Nª 07,QUADRA: A; BAIRRO: PARQUE AMAZONAS, Cidade: São Luís, Estado: MA, CEP: 65.031-570, Telefone: (98) 98984139682

Data	Chave	Débito	Estab	Centro	Crédito	Estab	Centro	Valor
Histórico:	receita com venda de servico NF 000082715							
							Totais do dia 23:	**11.802,90**
24/04/2023	53415	1.01.01.02.01.0001	0001	001	3.01.01.01.01.0002	0001	001	282,75
Histórico:	receita com venda de servico NF 000082717							
24/04/2023	53416	1.01.01.02.01.0001	0001	001	3.01.01.01.01.0002	0001	001	30,00
Histórico:	receita com venda de servico NF 000082718							
24/04/2023	53417	1.01.01.02.01.0001	0001	001	3.01.01.01.01.0002	0001	001	129,90
Histórico:	receita com venda de servico NF 000082719							
24/04/2023	53418	1.01.01.02.01.0001	0001	001	3.01.01.01.01.0002	0001	001	269,00
Histórico:	receita com venda de servico NF 000082720							
24/04/2023	53419	1.01.01.02.01.0001	0001	001	3.01.01.01.01.0002	0001	001	10,00
Histórico:	receita com venda de servico NF 000082721							
24/04/2023	53420	1.01.01.02.01.0001	0001	001	3.01.01.01.01.0002	0001	001	150,00
Histórico:	receita com venda de servico NF 000082722							
24/04/2023	53421	1.01.01.02.01.0001	0001	001	3.01.01.01.01.0002	0001	001	64,01
Histórico:	receita com venda de servico NF 000082723							
24/04/2023	53422	1.01.01.02.01.0001	0001	001	3.01.01.01.01.0002	0001	001	70,00
Histórico:	receita com venda de servico NF 000082724							
24/04/2023	53423	1.01.01.02.01.0001	0001	001	3.01.01.01.01.0002	0001	001	30,00
Histórico:	receita com venda de servico NF 000082725							
24/04/2023	53424	1.01.01.02.01.0001	0001	001	3.01.01.01.01.0002	0001	001	1.468,39
Histórico:	receita com venda de servico NF 000082726							
24/04/2023	53425	1.01.01.02.01.0001	0001	001	3.01.01.01.01.0002	0001	001	74,00
Histórico:	receita com venda de servico NF 000082727							
24/04/2023	53426	1.01.01.02.01.0001	0001	001	3.01.01.01.01.0002	0001	001	70,00
Histórico:	receita com venda de servico NF 000082728							
24/04/2023	53427	1.01.01.02.01.0001	0001	001	3.01.01.01.01.0002	0001	001	50,00
Histórico:	receita com venda de servico NF 000082729							
24/04/2023	53428	1.01.01.02.01.0001	0001	001	3.01.01.01.01.0002	0001	001	225,01
Histórico:	receita com venda de servico NF 000082730							
24/04/2023	53429	1.01.01.02.01.0001	0001	001	3.01.01.01.01.0002	0001	001	45,00
Histórico:	receita com venda de servico NF 000082731							
24/04/2023	53430	1.01.01.02.01.0001	0001	001	3.01.01.01.01.0002	0001	001	216,50
Histórico:	receita com venda de servico NF 000082732							
24/04/2023	53431	1.01.01.02.01.0001	0001	001	3.01.01.01.01.0002	0001	001	100,00
Histórico:	receita com venda de servico NF 000082733							
24/04/2023	53432	1.01.01.02.01.0001	0001	001	3.01.01.01.01.0002	0001	001	100,00
Histórico:	receita com venda de servico NF 000082734							
24/04/2023	53433	1.01.01.02.01.0001	0001	001	3.01.01.01.01.0002	0001	001	50,00
Histórico:	receita com venda de servico NF 000082735							
24/04/2023	53434	1.01.01.02.01.0001	0001	001	3.01.01.01.01.0002	0001	001	226,20
Histórico:	receita com venda de servico NF 000082736							
24/04/2023	53435	1.01.01.02.01.0001	0001	001	3.01.01.01.01.0002	0001	001	20,00
Histórico:	receita com venda de servico NF 000082737							
24/04/2023	53436	1.01.01.02.01.0001	0001	001	3.01.01.01.01.0002	0001	001	137,00
Histórico:	receita com venda de servico NF 000082738							
24/04/2023	53437	1.01.01.02.01.0001	0001	001	3.01.01.01.01.0002	0001	001	51,05
Histórico:	receita com venda de servico NF 000082739							
24/04/2023	53438	1.01.01.02.01.0001	0001	001	3.01.01.01.01.0002	0001	001	1.088,56
Histórico:	receita com venda de servico NF 000082740							
24/04/2023	53439	1.01.01.02.01.0001	0001	001	3.01.01.01.01.0002	0001	001	248,00
Histórico:	receita com venda de servico NF 000082741							
24/04/2023	53440	1.01.01.02.01.0001	0001	001	3.01.01.01.01.0002	0001	001	10,00
Histórico:	receita com venda de servico NF 000082742							
24/04/2023	53441	1.01.01.02.01.0001	0001	001	3.01.01.01.01.0002	0001	001	340,01
Histórico:	receita com venda de servico NF 000082744							
24/04/2023	53442	1.01.01.02.01.0001	0001	001	3.01.01.01.01.0002	0001	001	291,45
Histórico:	receita com venda de servico NF 000082745							
24/04/2023	53443	1.01.01.02.01.0001	0001	001	3.01.01.01.01.0002	0001	001	266,96
Histórico:	receita com venda de servico NF 000082747							
24/04/2023	53444	1.01.01.02.01.0001	0001	001	3.01.01.01.01.0002	0001	001	85,20

Documentação de Habilitação - A P MARTINS JUNIOR SERVICOS LTDA (0277540) SEI 0004055.110000943.0.2025 / pg. 1117

Livro Diário Nº 01

Licenciado para: BIANKA CAVALCANTI LIMA SILVA ADMIN
Empresa: A P MARTINS JUNIOR SERVICOS LTDA - CNPJ: 18.201.831/0001-97 Fortes Contábil 7.210.1
Período: 01/01/2023 a 31/12/2023
Endereço: R SANTAREM Nª 07,QUADRA: A; BAIRRO: PARQUE AMAZONAS, Cidade: São Luís, Estado: MA, CEP: 65.031-570, Telefone: (98) 98984139682

Data	Chave	Débito	Estab	Centro	Crédito	Estab	Centro	Valor
Histórico:	receita com venda de servico NF 000082748							
24/04/2023	53445	1.01.01.02.01.0001	0001	001	3.01.01.01.01.0002	0001	001	66,00
Histórico:	receita com venda de servico NF 000082750							
24/04/2023	53446	1.01.01.02.01.0001	0001	001	3.01.01.01.01.0002	0001	001	71,00
Histórico:	receita com venda de servico NF 000082751							
24/04/2023	53447	1.01.01.02.01.0001	0001	001	3.01.01.01.01.0002	0001	001	20,00
Histórico:	receita com venda de servico NF 000082752							
24/04/2023	53448	1.01.01.02.01.0001	0001	001	3.01.01.01.01.0002	0001	001	172,99
Histórico:	receita com venda de servico NF 000082753							
24/04/2023	53449	1.01.01.02.01.0001	0001	001	3.01.01.01.01.0002	0001	001	5,00
Histórico:	receita com venda de servico NF 000082754							
24/04/2023	53450	1.01.01.02.01.0001	0001	001	3.01.01.01.01.0002	0001	001	400,00
Histórico:	receita com venda de servico NF 000082755							
24/04/2023	53451	1.01.01.02.01.0001	0001	001	3.01.01.01.01.0002	0001	001	70,00
Histórico:	receita com venda de servico NF 000082756							
24/04/2023	53452	1.01.01.02.01.0001	0001	001	3.01.01.01.01.0002	0001	001	213,02
Histórico:	receita com venda de servico NF 000082757							
24/04/2023	53453	1.01.01.02.01.0001	0001	001	3.01.01.01.01.0002	0001	001	25,00
Histórico:	receita com venda de servico NF 000082758							
24/04/2023	53454	1.01.01.02.01.0001	0001	001	3.01.01.01.01.0002	0001	001	56,00
Histórico:	receita com venda de servico NF 000082759							
24/04/2023	53455	1.01.01.02.01.0001	0001	001	3.01.01.01.01.0002	0001	001	5,00
Histórico:	receita com venda de servico NF 000082760							
24/04/2023	53456	1.01.01.02.01.0001	0001	001	3.01.01.01.01.0002	0001	001	70,00
Histórico:	receita com venda de servico NF 000082761							
24/04/2023	53457	1.01.01.02.01.0001	0001	001	3.01.01.01.01.0002	0001	001	166,00
Histórico:	receita com venda de servico NF 000082762							
24/04/2023	53458	1.01.01.02.01.0001	0001	001	3.01.01.01.01.0002	0001	001	34,00
Histórico:	receita com venda de servico NF 000082763							
24/04/2023	53459	1.01.01.02.01.0001	0001	001	3.01.01.01.01.0002	0001	001	10,00
Histórico:	receita com venda de servico NF 000082764							
24/04/2023	53460	1.01.01.02.01.0001	0001	001	3.01.01.01.01.0002	0001	001	75,00
Histórico:	receita com venda de servico NF 000082766							
24/04/2023	53461	1.01.01.02.01.0001	0001	001	3.01.01.01.01.0002	0001	001	233,02
Histórico:	receita com venda de servico NF 000082767							
24/04/2023	53462	1.01.01.02.01.0001	0001	001	3.01.01.01.01.0002	0001	001	50,00
Histórico:	receita com venda de servico NF 000082768							
24/04/2023	53463	1.01.01.02.01.0001	0001	001	3.01.01.01.01.0002	0001	001	50,00
Histórico:	receita com venda de servico NF 000082769							
24/04/2023	53464	1.01.01.02.01.0001	0001	001	3.01.01.01.01.0002	0001	001	7,00
Histórico:	receita com venda de servico NF 000082770							
24/04/2023	53465	1.01.01.02.01.0001	0001	001	3.01.01.01.01.0002	0001	001	50,04
Histórico:	receita com venda de servico NF 000082771							
24/04/2023	53466	1.01.01.02.01.0001	0001	001	3.01.01.01.01.0002	0001	001	42,02
Histórico:	receita com venda de servico NF 000082772							
24/04/2023	53467	1.01.01.02.01.0001	0001	001	3.01.01.01.01.0002	0001	001	50,00
Histórico:	receita com venda de servico NF 000082773							
24/04/2023	53468	1.01.01.02.01.0001	0001	001	3.01.01.01.01.0002	0001	001	599,08
Histórico:	receita com venda de servico NF 000082774							
24/04/2023	53469	1.01.01.02.01.0001	0001	001	3.01.01.01.01.0002	0001	001	351,02
Histórico:	receita com venda de servico NF 000082775							
24/04/2023	53470	1.01.01.02.01.0001	0001	001	3.01.01.01.01.0002	0001	001	50,00
Histórico:	receita com venda de servico NF 000082776							
24/04/2023	53471	1.01.01.02.01.0001	0001	001	3.01.01.01.01.0002	0001	001	18,01
Histórico:	receita com venda de servico NF 000082777							
24/04/2023	53472	1.01.01.02.01.0001	0001	001	3.01.01.01.01.0002	0001	001	12,00
Histórico:	receita com venda de servico NF 000082778							
24/04/2023	53473	1.01.01.02.01.0001	0001	001	3.01.01.01.01.0002	0001	001	479,15
Histórico:	receita com venda de servico NF 000082779							
24/04/2023	53474	1.01.01.02.01.0001	0001	001	3.01.01.01.01.0002	0001	001	20,00
Histórico:	receita com venda de servico NF 000082780							

Documentação de Habilitação - A P MARTINS JUNIOR SERVICOS LTDA (0277540) SEI 0004055.110000943.0.2025 / pg. 1118

Livro Diário Nº 01

Licenciado para: BIANKA CAVALCANTI LIMA SILVA ADMIN
Empresa: A P MARTINS JUNIOR SERVICOS LTDA - CNPJ: 18.201.831/0001-97 Fortes Contábil 7.210.1
Período: 01/01/2023 a 31/12/2023
Endereço: R SANTAREM Nª 07,QUADRA: A; BAIRRO: PARQUE AMAZONAS, Cidade: São Luís, Estado: MA, CEP: 65.031-570, Telefone: (98) 98984139682

Data	Chave	Débito	Estab	Centro	Crédito	Estab	Centro		Valor
24/04/2023	53475	1.01.01.02.01.0001	0001	001	3.01.01.01.01.0002	0001	001		80,00
Histórico:	receita com venda de servico NF 000082781								
24/04/2023	53476	1.01.01.02.01.0001	0001	001	3.01.01.01.01.0002	0001	001		30,00
Histórico:	receita com venda de servico NF 000082783								
24/04/2023	53477	1.01.01.02.01.0001	0001	001	3.01.01.01.01.0002	0001	001		250,00
Histórico:	receita com venda de servico NF 000082784								
24/04/2023	53478	1.01.01.02.01.0001	0001	001	3.01.01.01.01.0002	0001	001		134,05
Histórico:	receita com venda de servico NF 000082785								
24/04/2023	53479	1.01.01.02.01.0001	0001	001	3.01.01.01.01.0002	0001	001		26,00
Histórico:	receita com venda de servico NF 000082786								
24/04/2023	53480	1.01.01.02.01.0001	0001	001	3.01.01.01.01.0002	0001	001		16,00
Histórico:	receita com venda de servico NF 000082787								
24/04/2023	53481	1.01.01.02.01.0001	0001	001	3.01.01.01.01.0002	0001	001		50,00
Histórico:	receita com venda de servico NF 000082788								
24/04/2023	53482	1.01.01.02.01.0001	0001	001	3.01.01.01.01.0002	0001	001		272,74
Histórico:	receita com venda de servico NF 000082789								
24/04/2023	53493	1.01.01.02.01.0001	0001	001	3.01.01.01.01.0002	0001	001		7,00
Histórico:	receita com venda de servico NF 000082716								
								Totais do dia 24:	**10.535,13**
25/04/2023	53483	1.01.01.02.01.0001	0001	001	3.01.01.01.01.0002	0001	001		16,02
Histórico:	receita com venda de servico NF 000082790								
25/04/2023	53484	1.01.01.02.01.0001	0001	001	3.01.01.01.01.0002	0001	001		50,04
Histórico:	receita com venda de servico NF 000082791								
25/04/2023	53485	1.01.01.02.01.0001	0001	001	3.01.01.01.01.0002	0001	001		20,00
Histórico:	receita com venda de servico NF 000082792								
25/04/2023	53486	1.01.01.02.01.0001	0001	001	3.01.01.01.01.0002	0001	001		30,00
Histórico:	receita com venda de servico NF 000082793								
25/04/2023	53487	1.01.01.02.01.0001	0001	001	3.01.01.01.01.0002	0001	001		39,76
Histórico:	receita com venda de servico NF 000082794								
25/04/2023	53488	1.01.01.02.01.0001	0001	001	3.01.01.01.01.0002	0001	001		50,00
Histórico:	receita com venda de servico NF 000082795								
25/04/2023	53489	1.01.01.02.01.0001	0001	001	3.01.01.01.01.0002	0001	001		50,00
Histórico:	receita com venda de servico NF 000082796								
25/04/2023	53490	1.01.01.02.01.0001	0001	001	3.01.01.01.01.0002	0001	001		323,02
Histórico:	receita com venda de servico NF 000082797								
25/04/2023	53491	1.01.01.02.01.0001	0001	001	3.01.01.01.01.0002	0001	001		10,00
Histórico:	receita com venda de servico NF 000082798								
25/04/2023	53492	1.01.01.02.01.0001	0001	001	3.01.01.01.01.0002	0001	001		15,00
Histórico:	receita com venda de servico NF 000082799								
25/04/2023	53494	1.01.01.02.01.0001	0001	001	3.01.01.01.01.0002	0001	001		10,00
Histórico:	receita com venda de servico NF 000082800								
25/04/2023	53495	1.01.01.02.01.0001	0001	001	3.01.01.01.01.0002	0001	001		70,00
Histórico:	receita com venda de servico NF 000082801								
25/04/2023	53496	1.01.01.02.01.0001	0001	001	3.01.01.01.01.0002	0001	001		50,00
Histórico:	receita com venda de servico NF 000082802								
25/04/2023	53497	1.01.01.02.01.0001	0001	001	3.01.01.01.01.0002	0001	001		100,00
Histórico:	receita com venda de servico NF 000082803								
25/04/2023	53498	1.01.01.02.01.0001	0001	001	3.01.01.01.01.0002	0001	001		1.049,79
Histórico:	receita com venda de servico NF 000082804								
25/04/2023	53499	1.01.01.02.01.0001	0001	001	3.01.01.01.01.0002	0001	001		20,00
Histórico:	receita com venda de servico NF 000082805								
25/04/2023	53500	1.01.01.02.01.0001	0001	001	3.01.01.01.01.0002	0001	001		20,00
Histórico:	receita com venda de servico NF 000082806								
25/04/2023	53501	1.01.01.02.01.0001	0001	001	3.01.01.01.01.0002	0001	001		120,00
Histórico:	receita com venda de servico NF 000082807								
25/04/2023	53502	1.01.01.02.01.0001	0001	001	3.01.01.01.01.0002	0001	001		30,00
Histórico:	receita com venda de servico NF 000082808								
25/04/2023	53503	1.01.01.02.01.0001	0001	001	3.01.01.01.01.0002	0001	001		15,00
Histórico:	receita com venda de servico NF 000082809								
25/04/2023	53504	1.01.01.02.01.0001	0001	001	3.01.01.01.01.0002	0001	001		231,03
Histórico:	receita com venda de servico NF 000082810								

Documentação de Habilitação - A P MARTINS JUNIOR SERVICOS LTDA (0277540) SEI 0004055.110000943.0.2025 / pg. 1119

Livro Diário Nº 01

Licenciado para: BIANKA CAVALCANTI LIMA SILVA ADMIN
Empresa: A P MARTINS JUNIOR SERVICOS LTDA - CNPJ: 18.201.831/0001-97 Fortes Contábil 7.210.1
Período: 01/01/2023 a 31/12/2023
Endereço: R SANTAREM Nª 07,QUADRA: A; BAIRRO: PARQUE AMAZONAS, Cidade: São Luís, Estado: MA, CEP: 65.031-570, Telefone: (98) 98984139682

Data	Chave	Débito	Estab	Centro	Crédito	Estab	Centro	Valor
25/04/2023	53505	1.01.01.02.01.0001	0001	001	3.01.01.01.01.0002	0001	001	20,00
Histórico:	receita com venda de servico NF 000082811							
25/04/2023	53506	1.01.01.02.01.0001	0001	001	3.01.01.01.01.0002	0001	001	10,00
Histórico:	receita com venda de servico NF 000082812							
25/04/2023	53507	1.01.01.02.01.0001	0001	001	3.01.01.01.01.0002	0001	001	282,69
Histórico:	receita com venda de servico NF 000082813							
25/04/2023	53508	1.01.01.02.01.0001	0001	001	3.01.01.01.01.0002	0001	001	451,40
Histórico:	receita com venda de servico NF 000082814							
25/04/2023	53509	1.01.01.02.01.0001	0001	001	3.01.01.01.01.0002	0001	001	10,00
Histórico:	receita com venda de servico NF 000082815							
25/04/2023	53510	1.01.01.02.01.0001	0001	001	3.01.01.01.01.0002	0001	001	70,05
Histórico:	receita com venda de servico NF 000082816							
25/04/2023	53511	1.01.01.02.01.0001	0001	001	3.01.01.01.01.0002	0001	001	80,02
Histórico:	receita com venda de servico NF 000082817							
25/04/2023	53512	1.01.01.02.01.0001	0001	001	3.01.01.01.01.0002	0001	001	1.433,92
Histórico:	receita com venda de servico NF 000082818							
25/04/2023	53513	1.01.01.02.01.0001	0001	001	3.01.01.01.01.0002	0001	001	100,04
Histórico:	receita com venda de servico NF 000082819							
25/04/2023	53514	1.01.01.02.01.0001	0001	001	3.01.01.01.01.0002	0001	001	10,00
Histórico:	receita com venda de servico NF 000082820							
25/04/2023	53515	1.01.01.02.01.0001	0001	001	3.01.01.01.01.0002	0001	001	216,69
Histórico:	receita com venda de servico NF 000082821							
25/04/2023	53516	1.01.01.02.01.0001	0001	001	3.01.01.01.01.0002	0001	001	10,00
Histórico:	receita com venda de servico NF 000082822							
25/04/2023	53517	1.01.01.02.01.0001	0001	001	3.01.01.01.01.0002	0001	001	10,00
Histórico:	receita com venda de servico NF 000082823							
25/04/2023	53518	1.01.01.02.01.0001	0001	001	3.01.01.01.01.0002	0001	001	20,00
Histórico:	receita com venda de servico NF 000082824							
25/04/2023	53519	1.01.01.02.01.0001	0001	001	3.01.01.01.01.0002	0001	001	50,00
Histórico:	receita com venda de servico NF 000082825							
25/04/2023	53520	1.01.01.02.01.0001	0001	001	3.01.01.01.01.0002	0001	001	150,00
Histórico:	receita com venda de servico NF 000082826							
25/04/2023	53521	1.01.01.02.01.0001	0001	001	3.01.01.01.01.0002	0001	001	20,00
Histórico:	receita com venda de servico NF 000082827							
25/04/2023	53522	1.01.01.02.01.0001	0001	001	3.01.01.01.01.0002	0001	001	265,24
Histórico:	receita com venda de servico NF 000082828							
25/04/2023	53523	1.01.01.02.01.0001	0001	001	3.01.01.01.01.0002	0001	001	100,00
Histórico:	receita com venda de servico NF 000082829							
25/04/2023	53524	1.01.01.02.01.0001	0001	001	3.01.01.01.01.0002	0001	001	50,00
Histórico:	receita com venda de servico NF 000082830							
25/04/2023	53525	1.01.01.02.01.0001	0001	001	3.01.01.01.01.0002	0001	001	50,00
Histórico:	receita com venda de servico NF 000082831							
25/04/2023	53526	1.01.01.02.01.0001	0001	001	3.01.01.01.01.0002	0001	001	30,00
Histórico:	receita com venda de servico NF 000082832							
25/04/2023	53527	1.01.01.02.01.0001	0001	001	3.01.01.01.01.0002	0001	001	10,00
Histórico:	receita com venda de servico NF 000082833							
25/04/2023	53528	1.01.01.02.01.0001	0001	001	3.01.01.01.01.0002	0001	001	12,00
Histórico:	receita com venda de servico NF 000082834							
25/04/2023	53529	1.01.01.02.01.0001	0001	001	3.01.01.01.01.0002	0001	001	10,00
Histórico:	receita com venda de servico NF 000082835							
25/04/2023	53530	1.01.01.02.01.0001	0001	001	3.01.01.01.01.0002	0001	001	10,00
Histórico:	receita com venda de servico NF 000082836							
25/04/2023	53531	1.01.01.02.01.0001	0001	001	3.01.01.01.01.0002	0001	001	170,00
Histórico:	receita com venda de servico NF 000082837							
25/04/2023	53532	1.01.01.02.01.0001	0001	001	3.01.01.01.01.0002	0001	001	70,02
Histórico:	receita com venda de servico NF 000082838							
25/04/2023	53533	1.01.01.02.01.0001	0001	001	3.01.01.01.01.0002	0001	001	93,00
Histórico:	receita com venda de servico NF 000082839							
25/04/2023	53534	1.01.01.02.01.0001	0001	001	3.01.01.01.01.0002	0001	001	663,10
Histórico:	receita com venda de servico NF 000082840							
25/04/2023	53535	1.01.01.02.01.0001	0001	001	3.01.01.01.01.0002	0001	001	4,00

Documentação de Habilitação - A P MARTINS JUNIOR SERVICOS LTDA (0277540) SEI 0004055.110000943.0.2025 / pg. 1120

Livro Diário Nº 01

Licenciado para: BIANKA CAVALCANTI LIMA SILVA ADMIN
Empresa: A P MARTINS JUNIOR SERVICOS LTDA - CNPJ: 18.201.831/0001-97 Fortes Contábil 7.210.1
Período: 01/01/2023 a 31/12/2023
Endereço: R SANTAREM Nª 07,QUADRA: A; BAIRRO: PARQUE AMAZONAS, Cidade: São Luís, Estado: MA, CEP: 65.031-570, Telefone: (98) 98984139682

Data	Chave	Débito	Estab	Centro	Crédito	Estab	Centro		Valor
Histórico:	receita com venda de servico NF 000082841								
25/04/2023	53536	1.01.01.02.01.0001	0001	001	3.01.01.01.01.0002	0001	001		48,03
Histórico:	receita com venda de servico NF 000082842								
25/04/2023	53537	1.01.01.02.01.0001	0001	001	3.01.01.01.01.0002	0001	001		206,02
Histórico:	receita com venda de servico NF 000082843								
25/04/2023	53538	1.01.01.02.01.0001	0001	001	3.01.01.01.01.0002	0001	001		630,90
Histórico:	receita com venda de servico NF 000082844								
25/04/2023	53539	1.01.01.02.01.0001	0001	001	3.01.01.01.01.0002	0001	001		50,00
Histórico:	receita com venda de servico NF 000082845								
25/04/2023	53540	1.01.01.02.01.0001	0001	001	3.01.01.01.01.0002	0001	001		20,00
Histórico:	receita com venda de servico NF 000082846								
25/04/2023	53541	1.01.01.02.01.0001	0001	001	3.01.01.01.01.0002	0001	001		160,04
Histórico:	receita com venda de servico NF 000082847								
25/04/2023	53542	1.01.01.02.01.0001	0001	001	3.01.01.01.01.0002	0001	001		27,00
Histórico:	receita com venda de servico NF 000082848								
								Totais do dia 25:	**7.943,82**
26/04/2023	53543	1.01.01.02.01.0001	0001	001	3.01.01.01.01.0002	0001	001		346,40
Histórico:	receita com venda de servico NF 000082849								
26/04/2023	53544	1.01.01.02.01.0001	0001	001	3.01.01.01.01.0002	0001	001		303,10
Histórico:	receita com venda de servico NF 000082850								
26/04/2023	53545	1.01.01.02.01.0001	0001	001	3.01.01.01.01.0002	0001	001		10,00
Histórico:	receita com venda de servico NF 000082851								
26/04/2023	53546	1.01.01.02.01.0001	0001	001	3.01.01.01.01.0002	0001	001		56,80
Histórico:	receita com venda de servico NF 000082852								
26/04/2023	53547	1.01.01.02.01.0001	0001	001	3.01.01.01.01.0002	0001	001		346,40
Histórico:	receita com venda de servico NF 000082853								
26/04/2023	53548	1.01.01.02.01.0001	0001	001	3.01.01.01.01.0002	0001	001		346,40
Histórico:	receita com venda de servico NF 000082854								
26/04/2023	53549	1.01.01.02.01.0001	0001	001	3.01.01.01.01.0002	0001	001		160,18
Histórico:	receita com venda de servico NF 000082855								
26/04/2023	53550	1.01.01.02.01.0001	0001	001	3.01.01.01.01.0002	0001	001		169,83
Histórico:	receita com venda de servico NF 000082856								
26/04/2023	53551	1.01.01.02.01.0001	0001	001	3.01.01.01.01.0002	0001	001		100,00
Histórico:	receita com venda de servico NF 000082857								
26/04/2023	53552	1.01.01.02.01.0001	0001	001	3.01.01.01.01.0002	0001	001		31,98
Histórico:	receita com venda de servico NF 000082858								
26/04/2023	53553	1.01.01.02.01.0001	0001	001	3.01.01.01.01.0002	0001	001		338,82
Histórico:	receita com venda de servico NF 000082859								
26/04/2023	53554	1.01.01.02.01.0001	0001	001	3.01.01.01.01.0002	0001	001		286,00
Histórico:	receita com venda de servico NF 000082860								
26/04/2023	53555	1.01.01.02.01.0001	0001	001	3.01.01.01.01.0002	0001	001		281,45
Histórico:	receita com venda de servico NF 000082861								
26/04/2023	53556	1.01.01.02.01.0001	0001	001	3.01.01.01.01.0002	0001	001		22,83
Histórico:	receita com venda de servico NF 000082862								
26/04/2023	53557	1.01.01.02.01.0001	0001	001	3.01.01.01.01.0002	0001	001		70,00
Histórico:	receita com venda de servico NF 000082863								
26/04/2023	53558	1.01.01.02.01.0001	0001	001	3.01.01.01.01.0002	0001	001		30,00
Histórico:	receita com venda de servico NF 000082864								
26/04/2023	53559	1.01.01.02.01.0001	0001	001	3.01.01.01.01.0002	0001	001		70,00
Histórico:	receita com venda de servico NF 000082865								
26/04/2023	53560	1.01.01.02.01.0001	0001	001	3.01.01.01.01.0002	0001	001		290,02
Histórico:	receita com venda de servico NF 000082866								
26/04/2023	53561	1.01.01.02.01.0001	0001	001	3.01.01.01.01.0002	0001	001		317,56
Histórico:	receita com venda de servico NF 000082867								
26/04/2023	53562	1.01.01.02.01.0001	0001	001	3.01.01.01.01.0002	0001	001		150,00
Histórico:	receita com venda de servico NF 000082868								
26/04/2023	53563	1.01.01.02.01.0001	0001	001	3.01.01.01.01.0002	0001	001		16,02
Histórico:	receita com venda de servico NF 000082869								
26/04/2023	53564	1.01.01.02.01.0001	0001	001	3.01.01.01.01.0002	0001	001		36,01
Histórico:	receita com venda de servico NF 000082870								
26/04/2023	53565	1.01.01.02.01.0001	0001	001	3.01.01.01.01.0002	0001	001		548,43

Documentação de Habilitação - A P MARTINS JUNIOR SERVICOS LTDA (0277540) SEI 0004055.110000943.0.2025 / pg. 1121

Livro Diário Nº 01

Licenciado para: BIANKA CAVALCANTI LIMA SILVA ADMIN
Empresa: A P MARTINS JUNIOR SERVICOS LTDA - CNPJ: 18.201.831/0001-97 Fortes Contábil 7.210.1
Período: 01/01/2023 a 31/12/2023
Endereço: R SANTAREM Nª 07,QUADRA: A; BAIRRO: PARQUE AMAZONAS, Cidade: São Luís, Estado: MA, CEP: 65.031-570, Telefone: (98) 98984139682

Data	Chave	Débito	Estab	Centro	Crédito	Estab	Centro	Valor
Histórico:	receita com venda de servico NF 000082871							
26/04/2023	53566	1.01.01.02.01.0001	0001	001	3.01.01.01.01.0002	0001	001	100,00
Histórico:	receita com venda de servico NF 000082872							
26/04/2023	53567	1.01.01.02.01.0001	0001	001	3.01.01.01.01.0002	0001	001	50,00
Histórico:	receita com venda de servico NF 000082873							
26/04/2023	53568	1.01.01.02.01.0001	0001	001	3.01.01.01.01.0002	0001	001	100,00
Histórico:	receita com venda de servico NF 000082874							
26/04/2023	53569	1.01.01.02.01.0001	0001	001	3.01.01.01.01.0002	0001	001	151,72
Histórico:	receita com venda de servico NF 000082875							
26/04/2023	53570	1.01.01.02.01.0001	0001	001	3.01.01.01.01.0002	0001	001	254,01
Histórico:	receita com venda de servico NF 000082876							
26/04/2023	53571	1.01.01.02.01.0001	0001	001	3.01.01.01.01.0002	0001	001	77,00
Histórico:	receita com venda de servico NF 000082877							
26/04/2023	53572	1.01.01.02.01.0001	0001	001	3.01.01.01.01.0002	0001	001	50,00
Histórico:	receita com venda de servico NF 000082878							
26/04/2023	53573	1.01.01.02.01.0001	0001	001	3.01.01.01.01.0002	0001	001	1.094,27
Histórico:	receita com venda de servico NF 000082879							
26/04/2023	53574	1.01.01.02.01.0001	0001	001	3.01.01.01.01.0002	0001	001	81,69
Histórico:	receita com venda de servico NF 000082880							
26/04/2023	53575	1.01.01.02.01.0001	0001	001	3.01.01.01.01.0002	0001	001	53,03
Histórico:	receita com venda de servico NF 000082881							
26/04/2023	53576	1.01.01.02.01.0001	0001	001	3.01.01.01.01.0002	0001	001	1.910,42
Histórico:	receita com venda de servico NF 000082882							
26/04/2023	53577	1.01.01.02.01.0001	0001	001	3.01.01.01.01.0002	0001	001	61,00
Histórico:	receita com venda de servico NF 000082883							
26/04/2023	53578	1.01.01.02.01.0001	0001	001	3.01.01.01.01.0002	0001	001	80,00
Histórico:	receita com venda de servico NF 000082884							
26/04/2023	53579	1.01.01.02.01.0001	0001	001	3.01.01.01.01.0002	0001	001	382,50
Histórico:	receita com venda de servico NF 000082885							
26/04/2023	53580	1.01.01.02.01.0001	0001	001	3.01.01.01.01.0002	0001	001	310,02
Histórico:	receita com venda de servico NF 000082886							
26/04/2023	53581	1.01.01.02.01.0001	0001	001	3.01.01.01.01.0002	0001	001	10,00
Histórico:	receita com venda de servico NF 000082887							
26/04/2023	53582	1.01.01.02.01.0001	0001	001	3.01.01.01.01.0002	0001	001	125,05
Histórico:	receita com venda de servico NF 000082888							
26/04/2023	53583	1.01.01.02.01.0001	0001	001	3.01.01.01.01.0002	0001	001	30,00
Histórico:	receita com venda de servico NF 000082889							
26/04/2023	53584	1.01.01.02.01.0001	0001	001	3.01.01.01.01.0002	0001	001	50,00
Histórico:	receita com venda de servico NF 000082890							
26/04/2023	53585	1.01.01.02.01.0001	0001	001	3.01.01.01.01.0002	0001	001	60,00
Histórico:	receita com venda de servico NF 000082891							
26/04/2023	53586	1.01.01.02.01.0001	0001	001	3.01.01.01.01.0002	0001	001	170,40
Histórico:	receita com venda de servico NF 000082892							
26/04/2023	53587	1.01.01.02.01.0001	0001	001	3.01.01.01.01.0002	0001	001	20,00
Histórico:	receita com venda de servico NF 000082893							
26/04/2023	53588	1.01.01.02.01.0001	0001	001	3.01.01.01.01.0002	0001	001	50,00
Histórico:	receita com venda de servico NF 000082894							
26/04/2023	53589	1.01.01.02.01.0001	0001	001	3.01.01.01.01.0002	0001	001	233,06
Histórico:	receita com venda de servico NF 000082895							
26/04/2023	53590	1.01.01.02.01.0001	0001	001	3.01.01.01.01.0002	0001	001	30,00
Histórico:	receita com venda de servico NF 000082896							
26/04/2023	53591	1.01.01.02.01.0001	0001	001	3.01.01.01.01.0002	0001	001	15,00
Histórico:	receita com venda de servico NF 000082897							
26/04/2023	53592	1.01.01.02.01.0001	0001	001	3.01.01.01.01.0002	0001	001	25,79
Histórico:	receita com venda de servico NF 000082898							
26/04/2023	53593	1.01.01.02.01.0001	0001	001	3.01.01.01.01.0002	0001	001	132,63
Histórico:	receita com venda de servico NF 000082899							
26/04/2023	53594	1.01.01.02.01.0001	0001	001	3.01.01.01.01.0002	0001	001	300,00
Histórico:	receita com venda de servico NF 000082900							
26/04/2023	53595	1.01.01.02.01.0001	0001	001	3.01.01.01.01.0002	0001	001	330,08
Histórico:	receita com venda de servico NF 000082901							

Documentação de Habilitação - A P MARTINS JUNIOR SERVICOS LTDA (0277540) SEI 0004055.110000943.0.2025 / pg. 1122

Livro Diário Nº 01

Licenciado para: BIANKA CAVALCANTI LIMA SILVA ADMIN
Empresa: A P MARTINS JUNIOR SERVICOS LTDA - CNPJ: 18.201.831/0001-97 Fortes Contábil 7.210.1
Período: 01/01/2023 a 31/12/2023
Endereço: R SANTAREM Nª 07,QUADRA: A; BAIRRO: PARQUE AMAZONAS, Cidade: São Luís, Estado: MA, CEP: 65.031-570, Telefone: (98) 98984139682

Data	Chave	Débito	Estab	Centro	Crédito	Estab	Centro		Valor
26/04/2023	53596	1.01.01.02.01.0001	0001	001	3.01.01.01.01.0002	0001	001		290,08
Histórico:	receita com venda de servico NF 000082902								
26/04/2023	53597	1.01.01.02.01.0001	0001	001	3.01.01.01.01.0002	0001	001		155,40
Histórico:	receita com venda de servico NF 000082903								
26/04/2023	53598	1.01.01.02.01.0001	0001	001	3.01.01.01.01.0002	0001	001		20,00
Histórico:	receita com venda de servico NF 000082904								
26/04/2023	53599	1.01.01.02.01.0001	0001	001	3.01.01.01.01.0002	0001	001		28,00
Histórico:	receita com venda de servico NF 000082905								
26/04/2023	53600	1.01.01.02.01.0001	0001	001	3.01.01.01.01.0002	0001	001		419,16
Histórico:	receita com venda de servico NF 000082906								
26/04/2023	53601	1.01.01.02.01.0001	0001	001	3.01.01.01.01.0002	0001	001		15,00
Histórico:	receita com venda de servico NF 000082907								
26/04/2023	53602	1.01.01.02.01.0001	0001	001	3.01.01.01.01.0002	0001	001		110,00
Histórico:	receita com venda de servico NF 000082908								
26/04/2023	53603	1.01.01.02.01.0001	0001	001	3.01.01.01.01.0002	0001	001		22,00
Histórico:	receita com venda de servico NF 000082909								
26/04/2023	53604	1.01.01.02.01.0001	0001	001	3.01.01.01.01.0002	0001	001		60,04
Histórico:	receita com venda de servico NF 000082910								
26/04/2023	53605	1.01.01.02.01.0001	0001	001	3.01.01.01.01.0002	0001	001		30,00
Histórico:	receita com venda de servico NF 000082911								
26/04/2023	53606	1.01.01.02.01.0001	0001	001	3.01.01.01.01.0002	0001	001		20,00
Histórico:	receita com venda de servico NF 000082912								
26/04/2023	53607	1.01.01.02.01.0001	0001	001	3.01.01.01.01.0002	0001	001		20,00
Histórico:	receita com venda de servico NF 000082913								
26/04/2023	53608	1.01.01.02.01.0001	0001	001	3.01.01.01.01.0002	0001	001		71,02
Histórico:	receita com venda de servico NF 000082914								
26/04/2023	53609	1.01.01.02.01.0001	0001	001	3.01.01.01.01.0002	0001	001		149,16
Histórico:	receita com venda de servico NF 000082915								
26/04/2023	53610	1.01.01.02.01.0001	0001	001	3.01.01.01.01.0002	0001	001		770,39
Histórico:	receita com venda de servico NF 000082916								
26/04/2023	53611	1.01.01.02.01.0001	0001	001	3.01.01.01.01.0002	0001	001		100,00
Histórico:	receita com venda de servico NF 000082917								
26/04/2023	53612	1.01.01.02.01.0001	0001	001	3.01.01.01.01.0002	0001	001		48,24
Histórico:	receita com venda de servico NF 000082918								
26/04/2023	53613	1.01.01.02.01.0001	0001	001	3.01.01.01.01.0002	0001	001		68,03
Histórico:	receita com venda de servico NF 000082919								
26/04/2023	53614	1.01.01.02.01.0001	0001	001	3.01.01.01.01.0002	0001	001		70,00
Histórico:	receita com venda de servico NF 000082920								
26/04/2023	53615	1.01.01.02.01.0001	0001	001	3.01.01.01.01.0002	0001	001		216,07
Histórico:	receita com venda de servico NF 000082921								
26/04/2023	53616	1.01.01.02.01.0001	0001	001	3.01.01.01.01.0002	0001	001		10,00
Histórico:	receita com venda de servico NF 000082922								
26/04/2023	53617	1.01.01.02.01.0001	0001	001	3.01.01.01.01.0002	0001	001		200,00
Histórico:	receita com venda de servico NF 000082923								
26/04/2023	53618	1.01.01.02.01.0001	0001	001	3.01.01.01.01.0002	0001	001		60,05
Histórico:	receita com venda de servico NF 000082924								
								Totais do dia 26:	**13.618,54**
27/04/2023	53619	1.01.01.02.01.0001	0001	001	3.01.01.01.01.0002	0001	001		500,00
Histórico:	receita com venda de servico NF 000082925								
27/04/2023	53620	1.01.01.02.01.0001	0001	001	3.01.01.01.01.0002	0001	001		20,00
Histórico:	receita com venda de servico NF 000082926								
27/04/2023	53621	1.01.01.02.01.0001	0001	001	3.01.01.01.01.0002	0001	001		28,40
Histórico:	receita com venda de servico NF 000082927								
27/04/2023	53622	1.01.01.02.01.0001	0001	001	3.01.01.01.01.0002	0001	001		100,00
Histórico:	receita com venda de servico NF 000082928								
27/04/2023	53623	1.01.01.02.01.0001	0001	001	3.01.01.01.01.0002	0001	001		40,00
Histórico:	receita com venda de servico NF 000082929								
27/04/2023	53624	1.01.01.02.01.0001	0001	001	3.01.01.01.01.0002	0001	001		254,30
Histórico:	receita com venda de servico NF 000082930								
27/04/2023	53625	1.01.01.02.01.0001	0001	001	3.01.01.01.01.0002	0001	001		220,87
Histórico:	receita com venda de servico NF 000082931								

Documentação de Habilitação - A P MARTINS JUNIOR SERVICOS LTDA (0277540) SEI 0004055.110000943.0.2025 / pg. 1123

Livro Diário Nº 01

Licenciado para: BIANKA CAVALCANTI LIMA SILVA ADMIN
Empresa: A P MARTINS JUNIOR SERVICOS LTDA - CNPJ: 18.201.831/0001-97 Fortes Contábil 7.210.1
Período: 01/01/2023 a 31/12/2023
Endereço: R SANTAREM Nª 07,QUADRA: A; BAIRRO: PARQUE AMAZONAS, Cidade: São Luís, Estado: MA, CEP: 65.031-570, Telefone: (98) 98984139682

Data	Chave	Débito	Estab	Centro	Crédito	Estab	Centro	Valor
27/04/2023	53626	1.01.01.02.01.0001	0001	001	3.01.01.01.01.0002	0001	001	20,00
Histórico:	receita com venda de servico NF 000082932							
27/04/2023	53627	1.01.01.02.01.0001	0001	001	3.01.01.01.01.0002	0001	001	20,00
Histórico:	receita com venda de servico NF 000082933							
27/04/2023	53628	1.01.01.02.01.0001	0001	001	3.01.01.01.01.0002	0001	001	150,00
Histórico:	receita com venda de servico NF 000082934							
27/04/2023	53629	1.01.01.02.01.0001	0001	001	3.01.01.01.01.0002	0001	001	92,00
Histórico:	receita com venda de servico NF 000082935							
27/04/2023	53630	1.01.01.02.01.0001	0001	001	3.01.01.01.01.0002	0001	001	289,01
Histórico:	receita com venda de servico NF 000082936							
27/04/2023	53631	1.01.01.02.01.0001	0001	001	3.01.01.01.01.0002	0001	001	50,00
Histórico:	receita com venda de servico NF 000082937							
27/04/2023	53632	1.01.01.02.01.0001	0001	001	3.01.01.01.01.0002	0001	001	100,00
Histórico:	receita com venda de servico NF 000082938							
27/04/2023	53633	1.01.01.02.01.0001	0001	001	3.01.01.01.01.0002	0001	001	30,00
Histórico:	receita com venda de servico NF 000082939							
27/04/2023	53634	1.01.01.02.01.0001	0001	001	3.01.01.01.01.0002	0001	001	972,30
Histórico:	receita com venda de servico NF 000082940							
27/04/2023	53635	1.01.01.02.01.0001	0001	001	3.01.01.01.01.0002	0001	001	60,00
Histórico:	receita com venda de servico NF 000082941							
27/04/2023	53636	1.01.01.02.01.0001	0001	001	3.01.01.01.01.0002	0001	001	400,01
Histórico:	receita com venda de servico NF 000082942							
27/04/2023	53637	1.01.01.02.01.0001	0001	001	3.01.01.01.01.0002	0001	001	5,00
Histórico:	receita com venda de servico NF 000082943							
27/04/2023	53638	1.01.01.02.01.0001	0001	001	3.01.01.01.01.0002	0001	001	28,40
Histórico:	receita com venda de servico NF 000082944							
27/04/2023	53639	1.01.01.02.01.0001	0001	001	3.01.01.01.01.0002	0001	001	100,01
Histórico:	receita com venda de servico NF 000082945							
27/04/2023	53640	1.01.01.02.01.0001	0001	001	3.01.01.01.01.0002	0001	001	100,00
Histórico:	receita com venda de servico NF 000082946							
27/04/2023	53641	1.01.01.02.01.0001	0001	001	3.01.01.01.01.0002	0001	001	30,00
Histórico:	receita com venda de servico NF 000082947							
27/04/2023	53642	1.01.01.02.01.0001	0001	001	3.01.01.01.01.0002	0001	001	265,19
Histórico:	receita com venda de servico NF 000082948							
27/04/2023	53643	1.01.01.02.01.0001	0001	001	3.01.01.01.01.0002	0001	001	6,02
Histórico:	receita com venda de servico NF 000082949							
27/04/2023	53644	1.01.01.02.01.0001	0001	001	3.01.01.01.01.0002	0001	001	40,05
Histórico:	receita com venda de servico NF 000082950							
27/04/2023	53645	1.01.01.02.01.0001	0001	001	3.01.01.01.01.0002	0001	001	259,80
Histórico:	receita com venda de servico NF 000082951							
27/04/2023	53646	1.01.01.02.01.0001	0001	001	3.01.01.01.01.0002	0001	001	10,00
Histórico:	receita com venda de servico NF 000082952							
27/04/2023	53647	1.01.01.02.01.0001	0001	001	3.01.01.01.01.0002	0001	001	50,00
Histórico:	receita com venda de servico NF 000082953							
27/04/2023	53648	1.01.01.02.01.0001	0001	001	3.01.01.01.01.0002	0001	001	50,00
Histórico:	receita com venda de servico NF 000082954							
27/04/2023	53649	1.01.01.02.01.0001	0001	001	3.01.01.01.01.0002	0001	001	35,00
Histórico:	receita com venda de servico NF 000082955							
27/04/2023	53650	1.01.01.02.01.0001	0001	001	3.01.01.01.01.0002	0001	001	20,05
Histórico:	receita com venda de servico NF 000082956							
27/04/2023	53651	1.01.01.02.01.0001	0001	001	3.01.01.01.01.0002	0001	001	300,06
Histórico:	receita com venda de servico NF 000082957							
27/04/2023	53652	1.01.01.02.01.0001	0001	001	3.01.01.01.01.0002	0001	001	22,04
Histórico:	receita com venda de servico NF 000082958							
27/04/2023	53653	1.01.01.02.01.0001	0001	001	3.01.01.01.01.0002	0001	001	475,19
Histórico:	receita com venda de servico NF 000082959							
27/04/2023	53654	1.01.01.02.01.0001	0001	001	3.01.01.01.01.0002	0001	001	200,00
Histórico:	receita com venda de servico NF 000082960							
27/04/2023	53655	1.01.01.02.01.0001	0001	001	3.01.01.01.01.0002	0001	001	216,50
Histórico:	receita com venda de servico NF 000082961							
27/04/2023	53656	1.01.01.02.01.0001	0001	001	3.01.01.01.01.0002	0001	001	50,00

Documentação de Habilitação - A P MARTINS JUNIOR SERVICOS LTDA (0277540) SEI 0004055.110000943.0.2025 / pg. 1124

Livro Diário Nº 01

Licenciado para: BIANKA CAVALCANTI LIMA SILVA ADMIN
Empresa: A P MARTINS JUNIOR SERVICOS LTDA - CNPJ: 18.201.831/0001-97 Fortes Contábil 7.210.1
Período: 01/01/2023 a 31/12/2023
Endereço: R SANTAREM Nª 07,QUADRA: A; BAIRRO: PARQUE AMAZONAS, Cidade: São Luís, Estado: MA, CEP: 65.031-570, Telefone: (98) 98984139682

Data	Chave	Débito	Estab	Centro	Crédito	Estab	Centro	Valor
Histórico:	receita com venda de servico NF 000082962							
27/04/2023	53657	1.01.01.02.01.0001	0001	001	3.01.01.01.01.0002	0001	001	150,00
Histórico:	receita com venda de servico NF 000082963							
27/04/2023	53658	1.01.01.02.01.0001	0001	001	3.01.01.01.01.0002	0001	001	50,00
Histórico:	receita com venda de servico NF 000082964							
27/04/2023	53659	1.01.01.02.01.0001	0001	001	3.01.01.01.01.0002	0001	001	10,00
Histórico:	receita com venda de servico NF 000082965							
27/04/2023	53660	1.01.01.02.01.0001	0001	001	3.01.01.01.01.0002	0001	001	108,01
Histórico:	receita com venda de servico NF 000082966							
27/04/2023	53661	1.01.01.02.01.0001	0001	001	3.01.01.01.01.0002	0001	001	20,00
Histórico:	receita com venda de servico NF 000082967							
27/04/2023	53662	1.01.01.02.01.0001	0001	001	3.01.01.01.01.0002	0001	001	20,00
Histórico:	receita com venda de servico NF 000082968							
27/04/2023	53663	1.01.01.02.01.0001	0001	001	3.01.01.01.01.0002	0001	001	159,84
Histórico:	receita com venda de servico NF 000082969							
27/04/2023	53664	1.01.01.02.01.0001	0001	001	3.01.01.01.01.0002	0001	001	20,00
Histórico:	receita com venda de servico NF 000082970							
27/04/2023	53665	1.01.01.02.01.0001	0001	001	3.01.01.01.01.0002	0001	001	40,00
Histórico:	receita com venda de servico NF 000082971							
27/04/2023	53666	1.01.01.02.01.0001	0001	001	3.01.01.01.01.0002	0001	001	10,00
Histórico:	receita com venda de servico NF 000082972							
27/04/2023	53667	1.01.01.02.01.0001	0001	001	3.01.01.01.01.0002	0001	001	100,00
Histórico:	receita com venda de servico NF 000082973							
27/04/2023	53668	1.01.01.02.01.0001	0001	001	3.01.01.01.01.0002	0001	001	654,16
Histórico:	receita com venda de servico NF 000082974							
27/04/2023	53669	1.01.01.02.01.0001	0001	001	3.01.01.01.01.0002	0001	001	50,00
Histórico:	receita com venda de servico NF 000082975							
27/04/2023	53670	1.01.01.02.01.0001	0001	001	3.01.01.01.01.0002	0001	001	50,00
Histórico:	receita com venda de servico NF 000082976							
27/04/2023	53671	1.01.01.02.01.0001	0001	001	3.01.01.01.01.0002	0001	001	20,00
Histórico:	receita com venda de servico NF 000082977							
27/04/2023	53672	1.01.01.02.01.0001	0001	001	3.01.01.01.01.0002	0001	001	29,99
Histórico:	receita com venda de servico NF 000082978							
27/04/2023	53673	1.01.01.02.01.0001	0001	001	3.01.01.01.01.0002	0001	001	22,72
Histórico:	receita com venda de servico NF 000082979							
27/04/2023	53674	1.01.01.02.01.0001	0001	001	3.01.01.01.01.0002	0001	001	145,00
Histórico:	receita com venda de servico NF 000082980							
27/04/2023	53675	1.01.01.02.01.0001	0001	001	3.01.01.01.01.0002	0001	001	200,02
Histórico:	receita com venda de servico NF 000082981							
27/04/2023	53676	1.01.01.02.01.0001	0001	001	3.01.01.01.01.0002	0001	001	20,00
Histórico:	receita com venda de servico NF 000082982							
27/04/2023	53677	1.01.01.02.01.0001	0001	001	3.01.01.01.01.0002	0001	001	183,11
Histórico:	receita com venda de servico NF 000082983							
27/04/2023	53678	1.01.01.02.01.0001	0001	001	3.01.01.01.01.0002	0001	001	10,00
Histórico:	receita com venda de servico NF 000082984							
27/04/2023	53679	1.01.01.02.01.0001	0001	001	3.01.01.01.01.0002	0001	001	2.054,85
Histórico:	receita com venda de servico NF 000082985							
27/04/2023	53680	1.01.01.02.01.0001	0001	001	3.01.01.01.01.0002	0001	001	5,00
Histórico:	receita com venda de servico NF 000082986							
27/04/2023	53681	1.01.01.02.01.0001	0001	001	3.01.01.01.01.0002	0001	001	90,04
Histórico:	receita com venda de servico NF 000082987							
27/04/2023	53682	1.01.01.02.01.0001	0001	001	3.01.01.01.01.0002	0001	001	130,00
Histórico:	receita com venda de servico NF 000082988							
27/04/2023	53683	1.01.01.02.01.0001	0001	001	3.01.01.01.01.0002	0001	001	182,00
Histórico:	receita com venda de servico NF 000082989							
27/04/2023	53684	1.01.01.02.01.0001	0001	001	3.01.01.01.01.0002	0001	001	5,00
Histórico:	receita com venda de servico NF 000082990							
27/04/2023	53685	1.01.01.02.01.0001	0001	001	3.01.01.01.01.0002	0001	001	21,03
Histórico:	receita com venda de servico NF 000082991							
27/04/2023	53686	1.01.01.02.01.0001	0001	001	3.01.01.01.01.0002	0001	001	15,00
Histórico:	receita com venda de servico NF 000082992							

Documentação de Habilitação - A P MARTINS JUNIOR SERVICOS LTDA (0277540) SEI 0004055.110000943.0.2025 / pg. 1125

Livro Diário Nº 01

Licenciado para: BIANKA CAVALCANTI LIMA SILVA ADMIN
Empresa: A P MARTINS JUNIOR SERVICOS LTDA - CNPJ: 18.201.831/0001-97 Fortes Contábil 7.210.1
Período: 01/01/2023 a 31/12/2023
Endereço: R SANTAREM Nª 07,QUADRA: A; BAIRRO: PARQUE AMAZONAS, Cidade: São Luís, Estado: MA, CEP: 65.031-570, Telefone: (98) 98984139682

Data	Chave	Débito	Estab	Centro	Crédito	Estab	Centro		Valor
27/04/2023	53687	1.01.01.02.01.0001	0001	001	3.01.01.01.01.0002	0001	001		20,00
Histórico:	receita com venda de servico NF 000082993								
27/04/2023	53688	1.01.01.02.01.0001	0001	001	3.01.01.01.01.0002	0001	001		212,17
Histórico:	receita com venda de servico NF 000082994								
27/04/2023	53689	1.01.01.02.01.0001	0001	001	3.01.01.01.01.0002	0001	001		550,00
Histórico:	receita com venda de servico NF 000082995								
27/04/2023	53690	1.01.01.02.01.0001	0001	001	3.01.01.01.01.0002	0001	001		679,01
Histórico:	receita com venda de servico NF 000082996								
27/04/2023	53691	1.01.01.02.01.0001	0001	001	3.01.01.01.01.0002	0001	001		20,00
Histórico:	receita com venda de servico NF 000082997								
27/04/2023	53692	1.01.01.02.01.0001	0001	001	3.01.01.01.01.0002	0001	001		30,00
Histórico:	receita com venda de servico NF 000082998								
								Totais do dia 27:	**11.697,15**
28/04/2023	45627	1.01.15.01.01.0001	0001	001	1.01.01.02.01.0001	0001	001		35.277,20
Histórico:	Vr aquisicão de combustível para revenda NF000013935								
28/04/2023	45628	3.01.01.07.01.0063	0001	001	1.01.01.02.01.0001	0001	001		35.277,20
Histórico:	Pg despa ref material de uso e consumo NF000013935								
28/04/2023	45629	1.01.15.01.01.0001	0001	001	1.01.01.02.01.0001	0001	001		24.012,00
Histórico:	Vr aquisicão de combustível para revenda NF000013942								
28/04/2023	45630	3.01.01.07.01.0063	0001	001	1.01.01.02.01.0001	0001	001		24.012,00
Histórico:	Pg despa ref material de uso e consumo NF000013942								
28/04/2023	53693	1.01.01.02.01.0001	0001	001	3.01.01.01.01.0002	0001	001		151,55
Histórico:	receita com venda de servico NF 000082999								
28/04/2023	53694	1.01.01.02.01.0001	0001	001	3.01.01.01.01.0002	0001	001		39,76
Histórico:	receita com venda de servico NF 000083000								
28/04/2023	53695	1.01.01.02.01.0001	0001	001	3.01.01.01.01.0002	0001	001		318,03
Histórico:	receita com venda de servico NF 000083001								
28/04/2023	53696	1.01.01.02.01.0001	0001	001	3.01.01.01.01.0002	0001	001		30,00
Histórico:	receita com venda de servico NF 000083002								
28/04/2023	53697	1.01.01.02.01.0001	0001	001	3.01.01.01.01.0002	0001	001		290,01
Histórico:	receita com venda de servico NF 000083003								
28/04/2023	53698	1.01.01.02.01.0001	0001	001	3.01.01.01.01.0002	0001	001		56,80
Histórico:	receita com venda de servico NF 000083004								
28/04/2023	53699	1.01.01.02.01.0001	0001	001	3.01.01.01.01.0002	0001	001		5,00
Histórico:	receita com venda de servico NF 000083005								
28/04/2023	53700	1.01.01.02.01.0001	0001	001	3.01.01.01.01.0002	0001	001		50,00
Histórico:	receita com venda de servico NF 000083006								
28/04/2023	53701	1.01.01.02.01.0001	0001	001	3.01.01.01.01.0002	0001	001		20,00
Histórico:	receita com venda de servico NF 000083007								
28/04/2023	53702	1.01.01.02.01.0001	0001	001	3.01.01.01.01.0002	0001	001		50,00
Histórico:	receita com venda de servico NF 000083008								
28/04/2023	53703	1.01.01.02.01.0001	0001	001	3.01.01.01.01.0002	0001	001		50,00
Histórico:	receita com venda de servico NF 000083009								
28/04/2023	53704	1.01.01.02.01.0001	0001	001	3.01.01.01.01.0002	0001	001		50,00
Histórico:	receita com venda de servico NF 000083010								
28/04/2023	53705	1.01.01.02.01.0001	0001	001	3.01.01.01.01.0002	0001	001		170,40
Histórico:	receita com venda de servico NF 000083011								
28/04/2023	53706	1.01.01.02.01.0001	0001	001	3.01.01.01.01.0002	0001	001		100,02
Histórico:	receita com venda de servico NF 000083012								
28/04/2023	53707	1.01.01.02.01.0001	0001	001	3.01.01.01.01.0002	0001	001		40,00
Histórico:	receita com venda de servico NF 000083013								
28/04/2023	53708	1.01.01.02.01.0001	0001	001	3.01.01.01.01.0002	0001	001		20,00
Histórico:	receita com venda de servico NF 000083014								
28/04/2023	53709	1.01.01.02.01.0001	0001	001	3.01.01.01.01.0002	0001	001		100,00
Histórico:	receita com venda de servico NF 000083016								
28/04/2023	53710	1.01.01.02.01.0001	0001	001	3.01.01.01.01.0002	0001	001		28,40
Histórico:	receita com venda de servico NF 000083017								
28/04/2023	53711	1.01.01.02.01.0001	0001	001	3.01.01.01.01.0002	0001	001		12,00
Histórico:	receita com venda de servico NF 000083018								
28/04/2023	53712	1.01.01.02.01.0001	0001	001	3.01.01.01.01.0002	0001	001		50,00
Histórico:	receita com venda de servico NF 000083019								

Documentação de Habilitação - A P MARTINS JUNIOR SERVICOS LTDA (0277540) SEI 0004055.110000943.0.2025 / pg. 1126

Livro Diário Nº 01

Licenciado para: BIANKA CAVALCANTI LIMA SILVA ADMIN
Empresa: A P MARTINS JUNIOR SERVICOS LTDA - CNPJ: 18.201.831/0001-97 Fortes Contábil 7.210.1
Período: 01/01/2023 a 31/12/2023
Endereço: R SANTAREM Nª 07,QUADRA: A; BAIRRO: PARQUE AMAZONAS, Cidade: São Luís, Estado: MA, CEP: 65.031-570, Telefone: (98) 98984139682

Data	Chave	Débito	Estab	Centro	Crédito	Estab	Centro	Valor
28/04/2023	53713	1.01.01.02.01.0001	0001	001	3.01.01.01.01.0002	0001	001	10,00
Histórico:	receita com venda de servico NF 000083020							
28/04/2023	53714	1.01.01.02.01.0001	0001	001	3.01.01.01.01.0002	0001	001	200,00
Histórico:	receita com venda de servico NF 000083021							
28/04/2023	53715	1.01.01.02.01.0001	0001	001	3.01.01.01.01.0002	0001	001	46,01
Histórico:	receita com venda de servico NF 000083022							
28/04/2023	53716	1.01.01.02.01.0001	0001	001	3.01.01.01.01.0002	0001	001	305,01
Histórico:	receita com venda de servico NF 000083023							
28/04/2023	53717	1.01.01.02.01.0001	0001	001	3.01.01.01.01.0002	0001	001	1.487,92
Histórico:	receita com venda de servico NF 000083024							
28/04/2023	53718	1.01.01.02.01.0001	0001	001	3.01.01.01.01.0002	0001	001	30,00
Histórico:	receita com venda de servico NF 000083025							
28/04/2023	53719	1.01.01.02.01.0001	0001	001	3.01.01.01.01.0002	0001	001	20,00
Histórico:	receita com venda de servico NF 000083026							
28/04/2023	53720	1.01.01.02.01.0001	0001	001	3.01.01.01.01.0002	0001	001	165,00
Histórico:	receita com venda de servico NF 000083027							
28/04/2023	53721	1.01.01.02.01.0001	0001	001	3.01.01.01.01.0002	0001	001	65,00
Histórico:	receita com venda de servico NF 000083028							
28/04/2023	53722	1.01.01.02.01.0001	0001	001	3.01.01.01.01.0002	0001	001	144,00
Histórico:	receita com venda de servico NF 000083029							
28/04/2023	53723	1.01.01.02.01.0001	0001	001	3.01.01.01.01.0002	0001	001	146,06
Histórico:	receita com venda de servico NF 000083030							
28/04/2023	53724	1.01.01.02.01.0001	0001	001	3.01.01.01.01.0002	0001	001	50,00
Histórico:	receita com venda de servico NF 000083031							
28/04/2023	53725	1.01.01.02.01.0001	0001	001	3.01.01.01.01.0002	0001	001	250,00
Histórico:	receita com venda de servico NF 000083032							
28/04/2023	53726	1.01.01.02.01.0001	0001	001	3.01.01.01.01.0002	0001	001	1.325,57
Histórico:	receita com venda de servico NF 000083033							
28/04/2023	53727	1.01.01.02.01.0001	0001	001	3.01.01.01.01.0002	0001	001	3,01
Histórico:	receita com venda de servico NF 000083034							
28/04/2023	53728	1.01.01.02.01.0001	0001	001	3.01.01.01.01.0002	0001	001	77,78
Histórico:	receita com venda de servico NF 000083035							
28/04/2023	53729	1.01.01.02.01.0001	0001	001	3.01.01.01.01.0002	0001	001	1.050,02
Histórico:	receita com venda de servico NF 000083036							
28/04/2023	53730	1.01.01.02.01.0001	0001	001	3.01.01.01.01.0002	0001	001	619,60
Histórico:	receita com venda de servico NF 000083037							
28/04/2023	53731	1.01.01.02.01.0001	0001	001	3.01.01.01.01.0002	0001	001	18,01
Histórico:	receita com venda de servico NF 000083038							
28/04/2023	53732	1.01.01.02.01.0001	0001	001	3.01.01.01.01.0002	0001	001	30,00
Histórico:	receita com venda de servico NF 000083039							
28/04/2023	53733	1.01.01.02.01.0001	0001	001	3.01.01.01.01.0002	0001	001	60,00
Histórico:	receita com venda de servico NF 000083040							
28/04/2023	53734	1.01.01.02.01.0001	0001	001	3.01.01.01.01.0002	0001	001	60,00
Histórico:	receita com venda de servico NF 000083041							
28/04/2023	53735	1.01.01.02.01.0001	0001	001	3.01.01.01.01.0002	0001	001	188,01
Histórico:	receita com venda de servico NF 000083042							
28/04/2023	53736	1.01.01.02.01.0001	0001	001	3.01.01.01.01.0002	0001	001	173,20
Histórico:	receita com venda de servico NF 000083043							
28/04/2023	53737	1.01.01.02.01.0001	0001	001	3.01.01.01.01.0002	0001	001	30,00
Histórico:	receita com venda de servico NF 000083044							
28/04/2023	53738	1.01.01.02.01.0001	0001	001	3.01.01.01.01.0002	0001	001	50,00
Histórico:	receita com venda de servico NF 000083045							
28/04/2023	53739	1.01.01.02.01.0001	0001	001	3.01.01.01.01.0002	0001	001	120,00
Histórico:	receita com venda de servico NF 000083046							
28/04/2023	53740	1.01.01.02.01.0001	0001	001	3.01.01.01.01.0002	0001	001	50,00
Histórico:	receita com venda de servico NF 000083047							
28/04/2023	53741	1.01.01.02.01.0001	0001	001	3.01.01.01.01.0002	0001	001	85,20
Histórico:	receita com venda de servico NF 000083048							
28/04/2023	53742	1.01.01.02.01.0001	0001	001	3.01.01.01.01.0002	0001	001	50,00
Histórico:	receita com venda de servico NF 000083049							
28/04/2023	53743	1.01.01.02.01.0001	0001	001	3.01.01.01.01.0002	0001	001	80,00

Documentação de Habilitação - A P MARTINS JUNIOR SERVICOS LTDA (0277540) SEI 0004055.110000943.0.2025 / pg. 1127

Livro Diário Nº 01

Licenciado para: BIANKA CAVALCANTI LIMA SILVA ADMIN
Empresa: A P MARTINS JUNIOR SERVICOS LTDA - CNPJ: 18.201.831/0001-97 Fortes Contábil 7.210.1
Período: 01/01/2023 a 31/12/2023
Endereço: R SANTAREM Nª 07,QUADRA: A; BAIRRO: PARQUE AMAZONAS, Cidade: São Luís, Estado: MA, CEP: 65.031-570, Telefone: (98) 98984139682

Data	Chave	Débito	Estab	Centro	Crédito	Estab	Centro		Valor
Histórico:	receita com venda de servico NF 000083050								
28/04/2023	53744	1.01.01.02.01.0001	0001	001	3.01.01.01.01.0002	0001	001		205,05
Histórico:	receita com venda de servico NF 000083051								
28/04/2023	53745	1.01.01.02.01.0001	0001	001	3.01.01.01.01.0002	0001	001		10,00
Histórico:	receita com venda de servico NF 000083052								
28/04/2023	53746	1.01.01.02.01.0001	0001	001	3.01.01.01.01.0002	0001	001		397,03
Histórico:	receita com venda de servico NF 000083053								
28/04/2023	53747	1.01.01.02.01.0001	0001	001	3.01.01.01.01.0002	0001	001		70,00
Histórico:	receita com venda de servico NF 000083054								
28/04/2023	53748	1.01.01.02.01.0001	0001	001	3.01.01.01.01.0002	0001	001		50,00
Histórico:	receita com venda de servico NF 000083055								
28/04/2023	53749	1.01.01.02.01.0001	0001	001	3.01.01.01.01.0002	0001	001		50,00
Histórico:	receita com venda de servico NF 000083056								
28/04/2023	53750	1.01.01.02.01.0001	0001	001	3.01.01.01.01.0002	0001	001		128,95
Histórico:	receita com venda de servico NF 000083057								
28/04/2023	53751	1.01.01.02.01.0001	0001	001	3.01.01.01.01.0002	0001	001		42,03
Histórico:	receita com venda de servico NF 000083058								
28/04/2023	53752	1.01.01.02.01.0001	0001	001	3.01.01.01.01.0002	0001	001		40,00
Histórico:	receita com venda de servico NF 000083059								
28/04/2023	53753	1.01.01.02.01.0001	0001	001	3.01.01.01.01.0002	0001	001		38,01
Histórico:	receita com venda de servico NF 000083061								
28/04/2023	53754	1.01.01.02.01.0001	0001	001	3.01.01.01.01.0002	0001	001		168,00
Histórico:	receita com venda de servico NF 000083062								
28/04/2023	53755	1.01.01.02.01.0001	0001	001	3.01.01.01.01.0002	0001	001		231,07
Histórico:	receita com venda de servico NF 000083063								
28/04/2023	53756	1.01.01.02.01.0001	0001	001	3.01.01.01.01.0002	0001	001		411,11
Histórico:	receita com venda de servico NF 000083064								
28/04/2023	53757	1.01.01.02.01.0001	0001	001	3.01.01.01.01.0002	0001	001		10,00
Histórico:	receita com venda de servico NF 000083065								
28/04/2023	53758	1.01.01.02.01.0001	0001	001	3.01.01.01.01.0002	0001	001		155,05
Histórico:	receita com venda de servico NF 000083066								
28/04/2023	53759	1.01.01.02.01.0001	0001	001	3.01.01.01.01.0002	0001	001		101,04
Histórico:	receita com venda de servico NF 000083067								
28/04/2023	53760	1.01.01.02.01.0001	0001	001	3.01.01.01.01.0002	0001	001		60,00
Histórico:	receita com venda de servico NF 000083068								
28/04/2023	53761	1.01.01.02.01.0001	0001	001	3.01.01.01.01.0002	0001	001		810,76
Histórico:	receita com venda de servico NF 000083069								
28/04/2023	53762	1.01.01.02.01.0001	0001	001	3.01.01.01.01.0002	0001	001		44,00
Histórico:	receita com venda de servico NF 000083070								
28/04/2023	53763	1.01.01.02.01.0001	0001	001	3.01.01.01.01.0002	0001	001		250,04
Histórico:	receita com venda de servico NF 000083071								
28/04/2023	53764	1.01.01.02.01.0001	0001	001	3.01.01.01.01.0002	0001	001		115,45
Histórico:	receita com venda de servico NF 000083072								
28/04/2023	53765	1.01.01.02.01.0001	0001	001	3.01.01.01.01.0002	0001	001		15,00
Histórico:	receita com venda de servico NF 000083073								
28/04/2023	53766	1.01.01.02.01.0001	0001	001	3.01.01.01.01.0002	0001	001		60,00
Histórico:	receita com venda de servico NF 000083074								
								Totais do dia 28:	**130.662,36**
29/04/2023	53767	1.01.01.02.01.0001	0001	001	3.01.01.01.01.0002	0001	001		250,56
Histórico:	receita com venda de servico NF 000083075								
29/04/2023	53768	1.01.01.02.01.0001	0001	001	3.01.01.01.01.0002	0001	001		15,00
Histórico:	receita com venda de servico NF 000083076								
29/04/2023	53769	1.01.01.02.01.0001	0001	001	3.01.01.01.01.0002	0001	001		320,01
Histórico:	receita com venda de servico NF 000083077								
29/04/2023	53770	1.01.01.02.01.0001	0001	001	3.01.01.01.01.0002	0001	001		20,00
Histórico:	receita com venda de servico NF 000083078								
29/04/2023	53771	1.01.01.02.01.0001	0001	001	3.01.01.01.01.0002	0001	001		20,00
Histórico:	receita com venda de servico NF 000083079								
29/04/2023	53772	1.01.01.02.01.0001	0001	001	3.01.01.01.01.0002	0001	001		15,05
Histórico:	receita com venda de servico NF 000083080								
29/04/2023	53773	1.01.01.02.01.0001	0001	001	3.01.01.01.01.0002	0001	001		56,80

Documentação de Habilitação - A P MARTINS JUNIOR SERVICOS LTDA (0277540) SEI 0004055.110000943.0.2025 / pg. 1128

Livro Diário Nº 01

Licenciado para: BIANKA CAVALCANTI LIMA SILVA ADMIN
Empresa: A P MARTINS JUNIOR SERVICOS LTDA - CNPJ: 18.201.831/0001-97 Fortes Contábil 7.210.1
Período: 01/01/2023 a 31/12/2023
Endereço: R SANTAREM Nª 07,QUADRA: A; BAIRRO: PARQUE AMAZONAS, Cidade: São Luís, Estado: MA, CEP: 65.031-570, Telefone: (98) 98984139682

Data	Chave	Débito	Estab	Centro	Crédito	Estab	Centro	Valor
Histórico:	receita com venda de servico NF 000083081							
29/04/2023	53774	1.01.01.02.01.0001	0001	001	3.01.01.01.01.0002	0001	001	100,00
Histórico:	receita com venda de servico NF 000083082							
29/04/2023	53775	1.01.01.02.01.0001	0001	001	3.01.01.01.01.0002	0001	001	100,00
Histórico:	receita com venda de servico NF 000083083							
29/04/2023	53776	1.01.01.02.01.0001	0001	001	3.01.01.01.01.0002	0001	001	251,14
Histórico:	receita com venda de servico NF 000083084							
29/04/2023	53777	1.01.01.02.01.0001	0001	001	3.01.01.01.01.0002	0001	001	100,00
Histórico:	receita com venda de servico NF 000083085							
29/04/2023	53778	1.01.01.02.01.0001	0001	001	3.01.01.01.01.0002	0001	001	100,00
Histórico:	receita com venda de servico NF 000083086							
29/04/2023	53779	1.01.01.02.01.0001	0001	001	3.01.01.01.01.0002	0001	001	85,20
Histórico:	receita com venda de servico NF 000083087							
29/04/2023	53780	1.01.01.02.01.0001	0001	001	3.01.01.01.01.0002	0001	001	173,20
Histórico:	receita com venda de servico NF 000083088							
29/04/2023	53781	1.01.01.02.01.0001	0001	001	3.01.01.01.01.0002	0001	001	50,00
Histórico:	receita com venda de servico NF 000083089							
29/04/2023	53782	1.01.01.02.01.0001	0001	001	3.01.01.01.01.0002	0001	001	30,00
Histórico:	receita com venda de servico NF 000083090							
29/04/2023	53783	1.01.01.02.01.0001	0001	001	3.01.01.01.01.0002	0001	001	60,00
Histórico:	receita com venda de servico NF 000083091							
29/04/2023	53784	1.01.01.02.01.0001	0001	001	3.01.01.01.01.0002	0001	001	236,12
Histórico:	receita com venda de servico NF 000083092							
29/04/2023	53785	1.01.01.02.01.0001	0001	001	3.01.01.01.01.0002	0001	001	20,05
Histórico:	receita com venda de servico NF 000083093							
29/04/2023	53786	1.01.01.02.01.0001	0001	001	3.01.01.01.01.0002	0001	001	30,00
Histórico:	receita com venda de servico NF 000083094							
29/04/2023	53787	1.01.01.02.01.0001	0001	001	3.01.01.01.01.0002	0001	001	1.174,80
Histórico:	receita com venda de servico NF 000083095							
29/04/2023	53788	1.01.01.02.01.0001	0001	001	3.01.01.01.01.0002	0001	001	20,00
Histórico:	receita com venda de servico NF 000083096							
29/04/2023	53789	1.01.01.02.01.0001	0001	001	3.01.01.01.01.0002	0001	001	20,00
Histórico:	receita com venda de servico NF 000083097							
29/04/2023	53790	1.01.01.02.01.0001	0001	001	3.01.01.01.01.0002	0001	001	113,60
Histórico:	receita com venda de servico NF 000083098							
29/04/2023	53791	1.01.01.02.01.0001	0001	001	3.01.01.01.01.0002	0001	001	480,24
Histórico:	receita com venda de servico NF 000083099							
29/04/2023	53792	1.01.01.02.01.0001	0001	001	3.01.01.01.01.0002	0001	001	438,89
Histórico:	receita com venda de servico NF 000083100							
29/04/2023	53793	1.01.01.02.01.0001	0001	001	3.01.01.01.01.0002	0001	001	66,06
Histórico:	receita com venda de servico NF 000083101							
29/04/2023	53794	1.01.01.02.01.0001	0001	001	3.01.01.01.01.0002	0001	001	60,00
Histórico:	receita com venda de servico NF 000083102							
29/04/2023	53795	1.01.01.02.01.0001	0001	001	3.01.01.01.01.0002	0001	001	110,03
Histórico:	receita com venda de servico NF 000083103							
29/04/2023	53796	1.01.01.02.01.0001	0001	001	3.01.01.01.01.0002	0001	001	249,08
Histórico:	receita com venda de servico NF 000083104							
29/04/2023	53797	1.01.01.02.01.0001	0001	001	3.01.01.01.01.0002	0001	001	10,00
Histórico:	receita com venda de servico NF 000083105							
29/04/2023	53798	1.01.01.02.01.0001	0001	001	3.01.01.01.01.0002	0001	001	113,60
Histórico:	receita com venda de servico NF 000083106							
29/04/2023	53799	1.01.01.02.01.0001	0001	001	3.01.01.01.01.0002	0001	001	38,34
Histórico:	receita com venda de servico NF 000083107							
29/04/2023	53800	1.01.01.02.01.0001	0001	001	3.01.01.01.01.0002	0001	001	28,40
Histórico:	receita com venda de servico NF 000083108							
29/04/2023	53801	1.01.01.02.01.0001	0001	001	3.01.01.01.01.0002	0001	001	85,00
Histórico:	receita com venda de servico NF 000083109							
29/04/2023	53802	1.01.01.02.01.0001	0001	001	3.01.01.01.01.0002	0001	001	85,20
Histórico:	receita com venda de servico NF 000083110							
29/04/2023	53803	1.01.01.02.01.0001	0001	001	3.01.01.01.01.0002	0001	001	100,05
Histórico:	receita com venda de servico NF 000083111							

Documentação de Habilitação - A P MARTINS JUNIOR SERVICOS LTDA (0277540) SEI 0004055.110000943.0.2025 / pg. 1129

Livro Diário Nº 01

Licenciado para: BIANKA CAVALCANTI LIMA SILVA ADMIN
Empresa: A P MARTINS JUNIOR SERVICOS LTDA - CNPJ: 18.201.831/0001-97 Fortes Contábil 7.210.1
Período: 01/01/2023 a 31/12/2023
Endereço: R SANTAREM Nª 07,QUADRA: A; BAIRRO: PARQUE AMAZONAS, Cidade: São Luís, Estado: MA, CEP: 65.031-570, Telefone: (98) 98984139682

Data	Chave	Débito	Estab	Centro	Crédito	Estab	Centro	Valor
29/04/2023	53804	1.01.01.02.01.0001	0001	001	3.01.01.01.01.0002	0001	001	200,00
Histórico:	receita com venda de servico NF 000083112							
29/04/2023	53805	1.01.01.02.01.0001	0001	001	3.01.01.01.01.0002	0001	001	657,98
Histórico:	receita com venda de servico NF 000083113							
29/04/2023	53806	1.01.01.02.01.0001	0001	001	3.01.01.01.01.0002	0001	001	20,00
Histórico:	receita com venda de servico NF 000083114							
29/04/2023	53807	1.01.01.02.01.0001	0001	001	3.01.01.01.01.0002	0001	001	44,30
Histórico:	receita com venda de servico NF 000083115							
29/04/2023	53808	1.01.01.02.01.0001	0001	001	3.01.01.01.01.0002	0001	001	205,84
Histórico:	receita com venda de servico NF 000083116							
29/04/2023	53809	1.01.01.02.01.0001	0001	001	3.01.01.01.01.0002	0001	001	47,00
Histórico:	receita com venda de servico NF 000083117							
29/04/2023	53810	1.01.01.02.01.0001	0001	001	3.01.01.01.01.0002	0001	001	142,00
Histórico:	receita com venda de servico NF 000083118							
29/04/2023	53811	1.01.01.02.01.0001	0001	001	3.01.01.01.01.0002	0001	001	216,50
Histórico:	receita com venda de servico NF 000083119							
29/04/2023	53812	1.01.01.02.01.0001	0001	001	3.01.01.01.01.0002	0001	001	50,00
Histórico:	receita com venda de servico NF 000083120							
29/04/2023	53813	1.01.01.02.01.0001	0001	001	3.01.01.01.01.0002	0001	001	54,54
Histórico:	receita com venda de servico NF 000083121							
29/04/2023	53814	1.01.01.02.01.0001	0001	001	3.01.01.01.01.0002	0001	001	50,00
Histórico:	receita com venda de servico NF 000083122							
29/04/2023	53815	1.01.01.02.01.0001	0001	001	3.01.01.01.01.0002	0001	001	10,00
Histórico:	receita com venda de servico NF 000083123							
29/04/2023	53816	1.01.01.02.01.0001	0001	001	3.01.01.01.01.0002	0001	001	15,00
Histórico:	receita com venda de servico NF 000083124							
29/04/2023	53817	1.01.01.02.01.0001	0001	001	3.01.01.01.01.0002	0001	001	50,00
Histórico:	receita com venda de servico NF 000083125							
29/04/2023	53818	1.01.01.02.01.0001	0001	001	3.01.01.01.01.0002	0001	001	28,40
Histórico:	receita com venda de servico NF 000083126							
29/04/2023	53819	1.01.01.02.01.0001	0001	001	3.01.01.01.01.0002	0001	001	200,00
Histórico:	receita com venda de servico NF 000083127							
29/04/2023	53820	1.01.01.02.01.0001	0001	001	3.01.01.01.01.0002	0001	001	10,00
Histórico:	receita com venda de servico NF 000083128							
29/04/2023	53821	1.01.01.02.01.0001	0001	001	3.01.01.01.01.0002	0001	001	50,00
Histórico:	receita com venda de servico NF 000083129							
29/04/2023	53822	1.01.01.02.01.0001	0001	001	3.01.01.01.01.0002	0001	001	330,09
Histórico:	receita com venda de servico NF 000083130							
29/04/2023	53823	1.01.01.02.01.0001	0001	001	3.01.01.01.01.0002	0001	001	20,00
Histórico:	receita com venda de servico NF 000083131							
29/04/2023	53824	1.01.01.02.01.0001	0001	001	3.01.01.01.01.0002	0001	001	28,40
Histórico:	receita com venda de servico NF 000083132							
29/04/2023	53825	1.01.01.02.01.0001	0001	001	3.01.01.01.01.0002	0001	001	56,80
Histórico:	receita com venda de servico NF 000083133							
29/04/2023	53826	1.01.01.02.01.0001	0001	001	3.01.01.01.01.0002	0001	001	30,00
Histórico:	receita com venda de servico NF 000083134							
29/04/2023	53827	1.01.01.02.01.0001	0001	001	3.01.01.01.01.0002	0001	001	35,00
Histórico:	receita com venda de servico NF 000083135							
29/04/2023	53828	1.01.01.02.01.0001	0001	001	3.01.01.01.01.0002	0001	001	100,00
Histórico:	receita com venda de servico NF 000083136							
29/04/2023	53829	1.01.01.02.01.0001	0001	001	3.01.01.01.01.0002	0001	001	30,00
Histórico:	receita com venda de servico NF 000083137							
29/04/2023	53830	1.01.01.02.01.0001	0001	001	3.01.01.01.01.0002	0001	001	15,00
Histórico:	receita com venda de servico NF 000083138							
29/04/2023	53831	1.01.01.02.01.0001	0001	001	3.01.01.01.01.0002	0001	001	212,03
Histórico:	receita com venda de servico NF 000083139							
29/04/2023	53832	1.01.01.02.01.0001	0001	001	3.01.01.01.01.0002	0001	001	10,00
Histórico:	receita com venda de servico NF 000083140							
29/04/2023	53833	1.01.01.02.01.0001	0001	001	3.01.01.01.01.0002	0001	001	2.339,64
Histórico:	receita com venda de servico NF 000083141							
29/04/2023	53834	1.01.01.02.01.0001	0001	001	3.01.01.01.01.0002	0001	001	20,00

Documentação de Habilitação - A P MARTINS JUNIOR SERVICOS LTDA (0277540) SEI 0004055.110000943.0.2025 / pg. 1130

Livro Diário Nº 01

Licenciado para: BIANKA CAVALCANTI LIMA SILVA ADMIN
Empresa: A P MARTINS JUNIOR SERVICOS LTDA - CNPJ: 18.201.831/0001-97 Fortes Contábil 7.210.1
Período: 01/01/2023 a 31/12/2023
Endereço: R SANTAREM Nª 07,QUADRA: A; BAIRRO: PARQUE AMAZONAS, Cidade: São Luís, Estado: MA, CEP: 65.031-570, Telefone: (98) 98984139682

Data	Chave	Débito	Estab	Centro	Crédito	Estab	Centro		Valor
Histórico:	receita com venda de servico NF 000083142								
29/04/2023	53835	1.01.01.02.01.0001	0001	001	3.01.01.01.01.0002	0001	001		50,00
Histórico:	receita com venda de servico NF 000083143								
29/04/2023	53836	1.01.01.02.01.0001	0001	001	3.01.01.01.01.0002	0001	001		30,00
Histórico:	receita com venda de servico NF 000083144								
29/04/2023	53837	1.01.01.02.01.0001	0001	001	3.01.01.01.01.0002	0001	001		497,20
Histórico:	receita com venda de servico NF 000083145								
29/04/2023	53838	1.01.01.02.01.0001	0001	001	3.01.01.01.01.0002	0001	001		5,00
Histórico:	receita com venda de servico NF 000083146								
29/04/2023	53839	1.01.01.02.01.0001	0001	001	3.01.01.01.01.0002	0001	001		47,04
Histórico:	receita com venda de servico NF 000083147								
								Totais do dia 29:	**11.134,18**
30/04/2023	53840	1.01.01.02.01.0001	0001	001	3.01.01.01.01.0002	0001	001		303,10
Histórico:	receita com venda de servico NF 000083148								
30/04/2023	53841	1.01.01.02.01.0001	0001	001	3.01.01.01.01.0002	0001	001		24,03
Histórico:	receita com venda de servico NF 000083149								
30/04/2023	53842	1.01.01.02.01.0001	0001	001	3.01.01.01.01.0002	0001	001		39,76
Histórico:	receita com venda de servico NF 000083150								
30/04/2023	53843	1.01.01.02.01.0001	0001	001	3.01.01.01.01.0002	0001	001		50,00
Histórico:	receita com venda de servico NF 000083151								
30/04/2023	53844	1.01.01.02.01.0001	0001	001	3.01.01.01.01.0002	0001	001		12,00
Histórico:	receita com venda de servico NF 000083152								
30/04/2023	53845	1.01.01.02.01.0001	0001	001	3.01.01.01.01.0002	0001	001		113,60
Histórico:	receita com venda de servico NF 000083153								
30/04/2023	53846	1.01.01.02.01.0001	0001	001	3.01.01.01.01.0002	0001	001		50,00
Histórico:	receita com venda de servico NF 000083154								
30/04/2023	53847	1.01.01.02.01.0001	0001	001	3.01.01.01.01.0002	0001	001		100,00
Histórico:	receita com venda de servico NF 000083155								
30/04/2023	53848	1.01.01.02.01.0001	0001	001	3.01.01.01.01.0002	0001	001		40,00
Histórico:	receita com venda de servico NF 000083156								
30/04/2023	53849	1.01.01.02.01.0001	0001	001	3.01.01.01.01.0002	0001	001		56,00
Histórico:	receita com venda de servico NF 000083157								
30/04/2023	53850	1.01.01.02.01.0001	0001	001	3.01.01.01.01.0002	0001	001		28,40
Histórico:	receita com venda de servico NF 000083158								
30/04/2023	53851	1.01.01.02.01.0001	0001	001	3.01.01.01.01.0002	0001	001		259,80
Histórico:	receita com venda de servico NF 000083159								
30/04/2023	53852	1.01.01.02.01.0001	0001	001	3.01.01.01.01.0002	0001	001		50,00
Histórico:	receita com venda de servico NF 000083160								
30/04/2023	53853	1.01.01.02.01.0001	0001	001	3.01.01.01.01.0002	0001	001		15,00
Histórico:	receita com venda de servico NF 000083161								
30/04/2023	53854	1.01.01.02.01.0001	0001	001	3.01.01.01.01.0002	0001	001		50,00
Histórico:	receita com venda de servico NF 000083162								
30/04/2023	53855	1.01.01.02.01.0001	0001	001	3.01.01.01.01.0002	0001	001		272,70
Histórico:	receita com venda de servico NF 000083163								
30/04/2023	53856	1.01.01.02.01.0001	0001	001	3.01.01.01.01.0002	0001	001		179,57
Histórico:	receita com venda de servico NF 000083164								
30/04/2023	53857	1.01.01.02.01.0001	0001	001	3.01.01.01.01.0002	0001	001		20,00
Histórico:	receita com venda de servico NF 000083165								
30/04/2023	53858	1.01.01.02.01.0001	0001	001	3.01.01.01.01.0002	0001	001		140,01
Histórico:	receita com venda de servico NF 000083166								
30/04/2023	53859	1.01.01.02.01.0001	0001	001	3.01.01.01.01.0002	0001	001		10,00
Histórico:	receita com venda de servico NF 000083167								
30/04/2023	53860	1.01.01.02.01.0001	0001	001	3.01.01.01.01.0002	0001	001		39,00
Histórico:	receita com venda de servico NF 000083168								
30/04/2023	53861	1.01.01.02.01.0001	0001	001	3.01.01.01.01.0002	0001	001		90,00
Histórico:	receita com venda de servico NF 000083169								
30/04/2023	53862	1.01.01.02.01.0001	0001	001	3.01.01.01.01.0002	0001	001		120,00
Histórico:	receita com venda de servico NF 000083170								
30/04/2023	53863	1.01.01.02.01.0001	0001	001	3.01.01.01.01.0002	0001	001		100,00
Histórico:	receita com venda de servico NF 000083172								
30/04/2023	53864	1.01.01.02.01.0001	0001	001	3.01.01.01.01.0002	0001	001		82,00

Documentação de Habilitação - A P MARTINS JUNIOR SERVICOS LTDA (0277540) SEI 0004055.110000943.0.2025 / pg. 1131

Livro Diário Nº 01

Licenciado para: BIANKA CAVALCANTI LIMA SILVA ADMIN
Empresa: A P MARTINS JUNIOR SERVICOS LTDA - CNPJ: 18.201.831/0001-97 Fortes Contábil 7.210.1
Período: 01/01/2023 a 31/12/2023
Endereço: R SANTAREM Nª 07,QUADRA: A; BAIRRO: PARQUE AMAZONAS, Cidade: São Luís, Estado: MA, CEP: 65.031-570, Telefone: (98) 98984139682

Data	Chave	Débito	Estab	Centro	Crédito	Estab	Centro	Valor
Histórico:	receita com venda de servico NF 000083173							
30/04/2023	53865	1.01.01.02.01.0001	0001	001	3.01.01.01.01.0002	0001	001	240,00
Histórico:	receita com venda de servico NF 000083174							
30/04/2023	53866	1.01.01.02.01.0001	0001	001	3.01.01.01.01.0002	0001	001	17,04
Histórico:	receita com venda de servico NF 000083175							
30/04/2023	53867	1.01.01.02.01.0001	0001	001	3.01.01.01.01.0002	0001	001	1.054,21
Histórico:	receita com venda de servico NF 000083176							
30/04/2023	53868	1.01.01.02.01.0001	0001	001	3.01.01.01.01.0002	0001	001	156,02
Histórico:	receita com venda de servico NF 000083177							
30/04/2023	53869	1.01.01.02.01.0001	0001	001	3.01.01.01.01.0002	0001	001	10,00
Histórico:	receita com venda de servico NF 000083178							
30/04/2023	53870	1.01.01.02.01.0001	0001	001	3.01.01.01.01.0002	0001	001	65,25
Histórico:	receita com venda de servico NF 000083179							
30/04/2023	53871	1.01.01.02.01.0001	0001	001	3.01.01.01.01.0002	0001	001	108,75
Histórico:	receita com venda de servico NF 000083180							
30/04/2023	53872	1.01.01.02.01.0001	0001	001	3.01.01.01.01.0002	0001	001	50,00
Histórico:	receita com venda de servico NF 000083181							
30/04/2023	53873	1.01.01.02.01.0001	0001	001	3.01.01.01.01.0002	0001	001	15,00
Histórico:	receita com venda de servico NF 000083182							
30/04/2023	53874	1.01.01.02.01.0001	0001	001	3.01.01.01.01.0002	0001	001	12,04
Histórico:	receita com venda de servico NF 000083183							
30/04/2023	53875	1.01.01.02.01.0001	0001	001	3.01.01.01.01.0002	0001	001	170,40
Histórico:	receita com venda de servico NF 000083184							
30/04/2023	53876	1.01.01.02.01.0001	0001	001	3.01.01.01.01.0002	0001	001	150,00
Histórico:	receita com venda de servico NF 000083185							
30/04/2023	53877	1.01.01.02.01.0001	0001	001	3.01.01.01.01.0002	0001	001	48,05
Histórico:	receita com venda de servico NF 000083186							
30/04/2023	53878	1.01.01.02.01.0001	0001	001	3.01.01.01.01.0002	0001	001	20,00
Histórico:	receita com venda de servico NF 000083187							
30/04/2023	53879	1.01.01.02.01.0001	0001	001	3.01.01.01.01.0002	0001	001	321,31
Histórico:	receita com venda de servico NF 000083188							
30/04/2023	53880	1.01.01.02.01.0001	0001	001	3.01.01.01.01.0002	0001	001	22,00
Histórico:	receita com venda de servico NF 000083189							
30/04/2023	53881	1.01.01.02.01.0001	0001	001	3.01.01.01.01.0002	0001	001	28,40
Histórico:	receita com venda de servico NF 000083190							
30/04/2023	53882	1.01.01.02.01.0001	0001	001	3.01.01.01.01.0002	0001	001	160,04
Histórico:	receita com venda de servico NF 000083191							
30/04/2023	53883	1.01.01.02.01.0001	0001	001	3.01.01.01.01.0002	0001	001	100,00
Histórico:	receita com venda de servico NF 000083192							
30/04/2023	53884	1.01.01.02.01.0001	0001	001	3.01.01.01.01.0002	0001	001	248,57
Histórico:	receita com venda de servico NF 000083193							
30/04/2023	53885	1.01.01.02.01.0001	0001	001	3.01.01.01.01.0002	0001	001	179,00
Histórico:	receita com venda de servico NF 000083194							
30/04/2023	53886	1.01.01.02.01.0001	0001	001	3.01.01.01.01.0002	0001	001	1.517,31
Histórico:	receita com venda de servico NF 000083195							
30/04/2023	53887	1.01.01.02.01.0001	0001	001	3.01.01.01.01.0002	0001	001	10,00
Histórico:	receita com venda de servico NF 000083196							
30/04/2023	53888	1.01.01.02.01.0001	0001	001	3.01.01.01.01.0002	0001	001	80,00
Histórico:	receita com venda de servico NF 000083197							
30/04/2023	53889	1.01.01.02.01.0001	0001	001	3.01.01.01.01.0002	0001	001	28,40
Histórico:	receita com venda de servico NF 000083199							
30/04/2023	53890	1.01.01.02.01.0001	0001	001	3.01.01.01.01.0002	0001	001	362,03
Histórico:	receita com venda de servico NF 000083200							
30/04/2023	53891	1.01.01.02.01.0001	0001	001	3.01.01.01.01.0002	0001	001	210,16
Histórico:	receita com venda de servico NF 000083201							
30/04/2023	53892	1.01.01.02.01.0001	0001	001	3.01.01.01.01.0002	0001	001	244,47
Histórico:	receita com venda de servico NF 000083202							
30/04/2023	53893	1.01.01.02.01.0001	0001	001	3.01.01.01.01.0002	0001	001	40,00
Histórico:	receita com venda de servico NF 000083203							
30/04/2023	53894	1.01.01.02.01.0001	0001	001	3.01.01.01.01.0002	0001	001	6,00
Histórico:	receita com venda de servico NF 000083204							

Documentação de Habilitação - A P MARTINS JUNIOR SERVICOS LTDA (0277540) SEI 0004055.110000943.0.2025 / pg. 1132

Livro Diário Nº 01

Licenciado para: BIANKA CAVALCANTI LIMA SILVA ADMIN
Empresa: A P MARTINS JUNIOR SERVICOS LTDA - CNPJ: 18.201.831/0001-97 Fortes Contábil 7.210.1
Período: 01/01/2023 a 31/12/2023
Endereço: R SANTAREM Nª 07,QUADRA: A; BAIRRO: PARQUE AMAZONAS, Cidade: São Luís, Estado: MA, CEP: 65.031-570, Telefone: (98) 98984139682

Data	Chave	Débito	Estab	Centro	Crédito	Estab	Centro	Valor
30/04/2023	53895	1.01.01.02.01.0001	0001	001	3.01.01.01.01.0002	0001	001	222,10
Histórico:	receita com venda de servico NF 000083205							
30/04/2023	53896	1.01.01.02.01.0001	0001	001	3.01.01.01.01.0002	0001	001	50,00
Histórico:	receita com venda de servico NF 000083206							
30/04/2023	53897	1.01.01.02.01.0001	0001	001	3.01.01.01.01.0002	0001	001	20,00
Histórico:	receita com venda de servico NF 000083207							
30/04/2023	53898	1.01.01.02.01.0001	0001	001	3.01.01.01.01.0002	0001	001	173,20
Histórico:	receita com venda de servico NF 000083208							
30/04/2023	53899	1.01.01.02.01.0001	0001	001	3.01.01.01.01.0002	0001	001	290,16
Histórico:	receita com venda de servico NF 000083209							
30/04/2023	53900	1.01.01.02.01.0001	0001	001	3.01.01.01.01.0002	0001	001	10,00
Histórico:	receita com venda de servico NF 000083210							
30/04/2023	53901	1.01.01.02.01.0001	0001	001	3.01.01.01.01.0002	0001	001	60,00
Histórico:	receita com venda de servico NF 000083211							
30/04/2023	53902	1.01.01.02.01.0001	0001	001	3.01.01.01.01.0002	0001	001	5,00
Histórico:	receita com venda de servico NF 000083212							
30/04/2023	53903	1.01.01.02.01.0001	0001	001	3.01.01.01.01.0002	0001	001	60,00
Histórico:	receita com venda de servico NF 000083213							
30/04/2023	53904	1.01.01.02.01.0001	0001	001	3.01.01.01.01.0002	0001	001	50,00
Histórico:	receita com venda de servico NF 000083214							
30/04/2023	53905	1.01.01.02.01.0001	0001	001	3.01.01.01.01.0002	0001	001	95,00
Histórico:	receita com venda de servico NF 000083215							
30/04/2023	53906	1.01.01.02.01.0001	0001	001	3.01.01.01.01.0002	0001	001	150,00
Histórico:	receita com venda de servico NF 000083216							
30/04/2023	53907	1.01.01.02.01.0001	0001	001	3.01.01.01.01.0002	0001	001	556,06
Histórico:	receita com venda de servico NF 000083217							
30/04/2023	53908	1.01.01.02.01.0001	0001	001	3.01.01.01.01.0002	0001	001	90,02
Histórico:	receita com venda de servico NF 000083218							
30/04/2023	53909	1.01.01.02.01.0001	0001	001	3.01.01.01.01.0002	0001	001	60,00
Histórico:	receita com venda de servico NF 000083219							
30/04/2023	53910	1.01.01.02.01.0001	0001	001	3.01.01.01.01.0002	0001	001	10,00
Histórico:	receita com venda de servico NF 000083220							
30/04/2023	53911	1.01.01.02.01.0001	0001	001	3.01.01.01.01.0002	0001	001	97,00
Histórico:	receita com venda de servico NF 000083221							
30/04/2023	53912	1.01.01.02.01.0001	0001	001	3.01.01.01.01.0002	0001	001	20,00
Histórico:	receita com venda de servico NF 000083222							
30/04/2023	53913	1.01.01.02.01.0001	0001	001	3.01.01.01.01.0002	0001	001	66,00
Histórico:	receita com venda de servico NF 000083223							
							Totais do dia 30:	**10.003,96**
							Totais do mês de Abril:	**952.835,46**
01/05/2023	53914	1.01.01.02.01.0001	0001	001	3.01.01.01.01.0002	0001	001	300,02
Histórico:	receita com venda de servico NF 000083224							
01/05/2023	53915	1.01.01.02.01.0001	0001	001	3.01.01.01.01.0002	0001	001	150,00
Histórico:	receita com venda de servico NF 000083225							
01/05/2023	53916	1.01.01.02.01.0001	0001	001	3.01.01.01.01.0002	0001	001	57,03
Histórico:	receita com venda de servico NF 000083226							
01/05/2023	53917	1.01.01.02.01.0001	0001	001	3.01.01.01.01.0002	0001	001	20,00
Histórico:	receita com venda de servico NF 000083227							
01/05/2023	53918	1.01.01.02.01.0001	0001	001	3.01.01.01.01.0002	0001	001	65,25
Histórico:	receita com venda de servico NF 000083228							
01/05/2023	53919	1.01.01.02.01.0001	0001	001	3.01.01.01.01.0002	0001	001	60,00
Histórico:	receita com venda de servico NF 000083229							
01/05/2023	53920	1.01.01.02.01.0001	0001	001	3.01.01.01.01.0002	0001	001	240,03
Histórico:	receita com venda de servico NF 000083230							
01/05/2023	53921	1.01.01.02.01.0001	0001	001	3.01.01.01.01.0002	0001	001	50,00
Histórico:	receita com venda de servico NF 000083231							
01/05/2023	53922	1.01.01.02.01.0001	0001	001	3.01.01.01.01.0002	0001	001	200,00
Histórico:	receita com venda de servico NF 000083232							
01/05/2023	53923	1.01.01.02.01.0001	0001	001	3.01.01.01.01.0002	0001	001	40,00
Histórico:	receita com venda de servico NF 000083233							
01/05/2023	53924	1.01.01.02.01.0001	0001	001	3.01.01.01.01.0002	0001	001	100,00

Documentação de Habilitação - A P MARTINS JUNIOR SERVICOS LTDA (0277540) SEI 0004055.110000943.0.2025 / pg. 1133

Livro Diário Nº 01

Licenciado para: BIANKA CAVALCANTI LIMA SILVA ADMIN
Empresa: A P MARTINS JUNIOR SERVICOS LTDA - CNPJ: 18.201.831/0001-97 Fortes Contábil 7.210.1
Período: 01/01/2023 a 31/12/2023
Endereço: R SANTAREM Nª 07,QUADRA: A; BAIRRO: PARQUE AMAZONAS, Cidade: São Luís, Estado: MA, CEP: 65.031-570, Telefone: (98) 98984139682

Data	Chave	Débito	Estab	Centro	Crédito	Estab	Centro	Valor
Histórico:	receita com venda de servico NF 000083234							
01/05/2023	53925	1.01.01.02.01.0001	0001	001	3.01.01.01.01.0002	0001	001	12,00
Histórico:	receita com venda de servico NF 000083235							
01/05/2023	53926	1.01.01.02.01.0001	0001	001	3.01.01.01.01.0002	0001	001	100,00
Histórico:	receita com venda de servico NF 000083236							
01/05/2023	53927	1.01.01.02.01.0001	0001	001	3.01.01.01.01.0002	0001	001	291,45
Histórico:	receita com venda de servico NF 000083237							
01/05/2023	53928	1.01.01.02.01.0001	0001	001	3.01.01.01.01.0002	0001	001	200,00
Histórico:	receita com venda de servico NF 000083238							
01/05/2023	53929	1.01.01.02.01.0001	0001	001	3.01.01.01.01.0002	0001	001	30,00
Histórico:	receita com venda de servico NF 000083239							
01/05/2023	53930	1.01.01.02.01.0001	0001	001	3.01.01.01.01.0002	0001	001	40,00
Histórico:	receita com venda de servico NF 000083240							
01/05/2023	53931	1.01.01.02.01.0001	0001	001	3.01.01.01.01.0002	0001	001	1.461,37
Histórico:	receita com venda de servico NF 000083241							
01/05/2023	53932	1.01.01.02.01.0001	0001	001	3.01.01.01.01.0002	0001	001	10,00
Histórico:	receita com venda de servico NF 000083242							
01/05/2023	53933	1.01.01.02.01.0001	0001	001	3.01.01.01.01.0002	0001	001	243,05
Histórico:	receita com venda de servico NF 000083243							
01/05/2023	53934	1.01.01.02.01.0001	0001	001	3.01.01.01.01.0002	0001	001	26,58
Histórico:	receita com venda de servico NF 000083244							
01/05/2023	53935	1.01.01.02.01.0001	0001	001	3.01.01.01.01.0002	0001	001	150,00
Histórico:	receita com venda de servico NF 000083245							
01/05/2023	53936	1.01.01.02.01.0001	0001	001	3.01.01.01.01.0002	0001	001	30,05
Histórico:	receita com venda de servico NF 000083246							
01/05/2023	53937	1.01.01.02.01.0001	0001	001	3.01.01.01.01.0002	0001	001	50,00
Histórico:	receita com venda de servico NF 000083247							
01/05/2023	53938	1.01.01.02.01.0001	0001	001	3.01.01.01.01.0002	0001	001	20,00
Histórico:	receita com venda de servico NF 000083248							
01/05/2023	53939	1.01.01.02.01.0001	0001	001	3.01.01.01.01.0002	0001	001	10,00
Histórico:	receita com venda de servico NF 000083249							
01/05/2023	53940	1.01.01.02.01.0001	0001	001	3.01.01.01.01.0002	0001	001	15,00
Histórico:	receita com venda de servico NF 000083250							
01/05/2023	53941	1.01.01.02.01.0001	0001	001	3.01.01.01.01.0002	0001	001	150,00
Histórico:	receita com venda de servico NF 000083251							
01/05/2023	53942	1.01.01.02.01.0001	0001	001	3.01.01.01.01.0002	0001	001	10,00
Histórico:	receita com venda de servico NF 000083252							
01/05/2023	53943	1.01.01.02.01.0001	0001	001	3.01.01.01.01.0002	0001	001	10,00
Histórico:	receita com venda de servico NF 000083253							
01/05/2023	53944	1.01.01.02.01.0001	0001	001	3.01.01.01.01.0002	0001	001	100,00
Histórico:	receita com venda de servico NF 000083254							
01/05/2023	53945	1.01.01.02.01.0001	0001	001	3.01.01.01.01.0002	0001	001	50,00
Histórico:	receita com venda de servico NF 000083255							
01/05/2023	53946	1.01.01.02.01.0001	0001	001	3.01.01.01.01.0002	0001	001	287,10
Histórico:	receita com venda de servico NF 000083256							
01/05/2023	53947	1.01.01.02.01.0001	0001	001	3.01.01.01.01.0002	0001	001	967,96
Histórico:	receita com venda de servico NF 000083257							
01/05/2023	53948	1.01.01.02.01.0001	0001	001	3.01.01.01.01.0002	0001	001	17,04
Histórico:	receita com venda de servico NF 000083258							
01/05/2023	53949	1.01.01.02.01.0001	0001	001	3.01.01.01.01.0002	0001	001	70,00
Histórico:	receita com venda de servico NF 000083259							
01/05/2023	53950	1.01.01.02.01.0001	0001	001	3.01.01.01.01.0002	0001	001	20,00
Histórico:	receita com venda de servico NF 000083260							
01/05/2023	53951	1.01.01.02.01.0001	0001	001	3.01.01.01.01.0002	0001	001	60,00
Histórico:	receita com venda de servico NF 000083261							
01/05/2023	53952	1.01.01.02.01.0001	0001	001	3.01.01.01.01.0002	0001	001	275,08
Histórico:	receita com venda de servico NF 000083262							
01/05/2023	53953	1.01.01.02.01.0001	0001	001	3.01.01.01.01.0002	0001	001	1.600,26
Histórico:	receita com venda de servico NF 000083263							
01/05/2023	53954	1.01.01.02.01.0001	0001	001	3.01.01.01.01.0002	0001	001	31,04
Histórico:	receita com venda de servico NF 000083264							

Documentação de Habilitação - A P MARTINS JUNIOR SERVICOS LTDA (0277540) SEI 0004055.110000943.0.2025 / pg. 1134

Livro Diário Nº 01

Licenciado para: BIANKA CAVALCANTI LIMA SILVA ADMIN
Empresa: A P MARTINS JUNIOR SERVICOS LTDA - CNPJ: 18.201.831/0001-97 Fortes Contábil 7.210.1
Período: 01/01/2023 a 31/12/2023
Endereço: R SANTAREM Nª 07,QUADRA: A; BAIRRO: PARQUE AMAZONAS, Cidade: São Luís, Estado: MA, CEP: 65.031-570, Telefone: (98) 98984139682

Data	Chave	Débito	Estab	Centro	Crédito	Estab	Centro	Valor
01/05/2023	53955	1.01.01.02.01.0001	0001	001	3.01.01.01.01.0002	0001	001	200,00
Histórico:	receita com venda de servico NF 000083266							
01/05/2023	53956	1.01.01.02.01.0001	0001	001	3.01.01.01.01.0002	0001	001	50,00
Histórico:	receita com venda de servico NF 000083267							
01/05/2023	53957	1.01.01.02.01.0001	0001	001	3.01.01.01.01.0002	0001	001	295,36
Histórico:	receita com venda de servico NF 000083268							
01/05/2023	53958	1.01.01.02.01.0001	0001	001	3.01.01.01.01.0002	0001	001	30,00
Histórico:	receita com venda de servico NF 000083269							
01/05/2023	53959	1.01.01.02.01.0001	0001	001	3.01.01.01.01.0002	0001	001	641,23
Histórico:	receita com venda de servico NF 000083270							
01/05/2023	53960	1.01.01.02.01.0001	0001	001	3.01.01.01.01.0002	0001	001	30,00
Histórico:	receita com venda de servico NF 000083271							
01/05/2023	53961	1.01.01.02.01.0001	0001	001	3.01.01.01.01.0002	0001	001	50,00
Histórico:	receita com venda de servico NF 000083272							
01/05/2023	53962	1.01.01.02.01.0001	0001	001	3.01.01.01.01.0002	0001	001	10,00
Histórico:	receita com venda de servico NF 000083273							
01/05/2023	53963	1.01.01.02.01.0001	0001	001	3.01.01.01.01.0002	0001	001	15,00
Histórico:	receita com venda de servico NF 000083274							
01/05/2023	53964	1.01.01.02.01.0001	0001	001	3.01.01.01.01.0002	0001	001	50,00
Histórico:	receita com venda de servico NF 000083275							
01/05/2023	53965	1.01.01.02.01.0001	0001	001	3.01.01.01.01.0002	0001	001	250,00
Histórico:	receita com venda de servico NF 000083276							
01/05/2023	53966	1.01.01.02.01.0001	0001	001	3.01.01.01.01.0002	0001	001	55,00
Histórico:	receita com venda de servico NF 000083277							
01/05/2023	53967	1.01.01.02.01.0001	0001	001	3.01.01.01.01.0002	0001	001	91,01
Histórico:	receita com venda de servico NF 000083278							
01/05/2023	53968	1.01.01.02.01.0001	0001	001	3.01.01.01.01.0002	0001	001	20,00
Histórico:	receita com venda de servico NF 000083279							
01/05/2023	53969	1.01.01.02.01.0001	0001	001	3.01.01.01.01.0002	0001	001	438,58
Histórico:	receita com venda de servico NF 000083280							
01/05/2023	53970	1.01.01.02.01.0001	0001	001	3.01.01.01.01.0002	0001	001	15,00
Histórico:	receita com venda de servico NF 000083281							
01/05/2023	53971	1.01.01.02.01.0001	0001	001	3.01.01.01.01.0002	0001	001	50,00
Histórico:	receita com venda de servico NF 000083282							
01/05/2023	53972	1.01.01.02.01.0001	0001	001	3.01.01.01.01.0002	0001	001	20,00
Histórico:	receita com venda de servico NF 000083283							
01/05/2023	53973	1.01.01.02.01.0001	0001	001	3.01.01.01.01.0002	0001	001	20,00
Histórico:	receita com venda de servico NF 000083284							
01/05/2023	53974	1.01.01.02.01.0001	0001	001	3.01.01.01.01.0002	0001	001	20,00
Histórico:	receita com venda de servico NF 000083285							
01/05/2023	53975	1.01.01.02.01.0001	0001	001	3.01.01.01.01.0002	0001	001	15,00
Histórico:	receita com venda de servico NF 000083286							
01/05/2023	53976	1.01.01.02.01.0001	0001	001	3.01.01.01.01.0002	0001	001	12,02
Histórico:	receita com venda de servico NF 000083287							
01/05/2023	53977	1.01.01.02.01.0001	0001	001	3.01.01.01.01.0002	0001	001	794,51
Histórico:	receita com venda de servico NF 000083288							
01/05/2023	53978	1.01.01.02.01.0001	0001	001	3.01.01.01.01.0002	0001	001	50,00
Histórico:	receita com venda de servico NF 000083289							
01/05/2023	53979	1.01.01.02.01.0001	0001	001	3.01.01.01.01.0002	0001	001	94,00
Histórico:	receita com venda de servico NF 000083290							
							Totais do dia 01:	**10.937,02**
02/05/2023	53980	1.01.01.02.01.0001	0001	001	3.01.01.01.01.0002	0001	001	100,00
Histórico:	receita com venda de servico NF 000083291							
02/05/2023	53981	1.01.01.02.01.0001	0001	001	3.01.01.01.01.0002	0001	001	9,00
Histórico:	receita com venda de servico NF 000083292							
02/05/2023	53982	1.01.01.02.01.0001	0001	001	3.01.01.01.01.0002	0001	001	30,00
Histórico:	receita com venda de servico NF 000083293							
02/05/2023	53983	1.01.01.02.01.0001	0001	001	3.01.01.01.01.0002	0001	001	30,00
Histórico:	receita com venda de servico NF 000083294							
02/05/2023	53984	1.01.01.02.01.0001	0001	001	3.01.01.01.01.0002	0001	001	20,00
Histórico:	receita com venda de servico NF 000083295							

Documentação de Habilitação - A P MARTINS JUNIOR SERVICOS LTDA (0277540) SEI 0004055.110000943.0.2025 / pg. 1135

Livro Diário Nº 01

Licenciado para: BIANKA CAVALCANTI LIMA SILVA ADMIN
Empresa: A P MARTINS JUNIOR SERVICOS LTDA - CNPJ: 18.201.831/0001-97 Fortes Contábil 7.210.1
Período: 01/01/2023 a 31/12/2023
Endereço: R SANTAREM Nª 07,QUADRA: A; BAIRRO: PARQUE AMAZONAS, Cidade: São Luís, Estado: MA, CEP: 65.031-570, Telefone: (98) 98984139682

Data	Chave	Débito	Estab	Centro	Crédito	Estab	Centro	Valor
02/05/2023	53985	1.01.01.02.01.0001	0001	001	3.01.01.01.01.0002	0001	001	100,00
Histórico:	receita com venda de servico NF 000083296							
02/05/2023	53986	1.01.01.02.01.0001	0001	001	3.01.01.01.01.0002	0001	001	9,00
Histórico:	receita com venda de servico NF 000083297							
02/05/2023	53987	1.01.01.02.01.0001	0001	001	3.01.01.01.01.0002	0001	001	397,02
Histórico:	receita com venda de servico NF 000083298							
02/05/2023	53988	1.01.01.02.01.0001	0001	001	3.01.01.01.01.0002	0001	001	50,00
Histórico:	receita com venda de servico NF 000083299							
02/05/2023	53989	1.01.01.02.01.0001	0001	001	3.01.01.01.01.0002	0001	001	221,98
Histórico:	receita com venda de servico NF 000083300							
02/05/2023	53990	1.01.01.02.01.0001	0001	001	3.01.01.01.01.0002	0001	001	50,00
Histórico:	receita com venda de servico NF 000083301							
02/05/2023	53991	1.01.01.02.01.0001	0001	001	3.01.01.01.01.0002	0001	001	10,00
Histórico:	receita com venda de servico NF 000083302							
02/05/2023	53992	1.01.01.02.01.0001	0001	001	3.01.01.01.01.0002	0001	001	50,00
Histórico:	receita com venda de servico NF 000083303							
02/05/2023	53993	1.01.01.02.01.0001	0001	001	3.01.01.01.01.0002	0001	001	100,00
Histórico:	receita com venda de servico NF 000083304							
02/05/2023	53994	1.01.01.02.01.0001	0001	001	3.01.01.01.01.0002	0001	001	50,00
Histórico:	receita com venda de servico NF 000083305							
02/05/2023	53995	1.01.01.02.01.0001	0001	001	3.01.01.01.01.0002	0001	001	246,00
Histórico:	receita com venda de servico NF 000083306							
02/05/2023	53996	1.01.01.02.01.0001	0001	001	3.01.01.01.01.0002	0001	001	30,00
Histórico:	receita com venda de servico NF 000083307							
02/05/2023	53997	1.01.01.02.01.0001	0001	001	3.01.01.01.01.0002	0001	001	30,00
Histórico:	receita com venda de servico NF 000083315							
02/05/2023	53998	1.01.01.02.01.0001	0001	001	3.01.01.01.01.0002	0001	001	82,02
Histórico:	receita com venda de servico NF 000083316							
02/05/2023	53999	1.01.01.02.01.0001	0001	001	3.01.01.01.01.0002	0001	001	723,28
Histórico:	receita com venda de servico NF 000083317							
02/05/2023	54000	1.01.01.02.01.0001	0001	001	3.01.01.01.01.0002	0001	001	50,00
Histórico:	receita com venda de servico NF 000083318							
02/05/2023	54001	1.01.01.02.01.0001	0001	001	3.01.01.01.01.0002	0001	001	633,34
Histórico:	receita com venda de servico NF 000083319							
02/05/2023	54002	1.01.01.02.01.0001	0001	001	3.01.01.01.01.0002	0001	001	20,00
Histórico:	receita com venda de servico NF 000083320							
02/05/2023	54003	1.01.01.02.01.0001	0001	001	3.01.01.01.01.0002	0001	001	15,00
Histórico:	receita com venda de servico NF 000083321							
02/05/2023	54004	1.01.01.02.01.0001	0001	001	3.01.01.01.01.0002	0001	001	20,00
Histórico:	receita com venda de servico NF 000083322							
02/05/2023	54005	1.01.01.02.01.0001	0001	001	3.01.01.01.01.0002	0001	001	26,02
Histórico:	receita com venda de servico NF 000083323							
02/05/2023	54006	1.01.01.02.01.0001	0001	001	3.01.01.01.01.0002	0001	001	85,00
Histórico:	receita com venda de servico NF 000083324							
02/05/2023	54007	1.01.01.02.01.0001	0001	001	3.01.01.01.01.0002	0001	001	15,00
Histórico:	receita com venda de servico NF 000083325							
02/05/2023	54008	1.01.01.02.01.0001	0001	001	3.01.01.01.01.0002	0001	001	129,00
Histórico:	receita com venda de servico NF 000083326							
02/05/2023	54009	1.01.01.02.01.0001	0001	001	3.01.01.01.01.0002	0001	001	10,00
Histórico:	receita com venda de servico NF 000083327							
02/05/2023	54010	1.01.01.02.01.0001	0001	001	3.01.01.01.01.0002	0001	001	3,00
Histórico:	receita com venda de servico NF 000083328							
02/05/2023	54011	1.01.01.02.01.0001	0001	001	3.01.01.01.01.0002	0001	001	26,00
Histórico:	receita com venda de servico NF 000083329							
02/05/2023	54012	1.01.01.02.01.0001	0001	001	3.01.01.01.01.0002	0001	001	50,00
Histórico:	receita com venda de servico NF 000083330							
02/05/2023	54013	1.01.01.02.01.0001	0001	001	3.01.01.01.01.0002	0001	001	34,00
Histórico:	receita com venda de servico NF 000083331							
02/05/2023	54014	1.01.01.02.01.0001	0001	001	3.01.01.01.01.0002	0001	001	163,02
Histórico:	receita com venda de servico NF 000083332							
02/05/2023	54015	1.01.01.02.01.0001	0001	001	3.01.01.01.01.0002	0001	001	240,06

Documentação de Habilitação - A P MARTINS JUNIOR SERVICOS LTDA (0277540) SEI 0004055.110000943.0.2025 / pg. 1136

Livro Diário Nº 01

Licenciado para: BIANKA CAVALCANTI LIMA SILVA ADMIN
Empresa: A P MARTINS JUNIOR SERVICOS LTDA - CNPJ: 18.201.831/0001-97 Fortes Contábil 7.210.1
Período: 01/01/2023 a 31/12/2023
Endereço: R SANTAREM Nª 07,QUADRA: A; BAIRRO: PARQUE AMAZONAS, Cidade: São Luís, Estado: MA, CEP: 65.031-570, Telefone: (98) 98984139682

Data	Chave	Débito	Estab	Centro	Crédito	Estab	Centro	Valor
Histórico:	receita com venda de servico NF 000083333							
02/05/2023	54016	1.01.01.02.01.0001	0001	001	3.01.01.01.01.0002	0001	001	80,05
Histórico:	receita com venda de servico NF 000083334							
02/05/2023	54017	1.01.01.02.01.0001	0001	001	3.01.01.01.01.0002	0001	001	1.299,11
Histórico:	receita com venda de servico NF 000083335							
02/05/2023	54018	1.01.01.02.01.0001	0001	001	3.01.01.01.01.0002	0001	001	56,00
Histórico:	receita com venda de servico NF 000083336							
02/05/2023	54019	1.01.01.02.01.0001	0001	001	3.01.01.01.01.0002	0001	001	70,00
Histórico:	receita com venda de servico NF 000083337							
02/05/2023	54020	1.01.01.02.01.0001	0001	001	3.01.01.01.01.0002	0001	001	30,00
Histórico:	receita com venda de servico NF 000083338							
02/05/2023	54021	1.01.01.02.01.0001	0001	001	3.01.01.01.01.0002	0001	001	20,00
Histórico:	receita com venda de servico NF 000083339							
02/05/2023	54022	1.01.01.02.01.0001	0001	001	3.01.01.01.01.0002	0001	001	10,00
Histórico:	receita com venda de servico NF 000083340							
02/05/2023	54023	1.01.01.02.01.0001	0001	001	3.01.01.01.01.0002	0001	001	10,00
Histórico:	receita com venda de servico NF 000083341							
02/05/2023	54024	1.01.01.02.01.0001	0001	001	3.01.01.01.01.0002	0001	001	67,66
Histórico:	receita com venda de servico NF 000083342							
02/05/2023	54025	1.01.01.02.01.0001	0001	001	3.01.01.01.01.0002	0001	001	25,00
Histórico:	receita com venda de servico NF 000083343							
02/05/2023	54026	1.01.01.02.01.0001	0001	001	3.01.01.01.01.0002	0001	001	15,00
Histórico:	receita com venda de servico NF 000083344							
02/05/2023	54027	1.01.01.02.01.0001	0001	001	3.01.01.01.01.0002	0001	001	40,00
Histórico:	receita com venda de servico NF 000083345							
02/05/2023	54028	1.01.01.02.01.0001	0001	001	3.01.01.01.01.0002	0001	001	50,00
Histórico:	receita com venda de servico NF 000083346							
02/05/2023	54029	1.01.01.02.01.0001	0001	001	3.01.01.01.01.0002	0001	001	20,00
Histórico:	receita com venda de servico NF 000083348							
02/05/2023	54030	1.01.01.02.01.0001	0001	001	3.01.01.01.01.0002	0001	001	10,00
Histórico:	receita com venda de servico NF 000083349							
02/05/2023	54031	1.01.01.02.01.0001	0001	001	3.01.01.01.01.0002	0001	001	30,00
Histórico:	receita com venda de servico NF 000083350							
02/05/2023	54032	1.01.01.02.01.0001	0001	001	3.01.01.01.01.0002	0001	001	15,00
Histórico:	receita com venda de servico NF 000083351							
02/05/2023	54033	1.01.01.02.01.0001	0001	001	3.01.01.01.01.0002	0001	001	30,00
Histórico:	receita com venda de servico NF 000083352							
02/05/2023	54034	1.01.01.02.01.0001	0001	001	3.01.01.01.01.0002	0001	001	100,00
Histórico:	receita com venda de servico NF 000083353							
02/05/2023	54035	1.01.01.02.01.0001	0001	001	3.01.01.01.01.0002	0001	001	13,00
Histórico:	receita com venda de servico NF 000083354							
02/05/2023	54036	1.01.01.02.01.0001	0001	001	3.01.01.01.01.0002	0001	001	2,00
Histórico:	receita com venda de servico NF 000083355							
02/05/2023	54037	1.01.01.02.01.0001	0001	001	3.01.01.01.01.0002	0001	001	161,00
Histórico:	receita com venda de servico NF 000083356							
02/05/2023	54038	1.01.01.02.01.0001	0001	001	3.01.01.01.01.0002	0001	001	20,00
Histórico:	receita com venda de servico NF 000083357							
02/05/2023	54039	1.01.01.02.01.0001	0001	001	3.01.01.01.01.0002	0001	001	10,00
Histórico:	receita com venda de servico NF 000083358							
02/05/2023	54040	1.01.01.02.01.0001	0001	001	3.01.01.01.01.0002	0001	001	17,04
Histórico:	receita com venda de servico NF 000083359							
02/05/2023	54041	1.01.01.02.01.0001	0001	001	3.01.01.01.01.0002	0001	001	10,00
Histórico:	receita com venda de servico NF 000083360							
02/05/2023	54042	1.01.01.02.01.0001	0001	001	3.01.01.01.01.0002	0001	001	67,06
Histórico:	receita com venda de servico NF 000083361							
02/05/2023	54043	1.01.01.02.01.0001	0001	001	3.01.01.01.01.0002	0001	001	230,68
Histórico:	receita com venda de servico NF 000083362							
02/05/2023	54044	1.01.01.02.01.0001	0001	001	3.01.01.01.01.0002	0001	001	50,00
Histórico:	receita com venda de servico NF 000083363							
02/05/2023	54045	1.01.01.02.01.0001	0001	001	3.01.01.01.01.0002	0001	001	30,00
Histórico:	receita com venda de servico NF 000083364							

Documentação de Habilitação - A P MARTINS JUNIOR SERVICOS LTDA (0277540) SEI 0004055.110000943.0.2025 / pg. 1137

Livro Diário Nº 01

Licenciado para: BIANKA CAVALCANTI LIMA SILVA ADMIN
Empresa: A P MARTINS JUNIOR SERVICOS LTDA - CNPJ: 18.201.831/0001-97 Fortes Contábil 7.210.1
Período: 01/01/2023 a 31/12/2023
Endereço: R SANTAREM Nª 07,QUADRA: A; BAIRRO: PARQUE AMAZONAS, Cidade: São Luís, Estado: MA, CEP: 65.031-570, Telefone: (98) 98984139682

Data	Chave	Débito	Estab	Centro	Crédito	Estab	Centro	Valor
02/05/2023	54046	1.01.01.02.01.0001	0001	001	3.01.01.01.01.0002	0001	001	70,00
Histórico:	receita com venda de servico NF 000083365							
02/05/2023	54047	1.01.01.02.01.0001	0001	001	3.01.01.01.01.0002	0001	001	50,00
Histórico:	receita com venda de servico NF 000083366							
02/05/2023	54048	1.01.01.02.01.0001	0001	001	3.01.01.01.01.0002	0001	001	60,00
Histórico:	receita com venda de servico NF 000083367							
02/05/2023	54049	1.01.01.02.01.0001	0001	001	3.01.01.01.01.0002	0001	001	310,01
Histórico:	receita com venda de servico NF 000083368							
02/05/2023	54050	1.01.01.02.01.0001	0001	001	3.01.01.01.01.0002	0001	001	20,00
Histórico:	receita com venda de servico NF 000083369							
02/05/2023	54051	1.01.01.02.01.0001	0001	001	3.01.01.01.01.0002	0001	001	10,00
Histórico:	receita com venda de servico NF 000083370							
02/05/2023	54052	1.01.01.02.01.0001	0001	001	3.01.01.01.01.0002	0001	001	30,00
Histórico:	receita com venda de servico NF 000083371							
02/05/2023	54053	1.01.01.02.01.0001	0001	001	3.01.01.01.01.0002	0001	001	336,14
Histórico:	receita com venda de servico NF 000083372							
02/05/2023	54054	1.01.01.02.01.0001	0001	001	3.01.01.01.01.0002	0001	001	15,00
Histórico:	receita com venda de servico NF 000083373							
02/05/2023	54055	1.01.01.02.01.0001	0001	001	3.01.01.01.01.0002	0001	001	30,00
Histórico:	receita com venda de servico NF 000083374							
02/05/2023	54056	1.01.01.02.01.0001	0001	001	3.01.01.01.01.0002	0001	001	40,00
Histórico:	receita com venda de servico NF 000083375							
02/05/2023	54057	1.01.01.02.01.0001	0001	001	3.01.01.01.01.0002	0001	001	759,09
Histórico:	receita com venda de servico NF 000083376							
02/05/2023	54058	1.01.01.02.01.0001	0001	001	3.01.01.01.01.0002	0001	001	5,00
Histórico:	receita com venda de servico NF 000083377							
02/05/2023	54059	1.01.01.02.01.0001	0001	001	3.01.01.01.01.0002	0001	001	56,04
Histórico:	receita com venda de servico NF 000083378							
02/05/2023	54060	1.01.01.02.01.0001	0001	001	3.01.01.01.01.0002	0001	001	20,00
Histórico:	receita com venda de servico NF 000083379							
02/05/2023	54061	1.01.01.02.01.0001	0001	001	3.01.01.01.01.0002	0001	001	40,00
Histórico:	receita com venda de servico NF 000083380							
02/05/2023	54062	1.01.01.02.01.0001	0001	001	3.01.01.01.01.0002	0001	001	23,00
Histórico:	receita com venda de servico NF 000083381							
02/05/2023	54063	1.01.01.02.01.0001	0001	001	3.01.01.01.01.0002	0001	001	81,00
Histórico:	receita com venda de servico NF 000083382							
02/05/2023	54064	1.01.01.02.01.0001	0001	001	3.01.01.01.01.0002	0001	001	5,00
Histórico:	receita com venda de servico NF 000083383							
02/05/2023	54065	1.01.01.02.01.0001	0001	001	3.01.01.01.01.0002	0001	001	5,00
Histórico:	receita com venda de servico NF 000083384							
							Totais do dia 02:	**8.411,62**
03/05/2023	45631	1.01.15.01.01.0001	0001	001	1.01.01.02.01.0001	0001	001	33.721,80
Histórico:	Vr aquisicão de combustível para revenda NF000014071							
03/05/2023	45632	3.01.01.07.01.0063	0001	001	1.01.01.02.01.0001	0001	001	33.721,80
Histórico:	Pg despa ref material de uso e consumo NF000014071							
03/05/2023	54066	1.01.01.02.01.0001	0001	001	3.01.01.01.01.0002	0001	001	30,00
Histórico:	receita com venda de servico NF 000083385							
03/05/2023	54067	1.01.01.02.01.0001	0001	001	3.01.01.01.01.0002	0001	001	50,00
Histórico:	receita com venda de servico NF 000083386							
03/05/2023	54068	1.01.01.02.01.0001	0001	001	3.01.01.01.01.0002	0001	001	20,00
Histórico:	receita com venda de servico NF 000083387							
03/05/2023	54069	1.01.01.02.01.0001	0001	001	3.01.01.01.01.0002	0001	001	101,00
Histórico:	receita com venda de servico NF 000083388							
03/05/2023	54070	1.01.01.02.01.0001	0001	001	3.01.01.01.01.0002	0001	001	250,00
Histórico:	receita com venda de servico NF 000083389							
03/05/2023	54071	1.01.01.02.01.0001	0001	001	3.01.01.01.01.0002	0001	001	68,22
Histórico:	receita com venda de servico NF 000083390							
03/05/2023	54072	1.01.01.02.01.0001	0001	001	3.01.01.01.01.0002	0001	001	100,00
Histórico:	receita com venda de servico NF 000083391							
03/05/2023	54073	1.01.01.02.01.0001	0001	001	3.01.01.01.01.0002	0001	001	15,00
Histórico:	receita com venda de servico NF 000083392							

Documentação de Habilitação - A P MARTINS JUNIOR SERVICOS LTDA (0277540) SEI 0004055.110000943.0.2025 / pg. 1138

Livro Diário Nº 01

Licenciado para: BIANKA CAVALCANTI LIMA SILVA ADMIN
Empresa: A P MARTINS JUNIOR SERVICOS LTDA - CNPJ: 18.201.831/0001-97 Fortes Contábil 7.210.1
Período: 01/01/2023 a 31/12/2023
Endereço: R SANTAREM Nª 07,QUADRA: A; BAIRRO: PARQUE AMAZONAS, Cidade: São Luís, Estado: MA, CEP: 65.031-570, Telefone: (98) 98984139682

Data	Chave	Débito	Estab	Centro	Crédito	Estab	Centro	Valor
03/05/2023	54074	1.01.01.02.01.0001	0001	001	3.01.01.01.01.0002	0001	001	10,00
Histórico:	receita com venda de servico NF 000083393							
03/05/2023	54075	1.01.01.02.01.0001	0001	001	3.01.01.01.01.0002	0001	001	56,80
Histórico:	receita com venda de servico NF 000083394							
03/05/2023	54076	1.01.01.02.01.0001	0001	001	3.01.01.01.01.0002	0001	001	15,00
Histórico:	receita com venda de servico NF 000083395							
03/05/2023	54077	1.01.01.02.01.0001	0001	001	3.01.01.01.01.0002	0001	001	156,60
Histórico:	receita com venda de servico NF 000083396							
03/05/2023	54078	1.01.01.02.01.0001	0001	001	3.01.01.01.01.0002	0001	001	85,20
Histórico:	receita com venda de servico NF 000083397							
03/05/2023	54079	1.01.01.02.01.0001	0001	001	3.01.01.01.01.0002	0001	001	277,12
Histórico:	receita com venda de servico NF 000083398							
03/05/2023	54080	1.01.01.02.01.0001	0001	001	3.01.01.01.01.0002	0001	001	30,00
Histórico:	receita com venda de servico NF 000083399							
03/05/2023	54081	1.01.01.02.01.0001	0001	001	3.01.01.01.01.0002	0001	001	288,03
Histórico:	receita com venda de servico NF 000083400							
03/05/2023	54082	1.01.01.02.01.0001	0001	001	3.01.01.01.01.0002	0001	001	1.030,04
Histórico:	receita com venda de servico NF 000083401							
03/05/2023	54083	1.01.01.02.01.0001	0001	001	3.01.01.01.01.0002	0001	001	346,40
Histórico:	receita com venda de servico NF 000083402							
03/05/2023	54084	1.01.01.02.01.0001	0001	001	3.01.01.01.01.0002	0001	001	220,04
Histórico:	receita com venda de servico NF 000083403							
03/05/2023	54085	1.01.01.02.01.0001	0001	001	3.01.01.01.01.0002	0001	001	148,02
Histórico:	receita com venda de servico NF 000083404							
03/05/2023	54086	1.01.01.02.01.0001	0001	001	3.01.01.01.01.0002	0001	001	346,40
Histórico:	receita com venda de servico NF 000083405							
03/05/2023	54087	1.01.01.02.01.0001	0001	001	3.01.01.01.01.0002	0001	001	150,00
Histórico:	receita com venda de servico NF 000083406							
03/05/2023	54088	1.01.01.02.01.0001	0001	001	3.01.01.01.01.0002	0001	001	10,00
Histórico:	receita com venda de servico NF 000083407							
03/05/2023	54089	1.01.01.02.01.0001	0001	001	3.01.01.01.01.0002	0001	001	50,00
Histórico:	receita com venda de servico NF 000083408							
03/05/2023	54090	1.01.01.02.01.0001	0001	001	3.01.01.01.01.0002	0001	001	237,35
Histórico:	receita com venda de servico NF 000083409							
03/05/2023	54091	1.01.01.02.01.0001	0001	001	3.01.01.01.01.0002	0001	001	1.004,57
Histórico:	receita com venda de servico NF 000083410							
03/05/2023	54092	1.01.01.02.01.0001	0001	001	3.01.01.01.01.0002	0001	001	100,00
Histórico:	receita com venda de servico NF 000083411							
03/05/2023	54093	1.01.01.02.01.0001	0001	001	3.01.01.01.01.0002	0001	001	654,38
Histórico:	receita com venda de servico NF 000083412							
03/05/2023	54094	1.01.01.02.01.0001	0001	001	3.01.01.01.01.0002	0001	001	80,04
Histórico:	receita com venda de servico NF 000083413							
03/05/2023	54095	1.01.01.02.01.0001	0001	001	3.01.01.01.01.0002	0001	001	30,00
Histórico:	receita com venda de servico NF 000083414							
03/05/2023	54096	1.01.01.02.01.0001	0001	001	3.01.01.01.01.0002	0001	001	20,00
Histórico:	receita com venda de servico NF 000083415							
03/05/2023	54097	1.01.01.02.01.0001	0001	001	3.01.01.01.01.0002	0001	001	55,05
Histórico:	receita com venda de servico NF 000083416							
03/05/2023	54098	1.01.01.02.01.0001	0001	001	3.01.01.01.01.0002	0001	001	408,03
Histórico:	receita com venda de servico NF 000083417							
03/05/2023	54099	1.01.01.02.01.0001	0001	001	3.01.01.01.01.0002	0001	001	10,00
Histórico:	receita com venda de servico NF 000083418							
03/05/2023	54100	1.01.01.02.01.0001	0001	001	3.01.01.01.01.0002	0001	001	293,02
Histórico:	receita com venda de servico NF 000083419							
03/05/2023	54101	1.01.01.02.01.0001	0001	001	3.01.01.01.01.0002	0001	001	220,02
Histórico:	receita com venda de servico NF 000083420							
03/05/2023	54102	1.01.01.02.01.0001	0001	001	3.01.01.01.01.0002	0001	001	326,25
Histórico:	receita com venda de servico NF 000083421							
03/05/2023	54103	1.01.01.02.01.0001	0001	001	3.01.01.01.01.0002	0001	001	4,00
Histórico:	receita com venda de servico NF 000083422							
03/05/2023	54104	1.01.01.02.01.0001	0001	001	3.01.01.01.01.0002	0001	001	50,01

Documentação de Habilitação - A P MARTINS JUNIOR SERVICOS LTDA (0277540) SEI 0004055.110000943.0.2025 / pg. 1139

Livro Diário Nº 01

Licenciado para: BIANKA CAVALCANTI LIMA SILVA ADMIN
Empresa: A P MARTINS JUNIOR SERVICOS LTDA - CNPJ: 18.201.831/0001-97 Fortes Contábil 7.210.1
Período: 01/01/2023 a 31/12/2023
Endereço: R SANTAREM Nª 07,QUADRA: A; BAIRRO: PARQUE AMAZONAS, Cidade: São Luís, Estado: MA, CEP: 65.031-570, Telefone: (98) 98984139682

Data	Chave	Débito	Estab	Centro	Crédito	Estab	Centro		Valor
Histórico:	receita com venda de servico NF 000083423								
03/05/2023	54105	1.01.01.02.01.0001	0001	001	3.01.01.01.01.0002	0001	001		42,00
Histórico:	receita com venda de servico NF 000083424								
03/05/2023	54106	1.01.01.02.01.0001	0001	001	3.01.01.01.01.0002	0001	001		100,00
Histórico:	receita com venda de servico NF 000083425								
03/05/2023	54107	1.01.01.02.01.0001	0001	001	3.01.01.01.01.0002	0001	001		129,90
Histórico:	receita com venda de servico NF 000083426								
03/05/2023	54108	1.01.01.02.01.0001	0001	001	3.01.01.01.01.0002	0001	001		234,90
Histórico:	receita com venda de servico NF 000083427								
03/05/2023	54109	1.01.01.02.01.0001	0001	001	3.01.01.01.01.0002	0001	001		156,60
Histórico:	receita com venda de servico NF 000083428								
03/05/2023	54110	1.01.01.02.01.0001	0001	001	3.01.01.01.01.0002	0001	001		310,02
Histórico:	receita com venda de servico NF 000083429								
03/05/2023	54111	1.01.01.02.01.0001	0001	001	3.01.01.01.01.0002	0001	001		80,00
Histórico:	receita com venda de servico NF 000083430								
03/05/2023	54112	1.01.01.02.01.0001	0001	001	3.01.01.01.01.0002	0001	001		225,00
Histórico:	receita com venda de servico NF 000083431								
03/05/2023	54113	1.01.01.02.01.0001	0001	001	3.01.01.01.01.0002	0001	001		274,05
Histórico:	receita com venda de servico NF 000083432								
								Totais do dia 03:	**76.342,66**
04/05/2023	54114	1.01.01.02.01.0001	0001	001	3.01.01.01.01.0002	0001	001		22,72
Histórico:	receita com venda de servico NF 000083433								
04/05/2023	54115	1.01.01.02.01.0001	0001	001	3.01.01.01.01.0002	0001	001		380,00
Histórico:	receita com venda de servico NF 000083434								
04/05/2023	54116	1.01.01.02.01.0001	0001	001	3.01.01.01.01.0002	0001	001		10,00
Histórico:	receita com venda de servico NF 000083435								
04/05/2023	54117	1.01.01.02.01.0001	0001	001	3.01.01.01.01.0002	0001	001		56,80
Histórico:	receita com venda de servico NF 000083436								
04/05/2023	54118	1.01.01.02.01.0001	0001	001	3.01.01.01.01.0002	0001	001		30,00
Histórico:	receita com venda de servico NF 000083437								
04/05/2023	54119	1.01.01.02.01.0001	0001	001	3.01.01.01.01.0002	0001	001		330,60
Histórico:	receita com venda de servico NF 000083438								
04/05/2023	54120	1.01.01.02.01.0001	0001	001	3.01.01.01.01.0002	0001	001		28,40
Histórico:	receita com venda de servico NF 000083439								
04/05/2023	54121	1.01.01.02.01.0001	0001	001	3.01.01.01.01.0002	0001	001		100,00
Histórico:	receita com venda de servico NF 000083440								
04/05/2023	54122	1.01.01.02.01.0001	0001	001	3.01.01.01.01.0002	0001	001		5,00
Histórico:	receita com venda de servico NF 000083441								
04/05/2023	54123	1.01.01.02.01.0001	0001	001	3.01.01.01.01.0002	0001	001		20,00
Histórico:	receita com venda de servico NF 000083442								
04/05/2023	54124	1.01.01.02.01.0001	0001	001	3.01.01.01.01.0002	0001	001		30,00
Histórico:	receita com venda de servico NF 000083443								
04/05/2023	54125	1.01.01.02.01.0001	0001	001	3.01.01.01.01.0002	0001	001		80,00
Histórico:	receita com venda de servico NF 000083445								
04/05/2023	54126	1.01.01.02.01.0001	0001	001	3.01.01.01.01.0002	0001	001		22,04
Histórico:	receita com venda de servico NF 000083446								
04/05/2023	54127	1.01.01.02.01.0001	0001	001	3.01.01.01.01.0002	0001	001		19,03
Histórico:	receita com venda de servico NF 000083447								
04/05/2023	54128	1.01.01.02.01.0001	0001	001	3.01.01.01.01.0002	0001	001		216,50
Histórico:	receita com venda de servico NF 000083448								
04/05/2023	54129	1.01.01.02.01.0001	0001	001	3.01.01.01.01.0002	0001	001		213,02
Histórico:	receita com venda de servico NF 000083449								
04/05/2023	54130	1.01.01.02.01.0001	0001	001	3.01.01.01.01.0002	0001	001		50,00
Histórico:	receita com venda de servico NF 000083450								
04/05/2023	54131	1.01.01.02.01.0001	0001	001	3.01.01.01.01.0002	0001	001		30,00
Histórico:	receita com venda de servico NF 000083451								
04/05/2023	54132	1.01.01.02.01.0001	0001	001	3.01.01.01.01.0002	0001	001		18,40
Histórico:	receita com venda de servico NF 000083452								
04/05/2023	54133	1.01.01.02.01.0001	0001	001	3.01.01.01.01.0002	0001	001		85,20
Histórico:	receita com venda de servico NF 000083453								
04/05/2023	54134	1.01.01.02.01.0001	0001	001	3.01.01.01.01.0002	0001	001		55,05

Documentação de Habilitação - A P MARTINS JUNIOR SERVICOS LTDA (0277540) SEI 0004055.110000943.0.2025 / pg. 1140

Livro Diário Nº 01

Licenciado para: BIANKA CAVALCANTI LIMA SILVA ADMIN
Empresa: A P MARTINS JUNIOR SERVICOS LTDA - CNPJ: 18.201.831/0001-97 Fortes Contábil 7.210.1
Período: 01/01/2023 a 31/12/2023
Endereço: R SANTAREM Nª 07,QUADRA: A; BAIRRO: PARQUE AMAZONAS, Cidade: São Luís, Estado: MA, CEP: 65.031-570, Telefone: (98) 98984139682

Data	Chave	Débito	Estab	Centro	Crédito	Estab	Centro	Valor
Histórico:	receita com venda de servico NF 000083454							
04/05/2023	54135	1.01.01.02.01.0001	0001	001	3.01.01.01.01.0002	0001	001	18,01
Histórico:	receita com venda de servico NF 000083455							
04/05/2023	54136	1.01.01.02.01.0001	0001	001	3.01.01.01.01.0002	0001	001	28,00
Histórico:	receita com venda de servico NF 000083456							
04/05/2023	54137	1.01.01.02.01.0001	0001	001	3.01.01.01.01.0002	0001	001	14,00
Histórico:	receita com venda de servico NF 000083457							
04/05/2023	54138	1.01.01.02.01.0001	0001	001	3.01.01.01.01.0002	0001	001	50,00
Histórico:	receita com venda de servico NF 000083458							
04/05/2023	54139	1.01.01.02.01.0001	0001	001	3.01.01.01.01.0002	0001	001	20,00
Histórico:	receita com venda de servico NF 000083459							
04/05/2023	54140	1.01.01.02.01.0001	0001	001	3.01.01.01.01.0002	0001	001	250,00
Histórico:	receita com venda de servico NF 000083460							
04/05/2023	54141	1.01.01.02.01.0001	0001	001	3.01.01.01.01.0002	0001	001	300,11
Histórico:	receita com venda de servico NF 000083461							
04/05/2023	54142	1.01.01.02.01.0001	0001	001	3.01.01.01.01.0002	0001	001	130,00
Histórico:	receita com venda de servico NF 000083462							
04/05/2023	54143	1.01.01.02.01.0001	0001	001	3.01.01.01.01.0002	0001	001	1.401,54
Histórico:	receita com venda de servico NF 000083463							
04/05/2023	54144	1.01.01.02.01.0001	0001	001	3.01.01.01.01.0002	0001	001	317,42
Histórico:	receita com venda de servico NF 000083464							
04/05/2023	54145	1.01.01.02.01.0001	0001	001	3.01.01.01.01.0002	0001	001	30,00
Histórico:	receita com venda de servico NF 000083465							
04/05/2023	54146	1.01.01.02.01.0001	0001	001	3.01.01.01.01.0002	0001	001	100,00
Histórico:	receita com venda de servico NF 000083466							
04/05/2023	54147	1.01.01.02.01.0001	0001	001	3.01.01.01.01.0002	0001	001	20,00
Histórico:	receita com venda de servico NF 000083467							
04/05/2023	54148	1.01.01.02.01.0001	0001	001	3.01.01.01.01.0002	0001	001	100,00
Histórico:	receita com venda de servico NF 000083468							
04/05/2023	54149	1.01.01.02.01.0001	0001	001	3.01.01.01.01.0002	0001	001	20,00
Histórico:	receita com venda de servico NF 000083469							
04/05/2023	54150	1.01.01.02.01.0001	0001	001	3.01.01.01.01.0002	0001	001	20,00
Histórico:	receita com venda de servico NF 000083470							
04/05/2023	54151	1.01.01.02.01.0001	0001	001	3.01.01.01.01.0002	0001	001	35,00
Histórico:	receita com venda de servico NF 000083471							
04/05/2023	54152	1.01.01.02.01.0001	0001	001	3.01.01.01.01.0002	0001	001	30,00
Histórico:	receita com venda de servico NF 000083472							
04/05/2023	54153	1.01.01.02.01.0001	0001	001	3.01.01.01.01.0002	0001	001	65,21
Histórico:	receita com venda de servico NF 000083473							
04/05/2023	54154	1.01.01.02.01.0001	0001	001	3.01.01.01.01.0002	0001	001	5,00
Histórico:	receita com venda de servico NF 000083474							
04/05/2023	54155	1.01.01.02.01.0001	0001	001	3.01.01.01.01.0002	0001	001	150,00
Histórico:	receita com venda de servico NF 000083475							
04/05/2023	54156	1.01.01.02.01.0001	0001	001	3.01.01.01.01.0002	0001	001	37,67
Histórico:	receita com venda de servico NF 000083476							
04/05/2023	54157	1.01.01.02.01.0001	0001	001	3.01.01.01.01.0002	0001	001	815,04
Histórico:	receita com venda de servico NF 000083477							
04/05/2023	54158	1.01.01.02.01.0001	0001	001	3.01.01.01.01.0002	0001	001	285,01
Histórico:	receita com venda de servico NF 000083478							
04/05/2023	54159	1.01.01.02.01.0001	0001	001	3.01.01.01.01.0002	0001	001	170,40
Histórico:	receita com venda de servico NF 000083479							
04/05/2023	54160	1.01.01.02.01.0001	0001	001	3.01.01.01.01.0002	0001	001	40,00
Histórico:	receita com venda de servico NF 000083480							
04/05/2023	54161	1.01.01.02.01.0001	0001	001	3.01.01.01.01.0002	0001	001	270,00
Histórico:	receita com venda de servico NF 000083481							
04/05/2023	54162	1.01.01.02.01.0001	0001	001	3.01.01.01.01.0002	0001	001	50,00
Histórico:	receita com venda de servico NF 000083482							
04/05/2023	54163	1.01.01.02.01.0001	0001	001	3.01.01.01.01.0002	0001	001	30,00
Histórico:	receita com venda de servico NF 000083483							
04/05/2023	54164	1.01.01.02.01.0001	0001	001	3.01.01.01.01.0002	0001	001	50,00
Histórico:	receita com venda de servico NF 000083484							

Documentação de Habilitação - A P MARTINS JUNIOR SERVICOS LTDA (0277540) SEI 0004055.110000943.0.2025 / pg. 1141

Livro Diário Nº 01

Licenciado para: BIANKA CAVALCANTI LIMA SILVA ADMIN
Empresa: A P MARTINS JUNIOR SERVICOS LTDA - CNPJ: 18.201.831/0001-97 Fortes Contábil 7.210.1
Período: 01/01/2023 a 31/12/2023
Endereço: R SANTAREM Nª 07,QUADRA: A; BAIRRO: PARQUE AMAZONAS, Cidade: São Luís, Estado: MA, CEP: 65.031-570, Telefone: (98) 98984139682

Data	Chave	Débito	Estab	Centro	Crédito	Estab	Centro	Valor
04/05/2023	54165	1.01.01.02.01.0001	0001	001	3.01.01.01.01.0002	0001	001	60,00
Histórico:	receita com venda de servico NF 000083485							
04/05/2023	54166	1.01.01.02.01.0001	0001	001	3.01.01.01.01.0002	0001	001	250,04
Histórico:	receita com venda de servico NF 000083486							
04/05/2023	54167	1.01.01.02.01.0001	0001	001	3.01.01.01.01.0002	0001	001	320,06
Histórico:	receita com venda de servico NF 000083487							
04/05/2023	54168	1.01.01.02.01.0001	0001	001	3.01.01.01.01.0002	0001	001	50,00
Histórico:	receita com venda de servico NF 000083488							
04/05/2023	54169	1.01.01.02.01.0001	0001	001	3.01.01.01.01.0002	0001	001	178,18
Histórico:	receita com venda de servico NF 000083489							
04/05/2023	54170	1.01.01.02.01.0001	0001	001	3.01.01.01.01.0002	0001	001	130,00
Histórico:	receita com venda de servico NF 000083490							
04/05/2023	54171	1.01.01.02.01.0001	0001	001	3.01.01.01.01.0002	0001	001	42,04
Histórico:	receita com venda de servico NF 000083491							
04/05/2023	54172	1.01.01.02.01.0001	0001	001	3.01.01.01.01.0002	0001	001	191,09
Histórico:	receita com venda de servico NF 000083492							
04/05/2023	54173	1.01.01.02.01.0001	0001	001	3.01.01.01.01.0002	0001	001	25,00
Histórico:	receita com venda de servico NF 000083493							
04/05/2023	54174	1.01.01.02.01.0001	0001	001	3.01.01.01.01.0002	0001	001	1.902,80
Histórico:	receita com venda de servico NF 000083494							
04/05/2023	54175	1.01.01.02.01.0001	0001	001	3.01.01.01.01.0002	0001	001	20,00
Histórico:	receita com venda de servico NF 000083495							
04/05/2023	54176	1.01.01.02.01.0001	0001	001	3.01.01.01.01.0002	0001	001	20,00
Histórico:	receita com venda de servico NF 000083496							
04/05/2023	54177	1.01.01.02.01.0001	0001	001	3.01.01.01.01.0002	0001	001	511,00
Histórico:	receita com venda de servico NF 000083497							
04/05/2023	54178	1.01.01.02.01.0001	0001	001	3.01.01.01.01.0002	0001	001	8,00
Histórico:	receita com venda de servico NF 000083498							
04/05/2023	54179	1.01.01.02.01.0001	0001	001	3.01.01.01.01.0002	0001	001	137,00
Histórico:	receita com venda de servico NF 000083499							
04/05/2023	54180	1.01.01.02.01.0001	0001	001	3.01.01.01.01.0002	0001	001	140,00
Histórico:	receita com venda de servico NF 000083500							
04/05/2023	54181	1.01.01.02.01.0001	0001	001	3.01.01.01.01.0002	0001	001	357,05
Histórico:	receita com venda de servico NF 000083501							
04/05/2023	54182	1.01.01.02.01.0001	0001	001	3.01.01.01.01.0002	0001	001	7,00
Histórico:	receita com venda de servico NF 000083502							
04/05/2023	54183	1.01.01.02.01.0001	0001	001	3.01.01.01.01.0002	0001	001	15,00
Histórico:	receita com venda de servico NF 000083503							
04/05/2023	54184	1.01.01.02.01.0001	0001	001	3.01.01.01.01.0002	0001	001	150,00
Histórico:	receita com venda de servico NF 000083504							
04/05/2023	54185	1.01.01.02.01.0001	0001	001	3.01.01.01.01.0002	0001	001	279,54
Histórico:	receita com venda de servico NF 000083505							
							Totais do dia 04:	**11.448,97**
05/05/2023	54186	1.01.01.02.01.0001	0001	001	3.01.01.01.01.0002	0001	001	50,00
Histórico:	receita com venda de servico NF 000083506							
05/05/2023	54187	1.01.01.02.01.0001	0001	001	3.01.01.01.01.0002	0001	001	10,00
Histórico:	receita com venda de servico NF 000083507							
05/05/2023	54188	1.01.01.02.01.0001	0001	001	3.01.01.01.01.0002	0001	001	364,00
Histórico:	receita com venda de servico NF 000083508							
05/05/2023	54189	1.01.01.02.01.0001	0001	001	3.01.01.01.01.0002	0001	001	30,00
Histórico:	receita com venda de servico NF 000083509							
05/05/2023	54190	1.01.01.02.01.0001	0001	001	3.01.01.01.01.0002	0001	001	30,00
Histórico:	receita com venda de servico NF 000083511							
05/05/2023	54191	1.01.01.02.01.0001	0001	001	3.01.01.01.01.0002	0001	001	100,00
Histórico:	receita com venda de servico NF 000083512							
05/05/2023	54192	1.01.01.02.01.0001	0001	001	3.01.01.01.01.0002	0001	001	50,00
Histórico:	receita com venda de servico NF 000083513							
05/05/2023	54193	1.01.01.02.01.0001	0001	001	3.01.01.01.01.0002	0001	001	18,01
Histórico:	receita com venda de servico NF 000083515							
05/05/2023	54194	1.01.01.02.01.0001	0001	001	3.01.01.01.01.0002	0001	001	25,00
Histórico:	receita com venda de servico NF 000083516							

Documentação de Habilitação - A P MARTINS JUNIOR SERVICOS LTDA (0277540) SEI 0004055.110000943.0.2025 / pg. 1142

Livro Diário Nº 01

Licenciado para: BIANKA CAVALCANTI LIMA SILVA ADMIN
Empresa: A P MARTINS JUNIOR SERVICOS LTDA - CNPJ: 18.201.831/0001-97 Fortes Contábil 7.210.1
Período: 01/01/2023 a 31/12/2023
Endereço: R SANTAREM Nª 07,QUADRA: A; BAIRRO: PARQUE AMAZONAS, Cidade: São Luís, Estado: MA, CEP: 65.031-570, Telefone: (98) 98984139682

Data	Chave	Débito	Estab	Centro	Crédito	Estab	Centro	Valor
05/05/2023	54195	1.01.01.02.01.0001	0001	001	3.01.01.01.01.0002	0001	001	309,40
Histórico:	receita com venda de servico NF 000083517							
05/05/2023	54196	1.01.01.02.01.0001	0001	001	3.01.01.01.01.0002	0001	001	353,60
Histórico:	receita com venda de servico NF 000083518							
05/05/2023	54197	1.01.01.02.01.0001	0001	001	3.01.01.01.01.0002	0001	001	113,60
Histórico:	receita com venda de servico NF 000083519							
05/05/2023	54198	1.01.01.02.01.0001	0001	001	3.01.01.01.01.0002	0001	001	16,02
Histórico:	receita com venda de servico NF 000083520							
05/05/2023	54199	1.01.01.02.01.0001	0001	001	3.01.01.01.01.0002	0001	001	15,00
Histórico:	receita com venda de servico NF 000083521							
05/05/2023	54200	1.01.01.02.01.0001	0001	001	3.01.01.01.01.0002	0001	001	10,05
Histórico:	receita com venda de servico NF 000083522							
05/05/2023	54201	1.01.01.02.01.0001	0001	001	3.01.01.01.01.0002	0001	001	307,00
Histórico:	receita com venda de servico NF 000083523							
05/05/2023	54202	1.01.01.02.01.0001	0001	001	3.01.01.01.01.0002	0001	001	743,38
Histórico:	receita com venda de servico NF 000083524							
05/05/2023	54203	1.01.01.02.01.0001	0001	001	3.01.01.01.01.0002	0001	001	20,00
Histórico:	receita com venda de servico NF 000083525							
05/05/2023	54204	1.01.01.02.01.0001	0001	001	3.01.01.01.01.0002	0001	001	70,00
Histórico:	receita com venda de servico NF 000083526							
05/05/2023	54205	1.01.01.02.01.0001	0001	001	3.01.01.01.01.0002	0001	001	30,00
Histórico:	receita com venda de servico NF 000083527							
05/05/2023	54206	1.01.01.02.01.0001	0001	001	3.01.01.01.01.0002	0001	001	50,00
Histórico:	receita com venda de servico NF 000083528							
05/05/2023	54207	1.01.01.02.01.0001	0001	001	3.01.01.01.01.0002	0001	001	46,01
Histórico:	receita com venda de servico NF 000083529							
05/05/2023	54208	1.01.01.02.01.0001	0001	001	3.01.01.01.01.0002	0001	001	20,00
Histórico:	receita com venda de servico NF 000083530							
05/05/2023	54209	1.01.01.02.01.0001	0001	001	3.01.01.01.01.0002	0001	001	50,00
Histórico:	receita com venda de servico NF 000083531							
05/05/2023	54210	1.01.01.02.01.0001	0001	001	3.01.01.01.01.0002	0001	001	30,00
Histórico:	receita com venda de servico NF 000083532							
05/05/2023	54211	1.01.01.02.01.0001	0001	001	3.01.01.01.01.0002	0001	001	85,20
Histórico:	receita com venda de servico NF 000083533							
05/05/2023	54212	1.01.01.02.01.0001	0001	001	3.01.01.01.01.0002	0001	001	1.286,48
Histórico:	receita com venda de servico NF 000083534							
05/05/2023	54213	1.01.01.02.01.0001	0001	001	3.01.01.01.01.0002	0001	001	100,00
Histórico:	receita com venda de servico NF 000083535							
05/05/2023	54214	1.01.01.02.01.0001	0001	001	3.01.01.01.01.0002	0001	001	142,01
Histórico:	receita com venda de servico NF 000083536							
05/05/2023	54215	1.01.01.02.01.0001	0001	001	3.01.01.01.01.0002	0001	001	100,00
Histórico:	receita com venda de servico NF 000083537							
05/05/2023	54216	1.01.01.02.01.0001	0001	001	3.01.01.01.01.0002	0001	001	10,00
Histórico:	receita com venda de servico NF 000083538							
05/05/2023	54217	1.01.01.02.01.0001	0001	001	3.01.01.01.01.0002	0001	001	18,01
Histórico:	receita com venda de servico NF 000083539							
05/05/2023	54218	1.01.01.02.01.0001	0001	001	3.01.01.01.01.0002	0001	001	28,40
Histórico:	receita com venda de servico NF 000083540							
05/05/2023	54219	1.01.01.02.01.0001	0001	001	3.01.01.01.01.0002	0001	001	100,00
Histórico:	receita com venda de servico NF 000083541							
05/05/2023	54220	1.01.01.02.01.0001	0001	001	3.01.01.01.01.0002	0001	001	200,00
Histórico:	receita com venda de servico NF 000083542							
05/05/2023	54221	1.01.01.02.01.0001	0001	001	3.01.01.01.01.0002	0001	001	132,60
Histórico:	receita com venda de servico NF 000083543							
05/05/2023	54222	1.01.01.02.01.0001	0001	001	3.01.01.01.01.0002	0001	001	991,47
Histórico:	receita com venda de servico NF 000083544							
05/05/2023	54223	1.01.01.02.01.0001	0001	001	3.01.01.01.01.0002	0001	001	50,00
Histórico:	receita com venda de servico NF 000083545							
05/05/2023	54224	1.01.01.02.01.0001	0001	001	3.01.01.01.01.0002	0001	001	353,60
Histórico:	receita com venda de servico NF 000083546							
05/05/2023	54225	1.01.01.02.01.0001	0001	001	3.01.01.01.01.0002	0001	001	25,05

Documentação de Habilitação - A P MARTINS JUNIOR SERVICOS LTDA (0277540) SEI 0004055.110000943.0.2025 / pg. 1143

Livro Diário Nº 01

Licenciado para: BIANKA CAVALCANTI LIMA SILVA ADMIN
Empresa: A P MARTINS JUNIOR SERVICOS LTDA - CNPJ: 18.201.831/0001-97 Fortes Contábil 7.210.1
Período: 01/01/2023 a 31/12/2023
Endereço: R SANTAREM Nª 07,QUADRA: A; BAIRRO: PARQUE AMAZONAS, Cidade: São Luís, Estado: MA, CEP: 65.031-570, Telefone: (98) 98984139682

Data	Chave	Débito	Estab	Centro	Crédito	Estab	Centro	Valor
Histórico:	receita com venda de servico NF 000083547							
05/05/2023	54226	1.01.01.02.01.0001	0001	001	3.01.01.01.01.0002	0001	001	20,00
Histórico:	receita com venda de servico NF 000083548							
05/05/2023	54227	1.01.01.02.01.0001	0001	001	3.01.01.01.01.0002	0001	001	20,00
Histórico:	receita com venda de servico NF 000083549							
05/05/2023	54228	1.01.01.02.01.0001	0001	001	3.01.01.01.01.0002	0001	001	15,00
Histórico:	receita com venda de servico NF 000083550							
05/05/2023	54229	1.01.01.02.01.0001	0001	001	3.01.01.01.01.0002	0001	001	20,00
Histórico:	receita com venda de servico NF 000083551							
05/05/2023	54230	1.01.01.02.01.0001	0001	001	3.01.01.01.01.0002	0001	001	351,15
Histórico:	receita com venda de servico NF 000083552							
05/05/2023	54231	1.01.01.02.01.0001	0001	001	3.01.01.01.01.0002	0001	001	100,00
Histórico:	receita com venda de servico NF 000083553							
05/05/2023	54232	1.01.01.02.01.0001	0001	001	3.01.01.01.01.0002	0001	001	85,20
Histórico:	receita com venda de servico NF 000083554							
05/05/2023	54233	1.01.01.02.01.0001	0001	001	3.01.01.01.01.0002	0001	001	65,04
Histórico:	receita com venda de servico NF 000083555							
05/05/2023	54234	1.01.01.02.01.0001	0001	001	3.01.01.01.01.0002	0001	001	83,12
Histórico:	receita com venda de servico NF 000083556							
05/05/2023	54235	1.01.01.02.01.0001	0001	001	3.01.01.01.01.0002	0001	001	100,00
Histórico:	receita com venda de servico NF 000083557							
05/05/2023	54236	1.01.01.02.01.0001	0001	001	3.01.01.01.01.0002	0001	001	50,00
Histórico:	receita com venda de servico NF 000083558							
05/05/2023	54237	1.01.01.02.01.0001	0001	001	3.01.01.01.01.0002	0001	001	100,00
Histórico:	receita com venda de servico NF 000083559							
05/05/2023	54238	1.01.01.02.01.0001	0001	001	3.01.01.01.01.0002	0001	001	10,00
Histórico:	receita com venda de servico NF 000083560							
05/05/2023	54239	1.01.01.02.01.0001	0001	001	3.01.01.01.01.0002	0001	001	174,00
Histórico:	receita com venda de servico NF 000083561							
05/05/2023	54240	1.01.01.02.01.0001	0001	001	3.01.01.01.01.0002	0001	001	229,09
Histórico:	receita com venda de servico NF 000083562							
05/05/2023	54241	1.01.01.02.01.0001	0001	001	3.01.01.01.01.0002	0001	001	50,00
Histórico:	receita com venda de servico NF 000083563							
05/05/2023	54242	1.01.01.02.01.0001	0001	001	3.01.01.01.01.0002	0001	001	200,00
Histórico:	receita com venda de servico NF 000083564							
05/05/2023	54243	1.01.01.02.01.0001	0001	001	3.01.01.01.01.0002	0001	001	19,00
Histórico:	receita com venda de servico NF 000083565							
05/05/2023	54244	1.01.01.02.01.0001	0001	001	3.01.01.01.01.0002	0001	001	888,25
Histórico:	receita com venda de servico NF 000083566							
05/05/2023	54245	1.01.01.02.01.0001	0001	001	3.01.01.01.01.0002	0001	001	8,01
Histórico:	receita com venda de servico NF 000083567							
05/05/2023	54246	1.01.01.02.01.0001	0001	001	3.01.01.01.01.0002	0001	001	113,03
Histórico:	receita com venda de servico NF 000083568							
05/05/2023	54247	1.01.01.02.01.0001	0001	001	3.01.01.01.01.0002	0001	001	15,00
Histórico:	receita com venda de servico NF 000083569							
05/05/2023	54248	1.01.01.02.01.0001	0001	001	3.01.01.01.01.0002	0001	001	694,14
Histórico:	receita com venda de servico NF 000083570							
05/05/2023	54249	1.01.01.02.01.0001	0001	001	3.01.01.01.01.0002	0001	001	50,00
Histórico:	receita com venda de servico NF 000083571							
05/05/2023	54250	1.01.01.02.01.0001	0001	001	3.01.01.01.01.0002	0001	001	275,01
Histórico:	receita com venda de servico NF 000083573							
05/05/2023	54251	1.01.01.02.01.0001	0001	001	3.01.01.01.01.0002	0001	001	10,00
Histórico:	receita com venda de servico NF 000083574							
05/05/2023	54252	1.01.01.02.01.0001	0001	001	3.01.01.01.01.0002	0001	001	111,25
Histórico:	receita com venda de servico NF 000083575							
05/05/2023	54253	1.01.01.02.01.0001	0001	001	3.01.01.01.01.0002	0001	001	10,00
Histórico:	receita com venda de servico NF 000083576							
05/05/2023	54254	1.01.01.02.01.0001	0001	001	3.01.01.01.01.0002	0001	001	15,00
Histórico:	receita com venda de servico NF 000083578							
05/05/2023	54255	1.01.01.02.01.0001	0001	001	3.01.01.01.01.0002	0001	001	483,19
Histórico:	receita com venda de servico NF 000083579							

Documentação de Habilitação - A P MARTINS JUNIOR SERVICOS LTDA (0277540) SEI 0004055.110000943.0.2025 / pg. 1144

Livro Diário Nº 01

Licenciado para: BIANKA CAVALCANTI LIMA SILVA ADMIN
Empresa: A P MARTINS JUNIOR SERVICOS LTDA - CNPJ: 18.201.831/0001-97 Fortes Contábil 7.210.1
Período: 01/01/2023 a 31/12/2023
Endereço: R SANTAREM Nª 07,QUADRA: A; BAIRRO: PARQUE AMAZONAS, Cidade: São Luís, Estado: MA, CEP: 65.031-570, Telefone: (98) 98984139682

Data	Chave	Débito	Estab	Centro	Crédito	Estab	Centro	Valor
							Totais do dia 05:	**10.848,37**
06/05/2023	54256	1.01.01.02.01.0001	0001	001	3.01.01.01.01.0002	0001	001	20,00
Histórico:	receita com venda de servico NF 000083580							
06/05/2023	54257	1.01.01.02.01.0001	0001	001	3.01.01.01.01.0002	0001	001	28,40
Histórico:	receita com venda de servico NF 000083581							
06/05/2023	54258	1.01.01.02.01.0001	0001	001	3.01.01.01.01.0002	0001	001	309,40
Histórico:	receita com venda de servico NF 000083582							
06/05/2023	54259	1.01.01.02.01.0001	0001	001	3.01.01.01.01.0002	0001	001	50,00
Histórico:	receita com venda de servico NF 000083583							
06/05/2023	54260	1.01.01.02.01.0001	0001	001	3.01.01.01.01.0002	0001	001	90,00
Histórico:	receita com venda de servico NF 000083584							
06/05/2023	54261	1.01.01.02.01.0001	0001	001	3.01.01.01.01.0002	0001	001	119,80
Histórico:	receita com venda de servico NF 000083585							
06/05/2023	54262	1.01.01.02.01.0001	0001	001	3.01.01.01.01.0002	0001	001	723,10
Histórico:	receita com venda de servico NF 000083586							
06/05/2023	54263	1.01.01.02.01.0001	0001	001	3.01.01.01.01.0002	0001	001	124,05
Histórico:	receita com venda de servico NF 000083587							
06/05/2023	54264	1.01.01.02.01.0001	0001	001	3.01.01.01.01.0002	0001	001	50,00
Histórico:	receita com venda de servico NF 000083588							
06/05/2023	54265	1.01.01.02.01.0001	0001	001	3.01.01.01.01.0002	0001	001	286,90
Histórico:	receita com venda de servico NF 000083589							
06/05/2023	54266	1.01.01.02.01.0001	0001	001	3.01.01.01.01.0002	0001	001	30,00
Histórico:	receita com venda de servico NF 000083590							
06/05/2023	54267	1.01.01.02.01.0001	0001	001	3.01.01.01.01.0002	0001	001	20,00
Histórico:	receita com venda de servico NF 000083591							
06/05/2023	54268	1.01.01.02.01.0001	0001	001	3.01.01.01.01.0002	0001	001	20,00
Histórico:	receita com venda de servico NF 000083592							
06/05/2023	54269	1.01.01.02.01.0001	0001	001	3.01.01.01.01.0002	0001	001	80,00
Histórico:	receita com venda de servico NF 000083593							
06/05/2023	54270	1.01.01.02.01.0001	0001	001	3.01.01.01.01.0002	0001	001	20,00
Histórico:	receita com venda de servico NF 000083594							
06/05/2023	54271	1.01.01.02.01.0001	0001	001	3.01.01.01.01.0002	0001	001	30,00
Histórico:	receita com venda de servico NF 000083595							
06/05/2023	54272	1.01.01.02.01.0001	0001	001	3.01.01.01.01.0002	0001	001	12,00
Histórico:	receita com venda de servico NF 000083596							
06/05/2023	54273	1.01.01.02.01.0001	0001	001	3.01.01.01.01.0002	0001	001	54,02
Histórico:	receita com venda de servico NF 000083597							
06/05/2023	54274	1.01.01.02.01.0001	0001	001	3.01.01.01.01.0002	0001	001	20,00
Histórico:	receita com venda de servico NF 000083598							
06/05/2023	54275	1.01.01.02.01.0001	0001	001	3.01.01.01.01.0002	0001	001	3,00
Histórico:	receita com venda de servico NF 000083599							
06/05/2023	54276	1.01.01.02.01.0001	0001	001	3.01.01.01.01.0002	0001	001	23,01
Histórico:	receita com venda de servico NF 000083600							
06/05/2023	54277	1.01.01.02.01.0001	0001	001	3.01.01.01.01.0002	0001	001	56,00
Histórico:	receita com venda de servico NF 000083602							
06/05/2023	54278	1.01.01.02.01.0001	0001	001	3.01.01.01.01.0002	0001	001	209,04
Histórico:	receita com venda de servico NF 000083603							
06/05/2023	54279	1.01.01.02.01.0001	0001	001	3.01.01.01.01.0002	0001	001	10,00
Histórico:	receita com venda de servico NF 000083604							
06/05/2023	54280	1.01.01.02.01.0001	0001	001	3.01.01.01.01.0002	0001	001	113,60
Histórico:	receita com venda de servico NF 000083605							
06/05/2023	54281	1.01.01.02.01.0001	0001	001	3.01.01.01.01.0002	0001	001	100,00
Histórico:	receita com venda de servico NF 000083606							
06/05/2023	54282	1.01.01.02.01.0001	0001	001	3.01.01.01.01.0002	0001	001	40,00
Histórico:	receita com venda de servico NF 000083607							
06/05/2023	54283	1.01.01.02.01.0001	0001	001	3.01.01.01.01.0002	0001	001	50,00
Histórico:	receita com venda de servico NF 000083608							
06/05/2023	54284	1.01.01.02.01.0001	0001	001	3.01.01.01.01.0002	0001	001	17,04
Histórico:	receita com venda de servico NF 000083609							
06/05/2023	54285	1.01.01.02.01.0001	0001	001	3.01.01.01.01.0002	0001	001	271,50
Histórico:	receita com venda de servico NF 000083610							

Documentação de Habilitação - A P MARTINS JUNIOR SERVICOS LTDA (0277540) SEI 0004055.110000943.0.2025 / pg. 1145

Livro Diário Nº 01

Licenciado para: BIANKA CAVALCANTI LIMA SILVA ADMIN
Empresa: A P MARTINS JUNIOR SERVICOS LTDA - CNPJ: 18.201.831/0001-97 Fortes Contábil 7.210.1
Período: 01/01/2023 a 31/12/2023
Endereço: R SANTAREM Nª 07,QUADRA: A; BAIRRO: PARQUE AMAZONAS, Cidade: São Luís, Estado: MA, CEP: 65.031-570, Telefone: (98) 98984139682

Data	Chave	Débito	Estab	Centro	Crédito	Estab	Centro	Valor
06/05/2023	54286	1.01.01.02.01.0001	0001	001	3.01.01.01.01.0002	0001	001	22,72
Histórico:	receita com venda de servico NF 000083611							
06/05/2023	54287	1.01.01.02.01.0001	0001	001	3.01.01.01.01.0002	0001	001	50,00
Histórico:	receita com venda de servico NF 000083612							
06/05/2023	54288	1.01.01.02.01.0001	0001	001	3.01.01.01.01.0002	0001	001	30,00
Histórico:	receita com venda de servico NF 000083613							
06/05/2023	54289	1.01.01.02.01.0001	0001	001	3.01.01.01.01.0002	0001	001	16,07
Histórico:	receita com venda de servico NF 000083614							
06/05/2023	54290	1.01.01.02.01.0001	0001	001	3.01.01.01.01.0002	0001	001	50,00
Histórico:	receita com venda de servico NF 000083615							
06/05/2023	54291	1.01.01.02.01.0001	0001	001	3.01.01.01.01.0002	0001	001	10,00
Histórico:	receita com venda de servico NF 000083616							
06/05/2023	54292	1.01.01.02.01.0001	0001	001	3.01.01.01.01.0002	0001	001	105,00
Histórico:	receita com venda de servico NF 000083617							
06/05/2023	54293	1.01.01.02.01.0001	0001	001	3.01.01.01.01.0002	0001	001	976,38
Histórico:	receita com venda de servico NF 000083618							
06/05/2023	54294	1.01.01.02.01.0001	0001	001	3.01.01.01.01.0002	0001	001	40,00
Histórico:	receita com venda de servico NF 000083619							
06/05/2023	54295	1.01.01.02.01.0001	0001	001	3.01.01.01.01.0002	0001	001	388,00
Histórico:	receita com venda de servico NF 000083620							
06/05/2023	54296	1.01.01.02.01.0001	0001	001	3.01.01.01.01.0002	0001	001	333,50
Histórico:	receita com venda de servico NF 000083621							
06/05/2023	54297	1.01.01.02.01.0001	0001	001	3.01.01.01.01.0002	0001	001	1.407,80
Histórico:	receita com venda de servico NF 000083622							
06/05/2023	54298	1.01.01.02.01.0001	0001	001	3.01.01.01.01.0002	0001	001	5,00
Histórico:	receita com venda de servico NF 000083623							
06/05/2023	54299	1.01.01.02.01.0001	0001	001	3.01.01.01.01.0002	0001	001	100,00
Histórico:	receita com venda de servico NF 000083624							
06/05/2023	54300	1.01.01.02.01.0001	0001	001	3.01.01.01.01.0002	0001	001	10,00
Histórico:	receita com venda de servico NF 000083625							
06/05/2023	54301	1.01.01.02.01.0001	0001	001	3.01.01.01.01.0002	0001	001	30,00
Histórico:	receita com venda de servico NF 000083626							
06/05/2023	54302	1.01.01.02.01.0001	0001	001	3.01.01.01.01.0002	0001	001	60,02
Histórico:	receita com venda de servico NF 000083627							
06/05/2023	54303	1.01.01.02.01.0001	0001	001	3.01.01.01.01.0002	0001	001	759,23
Histórico:	receita com venda de servico NF 000083628							
06/05/2023	54304	1.01.01.02.01.0001	0001	001	3.01.01.01.01.0002	0001	001	40,00
Histórico:	receita com venda de servico NF 000083629							
06/05/2023	54305	1.01.01.02.01.0001	0001	001	3.01.01.01.01.0002	0001	001	309,40
Histórico:	receita com venda de servico NF 000083630							
06/05/2023	54306	1.01.01.02.01.0001	0001	001	3.01.01.01.01.0002	0001	001	64,48
Histórico:	receita com venda de servico NF 000083631							
06/05/2023	54307	1.01.01.02.01.0001	0001	001	3.01.01.01.01.0002	0001	001	30,00
Histórico:	receita com venda de servico NF 000083632							
06/05/2023	54308	1.01.01.02.01.0001	0001	001	3.01.01.01.01.0002	0001	001	18,06
Histórico:	receita com venda de servico NF 000083633							
06/05/2023	54309	1.01.01.02.01.0001	0001	001	3.01.01.01.01.0002	0001	001	28,40
Histórico:	receita com venda de servico NF 000083634							
06/05/2023	54310	1.01.01.02.01.0001	0001	001	3.01.01.01.01.0002	0001	001	28,40
Histórico:	receita com venda de servico NF 000083635							
06/05/2023	54311	1.01.01.02.01.0001	0001	001	3.01.01.01.01.0002	0001	001	20,00
Histórico:	receita com venda de servico NF 000083636							
06/05/2023	54312	1.01.01.02.01.0001	0001	001	3.01.01.01.01.0002	0001	001	2,00
Histórico:	receita com venda de servico NF 000083637							
06/05/2023	54313	1.01.01.02.01.0001	0001	001	3.01.01.01.01.0002	0001	001	244,16
Histórico:	receita com venda de servico NF 000083638							
06/05/2023	54314	1.01.01.02.01.0001	0001	001	3.01.01.01.01.0002	0001	001	20,00
Histórico:	receita com venda de servico NF 000083639							
06/05/2023	54315	1.01.01.02.01.0001	0001	001	3.01.01.01.01.0002	0001	001	50,00
Histórico:	receita com venda de servico NF 000083640							
06/05/2023	54316	1.01.01.02.01.0001	0001	001	3.01.01.01.01.0002	0001	001	88,40

Documentação de Habilitação - A P MARTINS JUNIOR SERVICOS LTDA (0277540) SEI 0004055.110000943.0.2025 / pg. 1146

Livro Diário Nº 01

Licenciado para: BIANKA CAVALCANTI LIMA SILVA ADMIN
Empresa: A P MARTINS JUNIOR SERVICOS LTDA - CNPJ: 18.201.831/0001-97 Fortes Contábil 7.210.1
Período: 01/01/2023 a 31/12/2023
Endereço: R SANTAREM Nª 07,QUADRA: A; BAIRRO: PARQUE AMAZONAS, Cidade: São Luís, Estado: MA, CEP: 65.031-570, Telefone: (98) 98984139682

Data	Chave	Débito	Estab	Centro	Crédito	Estab	Centro		Valor
Histórico:	receita com venda de servico NF 000083641								
06/05/2023	54317	1.01.01.02.01.0001	0001	001	3.01.01.01.01.0002	0001	001		50,00
Histórico:	receita com venda de servico NF 000083642								
06/05/2023	54318	1.01.01.02.01.0001	0001	001	3.01.01.01.01.0002	0001	001		30,00
Histórico:	receita com venda de servico NF 000083643								
06/05/2023	54319	1.01.01.02.01.0001	0001	001	3.01.01.01.01.0002	0001	001		90,00
Histórico:	receita com venda de servico NF 000083644								
06/05/2023	54320	1.01.01.02.01.0001	0001	001	3.01.01.01.01.0002	0001	001		214,08
Histórico:	receita com venda de servico NF 000083645								
06/05/2023	54321	1.01.01.02.01.0001	0001	001	3.01.01.01.01.0002	0001	001		218,62
Histórico:	receita com venda de servico NF 000083646								
06/05/2023	54322	1.01.01.02.01.0001	0001	001	3.01.01.01.01.0002	0001	001		66,51
Histórico:	receita com venda de servico NF 000083647								
06/05/2023	54323	1.01.01.02.01.0001	0001	001	3.01.01.01.01.0002	0001	001		120,00
Histórico:	receita com venda de servico NF 000083648								
06/05/2023	54324	1.01.01.02.01.0001	0001	001	3.01.01.01.01.0002	0001	001		50,00
Histórico:	receita com venda de servico NF 000083649								
06/05/2023	54325	1.01.01.02.01.0001	0001	001	3.01.01.01.01.0002	0001	001		30,00
Histórico:	receita com venda de servico NF 000083650								
06/05/2023	54326	1.01.01.02.01.0001	0001	001	3.01.01.01.01.0002	0001	001		50,00
Histórico:	receita com venda de servico NF 000083651								
06/05/2023	54327	1.01.01.02.01.0001	0001	001	3.01.01.01.01.0002	0001	001		50,00
Histórico:	receita com venda de servico NF 000083652								
06/05/2023	54328	1.01.01.02.01.0001	0001	001	3.01.01.01.01.0002	0001	001		156,00
Histórico:	receita com venda de servico NF 000083653								
06/05/2023	54329	1.01.01.02.01.0001	0001	001	3.01.01.01.01.0002	0001	001		50,00
Histórico:	receita com venda de servico NF 000083654								
06/05/2023	54330	1.01.01.02.01.0001	0001	001	3.01.01.01.01.0002	0001	001		50,00
Histórico:	receita com venda de servico NF 000083655								
06/05/2023	54331	1.01.01.02.01.0001	0001	001	3.01.01.01.01.0002	0001	001		72,31
Histórico:	receita com venda de servico NF 000083656								
06/05/2023	54332	1.01.01.02.01.0001	0001	001	3.01.01.01.01.0002	0001	001		68,00
Histórico:	receita com venda de servico NF 000083657								
06/05/2023	54333	1.01.01.02.01.0001	0001	001	3.01.01.01.01.0002	0001	001		637,11
Histórico:	receita com venda de servico NF 000083658								
06/05/2023	54334	1.01.01.02.01.0001	0001	001	3.01.01.01.01.0002	0001	001		5,00
Histórico:	receita com venda de servico NF 000083659								
06/05/2023	54335	1.01.01.02.01.0001	0001	001	3.01.01.01.01.0002	0001	001		148,00
Histórico:	receita com venda de servico NF 000083660								
06/05/2023	54336	1.01.01.02.01.0001	0001	001	3.01.01.01.01.0002	0001	001		6,00
Histórico:	receita com venda de servico NF 000083661								
06/05/2023	54337	1.01.01.02.01.0001	0001	001	3.01.01.01.01.0002	0001	001		41,11
Histórico:	receita com venda de servico NF 000083662								
06/05/2023	54338	1.01.01.02.01.0001	0001	001	3.01.01.01.01.0002	0001	001		50,00
Histórico:	receita com venda de servico NF 000083663								
06/05/2023	54339	1.01.01.02.01.0001	0001	001	3.01.01.01.01.0002	0001	001		75,00
Histórico:	receita com venda de servico NF 000083664								
								Totais do dia 06:	**10.645,62**
07/05/2023	54340	1.01.01.02.01.0001	0001	001	3.01.01.01.01.0002	0001	001		113,60
Histórico:	receita com venda de servico NF 000083665								
07/05/2023	54341	1.01.01.02.01.0001	0001	001	3.01.01.01.01.0002	0001	001		51,12
Histórico:	receita com venda de servico NF 000083666								
07/05/2023	54342	1.01.01.02.01.0001	0001	001	3.01.01.01.01.0002	0001	001		10,00
Histórico:	receita com venda de servico NF 000083667								
07/05/2023	54343	1.01.01.02.01.0001	0001	001	3.01.01.01.01.0002	0001	001		10,00
Histórico:	receita com venda de servico NF 000083668								
07/05/2023	54344	1.01.01.02.01.0001	0001	001	3.01.01.01.01.0002	0001	001		30,00
Histórico:	receita com venda de servico NF 000083669								
07/05/2023	54345	1.01.01.02.01.0001	0001	001	3.01.01.01.01.0002	0001	001		20,00
Histórico:	receita com venda de servico NF 000083670								
07/05/2023	54346	1.01.01.02.01.0001	0001	001	3.01.01.01.01.0002	0001	001		100,00

Documentação de Habilitação - A P MARTINS JUNIOR SERVICOS LTDA (0277540) SEI 0004055.110000943.0.2025 / pg. 1147

Livro Diário Nº 01

Licenciado para: BIANKA CAVALCANTI LIMA SILVA ADMIN
Empresa: A P MARTINS JUNIOR SERVICOS LTDA - CNPJ: 18.201.831/0001-97 Fortes Contábil 7.210.1
Período: 01/01/2023 a 31/12/2023
Endereço: R SANTAREM Nª 07,QUADRA: A; BAIRRO: PARQUE AMAZONAS, Cidade: São Luís, Estado: MA, CEP: 65.031-570, Telefone: (98) 98984139682

Data	Chave	Débito	Estab	Centro	Crédito	Estab	Centro	Valor
Histórico:	receita com venda de servico NF 000083671							
07/05/2023	54347	1.01.01.02.01.0001	0001	001	3.01.01.01.01.0002	0001	001	50,00
Histórico:	receita com venda de servico NF 000083672							
07/05/2023	54348	1.01.01.02.01.0001	0001	001	3.01.01.01.01.0002	0001	001	20,05
Histórico:	receita com venda de servico NF 000083673							
07/05/2023	54349	1.01.01.02.01.0001	0001	001	3.01.01.01.01.0002	0001	001	10,00
Histórico:	receita com venda de servico NF 000083674							
07/05/2023	54350	1.01.01.02.01.0001	0001	001	3.01.01.01.01.0002	0001	001	10,00
Histórico:	receita com venda de servico NF 000083675							
07/05/2023	54351	1.01.01.02.01.0001	0001	001	3.01.01.01.01.0002	0001	001	50,00
Histórico:	receita com venda de servico NF 000083676							
07/05/2023	54352	1.01.01.02.01.0001	0001	001	3.01.01.01.01.0002	0001	001	10,00
Histórico:	receita com venda de servico NF 000083677							
07/05/2023	54353	1.01.01.02.01.0001	0001	001	3.01.01.01.01.0002	0001	001	142,00
Histórico:	receita com venda de servico NF 000083678							
07/05/2023	54354	1.01.01.02.01.0001	0001	001	3.01.01.01.01.0002	0001	001	219,23
Histórico:	receita com venda de servico NF 000083679							
07/05/2023	54355	1.01.01.02.01.0001	0001	001	3.01.01.01.01.0002	0001	001	10,00
Histórico:	receita com venda de servico NF 000083680							
07/05/2023	54356	1.01.01.02.01.0001	0001	001	3.01.01.01.01.0002	0001	001	50,00
Histórico:	receita com venda de servico NF 000083681							
07/05/2023	54357	1.01.01.02.01.0001	0001	001	3.01.01.01.01.0002	0001	001	28,40
Histórico:	receita com venda de servico NF 000083682							
07/05/2023	54358	1.01.01.02.01.0001	0001	001	3.01.01.01.01.0002	0001	001	30,00
Histórico:	receita com venda de servico NF 000083683							
07/05/2023	54359	1.01.01.02.01.0001	0001	001	3.01.01.01.01.0002	0001	001	100,00
Histórico:	receita com venda de servico NF 000083684							
07/05/2023	54360	1.01.01.02.01.0001	0001	001	3.01.01.01.01.0002	0001	001	56,80
Histórico:	receita com venda de servico NF 000083685							
07/05/2023	54361	1.01.01.02.01.0001	0001	001	3.01.01.01.01.0002	0001	001	738,27
Histórico:	receita com venda de servico NF 000083686							
07/05/2023	54362	1.01.01.02.01.0001	0001	001	3.01.01.01.01.0002	0001	001	30,00
Histórico:	receita com venda de servico NF 000083687							
07/05/2023	54363	1.01.01.02.01.0001	0001	001	3.01.01.01.01.0002	0001	001	28,40
Histórico:	receita com venda de servico NF 000083688							
07/05/2023	54364	1.01.01.02.01.0001	0001	001	3.01.01.01.01.0002	0001	001	50,00
Histórico:	receita com venda de servico NF 000083689							
07/05/2023	54365	1.01.01.02.01.0001	0001	001	3.01.01.01.01.0002	0001	001	40,00
Histórico:	receita com venda de servico NF 000083690							
07/05/2023	54366	1.01.01.02.01.0001	0001	001	3.01.01.01.01.0002	0001	001	50,00
Histórico:	receita com venda de servico NF 000083691							
07/05/2023	54367	1.01.01.02.01.0001	0001	001	3.01.01.01.01.0002	0001	001	100,00
Histórico:	receita com venda de servico NF 000083692							
07/05/2023	54368	1.01.01.02.01.0001	0001	001	3.01.01.01.01.0002	0001	001	200,00
Histórico:	receita com venda de servico NF 000083693							
07/05/2023	54369	1.01.01.02.01.0001	0001	001	3.01.01.01.01.0002	0001	001	227,22
Histórico:	receita com venda de servico NF 000083694							
07/05/2023	54370	1.01.01.02.01.0001	0001	001	3.01.01.01.01.0002	0001	001	243,10
Histórico:	receita com venda de servico NF 000083695							
07/05/2023	54371	1.01.01.02.01.0001	0001	001	3.01.01.01.01.0002	0001	001	10,00
Histórico:	receita com venda de servico NF 000083696							
07/05/2023	54372	1.01.01.02.01.0001	0001	001	3.01.01.01.01.0002	0001	001	1.072,34
Histórico:	receita com venda de servico NF 000083697							
07/05/2023	54373	1.01.01.02.01.0001	0001	001	3.01.01.01.01.0002	0001	001	10,00
Histórico:	receita com venda de servico NF 000083698							
07/05/2023	54374	1.01.01.02.01.0001	0001	001	3.01.01.01.01.0002	0001	001	50,00
Histórico:	receita com venda de servico NF 000083699							
07/05/2023	54375	1.01.01.02.01.0001	0001	001	3.01.01.01.01.0002	0001	001	113,60
Histórico:	receita com venda de servico NF 000083700							
07/05/2023	54376	1.01.01.02.01.0001	0001	001	3.01.01.01.01.0002	0001	001	5,00
Histórico:	receita com venda de servico NF 000083701							

Documentação de Habilitação - A P MARTINS JUNIOR SERVICOS LTDA (0277540) SEI 0004055.110000943.0.2025 / pg. 1148

Livro Diário Nº 01

Licenciado para: BIANKA CAVALCANTI LIMA SILVA ADMIN
Empresa: A P MARTINS JUNIOR SERVICOS LTDA - CNPJ: 18.201.831/0001-97 Fortes Contábil 7.210.1
Período: 01/01/2023 a 31/12/2023
Endereço: R SANTAREM Nª 07,QUADRA: A; BAIRRO: PARQUE AMAZONAS, Cidade: São Luís, Estado: MA, CEP: 65.031-570, Telefone: (98) 98984139682

Data	Chave	Débito	Estab	Centro	Crédito	Estab	Centro	Valor
07/05/2023	54377	1.01.01.02.01.0001	0001	001	3.01.01.01.01.0002	0001	001	50,00
Histórico:	receita com venda de servico NF 000083702							
07/05/2023	54378	1.01.01.02.01.0001	0001	001	3.01.01.01.01.0002	0001	001	779,63
Histórico:	receita com venda de servico NF 000083703							
07/05/2023	54379	1.01.01.02.01.0001	0001	001	3.01.01.01.01.0002	0001	001	23,40
Histórico:	receita com venda de servico NF 000083704							
07/05/2023	54380	1.01.01.02.01.0001	0001	001	3.01.01.01.01.0002	0001	001	30,00
Histórico:	receita com venda de servico NF 000083705							
07/05/2023	54381	1.01.01.02.01.0001	0001	001	3.01.01.01.01.0002	0001	001	30,00
Histórico:	receita com venda de servico NF 000083707							
07/05/2023	54382	1.01.01.02.01.0001	0001	001	3.01.01.01.01.0002	0001	001	17,95
Histórico:	receita com venda de servico NF 000083708							
07/05/2023	54383	1.01.01.02.01.0001	0001	001	3.01.01.01.01.0002	0001	001	50,00
Histórico:	receita com venda de servico NF 000083709							
07/05/2023	54384	1.01.01.02.01.0001	0001	001	3.01.01.01.01.0002	0001	001	20,00
Histórico:	receita com venda de servico NF 000083710							
07/05/2023	54385	1.01.01.02.01.0001	0001	001	3.01.01.01.01.0002	0001	001	20,00
Histórico:	receita com venda de servico NF 000083711							
07/05/2023	54386	1.01.01.02.01.0001	0001	001	3.01.01.01.01.0002	0001	001	28,40
Histórico:	receita com venda de servico NF 000083712							
07/05/2023	54387	1.01.01.02.01.0001	0001	001	3.01.01.01.01.0002	0001	001	56,80
Histórico:	receita com venda de servico NF 000083713							
07/05/2023	54388	1.01.01.02.01.0001	0001	001	3.01.01.01.01.0002	0001	001	50,00
Histórico:	receita com venda de servico NF 000083714							
07/05/2023	54389	1.01.01.02.01.0001	0001	001	3.01.01.01.01.0002	0001	001	30,00
Histórico:	receita com venda de servico NF 000083715							
07/05/2023	54390	1.01.01.02.01.0001	0001	001	3.01.01.01.01.0002	0001	001	15,05
Histórico:	receita com venda de servico NF 000083716							
07/05/2023	54391	1.01.01.02.01.0001	0001	001	3.01.01.01.01.0002	0001	001	10,06
Histórico:	receita com venda de servico NF 000083717							
07/05/2023	54392	1.01.01.02.01.0001	0001	001	3.01.01.01.01.0002	0001	001	20,06
Histórico:	receita com venda de servico NF 000083718							
07/05/2023	54393	1.01.01.02.01.0001	0001	001	3.01.01.01.01.0002	0001	001	19,03
Histórico:	receita com venda de servico NF 000083719							
07/05/2023	54394	1.01.01.02.01.0001	0001	001	3.01.01.01.01.0002	0001	001	651,22
Histórico:	receita com venda de servico NF 000083720							
07/05/2023	54395	1.01.01.02.01.0001	0001	001	3.01.01.01.01.0002	0001	001	100,00
Histórico:	receita com venda de servico NF 000083721							
07/05/2023	54396	1.01.01.02.01.0001	0001	001	3.01.01.01.01.0002	0001	001	50,00
Histórico:	receita com venda de servico NF 000083722							
07/05/2023	54397	1.01.01.02.01.0001	0001	001	3.01.01.01.01.0002	0001	001	10,00
Histórico:	receita com venda de servico NF 000083723							
07/05/2023	54398	1.01.01.02.01.0001	0001	001	3.01.01.01.01.0002	0001	001	100,00
Histórico:	receita com venda de servico NF 000083724							
07/05/2023	54399	1.01.01.02.01.0001	0001	001	3.01.01.01.01.0002	0001	001	164,65
Histórico:	receita com venda de servico NF 000083725							
07/05/2023	54400	1.01.01.02.01.0001	0001	001	3.01.01.01.01.0002	0001	001	100,00
Histórico:	receita com venda de servico NF 000083726							
07/05/2023	54401	1.01.01.02.01.0001	0001	001	3.01.01.01.01.0002	0001	001	20,00
Histórico:	receita com venda de servico NF 000083727							
07/05/2023	54402	1.01.01.02.01.0001	0001	001	3.01.01.01.01.0002	0001	001	30,00
Histórico:	receita com venda de servico NF 000083728							
07/05/2023	54403	1.01.01.02.01.0001	0001	001	3.01.01.01.01.0002	0001	001	10,00
Histórico:	receita com venda de servico NF 000083729							
07/05/2023	54404	1.01.01.02.01.0001	0001	001	3.01.01.01.01.0002	0001	001	20,00
Histórico:	receita com venda de servico NF 000083730							
07/05/2023	54405	1.01.01.02.01.0001	0001	001	3.01.01.01.01.0002	0001	001	100,00
Histórico:	receita com venda de servico NF 000083731							
07/05/2023	54406	1.01.01.02.01.0001	0001	001	3.01.01.01.01.0002	0001	001	28,01
Histórico:	receita com venda de servico NF 000083732							
07/05/2023	54407	1.01.01.02.01.0001	0001	001	3.01.01.01.01.0002	0001	001	270,03

Documentação de Habilitação - A P MARTINS JUNIOR SERVICOS LTDA (0277540) SEI 0004055.110000943.0.2025 / pg. 1149

Livro Diário Nº 01

Licenciado para: BIANKA CAVALCANTI LIMA SILVA ADMIN
Empresa: A P MARTINS JUNIOR SERVICOS LTDA - CNPJ: 18.201.831/0001-97 Fortes Contábil 7.210.1
Período: 01/01/2023 a 31/12/2023
Endereço: R SANTAREM Nª 07,QUADRA: A; BAIRRO: PARQUE AMAZONAS, Cidade: São Luís, Estado: MA, CEP: 65.031-570, Telefone: (98) 98984139682

Data	Chave	Débito	Estab	Centro	Crédito	Estab	Centro		Valor
Histórico:	receita com venda de servico NF 000083733								
07/05/2023	54408	1.01.01.02.01.0001	0001	001	3.01.01.01.01.0002	0001	001		108,06
Histórico:	receita com venda de servico NF 000083734								
07/05/2023	54409	1.01.01.02.01.0001	0001	001	3.01.01.01.01.0002	0001	001		1.020,44
Histórico:	receita com venda de servico NF 000083735								
07/05/2023	54410	1.01.01.02.01.0001	0001	001	3.01.01.01.01.0002	0001	001		10,00
Histórico:	receita com venda de servico NF 000083736								
07/05/2023	54411	1.01.01.02.01.0001	0001	001	3.01.01.01.01.0002	0001	001		30,00
Histórico:	receita com venda de servico NF 000083737								
07/05/2023	54412	1.01.01.02.01.0001	0001	001	3.01.01.01.01.0002	0001	001		250,00
Histórico:	receita com venda de servico NF 000083738								
07/05/2023	54413	1.01.01.02.01.0001	0001	001	3.01.01.01.01.0002	0001	001		245,02
Histórico:	receita com venda de servico NF 000083739								
07/05/2023	54414	1.01.01.02.01.0001	0001	001	3.01.01.01.01.0002	0001	001		20,00
Histórico:	receita com venda de servico NF 000083740								
07/05/2023	54415	1.01.01.02.01.0001	0001	001	3.01.01.01.01.0002	0001	001		10,00
Histórico:	receita com venda de servico NF 000083741								
07/05/2023	54416	1.01.01.02.01.0001	0001	001	3.01.01.01.01.0002	0001	001		50,00
Histórico:	receita com venda de servico NF 000083742								
07/05/2023	54417	1.01.01.02.01.0001	0001	001	3.01.01.01.01.0002	0001	001		272,64
Histórico:	receita com venda de servico NF 000083744								
07/05/2023	54418	1.01.01.02.01.0001	0001	001	3.01.01.01.01.0002	0001	001		537,23
Histórico:	receita com venda de servico NF 000083745								
07/05/2023	54419	1.01.01.02.01.0001	0001	001	3.01.01.01.01.0002	0001	001		263,00
Histórico:	receita com venda de servico NF 000083746								
07/05/2023	54420	1.01.01.02.01.0001	0001	001	3.01.01.01.01.0002	0001	001		31,00
Histórico:	receita com venda de servico NF 000083747								
								Totais do dia 07:	**9.840,81**
08/05/2023	54421	1.01.01.02.01.0001	0001	001	3.01.01.01.01.0002	0001	001		40,00
Histórico:	receita com venda de servico NF 000083748								
08/05/2023	54422	1.01.01.02.01.0001	0001	001	3.01.01.01.01.0002	0001	001		42,03
Histórico:	receita com venda de servico NF 000083749								
08/05/2023	54423	1.01.01.02.01.0001	0001	001	3.01.01.01.01.0002	0001	001		315,02
Histórico:	receita com venda de servico NF 000083750								
08/05/2023	54424	1.01.01.02.01.0001	0001	001	3.01.01.01.01.0002	0001	001		258,10
Histórico:	receita com venda de servico NF 000083751								
08/05/2023	54425	1.01.01.02.01.0001	0001	001	3.01.01.01.01.0002	0001	001		107,01
Histórico:	receita com venda de servico NF 000083752								
08/05/2023	54426	1.01.01.02.01.0001	0001	001	3.01.01.01.01.0002	0001	001		5,00
Histórico:	receita com venda de servico NF 000083753								
08/05/2023	54427	1.01.01.02.01.0001	0001	001	3.01.01.01.01.0002	0001	001		176,08
Histórico:	receita com venda de servico NF 000083754								
08/05/2023	54428	1.01.01.02.01.0001	0001	001	3.01.01.01.01.0002	0001	001		227,44
Histórico:	receita com venda de servico NF 000083755								
08/05/2023	54429	1.01.01.02.01.0001	0001	001	3.01.01.01.01.0002	0001	001		100,00
Histórico:	receita com venda de servico NF 000083756								
08/05/2023	54430	1.01.01.02.01.0001	0001	001	3.01.01.01.01.0002	0001	001		50,00
Histórico:	receita com venda de servico NF 000083757								
08/05/2023	54431	1.01.01.02.01.0001	0001	001	3.01.01.01.01.0002	0001	001		30,00
Histórico:	receita com venda de servico NF 000083758								
08/05/2023	54432	1.01.01.02.01.0001	0001	001	3.01.01.01.01.0002	0001	001		132,60
Histórico:	receita com venda de servico NF 000083759								
08/05/2023	54433	1.01.01.02.01.0001	0001	001	3.01.01.01.01.0002	0001	001		20,00
Histórico:	receita com venda de servico NF 000083760								
08/05/2023	54434	1.01.01.02.01.0001	0001	001	3.01.01.01.01.0002	0001	001		10,00
Histórico:	receita com venda de servico NF 000083761								
08/05/2023	54435	1.01.01.02.01.0001	0001	001	3.01.01.01.01.0002	0001	001		30,00
Histórico:	receita com venda de servico NF 000083762								
08/05/2023	54436	1.01.01.02.01.0001	0001	001	3.01.01.01.01.0002	0001	001		10,00
Histórico:	receita com venda de servico NF 000083763								
08/05/2023	54437	1.01.01.02.01.0001	0001	001	3.01.01.01.01.0002	0001	001		150,00

Documentação de Habilitação - A P MARTINS JUNIOR SERVICOS LTDA (0277540) SEI 0004055.110000943.0.2025 / pg. 1150

Livro Diário Nº 01

Licenciado para: BIANKA CAVALCANTI LIMA SILVA ADMIN
Empresa: A P MARTINS JUNIOR SERVICOS LTDA - CNPJ: 18.201.831/0001-97 Fortes Contábil 7.210.1
Período: 01/01/2023 a 31/12/2023
Endereço: R SANTAREM Nª 07,QUADRA: A; BAIRRO: PARQUE AMAZONAS, Cidade: São Luís, Estado: MA, CEP: 65.031-570, Telefone: (98) 98984139682

Data	Chave	Débito	Estab	Centro	Crédito	Estab	Centro	Valor
Histórico:	receita com venda de servico NF 000083764							
08/05/2023	54438	1.01.01.02.01.0001	0001	001	3.01.01.01.01.0002	0001	001	150,00
Histórico:	receita com venda de servico NF 000083765							
08/05/2023	54439	1.01.01.02.01.0001	0001	001	3.01.01.01.01.0002	0001	001	20,00
Histórico:	receita com venda de servico NF 000083766							
08/05/2023	54440	1.01.01.02.01.0001	0001	001	3.01.01.01.01.0002	0001	001	80,04
Histórico:	receita com venda de servico NF 000083767							
08/05/2023	54441	1.01.01.02.01.0001	0001	001	3.01.01.01.01.0002	0001	001	150,00
Histórico:	receita com venda de servico NF 000083768							
08/05/2023	54442	1.01.01.02.01.0001	0001	001	3.01.01.01.01.0002	0001	001	100,00
Histórico:	receita com venda de servico NF 000083769							
08/05/2023	54443	1.01.01.02.01.0001	0001	001	3.01.01.01.01.0002	0001	001	526,21
Histórico:	receita com venda de servico NF 000083770							
08/05/2023	54444	1.01.01.02.01.0001	0001	001	3.01.01.01.01.0002	0001	001	30,00
Histórico:	receita com venda de servico NF 000083771							
08/05/2023	54445	1.01.01.02.01.0001	0001	001	3.01.01.01.01.0002	0001	001	330,01
Histórico:	receita com venda de servico NF 000083772							
08/05/2023	54446	1.01.01.02.01.0001	0001	001	3.01.01.01.01.0002	0001	001	12,04
Histórico:	receita com venda de servico NF 000083773							
08/05/2023	54447	1.01.01.02.01.0001	0001	001	3.01.01.01.01.0002	0001	001	50,00
Histórico:	receita com venda de servico NF 000083774							
08/05/2023	54448	1.01.01.02.01.0001	0001	001	3.01.01.01.01.0002	0001	001	20,00
Histórico:	receita com venda de servico NF 000083775							
08/05/2023	54449	1.01.01.02.01.0001	0001	001	3.01.01.01.01.0002	0001	001	50,00
Histórico:	receita com venda de servico NF 000083776							
08/05/2023	54450	1.01.01.02.01.0001	0001	001	3.01.01.01.01.0002	0001	001	100,00
Histórico:	receita com venda de servico NF 000083777							
08/05/2023	54451	1.01.01.02.01.0001	0001	001	3.01.01.01.01.0002	0001	001	50,00
Histórico:	receita com venda de servico NF 000083778							
08/05/2023	54452	1.01.01.02.01.0001	0001	001	3.01.01.01.01.0002	0001	001	10,00
Histórico:	receita com venda de servico NF 000083779							
08/05/2023	54453	1.01.01.02.01.0001	0001	001	3.01.01.01.01.0002	0001	001	70,00
Histórico:	receita com venda de servico NF 000083780							
08/05/2023	54454	1.01.01.02.01.0001	0001	001	3.01.01.01.01.0002	0001	001	1.306,33
Histórico:	receita com venda de servico NF 000083781							
08/05/2023	54455	1.01.01.02.01.0001	0001	001	3.01.01.01.01.0002	0001	001	10,00
Histórico:	receita com venda de servico NF 000083782							
08/05/2023	54456	1.01.01.02.01.0001	0001	001	3.01.01.01.01.0002	0001	001	350,70
Histórico:	receita com venda de servico NF 000083783							
08/05/2023	54457	1.01.01.02.01.0001	0001	001	3.01.01.01.01.0002	0001	001	5,00
Histórico:	receita com venda de servico NF 000083784							
08/05/2023	54458	1.01.01.02.01.0001	0001	001	3.01.01.01.01.0002	0001	001	91,08
Histórico:	receita com venda de servico NF 000083785							
08/05/2023	54459	1.01.01.02.01.0001	0001	001	3.01.01.01.01.0002	0001	001	234,13
Histórico:	receita com venda de servico NF 000083786							
08/05/2023	54460	1.01.01.02.01.0001	0001	001	3.01.01.01.01.0002	0001	001	1.204,06
Histórico:	receita com venda de servico NF 000083787							
08/05/2023	54461	1.01.01.02.01.0001	0001	001	3.01.01.01.01.0002	0001	001	85,00
Histórico:	receita com venda de servico NF 000083788							
08/05/2023	54462	1.01.01.02.01.0001	0001	001	3.01.01.01.01.0002	0001	001	150,00
Histórico:	receita com venda de servico NF 000083789							
08/05/2023	54463	1.01.01.02.01.0001	0001	001	3.01.01.01.01.0002	0001	001	428,10
Histórico:	receita com venda de servico NF 000083790							
08/05/2023	54464	1.01.01.02.01.0001	0001	001	3.01.01.01.01.0002	0001	001	220,04
Histórico:	receita com venda de servico NF 000083791							
08/05/2023	54465	1.01.01.02.01.0001	0001	001	3.01.01.01.01.0002	0001	001	219,08
Histórico:	receita com venda de servico NF 000083792							
08/05/2023	54466	1.01.01.02.01.0001	0001	001	3.01.01.01.01.0002	0001	001	30,00
Histórico:	receita com venda de servico NF 000083793							
08/05/2023	54467	1.01.01.02.01.0001	0001	001	3.01.01.01.01.0002	0001	001	10,00
Histórico:	receita com venda de servico NF 000083794							

Documentação de Habilitação - A P MARTINS JUNIOR SERVICOS LTDA (0277540) SEI 0004055.110000943.0.2025 / pg. 1151

Livro Diário Nº 01

Licenciado para: BIANKA CAVALCANTI LIMA SILVA ADMIN
Empresa: A P MARTINS JUNIOR SERVICOS LTDA - CNPJ: 18.201.831/0001-97 Fortes Contábil 7.210.1
Período: 01/01/2023 a 31/12/2023
Endereço: R SANTAREM Nª 07,QUADRA: A; BAIRRO: PARQUE AMAZONAS, Cidade: São Luís, Estado: MA, CEP: 65.031-570, Telefone: (98) 98984139682

Data	Chave	Débito	Estab	Centro	Crédito	Estab	Centro	Valor
08/05/2023	54468	1.01.01.02.01.0001	0001	001	3.01.01.01.01.0002	0001	001	100,00
Histórico:	receita com venda de servico NF 000083795							
08/05/2023	54469	1.01.01.02.01.0001	0001	001	3.01.01.01.01.0002	0001	001	13,00
Histórico:	receita com venda de servico NF 000083796							
08/05/2023	54470	1.01.01.02.01.0001	0001	001	3.01.01.01.01.0002	0001	001	40,00
Histórico:	receita com venda de servico NF 000083797							
08/05/2023	54471	1.01.01.02.01.0001	0001	001	3.01.01.01.01.0002	0001	001	15,00
Histórico:	receita com venda de servico NF 000083798							
08/05/2023	54472	1.01.01.02.01.0001	0001	001	3.01.01.01.01.0002	0001	001	5,00
Histórico:	receita com venda de servico NF 000083799							
08/05/2023	54473	1.01.01.02.01.0001	0001	001	3.01.01.01.01.0002	0001	001	50,00
Histórico:	receita com venda de servico NF 000083800							
08/05/2023	54474	1.01.01.02.01.0001	0001	001	3.01.01.01.01.0002	0001	001	200,00
Histórico:	receita com venda de servico NF 000083801							
08/05/2023	54475	1.01.01.02.01.0001	0001	001	3.01.01.01.01.0002	0001	001	50,00
Histórico:	receita com venda de servico NF 000083802							
08/05/2023	54476	1.01.01.02.01.0001	0001	001	3.01.01.01.01.0002	0001	001	20,00
Histórico:	receita com venda de servico NF 000083803							
08/05/2023	54477	1.01.01.02.01.0001	0001	001	3.01.01.01.01.0002	0001	001	100,00
Histórico:	receita com venda de servico NF 000083804							
08/05/2023	54478	1.01.01.02.01.0001	0001	001	3.01.01.01.01.0002	0001	001	15,00
Histórico:	receita com venda de servico NF 000083805							
08/05/2023	54479	1.01.01.02.01.0001	0001	001	3.01.01.01.01.0002	0001	001	30,00
Histórico:	receita com venda de servico NF 000083806							
08/05/2023	54480	1.01.01.02.01.0001	0001	001	3.01.01.01.01.0002	0001	001	23,00
Histórico:	receita com venda de servico NF 000083807							
08/05/2023	54481	1.01.01.02.01.0001	0001	001	3.01.01.01.01.0002	0001	001	80,00
Histórico:	receita com venda de servico NF 000083808							
08/05/2023	54482	1.01.01.02.01.0001	0001	001	3.01.01.01.01.0002	0001	001	40,01
Histórico:	receita com venda de servico NF 000083809							
08/05/2023	54483	1.01.01.02.01.0001	0001	001	3.01.01.01.01.0002	0001	001	80,00
Histórico:	receita com venda de servico NF 000083810							
08/05/2023	54484	1.01.01.02.01.0001	0001	001	3.01.01.01.01.0002	0001	001	477,76
Histórico:	receita com venda de servico NF 000083811							
08/05/2023	54485	1.01.01.02.01.0001	0001	001	3.01.01.01.01.0002	0001	001	20,00
Histórico:	receita com venda de servico NF 000083812							
08/05/2023	54486	1.01.01.02.01.0001	0001	001	3.01.01.01.01.0002	0001	001	20,00
Histórico:	receita com venda de servico NF 000083813							
08/05/2023	54487	1.01.01.02.01.0001	0001	001	3.01.01.01.01.0002	0001	001	100,00
Histórico:	receita com venda de servico NF 000083814							
08/05/2023	54488	1.01.01.02.01.0001	0001	001	3.01.01.01.01.0002	0001	001	30,00
Histórico:	receita com venda de servico NF 000083815							
08/05/2023	54489	1.01.01.02.01.0001	0001	001	3.01.01.01.01.0002	0001	001	20,00
Histórico:	receita com venda de servico NF 000083816							
08/05/2023	54490	1.01.01.02.01.0001	0001	001	3.01.01.01.01.0002	0001	001	50,00
Histórico:	receita com venda de servico NF 000083817							
08/05/2023	54491	1.01.01.02.01.0001	0001	001	3.01.01.01.01.0002	0001	001	20,00
Histórico:	receita com venda de servico NF 000083818							
08/05/2023	54492	1.01.01.02.01.0001	0001	001	3.01.01.01.01.0002	0001	001	30,00
Histórico:	receita com venda de servico NF 000083819							
08/05/2023	54493	1.01.01.02.01.0001	0001	001	3.01.01.01.01.0002	0001	001	10,00
Histórico:	receita com venda de servico NF 000083820							
08/05/2023	54494	1.01.01.02.01.0001	0001	001	3.01.01.01.01.0002	0001	001	120,00
Histórico:	receita com venda de servico NF 000083821							
08/05/2023	54495	1.01.01.02.01.0001	0001	001	3.01.01.01.01.0002	0001	001	160,00
Histórico:	receita com venda de servico NF 000083822							
08/05/2023	54496	1.01.01.02.01.0001	0001	001	3.01.01.01.01.0002	0001	001	5,00
Histórico:	receita com venda de servico NF 000083823							
08/05/2023	54497	1.01.01.02.01.0001	0001	001	3.01.01.01.01.0002	0001	001	1.058,19
Histórico:	receita com venda de servico NF 000083824							
08/05/2023	54498	1.01.01.02.01.0001	0001	001	3.01.01.01.01.0002	0001	001	5,00

Documentação de Habilitação - A P MARTINS JUNIOR SERVICOS LTDA (0277540) SEI 0004055.110000943.0.2025 / pg. 1152

Livro Diário Nº 01

Licenciado para: BIANKA CAVALCANTI LIMA SILVA ADMIN
Empresa: A P MARTINS JUNIOR SERVICOS LTDA - CNPJ: 18.201.831/0001-97 Fortes Contábil 7.210.1
Período: 01/01/2023 a 31/12/2023
Endereço: R SANTAREM Nª 07,QUADRA: A; BAIRRO: PARQUE AMAZONAS, Cidade: São Luís, Estado: MA, CEP: 65.031-570, Telefone: (98) 98984139682

Data	Chave	Débito	Estab	Centro	Crédito	Estab	Centro		Valor
Histórico:	receita com venda de servico NF 000083825								
08/05/2023	54499	1.01.01.02.01.0001	0001	001	3.01.01.01.01.0002	0001	001		195,00
Histórico:	receita com venda de servico NF 000083826								
08/05/2023	54500	1.01.01.02.01.0001	0001	001	3.01.01.01.01.0002	0001	001		270,00
Histórico:	receita com venda de servico NF 000083827								
08/05/2023	54501	1.01.01.02.01.0001	0001	001	3.01.01.01.01.0002	0001	001		130,00
Histórico:	receita com venda de servico NF 000083828								
08/05/2023	54502	1.01.01.02.01.0001	0001	001	3.01.01.01.01.0002	0001	001		40,00
Histórico:	receita com venda de servico NF 000083829								
08/05/2023	54503	1.01.01.02.01.0001	0001	001	3.01.01.01.01.0002	0001	001		97,00
Histórico:	receita com venda de servico NF 000083830								
								Totais do dia 08:	**11.514,06**
09/05/2023	54504	1.01.01.02.01.0001	0001	001	3.01.01.01.01.0002	0001	001		17,00
Histórico:	receita com venda de servico NF 000083831								
09/05/2023	54505	1.01.01.02.01.0001	0001	001	3.01.01.01.01.0002	0001	001		55,04
Histórico:	receita com venda de servico NF 000083832								
09/05/2023	54506	1.01.01.02.01.0001	0001	001	3.01.01.01.01.0002	0001	001		150,00
Histórico:	receita com venda de servico NF 000083833								
09/05/2023	54507	1.01.01.02.01.0001	0001	001	3.01.01.01.01.0002	0001	001		806,31
Histórico:	receita com venda de servico NF 000083834								
09/05/2023	54508	1.01.01.02.01.0001	0001	001	3.01.01.01.01.0002	0001	001		11,02
Histórico:	receita com venda de servico NF 000083835								
09/05/2023	54509	1.01.01.02.01.0001	0001	001	3.01.01.01.01.0002	0001	001		10,00
Histórico:	receita com venda de servico NF 000083836								
09/05/2023	54510	1.01.01.02.01.0001	0001	001	3.01.01.01.01.0002	0001	001		20,00
Histórico:	receita com venda de servico NF 000083837								
09/05/2023	54511	1.01.01.02.01.0001	0001	001	3.01.01.01.01.0002	0001	001		20,00
Histórico:	receita com venda de servico NF 000083838								
09/05/2023	54512	1.01.01.02.01.0001	0001	001	3.01.01.01.01.0002	0001	001		30,00
Histórico:	receita com venda de servico NF 000083839								
09/05/2023	54513	1.01.01.02.01.0001	0001	001	3.01.01.01.01.0002	0001	001		23,00
Histórico:	receita com venda de servico NF 000083840								
09/05/2023	54514	1.01.01.02.01.0001	0001	001	3.01.01.01.01.0002	0001	001		50,00
Histórico:	receita com venda de servico NF 000083841								
09/05/2023	54515	1.01.01.02.01.0001	0001	001	3.01.01.01.01.0002	0001	001		56,00
Histórico:	receita com venda de servico NF 000083842								
09/05/2023	54516	1.01.01.02.01.0001	0001	001	3.01.01.01.01.0002	0001	001		10,00
Histórico:	receita com venda de servico NF 000083843								
09/05/2023	54517	1.01.01.02.01.0001	0001	001	3.01.01.01.01.0002	0001	001		349,36
Histórico:	receita com venda de servico NF 000083844								
09/05/2023	54518	1.01.01.02.01.0001	0001	001	3.01.01.01.01.0002	0001	001		100,00
Histórico:	receita com venda de servico NF 000083845								
09/05/2023	54519	1.01.01.02.01.0001	0001	001	3.01.01.01.01.0002	0001	001		73,05
Histórico:	receita com venda de servico NF 000083846								
09/05/2023	54520	1.01.01.02.01.0001	0001	001	3.01.01.01.01.0002	0001	001		30,00
Histórico:	receita com venda de servico NF 000083848								
09/05/2023	54521	1.01.01.02.01.0001	0001	001	3.01.01.01.01.0002	0001	001		20,00
Histórico:	receita com venda de servico NF 000083849								
09/05/2023	54522	1.01.01.02.01.0001	0001	001	3.01.01.01.01.0002	0001	001		35,00
Histórico:	receita com venda de servico NF 000083850								
09/05/2023	54523	1.01.01.02.01.0001	0001	001	3.01.01.01.01.0002	0001	001		113,60
Histórico:	receita com venda de servico NF 000083851								
09/05/2023	54524	1.01.01.02.01.0001	0001	001	3.01.01.01.01.0002	0001	001		50,05
Histórico:	receita com venda de servico NF 000083852								
09/05/2023	54525	1.01.01.02.01.0001	0001	001	3.01.01.01.01.0002	0001	001		40,00
Histórico:	receita com venda de servico NF 000083853								
09/05/2023	54526	1.01.01.02.01.0001	0001	001	3.01.01.01.01.0002	0001	001		10,00
Histórico:	receita com venda de servico NF 000083854								
09/05/2023	54527	1.01.01.02.01.0001	0001	001	3.01.01.01.01.0002	0001	001		120,00
Histórico:	receita com venda de servico NF 000083855								
09/05/2023	54528	1.01.01.02.01.0001	0001	001	3.01.01.01.01.0002	0001	001		50,00

Documentação de Habilitação - A P MARTINS JUNIOR SERVICOS LTDA (0277540) SEI 0004055.110000943.0.2025 / pg. 1153

Livro Diário Nº 01

Licenciado para: BIANKA CAVALCANTI LIMA SILVA ADMIN
Empresa: A P MARTINS JUNIOR SERVICOS LTDA - CNPJ: 18.201.831/0001-97 Fortes Contábil 7.210.1
Período: 01/01/2023 a 31/12/2023
Endereço: R SANTAREM Nª 07,QUADRA: A; BAIRRO: PARQUE AMAZONAS, Cidade: São Luís, Estado: MA, CEP: 65.031-570, Telefone: (98) 98984139682

Data	Chave	Débito	Estab	Centro	Crédito	Estab	Centro	Valor
Histórico:	receita com venda de servico NF 000083856							
09/05/2023	54529	1.01.01.02.01.0001	0001	001	3.01.01.01.01.0002	0001	001	50,00
Histórico:	receita com venda de servico NF 000083857							
09/05/2023	54530	1.01.01.02.01.0001	0001	001	3.01.01.01.01.0002	0001	001	250,06
Histórico:	receita com venda de servico NF 000083858							
09/05/2023	54531	1.01.01.02.01.0001	0001	001	3.01.01.01.01.0002	0001	001	322,13
Histórico:	receita com venda de servico NF 000083859							
09/05/2023	54532	1.01.01.02.01.0001	0001	001	3.01.01.01.01.0002	0001	001	34,03
Histórico:	receita com venda de servico NF 000083860							
09/05/2023	54533	1.01.01.02.01.0001	0001	001	3.01.01.01.01.0002	0001	001	24,09
Histórico:	receita com venda de servico NF 000083861							
09/05/2023	54534	1.01.01.02.01.0001	0001	001	3.01.01.01.01.0002	0001	001	1.600,49
Histórico:	receita com venda de servico NF 000083862							
09/05/2023	54535	1.01.01.02.01.0001	0001	001	3.01.01.01.01.0002	0001	001	13,01
Histórico:	receita com venda de servico NF 000083863							
09/05/2023	54536	1.01.01.02.01.0001	0001	001	3.01.01.01.01.0002	0001	001	762,33
Histórico:	receita com venda de servico NF 000083864							
09/05/2023	54537	1.01.01.02.01.0001	0001	001	3.01.01.01.01.0002	0001	001	20,05
Histórico:	receita com venda de servico NF 000083865							
09/05/2023	54538	1.01.01.02.01.0001	0001	001	3.01.01.01.01.0002	0001	001	13,18
Histórico:	receita com venda de servico NF 000083866							
09/05/2023	54539	1.01.01.02.01.0001	0001	001	3.01.01.01.01.0002	0001	001	512,25
Histórico:	receita com venda de servico NF 000083867							
09/05/2023	54540	1.01.01.02.01.0001	0001	001	3.01.01.01.01.0002	0001	001	10,00
Histórico:	receita com venda de servico NF 000083868							
09/05/2023	54541	1.01.01.02.01.0001	0001	001	3.01.01.01.01.0002	0001	001	30,00
Histórico:	receita com venda de servico NF 000083869							
09/05/2023	54542	1.01.01.02.01.0001	0001	001	3.01.01.01.01.0002	0001	001	6,02
Histórico:	receita com venda de servico NF 000083870							
09/05/2023	54543	1.01.01.02.01.0001	0001	001	3.01.01.01.01.0002	0001	001	15,00
Histórico:	receita com venda de servico NF 000083871							
09/05/2023	54544	1.01.01.02.01.0001	0001	001	3.01.01.01.01.0002	0001	001	30,00
Histórico:	receita com venda de servico NF 000083872							
09/05/2023	54545	1.01.01.02.01.0001	0001	001	3.01.01.01.01.0002	0001	001	5,00
Histórico:	receita com venda de servico NF 000083873							
09/05/2023	54546	1.01.01.02.01.0001	0001	001	3.01.01.01.01.0002	0001	001	82,81
Histórico:	receita com venda de servico NF 000083874							
09/05/2023	54547	1.01.01.02.01.0001	0001	001	3.01.01.01.01.0002	0001	001	34,04
Histórico:	receita com venda de servico NF 000083875							
09/05/2023	54548	1.01.01.02.01.0001	0001	001	3.01.01.01.01.0002	0001	001	630,80
Histórico:	receita com venda de servico NF 000083876							
09/05/2023	54549	1.01.01.02.01.0001	0001	001	3.01.01.01.01.0002	0001	001	10,00
Histórico:	receita com venda de servico NF 000083877							
09/05/2023	54550	1.01.01.02.01.0001	0001	001	3.01.01.01.01.0002	0001	001	26,02
Histórico:	receita com venda de servico NF 000083878							
09/05/2023	54551	1.01.01.02.01.0001	0001	001	3.01.01.01.01.0002	0001	001	56,01
Histórico:	receita com venda de servico NF 000083879							
09/05/2023	54552	1.01.01.02.01.0001	0001	001	3.01.01.01.01.0002	0001	001	889,08
Histórico:	receita com venda de servico NF 000083880							
09/05/2023	54553	1.01.01.02.01.0001	0001	001	3.01.01.01.01.0002	0001	001	5,00
Histórico:	receita com venda de servico NF 000083881							
09/05/2023	54554	1.01.01.02.01.0001	0001	001	3.01.01.01.01.0002	0001	001	152,00
Histórico:	receita com venda de servico NF 000083882							
09/05/2023	54555	1.01.01.02.01.0001	0001	001	3.01.01.01.01.0002	0001	001	90,03
Histórico:	receita com venda de servico NF 000083883							
09/05/2023	54556	1.01.01.02.01.0001	0001	001	3.01.01.01.01.0002	0001	001	10,05
Histórico:	receita com venda de servico NF 000083884							
09/05/2023	54557	1.01.01.02.01.0001	0001	001	3.01.01.01.01.0002	0001	001	10,00
Histórico:	receita com venda de servico NF 000083885							
09/05/2023	54558	1.01.01.02.01.0001	0001	001	3.01.01.01.01.0002	0001	001	38,06
Histórico:	receita com venda de servico NF 000083886							

Documentação de Habilitação - A P MARTINS JUNIOR SERVICOS LTDA (0277540) SEI 0004055.110000943.0.2025 / pg. 1154

Livro Diário Nº 01

Licenciado para: BIANKA CAVALCANTI LIMA SILVA ADMIN
Empresa: A P MARTINS JUNIOR SERVICOS LTDA - CNPJ: 18.201.831/0001-97 Fortes Contábil 7.210.1
Período: 01/01/2023 a 31/12/2023
Endereço: R SANTAREM Nª 07,QUADRA: A; BAIRRO: PARQUE AMAZONAS, Cidade: São Luís, Estado: MA, CEP: 65.031-570, Telefone: (98) 98984139682

Data	Chave	Débito	Estab	Centro	Crédito	Estab	Centro	Valor
							Totais do dia 09:	**7.980,97**
10/05/2023	54559	1.01.01.02.01.0001	0001	001	3.01.01.01.01.0002	0001	001	50,00
Histórico:	receita com venda de servico NF 000083887							
10/05/2023	54560	1.01.01.02.01.0001	0001	001	3.01.01.01.01.0002	0001	001	15,00
Histórico:	receita com venda de servico NF 000083888							
10/05/2023	54561	1.01.01.02.01.0001	0001	001	3.01.01.01.01.0002	0001	001	50,00
Histórico:	receita com venda de servico NF 000083889							
10/05/2023	54562	1.01.01.02.01.0001	0001	001	3.01.01.01.01.0002	0001	001	315,07
Histórico:	receita com venda de servico NF 000083890							
10/05/2023	54563	1.01.01.02.01.0001	0001	001	3.01.01.01.01.0002	0001	001	85,20
Histórico:	receita com venda de servico NF 000083891							
10/05/2023	54564	1.01.01.02.01.0001	0001	001	3.01.01.01.01.0002	0001	001	274,04
Histórico:	receita com venda de servico NF 000083892							
10/05/2023	54565	1.01.01.02.01.0001	0001	001	3.01.01.01.01.0002	0001	001	10,00
Histórico:	receita com venda de servico NF 000083893							
10/05/2023	54566	1.01.01.02.01.0001	0001	001	3.01.01.01.01.0002	0001	001	10,00
Histórico:	receita com venda de servico NF 000083894							
10/05/2023	54567	1.01.01.02.01.0001	0001	001	3.01.01.01.01.0002	0001	001	221,00
Histórico:	receita com venda de servico NF 000083895							
10/05/2023	54568	1.01.01.02.01.0001	0001	001	3.01.01.01.01.0002	0001	001	232,38
Histórico:	receita com venda de servico NF 000083896							
10/05/2023	54569	1.01.01.02.01.0001	0001	001	3.01.01.01.01.0002	0001	001	122,01
Histórico:	receita com venda de servico NF 000083897							
10/05/2023	54570	1.01.01.02.01.0001	0001	001	3.01.01.01.01.0002	0001	001	245,04
Histórico:	receita com venda de servico NF 000083898							
10/05/2023	54571	1.01.01.02.01.0001	0001	001	3.01.01.01.01.0002	0001	001	705,73
Histórico:	receita com venda de servico NF 000083899							
10/05/2023	54572	1.01.01.02.01.0001	0001	001	3.01.01.01.01.0002	0001	001	309,40
Histórico:	receita com venda de servico NF 000083900							
10/05/2023	54573	1.01.01.02.01.0001	0001	001	3.01.01.01.01.0002	0001	001	28,40
Histórico:	receita com venda de servico NF 000083901							
10/05/2023	54574	1.01.01.02.01.0001	0001	001	3.01.01.01.01.0002	0001	001	222,50
Histórico:	receita com venda de servico NF 000083902							
10/05/2023	54575	1.01.01.02.01.0001	0001	001	3.01.01.01.01.0002	0001	001	615,00
Histórico:	receita com venda de servico NF 000083903							
10/05/2023	54576	1.01.01.02.01.0001	0001	001	3.01.01.01.01.0002	0001	001	309,40
Histórico:	receita com venda de servico NF 000083904							
10/05/2023	54577	1.01.01.02.01.0001	0001	001	3.01.01.01.01.0002	0001	001	309,40
Histórico:	receita com venda de servico NF 000083905							
10/05/2023	54578	1.01.01.02.01.0001	0001	001	3.01.01.01.01.0002	0001	001	294,00
Histórico:	receita com venda de servico NF 000083906							
10/05/2023	54579	1.01.01.02.01.0001	0001	001	3.01.01.01.01.0002	0001	001	10,00
Histórico:	receita com venda de servico NF 000083907							
10/05/2023	54580	1.01.01.02.01.0001	0001	001	3.01.01.01.01.0002	0001	001	60,04
Histórico:	receita com venda de servico NF 000083908							
10/05/2023	54581	1.01.01.02.01.0001	0001	001	3.01.01.01.01.0002	0001	001	150,00
Histórico:	receita com venda de servico NF 000083909							
10/05/2023	54582	1.01.01.02.01.0001	0001	001	3.01.01.01.01.0002	0001	001	50,00
Histórico:	receita com venda de servico NF 000083910							
10/05/2023	54583	1.01.01.02.01.0001	0001	001	3.01.01.01.01.0002	0001	001	8,00
Histórico:	receita com venda de servico NF 000083911							
10/05/2023	54584	1.01.01.02.01.0001	0001	001	3.01.01.01.01.0002	0001	001	30,00
Histórico:	receita com venda de servico NF 000083912							
10/05/2023	54585	1.01.01.02.01.0001	0001	001	3.01.01.01.01.0002	0001	001	13,58
Histórico:	receita com venda de servico NF 000083913							
10/05/2023	54586	1.01.01.02.01.0001	0001	001	3.01.01.01.01.0002	0001	001	30,00
Histórico:	receita com venda de servico NF 000083914							
10/05/2023	54587	1.01.01.02.01.0001	0001	001	3.01.01.01.01.0002	0001	001	344,01
Histórico:	receita com venda de servico NF 000083915							
10/05/2023	54588	1.01.01.02.01.0001	0001	001	3.01.01.01.01.0002	0001	001	309,40
Histórico:	receita com venda de servico NF 000083916							

Documentação de Habilitação - A P MARTINS JUNIOR SERVICOS LTDA (0277540) SEI 0004055.110000943.0.2025 / pg. 1155

Livro Diário Nº 01

Licenciado para: BIANKA CAVALCANTI LIMA SILVA ADMIN
Empresa: A P MARTINS JUNIOR SERVICOS LTDA - CNPJ: 18.201.831/0001-97 Fortes Contábil 7.210.1
Período: 01/01/2023 a 31/12/2023
Endereço: R SANTAREM Nª 07,QUADRA: A; BAIRRO: PARQUE AMAZONAS, Cidade: São Luís, Estado: MA, CEP: 65.031-570, Telefone: (98) 98984139682

Data	Chave	Débito	Estab	Centro	Crédito	Estab	Centro	Valor
10/05/2023	54589	1.01.01.02.01.0001	0001	001	3.01.01.01.01.0002	0001	001	309,40
Histórico:	receita com venda de servico NF 000083917							
10/05/2023	54590	1.01.01.02.01.0001	0001	001	3.01.01.01.01.0002	0001	001	30,05
Histórico:	receita com venda de servico NF 000083918							
10/05/2023	54591	1.01.01.02.01.0001	0001	001	3.01.01.01.01.0002	0001	001	20,00
Histórico:	receita com venda de servico NF 000083919							
10/05/2023	54592	1.01.01.02.01.0001	0001	001	3.01.01.01.01.0002	0001	001	28,40
Histórico:	receita com venda de servico NF 000083920							
10/05/2023	54593	1.01.01.02.01.0001	0001	001	3.01.01.01.01.0002	0001	001	523,59
Histórico:	receita com venda de servico NF 000083921							
10/05/2023	54594	1.01.01.02.01.0001	0001	001	3.01.01.01.01.0002	0001	001	62,08
Histórico:	receita com venda de servico NF 000083922							
10/05/2023	54595	1.01.01.02.01.0001	0001	001	3.01.01.01.01.0002	0001	001	28,40
Histórico:	receita com venda de servico NF 000083923							
10/05/2023	54596	1.01.01.02.01.0001	0001	001	3.01.01.01.01.0002	0001	001	56,80
Histórico:	receita com venda de servico NF 000083924							
10/05/2023	54597	1.01.01.02.01.0001	0001	001	3.01.01.01.01.0002	0001	001	30,00
Histórico:	receita com venda de servico NF 000083925							
10/05/2023	54598	1.01.01.02.01.0001	0001	001	3.01.01.01.01.0002	0001	001	10,00
Histórico:	receita com venda de servico NF 000083926							
10/05/2023	54599	1.01.01.02.01.0001	0001	001	3.01.01.01.01.0002	0001	001	70,00
Histórico:	receita com venda de servico NF 000083927							
10/05/2023	54600	1.01.01.02.01.0001	0001	001	3.01.01.01.01.0002	0001	001	26,01
Histórico:	receita com venda de servico NF 000083928							
10/05/2023	54601	1.01.01.02.01.0001	0001	001	3.01.01.01.01.0002	0001	001	50,00
Histórico:	receita com venda de servico NF 000083929							
10/05/2023	54602	1.01.01.02.01.0001	0001	001	3.01.01.01.01.0002	0001	001	50,04
Histórico:	receita com venda de servico NF 000083930							
10/05/2023	54603	1.01.01.02.01.0001	0001	001	3.01.01.01.01.0002	0001	001	338,06
Histórico:	receita com venda de servico NF 000083931							
10/05/2023	54604	1.01.01.02.01.0001	0001	001	3.01.01.01.01.0002	0001	001	70,00
Histórico:	receita com venda de servico NF 000083932							
10/05/2023	54605	1.01.01.02.01.0001	0001	001	3.01.01.01.01.0002	0001	001	150,00
Histórico:	receita com venda de servico NF 000083933							
10/05/2023	54606	1.01.01.02.01.0001	0001	001	3.01.01.01.01.0002	0001	001	1.799,42
Histórico:	receita com venda de servico NF 000083934							
10/05/2023	54607	1.01.01.02.01.0001	0001	001	3.01.01.01.01.0002	0001	001	250,09
Histórico:	receita com venda de servico NF 000083935							
10/05/2023	54608	1.01.01.02.01.0001	0001	001	3.01.01.01.01.0002	0001	001	10,00
Histórico:	receita com venda de servico NF 000083936							
10/05/2023	54609	1.01.01.02.01.0001	0001	001	3.01.01.01.01.0002	0001	001	70,00
Histórico:	receita com venda de servico NF 000083937							
10/05/2023	54610	1.01.01.02.01.0001	0001	001	3.01.01.01.01.0002	0001	001	100,00
Histórico:	receita com venda de servico NF 000083938							
10/05/2023	54611	1.01.01.02.01.0001	0001	001	3.01.01.01.01.0002	0001	001	15,00
Histórico:	receita com venda de servico NF 000083939							
10/05/2023	54612	1.01.01.02.01.0001	0001	001	3.01.01.01.01.0002	0001	001	50,00
Histórico:	receita com venda de servico NF 000083940							
10/05/2023	54613	1.01.01.02.01.0001	0001	001	3.01.01.01.01.0002	0001	001	28,40
Histórico:	receita com venda de servico NF 000083941							
10/05/2023	54614	1.01.01.02.01.0001	0001	001	3.01.01.01.01.0002	0001	001	86,05
Histórico:	receita com venda de servico NF 000083942							
10/05/2023	54615	1.01.01.02.01.0001	0001	001	3.01.01.01.01.0002	0001	001	1.464,10
Histórico:	receita com venda de servico NF 000083943							
10/05/2023	54616	1.01.01.02.01.0001	0001	001	3.01.01.01.01.0002	0001	001	5,00
Histórico:	receita com venda de servico NF 000083944							
10/05/2023	54617	1.01.01.02.01.0001	0001	001	3.01.01.01.01.0002	0001	001	430,56
Histórico:	receita com venda de servico NF 000083945							
10/05/2023	54618	1.01.01.02.01.0001	0001	001	3.01.01.01.01.0002	0001	001	20,00
Histórico:	receita com venda de servico NF 000083946							
10/05/2023	54619	1.01.01.02.01.0001	0001	001	3.01.01.01.01.0002	0001	001	221,12

Documentação de Habilitação - A P MARTINS JUNIOR SERVICOS LTDA (0277540) SEI 0004055.110000943.0.2025 / pg. 1156

Livro Diário Nº 01

Licenciado para: BIANKA CAVALCANTI LIMA SILVA ADMIN
Empresa: A P MARTINS JUNIOR SERVICOS LTDA - CNPJ: 18.201.831/0001-97 Fortes Contábil 7.210.1
Período: 01/01/2023 a 31/12/2023
Endereço: R SANTAREM Nª 07,QUADRA: A; BAIRRO: PARQUE AMAZONAS, Cidade: São Luís, Estado: MA, CEP: 65.031-570, Telefone: (98) 98984139682

Data	Chave	Débito	Estab	Centro	Crédito	Estab	Centro	Valor
Histórico:	receita com venda de servico NF 000083947							
10/05/2023	54620	1.01.01.02.01.0001	0001	001	3.01.01.01.01.0002	0001	001	350,00
Histórico:	receita com venda de servico NF 000083948							
10/05/2023	54621	1.01.01.02.01.0001	0001	001	3.01.01.01.01.0002	0001	001	732,00
Histórico:	receita com venda de servico NF 000083949							
10/05/2023	54622	1.01.01.02.01.0001	0001	001	3.01.01.01.01.0002	0001	001	10,00
Histórico:	receita com venda de servico NF 000083950							
10/05/2023	54623	1.01.01.02.01.0001	0001	001	3.01.01.01.01.0002	0001	001	60,04
Histórico:	receita com venda de servico NF 000083951							
10/05/2023	54624	1.01.01.02.01.0001	0001	001	3.01.01.01.01.0002	0001	001	11,02
Histórico:	receita com venda de servico NF 000083952							
10/05/2023	54625	1.01.01.02.01.0001	0001	001	3.01.01.01.01.0002	0001	001	356,00
Histórico:	receita com venda de servico NF 000083953							
10/05/2023	54626	1.01.01.02.01.0001	0001	001	3.01.01.01.01.0002	0001	001	21,00
Histórico:	receita com venda de servico NF 000083954							
10/05/2023	54627	1.01.01.02.01.0001	0001	001	3.01.01.01.01.0002	0001	001	80,00
Histórico:	receita com venda de servico NF 000083955							
10/05/2023	54628	1.01.01.02.01.0001	0001	001	3.01.01.01.01.0002	0001	001	30,00
Histórico:	receita com venda de servico NF 000083956							
10/05/2023	54629	1.01.01.02.01.0001	0001	001	3.01.01.01.01.0002	0001	001	250,02
Histórico:	receita com venda de servico NF 000083957							
10/05/2023	54630	1.01.01.02.01.0001	0001	001	3.01.01.01.01.0002	0001	001	50,00
Histórico:	receita com venda de servico NF 000083958							
10/05/2023	54631	1.01.01.02.01.0001	0001	001	3.01.01.01.01.0002	0001	001	22,72
Histórico:	receita com venda de servico NF 000083959							
10/05/2023	54632	1.01.01.02.01.0001	0001	001	3.01.01.01.01.0002	0001	001	102,97
Histórico:	receita com venda de servico NF 000083960							
10/05/2023	54633	1.01.01.02.01.0001	0001	001	3.01.01.01.01.0002	0001	001	782,13
Histórico:	receita com venda de servico NF 000083961							
10/05/2023	54634	1.01.01.02.01.0001	0001	001	3.01.01.01.01.0002	0001	001	12,04
Histórico:	receita com venda de servico NF 000083962							
10/05/2023	54635	1.01.01.02.01.0001	0001	001	3.01.01.01.01.0002	0001	001	355,00
Histórico:	receita com venda de servico NF 000083963							
10/05/2023	54636	1.01.01.02.01.0001	0001	001	3.01.01.01.01.0002	0001	001	48,04
Histórico:	receita com venda de servico NF 000083964							
10/05/2023	54637	1.01.01.02.01.0001	0001	001	3.01.01.01.01.0002	0001	001	157,00
Histórico:	receita com venda de servico NF 000083965							
10/05/2023	54638	1.01.01.02.01.0001	0001	001	3.01.01.01.01.0002	0001	001	10,00
Histórico:	receita com venda de servico NF 000083966							
10/05/2023	54639	1.01.01.02.01.0001	0001	001	3.01.01.01.01.0002	0001	001	10,00
Histórico:	receita com venda de servico NF 000083967							
10/05/2023	54640	1.01.01.02.01.0001	0001	001	3.01.01.01.01.0002	0001	001	15,00
Histórico:	receita com venda de servico NF 000083968							
10/05/2023	54641	1.01.01.02.01.0001	0001	001	3.01.01.01.01.0002	0001	001	284,02
Histórico:	receita com venda de servico NF 000083969							
10/05/2023	54642	1.01.01.02.01.0001	0001	001	3.01.01.01.01.0002	0001	001	27,04
Histórico:	receita com venda de servico NF 000083970							
10/05/2023	54643	1.01.01.02.01.0001	0001	001	3.01.01.01.01.0002	0001	001	10,00
Histórico:	receita com venda de servico NF 000083971							
10/05/2023	54644	1.01.01.02.01.0001	0001	001	3.01.01.01.01.0002	0001	001	80,02
Histórico:	receita com venda de servico NF 000083972							
10/05/2023	54645	1.01.01.02.01.0001	0001	001	3.01.01.01.01.0002	0001	001	24,50
Histórico:	receita com venda de servico NF 000083973							
10/05/2023	54646	1.01.01.02.01.0001	0001	001	3.01.01.01.01.0002	0001	001	321,01
Histórico:	receita com venda de servico NF 000083974							
10/05/2023	54647	1.01.01.02.01.0001	0001	001	3.01.01.01.01.0002	0001	001	12,00
Histórico:	receita com venda de servico NF 000083975							
10/05/2023	54648	1.01.01.02.01.0001	0001	001	3.01.01.01.01.0002	0001	001	100,00
Histórico:	receita com venda de servico NF 000083976							
10/05/2023	54649	1.01.01.02.01.0001	0001	001	3.01.01.01.01.0002	0001	001	20,00
Histórico:	receita com venda de servico NF 000083977							

Documentação de Habilitação - A P MARTINS JUNIOR SERVICOS LTDA (0277540) SEI 0004055.110000943.0.2025 / pg. 1157

Livro Diário Nº 01

Licenciado para: BIANKA CAVALCANTI LIMA SILVA ADMIN
Empresa: A P MARTINS JUNIOR SERVICOS LTDA - CNPJ: 18.201.831/0001-97 Fortes Contábil 7.210.1
Período: 01/01/2023 a 31/12/2023
Endereço: R SANTAREM Nª 07,QUADRA: A; BAIRRO: PARQUE AMAZONAS, Cidade: São Luís, Estado: MA, CEP: 65.031-570, Telefone: (98) 98984139682

Data	Chave	Débito	Estab	Centro	Crédito	Estab	Centro	Valor
10/05/2023	54650	1.01.01.02.01.0001	0001	001	3.01.01.01.01.0002	0001	001	10,00
Histórico:	receita com venda de servico NF 000083978							
10/05/2023	54651	1.01.01.02.01.0001	0001	001	3.01.01.01.01.0002	0001	001	389,03
Histórico:	receita com venda de servico NF 000083979							
10/05/2023	54652	1.01.01.02.01.0001	0001	001	3.01.01.01.01.0002	0001	001	35,00
Histórico:	receita com venda de servico NF 000083980							
10/05/2023	54653	1.01.01.02.01.0001	0001	001	3.01.01.01.01.0002	0001	001	5,00
Histórico:	receita com venda de servico NF 000083981							
10/05/2023	54654	1.01.01.02.01.0001	0001	001	3.01.01.01.01.0002	0001	001	40,00
Histórico:	receita com venda de servico NF 000083982							
							Totais do dia 10:	**16.653,77**
11/05/2023	45633	1.01.15.01.01.0001	0001	001	1.01.01.02.01.0001	0001	001	44.037,50
Histórico:	Vr aquisicão de combustível para revenda NF000014362							
11/05/2023	45634	3.01.01.07.01.0063	0001	001	1.01.01.02.01.0001	0001	001	44.037,50
Histórico:	Pg despa ref material de uso e consumo NF000014362							
11/05/2023	54655	1.01.01.02.01.0001	0001	001	3.01.01.01.01.0002	0001	001	100,00
Histórico:	receita com venda de servico NF 000083983							
11/05/2023	54656	1.01.01.02.01.0001	0001	001	3.01.01.01.01.0002	0001	001	100,00
Histórico:	receita com venda de servico NF 000083984							
11/05/2023	54657	1.01.01.02.01.0001	0001	001	3.01.01.01.01.0002	0001	001	28,40
Histórico:	receita com venda de servico NF 000083985							
11/05/2023	54658	1.01.01.02.01.0001	0001	001	3.01.01.01.01.0002	0001	001	55,04
Histórico:	receita com venda de servico NF 000083986							
11/05/2023	54659	1.01.01.02.01.0001	0001	001	3.01.01.01.01.0002	0001	001	10,00
Histórico:	receita com venda de servico NF 000083987							
11/05/2023	54660	1.01.01.02.01.0001	0001	001	3.01.01.01.01.0002	0001	001	270,03
Histórico:	receita com venda de servico NF 000083988							
11/05/2023	54661	1.01.01.02.01.0001	0001	001	3.01.01.01.01.0002	0001	001	70,03
Histórico:	receita com venda de servico NF 000083990							
11/05/2023	54662	1.01.01.02.01.0001	0001	001	3.01.01.01.01.0002	0001	001	30,00
Histórico:	receita com venda de servico NF 000083991							
11/05/2023	54663	1.01.01.02.01.0001	0001	001	3.01.01.01.01.0002	0001	001	250,00
Histórico:	receita com venda de servico NF 000083992							
11/05/2023	54664	1.01.01.02.01.0001	0001	001	3.01.01.01.01.0002	0001	001	28,40
Histórico:	receita com venda de servico NF 000083993							
11/05/2023	54665	1.01.01.02.01.0001	0001	001	3.01.01.01.01.0002	0001	001	30,00
Histórico:	receita com venda de servico NF 000083994							
11/05/2023	54666	1.01.01.02.01.0001	0001	001	3.01.01.01.01.0002	0001	001	50,00
Histórico:	receita com venda de servico NF 000083995							
11/05/2023	54667	1.01.01.02.01.0001	0001	001	3.01.01.01.01.0002	0001	001	1.121,94
Histórico:	receita com venda de servico NF 000083996							
11/05/2023	54668	1.01.01.02.01.0001	0001	001	3.01.01.01.01.0002	0001	001	15,00
Histórico:	receita com venda de servico NF 000083997							
11/05/2023	54669	1.01.01.02.01.0001	0001	001	3.01.01.01.01.0002	0001	001	5,00
Histórico:	receita com venda de servico NF 000083998							
11/05/2023	54670	1.01.01.02.01.0001	0001	001	3.01.01.01.01.0002	0001	001	50,00
Histórico:	receita com venda de servico NF 000083999							
11/05/2023	54671	1.01.01.02.01.0001	0001	001	3.01.01.01.01.0002	0001	001	20,00
Histórico:	receita com venda de servico NF 000084000							
11/05/2023	54672	1.01.01.02.01.0001	0001	001	3.01.01.01.01.0002	0001	001	111,25
Histórico:	receita com venda de servico NF 000084001							
11/05/2023	54673	1.01.01.02.01.0001	0001	001	3.01.01.01.01.0002	0001	001	249,73
Histórico:	receita com venda de servico NF 000084002							
11/05/2023	54674	1.01.01.02.01.0001	0001	001	3.01.01.01.01.0002	0001	001	50,00
Histórico:	receita com venda de servico NF 000084003							
11/05/2023	54675	1.01.01.02.01.0001	0001	001	3.01.01.01.01.0002	0001	001	150,00
Histórico:	receita com venda de servico NF 000084004							
11/05/2023	54676	1.01.01.02.01.0001	0001	001	3.01.01.01.01.0002	0001	001	35,00
Histórico:	receita com venda de servico NF 000084005							
11/05/2023	54677	1.01.01.02.01.0001	0001	001	3.01.01.01.01.0002	0001	001	95,05
Histórico:	receita com venda de servico NF 000084006							

Documentação de Habilitação - A P MARTINS JUNIOR SERVICOS LTDA (0277540) SEI 0004055.110000943.0.2025 / pg. 1158

Livro Diário Nº 01

Licenciado para: BIANKA CAVALCANTI LIMA SILVA ADMIN
Empresa: A P MARTINS JUNIOR SERVICOS LTDA - CNPJ: 18.201.831/0001-97 Fortes Contábil 7.210.1
Período: 01/01/2023 a 31/12/2023
Endereço: R SANTAREM Nª 07,QUADRA: A; BAIRRO: PARQUE AMAZONAS, Cidade: São Luís, Estado: MA, CEP: 65.031-570, Telefone: (98) 98984139682

Data	Chave	Débito	Estab	Centro	Crédito	Estab	Centro		Valor
11/05/2023	54678	1.01.01.02.01.0001	0001	001	3.01.01.01.01.0002	0001	001		600,01
Histórico:	receita com venda de servico NF 000084007								
11/05/2023	54679	1.01.01.02.01.0001	0001	001	3.01.01.01.01.0002	0001	001		604,21
Histórico:	receita com venda de servico NF 000084008								
11/05/2023	54680	1.01.01.02.01.0001	0001	001	3.01.01.01.01.0002	0001	001		7,00
Histórico:	receita com venda de servico NF 000084009								
11/05/2023	54681	1.01.01.02.01.0001	0001	001	3.01.01.01.01.0002	0001	001		150,00
Histórico:	receita com venda de servico NF 000084010								
11/05/2023	54682	1.01.01.02.01.0001	0001	001	3.01.01.01.01.0002	0001	001		229,04
Histórico:	receita com venda de servico NF 000084011								
11/05/2023	54683	1.01.01.02.01.0001	0001	001	3.01.01.01.01.0002	0001	001		155,75
Histórico:	receita com venda de servico NF 000084012								
11/05/2023	54684	1.01.01.02.01.0001	0001	001	3.01.01.01.01.0002	0001	001		300,02
Histórico:	receita com venda de servico NF 000084013								
11/05/2023	54685	1.01.01.02.01.0001	0001	001	3.01.01.01.01.0002	0001	001		187,03
Histórico:	receita com venda de servico NF 000084014								
11/05/2023	54686	1.01.01.02.01.0001	0001	001	3.01.01.01.01.0002	0001	001		60,00
Histórico:	receita com venda de servico NF 000084015								
11/05/2023	54687	1.01.01.02.01.0001	0001	001	3.01.01.01.01.0002	0001	001		313,86
Histórico:	receita com venda de servico NF 000084016								
11/05/2023	54688	1.01.01.02.01.0001	0001	001	3.01.01.01.01.0002	0001	001		536,20
Histórico:	receita com venda de servico NF 000084017								
11/05/2023	54689	1.01.01.02.01.0001	0001	001	3.01.01.01.01.0002	0001	001		307,05
Histórico:	receita com venda de servico NF 000084018								
11/05/2023	54690	1.01.01.02.01.0001	0001	001	3.01.01.01.01.0002	0001	001		44,04
Histórico:	receita com venda de servico NF 000084019								
								Totais do dia 11:	**94.494,08**
12/05/2023	54691	1.01.01.02.01.0001	0001	001	3.01.01.01.01.0002	0001	001		15,00
Histórico:	receita com venda de servico NF 000084020								
12/05/2023	54692	1.01.01.02.01.0001	0001	001	3.01.01.01.01.0002	0001	001		100,00
Histórico:	receita com venda de servico NF 000084021								
12/05/2023	54693	1.01.01.02.01.0001	0001	001	3.01.01.01.01.0002	0001	001		60,00
Histórico:	receita com venda de servico NF 000084022								
12/05/2023	54694	1.01.01.02.01.0001	0001	001	3.01.01.01.01.0002	0001	001		100,00
Histórico:	receita com venda de servico NF 000084023								
12/05/2023	54695	1.01.01.02.01.0001	0001	001	3.01.01.01.01.0002	0001	001		254,01
Histórico:	receita com venda de servico NF 000084024								
12/05/2023	54696	1.01.01.02.01.0001	0001	001	3.01.01.01.01.0002	0001	001		213,47
Histórico:	receita com venda de servico NF 000084025								
12/05/2023	54697	1.01.01.02.01.0001	0001	001	3.01.01.01.01.0002	0001	001		272,03
Histórico:	receita com venda de servico NF 000084026								
12/05/2023	54698	1.01.01.02.01.0001	0001	001	3.01.01.01.01.0002	0001	001		28,40
Histórico:	receita com venda de servico NF 000084027								
12/05/2023	54699	1.01.01.02.01.0001	0001	001	3.01.01.01.01.0002	0001	001		20,00
Histórico:	receita com venda de servico NF 000084028								
12/05/2023	54700	1.01.01.02.01.0001	0001	001	3.01.01.01.01.0002	0001	001		20,00
Histórico:	receita com venda de servico NF 000084029								
12/05/2023	54701	1.01.01.02.01.0001	0001	001	3.01.01.01.01.0002	0001	001		120,02
Histórico:	receita com venda de servico NF 000084030								
12/05/2023	54702	1.01.01.02.01.0001	0001	001	3.01.01.01.01.0002	0001	001		57,00
Histórico:	receita com venda de servico NF 000084031								
12/05/2023	54703	1.01.01.02.01.0001	0001	001	3.01.01.01.01.0002	0001	001		804,00
Histórico:	receita com venda de servico NF 000084032								
12/05/2023	54704	1.01.01.02.01.0001	0001	001	3.01.01.01.01.0002	0001	001		138,05
Histórico:	receita com venda de servico NF 000084033								
12/05/2023	54705	1.01.01.02.01.0001	0001	001	3.01.01.01.01.0002	0001	001		52,03
Histórico:	receita com venda de servico NF 000084034								
12/05/2023	54706	1.01.01.02.01.0001	0001	001	3.01.01.01.01.0002	0001	001		20,00
Histórico:	receita com venda de servico NF 000084035								
12/05/2023	54707	1.01.01.02.01.0001	0001	001	3.01.01.01.01.0002	0001	001		50,00
Histórico:	receita com venda de servico NF 000084036								

Documentação de Habilitação - A P MARTINS JUNIOR SERVICOS LTDA (0277540) SEI 0004055.110000943.0.2025 / pg. 1159

Livro Diário Nº 01

Licenciado para: BIANKA CAVALCANTI LIMA SILVA ADMIN
Empresa: A P MARTINS JUNIOR SERVICOS LTDA - CNPJ: 18.201.831/0001-97 Fortes Contábil 7.210.1
Período: 01/01/2023 a 31/12/2023
Endereço: R SANTAREM Nª 07,QUADRA: A; BAIRRO: PARQUE AMAZONAS, Cidade: São Luís, Estado: MA, CEP: 65.031-570, Telefone: (98) 98984139682

Data	Chave	Débito	Estab	Centro	Crédito	Estab	Centro	Valor
12/05/2023	54708	1.01.01.02.01.0001	0001	001	3.01.01.01.01.0002	0001	001	10,00
Histórico:	receita com venda de servico NF 000084037							
12/05/2023	54709	1.01.01.02.01.0001	0001	001	3.01.01.01.01.0002	0001	001	50,00
Histórico:	receita com venda de servico NF 000084038							
12/05/2023	54710	1.01.01.02.01.0001	0001	001	3.01.01.01.01.0002	0001	001	15,00
Histórico:	receita com venda de servico NF 000084039							
12/05/2023	54711	1.01.01.02.01.0001	0001	001	3.01.01.01.01.0002	0001	001	10,00
Histórico:	receita com venda de servico NF 000084040							
12/05/2023	54712	1.01.01.02.01.0001	0001	001	3.01.01.01.01.0002	0001	001	10,00
Histórico:	receita com venda de servico NF 000084041							
12/05/2023	54713	1.01.01.02.01.0001	0001	001	3.01.01.01.01.0002	0001	001	18,01
Histórico:	receita com venda de servico NF 000084042							
12/05/2023	54714	1.01.01.02.01.0001	0001	001	3.01.01.01.01.0002	0001	001	502,34
Histórico:	receita com venda de servico NF 000084043							
12/05/2023	54715	1.01.01.02.01.0001	0001	001	3.01.01.01.01.0002	0001	001	47,00
Histórico:	receita com venda de servico NF 000084044							
12/05/2023	54716	1.01.01.02.01.0001	0001	001	3.01.01.01.01.0002	0001	001	32,00
Histórico:	receita com venda de servico NF 000084045							
12/05/2023	54717	1.01.01.02.01.0001	0001	001	3.01.01.01.01.0002	0001	001	100,14
Histórico:	receita com venda de servico NF 000084046							
12/05/2023	54718	1.01.01.02.01.0001	0001	001	3.01.01.01.01.0002	0001	001	10,00
Histórico:	receita com venda de servico NF 000084047							
12/05/2023	54719	1.01.01.02.01.0001	0001	001	3.01.01.01.01.0002	0001	001	90,96
Histórico:	receita com venda de servico NF 000084048							
12/05/2023	54720	1.01.01.02.01.0001	0001	001	3.01.01.01.01.0002	0001	001	100,00
Histórico:	receita com venda de servico NF 000084049							
12/05/2023	54721	1.01.01.02.01.0001	0001	001	3.01.01.01.01.0002	0001	001	150,11
Histórico:	receita com venda de servico NF 000084050							
12/05/2023	54722	1.01.01.02.01.0001	0001	001	3.01.01.01.01.0002	0001	001	100,00
Histórico:	receita com venda de servico NF 000084051							
12/05/2023	54723	1.01.01.02.01.0001	0001	001	3.01.01.01.01.0002	0001	001	50,00
Histórico:	receita com venda de servico NF 000084052							
12/05/2023	54724	1.01.01.02.01.0001	0001	001	3.01.01.01.01.0002	0001	001	15,00
Histórico:	receita com venda de servico NF 000084053							
12/05/2023	54725	1.01.01.02.01.0001	0001	001	3.01.01.01.01.0002	0001	001	66,30
Histórico:	receita com venda de servico NF 000084054							
12/05/2023	54726	1.01.01.02.01.0001	0001	001	3.01.01.01.01.0002	0001	001	180,91
Histórico:	receita com venda de servico NF 000084055							
12/05/2023	54727	1.01.01.02.01.0001	0001	001	3.01.01.01.01.0002	0001	001	37,42
Histórico:	receita com venda de servico NF 000084056							
12/05/2023	54728	1.01.01.02.01.0001	0001	001	3.01.01.01.01.0002	0001	001	28,40
Histórico:	receita com venda de servico NF 000084057							
12/05/2023	54729	1.01.01.02.01.0001	0001	001	3.01.01.01.01.0002	0001	001	50,04
Histórico:	receita com venda de servico NF 000084058							
12/05/2023	54730	1.01.01.02.01.0001	0001	001	3.01.01.01.01.0002	0001	001	20,00
Histórico:	receita com venda de servico NF 000084059							
12/05/2023	54731	1.01.01.02.01.0001	0001	001	3.01.01.01.01.0002	0001	001	100,00
Histórico:	receita com venda de servico NF 000084060							
12/05/2023	54732	1.01.01.02.01.0001	0001	001	3.01.01.01.01.0002	0001	001	309,00
Histórico:	receita com venda de servico NF 000084061							
12/05/2023	54733	1.01.01.02.01.0001	0001	001	3.01.01.01.01.0002	0001	001	1.054,21
Histórico:	receita com venda de servico NF 000084062							
12/05/2023	54734	1.01.01.02.01.0001	0001	001	3.01.01.01.01.0002	0001	001	10,00
Histórico:	receita com venda de servico NF 000084063							
12/05/2023	54735	1.01.01.02.01.0001	0001	001	3.01.01.01.01.0002	0001	001	113,00
Histórico:	receita com venda de servico NF 000084064							
12/05/2023	54736	1.01.01.02.01.0001	0001	001	3.01.01.01.01.0002	0001	001	215,03
Histórico:	receita com venda de servico NF 000084065							
12/05/2023	54737	1.01.01.02.01.0001	0001	001	3.01.01.01.01.0002	0001	001	106,00
Histórico:	receita com venda de servico NF 000084066							
12/05/2023	54738	1.01.01.02.01.0001	0001	001	3.01.01.01.01.0002	0001	001	167,00

Documentação de Habilitação - A P MARTINS JUNIOR SERVICOS LTDA (0277540) SEI 0004055.110000943.0.2025 / pg. 1160

Livro Diário Nº 01

Licenciado para: BIANKA CAVALCANTI LIMA SILVA ADMIN
Empresa: A P MARTINS JUNIOR SERVICOS LTDA - CNPJ: 18.201.831/0001-97 Fortes Contábil 7.210.1
Período: 01/01/2023 a 31/12/2023
Endereço: R SANTAREM Nª 07,QUADRA: A; BAIRRO: PARQUE AMAZONAS, Cidade: São Luís, Estado: MA, CEP: 65.031-570, Telefone: (98) 98984139682

Data	Chave	Débito	Estab	Centro	Crédito	Estab	Centro	Valor
Histórico:	receita com venda de servico NF 000084067							
12/05/2023	54739	1.01.01.02.01.0001	0001	001	3.01.01.01.01.0002	0001	001	2,00
Histórico:	receita com venda de servico NF 000084068							
12/05/2023	54740	1.01.01.02.01.0001	0001	001	3.01.01.01.01.0002	0001	001	345,22
Histórico:	receita com venda de servico NF 000084069							
12/05/2023	54741	1.01.01.02.01.0001	0001	001	3.01.01.01.01.0002	0001	001	5,00
Histórico:	receita com venda de servico NF 000084070							
12/05/2023	54742	1.01.01.02.01.0001	0001	001	3.01.01.01.01.0002	0001	001	20,00
Histórico:	receita com venda de servico NF 000084071							
12/05/2023	54743	1.01.01.02.01.0001	0001	001	3.01.01.01.01.0002	0001	001	47,56
Histórico:	receita com venda de servico NF 000084072							
12/05/2023	54744	1.01.01.02.01.0001	0001	001	3.01.01.01.01.0002	0001	001	156,03
Histórico:	receita com venda de servico NF 000084073							
12/05/2023	54745	1.01.01.02.01.0001	0001	001	3.01.01.01.01.0002	0001	001	256,01
Histórico:	receita com venda de servico NF 000084074							
12/05/2023	54746	1.01.01.02.01.0001	0001	001	3.01.01.01.01.0002	0001	001	25,00
Histórico:	receita com venda de servico NF 000084075							
12/05/2023	54747	1.01.01.02.01.0001	0001	001	3.01.01.01.01.0002	0001	001	10,00
Histórico:	receita com venda de servico NF 000084076							
12/05/2023	54748	1.01.01.02.01.0001	0001	001	3.01.01.01.01.0002	0001	001	20,00
Histórico:	receita com venda de servico NF 000084077							
12/05/2023	54749	1.01.01.02.01.0001	0001	001	3.01.01.01.01.0002	0001	001	30,00
Histórico:	receita com venda de servico NF 000084078							
12/05/2023	54750	1.01.01.02.01.0001	0001	001	3.01.01.01.01.0002	0001	001	17,00
Histórico:	receita com venda de servico NF 000084079							
12/05/2023	54751	1.01.01.02.01.0001	0001	001	3.01.01.01.01.0002	0001	001	219,03
Histórico:	receita com venda de servico NF 000084080							
12/05/2023	54752	1.01.01.02.01.0001	0001	001	3.01.01.01.01.0002	0001	001	200,74
Histórico:	receita com venda de servico NF 000084081							
12/05/2023	54753	1.01.01.02.01.0001	0001	001	3.01.01.01.01.0002	0001	001	260,03
Histórico:	receita com venda de servico NF 000084082							
12/05/2023	54754	1.01.01.02.01.0001	0001	001	3.01.01.01.01.0002	0001	001	256,00
Histórico:	receita com venda de servico NF 000084083							
12/05/2023	54755	1.01.01.02.01.0001	0001	001	3.01.01.01.01.0002	0001	001	18,01
Histórico:	receita com venda de servico NF 000084084							
12/05/2023	54756	1.01.01.02.01.0001	0001	001	3.01.01.01.01.0002	0001	001	100,00
Histórico:	receita com venda de servico NF 000084085							
12/05/2023	54757	1.01.01.02.01.0001	0001	001	3.01.01.01.01.0002	0001	001	150,00
Histórico:	receita com venda de servico NF 000084086							
12/05/2023	54758	1.01.01.02.01.0001	0001	001	3.01.01.01.01.0002	0001	001	10,00
Histórico:	receita com venda de servico NF 000084087							
12/05/2023	54759	1.01.01.02.01.0001	0001	001	3.01.01.01.01.0002	0001	001	10,00
Histórico:	receita com venda de servico NF 000084088							
12/05/2023	54760	1.01.01.02.01.0001	0001	001	3.01.01.01.01.0002	0001	001	5,00
Histórico:	receita com venda de servico NF 000084089							
12/05/2023	54761	1.01.01.02.01.0001	0001	001	3.01.01.01.01.0002	0001	001	312,05
Histórico:	receita com venda de servico NF 000084090							
12/05/2023	54762	1.01.01.02.01.0001	0001	001	3.01.01.01.01.0002	0001	001	30,00
Histórico:	receita com venda de servico NF 000084091							
12/05/2023	54763	1.01.01.02.01.0001	0001	001	3.01.01.01.01.0002	0001	001	10,00
Histórico:	receita com venda de servico NF 000084092							
12/05/2023	54764	1.01.01.02.01.0001	0001	001	3.01.01.01.01.0002	0001	001	25,00
Histórico:	receita com venda de servico NF 000084093							
12/05/2023	54765	1.01.01.02.01.0001	0001	001	3.01.01.01.01.0002	0001	001	6,00
Histórico:	receita com venda de servico NF 000084094							
12/05/2023	54766	1.01.01.02.01.0001	0001	001	3.01.01.01.01.0002	0001	001	252,40
Histórico:	receita com venda de servico NF 000084095							
12/05/2023	54767	1.01.01.02.01.0001	0001	001	3.01.01.01.01.0002	0001	001	50,00
Histórico:	receita com venda de servico NF 000084096							
12/05/2023	54768	1.01.01.02.01.0001	0001	001	3.01.01.01.01.0002	0001	001	52,09
Histórico:	receita com venda de servico NF 000084097							

Documentação de Habilitação - A P MARTINS JUNIOR SERVICOS LTDA (0277540) SEI 0004055.110000943.0.2025 / pg. 1161

Livro Diário Nº 01

Licenciado para: BIANKA CAVALCANTI LIMA SILVA ADMIN
Empresa: A P MARTINS JUNIOR SERVICOS LTDA - CNPJ: 18.201.831/0001-97 Fortes Contábil 7.210.1
Período: 01/01/2023 a 31/12/2023
Endereço: R SANTAREM Nª 07,QUADRA: A; BAIRRO: PARQUE AMAZONAS, Cidade: São Luís, Estado: MA, CEP: 65.031-570, Telefone: (98) 98984139682

Data	Chave	Débito	Estab	Centro	Crédito	Estab	Centro		Valor
12/05/2023	54769	1.01.01.02.01.0001	0001	001	3.01.01.01.01.0002	0001	001		15,05
Histórico:	receita com venda de servico NF 000084098								
12/05/2023	54770	1.01.01.02.01.0001	0001	001	3.01.01.01.01.0002	0001	001		589,82
Histórico:	receita com venda de servico NF 000084099								
12/05/2023	54771	1.01.01.02.01.0001	0001	001	3.01.01.01.01.0002	0001	001		10,00
Histórico:	receita com venda de servico NF 000084100								
12/05/2023	54772	1.01.01.02.01.0001	0001	001	3.01.01.01.01.0002	0001	001		245,08
Histórico:	receita com venda de servico NF 000084101								
12/05/2023	54773	1.01.01.02.01.0001	0001	001	3.01.01.01.01.0002	0001	001		20,00
Histórico:	receita com venda de servico NF 000084102								
12/05/2023	54774	1.01.01.02.01.0001	0001	001	3.01.01.01.01.0002	0001	001		107,03
Histórico:	receita com venda de servico NF 000084103								
12/05/2023	54775	1.01.01.02.01.0001	0001	001	3.01.01.01.01.0002	0001	001		43,00
Histórico:	receita com venda de servico NF 000084104								
								Totais do dia 12:	**10.022,03**
13/05/2023	45635	1.01.15.01.01.0001	0001	001	1.01.01.02.01.0001	0001	001		14.704,20
Histórico:	Vr aquisicão de combustível para revenda NF000014527								
13/05/2023	45636	3.01.01.07.01.0063	0001	001	1.01.01.02.01.0001	0001	001		14.704,20
Histórico:	Pg despa ref material de uso e consumo NF000014527								
13/05/2023	54776	1.01.01.02.01.0001	0001	001	3.01.01.01.01.0002	0001	001		50,02
Histórico:	receita com venda de servico NF 000084105								
13/05/2023	54777	1.01.01.02.01.0001	0001	001	3.01.01.01.01.0002	0001	001		20,00
Histórico:	receita com venda de servico NF 000084106								
13/05/2023	54778	1.01.01.02.01.0001	0001	001	3.01.01.01.01.0002	0001	001		176,80
Histórico:	receita com venda de servico NF 000084107								
13/05/2023	54779	1.01.01.02.01.0001	0001	001	3.01.01.01.01.0002	0001	001		100,00
Histórico:	receita com venda de servico NF 000084108								
13/05/2023	54780	1.01.01.02.01.0001	0001	001	3.01.01.01.01.0002	0001	001		10,00
Histórico:	receita com venda de servico NF 000084109								
13/05/2023	54781	1.01.01.02.01.0001	0001	001	3.01.01.01.01.0002	0001	001		100,00
Histórico:	receita com venda de servico NF 000084110								
13/05/2023	54782	1.01.01.02.01.0001	0001	001	3.01.01.01.01.0002	0001	001		30,00
Histórico:	receita com venda de servico NF 000084111								
13/05/2023	54783	1.01.01.02.01.0001	0001	001	3.01.01.01.01.0002	0001	001		357,00
Histórico:	receita com venda de servico NF 000084112								
13/05/2023	54784	1.01.01.02.01.0001	0001	001	3.01.01.01.01.0002	0001	001		30,00
Histórico:	receita com venda de servico NF 000084113								
13/05/2023	54785	1.01.01.02.01.0001	0001	001	3.01.01.01.01.0002	0001	001		20,00
Histórico:	receita com venda de servico NF 000084114								
13/05/2023	54786	1.01.01.02.01.0001	0001	001	3.01.01.01.01.0002	0001	001		40,00
Histórico:	receita com venda de servico NF 000084115								
13/05/2023	54787	1.01.01.02.01.0001	0001	001	3.01.01.01.01.0002	0001	001		10,00
Histórico:	receita com venda de servico NF 000084116								
13/05/2023	54788	1.01.01.02.01.0001	0001	001	3.01.01.01.01.0002	0001	001		12,00
Histórico:	receita com venda de servico NF 000084117								
13/05/2023	54789	1.01.01.02.01.0001	0001	001	3.01.01.01.01.0002	0001	001		40,00
Histórico:	receita com venda de servico NF 000084118								
13/05/2023	54790	1.01.01.02.01.0001	0001	001	3.01.01.01.01.0002	0001	001		150,00
Histórico:	receita com venda de servico NF 000084119								
13/05/2023	54791	1.01.01.02.01.0001	0001	001	3.01.01.01.01.0002	0001	001		16,02
Histórico:	receita com venda de servico NF 000084120								
13/05/2023	54792	1.01.01.02.01.0001	0001	001	3.01.01.01.01.0002	0001	001		5,00
Histórico:	receita com venda de servico NF 000084121								
13/05/2023	54793	1.01.01.02.01.0001	0001	001	3.01.01.01.01.0002	0001	001		53,84
Histórico:	receita com venda de servico NF 000084122								
13/05/2023	54794	1.01.01.02.01.0001	0001	001	3.01.01.01.01.0002	0001	001		56,80
Histórico:	receita com venda de servico NF 000084123								
13/05/2023	54795	1.01.01.02.01.0001	0001	001	3.01.01.01.01.0002	0001	001		1.007,42
Histórico:	receita com venda de servico NF 000084124								
13/05/2023	54796	1.01.01.02.01.0001	0001	001	3.01.01.01.01.0002	0001	001		29,00
Histórico:	receita com venda de servico NF 000084125								

Documentação de Habilitação - A P MARTINS JUNIOR SERVICOS LTDA (0277540) SEI 0004055.110000943.0.2025 / pg. 1162

Livro Diário Nº 01

Licenciado para: BIANKA CAVALCANTI LIMA SILVA ADMIN
Empresa: A P MARTINS JUNIOR SERVICOS LTDA - CNPJ: 18.201.831/0001-97 Fortes Contábil 7.210.1
Período: 01/01/2023 a 31/12/2023
Endereço: R SANTAREM Nª 07,QUADRA: A; BAIRRO: PARQUE AMAZONAS, Cidade: São Luís, Estado: MA, CEP: 65.031-570, Telefone: (98) 98984139682

Data	Chave	Débito	Estab	Centro	Crédito	Estab	Centro	Valor
13/05/2023	54797	1.01.01.02.01.0001	0001	001	3.01.01.01.01.0002	0001	001	819,93
Histórico:	receita com venda de servico NF 000084126							
13/05/2023	54798	1.01.01.02.01.0001	0001	001	3.01.01.01.01.0002	0001	001	309,40
Histórico:	receita com venda de servico NF 000084127							
13/05/2023	54799	1.01.01.02.01.0001	0001	001	3.01.01.01.01.0002	0001	001	15,00
Histórico:	receita com venda de servico NF 000084128							
13/05/2023	54800	1.01.01.02.01.0001	0001	001	3.01.01.01.01.0002	0001	001	1.320,81
Histórico:	receita com venda de servico NF 000084129							
13/05/2023	54801	1.01.01.02.01.0001	0001	001	3.01.01.01.01.0002	0001	001	50,00
Histórico:	receita com venda de servico NF 000084130							
13/05/2023	54802	1.01.01.02.01.0001	0001	001	3.01.01.01.01.0002	0001	001	50,00
Histórico:	receita com venda de servico NF 000084131							
13/05/2023	54803	1.01.01.02.01.0001	0001	001	3.01.01.01.01.0002	0001	001	220,00
Histórico:	receita com venda de servico NF 000084132							
13/05/2023	54804	1.01.01.02.01.0001	0001	001	3.01.01.01.01.0002	0001	001	120,11
Histórico:	receita com venda de servico NF 000084133							
13/05/2023	54805	1.01.01.02.01.0001	0001	001	3.01.01.01.01.0002	0001	001	1.277,49
Histórico:	receita com venda de servico NF 000084134							
13/05/2023	54806	1.01.01.02.01.0001	0001	001	3.01.01.01.01.0002	0001	001	5,00
Histórico:	receita com venda de servico NF 000084135							
13/05/2023	54807	1.01.01.02.01.0001	0001	001	3.01.01.01.01.0002	0001	001	137,05
Histórico:	receita com venda de servico NF 000084136							
13/05/2023	54808	1.01.01.02.01.0001	0001	001	3.01.01.01.01.0002	0001	001	10,00
Histórico:	receita com venda de servico NF 000084137							
13/05/2023	54809	1.01.01.02.01.0001	0001	001	3.01.01.01.01.0002	0001	001	50,03
Histórico:	receita com venda de servico NF 000084138							
13/05/2023	54810	1.01.01.02.01.0001	0001	001	3.01.01.01.01.0002	0001	001	60,00
Histórico:	receita com venda de servico NF 000084139							
13/05/2023	54811	1.01.01.02.01.0001	0001	001	3.01.01.01.01.0002	0001	001	15,00
Histórico:	receita com venda de servico NF 000084140							
13/05/2023	54812	1.01.01.02.01.0001	0001	001	3.01.01.01.01.0002	0001	001	10,00
Histórico:	receita com venda de servico NF 000084144							
13/05/2023	54813	1.01.01.02.01.0001	0001	001	3.01.01.01.01.0002	0001	001	10,00
Histórico:	receita com venda de servico NF 000084145							
13/05/2023	54814	1.01.01.02.01.0001	0001	001	3.01.01.01.01.0002	0001	001	10,00
Histórico:	receita com venda de servico NF 000084146							
13/05/2023	54815	1.01.01.02.01.0001	0001	001	3.01.01.01.01.0002	0001	001	100,00
Histórico:	receita com venda de servico NF 000084147							
13/05/2023	54816	1.01.01.02.01.0001	0001	001	3.01.01.01.01.0002	0001	001	5,00
Histórico:	receita com venda de servico NF 000084141							
13/05/2023	54817	1.01.01.02.01.0001	0001	001	3.01.01.01.01.0002	0001	001	5,00
Histórico:	receita com venda de servico NF 000084142							
13/05/2023	54818	1.01.01.02.01.0001	0001	001	3.01.01.01.01.0002	0001	001	10,00
Histórico:	receita com venda de servico NF 000084143							
13/05/2023	54819	1.01.01.02.01.0001	0001	001	3.01.01.01.01.0002	0001	001	309,40
Histórico:	receita com venda de servico NF 000084156							
13/05/2023	54820	1.01.01.02.01.0001	0001	001	3.01.01.01.01.0002	0001	001	271,45
Histórico:	receita com venda de servico NF 000084157							
13/05/2023	54821	1.01.01.02.01.0001	0001	001	3.01.01.01.01.0002	0001	001	1.484,62
Histórico:	receita com venda de servico NF 000084158							
13/05/2023	54822	1.01.01.02.01.0001	0001	001	3.01.01.01.01.0002	0001	001	20,00
Histórico:	receita com venda de servico NF 000084159							
13/05/2023	54823	1.01.01.02.01.0001	0001	001	3.01.01.01.01.0002	0001	001	10,00
Histórico:	receita com venda de servico NF 000084160							
13/05/2023	54824	1.01.01.02.01.0001	0001	001	3.01.01.01.01.0002	0001	001	316,04
Histórico:	receita com venda de servico NF 000084161							
13/05/2023	54825	1.01.01.02.01.0001	0001	001	3.01.01.01.01.0002	0001	001	40,00
Histórico:	receita com venda de servico NF 000084162							
13/05/2023	54826	1.01.01.02.01.0001	0001	001	3.01.01.01.01.0002	0001	001	25,00
Histórico:	receita com venda de servico NF 000084163							
13/05/2023	54827	1.01.01.02.01.0001	0001	001	3.01.01.01.01.0002	0001	001	8,00

Documentação de Habilitação - A P MARTINS JUNIOR SERVICOS LTDA (0277540) SEI 0004055.110000943.0.2025 / pg. 1163

Livro Diário Nº 01

Licenciado para: BIANKA CAVALCANTI LIMA SILVA ADMIN
Empresa: A P MARTINS JUNIOR SERVICOS LTDA - CNPJ: 18.201.831/0001-97 Fortes Contábil 7.210.1
Período: 01/01/2023 a 31/12/2023
Endereço: R SANTAREM Nª 07,QUADRA: A; BAIRRO: PARQUE AMAZONAS, Cidade: São Luís, Estado: MA, CEP: 65.031-570, Telefone: (98) 98984139682

Data	Chave	Débito	Estab	Centro	Crédito	Estab	Centro		Valor
Histórico:	receita com venda de servico NF 000084164								
13/05/2023	54828	1.01.01.02.01.0001	0001	001	3.01.01.01.01.0002	0001	001		18,01
Histórico:	receita com venda de servico NF 000084165								
13/05/2023	54829	1.01.01.02.01.0001	0001	001	3.01.01.01.01.0002	0001	001		22,00
Histórico:	receita com venda de servico NF 000084166								
13/05/2023	54830	1.01.01.02.01.0001	0001	001	3.01.01.01.01.0002	0001	001		320,10
Histórico:	receita com venda de servico NF 000084167								
13/05/2023	54831	1.01.01.02.01.0001	0001	001	3.01.01.01.01.0002	0001	001		4,54
Histórico:	receita com venda de servico NF 000084168								
13/05/2023	54832	1.01.01.02.01.0001	0001	001	3.01.01.01.01.0002	0001	001		610,51
Histórico:	receita com venda de servico NF 000084169								
13/05/2023	54833	1.01.01.02.01.0001	0001	001	3.01.01.01.01.0002	0001	001		5,00
Histórico:	receita com venda de servico NF 000084170								
13/05/2023	54834	1.01.01.02.01.0001	0001	001	3.01.01.01.01.0002	0001	001		58,03
Histórico:	receita com venda de servico NF 000084171								
13/05/2023	54835	1.01.01.02.01.0001	0001	001	3.01.01.01.01.0002	0001	001		20,02
Histórico:	receita com venda de servico NF 000084172								
13/05/2023	54836	1.01.01.02.01.0001	0001	001	3.01.01.01.01.0002	0001	001		15,00
Histórico:	receita com venda de servico NF 000084148								
13/05/2023	54837	1.01.01.02.01.0001	0001	001	3.01.01.01.01.0002	0001	001		238,62
Histórico:	receita com venda de servico NF 000084149								
13/05/2023	54838	1.01.01.02.01.0001	0001	001	3.01.01.01.01.0002	0001	001		133,50
Histórico:	receita com venda de servico NF 000084150								
13/05/2023	54839	1.01.01.02.01.0001	0001	001	3.01.01.01.01.0002	0001	001		265,20
Histórico:	receita com venda de servico NF 000084151								
13/05/2023	54840	1.01.01.02.01.0001	0001	001	3.01.01.01.01.0002	0001	001		120,15
Histórico:	receita com venda de servico NF 000084152								
13/05/2023	54841	1.01.01.02.01.0001	0001	001	3.01.01.01.01.0002	0001	001		262,55
Histórico:	receita com venda de servico NF 000084153								
13/05/2023	54842	1.01.01.02.01.0001	0001	001	3.01.01.01.01.0002	0001	001		287,30
Histórico:	receita com venda de servico NF 000084154								
13/05/2023	54843	1.01.01.02.01.0001	0001	001	3.01.01.01.01.0002	0001	001		269,62
Histórico:	receita com venda de servico NF 000084155								
13/05/2023	54844	1.01.01.02.01.0001	0001	001	3.01.01.01.01.0002	0001	001		15,00
Histórico:	receita com venda de servico NF 000084173								
13/05/2023	54845	1.01.01.02.01.0001	0001	001	3.01.01.01.01.0002	0001	001		50,00
Histórico:	receita com venda de servico NF 000084175								
13/05/2023	54846	1.01.01.02.01.0001	0001	001	3.01.01.01.01.0002	0001	001		162,15
Histórico:	receita com venda de servico NF 000084176								
13/05/2023	54847	1.01.01.02.01.0001	0001	001	3.01.01.01.01.0002	0001	001		280,04
Histórico:	receita com venda de servico NF 000084177								
13/05/2023	54848	1.01.01.02.01.0001	0001	001	3.01.01.01.01.0002	0001	001		221,00
Histórico:	receita com venda de servico NF 000084178								
								Totais do dia 13:	**42.194,97**
14/05/2023	54849	1.01.01.02.01.0001	0001	001	3.01.01.01.01.0002	0001	001		50,00
Histórico:	receita com venda de servico NF 000084179								
14/05/2023	54850	1.01.01.02.01.0001	0001	001	3.01.01.01.01.0002	0001	001		20,00
Histórico:	receita com venda de servico NF 000084180								
14/05/2023	54851	1.01.01.02.01.0001	0001	001	3.01.01.01.01.0002	0001	001		28,40
Histórico:	receita com venda de servico NF 000084181								
14/05/2023	54852	1.01.01.02.01.0001	0001	001	3.01.01.01.01.0002	0001	001		801,95
Histórico:	receita com venda de servico NF 000084182								
14/05/2023	54853	1.01.01.02.01.0001	0001	001	3.01.01.01.01.0002	0001	001		18,57
Histórico:	receita com venda de servico NF 000084183								
14/05/2023	54854	1.01.01.02.01.0001	0001	001	3.01.01.01.01.0002	0001	001		113,60
Histórico:	receita com venda de servico NF 000084184								
14/05/2023	54855	1.01.01.02.01.0001	0001	001	3.01.01.01.01.0002	0001	001		28,40
Histórico:	receita com venda de servico NF 000084185								
14/05/2023	54856	1.01.01.02.01.0001	0001	001	3.01.01.01.01.0002	0001	001		28,40
Histórico:	receita com venda de servico NF 000084186								
14/05/2023	54857	1.01.01.02.01.0001	0001	001	3.01.01.01.01.0002	0001	001		35,00

Documentação de Habilitação - A P MARTINS JUNIOR SERVICOS LTDA (0277540) SEI 0004055.110000943.0.2025 / pg. 1164

Livro Diário Nº 01

Licenciado para: BIANKA CAVALCANTI LIMA SILVA ADMIN
Empresa: A P MARTINS JUNIOR SERVICOS LTDA - CNPJ: 18.201.831/0001-97 Fortes Contábil 7.210.1
Período: 01/01/2023 a 31/12/2023
Endereço: R SANTAREM Nª 07,QUADRA: A; BAIRRO: PARQUE AMAZONAS, Cidade: São Luís, Estado: MA, CEP: 65.031-570, Telefone: (98) 98984139682

Data	Chave	Débito	Estab	Centro	Crédito	Estab	Centro	Valor
Histórico:	receita com venda de servico NF 000084187							
14/05/2023	54858	1.01.01.02.01.0001	0001	001	3.01.01.01.01.0002	0001	001	20,00
Histórico:	receita com venda de servico NF 000084188							
14/05/2023	54859	1.01.01.02.01.0001	0001	001	3.01.01.01.01.0002	0001	001	70,00
Histórico:	receita com venda de servico NF 000084189							
14/05/2023	54860	1.01.01.02.01.0001	0001	001	3.01.01.01.01.0002	0001	001	100,00
Histórico:	receita com venda de servico NF 000084190							
14/05/2023	54861	1.01.01.02.01.0001	0001	001	3.01.01.01.01.0002	0001	001	277,06
Histórico:	receita com venda de servico NF 000084191							
14/05/2023	54862	1.01.01.02.01.0001	0001	001	3.01.01.01.01.0002	0001	001	44,93
Histórico:	receita com venda de servico NF 000084192							
14/05/2023	54863	1.01.01.02.01.0001	0001	001	3.01.01.01.01.0002	0001	001	45,04
Histórico:	receita com venda de servico NF 000084193							
14/05/2023	54864	1.01.01.02.01.0001	0001	001	3.01.01.01.01.0002	0001	001	40,00
Histórico:	receita com venda de servico NF 000084194							
14/05/2023	54865	1.01.01.02.01.0001	0001	001	3.01.01.01.01.0002	0001	001	50,00
Histórico:	receita com venda de servico NF 000084195							
14/05/2023	54866	1.01.01.02.01.0001	0001	001	3.01.01.01.01.0002	0001	001	100,00
Histórico:	receita com venda de servico NF 000084196							
14/05/2023	54867	1.01.01.02.01.0001	0001	001	3.01.01.01.01.0002	0001	001	30,05
Histórico:	receita com venda de servico NF 000084197							
14/05/2023	54868	1.01.01.02.01.0001	0001	001	3.01.01.01.01.0002	0001	001	70,00
Histórico:	receita com venda de servico NF 000084198							
14/05/2023	54869	1.01.01.02.01.0001	0001	001	3.01.01.01.01.0002	0001	001	18,01
Histórico:	receita com venda de servico NF 000084199							
14/05/2023	54870	1.01.01.02.01.0001	0001	001	3.01.01.01.01.0002	0001	001	148,01
Histórico:	receita com venda de servico NF 000084200							
14/05/2023	54871	1.01.01.02.01.0001	0001	001	3.01.01.01.01.0002	0001	001	30,00
Histórico:	receita com venda de servico NF 000084201							
14/05/2023	54872	1.01.01.02.01.0001	0001	001	3.01.01.01.01.0002	0001	001	10,00
Histórico:	receita com venda de servico NF 000084202							
14/05/2023	54873	1.01.01.02.01.0001	0001	001	3.01.01.01.01.0002	0001	001	50,00
Histórico:	receita com venda de servico NF 000084203							
14/05/2023	54874	1.01.01.02.01.0001	0001	001	3.01.01.01.01.0002	0001	001	100,00
Histórico:	receita com venda de servico NF 000084204							
14/05/2023	54875	1.01.01.02.01.0001	0001	001	3.01.01.01.01.0002	0001	001	200,00
Histórico:	receita com venda de servico NF 000084205							
14/05/2023	54876	1.01.01.02.01.0001	0001	001	3.01.01.01.01.0002	0001	001	111,25
Histórico:	receita com venda de servico NF 000084206							
14/05/2023	54877	1.01.01.02.01.0001	0001	001	3.01.01.01.01.0002	0001	001	260,00
Histórico:	receita com venda de servico NF 000084207							
14/05/2023	54878	1.01.01.02.01.0001	0001	001	3.01.01.01.01.0002	0001	001	150,00
Histórico:	receita com venda de servico NF 000084208							
14/05/2023	54879	1.01.01.02.01.0001	0001	001	3.01.01.01.01.0002	0001	001	14,73
Histórico:	receita com venda de servico NF 000084209							
14/05/2023	54880	1.01.01.02.01.0001	0001	001	3.01.01.01.01.0002	0001	001	20,00
Histórico:	receita com venda de servico NF 000084210							
14/05/2023	54881	1.01.01.02.01.0001	0001	001	3.01.01.01.01.0002	0001	001	30,00
Histórico:	receita com venda de servico NF 000084211							
14/05/2023	54882	1.01.01.02.01.0001	0001	001	3.01.01.01.01.0002	0001	001	31,86
Histórico:	receita com venda de servico NF 000084212							
14/05/2023	54883	1.01.01.02.01.0001	0001	001	3.01.01.01.01.0002	0001	001	35,00
Histórico:	receita com venda de servico NF 000084213							
14/05/2023	54884	1.01.01.02.01.0001	0001	001	3.01.01.01.01.0002	0001	001	774,11
Histórico:	receita com venda de servico NF 000084214							
14/05/2023	54885	1.01.01.02.01.0001	0001	001	3.01.01.01.01.0002	0001	001	10,00
Histórico:	receita com venda de servico NF 000084215							
14/05/2023	54886	1.01.01.02.01.0001	0001	001	3.01.01.01.01.0002	0001	001	308,10
Histórico:	receita com venda de servico NF 000084216							
14/05/2023	54887	1.01.01.02.01.0001	0001	001	3.01.01.01.01.0002	0001	001	7,00
Histórico:	receita com venda de servico NF 000084217							

Documentação de Habilitação - A P MARTINS JUNIOR SERVICOS LTDA (0277540) SEI 0004055.110000943.0.2025 / pg. 1165

Livro Diário Nº 01

Licenciado para: BIANKA CAVALCANTI LIMA SILVA ADMIN
Empresa: A P MARTINS JUNIOR SERVICOS LTDA - CNPJ: 18.201.831/0001-97 Fortes Contábil 7.210.1
Período: 01/01/2023 a 31/12/2023
Endereço: R SANTAREM Nª 07,QUADRA: A; BAIRRO: PARQUE AMAZONAS, Cidade: São Luís, Estado: MA, CEP: 65.031-570, Telefone: (98) 98984139682

Data	Chave	Débito	Estab	Centro	Crédito	Estab	Centro	Valor
14/05/2023	54888	1.01.01.02.01.0001	0001	001	3.01.01.01.01.0002	0001	001	155,06
Histórico:	receita com venda de servico NF 000084218							
14/05/2023	54889	1.01.01.02.01.0001	0001	001	3.01.01.01.01.0002	0001	001	27,00
Histórico:	receita com venda de servico NF 000084219							
14/05/2023	54890	1.01.01.02.01.0001	0001	001	3.01.01.01.01.0002	0001	001	208,06
Histórico:	receita com venda de servico NF 000084220							
14/05/2023	54891	1.01.01.02.01.0001	0001	001	3.01.01.01.01.0002	0001	001	110,00
Histórico:	receita com venda de servico NF 000084221							
14/05/2023	54892	1.01.01.02.01.0001	0001	001	3.01.01.01.01.0002	0001	001	100,00
Histórico:	receita com venda de servico NF 000084222							
14/05/2023	54893	1.01.01.02.01.0001	0001	001	3.01.01.01.01.0002	0001	001	30,00
Histórico:	receita com venda de servico NF 000084223							
14/05/2023	54894	1.01.01.02.01.0001	0001	001	3.01.01.01.01.0002	0001	001	50,04
Histórico:	receita com venda de servico NF 000084224							
14/05/2023	54895	1.01.01.02.01.0001	0001	001	3.01.01.01.01.0002	0001	001	25,00
Histórico:	receita com venda de servico NF 000084225							
14/05/2023	54896	1.01.01.02.01.0001	0001	001	3.01.01.01.01.0002	0001	001	1.615,41
Histórico:	receita com venda de servico NF 000084226							
14/05/2023	54897	1.01.01.02.01.0001	0001	001	3.01.01.01.01.0002	0001	001	170,40
Histórico:	receita com venda de servico NF 000084227							
14/05/2023	54898	1.01.01.02.01.0001	0001	001	3.01.01.01.01.0002	0001	001	16,00
Histórico:	receita com venda de servico NF 000084228							
14/05/2023	54899	1.01.01.02.01.0001	0001	001	3.01.01.01.01.0002	0001	001	50,00
Histórico:	receita com venda de servico NF 000084229							
14/05/2023	54900	1.01.01.02.01.0001	0001	001	3.01.01.01.01.0002	0001	001	159,10
Histórico:	receita com venda de servico NF 000084230							
14/05/2023	54901	1.01.01.02.01.0001	0001	001	3.01.01.01.01.0002	0001	001	71,06
Histórico:	receita com venda de servico NF 000084231							
14/05/2023	54902	1.01.01.02.01.0001	0001	001	3.01.01.01.01.0002	0001	001	20,00
Histórico:	receita com venda de servico NF 000084232							
14/05/2023	54903	1.01.01.02.01.0001	0001	001	3.01.01.01.01.0002	0001	001	15,00
Histórico:	receita com venda de servico NF 000084233							
14/05/2023	54904	1.01.01.02.01.0001	0001	001	3.01.01.01.01.0002	0001	001	8,01
Histórico:	receita com venda de servico NF 000084234							
14/05/2023	54905	1.01.01.02.01.0001	0001	001	3.01.01.01.01.0002	0001	001	100,00
Histórico:	receita com venda de servico NF 000084235							
14/05/2023	54906	1.01.01.02.01.0001	0001	001	3.01.01.01.01.0002	0001	001	15,00
Histórico:	receita com venda de servico NF 000084236							
14/05/2023	54907	1.01.01.02.01.0001	0001	001	3.01.01.01.01.0002	0001	001	50,00
Histórico:	receita com venda de servico NF 000084237							
14/05/2023	54908	1.01.01.02.01.0001	0001	001	3.01.01.01.01.0002	0001	001	100,00
Histórico:	receita com venda de servico NF 000084238							
14/05/2023	54909	1.01.01.02.01.0001	0001	001	3.01.01.01.01.0002	0001	001	30,00
Histórico:	receita com venda de servico NF 000084239							
14/05/2023	54910	1.01.01.02.01.0001	0001	001	3.01.01.01.01.0002	0001	001	20,00
Histórico:	receita com venda de servico NF 000084240							
14/05/2023	54911	1.01.01.02.01.0001	0001	001	3.01.01.01.01.0002	0001	001	30,00
Histórico:	receita com venda de servico NF 000084241							
14/05/2023	54912	1.01.01.02.01.0001	0001	001	3.01.01.01.01.0002	0001	001	933,08
Histórico:	receita com venda de servico NF 000084242							
14/05/2023	54913	1.01.01.02.01.0001	0001	001	3.01.01.01.01.0002	0001	001	10,00
Histórico:	receita com venda de servico NF 000084243							
14/05/2023	54914	1.01.01.02.01.0001	0001	001	3.01.01.01.01.0002	0001	001	136,39
Histórico:	receita com venda de servico NF 000084244							
14/05/2023	54915	1.01.01.02.01.0001	0001	001	3.01.01.01.01.0002	0001	001	16,00
Histórico:	receita com venda de servico NF 000084245							
14/05/2023	54916	1.01.01.02.01.0001	0001	001	3.01.01.01.01.0002	0001	001	100,00
Histórico:	receita com venda de servico NF 000084246							
14/05/2023	54917	1.01.01.02.01.0001	0001	001	3.01.01.01.01.0002	0001	001	90,00
Histórico:	receita com venda de servico NF 000084247							
14/05/2023	54918	1.01.01.02.01.0001	0001	001	3.01.01.01.01.0002	0001	001	60,09

Documentação de Habilitação - A P MARTINS JUNIOR SERVICOS LTDA (0277540) SEI 0004055.110000943.0.2025 / pg. 1166

Livro Diário Nº 01

Licenciado para: BIANKA CAVALCANTI LIMA SILVA ADMIN
Empresa: A P MARTINS JUNIOR SERVICOS LTDA - CNPJ: 18.201.831/0001-97 Fortes Contábil 7.210.1
Período: 01/01/2023 a 31/12/2023
Endereço: R SANTAREM Nª 07,QUADRA: A; BAIRRO: PARQUE AMAZONAS, Cidade: São Luís, Estado: MA, CEP: 65.031-570, Telefone: (98) 98984139682

Data	Chave	Débito	Estab	Centro	Crédito	Estab	Centro		Valor
Histórico:	receita com venda de servico NF 000084248								
14/05/2023	54919	1.01.01.02.01.0001	0001	001	3.01.01.01.01.0002	0001	001		7,00
Histórico:	receita com venda de servico NF 000084249								
14/05/2023	54920	1.01.01.02.01.0001	0001	001	3.01.01.01.01.0002	0001	001		3,00
Histórico:	receita com venda de servico NF 000084250								
14/05/2023	54921	1.01.01.02.01.0001	0001	001	3.01.01.01.01.0002	0001	001		924,40
Histórico:	receita com venda de servico NF 000084251								
14/05/2023	54922	1.01.01.02.01.0001	0001	001	3.01.01.01.01.0002	0001	001		24,03
Histórico:	receita com venda de servico NF 000084252								
14/05/2023	54923	1.01.01.02.01.0001	0001	001	3.01.01.01.01.0002	0001	001		45,00
Histórico:	receita com venda de servico NF 000084253								
14/05/2023	54924	1.01.01.02.01.0001	0001	001	3.01.01.01.01.0002	0001	001		19,09
Histórico:	receita com venda de servico NF 000084254								
14/05/2023	54925	1.01.01.02.01.0001	0001	001	3.01.01.01.01.0002	0001	001		5,00
Histórico:	receita com venda de servico NF 000084255								
								Totais do dia 14:	**9.827,69**
15/05/2023	54926	1.01.01.02.01.0001	0001	001	3.01.01.01.01.0002	0001	001		267,00
Histórico:	receita com venda de servico NF 000084257								
15/05/2023	54927	1.01.01.02.01.0001	0001	001	3.01.01.01.01.0002	0001	001		20,00
Histórico:	receita com venda de servico NF 000084258								
15/05/2023	54928	1.01.01.02.01.0001	0001	001	3.01.01.01.01.0002	0001	001		30,00
Histórico:	receita com venda de servico NF 000084259								
15/05/2023	54929	1.01.01.02.01.0001	0001	001	3.01.01.01.01.0002	0001	001		20,00
Histórico:	receita com venda de servico NF 000084260								
15/05/2023	54930	1.01.01.02.01.0001	0001	001	3.01.01.01.01.0002	0001	001		40,00
Histórico:	receita com venda de servico NF 000084261								
15/05/2023	54931	1.01.01.02.01.0001	0001	001	3.01.01.01.01.0002	0001	001		5,00
Histórico:	receita com venda de servico NF 000084262								
15/05/2023	54932	1.01.01.02.01.0001	0001	001	3.01.01.01.01.0002	0001	001		310,50
Histórico:	receita com venda de servico NF 000084263								
15/05/2023	54933	1.01.01.02.01.0001	0001	001	3.01.01.01.01.0002	0001	001		10,00
Histórico:	receita com venda de servico NF 000084264								
15/05/2023	54934	1.01.01.02.01.0001	0001	001	3.01.01.01.01.0002	0001	001		50,00
Histórico:	receita com venda de servico NF 000084265								
15/05/2023	54935	1.01.01.02.01.0001	0001	001	3.01.01.01.01.0002	0001	001		200,00
Histórico:	receita com venda de servico NF 000084266								
15/05/2023	54936	1.01.01.02.01.0001	0001	001	3.01.01.01.01.0002	0001	001		266,40
Histórico:	receita com venda de servico NF 000084267								
15/05/2023	54937	1.01.01.02.01.0001	0001	001	3.01.01.01.01.0002	0001	001		6,00
Histórico:	receita com venda de servico NF 000084268								
15/05/2023	54938	1.01.01.02.01.0001	0001	001	3.01.01.01.01.0002	0001	001		100,00
Histórico:	receita com venda de servico NF 000084269								
15/05/2023	54939	1.01.01.02.01.0001	0001	001	3.01.01.01.01.0002	0001	001		30,00
Histórico:	receita com venda de servico NF 000084270								
15/05/2023	54940	1.01.01.02.01.0001	0001	001	3.01.01.01.01.0002	0001	001		382,70
Histórico:	receita com venda de servico NF 000084271								
15/05/2023	54941	1.01.01.02.01.0001	0001	001	3.01.01.01.01.0002	0001	001		28,40
Histórico:	receita com venda de servico NF 000084272								
15/05/2023	54942	1.01.01.02.01.0001	0001	001	3.01.01.01.01.0002	0001	001		269,00
Histórico:	receita com venda de servico NF 000084273								
15/05/2023	54943	1.01.01.02.01.0001	0001	001	3.01.01.01.01.0002	0001	001		15,00
Histórico:	receita com venda de servico NF 000084274								
15/05/2023	54944	1.01.01.02.01.0001	0001	001	3.01.01.01.01.0002	0001	001		1.159,88
Histórico:	receita com venda de servico NF 000084275								
15/05/2023	54945	1.01.01.02.01.0001	0001	001	3.01.01.01.01.0002	0001	001		100,00
Histórico:	receita com venda de servico NF 000084276								
15/05/2023	54946	1.01.01.02.01.0001	0001	001	3.01.01.01.01.0002	0001	001		170,63
Histórico:	receita com venda de servico NF 000084277								
15/05/2023	54947	1.01.01.02.01.0001	0001	001	3.01.01.01.01.0002	0001	001		25,00
Histórico:	receita com venda de servico NF 000084278								
15/05/2023	54948	1.01.01.02.01.0001	0001	001	3.01.01.01.01.0002	0001	001		261,00

Documentação de Habilitação - A P MARTINS JUNIOR SERVICOS LTDA (0277540) SEI 0004055.110000943.0.2025 / pg. 1167

Livro Diário Nº 01

Licenciado para: BIANKA CAVALCANTI LIMA SILVA ADMIN
Empresa: A P MARTINS JUNIOR SERVICOS LTDA - CNPJ: 18.201.831/0001-97 Fortes Contábil 7.210.1
Período: 01/01/2023 a 31/12/2023
Endereço: R SANTAREM Nª 07,QUADRA: A; BAIRRO: PARQUE AMAZONAS, Cidade: São Luís, Estado: MA, CEP: 65.031-570, Telefone: (98) 98984139682

Data	Chave	Débito	Estab	Centro	Crédito	Estab	Centro	Valor
Histórico:	receita com venda de servico NF 000084279							
15/05/2023	54949	1.01.01.02.01.0001	0001	001	3.01.01.01.01.0002	0001	001	20,00
Histórico:	receita com venda de servico NF 000084280							
15/05/2023	54950	1.01.01.02.01.0001	0001	001	3.01.01.01.01.0002	0001	001	20,00
Histórico:	receita com venda de servico NF 000084281							
15/05/2023	54951	1.01.01.02.01.0001	0001	001	3.01.01.01.01.0002	0001	001	10,00
Histórico:	receita com venda de servico NF 000084282							
15/05/2023	54952	1.01.01.02.01.0001	0001	001	3.01.01.01.01.0002	0001	001	20,00
Histórico:	receita com venda de servico NF 000084283							
15/05/2023	54953	1.01.01.02.01.0001	0001	001	3.01.01.01.01.0002	0001	001	100,00
Histórico:	receita com venda de servico NF 000084284							
15/05/2023	54954	1.01.01.02.01.0001	0001	001	3.01.01.01.01.0002	0001	001	600,00
Histórico:	receita com venda de servico NF 000084285							
15/05/2023	54955	1.01.01.02.01.0001	0001	001	3.01.01.01.01.0002	0001	001	20,00
Histórico:	receita com venda de servico NF 000084286							
15/05/2023	54956	1.01.01.02.01.0001	0001	001	3.01.01.01.01.0002	0001	001	5,00
Histórico:	receita com venda de servico NF 000084287							
15/05/2023	54957	1.01.01.02.01.0001	0001	001	3.01.01.01.01.0002	0001	001	70,00
Histórico:	receita com venda de servico NF 000084288							
15/05/2023	54958	1.01.01.02.01.0001	0001	001	3.01.01.01.01.0002	0001	001	50,00
Histórico:	receita com venda de servico NF 000084289							
15/05/2023	54959	1.01.01.02.01.0001	0001	001	3.01.01.01.01.0002	0001	001	67,50
Histórico:	receita com venda de servico NF 000084290							
15/05/2023	54960	1.01.01.02.01.0001	0001	001	3.01.01.01.01.0002	0001	001	1.079,15
Histórico:	receita com venda de servico NF 000084291							
15/05/2023	54961	1.01.01.02.01.0001	0001	001	3.01.01.01.01.0002	0001	001	15,00
Histórico:	receita com venda de servico NF 000084292							
15/05/2023	54962	1.01.01.02.01.0001	0001	001	3.01.01.01.01.0002	0001	001	20,05
Histórico:	receita com venda de servico NF 000084293							
15/05/2023	54963	1.01.01.02.01.0001	0001	001	3.01.01.01.01.0002	0001	001	50,00
Histórico:	receita com venda de servico NF 000084294							
15/05/2023	54964	1.01.01.02.01.0001	0001	001	3.01.01.01.01.0002	0001	001	13,01
Histórico:	receita com venda de servico NF 000084295							
15/05/2023	54965	1.01.01.02.01.0001	0001	001	3.01.01.01.01.0002	0001	001	150,00
Histórico:	receita com venda de servico NF 000084296							
15/05/2023	54966	1.01.01.02.01.0001	0001	001	3.01.01.01.01.0002	0001	001	30,00
Histórico:	receita com venda de servico NF 000084297							
15/05/2023	54967	1.01.01.02.01.0001	0001	001	3.01.01.01.01.0002	0001	001	100,05
Histórico:	receita com venda de servico NF 000084298							
15/05/2023	54968	1.01.01.02.01.0001	0001	001	3.01.01.01.01.0002	0001	001	877,39
Histórico:	receita com venda de servico NF 000084299							
15/05/2023	54969	1.01.01.02.01.0001	0001	001	3.01.01.01.01.0002	0001	001	30,00
Histórico:	receita com venda de servico NF 000084300							
15/05/2023	54970	1.01.01.02.01.0001	0001	001	3.01.01.01.01.0002	0001	001	10,00
Histórico:	receita com venda de servico NF 000084301							
15/05/2023	54971	1.01.01.02.01.0001	0001	001	3.01.01.01.01.0002	0001	001	7,00
Histórico:	receita com venda de servico NF 000084302							
15/05/2023	54972	1.01.01.02.01.0001	0001	001	3.01.01.01.01.0002	0001	001	5,00
Histórico:	receita com venda de servico NF 000084303							
15/05/2023	54973	1.01.01.02.01.0001	0001	001	3.01.01.01.01.0002	0001	001	10,00
Histórico:	receita com venda de servico NF 000084304							
15/05/2023	54974	1.01.01.02.01.0001	0001	001	3.01.01.01.01.0002	0001	001	100,00
Histórico:	receita com venda de servico NF 000084305							
15/05/2023	54975	1.01.01.02.01.0001	0001	001	3.01.01.01.01.0002	0001	001	20,00
Histórico:	receita com venda de servico NF 000084307							
15/05/2023	54976	1.01.01.02.01.0001	0001	001	3.01.01.01.01.0002	0001	001	2.438,94
Histórico:	receita com venda de servico NF 000084308							
15/05/2023	54977	1.01.01.02.01.0001	0001	001	3.01.01.01.01.0002	0001	001	9,00
Histórico:	receita com venda de servico NF 000084309							
15/05/2023	54978	1.01.01.02.01.0001	0001	001	3.01.01.01.01.0002	0001	001	20,00
Histórico:	receita com venda de servico NF 000084310							

Documentação de Habilitação - A P MARTINS JUNIOR SERVICOS LTDA (0277540) SEI 0004055.110000943.0.2025 / pg. 1168

Livro Diário Nº 01

Licenciado para: BIANKA CAVALCANTI LIMA SILVA ADMIN
Empresa: A P MARTINS JUNIOR SERVICOS LTDA - CNPJ: 18.201.831/0001-97 Fortes Contábil 7.210.1
Período: 01/01/2023 a 31/12/2023
Endereço: R SANTAREM Nª 07,QUADRA: A; BAIRRO: PARQUE AMAZONAS, Cidade: São Luís, Estado: MA, CEP: 65.031-570, Telefone: (98) 98984139682

Data	Chave	Débito	Estab	Centro	Crédito	Estab	Centro		Valor
15/05/2023	54979	1.01.01.02.01.0001	0001	001	3.01.01.01.01.0002	0001	001		371,85
Histórico:	receita com venda de servico NF 000084311								
15/05/2023	54980	1.01.01.02.01.0001	0001	001	3.01.01.01.01.0002	0001	001		12,00
Histórico:	receita com venda de servico NF 000084312								
15/05/2023	54981	1.01.01.02.01.0001	0001	001	3.01.01.01.01.0002	0001	001		137,01
Histórico:	receita com venda de servico NF 000084313								
15/05/2023	54982	1.01.01.02.01.0001	0001	001	3.01.01.01.01.0002	0001	001		5,00
Histórico:	receita com venda de servico NF 000084314								
15/05/2023	54983	1.01.01.02.01.0001	0001	001	3.01.01.01.01.0002	0001	001		206,03
Histórico:	receita com venda de servico NF 000084315								
15/05/2023	54984	1.01.01.02.01.0001	0001	001	3.01.01.01.01.0002	0001	001		20,05
Histórico:	receita com venda de servico NF 000084316								
15/05/2023	54985	1.01.01.02.01.0001	0001	001	3.01.01.01.01.0002	0001	001		39,77
Histórico:	receita com venda de servico NF 000084317								
15/05/2023	54986	1.01.01.02.01.0001	0001	001	3.01.01.01.01.0002	0001	001		30,00
Histórico:	receita com venda de servico NF 000084318								
15/05/2023	54987	1.01.01.02.01.0001	0001	001	3.01.01.01.01.0002	0001	001		50,00
Histórico:	receita com venda de servico NF 000084319								
15/05/2023	54988	1.01.01.02.01.0001	0001	001	3.01.01.01.01.0002	0001	001		225,00
Histórico:	receita com venda de servico NF 000084320								
15/05/2023	54989	1.01.01.02.01.0001	0001	001	3.01.01.01.01.0002	0001	001		70,05
Histórico:	receita com venda de servico NF 000084322								
15/05/2023	54990	1.01.01.02.01.0001	0001	001	3.01.01.01.01.0002	0001	001		789,23
Histórico:	receita com venda de servico NF 000084323								
15/05/2023	54991	1.01.01.02.01.0001	0001	001	3.01.01.01.01.0002	0001	001		117,04
Histórico:	receita com venda de servico NF 000084324								
15/05/2023	54992	1.01.01.02.01.0001	0001	001	3.01.01.01.01.0002	0001	001		10,00
Histórico:	receita com venda de servico NF 000084325								
								Totais do dia 15:	**11.816,63**
16/05/2023	54993	1.01.01.02.01.0001	0001	001	3.01.01.01.01.0002	0001	001		15,00
Histórico:	receita com venda de servico NF 000084326								
16/05/2023	54994	1.01.01.02.01.0001	0001	001	3.01.01.01.01.0002	0001	001		30,40
Histórico:	receita com venda de servico NF 000084327								
16/05/2023	54995	1.01.01.02.01.0001	0001	001	3.01.01.01.01.0002	0001	001		35,00
Histórico:	receita com venda de servico NF 000084328								
16/05/2023	54996	1.01.01.02.01.0001	0001	001	3.01.01.01.01.0002	0001	001		108,01
Histórico:	receita com venda de servico NF 000084329								
16/05/2023	54997	1.01.01.02.01.0001	0001	001	3.01.01.01.01.0002	0001	001		5,00
Histórico:	receita com venda de servico NF 000084330								
16/05/2023	54998	1.01.01.02.01.0001	0001	001	3.01.01.01.01.0002	0001	001		13,01
Histórico:	receita com venda de servico NF 000084331								
16/05/2023	54999	1.01.01.02.01.0001	0001	001	3.01.01.01.01.0002	0001	001		100,00
Histórico:	receita com venda de servico NF 000084332								
16/05/2023	55000	1.01.01.02.01.0001	0001	001	3.01.01.01.01.0002	0001	001		100,00
Histórico:	receita com venda de servico NF 000084333								
16/05/2023	55001	1.01.01.02.01.0001	0001	001	3.01.01.01.01.0002	0001	001		50,00
Histórico:	receita com venda de servico NF 000084334								
16/05/2023	55002	1.01.01.02.01.0001	0001	001	3.01.01.01.01.0002	0001	001		20,00
Histórico:	receita com venda de servico NF 000084335								
16/05/2023	55003	1.01.01.02.01.0001	0001	001	3.01.01.01.01.0002	0001	001		15,00
Histórico:	receita com venda de servico NF 000084336								
16/05/2023	55004	1.01.01.02.01.0001	0001	001	3.01.01.01.01.0002	0001	001		84,33
Histórico:	receita com venda de servico NF 000084337								
16/05/2023	55005	1.01.01.02.01.0001	0001	001	3.01.01.01.01.0002	0001	001		30,00
Histórico:	receita com venda de servico NF 000084338								
16/05/2023	55006	1.01.01.02.01.0001	0001	001	3.01.01.01.01.0002	0001	001		300,02
Histórico:	receita com venda de servico NF 000084339								
16/05/2023	55007	1.01.01.02.01.0001	0001	001	3.01.01.01.01.0002	0001	001		100,01
Histórico:	receita com venda de servico NF 000084340								
16/05/2023	55008	1.01.01.02.01.0001	0001	001	3.01.01.01.01.0002	0001	001		42,00
Histórico:	receita com venda de servico NF 000084341								

Documentação de Habilitação - A P MARTINS JUNIOR SERVICOS LTDA (0277540) SEI 0004055.110000943.0.2025 / pg. 1169

Livro Diário Nº 01

Licenciado para: BIANKA CAVALCANTI LIMA SILVA ADMIN
Empresa: A P MARTINS JUNIOR SERVICOS LTDA - CNPJ: 18.201.831/0001-97 Fortes Contábil 7.210.1
Período: 01/01/2023 a 31/12/2023
Endereço: R SANTAREM Nª 07,QUADRA: A; BAIRRO: PARQUE AMAZONAS, Cidade: São Luís, Estado: MA, CEP: 65.031-570, Telefone: (98) 98984139682

Data	Chave	Débito	Estab	Centro	Crédito	Estab	Centro	Valor
16/05/2023	55009	1.01.01.02.01.0001	0001	001	3.01.01.01.01.0002	0001	001	20,00
Histórico:	receita com venda de servico NF 000084342							
16/05/2023	55010	1.01.01.02.01.0001	0001	001	3.01.01.01.01.0002	0001	001	590,87
Histórico:	receita com venda de servico NF 000084343							
16/05/2023	55011	1.01.01.02.01.0001	0001	001	3.01.01.01.01.0002	0001	001	80,00
Histórico:	receita com venda de servico NF 000084344							
16/05/2023	55012	1.01.01.02.01.0001	0001	001	3.01.01.01.01.0002	0001	001	15,00
Histórico:	receita com venda de servico NF 000084345							
16/05/2023	55013	1.01.01.02.01.0001	0001	001	3.01.01.01.01.0002	0001	001	50,00
Histórico:	receita com venda de servico NF 000084346							
16/05/2023	55014	1.01.01.02.01.0001	0001	001	3.01.01.01.01.0002	0001	001	20,00
Histórico:	receita com venda de servico NF 000084347							
16/05/2023	55015	1.01.01.02.01.0001	0001	001	3.01.01.01.01.0002	0001	001	15,10
Histórico:	receita com venda de servico NF 000084348							
16/05/2023	55016	1.01.01.02.01.0001	0001	001	3.01.01.01.01.0002	0001	001	312,07
Histórico:	receita com venda de servico NF 000084349							
16/05/2023	55017	1.01.01.02.01.0001	0001	001	3.01.01.01.01.0002	0001	001	15,00
Histórico:	receita com venda de servico NF 000084350							
16/05/2023	55018	1.01.01.02.01.0001	0001	001	3.01.01.01.01.0002	0001	001	100,00
Histórico:	receita com venda de servico NF 000084351							
16/05/2023	55019	1.01.01.02.01.0001	0001	001	3.01.01.01.01.0002	0001	001	22,00
Histórico:	receita com venda de servico NF 000084352							
16/05/2023	55020	1.01.01.02.01.0001	0001	001	3.01.01.01.01.0002	0001	001	55,00
Histórico:	receita com venda de servico NF 000084353							
16/05/2023	55021	1.01.01.02.01.0001	0001	001	3.01.01.01.01.0002	0001	001	5,00
Histórico:	receita com venda de servico NF 000084354							
16/05/2023	55022	1.01.01.02.01.0001	0001	001	3.01.01.01.01.0002	0001	001	10,00
Histórico:	receita com venda de servico NF 000084355							
16/05/2023	55023	1.01.01.02.01.0001	0001	001	3.01.01.01.01.0002	0001	001	40,00
Histórico:	receita com venda de servico NF 000084356							
16/05/2023	55024	1.01.01.02.01.0001	0001	001	3.01.01.01.01.0002	0001	001	50,00
Histórico:	receita com venda de servico NF 000084357							
16/05/2023	55025	1.01.01.02.01.0001	0001	001	3.01.01.01.01.0002	0001	001	99,01
Histórico:	receita com venda de servico NF 000084358							
16/05/2023	55026	1.01.01.02.01.0001	0001	001	3.01.01.01.01.0002	0001	001	108,00
Histórico:	receita com venda de servico NF 000084359							
16/05/2023	55027	1.01.01.02.01.0001	0001	001	3.01.01.01.01.0002	0001	001	200,00
Histórico:	receita com venda de servico NF 000084360							
16/05/2023	55028	1.01.01.02.01.0001	0001	001	3.01.01.01.01.0002	0001	001	4,00
Histórico:	receita com venda de servico NF 000084361							
16/05/2023	55029	1.01.01.02.01.0001	0001	001	3.01.01.01.01.0002	0001	001	65,00
Histórico:	receita com venda de servico NF 000084362							
16/05/2023	55030	1.01.01.02.01.0001	0001	001	3.01.01.01.01.0002	0001	001	241,03
Histórico:	receita com venda de servico NF 000084363							
16/05/2023	55031	1.01.01.02.01.0001	0001	001	3.01.01.01.01.0002	0001	001	40,04
Histórico:	receita com venda de servico NF 000084364							
16/05/2023	55032	1.01.01.02.01.0001	0001	001	3.01.01.01.01.0002	0001	001	60,00
Histórico:	receita com venda de servico NF 000084365							
16/05/2023	55033	1.01.01.02.01.0001	0001	001	3.01.01.01.01.0002	0001	001	20,00
Histórico:	receita com venda de servico NF 000084366							
16/05/2023	55034	1.01.01.02.01.0001	0001	001	3.01.01.01.01.0002	0001	001	30,00
Histórico:	receita com venda de servico NF 000084367							
16/05/2023	55035	1.01.01.02.01.0001	0001	001	3.01.01.01.01.0002	0001	001	200,03
Histórico:	receita com venda de servico NF 000084368							
16/05/2023	55036	1.01.01.02.01.0001	0001	001	3.01.01.01.01.0002	0001	001	20,00
Histórico:	receita com venda de servico NF 000084369							
16/05/2023	55037	1.01.01.02.01.0001	0001	001	3.01.01.01.01.0002	0001	001	853,33
Histórico:	receita com venda de servico NF 000084370							
16/05/2023	55038	1.01.01.02.01.0001	0001	001	3.01.01.01.01.0002	0001	001	5,00
Histórico:	receita com venda de servico NF 000084371							
16/05/2023	55039	1.01.01.02.01.0001	0001	001	3.01.01.01.01.0002	0001	001	277,37

Documentação de Habilitação - A P MARTINS JUNIOR SERVICOS LTDA (0277540) SEI 0004055.110000943.0.2025 / pg. 1170

Livro Diário Nº 01

Licenciado para: BIANKA CAVALCANTI LIMA SILVA ADMIN
Empresa: A P MARTINS JUNIOR SERVICOS LTDA - CNPJ: 18.201.831/0001-97 Fortes Contábil 7.210.1
Período: 01/01/2023 a 31/12/2023
Endereço: R SANTAREM Nª 07,QUADRA: A; BAIRRO: PARQUE AMAZONAS, Cidade: São Luís, Estado: MA, CEP: 65.031-570, Telefone: (98) 98984139682

Data	Chave	Débito	Estab	Centro	Crédito	Estab	Centro		Valor
Histórico:	receita com venda de servico NF 000084372								
16/05/2023	55040	1.01.01.02.01.0001	0001	001	3.01.01.01.01.0002	0001	001		50,00
Histórico:	receita com venda de servico NF 000084373								
16/05/2023	55041	1.01.01.02.01.0001	0001	001	3.01.01.01.01.0002	0001	001		336,56
Histórico:	receita com venda de servico NF 000084374								
16/05/2023	55042	1.01.01.02.01.0001	0001	001	3.01.01.01.01.0002	0001	001		96,21
Histórico:	receita com venda de servico NF 000084375								
16/05/2023	55043	1.01.01.02.01.0001	0001	001	3.01.01.01.01.0002	0001	001		1.311,35
Histórico:	receita com venda de servico NF 000084376								
16/05/2023	55044	1.01.01.02.01.0001	0001	001	3.01.01.01.01.0002	0001	001		13,00
Histórico:	receita com venda de servico NF 000084377								
16/05/2023	55045	1.01.01.02.01.0001	0001	001	3.01.01.01.01.0002	0001	001		5,00
Histórico:	receita com venda de servico NF 000084378								
16/05/2023	55046	1.01.01.02.01.0001	0001	001	3.01.01.01.01.0002	0001	001		25,00
Histórico:	receita com venda de servico NF 000084379								
16/05/2023	55047	1.01.01.02.01.0001	0001	001	3.01.01.01.01.0002	0001	001		252,04
Histórico:	receita com venda de servico NF 000084380								
16/05/2023	55048	1.01.01.02.01.0001	0001	001	3.01.01.01.01.0002	0001	001		15,00
Histórico:	receita com venda de servico NF 000084381								
16/05/2023	55049	1.01.01.02.01.0001	0001	001	3.01.01.01.01.0002	0001	001		114,03
Histórico:	receita com venda de servico NF 000084382								
16/05/2023	55050	1.01.01.02.01.0001	0001	001	3.01.01.01.01.0002	0001	001		20,00
Histórico:	receita com venda de servico NF 000084383								
16/05/2023	55051	1.01.01.02.01.0001	0001	001	3.01.01.01.01.0002	0001	001		213,01
Histórico:	receita com venda de servico NF 000084384								
16/05/2023	55052	1.01.01.02.01.0001	0001	001	3.01.01.01.01.0002	0001	001		38,00
Histórico:	receita com venda de servico NF 000084385								
								Totais do dia 16:	**7.159,83**
17/05/2023	45639	1.01.15.01.01.0001	0001	001	1.01.01.02.01.0001	0001	001		31.920,00
Histórico:	Vr aquisicão de combustível para revenda NF000014704								
17/05/2023	45640	3.01.01.07.01.0063	0001	001	1.01.01.02.01.0001	0001	001		31.920,00
Histórico:	Pg despa ref material de uso e consumo NF000014704								
17/05/2023	55053	1.01.01.02.01.0001	0001	001	3.01.01.01.01.0002	0001	001		15,00
Histórico:	receita com venda de servico NF 000084386								
17/05/2023	55054	1.01.01.02.01.0001	0001	001	3.01.01.01.01.0002	0001	001		457,01
Histórico:	receita com venda de servico NF 000084387								
17/05/2023	55055	1.01.01.02.01.0001	0001	001	3.01.01.01.01.0002	0001	001		150,01
Histórico:	receita com venda de servico NF 000084388								
17/05/2023	55056	1.01.01.02.01.0001	0001	001	3.01.01.01.01.0002	0001	001		28,40
Histórico:	receita com venda de servico NF 000084389								
17/05/2023	55057	1.01.01.02.01.0001	0001	001	3.01.01.01.01.0002	0001	001		19,03
Histórico:	receita com venda de servico NF 000084390								
17/05/2023	55058	1.01.01.02.01.0001	0001	001	3.01.01.01.01.0002	0001	001		135,00
Histórico:	receita com venda de servico NF 000084391								
17/05/2023	55059	1.01.01.02.01.0001	0001	001	3.01.01.01.01.0002	0001	001		308,61
Histórico:	receita com venda de servico NF 000084392								
17/05/2023	55060	1.01.01.02.01.0001	0001	001	3.01.01.01.01.0002	0001	001		30,00
Histórico:	receita com venda de servico NF 000084393								
17/05/2023	55061	1.01.01.02.01.0001	0001	001	3.01.01.01.01.0002	0001	001		267,00
Histórico:	receita com venda de servico NF 000084394								
17/05/2023	55062	1.01.01.02.01.0001	0001	001	3.01.01.01.01.0002	0001	001		40,04
Histórico:	receita com venda de servico NF 000084395								
17/05/2023	55063	1.01.01.02.01.0001	0001	001	3.01.01.01.01.0002	0001	001		153,00
Histórico:	receita com venda de servico NF 000084396								
17/05/2023	55064	1.01.01.02.01.0001	0001	001	3.01.01.01.01.0002	0001	001		85,20
Histórico:	receita com venda de servico NF 000084397								
17/05/2023	55065	1.01.01.02.01.0001	0001	001	3.01.01.01.01.0002	0001	001		178,00
Histórico:	receita com venda de servico NF 000084398								
17/05/2023	55066	1.01.01.02.01.0001	0001	001	3.01.01.01.01.0002	0001	001		30,00
Histórico:	receita com venda de servico NF 000084399								
17/05/2023	55067	1.01.01.02.01.0001	0001	001	3.01.01.01.01.0002	0001	001		25,00

Documentação de Habilitação - A P MARTINS JUNIOR SERVICOS LTDA (0277540) SEI 0004055.110000943.0.2025 / pg. 1171

Livro Diário Nº 01

Licenciado para: BIANKA CAVALCANTI LIMA SILVA ADMIN
Empresa: A P MARTINS JUNIOR SERVICOS LTDA - CNPJ: 18.201.831/0001-97 Fortes Contábil 7.210.1
Período: 01/01/2023 a 31/12/2023
Endereço: R SANTAREM Nª 07,QUADRA: A; BAIRRO: PARQUE AMAZONAS, Cidade: São Luís, Estado: MA, CEP: 65.031-570, Telefone: (98) 98984139682

Data	Chave	Débito	Estab	Centro	Crédito	Estab	Centro	Valor
Histórico:	receita com venda de servico NF 000084400							
17/05/2023	55068	1.01.01.02.01.0001	0001	001	3.01.01.01.01.0002	0001	001	30,00
Histórico:	receita com venda de servico NF 000084401							
17/05/2023	55069	1.01.01.02.01.0001	0001	001	3.01.01.01.01.0002	0001	001	9,00
Histórico:	receita com venda de servico NF 000084402							
17/05/2023	55070	1.01.01.02.01.0001	0001	001	3.01.01.01.01.0002	0001	001	751,50
Histórico:	receita com venda de servico NF 000084403							
17/05/2023	55071	1.01.01.02.01.0001	0001	001	3.01.01.01.01.0002	0001	001	222,50
Histórico:	receita com venda de servico NF 000084404							
17/05/2023	55072	1.01.01.02.01.0001	0001	001	3.01.01.01.01.0002	0001	001	1.832,78
Histórico:	receita com venda de servico NF 000084405							
17/05/2023	55073	1.01.01.02.01.0001	0001	001	3.01.01.01.01.0002	0001	001	10,76
Histórico:	receita com venda de servico NF 000084406							
17/05/2023	55074	1.01.01.02.01.0001	0001	001	3.01.01.01.01.0002	0001	001	338,24
Histórico:	receita com venda de servico NF 000084407							
17/05/2023	55075	1.01.01.02.01.0001	0001	001	3.01.01.01.01.0002	0001	001	267,00
Histórico:	receita com venda de servico NF 000084408							
17/05/2023	55076	1.01.01.02.01.0001	0001	001	3.01.01.01.01.0002	0001	001	22,72
Histórico:	receita com venda de servico NF 000084409							
17/05/2023	55077	1.01.01.02.01.0001	0001	001	3.01.01.01.01.0002	0001	001	172,00
Histórico:	receita com venda de servico NF 000084410							
17/05/2023	55078	1.01.01.02.01.0001	0001	001	3.01.01.01.01.0002	0001	001	1.175,55
Histórico:	receita com venda de servico NF 000084411							
17/05/2023	55079	1.01.01.02.01.0001	0001	001	3.01.01.01.01.0002	0001	001	20,00
Histórico:	receita com venda de servico NF 000084412							
17/05/2023	55080	1.01.01.02.01.0001	0001	001	3.01.01.01.01.0002	0001	001	30,00
Histórico:	receita com venda de servico NF 000084413							
17/05/2023	55081	1.01.01.02.01.0001	0001	001	3.01.01.01.01.0002	0001	001	20,00
Histórico:	receita com venda de servico NF 000084414							
17/05/2023	55082	1.01.01.02.01.0001	0001	001	3.01.01.01.01.0002	0001	001	70,00
Histórico:	receita com venda de servico NF 000084415							
17/05/2023	55083	1.01.01.02.01.0001	0001	001	3.01.01.01.01.0002	0001	001	15,00
Histórico:	receita com venda de servico NF 000084416							
17/05/2023	55084	1.01.01.02.01.0001	0001	001	3.01.01.01.01.0002	0001	001	50,00
Histórico:	receita com venda de servico NF 000084417							
17/05/2023	55085	1.01.01.02.01.0001	0001	001	3.01.01.01.01.0002	0001	001	149,31
Histórico:	receita com venda de servico NF 000084418							
17/05/2023	55086	1.01.01.02.01.0001	0001	001	3.01.01.01.01.0002	0001	001	1.672,40
Histórico:	receita com venda de servico NF 000084419							
17/05/2023	55087	1.01.01.02.01.0001	0001	001	3.01.01.01.01.0002	0001	001	25,00
Histórico:	receita com venda de servico NF 000084420							
17/05/2023	55088	1.01.01.02.01.0001	0001	001	3.01.01.01.01.0002	0001	001	227,04
Histórico:	receita com venda de servico NF 000084421							
17/05/2023	55089	1.01.01.02.01.0001	0001	001	3.01.01.01.01.0002	0001	001	5,00
Histórico:	receita com venda de servico NF 000084422							
17/05/2023	55090	1.01.01.02.01.0001	0001	001	3.01.01.01.01.0002	0001	001	30,00
Histórico:	receita com venda de servico NF 000084423							
17/05/2023	55091	1.01.01.02.01.0001	0001	001	3.01.01.01.01.0002	0001	001	260,01
Histórico:	receita com venda de servico NF 000084424							
17/05/2023	55092	1.01.01.02.01.0001	0001	001	3.01.01.01.01.0002	0001	001	267,00
Histórico:	receita com venda de servico NF 000084425							
17/05/2023	55093	1.01.01.02.01.0001	0001	001	3.01.01.01.01.0002	0001	001	113,60
Histórico:	receita com venda de servico NF 000084426							
17/05/2023	55094	1.01.01.02.01.0001	0001	001	3.01.01.01.01.0002	0001	001	20,00
Histórico:	receita com venda de servico NF 000084427							
17/05/2023	55095	1.01.01.02.01.0001	0001	001	3.01.01.01.01.0002	0001	001	15,00
Histórico:	receita com venda de servico NF 000084428							
17/05/2023	55096	1.01.01.02.01.0001	0001	001	3.01.01.01.01.0002	0001	001	35,00
Histórico:	receita com venda de servico NF 000084429							
17/05/2023	55097	1.01.01.02.01.0001	0001	001	3.01.01.01.01.0002	0001	001	10,00
Histórico:	receita com venda de servico NF 000084430							

Documentação de Habilitação - A P MARTINS JUNIOR SERVICOS LTDA (0277540) SEI 0004055.110000943.0.2025 / pg. 1172

Livro Diário Nº 01

Licenciado para: BIANKA CAVALCANTI LIMA SILVA ADMIN
Empresa: A P MARTINS JUNIOR SERVICOS LTDA - CNPJ: 18.201.831/0001-97 Fortes Contábil 7.210.1
Período: 01/01/2023 a 31/12/2023
Endereço: R SANTAREM Nª 07,QUADRA: A; BAIRRO: PARQUE AMAZONAS, Cidade: São Luís, Estado: MA, CEP: 65.031-570, Telefone: (98) 98984139682

Data	Chave	Débito	Estab	Centro	Crédito	Estab	Centro	Valor
17/05/2023	55098	1.01.01.02.01.0001	0001	001	3.01.01.01.01.0002	0001	001	133,50
Histórico:	receita com venda de servico NF 000084431							
17/05/2023	55099	1.01.01.02.01.0001	0001	001	3.01.01.01.01.0002	0001	001	280,02
Histórico:	receita com venda de servico NF 000084432							
17/05/2023	55100	1.01.01.02.01.0001	0001	001	3.01.01.01.01.0002	0001	001	60,00
Histórico:	receita com venda de servico NF 000084433							
17/05/2023	55101	1.01.01.02.01.0001	0001	001	3.01.01.01.01.0002	0001	001	50,00
Histórico:	receita com venda de servico NF 000084434							
17/05/2023	55102	1.01.01.02.01.0001	0001	001	3.01.01.01.01.0002	0001	001	30,00
Histórico:	receita com venda de servico NF 000084435							
17/05/2023	55103	1.01.01.02.01.0001	0001	001	3.01.01.01.01.0002	0001	001	50,00
Histórico:	receita com venda de servico NF 000084436							
17/05/2023	55104	1.01.01.02.01.0001	0001	001	3.01.01.01.01.0002	0001	001	16,02
Histórico:	receita com venda de servico NF 000084437							
17/05/2023	55105	1.01.01.02.01.0001	0001	001	3.01.01.01.01.0002	0001	001	50,00
Histórico:	receita com venda de servico NF 000084438							
17/05/2023	55106	1.01.01.02.01.0001	0001	001	3.01.01.01.01.0002	0001	001	21,02
Histórico:	receita com venda de servico NF 000084439							
17/05/2023	55107	1.01.01.02.01.0001	0001	001	3.01.01.01.01.0002	0001	001	125,73
Histórico:	receita com venda de servico NF 000084440							
17/05/2023	55108	1.01.01.02.01.0001	0001	001	3.01.01.01.01.0002	0001	001	5,00
Histórico:	receita com venda de servico NF 000084441							
17/05/2023	55109	1.01.01.02.01.0001	0001	001	3.01.01.01.01.0002	0001	001	999,19
Histórico:	receita com venda de servico NF 000084442							
17/05/2023	55110	1.01.01.02.01.0001	0001	001	3.01.01.01.01.0002	0001	001	7,00
Histórico:	receita com venda de servico NF 000084443							
17/05/2023	55111	1.01.01.02.01.0001	0001	001	3.01.01.01.01.0002	0001	001	75,30
Histórico:	receita com venda de servico NF 000084444							
17/05/2023	55112	1.01.01.02.01.0001	0001	001	3.01.01.01.01.0002	0001	001	10,05
Histórico:	receita com venda de servico NF 000084445							
17/05/2023	55113	1.01.01.02.01.0001	0001	001	3.01.01.01.01.0002	0001	001	10,00
Histórico:	receita com venda de servico NF 000084446							
17/05/2023	55114	1.01.01.02.01.0001	0001	001	3.01.01.01.01.0002	0001	001	50,00
Histórico:	receita com venda de servico NF 000084447							
17/05/2023	55115	1.01.01.02.01.0001	0001	001	3.01.01.01.01.0002	0001	001	283,50
Histórico:	receita com venda de servico NF 000084448							
17/05/2023	55116	1.01.01.02.01.0001	0001	001	3.01.01.01.01.0002	0001	001	150,00
Histórico:	receita com venda de servico NF 000084449							
17/05/2023	55117	1.01.01.02.01.0001	0001	001	3.01.01.01.01.0002	0001	001	15,00
Histórico:	receita com venda de servico NF 000084450							
17/05/2023	55118	1.01.01.02.01.0001	0001	001	3.01.01.01.01.0002	0001	001	4,03
Histórico:	receita com venda de servico NF 000084451							
17/05/2023	55119	1.01.01.02.01.0001	0001	001	3.01.01.01.01.0002	0001	001	221,52
Histórico:	receita com venda de servico NF 000084452							
17/05/2023	55120	1.01.01.02.01.0001	0001	001	3.01.01.01.01.0002	0001	001	28,40
Histórico:	receita com venda de servico NF 000084453							
17/05/2023	55121	1.01.01.02.01.0001	0001	001	3.01.01.01.01.0002	0001	001	50,00
Histórico:	receita com venda de servico NF 000084454							
17/05/2023	55122	1.01.01.02.01.0001	0001	001	3.01.01.01.01.0002	0001	001	292,50
Histórico:	receita com venda de servico NF 000084455							
17/05/2023	55123	1.01.01.02.01.0001	0001	001	3.01.01.01.01.0002	0001	001	2.266,65
Histórico:	receita com venda de servico NF 000084456							
17/05/2023	55124	1.01.01.02.01.0001	0001	001	3.01.01.01.01.0002	0001	001	15,00
Histórico:	receita com venda de servico NF 000084457							
							Totais do dia 17:	**78.927,14**
18/05/2023	55125	1.01.01.02.01.0001	0001	001	3.01.01.01.01.0002	0001	001	412,03
Histórico:	receita com venda de servico NF 000084458							
18/05/2023	55126	1.01.01.02.01.0001	0001	001	3.01.01.01.01.0002	0001	001	188,01
Histórico:	receita com venda de servico NF 000084459							
18/05/2023	55127	1.01.01.02.01.0001	0001	001	3.01.01.01.01.0002	0001	001	135,00
Histórico:	receita com venda de servico NF 000084460							

Documentação de Habilitação - A P MARTINS JUNIOR SERVICOS LTDA (0277540) SEI 0004055.110000943.0.2025 / pg. 1173

Livro Diário Nº 01

Licenciado para: BIANKA CAVALCANTI LIMA SILVA ADMIN
Empresa: A P MARTINS JUNIOR SERVICOS LTDA - CNPJ: 18.201.831/0001-97 Fortes Contábil 7.210.1
Período: 01/01/2023 a 31/12/2023
Endereço: R SANTAREM Nª 07,QUADRA: A; BAIRRO: PARQUE AMAZONAS, Cidade: São Luís, Estado: MA, CEP: 65.031-570, Telefone: (98) 98984139682

Data	Chave	Débito	Estab	Centro	Crédito	Estab	Centro	Valor
18/05/2023	55128	1.01.01.02.01.0001	0001	001	3.01.01.01.01.0002	0001	001	249,66
Histórico:	receita com venda de servico NF 000084461							
18/05/2023	55129	1.01.01.02.01.0001	0001	001	3.01.01.01.01.0002	0001	001	52,00
Histórico:	receita com venda de servico NF 000084462							
18/05/2023	55130	1.01.01.02.01.0001	0001	001	3.01.01.01.01.0002	0001	001	20,00
Histórico:	receita com venda de servico NF 000084463							
18/05/2023	55131	1.01.01.02.01.0001	0001	001	3.01.01.01.01.0002	0001	001	10,00
Histórico:	receita com venda de servico NF 000084466							
18/05/2023	55132	1.01.01.02.01.0001	0001	001	3.01.01.01.01.0002	0001	001	71,00
Histórico:	receita com venda de servico NF 000084467							
18/05/2023	55133	1.01.01.02.01.0001	0001	001	3.01.01.01.01.0002	0001	001	20,00
Histórico:	receita com venda de servico NF 000084468							
18/05/2023	55134	1.01.01.02.01.0001	0001	001	3.01.01.01.01.0002	0001	001	232,05
Histórico:	receita com venda de servico NF 000084469							
18/05/2023	55135	1.01.01.02.01.0001	0001	001	3.01.01.01.01.0002	0001	001	20,00
Histórico:	receita com venda de servico NF 000084470							
18/05/2023	55136	1.01.01.02.01.0001	0001	001	3.01.01.01.01.0002	0001	001	20,00
Histórico:	receita com venda de servico NF 000084471							
18/05/2023	55137	1.01.01.02.01.0001	0001	001	3.01.01.01.01.0002	0001	001	120,00
Histórico:	receita com venda de servico NF 000084472							
18/05/2023	55138	1.01.01.02.01.0001	0001	001	3.01.01.01.01.0002	0001	001	5,00
Histórico:	receita com venda de servico NF 000084473							
18/05/2023	55139	1.01.01.02.01.0001	0001	001	3.01.01.01.01.0002	0001	001	20,00
Histórico:	receita com venda de servico NF 000084474							
18/05/2023	55140	1.01.01.02.01.0001	0001	001	3.01.01.01.01.0002	0001	001	50,00
Histórico:	receita com venda de servico NF 000084475							
18/05/2023	55141	1.01.01.02.01.0001	0001	001	3.01.01.01.01.0002	0001	001	45,04
Histórico:	receita com venda de servico NF 000084476							
18/05/2023	55142	1.01.01.02.01.0001	0001	001	3.01.01.01.01.0002	0001	001	480,60
Histórico:	receita com venda de servico NF 000084477							
18/05/2023	55143	1.01.01.02.01.0001	0001	001	3.01.01.01.01.0002	0001	001	56,80
Histórico:	receita com venda de servico NF 000084478							
18/05/2023	55144	1.01.01.02.01.0001	0001	001	3.01.01.01.01.0002	0001	001	254,01
Histórico:	receita com venda de servico NF 000084479							
18/05/2023	55145	1.01.01.02.01.0001	0001	001	3.01.01.01.01.0002	0001	001	10,00
Histórico:	receita com venda de servico NF 000084480							
18/05/2023	55146	1.01.01.02.01.0001	0001	001	3.01.01.01.01.0002	0001	001	155,75
Histórico:	receita com venda de servico NF 000084481							
18/05/2023	55147	1.01.01.02.01.0001	0001	001	3.01.01.01.01.0002	0001	001	20,00
Histórico:	receita com venda de servico NF 000084482							
18/05/2023	55148	1.01.01.02.01.0001	0001	001	3.01.01.01.01.0002	0001	001	20,00
Histórico:	receita com venda de servico NF 000084483							
18/05/2023	55149	1.01.01.02.01.0001	0001	001	3.01.01.01.01.0002	0001	001	50,00
Histórico:	receita com venda de servico NF 000084484							
18/05/2023	55150	1.01.01.02.01.0001	0001	001	3.01.01.01.01.0002	0001	001	21,00
Histórico:	receita com venda de servico NF 000084485							
18/05/2023	55151	1.01.01.02.01.0001	0001	001	3.01.01.01.01.0002	0001	001	1.163,03
Histórico:	receita com venda de servico NF 000084486							
18/05/2023	55152	1.01.01.02.01.0001	0001	001	3.01.01.01.01.0002	0001	001	50,00
Histórico:	receita com venda de servico NF 000084487							
18/05/2023	55153	1.01.01.02.01.0001	0001	001	3.01.01.01.01.0002	0001	001	132,00
Histórico:	receita com venda de servico NF 000084488							
18/05/2023	55154	1.01.01.02.01.0001	0001	001	3.01.01.01.01.0002	0001	001	338,00
Histórico:	receita com venda de servico NF 000084489							
18/05/2023	55155	1.01.01.02.01.0001	0001	001	3.01.01.01.01.0002	0001	001	17,04
Histórico:	receita com venda de servico NF 000084490							
18/05/2023	55156	1.01.01.02.01.0001	0001	001	3.01.01.01.01.0002	0001	001	20,00
Histórico:	receita com venda de servico NF 000084491							
18/05/2023	55157	1.01.01.02.01.0001	0001	001	3.01.01.01.01.0002	0001	001	20,00
Histórico:	receita com venda de servico NF 000084492							
18/05/2023	55158	1.01.01.02.01.0001	0001	001	3.01.01.01.01.0002	0001	001	137,09

Documentação de Habilitação - A P MARTINS JUNIOR SERVICOS LTDA (0277540) SEI 0004055.110000943.0.2025 / pg. 1174

Livro Diário Nº 01

Licenciado para: BIANKA CAVALCANTI LIMA SILVA ADMIN
Empresa: A P MARTINS JUNIOR SERVICOS LTDA - CNPJ: 18.201.831/0001-97 Fortes Contábil 7.210.1
Período: 01/01/2023 a 31/12/2023
Endereço: R SANTAREM Nª 07,QUADRA: A; BAIRRO: PARQUE AMAZONAS, Cidade: São Luís, Estado: MA, CEP: 65.031-570, Telefone: (98) 98984139682

Data	Chave	Débito	Estab	Centro	Crédito	Estab	Centro	Valor
Histórico:	receita com venda de servico NF 000084493							
18/05/2023	55159	1.01.01.02.01.0001	0001	001	3.01.01.01.01.0002	0001	001	10,00
Histórico:	receita com venda de servico NF 000084494							
18/05/2023	55160	1.01.01.02.01.0001	0001	001	3.01.01.01.01.0002	0001	001	17,04
Histórico:	receita com venda de servico NF 000084495							
18/05/2023	55161	1.01.01.02.01.0001	0001	001	3.01.01.01.01.0002	0001	001	17,00
Histórico:	receita com venda de servico NF 000084496							
18/05/2023	55162	1.01.01.02.01.0001	0001	001	3.01.01.01.01.0002	0001	001	57,04
Histórico:	receita com venda de servico NF 000084497							
18/05/2023	55163	1.01.01.02.01.0001	0001	001	3.01.01.01.01.0002	0001	001	70,00
Histórico:	receita com venda de servico NF 000084498							
18/05/2023	55164	1.01.01.02.01.0001	0001	001	3.01.01.01.01.0002	0001	001	50,00
Histórico:	receita com venda de servico NF 000084499							
18/05/2023	55165	1.01.01.02.01.0001	0001	001	3.01.01.01.01.0002	0001	001	10,00
Histórico:	receita com venda de servico NF 000084500							
18/05/2023	55166	1.01.01.02.01.0001	0001	001	3.01.01.01.01.0002	0001	001	10,00
Histórico:	receita com venda de servico NF 000084501							
18/05/2023	55167	1.01.01.02.01.0001	0001	001	3.01.01.01.01.0002	0001	001	42,03
Histórico:	receita com venda de servico NF 000084502							
18/05/2023	55168	1.01.01.02.01.0001	0001	001	3.01.01.01.01.0002	0001	001	234,00
Histórico:	receita com venda de servico NF 000084503							
18/05/2023	55169	1.01.01.02.01.0001	0001	001	3.01.01.01.01.0002	0001	001	139,07
Histórico:	receita com venda de servico NF 000084504							
18/05/2023	55170	1.01.01.02.01.0001	0001	001	3.01.01.01.01.0002	0001	001	20,00
Histórico:	receita com venda de servico NF 000084505							
18/05/2023	55171	1.01.01.02.01.0001	0001	001	3.01.01.01.01.0002	0001	001	65,00
Histórico:	receita com venda de servico NF 000084506							
18/05/2023	55172	1.01.01.02.01.0001	0001	001	3.01.01.01.01.0002	0001	001	25,00
Histórico:	receita com venda de servico NF 000084507							
18/05/2023	55173	1.01.01.02.01.0001	0001	001	3.01.01.01.01.0002	0001	001	30,00
Histórico:	receita com venda de servico NF 000084508							
18/05/2023	55174	1.01.01.02.01.0001	0001	001	3.01.01.01.01.0002	0001	001	20,00
Histórico:	receita com venda de servico NF 000084509							
18/05/2023	55175	1.01.01.02.01.0001	0001	001	3.01.01.01.01.0002	0001	001	682,44
Histórico:	receita com venda de servico NF 000084510							
18/05/2023	55176	1.01.01.02.01.0001	0001	001	3.01.01.01.01.0002	0001	001	43,00
Histórico:	receita com venda de servico NF 000084511							
18/05/2023	55177	1.01.01.02.01.0001	0001	001	3.01.01.01.01.0002	0001	001	15,00
Histórico:	receita com venda de servico NF 000084512							
18/05/2023	55178	1.01.01.02.01.0001	0001	001	3.01.01.01.01.0002	0001	001	161,07
Histórico:	receita com venda de servico NF 000084513							
18/05/2023	55179	1.01.01.02.01.0001	0001	001	3.01.01.01.01.0002	0001	001	221,01
Histórico:	receita com venda de servico NF 000084514							
18/05/2023	55180	1.01.01.02.01.0001	0001	001	3.01.01.01.01.0002	0001	001	12,04
Histórico:	receita com venda de servico NF 000084515							
18/05/2023	55181	1.01.01.02.01.0001	0001	001	3.01.01.01.01.0002	0001	001	56,80
Histórico:	receita com venda de servico NF 000084516							
18/05/2023	55182	1.01.01.02.01.0001	0001	001	3.01.01.01.01.0002	0001	001	30,00
Histórico:	receita com venda de servico NF 000084517							
18/05/2023	55183	1.01.01.02.01.0001	0001	001	3.01.01.01.01.0002	0001	001	10,00
Histórico:	receita com venda de servico NF 000084518							
18/05/2023	55184	1.01.01.02.01.0001	0001	001	3.01.01.01.01.0002	0001	001	17,04
Histórico:	receita com venda de servico NF 000084519							
18/05/2023	55185	1.01.01.02.01.0001	0001	001	3.01.01.01.01.0002	0001	001	30,00
Histórico:	receita com venda de servico NF 000084520							
18/05/2023	55186	1.01.01.02.01.0001	0001	001	3.01.01.01.01.0002	0001	001	17,04
Histórico:	receita com venda de servico NF 000084521							
18/05/2023	55187	1.01.01.02.01.0001	0001	001	3.01.01.01.01.0002	0001	001	94,50
Histórico:	receita com venda de servico NF 000084522							
18/05/2023	55188	1.01.01.02.01.0001	0001	001	3.01.01.01.01.0002	0001	001	28,40
Histórico:	receita com venda de servico NF 000084523							

Documentação de Habilitação - A P MARTINS JUNIOR SERVICOS LTDA (0277540) SEI 0004055.110000943.0.2025 / pg. 1175

Livro Diário Nº 01

Licenciado para: BIANKA CAVALCANTI LIMA SILVA ADMIN
Empresa: A P MARTINS JUNIOR SERVICOS LTDA - CNPJ: 18.201.831/0001-97 Fortes Contábil 7.210.1
Período: 01/01/2023 a 31/12/2023
Endereço: R SANTAREM Nª 07,QUADRA: A; BAIRRO: PARQUE AMAZONAS, Cidade: São Luís, Estado: MA, CEP: 65.031-570, Telefone: (98) 98984139682

Data	Chave	Débito	Estab	Centro	Crédito	Estab	Centro		Valor
18/05/2023	55189	1.01.01.02.01.0001	0001	001	3.01.01.01.01.0002	0001	001		290,30
Histórico:	receita com venda de servico NF 000084524								
18/05/2023	55190	1.01.01.02.01.0001	0001	001	3.01.01.01.01.0002	0001	001		89,00
Histórico:	receita com venda de servico NF 000084525								
18/05/2023	55191	1.01.01.02.01.0001	0001	001	3.01.01.01.01.0002	0001	001		20,10
Histórico:	receita com venda de servico NF 000084526								
18/05/2023	55192	1.01.01.02.01.0001	0001	001	3.01.01.01.01.0002	0001	001		10,00
Histórico:	receita com venda de servico NF 000084527								
18/05/2023	55193	1.01.01.02.01.0001	0001	001	3.01.01.01.01.0002	0001	001		89,00
Histórico:	receita com venda de servico NF 000084528								
18/05/2023	55194	1.01.01.02.01.0001	0001	001	3.01.01.01.01.0002	0001	001		738,22
Histórico:	receita com venda de servico NF 000084529								
18/05/2023	55195	1.01.01.02.01.0001	0001	001	3.01.01.01.01.0002	0001	001		32,05
Histórico:	receita com venda de servico NF 000084530								
18/05/2023	55196	1.01.01.02.01.0001	0001	001	3.01.01.01.01.0002	0001	001		380,00
Histórico:	receita com venda de servico NF 000084531								
18/05/2023	55197	1.01.01.02.01.0001	0001	001	3.01.01.01.01.0002	0001	001		952,52
Histórico:	receita com venda de servico NF 000084532								
18/05/2023	55198	1.01.01.02.01.0001	0001	001	3.01.01.01.01.0002	0001	001		150,00
Histórico:	receita com venda de servico NF 000084533								
18/05/2023	55199	1.01.01.02.01.0001	0001	001	3.01.01.01.01.0002	0001	001		224,01
Histórico:	receita com venda de servico NF 000084534								
								Totais do dia 18:	**9.824,83**
19/05/2023	55200	1.01.01.02.01.0001	0001	001	3.01.01.01.01.0002	0001	001		67,50
Histórico:	receita com venda de servico NF 000084535								
19/05/2023	55201	1.01.01.02.01.0001	0001	001	3.01.01.01.01.0002	0001	001		590,00
Histórico:	receita com venda de servico NF 000084536								
19/05/2023	55202	1.01.01.02.01.0001	0001	001	3.01.01.01.01.0002	0001	001		100,00
Histórico:	receita com venda de servico NF 000084537								
19/05/2023	55203	1.01.01.02.01.0001	0001	001	3.01.01.01.01.0002	0001	001		20,00
Histórico:	receita com venda de servico NF 000084538								
19/05/2023	55204	1.01.01.02.01.0001	0001	001	3.01.01.01.01.0002	0001	001		10,00
Histórico:	receita com venda de servico NF 000084539								
19/05/2023	55205	1.01.01.02.01.0001	0001	001	3.01.01.01.01.0002	0001	001		50,00
Histórico:	receita com venda de servico NF 000084540								
19/05/2023	55206	1.01.01.02.01.0001	0001	001	3.01.01.01.01.0002	0001	001		50,00
Histórico:	receita com venda de servico NF 000084541								
19/05/2023	55207	1.01.01.02.01.0001	0001	001	3.01.01.01.01.0002	0001	001		30,00
Histórico:	receita com venda de servico NF 000084542								
19/05/2023	55208	1.01.01.02.01.0001	0001	001	3.01.01.01.01.0002	0001	001		50,00
Histórico:	receita com venda de servico NF 000084543								
19/05/2023	55209	1.01.01.02.01.0001	0001	001	3.01.01.01.01.0002	0001	001		45,44
Histórico:	receita com venda de servico NF 000084544								
19/05/2023	55210	1.01.01.02.01.0001	0001	001	3.01.01.01.01.0002	0001	001		20,00
Histórico:	receita com venda de servico NF 000084545								
19/05/2023	55211	1.01.01.02.01.0001	0001	001	3.01.01.01.01.0002	0001	001		40,00
Histórico:	receita com venda de servico NF 000084546								
19/05/2023	55212	1.01.01.02.01.0001	0001	001	3.01.01.01.01.0002	0001	001		200,00
Histórico:	receita com venda de servico NF 000084547								
19/05/2023	55213	1.01.01.02.01.0001	0001	001	3.01.01.01.01.0002	0001	001		113,60
Histórico:	receita com venda de servico NF 000084548								
19/05/2023	55214	1.01.01.02.01.0001	0001	001	3.01.01.01.01.0002	0001	001		15,00
Histórico:	receita com venda de servico NF 000084549								
19/05/2023	55215	1.01.01.02.01.0001	0001	001	3.01.01.01.01.0002	0001	001		15,00
Histórico:	receita com venda de servico NF 000084550								
19/05/2023	55216	1.01.01.02.01.0001	0001	001	3.01.01.01.01.0002	0001	001		10,00
Histórico:	receita com venda de servico NF 000084551								
19/05/2023	55217	1.01.01.02.01.0001	0001	001	3.01.01.01.01.0002	0001	001		542,90
Histórico:	receita com venda de servico NF 000084552								
19/05/2023	55218	1.01.01.02.01.0001	0001	001	3.01.01.01.01.0002	0001	001		708,33
Histórico:	receita com venda de servico NF 000084553								

Documentação de Habilitação - A P MARTINS JUNIOR SERVICOS LTDA (0277540) SEI 0004055.110000943.0.2025 / pg. 1176

Livro Diário Nº 01

Licenciado para: BIANKA CAVALCANTI LIMA SILVA ADMIN
Empresa: A P MARTINS JUNIOR SERVICOS LTDA - CNPJ: 18.201.831/0001-97 Fortes Contábil 7.210.1
Período: 01/01/2023 a 31/12/2023
Endereço: R SANTAREM Nª 07,QUADRA: A; BAIRRO: PARQUE AMAZONAS, Cidade: São Luís, Estado: MA, CEP: 65.031-570, Telefone: (98) 98984139682

Data	Chave	Débito	Estab	Centro	Crédito	Estab	Centro	Valor
19/05/2023	55219	1.01.01.02.01.0001	0001	001	3.01.01.01.01.0002	0001	001	421,24
Histórico:	receita com venda de servico NF 000084554							
19/05/2023	55220	1.01.01.02.01.0001	0001	001	3.01.01.01.01.0002	0001	001	30,00
Histórico:	receita com venda de servico NF 000084555							
19/05/2023	55221	1.01.01.02.01.0001	0001	001	3.01.01.01.01.0002	0001	001	15,00
Histórico:	receita com venda de servico NF 000084556							
19/05/2023	55222	1.01.01.02.01.0001	0001	001	3.01.01.01.01.0002	0001	001	100,00
Histórico:	receita com venda de servico NF 000084557							
19/05/2023	55223	1.01.01.02.01.0001	0001	001	3.01.01.01.01.0002	0001	001	113,60
Histórico:	receita com venda de servico NF 000084558							
19/05/2023	55224	1.01.01.02.01.0001	0001	001	3.01.01.01.01.0002	0001	001	45,44
Histórico:	receita com venda de servico NF 000084559							
19/05/2023	55225	1.01.01.02.01.0001	0001	001	3.01.01.01.01.0002	0001	001	45,44
Histórico:	receita com venda de servico NF 000084560							
19/05/2023	55226	1.01.01.02.01.0001	0001	001	3.01.01.01.01.0002	0001	001	25,00
Histórico:	receita com venda de servico NF 000084561							
19/05/2023	55227	1.01.01.02.01.0001	0001	001	3.01.01.01.01.0002	0001	001	92,07
Histórico:	receita com venda de servico NF 000084562							
19/05/2023	55228	1.01.01.02.01.0001	0001	001	3.01.01.01.01.0002	0001	001	18,01
Histórico:	receita com venda de servico NF 000084563							
19/05/2023	55229	1.01.01.02.01.0001	0001	001	3.01.01.01.01.0002	0001	001	461,09
Histórico:	receita com venda de servico NF 000084564							
19/05/2023	55230	1.01.01.02.01.0001	0001	001	3.01.01.01.01.0002	0001	001	10,00
Histórico:	receita com venda de servico NF 000084565							
19/05/2023	55231	1.01.01.02.01.0001	0001	001	3.01.01.01.01.0002	0001	001	1.235,21
Histórico:	receita com venda de servico NF 000084566							
19/05/2023	55232	1.01.01.02.01.0001	0001	001	3.01.01.01.01.0002	0001	001	10,00
Histórico:	receita com venda de servico NF 000084567							
19/05/2023	55233	1.01.01.02.01.0001	0001	001	3.01.01.01.01.0002	0001	001	50,00
Histórico:	receita com venda de servico NF 000084568							
19/05/2023	55234	1.01.01.02.01.0001	0001	001	3.01.01.01.01.0002	0001	001	5,00
Histórico:	receita com venda de servico NF 000084569							
19/05/2023	55235	1.01.01.02.01.0001	0001	001	3.01.01.01.01.0002	0001	001	30,01
Histórico:	receita com venda de servico NF 000084570							
19/05/2023	55236	1.01.01.02.01.0001	0001	001	3.01.01.01.01.0002	0001	001	13,01
Histórico:	receita com venda de servico NF 000084571							
19/05/2023	55237	1.01.01.02.01.0001	0001	001	3.01.01.01.01.0002	0001	001	10,00
Histórico:	receita com venda de servico NF 000084572							
19/05/2023	55238	1.01.01.02.01.0001	0001	001	3.01.01.01.01.0002	0001	001	324,00
Histórico:	receita com venda de servico NF 000084573							
19/05/2023	55239	1.01.01.02.01.0001	0001	001	3.01.01.01.01.0002	0001	001	28,40
Histórico:	receita com venda de servico NF 000084574							
19/05/2023	55240	1.01.01.02.01.0001	0001	001	3.01.01.01.01.0002	0001	001	10,00
Histórico:	receita com venda de servico NF 000084575							
19/05/2023	55241	1.01.01.02.01.0001	0001	001	3.01.01.01.01.0002	0001	001	100,00
Histórico:	receita com venda de servico NF 000084576							
19/05/2023	55242	1.01.01.02.01.0001	0001	001	3.01.01.01.01.0002	0001	001	785,80
Histórico:	receita com venda de servico NF 000084578							
19/05/2023	55243	1.01.01.02.01.0001	0001	001	3.01.01.01.01.0002	0001	001	89,00
Histórico:	receita com venda de servico NF 000084579							
19/05/2023	55244	1.01.01.02.01.0001	0001	001	3.01.01.01.01.0002	0001	001	70,00
Histórico:	receita com venda de servico NF 000084580							
19/05/2023	55245	1.01.01.02.01.0001	0001	001	3.01.01.01.01.0002	0001	001	50,00
Histórico:	receita com venda de servico NF 000084581							
19/05/2023	55246	1.01.01.02.01.0001	0001	001	3.01.01.01.01.0002	0001	001	30,00
Histórico:	receita com venda de servico NF 000084582							
19/05/2023	55247	1.01.01.02.01.0001	0001	001	3.01.01.01.01.0002	0001	001	20,00
Histórico:	receita com venda de servico NF 000084583							
19/05/2023	55248	1.01.01.02.01.0001	0001	001	3.01.01.01.01.0002	0001	001	10,00
Histórico:	receita com venda de servico NF 000084584							
19/05/2023	55249	1.01.01.02.01.0001	0001	001	3.01.01.01.01.0002	0001	001	27,04

Documentação de Habilitação - A P MARTINS JUNIOR SERVICOS LTDA (0277540) SEI 0004055.110000943.0.2025 / pg. 1177

Livro Diário Nº 01

Licenciado para: BIANKA CAVALCANTI LIMA SILVA ADMIN
Empresa: A P MARTINS JUNIOR SERVICOS LTDA - CNPJ: 18.201.831/0001-97 Fortes Contábil 7.210.1
Período: 01/01/2023 a 31/12/2023
Endereço: R SANTAREM Nª 07,QUADRA: A; BAIRRO: PARQUE AMAZONAS, Cidade: São Luís, Estado: MA, CEP: 65.031-570, Telefone: (98) 98984139682

Data	Chave	Débito	Estab	Centro	Crédito	Estab	Centro	Valor
Histórico:	receita com venda de servico NF 000084585							
19/05/2023	55250	1.01.01.02.01.0001	0001	001	3.01.01.01.01.0002	0001	001	23,00
Histórico:	receita com venda de servico NF 000084586							
19/05/2023	55251	1.01.01.02.01.0001	0001	001	3.01.01.01.01.0002	0001	001	40,04
Histórico:	receita com venda de servico NF 000084587							
19/05/2023	55252	1.01.01.02.01.0001	0001	001	3.01.01.01.01.0002	0001	001	23,00
Histórico:	receita com venda de servico NF 000084588							
19/05/2023	55253	1.01.01.02.01.0001	0001	001	3.01.01.01.01.0002	0001	001	784,71
Histórico:	receita com venda de servico NF 000084589							
19/05/2023	55254	1.01.01.02.01.0001	0001	001	3.01.01.01.01.0002	0001	001	25,05
Histórico:	receita com venda de servico NF 000084590							
19/05/2023	55255	1.01.01.02.01.0001	0001	001	3.01.01.01.01.0002	0001	001	100,00
Histórico:	receita com venda de servico NF 000084591							
19/05/2023	55256	1.01.01.02.01.0001	0001	001	3.01.01.01.01.0002	0001	001	70,00
Histórico:	receita com venda de servico NF 000084592							
19/05/2023	55257	1.01.01.02.01.0001	0001	001	3.01.01.01.01.0002	0001	001	10,00
Histórico:	receita com venda de servico NF 000084593							
19/05/2023	55258	1.01.01.02.01.0001	0001	001	3.01.01.01.01.0002	0001	001	30,00
Histórico:	receita com venda de servico NF 000084594							
19/05/2023	55259	1.01.01.02.01.0001	0001	001	3.01.01.01.01.0002	0001	001	264,02
Histórico:	receita com venda de servico NF 000084595							
19/05/2023	55260	1.01.01.02.01.0001	0001	001	3.01.01.01.01.0002	0001	001	225,00
Histórico:	receita com venda de servico NF 000084596							
19/05/2023	55261	1.01.01.02.01.0001	0001	001	3.01.01.01.01.0002	0001	001	60,00
Histórico:	receita com venda de servico NF 000084597							
19/05/2023	55262	1.01.01.02.01.0001	0001	001	3.01.01.01.01.0002	0001	001	90,02
Histórico:	receita com venda de servico NF 000084598							
19/05/2023	55263	1.01.01.02.01.0001	0001	001	3.01.01.01.01.0002	0001	001	25,00
Histórico:	receita com venda de servico NF 000084599							
19/05/2023	55264	1.01.01.02.01.0001	0001	001	3.01.01.01.01.0002	0001	001	225,04
Histórico:	receita com venda de servico NF 000084600							
19/05/2023	55265	1.01.01.02.01.0001	0001	001	3.01.01.01.01.0002	0001	001	1.014,29
Histórico:	receita com venda de servico NF 000084601							
19/05/2023	55266	1.01.01.02.01.0001	0001	001	3.01.01.01.01.0002	0001	001	5,00
Histórico:	receita com venda de servico NF 000084602							
19/05/2023	55267	1.01.01.02.01.0001	0001	001	3.01.01.01.01.0002	0001	001	30,00
Histórico:	receita com venda de servico NF 000084603							
19/05/2023	55268	1.01.01.02.01.0001	0001	001	3.01.01.01.01.0002	0001	001	200,00
Histórico:	receita com venda de servico NF 000084604							
19/05/2023	55269	1.01.01.02.01.0001	0001	001	3.01.01.01.01.0002	0001	001	50,00
Histórico:	receita com venda de servico NF 000084605							
19/05/2023	55270	1.01.01.02.01.0001	0001	001	3.01.01.01.01.0002	0001	001	84,51
Histórico:	receita com venda de servico NF 000084606							
19/05/2023	55271	1.01.01.02.01.0001	0001	001	3.01.01.01.01.0002	0001	001	255,02
Histórico:	receita com venda de servico NF 000084607							
19/05/2023	55272	1.01.01.02.01.0001	0001	001	3.01.01.01.01.0002	0001	001	100,00
Histórico:	receita com venda de servico NF 000084608							
19/05/2023	55273	1.01.01.02.01.0001	0001	001	3.01.01.01.01.0002	0001	001	50,00
Histórico:	receita com venda de servico NF 000084609							
19/05/2023	55274	1.01.01.02.01.0001	0001	001	3.01.01.01.01.0002	0001	001	534,38
Histórico:	receita com venda de servico NF 000084610							
19/05/2023	55275	1.01.01.02.01.0001	0001	001	3.01.01.01.01.0002	0001	001	30,00
Histórico:	receita com venda de servico NF 000084611							
							Totais do dia 19:	**11.300,21**
20/05/2023	45641	1.01.15.01.01.0001	0001	001	1.01.01.02.01.0001	0001	001	24.962,50
Histórico:	Vr aquisicão de combustível para revenda NF000014854							
20/05/2023	45642	3.01.01.07.01.0063	0001	001	1.01.01.02.01.0001	0001	001	24.962,50
Histórico:	Pg despa ref material de uso e consumo NF000014854							
20/05/2023	55276	1.01.01.02.01.0001	0001	001	3.01.01.01.01.0002	0001	001	10,00
Histórico:	receita com venda de servico NF 000084612							
20/05/2023	55277	1.01.01.02.01.0001	0001	001	3.01.01.01.01.0002	0001	001	250,02

Documentação de Habilitação - A P MARTINS JUNIOR SERVICOS LTDA (0277540) SEI 0004055.110000943.0.2025 / pg. 1178

Livro Diário Nº 01

Licenciado para: BIANKA CAVALCANTI LIMA SILVA ADMIN
Empresa: A P MARTINS JUNIOR SERVICOS LTDA - CNPJ: 18.201.831/0001-97 Fortes Contábil 7.210.1
Período: 01/01/2023 a 31/12/2023
Endereço: R SANTAREM Nª 07,QUADRA: A; BAIRRO: PARQUE AMAZONAS, Cidade: São Luís, Estado: MA, CEP: 65.031-570, Telefone: (98) 98984139682

Data	Chave	Débito	Estab	Centro	Crédito	Estab	Centro	Valor
Histórico:	receita com venda de servico NF 000084613							
20/05/2023	55278	1.01.01.02.01.0001	0001	001	3.01.01.01.01.0002	0001	001	30,05
Histórico:	receita com venda de servico NF 000084614							
20/05/2023	55279	1.01.01.02.01.0001	0001	001	3.01.01.01.01.0002	0001	001	39,76
Histórico:	receita com venda de servico NF 000084615							
20/05/2023	55280	1.01.01.02.01.0001	0001	001	3.01.01.01.01.0002	0001	001	17,04
Histórico:	receita com venda de servico NF 000084616							
20/05/2023	55281	1.01.01.02.01.0001	0001	001	3.01.01.01.01.0002	0001	001	267,00
Histórico:	receita com venda de servico NF 000084617							
20/05/2023	55282	1.01.01.02.01.0001	0001	001	3.01.01.01.01.0002	0001	001	267,00
Histórico:	receita com venda de servico NF 000084618							
20/05/2023	55283	1.01.01.02.01.0001	0001	001	3.01.01.01.01.0002	0001	001	100,00
Histórico:	receita com venda de servico NF 000084619							
20/05/2023	55284	1.01.01.02.01.0001	0001	001	3.01.01.01.01.0002	0001	001	170,40
Histórico:	receita com venda de servico NF 000084620							
20/05/2023	55285	1.01.01.02.01.0001	0001	001	3.01.01.01.01.0002	0001	001	1.000,04
Histórico:	receita com venda de servico NF 000084621							
20/05/2023	55286	1.01.01.02.01.0001	0001	001	3.01.01.01.01.0002	0001	001	1.464,14
Histórico:	receita com venda de servico NF 000084622							
20/05/2023	55287	1.01.01.02.01.0001	0001	001	3.01.01.01.01.0002	0001	001	10,00
Histórico:	receita com venda de servico NF 000084623							
20/05/2023	55288	1.01.01.02.01.0001	0001	001	3.01.01.01.01.0002	0001	001	30,05
Histórico:	receita com venda de servico NF 000084624							
20/05/2023	55289	1.01.01.02.01.0001	0001	001	3.01.01.01.01.0002	0001	001	88,88
Histórico:	receita com venda de servico NF 000084625							
20/05/2023	55290	1.01.01.02.01.0001	0001	001	3.01.01.01.01.0002	0001	001	215,00
Histórico:	receita com venda de servico NF 000084626							
20/05/2023	55291	1.01.01.02.01.0001	0001	001	3.01.01.01.01.0002	0001	001	150,00
Histórico:	receita com venda de servico NF 000084627							
20/05/2023	55292	1.01.01.02.01.0001	0001	001	3.01.01.01.01.0002	0001	001	591,32
Histórico:	receita com venda de servico NF 000084628							
20/05/2023	55293	1.01.01.02.01.0001	0001	001	3.01.01.01.01.0002	0001	001	130,00
Histórico:	receita com venda de servico NF 000084629							
20/05/2023	55294	1.01.01.02.01.0001	0001	001	3.01.01.01.01.0002	0001	001	40,00
Histórico:	receita com venda de servico NF 000084630							
20/05/2023	55295	1.01.01.02.01.0001	0001	001	3.01.01.01.01.0002	0001	001	20,00
Histórico:	receita com venda de servico NF 000084631							
20/05/2023	55296	1.01.01.02.01.0001	0001	001	3.01.01.01.01.0002	0001	001	301,23
Histórico:	receita com venda de servico NF 000084632							
20/05/2023	55297	1.01.01.02.01.0001	0001	001	3.01.01.01.01.0002	0001	001	300,02
Histórico:	receita com venda de servico NF 000084633							
20/05/2023	55298	1.01.01.02.01.0001	0001	001	3.01.01.01.01.0002	0001	001	20,05
Histórico:	receita com venda de servico NF 000084634							
20/05/2023	55299	1.01.01.02.01.0001	0001	001	3.01.01.01.01.0002	0001	001	30,00
Histórico:	receita com venda de servico NF 000084635							
20/05/2023	55300	1.01.01.02.01.0001	0001	001	3.01.01.01.01.0002	0001	001	40,00
Histórico:	receita com venda de servico NF 000084636							
20/05/2023	55301	1.01.01.02.01.0001	0001	001	3.01.01.01.01.0002	0001	001	40,00
Histórico:	receita com venda de servico NF 000084637							
20/05/2023	55302	1.01.01.02.01.0001	0001	001	3.01.01.01.01.0002	0001	001	19,99
Histórico:	receita com venda de servico NF 000084638							
20/05/2023	55303	1.01.01.02.01.0001	0001	001	3.01.01.01.01.0002	0001	001	356,00
Histórico:	receita com venda de servico NF 000084639							
20/05/2023	55304	1.01.01.02.01.0001	0001	001	3.01.01.01.01.0002	0001	001	28,40
Histórico:	receita com venda de servico NF 000084640							
20/05/2023	55305	1.01.01.02.01.0001	0001	001	3.01.01.01.01.0002	0001	001	55,04
Histórico:	receita com venda de servico NF 000084641							
20/05/2023	55306	1.01.01.02.01.0001	0001	001	3.01.01.01.01.0002	0001	001	276,03
Histórico:	receita com venda de servico NF 000084642							
20/05/2023	55307	1.01.01.02.01.0001	0001	001	3.01.01.01.01.0002	0001	001	46,01
Histórico:	receita com venda de servico NF 000084643							

Documentação de Habilitação - A P MARTINS JUNIOR SERVICOS LTDA (0277540) SEI 0004055.110000943.0.2025 / pg. 1179

Livro Diário Nº 01

Licenciado para: BIANKA CAVALCANTI LIMA SILVA ADMIN
Empresa: A P MARTINS JUNIOR SERVICOS LTDA - CNPJ: 18.201.831/0001-97 Fortes Contábil 7.210.1
Período: 01/01/2023 a 31/12/2023
Endereço: R SANTAREM Nª 07,QUADRA: A; BAIRRO: PARQUE AMAZONAS, Cidade: São Luís, Estado: MA, CEP: 65.031-570, Telefone: (98) 98984139682

Data	Chave	Débito	Estab	Centro	Crédito	Estab	Centro		Valor
20/05/2023	55308	1.01.01.02.01.0001	0001	001	3.01.01.01.01.0002	0001	001		168,16
Histórico:	receita com venda de servico NF 000084644								
20/05/2023	55309	1.01.01.02.01.0001	0001	001	3.01.01.01.01.0002	0001	001		236,00
Histórico:	receita com venda de servico NF 000084645								
20/05/2023	55310	1.01.01.02.01.0001	0001	001	3.01.01.01.01.0002	0001	001		15,00
Histórico:	receita com venda de servico NF 000084646								
20/05/2023	55311	1.01.01.02.01.0001	0001	001	3.01.01.01.01.0002	0001	001		50,00
Histórico:	receita com venda de servico NF 000084647								
20/05/2023	55312	1.01.01.02.01.0001	0001	001	3.01.01.01.01.0002	0001	001		178,00
Histórico:	receita com venda de servico NF 000084648								
20/05/2023	55313	1.01.01.02.01.0001	0001	001	3.01.01.01.01.0002	0001	001		212,00
Histórico:	receita com venda de servico NF 000084649								
20/05/2023	55314	1.01.01.02.01.0001	0001	001	3.01.01.01.01.0002	0001	001		100,00
Histórico:	receita com venda de servico NF 000084650								
20/05/2023	55315	1.01.01.02.01.0001	0001	001	3.01.01.01.01.0002	0001	001		100,00
Histórico:	receita com venda de servico NF 000084651								
20/05/2023	55316	1.01.01.02.01.0001	0001	001	3.01.01.01.01.0002	0001	001		150,00
Histórico:	receita com venda de servico NF 000084652								
20/05/2023	55317	1.01.01.02.01.0001	0001	001	3.01.01.01.01.0002	0001	001		887,40
Histórico:	receita com venda de servico NF 000084653								
20/05/2023	55318	1.01.01.02.01.0001	0001	001	3.01.01.01.01.0002	0001	001		46,02
Histórico:	receita com venda de servico NF 000084654								
20/05/2023	55319	1.01.01.02.01.0001	0001	001	3.01.01.01.01.0002	0001	001		95,00
Histórico:	receita com venda de servico NF 000084655								
20/05/2023	55320	1.01.01.02.01.0001	0001	001	3.01.01.01.01.0002	0001	001		289,68
Histórico:	receita com venda de servico NF 000084656								
20/05/2023	55321	1.01.01.02.01.0001	0001	001	3.01.01.01.01.0002	0001	001		56,80
Histórico:	receita com venda de servico NF 000084657								
20/05/2023	55322	1.01.01.02.01.0001	0001	001	3.01.01.01.01.0002	0001	001		18,01
Histórico:	receita com venda de servico NF 000084658								
20/05/2023	55323	1.01.01.02.01.0001	0001	001	3.01.01.01.01.0002	0001	001		255,02
Histórico:	receita com venda de servico NF 000084659								
20/05/2023	55324	1.01.01.02.01.0001	0001	001	3.01.01.01.01.0002	0001	001		10,00
Histórico:	receita com venda de servico NF 000084660								
20/05/2023	55325	1.01.01.02.01.0001	0001	001	3.01.01.01.01.0002	0001	001		30,00
Histórico:	receita com venda de servico NF 000084661								
20/05/2023	55326	1.01.01.02.01.0001	0001	001	3.01.01.01.01.0002	0001	001		924,51
Histórico:	receita com venda de servico NF 000084662								
20/05/2023	55327	1.01.01.02.01.0001	0001	001	3.01.01.01.01.0002	0001	001		262,02
Histórico:	receita com venda de servico NF 000084663								
20/05/2023	55328	1.01.01.02.01.0001	0001	001	3.01.01.01.01.0002	0001	001		10,00
Histórico:	receita com venda de servico NF 000084664								
20/05/2023	55329	1.01.01.02.01.0001	0001	001	3.01.01.01.01.0002	0001	001		396,01
Histórico:	receita com venda de servico NF 000084665								
								Totais do dia 20:	**60.818,10**
21/05/2023	55330	1.01.01.02.01.0001	0001	001	3.01.01.01.01.0002	0001	001		20,00
Histórico:	receita com venda de servico NF 000084666								
21/05/2023	55331	1.01.01.02.01.0001	0001	001	3.01.01.01.01.0002	0001	001		20,00
Histórico:	receita com venda de servico NF 000084667								
21/05/2023	55332	1.01.01.02.01.0001	0001	001	3.01.01.01.01.0002	0001	001		20,00
Histórico:	receita com venda de servico NF 000084668								
21/05/2023	55333	1.01.01.02.01.0001	0001	001	3.01.01.01.01.0002	0001	001		18,00
Histórico:	receita com venda de servico NF 000084669								
21/05/2023	55334	1.01.01.02.01.0001	0001	001	3.01.01.01.01.0002	0001	001		267,00
Histórico:	receita com venda de servico NF 000084670								
21/05/2023	55335	1.01.01.02.01.0001	0001	001	3.01.01.01.01.0002	0001	001		250,00
Histórico:	receita com venda de servico NF 000084671								
21/05/2023	55336	1.01.01.02.01.0001	0001	001	3.01.01.01.01.0002	0001	001		817,20
Histórico:	receita com venda de servico NF 000084672								
21/05/2023	55337	1.01.01.02.01.0001	0001	001	3.01.01.01.01.0002	0001	001		10,00
Histórico:	receita com venda de servico NF 000084673								

Documentação de Habilitação - A P MARTINS JUNIOR SERVICOS LTDA (0277540) SEI 0004055.110000943.0.2025 / pg. 1180

Livro Diário Nº 01

Licenciado para: BIANKA CAVALCANTI LIMA SILVA ADMIN
Empresa: A P MARTINS JUNIOR SERVICOS LTDA - CNPJ: 18.201.831/0001-97 Fortes Contábil 7.210.1
Período: 01/01/2023 a 31/12/2023
Endereço: R SANTAREM Nª 07,QUADRA: A; BAIRRO: PARQUE AMAZONAS, Cidade: São Luís, Estado: MA, CEP: 65.031-570, Telefone: (98) 98984139682

Data	Chave	Débito	Estab	Centro	Crédito	Estab	Centro	Valor
21/05/2023	55338	1.01.01.02.01.0001	0001	001	3.01.01.01.01.0002	0001	001	100,00
Histórico:	receita com venda de servico NF 000084674							
21/05/2023	55339	1.01.01.02.01.0001	0001	001	3.01.01.01.01.0002	0001	001	100,00
Histórico:	receita com venda de servico NF 000084675							
21/05/2023	55340	1.01.01.02.01.0001	0001	001	3.01.01.01.01.0002	0001	001	267,00
Histórico:	receita com venda de servico NF 000084676							
21/05/2023	55341	1.01.01.02.01.0001	0001	001	3.01.01.01.01.0002	0001	001	100,00
Histórico:	receita com venda de servico NF 000084677							
21/05/2023	55342	1.01.01.02.01.0001	0001	001	3.01.01.01.01.0002	0001	001	267,00
Histórico:	receita com venda de servico NF 000084678							
21/05/2023	55343	1.01.01.02.01.0001	0001	001	3.01.01.01.01.0002	0001	001	50,00
Histórico:	receita com venda de servico NF 000084679							
21/05/2023	55344	1.01.01.02.01.0001	0001	001	3.01.01.01.01.0002	0001	001	635,03
Histórico:	receita com venda de servico NF 000084680							
21/05/2023	55345	1.01.01.02.01.0001	0001	001	3.01.01.01.01.0002	0001	001	56,80
Histórico:	receita com venda de servico NF 000084681							
21/05/2023	55346	1.01.01.02.01.0001	0001	001	3.01.01.01.01.0002	0001	001	10,00
Histórico:	receita com venda de servico NF 000084682							
21/05/2023	55347	1.01.01.02.01.0001	0001	001	3.01.01.01.01.0002	0001	001	50,00
Histórico:	receita com venda de servico NF 000084683							
21/05/2023	55348	1.01.01.02.01.0001	0001	001	3.01.01.01.01.0002	0001	001	20,00
Histórico:	receita com venda de servico NF 000084684							
21/05/2023	55349	1.01.01.02.01.0001	0001	001	3.01.01.01.01.0002	0001	001	2,00
Histórico:	receita com venda de servico NF 000084685							
21/05/2023	55350	1.01.01.02.01.0001	0001	001	3.01.01.01.01.0002	0001	001	155,10
Histórico:	receita com venda de servico NF 000084686							
21/05/2023	55351	1.01.01.02.01.0001	0001	001	3.01.01.01.01.0002	0001	001	279,00
Histórico:	receita com venda de servico NF 000084687							
21/05/2023	55352	1.01.01.02.01.0001	0001	001	3.01.01.01.01.0002	0001	001	1.472,97
Histórico:	receita com venda de servico NF 000084688							
21/05/2023	55353	1.01.01.02.01.0001	0001	001	3.01.01.01.01.0002	0001	001	10,00
Histórico:	receita com venda de servico NF 000084689							
21/05/2023	55354	1.01.01.02.01.0001	0001	001	3.01.01.01.01.0002	0001	001	100,00
Histórico:	receita com venda de servico NF 000084690							
21/05/2023	55355	1.01.01.02.01.0001	0001	001	3.01.01.01.01.0002	0001	001	150,00
Histórico:	receita com venda de servico NF 000084691							
21/05/2023	55356	1.01.01.02.01.0001	0001	001	3.01.01.01.01.0002	0001	001	20,00
Histórico:	receita com venda de servico NF 000084692							
21/05/2023	55357	1.01.01.02.01.0001	0001	001	3.01.01.01.01.0002	0001	001	17,04
Histórico:	receita com venda de servico NF 000084693							
21/05/2023	55358	1.01.01.02.01.0001	0001	001	3.01.01.01.01.0002	0001	001	90,00
Histórico:	receita com venda de servico NF 000084694							
21/05/2023	55359	1.01.01.02.01.0001	0001	001	3.01.01.01.01.0002	0001	001	20,00
Histórico:	receita com venda de servico NF 000084695							
21/05/2023	55360	1.01.01.02.01.0001	0001	001	3.01.01.01.01.0002	0001	001	17,04
Histórico:	receita com venda de servico NF 000084696							
21/05/2023	55361	1.01.01.02.01.0001	0001	001	3.01.01.01.01.0002	0001	001	85,20
Histórico:	receita com venda de servico NF 000084697							
21/05/2023	55362	1.01.01.02.01.0001	0001	001	3.01.01.01.01.0002	0001	001	50,00
Histórico:	receita com venda de servico NF 000084698							
21/05/2023	55363	1.01.01.02.01.0001	0001	001	3.01.01.01.01.0002	0001	001	170,01
Histórico:	receita com venda de servico NF 000084699							
21/05/2023	55364	1.01.01.02.01.0001	0001	001	3.01.01.01.01.0002	0001	001	110,02
Histórico:	receita com venda de servico NF 000084700							
21/05/2023	55365	1.01.01.02.01.0001	0001	001	3.01.01.01.01.0002	0001	001	40,00
Histórico:	receita com venda de servico NF 000084701							
21/05/2023	55366	1.01.01.02.01.0001	0001	001	3.01.01.01.01.0002	0001	001	70,00
Histórico:	receita com venda de servico NF 000084702							
21/05/2023	55367	1.01.01.02.01.0001	0001	001	3.01.01.01.01.0002	0001	001	10,00
Histórico:	receita com venda de servico NF 000084703							
21/05/2023	55368	1.01.01.02.01.0001	0001	001	3.01.01.01.01.0002	0001	001	80,00

Documentação de Habilitação - A P MARTINS JUNIOR SERVICOS LTDA (0277540) SEI 0004055.110000943.0.2025 / pg. 1181

Livro Diário Nº 01

Licenciado para: BIANKA CAVALCANTI LIMA SILVA ADMIN
Empresa: A P MARTINS JUNIOR SERVICOS LTDA - CNPJ: 18.201.831/0001-97 Fortes Contábil 7.210.1
Período: 01/01/2023 a 31/12/2023
Endereço: R SANTAREM Nª 07,QUADRA: A; BAIRRO: PARQUE AMAZONAS, Cidade: São Luís, Estado: MA, CEP: 65.031-570, Telefone: (98) 98984139682

Data	Chave	Débito	Estab	Centro	Crédito	Estab	Centro	Valor
Histórico:	receita com venda de servico NF 000084704							
21/05/2023	55369	1.01.01.02.01.0001	0001	001	3.01.01.01.01.0002	0001	001	20,00
Histórico:	receita com venda de servico NF 000084705							
21/05/2023	55370	1.01.01.02.01.0001	0001	001	3.01.01.01.01.0002	0001	001	50,00
Histórico:	receita com venda de servico NF 000084706							
21/05/2023	55371	1.01.01.02.01.0001	0001	001	3.01.01.01.01.0002	0001	001	50,00
Histórico:	receita com venda de servico NF 000084707							
21/05/2023	55372	1.01.01.02.01.0001	0001	001	3.01.01.01.01.0002	0001	001	100,00
Histórico:	receita com venda de servico NF 000084708							
21/05/2023	55373	1.01.01.02.01.0001	0001	001	3.01.01.01.01.0002	0001	001	5,00
Histórico:	receita com venda de servico NF 000084709							
21/05/2023	55374	1.01.01.02.01.0001	0001	001	3.01.01.01.01.0002	0001	001	30,00
Histórico:	receita com venda de servico NF 000084710							
21/05/2023	55375	1.01.01.02.01.0001	0001	001	3.01.01.01.01.0002	0001	001	284,00
Histórico:	receita com venda de servico NF 000084711							
21/05/2023	55376	1.01.01.02.01.0001	0001	001	3.01.01.01.01.0002	0001	001	200,07
Histórico:	receita com venda de servico NF 000084712							
21/05/2023	55377	1.01.01.02.01.0001	0001	001	3.01.01.01.01.0002	0001	001	28,40
Histórico:	receita com venda de servico NF 000084713							
21/05/2023	55378	1.01.01.02.01.0001	0001	001	3.01.01.01.01.0002	0001	001	480,11
Histórico:	receita com venda de servico NF 000084714							
21/05/2023	55379	1.01.01.02.01.0001	0001	001	3.01.01.01.01.0002	0001	001	150,00
Histórico:	receita com venda de servico NF 000084715							
21/05/2023	55380	1.01.01.02.01.0001	0001	001	3.01.01.01.01.0002	0001	001	70,09
Histórico:	receita com venda de servico NF 000084716							
21/05/2023	55381	1.01.01.02.01.0001	0001	001	3.01.01.01.01.0002	0001	001	58,50
Histórico:	receita com venda de servico NF 000084717							
21/05/2023	55382	1.01.01.02.01.0001	0001	001	3.01.01.01.01.0002	0001	001	25,00
Histórico:	receita com venda de servico NF 000084718							
21/05/2023	55383	1.01.01.02.01.0001	0001	001	3.01.01.01.01.0002	0001	001	58,00
Histórico:	receita com venda de servico NF 000084719							
21/05/2023	55384	1.01.01.02.01.0001	0001	001	3.01.01.01.01.0002	0001	001	30,00
Histórico:	receita com venda de servico NF 000084720							
21/05/2023	55385	1.01.01.02.01.0001	0001	001	3.01.01.01.01.0002	0001	001	15,00
Histórico:	receita com venda de servico NF 000084721							
21/05/2023	55386	1.01.01.02.01.0001	0001	001	3.01.01.01.01.0002	0001	001	70,00
Histórico:	receita com venda de servico NF 000084722							
21/05/2023	55387	1.01.01.02.01.0001	0001	001	3.01.01.01.01.0002	0001	001	50,00
Histórico:	receita com venda de servico NF 000084723							
21/05/2023	55388	1.01.01.02.01.0001	0001	001	3.01.01.01.01.0002	0001	001	400,00
Histórico:	receita com venda de servico NF 000084724							
21/05/2023	55389	1.01.01.02.01.0001	0001	001	3.01.01.01.01.0002	0001	001	10,00
Histórico:	receita com venda de servico NF 000084725							
21/05/2023	55390	1.01.01.02.01.0001	0001	001	3.01.01.01.01.0002	0001	001	126,00
Histórico:	receita com venda de servico NF 000084726							
21/05/2023	55391	1.01.01.02.01.0001	0001	001	3.01.01.01.01.0002	0001	001	8,01
Histórico:	receita com venda de servico NF 000084727							
21/05/2023	55392	1.01.01.02.01.0001	0001	001	3.01.01.01.01.0002	0001	001	739,35
Histórico:	receita com venda de servico NF 000084728							
21/05/2023	55393	1.01.01.02.01.0001	0001	001	3.01.01.01.01.0002	0001	001	10,00
Histórico:	receita com venda de servico NF 000084729							
21/05/2023	55394	1.01.01.02.01.0001	0001	001	3.01.01.01.01.0002	0001	001	54,54
Histórico:	receita com venda de servico NF 000084730							
21/05/2023	55395	1.01.01.02.01.0001	0001	001	3.01.01.01.01.0002	0001	001	25,00
Histórico:	receita com venda de servico NF 000084731							
21/05/2023	55396	1.01.01.02.01.0001	0001	001	3.01.01.01.01.0002	0001	001	50,00
Histórico:	receita com venda de servico NF 000084732							
21/05/2023	55397	1.01.01.02.01.0001	0001	001	3.01.01.01.01.0002	0001	001	7,00
Histórico:	receita com venda de servico NF 000084733							
21/05/2023	55398	1.01.01.02.01.0001	0001	001	3.01.01.01.01.0002	0001	001	100,00
Histórico:	receita com venda de servico NF 000084734							

Documentação de Habilitação - A P MARTINS JUNIOR SERVICOS LTDA (0277540) SEI 0004055.110000943.0.2025 / pg. 1182

Livro Diário Nº 01

Licenciado para: BIANKA CAVALCANTI LIMA SILVA ADMIN
Empresa: A P MARTINS JUNIOR SERVICOS LTDA - CNPJ: 18.201.831/0001-97 Fortes Contábil 7.210.1
Período: 01/01/2023 a 31/12/2023
Endereço: R SANTAREM Nª 07,QUADRA: A; BAIRRO: PARQUE AMAZONAS, Cidade: São Luís, Estado: MA, CEP: 65.031-570, Telefone: (98) 98984139682

Data	Chave	Débito	Estab	Centro	Crédito	Estab	Centro		Valor
21/05/2023	55399	1.01.01.02.01.0001	0001	001	3.01.01.01.01.0002	0001	001		50,00
Histórico:	receita com venda de servico NF 000084735								
21/05/2023	55400	1.01.01.02.01.0001	0001	001	3.01.01.01.01.0002	0001	001		10,00
Histórico:	receita com venda de servico NF 000084736								
21/05/2023	55401	1.01.01.02.01.0001	0001	001	3.01.01.01.01.0002	0001	001		10,00
Histórico:	receita com venda de servico NF 000084737								
21/05/2023	55402	1.01.01.02.01.0001	0001	001	3.01.01.01.01.0002	0001	001		707,55
Histórico:	receita com venda de servico NF 000084738								
21/05/2023	55403	1.01.01.02.01.0001	0001	001	3.01.01.01.01.0002	0001	001		50,00
Histórico:	receita com venda de servico NF 000084739								
21/05/2023	55404	1.01.01.02.01.0001	0001	001	3.01.01.01.01.0002	0001	001		1.064,17
Histórico:	receita com venda de servico NF 000084740								
21/05/2023	55405	1.01.01.02.01.0001	0001	001	3.01.01.01.01.0002	0001	001		85,06
Histórico:	receita com venda de servico NF 000084741								
								Totais do dia 21:	**11.307,26**
22/05/2023	55406	1.01.01.02.01.0001	0001	001	3.01.01.01.01.0002	0001	001		190,02
Histórico:	receita com venda de servico NF 000084742								
22/05/2023	55407	1.01.01.02.01.0001	0001	001	3.01.01.01.01.0002	0001	001		68,05
Histórico:	receita com venda de servico NF 000084743								
22/05/2023	55408	1.01.01.02.01.0001	0001	001	3.01.01.01.01.0002	0001	001		249,03
Histórico:	receita com venda de servico NF 000084744								
22/05/2023	55409	1.01.01.02.01.0001	0001	001	3.01.01.01.01.0002	0001	001		15,00
Histórico:	receita com venda de servico NF 000084745								
22/05/2023	55410	1.01.01.02.01.0001	0001	001	3.01.01.01.01.0002	0001	001		25,00
Histórico:	receita com venda de servico NF 000084746								
22/05/2023	55411	1.01.01.02.01.0001	0001	001	3.01.01.01.01.0002	0001	001		89,00
Histórico:	receita com venda de servico NF 000084747								
22/05/2023	55412	1.01.01.02.01.0001	0001	001	3.01.01.01.01.0002	0001	001		58,05
Histórico:	receita com venda de servico NF 000084748								
22/05/2023	55413	1.01.01.02.01.0001	0001	001	3.01.01.01.01.0002	0001	001		150,01
Histórico:	receita com venda de servico NF 000084749								
22/05/2023	55414	1.01.01.02.01.0001	0001	001	3.01.01.01.01.0002	0001	001		30,00
Histórico:	receita com venda de servico NF 000084750								
22/05/2023	55415	1.01.01.02.01.0001	0001	001	3.01.01.01.01.0002	0001	001		238,82
Histórico:	receita com venda de servico NF 000084753								
22/05/2023	55416	1.01.01.02.01.0001	0001	001	3.01.01.01.01.0002	0001	001		9,03
Histórico:	receita com venda de servico NF 000084754								
22/05/2023	55417	1.01.01.02.01.0001	0001	001	3.01.01.01.01.0002	0001	001		66,75
Histórico:	receita com venda de servico NF 000084755								
22/05/2023	55418	1.01.01.02.01.0001	0001	001	3.01.01.01.01.0002	0001	001		278,82
Histórico:	receita com venda de servico NF 000084756								
22/05/2023	55419	1.01.01.02.01.0001	0001	001	3.01.01.01.01.0002	0001	001		20,00
Histórico:	receita com venda de servico NF 000084757								
22/05/2023	55420	1.01.01.02.01.0001	0001	001	3.01.01.01.01.0002	0001	001		30,00
Histórico:	receita com venda de servico NF 000084758								
22/05/2023	55421	1.01.01.02.01.0001	0001	001	3.01.01.01.01.0002	0001	001		50,00
Histórico:	receita com venda de servico NF 000084759								
22/05/2023	55422	1.01.01.02.01.0001	0001	001	3.01.01.01.01.0002	0001	001		24,37
Histórico:	receita com venda de servico NF 000084760								
22/05/2023	55423	1.01.01.02.01.0001	0001	001	3.01.01.01.01.0002	0001	001		53,05
Histórico:	receita com venda de servico NF 000084761								
22/05/2023	55424	1.01.01.02.01.0001	0001	001	3.01.01.01.01.0002	0001	001		30,00
Histórico:	receita com venda de servico NF 000084762								
22/05/2023	55425	1.01.01.02.01.0001	0001	001	3.01.01.01.01.0002	0001	001		100,02
Histórico:	receita com venda de servico NF 000084763								
22/05/2023	55426	1.01.01.02.01.0001	0001	001	3.01.01.01.01.0002	0001	001		100,00
Histórico:	receita com venda de servico NF 000084764								
22/05/2023	55427	1.01.01.02.01.0001	0001	001	3.01.01.01.01.0002	0001	001		100,00
Histórico:	receita com venda de servico NF 000084765								
22/05/2023	55428	1.01.01.02.01.0001	0001	001	3.01.01.01.01.0002	0001	001		100,00
Histórico:	receita com venda de servico NF 000084767								

Documentação de Habilitação - A P MARTINS JUNIOR SERVICOS LTDA (0277540) SEI 0004055.110000943.0.2025 / pg. 1183

Livro Diário Nº 01

Licenciado para: BIANKA CAVALCANTI LIMA SILVA ADMIN
Empresa: A P MARTINS JUNIOR SERVICOS LTDA - CNPJ: 18.201.831/0001-97 Fortes Contábil 7.210.1
Período: 01/01/2023 a 31/12/2023
Endereço: R SANTAREM Nª 07,QUADRA: A; BAIRRO: PARQUE AMAZONAS, Cidade: São Luís, Estado: MA, CEP: 65.031-570, Telefone: (98) 98984139682

Data	Chave	Débito	Estab	Centro	Crédito	Estab	Centro	Valor
22/05/2023	55429	1.01.01.02.01.0001	0001	001	3.01.01.01.01.0002	0001	001	40,00
Histórico:	receita com venda de servico NF 000084768							
22/05/2023	55430	1.01.01.02.01.0001	0001	001	3.01.01.01.01.0002	0001	001	170,40
Histórico:	receita com venda de servico NF 000084769							
22/05/2023	55431	1.01.01.02.01.0001	0001	001	3.01.01.01.01.0002	0001	001	250,00
Histórico:	receita com venda de servico NF 000084770							
22/05/2023	55432	1.01.01.02.01.0001	0001	001	3.01.01.01.01.0002	0001	001	67,00
Histórico:	receita com venda de servico NF 000084771							
22/05/2023	55433	1.01.01.02.01.0001	0001	001	3.01.01.01.01.0002	0001	001	479,67
Histórico:	receita com venda de servico NF 000084772							
22/05/2023	55434	1.01.01.02.01.0001	0001	001	3.01.01.01.01.0002	0001	001	64,08
Histórico:	receita com venda de servico NF 000084773							
22/05/2023	55435	1.01.01.02.01.0001	0001	001	3.01.01.01.01.0002	0001	001	967,46
Histórico:	receita com venda de servico NF 000084774							
22/05/2023	55436	1.01.01.02.01.0001	0001	001	3.01.01.01.01.0002	0001	001	18,01
Histórico:	receita com venda de servico NF 000084775							
22/05/2023	55437	1.01.01.02.01.0001	0001	001	3.01.01.01.01.0002	0001	001	113,60
Histórico:	receita com venda de servico NF 000084776							
22/05/2023	55438	1.01.01.02.01.0001	0001	001	3.01.01.01.01.0002	0001	001	8,50
Histórico:	receita com venda de servico NF 000084777							
22/05/2023	55439	1.01.01.02.01.0001	0001	001	3.01.01.01.01.0002	0001	001	104,09
Histórico:	receita com venda de servico NF 000084778							
22/05/2023	55440	1.01.01.02.01.0001	0001	001	3.01.01.01.01.0002	0001	001	41,01
Histórico:	receita com venda de servico NF 000084779							
22/05/2023	55441	1.01.01.02.01.0001	0001	001	3.01.01.01.01.0002	0001	001	50,00
Histórico:	receita com venda de servico NF 000084780							
22/05/2023	55442	1.01.01.02.01.0001	0001	001	3.01.01.01.01.0002	0001	001	50,00
Histórico:	receita com venda de servico NF 000084781							
22/05/2023	55443	1.01.01.02.01.0001	0001	001	3.01.01.01.01.0002	0001	001	110,00
Histórico:	receita com venda de servico NF 000084782							
22/05/2023	55444	1.01.01.02.01.0001	0001	001	3.01.01.01.01.0002	0001	001	115,05
Histórico:	receita com venda de servico NF 000084783							
22/05/2023	55445	1.01.01.02.01.0001	0001	001	3.01.01.01.01.0002	0001	001	466,38
Histórico:	receita com venda de servico NF 000084784							
22/05/2023	55446	1.01.01.02.01.0001	0001	001	3.01.01.01.01.0002	0001	001	50,00
Histórico:	receita com venda de servico NF 000084785							
22/05/2023	55447	1.01.01.02.01.0001	0001	001	3.01.01.01.01.0002	0001	001	1.465,30
Histórico:	receita com venda de servico NF 000084786							
22/05/2023	55448	1.01.01.02.01.0001	0001	001	3.01.01.01.01.0002	0001	001	5,00
Histórico:	receita com venda de servico NF 000084787							
22/05/2023	55449	1.01.01.02.01.0001	0001	001	3.01.01.01.01.0002	0001	001	121,04
Histórico:	receita com venda de servico NF 000084788							
22/05/2023	55450	1.01.01.02.01.0001	0001	001	3.01.01.01.01.0002	0001	001	182,00
Histórico:	receita com venda de servico NF 000084789							
22/05/2023	55451	1.01.01.02.01.0001	0001	001	3.01.01.01.01.0002	0001	001	47,00
Histórico:	receita com venda de servico NF 000084790							
22/05/2023	55452	1.01.01.02.01.0001	0001	001	3.01.01.01.01.0002	0001	001	526,20
Histórico:	receita com venda de servico NF 000084791							
22/05/2023	55453	1.01.01.02.01.0001	0001	001	3.01.01.01.01.0002	0001	001	20,00
Histórico:	receita com venda de servico NF 000084792							
22/05/2023	55454	1.01.01.02.01.0001	0001	001	3.01.01.01.01.0002	0001	001	20,00
Histórico:	receita com venda de servico NF 000084793							
22/05/2023	55455	1.01.01.02.01.0001	0001	001	3.01.01.01.01.0002	0001	001	25,00
Histórico:	receita com venda de servico NF 000084794							
22/05/2023	55456	1.01.01.02.01.0001	0001	001	3.01.01.01.01.0002	0001	001	10,00
Histórico:	receita com venda de servico NF 000084795							
22/05/2023	55457	1.01.01.02.01.0001	0001	001	3.01.01.01.01.0002	0001	001	167,04
Histórico:	receita com venda de servico NF 000084796							
22/05/2023	55458	1.01.01.02.01.0001	0001	001	3.01.01.01.01.0002	0001	001	10,00
Histórico:	receita com venda de servico NF 000084797							
22/05/2023	55459	1.01.01.02.01.0001	0001	001	3.01.01.01.01.0002	0001	001	48,00

Documentação de Habilitação - A P MARTINS JUNIOR SERVICOS LTDA (0277540) SEI 0004055.110000943.0.2025 / pg. 1184

Livro Diário Nº 01

Licenciado para: BIANKA CAVALCANTI LIMA SILVA ADMIN
Empresa: A P MARTINS JUNIOR SERVICOS LTDA - CNPJ: 18.201.831/0001-97 Fortes Contábil 7.210.1
Período: 01/01/2023 a 31/12/2023
Endereço: R SANTAREM Nª 07,QUADRA: A; BAIRRO: PARQUE AMAZONAS, Cidade: São Luís, Estado: MA, CEP: 65.031-570, Telefone: (98) 98984139682

Data	Chave	Débito	Estab	Centro	Crédito	Estab	Centro		Valor
Histórico:	receita com venda de servico NF 000084798								
22/05/2023	55460	1.01.01.02.01.0001	0001	001	3.01.01.01.01.0002	0001	001		100,00
Histórico:	receita com venda de servico NF 000084799								
22/05/2023	55461	1.01.01.02.01.0001	0001	001	3.01.01.01.01.0002	0001	001		29,00
Histórico:	receita com venda de servico NF 000084800								
22/05/2023	55462	1.01.01.02.01.0001	0001	001	3.01.01.01.01.0002	0001	001		10,00
Histórico:	receita com venda de servico NF 000084801								
22/05/2023	55463	1.01.01.02.01.0001	0001	001	3.01.01.01.01.0002	0001	001		10,00
Histórico:	receita com venda de servico NF 000084802								
22/05/2023	55464	1.01.01.02.01.0001	0001	001	3.01.01.01.01.0002	0001	001		200,04
Histórico:	receita com venda de servico NF 000084803								
22/05/2023	55465	1.01.01.02.01.0001	0001	001	3.01.01.01.01.0002	0001	001		428,13
Histórico:	receita com venda de servico NF 000084804								
22/05/2023	55466	1.01.01.02.01.0001	0001	001	3.01.01.01.01.0002	0001	001		50,00
Histórico:	receita com venda de servico NF 000084805								
22/05/2023	55467	1.01.01.02.01.0001	0001	001	3.01.01.01.01.0002	0001	001		110,00
Histórico:	receita com venda de servico NF 000084806								
22/05/2023	55468	1.01.01.02.01.0001	0001	001	3.01.01.01.01.0002	0001	001		19,03
Histórico:	receita com venda de servico NF 000084807								
22/05/2023	55469	1.01.01.02.01.0001	0001	001	3.01.01.01.01.0002	0001	001		236,09
Histórico:	receita com venda de servico NF 000084808								
22/05/2023	55470	1.01.01.02.01.0001	0001	001	3.01.01.01.01.0002	0001	001		30,00
Histórico:	receita com venda de servico NF 000084809								
22/05/2023	55471	1.01.01.02.01.0001	0001	001	3.01.01.01.01.0002	0001	001		43,00
Histórico:	receita com venda de servico NF 000084810								
22/05/2023	55472	1.01.01.02.01.0001	0001	001	3.01.01.01.01.0002	0001	001		6,00
Histórico:	receita com venda de servico NF 000084811								
22/05/2023	55473	1.01.01.02.01.0001	0001	001	3.01.01.01.01.0002	0001	001		20,00
Histórico:	receita com venda de servico NF 000084812								
22/05/2023	55474	1.01.01.02.01.0001	0001	001	3.01.01.01.01.0002	0001	001		20,00
Histórico:	receita com venda de servico NF 000084813								
22/05/2023	55475	1.01.01.02.01.0001	0001	001	3.01.01.01.01.0002	0001	001		15,00
Histórico:	receita com venda de servico NF 000084814								
22/05/2023	55476	1.01.01.02.01.0001	0001	001	3.01.01.01.01.0002	0001	001		15,00
Histórico:	receita com venda de servico NF 000084815								
22/05/2023	55477	1.01.01.02.01.0001	0001	001	3.01.01.01.01.0002	0001	001		30,00
Histórico:	receita com venda de servico NF 000084816								
22/05/2023	55478	1.01.01.02.01.0001	0001	001	3.01.01.01.01.0002	0001	001		20,00
Histórico:	receita com venda de servico NF 000084817								
22/05/2023	55479	1.01.01.02.01.0001	0001	001	3.01.01.01.01.0002	0001	001		584,66
Histórico:	receita com venda de servico NF 000084818								
22/05/2023	55480	1.01.01.02.01.0001	0001	001	3.01.01.01.01.0002	0001	001		10,00
Histórico:	receita com venda de servico NF 000084819								
22/05/2023	55481	1.01.01.02.01.0001	0001	001	3.01.01.01.01.0002	0001	001		95,00
Histórico:	receita com venda de servico NF 000084820								
22/05/2023	55482	1.01.01.02.01.0001	0001	001	3.01.01.01.01.0002	0001	001		142,05
Histórico:	receita com venda de servico NF 000084821								
								Totais do dia 22:	**10.109,85**
23/05/2023	55483	1.01.01.02.01.0001	0001	001	3.01.01.01.01.0002	0001	001		10,00
Histórico:	receita com venda de servico NF 000084822								
23/05/2023	55484	1.01.01.02.01.0001	0001	001	3.01.01.01.01.0002	0001	001		10,00
Histórico:	receita com venda de servico NF 000084823								
23/05/2023	55485	1.01.01.02.01.0001	0001	001	3.01.01.01.01.0002	0001	001		611,22
Histórico:	receita com venda de servico NF 000084824								
23/05/2023	55486	1.01.01.02.01.0001	0001	001	3.01.01.01.01.0002	0001	001		30,00
Histórico:	receita com venda de servico NF 000084825								
23/05/2023	55487	1.01.01.02.01.0001	0001	001	3.01.01.01.01.0002	0001	001		20,00
Histórico:	receita com venda de servico NF 000084826								
23/05/2023	55488	1.01.01.02.01.0001	0001	001	3.01.01.01.01.0002	0001	001		90,00
Histórico:	receita com venda de servico NF 000084827								
23/05/2023	55489	1.01.01.02.01.0001	0001	001	3.01.01.01.01.0002	0001	001		5,68

Documentação de Habilitação - A P MARTINS JUNIOR SERVICOS LTDA (0277540) SEI 0004055.110000943.0.2025 / pg. 1185

Livro Diário Nº 01

Licenciado para: BIANKA CAVALCANTI LIMA SILVA ADMIN
Empresa: A P MARTINS JUNIOR SERVICOS LTDA - CNPJ: 18.201.831/0001-97 Fortes Contábil 7.210.1
Período: 01/01/2023 a 31/12/2023
Endereço: R SANTAREM Nª 07,QUADRA: A; BAIRRO: PARQUE AMAZONAS, Cidade: São Luís, Estado: MA, CEP: 65.031-570, Telefone: (98) 98984139682

Data	Chave	Débito	Estab	Centro	Crédito	Estab	Centro	Valor
Histórico:	receita com venda de servico NF 000084828							
23/05/2023	55490	1.01.01.02.01.0001	0001	001	3.01.01.01.01.0002	0001	001	20,00
Histórico:	receita com venda de servico NF 000084829							
23/05/2023	55491	1.01.01.02.01.0001	0001	001	3.01.01.01.01.0002	0001	001	20,00
Histórico:	receita com venda de servico NF 000084830							
23/05/2023	55492	1.01.01.02.01.0001	0001	001	3.01.01.01.01.0002	0001	001	100,00
Histórico:	receita com venda de servico NF 000084831							
23/05/2023	55493	1.01.01.02.01.0001	0001	001	3.01.01.01.01.0002	0001	001	150,00
Histórico:	receita com venda de servico NF 000084832							
23/05/2023	55494	1.01.01.02.01.0001	0001	001	3.01.01.01.01.0002	0001	001	150,00
Histórico:	receita com venda de servico NF 000084833							
23/05/2023	55495	1.01.01.02.01.0001	0001	001	3.01.01.01.01.0002	0001	001	34,48
Histórico:	receita com venda de servico NF 000084834							
23/05/2023	55496	1.01.01.02.01.0001	0001	001	3.01.01.01.01.0002	0001	001	15,00
Histórico:	receita com venda de servico NF 000084835							
23/05/2023	55497	1.01.01.02.01.0001	0001	001	3.01.01.01.01.0002	0001	001	34,00
Histórico:	receita com venda de servico NF 000084836							
23/05/2023	55498	1.01.01.02.01.0001	0001	001	3.01.01.01.01.0002	0001	001	300,00
Histórico:	receita com venda de servico NF 000084837							
23/05/2023	55499	1.01.01.02.01.0001	0001	001	3.01.01.01.01.0002	0001	001	178,00
Histórico:	receita com venda de servico NF 000084838							
23/05/2023	55500	1.01.01.02.01.0001	0001	001	3.01.01.01.01.0002	0001	001	10,00
Histórico:	receita com venda de servico NF 000084839							
23/05/2023	55501	1.01.01.02.01.0001	0001	001	3.01.01.01.01.0002	0001	001	50,00
Histórico:	receita com venda de servico NF 000084840							
23/05/2023	55502	1.01.01.02.01.0001	0001	001	3.01.01.01.01.0002	0001	001	100,00
Histórico:	receita com venda de servico NF 000084841							
23/05/2023	55503	1.01.01.02.01.0001	0001	001	3.01.01.01.01.0002	0001	001	10,00
Histórico:	receita com venda de servico NF 000084842							
23/05/2023	55504	1.01.01.02.01.0001	0001	001	3.01.01.01.01.0002	0001	001	70,02
Histórico:	receita com venda de servico NF 000084843							
23/05/2023	55505	1.01.01.02.01.0001	0001	001	3.01.01.01.01.0002	0001	001	113,51
Histórico:	receita com venda de servico NF 000084844							
23/05/2023	55506	1.01.01.02.01.0001	0001	001	3.01.01.01.01.0002	0001	001	438,24
Histórico:	receita com venda de servico NF 000084845							
23/05/2023	55507	1.01.01.02.01.0001	0001	001	3.01.01.01.01.0002	0001	001	287,06
Histórico:	receita com venda de servico NF 000084846							
23/05/2023	55508	1.01.01.02.01.0001	0001	001	3.01.01.01.01.0002	0001	001	1.487,96
Histórico:	receita com venda de servico NF 000084847							
23/05/2023	55509	1.01.01.02.01.0001	0001	001	3.01.01.01.01.0002	0001	001	5,00
Histórico:	receita com venda de servico NF 000084848							
23/05/2023	55510	1.01.01.02.01.0001	0001	001	3.01.01.01.01.0002	0001	001	20,00
Histórico:	receita com venda de servico NF 000084849							
23/05/2023	55511	1.01.01.02.01.0001	0001	001	3.01.01.01.01.0002	0001	001	50,00
Histórico:	receita com venda de servico NF 000084850							
23/05/2023	55512	1.01.01.02.01.0001	0001	001	3.01.01.01.01.0002	0001	001	40,00
Histórico:	receita com venda de servico NF 000084851							
23/05/2023	55513	1.01.01.02.01.0001	0001	001	3.01.01.01.01.0002	0001	001	10,00
Histórico:	receita com venda de servico NF 000084852							
23/05/2023	55514	1.01.01.02.01.0001	0001	001	3.01.01.01.01.0002	0001	001	100,00
Histórico:	receita com venda de servico NF 000084853							
23/05/2023	55515	1.01.01.02.01.0001	0001	001	3.01.01.01.01.0002	0001	001	20,00
Histórico:	receita com venda de servico NF 000084854							
23/05/2023	55516	1.01.01.02.01.0001	0001	001	3.01.01.01.01.0002	0001	001	20,00
Histórico:	receita com venda de servico NF 000084855							
23/05/2023	55517	1.01.01.02.01.0001	0001	001	3.01.01.01.01.0002	0001	001	8,00
Histórico:	receita com venda de servico NF 000084856							
23/05/2023	55518	1.01.01.02.01.0001	0001	001	3.01.01.01.01.0002	0001	001	70,00
Histórico:	receita com venda de servico NF 000084857							
23/05/2023	55519	1.01.01.02.01.0001	0001	001	3.01.01.01.01.0002	0001	001	69,00
Histórico:	receita com venda de servico NF 000084858							

Documentação de Habilitação - A P MARTINS JUNIOR SERVICOS LTDA (0277540) SEI 0004055.110000943.0.2025 / pg. 1186

Livro Diário Nº 01

Licenciado para: BIANKA CAVALCANTI LIMA SILVA ADMIN
Empresa: A P MARTINS JUNIOR SERVICOS LTDA - CNPJ: 18.201.831/0001-97 Fortes Contábil 7.210.1
Período: 01/01/2023 a 31/12/2023
Endereço: R SANTAREM Nª 07,QUADRA: A; BAIRRO: PARQUE AMAZONAS, Cidade: São Luís, Estado: MA, CEP: 65.031-570, Telefone: (98) 98984139682

Data	Chave	Débito	Estab	Centro	Crédito	Estab	Centro		Valor
23/05/2023	55520	1.01.01.02.01.0001	0001	001	3.01.01.01.01.0002	0001	001		53,00
Histórico:	receita com venda de servico NF 000084859								
23/05/2023	55521	1.01.01.02.01.0001	0001	001	3.01.01.01.01.0002	0001	001		60,00
Histórico:	receita com venda de servico NF 000084860								
23/05/2023	55522	1.01.01.02.01.0001	0001	001	3.01.01.01.01.0002	0001	001		721,13
Histórico:	receita com venda de servico NF 000084861								
23/05/2023	55523	1.01.01.02.01.0001	0001	001	3.01.01.01.01.0002	0001	001		16,00
Histórico:	receita com venda de servico NF 000084862								
23/05/2023	55524	1.01.01.02.01.0001	0001	001	3.01.01.01.01.0002	0001	001		81,09
Histórico:	receita com venda de servico NF 000084863								
23/05/2023	55525	1.01.01.02.01.0001	0001	001	3.01.01.01.01.0002	0001	001		30,00
Histórico:	receita com venda de servico NF 000084864								
23/05/2023	55526	1.01.01.02.01.0001	0001	001	3.01.01.01.01.0002	0001	001		58,05
Histórico:	receita com venda de servico NF 000084865								
23/05/2023	55527	1.01.01.02.01.0001	0001	001	3.01.01.01.01.0002	0001	001		180,00
Histórico:	receita com venda de servico NF 000084866								
23/05/2023	55528	1.01.01.02.01.0001	0001	001	3.01.01.01.01.0002	0001	001		200,00
Histórico:	receita com venda de servico NF 000084867								
23/05/2023	55529	1.01.01.02.01.0001	0001	001	3.01.01.01.01.0002	0001	001		30,00
Histórico:	receita com venda de servico NF 000084868								
23/05/2023	55530	1.01.01.02.01.0001	0001	001	3.01.01.01.01.0002	0001	001		20,00
Histórico:	receita com venda de servico NF 000084869								
23/05/2023	55531	1.01.01.02.01.0001	0001	001	3.01.01.01.01.0002	0001	001		70,05
Histórico:	receita com venda de servico NF 000084870								
23/05/2023	55532	1.01.01.02.01.0001	0001	001	3.01.01.01.01.0002	0001	001		2.039,30
Histórico:	receita com venda de servico NF 000084871								
23/05/2023	55533	1.01.01.02.01.0001	0001	001	3.01.01.01.01.0002	0001	001		115,11
Histórico:	receita com venda de servico NF 000084872								
								Totais do dia 23:	**8.430,90**
24/05/2023	55534	1.01.01.02.01.0001	0001	001	3.01.01.01.01.0002	0001	001		50,00
Histórico:	receita com venda de servico NF 000084873								
24/05/2023	55535	1.01.01.02.01.0001	0001	001	3.01.01.01.01.0002	0001	001		20,00
Histórico:	receita com venda de servico NF 000084874								
24/05/2023	55536	1.01.01.02.01.0001	0001	001	3.01.01.01.01.0002	0001	001		15,00
Histórico:	receita com venda de servico NF 000084875								
24/05/2023	55537	1.01.01.02.01.0001	0001	001	3.01.01.01.01.0002	0001	001		178,00
Histórico:	receita com venda de servico NF 000084876								
24/05/2023	55538	1.01.01.02.01.0001	0001	001	3.01.01.01.01.0002	0001	001		267,00
Histórico:	receita com venda de servico NF 000084877								
24/05/2023	55539	1.01.01.02.01.0001	0001	001	3.01.01.01.01.0002	0001	001		123,22
Histórico:	receita com venda de servico NF 000084878								
24/05/2023	55540	1.01.01.02.01.0001	0001	001	3.01.01.01.01.0002	0001	001		45,44
Histórico:	receita com venda de servico NF 000084879								
24/05/2023	55541	1.01.01.02.01.0001	0001	001	3.01.01.01.01.0002	0001	001		267,00
Histórico:	receita com venda de servico NF 000084880								
24/05/2023	55542	1.01.01.02.01.0001	0001	001	3.01.01.01.01.0002	0001	001		320,00
Histórico:	receita com venda de servico NF 000084881								
24/05/2023	55543	1.01.01.02.01.0001	0001	001	3.01.01.01.01.0002	0001	001		85,20
Histórico:	receita com venda de servico NF 000084882								
24/05/2023	55544	1.01.01.02.01.0001	0001	001	3.01.01.01.01.0002	0001	001		452,98
Histórico:	receita com venda de servico NF 000084883								
24/05/2023	55545	1.01.01.02.01.0001	0001	001	3.01.01.01.01.0002	0001	001		325,16
Histórico:	receita com venda de servico NF 000084884								
24/05/2023	55546	1.01.01.02.01.0001	0001	001	3.01.01.01.01.0002	0001	001		190,02
Histórico:	receita com venda de servico NF 000084885								
24/05/2023	55547	1.01.01.02.01.0001	0001	001	3.01.01.01.01.0002	0001	001		153,02
Histórico:	receita com venda de servico NF 000084886								
24/05/2023	55548	1.01.01.02.01.0001	0001	001	3.01.01.01.01.0002	0001	001		20,00
Histórico:	receita com venda de servico NF 000084887								
24/05/2023	55549	1.01.01.02.01.0001	0001	001	3.01.01.01.01.0002	0001	001		100,04
Histórico:	receita com venda de servico NF 000084888								

Documentação de Habilitação - A P MARTINS JUNIOR SERVICOS LTDA (0277540) SEI 0004055.110000943.0.2025 / pg. 1187

Livro Diário Nº 01

Licenciado para: BIANKA CAVALCANTI LIMA SILVA ADMIN
Empresa: A P MARTINS JUNIOR SERVICOS LTDA - CNPJ: 18.201.831/0001-97 Fortes Contábil 7.210.1
Período: 01/01/2023 a 31/12/2023
Endereço: R SANTAREM Nª 07,QUADRA: A; BAIRRO: PARQUE AMAZONAS, Cidade: São Luís, Estado: MA, CEP: 65.031-570, Telefone: (98) 98984139682

Data	Chave	Débito	Estab	Centro	Crédito	Estab	Centro	Valor
24/05/2023	55550	1.01.01.02.01.0001	0001	001	3.01.01.01.01.0002	0001	001	70,03
Histórico:	receita com venda de servico NF 000084889							
24/05/2023	55551	1.01.01.02.01.0001	0001	001	3.01.01.01.01.0002	0001	001	400,00
Histórico:	receita com venda de servico NF 000084890							
24/05/2023	55552	1.01.01.02.01.0001	0001	001	3.01.01.01.01.0002	0001	001	50,00
Histórico:	receita com venda de servico NF 000084891							
24/05/2023	55553	1.01.01.02.01.0001	0001	001	3.01.01.01.01.0002	0001	001	18,01
Histórico:	receita com venda de servico NF 000084892							
24/05/2023	55554	1.01.01.02.01.0001	0001	001	3.01.01.01.01.0002	0001	001	240,04
Histórico:	receita com venda de servico NF 000084893							
24/05/2023	55555	1.01.01.02.01.0001	0001	001	3.01.01.01.01.0002	0001	001	17,04
Histórico:	receita com venda de servico NF 000084894							
24/05/2023	55556	1.01.01.02.01.0001	0001	001	3.01.01.01.01.0002	0001	001	23,00
Histórico:	receita com venda de servico NF 000084895							
24/05/2023	55557	1.01.01.02.01.0001	0001	001	3.01.01.01.01.0002	0001	001	167,01
Histórico:	receita com venda de servico NF 000084896							
24/05/2023	55558	1.01.01.02.01.0001	0001	001	3.01.01.01.01.0002	0001	001	225,00
Histórico:	receita com venda de servico NF 000084897							
24/05/2023	55559	1.01.01.02.01.0001	0001	001	3.01.01.01.01.0002	0001	001	10,00
Histórico:	receita com venda de servico NF 000084898							
24/05/2023	55560	1.01.01.02.01.0001	0001	001	3.01.01.01.01.0002	0001	001	17,04
Histórico:	receita com venda de servico NF 000084899							
24/05/2023	55561	1.01.01.02.01.0001	0001	001	3.01.01.01.01.0002	0001	001	10,00
Histórico:	receita com venda de servico NF 000084900							
24/05/2023	55562	1.01.01.02.01.0001	0001	001	3.01.01.01.01.0002	0001	001	10,00
Histórico:	receita com venda de servico NF 000084901							
24/05/2023	55563	1.01.01.02.01.0001	0001	001	3.01.01.01.01.0002	0001	001	28,40
Histórico:	receita com venda de servico NF 000084902							
24/05/2023	55564	1.01.01.02.01.0001	0001	001	3.01.01.01.01.0002	0001	001	10,00
Histórico:	receita com venda de servico NF 000084903							
24/05/2023	55565	1.01.01.02.01.0001	0001	001	3.01.01.01.01.0002	0001	001	24,99
Histórico:	receita com venda de servico NF 000084904							
24/05/2023	55566	1.01.01.02.01.0001	0001	001	3.01.01.01.01.0002	0001	001	222,50
Histórico:	receita com venda de servico NF 000084905							
24/05/2023	55567	1.01.01.02.01.0001	0001	001	3.01.01.01.01.0002	0001	001	278,32
Histórico:	receita com venda de servico NF 000084906							
24/05/2023	55568	1.01.01.02.01.0001	0001	001	3.01.01.01.01.0002	0001	001	781,24
Histórico:	receita com venda de servico NF 000084907							
24/05/2023	55569	1.01.01.02.01.0001	0001	001	3.01.01.01.01.0002	0001	001	50,00
Histórico:	receita com venda de servico NF 000084914							
24/05/2023	55570	1.01.01.02.01.0001	0001	001	3.01.01.01.01.0002	0001	001	221,01
Histórico:	receita com venda de servico NF 000084915							
24/05/2023	55571	1.01.01.02.01.0001	0001	001	3.01.01.01.01.0002	0001	001	178,00
Histórico:	receita com venda de servico NF 000084916							
24/05/2023	55572	1.01.01.02.01.0001	0001	001	3.01.01.01.01.0002	0001	001	321,30
Histórico:	receita com venda de servico NF 000084917							
24/05/2023	55573	1.01.01.02.01.0001	0001	001	3.01.01.01.01.0002	0001	001	150,00
Histórico:	receita com venda de servico NF 000084918							
24/05/2023	55574	1.01.01.02.01.0001	0001	001	3.01.01.01.01.0002	0001	001	30,20
Histórico:	receita com venda de servico NF 000084919							
24/05/2023	55575	1.01.01.02.01.0001	0001	001	3.01.01.01.01.0002	0001	001	95,00
Histórico:	receita com venda de servico NF 000084920							
24/05/2023	55576	1.01.01.02.01.0001	0001	001	3.01.01.01.01.0002	0001	001	1.370,37
Histórico:	receita com venda de servico NF 000084921							
24/05/2023	55577	1.01.01.02.01.0001	0001	001	3.01.01.01.01.0002	0001	001	85,20
Histórico:	receita com venda de servico NF 000084913							
24/05/2023	55578	1.01.01.02.01.0001	0001	001	3.01.01.01.01.0002	0001	001	81,00
Histórico:	receita com venda de servico NF 000084922							
24/05/2023	55579	1.01.01.02.01.0001	0001	001	3.01.01.01.01.0002	0001	001	20,00
Histórico:	receita com venda de servico NF 000084923							
24/05/2023	55580	1.01.01.02.01.0001	0001	001	3.01.01.01.01.0002	0001	001	50,00

Documentação de Habilitação - A P MARTINS JUNIOR SERVICOS LTDA (0277540) SEI 0004055.110000943.0.2025 / pg. 1188

Livro Diário Nº 01

Licenciado para: BIANKA CAVALCANTI LIMA SILVA ADMIN
Empresa: A P MARTINS JUNIOR SERVICOS LTDA - CNPJ: 18.201.831/0001-97 Fortes Contábil 7.210.1
Período: 01/01/2023 a 31/12/2023
Endereço: R SANTAREM Nª 07,QUADRA: A; BAIRRO: PARQUE AMAZONAS, Cidade: São Luís, Estado: MA, CEP: 65.031-570, Telefone: (98) 98984139682

Data	Chave	Débito	Estab	Centro	Crédito	Estab	Centro		Valor
Histórico:	receita com venda de servico NF 000084924								
24/05/2023	55581	1.01.01.02.01.0001	0001	001	3.01.01.01.01.0002	0001	001		611,72
Histórico:	receita com venda de servico NF 000084925								
24/05/2023	55582	1.01.01.02.01.0001	0001	001	3.01.01.01.01.0002	0001	001		50,00
Histórico:	receita com venda de servico NF 000084926								
24/05/2023	55583	1.01.01.02.01.0001	0001	001	3.01.01.01.01.0002	0001	001		40,00
Histórico:	receita com venda de servico NF 000084927								
24/05/2023	55584	1.01.01.02.01.0001	0001	001	3.01.01.01.01.0002	0001	001		501,10
Histórico:	receita com venda de servico NF 000084928								
24/05/2023	55593	1.01.01.02.01.0001	0001	001	3.01.01.01.01.0002	0001	001		180,00
Histórico:	receita com venda de servico NF 000084908								
24/05/2023	55594	1.01.01.02.01.0001	0001	001	3.01.01.01.01.0002	0001	001		191,00
Histórico:	receita com venda de servico NF 000084909								
24/05/2023	55595	1.01.01.02.01.0001	0001	001	3.01.01.01.01.0002	0001	001		325,00
Histórico:	receita com venda de servico NF 000084910								
24/05/2023	55596	1.01.01.02.01.0001	0001	001	3.01.01.01.01.0002	0001	001		236,66
Histórico:	receita com venda de servico NF 000084911								
24/05/2023	55597	1.01.01.02.01.0001	0001	001	3.01.01.01.01.0002	0001	001		2.047,47
Histórico:	receita com venda de servico NF 000084912								
								Totais do dia 24:	**12.049,73**
25/05/2023	55585	1.01.01.02.01.0001	0001	001	3.01.01.01.01.0002	0001	001		100,00
Histórico:	receita com venda de servico NF 000084929								
25/05/2023	55586	1.01.01.02.01.0001	0001	001	3.01.01.01.01.0002	0001	001		15,00
Histórico:	receita com venda de servico NF 000084930								
25/05/2023	55587	1.01.01.02.01.0001	0001	001	3.01.01.01.01.0002	0001	001		28,40
Histórico:	receita com venda de servico NF 000084931								
25/05/2023	55588	1.01.01.02.01.0001	0001	001	3.01.01.01.01.0002	0001	001		84,74
Histórico:	receita com venda de servico NF 000084932								
25/05/2023	55589	1.01.01.02.01.0001	0001	001	3.01.01.01.01.0002	0001	001		269,14
Histórico:	receita com venda de servico NF 000084933								
25/05/2023	55590	1.01.01.02.01.0001	0001	001	3.01.01.01.01.0002	0001	001		100,00
Histórico:	receita com venda de servico NF 000084934								
25/05/2023	55591	1.01.01.02.01.0001	0001	001	3.01.01.01.01.0002	0001	001		6,00
Histórico:	receita com venda de servico NF 000084935								
25/05/2023	55592	1.01.01.02.01.0001	0001	001	3.01.01.01.01.0002	0001	001		100,00
Histórico:	receita com venda de servico NF 000084936								
25/05/2023	55598	1.01.01.02.01.0001	0001	001	3.01.01.01.01.0002	0001	001		706,50
Histórico:	receita com venda de servico NF 000084937								
25/05/2023	55599	1.01.01.02.01.0001	0001	001	3.01.01.01.01.0002	0001	001		270,00
Histórico:	receita com venda de servico NF 000084938								
25/05/2023	55600	1.01.01.02.01.0001	0001	001	3.01.01.01.01.0002	0001	001		30,00
Histórico:	receita com venda de servico NF 000084939								
25/05/2023	55601	1.01.01.02.01.0001	0001	001	3.01.01.01.01.0002	0001	001		30,00
Histórico:	receita com venda de servico NF 000084940								
25/05/2023	55602	1.01.01.02.01.0001	0001	001	3.01.01.01.01.0002	0001	001		20,00
Histórico:	receita com venda de servico NF 000084941								
25/05/2023	55603	1.01.01.02.01.0001	0001	001	3.01.01.01.01.0002	0001	001		50,00
Histórico:	receita com venda de servico NF 000084942								
25/05/2023	55604	1.01.01.02.01.0001	0001	001	3.01.01.01.01.0002	0001	001		1.030,31
Histórico:	receita com venda de servico NF 000084943								
25/05/2023	55605	1.01.01.02.01.0001	0001	001	3.01.01.01.01.0002	0001	001		28,40
Histórico:	receita com venda de servico NF 000084944								
25/05/2023	55606	1.01.01.02.01.0001	0001	001	3.01.01.01.01.0002	0001	001		10,00
Histórico:	receita com venda de servico NF 000084945								
25/05/2023	55607	1.01.01.02.01.0001	0001	001	3.01.01.01.01.0002	0001	001		10,00
Histórico:	receita com venda de servico NF 000084946								
25/05/2023	55608	1.01.01.02.01.0001	0001	001	3.01.01.01.01.0002	0001	001		10,00
Histórico:	receita com venda de servico NF 000084947								
25/05/2023	55609	1.01.01.02.01.0001	0001	001	3.01.01.01.01.0002	0001	001		18,01
Histórico:	receita com venda de servico NF 000084948								
25/05/2023	55610	1.01.01.02.01.0001	0001	001	3.01.01.01.01.0002	0001	001		100,00

Documentação de Habilitação - A P MARTINS JUNIOR SERVICOS LTDA (0277540) SEI 0004055.110000943.0.2025 / pg. 1189

Livro Diário Nº 01

Licenciado para: BIANKA CAVALCANTI LIMA SILVA ADMIN
Empresa: A P MARTINS JUNIOR SERVICOS LTDA - CNPJ: 18.201.831/0001-97 Fortes Contábil 7.210.1
Período: 01/01/2023 a 31/12/2023
Endereço: R SANTAREM Nª 07,QUADRA: A; BAIRRO: PARQUE AMAZONAS, Cidade: São Luís, Estado: MA, CEP: 65.031-570, Telefone: (98) 98984139682

Data	Chave	Débito	Estab	Centro	Crédito	Estab	Centro	Valor
Histórico:	receita com venda de servico NF 000084949							
25/05/2023	55611	1.01.01.02.01.0001	0001	001	3.01.01.01.01.0002	0001	001	50,04
Histórico:	receita com venda de servico NF 000084950							
25/05/2023	55612	1.01.01.02.01.0001	0001	001	3.01.01.01.01.0002	0001	001	20,00
Histórico:	receita com venda de servico NF 000084951							
25/05/2023	55613	1.01.01.02.01.0001	0001	001	3.01.01.01.01.0002	0001	001	356,00
Histórico:	receita com venda de servico NF 000084952							
25/05/2023	55614	1.01.01.02.01.0001	0001	001	3.01.01.01.01.0002	0001	001	113,60
Histórico:	receita com venda de servico NF 000084953							
25/05/2023	55615	1.01.01.02.01.0001	0001	001	3.01.01.01.01.0002	0001	001	38,70
Histórico:	receita com venda de servico NF 000084954							
25/05/2023	55616	1.01.01.02.01.0001	0001	001	3.01.01.01.01.0002	0001	001	33,00
Histórico:	receita com venda de servico NF 000084955							
25/05/2023	55617	1.01.01.02.01.0001	0001	001	3.01.01.01.01.0002	0001	001	222,50
Histórico:	receita com venda de servico NF 000084956							
25/05/2023	55618	1.01.01.02.01.0001	0001	001	3.01.01.01.01.0002	0001	001	245,04
Histórico:	receita com venda de servico NF 000084957							
25/05/2023	55619	1.01.01.02.01.0001	0001	001	3.01.01.01.01.0002	0001	001	25,00
Histórico:	receita com venda de servico NF 000084958							
25/05/2023	55620	1.01.01.02.01.0001	0001	001	3.01.01.01.01.0002	0001	001	50,00
Histórico:	receita com venda de servico NF 000084959							
25/05/2023	55621	1.01.01.02.01.0001	0001	001	3.01.01.01.01.0002	0001	001	324,04
Histórico:	receita com venda de servico NF 000084962							
25/05/2023	55622	1.01.01.02.01.0001	0001	001	3.01.01.01.01.0002	0001	001	73,84
Histórico:	receita com venda de servico NF 000084963							
25/05/2023	55623	1.01.01.02.01.0001	0001	001	3.01.01.01.01.0002	0001	001	222,50
Histórico:	receita com venda de servico NF 000084964							
25/05/2023	55624	1.01.01.02.01.0001	0001	001	3.01.01.01.01.0002	0001	001	35,00
Histórico:	receita com venda de servico NF 000084965							
25/05/2023	55625	1.01.01.02.01.0001	0001	001	3.01.01.01.01.0002	0001	001	133,50
Histórico:	receita com venda de servico NF 000084966							
25/05/2023	55626	1.01.01.02.01.0001	0001	001	3.01.01.01.01.0002	0001	001	1.194,14
Histórico:	receita com venda de servico NF 000084967							
25/05/2023	55627	1.01.01.02.01.0001	0001	001	3.01.01.01.01.0002	0001	001	8,92
Histórico:	receita com venda de servico NF 000084968							
25/05/2023	55628	1.01.01.02.01.0001	0001	001	3.01.01.01.01.0002	0001	001	30,00
Histórico:	receita com venda de servico NF 000084969							
25/05/2023	55629	1.01.01.02.01.0001	0001	001	3.01.01.01.01.0002	0001	001	315,13
Histórico:	receita com venda de servico NF 000084970							
25/05/2023	55630	1.01.01.02.01.0001	0001	001	3.01.01.01.01.0002	0001	001	70,03
Histórico:	receita com venda de servico NF 000084960							
25/05/2023	55631	1.01.01.02.01.0001	0001	001	3.01.01.01.01.0002	0001	001	375,17
Histórico:	receita com venda de servico NF 000084961							
25/05/2023	55632	1.01.01.02.01.0001	0001	001	3.01.01.01.01.0002	0001	001	290,02
Histórico:	receita com venda de servico NF 000084971							
25/05/2023	55633	1.01.01.02.01.0001	0001	001	3.01.01.01.01.0002	0001	001	50,00
Histórico:	receita com venda de servico NF 000084972							
25/05/2023	55634	1.01.01.02.01.0001	0001	001	3.01.01.01.01.0002	0001	001	30,00
Histórico:	receita com venda de servico NF 000084973							
25/05/2023	55635	1.01.01.02.01.0001	0001	001	3.01.01.01.01.0002	0001	001	20,00
Histórico:	receita com venda de servico NF 000084974							
25/05/2023	55636	1.01.01.02.01.0001	0001	001	3.01.01.01.01.0002	0001	001	300,02
Histórico:	receita com venda de servico NF 000084975							
25/05/2023	55637	1.01.01.02.01.0001	0001	001	3.01.01.01.01.0002	0001	001	10,00
Histórico:	receita com venda de servico NF 000084976							
25/05/2023	55638	1.01.01.02.01.0001	0001	001	3.01.01.01.01.0002	0001	001	17,04
Histórico:	receita com venda de servico NF 000084977							
25/05/2023	55639	1.01.01.02.01.0001	0001	001	3.01.01.01.01.0002	0001	001	30,00
Histórico:	receita com venda de servico NF 000084978							
25/05/2023	55640	1.01.01.02.01.0001	0001	001	3.01.01.01.01.0002	0001	001	19,00
Histórico:	receita com venda de servico NF 000084979							

Documentação de Habilitação - A P MARTINS JUNIOR SERVICOS LTDA (0277540) SEI 0004055.110000943.0.2025 / pg. 1190

Livro Diário Nº 01

Licenciado para: BIANKA CAVALCANTI LIMA SILVA ADMIN
Empresa: A P MARTINS JUNIOR SERVICOS LTDA - CNPJ: 18.201.831/0001-97 Fortes Contábil 7.210.1
Período: 01/01/2023 a 31/12/2023
Endereço: R SANTAREM Nª 07,QUADRA: A; BAIRRO: PARQUE AMAZONAS, Cidade: São Luís, Estado: MA, CEP: 65.031-570, Telefone: (98) 98984139682

Data	Chave	Débito	Estab	Centro	Crédito	Estab	Centro		Valor
25/05/2023	55641	1.01.01.02.01.0001	0001	001	3.01.01.01.01.0002	0001	001		325,04
Histórico:	receita com venda de servico NF 000084980								
25/05/2023	55642	1.01.01.02.01.0001	0001	001	3.01.01.01.01.0002	0001	001		55,05
Histórico:	receita com venda de servico NF 000084981								
25/05/2023	55643	1.01.01.02.01.0001	0001	001	3.01.01.01.01.0002	0001	001		120,50
Histórico:	receita com venda de servico NF 000084982								
25/05/2023	55644	1.01.01.02.01.0001	0001	001	3.01.01.01.01.0002	0001	001		234,51
Histórico:	receita com venda de servico NF 000084983								
25/05/2023	55645	1.01.01.02.01.0001	0001	001	3.01.01.01.01.0002	0001	001		1.757,07
Histórico:	receita com venda de servico NF 000084984								
25/05/2023	55646	1.01.01.02.01.0001	0001	001	3.01.01.01.01.0002	0001	001		40,00
Histórico:	receita com venda de servico NF 000084985								
25/05/2023	55647	1.01.01.02.01.0001	0001	001	3.01.01.01.01.0002	0001	001		10,00
Histórico:	receita com venda de servico NF 000084986								
25/05/2023	55648	1.01.01.02.01.0001	0001	001	3.01.01.01.01.0002	0001	001		225,00
Histórico:	receita com venda de servico NF 000084987								
25/05/2023	55649	1.01.01.02.01.0001	0001	001	3.01.01.01.01.0002	0001	001		70,00
Histórico:	receita com venda de servico NF 000084988								
								Totais do dia 25:	**10.555,90**
26/05/2023	45637	1.01.15.01.01.0001	0001	001	1.01.01.02.01.0001	0001	001		49.031,40
Histórico:	Vr aquisicão de combustível para revenda NF000328836								
26/05/2023	45638	3.01.01.07.01.0063	0001	001	1.01.01.02.01.0001	0001	001		49.031,40
Histórico:	Pg despa ref material de uso e consumo NF000328836								
26/05/2023	55650	1.01.01.02.01.0001	0001	001	3.01.01.01.01.0002	0001	001		300,00
Histórico:	receita com venda de servico NF 000084989								
26/05/2023	55651	1.01.01.02.01.0001	0001	001	3.01.01.01.01.0002	0001	001		267,00
Histórico:	receita com venda de servico NF 000084990								
26/05/2023	55652	1.01.01.02.01.0001	0001	001	3.01.01.01.01.0002	0001	001		211,50
Histórico:	receita com venda de servico NF 000084991								
26/05/2023	55653	1.01.01.02.01.0001	0001	001	3.01.01.01.01.0002	0001	001		200,00
Histórico:	receita com venda de servico NF 000084992								
26/05/2023	55654	1.01.01.02.01.0001	0001	001	3.01.01.01.01.0002	0001	001		175,13
Histórico:	receita com venda de servico NF 000084993								
26/05/2023	55655	1.01.01.02.01.0001	0001	001	3.01.01.01.01.0002	0001	001		53,03
Histórico:	receita com venda de servico NF 000084994								
26/05/2023	55656	1.01.01.02.01.0001	0001	001	3.01.01.01.01.0002	0001	001		50,00
Histórico:	receita com venda de servico NF 000084995								
26/05/2023	55657	1.01.01.02.01.0001	0001	001	3.01.01.01.01.0002	0001	001		125,00
Histórico:	receita com venda de servico NF 000084996								
26/05/2023	55658	1.01.01.02.01.0001	0001	001	3.01.01.01.01.0002	0001	001		60,00
Histórico:	receita com venda de servico NF 000084997								
26/05/2023	55659	1.01.01.02.01.0001	0001	001	3.01.01.01.01.0002	0001	001		170,00
Histórico:	receita com venda de servico NF 000084998								
26/05/2023	55660	1.01.01.02.01.0001	0001	001	3.01.01.01.01.0002	0001	001		195,03
Histórico:	receita com venda de servico NF 000084999								
26/05/2023	55661	1.01.01.02.01.0001	0001	001	3.01.01.01.01.0002	0001	001		10,00
Histórico:	receita com venda de servico NF 000085000								
26/05/2023	55662	1.01.01.02.01.0001	0001	001	3.01.01.01.01.0002	0001	001		100,00
Histórico:	receita com venda de servico NF 000085001								
26/05/2023	55663	1.01.01.02.01.0001	0001	001	3.01.01.01.01.0002	0001	001		90,00
Histórico:	receita com venda de servico NF 000085002								
								Totais do dia 26:	**100.069,49**
27/05/2023	55664	1.01.01.02.01.0001	0001	001	3.01.01.01.01.0002	0001	001		15,00
Histórico:	receita com venda de servico NF 000085003								
27/05/2023	55665	1.01.01.02.01.0001	0001	001	3.01.01.01.01.0002	0001	001		280,02
Histórico:	receita com venda de servico NF 000085004								
27/05/2023	55666	1.01.01.02.01.0001	0001	001	3.01.01.01.01.0002	0001	001		28,40
Histórico:	receita com venda de servico NF 000085005								
27/05/2023	55667	1.01.01.02.01.0001	0001	001	3.01.01.01.01.0002	0001	001		30,00
Histórico:	receita com venda de servico NF 000085006								
27/05/2023	55668	1.01.01.02.01.0001	0001	001	3.01.01.01.01.0002	0001	001		267,00

Documentação de Habilitação - A P MARTINS JUNIOR SERVICOS LTDA (0277540) SEI 0004055.110000943.0.2025 / pg. 1191

Livro Diário Nº 01

Licenciado para: BIANKA CAVALCANTI LIMA SILVA ADMIN
Empresa: A P MARTINS JUNIOR SERVICOS LTDA - CNPJ: 18.201.831/0001-97 Fortes Contábil 7.210.1
Período: 01/01/2023 a 31/12/2023
Endereço: R SANTAREM Nª 07,QUADRA: A; BAIRRO: PARQUE AMAZONAS, Cidade: São Luís, Estado: MA, CEP: 65.031-570, Telefone: (98) 98984139682

Data	Chave	Débito	Estab	Centro	Crédito	Estab	Centro	Valor
Histórico:	receita com venda de servico NF 000085007							
27/05/2023	55669	1.01.01.02.01.0001	0001	001	3.01.01.01.01.0002	0001	001	170,40
Histórico:	receita com venda de servico NF 000085008							
27/05/2023	55670	1.01.01.02.01.0001	0001	001	3.01.01.01.01.0002	0001	001	233,06
Histórico:	receita com venda de servico NF 000085009							
27/05/2023	55671	1.01.01.02.01.0001	0001	001	3.01.01.01.01.0002	0001	001	30,00
Histórico:	receita com venda de servico NF 000085010							
27/05/2023	55672	1.01.01.02.01.0001	0001	001	3.01.01.01.01.0002	0001	001	100,00
Histórico:	receita com venda de servico NF 000085011							
27/05/2023	55673	1.01.01.02.01.0001	0001	001	3.01.01.01.01.0002	0001	001	10,00
Histórico:	receita com venda de servico NF 000085012							
27/05/2023	55674	1.01.01.02.01.0001	0001	001	3.01.01.01.01.0002	0001	001	100,00
Histórico:	receita com venda de servico NF 000085013							
27/05/2023	55675	1.01.01.02.01.0001	0001	001	3.01.01.01.01.0002	0001	001	25,00
Histórico:	receita com venda de servico NF 000085014							
27/05/2023	55676	1.01.01.02.01.0001	0001	001	3.01.01.01.01.0002	0001	001	10,00
Histórico:	receita com venda de servico NF 000085015							
27/05/2023	55677	1.01.01.02.01.0001	0001	001	3.01.01.01.01.0002	0001	001	56,80
Histórico:	receita com venda de servico NF 000085016							
27/05/2023	55678	1.01.01.02.01.0001	0001	001	3.01.01.01.01.0002	0001	001	22,50
Histórico:	receita com venda de servico NF 000085017							
27/05/2023	55679	1.01.01.02.01.0001	0001	001	3.01.01.01.01.0002	0001	001	10,00
Histórico:	receita com venda de servico NF 000085018							
27/05/2023	55680	1.01.01.02.01.0001	0001	001	3.01.01.01.01.0002	0001	001	30,00
Histórico:	receita com venda de servico NF 000085019							
27/05/2023	55681	1.01.01.02.01.0001	0001	001	3.01.01.01.01.0002	0001	001	20,00
Histórico:	receita com venda de servico NF 000085020							
27/05/2023	55682	1.01.01.02.01.0001	0001	001	3.01.01.01.01.0002	0001	001	286,29
Histórico:	receita com venda de servico NF 000085021							
27/05/2023	55683	1.01.01.02.01.0001	0001	001	3.01.01.01.01.0002	0001	001	18,06
Histórico:	receita com venda de servico NF 000085022							
27/05/2023	55684	1.01.01.02.01.0001	0001	001	3.01.01.01.01.0002	0001	001	113,60
Histórico:	receita com venda de servico NF 000085023							
27/05/2023	55685	1.01.01.02.01.0001	0001	001	3.01.01.01.01.0002	0001	001	60,00
Histórico:	receita com venda de servico NF 000085024							
27/05/2023	55686	1.01.01.02.01.0001	0001	001	3.01.01.01.01.0002	0001	001	50,00
Histórico:	receita com venda de servico NF 000085025							
27/05/2023	55687	1.01.01.02.01.0001	0001	001	3.01.01.01.01.0002	0001	001	100,00
Histórico:	receita com venda de servico NF 000085026							
27/05/2023	55688	1.01.01.02.01.0001	0001	001	3.01.01.01.01.0002	0001	001	1.705,02
Histórico:	receita com venda de servico NF 000085027							
27/05/2023	55689	1.01.01.02.01.0001	0001	001	3.01.01.01.01.0002	0001	001	186,19
Histórico:	receita com venda de servico NF 000085028							
27/05/2023	55690	1.01.01.02.01.0001	0001	001	3.01.01.01.01.0002	0001	001	267,00
Histórico:	receita com venda de servico NF 000085029							
27/05/2023	55691	1.01.01.02.01.0001	0001	001	3.01.01.01.01.0002	0001	001	170,40
Histórico:	receita com venda de servico NF 000085030							
27/05/2023	55692	1.01.01.02.01.0001	0001	001	3.01.01.01.01.0002	0001	001	10,00
Histórico:	receita com venda de servico NF 000085031							
27/05/2023	55693	1.01.01.02.01.0001	0001	001	3.01.01.01.01.0002	0001	001	100,00
Histórico:	receita com venda de servico NF 000085032							
27/05/2023	55694	1.01.01.02.01.0001	0001	001	3.01.01.01.01.0002	0001	001	10,00
Histórico:	receita com venda de servico NF 000085033							
27/05/2023	55695	1.01.01.02.01.0001	0001	001	3.01.01.01.01.0002	0001	001	50,00
Histórico:	receita com venda de servico NF 000085034							
27/05/2023	55696	1.01.01.02.01.0001	0001	001	3.01.01.01.01.0002	0001	001	10,00
Histórico:	receita com venda de servico NF 000085035							
27/05/2023	55697	1.01.01.02.01.0001	0001	001	3.01.01.01.01.0002	0001	001	222,03
Histórico:	receita com venda de servico NF 000085036							
27/05/2023	55698	1.01.01.02.01.0001	0001	001	3.01.01.01.01.0002	0001	001	5,00
Histórico:	receita com venda de servico NF 000085037							

Documentação de Habilitação - A P MARTINS JUNIOR SERVICOS LTDA (0277540) SEI 0004055.110000943.0.2025 / pg. 1192

Livro Diário Nº 01

Licenciado para: BIANKA CAVALCANTI LIMA SILVA ADMIN
Empresa: A P MARTINS JUNIOR SERVICOS LTDA - CNPJ: 18.201.831/0001-97 Fortes Contábil 7.210.1
Período: 01/01/2023 a 31/12/2023
Endereço: R SANTAREM Nª 07,QUADRA: A; BAIRRO: PARQUE AMAZONAS, Cidade: São Luís, Estado: MA, CEP: 65.031-570, Telefone: (98) 98984139682

Data	Chave	Débito	Estab	Centro	Crédito	Estab	Centro	Valor
27/05/2023	55699	1.01.01.02.01.0001	0001	001	3.01.01.01.01.0002	0001	001	10,00
Histórico:	receita com venda de servico NF 000085038							
27/05/2023	55700	1.01.01.02.01.0001	0001	001	3.01.01.01.01.0002	0001	001	17,04
Histórico:	receita com venda de servico NF 000085039							
27/05/2023	55701	1.01.01.02.01.0001	0001	001	3.01.01.01.01.0002	0001	001	30,05
Histórico:	receita com venda de servico NF 000085040							
27/05/2023	55702	1.01.01.02.01.0001	0001	001	3.01.01.01.01.0002	0001	001	30,00
Histórico:	receita com venda de servico NF 000085041							
27/05/2023	55703	1.01.01.02.01.0001	0001	001	3.01.01.01.01.0002	0001	001	10,00
Histórico:	receita com venda de servico NF 000085042							
27/05/2023	55704	1.01.01.02.01.0001	0001	001	3.01.01.01.01.0002	0001	001	10,00
Histórico:	receita com venda de servico NF 000085043							
27/05/2023	55705	1.01.01.02.01.0001	0001	001	3.01.01.01.01.0002	0001	001	15,00
Histórico:	receita com venda de servico NF 000085044							
27/05/2023	55706	1.01.01.02.01.0001	0001	001	3.01.01.01.01.0002	0001	001	207,00
Histórico:	receita com venda de servico NF 000085045							
27/05/2023	55707	1.01.01.02.01.0001	0001	001	3.01.01.01.01.0002	0001	001	459,00
Histórico:	receita com venda de servico NF 000085046							
27/05/2023	55708	1.01.01.02.01.0001	0001	001	3.01.01.01.01.0002	0001	001	133,50
Histórico:	receita com venda de servico NF 000085047							
27/05/2023	55709	1.01.01.02.01.0001	0001	001	3.01.01.01.01.0002	0001	001	267,00
Histórico:	receita com venda de servico NF 000085048							
27/05/2023	55710	1.01.01.02.01.0001	0001	001	3.01.01.01.01.0002	0001	001	2.051,61
Histórico:	receita com venda de servico NF 000085049							
27/05/2023	55711	1.01.01.02.01.0001	0001	001	3.01.01.01.01.0002	0001	001	334,04
Histórico:	receita com venda de servico NF 000085050							
27/05/2023	55712	1.01.01.02.01.0001	0001	001	3.01.01.01.01.0002	0001	001	50,00
Histórico:	receita com venda de servico NF 000085051							
27/05/2023	55713	1.01.01.02.01.0001	0001	001	3.01.01.01.01.0002	0001	001	70,00
Histórico:	receita com venda de servico NF 000085052							
27/05/2023	55714	1.01.01.02.01.0001	0001	001	3.01.01.01.01.0002	0001	001	500,00
Histórico:	receita com venda de servico NF 000085053							
27/05/2023	55715	1.01.01.02.01.0001	0001	001	3.01.01.01.01.0002	0001	001	139,14
Histórico:	receita com venda de servico NF 000085054							
27/05/2023	55716	1.01.01.02.01.0001	0001	001	3.01.01.01.01.0002	0001	001	30,02
Histórico:	receita com venda de servico NF 000085055							
27/05/2023	55717	1.01.01.02.01.0001	0001	001	3.01.01.01.01.0002	0001	001	240,13
Histórico:	receita com venda de servico NF 000085056							
27/05/2023	55718	1.01.01.02.01.0001	0001	001	3.01.01.01.01.0002	0001	001	325,14
Histórico:	receita com venda de servico NF 000085057							
27/05/2023	55719	1.01.01.02.01.0001	0001	001	3.01.01.01.01.0002	0001	001	20,00
Histórico:	receita com venda de servico NF 000085058							
27/05/2023	55720	1.01.01.02.01.0001	0001	001	3.01.01.01.01.0002	0001	001	1.227,39
Histórico:	receita com venda de servico NF 000085059							
27/05/2023	55721	1.01.01.02.01.0001	0001	001	3.01.01.01.01.0002	0001	001	100,00
Histórico:	receita com venda de servico NF 000085060							
27/05/2023	55722	1.01.01.02.01.0001	0001	001	3.01.01.01.01.0002	0001	001	90,00
Histórico:	receita com venda de servico NF 000085061							
27/05/2023	55723	1.01.01.02.01.0001	0001	001	3.01.01.01.01.0002	0001	001	10,00
Histórico:	receita com venda de servico NF 000085062							
27/05/2023	55724	1.01.01.02.01.0001	0001	001	3.01.01.01.01.0002	0001	001	737,49
Histórico:	receita com venda de servico NF 000085063							
27/05/2023	55725	1.01.01.02.01.0001	0001	001	3.01.01.01.01.0002	0001	001	15,00
Histórico:	receita com venda de servico NF 000085065							
27/05/2023	55726	1.01.01.02.01.0001	0001	001	3.01.01.01.01.0002	0001	001	20,00
Histórico:	receita com venda de servico NF 000085066							
27/05/2023	55727	1.01.01.02.01.0001	0001	001	3.01.01.01.01.0002	0001	001	10,00
Histórico:	receita com venda de servico NF 000085067							
27/05/2023	55728	1.01.01.02.01.0001	0001	001	3.01.01.01.01.0002	0001	001	100,00
Histórico:	receita com venda de servico NF 000085068							
27/05/2023	55729	1.01.01.02.01.0001	0001	001	3.01.01.01.01.0002	0001	001	227,03

Documentação de Habilitação - A P MARTINS JUNIOR SERVICOS LTDA (0277540) SEI 0004055.110000943.0.2025 / pg. 1193

Livro Diário Nº 01

Licenciado para: BIANKA CAVALCANTI LIMA SILVA ADMIN
Empresa: A P MARTINS JUNIOR SERVICOS LTDA - CNPJ: 18.201.831/0001-97 Fortes Contábil 7.210.1
Período: 01/01/2023 a 31/12/2023
Endereço: R SANTAREM Nª 07,QUADRA: A; BAIRRO: PARQUE AMAZONAS, Cidade: São Luís, Estado: MA, CEP: 65.031-570, Telefone: (98) 98984139682

Data	Chave	Débito	Estab	Centro	Crédito	Estab	Centro		Valor
Histórico:	receita com venda de servico NF 000085069								
27/05/2023	55730	1.01.01.02.01.0001	0001	001	3.01.01.01.01.0002	0001	001		15,00
Histórico:	receita com venda de servico NF 000085071								
27/05/2023	55731	1.01.01.02.01.0001	0001	001	3.01.01.01.01.0002	0001	001		115,00
Histórico:	receita com venda de servico NF 000085072								
27/05/2023	55732	1.01.01.02.01.0001	0001	001	3.01.01.01.01.0002	0001	001		59,05
Histórico:	receita com venda de servico NF 000085073								
27/05/2023	55733	1.01.01.02.01.0001	0001	001	3.01.01.01.01.0002	0001	001		639,30
Histórico:	receita com venda de servico NF 000085074								
27/05/2023	55734	1.01.01.02.01.0001	0001	001	3.01.01.01.01.0002	0001	001		30,00
Histórico:	receita com venda de servico NF 000085075								
27/05/2023	55735	1.01.01.02.01.0001	0001	001	3.01.01.01.01.0002	0001	001		50,00
Histórico:	receita com venda de servico NF 000085076								
27/05/2023	55736	1.01.01.02.01.0001	0001	001	3.01.01.01.01.0002	0001	001		10,00
Histórico:	receita com venda de servico NF 000085077								
27/05/2023	55737	1.01.01.02.01.0001	0001	001	3.01.01.01.01.0002	0001	001		10,00
Histórico:	receita com venda de servico NF 000085078								
27/05/2023	55738	1.01.01.02.01.0001	0001	001	3.01.01.01.01.0002	0001	001		12,00
Histórico:	receita com venda de servico NF 000085079								
27/05/2023	55739	1.01.01.02.01.0001	0001	001	3.01.01.01.01.0002	0001	001		200,02
Histórico:	receita com venda de servico NF 000085080								
27/05/2023	55740	1.01.01.02.01.0001	0001	001	3.01.01.01.01.0002	0001	001		54,02
Histórico:	receita com venda de servico NF 000085081								
27/05/2023	55741	1.01.01.02.01.0001	0001	001	3.01.01.01.01.0002	0001	001		100,00
Histórico:	receita com venda de servico NF 000085082								
27/05/2023	55742	1.01.01.02.01.0001	0001	001	3.01.01.01.01.0002	0001	001		150,00
Histórico:	receita com venda de servico NF 000085083								
27/05/2023	55743	1.01.01.02.01.0001	0001	001	3.01.01.01.01.0002	0001	001		522,39
Histórico:	receita com venda de servico NF 000085084								
27/05/2023	55744	1.01.01.02.01.0001	0001	001	3.01.01.01.01.0002	0001	001		10,00
Histórico:	receita com venda de servico NF 000085085								
								Totais do dia 27:	**14.264,13**
28/05/2023	55745	1.01.01.02.01.0001	0001	001	3.01.01.01.01.0002	0001	001		15,00
Histórico:	receita com venda de servico NF 000085086								
28/05/2023	55746	1.01.01.02.01.0001	0001	001	3.01.01.01.01.0002	0001	001		64,00
Histórico:	receita com venda de servico NF 000085087								
28/05/2023	55747	1.01.01.02.01.0001	0001	001	3.01.01.01.01.0002	0001	001		30,00
Histórico:	receita com venda de servico NF 000085088								
28/05/2023	55748	1.01.01.02.01.0001	0001	001	3.01.01.01.01.0002	0001	001		40,00
Histórico:	receita com venda de servico NF 000085089								
28/05/2023	55749	1.01.01.02.01.0001	0001	001	3.01.01.01.01.0002	0001	001		200,00
Histórico:	receita com venda de servico NF 000085090								
28/05/2023	55750	1.01.01.02.01.0001	0001	001	3.01.01.01.01.0002	0001	001		135,00
Histórico:	receita com venda de servico NF 000085091								
28/05/2023	55751	1.01.01.02.01.0001	0001	001	3.01.01.01.01.0002	0001	001		38,49
Histórico:	receita com venda de servico NF 000085092								
28/05/2023	55752	1.01.01.02.01.0001	0001	001	3.01.01.01.01.0002	0001	001		136,50
Histórico:	receita com venda de servico NF 000085093								
28/05/2023	55753	1.01.01.02.01.0001	0001	001	3.01.01.01.01.0002	0001	001		36,81
Histórico:	receita com venda de servico NF 000085094								
28/05/2023	55754	1.01.01.02.01.0001	0001	001	3.01.01.01.01.0002	0001	001		28,75
Histórico:	receita com venda de servico NF 000085096								
28/05/2023	55755	1.01.01.02.01.0001	0001	001	3.01.01.01.01.0002	0001	001		28,75
Histórico:	receita com venda de servico NF 000085097								
28/05/2023	55756	1.01.01.02.01.0001	0001	001	3.01.01.01.01.0002	0001	001		230,37
Histórico:	receita com venda de servico NF 000085098								
28/05/2023	55757	1.01.01.02.01.0001	0001	001	3.01.01.01.01.0002	0001	001		270,00
Histórico:	receita com venda de servico NF 000085099								
28/05/2023	55758	1.01.01.02.01.0001	0001	001	3.01.01.01.01.0002	0001	001		57,50
Histórico:	receita com venda de servico NF 000085100								
28/05/2023	55759	1.01.01.02.01.0001	0001	001	3.01.01.01.01.0002	0001	001		10,00

Documentação de Habilitação - A P MARTINS JUNIOR SERVICOS LTDA (0277540) SEI 0004055.110000943.0.2025 / pg. 1194

Livro Diário Nº 01

Licenciado para: BIANKA CAVALCANTI LIMA SILVA ADMIN
Empresa: A P MARTINS JUNIOR SERVICOS LTDA - CNPJ: 18.201.831/0001-97 Fortes Contábil 7.210.1
Período: 01/01/2023 a 31/12/2023
Endereço: R SANTAREM Nª 07,QUADRA: A; BAIRRO: PARQUE AMAZONAS, Cidade: São Luís, Estado: MA, CEP: 65.031-570, Telefone: (98) 98984139682

Data	Chave	Débito	Estab	Centro	Crédito	Estab	Centro	Valor
Histórico:	receita com venda de servico NF 000085101							
28/05/2023	55760	1.01.01.02.01.0001	0001	001	3.01.01.01.01.0002	0001	001	30,00
Histórico:	receita com venda de servico NF 000085102							
28/05/2023	55761	1.01.01.02.01.0001	0001	001	3.01.01.01.01.0002	0001	001	20,00
Histórico:	receita com venda de servico NF 000085103							
28/05/2023	55762	1.01.01.02.01.0001	0001	001	3.01.01.01.01.0002	0001	001	20,00
Histórico:	receita com venda de servico NF 000085104							
28/05/2023	55763	1.01.01.02.01.0001	0001	001	3.01.01.01.01.0002	0001	001	30,00
Histórico:	receita com venda de servico NF 000085105							
28/05/2023	55764	1.01.01.02.01.0001	0001	001	3.01.01.01.01.0002	0001	001	28,75
Histórico:	receita com venda de servico NF 000085106							
28/05/2023	55765	1.01.01.02.01.0001	0001	001	3.01.01.01.01.0002	0001	001	50,00
Histórico:	receita com venda de servico NF 000085107							
28/05/2023	55766	1.01.01.02.01.0001	0001	001	3.01.01.01.01.0002	0001	001	115,00
Histórico:	receita com venda de servico NF 000085108							
28/05/2023	55767	1.01.01.02.01.0001	0001	001	3.01.01.01.01.0002	0001	001	100,00
Histórico:	receita com venda de servico NF 000085109							
28/05/2023	55768	1.01.01.02.01.0001	0001	001	3.01.01.01.01.0002	0001	001	65,00
Histórico:	receita com venda de servico NF 000085110							
28/05/2023	55769	1.01.01.02.01.0001	0001	001	3.01.01.01.01.0002	0001	001	576,21
Histórico:	receita com venda de servico NF 000085111							
28/05/2023	55770	1.01.01.02.01.0001	0001	001	3.01.01.01.01.0002	0001	001	10,00
Histórico:	receita com venda de servico NF 000085112							
28/05/2023	55771	1.01.01.02.01.0001	0001	001	3.01.01.01.01.0002	0001	001	126,95
Histórico:	receita com venda de servico NF 000085113							
28/05/2023	55772	1.01.01.02.01.0001	0001	001	3.01.01.01.01.0002	0001	001	20,00
Histórico:	receita com venda de servico NF 000085114							
28/05/2023	55773	1.01.01.02.01.0001	0001	001	3.01.01.01.01.0002	0001	001	100,00
Histórico:	receita com venda de servico NF 000085115							
28/05/2023	55774	1.01.01.02.01.0001	0001	001	3.01.01.01.01.0002	0001	001	65,04
Histórico:	receita com venda de servico NF 000085116							
28/05/2023	55775	1.01.01.02.01.0001	0001	001	3.01.01.01.01.0002	0001	001	200,00
Histórico:	receita com venda de servico NF 000085117							
28/05/2023	55776	1.01.01.02.01.0001	0001	001	3.01.01.01.01.0002	0001	001	201,25
Histórico:	receita com venda de servico NF 000085118							
28/05/2023	55777	1.01.01.02.01.0001	0001	001	3.01.01.01.01.0002	0001	001	50,00
Histórico:	receita com venda de servico NF 000085119							
28/05/2023	55778	1.01.01.02.01.0001	0001	001	3.01.01.01.01.0002	0001	001	15,00
Histórico:	receita com venda de servico NF 000085120							
28/05/2023	55779	1.01.01.02.01.0001	0001	001	3.01.01.01.01.0002	0001	001	55,03
Histórico:	receita com venda de servico NF 000085121							
28/05/2023	55780	1.01.01.02.01.0001	0001	001	3.01.01.01.01.0002	0001	001	120,00
Histórico:	receita com venda de servico NF 000085122							
28/05/2023	55781	1.01.01.02.01.0001	0001	001	3.01.01.01.01.0002	0001	001	342,84
Histórico:	receita com venda de servico NF 000085123							
28/05/2023	55782	1.01.01.02.01.0001	0001	001	3.01.01.01.01.0002	0001	001	315,00
Histórico:	receita com venda de servico NF 000085124							
28/05/2023	55783	1.01.01.02.01.0001	0001	001	3.01.01.01.01.0002	0001	001	150,00
Histórico:	receita com venda de servico NF 000085125							
28/05/2023	55784	1.01.01.02.01.0001	0001	001	3.01.01.01.01.0002	0001	001	34,50
Histórico:	receita com venda de servico NF 000085126							
28/05/2023	55785	1.01.01.02.01.0001	0001	001	3.01.01.01.01.0002	0001	001	135,00
Histórico:	receita com venda de servico NF 000085127							
28/05/2023	55786	1.01.01.02.01.0001	0001	001	3.01.01.01.01.0002	0001	001	148,83
Histórico:	receita com venda de servico NF 000085128							
28/05/2023	55787	1.01.01.02.01.0001	0001	001	3.01.01.01.01.0002	0001	001	60,03
Histórico:	receita com venda de servico NF 000085129							
28/05/2023	55788	1.01.01.02.01.0001	0001	001	3.01.01.01.01.0002	0001	001	70,00
Histórico:	receita com venda de servico NF 000085130							
28/05/2023	55789	1.01.01.02.01.0001	0001	001	3.01.01.01.01.0002	0001	001	50,00
Histórico:	receita com venda de servico NF 000085131							

Documentação de Habilitação - A P MARTINS JUNIOR SERVICOS LTDA (0277540) SEI 0004055.110000943.0.2025 / pg. 1195

Livro Diário Nº 01

Licenciado para: BIANKA CAVALCANTI LIMA SILVA ADMIN
Empresa: A P MARTINS JUNIOR SERVICOS LTDA - CNPJ: 18.201.831/0001-97 Fortes Contábil 7.210.1
Período: 01/01/2023 a 31/12/2023
Endereço: R SANTAREM Nª 07,QUADRA: A; BAIRRO: PARQUE AMAZONAS, Cidade: São Luís, Estado: MA, CEP: 65.031-570, Telefone: (98) 98984139682

Data	Chave	Débito	Estab	Centro	Crédito	Estab	Centro	Valor
28/05/2023	55790	1.01.01.02.01.0001	0001	001	3.01.01.01.01.0002	0001	001	100,00
Histórico:	receita com venda de servico NF 000085132							
28/05/2023	55791	1.01.01.02.01.0001	0001	001	3.01.01.01.01.0002	0001	001	134,24
Histórico:	receita com venda de servico NF 000085133							
28/05/2023	55792	1.01.01.02.01.0001	0001	001	3.01.01.01.01.0002	0001	001	582,04
Histórico:	receita com venda de servico NF 000085134							
28/05/2023	55793	1.01.01.02.01.0001	0001	001	3.01.01.01.01.0002	0001	001	26,95
Histórico:	receita com venda de servico NF 000085135							
28/05/2023	55794	1.01.01.02.01.0001	0001	001	3.01.01.01.01.0002	0001	001	50,02
Histórico:	receita com venda de servico NF 000085137							
28/05/2023	55795	1.01.01.02.01.0001	0001	001	3.01.01.01.01.0002	0001	001	30,00
Histórico:	receita com venda de servico NF 000085138							
28/05/2023	55796	1.01.01.02.01.0001	0001	001	3.01.01.01.01.0002	0001	001	1.397,62
Histórico:	receita com venda de servico NF 000085139							
28/05/2023	55797	1.01.01.02.01.0001	0001	001	3.01.01.01.01.0002	0001	001	10,00
Histórico:	receita com venda de servico NF 000085140							
28/05/2023	55798	1.01.01.02.01.0001	0001	001	3.01.01.01.01.0002	0001	001	302,03
Histórico:	receita com venda de servico NF 000085141							
28/05/2023	55799	1.01.01.02.01.0001	0001	001	3.01.01.01.01.0002	0001	001	20,58
Histórico:	receita com venda de servico NF 000085142							
28/05/2023	55800	1.01.01.02.01.0001	0001	001	3.01.01.01.01.0002	0001	001	5,00
Histórico:	receita com venda de servico NF 000085143							
28/05/2023	55801	1.01.01.02.01.0001	0001	001	3.01.01.01.01.0002	0001	001	236,92
Histórico:	receita com venda de servico NF 000085144							
28/05/2023	55802	1.01.01.02.01.0001	0001	001	3.01.01.01.01.0002	0001	001	70,00
Histórico:	receita com venda de servico NF 000085145							
28/05/2023	55803	1.01.01.02.01.0001	0001	001	3.01.01.01.01.0002	0001	001	78,95
Histórico:	receita com venda de servico NF 000085146							
28/05/2023	55804	1.01.01.02.01.0001	0001	001	3.01.01.01.01.0002	0001	001	858,22
Histórico:	receita com venda de servico NF 000085147							
28/05/2023	55805	1.01.01.02.01.0001	0001	001	3.01.01.01.01.0002	0001	001	4,02
Histórico:	receita com venda de servico NF 000085148							
28/05/2023	55806	1.01.01.02.01.0001	0001	001	3.01.01.01.01.0002	0001	001	90,00
Histórico:	receita com venda de servico NF 000085149							
28/05/2023	55807	1.01.01.02.01.0001	0001	001	3.01.01.01.01.0002	0001	001	50,00
Histórico:	receita com venda de servico NF 000085150							
28/05/2023	55808	1.01.01.02.01.0001	0001	001	3.01.01.01.01.0002	0001	001	18,00
Histórico:	receita com venda de servico NF 000085151							
28/05/2023	55809	1.01.01.02.01.0001	0001	001	3.01.01.01.01.0002	0001	001	40,02
Histórico:	receita com venda de servico NF 000085152							
28/05/2023	55810	1.01.01.02.01.0001	0001	001	3.01.01.01.01.0002	0001	001	20,00
Histórico:	receita com venda de servico NF 000085153							
28/05/2023	55811	1.01.01.02.01.0001	0001	001	3.01.01.01.01.0002	0001	001	25,00
Histórico:	receita com venda de servico NF 000085154							
28/05/2023	55812	1.01.01.02.01.0001	0001	001	3.01.01.01.01.0002	0001	001	28,75
Histórico:	receita com venda de servico NF 000085155							
28/05/2023	55813	1.01.01.02.01.0001	0001	001	3.01.01.01.01.0002	0001	001	10,00
Histórico:	receita com venda de servico NF 000085156							
28/05/2023	55814	1.01.01.02.01.0001	0001	001	3.01.01.01.01.0002	0001	001	180,00
Histórico:	receita com venda de servico NF 000085157							
28/05/2023	55815	1.01.01.02.01.0001	0001	001	3.01.01.01.01.0002	0001	001	30,00
Histórico:	receita com venda de servico NF 000085158							
28/05/2023	55816	1.01.01.02.01.0001	0001	001	3.01.01.01.01.0002	0001	001	477,01
Histórico:	receita com venda de servico NF 000085159							
28/05/2023	55817	1.01.01.02.01.0001	0001	001	3.01.01.01.01.0002	0001	001	12,00
Histórico:	receita com venda de servico NF 000085160							
28/05/2023	55818	1.01.01.02.01.0001	0001	001	3.01.01.01.01.0002	0001	001	120,00
Histórico:	receita com venda de servico NF 000085161							
28/05/2023	55819	1.01.01.02.01.0001	0001	001	3.01.01.01.01.0002	0001	001	240,05
Histórico:	receita com venda de servico NF 000085162							
28/05/2023	55820	1.01.01.02.01.0001	0001	001	3.01.01.01.01.0002	0001	001	30,00

Documentação de Habilitação - A P MARTINS JUNIOR SERVICOS LTDA (0277540) SEI 0004055.110000943.0.2025 / pg. 1196

Livro Diário Nº 01

Licenciado para: BIANKA CAVALCANTI LIMA SILVA ADMIN
Empresa: A P MARTINS JUNIOR SERVICOS LTDA - CNPJ: 18.201.831/0001-97 Fortes Contábil 7.210.1
Período: 01/01/2023 a 31/12/2023
Endereço: R SANTAREM Nª 07,QUADRA: A; BAIRRO: PARQUE AMAZONAS, Cidade: São Luís, Estado: MA, CEP: 65.031-570, Telefone: (98) 98984139682

Data	Chave	Débito	Estab	Centro	Crédito	Estab	Centro		Valor
Histórico:	receita com venda de servico NF 000085163								
28/05/2023	55821	1.01.01.02.01.0001	0001	001	3.01.01.01.01.0002	0001	001		200,00
Histórico:	receita com venda de servico NF 000085164								
28/05/2023	55822	1.01.01.02.01.0001	0001	001	3.01.01.01.01.0002	0001	001		5,00
Histórico:	receita com venda de servico NF 000085165								
28/05/2023	55823	1.01.01.02.01.0001	0001	001	3.01.01.01.01.0002	0001	001		290,75
Histórico:	receita com venda de servico NF 000085166								
28/05/2023	55824	1.01.01.02.01.0001	0001	001	3.01.01.01.01.0002	0001	001		30,00
Histórico:	receita com venda de servico NF 000085167								
28/05/2023	55825	1.01.01.02.01.0001	0001	001	3.01.01.01.01.0002	0001	001		30,00
Histórico:	receita com venda de servico NF 000085168								
28/05/2023	55826	1.01.01.02.01.0001	0001	001	3.01.01.01.01.0002	0001	001		539,02
Histórico:	receita com venda de servico NF 000085169								
28/05/2023	55827	1.01.01.02.01.0001	0001	001	3.01.01.01.01.0002	0001	001		30,00
Histórico:	receita com venda de servico NF 000085170								
28/05/2023	55828	1.01.01.02.01.0001	0001	001	3.01.01.01.01.0002	0001	001		184,00
Histórico:	receita com venda de servico NF 000085171								
28/05/2023	55829	1.01.01.02.01.0001	0001	001	3.01.01.01.01.0002	0001	001		30,00
Histórico:	receita com venda de servico NF 000085172								
28/05/2023	55830	1.01.01.02.01.0001	0001	001	3.01.01.01.01.0002	0001	001		20,00
Histórico:	receita com venda de servico NF 000085173								
28/05/2023	55831	1.01.01.02.01.0001	0001	001	3.01.01.01.01.0002	0001	001		10,00
Histórico:	receita com venda de servico NF 000085174								
28/05/2023	55832	1.01.01.02.01.0001	0001	001	3.01.01.01.01.0002	0001	001		18,00
Histórico:	receita com venda de servico NF 000085175								
28/05/2023	55833	1.01.01.02.01.0001	0001	001	3.01.01.01.01.0002	0001	001		20,00
Histórico:	receita com venda de servico NF 000085176								
								Totais do dia 28:	**11.309,79**
29/05/2023	55834	1.01.01.02.01.0001	0001	001	3.01.01.01.01.0002	0001	001		11,04
Histórico:	receita com venda de servico NF 000085177								
29/05/2023	55835	1.01.01.02.01.0001	0001	001	3.01.01.01.01.0002	0001	001		225,00
Histórico:	receita com venda de servico NF 000085178								
29/05/2023	55836	1.01.01.02.01.0001	0001	001	3.01.01.01.01.0002	0001	001		200,00
Histórico:	receita com venda de servico NF 000085179								
29/05/2023	55837	1.01.01.02.01.0001	0001	001	3.01.01.01.01.0002	0001	001		28,75
Histórico:	receita com venda de servico NF 000085180								
29/05/2023	55838	1.01.01.02.01.0001	0001	001	3.01.01.01.01.0002	0001	001		57,50
Histórico:	receita com venda de servico NF 000085181								
29/05/2023	55839	1.01.01.02.01.0001	0001	001	3.01.01.01.01.0002	0001	001		350,00
Histórico:	receita com venda de servico NF 000085182								
29/05/2023	55840	1.01.01.02.01.0001	0001	001	3.01.01.01.01.0002	0001	001		43,07
Histórico:	receita com venda de servico NF 000085183								
29/05/2023	55841	1.01.01.02.01.0001	0001	001	3.01.01.01.01.0002	0001	001		10,00
Histórico:	receita com venda de servico NF 000085184								
29/05/2023	55842	1.01.01.02.01.0001	0001	001	3.01.01.01.01.0002	0001	001		10,00
Histórico:	receita com venda de servico NF 000085185								
29/05/2023	55843	1.01.01.02.01.0001	0001	001	3.01.01.01.01.0002	0001	001		50,00
Histórico:	receita com venda de servico NF 000085186								
29/05/2023	55844	1.01.01.02.01.0001	0001	001	3.01.01.01.01.0002	0001	001		30,00
Histórico:	receita com venda de servico NF 000085187								
29/05/2023	55845	1.01.01.02.01.0001	0001	001	3.01.01.01.01.0002	0001	001		15,00
Histórico:	receita com venda de servico NF 000085188								
29/05/2023	55846	1.01.01.02.01.0001	0001	001	3.01.01.01.01.0002	0001	001		18,00
Histórico:	receita com venda de servico NF 000085189								
29/05/2023	55847	1.01.01.02.01.0001	0001	001	3.01.01.01.01.0002	0001	001		180,00
Histórico:	receita com venda de servico NF 000085190								
29/05/2023	55848	1.01.01.02.01.0001	0001	001	3.01.01.01.01.0002	0001	001		91,00
Histórico:	receita com venda de servico NF 000085191								
29/05/2023	55849	1.01.01.02.01.0001	0001	001	3.01.01.01.01.0002	0001	001		18,00
Histórico:	receita com venda de servico NF 000085192								
29/05/2023	55850	1.01.01.02.01.0001	0001	001	3.01.01.01.01.0002	0001	001		20,00

Documentação de Habilitação - A P MARTINS JUNIOR SERVICOS LTDA (0277540) SEI 0004055.110000943.0.2025 / pg. 1197

Livro Diário Nº 01

Licenciado para: BIANKA CAVALCANTI LIMA SILVA ADMIN
Empresa: A P MARTINS JUNIOR SERVICOS LTDA - CNPJ: 18.201.831/0001-97 Fortes Contábil 7.210.1
Período: 01/01/2023 a 31/12/2023
Endereço: R SANTAREM Nª 07,QUADRA: A; BAIRRO: PARQUE AMAZONAS, Cidade: São Luís, Estado: MA, CEP: 65.031-570, Telefone: (98) 98984139682

Data	Chave	Débito	Estab	Centro	Crédito	Estab	Centro	Valor
Histórico:	receita com venda de servico NF 000085193							
29/05/2023	55851	1.01.01.02.01.0001	0001	001	3.01.01.01.01.0002	0001	001	50,00
Histórico:	receita com venda de servico NF 000085194							
29/05/2023	55852	1.01.01.02.01.0001	0001	001	3.01.01.01.01.0002	0001	001	50,00
Histórico:	receita com venda de servico NF 000085195							
29/05/2023	55853	1.01.01.02.01.0001	0001	001	3.01.01.01.01.0002	0001	001	10,00
Histórico:	receita com venda de servico NF 000085196							
29/05/2023	55854	1.01.01.02.01.0001	0001	001	3.01.01.01.01.0002	0001	001	20,00
Histórico:	receita com venda de servico NF 000085197							
29/05/2023	55855	1.01.01.02.01.0001	0001	001	3.01.01.01.01.0002	0001	001	15,02
Histórico:	receita com venda de servico NF 000085198							
29/05/2023	55856	1.01.01.02.01.0001	0001	001	3.01.01.01.01.0002	0001	001	50,02
Histórico:	receita com venda de servico NF 000085199							
29/05/2023	55857	1.01.01.02.01.0001	0001	001	3.01.01.01.01.0002	0001	001	50,00
Histórico:	receita com venda de servico NF 000085200							
29/05/2023	55858	1.01.01.02.01.0001	0001	001	3.01.01.01.01.0002	0001	001	100,00
Histórico:	receita com venda de servico NF 000085201							
29/05/2023	55859	1.01.01.02.01.0001	0001	001	3.01.01.01.01.0002	0001	001	300,03
Histórico:	receita com venda de servico NF 000085202							
29/05/2023	55860	1.01.01.02.01.0001	0001	001	3.01.01.01.01.0002	0001	001	840,08
Histórico:	receita com venda de servico NF 000085203							
29/05/2023	55861	1.01.01.02.01.0001	0001	001	3.01.01.01.01.0002	0001	001	10,00
Histórico:	receita com venda de servico NF 000085204							
29/05/2023	55862	1.01.01.02.01.0001	0001	001	3.01.01.01.01.0002	0001	001	10,00
Histórico:	receita com venda de servico NF 000085205							
29/05/2023	55863	1.01.01.02.01.0001	0001	001	3.01.01.01.01.0002	0001	001	30,00
Histórico:	receita com venda de servico NF 000085206							
29/05/2023	55864	1.01.01.02.01.0001	0001	001	3.01.01.01.01.0002	0001	001	50,00
Histórico:	receita com venda de servico NF 000085207							
29/05/2023	55865	1.01.01.02.01.0001	0001	001	3.01.01.01.01.0002	0001	001	17,02
Histórico:	receita com venda de servico NF 000085208							
29/05/2023	55866	1.01.01.02.01.0001	0001	001	3.01.01.01.01.0002	0001	001	15,00
Histórico:	receita com venda de servico NF 000085209							
29/05/2023	55867	1.01.01.02.01.0001	0001	001	3.01.01.01.01.0002	0001	001	90,00
Histórico:	receita com venda de servico NF 000085210							
29/05/2023	55868	1.01.01.02.01.0001	0001	001	3.01.01.01.01.0002	0001	001	50,02
Histórico:	receita com venda de servico NF 000085211							
29/05/2023	55869	1.01.01.02.01.0001	0001	001	3.01.01.01.01.0002	0001	001	80,02
Histórico:	receita com venda de servico NF 000085212							
29/05/2023	55870	1.01.01.02.01.0001	0001	001	3.01.01.01.01.0002	0001	001	50,00
Histórico:	receita com venda de servico NF 000085213							
29/05/2023	55871	1.01.01.02.01.0001	0001	001	3.01.01.01.01.0002	0001	001	50,02
Histórico:	receita com venda de servico NF 000085214							
29/05/2023	55872	1.01.01.02.01.0001	0001	001	3.01.01.01.01.0002	0001	001	716,25
Histórico:	receita com venda de servico NF 000085215							
29/05/2023	55873	1.01.01.02.01.0001	0001	001	3.01.01.01.01.0002	0001	001	50,04
Histórico:	receita com venda de servico NF 000085216							
29/05/2023	55874	1.01.01.02.01.0001	0001	001	3.01.01.01.01.0002	0001	001	10,00
Histórico:	receita com venda de servico NF 000085217							
29/05/2023	55875	1.01.01.02.01.0001	0001	001	3.01.01.01.01.0002	0001	001	50,02
Histórico:	receita com venda de servico NF 000085218							
29/05/2023	55876	1.01.01.02.01.0001	0001	001	3.01.01.01.01.0002	0001	001	10,00
Histórico:	receita com venda de servico NF 000085219							
29/05/2023	55877	1.01.01.02.01.0001	0001	001	3.01.01.01.01.0002	0001	001	100,00
Histórico:	receita com venda de servico NF 000085220							
29/05/2023	55878	1.01.01.02.01.0001	0001	001	3.01.01.01.01.0002	0001	001	10,00
Histórico:	receita com venda de servico NF 000085221							
29/05/2023	55879	1.01.01.02.01.0001	0001	001	3.01.01.01.01.0002	0001	001	100,00
Histórico:	receita com venda de servico NF 000085222							
29/05/2023	55880	1.01.01.02.01.0001	0001	001	3.01.01.01.01.0002	0001	001	30,00
Histórico:	receita com venda de servico NF 000085223							

Documentação de Habilitação - A P MARTINS JUNIOR SERVICOS LTDA (0277540) SEI 0004055.110000943.0.2025 / pg. 1198

Livro Diário Nº 01

Licenciado para: BIANKA CAVALCANTI LIMA SILVA ADMIN
Empresa: A P MARTINS JUNIOR SERVICOS LTDA - CNPJ: 18.201.831/0001-97 Fortes Contábil 7.210.1
Período: 01/01/2023 a 31/12/2023
Endereço: R SANTAREM Nª 07,QUADRA: A; BAIRRO: PARQUE AMAZONAS, Cidade: São Luís, Estado: MA, CEP: 65.031-570, Telefone: (98) 98984139682

Data	Chave	Débito	Estab	Centro	Crédito	Estab	Centro		Valor
29/05/2023	55881	1.01.01.02.01.0001	0001	001	3.01.01.01.01.0002	0001	001		20,00
Histórico:	receita com venda de servico NF 000085224								
29/05/2023	55882	1.01.01.02.01.0001	0001	001	3.01.01.01.01.0002	0001	001		465,09
Histórico:	receita com venda de servico NF 000085225								
29/05/2023	55883	1.01.01.02.01.0001	0001	001	3.01.01.01.01.0002	0001	001		210,06
Histórico:	receita com venda de servico NF 000085226								
29/05/2023	55884	1.01.01.02.01.0001	0001	001	3.01.01.01.01.0002	0001	001		245,15
Histórico:	receita com venda de servico NF 000085227								
29/05/2023	55885	1.01.01.02.01.0001	0001	001	3.01.01.01.01.0002	0001	001		10,00
Histórico:	receita com venda de servico NF 000085228								
29/05/2023	55886	1.01.01.02.01.0001	0001	001	3.01.01.01.01.0002	0001	001		240,10
Histórico:	receita com venda de servico NF 000085229								
29/05/2023	55887	1.01.01.02.01.0001	0001	001	3.01.01.01.01.0002	0001	001		31,77
Histórico:	receita com venda de servico NF 000085230								
29/05/2023	55888	1.01.01.02.01.0001	0001	001	3.01.01.01.01.0002	0001	001		2.050,09
Histórico:	receita com venda de servico NF 000085231								
29/05/2023	55889	1.01.01.02.01.0001	0001	001	3.01.01.01.01.0002	0001	001		7,00
Histórico:	receita com venda de servico NF 000085232								
29/05/2023	55890	1.01.01.02.01.0001	0001	001	3.01.01.01.01.0002	0001	001		150,00
Histórico:	receita com venda de servico NF 000085233								
29/05/2023	55891	1.01.01.02.01.0001	0001	001	3.01.01.01.01.0002	0001	001		10,00
Histórico:	receita com venda de servico NF 000085234								
29/05/2023	55892	1.01.01.02.01.0001	0001	001	3.01.01.01.01.0002	0001	001		20,01
Histórico:	receita com venda de servico NF 000085235								
29/05/2023	55893	1.01.01.02.01.0001	0001	001	3.01.01.01.01.0002	0001	001		3.135,47
Histórico:	receita com venda de servico NF 000085236								
29/05/2023	55894	1.01.01.02.01.0001	0001	001	3.01.01.01.01.0002	0001	001		125,00
Histórico:	receita com venda de servico NF 000085237								
								Totais do dia 29:	**11.090,64**
30/05/2023	55895	1.01.01.02.01.0001	0001	001	3.01.01.01.01.0002	0001	001		335,02
Histórico:	receita com venda de servico NF 000085238								
30/05/2023	55896	1.01.01.02.01.0001	0001	001	3.01.01.01.01.0002	0001	001		50,00
Histórico:	receita com venda de servico NF 000085239								
30/05/2023	55897	1.01.01.02.01.0001	0001	001	3.01.01.01.01.0002	0001	001		10,00
Histórico:	receita com venda de servico NF 000085240								
30/05/2023	55898	1.01.01.02.01.0001	0001	001	3.01.01.01.01.0002	0001	001		209,62
Histórico:	receita com venda de servico NF 000085241								
30/05/2023	55899	1.01.01.02.01.0001	0001	001	3.01.01.01.01.0002	0001	001		45,00
Histórico:	receita com venda de servico NF 000085242								
30/05/2023	55900	1.01.01.02.01.0001	0001	001	3.01.01.01.01.0002	0001	001		50,00
Histórico:	receita com venda de servico NF 000085243								
30/05/2023	55901	1.01.01.02.01.0001	0001	001	3.01.01.01.01.0002	0001	001		70,00
Histórico:	receita com venda de servico NF 000085244								
30/05/2023	55902	1.01.01.02.01.0001	0001	001	3.01.01.01.01.0002	0001	001		50,00
Histórico:	receita com venda de servico NF 000085245								
30/05/2023	55903	1.01.01.02.01.0001	0001	001	3.01.01.01.01.0002	0001	001		20,00
Histórico:	receita com venda de servico NF 000085246								
30/05/2023	55904	1.01.01.02.01.0001	0001	001	3.01.01.01.01.0002	0001	001		8,00
Histórico:	receita com venda de servico NF 000085247								
30/05/2023	55905	1.01.01.02.01.0001	0001	001	3.01.01.01.01.0002	0001	001		20,00
Histórico:	receita com venda de servico NF 000085248								
30/05/2023	55906	1.01.01.02.01.0001	0001	001	3.01.01.01.01.0002	0001	001		52,01
Histórico:	receita com venda de servico NF 000085249								
30/05/2023	55907	1.01.01.02.01.0001	0001	001	3.01.01.01.01.0002	0001	001		38,02
Histórico:	receita com venda de servico NF 000085250								
30/05/2023	55908	1.01.01.02.01.0001	0001	001	3.01.01.01.01.0002	0001	001		40,00
Histórico:	receita com venda de servico NF 000085251								
30/05/2023	55909	1.01.01.02.01.0001	0001	001	3.01.01.01.01.0002	0001	001		40,00
Histórico:	receita com venda de servico NF 000085252								
30/05/2023	55910	1.01.01.02.01.0001	0001	001	3.01.01.01.01.0002	0001	001		2,00
Histórico:	receita com venda de servico NF 000085253								

Documentação de Habilitação - A P MARTINS JUNIOR SERVICOS LTDA (0277540) SEI 0004055.110000943.0.2025 / pg. 1199

Livro Diário Nº 01

Licenciado para: BIANKA CAVALCANTI LIMA SILVA ADMIN
Empresa: A P MARTINS JUNIOR SERVICOS LTDA - CNPJ: 18.201.831/0001-97 Fortes Contábil 7.210.1
Período: 01/01/2023 a 31/12/2023
Endereço: R SANTAREM Nª 07,QUADRA: A; BAIRRO: PARQUE AMAZONAS, Cidade: São Luís, Estado: MA, CEP: 65.031-570, Telefone: (98) 98984139682

Data	Chave	Débito	Estab	Centro	Crédito	Estab	Centro		Valor
30/05/2023	55911	1.01.01.02.01.0001	0001	001	3.01.01.01.01.0002	0001	001		1.361,34
Histórico:	receita com venda de servico NF 000085254								
30/05/2023	55912	1.01.01.02.01.0001	0001	001	3.01.01.01.01.0002	0001	001		310,04
Histórico:	receita com venda de servico NF 000085255								
30/05/2023	55913	1.01.01.02.01.0001	0001	001	3.01.01.01.01.0002	0001	001		20,00
Histórico:	receita com venda de servico NF 000085256								
30/05/2023	55914	1.01.01.02.01.0001	0001	001	3.01.01.01.01.0002	0001	001		20,00
Histórico:	receita com venda de servico NF 000085257								
30/05/2023	55915	1.01.01.02.01.0001	0001	001	3.01.01.01.01.0002	0001	001		90,00
Histórico:	receita com venda de servico NF 000085258								
30/05/2023	55916	1.01.01.02.01.0001	0001	001	3.01.01.01.01.0002	0001	001		10,04
Histórico:	receita com venda de servico NF 000085259								
30/05/2023	55917	1.01.01.02.01.0001	0001	001	3.01.01.01.01.0002	0001	001		20,00
Histórico:	receita com venda de servico NF 000085260								
30/05/2023	55918	1.01.01.02.01.0001	0001	001	3.01.01.01.01.0002	0001	001		10,00
Histórico:	receita com venda de servico NF 000085261								
30/05/2023	55919	1.01.01.02.01.0001	0001	001	3.01.01.01.01.0002	0001	001		60,00
Histórico:	receita com venda de servico NF 000085262								
30/05/2023	55920	1.01.01.02.01.0001	0001	001	3.01.01.01.01.0002	0001	001		50,00
Histórico:	receita com venda de servico NF 000085264								
30/05/2023	55921	1.01.01.02.01.0001	0001	001	3.01.01.01.01.0002	0001	001		3,04
Histórico:	receita com venda de servico NF 000085265								
30/05/2023	55922	1.01.01.02.01.0001	0001	001	3.01.01.01.01.0002	0001	001		250,00
Histórico:	receita com venda de servico NF 000085266								
30/05/2023	55923	1.01.01.02.01.0001	0001	001	3.01.01.01.01.0002	0001	001		280,00
Histórico:	receita com venda de servico NF 000085267								
30/05/2023	55924	1.01.01.02.01.0001	0001	001	3.01.01.01.01.0002	0001	001		287,00
Histórico:	receita com venda de servico NF 000085268								
30/05/2023	55925	1.01.01.02.01.0001	0001	001	3.01.01.01.01.0002	0001	001		1.109,20
Histórico:	receita com venda de servico NF 000085269								
30/05/2023	55926	1.01.01.02.01.0001	0001	001	3.01.01.01.01.0002	0001	001		20,00
Histórico:	receita com venda de servico NF 000085270								
30/05/2023	55927	1.01.01.02.01.0001	0001	001	3.01.01.01.01.0002	0001	001		100,00
Histórico:	receita com venda de servico NF 000085271								
30/05/2023	55928	1.01.01.02.01.0001	0001	001	3.01.01.01.01.0002	0001	001		10,00
Histórico:	receita com venda de servico NF 000085272								
								Totais do dia 30:	**5.050,33**
31/05/2023	55929	1.01.01.02.01.0001	0001	001	3.01.01.01.01.0002	0001	001		270,00
Histórico:	receita com venda de servico NF 000085273								
31/05/2023	55930	1.01.01.02.01.0001	0001	001	3.01.01.01.01.0002	0001	001		118,30
Histórico:	receita com venda de servico NF 000085274								
31/05/2023	55931	1.01.01.02.01.0001	0001	001	3.01.01.01.01.0002	0001	001		225,50
Histórico:	receita com venda de servico NF 000085275								
31/05/2023	55932	1.01.01.02.01.0001	0001	001	3.01.01.01.01.0002	0001	001		445,05
Histórico:	receita com venda de servico NF 000085276								
31/05/2023	55933	1.01.01.02.01.0001	0001	001	3.01.01.01.01.0002	0001	001		90,00
Histórico:	receita com venda de servico NF 000085277								
31/05/2023	55934	1.01.01.02.01.0001	0001	001	3.01.01.01.01.0002	0001	001		225,00
Histórico:	receita com venda de servico NF 000085278								
31/05/2023	55935	1.01.01.02.01.0001	0001	001	3.01.01.01.01.0002	0001	001		282,10
Histórico:	receita com venda de servico NF 000085279								
31/05/2023	55936	1.01.01.02.01.0001	0001	001	3.01.01.01.01.0002	0001	001		136,50
Histórico:	receita com venda de servico NF 000085280								
31/05/2023	55937	1.01.01.02.01.0001	0001	001	3.01.01.01.01.0002	0001	001		270,00
Histórico:	receita com venda de servico NF 000085281								
31/05/2023	55938	1.01.01.02.01.0001	0001	001	3.01.01.01.01.0002	0001	001		336,70
Histórico:	receita com venda de servico NF 000085282								
31/05/2023	55939	1.01.01.02.01.0001	0001	001	3.01.01.01.01.0002	0001	001		227,50
Histórico:	receita com venda de servico NF 000085283								
31/05/2023	55940	1.01.01.02.01.0001	0001	001	3.01.01.01.01.0002	0001	001		270,00
Histórico:	receita com venda de servico NF 000085284								

Documentação de Habilitação - A P MARTINS JUNIOR SERVICOS LTDA (0277540) SEI 0004055.110000943.0.2025 / pg. 1200

Livro Diário Nº 01

Licenciado para: BIANKA CAVALCANTI LIMA SILVA ADMIN
Empresa: A P MARTINS JUNIOR SERVICOS LTDA - CNPJ: 18.201.831/0001-97 Fortes Contábil 7.210.1
Período: 01/01/2023 a 31/12/2023
Endereço: R SANTAREM Nª 07,QUADRA: A; BAIRRO: PARQUE AMAZONAS, Cidade: São Luís, Estado: MA, CEP: 65.031-570, Telefone: (98) 98984139682

Data	Chave	Débito	Estab	Centro	Crédito	Estab	Centro	Valor
31/05/2023	55941	1.01.01.02.01.0001	0001	001	3.01.01.01.01.0002	0001	001	180,00
Histórico:	receita com venda de servico NF 000085285							
31/05/2023	55942	1.01.01.02.01.0001	0001	001	3.01.01.01.01.0002	0001	001	207,00
Histórico:	receita com venda de servico NF 000085287							
31/05/2023	55943	1.01.01.02.01.0001	0001	001	3.01.01.01.01.0002	0001	001	162,00
Histórico:	receita com venda de servico NF 000085288							
31/05/2023	55944	1.01.01.02.01.0001	0001	001	3.01.01.01.01.0002	0001	001	60,00
Histórico:	receita com venda de servico NF 000085289							
31/05/2023	55945	1.01.01.02.01.0001	0001	001	3.01.01.01.01.0002	0001	001	236,60
Histórico:	receita com venda de servico NF 000085290							
31/05/2023	55946	1.01.01.02.01.0001	0001	001	3.01.01.01.01.0002	0001	001	614,25
Histórico:	receita com venda de servico NF 000085291							
31/05/2023	55947	1.01.01.02.01.0001	0001	001	3.01.01.01.01.0002	0001	001	135,00
Histórico:	receita com venda de servico NF 000085292							
31/05/2023	55948	1.01.01.02.01.0001	0001	001	3.01.01.01.01.0002	0001	001	100,00
Histórico:	receita com venda de servico NF 000085293							
31/05/2023	55949	1.01.01.02.01.0001	0001	001	3.01.01.01.01.0002	0001	001	20,00
Histórico:	receita com venda de servico NF 000085294							
31/05/2023	55950	1.01.01.02.01.0001	0001	001	3.01.01.01.01.0002	0001	001	1.190,07
Histórico:	receita com venda de servico NF 000085295							
31/05/2023	55951	1.01.01.02.01.0001	0001	001	3.01.01.01.01.0002	0001	001	313,60
Histórico:	receita com venda de servico NF 000085296							
31/05/2023	55952	1.01.01.02.01.0001	0001	001	3.01.01.01.01.0002	0001	001	270,00
Histórico:	receita com venda de servico NF 000085297							
31/05/2023	55953	1.01.01.02.01.0001	0001	001	3.01.01.01.01.0002	0001	001	286,65
Histórico:	receita com venda de servico NF 000085298							
31/05/2023	55954	1.01.01.02.01.0001	0001	001	3.01.01.01.01.0002	0001	001	30,01
Histórico:	receita com venda de servico NF 000085299							
31/05/2023	55955	1.01.01.02.01.0001	0001	001	3.01.01.01.01.0002	0001	001	30,00
Histórico:	receita com venda de servico NF 000085300							
31/05/2023	55956	1.01.01.02.01.0001	0001	001	3.01.01.01.01.0002	0001	001	8,00
Histórico:	receita com venda de servico NF 000085301							
31/05/2023	55957	1.01.01.02.01.0001	0001	001	3.01.01.01.01.0002	0001	001	20,00
Histórico:	receita com venda de servico NF 000085302							
31/05/2023	55958	1.01.01.02.01.0001	0001	001	3.01.01.01.01.0002	0001	001	15,00
Histórico:	receita com venda de servico NF 000085303							
31/05/2023	55959	1.01.01.02.01.0001	0001	001	3.01.01.01.01.0002	0001	001	721,25
Histórico:	receita com venda de servico NF 000085304							
31/05/2023	55960	1.01.01.02.01.0001	0001	001	3.01.01.01.01.0002	0001	001	30,00
Histórico:	receita com venda de servico NF 000085305							
31/05/2023	55961	1.01.01.02.01.0001	0001	001	3.01.01.01.01.0002	0001	001	20,01
Histórico:	receita com venda de servico NF 000085306							
31/05/2023	55962	1.01.01.02.01.0001	0001	001	3.01.01.01.01.0002	0001	001	295,02
Histórico:	receita com venda de servico NF 000085307							
31/05/2023	55963	1.01.01.02.01.0001	0001	001	3.01.01.01.01.0002	0001	001	21,00
Histórico:	receita com venda de servico NF 000085308							
31/05/2023	55964	1.01.01.02.01.0001	0001	001	3.01.01.01.01.0002	0001	001	335,97
Histórico:	receita com venda de servico NF 000085309							
31/05/2023	55965	1.01.01.02.01.0001	0001	001	3.01.01.01.01.0002	0001	001	20,00
Histórico:	receita com venda de servico NF 000085310							
31/05/2023	55966	1.01.01.02.01.0001	0001	001	3.01.01.01.01.0002	0001	001	10,00
Histórico:	receita com venda de servico NF 000085311							
31/05/2023	55967	1.01.01.02.01.0001	0001	001	3.01.01.01.01.0002	0001	001	7,00
Histórico:	receita com venda de servico NF 000085312							
31/05/2023	55968	1.01.01.02.01.0001	0001	001	3.01.01.01.01.0002	0001	001	100,00
Histórico:	receita com venda de servico NF 000085313							
31/05/2023	55969	1.01.01.02.01.0001	0001	001	3.01.01.01.01.0002	0001	001	10,00
Histórico:	receita com venda de servico NF 000085314							
31/05/2023	55970	1.01.01.02.01.0001	0001	001	3.01.01.01.01.0002	0001	001	593,02
Histórico:	receita com venda de servico NF 000085315							
31/05/2023	55971	1.01.01.02.01.0001	0001	001	3.01.01.01.01.0002	0001	001	123,12

Documentação de Habilitação - A P MARTINS JUNIOR SERVICOS LTDA (0277540) SEI 0004055.110000943.0.2025 / pg. 1201

Livro Diário Nº 01

Licenciado para: BIANKA CAVALCANTI LIMA SILVA ADMIN
Empresa: A P MARTINS JUNIOR SERVICOS LTDA - CNPJ: 18.201.831/0001-97 Fortes Contábil 7.210.1
Período: 01/01/2023 a 31/12/2023
Endereço: R SANTAREM Nª 07,QUADRA: A; BAIRRO: PARQUE AMAZONAS, Cidade: São Luís, Estado: MA, CEP: 65.031-570, Telefone: (98) 98984139682

Data	Chave	Débito	Estab	Centro	Crédito	Estab	Centro	Valor
Histórico:	receita com venda de servico NF 000085316							
31/05/2023	55972	1.01.01.02.01.0001	0001	001	3.01.01.01.01.0002	0001	001	1.032,14
Histórico:	receita com venda de servico NF 000085317							
31/05/2023	55973	1.01.01.02.01.0001	0001	001	3.01.01.01.01.0002	0001	001	10,00
Histórico:	receita com venda de servico NF 000085318							
31/05/2023	55974	1.01.01.02.01.0001	0001	001	3.01.01.01.01.0002	0001	001	124,07
Histórico:	receita com venda de servico NF 000085319							
31/05/2023	55975	1.01.01.02.01.0001	0001	001	3.01.01.01.01.0002	0001	001	5,00
Histórico:	receita com venda de servico NF 000085320							
31/05/2023	55976	1.01.01.02.01.0001	0001	001	3.01.01.01.01.0002	0001	001	7,00
Histórico:	receita com venda de servico NF 000085321							
31/05/2023	55977	1.01.01.02.01.0001	0001	001	3.01.01.01.01.0002	0001	001	40,00
Histórico:	receita com venda de servico NF 000085322							
31/05/2023	55978	1.01.01.02.01.0001	0001	001	3.01.01.01.01.0002	0001	001	10,00
Histórico:	receita com venda de servico NF 000085323							
31/05/2023	55979	1.01.01.02.01.0001	0001	001	3.01.01.01.01.0002	0001	001	448,13
Histórico:	receita com venda de servico NF 000085324							
31/05/2023	55980	1.01.01.02.01.0001	0001	001	3.01.01.01.01.0002	0001	001	35,00
Histórico:	receita com venda de servico NF 000085325							
							Totais do dia 31:	**10.772,56**
							Totais do mês de Maio:	**716.019,96**
01/06/2023	45643	1.01.15.01.01.0001	0001	001	1.01.01.02.01.0001	0001	001	25.400,00
Histórico:	Vr aquisicão de combustível para revenda NF000329208							
01/06/2023	45644	3.01.01.07.01.0063	0001	001	1.01.01.02.01.0001	0001	001	25.400,00
Histórico:	Pg despa ref material de uso e consumo NF000329208							
01/06/2023	55981	1.01.01.02.01.0001	0001	001	3.01.01.01.01.0002	0001	001	274,00
Histórico:	receita com venda de servico NF 000085326							
01/06/2023	55982	1.01.01.02.01.0001	0001	001	3.01.01.01.01.0002	0001	001	30,00
Histórico:	receita com venda de servico NF 000085327							
01/06/2023	55983	1.01.01.02.01.0001	0001	001	3.01.01.01.01.0002	0001	001	263,90
Histórico:	receita com venda de servico NF 000085328							
01/06/2023	55984	1.01.01.02.01.0001	0001	001	3.01.01.01.01.0002	0001	001	10,00
Histórico:	receita com venda de servico NF 000085329							
01/06/2023	55985	1.01.01.02.01.0001	0001	001	3.01.01.01.01.0002	0001	001	180,00
Histórico:	receita com venda de servico NF 000085330							
01/06/2023	55986	1.01.01.02.01.0001	0001	001	3.01.01.01.01.0002	0001	001	17,70
Histórico:	receita com venda de servico NF 000085331							
01/06/2023	55987	1.01.01.02.01.0001	0001	001	3.01.01.01.01.0002	0001	001	10,00
Histórico:	receita com venda de servico NF 000085332							
01/06/2023	55988	1.01.01.02.01.0001	0001	001	3.01.01.01.01.0002	0001	001	59,00
Histórico:	receita com venda de servico NF 000085333							
01/06/2023	55989	1.01.01.02.01.0001	0001	001	3.01.01.01.01.0002	0001	001	159,30
Histórico:	receita com venda de servico NF 000085334							
01/06/2023	55990	1.01.01.02.01.0001	0001	001	3.01.01.01.01.0002	0001	001	182,90
Histórico:	receita com venda de servico NF 000085335							
01/06/2023	55991	1.01.01.02.01.0001	0001	001	3.01.01.01.01.0002	0001	001	150,00
Histórico:	receita com venda de servico NF 000085336							
01/06/2023	55992	1.01.01.02.01.0001	0001	001	3.01.01.01.01.0002	0001	001	379,02
Histórico:	receita com venda de servico NF 000085337							
01/06/2023	55993	1.01.01.02.01.0001	0001	001	3.01.01.01.01.0002	0001	001	495,00
Histórico:	receita com venda de servico NF 000085338							
01/06/2023	55994	1.01.01.02.01.0001	0001	001	3.01.01.01.01.0002	0001	001	50,00
Histórico:	receita com venda de servico NF 000085339							
01/06/2023	55995	1.01.01.02.01.0001	0001	001	3.01.01.01.01.0002	0001	001	30,00
Histórico:	receita com venda de servico NF 000085340							
01/06/2023	55996	1.01.01.02.01.0001	0001	001	3.01.01.01.01.0002	0001	001	34,69
Histórico:	receita com venda de servico NF 000085341							
01/06/2023	55997	1.01.01.02.01.0001	0001	001	3.01.01.01.01.0002	0001	001	270,00
Histórico:	receita com venda de servico NF 000085342							
01/06/2023	55998	1.01.01.02.01.0001	0001	001	3.01.01.01.01.0002	0001	001	20,00
Histórico:	receita com venda de servico NF 000085343							

Documentação de Habilitação - A P MARTINS JUNIOR SERVICOS LTDA (0277540) SEI 0004055.110000943.0.2025 / pg. 1202

Livro Diário Nº 01

Licenciado para: BIANKA CAVALCANTI LIMA SILVA ADMIN
Empresa: A P MARTINS JUNIOR SERVICOS LTDA - CNPJ: 18.201.831/0001-97 Fortes Contábil 7.210.1
Período: 01/01/2023 a 31/12/2023
Endereço: R SANTAREM Nª 07,QUADRA: A; BAIRRO: PARQUE AMAZONAS, Cidade: São Luís, Estado: MA, CEP: 65.031-570, Telefone: (98) 98984139682

Data	Chave	Débito	Estab	Centro	Crédito	Estab	Centro	Valor
01/06/2023	55999	1.01.01.02.01.0001	0001	001	3.01.01.01.01.0002	0001	001	50,00
Histórico:	receita com venda de servico NF 000085344							
01/06/2023	56000	1.01.01.02.01.0001	0001	001	3.01.01.01.01.0002	0001	001	25,00
Histórico:	receita com venda de servico NF 000085345							
01/06/2023	56001	1.01.01.02.01.0001	0001	001	3.01.01.01.01.0002	0001	001	50,00
Histórico:	receita com venda de servico NF 000085346							
01/06/2023	56002	1.01.01.02.01.0001	0001	001	3.01.01.01.01.0002	0001	001	113,75
Histórico:	receita com venda de servico NF 000085347							
01/06/2023	56003	1.01.01.02.01.0001	0001	001	3.01.01.01.01.0002	0001	001	29,50
Histórico:	receita com venda de servico NF 000085348							
01/06/2023	56004	1.01.01.02.01.0001	0001	001	3.01.01.01.01.0002	0001	001	500,72
Histórico:	receita com venda de servico NF 000085349							
01/06/2023	56005	1.01.01.02.01.0001	0001	001	3.01.01.01.01.0002	0001	001	143,90
Histórico:	receita com venda de servico NF 000085350							
01/06/2023	56006	1.01.01.02.01.0001	0001	001	3.01.01.01.01.0002	0001	001	35,40
Histórico:	receita com venda de servico NF 000085351							
01/06/2023	56007	1.01.01.02.01.0001	0001	001	3.01.01.01.01.0002	0001	001	5,00
Histórico:	receita com venda de servico NF 000085352							
01/06/2023	56008	1.01.01.02.01.0001	0001	001	3.01.01.01.01.0002	0001	001	30,00
Histórico:	receita com venda de servico NF 000085353							
01/06/2023	56009	1.01.01.02.01.0001	0001	001	3.01.01.01.01.0002	0001	001	20,00
Histórico:	receita com venda de servico NF 000085354							
01/06/2023	56010	1.01.01.02.01.0001	0001	001	3.01.01.01.01.0002	0001	001	110,00
Histórico:	receita com venda de servico NF 000085355							
01/06/2023	56011	1.01.01.02.01.0001	0001	001	3.01.01.01.01.0002	0001	001	1.003,01
Histórico:	receita com venda de servico NF 000085356							
01/06/2023	56012	1.01.01.02.01.0001	0001	001	3.01.01.01.01.0002	0001	001	150,00
Histórico:	receita com venda de servico NF 000085357							
01/06/2023	56013	1.01.01.02.01.0001	0001	001	3.01.01.01.01.0002	0001	001	50,00
Histórico:	receita com venda de servico NF 000085358							
01/06/2023	56014	1.01.01.02.01.0001	0001	001	3.01.01.01.01.0002	0001	001	50,00
Histórico:	receita com venda de servico NF 000085359							
01/06/2023	56015	1.01.01.02.01.0001	0001	001	3.01.01.01.01.0002	0001	001	18,00
Histórico:	receita com venda de servico NF 000085360							
01/06/2023	56016	1.01.01.02.01.0001	0001	001	3.01.01.01.01.0002	0001	001	174,03
Histórico:	receita com venda de servico NF 000085361							
01/06/2023	56017	1.01.01.02.01.0001	0001	001	3.01.01.01.01.0002	0001	001	1.732,12
Histórico:	receita com venda de servico NF 000085362							
01/06/2023	56018	1.01.01.02.01.0001	0001	001	3.01.01.01.01.0002	0001	001	100,02
Histórico:	receita com venda de servico NF 000085363							
01/06/2023	56019	1.01.01.02.01.0001	0001	001	3.01.01.01.01.0002	0001	001	225,00
Histórico:	receita com venda de servico NF 000085364							
01/06/2023	56020	1.01.01.02.01.0001	0001	001	3.01.01.01.01.0002	0001	001	200,00
Histórico:	receita com venda de servico NF 000085365							
01/06/2023	56021	1.01.01.02.01.0001	0001	001	3.01.01.01.01.0002	0001	001	14,93
Histórico:	receita com venda de servico NF 000085366							
01/06/2023	56022	1.01.01.02.01.0001	0001	001	3.01.01.01.01.0002	0001	001	50,00
Histórico:	receita com venda de servico NF 000085367							
01/06/2023	56023	1.01.01.02.01.0001	0001	001	3.01.01.01.01.0002	0001	001	10,00
Histórico:	receita com venda de servico NF 000085368							
01/06/2023	56024	1.01.01.02.01.0001	0001	001	3.01.01.01.01.0002	0001	001	50,00
Histórico:	receita com venda de servico NF 000085369							
01/06/2023	56025	1.01.01.02.01.0001	0001	001	3.01.01.01.01.0002	0001	001	30,00
Histórico:	receita com venda de servico NF 000085370							
01/06/2023	56026	1.01.01.02.01.0001	0001	001	3.01.01.01.01.0002	0001	001	5,00
Histórico:	receita com venda de servico NF 000085371							
01/06/2023	56027	1.01.01.02.01.0001	0001	001	3.01.01.01.01.0002	0001	001	580,23
Histórico:	receita com venda de servico NF 000085372							
01/06/2023	56028	1.01.01.02.01.0001	0001	001	3.01.01.01.01.0002	0001	001	10,00
Histórico:	receita com venda de servico NF 000085373							
01/06/2023	56029	1.01.01.02.01.0001	0001	001	3.01.01.01.01.0002	0001	001	15,00

Documentação de Habilitação - A P MARTINS JUNIOR SERVICOS LTDA (0277540) SEI 0004055.110000943.0.2025 / pg. 1203

Livro Diário Nº 01

Licenciado para: BIANKA CAVALCANTI LIMA SILVA ADMIN
Empresa: A P MARTINS JUNIOR SERVICOS LTDA - CNPJ: 18.201.831/0001-97 Fortes Contábil 7.210.1
Período: 01/01/2023 a 31/12/2023
Endereço: R SANTAREM Nª 07,QUADRA: A; BAIRRO: PARQUE AMAZONAS, Cidade: São Luís, Estado: MA, CEP: 65.031-570, Telefone: (98) 98984139682

Data	Chave	Débito	Estab	Centro	Crédito	Estab	Centro	Valor
Histórico:	receita com venda de servico NF 000085374							
01/06/2023	56030	1.01.01.02.01.0001	0001	001	3.01.01.01.01.0002	0001	001	30,00
Histórico:	receita com venda de servico NF 000085375							
01/06/2023	56031	1.01.01.02.01.0001	0001	001	3.01.01.01.01.0002	0001	001	135,00
Histórico:	receita com venda de servico NF 000085376							
01/06/2023	56032	1.01.01.02.01.0001	0001	001	3.01.01.01.01.0002	0001	001	5,00
Histórico:	receita com venda de servico NF 000085377							
01/06/2023	56033	1.01.01.02.01.0001	0001	001	3.01.01.01.01.0002	0001	001	20,00
Histórico:	receita com venda de servico NF 000085378							
01/06/2023	56034	1.01.01.02.01.0001	0001	001	3.01.01.01.01.0002	0001	001	50,00
Histórico:	receita com venda de servico NF 000085379							
01/06/2023	56035	1.01.01.02.01.0001	0001	001	3.01.01.01.01.0002	0001	001	911,03
Histórico:	receita com venda de servico NF 000085380							
01/06/2023	56036	1.01.01.02.01.0001	0001	001	3.01.01.01.01.0002	0001	001	9,00
Histórico:	receita com venda de servico NF 000085381							
01/06/2023	56037	1.01.01.02.01.0001	0001	001	3.01.01.01.01.0002	0001	001	1,00
Histórico:	receita com venda de servico NF 000085382							
01/06/2023	56038	1.01.01.02.01.0001	0001	001	3.01.01.01.01.0002	0001	001	50,00
Histórico:	receita com venda de servico NF 000085383							
01/06/2023	56039	1.01.01.02.01.0001	0001	001	3.01.01.01.01.0002	0001	001	50,00
Histórico:	receita com venda de servico NF 000085384							
01/06/2023	56040	1.01.01.02.01.0001	0001	001	3.01.01.01.01.0002	0001	001	64,61
Histórico:	receita com venda de servico NF 000085385							
01/06/2023	56041	1.01.01.02.01.0001	0001	001	3.01.01.01.01.0002	0001	001	200,00
Histórico:	receita com venda de servico NF 000085386							
01/06/2023	56042	1.01.01.02.01.0001	0001	001	3.01.01.01.01.0002	0001	001	102,47
Histórico:	receita com venda de servico NF 000085387							
01/06/2023	56043	1.01.01.02.01.0001	0001	001	3.01.01.01.01.0002	0001	001	578,84
Histórico:	receita com venda de servico NF 000085388							
01/06/2023	56044	1.01.01.02.01.0001	0001	001	3.01.01.01.01.0002	0001	001	220,00
Histórico:	receita com venda de servico NF 000085389							
01/06/2023	56045	1.01.01.02.01.0001	0001	001	3.01.01.01.01.0002	0001	001	80,99
Histórico:	receita com venda de servico NF 000085390							
01/06/2023	56046	1.01.01.02.01.0001	0001	001	3.01.01.01.01.0002	0001	001	81,02
Histórico:	receita com venda de servico NF 000085391							
01/06/2023	56047	1.01.01.02.01.0001	0001	001	3.01.01.01.01.0002	0001	001	14,00
Histórico:	receita com venda de servico NF 000085392							
							Totais do dia 01:	**61.599,08**
02/06/2023	45645	1.01.15.01.01.0001	0001	001	1.01.01.02.01.0001	0001	001	24.597,30
Histórico:	Vr aquisicão de combustível para revenda NF000015316							
02/06/2023	45646	3.01.01.07.01.0063	0001	001	1.01.01.02.01.0001	0001	001	24.597,30
Histórico:	Pg despa ref material de uso e consumo NF000015316							
02/06/2023	56048	1.01.01.02.01.0001	0001	001	3.01.01.01.01.0002	0001	001	10,04
Histórico:	receita com venda de servico NF 000085393							
02/06/2023	56049	1.01.01.02.01.0001	0001	001	3.01.01.01.01.0002	0001	001	55,01
Histórico:	receita com venda de servico NF 000085394							
02/06/2023	56050	1.01.01.02.01.0001	0001	001	3.01.01.01.01.0002	0001	001	1.352,39
Histórico:	receita com venda de servico NF 000085395							
02/06/2023	56051	1.01.01.02.01.0001	0001	001	3.01.01.01.01.0002	0001	001	60,50
Histórico:	receita com venda de servico NF 000085396							
02/06/2023	56052	1.01.01.02.01.0001	0001	001	3.01.01.01.01.0002	0001	001	50,00
Histórico:	receita com venda de servico NF 000085397							
02/06/2023	56053	1.01.01.02.01.0001	0001	001	3.01.01.01.01.0002	0001	001	50,00
Histórico:	receita com venda de servico NF 000085398							
02/06/2023	56054	1.01.01.02.01.0001	0001	001	3.01.01.01.01.0002	0001	001	5,00
Histórico:	receita com venda de servico NF 000085399							
02/06/2023	56055	1.01.01.02.01.0001	0001	001	3.01.01.01.01.0002	0001	001	12,34
Histórico:	receita com venda de servico NF 000085400							
02/06/2023	56056	1.01.01.02.01.0001	0001	001	3.01.01.01.01.0002	0001	001	10,00
Histórico:	receita com venda de servico NF 000085401							
02/06/2023	56057	1.01.01.02.01.0001	0001	001	3.01.01.01.01.0002	0001	001	15,00

Documentação de Habilitação - A P MARTINS JUNIOR SERVICOS LTDA (0277540) SEI 0004055.110000943.0.2025 / pg. 1204

Livro Diário Nº 01

Licenciado para: BIANKA CAVALCANTI LIMA SILVA ADMIN
Empresa: A P MARTINS JUNIOR SERVICOS LTDA - CNPJ: 18.201.831/0001-97 Fortes Contábil 7.210.1
Período: 01/01/2023 a 31/12/2023
Endereço: R SANTAREM Nª 07,QUADRA: A; BAIRRO: PARQUE AMAZONAS, Cidade: São Luís, Estado: MA, CEP: 65.031-570, Telefone: (98) 98984139682

Data	Chave	Débito	Estab	Centro	Crédito	Estab	Centro	Valor
Histórico:	receita com venda de servico NF 000085403							
02/06/2023	56058	1.01.01.02.01.0001	0001	001	3.01.01.01.01.0002	0001	001	78,65
Histórico:	receita com venda de servico NF 000085404							
02/06/2023	56059	1.01.01.02.01.0001	0001	001	3.01.01.01.01.0002	0001	001	150,00
Histórico:	receita com venda de servico NF 000085405							
02/06/2023	56060	1.01.01.02.01.0001	0001	001	3.01.01.01.01.0002	0001	001	100,00
Histórico:	receita com venda de servico NF 000085406							
02/06/2023	56061	1.01.01.02.01.0001	0001	001	3.01.01.01.01.0002	0001	001	100,00
Histórico:	receita com venda de servico NF 000085407							
02/06/2023	56062	1.01.01.02.01.0001	0001	001	3.01.01.01.01.0002	0001	001	20,00
Histórico:	receita com venda de servico NF 000085408							
02/06/2023	56063	1.01.01.02.01.0001	0001	001	3.01.01.01.01.0002	0001	001	100,00
Histórico:	receita com venda de servico NF 000085409							
02/06/2023	56064	1.01.01.02.01.0001	0001	001	3.01.01.01.01.0002	0001	001	10,00
Histórico:	receita com venda de servico NF 000085410							
02/06/2023	56065	1.01.01.02.01.0001	0001	001	3.01.01.01.01.0002	0001	001	20,00
Histórico:	receita com venda de servico NF 000085415							
02/06/2023	56066	1.01.01.02.01.0001	0001	001	3.01.01.01.01.0002	0001	001	48,40
Histórico:	receita com venda de servico NF 000085416							
02/06/2023	56067	1.01.01.02.01.0001	0001	001	3.01.01.01.01.0002	0001	001	48,40
Histórico:	receita com venda de servico NF 000085417							
02/06/2023	56068	1.01.01.02.01.0001	0001	001	3.01.01.01.01.0002	0001	001	193,00
Histórico:	receita com venda de servico NF 000085418							
02/06/2023	56069	1.01.01.02.01.0001	0001	001	3.01.01.01.01.0002	0001	001	280,05
Histórico:	receita com venda de servico NF 000085419							
02/06/2023	56070	1.01.01.02.01.0001	0001	001	3.01.01.01.01.0002	0001	001	18,03
Histórico:	receita com venda de servico NF 000085420							
02/06/2023	56071	1.01.01.02.01.0001	0001	001	3.01.01.01.01.0002	0001	001	221,02
Histórico:	receita com venda de servico NF 000085421							
02/06/2023	56072	1.01.01.02.01.0001	0001	001	3.01.01.01.01.0002	0001	001	107,00
Histórico:	receita com venda de servico NF 000085422							
02/06/2023	56073	1.01.01.02.01.0001	0001	001	3.01.01.01.01.0002	0001	001	7,00
Histórico:	receita com venda de servico NF 000085423							
02/06/2023	56074	1.01.01.02.01.0001	0001	001	3.01.01.01.01.0002	0001	001	15,00
Histórico:	receita com venda de servico NF 000085424							
02/06/2023	56075	1.01.01.02.01.0001	0001	001	3.01.01.01.01.0002	0001	001	30,00
Histórico:	receita com venda de servico NF 000085425							
02/06/2023	56076	1.01.01.02.01.0001	0001	001	3.01.01.01.01.0002	0001	001	10,00
Histórico:	receita com venda de servico NF 000085426							
02/06/2023	56077	1.01.01.02.01.0001	0001	001	3.01.01.01.01.0002	0001	001	10,00
Histórico:	receita com venda de servico NF 000085427							
02/06/2023	56078	1.01.01.02.01.0001	0001	001	3.01.01.01.01.0002	0001	001	10,00
Histórico:	receita com venda de servico NF 000085428							
02/06/2023	56079	1.01.01.02.01.0001	0001	001	3.01.01.01.01.0002	0001	001	35,00
Histórico:	receita com venda de servico NF 000085429							
02/06/2023	56080	1.01.01.02.01.0001	0001	001	3.01.01.01.01.0002	0001	001	70,04
Histórico:	receita com venda de servico NF 000085430							
02/06/2023	56081	1.01.01.02.01.0001	0001	001	3.01.01.01.01.0002	0001	001	560,00
Histórico:	receita com venda de servico NF 000085431							
02/06/2023	56082	1.01.01.02.01.0001	0001	001	3.01.01.01.01.0002	0001	001	369,00
Histórico:	receita com venda de servico NF 000085432							
02/06/2023	56083	1.01.01.02.01.0001	0001	001	3.01.01.01.01.0002	0001	001	1.249,11
Histórico:	receita com venda de servico NF 000085433							
02/06/2023	56084	1.01.01.02.01.0001	0001	001	3.01.01.01.01.0002	0001	001	20,00
Histórico:	receita com venda de servico NF 000085434							
02/06/2023	56085	1.01.01.02.01.0001	0001	001	3.01.01.01.01.0002	0001	001	60,50
Histórico:	receita com venda de servico NF 000085402							
02/06/2023	56086	1.01.01.02.01.0001	0001	001	3.01.01.01.01.0002	0001	001	50,00
Histórico:	receita com venda de servico NF 000085411							
02/06/2023	56087	1.01.01.02.01.0001	0001	001	3.01.01.01.01.0002	0001	001	50,00
Histórico:	receita com venda de servico NF 000085412							

Documentação de Habilitação - A P MARTINS JUNIOR SERVICOS LTDA (0277540) SEI 0004055.110000943.0.2025 / pg. 1205

Livro Diário Nº 01

Licenciado para: BIANKA CAVALCANTI LIMA SILVA ADMIN
Empresa: A P MARTINS JUNIOR SERVICOS LTDA - CNPJ: 18.201.831/0001-97 Fortes Contábil 7.210.1
Período: 01/01/2023 a 31/12/2023
Endereço: R SANTAREM Nª 07,QUADRA: A; BAIRRO: PARQUE AMAZONAS, Cidade: São Luís, Estado: MA, CEP: 65.031-570, Telefone: (98) 98984139682

Data	Chave	Débito	Estab	Centro	Crédito	Estab	Centro	Valor
02/06/2023	56088	1.01.01.02.01.0001	0001	001	3.01.01.01.01.0002	0001	001	417,45
Histórico:	receita com venda de servico NF 000085413							
02/06/2023	56089	1.01.01.02.01.0001	0001	001	3.01.01.01.01.0002	0001	001	24,20
Histórico:	receita com venda de servico NF 000085414							
02/06/2023	56090	1.01.01.02.01.0001	0001	001	3.01.01.01.01.0002	0001	001	50,00
Histórico:	receita com venda de servico NF 000085435							
02/06/2023	56091	1.01.01.02.01.0001	0001	001	3.01.01.01.01.0002	0001	001	30,25
Histórico:	receita com venda de servico NF 000085436							
02/06/2023	56092	1.01.01.02.01.0001	0001	001	3.01.01.01.01.0002	0001	001	121,00
Histórico:	receita com venda de servico NF 000085437							
02/06/2023	56093	1.01.01.02.01.0001	0001	001	3.01.01.01.01.0002	0001	001	30,25
Histórico:	receita com venda de servico NF 000085438							
02/06/2023	56094	1.01.01.02.01.0001	0001	001	3.01.01.01.01.0002	0001	001	40,00
Histórico:	receita com venda de servico NF 000085439							
02/06/2023	56095	1.01.01.02.01.0001	0001	001	3.01.01.01.01.0002	0001	001	10,00
Histórico:	receita com venda de servico NF 000085440							
02/06/2023	56096	1.01.01.02.01.0001	0001	001	3.01.01.01.01.0002	0001	001	200,00
Histórico:	receita com venda de servico NF 000085441							
02/06/2023	56097	1.01.01.02.01.0001	0001	001	3.01.01.01.01.0002	0001	001	35,00
Histórico:	receita com venda de servico NF 000085442							
02/06/2023	56098	1.01.01.02.01.0001	0001	001	3.01.01.01.01.0002	0001	001	20,00
Histórico:	receita com venda de servico NF 000085443							
02/06/2023	56099	1.01.01.02.01.0001	0001	001	3.01.01.01.01.0002	0001	001	32,43
Histórico:	receita com venda de servico NF 000085444							
02/06/2023	56100	1.01.01.02.01.0001	0001	001	3.01.01.01.01.0002	0001	001	30,00
Histórico:	receita com venda de servico NF 000085445							
02/06/2023	56101	1.01.01.02.01.0001	0001	001	3.01.01.01.01.0002	0001	001	65,00
Histórico:	receita com venda de servico NF 000085446							
02/06/2023	56102	1.01.01.02.01.0001	0001	001	3.01.01.01.01.0002	0001	001	50,00
Histórico:	receita com venda de servico NF 000085447							
02/06/2023	56103	1.01.01.02.01.0001	0001	001	3.01.01.01.01.0002	0001	001	20,00
Histórico:	receita com venda de servico NF 000085448							
02/06/2023	56104	1.01.01.02.01.0001	0001	001	3.01.01.01.01.0002	0001	001	751,18
Histórico:	receita com venda de servico NF 000085449							
02/06/2023	56105	1.01.01.02.01.0001	0001	001	3.01.01.01.01.0002	0001	001	20,00
Histórico:	receita com venda de servico NF 000085450							
02/06/2023	56106	1.01.01.02.01.0001	0001	001	3.01.01.01.01.0002	0001	001	40,00
Histórico:	receita com venda de servico NF 000085451							
02/06/2023	56107	1.01.01.02.01.0001	0001	001	3.01.01.01.01.0002	0001	001	20,00
Histórico:	receita com venda de servico NF 000085452							
02/06/2023	56108	1.01.01.02.01.0001	0001	001	3.01.01.01.01.0002	0001	001	10,00
Histórico:	receita com venda de servico NF 000085453							
02/06/2023	56109	1.01.01.02.01.0001	0001	001	3.01.01.01.01.0002	0001	001	200,00
Histórico:	receita com venda de servico NF 000085454							
02/06/2023	56110	1.01.01.02.01.0001	0001	001	3.01.01.01.01.0002	0001	001	10,00
Histórico:	receita com venda de servico NF 000085455							
02/06/2023	56111	1.01.01.02.01.0001	0001	001	3.01.01.01.01.0002	0001	001	70,00
Histórico:	receita com venda de servico NF 000085456							
02/06/2023	56112	1.01.01.02.01.0001	0001	001	3.01.01.01.01.0002	0001	001	264,08
Histórico:	receita com venda de servico NF 000085457							
02/06/2023	56113	1.01.01.02.01.0001	0001	001	3.01.01.01.01.0002	0001	001	218,04
Histórico:	receita com venda de servico NF 000085458							
02/06/2023	56114	1.01.01.02.01.0001	0001	001	3.01.01.01.01.0002	0001	001	18,03
Histórico:	receita com venda de servico NF 000085459							
02/06/2023	56115	1.01.01.02.01.0001	0001	001	3.01.01.01.01.0002	0001	001	13,00
Histórico:	receita com venda de servico NF 000085460							
02/06/2023	56116	1.01.01.02.01.0001	0001	001	3.01.01.01.01.0002	0001	001	50,00
Histórico:	receita com venda de servico NF 000085461							
02/06/2023	56117	1.01.01.02.01.0001	0001	001	3.01.01.01.01.0002	0001	001	54,06
Histórico:	receita com venda de servico NF 000085462							
02/06/2023	56118	1.01.01.02.01.0001	0001	001	3.01.01.01.01.0002	0001	001	96,04

Documentação de Habilitação - A P MARTINS JUNIOR SERVICOS LTDA (0277540) SEI 0004055.110000943.0.2025 / pg. 1206

Livro Diário Nº 01

Licenciado para: BIANKA CAVALCANTI LIMA SILVA ADMIN
Empresa: A P MARTINS JUNIOR SERVICOS LTDA - CNPJ: 18.201.831/0001-97 Fortes Contábil 7.210.1
Período: 01/01/2023 a 31/12/2023
Endereço: R SANTAREM Nª 07,QUADRA: A; BAIRRO: PARQUE AMAZONAS, Cidade: São Luís, Estado: MA, CEP: 65.031-570, Telefone: (98) 98984139682

Data	Chave	Débito	Estab	Centro	Crédito	Estab	Centro		Valor
Histórico:	receita com venda de servico NF 000085463								
02/06/2023	56119	1.01.01.02.01.0001	0001	001	3.01.01.01.01.0002	0001	001		1.190,38
Histórico:	receita com venda de servico NF 000085464								
02/06/2023	56120	1.01.01.02.01.0001	0001	001	3.01.01.01.01.0002	0001	001		6,00
Histórico:	receita com venda de servico NF 000085465								
02/06/2023	56121	1.01.01.02.01.0001	0001	001	3.01.01.01.01.0002	0001	001		251,05
Histórico:	receita com venda de servico NF 000085466								
02/06/2023	56122	1.01.01.02.01.0001	0001	001	3.01.01.01.01.0002	0001	001		30,00
Histórico:	receita com venda de servico NF 000085467								
02/06/2023	56123	1.01.01.02.01.0001	0001	001	3.01.01.01.01.0002	0001	001		12,10
Histórico:	receita com venda de servico NF 000085468								
02/06/2023	56124	1.01.01.02.01.0001	0001	001	3.01.01.01.01.0002	0001	001		20,00
Histórico:	receita com venda de servico NF 000085469								
02/06/2023	56125	1.01.01.02.01.0001	0001	001	3.01.01.01.01.0002	0001	001		80,00
Histórico:	receita com venda de servico NF 000085470								
02/06/2023	56126	1.01.01.02.01.0001	0001	001	3.01.01.01.01.0002	0001	001		5,00
Histórico:	receita com venda de servico NF 000085471								
02/06/2023	56127	1.01.01.02.01.0001	0001	001	3.01.01.01.01.0002	0001	001		1.940,06
Histórico:	receita com venda de servico NF 000085472								
02/06/2023	56128	1.01.01.02.01.0001	0001	001	3.01.01.01.01.0002	0001	001		100,00
Histórico:	receita com venda de servico NF 000085473								
								Totais do dia 02:	**61.499,68**
03/06/2023	56129	1.01.01.02.01.0001	0001	001	3.01.01.01.01.0002	0001	001		354,02
Histórico:	receita com venda de servico NF 000085500								
03/06/2023	56130	1.01.01.02.01.0001	0001	001	3.01.01.01.01.0002	0001	001		983,55
Histórico:	receita com venda de servico NF 000085501								
03/06/2023	56131	1.01.01.02.01.0001	0001	001	3.01.01.01.01.0002	0001	001		70,00
Histórico:	receita com venda de servico NF 000085502								
03/06/2023	56132	1.01.01.02.01.0001	0001	001	3.01.01.01.01.0002	0001	001		50,00
Histórico:	receita com venda de servico NF 000085503								
03/06/2023	56133	1.01.01.02.01.0001	0001	001	3.01.01.01.01.0002	0001	001		174,80
Histórico:	receita com venda de servico NF 000085504								
03/06/2023	56134	1.01.01.02.01.0001	0001	001	3.01.01.01.01.0002	0001	001		169,40
Histórico:	receita com venda de servico NF 000085505								
03/06/2023	56135	1.01.01.02.01.0001	0001	001	3.01.01.01.01.0002	0001	001		15,00
Histórico:	receita com venda de servico NF 000085506								
03/06/2023	56136	1.01.01.02.01.0001	0001	001	3.01.01.01.01.0002	0001	001		30,00
Histórico:	receita com venda de servico NF 000085507								
03/06/2023	56137	1.01.01.02.01.0001	0001	001	3.01.01.01.01.0002	0001	001		30,00
Histórico:	receita com venda de servico NF 000085508								
03/06/2023	56138	1.01.01.02.01.0001	0001	001	3.01.01.01.01.0002	0001	001		600,00
Histórico:	receita com venda de servico NF 000085509								
03/06/2023	56139	1.01.01.02.01.0001	0001	001	3.01.01.01.01.0002	0001	001		72,00
Histórico:	receita com venda de servico NF 000085510								
03/06/2023	56140	1.01.01.02.01.0001	0001	001	3.01.01.01.01.0002	0001	001		1.523,59
Histórico:	receita com venda de servico NF 000085511								
03/06/2023	56141	1.01.01.02.01.0001	0001	001	3.01.01.01.01.0002	0001	001		305,99
Histórico:	receita com venda de servico NF 000085512								
03/06/2023	56142	1.01.01.02.01.0001	0001	001	3.01.01.01.01.0002	0001	001		266,00
Histórico:	receita com venda de servico NF 000085513								
03/06/2023	56143	1.01.01.02.01.0001	0001	001	3.01.01.01.01.0002	0001	001		100,00
Histórico:	receita com venda de servico NF 000085514								
03/06/2023	56144	1.01.01.02.01.0001	0001	001	3.01.01.01.01.0002	0001	001		380,01
Histórico:	receita com venda de servico NF 000085515								
03/06/2023	56145	1.01.01.02.01.0001	0001	001	3.01.01.01.01.0002	0001	001		195,00
Histórico:	receita com venda de servico NF 000085516								
03/06/2023	56146	1.01.01.02.01.0001	0001	001	3.01.01.01.01.0002	0001	001		250,00
Histórico:	receita com venda de servico NF 000085517								
03/06/2023	56147	1.01.01.02.01.0001	0001	001	3.01.01.01.01.0002	0001	001		400,00
Histórico:	receita com venda de servico NF 000085518								
03/06/2023	56148	1.01.01.02.01.0001	0001	001	3.01.01.01.01.0002	0001	001		25,00

Documentação de Habilitação - A P MARTINS JUNIOR SERVICOS LTDA (0277540) SEI 0004055.110000943.0.2025 / pg. 1207

Livro Diário Nº 01

Licenciado para: BIANKA CAVALCANTI LIMA SILVA ADMIN
Empresa: A P MARTINS JUNIOR SERVICOS LTDA - CNPJ: 18.201.831/0001-97 Fortes Contábil 7.210.1
Período: 01/01/2023 a 31/12/2023
Endereço: R SANTAREM Nª 07,QUADRA: A; BAIRRO: PARQUE AMAZONAS, Cidade: São Luís, Estado: MA, CEP: 65.031-570, Telefone: (98) 98984139682

Data	Chave	Débito	Estab	Centro	Crédito	Estab	Centro	Valor
Histórico:	receita com venda de servico NF 000085519							
03/06/2023	56149	1.01.01.02.01.0001	0001	001	3.01.01.01.01.0002	0001	001	2.274,29
Histórico:	receita com venda de servico NF 000085520							
03/06/2023	56150	1.01.01.02.01.0001	0001	001	3.01.01.01.01.0002	0001	001	60,00
Histórico:	receita com venda de servico NF 000085521							
03/06/2023	56151	1.01.01.02.01.0001	0001	001	3.01.01.01.01.0002	0001	001	65,00
Histórico:	receita com venda de servico NF 000085522							
03/06/2023	56152	1.01.01.02.01.0001	0001	001	3.01.01.01.01.0002	0001	001	20,00
Histórico:	receita com venda de servico NF 000085523							
03/06/2023	56233	1.01.01.02.01.0001	0001	001	3.01.01.01.01.0002	0001	001	250,03
Histórico:	receita com venda de servico NF 000085474							
03/06/2023	56234	1.01.01.02.01.0001	0001	001	3.01.01.01.01.0002	0001	001	10,00
Histórico:	receita com venda de servico NF 000085475							
03/06/2023	56235	1.01.01.02.01.0001	0001	001	3.01.01.01.01.0002	0001	001	100,00
Histórico:	receita com venda de servico NF 000085476							
03/06/2023	56236	1.01.01.02.01.0001	0001	001	3.01.01.01.01.0002	0001	001	220,00
Histórico:	receita com venda de servico NF 000085477							
03/06/2023	56237	1.01.01.02.01.0001	0001	001	3.01.01.01.01.0002	0001	001	20,00
Histórico:	receita com venda de servico NF 000085478							
03/06/2023	56238	1.01.01.02.01.0001	0001	001	3.01.01.01.01.0002	0001	001	25,00
Histórico:	receita com venda de servico NF 000085479							
03/06/2023	56239	1.01.01.02.01.0001	0001	001	3.01.01.01.01.0002	0001	001	10,00
Histórico:	receita com venda de servico NF 000085480							
03/06/2023	56240	1.01.01.02.01.0001	0001	001	3.01.01.01.01.0002	0001	001	63,04
Histórico:	receita com venda de servico NF 000085481							
03/06/2023	56241	1.01.01.02.01.0001	0001	001	3.01.01.01.01.0002	0001	001	10,00
Histórico:	receita com venda de servico NF 000085482							
03/06/2023	56242	1.01.01.02.01.0001	0001	001	3.01.01.01.01.0002	0001	001	20,00
Histórico:	receita com venda de servico NF 000085483							
03/06/2023	56243	1.01.01.02.01.0001	0001	001	3.01.01.01.01.0002	0001	001	30,00
Histórico:	receita com venda de servico NF 000085484							
03/06/2023	56244	1.01.01.02.01.0001	0001	001	3.01.01.01.01.0002	0001	001	10,00
Histórico:	receita com venda de servico NF 000085485							
03/06/2023	56245	1.01.01.02.01.0001	0001	001	3.01.01.01.01.0002	0001	001	255,01
Histórico:	receita com venda de servico NF 000085486							
03/06/2023	56246	1.01.01.02.01.0001	0001	001	3.01.01.01.01.0002	0001	001	60,02
Histórico:	receita com venda de servico NF 000085487							
03/06/2023	56247	1.01.01.02.01.0001	0001	001	3.01.01.01.01.0002	0001	001	50,00
Histórico:	receita com venda de servico NF 000085488							
03/06/2023	56248	1.01.01.02.01.0001	0001	001	3.01.01.01.01.0002	0001	001	100,00
Histórico:	receita com venda de servico NF 000085489							
03/06/2023	56249	1.01.01.02.01.0001	0001	001	3.01.01.01.01.0002	0001	001	10,00
Histórico:	receita com venda de servico NF 000085490							
03/06/2023	56250	1.01.01.02.01.0001	0001	001	3.01.01.01.01.0002	0001	001	50,00
Histórico:	receita com venda de servico NF 000085491							
03/06/2023	56251	1.01.01.02.01.0001	0001	001	3.01.01.01.01.0002	0001	001	100,00
Histórico:	receita com venda de servico NF 000085492							
03/06/2023	56252	1.01.01.02.01.0001	0001	001	3.01.01.01.01.0002	0001	001	20,03
Histórico:	receita com venda de servico NF 000085493							
03/06/2023	56253	1.01.01.02.01.0001	0001	001	3.01.01.01.01.0002	0001	001	20,00
Histórico:	receita com venda de servico NF 000085494							
03/06/2023	56254	1.01.01.02.01.0001	0001	001	3.01.01.01.01.0002	0001	001	90,75
Histórico:	receita com venda de servico NF 000085495							
03/06/2023	56255	1.01.01.02.01.0001	0001	001	3.01.01.01.01.0002	0001	001	50,03
Histórico:	receita com venda de servico NF 000085496							
03/06/2023	56256	1.01.01.02.01.0001	0001	001	3.01.01.01.01.0002	0001	001	30,00
Histórico:	receita com venda de servico NF 000085497							
03/06/2023	56257	1.01.01.02.01.0001	0001	001	3.01.01.01.01.0002	0001	001	62,01
Histórico:	receita com venda de servico NF 000085498							
03/06/2023	56258	1.01.01.02.01.0001	0001	001	3.01.01.01.01.0002	0001	001	315,02
Histórico:	receita com venda de servico NF 000085499							

Documentação de Habilitação - A P MARTINS JUNIOR SERVICOS LTDA (0277540) SEI 0004055.110000943.0.2025 / pg. 1208

Livro Diário Nº 01

Licenciado para: BIANKA CAVALCANTI LIMA SILVA ADMIN
Empresa: A P MARTINS JUNIOR SERVICOS LTDA - CNPJ: 18.201.831/0001-97 Fortes Contábil 7.210.1
Período: 01/01/2023 a 31/12/2023
Endereço: R SANTAREM Nª 07,QUADRA: A; BAIRRO: PARQUE AMAZONAS, Cidade: São Luís, Estado: MA, CEP: 65.031-570, Telefone: (98) 98984139682

Data	Chave	Débito	Estab	Centro	Crédito	Estab	Centro	Valor
							Totais do dia 03:	**10.394,59**
04/06/2023	56153	1.01.01.02.01.0001	0001	001	3.01.01.01.01.0002	0001	001	50,00
Histórico:	receita com venda de servico NF 000085524							
04/06/2023	56154	1.01.01.02.01.0001	0001	001	3.01.01.01.01.0002	0001	001	20,00
Histórico:	receita com venda de servico NF 000085525							
04/06/2023	56155	1.01.01.02.01.0001	0001	001	3.01.01.01.01.0002	0001	001	276,00
Histórico:	receita com venda de servico NF 000085526							
04/06/2023	56156	1.01.01.02.01.0001	0001	001	3.01.01.01.01.0002	0001	001	276,00
Histórico:	receita com venda de servico NF 000085527							
04/06/2023	56157	1.01.01.02.01.0001	0001	001	3.01.01.01.01.0002	0001	001	45,01
Histórico:	receita com venda de servico NF 000085528							
04/06/2023	56158	1.01.01.02.01.0001	0001	001	3.01.01.01.01.0002	0001	001	60,50
Histórico:	receita com venda de servico NF 000085529							
04/06/2023	56159	1.01.01.02.01.0001	0001	001	3.01.01.01.01.0002	0001	001	30,00
Histórico:	receita com venda de servico NF 000085530							
04/06/2023	56160	1.01.01.02.01.0001	0001	001	3.01.01.01.01.0002	0001	001	15,00
Histórico:	receita com venda de servico NF 000085531							
04/06/2023	56161	1.01.01.02.01.0001	0001	001	3.01.01.01.01.0002	0001	001	14,00
Histórico:	receita com venda de servico NF 000085532							
04/06/2023	56162	1.01.01.02.01.0001	0001	001	3.01.01.01.01.0002	0001	001	40,00
Histórico:	receita com venda de servico NF 000085533							
04/06/2023	56163	1.01.01.02.01.0001	0001	001	3.01.01.01.01.0002	0001	001	276,00
Histórico:	receita com venda de servico NF 000085534							
04/06/2023	56164	1.01.01.02.01.0001	0001	001	3.01.01.01.01.0002	0001	001	184,00
Histórico:	receita com venda de servico NF 000085535							
04/06/2023	56165	1.01.01.02.01.0001	0001	001	3.01.01.01.01.0002	0001	001	5,00
Histórico:	receita com venda de servico NF 000085536							
04/06/2023	56166	1.01.01.02.01.0001	0001	001	3.01.01.01.01.0002	0001	001	50,00
Histórico:	receita com venda de servico NF 000085537							
04/06/2023	56167	1.01.01.02.01.0001	0001	001	3.01.01.01.01.0002	0001	001	20,00
Histórico:	receita com venda de servico NF 000085538							
04/06/2023	56168	1.01.01.02.01.0001	0001	001	3.01.01.01.01.0002	0001	001	10,00
Histórico:	receita com venda de servico NF 000085539							
04/06/2023	56169	1.01.01.02.01.0001	0001	001	3.01.01.01.01.0002	0001	001	200,01
Histórico:	receita com venda de servico NF 000085540							
04/06/2023	56170	1.01.01.02.01.0001	0001	001	3.01.01.01.01.0002	0001	001	40,00
Histórico:	receita com venda de servico NF 000085541							
04/06/2023	56171	1.01.01.02.01.0001	0001	001	3.01.01.01.01.0002	0001	001	259,90
Histórico:	receita com venda de servico NF 000085542							
04/06/2023	56172	1.01.01.02.01.0001	0001	001	3.01.01.01.01.0002	0001	001	1.453,42
Histórico:	receita com venda de servico NF 000085543							
04/06/2023	56173	1.01.01.02.01.0001	0001	001	3.01.01.01.01.0002	0001	001	20,00
Histórico:	receita com venda de servico NF 000085544							
04/06/2023	56174	1.01.01.02.01.0001	0001	001	3.01.01.01.01.0002	0001	001	118,08
Histórico:	receita com venda de servico NF 000085545							
04/06/2023	56175	1.01.01.02.01.0001	0001	001	3.01.01.01.01.0002	0001	001	265,07
Histórico:	receita com venda de servico NF 000085546							
04/06/2023	56176	1.01.01.02.01.0001	0001	001	3.01.01.01.01.0002	0001	001	30,00
Histórico:	receita com venda de servico NF 000085547							
04/06/2023	56177	1.01.01.02.01.0001	0001	001	3.01.01.01.01.0002	0001	001	370,00
Histórico:	receita com venda de servico NF 000085548							
04/06/2023	56178	1.01.01.02.01.0001	0001	001	3.01.01.01.01.0002	0001	001	200,00
Histórico:	receita com venda de servico NF 000085549							
04/06/2023	56179	1.01.01.02.01.0001	0001	001	3.01.01.01.01.0002	0001	001	50,00
Histórico:	receita com venda de servico NF 000085550							
04/06/2023	56180	1.01.01.02.01.0001	0001	001	3.01.01.01.01.0002	0001	001	150,00
Histórico:	receita com venda de servico NF 000085551							
04/06/2023	56181	1.01.01.02.01.0001	0001	001	3.01.01.01.01.0002	0001	001	200,00
Histórico:	receita com venda de servico NF 000085552							
04/06/2023	56182	1.01.01.02.01.0001	0001	001	3.01.01.01.01.0002	0001	001	194,04
Histórico:	receita com venda de servico NF 000085553							

Documentação de Habilitação - A P MARTINS JUNIOR SERVICOS LTDA (0277540) SEI 0004055.110000943.0.2025 / pg. 1209

Livro Diário Nº 01

Licenciado para: BIANKA CAVALCANTI LIMA SILVA ADMIN
Empresa: A P MARTINS JUNIOR SERVICOS LTDA - CNPJ: 18.201.831/0001-97 Fortes Contábil 7.210.1
Período: 01/01/2023 a 31/12/2023
Endereço: R SANTAREM Nª 07,QUADRA: A; BAIRRO: PARQUE AMAZONAS, Cidade: São Luís, Estado: MA, CEP: 65.031-570, Telefone: (98) 98984139682

Data	Chave	Débito	Estab	Centro	Crédito	Estab	Centro	Valor
04/06/2023	56183	1.01.01.02.01.0001	0001	001	3.01.01.01.01.0002	0001	001	20,00
Histórico:	receita com venda de servico NF 000085554							
04/06/2023	56184	1.01.01.02.01.0001	0001	001	3.01.01.01.01.0002	0001	001	70,00
Histórico:	receita com venda de servico NF 000085555							
04/06/2023	56185	1.01.01.02.01.0001	0001	001	3.01.01.01.01.0002	0001	001	12,00
Histórico:	receita com venda de servico NF 000085556							
04/06/2023	56186	1.01.01.02.01.0001	0001	001	3.01.01.01.01.0002	0001	001	30,00
Histórico:	receita com venda de servico NF 000085557							
04/06/2023	56187	1.01.01.02.01.0001	0001	001	3.01.01.01.01.0002	0001	001	302,50
Histórico:	receita com venda de servico NF 000085558							
04/06/2023	56188	1.01.01.02.01.0001	0001	001	3.01.01.01.01.0002	0001	001	2.306,26
Histórico:	receita com venda de servico NF 000085559							
04/06/2023	56189	1.01.01.02.01.0001	0001	001	3.01.01.01.01.0002	0001	001	100,00
Histórico:	receita com venda de servico NF 000085560							
04/06/2023	56190	1.01.01.02.01.0001	0001	001	3.01.01.01.01.0002	0001	001	100,00
Histórico:	receita com venda de servico NF 000085561							
04/06/2023	56191	1.01.01.02.01.0001	0001	001	3.01.01.01.01.0002	0001	001	320,03
Histórico:	receita com venda de servico NF 000085562							
04/06/2023	56192	1.01.01.02.01.0001	0001	001	3.01.01.01.01.0002	0001	001	20,00
Histórico:	receita com venda de servico NF 000085563							
04/06/2023	56193	1.01.01.02.01.0001	0001	001	3.01.01.01.01.0002	0001	001	10,00
Histórico:	receita com venda de servico NF 000085564							
04/06/2023	56194	1.01.01.02.01.0001	0001	001	3.01.01.01.01.0002	0001	001	12,00
Histórico:	receita com venda de servico NF 000085565							
04/06/2023	56195	1.01.01.02.01.0001	0001	001	3.01.01.01.01.0002	0001	001	746,46
Histórico:	receita com venda de servico NF 000085566							
04/06/2023	56196	1.01.01.02.01.0001	0001	001	3.01.01.01.01.0002	0001	001	20,00
Histórico:	receita com venda de servico NF 000085567							
04/06/2023	56197	1.01.01.02.01.0001	0001	001	3.01.01.01.01.0002	0001	001	65,05
Histórico:	receita com venda de servico NF 000085568							
04/06/2023	56198	1.01.01.02.01.0001	0001	001	3.01.01.01.01.0002	0001	001	10,03
Histórico:	receita com venda de servico NF 000085569							
04/06/2023	56199	1.01.01.02.01.0001	0001	001	3.01.01.01.01.0002	0001	001	114,00
Histórico:	receita com venda de servico NF 000085570							
04/06/2023	56200	1.01.01.02.01.0001	0001	001	3.01.01.01.01.0002	0001	001	100,01
Histórico:	receita com venda de servico NF 000085571							
04/06/2023	56201	1.01.01.02.01.0001	0001	001	3.01.01.01.01.0002	0001	001	30,25
Histórico:	receita com venda de servico NF 000085572							
04/06/2023	56202	1.01.01.02.01.0001	0001	001	3.01.01.01.01.0002	0001	001	10,00
Histórico:	receita com venda de servico NF 000085573							
04/06/2023	56203	1.01.01.02.01.0001	0001	001	3.01.01.01.01.0002	0001	001	30,00
Histórico:	receita com venda de servico NF 000085574							
04/06/2023	56204	1.01.01.02.01.0001	0001	001	3.01.01.01.01.0002	0001	001	8,00
Histórico:	receita com venda de servico NF 000085575							
04/06/2023	56205	1.01.01.02.01.0001	0001	001	3.01.01.01.01.0002	0001	001	40,00
Histórico:	receita com venda de servico NF 000085576							
04/06/2023	56206	1.01.01.02.01.0001	0001	001	3.01.01.01.01.0002	0001	001	678,71
Histórico:	receita com venda de servico NF 000085577							
04/06/2023	56207	1.01.01.02.01.0001	0001	001	3.01.01.01.01.0002	0001	001	100,00
Histórico:	receita com venda de servico NF 000085578							
							Totais do dia 04:	**10.177,33**
05/06/2023	45647	1.01.15.01.01.0001	0001	001	1.01.01.02.01.0001	0001	001	26.013,00
Histórico:	Vr aquisicão de combustível para revenda NF000015414							
05/06/2023	45648	3.01.01.07.01.0063	0001	001	1.01.01.02.01.0001	0001	001	26.013,00
Histórico:	Pg despa ref material de uso e consumo NF000015414							
05/06/2023	56208	1.01.01.02.01.0001	0001	001	3.01.01.01.01.0002	0001	001	251,14
Histórico:	receita com venda de servico NF 000085579							
05/06/2023	56209	1.01.01.02.01.0001	0001	001	3.01.01.01.01.0002	0001	001	100,00
Histórico:	receita com venda de servico NF 000085580							
05/06/2023	56210	1.01.01.02.01.0001	0001	001	3.01.01.01.01.0002	0001	001	160,49
Histórico:	receita com venda de servico NF 000085581							

Documentação de Habilitação - A P MARTINS JUNIOR SERVICOS LTDA (0277540) SEI 0004055.110000943.0.2025 / pg. 1210

Livro Diário Nº 01

Licenciado para: BIANKA CAVALCANTI LIMA SILVA ADMIN
Empresa: A P MARTINS JUNIOR SERVICOS LTDA - CNPJ: 18.201.831/0001-97 Fortes Contábil 7.210.1
Período: 01/01/2023 a 31/12/2023
Endereço: R SANTAREM Nª 07,QUADRA: A; BAIRRO: PARQUE AMAZONAS, Cidade: São Luís, Estado: MA, CEP: 65.031-570, Telefone: (98) 98984139682

Data	Chave	Débito	Estab	Centro	Crédito	Estab	Centro	Valor
05/06/2023	56211	1.01.01.02.01.0001	0001	001	3.01.01.01.01.0002	0001	001	18,03
Histórico:	receita com venda de servico NF 000085586							
05/06/2023	56212	1.01.01.02.01.0001	0001	001	3.01.01.01.01.0002	0001	001	20,00
Histórico:	receita com venda de servico NF 000085587							
05/06/2023	56213	1.01.01.02.01.0001	0001	001	3.01.01.01.01.0002	0001	001	30,00
Histórico:	receita com venda de servico NF 000085588							
05/06/2023	56214	1.01.01.02.01.0001	0001	001	3.01.01.01.01.0002	0001	001	50,00
Histórico:	receita com venda de servico NF 000085592							
05/06/2023	56215	1.01.01.02.01.0001	0001	001	3.01.01.01.01.0002	0001	001	50,00
Histórico:	receita com venda de servico NF 000085593							
05/06/2023	56216	1.01.01.02.01.0001	0001	001	3.01.01.01.01.0002	0001	001	121,00
Histórico:	receita com venda de servico NF 000085594							
05/06/2023	56217	1.01.01.02.01.0001	0001	001	3.01.01.01.01.0002	0001	001	50,00
Histórico:	receita com venda de servico NF 000085595							
05/06/2023	56218	1.01.01.02.01.0001	0001	001	3.01.01.01.01.0002	0001	001	40,00
Histórico:	receita com venda de servico NF 000085596							
05/06/2023	56219	1.01.01.02.01.0001	0001	001	3.01.01.01.01.0002	0001	001	25,00
Histórico:	receita com venda de servico NF 000085597							
05/06/2023	56220	1.01.01.02.01.0001	0001	001	3.01.01.01.01.0002	0001	001	60,50
Histórico:	receita com venda de servico NF 000085598							
05/06/2023	56221	1.01.01.02.01.0001	0001	001	3.01.01.01.01.0002	0001	001	65,02
Histórico:	receita com venda de servico NF 000085599							
05/06/2023	56222	1.01.01.02.01.0001	0001	001	3.01.01.01.01.0002	0001	001	638,03
Histórico:	receita com venda de servico NF 000085600							
05/06/2023	56223	1.01.01.02.01.0001	0001	001	3.01.01.01.01.0002	0001	001	164,02
Histórico:	receita com venda de servico NF 000085601							
05/06/2023	56224	1.01.01.02.01.0001	0001	001	3.01.01.01.01.0002	0001	001	167,00
Histórico:	receita com venda de servico NF 000085602							
05/06/2023	56225	1.01.01.02.01.0001	0001	001	3.01.01.01.01.0002	0001	001	45,03
Histórico:	receita com venda de servico NF 000085603							
05/06/2023	56226	1.01.01.02.01.0001	0001	001	3.01.01.01.01.0002	0001	001	268,02
Histórico:	receita com venda de servico NF 000085591							
05/06/2023	56227	1.01.01.02.01.0001	0001	001	3.01.01.01.01.0002	0001	001	10,00
Histórico:	receita com venda de servico NF 000085590							
05/06/2023	56228	1.01.01.02.01.0001	0001	001	3.01.01.01.01.0002	0001	001	10,00
Histórico:	receita com venda de servico NF 000085589							
05/06/2023	56229	1.01.01.02.01.0001	0001	001	3.01.01.01.01.0002	0001	001	30,07
Histórico:	receita com venda de servico NF 000085585							
05/06/2023	56230	1.01.01.02.01.0001	0001	001	3.01.01.01.01.0002	0001	001	19,84
Histórico:	receita com venda de servico NF 000085584							
05/06/2023	56231	1.01.01.02.01.0001	0001	001	3.01.01.01.01.0002	0001	001	70,00
Histórico:	receita com venda de servico NF 000085583							
05/06/2023	56232	1.01.01.02.01.0001	0001	001	3.01.01.01.01.0002	0001	001	12,00
Histórico:	receita com venda de servico NF 000085582							
05/06/2023	56259	1.01.01.02.01.0001	0001	001	3.01.01.01.01.0002	0001	001	90,02
Histórico:	receita com venda de servico NF 000085604							
05/06/2023	56260	1.01.01.02.01.0001	0001	001	3.01.01.01.01.0002	0001	001	20,00
Histórico:	receita com venda de servico NF 000085605							
05/06/2023	56261	1.01.01.02.01.0001	0001	001	3.01.01.01.01.0002	0001	001	50,00
Histórico:	receita com venda de servico NF 000085606							
05/06/2023	56262	1.01.01.02.01.0001	0001	001	3.01.01.01.01.0002	0001	001	336,03
Histórico:	receita com venda de servico NF 000085607							
05/06/2023	56263	1.01.01.02.01.0001	0001	001	3.01.01.01.01.0002	0001	001	30,00
Histórico:	receita com venda de servico NF 000085608							
05/06/2023	56264	1.01.01.02.01.0001	0001	001	3.01.01.01.01.0002	0001	001	100,00
Histórico:	receita com venda de servico NF 000085609							
05/06/2023	56265	1.01.01.02.01.0001	0001	001	3.01.01.01.01.0002	0001	001	170,94
Histórico:	receita com venda de servico NF 000085610							
05/06/2023	56266	1.01.01.02.01.0001	0001	001	3.01.01.01.01.0002	0001	001	200,00
Histórico:	receita com venda de servico NF 000085611							
05/06/2023	56267	1.01.01.02.01.0001	0001	001	3.01.01.01.01.0002	0001	001	200,00

Documentação de Habilitação - A P MARTINS JUNIOR SERVICOS LTDA (0277540) SEI 0004055.110000943.0.2025 / pg. 1211

Livro Diário Nº 01

Licenciado para: BIANKA CAVALCANTI LIMA SILVA ADMIN
Empresa: A P MARTINS JUNIOR SERVICOS LTDA - CNPJ: 18.201.831/0001-97 Fortes Contábil 7.210.1
Período: 01/01/2023 a 31/12/2023
Endereço: R SANTAREM Nª 07,QUADRA: A; BAIRRO: PARQUE AMAZONAS, Cidade: São Luís, Estado: MA, CEP: 65.031-570, Telefone: (98) 98984139682

Data	Chave	Débito	Estab	Centro	Crédito	Estab	Centro	Valor
Histórico:	receita com venda de servico NF 000085612							
05/06/2023	56268	1.01.01.02.01.0001	0001	001	3.01.01.01.01.0002	0001	001	133,00
Histórico:	receita com venda de servico NF 000085613							
05/06/2023	56269	1.01.01.02.01.0001	0001	001	3.01.01.01.01.0002	0001	001	244,00
Histórico:	receita com venda de servico NF 000085614							
05/06/2023	56270	1.01.01.02.01.0001	0001	001	3.01.01.01.01.0002	0001	001	265,11
Histórico:	receita com venda de servico NF 000085615							
05/06/2023	56271	1.01.01.02.01.0001	0001	001	3.01.01.01.01.0002	0001	001	326,96
Histórico:	receita com venda de servico NF 000085616							
05/06/2023	56272	1.01.01.02.01.0001	0001	001	3.01.01.01.01.0002	0001	001	1.690,07
Histórico:	receita com venda de servico NF 000085617							
05/06/2023	56273	1.01.01.02.01.0001	0001	001	3.01.01.01.01.0002	0001	001	64,00
Histórico:	receita com venda de servico NF 000085618							
05/06/2023	56274	1.01.01.02.01.0001	0001	001	3.01.01.01.01.0002	0001	001	656,07
Histórico:	receita com venda de servico NF 000085619							
05/06/2023	56275	1.01.01.02.01.0001	0001	001	3.01.01.01.01.0002	0001	001	25,00
Histórico:	receita com venda de servico NF 000085620							
05/06/2023	56276	1.01.01.02.01.0001	0001	001	3.01.01.01.01.0002	0001	001	135,00
Histórico:	receita com venda de servico NF 000085621							
05/06/2023	56277	1.01.01.02.01.0001	0001	001	3.01.01.01.01.0002	0001	001	134,00
Histórico:	receita com venda de servico NF 000085622							
05/06/2023	56278	1.01.01.02.01.0001	0001	001	3.01.01.01.01.0002	0001	001	100,00
Histórico:	receita com venda de servico NF 000085623							
05/06/2023	56279	1.01.01.02.01.0001	0001	001	3.01.01.01.01.0002	0001	001	50,00
Histórico:	receita com venda de servico NF 000085624							
05/06/2023	56280	1.01.01.02.01.0001	0001	001	3.01.01.01.01.0002	0001	001	40,00
Histórico:	receita com venda de servico NF 000085625							
05/06/2023	56281	1.01.01.02.01.0001	0001	001	3.01.01.01.01.0002	0001	001	140,10
Histórico:	receita com venda de servico NF 000085626							
05/06/2023	56282	1.01.01.02.01.0001	0001	001	3.01.01.01.01.0002	0001	001	30,00
Histórico:	receita com venda de servico NF 000085627							
05/06/2023	56283	1.01.01.02.01.0001	0001	001	3.01.01.01.01.0002	0001	001	12,00
Histórico:	receita com venda de servico NF 000085628							
05/06/2023	56284	1.01.01.02.01.0001	0001	001	3.01.01.01.01.0002	0001	001	334,10
Histórico:	receita com venda de servico NF 000085629							
05/06/2023	56285	1.01.01.02.01.0001	0001	001	3.01.01.01.01.0002	0001	001	50,00
Histórico:	receita com venda de servico NF 000085630							
05/06/2023	56286	1.01.01.02.01.0001	0001	001	3.01.01.01.01.0002	0001	001	208,00
Histórico:	receita com venda de servico NF 000085631							
05/06/2023	56287	1.01.01.02.01.0001	0001	001	3.01.01.01.01.0002	0001	001	120,00
Histórico:	receita com venda de servico NF 000085632							
05/06/2023	56288	1.01.01.02.01.0001	0001	001	3.01.01.01.01.0002	0001	001	35,05
Histórico:	receita com venda de servico NF 000085633							
05/06/2023	56289	1.01.01.02.01.0001	0001	001	3.01.01.01.01.0002	0001	001	50,00
Histórico:	receita com venda de servico NF 000085634							
05/06/2023	56290	1.01.01.02.01.0001	0001	001	3.01.01.01.01.0002	0001	001	50,00
Histórico:	receita com venda de servico NF 000085635							
05/06/2023	56291	1.01.01.02.01.0001	0001	001	3.01.01.01.01.0002	0001	001	20,00
Histórico:	receita com venda de servico NF 000085636							
05/06/2023	56292	1.01.01.02.01.0001	0001	001	3.01.01.01.01.0002	0001	001	223,07
Histórico:	receita com venda de servico NF 000085637							
05/06/2023	56293	1.01.01.02.01.0001	0001	001	3.01.01.01.01.0002	0001	001	50,00
Histórico:	receita com venda de servico NF 000085638							
05/06/2023	56294	1.01.01.02.01.0001	0001	001	3.01.01.01.01.0002	0001	001	20,00
Histórico:	receita com venda de servico NF 000085639							
05/06/2023	56295	1.01.01.02.01.0001	0001	001	3.01.01.01.01.0002	0001	001	50,00
Histórico:	receita com venda de servico NF 000085640							
05/06/2023	56296	1.01.01.02.01.0001	0001	001	3.01.01.01.01.0002	0001	001	61,09
Histórico:	receita com venda de servico NF 000085641							
05/06/2023	56297	1.01.01.02.01.0001	0001	001	3.01.01.01.01.0002	0001	001	822,09
Histórico:	receita com venda de servico NF 000085642							

Documentação de Habilitação - A P MARTINS JUNIOR SERVICOS LTDA (0277540) SEI 0004055.110000943.0.2025 / pg. 1212

Livro Diário Nº 01

Licenciado para: BIANKA CAVALCANTI LIMA SILVA ADMIN
Empresa: A P MARTINS JUNIOR SERVICOS LTDA - CNPJ: 18.201.831/0001-97 Fortes Contábil 7.210.1
Período: 01/01/2023 a 31/12/2023
Endereço: R SANTAREM Nª 07,QUADRA: A; BAIRRO: PARQUE AMAZONAS, Cidade: São Luís, Estado: MA, CEP: 65.031-570, Telefone: (98) 98984139682

Data	Chave	Débito	Estab	Centro	Crédito	Estab	Centro		Valor
05/06/2023	56298	1.01.01.02.01.0001	0001	001	3.01.01.01.01.0002	0001	001		20,00
Histórico:	receita com venda de servico NF 000085643								
05/06/2023	56299	1.01.01.02.01.0001	0001	001	3.01.01.01.01.0002	0001	001		35,00
Histórico:	receita com venda de servico NF 000085644								
05/06/2023	56300	1.01.01.02.01.0001	0001	001	3.01.01.01.01.0002	0001	001		60,00
Histórico:	receita com venda de servico NF 000085645								
05/06/2023	56301	1.01.01.02.01.0001	0001	001	3.01.01.01.01.0002	0001	001		50,00
Histórico:	receita com venda de servico NF 000085646								
05/06/2023	56302	1.01.01.02.01.0001	0001	001	3.01.01.01.01.0002	0001	001		156,04
Histórico:	receita com venda de servico NF 000085647								
05/06/2023	56303	1.01.01.02.01.0001	0001	001	3.01.01.01.01.0002	0001	001		41,02
Histórico:	receita com venda de servico NF 000085648								
05/06/2023	56304	1.01.01.02.01.0001	0001	001	3.01.01.01.01.0002	0001	001		50,00
Histórico:	receita com venda de servico NF 000085649								
05/06/2023	56305	1.01.01.02.01.0001	0001	001	3.01.01.01.01.0002	0001	001		173,03
Histórico:	receita com venda de servico NF 000085650								
05/06/2023	56306	1.01.01.02.01.0001	0001	001	3.01.01.01.01.0002	0001	001		5,00
Histórico:	receita com venda de servico NF 000085651								
								Totais do dia 05:	**62.426,98**
06/06/2023	56307	1.01.01.02.01.0001	0001	001	3.01.01.01.01.0002	0001	001		98,54
Histórico:	receita com venda de servico NF 000085652								
06/06/2023	56308	1.01.01.02.01.0001	0001	001	3.01.01.01.01.0002	0001	001		10,00
Histórico:	receita com venda de servico NF 000085653								
06/06/2023	56309	1.01.01.02.01.0001	0001	001	3.01.01.01.01.0002	0001	001		29,00
Histórico:	receita com venda de servico NF 000085654								
06/06/2023	56310	1.01.01.02.01.0001	0001	001	3.01.01.01.01.0002	0001	001		50,00
Histórico:	receita com venda de servico NF 000085655								
06/06/2023	56311	1.01.01.02.01.0001	0001	001	3.01.01.01.01.0002	0001	001		70,00
Histórico:	receita com venda de servico NF 000085656								
06/06/2023	56312	1.01.01.02.01.0001	0001	001	3.01.01.01.01.0002	0001	001		160,00
Histórico:	receita com venda de servico NF 000085657								
06/06/2023	56313	1.01.01.02.01.0001	0001	001	3.01.01.01.01.0002	0001	001		95,00
Histórico:	receita com venda de servico NF 000085658								
06/06/2023	56314	1.01.01.02.01.0001	0001	001	3.01.01.01.01.0002	0001	001		834,23
Histórico:	receita com venda de servico NF 000085659								
06/06/2023	56315	1.01.01.02.01.0001	0001	001	3.01.01.01.01.0002	0001	001		10,04
Histórico:	receita com venda de servico NF 000085660								
06/06/2023	56316	1.01.01.02.01.0001	0001	001	3.01.01.01.01.0002	0001	001		40,00
Histórico:	receita com venda de servico NF 000085661								
06/06/2023	56317	1.01.01.02.01.0001	0001	001	3.01.01.01.01.0002	0001	001		55,44
Histórico:	receita com venda de servico NF 000085662								
06/06/2023	56318	1.01.01.02.01.0001	0001	001	3.01.01.01.01.0002	0001	001		10,00
Histórico:	receita com venda de servico NF 000085663								
06/06/2023	56319	1.01.01.02.01.0001	0001	001	3.01.01.01.01.0002	0001	001		15,00
Histórico:	receita com venda de servico NF 000085664								
06/06/2023	56320	1.01.01.02.01.0001	0001	001	3.01.01.01.01.0002	0001	001		14,94
Histórico:	receita com venda de servico NF 000085665								
06/06/2023	56321	1.01.01.02.01.0001	0001	001	3.01.01.01.01.0002	0001	001		10,00
Histórico:	receita com venda de servico NF 000085666								
06/06/2023	56322	1.01.01.02.01.0001	0001	001	3.01.01.01.01.0002	0001	001		15,00
Histórico:	receita com venda de servico NF 000085667								
06/06/2023	56323	1.01.01.02.01.0001	0001	001	3.01.01.01.01.0002	0001	001		1.153,44
Histórico:	receita com venda de servico NF 000085668								
06/06/2023	56324	1.01.01.02.01.0001	0001	001	3.01.01.01.01.0002	0001	001		10,00
Histórico:	receita com venda de servico NF 000085669								
06/06/2023	56325	1.01.01.02.01.0001	0001	001	3.01.01.01.01.0002	0001	001		10,00
Histórico:	receita com venda de servico NF 000085670								
06/06/2023	56326	1.01.01.02.01.0001	0001	001	3.01.01.01.01.0002	0001	001		80,04
Histórico:	receita com venda de servico NF 000085671								
06/06/2023	56327	1.01.01.02.01.0001	0001	001	3.01.01.01.01.0002	0001	001		143,01
Histórico:	receita com venda de servico NF 000085672								

Documentação de Habilitação - A P MARTINS JUNIOR SERVICOS LTDA (0277540) SEI 0004055.110000943.0.2025 / pg. 1213

Livro Diário Nº 01

Licenciado para: BIANKA CAVALCANTI LIMA SILVA ADMIN
Empresa: A P MARTINS JUNIOR SERVICOS LTDA - CNPJ: 18.201.831/0001-97 Fortes Contábil 7.210.1
Período: 01/01/2023 a 31/12/2023
Endereço: R SANTAREM Nª 07,QUADRA: A; BAIRRO: PARQUE AMAZONAS, Cidade: São Luís, Estado: MA, CEP: 65.031-570, Telefone: (98) 98984139682

Data	Chave	Débito	Estab	Centro	Crédito	Estab	Centro	Valor
06/06/2023	56328	1.01.01.02.01.0001	0001	001	3.01.01.01.01.0002	0001	001	15,00
Histórico:	receita com venda de servico NF 000085673							
06/06/2023	56329	1.01.01.02.01.0001	0001	001	3.01.01.01.01.0002	0001	001	100,00
Histórico:	receita com venda de servico NF 000085674							
06/06/2023	56330	1.01.01.02.01.0001	0001	001	3.01.01.01.01.0002	0001	001	60,00
Histórico:	receita com venda de servico NF 000085675							
06/06/2023	56331	1.01.01.02.01.0001	0001	001	3.01.01.01.01.0002	0001	001	42,05
Histórico:	receita com venda de servico NF 000085676							
06/06/2023	56332	1.01.01.02.01.0001	0001	001	3.01.01.01.01.0002	0001	001	70,00
Histórico:	receita com venda de servico NF 000085677							
06/06/2023	56333	1.01.01.02.01.0001	0001	001	3.01.01.01.01.0002	0001	001	50,00
Histórico:	receita com venda de servico NF 000085678							
06/06/2023	56334	1.01.01.02.01.0001	0001	001	3.01.01.01.01.0002	0001	001	190,02
Histórico:	receita com venda de servico NF 000085679							
06/06/2023	56335	1.01.01.02.01.0001	0001	001	3.01.01.01.01.0002	0001	001	100,00
Histórico:	receita com venda de servico NF 000085680							
06/06/2023	56336	1.01.01.02.01.0001	0001	001	3.01.01.01.01.0002	0001	001	10,00
Histórico:	receita com venda de servico NF 000085681							
06/06/2023	56337	1.01.01.02.01.0001	0001	001	3.01.01.01.01.0002	0001	001	10,00
Histórico:	receita com venda de servico NF 000085682							
06/06/2023	56338	1.01.01.02.01.0001	0001	001	3.01.01.01.01.0002	0001	001	20,03
Histórico:	receita com venda de servico NF 000085683							
06/06/2023	56339	1.01.01.02.01.0001	0001	001	3.01.01.01.01.0002	0001	001	14,04
Histórico:	receita com venda de servico NF 000085684							
06/06/2023	56340	1.01.01.02.01.0001	0001	001	3.01.01.01.01.0002	0001	001	5,00
Histórico:	receita com venda de servico NF 000085685							
06/06/2023	56341	1.01.01.02.01.0001	0001	001	3.01.01.01.01.0002	0001	001	30,49
Histórico:	receita com venda de servico NF 000085686							
06/06/2023	56342	1.01.01.02.01.0001	0001	001	3.01.01.01.01.0002	0001	001	50,00
Histórico:	receita com venda de servico NF 000085687							
06/06/2023	56343	1.01.01.02.01.0001	0001	001	3.01.01.01.01.0002	0001	001	20,00
Histórico:	receita com venda de servico NF 000085688							
06/06/2023	56344	1.01.01.02.01.0001	0001	001	3.01.01.01.01.0002	0001	001	10,00
Histórico:	receita com venda de servico NF 000085689							
06/06/2023	56345	1.01.01.02.01.0001	0001	001	3.01.01.01.01.0002	0001	001	28,00
Histórico:	receita com venda de servico NF 000085690							
06/06/2023	56346	1.01.01.02.01.0001	0001	001	3.01.01.01.01.0002	0001	001	10,00
Histórico:	receita com venda de servico NF 000085691							
06/06/2023	56347	1.01.01.02.01.0001	0001	001	3.01.01.01.01.0002	0001	001	50,00
Histórico:	receita com venda de servico NF 000085692							
06/06/2023	56348	1.01.01.02.01.0001	0001	001	3.01.01.01.01.0002	0001	001	105,00
Histórico:	receita com venda de servico NF 000085693							
06/06/2023	56349	1.01.01.02.01.0001	0001	001	3.01.01.01.01.0002	0001	001	107,02
Histórico:	receita com venda de servico NF 000085694							
06/06/2023	56350	1.01.01.02.01.0001	0001	001	3.01.01.01.01.0002	0001	001	128,05
Histórico:	receita com venda de servico NF 000085695							
06/06/2023	56351	1.01.01.02.01.0001	0001	001	3.01.01.01.01.0002	0001	001	1.152,43
Histórico:	receita com venda de servico NF 000085696							
06/06/2023	56352	1.01.01.02.01.0001	0001	001	3.01.01.01.01.0002	0001	001	6,00
Histórico:	receita com venda de servico NF 000085697							
06/06/2023	56353	1.01.01.02.01.0001	0001	001	3.01.01.01.01.0002	0001	001	100,00
Histórico:	receita com venda de servico NF 000085698							
06/06/2023	56354	1.01.01.02.01.0001	0001	001	3.01.01.01.01.0002	0001	001	70,00
Histórico:	receita com venda de servico NF 000085699							
06/06/2023	56355	1.01.01.02.01.0001	0001	001	3.01.01.01.01.0002	0001	001	20,00
Histórico:	receita com venda de servico NF 000085700							
06/06/2023	56356	1.01.01.02.01.0001	0001	001	3.01.01.01.01.0002	0001	001	20,00
Histórico:	receita com venda de servico NF 000085701							
06/06/2023	56357	1.01.01.02.01.0001	0001	001	3.01.01.01.01.0002	0001	001	70,00
Histórico:	receita com venda de servico NF 000085702							
06/06/2023	56358	1.01.01.02.01.0001	0001	001	3.01.01.01.01.0002	0001	001	60,00

Documentação de Habilitação - A P MARTINS JUNIOR SERVICOS LTDA (0277540) SEI 0004055.110000943.0.2025 / pg. 1214

Livro Diário Nº 01

Licenciado para: BIANKA CAVALCANTI LIMA SILVA ADMIN
Empresa: A P MARTINS JUNIOR SERVICOS LTDA - CNPJ: 18.201.831/0001-97 Fortes Contábil 7.210.1
Período: 01/01/2023 a 31/12/2023
Endereço: R SANTAREM Nª 07,QUADRA: A; BAIRRO: PARQUE AMAZONAS, Cidade: São Luís, Estado: MA, CEP: 65.031-570, Telefone: (98) 98984139682

Data	Chave	Débito	Estab	Centro	Crédito	Estab	Centro		Valor
Histórico:	receita com venda de servico NF 000085704								
06/06/2023	56359	1.01.01.02.01.0001	0001	001	3.01.01.01.01.0002	0001	001		1.468,93
Histórico:	receita com venda de servico NF 000085705								
06/06/2023	56360	1.01.01.02.01.0001	0001	001	3.01.01.01.01.0002	0001	001		70,00
Histórico:	receita com venda de servico NF 000085706								
								Totais do dia 06:	**7.175,74**
07/06/2023	56361	1.01.01.02.01.0001	0001	001	3.01.01.01.01.0002	0001	001		20,00
Histórico:	receita com venda de servico NF 000085707								
07/06/2023	56362	1.01.01.02.01.0001	0001	001	3.01.01.01.01.0002	0001	001		276,00
Histórico:	receita com venda de servico NF 000085708								
07/06/2023	56363	1.01.01.02.01.0001	0001	001	3.01.01.01.01.0002	0001	001		276,00
Histórico:	receita com venda de servico NF 000085709								
07/06/2023	56364	1.01.01.02.01.0001	0001	001	3.01.01.01.01.0002	0001	001		64,00
Histórico:	receita com venda de servico NF 000085710								
07/06/2023	56365	1.01.01.02.01.0001	0001	001	3.01.01.01.01.0002	0001	001		54,00
Histórico:	receita com venda de servico NF 000085711								
07/06/2023	56366	1.01.01.02.01.0001	0001	001	3.01.01.01.01.0002	0001	001		1,75
Histórico:	receita com venda de servico NF 000085712								
07/06/2023	56367	1.01.01.02.01.0001	0001	001	3.01.01.01.01.0002	0001	001		90,00
Histórico:	receita com venda de servico NF 000085713								
07/06/2023	56368	1.01.01.02.01.0001	0001	001	3.01.01.01.01.0002	0001	001		276,00
Histórico:	receita com venda de servico NF 000085714								
07/06/2023	56369	1.01.01.02.01.0001	0001	001	3.01.01.01.01.0002	0001	001		90,75
Histórico:	receita com venda de servico NF 000085715								
07/06/2023	56370	1.01.01.02.01.0001	0001	001	3.01.01.01.01.0002	0001	001		60,50
Histórico:	receita com venda de servico NF 000085716								
07/06/2023	56371	1.01.01.02.01.0001	0001	001	3.01.01.01.01.0002	0001	001		20,00
Histórico:	receita com venda de servico NF 000085717								
07/06/2023	56372	1.01.01.02.01.0001	0001	001	3.01.01.01.01.0002	0001	001		87,85
Histórico:	receita com venda de servico NF 000085718								
07/06/2023	56373	1.01.01.02.01.0001	0001	001	3.01.01.01.01.0002	0001	001		30,00
Histórico:	receita com venda de servico NF 000085719								
07/06/2023	56374	1.01.01.02.01.0001	0001	001	3.01.01.01.01.0002	0001	001		230,00
Histórico:	receita com venda de servico NF 000085720								
07/06/2023	56375	1.01.01.02.01.0001	0001	001	3.01.01.01.01.0002	0001	001		211,60
Histórico:	receita com venda de servico NF 000085721								
07/06/2023	56376	1.01.01.02.01.0001	0001	001	3.01.01.01.01.0002	0001	001		87,40
Histórico:	receita com venda de servico NF 000085722								
07/06/2023	56377	1.01.01.02.01.0001	0001	001	3.01.01.01.01.0002	0001	001		250,00
Histórico:	receita com venda de servico NF 000085723								
07/06/2023	56378	1.01.01.02.01.0001	0001	001	3.01.01.01.01.0002	0001	001		50,00
Histórico:	receita com venda de servico NF 000085724								
07/06/2023	56379	1.01.01.02.01.0001	0001	001	3.01.01.01.01.0002	0001	001		34,00
Histórico:	receita com venda de servico NF 000085725								
07/06/2023	56380	1.01.01.02.01.0001	0001	001	3.01.01.01.01.0002	0001	001		300,02
Histórico:	receita com venda de servico NF 000085726								
07/06/2023	56381	1.01.01.02.01.0001	0001	001	3.01.01.01.01.0002	0001	001		365,01
Histórico:	receita com venda de servico NF 000085727								
07/06/2023	56382	1.01.01.02.01.0001	0001	001	3.01.01.01.01.0002	0001	001		35,00
Histórico:	receita com venda de servico NF 000085728								
07/06/2023	56383	1.01.01.02.01.0001	0001	001	3.01.01.01.01.0002	0001	001		322,01
Histórico:	receita com venda de servico NF 000085729								
07/06/2023	56384	1.01.01.02.01.0001	0001	001	3.01.01.01.01.0002	0001	001		292,04
Histórico:	receita com venda de servico NF 000085730								
07/06/2023	56385	1.01.01.02.01.0001	0001	001	3.01.01.01.01.0002	0001	001		115,50
Histórico:	receita com venda de servico NF 000085731								
07/06/2023	56386	1.01.01.02.01.0001	0001	001	3.01.01.01.01.0002	0001	001		40,05
Histórico:	receita com venda de servico NF 000085732								
07/06/2023	56387	1.01.01.02.01.0001	0001	001	3.01.01.01.01.0002	0001	001		50,00
Histórico:	receita com venda de servico NF 000085733								
07/06/2023	56388	1.01.01.02.01.0001	0001	001	3.01.01.01.01.0002	0001	001		22,02

Documentação de Habilitação - A P MARTINS JUNIOR SERVICOS LTDA (0277540) SEI 0004055.110000943.0.2025 / pg. 1215

Livro Diário Nº 01

Licenciado para: BIANKA CAVALCANTI LIMA SILVA ADMIN
Empresa: A P MARTINS JUNIOR SERVICOS LTDA - CNPJ: 18.201.831/0001-97 Fortes Contábil 7.210.1
Período: 01/01/2023 a 31/12/2023
Endereço: R SANTAREM Nª 07,QUADRA: A; BAIRRO: PARQUE AMAZONAS, Cidade: São Luís, Estado: MA, CEP: 65.031-570, Telefone: (98) 98984139682

Data	Chave	Débito	Estab	Centro	Crédito	Estab	Centro	Valor
Histórico:	receita com venda de servico NF 000085734							
07/06/2023	56389	1.01.01.02.01.0001	0001	001	3.01.01.01.01.0002	0001	001	276,00
Histórico:	receita com venda de servico NF 000085735							
07/06/2023	56390	1.01.01.02.01.0001	0001	001	3.01.01.01.01.0002	0001	001	50,00
Histórico:	receita com venda de servico NF 000085736							
07/06/2023	56391	1.01.01.02.01.0001	0001	001	3.01.01.01.01.0002	0001	001	50,00
Histórico:	receita com venda de servico NF 000085737							
07/06/2023	56392	1.01.01.02.01.0001	0001	001	3.01.01.01.01.0002	0001	001	50,00
Histórico:	receita com venda de servico NF 000085738							
07/06/2023	56393	1.01.01.02.01.0001	0001	001	3.01.01.01.01.0002	0001	001	40,00
Histórico:	receita com venda de servico NF 000085739							
07/06/2023	56394	1.01.01.02.01.0001	0001	001	3.01.01.01.01.0002	0001	001	121,00
Histórico:	receita com venda de servico NF 000085740							
07/06/2023	56395	1.01.01.02.01.0001	0001	001	3.01.01.01.01.0002	0001	001	80,00
Histórico:	receita com venda de servico NF 000085741							
07/06/2023	56396	1.01.01.02.01.0001	0001	001	3.01.01.01.01.0002	0001	001	70,00
Histórico:	receita com venda de servico NF 000085742							
07/06/2023	56397	1.01.01.02.01.0001	0001	001	3.01.01.01.01.0002	0001	001	700,00
Histórico:	receita com venda de servico NF 000085743							
07/06/2023	56398	1.01.01.02.01.0001	0001	001	3.01.01.01.01.0002	0001	001	951,25
Histórico:	receita com venda de servico NF 000085744							
07/06/2023	56399	1.01.01.02.01.0001	0001	001	3.01.01.01.01.0002	0001	001	20,00
Histórico:	receita com venda de servico NF 000085745							
07/06/2023	56400	1.01.01.02.01.0001	0001	001	3.01.01.01.01.0002	0001	001	20,00
Histórico:	receita com venda de servico NF 000085746							
07/06/2023	56401	1.01.01.02.01.0001	0001	001	3.01.01.01.01.0002	0001	001	58,00
Histórico:	receita com venda de servico NF 000085747							
07/06/2023	56402	1.01.01.02.01.0001	0001	001	3.01.01.01.01.0002	0001	001	1.042,08
Histórico:	receita com venda de servico NF 000085748							
07/06/2023	56403	1.01.01.02.01.0001	0001	001	3.01.01.01.01.0002	0001	001	10,00
Histórico:	receita com venda de servico NF 000085749							
07/06/2023	56404	1.01.01.02.01.0001	0001	001	3.01.01.01.01.0002	0001	001	114,00
Histórico:	receita com venda de servico NF 000085750							
07/06/2023	56405	1.01.01.02.01.0001	0001	001	3.01.01.01.01.0002	0001	001	195,00
Histórico:	receita com venda de servico NF 000085751							
07/06/2023	56406	1.01.01.02.01.0001	0001	001	3.01.01.01.01.0002	0001	001	125,04
Histórico:	receita com venda de servico NF 000085752							
07/06/2023	56407	1.01.01.02.01.0001	0001	001	3.01.01.01.01.0002	0001	001	120,00
Histórico:	receita com venda de servico NF 000085753							
07/06/2023	56408	1.01.01.02.01.0001	0001	001	3.01.01.01.01.0002	0001	001	60,02
Histórico:	receita com venda de servico NF 000085754							
07/06/2023	56409	1.01.01.02.01.0001	0001	001	3.01.01.01.01.0002	0001	001	20,04
Histórico:	receita com venda de servico NF 000085755							
07/06/2023	56410	1.01.01.02.01.0001	0001	001	3.01.01.01.01.0002	0001	001	1.718,19
Histórico:	receita com venda de servico NF 000085756							
07/06/2023	56411	1.01.01.02.01.0001	0001	001	3.01.01.01.01.0002	0001	001	50,00
Histórico:	receita com venda de servico NF 000085757							
07/06/2023	56412	1.01.01.02.01.0001	0001	001	3.01.01.01.01.0002	0001	001	30,00
Histórico:	receita com venda de servico NF 000085758							
07/06/2023	56413	1.01.01.02.01.0001	0001	001	3.01.01.01.01.0002	0001	001	10,00
Histórico:	receita com venda de servico NF 000085759							
07/06/2023	56414	1.01.01.02.01.0001	0001	001	3.01.01.01.01.0002	0001	001	15,00
Histórico:	receita com venda de servico NF 000085760							
07/06/2023	56415	1.01.01.02.01.0001	0001	001	3.01.01.01.01.0002	0001	001	20,00
Histórico:	receita com venda de servico NF 000085761							
07/06/2023	56416	1.01.01.02.01.0001	0001	001	3.01.01.01.01.0002	0001	001	356,01
Histórico:	receita com venda de servico NF 000085762							
07/06/2023	56417	1.01.01.02.01.0001	0001	001	3.01.01.01.01.0002	0001	001	120,00
Histórico:	receita com venda de servico NF 000085763							
07/06/2023	56418	1.01.01.02.01.0001	0001	001	3.01.01.01.01.0002	0001	001	23,00
Histórico:	receita com venda de servico NF 000085764							

Documentação de Habilitação - A P MARTINS JUNIOR SERVICOS LTDA (0277540) SEI 0004055.110000943.0.2025 / pg. 1216

Livro Diário Nº 01

Licenciado para: BIANKA CAVALCANTI LIMA SILVA ADMIN
Empresa: A P MARTINS JUNIOR SERVICOS LTDA - CNPJ: 18.201.831/0001-97 Fortes Contábil 7.210.1
Período: 01/01/2023 a 31/12/2023
Endereço: R SANTAREM Nª 07,QUADRA: A; BAIRRO: PARQUE AMAZONAS, Cidade: São Luís, Estado: MA, CEP: 65.031-570, Telefone: (98) 98984139682

Data	Chave	Débito	Estab	Centro	Crédito	Estab	Centro		Valor
07/06/2023	56419	1.01.01.02.01.0001	0001	001	3.01.01.01.01.0002	0001	001		23,05
Histórico:	receita com venda de servico NF 000085765								
07/06/2023	56420	1.01.01.02.01.0001	0001	001	3.01.01.01.01.0002	0001	001		300,00
Histórico:	receita com venda de servico NF 000085766								
07/06/2023	56421	1.01.01.02.01.0001	0001	001	3.01.01.01.01.0002	0001	001		335,78
Histórico:	receita com venda de servico NF 000085767								
07/06/2023	56422	1.01.01.02.01.0001	0001	001	3.01.01.01.01.0002	0001	001		30,00
Histórico:	receita com venda de servico NF 000085768								
07/06/2023	56423	1.01.01.02.01.0001	0001	001	3.01.01.01.01.0002	0001	001		290,00
Histórico:	receita com venda de servico NF 000085769								
07/06/2023	56424	1.01.01.02.01.0001	0001	001	3.01.01.01.01.0002	0001	001		20,00
Histórico:	receita com venda de servico NF 000085770								
07/06/2023	56425	1.01.01.02.01.0001	0001	001	3.01.01.01.01.0002	0001	001		20,09
Histórico:	receita com venda de servico NF 000085771								
07/06/2023	56426	1.01.01.02.01.0001	0001	001	3.01.01.01.01.0002	0001	001		41,00
Histórico:	receita com venda de servico NF 000085772								
07/06/2023	56427	1.01.01.02.01.0001	0001	001	3.01.01.01.01.0002	0001	001		659,34
Histórico:	receita com venda de servico NF 000085773								
07/06/2023	56428	1.01.01.02.01.0001	0001	001	3.01.01.01.01.0002	0001	001		20,00
Histórico:	receita com venda de servico NF 000085774								
07/06/2023	56429	1.01.01.02.01.0001	0001	001	3.01.01.01.01.0002	0001	001		40,05
Histórico:	receita com venda de servico NF 000085775								
07/06/2023	56430	1.01.01.02.01.0001	0001	001	3.01.01.01.01.0002	0001	001		10,00
Histórico:	receita com venda de servico NF 000085776								
07/06/2023	56431	1.01.01.02.01.0001	0001	001	3.01.01.01.01.0002	0001	001		100,00
Histórico:	receita com venda de servico NF 000085777								
07/06/2023	56432	1.01.01.02.01.0001	0001	001	3.01.01.01.01.0002	0001	001		50,00
Histórico:	receita com venda de servico NF 000085778								
07/06/2023	56433	1.01.01.02.01.0001	0001	001	3.01.01.01.01.0002	0001	001		183,00
Histórico:	receita com venda de servico NF 000085779								
07/06/2023	56434	1.01.01.02.01.0001	0001	001	3.01.01.01.01.0002	0001	001		734,15
Histórico:	receita com venda de servico NF 000085780								
07/06/2023	56435	1.01.01.02.01.0001	0001	001	3.01.01.01.01.0002	0001	001		37,00
Histórico:	receita com venda de servico NF 000085781								
07/06/2023	56436	1.01.01.02.01.0001	0001	001	3.01.01.01.01.0002	0001	001		153,05
Histórico:	receita com venda de servico NF 000085782								
07/06/2023	56437	1.01.01.02.01.0001	0001	001	3.01.01.01.01.0002	0001	001		12,00
Histórico:	receita com venda de servico NF 000085783								
07/06/2023	56438	1.01.01.02.01.0001	0001	001	3.01.01.01.01.0002	0001	001		264,68
Histórico:	receita com venda de servico NF 000085784								
07/06/2023	56439	1.01.01.02.01.0001	0001	001	3.01.01.01.01.0002	0001	001		10,04
Histórico:	receita com venda de servico NF 000085785								
07/06/2023	56440	1.01.01.02.01.0001	0001	001	3.01.01.01.01.0002	0001	001		45,04
Histórico:	receita com venda de servico NF 000085786								
								Totais do dia 07:	**13.644,40**
08/06/2023	56441	1.01.01.02.01.0001	0001	001	3.01.01.01.01.0002	0001	001		30,00
Histórico:	receita com venda de servico NF 000085787								
08/06/2023	56442	1.01.01.02.01.0001	0001	001	3.01.01.01.01.0002	0001	001		10,00
Histórico:	receita com venda de servico NF 000085788								
08/06/2023	56443	1.01.01.02.01.0001	0001	001	3.01.01.01.01.0002	0001	001		7,00
Histórico:	receita com venda de servico NF 000085789								
08/06/2023	56444	1.01.01.02.01.0001	0001	001	3.01.01.01.01.0002	0001	001		5,00
Histórico:	receita com venda de servico NF 000085790								
08/06/2023	56445	1.01.01.02.01.0001	0001	001	3.01.01.01.01.0002	0001	001		30,00
Histórico:	receita com venda de servico NF 000085791								
08/06/2023	56446	1.01.01.02.01.0001	0001	001	3.01.01.01.01.0002	0001	001		255,02
Histórico:	receita com venda de servico NF 000085792								
08/06/2023	56447	1.01.01.02.01.0001	0001	001	3.01.01.01.01.0002	0001	001		15,00
Histórico:	receita com venda de servico NF 000085793								
08/06/2023	56448	1.01.01.02.01.0001	0001	001	3.01.01.01.01.0002	0001	001		25,00
Histórico:	receita com venda de servico NF 000085794								

Documentação de Habilitação - A P MARTINS JUNIOR SERVICOS LTDA (0277540) SEI 0004055.110000943.0.2025 / pg. 1217

Livro Diário Nº 01

Licenciado para: BIANKA CAVALCANTI LIMA SILVA ADMIN
Empresa: A P MARTINS JUNIOR SERVICOS LTDA - CNPJ: 18.201.831/0001-97 Fortes Contábil 7.210.1
Período: 01/01/2023 a 31/12/2023
Endereço: R SANTAREM Nª 07,QUADRA: A; BAIRRO: PARQUE AMAZONAS, Cidade: São Luís, Estado: MA, CEP: 65.031-570, Telefone: (98) 98984139682

Data	Chave	Débito	Estab	Centro	Crédito	Estab	Centro	Valor
08/06/2023	56449	1.01.01.02.01.0001	0001	001	3.01.01.01.01.0002	0001	001	460,00
Histórico:	receita com venda de servico NF 000085795							
08/06/2023	56450	1.01.01.02.01.0001	0001	001	3.01.01.01.01.0002	0001	001	713,00
Histórico:	receita com venda de servico NF 000085796							
08/06/2023	56451	1.01.01.02.01.0001	0001	001	3.01.01.01.01.0002	0001	001	10,00
Histórico:	receita com venda de servico NF 000085797							
08/06/2023	56452	1.01.01.02.01.0001	0001	001	3.01.01.01.01.0002	0001	001	60,50
Histórico:	receita com venda de servico NF 000085798							
08/06/2023	56453	1.01.01.02.01.0001	0001	001	3.01.01.01.01.0002	0001	001	40,00
Histórico:	receita com venda de servico NF 000085799							
08/06/2023	56454	1.01.01.02.01.0001	0001	001	3.01.01.01.01.0002	0001	001	30,00
Histórico:	receita com venda de servico NF 000085800							
08/06/2023	56455	1.01.01.02.01.0001	0001	001	3.01.01.01.01.0002	0001	001	134,50
Histórico:	receita com venda de servico NF 000085801							
08/06/2023	56456	1.01.01.02.01.0001	0001	001	3.01.01.01.01.0002	0001	001	150,00
Histórico:	receita com venda de servico NF 000085802							
08/06/2023	56457	1.01.01.02.01.0001	0001	001	3.01.01.01.01.0002	0001	001	163,35
Histórico:	receita com venda de servico NF 000085803							
08/06/2023	56458	1.01.01.02.01.0001	0001	001	3.01.01.01.01.0002	0001	001	1.327,19
Histórico:	receita com venda de servico NF 000085804							
08/06/2023	56459	1.01.01.02.01.0001	0001	001	3.01.01.01.01.0002	0001	001	10,00
Histórico:	receita com venda de servico NF 000085805							
08/06/2023	56460	1.01.01.02.01.0001	0001	001	3.01.01.01.01.0002	0001	001	290,00
Histórico:	receita com venda de servico NF 000085806							
08/06/2023	56461	1.01.01.02.01.0001	0001	001	3.01.01.01.01.0002	0001	001	151,25
Histórico:	receita com venda de servico NF 000085807							
08/06/2023	56462	1.01.01.02.01.0001	0001	001	3.01.01.01.01.0002	0001	001	151,25
Histórico:	receita com venda de servico NF 000085808							
08/06/2023	56463	1.01.01.02.01.0001	0001	001	3.01.01.01.01.0002	0001	001	100,00
Histórico:	receita com venda de servico NF 000085809							
08/06/2023	56464	1.01.01.02.01.0001	0001	001	3.01.01.01.01.0002	0001	001	90,02
Histórico:	receita com venda de servico NF 000085810							
08/06/2023	56465	1.01.01.02.01.0001	0001	001	3.01.01.01.01.0002	0001	001	61,04
Histórico:	receita com venda de servico NF 000085811							
08/06/2023	56466	1.01.01.02.01.0001	0001	001	3.01.01.01.01.0002	0001	001	25,00
Histórico:	receita com venda de servico NF 000085812							
08/06/2023	56467	1.01.01.02.01.0001	0001	001	3.01.01.01.01.0002	0001	001	30,00
Histórico:	receita com venda de servico NF 000085813							
08/06/2023	56468	1.01.01.02.01.0001	0001	001	3.01.01.01.01.0002	0001	001	20,00
Histórico:	receita com venda de servico NF 000085814							
08/06/2023	56469	1.01.01.02.01.0001	0001	001	3.01.01.01.01.0002	0001	001	20,00
Histórico:	receita com venda de servico NF 000085815							
08/06/2023	56470	1.01.01.02.01.0001	0001	001	3.01.01.01.01.0002	0001	001	18,03
Histórico:	receita com venda de servico NF 000085816							
08/06/2023	56471	1.01.01.02.01.0001	0001	001	3.01.01.01.01.0002	0001	001	10,00
Histórico:	receita com venda de servico NF 000085817							
08/06/2023	56472	1.01.01.02.01.0001	0001	001	3.01.01.01.01.0002	0001	001	50,00
Histórico:	receita com venda de servico NF 000085818							
08/06/2023	56473	1.01.01.02.01.0001	0001	001	3.01.01.01.01.0002	0001	001	320,00
Histórico:	receita com venda de servico NF 000085819							
08/06/2023	56474	1.01.01.02.01.0001	0001	001	3.01.01.01.01.0002	0001	001	161,09
Histórico:	receita com venda de servico NF 000085820							
08/06/2023	56475	1.01.01.02.01.0001	0001	001	3.01.01.01.01.0002	0001	001	208,04
Histórico:	receita com venda de servico NF 000085821							
08/06/2023	56476	1.01.01.02.01.0001	0001	001	3.01.01.01.01.0002	0001	001	12,00
Histórico:	receita com venda de servico NF 000085822							
08/06/2023	56477	1.01.01.02.01.0001	0001	001	3.01.01.01.01.0002	0001	001	972,29
Histórico:	receita com venda de servico NF 000085823							
08/06/2023	56478	1.01.01.02.01.0001	0001	001	3.01.01.01.01.0002	0001	001	121,00
Histórico:	receita com venda de servico NF 000085825							
08/06/2023	56479	1.01.01.02.01.0001	0001	001	3.01.01.01.01.0002	0001	001	225,00

Documentação de Habilitação - A P MARTINS JUNIOR SERVICOS LTDA (0277540) SEI 0004055.110000943.0.2025 / pg. 1218

Livro Diário Nº 01

Licenciado para: BIANKA CAVALCANTI LIMA SILVA ADMIN
Empresa: A P MARTINS JUNIOR SERVICOS LTDA - CNPJ: 18.201.831/0001-97 Fortes Contábil 7.210.1
Período: 01/01/2023 a 31/12/2023
Endereço: R SANTAREM Nª 07,QUADRA: A; BAIRRO: PARQUE AMAZONAS, Cidade: São Luís, Estado: MA, CEP: 65.031-570, Telefone: (98) 98984139682

Data	Chave	Débito	Estab	Centro	Crédito	Estab	Centro	Valor
Histórico:	receita com venda de servico NF 000085826							
08/06/2023	56480	1.01.01.02.01.0001	0001	001	3.01.01.01.01.0002	0001	001	16,00
Histórico:	receita com venda de servico NF 000085827							
08/06/2023	56481	1.01.01.02.01.0001	0001	001	3.01.01.01.01.0002	0001	001	18,15
Histórico:	receita com venda de servico NF 000085828							
08/06/2023	56482	1.01.01.02.01.0001	0001	001	3.01.01.01.01.0002	0001	001	121,00
Histórico:	receita com venda de servico NF 000085829							
08/06/2023	56483	1.01.01.02.01.0001	0001	001	3.01.01.01.01.0002	0001	001	40,05
Histórico:	receita com venda de servico NF 000085830							
08/06/2023	56484	1.01.01.02.01.0001	0001	001	3.01.01.01.01.0002	0001	001	18,15
Histórico:	receita com venda de servico NF 000085831							
08/06/2023	56485	1.01.01.02.01.0001	0001	001	3.01.01.01.01.0002	0001	001	25,00
Histórico:	receita com venda de servico NF 000085832							
08/06/2023	56486	1.01.01.02.01.0001	0001	001	3.01.01.01.01.0002	0001	001	276,00
Histórico:	receita com venda de servico NF 000085833							
08/06/2023	56487	1.01.01.02.01.0001	0001	001	3.01.01.01.01.0002	0001	001	536,04
Histórico:	receita com venda de servico NF 000085834							
08/06/2023	56488	1.01.01.02.01.0001	0001	001	3.01.01.01.01.0002	0001	001	50,00
Histórico:	receita com venda de servico NF 000085835							
08/06/2023	56489	1.01.01.02.01.0001	0001	001	3.01.01.01.01.0002	0001	001	1.389,00
Histórico:	receita com venda de servico NF 000085836							
08/06/2023	56490	1.01.01.02.01.0001	0001	001	3.01.01.01.01.0002	0001	001	10,00
Histórico:	receita com venda de servico NF 000085837							
08/06/2023	56491	1.01.01.02.01.0001	0001	001	3.01.01.01.01.0002	0001	001	40,00
Histórico:	receita com venda de servico NF 000085838							
08/06/2023	56492	1.01.01.02.01.0001	0001	001	3.01.01.01.01.0002	0001	001	100,00
Histórico:	receita com venda de servico NF 000085839							
08/06/2023	56493	1.01.01.02.01.0001	0001	001	3.01.01.01.01.0002	0001	001	50,00
Histórico:	receita com venda de servico NF 000085840							
08/06/2023	56494	1.01.01.02.01.0001	0001	001	3.01.01.01.01.0002	0001	001	15,00
Histórico:	receita com venda de servico NF 000085841							
08/06/2023	56495	1.01.01.02.01.0001	0001	001	3.01.01.01.01.0002	0001	001	100,00
Histórico:	receita com venda de servico NF 000085842							
08/06/2023	56496	1.01.01.02.01.0001	0001	001	3.01.01.01.01.0002	0001	001	10,00
Histórico:	receita com venda de servico NF 000085843							
08/06/2023	56497	1.01.01.02.01.0001	0001	001	3.01.01.01.01.0002	0001	001	20,03
Histórico:	receita com venda de servico NF 000085844							
08/06/2023	56498	1.01.01.02.01.0001	0001	001	3.01.01.01.01.0002	0001	001	229,78
Histórico:	receita com venda de servico NF 000085845							
08/06/2023	56499	1.01.01.02.01.0001	0001	001	3.01.01.01.01.0002	0001	001	18,00
Histórico:	receita com venda de servico NF 000085846							
08/06/2023	56500	1.01.01.02.01.0001	0001	001	3.01.01.01.01.0002	0001	001	25,00
Histórico:	receita com venda de servico NF 000085847							
08/06/2023	56501	1.01.01.02.01.0001	0001	001	3.01.01.01.01.0002	0001	001	45,02
Histórico:	receita com venda de servico NF 000085848							
08/06/2023	56502	1.01.01.02.01.0001	0001	001	3.01.01.01.01.0002	0001	001	10,00
Histórico:	receita com venda de servico NF 000085849							
08/06/2023	56503	1.01.01.02.01.0001	0001	001	3.01.01.01.01.0002	0001	001	1.345,64
Histórico:	receita com venda de servico NF 000085850							
08/06/2023	56504	1.01.01.02.01.0001	0001	001	3.01.01.01.01.0002	0001	001	10,00
Histórico:	receita com venda de servico NF 000085851							
08/06/2023	56505	1.01.01.02.01.0001	0001	001	3.01.01.01.01.0002	0001	001	164,43
Histórico:	receita com venda de servico NF 000085852							
08/06/2023	56506	1.01.01.02.01.0001	0001	001	3.01.01.01.01.0002	0001	001	30,00
Histórico:	receita com venda de servico NF 000085853							
08/06/2023	56507	1.01.01.02.01.0001	0001	001	3.01.01.01.01.0002	0001	001	100,00
Histórico:	receita com venda de servico NF 000085854							
08/06/2023	56508	1.01.01.02.01.0001	0001	001	3.01.01.01.01.0002	0001	001	10,00
Histórico:	receita com venda de servico NF 000085855							
08/06/2023	56509	1.01.01.02.01.0001	0001	001	3.01.01.01.01.0002	0001	001	6,00
Histórico:	receita com venda de servico NF 000085856							

Documentação de Habilitação - A P MARTINS JUNIOR SERVICOS LTDA (0277540) SEI 0004055.110000943.0.2025 / pg. 1219

Livro Diário Nº 01

Licenciado para: BIANKA CAVALCANTI LIMA SILVA ADMIN
Empresa: A P MARTINS JUNIOR SERVICOS LTDA - CNPJ: 18.201.831/0001-97 Fortes Contábil 7.210.1
Período: 01/01/2023 a 31/12/2023
Endereço: R SANTAREM Nª 07,QUADRA: A; BAIRRO: PARQUE AMAZONAS, Cidade: São Luís, Estado: MA, CEP: 65.031-570, Telefone: (98) 98984139682

Data	Chave	Débito	Estab	Centro	Crédito	Estab	Centro		Valor
08/06/2023	56510	1.01.01.02.01.0001	0001	001	3.01.01.01.01.0002	0001	001		10,00
Histórico:	receita com venda de servico NF 000085857								
08/06/2023	56511	1.01.01.02.01.0001	0001	001	3.01.01.01.01.0002	0001	001		20,00
Histórico:	receita com venda de servico NF 000085858								
08/06/2023	56512	1.01.01.02.01.0001	0001	001	3.01.01.01.01.0002	0001	001		10,00
Histórico:	receita com venda de servico NF 000085859								
08/06/2023	56513	1.01.01.02.01.0001	0001	001	3.01.01.01.01.0002	0001	001		10,00
Histórico:	receita com venda de servico NF 000085860								
08/06/2023	56514	1.01.01.02.01.0001	0001	001	3.01.01.01.01.0002	0001	001		694,12
Histórico:	receita com venda de servico NF 000085861								
08/06/2023	56515	1.01.01.02.01.0001	0001	001	3.01.01.01.01.0002	0001	001		82,00
Histórico:	receita com venda de servico NF 000085862								
								Totais do dia 08:	**12.165,98**
09/06/2023	56516	1.01.01.02.01.0001	0001	001	3.01.01.01.01.0002	0001	001		290,00
Histórico:	receita com venda de servico NF 000085863								
09/06/2023	56517	1.01.01.02.01.0001	0001	001	3.01.01.01.01.0002	0001	001		32,00
Histórico:	receita com venda de servico NF 000085864								
09/06/2023	56518	1.01.01.02.01.0001	0001	001	3.01.01.01.01.0002	0001	001		50,00
Histórico:	receita com venda de servico NF 000085865								
09/06/2023	56519	1.01.01.02.01.0001	0001	001	3.01.01.01.01.0002	0001	001		100,00
Histórico:	receita com venda de servico NF 000085866								
09/06/2023	56520	1.01.01.02.01.0001	0001	001	3.01.01.01.01.0002	0001	001		24,20
Histórico:	receita com venda de servico NF 000085867								
09/06/2023	56521	1.01.01.02.01.0001	0001	001	3.01.01.01.01.0002	0001	001		62,07
Histórico:	receita com venda de servico NF 000085868								
09/06/2023	56522	1.01.01.02.01.0001	0001	001	3.01.01.01.01.0002	0001	001		60,50
Histórico:	receita com venda de servico NF 000085869								
09/06/2023	56523	1.01.01.02.01.0001	0001	001	3.01.01.01.01.0002	0001	001		419,92
Histórico:	receita com venda de servico NF 000085870								
09/06/2023	56524	1.01.01.02.01.0001	0001	001	3.01.01.01.01.0002	0001	001		15,00
Histórico:	receita com venda de servico NF 000085871								
09/06/2023	56525	1.01.01.02.01.0001	0001	001	3.01.01.01.01.0002	0001	001		312,80
Histórico:	receita com venda de servico NF 000085872								
09/06/2023	56526	1.01.01.02.01.0001	0001	001	3.01.01.01.01.0002	0001	001		400,00
Histórico:	receita com venda de servico NF 000085873								
09/06/2023	56527	1.01.01.02.01.0001	0001	001	3.01.01.01.01.0002	0001	001		230,41
Histórico:	receita com venda de servico NF 000085874								
09/06/2023	56528	1.01.01.02.01.0001	0001	001	3.01.01.01.01.0002	0001	001		10,00
Histórico:	receita com venda de servico NF 000085875								
09/06/2023	56529	1.01.01.02.01.0001	0001	001	3.01.01.01.01.0002	0001	001		121,00
Histórico:	receita com venda de servico NF 000085876								
09/06/2023	56530	1.01.01.02.01.0001	0001	001	3.01.01.01.01.0002	0001	001		50,00
Histórico:	receita com venda de servico NF 000085877								
09/06/2023	56531	1.01.01.02.01.0001	0001	001	3.01.01.01.01.0002	0001	001		35,00
Histórico:	receita com venda de servico NF 000085878								
09/06/2023	56532	1.01.01.02.01.0001	0001	001	3.01.01.01.01.0002	0001	001		15,00
Histórico:	receita com venda de servico NF 000085879								
09/06/2023	56533	1.01.01.02.01.0001	0001	001	3.01.01.01.01.0002	0001	001		27,00
Histórico:	receita com venda de servico NF 000085881								
09/06/2023	56534	1.01.01.02.01.0001	0001	001	3.01.01.01.01.0002	0001	001		440,00
Histórico:	receita com venda de servico NF 000085882								
09/06/2023	56535	1.01.01.02.01.0001	0001	001	3.01.01.01.01.0002	0001	001		30,00
Histórico:	receita com venda de servico NF 000085883								
09/06/2023	56536	1.01.01.02.01.0001	0001	001	3.01.01.01.01.0002	0001	001		50,00
Histórico:	receita com venda de servico NF 000085885								
09/06/2023	56537	1.01.01.02.01.0001	0001	001	3.01.01.01.01.0002	0001	001		160,04
Histórico:	receita com venda de servico NF 000085886								
09/06/2023	56538	1.01.01.02.01.0001	0001	001	3.01.01.01.01.0002	0001	001		295,04
Histórico:	receita com venda de servico NF 000085887								
09/06/2023	56539	1.01.01.02.01.0001	0001	001	3.01.01.01.01.0002	0001	001		30,00
Histórico:	receita com venda de servico NF 000085888								

Documentação de Habilitação - A P MARTINS JUNIOR SERVICOS LTDA (0277540) SEI 0004055.110000943.0.2025 / pg. 1220

Livro Diário Nº 01

Licenciado para: BIANKA CAVALCANTI LIMA SILVA ADMIN
Empresa: A P MARTINS JUNIOR SERVICOS LTDA - CNPJ: 18.201.831/0001-97 Fortes Contábil 7.210.1
Período: 01/01/2023 a 31/12/2023
Endereço: R SANTAREM Nª 07,QUADRA: A; BAIRRO: PARQUE AMAZONAS, Cidade: São Luís, Estado: MA, CEP: 65.031-570, Telefone: (98) 98984139682

Data	Chave	Débito	Estab	Centro	Crédito	Estab	Centro	Valor
09/06/2023	56540	1.01.01.02.01.0001	0001	001	3.01.01.01.01.0002	0001	001	338,00
Histórico:	receita com venda de servico NF 000085889							
09/06/2023	56541	1.01.01.02.01.0001	0001	001	3.01.01.01.01.0002	0001	001	675,20
Histórico:	receita com venda de servico NF 000085890							
09/06/2023	56542	1.01.01.02.01.0001	0001	001	3.01.01.01.01.0002	0001	001	30,00
Histórico:	receita com venda de servico NF 000085891							
09/06/2023	56543	1.01.01.02.01.0001	0001	001	3.01.01.01.01.0002	0001	001	60,50
Histórico:	receita com venda de servico NF 000085892							
09/06/2023	56544	1.01.01.02.01.0001	0001	001	3.01.01.01.01.0002	0001	001	215,01
Histórico:	receita com venda de servico NF 000085893							
09/06/2023	56545	1.01.01.02.01.0001	0001	001	3.01.01.01.01.0002	0001	001	120,00
Histórico:	receita com venda de servico NF 000085894							
09/06/2023	56546	1.01.01.02.01.0001	0001	001	3.01.01.01.01.0002	0001	001	90,00
Histórico:	receita com venda de servico NF 000085895							
09/06/2023	56547	1.01.01.02.01.0001	0001	001	3.01.01.01.01.0002	0001	001	1.039,19
Histórico:	receita com venda de servico NF 000085896							
09/06/2023	56548	1.01.01.02.01.0001	0001	001	3.01.01.01.01.0002	0001	001	20,00
Histórico:	receita com venda de servico NF 000085897							
09/06/2023	56549	1.01.01.02.01.0001	0001	001	3.01.01.01.01.0002	0001	001	30,00
Histórico:	receita com venda de servico NF 000085898							
09/06/2023	56550	1.01.01.02.01.0001	0001	001	3.01.01.01.01.0002	0001	001	79,00
Histórico:	receita com venda de servico NF 000085899							
09/06/2023	56551	1.01.01.02.01.0001	0001	001	3.01.01.01.01.0002	0001	001	68,01
Histórico:	receita com venda de servico NF 000085900							
09/06/2023	56552	1.01.01.02.01.0001	0001	001	3.01.01.01.01.0002	0001	001	40,05
Histórico:	receita com venda de servico NF 000085901							
09/06/2023	56553	1.01.01.02.01.0001	0001	001	3.01.01.01.01.0002	0001	001	369,60
Histórico:	receita com venda de servico NF 000085902							
09/06/2023	56554	1.01.01.02.01.0001	0001	001	3.01.01.01.01.0002	0001	001	276,00
Histórico:	receita com venda de servico NF 000085903							
09/06/2023	56555	1.01.01.02.01.0001	0001	001	3.01.01.01.01.0002	0001	001	200,00
Histórico:	receita com venda de servico NF 000085904							
09/06/2023	56556	1.01.01.02.01.0001	0001	001	3.01.01.01.01.0002	0001	001	107,00
Histórico:	receita com venda de servico NF 000085905							
09/06/2023	56557	1.01.01.02.01.0001	0001	001	3.01.01.01.01.0002	0001	001	100,00
Histórico:	receita com venda de servico NF 000085906							
09/06/2023	56558	1.01.01.02.01.0001	0001	001	3.01.01.01.01.0002	0001	001	200,00
Histórico:	receita com venda de servico NF 000085907							
09/06/2023	56559	1.01.01.02.01.0001	0001	001	3.01.01.01.01.0002	0001	001	302,50
Histórico:	receita com venda de servico NF 000085908							
09/06/2023	56560	1.01.01.02.01.0001	0001	001	3.01.01.01.01.0002	0001	001	24,01
Histórico:	receita com venda de servico NF 000085909							
09/06/2023	56561	1.01.01.02.01.0001	0001	001	3.01.01.01.01.0002	0001	001	16,00
Histórico:	receita com venda de servico NF 000085910							
09/06/2023	56562	1.01.01.02.01.0001	0001	001	3.01.01.01.01.0002	0001	001	15,12
Histórico:	receita com venda de servico NF 000085911							
09/06/2023	56563	1.01.01.02.01.0001	0001	001	3.01.01.01.01.0002	0001	001	314,16
Histórico:	receita com venda de servico NF 000085912							
09/06/2023	56564	1.01.01.02.01.0001	0001	001	3.01.01.01.01.0002	0001	001	25,00
Histórico:	receita com venda de servico NF 000085913							
09/06/2023	56565	1.01.01.02.01.0001	0001	001	3.01.01.01.01.0002	0001	001	230,02
Histórico:	receita com venda de servico NF 000085914							
09/06/2023	56566	1.01.01.02.01.0001	0001	001	3.01.01.01.01.0002	0001	001	10,00
Histórico:	receita com venda de servico NF 000085915							
09/06/2023	56567	1.01.01.02.01.0001	0001	001	3.01.01.01.01.0002	0001	001	100,00
Histórico:	receita com venda de servico NF 000085916							
09/06/2023	56568	1.01.01.02.01.0001	0001	001	3.01.01.01.01.0002	0001	001	200,00
Histórico:	receita com venda de servico NF 000085917							
09/06/2023	56569	1.01.01.02.01.0001	0001	001	3.01.01.01.01.0002	0001	001	162,01
Histórico:	receita com venda de servico NF 000085918							
09/06/2023	56570	1.01.01.02.01.0001	0001	001	3.01.01.01.01.0002	0001	001	30,00

Documentação de Habilitação - A P MARTINS JUNIOR SERVICOS LTDA (0277540) SEI 0004055.110000943.0.2025 / pg. 1221

Livro Diário Nº 01

Licenciado para: BIANKA CAVALCANTI LIMA SILVA ADMIN
Empresa: A P MARTINS JUNIOR SERVICOS LTDA - CNPJ: 18.201.831/0001-97 Fortes Contábil 7.210.1
Período: 01/01/2023 a 31/12/2023
Endereço: R SANTAREM Nª 07,QUADRA: A; BAIRRO: PARQUE AMAZONAS, Cidade: São Luís, Estado: MA, CEP: 65.031-570, Telefone: (98) 98984139682

Data	Chave	Débito	Estab	Centro	Crédito	Estab	Centro		Valor
Histórico:	receita com venda de servico NF 000085919								
09/06/2023	56571	1.01.01.02.01.0001	0001	001	3.01.01.01.01.0002	0001	001		50,00
Histórico:	receita com venda de servico NF 000085920								
09/06/2023	56572	1.01.01.02.01.0001	0001	001	3.01.01.01.01.0002	0001	001		130,00
Histórico:	receita com venda de servico NF 000085921								
09/06/2023	56573	1.01.01.02.01.0001	0001	001	3.01.01.01.01.0002	0001	001		25,00
Histórico:	receita com venda de servico NF 000085922								
09/06/2023	56574	1.01.01.02.01.0001	0001	001	3.01.01.01.01.0002	0001	001		746,86
Histórico:	receita com venda de servico NF 000085923								
09/06/2023	56575	1.01.01.02.01.0001	0001	001	3.01.01.01.01.0002	0001	001		20,00
Histórico:	receita com venda de servico NF 000085924								
09/06/2023	56576	1.01.01.02.01.0001	0001	001	3.01.01.01.01.0002	0001	001		35,03
Histórico:	receita com venda de servico NF 000085925								
09/06/2023	56577	1.01.01.02.01.0001	0001	001	3.01.01.01.01.0002	0001	001		32,00
Histórico:	receita com venda de servico NF 000085926								
09/06/2023	56578	1.01.01.02.01.0001	0001	001	3.01.01.01.01.0002	0001	001		70,00
Histórico:	receita com venda de servico NF 000085927								
09/06/2023	56579	1.01.01.02.01.0001	0001	001	3.01.01.01.01.0002	0001	001		567,01
Histórico:	receita com venda de servico NF 000085928								
09/06/2023	56580	1.01.01.02.01.0001	0001	001	3.01.01.01.01.0002	0001	001		163,00
Histórico:	receita com venda de servico NF 000085929								
09/06/2023	56581	1.01.01.02.01.0001	0001	001	3.01.01.01.01.0002	0001	001		39,00
Histórico:	receita com venda de servico NF 000085930								
09/06/2023	56582	1.01.01.02.01.0001	0001	001	3.01.01.01.01.0002	0001	001		181,15
Histórico:	receita com venda de servico NF 000085931								
09/06/2023	56583	1.01.01.02.01.0001	0001	001	3.01.01.01.01.0002	0001	001		28,00
Histórico:	receita com venda de servico NF 000085932								
								Totais do dia 09:	**10.833,41**
10/06/2023	45649	1.01.15.01.01.0001	0001	001	1.01.01.02.01.0001	0001	001		50.435,00
Histórico:	Vr aquisicão de combustível para revenda NF000015634								
10/06/2023	45650	3.01.01.07.01.0063	0001	001	1.01.01.02.01.0001	0001	001		50.435,00
Histórico:	Pg despa ref material de uso e consumo NF000015634								
10/06/2023	56584	1.01.01.02.01.0001	0001	001	3.01.01.01.01.0002	0001	001		128,06
Histórico:	receita com venda de servico NF 000085933								
10/06/2023	56585	1.01.01.02.01.0001	0001	001	3.01.01.01.01.0002	0001	001		276,00
Histórico:	receita com venda de servico NF 000085934								
10/06/2023	56586	1.01.01.02.01.0001	0001	001	3.01.01.01.01.0002	0001	001		276,00
Histórico:	receita com venda de servico NF 000085935								
10/06/2023	56587	1.01.01.02.01.0001	0001	001	3.01.01.01.01.0002	0001	001		276,00
Histórico:	receita com venda de servico NF 000085936								
10/06/2023	56588	1.01.01.02.01.0001	0001	001	3.01.01.01.01.0002	0001	001		315,04
Histórico:	receita com venda de servico NF 000085937								
10/06/2023	56589	1.01.01.02.01.0001	0001	001	3.01.01.01.01.0002	0001	001		277,20
Histórico:	receita com venda de servico NF 000085938								
10/06/2023	56590	1.01.01.02.01.0001	0001	001	3.01.01.01.01.0002	0001	001		82,01
Histórico:	receita com venda de servico NF 000085939								
10/06/2023	56591	1.01.01.02.01.0001	0001	001	3.01.01.01.01.0002	0001	001		122,43
Histórico:	receita com venda de servico NF 000085940								
10/06/2023	56592	1.01.01.02.01.0001	0001	001	3.01.01.01.01.0002	0001	001		309,06
Histórico:	receita com venda de servico NF 000085941								
10/06/2023	56593	1.01.01.02.01.0001	0001	001	3.01.01.01.01.0002	0001	001		192,03
Histórico:	receita com venda de servico NF 000085942								
10/06/2023	56594	1.01.01.02.01.0001	0001	001	3.01.01.01.01.0002	0001	001		10,00
Histórico:	receita com venda de servico NF 000085943								
10/06/2023	56595	1.01.01.02.01.0001	0001	001	3.01.01.01.01.0002	0001	001		20,00
Histórico:	receita com venda de servico NF 000085944								
10/06/2023	56596	1.01.01.02.01.0001	0001	001	3.01.01.01.01.0002	0001	001		161,00
Histórico:	receita com venda de servico NF 000085945								
10/06/2023	56597	1.01.01.02.01.0001	0001	001	3.01.01.01.01.0002	0001	001		332,04
Histórico:	receita com venda de servico NF 000085946								
10/06/2023	56598	1.01.01.02.01.0001	0001	001	3.01.01.01.01.0002	0001	001		121,00

Documentação de Habilitação - A P MARTINS JUNIOR SERVICOS LTDA (0277540) SEI 0004055.110000943.0.2025 / pg. 1222

Livro Diário Nº 01

Licenciado para: BIANKA CAVALCANTI LIMA SILVA ADMIN
Empresa: A P MARTINS JUNIOR SERVICOS LTDA - CNPJ: 18.201.831/0001-97 Fortes Contábil 7.210.1
Período: 01/01/2023 a 31/12/2023
Endereço: R SANTAREM Nª 07,QUADRA: A; BAIRRO: PARQUE AMAZONAS, Cidade: São Luís, Estado: MA, CEP: 65.031-570, Telefone: (98) 98984139682

Data	Chave	Débito	Estab	Centro	Crédito	Estab	Centro	Valor
Histórico:	receita com venda de servico NF 000085947							
10/06/2023	56599	1.01.01.02.01.0001	0001	001	3.01.01.01.01.0002	0001	001	100,01
Histórico:	receita com venda de servico NF 000085948							
10/06/2023	56600	1.01.01.02.01.0001	0001	001	3.01.01.01.01.0002	0001	001	20,00
Histórico:	receita com venda de servico NF 000085949							
10/06/2023	56601	1.01.01.02.01.0001	0001	001	3.01.01.01.01.0002	0001	001	10,00
Histórico:	receita com venda de servico NF 000085950							
10/06/2023	56602	1.01.01.02.01.0001	0001	001	3.01.01.01.01.0002	0001	001	22,02
Histórico:	receita com venda de servico NF 000085951							
10/06/2023	56603	1.01.01.02.01.0001	0001	001	3.01.01.01.01.0002	0001	001	50,00
Histórico:	receita com venda de servico NF 000085952							
10/06/2023	56604	1.01.01.02.01.0001	0001	001	3.01.01.01.01.0002	0001	001	767,10
Histórico:	receita com venda de servico NF 000085953							
10/06/2023	56605	1.01.01.02.01.0001	0001	001	3.01.01.01.01.0002	0001	001	100,00
Histórico:	receita com venda de servico NF 000085954							
10/06/2023	56606	1.01.01.02.01.0001	0001	001	3.01.01.01.01.0002	0001	001	30,00
Histórico:	receita com venda de servico NF 000085955							
10/06/2023	56607	1.01.01.02.01.0001	0001	001	3.01.01.01.01.0002	0001	001	15,00
Histórico:	receita com venda de servico NF 000085956							
10/06/2023	56608	1.01.01.02.01.0001	0001	001	3.01.01.01.01.0002	0001	001	231,00
Histórico:	receita com venda de servico NF 000085957							
10/06/2023	56609	1.01.01.02.01.0001	0001	001	3.01.01.01.01.0002	0001	001	30,00
Histórico:	receita com venda de servico NF 000085958							
10/06/2023	56610	1.01.01.02.01.0001	0001	001	3.01.01.01.01.0002	0001	001	115,00
Histórico:	receita com venda de servico NF 000085959							
10/06/2023	56611	1.01.01.02.01.0001	0001	001	3.01.01.01.01.0002	0001	001	545,20
Histórico:	receita com venda de servico NF 000085960							
10/06/2023	56612	1.01.01.02.01.0001	0001	001	3.01.01.01.01.0002	0001	001	410,01
Histórico:	receita com venda de servico NF 000085961							
10/06/2023	56613	1.01.01.02.01.0001	0001	001	3.01.01.01.01.0002	0001	001	64,00
Histórico:	receita com venda de servico NF 000085962							
10/06/2023	56614	1.01.01.02.01.0001	0001	001	3.01.01.01.01.0002	0001	001	318,04
Histórico:	receita com venda de servico NF 000085963							
10/06/2023	56615	1.01.01.02.01.0001	0001	001	3.01.01.01.01.0002	0001	001	7,00
Histórico:	receita com venda de servico NF 000085964							
10/06/2023	56616	1.01.01.02.01.0001	0001	001	3.01.01.01.01.0002	0001	001	1.023,15
Histórico:	receita com venda de servico NF 000085965							
10/06/2023	56617	1.01.01.02.01.0001	0001	001	3.01.01.01.01.0002	0001	001	230,05
Histórico:	receita com venda de servico NF 000085966							
10/06/2023	56618	1.01.01.02.01.0001	0001	001	3.01.01.01.01.0002	0001	001	92,40
Histórico:	receita com venda de servico NF 000085967							
10/06/2023	56619	1.01.01.02.01.0001	0001	001	3.01.01.01.01.0002	0001	001	15,00
Histórico:	receita com venda de servico NF 000085968							
10/06/2023	56620	1.01.01.02.01.0001	0001	001	3.01.01.01.01.0002	0001	001	20,00
Histórico:	receita com venda de servico NF 000085969							
10/06/2023	56621	1.01.01.02.01.0001	0001	001	3.01.01.01.01.0002	0001	001	17,79
Histórico:	receita com venda de servico NF 000085970							
10/06/2023	56622	1.01.01.02.01.0001	0001	001	3.01.01.01.01.0002	0001	001	60,50
Histórico:	receita com venda de servico NF 000085971							
10/06/2023	56623	1.01.01.02.01.0001	0001	001	3.01.01.01.01.0002	0001	001	30,25
Histórico:	receita com venda de servico NF 000085972							
10/06/2023	56624	1.01.01.02.01.0001	0001	001	3.01.01.01.01.0002	0001	001	100,00
Histórico:	receita com venda de servico NF 000085973							
10/06/2023	56625	1.01.01.02.01.0001	0001	001	3.01.01.01.01.0002	0001	001	906,07
Histórico:	receita com venda de servico NF 000085974							
10/06/2023	56626	1.01.01.02.01.0001	0001	001	3.01.01.01.01.0002	0001	001	250,00
Histórico:	receita com venda de servico NF 000085975							
10/06/2023	56627	1.01.01.02.01.0001	0001	001	3.01.01.01.01.0002	0001	001	68,00
Histórico:	receita com venda de servico NF 000085976							
10/06/2023	56628	1.01.01.02.01.0001	0001	001	3.01.01.01.01.0002	0001	001	150,00
Histórico:	receita com venda de servico NF 000085977							

Documentação de Habilitação - A P MARTINS JUNIOR SERVICOS LTDA (0277540) SEI 0004055.110000943.0.2025 / pg. 1223

Livro Diário Nº 01

Licenciado para: BIANKA CAVALCANTI LIMA SILVA ADMIN
Empresa: A P MARTINS JUNIOR SERVICOS LTDA - CNPJ: 18.201.831/0001-97 Fortes Contábil 7.210.1
Período: 01/01/2023 a 31/12/2023
Endereço: R SANTAREM Nª 07,QUADRA: A; BAIRRO: PARQUE AMAZONAS, Cidade: São Luís, Estado: MA, CEP: 65.031-570, Telefone: (98) 98984139682

Data	Chave	Débito	Estab	Centro	Crédito	Estab	Centro	Valor
10/06/2023	56629	1.01.01.02.01.0001	0001	001	3.01.01.01.01.0002	0001	001	50,04
Histórico:	receita com venda de servico NF 000085978							
10/06/2023	56630	1.01.01.02.01.0001	0001	001	3.01.01.01.01.0002	0001	001	271,38
Histórico:	receita com venda de servico NF 000085979							
10/06/2023	56631	1.01.01.02.01.0001	0001	001	3.01.01.01.01.0002	0001	001	30,00
Histórico:	receita com venda de servico NF 000085980							
10/06/2023	56632	1.01.01.02.01.0001	0001	001	3.01.01.01.01.0002	0001	001	62,01
Histórico:	receita com venda de servico NF 000085981							
10/06/2023	56633	1.01.01.02.01.0001	0001	001	3.01.01.01.01.0002	0001	001	17,04
Histórico:	receita com venda de servico NF 000085982							
10/06/2023	56634	1.01.01.02.01.0001	0001	001	3.01.01.01.01.0002	0001	001	100,00
Histórico:	receita com venda de servico NF 000085983							
10/06/2023	56635	1.01.01.02.01.0001	0001	001	3.01.01.01.01.0002	0001	001	10,00
Histórico:	receita com venda de servico NF 000085984							
10/06/2023	56636	1.01.01.02.01.0001	0001	001	3.01.01.01.01.0002	0001	001	10,00
Histórico:	receita com venda de servico NF 000085985							
10/06/2023	56637	1.01.01.02.01.0001	0001	001	3.01.01.01.01.0002	0001	001	50,00
Histórico:	receita com venda de servico NF 000085986							
10/06/2023	56638	1.01.01.02.01.0001	0001	001	3.01.01.01.01.0002	0001	001	231,05
Histórico:	receita com venda de servico NF 000085987							
10/06/2023	56639	1.01.01.02.01.0001	0001	001	3.01.01.01.01.0002	0001	001	7,00
Histórico:	receita com venda de servico NF 000085988							
10/06/2023	56640	1.01.01.02.01.0001	0001	001	3.01.01.01.01.0002	0001	001	20,00
Histórico:	receita com venda de servico NF 000085989							
10/06/2023	56641	1.01.01.02.01.0001	0001	001	3.01.01.01.01.0002	0001	001	20,00
Histórico:	receita com venda de servico NF 000085990							
10/06/2023	56642	1.01.01.02.01.0001	0001	001	3.01.01.01.01.0002	0001	001	43,01
Histórico:	receita com venda de servico NF 000085991							
10/06/2023	56643	1.01.01.02.01.0001	0001	001	3.01.01.01.01.0002	0001	001	150,00
Histórico:	receita com venda de servico NF 000085992							
10/06/2023	56644	1.01.01.02.01.0001	0001	001	3.01.01.01.01.0002	0001	001	20,00
Histórico:	receita com venda de servico NF 000085993							
10/06/2023	56645	1.01.01.02.01.0001	0001	001	3.01.01.01.01.0002	0001	001	176,07
Histórico:	receita com venda de servico NF 000085994							
10/06/2023	56646	1.01.01.02.01.0001	0001	001	3.01.01.01.01.0002	0001	001	228,00
Histórico:	receita com venda de servico NF 000085995							
10/06/2023	56647	1.01.01.02.01.0001	0001	001	3.01.01.01.01.0002	0001	001	100,00
Histórico:	receita com venda de servico NF 000085996							
10/06/2023	56648	1.01.01.02.01.0001	0001	001	3.01.01.01.01.0002	0001	001	80,23
Histórico:	receita com venda de servico NF 000085997							
10/06/2023	56649	1.01.01.02.01.0001	0001	001	3.01.01.01.01.0002	0001	001	97,00
Histórico:	receita com venda de servico NF 000085998							
10/06/2023	56650	1.01.01.02.01.0001	0001	001	3.01.01.01.01.0002	0001	001	782,17
Histórico:	receita com venda de servico NF 000085999							
10/06/2023	56651	1.01.01.02.01.0001	0001	001	3.01.01.01.01.0002	0001	001	50,00
Histórico:	receita com venda de servico NF 000086000							
10/06/2023	56652	1.01.01.02.01.0001	0001	001	3.01.01.01.01.0002	0001	001	20,00
Histórico:	receita com venda de servico NF 000086001							
10/06/2023	56653	1.01.01.02.01.0001	0001	001	3.01.01.01.01.0002	0001	001	5,00
Histórico:	receita com venda de servico NF 000086002							
10/06/2023	56654	1.01.01.02.01.0001	0001	001	3.01.01.01.01.0002	0001	001	13,00
Histórico:	receita com venda de servico NF 000086003							
10/06/2023	56655	1.01.01.02.01.0001	0001	001	3.01.01.01.01.0002	0001	001	250,03
Histórico:	receita com venda de servico NF 000086004							
10/06/2023	56656	1.01.01.02.01.0001	0001	001	3.01.01.01.01.0002	0001	001	225,40
Histórico:	receita com venda de servico NF 000086005							
10/06/2023	56657	1.01.01.02.01.0001	0001	001	3.01.01.01.01.0002	0001	001	1.308,93
Histórico:	receita com venda de servico NF 000086006							
10/06/2023	56658	1.01.01.02.01.0001	0001	001	3.01.01.01.01.0002	0001	001	30,00
Histórico:	receita com venda de servico NF 000086007							
							Totais do dia 10:	**114.022,82**

Documentação de Habilitação - A P MARTINS JUNIOR SERVICOS LTDA (0277540) SEI 0004055.110000943.0.2025 / pg. 1224

Livro Diário Nº 01

Licenciado para: BIANKA CAVALCANTI LIMA SILVA ADMIN
Empresa: A P MARTINS JUNIOR SERVICOS LTDA - CNPJ: 18.201.831/0001-97 Fortes Contábil 7.210.1
Período: 01/01/2023 a 31/12/2023
Endereço: R SANTAREM Nª 07,QUADRA: A; BAIRRO: PARQUE AMAZONAS, Cidade: São Luís, Estado: MA, CEP: 65.031-570, Telefone: (98) 98984139682

Data	Chave	Débito	Estab	Centro	Crédito	Estab	Centro	Valor
11/06/2023	56659	1.01.01.02.01.0001	0001	001	3.01.01.01.01.0002	0001	001	100,00
Histórico:	receita com venda de servico NF 000086008							
11/06/2023	56660	1.01.01.02.01.0001	0001	001	3.01.01.01.01.0002	0001	001	30,00
Histórico:	receita com venda de servico NF 000086009							
11/06/2023	56661	1.01.01.02.01.0001	0001	001	3.01.01.01.01.0002	0001	001	280,60
Histórico:	receita com venda de servico NF 000086010							
11/06/2023	56662	1.01.01.02.01.0001	0001	001	3.01.01.01.01.0002	0001	001	276,00
Histórico:	receita com venda de servico NF 000086011							
11/06/2023	56663	1.01.01.02.01.0001	0001	001	3.01.01.01.01.0002	0001	001	100,00
Histórico:	receita com venda de servico NF 000086012							
11/06/2023	56664	1.01.01.02.01.0001	0001	001	3.01.01.01.01.0002	0001	001	42,35
Histórico:	receita com venda de servico NF 000086013							
11/06/2023	56665	1.01.01.02.01.0001	0001	001	3.01.01.01.01.0002	0001	001	100,00
Histórico:	receita com venda de servico NF 000086014							
11/06/2023	56666	1.01.01.02.01.0001	0001	001	3.01.01.01.01.0002	0001	001	45,01
Histórico:	receita com venda de servico NF 000086015							
11/06/2023	56667	1.01.01.02.01.0001	0001	001	3.01.01.01.01.0002	0001	001	262,20
Histórico:	receita com venda de servico NF 000086016							
11/06/2023	56668	1.01.01.02.01.0001	0001	001	3.01.01.01.01.0002	0001	001	423,50
Histórico:	receita com venda de servico NF 000086017							
11/06/2023	56669	1.01.01.02.01.0001	0001	001	3.01.01.01.01.0002	0001	001	30,25
Histórico:	receita com venda de servico NF 000086018							
11/06/2023	56670	1.01.01.02.01.0001	0001	001	3.01.01.01.01.0002	0001	001	50,00
Histórico:	receita com venda de servico NF 000086019							
11/06/2023	56671	1.01.01.02.01.0001	0001	001	3.01.01.01.01.0002	0001	001	20,00
Histórico:	receita com venda de servico NF 000086020							
11/06/2023	56672	1.01.01.02.01.0001	0001	001	3.01.01.01.01.0002	0001	001	20,00
Histórico:	receita com venda de servico NF 000086021							
11/06/2023	56673	1.01.01.02.01.0001	0001	001	3.01.01.01.01.0002	0001	001	242,00
Histórico:	receita com venda de servico NF 000086022							
11/06/2023	56674	1.01.01.02.01.0001	0001	001	3.01.01.01.01.0002	0001	001	100,00
Histórico:	receita com venda de servico NF 000086023							
11/06/2023	56675	1.01.01.02.01.0001	0001	001	3.01.01.01.01.0002	0001	001	35,03
Histórico:	receita com venda de servico NF 000086024							
11/06/2023	56676	1.01.01.02.01.0001	0001	001	3.01.01.01.01.0002	0001	001	476,99
Histórico:	receita com venda de servico NF 000086025							
11/06/2023	56677	1.01.01.02.01.0001	0001	001	3.01.01.01.01.0002	0001	001	10,00
Histórico:	receita com venda de servico NF 000086026							
11/06/2023	56678	1.01.01.02.01.0001	0001	001	3.01.01.01.01.0002	0001	001	541,15
Histórico:	receita com venda de servico NF 000086027							
11/06/2023	56679	1.01.01.02.01.0001	0001	001	3.01.01.01.01.0002	0001	001	35,01
Histórico:	receita com venda de servico NF 000086028							
11/06/2023	56680	1.01.01.02.01.0001	0001	001	3.01.01.01.01.0002	0001	001	400,00
Histórico:	receita com venda de servico NF 000086029							
11/06/2023	56681	1.01.01.02.01.0001	0001	001	3.01.01.01.01.0002	0001	001	50,00
Histórico:	receita com venda de servico NF 000086030							
11/06/2023	56682	1.01.01.02.01.0001	0001	001	3.01.01.01.01.0002	0001	001	3,02
Histórico:	receita com venda de servico NF 000086031							
11/06/2023	56683	1.01.01.02.01.0001	0001	001	3.01.01.01.01.0002	0001	001	76,00
Histórico:	receita com venda de servico NF 000086032							
11/06/2023	56684	1.01.01.02.01.0001	0001	001	3.01.01.01.01.0002	0001	001	680,82
Histórico:	receita com venda de servico NF 000086034							
11/06/2023	56685	1.01.01.02.01.0001	0001	001	3.01.01.01.01.0002	0001	001	276,00
Histórico:	receita com venda de servico NF 000086035							
11/06/2023	56686	1.01.01.02.01.0001	0001	001	3.01.01.01.01.0002	0001	001	200,00
Histórico:	receita com venda de servico NF 000086036							
11/06/2023	56687	1.01.01.02.01.0001	0001	001	3.01.01.01.01.0002	0001	001	250,00
Histórico:	receita com venda de servico NF 000086037							
11/06/2023	56688	1.01.01.02.01.0001	0001	001	3.01.01.01.01.0002	0001	001	100,00
Histórico:	receita com venda de servico NF 000086038							
11/06/2023	56689	1.01.01.02.01.0001	0001	001	3.01.01.01.01.0002	0001	001	70,00

Documentação de Habilitação - A P MARTINS JUNIOR SERVICOS LTDA (0277540) SEI 0004055.110000943.0.2025 / pg. 1225

Livro Diário Nº 01

Licenciado para: BIANKA CAVALCANTI LIMA SILVA ADMIN
Empresa: A P MARTINS JUNIOR SERVICOS LTDA - CNPJ: 18.201.831/0001-97 Fortes Contábil 7.210.1
Período: 01/01/2023 a 31/12/2023
Endereço: R SANTAREM Nª 07,QUADRA: A; BAIRRO: PARQUE AMAZONAS, Cidade: São Luís, Estado: MA, CEP: 65.031-570, Telefone: (98) 98984139682

Data	Chave	Débito	Estab	Centro	Crédito	Estab	Centro		Valor
Histórico:	receita com venda de servico NF 000086039								
11/06/2023	56690	1.01.01.02.01.0001	0001	001	3.01.01.01.01.0002	0001	001		37,01
Histórico:	receita com venda de servico NF 000086040								
11/06/2023	56691	1.01.01.02.01.0001	0001	001	3.01.01.01.01.0002	0001	001		30,00
Histórico:	receita com venda de servico NF 000086041								
11/06/2023	56692	1.01.01.02.01.0001	0001	001	3.01.01.01.01.0002	0001	001		50,00
Histórico:	receita com venda de servico NF 000086042								
11/06/2023	56693	1.01.01.02.01.0001	0001	001	3.01.01.01.01.0002	0001	001		100,00
Histórico:	receita com venda de servico NF 000086043								
11/06/2023	56694	1.01.01.02.01.0001	0001	001	3.01.01.01.01.0002	0001	001		121,00
Histórico:	receita com venda de servico NF 000086044								
11/06/2023	56695	1.01.01.02.01.0001	0001	001	3.01.01.01.01.0002	0001	001		20,00
Histórico:	receita com venda de servico NF 000086045								
11/06/2023	56696	1.01.01.02.01.0001	0001	001	3.01.01.01.01.0002	0001	001		50,00
Histórico:	receita com venda de servico NF 000086046								
11/06/2023	56697	1.01.01.02.01.0001	0001	001	3.01.01.01.01.0002	0001	001		100,00
Histórico:	receita com venda de servico NF 000086047								
11/06/2023	56698	1.01.01.02.01.0001	0001	001	3.01.01.01.01.0002	0001	001		231,00
Histórico:	receita com venda de servico NF 000086048								
11/06/2023	56699	1.01.01.02.01.0001	0001	001	3.01.01.01.01.0002	0001	001		46,33
Histórico:	receita com venda de servico NF 000086049								
11/06/2023	56700	1.01.01.02.01.0001	0001	001	3.01.01.01.01.0002	0001	001		457,00
Histórico:	receita com venda de servico NF 000086050								
11/06/2023	56701	1.01.01.02.01.0001	0001	001	3.01.01.01.01.0002	0001	001		151,00
Histórico:	receita com venda de servico NF 000086051								
11/06/2023	56702	1.01.01.02.01.0001	0001	001	3.01.01.01.01.0002	0001	001		20,01
Histórico:	receita com venda de servico NF 000086052								
11/06/2023	56703	1.01.01.02.01.0001	0001	001	3.01.01.01.01.0002	0001	001		50,00
Histórico:	receita com venda de servico NF 000086053								
11/06/2023	56704	1.01.01.02.01.0001	0001	001	3.01.01.01.01.0002	0001	001		150,00
Histórico:	receita com venda de servico NF 000086054								
11/06/2023	56705	1.01.01.02.01.0001	0001	001	3.01.01.01.01.0002	0001	001		89,00
Histórico:	receita com venda de servico NF 000086055								
11/06/2023	56706	1.01.01.02.01.0001	0001	001	3.01.01.01.01.0002	0001	001		281,01
Histórico:	receita com venda de servico NF 000086056								
11/06/2023	56707	1.01.01.02.01.0001	0001	001	3.01.01.01.01.0002	0001	001		320,02
Histórico:	receita com venda de servico NF 000086057								
11/06/2023	56708	1.01.01.02.01.0001	0001	001	3.01.01.01.01.0002	0001	001		100,00
Histórico:	receita com venda de servico NF 000086058								
11/06/2023	56709	1.01.01.02.01.0001	0001	001	3.01.01.01.01.0002	0001	001		50,00
Histórico:	receita com venda de servico NF 000086059								
								Totais do dia 11:	**7.779,31**
12/06/2023	56710	1.01.01.02.01.0001	0001	001	3.01.01.01.01.0002	0001	001		100,00
Histórico:	receita com venda de servico NF 000086060								
12/06/2023	56711	1.01.01.02.01.0001	0001	001	3.01.01.01.01.0002	0001	001		50,00
Histórico:	receita com venda de servico NF 000086061								
12/06/2023	56712	1.01.01.02.01.0001	0001	001	3.01.01.01.01.0002	0001	001		10,00
Histórico:	receita com venda de servico NF 000086062								
12/06/2023	56713	1.01.01.02.01.0001	0001	001	3.01.01.01.01.0002	0001	001		40,00
Histórico:	receita com venda de servico NF 000086063								
12/06/2023	56714	1.01.01.02.01.0001	0001	001	3.01.01.01.01.0002	0001	001		121,00
Histórico:	receita com venda de servico NF 000086064								
12/06/2023	56715	1.01.01.02.01.0001	0001	001	3.01.01.01.01.0002	0001	001		315,02
Histórico:	receita com venda de servico NF 000086065								
12/06/2023	56716	1.01.01.02.01.0001	0001	001	3.01.01.01.01.0002	0001	001		277,02
Histórico:	receita com venda de servico NF 000086066								
12/06/2023	56717	1.01.01.02.01.0001	0001	001	3.01.01.01.01.0002	0001	001		100,00
Histórico:	receita com venda de servico NF 000086067								
12/06/2023	56718	1.01.01.02.01.0001	0001	001	3.01.01.01.01.0002	0001	001		50,00
Histórico:	receita com venda de servico NF 000086068								
12/06/2023	56719	1.01.01.02.01.0001	0001	001	3.01.01.01.01.0002	0001	001		30,25

Documentação de Habilitação - A P MARTINS JUNIOR SERVICOS LTDA (0277540) SEI 0004055.110000943.0.2025 / pg. 1226

Livro Diário Nº 01

Licenciado para: BIANKA CAVALCANTI LIMA SILVA ADMIN
Empresa: A P MARTINS JUNIOR SERVICOS LTDA - CNPJ: 18.201.831/0001-97 Fortes Contábil 7.210.1
Período: 01/01/2023 a 31/12/2023
Endereço: R SANTAREM Nª 07,QUADRA: A; BAIRRO: PARQUE AMAZONAS, Cidade: São Luís, Estado: MA, CEP: 65.031-570, Telefone: (98) 98984139682

Data	Chave	Débito	Estab	Centro	Crédito	Estab	Centro	Valor
Histórico:	receita com venda de servico NF 000086069							
12/06/2023	56720	1.01.01.02.01.0001	0001	001	3.01.01.01.01.0002	0001	001	20,00
Histórico:	receita com venda de servico NF 000086070							
12/06/2023	56721	1.01.01.02.01.0001	0001	001	3.01.01.01.01.0002	0001	001	8,11
Histórico:	receita com venda de servico NF 000086071							
12/06/2023	56722	1.01.01.02.01.0001	0001	001	3.01.01.01.01.0002	0001	001	10,00
Histórico:	receita com venda de servico NF 000086072							
12/06/2023	56723	1.01.01.02.01.0001	0001	001	3.01.01.01.01.0002	0001	001	15,00
Histórico:	receita com venda de servico NF 000086073							
12/06/2023	56724	1.01.01.02.01.0001	0001	001	3.01.01.01.01.0002	0001	001	20,00
Histórico:	receita com venda de servico NF 000086074							
12/06/2023	56725	1.01.01.02.01.0001	0001	001	3.01.01.01.01.0002	0001	001	1.159,31
Histórico:	receita com venda de servico NF 000086075							
12/06/2023	56726	1.01.01.02.01.0001	0001	001	3.01.01.01.01.0002	0001	001	100,00
Histórico:	receita com venda de servico NF 000086076							
12/06/2023	56727	1.01.01.02.01.0001	0001	001	3.01.01.01.01.0002	0001	001	50,00
Histórico:	receita com venda de servico NF 000086077							
12/06/2023	56728	1.01.01.02.01.0001	0001	001	3.01.01.01.01.0002	0001	001	19,01
Histórico:	receita com venda de servico NF 000086078							
12/06/2023	56729	1.01.01.02.01.0001	0001	001	3.01.01.01.01.0002	0001	001	30,00
Histórico:	receita com venda de servico NF 000086079							
12/06/2023	56730	1.01.01.02.01.0001	0001	001	3.01.01.01.01.0002	0001	001	30,00
Histórico:	receita com venda de servico NF 000086080							
12/06/2023	56731	1.01.01.02.01.0001	0001	001	3.01.01.01.01.0002	0001	001	184,00
Histórico:	receita com venda de servico NF 000086081							
12/06/2023	56732	1.01.01.02.01.0001	0001	001	3.01.01.01.01.0002	0001	001	10,00
Histórico:	receita com venda de servico NF 000086082							
12/06/2023	56733	1.01.01.02.01.0001	0001	001	3.01.01.01.01.0002	0001	001	30,00
Histórico:	receita com venda de servico NF 000086083							
12/06/2023	56734	1.01.01.02.01.0001	0001	001	3.01.01.01.01.0002	0001	001	1.568,04
Histórico:	receita com venda de servico NF 000086084							
12/06/2023	56735	1.01.01.02.01.0001	0001	001	3.01.01.01.01.0002	0001	001	145,00
Histórico:	receita com venda de servico NF 000086085							
12/06/2023	56736	1.01.01.02.01.0001	0001	001	3.01.01.01.01.0002	0001	001	485,13
Histórico:	receita com venda de servico NF 000086086							
12/06/2023	56737	1.01.01.02.01.0001	0001	001	3.01.01.01.01.0002	0001	001	25,00
Histórico:	receita com venda de servico NF 000086087							
12/06/2023	56738	1.01.01.02.01.0001	0001	001	3.01.01.01.01.0002	0001	001	138,05
Histórico:	receita com venda de servico NF 000086088							
12/06/2023	56739	1.01.01.02.01.0001	0001	001	3.01.01.01.01.0002	0001	001	102,05
Histórico:	receita com venda de servico NF 000086089							
12/06/2023	56740	1.01.01.02.01.0001	0001	001	3.01.01.01.01.0002	0001	001	20,00
Histórico:	receita com venda de servico NF 000086090							
12/06/2023	56741	1.01.01.02.01.0001	0001	001	3.01.01.01.01.0002	0001	001	170,00
Histórico:	receita com venda de servico NF 000086092							
12/06/2023	56742	1.01.01.02.01.0001	0001	001	3.01.01.01.01.0002	0001	001	10,00
Histórico:	receita com venda de servico NF 000086093							
12/06/2023	56743	1.01.01.02.01.0001	0001	001	3.01.01.01.01.0002	0001	001	72,60
Histórico:	receita com venda de servico NF 000086094							
12/06/2023	56744	1.01.01.02.01.0001	0001	001	3.01.01.01.01.0002	0001	001	50,00
Histórico:	receita com venda de servico NF 000086095							
12/06/2023	56745	1.01.01.02.01.0001	0001	001	3.01.01.01.01.0002	0001	001	50,00
Histórico:	receita com venda de servico NF 000086096							
12/06/2023	56746	1.01.01.02.01.0001	0001	001	3.01.01.01.01.0002	0001	001	190,03
Histórico:	receita com venda de servico NF 000086097							
12/06/2023	56747	1.01.01.02.01.0001	0001	001	3.01.01.01.01.0002	0001	001	1.217,39
Histórico:	receita com venda de servico NF 000086098							
12/06/2023	56748	1.01.01.02.01.0001	0001	001	3.01.01.01.01.0002	0001	001	10,00
Histórico:	receita com venda de servico NF 000086099							
12/06/2023	56749	1.01.01.02.01.0001	0001	001	3.01.01.01.01.0002	0001	001	10,00
Histórico:	receita com venda de servico NF 000086100							

Documentação de Habilitação - A P MARTINS JUNIOR SERVICOS LTDA (0277540) SEI 0004055.110000943.0.2025 / pg. 1227

Livro Diário Nº 01

Licenciado para: BIANKA CAVALCANTI LIMA SILVA ADMIN
Empresa: A P MARTINS JUNIOR SERVICOS LTDA - CNPJ: 18.201.831/0001-97 Fortes Contábil 7.210.1
Período: 01/01/2023 a 31/12/2023
Endereço: R SANTAREM Nª 07,QUADRA: A; BAIRRO: PARQUE AMAZONAS, Cidade: São Luís, Estado: MA, CEP: 65.031-570, Telefone: (98) 98984139682

Data	Chave	Débito	Estab	Centro	Crédito	Estab	Centro		Valor
12/06/2023	56750	1.01.01.02.01.0001	0001	001	3.01.01.01.01.0002	0001	001		50,00
Histórico:	receita com venda de servico NF 000086101								
12/06/2023	56751	1.01.01.02.01.0001	0001	001	3.01.01.01.01.0002	0001	001		100,00
Histórico:	receita com venda de servico NF 000086102								
12/06/2023	56752	1.01.01.02.01.0001	0001	001	3.01.01.01.01.0002	0001	001		100,00
Histórico:	receita com venda de servico NF 000086103								
12/06/2023	56753	1.01.01.02.01.0001	0001	001	3.01.01.01.01.0002	0001	001		70,00
Histórico:	receita com venda de servico NF 000086104								
12/06/2023	56754	1.01.01.02.01.0001	0001	001	3.01.01.01.01.0002	0001	001		110,00
Histórico:	receita com venda de servico NF 000086105								
12/06/2023	56755	1.01.01.02.01.0001	0001	001	3.01.01.01.01.0002	0001	001		45,00
Histórico:	receita com venda de servico NF 000086106								
12/06/2023	56756	1.01.01.02.01.0001	0001	001	3.01.01.01.01.0002	0001	001		928,80
Histórico:	receita com venda de servico NF 000086107								
12/06/2023	56757	1.01.01.02.01.0001	0001	001	3.01.01.01.01.0002	0001	001		5,00
Histórico:	receita com venda de servico NF 000086108								
12/06/2023	56758	1.01.01.02.01.0001	0001	001	3.01.01.01.01.0002	0001	001		275,03
Histórico:	receita com venda de servico NF 000086109								
12/06/2023	56759	1.01.01.02.01.0001	0001	001	3.01.01.01.01.0002	0001	001		50,00
Histórico:	receita com venda de servico NF 000086110								
12/06/2023	56760	1.01.01.02.01.0001	0001	001	3.01.01.01.01.0002	0001	001		133,98
Histórico:	receita com venda de servico NF 000086111								
12/06/2023	56761	1.01.01.02.01.0001	0001	001	3.01.01.01.01.0002	0001	001		100,00
Histórico:	receita com venda de servico NF 000086112								
12/06/2023	56762	1.01.01.02.01.0001	0001	001	3.01.01.01.01.0002	0001	001		9,70
Histórico:	receita com venda de servico NF 000086113								
12/06/2023	56763	1.01.01.02.01.0001	0001	001	3.01.01.01.01.0002	0001	001		120,00
Histórico:	receita com venda de servico NF 000086114								
12/06/2023	56764	1.01.01.02.01.0001	0001	001	3.01.01.01.01.0002	0001	001		70,00
Histórico:	receita com venda de servico NF 000086115								
12/06/2023	56765	1.01.01.02.01.0001	0001	001	3.01.01.01.01.0002	0001	001		871,64
Histórico:	receita com venda de servico NF 000086116								
12/06/2023	56766	1.01.01.02.01.0001	0001	001	3.01.01.01.01.0002	0001	001		20,00
Histórico:	receita com venda de servico NF 000086117								
								Totais do dia 12:	**10.101,16**
13/06/2023	56767	1.01.01.02.01.0001	0001	001	3.01.01.01.01.0002	0001	001		40,00
Histórico:	receita com venda de servico NF 000086118								
13/06/2023	56768	1.01.01.02.01.0001	0001	001	3.01.01.01.01.0002	0001	001		315,04
Histórico:	receita com venda de servico NF 000086119								
13/06/2023	56769	1.01.01.02.01.0001	0001	001	3.01.01.01.01.0002	0001	001		15,00
Histórico:	receita com venda de servico NF 000086120								
13/06/2023	56770	1.01.01.02.01.0001	0001	001	3.01.01.01.01.0002	0001	001		200,00
Histórico:	receita com venda de servico NF 000086121								
13/06/2023	56771	1.01.01.02.01.0001	0001	001	3.01.01.01.01.0002	0001	001		100,00
Histórico:	receita com venda de servico NF 000086122								
13/06/2023	56772	1.01.01.02.01.0001	0001	001	3.01.01.01.01.0002	0001	001		20,00
Histórico:	receita com venda de servico NF 000086123								
13/06/2023	56773	1.01.01.02.01.0001	0001	001	3.01.01.01.01.0002	0001	001		30,00
Histórico:	receita com venda de servico NF 000086124								
13/06/2023	56774	1.01.01.02.01.0001	0001	001	3.01.01.01.01.0002	0001	001		100,00
Histórico:	receita com venda de servico NF 000086125								
13/06/2023	56775	1.01.01.02.01.0001	0001	001	3.01.01.01.01.0002	0001	001		139,00
Histórico:	receita com venda de servico NF 000086126								
13/06/2023	56776	1.01.01.02.01.0001	0001	001	3.01.01.01.01.0002	0001	001		10,03
Histórico:	receita com venda de servico NF 000086127								
13/06/2023	56777	1.01.01.02.01.0001	0001	001	3.01.01.01.01.0002	0001	001		578,19
Histórico:	receita com venda de servico NF 000086128								
13/06/2023	56778	1.01.01.02.01.0001	0001	001	3.01.01.01.01.0002	0001	001		397,04
Histórico:	receita com venda de servico NF 000086129								
13/06/2023	56779	1.01.01.02.01.0001	0001	001	3.01.01.01.01.0002	0001	001		50,00
Histórico:	receita com venda de servico NF 000086130								

Documentação de Habilitação - A P MARTINS JUNIOR SERVICOS LTDA (0277540) SEI 0004055.110000943.0.2025 / pg. 1228

Livro Diário Nº 01

Licenciado para: BIANKA CAVALCANTI LIMA SILVA ADMIN
Empresa: A P MARTINS JUNIOR SERVICOS LTDA - CNPJ: 18.201.831/0001-97 Fortes Contábil 7.210.1
Período: 01/01/2023 a 31/12/2023
Endereço: R SANTAREM Nª 07,QUADRA: A; BAIRRO: PARQUE AMAZONAS, Cidade: São Luís, Estado: MA, CEP: 65.031-570, Telefone: (98) 98984139682

Data	Chave	Débito	Estab	Centro	Crédito	Estab	Centro	Valor
13/06/2023	56780	1.01.01.02.01.0001	0001	001	3.01.01.01.01.0002	0001	001	20,00
Histórico:	receita com venda de servico NF 000086131							
13/06/2023	56781	1.01.01.02.01.0001	0001	001	3.01.01.01.01.0002	0001	001	10,00
Histórico:	receita com venda de servico NF 000086132							
13/06/2023	56782	1.01.01.02.01.0001	0001	001	3.01.01.01.01.0002	0001	001	20,00
Histórico:	receita com venda de servico NF 000086133							
13/06/2023	56783	1.01.01.02.01.0001	0001	001	3.01.01.01.01.0002	0001	001	85,00
Histórico:	receita com venda de servico NF 000086135							
13/06/2023	56784	1.01.01.02.01.0001	0001	001	3.01.01.01.01.0002	0001	001	415,02
Histórico:	receita com venda de servico NF 000086136							
13/06/2023	56785	1.01.01.02.01.0001	0001	001	3.01.01.01.01.0002	0001	001	50,00
Histórico:	receita com venda de servico NF 000086137							
13/06/2023	56786	1.01.01.02.01.0001	0001	001	3.01.01.01.01.0002	0001	001	10,00
Histórico:	receita com venda de servico NF 000086138							
13/06/2023	56787	1.01.01.02.01.0001	0001	001	3.01.01.01.01.0002	0001	001	10,00
Histórico:	receita com venda de servico NF 000086139							
13/06/2023	56788	1.01.01.02.01.0001	0001	001	3.01.01.01.01.0002	0001	001	10,00
Histórico:	receita com venda de servico NF 000086140							
13/06/2023	56789	1.01.01.02.01.0001	0001	001	3.01.01.01.01.0002	0001	001	50,00
Histórico:	receita com venda de servico NF 000086141							
13/06/2023	56790	1.01.01.02.01.0001	0001	001	3.01.01.01.01.0002	0001	001	20,00
Histórico:	receita com venda de servico NF 000086142							
13/06/2023	56791	1.01.01.02.01.0001	0001	001	3.01.01.01.01.0002	0001	001	40,00
Histórico:	receita com venda de servico NF 000086143							
13/06/2023	56792	1.01.01.02.01.0001	0001	001	3.01.01.01.01.0002	0001	001	72,04
Histórico:	receita com venda de servico NF 000086145							
13/06/2023	56793	1.01.01.02.01.0001	0001	001	3.01.01.01.01.0002	0001	001	515,03
Histórico:	receita com venda de servico NF 000086146							
13/06/2023	56794	1.01.01.02.01.0001	0001	001	3.01.01.01.01.0002	0001	001	60,04
Histórico:	receita com venda de servico NF 000086147							
13/06/2023	56795	1.01.01.02.01.0001	0001	001	3.01.01.01.01.0002	0001	001	2.277,29
Histórico:	receita com venda de servico NF 000086148							
13/06/2023	56796	1.01.01.02.01.0001	0001	001	3.01.01.01.01.0002	0001	001	23,05
Histórico:	receita com venda de servico NF 000086149							
13/06/2023	56797	1.01.01.02.01.0001	0001	001	3.01.01.01.01.0002	0001	001	100,00
Histórico:	receita com venda de servico NF 000086150							
13/06/2023	56798	1.01.01.02.01.0001	0001	001	3.01.01.01.01.0002	0001	001	15,00
Histórico:	receita com venda de servico NF 000086151							
13/06/2023	56799	1.01.01.02.01.0001	0001	001	3.01.01.01.01.0002	0001	001	275,03
Histórico:	receita com venda de servico NF 000086152							
13/06/2023	56800	1.01.01.02.01.0001	0001	001	3.01.01.01.01.0002	0001	001	180,00
Histórico:	receita com venda de servico NF 000086153							
13/06/2023	56801	1.01.01.02.01.0001	0001	001	3.01.01.01.01.0002	0001	001	8,52
Histórico:	receita com venda de servico NF 000086154							
13/06/2023	56802	1.01.01.02.01.0001	0001	001	3.01.01.01.01.0002	0001	001	958,05
Histórico:	receita com venda de servico NF 000086155							
13/06/2023	56803	1.01.01.02.01.0001	0001	001	3.01.01.01.01.0002	0001	001	50,00
Histórico:	receita com venda de servico NF 000086157							
13/06/2023	56804	1.01.01.02.01.0001	0001	001	3.01.01.01.01.0002	0001	001	35,00
Histórico:	receita com venda de servico NF 000086158							
13/06/2023	56805	1.01.01.02.01.0001	0001	001	3.01.01.01.01.0002	0001	001	85,00
Histórico:	receita com venda de servico NF 000086159							
13/06/2023	56806	1.01.01.02.01.0001	0001	001	3.01.01.01.01.0002	0001	001	145,00
Histórico:	receita com venda de servico NF 000086160							
13/06/2023	56807	1.01.01.02.01.0001	0001	001	3.01.01.01.01.0002	0001	001	150,00
Histórico:	receita com venda de servico NF 000086161							
13/06/2023	56808	1.01.01.02.01.0001	0001	001	3.01.01.01.01.0002	0001	001	75,07
Histórico:	receita com venda de servico NF 000086162							
13/06/2023	56809	1.01.01.02.01.0001	0001	001	3.01.01.01.01.0002	0001	001	616,03
Histórico:	receita com venda de servico NF 000086163							
13/06/2023	56810	1.01.01.02.01.0001	0001	001	3.01.01.01.01.0002	0001	001	45,00

Documentação de Habilitação - A P MARTINS JUNIOR SERVICOS LTDA (0277540) SEI 0004055.110000943.0.2025 / pg. 1229

Livro Diário Nº 01

Licenciado para: BIANKA CAVALCANTI LIMA SILVA ADMIN
Empresa: A P MARTINS JUNIOR SERVICOS LTDA - CNPJ: 18.201.831/0001-97 Fortes Contábil 7.210.1
Período: 01/01/2023 a 31/12/2023
Endereço: R SANTAREM Nª 07,QUADRA: A; BAIRRO: PARQUE AMAZONAS, Cidade: São Luís, Estado: MA, CEP: 65.031-570, Telefone: (98) 98984139682

Data	Chave	Débito	Estab	Centro	Crédito	Estab	Centro		Valor
Histórico:	receita com venda de servico NF 000086164								
13/06/2023	56811	1.01.01.02.01.0001	0001	001	3.01.01.01.01.0002	0001	001		6,00
Histórico:	receita com venda de servico NF 000086165								
13/06/2023	56812	1.01.01.02.01.0001	0001	001	3.01.01.01.01.0002	0001	001		332,64
Histórico:	receita com venda de servico NF 000086166								
13/06/2023	56813	1.01.01.02.01.0001	0001	001	3.01.01.01.01.0002	0001	001		30,00
Histórico:	receita com venda de servico NF 000086167								
13/06/2023	56814	1.01.01.02.01.0001	0001	001	3.01.01.01.01.0002	0001	001		10,00
Histórico:	receita com venda de servico NF 000086168								
								Totais do dia 13:	**8.798,11**
14/06/2023	45651	1.01.15.01.01.0001	0001	001	1.01.01.02.01.0001	0001	001		25.863,00
Histórico:	Vr aquisicão de combustível para revenda NF000015811								
14/06/2023	45652	3.01.01.07.01.0063	0001	001	1.01.01.02.01.0001	0001	001		25.863,00
Histórico:	Pg despa ref material de uso e consumo NF000015811								
14/06/2023	56815	1.01.01.02.01.0001	0001	001	3.01.01.01.01.0002	0001	001		45,01
Histórico:	receita com venda de servico NF 000086169								
14/06/2023	56816	1.01.01.02.01.0001	0001	001	3.01.01.01.01.0002	0001	001		20,00
Histórico:	receita com venda de servico NF 000086170								
14/06/2023	56817	1.01.01.02.01.0001	0001	001	3.01.01.01.01.0002	0001	001		12,10
Histórico:	receita com venda de servico NF 000086171								
14/06/2023	56818	1.01.01.02.01.0001	0001	001	3.01.01.01.01.0002	0001	001		276,00
Histórico:	receita com venda de servico NF 000086172								
14/06/2023	56819	1.01.01.02.01.0001	0001	001	3.01.01.01.01.0002	0001	001		50,00
Histórico:	receita com venda de servico NF 000086173								
14/06/2023	56820	1.01.01.02.01.0001	0001	001	3.01.01.01.01.0002	0001	001		230,00
Histórico:	receita com venda de servico NF 000086174								
14/06/2023	56821	1.01.01.02.01.0001	0001	001	3.01.01.01.01.0002	0001	001		260,03
Histórico:	receita com venda de servico NF 000086175								
14/06/2023	56822	1.01.01.02.01.0001	0001	001	3.01.01.01.01.0002	0001	001		118,16
Histórico:	receita com venda de servico NF 000086176								
14/06/2023	56823	1.01.01.02.01.0001	0001	001	3.01.01.01.01.0002	0001	001		250,00
Histórico:	receita com venda de servico NF 000086177								
14/06/2023	56824	1.01.01.02.01.0001	0001	001	3.01.01.01.01.0002	0001	001		548,00
Histórico:	receita com venda de servico NF 000086178								
14/06/2023	56825	1.01.01.02.01.0001	0001	001	3.01.01.01.01.0002	0001	001		230,00
Histórico:	receita com venda de servico NF 000086179								
14/06/2023	56826	1.01.01.02.01.0001	0001	001	3.01.01.01.01.0002	0001	001		50,00
Histórico:	receita com venda de servico NF 000086180								
14/06/2023	56827	1.01.01.02.01.0001	0001	001	3.01.01.01.01.0002	0001	001		42,05
Histórico:	receita com venda de servico NF 000086181								
14/06/2023	56828	1.01.01.02.01.0001	0001	001	3.01.01.01.01.0002	0001	001		20,00
Histórico:	receita com venda de servico NF 000086182								
14/06/2023	56829	1.01.01.02.01.0001	0001	001	3.01.01.01.01.0002	0001	001		15,00
Histórico:	receita com venda de servico NF 000086183								
14/06/2023	56830	1.01.01.02.01.0001	0001	001	3.01.01.01.01.0002	0001	001		16,03
Histórico:	receita com venda de servico NF 000086184								
14/06/2023	56831	1.01.01.02.01.0001	0001	001	3.01.01.01.01.0002	0001	001		20,00
Histórico:	receita com venda de servico NF 000086185								
14/06/2023	56832	1.01.01.02.01.0001	0001	001	3.01.01.01.01.0002	0001	001		184,80
Histórico:	receita com venda de servico NF 000086186								
14/06/2023	56833	1.01.01.02.01.0001	0001	001	3.01.01.01.01.0002	0001	001		30,01
Histórico:	receita com venda de servico NF 000086187								
14/06/2023	56834	1.01.01.02.01.0001	0001	001	3.01.01.01.01.0002	0001	001		160,02
Histórico:	receita com venda de servico NF 000086188								
14/06/2023	56835	1.01.01.02.01.0001	0001	001	3.01.01.01.01.0002	0001	001		147,20
Histórico:	receita com venda de servico NF 000086189								
14/06/2023	56836	1.01.01.02.01.0001	0001	001	3.01.01.01.01.0002	0001	001		600,60
Histórico:	receita com venda de servico NF 000086190								
14/06/2023	56837	1.01.01.02.01.0001	0001	001	3.01.01.01.01.0002	0001	001		90,75
Histórico:	receita com venda de servico NF 000086191								
14/06/2023	56838	1.01.01.02.01.0001	0001	001	3.01.01.01.01.0002	0001	001		30,25

Documentação de Habilitação - A P MARTINS JUNIOR SERVICOS LTDA (0277540) SEI 0004055.110000943.0.2025 / pg. 1230

Livro Diário Nº 01

Licenciado para: BIANKA CAVALCANTI LIMA SILVA ADMIN
Empresa: A P MARTINS JUNIOR SERVICOS LTDA - CNPJ: 18.201.831/0001-97 Fortes Contábil 7.210.1
Período: 01/01/2023 a 31/12/2023
Endereço: R SANTAREM Nª 07,QUADRA: A; BAIRRO: PARQUE AMAZONAS, Cidade: São Luís, Estado: MA, CEP: 65.031-570, Telefone: (98) 98984139682

Data	Chave	Débito	Estab	Centro	Crédito	Estab	Centro	Valor
Histórico:	receita com venda de servico NF 000086192							
14/06/2023	56839	1.01.01.02.01.0001	0001	001	3.01.01.01.01.0002	0001	001	1.274,27
Histórico:	receita com venda de servico NF 000086193							
14/06/2023	56840	1.01.01.02.01.0001	0001	001	3.01.01.01.01.0002	0001	001	69,00
Histórico:	receita com venda de servico NF 000086194							
14/06/2023	56841	1.01.01.02.01.0001	0001	001	3.01.01.01.01.0002	0001	001	26,02
Histórico:	receita com venda de servico NF 000086195							
14/06/2023	56842	1.01.01.02.01.0001	0001	001	3.01.01.01.01.0002	0001	001	40,00
Histórico:	receita com venda de servico NF 000086196							
14/06/2023	56843	1.01.01.02.01.0001	0001	001	3.01.01.01.01.0002	0001	001	226,03
Histórico:	receita com venda de servico NF 000086197							
14/06/2023	56844	1.01.01.02.01.0001	0001	001	3.01.01.01.01.0002	0001	001	276,00
Histórico:	receita com venda de servico NF 000086198							
14/06/2023	56845	1.01.01.02.01.0001	0001	001	3.01.01.01.01.0002	0001	001	121,00
Histórico:	receita com venda de servico NF 000086199							
14/06/2023	56846	1.01.01.02.01.0001	0001	001	3.01.01.01.01.0002	0001	001	2.330,49
Histórico:	receita com venda de servico NF 000086200							
14/06/2023	56847	1.01.01.02.01.0001	0001	001	3.01.01.01.01.0002	0001	001	25,02
Histórico:	receita com venda de servico NF 000086201							
14/06/2023	56848	1.01.01.02.01.0001	0001	001	3.01.01.01.01.0002	0001	001	155,14
Histórico:	receita com venda de servico NF 000086202							
14/06/2023	56849	1.01.01.02.01.0001	0001	001	3.01.01.01.01.0002	0001	001	313,06
Histórico:	receita com venda de servico NF 000086203							
14/06/2023	56850	1.01.01.02.01.0001	0001	001	3.01.01.01.01.0002	0001	001	1.275,54
Histórico:	receita com venda de servico NF 000086204							
14/06/2023	56851	1.01.01.02.01.0001	0001	001	3.01.01.01.01.0002	0001	001	10,00
Histórico:	receita com venda de servico NF 000086205							
14/06/2023	56852	1.01.01.02.01.0001	0001	001	3.01.01.01.01.0002	0001	001	17,00
Histórico:	receita com venda de servico NF 000086206							
14/06/2023	56853	1.01.01.02.01.0001	0001	001	3.01.01.01.01.0002	0001	001	184,00
Histórico:	receita com venda de servico NF 000086207							
14/06/2023	56854	1.01.01.02.01.0001	0001	001	3.01.01.01.01.0002	0001	001	50,00
Histórico:	receita com venda de servico NF 000086208							
14/06/2023	56855	1.01.01.02.01.0001	0001	001	3.01.01.01.01.0002	0001	001	5,00
Histórico:	receita com venda de servico NF 000086209							
14/06/2023	56856	1.01.01.02.01.0001	0001	001	3.01.01.01.01.0002	0001	001	10,00
Histórico:	receita com venda de servico NF 000086210							
14/06/2023	56857	1.01.01.02.01.0001	0001	001	3.01.01.01.01.0002	0001	001	266,20
Histórico:	receita com venda de servico NF 000086211							
14/06/2023	56858	1.01.01.02.01.0001	0001	001	3.01.01.01.01.0002	0001	001	713,40
Histórico:	receita com venda de servico NF 000086212							
14/06/2023	56859	1.01.01.02.01.0001	0001	001	3.01.01.01.01.0002	0001	001	40,00
Histórico:	receita com venda de servico NF 000086213							
14/06/2023	56860	1.01.01.02.01.0001	0001	001	3.01.01.01.01.0002	0001	001	10,00
Histórico:	receita com venda de servico NF 000086214							
14/06/2023	56861	1.01.01.02.01.0001	0001	001	3.01.01.01.01.0002	0001	001	235,62
Histórico:	receita com venda de servico NF 000086215							
14/06/2023	56862	1.01.01.02.01.0001	0001	001	3.01.01.01.01.0002	0001	001	150,00
Histórico:	receita com venda de servico NF 000086217							
14/06/2023	56863	1.01.01.02.01.0001	0001	001	3.01.01.01.01.0002	0001	001	220,80
Histórico:	receita com venda de servico NF 000086218							
14/06/2023	56864	1.01.01.02.01.0001	0001	001	3.01.01.01.01.0002	0001	001	18,48
Histórico:	receita com venda de servico NF 000086219							
14/06/2023	56865	1.01.01.02.01.0001	0001	001	3.01.01.01.01.0002	0001	001	100,00
Histórico:	receita com venda de servico NF 000086220							
14/06/2023	56866	1.01.01.02.01.0001	0001	001	3.01.01.01.01.0002	0001	001	138,00
Histórico:	receita com venda de servico NF 000086221							
14/06/2023	56867	1.01.01.02.01.0001	0001	001	3.01.01.01.01.0002	0001	001	70,00
Histórico:	receita com venda de servico NF 000086222							
14/06/2023	56868	1.01.01.02.01.0001	0001	001	3.01.01.01.01.0002	0001	001	20,00
Histórico:	receita com venda de servico NF 000086223							

Documentação de Habilitação - A P MARTINS JUNIOR SERVICOS LTDA (0277540) SEI 0004055.110000943.0.2025 / pg. 1231

Livro Diário Nº 01

Licenciado para: BIANKA CAVALCANTI LIMA SILVA ADMIN
Empresa: A P MARTINS JUNIOR SERVICOS LTDA - CNPJ: 18.201.831/0001-97 Fortes Contábil 7.210.1
Período: 01/01/2023 a 31/12/2023
Endereço: R SANTAREM Nª 07,QUADRA: A; BAIRRO: PARQUE AMAZONAS, Cidade: São Luís, Estado: MA, CEP: 65.031-570, Telefone: (98) 98984139682

Data	Chave	Débito	Estab	Centro	Crédito	Estab	Centro	Valor
14/06/2023	56869	1.01.01.02.01.0001	0001	001	3.01.01.01.01.0002	0001	001	331,20
Histórico:	receita com venda de servico NF 000086224							
14/06/2023	56870	1.01.01.02.01.0001	0001	001	3.01.01.01.01.0002	0001	001	100,00
Histórico:	receita com venda de servico NF 000086225							
14/06/2023	56871	1.01.01.02.01.0001	0001	001	3.01.01.01.01.0002	0001	001	30,25
Histórico:	receita com venda de servico NF 000086226							
14/06/2023	56872	1.01.01.02.01.0001	0001	001	3.01.01.01.01.0002	0001	001	70,00
Histórico:	receita com venda de servico NF 000086227							
14/06/2023	56873	1.01.01.02.01.0001	0001	001	3.01.01.01.01.0002	0001	001	121,00
Histórico:	receita com venda de servico NF 000086228							
14/06/2023	56874	1.01.01.02.01.0001	0001	001	3.01.01.01.01.0002	0001	001	12,00
Histórico:	receita com venda de servico NF 000086229							
14/06/2023	56875	1.01.01.02.01.0001	0001	001	3.01.01.01.01.0002	0001	001	20,00
Histórico:	receita com venda de servico NF 000086230							
14/06/2023	56876	1.01.01.02.01.0001	0001	001	3.01.01.01.01.0002	0001	001	50,00
Histórico:	receita com venda de servico NF 000086231							
14/06/2023	56877	1.01.01.02.01.0001	0001	001	3.01.01.01.01.0002	0001	001	170,00
Histórico:	receita com venda de servico NF 000086232							
14/06/2023	56878	1.01.01.02.01.0001	0001	001	3.01.01.01.01.0002	0001	001	90,00
Histórico:	receita com venda de servico NF 000086233							
14/06/2023	56879	1.01.01.02.01.0001	0001	001	3.01.01.01.01.0002	0001	001	174,14
Histórico:	receita com venda de servico NF 000086234							
14/06/2023	56886	1.01.01.02.01.0001	0001	001	3.01.01.01.01.0002	0001	001	10,00
Histórico:	receita com venda de servico NF 000086235							
14/06/2023	56887	1.01.01.02.01.0001	0001	001	3.01.01.01.01.0002	0001	001	1.263,49
Histórico:	receita com venda de servico NF 000086236							
14/06/2023	56888	1.01.01.02.01.0001	0001	001	3.01.01.01.01.0002	0001	001	10,00
Histórico:	receita com venda de servico NF 000086237							
14/06/2023	56889	1.01.01.02.01.0001	0001	001	3.01.01.01.01.0002	0001	001	15,00
Histórico:	receita com venda de servico NF 000086238							
14/06/2023	56890	1.01.01.02.01.0001	0001	001	3.01.01.01.01.0002	0001	001	50,00
Histórico:	receita com venda de servico NF 000086239							
14/06/2023	56891	1.01.01.02.01.0001	0001	001	3.01.01.01.01.0002	0001	001	192,03
Histórico:	receita com venda de servico NF 000086240							
14/06/2023	56892	1.01.01.02.01.0001	0001	001	3.01.01.01.01.0002	0001	001	30,01
Histórico:	receita com venda de servico NF 000086241							
14/06/2023	56893	1.01.01.02.01.0001	0001	001	3.01.01.01.01.0002	0001	001	50,08
Histórico:	receita com venda de servico NF 000086242							
14/06/2023	56894	1.01.01.02.01.0001	0001	001	3.01.01.01.01.0002	0001	001	184,00
Histórico:	receita com venda de servico NF 000086243							
14/06/2023	56895	1.01.01.02.01.0001	0001	001	3.01.01.01.01.0002	0001	001	276,00
Histórico:	receita com venda de servico NF 000086244							
14/06/2023	56896	1.01.01.02.01.0001	0001	001	3.01.01.01.01.0002	0001	001	320,65
Histórico:	receita com venda de servico NF 000086245							
14/06/2023	56897	1.01.01.02.01.0001	0001	001	3.01.01.01.01.0002	0001	001	1.946,78
Histórico:	receita com venda de servico NF 000086246							
14/06/2023	56898	1.01.01.02.01.0001	0001	001	3.01.01.01.01.0002	0001	001	6,00
Histórico:	receita com venda de servico NF 000086247							
							Totais do dia 14:	**69.084,71**
15/06/2023	56880	1.01.01.02.01.0001	0001	001	3.01.01.01.01.0002	0001	001	72,60
Histórico:	receita com venda de servico NF 000086248							
15/06/2023	56881	1.01.01.02.01.0001	0001	001	3.01.01.01.01.0002	0001	001	30,25
Histórico:	receita com venda de servico NF 000086249							
15/06/2023	56882	1.01.01.02.01.0001	0001	001	3.01.01.01.01.0002	0001	001	92,40
Histórico:	receita com venda de servico NF 000086250							
15/06/2023	56883	1.01.01.02.01.0001	0001	001	3.01.01.01.01.0002	0001	001	277,20
Histórico:	receita com venda de servico NF 000086251							
15/06/2023	56884	1.01.01.02.01.0001	0001	001	3.01.01.01.01.0002	0001	001	10,00
Histórico:	receita com venda de servico NF 000086252							
15/06/2023	56885	1.01.01.02.01.0001	0001	001	3.01.01.01.01.0002	0001	001	100,00
Histórico:	receita com venda de servico NF 000086253							

Documentação de Habilitação - A P MARTINS JUNIOR SERVICOS LTDA (0277540) SEI 0004055.110000943.0.2025 / pg. 1232

Livro Diário Nº 01

Licenciado para: BIANKA CAVALCANTI LIMA SILVA ADMIN
Empresa: A P MARTINS JUNIOR SERVICOS LTDA - CNPJ: 18.201.831/0001-97 Fortes Contábil 7.210.1
Período: 01/01/2023 a 31/12/2023
Endereço: R SANTAREM Nª 07,QUADRA: A; BAIRRO: PARQUE AMAZONAS, Cidade: São Luís, Estado: MA, CEP: 65.031-570, Telefone: (98) 98984139682

Data	Chave	Débito	Estab	Centro	Crédito	Estab	Centro	Valor
15/06/2023	56899	1.01.01.02.01.0001	0001	001	3.01.01.01.01.0002	0001	001	121,00
Histórico:	receita com venda de servico NF 000086254							
15/06/2023	56900	1.01.01.02.01.0001	0001	001	3.01.01.01.01.0002	0001	001	34,02
Histórico:	receita com venda de servico NF 000086256							
15/06/2023	56901	1.01.01.02.01.0001	0001	001	3.01.01.01.01.0002	0001	001	50,00
Histórico:	receita com venda de servico NF 000086257							
15/06/2023	56902	1.01.01.02.01.0001	0001	001	3.01.01.01.01.0002	0001	001	10,00
Histórico:	receita com venda de servico NF 000086258							
15/06/2023	56903	1.01.01.02.01.0001	0001	001	3.01.01.01.01.0002	0001	001	35,00
Histórico:	receita com venda de servico NF 000086259							
15/06/2023	56904	1.01.01.02.01.0001	0001	001	3.01.01.01.01.0002	0001	001	943,06
Histórico:	receita com venda de servico NF 000086260							
15/06/2023	56905	1.01.01.02.01.0001	0001	001	3.01.01.01.01.0002	0001	001	3,02
Histórico:	receita com venda de servico NF 000086261							
15/06/2023	56906	1.01.01.02.01.0001	0001	001	3.01.01.01.01.0002	0001	001	510,01
Histórico:	receita com venda de servico NF 000086262							
15/06/2023	56907	1.01.01.02.01.0001	0001	001	3.01.01.01.01.0002	0001	001	19,00
Histórico:	receita com venda de servico NF 000086263							
15/06/2023	56908	1.01.01.02.01.0001	0001	001	3.01.01.01.01.0002	0001	001	100,00
Histórico:	receita com venda de servico NF 000086264							
15/06/2023	56909	1.01.01.02.01.0001	0001	001	3.01.01.01.01.0002	0001	001	50,00
Histórico:	receita com venda de servico NF 000086265							
15/06/2023	56910	1.01.01.02.01.0001	0001	001	3.01.01.01.01.0002	0001	001	50,00
Histórico:	receita com venda de servico NF 000086266							
15/06/2023	56911	1.01.01.02.01.0001	0001	001	3.01.01.01.01.0002	0001	001	30,25
Histórico:	receita com venda de servico NF 000086267							
15/06/2023	56912	1.01.01.02.01.0001	0001	001	3.01.01.01.01.0002	0001	001	40,00
Histórico:	receita com venda de servico NF 000086268							
15/06/2023	56913	1.01.01.02.01.0001	0001	001	3.01.01.01.01.0002	0001	001	58,01
Histórico:	receita com venda de servico NF 000086269							
15/06/2023	56914	1.01.01.02.01.0001	0001	001	3.01.01.01.01.0002	0001	001	10,00
Histórico:	receita com venda de servico NF 000086270							
15/06/2023	56915	1.01.01.02.01.0001	0001	001	3.01.01.01.01.0002	0001	001	1.548,19
Histórico:	receita com venda de servico NF 000086271							
15/06/2023	56916	1.01.01.02.01.0001	0001	001	3.01.01.01.01.0002	0001	001	200,00
Histórico:	receita com venda de servico NF 000086272							
15/06/2023	56917	1.01.01.02.01.0001	0001	001	3.01.01.01.01.0002	0001	001	408,13
Histórico:	receita com venda de servico NF 000086273							
15/06/2023	56918	1.01.01.02.01.0001	0001	001	3.01.01.01.01.0002	0001	001	460,00
Histórico:	receita com venda de servico NF 000086274							
15/06/2023	56919	1.01.01.02.01.0001	0001	001	3.01.01.01.01.0002	0001	001	10,00
Histórico:	receita com venda de servico NF 000086275							
15/06/2023	56920	1.01.01.02.01.0001	0001	001	3.01.01.01.01.0002	0001	001	5,01
Histórico:	receita com venda de servico NF 000086276							
15/06/2023	56921	1.01.01.02.01.0001	0001	001	3.01.01.01.01.0002	0001	001	15,00
Histórico:	receita com venda de servico NF 000086277							
15/06/2023	56922	1.01.01.02.01.0001	0001	001	3.01.01.01.01.0002	0001	001	50,00
Histórico:	receita com venda de servico NF 000086278							
15/06/2023	56923	1.01.01.02.01.0001	0001	001	3.01.01.01.01.0002	0001	001	100,00
Histórico:	receita com venda de servico NF 000086281							
15/06/2023	56924	1.01.01.02.01.0001	0001	001	3.01.01.01.01.0002	0001	001	40,00
Histórico:	receita com venda de servico NF 000086282							
15/06/2023	56925	1.01.01.02.01.0001	0001	001	3.01.01.01.01.0002	0001	001	5,00
Histórico:	receita com venda de servico NF 000086283							
15/06/2023	56926	1.01.01.02.01.0001	0001	001	3.01.01.01.01.0002	0001	001	161,70
Histórico:	receita com venda de servico NF 000086284							
15/06/2023	56927	1.01.01.02.01.0001	0001	001	3.01.01.01.01.0002	0001	001	100,00
Histórico:	receita com venda de servico NF 000086285							
15/06/2023	56928	1.01.01.02.01.0001	0001	001	3.01.01.01.01.0002	0001	001	506,00
Histórico:	receita com venda de servico NF 000086286							
15/06/2023	56929	1.01.01.02.01.0001	0001	001	3.01.01.01.01.0002	0001	001	100,00

Documentação de Habilitação - A P MARTINS JUNIOR SERVICOS LTDA (0277540) SEI 0004055.110000943.0.2025 / pg. 1233

Livro Diário Nº 01

Licenciado para: BIANKA CAVALCANTI LIMA SILVA ADMIN
Empresa: A P MARTINS JUNIOR SERVICOS LTDA - CNPJ: 18.201.831/0001-97 Fortes Contábil 7.210.1
Período: 01/01/2023 a 31/12/2023
Endereço: R SANTAREM Nª 07,QUADRA: A; BAIRRO: PARQUE AMAZONAS, Cidade: São Luís, Estado: MA, CEP: 65.031-570, Telefone: (98) 98984139682

Data	Chave	Débito	Estab	Centro	Crédito	Estab	Centro		Valor
Histórico:	receita com venda de servico NF 000086287								
15/06/2023	56930	1.01.01.02.01.0001	0001	001	3.01.01.01.01.0002	0001	001		40,00
Histórico:	receita com venda de servico NF 000086288								
15/06/2023	56931	1.01.01.02.01.0001	0001	001	3.01.01.01.01.0002	0001	001		35,00
Histórico:	receita com venda de servico NF 000086289								
15/06/2023	56932	1.01.01.02.01.0001	0001	001	3.01.01.01.01.0002	0001	001		70,00
Histórico:	receita com venda de servico NF 000086290								
15/06/2023	56933	1.01.01.02.01.0001	0001	001	3.01.01.01.01.0002	0001	001		174,00
Histórico:	receita com venda de servico NF 000086291								
15/06/2023	56934	1.01.01.02.01.0001	0001	001	3.01.01.01.01.0002	0001	001		100,00
Histórico:	receita com venda de servico NF 000086292								
								Totais do dia 15:	**6.773,85**
16/06/2023	56935	1.01.01.02.01.0001	0001	001	3.01.01.01.01.0002	0001	001		30,00
Histórico:	receita com venda de servico NF 000086293								
16/06/2023	56936	1.01.01.02.01.0001	0001	001	3.01.01.01.01.0002	0001	001		40,00
Histórico:	receita com venda de servico NF 000086294								
16/06/2023	56937	1.01.01.02.01.0001	0001	001	3.01.01.01.01.0002	0001	001		20,00
Histórico:	receita com venda de servico NF 000086296								
16/06/2023	56938	1.01.01.02.01.0001	0001	001	3.01.01.01.01.0002	0001	001		184,80
Histórico:	receita com venda de servico NF 000086297								
16/06/2023	56939	1.01.01.02.01.0001	0001	001	3.01.01.01.01.0002	0001	001		80,04
Histórico:	receita com venda de servico NF 000086298								
16/06/2023	56940	1.01.01.02.01.0001	0001	001	3.01.01.01.01.0002	0001	001		181,50
Histórico:	receita com venda de servico NF 000086299								
16/06/2023	56941	1.01.01.02.01.0001	0001	001	3.01.01.01.01.0002	0001	001		20,00
Histórico:	receita com venda de servico NF 000086300								
16/06/2023	56942	1.01.01.02.01.0001	0001	001	3.01.01.01.01.0002	0001	001		40,00
Histórico:	receita com venda de servico NF 000086301								
16/06/2023	56943	1.01.01.02.01.0001	0001	001	3.01.01.01.01.0002	0001	001		215,04
Histórico:	receita com venda de servico NF 000086302								
16/06/2023	56944	1.01.01.02.01.0001	0001	001	3.01.01.01.01.0002	0001	001		50,01
Histórico:	receita com venda de servico NF 000086303								
16/06/2023	56945	1.01.01.02.01.0001	0001	001	3.01.01.01.01.0002	0001	001		30,25
Histórico:	receita com venda de servico NF 000086304								
16/06/2023	56946	1.01.01.02.01.0001	0001	001	3.01.01.01.01.0002	0001	001		30,00
Histórico:	receita com venda de servico NF 000086305								
16/06/2023	56947	1.01.01.02.01.0001	0001	001	3.01.01.01.01.0002	0001	001		56,05
Histórico:	receita com venda de servico NF 000086306								
16/06/2023	56948	1.01.01.02.01.0001	0001	001	3.01.01.01.01.0002	0001	001		10,00
Histórico:	receita com venda de servico NF 000086307								
16/06/2023	56949	1.01.01.02.01.0001	0001	001	3.01.01.01.01.0002	0001	001		50,00
Histórico:	receita com venda de servico NF 000086308								
16/06/2023	56950	1.01.01.02.01.0001	0001	001	3.01.01.01.01.0002	0001	001		50,00
Histórico:	receita com venda de servico NF 000086309								
16/06/2023	56951	1.01.01.02.01.0001	0001	001	3.01.01.01.01.0002	0001	001		276,00
Histórico:	receita com venda de servico NF 000086310								
16/06/2023	56952	1.01.01.02.01.0001	0001	001	3.01.01.01.01.0002	0001	001		40,05
Histórico:	receita com venda de servico NF 000086311								
16/06/2023	56953	1.01.01.02.01.0001	0001	001	3.01.01.01.01.0002	0001	001		57,11
Histórico:	receita com venda de servico NF 000086312								
16/06/2023	56954	1.01.01.02.01.0001	0001	001	3.01.01.01.01.0002	0001	001		18,15
Histórico:	receita com venda de servico NF 000086313								
16/06/2023	56955	1.01.01.02.01.0001	0001	001	3.01.01.01.01.0002	0001	001		276,00
Histórico:	receita com venda de servico NF 000086314								
16/06/2023	56956	1.01.01.02.01.0001	0001	001	3.01.01.01.01.0002	0001	001		318,78
Histórico:	receita com venda de servico NF 000086315								
16/06/2023	56957	1.01.01.02.01.0001	0001	001	3.01.01.01.01.0002	0001	001		30,25
Histórico:	receita com venda de servico NF 000086316								
16/06/2023	56958	1.01.01.02.01.0001	0001	001	3.01.01.01.01.0002	0001	001		1.134,87
Histórico:	receita com venda de servico NF 000086317								
16/06/2023	56959	1.01.01.02.01.0001	0001	001	3.01.01.01.01.0002	0001	001		121,00

Documentação de Habilitação - A P MARTINS JUNIOR SERVICOS LTDA (0277540) SEI 0004055.110000943.0.2025 / pg. 1234

Livro Diário Nº 01

Licenciado para: BIANKA CAVALCANTI LIMA SILVA ADMIN
Empresa: A P MARTINS JUNIOR SERVICOS LTDA - CNPJ: 18.201.831/0001-97 Fortes Contábil 7.210.1
Período: 01/01/2023 a 31/12/2023
Endereço: R SANTAREM Nª 07,QUADRA: A; BAIRRO: PARQUE AMAZONAS, Cidade: São Luís, Estado: MA, CEP: 65.031-570, Telefone: (98) 98984139682

Data	Chave	Débito	Estab	Centro	Crédito	Estab	Centro	Valor
Histórico:	receita com venda de servico NF 000086319							
16/06/2023	56960	1.01.01.02.01.0001	0001	001	3.01.01.01.01.0002	0001	001	198,02
Histórico:	receita com venda de servico NF 000086320							
16/06/2023	56961	1.01.01.02.01.0001	0001	001	3.01.01.01.01.0002	0001	001	10,00
Histórico:	receita com venda de servico NF 000086321							
16/06/2023	56962	1.01.01.02.01.0001	0001	001	3.01.01.01.01.0002	0001	001	10,00
Histórico:	receita com venda de servico NF 000086322							
16/06/2023	56963	1.01.01.02.01.0001	0001	001	3.01.01.01.01.0002	0001	001	25,00
Histórico:	receita com venda de servico NF 000086323							
16/06/2023	56964	1.01.01.02.01.0001	0001	001	3.01.01.01.01.0002	0001	001	50,03
Histórico:	receita com venda de servico NF 000086324							
16/06/2023	56965	1.01.01.02.01.0001	0001	001	3.01.01.01.01.0002	0001	001	30,00
Histórico:	receita com venda de servico NF 000086325							
16/06/2023	56966	1.01.01.02.01.0001	0001	001	3.01.01.01.01.0002	0001	001	22,02
Histórico:	receita com venda de servico NF 000086326							
16/06/2023	56967	1.01.01.02.01.0001	0001	001	3.01.01.01.01.0002	0001	001	20,00
Histórico:	receita com venda de servico NF 000086327							
16/06/2023	56968	1.01.01.02.01.0001	0001	001	3.01.01.01.01.0002	0001	001	70,01
Histórico:	receita com venda de servico NF 000086328							
16/06/2023	56969	1.01.01.02.01.0001	0001	001	3.01.01.01.01.0002	0001	001	124,01
Histórico:	receita com venda de servico NF 000086329							
16/06/2023	56970	1.01.01.02.01.0001	0001	001	3.01.01.01.01.0002	0001	001	325,01
Histórico:	receita com venda de servico NF 000086330							
16/06/2023	56971	1.01.01.02.01.0001	0001	001	3.01.01.01.01.0002	0001	001	1.682,52
Histórico:	receita com venda de servico NF 000086331							
16/06/2023	56972	1.01.01.02.01.0001	0001	001	3.01.01.01.01.0002	0001	001	5,00
Histórico:	receita com venda de servico NF 000086332							
16/06/2023	56973	1.01.01.02.01.0001	0001	001	3.01.01.01.01.0002	0001	001	15,02
Histórico:	receita com venda de servico NF 000086333							
16/06/2023	56974	1.01.01.02.01.0001	0001	001	3.01.01.01.01.0002	0001	001	50,00
Histórico:	receita com venda de servico NF 000086334							
16/06/2023	56975	1.01.01.02.01.0001	0001	001	3.01.01.01.01.0002	0001	001	130,00
Histórico:	receita com venda de servico NF 000086335							
16/06/2023	56976	1.01.01.02.01.0001	0001	001	3.01.01.01.01.0002	0001	001	245,02
Histórico:	receita com venda de servico NF 000086336							
16/06/2023	56977	1.01.01.02.01.0001	0001	001	3.01.01.01.01.0002	0001	001	10,00
Histórico:	receita com venda de servico NF 000086337							
16/06/2023	56978	1.01.01.02.01.0001	0001	001	3.01.01.01.01.0002	0001	001	10,00
Histórico:	receita com venda de servico NF 000086338							
16/06/2023	56979	1.01.01.02.01.0001	0001	001	3.01.01.01.01.0002	0001	001	30,00
Histórico:	receita com venda de servico NF 000086339							
16/06/2023	56980	1.01.01.02.01.0001	0001	001	3.01.01.01.01.0002	0001	001	295,73
Histórico:	receita com venda de servico NF 000086340							
16/06/2023	56981	1.01.01.02.01.0001	0001	001	3.01.01.01.01.0002	0001	001	60,50
Histórico:	receita com venda de servico NF 000086341							
16/06/2023	56982	1.01.01.02.01.0001	0001	001	3.01.01.01.01.0002	0001	001	60,50
Histórico:	receita com venda de servico NF 000086342							
16/06/2023	56983	1.01.01.02.01.0001	0001	001	3.01.01.01.01.0002	0001	001	30,00
Histórico:	receita com venda de servico NF 000086343							
16/06/2023	56984	1.01.01.02.01.0001	0001	001	3.01.01.01.01.0002	0001	001	53,00
Histórico:	receita com venda de servico NF 000086344							
16/06/2023	56985	1.01.01.02.01.0001	0001	001	3.01.01.01.01.0002	0001	001	23,05
Histórico:	receita com venda de servico NF 000086345							
16/06/2023	56986	1.01.01.02.01.0001	0001	001	3.01.01.01.01.0002	0001	001	911,34
Histórico:	receita com venda de servico NF 000086346							
16/06/2023	56987	1.01.01.02.01.0001	0001	001	3.01.01.01.01.0002	0001	001	72,00
Histórico:	receita com venda de servico NF 000086347							
16/06/2023	56988	1.01.01.02.01.0001	0001	001	3.01.01.01.01.0002	0001	001	17,04
Histórico:	receita com venda de servico NF 000086348							
16/06/2023	56989	1.01.01.02.01.0001	0001	001	3.01.01.01.01.0002	0001	001	10,00
Histórico:	receita com venda de servico NF 000086349							

Documentação de Habilitação - A P MARTINS JUNIOR SERVICOS LTDA (0277540) SEI 0004055.110000943.0.2025 / pg. 1235

Livro Diário Nº 01

Licenciado para: BIANKA CAVALCANTI LIMA SILVA ADMIN
Empresa: A P MARTINS JUNIOR SERVICOS LTDA - CNPJ: 18.201.831/0001-97 Fortes Contábil 7.210.1
Período: 01/01/2023 a 31/12/2023
Endereço: R SANTAREM Nª 07,QUADRA: A; BAIRRO: PARQUE AMAZONAS, Cidade: São Luís, Estado: MA, CEP: 65.031-570, Telefone: (98) 98984139682

Data	Chave	Débito	Estab	Centro	Crédito	Estab	Centro	Valor
16/06/2023	56990	1.01.01.02.01.0001	0001	001	3.01.01.01.01.0002	0001	001	50,00
Histórico:	receita com venda de servico NF 000086350							
16/06/2023	56991	1.01.01.02.01.0001	0001	001	3.01.01.01.01.0002	0001	001	50,00
Histórico:	receita com venda de servico NF 000086351							
16/06/2023	56992	1.01.01.02.01.0001	0001	001	3.01.01.01.01.0002	0001	001	15,00
Histórico:	receita com venda de servico NF 000086352							
16/06/2023	56993	1.01.01.02.01.0001	0001	001	3.01.01.01.01.0002	0001	001	120,00
Histórico:	receita com venda de servico NF 000086353							
16/06/2023	56994	1.01.01.02.01.0001	0001	001	3.01.01.01.01.0002	0001	001	20,00
Histórico:	receita com venda de servico NF 000086354							
16/06/2023	56995	1.01.01.02.01.0001	0001	001	3.01.01.01.01.0002	0001	001	100,00
Histórico:	receita com venda de servico NF 000086356							
16/06/2023	56996	1.01.01.02.01.0001	0001	001	3.01.01.01.01.0002	0001	001	100,00
Histórico:	receita com venda de servico NF 000086357							
16/06/2023	56997	1.01.01.02.01.0001	0001	001	3.01.01.01.01.0002	0001	001	30,00
Histórico:	receita com venda de servico NF 000086358							
16/06/2023	56998	1.01.01.02.01.0001	0001	001	3.01.01.01.01.0002	0001	001	100,00
Histórico:	receita com venda de servico NF 000086359							
16/06/2023	56999	1.01.01.02.01.0001	0001	001	3.01.01.01.01.0002	0001	001	30,00
Histórico:	receita com venda de servico NF 000086360							
16/06/2023	57000	1.01.01.02.01.0001	0001	001	3.01.01.01.01.0002	0001	001	150,00
Histórico:	receita com venda de servico NF 000086361							
16/06/2023	57001	1.01.01.02.01.0001	0001	001	3.01.01.01.01.0002	0001	001	60,04
Histórico:	receita com venda de servico NF 000086362							
16/06/2023	57002	1.01.01.02.01.0001	0001	001	3.01.01.01.01.0002	0001	001	948,23
Histórico:	receita com venda de servico NF 000086363							
16/06/2023	57003	1.01.01.02.01.0001	0001	001	3.01.01.01.01.0002	0001	001	20,00
Histórico:	receita com venda de servico NF 000086364							
16/06/2023	57004	1.01.01.02.01.0001	0001	001	3.01.01.01.01.0002	0001	001	293,01
Histórico:	receita com venda de servico NF 000086365							
16/06/2023	57005	1.01.01.02.01.0001	0001	001	3.01.01.01.01.0002	0001	001	20,00
Histórico:	receita com venda de servico NF 000086366							
16/06/2023	57006	1.01.01.02.01.0001	0001	001	3.01.01.01.01.0002	0001	001	15,00
Histórico:	receita com venda de servico NF 000086367							
16/06/2023	57007	1.01.01.02.01.0001	0001	001	3.01.01.01.01.0002	0001	001	60,08
Histórico:	receita com venda de servico NF 000086368							
16/06/2023	57008	1.01.01.02.01.0001	0001	001	3.01.01.01.01.0002	0001	001	69,00
Histórico:	receita com venda de servico NF 000086369							
16/06/2023	57009	1.01.01.02.01.0001	0001	001	3.01.01.01.01.0002	0001	001	30,02
Histórico:	receita com venda de servico NF 000086370							
16/06/2023	57010	1.01.01.02.01.0001	0001	001	3.01.01.01.01.0002	0001	001	24,04
Histórico:	receita com venda de servico NF 000086371							
16/06/2023	57011	1.01.01.02.01.0001	0001	001	3.01.01.01.01.0002	0001	001	100,00
Histórico:	receita com venda de servico NF 000086372							
16/06/2023	57012	1.01.01.02.01.0001	0001	001	3.01.01.01.01.0002	0001	001	50,01
Histórico:	receita com venda de servico NF 000086373							
16/06/2023	57013	1.01.01.02.01.0001	0001	001	3.01.01.01.01.0002	0001	001	90,75
Histórico:	receita com venda de servico NF 000086374							
16/06/2023	57014	1.01.01.02.01.0001	0001	001	3.01.01.01.01.0002	0001	001	300,01
Histórico:	receita com venda de servico NF 000086375							
16/06/2023	57015	1.01.01.02.01.0001	0001	001	3.01.01.01.01.0002	0001	001	10,00
Histórico:	receita com venda de servico NF 000086376							
16/06/2023	57016	1.01.01.02.01.0001	0001	001	3.01.01.01.01.0002	0001	001	806,72
Histórico:	receita com venda de servico NF 000086377							
16/06/2023	57017	1.01.01.02.01.0001	0001	001	3.01.01.01.01.0002	0001	001	220,00
Histórico:	receita com venda de servico NF 000086378							
							Totais do dia 16:	**11.836,63**
17/06/2023	57018	1.01.01.02.01.0001	0001	001	3.01.01.01.01.0002	0001	001	100,00
Histórico:	receita com venda de servico NF 000086379							
17/06/2023	57019	1.01.01.02.01.0001	0001	001	3.01.01.01.01.0002	0001	001	291,06
Histórico:	receita com venda de servico NF 000086380							

Documentação de Habilitação - A P MARTINS JUNIOR SERVICOS LTDA (0277540) SEI 0004055.110000943.0.2025 / pg. 1236

Livro Diário Nº 01

Licenciado para: BIANKA CAVALCANTI LIMA SILVA ADMIN
Empresa: A P MARTINS JUNIOR SERVICOS LTDA - CNPJ: 18.201.831/0001-97 Fortes Contábil 7.210.1
Período: 01/01/2023 a 31/12/2023
Endereço: R SANTAREM Nª 07,QUADRA: A; BAIRRO: PARQUE AMAZONAS, Cidade: São Luís, Estado: MA, CEP: 65.031-570, Telefone: (98) 98984139682

Data	Chave	Débito	Estab	Centro	Crédito	Estab	Centro	Valor
17/06/2023	57020	1.01.01.02.01.0001	0001	001	3.01.01.01.01.0002	0001	001	100,00
Histórico:	receita com venda de servico NF 000086381							
17/06/2023	57021	1.01.01.02.01.0001	0001	001	3.01.01.01.01.0002	0001	001	10,00
Histórico:	receita com venda de servico NF 000086382							
17/06/2023	57022	1.01.01.02.01.0001	0001	001	3.01.01.01.01.0002	0001	001	276,00
Histórico:	receita com venda de servico NF 000086383							
17/06/2023	57023	1.01.01.02.01.0001	0001	001	3.01.01.01.01.0002	0001	001	60,00
Histórico:	receita com venda de servico NF 000086384							
17/06/2023	57024	1.01.01.02.01.0001	0001	001	3.01.01.01.01.0002	0001	001	50,00
Histórico:	receita com venda de servico NF 000086385							
17/06/2023	57025	1.01.01.02.01.0001	0001	001	3.01.01.01.01.0002	0001	001	30,00
Histórico:	receita com venda de servico NF 000086386							
17/06/2023	57026	1.01.01.02.01.0001	0001	001	3.01.01.01.01.0002	0001	001	10,00
Histórico:	receita com venda de servico NF 000086387							
17/06/2023	57027	1.01.01.02.01.0001	0001	001	3.01.01.01.01.0002	0001	001	138,00
Histórico:	receita com venda de servico NF 000086388							
17/06/2023	57028	1.01.01.02.01.0001	0001	001	3.01.01.01.01.0002	0001	001	30,25
Histórico:	receita com venda de servico NF 000086389							
17/06/2023	57029	1.01.01.02.01.0001	0001	001	3.01.01.01.01.0002	0001	001	40,00
Histórico:	receita com venda de servico NF 000086390							
17/06/2023	57030	1.01.01.02.01.0001	0001	001	3.01.01.01.01.0002	0001	001	218,06
Histórico:	receita com venda de servico NF 000086391							
17/06/2023	57031	1.01.01.02.01.0001	0001	001	3.01.01.01.01.0002	0001	001	37,33
Histórico:	receita com venda de servico NF 000086392							
17/06/2023	57032	1.01.01.02.01.0001	0001	001	3.01.01.01.01.0002	0001	001	10,00
Histórico:	receita com venda de servico NF 000086393							
17/06/2023	57033	1.01.01.02.01.0001	0001	001	3.01.01.01.01.0002	0001	001	91,99
Histórico:	receita com venda de servico NF 000086394							
17/06/2023	57034	1.01.01.02.01.0001	0001	001	3.01.01.01.01.0002	0001	001	20,00
Histórico:	receita com venda de servico NF 000086395							
17/06/2023	57035	1.01.01.02.01.0001	0001	001	3.01.01.01.01.0002	0001	001	63,00
Histórico:	receita com venda de servico NF 000086396							
17/06/2023	57036	1.01.01.02.01.0001	0001	001	3.01.01.01.01.0002	0001	001	120,00
Histórico:	receita com venda de servico NF 000086397							
17/06/2023	57037	1.01.01.02.01.0001	0001	001	3.01.01.01.01.0002	0001	001	439,02
Histórico:	receita com venda de servico NF 000086398							
17/06/2023	57038	1.01.01.02.01.0001	0001	001	3.01.01.01.01.0002	0001	001	15,00
Histórico:	receita com venda de servico NF 000086399							
17/06/2023	57039	1.01.01.02.01.0001	0001	001	3.01.01.01.01.0002	0001	001	50,00
Histórico:	receita com venda de servico NF 000086400							
17/06/2023	57040	1.01.01.02.01.0001	0001	001	3.01.01.01.01.0002	0001	001	25,00
Histórico:	receita com venda de servico NF 000086401							
17/06/2023	57041	1.01.01.02.01.0001	0001	001	3.01.01.01.01.0002	0001	001	10,00
Histórico:	receita com venda de servico NF 000086402							
17/06/2023	57042	1.01.01.02.01.0001	0001	001	3.01.01.01.01.0002	0001	001	310,04
Histórico:	receita com venda de servico NF 000086403							
17/06/2023	57043	1.01.01.02.01.0001	0001	001	3.01.01.01.01.0002	0001	001	183,00
Histórico:	receita com venda de servico NF 000086404							
17/06/2023	57044	1.01.01.02.01.0001	0001	001	3.01.01.01.01.0002	0001	001	161,00
Histórico:	receita com venda de servico NF 000086405							
17/06/2023	57045	1.01.01.02.01.0001	0001	001	3.01.01.01.01.0002	0001	001	175,45
Histórico:	receita com venda de servico NF 000086406							
17/06/2023	57046	1.01.01.02.01.0001	0001	001	3.01.01.01.01.0002	0001	001	20,00
Histórico:	receita com venda de servico NF 000086407							
17/06/2023	57047	1.01.01.02.01.0001	0001	001	3.01.01.01.01.0002	0001	001	100,00
Histórico:	receita com venda de servico NF 000086408							
17/06/2023	57048	1.01.01.02.01.0001	0001	001	3.01.01.01.01.0002	0001	001	200,00
Histórico:	receita com venda de servico NF 000086409							
17/06/2023	57049	1.01.01.02.01.0001	0001	001	3.01.01.01.01.0002	0001	001	10,00
Histórico:	receita com venda de servico NF 000086410							
17/06/2023	57050	1.01.01.02.01.0001	0001	001	3.01.01.01.01.0002	0001	001	30,25

Documentação de Habilitação - A P MARTINS JUNIOR SERVICOS LTDA (0277540) SEI 0004055.110000943.0.2025 / pg. 1237

Livro Diário Nº 01

Licenciado para: BIANKA CAVALCANTI LIMA SILVA ADMIN
Empresa: A P MARTINS JUNIOR SERVICOS LTDA - CNPJ: 18.201.831/0001-97 Fortes Contábil 7.210.1
Período: 01/01/2023 a 31/12/2023
Endereço: R SANTAREM Nª 07,QUADRA: A; BAIRRO: PARQUE AMAZONAS, Cidade: São Luís, Estado: MA, CEP: 65.031-570, Telefone: (98) 98984139682

Data	Chave	Débito	Estab	Centro	Crédito	Estab	Centro	Valor
Histórico:	receita com venda de servico NF 000086411							
17/06/2023	57051	1.01.01.02.01.0001	0001	001	3.01.01.01.01.0002	0001	001	30,00
Histórico:	receita com venda de servico NF 000086412							
17/06/2023	57052	1.01.01.02.01.0001	0001	001	3.01.01.01.01.0002	0001	001	38,04
Histórico:	receita com venda de servico NF 000086413							
17/06/2023	57053	1.01.01.02.01.0001	0001	001	3.01.01.01.01.0002	0001	001	846,11
Histórico:	receita com venda de servico NF 000086414							
17/06/2023	57054	1.01.01.02.01.0001	0001	001	3.01.01.01.01.0002	0001	001	200,00
Histórico:	receita com venda de servico NF 000086415							
17/06/2023	57055	1.01.01.02.01.0001	0001	001	3.01.01.01.01.0002	0001	001	132,01
Histórico:	receita com venda de servico NF 000086416							
17/06/2023	57056	1.01.01.02.01.0001	0001	001	3.01.01.01.01.0002	0001	001	150,00
Histórico:	receita com venda de servico NF 000086417							
17/06/2023	57057	1.01.01.02.01.0001	0001	001	3.01.01.01.01.0002	0001	001	223,18
Histórico:	receita com venda de servico NF 000086418							
17/06/2023	57058	1.01.01.02.01.0001	0001	001	3.01.01.01.01.0002	0001	001	22,02
Histórico:	receita com venda de servico NF 000086419							
17/06/2023	57059	1.01.01.02.01.0001	0001	001	3.01.01.01.01.0002	0001	001	46,20
Histórico:	receita com venda de servico NF 000086420							
17/06/2023	57060	1.01.01.02.01.0001	0001	001	3.01.01.01.01.0002	0001	001	114,00
Histórico:	receita com venda de servico NF 000086421							
17/06/2023	57061	1.01.01.02.01.0001	0001	001	3.01.01.01.01.0002	0001	001	248,00
Histórico:	receita com venda de servico NF 000086422							
17/06/2023	57062	1.01.01.02.01.0001	0001	001	3.01.01.01.01.0002	0001	001	100,00
Histórico:	receita com venda de servico NF 000086423							
17/06/2023	57063	1.01.01.02.01.0001	0001	001	3.01.01.01.01.0002	0001	001	108,00
Histórico:	receita com venda de servico NF 000086424							
17/06/2023	57064	1.01.01.02.01.0001	0001	001	3.01.01.01.01.0002	0001	001	1.574,11
Histórico:	receita com venda de servico NF 000086425							
17/06/2023	57065	1.01.01.02.01.0001	0001	001	3.01.01.01.01.0002	0001	001	181,50
Histórico:	receita com venda de servico NF 000086427							
17/06/2023	57066	1.01.01.02.01.0001	0001	001	3.01.01.01.01.0002	0001	001	274,80
Histórico:	receita com venda de servico NF 000086428							
17/06/2023	57067	1.01.01.02.01.0001	0001	001	3.01.01.01.01.0002	0001	001	20,00
Histórico:	receita com venda de servico NF 000086429							
17/06/2023	57068	1.01.01.02.01.0001	0001	001	3.01.01.01.01.0002	0001	001	20,00
Histórico:	receita com venda de servico NF 000086430							
17/06/2023	57069	1.01.01.02.01.0001	0001	001	3.01.01.01.01.0002	0001	001	100,00
Histórico:	receita com venda de servico NF 000086431							
17/06/2023	57070	1.01.01.02.01.0001	0001	001	3.01.01.01.01.0002	0001	001	15,00
Histórico:	receita com venda de servico NF 000086432							
17/06/2023	57071	1.01.01.02.01.0001	0001	001	3.01.01.01.01.0002	0001	001	100,03
Histórico:	receita com venda de servico NF 000086433							
17/06/2023	57072	1.01.01.02.01.0001	0001	001	3.01.01.01.01.0002	0001	001	30,25
Histórico:	receita com venda de servico NF 000086434							
17/06/2023	57073	1.01.01.02.01.0001	0001	001	3.01.01.01.01.0002	0001	001	257,02
Histórico:	receita com venda de servico NF 000086435							
17/06/2023	57074	1.01.01.02.01.0001	0001	001	3.01.01.01.01.0002	0001	001	24,20
Histórico:	receita com venda de servico NF 000086436							
17/06/2023	57075	1.01.01.02.01.0001	0001	001	3.01.01.01.01.0002	0001	001	10,00
Histórico:	receita com venda de servico NF 000086437							
17/06/2023	57076	1.01.01.02.01.0001	0001	001	3.01.01.01.01.0002	0001	001	202,40
Histórico:	receita com venda de servico NF 000086438							
17/06/2023	57077	1.01.01.02.01.0001	0001	001	3.01.01.01.01.0002	0001	001	151,25
Histórico:	receita com venda de servico NF 000086439							
17/06/2023	57078	1.01.01.02.01.0001	0001	001	3.01.01.01.01.0002	0001	001	18,00
Histórico:	receita com venda de servico NF 000086440							
17/06/2023	57079	1.01.01.02.01.0001	0001	001	3.01.01.01.01.0002	0001	001	30,00
Histórico:	receita com venda de servico NF 000086441							
17/06/2023	57080	1.01.01.02.01.0001	0001	001	3.01.01.01.01.0002	0001	001	50,00
Histórico:	receita com venda de servico NF 000086442							

Documentação de Habilitação - A P MARTINS JUNIOR SERVICOS LTDA (0277540) SEI 0004055.110000943.0.2025 / pg. 1238

Livro Diário Nº 01

Licenciado para: BIANKA CAVALCANTI LIMA SILVA ADMIN
Empresa: A P MARTINS JUNIOR SERVICOS LTDA - CNPJ: 18.201.831/0001-97 Fortes Contábil 7.210.1
Período: 01/01/2023 a 31/12/2023
Endereço: R SANTAREM Nª 07,QUADRA: A; BAIRRO: PARQUE AMAZONAS, Cidade: São Luís, Estado: MA, CEP: 65.031-570, Telefone: (98) 98984139682

Data	Chave	Débito	Estab	Centro	Crédito	Estab	Centro	Valor
17/06/2023	57081	1.01.01.02.01.0001	0001	001	3.01.01.01.01.0002	0001	001	255,03
Histórico:	receita com venda de servico NF 000086443							
17/06/2023	57082	1.01.01.02.01.0001	0001	001	3.01.01.01.01.0002	0001	001	30,00
Histórico:	receita com venda de servico NF 000086444							
17/06/2023	57083	1.01.01.02.01.0001	0001	001	3.01.01.01.01.0002	0001	001	20,00
Histórico:	receita com venda de servico NF 000086445							
17/06/2023	57084	1.01.01.02.01.0001	0001	001	3.01.01.01.01.0002	0001	001	25,00
Histórico:	receita com venda de servico NF 000086446							
17/06/2023	57085	1.01.01.02.01.0001	0001	001	3.01.01.01.01.0002	0001	001	327,00
Histórico:	receita com venda de servico NF 000086447							
17/06/2023	57086	1.01.01.02.01.0001	0001	001	3.01.01.01.01.0002	0001	001	50,00
Histórico:	receita com venda de servico NF 000086448							
17/06/2023	57087	1.01.01.02.01.0001	0001	001	3.01.01.01.01.0002	0001	001	70,00
Histórico:	receita com venda de servico NF 000086449							
17/06/2023	57088	1.01.01.02.01.0001	0001	001	3.01.01.01.01.0002	0001	001	100,00
Histórico:	receita com venda de servico NF 000086450							
17/06/2023	57089	1.01.01.02.01.0001	0001	001	3.01.01.01.01.0002	0001	001	20,00
Histórico:	receita com venda de servico NF 000086451							
17/06/2023	57090	1.01.01.02.01.0001	0001	001	3.01.01.01.01.0002	0001	001	30,00
Histórico:	receita com venda de servico NF 000086452							
17/06/2023	57091	1.01.01.02.01.0001	0001	001	3.01.01.01.01.0002	0001	001	652,34
Histórico:	receita com venda de servico NF 000086453							
17/06/2023	57092	1.01.01.02.01.0001	0001	001	3.01.01.01.01.0002	0001	001	75,01
Histórico:	receita com venda de servico NF 000086454							
17/06/2023	57093	1.01.01.02.01.0001	0001	001	3.01.01.01.01.0002	0001	001	276,04
Histórico:	receita com venda de servico NF 000086455							
17/06/2023	57094	1.01.01.02.01.0001	0001	001	3.01.01.01.01.0002	0001	001	18,15
Histórico:	receita com venda de servico NF 000086456							
17/06/2023	57095	1.01.01.02.01.0001	0001	001	3.01.01.01.01.0002	0001	001	96,00
Histórico:	receita com venda de servico NF 000086457							
17/06/2023	57096	1.01.01.02.01.0001	0001	001	3.01.01.01.01.0002	0001	001	50,00
Histórico:	receita com venda de servico NF 000086458							
17/06/2023	57097	1.01.01.02.01.0001	0001	001	3.01.01.01.01.0002	0001	001	713,04
Histórico:	receita com venda de servico NF 000086459							
17/06/2023	57098	1.01.01.02.01.0001	0001	001	3.01.01.01.01.0002	0001	001	20,00
Histórico:	receita com venda de servico NF 000086461							
17/06/2023	57099	1.01.01.02.01.0001	0001	001	3.01.01.01.01.0002	0001	001	26,52
Histórico:	receita com venda de servico NF 000086462							
17/06/2023	57100	1.01.01.02.01.0001	0001	001	3.01.01.01.01.0002	0001	001	10,00
Histórico:	receita com venda de servico NF 000086463							
17/06/2023	57101	1.01.01.02.01.0001	0001	001	3.01.01.01.01.0002	0001	001	94,00
Histórico:	receita com venda de servico NF 000086464							
							Totais do dia 17:	**11.698,70**
18/06/2023	45653	1.01.15.01.01.0001	0001	001	1.01.01.02.01.0001	0001	001	38.109,00
Histórico:	Vr aquisicão de combustível para revenda NF000016005							
18/06/2023	45654	3.01.01.07.01.0063	0001	001	1.01.01.02.01.0001	0001	001	38.109,00
Histórico:	Pg despa ref material de uso e consumo NF000016005							
18/06/2023	57102	1.01.01.02.01.0001	0001	001	3.01.01.01.01.0002	0001	001	100,00
Histórico:	receita com venda de servico NF 000086465							
18/06/2023	57103	1.01.01.02.01.0001	0001	001	3.01.01.01.01.0002	0001	001	10,00
Histórico:	receita com venda de servico NF 000086466							
18/06/2023	57104	1.01.01.02.01.0001	0001	001	3.01.01.01.01.0002	0001	001	20,00
Histórico:	receita com venda de servico NF 000086467							
18/06/2023	57105	1.01.01.02.01.0001	0001	001	3.01.01.01.01.0002	0001	001	100,00
Histórico:	receita com venda de servico NF 000086468							
18/06/2023	57106	1.01.01.02.01.0001	0001	001	3.01.01.01.01.0002	0001	001	20,00
Histórico:	receita com venda de servico NF 000086469							
18/06/2023	57107	1.01.01.02.01.0001	0001	001	3.01.01.01.01.0002	0001	001	18,15
Histórico:	receita com venda de servico NF 000086470							
18/06/2023	57108	1.01.01.02.01.0001	0001	001	3.01.01.01.01.0002	0001	001	30,25
Histórico:	receita com venda de servico NF 000086471							

Documentação de Habilitação - A P MARTINS JUNIOR SERVICOS LTDA (0277540) SEI 0004055.110000943.0.2025 / pg. 1239

Livro Diário Nº 01

Licenciado para: BIANKA CAVALCANTI LIMA SILVA ADMIN
Empresa: A P MARTINS JUNIOR SERVICOS LTDA - CNPJ: 18.201.831/0001-97 Fortes Contábil 7.210.1
Período: 01/01/2023 a 31/12/2023
Endereço: R SANTAREM Nª 07,QUADRA: A; BAIRRO: PARQUE AMAZONAS, Cidade: São Luís, Estado: MA, CEP: 65.031-570, Telefone: (98) 98984139682

Data	Chave	Débito	Estab	Centro	Crédito	Estab	Centro	Valor
18/06/2023	57109	1.01.01.02.01.0001	0001	001	3.01.01.01.01.0002	0001	001	248,40
Histórico:	receita com venda de servico NF 000086472							
18/06/2023	57110	1.01.01.02.01.0001	0001	001	3.01.01.01.01.0002	0001	001	318,78
Histórico:	receita com venda de servico NF 000086473							
18/06/2023	57111	1.01.01.02.01.0001	0001	001	3.01.01.01.01.0002	0001	001	30,00
Histórico:	receita com venda de servico NF 000086474							
18/06/2023	57112	1.01.01.02.01.0001	0001	001	3.01.01.01.01.0002	0001	001	182,02
Histórico:	receita com venda de servico NF 000086475							
18/06/2023	57113	1.01.01.02.01.0001	0001	001	3.01.01.01.01.0002	0001	001	15,00
Histórico:	receita com venda de servico NF 000086476							
18/06/2023	57114	1.01.01.02.01.0001	0001	001	3.01.01.01.01.0002	0001	001	130,10
Histórico:	receita com venda de servico NF 000086477							
18/06/2023	57115	1.01.01.02.01.0001	0001	001	3.01.01.01.01.0002	0001	001	40,00
Histórico:	receita com venda de servico NF 000086478							
18/06/2023	57116	1.01.01.02.01.0001	0001	001	3.01.01.01.01.0002	0001	001	30,00
Histórico:	receita com venda de servico NF 000086479							
18/06/2023	57117	1.01.01.02.01.0001	0001	001	3.01.01.01.01.0002	0001	001	100,00
Histórico:	receita com venda de servico NF 000086480							
18/06/2023	57118	1.01.01.02.01.0001	0001	001	3.01.01.01.01.0002	0001	001	46,20
Histórico:	receita com venda de servico NF 000086481							
18/06/2023	57119	1.01.01.02.01.0001	0001	001	3.01.01.01.01.0002	0001	001	136,01
Histórico:	receita com venda de servico NF 000086482							
18/06/2023	57120	1.01.01.02.01.0001	0001	001	3.01.01.01.01.0002	0001	001	276,00
Histórico:	receita com venda de servico NF 000086483							
18/06/2023	57121	1.01.01.02.01.0001	0001	001	3.01.01.01.01.0002	0001	001	20,00
Histórico:	receita com venda de servico NF 000086484							
18/06/2023	57122	1.01.01.02.01.0001	0001	001	3.01.01.01.01.0002	0001	001	60,50
Histórico:	receita com venda de servico NF 000086485							
18/06/2023	57123	1.01.01.02.01.0001	0001	001	3.01.01.01.01.0002	0001	001	245,02
Histórico:	receita com venda de servico NF 000086486							
18/06/2023	57124	1.01.01.02.01.0001	0001	001	3.01.01.01.01.0002	0001	001	400,09
Histórico:	receita com venda de servico NF 000086487							
18/06/2023	57125	1.01.01.02.01.0001	0001	001	3.01.01.01.01.0002	0001	001	45,01
Histórico:	receita com venda de servico NF 000086488							
18/06/2023	57126	1.01.01.02.01.0001	0001	001	3.01.01.01.01.0002	0001	001	500,00
Histórico:	receita com venda de servico NF 000086489							
18/06/2023	57127	1.01.01.02.01.0001	0001	001	3.01.01.01.01.0002	0001	001	230,00
Histórico:	receita com venda de servico NF 000086490							
18/06/2023	57128	1.01.01.02.01.0001	0001	001	3.01.01.01.01.0002	0001	001	50,00
Histórico:	receita com venda de servico NF 000086491							
18/06/2023	57129	1.01.01.02.01.0001	0001	001	3.01.01.01.01.0002	0001	001	277,20
Histórico:	receita com venda de servico NF 000086492							
18/06/2023	57130	1.01.01.02.01.0001	0001	001	3.01.01.01.01.0002	0001	001	817,27
Histórico:	receita com venda de servico NF 000086493							
18/06/2023	57131	1.01.01.02.01.0001	0001	001	3.01.01.01.01.0002	0001	001	40,00
Histórico:	receita com venda de servico NF 000086494							
18/06/2023	57132	1.01.01.02.01.0001	0001	001	3.01.01.01.01.0002	0001	001	194,99
Histórico:	receita com venda de servico NF 000086495							
18/06/2023	57133	1.01.01.02.01.0001	0001	001	3.01.01.01.01.0002	0001	001	108,07
Histórico:	receita com venda de servico NF 000086496							
18/06/2023	57134	1.01.01.02.01.0001	0001	001	3.01.01.01.01.0002	0001	001	278,03
Histórico:	receita com venda de servico NF 000086497							
18/06/2023	57135	1.01.01.02.01.0001	0001	001	3.01.01.01.01.0002	0001	001	1.115,90
Histórico:	receita com venda de servico NF 000086498							
18/06/2023	57136	1.01.01.02.01.0001	0001	001	3.01.01.01.01.0002	0001	001	75,00
Histórico:	receita com venda de servico NF 000086499							
18/06/2023	57137	1.01.01.02.01.0001	0001	001	3.01.01.01.01.0002	0001	001	100,00
Histórico:	receita com venda de servico NF 000086500							
18/06/2023	57138	1.01.01.02.01.0001	0001	001	3.01.01.01.01.0002	0001	001	320,03
Histórico:	receita com venda de servico NF 000086501							
18/06/2023	57139	1.01.01.02.01.0001	0001	001	3.01.01.01.01.0002	0001	001	50,01

Documentação de Habilitação - A P MARTINS JUNIOR SERVICOS LTDA (0277540) SEI 0004055.110000943.0.2025 / pg. 1240

Livro Diário Nº 01

Licenciado para: BIANKA CAVALCANTI LIMA SILVA ADMIN
Empresa: A P MARTINS JUNIOR SERVICOS LTDA - CNPJ: 18.201.831/0001-97 Fortes Contábil 7.210.1
Período: 01/01/2023 a 31/12/2023
Endereço: R SANTAREM Nª 07,QUADRA: A; BAIRRO: PARQUE AMAZONAS, Cidade: São Luís, Estado: MA, CEP: 65.031-570, Telefone: (98) 98984139682

Data	Chave	Débito	Estab	Centro	Crédito	Estab	Centro	Valor
Histórico:	receita com venda de servico NF 000086502							
18/06/2023	57140	1.01.01.02.01.0001	0001	001	3.01.01.01.01.0002	0001	001	211,60
Histórico:	receita com venda de servico NF 000086503							
18/06/2023	57141	1.01.01.02.01.0001	0001	001	3.01.01.01.01.0002	0001	001	151,25
Histórico:	receita com venda de servico NF 000086504							
18/06/2023	57142	1.01.01.02.01.0001	0001	001	3.01.01.01.01.0002	0001	001	65,00
Histórico:	receita com venda de servico NF 000086505							
18/06/2023	57143	1.01.01.02.01.0001	0001	001	3.01.01.01.01.0002	0001	001	40,00
Histórico:	receita com venda de servico NF 000086506							
18/06/2023	57144	1.01.01.02.01.0001	0001	001	3.01.01.01.01.0002	0001	001	272,25
Histórico:	receita com venda de servico NF 000086507							
18/06/2023	57145	1.01.01.02.01.0001	0001	001	3.01.01.01.01.0002	0001	001	48,40
Histórico:	receita com venda de servico NF 000086508							
18/06/2023	57146	1.01.01.02.01.0001	0001	001	3.01.01.01.01.0002	0001	001	30,25
Histórico:	receita com venda de servico NF 000086509							
18/06/2023	57147	1.01.01.02.01.0001	0001	001	3.01.01.01.01.0002	0001	001	10,00
Histórico:	receita com venda de servico NF 000086510							
18/06/2023	57148	1.01.01.02.01.0001	0001	001	3.01.01.01.01.0002	0001	001	46,00
Histórico:	receita com venda de servico NF 000086511							
18/06/2023	57149	1.01.01.02.01.0001	0001	001	3.01.01.01.01.0002	0001	001	259,27
Histórico:	receita com venda de servico NF 000086512							
18/06/2023	57150	1.01.01.02.01.0001	0001	001	3.01.01.01.01.0002	0001	001	5,00
Histórico:	receita com venda de servico NF 000086513							
18/06/2023	57151	1.01.01.02.01.0001	0001	001	3.01.01.01.01.0002	0001	001	10,00
Histórico:	receita com venda de servico NF 000086514							
18/06/2023	57152	1.01.01.02.01.0001	0001	001	3.01.01.01.01.0002	0001	001	100,00
Histórico:	receita com venda de servico NF 000086515							
18/06/2023	57153	1.01.01.02.01.0001	0001	001	3.01.01.01.01.0002	0001	001	18,45
Histórico:	receita com venda de servico NF 000086516							
18/06/2023	57154	1.01.01.02.01.0001	0001	001	3.01.01.01.01.0002	0001	001	231,00
Histórico:	receita com venda de servico NF 000086517							
18/06/2023	57155	1.01.01.02.01.0001	0001	001	3.01.01.01.01.0002	0001	001	540,04
Histórico:	receita com venda de servico NF 000086519							
18/06/2023	57156	1.01.01.02.01.0001	0001	001	3.01.01.01.01.0002	0001	001	50,00
Histórico:	receita com venda de servico NF 000086520							
18/06/2023	57157	1.01.01.02.01.0001	0001	001	3.01.01.01.01.0002	0001	001	177,02
Histórico:	receita com venda de servico NF 000086521							
18/06/2023	57158	1.01.01.02.01.0001	0001	001	3.01.01.01.01.0002	0001	001	50,00
Histórico:	receita com venda de servico NF 000086522							
18/06/2023	57159	1.01.01.02.01.0001	0001	001	3.01.01.01.01.0002	0001	001	50,00
Histórico:	receita com venda de servico NF 000086523							
18/06/2023	57160	1.01.01.02.01.0001	0001	001	3.01.01.01.01.0002	0001	001	35,00
Histórico:	receita com venda de servico NF 000086524							
18/06/2023	57161	1.01.01.02.01.0001	0001	001	3.01.01.01.01.0002	0001	001	700,01
Histórico:	receita com venda de servico NF 000086525							
18/06/2023	57162	1.01.01.02.01.0001	0001	001	3.01.01.01.01.0002	0001	001	151,25
Histórico:	receita com venda de servico NF 000086526							
18/06/2023	57163	1.01.01.02.01.0001	0001	001	3.01.01.01.01.0002	0001	001	200,00
Histórico:	receita com venda de servico NF 000086527							
18/06/2023	57164	1.01.01.02.01.0001	0001	001	3.01.01.01.01.0002	0001	001	30,25
Histórico:	receita com venda de servico NF 000086528							
18/06/2023	57165	1.01.01.02.01.0001	0001	001	3.01.01.01.01.0002	0001	001	24,20
Histórico:	receita com venda de servico NF 000086529							
18/06/2023	57166	1.01.01.02.01.0001	0001	001	3.01.01.01.01.0002	0001	001	138,60
Histórico:	receita com venda de servico NF 000086530							
18/06/2023	57167	1.01.01.02.01.0001	0001	001	3.01.01.01.01.0002	0001	001	60,00
Histórico:	receita com venda de servico NF 000086531							
18/06/2023	57168	1.01.01.02.01.0001	0001	001	3.01.01.01.01.0002	0001	001	5,00
Histórico:	receita com venda de servico NF 000086532							
18/06/2023	57169	1.01.01.02.01.0001	0001	001	3.01.01.01.01.0002	0001	001	20,00
Histórico:	receita com venda de servico NF 000086533							

Documentação de Habilitação - A P MARTINS JUNIOR SERVICOS LTDA (0277540) SEI 0004055.110000943.0.2025 / pg. 1241

Livro Diário Nº 01

Licenciado para: BIANKA CAVALCANTI LIMA SILVA ADMIN
Empresa: A P MARTINS JUNIOR SERVICOS LTDA - CNPJ: 18.201.831/0001-97 Fortes Contábil 7.210.1
Período: 01/01/2023 a 31/12/2023
Endereço: R SANTAREM Nª 07,QUADRA: A; BAIRRO: PARQUE AMAZONAS, Cidade: São Luís, Estado: MA, CEP: 65.031-570, Telefone: (98) 98984139682

Data	Chave	Débito	Estab	Centro	Crédito	Estab	Centro		Valor
18/06/2023	57170	1.01.01.02.01.0001	0001	001	3.01.01.01.01.0002	0001	001		202,06
Histórico:	receita com venda de servico NF 000086534								
18/06/2023	57171	1.01.01.02.01.0001	0001	001	3.01.01.01.01.0002	0001	001		97,01
Histórico:	receita com venda de servico NF 000086535								
18/06/2023	57172	1.01.01.02.01.0001	0001	001	3.01.01.01.01.0002	0001	001		193,01
Histórico:	receita com venda de servico NF 000086536								
18/06/2023	57173	1.01.01.02.01.0001	0001	001	3.01.01.01.01.0002	0001	001		10,00
Histórico:	receita com venda de servico NF 000086537								
18/06/2023	57174	1.01.01.02.01.0001	0001	001	3.01.01.01.01.0002	0001	001		1.118,76
Histórico:	receita com venda de servico NF 000086538								
18/06/2023	57175	1.01.01.02.01.0001	0001	001	3.01.01.01.01.0002	0001	001		18,03
Histórico:	receita com venda de servico NF 000086539								
18/06/2023	57176	1.01.01.02.01.0001	0001	001	3.01.01.01.01.0002	0001	001		20,00
Histórico:	receita com venda de servico NF 000086540								
18/06/2023	57177	1.01.01.02.01.0001	0001	001	3.01.01.01.01.0002	0001	001		6,00
Histórico:	receita com venda de servico NF 000086541								
18/06/2023	57178	1.01.01.02.01.0001	0001	001	3.01.01.01.01.0002	0001	001		10,00
Histórico:	receita com venda de servico NF 000086542								
18/06/2023	57179	1.01.01.02.01.0001	0001	001	3.01.01.01.01.0002	0001	001		10,00
Histórico:	receita com venda de servico NF 000086543								
18/06/2023	57180	1.01.01.02.01.0001	0001	001	3.01.01.01.01.0002	0001	001		10,00
Histórico:	receita com venda de servico NF 000086544								
18/06/2023	57181	1.01.01.02.01.0001	0001	001	3.01.01.01.01.0002	0001	001		217,14
Histórico:	receita com venda de servico NF 000086545								
18/06/2023	57182	1.01.01.02.01.0001	0001	001	3.01.01.01.01.0002	0001	001		2.718,96
Histórico:	receita com venda de servico NF 000086546								
18/06/2023	57183	1.01.01.02.01.0001	0001	001	3.01.01.01.01.0002	0001	001		2.369,37
Histórico:	receita com venda de servico NF 000086547								
18/06/2023	57184	1.01.01.02.01.0001	0001	001	3.01.01.01.01.0002	0001	001		10,00
Histórico:	receita com venda de servico NF 000086548								
								Totais do dia 18:	**93.736,21**
19/06/2023	57185	1.01.01.02.01.0001	0001	001	3.01.01.01.01.0002	0001	001		50,00
Histórico:	receita com venda de servico NF 000086551								
19/06/2023	57186	1.01.01.02.01.0001	0001	001	3.01.01.01.01.0002	0001	001		50,00
Histórico:	receita com venda de servico NF 000086552								
19/06/2023	57187	1.01.01.02.01.0001	0001	001	3.01.01.01.01.0002	0001	001		20,03
Histórico:	receita com venda de servico NF 000086553								
19/06/2023	57188	1.01.01.02.01.0001	0001	001	3.01.01.01.01.0002	0001	001		50,00
Histórico:	receita com venda de servico NF 000086554								
19/06/2023	57189	1.01.01.02.01.0001	0001	001	3.01.01.01.01.0002	0001	001		295,03
Histórico:	receita com venda de servico NF 000086555								
19/06/2023	57190	1.01.01.02.01.0001	0001	001	3.01.01.01.01.0002	0001	001		244,00
Histórico:	receita com venda de servico NF 000086556								
19/06/2023	57191	1.01.01.02.01.0001	0001	001	3.01.01.01.01.0002	0001	001		50,00
Histórico:	receita com venda de servico NF 000086557								
19/06/2023	57192	1.01.01.02.01.0001	0001	001	3.01.01.01.01.0002	0001	001		85,00
Histórico:	receita com venda de servico NF 000086558								
19/06/2023	57193	1.01.01.02.01.0001	0001	001	3.01.01.01.01.0002	0001	001		1.169,09
Histórico:	receita com venda de servico NF 000086559								
19/06/2023	57194	1.01.01.02.01.0001	0001	001	3.01.01.01.01.0002	0001	001		258,72
Histórico:	receita com venda de servico NF 000086549								
19/06/2023	57195	1.01.01.02.01.0001	0001	001	3.01.01.01.01.0002	0001	001		250,00
Histórico:	receita com venda de servico NF 000086550								
19/06/2023	57196	1.01.01.02.01.0001	0001	001	3.01.01.01.01.0002	0001	001		12,00
Histórico:	receita com venda de servico NF 000086560								
19/06/2023	57197	1.01.01.02.01.0001	0001	001	3.01.01.01.01.0002	0001	001		50,00
Histórico:	receita com venda de servico NF 000086561								
19/06/2023	57198	1.01.01.02.01.0001	0001	001	3.01.01.01.01.0002	0001	001		50,00
Histórico:	receita com venda de servico NF 000086562								
19/06/2023	57199	1.01.01.02.01.0001	0001	001	3.01.01.01.01.0002	0001	001		71,15
Histórico:	receita com venda de servico NF 000086563								

Documentação de Habilitação - A P MARTINS JUNIOR SERVICOS LTDA (0277540) SEI 0004055.110000943.0.2025 / pg. 1242

Livro Diário Nº 01

Licenciado para: BIANKA CAVALCANTI LIMA SILVA ADMIN
Empresa: A P MARTINS JUNIOR SERVICOS LTDA - CNPJ: 18.201.831/0001-97 Fortes Contábil 7.210.1
Período: 01/01/2023 a 31/12/2023
Endereço: R SANTAREM Nª 07,QUADRA: A; BAIRRO: PARQUE AMAZONAS, Cidade: São Luís, Estado: MA, CEP: 65.031-570, Telefone: (98) 98984139682

Data	Chave	Débito	Estab	Centro	Crédito	Estab	Centro	Valor
19/06/2023	57200	1.01.01.02.01.0001	0001	001	3.01.01.01.01.0002	0001	001	100,00
Histórico:	receita com venda de servico NF 000086564							
19/06/2023	57201	1.01.01.02.01.0001	0001	001	3.01.01.01.01.0002	0001	001	254,10
Histórico:	receita com venda de servico NF 000086565							
19/06/2023	57202	1.01.01.02.01.0001	0001	001	3.01.01.01.01.0002	0001	001	286,72
Histórico:	receita com venda de servico NF 000086566							
19/06/2023	57203	1.01.01.02.01.0001	0001	001	3.01.01.01.01.0002	0001	001	295,68
Histórico:	receita com venda de servico NF 000086567							
19/06/2023	57204	1.01.01.02.01.0001	0001	001	3.01.01.01.01.0002	0001	001	300,02
Histórico:	receita com venda de servico NF 000086568							
19/06/2023	57205	1.01.01.02.01.0001	0001	001	3.01.01.01.01.0002	0001	001	248,05
Histórico:	receita com venda de servico NF 000086569							
19/06/2023	57206	1.01.01.02.01.0001	0001	001	3.01.01.01.01.0002	0001	001	90,75
Histórico:	receita com venda de servico NF 000086570							
19/06/2023	57207	1.01.01.02.01.0001	0001	001	3.01.01.01.01.0002	0001	001	462,00
Histórico:	receita com venda de servico NF 000086571							
19/06/2023	57208	1.01.01.02.01.0001	0001	001	3.01.01.01.01.0002	0001	001	296,45
Histórico:	receita com venda de servico NF 000086572							
19/06/2023	57209	1.01.01.02.01.0001	0001	001	3.01.01.01.01.0002	0001	001	121,00
Histórico:	receita com venda de servico NF 000086573							
19/06/2023	57210	1.01.01.02.01.0001	0001	001	3.01.01.01.01.0002	0001	001	394,34
Histórico:	receita com venda de servico NF 000086574							
19/06/2023	57211	1.01.01.02.01.0001	0001	001	3.01.01.01.01.0002	0001	001	199,91
Histórico:	receita com venda de servico NF 000086575							
19/06/2023	57212	1.01.01.02.01.0001	0001	001	3.01.01.01.01.0002	0001	001	60,00
Histórico:	receita com venda de servico NF 000086576							
19/06/2023	57213	1.01.01.02.01.0001	0001	001	3.01.01.01.01.0002	0001	001	43,06
Histórico:	receita com venda de servico NF 000086577							
19/06/2023	57214	1.01.01.02.01.0001	0001	001	3.01.01.01.01.0002	0001	001	125,00
Histórico:	receita com venda de servico NF 000086578							
19/06/2023	57215	1.01.01.02.01.0001	0001	001	3.01.01.01.01.0002	0001	001	712,39
Histórico:	receita com venda de servico NF 000086580							
19/06/2023	57216	1.01.01.02.01.0001	0001	001	3.01.01.01.01.0002	0001	001	93,33
Histórico:	receita com venda de servico NF 000086581							
19/06/2023	57217	1.01.01.02.01.0001	0001	001	3.01.01.01.01.0002	0001	001	2,78
Histórico:	receita com venda de servico NF 000086582							
19/06/2023	57218	1.01.01.02.01.0001	0001	001	3.01.01.01.01.0002	0001	001	150,00
Histórico:	receita com venda de servico NF 000086583							
19/06/2023	57219	1.01.01.02.01.0001	0001	001	3.01.01.01.01.0002	0001	001	50,00
Histórico:	receita com venda de servico NF 000086584							
19/06/2023	57220	1.01.01.02.01.0001	0001	001	3.01.01.01.01.0002	0001	001	13,01
Histórico:	receita com venda de servico NF 000086585							
19/06/2023	57221	1.01.01.02.01.0001	0001	001	3.01.01.01.01.0002	0001	001	20,03
Histórico:	receita com venda de servico NF 000086586							
19/06/2023	57222	1.01.01.02.01.0001	0001	001	3.01.01.01.01.0002	0001	001	30,00
Histórico:	receita com venda de servico NF 000086587							
19/06/2023	57223	1.01.01.02.01.0001	0001	001	3.01.01.01.01.0002	0001	001	7,00
Histórico:	receita com venda de servico NF 000086588							
19/06/2023	57224	1.01.01.02.01.0001	0001	001	3.01.01.01.01.0002	0001	001	82,00
Histórico:	receita com venda de servico NF 000086589							
19/06/2023	57225	1.01.01.02.01.0001	0001	001	3.01.01.01.01.0002	0001	001	100,00
Histórico:	receita com venda de servico NF 000086590							
19/06/2023	57226	1.01.01.02.01.0001	0001	001	3.01.01.01.01.0002	0001	001	100,00
Histórico:	receita com venda de servico NF 000086593							
19/06/2023	57227	1.01.01.02.01.0001	0001	001	3.01.01.01.01.0002	0001	001	190,00
Histórico:	receita com venda de servico NF 000086595							
19/06/2023	57228	1.01.01.02.01.0001	0001	001	3.01.01.01.01.0002	0001	001	50,00
Histórico:	receita com venda de servico NF 000086596							
19/06/2023	57229	1.01.01.02.01.0001	0001	001	3.01.01.01.01.0002	0001	001	131,00
Histórico:	receita com venda de servico NF 000086597							
19/06/2023	57230	1.01.01.02.01.0001	0001	001	3.01.01.01.01.0002	0001	001	15,00

Documentação de Habilitação - A P MARTINS JUNIOR SERVICOS LTDA (0277540) SEI 0004055.110000943.0.2025 / pg. 1243

Livro Diário Nº 01

Licenciado para: BIANKA CAVALCANTI LIMA SILVA ADMIN
Empresa: A P MARTINS JUNIOR SERVICOS LTDA - CNPJ: 18.201.831/0001-97 Fortes Contábil 7.210.1
Período: 01/01/2023 a 31/12/2023
Endereço: R SANTAREM Nª 07,QUADRA: A; BAIRRO: PARQUE AMAZONAS, Cidade: São Luís, Estado: MA, CEP: 65.031-570, Telefone: (98) 98984139682

Data	Chave	Débito	Estab	Centro	Crédito	Estab	Centro	Valor
Histórico:	receita com venda de servico NF 000086598							
19/06/2023	57231	1.01.01.02.01.0001	0001	001	3.01.01.01.01.0002	0001	001	50,00
Histórico:	receita com venda de servico NF 000086599							
19/06/2023	57232	1.01.01.02.01.0001	0001	001	3.01.01.01.01.0002	0001	001	98,00
Histórico:	receita com venda de servico NF 000086600							
19/06/2023	57233	1.01.01.02.01.0001	0001	001	3.01.01.01.01.0002	0001	001	60,00
Histórico:	receita com venda de servico NF 000086601							
19/06/2023	57234	1.01.01.02.01.0001	0001	001	3.01.01.01.01.0002	0001	001	13,01
Histórico:	receita com venda de servico NF 000086602							
19/06/2023	57235	1.01.01.02.01.0001	0001	001	3.01.01.01.01.0002	0001	001	314,16
Histórico:	receita com venda de servico NF 000086603							
19/06/2023	57236	1.01.01.02.01.0001	0001	001	3.01.01.01.01.0002	0001	001	10,00
Histórico:	receita com venda de servico NF 000086604							
19/06/2023	57237	1.01.01.02.01.0001	0001	001	3.01.01.01.01.0002	0001	001	30,00
Histórico:	receita com venda de servico NF 000086605							
19/06/2023	57238	1.01.01.02.01.0001	0001	001	3.01.01.01.01.0002	0001	001	376,05
Histórico:	receita com venda de servico NF 000086606							
19/06/2023	57239	1.01.01.02.01.0001	0001	001	3.01.01.01.01.0002	0001	001	70,00
Histórico:	receita com venda de servico NF 000086607							
19/06/2023	57240	1.01.01.02.01.0001	0001	001	3.01.01.01.01.0002	0001	001	20,00
Histórico:	receita com venda de servico NF 000086608							
19/06/2023	57241	1.01.01.02.01.0001	0001	001	3.01.01.01.01.0002	0001	001	30,00
Histórico:	receita com venda de servico NF 000086609							
19/06/2023	57242	1.01.01.02.01.0001	0001	001	3.01.01.01.01.0002	0001	001	40,05
Histórico:	receita com venda de servico NF 000086610							
19/06/2023	57243	1.01.01.02.01.0001	0001	001	3.01.01.01.01.0002	0001	001	72,50
Histórico:	receita com venda de servico NF 000086611							
19/06/2023	57244	1.01.01.02.01.0001	0001	001	3.01.01.01.01.0002	0001	001	110,00
Histórico:	receita com venda de servico NF 000086612							
19/06/2023	57245	1.01.01.02.01.0001	0001	001	3.01.01.01.01.0002	0001	001	905,03
Histórico:	receita com venda de servico NF 000086613							
19/06/2023	57246	1.01.01.02.01.0001	0001	001	3.01.01.01.01.0002	0001	001	5,00
Histórico:	receita com venda de servico NF 000086614							
19/06/2023	57247	1.01.01.02.01.0001	0001	001	3.01.01.01.01.0002	0001	001	187,00
Histórico:	receita com venda de servico NF 000086615							
19/06/2023	57248	1.01.01.02.01.0001	0001	001	3.01.01.01.01.0002	0001	001	50,00
Histórico:	receita com venda de servico NF 000086616							
19/06/2023	57249	1.01.01.02.01.0001	0001	001	3.01.01.01.01.0002	0001	001	100,00
Histórico:	receita com venda de servico NF 000086617							
19/06/2023	57250	1.01.01.02.01.0001	0001	001	3.01.01.01.01.0002	0001	001	200,00
Histórico:	receita com venda de servico NF 000086618							
19/06/2023	57251	1.01.01.02.01.0001	0001	001	3.01.01.01.01.0002	0001	001	12,50
Histórico:	receita com venda de servico NF 000086619							
19/06/2023	57252	1.01.01.02.01.0001	0001	001	3.01.01.01.01.0002	0001	001	50,00
Histórico:	receita com venda de servico NF 000086620							
19/06/2023	57253	1.01.01.02.01.0001	0001	001	3.01.01.01.01.0002	0001	001	40,00
Histórico:	receita com venda de servico NF 000086621							
19/06/2023	57254	1.01.01.02.01.0001	0001	001	3.01.01.01.01.0002	0001	001	134,04
Histórico:	receita com venda de servico NF 000086622							
19/06/2023	57255	1.01.01.02.01.0001	0001	001	3.01.01.01.01.0002	0001	001	350,58
Histórico:	receita com venda de servico NF 000086623							
19/06/2023	57256	1.01.01.02.01.0001	0001	001	3.01.01.01.01.0002	0001	001	155,24
Histórico:	receita com venda de servico NF 000086624							
19/06/2023	57257	1.01.01.02.01.0001	0001	001	3.01.01.01.01.0002	0001	001	219,01
Histórico:	receita com venda de servico NF 000086625							
19/06/2023	57258	1.01.01.02.01.0001	0001	001	3.01.01.01.01.0002	0001	001	20,00
Histórico:	receita com venda de servico NF 000086626							
19/06/2023	57259	1.01.01.02.01.0001	0001	001	3.01.01.01.01.0002	0001	001	169,98
Histórico:	receita com venda de servico NF 000086627							
							Totais do dia 19:	**11.620,79**
20/06/2023	57260	1.01.01.02.01.0001	0001	001	3.01.01.01.01.0002	0001	001	20,00

Documentação de Habilitação - A P MARTINS JUNIOR SERVICOS LTDA (0277540) SEI 0004055.110000943.0.2025 / pg. 1244

Livro Diário Nº 01

Licenciado para: BIANKA CAVALCANTI LIMA SILVA ADMIN
Empresa: A P MARTINS JUNIOR SERVICOS LTDA - CNPJ: 18.201.831/0001-97 Fortes Contábil 7.210.1
Período: 01/01/2023 a 31/12/2023
Endereço: R SANTAREM Nª 07,QUADRA: A; BAIRRO: PARQUE AMAZONAS, Cidade: São Luís, Estado: MA, CEP: 65.031-570, Telefone: (98) 98984139682

Data	Chave	Débito	Estab	Centro	Crédito	Estab	Centro	Valor
Histórico:	receita com venda de servico NF 000086628							
20/06/2023	57261	1.01.01.02.01.0001	0001	001	3.01.01.01.01.0002	0001	001	300,00
Histórico:	receita com venda de servico NF 000086629							
20/06/2023	57262	1.01.01.02.01.0001	0001	001	3.01.01.01.01.0002	0001	001	246,06
Histórico:	receita com venda de servico NF 000086630							
20/06/2023	57263	1.01.01.02.01.0001	0001	001	3.01.01.01.01.0002	0001	001	150,00
Histórico:	receita com venda de servico NF 000086631							
20/06/2023	57264	1.01.01.02.01.0001	0001	001	3.01.01.01.01.0002	0001	001	20,00
Histórico:	receita com venda de servico NF 000086632							
20/06/2023	57265	1.01.01.02.01.0001	0001	001	3.01.01.01.01.0002	0001	001	6,00
Histórico:	receita com venda de servico NF 000086633							
20/06/2023	57266	1.01.01.02.01.0001	0001	001	3.01.01.01.01.0002	0001	001	50,00
Histórico:	receita com venda de servico NF 000086634							
20/06/2023	57267	1.01.01.02.01.0001	0001	001	3.01.01.01.01.0002	0001	001	100,00
Histórico:	receita com venda de servico NF 000086635							
20/06/2023	57268	1.01.01.02.01.0001	0001	001	3.01.01.01.01.0002	0001	001	410,02
Histórico:	receita com venda de servico NF 000086636							
20/06/2023	57269	1.01.01.02.01.0001	0001	001	3.01.01.01.01.0002	0001	001	28,07
Histórico:	receita com venda de servico NF 000086637							
20/06/2023	57270	1.01.01.02.01.0001	0001	001	3.01.01.01.01.0002	0001	001	20,00
Histórico:	receita com venda de servico NF 000086638							
20/06/2023	57271	1.01.01.02.01.0001	0001	001	3.01.01.01.01.0002	0001	001	15,00
Histórico:	receita com venda de servico NF 000086639							
20/06/2023	57272	1.01.01.02.01.0001	0001	001	3.01.01.01.01.0002	0001	001	50,00
Histórico:	receita com venda de servico NF 000086640							
20/06/2023	57273	1.01.01.02.01.0001	0001	001	3.01.01.01.01.0002	0001	001	100,00
Histórico:	receita com venda de servico NF 000086641							
20/06/2023	57274	1.01.01.02.01.0001	0001	001	3.01.01.01.01.0002	0001	001	25,00
Histórico:	receita com venda de servico NF 000086642							
20/06/2023	57275	1.01.01.02.01.0001	0001	001	3.01.01.01.01.0002	0001	001	100,00
Histórico:	receita com venda de servico NF 000086643							
20/06/2023	57276	1.01.01.02.01.0001	0001	001	3.01.01.01.01.0002	0001	001	50,00
Histórico:	receita com venda de servico NF 000086644							
20/06/2023	57277	1.01.01.02.01.0001	0001	001	3.01.01.01.01.0002	0001	001	10,00
Histórico:	receita com venda de servico NF 000086645							
20/06/2023	57278	1.01.01.02.01.0001	0001	001	3.01.01.01.01.0002	0001	001	46,00
Histórico:	receita com venda de servico NF 000086646							
20/06/2023	57279	1.01.01.02.01.0001	0001	001	3.01.01.01.01.0002	0001	001	115,50
Histórico:	receita com venda de servico NF 000086647							
20/06/2023	57280	1.01.01.02.01.0001	0001	001	3.01.01.01.01.0002	0001	001	30,01
Histórico:	receita com venda de servico NF 000086648							
20/06/2023	57281	1.01.01.02.01.0001	0001	001	3.01.01.01.01.0002	0001	001	30,00
Histórico:	receita com venda de servico NF 000086649							
20/06/2023	57282	1.01.01.02.01.0001	0001	001	3.01.01.01.01.0002	0001	001	50,00
Histórico:	receita com venda de servico NF 000086650							
20/06/2023	57283	1.01.01.02.01.0001	0001	001	3.01.01.01.01.0002	0001	001	50,00
Histórico:	receita com venda de servico NF 000086651							
20/06/2023	57284	1.01.01.02.01.0001	0001	001	3.01.01.01.01.0002	0001	001	40,00
Histórico:	receita com venda de servico NF 000086652							
20/06/2023	57285	1.01.01.02.01.0001	0001	001	3.01.01.01.01.0002	0001	001	100,00
Histórico:	receita com venda de servico NF 000086653							
20/06/2023	57286	1.01.01.02.01.0001	0001	001	3.01.01.01.01.0002	0001	001	140,01
Histórico:	receita com venda de servico NF 000086654							
20/06/2023	57287	1.01.01.02.01.0001	0001	001	3.01.01.01.01.0002	0001	001	20,01
Histórico:	receita com venda de servico NF 000086655							
20/06/2023	57288	1.01.01.02.01.0001	0001	001	3.01.01.01.01.0002	0001	001	293,07
Histórico:	receita com venda de servico NF 000086656							
20/06/2023	57289	1.01.01.02.01.0001	0001	001	3.01.01.01.01.0002	0001	001	1.337,96
Histórico:	receita com venda de servico NF 000086657							
20/06/2023	57290	1.01.01.02.01.0001	0001	001	3.01.01.01.01.0002	0001	001	4,00
Histórico:	receita com venda de servico NF 000086658							

Documentação de Habilitação - A P MARTINS JUNIOR SERVICOS LTDA (0277540) SEI 0004055.110000943.0.2025 / pg. 1245

Livro Diário Nº 01

Licenciado para: BIANKA CAVALCANTI LIMA SILVA ADMIN
Empresa: A P MARTINS JUNIOR SERVICOS LTDA - CNPJ: 18.201.831/0001-97 Fortes Contábil 7.210.1
Período: 01/01/2023 a 31/12/2023
Endereço: R SANTAREM Nª 07,QUADRA: A; BAIRRO: PARQUE AMAZONAS, Cidade: São Luís, Estado: MA, CEP: 65.031-570, Telefone: (98) 98984139682

Data	Chave	Débito	Estab	Centro	Crédito	Estab	Centro	Valor
20/06/2023	57291	1.01.01.02.01.0001	0001	001	3.01.01.01.01.0002	0001	001	100,00
Histórico:	receita com venda de servico NF 000086659							
20/06/2023	57292	1.01.01.02.01.0001	0001	001	3.01.01.01.01.0002	0001	001	8,00
Histórico:	receita com venda de servico NF 000086660							
20/06/2023	57293	1.01.01.02.01.0001	0001	001	3.01.01.01.01.0002	0001	001	50,00
Histórico:	receita com venda de servico NF 000086661							
20/06/2023	57294	1.01.01.02.01.0001	0001	001	3.01.01.01.01.0002	0001	001	2.177,06
Histórico:	receita com venda de servico NF 000086662							
20/06/2023	57295	1.01.01.02.01.0001	0001	001	3.01.01.01.01.0002	0001	001	6,05
Histórico:	receita com venda de servico NF 000086665							
20/06/2023	57296	1.01.01.02.01.0001	0001	001	3.01.01.01.01.0002	0001	001	10,00
Histórico:	receita com venda de servico NF 000086666							
20/06/2023	57297	1.01.01.02.01.0001	0001	001	3.01.01.01.01.0002	0001	001	8,00
Histórico:	receita com venda de servico NF 000086667							
20/06/2023	57298	1.01.01.02.01.0001	0001	001	3.01.01.01.01.0002	0001	001	30,00
Histórico:	receita com venda de servico NF 000086668							
20/06/2023	57299	1.01.01.02.01.0001	0001	001	3.01.01.01.01.0002	0001	001	15,00
Histórico:	receita com venda de servico NF 000086669							
20/06/2023	57300	1.01.01.02.01.0001	0001	001	3.01.01.01.01.0002	0001	001	100,00
Histórico:	receita com venda de servico NF 000086670							
20/06/2023	57301	1.01.01.02.01.0001	0001	001	3.01.01.01.01.0002	0001	001	286,44
Histórico:	receita com venda de servico NF 000086671							
20/06/2023	57302	1.01.01.02.01.0001	0001	001	3.01.01.01.01.0002	0001	001	247,81
Histórico:	receita com venda de servico NF 000086672							
20/06/2023	57303	1.01.01.02.01.0001	0001	001	3.01.01.01.01.0002	0001	001	62,00
Histórico:	receita com venda de servico NF 000086673							
20/06/2023	57304	1.01.01.02.01.0001	0001	001	3.01.01.01.01.0002	0001	001	50,00
Histórico:	receita com venda de servico NF 000086674							
20/06/2023	57305	1.01.01.02.01.0001	0001	001	3.01.01.01.01.0002	0001	001	50,00
Histórico:	receita com venda de servico NF 000086675							
20/06/2023	57306	1.01.01.02.01.0001	0001	001	3.01.01.01.01.0002	0001	001	150,00
Histórico:	receita com venda de servico NF 000086676							
20/06/2023	57307	1.01.01.02.01.0001	0001	001	3.01.01.01.01.0002	0001	001	5,00
Histórico:	receita com venda de servico NF 000086677							
20/06/2023	57308	1.01.01.02.01.0001	0001	001	3.01.01.01.01.0002	0001	001	60,00
Histórico:	receita com venda de servico NF 000086678							
20/06/2023	57309	1.01.01.02.01.0001	0001	001	3.01.01.01.01.0002	0001	001	50,00
Histórico:	receita com venda de servico NF 000086679							
20/06/2023	57310	1.01.01.02.01.0001	0001	001	3.01.01.01.01.0002	0001	001	20,01
Histórico:	receita com venda de servico NF 000086680							
20/06/2023	57311	1.01.01.02.01.0001	0001	001	3.01.01.01.01.0002	0001	001	5,00
Histórico:	receita com venda de servico NF 000086681							
20/06/2023	57312	1.01.01.02.01.0001	0001	001	3.01.01.01.01.0002	0001	001	768,34
Histórico:	receita com venda de servico NF 000086682							
20/06/2023	57313	1.01.01.02.01.0001	0001	001	3.01.01.01.01.0002	0001	001	126,50
Histórico:	receita com venda de servico NF 000086683							
20/06/2023	57314	1.01.01.02.01.0001	0001	001	3.01.01.01.01.0002	0001	001	5,02
Histórico:	receita com venda de servico NF 000086684							
20/06/2023	57315	1.01.01.02.01.0001	0001	001	3.01.01.01.01.0002	0001	001	30,00
Histórico:	receita com venda de servico NF 000086685							
20/06/2023	57316	1.01.01.02.01.0001	0001	001	3.01.01.01.01.0002	0001	001	20,00
Histórico:	receita com venda de servico NF 000086686							
20/06/2023	57317	1.01.01.02.01.0001	0001	001	3.01.01.01.01.0002	0001	001	39,00
Histórico:	receita com venda de servico NF 000086687							
20/06/2023	57318	1.01.01.02.01.0001	0001	001	3.01.01.01.01.0002	0001	001	10,00
Histórico:	receita com venda de servico NF 000086688							
20/06/2023	57319	1.01.01.02.01.0001	0001	001	3.01.01.01.01.0002	0001	001	60,50
Histórico:	receita com venda de servico NF 000086690							
20/06/2023	57320	1.01.01.02.01.0001	0001	001	3.01.01.01.01.0002	0001	001	910,26
Histórico:	receita com venda de servico NF 000086691							
20/06/2023	57321	1.01.01.02.01.0001	0001	001	3.01.01.01.01.0002	0001	001	72,01

Documentação de Habilitação - A P MARTINS JUNIOR SERVICOS LTDA (0277540) SEI 0004055.110000943.0.2025 / pg. 1246

Livro Diário Nº 01

Licenciado para: BIANKA CAVALCANTI LIMA SILVA ADMIN
Empresa: A P MARTINS JUNIOR SERVICOS LTDA - CNPJ: 18.201.831/0001-97 Fortes Contábil 7.210.1
Período: 01/01/2023 a 31/12/2023
Endereço: R SANTAREM Nª 07,QUADRA: A; BAIRRO: PARQUE AMAZONAS, Cidade: São Luís, Estado: MA, CEP: 65.031-570, Telefone: (98) 98984139682

Data	Chave	Débito	Estab	Centro	Crédito	Estab	Centro	Valor
Histórico:	receita com venda de servico NF 000086692							
							Totais do dia 20:	**9.488,71**
21/06/2023	45655	1.01.15.01.01.0001	0001	001	1.01.01.02.01.0001	0001	001	16.368,00
Histórico:	Vr aquisicão de combustível para revenda NF000016088							
21/06/2023	45656	3.01.01.07.01.0063	0001	001	1.01.01.02.01.0001	0001	001	16.368,00
Histórico:	Pg despa ref material de uso e consumo NF000016088							
21/06/2023	57322	1.01.01.02.01.0001	0001	001	3.01.01.01.01.0002	0001	001	67,03
Histórico:	receita com venda de servico NF 000086693							
21/06/2023	57323	1.01.01.02.01.0001	0001	001	3.01.01.01.01.0002	0001	001	72,00
Histórico:	receita com venda de servico NF 000086694							
21/06/2023	57324	1.01.01.02.01.0001	0001	001	3.01.01.01.01.0002	0001	001	10,00
Histórico:	receita com venda de servico NF 000086695							
21/06/2023	57325	1.01.01.02.01.0001	0001	001	3.01.01.01.01.0002	0001	001	20,00
Histórico:	receita com venda de servico NF 000086696							
21/06/2023	57326	1.01.01.02.01.0001	0001	001	3.01.01.01.01.0002	0001	001	276,00
Histórico:	receita com venda de servico NF 000086697							
21/06/2023	57327	1.01.01.02.01.0001	0001	001	3.01.01.01.01.0002	0001	001	276,00
Histórico:	receita com venda de servico NF 000086698							
21/06/2023	57328	1.01.01.02.01.0001	0001	001	3.01.01.01.01.0002	0001	001	184,00
Histórico:	receita com venda de servico NF 000086699							
21/06/2023	57329	1.01.01.02.01.0001	0001	001	3.01.01.01.01.0002	0001	001	92,40
Histórico:	receita com venda de servico NF 000086700							
21/06/2023	57330	1.01.01.02.01.0001	0001	001	3.01.01.01.01.0002	0001	001	30,25
Histórico:	receita com venda de servico NF 000086701							
21/06/2023	57331	1.01.01.02.01.0001	0001	001	3.01.01.01.01.0002	0001	001	184,00
Histórico:	receita com venda de servico NF 000086702							
21/06/2023	57332	1.01.01.02.01.0001	0001	001	3.01.01.01.01.0002	0001	001	216,20
Histórico:	receita com venda de servico NF 000086703							
21/06/2023	57333	1.01.01.02.01.0001	0001	001	3.01.01.01.01.0002	0001	001	20,00
Histórico:	receita com venda de servico NF 000086704							
21/06/2023	57334	1.01.01.02.01.0001	0001	001	3.01.01.01.01.0002	0001	001	20,00
Histórico:	receita com venda de servico NF 000086705							
21/06/2023	57335	1.01.01.02.01.0001	0001	001	3.01.01.01.01.0002	0001	001	230,00
Histórico:	receita com venda de servico NF 000086706							
21/06/2023	57336	1.01.01.02.01.0001	0001	001	3.01.01.01.01.0002	0001	001	184,00
Histórico:	receita com venda de servico NF 000086707							
21/06/2023	57337	1.01.01.02.01.0001	0001	001	3.01.01.01.01.0002	0001	001	331,25
Histórico:	receita com venda de servico NF 000086708							
21/06/2023	57338	1.01.01.02.01.0001	0001	001	3.01.01.01.01.0002	0001	001	13,01
Histórico:	receita com venda de servico NF 000086709							
21/06/2023	57339	1.01.01.02.01.0001	0001	001	3.01.01.01.01.0002	0001	001	266,80
Histórico:	receita com venda de servico NF 000086710							
21/06/2023	57340	1.01.01.02.01.0001	0001	001	3.01.01.01.01.0002	0001	001	146,00
Histórico:	receita com venda de servico NF 000086711							
21/06/2023	57341	1.01.01.02.01.0001	0001	001	3.01.01.01.01.0002	0001	001	580,01
Histórico:	receita com venda de servico NF 000086712							
21/06/2023	57342	1.01.01.02.01.0001	0001	001	3.01.01.01.01.0002	0001	001	276,00
Histórico:	receita com venda de servico NF 000086713							
21/06/2023	57343	1.01.01.02.01.0001	0001	001	3.01.01.01.01.0002	0001	001	136,85
Histórico:	receita com venda de servico NF 000086714							
21/06/2023	57344	1.01.01.02.01.0001	0001	001	3.01.01.01.01.0002	0001	001	250,00
Histórico:	receita com venda de servico NF 000086715							
21/06/2023	57345	1.01.01.02.01.0001	0001	001	3.01.01.01.01.0002	0001	001	75,00
Histórico:	receita com venda de servico NF 000086716							
21/06/2023	57346	1.01.01.02.01.0001	0001	001	3.01.01.01.01.0002	0001	001	582,08
Histórico:	receita com venda de servico NF 000086717							
21/06/2023	57347	1.01.01.02.01.0001	0001	001	3.01.01.01.01.0002	0001	001	42,35
Histórico:	receita com venda de servico NF 000086718							
21/06/2023	57348	1.01.01.02.01.0001	0001	001	3.01.01.01.01.0002	0001	001	54,03
Histórico:	receita com venda de servico NF 000086719							
21/06/2023	57349	1.01.01.02.01.0001	0001	001	3.01.01.01.01.0002	0001	001	20,00

Documentação de Habilitação - A P MARTINS JUNIOR SERVICOS LTDA (0277540) SEI 0004055.110000943.0.2025 / pg. 1247

Livro Diário Nº 01

Licenciado para: BIANKA CAVALCANTI LIMA SILVA ADMIN
Empresa: A P MARTINS JUNIOR SERVICOS LTDA - CNPJ: 18.201.831/0001-97 Fortes Contábil 7.210.1
Período: 01/01/2023 a 31/12/2023
Endereço: R SANTAREM Nª 07,QUADRA: A; BAIRRO: PARQUE AMAZONAS, Cidade: São Luís, Estado: MA, CEP: 65.031-570, Telefone: (98) 98984139682

Data	Chave	Débito	Estab	Centro	Crédito	Estab	Centro	Valor
Histórico:	receita com venda de servico NF 000086720							
21/06/2023	57350	1.01.01.02.01.0001	0001	001	3.01.01.01.01.0002	0001	001	70,00
Histórico:	receita com venda de servico NF 000086721							
21/06/2023	57351	1.01.01.02.01.0001	0001	001	3.01.01.01.01.0002	0001	001	30,00
Histórico:	receita com venda de servico NF 000086722							
21/06/2023	57352	1.01.01.02.01.0001	0001	001	3.01.01.01.01.0002	0001	001	5,00
Histórico:	receita com venda de servico NF 000086723							
21/06/2023	57353	1.01.01.02.01.0001	0001	001	3.01.01.01.01.0002	0001	001	381,11
Histórico:	receita com venda de servico NF 000086724							
21/06/2023	57354	1.01.01.02.01.0001	0001	001	3.01.01.01.01.0002	0001	001	121,00
Histórico:	receita com venda de servico NF 000086725							
21/06/2023	57355	1.01.01.02.01.0001	0001	001	3.01.01.01.01.0002	0001	001	111,02
Histórico:	receita com venda de servico NF 000086726							
21/06/2023	57356	1.01.01.02.01.0001	0001	001	3.01.01.01.01.0002	0001	001	20,00
Histórico:	receita com venda de servico NF 000086727							
21/06/2023	57357	1.01.01.02.01.0001	0001	001	3.01.01.01.01.0002	0001	001	22,02
Histórico:	receita com venda de servico NF 000086728							
21/06/2023	57358	1.01.01.02.01.0001	0001	001	3.01.01.01.01.0002	0001	001	100,00
Histórico:	receita com venda de servico NF 000086729							
21/06/2023	57359	1.01.01.02.01.0001	0001	001	3.01.01.01.01.0002	0001	001	180,00
Histórico:	receita com venda de servico NF 000086730							
21/06/2023	57360	1.01.01.02.01.0001	0001	001	3.01.01.01.01.0002	0001	001	21,66
Histórico:	receita com venda de servico NF 000086731							
21/06/2023	57361	1.01.01.02.01.0001	0001	001	3.01.01.01.01.0002	0001	001	85,00
Histórico:	receita com venda de servico NF 000086732							
21/06/2023	57362	1.01.01.02.01.0001	0001	001	3.01.01.01.01.0002	0001	001	302,50
Histórico:	receita com venda de servico NF 000086733							
21/06/2023	57363	1.01.01.02.01.0001	0001	001	3.01.01.01.01.0002	0001	001	365,48
Histórico:	receita com venda de servico NF 000086734							
21/06/2023	57364	1.01.01.02.01.0001	0001	001	3.01.01.01.01.0002	0001	001	100,00
Histórico:	receita com venda de servico NF 000086735							
21/06/2023	57365	1.01.01.02.01.0001	0001	001	3.01.01.01.01.0002	0001	001	26,00
Histórico:	receita com venda de servico NF 000086736							
21/06/2023	57366	1.01.01.02.01.0001	0001	001	3.01.01.01.01.0002	0001	001	631,06
Histórico:	receita com venda de servico NF 000086737							
21/06/2023	57367	1.01.01.02.01.0001	0001	001	3.01.01.01.01.0002	0001	001	169,06
Histórico:	receita com venda de servico NF 000086738							
21/06/2023	57368	1.01.01.02.01.0001	0001	001	3.01.01.01.01.0002	0001	001	100,00
Histórico:	receita com venda de servico NF 000086739							
21/06/2023	57369	1.01.01.02.01.0001	0001	001	3.01.01.01.01.0002	0001	001	150,00
Histórico:	receita com venda de servico NF 000086740							
21/06/2023	57370	1.01.01.02.01.0001	0001	001	3.01.01.01.01.0002	0001	001	50,00
Histórico:	receita com venda de servico NF 000086741							
21/06/2023	57371	1.01.01.02.01.0001	0001	001	3.01.01.01.01.0002	0001	001	198,34
Histórico:	receita com venda de servico NF 000086742							
21/06/2023	57372	1.01.01.02.01.0001	0001	001	3.01.01.01.01.0002	0001	001	10,00
Histórico:	receita com venda de servico NF 000086743							
21/06/2023	57373	1.01.01.02.01.0001	0001	001	3.01.01.01.01.0002	0001	001	60,50
Histórico:	receita com venda de servico NF 000086744							
21/06/2023	57374	1.01.01.02.01.0001	0001	001	3.01.01.01.01.0002	0001	001	95,00
Histórico:	receita com venda de servico NF 000086745							
21/06/2023	57375	1.01.01.02.01.0001	0001	001	3.01.01.01.01.0002	0001	001	50,00
Histórico:	receita com venda de servico NF 000086746							
21/06/2023	57376	1.01.01.02.01.0001	0001	001	3.01.01.01.01.0002	0001	001	126,00
Histórico:	receita com venda de servico NF 000086747							
21/06/2023	57377	1.01.01.02.01.0001	0001	001	3.01.01.01.01.0002	0001	001	260,00
Histórico:	receita com venda de servico NF 000086748							
21/06/2023	57378	1.01.01.02.01.0001	0001	001	3.01.01.01.01.0002	0001	001	1.916,56
Histórico:	receita com venda de servico NF 000086749							
21/06/2023	57379	1.01.01.02.01.0001	0001	001	3.01.01.01.01.0002	0001	001	276,00
Histórico:	receita com venda de servico NF 000086750							

Documentação de Habilitação - A P MARTINS JUNIOR SERVICOS LTDA (0277540) SEI 0004055.110000943.0.2025 / pg. 1248

Livro Diário Nº 01

Licenciado para: BIANKA CAVALCANTI LIMA SILVA ADMIN
Empresa: A P MARTINS JUNIOR SERVICOS LTDA - CNPJ: 18.201.831/0001-97 Fortes Contábil 7.210.1
Período: 01/01/2023 a 31/12/2023
Endereço: R SANTAREM Nª 07,QUADRA: A; BAIRRO: PARQUE AMAZONAS, Cidade: São Luís, Estado: MA, CEP: 65.031-570, Telefone: (98) 98984139682

Data	Chave	Débito	Estab	Centro	Crédito	Estab	Centro	Valor
21/06/2023	57380	1.01.01.02.01.0001	0001	001	3.01.01.01.01.0002	0001	001	20,00
Histórico:	receita com venda de servico NF 000086751							
21/06/2023	57381	1.01.01.02.01.0001	0001	001	3.01.01.01.01.0002	0001	001	25,00
Histórico:	receita com venda de servico NF 000086752							
21/06/2023	57382	1.01.01.02.01.0001	0001	001	3.01.01.01.01.0002	0001	001	154,00
Histórico:	receita com venda de servico NF 000086753							
21/06/2023	57383	1.01.01.02.01.0001	0001	001	3.01.01.01.01.0002	0001	001	50,00
Histórico:	receita com venda de servico NF 000086754							
21/06/2023	57384	1.01.01.02.01.0001	0001	001	3.01.01.01.01.0002	0001	001	30,00
Histórico:	receita com venda de servico NF 000086755							
21/06/2023	57385	1.01.01.02.01.0001	0001	001	3.01.01.01.01.0002	0001	001	120,00
Histórico:	receita com venda de servico NF 000086756							
21/06/2023	57386	1.01.01.02.01.0001	0001	001	3.01.01.01.01.0002	0001	001	349,06
Histórico:	receita com venda de servico NF 000086757							
21/06/2023	57387	1.01.01.02.01.0001	0001	001	3.01.01.01.01.0002	0001	001	90,00
Histórico:	receita com venda de servico NF 000086758							
21/06/2023	57388	1.01.01.02.01.0001	0001	001	3.01.01.01.01.0002	0001	001	72,00
Histórico:	receita com venda de servico NF 000086759							
21/06/2023	57389	1.01.01.02.01.0001	0001	001	3.01.01.01.01.0002	0001	001	50,00
Histórico:	receita com venda de servico NF 000086760							
21/06/2023	57390	1.01.01.02.01.0001	0001	001	3.01.01.01.01.0002	0001	001	30,00
Histórico:	receita com venda de servico NF 000086761							
21/06/2023	57391	1.01.01.02.01.0001	0001	001	3.01.01.01.01.0002	0001	001	10,00
Histórico:	receita com venda de servico NF 000086762							
21/06/2023	57392	1.01.01.02.01.0001	0001	001	3.01.01.01.01.0002	0001	001	25,00
Histórico:	receita com venda de servico NF 000086763							
21/06/2023	57393	1.01.01.02.01.0001	0001	001	3.01.01.01.01.0002	0001	001	10,00
Histórico:	receita com venda de servico NF 000086764							
21/06/2023	57394	1.01.01.02.01.0001	0001	001	3.01.01.01.01.0002	0001	001	70,00
Histórico:	receita com venda de servico NF 000086765							
21/06/2023	57395	1.01.01.02.01.0001	0001	001	3.01.01.01.01.0002	0001	001	335,83
Histórico:	receita com venda de servico NF 000086766							
21/06/2023	57396	1.01.01.02.01.0001	0001	001	3.01.01.01.01.0002	0001	001	227,50
Histórico:	receita com venda de servico NF 000086767							
21/06/2023	57397	1.01.01.02.01.0001	0001	001	3.01.01.01.01.0002	0001	001	35,00
Histórico:	receita com venda de servico NF 000086768							
21/06/2023	57398	1.01.01.02.01.0001	0001	001	3.01.01.01.01.0002	0001	001	15,00
Histórico:	receita com venda de servico NF 000086769							
21/06/2023	57399	1.01.01.02.01.0001	0001	001	3.01.01.01.01.0002	0001	001	110,00
Histórico:	receita com venda de servico NF 000086770							
21/06/2023	57400	1.01.01.02.01.0001	0001	001	3.01.01.01.01.0002	0001	001	13,00
Histórico:	receita com venda de servico NF 000086771							
21/06/2023	57401	1.01.01.02.01.0001	0001	001	3.01.01.01.01.0002	0001	001	6,00
Histórico:	receita com venda de servico NF 000086772							
21/06/2023	57402	1.01.01.02.01.0001	0001	001	3.01.01.01.01.0002	0001	001	195,00
Histórico:	receita com venda de servico NF 000086773							
21/06/2023	57403	1.01.01.02.01.0001	0001	001	3.01.01.01.01.0002	0001	001	60,56
Histórico:	receita com venda de servico NF 000086774							
21/06/2023	57404	1.01.01.02.01.0001	0001	001	3.01.01.01.01.0002	0001	001	317,81
Histórico:	receita com venda de servico NF 000086775							
21/06/2023	57405	1.01.01.02.01.0001	0001	001	3.01.01.01.01.0002	0001	001	60,50
Histórico:	receita com venda de servico NF 000086776							
21/06/2023	57406	1.01.01.02.01.0001	0001	001	3.01.01.01.01.0002	0001	001	30,00
Histórico:	receita com venda de servico NF 000086777							
21/06/2023	57407	1.01.01.02.01.0001	0001	001	3.01.01.01.01.0002	0001	001	18,00
Histórico:	receita com venda de servico NF 000086778							
21/06/2023	57408	1.01.01.02.01.0001	0001	001	3.01.01.01.01.0002	0001	001	415,01
Histórico:	receita com venda de servico NF 000086779							
21/06/2023	57409	1.01.01.02.01.0001	0001	001	3.01.01.01.01.0002	0001	001	40,00
Histórico:	receita com venda de servico NF 000086780							
21/06/2023	57410	1.01.01.02.01.0001	0001	001	3.01.01.01.01.0002	0001	001	15,00

Documentação de Habilitação - A P MARTINS JUNIOR SERVICOS LTDA (0277540) SEI 0004055.110000943.0.2025 / pg. 1249

Livro Diário Nº 01

Licenciado para: BIANKA CAVALCANTI LIMA SILVA ADMIN
Empresa: A P MARTINS JUNIOR SERVICOS LTDA - CNPJ: 18.201.831/0001-97 Fortes Contábil 7.210.1
Período: 01/01/2023 a 31/12/2023
Endereço: R SANTAREM Nª 07,QUADRA: A; BAIRRO: PARQUE AMAZONAS, Cidade: São Luís, Estado: MA, CEP: 65.031-570, Telefone: (98) 98984139682

Data	Chave	Débito	Estab	Centro	Crédito	Estab	Centro	Valor
Histórico:	receita com venda de servico NF 000086782							
21/06/2023	57411	1.01.01.02.01.0001	0001	001	3.01.01.01.01.0002	0001	001	20,00
Histórico:	receita com venda de servico NF 000086783							
21/06/2023	57412	1.01.01.02.01.0001	0001	001	3.01.01.01.01.0002	0001	001	63,00
Histórico:	receita com venda de servico NF 000086784							
							Totais do dia 21:	**46.506,84**
22/06/2023	45657	1.01.15.01.01.0001	0001	001	1.01.01.02.01.0001	0001	001	25.913,00
Histórico:	Vr aquisicão de combustível para revenda NF000016113							
22/06/2023	45658	3.01.01.07.01.0063	0001	001	1.01.01.02.01.0001	0001	001	25.913,00
Histórico:	Pg despa ref material de uso e consumo NF000016113							
22/06/2023	57413	1.01.01.02.01.0001	0001	001	3.01.01.01.01.0002	0001	001	300,04
Histórico:	receita com venda de servico NF 000086785							
22/06/2023	57414	1.01.01.02.01.0001	0001	001	3.01.01.01.01.0002	0001	001	9,00
Histórico:	receita com venda de servico NF 000086786							
22/06/2023	57415	1.01.01.02.01.0001	0001	001	3.01.01.01.01.0002	0001	001	30,25
Histórico:	receita com venda de servico NF 000086787							
22/06/2023	57416	1.01.01.02.01.0001	0001	001	3.01.01.01.01.0002	0001	001	636,14
Histórico:	receita com venda de servico NF 000086788							
22/06/2023	57417	1.01.01.02.01.0001	0001	001	3.01.01.01.01.0002	0001	001	12,10
Histórico:	receita com venda de servico NF 000086789							
22/06/2023	57418	1.01.01.02.01.0001	0001	001	3.01.01.01.01.0002	0001	001	20,00
Histórico:	receita com venda de servico NF 000086790							
22/06/2023	57419	1.01.01.02.01.0001	0001	001	3.01.01.01.01.0002	0001	001	20,00
Histórico:	receita com venda de servico NF 000086791							
22/06/2023	57420	1.01.01.02.01.0001	0001	001	3.01.01.01.01.0002	0001	001	423,20
Histórico:	receita com venda de servico NF 000086792							
22/06/2023	57421	1.01.01.02.01.0001	0001	001	3.01.01.01.01.0002	0001	001	108,90
Histórico:	receita com venda de servico NF 000086793							
22/06/2023	57422	1.01.01.02.01.0001	0001	001	3.01.01.01.01.0002	0001	001	20,00
Histórico:	receita com venda de servico NF 000086794							
22/06/2023	57423	1.01.01.02.01.0001	0001	001	3.01.01.01.01.0002	0001	001	20,00
Histórico:	receita com venda de servico NF 000086795							
22/06/2023	57424	1.01.01.02.01.0001	0001	001	3.01.01.01.01.0002	0001	001	50,00
Histórico:	receita com venda de servico NF 000086796							
22/06/2023	57425	1.01.01.02.01.0001	0001	001	3.01.01.01.01.0002	0001	001	20,00
Histórico:	receita com venda de servico NF 000086797							
22/06/2023	57426	1.01.01.02.01.0001	0001	001	3.01.01.01.01.0002	0001	001	50,00
Histórico:	receita com venda de servico NF 000086798							
22/06/2023	57427	1.01.01.02.01.0001	0001	001	3.01.01.01.01.0002	0001	001	40,00
Histórico:	receita com venda de servico NF 000086799							
22/06/2023	57428	1.01.01.02.01.0001	0001	001	3.01.01.01.01.0002	0001	001	30,00
Histórico:	receita com venda de servico NF 000086800							
22/06/2023	57429	1.01.01.02.01.0001	0001	001	3.01.01.01.01.0002	0001	001	12,16
Histórico:	receita com venda de servico NF 000086801							
22/06/2023	57430	1.01.01.02.01.0001	0001	001	3.01.01.01.01.0002	0001	001	19,00
Histórico:	receita com venda de servico NF 000086802							
22/06/2023	57431	1.01.01.02.01.0001	0001	001	3.01.01.01.01.0002	0001	001	30,25
Histórico:	receita com venda de servico NF 000086803							
22/06/2023	57432	1.01.01.02.01.0001	0001	001	3.01.01.01.01.0002	0001	001	242,01
Histórico:	receita com venda de servico NF 000086804							
22/06/2023	57433	1.01.01.02.01.0001	0001	001	3.01.01.01.01.0002	0001	001	30,00
Histórico:	receita com venda de servico NF 000086805							
22/06/2023	57434	1.01.01.02.01.0001	0001	001	3.01.01.01.01.0002	0001	001	46,04
Histórico:	receita com venda de servico NF 000086806							
22/06/2023	57435	1.01.01.02.01.0001	0001	001	3.01.01.01.01.0002	0001	001	10,00
Histórico:	receita com venda de servico NF 000086807							
22/06/2023	57436	1.01.01.02.01.0001	0001	001	3.01.01.01.01.0002	0001	001	303,60
Histórico:	receita com venda de servico NF 000086808							
22/06/2023	57437	1.01.01.02.01.0001	0001	001	3.01.01.01.01.0002	0001	001	280,05
Histórico:	receita com venda de servico NF 000086809							
22/06/2023	57438	1.01.01.02.01.0001	0001	001	3.01.01.01.01.0002	0001	001	10,00

Documentação de Habilitação - A P MARTINS JUNIOR SERVICOS LTDA (0277540) SEI 0004055.110000943.0.2025 / pg. 1250

Livro Diário Nº 01

Licenciado para: BIANKA CAVALCANTI LIMA SILVA ADMIN
Empresa: A P MARTINS JUNIOR SERVICOS LTDA - CNPJ: 18.201.831/0001-97 Fortes Contábil 7.210.1
Período: 01/01/2023 a 31/12/2023
Endereço: R SANTAREM Nª 07,QUADRA: A; BAIRRO: PARQUE AMAZONAS, Cidade: São Luís, Estado: MA, CEP: 65.031-570, Telefone: (98) 98984139682

Data	Chave	Débito	Estab	Centro	Crédito	Estab	Centro		Valor
Histórico:	receita com venda de servico NF 000086810								
22/06/2023	57439	1.01.01.02.01.0001	0001	001	3.01.01.01.01.0002	0001	001		60,00
Histórico:	receita com venda de servico NF 000086811								
22/06/2023	57440	1.01.01.02.01.0001	0001	001	3.01.01.01.01.0002	0001	001		1.172,21
Histórico:	receita com venda de servico NF 000086812								
22/06/2023	57441	1.01.01.02.01.0001	0001	001	3.01.01.01.01.0002	0001	001		34,55
Histórico:	receita com venda de servico NF 000086813								
22/06/2023	57442	1.01.01.02.01.0001	0001	001	3.01.01.01.01.0002	0001	001		50,00
Histórico:	receita com venda de servico NF 000086814								
22/06/2023	57443	1.01.01.02.01.0001	0001	001	3.01.01.01.01.0002	0001	001		30,00
Histórico:	receita com venda de servico NF 000086815								
22/06/2023	57444	1.01.01.02.01.0001	0001	001	3.01.01.01.01.0002	0001	001		30,00
Histórico:	receita com venda de servico NF 000086816								
22/06/2023	57445	1.01.01.02.01.0001	0001	001	3.01.01.01.01.0002	0001	001		100,00
Histórico:	receita com venda de servico NF 000086817								
22/06/2023	57446	1.01.01.02.01.0001	0001	001	3.01.01.01.01.0002	0001	001		30,01
Histórico:	receita com venda de servico NF 000086818								
22/06/2023	57447	1.01.01.02.01.0001	0001	001	3.01.01.01.01.0002	0001	001		37,00
Histórico:	receita com venda de servico NF 000086819								
22/06/2023	57448	1.01.01.02.01.0001	0001	001	3.01.01.01.01.0002	0001	001		33,00
Histórico:	receita com venda de servico NF 000086820								
22/06/2023	57449	1.01.01.02.01.0001	0001	001	3.01.01.01.01.0002	0001	001		30,01
Histórico:	receita com venda de servico NF 000086821								
22/06/2023	57450	1.01.01.02.01.0001	0001	001	3.01.01.01.01.0002	0001	001		489,13
Histórico:	receita com venda de servico NF 000086822								
22/06/2023	57451	1.01.01.02.01.0001	0001	001	3.01.01.01.01.0002	0001	001		20,00
Histórico:	receita com venda de servico NF 000086823								
22/06/2023	57452	1.01.01.02.01.0001	0001	001	3.01.01.01.01.0002	0001	001		404,06
Histórico:	receita com venda de servico NF 000086824								
22/06/2023	57453	1.01.01.02.01.0001	0001	001	3.01.01.01.01.0002	0001	001		200,01
Histórico:	receita com venda de servico NF 000086825								
22/06/2023	57454	1.01.01.02.01.0001	0001	001	3.01.01.01.01.0002	0001	001		10,00
Histórico:	receita com venda de servico NF 000086826								
22/06/2023	57455	1.01.01.02.01.0001	0001	001	3.01.01.01.01.0002	0001	001		1.637,44
Histórico:	receita com venda de servico NF 000086827								
22/06/2023	57456	1.01.01.02.01.0001	0001	001	3.01.01.01.01.0002	0001	001		100,00
Histórico:	receita com venda de servico NF 000086828								
22/06/2023	57457	1.01.01.02.01.0001	0001	001	3.01.01.01.01.0002	0001	001		54,03
Histórico:	receita com venda de servico NF 000086829								
22/06/2023	57458	1.01.01.02.01.0001	0001	001	3.01.01.01.01.0002	0001	001		70,00
Histórico:	receita com venda de servico NF 000086830								
22/06/2023	57459	1.01.01.02.01.0001	0001	001	3.01.01.01.01.0002	0001	001		1.461,87
Histórico:	receita com venda de servico NF 000086831								
22/06/2023	57460	1.01.01.02.01.0001	0001	001	3.01.01.01.01.0002	0001	001		1.000,04
Histórico:	receita com venda de servico NF 000086832								
								Totais do dia 22:	**61.652,10**
23/06/2023	57461	1.01.01.02.01.0001	0001	001	3.01.01.01.01.0002	0001	001		50,00
Histórico:	receita com venda de servico NF 000086833								
23/06/2023	57462	1.01.01.02.01.0001	0001	001	3.01.01.01.01.0002	0001	001		60,50
Histórico:	receita com venda de servico NF 000086834								
23/06/2023	57463	1.01.01.02.01.0001	0001	001	3.01.01.01.01.0002	0001	001		200,00
Histórico:	receita com venda de servico NF 000086835								
23/06/2023	57464	1.01.01.02.01.0001	0001	001	3.01.01.01.01.0002	0001	001		15,00
Histórico:	receita com venda de servico NF 000086836								
23/06/2023	57465	1.01.01.02.01.0001	0001	001	3.01.01.01.01.0002	0001	001		7,00
Histórico:	receita com venda de servico NF 000086837								
23/06/2023	57466	1.01.01.02.01.0001	0001	001	3.01.01.01.01.0002	0001	001		50,00
Histórico:	receita com venda de servico NF 000086838								
23/06/2023	57467	1.01.01.02.01.0001	0001	001	3.01.01.01.01.0002	0001	001		50,00
Histórico:	receita com venda de servico NF 000086839								
23/06/2023	57468	1.01.01.02.01.0001	0001	001	3.01.01.01.01.0002	0001	001		50,00

Documentação de Habilitação - A P MARTINS JUNIOR SERVICOS LTDA (0277540) SEI 0004055.110000943.0.2025 / pg. 1251

Livro Diário Nº 01

Licenciado para: BIANKA CAVALCANTI LIMA SILVA ADMIN
Empresa: A P MARTINS JUNIOR SERVICOS LTDA - CNPJ: 18.201.831/0001-97 Fortes Contábil 7.210.1
Período: 01/01/2023 a 31/12/2023
Endereço: R SANTAREM Nª 07,QUADRA: A; BAIRRO: PARQUE AMAZONAS, Cidade: São Luís, Estado: MA, CEP: 65.031-570, Telefone: (98) 98984139682

Data	Chave	Débito	Estab	Centro	Crédito	Estab	Centro	Valor
Histórico:	receita com venda de servico NF 000086840							
23/06/2023	57469	1.01.01.02.01.0001	0001	001	3.01.01.01.01.0002	0001	001	181,50
Histórico:	receita com venda de servico NF 000086841							
23/06/2023	57470	1.01.01.02.01.0001	0001	001	3.01.01.01.01.0002	0001	001	64,00
Histórico:	receita com venda de servico NF 000086842							
23/06/2023	57471	1.01.01.02.01.0001	0001	001	3.01.01.01.01.0002	0001	001	180,00
Histórico:	receita com venda de servico NF 000086843							
23/06/2023	57472	1.01.01.02.01.0001	0001	001	3.01.01.01.01.0002	0001	001	937,70
Histórico:	receita com venda de servico NF 000086845							
23/06/2023	57473	1.01.01.02.01.0001	0001	001	3.01.01.01.01.0002	0001	001	246,07
Histórico:	receita com venda de servico NF 000086846							
23/06/2023	57474	1.01.01.02.01.0001	0001	001	3.01.01.01.01.0002	0001	001	210,03
Histórico:	receita com venda de servico NF 000086847							
23/06/2023	57475	1.01.01.02.01.0001	0001	001	3.01.01.01.01.0002	0001	001	70,01
Histórico:	receita com venda de servico NF 000086848							
23/06/2023	57476	1.01.01.02.01.0001	0001	001	3.01.01.01.01.0002	0001	001	50,00
Histórico:	receita com venda de servico NF 000086849							
23/06/2023	57477	1.01.01.02.01.0001	0001	001	3.01.01.01.01.0002	0001	001	30,25
Histórico:	receita com venda de servico NF 000086850							
23/06/2023	57478	1.01.01.02.01.0001	0001	001	3.01.01.01.01.0002	0001	001	10,00
Histórico:	receita com venda de servico NF 000086851							
23/06/2023	57479	1.01.01.02.01.0001	0001	001	3.01.01.01.01.0002	0001	001	50,00
Histórico:	receita com venda de servico NF 000086852							
23/06/2023	57480	1.01.01.02.01.0001	0001	001	3.01.01.01.01.0002	0001	001	121,00
Histórico:	receita com venda de servico NF 000086853							
23/06/2023	57481	1.01.01.02.01.0001	0001	001	3.01.01.01.01.0002	0001	001	100,00
Histórico:	receita com venda de servico NF 000086854							
23/06/2023	57482	1.01.01.02.01.0001	0001	001	3.01.01.01.01.0002	0001	001	132,00
Histórico:	receita com venda de servico NF 000086855							
23/06/2023	57483	1.01.01.02.01.0001	0001	001	3.01.01.01.01.0002	0001	001	52,00
Histórico:	receita com venda de servico NF 000086856							
23/06/2023	57484	1.01.01.02.01.0001	0001	001	3.01.01.01.01.0002	0001	001	30,00
Histórico:	receita com venda de servico NF 000086857							
23/06/2023	57485	1.01.01.02.01.0001	0001	001	3.01.01.01.01.0002	0001	001	24,20
Histórico:	receita com venda de servico NF 000086858							
23/06/2023	57486	1.01.01.02.01.0001	0001	001	3.01.01.01.01.0002	0001	001	50,00
Histórico:	receita com venda de servico NF 000086859							
23/06/2023	57487	1.01.01.02.01.0001	0001	001	3.01.01.01.01.0002	0001	001	150,00
Histórico:	receita com venda de servico NF 000086860							
23/06/2023	57488	1.01.01.02.01.0001	0001	001	3.01.01.01.01.0002	0001	001	30,00
Histórico:	receita com venda de servico NF 000086861							
23/06/2023	57489	1.01.01.02.01.0001	0001	001	3.01.01.01.01.0002	0001	001	60,00
Histórico:	receita com venda de servico NF 000086862							
23/06/2023	57490	1.01.01.02.01.0001	0001	001	3.01.01.01.01.0002	0001	001	50,00
Histórico:	receita com venda de servico NF 000086863							
23/06/2023	57491	1.01.01.02.01.0001	0001	001	3.01.01.01.01.0002	0001	001	12,00
Histórico:	receita com venda de servico NF 000086864							
23/06/2023	57492	1.01.01.02.01.0001	0001	001	3.01.01.01.01.0002	0001	001	80,00
Histórico:	receita com venda de servico NF 000086865							
23/06/2023	57493	1.01.01.02.01.0001	0001	001	3.01.01.01.01.0002	0001	001	65,00
Histórico:	receita com venda de servico NF 000086866							
23/06/2023	57494	1.01.01.02.01.0001	0001	001	3.01.01.01.01.0002	0001	001	70,00
Histórico:	receita com venda de servico NF 000086867							
23/06/2023	57495	1.01.01.02.01.0001	0001	001	3.01.01.01.01.0002	0001	001	7,00
Histórico:	receita com venda de servico NF 000086868							
23/06/2023	57496	1.01.01.02.01.0001	0001	001	3.01.01.01.01.0002	0001	001	140,00
Histórico:	receita com venda de servico NF 000086869							
23/06/2023	57497	1.01.01.02.01.0001	0001	001	3.01.01.01.01.0002	0001	001	1.191,97
Histórico:	receita com venda de servico NF 000086870							
23/06/2023	57498	1.01.01.02.01.0001	0001	001	3.01.01.01.01.0002	0001	001	150,00
Histórico:	receita com venda de servico NF 000086871							

Documentação de Habilitação - A P MARTINS JUNIOR SERVICOS LTDA (0277540) SEI 0004055.110000943.0.2025 / pg. 1252

Livro Diário Nº 01

Licenciado para: BIANKA CAVALCANTI LIMA SILVA ADMIN
Empresa: A P MARTINS JUNIOR SERVICOS LTDA - CNPJ: 18.201.831/0001-97 Fortes Contábil 7.210.1
Período: 01/01/2023 a 31/12/2023
Endereço: R SANTAREM Nª 07,QUADRA: A; BAIRRO: PARQUE AMAZONAS, Cidade: São Luís, Estado: MA, CEP: 65.031-570, Telefone: (98) 98984139682

Data	Chave	Débito	Estab	Centro	Crédito	Estab	Centro	Valor
23/06/2023	57499	1.01.01.02.01.0001	0001	001	3.01.01.01.01.0002	0001	001	119,02
Histórico:	receita com venda de servico NF 000086872							
23/06/2023	57500	1.01.01.02.01.0001	0001	001	3.01.01.01.01.0002	0001	001	434,28
Histórico:	receita com venda de servico NF 000086873							
23/06/2023	57501	1.01.01.02.01.0001	0001	001	3.01.01.01.01.0002	0001	001	16,03
Histórico:	receita com venda de servico NF 000086874							
23/06/2023	57502	1.01.01.02.01.0001	0001	001	3.01.01.01.01.0002	0001	001	652,09
Histórico:	receita com venda de servico NF 000086875							
23/06/2023	57503	1.01.01.02.01.0001	0001	001	3.01.01.01.01.0002	0001	001	10,00
Histórico:	receita com venda de servico NF 000086876							
23/06/2023	57504	1.01.01.02.01.0001	0001	001	3.01.01.01.01.0002	0001	001	5,00
Histórico:	receita com venda de servico NF 000086877							
23/06/2023	57505	1.01.01.02.01.0001	0001	001	3.01.01.01.01.0002	0001	001	100,00
Histórico:	receita com venda de servico NF 000086878							
23/06/2023	57506	1.01.01.02.01.0001	0001	001	3.01.01.01.01.0002	0001	001	47,04
Histórico:	receita com venda de servico NF 000086879							
23/06/2023	57507	1.01.01.02.01.0001	0001	001	3.01.01.01.01.0002	0001	001	20,00
Histórico:	receita com venda de servico NF 000086880							
23/06/2023	57508	1.01.01.02.01.0001	0001	001	3.01.01.01.01.0002	0001	001	92,00
Histórico:	receita com venda de servico NF 000086881							
23/06/2023	57509	1.01.01.02.01.0001	0001	001	3.01.01.01.01.0002	0001	001	50,00
Histórico:	receita com venda de servico NF 000086882							
23/06/2023	57510	1.01.01.02.01.0001	0001	001	3.01.01.01.01.0002	0001	001	236,04
Histórico:	receita com venda de servico NF 000086883							
23/06/2023	57511	1.01.01.02.01.0001	0001	001	3.01.01.01.01.0002	0001	001	90,75
Histórico:	receita com venda de servico NF 000086884							
23/06/2023	57512	1.01.01.02.01.0001	0001	001	3.01.01.01.01.0002	0001	001	30,00
Histórico:	receita com venda de servico NF 000086885							
23/06/2023	57513	1.01.01.02.01.0001	0001	001	3.01.01.01.01.0002	0001	001	18,03
Histórico:	receita com venda de servico NF 000086886							
23/06/2023	57514	1.01.01.02.01.0001	0001	001	3.01.01.01.01.0002	0001	001	54,03
Histórico:	receita com venda de servico NF 000086887							
23/06/2023	57515	1.01.01.02.01.0001	0001	001	3.01.01.01.01.0002	0001	001	40,00
Histórico:	receita com venda de servico NF 000086888							
23/06/2023	57516	1.01.01.02.01.0001	0001	001	3.01.01.01.01.0002	0001	001	60,50
Histórico:	receita com venda de servico NF 000086889							
23/06/2023	57517	1.01.01.02.01.0001	0001	001	3.01.01.01.01.0002	0001	001	6,00
Histórico:	receita com venda de servico NF 000086890							
23/06/2023	57518	1.01.01.02.01.0001	0001	001	3.01.01.01.01.0002	0001	001	50,00
Histórico:	receita com venda de servico NF 000086891							
23/06/2023	57519	1.01.01.02.01.0001	0001	001	3.01.01.01.01.0002	0001	001	31,01
Histórico:	receita com venda de servico NF 000086892							
23/06/2023	57520	1.01.01.02.01.0001	0001	001	3.01.01.01.01.0002	0001	001	30,00
Histórico:	receita com venda de servico NF 000086893							
23/06/2023	57521	1.01.01.02.01.0001	0001	001	3.01.01.01.01.0002	0001	001	148,02
Histórico:	receita com venda de servico NF 000086894							
23/06/2023	57522	1.01.01.02.01.0001	0001	001	3.01.01.01.01.0002	0001	001	30,00
Histórico:	receita com venda de servico NF 000086895							
23/06/2023	57523	1.01.01.02.01.0001	0001	001	3.01.01.01.01.0002	0001	001	372,00
Histórico:	receita com venda de servico NF 000086896							
23/06/2023	57524	1.01.01.02.01.0001	0001	001	3.01.01.01.01.0002	0001	001	10,00
Histórico:	receita com venda de servico NF 000086897							
23/06/2023	57525	1.01.01.02.01.0001	0001	001	3.01.01.01.01.0002	0001	001	20,00
Histórico:	receita com venda de servico NF 000086898							
23/06/2023	57526	1.01.01.02.01.0001	0001	001	3.01.01.01.01.0002	0001	001	35,00
Histórico:	receita com venda de servico NF 000086899							
23/06/2023	57527	1.01.01.02.01.0001	0001	001	3.01.01.01.01.0002	0001	001	12,00
Histórico:	receita com venda de servico NF 000086900							
23/06/2023	57528	1.01.01.02.01.0001	0001	001	3.01.01.01.01.0002	0001	001	20,00
Histórico:	receita com venda de servico NF 000086901							
23/06/2023	57529	1.01.01.02.01.0001	0001	001	3.01.01.01.01.0002	0001	001	18,03

Documentação de Habilitação - A P MARTINS JUNIOR SERVICOS LTDA (0277540) SEI 0004055.110000943.0.2025 / pg. 1253

Livro Diário Nº 01

Licenciado para: BIANKA CAVALCANTI LIMA SILVA ADMIN
Empresa: A P MARTINS JUNIOR SERVICOS LTDA - CNPJ: 18.201.831/0001-97 Fortes Contábil 7.210.1
Período: 01/01/2023 a 31/12/2023
Endereço: R SANTAREM Nª 07,QUADRA: A; BAIRRO: PARQUE AMAZONAS, Cidade: São Luís, Estado: MA, CEP: 65.031-570, Telefone: (98) 98984139682

Data	Chave	Débito	Estab	Centro	Crédito	Estab	Centro		Valor
Histórico:	receita com venda de servico NF 000086902								
23/06/2023	57530	1.01.01.02.01.0001	0001	001	3.01.01.01.01.0002	0001	001		13,00
Histórico:	receita com venda de servico NF 000086903								
23/06/2023	57531	1.01.01.02.01.0001	0001	001	3.01.01.01.01.0002	0001	001		100,00
Histórico:	receita com venda de servico NF 000086904								
23/06/2023	57532	1.01.01.02.01.0001	0001	001	3.01.01.01.01.0002	0001	001		40,00
Histórico:	receita com venda de servico NF 000086905								
23/06/2023	57533	1.01.01.02.01.0001	0001	001	3.01.01.01.01.0002	0001	001		20,00
Histórico:	receita com venda de servico NF 000086906								
23/06/2023	57534	1.01.01.02.01.0001	0001	001	3.01.01.01.01.0002	0001	001		547,13
Histórico:	receita com venda de servico NF 000086907								
23/06/2023	57535	1.01.01.02.01.0001	0001	001	3.01.01.01.01.0002	0001	001		93,00
Histórico:	receita com venda de servico NF 000086908								
23/06/2023	57536	1.01.01.02.01.0001	0001	001	3.01.01.01.01.0002	0001	001		50,00
Histórico:	receita com venda de servico NF 000086909								
23/06/2023	57537	1.01.01.02.01.0001	0001	001	3.01.01.01.01.0002	0001	001		80,00
Histórico:	receita com venda de servico NF 000086910								
23/06/2023	57538	1.01.01.02.01.0001	0001	001	3.01.01.01.01.0002	0001	001		16,00
Histórico:	receita com venda de servico NF 000086911								
23/06/2023	57539	1.01.01.02.01.0001	0001	001	3.01.01.01.01.0002	0001	001		45,00
Histórico:	receita com venda de servico NF 000086912								
23/06/2023	57540	1.01.01.02.01.0001	0001	001	3.01.01.01.01.0002	0001	001		58,03
Histórico:	receita com venda de servico NF 000086913								
23/06/2023	57541	1.01.01.02.01.0001	0001	001	3.01.01.01.01.0002	0001	001		35,00
Histórico:	receita com venda de servico NF 000086914								
23/06/2023	57542	1.01.01.02.01.0001	0001	001	3.01.01.01.01.0002	0001	001		20,00
Histórico:	receita com venda de servico NF 000086915								
23/06/2023	57543	1.01.01.02.01.0001	0001	001	3.01.01.01.01.0002	0001	001		100,00
Histórico:	receita com venda de servico NF 000086916								
23/06/2023	57544	1.01.01.02.01.0001	0001	001	3.01.01.01.01.0002	0001	001		10,00
Histórico:	receita com venda de servico NF 000086917								
23/06/2023	57545	1.01.01.02.01.0001	0001	001	3.01.01.01.01.0002	0001	001		100,00
Histórico:	receita com venda de servico NF 000086918								
23/06/2023	57546	1.01.01.02.01.0001	0001	001	3.01.01.01.01.0002	0001	001		427,04
Histórico:	receita com venda de servico NF 000086919								
23/06/2023	57547	1.01.01.02.01.0001	0001	001	3.01.01.01.01.0002	0001	001		50,00
Histórico:	receita com venda de servico NF 000086920								
23/06/2023	57548	1.01.01.02.01.0001	0001	001	3.01.01.01.01.0002	0001	001		20,00
Histórico:	receita com venda de servico NF 000086921								
23/06/2023	57549	1.01.01.02.01.0001	0001	001	3.01.01.01.01.0002	0001	001		24,02
Histórico:	receita com venda de servico NF 000086922								
23/06/2023	57550	1.01.01.02.01.0001	0001	001	3.01.01.01.01.0002	0001	001		64,00
Histórico:	receita com venda de servico NF 000086923								
								Totais do dia 23:	**9.796,32**
24/06/2023	45659	1.01.15.01.01.0001	0001	001	1.01.01.02.01.0001	0001	001		20.360,00
Histórico:	Vr aquisicão de combustível para revenda NF000016237								
24/06/2023	45660	3.01.01.07.01.0063	0001	001	1.01.01.02.01.0001	0001	001		20.360,00
Histórico:	Pg despa ref material de uso e consumo NF000016237								
24/06/2023	46310	1.01.01.02.01.0001	0001	001	3.01.01.01.01.0002	0001	001		41.330,43
Histórico:	receita com venda de servico NF 000000366								
24/06/2023	57551	1.01.01.02.01.0001	0001	001	3.01.01.01.01.0002	0001	001		20,03
Histórico:	receita com venda de servico NF 000086924								
24/06/2023	57552	1.01.01.02.01.0001	0001	001	3.01.01.01.01.0002	0001	001		276,00
Histórico:	receita com venda de servico NF 000086925								
24/06/2023	57553	1.01.01.02.01.0001	0001	001	3.01.01.01.01.0002	0001	001		276,00
Histórico:	receita com venda de servico NF 000086926								
24/06/2023	57554	1.01.01.02.01.0001	0001	001	3.01.01.01.01.0002	0001	001		276,00
Histórico:	receita com venda de servico NF 000086927								
24/06/2023	57555	1.01.01.02.01.0001	0001	001	3.01.01.01.01.0002	0001	001		15,00
Histórico:	receita com venda de servico NF 000086928								
24/06/2023	57556	1.01.01.02.01.0001	0001	001	3.01.01.01.01.0002	0001	001		10,00

Documentação de Habilitação - A P MARTINS JUNIOR SERVICOS LTDA (0277540) SEI 0004055.110000943.0.2025 / pg. 1254

Livro Diário Nº 01

Licenciado para: BIANKA CAVALCANTI LIMA SILVA ADMIN
Empresa: A P MARTINS JUNIOR SERVICOS LTDA - CNPJ: 18.201.831/0001-97 Fortes Contábil 7.210.1
Período: 01/01/2023 a 31/12/2023
Endereço: R SANTAREM Nª 07,QUADRA: A; BAIRRO: PARQUE AMAZONAS, Cidade: São Luís, Estado: MA, CEP: 65.031-570, Telefone: (98) 98984139682

Data	Chave	Débito	Estab	Centro	Crédito	Estab	Centro	Valor
Histórico:	receita com venda de servico NF 000086929							
24/06/2023	57557	1.01.01.02.01.0001	0001	001	3.01.01.01.01.0002	0001	001	30,25
Histórico:	receita com venda de servico NF 000086930							
24/06/2023	57558	1.01.01.02.01.0001	0001	001	3.01.01.01.01.0002	0001	001	133,10
Histórico:	receita com venda de servico NF 000086931							
24/06/2023	57559	1.01.01.02.01.0001	0001	001	3.01.01.01.01.0002	0001	001	20,00
Histórico:	receita com venda de servico NF 000086932							
24/06/2023	57560	1.01.01.02.01.0001	0001	001	3.01.01.01.01.0002	0001	001	20,00
Histórico:	receita com venda de servico NF 000086933							
24/06/2023	57561	1.01.01.02.01.0001	0001	001	3.01.01.01.01.0002	0001	001	30,25
Histórico:	receita com venda de servico NF 000086934							
24/06/2023	57562	1.01.01.02.01.0001	0001	001	3.01.01.01.01.0002	0001	001	1.081,04
Histórico:	receita com venda de servico NF 000086935							
24/06/2023	57563	1.01.01.02.01.0001	0001	001	3.01.01.01.01.0002	0001	001	30,25
Histórico:	receita com venda de servico NF 000086936							
24/06/2023	57564	1.01.01.02.01.0001	0001	001	3.01.01.01.01.0002	0001	001	253,00
Histórico:	receita com venda de servico NF 000086937							
24/06/2023	57565	1.01.01.02.01.0001	0001	001	3.01.01.01.01.0002	0001	001	30,25
Histórico:	receita com venda de servico NF 000086938							
24/06/2023	57566	1.01.01.02.01.0001	0001	001	3.01.01.01.01.0002	0001	001	575,00
Histórico:	receita com venda de servico NF 000086939							
24/06/2023	57567	1.01.01.02.01.0001	0001	001	3.01.01.01.01.0002	0001	001	184,00
Histórico:	receita com venda de servico NF 000086940							
24/06/2023	57568	1.01.01.02.01.0001	0001	001	3.01.01.01.01.0002	0001	001	184,00
Histórico:	receita com venda de servico NF 000086941							
24/06/2023	57569	1.01.01.02.01.0001	0001	001	3.01.01.01.01.0002	0001	001	246,02
Histórico:	receita com venda de servico NF 000086942							
24/06/2023	57570	1.01.01.02.01.0001	0001	001	3.01.01.01.01.0002	0001	001	20,00
Histórico:	receita com venda de servico NF 000086943							
24/06/2023	57571	1.01.01.02.01.0001	0001	001	3.01.01.01.01.0002	0001	001	189,00
Histórico:	receita com venda de servico NF 000086944							
24/06/2023	57572	1.01.01.02.01.0001	0001	001	3.01.01.01.01.0002	0001	001	16,03
Histórico:	receita com venda de servico NF 000086945							
24/06/2023	57573	1.01.01.02.01.0001	0001	001	3.01.01.01.01.0002	0001	001	100,00
Histórico:	receita com venda de servico NF 000086946							
24/06/2023	57574	1.01.01.02.01.0001	0001	001	3.01.01.01.01.0002	0001	001	84,04
Histórico:	receita com venda de servico NF 000086947							
24/06/2023	57575	1.01.01.02.01.0001	0001	001	3.01.01.01.01.0002	0001	001	30,00
Histórico:	receita com venda de servico NF 000086948							
24/06/2023	57576	1.01.01.02.01.0001	0001	001	3.01.01.01.01.0002	0001	001	210,10
Histórico:	receita com venda de servico NF 000086949							
24/06/2023	57577	1.01.01.02.01.0001	0001	001	3.01.01.01.01.0002	0001	001	10,00
Histórico:	receita com venda de servico NF 000086950							
24/06/2023	57578	1.01.01.02.01.0001	0001	001	3.01.01.01.01.0002	0001	001	90,04
Histórico:	receita com venda de servico NF 000086951							
24/06/2023	57579	1.01.01.02.01.0001	0001	001	3.01.01.01.01.0002	0001	001	10,00
Histórico:	receita com venda de servico NF 000086952							
24/06/2023	57580	1.01.01.02.01.0001	0001	001	3.01.01.01.01.0002	0001	001	718,16
Histórico:	receita com venda de servico NF 000086953							
24/06/2023	57581	1.01.01.02.01.0001	0001	001	3.01.01.01.01.0002	0001	001	10,00
Histórico:	receita com venda de servico NF 000086954							
24/06/2023	57582	1.01.01.02.01.0001	0001	001	3.01.01.01.01.0002	0001	001	251,54
Histórico:	receita com venda de servico NF 000086955							
24/06/2023	57583	1.01.01.02.01.0001	0001	001	3.01.01.01.01.0002	0001	001	100,00
Histórico:	receita com venda de servico NF 000086956							
24/06/2023	57584	1.01.01.02.01.0001	0001	001	3.01.01.01.01.0002	0001	001	20,00
Histórico:	receita com venda de servico NF 000086957							
24/06/2023	57585	1.01.01.02.01.0001	0001	001	3.01.01.01.01.0002	0001	001	8,00
Histórico:	receita com venda de servico NF 000086958							
24/06/2023	57586	1.01.01.02.01.0001	0001	001	3.01.01.01.01.0002	0001	001	121,00
Histórico:	receita com venda de servico NF 000086959							

Documentação de Habilitação - A P MARTINS JUNIOR SERVICOS LTDA (0277540) SEI 0004055.110000943.0.2025 / pg. 1255

Livro Diário Nº 01

Licenciado para: BIANKA CAVALCANTI LIMA SILVA ADMIN
Empresa: A P MARTINS JUNIOR SERVICOS LTDA - CNPJ: 18.201.831/0001-97 Fortes Contábil 7.210.1
Período: 01/01/2023 a 31/12/2023
Endereço: R SANTAREM Nª 07,QUADRA: A; BAIRRO: PARQUE AMAZONAS, Cidade: São Luís, Estado: MA, CEP: 65.031-570, Telefone: (98) 98984139682

Data	Chave	Débito	Estab	Centro	Crédito	Estab	Centro	Valor
24/06/2023	57587	1.01.01.02.01.0001	0001	001	3.01.01.01.01.0002	0001	001	40,00
Histórico:	receita com venda de servico NF 000086960							
24/06/2023	57588	1.01.01.02.01.0001	0001	001	3.01.01.01.01.0002	0001	001	250,00
Histórico:	receita com venda de servico NF 000086961							
24/06/2023	57589	1.01.01.02.01.0001	0001	001	3.01.01.01.01.0002	0001	001	20,00
Histórico:	receita com venda de servico NF 000086962							
24/06/2023	57590	1.01.01.02.01.0001	0001	001	3.01.01.01.01.0002	0001	001	50,00
Histórico:	receita com venda de servico NF 000086963							
24/06/2023	57591	1.01.01.02.01.0001	0001	001	3.01.01.01.01.0002	0001	001	12,00
Histórico:	receita com venda de servico NF 000086964							
24/06/2023	57592	1.01.01.02.01.0001	0001	001	3.01.01.01.01.0002	0001	001	45,01
Histórico:	receita com venda de servico NF 000086965							
24/06/2023	57593	1.01.01.02.01.0001	0001	001	3.01.01.01.01.0002	0001	001	286,44
Histórico:	receita com venda de servico NF 000086966							
24/06/2023	57594	1.01.01.02.01.0001	0001	001	3.01.01.01.01.0002	0001	001	15,00
Histórico:	receita com venda de servico NF 000086967							
24/06/2023	57595	1.01.01.02.01.0001	0001	001	3.01.01.01.01.0002	0001	001	326,70
Histórico:	receita com venda de servico NF 000086968							
24/06/2023	57596	1.01.01.02.01.0001	0001	001	3.01.01.01.01.0002	0001	001	70,00
Histórico:	receita com venda de servico NF 000086969							
24/06/2023	57597	1.01.01.02.01.0001	0001	001	3.01.01.01.01.0002	0001	001	616,22
Histórico:	receita com venda de servico NF 000086970							
24/06/2023	57598	1.01.01.02.01.0001	0001	001	3.01.01.01.01.0002	0001	001	276,00
Histórico:	receita com venda de servico NF 000086971							
24/06/2023	57599	1.01.01.02.01.0001	0001	001	3.01.01.01.01.0002	0001	001	230,00
Histórico:	receita com venda de servico NF 000086972							
24/06/2023	57600	1.01.01.02.01.0001	0001	001	3.01.01.01.01.0002	0001	001	50,00
Histórico:	receita com venda de servico NF 000086973							
24/06/2023	57601	1.01.01.02.01.0001	0001	001	3.01.01.01.01.0002	0001	001	70,00
Histórico:	receita com venda de servico NF 000086974							
24/06/2023	57602	1.01.01.02.01.0001	0001	001	3.01.01.01.01.0002	0001	001	20,00
Histórico:	receita com venda de servico NF 000086975							
24/06/2023	57603	1.01.01.02.01.0001	0001	001	3.01.01.01.01.0002	0001	001	121,00
Histórico:	receita com venda de servico NF 000086976							
24/06/2023	57604	1.01.01.02.01.0001	0001	001	3.01.01.01.01.0002	0001	001	190,02
Histórico:	receita com venda de servico NF 000086977							
24/06/2023	57605	1.01.01.02.01.0001	0001	001	3.01.01.01.01.0002	0001	001	20,00
Histórico:	receita com venda de servico NF 000086978							
24/06/2023	57606	1.01.01.02.01.0001	0001	001	3.01.01.01.01.0002	0001	001	10,00
Histórico:	receita com venda de servico NF 000086979							
24/06/2023	57607	1.01.01.02.01.0001	0001	001	3.01.01.01.01.0002	0001	001	15,00
Histórico:	receita com venda de servico NF 000086980							
24/06/2023	57608	1.01.01.02.01.0001	0001	001	3.01.01.01.01.0002	0001	001	10,00
Histórico:	receita com venda de servico NF 000086981							
24/06/2023	57609	1.01.01.02.01.0001	0001	001	3.01.01.01.01.0002	0001	001	78,41
Histórico:	receita com venda de servico NF 000086982							
24/06/2023	57610	1.01.01.02.01.0001	0001	001	3.01.01.01.01.0002	0001	001	40,00
Histórico:	receita com venda de servico NF 000086983							
24/06/2023	57611	1.01.01.02.01.0001	0001	001	3.01.01.01.01.0002	0001	001	199,53
Histórico:	receita com venda de servico NF 000086984							
24/06/2023	57612	1.01.01.02.01.0001	0001	001	3.01.01.01.01.0002	0001	001	70,00
Histórico:	receita com venda de servico NF 000086985							
24/06/2023	57613	1.01.01.02.01.0001	0001	001	3.01.01.01.01.0002	0001	001	180,01
Histórico:	receita com venda de servico NF 000086986							
24/06/2023	57614	1.01.01.02.01.0001	0001	001	3.01.01.01.01.0002	0001	001	42,00
Histórico:	receita com venda de servico NF 000086987							
24/06/2023	57615	1.01.01.02.01.0001	0001	001	3.01.01.01.01.0002	0001	001	243,03
Histórico:	receita com venda de servico NF 000086988							
24/06/2023	57616	1.01.01.02.01.0001	0001	001	3.01.01.01.01.0002	0001	001	1.485,23
Histórico:	receita com venda de servico NF 000086989							
24/06/2023	57617	1.01.01.02.01.0001	0001	001	3.01.01.01.01.0002	0001	001	5,02

Documentação de Habilitação - A P MARTINS JUNIOR SERVICOS LTDA (0277540) SEI 0004055.110000943.0.2025 / pg. 1256

Livro Diário Nº 01

Licenciado para: BIANKA CAVALCANTI LIMA SILVA ADMIN
Empresa: A P MARTINS JUNIOR SERVICOS LTDA - CNPJ: 18.201.831/0001-97 Fortes Contábil 7.210.1
Período: 01/01/2023 a 31/12/2023
Endereço: R SANTAREM Nª 07,QUADRA: A; BAIRRO: PARQUE AMAZONAS, Cidade: São Luís, Estado: MA, CEP: 65.031-570, Telefone: (98) 98984139682

Data	Chave	Débito	Estab	Centro	Crédito	Estab	Centro		Valor
Histórico:	receita com venda de servico NF 000086990								
24/06/2023	57618	1.01.01.02.01.0001	0001	001	3.01.01.01.01.0002	0001	001		10,00
Histórico:	receita com venda de servico NF 000086991								
24/06/2023	57619	1.01.01.02.01.0001	0001	001	3.01.01.01.01.0002	0001	001		15,00
Histórico:	receita com venda de servico NF 000086992								
24/06/2023	57620	1.01.01.02.01.0001	0001	001	3.01.01.01.01.0002	0001	001		97,02
Histórico:	receita com venda de servico NF 000086993								
24/06/2023	57621	1.01.01.02.01.0001	0001	001	3.01.01.01.01.0002	0001	001		233,31
Histórico:	receita com venda de servico NF 000086994								
24/06/2023	57622	1.01.01.02.01.0001	0001	001	3.01.01.01.01.0002	0001	001		80,04
Histórico:	receita com venda de servico NF 000086995								
24/06/2023	57623	1.01.01.02.01.0001	0001	001	3.01.01.01.01.0002	0001	001		10,00
Histórico:	receita com venda de servico NF 000086996								
24/06/2023	57624	1.01.01.02.01.0001	0001	001	3.01.01.01.01.0002	0001	001		10,00
Histórico:	receita com venda de servico NF 000086997								
24/06/2023	57625	1.01.01.02.01.0001	0001	001	3.01.01.01.01.0002	0001	001		10,00
Histórico:	receita com venda de servico NF 000086998								
24/06/2023	57626	1.01.01.02.01.0001	0001	001	3.01.01.01.01.0002	0001	001		1.037,72
Histórico:	receita com venda de servico NF 000086999								
24/06/2023	57627	1.01.01.02.01.0001	0001	001	3.01.01.01.01.0002	0001	001		27,00
Histórico:	receita com venda de servico NF 000087000								
								Totais do dia 24:	**94.345,24**
25/06/2023	57628	1.01.01.02.01.0001	0001	001	3.01.01.01.01.0002	0001	001		100,00
Histórico:	receita com venda de servico NF 000087001								
25/06/2023	57629	1.01.01.02.01.0001	0001	001	3.01.01.01.01.0002	0001	001		60,50
Histórico:	receita com venda de servico NF 000087002								
25/06/2023	57630	1.01.01.02.01.0001	0001	001	3.01.01.01.01.0002	0001	001		20,00
Histórico:	receita com venda de servico NF 000087003								
25/06/2023	57631	1.01.01.02.01.0001	0001	001	3.01.01.01.01.0002	0001	001		20,00
Histórico:	receita com venda de servico NF 000087004								
25/06/2023	57632	1.01.01.02.01.0001	0001	001	3.01.01.01.01.0002	0001	001		20,00
Histórico:	receita com venda de servico NF 000087005								
25/06/2023	57633	1.01.01.02.01.0001	0001	001	3.01.01.01.01.0002	0001	001		276,00
Histórico:	receita com venda de servico NF 000087006								
25/06/2023	57634	1.01.01.02.01.0001	0001	001	3.01.01.01.01.0002	0001	001		42,35
Histórico:	receita com venda de servico NF 000087007								
25/06/2023	57635	1.01.01.02.01.0001	0001	001	3.01.01.01.01.0002	0001	001		50,00
Histórico:	receita com venda de servico NF 000087008								
25/06/2023	57636	1.01.01.02.01.0001	0001	001	3.01.01.01.01.0002	0001	001		25,00
Histórico:	receita com venda de servico NF 000087009								
25/06/2023	57637	1.01.01.02.01.0001	0001	001	3.01.01.01.01.0002	0001	001		50,00
Histórico:	receita com venda de servico NF 000087010								
25/06/2023	57638	1.01.01.02.01.0001	0001	001	3.01.01.01.01.0002	0001	001		287,04
Histórico:	receita com venda de servico NF 000087011								
25/06/2023	57639	1.01.01.02.01.0001	0001	001	3.01.01.01.01.0002	0001	001		116,01
Histórico:	receita com venda de servico NF 000087012								
25/06/2023	57640	1.01.01.02.01.0001	0001	001	3.01.01.01.01.0002	0001	001		147,00
Histórico:	receita com venda de servico NF 000087013								
25/06/2023	57641	1.01.01.02.01.0001	0001	001	3.01.01.01.01.0002	0001	001		17,00
Histórico:	receita com venda de servico NF 000087014								
25/06/2023	57642	1.01.01.02.01.0001	0001	001	3.01.01.01.01.0002	0001	001		50,00
Histórico:	receita com venda de servico NF 000087015								
25/06/2023	57643	1.01.01.02.01.0001	0001	001	3.01.01.01.01.0002	0001	001		549,95
Histórico:	receita com venda de servico NF 000087016								
25/06/2023	57644	1.01.01.02.01.0001	0001	001	3.01.01.01.01.0002	0001	001		197,00
Histórico:	receita com venda de servico NF 000087017								
25/06/2023	57645	1.01.01.02.01.0001	0001	001	3.01.01.01.01.0002	0001	001		138,60
Histórico:	receita com venda de servico NF 000087018								
25/06/2023	57646	1.01.01.02.01.0001	0001	001	3.01.01.01.01.0002	0001	001		30,00
Histórico:	receita com venda de servico NF 000087019								
25/06/2023	57647	1.01.01.02.01.0001	0001	001	3.01.01.01.01.0002	0001	001		15,00

Documentação de Habilitação - A P MARTINS JUNIOR SERVICOS LTDA (0277540) SEI 0004055.110000943.0.2025 / pg. 1257

Livro Diário Nº 01

Licenciado para: BIANKA CAVALCANTI LIMA SILVA ADMIN
Empresa: A P MARTINS JUNIOR SERVICOS LTDA - CNPJ: 18.201.831/0001-97 Fortes Contábil 7.210.1
Período: 01/01/2023 a 31/12/2023
Endereço: R SANTAREM Nª 07,QUADRA: A; BAIRRO: PARQUE AMAZONAS, Cidade: São Luís, Estado: MA, CEP: 65.031-570, Telefone: (98) 98984139682

Data	Chave	Débito	Estab	Centro	Crédito	Estab	Centro	Valor
Histórico:	receita com venda de servico NF 000087020							
25/06/2023	57648	1.01.01.02.01.0001	0001	001	3.01.01.01.01.0002	0001	001	30,00
Histórico:	receita com venda de servico NF 000087021							
25/06/2023	57649	1.01.01.02.01.0001	0001	001	3.01.01.01.01.0002	0001	001	19,75
Histórico:	receita com venda de servico NF 000087022							
25/06/2023	57650	1.01.01.02.01.0001	0001	001	3.01.01.01.01.0002	0001	001	348,05
Histórico:	receita com venda de servico NF 000087023							
25/06/2023	57651	1.01.01.02.01.0001	0001	001	3.01.01.01.01.0002	0001	001	50,00
Histórico:	receita com venda de servico NF 000087024							
25/06/2023	57652	1.01.01.02.01.0001	0001	001	3.01.01.01.01.0002	0001	001	6,00
Histórico:	receita com venda de servico NF 000087025							
25/06/2023	57653	1.01.01.02.01.0001	0001	001	3.01.01.01.01.0002	0001	001	123,00
Histórico:	receita com venda de servico NF 000087026							
25/06/2023	57654	1.01.01.02.01.0001	0001	001	3.01.01.01.01.0002	0001	001	40,00
Histórico:	receita com venda de servico NF 000087027							
25/06/2023	57655	1.01.01.02.01.0001	0001	001	3.01.01.01.01.0002	0001	001	56,00
Histórico:	receita com venda de servico NF 000087028							
25/06/2023	57656	1.01.01.02.01.0001	0001	001	3.01.01.01.01.0002	0001	001	15,00
Histórico:	receita com venda de servico NF 000087029							
25/06/2023	57657	1.01.01.02.01.0001	0001	001	3.01.01.01.01.0002	0001	001	50,00
Histórico:	receita com venda de servico NF 000087030							
25/06/2023	57658	1.01.01.02.01.0001	0001	001	3.01.01.01.01.0002	0001	001	100,00
Histórico:	receita com venda de servico NF 000087031							
25/06/2023	57659	1.01.01.02.01.0001	0001	001	3.01.01.01.01.0002	0001	001	138,00
Histórico:	receita com venda de servico NF 000087032							
25/06/2023	57660	1.01.01.02.01.0001	0001	001	3.01.01.01.01.0002	0001	001	19,00
Histórico:	receita com venda de servico NF 000087033							
25/06/2023	57661	1.01.01.02.01.0001	0001	001	3.01.01.01.01.0002	0001	001	10,00
Histórico:	receita com venda de servico NF 000087034							
25/06/2023	57662	1.01.01.02.01.0001	0001	001	3.01.01.01.01.0002	0001	001	15,00
Histórico:	receita com venda de servico NF 000087035							
25/06/2023	57663	1.01.01.02.01.0001	0001	001	3.01.01.01.01.0002	0001	001	334,00
Histórico:	receita com venda de servico NF 000087036							
25/06/2023	57664	1.01.01.02.01.0001	0001	001	3.01.01.01.01.0002	0001	001	20,00
Histórico:	receita com venda de servico NF 000087037							
25/06/2023	57665	1.01.01.02.01.0001	0001	001	3.01.01.01.01.0002	0001	001	18,15
Histórico:	receita com venda de servico NF 000087038							
25/06/2023	57666	1.01.01.02.01.0001	0001	001	3.01.01.01.01.0002	0001	001	30,00
Histórico:	receita com venda de servico NF 000087039							
25/06/2023	57667	1.01.01.02.01.0001	0001	001	3.01.01.01.01.0002	0001	001	161,70
Histórico:	receita com venda de servico NF 000087040							
25/06/2023	57668	1.01.01.02.01.0001	0001	001	3.01.01.01.01.0002	0001	001	5,00
Histórico:	receita com venda de servico NF 000087041							
25/06/2023	57669	1.01.01.02.01.0001	0001	001	3.01.01.01.01.0002	0001	001	4,00
Histórico:	receita com venda de servico NF 000087043							
25/06/2023	57670	1.01.01.02.01.0001	0001	001	3.01.01.01.01.0002	0001	001	25,00
Histórico:	receita com venda de servico NF 000087044							
25/06/2023	57671	1.01.01.02.01.0001	0001	001	3.01.01.01.01.0002	0001	001	20,00
Histórico:	receita com venda de servico NF 000087045							
25/06/2023	57672	1.01.01.02.01.0001	0001	001	3.01.01.01.01.0002	0001	001	248,05
Histórico:	receita com venda de servico NF 000087046							
25/06/2023	57673	1.01.01.02.01.0001	0001	001	3.01.01.01.01.0002	0001	001	50,00
Histórico:	receita com venda de servico NF 000087047							
25/06/2023	57674	1.01.01.02.01.0001	0001	001	3.01.01.01.01.0002	0001	001	419,00
Histórico:	receita com venda de servico NF 000087048							
25/06/2023	57675	1.01.01.02.01.0001	0001	001	3.01.01.01.01.0002	0001	001	151,25
Histórico:	receita com venda de servico NF 000087050							
25/06/2023	57676	1.01.01.02.01.0001	0001	001	3.01.01.01.01.0002	0001	001	78,00
Histórico:	receita com venda de servico NF 000087051							
25/06/2023	57677	1.01.01.02.01.0001	0001	001	3.01.01.01.01.0002	0001	001	1.119,13
Histórico:	receita com venda de servico NF 000087052							

Documentação de Habilitação - A P MARTINS JUNIOR SERVICOS LTDA (0277540) SEI 0004055.110000943.0.2025 / pg. 1258

Livro Diário Nº 01

Licenciado para: BIANKA CAVALCANTI LIMA SILVA ADMIN
Empresa: A P MARTINS JUNIOR SERVICOS LTDA - CNPJ: 18.201.831/0001-97 Fortes Contábil 7.210.1
Período: 01/01/2023 a 31/12/2023
Endereço: R SANTAREM Nª 07,QUADRA: A; BAIRRO: PARQUE AMAZONAS, Cidade: São Luís, Estado: MA, CEP: 65.031-570, Telefone: (98) 98984139682

Data	Chave	Débito	Estab	Centro	Crédito	Estab	Centro	Valor
25/06/2023	57678	1.01.01.02.01.0001	0001	001	3.01.01.01.01.0002	0001	001	121,00
Histórico:	receita com venda de servico NF 000087053							
25/06/2023	57679	1.01.01.02.01.0001	0001	001	3.01.01.01.01.0002	0001	001	200,00
Histórico:	receita com venda de servico NF 000087054							
25/06/2023	57680	1.01.01.02.01.0001	0001	001	3.01.01.01.01.0002	0001	001	400,06
Histórico:	receita com venda de servico NF 000087055							
25/06/2023	57681	1.01.01.02.01.0001	0001	001	3.01.01.01.01.0002	0001	001	187,55
Histórico:	receita com venda de servico NF 000087056							
25/06/2023	57682	1.01.01.02.01.0001	0001	001	3.01.01.01.01.0002	0001	001	314,16
Histórico:	receita com venda de servico NF 000087057							
25/06/2023	57683	1.01.01.02.01.0001	0001	001	3.01.01.01.01.0002	0001	001	8,05
Histórico:	receita com venda de servico NF 000087058							
25/06/2023	57684	1.01.01.02.01.0001	0001	001	3.01.01.01.01.0002	0001	001	65,00
Histórico:	receita com venda de servico NF 000087059							
25/06/2023	57685	1.01.01.02.01.0001	0001	001	3.01.01.01.01.0002	0001	001	144,03
Histórico:	receita com venda de servico NF 000087060							
25/06/2023	57686	1.01.01.02.01.0001	0001	001	3.01.01.01.01.0002	0001	001	4,00
Histórico:	receita com venda de servico NF 000087061							
25/06/2023	57687	1.01.01.02.01.0001	0001	001	3.01.01.01.01.0002	0001	001	50,00
Histórico:	receita com venda de servico NF 000087062							
25/06/2023	57688	1.01.01.02.01.0001	0001	001	3.01.01.01.01.0002	0001	001	50,00
Histórico:	receita com venda de servico NF 000087063							
25/06/2023	57689	1.01.01.02.01.0001	0001	001	3.01.01.01.01.0002	0001	001	92,00
Histórico:	receita com venda de servico NF 000087064							
25/06/2023	57690	1.01.01.02.01.0001	0001	001	3.01.01.01.01.0002	0001	001	100,00
Histórico:	receita com venda de servico NF 000087065							
25/06/2023	57691	1.01.01.02.01.0001	0001	001	3.01.01.01.01.0002	0001	001	25,00
Histórico:	receita com venda de servico NF 000087066							
25/06/2023	57692	1.01.01.02.01.0001	0001	001	3.01.01.01.01.0002	0001	001	175,00
Histórico:	receita com venda de servico NF 000087067							
25/06/2023	57693	1.01.01.02.01.0001	0001	001	3.01.01.01.01.0002	0001	001	40,00
Histórico:	receita com venda de servico NF 000087068							
25/06/2023	57694	1.01.01.02.01.0001	0001	001	3.01.01.01.01.0002	0001	001	257,05
Histórico:	receita com venda de servico NF 000087069							
25/06/2023	57695	1.01.01.02.01.0001	0001	001	3.01.01.01.01.0002	0001	001	20,00
Histórico:	receita com venda de servico NF 000087071							
25/06/2023	57696	1.01.01.02.01.0001	0001	001	3.01.01.01.01.0002	0001	001	100,00
Histórico:	receita com venda de servico NF 000087077							
25/06/2023	57697	1.01.01.02.01.0001	0001	001	3.01.01.01.01.0002	0001	001	20,00
Histórico:	receita com venda de servico NF 000087078							
25/06/2023	57698	1.01.01.02.01.0001	0001	001	3.01.01.01.01.0002	0001	001	54,03
Histórico:	receita com venda de servico NF 000087079							
25/06/2023	57699	1.01.01.02.01.0001	0001	001	3.01.01.01.01.0002	0001	001	24,02
Histórico:	receita com venda de servico NF 000087080							
25/06/2023	57700	1.01.01.02.01.0001	0001	001	3.01.01.01.01.0002	0001	001	100,00
Histórico:	receita com venda de servico NF 000087081							
25/06/2023	57701	1.01.01.02.01.0001	0001	001	3.01.01.01.01.0002	0001	001	184,00
Histórico:	receita com venda de servico NF 000087082							
25/06/2023	57702	1.01.01.02.01.0001	0001	001	3.01.01.01.01.0002	0001	001	15,00
Histórico:	receita com venda de servico NF 000087083							
25/06/2023	57703	1.01.01.02.01.0001	0001	001	3.01.01.01.01.0002	0001	001	78,00
Histórico:	receita com venda de servico NF 000087084							
25/06/2023	57704	1.01.01.02.01.0001	0001	001	3.01.01.01.01.0002	0001	001	90,00
Histórico:	receita com venda de servico NF 000087085							
25/06/2023	57705	1.01.01.02.01.0001	0001	001	3.01.01.01.01.0002	0001	001	10,00
Histórico:	receita com venda de servico NF 000087086							
25/06/2023	57706	1.01.01.02.01.0001	0001	001	3.01.01.01.01.0002	0001	001	40,00
Histórico:	receita com venda de servico NF 000087087							
25/06/2023	57707	1.01.01.02.01.0001	0001	001	3.01.01.01.01.0002	0001	001	20,00
Histórico:	receita com venda de servico NF 000087088							
25/06/2023	57708	1.01.01.02.01.0001	0001	001	3.01.01.01.01.0002	0001	001	35,00

Documentação de Habilitação - A P MARTINS JUNIOR SERVICOS LTDA (0277540) SEI 0004055.110000943.0.2025 / pg. 1259

Livro Diário Nº 01

Licenciado para: BIANKA CAVALCANTI LIMA SILVA ADMIN
Empresa: A P MARTINS JUNIOR SERVICOS LTDA - CNPJ: 18.201.831/0001-97 Fortes Contábil 7.210.1
Período: 01/01/2023 a 31/12/2023
Endereço: R SANTAREM Nª 07,QUADRA: A; BAIRRO: PARQUE AMAZONAS, Cidade: São Luís, Estado: MA, CEP: 65.031-570, Telefone: (98) 98984139682

Data	Chave	Débito	Estab	Centro	Crédito	Estab	Centro	Valor
Histórico:	receita com venda de servico NF 000087089							
25/06/2023	57709	1.01.01.02.01.0001	0001	001	3.01.01.01.01.0002	0001	001	111,01
Histórico:	receita com venda de servico NF 000087090							
25/06/2023	57710	1.01.01.02.01.0001	0001	001	3.01.01.01.01.0002	0001	001	70,00
Histórico:	receita com venda de servico NF 000087091							
25/06/2023	57711	1.01.01.02.01.0001	0001	001	3.01.01.01.01.0002	0001	001	15,00
Histórico:	receita com venda de servico NF 000087092							
25/06/2023	57712	1.01.01.02.01.0001	0001	001	3.01.01.01.01.0002	0001	001	5,01
Histórico:	receita com venda de servico NF 000087072							
25/06/2023	57713	1.01.01.02.01.0001	0001	001	3.01.01.01.01.0002	0001	001	42,00
Histórico:	receita com venda de servico NF 000087073							
25/06/2023	57714	1.01.01.02.01.0001	0001	001	3.01.01.01.01.0002	0001	001	23,05
Histórico:	receita com venda de servico NF 000087074							
25/06/2023	57715	1.01.01.02.01.0001	0001	001	3.01.01.01.01.0002	0001	001	10,00
Histórico:	receita com venda de servico NF 000087075							
25/06/2023	57716	1.01.01.02.01.0001	0001	001	3.01.01.01.01.0002	0001	001	381,00
Histórico:	receita com venda de servico NF 000087076							
25/06/2023	57717	1.01.01.02.01.0001	0001	001	3.01.01.01.01.0002	0001	001	78,65
Histórico:	receita com venda de servico NF 000087093							
25/06/2023	57718	1.01.01.02.01.0001	0001	001	3.01.01.01.01.0002	0001	001	15,00
Histórico:	receita com venda de servico NF 000087094							
25/06/2023	57719	1.01.01.02.01.0001	0001	001	3.01.01.01.01.0002	0001	001	83,00
Histórico:	receita com venda de servico NF 000087095							
25/06/2023	57720	1.01.01.02.01.0001	0001	001	3.01.01.01.01.0002	0001	001	5,00
Histórico:	receita com venda de servico NF 000087096							
25/06/2023	57721	1.01.01.02.01.0001	0001	001	3.01.01.01.01.0002	0001	001	80,00
Histórico:	receita com venda de servico NF 000087097							
25/06/2023	57722	1.01.01.02.01.0001	0001	001	3.01.01.01.01.0002	0001	001	80,00
Histórico:	receita com venda de servico NF 000087098							
25/06/2023	57723	1.01.01.02.01.0001	0001	001	3.01.01.01.01.0002	0001	001	15,00
Histórico:	receita com venda de servico NF 000087099							
25/06/2023	57724	1.01.01.02.01.0001	0001	001	3.01.01.01.01.0002	0001	001	100,00
Histórico:	receita com venda de servico NF 000087100							
25/06/2023	57725	1.01.01.02.01.0001	0001	001	3.01.01.01.01.0002	0001	001	32,00
Histórico:	receita com venda de servico NF 000087101							
25/06/2023	57726	1.01.01.02.01.0001	0001	001	3.01.01.01.01.0002	0001	001	70,00
Histórico:	receita com venda de servico NF 000087102							
25/06/2023	57727	1.01.01.02.01.0001	0001	001	3.01.01.01.01.0002	0001	001	11,00
Histórico:	receita com venda de servico NF 000087103							
25/06/2023	57728	1.01.01.02.01.0001	0001	001	3.01.01.01.01.0002	0001	001	30,00
Histórico:	receita com venda de servico NF 000087104							
25/06/2023	57729	1.01.01.02.01.0001	0001	001	3.01.01.01.01.0002	0001	001	20,00
Histórico:	receita com venda de servico NF 000087105							
25/06/2023	57730	1.01.01.02.01.0001	0001	001	3.01.01.01.01.0002	0001	001	200,00
Histórico:	receita com venda de servico NF 000087106							
25/06/2023	57731	1.01.01.02.01.0001	0001	001	3.01.01.01.01.0002	0001	001	280,02
Histórico:	receita com venda de servico NF 000087107							
25/06/2023	57732	1.01.01.02.01.0001	0001	001	3.01.01.01.01.0002	0001	001	33,03
Histórico:	receita com venda de servico NF 000087108							
25/06/2023	57733	1.01.01.02.01.0001	0001	001	3.01.01.01.01.0002	0001	001	2,50
Histórico:	receita com venda de servico NF 000087109							
25/06/2023	57734	1.01.01.02.01.0001	0001	001	3.01.01.01.01.0002	0001	001	10,00
Histórico:	receita com venda de servico NF 000087112							
25/06/2023	57735	1.01.01.02.01.0001	0001	001	3.01.01.01.01.0002	0001	001	70,00
Histórico:	receita com venda de servico NF 000087113							
25/06/2023	57736	1.01.01.02.01.0001	0001	001	3.01.01.01.01.0002	0001	001	86,13
Histórico:	receita com venda de servico NF 000087114							
25/06/2023	57737	1.01.01.02.01.0001	0001	001	3.01.01.01.01.0002	0001	001	80,00
Histórico:	receita com venda de servico NF 000087115							
25/06/2023	57738	1.01.01.02.01.0001	0001	001	3.01.01.01.01.0002	0001	001	20,00
Histórico:	receita com venda de servico NF 000087116							

Documentação de Habilitação - A P MARTINS JUNIOR SERVICOS LTDA (0277540) SEI 0004055.110000943.0.2025 / pg. 1260

Livro Diário Nº 01

Licenciado para: BIANKA CAVALCANTI LIMA SILVA ADMIN
Empresa: A P MARTINS JUNIOR SERVICOS LTDA - CNPJ: 18.201.831/0001-97 Fortes Contábil 7.210.1
Período: 01/01/2023 a 31/12/2023
Endereço: R SANTAREM Nª 07,QUADRA: A; BAIRRO: PARQUE AMAZONAS, Cidade: São Luís, Estado: MA, CEP: 65.031-570, Telefone: (98) 98984139682

Data	Chave	Débito	Estab	Centro	Crédito	Estab	Centro		Valor
25/06/2023	57739	1.01.01.02.01.0001	0001	001	3.01.01.01.01.0002	0001	001		30,00
Histórico:	receita com venda de servico NF 000087117								
25/06/2023	57740	1.01.01.02.01.0001	0001	001	3.01.01.01.01.0002	0001	001		150,00
Histórico:	receita com venda de servico NF 000087118								
25/06/2023	57741	1.01.01.02.01.0001	0001	001	3.01.01.01.01.0002	0001	001		80,00
Histórico:	receita com venda de servico NF 000087119								
25/06/2023	57742	1.01.01.02.01.0001	0001	001	3.01.01.01.01.0002	0001	001		50,00
Histórico:	receita com venda de servico NF 000087120								
25/06/2023	57743	1.01.01.02.01.0001	0001	001	3.01.01.01.01.0002	0001	001		50,00
Histórico:	receita com venda de servico NF 000087121								
25/06/2023	57744	1.01.01.02.01.0001	0001	001	3.01.01.01.01.0002	0001	001		15,00
Histórico:	receita com venda de servico NF 000087122								
25/06/2023	57745	1.01.01.02.01.0001	0001	001	3.01.01.01.01.0002	0001	001		541,03
Histórico:	receita com venda de servico NF 000087123								
25/06/2023	57746	1.01.01.02.01.0001	0001	001	3.01.01.01.01.0002	0001	001		20,00
Histórico:	receita com venda de servico NF 000087124								
25/06/2023	57747	1.01.01.02.01.0001	0001	001	3.01.01.01.01.0002	0001	001		396,00
Histórico:	receita com venda de servico NF 000087125								
25/06/2023	57758	1.01.01.02.01.0001	0001	001	3.01.01.01.01.0002	0001	001		27,00
Histórico:	receita com venda de servico NF 000087070								
								Totais do dia 25:	**12.354,91**
26/06/2023	45661	1.01.15.01.01.0001	0001	001	1.01.01.02.01.0001	0001	001		25.913,00
Histórico:	Vr aquisicão de combustível para revenda NF000016331								
26/06/2023	45662	3.01.01.07.01.0063	0001	001	1.01.01.02.01.0001	0001	001		25.913,00
Histórico:	Pg despa ref material de uso e consumo NF000016331								
26/06/2023	57748	1.01.01.02.01.0001	0001	001	3.01.01.01.01.0002	0001	001		200,00
Histórico:	receita com venda de servico NF 000087126								
26/06/2023	57749	1.01.01.02.01.0001	0001	001	3.01.01.01.01.0002	0001	001		50,00
Histórico:	receita com venda de servico NF 000087127								
26/06/2023	57750	1.01.01.02.01.0001	0001	001	3.01.01.01.01.0002	0001	001		30,00
Histórico:	receita com venda de servico NF 000087128								
26/06/2023	57751	1.01.01.02.01.0001	0001	001	3.01.01.01.01.0002	0001	001		315,36
Histórico:	receita com venda de servico NF 000087129								
26/06/2023	57752	1.01.01.02.01.0001	0001	001	3.01.01.01.01.0002	0001	001		257,01
Histórico:	receita com venda de servico NF 000087130								
26/06/2023	57753	1.01.01.02.01.0001	0001	001	3.01.01.01.01.0002	0001	001		20,00
Histórico:	receita com venda de servico NF 000087131								
26/06/2023	57754	1.01.01.02.01.0001	0001	001	3.01.01.01.01.0002	0001	001		10,00
Histórico:	receita com venda de servico NF 000087132								
26/06/2023	57755	1.01.01.02.01.0001	0001	001	3.01.01.01.01.0002	0001	001		60,00
Histórico:	receita com venda de servico NF 000087133								
26/06/2023	57756	1.01.01.02.01.0001	0001	001	3.01.01.01.01.0002	0001	001		813,07
Histórico:	receita com venda de servico NF 000087134								
26/06/2023	57757	1.01.01.02.01.0001	0001	001	3.01.01.01.01.0002	0001	001		50,00
Histórico:	receita com venda de servico NF 000087135								
26/06/2023	57759	1.01.01.02.01.0001	0001	001	3.01.01.01.01.0002	0001	001		20,00
Histórico:	receita com venda de servico NF 000087136								
26/06/2023	57760	1.01.01.02.01.0001	0001	001	3.01.01.01.01.0002	0001	001		10,00
Histórico:	receita com venda de servico NF 000087137								
26/06/2023	57761	1.01.01.02.01.0001	0001	001	3.01.01.01.01.0002	0001	001		50,00
Histórico:	receita com venda de servico NF 000087138								
26/06/2023	57762	1.01.01.02.01.0001	0001	001	3.01.01.01.01.0002	0001	001		30,00
Histórico:	receita com venda de servico NF 000087139								
26/06/2023	57763	1.01.01.02.01.0001	0001	001	3.01.01.01.01.0002	0001	001		10,00
Histórico:	receita com venda de servico NF 000087140								
26/06/2023	57764	1.01.01.02.01.0001	0001	001	3.01.01.01.01.0002	0001	001		16,03
Histórico:	receita com venda de servico NF 000087141								
26/06/2023	57765	1.01.01.02.01.0001	0001	001	3.01.01.01.01.0002	0001	001		13,08
Histórico:	receita com venda de servico NF 000087142								
26/06/2023	57766	1.01.01.02.01.0001	0001	001	3.01.01.01.01.0002	0001	001		50,00
Histórico:	receita com venda de servico NF 000087143								

Documentação de Habilitação - A P MARTINS JUNIOR SERVICOS LTDA (0277540) SEI 0004055.110000943.0.2025 / pg. 1261

Livro Diário Nº 01

Licenciado para: BIANKA CAVALCANTI LIMA SILVA ADMIN
Empresa: A P MARTINS JUNIOR SERVICOS LTDA - CNPJ: 18.201.831/0001-97 Fortes Contábil 7.210.1
Período: 01/01/2023 a 31/12/2023
Endereço: R SANTAREM Nª 07,QUADRA: A; BAIRRO: PARQUE AMAZONAS, Cidade: São Luís, Estado: MA, CEP: 65.031-570, Telefone: (98) 98984139682

Data	Chave	Débito	Estab	Centro	Crédito	Estab	Centro	Valor
26/06/2023	57767	1.01.01.02.01.0001	0001	001	3.01.01.01.01.0002	0001	001	50,00
Histórico:	receita com venda de servico NF 000087144							
26/06/2023	57768	1.01.01.02.01.0001	0001	001	3.01.01.01.01.0002	0001	001	18,03
Histórico:	receita com venda de servico NF 000087145							
26/06/2023	57769	1.01.01.02.01.0001	0001	001	3.01.01.01.01.0002	0001	001	50,00
Histórico:	receita com venda de servico NF 000087146							
26/06/2023	57770	1.01.01.02.01.0001	0001	001	3.01.01.01.01.0002	0001	001	10,00
Histórico:	receita com venda de servico NF 000087147							
26/06/2023	57771	1.01.01.02.01.0001	0001	001	3.01.01.01.01.0002	0001	001	18,15
Histórico:	receita com venda de servico NF 000087148							
26/06/2023	57772	1.01.01.02.01.0001	0001	001	3.01.01.01.01.0002	0001	001	100,00
Histórico:	receita com venda de servico NF 000087149							
26/06/2023	57773	1.01.01.02.01.0001	0001	001	3.01.01.01.01.0002	0001	001	100,00
Histórico:	receita com venda de servico NF 000087150							
26/06/2023	57774	1.01.01.02.01.0001	0001	001	3.01.01.01.01.0002	0001	001	121,00
Histórico:	receita com venda de servico NF 000087151							
26/06/2023	57775	1.01.01.02.01.0001	0001	001	3.01.01.01.01.0002	0001	001	200,11
Histórico:	receita com venda de servico NF 000087152							
26/06/2023	57776	1.01.01.02.01.0001	0001	001	3.01.01.01.01.0002	0001	001	50,03
Histórico:	receita com venda de servico NF 000087153							
26/06/2023	57777	1.01.01.02.01.0001	0001	001	3.01.01.01.01.0002	0001	001	50,05
Histórico:	receita com venda de servico NF 000087154							
26/06/2023	57778	1.01.01.02.01.0001	0001	001	3.01.01.01.01.0002	0001	001	187,02
Histórico:	receita com venda de servico NF 000087155							
26/06/2023	57779	1.01.01.02.01.0001	0001	001	3.01.01.01.01.0002	0001	001	248,00
Histórico:	receita com venda de servico NF 000087156							
26/06/2023	57780	1.01.01.02.01.0001	0001	001	3.01.01.01.01.0002	0001	001	10,00
Histórico:	receita com venda de servico NF 000087157							
26/06/2023	57781	1.01.01.02.01.0001	0001	001	3.01.01.01.01.0002	0001	001	1.542,50
Histórico:	receita com venda de servico NF 000087158							
26/06/2023	57782	1.01.01.02.01.0001	0001	001	3.01.01.01.01.0002	0001	001	5,00
Histórico:	receita com venda de servico NF 000087159							
26/06/2023	57783	1.01.01.02.01.0001	0001	001	3.01.01.01.01.0002	0001	001	101,64
Histórico:	receita com venda de servico NF 000087160							
26/06/2023	57784	1.01.01.02.01.0001	0001	001	3.01.01.01.01.0002	0001	001	300,02
Histórico:	receita com venda de servico NF 000087161							
26/06/2023	57785	1.01.01.02.01.0001	0001	001	3.01.01.01.01.0002	0001	001	50,00
Histórico:	receita com venda de servico NF 000087162							
26/06/2023	57786	1.01.01.02.01.0001	0001	001	3.01.01.01.01.0002	0001	001	15,00
Histórico:	receita com venda de servico NF 000087163							
26/06/2023	57787	1.01.01.02.01.0001	0001	001	3.01.01.01.01.0002	0001	001	30,00
Histórico:	receita com venda de servico NF 000087164							
26/06/2023	57788	1.01.01.02.01.0001	0001	001	3.01.01.01.01.0002	0001	001	30,00
Histórico:	receita com venda de servico NF 000087165							
26/06/2023	57789	1.01.01.02.01.0001	0001	001	3.01.01.01.01.0002	0001	001	12,00
Histórico:	receita com venda de servico NF 000087166							
26/06/2023	57790	1.01.01.02.01.0001	0001	001	3.01.01.01.01.0002	0001	001	20,00
Histórico:	receita com venda de servico NF 000087167							
26/06/2023	57791	1.01.01.02.01.0001	0001	001	3.01.01.01.01.0002	0001	001	50,00
Histórico:	receita com venda de servico NF 000087168							
26/06/2023	57792	1.01.01.02.01.0001	0001	001	3.01.01.01.01.0002	0001	001	30,00
Histórico:	receita com venda de servico NF 000087169							
26/06/2023	57793	1.01.01.02.01.0001	0001	001	3.01.01.01.01.0002	0001	001	40,00
Histórico:	receita com venda de servico NF 000087170							
26/06/2023	57794	1.01.01.02.01.0001	0001	001	3.01.01.01.01.0002	0001	001	50,03
Histórico:	receita com venda de servico NF 000087171							
26/06/2023	57795	1.01.01.02.01.0001	0001	001	3.01.01.01.01.0002	0001	001	20,00
Histórico:	receita com venda de servico NF 000087172							
26/06/2023	57796	1.01.01.02.01.0001	0001	001	3.01.01.01.01.0002	0001	001	60,00
Histórico:	receita com venda de servico NF 000087173							
26/06/2023	57797	1.01.01.02.01.0001	0001	001	3.01.01.01.01.0002	0001	001	20,00

Documentação de Habilitação - A P MARTINS JUNIOR SERVICOS LTDA (0277540) SEI 0004055.110000943.0.2025 / pg. 1262

Livro Diário Nº 01

Licenciado para: BIANKA CAVALCANTI LIMA SILVA ADMIN
Empresa: A P MARTINS JUNIOR SERVICOS LTDA - CNPJ: 18.201.831/0001-97 Fortes Contábil 7.210.1
Período: 01/01/2023 a 31/12/2023
Endereço: R SANTAREM Nª 07,QUADRA: A; BAIRRO: PARQUE AMAZONAS, Cidade: São Luís, Estado: MA, CEP: 65.031-570, Telefone: (98) 98984139682

Data	Chave	Débito	Estab	Centro	Crédito	Estab	Centro		Valor
Histórico:	receita com venda de servico NF 000087174								
26/06/2023	57798	1.01.01.02.01.0001	0001	001	3.01.01.01.01.0002	0001	001		1.290,55
Histórico:	receita com venda de servico NF 000087175								
26/06/2023	57799	1.01.01.02.01.0001	0001	001	3.01.01.01.01.0002	0001	001		184,02
Histórico:	receita com venda de servico NF 000087176								
26/06/2023	57800	1.01.01.02.01.0001	0001	001	3.01.01.01.01.0002	0001	001		80,00
Histórico:	receita com venda de servico NF 000087177								
26/06/2023	57801	1.01.01.02.01.0001	0001	001	3.01.01.01.01.0002	0001	001		56,02
Histórico:	receita com venda de servico NF 000087178								
26/06/2023	57802	1.01.01.02.01.0001	0001	001	3.01.01.01.01.0002	0001	001		50,00
Histórico:	receita com venda de servico NF 000087179								
26/06/2023	57803	1.01.01.02.01.0001	0001	001	3.01.01.01.01.0002	0001	001		30,00
Histórico:	receita com venda de servico NF 000087180								
26/06/2023	57804	1.01.01.02.01.0001	0001	001	3.01.01.01.01.0002	0001	001		30,00
Histórico:	receita com venda de servico NF 000087181								
26/06/2023	57805	1.01.01.02.01.0001	0001	001	3.01.01.01.01.0002	0001	001		10,00
Histórico:	receita com venda de servico NF 000087182								
26/06/2023	57806	1.01.01.02.01.0001	0001	001	3.01.01.01.01.0002	0001	001		235,01
Histórico:	receita com venda de servico NF 000087183								
26/06/2023	57807	1.01.01.02.01.0001	0001	001	3.01.01.01.01.0002	0001	001		226,04
Histórico:	receita com venda de servico NF 000087184								
26/06/2023	57808	1.01.01.02.01.0001	0001	001	3.01.01.01.01.0002	0001	001		710,35
Histórico:	receita com venda de servico NF 000087185								
26/06/2023	57809	1.01.01.02.01.0001	0001	001	3.01.01.01.01.0002	0001	001		6,05
Histórico:	receita com venda de servico NF 000087186								
26/06/2023	57810	1.01.01.02.01.0001	0001	001	3.01.01.01.01.0002	0001	001		344,16
Histórico:	receita com venda de servico NF 000087187								
26/06/2023	57811	1.01.01.02.01.0001	0001	001	3.01.01.01.01.0002	0001	001		15,02
Histórico:	receita com venda de servico NF 000087188								
26/06/2023	57812	1.01.01.02.01.0001	0001	001	3.01.01.01.01.0002	0001	001		50,00
Histórico:	receita com venda de servico NF 000087189								
26/06/2023	57813	1.01.01.02.01.0001	0001	001	3.01.01.01.01.0002	0001	001		20,00
Histórico:	receita com venda de servico NF 000087190								
26/06/2023	57814	1.01.01.02.01.0001	0001	001	3.01.01.01.01.0002	0001	001		10,00
Histórico:	receita com venda de servico NF 000087191								
26/06/2023	57815	1.01.01.02.01.0001	0001	001	3.01.01.01.01.0002	0001	001		15,00
Histórico:	receita com venda de servico NF 000087192								
26/06/2023	57816	1.01.01.02.01.0001	0001	001	3.01.01.01.01.0002	0001	001		50,00
Histórico:	receita com venda de servico NF 000087193								
26/06/2023	57817	1.01.01.02.01.0001	0001	001	3.01.01.01.01.0002	0001	001		1.060,51
Histórico:	receita com venda de servico NF 000087194								
26/06/2023	57818	1.01.01.02.01.0001	0001	001	3.01.01.01.01.0002	0001	001		92,06
Histórico:	receita com venda de servico NF 000087195								
								Totais do dia 26:	**61.983,92**
27/06/2023	57819	1.01.01.02.01.0001	0001	001	3.01.01.01.01.0002	0001	001		50,03
Histórico:	receita com venda de servico NF 000087196								
27/06/2023	57820	1.01.01.02.01.0001	0001	001	3.01.01.01.01.0002	0001	001		35,03
Histórico:	receita com venda de servico NF 000087197								
27/06/2023	57821	1.01.01.02.01.0001	0001	001	3.01.01.01.01.0002	0001	001		50,00
Histórico:	receita com venda de servico NF 000087198								
27/06/2023	57822	1.01.01.02.01.0001	0001	001	3.01.01.01.01.0002	0001	001		30,00
Histórico:	receita com venda de servico NF 000087199								
27/06/2023	57823	1.01.01.02.01.0001	0001	001	3.01.01.01.01.0002	0001	001		197,32
Histórico:	receita com venda de servico NF 000087200								
27/06/2023	57824	1.01.01.02.01.0001	0001	001	3.01.01.01.01.0002	0001	001		130,00
Histórico:	receita com venda de servico NF 000087201								
27/06/2023	57825	1.01.01.02.01.0001	0001	001	3.01.01.01.01.0002	0001	001		199,13
Histórico:	receita com venda de servico NF 000087202								
27/06/2023	57826	1.01.01.02.01.0001	0001	001	3.01.01.01.01.0002	0001	001		100,00
Histórico:	receita com venda de servico NF 000087203								
27/06/2023	57827	1.01.01.02.01.0001	0001	001	3.01.01.01.01.0002	0001	001		8,00

Documentação de Habilitação - A P MARTINS JUNIOR SERVICOS LTDA (0277540) SEI 0004055.110000943.0.2025 / pg. 1263

Livro Diário Nº 01

Licenciado para: BIANKA CAVALCANTI LIMA SILVA ADMIN
Empresa: A P MARTINS JUNIOR SERVICOS LTDA - CNPJ: 18.201.831/0001-97 Fortes Contábil 7.210.1
Período: 01/01/2023 a 31/12/2023
Endereço: R SANTAREM Nª 07,QUADRA: A; BAIRRO: PARQUE AMAZONAS, Cidade: São Luís, Estado: MA, CEP: 65.031-570, Telefone: (98) 98984139682

Data	Chave	Débito	Estab	Centro	Crédito	Estab	Centro	Valor
Histórico:	receita com venda de servico NF 000087204							
27/06/2023	57828	1.01.01.02.01.0001	0001	001	3.01.01.01.01.0002	0001	001	28,00
Histórico:	receita com venda de servico NF 000087205							
27/06/2023	57829	1.01.01.02.01.0001	0001	001	3.01.01.01.01.0002	0001	001	22,00
Histórico:	receita com venda de servico NF 000087206							
27/06/2023	57830	1.01.01.02.01.0001	0001	001	3.01.01.01.01.0002	0001	001	68,00
Histórico:	receita com venda de servico NF 000087207							
27/06/2023	57831	1.01.01.02.01.0001	0001	001	3.01.01.01.01.0002	0001	001	381,04
Histórico:	receita com venda de servico NF 000087208							
27/06/2023	57832	1.01.01.02.01.0001	0001	001	3.01.01.01.01.0002	0001	001	77,00
Histórico:	receita com venda de servico NF 000087209							
27/06/2023	57833	1.01.01.02.01.0001	0001	001	3.01.01.01.01.0002	0001	001	350,00
Histórico:	receita com venda de servico NF 000087210							
27/06/2023	57834	1.01.01.02.01.0001	0001	001	3.01.01.01.01.0002	0001	001	40,00
Histórico:	receita com venda de servico NF 000087211							
27/06/2023	57835	1.01.01.02.01.0001	0001	001	3.01.01.01.01.0002	0001	001	45,02
Histórico:	receita com venda de servico NF 000087212							
27/06/2023	57836	1.01.01.02.01.0001	0001	001	3.01.01.01.01.0002	0001	001	86,00
Histórico:	receita com venda de servico NF 000087213							
27/06/2023	57837	1.01.01.02.01.0001	0001	001	3.01.01.01.01.0002	0001	001	142,00
Histórico:	receita com venda de servico NF 000087214							
27/06/2023	57838	1.01.01.02.01.0001	0001	001	3.01.01.01.01.0002	0001	001	166,02
Histórico:	receita com venda de servico NF 000087215							
27/06/2023	57839	1.01.01.02.01.0001	0001	001	3.01.01.01.01.0002	0001	001	232,00
Histórico:	receita com venda de servico NF 000087216							
27/06/2023	57840	1.01.01.02.01.0001	0001	001	3.01.01.01.01.0002	0001	001	944,99
Histórico:	receita com venda de servico NF 000087217							
27/06/2023	57841	1.01.01.02.01.0001	0001	001	3.01.01.01.01.0002	0001	001	12,00
Histórico:	receita com venda de servico NF 000087218							
27/06/2023	57842	1.01.01.02.01.0001	0001	001	3.01.01.01.01.0002	0001	001	10,00
Histórico:	receita com venda de servico NF 000087219							
27/06/2023	57843	1.01.01.02.01.0001	0001	001	3.01.01.01.01.0002	0001	001	10,00
Histórico:	receita com venda de servico NF 000087220							
27/06/2023	57844	1.01.01.02.01.0001	0001	001	3.01.01.01.01.0002	0001	001	50,00
Histórico:	receita com venda de servico NF 000087221							
27/06/2023	57845	1.01.01.02.01.0001	0001	001	3.01.01.01.01.0002	0001	001	50,00
Histórico:	receita com venda de servico NF 000087222							
27/06/2023	57846	1.01.01.02.01.0001	0001	001	3.01.01.01.01.0002	0001	001	10,00
Histórico:	receita com venda de servico NF 000087223							
27/06/2023	57847	1.01.01.02.01.0001	0001	001	3.01.01.01.01.0002	0001	001	20,00
Histórico:	receita com venda de servico NF 000087224							
27/06/2023	57848	1.01.01.02.01.0001	0001	001	3.01.01.01.01.0002	0001	001	5,00
Histórico:	receita com venda de servico NF 000087225							
27/06/2023	57849	1.01.01.02.01.0001	0001	001	3.01.01.01.01.0002	0001	001	5,00
Histórico:	receita com venda de servico NF 000087226							
27/06/2023	57850	1.01.01.02.01.0001	0001	001	3.01.01.01.01.0002	0001	001	34,00
Histórico:	receita com venda de servico NF 000087227							
27/06/2023	57851	1.01.01.02.01.0001	0001	001	3.01.01.01.01.0002	0001	001	40,00
Histórico:	receita com venda de servico NF 000087228							
27/06/2023	57852	1.01.01.02.01.0001	0001	001	3.01.01.01.01.0002	0001	001	20,00
Histórico:	receita com venda de servico NF 000087229							
27/06/2023	57853	1.01.01.02.01.0001	0001	001	3.01.01.01.01.0002	0001	001	330,01
Histórico:	receita com venda de servico NF 000087230							
27/06/2023	57854	1.01.01.02.01.0001	0001	001	3.01.01.01.01.0002	0001	001	20,00
Histórico:	receita com venda de servico NF 000087231							
27/06/2023	57855	1.01.01.02.01.0001	0001	001	3.01.01.01.01.0002	0001	001	332,00
Histórico:	receita com venda de servico NF 000087232							
27/06/2023	57856	1.01.01.02.01.0001	0001	001	3.01.01.01.01.0002	0001	001	12,00
Histórico:	receita com venda de servico NF 000087233							
27/06/2023	57857	1.01.01.02.01.0001	0001	001	3.01.01.01.01.0002	0001	001	50,00
Histórico:	receita com venda de servico NF 000087234							

Documentação de Habilitação - A P MARTINS JUNIOR SERVICOS LTDA (0277540) SEI 0004055.110000943.0.2025 / pg. 1264

Livro Diário Nº 01

Licenciado para: BIANKA CAVALCANTI LIMA SILVA ADMIN
Empresa: A P MARTINS JUNIOR SERVICOS LTDA - CNPJ: 18.201.831/0001-97 Fortes Contábil 7.210.1
Período: 01/01/2023 a 31/12/2023
Endereço: R SANTAREM Nª 07,QUADRA: A; BAIRRO: PARQUE AMAZONAS, Cidade: São Luís, Estado: MA, CEP: 65.031-570, Telefone: (98) 98984139682

Data	Chave	Débito	Estab	Centro	Crédito	Estab	Centro	Valor
27/06/2023	57858	1.01.01.02.01.0001	0001	001	3.01.01.01.01.0002	0001	001	405,08
Histórico:	receita com venda de servico NF 000087235							
27/06/2023	57859	1.01.01.02.01.0001	0001	001	3.01.01.01.01.0002	0001	001	45,00
Histórico:	receita com venda de servico NF 000087236							
27/06/2023	57860	1.01.01.02.01.0001	0001	001	3.01.01.01.01.0002	0001	001	45,00
Histórico:	receita com venda de servico NF 000087237							
27/06/2023	57861	1.01.01.02.01.0001	0001	001	3.01.01.01.01.0002	0001	001	160,02
Histórico:	receita com venda de servico NF 000087238							
27/06/2023	57862	1.01.01.02.01.0001	0001	001	3.01.01.01.01.0002	0001	001	25,00
Histórico:	receita com venda de servico NF 000087239							
27/06/2023	57863	1.01.01.02.01.0001	0001	001	3.01.01.01.01.0002	0001	001	45,00
Histórico:	receita com venda de servico NF 000087240							
27/06/2023	57864	1.01.01.02.01.0001	0001	001	3.01.01.01.01.0002	0001	001	45,00
Histórico:	receita com venda de servico NF 000087241							
27/06/2023	57865	1.01.01.02.01.0001	0001	001	3.01.01.01.01.0002	0001	001	30,00
Histórico:	receita com venda de servico NF 000087242							
27/06/2023	57866	1.01.01.02.01.0001	0001	001	3.01.01.01.01.0002	0001	001	120,00
Histórico:	receita com venda de servico NF 000087243							
27/06/2023	57867	1.01.01.02.01.0001	0001	001	3.01.01.01.01.0002	0001	001	30,01
Histórico:	receita com venda de servico NF 000087244							
27/06/2023	57868	1.01.01.02.01.0001	0001	001	3.01.01.01.01.0002	0001	001	25,00
Histórico:	receita com venda de servico NF 000087245							
27/06/2023	57869	1.01.01.02.01.0001	0001	001	3.01.01.01.01.0002	0001	001	512,03
Histórico:	receita com venda de servico NF 000087246							
27/06/2023	57870	1.01.01.02.01.0001	0001	001	3.01.01.01.01.0002	0001	001	193,70
Histórico:	receita com venda de servico NF 000087247							
27/06/2023	57871	1.01.01.02.01.0001	0001	001	3.01.01.01.01.0002	0001	001	219,92
Histórico:	receita com venda de servico NF 000087248							
27/06/2023	57872	1.01.01.02.01.0001	0001	001	3.01.01.01.01.0002	0001	001	40,00
Histórico:	receita com venda de servico NF 000087249							
27/06/2023	57873	1.01.01.02.01.0001	0001	001	3.01.01.01.01.0002	0001	001	40,00
Histórico:	receita com venda de servico NF 000087250							
27/06/2023	57874	1.01.01.02.01.0001	0001	001	3.01.01.01.01.0002	0001	001	20,00
Histórico:	receita com venda de servico NF 000087251							
27/06/2023	57875	1.01.01.02.01.0001	0001	001	3.01.01.01.01.0002	0001	001	146,00
Histórico:	receita com venda de servico NF 000087252							
27/06/2023	57876	1.01.01.02.01.0001	0001	001	3.01.01.01.01.0002	0001	001	348,00
Histórico:	receita com venda de servico NF 000087253							
27/06/2023	57877	1.01.01.02.01.0001	0001	001	3.01.01.01.01.0002	0001	001	50,00
Histórico:	receita com venda de servico NF 000087254							
27/06/2023	57878	1.01.01.02.01.0001	0001	001	3.01.01.01.01.0002	0001	001	100,00
Histórico:	receita com venda de servico NF 000087255							
27/06/2023	57879	1.01.01.02.01.0001	0001	001	3.01.01.01.01.0002	0001	001	9,00
Histórico:	receita com venda de servico NF 000087256							
27/06/2023	57880	1.01.01.02.01.0001	0001	001	3.01.01.01.01.0002	0001	001	34,05
Histórico:	receita com venda de servico NF 000087257							
27/06/2023	57881	1.01.01.02.01.0001	0001	001	3.01.01.01.01.0002	0001	001	584,12
Histórico:	receita com venda de servico NF 000087258							
27/06/2023	57882	1.01.01.02.01.0001	0001	001	3.01.01.01.01.0002	0001	001	62,00
Histórico:	receita com venda de servico NF 000087259							
27/06/2023	57883	1.01.01.02.01.0001	0001	001	3.01.01.01.01.0002	0001	001	77,01
Histórico:	receita com venda de servico NF 000087260							
27/06/2023	57884	1.01.01.02.01.0001	0001	001	3.01.01.01.01.0002	0001	001	130,00
Histórico:	receita com venda de servico NF 000087261							
27/06/2023	57885	1.01.01.02.01.0001	0001	001	3.01.01.01.01.0002	0001	001	245,00
Histórico:	receita com venda de servico NF 000087262							
							Totais do dia 27:	**8.177,53**
28/06/2023	57886	1.01.01.02.01.0001	0001	001	3.01.01.01.01.0002	0001	001	60,01
Histórico:	receita com venda de servico NF 000087263							
28/06/2023	57887	1.01.01.02.01.0001	0001	001	3.01.01.01.01.0002	0001	001	60,02
Histórico:	receita com venda de servico NF 000087264							

Documentação de Habilitação - A P MARTINS JUNIOR SERVICOS LTDA (0277540) SEI 0004055.110000943.0.2025 / pg. 1265

Livro Diário Nº 01

Licenciado para: BIANKA CAVALCANTI LIMA SILVA ADMIN
Empresa: A P MARTINS JUNIOR SERVICOS LTDA - CNPJ: 18.201.831/0001-97 Fortes Contábil 7.210.1
Período: 01/01/2023 a 31/12/2023
Endereço: R SANTAREM Nª 07,QUADRA: A; BAIRRO: PARQUE AMAZONAS, Cidade: São Luís, Estado: MA, CEP: 65.031-570, Telefone: (98) 98984139682

Data	Chave	Débito	Estab	Centro	Crédito	Estab	Centro	Valor
28/06/2023	57888	1.01.01.02.01.0001	0001	001	3.01.01.01.01.0002	0001	001	10,00
Histórico:	receita com venda de servico NF 000087265							
28/06/2023	57889	1.01.01.02.01.0001	0001	001	3.01.01.01.01.0002	0001	001	20,00
Histórico:	receita com venda de servico NF 000087266							
28/06/2023	57890	1.01.01.02.01.0001	0001	001	3.01.01.01.01.0002	0001	001	150,00
Histórico:	receita com venda de servico NF 000087267							
28/06/2023	57891	1.01.01.02.01.0001	0001	001	3.01.01.01.01.0002	0001	001	276,00
Histórico:	receita com venda de servico NF 000087268							
28/06/2023	57892	1.01.01.02.01.0001	0001	001	3.01.01.01.01.0002	0001	001	193,20
Histórico:	receita com venda de servico NF 000087269							
28/06/2023	57893	1.01.01.02.01.0001	0001	001	3.01.01.01.01.0002	0001	001	100,00
Histórico:	receita com venda de servico NF 000087270							
28/06/2023	57894	1.01.01.02.01.0001	0001	001	3.01.01.01.01.0002	0001	001	519,80
Histórico:	receita com venda de servico NF 000087271							
28/06/2023	57895	1.01.01.02.01.0001	0001	001	3.01.01.01.01.0002	0001	001	679,14
Histórico:	receita com venda de servico NF 000087272							
28/06/2023	57896	1.01.01.02.01.0001	0001	001	3.01.01.01.01.0002	0001	001	156,40
Histórico:	receita com venda de servico NF 000087274							
28/06/2023	57897	1.01.01.02.01.0001	0001	001	3.01.01.01.01.0002	0001	001	200,01
Histórico:	receita com venda de servico NF 000087275							
28/06/2023	57898	1.01.01.02.01.0001	0001	001	3.01.01.01.01.0002	0001	001	312,80
Histórico:	receita com venda de servico NF 000087276							
28/06/2023	57899	1.01.01.02.01.0001	0001	001	3.01.01.01.01.0002	0001	001	276,00
Histórico:	receita com venda de servico NF 000087277							
28/06/2023	57900	1.01.01.02.01.0001	0001	001	3.01.01.01.01.0002	0001	001	90,75
Histórico:	receita com venda de servico NF 000087278							
28/06/2023	57901	1.01.01.02.01.0001	0001	001	3.01.01.01.01.0002	0001	001	80,00
Histórico:	receita com venda de servico NF 000087279							
28/06/2023	57902	1.01.01.02.01.0001	0001	001	3.01.01.01.01.0002	0001	001	50,00
Histórico:	receita com venda de servico NF 000087280							
28/06/2023	57903	1.01.01.02.01.0001	0001	001	3.01.01.01.01.0002	0001	001	10,00
Histórico:	receita com venda de servico NF 000087281							
28/06/2023	57904	1.01.01.02.01.0001	0001	001	3.01.01.01.01.0002	0001	001	10,00
Histórico:	receita com venda de servico NF 000087282							
28/06/2023	57905	1.01.01.02.01.0001	0001	001	3.01.01.01.01.0002	0001	001	60,50
Histórico:	receita com venda de servico NF 000087283							
28/06/2023	57906	1.01.01.02.01.0001	0001	001	3.01.01.01.01.0002	0001	001	50,00
Histórico:	receita com venda de servico NF 000087284							
28/06/2023	57907	1.01.01.02.01.0001	0001	001	3.01.01.01.01.0002	0001	001	92,00
Histórico:	receita com venda de servico NF 000087285							
28/06/2023	57908	1.01.01.02.01.0001	0001	001	3.01.01.01.01.0002	0001	001	30,25
Histórico:	receita com venda de servico NF 000087286							
28/06/2023	57909	1.01.01.02.01.0001	0001	001	3.01.01.01.01.0002	0001	001	121,00
Histórico:	receita com venda de servico NF 000087287							
28/06/2023	57910	1.01.01.02.01.0001	0001	001	3.01.01.01.01.0002	0001	001	121,00
Histórico:	receita com venda de servico NF 000087288							
28/06/2023	57911	1.01.01.02.01.0001	0001	001	3.01.01.01.01.0002	0001	001	92,02
Histórico:	receita com venda de servico NF 000087289							
28/06/2023	57912	1.01.01.02.01.0001	0001	001	3.01.01.01.01.0002	0001	001	15,00
Histórico:	receita com venda de servico NF 000087290							
28/06/2023	57913	1.01.01.02.01.0001	0001	001	3.01.01.01.01.0002	0001	001	19,00
Histórico:	receita com venda de servico NF 000087291							
28/06/2023	57914	1.01.01.02.01.0001	0001	001	3.01.01.01.01.0002	0001	001	50,00
Histórico:	receita com venda de servico NF 000087292							
28/06/2023	57915	1.01.01.02.01.0001	0001	001	3.01.01.01.01.0002	0001	001	8,00
Histórico:	receita com venda de servico NF 000087293							
28/06/2023	57916	1.01.01.02.01.0001	0001	001	3.01.01.01.01.0002	0001	001	150,00
Histórico:	receita com venda de servico NF 000087294							
28/06/2023	57917	1.01.01.02.01.0001	0001	001	3.01.01.01.01.0002	0001	001	70,00
Histórico:	receita com venda de servico NF 000087295							
28/06/2023	57918	1.01.01.02.01.0001	0001	001	3.01.01.01.01.0002	0001	001	10,00

Documentação de Habilitação - A P MARTINS JUNIOR SERVICOS LTDA (0277540) SEI 0004055.110000943.0.2025 / pg. 1266

Livro Diário Nº 01

Licenciado para: BIANKA CAVALCANTI LIMA SILVA ADMIN
Empresa: A P MARTINS JUNIOR SERVICOS LTDA - CNPJ: 18.201.831/0001-97 Fortes Contábil 7.210.1
Período: 01/01/2023 a 31/12/2023
Endereço: R SANTAREM Nª 07,QUADRA: A; BAIRRO: PARQUE AMAZONAS, Cidade: São Luís, Estado: MA, CEP: 65.031-570, Telefone: (98) 98984139682

Data	Chave	Débito	Estab	Centro	Crédito	Estab	Centro	Valor
Histórico:	receita com venda de servico NF 000087296							
28/06/2023	57919	1.01.01.02.01.0001	0001	001	3.01.01.01.01.0002	0001	001	300,00
Histórico:	receita com venda de servico NF 000087297							
28/06/2023	57920	1.01.01.02.01.0001	0001	001	3.01.01.01.01.0002	0001	001	122,07
Histórico:	receita com venda de servico NF 000087298							
28/06/2023	57921	1.01.01.02.01.0001	0001	001	3.01.01.01.01.0002	0001	001	20,00
Histórico:	receita com venda de servico NF 000087299							
28/06/2023	57922	1.01.01.02.01.0001	0001	001	3.01.01.01.01.0002	0001	001	1.552,57
Histórico:	receita com venda de servico NF 000087300							
28/06/2023	57923	1.01.01.02.01.0001	0001	001	3.01.01.01.01.0002	0001	001	10,00
Histórico:	receita com venda de servico NF 000087301							
28/06/2023	57924	1.01.01.02.01.0001	0001	001	3.01.01.01.01.0002	0001	001	51,00
Histórico:	receita com venda de servico NF 000087302							
28/06/2023	57925	1.01.01.02.01.0001	0001	001	3.01.01.01.01.0002	0001	001	290,00
Histórico:	receita com venda de servico NF 000087303							
28/06/2023	57926	1.01.01.02.01.0001	0001	001	3.01.01.01.01.0002	0001	001	300,00
Histórico:	receita com venda de servico NF 000087304							
28/06/2023	57927	1.01.01.02.01.0001	0001	001	3.01.01.01.01.0002	0001	001	266,89
Histórico:	receita com venda de servico NF 000087305							
28/06/2023	57928	1.01.01.02.01.0001	0001	001	3.01.01.01.01.0002	0001	001	50,00
Histórico:	receita com venda de servico NF 000087306							
28/06/2023	57929	1.01.01.02.01.0001	0001	001	3.01.01.01.01.0002	0001	001	30,01
Histórico:	receita com venda de servico NF 000087307							
28/06/2023	57930	1.01.01.02.01.0001	0001	001	3.01.01.01.01.0002	0001	001	163,76
Histórico:	receita com venda de servico NF 000087308							
28/06/2023	57931	1.01.01.02.01.0001	0001	001	3.01.01.01.01.0002	0001	001	68,00
Histórico:	receita com venda de servico NF 000087309							
28/06/2023	57932	1.01.01.02.01.0001	0001	001	3.01.01.01.01.0002	0001	001	150,00
Histórico:	receita com venda de servico NF 000087310							
28/06/2023	57933	1.01.01.02.01.0001	0001	001	3.01.01.01.01.0002	0001	001	14,04
Histórico:	receita com venda de servico NF 000087311							
28/06/2023	57934	1.01.01.02.01.0001	0001	001	3.01.01.01.01.0002	0001	001	20,00
Histórico:	receita com venda de servico NF 000087312							
28/06/2023	57935	1.01.01.02.01.0001	0001	001	3.01.01.01.01.0002	0001	001	2.727,96
Histórico:	receita com venda de servico NF 000087313							
28/06/2023	57936	1.01.01.02.01.0001	0001	001	3.01.01.01.01.0002	0001	001	193,20
Histórico:	receita com venda de servico NF 000087314							
28/06/2023	57937	1.01.01.02.01.0001	0001	001	3.01.01.01.01.0002	0001	001	17,73
Histórico:	receita com venda de servico NF 000087315							
28/06/2023	57938	1.01.01.02.01.0001	0001	001	3.01.01.01.01.0002	0001	001	42,35
Histórico:	receita com venda de servico NF 000087316							
28/06/2023	57939	1.01.01.02.01.0001	0001	001	3.01.01.01.01.0002	0001	001	10,00
Histórico:	receita com venda de servico NF 000087317							
28/06/2023	57940	1.01.01.02.01.0001	0001	001	3.01.01.01.01.0002	0001	001	20,00
Histórico:	receita com venda de servico NF 000087318							
28/06/2023	57941	1.01.01.02.01.0001	0001	001	3.01.01.01.01.0002	0001	001	200,00
Histórico:	receita com venda de servico NF 000087319							
28/06/2023	57942	1.01.01.02.01.0001	0001	001	3.01.01.01.01.0002	0001	001	50,03
Histórico:	receita com venda de servico NF 000087320							
28/06/2023	57943	1.01.01.02.01.0001	0001	001	3.01.01.01.01.0002	0001	001	230,00
Histórico:	receita com venda de servico NF 000087321							
28/06/2023	57944	1.01.01.02.01.0001	0001	001	3.01.01.01.01.0002	0001	001	20,00
Histórico:	receita com venda de servico NF 000087322							
28/06/2023	57945	1.01.01.02.01.0001	0001	001	3.01.01.01.01.0002	0001	001	40,00
Histórico:	receita com venda de servico NF 000087323							
28/06/2023	57946	1.01.01.02.01.0001	0001	001	3.01.01.01.01.0002	0001	001	20,00
Histórico:	receita com venda de servico NF 000087324							
28/06/2023	57947	1.01.01.02.01.0001	0001	001	3.01.01.01.01.0002	0001	001	30,01
Histórico:	receita com venda de servico NF 000087325							
28/06/2023	57948	1.01.01.02.01.0001	0001	001	3.01.01.01.01.0002	0001	001	100,00
Histórico:	receita com venda de servico NF 000087326							

Documentação de Habilitação - A P MARTINS JUNIOR SERVICOS LTDA (0277540) SEI 0004055.110000943.0.2025 / pg. 1267

Livro Diário Nº 01

Licenciado para: BIANKA CAVALCANTI LIMA SILVA ADMIN
Empresa: A P MARTINS JUNIOR SERVICOS LTDA - CNPJ: 18.201.831/0001-97 Fortes Contábil 7.210.1
Período: 01/01/2023 a 31/12/2023
Endereço: R SANTAREM Nª 07,QUADRA: A; BAIRRO: PARQUE AMAZONAS, Cidade: São Luís, Estado: MA, CEP: 65.031-570, Telefone: (98) 98984139682

Data	Chave	Débito	Estab	Centro	Crédito	Estab	Centro	Valor
28/06/2023	57949	1.01.01.02.01.0001	0001	001	3.01.01.01.01.0002	0001	001	10,00
Histórico:	receita com venda de servico NF 000087327							
28/06/2023	57950	1.01.01.02.01.0001	0001	001	3.01.01.01.01.0002	0001	001	20,00
Histórico:	receita com venda de servico NF 000087328							
28/06/2023	57951	1.01.01.02.01.0001	0001	001	3.01.01.01.01.0002	0001	001	309,38
Histórico:	receita com venda de servico NF 000087329							
28/06/2023	57952	1.01.01.02.01.0001	0001	001	3.01.01.01.01.0002	0001	001	20,00
Histórico:	receita com venda de servico NF 000087330							
28/06/2023	57953	1.01.01.02.01.0001	0001	001	3.01.01.01.01.0002	0001	001	10,00
Histórico:	receita com venda de servico NF 000087331							
28/06/2023	57954	1.01.01.02.01.0001	0001	001	3.01.01.01.01.0002	0001	001	85,00
Histórico:	receita com venda de servico NF 000087332							
28/06/2023	57955	1.01.01.02.01.0001	0001	001	3.01.01.01.01.0002	0001	001	1.259,60
Histórico:	receita com venda de servico NF 000087333							
28/06/2023	57956	1.01.01.02.01.0001	0001	001	3.01.01.01.01.0002	0001	001	211,75
Histórico:	receita com venda de servico NF 000087334							
28/06/2023	57957	1.01.01.02.01.0001	0001	001	3.01.01.01.01.0002	0001	001	100,00
Histórico:	receita com venda de servico NF 000087335							
28/06/2023	57958	1.01.01.02.01.0001	0001	001	3.01.01.01.01.0002	0001	001	11,00
Histórico:	receita com venda de servico NF 000087336							
28/06/2023	57959	1.01.01.02.01.0001	0001	001	3.01.01.01.01.0002	0001	001	250,00
Histórico:	receita com venda de servico NF 000087337							
28/06/2023	57960	1.01.01.02.01.0001	0001	001	3.01.01.01.01.0002	0001	001	30,00
Histórico:	receita com venda de servico NF 000087338							
28/06/2023	57961	1.01.01.02.01.0001	0001	001	3.01.01.01.01.0002	0001	001	10,00
Histórico:	receita com venda de servico NF 000087339							
28/06/2023	57962	1.01.01.02.01.0001	0001	001	3.01.01.01.01.0002	0001	001	355,00
Histórico:	receita com venda de servico NF 000087340							
28/06/2023	57963	1.01.01.02.01.0001	0001	001	3.01.01.01.01.0002	0001	001	50,03
Histórico:	receita com venda de servico NF 000087341							
28/06/2023	57964	1.01.01.02.01.0001	0001	001	3.01.01.01.01.0002	0001	001	50,00
Histórico:	receita com venda de servico NF 000087342							
28/06/2023	57965	1.01.01.02.01.0001	0001	001	3.01.01.01.01.0002	0001	001	930,43
Histórico:	receita com venda de servico NF 000087343							
28/06/2023	57966	1.01.01.02.01.0001	0001	001	3.01.01.01.01.0002	0001	001	45,03
Histórico:	receita com venda de servico NF 000087344							
							Totais do dia 28:	**15.009,74**
29/06/2023	45663	1.01.15.01.01.0001	0001	001	1.01.01.02.01.0001	0001	001	37.831,30
Histórico:	Vr aquisicão de combustível para revenda NF000022465							
29/06/2023	45664	3.01.01.07.01.0063	0001	001	1.01.01.02.01.0001	0001	001	37.831,30
Histórico:	Pg despa ref material de uso e consumo NF000022465							
29/06/2023	57967	1.01.01.02.01.0001	0001	001	3.01.01.01.01.0002	0001	001	240,24
Histórico:	receita com venda de servico NF 000087345							
29/06/2023	57968	1.01.01.02.01.0001	0001	001	3.01.01.01.01.0002	0001	001	7,60
Histórico:	receita com venda de servico NF 000087346							
29/06/2023	57969	1.01.01.02.01.0001	0001	001	3.01.01.01.01.0002	0001	001	19,00
Histórico:	receita com venda de servico NF 000087347							
29/06/2023	57970	1.01.01.02.01.0001	0001	001	3.01.01.01.01.0002	0001	001	15,00
Histórico:	receita com venda de servico NF 000087348							
29/06/2023	57971	1.01.01.02.01.0001	0001	001	3.01.01.01.01.0002	0001	001	20,00
Histórico:	receita com venda de servico NF 000087349							
29/06/2023	57972	1.01.01.02.01.0001	0001	001	3.01.01.01.01.0002	0001	001	184,00
Histórico:	receita com venda de servico NF 000087350							
29/06/2023	57973	1.01.01.02.01.0001	0001	001	3.01.01.01.01.0002	0001	001	254,10
Histórico:	receita com venda de servico NF 000087351							
29/06/2023	57974	1.01.01.02.01.0001	0001	001	3.01.01.01.01.0002	0001	001	30,25
Histórico:	receita com venda de servico NF 000087352							
29/06/2023	57975	1.01.01.02.01.0001	0001	001	3.01.01.01.01.0002	0001	001	30,00
Histórico:	receita com venda de servico NF 000087353							
29/06/2023	57976	1.01.01.02.01.0001	0001	001	3.01.01.01.01.0002	0001	001	50,00
Histórico:	receita com venda de servico NF 000087354							

Documentação de Habilitação - A P MARTINS JUNIOR SERVICOS LTDA (0277540) SEI 0004055.110000943.0.2025 / pg. 1268

Livro Diário Nº 01

Licenciado para: BIANKA CAVALCANTI LIMA SILVA ADMIN
Empresa: A P MARTINS JUNIOR SERVICOS LTDA - CNPJ: 18.201.831/0001-97 Fortes Contábil 7.210.1
Período: 01/01/2023 a 31/12/2023
Endereço: R SANTAREM Nª 07,QUADRA: A; BAIRRO: PARQUE AMAZONAS, Cidade: São Luís, Estado: MA, CEP: 65.031-570, Telefone: (98) 98984139682

Data	Chave	Débito	Estab	Centro	Crédito	Estab	Centro	Valor
29/06/2023	57977	1.01.01.02.01.0001	0001	001	3.01.01.01.01.0002	0001	001	10,00
Histórico:	receita com venda de servico NF 000087355							
29/06/2023	57978	1.01.01.02.01.0001	0001	001	3.01.01.01.01.0002	0001	001	10,00
Histórico:	receita com venda de servico NF 000087356							
29/06/2023	57979	1.01.01.02.01.0001	0001	001	3.01.01.01.01.0002	0001	001	25,00
Histórico:	receita com venda de servico NF 000087357							
29/06/2023	57980	1.01.01.02.01.0001	0001	001	3.01.01.01.01.0002	0001	001	50,00
Histórico:	receita com venda de servico NF 000087358							
29/06/2023	57981	1.01.01.02.01.0001	0001	001	3.01.01.01.01.0002	0001	001	20,00
Histórico:	receita com venda de servico NF 000087359							
29/06/2023	57982	1.01.01.02.01.0001	0001	001	3.01.01.01.01.0002	0001	001	77,00
Histórico:	receita com venda de servico NF 000087361							
29/06/2023	57983	1.01.01.02.01.0001	0001	001	3.01.01.01.01.0002	0001	001	100,00
Histórico:	receita com venda de servico NF 000087362							
29/06/2023	57984	1.01.01.02.01.0001	0001	001	3.01.01.01.01.0002	0001	001	120,00
Histórico:	receita com venda de servico NF 000087363							
29/06/2023	57985	1.01.01.02.01.0001	0001	001	3.01.01.01.01.0002	0001	001	421,07
Histórico:	receita com venda de servico NF 000087364							
29/06/2023	57986	1.01.01.02.01.0001	0001	001	3.01.01.01.01.0002	0001	001	5,00
Histórico:	receita com venda de servico NF 000087365							
29/06/2023	57987	1.01.01.02.01.0001	0001	001	3.01.01.01.01.0002	0001	001	138,00
Histórico:	receita com venda de servico NF 000087366							
29/06/2023	57988	1.01.01.02.01.0001	0001	001	3.01.01.01.01.0002	0001	001	45,01
Histórico:	receita com venda de servico NF 000087367							
29/06/2023	57989	1.01.01.02.01.0001	0001	001	3.01.01.01.01.0002	0001	001	17,00
Histórico:	receita com venda de servico NF 000087368							
29/06/2023	57990	1.01.01.02.01.0001	0001	001	3.01.01.01.01.0002	0001	001	51,50
Histórico:	receita com venda de servico NF 000087369							
29/06/2023	57991	1.01.01.02.01.0001	0001	001	3.01.01.01.01.0002	0001	001	25,00
Histórico:	receita com venda de servico NF 000087370							
29/06/2023	57992	1.01.01.02.01.0001	0001	001	3.01.01.01.01.0002	0001	001	50,00
Histórico:	receita com venda de servico NF 000087371							
29/06/2023	57993	1.01.01.02.01.0001	0001	001	3.01.01.01.01.0002	0001	001	1.287,60
Histórico:	receita com venda de servico NF 000087372							
29/06/2023	57994	1.01.01.02.01.0001	0001	001	3.01.01.01.01.0002	0001	001	20,03
Histórico:	receita com venda de servico NF 000087373							
29/06/2023	57995	1.01.01.02.01.0001	0001	001	3.01.01.01.01.0002	0001	001	30,25
Histórico:	receita com venda de servico NF 000087374							
29/06/2023	57996	1.01.01.02.01.0001	0001	001	3.01.01.01.01.0002	0001	001	121,00
Histórico:	receita com venda de servico NF 000087375							
29/06/2023	57997	1.01.01.02.01.0001	0001	001	3.01.01.01.01.0002	0001	001	50,00
Histórico:	receita com venda de servico NF 000087376							
29/06/2023	57998	1.01.01.02.01.0001	0001	001	3.01.01.01.01.0002	0001	001	70,00
Histórico:	receita com venda de servico NF 000087377							
29/06/2023	57999	1.01.01.02.01.0001	0001	001	3.01.01.01.01.0002	0001	001	100,00
Histórico:	receita com venda de servico NF 000087378							
29/06/2023	58000	1.01.01.02.01.0001	0001	001	3.01.01.01.01.0002	0001	001	100,00
Histórico:	receita com venda de servico NF 000087379							
29/06/2023	58001	1.01.01.02.01.0001	0001	001	3.01.01.01.01.0002	0001	001	50,00
Histórico:	receita com venda de servico NF 000087380							
29/06/2023	58002	1.01.01.02.01.0001	0001	001	3.01.01.01.01.0002	0001	001	100,00
Histórico:	receita com venda de servico NF 000087381							
29/06/2023	58003	1.01.01.02.01.0001	0001	001	3.01.01.01.01.0002	0001	001	62,00
Histórico:	receita com venda de servico NF 000087382							
29/06/2023	58004	1.01.01.02.01.0001	0001	001	3.01.01.01.01.0002	0001	001	5,01
Histórico:	receita com venda de servico NF 000087383							
29/06/2023	58005	1.01.01.02.01.0001	0001	001	3.01.01.01.01.0002	0001	001	363,03
Histórico:	receita com venda de servico NF 000087384							
29/06/2023	58006	1.01.01.02.01.0001	0001	001	3.01.01.01.01.0002	0001	001	110,00
Histórico:	receita com venda de servico NF 000087385							
29/06/2023	58007	1.01.01.02.01.0001	0001	001	3.01.01.01.01.0002	0001	001	64,00

Documentação de Habilitação - A P MARTINS JUNIOR SERVICOS LTDA (0277540) SEI 0004055.110000943.0.2025 / pg. 1269

Livro Diário Nº 01

Licenciado para: BIANKA CAVALCANTI LIMA SILVA ADMIN
Empresa: A P MARTINS JUNIOR SERVICOS LTDA - CNPJ: 18.201.831/0001-97 Fortes Contábil 7.210.1
Período: 01/01/2023 a 31/12/2023
Endereço: R SANTAREM Nª 07,QUADRA: A; BAIRRO: PARQUE AMAZONAS, Cidade: São Luís, Estado: MA, CEP: 65.031-570, Telefone: (98) 98984139682

Data	Chave	Débito	Estab	Centro	Crédito	Estab	Centro	Valor
Histórico:	receita com venda de servico NF 000087386							
29/06/2023	58008	1.01.01.02.01.0001	0001	001	3.01.01.01.01.0002	0001	001	1.406,00
Histórico:	receita com venda de servico NF 000087388							
29/06/2023	58009	1.01.01.02.01.0001	0001	001	3.01.01.01.01.0002	0001	001	364,00
Histórico:	receita com venda de servico NF 000087389							
29/06/2023	58010	1.01.01.02.01.0001	0001	001	3.01.01.01.01.0002	0001	001	152,00
Histórico:	receita com venda de servico NF 000087390							
29/06/2023	58011	1.01.01.02.01.0001	0001	001	3.01.01.01.01.0002	0001	001	60,50
Histórico:	receita com venda de servico NF 000087391							
29/06/2023	58012	1.01.01.02.01.0001	0001	001	3.01.01.01.01.0002	0001	001	168,04
Histórico:	receita com venda de servico NF 000087392							
29/06/2023	58013	1.01.01.02.01.0001	0001	001	3.01.01.01.01.0002	0001	001	150,00
Histórico:	receita com venda de servico NF 000087393							
29/06/2023	58014	1.01.01.02.01.0001	0001	001	3.01.01.01.01.0002	0001	001	40,00
Histórico:	receita com venda de servico NF 000087394							
29/06/2023	58015	1.01.01.02.01.0001	0001	001	3.01.01.01.01.0002	0001	001	20,00
Histórico:	receita com venda de servico NF 000087395							
29/06/2023	58016	1.01.01.02.01.0001	0001	001	3.01.01.01.01.0002	0001	001	10,00
Histórico:	receita com venda de servico NF 000087396							
29/06/2023	58017	1.01.01.02.01.0001	0001	001	3.01.01.01.01.0002	0001	001	10,00
Histórico:	receita com venda de servico NF 000087397							
29/06/2023	58018	1.01.01.02.01.0001	0001	001	3.01.01.01.01.0002	0001	001	147,00
Histórico:	receita com venda de servico NF 000087398							
29/06/2023	58019	1.01.01.02.01.0001	0001	001	3.01.01.01.01.0002	0001	001	75,00
Histórico:	receita com venda de servico NF 000087399							
29/06/2023	58020	1.01.01.02.01.0001	0001	001	3.01.01.01.01.0002	0001	001	40,00
Histórico:	receita com venda de servico NF 000087400							
29/06/2023	58021	1.01.01.02.01.0001	0001	001	3.01.01.01.01.0002	0001	001	100,00
Histórico:	receita com venda de servico NF 000087401							
29/06/2023	58022	1.01.01.02.01.0001	0001	001	3.01.01.01.01.0002	0001	001	30,00
Histórico:	receita com venda de servico NF 000087402							
29/06/2023	58023	1.01.01.02.01.0001	0001	001	3.01.01.01.01.0002	0001	001	10,04
Histórico:	receita com venda de servico NF 000087403							
29/06/2023	58024	1.01.01.02.01.0001	0001	001	3.01.01.01.01.0002	0001	001	217,80
Histórico:	receita com venda de servico NF 000087404							
29/06/2023	58025	1.01.01.02.01.0001	0001	001	3.01.01.01.01.0002	0001	001	12,00
Histórico:	receita com venda de servico NF 000087405							
29/06/2023	58026	1.01.01.02.01.0001	0001	001	3.01.01.01.01.0002	0001	001	30,00
Histórico:	receita com venda de servico NF 000087406							
29/06/2023	58027	1.01.01.02.01.0001	0001	001	3.01.01.01.01.0002	0001	001	311,90
Histórico:	receita com venda de servico NF 000087407							
29/06/2023	58028	1.01.01.02.01.0001	0001	001	3.01.01.01.01.0002	0001	001	15,00
Histórico:	receita com venda de servico NF 000087408							
29/06/2023	58029	1.01.01.02.01.0001	0001	001	3.01.01.01.01.0002	0001	001	10,00
Histórico:	receita com venda de servico NF 000087409							
29/06/2023	58030	1.01.01.02.01.0001	0001	001	3.01.01.01.01.0002	0001	001	50,00
Histórico:	receita com venda de servico NF 000087410							
29/06/2023	58031	1.01.01.02.01.0001	0001	001	3.01.01.01.01.0002	0001	001	20,00
Histórico:	receita com venda de servico NF 000087411							
29/06/2023	58032	1.01.01.02.01.0001	0001	001	3.01.01.01.01.0002	0001	001	100,00
Histórico:	receita com venda de servico NF 000087412							
29/06/2023	58033	1.01.01.02.01.0001	0001	001	3.01.01.01.01.0002	0001	001	263,16
Histórico:	receita com venda de servico NF 000087413							
29/06/2023	58034	1.01.01.02.01.0001	0001	001	3.01.01.01.01.0002	0001	001	20,00
Histórico:	receita com venda de servico NF 000087414							
29/06/2023	58035	1.01.01.02.01.0001	0001	001	3.01.01.01.01.0002	0001	001	30,00
Histórico:	receita com venda de servico NF 000087415							
29/06/2023	58036	1.01.01.02.01.0001	0001	001	3.01.01.01.01.0002	0001	001	20,00
Histórico:	receita com venda de servico NF 000087416							
29/06/2023	58037	1.01.01.02.01.0001	0001	001	3.01.01.01.01.0002	0001	001	16,03
Histórico:	receita com venda de servico NF 000087417							

Documentação de Habilitação - A P MARTINS JUNIOR SERVICOS LTDA (0277540) SEI 0004055.110000943.0.2025 / pg. 1270

Livro Diário Nº 01

Licenciado para: BIANKA CAVALCANTI LIMA SILVA ADMIN
Empresa: A P MARTINS JUNIOR SERVICOS LTDA - CNPJ: 18.201.831/0001-97 Fortes Contábil 7.210.1
Período: 01/01/2023 a 31/12/2023
Endereço: R SANTAREM Nª 07,QUADRA: A; BAIRRO: PARQUE AMAZONAS, Cidade: São Luís, Estado: MA, CEP: 65.031-570, Telefone: (98) 98984139682

Data	Chave	Débito	Estab	Centro	Crédito	Estab	Centro	Valor
29/06/2023	58038	1.01.01.02.01.0001	0001	001	3.01.01.01.01.0002	0001	001	1.220,01
Histórico:	receita com venda de servico NF 000087418							
29/06/2023	58039	1.01.01.02.01.0001	0001	001	3.01.01.01.01.0002	0001	001	200,00
Histórico:	receita com venda de servico NF 000087419							
29/06/2023	58040	1.01.01.02.01.0001	0001	001	3.01.01.01.01.0002	0001	001	1.007,53
Histórico:	receita com venda de servico NF 000087420							
29/06/2023	58041	1.01.01.02.01.0001	0001	001	3.01.01.01.01.0002	0001	001	75,00
Histórico:	receita com venda de servico NF 000087421							
29/06/2023	58042	1.01.01.02.01.0001	0001	001	3.01.01.01.01.0002	0001	001	105,00
Histórico:	receita com venda de servico NF 000087422							
29/06/2023	58043	1.01.01.02.01.0001	0001	001	3.01.01.01.01.0002	0001	001	82,00
Histórico:	receita com venda de servico NF 000087423							
29/06/2023	58044	1.01.01.02.01.0001	0001	001	3.01.01.01.01.0002	0001	001	272,03
Histórico:	receita com venda de servico NF 000087424							
29/06/2023	58045	1.01.01.02.01.0001	0001	001	3.01.01.01.01.0002	0001	001	50,00
Histórico:	receita com venda de servico NF 000087425							
29/06/2023	58046	1.01.01.02.01.0001	0001	001	3.01.01.01.01.0002	0001	001	65,00
Histórico:	receita com venda de servico NF 000087426							
29/06/2023	58047	1.01.01.02.01.0001	0001	001	3.01.01.01.01.0002	0001	001	135,00
Histórico:	receita com venda de servico NF 000087427							
29/06/2023	58048	1.01.01.02.01.0001	0001	001	3.01.01.01.01.0002	0001	001	100,00
Histórico:	receita com venda de servico NF 000087430							
29/06/2023	58049	1.01.01.02.01.0001	0001	001	3.01.01.01.01.0002	0001	001	50,00
Histórico:	receita com venda de servico NF 000087431							
29/06/2023	58050	1.01.01.02.01.0001	0001	001	3.01.01.01.01.0002	0001	001	10,00
Histórico:	receita com venda de servico NF 000087432							
29/06/2023	58051	1.01.01.02.01.0001	0001	001	3.01.01.01.01.0002	0001	001	828,04
Histórico:	receita com venda de servico NF 000087433							
29/06/2023	58052	1.01.01.02.01.0001	0001	001	3.01.01.01.01.0002	0001	001	352,00
Histórico:	receita com venda de servico NF 000087434							
29/06/2023	58053	1.01.01.02.01.0001	0001	001	3.01.01.01.01.0002	0001	001	6,00
Histórico:	receita com venda de servico NF 000087435							
							Totais do dia 29:	**88.666,37**
30/06/2023	45665	3.01.01.07.01.0063	0001	001	1.01.01.02.01.0001	0001	001	600,00
Histórico:	Pg. despesa ref a material de uso e consumo NF000000030							
30/06/2023	58054	1.01.01.02.01.0001	0001	001	3.01.01.01.01.0002	0001	001	50,00
Histórico:	receita com venda de servico NF 000087436							
30/06/2023	58055	1.01.01.02.01.0001	0001	001	3.01.01.01.01.0002	0001	001	138,60
Histórico:	receita com venda de servico NF 000087437							
30/06/2023	58056	1.01.01.02.01.0001	0001	001	3.01.01.01.01.0002	0001	001	92,40
Histórico:	receita com venda de servico NF 000087438							
30/06/2023	58057	1.01.01.02.01.0001	0001	001	3.01.01.01.01.0002	0001	001	30,25
Histórico:	receita com venda de servico NF 000087439							
30/06/2023	58058	1.01.01.02.01.0001	0001	001	3.01.01.01.01.0002	0001	001	20,00
Histórico:	receita com venda de servico NF 000087440							
30/06/2023	58059	1.01.01.02.01.0001	0001	001	3.01.01.01.01.0002	0001	001	10,00
Histórico:	receita com venda de servico NF 000087441							
30/06/2023	58060	1.01.01.02.01.0001	0001	001	3.01.01.01.01.0002	0001	001	40,00
Histórico:	receita com venda de servico NF 000087442							
30/06/2023	58061	1.01.01.02.01.0001	0001	001	3.01.01.01.01.0002	0001	001	515,01
Histórico:	receita com venda de servico NF 000087443							
30/06/2023	58062	1.01.01.02.01.0001	0001	001	3.01.01.01.01.0002	0001	001	30,00
Histórico:	receita com venda de servico NF 000087444							
30/06/2023	58063	1.01.01.02.01.0001	0001	001	3.01.01.01.01.0002	0001	001	100,00
Histórico:	receita com venda de servico NF 000087445							
30/06/2023	58064	1.01.01.02.01.0001	0001	001	3.01.01.01.01.0002	0001	001	20,00
Histórico:	receita com venda de servico NF 000087446							
30/06/2023	58065	1.01.01.02.01.0001	0001	001	3.01.01.01.01.0002	0001	001	300,00
Histórico:	receita com venda de servico NF 000087447							
30/06/2023	58066	1.01.01.02.01.0001	0001	001	3.01.01.01.01.0002	0001	001	19,00
Histórico:	receita com venda de servico NF 000087448							

Documentação de Habilitação - A P MARTINS JUNIOR SERVICOS LTDA (0277540) SEI 0004055.110000943.0.2025 / pg. 1271

Livro Diário Nº 01

Licenciado para: BIANKA CAVALCANTI LIMA SILVA ADMIN
Empresa: A P MARTINS JUNIOR SERVICOS LTDA - CNPJ: 18.201.831/0001-97 Fortes Contábil 7.210.1
Período: 01/01/2023 a 31/12/2023
Endereço: R SANTAREM Nª 07,QUADRA: A; BAIRRO: PARQUE AMAZONAS, Cidade: São Luís, Estado: MA, CEP: 65.031-570, Telefone: (98) 98984139682

Data	Chave	Débito	Estab	Centro	Crédito	Estab	Centro	Valor
30/06/2023	58067	1.01.01.02.01.0001	0001	001	3.01.01.01.01.0002	0001	001	320,03
Histórico:	receita com venda de servico NF 000087449							
30/06/2023	58068	1.01.01.02.01.0001	0001	001	3.01.01.01.01.0002	0001	001	17,00
Histórico:	receita com venda de servico NF 000087450							
30/06/2023	58069	1.01.01.02.01.0001	0001	001	3.01.01.01.01.0002	0001	001	50,00
Histórico:	receita com venda de servico NF 000087451							
30/06/2023	58070	1.01.01.02.01.0001	0001	001	3.01.01.01.01.0002	0001	001	15,00
Histórico:	receita com venda de servico NF 000087452							
30/06/2023	58071	1.01.01.02.01.0001	0001	001	3.01.01.01.01.0002	0001	001	150,00
Histórico:	receita com venda de servico NF 000087453							
30/06/2023	58072	1.01.01.02.01.0001	0001	001	3.01.01.01.01.0002	0001	001	50,00
Histórico:	receita com venda de servico NF 000087454							
30/06/2023	58073	1.01.01.02.01.0001	0001	001	3.01.01.01.01.0002	0001	001	100,00
Histórico:	receita com venda de servico NF 000087455							
30/06/2023	58074	1.01.01.02.01.0001	0001	001	3.01.01.01.01.0002	0001	001	297,02
Histórico:	receita com venda de servico NF 000087456							
30/06/2023	58075	1.01.01.02.01.0001	0001	001	3.01.01.01.01.0002	0001	001	474,05
Histórico:	receita com venda de servico NF 000087457							
30/06/2023	58076	1.01.01.02.01.0001	0001	001	3.01.01.01.01.0002	0001	001	230,04
Histórico:	receita com venda de servico NF 000087458							
30/06/2023	58077	1.01.01.02.01.0001	0001	001	3.01.01.01.01.0002	0001	001	48,09
Histórico:	receita com venda de servico NF 000087459							
30/06/2023	58078	1.01.01.02.01.0001	0001	001	3.01.01.01.01.0002	0001	001	1.147,26
Histórico:	receita com venda de servico NF 000087460							
30/06/2023	58079	1.01.01.02.01.0001	0001	001	3.01.01.01.01.0002	0001	001	50,01
Histórico:	receita com venda de servico NF 000087461							
30/06/2023	58080	1.01.01.02.01.0001	0001	001	3.01.01.01.01.0002	0001	001	30,00
Histórico:	receita com venda de servico NF 000087462							
30/06/2023	58081	1.01.01.02.01.0001	0001	001	3.01.01.01.01.0002	0001	001	30,00
Histórico:	receita com venda de servico NF 000087463							
30/06/2023	58082	1.01.01.02.01.0001	0001	001	3.01.01.01.01.0002	0001	001	50,00
Histórico:	receita com venda de servico NF 000087464							
30/06/2023	58083	1.01.01.02.01.0001	0001	001	3.01.01.01.01.0002	0001	001	90,75
Histórico:	receita com venda de servico NF 000087465							
30/06/2023	58084	1.01.01.02.01.0001	0001	001	3.01.01.01.01.0002	0001	001	51,00
Histórico:	receita com venda de servico NF 000087466							
30/06/2023	58085	1.01.01.02.01.0001	0001	001	3.01.01.01.01.0002	0001	001	10,00
Histórico:	receita com venda de servico NF 000087467							
30/06/2023	58086	1.01.01.02.01.0001	0001	001	3.01.01.01.01.0002	0001	001	50,00
Histórico:	receita com venda de servico NF 000087468							
30/06/2023	58087	1.01.01.02.01.0001	0001	001	3.01.01.01.01.0002	0001	001	200,00
Histórico:	receita com venda de servico NF 000087469							
30/06/2023	58088	1.01.01.02.01.0001	0001	001	3.01.01.01.01.0002	0001	001	28,01
Histórico:	receita com venda de servico NF 000087470							
30/06/2023	58089	1.01.01.02.01.0001	0001	001	3.01.01.01.01.0002	0001	001	12,10
Histórico:	receita com venda de servico NF 000087471							
30/06/2023	58090	1.01.01.02.01.0001	0001	001	3.01.01.01.01.0002	0001	001	69,30
Histórico:	receita com venda de servico NF 000087472							
30/06/2023	58091	1.01.01.02.01.0001	0001	001	3.01.01.01.01.0002	0001	001	250,00
Histórico:	receita com venda de servico NF 000087473							
30/06/2023	58092	1.01.01.02.01.0001	0001	001	3.01.01.01.01.0002	0001	001	50,00
Histórico:	receita com venda de servico NF 000087474							
30/06/2023	58093	1.01.01.02.01.0001	0001	001	3.01.01.01.01.0002	0001	001	15,00
Histórico:	receita com venda de servico NF 000087475							
30/06/2023	58094	1.01.01.02.01.0001	0001	001	3.01.01.01.01.0002	0001	001	10,00
Histórico:	receita com venda de servico NF 000087476							
30/06/2023	58095	1.01.01.02.01.0001	0001	001	3.01.01.01.01.0002	0001	001	15,00
Histórico:	receita com venda de servico NF 000087477							
30/06/2023	58096	1.01.01.02.01.0001	0001	001	3.01.01.01.01.0002	0001	001	10,00
Histórico:	receita com venda de servico NF 000087478							
30/06/2023	58097	1.01.01.02.01.0001	0001	001	3.01.01.01.01.0002	0001	001	964,01

Documentação de Habilitação - A P MARTINS JUNIOR SERVICOS LTDA (0277540) SEI 0004055.110000943.0.2025 / pg. 1272

Livro Diário Nº 01

Licenciado para: BIANKA CAVALCANTI LIMA SILVA ADMIN
Empresa: A P MARTINS JUNIOR SERVICOS LTDA - CNPJ: 18.201.831/0001-97 Fortes Contábil 7.210.1
Período: 01/01/2023 a 31/12/2023
Endereço: R SANTAREM Nª 07,QUADRA: A; BAIRRO: PARQUE AMAZONAS, Cidade: São Luís, Estado: MA, CEP: 65.031-570, Telefone: (98) 98984139682

Data	Chave	Débito	Estab	Centro	Crédito	Estab	Centro	Valor
Histórico:	receita com venda de servico NF 000087479							
30/06/2023	58098	1.01.01.02.01.0001	0001	001	3.01.01.01.01.0002	0001	001	121,00
Histórico:	receita com venda de servico NF 000087480							
30/06/2023	58099	1.01.01.02.01.0001	0001	001	3.01.01.01.01.0002	0001	001	100,00
Histórico:	receita com venda de servico NF 000087481							
30/06/2023	58100	1.01.01.02.01.0001	0001	001	3.01.01.01.01.0002	0001	001	40,00
Histórico:	receita com venda de servico NF 000087482							
30/06/2023	58101	1.01.01.02.01.0001	0001	001	3.01.01.01.01.0002	0001	001	50,00
Histórico:	receita com venda de servico NF 000087483							
30/06/2023	58102	1.01.01.02.01.0001	0001	001	3.01.01.01.01.0002	0001	001	345,18
Histórico:	receita com venda de servico NF 000087484							
30/06/2023	58103	1.01.01.02.01.0001	0001	001	3.01.01.01.01.0002	0001	001	916,71
Histórico:	receita com venda de servico NF 000087485							
30/06/2023	58104	1.01.01.02.01.0001	0001	001	3.01.01.01.01.0002	0001	001	10,00
Histórico:	receita com venda de servico NF 000087486							
30/06/2023	58105	1.01.01.02.01.0001	0001	001	3.01.01.01.01.0002	0001	001	95,01
Histórico:	receita com venda de servico NF 000087487							
30/06/2023	58106	1.01.01.02.01.0001	0001	001	3.01.01.01.01.0002	0001	001	15,00
Histórico:	receita com venda de servico NF 000087488							
30/06/2023	58107	1.01.01.02.01.0001	0001	001	3.01.01.01.01.0002	0001	001	75,03
Histórico:	receita com venda de servico NF 000087489							
30/06/2023	58108	1.01.01.02.01.0001	0001	001	3.01.01.01.01.0002	0001	001	10,00
Histórico:	receita com venda de servico NF 000087490							
30/06/2023	58109	1.01.01.02.01.0001	0001	001	3.01.01.01.01.0002	0001	001	30,00
Histórico:	receita com venda de servico NF 000087491							
30/06/2023	58110	1.01.01.02.01.0001	0001	001	3.01.01.01.01.0002	0001	001	92,00
Histórico:	receita com venda de servico NF 000087492							
30/06/2023	58111	1.01.01.02.01.0001	0001	001	3.01.01.01.01.0002	0001	001	10,00
Histórico:	receita com venda de servico NF 000087493							
30/06/2023	58112	1.01.01.02.01.0001	0001	001	3.01.01.01.01.0002	0001	001	216,49
Histórico:	receita com venda de servico NF 000087494							
30/06/2023	58113	1.01.01.02.01.0001	0001	001	3.01.01.01.01.0002	0001	001	2.897,38
Histórico:	receita com venda de servico NF 000087495							
30/06/2023	58114	1.01.01.02.01.0001	0001	001	3.01.01.01.01.0002	0001	001	452,13
Histórico:	receita com venda de servico NF 000087496							
30/06/2023	58115	1.01.01.02.01.0001	0001	001	3.01.01.01.01.0002	0001	001	59,00
Histórico:	receita com venda de servico NF 000087497							
							Totais do dia 30:	**12.383,86**
							Totais do mês de Junho:	**1.015.735,02**
01/07/2023	58116	1.01.01.02.01.0001	0001	001	3.01.01.01.01.0002	0001	001	10,00
Histórico:	receita com venda de servico NF 000087498							
01/07/2023	58117	1.01.01.02.01.0001	0001	001	3.01.01.01.01.0002	0001	001	276,00
Histórico:	receita com venda de servico NF 000087499							
01/07/2023	58118	1.01.01.02.01.0001	0001	001	3.01.01.01.01.0002	0001	001	276,00
Histórico:	receita com venda de servico NF 000087500							
01/07/2023	58119	1.01.01.02.01.0001	0001	001	3.01.01.01.01.0002	0001	001	276,00
Histórico:	receita com venda de servico NF 000087501							
01/07/2023	58120	1.01.01.02.01.0001	0001	001	3.01.01.01.01.0002	0001	001	30,25
Histórico:	receita com venda de servico NF 000087502							
01/07/2023	58121	1.01.01.02.01.0001	0001	001	3.01.01.01.01.0002	0001	001	338,11
Histórico:	receita com venda de servico NF 000087503							
01/07/2023	58122	1.01.01.02.01.0001	0001	001	3.01.01.01.01.0002	0001	001	85,00
Histórico:	receita com venda de servico NF 000087504							
01/07/2023	58123	1.01.01.02.01.0001	0001	001	3.01.01.01.01.0002	0001	001	72,03
Histórico:	receita com venda de servico NF 000087505							
01/07/2023	58124	1.01.01.02.01.0001	0001	001	3.01.01.01.01.0002	0001	001	15,00
Histórico:	receita com venda de servico NF 000087506							
01/07/2023	58125	1.01.01.02.01.0001	0001	001	3.01.01.01.01.0002	0001	001	165,01
Histórico:	receita com venda de servico NF 000087507							
01/07/2023	58126	1.01.01.02.01.0001	0001	001	3.01.01.01.01.0002	0001	001	20,00
Histórico:	receita com venda de servico NF 000087508							

Documentação de Habilitação - A P MARTINS JUNIOR SERVICOS LTDA (0277540) SEI 0004055.110000943.0.2025 / pg. 1273

Livro Diário Nº 01

Licenciado para: BIANKA CAVALCANTI LIMA SILVA ADMIN
Empresa: A P MARTINS JUNIOR SERVICOS LTDA - CNPJ: 18.201.831/0001-97 Fortes Contábil 7.210.1
Período: 01/01/2023 a 31/12/2023
Endereço: R SANTAREM Nª 07,QUADRA: A; BAIRRO: PARQUE AMAZONAS, Cidade: São Luís, Estado: MA, CEP: 65.031-570, Telefone: (98) 98984139682

Data	Chave	Débito	Estab	Centro	Crédito	Estab	Centro	Valor
01/07/2023	58127	1.01.01.02.01.0001	0001	001	3.01.01.01.01.0002	0001	001	50,00
Histórico:	receita com venda de servico NF 000087509							
01/07/2023	58128	1.01.01.02.01.0001	0001	001	3.01.01.01.01.0002	0001	001	10,00
Histórico:	receita com venda de servico NF 000087510							
01/07/2023	58129	1.01.01.02.01.0001	0001	001	3.01.01.01.01.0002	0001	001	221,02
Histórico:	receita com venda de servico NF 000087511							
01/07/2023	58130	1.01.01.02.01.0001	0001	001	3.01.01.01.01.0002	0001	001	300,02
Histórico:	receita com venda de servico NF 000087512							
01/07/2023	58131	1.01.01.02.01.0001	0001	001	3.01.01.01.01.0002	0001	001	50,00
Histórico:	receita com venda de servico NF 000087513							
01/07/2023	58132	1.01.01.02.01.0001	0001	001	3.01.01.01.01.0002	0001	001	100,00
Histórico:	receita com venda de servico NF 000087514							
01/07/2023	58133	1.01.01.02.01.0001	0001	001	3.01.01.01.01.0002	0001	001	50,00
Histórico:	receita com venda de servico NF 000087515							
01/07/2023	58134	1.01.01.02.01.0001	0001	001	3.01.01.01.01.0002	0001	001	15,00
Histórico:	receita com venda de servico NF 000087516							
01/07/2023	58135	1.01.01.02.01.0001	0001	001	3.01.01.01.01.0002	0001	001	80,00
Histórico:	receita com venda de servico NF 000087517							
01/07/2023	58136	1.01.01.02.01.0001	0001	001	3.01.01.01.01.0002	0001	001	30,00
Histórico:	receita com venda de servico NF 000087518							
01/07/2023	58137	1.01.01.02.01.0001	0001	001	3.01.01.01.01.0002	0001	001	230,02
Histórico:	receita com venda de servico NF 000087519							
01/07/2023	58138	1.01.01.02.01.0001	0001	001	3.01.01.01.01.0002	0001	001	50,00
Histórico:	receita com venda de servico NF 000087520							
01/07/2023	58139	1.01.01.02.01.0001	0001	001	3.01.01.01.01.0002	0001	001	15,00
Histórico:	receita com venda de servico NF 000087521							
01/07/2023	58140	1.01.01.02.01.0001	0001	001	3.01.01.01.01.0002	0001	001	196,74
Histórico:	receita com venda de servico NF 000087522							
01/07/2023	58141	1.01.01.02.01.0001	0001	001	3.01.01.01.01.0002	0001	001	60,00
Histórico:	receita com venda de servico NF 000087523							
01/07/2023	58142	1.01.01.02.01.0001	0001	001	3.01.01.01.01.0002	0001	001	200,00
Histórico:	receita com venda de servico NF 000087524							
01/07/2023	58143	1.01.01.02.01.0001	0001	001	3.01.01.01.01.0002	0001	001	60,00
Histórico:	receita com venda de servico NF 000087525							
01/07/2023	58144	1.01.01.02.01.0001	0001	001	3.01.01.01.01.0002	0001	001	70,00
Histórico:	receita com venda de servico NF 000087526							
01/07/2023	58145	1.01.01.02.01.0001	0001	001	3.01.01.01.01.0002	0001	001	30,00
Histórico:	receita com venda de servico NF 000087527							
01/07/2023	58146	1.01.01.02.01.0001	0001	001	3.01.01.01.01.0002	0001	001	20,00
Histórico:	receita com venda de servico NF 000087528							
01/07/2023	58147	1.01.01.02.01.0001	0001	001	3.01.01.01.01.0002	0001	001	50,00
Histórico:	receita com venda de servico NF 000087529							
01/07/2023	58148	1.01.01.02.01.0001	0001	001	3.01.01.01.01.0002	0001	001	20,00
Histórico:	receita com venda de servico NF 000087530							
01/07/2023	58149	1.01.01.02.01.0001	0001	001	3.01.01.01.01.0002	0001	001	743,17
Histórico:	receita com venda de servico NF 000087531							
01/07/2023	58150	1.01.01.02.01.0001	0001	001	3.01.01.01.01.0002	0001	001	171,00
Histórico:	receita com venda de servico NF 000087532							
01/07/2023	58151	1.01.01.02.01.0001	0001	001	3.01.01.01.01.0002	0001	001	87,00
Histórico:	receita com venda de servico NF 000087533							
01/07/2023	58152	1.01.01.02.01.0001	0001	001	3.01.01.01.01.0002	0001	001	50,00
Histórico:	receita com venda de servico NF 000087534							
01/07/2023	58153	1.01.01.02.01.0001	0001	001	3.01.01.01.01.0002	0001	001	47,01
Histórico:	receita com venda de servico NF 000087535							
01/07/2023	58154	1.01.01.02.01.0001	0001	001	3.01.01.01.01.0002	0001	001	45,01
Histórico:	receita com venda de servico NF 000087536							
01/07/2023	58155	1.01.01.02.01.0001	0001	001	3.01.01.01.01.0002	0001	001	138,00
Histórico:	receita com venda de servico NF 000087537							
01/07/2023	58156	1.01.01.02.01.0001	0001	001	3.01.01.01.01.0002	0001	001	47,01
Histórico:	receita com venda de servico NF 000087538							
01/07/2023	58157	1.01.01.02.01.0001	0001	001	3.01.01.01.01.0002	0001	001	43,02

Documentação de Habilitação - A P MARTINS JUNIOR SERVICOS LTDA (0277540) SEI 0004055.110000943.0.2025 / pg. 1274

Livro Diário Nº 01

Licenciado para: BIANKA CAVALCANTI LIMA SILVA ADMIN
Empresa: A P MARTINS JUNIOR SERVICOS LTDA - CNPJ: 18.201.831/0001-97 Fortes Contábil 7.210.1
Período: 01/01/2023 a 31/12/2023
Endereço: R SANTAREM Nª 07,QUADRA: A; BAIRRO: PARQUE AMAZONAS, Cidade: São Luís, Estado: MA, CEP: 65.031-570, Telefone: (98) 98984139682

Data	Chave	Débito	Estab	Centro	Crédito	Estab	Centro	Valor
Histórico:	receita com venda de servico NF 000087539							
01/07/2023	58158	1.01.01.02.01.0001	0001	001	3.01.01.01.01.0002	0001	001	25,00
Histórico:	receita com venda de servico NF 000087540							
01/07/2023	58159	1.01.01.02.01.0001	0001	001	3.01.01.01.01.0002	0001	001	100,00
Histórico:	receita com venda de servico NF 000087541							
01/07/2023	58160	1.01.01.02.01.0001	0001	001	3.01.01.01.01.0002	0001	001	230,00
Histórico:	receita com venda de servico NF 000087542							
01/07/2023	58161	1.01.01.02.01.0001	0001	001	3.01.01.01.01.0002	0001	001	163,05
Histórico:	receita com venda de servico NF 000087543							
01/07/2023	58162	1.01.01.02.01.0001	0001	001	3.01.01.01.01.0002	0001	001	1.674,59
Histórico:	receita com venda de servico NF 000087544							
01/07/2023	58163	1.01.01.02.01.0001	0001	001	3.01.01.01.01.0002	0001	001	102,00
Histórico:	receita com venda de servico NF 000087545							
01/07/2023	58164	1.01.01.02.01.0001	0001	001	3.01.01.01.01.0002	0001	001	6,00
Histórico:	receita com venda de servico NF 000087546							
01/07/2023	58165	1.01.01.02.01.0001	0001	001	3.01.01.01.01.0002	0001	001	15,00
Histórico:	receita com venda de servico NF 000087547							
01/07/2023	58166	1.01.01.02.01.0001	0001	001	3.01.01.01.01.0002	0001	001	109,11
Histórico:	receita com venda de servico NF 000087548							
01/07/2023	58167	1.01.01.02.01.0001	0001	001	3.01.01.01.01.0002	0001	001	121,00
Histórico:	receita com venda de servico NF 000087549							
01/07/2023	58168	1.01.01.02.01.0001	0001	001	3.01.01.01.01.0002	0001	001	20,00
Histórico:	receita com venda de servico NF 000087550							
01/07/2023	58169	1.01.01.02.01.0001	0001	001	3.01.01.01.01.0002	0001	001	317,00
Histórico:	receita com venda de servico NF 000087551							
01/07/2023	58170	1.01.01.02.01.0001	0001	001	3.01.01.01.01.0002	0001	001	43,00
Histórico:	receita com venda de servico NF 000087552							
01/07/2023	58171	1.01.01.02.01.0001	0001	001	3.01.01.01.01.0002	0001	001	181,50
Histórico:	receita com venda de servico NF 000087553							
01/07/2023	58172	1.01.01.02.01.0001	0001	001	3.01.01.01.01.0002	0001	001	337,26
Histórico:	receita com venda de servico NF 000087554							
01/07/2023	58173	1.01.01.02.01.0001	0001	001	3.01.01.01.01.0002	0001	001	45,00
Histórico:	receita com venda de servico NF 000087555							
01/07/2023	58174	1.01.01.02.01.0001	0001	001	3.01.01.01.01.0002	0001	001	45,00
Histórico:	receita com venda de servico NF 000087556							
01/07/2023	58175	1.01.01.02.01.0001	0001	001	3.01.01.01.01.0002	0001	001	25,00
Histórico:	receita com venda de servico NF 000087557							
01/07/2023	58176	1.01.01.02.01.0001	0001	001	3.01.01.01.01.0002	0001	001	40,00
Histórico:	receita com venda de servico NF 000087558							
01/07/2023	58177	1.01.01.02.01.0001	0001	001	3.01.01.01.01.0002	0001	001	154,03
Histórico:	receita com venda de servico NF 000087559							
01/07/2023	58178	1.01.01.02.01.0001	0001	001	3.01.01.01.01.0002	0001	001	35,00
Histórico:	receita com venda de servico NF 000087560							
01/07/2023	58179	1.01.01.02.01.0001	0001	001	3.01.01.01.01.0002	0001	001	20,00
Histórico:	receita com venda de servico NF 000087561							
01/07/2023	58180	1.01.01.02.01.0001	0001	001	3.01.01.01.01.0002	0001	001	19,00
Histórico:	receita com venda de servico NF 000087562							
01/07/2023	58181	1.01.01.02.01.0001	0001	001	3.01.01.01.01.0002	0001	001	352,00
Histórico:	receita com venda de servico NF 000087563							
01/07/2023	58182	1.01.01.02.01.0001	0001	001	3.01.01.01.01.0002	0001	001	93,00
Histórico:	receita com venda de servico NF 000087564							
01/07/2023	58183	1.01.01.02.01.0001	0001	001	3.01.01.01.01.0002	0001	001	20,00
Histórico:	receita com venda de servico NF 000087565							
01/07/2023	58184	1.01.01.02.01.0001	0001	001	3.01.01.01.01.0002	0001	001	5,00
Histórico:	receita com venda de servico NF 000087566							
01/07/2023	58185	1.01.01.02.01.0001	0001	001	3.01.01.01.01.0002	0001	001	60,00
Histórico:	receita com venda de servico NF 000087567							
01/07/2023	58186	1.01.01.02.01.0001	0001	001	3.01.01.01.01.0002	0001	001	50,00
Histórico:	receita com venda de servico NF 000087568							
01/07/2023	58187	1.01.01.02.01.0001	0001	001	3.01.01.01.01.0002	0001	001	20,00
Histórico:	receita com venda de servico NF 000087569							

Documentação de Habilitação - A P MARTINS JUNIOR SERVICOS LTDA (0277540) SEI 0004055.110000943.0.2025 / pg. 1275

Livro Diário Nº 01

Licenciado para: BIANKA CAVALCANTI LIMA SILVA ADMIN
Empresa: A P MARTINS JUNIOR SERVICOS LTDA - CNPJ: 18.201.831/0001-97 Fortes Contábil 7.210.1
Período: 01/01/2023 a 31/12/2023
Endereço: R SANTAREM Nª 07,QUADRA: A; BAIRRO: PARQUE AMAZONAS, Cidade: São Luís, Estado: MA, CEP: 65.031-570, Telefone: (98) 98984139682

Data	Chave	Débito	Estab	Centro	Crédito	Estab	Centro	Valor
01/07/2023	58188	1.01.01.02.01.0001	0001	001	3.01.01.01.01.0002	0001	001	40,00
Histórico:	receita com venda de servico NF 000087570							
01/07/2023	58189	1.01.01.02.01.0001	0001	001	3.01.01.01.01.0002	0001	001	20,03
Histórico:	receita com venda de servico NF 000087571							
01/07/2023	58190	1.01.01.02.01.0001	0001	001	3.01.01.01.01.0002	0001	001	127,05
Histórico:	receita com venda de servico NF 000087572							
01/07/2023	58191	1.01.01.02.01.0001	0001	001	3.01.01.01.01.0002	0001	001	66,00
Histórico:	receita com venda de servico NF 000087573							
01/07/2023	58192	1.01.01.02.01.0001	0001	001	3.01.01.01.01.0002	0001	001	688,87
Histórico:	receita com venda de servico NF 000087574							
01/07/2023	58193	1.01.01.02.01.0001	0001	001	3.01.01.01.01.0002	0001	001	6,00
Histórico:	receita com venda de servico NF 000087575							
01/07/2023	58194	1.01.01.02.01.0001	0001	001	3.01.01.01.01.0002	0001	001	62,00
Histórico:	receita com venda de servico NF 000087576							
01/07/2023	58195	1.01.01.02.01.0001	0001	001	3.01.01.01.01.0002	0001	001	55,00
Histórico:	receita com venda de servico NF 000087577							
01/07/2023	58196	1.01.01.02.01.0001	0001	001	3.01.01.01.01.0002	0001	001	100,00
Histórico:	receita com venda de servico NF 000087578							
01/07/2023	58197	1.01.01.02.01.0001	0001	001	3.01.01.01.01.0002	0001	001	27,00
Histórico:	receita com venda de servico NF 000087579							
01/07/2023	58198	1.01.01.02.01.0001	0001	001	3.01.01.01.01.0002	0001	001	105,01
Histórico:	receita com venda de servico NF 000087580							
01/07/2023	58199	1.01.01.02.01.0001	0001	001	3.01.01.01.01.0002	0001	001	10,00
Histórico:	receita com venda de servico NF 000087581							
01/07/2023	58200	1.01.01.02.01.0001	0001	001	3.01.01.01.01.0002	0001	001	10,00
Histórico:	receita com venda de servico NF 000087582							
01/07/2023	58201	1.01.01.02.01.0001	0001	001	3.01.01.01.01.0002	0001	001	21,50
Histórico:	receita com venda de servico NF 000087583							
01/07/2023	58202	1.01.01.02.01.0001	0001	001	3.01.01.01.01.0002	0001	001	20,00
Histórico:	receita com venda de servico NF 000087584							
01/07/2023	58203	1.01.01.02.01.0001	0001	001	3.01.01.01.01.0002	0001	001	26,00
Histórico:	receita com venda de servico NF 000087585							
01/07/2023	58204	1.01.01.02.01.0001	0001	001	3.01.01.01.01.0002	0001	001	10,00
Histórico:	receita com venda de servico NF 000087586							
							Totais do dia 01:	**10.664,42**
02/07/2023	45666	1.01.15.01.01.0001	0001	001	1.01.01.02.01.0001	0001	001	32.946,40
Histórico:	Vr aquisicão de combustível para revenda NF000016552							
02/07/2023	45667	3.01.01.07.01.0063	0001	001	1.01.01.02.01.0001	0001	001	32.946,40
Histórico:	Pg despa ref material de uso e consumo NF000016552							
02/07/2023	58205	1.01.01.02.01.0001	0001	001	3.01.01.01.01.0002	0001	001	80,00
Histórico:	receita com venda de servico NF 000087587							
02/07/2023	58206	1.01.01.02.01.0001	0001	001	3.01.01.01.01.0002	0001	001	100,00
Histórico:	receita com venda de servico NF 000087588							
02/07/2023	58207	1.01.01.02.01.0001	0001	001	3.01.01.01.01.0002	0001	001	56,02
Histórico:	receita com venda de servico NF 000087589							
02/07/2023	58208	1.01.01.02.01.0001	0001	001	3.01.01.01.01.0002	0001	001	40,00
Histórico:	receita com venda de servico NF 000087590							
02/07/2023	58209	1.01.01.02.01.0001	0001	001	3.01.01.01.01.0002	0001	001	100,00
Histórico:	receita com venda de servico NF 000087591							
02/07/2023	58210	1.01.01.02.01.0001	0001	001	3.01.01.01.01.0002	0001	001	10,00
Histórico:	receita com venda de servico NF 000087592							
02/07/2023	58211	1.01.01.02.01.0001	0001	001	3.01.01.01.01.0002	0001	001	22,02
Histórico:	receita com venda de servico NF 000087593							
02/07/2023	58212	1.01.01.02.01.0001	0001	001	3.01.01.01.01.0002	0001	001	30,00
Histórico:	receita com venda de servico NF 000087594							
02/07/2023	58213	1.01.01.02.01.0001	0001	001	3.01.01.01.01.0002	0001	001	20,03
Histórico:	receita com venda de servico NF 000087595							
02/07/2023	58214	1.01.01.02.01.0001	0001	001	3.01.01.01.01.0002	0001	001	151,25
Histórico:	receita com venda de servico NF 000087596							
02/07/2023	58215	1.01.01.02.01.0001	0001	001	3.01.01.01.01.0002	0001	001	300,07
Histórico:	receita com venda de servico NF 000087597							

Documentação de Habilitação - A P MARTINS JUNIOR SERVICOS LTDA (0277540) SEI 0004055.110000943.0.2025 / pg. 1276

Livro Diário Nº 01

Licenciado para: BIANKA CAVALCANTI LIMA SILVA ADMIN
Empresa: A P MARTINS JUNIOR SERVICOS LTDA - CNPJ: 18.201.831/0001-97 Fortes Contábil 7.210.1
Período: 01/01/2023 a 31/12/2023
Endereço: R SANTAREM Nª 07,QUADRA: A; BAIRRO: PARQUE AMAZONAS, Cidade: São Luís, Estado: MA, CEP: 65.031-570, Telefone: (98) 98984139682

Data	Chave	Débito	Estab	Centro	Crédito	Estab	Centro	Valor
02/07/2023	58216	1.01.01.02.01.0001	0001	001	3.01.01.01.01.0002	0001	001	30,25
Histórico:	receita com venda de servico NF 000087598							
02/07/2023	58217	1.01.01.02.01.0001	0001	001	3.01.01.01.01.0002	0001	001	5,00
Histórico:	receita com venda de servico NF 000087599							
02/07/2023	58218	1.01.01.02.01.0001	0001	001	3.01.01.01.01.0002	0001	001	270,01
Histórico:	receita com venda de servico NF 000087600							
02/07/2023	58219	1.01.01.02.01.0001	0001	001	3.01.01.01.01.0002	0001	001	30,00
Histórico:	receita com venda de servico NF 000087601							
02/07/2023	58220	1.01.01.02.01.0001	0001	001	3.01.01.01.01.0002	0001	001	100,00
Histórico:	receita com venda de servico NF 000087602							
02/07/2023	58221	1.01.01.02.01.0001	0001	001	3.01.01.01.01.0002	0001	001	20,00
Histórico:	receita com venda de servico NF 000087603							
02/07/2023	58222	1.01.01.02.01.0001	0001	001	3.01.01.01.01.0002	0001	001	10,00
Histórico:	receita com venda de servico NF 000087604							
02/07/2023	58223	1.01.01.02.01.0001	0001	001	3.01.01.01.01.0002	0001	001	405,35
Histórico:	receita com venda de servico NF 000087605							
02/07/2023	58224	1.01.01.02.01.0001	0001	001	3.01.01.01.01.0002	0001	001	1.102,80
Histórico:	receita com venda de servico NF 000087606							
02/07/2023	58225	1.01.01.02.01.0001	0001	001	3.01.01.01.01.0002	0001	001	150,00
Histórico:	receita com venda de servico NF 000087607							
02/07/2023	58226	1.01.01.02.01.0001	0001	001	3.01.01.01.01.0002	0001	001	220,80
Histórico:	receita com venda de servico NF 000087630							
02/07/2023	58227	1.01.01.02.01.0001	0001	001	3.01.01.01.01.0002	0001	001	291,61
Histórico:	receita com venda de servico NF 000087631							
02/07/2023	58228	1.01.01.02.01.0001	0001	001	3.01.01.01.01.0002	0001	001	150,00
Histórico:	receita com venda de servico NF 000087632							
02/07/2023	58229	1.01.01.02.01.0001	0001	001	3.01.01.01.01.0002	0001	001	10,00
Histórico:	receita com venda de servico NF 000087629							
02/07/2023	58230	1.01.01.02.01.0001	0001	001	3.01.01.01.01.0002	0001	001	200,00
Histórico:	receita com venda de servico NF 000087608							
02/07/2023	58231	1.01.01.02.01.0001	0001	001	3.01.01.01.01.0002	0001	001	70,00
Histórico:	receita com venda de servico NF 000087609							
02/07/2023	58232	1.01.01.02.01.0001	0001	001	3.01.01.01.01.0002	0001	001	1.153,39
Histórico:	receita com venda de servico NF 000087610							
02/07/2023	58233	1.01.01.02.01.0001	0001	001	3.01.01.01.01.0002	0001	001	20,00
Histórico:	receita com venda de servico NF 000087611							
02/07/2023	58234	1.01.01.02.01.0001	0001	001	3.01.01.01.01.0002	0001	001	150,00
Histórico:	receita com venda de servico NF 000087612							
02/07/2023	58235	1.01.01.02.01.0001	0001	001	3.01.01.01.01.0002	0001	001	241,03
Histórico:	receita com venda de servico NF 000087613							
02/07/2023	58236	1.01.01.02.01.0001	0001	001	3.01.01.01.01.0002	0001	001	121,00
Histórico:	receita com venda de servico NF 000087614							
02/07/2023	58237	1.01.01.02.01.0001	0001	001	3.01.01.01.01.0002	0001	001	30,00
Histórico:	receita com venda de servico NF 000087615							
02/07/2023	58238	1.01.01.02.01.0001	0001	001	3.01.01.01.01.0002	0001	001	129,53
Histórico:	receita com venda de servico NF 000087616							
02/07/2023	58239	1.01.01.02.01.0001	0001	001	3.01.01.01.01.0002	0001	001	20,00
Histórico:	receita com venda de servico NF 000087617							
02/07/2023	58240	1.01.01.02.01.0001	0001	001	3.01.01.01.01.0002	0001	001	10,00
Histórico:	receita com venda de servico NF 000087618							
02/07/2023	58241	1.01.01.02.01.0001	0001	001	3.01.01.01.01.0002	0001	001	30,00
Histórico:	receita com venda de servico NF 000087619							
02/07/2023	58242	1.01.01.02.01.0001	0001	001	3.01.01.01.01.0002	0001	001	19,00
Histórico:	receita com venda de servico NF 000087626							
02/07/2023	58243	1.01.01.02.01.0001	0001	001	3.01.01.01.01.0002	0001	001	95,00
Histórico:	receita com venda de servico NF 000087627							
02/07/2023	58244	1.01.01.02.01.0001	0001	001	3.01.01.01.01.0002	0001	001	253,01
Histórico:	receita com venda de servico NF 000087628							
02/07/2023	58245	1.01.01.02.01.0001	0001	001	3.01.01.01.01.0002	0001	001	107,83
Histórico:	receita com venda de servico NF 000087633							
02/07/2023	58246	1.01.01.02.01.0001	0001	001	3.01.01.01.01.0002	0001	001	20,00

Documentação de Habilitação - A P MARTINS JUNIOR SERVICOS LTDA (0277540) SEI 0004055.110000943.0.2025 / pg. 1277

Livro Diário Nº 01

Licenciado para: BIANKA CAVALCANTI LIMA SILVA ADMIN
Empresa: A P MARTINS JUNIOR SERVICOS LTDA - CNPJ: 18.201.831/0001-97 Fortes Contábil 7.210.1
Período: 01/01/2023 a 31/12/2023
Endereço: R SANTAREM Nª 07,QUADRA: A; BAIRRO: PARQUE AMAZONAS, Cidade: São Luís, Estado: MA, CEP: 65.031-570, Telefone: (98) 98984139682

Data	Chave	Débito	Estab	Centro	Crédito	Estab	Centro	Valor
Histórico:	receita com venda de servico NF 000087634							
02/07/2023	58247	1.01.01.02.01.0001	0001	001	3.01.01.01.01.0002	0001	001	50,00
Histórico:	receita com venda de servico NF 000087635							
02/07/2023	58248	1.01.01.02.01.0001	0001	001	3.01.01.01.01.0002	0001	001	20,00
Histórico:	receita com venda de servico NF 000087636							
02/07/2023	58249	1.01.01.02.01.0001	0001	001	3.01.01.01.01.0002	0001	001	80,06
Histórico:	receita com venda de servico NF 000087637							
02/07/2023	58250	1.01.01.02.01.0001	0001	001	3.01.01.01.01.0002	0001	001	30,00
Histórico:	receita com venda de servico NF 000087638							
02/07/2023	58251	1.01.01.02.01.0001	0001	001	3.01.01.01.01.0002	0001	001	50,00
Histórico:	receita com venda de servico NF 000087639							
02/07/2023	58252	1.01.01.02.01.0001	0001	001	3.01.01.01.01.0002	0001	001	10,00
Histórico:	receita com venda de servico NF 000087640							
02/07/2023	58253	1.01.01.02.01.0001	0001	001	3.01.01.01.01.0002	0001	001	40,00
Histórico:	receita com venda de servico NF 000087641							
02/07/2023	58254	1.01.01.02.01.0001	0001	001	3.01.01.01.01.0002	0001	001	100,00
Histórico:	receita com venda de servico NF 000087642							
02/07/2023	58255	1.01.01.02.01.0001	0001	001	3.01.01.01.01.0002	0001	001	20,00
Histórico:	receita com venda de servico NF 000087643							
02/07/2023	58256	1.01.01.02.01.0001	0001	001	3.01.01.01.01.0002	0001	001	11,00
Histórico:	receita com venda de servico NF 000087644							
02/07/2023	58257	1.01.01.02.01.0001	0001	001	3.01.01.01.01.0002	0001	001	50,03
Histórico:	receita com venda de servico NF 000087645							
02/07/2023	58258	1.01.01.02.01.0001	0001	001	3.01.01.01.01.0002	0001	001	420,10
Histórico:	receita com venda de servico NF 000087646							
02/07/2023	58259	1.01.01.02.01.0001	0001	001	3.01.01.01.01.0002	0001	001	5,02
Histórico:	receita com venda de servico NF 000087647							
02/07/2023	58260	1.01.01.02.01.0001	0001	001	3.01.01.01.01.0002	0001	001	770,34
Histórico:	receita com venda de servico NF 000087648							
02/07/2023	58261	1.01.01.02.01.0001	0001	001	3.01.01.01.01.0002	0001	001	14,46
Histórico:	receita com venda de servico NF 000087649							
02/07/2023	58262	1.01.01.02.01.0001	0001	001	3.01.01.01.01.0002	0001	001	97,06
Histórico:	receita com venda de servico NF 000087650							
02/07/2023	58263	1.01.01.02.01.0001	0001	001	3.01.01.01.01.0002	0001	001	150,05
Histórico:	receita com venda de servico NF 000087651							
02/07/2023	58264	1.01.01.02.01.0001	0001	001	3.01.01.01.01.0002	0001	001	223,85
Histórico:	receita com venda de servico NF 000087652							
02/07/2023	58265	1.01.01.02.01.0001	0001	001	3.01.01.01.01.0002	0001	001	1.528,64
Histórico:	receita com venda de servico NF 000087653							
02/07/2023	58266	1.01.01.02.01.0001	0001	001	3.01.01.01.01.0002	0001	001	60,00
Histórico:	receita com venda de servico NF 000087654							
02/07/2023	58267	1.01.01.02.01.0001	0001	001	3.01.01.01.01.0002	0001	001	100,03
Histórico:	receita com venda de servico NF 000087620							
02/07/2023	58268	1.01.01.02.01.0001	0001	001	3.01.01.01.01.0002	0001	001	214,02
Histórico:	receita com venda de servico NF 000087621							
02/07/2023	58269	1.01.01.02.01.0001	0001	001	3.01.01.01.01.0002	0001	001	110,00
Histórico:	receita com venda de servico NF 000087622							
02/07/2023	58270	1.01.01.02.01.0001	0001	001	3.01.01.01.01.0002	0001	001	185,06
Histórico:	receita com venda de servico NF 000087623							
02/07/2023	58271	1.01.01.02.01.0001	0001	001	3.01.01.01.01.0002	0001	001	1.619,85
Histórico:	receita com venda de servico NF 000087624							
02/07/2023	58272	1.01.01.02.01.0001	0001	001	3.01.01.01.01.0002	0001	001	10,00
Histórico:	receita com venda de servico NF 000087625							
							Totais do dia 02:	**78.237,37**
03/07/2023	58273	1.01.01.02.01.0001	0001	001	3.01.01.01.01.0002	0001	001	50,00
Histórico:	receita com venda de servico NF 000087655							
03/07/2023	58274	1.01.01.02.01.0001	0001	001	3.01.01.01.01.0002	0001	001	200,00
Histórico:	receita com venda de servico NF 000087656							
03/07/2023	58275	1.01.01.02.01.0001	0001	001	3.01.01.01.01.0002	0001	001	400,00
Histórico:	receita com venda de servico NF 000087657							
03/07/2023	58276	1.01.01.02.01.0001	0001	001	3.01.01.01.01.0002	0001	001	266,90

Documentação de Habilitação - A P MARTINS JUNIOR SERVICOS LTDA (0277540) SEI 0004055.110000943.0.2025 / pg. 1278

Livro Diário Nº 01

Licenciado para: BIANKA CAVALCANTI LIMA SILVA ADMIN
Empresa: A P MARTINS JUNIOR SERVICOS LTDA - CNPJ: 18.201.831/0001-97 Fortes Contábil 7.210.1
Período: 01/01/2023 a 31/12/2023
Endereço: R SANTAREM Nª 07,QUADRA: A; BAIRRO: PARQUE AMAZONAS, Cidade: São Luís, Estado: MA, CEP: 65.031-570, Telefone: (98) 98984139682

Data	Chave	Débito	Estab	Centro	Crédito	Estab	Centro	Valor
Histórico:	receita com venda de servico NF 000087658							
03/07/2023	58277	1.01.01.02.01.0001	0001	001	3.01.01.01.01.0002	0001	001	184,00
Histórico:	receita com venda de servico NF 000087659							
03/07/2023	58278	1.01.01.02.01.0001	0001	001	3.01.01.01.01.0002	0001	001	50,00
Histórico:	receita com venda de servico NF 000087660							
03/07/2023	58279	1.01.01.02.01.0001	0001	001	3.01.01.01.01.0002	0001	001	292,03
Histórico:	receita com venda de servico NF 000087661							
03/07/2023	58280	1.01.01.02.01.0001	0001	001	3.01.01.01.01.0002	0001	001	21,05
Histórico:	receita com venda de servico NF 000087662							
03/07/2023	58281	1.01.01.02.01.0001	0001	001	3.01.01.01.01.0002	0001	001	50,00
Histórico:	receita com venda de servico NF 000087663							
03/07/2023	58282	1.01.01.02.01.0001	0001	001	3.01.01.01.01.0002	0001	001	42,00
Histórico:	receita com venda de servico NF 000087664							
03/07/2023	58283	1.01.01.02.01.0001	0001	001	3.01.01.01.01.0002	0001	001	127,00
Histórico:	receita com venda de servico NF 000087665							
03/07/2023	58284	1.01.01.02.01.0001	0001	001	3.01.01.01.01.0002	0001	001	20,00
Histórico:	receita com venda de servico NF 000087666							
03/07/2023	58285	1.01.01.02.01.0001	0001	001	3.01.01.01.01.0002	0001	001	30,00
Histórico:	receita com venda de servico NF 000087667							
03/07/2023	58286	1.01.01.02.01.0001	0001	001	3.01.01.01.01.0002	0001	001	18,00
Histórico:	receita com venda de servico NF 000087668							
03/07/2023	58287	1.01.01.02.01.0001	0001	001	3.01.01.01.01.0002	0001	001	20,00
Histórico:	receita com venda de servico NF 000087669							
03/07/2023	58288	1.01.01.02.01.0001	0001	001	3.01.01.01.01.0002	0001	001	69,30
Histórico:	receita com venda de servico NF 000087670							
03/07/2023	58289	1.01.01.02.01.0001	0001	001	3.01.01.01.01.0002	0001	001	42,05
Histórico:	receita com venda de servico NF 000087671							
03/07/2023	58290	1.01.01.02.01.0001	0001	001	3.01.01.01.01.0002	0001	001	100,00
Histórico:	receita com venda de servico NF 000087672							
03/07/2023	58291	1.01.01.02.01.0001	0001	001	3.01.01.01.01.0002	0001	001	37,00
Histórico:	receita com venda de servico NF 000087673							
03/07/2023	58292	1.01.01.02.01.0001	0001	001	3.01.01.01.01.0002	0001	001	400,67
Histórico:	receita com venda de servico NF 000087674							
03/07/2023	58293	1.01.01.02.01.0001	0001	001	3.01.01.01.01.0002	0001	001	308,98
Histórico:	receita com venda de servico NF 000087675							
03/07/2023	58294	1.01.01.02.01.0001	0001	001	3.01.01.01.01.0002	0001	001	80,00
Histórico:	receita com venda de servico NF 000087676							
03/07/2023	58295	1.01.01.02.01.0001	0001	001	3.01.01.01.01.0002	0001	001	50,00
Histórico:	receita com venda de servico NF 000087677							
03/07/2023	58296	1.01.01.02.01.0001	0001	001	3.01.01.01.01.0002	0001	001	30,00
Histórico:	receita com venda de servico NF 000087678							
03/07/2023	58297	1.01.01.02.01.0001	0001	001	3.01.01.01.01.0002	0001	001	200,01
Histórico:	receita com venda de servico NF 000087679							
03/07/2023	58298	1.01.01.02.01.0001	0001	001	3.01.01.01.01.0002	0001	001	50,00
Histórico:	receita com venda de servico NF 000087680							
03/07/2023	58299	1.01.01.02.01.0001	0001	001	3.01.01.01.01.0002	0001	001	110,00
Histórico:	receita com venda de servico NF 000087681							
03/07/2023	58300	1.01.01.02.01.0001	0001	001	3.01.01.01.01.0002	0001	001	80,00
Histórico:	receita com venda de servico NF 000087682							
03/07/2023	58301	1.01.01.02.01.0001	0001	001	3.01.01.01.01.0002	0001	001	1.050,12
Histórico:	receita com venda de servico NF 000087683							
03/07/2023	58302	1.01.01.02.01.0001	0001	001	3.01.01.01.01.0002	0001	001	232,03
Histórico:	receita com venda de servico NF 000087684							
03/07/2023	58303	1.01.01.02.01.0001	0001	001	3.01.01.01.01.0002	0001	001	52,03
Histórico:	receita com venda de servico NF 000087685							
03/07/2023	58304	1.01.01.02.01.0001	0001	001	3.01.01.01.01.0002	0001	001	25,00
Histórico:	receita com venda de servico NF 000087686							
03/07/2023	58305	1.01.01.02.01.0001	0001	001	3.01.01.01.01.0002	0001	001	40,00
Histórico:	receita com venda de servico NF 000087687							
03/07/2023	58306	1.01.01.02.01.0001	0001	001	3.01.01.01.01.0002	0001	001	226,00
Histórico:	receita com venda de servico NF 000087688							

Documentação de Habilitação - A P MARTINS JUNIOR SERVICOS LTDA (0277540) SEI 0004055.110000943.0.2025 / pg. 1279

Livro Diário Nº 01

Licenciado para: BIANKA CAVALCANTI LIMA SILVA ADMIN
Empresa: A P MARTINS JUNIOR SERVICOS LTDA - CNPJ: 18.201.831/0001-97 Fortes Contábil 7.210.1
Período: 01/01/2023 a 31/12/2023
Endereço: R SANTAREM Nª 07,QUADRA: A; BAIRRO: PARQUE AMAZONAS, Cidade: São Luís, Estado: MA, CEP: 65.031-570, Telefone: (98) 98984139682

Data	Chave	Débito	Estab	Centro	Crédito	Estab	Centro	Valor
03/07/2023	58307	1.01.01.02.01.0001	0001	001	3.01.01.01.01.0002	0001	001	1.615,22
Histórico:	receita com venda de servico NF 000087689							
03/07/2023	58308	1.01.01.02.01.0001	0001	001	3.01.01.01.01.0002	0001	001	40,01
Histórico:	receita com venda de servico NF 000087690							
03/07/2023	58309	1.01.01.02.01.0001	0001	001	3.01.01.01.01.0002	0001	001	405,00
Histórico:	receita com venda de servico NF 000087691							
03/07/2023	58310	1.01.01.02.01.0001	0001	001	3.01.01.01.01.0002	0001	001	15,00
Histórico:	receita com venda de servico NF 000087692							
03/07/2023	58311	1.01.01.02.01.0001	0001	001	3.01.01.01.01.0002	0001	001	30,00
Histórico:	receita com venda de servico NF 000087693							
03/07/2023	58312	1.01.01.02.01.0001	0001	001	3.01.01.01.01.0002	0001	001	182,03
Histórico:	receita com venda de servico NF 000087694							
03/07/2023	58313	1.01.01.02.01.0001	0001	001	3.01.01.01.01.0002	0001	001	30,00
Histórico:	receita com venda de servico NF 000087695							
03/07/2023	58314	1.01.01.02.01.0001	0001	001	3.01.01.01.01.0002	0001	001	148,04
Histórico:	receita com venda de servico NF 000087696							
03/07/2023	58315	1.01.01.02.01.0001	0001	001	3.01.01.01.01.0002	0001	001	86,00
Histórico:	receita com venda de servico NF 000087697							
03/07/2023	58316	1.01.01.02.01.0001	0001	001	3.01.01.01.01.0002	0001	001	374,99
Histórico:	receita com venda de servico NF 000087698							
03/07/2023	58317	1.01.01.02.01.0001	0001	001	3.01.01.01.01.0002	0001	001	30,00
Histórico:	receita com venda de servico NF 000087699							
03/07/2023	58318	1.01.01.02.01.0001	0001	001	3.01.01.01.01.0002	0001	001	7,50
Histórico:	receita com venda de servico NF 000087700							
03/07/2023	58319	1.01.01.02.01.0001	0001	001	3.01.01.01.01.0002	0001	001	15,00
Histórico:	receita com venda de servico NF 000087701							
03/07/2023	58320	1.01.01.02.01.0001	0001	001	3.01.01.01.01.0002	0001	001	50,00
Histórico:	receita com venda de servico NF 000087702							
03/07/2023	58321	1.01.01.02.01.0001	0001	001	3.01.01.01.01.0002	0001	001	15,00
Histórico:	receita com venda de servico NF 000087703							
03/07/2023	58322	1.01.01.02.01.0001	0001	001	3.01.01.01.01.0002	0001	001	35,00
Histórico:	receita com venda de servico NF 000087704							
03/07/2023	58323	1.01.01.02.01.0001	0001	001	3.01.01.01.01.0002	0001	001	50,00
Histórico:	receita com venda de servico NF 000087705							
03/07/2023	58324	1.01.01.02.01.0001	0001	001	3.01.01.01.01.0002	0001	001	168,06
Histórico:	receita com venda de servico NF 000087706							
03/07/2023	58325	1.01.01.02.01.0001	0001	001	3.01.01.01.01.0002	0001	001	30,00
Histórico:	receita com venda de servico NF 000087707							
03/07/2023	58326	1.01.01.02.01.0001	0001	001	3.01.01.01.01.0002	0001	001	30,00
Histórico:	receita com venda de servico NF 000087708							
03/07/2023	58327	1.01.01.02.01.0001	0001	001	3.01.01.01.01.0002	0001	001	30,00
Histórico:	receita com venda de servico NF 000087709							
03/07/2023	58328	1.01.01.02.01.0001	0001	001	3.01.01.01.01.0002	0001	001	290,06
Histórico:	receita com venda de servico NF 000087710							
03/07/2023	58329	1.01.01.02.01.0001	0001	001	3.01.01.01.01.0002	0001	001	95,00
Histórico:	receita com venda de servico NF 000087711							
03/07/2023	58330	1.01.01.02.01.0001	0001	001	3.01.01.01.01.0002	0001	001	100,00
Histórico:	receita com venda de servico NF 000087712							
03/07/2023	58331	1.01.01.02.01.0001	0001	001	3.01.01.01.01.0002	0001	001	26,00
Histórico:	receita com venda de servico NF 000087713							
03/07/2023	58332	1.01.01.02.01.0001	0001	001	3.01.01.01.01.0002	0001	001	15,00
Histórico:	receita com venda de servico NF 000087714							
03/07/2023	58333	1.01.01.02.01.0001	0001	001	3.01.01.01.01.0002	0001	001	50,00
Histórico:	receita com venda de servico NF 000087715							
03/07/2023	58334	1.01.01.02.01.0001	0001	001	3.01.01.01.01.0002	0001	001	40,00
Histórico:	receita com venda de servico NF 000087716							
03/07/2023	58335	1.01.01.02.01.0001	0001	001	3.01.01.01.01.0002	0001	001	30,00
Histórico:	receita com venda de servico NF 000087717							
03/07/2023	58336	1.01.01.02.01.0001	0001	001	3.01.01.01.01.0002	0001	001	42,00
Histórico:	receita com venda de servico NF 000087718							
03/07/2023	58337	1.01.01.02.01.0001	0001	001	3.01.01.01.01.0002	0001	001	112,00

Documentação de Habilitação - A P MARTINS JUNIOR SERVICOS LTDA (0277540) SEI 0004055.110000943.0.2025 / pg. 1280

Livro Diário Nº 01

Licenciado para: BIANKA CAVALCANTI LIMA SILVA ADMIN
Empresa: A P MARTINS JUNIOR SERVICOS LTDA - CNPJ: 18.201.831/0001-97 Fortes Contábil 7.210.1
Período: 01/01/2023 a 31/12/2023
Endereço: R SANTAREM Nª 07,QUADRA: A; BAIRRO: PARQUE AMAZONAS, Cidade: São Luís, Estado: MA, CEP: 65.031-570, Telefone: (98) 98984139682

Data	Chave	Débito	Estab	Centro	Crédito	Estab	Centro		Valor
Histórico:	receita com venda de servico NF 000087720								
03/07/2023	58338	1.01.01.02.01.0001	0001	001	3.01.01.01.01.0002	0001	001		21,00
Histórico:	receita com venda de servico NF 000087721								
03/07/2023	58339	1.01.01.02.01.0001	0001	001	3.01.01.01.01.0002	0001	001		22,00
Histórico:	receita com venda de servico NF 000087722								
03/07/2023	58340	1.01.01.02.01.0001	0001	001	3.01.01.01.01.0002	0001	001		558,10
Histórico:	receita com venda de servico NF 000087723								
03/07/2023	58341	1.01.01.02.01.0001	0001	001	3.01.01.01.01.0002	0001	001		34,60
Histórico:	receita com venda de servico NF 000087724								
03/07/2023	58342	1.01.01.02.01.0001	0001	001	3.01.01.01.01.0002	0001	001		20,00
Histórico:	receita com venda de servico NF 000087725								
03/07/2023	58343	1.01.01.02.01.0001	0001	001	3.01.01.01.01.0002	0001	001		320,00
Histórico:	receita com venda de servico NF 000087726								
03/07/2023	58344	1.01.01.02.01.0001	0001	001	3.01.01.01.01.0002	0001	001		408,02
Histórico:	receita com venda de servico NF 000087727								
03/07/2023	58345	1.01.01.02.01.0001	0001	001	3.01.01.01.01.0002	0001	001		10,00
Histórico:	receita com venda de servico NF 000087728								
								Totais do dia 03:	**10.534,80**
04/07/2023	58346	1.01.01.02.01.0001	0001	001	3.01.01.01.01.0002	0001	001		150,00
Histórico:	receita com venda de servico NF 000087729								
04/07/2023	58347	1.01.01.02.01.0001	0001	001	3.01.01.01.01.0002	0001	001		12,00
Histórico:	receita com venda de servico NF 000087730								
04/07/2023	58348	1.01.01.02.01.0001	0001	001	3.01.01.01.01.0002	0001	001		30,00
Histórico:	receita com venda de servico NF 000087731								
04/07/2023	58349	1.01.01.02.01.0001	0001	001	3.01.01.01.01.0002	0001	001		100,00
Histórico:	receita com venda de servico NF 000087732								
04/07/2023	58350	1.01.01.02.01.0001	0001	001	3.01.01.01.01.0002	0001	001		115,00
Histórico:	receita com venda de servico NF 000087733								
04/07/2023	58351	1.01.01.02.01.0001	0001	001	3.01.01.01.01.0002	0001	001		100,00
Histórico:	receita com venda de servico NF 000087734								
04/07/2023	58352	1.01.01.02.01.0001	0001	001	3.01.01.01.01.0002	0001	001		50,03
Histórico:	receita com venda de servico NF 000087735								
04/07/2023	58353	1.01.01.02.01.0001	0001	001	3.01.01.01.01.0002	0001	001		50,00
Histórico:	receita com venda de servico NF 000087736								
04/07/2023	58354	1.01.01.02.01.0001	0001	001	3.01.01.01.01.0002	0001	001		30,00
Histórico:	receita com venda de servico NF 000087737								
04/07/2023	58355	1.01.01.02.01.0001	0001	001	3.01.01.01.01.0002	0001	001		10,00
Histórico:	receita com venda de servico NF 000087738								
04/07/2023	58356	1.01.01.02.01.0001	0001	001	3.01.01.01.01.0002	0001	001		250,05
Histórico:	receita com venda de servico NF 000087739								
04/07/2023	58357	1.01.01.02.01.0001	0001	001	3.01.01.01.01.0002	0001	001		1.155,32
Histórico:	receita com venda de servico NF 000087740								
04/07/2023	58358	1.01.01.02.01.0001	0001	001	3.01.01.01.01.0002	0001	001		20,00
Histórico:	receita com venda de servico NF 000087741								
04/07/2023	58359	1.01.01.02.01.0001	0001	001	3.01.01.01.01.0002	0001	001		80,00
Histórico:	receita com venda de servico NF 000087742								
04/07/2023	58360	1.01.01.02.01.0001	0001	001	3.01.01.01.01.0002	0001	001		5,00
Histórico:	receita com venda de servico NF 000087743								
04/07/2023	58361	1.01.01.02.01.0001	0001	001	3.01.01.01.01.0002	0001	001		50,00
Histórico:	receita com venda de servico NF 000087744								
04/07/2023	58362	1.01.01.02.01.0001	0001	001	3.01.01.01.01.0002	0001	001		572,98
Histórico:	receita com venda de servico NF 000087745								
04/07/2023	58363	1.01.01.02.01.0001	0001	001	3.01.01.01.01.0002	0001	001		110,04
Histórico:	receita com venda de servico NF 000087746								
04/07/2023	58364	1.01.01.02.01.0001	0001	001	3.01.01.01.01.0002	0001	001		100,00
Histórico:	receita com venda de servico NF 000087747								
04/07/2023	58365	1.01.01.02.01.0001	0001	001	3.01.01.01.01.0002	0001	001		100,00
Histórico:	receita com venda de servico NF 000087748								
04/07/2023	58366	1.01.01.02.01.0001	0001	001	3.01.01.01.01.0002	0001	001		399,11
Histórico:	receita com venda de servico NF 000087749								
04/07/2023	58367	1.01.01.02.01.0001	0001	001	3.01.01.01.01.0002	0001	001		20,00

Documentação de Habilitação - A P MARTINS JUNIOR SERVICOS LTDA (0277540) SEI 0004055.110000943.0.2025 / pg. 1281

Livro Diário Nº 01

Licenciado para: BIANKA CAVALCANTI LIMA SILVA ADMIN
Empresa: A P MARTINS JUNIOR SERVICOS LTDA - CNPJ: 18.201.831/0001-97 Fortes Contábil 7.210.1
Período: 01/01/2023 a 31/12/2023
Endereço: R SANTAREM Nª 07,QUADRA: A; BAIRRO: PARQUE AMAZONAS, Cidade: São Luís, Estado: MA, CEP: 65.031-570, Telefone: (98) 98984139682

Data	Chave	Débito	Estab	Centro	Crédito	Estab	Centro	Valor
Histórico:	receita com venda de servico NF 000087750							
04/07/2023	58368	1.01.01.02.01.0001	0001	001	3.01.01.01.01.0002	0001	001	1.253,88
Histórico:	receita com venda de servico NF 000087751							
04/07/2023	58369	1.01.01.02.01.0001	0001	001	3.01.01.01.01.0002	0001	001	12,00
Histórico:	receita com venda de servico NF 000087752							
04/07/2023	58370	1.01.01.02.01.0001	0001	001	3.01.01.01.01.0002	0001	001	15,00
Histórico:	receita com venda de servico NF 000087753							
04/07/2023	58371	1.01.01.02.01.0001	0001	001	3.01.01.01.01.0002	0001	001	12,00
Histórico:	receita com venda de servico NF 000087754							
04/07/2023	58372	1.01.01.02.01.0001	0001	001	3.01.01.01.01.0002	0001	001	15,00
Histórico:	receita com venda de servico NF 000087755							
04/07/2023	58373	1.01.01.02.01.0001	0001	001	3.01.01.01.01.0002	0001	001	10,00
Histórico:	receita com venda de servico NF 000087756							
04/07/2023	58374	1.01.01.02.01.0001	0001	001	3.01.01.01.01.0002	0001	001	254,10
Histórico:	receita com venda de servico NF 000087757							
04/07/2023	58375	1.01.01.02.01.0001	0001	001	3.01.01.01.01.0002	0001	001	576,29
Histórico:	receita com venda de servico NF 000087758							
04/07/2023	58376	1.01.01.02.01.0001	0001	001	3.01.01.01.01.0002	0001	001	52,00
Histórico:	receita com venda de servico NF 000087759							
04/07/2023	58377	1.01.01.02.01.0001	0001	001	3.01.01.01.01.0002	0001	001	50,00
Histórico:	receita com venda de servico NF 000087760							
04/07/2023	58378	1.01.01.02.01.0001	0001	001	3.01.01.01.01.0002	0001	001	10,00
Histórico:	receita com venda de servico NF 000087761							
04/07/2023	58379	1.01.01.02.01.0001	0001	001	3.01.01.01.01.0002	0001	001	10,00
Histórico:	receita com venda de servico NF 000087762							
04/07/2023	58380	1.01.01.02.01.0001	0001	001	3.01.01.01.01.0002	0001	001	55,00
Histórico:	receita com venda de servico NF 000087763							
04/07/2023	58381	1.01.01.02.01.0001	0001	001	3.01.01.01.01.0002	0001	001	502,18
Histórico:	receita com venda de servico NF 000087764							
04/07/2023	58382	1.01.01.02.01.0001	0001	001	3.01.01.01.01.0002	0001	001	230,03
Histórico:	receita com venda de servico NF 000087765							
04/07/2023	58383	1.01.01.02.01.0001	0001	001	3.01.01.01.01.0002	0001	001	60,00
Histórico:	receita com venda de servico NF 000087766							
04/07/2023	58384	1.01.01.02.01.0001	0001	001	3.01.01.01.01.0002	0001	001	30,00
Histórico:	receita com venda de servico NF 000087767							
04/07/2023	58385	1.01.01.02.01.0001	0001	001	3.01.01.01.01.0002	0001	001	10,00
Histórico:	receita com venda de servico NF 000087768							
04/07/2023	58386	1.01.01.02.01.0001	0001	001	3.01.01.01.01.0002	0001	001	24,00
Histórico:	receita com venda de servico NF 000087769							
04/07/2023	58387	1.01.01.02.01.0001	0001	001	3.01.01.01.01.0002	0001	001	60,08
Histórico:	receita com venda de servico NF 000087770							
04/07/2023	58388	1.01.01.02.01.0001	0001	001	3.01.01.01.01.0002	0001	001	1.007,14
Histórico:	receita com venda de servico NF 000087771							
04/07/2023	58389	1.01.01.02.01.0001	0001	001	3.01.01.01.01.0002	0001	001	93,05
Histórico:	receita com venda de servico NF 000087772							
04/07/2023	58390	1.01.01.02.01.0001	0001	001	3.01.01.01.01.0002	0001	001	10,00
Histórico:	receita com venda de servico NF 000087773							
04/07/2023	58391	1.01.01.02.01.0001	0001	001	3.01.01.01.01.0002	0001	001	10,00
Histórico:	receita com venda de servico NF 000087774							
04/07/2023	58392	1.01.01.02.01.0001	0001	001	3.01.01.01.01.0002	0001	001	26,02
Histórico:	receita com venda de servico NF 000087775							
04/07/2023	58393	1.01.01.02.01.0001	0001	001	3.01.01.01.01.0002	0001	001	80,00
Histórico:	receita com venda de servico NF 000087776							
04/07/2023	58394	1.01.01.02.01.0001	0001	001	3.01.01.01.01.0002	0001	001	10,00
Histórico:	receita com venda de servico NF 000087777							
04/07/2023	58395	1.01.01.02.01.0001	0001	001	3.01.01.01.01.0002	0001	001	10,00
Histórico:	receita com venda de servico NF 000087778							
04/07/2023	58396	1.01.01.02.01.0001	0001	001	3.01.01.01.01.0002	0001	001	250,00
Histórico:	receita com venda de servico NF 000087779							
04/07/2023	58397	1.01.01.02.01.0001	0001	001	3.01.01.01.01.0002	0001	001	573,41
Histórico:	receita com venda de servico NF 000087780							

Documentação de Habilitação - A P MARTINS JUNIOR SERVICOS LTDA (0277540) SEI 0004055.110000943.0.2025 / pg. 1282

Livro Diário Nº 01

Licenciado para: BIANKA CAVALCANTI LIMA SILVA ADMIN
Empresa: A P MARTINS JUNIOR SERVICOS LTDA - CNPJ: 18.201.831/0001-97 Fortes Contábil 7.210.1
Período: 01/01/2023 a 31/12/2023
Endereço: R SANTAREM Nª 07,QUADRA: A; BAIRRO: PARQUE AMAZONAS, Cidade: São Luís, Estado: MA, CEP: 65.031-570, Telefone: (98) 98984139682

Data	Chave	Débito	Estab	Centro	Crédito	Estab	Centro	Valor
04/07/2023	58398	1.01.01.02.01.0001	0001	001	3.01.01.01.01.0002	0001	001	34,01
Histórico:	receita com venda de servico NF 000087781							
							Totais do dia 04:	**8.854,72**
05/07/2023	45668	1.01.15.01.01.0001	0001	001	1.01.01.02.01.0001	0001	001	20.670,40
Histórico:	Vr aquisicão de combustível para revenda NF000016610							
05/07/2023	45669	3.01.01.07.01.0063	0001	001	1.01.01.02.01.0001	0001	001	20.670,40
Histórico:	Pg despa ref material de uso e consumo NF000016610							
05/07/2023	58399	1.01.01.02.01.0001	0001	001	3.01.01.01.01.0002	0001	001	20,00
Histórico:	receita com venda de servico NF 000087782							
05/07/2023	58400	1.01.01.02.01.0001	0001	001	3.01.01.01.01.0002	0001	001	13,01
Histórico:	receita com venda de servico NF 000087783							
05/07/2023	58401	1.01.01.02.01.0001	0001	001	3.01.01.01.01.0002	0001	001	20,00
Histórico:	receita com venda de servico NF 000087784							
05/07/2023	58402	1.01.01.02.01.0001	0001	001	3.01.01.01.01.0002	0001	001	10,00
Histórico:	receita com venda de servico NF 000087785							
05/07/2023	58403	1.01.01.02.01.0001	0001	001	3.01.01.01.01.0002	0001	001	589,90
Histórico:	receita com venda de servico NF 000087786							
05/07/2023	58404	1.01.01.02.01.0001	0001	001	3.01.01.01.01.0002	0001	001	100,00
Histórico:	receita com venda de servico NF 000087787							
05/07/2023	58405	1.01.01.02.01.0001	0001	001	3.01.01.01.01.0002	0001	001	100,00
Histórico:	receita com venda de servico NF 000087788							
05/07/2023	58406	1.01.01.02.01.0001	0001	001	3.01.01.01.01.0002	0001	001	276,00
Histórico:	receita com venda de servico NF 000087789							
05/07/2023	58407	1.01.01.02.01.0001	0001	001	3.01.01.01.01.0002	0001	001	418,06
Histórico:	receita com venda de servico NF 000087790							
05/07/2023	58408	1.01.01.02.01.0001	0001	001	3.01.01.01.01.0002	0001	001	20,00
Histórico:	receita com venda de servico NF 000087791							
05/07/2023	58409	1.01.01.02.01.0001	0001	001	3.01.01.01.01.0002	0001	001	69,02
Histórico:	receita com venda de servico NF 000087792							
05/07/2023	58410	1.01.01.02.01.0001	0001	001	3.01.01.01.01.0002	0001	001	30,00
Histórico:	receita com venda de servico NF 000087793							
05/07/2023	58411	1.01.01.02.01.0001	0001	001	3.01.01.01.01.0002	0001	001	18,15
Histórico:	receita com venda de servico NF 000087794							
05/07/2023	58412	1.01.01.02.01.0001	0001	001	3.01.01.01.01.0002	0001	001	10,00
Histórico:	receita com venda de servico NF 000087795							
05/07/2023	58413	1.01.01.02.01.0001	0001	001	3.01.01.01.01.0002	0001	001	205,03
Histórico:	receita com venda de servico NF 000087796							
05/07/2023	58414	1.01.01.02.01.0001	0001	001	3.01.01.01.01.0002	0001	001	22,02
Histórico:	receita com venda de servico NF 000087797							
05/07/2023	58415	1.01.01.02.01.0001	0001	001	3.01.01.01.01.0002	0001	001	20,00
Histórico:	receita com venda de servico NF 000087798							
05/07/2023	58416	1.01.01.02.01.0001	0001	001	3.01.01.01.01.0002	0001	001	100,00
Histórico:	receita com venda de servico NF 000087799							
05/07/2023	58417	1.01.01.02.01.0001	0001	001	3.01.01.01.01.0002	0001	001	276,00
Histórico:	receita com venda de servico NF 000087800							
05/07/2023	58418	1.01.01.02.01.0001	0001	001	3.01.01.01.01.0002	0001	001	276,00
Histórico:	receita com venda de servico NF 000087801							
05/07/2023	58419	1.01.01.02.01.0001	0001	001	3.01.01.01.01.0002	0001	001	276,00
Histórico:	receita com venda de servico NF 000087802							
05/07/2023	58420	1.01.01.02.01.0001	0001	001	3.01.01.01.01.0002	0001	001	118,04
Histórico:	receita com venda de servico NF 000087803							
05/07/2023	58421	1.01.01.02.01.0001	0001	001	3.01.01.01.01.0002	0001	001	150,06
Histórico:	receita com venda de servico NF 000087804							
05/07/2023	58422	1.01.01.02.01.0001	0001	001	3.01.01.01.01.0002	0001	001	250,00
Histórico:	receita com venda de servico NF 000087805							
05/07/2023	58423	1.01.01.02.01.0001	0001	001	3.01.01.01.01.0002	0001	001	10,00
Histórico:	receita com venda de servico NF 000087806							
05/07/2023	58424	1.01.01.02.01.0001	0001	001	3.01.01.01.01.0002	0001	001	188,00
Histórico:	receita com venda de servico NF 000087807							
05/07/2023	58425	1.01.01.02.01.0001	0001	001	3.01.01.01.01.0002	0001	001	21,05
Histórico:	receita com venda de servico NF 000087808							

Documentação de Habilitação - A P MARTINS JUNIOR SERVICOS LTDA (0277540) SEI 0004055.110000943.0.2025 / pg. 1283

Livro Diário Nº 01

Licenciado para: BIANKA CAVALCANTI LIMA SILVA ADMIN
Empresa: A P MARTINS JUNIOR SERVICOS LTDA - CNPJ: 18.201.831/0001-97 Fortes Contábil 7.210.1
Período: 01/01/2023 a 31/12/2023
Endereço: R SANTAREM Nª 07,QUADRA: A; BAIRRO: PARQUE AMAZONAS, Cidade: São Luís, Estado: MA, CEP: 65.031-570, Telefone: (98) 98984139682

Data	Chave	Débito	Estab	Centro	Crédito	Estab	Centro	Valor
05/07/2023	58426	1.01.01.02.01.0001	0001	001	3.01.01.01.01.0002	0001	001	90,75
Histórico:	receita com venda de servico NF 000087809							
05/07/2023	58427	1.01.01.02.01.0001	0001	001	3.01.01.01.01.0002	0001	001	121,00
Histórico:	receita com venda de servico NF 000087810							
05/07/2023	58428	1.01.01.02.01.0001	0001	001	3.01.01.01.01.0002	0001	001	15,00
Histórico:	receita com venda de servico NF 000087811							
05/07/2023	58429	1.01.01.02.01.0001	0001	001	3.01.01.01.01.0002	0001	001	121,00
Histórico:	receita com venda de servico NF 000087812							
05/07/2023	58430	1.01.01.02.01.0001	0001	001	3.01.01.01.01.0002	0001	001	78,65
Histórico:	receita com venda de servico NF 000087813							
05/07/2023	58431	1.01.01.02.01.0001	0001	001	3.01.01.01.01.0002	0001	001	30,25
Histórico:	receita com venda de servico NF 000087814							
05/07/2023	58432	1.01.01.02.01.0001	0001	001	3.01.01.01.01.0002	0001	001	276,00
Histórico:	receita com venda de servico NF 000087815							
05/07/2023	58433	1.01.01.02.01.0001	0001	001	3.01.01.01.01.0002	0001	001	50,00
Histórico:	receita com venda de servico NF 000087816							
05/07/2023	58434	1.01.01.02.01.0001	0001	001	3.01.01.01.01.0002	0001	001	19,00
Histórico:	receita com venda de servico NF 000087817							
05/07/2023	58435	1.01.01.02.01.0001	0001	001	3.01.01.01.01.0002	0001	001	220,85
Histórico:	receita com venda de servico NF 000087818							
05/07/2023	58436	1.01.01.02.01.0001	0001	001	3.01.01.01.01.0002	0001	001	10,00
Histórico:	receita com venda de servico NF 000087819							
05/07/2023	58437	1.01.01.02.01.0001	0001	001	3.01.01.01.01.0002	0001	001	210,00
Histórico:	receita com venda de servico NF 000087820							
05/07/2023	58438	1.01.01.02.01.0001	0001	001	3.01.01.01.01.0002	0001	001	225,13
Histórico:	receita com venda de servico NF 000087821							
05/07/2023	58439	1.01.01.02.01.0001	0001	001	3.01.01.01.01.0002	0001	001	184,00
Histórico:	receita com venda de servico NF 000087823							
05/07/2023	58440	1.01.01.02.01.0001	0001	001	3.01.01.01.01.0002	0001	001	258,00
Histórico:	receita com venda de servico NF 000087824							
05/07/2023	58441	1.01.01.02.01.0001	0001	001	3.01.01.01.01.0002	0001	001	30,00
Histórico:	receita com venda de servico NF 000087825							
05/07/2023	58442	1.01.01.02.01.0001	0001	001	3.01.01.01.01.0002	0001	001	50,00
Histórico:	receita com venda de servico NF 000087826							
05/07/2023	58443	1.01.01.02.01.0001	0001	001	3.01.01.01.01.0002	0001	001	20,00
Histórico:	receita com venda de servico NF 000087827							
05/07/2023	58444	1.01.01.02.01.0001	0001	001	3.01.01.01.01.0002	0001	001	70,00
Histórico:	receita com venda de servico NF 000087828							
05/07/2023	58445	1.01.01.02.01.0001	0001	001	3.01.01.01.01.0002	0001	001	148,00
Histórico:	receita com venda de servico NF 000087829							
05/07/2023	58446	1.01.01.02.01.0001	0001	001	3.01.01.01.01.0002	0001	001	1.255,15
Histórico:	receita com venda de servico NF 000087830							
05/07/2023	58447	1.01.01.02.01.0001	0001	001	3.01.01.01.01.0002	0001	001	423,53
Histórico:	receita com venda de servico NF 000087831							
05/07/2023	58448	1.01.01.02.01.0001	0001	001	3.01.01.01.01.0002	0001	001	339,00
Histórico:	receita com venda de servico NF 000087832							
05/07/2023	58449	1.01.01.02.01.0001	0001	001	3.01.01.01.01.0002	0001	001	247,00
Histórico:	receita com venda de servico NF 000087833							
05/07/2023	58450	1.01.01.02.01.0001	0001	001	3.01.01.01.01.0002	0001	001	154,03
Histórico:	receita com venda de servico NF 000087834							
05/07/2023	58451	1.01.01.02.01.0001	0001	001	3.01.01.01.01.0002	0001	001	200,00
Histórico:	receita com venda de servico NF 000087835							
05/07/2023	58452	1.01.01.02.01.0001	0001	001	3.01.01.01.01.0002	0001	001	646,17
Histórico:	receita com venda de servico NF 000087836							
05/07/2023	58453	1.01.01.02.01.0001	0001	001	3.01.01.01.01.0002	0001	001	928,00
Histórico:	receita com venda de servico NF 000087837							
05/07/2023	58454	1.01.01.02.01.0001	0001	001	3.01.01.01.01.0002	0001	001	113,05
Histórico:	receita com venda de servico NF 000087838							
05/07/2023	58455	1.01.01.02.01.0001	0001	001	3.01.01.01.01.0002	0001	001	325,00
Histórico:	receita com venda de servico NF 000087839							
05/07/2023	58456	1.01.01.02.01.0001	0001	001	3.01.01.01.01.0002	0001	001	140,00

Documentação de Habilitação - A P MARTINS JUNIOR SERVICOS LTDA (0277540) SEI 0004055.110000943.0.2025 / pg. 1284

Livro Diário Nº 01

Licenciado para: BIANKA CAVALCANTI LIMA SILVA ADMIN
Empresa: A P MARTINS JUNIOR SERVICOS LTDA - CNPJ: 18.201.831/0001-97 Fortes Contábil 7.210.1
Período: 01/01/2023 a 31/12/2023
Endereço: R SANTAREM Nª 07,QUADRA: A; BAIRRO: PARQUE AMAZONAS, Cidade: São Luís, Estado: MA, CEP: 65.031-570, Telefone: (98) 98984139682

Data	Chave	Débito	Estab	Centro	Crédito	Estab	Centro	Valor
Histórico:	receita com venda de servico NF 000087840							
05/07/2023	58457	1.01.01.02.01.0001	0001	001	3.01.01.01.01.0002	0001	001	285,00
Histórico:	receita com venda de servico NF 000087841							
05/07/2023	58458	1.01.01.02.01.0001	0001	001	3.01.01.01.01.0002	0001	001	1.670,02
Histórico:	receita com venda de servico NF 000087842							
05/07/2023	58459	1.01.01.02.01.0001	0001	001	3.01.01.01.01.0002	0001	001	262,03
Histórico:	receita com venda de servico NF 000087843							
05/07/2023	58460	1.01.01.02.01.0001	0001	001	3.01.01.01.01.0002	0001	001	138,00
Histórico:	receita com venda de servico NF 000087844							
05/07/2023	58461	1.01.01.02.01.0001	0001	001	3.01.01.01.01.0002	0001	001	122,36
Histórico:	receita com venda de servico NF 000087845							
05/07/2023	58462	1.01.01.02.01.0001	0001	001	3.01.01.01.01.0002	0001	001	16,00
Histórico:	receita com venda de servico NF 000087846							
05/07/2023	58463	1.01.01.02.01.0001	0001	001	3.01.01.01.01.0002	0001	001	40,00
Histórico:	receita com venda de servico NF 000087847							
05/07/2023	58464	1.01.01.02.01.0001	0001	001	3.01.01.01.01.0002	0001	001	10,00
Histórico:	receita com venda de servico NF 000087848							
05/07/2023	58465	1.01.01.02.01.0001	0001	001	3.01.01.01.01.0002	0001	001	336,11
Histórico:	receita com venda de servico NF 000087849							
05/07/2023	58466	1.01.01.02.01.0001	0001	001	3.01.01.01.01.0002	0001	001	80,03
Histórico:	receita com venda de servico NF 000087850							
05/07/2023	58467	1.01.01.02.01.0001	0001	001	3.01.01.01.01.0002	0001	001	50,00
Histórico:	receita com venda de servico NF 000087851							
05/07/2023	58468	1.01.01.02.01.0001	0001	001	3.01.01.01.01.0002	0001	001	50,00
Histórico:	receita com venda de servico NF 000087852							
05/07/2023	58469	1.01.01.02.01.0001	0001	001	3.01.01.01.01.0002	0001	001	164,00
Histórico:	receita com venda de servico NF 000087853							
05/07/2023	58470	1.01.01.02.01.0001	0001	001	3.01.01.01.01.0002	0001	001	10,00
Histórico:	receita com venda de servico NF 000087854							
05/07/2023	58471	1.01.01.02.01.0001	0001	001	3.01.01.01.01.0002	0001	001	5,00
Histórico:	receita com venda de servico NF 000087855							
05/07/2023	58472	1.01.01.02.01.0001	0001	001	3.01.01.01.01.0002	0001	001	302,50
Histórico:	receita com venda de servico NF 000087856							
05/07/2023	58473	1.01.01.02.01.0001	0001	001	3.01.01.01.01.0002	0001	001	10,04
Histórico:	receita com venda de servico NF 000087857							
05/07/2023	58474	1.01.01.02.01.0001	0001	001	3.01.01.01.01.0002	0001	001	78,00
Histórico:	receita com venda de servico NF 000087858							
05/07/2023	58475	1.01.01.02.01.0001	0001	001	3.01.01.01.01.0002	0001	001	10,00
Histórico:	receita com venda de servico NF 000087859							
05/07/2023	58476	1.01.01.02.01.0001	0001	001	3.01.01.01.01.0002	0001	001	24,00
Histórico:	receita com venda de servico NF 000087860							
05/07/2023	58477	1.01.01.02.01.0001	0001	001	3.01.01.01.01.0002	0001	001	50,00
Histórico:	receita com venda de servico NF 000087861							
05/07/2023	58478	1.01.01.02.01.0001	0001	001	3.01.01.01.01.0002	0001	001	87,00
Histórico:	receita com venda de servico NF 000087862							
05/07/2023	58479	1.01.01.02.01.0001	0001	001	3.01.01.01.01.0002	0001	001	120,00
Histórico:	receita com venda de servico NF 000087863							
05/07/2023	58480	1.01.01.02.01.0001	0001	001	3.01.01.01.01.0002	0001	001	303,44
Histórico:	receita com venda de servico NF 000087864							
05/07/2023	58481	1.01.01.02.01.0001	0001	001	3.01.01.01.01.0002	0001	001	1.212,01
Histórico:	receita com venda de servico NF 000087865							
05/07/2023	58482	1.01.01.02.01.0001	0001	001	3.01.01.01.01.0002	0001	001	33,03
Histórico:	receita com venda de servico NF 000087866							
05/07/2023	58483	1.01.01.02.01.0001	0001	001	3.01.01.01.01.0002	0001	001	108,03
Histórico:	receita com venda de servico NF 000087867							
05/07/2023	58484	1.01.01.02.01.0001	0001	001	3.01.01.01.01.0002	0001	001	20,00
Histórico:	receita com venda de servico NF 000087868							
05/07/2023	58485	1.01.01.02.01.0001	0001	001	3.01.01.01.01.0002	0001	001	150,00
Histórico:	receita com venda de servico NF 000087869							
05/07/2023	58486	1.01.01.02.01.0001	0001	001	3.01.01.01.01.0002	0001	001	50,00
Histórico:	receita com venda de servico NF 000087870							

Documentação de Habilitação - A P MARTINS JUNIOR SERVICOS LTDA (0277540) SEI 0004055.110000943.0.2025 / pg. 1285

Livro Diário Nº 01

Licenciado para: BIANKA CAVALCANTI LIMA SILVA ADMIN
Empresa: A P MARTINS JUNIOR SERVICOS LTDA - CNPJ: 18.201.831/0001-97 Fortes Contábil 7.210.1
Período: 01/01/2023 a 31/12/2023
Endereço: R SANTAREM Nª 07,QUADRA: A; BAIRRO: PARQUE AMAZONAS, Cidade: São Luís, Estado: MA, CEP: 65.031-570, Telefone: (98) 98984139682

Data	Chave	Débito	Estab	Centro	Crédito	Estab	Centro	Valor
05/07/2023	58487	1.01.01.02.01.0001	0001	001	3.01.01.01.01.0002	0001	001	215,00
Histórico:	receita com venda de servico NF 000087871							
05/07/2023	58488	1.01.01.02.01.0001	0001	001	3.01.01.01.01.0002	0001	001	40,00
Histórico:	receita com venda de servico NF 000087872							
05/07/2023	58489	1.01.01.02.01.0001	0001	001	3.01.01.01.01.0002	0001	001	15,00
Histórico:	receita com venda de servico NF 000087873							
05/07/2023	58490	1.01.01.02.01.0001	0001	001	3.01.01.01.01.0002	0001	001	50,00
Histórico:	receita com venda de servico NF 000087874							
05/07/2023	58491	1.01.01.02.01.0001	0001	001	3.01.01.01.01.0002	0001	001	20,00
Histórico:	receita com venda de servico NF 000087875							
05/07/2023	58492	1.01.01.02.01.0001	0001	001	3.01.01.01.01.0002	0001	001	20,00
Histórico:	receita com venda de servico NF 000087876							
05/07/2023	58493	1.01.01.02.01.0001	0001	001	3.01.01.01.01.0002	0001	001	100,00
Histórico:	receita com venda de servico NF 000087877							
05/07/2023	58494	1.01.01.02.01.0001	0001	001	3.01.01.01.01.0002	0001	001	50,03
Histórico:	receita com venda de servico NF 000087878							
05/07/2023	58495	1.01.01.02.01.0001	0001	001	3.01.01.01.01.0002	0001	001	200,00
Histórico:	receita com venda de servico NF 000087879							
05/07/2023	58496	1.01.01.02.01.0001	0001	001	3.01.01.01.01.0002	0001	001	40,00
Histórico:	receita com venda de servico NF 000087880							
05/07/2023	58497	1.01.01.02.01.0001	0001	001	3.01.01.01.01.0002	0001	001	10,00
Histórico:	receita com venda de servico NF 000087881							
05/07/2023	58498	1.01.01.02.01.0001	0001	001	3.01.01.01.01.0002	0001	001	10,00
Histórico:	receita com venda de servico NF 000087882							
05/07/2023	58499	1.01.01.02.01.0001	0001	001	3.01.01.01.01.0002	0001	001	125,00
Histórico:	receita com venda de servico NF 000087883							
05/07/2023	58500	1.01.01.02.01.0001	0001	001	3.01.01.01.01.0002	0001	001	147,00
Histórico:	receita com venda de servico NF 000087884							
05/07/2023	58501	1.01.01.02.01.0001	0001	001	3.01.01.01.01.0002	0001	001	100,00
Histórico:	receita com venda de servico NF 000087885							
05/07/2023	58502	1.01.01.02.01.0001	0001	001	3.01.01.01.01.0002	0001	001	258,03
Histórico:	receita com venda de servico NF 000087886							
05/07/2023	58503	1.01.01.02.01.0001	0001	001	3.01.01.01.01.0002	0001	001	100,00
Histórico:	receita com venda de servico NF 000087887							
05/07/2023	58504	1.01.01.02.01.0001	0001	001	3.01.01.01.01.0002	0001	001	100,00
Histórico:	receita com venda de servico NF 000087888							
05/07/2023	58505	1.01.01.02.01.0001	0001	001	3.01.01.01.01.0002	0001	001	10,00
Histórico:	receita com venda de servico NF 000087889							
05/07/2023	58506	1.01.01.02.01.0001	0001	001	3.01.01.01.01.0002	0001	001	10,00
Histórico:	receita com venda de servico NF 000087890							
05/07/2023	58507	1.01.01.02.01.0001	0001	001	3.01.01.01.01.0002	0001	001	30,00
Histórico:	receita com venda de servico NF 000087891							
05/07/2023	58508	1.01.01.02.01.0001	0001	001	3.01.01.01.01.0002	0001	001	318,00
Histórico:	receita com venda de servico NF 000087892							
05/07/2023	58509	1.01.01.02.01.0001	0001	001	3.01.01.01.01.0002	0001	001	20,00
Histórico:	receita com venda de servico NF 000087893							
05/07/2023	58510	1.01.01.02.01.0001	0001	001	3.01.01.01.01.0002	0001	001	150,00
Histórico:	receita com venda de servico NF 000087894							
05/07/2023	58511	1.01.01.02.01.0001	0001	001	3.01.01.01.01.0002	0001	001	50,00
Histórico:	receita com venda de servico NF 000087895							
05/07/2023	58512	1.01.01.02.01.0001	0001	001	3.01.01.01.01.0002	0001	001	100,00
Histórico:	receita com venda de servico NF 000087896							
05/07/2023	58513	1.01.01.02.01.0001	0001	001	3.01.01.01.01.0002	0001	001	296,00
Histórico:	receita com venda de servico NF 000087897							
05/07/2023	58514	1.01.01.02.01.0001	0001	001	3.01.01.01.01.0002	0001	001	100,00
Histórico:	receita com venda de servico NF 000087898							
05/07/2023	58515	1.01.01.02.01.0001	0001	001	3.01.01.01.01.0002	0001	001	50,00
Histórico:	receita com venda de servico NF 000087899							
05/07/2023	58516	1.01.01.02.01.0001	0001	001	3.01.01.01.01.0002	0001	001	160,00
Histórico:	receita com venda de servico NF 000087900							
05/07/2023	58517	1.01.01.02.01.0001	0001	001	3.01.01.01.01.0002	0001	001	82,00

Documentação de Habilitação - A P MARTINS JUNIOR SERVICOS LTDA (0277540) SEI 0004055.110000943.0.2025 / pg. 1286

Livro Diário Nº 01

Licenciado para: BIANKA CAVALCANTI LIMA SILVA ADMIN
Empresa: A P MARTINS JUNIOR SERVICOS LTDA - CNPJ: 18.201.831/0001-97 Fortes Contábil 7.210.1
Período: 01/01/2023 a 31/12/2023
Endereço: R SANTAREM Nª 07,QUADRA: A; BAIRRO: PARQUE AMAZONAS, Cidade: São Luís, Estado: MA, CEP: 65.031-570, Telefone: (98) 98984139682

Data	Chave	Débito	Estab	Centro	Crédito	Estab	Centro		Valor
Histórico:	receita com venda de servico NF 000087901								
05/07/2023	58518	1.01.01.02.01.0001	0001	001	3.01.01.01.01.0002	0001	001		145,01
Histórico:	receita com venda de servico NF 000087902								
05/07/2023	58519	1.01.01.02.01.0001	0001	001	3.01.01.01.01.0002	0001	001		419,08
Histórico:	receita com venda de servico NF 000087903								
05/07/2023	58520	1.01.01.02.01.0001	0001	001	3.01.01.01.01.0002	0001	001		18,03
Histórico:	receita com venda de servico NF 000087904								
05/07/2023	58521	1.01.01.02.01.0001	0001	001	3.01.01.01.01.0002	0001	001		8,00
Histórico:	receita com venda de servico NF 000087905								
05/07/2023	58522	1.01.01.02.01.0001	0001	001	3.01.01.01.01.0002	0001	001		45,01
Histórico:	receita com venda de servico NF 000087906								
05/07/2023	58523	1.01.01.02.01.0001	0001	001	3.01.01.01.01.0002	0001	001		287,01
Histórico:	receita com venda de servico NF 000087907								
05/07/2023	58524	1.01.01.02.01.0001	0001	001	3.01.01.01.01.0002	0001	001		213,00
Histórico:	receita com venda de servico NF 000087908								
								Totais do dia 05:	**61.853,50**
06/07/2023	58525	1.01.01.02.01.0001	0001	001	3.01.01.01.01.0002	0001	001		65,04
Histórico:	receita com venda de servico NF 000087909								
06/07/2023	58526	1.01.01.02.01.0001	0001	001	3.01.01.01.01.0002	0001	001		20,00
Histórico:	receita com venda de servico NF 000087910								
06/07/2023	58527	1.01.01.02.01.0001	0001	001	3.01.01.01.01.0002	0001	001		30,25
Histórico:	receita com venda de servico NF 000087911								
06/07/2023	58528	1.01.01.02.01.0001	0001	001	3.01.01.01.01.0002	0001	001		100,00
Histórico:	receita com venda de servico NF 000087912								
06/07/2023	58529	1.01.01.02.01.0001	0001	001	3.01.01.01.01.0002	0001	001		30,00
Histórico:	receita com venda de servico NF 000087913								
06/07/2023	58530	1.01.01.02.01.0001	0001	001	3.01.01.01.01.0002	0001	001		30,00
Histórico:	receita com venda de servico NF 000087914								
06/07/2023	58531	1.01.01.02.01.0001	0001	001	3.01.01.01.01.0002	0001	001		121,00
Histórico:	receita com venda de servico NF 000087915								
06/07/2023	58532	1.01.01.02.01.0001	0001	001	3.01.01.01.01.0002	0001	001		151,25
Histórico:	receita com venda de servico NF 000087916								
06/07/2023	58533	1.01.01.02.01.0001	0001	001	3.01.01.01.01.0002	0001	001		121,00
Histórico:	receita com venda de servico NF 000087917								
06/07/2023	58534	1.01.01.02.01.0001	0001	001	3.01.01.01.01.0002	0001	001		30,00
Histórico:	receita com venda de servico NF 000087918								
06/07/2023	58535	1.01.01.02.01.0001	0001	001	3.01.01.01.01.0002	0001	001		100,00
Histórico:	receita com venda de servico NF 000087919								
06/07/2023	58536	1.01.01.02.01.0001	0001	001	3.01.01.01.01.0002	0001	001		50,00
Histórico:	receita com venda de servico NF 000087920								
06/07/2023	58537	1.01.01.02.01.0001	0001	001	3.01.01.01.01.0002	0001	001		244,86
Histórico:	receita com venda de servico NF 000087921								
06/07/2023	58538	1.01.01.02.01.0001	0001	001	3.01.01.01.01.0002	0001	001		310,85
Histórico:	receita com venda de servico NF 000087922								
06/07/2023	58539	1.01.01.02.01.0001	0001	001	3.01.01.01.01.0002	0001	001		462,00
Histórico:	receita com venda de servico NF 000087923								
06/07/2023	58540	1.01.01.02.01.0001	0001	001	3.01.01.01.01.0002	0001	001		693,00
Histórico:	receita com venda de servico NF 000087924								
06/07/2023	58541	1.01.01.02.01.0001	0001	001	3.01.01.01.01.0002	0001	001		50,00
Histórico:	receita com venda de servico NF 000087925								
06/07/2023	58542	1.01.01.02.01.0001	0001	001	3.01.01.01.01.0002	0001	001		120,03
Histórico:	receita com venda de servico NF 000087926								
06/07/2023	58543	1.01.01.02.01.0001	0001	001	3.01.01.01.01.0002	0001	001		35,00
Histórico:	receita com venda de servico NF 000087927								
06/07/2023	58544	1.01.01.02.01.0001	0001	001	3.01.01.01.01.0002	0001	001		270,00
Histórico:	receita com venda de servico NF 000087928								
06/07/2023	58545	1.01.01.02.01.0001	0001	001	3.01.01.01.01.0002	0001	001		30,00
Histórico:	receita com venda de servico NF 000087929								
06/07/2023	58546	1.01.01.02.01.0001	0001	001	3.01.01.01.01.0002	0001	001		10,00
Histórico:	receita com venda de servico NF 000087930								
06/07/2023	58547	1.01.01.02.01.0001	0001	001	3.01.01.01.01.0002	0001	001		181,50

Documentação de Habilitação - A P MARTINS JUNIOR SERVICOS LTDA (0277540) SEI 0004055.110000943.0.2025 / pg. 1287

Livro Diário Nº 01

Licenciado para: BIANKA CAVALCANTI LIMA SILVA ADMIN
Empresa: A P MARTINS JUNIOR SERVICOS LTDA - CNPJ: 18.201.831/0001-97 Fortes Contábil 7.210.1
Período: 01/01/2023 a 31/12/2023
Endereço: R SANTAREM Nª 07,QUADRA: A; BAIRRO: PARQUE AMAZONAS, Cidade: São Luís, Estado: MA, CEP: 65.031-570, Telefone: (98) 98984139682

Data	Chave	Débito	Estab	Centro	Crédito	Estab	Centro	Valor
Histórico:	receita com venda de servico NF 000087931							
06/07/2023	58548	1.01.01.02.01.0001	0001	001	3.01.01.01.01.0002	0001	001	40,00
Histórico:	receita com venda de servico NF 000087932							
06/07/2023	58549	1.01.01.02.01.0001	0001	001	3.01.01.01.01.0002	0001	001	60,50
Histórico:	receita com venda de servico NF 000087933							
06/07/2023	58550	1.01.01.02.01.0001	0001	001	3.01.01.01.01.0002	0001	001	1.790,82
Histórico:	receita com venda de servico NF 000087934							
06/07/2023	58551	1.01.01.02.01.0001	0001	001	3.01.01.01.01.0002	0001	001	198,04
Histórico:	receita com venda de servico NF 000087935							
06/07/2023	58552	1.01.01.02.01.0001	0001	001	3.01.01.01.01.0002	0001	001	113,03
Histórico:	receita com venda de servico NF 000087936							
06/07/2023	58553	1.01.01.02.01.0001	0001	001	3.01.01.01.01.0002	0001	001	80,00
Histórico:	receita com venda de servico NF 000087937							
06/07/2023	58554	1.01.01.02.01.0001	0001	001	3.01.01.01.01.0002	0001	001	15,00
Histórico:	receita com venda de servico NF 000087938							
06/07/2023	58555	1.01.01.02.01.0001	0001	001	3.01.01.01.01.0002	0001	001	75,03
Histórico:	receita com venda de servico NF 000087939							
06/07/2023	58556	1.01.01.02.01.0001	0001	001	3.01.01.01.01.0002	0001	001	400,00
Histórico:	receita com venda de servico NF 000087940							
06/07/2023	58557	1.01.01.02.01.0001	0001	001	3.01.01.01.01.0002	0001	001	139,15
Histórico:	receita com venda de servico NF 000087941							
06/07/2023	58558	1.01.01.02.01.0001	0001	001	3.01.01.01.01.0002	0001	001	270,04
Histórico:	receita com venda de servico NF 000087942							
06/07/2023	58559	1.01.01.02.01.0001	0001	001	3.01.01.01.01.0002	0001	001	50,00
Histórico:	receita com venda de servico NF 000087943							
06/07/2023	58560	1.01.01.02.01.0001	0001	001	3.01.01.01.01.0002	0001	001	100,00
Histórico:	receita com venda de servico NF 000087944							
06/07/2023	58561	1.01.01.02.01.0001	0001	001	3.01.01.01.01.0002	0001	001	290,00
Histórico:	receita com venda de servico NF 000087945							
06/07/2023	58562	1.01.01.02.01.0001	0001	001	3.01.01.01.01.0002	0001	001	15,00
Histórico:	receita com venda de servico NF 000087946							
06/07/2023	58563	1.01.01.02.01.0001	0001	001	3.01.01.01.01.0002	0001	001	50,03
Histórico:	receita com venda de servico NF 000087947							
06/07/2023	58564	1.01.01.02.01.0001	0001	001	3.01.01.01.01.0002	0001	001	22,02
Histórico:	receita com venda de servico NF 000087948							
06/07/2023	58565	1.01.01.02.01.0001	0001	001	3.01.01.01.01.0002	0001	001	16,03
Histórico:	receita com venda de servico NF 000087949							
06/07/2023	58566	1.01.01.02.01.0001	0001	001	3.01.01.01.01.0002	0001	001	50,00
Histórico:	receita com venda de servico NF 000087950							
06/07/2023	58567	1.01.01.02.01.0001	0001	001	3.01.01.01.01.0002	0001	001	50,00
Histórico:	receita com venda de servico NF 000087951							
06/07/2023	58568	1.01.01.02.01.0001	0001	001	3.01.01.01.01.0002	0001	001	50,01
Histórico:	receita com venda de servico NF 000087952							
06/07/2023	58569	1.01.01.02.01.0001	0001	001	3.01.01.01.01.0002	0001	001	121,00
Histórico:	receita com venda de servico NF 000087953							
06/07/2023	58570	1.01.01.02.01.0001	0001	001	3.01.01.01.01.0002	0001	001	36,30
Histórico:	receita com venda de servico NF 000087954							
06/07/2023	58571	1.01.01.02.01.0001	0001	001	3.01.01.01.01.0002	0001	001	78,65
Histórico:	receita com venda de servico NF 000087955							
06/07/2023	58572	1.01.01.02.01.0001	0001	001	3.01.01.01.01.0002	0001	001	20,00
Histórico:	receita com venda de servico NF 000087956							
06/07/2023	58573	1.01.01.02.01.0001	0001	001	3.01.01.01.01.0002	0001	001	20,00
Histórico:	receita com venda de servico NF 000087957							
06/07/2023	58574	1.01.01.02.01.0001	0001	001	3.01.01.01.01.0002	0001	001	60,00
Histórico:	receita com venda de servico NF 000087958							
06/07/2023	58575	1.01.01.02.01.0001	0001	001	3.01.01.01.01.0002	0001	001	20,00
Histórico:	receita com venda de servico NF 000087959							
06/07/2023	58576	1.01.01.02.01.0001	0001	001	3.01.01.01.01.0002	0001	001	20,00
Histórico:	receita com venda de servico NF 000087960							
06/07/2023	58577	1.01.01.02.01.0001	0001	001	3.01.01.01.01.0002	0001	001	15,00
Histórico:	receita com venda de servico NF 000087961							

Documentação de Habilitação - A P MARTINS JUNIOR SERVICOS LTDA (0277540) SEI 0004055.110000943.0.2025 / pg. 1288

Livro Diário Nº 01

Licenciado para: BIANKA CAVALCANTI LIMA SILVA ADMIN
Empresa: A P MARTINS JUNIOR SERVICOS LTDA - CNPJ: 18.201.831/0001-97 Fortes Contábil 7.210.1
Período: 01/01/2023 a 31/12/2023
Endereço: R SANTAREM Nª 07,QUADRA: A; BAIRRO: PARQUE AMAZONAS, Cidade: São Luís, Estado: MA, CEP: 65.031-570, Telefone: (98) 98984139682

Data	Chave	Débito	Estab	Centro	Crédito	Estab	Centro	Valor
06/07/2023	58578	1.01.01.02.01.0001	0001	001	3.01.01.01.01.0002	0001	001	50,03
Histórico:	receita com venda de servico NF 000087962							
06/07/2023	58579	1.01.01.02.01.0001	0001	001	3.01.01.01.01.0002	0001	001	15,00
Histórico:	receita com venda de servico NF 000087963							
06/07/2023	58580	1.01.01.02.01.0001	0001	001	3.01.01.01.01.0002	0001	001	20,00
Histórico:	receita com venda de servico NF 000087964							
06/07/2023	58581	1.01.01.02.01.0001	0001	001	3.01.01.01.01.0002	0001	001	50,00
Histórico:	receita com venda de servico NF 000087965							
06/07/2023	58582	1.01.01.02.01.0001	0001	001	3.01.01.01.01.0002	0001	001	55,06
Histórico:	receita com venda de servico NF 000087966							
06/07/2023	58583	1.01.01.02.01.0001	0001	001	3.01.01.01.01.0002	0001	001	10,00
Histórico:	receita com venda de servico NF 000087967							
06/07/2023	58584	1.01.01.02.01.0001	0001	001	3.01.01.01.01.0002	0001	001	20,00
Histórico:	receita com venda de servico NF 000087968							
06/07/2023	58585	1.01.01.02.01.0001	0001	001	3.01.01.01.01.0002	0001	001	10,00
Histórico:	receita com venda de servico NF 000087969							
06/07/2023	58586	1.01.01.02.01.0001	0001	001	3.01.01.01.01.0002	0001	001	300,02
Histórico:	receita com venda de servico NF 000087970							
06/07/2023	58587	1.01.01.02.01.0001	0001	001	3.01.01.01.01.0002	0001	001	150,00
Histórico:	receita com venda de servico NF 000087971							
06/07/2023	58588	1.01.01.02.01.0001	0001	001	3.01.01.01.01.0002	0001	001	84,02
Histórico:	receita com venda de servico NF 000087972							
06/07/2023	58589	1.01.01.02.01.0001	0001	001	3.01.01.01.01.0002	0001	001	30,00
Histórico:	receita com venda de servico NF 000087973							
06/07/2023	58590	1.01.01.02.01.0001	0001	001	3.01.01.01.01.0002	0001	001	251,00
Histórico:	receita com venda de servico NF 000087974							
06/07/2023	58591	1.01.01.02.01.0001	0001	001	3.01.01.01.01.0002	0001	001	1.115,40
Histórico:	receita com venda de servico NF 000087975							
06/07/2023	58592	1.01.01.02.01.0001	0001	001	3.01.01.01.01.0002	0001	001	8,05
Histórico:	receita com venda de servico NF 000087976							
06/07/2023	58593	1.01.01.02.01.0001	0001	001	3.01.01.01.01.0002	0001	001	50,00
Histórico:	receita com venda de servico NF 000087977							
06/07/2023	58594	1.01.01.02.01.0001	0001	001	3.01.01.01.01.0002	0001	001	10,00
Histórico:	receita com venda de servico NF 000087978							
06/07/2023	58595	1.01.01.02.01.0001	0001	001	3.01.01.01.01.0002	0001	001	10,00
Histórico:	receita com venda de servico NF 000087979							
06/07/2023	58596	1.01.01.02.01.0001	0001	001	3.01.01.01.01.0002	0001	001	20,00
Histórico:	receita com venda de servico NF 000087980							
06/07/2023	58597	1.01.01.02.01.0001	0001	001	3.01.01.01.01.0002	0001	001	192,01
Histórico:	receita com venda de servico NF 000087981							
06/07/2023	58598	1.01.01.02.01.0001	0001	001	3.01.01.01.01.0002	0001	001	350,05
Histórico:	receita com venda de servico NF 000087982							
06/07/2023	58599	1.01.01.02.01.0001	0001	001	3.01.01.01.01.0002	0001	001	54,15
Histórico:	receita com venda de servico NF 000087983							
06/07/2023	58600	1.01.01.02.01.0001	0001	001	3.01.01.01.01.0002	0001	001	10,00
Histórico:	receita com venda de servico NF 000087984							
06/07/2023	58601	1.01.01.02.01.0001	0001	001	3.01.01.01.01.0002	0001	001	3.118,46
Histórico:	receita com venda de servico NF 000087985							
06/07/2023	58602	1.01.01.02.01.0001	0001	001	3.01.01.01.01.0002	0001	001	30,00
Histórico:	receita com venda de servico NF 000087986							
06/07/2023	58603	1.01.01.02.01.0001	0001	001	3.01.01.01.01.0002	0001	001	545,00
Histórico:	receita com venda de servico NF 000087987							
06/07/2023	58604	1.01.01.02.01.0001	0001	001	3.01.01.01.01.0002	0001	001	25,00
Histórico:	receita com venda de servico NF 000087988							
							Totais do dia 06:	**14.104,68**
07/07/2023	58605	1.01.01.02.01.0001	0001	001	3.01.01.01.01.0002	0001	001	45,01
Histórico:	receita com venda de servico NF 000087989							
07/07/2023	58606	1.01.01.02.01.0001	0001	001	3.01.01.01.01.0002	0001	001	10,00
Histórico:	receita com venda de servico NF 000087990							
07/07/2023	58607	1.01.01.02.01.0001	0001	001	3.01.01.01.01.0002	0001	001	234,14
Histórico:	receita com venda de servico NF 000087991							

Documentação de Habilitação - A P MARTINS JUNIOR SERVICOS LTDA (0277540) SEI 0004055.110000943.0.2025 / pg. 1289

Livro Diário Nº 01

Licenciado para: BIANKA CAVALCANTI LIMA SILVA ADMIN
Empresa: A P MARTINS JUNIOR SERVICOS LTDA - CNPJ: 18.201.831/0001-97 Fortes Contábil 7.210.1
Período: 01/01/2023 a 31/12/2023
Endereço: R SANTAREM Nª 07,QUADRA: A; BAIRRO: PARQUE AMAZONAS, Cidade: São Luís, Estado: MA, CEP: 65.031-570, Telefone: (98) 98984139682

Data	Chave	Débito	Estab	Centro	Crédito	Estab	Centro	Valor
07/07/2023	58608	1.01.01.02.01.0001	0001	001	3.01.01.01.01.0002	0001	001	225,50
Histórico:	receita com venda de servico NF 000087992							
07/07/2023	58609	1.01.01.02.01.0001	0001	001	3.01.01.01.01.0002	0001	001	30,00
Histórico:	receita com venda de servico NF 000087993							
07/07/2023	58610	1.01.01.02.01.0001	0001	001	3.01.01.01.01.0002	0001	001	28,01
Histórico:	receita com venda de servico NF 000087994							
07/07/2023	58611	1.01.01.02.01.0001	0001	001	3.01.01.01.01.0002	0001	001	30,01
Histórico:	receita com venda de servico NF 000087995							
07/07/2023	58612	1.01.01.02.01.0001	0001	001	3.01.01.01.01.0002	0001	001	45,03
Histórico:	receita com venda de servico NF 000087996							
07/07/2023	58613	1.01.01.02.01.0001	0001	001	3.01.01.01.01.0002	0001	001	229,90
Histórico:	receita com venda de servico NF 000087997							
07/07/2023	58614	1.01.01.02.01.0001	0001	001	3.01.01.01.01.0002	0001	001	30,00
Histórico:	receita com venda de servico NF 000087998							
07/07/2023	58615	1.01.01.02.01.0001	0001	001	3.01.01.01.01.0002	0001	001	181,50
Histórico:	receita com venda de servico NF 000087999							
07/07/2023	58616	1.01.01.02.01.0001	0001	001	3.01.01.01.01.0002	0001	001	100,00
Histórico:	receita com venda de servico NF 000088000							
07/07/2023	58617	1.01.01.02.01.0001	0001	001	3.01.01.01.01.0002	0001	001	50,00
Histórico:	receita com venda de servico NF 000088001							
07/07/2023	58618	1.01.01.02.01.0001	0001	001	3.01.01.01.01.0002	0001	001	73,00
Histórico:	receita com venda de servico NF 000088002							
07/07/2023	58619	1.01.01.02.01.0001	0001	001	3.01.01.01.01.0002	0001	001	30,25
Histórico:	receita com venda de servico NF 000088003							
07/07/2023	58620	1.01.01.02.01.0001	0001	001	3.01.01.01.01.0002	0001	001	60,00
Histórico:	receita com venda de servico NF 000088004							
07/07/2023	58621	1.01.01.02.01.0001	0001	001	3.01.01.01.01.0002	0001	001	28,01
Histórico:	receita com venda de servico NF 000088005							
07/07/2023	58622	1.01.01.02.01.0001	0001	001	3.01.01.01.01.0002	0001	001	30,00
Histórico:	receita com venda de servico NF 000088006							
07/07/2023	58623	1.01.01.02.01.0001	0001	001	3.01.01.01.01.0002	0001	001	15,00
Histórico:	receita com venda de servico NF 000088008							
07/07/2023	58624	1.01.01.02.01.0001	0001	001	3.01.01.01.01.0002	0001	001	20,00
Histórico:	receita com venda de servico NF 000088009							
07/07/2023	58625	1.01.01.02.01.0001	0001	001	3.01.01.01.01.0002	0001	001	60,00
Histórico:	receita com venda de servico NF 000088010							
07/07/2023	58626	1.01.01.02.01.0001	0001	001	3.01.01.01.01.0002	0001	001	134,02
Histórico:	receita com venda de servico NF 000088011							
07/07/2023	58627	1.01.01.02.01.0001	0001	001	3.01.01.01.01.0002	0001	001	25,00
Histórico:	receita com venda de servico NF 000088012							
07/07/2023	58628	1.01.01.02.01.0001	0001	001	3.01.01.01.01.0002	0001	001	795,03
Histórico:	receita com venda de servico NF 000088013							
07/07/2023	58629	1.01.01.02.01.0001	0001	001	3.01.01.01.01.0002	0001	001	274,04
Histórico:	receita com venda de servico NF 000088014							
07/07/2023	58630	1.01.01.02.01.0001	0001	001	3.01.01.01.01.0002	0001	001	37,99
Histórico:	receita com venda de servico NF 000088015							
07/07/2023	58631	1.01.01.02.01.0001	0001	001	3.01.01.01.01.0002	0001	001	220,80
Histórico:	receita com venda de servico NF 000088017							
07/07/2023	58632	1.01.01.02.01.0001	0001	001	3.01.01.01.01.0002	0001	001	254,10
Histórico:	receita com venda de servico NF 000088019							
07/07/2023	58633	1.01.01.02.01.0001	0001	001	3.01.01.01.01.0002	0001	001	500,02
Histórico:	receita com venda de servico NF 000088020							
07/07/2023	58634	1.01.01.02.01.0001	0001	001	3.01.01.01.01.0002	0001	001	10,00
Histórico:	receita com venda de servico NF 000088021							
07/07/2023	58635	1.01.01.02.01.0001	0001	001	3.01.01.01.01.0002	0001	001	100,00
Histórico:	receita com venda de servico NF 000088022							
07/07/2023	58636	1.01.01.02.01.0001	0001	001	3.01.01.01.01.0002	0001	001	20,03
Histórico:	receita com venda de servico NF 000088023							
07/07/2023	58637	1.01.01.02.01.0001	0001	001	3.01.01.01.01.0002	0001	001	48,40
Histórico:	receita com venda de servico NF 000088024							
07/07/2023	58638	1.01.01.02.01.0001	0001	001	3.01.01.01.01.0002	0001	001	300,02

Documentação de Habilitação - A P MARTINS JUNIOR SERVICOS LTDA (0277540) SEI 0004055.110000943.0.2025 / pg. 1290

Livro Diário Nº 01

Licenciado para: BIANKA CAVALCANTI LIMA SILVA ADMIN
Empresa: A P MARTINS JUNIOR SERVICOS LTDA - CNPJ: 18.201.831/0001-97 Fortes Contábil 7.210.1
Período: 01/01/2023 a 31/12/2023
Endereço: R SANTAREM Nª 07,QUADRA: A; BAIRRO: PARQUE AMAZONAS, Cidade: São Luís, Estado: MA, CEP: 65.031-570, Telefone: (98) 98984139682

Data	Chave	Débito	Estab	Centro	Crédito	Estab	Centro	Valor
Histórico:	receita com venda de servico NF 000088025							
07/07/2023	58639	1.01.01.02.01.0001	0001	001	3.01.01.01.01.0002	0001	001	121,00
Histórico:	receita com venda de servico NF 000088026							
07/07/2023	58640	1.01.01.02.01.0001	0001	001	3.01.01.01.01.0002	0001	001	50,00
Histórico:	receita com venda de servico NF 000088027							
07/07/2023	58641	1.01.01.02.01.0001	0001	001	3.01.01.01.01.0002	0001	001	112,00
Histórico:	receita com venda de servico NF 000088028							
07/07/2023	58642	1.01.01.02.01.0001	0001	001	3.01.01.01.01.0002	0001	001	30,00
Histórico:	receita com venda de servico NF 000088029							
07/07/2023	58643	1.01.01.02.01.0001	0001	001	3.01.01.01.01.0002	0001	001	100,00
Histórico:	receita com venda de servico NF 000088030							
07/07/2023	58644	1.01.01.02.01.0001	0001	001	3.01.01.01.01.0002	0001	001	100,00
Histórico:	receita com venda de servico NF 000088031							
07/07/2023	58645	1.01.01.02.01.0001	0001	001	3.01.01.01.01.0002	0001	001	165,00
Histórico:	receita com venda de servico NF 000088032							
07/07/2023	58646	1.01.01.02.01.0001	0001	001	3.01.01.01.01.0002	0001	001	40,00
Histórico:	receita com venda de servico NF 000088033							
07/07/2023	58647	1.01.01.02.01.0001	0001	001	3.01.01.01.01.0002	0001	001	30,00
Histórico:	receita com venda de servico NF 000088034							
07/07/2023	58648	1.01.01.02.01.0001	0001	001	3.01.01.01.01.0002	0001	001	20,00
Histórico:	receita com venda de servico NF 000088035							
07/07/2023	58649	1.01.01.02.01.0001	0001	001	3.01.01.01.01.0002	0001	001	50,03
Histórico:	receita com venda de servico NF 000088036							
07/07/2023	58650	1.01.01.02.01.0001	0001	001	3.01.01.01.01.0002	0001	001	250,00
Histórico:	receita com venda de servico NF 000088037							
07/07/2023	58651	1.01.01.02.01.0001	0001	001	3.01.01.01.01.0002	0001	001	226,38
Histórico:	receita com venda de servico NF 000088038							
07/07/2023	58652	1.01.01.02.01.0001	0001	001	3.01.01.01.01.0002	0001	001	15,00
Histórico:	receita com venda de servico NF 000088039							
07/07/2023	58653	1.01.01.02.01.0001	0001	001	3.01.01.01.01.0002	0001	001	10,00
Histórico:	receita com venda de servico NF 000088040							
07/07/2023	58654	1.01.01.02.01.0001	0001	001	3.01.01.01.01.0002	0001	001	125,00
Histórico:	receita com venda de servico NF 000088041							
07/07/2023	58655	1.01.01.02.01.0001	0001	001	3.01.01.01.01.0002	0001	001	40,00
Histórico:	receita com venda de servico NF 000088042							
07/07/2023	58656	1.01.01.02.01.0001	0001	001	3.01.01.01.01.0002	0001	001	30,25
Histórico:	receita com venda de servico NF 000088043							
07/07/2023	58657	1.01.01.02.01.0001	0001	001	3.01.01.01.01.0002	0001	001	245,00
Histórico:	receita com venda de servico NF 000088044							
07/07/2023	58658	1.01.01.02.01.0001	0001	001	3.01.01.01.01.0002	0001	001	101,00
Histórico:	receita com venda de servico NF 000088046							
07/07/2023	58659	1.01.01.02.01.0001	0001	001	3.01.01.01.01.0002	0001	001	200,00
Histórico:	receita com venda de servico NF 000088048							
07/07/2023	58660	1.01.01.02.01.0001	0001	001	3.01.01.01.01.0002	0001	001	155,00
Histórico:	receita com venda de servico NF 000088049							
07/07/2023	58661	1.01.01.02.01.0001	0001	001	3.01.01.01.01.0002	0001	001	92,00
Histórico:	receita com venda de servico NF 000088051							
07/07/2023	58662	1.01.01.02.01.0001	0001	001	3.01.01.01.01.0002	0001	001	100,00
Histórico:	receita com venda de servico NF 000088052							
07/07/2023	58663	1.01.01.02.01.0001	0001	001	3.01.01.01.01.0002	0001	001	399,03
Histórico:	receita com venda de servico NF 000088053							
07/07/2023	58664	1.01.01.02.01.0001	0001	001	3.01.01.01.01.0002	0001	001	90,75
Histórico:	receita com venda de servico NF 000088054							
07/07/2023	58665	1.01.01.02.01.0001	0001	001	3.01.01.01.01.0002	0001	001	70,00
Histórico:	receita com venda de servico NF 000088055							
07/07/2023	58666	1.01.01.02.01.0001	0001	001	3.01.01.01.01.0002	0001	001	10,00
Histórico:	receita com venda de servico NF 000088056							
07/07/2023	58667	1.01.01.02.01.0001	0001	001	3.01.01.01.01.0002	0001	001	100,00
Histórico:	receita com venda de servico NF 000088060							
07/07/2023	58668	1.01.01.02.01.0001	0001	001	3.01.01.01.01.0002	0001	001	40,00
Histórico:	receita com venda de servico NF 000088062							

Documentação de Habilitação - A P MARTINS JUNIOR SERVICOS LTDA (0277540) SEI 0004055.110000943.0.2025 / pg. 1291

Livro Diário Nº 01

Licenciado para: BIANKA CAVALCANTI LIMA SILVA ADMIN
Empresa: A P MARTINS JUNIOR SERVICOS LTDA - CNPJ: 18.201.831/0001-97 Fortes Contábil 7.210.1
Período: 01/01/2023 a 31/12/2023
Endereço: R SANTAREM Nª 07,QUADRA: A; BAIRRO: PARQUE AMAZONAS, Cidade: São Luís, Estado: MA, CEP: 65.031-570, Telefone: (98) 98984139682

Data	Chave	Débito	Estab	Centro	Crédito	Estab	Centro	Valor
07/07/2023	58669	1.01.01.02.01.0001	0001	001	3.01.01.01.01.0002	0001	001	900,00
Histórico:	receita com venda de servico NF 000088064							
07/07/2023	58670	1.01.01.02.01.0001	0001	001	3.01.01.01.01.0002	0001	001	20,00
Histórico:	receita com venda de servico NF 000088063							
07/07/2023	58671	1.01.01.02.01.0001	0001	001	3.01.01.01.01.0002	0001	001	29,04
Histórico:	receita com venda de servico NF 000088065							
07/07/2023	58672	1.01.01.02.01.0001	0001	001	3.01.01.01.01.0002	0001	001	30,00
Histórico:	receita com venda de servico NF 000088066							
07/07/2023	58673	1.01.01.02.01.0001	0001	001	3.01.01.01.01.0002	0001	001	15,00
Histórico:	receita com venda de servico NF 000088068							
07/07/2023	58674	1.01.01.02.01.0001	0001	001	3.01.01.01.01.0002	0001	001	55,00
Histórico:	receita com venda de servico NF 000088069							
07/07/2023	58675	1.01.01.02.01.0001	0001	001	3.01.01.01.01.0002	0001	001	10,00
Histórico:	receita com venda de servico NF 000088070							
07/07/2023	58676	1.01.01.02.01.0001	0001	001	3.01.01.01.01.0002	0001	001	40,00
Histórico:	receita com venda de servico NF 000088072							
07/07/2023	58677	1.01.01.02.01.0001	0001	001	3.01.01.01.01.0002	0001	001	782,70
Histórico:	receita com venda de servico NF 000088073							
07/07/2023	58678	1.01.01.02.01.0001	0001	001	3.01.01.01.01.0002	0001	001	55,00
Histórico:	receita com venda de servico NF 000088075							
07/07/2023	58679	1.01.01.02.01.0001	0001	001	3.01.01.01.01.0002	0001	001	12,75
Histórico:	receita com venda de servico NF 000088076							
07/07/2023	58680	1.01.01.02.01.0001	0001	001	3.01.01.01.01.0002	0001	001	206,01
Histórico:	receita com venda de servico NF 000088077							
07/07/2023	58681	1.01.01.02.01.0001	0001	001	3.01.01.01.01.0002	0001	001	181,50
Histórico:	receita com venda de servico NF 000088078							
07/07/2023	58682	1.01.01.02.01.0001	0001	001	3.01.01.01.01.0002	0001	001	40,00
Histórico:	receita com venda de servico NF 000088079							
07/07/2023	58683	1.01.01.02.01.0001	0001	001	3.01.01.01.01.0002	0001	001	1.054,01
Histórico:	receita com venda de servico NF 000088080							
07/07/2023	58684	1.01.01.02.01.0001	0001	001	3.01.01.01.01.0002	0001	001	20,00
Histórico:	receita com venda de servico NF 000088081							
07/07/2023	58685	1.01.01.02.01.0001	0001	001	3.01.01.01.01.0002	0001	001	150,00
Histórico:	receita com venda de servico NF 000088082							
07/07/2023	58686	1.01.01.02.01.0001	0001	001	3.01.01.01.01.0002	0001	001	15,00
Histórico:	receita com venda de servico NF 000088084							
07/07/2023	58687	1.01.01.02.01.0001	0001	001	3.01.01.01.01.0002	0001	001	22,02
Histórico:	receita com venda de servico NF 000088071							
07/07/2023	58718	1.01.01.02.01.0001	0001	001	3.01.01.01.01.0002	0001	001	30,00
Histórico:	receita com venda de servico NF 000088059							
07/07/2023	58719	1.01.01.02.01.0001	0001	001	3.01.01.01.01.0002	0001	001	50,00
Histórico:	receita com venda de servico NF 000088067							
07/07/2023	58720	1.01.01.02.01.0001	0001	001	3.01.01.01.01.0002	0001	001	185,03
Histórico:	receita com venda de servico NF 000088007							
07/07/2023	58721	1.01.01.02.01.0001	0001	001	3.01.01.01.01.0002	0001	001	9,52
Histórico:	receita com venda de servico NF 000088016							
07/07/2023	58722	1.01.01.02.01.0001	0001	001	3.01.01.01.01.0002	0001	001	100,00
Histórico:	receita com venda de servico NF 000088018							
07/07/2023	58723	1.01.01.02.01.0001	0001	001	3.01.01.01.01.0002	0001	001	1.228,65
Histórico:	receita com venda de servico NF 000088050							
07/07/2023	58724	1.01.01.02.01.0001	0001	001	3.01.01.01.01.0002	0001	001	50,00
Histórico:	receita com venda de servico NF 000088058							
07/07/2023	58725	1.01.01.02.01.0001	0001	001	3.01.01.01.01.0002	0001	001	10,00
Histórico:	receita com venda de servico NF 000088061							
07/07/2023	58726	1.01.01.02.01.0001	0001	001	3.01.01.01.01.0002	0001	001	200,00
Histórico:	receita com venda de servico NF 000088074							
07/07/2023	58727	1.01.01.02.01.0001	0001	001	3.01.01.01.01.0002	0001	001	88,57
Histórico:	receita com venda de servico NF 000088083							
							Totais do dia 07:	**12.982,05**
08/07/2023	45670	1.01.15.01.01.0001	0001	001	1.01.01.02.01.0001	0001	001	20.860,50
Histórico:	Vr aquisicão de combustível para revenda NF000016787							

Documentação de Habilitação - A P MARTINS JUNIOR SERVICOS LTDA (0277540) SEI 0004055.110000943.0.2025 / pg. 1292

Livro Diário Nº 01

Licenciado para: BIANKA CAVALCANTI LIMA SILVA ADMIN
Empresa: A P MARTINS JUNIOR SERVICOS LTDA - CNPJ: 18.201.831/0001-97 Fortes Contábil 7.210.1
Período: 01/01/2023 a 31/12/2023
Endereço: R SANTAREM Nª 07,QUADRA: A; BAIRRO: PARQUE AMAZONAS, Cidade: São Luís, Estado: MA, CEP: 65.031-570, Telefone: (98) 98984139682

Data	Chave	Débito	Estab	Centro	Crédito	Estab	Centro	Valor
08/07/2023	45671	3.01.01.07.01.0063	0001	001	1.01.01.02.01.0001	0001	001	20.860,50
Histórico:	Pg despa ref material de uso e consumo NF000016787							
08/07/2023	58688	1.01.01.02.01.0001	0001	001	3.01.01.01.01.0002	0001	001	10,00
Histórico:	receita com venda de servico NF 000088085							
08/07/2023	58689	1.01.01.02.01.0001	0001	001	3.01.01.01.01.0002	0001	001	121,00
Histórico:	receita com venda de servico NF 000088086							
08/07/2023	58690	1.01.01.02.01.0001	0001	001	3.01.01.01.01.0002	0001	001	30,25
Histórico:	receita com venda de servico NF 000088087							
08/07/2023	58691	1.01.01.02.01.0001	0001	001	3.01.01.01.01.0002	0001	001	151,25
Histórico:	receita com venda de servico NF 000088088							
08/07/2023	58692	1.01.01.02.01.0001	0001	001	3.01.01.01.01.0002	0001	001	251,79
Histórico:	receita com venda de servico NF 000088089							
08/07/2023	58693	1.01.01.02.01.0001	0001	001	3.01.01.01.01.0002	0001	001	230,00
Histórico:	receita com venda de servico NF 000088090							
08/07/2023	58694	1.01.01.02.01.0001	0001	001	3.01.01.01.01.0002	0001	001	230,00
Histórico:	receita com venda de servico NF 000088091							
08/07/2023	58695	1.01.01.02.01.0001	0001	001	3.01.01.01.01.0002	0001	001	138,00
Histórico:	receita com venda de servico NF 000088092							
08/07/2023	58696	1.01.01.02.01.0001	0001	001	3.01.01.01.01.0002	0001	001	230,00
Histórico:	receita com venda de servico NF 000088093							
08/07/2023	58697	1.01.01.02.01.0001	0001	001	3.01.01.01.01.0002	0001	001	230,00
Histórico:	receita com venda de servico NF 000088094							
08/07/2023	58698	1.01.01.02.01.0001	0001	001	3.01.01.01.01.0002	0001	001	15,00
Histórico:	receita com venda de servico NF 000088096							
08/07/2023	58699	1.01.01.02.01.0001	0001	001	3.01.01.01.01.0002	0001	001	145,02
Histórico:	receita com venda de servico NF 000088097							
08/07/2023	58700	1.01.01.02.01.0001	0001	001	3.01.01.01.01.0002	0001	001	50,00
Histórico:	receita com venda de servico NF 000088098							
08/07/2023	58701	1.01.01.02.01.0001	0001	001	3.01.01.01.01.0002	0001	001	522,01
Histórico:	receita com venda de servico NF 000088095							
08/07/2023	58702	1.01.01.02.01.0001	0001	001	3.01.01.01.01.0002	0001	001	10,00
Histórico:	receita com venda de servico NF 000088099							
08/07/2023	58703	1.01.01.02.01.0001	0001	001	3.01.01.01.01.0002	0001	001	10,00
Histórico:	receita com venda de servico NF 000088100							
08/07/2023	58704	1.01.01.02.01.0001	0001	001	3.01.01.01.01.0002	0001	001	290,00
Histórico:	receita com venda de servico NF 000088101							
08/07/2023	58705	1.01.01.02.01.0001	0001	001	3.01.01.01.01.0002	0001	001	60,50
Histórico:	receita com venda de servico NF 000088102							
08/07/2023	58706	1.01.01.02.01.0001	0001	001	3.01.01.01.01.0002	0001	001	15,00
Histórico:	receita com venda de servico NF 000088103							
08/07/2023	58707	1.01.01.02.01.0001	0001	001	3.01.01.01.01.0002	0001	001	309,54
Histórico:	receita com venda de servico NF 000088104							
08/07/2023	58708	1.01.01.02.01.0001	0001	001	3.01.01.01.01.0002	0001	001	24,20
Histórico:	receita com venda de servico NF 000088105							
08/07/2023	58709	1.01.01.02.01.0001	0001	001	3.01.01.01.01.0002	0001	001	60,50
Histórico:	receita com venda de servico NF 000088106							
08/07/2023	58710	1.01.01.02.01.0001	0001	001	3.01.01.01.01.0002	0001	001	831,60
Histórico:	receita com venda de servico NF 000088107							
08/07/2023	58711	1.01.01.02.01.0001	0001	001	3.01.01.01.01.0002	0001	001	900,02
Histórico:	receita com venda de servico NF 000088108							
08/07/2023	58712	1.01.01.02.01.0001	0001	001	3.01.01.01.01.0002	0001	001	72,60
Histórico:	receita com venda de servico NF 000088109							
08/07/2023	58713	1.01.01.02.01.0001	0001	001	3.01.01.01.01.0002	0001	001	50,00
Histórico:	receita com venda de servico NF 000088110							
08/07/2023	58714	1.01.01.02.01.0001	0001	001	3.01.01.01.01.0002	0001	001	835,02
Histórico:	receita com venda de servico NF 000088111							
08/07/2023	58715	1.01.01.02.01.0001	0001	001	3.01.01.01.01.0002	0001	001	884,26
Histórico:	receita com venda de servico NF 000088112							
08/07/2023	58716	1.01.01.02.01.0001	0001	001	3.01.01.01.01.0002	0001	001	20,00
Histórico:	receita com venda de servico NF 000088113							
08/07/2023	58717	1.01.01.02.01.0001	0001	001	3.01.01.01.01.0002	0001	001	100,00

Documentação de Habilitação - A P MARTINS JUNIOR SERVICOS LTDA (0277540) SEI 0004055.110000943.0.2025 / pg. 1293

Livro Diário Nº 01

Licenciado para: BIANKA CAVALCANTI LIMA SILVA ADMIN
Empresa: A P MARTINS JUNIOR SERVICOS LTDA - CNPJ: 18.201.831/0001-97 Fortes Contábil 7.210.1
Período: 01/01/2023 a 31/12/2023
Endereço: R SANTAREM Nª 07,QUADRA: A; BAIRRO: PARQUE AMAZONAS, Cidade: São Luís, Estado: MA, CEP: 65.031-570, Telefone: (98) 98984139682

Data	Chave	Débito	Estab	Centro	Crédito	Estab	Centro	Valor
Histórico:	receita com venda de servico NF 000088114							
08/07/2023	58728	1.01.01.02.01.0001	0001	001	3.01.01.01.01.0002	0001	001	50,00
Histórico:	receita com venda de servico NF 000088115							
08/07/2023	58729	1.01.01.02.01.0001	0001	001	3.01.01.01.01.0002	0001	001	15,00
Histórico:	receita com venda de servico NF 000088116							
08/07/2023	58730	1.01.01.02.01.0001	0001	001	3.01.01.01.01.0002	0001	001	150,00
Histórico:	receita com venda de servico NF 000088117							
08/07/2023	58731	1.01.01.02.01.0001	0001	001	3.01.01.01.01.0002	0001	001	20,00
Histórico:	receita com venda de servico NF 000088118							
08/07/2023	58732	1.01.01.02.01.0001	0001	001	3.01.01.01.01.0002	0001	001	155,00
Histórico:	receita com venda de servico NF 000088119							
08/07/2023	58733	1.01.01.02.01.0001	0001	001	3.01.01.01.01.0002	0001	001	90,75
Histórico:	receita com venda de servico NF 000088120							
08/07/2023	58734	1.01.01.02.01.0001	0001	001	3.01.01.01.01.0002	0001	001	1.165,80
Histórico:	receita com venda de servico NF 000088121							
08/07/2023	58735	1.01.01.02.01.0001	0001	001	3.01.01.01.01.0002	0001	001	160,00
Histórico:	receita com venda de servico NF 000088122							
08/07/2023	58736	1.01.01.02.01.0001	0001	001	3.01.01.01.01.0002	0001	001	320,06
Histórico:	receita com venda de servico NF 000088123							
08/07/2023	58737	1.01.01.02.01.0001	0001	001	3.01.01.01.01.0002	0001	001	137,12
Histórico:	receita com venda de servico NF 000088124							
08/07/2023	58738	1.01.01.02.01.0001	0001	001	3.01.01.01.01.0002	0001	001	7,00
Histórico:	receita com venda de servico NF 000088125							
08/07/2023	58739	1.01.01.02.01.0001	0001	001	3.01.01.01.01.0002	0001	001	1.237,98
Histórico:	receita com venda de servico NF 000088126							
08/07/2023	58740	1.01.01.02.01.0001	0001	001	3.01.01.01.01.0002	0001	001	110,00
Histórico:	receita com venda de servico NF 000088127							
08/07/2023	58741	1.01.01.02.01.0001	0001	001	3.01.01.01.01.0002	0001	001	312,02
Histórico:	receita com venda de servico NF 000088128							
08/07/2023	58742	1.01.01.02.01.0001	0001	001	3.01.01.01.01.0002	0001	001	116,24
Histórico:	receita com venda de servico NF 000088129							
08/07/2023	58743	1.01.01.02.01.0001	0001	001	3.01.01.01.01.0002	0001	001	75,08
Histórico:	receita com venda de servico NF 000088130							
08/07/2023	58744	1.01.01.02.01.0001	0001	001	3.01.01.01.01.0002	0001	001	190,03
Histórico:	receita com venda de servico NF 000088131							
08/07/2023	58745	1.01.01.02.01.0001	0001	001	3.01.01.01.01.0002	0001	001	230,00
Histórico:	receita com venda de servico NF 000088132							
08/07/2023	58746	1.01.01.02.01.0001	0001	001	3.01.01.01.01.0002	0001	001	50,00
Histórico:	receita com venda de servico NF 000088133							
08/07/2023	58747	1.01.01.02.01.0001	0001	001	3.01.01.01.01.0002	0001	001	20,00
Histórico:	receita com venda de servico NF 000088134							
08/07/2023	58748	1.01.01.02.01.0001	0001	001	3.01.01.01.01.0002	0001	001	50,00
Histórico:	receita com venda de servico NF 000088135							
08/07/2023	58749	1.01.01.02.01.0001	0001	001	3.01.01.01.01.0002	0001	001	20,00
Histórico:	receita com venda de servico NF 000088136							
08/07/2023	58750	1.01.01.02.01.0001	0001	001	3.01.01.01.01.0002	0001	001	30,00
Histórico:	receita com venda de servico NF 000088137							
08/07/2023	58751	1.01.01.02.01.0001	0001	001	3.01.01.01.01.0002	0001	001	33,09
Histórico:	receita com venda de servico NF 000088138							
08/07/2023	58752	1.01.01.02.01.0001	0001	001	3.01.01.01.01.0002	0001	001	55,44
Histórico:	receita com venda de servico NF 000088139							
08/07/2023	58753	1.01.01.02.01.0001	0001	001	3.01.01.01.01.0002	0001	001	255,02
Histórico:	receita com venda de servico NF 000088140							
08/07/2023	58754	1.01.01.02.01.0001	0001	001	3.01.01.01.01.0002	0001	001	10,00
Histórico:	receita com venda de servico NF 000088141							
08/07/2023	58755	1.01.01.02.01.0001	0001	001	3.01.01.01.01.0002	0001	001	50,00
Histórico:	receita com venda de servico NF 000088142							
08/07/2023	58756	1.01.01.02.01.0001	0001	001	3.01.01.01.01.0002	0001	001	50,00
Histórico:	receita com venda de servico NF 000088143							
08/07/2023	58757	1.01.01.02.01.0001	0001	001	3.01.01.01.01.0002	0001	001	180,05
Histórico:	receita com venda de servico NF 000088144							

Documentação de Habilitação - A P MARTINS JUNIOR SERVICOS LTDA (0277540) SEI 0004055.110000943.0.2025 / pg. 1294

Livro Diário Nº 01

Licenciado para: BIANKA CAVALCANTI LIMA SILVA ADMIN
Empresa: A P MARTINS JUNIOR SERVICOS LTDA - CNPJ: 18.201.831/0001-97 Fortes Contábil 7.210.1
Período: 01/01/2023 a 31/12/2023
Endereço: R SANTAREM Nª 07,QUADRA: A; BAIRRO: PARQUE AMAZONAS, Cidade: São Luís, Estado: MA, CEP: 65.031-570, Telefone: (98) 98984139682

Data	Chave	Débito	Estab	Centro	Crédito	Estab	Centro	Valor
08/07/2023	58758	1.01.01.02.01.0001	0001	001	3.01.01.01.01.0002	0001	001	173,88
Histórico:	receita com venda de servico NF 000088145							
08/07/2023	58759	1.01.01.02.01.0001	0001	001	3.01.01.01.01.0002	0001	001	10,00
Histórico:	receita com venda de servico NF 000088146							
08/07/2023	58760	1.01.01.02.01.0001	0001	001	3.01.01.01.01.0002	0001	001	70,00
Histórico:	receita com venda de servico NF 000088147							
08/07/2023	58761	1.01.01.02.01.0001	0001	001	3.01.01.01.01.0002	0001	001	100,00
Histórico:	receita com venda de servico NF 000088148							
08/07/2023	58762	1.01.01.02.01.0001	0001	001	3.01.01.01.01.0002	0001	001	51,00
Histórico:	receita com venda de servico NF 000088149							
08/07/2023	58763	1.01.01.02.01.0001	0001	001	3.01.01.01.01.0002	0001	001	50,00
Histórico:	receita com venda de servico NF 000088150							
08/07/2023	58764	1.01.01.02.01.0001	0001	001	3.01.01.01.01.0002	0001	001	15,00
Histórico:	receita com venda de servico NF 000088151							
08/07/2023	58765	1.01.01.02.01.0001	0001	001	3.01.01.01.01.0002	0001	001	50,00
Histórico:	receita com venda de servico NF 000088152							
08/07/2023	58766	1.01.01.02.01.0001	0001	001	3.01.01.01.01.0002	0001	001	30,00
Histórico:	receita com venda de servico NF 000088153							
08/07/2023	58767	1.01.01.02.01.0001	0001	001	3.01.01.01.01.0002	0001	001	19,00
Histórico:	receita com venda de servico NF 000088154							
08/07/2023	58768	1.01.01.02.01.0001	0001	001	3.01.01.01.01.0002	0001	001	30,25
Histórico:	receita com venda de servico NF 000088155							
08/07/2023	58769	1.01.01.02.01.0001	0001	001	3.01.01.01.01.0002	0001	001	10,00
Histórico:	receita com venda de servico NF 000088156							
08/07/2023	58770	1.01.01.02.01.0001	0001	001	3.01.01.01.01.0002	0001	001	50,00
Histórico:	receita com venda de servico NF 000088157							
08/07/2023	58771	1.01.01.02.01.0001	0001	001	3.01.01.01.01.0002	0001	001	10,00
Histórico:	receita com venda de servico NF 000088158							
08/07/2023	58772	1.01.01.02.01.0001	0001	001	3.01.01.01.01.0002	0001	001	17,00
Histórico:	receita com venda de servico NF 000088159							
08/07/2023	58773	1.01.01.02.01.0001	0001	001	3.01.01.01.01.0002	0001	001	55,01
Histórico:	receita com venda de servico NF 000088160							
08/07/2023	58774	1.01.01.02.01.0001	0001	001	3.01.01.01.01.0002	0001	001	75,06
Histórico:	receita com venda de servico NF 000088161							
08/07/2023	58775	1.01.01.02.01.0001	0001	001	3.01.01.01.01.0002	0001	001	939,28
Histórico:	receita com venda de servico NF 000088162							
08/07/2023	58776	1.01.01.02.01.0001	0001	001	3.01.01.01.01.0002	0001	001	231,58
Histórico:	receita com venda de servico NF 000088163							
08/07/2023	58777	1.01.01.02.01.0001	0001	001	3.01.01.01.01.0002	0001	001	30,00
Histórico:	receita com venda de servico NF 000088164							
08/07/2023	58778	1.01.01.02.01.0001	0001	001	3.01.01.01.01.0002	0001	001	223,00
Histórico:	receita com venda de servico NF 000088165							
08/07/2023	58779	1.01.01.02.01.0001	0001	001	3.01.01.01.01.0002	0001	001	12,00
Histórico:	receita com venda de servico NF 000088166							
08/07/2023	58780	1.01.01.02.01.0001	0001	001	3.01.01.01.01.0002	0001	001	50,00
Histórico:	receita com venda de servico NF 000088167							
08/07/2023	58781	1.01.01.02.01.0001	0001	001	3.01.01.01.01.0002	0001	001	200,00
Histórico:	receita com venda de servico NF 000088168							
08/07/2023	58782	1.01.01.02.01.0001	0001	001	3.01.01.01.01.0002	0001	001	50,00
Histórico:	receita com venda de servico NF 000088169							
08/07/2023	58783	1.01.01.02.01.0001	0001	001	3.01.01.01.01.0002	0001	001	5,00
Histórico:	receita com venda de servico NF 000088170							
08/07/2023	58784	1.01.01.02.01.0001	0001	001	3.01.01.01.01.0002	0001	001	5,00
Histórico:	receita com venda de servico NF 000088171							
08/07/2023	58785	1.01.01.02.01.0001	0001	001	3.01.01.01.01.0002	0001	001	15,00
Histórico:	receita com venda de servico NF 000088172							
08/07/2023	58786	1.01.01.02.01.0001	0001	001	3.01.01.01.01.0002	0001	001	12,00
Histórico:	receita com venda de servico NF 000088173							
08/07/2023	58787	1.01.01.02.01.0001	0001	001	3.01.01.01.01.0002	0001	001	10,00
Histórico:	receita com venda de servico NF 000088174							
08/07/2023	58788	1.01.01.02.01.0001	0001	001	3.01.01.01.01.0002	0001	001	310,06

Documentação de Habilitação - A P MARTINS JUNIOR SERVICOS LTDA (0277540) SEI 0004055.110000943.0.2025 / pg. 1295

Livro Diário Nº 01

Licenciado para: BIANKA CAVALCANTI LIMA SILVA ADMIN
Empresa: A P MARTINS JUNIOR SERVICOS LTDA - CNPJ: 18.201.831/0001-97 Fortes Contábil 7.210.1
Período: 01/01/2023 a 31/12/2023
Endereço: R SANTAREM Nª 07,QUADRA: A; BAIRRO: PARQUE AMAZONAS, Cidade: São Luís, Estado: MA, CEP: 65.031-570, Telefone: (98) 98984139682

Data	Chave	Débito	Estab	Centro	Crédito	Estab	Centro		Valor
Histórico:	receita com venda de servico NF 000088175								
08/07/2023	58789	1.01.01.02.01.0001	0001	001	3.01.01.01.01.0002	0001	001		30,00
Histórico:	receita com venda de servico NF 000088176								
08/07/2023	58790	1.01.01.02.01.0001	0001	001	3.01.01.01.01.0002	0001	001		10,00
Histórico:	receita com venda de servico NF 000088177								
08/07/2023	58791	1.01.01.02.01.0001	0001	001	3.01.01.01.01.0002	0001	001		2.438,42
Histórico:	receita com venda de servico NF 000088178								
08/07/2023	58792	1.01.01.02.01.0001	0001	001	3.01.01.01.01.0002	0001	001		40,00
Histórico:	receita com venda de servico NF 000088179								
								Totais do dia 08:	**59.321,78**
09/07/2023	45672	1.01.15.01.01.0001	0001	001	1.01.01.02.01.0001	0001	001		21.010,40
Histórico:	Vr aquisicão de combustível para revenda NF000016849								
09/07/2023	45673	3.01.01.07.01.0063	0001	001	1.01.01.02.01.0001	0001	001		21.010,40
Histórico:	Pg despa ref material de uso e consumo NF000016849								
09/07/2023	58793	1.01.01.02.01.0001	0001	001	3.01.01.01.01.0002	0001	001		15,00
Histórico:	receita com venda de servico NF 000088180								
09/07/2023	58794	1.01.01.02.01.0001	0001	001	3.01.01.01.01.0002	0001	001		30,00
Histórico:	receita com venda de servico NF 000088181								
09/07/2023	58795	1.01.01.02.01.0001	0001	001	3.01.01.01.01.0002	0001	001		44,01
Histórico:	receita com venda de servico NF 000088182								
09/07/2023	58796	1.01.01.02.01.0001	0001	001	3.01.01.01.01.0002	0001	001		155,11
Histórico:	receita com venda de servico NF 000088183								
09/07/2023	58797	1.01.01.02.01.0001	0001	001	3.01.01.01.01.0002	0001	001		10,00
Histórico:	receita com venda de servico NF 000088184								
09/07/2023	58798	1.01.01.02.01.0001	0001	001	3.01.01.01.01.0002	0001	001		326,01
Histórico:	receita com venda de servico NF 000088185								
09/07/2023	58799	1.01.01.02.01.0001	0001	001	3.01.01.01.01.0002	0001	001		142,00
Histórico:	receita com venda de servico NF 000088186								
09/07/2023	58800	1.01.01.02.01.0001	0001	001	3.01.01.01.01.0002	0001	001		24,80
Histórico:	receita com venda de servico NF 000088187								
09/07/2023	58801	1.01.01.02.01.0001	0001	001	3.01.01.01.01.0002	0001	001		255,03
Histórico:	receita com venda de servico NF 000088188								
09/07/2023	58802	1.01.01.02.01.0001	0001	001	3.01.01.01.01.0002	0001	001		50,00
Histórico:	receita com venda de servico NF 000088189								
09/07/2023	58803	1.01.01.02.01.0001	0001	001	3.01.01.01.01.0002	0001	001		31,00
Histórico:	receita com venda de servico NF 000088190								
09/07/2023	58804	1.01.01.02.01.0001	0001	001	3.01.01.01.01.0002	0001	001		70,00
Histórico:	receita com venda de servico NF 000088191								
09/07/2023	58805	1.01.01.02.01.0001	0001	001	3.01.01.01.01.0002	0001	001		237,54
Histórico:	receita com venda de servico NF 000088192								
09/07/2023	58806	1.01.01.02.01.0001	0001	001	3.01.01.01.01.0002	0001	001		10,00
Histórico:	receita com venda de servico NF 000088193								
09/07/2023	58807	1.01.01.02.01.0001	0001	001	3.01.01.01.01.0002	0001	001		60,00
Histórico:	receita com venda de servico NF 000088194								
09/07/2023	58808	1.01.01.02.01.0001	0001	001	3.01.01.01.01.0002	0001	001		41,00
Histórico:	receita com venda de servico NF 000088195								
09/07/2023	58809	1.01.01.02.01.0001	0001	001	3.01.01.01.01.0002	0001	001		15,00
Histórico:	receita com venda de servico NF 000088196								
09/07/2023	58810	1.01.01.02.01.0001	0001	001	3.01.01.01.01.0002	0001	001		30,00
Histórico:	receita com venda de servico NF 000088197								
09/07/2023	58811	1.01.01.02.01.0001	0001	001	3.01.01.01.01.0002	0001	001		40,00
Histórico:	receita com venda de servico NF 000088198								
09/07/2023	58812	1.01.01.02.01.0001	0001	001	3.01.01.01.01.0002	0001	001		520,08
Histórico:	receita com venda de servico NF 000088199								
09/07/2023	58813	1.01.01.02.01.0001	0001	001	3.01.01.01.01.0002	0001	001		12,38
Histórico:	receita com venda de servico NF 000088200								
09/07/2023	58814	1.01.01.02.01.0001	0001	001	3.01.01.01.01.0002	0001	001		50,00
Histórico:	receita com venda de servico NF 000088201								
09/07/2023	58815	1.01.01.02.01.0001	0001	001	3.01.01.01.01.0002	0001	001		10,00
Histórico:	receita com venda de servico NF 000088202								
09/07/2023	58816	1.01.01.02.01.0001	0001	001	3.01.01.01.01.0002	0001	001		49,00

Documentação de Habilitação - A P MARTINS JUNIOR SERVICOS LTDA (0277540) SEI 0004055.110000943.0.2025 / pg. 1296

Livro Diário Nº 01

Licenciado para: BIANKA CAVALCANTI LIMA SILVA ADMIN
Empresa: A P MARTINS JUNIOR SERVICOS LTDA - CNPJ: 18.201.831/0001-97 Fortes Contábil 7.210.1
Período: 01/01/2023 a 31/12/2023
Endereço: R SANTAREM Nª 07,QUADRA: A; BAIRRO: PARQUE AMAZONAS, Cidade: São Luís, Estado: MA, CEP: 65.031-570, Telefone: (98) 98984139682

Data	Chave	Débito	Estab	Centro	Crédito	Estab	Centro	Valor
Histórico:	receita com venda de servico NF 000088203							
09/07/2023	58817	1.01.01.02.01.0001	0001	001	3.01.01.01.01.0002	0001	001	16,03
Histórico:	receita com venda de servico NF 000088204							
09/07/2023	58818	1.01.01.02.01.0001	0001	001	3.01.01.01.01.0002	0001	001	80,00
Histórico:	receita com venda de servico NF 000088205							
09/07/2023	58819	1.01.01.02.01.0001	0001	001	3.01.01.01.01.0002	0001	001	55,03
Histórico:	receita com venda de servico NF 000088206							
09/07/2023	58820	1.01.01.02.01.0001	0001	001	3.01.01.01.01.0002	0001	001	50,00
Histórico:	receita com venda de servico NF 000088207							
09/07/2023	58821	1.01.01.02.01.0001	0001	001	3.01.01.01.01.0002	0001	001	100,00
Histórico:	receita com venda de servico NF 000088208							
09/07/2023	58822	1.01.01.02.01.0001	0001	001	3.01.01.01.01.0002	0001	001	20,00
Histórico:	receita com venda de servico NF 000088209							
09/07/2023	58823	1.01.01.02.01.0001	0001	001	3.01.01.01.01.0002	0001	001	123,80
Histórico:	receita com venda de servico NF 000088210							
09/07/2023	58824	1.01.01.02.01.0001	0001	001	3.01.01.01.01.0002	0001	001	10,00
Histórico:	receita com venda de servico NF 000088211							
09/07/2023	58825	1.01.01.02.01.0001	0001	001	3.01.01.01.01.0002	0001	001	25,00
Histórico:	receita com venda de servico NF 000088212							
09/07/2023	58826	1.01.01.02.01.0001	0001	001	3.01.01.01.01.0002	0001	001	30,00
Histórico:	receita com venda de servico NF 000088213							
09/07/2023	58827	1.01.01.02.01.0001	0001	001	3.01.01.01.01.0002	0001	001	10,00
Histórico:	receita com venda de servico NF 000088214							
09/07/2023	58828	1.01.01.02.01.0001	0001	001	3.01.01.01.01.0002	0001	001	224,00
Histórico:	receita com venda de servico NF 000088215							
09/07/2023	58829	1.01.01.02.01.0001	0001	001	3.01.01.01.01.0002	0001	001	170,00
Histórico:	receita com venda de servico NF 000088216							
09/07/2023	58830	1.01.01.02.01.0001	0001	001	3.01.01.01.01.0002	0001	001	936,01
Histórico:	receita com venda de servico NF 000088217							
09/07/2023	58831	1.01.01.02.01.0001	0001	001	3.01.01.01.01.0002	0001	001	45,00
Histórico:	receita com venda de servico NF 000088218							
09/07/2023	58832	1.01.01.02.01.0001	0001	001	3.01.01.01.01.0002	0001	001	105,03
Histórico:	receita com venda de servico NF 000088219							
09/07/2023	58833	1.01.01.02.01.0001	0001	001	3.01.01.01.01.0002	0001	001	276,01
Histórico:	receita com venda de servico NF 000088220							
09/07/2023	58834	1.01.01.02.01.0001	0001	001	3.01.01.01.01.0002	0001	001	20,06
Histórico:	receita com venda de servico NF 000088221							
09/07/2023	58835	1.01.01.02.01.0001	0001	001	3.01.01.01.01.0002	0001	001	20,06
Histórico:	receita com venda de servico NF 000088222							
09/07/2023	58836	1.01.01.02.01.0001	0001	001	3.01.01.01.01.0002	0001	001	12,01
Histórico:	receita com venda de servico NF 000088223							
09/07/2023	58837	1.01.01.02.01.0001	0001	001	3.01.01.01.01.0002	0001	001	600,00
Histórico:	receita com venda de servico NF 000088224							
09/07/2023	58838	1.01.01.02.01.0001	0001	001	3.01.01.01.01.0002	0001	001	98,00
Histórico:	receita com venda de servico NF 000088225							
09/07/2023	58839	1.01.01.02.01.0001	0001	001	3.01.01.01.01.0002	0001	001	12,38
Histórico:	receita com venda de servico NF 000088226							
09/07/2023	58840	1.01.01.02.01.0001	0001	001	3.01.01.01.01.0002	0001	001	154,75
Histórico:	receita com venda de servico NF 000088227							
09/07/2023	58841	1.01.01.02.01.0001	0001	001	3.01.01.01.01.0002	0001	001	50,00
Histórico:	receita com venda de servico NF 000088228							
09/07/2023	58842	1.01.01.02.01.0001	0001	001	3.01.01.01.01.0002	0001	001	35,00
Histórico:	receita com venda de servico NF 000088229							
09/07/2023	58843	1.01.01.02.01.0001	0001	001	3.01.01.01.01.0002	0001	001	154,00
Histórico:	receita com venda de servico NF 000088230							
09/07/2023	58844	1.01.01.02.01.0001	0001	001	3.01.01.01.01.0002	0001	001	30,01
Histórico:	receita com venda de servico NF 000088231							
09/07/2023	58845	1.01.01.02.01.0001	0001	001	3.01.01.01.01.0002	0001	001	160,51
Histórico:	receita com venda de servico NF 000088233							
09/07/2023	58846	1.01.01.02.01.0001	0001	001	3.01.01.01.01.0002	0001	001	439,50
Histórico:	receita com venda de servico NF 000088234							

Documentação de Habilitação - A P MARTINS JUNIOR SERVICOS LTDA (0277540) SEI 0004055.110000943.0.2025 / pg. 1297

Livro Diário Nº 01

Licenciado para: BIANKA CAVALCANTI LIMA SILVA ADMIN
Empresa: A P MARTINS JUNIOR SERVICOS LTDA - CNPJ: 18.201.831/0001-97 Fortes Contábil 7.210.1
Período: 01/01/2023 a 31/12/2023
Endereço: R SANTAREM Nª 07,QUADRA: A; BAIRRO: PARQUE AMAZONAS, Cidade: São Luís, Estado: MA, CEP: 65.031-570, Telefone: (98) 98984139682

Data	Chave	Débito	Estab	Centro	Crédito	Estab	Centro	Valor
09/07/2023	58847	1.01.01.02.01.0001	0001	001	3.01.01.01.01.0002	0001	001	200,00
Histórico:	receita com venda de servico NF 000088235							
09/07/2023	58848	1.01.01.02.01.0001	0001	001	3.01.01.01.01.0002	0001	001	434,04
Histórico:	receita com venda de servico NF 000088236							
09/07/2023	58849	1.01.01.02.01.0001	0001	001	3.01.01.01.01.0002	0001	001	330,02
Histórico:	receita com venda de servico NF 000088237							
09/07/2023	58850	1.01.01.02.01.0001	0001	001	3.01.01.01.01.0002	0001	001	100,00
Histórico:	receita com venda de servico NF 000088238							
09/07/2023	58851	1.01.01.02.01.0001	0001	001	3.01.01.01.01.0002	0001	001	30,00
Histórico:	receita com venda de servico NF 000088239							
09/07/2023	58852	1.01.01.02.01.0001	0001	001	3.01.01.01.01.0002	0001	001	20,00
Histórico:	receita com venda de servico NF 000088240							
09/07/2023	58853	1.01.01.02.01.0001	0001	001	3.01.01.01.01.0002	0001	001	150,00
Histórico:	receita com venda de servico NF 000088241							
09/07/2023	58854	1.01.01.02.01.0001	0001	001	3.01.01.01.01.0002	0001	001	15,00
Histórico:	receita com venda de servico NF 000088242							
09/07/2023	58855	1.01.01.02.01.0001	0001	001	3.01.01.01.01.0002	0001	001	271,00
Histórico:	receita com venda de servico NF 000088243							
09/07/2023	58856	1.01.01.02.01.0001	0001	001	3.01.01.01.01.0002	0001	001	15,00
Histórico:	receita com venda de servico NF 000088244							
09/07/2023	58857	1.01.01.02.01.0001	0001	001	3.01.01.01.01.0002	0001	001	160,00
Histórico:	receita com venda de servico NF 000088245							
09/07/2023	58858	1.01.01.02.01.0001	0001	001	3.01.01.01.01.0002	0001	001	5,00
Histórico:	receita com venda de servico NF 000088246							
09/07/2023	58859	1.01.01.02.01.0001	0001	001	3.01.01.01.01.0002	0001	001	52,03
Histórico:	receita com venda de servico NF 000088247							
09/07/2023	58860	1.01.01.02.01.0001	0001	001	3.01.01.01.01.0002	0001	001	12,00
Histórico:	receita com venda de servico NF 000088248							
09/07/2023	58861	1.01.01.02.01.0001	0001	001	3.01.01.01.01.0002	0001	001	50,95
Histórico:	receita com venda de servico NF 000088249							
09/07/2023	58862	1.01.01.02.01.0001	0001	001	3.01.01.01.01.0002	0001	001	40,00
Histórico:	receita com venda de servico NF 000088250							
09/07/2023	58863	1.01.01.02.01.0001	0001	001	3.01.01.01.01.0002	0001	001	100,00
Histórico:	receita com venda de servico NF 000088251							
09/07/2023	58864	1.01.01.02.01.0001	0001	001	3.01.01.01.01.0002	0001	001	10,00
Histórico:	receita com venda de servico NF 000088252							
09/07/2023	58865	1.01.01.02.01.0001	0001	001	3.01.01.01.01.0002	0001	001	50,00
Histórico:	receita com venda de servico NF 000088253							
09/07/2023	58866	1.01.01.02.01.0001	0001	001	3.01.01.01.01.0002	0001	001	18,57
Histórico:	receita com venda de servico NF 000088254							
09/07/2023	58867	1.01.01.02.01.0001	0001	001	3.01.01.01.01.0002	0001	001	60,00
Histórico:	receita com venda de servico NF 000088255							
09/07/2023	58868	1.01.01.02.01.0001	0001	001	3.01.01.01.01.0002	0001	001	75,00
Histórico:	receita com venda de servico NF 000088256							
09/07/2023	58869	1.01.01.02.01.0001	0001	001	3.01.01.01.01.0002	0001	001	121,82
Histórico:	receita com venda de servico NF 000088257							
09/07/2023	58870	1.01.01.02.01.0001	0001	001	3.01.01.01.01.0002	0001	001	25,00
Histórico:	receita com venda de servico NF 000088258							
09/07/2023	58871	1.01.01.02.01.0001	0001	001	3.01.01.01.01.0002	0001	001	150,00
Histórico:	receita com venda de servico NF 000088259							
09/07/2023	58872	1.01.01.02.01.0001	0001	001	3.01.01.01.01.0002	0001	001	30,00
Histórico:	receita com venda de servico NF 000088260							
09/07/2023	58873	1.01.01.02.01.0001	0001	001	3.01.01.01.01.0002	0001	001	221,85
Histórico:	receita com venda de servico NF 000088261							
09/07/2023	58874	1.01.01.02.01.0001	0001	001	3.01.01.01.01.0002	0001	001	60,00
Histórico:	receita com venda de servico NF 000088262							
09/07/2023	58875	1.01.01.02.01.0001	0001	001	3.01.01.01.01.0002	0001	001	32,00
Histórico:	receita com venda de servico NF 000088263							
09/07/2023	58876	1.01.01.02.01.0001	0001	001	3.01.01.01.01.0002	0001	001	25,00
Histórico:	receita com venda de servico NF 000088264							
09/07/2023	58877	1.01.01.02.01.0001	0001	001	3.01.01.01.01.0002	0001	001	1.231,15

Documentação de Habilitação - A P MARTINS JUNIOR SERVICOS LTDA (0277540) SEI 0004055.110000943.0.2025 / pg. 1298

Livro Diário Nº 01

Licenciado para: BIANKA CAVALCANTI LIMA SILVA ADMIN
Empresa: A P MARTINS JUNIOR SERVICOS LTDA - CNPJ: 18.201.831/0001-97 Fortes Contábil 7.210.1
Período: 01/01/2023 a 31/12/2023
Endereço: R SANTAREM Nª 07,QUADRA: A; BAIRRO: PARQUE AMAZONAS, Cidade: São Luís, Estado: MA, CEP: 65.031-570, Telefone: (98) 98984139682

Data	Chave	Débito	Estab	Centro	Crédito	Estab	Centro		Valor
Histórico:	receita com venda de servico NF 000088265								
09/07/2023	58878	1.01.01.02.01.0001	0001	001	3.01.01.01.01.0002	0001	001		45,00
Histórico:	receita com venda de servico NF 000088266								
09/07/2023	58879	1.01.01.02.01.0001	0001	001	3.01.01.01.01.0002	0001	001		37,00
Histórico:	receita com venda de servico NF 000088267								
09/07/2023	58880	1.01.01.02.01.0001	0001	001	3.01.01.01.01.0002	0001	001		50,00
Histórico:	receita com venda de servico NF 000088268								
09/07/2023	58881	1.01.01.02.01.0001	0001	001	3.01.01.01.01.0002	0001	001		10,00
Histórico:	receita com venda de servico NF 000088269								
09/07/2023	58882	1.01.01.02.01.0001	0001	001	3.01.01.01.01.0002	0001	001		84,00
Histórico:	receita com venda de servico NF 000088270								
09/07/2023	58883	1.01.01.02.01.0001	0001	001	3.01.01.01.01.0002	0001	001		51,00
Histórico:	receita com venda de servico NF 000088271								
09/07/2023	58884	1.01.01.02.01.0001	0001	001	3.01.01.01.01.0002	0001	001		50,00
Histórico:	receita com venda de servico NF 000088272								
09/07/2023	58885	1.01.01.02.01.0001	0001	001	3.01.01.01.01.0002	0001	001		19,00
Histórico:	receita com venda de servico NF 000088273								
09/07/2023	58886	1.01.01.02.01.0001	0001	001	3.01.01.01.01.0002	0001	001		108,01
Histórico:	receita com venda de servico NF 000088274								
09/07/2023	58887	1.01.01.02.01.0001	0001	001	3.01.01.01.01.0002	0001	001		1.187,01
Histórico:	receita com venda de servico NF 000088275								
09/07/2023	58888	1.01.01.02.01.0001	0001	001	3.01.01.01.01.0002	0001	001		513,28
Histórico:	receita com venda de servico NF 000088276								
09/07/2023	58889	1.01.01.02.01.0001	0001	001	3.01.01.01.01.0002	0001	001		10,00
Histórico:	receita com venda de servico NF 000088277								
09/07/2023	58890	1.01.01.02.01.0001	0001	001	3.01.01.01.01.0002	0001	001		50,00
Histórico:	receita com venda de servico NF 000088278								
								Totais do dia 09:	**54.620,68**
10/07/2023	58891	1.01.01.02.01.0001	0001	001	3.01.01.01.01.0002	0001	001		40,00
Histórico:	receita com venda de servico NF 000088279								
10/07/2023	58892	1.01.01.02.01.0001	0001	001	3.01.01.01.01.0002	0001	001		20,00
Histórico:	receita com venda de servico NF 000088280								
10/07/2023	58893	1.01.01.02.01.0001	0001	001	3.01.01.01.01.0002	0001	001		13,00
Histórico:	receita com venda de servico NF 000088281								
10/07/2023	58894	1.01.01.02.01.0001	0001	001	3.01.01.01.01.0002	0001	001		20,00
Histórico:	receita com venda de servico NF 000088282								
10/07/2023	58895	1.01.01.02.01.0001	0001	001	3.01.01.01.01.0002	0001	001		10,00
Histórico:	receita com venda de servico NF 000088283								
10/07/2023	58896	1.01.01.02.01.0001	0001	001	3.01.01.01.01.0002	0001	001		200,00
Histórico:	receita com venda de servico NF 000088284								
10/07/2023	58897	1.01.01.02.01.0001	0001	001	3.01.01.01.01.0002	0001	001		242,01
Histórico:	receita com venda de servico NF 000088285								
10/07/2023	58898	1.01.01.02.01.0001	0001	001	3.01.01.01.01.0002	0001	001		284,20
Histórico:	receita com venda de servico NF 000088286								
10/07/2023	58899	1.01.01.02.01.0001	0001	001	3.01.01.01.01.0002	0001	001		323,01
Histórico:	receita com venda de servico NF 000088287								
10/07/2023	58900	1.01.01.02.01.0001	0001	001	3.01.01.01.01.0002	0001	001		280,04
Histórico:	receita com venda de servico NF 000088288								
10/07/2023	58901	1.01.01.02.01.0001	0001	001	3.01.01.01.01.0002	0001	001		535,01
Histórico:	receita com venda de servico NF 000088289								
10/07/2023	58902	1.01.01.02.01.0001	0001	001	3.01.01.01.01.0002	0001	001		230,01
Histórico:	receita com venda de servico NF 000088290								
10/07/2023	58903	1.01.01.02.01.0001	0001	001	3.01.01.01.01.0002	0001	001		280,04
Histórico:	receita com venda de servico NF 000088291								
10/07/2023	58904	1.01.01.02.01.0001	0001	001	3.01.01.01.01.0002	0001	001		30,00
Histórico:	receita com venda de servico NF 000088292								
10/07/2023	58905	1.01.01.02.01.0001	0001	001	3.01.01.01.01.0002	0001	001		50,00
Histórico:	receita com venda de servico NF 000088293								
10/07/2023	58906	1.01.01.02.01.0001	0001	001	3.01.01.01.01.0002	0001	001		30,00
Histórico:	receita com venda de servico NF 000088294								
10/07/2023	58907	1.01.01.02.01.0001	0001	001	3.01.01.01.01.0002	0001	001		10,00

Documentação de Habilitação - A P MARTINS JUNIOR SERVICOS LTDA (0277540) SEI 0004055.110000943.0.2025 / pg. 1299

Livro Diário Nº 01

Licenciado para: BIANKA CAVALCANTI LIMA SILVA ADMIN
Empresa: A P MARTINS JUNIOR SERVICOS LTDA - CNPJ: 18.201.831/0001-97 Fortes Contábil 7.210.1
Período: 01/01/2023 a 31/12/2023
Endereço: R SANTAREM Nª 07,QUADRA: A; BAIRRO: PARQUE AMAZONAS, Cidade: São Luís, Estado: MA, CEP: 65.031-570, Telefone: (98) 98984139682

Data	Chave	Débito	Estab	Centro	Crédito	Estab	Centro		Valor
Histórico:	receita com venda de servico NF 000088295								
10/07/2023	58908	1.01.01.02.01.0001	0001	001	3.01.01.01.01.0002	0001	001		15,00
Histórico:	receita com venda de servico NF 000088296								
10/07/2023	58909	1.01.01.02.01.0001	0001	001	3.01.01.01.01.0002	0001	001		10,00
Histórico:	receita com venda de servico NF 000088297								
10/07/2023	58910	1.01.01.02.01.0001	0001	001	3.01.01.01.01.0002	0001	001		5,00
Histórico:	receita com venda de servico NF 000088298								
10/07/2023	58911	1.01.01.02.01.0001	0001	001	3.01.01.01.01.0002	0001	001		60,05
Histórico:	receita com venda de servico NF 000088299								
10/07/2023	58912	1.01.01.02.01.0001	0001	001	3.01.01.01.01.0002	0001	001		50,00
Histórico:	receita com venda de servico NF 000088300								
10/07/2023	58913	1.01.01.02.01.0001	0001	001	3.01.01.01.01.0002	0001	001		185,70
Histórico:	receita com venda de servico NF 000088301								
10/07/2023	58914	1.01.01.02.01.0001	0001	001	3.01.01.01.01.0002	0001	001		45,04
Histórico:	receita com venda de servico NF 000088302								
10/07/2023	58915	1.01.01.02.01.0001	0001	001	3.01.01.01.01.0002	0001	001		132,00
Histórico:	receita com venda de servico NF 000088303								
10/07/2023	58916	1.01.01.02.01.0001	0001	001	3.01.01.01.01.0002	0001	001		130,00
Histórico:	receita com venda de servico NF 000088304								
10/07/2023	58917	1.01.01.02.01.0001	0001	001	3.01.01.01.01.0002	0001	001		431,09
Histórico:	receita com venda de servico NF 000088305								
10/07/2023	58918	1.01.01.02.01.0001	0001	001	3.01.01.01.01.0002	0001	001		871,36
Histórico:	receita com venda de servico NF 000088306								
10/07/2023	58919	1.01.01.02.01.0001	0001	001	3.01.01.01.01.0002	0001	001		30,00
Histórico:	receita com venda de servico NF 000088307								
10/07/2023	58920	1.01.01.02.01.0001	0001	001	3.01.01.01.01.0002	0001	001		254,80
Histórico:	receita com venda de servico NF 000088308								
10/07/2023	58921	1.01.01.02.01.0001	0001	001	3.01.01.01.01.0002	0001	001		30,00
Histórico:	receita com venda de servico NF 000088309								
10/07/2023	58922	1.01.01.02.01.0001	0001	001	3.01.01.01.01.0002	0001	001		15,00
Histórico:	receita com venda de servico NF 000088310								
10/07/2023	58923	1.01.01.02.01.0001	0001	001	3.01.01.01.01.0002	0001	001		10,00
Histórico:	receita com venda de servico NF 000088311								
10/07/2023	58924	1.01.01.02.01.0001	0001	001	3.01.01.01.01.0002	0001	001		50,00
Histórico:	receita com venda de servico NF 000088312								
10/07/2023	58925	1.01.01.02.01.0001	0001	001	3.01.01.01.01.0002	0001	001		1.585,21
Histórico:	receita com venda de servico NF 000088313								
10/07/2023	58926	1.01.01.02.01.0001	0001	001	3.01.01.01.01.0002	0001	001		315,00
Histórico:	receita com venda de servico NF 000088314								
10/07/2023	58927	1.01.01.02.01.0001	0001	001	3.01.01.01.01.0002	0001	001		182,00
Histórico:	receita com venda de servico NF 000088315								
								Totais do dia 10:	**7.004,57**
11/07/2023	58928	1.01.01.02.01.0001	0001	001	3.01.01.01.01.0002	0001	001		30,00
Histórico:	receita com venda de servico NF 000088316								
11/07/2023	58929	1.01.01.02.01.0001	0001	001	3.01.01.01.01.0002	0001	001		100,00
Histórico:	receita com venda de servico NF 000088317								
11/07/2023	58930	1.01.01.02.01.0001	0001	001	3.01.01.01.01.0002	0001	001		15,00
Histórico:	receita com venda de servico NF 000088318								
11/07/2023	58931	1.01.01.02.01.0001	0001	001	3.01.01.01.01.0002	0001	001		40,00
Histórico:	receita com venda de servico NF 000088319								
11/07/2023	58932	1.01.01.02.01.0001	0001	001	3.01.01.01.01.0002	0001	001		50,00
Histórico:	receita com venda de servico NF 000088320								
11/07/2023	58933	1.01.01.02.01.0001	0001	001	3.01.01.01.01.0002	0001	001		20,00
Histórico:	receita com venda de servico NF 000088321								
11/07/2023	58934	1.01.01.02.01.0001	0001	001	3.01.01.01.01.0002	0001	001		50,00
Histórico:	receita com venda de servico NF 000088322								
11/07/2023	58935	1.01.01.02.01.0001	0001	001	3.01.01.01.01.0002	0001	001		20,00
Histórico:	receita com venda de servico NF 000088323								
11/07/2023	58936	1.01.01.02.01.0001	0001	001	3.01.01.01.01.0002	0001	001		30,00
Histórico:	receita com venda de servico NF 000088324								
11/07/2023	58937	1.01.01.02.01.0001	0001	001	3.01.01.01.01.0002	0001	001		20,00

Documentação de Habilitação - A P MARTINS JUNIOR SERVICOS LTDA (0277540) SEI 0004055.110000943.0.2025 / pg. 1300

Livro Diário Nº 01

Licenciado para: BIANKA CAVALCANTI LIMA SILVA ADMIN
Empresa: A P MARTINS JUNIOR SERVICOS LTDA - CNPJ: 18.201.831/0001-97 Fortes Contábil 7.210.1
Período: 01/01/2023 a 31/12/2023
Endereço: R SANTAREM Nª 07,QUADRA: A; BAIRRO: PARQUE AMAZONAS, Cidade: São Luís, Estado: MA, CEP: 65.031-570, Telefone: (98) 98984139682

Data	Chave	Débito	Estab	Centro	Crédito	Estab	Centro	Valor
Histórico:	receita com venda de servico NF 000088325							
11/07/2023	58938	1.01.01.02.01.0001	0001	001	3.01.01.01.01.0002	0001	001	50,00
Histórico:	receita com venda de servico NF 000088326							
11/07/2023	58939	1.01.01.02.01.0001	0001	001	3.01.01.01.01.0002	0001	001	23,03
Histórico:	receita com venda de servico NF 000088327							
11/07/2023	58940	1.01.01.02.01.0001	0001	001	3.01.01.01.01.0002	0001	001	40,00
Histórico:	receita com venda de servico NF 000088328							
11/07/2023	58941	1.01.01.02.01.0001	0001	001	3.01.01.01.01.0002	0001	001	100,03
Histórico:	receita com venda de servico NF 000088329							
11/07/2023	58942	1.01.01.02.01.0001	0001	001	3.01.01.01.01.0002	0001	001	124,02
Histórico:	receita com venda de servico NF 000088330							
11/07/2023	58943	1.01.01.02.01.0001	0001	001	3.01.01.01.01.0002	0001	001	585,03
Histórico:	receita com venda de servico NF 000088331							
11/07/2023	58944	1.01.01.02.01.0001	0001	001	3.01.01.01.01.0002	0001	001	217,00
Histórico:	receita com venda de servico NF 000088332							
11/07/2023	58945	1.01.01.02.01.0001	0001	001	3.01.01.01.01.0002	0001	001	259,99
Histórico:	receita com venda de servico NF 000088334							
11/07/2023	58946	1.01.01.02.01.0001	0001	001	3.01.01.01.01.0002	0001	001	50,00
Histórico:	receita com venda de servico NF 000088335							
11/07/2023	58947	1.01.01.02.01.0001	0001	001	3.01.01.01.01.0002	0001	001	20,00
Histórico:	receita com venda de servico NF 000088336							
11/07/2023	58948	1.01.01.02.01.0001	0001	001	3.01.01.01.01.0002	0001	001	78,00
Histórico:	receita com venda de servico NF 000088337							
11/07/2023	58949	1.01.01.02.01.0001	0001	001	3.01.01.01.01.0002	0001	001	20,00
Histórico:	receita com venda de servico NF 000088338							
11/07/2023	58950	1.01.01.02.01.0001	0001	001	3.01.01.01.01.0002	0001	001	52,00
Histórico:	receita com venda de servico NF 000088339							
11/07/2023	58951	1.01.01.02.01.0001	0001	001	3.01.01.01.01.0002	0001	001	10,00
Histórico:	receita com venda de servico NF 000088340							
11/07/2023	58952	1.01.01.02.01.0001	0001	001	3.01.01.01.01.0002	0001	001	600,04
Histórico:	receita com venda de servico NF 000088341							
11/07/2023	58953	1.01.01.02.01.0001	0001	001	3.01.01.01.01.0002	0001	001	50,00
Histórico:	receita com venda de servico NF 000088342							
11/07/2023	58954	1.01.01.02.01.0001	0001	001	3.01.01.01.01.0002	0001	001	150,00
Histórico:	receita com venda de servico NF 000088343							
11/07/2023	58955	1.01.01.02.01.0001	0001	001	3.01.01.01.01.0002	0001	001	20,00
Histórico:	receita com venda de servico NF 000088344							
11/07/2023	58956	1.01.01.02.01.0001	0001	001	3.01.01.01.01.0002	0001	001	70,00
Histórico:	receita com venda de servico NF 000088345							
11/07/2023	58957	1.01.01.02.01.0001	0001	001	3.01.01.01.01.0002	0001	001	20,06
Histórico:	receita com venda de servico NF 000088346							
11/07/2023	58958	1.01.01.02.01.0001	0001	001	3.01.01.01.01.0002	0001	001	50,00
Histórico:	receita com venda de servico NF 000088347							
11/07/2023	58959	1.01.01.02.01.0001	0001	001	3.01.01.01.01.0002	0001	001	100,00
Histórico:	receita com venda de servico NF 000088348							
11/07/2023	58960	1.01.01.02.01.0001	0001	001	3.01.01.01.01.0002	0001	001	118,00
Histórico:	receita com venda de servico NF 000088349							
11/07/2023	58961	1.01.01.02.01.0001	0001	001	3.01.01.01.01.0002	0001	001	60,00
Histórico:	receita com venda de servico NF 000088350							
11/07/2023	58962	1.01.01.02.01.0001	0001	001	3.01.01.01.01.0002	0001	001	70,00
Histórico:	receita com venda de servico NF 000088351							
11/07/2023	58963	1.01.01.02.01.0001	0001	001	3.01.01.01.01.0002	0001	001	1.224,88
Histórico:	receita com venda de servico NF 000088352							
11/07/2023	58964	1.01.01.02.01.0001	0001	001	3.01.01.01.01.0002	0001	001	95,02
Histórico:	receita com venda de servico NF 000088353							
11/07/2023	58965	1.01.01.02.01.0001	0001	001	3.01.01.01.01.0002	0001	001	50,00
Histórico:	receita com venda de servico NF 000088354							
11/07/2023	58966	1.01.01.02.01.0001	0001	001	3.01.01.01.01.0002	0001	001	100,00
Histórico:	receita com venda de servico NF 000088355							
11/07/2023	58967	1.01.01.02.01.0001	0001	001	3.01.01.01.01.0002	0001	001	15,00
Histórico:	receita com venda de servico NF 000088356							

Documentação de Habilitação - A P MARTINS JUNIOR SERVICOS LTDA (0277540) SEI 0004055.110000943.0.2025 / pg. 1301

Livro Diário Nº 01

Licenciado para: BIANKA CAVALCANTI LIMA SILVA ADMIN
Empresa: A P MARTINS JUNIOR SERVICOS LTDA - CNPJ: 18.201.831/0001-97 Fortes Contábil 7.210.1
Período: 01/01/2023 a 31/12/2023
Endereço: R SANTAREM Nª 07,QUADRA: A; BAIRRO: PARQUE AMAZONAS, Cidade: São Luís, Estado: MA, CEP: 65.031-570, Telefone: (98) 98984139682

Data	Chave	Débito	Estab	Centro	Crédito	Estab	Centro	Valor
11/07/2023	58968	1.01.01.02.01.0001	0001	001	3.01.01.01.01.0002	0001	001	422,03
Histórico:	receita com venda de servico NF 000088357							
11/07/2023	58969	1.01.01.02.01.0001	0001	001	3.01.01.01.01.0002	0001	001	30,00
Histórico:	receita com venda de servico NF 000088358							
11/07/2023	58970	1.01.01.02.01.0001	0001	001	3.01.01.01.01.0002	0001	001	10,00
Histórico:	receita com venda de servico NF 000088359							
11/07/2023	58971	1.01.01.02.01.0001	0001	001	3.01.01.01.01.0002	0001	001	30,00
Histórico:	receita com venda de servico NF 000088360							
11/07/2023	58972	1.01.01.02.01.0001	0001	001	3.01.01.01.01.0002	0001	001	100,00
Histórico:	receita com venda de servico NF 000088361							
11/07/2023	58973	1.01.01.02.01.0001	0001	001	3.01.01.01.01.0002	0001	001	202,00
Histórico:	receita com venda de servico NF 000088362							
11/07/2023	58974	1.01.01.02.01.0001	0001	001	3.01.01.01.01.0002	0001	001	40,00
Histórico:	receita com venda de servico NF 000088363							
11/07/2023	58975	1.01.01.02.01.0001	0001	001	3.01.01.01.01.0002	0001	001	20,06
Histórico:	receita com venda de servico NF 000088364							
11/07/2023	58976	1.01.01.02.01.0001	0001	001	3.01.01.01.01.0002	0001	001	5,01
Histórico:	receita com venda de servico NF 000088365							
11/07/2023	58977	1.01.01.02.01.0001	0001	001	3.01.01.01.01.0002	0001	001	20,06
Histórico:	receita com venda de servico NF 000088366							
11/07/2023	58978	1.01.01.02.01.0001	0001	001	3.01.01.01.01.0002	0001	001	300,00
Histórico:	receita com venda de servico NF 000088367							
11/07/2023	58979	1.01.01.02.01.0001	0001	001	3.01.01.01.01.0002	0001	001	256,00
Histórico:	receita com venda de servico NF 000088368							
11/07/2023	58980	1.01.01.02.01.0001	0001	001	3.01.01.01.01.0002	0001	001	35,00
Histórico:	receita com venda de servico NF 000088369							
11/07/2023	58981	1.01.01.02.01.0001	0001	001	3.01.01.01.01.0002	0001	001	10,00
Histórico:	receita com venda de servico NF 000088370							
11/07/2023	58982	1.01.01.02.01.0001	0001	001	3.01.01.01.01.0002	0001	001	40,00
Histórico:	receita com venda de servico NF 000088371							
11/07/2023	58983	1.01.01.02.01.0001	0001	001	3.01.01.01.01.0002	0001	001	30,02
Histórico:	receita com venda de servico NF 000088372							
11/07/2023	58984	1.01.01.02.01.0001	0001	001	3.01.01.01.01.0002	0001	001	258,00
Histórico:	receita com venda de servico NF 000088373							
11/07/2023	58985	1.01.01.02.01.0001	0001	001	3.01.01.01.01.0002	0001	001	100,00
Histórico:	receita com venda de servico NF 000088374							
11/07/2023	58986	1.01.01.02.01.0001	0001	001	3.01.01.01.01.0002	0001	001	10,00
Histórico:	receita com venda de servico NF 000088375							
11/07/2023	58987	1.01.01.02.01.0001	0001	001	3.01.01.01.01.0002	0001	001	22,00
Histórico:	receita com venda de servico NF 000088376							
11/07/2023	58988	1.01.01.02.01.0001	0001	001	3.01.01.01.01.0002	0001	001	110,00
Histórico:	receita com venda de servico NF 000088377							
11/07/2023	58989	1.01.01.02.01.0001	0001	001	3.01.01.01.01.0002	0001	001	171,00
Histórico:	receita com venda de servico NF 000088378							
11/07/2023	58990	1.01.01.02.01.0001	0001	001	3.01.01.01.01.0002	0001	001	50,00
Histórico:	receita com venda de servico NF 000088379							
11/07/2023	58991	1.01.01.02.01.0001	0001	001	3.01.01.01.01.0002	0001	001	576,00
Histórico:	receita com venda de servico NF 000088380							
11/07/2023	58992	1.01.01.02.01.0001	0001	001	3.01.01.01.01.0002	0001	001	231,93
Histórico:	receita com venda de servico NF 000088381							
11/07/2023	58993	1.01.01.02.01.0001	0001	001	3.01.01.01.01.0002	0001	001	100,00
Histórico:	receita com venda de servico NF 000088382							
11/07/2023	58994	1.01.01.02.01.0001	0001	001	3.01.01.01.01.0002	0001	001	134,00
Histórico:	receita com venda de servico NF 000088383							
11/07/2023	58995	1.01.01.02.01.0001	0001	001	3.01.01.01.01.0002	0001	001	15,00
Histórico:	receita com venda de servico NF 000088384							
11/07/2023	58996	1.01.01.02.01.0001	0001	001	3.01.01.01.01.0002	0001	001	80,00
Histórico:	receita com venda de servico NF 000088385							
11/07/2023	58997	1.01.01.02.01.0001	0001	001	3.01.01.01.01.0002	0001	001	50,00
Histórico:	receita com venda de servico NF 000088386							
11/07/2023	58998	1.01.01.02.01.0001	0001	001	3.01.01.01.01.0002	0001	001	45,00

Documentação de Habilitação - A P MARTINS JUNIOR SERVICOS LTDA (0277540) SEI 0004055.110000943.0.2025 / pg. 1302

Livro Diário Nº 01

Licenciado para: BIANKA CAVALCANTI LIMA SILVA ADMIN
Empresa: A P MARTINS JUNIOR SERVICOS LTDA - CNPJ: 18.201.831/0001-97 Fortes Contábil 7.210.1
Período: 01/01/2023 a 31/12/2023
Endereço: R SANTAREM Nª 07,QUADRA: A; BAIRRO: PARQUE AMAZONAS, Cidade: São Luís, Estado: MA, CEP: 65.031-570, Telefone: (98) 98984139682

Data	Chave	Débito	Estab	Centro	Crédito	Estab	Centro		Valor
Histórico:	receita com venda de servico NF 000088387								
11/07/2023	58999	1.01.01.02.01.0001	0001	001	3.01.01.01.01.0002	0001	001		402,06
Histórico:	receita com venda de servico NF 000088388								
11/07/2023	59000	1.01.01.02.01.0001	0001	001	3.01.01.01.01.0002	0001	001		40,00
Histórico:	receita com venda de servico NF 000088389								
11/07/2023	59001	1.01.01.02.01.0001	0001	001	3.01.01.01.01.0002	0001	001		20,00
Histórico:	receita com venda de servico NF 000088390								
11/07/2023	59002	1.01.01.02.01.0001	0001	001	3.01.01.01.01.0002	0001	001		45,00
Histórico:	receita com venda de servico NF 000088391								
11/07/2023	59003	1.01.01.02.01.0001	0001	001	3.01.01.01.01.0002	0001	001		25,00
Histórico:	receita com venda de servico NF 000088392								
11/07/2023	59004	1.01.01.02.01.0001	0001	001	3.01.01.01.01.0002	0001	001		127,00
Histórico:	receita com venda de servico NF 000088393								
11/07/2023	59005	1.01.01.02.01.0001	0001	001	3.01.01.01.01.0002	0001	001		280,00
Histórico:	receita com venda de servico NF 000088394								
11/07/2023	59006	1.01.01.02.01.0001	0001	001	3.01.01.01.01.0002	0001	001		20,00
Histórico:	receita com venda de servico NF 000088395								
11/07/2023	59007	1.01.01.02.01.0001	0001	001	3.01.01.01.01.0002	0001	001		25,00
Histórico:	receita com venda de servico NF 000088396								
								Totais do dia 11:	**9.284,27**
12/07/2023	45674	1.01.15.01.01.0001	0001	001	1.01.01.02.01.0001	0001	001		36.683,30
Histórico:	Vr aquisicão de combustível para revenda NF000016910								
12/07/2023	45675	3.01.01.07.01.0063	0001	001	1.01.01.02.01.0001	0001	001		36.683,30
Histórico:	Pg despa ref material de uso e consumo NF000016910								
12/07/2023	59008	1.01.01.02.01.0001	0001	001	3.01.01.01.01.0002	0001	001		217,01
Histórico:	receita com venda de servico NF 000088397								
12/07/2023	59009	1.01.01.02.01.0001	0001	001	3.01.01.01.01.0002	0001	001		288,00
Histórico:	receita com venda de servico NF 000088398								
12/07/2023	59010	1.01.01.02.01.0001	0001	001	3.01.01.01.01.0002	0001	001		288,00
Histórico:	receita com venda de servico NF 000088399								
12/07/2023	59011	1.01.01.02.01.0001	0001	001	3.01.01.01.01.0002	0001	001		192,00
Histórico:	receita com venda de servico NF 000088400								
12/07/2023	59012	1.01.01.02.01.0001	0001	001	3.01.01.01.01.0002	0001	001		192,00
Histórico:	receita com venda de servico NF 000088401								
12/07/2023	59013	1.01.01.02.01.0001	0001	001	3.01.01.01.01.0002	0001	001		20,00
Histórico:	receita com venda de servico NF 000088402								
12/07/2023	59014	1.01.01.02.01.0001	0001	001	3.01.01.01.01.0002	0001	001		12,38
Histórico:	receita com venda de servico NF 000088403								
12/07/2023	59015	1.01.01.02.01.0001	0001	001	3.01.01.01.01.0002	0001	001		30,00
Histórico:	receita com venda de servico NF 000088404								
12/07/2023	59016	1.01.01.02.01.0001	0001	001	3.01.01.01.01.0002	0001	001		15,04
Histórico:	receita com venda de servico NF 000088405								
12/07/2023	59017	1.01.01.02.01.0001	0001	001	3.01.01.01.01.0002	0001	001		10,00
Histórico:	receita com venda de servico NF 000088406								
12/07/2023	59018	1.01.01.02.01.0001	0001	001	3.01.01.01.01.0002	0001	001		10,00
Histórico:	receita com venda de servico NF 000088407								
12/07/2023	59019	1.01.01.02.01.0001	0001	001	3.01.01.01.01.0002	0001	001		240,00
Histórico:	receita com venda de servico NF 000088408								
12/07/2023	59020	1.01.01.02.01.0001	0001	001	3.01.01.01.01.0002	0001	001		92,85
Histórico:	receita com venda de servico NF 000088409								
12/07/2023	59021	1.01.01.02.01.0001	0001	001	3.01.01.01.01.0002	0001	001		50,00
Histórico:	receita com venda de servico NF 000088410								
12/07/2023	59022	1.01.01.02.01.0001	0001	001	3.01.01.01.01.0002	0001	001		20,00
Histórico:	receita com venda de servico NF 000088411								
12/07/2023	59023	1.01.01.02.01.0001	0001	001	3.01.01.01.01.0002	0001	001		50,00
Histórico:	receita com venda de servico NF 000088412								
12/07/2023	59024	1.01.01.02.01.0001	0001	001	3.01.01.01.01.0002	0001	001		57,01
Histórico:	receita com venda de servico NF 000088413								
12/07/2023	59025	1.01.01.02.01.0001	0001	001	3.01.01.01.01.0002	0001	001		216,00
Histórico:	receita com venda de servico NF 000088414								
12/07/2023	59026	1.01.01.02.01.0001	0001	001	3.01.01.01.01.0002	0001	001		235,20

Documentação de Habilitação - A P MARTINS JUNIOR SERVICOS LTDA (0277540) SEI 0004055.110000943.0.2025 / pg. 1303

Livro Diário Nº 01

Licenciado para: BIANKA CAVALCANTI LIMA SILVA ADMIN
Empresa: A P MARTINS JUNIOR SERVICOS LTDA - CNPJ: 18.201.831/0001-97 Fortes Contábil 7.210.1
Período: 01/01/2023 a 31/12/2023
Endereço: R SANTAREM Nª 07,QUADRA: A; BAIRRO: PARQUE AMAZONAS, Cidade: São Luís, Estado: MA, CEP: 65.031-570, Telefone: (98) 98984139682

Data	Chave	Débito	Estab	Centro	Crédito	Estab	Centro	Valor
Histórico:	receita com venda de servico NF 000088415							
12/07/2023	59027	1.01.01.02.01.0001	0001	001	3.01.01.01.01.0002	0001	001	188,05
Histórico:	receita com venda de servico NF 000088416							
12/07/2023	59028	1.01.01.02.01.0001	0001	001	3.01.01.01.01.0002	0001	001	185,70
Histórico:	receita com venda de servico NF 000088417							
12/07/2023	59029	1.01.01.02.01.0001	0001	001	3.01.01.01.01.0002	0001	001	288,00
Histórico:	receita com venda de servico NF 000088419							
12/07/2023	59030	1.01.01.02.01.0001	0001	001	3.01.01.01.01.0002	0001	001	30,00
Histórico:	receita com venda de servico NF 000088420							
12/07/2023	59031	1.01.01.02.01.0001	0001	001	3.01.01.01.01.0002	0001	001	15,00
Histórico:	receita com venda de servico NF 000088421							
12/07/2023	59032	1.01.01.02.01.0001	0001	001	3.01.01.01.01.0002	0001	001	350,00
Histórico:	receita com venda de servico NF 000088422							
12/07/2023	59033	1.01.01.02.01.0001	0001	001	3.01.01.01.01.0002	0001	001	240,00
Histórico:	receita com venda de servico NF 000088423							
12/07/2023	59034	1.01.01.02.01.0001	0001	001	3.01.01.01.01.0002	0001	001	1.077,73
Histórico:	receita com venda de servico NF 000088424							
12/07/2023	59035	1.01.01.02.01.0001	0001	001	3.01.01.01.01.0002	0001	001	20,06
Histórico:	receita com venda de servico NF 000088425							
12/07/2023	59036	1.01.01.02.01.0001	0001	001	3.01.01.01.01.0002	0001	001	250,00
Histórico:	receita com venda de servico NF 000088426							
12/07/2023	59037	1.01.01.02.01.0001	0001	001	3.01.01.01.01.0002	0001	001	216,03
Histórico:	receita com venda de servico NF 000088427							
12/07/2023	59038	1.01.01.02.01.0001	0001	001	3.01.01.01.01.0002	0001	001	92,85
Histórico:	receita com venda de servico NF 000088429							
12/07/2023	59039	1.01.01.02.01.0001	0001	001	3.01.01.01.01.0002	0001	001	100,00
Histórico:	receita com venda de servico NF 000088430							
12/07/2023	59040	1.01.01.02.01.0001	0001	001	3.01.01.01.01.0002	0001	001	100,00
Histórico:	receita com venda de servico NF 000088431							
12/07/2023	59041	1.01.01.02.01.0001	0001	001	3.01.01.01.01.0002	0001	001	204,02
Histórico:	receita com venda de servico NF 000088432							
12/07/2023	59042	1.01.01.02.01.0001	0001	001	3.01.01.01.01.0002	0001	001	20,00
Histórico:	receita com venda de servico NF 000088433							
12/07/2023	59043	1.01.01.02.01.0001	0001	001	3.01.01.01.01.0002	0001	001	15,00
Histórico:	receita com venda de servico NF 000088434							
12/07/2023	59044	1.01.01.02.01.0001	0001	001	3.01.01.01.01.0002	0001	001	40,00
Histórico:	receita com venda de servico NF 000088435							
12/07/2023	59045	1.01.01.02.01.0001	0001	001	3.01.01.01.01.0002	0001	001	219,25
Histórico:	receita com venda de servico NF 000088436							
12/07/2023	59046	1.01.01.02.01.0001	0001	001	3.01.01.01.01.0002	0001	001	2.003,12
Histórico:	receita com venda de servico NF 000088437							
12/07/2023	59047	1.01.01.02.01.0001	0001	001	3.01.01.01.01.0002	0001	001	158,02
Histórico:	receita com venda de servico NF 000088438							
12/07/2023	59048	1.01.01.02.01.0001	0001	001	3.01.01.01.01.0002	0001	001	10,00
Histórico:	receita com venda de servico NF 000088439							
12/07/2023	59049	1.01.01.02.01.0001	0001	001	3.01.01.01.01.0002	0001	001	30,00
Histórico:	receita com venda de servico NF 000088440							
12/07/2023	59050	1.01.01.02.01.0001	0001	001	3.01.01.01.01.0002	0001	001	50,00
Histórico:	receita com venda de servico NF 000088441							
12/07/2023	59051	1.01.01.02.01.0001	0001	001	3.01.01.01.01.0002	0001	001	16,03
Histórico:	receita com venda de servico NF 000088442							
12/07/2023	59052	1.01.01.02.01.0001	0001	001	3.01.01.01.01.0002	0001	001	40,00
Histórico:	receita com venda de servico NF 000088443							
12/07/2023	59053	1.01.01.02.01.0001	0001	001	3.01.01.01.01.0002	0001	001	23,00
Histórico:	receita com venda de servico NF 000088444							
12/07/2023	59054	1.01.01.02.01.0001	0001	001	3.01.01.01.01.0002	0001	001	10,00
Histórico:	receita com venda de servico NF 000088445							
12/07/2023	59055	1.01.01.02.01.0001	0001	001	3.01.01.01.01.0002	0001	001	20,00
Histórico:	receita com venda de servico NF 000088446							
12/07/2023	59056	1.01.01.02.01.0001	0001	001	3.01.01.01.01.0002	0001	001	210,46
Histórico:	receita com venda de servico NF 000088447							

Documentação de Habilitação - A P MARTINS JUNIOR SERVICOS LTDA (0277540) SEI 0004055.110000943.0.2025 / pg. 1304

Livro Diário Nº 01

Licenciado para: BIANKA CAVALCANTI LIMA SILVA ADMIN
Empresa: A P MARTINS JUNIOR SERVICOS LTDA - CNPJ: 18.201.831/0001-97 Fortes Contábil 7.210.1
Período: 01/01/2023 a 31/12/2023
Endereço: R SANTAREM Nª 07,QUADRA: A; BAIRRO: PARQUE AMAZONAS, Cidade: São Luís, Estado: MA, CEP: 65.031-570, Telefone: (98) 98984139682

Data	Chave	Débito	Estab	Centro	Crédito	Estab	Centro	Valor
12/07/2023	59057	1.01.01.02.01.0001	0001	001	3.01.01.01.01.0002	0001	001	297,12
Histórico:	receita com venda de servico NF 000088448							
12/07/2023	59058	1.01.01.02.01.0001	0001	001	3.01.01.01.01.0002	0001	001	70,00
Histórico:	receita com venda de servico NF 000088449							
12/07/2023	59059	1.01.01.02.01.0001	0001	001	3.01.01.01.01.0002	0001	001	288,00
Histórico:	receita com venda de servico NF 000088451							
12/07/2023	59060	1.01.01.02.01.0001	0001	001	3.01.01.01.01.0002	0001	001	918,32
Histórico:	receita com venda de servico NF 000088452							
12/07/2023	59061	1.01.01.02.01.0001	0001	001	3.01.01.01.01.0002	0001	001	25,00
Histórico:	receita com venda de servico NF 000088453							
12/07/2023	59062	1.01.01.02.01.0001	0001	001	3.01.01.01.01.0002	0001	001	20,00
Histórico:	receita com venda de servico NF 000088454							
12/07/2023	59063	1.01.01.02.01.0001	0001	001	3.01.01.01.01.0002	0001	001	192,00
Histórico:	receita com venda de servico NF 000088455							
12/07/2023	59064	1.01.01.02.01.0001	0001	001	3.01.01.01.01.0002	0001	001	100,00
Histórico:	receita com venda de servico NF 000088456							
12/07/2023	59065	1.01.01.02.01.0001	0001	001	3.01.01.01.01.0002	0001	001	100,00
Histórico:	receita com venda de servico NF 000088457							
12/07/2023	59066	1.01.01.02.01.0001	0001	001	3.01.01.01.01.0002	0001	001	840,00
Histórico:	receita com venda de servico NF 000088458							
12/07/2023	59067	1.01.01.02.01.0001	0001	001	3.01.01.01.01.0002	0001	001	309,50
Histórico:	receita com venda de servico NF 000088459							
12/07/2023	59068	1.01.01.02.01.0001	0001	001	3.01.01.01.01.0002	0001	001	10,00
Histórico:	receita com venda de servico NF 000088460							
12/07/2023	59069	1.01.01.02.01.0001	0001	001	3.01.01.01.01.0002	0001	001	75,02
Histórico:	receita com venda de servico NF 000088461							
12/07/2023	59070	1.01.01.02.01.0001	0001	001	3.01.01.01.01.0002	0001	001	142,37
Histórico:	receita com venda de servico NF 000088462							
12/07/2023	59071	1.01.01.02.01.0001	0001	001	3.01.01.01.01.0002	0001	001	30,00
Histórico:	receita com venda de servico NF 000088463							
12/07/2023	59072	1.01.01.02.01.0001	0001	001	3.01.01.01.01.0002	0001	001	10,89
Histórico:	receita com venda de servico NF 000088464							
12/07/2023	59073	1.01.01.02.01.0001	0001	001	3.01.01.01.01.0002	0001	001	22,04
Histórico:	receita com venda de servico NF 000088465							
12/07/2023	59074	1.01.01.02.01.0001	0001	001	3.01.01.01.01.0002	0001	001	24,02
Histórico:	receita com venda de servico NF 000088466							
12/07/2023	59075	1.01.01.02.01.0001	0001	001	3.01.01.01.01.0002	0001	001	349,08
Histórico:	receita com venda de servico NF 000088467							
12/07/2023	59076	1.01.01.02.01.0001	0001	001	3.01.01.01.01.0002	0001	001	109,04
Histórico:	receita com venda de servico NF 000088468							
12/07/2023	59077	1.01.01.02.01.0001	0001	001	3.01.01.01.01.0002	0001	001	150,00
Histórico:	receita com venda de servico NF 000088469							
12/07/2023	59078	1.01.01.02.01.0001	0001	001	3.01.01.01.01.0002	0001	001	1.116,35
Histórico:	receita com venda de servico NF 000088470							
12/07/2023	59079	1.01.01.02.01.0001	0001	001	3.01.01.01.01.0002	0001	001	50,00
Histórico:	receita com venda de servico NF 000088471							
12/07/2023	59080	1.01.01.02.01.0001	0001	001	3.01.01.01.01.0002	0001	001	20,00
Histórico:	receita com venda de servico NF 000088472							
12/07/2023	59081	1.01.01.02.01.0001	0001	001	3.01.01.01.01.0002	0001	001	10,00
Histórico:	receita com venda de servico NF 000088473							
12/07/2023	59082	1.01.01.02.01.0001	0001	001	3.01.01.01.01.0002	0001	001	30,00
Histórico:	receita com venda de servico NF 000088474							
12/07/2023	59083	1.01.01.02.01.0001	0001	001	3.01.01.01.01.0002	0001	001	70,00
Histórico:	receita com venda de servico NF 000088475							
12/07/2023	59084	1.01.01.02.01.0001	0001	001	3.01.01.01.01.0002	0001	001	10,00
Histórico:	receita com venda de servico NF 000088476							
12/07/2023	59085	1.01.01.02.01.0001	0001	001	3.01.01.01.01.0002	0001	001	30,00
Histórico:	receita com venda de servico NF 000088477							
12/07/2023	59086	1.01.01.02.01.0001	0001	001	3.01.01.01.01.0002	0001	001	50,00
Histórico:	receita com venda de servico NF 000088478							
12/07/2023	59087	1.01.01.02.01.0001	0001	001	3.01.01.01.01.0002	0001	001	50,00

Documentação de Habilitação - A P MARTINS JUNIOR SERVICOS LTDA (0277540) SEI 0004055.110000943.0.2025 / pg. 1305

Livro Diário Nº 01

Licenciado para: BIANKA CAVALCANTI LIMA SILVA ADMIN
Empresa: A P MARTINS JUNIOR SERVICOS LTDA - CNPJ: 18.201.831/0001-97 Fortes Contábil 7.210.1
Período: 01/01/2023 a 31/12/2023
Endereço: R SANTAREM Nª 07,QUADRA: A; BAIRRO: PARQUE AMAZONAS, Cidade: São Luís, Estado: MA, CEP: 65.031-570, Telefone: (98) 98984139682

Data	Chave	Débito	Estab	Centro	Crédito	Estab	Centro		Valor
Histórico:	receita com venda de servico NF 000088479								
12/07/2023	59088	1.01.01.02.01.0001	0001	001	3.01.01.01.01.0002	0001	001		1.156,28
Histórico:	receita com venda de servico NF 000088480								
12/07/2023	59089	1.01.01.02.01.0001	0001	001	3.01.01.01.01.0002	0001	001		93,03
Histórico:	receita com venda de servico NF 000088481								
								Totais do dia 12:	**88.592,47**
13/07/2023	45689	1.01.15.01.01.0001	0001	001	1.01.01.02.01.0001	0001	001		20.835,50
Histórico:	Vr aquisicão de combustível para revenda NF000016989								
13/07/2023	45690	3.01.01.07.01.0063	0001	001	1.01.01.02.01.0001	0001	001		20.835,50
Histórico:	Pg despa ref material de uso e consumo NF000016989								
13/07/2023	59090	1.01.01.02.01.0001	0001	001	3.01.01.01.01.0002	0001	001		30,00
Histórico:	receita com venda de servico NF 000088482								
13/07/2023	59091	1.01.01.02.01.0001	0001	001	3.01.01.01.01.0002	0001	001		55,71
Histórico:	receita com venda de servico NF 000088483								
13/07/2023	59092	1.01.01.02.01.0001	0001	001	3.01.01.01.01.0002	0001	001		138,04
Histórico:	receita com venda de servico NF 000088484								
13/07/2023	59093	1.01.01.02.01.0001	0001	001	3.01.01.01.01.0002	0001	001		20,00
Histórico:	receita com venda de servico NF 000088485								
13/07/2023	59094	1.01.01.02.01.0001	0001	001	3.01.01.01.01.0002	0001	001		55,00
Histórico:	receita com venda de servico NF 000088486								
13/07/2023	59095	1.01.01.02.01.0001	0001	001	3.01.01.01.01.0002	0001	001		756,50
Histórico:	receita com venda de servico NF 000088487								
13/07/2023	59096	1.01.01.02.01.0001	0001	001	3.01.01.01.01.0002	0001	001		10,00
Histórico:	receita com venda de servico NF 000088488								
13/07/2023	59097	1.01.01.02.01.0001	0001	001	3.01.01.01.01.0002	0001	001		377,39
Histórico:	receita com venda de servico NF 000088489								
13/07/2023	59098	1.01.01.02.01.0001	0001	001	3.01.01.01.01.0002	0001	001		77,00
Histórico:	receita com venda de servico NF 000088490								
13/07/2023	59099	1.01.01.02.01.0001	0001	001	3.01.01.01.01.0002	0001	001		185,70
Histórico:	receita com venda de servico NF 000088491								
13/07/2023	59100	1.01.01.02.01.0001	0001	001	3.01.01.01.01.0002	0001	001		49,52
Histórico:	receita com venda de servico NF 000088492								
13/07/2023	59101	1.01.01.02.01.0001	0001	001	3.01.01.01.01.0002	0001	001		25,04
Histórico:	receita com venda de servico NF 000088493								
13/07/2023	59102	1.01.01.02.01.0001	0001	001	3.01.01.01.01.0002	0001	001		15,00
Histórico:	receita com venda de servico NF 000088494								
13/07/2023	59103	1.01.01.02.01.0001	0001	001	3.01.01.01.01.0002	0001	001		123,80
Histórico:	receita com venda de servico NF 000088495								
13/07/2023	59104	1.01.01.02.01.0001	0001	001	3.01.01.01.01.0002	0001	001		28,04
Histórico:	receita com venda de servico NF 000088496								
13/07/2023	59105	1.01.01.02.01.0001	0001	001	3.01.01.01.01.0002	0001	001		10,00
Histórico:	receita com venda de servico NF 000088497								
13/07/2023	59106	1.01.01.02.01.0001	0001	001	3.01.01.01.01.0002	0001	001		61,90
Histórico:	receita com venda de servico NF 000088498								
13/07/2023	59107	1.01.01.02.01.0001	0001	001	3.01.01.01.01.0002	0001	001		12,00
Histórico:	receita com venda de servico NF 000088499								
13/07/2023	59108	1.01.01.02.01.0001	0001	001	3.01.01.01.01.0002	0001	001		45,00
Histórico:	receita com venda de servico NF 000088500								
13/07/2023	59109	1.01.01.02.01.0001	0001	001	3.01.01.01.01.0002	0001	001		90,00
Histórico:	receita com venda de servico NF 000088501								
13/07/2023	59110	1.01.01.02.01.0001	0001	001	3.01.01.01.01.0002	0001	001		634,01
Histórico:	receita com venda de servico NF 000088502								
13/07/2023	59111	1.01.01.02.01.0001	0001	001	3.01.01.01.01.0002	0001	001		50,00
Histórico:	receita com venda de servico NF 000088503								
13/07/2023	59112	1.01.01.02.01.0001	0001	001	3.01.01.01.01.0002	0001	001		20,00
Histórico:	receita com venda de servico NF 000088504								
13/07/2023	59113	1.01.01.02.01.0001	0001	001	3.01.01.01.01.0002	0001	001		20,00
Histórico:	receita com venda de servico NF 000088505								
13/07/2023	59114	1.01.01.02.01.0001	0001	001	3.01.01.01.01.0002	0001	001		14,02
Histórico:	receita com venda de servico NF 000088506								
13/07/2023	59115	1.01.01.02.01.0001	0001	001	3.01.01.01.01.0002	0001	001		576,00

Documentação de Habilitação - A P MARTINS JUNIOR SERVICOS LTDA (0277540) SEI 0004055.110000943.0.2025 / pg. 1306

Livro Diário Nº 01

Licenciado para: BIANKA CAVALCANTI LIMA SILVA ADMIN
Empresa: A P MARTINS JUNIOR SERVICOS LTDA - CNPJ: 18.201.831/0001-97 Fortes Contábil 7.210.1
Período: 01/01/2023 a 31/12/2023
Endereço: R SANTAREM Nª 07,QUADRA: A; BAIRRO: PARQUE AMAZONAS, Cidade: São Luís, Estado: MA, CEP: 65.031-570, Telefone: (98) 98984139682

Data	Chave	Débito	Estab	Centro	Crédito	Estab	Centro	Valor
Histórico:	receita com venda de servico NF 000088507							
13/07/2023	59116	1.01.01.02.01.0001	0001	001	3.01.01.01.01.0002	0001	001	19,02
Histórico:	receita com venda de servico NF 000088508							
13/07/2023	59117	1.01.01.02.01.0001	0001	001	3.01.01.01.01.0002	0001	001	30,00
Histórico:	receita com venda de servico NF 000088509							
13/07/2023	59118	1.01.01.02.01.0001	0001	001	3.01.01.01.01.0002	0001	001	599,94
Histórico:	receita com venda de servico NF 000088510							
13/07/2023	59119	1.01.01.02.01.0001	0001	001	3.01.01.01.01.0002	0001	001	33,00
Histórico:	receita com venda de servico NF 000088511							
13/07/2023	59120	1.01.01.02.01.0001	0001	001	3.01.01.01.01.0002	0001	001	100,00
Histórico:	receita com venda de servico NF 000088512							
13/07/2023	59121	1.01.01.02.01.0001	0001	001	3.01.01.01.01.0002	0001	001	782,03
Histórico:	receita com venda de servico NF 000088513							
13/07/2023	59122	1.01.01.02.01.0001	0001	001	3.01.01.01.01.0002	0001	001	50,00
Histórico:	receita com venda de servico NF 000088514							
13/07/2023	59123	1.01.01.02.01.0001	0001	001	3.01.01.01.01.0002	0001	001	135,71
Histórico:	receita com venda de servico NF 000088515							
13/07/2023	59124	1.01.01.02.01.0001	0001	001	3.01.01.01.01.0002	0001	001	384,00
Histórico:	receita com venda de servico NF 000088516							
13/07/2023	59125	1.01.01.02.01.0001	0001	001	3.01.01.01.01.0002	0001	001	100,00
Histórico:	receita com venda de servico NF 000088517							
13/07/2023	59126	1.01.01.02.01.0001	0001	001	3.01.01.01.01.0002	0001	001	300,03
Histórico:	receita com venda de servico NF 000088518							
13/07/2023	59127	1.01.01.02.01.0001	0001	001	3.01.01.01.01.0002	0001	001	10,00
Histórico:	receita com venda de servico NF 000088519							
13/07/2023	59128	1.01.01.02.01.0001	0001	001	3.01.01.01.01.0002	0001	001	20,00
Histórico:	receita com venda de servico NF 000088520							
13/07/2023	59129	1.01.01.02.01.0001	0001	001	3.01.01.01.01.0002	0001	001	289,00
Histórico:	receita com venda de servico NF 000088521							
13/07/2023	59130	1.01.01.02.01.0001	0001	001	3.01.01.01.01.0002	0001	001	332,74
Histórico:	receita com venda de servico NF 000088522							
13/07/2023	59131	1.01.01.02.01.0001	0001	001	3.01.01.01.01.0002	0001	001	30,00
Histórico:	receita com venda de servico NF 000088523							
13/07/2023	59132	1.01.01.02.01.0001	0001	001	3.01.01.01.01.0002	0001	001	37,14
Histórico:	receita com venda de servico NF 000088524							
13/07/2023	59133	1.01.01.02.01.0001	0001	001	3.01.01.01.01.0002	0001	001	49,52
Histórico:	receita com venda de servico NF 000088525							
13/07/2023	59134	1.01.01.02.01.0001	0001	001	3.01.01.01.01.0002	0001	001	10,00
Histórico:	receita com venda de servico NF 000088526							
13/07/2023	59135	1.01.01.02.01.0001	0001	001	3.01.01.01.01.0002	0001	001	100,00
Histórico:	receita com venda de servico NF 000088527							
13/07/2023	59136	1.01.01.02.01.0001	0001	001	3.01.01.01.01.0002	0001	001	62,02
Histórico:	receita com venda de servico NF 000088528							
13/07/2023	59137	1.01.01.02.01.0001	0001	001	3.01.01.01.01.0002	0001	001	100,00
Histórico:	receita com venda de servico NF 000088529							
13/07/2023	59138	1.01.01.02.01.0001	0001	001	3.01.01.01.01.0002	0001	001	87,00
Histórico:	receita com venda de servico NF 000088530							
13/07/2023	59139	1.01.01.02.01.0001	0001	001	3.01.01.01.01.0002	0001	001	32,00
Histórico:	receita com venda de servico NF 000088531							
13/07/2023	59140	1.01.01.02.01.0001	0001	001	3.01.01.01.01.0002	0001	001	539,00
Histórico:	receita com venda de servico NF 000088532							
13/07/2023	59141	1.01.01.02.01.0001	0001	001	3.01.01.01.01.0002	0001	001	27,00
Histórico:	receita com venda de servico NF 000088533							
13/07/2023	59142	1.01.01.02.01.0001	0001	001	3.01.01.01.01.0002	0001	001	100,00
Histórico:	receita com venda de servico NF 000088534							
13/07/2023	59143	1.01.01.02.01.0001	0001	001	3.01.01.01.01.0002	0001	001	95,00
Histórico:	receita com venda de servico NF 000088535							
13/07/2023	59144	1.01.01.02.01.0001	0001	001	3.01.01.01.01.0002	0001	001	415,09
Histórico:	receita com venda de servico NF 000088536							
13/07/2023	59145	1.01.01.02.01.0001	0001	001	3.01.01.01.01.0002	0001	001	77,02
Histórico:	receita com venda de servico NF 000088537							

Documentação de Habilitação - A P MARTINS JUNIOR SERVICOS LTDA (0277540) SEI 0004055.110000943.0.2025 / pg. 1307

Livro Diário Nº 01

Licenciado para: BIANKA CAVALCANTI LIMA SILVA ADMIN
Empresa: A P MARTINS JUNIOR SERVICOS LTDA - CNPJ: 18.201.831/0001-97 Fortes Contábil 7.210.1
Período: 01/01/2023 a 31/12/2023
Endereço: R SANTAREM Nª 07,QUADRA: A; BAIRRO: PARQUE AMAZONAS, Cidade: São Luís, Estado: MA, CEP: 65.031-570, Telefone: (98) 98984139682

Data	Chave	Débito	Estab	Centro	Crédito	Estab	Centro		Valor
13/07/2023	59146	1.01.01.02.01.0001	0001	001	3.01.01.01.01.0002	0001	001		100,04
Histórico:	receita com venda de servico NF 000088538								
13/07/2023	59147	1.01.01.02.01.0001	0001	001	3.01.01.01.01.0002	0001	001		50,00
Histórico:	receita com venda de servico NF 000088539								
13/07/2023	59148	1.01.01.02.01.0001	0001	001	3.01.01.01.01.0002	0001	001		10,00
Histórico:	receita com venda de servico NF 000088540								
13/07/2023	59149	1.01.01.02.01.0001	0001	001	3.01.01.01.01.0002	0001	001		102,00
Histórico:	receita com venda de servico NF 000088541								
13/07/2023	59150	1.01.01.02.01.0001	0001	001	3.01.01.01.01.0002	0001	001		55,00
Histórico:	receita com venda de servico NF 000088542								
13/07/2023	59151	1.01.01.02.01.0001	0001	001	3.01.01.01.01.0002	0001	001		35,00
Histórico:	receita com venda de servico NF 000088543								
13/07/2023	59152	1.01.01.02.01.0001	0001	001	3.01.01.01.01.0002	0001	001		40,00
Histórico:	receita com venda de servico NF 000088544								
								Totais do dia 13:	**50.488,97**
14/07/2023	59153	1.01.01.02.01.0001	0001	001	3.01.01.01.01.0002	0001	001		200,00
Histórico:	receita com venda de servico NF 000088545								
14/07/2023	59154	1.01.01.02.01.0001	0001	001	3.01.01.01.01.0002	0001	001		240,00
Histórico:	receita com venda de servico NF 000088546								
14/07/2023	59155	1.01.01.02.01.0001	0001	001	3.01.01.01.01.0002	0001	001		20,00
Histórico:	receita com venda de servico NF 000088547								
14/07/2023	59156	1.01.01.02.01.0001	0001	001	3.01.01.01.01.0002	0001	001		16,51
Histórico:	receita com venda de servico NF 000088548								
14/07/2023	59157	1.01.01.02.01.0001	0001	001	3.01.01.01.01.0002	0001	001		24,76
Histórico:	receita com venda de servico NF 000088549								
14/07/2023	59158	1.01.01.02.01.0001	0001	001	3.01.01.01.01.0002	0001	001		350,01
Histórico:	receita com venda de servico NF 000088550								
14/07/2023	59159	1.01.01.02.01.0001	0001	001	3.01.01.01.01.0002	0001	001		123,80
Histórico:	receita com venda de servico NF 000088551								
14/07/2023	59160	1.01.01.02.01.0001	0001	001	3.01.01.01.01.0002	0001	001		257,01
Histórico:	receita com venda de servico NF 000088552								
14/07/2023	59161	1.01.01.02.01.0001	0001	001	3.01.01.01.01.0002	0001	001		59,61
Histórico:	receita com venda de servico NF 000088553								
14/07/2023	59162	1.01.01.02.01.0001	0001	001	3.01.01.01.01.0002	0001	001		50,00
Histórico:	receita com venda de servico NF 000088554								
14/07/2023	59163	1.01.01.02.01.0001	0001	001	3.01.01.01.01.0002	0001	001		100,00
Histórico:	receita com venda de servico NF 000088555								
14/07/2023	59164	1.01.01.02.01.0001	0001	001	3.01.01.01.01.0002	0001	001		100,00
Histórico:	receita com venda de servico NF 000088556								
14/07/2023	59165	1.01.01.02.01.0001	0001	001	3.01.01.01.01.0002	0001	001		35,00
Histórico:	receita com venda de servico NF 000088557								
14/07/2023	59166	1.01.01.02.01.0001	0001	001	3.01.01.01.01.0002	0001	001		50,00
Histórico:	receita com venda de servico NF 000088558								
14/07/2023	59167	1.01.01.02.01.0001	0001	001	3.01.01.01.01.0002	0001	001		80,00
Histórico:	receita com venda de servico NF 000088559								
14/07/2023	59168	1.01.01.02.01.0001	0001	001	3.01.01.01.01.0002	0001	001		35,01
Histórico:	receita com venda de servico NF 000088560								
14/07/2023	59169	1.01.01.02.01.0001	0001	001	3.01.01.01.01.0002	0001	001		35,00
Histórico:	receita com venda de servico NF 000088561								
14/07/2023	59170	1.01.01.02.01.0001	0001	001	3.01.01.01.01.0002	0001	001		20,00
Histórico:	receita com venda de servico NF 000088562								
14/07/2023	59171	1.01.01.02.01.0001	0001	001	3.01.01.01.01.0002	0001	001		70,00
Histórico:	receita com venda de servico NF 000088563								
14/07/2023	59172	1.01.01.02.01.0001	0001	001	3.01.01.01.01.0002	0001	001		10,00
Histórico:	receita com venda de servico NF 000088564								
14/07/2023	59173	1.01.01.02.01.0001	0001	001	3.01.01.01.01.0002	0001	001		50,00
Histórico:	receita com venda de servico NF 000088565								
14/07/2023	59174	1.01.01.02.01.0001	0001	001	3.01.01.01.01.0002	0001	001		60,00
Histórico:	receita com venda de servico NF 000088566								
14/07/2023	59175	1.01.01.02.01.0001	0001	001	3.01.01.01.01.0002	0001	001		10,00
Histórico:	receita com venda de servico NF 000088567								

Documentação de Habilitação - A P MARTINS JUNIOR SERVICOS LTDA (0277540) SEI 0004055.110000943.0.2025 / pg. 1308

Livro Diário Nº 01

Licenciado para: BIANKA CAVALCANTI LIMA SILVA ADMIN
Empresa: A P MARTINS JUNIOR SERVICOS LTDA - CNPJ: 18.201.831/0001-97 Fortes Contábil 7.210.1
Período: 01/01/2023 a 31/12/2023
Endereço: R SANTAREM Nª 07,QUADRA: A; BAIRRO: PARQUE AMAZONAS, Cidade: São Luís, Estado: MA, CEP: 65.031-570, Telefone: (98) 98984139682

Data	Chave	Débito	Estab	Centro	Crédito	Estab	Centro	Valor
14/07/2023	59176	1.01.01.02.01.0001	0001	001	3.01.01.01.01.0002	0001	001	50,00
Histórico:	receita com venda de servico NF 000088568							
14/07/2023	59177	1.01.01.02.01.0001	0001	001	3.01.01.01.01.0002	0001	001	50,00
Histórico:	receita com venda de servico NF 000088569							
14/07/2023	59178	1.01.01.02.01.0001	0001	001	3.01.01.01.01.0002	0001	001	51,01
Histórico:	receita com venda de servico NF 000088570							
14/07/2023	59179	1.01.01.02.01.0001	0001	001	3.01.01.01.01.0002	0001	001	18,57
Histórico:	receita com venda de servico NF 000088571							
14/07/2023	59180	1.01.01.02.01.0001	0001	001	3.01.01.01.01.0002	0001	001	50,03
Histórico:	receita com venda de servico NF 000088572							
14/07/2023	59181	1.01.01.02.01.0001	0001	001	3.01.01.01.01.0002	0001	001	205,07
Histórico:	receita com venda de servico NF 000088573							
14/07/2023	59182	1.01.01.02.01.0001	0001	001	3.01.01.01.01.0002	0001	001	85,00
Histórico:	receita com venda de servico NF 000088574							
14/07/2023	59183	1.01.01.02.01.0001	0001	001	3.01.01.01.01.0002	0001	001	1.231,88
Histórico:	receita com venda de servico NF 000088575							
14/07/2023	59184	1.01.01.02.01.0001	0001	001	3.01.01.01.01.0002	0001	001	414,00
Histórico:	receita com venda de servico NF 000088576							
14/07/2023	59185	1.01.01.02.01.0001	0001	001	3.01.01.01.01.0002	0001	001	40,38
Histórico:	receita com venda de servico NF 000088577							
14/07/2023	59186	1.01.01.02.01.0001	0001	001	3.01.01.01.01.0002	0001	001	100,00
Histórico:	receita com venda de servico NF 000088578							
14/07/2023	59187	1.01.01.02.01.0001	0001	001	3.01.01.01.01.0002	0001	001	267,70
Histórico:	receita com venda de servico NF 000088579							
14/07/2023	59188	1.01.01.02.01.0001	0001	001	3.01.01.01.01.0002	0001	001	144,00
Histórico:	receita com venda de servico NF 000088580							
14/07/2023	59189	1.01.01.02.01.0001	0001	001	3.01.01.01.01.0002	0001	001	147,00
Histórico:	receita com venda de servico NF 000088581							
14/07/2023	59190	1.01.01.02.01.0001	0001	001	3.01.01.01.01.0002	0001	001	100,00
Histórico:	receita com venda de servico NF 000088582							
14/07/2023	59191	1.01.01.02.01.0001	0001	001	3.01.01.01.01.0002	0001	001	300,03
Histórico:	receita com venda de servico NF 000088583							
14/07/2023	59192	1.01.01.02.01.0001	0001	001	3.01.01.01.01.0002	0001	001	123,80
Histórico:	receita com venda de servico NF 000088584							
14/07/2023	59193	1.01.01.02.01.0001	0001	001	3.01.01.01.01.0002	0001	001	6,00
Histórico:	receita com venda de servico NF 000088585							
14/07/2023	59194	1.01.01.02.01.0001	0001	001	3.01.01.01.01.0002	0001	001	30,00
Histórico:	receita com venda de servico NF 000088586							
14/07/2023	59195	1.01.01.02.01.0001	0001	001	3.01.01.01.01.0002	0001	001	20,00
Histórico:	receita com venda de servico NF 000088587							
14/07/2023	59196	1.01.01.02.01.0001	0001	001	3.01.01.01.01.0002	0001	001	90,00
Histórico:	receita com venda de servico NF 000088588							
14/07/2023	59197	1.01.01.02.01.0001	0001	001	3.01.01.01.01.0002	0001	001	10,00
Histórico:	receita com venda de servico NF 000088589							
14/07/2023	59198	1.01.01.02.01.0001	0001	001	3.01.01.01.01.0002	0001	001	20,00
Histórico:	receita com venda de servico NF 000088590							
14/07/2023	59199	1.01.01.02.01.0001	0001	001	3.01.01.01.01.0002	0001	001	15,00
Histórico:	receita com venda de servico NF 000088591							
14/07/2023	59200	1.01.01.02.01.0001	0001	001	3.01.01.01.01.0002	0001	001	250,00
Histórico:	receita com venda de servico NF 000088592							
14/07/2023	59201	1.01.01.02.01.0001	0001	001	3.01.01.01.01.0002	0001	001	18,57
Histórico:	receita com venda de servico NF 000088593							
14/07/2023	59202	1.01.01.02.01.0001	0001	001	3.01.01.01.01.0002	0001	001	100,00
Histórico:	receita com venda de servico NF 000088594							
14/07/2023	59203	1.01.01.02.01.0001	0001	001	3.01.01.01.01.0002	0001	001	315,01
Histórico:	receita com venda de servico NF 000088595							
14/07/2023	59204	1.01.01.02.01.0001	0001	001	3.01.01.01.01.0002	0001	001	100,00
Histórico:	receita com venda de servico NF 000088596							
14/07/2023	59205	1.01.01.02.01.0001	0001	001	3.01.01.01.01.0002	0001	001	20,00
Histórico:	receita com venda de servico NF 000088597							
14/07/2023	59206	1.01.01.02.01.0001	0001	001	3.01.01.01.01.0002	0001	001	10,00

Documentação de Habilitação - A P MARTINS JUNIOR SERVICOS LTDA (0277540) SEI 0004055.110000943.0.2025 / pg. 1309

Livro Diário Nº 01

Licenciado para: BIANKA CAVALCANTI LIMA SILVA ADMIN
Empresa: A P MARTINS JUNIOR SERVICOS LTDA - CNPJ: 18.201.831/0001-97 Fortes Contábil 7.210.1
Período: 01/01/2023 a 31/12/2023
Endereço: R SANTAREM Nª 07,QUADRA: A; BAIRRO: PARQUE AMAZONAS, Cidade: São Luís, Estado: MA, CEP: 65.031-570, Telefone: (98) 98984139682

Data	Chave	Débito	Estab	Centro	Crédito	Estab	Centro	Valor
Histórico:	receita com venda de servico NF 000088598							
14/07/2023	59207	1.01.01.02.01.0001	0001	001	3.01.01.01.01.0002	0001	001	100,00
Histórico:	receita com venda de servico NF 000088599							
14/07/2023	59208	1.01.01.02.01.0001	0001	001	3.01.01.01.01.0002	0001	001	10,00
Histórico:	receita com venda de servico NF 000088600							
14/07/2023	59209	1.01.01.02.01.0001	0001	001	3.01.01.01.01.0002	0001	001	10,00
Histórico:	receita com venda de servico NF 000088601							
14/07/2023	59210	1.01.01.02.01.0001	0001	001	3.01.01.01.01.0002	0001	001	1.909,46
Histórico:	receita com venda de servico NF 000088602							
14/07/2023	59211	1.01.01.02.01.0001	0001	001	3.01.01.01.01.0002	0001	001	10,00
Histórico:	receita com venda de servico NF 000088603							
14/07/2023	59212	1.01.01.02.01.0001	0001	001	3.01.01.01.01.0002	0001	001	42,03
Histórico:	receita com venda de servico NF 000088604							
14/07/2023	59213	1.01.01.02.01.0001	0001	001	3.01.01.01.01.0002	0001	001	20,06
Histórico:	receita com venda de servico NF 000088605							
14/07/2023	59214	1.01.01.02.01.0001	0001	001	3.01.01.01.01.0002	0001	001	100,00
Histórico:	receita com venda de servico NF 000088606							
14/07/2023	59215	1.01.01.02.01.0001	0001	001	3.01.01.01.01.0002	0001	001	130,00
Histórico:	receita com venda de servico NF 000088607							
14/07/2023	59216	1.01.01.02.01.0001	0001	001	3.01.01.01.01.0002	0001	001	60,13
Histórico:	receita com venda de servico NF 000088608							
14/07/2023	59217	1.01.01.02.01.0001	0001	001	3.01.01.01.01.0002	0001	001	10,00
Histórico:	receita com venda de servico NF 000088609							
14/07/2023	59218	1.01.01.02.01.0001	0001	001	3.01.01.01.01.0002	0001	001	158,03
Histórico:	receita com venda de servico NF 000088610							
14/07/2023	59219	1.01.01.02.01.0001	0001	001	3.01.01.01.01.0002	0001	001	894,63
Histórico:	receita com venda de servico NF 000088611							
14/07/2023	59220	1.01.01.02.01.0001	0001	001	3.01.01.01.01.0002	0001	001	19,00
Histórico:	receita com venda de servico NF 000088612							
14/07/2023	59221	1.01.01.02.01.0001	0001	001	3.01.01.01.01.0002	0001	001	83,30
Histórico:	receita com venda de servico NF 000088613							
14/07/2023	59222	1.01.01.02.01.0001	0001	001	3.01.01.01.01.0002	0001	001	85,01
Histórico:	receita com venda de servico NF 000088614							
14/07/2023	59223	1.01.01.02.01.0001	0001	001	3.01.01.01.01.0002	0001	001	40,00
Histórico:	receita com venda de servico NF 000088615							
14/07/2023	59224	1.01.01.02.01.0001	0001	001	3.01.01.01.01.0002	0001	001	100,00
Histórico:	receita com venda de servico NF 000088616							
14/07/2023	59225	1.01.01.02.01.0001	0001	001	3.01.01.01.01.0002	0001	001	50,00
Histórico:	receita com venda de servico NF 000088617							
14/07/2023	59226	1.01.01.02.01.0001	0001	001	3.01.01.01.01.0002	0001	001	836,12
Histórico:	receita com venda de servico NF 000088618							
14/07/2023	59227	1.01.01.02.01.0001	0001	001	3.01.01.01.01.0002	0001	001	166,01
Histórico:	receita com venda de servico NF 000088619							
							Totais do dia 14:	**11.213,54**
15/07/2023	45676	1.01.15.01.01.0001	0001	001	1.01.01.02.01.0001	0001	001	42.100,80
Histórico:	Vr aquisicão de combustível para revenda NF000017053							
15/07/2023	45677	3.01.01.07.01.0063	0001	001	1.01.01.02.01.0001	0001	001	42.100,80
Histórico:	Pg despa ref material de uso e consumo NF000017053							
15/07/2023	59228	1.01.01.02.01.0001	0001	001	3.01.01.01.01.0002	0001	001	295,62
Histórico:	receita com venda de servico NF 000088620							
15/07/2023	59229	1.01.01.02.01.0001	0001	001	3.01.01.01.01.0002	0001	001	18,57
Histórico:	receita com venda de servico NF 000088621							
15/07/2023	59230	1.01.01.02.01.0001	0001	001	3.01.01.01.01.0002	0001	001	20,00
Histórico:	receita com venda de servico NF 000088622							
15/07/2023	59231	1.01.01.02.01.0001	0001	001	3.01.01.01.01.0002	0001	001	10,00
Histórico:	receita com venda de servico NF 000088623							
15/07/2023	59232	1.01.01.02.01.0001	0001	001	3.01.01.01.01.0002	0001	001	308,70
Histórico:	receita com venda de servico NF 000088624							
15/07/2023	59233	1.01.01.02.01.0001	0001	001	3.01.01.01.01.0002	0001	001	511,01
Histórico:	receita com venda de servico NF 000088625							
15/07/2023	59234	1.01.01.02.01.0001	0001	001	3.01.01.01.01.0002	0001	001	240,00

Documentação de Habilitação - A P MARTINS JUNIOR SERVICOS LTDA (0277540) SEI 0004055.110000943.0.2025 / pg. 1310

Livro Diário Nº 01

Licenciado para: BIANKA CAVALCANTI LIMA SILVA ADMIN
Empresa: A P MARTINS JUNIOR SERVICOS LTDA - CNPJ: 18.201.831/0001-97 Fortes Contábil 7.210.1
Período: 01/01/2023 a 31/12/2023
Endereço: R SANTAREM Nª 07,QUADRA: A; BAIRRO: PARQUE AMAZONAS, Cidade: São Luís, Estado: MA, CEP: 65.031-570, Telefone: (98) 98984139682

Data	Chave	Débito	Estab	Centro	Crédito	Estab	Centro	Valor
Histórico:	receita com venda de servico NF 000088626							
15/07/2023	59235	1.01.01.02.01.0001	0001	001	3.01.01.01.01.0002	0001	001	240,00
Histórico:	receita com venda de servico NF 000088627							
15/07/2023	59236	1.01.01.02.01.0001	0001	001	3.01.01.01.01.0002	0001	001	240,00
Histórico:	receita com venda de servico NF 000088628							
15/07/2023	59237	1.01.01.02.01.0001	0001	001	3.01.01.01.01.0002	0001	001	240,00
Histórico:	receita com venda de servico NF 000088629							
15/07/2023	59238	1.01.01.02.01.0001	0001	001	3.01.01.01.01.0002	0001	001	240,00
Histórico:	receita com venda de servico NF 000088630							
15/07/2023	59239	1.01.01.02.01.0001	0001	001	3.01.01.01.01.0002	0001	001	92,85
Histórico:	receita com venda de servico NF 000088631							
15/07/2023	59240	1.01.01.02.01.0001	0001	001	3.01.01.01.01.0002	0001	001	50,00
Histórico:	receita com venda de servico NF 000088632							
15/07/2023	59241	1.01.01.02.01.0001	0001	001	3.01.01.01.01.0002	0001	001	18,57
Histórico:	receita com venda de servico NF 000088633							
15/07/2023	59242	1.01.01.02.01.0001	0001	001	3.01.01.01.01.0002	0001	001	30,00
Histórico:	receita com venda de servico NF 000088634							
15/07/2023	59243	1.01.01.02.01.0001	0001	001	3.01.01.01.01.0002	0001	001	123,80
Histórico:	receita com venda de servico NF 000088635							
15/07/2023	59244	1.01.01.02.01.0001	0001	001	3.01.01.01.01.0002	0001	001	123,80
Histórico:	receita com venda de servico NF 000088636							
15/07/2023	59245	1.01.01.02.01.0001	0001	001	3.01.01.01.01.0002	0001	001	118,82
Histórico:	receita com venda de servico NF 000088637							
15/07/2023	59246	1.01.01.02.01.0001	0001	001	3.01.01.01.01.0002	0001	001	24,02
Histórico:	receita com venda de servico NF 000088639							
15/07/2023	59247	1.01.01.02.01.0001	0001	001	3.01.01.01.01.0002	0001	001	464,04
Histórico:	receita com venda de servico NF 000088640							
15/07/2023	59248	1.01.01.02.01.0001	0001	001	3.01.01.01.01.0002	0001	001	30,00
Histórico:	receita com venda de servico NF 000088641							
15/07/2023	59249	1.01.01.02.01.0001	0001	001	3.01.01.01.01.0002	0001	001	150,00
Histórico:	receita com venda de servico NF 000088642							
15/07/2023	59250	1.01.01.02.01.0001	0001	001	3.01.01.01.01.0002	0001	001	5,00
Histórico:	receita com venda de servico NF 000088643							
15/07/2023	59251	1.01.01.02.01.0001	0001	001	3.01.01.01.01.0002	0001	001	10,00
Histórico:	receita com venda de servico NF 000088644							
15/07/2023	59252	1.01.01.02.01.0001	0001	001	3.01.01.01.01.0002	0001	001	50,00
Histórico:	receita com venda de servico NF 000088645							
15/07/2023	59253	1.01.01.02.01.0001	0001	001	3.01.01.01.01.0002	0001	001	30,00
Histórico:	receita com venda de servico NF 000088646							
15/07/2023	59254	1.01.01.02.01.0001	0001	001	3.01.01.01.01.0002	0001	001	5,00
Histórico:	receita com venda de servico NF 000088647							
15/07/2023	59255	1.01.01.02.01.0001	0001	001	3.01.01.01.01.0002	0001	001	281,02
Histórico:	receita com venda de servico NF 000088648							
15/07/2023	59256	1.01.01.02.01.0001	0001	001	3.01.01.01.01.0002	0001	001	190,00
Histórico:	receita com venda de servico NF 000088649							
15/07/2023	59257	1.01.01.02.01.0001	0001	001	3.01.01.01.01.0002	0001	001	175,05
Histórico:	receita com venda de servico NF 000088650							
15/07/2023	59258	1.01.01.02.01.0001	0001	001	3.01.01.01.01.0002	0001	001	178,03
Histórico:	receita com venda de servico NF 000088651							
15/07/2023	59259	1.01.01.02.01.0001	0001	001	3.01.01.01.01.0002	0001	001	50,00
Histórico:	receita com venda de servico NF 000088652							
15/07/2023	59260	1.01.01.02.01.0001	0001	001	3.01.01.01.01.0002	0001	001	18,01
Histórico:	receita com venda de servico NF 000088653							
15/07/2023	59261	1.01.01.02.01.0001	0001	001	3.01.01.01.01.0002	0001	001	10,00
Histórico:	receita com venda de servico NF 000088654							
15/07/2023	59262	1.01.01.02.01.0001	0001	001	3.01.01.01.01.0002	0001	001	50,00
Histórico:	receita com venda de servico NF 000088655							
15/07/2023	59263	1.01.01.02.01.0001	0001	001	3.01.01.01.01.0002	0001	001	192,00
Histórico:	receita com venda de servico NF 000088656							
15/07/2023	59264	1.01.01.02.01.0001	0001	001	3.01.01.01.01.0002	0001	001	240,00
Histórico:	receita com venda de servico NF 000088657							

Documentação de Habilitação - A P MARTINS JUNIOR SERVICOS LTDA (0277540) SEI 0004055.110000943.0.2025 / pg. 1311

Livro Diário Nº 01

Licenciado para: BIANKA CAVALCANTI LIMA SILVA ADMIN
Empresa: A P MARTINS JUNIOR SERVICOS LTDA - CNPJ: 18.201.831/0001-97 Fortes Contábil 7.210.1
Período: 01/01/2023 a 31/12/2023
Endereço: R SANTAREM Nª 07,QUADRA: A; BAIRRO: PARQUE AMAZONAS, Cidade: São Luís, Estado: MA, CEP: 65.031-570, Telefone: (98) 98984139682

Data	Chave	Débito	Estab	Centro	Crédito	Estab	Centro	Valor
15/07/2023	59265	1.01.01.02.01.0001	0001	001	3.01.01.01.01.0002	0001	001	288,00
Histórico:	receita com venda de servico NF 000088658							
15/07/2023	59266	1.01.01.02.01.0001	0001	001	3.01.01.01.01.0002	0001	001	182,02
Histórico:	receita com venda de servico NF 000088659							
15/07/2023	59267	1.01.01.02.01.0001	0001	001	3.01.01.01.01.0002	0001	001	20,00
Histórico:	receita com venda de servico NF 000088660							
15/07/2023	59268	1.01.01.02.01.0001	0001	001	3.01.01.01.01.0002	0001	001	100,00
Histórico:	receita com venda de servico NF 000088661							
15/07/2023	59269	1.01.01.02.01.0001	0001	001	3.01.01.01.01.0002	0001	001	120,00
Histórico:	receita com venda de servico NF 000088662							
15/07/2023	59270	1.01.01.02.01.0001	0001	001	3.01.01.01.01.0002	0001	001	168,00
Histórico:	receita com venda de servico NF 000088663							
15/07/2023	59271	1.01.01.02.01.0001	0001	001	3.01.01.01.01.0002	0001	001	100,00
Histórico:	receita com venda de servico NF 000088664							
15/07/2023	59272	1.01.01.02.01.0001	0001	001	3.01.01.01.01.0002	0001	001	61,90
Histórico:	receita com venda de servico NF 000088665							
15/07/2023	59273	1.01.01.02.01.0001	0001	001	3.01.01.01.01.0002	0001	001	409,00
Histórico:	receita com venda de servico NF 000088666							
15/07/2023	59274	1.01.01.02.01.0001	0001	001	3.01.01.01.01.0002	0001	001	1.478,16
Histórico:	receita com venda de servico NF 000088667							
15/07/2023	59275	1.01.01.02.01.0001	0001	001	3.01.01.01.01.0002	0001	001	194,01
Histórico:	receita com venda de servico NF 000088668							
15/07/2023	59276	1.01.01.02.01.0001	0001	001	3.01.01.01.01.0002	0001	001	235,00
Histórico:	receita com venda de servico NF 000088669							
15/07/2023	59277	1.01.01.02.01.0001	0001	001	3.01.01.01.01.0002	0001	001	40,00
Histórico:	receita com venda de servico NF 000088670							
15/07/2023	59278	1.01.01.02.01.0001	0001	001	3.01.01.01.01.0002	0001	001	352,83
Histórico:	receita com venda de servico NF 000088671							
15/07/2023	59279	1.01.01.02.01.0001	0001	001	3.01.01.01.01.0002	0001	001	50,00
Histórico:	receita com venda de servico NF 000088672							
15/07/2023	59280	1.01.01.02.01.0001	0001	001	3.01.01.01.01.0002	0001	001	95,00
Histórico:	receita com venda de servico NF 000088673							
15/07/2023	59281	1.01.01.02.01.0001	0001	001	3.01.01.01.01.0002	0001	001	563,06
Histórico:	receita com venda de servico NF 000088674							
15/07/2023	59282	1.01.01.02.01.0001	0001	001	3.01.01.01.01.0002	0001	001	22,00
Histórico:	receita com venda de servico NF 000088675							
15/07/2023	59283	1.01.01.02.01.0001	0001	001	3.01.01.01.01.0002	0001	001	41,06
Histórico:	receita com venda de servico NF 000088676							
15/07/2023	59284	1.01.01.02.01.0001	0001	001	3.01.01.01.01.0002	0001	001	10,03
Histórico:	receita com venda de servico NF 000088677							
15/07/2023	59285	1.01.01.02.01.0001	0001	001	3.01.01.01.01.0002	0001	001	120,00
Histórico:	receita com venda de servico NF 000088678							
15/07/2023	59286	1.01.01.02.01.0001	0001	001	3.01.01.01.01.0002	0001	001	158,00
Histórico:	receita com venda de servico NF 000088679							
15/07/2023	59287	1.01.01.02.01.0001	0001	001	3.01.01.01.01.0002	0001	001	16,03
Histórico:	receita com venda de servico NF 000088680							
15/07/2023	59288	1.01.01.02.01.0001	0001	001	3.01.01.01.01.0002	0001	001	123,80
Histórico:	receita com venda de servico NF 000088681							
15/07/2023	59289	1.01.01.02.01.0001	0001	001	3.01.01.01.01.0002	0001	001	30,00
Histórico:	receita com venda de servico NF 000088682							
15/07/2023	59290	1.01.01.02.01.0001	0001	001	3.01.01.01.01.0002	0001	001	10,00
Histórico:	receita com venda de servico NF 000088683							
15/07/2023	59291	1.01.01.02.01.0001	0001	001	3.01.01.01.01.0002	0001	001	20,00
Histórico:	receita com venda de servico NF 000088684							
15/07/2023	59292	1.01.01.02.01.0001	0001	001	3.01.01.01.01.0002	0001	001	10,00
Histórico:	receita com venda de servico NF 000088685							
15/07/2023	59293	1.01.01.02.01.0001	0001	001	3.01.01.01.01.0002	0001	001	50,00
Histórico:	receita com venda de servico NF 000088686							
15/07/2023	59294	1.01.01.02.01.0001	0001	001	3.01.01.01.01.0002	0001	001	10,00
Histórico:	receita com venda de servico NF 000088687							
15/07/2023	59295	1.01.01.02.01.0001	0001	001	3.01.01.01.01.0002	0001	001	225,00

Documentação de Habilitação - A P MARTINS JUNIOR SERVICOS LTDA (0277540) SEI 0004055.110000943.0.2025 / pg. 1312

Livro Diário Nº 01

Licenciado para: BIANKA CAVALCANTI LIMA SILVA ADMIN
Empresa: A P MARTINS JUNIOR SERVICOS LTDA - CNPJ: 18.201.831/0001-97 Fortes Contábil 7.210.1
Período: 01/01/2023 a 31/12/2023
Endereço: R SANTAREM Nª 07,QUADRA: A; BAIRRO: PARQUE AMAZONAS, Cidade: São Luís, Estado: MA, CEP: 65.031-570, Telefone: (98) 98984139682

Data	Chave	Débito	Estab	Centro	Crédito	Estab	Centro		Valor
Histórico:	receita com venda de servico NF 000088688								
15/07/2023	59296	1.01.01.02.01.0001	0001	001	3.01.01.01.01.0002	0001	001		45,00
Histórico:	receita com venda de servico NF 000088689								
15/07/2023	59297	1.01.01.02.01.0001	0001	001	3.01.01.01.01.0002	0001	001		70,00
Histórico:	receita com venda de servico NF 000088690								
15/07/2023	59298	1.01.01.02.01.0001	0001	001	3.01.01.01.01.0002	0001	001		136,18
Histórico:	receita com venda de servico NF 000088691								
15/07/2023	59299	1.01.01.02.01.0001	0001	001	3.01.01.01.01.0002	0001	001		160,01
Histórico:	receita com venda de servico NF 000088692								
15/07/2023	59300	1.01.01.02.01.0001	0001	001	3.01.01.01.01.0002	0001	001		284,00
Histórico:	receita com venda de servico NF 000088693								
15/07/2023	59301	1.01.01.02.01.0001	0001	001	3.01.01.01.01.0002	0001	001		47,04
Histórico:	receita com venda de servico NF 000088694								
15/07/2023	59302	1.01.01.02.01.0001	0001	001	3.01.01.01.01.0002	0001	001		105,00
Histórico:	receita com venda de servico NF 000088695								
15/07/2023	59303	1.01.01.02.01.0001	0001	001	3.01.01.01.01.0002	0001	001		831,20
Histórico:	receita com venda de servico NF 000088696								
15/07/2023	59304	1.01.01.02.01.0001	0001	001	3.01.01.01.01.0002	0001	001		5,00
Histórico:	receita com venda de servico NF 000088697								
15/07/2023	59305	1.01.01.02.01.0001	0001	001	3.01.01.01.01.0002	0001	001		223,90
Histórico:	receita com venda de servico NF 000088698								
15/07/2023	59306	1.01.01.02.01.0001	0001	001	3.01.01.01.01.0002	0001	001		100,00
Histórico:	receita com venda de servico NF 000088699								
15/07/2023	59307	1.01.01.02.01.0001	0001	001	3.01.01.01.01.0002	0001	001		605,96
Histórico:	receita com venda de servico NF 000088703								
15/07/2023	59308	1.01.01.02.01.0001	0001	001	3.01.01.01.01.0002	0001	001		116,04
Histórico:	receita com venda de servico NF 000088704								
15/07/2023	59309	1.01.01.02.01.0001	0001	001	3.01.01.01.01.0002	0001	001		40,00
Histórico:	receita com venda de servico NF 000088705								
15/07/2023	59322	1.01.01.02.01.0001	0001	001	3.01.01.01.01.0002	0001	001		55,00
Histórico:	receita com venda de servico NF 000088700								
15/07/2023	59323	1.01.01.02.01.0001	0001	001	3.01.01.01.01.0002	0001	001		50,00
Histórico:	receita com venda de servico NF 000088701								
15/07/2023	59324	1.01.01.02.01.0001	0001	001	3.01.01.01.01.0002	0001	001		55,00
Histórico:	receita com venda de servico NF 000088702								
								Totais do dia 15:	**97.507,74**
16/07/2023	59310	1.01.01.02.01.0001	0001	001	3.01.01.01.01.0002	0001	001		6,00
Histórico:	receita com venda de servico NF 000088708								
16/07/2023	59311	1.01.01.02.01.0001	0001	001	3.01.01.01.01.0002	0001	001		18,01
Histórico:	receita com venda de servico NF 000088709								
16/07/2023	59312	1.01.01.02.01.0001	0001	001	3.01.01.01.01.0002	0001	001		10,00
Histórico:	receita com venda de servico NF 000088710								
16/07/2023	59313	1.01.01.02.01.0001	0001	001	3.01.01.01.01.0002	0001	001		10,00
Histórico:	receita com venda de servico NF 000088711								
16/07/2023	59314	1.01.01.02.01.0001	0001	001	3.01.01.01.01.0002	0001	001		20,00
Histórico:	receita com venda de servico NF 000088712								
16/07/2023	59315	1.01.01.02.01.0001	0001	001	3.01.01.01.01.0002	0001	001		60,00
Histórico:	receita com venda de servico NF 000088713								
16/07/2023	59316	1.01.01.02.01.0001	0001	001	3.01.01.01.01.0002	0001	001		30,00
Histórico:	receita com venda de servico NF 000088714								
16/07/2023	59317	1.01.01.02.01.0001	0001	001	3.01.01.01.01.0002	0001	001		250,00
Histórico:	receita com venda de servico NF 000088715								
16/07/2023	59318	1.01.01.02.01.0001	0001	001	3.01.01.01.01.0002	0001	001		280,04
Histórico:	receita com venda de servico NF 000088716								
16/07/2023	59319	1.01.01.02.01.0001	0001	001	3.01.01.01.01.0002	0001	001		123,80
Histórico:	receita com venda de servico NF 000088717								
16/07/2023	59320	1.01.01.02.01.0001	0001	001	3.01.01.01.01.0002	0001	001		20,00
Histórico:	receita com venda de servico NF 000088718								
16/07/2023	59321	1.01.01.02.01.0001	0001	001	3.01.01.01.01.0002	0001	001		150,00
Histórico:	receita com venda de servico NF 000088719								
16/07/2023	59325	1.01.01.02.01.0001	0001	001	3.01.01.01.01.0002	0001	001		20,00

Documentação de Habilitação - A P MARTINS JUNIOR SERVICOS LTDA (0277540) SEI 0004055.110000943.0.2025 / pg. 1313

Livro Diário Nº 01

Licenciado para: BIANKA CAVALCANTI LIMA SILVA ADMIN
Empresa: A P MARTINS JUNIOR SERVICOS LTDA - CNPJ: 18.201.831/0001-97 Fortes Contábil 7.210.1
Período: 01/01/2023 a 31/12/2023
Endereço: R SANTAREM Nª 07,QUADRA: A; BAIRRO: PARQUE AMAZONAS, Cidade: São Luís, Estado: MA, CEP: 65.031-570, Telefone: (98) 98984139682

Data	Chave	Débito	Estab	Centro	Crédito	Estab	Centro	Valor
Histórico:	receita com venda de servico NF 000088706							
16/07/2023	59326	1.01.01.02.01.0001	0001	001	3.01.01.01.01.0002	0001	001	82,02
Histórico:	receita com venda de servico NF 000088707							
16/07/2023	59327	1.01.01.02.01.0001	0001	001	3.01.01.01.01.0002	0001	001	224,03
Histórico:	receita com venda de servico NF 000088720							
16/07/2023	59328	1.01.01.02.01.0001	0001	001	3.01.01.01.01.0002	0001	001	95,04
Histórico:	receita com venda de servico NF 000088721							
16/07/2023	59329	1.01.01.02.01.0001	0001	001	3.01.01.01.01.0002	0001	001	114,76
Histórico:	receita com venda de servico NF 000088722							
16/07/2023	59330	1.01.01.02.01.0001	0001	001	3.01.01.01.01.0002	0001	001	812,08
Histórico:	receita com venda de servico NF 000088723							
16/07/2023	59331	1.01.01.02.01.0001	0001	001	3.01.01.01.01.0002	0001	001	15,00
Histórico:	receita com venda de servico NF 000088724							
16/07/2023	59332	1.01.01.02.01.0001	0001	001	3.01.01.01.01.0002	0001	001	45,00
Histórico:	receita com venda de servico NF 000088727							
16/07/2023	59333	1.01.01.02.01.0001	0001	001	3.01.01.01.01.0002	0001	001	338,10
Histórico:	receita com venda de servico NF 000088728							
16/07/2023	59334	1.01.01.02.01.0001	0001	001	3.01.01.01.01.0002	0001	001	216,65
Histórico:	receita com venda de servico NF 000088729							
16/07/2023	59335	1.01.01.02.01.0001	0001	001	3.01.01.01.01.0002	0001	001	37,14
Histórico:	receita com venda de servico NF 000088730							
16/07/2023	59336	1.01.01.02.01.0001	0001	001	3.01.01.01.01.0002	0001	001	80,00
Histórico:	receita com venda de servico NF 000088731							
16/07/2023	59337	1.01.01.02.01.0001	0001	001	3.01.01.01.01.0002	0001	001	50,00
Histórico:	receita com venda de servico NF 000088732							
16/07/2023	59338	1.01.01.02.01.0001	0001	001	3.01.01.01.01.0002	0001	001	35,00
Histórico:	receita com venda de servico NF 000088733							
16/07/2023	59339	1.01.01.02.01.0001	0001	001	3.01.01.01.01.0002	0001	001	7,00
Histórico:	receita com venda de servico NF 000088734							
16/07/2023	59340	1.01.01.02.01.0001	0001	001	3.01.01.01.01.0002	0001	001	70,02
Histórico:	receita com venda de servico NF 000088735							
16/07/2023	59341	1.01.01.02.01.0001	0001	001	3.01.01.01.01.0002	0001	001	7,00
Histórico:	receita com venda de servico NF 000088736							
16/07/2023	59342	1.01.01.02.01.0001	0001	001	3.01.01.01.01.0002	0001	001	100,00
Histórico:	receita com venda de servico NF 000088737							
16/07/2023	59343	1.01.01.02.01.0001	0001	001	3.01.01.01.01.0002	0001	001	1.609,31
Histórico:	receita com venda de servico NF 000088738							
16/07/2023	59344	1.01.01.02.01.0001	0001	001	3.01.01.01.01.0002	0001	001	20,00
Histórico:	receita com venda de servico NF 000088739							
16/07/2023	59345	1.01.01.02.01.0001	0001	001	3.01.01.01.01.0002	0001	001	147,00
Histórico:	receita com venda de servico NF 000088725							
16/07/2023	59346	1.01.01.02.01.0001	0001	001	3.01.01.01.01.0002	0001	001	115,00
Histórico:	receita com venda de servico NF 000088726							
16/07/2023	59347	1.01.01.02.01.0001	0001	001	3.01.01.01.01.0002	0001	001	173,55
Histórico:	receita com venda de servico NF 000088740							
16/07/2023	59348	1.01.01.02.01.0001	0001	001	3.01.01.01.01.0002	0001	001	18,01
Histórico:	receita com venda de servico NF 000088741							
16/07/2023	59349	1.01.01.02.01.0001	0001	001	3.01.01.01.01.0002	0001	001	65,00
Histórico:	receita com venda de servico NF 000088742							
16/07/2023	59350	1.01.01.02.01.0001	0001	001	3.01.01.01.01.0002	0001	001	10,00
Histórico:	receita com venda de servico NF 000088743							
16/07/2023	59351	1.01.01.02.01.0001	0001	001	3.01.01.01.01.0002	0001	001	240,00
Histórico:	receita com venda de servico NF 000088744							
16/07/2023	59352	1.01.01.02.01.0001	0001	001	3.01.01.01.01.0002	0001	001	50,00
Histórico:	receita com venda de servico NF 000088745							
16/07/2023	59353	1.01.01.02.01.0001	0001	001	3.01.01.01.01.0002	0001	001	50,00
Histórico:	receita com venda de servico NF 000088746							
16/07/2023	59354	1.01.01.02.01.0001	0001	001	3.01.01.01.01.0002	0001	001	150,00
Histórico:	receita com venda de servico NF 000088747							
16/07/2023	59355	1.01.01.02.01.0001	0001	001	3.01.01.01.01.0002	0001	001	31,02
Histórico:	receita com venda de servico NF 000088748							

Documentação de Habilitação - A P MARTINS JUNIOR SERVICOS LTDA (0277540) SEI 0004055.110000943.0.2025 / pg. 1314

Livro Diário Nº 01

Licenciado para: BIANKA CAVALCANTI LIMA SILVA ADMIN
Empresa: A P MARTINS JUNIOR SERVICOS LTDA - CNPJ: 18.201.831/0001-97 Fortes Contábil 7.210.1
Período: 01/01/2023 a 31/12/2023
Endereço: R SANTAREM Nª 07,QUADRA: A; BAIRRO: PARQUE AMAZONAS, Cidade: São Luís, Estado: MA, CEP: 65.031-570, Telefone: (98) 98984139682

Data	Chave	Débito	Estab	Centro	Crédito	Estab	Centro	Valor
16/07/2023	59356	1.01.01.02.01.0001	0001	001	3.01.01.01.01.0002	0001	001	123,80
Histórico:	receita com venda de servico NF 000088749							
16/07/2023	59357	1.01.01.02.01.0001	0001	001	3.01.01.01.01.0002	0001	001	10,00
Histórico:	receita com venda de servico NF 000088750							
16/07/2023	59358	1.01.01.02.01.0001	0001	001	3.01.01.01.01.0002	0001	001	254,66
Histórico:	receita com venda de servico NF 000088751							
16/07/2023	59359	1.01.01.02.01.0001	0001	001	3.01.01.01.01.0002	0001	001	100,00
Histórico:	receita com venda de servico NF 000088752							
16/07/2023	59360	1.01.01.02.01.0001	0001	001	3.01.01.01.01.0002	0001	001	50,00
Histórico:	receita com venda de servico NF 000088753							
16/07/2023	59361	1.01.01.02.01.0001	0001	001	3.01.01.01.01.0002	0001	001	196,00
Histórico:	receita com venda de servico NF 000088754							
16/07/2023	59362	1.01.01.02.01.0001	0001	001	3.01.01.01.01.0002	0001	001	10,00
Histórico:	receita com venda de servico NF 000088755							
16/07/2023	59363	1.01.01.02.01.0001	0001	001	3.01.01.01.01.0002	0001	001	30,00
Histórico:	receita com venda de servico NF 000088756							
16/07/2023	59364	1.01.01.02.01.0001	0001	001	3.01.01.01.01.0002	0001	001	40,00
Histórico:	receita com venda de servico NF 000088757							
16/07/2023	59365	1.01.01.02.01.0001	0001	001	3.01.01.01.01.0002	0001	001	150,00
Histórico:	receita com venda de servico NF 000088758							
16/07/2023	59366	1.01.01.02.01.0001	0001	001	3.01.01.01.01.0002	0001	001	40,00
Histórico:	receita com venda de servico NF 000088759							
16/07/2023	59367	1.01.01.02.01.0001	0001	001	3.01.01.01.01.0002	0001	001	380,06
Histórico:	receita com venda de servico NF 000088760							
16/07/2023	59368	1.01.01.02.01.0001	0001	001	3.01.01.01.01.0002	0001	001	306,14
Histórico:	receita com venda de servico NF 000088761							
16/07/2023	59369	1.01.01.02.01.0001	0001	001	3.01.01.01.01.0002	0001	001	21,00
Histórico:	receita com venda de servico NF 000088762							
16/07/2023	59370	1.01.01.02.01.0001	0001	001	3.01.01.01.01.0002	0001	001	127,01
Histórico:	receita com venda de servico NF 000088763							
16/07/2023	59371	1.01.01.02.01.0001	0001	001	3.01.01.01.01.0002	0001	001	107,04
Histórico:	receita com venda de servico NF 000088764							
16/07/2023	59372	1.01.01.02.01.0001	0001	001	3.01.01.01.01.0002	0001	001	84,01
Histórico:	receita com venda de servico NF 000088765							
16/07/2023	59373	1.01.01.02.01.0001	0001	001	3.01.01.01.01.0002	0001	001	295,17
Histórico:	receita com venda de servico NF 000088766							
16/07/2023	59374	1.01.01.02.01.0001	0001	001	3.01.01.01.01.0002	0001	001	382,28
Histórico:	receita com venda de servico NF 000088767							
16/07/2023	59375	1.01.01.02.01.0001	0001	001	3.01.01.01.01.0002	0001	001	12,00
Histórico:	receita com venda de servico NF 000088768							
16/07/2023	59376	1.01.01.02.01.0001	0001	001	3.01.01.01.01.0002	0001	001	13,12
Histórico:	receita com venda de servico NF 000088769							
16/07/2023	59377	1.01.01.02.01.0001	0001	001	3.01.01.01.01.0002	0001	001	100,00
Histórico:	receita com venda de servico NF 000088770							
16/07/2023	59378	1.01.01.02.01.0001	0001	001	3.01.01.01.01.0002	0001	001	179,70
Histórico:	receita com venda de servico NF 000088771							
16/07/2023	59379	1.01.01.02.01.0001	0001	001	3.01.01.01.01.0002	0001	001	40,00
Histórico:	receita com venda de servico NF 000088772							
16/07/2023	59380	1.01.01.02.01.0001	0001	001	3.01.01.01.01.0002	0001	001	25,01
Histórico:	receita com venda de servico NF 000088773							
16/07/2023	59381	1.01.01.02.01.0001	0001	001	3.01.01.01.01.0002	0001	001	10,00
Histórico:	receita com venda de servico NF 000088774							
16/07/2023	59382	1.01.01.02.01.0001	0001	001	3.01.01.01.01.0002	0001	001	50,02
Histórico:	receita com venda de servico NF 000088775							
16/07/2023	59383	1.01.01.02.01.0001	0001	001	3.01.01.01.01.0002	0001	001	50,00
Histórico:	receita com venda de servico NF 000088776							
16/07/2023	59384	1.01.01.02.01.0001	0001	001	3.01.01.01.01.0002	0001	001	50,00
Histórico:	receita com venda de servico NF 000088777							
16/07/2023	59385	1.01.01.02.01.0001	0001	001	3.01.01.01.01.0002	0001	001	1.442,33
Histórico:	receita com venda de servico NF 000088778							
16/07/2023	59386	1.01.01.02.01.0001	0001	001	3.01.01.01.01.0002	0001	001	14,00

Documentação de Habilitação - A P MARTINS JUNIOR SERVICOS LTDA (0277540) SEI 0004055.110000943.0.2025 / pg. 1315

Livro Diário Nº 01

Licenciado para: BIANKA CAVALCANTI LIMA SILVA ADMIN
Empresa: A P MARTINS JUNIOR SERVICOS LTDA - CNPJ: 18.201.831/0001-97 Fortes Contábil 7.210.1
Período: 01/01/2023 a 31/12/2023
Endereço: R SANTAREM Nª 07,QUADRA: A; BAIRRO: PARQUE AMAZONAS, Cidade: São Luís, Estado: MA, CEP: 65.031-570, Telefone: (98) 98984139682

Data	Chave	Débito	Estab	Centro	Crédito	Estab	Centro	Valor
Histórico:	receita com venda de servico NF 000088779							
							Totais do dia 16:	**10.698,93**
17/07/2023	59387	1.01.01.02.01.0001	0001	001	3.01.01.01.01.0002	0001	001	234,02
Histórico:	receita com venda de servico NF 000088780							
17/07/2023	59388	1.01.01.02.01.0001	0001	001	3.01.01.01.01.0002	0001	001	729,60
Histórico:	receita com venda de servico NF 000088781							
17/07/2023	59389	1.01.01.02.01.0001	0001	001	3.01.01.01.01.0002	0001	001	20,00
Histórico:	receita com venda de servico NF 000088782							
17/07/2023	59390	1.01.01.02.01.0001	0001	001	3.01.01.01.01.0002	0001	001	30,00
Histórico:	receita com venda de servico NF 000088783							
17/07/2023	59391	1.01.01.02.01.0001	0001	001	3.01.01.01.01.0002	0001	001	30,00
Histórico:	receita com venda de servico NF 000088784							
17/07/2023	59392	1.01.01.02.01.0001	0001	001	3.01.01.01.01.0002	0001	001	100,00
Histórico:	receita com venda de servico NF 000088785							
17/07/2023	59393	1.01.01.02.01.0001	0001	001	3.01.01.01.01.0002	0001	001	25,01
Histórico:	receita com venda de servico NF 000088786							
17/07/2023	59394	1.01.01.02.01.0001	0001	001	3.01.01.01.01.0002	0001	001	15,00
Histórico:	receita com venda de servico NF 000088787							
17/07/2023	59395	1.01.01.02.01.0001	0001	001	3.01.01.01.01.0002	0001	001	404,60
Histórico:	receita com venda de servico NF 000088788							
17/07/2023	59396	1.01.01.02.01.0001	0001	001	3.01.01.01.01.0002	0001	001	148,88
Histórico:	receita com venda de servico NF 000088789							
17/07/2023	59397	1.01.01.02.01.0001	0001	001	3.01.01.01.01.0002	0001	001	215,00
Histórico:	receita com venda de servico NF 000088790							
17/07/2023	59398	1.01.01.02.01.0001	0001	001	3.01.01.01.01.0002	0001	001	60,00
Histórico:	receita com venda de servico NF 000088791							
17/07/2023	59399	1.01.01.02.01.0001	0001	001	3.01.01.01.01.0002	0001	001	220,00
Histórico:	receita com venda de servico NF 000088792							
17/07/2023	59400	1.01.01.02.01.0001	0001	001	3.01.01.01.01.0002	0001	001	20,00
Histórico:	receita com venda de servico NF 000088793							
17/07/2023	59401	1.01.01.02.01.0001	0001	001	3.01.01.01.01.0002	0001	001	20,00
Histórico:	receita com venda de servico NF 000088794							
17/07/2023	59402	1.01.01.02.01.0001	0001	001	3.01.01.01.01.0002	0001	001	10,00
Histórico:	receita com venda de servico NF 000088795							
17/07/2023	59403	1.01.01.02.01.0001	0001	001	3.01.01.01.01.0002	0001	001	60,00
Histórico:	receita com venda de servico NF 000088796							
17/07/2023	59404	1.01.01.02.01.0001	0001	001	3.01.01.01.01.0002	0001	001	50,00
Histórico:	receita com venda de servico NF 000088797							
17/07/2023	59405	1.01.01.02.01.0001	0001	001	3.01.01.01.01.0002	0001	001	229,03
Histórico:	receita com venda de servico NF 000088798							
17/07/2023	59406	1.01.01.02.01.0001	0001	001	3.01.01.01.01.0002	0001	001	25,00
Histórico:	receita com venda de servico NF 000088799							
17/07/2023	59407	1.01.01.02.01.0001	0001	001	3.01.01.01.01.0002	0001	001	245,01
Histórico:	receita com venda de servico NF 000088800							
17/07/2023	59408	1.01.01.02.01.0001	0001	001	3.01.01.01.01.0002	0001	001	70,05
Histórico:	receita com venda de servico NF 000088801							
17/07/2023	59409	1.01.01.02.01.0001	0001	001	3.01.01.01.01.0002	0001	001	50,00
Histórico:	receita com venda de servico NF 000088802							
17/07/2023	59410	1.01.01.02.01.0001	0001	001	3.01.01.01.01.0002	0001	001	50,00
Histórico:	receita com venda de servico NF 000088803							
17/07/2023	59411	1.01.01.02.01.0001	0001	001	3.01.01.01.01.0002	0001	001	20,00
Histórico:	receita com venda de servico NF 000088804							
17/07/2023	59412	1.01.01.02.01.0001	0001	001	3.01.01.01.01.0002	0001	001	50,00
Histórico:	receita com venda de servico NF 000088805							
17/07/2023	59413	1.01.01.02.01.0001	0001	001	3.01.01.01.01.0002	0001	001	20,06
Histórico:	receita com venda de servico NF 000088806							
17/07/2023	59414	1.01.01.02.01.0001	0001	001	3.01.01.01.01.0002	0001	001	35,00
Histórico:	receita com venda de servico NF 000088807							
17/07/2023	59415	1.01.01.02.01.0001	0001	001	3.01.01.01.01.0002	0001	001	15,00
Histórico:	receita com venda de servico NF 000088808							
17/07/2023	59416	1.01.01.02.01.0001	0001	001	3.01.01.01.01.0002	0001	001	70,00

Documentação de Habilitação - A P MARTINS JUNIOR SERVICOS LTDA (0277540) SEI 0004055.110000943.0.2025 / pg. 1316

Livro Diário Nº 01

Licenciado para: BIANKA CAVALCANTI LIMA SILVA ADMIN
Empresa: A P MARTINS JUNIOR SERVICOS LTDA - CNPJ: 18.201.831/0001-97 Fortes Contábil 7.210.1
Período: 01/01/2023 a 31/12/2023
Endereço: R SANTAREM Nª 07,QUADRA: A; BAIRRO: PARQUE AMAZONAS, Cidade: São Luís, Estado: MA, CEP: 65.031-570, Telefone: (98) 98984139682

Data	Chave	Débito	Estab	Centro	Crédito	Estab	Centro	Valor
Histórico:	receita com venda de servico NF 000088809							
17/07/2023	59417	1.01.01.02.01.0001	0001	001	3.01.01.01.01.0002	0001	001	90,00
Histórico:	receita com venda de servico NF 000088810							
17/07/2023	59418	1.01.01.02.01.0001	0001	001	3.01.01.01.01.0002	0001	001	20,00
Histórico:	receita com venda de servico NF 000088811							
17/07/2023	59419	1.01.01.02.01.0001	0001	001	3.01.01.01.01.0002	0001	001	1.415,06
Histórico:	receita com venda de servico NF 000088812							
17/07/2023	59420	1.01.01.02.01.0001	0001	001	3.01.01.01.01.0002	0001	001	315,00
Histórico:	receita com venda de servico NF 000088813							
17/07/2023	59421	1.01.01.02.01.0001	0001	001	3.01.01.01.01.0002	0001	001	110,00
Histórico:	receita com venda de servico NF 000088814							
17/07/2023	59422	1.01.01.02.01.0001	0001	001	3.01.01.01.01.0002	0001	001	180,00
Histórico:	receita com venda de servico NF 000088815							
17/07/2023	59423	1.01.01.02.01.0001	0001	001	3.01.01.01.01.0002	0001	001	180,00
Histórico:	receita com venda de servico NF 000088816							
17/07/2023	59424	1.01.01.02.01.0001	0001	001	3.01.01.01.01.0002	0001	001	15,00
Histórico:	receita com venda de servico NF 000088817							
17/07/2023	59425	1.01.01.02.01.0001	0001	001	3.01.01.01.01.0002	0001	001	38,00
Histórico:	receita com venda de servico NF 000088818							
17/07/2023	59426	1.01.01.02.01.0001	0001	001	3.01.01.01.01.0002	0001	001	30,00
Histórico:	receita com venda de servico NF 000088819							
17/07/2023	59427	1.01.01.02.01.0001	0001	001	3.01.01.01.01.0002	0001	001	70,00
Histórico:	receita com venda de servico NF 000088820							
17/07/2023	59428	1.01.01.02.01.0001	0001	001	3.01.01.01.01.0002	0001	001	10,00
Histórico:	receita com venda de servico NF 000088821							
17/07/2023	59429	1.01.01.02.01.0001	0001	001	3.01.01.01.01.0002	0001	001	5,00
Histórico:	receita com venda de servico NF 000088822							
17/07/2023	59430	1.01.01.02.01.0001	0001	001	3.01.01.01.01.0002	0001	001	278,00
Histórico:	receita com venda de servico NF 000088823							
17/07/2023	59431	1.01.01.02.01.0001	0001	001	3.01.01.01.01.0002	0001	001	40,00
Histórico:	receita com venda de servico NF 000088824							
17/07/2023	59432	1.01.01.02.01.0001	0001	001	3.01.01.01.01.0002	0001	001	358,04
Histórico:	receita com venda de servico NF 000088825							
17/07/2023	59433	1.01.01.02.01.0001	0001	001	3.01.01.01.01.0002	0001	001	10,00
Histórico:	receita com venda de servico NF 000088826							
17/07/2023	59434	1.01.01.02.01.0001	0001	001	3.01.01.01.01.0002	0001	001	20,00
Histórico:	receita com venda de servico NF 000088827							
17/07/2023	59435	1.01.01.02.01.0001	0001	001	3.01.01.01.01.0002	0001	001	50,00
Histórico:	receita com venda de servico NF 000088828							
17/07/2023	59436	1.01.01.02.01.0001	0001	001	3.01.01.01.01.0002	0001	001	50,00
Histórico:	receita com venda de servico NF 000088829							
17/07/2023	59437	1.01.01.02.01.0001	0001	001	3.01.01.01.01.0002	0001	001	125,00
Histórico:	receita com venda de servico NF 000088830							
17/07/2023	59438	1.01.01.02.01.0001	0001	001	3.01.01.01.01.0002	0001	001	85,00
Histórico:	receita com venda de servico NF 000088831							
17/07/2023	59439	1.01.01.02.01.0001	0001	001	3.01.01.01.01.0002	0001	001	408,00
Histórico:	receita com venda de servico NF 000088832							
17/07/2023	59440	1.01.01.02.01.0001	0001	001	3.01.01.01.01.0002	0001	001	5,00
Histórico:	receita com venda de servico NF 000088833							
17/07/2023	59441	1.01.01.02.01.0001	0001	001	3.01.01.01.01.0002	0001	001	50,00
Histórico:	receita com venda de servico NF 000088834							
17/07/2023	59442	1.01.01.02.01.0001	0001	001	3.01.01.01.01.0002	0001	001	10,00
Histórico:	receita com venda de servico NF 000088835							
17/07/2023	59443	1.01.01.02.01.0001	0001	001	3.01.01.01.01.0002	0001	001	50,00
Histórico:	receita com venda de servico NF 000088836							
17/07/2023	59444	1.01.01.02.01.0001	0001	001	3.01.01.01.01.0002	0001	001	10,00
Histórico:	receita com venda de servico NF 000088837							
17/07/2023	59445	1.01.01.02.01.0001	0001	001	3.01.01.01.01.0002	0001	001	9,50
Histórico:	receita com venda de servico NF 000088838							
17/07/2023	59446	1.01.01.02.01.0001	0001	001	3.01.01.01.01.0002	0001	001	220,01
Histórico:	receita com venda de servico NF 000088839							

Documentação de Habilitação - A P MARTINS JUNIOR SERVICOS LTDA (0277540) SEI 0004055.110000943.0.2025 / pg. 1317

Livro Diário Nº 01

Licenciado para: BIANKA CAVALCANTI LIMA SILVA ADMIN
Empresa: A P MARTINS JUNIOR SERVICOS LTDA - CNPJ: 18.201.831/0001-97 Fortes Contábil 7.210.1
Período: 01/01/2023 a 31/12/2023
Endereço: R SANTAREM Nª 07,QUADRA: A; BAIRRO: PARQUE AMAZONAS, Cidade: São Luís, Estado: MA, CEP: 65.031-570, Telefone: (98) 98984139682

Data	Chave	Débito	Estab	Centro	Crédito	Estab	Centro	Valor
17/07/2023	59447	1.01.01.02.01.0001	0001	001	3.01.01.01.01.0002	0001	001	45,00
Histórico:	receita com venda de servico NF 000088840							
17/07/2023	59448	1.01.01.02.01.0001	0001	001	3.01.01.01.01.0002	0001	001	404,08
Histórico:	receita com venda de servico NF 000088841							
17/07/2023	59449	1.01.01.02.01.0001	0001	001	3.01.01.01.01.0002	0001	001	20,00
Histórico:	receita com venda de servico NF 000088843							
17/07/2023	59450	1.01.01.02.01.0001	0001	001	3.01.01.01.01.0002	0001	001	30,00
Histórico:	receita com venda de servico NF 000088844							
17/07/2023	59451	1.01.01.02.01.0001	0001	001	3.01.01.01.01.0002	0001	001	25,00
Histórico:	receita com venda de servico NF 000088845							
17/07/2023	59452	1.01.01.02.01.0001	0001	001	3.01.01.01.01.0002	0001	001	35,00
Histórico:	receita com venda de servico NF 000088846							
17/07/2023	59453	1.01.01.02.01.0001	0001	001	3.01.01.01.01.0002	0001	001	110,00
Histórico:	receita com venda de servico NF 000088847							
17/07/2023	59454	1.01.01.02.01.0001	0001	001	3.01.01.01.01.0002	0001	001	103,00
Histórico:	receita com venda de servico NF 000088848							
17/07/2023	59455	1.01.01.02.01.0001	0001	001	3.01.01.01.01.0002	0001	001	10,00
Histórico:	receita com venda de servico NF 000088849							
17/07/2023	59456	1.01.01.02.01.0001	0001	001	3.01.01.01.01.0002	0001	001	20,00
Histórico:	receita com venda de servico NF 000088850							
17/07/2023	59457	1.01.01.02.01.0001	0001	001	3.01.01.01.01.0002	0001	001	40,00
Histórico:	receita com venda de servico NF 000088851							
17/07/2023	59458	1.01.01.02.01.0001	0001	001	3.01.01.01.01.0002	0001	001	200,00
Histórico:	receita com venda de servico NF 000088852							
17/07/2023	59459	1.01.01.02.01.0001	0001	001	3.01.01.01.01.0002	0001	001	10,00
Histórico:	receita com venda de servico NF 000088853							
17/07/2023	59460	1.01.01.02.01.0001	0001	001	3.01.01.01.01.0002	0001	001	30,00
Histórico:	receita com venda de servico NF 000088854							
17/07/2023	59461	1.01.01.02.01.0001	0001	001	3.01.01.01.01.0002	0001	001	47,00
Histórico:	receita com venda de servico NF 000088855							
17/07/2023	59462	1.01.01.02.01.0001	0001	001	3.01.01.01.01.0002	0001	001	30,00
Histórico:	receita com venda de servico NF 000088856							
17/07/2023	59463	1.01.01.02.01.0001	0001	001	3.01.01.01.01.0002	0001	001	50,00
Histórico:	receita com venda de servico NF 000088857							
17/07/2023	59464	1.01.01.02.01.0001	0001	001	3.01.01.01.01.0002	0001	001	411,04
Histórico:	receita com venda de servico NF 000088858							
17/07/2023	59465	1.01.01.02.01.0001	0001	001	3.01.01.01.01.0002	0001	001	72,00
Histórico:	receita com venda de servico NF 000088859							
17/07/2023	59466	1.01.01.02.01.0001	0001	001	3.01.01.01.01.0002	0001	001	75,00
Histórico:	receita com venda de servico NF 000088860							
17/07/2023	59467	1.01.01.02.01.0001	0001	001	3.01.01.01.01.0002	0001	001	17,00
Histórico:	receita com venda de servico NF 000088861							
17/07/2023	59468	1.01.01.02.01.0001	0001	001	3.01.01.01.01.0002	0001	001	50,00
Histórico:	receita com venda de servico NF 000088862							
17/07/2023	59469	1.01.01.02.01.0001	0001	001	3.01.01.01.01.0002	0001	001	80,00
Histórico:	receita com venda de servico NF 000088863							
17/07/2023	59470	1.01.01.02.01.0001	0001	001	3.01.01.01.01.0002	0001	001	12,00
Histórico:	receita com venda de servico NF 000088864							
17/07/2023	59471	1.01.01.02.01.0001	0001	001	3.01.01.01.01.0002	0001	001	290,03
Histórico:	receita com venda de servico NF 000088865							
17/07/2023	59472	1.01.01.02.01.0001	0001	001	3.01.01.01.01.0002	0001	001	205,00
Histórico:	receita com venda de servico NF 000088866							
17/07/2023	59473	1.01.01.02.01.0001	0001	001	3.01.01.01.01.0002	0001	001	72,00
Histórico:	receita com venda de servico NF 000088867							
17/07/2023	59474	1.01.01.02.01.0001	0001	001	3.01.01.01.01.0002	0001	001	60,00
Histórico:	receita com venda de servico NF 000088868							
17/07/2023	59475	1.01.01.02.01.0001	0001	001	3.01.01.01.01.0002	0001	001	100,00
Histórico:	receita com venda de servico NF 000088869							
17/07/2023	59476	1.01.01.02.01.0001	0001	001	3.01.01.01.01.0002	0001	001	15,00
Histórico:	receita com venda de servico NF 000088870							
17/07/2023	59477	1.01.01.02.01.0001	0001	001	3.01.01.01.01.0002	0001	001	29,00

Documentação de Habilitação - A P MARTINS JUNIOR SERVICOS LTDA (0277540) SEI 0004055.110000943.0.2025 / pg. 1318

Livro Diário Nº 01

Licenciado para: BIANKA CAVALCANTI LIMA SILVA ADMIN
Empresa: A P MARTINS JUNIOR SERVICOS LTDA - CNPJ: 18.201.831/0001-97 Fortes Contábil 7.210.1
Período: 01/01/2023 a 31/12/2023
Endereço: R SANTAREM Nª 07,QUADRA: A; BAIRRO: PARQUE AMAZONAS, Cidade: São Luís, Estado: MA, CEP: 65.031-570, Telefone: (98) 98984139682

Data	Chave	Débito	Estab	Centro	Crédito	Estab	Centro		Valor
Histórico:	receita com venda de servico NF 000088871								
17/07/2023	59478	1.01.01.02.01.0001	0001	001	3.01.01.01.01.0002	0001	001		50,00
Histórico:	receita com venda de servico NF 000088872								
17/07/2023	59479	1.01.01.02.01.0001	0001	001	3.01.01.01.01.0002	0001	001		80,00
Histórico:	receita com venda de servico NF 000088873								
17/07/2023	59480	1.01.01.02.01.0001	0001	001	3.01.01.01.01.0002	0001	001		906,10
Histórico:	receita com venda de servico NF 000088874								
17/07/2023	59481	1.01.01.02.01.0001	0001	001	3.01.01.01.01.0002	0001	001		202,02
Histórico:	receita com venda de servico NF 000088875								
17/07/2023	59482	1.01.01.02.01.0001	0001	001	3.01.01.01.01.0002	0001	001		163,03
Histórico:	receita com venda de servico NF 000088876								
17/07/2023	59483	1.01.01.02.01.0001	0001	001	3.01.01.01.01.0002	0001	001		70,02
Histórico:	receita com venda de servico NF 000088877								
17/07/2023	59484	1.01.01.02.01.0001	0001	001	3.01.01.01.01.0002	0001	001		30,00
Histórico:	receita com venda de servico NF 000088878								
17/07/2023	59485	1.01.01.02.01.0001	0001	001	3.01.01.01.01.0002	0001	001		18,00
Histórico:	receita com venda de servico NF 000088879								
17/07/2023	59486	1.01.01.02.01.0001	0001	001	3.01.01.01.01.0002	0001	001		46,00
Histórico:	receita com venda de servico NF 000088880								
17/07/2023	59487	1.01.01.02.01.0001	0001	001	3.01.01.01.01.0002	0001	001		120,00
Histórico:	receita com venda de servico NF 000088881								
17/07/2023	59488	1.01.01.02.01.0001	0001	001	3.01.01.01.01.0002	0001	001		388,28
Histórico:	receita com venda de servico NF 000088882								
17/07/2023	59489	1.01.01.02.01.0001	0001	001	3.01.01.01.01.0002	0001	001		65,00
Histórico:	receita com venda de servico NF 000088883								
								Totais do dia 17:	**12.363,47**
18/07/2023	59490	1.01.01.02.01.0001	0001	001	3.01.01.01.01.0002	0001	001		100,00
Histórico:	receita com venda de servico NF 000088884								
18/07/2023	59491	1.01.01.02.01.0001	0001	001	3.01.01.01.01.0002	0001	001		50,00
Histórico:	receita com venda de servico NF 000088885								
18/07/2023	59492	1.01.01.02.01.0001	0001	001	3.01.01.01.01.0002	0001	001		20,00
Histórico:	receita com venda de servico NF 000088886								
18/07/2023	59493	1.01.01.02.01.0001	0001	001	3.01.01.01.01.0002	0001	001		100,00
Histórico:	receita com venda de servico NF 000088887								
18/07/2023	59494	1.01.01.02.01.0001	0001	001	3.01.01.01.01.0002	0001	001		48,03
Histórico:	receita com venda de servico NF 000088888								
18/07/2023	59495	1.01.01.02.01.0001	0001	001	3.01.01.01.01.0002	0001	001		100,00
Histórico:	receita com venda de servico NF 000088889								
18/07/2023	59496	1.01.01.02.01.0001	0001	001	3.01.01.01.01.0002	0001	001		10,00
Histórico:	receita com venda de servico NF 000088890								
18/07/2023	59497	1.01.01.02.01.0001	0001	001	3.01.01.01.01.0002	0001	001		20,00
Histórico:	receita com venda de servico NF 000088891								
18/07/2023	59498	1.01.01.02.01.0001	0001	001	3.01.01.01.01.0002	0001	001		1.211,76
Histórico:	receita com venda de servico NF 000088892								
18/07/2023	59499	1.01.01.02.01.0001	0001	001	3.01.01.01.01.0002	0001	001		100,00
Histórico:	receita com venda de servico NF 000088893								
18/07/2023	59500	1.01.01.02.01.0001	0001	001	3.01.01.01.01.0002	0001	001		50,00
Histórico:	receita com venda de servico NF 000088894								
18/07/2023	59501	1.01.01.02.01.0001	0001	001	3.01.01.01.01.0002	0001	001		50,00
Histórico:	receita com venda de servico NF 000088895								
18/07/2023	59502	1.01.01.02.01.0001	0001	001	3.01.01.01.01.0002	0001	001		20,00
Histórico:	receita com venda de servico NF 000088896								
18/07/2023	59503	1.01.01.02.01.0001	0001	001	3.01.01.01.01.0002	0001	001		50,00
Histórico:	receita com venda de servico NF 000088897								
18/07/2023	59504	1.01.01.02.01.0001	0001	001	3.01.01.01.01.0002	0001	001		100,00
Histórico:	receita com venda de servico NF 000088898								
18/07/2023	59505	1.01.01.02.01.0001	0001	001	3.01.01.01.01.0002	0001	001		190,06
Histórico:	receita com venda de servico NF 000088899								
18/07/2023	59506	1.01.01.02.01.0001	0001	001	3.01.01.01.01.0002	0001	001		225,13
Histórico:	receita com venda de servico NF 000088900								
18/07/2023	59507	1.01.01.02.01.0001	0001	001	3.01.01.01.01.0002	0001	001		69,00

Documentação de Habilitação - A P MARTINS JUNIOR SERVICOS LTDA (0277540) SEI 0004055.110000943.0.2025 / pg. 1319

Livro Diário Nº 01

Licenciado para: BIANKA CAVALCANTI LIMA SILVA ADMIN
Empresa: A P MARTINS JUNIOR SERVICOS LTDA - CNPJ: 18.201.831/0001-97 Fortes Contábil 7.210.1
Período: 01/01/2023 a 31/12/2023
Endereço: R SANTAREM Nª 07,QUADRA: A; BAIRRO: PARQUE AMAZONAS, Cidade: São Luís, Estado: MA, CEP: 65.031-570, Telefone: (98) 98984139682

Data	Chave	Débito	Estab	Centro	Crédito	Estab	Centro	Valor
Histórico:	receita com venda de servico NF 000088901							
18/07/2023	59508	1.01.01.02.01.0001	0001	001	3.01.01.01.01.0002	0001	001	353,12
Histórico:	receita com venda de servico NF 000088902							
18/07/2023	59509	1.01.01.02.01.0001	0001	001	3.01.01.01.01.0002	0001	001	1.210,07
Histórico:	receita com venda de servico NF 000088903							
18/07/2023	59510	1.01.01.02.01.0001	0001	001	3.01.01.01.01.0002	0001	001	200,00
Histórico:	receita com venda de servico NF 000088904							
18/07/2023	59511	1.01.01.02.01.0001	0001	001	3.01.01.01.01.0002	0001	001	5,01
Histórico:	receita com venda de servico NF 000088905							
18/07/2023	59512	1.01.01.02.01.0001	0001	001	3.01.01.01.01.0002	0001	001	80,00
Histórico:	receita com venda de servico NF 000088906							
18/07/2023	59513	1.01.01.02.01.0001	0001	001	3.01.01.01.01.0002	0001	001	20,00
Histórico:	receita com venda de servico NF 000088907							
18/07/2023	59514	1.01.01.02.01.0001	0001	001	3.01.01.01.01.0002	0001	001	30,00
Histórico:	receita com venda de servico NF 000088908							
18/07/2023	59515	1.01.01.02.01.0001	0001	001	3.01.01.01.01.0002	0001	001	22,04
Histórico:	receita com venda de servico NF 000088909							
18/07/2023	59516	1.01.01.02.01.0001	0001	001	3.01.01.01.01.0002	0001	001	125,04
Histórico:	receita com venda de servico NF 000088910							
18/07/2023	59517	1.01.01.02.01.0001	0001	001	3.01.01.01.01.0002	0001	001	50,00
Histórico:	receita com venda de servico NF 000088911							
18/07/2023	59518	1.01.01.02.01.0001	0001	001	3.01.01.01.01.0002	0001	001	15,01
Histórico:	receita com venda de servico NF 000088912							
18/07/2023	59519	1.01.01.02.01.0001	0001	001	3.01.01.01.01.0002	0001	001	220,50
Histórico:	receita com venda de servico NF 000088913							
18/07/2023	59520	1.01.01.02.01.0001	0001	001	3.01.01.01.01.0002	0001	001	30,00
Histórico:	receita com venda de servico NF 000088914							
18/07/2023	59521	1.01.01.02.01.0001	0001	001	3.01.01.01.01.0002	0001	001	50,00
Histórico:	receita com venda de servico NF 000088915							
18/07/2023	59522	1.01.01.02.01.0001	0001	001	3.01.01.01.01.0002	0001	001	50,00
Histórico:	receita com venda de servico NF 000088916							
18/07/2023	59523	1.01.01.02.01.0001	0001	001	3.01.01.01.01.0002	0001	001	30,01
Histórico:	receita com venda de servico NF 000088917							
18/07/2023	59524	1.01.01.02.01.0001	0001	001	3.01.01.01.01.0002	0001	001	92,85
Histórico:	receita com venda de servico NF 000088918							
18/07/2023	59525	1.01.01.02.01.0001	0001	001	3.01.01.01.01.0002	0001	001	60,05
Histórico:	receita com venda de servico NF 000088919							
18/07/2023	59526	1.01.01.02.01.0001	0001	001	3.01.01.01.01.0002	0001	001	30,00
Histórico:	receita com venda de servico NF 000088920							
18/07/2023	59527	1.01.01.02.01.0001	0001	001	3.01.01.01.01.0002	0001	001	35,00
Histórico:	receita com venda de servico NF 000088921							
18/07/2023	59528	1.01.01.02.01.0001	0001	001	3.01.01.01.01.0002	0001	001	10,03
Histórico:	receita com venda de servico NF 000088922							
18/07/2023	59529	1.01.01.02.01.0001	0001	001	3.01.01.01.01.0002	0001	001	30,00
Histórico:	receita com venda de servico NF 000088923							
18/07/2023	59530	1.01.01.02.01.0001	0001	001	3.01.01.01.01.0002	0001	001	7,00
Histórico:	receita com venda de servico NF 000088924							
18/07/2023	59531	1.01.01.02.01.0001	0001	001	3.01.01.01.01.0002	0001	001	100,00
Histórico:	receita com venda de servico NF 000088925							
18/07/2023	59532	1.01.01.02.01.0001	0001	001	3.01.01.01.01.0002	0001	001	124,05
Histórico:	receita com venda de servico NF 000088926							
18/07/2023	59533	1.01.01.02.01.0001	0001	001	3.01.01.01.01.0002	0001	001	150,00
Histórico:	receita com venda de servico NF 000088927							
18/07/2023	59534	1.01.01.02.01.0001	0001	001	3.01.01.01.01.0002	0001	001	117,04
Histórico:	receita com venda de servico NF 000088928							
18/07/2023	59535	1.01.01.02.01.0001	0001	001	3.01.01.01.01.0002	0001	001	913,74
Histórico:	receita com venda de servico NF 000088929							
18/07/2023	59536	1.01.01.02.01.0001	0001	001	3.01.01.01.01.0002	0001	001	200,02
Histórico:	receita com venda de servico NF 000088930							
18/07/2023	59537	1.01.01.02.01.0001	0001	001	3.01.01.01.01.0002	0001	001	150,00
Histórico:	receita com venda de servico NF 000088931							

Documentação de Habilitação - A P MARTINS JUNIOR SERVICOS LTDA (0277540) SEI 0004055.110000943.0.2025 / pg. 1320

Livro Diário Nº 01

Licenciado para: BIANKA CAVALCANTI LIMA SILVA ADMIN
Empresa: A P MARTINS JUNIOR SERVICOS LTDA - CNPJ: 18.201.831/0001-97 Fortes Contábil 7.210.1
Período: 01/01/2023 a 31/12/2023
Endereço: R SANTAREM Nª 07,QUADRA: A; BAIRRO: PARQUE AMAZONAS, Cidade: São Luís, Estado: MA, CEP: 65.031-570, Telefone: (98) 98984139682

Data	Chave	Débito	Estab	Centro	Crédito	Estab	Centro		Valor
18/07/2023	59538	1.01.01.02.01.0001	0001	001	3.01.01.01.01.0002	0001	001		50,05
Histórico:	receita com venda de servico NF 000088932								
18/07/2023	59539	1.01.01.02.01.0001	0001	001	3.01.01.01.01.0002	0001	001		50,04
Histórico:	receita com venda de servico NF 000088933								
18/07/2023	59540	1.01.01.02.01.0001	0001	001	3.01.01.01.01.0002	0001	001		70,00
Histórico:	receita com venda de servico NF 000088934								
18/07/2023	59541	1.01.01.02.01.0001	0001	001	3.01.01.01.01.0002	0001	001		100,00
Histórico:	receita com venda de servico NF 000088935								
18/07/2023	59542	1.01.01.02.01.0001	0001	001	3.01.01.01.01.0002	0001	001		1.369,79
Histórico:	receita com venda de servico NF 000088936								
18/07/2023	59543	1.01.01.02.01.0001	0001	001	3.01.01.01.01.0002	0001	001		48,00
Histórico:	receita com venda de servico NF 000088937								
								Totais do dia 18:	**8.712,44**
19/07/2023	59544	1.01.01.02.01.0001	0001	001	3.01.01.01.01.0002	0001	001		288,00
Histórico:	receita com venda de servico NF 000088938								
19/07/2023	59545	1.01.01.02.01.0001	0001	001	3.01.01.01.01.0002	0001	001		288,00
Histórico:	receita com venda de servico NF 000088939								
19/07/2023	59546	1.01.01.02.01.0001	0001	001	3.01.01.01.01.0002	0001	001		288,00
Histórico:	receita com venda de servico NF 000088940								
19/07/2023	59547	1.01.01.02.01.0001	0001	001	3.01.01.01.01.0002	0001	001		186,00
Histórico:	receita com venda de servico NF 000088941								
19/07/2023	59548	1.01.01.02.01.0001	0001	001	3.01.01.01.01.0002	0001	001		288,00
Histórico:	receita com venda de servico NF 000088942								
19/07/2023	59549	1.01.01.02.01.0001	0001	001	3.01.01.01.01.0002	0001	001		100,00
Histórico:	receita com venda de servico NF 000088943								
19/07/2023	59550	1.01.01.02.01.0001	0001	001	3.01.01.01.01.0002	0001	001		187,20
Histórico:	receita com venda de servico NF 000088944								
19/07/2023	59551	1.01.01.02.01.0001	0001	001	3.01.01.01.01.0002	0001	001		192,00
Histórico:	receita com venda de servico NF 000088945								
19/07/2023	59552	1.01.01.02.01.0001	0001	001	3.01.01.01.01.0002	0001	001		55,01
Histórico:	receita com venda de servico NF 000088946								
19/07/2023	59553	1.01.01.02.01.0001	0001	001	3.01.01.01.01.0002	0001	001		250,00
Histórico:	receita com venda de servico NF 000088947								
19/07/2023	59554	1.01.01.02.01.0001	0001	001	3.01.01.01.01.0002	0001	001		200,00
Histórico:	receita com venda de servico NF 000088948								
19/07/2023	59555	1.01.01.02.01.0001	0001	001	3.01.01.01.01.0002	0001	001		30,95
Histórico:	receita com venda de servico NF 000088949								
19/07/2023	59556	1.01.01.02.01.0001	0001	001	3.01.01.01.01.0002	0001	001		15,00
Histórico:	receita com venda de servico NF 000088950								
19/07/2023	59557	1.01.01.02.01.0001	0001	001	3.01.01.01.01.0002	0001	001		50,00
Histórico:	receita com venda de servico NF 000088951								
19/07/2023	59558	1.01.01.02.01.0001	0001	001	3.01.01.01.01.0002	0001	001		50,00
Histórico:	receita com venda de servico NF 000088952								
19/07/2023	59559	1.01.01.02.01.0001	0001	001	3.01.01.01.01.0002	0001	001		266,02
Histórico:	receita com venda de servico NF 000088953								
19/07/2023	59560	1.01.01.02.01.0001	0001	001	3.01.01.01.01.0002	0001	001		271,01
Histórico:	receita com venda de servico NF 000088954								
19/07/2023	59561	1.01.01.02.01.0001	0001	001	3.01.01.01.01.0002	0001	001		15,00
Histórico:	receita com venda de servico NF 000088955								
19/07/2023	59562	1.01.01.02.01.0001	0001	001	3.01.01.01.01.0002	0001	001		185,70
Histórico:	receita com venda de servico NF 000088956								
19/07/2023	59563	1.01.01.02.01.0001	0001	001	3.01.01.01.01.0002	0001	001		1.078,00
Histórico:	receita com venda de servico NF 000088957								
19/07/2023	59564	1.01.01.02.01.0001	0001	001	3.01.01.01.01.0002	0001	001		92,85
Histórico:	receita com venda de servico NF 000088958								
19/07/2023	59565	1.01.01.02.01.0001	0001	001	3.01.01.01.01.0002	0001	001		50,00
Histórico:	receita com venda de servico NF 000088959								
19/07/2023	59566	1.01.01.02.01.0001	0001	001	3.01.01.01.01.0002	0001	001		50,00
Histórico:	receita com venda de servico NF 000088960								
19/07/2023	59567	1.01.01.02.01.0001	0001	001	3.01.01.01.01.0002	0001	001		25,00
Histórico:	receita com venda de servico NF 000088961								

Documentação de Habilitação - A P MARTINS JUNIOR SERVICOS LTDA (0277540) SEI 0004055.110000943.0.2025 / pg. 1321

Livro Diário Nº 01

Licenciado para: BIANKA CAVALCANTI LIMA SILVA ADMIN
Empresa: A P MARTINS JUNIOR SERVICOS LTDA - CNPJ: 18.201.831/0001-97 Fortes Contábil 7.210.1
Período: 01/01/2023 a 31/12/2023
Endereço: R SANTAREM Nª 07,QUADRA: A; BAIRRO: PARQUE AMAZONAS, Cidade: São Luís, Estado: MA, CEP: 65.031-570, Telefone: (98) 98984139682

Data	Chave	Débito	Estab	Centro	Crédito	Estab	Centro	Valor
19/07/2023	59568	1.01.01.02.01.0001	0001	001	3.01.01.01.01.0002	0001	001	615,20
Histórico:	receita com venda de servico NF 000088962							
19/07/2023	59569	1.01.01.02.01.0001	0001	001	3.01.01.01.01.0002	0001	001	331,05
Histórico:	receita com venda de servico NF 000088963							
19/07/2023	59570	1.01.01.02.01.0001	0001	001	3.01.01.01.01.0002	0001	001	111,00
Histórico:	receita com venda de servico NF 000088964							
19/07/2023	59571	1.01.01.02.01.0001	0001	001	3.01.01.01.01.0002	0001	001	205,04
Histórico:	receita com venda de servico NF 000088965							
19/07/2023	59572	1.01.01.02.01.0001	0001	001	3.01.01.01.01.0002	0001	001	30,00
Histórico:	receita com venda de servico NF 000088966							
19/07/2023	59573	1.01.01.02.01.0001	0001	001	3.01.01.01.01.0002	0001	001	700,01
Histórico:	receita com venda de servico NF 000088967							
19/07/2023	59574	1.01.01.02.01.0001	0001	001	3.01.01.01.01.0002	0001	001	195,00
Histórico:	receita com venda de servico NF 000088968							
19/07/2023	59575	1.01.01.02.01.0001	0001	001	3.01.01.01.01.0002	0001	001	56,01
Histórico:	receita com venda de servico NF 000088969							
19/07/2023	59576	1.01.01.02.01.0001	0001	001	3.01.01.01.01.0002	0001	001	655,00
Histórico:	receita com venda de servico NF 000088970							
19/07/2023	59577	1.01.01.02.01.0001	0001	001	3.01.01.01.01.0002	0001	001	250,00
Histórico:	receita com venda de servico NF 000088971							
19/07/2023	59578	1.01.01.02.01.0001	0001	001	3.01.01.01.01.0002	0001	001	16,03
Histórico:	receita com venda de servico NF 000088972							
19/07/2023	59579	1.01.01.02.01.0001	0001	001	3.01.01.01.01.0002	0001	001	20,00
Histórico:	receita com venda de servico NF 000088973							
19/07/2023	59580	1.01.01.02.01.0001	0001	001	3.01.01.01.01.0002	0001	001	155,00
Histórico:	receita com venda de servico NF 000088974							
19/07/2023	59581	1.01.01.02.01.0001	0001	001	3.01.01.01.01.0002	0001	001	420,40
Histórico:	receita com venda de servico NF 000088975							
19/07/2023	59582	1.01.01.02.01.0001	0001	001	3.01.01.01.01.0002	0001	001	123,00
Histórico:	receita com venda de servico NF 000088976							
19/07/2023	59583	1.01.01.02.01.0001	0001	001	3.01.01.01.01.0002	0001	001	20,00
Histórico:	receita com venda de servico NF 000088977							
19/07/2023	59584	1.01.01.02.01.0001	0001	001	3.01.01.01.01.0002	0001	001	150,00
Histórico:	receita com venda de servico NF 000088978							
19/07/2023	59585	1.01.01.02.01.0001	0001	001	3.01.01.01.01.0002	0001	001	60,00
Histórico:	receita com venda de servico NF 000088979							
19/07/2023	59586	1.01.01.02.01.0001	0001	001	3.01.01.01.01.0002	0001	001	146,00
Histórico:	receita com venda de servico NF 000088980							
19/07/2023	59587	1.01.01.02.01.0001	0001	001	3.01.01.01.01.0002	0001	001	10,00
Histórico:	receita com venda de servico NF 000088981							
19/07/2023	59588	1.01.01.02.01.0001	0001	001	3.01.01.01.01.0002	0001	001	22,00
Histórico:	receita com venda de servico NF 000088982							
19/07/2023	59589	1.01.01.02.01.0001	0001	001	3.01.01.01.01.0002	0001	001	1.223,64
Histórico:	receita com venda de servico NF 000088983							
19/07/2023	59590	1.01.01.02.01.0001	0001	001	3.01.01.01.01.0002	0001	001	50,00
Histórico:	receita com venda de servico NF 000088984							
19/07/2023	59591	1.01.01.02.01.0001	0001	001	3.01.01.01.01.0002	0001	001	150,00
Histórico:	receita com venda de servico NF 000088985							
19/07/2023	59592	1.01.01.02.01.0001	0001	001	3.01.01.01.01.0002	0001	001	7,00
Histórico:	receita com venda de servico NF 000088986							
19/07/2023	59593	1.01.01.02.01.0001	0001	001	3.01.01.01.01.0002	0001	001	192,00
Histórico:	receita com venda de servico NF 000088987							
19/07/2023	59594	1.01.01.02.01.0001	0001	001	3.01.01.01.01.0002	0001	001	288,00
Histórico:	receita com venda de servico NF 000088988							
19/07/2023	59595	1.01.01.02.01.0001	0001	001	3.01.01.01.01.0002	0001	001	70,00
Histórico:	receita com venda de servico NF 000088989							
19/07/2023	59596	1.01.01.02.01.0001	0001	001	3.01.01.01.01.0002	0001	001	40,00
Histórico:	receita com venda de servico NF 000088990							
19/07/2023	59597	1.01.01.02.01.0001	0001	001	3.01.01.01.01.0002	0001	001	11,00
Histórico:	receita com venda de servico NF 000088991							
19/07/2023	59598	1.01.01.02.01.0001	0001	001	3.01.01.01.01.0002	0001	001	123,80

Documentação de Habilitação - A P MARTINS JUNIOR SERVICOS LTDA (0277540) SEI 0004055.110000943.0.2025 / pg. 1322

Livro Diário Nº 01

Licenciado para: BIANKA CAVALCANTI LIMA SILVA ADMIN
Empresa: A P MARTINS JUNIOR SERVICOS LTDA - CNPJ: 18.201.831/0001-97 Fortes Contábil 7.210.1
Período: 01/01/2023 a 31/12/2023
Endereço: R SANTAREM Nª 07,QUADRA: A; BAIRRO: PARQUE AMAZONAS, Cidade: São Luís, Estado: MA, CEP: 65.031-570, Telefone: (98) 98984139682

Data	Chave	Débito	Estab	Centro	Crédito	Estab	Centro	Valor
Histórico:	receita com venda de servico NF 000088992							
19/07/2023	59599	1.01.01.02.01.0001	0001	001	3.01.01.01.01.0002	0001	001	185,70
Histórico:	receita com venda de servico NF 000088993							
19/07/2023	59600	1.01.01.02.01.0001	0001	001	3.01.01.01.01.0002	0001	001	50,00
Histórico:	receita com venda de servico NF 000088994							
19/07/2023	59601	1.01.01.02.01.0001	0001	001	3.01.01.01.01.0002	0001	001	20,00
Histórico:	receita com venda de servico NF 000088995							
19/07/2023	59602	1.01.01.02.01.0001	0001	001	3.01.01.01.01.0002	0001	001	100,00
Histórico:	receita com venda de servico NF 000088996							
19/07/2023	59603	1.01.01.02.01.0001	0001	001	3.01.01.01.01.0002	0001	001	10,00
Histórico:	receita com venda de servico NF 000088997							
19/07/2023	59604	1.01.01.02.01.0001	0001	001	3.01.01.01.01.0002	0001	001	516,06
Histórico:	receita com venda de servico NF 000088998							
19/07/2023	59605	1.01.01.02.01.0001	0001	001	3.01.01.01.01.0002	0001	001	25,00
Histórico:	receita com venda de servico NF 000088999							
19/07/2023	59606	1.01.01.02.01.0001	0001	001	3.01.01.01.01.0002	0001	001	52,00
Histórico:	receita com venda de servico NF 000089000							
19/07/2023	59607	1.01.01.02.01.0001	0001	001	3.01.01.01.01.0002	0001	001	80,00
Histórico:	receita com venda de servico NF 000089001							
19/07/2023	59608	1.01.01.02.01.0001	0001	001	3.01.01.01.01.0002	0001	001	30,00
Histórico:	receita com venda de servico NF 000089002							
19/07/2023	59609	1.01.01.02.01.0001	0001	001	3.01.01.01.01.0002	0001	001	110,20
Histórico:	receita com venda de servico NF 000089003							
19/07/2023	59610	1.01.01.02.01.0001	0001	001	3.01.01.01.01.0002	0001	001	12,00
Histórico:	receita com venda de servico NF 000089004							
19/07/2023	59611	1.01.01.02.01.0001	0001	001	3.01.01.01.01.0002	0001	001	84,00
Histórico:	receita com venda de servico NF 000089005							
19/07/2023	59612	1.01.01.02.01.0001	0001	001	3.01.01.01.01.0002	0001	001	185,70
Histórico:	receita com venda de servico NF 000089006							
19/07/2023	59613	1.01.01.02.01.0001	0001	001	3.01.01.01.01.0002	0001	001	40,00
Histórico:	receita com venda de servico NF 000089007							
19/07/2023	59614	1.01.01.02.01.0001	0001	001	3.01.01.01.01.0002	0001	001	20,00
Histórico:	receita com venda de servico NF 000089008							
19/07/2023	59615	1.01.01.02.01.0001	0001	001	3.01.01.01.01.0002	0001	001	301,01
Histórico:	receita com venda de servico NF 000089009							
19/07/2023	59616	1.01.01.02.01.0001	0001	001	3.01.01.01.01.0002	0001	001	45,00
Histórico:	receita com venda de servico NF 000089010							
19/07/2023	59617	1.01.01.02.01.0001	0001	001	3.01.01.01.01.0002	0001	001	288,00
Histórico:	receita com venda de servico NF 000089011							
19/07/2023	59618	1.01.01.02.01.0001	0001	001	3.01.01.01.01.0002	0001	001	18,00
Histórico:	receita com venda de servico NF 000089012							
19/07/2023	59619	1.01.01.02.01.0001	0001	001	3.01.01.01.01.0002	0001	001	255,03
Histórico:	receita com venda de servico NF 000089013							
19/07/2023	59620	1.01.01.02.01.0001	0001	001	3.01.01.01.01.0002	0001	001	10,00
Histórico:	receita com venda de servico NF 000089014							
19/07/2023	59621	1.01.01.02.01.0001	0001	001	3.01.01.01.01.0002	0001	001	19,00
Histórico:	receita com venda de servico NF 000089015							
19/07/2023	59622	1.01.01.02.01.0001	0001	001	3.01.01.01.01.0002	0001	001	200,00
Histórico:	receita com venda de servico NF 000089017							
19/07/2023	59623	1.01.01.02.01.0001	0001	001	3.01.01.01.01.0002	0001	001	50,00
Histórico:	receita com venda de servico NF 000089018							
19/07/2023	59624	1.01.01.02.01.0001	0001	001	3.01.01.01.01.0002	0001	001	57,00
Histórico:	receita com venda de servico NF 000089019							
19/07/2023	59625	1.01.01.02.01.0001	0001	001	3.01.01.01.01.0002	0001	001	91,00
Histórico:	receita com venda de servico NF 000089020							
19/07/2023	59626	1.01.01.02.01.0001	0001	001	3.01.01.01.01.0002	0001	001	30,00
Histórico:	receita com venda de servico NF 000089021							
19/07/2023	59627	1.01.01.02.01.0001	0001	001	3.01.01.01.01.0002	0001	001	60,00
Histórico:	receita com venda de servico NF 000089022							
19/07/2023	59628	1.01.01.02.01.0001	0001	001	3.01.01.01.01.0002	0001	001	74,28
Histórico:	receita com venda de servico NF 000089023							

Documentação de Habilitação - A P MARTINS JUNIOR SERVICOS LTDA (0277540) SEI 0004055.110000943.0.2025 / pg. 1323

Livro Diário Nº 01

Licenciado para: BIANKA CAVALCANTI LIMA SILVA ADMIN
Empresa: A P MARTINS JUNIOR SERVICOS LTDA - CNPJ: 18.201.831/0001-97 Fortes Contábil 7.210.1
Período: 01/01/2023 a 31/12/2023
Endereço: R SANTAREM Nª 07,QUADRA: A; BAIRRO: PARQUE AMAZONAS, Cidade: São Luís, Estado: MA, CEP: 65.031-570, Telefone: (98) 98984139682

Data	Chave	Débito	Estab	Centro	Crédito	Estab	Centro		Valor
19/07/2023	59629	1.01.01.02.01.0001	0001	001	3.01.01.01.01.0002	0001	001		10,00
Histórico:	receita com venda de servico NF 000089024								
19/07/2023	59630	1.01.01.02.01.0001	0001	001	3.01.01.01.01.0002	0001	001		378,03
Histórico:	receita com venda de servico NF 000089025								
19/07/2023	59631	1.01.01.02.01.0001	0001	001	3.01.01.01.01.0002	0001	001		26,00
Histórico:	receita com venda de servico NF 000089026								
19/07/2023	59632	1.01.01.02.01.0001	0001	001	3.01.01.01.01.0002	0001	001		100,00
Histórico:	receita com venda de servico NF 000089027								
19/07/2023	59633	1.01.01.02.01.0001	0001	001	3.01.01.01.01.0002	0001	001		123,80
Histórico:	receita com venda de servico NF 000089028								
19/07/2023	59634	1.01.01.02.01.0001	0001	001	3.01.01.01.01.0002	0001	001		52,00
Histórico:	receita com venda de servico NF 000089029								
19/07/2023	59635	1.01.01.02.01.0001	0001	001	3.01.01.01.01.0002	0001	001		416,50
Histórico:	receita com venda de servico NF 000089030								
19/07/2023	59636	1.01.01.02.01.0001	0001	001	3.01.01.01.01.0002	0001	001		137,04
Histórico:	receita com venda de servico NF 000089031								
19/07/2023	59637	1.01.01.02.01.0001	0001	001	3.01.01.01.01.0002	0001	001		95,00
Histórico:	receita com venda de servico NF 000089032								
19/07/2023	59638	1.01.01.02.01.0001	0001	001	3.01.01.01.01.0002	0001	001		30,94
Histórico:	receita com venda de servico NF 000089033								
19/07/2023	59639	1.01.01.02.01.0001	0001	001	3.01.01.01.01.0002	0001	001		147,00
Histórico:	receita com venda de servico NF 000089034								
19/07/2023	59640	1.01.01.02.01.0001	0001	001	3.01.01.01.01.0002	0001	001		303,00
Histórico:	receita com venda de servico NF 000089035								
19/07/2023	59641	1.01.01.02.01.0001	0001	001	3.01.01.01.01.0002	0001	001		94,00
Histórico:	receita com venda de servico NF 000089036								
19/07/2023	59642	1.01.01.02.01.0001	0001	001	3.01.01.01.01.0002	0001	001		20,00
Histórico:	receita com venda de servico NF 000089037								
19/07/2023	59643	1.01.01.02.01.0001	0001	001	3.01.01.01.01.0002	0001	001		23,00
Histórico:	receita com venda de servico NF 000089038								
								Totais do dia 19:	**15.923,21**
20/07/2023	45678	1.01.15.01.01.0001	0001	001	1.01.01.02.01.0001	0001	001		12.517,80
Histórico:	Vr aquisicão de combustível para revenda NF000074915								
20/07/2023	45679	3.01.01.07.01.0063	0001	001	1.01.01.02.01.0001	0001	001		12.517,80
Histórico:	Pg despa ref material de uso e consumo NF000074915								
20/07/2023	45680	1.01.15.01.01.0001	0001	001	1.01.01.02.01.0001	0001	001		26.713,50
Histórico:	Vr aquisicão de combustível para revenda NF000017218								
20/07/2023	45681	3.01.01.07.01.0063	0001	001	1.01.01.02.01.0001	0001	001		26.713,50
Histórico:	Pg despa ref material de uso e consumo NF000017218								
20/07/2023	59644	1.01.01.02.01.0001	0001	001	3.01.01.01.01.0002	0001	001		30,00
Histórico:	receita com venda de servico NF 000089039								
20/07/2023	59645	1.01.01.02.01.0001	0001	001	3.01.01.01.01.0002	0001	001		30,00
Histórico:	receita com venda de servico NF 000089040								
20/07/2023	59646	1.01.01.02.01.0001	0001	001	3.01.01.01.01.0002	0001	001		20,00
Histórico:	receita com venda de servico NF 000089041								
20/07/2023	59647	1.01.01.02.01.0001	0001	001	3.01.01.01.01.0002	0001	001		60,00
Histórico:	receita com venda de servico NF 000089042								
20/07/2023	59648	1.01.01.02.01.0001	0001	001	3.01.01.01.01.0002	0001	001		319,82
Histórico:	receita com venda de servico NF 000089043								
20/07/2023	59649	1.01.01.02.01.0001	0001	001	3.01.01.01.01.0002	0001	001		148,03
Histórico:	receita com venda de servico NF 000089044								
20/07/2023	59650	1.01.01.02.01.0001	0001	001	3.01.01.01.01.0002	0001	001		147,00
Histórico:	receita com venda de servico NF 000089045								
20/07/2023	59651	1.01.01.02.01.0001	0001	001	3.01.01.01.01.0002	0001	001		185,70
Histórico:	receita com venda de servico NF 000089046								
20/07/2023	59652	1.01.01.02.01.0001	0001	001	3.01.01.01.01.0002	0001	001		92,85
Histórico:	receita com venda de servico NF 000089047								
20/07/2023	59653	1.01.01.02.01.0001	0001	001	3.01.01.01.01.0002	0001	001		10,00
Histórico:	receita com venda de servico NF 000089048								
20/07/2023	59654	1.01.01.02.01.0001	0001	001	3.01.01.01.01.0002	0001	001		24,76
Histórico:	receita com venda de servico NF 000089049								

Documentação de Habilitação - A P MARTINS JUNIOR SERVICOS LTDA (0277540) SEI 0004055.110000943.0.2025 / pg. 1324

Livro Diário Nº 01

Licenciado para: BIANKA CAVALCANTI LIMA SILVA ADMIN
Empresa: A P MARTINS JUNIOR SERVICOS LTDA - CNPJ: 18.201.831/0001-97 Fortes Contábil 7.210.1
Período: 01/01/2023 a 31/12/2023
Endereço: R SANTAREM Nª 07,QUADRA: A; BAIRRO: PARQUE AMAZONAS, Cidade: São Luís, Estado: MA, CEP: 65.031-570, Telefone: (98) 98984139682

Data	Chave	Débito	Estab	Centro	Crédito	Estab	Centro	Valor
20/07/2023	59655	1.01.01.02.01.0001	0001	001	3.01.01.01.01.0002	0001	001	44,01
Histórico:	receita com venda de servico NF 000089050							
20/07/2023	59656	1.01.01.02.01.0001	0001	001	3.01.01.01.01.0002	0001	001	652,80
Histórico:	receita com venda de servico NF 000089051							
20/07/2023	59657	1.01.01.02.01.0001	0001	001	3.01.01.01.01.0002	0001	001	245,04
Histórico:	receita com venda de servico NF 000089052							
20/07/2023	59658	1.01.01.02.01.0001	0001	001	3.01.01.01.01.0002	0001	001	853,75
Histórico:	receita com venda de servico NF 000089053							
20/07/2023	59659	1.01.01.02.01.0001	0001	001	3.01.01.01.01.0002	0001	001	240,00
Histórico:	receita com venda de servico NF 000089054							
20/07/2023	59660	1.01.01.02.01.0001	0001	001	3.01.01.01.01.0002	0001	001	18,01
Histórico:	receita com venda de servico NF 000089055							
20/07/2023	59661	1.01.01.02.01.0001	0001	001	3.01.01.01.01.0002	0001	001	192,00
Histórico:	receita com venda de servico NF 000089056							
20/07/2023	59662	1.01.01.02.01.0001	0001	001	3.01.01.01.01.0002	0001	001	92,85
Histórico:	receita com venda de servico NF 000089057							
20/07/2023	59663	1.01.01.02.01.0001	0001	001	3.01.01.01.01.0002	0001	001	288,00
Histórico:	receita com venda de servico NF 000089058							
20/07/2023	59664	1.01.01.02.01.0001	0001	001	3.01.01.01.01.0002	0001	001	250,01
Histórico:	receita com venda de servico NF 000089059							
20/07/2023	59665	1.01.01.02.01.0001	0001	001	3.01.01.01.01.0002	0001	001	30,00
Histórico:	receita com venda de servico NF 000089060							
20/07/2023	59666	1.01.01.02.01.0001	0001	001	3.01.01.01.01.0002	0001	001	10,00
Histórico:	receita com venda de servico NF 000089061							
20/07/2023	59667	1.01.01.02.01.0001	0001	001	3.01.01.01.01.0002	0001	001	30,00
Histórico:	receita com venda de servico NF 000089062							
20/07/2023	59668	1.01.01.02.01.0001	0001	001	3.01.01.01.01.0002	0001	001	40,00
Histórico:	receita com venda de servico NF 000089063							
20/07/2023	59669	1.01.01.02.01.0001	0001	001	3.01.01.01.01.0002	0001	001	100,00
Histórico:	receita com venda de servico NF 000089064							
20/07/2023	59670	1.01.01.02.01.0001	0001	001	3.01.01.01.01.0002	0001	001	20,00
Histórico:	receita com venda de servico NF 000089065							
20/07/2023	59671	1.01.01.02.01.0001	0001	001	3.01.01.01.01.0002	0001	001	296,07
Histórico:	receita com venda de servico NF 000089066							
20/07/2023	59672	1.01.01.02.01.0001	0001	001	3.01.01.01.01.0002	0001	001	309,50
Histórico:	receita com venda de servico NF 000089067							
20/07/2023	59673	1.01.01.02.01.0001	0001	001	3.01.01.01.01.0002	0001	001	295,09
Histórico:	receita com venda de servico NF 000089068							
20/07/2023	59674	1.01.01.02.01.0001	0001	001	3.01.01.01.01.0002	0001	001	95,04
Histórico:	receita com venda de servico NF 000089069							
20/07/2023	59675	1.01.01.02.01.0001	0001	001	3.01.01.01.01.0002	0001	001	1.307,87
Histórico:	receita com venda de servico NF 000089070							
20/07/2023	59676	1.01.01.02.01.0001	0001	001	3.01.01.01.01.0002	0001	001	334,81
Histórico:	receita com venda de servico NF 000089071							
20/07/2023	59677	1.01.01.02.01.0001	0001	001	3.01.01.01.01.0002	0001	001	70,04
Histórico:	receita com venda de servico NF 000089072							
20/07/2023	59678	1.01.01.02.01.0001	0001	001	3.01.01.01.01.0002	0001	001	100,00
Histórico:	receita com venda de servico NF 000089073							
20/07/2023	59679	1.01.01.02.01.0001	0001	001	3.01.01.01.01.0002	0001	001	10,00
Histórico:	receita com venda de servico NF 000089074							
20/07/2023	59680	1.01.01.02.01.0001	0001	001	3.01.01.01.01.0002	0001	001	215,01
Histórico:	receita com venda de servico NF 000089075							
20/07/2023	59681	1.01.01.02.01.0001	0001	001	3.01.01.01.01.0002	0001	001	70,00
Histórico:	receita com venda de servico NF 000089076							
20/07/2023	59682	1.01.01.02.01.0001	0001	001	3.01.01.01.01.0002	0001	001	18,57
Histórico:	receita com venda de servico NF 000089077							
20/07/2023	59683	1.01.01.02.01.0001	0001	001	3.01.01.01.01.0002	0001	001	136,18
Histórico:	receita com venda de servico NF 000089078							
20/07/2023	59684	1.01.01.02.01.0001	0001	001	3.01.01.01.01.0002	0001	001	25,00
Histórico:	receita com venda de servico NF 000089079							
20/07/2023	59685	1.01.01.02.01.0001	0001	001	3.01.01.01.01.0002	0001	001	100,00

Documentação de Habilitação - A P MARTINS JUNIOR SERVICOS LTDA (0277540) SEI 0004055.110000943.0.2025 / pg. 1325

Livro Diário Nº 01

Licenciado para: BIANKA CAVALCANTI LIMA SILVA ADMIN
Empresa: A P MARTINS JUNIOR SERVICOS LTDA - CNPJ: 18.201.831/0001-97 Fortes Contábil 7.210.1
Período: 01/01/2023 a 31/12/2023
Endereço: R SANTAREM Nª 07,QUADRA: A; BAIRRO: PARQUE AMAZONAS, Cidade: São Luís, Estado: MA, CEP: 65.031-570, Telefone: (98) 98984139682

Data	Chave	Débito	Estab	Centro	Crédito	Estab	Centro		Valor
Histórico:	receita com venda de servico NF 000089080								
20/07/2023	59686	1.01.01.02.01.0001	0001	001	3.01.01.01.01.0002	0001	001		340,70
Histórico:	receita com venda de servico NF 000089081								
20/07/2023	59687	1.01.01.02.01.0001	0001	001	3.01.01.01.01.0002	0001	001		5,00
Histórico:	receita com venda de servico NF 000089082								
20/07/2023	59688	1.01.01.02.01.0001	0001	001	3.01.01.01.01.0002	0001	001		186,48
Histórico:	receita com venda de servico NF 000089083								
20/07/2023	59689	1.01.01.02.01.0001	0001	001	3.01.01.01.01.0002	0001	001		380,40
Histórico:	receita com venda de servico NF 000089084								
20/07/2023	59690	1.01.01.02.01.0001	0001	001	3.01.01.01.01.0002	0001	001		660,03
Histórico:	receita com venda de servico NF 000089085								
20/07/2023	59691	1.01.01.02.01.0001	0001	001	3.01.01.01.01.0002	0001	001		162,05
Histórico:	receita com venda de servico NF 000089086								
20/07/2023	59692	1.01.01.02.01.0001	0001	001	3.01.01.01.01.0002	0001	001		111,11
Histórico:	receita com venda de servico NF 000089087								
20/07/2023	59693	1.01.01.02.01.0001	0001	001	3.01.01.01.01.0002	0001	001		60,05
Histórico:	receita com venda de servico NF 000089088								
20/07/2023	59694	1.01.01.02.01.0001	0001	001	3.01.01.01.01.0002	0001	001		30,00
Histórico:	receita com venda de servico NF 000089089								
20/07/2023	59695	1.01.01.02.01.0001	0001	001	3.01.01.01.01.0002	0001	001		8,00
Histórico:	receita com venda de servico NF 000089090								
20/07/2023	59696	1.01.01.02.01.0001	0001	001	3.01.01.01.01.0002	0001	001		10,00
Histórico:	receita com venda de servico NF 000089091								
20/07/2023	59697	1.01.01.02.01.0001	0001	001	3.01.01.01.01.0002	0001	001		30,00
Histórico:	receita com venda de servico NF 000089092								
20/07/2023	59698	1.01.01.02.01.0001	0001	001	3.01.01.01.01.0002	0001	001		20,00
Histórico:	receita com venda de servico NF 000089093								
20/07/2023	59699	1.01.01.02.01.0001	0001	001	3.01.01.01.01.0002	0001	001		215,06
Histórico:	receita com venda de servico NF 000089094								
20/07/2023	59700	1.01.01.02.01.0001	0001	001	3.01.01.01.01.0002	0001	001		30,00
Histórico:	receita com venda de servico NF 000089095								
20/07/2023	59701	1.01.01.02.01.0001	0001	001	3.01.01.01.01.0002	0001	001		15,01
Histórico:	receita com venda de servico NF 000089096								
20/07/2023	59702	1.01.01.02.01.0001	0001	001	3.01.01.01.01.0002	0001	001		1.794,55
Histórico:	receita com venda de servico NF 000089097								
20/07/2023	59703	1.01.01.02.01.0001	0001	001	3.01.01.01.01.0002	0001	001		150,00
Histórico:	receita com venda de servico NF 000089098								
20/07/2023	59704	1.01.01.02.01.0001	0001	001	3.01.01.01.01.0002	0001	001		40,00
Histórico:	receita com venda de servico NF 000089099								
20/07/2023	59705	1.01.01.02.01.0001	0001	001	3.01.01.01.01.0002	0001	001		20,00
Histórico:	receita com venda de servico NF 000089100								
20/07/2023	59706	1.01.01.02.01.0001	0001	001	3.01.01.01.01.0002	0001	001		819,21
Histórico:	receita com venda de servico NF 000089101								
20/07/2023	59707	1.01.01.02.01.0001	0001	001	3.01.01.01.01.0002	0001	001		7,00
Histórico:	receita com venda de servico NF 000089102								
								Totais do dia 20:	**91.115,06**
21/07/2023	59708	1.01.01.02.01.0001	0001	001	3.01.01.01.01.0002	0001	001		191,89
Histórico:	receita com venda de servico NF 000089103								
21/07/2023	59709	1.01.01.02.01.0001	0001	001	3.01.01.01.01.0002	0001	001		230,26
Histórico:	receita com venda de servico NF 000089104								
21/07/2023	59710	1.01.01.02.01.0001	0001	001	3.01.01.01.01.0002	0001	001		133,21
Histórico:	receita com venda de servico NF 000089105								
21/07/2023	59711	1.01.01.02.01.0001	0001	001	3.01.01.01.01.0002	0001	001		100,00
Histórico:	receita com venda de servico NF 000089106								
21/07/2023	59712	1.01.01.02.01.0001	0001	001	3.01.01.01.01.0002	0001	001		100,00
Histórico:	receita com venda de servico NF 000089107								
21/07/2023	59713	1.01.01.02.01.0001	0001	001	3.01.01.01.01.0002	0001	001		40,05
Histórico:	receita com venda de servico NF 000089108								
21/07/2023	59714	1.01.01.02.01.0001	0001	001	3.01.01.01.01.0002	0001	001		70,00
Histórico:	receita com venda de servico NF 000089109								
21/07/2023	59715	1.01.01.02.01.0001	0001	001	3.01.01.01.01.0002	0001	001		10,00

Documentação de Habilitação - A P MARTINS JUNIOR SERVICOS LTDA (0277540) SEI 0004055.110000943.0.2025 / pg. 1326

Livro Diário Nº 01

Licenciado para: BIANKA CAVALCANTI LIMA SILVA ADMIN
Empresa: A P MARTINS JUNIOR SERVICOS LTDA - CNPJ: 18.201.831/0001-97 Fortes Contábil 7.210.1
Período: 01/01/2023 a 31/12/2023
Endereço: R SANTAREM Nª 07,QUADRA: A; BAIRRO: PARQUE AMAZONAS, Cidade: São Luís, Estado: MA, CEP: 65.031-570, Telefone: (98) 98984139682

Data	Chave	Débito	Estab	Centro	Crédito	Estab	Centro	Valor
Histórico:	receita com venda de servico NF 000089110							
21/07/2023	59716	1.01.01.02.01.0001	0001	001	3.01.01.01.01.0002	0001	001	60,00
Histórico:	receita com venda de servico NF 000089111							
21/07/2023	59717	1.01.01.02.01.0001	0001	001	3.01.01.01.01.0002	0001	001	15,00
Histórico:	receita com venda de servico NF 000089112							
21/07/2023	59718	1.01.01.02.01.0001	0001	001	3.01.01.01.01.0002	0001	001	30,00
Histórico:	receita com venda de servico NF 000089113							
21/07/2023	59719	1.01.01.02.01.0001	0001	001	3.01.01.01.01.0002	0001	001	1.366,20
Histórico:	receita com venda de servico NF 000089114							
21/07/2023	59720	1.01.01.02.01.0001	0001	001	3.01.01.01.01.0002	0001	001	20,00
Histórico:	receita com venda de servico NF 000089115							
21/07/2023	59721	1.01.01.02.01.0001	0001	001	3.01.01.01.01.0002	0001	001	60,00
Histórico:	receita com venda de servico NF 000089116							
21/07/2023	59722	1.01.01.02.01.0001	0001	001	3.01.01.01.01.0002	0001	001	703,56
Histórico:	receita com venda de servico NF 000089117							
21/07/2023	59723	1.01.01.02.01.0001	0001	001	3.01.01.01.01.0002	0001	001	81,02
Histórico:	receita com venda de servico NF 000089118							
21/07/2023	59724	1.01.01.02.01.0001	0001	001	3.01.01.01.01.0002	0001	001	23,00
Histórico:	receita com venda de servico NF 000089119							
21/07/2023	59725	1.01.01.02.01.0001	0001	001	3.01.01.01.01.0002	0001	001	80,00
Histórico:	receita com venda de servico NF 000089120							
21/07/2023	59726	1.01.01.02.01.0001	0001	001	3.01.01.01.01.0002	0001	001	140,00
Histórico:	receita com venda de servico NF 000089121							
21/07/2023	59727	1.01.01.02.01.0001	0001	001	3.01.01.01.01.0002	0001	001	15,00
Histórico:	receita com venda de servico NF 000089122							
21/07/2023	59728	1.01.01.02.01.0001	0001	001	3.01.01.01.01.0002	0001	001	20,00
Histórico:	receita com venda de servico NF 000089123							
21/07/2023	59729	1.01.01.02.01.0001	0001	001	3.01.01.01.01.0002	0001	001	273,60
Histórico:	receita com venda de servico NF 000089124							
21/07/2023	59730	1.01.01.02.01.0001	0001	001	3.01.01.01.01.0002	0001	001	10,00
Histórico:	receita com venda de servico NF 000089125							
21/07/2023	59731	1.01.01.02.01.0001	0001	001	3.01.01.01.01.0002	0001	001	15,00
Histórico:	receita com venda de servico NF 000089126							
21/07/2023	59732	1.01.01.02.01.0001	0001	001	3.01.01.01.01.0002	0001	001	50,00
Histórico:	receita com venda de servico NF 000089127							
21/07/2023	59733	1.01.01.02.01.0001	0001	001	3.01.01.01.01.0002	0001	001	15,00
Histórico:	receita com venda de servico NF 000089128							
21/07/2023	59734	1.01.01.02.01.0001	0001	001	3.01.01.01.01.0002	0001	001	18,01
Histórico:	receita com venda de servico NF 000089129							
21/07/2023	59735	1.01.01.02.01.0001	0001	001	3.01.01.01.01.0002	0001	001	30,00
Histórico:	receita com venda de servico NF 000089130							
21/07/2023	59736	1.01.01.02.01.0001	0001	001	3.01.01.01.01.0002	0001	001	37,02
Histórico:	receita com venda de servico NF 000089131							
21/07/2023	59737	1.01.01.02.01.0001	0001	001	3.01.01.01.01.0002	0001	001	100,00
Histórico:	receita com venda de servico NF 000089132							
21/07/2023	59738	1.01.01.02.01.0001	0001	001	3.01.01.01.01.0002	0001	001	100,00
Histórico:	receita com venda de servico NF 000089133							
21/07/2023	59739	1.01.01.02.01.0001	0001	001	3.01.01.01.01.0002	0001	001	60,00
Histórico:	receita com venda de servico NF 000089135							
21/07/2023	59740	1.01.01.02.01.0001	0001	001	3.01.01.01.01.0002	0001	001	100,04
Histórico:	receita com venda de servico NF 000089136							
21/07/2023	59741	1.01.01.02.01.0001	0001	001	3.01.01.01.01.0002	0001	001	183,01
Histórico:	receita com venda de servico NF 000089137							
21/07/2023	59742	1.01.01.02.01.0001	0001	001	3.01.01.01.01.0002	0001	001	5,94
Histórico:	receita com venda de servico NF 000089138							
21/07/2023	59743	1.01.01.02.01.0001	0001	001	3.01.01.01.01.0002	0001	001	25,00
Histórico:	receita com venda de servico NF 000089139							
21/07/2023	59744	1.01.01.02.01.0001	0001	001	3.01.01.01.01.0002	0001	001	365,14
Histórico:	receita com venda de servico NF 000089140							
21/07/2023	59745	1.01.01.02.01.0001	0001	001	3.01.01.01.01.0002	0001	001	30,00
Histórico:	receita com venda de servico NF 000089141							

Documentação de Habilitação - A P MARTINS JUNIOR SERVICOS LTDA (0277540) SEI 0004055.110000943.0.2025 / pg. 1327

Livro Diário Nº 01

Licenciado para: BIANKA CAVALCANTI LIMA SILVA ADMIN
Empresa: A P MARTINS JUNIOR SERVICOS LTDA - CNPJ: 18.201.831/0001-97 Fortes Contábil 7.210.1
Período: 01/01/2023 a 31/12/2023
Endereço: R SANTAREM Nª 07,QUADRA: A; BAIRRO: PARQUE AMAZONAS, Cidade: São Luís, Estado: MA, CEP: 65.031-570, Telefone: (98) 98984139682

Data	Chave	Débito	Estab	Centro	Crédito	Estab	Centro	Valor
21/07/2023	59746	1.01.01.02.01.0001	0001	001	3.01.01.01.01.0002	0001	001	15,00
Histórico:	receita com venda de servico NF 000089142							
21/07/2023	59747	1.01.01.02.01.0001	0001	001	3.01.01.01.01.0002	0001	001	10,00
Histórico:	receita com venda de servico NF 000089143							
21/07/2023	59748	1.01.01.02.01.0001	0001	001	3.01.01.01.01.0002	0001	001	40,00
Histórico:	receita com venda de servico NF 000089144							
21/07/2023	59749	1.01.01.02.01.0001	0001	001	3.01.01.01.01.0002	0001	001	15,04
Histórico:	receita com venda de servico NF 000089145							
21/07/2023	59750	1.01.01.02.01.0001	0001	001	3.01.01.01.01.0002	0001	001	10,00
Histórico:	receita com venda de servico NF 000089146							
21/07/2023	59751	1.01.01.02.01.0001	0001	001	3.01.01.01.01.0002	0001	001	150,00
Histórico:	receita com venda de servico NF 000089147							
21/07/2023	59752	1.01.01.02.01.0001	0001	001	3.01.01.01.01.0002	0001	001	77,56
Histórico:	receita com venda de servico NF 000089148							
21/07/2023	59753	1.01.01.02.01.0001	0001	001	3.01.01.01.01.0002	0001	001	123,80
Histórico:	receita com venda de servico NF 000089149							
21/07/2023	59754	1.01.01.02.01.0001	0001	001	3.01.01.01.01.0002	0001	001	61,00
Histórico:	receita com venda de servico NF 000089150							
21/07/2023	59755	1.01.01.02.01.0001	0001	001	3.01.01.01.01.0002	0001	001	124,04
Histórico:	receita com venda de servico NF 000089152							
21/07/2023	59756	1.01.01.02.01.0001	0001	001	3.01.01.01.01.0002	0001	001	180,00
Histórico:	receita com venda de servico NF 000089153							
21/07/2023	59757	1.01.01.02.01.0001	0001	001	3.01.01.01.01.0002	0001	001	1.127,25
Histórico:	receita com venda de servico NF 000089154							
21/07/2023	59758	1.01.01.02.01.0001	0001	001	3.01.01.01.01.0002	0001	001	20,00
Histórico:	receita com venda de servico NF 000089155							
21/07/2023	59759	1.01.01.02.01.0001	0001	001	3.01.01.01.01.0002	0001	001	75,00
Histórico:	receita com venda de servico NF 000089156							
21/07/2023	59760	1.01.01.02.01.0001	0001	001	3.01.01.01.01.0002	0001	001	92,85
Histórico:	receita com venda de servico NF 000089157							
21/07/2023	59761	1.01.01.02.01.0001	0001	001	3.01.01.01.01.0002	0001	001	12,00
Histórico:	receita com venda de servico NF 000089158							
21/07/2023	59762	1.01.01.02.01.0001	0001	001	3.01.01.01.01.0002	0001	001	50,00
Histórico:	receita com venda de servico NF 000089160							
21/07/2023	59763	1.01.01.02.01.0001	0001	001	3.01.01.01.01.0002	0001	001	20,00
Histórico:	receita com venda de servico NF 000089161							
21/07/2023	59764	1.01.01.02.01.0001	0001	001	3.01.01.01.01.0002	0001	001	14,92
Histórico:	receita com venda de servico NF 000089162							
21/07/2023	59765	1.01.01.02.01.0001	0001	001	3.01.01.01.01.0002	0001	001	7,00
Histórico:	receita com venda de servico NF 000089163							
21/07/2023	59766	1.01.01.02.01.0001	0001	001	3.01.01.01.01.0002	0001	001	6,00
Histórico:	receita com venda de servico NF 000089164							
21/07/2023	59767	1.01.01.02.01.0001	0001	001	3.01.01.01.01.0002	0001	001	15,00
Histórico:	receita com venda de servico NF 000089165							
21/07/2023	59768	1.01.01.02.01.0001	0001	001	3.01.01.01.01.0002	0001	001	30,00
Histórico:	receita com venda de servico NF 000089166							
21/07/2023	59769	1.01.01.02.01.0001	0001	001	3.01.01.01.01.0002	0001	001	10,00
Histórico:	receita com venda de servico NF 000089167							
21/07/2023	59770	1.01.01.02.01.0001	0001	001	3.01.01.01.01.0002	0001	001	8,00
Histórico:	receita com venda de servico NF 000089168							
21/07/2023	59771	1.01.01.02.01.0001	0001	001	3.01.01.01.01.0002	0001	001	20,00
Histórico:	receita com venda de servico NF 000089169							
21/07/2023	59772	1.01.01.02.01.0001	0001	001	3.01.01.01.01.0002	0001	001	20,00
Histórico:	receita com venda de servico NF 000089170							
21/07/2023	59773	1.01.01.02.01.0001	0001	001	3.01.01.01.01.0002	0001	001	15,00
Histórico:	receita com venda de servico NF 000089176							
21/07/2023	59774	1.01.01.02.01.0001	0001	001	3.01.01.01.01.0002	0001	001	21,05
Histórico:	receita com venda de servico NF 000089171							
21/07/2023	59775	1.01.01.02.01.0001	0001	001	3.01.01.01.01.0002	0001	001	200,00
Histórico:	receita com venda de servico NF 000089172							
21/07/2023	59776	1.01.01.02.01.0001	0001	001	3.01.01.01.01.0002	0001	001	20,00

Documentação de Habilitação - A P MARTINS JUNIOR SERVICOS LTDA (0277540) SEI 0004055.110000943.0.2025 / pg. 1328

Livro Diário Nº 01

Licenciado para: BIANKA CAVALCANTI LIMA SILVA ADMIN
Empresa: A P MARTINS JUNIOR SERVICOS LTDA - CNPJ: 18.201.831/0001-97 Fortes Contábil 7.210.1
Período: 01/01/2023 a 31/12/2023
Endereço: R SANTAREM Nª 07,QUADRA: A; BAIRRO: PARQUE AMAZONAS, Cidade: São Luís, Estado: MA, CEP: 65.031-570, Telefone: (98) 98984139682

Data	Chave	Débito	Estab	Centro	Crédito	Estab	Centro	Valor
Histórico:	receita com venda de servico NF 000089173							
21/07/2023	59777	1.01.01.02.01.0001	0001	001	3.01.01.01.01.0002	0001	001	15,00
Histórico:	receita com venda de servico NF 000089174							
21/07/2023	59778	1.01.01.02.01.0001	0001	001	3.01.01.01.01.0002	0001	001	30,00
Histórico:	receita com venda de servico NF 000089175							
21/07/2023	59779	1.01.01.02.01.0001	0001	001	3.01.01.01.01.0002	0001	001	7,00
Histórico:	receita com venda de servico NF 000089177							
21/07/2023	59780	1.01.01.02.01.0001	0001	001	3.01.01.01.01.0002	0001	001	23,00
Histórico:	receita com venda de servico NF 000089178							
21/07/2023	59781	1.01.01.02.01.0001	0001	001	3.01.01.01.01.0002	0001	001	275,00
Histórico:	receita com venda de servico NF 000089179							
21/07/2023	59782	1.01.01.02.01.0001	0001	001	3.01.01.01.01.0002	0001	001	25,00
Histórico:	receita com venda de servico NF 000089180							
21/07/2023	59783	1.01.01.02.01.0001	0001	001	3.01.01.01.01.0002	0001	001	100,00
Histórico:	receita com venda de servico NF 000089181							
21/07/2023	59784	1.01.01.02.01.0001	0001	001	3.01.01.01.01.0002	0001	001	100,00
Histórico:	receita com venda de servico NF 000089182							
21/07/2023	59785	1.01.01.02.01.0001	0001	001	3.01.01.01.01.0002	0001	001	55,71
Histórico:	receita com venda de servico NF 000089183							
21/07/2023	59786	1.01.01.02.01.0001	0001	001	3.01.01.01.01.0002	0001	001	45,02
Histórico:	receita com venda de servico NF 000089184							
21/07/2023	59787	1.01.01.02.01.0001	0001	001	3.01.01.01.01.0002	0001	001	72,00
Histórico:	receita com venda de servico NF 000089185							
21/07/2023	59788	1.01.01.02.01.0001	0001	001	3.01.01.01.01.0002	0001	001	30,00
Histórico:	receita com venda de servico NF 000089186							
21/07/2023	59789	1.01.01.02.01.0001	0001	001	3.01.01.01.01.0002	0001	001	100,00
Histórico:	receita com venda de servico NF 000089187							
21/07/2023	59790	1.01.01.02.01.0001	0001	001	3.01.01.01.01.0002	0001	001	100,00
Histórico:	receita com venda de servico NF 000089188							
21/07/2023	59791	1.01.01.02.01.0001	0001	001	3.01.01.01.01.0002	0001	001	5,00
Histórico:	receita com venda de servico NF 000089189							
21/07/2023	59792	1.01.01.02.01.0001	0001	001	3.01.01.01.01.0002	0001	001	45,00
Histórico:	receita com venda de servico NF 000089190							
21/07/2023	59793	1.01.01.02.01.0001	0001	001	3.01.01.01.01.0002	0001	001	46,00
Histórico:	receita com venda de servico NF 000089191							
21/07/2023	59794	1.01.01.02.01.0001	0001	001	3.01.01.01.01.0002	0001	001	362,00
Histórico:	receita com venda de servico NF 000089192							
21/07/2023	59795	1.01.01.02.01.0001	0001	001	3.01.01.01.01.0002	0001	001	40,00
Histórico:	receita com venda de servico NF 000089193							
21/07/2023	59796	1.01.01.02.01.0001	0001	001	3.01.01.01.01.0002	0001	001	185,70
Histórico:	receita com venda de servico NF 000089194							
21/07/2023	59797	1.01.01.02.01.0001	0001	001	3.01.01.01.01.0002	0001	001	100,00
Histórico:	receita com venda de servico NF 000089195							
21/07/2023	59798	1.01.01.02.01.0001	0001	001	3.01.01.01.01.0002	0001	001	5,94
Histórico:	receita com venda de servico NF 000089196							
21/07/2023	59799	1.01.01.02.01.0001	0001	001	3.01.01.01.01.0002	0001	001	10,00
Histórico:	receita com venda de servico NF 000089197							
21/07/2023	59800	1.01.01.02.01.0001	0001	001	3.01.01.01.01.0002	0001	001	20,00
Histórico:	receita com venda de servico NF 000089198							
21/07/2023	59801	1.01.01.02.01.0001	0001	001	3.01.01.01.01.0002	0001	001	10,00
Histórico:	receita com venda de servico NF 000089199							
21/07/2023	59802	1.01.01.02.01.0001	0001	001	3.01.01.01.01.0002	0001	001	50,00
Histórico:	receita com venda de servico NF 000089200							
21/07/2023	59803	1.01.01.02.01.0001	0001	001	3.01.01.01.01.0002	0001	001	18,00
Histórico:	receita com venda de servico NF 000089201							
21/07/2023	59804	1.01.01.02.01.0001	0001	001	3.01.01.01.01.0002	0001	001	10,00
Histórico:	receita com venda de servico NF 000089202							
21/07/2023	59805	1.01.01.02.01.0001	0001	001	3.01.01.01.01.0002	0001	001	80,00
Histórico:	receita com venda de servico NF 000089203							
21/07/2023	59806	1.01.01.02.01.0001	0001	001	3.01.01.01.01.0002	0001	001	70,00
Histórico:	receita com venda de servico NF 000089204							

Documentação de Habilitação - A P MARTINS JUNIOR SERVICOS LTDA (0277540) SEI 0004055.110000943.0.2025 / pg. 1329

Livro Diário Nº 01

Licenciado para: BIANKA CAVALCANTI LIMA SILVA ADMIN
Empresa: A P MARTINS JUNIOR SERVICOS LTDA - CNPJ: 18.201.831/0001-97 Fortes Contábil 7.210.1
Período: 01/01/2023 a 31/12/2023
Endereço: R SANTAREM Nª 07,QUADRA: A; BAIRRO: PARQUE AMAZONAS, Cidade: São Luís, Estado: MA, CEP: 65.031-570, Telefone: (98) 98984139682

Data	Chave	Débito	Estab	Centro	Crédito	Estab	Centro		Valor
21/07/2023	59807	1.01.01.02.01.0001	0001	001	3.01.01.01.01.0002	0001	001		7,00
Histórico:	receita com venda de servico NF 000089206								
21/07/2023	59808	1.01.01.02.01.0001	0001	001	3.01.01.01.01.0002	0001	001		50,00
Histórico:	receita com venda de servico NF 000089207								
21/07/2023	59809	1.01.01.02.01.0001	0001	001	3.01.01.01.01.0002	0001	001		389,00
Histórico:	receita com venda de servico NF 000089208								
21/07/2023	59810	1.01.01.02.01.0001	0001	001	3.01.01.01.01.0002	0001	001		24,71
Histórico:	receita com venda de servico NF 000089209								
21/07/2023	59811	1.01.01.02.01.0001	0001	001	3.01.01.01.01.0002	0001	001		125,04
Histórico:	receita com venda de servico NF 000089210								
21/07/2023	59812	1.01.01.02.01.0001	0001	001	3.01.01.01.01.0002	0001	001		70,00
Histórico:	receita com venda de servico NF 000089211								
21/07/2023	59813	1.01.01.02.01.0001	0001	001	3.01.01.01.01.0002	0001	001		50,00
Histórico:	receita com venda de servico NF 000089212								
21/07/2023	59814	1.01.01.02.01.0001	0001	001	3.01.01.01.01.0002	0001	001		116,00
Histórico:	receita com venda de servico NF 000089213								
21/07/2023	59815	1.01.01.02.01.0001	0001	001	3.01.01.01.01.0002	0001	001		660,00
Histórico:	receita com venda de servico NF 000089214								
21/07/2023	59816	1.01.01.02.01.0001	0001	001	3.01.01.01.01.0002	0001	001		105,00
Histórico:	receita com venda de servico NF 000089215								
21/07/2023	59817	1.01.01.02.01.0001	0001	001	3.01.01.01.01.0002	0001	001		85,00
Histórico:	receita com venda de servico NF 000089216								
								Totais do dia 21:	**11.214,58**
22/07/2023	59818	1.01.01.02.01.0001	0001	001	3.01.01.01.01.0002	0001	001		10,00
Histórico:	receita com venda de servico NF 000089217								
22/07/2023	59819	1.01.01.02.01.0001	0001	001	3.01.01.01.01.0002	0001	001		10,00
Histórico:	receita com venda de servico NF 000089218								
22/07/2023	59820	1.01.01.02.01.0001	0001	001	3.01.01.01.01.0002	0001	001		50,00
Histórico:	receita com venda de servico NF 000089219								
22/07/2023	59821	1.01.01.02.01.0001	0001	001	3.01.01.01.01.0002	0001	001		30,00
Histórico:	receita com venda de servico NF 000089220								
22/07/2023	59822	1.01.01.02.01.0001	0001	001	3.01.01.01.01.0002	0001	001		276,01
Histórico:	receita com venda de servico NF 000089221								
22/07/2023	59823	1.01.01.02.01.0001	0001	001	3.01.01.01.01.0002	0001	001		100,00
Histórico:	receita com venda de servico NF 000089222								
22/07/2023	59824	1.01.01.02.01.0001	0001	001	3.01.01.01.01.0002	0001	001		10,00
Histórico:	receita com venda de servico NF 000089223								
22/07/2023	59825	1.01.01.02.01.0001	0001	001	3.01.01.01.01.0002	0001	001		240,00
Histórico:	receita com venda de servico NF 000089224								
22/07/2023	59826	1.01.01.02.01.0001	0001	001	3.01.01.01.01.0002	0001	001		157,41
Histórico:	receita com venda de servico NF 000089225								
22/07/2023	59827	1.01.01.02.01.0001	0001	001	3.01.01.01.01.0002	0001	001		200,00
Histórico:	receita com venda de servico NF 000089226								
22/07/2023	59828	1.01.01.02.01.0001	0001	001	3.01.01.01.01.0002	0001	001		20,00
Histórico:	receita com venda de servico NF 000089227								
22/07/2023	59829	1.01.01.02.01.0001	0001	001	3.01.01.01.01.0002	0001	001		96,00
Histórico:	receita com venda de servico NF 000089228								
22/07/2023	59830	1.01.01.02.01.0001	0001	001	3.01.01.01.01.0002	0001	001		288,00
Histórico:	receita com venda de servico NF 000089229								
22/07/2023	59831	1.01.01.02.01.0001	0001	001	3.01.01.01.01.0002	0001	001		240,00
Histórico:	receita com venda de servico NF 000089230								
22/07/2023	59832	1.01.01.02.01.0001	0001	001	3.01.01.01.01.0002	0001	001		22,04
Histórico:	receita com venda de servico NF 000089231								
22/07/2023	59833	1.01.01.02.01.0001	0001	001	3.01.01.01.01.0002	0001	001		30,00
Histórico:	receita com venda de servico NF 000089232								
22/07/2023	59834	1.01.01.02.01.0001	0001	001	3.01.01.01.01.0002	0001	001		309,50
Histórico:	receita com venda de servico NF 000089233								
22/07/2023	59835	1.01.01.02.01.0001	0001	001	3.01.01.01.01.0002	0001	001		122,50
Histórico:	receita com venda de servico NF 000089234								
22/07/2023	59836	1.01.01.02.01.0001	0001	001	3.01.01.01.01.0002	0001	001		5,00
Histórico:	receita com venda de servico NF 000089235								

Documentação de Habilitação - A P MARTINS JUNIOR SERVICOS LTDA (0277540) SEI 0004055.110000943.0.2025 / pg. 1330

Livro Diário Nº 01

Licenciado para: BIANKA CAVALCANTI LIMA SILVA ADMIN
Empresa: A P MARTINS JUNIOR SERVICOS LTDA - CNPJ: 18.201.831/0001-97 Fortes Contábil 7.210.1
Período: 01/01/2023 a 31/12/2023
Endereço: R SANTAREM Nª 07,QUADRA: A; BAIRRO: PARQUE AMAZONAS, Cidade: São Luís, Estado: MA, CEP: 65.031-570, Telefone: (98) 98984139682

Data	Chave	Débito	Estab	Centro	Crédito	Estab	Centro	Valor
22/07/2023	59837	1.01.01.02.01.0001	0001	001	3.01.01.01.01.0002	0001	001	297,04
Histórico:	receita com venda de servico NF 000089236							
22/07/2023	59838	1.01.01.02.01.0001	0001	001	3.01.01.01.01.0002	0001	001	123,80
Histórico:	receita com venda de servico NF 000089237							
22/07/2023	59839	1.01.01.02.01.0001	0001	001	3.01.01.01.01.0002	0001	001	18,57
Histórico:	receita com venda de servico NF 000089238							
22/07/2023	59840	1.01.01.02.01.0001	0001	001	3.01.01.01.01.0002	0001	001	65,09
Histórico:	receita com venda de servico NF 000089239							
22/07/2023	59841	1.01.01.02.01.0001	0001	001	3.01.01.01.01.0002	0001	001	85,03
Histórico:	receita com venda de servico NF 000089240							
22/07/2023	59842	1.01.01.02.01.0001	0001	001	3.01.01.01.01.0002	0001	001	165,11
Histórico:	receita com venda de servico NF 000089241							
22/07/2023	59843	1.01.01.02.01.0001	0001	001	3.01.01.01.01.0002	0001	001	10,00
Histórico:	receita com venda de servico NF 000089242							
22/07/2023	59844	1.01.01.02.01.0001	0001	001	3.01.01.01.01.0002	0001	001	310,39
Histórico:	receita com venda de servico NF 000089243							
22/07/2023	59845	1.01.01.02.01.0001	0001	001	3.01.01.01.01.0002	0001	001	1.121,04
Histórico:	receita com venda de servico NF 000089244							
22/07/2023	59846	1.01.01.02.01.0001	0001	001	3.01.01.01.01.0002	0001	001	10,03
Histórico:	receita com venda de servico NF 000089245							
22/07/2023	59847	1.01.01.02.01.0001	0001	001	3.01.01.01.01.0002	0001	001	13,00
Histórico:	receita com venda de servico NF 000089246							
22/07/2023	59848	1.01.01.02.01.0001	0001	001	3.01.01.01.01.0002	0001	001	10,00
Histórico:	receita com venda de servico NF 000089247							
22/07/2023	59849	1.01.01.02.01.0001	0001	001	3.01.01.01.01.0002	0001	001	10,00
Histórico:	receita com venda de servico NF 000089248							
22/07/2023	59850	1.01.01.02.01.0001	0001	001	3.01.01.01.01.0002	0001	001	15,01
Histórico:	receita com venda de servico NF 000089249							
22/07/2023	59851	1.01.01.02.01.0001	0001	001	3.01.01.01.01.0002	0001	001	70,00
Histórico:	receita com venda de servico NF 000089250							
22/07/2023	59852	1.01.01.02.01.0001	0001	001	3.01.01.01.01.0002	0001	001	30,95
Histórico:	receita com venda de servico NF 000089251							
22/07/2023	59853	1.01.01.02.01.0001	0001	001	3.01.01.01.01.0002	0001	001	78,40
Histórico:	receita com venda de servico NF 000089252							
22/07/2023	59854	1.01.01.02.01.0001	0001	001	3.01.01.01.01.0002	0001	001	264,60
Histórico:	receita com venda de servico NF 000089253							
22/07/2023	59855	1.01.01.02.01.0001	0001	001	3.01.01.01.01.0002	0001	001	427,17
Histórico:	receita com venda de servico NF 000089254							
22/07/2023	59856	1.01.01.02.01.0001	0001	001	3.01.01.01.01.0002	0001	001	303,80
Histórico:	receita com venda de servico NF 000089255							
22/07/2023	59857	1.01.01.02.01.0001	0001	001	3.01.01.01.01.0002	0001	001	274,40
Histórico:	receita com venda de servico NF 000089256							
22/07/2023	59858	1.01.01.02.01.0001	0001	001	3.01.01.01.01.0002	0001	001	80,04
Histórico:	receita com venda de servico NF 000089257							
22/07/2023	59859	1.01.01.02.01.0001	0001	001	3.01.01.01.01.0002	0001	001	240,00
Histórico:	receita com venda de servico NF 000089258							
22/07/2023	59860	1.01.01.02.01.0001	0001	001	3.01.01.01.01.0002	0001	001	37,14
Histórico:	receita com venda de servico NF 000089259							
22/07/2023	59861	1.01.01.02.01.0001	0001	001	3.01.01.01.01.0002	0001	001	185,70
Histórico:	receita com venda de servico NF 000089260							
22/07/2023	59862	1.01.01.02.01.0001	0001	001	3.01.01.01.01.0002	0001	001	525,02
Histórico:	receita com venda de servico NF 000089261							
22/07/2023	59863	1.01.01.02.01.0001	0001	001	3.01.01.01.01.0002	0001	001	274,40
Histórico:	receita com venda de servico NF 000089262							
22/07/2023	59864	1.01.01.02.01.0001	0001	001	3.01.01.01.01.0002	0001	001	20,00
Histórico:	receita com venda de servico NF 000089263							
22/07/2023	59865	1.01.01.02.01.0001	0001	001	3.01.01.01.01.0002	0001	001	240,00
Histórico:	receita com venda de servico NF 000089264							
22/07/2023	59866	1.01.01.02.01.0001	0001	001	3.01.01.01.01.0002	0001	001	50,00
Histórico:	receita com venda de servico NF 000089265							
22/07/2023	59867	1.01.01.02.01.0001	0001	001	3.01.01.01.01.0002	0001	001	2.067,03

Documentação de Habilitação - A P MARTINS JUNIOR SERVICOS LTDA (0277540) SEI 0004055.110000943.0.2025 / pg. 1331

Livro Diário Nº 01

Licenciado para: BIANKA CAVALCANTI LIMA SILVA ADMIN
Empresa: A P MARTINS JUNIOR SERVICOS LTDA - CNPJ: 18.201.831/0001-97 Fortes Contábil 7.210.1
Período: 01/01/2023 a 31/12/2023
Endereço: R SANTAREM Nª 07,QUADRA: A; BAIRRO: PARQUE AMAZONAS, Cidade: São Luís, Estado: MA, CEP: 65.031-570, Telefone: (98) 98984139682

Data	Chave	Débito	Estab	Centro	Crédito	Estab	Centro	Valor
Histórico:	receita com venda de servico NF 000089266							
22/07/2023	59868	1.01.01.02.01.0001	0001	001	3.01.01.01.01.0002	0001	001	345,01
Histórico:	receita com venda de servico NF 000089267							
22/07/2023	59869	1.01.01.02.01.0001	0001	001	3.01.01.01.01.0002	0001	001	50,00
Histórico:	receita com venda de servico NF 000089268							
22/07/2023	59870	1.01.01.02.01.0001	0001	001	3.01.01.01.01.0002	0001	001	10,00
Histórico:	receita com venda de servico NF 000089269							
22/07/2023	59871	1.01.01.02.01.0001	0001	001	3.01.01.01.01.0002	0001	001	96,00
Histórico:	receita com venda de servico NF 000089270							
22/07/2023	59872	1.01.01.02.01.0001	0001	001	3.01.01.01.01.0002	0001	001	15,00
Histórico:	receita com venda de servico NF 000089271							
22/07/2023	59873	1.01.01.02.01.0001	0001	001	3.01.01.01.01.0002	0001	001	240,00
Histórico:	receita com venda de servico NF 000089272							
22/07/2023	59874	1.01.01.02.01.0001	0001	001	3.01.01.01.01.0002	0001	001	18,57
Histórico:	receita com venda de servico NF 000089273							
22/07/2023	59875	1.01.01.02.01.0001	0001	001	3.01.01.01.01.0002	0001	001	40,00
Histórico:	receita com venda de servico NF 000089274							
22/07/2023	59876	1.01.01.02.01.0001	0001	001	3.01.01.01.01.0002	0001	001	57,01
Histórico:	receita com venda de servico NF 000089275							
22/07/2023	59877	1.01.01.02.01.0001	0001	001	3.01.01.01.01.0002	0001	001	581,59
Histórico:	receita com venda de servico NF 000089276							
22/07/2023	59878	1.01.01.02.01.0001	0001	001	3.01.01.01.01.0002	0001	001	170,03
Histórico:	receita com venda de servico NF 000089277							
22/07/2023	59879	1.01.01.02.01.0001	0001	001	3.01.01.01.01.0002	0001	001	20,00
Histórico:	receita com venda de servico NF 000089278							
22/07/2023	59880	1.01.01.02.01.0001	0001	001	3.01.01.01.01.0002	0001	001	30,00
Histórico:	receita com venda de servico NF 000089279							
22/07/2023	59881	1.01.01.02.01.0001	0001	001	3.01.01.01.01.0002	0001	001	30,00
Histórico:	receita com venda de servico NF 000089280							
22/07/2023	59882	1.01.01.02.01.0001	0001	001	3.01.01.01.01.0002	0001	001	250,01
Histórico:	receita com venda de servico NF 000089281							
22/07/2023	59883	1.01.01.02.01.0001	0001	001	3.01.01.01.01.0002	0001	001	200,00
Histórico:	receita com venda de servico NF 000089282							
22/07/2023	59884	1.01.01.02.01.0001	0001	001	3.01.01.01.01.0002	0001	001	80,00
Histórico:	receita com venda de servico NF 000089283							
22/07/2023	59885	1.01.01.02.01.0001	0001	001	3.01.01.01.01.0002	0001	001	140,04
Histórico:	receita com venda de servico NF 000089284							
22/07/2023	59886	1.01.01.02.01.0001	0001	001	3.01.01.01.01.0002	0001	001	122,00
Histórico:	receita com venda de servico NF 000089285							
22/07/2023	59887	1.01.01.02.01.0001	0001	001	3.01.01.01.01.0002	0001	001	201,07
Histórico:	receita com venda de servico NF 000089286							
22/07/2023	59888	1.01.01.02.01.0001	0001	001	3.01.01.01.01.0002	0001	001	678,39
Histórico:	receita com venda de servico NF 000089287							
22/07/2023	59889	1.01.01.02.01.0001	0001	001	3.01.01.01.01.0002	0001	001	10,00
Histórico:	receita com venda de servico NF 000089288							
22/07/2023	59890	1.01.01.02.01.0001	0001	001	3.01.01.01.01.0002	0001	001	150,00
Histórico:	receita com venda de servico NF 000089289							
22/07/2023	59891	1.01.01.02.01.0001	0001	001	3.01.01.01.01.0002	0001	001	140,00
Histórico:	receita com venda de servico NF 000089290							
22/07/2023	59892	1.01.01.02.01.0001	0001	001	3.01.01.01.01.0002	0001	001	20,00
Histórico:	receita com venda de servico NF 000089291							
22/07/2023	59893	1.01.01.02.01.0001	0001	001	3.01.01.01.01.0002	0001	001	50,00
Histórico:	receita com venda de servico NF 000089292							
22/07/2023	59894	1.01.01.02.01.0001	0001	001	3.01.01.01.01.0002	0001	001	15,01
Histórico:	receita com venda de servico NF 000089293							
22/07/2023	59895	1.01.01.02.01.0001	0001	001	3.01.01.01.01.0002	0001	001	284,20
Histórico:	receita com venda de servico NF 000089294							
22/07/2023	59896	1.01.01.02.01.0001	0001	001	3.01.01.01.01.0002	0001	001	843,95
Histórico:	receita com venda de servico NF 000089295							
22/07/2023	59897	1.01.01.02.01.0001	0001	001	3.01.01.01.01.0002	0001	001	30,00
Histórico:	receita com venda de servico NF 000089296							

Documentação de Habilitação - A P MARTINS JUNIOR SERVICOS LTDA (0277540) SEI 0004055.110000943.0.2025 / pg. 1332

Livro Diário Nº 01

Licenciado para: BIANKA CAVALCANTI LIMA SILVA ADMIN
Empresa: A P MARTINS JUNIOR SERVICOS LTDA - CNPJ: 18.201.831/0001-97 Fortes Contábil 7.210.1
Período: 01/01/2023 a 31/12/2023
Endereço: R SANTAREM Nª 07,QUADRA: A; BAIRRO: PARQUE AMAZONAS, Cidade: São Luís, Estado: MA, CEP: 65.031-570, Telefone: (98) 98984139682

Data	Chave	Débito	Estab	Centro	Crédito	Estab	Centro	Valor
							Totais do dia 22:	**14.557,10**
23/07/2023	45682	3.01.01.07.01.0063	0001	001	1.01.01.02.01.0001	0001	001	225,00
Histórico:	Pg. despesa ref a material de uso e consumo NF000000031							
23/07/2023	59898	1.01.01.02.01.0001	0001	001	3.01.01.01.01.0002	0001	001	76,01
Histórico:	receita com venda de servico NF 000089297							
23/07/2023	59899	1.01.01.02.01.0001	0001	001	3.01.01.01.01.0002	0001	001	15,00
Histórico:	receita com venda de servico NF 000089298							
23/07/2023	59900	1.01.01.02.01.0001	0001	001	3.01.01.01.01.0002	0001	001	100,00
Histórico:	receita com venda de servico NF 000089299							
23/07/2023	59901	1.01.01.02.01.0001	0001	001	3.01.01.01.01.0002	0001	001	30,95
Histórico:	receita com venda de servico NF 000089300							
23/07/2023	59902	1.01.01.02.01.0001	0001	001	3.01.01.01.01.0002	0001	001	15,00
Histórico:	receita com venda de servico NF 000089301							
23/07/2023	59903	1.01.01.02.01.0001	0001	001	3.01.01.01.01.0002	0001	001	147,00
Histórico:	receita com venda de servico NF 000089302							
23/07/2023	59904	1.01.01.02.01.0001	0001	001	3.01.01.01.01.0002	0001	001	108,00
Histórico:	receita com venda de servico NF 000089303							
23/07/2023	59905	1.01.01.02.01.0001	0001	001	3.01.01.01.01.0002	0001	001	100,00
Histórico:	receita com venda de servico NF 000089304							
23/07/2023	59906	1.01.01.02.01.0001	0001	001	3.01.01.01.01.0002	0001	001	45,00
Histórico:	receita com venda de servico NF 000089305							
23/07/2023	59907	1.01.01.02.01.0001	0001	001	3.01.01.01.01.0002	0001	001	10,03
Histórico:	receita com venda de servico NF 000089306							
23/07/2023	59908	1.01.01.02.01.0001	0001	001	3.01.01.01.01.0002	0001	001	101,27
Histórico:	receita com venda de servico NF 000089307							
23/07/2023	59909	1.01.01.02.01.0001	0001	001	3.01.01.01.01.0002	0001	001	30,00
Histórico:	receita com venda de servico NF 000089308							
23/07/2023	59910	1.01.01.02.01.0001	0001	001	3.01.01.01.01.0002	0001	001	40,00
Histórico:	receita com venda de servico NF 000089309							
23/07/2023	59911	1.01.01.02.01.0001	0001	001	3.01.01.01.01.0002	0001	001	154,75
Histórico:	receita com venda de servico NF 000089310							
23/07/2023	59912	1.01.01.02.01.0001	0001	001	3.01.01.01.01.0002	0001	001	12,01
Histórico:	receita com venda de servico NF 000089311							
23/07/2023	59913	1.01.01.02.01.0001	0001	001	3.01.01.01.01.0002	0001	001	40,00
Histórico:	receita com venda de servico NF 000089312							
23/07/2023	59914	1.01.01.02.01.0001	0001	001	3.01.01.01.01.0002	0001	001	50,00
Histórico:	receita com venda de servico NF 000089313							
23/07/2023	59915	1.01.01.02.01.0001	0001	001	3.01.01.01.01.0002	0001	001	160,00
Histórico:	receita com venda de servico NF 000089314							
23/07/2023	59916	1.01.01.02.01.0001	0001	001	3.01.01.01.01.0002	0001	001	691,03
Histórico:	receita com venda de servico NF 000089315							
23/07/2023	59917	1.01.01.02.01.0001	0001	001	3.01.01.01.01.0002	0001	001	275,00
Histórico:	receita com venda de servico NF 000089316							
23/07/2023	59918	1.01.01.02.01.0001	0001	001	3.01.01.01.01.0002	0001	001	45,00
Histórico:	receita com venda de servico NF 000089317							
23/07/2023	59919	1.01.01.02.01.0001	0001	001	3.01.01.01.01.0002	0001	001	5,00
Histórico:	receita com venda de servico NF 000089318							
23/07/2023	59920	1.01.01.02.01.0001	0001	001	3.01.01.01.01.0002	0001	001	15,00
Histórico:	receita com venda de servico NF 000089319							
23/07/2023	59921	1.01.01.02.01.0001	0001	001	3.01.01.01.01.0002	0001	001	15,00
Histórico:	receita com venda de servico NF 000089320							
23/07/2023	59922	1.01.01.02.01.0001	0001	001	3.01.01.01.01.0002	0001	001	70,00
Histórico:	receita com venda de servico NF 000089321							
23/07/2023	59923	1.01.01.02.01.0001	0001	001	3.01.01.01.01.0002	0001	001	30,00
Histórico:	receita com venda de servico NF 000089322							
23/07/2023	59924	1.01.01.02.01.0001	0001	001	3.01.01.01.01.0002	0001	001	50,00
Histórico:	receita com venda de servico NF 000089323							
23/07/2023	59925	1.01.01.02.01.0001	0001	001	3.01.01.01.01.0002	0001	001	30,95
Histórico:	receita com venda de servico NF 000089324							
23/07/2023	59926	1.01.01.02.01.0001	0001	001	3.01.01.01.01.0002	0001	001	10,03
Histórico:	receita com venda de servico NF 000089325							

Documentação de Habilitação - A P MARTINS JUNIOR SERVICOS LTDA (0277540) SEI 0004055.110000943.0.2025 / pg. 1333

Livro Diário Nº 01

Licenciado para: BIANKA CAVALCANTI LIMA SILVA ADMIN
Empresa: A P MARTINS JUNIOR SERVICOS LTDA - CNPJ: 18.201.831/0001-97 Fortes Contábil 7.210.1
Período: 01/01/2023 a 31/12/2023
Endereço: R SANTAREM Nª 07,QUADRA: A; BAIRRO: PARQUE AMAZONAS, Cidade: São Luís, Estado: MA, CEP: 65.031-570, Telefone: (98) 98984139682

Data	Chave	Débito	Estab	Centro	Crédito	Estab	Centro	Valor
23/07/2023	59927	1.01.01.02.01.0001	0001	001	3.01.01.01.01.0002	0001	001	10,00
Histórico:	receita com venda de servico NF 000089326							
23/07/2023	59928	1.01.01.02.01.0001	0001	001	3.01.01.01.01.0002	0001	001	61,90
Histórico:	receita com venda de servico NF 000089327							
23/07/2023	59929	1.01.01.02.01.0001	0001	001	3.01.01.01.01.0002	0001	001	20,00
Histórico:	receita com venda de servico NF 000089328							
23/07/2023	59930	1.01.01.02.01.0001	0001	001	3.01.01.01.01.0002	0001	001	20,00
Histórico:	receita com venda de servico NF 000089329							
23/07/2023	59931	1.01.01.02.01.0001	0001	001	3.01.01.01.01.0002	0001	001	20,00
Histórico:	receita com venda de servico NF 000089330							
23/07/2023	59932	1.01.01.02.01.0001	0001	001	3.01.01.01.01.0002	0001	001	370,49
Histórico:	receita com venda de servico NF 000089331							
23/07/2023	59933	1.01.01.02.01.0001	0001	001	3.01.01.01.01.0002	0001	001	270,04
Histórico:	receita com venda de servico NF 000089332							
23/07/2023	59934	1.01.01.02.01.0001	0001	001	3.01.01.01.01.0002	0001	001	169,93
Histórico:	receita com venda de servico NF 000089333							
23/07/2023	59935	1.01.01.02.01.0001	0001	001	3.01.01.01.01.0002	0001	001	30,00
Histórico:	receita com venda de servico NF 000089334							
23/07/2023	59936	1.01.01.02.01.0001	0001	001	3.01.01.01.01.0002	0001	001	10,00
Histórico:	receita com venda de servico NF 000089335							
23/07/2023	59937	1.01.01.02.01.0001	0001	001	3.01.01.01.01.0002	0001	001	100,00
Histórico:	receita com venda de servico NF 000089336							
23/07/2023	59938	1.01.01.02.01.0001	0001	001	3.01.01.01.01.0002	0001	001	6,00
Histórico:	receita com venda de servico NF 000089337							
23/07/2023	59939	1.01.01.02.01.0001	0001	001	3.01.01.01.01.0002	0001	001	690,90
Histórico:	receita com venda de servico NF 000089338							
23/07/2023	59940	1.01.01.02.01.0001	0001	001	3.01.01.01.01.0002	0001	001	99,00
Histórico:	receita com venda de servico NF 000089339							
23/07/2023	59941	1.01.01.02.01.0001	0001	001	3.01.01.01.01.0002	0001	001	1.657,15
Histórico:	receita com venda de servico NF 000089340							
23/07/2023	59942	1.01.01.02.01.0001	0001	001	3.01.01.01.01.0002	0001	001	188,06
Histórico:	receita com venda de servico NF 000089341							
23/07/2023	59943	1.01.01.02.01.0001	0001	001	3.01.01.01.01.0002	0001	001	20,00
Histórico:	receita com venda de servico NF 000089342							
23/07/2023	59944	1.01.01.02.01.0001	0001	001	3.01.01.01.01.0002	0001	001	245,00
Histórico:	receita com venda de servico NF 000089343							
23/07/2023	59945	1.01.01.02.01.0001	0001	001	3.01.01.01.01.0002	0001	001	150,00
Histórico:	receita com venda de servico NF 000089344							
23/07/2023	59946	1.01.01.02.01.0001	0001	001	3.01.01.01.01.0002	0001	001	20,00
Histórico:	receita com venda de servico NF 000089345							
23/07/2023	59947	1.01.01.02.01.0001	0001	001	3.01.01.01.01.0002	0001	001	800,02
Histórico:	receita com venda de servico NF 000089346							
23/07/2023	59948	1.01.01.02.01.0001	0001	001	3.01.01.01.01.0002	0001	001	366,03
Histórico:	receita com venda de servico NF 000089347							
23/07/2023	59949	1.01.01.02.01.0001	0001	001	3.01.01.01.01.0002	0001	001	20,00
Histórico:	receita com venda de servico NF 000089348							
23/07/2023	59950	1.01.01.02.01.0001	0001	001	3.01.01.01.01.0002	0001	001	111,00
Histórico:	receita com venda de servico NF 000089349							
23/07/2023	59951	1.01.01.02.01.0001	0001	001	3.01.01.01.01.0002	0001	001	12,00
Histórico:	receita com venda de servico NF 000089350							
23/07/2023	59952	1.01.01.02.01.0001	0001	001	3.01.01.01.01.0002	0001	001	147,00
Histórico:	receita com venda de servico NF 000089351							
23/07/2023	59953	1.01.01.02.01.0001	0001	001	3.01.01.01.01.0002	0001	001	123,80
Histórico:	receita com venda de servico NF 000089352							
23/07/2023	59954	1.01.01.02.01.0001	0001	001	3.01.01.01.01.0002	0001	001	22,00
Histórico:	receita com venda de servico NF 000089353							
23/07/2023	59955	1.01.01.02.01.0001	0001	001	3.01.01.01.01.0002	0001	001	17,00
Histórico:	receita com venda de servico NF 000089354							
23/07/2023	59956	1.01.01.02.01.0001	0001	001	3.01.01.01.01.0002	0001	001	296,04
Histórico:	receita com venda de servico NF 000089355							
23/07/2023	59957	1.01.01.02.01.0001	0001	001	3.01.01.01.01.0002	0001	001	252,04

Documentação de Habilitação - A P MARTINS JUNIOR SERVICOS LTDA (0277540) SEI 0004055.110000943.0.2025 / pg. 1334

Livro Diário Nº 01

Licenciado para: BIANKA CAVALCANTI LIMA SILVA ADMIN
Empresa: A P MARTINS JUNIOR SERVICOS LTDA - CNPJ: 18.201.831/0001-97 Fortes Contábil 7.210.1
Período: 01/01/2023 a 31/12/2023
Endereço: R SANTAREM Nª 07,QUADRA: A; BAIRRO: PARQUE AMAZONAS, Cidade: São Luís, Estado: MA, CEP: 65.031-570, Telefone: (98) 98984139682

Data	Chave	Débito	Estab	Centro	Crédito	Estab	Centro	Valor
Histórico:	receita com venda de servico NF 000089356							
23/07/2023	59958	1.01.01.02.01.0001	0001	001	3.01.01.01.01.0002	0001	001	25,00
Histórico:	receita com venda de servico NF 000089357							
23/07/2023	59959	1.01.01.02.01.0001	0001	001	3.01.01.01.01.0002	0001	001	100,00
Histórico:	receita com venda de servico NF 000089358							
23/07/2023	59960	1.01.01.02.01.0001	0001	001	3.01.01.01.01.0002	0001	001	5,00
Histórico:	receita com venda de servico NF 000089359							
23/07/2023	59961	1.01.01.02.01.0001	0001	001	3.01.01.01.01.0002	0001	001	30,00
Histórico:	receita com venda de servico NF 000089360							
23/07/2023	59962	1.01.01.02.01.0001	0001	001	3.01.01.01.01.0002	0001	001	123,00
Histórico:	receita com venda de servico NF 000089361							
23/07/2023	59963	1.01.01.02.01.0001	0001	001	3.01.01.01.01.0002	0001	001	110,00
Histórico:	receita com venda de servico NF 000089362							
23/07/2023	59964	1.01.01.02.01.0001	0001	001	3.01.01.01.01.0002	0001	001	545,94
Histórico:	receita com venda de servico NF 000089363							
23/07/2023	59965	1.01.01.02.01.0001	0001	001	3.01.01.01.01.0002	0001	001	85,00
Histórico:	receita com venda de servico NF 000089364							
23/07/2023	59966	1.01.01.02.01.0001	0001	001	3.01.01.01.01.0002	0001	001	20,00
Histórico:	receita com venda de servico NF 000089365							
23/07/2023	59967	1.01.01.02.01.0001	0001	001	3.01.01.01.01.0002	0001	001	179,01
Histórico:	receita com venda de servico NF 000089366							
23/07/2023	59968	1.01.01.02.01.0001	0001	001	3.01.01.01.01.0002	0001	001	240,00
Histórico:	receita com venda de servico NF 000089367							
23/07/2023	59969	1.01.01.02.01.0001	0001	001	3.01.01.01.01.0002	0001	001	50,00
Histórico:	receita com venda de servico NF 000089368							
23/07/2023	59970	1.01.01.02.01.0001	0001	001	3.01.01.01.01.0002	0001	001	515,00
Histórico:	receita com venda de servico NF 000089369							
23/07/2023	59971	1.01.01.02.01.0001	0001	001	3.01.01.01.01.0002	0001	001	10,00
Histórico:	receita com venda de servico NF 000089370							
23/07/2023	59972	1.01.01.02.01.0001	0001	001	3.01.01.01.01.0002	0001	001	310,00
Histórico:	receita com venda de servico NF 000089371							
23/07/2023	59973	1.01.01.02.01.0001	0001	001	3.01.01.01.01.0002	0001	001	290,93
Histórico:	receita com venda de servico NF 000089372							
23/07/2023	59974	1.01.01.02.01.0001	0001	001	3.01.01.01.01.0002	0001	001	283,32
Histórico:	receita com venda de servico NF 000089373							
23/07/2023	59975	1.01.01.02.01.0001	0001	001	3.01.01.01.01.0002	0001	001	683,09
Histórico:	receita com venda de servico NF 000089374							
23/07/2023	59976	1.01.01.02.01.0001	0001	001	3.01.01.01.01.0002	0001	001	15,00
Histórico:	receita com venda de servico NF 000089375							
23/07/2023	59977	1.01.01.02.01.0001	0001	001	3.01.01.01.01.0002	0001	001	38,01
Histórico:	receita com venda de servico NF 000089376							
23/07/2023	59978	1.01.01.02.01.0001	0001	001	3.01.01.01.01.0002	0001	001	106,00
Histórico:	receita com venda de servico NF 000089377							
23/07/2023	59979	1.01.01.02.01.0001	0001	001	3.01.01.01.01.0002	0001	001	714,12
Histórico:	receita com venda de servico NF 000089378							
23/07/2023	59980	1.01.01.02.01.0001	0001	001	3.01.01.01.01.0002	0001	001	10,00
Histórico:	receita com venda de servico NF 000089379							
23/07/2023	59981	1.01.01.02.01.0001	0001	001	3.01.01.01.01.0002	0001	001	45,00
Histórico:	receita com venda de servico NF 000089380							
23/07/2023	59982	1.01.01.02.01.0001	0001	001	3.01.01.01.01.0002	0001	001	15,00
Histórico:	receita com venda de servico NF 000089381							
23/07/2023	59983	1.01.01.02.01.0001	0001	001	3.01.01.01.01.0002	0001	001	106,00
Histórico:	receita com venda de servico NF 000089382							
23/07/2023	59984	1.01.01.02.01.0001	0001	001	3.01.01.01.01.0002	0001	001	50,00
Histórico:	receita com venda de servico NF 000089383							
23/07/2023	59985	1.01.01.02.01.0001	0001	001	3.01.01.01.01.0002	0001	001	40,00
Histórico:	receita com venda de servico NF 000089384							
23/07/2023	59986	1.01.01.02.01.0001	0001	001	3.01.01.01.01.0002	0001	001	10,00
Histórico:	receita com venda de servico NF 000089385							
							Totais do dia 23:	**13.776,85**
24/07/2023	59987	1.01.01.02.01.0001	0001	001	3.01.01.01.01.0002	0001	001	100,00

Documentação de Habilitação - A P MARTINS JUNIOR SERVICOS LTDA (0277540) SEI 0004055.110000943.0.2025 / pg. 1335

Livro Diário Nº 01

Licenciado para: BIANKA CAVALCANTI LIMA SILVA ADMIN
Empresa: A P MARTINS JUNIOR SERVICOS LTDA - CNPJ: 18.201.831/0001-97 Fortes Contábil 7.210.1
Período: 01/01/2023 a 31/12/2023
Endereço: R SANTAREM Nª 07,QUADRA: A; BAIRRO: PARQUE AMAZONAS, Cidade: São Luís, Estado: MA, CEP: 65.031-570, Telefone: (98) 98984139682

Data	Chave	Débito	Estab	Centro	Crédito	Estab	Centro	Valor
Histórico:	receita com venda de servico NF 000089387							
24/07/2023	59988	1.01.01.02.01.0001	0001	001	3.01.01.01.01.0002	0001	001	150,00
Histórico:	receita com venda de servico NF 000089388							
24/07/2023	59989	1.01.01.02.01.0001	0001	001	3.01.01.01.01.0002	0001	001	80,00
Histórico:	receita com venda de servico NF 000089389							
24/07/2023	59990	1.01.01.02.01.0001	0001	001	3.01.01.01.01.0002	0001	001	60,00
Histórico:	receita com venda de servico NF 000089390							
24/07/2023	59991	1.01.01.02.01.0001	0001	001	3.01.01.01.01.0002	0001	001	150,00
Histórico:	receita com venda de servico NF 000089391							
24/07/2023	59992	1.01.01.02.01.0001	0001	001	3.01.01.01.01.0002	0001	001	10,00
Histórico:	receita com venda de servico NF 000089392							
24/07/2023	59993	1.01.01.02.01.0001	0001	001	3.01.01.01.01.0002	0001	001	100,00
Histórico:	receita com venda de servico NF 000089393							
24/07/2023	59994	1.01.01.02.01.0001	0001	001	3.01.01.01.01.0002	0001	001	100,00
Histórico:	receita com venda de servico NF 000089394							
24/07/2023	59995	1.01.01.02.01.0001	0001	001	3.01.01.01.01.0002	0001	001	100,00
Histórico:	receita com venda de servico NF 000089395							
24/07/2023	59996	1.01.01.02.01.0001	0001	001	3.01.01.01.01.0002	0001	001	92,85
Histórico:	receita com venda de servico NF 000089396							
24/07/2023	59997	1.01.01.02.01.0001	0001	001	3.01.01.01.01.0002	0001	001	10,03
Histórico:	receita com venda de servico NF 000089397							
24/07/2023	59998	1.01.01.02.01.0001	0001	001	3.01.01.01.01.0002	0001	001	259,06
Histórico:	receita com venda de servico NF 000089398							
24/07/2023	59999	1.01.01.02.01.0001	0001	001	3.01.01.01.01.0002	0001	001	10,00
Histórico:	receita com venda de servico NF 000089399							
24/07/2023	60000	1.01.01.02.01.0001	0001	001	3.01.01.01.01.0002	0001	001	30,06
Histórico:	receita com venda de servico NF 000089400							
24/07/2023	60001	1.01.01.02.01.0001	0001	001	3.01.01.01.01.0002	0001	001	100,00
Histórico:	receita com venda de servico NF 000089401							
24/07/2023	60002	1.01.01.02.01.0001	0001	001	3.01.01.01.01.0002	0001	001	100,00
Histórico:	receita com venda de servico NF 000089402							
24/07/2023	60003	1.01.01.02.01.0001	0001	001	3.01.01.01.01.0002	0001	001	10,00
Histórico:	receita com venda de servico NF 000089403							
24/07/2023	60004	1.01.01.02.01.0001	0001	001	3.01.01.01.01.0002	0001	001	30,00
Histórico:	receita com venda de servico NF 000089404							
24/07/2023	60005	1.01.01.02.01.0001	0001	001	3.01.01.01.01.0002	0001	001	200,00
Histórico:	receita com venda de servico NF 000089405							
24/07/2023	60006	1.01.01.02.01.0001	0001	001	3.01.01.01.01.0002	0001	001	1.129,69
Histórico:	receita com venda de servico NF 000089406							
24/07/2023	60007	1.01.01.02.01.0001	0001	001	3.01.01.01.01.0002	0001	001	20,00
Histórico:	receita com venda de servico NF 000089407							
24/07/2023	60008	1.01.01.02.01.0001	0001	001	3.01.01.01.01.0002	0001	001	67,04
Histórico:	receita com venda de servico NF 000089408							
24/07/2023	60009	1.01.01.02.01.0001	0001	001	3.01.01.01.01.0002	0001	001	20,00
Histórico:	receita com venda de servico NF 000089409							
24/07/2023	60010	1.01.01.02.01.0001	0001	001	3.01.01.01.01.0002	0001	001	232,00
Histórico:	receita com venda de servico NF 000089410							
24/07/2023	60011	1.01.01.02.01.0001	0001	001	3.01.01.01.01.0002	0001	001	10,00
Histórico:	receita com venda de servico NF 000089411							
24/07/2023	60012	1.01.01.02.01.0001	0001	001	3.01.01.01.01.0002	0001	001	70,00
Histórico:	receita com venda de servico NF 000089412							
24/07/2023	60013	1.01.01.02.01.0001	0001	001	3.01.01.01.01.0002	0001	001	5,00
Histórico:	receita com venda de servico NF 000089413							
24/07/2023	60014	1.01.01.02.01.0001	0001	001	3.01.01.01.01.0002	0001	001	50,00
Histórico:	receita com venda de servico NF 000089414							
24/07/2023	60015	1.01.01.02.01.0001	0001	001	3.01.01.01.01.0002	0001	001	30,95
Histórico:	receita com venda de servico NF 000089415							
24/07/2023	60016	1.01.01.02.01.0001	0001	001	3.01.01.01.01.0002	0001	001	20,00
Histórico:	receita com venda de servico NF 000089416							
24/07/2023	60017	1.01.01.02.01.0001	0001	001	3.01.01.01.01.0002	0001	001	18,01
Histórico:	receita com venda de servico NF 000089417							

Documentação de Habilitação - A P MARTINS JUNIOR SERVICOS LTDA (0277540) SEI 0004055.110000943.0.2025 / pg. 1336

Livro Diário Nº 01

Licenciado para: BIANKA CAVALCANTI LIMA SILVA ADMIN
Empresa: A P MARTINS JUNIOR SERVICOS LTDA - CNPJ: 18.201.831/0001-97 Fortes Contábil 7.210.1
Período: 01/01/2023 a 31/12/2023
Endereço: R SANTAREM Nª 07,QUADRA: A; BAIRRO: PARQUE AMAZONAS, Cidade: São Luís, Estado: MA, CEP: 65.031-570, Telefone: (98) 98984139682

Data	Chave	Débito	Estab	Centro	Crédito	Estab	Centro	Valor
24/07/2023	60018	1.01.01.02.01.0001	0001	001	3.01.01.01.01.0002	0001	001	20,00
Histórico:	receita com venda de servico NF 000089418							
24/07/2023	60019	1.01.01.02.01.0001	0001	001	3.01.01.01.01.0002	0001	001	130,04
Histórico:	receita com venda de servico NF 000089419							
24/07/2023	60020	1.01.01.02.01.0001	0001	001	3.01.01.01.01.0002	0001	001	75,00
Histórico:	receita com venda de servico NF 000089420							
24/07/2023	60021	1.01.01.02.01.0001	0001	001	3.01.01.01.01.0002	0001	001	30,00
Histórico:	receita com venda de servico NF 000089421							
24/07/2023	60022	1.01.01.02.01.0001	0001	001	3.01.01.01.01.0002	0001	001	262,08
Histórico:	receita com venda de servico NF 000089422							
24/07/2023	60023	1.01.01.02.01.0001	0001	001	3.01.01.01.01.0002	0001	001	1.180,30
Histórico:	receita com venda de servico NF 000089423							
24/07/2023	60024	1.01.01.02.01.0001	0001	001	3.01.01.01.01.0002	0001	001	17,27
Histórico:	receita com venda de servico NF 000089424							
24/07/2023	60025	1.01.01.02.01.0001	0001	001	3.01.01.01.01.0002	0001	001	250,00
Histórico:	receita com venda de servico NF 000089425							
24/07/2023	60026	1.01.01.02.01.0001	0001	001	3.01.01.01.01.0002	0001	001	154,75
Histórico:	receita com venda de servico NF 000089426							
24/07/2023	60027	1.01.01.02.01.0001	0001	001	3.01.01.01.01.0002	0001	001	20,00
Histórico:	receita com venda de servico NF 000089427							
24/07/2023	60028	1.01.01.02.01.0001	0001	001	3.01.01.01.01.0002	0001	001	100,00
Histórico:	receita com venda de servico NF 000089428							
24/07/2023	60029	1.01.01.02.01.0001	0001	001	3.01.01.01.01.0002	0001	001	1.003,17
Histórico:	receita com venda de servico NF 000089429							
24/07/2023	60030	1.01.01.02.01.0001	0001	001	3.01.01.01.01.0002	0001	001	10,00
Histórico:	receita com venda de servico NF 000089430							
24/07/2023	60031	1.01.01.02.01.0001	0001	001	3.01.01.01.01.0002	0001	001	479,23
Histórico:	receita com venda de servico NF 000089431							
24/07/2023	60032	1.01.01.02.01.0001	0001	001	3.01.01.01.01.0002	0001	001	20,00
Histórico:	receita com venda de servico NF 000089432							
24/07/2023	60033	1.01.01.02.01.0001	0001	001	3.01.01.01.01.0002	0001	001	10,00
Histórico:	receita com venda de servico NF 000089433							
24/07/2023	60034	1.01.01.02.01.0001	0001	001	3.01.01.01.01.0002	0001	001	50,00
Histórico:	receita com venda de servico NF 000089434							
24/07/2023	60035	1.01.01.02.01.0001	0001	001	3.01.01.01.01.0002	0001	001	10,00
Histórico:	receita com venda de servico NF 000089435							
24/07/2023	60036	1.01.01.02.01.0001	0001	001	3.01.01.01.01.0002	0001	001	10,00
Histórico:	receita com venda de servico NF 000089436							
24/07/2023	60037	1.01.01.02.01.0001	0001	001	3.01.01.01.01.0002	0001	001	90,00
Histórico:	receita com venda de servico NF 000089437							
24/07/2023	60038	1.01.01.02.01.0001	0001	001	3.01.01.01.01.0002	0001	001	19,00
Histórico:	receita com venda de servico NF 000089438							
24/07/2023	60039	1.01.01.02.01.0001	0001	001	3.01.01.01.01.0002	0001	001	123,80
Histórico:	receita com venda de servico NF 000089439							
24/07/2023	60040	1.01.01.02.01.0001	0001	001	3.01.01.01.01.0002	0001	001	10,00
Histórico:	receita com venda de servico NF 000089440							
24/07/2023	60041	1.01.01.02.01.0001	0001	001	3.01.01.01.01.0002	0001	001	17,00
Histórico:	receita com venda de servico NF 000089441							
24/07/2023	60042	1.01.01.02.01.0001	0001	001	3.01.01.01.01.0002	0001	001	50,00
Histórico:	receita com venda de servico NF 000089442							
24/07/2023	60043	1.01.01.02.01.0001	0001	001	3.01.01.01.01.0002	0001	001	15,00
Histórico:	receita com venda de servico NF 000089443							
24/07/2023	60044	1.01.01.02.01.0001	0001	001	3.01.01.01.01.0002	0001	001	5,00
Histórico:	receita com venda de servico NF 000089444							
24/07/2023	60045	1.01.01.02.01.0001	0001	001	3.01.01.01.01.0002	0001	001	19,00
Histórico:	receita com venda de servico NF 000089445							
24/07/2023	60046	1.01.01.02.01.0001	0001	001	3.01.01.01.01.0002	0001	001	30,00
Histórico:	receita com venda de servico NF 000089446							
24/07/2023	60047	1.01.01.02.01.0001	0001	001	3.01.01.01.01.0002	0001	001	833,01
Histórico:	receita com venda de servico NF 000089447							
24/07/2023	60048	1.01.01.02.01.0001	0001	001	3.01.01.01.01.0002	0001	001	169,04

Documentação de Habilitação - A P MARTINS JUNIOR SERVICOS LTDA (0277540) SEI 0004055.110000943.0.2025 / pg. 1337

Livro Diário Nº 01

Licenciado para: BIANKA CAVALCANTI LIMA SILVA ADMIN
Empresa: A P MARTINS JUNIOR SERVICOS LTDA - CNPJ: 18.201.831/0001-97 Fortes Contábil 7.210.1
Período: 01/01/2023 a 31/12/2023
Endereço: R SANTAREM Nª 07,QUADRA: A; BAIRRO: PARQUE AMAZONAS, Cidade: São Luís, Estado: MA, CEP: 65.031-570, Telefone: (98) 98984139682

Data	Chave	Débito	Estab	Centro	Crédito	Estab	Centro		Valor
Histórico:	receita com venda de servico NF 000089448								
24/07/2023	60049	1.01.01.02.01.0001	0001	001	3.01.01.01.01.0002	0001	001		15,08
Histórico:	receita com venda de servico NF 000089449								
24/07/2023	60050	1.01.01.02.01.0001	0001	001	3.01.01.01.01.0002	0001	001		11,00
Histórico:	receita com venda de servico NF 000089450								
24/07/2023	60051	1.01.01.02.01.0001	0001	001	3.01.01.01.01.0002	0001	001		10,00
Histórico:	receita com venda de servico NF 000089451								
24/07/2023	60052	1.01.01.02.01.0001	0001	001	3.01.01.01.01.0002	0001	001		100,00
Histórico:	receita com venda de servico NF 000089452								
24/07/2023	60053	1.01.01.02.01.0001	0001	001	3.01.01.01.01.0002	0001	001		20,00
Histórico:	receita com venda de servico NF 000089453								
24/07/2023	60054	1.01.01.02.01.0001	0001	001	3.01.01.01.01.0002	0001	001		100,01
Histórico:	receita com venda de servico NF 000089454								
24/07/2023	60055	1.01.01.02.01.0001	0001	001	3.01.01.01.01.0002	0001	001		20,00
Histórico:	receita com venda de servico NF 000089455								
24/07/2023	60056	1.01.01.02.01.0001	0001	001	3.01.01.01.01.0002	0001	001		1.423,43
Histórico:	receita com venda de servico NF 000089456								
24/07/2023	60057	1.01.01.02.01.0001	0001	001	3.01.01.01.01.0002	0001	001		10,00
Histórico:	receita com venda de servico NF 000089457								
24/07/2023	60058	1.01.01.02.01.0001	0001	001	3.01.01.01.01.0002	0001	001		10,00
Histórico:	receita com venda de servico NF 000089458								
24/07/2023	60059	1.01.01.02.01.0001	0001	001	3.01.01.01.01.0002	0001	001		50,00
Histórico:	receita com venda de servico NF 000089459								
24/07/2023	60060	1.01.01.02.01.0001	0001	001	3.01.01.01.01.0002	0001	001		20,00
Histórico:	receita com venda de servico NF 000089460								
24/07/2023	60061	1.01.01.02.01.0001	0001	001	3.01.01.01.01.0002	0001	001		15,00
Histórico:	receita com venda de servico NF 000089461								
24/07/2023	60062	1.01.01.02.01.0001	0001	001	3.01.01.01.01.0002	0001	001		227,54
Histórico:	receita com venda de servico NF 000089462								
								Totais do dia 24:	**10.609,44**
25/07/2023	60063	1.01.01.02.01.0001	0001	001	3.01.01.01.01.0002	0001	001		294,00
Histórico:	receita com venda de servico NF 000089463								
25/07/2023	60064	1.01.01.02.01.0001	0001	001	3.01.01.01.01.0002	0001	001		10,00
Histórico:	receita com venda de servico NF 000089464								
25/07/2023	60065	1.01.01.02.01.0001	0001	001	3.01.01.01.01.0002	0001	001		15,00
Histórico:	receita com venda de servico NF 000089465								
25/07/2023	60066	1.01.01.02.01.0001	0001	001	3.01.01.01.01.0002	0001	001		10,00
Histórico:	receita com venda de servico NF 000089466								
25/07/2023	60067	1.01.01.02.01.0001	0001	001	3.01.01.01.01.0002	0001	001		100,00
Histórico:	receita com venda de servico NF 000089467								
25/07/2023	60068	1.01.01.02.01.0001	0001	001	3.01.01.01.01.0002	0001	001		100,00
Histórico:	receita com venda de servico NF 000089468								
25/07/2023	60069	1.01.01.02.01.0001	0001	001	3.01.01.01.01.0002	0001	001		50,00
Histórico:	receita com venda de servico NF 000089469								
25/07/2023	60070	1.01.01.02.01.0001	0001	001	3.01.01.01.01.0002	0001	001		26,00
Histórico:	receita com venda de servico NF 000089470								
25/07/2023	60071	1.01.01.02.01.0001	0001	001	3.01.01.01.01.0002	0001	001		319,04
Histórico:	receita com venda de servico NF 000089471								
25/07/2023	60072	1.01.01.02.01.0001	0001	001	3.01.01.01.01.0002	0001	001		10,00
Histórico:	receita com venda de servico NF 000089472								
25/07/2023	60073	1.01.01.02.01.0001	0001	001	3.01.01.01.01.0002	0001	001		15,00
Histórico:	receita com venda de servico NF 000089473								
25/07/2023	60074	1.01.01.02.01.0001	0001	001	3.01.01.01.01.0002	0001	001		51,00
Histórico:	receita com venda de servico NF 000089474								
25/07/2023	60075	1.01.01.02.01.0001	0001	001	3.01.01.01.01.0002	0001	001		10,00
Histórico:	receita com venda de servico NF 000089475								
25/07/2023	60076	1.01.01.02.01.0001	0001	001	3.01.01.01.01.0002	0001	001		50,00
Histórico:	receita com venda de servico NF 000089476								
25/07/2023	60077	1.01.01.02.01.0001	0001	001	3.01.01.01.01.0002	0001	001		50,00
Histórico:	receita com venda de servico NF 000089477								
25/07/2023	60078	1.01.01.02.01.0001	0001	001	3.01.01.01.01.0002	0001	001		331,60

Documentação de Habilitação - A P MARTINS JUNIOR SERVICOS LTDA (0277540) SEI 0004055.110000943.0.2025 / pg. 1338

Livro Diário Nº 01

Licenciado para: BIANKA CAVALCANTI LIMA SILVA ADMIN
Empresa: A P MARTINS JUNIOR SERVICOS LTDA - CNPJ: 18.201.831/0001-97 Fortes Contábil 7.210.1
Período: 01/01/2023 a 31/12/2023
Endereço: R SANTAREM Nª 07,QUADRA: A; BAIRRO: PARQUE AMAZONAS, Cidade: São Luís, Estado: MA, CEP: 65.031-570, Telefone: (98) 98984139682

Data	Chave	Débito	Estab	Centro	Crédito	Estab	Centro	Valor
Histórico:	receita com venda de servico NF 000089478							
25/07/2023	60079	1.01.01.02.01.0001	0001	001	3.01.01.01.01.0002	0001	001	10,00
Histórico:	receita com venda de servico NF 000089479							
25/07/2023	60080	1.01.01.02.01.0001	0001	001	3.01.01.01.01.0002	0001	001	60,00
Histórico:	receita com venda de servico NF 000089480							
25/07/2023	60081	1.01.01.02.01.0001	0001	001	3.01.01.01.01.0002	0001	001	100,00
Histórico:	receita com venda de servico NF 000089481							
25/07/2023	60082	1.01.01.02.01.0001	0001	001	3.01.01.01.01.0002	0001	001	10,00
Histórico:	receita com venda de servico NF 000089482							
25/07/2023	60083	1.01.01.02.01.0001	0001	001	3.01.01.01.01.0002	0001	001	103,00
Histórico:	receita com venda de servico NF 000089483							
25/07/2023	60084	1.01.01.02.01.0001	0001	001	3.01.01.01.01.0002	0001	001	1.408,96
Histórico:	receita com venda de servico NF 000089484							
25/07/2023	60085	1.01.01.02.01.0001	0001	001	3.01.01.01.01.0002	0001	001	149,00
Histórico:	receita com venda de servico NF 000089485							
25/07/2023	60086	1.01.01.02.01.0001	0001	001	3.01.01.01.01.0002	0001	001	61,00
Histórico:	receita com venda de servico NF 000089486							
25/07/2023	60087	1.01.01.02.01.0001	0001	001	3.01.01.01.01.0002	0001	001	20,00
Histórico:	receita com venda de servico NF 000089487							
25/07/2023	60088	1.01.01.02.01.0001	0001	001	3.01.01.01.01.0002	0001	001	40,00
Histórico:	receita com venda de servico NF 000089488							
25/07/2023	60089	1.01.01.02.01.0001	0001	001	3.01.01.01.01.0002	0001	001	135,00
Histórico:	receita com venda de servico NF 000089489							
25/07/2023	60090	1.01.01.02.01.0001	0001	001	3.01.01.01.01.0002	0001	001	30,00
Histórico:	receita com venda de servico NF 000089490							
25/07/2023	60091	1.01.01.02.01.0001	0001	001	3.01.01.01.01.0002	0001	001	98,00
Histórico:	receita com venda de servico NF 000089491							
25/07/2023	60092	1.01.01.02.01.0001	0001	001	3.01.01.01.01.0002	0001	001	150,00
Histórico:	receita com venda de servico NF 000089492							
25/07/2023	60093	1.01.01.02.01.0001	0001	001	3.01.01.01.01.0002	0001	001	172,01
Histórico:	receita com venda de servico NF 000089493							
25/07/2023	60094	1.01.01.02.01.0001	0001	001	3.01.01.01.01.0002	0001	001	1.268,50
Histórico:	receita com venda de servico NF 000089495							
25/07/2023	60095	1.01.01.02.01.0001	0001	001	3.01.01.01.01.0002	0001	001	30,00
Histórico:	receita com venda de servico NF 000089496							
25/07/2023	60096	1.01.01.02.01.0001	0001	001	3.01.01.01.01.0002	0001	001	170,00
Histórico:	receita com venda de servico NF 000089497							
25/07/2023	60097	1.01.01.02.01.0001	0001	001	3.01.01.01.01.0002	0001	001	70,00
Histórico:	receita com venda de servico NF 000089498							
25/07/2023	60098	1.01.01.02.01.0001	0001	001	3.01.01.01.01.0002	0001	001	110,00
Histórico:	receita com venda de servico NF 000089499							
25/07/2023	60099	1.01.01.02.01.0001	0001	001	3.01.01.01.01.0002	0001	001	10,00
Histórico:	receita com venda de servico NF 000089500							
25/07/2023	60100	1.01.01.02.01.0001	0001	001	3.01.01.01.01.0002	0001	001	250,00
Histórico:	receita com venda de servico NF 000089501							
25/07/2023	60101	1.01.01.02.01.0001	0001	001	3.01.01.01.01.0002	0001	001	200,00
Histórico:	receita com venda de servico NF 000089502							
25/07/2023	60102	1.01.01.02.01.0001	0001	001	3.01.01.01.01.0002	0001	001	264,00
Histórico:	receita com venda de servico NF 000089503							
25/07/2023	60103	1.01.01.02.01.0001	0001	001	3.01.01.01.01.0002	0001	001	70,00
Histórico:	receita com venda de servico NF 000089504							
25/07/2023	60104	1.01.01.02.01.0001	0001	001	3.01.01.01.01.0002	0001	001	25,00
Histórico:	receita com venda de servico NF 000089505							
25/07/2023	60105	1.01.01.02.01.0001	0001	001	3.01.01.01.01.0002	0001	001	380,96
Histórico:	receita com venda de servico NF 000089506							
25/07/2023	60106	1.01.01.02.01.0001	0001	001	3.01.01.01.01.0002	0001	001	70,00
Histórico:	receita com venda de servico NF 000089507							
25/07/2023	60107	1.01.01.02.01.0001	0001	001	3.01.01.01.01.0002	0001	001	32,00
Histórico:	receita com venda de servico NF 000089509							
25/07/2023	60108	1.01.01.02.01.0001	0001	001	3.01.01.01.01.0002	0001	001	30,00
Histórico:	receita com venda de servico NF 000089510							

Documentação de Habilitação - A P MARTINS JUNIOR SERVICOS LTDA (0277540) SEI 0004055.110000943.0.2025 / pg. 1339

Livro Diário Nº 01

Licenciado para: BIANKA CAVALCANTI LIMA SILVA ADMIN
Empresa: A P MARTINS JUNIOR SERVICOS LTDA - CNPJ: 18.201.831/0001-97 Fortes Contábil 7.210.1
Período: 01/01/2023 a 31/12/2023
Endereço: R SANTAREM Nª 07,QUADRA: A; BAIRRO: PARQUE AMAZONAS, Cidade: São Luís, Estado: MA, CEP: 65.031-570, Telefone: (98) 98984139682

Data	Chave	Débito	Estab	Centro	Crédito	Estab	Centro	Valor
25/07/2023	60109	1.01.01.02.01.0001	0001	001	3.01.01.01.01.0002	0001	001	25,87
Histórico:	receita com venda de servico NF 000089511							
25/07/2023	60110	1.01.01.02.01.0001	0001	001	3.01.01.01.01.0002	0001	001	309,50
Histórico:	receita com venda de servico NF 000089512							
25/07/2023	60111	1.01.01.02.01.0001	0001	001	3.01.01.01.01.0002	0001	001	239,09
Histórico:	receita com venda de servico NF 000089513							
25/07/2023	60112	1.01.01.02.01.0001	0001	001	3.01.01.01.01.0002	0001	001	30,00
Histórico:	receita com venda de servico NF 000089515							
25/07/2023	60113	1.01.01.02.01.0001	0001	001	3.01.01.01.01.0002	0001	001	24,00
Histórico:	receita com venda de servico NF 000089516							
25/07/2023	60114	1.01.01.02.01.0001	0001	001	3.01.01.01.01.0002	0001	001	110,03
Histórico:	receita com venda de servico NF 000089517							
25/07/2023	60115	1.01.01.02.01.0001	0001	001	3.01.01.01.01.0002	0001	001	20,00
Histórico:	receita com venda de servico NF 000089518							
25/07/2023	60116	1.01.01.02.01.0001	0001	001	3.01.01.01.01.0002	0001	001	399,19
Histórico:	receita com venda de servico NF 000089519							
25/07/2023	60117	1.01.01.02.01.0001	0001	001	3.01.01.01.01.0002	0001	001	123,00
Histórico:	receita com venda de servico NF 000089520							
25/07/2023	60118	1.01.01.02.01.0001	0001	001	3.01.01.01.01.0002	0001	001	30,00
Histórico:	receita com venda de servico NF 000089521							
25/07/2023	60119	1.01.01.02.01.0001	0001	001	3.01.01.01.01.0002	0001	001	120,00
Histórico:	receita com venda de servico NF 000089522							
							Totais do dia 25:	**8.399,75**
26/07/2023	45683	1.01.15.01.01.0001	0001	001	1.01.01.02.01.0001	0001	001	16.808,40
Histórico:	Vr aquisicão de combustível para revenda NF000017375							
26/07/2023	45684	3.01.01.07.01.0063	0001	001	1.01.01.02.01.0001	0001	001	16.808,40
Histórico:	Pg despa ref material de uso e consumo NF000017375							
26/07/2023	60120	1.01.01.02.01.0001	0001	001	3.01.01.01.01.0002	0001	001	50,00
Histórico:	receita com venda de servico NF 000089523							
26/07/2023	60121	1.01.01.02.01.0001	0001	001	3.01.01.01.01.0002	0001	001	40,05
Histórico:	receita com venda de servico NF 000089524							
26/07/2023	60122	1.01.01.02.01.0001	0001	001	3.01.01.01.01.0002	0001	001	30,95
Histórico:	receita com venda de servico NF 000089525							
26/07/2023	60123	1.01.01.02.01.0001	0001	001	3.01.01.01.01.0002	0001	001	185,70
Histórico:	receita com venda de servico NF 000089526							
26/07/2023	60124	1.01.01.02.01.0001	0001	001	3.01.01.01.01.0002	0001	001	216,65
Histórico:	receita com venda de servico NF 000089527							
26/07/2023	60125	1.01.01.02.01.0001	0001	001	3.01.01.01.01.0002	0001	001	288,00
Histórico:	receita com venda de servico NF 000089528							
26/07/2023	60126	1.01.01.02.01.0001	0001	001	3.01.01.01.01.0002	0001	001	288,00
Histórico:	receita com venda de servico NF 000089529							
26/07/2023	60127	1.01.01.02.01.0001	0001	001	3.01.01.01.01.0002	0001	001	236,02
Histórico:	receita com venda de servico NF 000089530							
26/07/2023	60128	1.01.01.02.01.0001	0001	001	3.01.01.01.01.0002	0001	001	288,00
Histórico:	receita com venda de servico NF 000089531							
26/07/2023	60129	1.01.01.02.01.0001	0001	001	3.01.01.01.01.0002	0001	001	92,85
Histórico:	receita com venda de servico NF 000089532							
26/07/2023	60130	1.01.01.02.01.0001	0001	001	3.01.01.01.01.0002	0001	001	240,00
Histórico:	receita com venda de servico NF 000089533							
26/07/2023	60131	1.01.01.02.01.0001	0001	001	3.01.01.01.01.0002	0001	001	238,88
Histórico:	receita com venda de servico NF 000089534							
26/07/2023	60132	1.01.01.02.01.0001	0001	001	3.01.01.01.01.0002	0001	001	240,00
Histórico:	receita com venda de servico NF 000089535							
26/07/2023	60133	1.01.01.02.01.0001	0001	001	3.01.01.01.01.0002	0001	001	1.176,00
Histórico:	receita com venda de servico NF 000089536							
26/07/2023	60134	1.01.01.02.01.0001	0001	001	3.01.01.01.01.0002	0001	001	206,40
Histórico:	receita com venda de servico NF 000089537							
26/07/2023	60135	1.01.01.02.01.0001	0001	001	3.01.01.01.01.0002	0001	001	186,01
Histórico:	receita com venda de servico NF 000089538							
26/07/2023	60136	1.01.01.02.01.0001	0001	001	3.01.01.01.01.0002	0001	001	288,00
Histórico:	receita com venda de servico NF 000089539							

Documentação de Habilitação - A P MARTINS JUNIOR SERVICOS LTDA (0277540) SEI 0004055.110000943.0.2025 / pg. 1340

Livro Diário Nº 01

Licenciado para: BIANKA CAVALCANTI LIMA SILVA ADMIN
Empresa: A P MARTINS JUNIOR SERVICOS LTDA - CNPJ: 18.201.831/0001-97 Fortes Contábil 7.210.1
Período: 01/01/2023 a 31/12/2023
Endereço: R SANTAREM Nª 07,QUADRA: A; BAIRRO: PARQUE AMAZONAS, Cidade: São Luís, Estado: MA, CEP: 65.031-570, Telefone: (98) 98984139682

Data	Chave	Débito	Estab	Centro	Crédito	Estab	Centro	Valor
26/07/2023	60137	1.01.01.02.01.0001	0001	001	3.01.01.01.01.0002	0001	001	192,00
Histórico:	receita com venda de servico NF 000089540							
26/07/2023	60138	1.01.01.02.01.0001	0001	001	3.01.01.01.01.0002	0001	001	288,00
Histórico:	receita com venda de servico NF 000089541							
26/07/2023	60139	1.01.01.02.01.0001	0001	001	3.01.01.01.01.0002	0001	001	52,00
Histórico:	receita com venda de servico NF 000089542							
26/07/2023	60140	1.01.01.02.01.0001	0001	001	3.01.01.01.01.0002	0001	001	12,01
Histórico:	receita com venda de servico NF 000089543							
26/07/2023	60141	1.01.01.02.01.0001	0001	001	3.01.01.01.01.0002	0001	001	15,00
Histórico:	receita com venda de servico NF 000089544							
26/07/2023	60142	1.01.01.02.01.0001	0001	001	3.01.01.01.01.0002	0001	001	45,01
Histórico:	receita com venda de servico NF 000089545							
26/07/2023	60143	1.01.01.02.01.0001	0001	001	3.01.01.01.01.0002	0001	001	20,00
Histórico:	receita com venda de servico NF 000089546							
26/07/2023	60144	1.01.01.02.01.0001	0001	001	3.01.01.01.01.0002	0001	001	160,00
Histórico:	receita com venda de servico NF 000089547							
26/07/2023	60145	1.01.01.02.01.0001	0001	001	3.01.01.01.01.0002	0001	001	50,00
Histórico:	receita com venda de servico NF 000089548							
26/07/2023	60146	1.01.01.02.01.0001	0001	001	3.01.01.01.01.0002	0001	001	177,90
Histórico:	receita com venda de servico NF 000089549							
26/07/2023	60147	1.01.01.02.01.0001	0001	001	3.01.01.01.01.0002	0001	001	120,00
Histórico:	receita com venda de servico NF 000089550							
26/07/2023	60148	1.01.01.02.01.0001	0001	001	3.01.01.01.01.0002	0001	001	25,01
Histórico:	receita com venda de servico NF 000089551							
26/07/2023	60149	1.01.01.02.01.0001	0001	001	3.01.01.01.01.0002	0001	001	10,00
Histórico:	receita com venda de servico NF 000089552							
26/07/2023	60150	1.01.01.02.01.0001	0001	001	3.01.01.01.01.0002	0001	001	232,02
Histórico:	receita com venda de servico NF 000089553							
26/07/2023	60151	1.01.01.02.01.0001	0001	001	3.01.01.01.01.0002	0001	001	246,91
Histórico:	receita com venda de servico NF 000089554							
26/07/2023	60152	1.01.01.02.01.0001	0001	001	3.01.01.01.01.0002	0001	001	195,18
Histórico:	receita com venda de servico NF 000089555							
26/07/2023	60153	1.01.01.02.01.0001	0001	001	3.01.01.01.01.0002	0001	001	120,02
Histórico:	receita com venda de servico NF 000089556							
26/07/2023	60154	1.01.01.02.01.0001	0001	001	3.01.01.01.01.0002	0001	001	140,03
Histórico:	receita com venda de servico NF 000089557							
26/07/2023	60155	1.01.01.02.01.0001	0001	001	3.01.01.01.01.0002	0001	001	220,01
Histórico:	receita com venda de servico NF 000089558							
26/07/2023	60156	1.01.01.02.01.0001	0001	001	3.01.01.01.01.0002	0001	001	263,10
Histórico:	receita com venda de servico NF 000089559							
26/07/2023	60157	1.01.01.02.01.0001	0001	001	3.01.01.01.01.0002	0001	001	185,70
Histórico:	receita com venda de servico NF 000089560							
26/07/2023	60158	1.01.01.02.01.0001	0001	001	3.01.01.01.01.0002	0001	001	1.995,10
Histórico:	receita com venda de servico NF 000089561							
26/07/2023	60159	1.01.01.02.01.0001	0001	001	3.01.01.01.01.0002	0001	001	27,00
Histórico:	receita com venda de servico NF 000089562							
26/07/2023	60160	1.01.01.02.01.0001	0001	001	3.01.01.01.01.0002	0001	001	192,00
Histórico:	receita com venda de servico NF 000089563							
26/07/2023	60161	1.01.01.02.01.0001	0001	001	3.01.01.01.01.0002	0001	001	10,00
Histórico:	receita com venda de servico NF 000089564							
26/07/2023	60162	1.01.01.02.01.0001	0001	001	3.01.01.01.01.0002	0001	001	10,00
Histórico:	receita com venda de servico NF 000089565							
26/07/2023	60163	1.01.01.02.01.0001	0001	001	3.01.01.01.01.0002	0001	001	50,00
Histórico:	receita com venda de servico NF 000089566							
26/07/2023	60164	1.01.01.02.01.0001	0001	001	3.01.01.01.01.0002	0001	001	10,00
Histórico:	receita com venda de servico NF 000089567							
26/07/2023	60165	1.01.01.02.01.0001	0001	001	3.01.01.01.01.0002	0001	001	20,00
Histórico:	receita com venda de servico NF 000089568							
26/07/2023	60166	1.01.01.02.01.0001	0001	001	3.01.01.01.01.0002	0001	001	10,00
Histórico:	receita com venda de servico NF 000089569							
26/07/2023	60167	1.01.01.02.01.0001	0001	001	3.01.01.01.01.0002	0001	001	15,00

Documentação de Habilitação - A P MARTINS JUNIOR SERVICOS LTDA (0277540) SEI 0004055.110000943.0.2025 / pg. 1341

Livro Diário Nº 01

Licenciado para: BIANKA CAVALCANTI LIMA SILVA ADMIN
Empresa: A P MARTINS JUNIOR SERVICOS LTDA - CNPJ: 18.201.831/0001-97 Fortes Contábil 7.210.1
Período: 01/01/2023 a 31/12/2023
Endereço: R SANTAREM Nª 07,QUADRA: A; BAIRRO: PARQUE AMAZONAS, Cidade: São Luís, Estado: MA, CEP: 65.031-570, Telefone: (98) 98984139682

Data	Chave	Débito	Estab	Centro	Crédito	Estab	Centro	Valor
Histórico:	receita com venda de servico NF 000089570							
26/07/2023	60168	1.01.01.02.01.0001	0001	001	3.01.01.01.01.0002	0001	001	10,00
Histórico:	receita com venda de servico NF 000089571							
26/07/2023	60169	1.01.01.02.01.0001	0001	001	3.01.01.01.01.0002	0001	001	1.925,72
Histórico:	receita com venda de servico NF 000089572							
26/07/2023	60170	1.01.01.02.01.0001	0001	001	3.01.01.01.01.0002	0001	001	10,00
Histórico:	receita com venda de servico NF 000089573							
26/07/2023	60171	1.01.01.02.01.0001	0001	001	3.01.01.01.01.0002	0001	001	10,00
Histórico:	receita com venda de servico NF 000089574							
26/07/2023	60172	1.01.01.02.01.0001	0001	001	3.01.01.01.01.0002	0001	001	16,00
Histórico:	receita com venda de servico NF 000089575							
26/07/2023	60173	1.01.01.02.01.0001	0001	001	3.01.01.01.01.0002	0001	001	286,24
Histórico:	receita com venda de servico NF 000089576							
26/07/2023	60174	1.01.01.02.01.0001	0001	001	3.01.01.01.01.0002	0001	001	10,00
Histórico:	receita com venda de servico NF 000089577							
26/07/2023	60175	1.01.01.02.01.0001	0001	001	3.01.01.01.01.0002	0001	001	50,00
Histórico:	receita com venda de servico NF 000089578							
26/07/2023	60176	1.01.01.02.01.0001	0001	001	3.01.01.01.01.0002	0001	001	150,00
Histórico:	receita com venda de servico NF 000089579							
26/07/2023	60177	1.01.01.02.01.0001	0001	001	3.01.01.01.01.0002	0001	001	20,04
Histórico:	receita com venda de servico NF 000089580							
26/07/2023	60178	1.01.01.02.01.0001	0001	001	3.01.01.01.01.0002	0001	001	15,00
Histórico:	receita com venda de servico NF 000089581							
26/07/2023	60179	1.01.01.02.01.0001	0001	001	3.01.01.01.01.0002	0001	001	19,00
Histórico:	receita com venda de servico NF 000089582							
26/07/2023	60180	1.01.01.02.01.0001	0001	001	3.01.01.01.01.0002	0001	001	30,00
Histórico:	receita com venda de servico NF 000089583							
26/07/2023	60181	1.01.01.02.01.0001	0001	001	3.01.01.01.01.0002	0001	001	50,00
Histórico:	receita com venda de servico NF 000089584							
26/07/2023	60182	1.01.01.02.01.0001	0001	001	3.01.01.01.01.0002	0001	001	70,00
Histórico:	receita com venda de servico NF 000089585							
26/07/2023	60183	1.01.01.02.01.0001	0001	001	3.01.01.01.01.0002	0001	001	309,50
Histórico:	receita com venda de servico NF 000089586							
26/07/2023	60184	1.01.01.02.01.0001	0001	001	3.01.01.01.01.0002	0001	001	20,00
Histórico:	receita com venda de servico NF 000089587							
26/07/2023	60185	1.01.01.02.01.0001	0001	001	3.01.01.01.01.0002	0001	001	42,03
Histórico:	receita com venda de servico NF 000089588							
26/07/2023	60186	1.01.01.02.01.0001	0001	001	3.01.01.01.01.0002	0001	001	30,00
Histórico:	receita com venda de servico NF 000089589							
26/07/2023	60187	1.01.01.02.01.0001	0001	001	3.01.01.01.01.0002	0001	001	20,00
Histórico:	receita com venda de servico NF 000089590							
26/07/2023	60188	1.01.01.02.01.0001	0001	001	3.01.01.01.01.0002	0001	001	20,00
Histórico:	receita com venda de servico NF 000089591							
26/07/2023	60189	1.01.01.02.01.0001	0001	001	3.01.01.01.01.0002	0001	001	50,00
Histórico:	receita com venda de servico NF 000089592							
26/07/2023	60190	1.01.01.02.01.0001	0001	001	3.01.01.01.01.0002	0001	001	20,00
Histórico:	receita com venda de servico NF 000089593							
26/07/2023	60191	1.01.01.02.01.0001	0001	001	3.01.01.01.01.0002	0001	001	100,00
Histórico:	receita com venda de servico NF 000089594							
26/07/2023	60192	1.01.01.02.01.0001	0001	001	3.01.01.01.01.0002	0001	001	325,97
Histórico:	receita com venda de servico NF 000089595							
26/07/2023	60193	1.01.01.02.01.0001	0001	001	3.01.01.01.01.0002	0001	001	123,80
Histórico:	receita com venda de servico NF 000089596							
26/07/2023	60194	1.01.01.02.01.0001	0001	001	3.01.01.01.01.0002	0001	001	230,02
Histórico:	receita com venda de servico NF 000089597							
26/07/2023	60195	1.01.01.02.01.0001	0001	001	3.01.01.01.01.0002	0001	001	101,02
Histórico:	receita com venda de servico NF 000089598							
26/07/2023	60196	1.01.01.02.01.0001	0001	001	3.01.01.01.01.0002	0001	001	60,00
Histórico:	receita com venda de servico NF 000089599							
26/07/2023	60197	1.01.01.02.01.0001	0001	001	3.01.01.01.01.0002	0001	001	155,07
Histórico:	receita com venda de servico NF 000089600							

Documentação de Habilitação - A P MARTINS JUNIOR SERVICOS LTDA (0277540) SEI 0004055.110000943.0.2025 / pg. 1342

Livro Diário Nº 01

Licenciado para: BIANKA CAVALCANTI LIMA SILVA ADMIN
Empresa: A P MARTINS JUNIOR SERVICOS LTDA - CNPJ: 18.201.831/0001-97 Fortes Contábil 7.210.1
Período: 01/01/2023 a 31/12/2023
Endereço: R SANTAREM Nª 07,QUADRA: A; BAIRRO: PARQUE AMAZONAS, Cidade: São Luís, Estado: MA, CEP: 65.031-570, Telefone: (98) 98984139682

Data	Chave	Débito	Estab	Centro	Crédito	Estab	Centro		Valor
26/07/2023	60198	1.01.01.02.01.0001	0001	001	3.01.01.01.01.0002	0001	001		633,43
Histórico:	receita com venda de servico NF 000089601								
26/07/2023	60199	1.01.01.02.01.0001	0001	001	3.01.01.01.01.0002	0001	001		45,00
Histórico:	receita com venda de servico NF 000089602								
26/07/2023	60200	1.01.01.02.01.0001	0001	001	3.01.01.01.01.0002	0001	001		5,01
Histórico:	receita com venda de servico NF 000089603								
26/07/2023	60201	1.01.01.02.01.0001	0001	001	3.01.01.01.01.0002	0001	001		967,27
Histórico:	receita com venda de servico NF 000089604								
								Totais do dia 26:	**48.947,43**
27/07/2023	45685	1.01.15.01.01.0001	0001	001	1.01.01.02.01.0001	0001	001		60.115,30
Histórico:	Vr aquisicão de combustível para revenda NF000017410								
27/07/2023	45686	3.01.01.07.01.0063	0001	001	1.01.01.02.01.0001	0001	001		60.115,30
Histórico:	Pg despa ref material de uso e consumo NF000017410								
27/07/2023	60202	1.01.01.02.01.0001	0001	001	3.01.01.01.01.0002	0001	001		20,00
Histórico:	receita com venda de servico NF 000089605								
27/07/2023	60203	1.01.01.02.01.0001	0001	001	3.01.01.01.01.0002	0001	001		24,76
Histórico:	receita com venda de servico NF 000089606								
27/07/2023	60204	1.01.01.02.01.0001	0001	001	3.01.01.01.01.0002	0001	001		10,00
Histórico:	receita com venda de servico NF 000089607								
27/07/2023	60205	1.01.01.02.01.0001	0001	001	3.01.01.01.01.0002	0001	001		123,80
Histórico:	receita com venda de servico NF 000089608								
27/07/2023	60206	1.01.01.02.01.0001	0001	001	3.01.01.01.01.0002	0001	001		24,76
Histórico:	receita com venda de servico NF 000089609								
27/07/2023	60207	1.01.01.02.01.0001	0001	001	3.01.01.01.01.0002	0001	001		100,00
Histórico:	receita com venda de servico NF 000089610								
27/07/2023	60208	1.01.01.02.01.0001	0001	001	3.01.01.01.01.0002	0001	001		309,50
Histórico:	receita com venda de servico NF 000089611								
27/07/2023	60209	1.01.01.02.01.0001	0001	001	3.01.01.01.01.0002	0001	001		98,00
Histórico:	receita com venda de servico NF 000089612								
27/07/2023	60210	1.01.01.02.01.0001	0001	001	3.01.01.01.01.0002	0001	001		58,80
Histórico:	receita com venda de servico NF 000089613								
27/07/2023	60211	1.01.01.02.01.0001	0001	001	3.01.01.01.01.0002	0001	001		540,00
Histórico:	receita com venda de servico NF 000089614								
27/07/2023	60212	1.01.01.02.01.0001	0001	001	3.01.01.01.01.0002	0001	001		21,05
Histórico:	receita com venda de servico NF 000089615								
27/07/2023	60213	1.01.01.02.01.0001	0001	001	3.01.01.01.01.0002	0001	001		123,80
Histórico:	receita com venda de servico NF 000089616								
27/07/2023	60214	1.01.01.02.01.0001	0001	001	3.01.01.01.01.0002	0001	001		100,00
Histórico:	receita com venda de servico NF 000089617								
27/07/2023	60215	1.01.01.02.01.0001	0001	001	3.01.01.01.01.0002	0001	001		280,00
Histórico:	receita com venda de servico NF 000089618								
27/07/2023	60216	1.01.01.02.01.0001	0001	001	3.01.01.01.01.0002	0001	001		1.518,21
Histórico:	receita com venda de servico NF 000089619								
27/07/2023	60217	1.01.01.02.01.0001	0001	001	3.01.01.01.01.0002	0001	001		110,00
Histórico:	receita com venda de servico NF 000089620								
27/07/2023	60218	1.01.01.02.01.0001	0001	001	3.01.01.01.01.0002	0001	001		90,00
Histórico:	receita com venda de servico NF 000089621								
27/07/2023	60219	1.01.01.02.01.0001	0001	001	3.01.01.01.01.0002	0001	001		40,00
Histórico:	receita com venda de servico NF 000089622								
27/07/2023	60220	1.01.01.02.01.0001	0001	001	3.01.01.01.01.0002	0001	001		272,45
Histórico:	receita com venda de servico NF 000089623								
27/07/2023	60221	1.01.01.02.01.0001	0001	001	3.01.01.01.01.0002	0001	001		30,00
Histórico:	receita com venda de servico NF 000089624								
27/07/2023	60222	1.01.01.02.01.0001	0001	001	3.01.01.01.01.0002	0001	001		30,00
Histórico:	receita com venda de servico NF 000089625								
27/07/2023	60223	1.01.01.02.01.0001	0001	001	3.01.01.01.01.0002	0001	001		201,60
Histórico:	receita com venda de servico NF 000089626								
27/07/2023	60224	1.01.01.02.01.0001	0001	001	3.01.01.01.01.0002	0001	001		73,04
Histórico:	receita com venda de servico NF 000089627								
27/07/2023	60225	1.01.01.02.01.0001	0001	001	3.01.01.01.01.0002	0001	001		30,95
Histórico:	receita com venda de servico NF 000089628								

Documentação de Habilitação - A P MARTINS JUNIOR SERVICOS LTDA (0277540) SEI 0004055.110000943.0.2025 / pg. 1343

Livro Diário Nº 01

Licenciado para: BIANKA CAVALCANTI LIMA SILVA ADMIN
Empresa: A P MARTINS JUNIOR SERVICOS LTDA - CNPJ: 18.201.831/0001-97 Fortes Contábil 7.210.1
Período: 01/01/2023 a 31/12/2023
Endereço: R SANTAREM Nª 07,QUADRA: A; BAIRRO: PARQUE AMAZONAS, Cidade: São Luís, Estado: MA, CEP: 65.031-570, Telefone: (98) 98984139682

Data	Chave	Débito	Estab	Centro	Crédito	Estab	Centro	Valor
27/07/2023	60226	1.01.01.02.01.0001	0001	001	3.01.01.01.01.0002	0001	001	1.335,80
Histórico:	receita com venda de servico NF 000089629							
27/07/2023	60227	1.01.01.02.01.0001	0001	001	3.01.01.01.01.0002	0001	001	231,03
Histórico:	receita com venda de servico NF 000089630							
27/07/2023	60228	1.01.01.02.01.0001	0001	001	3.01.01.01.01.0002	0001	001	35,00
Histórico:	receita com venda de servico NF 000089631							
27/07/2023	60229	1.01.01.02.01.0001	0001	001	3.01.01.01.01.0002	0001	001	600,00
Histórico:	receita com venda de servico NF 000089632							
27/07/2023	60230	1.01.01.02.01.0001	0001	001	3.01.01.01.01.0002	0001	001	40,00
Histórico:	receita com venda de servico NF 000089633							
27/07/2023	60231	1.01.01.02.01.0001	0001	001	3.01.01.01.01.0002	0001	001	15,00
Histórico:	receita com venda de servico NF 000089634							
27/07/2023	60232	1.01.01.02.01.0001	0001	001	3.01.01.01.01.0002	0001	001	10,00
Histórico:	receita com venda de servico NF 000089635							
27/07/2023	60233	1.01.01.02.01.0001	0001	001	3.01.01.01.01.0002	0001	001	6,00
Histórico:	receita com venda de servico NF 000089636							
27/07/2023	60234	1.01.01.02.01.0001	0001	001	3.01.01.01.01.0002	0001	001	50,00
Histórico:	receita com venda de servico NF 000089637							
27/07/2023	60235	1.01.01.02.01.0001	0001	001	3.01.01.01.01.0002	0001	001	20,00
Histórico:	receita com venda de servico NF 000089638							
27/07/2023	60236	1.01.01.02.01.0001	0001	001	3.01.01.01.01.0002	0001	001	154,75
Histórico:	receita com venda de servico NF 000089639							
27/07/2023	60237	1.01.01.02.01.0001	0001	001	3.01.01.01.01.0002	0001	001	30,00
Histórico:	receita com venda de servico NF 000089640							
27/07/2023	60238	1.01.01.02.01.0001	0001	001	3.01.01.01.01.0002	0001	001	182,56
Histórico:	receita com venda de servico NF 000089641							
27/07/2023	60239	1.01.01.02.01.0001	0001	001	3.01.01.01.01.0002	0001	001	107,00
Histórico:	receita com venda de servico NF 000089642							
27/07/2023	60240	1.01.01.02.01.0001	0001	001	3.01.01.01.01.0002	0001	001	348,00
Histórico:	receita com venda de servico NF 000089643							
27/07/2023	60241	1.01.01.02.01.0001	0001	001	3.01.01.01.01.0002	0001	001	520,00
Histórico:	receita com venda de servico NF 000089644							
27/07/2023	60242	1.01.01.02.01.0001	0001	001	3.01.01.01.01.0002	0001	001	300,00
Histórico:	receita com venda de servico NF 000089645							
27/07/2023	60243	1.01.01.02.01.0001	0001	001	3.01.01.01.01.0002	0001	001	100,00
Histórico:	receita com venda de servico NF 000089646							
27/07/2023	60244	1.01.01.02.01.0001	0001	001	3.01.01.01.01.0002	0001	001	8,00
Histórico:	receita com venda de servico NF 000089647							
27/07/2023	60245	1.01.01.02.01.0001	0001	001	3.01.01.01.01.0002	0001	001	214,13
Histórico:	receita com venda de servico NF 000089648							
27/07/2023	60246	1.01.01.02.01.0001	0001	001	3.01.01.01.01.0002	0001	001	95,00
Histórico:	receita com venda de servico NF 000089649							
27/07/2023	60247	1.01.01.02.01.0001	0001	001	3.01.01.01.01.0002	0001	001	65,00
Histórico:	receita com venda de servico NF 000089650							
27/07/2023	60248	1.01.01.02.01.0001	0001	001	3.01.01.01.01.0002	0001	001	50,00
Histórico:	receita com venda de servico NF 000089651							
27/07/2023	60249	1.01.01.02.01.0001	0001	001	3.01.01.01.01.0002	0001	001	50,00
Histórico:	receita com venda de servico NF 000089652							
27/07/2023	60250	1.01.01.02.01.0001	0001	001	3.01.01.01.01.0002	0001	001	10,00
Histórico:	receita com venda de servico NF 000089653							
27/07/2023	60251	1.01.01.02.01.0001	0001	001	3.01.01.01.01.0002	0001	001	30,00
Histórico:	receita com venda de servico NF 000089654							
27/07/2023	60252	1.01.01.02.01.0001	0001	001	3.01.01.01.01.0002	0001	001	50,00
Histórico:	receita com venda de servico NF 000089655							
27/07/2023	60253	1.01.01.02.01.0001	0001	001	3.01.01.01.01.0002	0001	001	15,00
Histórico:	receita com venda de servico NF 000089656							
27/07/2023	60254	1.01.01.02.01.0001	0001	001	3.01.01.01.01.0002	0001	001	50,00
Histórico:	receita com venda de servico NF 000089657							
27/07/2023	60255	1.01.01.02.01.0001	0001	001	3.01.01.01.01.0002	0001	001	20,00
Histórico:	receita com venda de servico NF 000089658							
27/07/2023	60256	1.01.01.02.01.0001	0001	001	3.01.01.01.01.0002	0001	001	425,04

Documentação de Habilitação - A P MARTINS JUNIOR SERVICOS LTDA (0277540) SEI 0004055.110000943.0.2025 / pg. 1344

Livro Diário Nº 01

Licenciado para: BIANKA CAVALCANTI LIMA SILVA ADMIN
Empresa: A P MARTINS JUNIOR SERVICOS LTDA - CNPJ: 18.201.831/0001-97 Fortes Contábil 7.210.1
Período: 01/01/2023 a 31/12/2023
Endereço: R SANTAREM Nª 07,QUADRA: A; BAIRRO: PARQUE AMAZONAS, Cidade: São Luís, Estado: MA, CEP: 65.031-570, Telefone: (98) 98984139682

Data	Chave	Débito	Estab	Centro	Crédito	Estab	Centro		Valor
Histórico:	receita com venda de servico NF 000089659								
27/07/2023	60257	1.01.01.02.01.0001	0001	001	3.01.01.01.01.0002	0001	001		10,00
Histórico:	receita com venda de servico NF 000089660								
27/07/2023	60258	1.01.01.02.01.0001	0001	001	3.01.01.01.01.0002	0001	001		200,00
Histórico:	receita com venda de servico NF 000089661								
27/07/2023	60259	1.01.01.02.01.0001	0001	001	3.01.01.01.01.0002	0001	001		188,05
Histórico:	receita com venda de servico NF 000089662								
27/07/2023	60260	1.01.01.02.01.0001	0001	001	3.01.01.01.01.0002	0001	001		61,90
Histórico:	receita com venda de servico NF 000089663								
27/07/2023	60261	1.01.01.02.01.0001	0001	001	3.01.01.01.01.0002	0001	001		360,05
Histórico:	receita com venda de servico NF 000089664								
27/07/2023	60262	1.01.01.02.01.0001	0001	001	3.01.01.01.01.0002	0001	001		50,00
Histórico:	receita com venda de servico NF 000089665								
27/07/2023	60263	1.01.01.02.01.0001	0001	001	3.01.01.01.01.0002	0001	001		812,00
Histórico:	receita com venda de servico NF 000089666								
27/07/2023	60264	1.01.01.02.01.0001	0001	001	3.01.01.01.01.0002	0001	001		49,00
Histórico:	receita com venda de servico NF 000089667								
								Totais do dia 27:	**131.359,63**
28/07/2023	60265	1.01.01.02.01.0001	0001	001	3.01.01.01.01.0002	0001	001		20,00
Histórico:	receita com venda de servico NF 000089668								
28/07/2023	60266	1.01.01.02.01.0001	0001	001	3.01.01.01.01.0002	0001	001		215,01
Histórico:	receita com venda de servico NF 000089669								
28/07/2023	60267	1.01.01.02.01.0001	0001	001	3.01.01.01.01.0002	0001	001		137,20
Histórico:	receita com venda de servico NF 000089670								
28/07/2023	60268	1.01.01.02.01.0001	0001	001	3.01.01.01.01.0002	0001	001		75,02
Histórico:	receita com venda de servico NF 000089671								
28/07/2023	60269	1.01.01.02.01.0001	0001	001	3.01.01.01.01.0002	0001	001		70,00
Histórico:	receita com venda de servico NF 000089672								
28/07/2023	60270	1.01.01.02.01.0001	0001	001	3.01.01.01.01.0002	0001	001		10,00
Histórico:	receita com venda de servico NF 000089673								
28/07/2023	60271	1.01.01.02.01.0001	0001	001	3.01.01.01.01.0002	0001	001		10,00
Histórico:	receita com venda de servico NF 000089674								
28/07/2023	60272	1.01.01.02.01.0001	0001	001	3.01.01.01.01.0002	0001	001		817,03
Histórico:	receita com venda de servico NF 000089675								
28/07/2023	60273	1.01.01.02.01.0001	0001	001	3.01.01.01.01.0002	0001	001		205,02
Histórico:	receita com venda de servico NF 000089676								
28/07/2023	60274	1.01.01.02.01.0001	0001	001	3.01.01.01.01.0002	0001	001		18,87
Histórico:	receita com venda de servico NF 000089677								
28/07/2023	60275	1.01.01.02.01.0001	0001	001	3.01.01.01.01.0002	0001	001		567,02
Histórico:	receita com venda de servico NF 000089678								
28/07/2023	60276	1.01.01.02.01.0001	0001	001	3.01.01.01.01.0002	0001	001		50,00
Histórico:	receita com venda de servico NF 000089679								
28/07/2023	60277	1.01.01.02.01.0001	0001	001	3.01.01.01.01.0002	0001	001		30,00
Histórico:	receita com venda de servico NF 000089680								
28/07/2023	60278	1.01.01.02.01.0001	0001	001	3.01.01.01.01.0002	0001	001		270,01
Histórico:	receita com venda de servico NF 000089681								
28/07/2023	60279	1.01.01.02.01.0001	0001	001	3.01.01.01.01.0002	0001	001		200,02
Histórico:	receita com venda de servico NF 000089682								
28/07/2023	60280	1.01.01.02.01.0001	0001	001	3.01.01.01.01.0002	0001	001		433,30
Histórico:	receita com venda de servico NF 000089683								
28/07/2023	60281	1.01.01.02.01.0001	0001	001	3.01.01.01.01.0002	0001	001		100,00
Histórico:	receita com venda de servico NF 000089684								
28/07/2023	60282	1.01.01.02.01.0001	0001	001	3.01.01.01.01.0002	0001	001		30,00
Histórico:	receita com venda de servico NF 000089685								
28/07/2023	60283	1.01.01.02.01.0001	0001	001	3.01.01.01.01.0002	0001	001		16,03
Histórico:	receita com venda de servico NF 000089686								
28/07/2023	60284	1.01.01.02.01.0001	0001	001	3.01.01.01.01.0002	0001	001		247,60
Histórico:	receita com venda de servico NF 000089687								
28/07/2023	60285	1.01.01.02.01.0001	0001	001	3.01.01.01.01.0002	0001	001		315,02
Histórico:	receita com venda de servico NF 000089688								
28/07/2023	60286	1.01.01.02.01.0001	0001	001	3.01.01.01.01.0002	0001	001		249,90

Documentação de Habilitação - A P MARTINS JUNIOR SERVICOS LTDA (0277540) SEI 0004055.110000943.0.2025 / pg. 1345

Livro Diário Nº 01

Licenciado para: BIANKA CAVALCANTI LIMA SILVA ADMIN
Empresa: A P MARTINS JUNIOR SERVICOS LTDA - CNPJ: 18.201.831/0001-97 Fortes Contábil 7.210.1
Período: 01/01/2023 a 31/12/2023
Endereço: R SANTAREM Nª 07,QUADRA: A; BAIRRO: PARQUE AMAZONAS, Cidade: São Luís, Estado: MA, CEP: 65.031-570, Telefone: (98) 98984139682

Data	Chave	Débito	Estab	Centro	Crédito	Estab	Centro		Valor
Histórico:	receita com venda de servico NF 000089689								
28/07/2023	60287	1.01.01.02.01.0001	0001	001	3.01.01.01.01.0002	0001	001		10,00
Histórico:	receita com venda de servico NF 000089690								
28/07/2023	60288	1.01.01.02.01.0001	0001	001	3.01.01.01.01.0002	0001	001		60,00
Histórico:	receita com venda de servico NF 000089691								
28/07/2023	60289	1.01.01.02.01.0001	0001	001	3.01.01.01.01.0002	0001	001		308,01
Histórico:	receita com venda de servico NF 000089692								
28/07/2023	60290	1.01.01.02.01.0001	0001	001	3.01.01.01.01.0002	0001	001		25,01
Histórico:	receita com venda de servico NF 000089693								
28/07/2023	60291	1.01.01.02.01.0001	0001	001	3.01.01.01.01.0002	0001	001		100,00
Histórico:	receita com venda de servico NF 000089694								
28/07/2023	60292	1.01.01.02.01.0001	0001	001	3.01.01.01.01.0002	0001	001		150,00
Histórico:	receita com venda de servico NF 000089695								
28/07/2023	60293	1.01.01.02.01.0001	0001	001	3.01.01.01.01.0002	0001	001		60,05
Histórico:	receita com venda de servico NF 000089696								
28/07/2023	60294	1.01.01.02.01.0001	0001	001	3.01.01.01.01.0002	0001	001		170,04
Histórico:	receita com venda de servico NF 000089697								
28/07/2023	60295	1.01.01.02.01.0001	0001	001	3.01.01.01.01.0002	0001	001		1.158,10
Histórico:	receita com venda de servico NF 000089698								
28/07/2023	60296	1.01.01.02.01.0001	0001	001	3.01.01.01.01.0002	0001	001		54,95
Histórico:	receita com venda de servico NF 000089699								
28/07/2023	60297	1.01.01.02.01.0001	0001	001	3.01.01.01.01.0002	0001	001		303,12
Histórico:	receita com venda de servico NF 000089700								
28/07/2023	60298	1.01.01.02.01.0001	0001	001	3.01.01.01.01.0002	0001	001		276,46
Histórico:	receita com venda de servico NF 000089701								
28/07/2023	60299	1.01.01.02.01.0001	0001	001	3.01.01.01.01.0002	0001	001		98,00
Histórico:	receita com venda de servico NF 000089702								
28/07/2023	60300	1.01.01.02.01.0001	0001	001	3.01.01.01.01.0002	0001	001		30,00
Histórico:	receita com venda de servico NF 000089703								
28/07/2023	60301	1.01.01.02.01.0001	0001	001	3.01.01.01.01.0002	0001	001		20,00
Histórico:	receita com venda de servico NF 000089704								
28/07/2023	60302	1.01.01.02.01.0001	0001	001	3.01.01.01.01.0002	0001	001		20,00
Histórico:	receita com venda de servico NF 000089705								
28/07/2023	60303	1.01.01.02.01.0001	0001	001	3.01.01.01.01.0002	0001	001		100,09
Histórico:	receita com venda de servico NF 000089706								
28/07/2023	60304	1.01.01.02.01.0001	0001	001	3.01.01.01.01.0002	0001	001		20,00
Histórico:	receita com venda de servico NF 000089707								
28/07/2023	60305	1.01.01.02.01.0001	0001	001	3.01.01.01.01.0002	0001	001		1.352,35
Histórico:	receita com venda de servico NF 000089708								
28/07/2023	60306	1.01.01.02.01.0001	0001	001	3.01.01.01.01.0002	0001	001		105,00
Histórico:	receita com venda de servico NF 000089709								
								Totais do dia 28:	**8.508,23**
29/07/2023	60307	1.01.01.02.01.0001	0001	001	3.01.01.01.01.0002	0001	001		100,00
Histórico:	receita com venda de servico NF 000089710								
29/07/2023	60308	1.01.01.02.01.0001	0001	001	3.01.01.01.01.0002	0001	001		264,60
Histórico:	receita com venda de servico NF 000089711								
29/07/2023	60309	1.01.01.02.01.0001	0001	001	3.01.01.01.01.0002	0001	001		31,00
Histórico:	receita com venda de servico NF 000089712								
29/07/2023	60310	1.01.01.02.01.0001	0001	001	3.01.01.01.01.0002	0001	001		230,40
Histórico:	receita com venda de servico NF 000089713								
29/07/2023	60311	1.01.01.02.01.0001	0001	001	3.01.01.01.01.0002	0001	001		57,01
Histórico:	receita com venda de servico NF 000089714								
29/07/2023	60312	1.01.01.02.01.0001	0001	001	3.01.01.01.01.0002	0001	001		186,10
Histórico:	receita com venda de servico NF 000089715								
29/07/2023	60313	1.01.01.02.01.0001	0001	001	3.01.01.01.01.0002	0001	001		240,00
Histórico:	receita com venda de servico NF 000089716								
29/07/2023	60314	1.01.01.02.01.0001	0001	001	3.01.01.01.01.0002	0001	001		240,00
Histórico:	receita com venda de servico NF 000089717								
29/07/2023	60315	1.01.01.02.01.0001	0001	001	3.01.01.01.01.0002	0001	001		240,00
Histórico:	receita com venda de servico NF 000089718								
29/07/2023	60316	1.01.01.02.01.0001	0001	001	3.01.01.01.01.0002	0001	001		240,00

Documentação de Habilitação - A P MARTINS JUNIOR SERVICOS LTDA (0277540) SEI 0004055.110000943.0.2025 / pg. 1346

Livro Diário Nº 01

Licenciado para: BIANKA CAVALCANTI LIMA SILVA ADMIN
Empresa: A P MARTINS JUNIOR SERVICOS LTDA - CNPJ: 18.201.831/0001-97 Fortes Contábil 7.210.1
Período: 01/01/2023 a 31/12/2023
Endereço: R SANTAREM Nª 07,QUADRA: A; BAIRRO: PARQUE AMAZONAS, Cidade: São Luís, Estado: MA, CEP: 65.031-570, Telefone: (98) 98984139682

Data	Chave	Débito	Estab	Centro	Crédito	Estab	Centro	Valor
Histórico:	receita com venda de servico NF 000089719							
29/07/2023	60317	1.01.01.02.01.0001	0001	001	3.01.01.01.01.0002	0001	001	240,00
Histórico:	receita com venda de servico NF 000089720							
29/07/2023	60318	1.01.01.02.01.0001	0001	001	3.01.01.01.01.0002	0001	001	240,00
Histórico:	receita com venda de servico NF 000089721							
29/07/2023	60319	1.01.01.02.01.0001	0001	001	3.01.01.01.01.0002	0001	001	100,00
Histórico:	receita com venda de servico NF 000089722							
29/07/2023	60320	1.01.01.02.01.0001	0001	001	3.01.01.01.01.0002	0001	001	312,04
Histórico:	receita com venda de servico NF 000089723							
29/07/2023	60321	1.01.01.02.01.0001	0001	001	3.01.01.01.01.0002	0001	001	92,85
Histórico:	receita com venda de servico NF 000089724							
29/07/2023	60322	1.01.01.02.01.0001	0001	001	3.01.01.01.01.0002	0001	001	185,70
Histórico:	receita com venda de servico NF 000089725							
29/07/2023	60323	1.01.01.02.01.0001	0001	001	3.01.01.01.01.0002	0001	001	100,00
Histórico:	receita com venda de servico NF 000089726							
29/07/2023	60324	1.01.01.02.01.0001	0001	001	3.01.01.01.01.0002	0001	001	10,00
Histórico:	receita com venda de servico NF 000089727							
29/07/2023	60325	1.01.01.02.01.0001	0001	001	3.01.01.01.01.0002	0001	001	50,00
Histórico:	receita com venda de servico NF 000089728							
29/07/2023	60326	1.01.01.02.01.0001	0001	001	3.01.01.01.01.0002	0001	001	16,00
Histórico:	receita com venda de servico NF 000089729							
29/07/2023	60327	1.01.01.02.01.0001	0001	001	3.01.01.01.01.0002	0001	001	50,00
Histórico:	receita com venda de servico NF 000089730							
29/07/2023	60328	1.01.01.02.01.0001	0001	001	3.01.01.01.01.0002	0001	001	46,03
Histórico:	receita com venda de servico NF 000089731							
29/07/2023	60329	1.01.01.02.01.0001	0001	001	3.01.01.01.01.0002	0001	001	30,00
Histórico:	receita com venda de servico NF 000089732							
29/07/2023	60330	1.01.01.02.01.0001	0001	001	3.01.01.01.01.0002	0001	001	30,00
Histórico:	receita com venda de servico NF 000089733							
29/07/2023	60331	1.01.01.02.01.0001	0001	001	3.01.01.01.01.0002	0001	001	20,00
Histórico:	receita com venda de servico NF 000089734							
29/07/2023	60332	1.01.01.02.01.0001	0001	001	3.01.01.01.01.0002	0001	001	10,00
Histórico:	receita com venda de servico NF 000089735							
29/07/2023	60333	1.01.01.02.01.0001	0001	001	3.01.01.01.01.0002	0001	001	30,95
Histórico:	receita com venda de servico NF 000089736							
29/07/2023	60334	1.01.01.02.01.0001	0001	001	3.01.01.01.01.0002	0001	001	30,00
Histórico:	receita com venda de servico NF 000089737							
29/07/2023	60335	1.01.01.02.01.0001	0001	001	3.01.01.01.01.0002	0001	001	84,01
Histórico:	receita com venda de servico NF 000089738							
29/07/2023	60336	1.01.01.02.01.0001	0001	001	3.01.01.01.01.0002	0001	001	917,19
Histórico:	receita com venda de servico NF 000089739							
29/07/2023	60337	1.01.01.02.01.0001	0001	001	3.01.01.01.01.0002	0001	001	133,00
Histórico:	receita com venda de servico NF 000089740							
29/07/2023	60338	1.01.01.02.01.0001	0001	001	3.01.01.01.01.0002	0001	001	210,00
Histórico:	receita com venda de servico NF 000089741							
29/07/2023	60339	1.01.01.02.01.0001	0001	001	3.01.01.01.01.0002	0001	001	50,00
Histórico:	receita com venda de servico NF 000089742							
29/07/2023	60340	1.01.01.02.01.0001	0001	001	3.01.01.01.01.0002	0001	001	850,00
Histórico:	receita com venda de servico NF 000089743							
29/07/2023	60341	1.01.01.02.01.0001	0001	001	3.01.01.01.01.0002	0001	001	100,00
Histórico:	receita com venda de servico NF 000089744							
29/07/2023	60342	1.01.01.02.01.0001	0001	001	3.01.01.01.01.0002	0001	001	20,04
Histórico:	receita com venda de servico NF 000089745							
29/07/2023	60343	1.01.01.02.01.0001	0001	001	3.01.01.01.01.0002	0001	001	35,00
Histórico:	receita com venda de servico NF 000089746							
29/07/2023	60344	1.01.01.02.01.0001	0001	001	3.01.01.01.01.0002	0001	001	5,00
Histórico:	receita com venda de servico NF 000089747							
29/07/2023	60345	1.01.01.02.01.0001	0001	001	3.01.01.01.01.0002	0001	001	200,00
Histórico:	receita com venda de servico NF 000089748							
29/07/2023	60346	1.01.01.02.01.0001	0001	001	3.01.01.01.01.0002	0001	001	50,00
Histórico:	receita com venda de servico NF 000089749							

Documentação de Habilitação - A P MARTINS JUNIOR SERVICOS LTDA (0277540) SEI 0004055.110000943.0.2025 / pg. 1347

Livro Diário Nº 01

Licenciado para: BIANKA CAVALCANTI LIMA SILVA ADMIN
Empresa: A P MARTINS JUNIOR SERVICOS LTDA - CNPJ: 18.201.831/0001-97 Fortes Contábil 7.210.1
Período: 01/01/2023 a 31/12/2023
Endereço: R SANTAREM Nª 07,QUADRA: A; BAIRRO: PARQUE AMAZONAS, Cidade: São Luís, Estado: MA, CEP: 65.031-570, Telefone: (98) 98984139682

Data	Chave	Débito	Estab	Centro	Crédito	Estab	Centro	Valor
29/07/2023	60347	1.01.01.02.01.0001	0001	001	3.01.01.01.01.0002	0001	001	24,02
Histórico:	receita com venda de servico NF 000089750							
29/07/2023	60348	1.01.01.02.01.0001	0001	001	3.01.01.01.01.0002	0001	001	50,00
Histórico:	receita com venda de servico NF 000089751							
29/07/2023	60349	1.01.01.02.01.0001	0001	001	3.01.01.01.01.0002	0001	001	20,00
Histórico:	receita com venda de servico NF 000089752							
29/07/2023	60350	1.01.01.02.01.0001	0001	001	3.01.01.01.01.0002	0001	001	100,00
Histórico:	receita com venda de servico NF 000089753							
29/07/2023	60351	1.01.01.02.01.0001	0001	001	3.01.01.01.01.0002	0001	001	284,00
Histórico:	receita com venda de servico NF 000089754							
29/07/2023	60352	1.01.01.02.01.0001	0001	001	3.01.01.01.01.0002	0001	001	18,57
Histórico:	receita com venda de servico NF 000089755							
29/07/2023	60353	1.01.01.02.01.0001	0001	001	3.01.01.01.01.0002	0001	001	6,00
Histórico:	receita com venda de servico NF 000089756							
29/07/2023	60354	1.01.01.02.01.0001	0001	001	3.01.01.01.01.0002	0001	001	200,00
Histórico:	receita com venda de servico NF 000089757							
29/07/2023	60355	1.01.01.02.01.0001	0001	001	3.01.01.01.01.0002	0001	001	10,00
Histórico:	receita com venda de servico NF 000089758							
29/07/2023	60356	1.01.01.02.01.0001	0001	001	3.01.01.01.01.0002	0001	001	5,00
Histórico:	receita com venda de servico NF 000089759							
29/07/2023	60357	1.01.01.02.01.0001	0001	001	3.01.01.01.01.0002	0001	001	376,16
Histórico:	receita com venda de servico NF 000089760							
29/07/2023	60358	1.01.01.02.01.0001	0001	001	3.01.01.01.01.0002	0001	001	97,00
Histórico:	receita com venda de servico NF 000089761							
29/07/2023	60359	1.01.01.02.01.0001	0001	001	3.01.01.01.01.0002	0001	001	33,05
Histórico:	receita com venda de servico NF 000089762							
29/07/2023	60360	1.01.01.02.01.0001	0001	001	3.01.01.01.01.0002	0001	001	50,00
Histórico:	receita com venda de servico NF 000089763							
29/07/2023	60361	1.01.01.02.01.0001	0001	001	3.01.01.01.01.0002	0001	001	290,00
Histórico:	receita com venda de servico NF 000089764							
29/07/2023	60362	1.01.01.02.01.0001	0001	001	3.01.01.01.01.0002	0001	001	185,74
Histórico:	receita com venda de servico NF 000089765							
29/07/2023	60363	1.01.01.02.01.0001	0001	001	3.01.01.01.01.0002	0001	001	10,00
Histórico:	receita com venda de servico NF 000089767							
29/07/2023	60364	1.01.01.02.01.0001	0001	001	3.01.01.01.01.0002	0001	001	10,00
Histórico:	receita com venda de servico NF 000089768							
29/07/2023	60365	1.01.01.02.01.0001	0001	001	3.01.01.01.01.0002	0001	001	15,00
Histórico:	receita com venda de servico NF 000089769							
29/07/2023	60366	1.01.01.02.01.0001	0001	001	3.01.01.01.01.0002	0001	001	100,00
Histórico:	receita com venda de servico NF 000089770							
29/07/2023	60367	1.01.01.02.01.0001	0001	001	3.01.01.01.01.0002	0001	001	20,00
Histórico:	receita com venda de servico NF 000089771							
29/07/2023	60368	1.01.01.02.01.0001	0001	001	3.01.01.01.01.0002	0001	001	120,00
Histórico:	receita com venda de servico NF 000089772							
29/07/2023	60369	1.01.01.02.01.0001	0001	001	3.01.01.01.01.0002	0001	001	7,00
Histórico:	receita com venda de servico NF 000089773							
29/07/2023	60370	1.01.01.02.01.0001	0001	001	3.01.01.01.01.0002	0001	001	18,57
Histórico:	receita com venda de servico NF 000089774							
29/07/2023	60371	1.01.01.02.01.0001	0001	001	3.01.01.01.01.0002	0001	001	135,00
Histórico:	receita com venda de servico NF 000089775							
29/07/2023	60372	1.01.01.02.01.0001	0001	001	3.01.01.01.01.0002	0001	001	338,50
Histórico:	receita com venda de servico NF 000089776							
29/07/2023	60373	1.01.01.02.01.0001	0001	001	3.01.01.01.01.0002	0001	001	154,75
Histórico:	receita com venda de servico NF 000089777							
29/07/2023	60374	1.01.01.02.01.0001	0001	001	3.01.01.01.01.0002	0001	001	62,00
Histórico:	receita com venda de servico NF 000089778							
29/07/2023	60375	1.01.01.02.01.0001	0001	001	3.01.01.01.01.0002	0001	001	52,00
Histórico:	receita com venda de servico NF 000089779							
29/07/2023	60376	1.01.01.02.01.0001	0001	001	3.01.01.01.01.0002	0001	001	400,04
Histórico:	receita com venda de servico NF 000089780							
29/07/2023	60377	1.01.01.02.01.0001	0001	001	3.01.01.01.01.0002	0001	001	300,00

Documentação de Habilitação - A P MARTINS JUNIOR SERVICOS LTDA (0277540) SEI 0004055.110000943.0.2025 / pg. 1348

Livro Diário Nº 01

Licenciado para: BIANKA CAVALCANTI LIMA SILVA ADMIN
Empresa: A P MARTINS JUNIOR SERVICOS LTDA - CNPJ: 18.201.831/0001-97 Fortes Contábil 7.210.1
Período: 01/01/2023 a 31/12/2023
Endereço: R SANTAREM Nª 07,QUADRA: A; BAIRRO: PARQUE AMAZONAS, Cidade: São Luís, Estado: MA, CEP: 65.031-570, Telefone: (98) 98984139682

Data	Chave	Débito	Estab	Centro	Crédito	Estab	Centro	Valor
Histórico:	receita com venda de servico NF 000089781							
29/07/2023	60378	1.01.01.02.01.0001	0001	001	3.01.01.01.01.0002	0001	001	120,00
Histórico:	receita com venda de servico NF 000089782							
29/07/2023	60379	1.01.01.02.01.0001	0001	001	3.01.01.01.01.0002	0001	001	60,95
Histórico:	receita com venda de servico NF 000089783							
29/07/2023	60380	1.01.01.02.01.0001	0001	001	3.01.01.01.01.0002	0001	001	170,00
Histórico:	receita com venda de servico NF 000089784							
29/07/2023	60381	1.01.01.02.01.0001	0001	001	3.01.01.01.01.0002	0001	001	466,00
Histórico:	receita com venda de servico NF 000089785							
29/07/2023	60382	1.01.01.02.01.0001	0001	001	3.01.01.01.01.0002	0001	001	50,00
Histórico:	receita com venda de servico NF 000089786							
29/07/2023	60383	1.01.01.02.01.0001	0001	001	3.01.01.01.01.0002	0001	001	1.657,12
Histórico:	receita com venda de servico NF 000089787							
29/07/2023	60384	1.01.01.02.01.0001	0001	001	3.01.01.01.01.0002	0001	001	50,00
Histórico:	receita com venda de servico NF 000089788							
29/07/2023	60385	1.01.01.02.01.0001	0001	001	3.01.01.01.01.0002	0001	001	194,12
Histórico:	receita com venda de servico NF 000089789							
29/07/2023	60386	1.01.01.02.01.0001	0001	001	3.01.01.01.01.0002	0001	001	250,01
Histórico:	receita com venda de servico NF 000089790							
29/07/2023	60387	1.01.01.02.01.0001	0001	001	3.01.01.01.01.0002	0001	001	50,00
Histórico:	receita com venda de servico NF 000089791							
29/07/2023	60388	1.01.01.02.01.0001	0001	001	3.01.01.01.01.0002	0001	001	19,00
Histórico:	receita com venda de servico NF 000089792							
29/07/2023	60389	1.01.01.02.01.0001	0001	001	3.01.01.01.01.0002	0001	001	6,00
Histórico:	receita com venda de servico NF 000089793							
29/07/2023	60390	1.01.01.02.01.0001	0001	001	3.01.01.01.01.0002	0001	001	330,02
Histórico:	receita com venda de servico NF 000089794							
29/07/2023	60391	1.01.01.02.01.0001	0001	001	3.01.01.01.01.0002	0001	001	150,00
Histórico:	receita com venda de servico NF 000089795							
29/07/2023	60392	1.01.01.02.01.0001	0001	001	3.01.01.01.01.0002	0001	001	50,00
Histórico:	receita com venda de servico NF 000089796							
29/07/2023	60393	1.01.01.02.01.0001	0001	001	3.01.01.01.01.0002	0001	001	20,00
Histórico:	receita com venda de servico NF 000089797							
29/07/2023	60394	1.01.01.02.01.0001	0001	001	3.01.01.01.01.0002	0001	001	210,70
Histórico:	receita com venda de servico NF 000089798							
29/07/2023	60395	1.01.01.02.01.0001	0001	001	3.01.01.01.01.0002	0001	001	537,25
Histórico:	receita com venda de servico NF 000089799							
29/07/2023	60396	1.01.01.02.01.0001	0001	001	3.01.01.01.01.0002	0001	001	5,00
Histórico:	receita com venda de servico NF 000089800							
29/07/2023	60397	1.01.01.02.01.0001	0001	001	3.01.01.01.01.0002	0001	001	65,00
Histórico:	receita com venda de servico NF 000089801							
29/07/2023	60398	1.01.01.02.01.0001	0001	001	3.01.01.01.01.0002	0001	001	19,00
Histórico:	receita com venda de servico NF 000089802							
29/07/2023	60399	1.01.01.02.01.0001	0001	001	3.01.01.01.01.0002	0001	001	70,00
Histórico:	receita com venda de servico NF 000089803							
29/07/2023	60400	1.01.01.02.01.0001	0001	001	3.01.01.01.01.0002	0001	001	16,00
Histórico:	receita com venda de servico NF 000089804							
29/07/2023	60401	1.01.01.02.01.0001	0001	001	3.01.01.01.01.0002	0001	001	757,09
Histórico:	receita com venda de servico NF 000089805							
29/07/2023	60402	1.01.01.02.01.0001	0001	001	3.01.01.01.01.0002	0001	001	50,00
Histórico:	receita com venda de servico NF 000089806							
29/07/2023	60403	1.01.01.02.01.0001	0001	001	3.01.01.01.01.0002	0001	001	18,57
Histórico:	receita com venda de servico NF 000089807							
29/07/2023	60404	1.01.01.02.01.0001	0001	001	3.01.01.01.01.0002	0001	001	46,30
Histórico:	receita com venda de servico NF 000089808							
29/07/2023	60405	1.01.01.02.01.0001	0001	001	3.01.01.01.01.0002	0001	001	10,00
Histórico:	receita com venda de servico NF 000089809							
29/07/2023	60406	1.01.01.02.01.0001	0001	001	3.01.01.01.01.0002	0001	001	10,00
Histórico:	receita com venda de servico NF 000089810							
							Totais do dia 29:	**15.027,45**
30/07/2023	45687	1.01.15.01.01.0001	0001	001	1.01.01.02.01.0001	0001	001	26.488,00

Documentação de Habilitação - A P MARTINS JUNIOR SERVICOS LTDA (0277540) SEI 0004055.110000943.0.2025 / pg. 1349

Livro Diário Nº 01

Licenciado para: BIANKA CAVALCANTI LIMA SILVA ADMIN
Empresa: A P MARTINS JUNIOR SERVICOS LTDA - CNPJ: 18.201.831/0001-97 Fortes Contábil 7.210.1
Período: 01/01/2023 a 31/12/2023
Endereço: R SANTAREM Nª 07,QUADRA: A; BAIRRO: PARQUE AMAZONAS, Cidade: São Luís, Estado: MA, CEP: 65.031-570, Telefone: (98) 98984139682

Data	Chave	Débito	Estab	Centro	Crédito	Estab	Centro	Valor
Histórico:	Vr aquisicão de combustível para revenda NF000017599							
30/07/2023	45688	3.01.01.07.01.0063	0001	001	1.01.01.02.01.0001	0001	001	26.488,00
Histórico:	Pg despa ref material de uso e consumo NF000017599							
30/07/2023	60407	1.01.01.02.01.0001	0001	001	3.01.01.01.01.0002	0001	001	190,03
Histórico:	receita com venda de servico NF 000089811							
30/07/2023	60408	1.01.01.02.01.0001	0001	001	3.01.01.01.01.0002	0001	001	20,00
Histórico:	receita com venda de servico NF 000089812							
30/07/2023	60409	1.01.01.02.01.0001	0001	001	3.01.01.01.01.0002	0001	001	30,00
Histórico:	receita com venda de servico NF 000089813							
30/07/2023	60410	1.01.01.02.01.0001	0001	001	3.01.01.01.01.0002	0001	001	50,00
Histórico:	receita com venda de servico NF 000089814							
30/07/2023	60411	1.01.01.02.01.0001	0001	001	3.01.01.01.01.0002	0001	001	30,00
Histórico:	receita com venda de servico NF 000089815							
30/07/2023	60412	1.01.01.02.01.0001	0001	001	3.01.01.01.01.0002	0001	001	190,03
Histórico:	receita com venda de servico NF 000089816							
30/07/2023	60413	1.01.01.02.01.0001	0001	001	3.01.01.01.01.0002	0001	001	600,14
Histórico:	receita com venda de servico NF 000089817							
30/07/2023	60414	1.01.01.02.01.0001	0001	001	3.01.01.01.01.0002	0001	001	75,02
Histórico:	receita com venda de servico NF 000089818							
30/07/2023	60415	1.01.01.02.01.0001	0001	001	3.01.01.01.01.0002	0001	001	190,00
Histórico:	receita com venda de servico NF 000089819							
30/07/2023	60416	1.01.01.02.01.0001	0001	001	3.01.01.01.01.0002	0001	001	15,00
Histórico:	receita com venda de servico NF 000089820							
30/07/2023	60417	1.01.01.02.01.0001	0001	001	3.01.01.01.01.0002	0001	001	60,00
Histórico:	receita com venda de servico NF 000089821							
30/07/2023	60418	1.01.01.02.01.0001	0001	001	3.01.01.01.01.0002	0001	001	956,68
Histórico:	receita com venda de servico NF 000089822							
30/07/2023	60419	1.01.01.02.01.0001	0001	001	3.01.01.01.01.0002	0001	001	100,00
Histórico:	receita com venda de servico NF 000089823							
30/07/2023	60420	1.01.01.02.01.0001	0001	001	3.01.01.01.01.0002	0001	001	92,85
Histórico:	receita com venda de servico NF 000089824							
30/07/2023	60421	1.01.01.02.01.0001	0001	001	3.01.01.01.01.0002	0001	001	30,00
Histórico:	receita com venda de servico NF 000089825							
30/07/2023	60422	1.01.01.02.01.0001	0001	001	3.01.01.01.01.0002	0001	001	80,02
Histórico:	receita com venda de servico NF 000089826							
30/07/2023	60423	1.01.01.02.01.0001	0001	001	3.01.01.01.01.0002	0001	001	10,00
Histórico:	receita com venda de servico NF 000089827							
30/07/2023	60424	1.01.01.02.01.0001	0001	001	3.01.01.01.01.0002	0001	001	50,00
Histórico:	receita com venda de servico NF 000089828							
30/07/2023	60425	1.01.01.02.01.0001	0001	001	3.01.01.01.01.0002	0001	001	50,00
Histórico:	receita com venda de servico NF 000089829							
30/07/2023	60426	1.01.01.02.01.0001	0001	001	3.01.01.01.01.0002	0001	001	295,02
Histórico:	receita com venda de servico NF 000089830							
30/07/2023	60427	1.01.01.02.01.0001	0001	001	3.01.01.01.01.0002	0001	001	86,66
Histórico:	receita com venda de servico NF 000089831							
30/07/2023	60428	1.01.01.02.01.0001	0001	001	3.01.01.01.01.0002	0001	001	245,00
Histórico:	receita com venda de servico NF 000089832							
30/07/2023	60429	1.01.01.02.01.0001	0001	001	3.01.01.01.01.0002	0001	001	150,00
Histórico:	receita com venda de servico NF 000089833							
30/07/2023	60430	1.01.01.02.01.0001	0001	001	3.01.01.01.01.0002	0001	001	61,90
Histórico:	receita com venda de servico NF 000089834							
30/07/2023	60431	1.01.01.02.01.0001	0001	001	3.01.01.01.01.0002	0001	001	140,00
Histórico:	receita com venda de servico NF 000089835							
30/07/2023	60432	1.01.01.02.01.0001	0001	001	3.01.01.01.01.0002	0001	001	115,00
Histórico:	receita com venda de servico NF 000089836							
30/07/2023	60433	1.01.01.02.01.0001	0001	001	3.01.01.01.01.0002	0001	001	173,04
Histórico:	receita com venda de servico NF 000089837							
30/07/2023	60434	1.01.01.02.01.0001	0001	001	3.01.01.01.01.0002	0001	001	160,04
Histórico:	receita com venda de servico NF 000089838							
30/07/2023	60435	1.01.01.02.01.0001	0001	001	3.01.01.01.01.0002	0001	001	1.577,21
Histórico:	receita com venda de servico NF 000089839							

Documentação de Habilitação - A P MARTINS JUNIOR SERVICOS LTDA (0277540) SEI 0004055.110000943.0.2025 / pg. 1350

Livro Diário Nº 01

Licenciado para: BIANKA CAVALCANTI LIMA SILVA ADMIN
Empresa: A P MARTINS JUNIOR SERVICOS LTDA - CNPJ: 18.201.831/0001-97 Fortes Contábil 7.210.1
Período: 01/01/2023 a 31/12/2023
Endereço: R SANTAREM Nª 07,QUADRA: A; BAIRRO: PARQUE AMAZONAS, Cidade: São Luís, Estado: MA, CEP: 65.031-570, Telefone: (98) 98984139682

Data	Chave	Débito	Estab	Centro	Crédito	Estab	Centro	Valor
30/07/2023	60436	1.01.01.02.01.0001	0001	001	3.01.01.01.01.0002	0001	001	12,01
Histórico:	receita com venda de servico NF 000089840							
30/07/2023	60437	1.01.01.02.01.0001	0001	001	3.01.01.01.01.0002	0001	001	50,00
Histórico:	receita com venda de servico NF 000089841							
30/07/2023	60438	1.01.01.02.01.0001	0001	001	3.01.01.01.01.0002	0001	001	185,70
Histórico:	receita com venda de servico NF 000089842							
30/07/2023	60439	1.01.01.02.01.0001	0001	001	3.01.01.01.01.0002	0001	001	264,60
Histórico:	receita com venda de servico NF 000089843							
30/07/2023	60440	1.01.01.02.01.0001	0001	001	3.01.01.01.01.0002	0001	001	210,00
Histórico:	receita com venda de servico NF 000089844							
30/07/2023	60441	1.01.01.02.01.0001	0001	001	3.01.01.01.01.0002	0001	001	237,02
Histórico:	receita com venda de servico NF 000089845							
30/07/2023	60442	1.01.01.02.01.0001	0001	001	3.01.01.01.01.0002	0001	001	20,00
Histórico:	receita com venda de servico NF 000089846							
30/07/2023	60443	1.01.01.02.01.0001	0001	001	3.01.01.01.01.0002	0001	001	173,32
Histórico:	receita com venda de servico NF 000089847							
30/07/2023	60444	1.01.01.02.01.0001	0001	001	3.01.01.01.01.0002	0001	001	25,00
Histórico:	receita com venda de servico NF 000089848							
30/07/2023	60445	1.01.01.02.01.0001	0001	001	3.01.01.01.01.0002	0001	001	15,00
Histórico:	receita com venda de servico NF 000089849							
30/07/2023	60446	1.01.01.02.01.0001	0001	001	3.01.01.01.01.0002	0001	001	50,00
Histórico:	receita com venda de servico NF 000089850							
30/07/2023	60447	1.01.01.02.01.0001	0001	001	3.01.01.01.01.0002	0001	001	100,00
Histórico:	receita com venda de servico NF 000089851							
30/07/2023	60448	1.01.01.02.01.0001	0001	001	3.01.01.01.01.0002	0001	001	70,02
Histórico:	receita com venda de servico NF 000089852							
30/07/2023	60449	1.01.01.02.01.0001	0001	001	3.01.01.01.01.0002	0001	001	50,00
Histórico:	receita com venda de servico NF 000089853							
30/07/2023	60450	1.01.01.02.01.0001	0001	001	3.01.01.01.01.0002	0001	001	100,00
Histórico:	receita com venda de servico NF 000089854							
30/07/2023	60451	1.01.01.02.01.0001	0001	001	3.01.01.01.01.0002	0001	001	80,04
Histórico:	receita com venda de servico NF 000089855							
30/07/2023	60452	1.01.01.02.01.0001	0001	001	3.01.01.01.01.0002	0001	001	20,03
Histórico:	receita com venda de servico NF 000089856							
30/07/2023	60453	1.01.01.02.01.0001	0001	001	3.01.01.01.01.0002	0001	001	20,00
Histórico:	receita com venda de servico NF 000089857							
30/07/2023	60454	1.01.01.02.01.0001	0001	001	3.01.01.01.01.0002	0001	001	20,00
Histórico:	receita com venda de servico NF 000089858							
30/07/2023	60455	1.01.01.02.01.0001	0001	001	3.01.01.01.01.0002	0001	001	20,00
Histórico:	receita com venda de servico NF 000089859							
30/07/2023	60456	1.01.01.02.01.0001	0001	001	3.01.01.01.01.0002	0001	001	1.029,94
Histórico:	receita com venda de servico NF 000089860							
30/07/2023	60457	1.01.01.02.01.0001	0001	001	3.01.01.01.01.0002	0001	001	100,00
Histórico:	receita com venda de servico NF 000089861							
30/07/2023	60458	1.01.01.02.01.0001	0001	001	3.01.01.01.01.0002	0001	001	20,00
Histórico:	receita com venda de servico NF 000089862							
30/07/2023	60459	1.01.01.02.01.0001	0001	001	3.01.01.01.01.0002	0001	001	22,04
Histórico:	receita com venda de servico NF 000089863							
30/07/2023	60460	1.01.01.02.01.0001	0001	001	3.01.01.01.01.0002	0001	001	100,00
Histórico:	receita com venda de servico NF 000089864							
30/07/2023	60461	1.01.01.02.01.0001	0001	001	3.01.01.01.01.0002	0001	001	50,00
Histórico:	receita com venda de servico NF 000089865							
30/07/2023	60462	1.01.01.02.01.0001	0001	001	3.01.01.01.01.0002	0001	001	26,00
Histórico:	receita com venda de servico NF 000089866							
30/07/2023	60463	1.01.01.02.01.0001	0001	001	3.01.01.01.01.0002	0001	001	16,09
Histórico:	receita com venda de servico NF 000089867							
30/07/2023	60464	1.01.01.02.01.0001	0001	001	3.01.01.01.01.0002	0001	001	104,62
Histórico:	receita com venda de servico NF 000089868							
30/07/2023	60465	1.01.01.02.01.0001	0001	001	3.01.01.01.01.0002	0001	001	40,00
Histórico:	receita com venda de servico NF 000089869							
30/07/2023	60466	1.01.01.02.01.0001	0001	001	3.01.01.01.01.0002	0001	001	100,00

Documentação de Habilitação - A P MARTINS JUNIOR SERVICOS LTDA (0277540) SEI 0004055.110000943.0.2025 / pg. 1351

Livro Diário Nº 01

Licenciado para: BIANKA CAVALCANTI LIMA SILVA ADMIN
Empresa: A P MARTINS JUNIOR SERVICOS LTDA - CNPJ: 18.201.831/0001-97 Fortes Contábil 7.210.1
Período: 01/01/2023 a 31/12/2023
Endereço: R SANTAREM Nª 07,QUADRA: A; BAIRRO: PARQUE AMAZONAS, Cidade: São Luís, Estado: MA, CEP: 65.031-570, Telefone: (98) 98984139682

Data	Chave	Débito	Estab	Centro	Crédito	Estab	Centro		Valor
Histórico:	receita com venda de servico NF 000089870								
30/07/2023	60467	1.01.01.02.01.0001	0001	001	3.01.01.01.01.0002	0001	001		320,01
Histórico:	receita com venda de servico NF 000089871								
30/07/2023	60468	1.01.01.02.01.0001	0001	001	3.01.01.01.01.0002	0001	001		123,80
Histórico:	receita com venda de servico NF 000089872								
30/07/2023	60469	1.01.01.02.01.0001	0001	001	3.01.01.01.01.0002	0001	001		30,00
Histórico:	receita com venda de servico NF 000089873								
30/07/2023	60470	1.01.01.02.01.0001	0001	001	3.01.01.01.01.0002	0001	001		100,00
Histórico:	receita com venda de servico NF 000089874								
30/07/2023	60471	1.01.01.02.01.0001	0001	001	3.01.01.01.01.0002	0001	001		40,00
Histórico:	receita com venda de servico NF 000089875								
30/07/2023	60472	1.01.01.02.01.0001	0001	001	3.01.01.01.01.0002	0001	001		30,00
Histórico:	receita com venda de servico NF 000089876								
30/07/2023	60473	1.01.01.02.01.0001	0001	001	3.01.01.01.01.0002	0001	001		15,00
Histórico:	receita com venda de servico NF 000089877								
30/07/2023	60474	1.01.01.02.01.0001	0001	001	3.01.01.01.01.0002	0001	001		100,00
Histórico:	receita com venda de servico NF 000089878								
30/07/2023	60475	1.01.01.02.01.0001	0001	001	3.01.01.01.01.0002	0001	001		90,00
Histórico:	receita com venda de servico NF 000089879								
30/07/2023	60476	1.01.01.02.01.0001	0001	001	3.01.01.01.01.0002	0001	001		211,08
Histórico:	receita com venda de servico NF 000089880								
30/07/2023	60477	1.01.01.02.01.0001	0001	001	3.01.01.01.01.0002	0001	001		87,02
Histórico:	receita com venda de servico NF 000089881								
30/07/2023	60478	1.01.01.02.01.0001	0001	001	3.01.01.01.01.0002	0001	001		1.028,42
Histórico:	receita com venda de servico NF 000089882								
30/07/2023	60479	1.01.01.02.01.0001	0001	001	3.01.01.01.01.0002	0001	001		20,40
Histórico:	receita com venda de servico NF 000089883								
30/07/2023	60480	1.01.01.02.01.0001	0001	001	3.01.01.01.01.0002	0001	001		30,00
Histórico:	receita com venda de servico NF 000089884								
30/07/2023	60481	1.01.01.02.01.0001	0001	001	3.01.01.01.01.0002	0001	001		50,00
Histórico:	receita com venda de servico NF 000089885								
30/07/2023	60482	1.01.01.02.01.0001	0001	001	3.01.01.01.01.0002	0001	001		15,10
Histórico:	receita com venda de servico NF 000089886								
30/07/2023	60483	1.01.01.02.01.0001	0001	001	3.01.01.01.01.0002	0001	001		185,70
Histórico:	receita com venda de servico NF 000089887								
30/07/2023	60484	1.01.01.02.01.0001	0001	001	3.01.01.01.01.0002	0001	001		50,00
Histórico:	receita com venda de servico NF 000089888								
30/07/2023	60485	1.01.01.02.01.0001	0001	001	3.01.01.01.01.0002	0001	001		80,00
Histórico:	receita com venda de servico NF 000089889								
30/07/2023	60486	1.01.01.02.01.0001	0001	001	3.01.01.01.01.0002	0001	001		1.211,55
Histórico:	receita com venda de servico NF 000089890								
30/07/2023	60487	1.01.01.02.01.0001	0001	001	3.01.01.01.01.0002	0001	001		5,00
Histórico:	receita com venda de servico NF 000089891								
30/07/2023	60488	1.01.01.02.01.0001	0001	001	3.01.01.01.01.0002	0001	001		10,00
Histórico:	receita com venda de servico NF 000089892								
30/07/2023	60489	1.01.01.02.01.0001	0001	001	3.01.01.01.01.0002	0001	001		51,00
Histórico:	receita com venda de servico NF 000089893								
								Totais do dia 30:	**66.015,15**
31/07/2023	60490	1.01.01.02.01.0001	0001	001	3.01.01.01.01.0002	0001	001		200,00
Histórico:	receita com venda de servico NF 000089894								
31/07/2023	60491	1.01.01.02.01.0001	0001	001	3.01.01.01.01.0002	0001	001		271,36
Histórico:	receita com venda de servico NF 000089895								
31/07/2023	60492	1.01.01.02.01.0001	0001	001	3.01.01.01.01.0002	0001	001		20,00
Histórico:	receita com venda de servico NF 000089896								
31/07/2023	60493	1.01.01.02.01.0001	0001	001	3.01.01.01.01.0002	0001	001		20,00
Histórico:	receita com venda de servico NF 000089897								
31/07/2023	60494	1.01.01.02.01.0001	0001	001	3.01.01.01.01.0002	0001	001		58,06
Histórico:	receita com venda de servico NF 000089898								
31/07/2023	60495	1.01.01.02.01.0001	0001	001	3.01.01.01.01.0002	0001	001		10,00
Histórico:	receita com venda de servico NF 000089899								
31/07/2023	60496	1.01.01.02.01.0001	0001	001	3.01.01.01.01.0002	0001	001		10,00

Documentação de Habilitação - A P MARTINS JUNIOR SERVICOS LTDA (0277540) SEI 0004055.110000943.0.2025 / pg. 1352

Livro Diário Nº 01

Licenciado para: BIANKA CAVALCANTI LIMA SILVA ADMIN
Empresa: A P MARTINS JUNIOR SERVICOS LTDA - CNPJ: 18.201.831/0001-97 Fortes Contábil 7.210.1
Período: 01/01/2023 a 31/12/2023
Endereço: R SANTAREM Nª 07,QUADRA: A; BAIRRO: PARQUE AMAZONAS, Cidade: São Luís, Estado: MA, CEP: 65.031-570, Telefone: (98) 98984139682

Data	Chave	Débito	Estab	Centro	Crédito	Estab	Centro	Valor
Histórico:	receita com venda de servico NF 000089900							
31/07/2023	60497	1.01.01.02.01.0001	0001	001	3.01.01.01.01.0002	0001	001	170,22
Histórico:	receita com venda de servico NF 000089901							
31/07/2023	60498	1.01.01.02.01.0001	0001	001	3.01.01.01.01.0002	0001	001	40,00
Histórico:	receita com venda de servico NF 000089902							
31/07/2023	60499	1.01.01.02.01.0001	0001	001	3.01.01.01.01.0002	0001	001	40,00
Histórico:	receita com venda de servico NF 000089903							
31/07/2023	60500	1.01.01.02.01.0001	0001	001	3.01.01.01.01.0002	0001	001	150,00
Histórico:	receita com venda de servico NF 000089904							
31/07/2023	60501	1.01.01.02.01.0001	0001	001	3.01.01.01.01.0002	0001	001	20,00
Histórico:	receita com venda de servico NF 000089905							
31/07/2023	60502	1.01.01.02.01.0001	0001	001	3.01.01.01.01.0002	0001	001	50,00
Histórico:	receita com venda de servico NF 000089906							
31/07/2023	60503	1.01.01.02.01.0001	0001	001	3.01.01.01.01.0002	0001	001	210,01
Histórico:	receita com venda de servico NF 000089907							
31/07/2023	60504	1.01.01.02.01.0001	0001	001	3.01.01.01.01.0002	0001	001	30,00
Histórico:	receita com venda de servico NF 000089908							
31/07/2023	60505	1.01.01.02.01.0001	0001	001	3.01.01.01.01.0002	0001	001	100,00
Histórico:	receita com venda de servico NF 000089909							
31/07/2023	60506	1.01.01.02.01.0001	0001	001	3.01.01.01.01.0002	0001	001	360,00
Histórico:	receita com venda de servico NF 000089911							
31/07/2023	60507	1.01.01.02.01.0001	0001	001	3.01.01.01.01.0002	0001	001	250,00
Histórico:	receita com venda de servico NF 000089912							
31/07/2023	60508	1.01.01.02.01.0001	0001	001	3.01.01.01.01.0002	0001	001	40,00
Histórico:	receita com venda de servico NF 000089913							
31/07/2023	60509	1.01.01.02.01.0001	0001	001	3.01.01.01.01.0002	0001	001	2.647,94
Histórico:	receita com venda de servico NF 000089914							
31/07/2023	60510	1.01.01.02.01.0001	0001	001	3.01.01.01.01.0002	0001	001	513,02
Histórico:	receita com venda de servico NF 000089915							
31/07/2023	60511	1.01.01.02.01.0001	0001	001	3.01.01.01.01.0002	0001	001	40,00
Histórico:	receita com venda de servico NF 000089910							
31/07/2023	60512	1.01.01.02.01.0001	0001	001	3.01.01.01.01.0002	0001	001	100,00
Histórico:	receita com venda de servico NF 000089916							
31/07/2023	60513	1.01.01.02.01.0001	0001	001	3.01.01.01.01.0002	0001	001	100,00
Histórico:	receita com venda de servico NF 000089917							
31/07/2023	60514	1.01.01.02.01.0001	0001	001	3.01.01.01.01.0002	0001	001	10,00
Histórico:	receita com venda de servico NF 000089918							
31/07/2023	60515	1.01.01.02.01.0001	0001	001	3.01.01.01.01.0002	0001	001	50,00
Histórico:	receita com venda de servico NF 000089919							
31/07/2023	60516	1.01.01.02.01.0001	0001	001	3.01.01.01.01.0002	0001	001	116,00
Histórico:	receita com venda de servico NF 000089920							
31/07/2023	60517	1.01.01.02.01.0001	0001	001	3.01.01.01.01.0002	0001	001	100,00
Histórico:	receita com venda de servico NF 000089921							
31/07/2023	60518	1.01.01.02.01.0001	0001	001	3.01.01.01.01.0002	0001	001	2.052,13
Histórico:	receita com venda de servico NF 000089922							
31/07/2023	60519	1.01.01.02.01.0001	0001	001	3.01.01.01.01.0002	0001	001	100,00
Histórico:	receita com venda de servico NF 000089923							
31/07/2023	60520	1.01.01.02.01.0001	0001	001	3.01.01.01.01.0002	0001	001	249,00
Histórico:	receita com venda de servico NF 000089924							
31/07/2023	60521	1.01.01.02.01.0001	0001	001	3.01.01.01.01.0002	0001	001	66,00
Histórico:	receita com venda de servico NF 000089926							
31/07/2023	60522	1.01.01.02.01.0001	0001	001	3.01.01.01.01.0002	0001	001	400,00
Histórico:	receita com venda de servico NF 000089927							
31/07/2023	60523	1.01.01.02.01.0001	0001	001	3.01.01.01.01.0002	0001	001	159,54
Histórico:	receita com venda de servico NF 000089928							
31/07/2023	60524	1.01.01.02.01.0001	0001	001	3.01.01.01.01.0002	0001	001	40,00
Histórico:	receita com venda de servico NF 000089929							
31/07/2023	60525	1.01.01.02.01.0001	0001	001	3.01.01.01.01.0002	0001	001	221,09
Histórico:	receita com venda de servico NF 000089930							
31/07/2023	60526	1.01.01.02.01.0001	0001	001	3.01.01.01.01.0002	0001	001	100,00
Histórico:	receita com venda de servico NF 000089931							

Documentação de Habilitação - A P MARTINS JUNIOR SERVICOS LTDA (0277540) SEI 0004055.110000943.0.2025 / pg. 1353

Livro Diário Nº 01

Licenciado para: BIANKA CAVALCANTI LIMA SILVA ADMIN
Empresa: A P MARTINS JUNIOR SERVICOS LTDA - CNPJ: 18.201.831/0001-97 Fortes Contábil 7.210.1
Período: 01/01/2023 a 31/12/2023
Endereço: R SANTAREM Nª 07,QUADRA: A; BAIRRO: PARQUE AMAZONAS, Cidade: São Luís, Estado: MA, CEP: 65.031-570, Telefone: (98) 98984139682

Data	Chave	Débito	Estab	Centro	Crédito	Estab	Centro	Valor
31/07/2023	60527	1.01.01.02.01.0001	0001	001	3.01.01.01.01.0002	0001	001	50,00
Histórico:	receita com venda de servico NF 000089932							
31/07/2023	60528	1.01.01.02.01.0001	0001	001	3.01.01.01.01.0002	0001	001	100,00
Histórico:	receita com venda de servico NF 000089933							
31/07/2023	60529	1.01.01.02.01.0001	0001	001	3.01.01.01.01.0002	0001	001	159,00
Histórico:	receita com venda de servico NF 000089934							
31/07/2023	60530	1.01.01.02.01.0001	0001	001	3.01.01.01.01.0002	0001	001	70,00
Histórico:	receita com venda de servico NF 000089935							
31/07/2023	60531	1.01.01.02.01.0001	0001	001	3.01.01.01.01.0002	0001	001	130,00
Histórico:	receita com venda de servico NF 000089936							
31/07/2023	60532	1.01.01.02.01.0001	0001	001	3.01.01.01.01.0002	0001	001	65,05
Histórico:	receita com venda de servico NF 000089937							
31/07/2023	60533	1.01.01.02.01.0001	0001	001	3.01.01.01.01.0002	0001	001	200,00
Histórico:	receita com venda de servico NF 000089938							
							Totais do dia 31:	**9.888,42**
							Totais do mês de Julho:	**1.052.382,70**
01/08/2023	60534	1.01.01.02.01.0001	0001	001	3.01.01.01.01.0002	0001	001	100,00
Histórico:	receita com venda de servico NF 000089939							
01/08/2023	60535	1.01.01.02.01.0001	0001	001	3.01.01.01.01.0002	0001	001	30,00
Histórico:	receita com venda de servico NF 000089940							
01/08/2023	60536	1.01.01.02.01.0001	0001	001	3.01.01.01.01.0002	0001	001	100,00
Histórico:	receita com venda de servico NF 000089941							
01/08/2023	60537	1.01.01.02.01.0001	0001	001	3.01.01.01.01.0002	0001	001	5,00
Histórico:	receita com venda de servico NF 000089942							
01/08/2023	60538	1.01.01.02.01.0001	0001	001	3.01.01.01.01.0002	0001	001	5,00
Histórico:	receita com venda de servico NF 000089943							
01/08/2023	60539	1.01.01.02.01.0001	0001	001	3.01.01.01.01.0002	0001	001	210,70
Histórico:	receita com venda de servico NF 000089944							
01/08/2023	60540	1.01.01.02.01.0001	0001	001	3.01.01.01.01.0002	0001	001	10,00
Histórico:	receita com venda de servico NF 000089945							
01/08/2023	60541	1.01.01.02.01.0001	0001	001	3.01.01.01.01.0002	0001	001	10,00
Histórico:	receita com venda de servico NF 000089946							
01/08/2023	60542	1.01.01.02.01.0001	0001	001	3.01.01.01.01.0002	0001	001	30,00
Histórico:	receita com venda de servico NF 000089947							
01/08/2023	60543	1.01.01.02.01.0001	0001	001	3.01.01.01.01.0002	0001	001	13,00
Histórico:	receita com venda de servico NF 000089948							
01/08/2023	60544	1.01.01.02.01.0001	0001	001	3.01.01.01.01.0002	0001	001	1.247,65
Histórico:	receita com venda de servico NF 000089949							
01/08/2023	60545	1.01.01.02.01.0001	0001	001	3.01.01.01.01.0002	0001	001	50,00
Histórico:	receita com venda de servico NF 000089950							
01/08/2023	60546	1.01.01.02.01.0001	0001	001	3.01.01.01.01.0002	0001	001	50,00
Histórico:	receita com venda de servico NF 000089951							
01/08/2023	60547	1.01.01.02.01.0001	0001	001	3.01.01.01.01.0002	0001	001	185,70
Histórico:	receita com venda de servico NF 000089952							
01/08/2023	60548	1.01.01.02.01.0001	0001	001	3.01.01.01.01.0002	0001	001	75,09
Histórico:	receita com venda de servico NF 000089953							
01/08/2023	60549	1.01.01.02.01.0001	0001	001	3.01.01.01.01.0002	0001	001	10,00
Histórico:	receita com venda de servico NF 000089954							
01/08/2023	60550	1.01.01.02.01.0001	0001	001	3.01.01.01.01.0002	0001	001	20,00
Histórico:	receita com venda de servico NF 000089955							
01/08/2023	60551	1.01.01.02.01.0001	0001	001	3.01.01.01.01.0002	0001	001	20,00
Histórico:	receita com venda de servico NF 000089956							
01/08/2023	60552	1.01.01.02.01.0001	0001	001	3.01.01.01.01.0002	0001	001	285,05
Histórico:	receita com venda de servico NF 000089957							
01/08/2023	60553	1.01.01.02.01.0001	0001	001	3.01.01.01.01.0002	0001	001	245,00
Histórico:	receita com venda de servico NF 000089958							
01/08/2023	60554	1.01.01.02.01.0001	0001	001	3.01.01.01.01.0002	0001	001	20,00
Histórico:	receita com venda de servico NF 000089959							
01/08/2023	60555	1.01.01.02.01.0001	0001	001	3.01.01.01.01.0002	0001	001	30,00
Histórico:	receita com venda de servico NF 000089960							
01/08/2023	60556	1.01.01.02.01.0001	0001	001	3.01.01.01.01.0002	0001	001	136,07

Documentação de Habilitação - A P MARTINS JUNIOR SERVICOS LTDA (0277540) SEI 0004055.110000943.0.2025 / pg. 1354

Livro Diário Nº 01

Licenciado para: BIANKA CAVALCANTI LIMA SILVA ADMIN
Empresa: A P MARTINS JUNIOR SERVICOS LTDA - CNPJ: 18.201.831/0001-97 Fortes Contábil 7.210.1
Período: 01/01/2023 a 31/12/2023
Endereço: R SANTAREM Nª 07,QUADRA: A; BAIRRO: PARQUE AMAZONAS, Cidade: São Luís, Estado: MA, CEP: 65.031-570, Telefone: (98) 98984139682

Data	Chave	Débito	Estab	Centro	Crédito	Estab	Centro	Valor
Histórico:	receita com venda de servico NF 000089961							
01/08/2023	60557	1.01.01.02.01.0001	0001	001	3.01.01.01.01.0002	0001	001	175,00
Histórico:	receita com venda de servico NF 000089962							
01/08/2023	60558	1.01.01.02.01.0001	0001	001	3.01.01.01.01.0002	0001	001	55,00
Histórico:	receita com venda de servico NF 000089963							
01/08/2023	60559	1.01.01.02.01.0001	0001	001	3.01.01.01.01.0002	0001	001	1.814,76
Histórico:	receita com venda de servico NF 000089964							
01/08/2023	60560	1.01.01.02.01.0001	0001	001	3.01.01.01.01.0002	0001	001	20,00
Histórico:	receita com venda de servico NF 000089965							
01/08/2023	60561	1.01.01.02.01.0001	0001	001	3.01.01.01.01.0002	0001	001	250,00
Histórico:	receita com venda de servico NF 000089966							
01/08/2023	60562	1.01.01.02.01.0001	0001	001	3.01.01.01.01.0002	0001	001	375,00
Histórico:	receita com venda de servico NF 000089967							
01/08/2023	60563	1.01.01.02.01.0001	0001	001	3.01.01.01.01.0002	0001	001	10,00
Histórico:	receita com venda de servico NF 000089968							
01/08/2023	60564	1.01.01.02.01.0001	0001	001	3.01.01.01.01.0002	0001	001	40,00
Histórico:	receita com venda de servico NF 000089969							
01/08/2023	60565	1.01.01.02.01.0001	0001	001	3.01.01.01.01.0002	0001	001	15,01
Histórico:	receita com venda de servico NF 000089970							
01/08/2023	60566	1.01.01.02.01.0001	0001	001	3.01.01.01.01.0002	0001	001	20,00
Histórico:	receita com venda de servico NF 000089971							
01/08/2023	60567	1.01.01.02.01.0001	0001	001	3.01.01.01.01.0002	0001	001	50,00
Histórico:	receita com venda de servico NF 000089972							
01/08/2023	60568	1.01.01.02.01.0001	0001	001	3.01.01.01.01.0002	0001	001	1.156,24
Histórico:	receita com venda de servico NF 000089973							
01/08/2023	60569	1.01.01.02.01.0001	0001	001	3.01.01.01.01.0002	0001	001	20,00
Histórico:	receita com venda de servico NF 000089974							
01/08/2023	60570	1.01.01.02.01.0001	0001	001	3.01.01.01.01.0002	0001	001	10,00
Histórico:	receita com venda de servico NF 000089975							
01/08/2023	60571	1.01.01.02.01.0001	0001	001	3.01.01.01.01.0002	0001	001	308,01
Histórico:	receita com venda de servico NF 000089976							
01/08/2023	60572	1.01.01.02.01.0001	0001	001	3.01.01.01.01.0002	0001	001	21,00
Histórico:	receita com venda de servico NF 000089977							
01/08/2023	60573	1.01.01.02.01.0001	0001	001	3.01.01.01.01.0002	0001	001	292,26
Histórico:	receita com venda de servico NF 000089978							
01/08/2023	60574	1.01.01.02.01.0001	0001	001	3.01.01.01.01.0002	0001	001	30,00
Histórico:	receita com venda de servico NF 000089979							
01/08/2023	60575	1.01.01.02.01.0001	0001	001	3.01.01.01.01.0002	0001	001	60,00
Histórico:	receita com venda de servico NF 000089980							
01/08/2023	60576	1.01.01.02.01.0001	0001	001	3.01.01.01.01.0002	0001	001	10,00
Histórico:	receita com venda de servico NF 000089981							
01/08/2023	60577	1.01.01.02.01.0001	0001	001	3.01.01.01.01.0002	0001	001	5,00
Histórico:	receita com venda de servico NF 000089982							
01/08/2023	60578	1.01.01.02.01.0001	0001	001	3.01.01.01.01.0002	0001	001	30,00
Histórico:	receita com venda de servico NF 000089983							
01/08/2023	60579	1.01.01.02.01.0001	0001	001	3.01.01.01.01.0002	0001	001	50,01
Histórico:	receita com venda de servico NF 000089984							
01/08/2023	60580	1.01.01.02.01.0001	0001	001	3.01.01.01.01.0002	0001	001	761,41
Histórico:	receita com venda de servico NF 000089985							
01/08/2023	60581	1.01.01.02.01.0001	0001	001	3.01.01.01.01.0002	0001	001	100,00
Histórico:	receita com venda de servico NF 000089986							
01/08/2023	60582	1.01.01.02.01.0001	0001	001	3.01.01.01.01.0002	0001	001	50,00
Histórico:	receita com venda de servico NF 000089987							
01/08/2023	60583	1.01.01.02.01.0001	0001	001	3.01.01.01.01.0002	0001	001	300,02
Histórico:	receita com venda de servico NF 000089988							
01/08/2023	60584	1.01.01.02.01.0001	0001	001	3.01.01.01.01.0002	0001	001	20,00
Histórico:	receita com venda de servico NF 000089989							
01/08/2023	60585	1.01.01.02.01.0001	0001	001	3.01.01.01.01.0002	0001	001	20,00
Histórico:	receita com venda de servico NF 000089990							
01/08/2023	60586	1.01.01.02.01.0001	0001	001	3.01.01.01.01.0002	0001	001	60,00
Histórico:	receita com venda de servico NF 000089992							

Documentação de Habilitação - A P MARTINS JUNIOR SERVICOS LTDA (0277540) SEI 0004055.110000943.0.2025 / pg. 1355

Livro Diário Nº 01

Licenciado para: BIANKA CAVALCANTI LIMA SILVA ADMIN
Empresa: A P MARTINS JUNIOR SERVICOS LTDA - CNPJ: 18.201.831/0001-97 Fortes Contábil 7.210.1
Período: 01/01/2023 a 31/12/2023
Endereço: R SANTAREM Nª 07,QUADRA: A; BAIRRO: PARQUE AMAZONAS, Cidade: São Luís, Estado: MA, CEP: 65.031-570, Telefone: (98) 98984139682

Data	Chave	Débito	Estab	Centro	Crédito	Estab	Centro	Valor
01/08/2023	60587	1.01.01.02.01.0001	0001	001	3.01.01.01.01.0002	0001	001	354,72
Histórico:	receita com venda de servico NF 000089993							
01/08/2023	60588	1.01.01.02.01.0001	0001	001	3.01.01.01.01.0002	0001	001	93,00
Histórico:	receita com venda de servico NF 000089994							
							Totais do dia 01:	**9.464,70**
02/08/2023	60589	1.01.01.02.01.0001	0001	001	3.01.01.01.01.0002	0001	001	301,45
Histórico:	receita com venda de servico NF 000089995							
02/08/2023	60590	1.01.01.02.01.0001	0001	001	3.01.01.01.01.0002	0001	001	35,04
Histórico:	receita com venda de servico NF 000089997							
02/08/2023	60591	1.01.01.02.01.0001	0001	001	3.01.01.01.01.0002	0001	001	30,00
Histórico:	receita com venda de servico NF 000089998							
02/08/2023	60592	1.01.01.02.01.0001	0001	001	3.01.01.01.01.0002	0001	001	10,00
Histórico:	receita com venda de servico NF 000089999							
02/08/2023	60593	1.01.01.02.01.0001	0001	001	3.01.01.01.01.0002	0001	001	20,00
Histórico:	receita com venda de servico NF 000090000							
02/08/2023	60594	1.01.01.02.01.0001	0001	001	3.01.01.01.01.0002	0001	001	96,00
Histórico:	receita com venda de servico NF 000090001							
02/08/2023	60595	1.01.01.02.01.0001	0001	001	3.01.01.01.01.0002	0001	001	70,00
Histórico:	receita com venda de servico NF 000090002							
02/08/2023	60596	1.01.01.02.01.0001	0001	001	3.01.01.01.01.0002	0001	001	288,00
Histórico:	receita com venda de servico NF 000090003							
02/08/2023	60597	1.01.01.02.01.0001	0001	001	3.01.01.01.01.0002	0001	001	250,00
Histórico:	receita com venda de servico NF 000090004							
02/08/2023	60598	1.01.01.02.01.0001	0001	001	3.01.01.01.01.0002	0001	001	92,85
Histórico:	receita com venda de servico NF 000090005							
02/08/2023	60599	1.01.01.02.01.0001	0001	001	3.01.01.01.01.0002	0001	001	288,00
Histórico:	receita com venda de servico NF 000090006							
02/08/2023	60600	1.01.01.02.01.0001	0001	001	3.01.01.01.01.0002	0001	001	288,00
Histórico:	receita com venda de servico NF 000090007							
02/08/2023	60601	1.01.01.02.01.0001	0001	001	3.01.01.01.01.0002	0001	001	288,00
Histórico:	receita com venda de servico NF 000090008							
02/08/2023	60602	1.01.01.02.01.0001	0001	001	3.01.01.01.01.0002	0001	001	123,80
Histórico:	receita com venda de servico NF 000090009							
02/08/2023	60603	1.01.01.02.01.0001	0001	001	3.01.01.01.01.0002	0001	001	18,57
Histórico:	receita com venda de servico NF 000090010							
02/08/2023	60604	1.01.01.02.01.0001	0001	001	3.01.01.01.01.0002	0001	001	200,00
Histórico:	receita com venda de servico NF 000090011							
02/08/2023	60605	1.01.01.02.01.0001	0001	001	3.01.01.01.01.0002	0001	001	100,00
Histórico:	receita com venda de servico NF 000090012							
02/08/2023	60606	1.01.01.02.01.0001	0001	001	3.01.01.01.01.0002	0001	001	30,00
Histórico:	receita com venda de servico NF 000090013							
02/08/2023	60607	1.01.01.02.01.0001	0001	001	3.01.01.01.01.0002	0001	001	22,78
Histórico:	receita com venda de servico NF 000090014							
02/08/2023	60608	1.01.01.02.01.0001	0001	001	3.01.01.01.01.0002	0001	001	150,00
Histórico:	receita com venda de servico NF 000090015							
02/08/2023	60609	1.01.01.02.01.0001	0001	001	3.01.01.01.01.0002	0001	001	182,40
Histórico:	receita com venda de servico NF 000090016							
02/08/2023	60610	1.01.01.02.01.0001	0001	001	3.01.01.01.01.0002	0001	001	100,00
Histórico:	receita com venda de servico NF 000090017							
02/08/2023	60611	1.01.01.02.01.0001	0001	001	3.01.01.01.01.0002	0001	001	173,32
Histórico:	receita com venda de servico NF 000090018							
02/08/2023	60612	1.01.01.02.01.0001	0001	001	3.01.01.01.01.0002	0001	001	55,00
Histórico:	receita com venda de servico NF 000090019							
02/08/2023	60613	1.01.01.02.01.0001	0001	001	3.01.01.01.01.0002	0001	001	212,01
Histórico:	receita com venda de servico NF 000090020							
02/08/2023	60614	1.01.01.02.01.0001	0001	001	3.01.01.01.01.0002	0001	001	147,00
Histórico:	receita com venda de servico NF 000090021							
02/08/2023	60615	1.01.01.02.01.0001	0001	001	3.01.01.01.01.0002	0001	001	472,00
Histórico:	receita com venda de servico NF 000090022							
02/08/2023	60616	1.01.01.02.01.0001	0001	001	3.01.01.01.01.0002	0001	001	872,83
Histórico:	receita com venda de servico NF 000090023							

Documentação de Habilitação - A P MARTINS JUNIOR SERVICOS LTDA (0277540) SEI 0004055.110000943.0.2025 / pg. 1356

Livro Diário Nº 01

Licenciado para: BIANKA CAVALCANTI LIMA SILVA ADMIN
Empresa: A P MARTINS JUNIOR SERVICOS LTDA - CNPJ: 18.201.831/0001-97 Fortes Contábil 7.210.1
Período: 01/01/2023 a 31/12/2023
Endereço: R SANTAREM Nª 07,QUADRA: A; BAIRRO: PARQUE AMAZONAS, Cidade: São Luís, Estado: MA, CEP: 65.031-570, Telefone: (98) 98984139682

Data	Chave	Débito	Estab	Centro	Crédito	Estab	Centro	Valor
02/08/2023	60617	1.01.01.02.01.0001	0001	001	3.01.01.01.01.0002	0001	001	200,12
Histórico:	receita com venda de servico NF 000090024							
02/08/2023	60618	1.01.01.02.01.0001	0001	001	3.01.01.01.01.0002	0001	001	10,00
Histórico:	receita com venda de servico NF 000090025							
02/08/2023	60619	1.01.01.02.01.0001	0001	001	3.01.01.01.01.0002	0001	001	24,05
Histórico:	receita com venda de servico NF 000090026							
02/08/2023	60620	1.01.01.02.01.0001	0001	001	3.01.01.01.01.0002	0001	001	150,00
Histórico:	receita com venda de servico NF 000090027							
02/08/2023	60621	1.01.01.02.01.0001	0001	001	3.01.01.01.01.0002	0001	001	49,00
Histórico:	receita com venda de servico NF 000090028							
02/08/2023	60622	1.01.01.02.01.0001	0001	001	3.01.01.01.01.0002	0001	001	620,00
Histórico:	receita com venda de servico NF 000090029							
02/08/2023	60623	1.01.01.02.01.0001	0001	001	3.01.01.01.01.0002	0001	001	35,01
Histórico:	receita com venda de servico NF 000090030							
02/08/2023	60624	1.01.01.02.01.0001	0001	001	3.01.01.01.01.0002	0001	001	50,00
Histórico:	receita com venda de servico NF 000090031							
02/08/2023	60625	1.01.01.02.01.0001	0001	001	3.01.01.01.01.0002	0001	001	30,95
Histórico:	receita com venda de servico NF 000090032							
02/08/2023	60626	1.01.01.02.01.0001	0001	001	3.01.01.01.01.0002	0001	001	100,00
Histórico:	receita com venda de servico NF 000090033							
02/08/2023	60627	1.01.01.02.01.0001	0001	001	3.01.01.01.01.0002	0001	001	70,01
Histórico:	receita com venda de servico NF 000090034							
02/08/2023	60628	1.01.01.02.01.0001	0001	001	3.01.01.01.01.0002	0001	001	240,00
Histórico:	receita com venda de servico NF 000090035							
02/08/2023	60629	1.01.01.02.01.0001	0001	001	3.01.01.01.01.0002	0001	001	20,00
Histórico:	receita com venda de servico NF 000090036							
02/08/2023	60630	1.01.01.02.01.0001	0001	001	3.01.01.01.01.0002	0001	001	20,00
Histórico:	receita com venda de servico NF 000090037							
02/08/2023	60631	1.01.01.02.01.0001	0001	001	3.01.01.01.01.0002	0001	001	85,05
Histórico:	receita com venda de servico NF 000090039							
02/08/2023	60632	1.01.01.02.01.0001	0001	001	3.01.01.01.01.0002	0001	001	185,70
Histórico:	receita com venda de servico NF 000090040							
02/08/2023	60633	1.01.01.02.01.0001	0001	001	3.01.01.01.01.0002	0001	001	92,85
Histórico:	receita com venda de servico NF 000090041							
02/08/2023	60634	1.01.01.02.01.0001	0001	001	3.01.01.01.01.0002	0001	001	100,00
Histórico:	receita com venda de servico NF 000090042							
02/08/2023	60635	1.01.01.02.01.0001	0001	001	3.01.01.01.01.0002	0001	001	35,00
Histórico:	receita com venda de servico NF 000090043							
02/08/2023	60636	1.01.01.02.01.0001	0001	001	3.01.01.01.01.0002	0001	001	10,00
Histórico:	receita com venda de servico NF 000090044							
02/08/2023	60637	1.01.01.02.01.0001	0001	001	3.01.01.01.01.0002	0001	001	154,73
Histórico:	receita com venda de servico NF 000090045							
02/08/2023	60638	1.01.01.02.01.0001	0001	001	3.01.01.01.01.0002	0001	001	276,24
Histórico:	receita com venda de servico NF 000090046							
02/08/2023	60639	1.01.01.02.01.0001	0001	001	3.01.01.01.01.0002	0001	001	100,00
Histórico:	receita com venda de servico NF 000090047							
02/08/2023	60640	1.01.01.02.01.0001	0001	001	3.01.01.01.01.0002	0001	001	20,00
Histórico:	receita com venda de servico NF 000090048							
02/08/2023	60641	1.01.01.02.01.0001	0001	001	3.01.01.01.01.0002	0001	001	50,00
Histórico:	receita com venda de servico NF 000090049							
02/08/2023	60642	1.01.01.02.01.0001	0001	001	3.01.01.01.01.0002	0001	001	150,00
Histórico:	receita com venda de servico NF 000090050							
02/08/2023	60643	1.01.01.02.01.0001	0001	001	3.01.01.01.01.0002	0001	001	316,98
Histórico:	receita com venda de servico NF 000090051							
02/08/2023	60644	1.01.01.02.01.0001	0001	001	3.01.01.01.01.0002	0001	001	18,01
Histórico:	receita com venda de servico NF 000090052							
02/08/2023	60645	1.01.01.02.01.0001	0001	001	3.01.01.01.01.0002	0001	001	101,04
Histórico:	receita com venda de servico NF 000090053							
02/08/2023	60646	1.01.01.02.01.0001	0001	001	3.01.01.01.01.0002	0001	001	48,00
Histórico:	receita com venda de servico NF 000090054							
02/08/2023	60647	1.01.01.02.01.0001	0001	001	3.01.01.01.01.0002	0001	001	164,03

Documentação de Habilitação - A P MARTINS JUNIOR SERVICOS LTDA (0277540) SEI 0004055.110000943.0.2025 / pg. 1357

Livro Diário Nº 01

Licenciado para: BIANKA CAVALCANTI LIMA SILVA ADMIN
Empresa: A P MARTINS JUNIOR SERVICOS LTDA - CNPJ: 18.201.831/0001-97 Fortes Contábil 7.210.1
Período: 01/01/2023 a 31/12/2023
Endereço: R SANTAREM Nª 07,QUADRA: A; BAIRRO: PARQUE AMAZONAS, Cidade: São Luís, Estado: MA, CEP: 65.031-570, Telefone: (98) 98984139682

Data	Chave	Débito	Estab	Centro	Crédito	Estab	Centro	Valor
Histórico:	receita com venda de servico NF 000090055							
02/08/2023	60648	1.01.01.02.01.0001	0001	001	3.01.01.01.01.0002	0001	001	372,40
Histórico:	receita com venda de servico NF 000090056							
02/08/2023	60649	1.01.01.02.01.0001	0001	001	3.01.01.01.01.0002	0001	001	50,00
Histórico:	receita com venda de servico NF 000090058							
02/08/2023	60650	1.01.01.02.01.0001	0001	001	3.01.01.01.01.0002	0001	001	1.940,00
Histórico:	receita com venda de servico NF 000090059							
02/08/2023	60651	1.01.01.02.01.0001	0001	001	3.01.01.01.01.0002	0001	001	50,00
Histórico:	receita com venda de servico NF 000090060							
02/08/2023	60652	1.01.01.02.01.0001	0001	001	3.01.01.01.01.0002	0001	001	24,02
Histórico:	receita com venda de servico NF 000090061							
02/08/2023	60653	1.01.01.02.01.0001	0001	001	3.01.01.01.01.0002	0001	001	15,00
Histórico:	receita com venda de servico NF 000090062							
02/08/2023	60654	1.01.01.02.01.0001	0001	001	3.01.01.01.01.0002	0001	001	50,00
Histórico:	receita com venda de servico NF 000090063							
02/08/2023	60655	1.01.01.02.01.0001	0001	001	3.01.01.01.01.0002	0001	001	30,00
Histórico:	receita com venda de servico NF 000090064							
02/08/2023	60656	1.01.01.02.01.0001	0001	001	3.01.01.01.01.0002	0001	001	100,00
Histórico:	receita com venda de servico NF 000090065							
02/08/2023	60657	1.01.01.02.01.0001	0001	001	3.01.01.01.01.0002	0001	001	10,00
Histórico:	receita com venda de servico NF 000090066							
02/08/2023	60658	1.01.01.02.01.0001	0001	001	3.01.01.01.01.0002	0001	001	150,00
Histórico:	receita com venda de servico NF 000090067							
02/08/2023	60659	1.01.01.02.01.0001	0001	001	3.01.01.01.01.0002	0001	001	365,88
Histórico:	receita com venda de servico NF 000090068							
02/08/2023	60660	1.01.01.02.01.0001	0001	001	3.01.01.01.01.0002	0001	001	328,07
Histórico:	receita com venda de servico NF 000090069							
02/08/2023	60661	1.01.01.02.01.0001	0001	001	3.01.01.01.01.0002	0001	001	309,50
Histórico:	receita com venda de servico NF 000090070							
02/08/2023	60662	1.01.01.02.01.0001	0001	001	3.01.01.01.01.0002	0001	001	25,01
Histórico:	receita com venda de servico NF 000090071							
02/08/2023	60663	1.01.01.02.01.0001	0001	001	3.01.01.01.01.0002	0001	001	50,00
Histórico:	receita com venda de servico NF 000090072							
02/08/2023	60664	1.01.01.02.01.0001	0001	001	3.01.01.01.01.0002	0001	001	50,00
Histórico:	receita com venda de servico NF 000090073							
02/08/2023	60665	1.01.01.02.01.0001	0001	001	3.01.01.01.01.0002	0001	001	10,00
Histórico:	receita com venda de servico NF 000090074							
02/08/2023	60666	1.01.01.02.01.0001	0001	001	3.01.01.01.01.0002	0001	001	20,00
Histórico:	receita com venda de servico NF 000090075							
02/08/2023	60667	1.01.01.02.01.0001	0001	001	3.01.01.01.01.0002	0001	001	60,05
Histórico:	receita com venda de servico NF 000090076							
02/08/2023	60668	1.01.01.02.01.0001	0001	001	3.01.01.01.01.0002	0001	001	1.603,47
Histórico:	receita com venda de servico NF 000090077							
02/08/2023	60669	1.01.01.02.01.0001	0001	001	3.01.01.01.01.0002	0001	001	379,00
Histórico:	receita com venda de servico NF 000090078							
02/08/2023	60670	1.01.01.02.01.0001	0001	001	3.01.01.01.01.0002	0001	001	42,00
Histórico:	receita com venda de servico NF 000090079							
02/08/2023	60671	1.01.01.02.01.0001	0001	001	3.01.01.01.01.0002	0001	001	238,04
Histórico:	receita com venda de servico NF 000090080							
02/08/2023	60672	1.01.01.02.01.0001	0001	001	3.01.01.01.01.0002	0001	001	282,02
Histórico:	receita com venda de servico NF 000090081							
02/08/2023	60673	1.01.01.02.01.0001	0001	001	3.01.01.01.01.0002	0001	001	70,00
Histórico:	receita com venda de servico NF 000090082							
02/08/2023	60674	1.01.01.02.01.0001	0001	001	3.01.01.01.01.0002	0001	001	100,00
Histórico:	receita com venda de servico NF 000090083							
02/08/2023	60675	1.01.01.02.01.0001	0001	001	3.01.01.01.01.0002	0001	001	5,00
Histórico:	receita com venda de servico NF 000090084							
02/08/2023	60676	1.01.01.02.01.0001	0001	001	3.01.01.01.01.0002	0001	001	45,06
Histórico:	receita com venda de servico NF 000090085							
02/08/2023	60677	1.01.01.02.01.0001	0001	001	3.01.01.01.01.0002	0001	001	1.050,00
Histórico:	receita com venda de servico NF 000090086							

Documentação de Habilitação - A P MARTINS JUNIOR SERVICOS LTDA (0277540) SEI 0004055.110000943.0.2025 / pg. 1358

Livro Diário Nº 01

Licenciado para: BIANKA CAVALCANTI LIMA SILVA ADMIN
Empresa: A P MARTINS JUNIOR SERVICOS LTDA - CNPJ: 18.201.831/0001-97 Fortes Contábil 7.210.1
Período: 01/01/2023 a 31/12/2023
Endereço: R SANTAREM Nª 07,QUADRA: A; BAIRRO: PARQUE AMAZONAS, Cidade: São Luís, Estado: MA, CEP: 65.031-570, Telefone: (98) 98984139682

Data	Chave	Débito	Estab	Centro	Crédito	Estab	Centro	Valor
02/08/2023	60678	1.01.01.02.01.0001	0001	001	3.01.01.01.01.0002	0001	001	1.576,69
Histórico:	receita com venda de servico NF 000090087							
02/08/2023	60679	1.01.01.02.01.0001	0001	001	3.01.01.01.01.0002	0001	001	589,09
Histórico:	receita com venda de servico NF 000090088							
02/08/2023	60680	1.01.01.02.01.0001	0001	001	3.01.01.01.01.0002	0001	001	146,01
Histórico:	receita com venda de servico NF 000090089							
02/08/2023	60681	1.01.01.02.01.0001	0001	001	3.01.01.01.01.0002	0001	001	10,00
Histórico:	receita com venda de servico NF 000090090							
02/08/2023	60682	1.01.01.02.01.0001	0001	001	3.01.01.01.01.0002	0001	001	17,00
Histórico:	receita com venda de servico NF 000090091							
							Totais do dia 02:	**18.607,13**
03/08/2023	45691	1.01.15.01.01.0001	0001	001	1.01.01.02.01.0001	0001	001	26.913,50
Histórico:	Vr aquisicão de combustível para revenda NF000017737							
03/08/2023	45692	3.01.01.07.01.0063	0001	001	1.01.01.02.01.0001	0001	001	26.913,50
Histórico:	Pg despa ref material de uso e consumo NF000017737							
03/08/2023	60683	1.01.01.02.01.0001	0001	001	3.01.01.01.01.0002	0001	001	24,76
Histórico:	receita com venda de servico NF 000090092							
03/08/2023	60684	1.01.01.02.01.0001	0001	001	3.01.01.01.01.0002	0001	001	73,50
Histórico:	receita com venda de servico NF 000090093							
03/08/2023	60685	1.01.01.02.01.0001	0001	001	3.01.01.01.01.0002	0001	001	30,00
Histórico:	receita com venda de servico NF 000090094							
03/08/2023	60686	1.01.01.02.01.0001	0001	001	3.01.01.01.01.0002	0001	001	50,00
Histórico:	receita com venda de servico NF 000090095							
03/08/2023	60687	1.01.01.02.01.0001	0001	001	3.01.01.01.01.0002	0001	001	16,00
Histórico:	receita com venda de servico NF 000090096							
03/08/2023	60688	1.01.01.02.01.0001	0001	001	3.01.01.01.01.0002	0001	001	60,00
Histórico:	receita com venda de servico NF 000090097							
03/08/2023	60689	1.01.01.02.01.0001	0001	001	3.01.01.01.01.0002	0001	001	20,00
Histórico:	receita com venda de servico NF 000090098							
03/08/2023	60690	1.01.01.02.01.0001	0001	001	3.01.01.01.01.0002	0001	001	20,00
Histórico:	receita com venda de servico NF 000090099							
03/08/2023	60691	1.01.01.02.01.0001	0001	001	3.01.01.01.01.0002	0001	001	15,00
Histórico:	receita com venda de servico NF 000090100							
03/08/2023	60692	1.01.01.02.01.0001	0001	001	3.01.01.01.01.0002	0001	001	203,60
Histórico:	receita com venda de servico NF 000090102							
03/08/2023	60693	1.01.01.02.01.0001	0001	001	3.01.01.01.01.0002	0001	001	50,00
Histórico:	receita com venda de servico NF 000090103							
03/08/2023	60694	1.01.01.02.01.0001	0001	001	3.01.01.01.01.0002	0001	001	50,00
Histórico:	receita com venda de servico NF 000090104							
03/08/2023	60695	1.01.01.02.01.0001	0001	001	3.01.01.01.01.0002	0001	001	50,00
Histórico:	receita com venda de servico NF 000090105							
03/08/2023	60696	1.01.01.02.01.0001	0001	001	3.01.01.01.01.0002	0001	001	50,01
Histórico:	receita com venda de servico NF 000090106							
03/08/2023	60697	1.01.01.02.01.0001	0001	001	3.01.01.01.01.0002	0001	001	186,60
Histórico:	receita com venda de servico NF 000090107							
03/08/2023	60698	1.01.01.02.01.0001	0001	001	3.01.01.01.01.0002	0001	001	152,10
Histórico:	receita com venda de servico NF 000090108							
03/08/2023	60699	1.01.01.02.01.0001	0001	001	3.01.01.01.01.0002	0001	001	37,14
Histórico:	receita com venda de servico NF 000090109							
03/08/2023	60700	1.01.01.02.01.0001	0001	001	3.01.01.01.01.0002	0001	001	37,32
Histórico:	receita com venda de servico NF 000090110							
03/08/2023	60701	1.01.01.02.01.0001	0001	001	3.01.01.01.01.0002	0001	001	56,84
Histórico:	receita com venda de servico NF 000090111							
03/08/2023	60702	1.01.01.02.01.0001	0001	001	3.01.01.01.01.0002	0001	001	152,10
Histórico:	receita com venda de servico NF 000090112							
03/08/2023	60703	1.01.01.02.01.0001	0001	001	3.01.01.01.01.0002	0001	001	309,48
Histórico:	receita com venda de servico NF 000090113							
03/08/2023	60704	1.01.01.02.01.0001	0001	001	3.01.01.01.01.0002	0001	001	330,05
Histórico:	receita com venda de servico NF 000090114							
03/08/2023	60705	1.01.01.02.01.0001	0001	001	3.01.01.01.01.0002	0001	001	84,08
Histórico:	receita com venda de servico NF 000090115							

Documentação de Habilitação - A P MARTINS JUNIOR SERVICOS LTDA (0277540) SEI 0004055.110000943.0.2025 / pg. 1359

Livro Diário Nº 01

Licenciado para: BIANKA CAVALCANTI LIMA SILVA ADMIN
Empresa: A P MARTINS JUNIOR SERVICOS LTDA - CNPJ: 18.201.831/0001-97 Fortes Contábil 7.210.1
Período: 01/01/2023 a 31/12/2023
Endereço: R SANTAREM Nª 07,QUADRA: A; BAIRRO: PARQUE AMAZONAS, Cidade: São Luís, Estado: MA, CEP: 65.031-570, Telefone: (98) 98984139682

Data	Chave	Débito	Estab	Centro	Crédito	Estab	Centro	Valor
03/08/2023	60706	1.01.01.02.01.0001	0001	001	3.01.01.01.01.0002	0001	001	30,00
Histórico:	receita com venda de servico NF 000090116							
03/08/2023	60707	1.01.01.02.01.0001	0001	001	3.01.01.01.01.0002	0001	001	15,01
Histórico:	receita com venda de servico NF 000090117							
03/08/2023	60708	1.01.01.02.01.0001	0001	001	3.01.01.01.01.0002	0001	001	50,04
Histórico:	receita com venda de servico NF 000090118							
03/08/2023	60709	1.01.01.02.01.0001	0001	001	3.01.01.01.01.0002	0001	001	150,00
Histórico:	receita com venda de servico NF 000090119							
03/08/2023	60710	1.01.01.02.01.0001	0001	001	3.01.01.01.01.0002	0001	001	31,10
Histórico:	receita com venda de servico NF 000090120							
03/08/2023	60711	1.01.01.02.01.0001	0001	001	3.01.01.01.01.0002	0001	001	298,50
Histórico:	receita com venda de servico NF 000090121							
03/08/2023	60712	1.01.01.02.01.0001	0001	001	3.01.01.01.01.0002	0001	001	31,10
Histórico:	receita com venda de servico NF 000090122							
03/08/2023	60713	1.01.01.02.01.0001	0001	001	3.01.01.01.01.0002	0001	001	70,00
Histórico:	receita com venda de servico NF 000090123							
03/08/2023	60714	1.01.01.02.01.0001	0001	001	3.01.01.01.01.0002	0001	001	547,08
Histórico:	receita com venda de servico NF 000090124							
03/08/2023	60715	1.01.01.02.01.0001	0001	001	3.01.01.01.01.0002	0001	001	55,00
Histórico:	receita com venda de servico NF 000090125							
03/08/2023	60716	1.01.01.02.01.0001	0001	001	3.01.01.01.01.0002	0001	001	1.735,08
Histórico:	receita com venda de servico NF 000090126							
03/08/2023	60717	1.01.01.02.01.0001	0001	001	3.01.01.01.01.0002	0001	001	132,04
Histórico:	receita com venda de servico NF 000090127							
03/08/2023	60718	1.01.01.02.01.0001	0001	001	3.01.01.01.01.0002	0001	001	40,00
Histórico:	receita com venda de servico NF 000090128							
03/08/2023	60719	1.01.01.02.01.0001	0001	001	3.01.01.01.01.0002	0001	001	62,20
Histórico:	receita com venda de servico NF 000090129							
03/08/2023	60720	1.01.01.02.01.0001	0001	001	3.01.01.01.01.0002	0001	001	15,00
Histórico:	receita com venda de servico NF 000090130							
03/08/2023	60721	1.01.01.02.01.0001	0001	001	3.01.01.01.01.0002	0001	001	30,00
Histórico:	receita com venda de servico NF 000090131							
03/08/2023	60722	1.01.01.02.01.0001	0001	001	3.01.01.01.01.0002	0001	001	20,03
Histórico:	receita com venda de servico NF 000090132							
03/08/2023	60723	1.01.01.02.01.0001	0001	001	3.01.01.01.01.0002	0001	001	55,00
Histórico:	receita com venda de servico NF 000090133							
03/08/2023	60724	1.01.01.02.01.0001	0001	001	3.01.01.01.01.0002	0001	001	40,00
Histórico:	receita com venda de servico NF 000090134							
03/08/2023	60725	1.01.01.02.01.0001	0001	001	3.01.01.01.01.0002	0001	001	500,00
Histórico:	receita com venda de servico NF 000090135							
03/08/2023	60726	1.01.01.02.01.0001	0001	001	3.01.01.01.01.0002	0001	001	99,05
Histórico:	receita com venda de servico NF 000090136							
03/08/2023	60727	1.01.01.02.01.0001	0001	001	3.01.01.01.01.0002	0001	001	685,01
Histórico:	receita com venda de servico NF 000090137							
03/08/2023	60728	1.01.01.02.01.0001	0001	001	3.01.01.01.01.0002	0001	001	93,30
Histórico:	receita com venda de servico NF 000090138							
03/08/2023	60729	1.01.01.02.01.0001	0001	001	3.01.01.01.01.0002	0001	001	16,00
Histórico:	receita com venda de servico NF 000090139							
03/08/2023	60730	1.01.01.02.01.0001	0001	001	3.01.01.01.01.0002	0001	001	3.089,66
Histórico:	receita com venda de servico NF 000090140							
03/08/2023	60731	1.01.01.02.01.0001	0001	001	3.01.01.01.01.0002	0001	001	152,10
Histórico:	receita com venda de servico NF 000090141							
03/08/2023	60732	1.01.01.02.01.0001	0001	001	3.01.01.01.01.0002	0001	001	100,02
Histórico:	receita com venda de servico NF 000090142							
03/08/2023	60733	1.01.01.02.01.0001	0001	001	3.01.01.01.01.0002	0001	001	80,01
Histórico:	receita com venda de servico NF 000090143							
03/08/2023	60734	1.01.01.02.01.0001	0001	001	3.01.01.01.01.0002	0001	001	155,50
Histórico:	receita com venda de servico NF 000090144							
03/08/2023	60735	1.01.01.02.01.0001	0001	001	3.01.01.01.01.0002	0001	001	10,00
Histórico:	receita com venda de servico NF 000090145							
03/08/2023	60736	1.01.01.02.01.0001	0001	001	3.01.01.01.01.0002	0001	001	20,00

Documentação de Habilitação - A P MARTINS JUNIOR SERVICOS LTDA (0277540) SEI 0004055.110000943.0.2025 / pg. 1360

Livro Diário Nº 01

Licenciado para: BIANKA CAVALCANTI LIMA SILVA ADMIN
Empresa: A P MARTINS JUNIOR SERVICOS LTDA - CNPJ: 18.201.831/0001-97 Fortes Contábil 7.210.1
Período: 01/01/2023 a 31/12/2023
Endereço: R SANTAREM Nª 07,QUADRA: A; BAIRRO: PARQUE AMAZONAS, Cidade: São Luís, Estado: MA, CEP: 65.031-570, Telefone: (98) 98984139682

Data	Chave	Débito	Estab	Centro	Crédito	Estab	Centro		Valor
Histórico:	receita com venda de servico NF 000090146								
03/08/2023	60737	1.01.01.02.01.0001	0001	001	3.01.01.01.01.0002	0001	001		368,40
Histórico:	receita com venda de servico NF 000090147								
03/08/2023	60738	1.01.01.02.01.0001	0001	001	3.01.01.01.01.0002	0001	001		15,00
Histórico:	receita com venda de servico NF 000090148								
03/08/2023	60739	1.01.01.02.01.0001	0001	001	3.01.01.01.01.0002	0001	001		70,00
Histórico:	receita com venda de servico NF 000090149								
03/08/2023	60740	1.01.01.02.01.0001	0001	001	3.01.01.01.01.0002	0001	001		162,93
Histórico:	receita com venda de servico NF 000090150								
03/08/2023	60741	1.01.01.02.01.0001	0001	001	3.01.01.01.01.0002	0001	001		365,00
Histórico:	receita com venda de servico NF 000090151								
03/08/2023	60742	1.01.01.02.01.0001	0001	001	3.01.01.01.01.0002	0001	001		359,05
Histórico:	receita com venda de servico NF 000090152								
								Totais do dia 03:	**65.633,79**
04/08/2023	45693	1.01.15.01.01.0001	0001	001	1.01.01.02.01.0001	0001	001		12.675,00
Histórico:	Vr aquisicão de combustível para revenda NF000017808								
04/08/2023	45694	3.01.01.07.01.0063	0001	001	1.01.01.02.01.0001	0001	001		12.675,00
Histórico:	Pg despa ref material de uso e consumo NF000017808								
04/08/2023	60743	1.01.01.02.01.0001	0001	001	3.01.01.01.01.0002	0001	001		237,30
Histórico:	receita com venda de servico NF 000090153								
04/08/2023	60744	1.01.01.02.01.0001	0001	001	3.01.01.01.01.0002	0001	001		200,04
Histórico:	receita com venda de servico NF 000090154								
04/08/2023	60745	1.01.01.02.01.0001	0001	001	3.01.01.01.01.0002	0001	001		510,04
Histórico:	receita com venda de servico NF 000090155								
04/08/2023	60746	1.01.01.02.01.0001	0001	001	3.01.01.01.01.0002	0001	001		30,00
Histórico:	receita com venda de servico NF 000090156								
04/08/2023	60747	1.01.01.02.01.0001	0001	001	3.01.01.01.01.0002	0001	001		354,90
Histórico:	receita com venda de servico NF 000090157								
04/08/2023	60748	1.01.01.02.01.0001	0001	001	3.01.01.01.01.0002	0001	001		203,60
Histórico:	receita com venda de servico NF 000090158								
04/08/2023	60749	1.01.01.02.01.0001	0001	001	3.01.01.01.01.0002	0001	001		290,04
Histórico:	receita com venda de servico NF 000090159								
04/08/2023	60750	1.01.01.02.01.0001	0001	001	3.01.01.01.01.0002	0001	001		180,66
Histórico:	receita com venda de servico NF 000090160								
04/08/2023	60751	1.01.01.02.01.0001	0001	001	3.01.01.01.01.0002	0001	001		20,00
Histórico:	receita com venda de servico NF 000090161								
04/08/2023	60752	1.01.01.02.01.0001	0001	001	3.01.01.01.01.0002	0001	001		50,00
Histórico:	receita com venda de servico NF 000090162								
04/08/2023	60753	1.01.01.02.01.0001	0001	001	3.01.01.01.01.0002	0001	001		255,02
Histórico:	receita com venda de servico NF 000090163								
04/08/2023	60754	1.01.01.02.01.0001	0001	001	3.01.01.01.01.0002	0001	001		583,05
Histórico:	receita com venda de servico NF 000090164								
04/08/2023	60755	1.01.01.02.01.0001	0001	001	3.01.01.01.01.0002	0001	001		7,00
Histórico:	receita com venda de servico NF 000090165								
04/08/2023	60756	1.01.01.02.01.0001	0001	001	3.01.01.01.01.0002	0001	001		100,00
Histórico:	receita com venda de servico NF 000090166								
04/08/2023	60757	1.01.01.02.01.0001	0001	001	3.01.01.01.01.0002	0001	001		24,88
Histórico:	receita com venda de servico NF 000090167								
04/08/2023	60758	1.01.01.02.01.0001	0001	001	3.01.01.01.01.0002	0001	001		31,10
Histórico:	receita com venda de servico NF 000090168								
04/08/2023	60759	1.01.01.02.01.0001	0001	001	3.01.01.01.01.0002	0001	001		20,00
Histórico:	receita com venda de servico NF 000090169								
04/08/2023	60760	1.01.01.02.01.0001	0001	001	3.01.01.01.01.0002	0001	001		223,01
Histórico:	receita com venda de servico NF 000090170								
04/08/2023	60761	1.01.01.02.01.0001	0001	001	3.01.01.01.01.0002	0001	001		896,99
Histórico:	receita com venda de servico NF 000090171								
04/08/2023	60762	1.01.01.02.01.0001	0001	001	3.01.01.01.01.0002	0001	001		20,00
Histórico:	receita com venda de servico NF 000090172								
04/08/2023	60763	1.01.01.02.01.0001	0001	001	3.01.01.01.01.0002	0001	001		177,02
Histórico:	receita com venda de servico NF 000090173								
04/08/2023	60764	1.01.01.02.01.0001	0001	001	3.01.01.01.01.0002	0001	001		40,00

Documentação de Habilitação - A P MARTINS JUNIOR SERVICOS LTDA (0277540) SEI 0004055.110000943.0.2025 / pg. 1361

Livro Diário Nº 01

Licenciado para: BIANKA CAVALCANTI LIMA SILVA ADMIN
Empresa: A P MARTINS JUNIOR SERVICOS LTDA - CNPJ: 18.201.831/0001-97 Fortes Contábil 7.210.1
Período: 01/01/2023 a 31/12/2023
Endereço: R SANTAREM Nª 07,QUADRA: A; BAIRRO: PARQUE AMAZONAS, Cidade: São Luís, Estado: MA, CEP: 65.031-570, Telefone: (98) 98984139682

Data	Chave	Débito	Estab	Centro	Crédito	Estab	Centro	Valor
Histórico:	receita com venda de servico NF 000090174							
04/08/2023	60765	1.01.01.02.01.0001	0001	001	3.01.01.01.01.0002	0001	001	50,00
Histórico:	receita com venda de servico NF 000090175							
04/08/2023	60766	1.01.01.02.01.0001	0001	001	3.01.01.01.01.0002	0001	001	1.184,70
Histórico:	receita com venda de servico NF 000090176							
04/08/2023	60767	1.01.01.02.01.0001	0001	001	3.01.01.01.01.0002	0001	001	520,03
Histórico:	receita com venda de servico NF 000090177							
04/08/2023	60768	1.01.01.02.01.0001	0001	001	3.01.01.01.01.0002	0001	001	62,20
Histórico:	receita com venda de servico NF 000090178							
04/08/2023	60769	1.01.01.02.01.0001	0001	001	3.01.01.01.01.0002	0001	001	124,40
Histórico:	receita com venda de servico NF 000090179							
04/08/2023	60770	1.01.01.02.01.0001	0001	001	3.01.01.01.01.0002	0001	001	30,00
Histórico:	receita com venda de servico NF 000090180							
04/08/2023	60771	1.01.01.02.01.0001	0001	001	3.01.01.01.01.0002	0001	001	25,00
Histórico:	receita com venda de servico NF 000090181							
04/08/2023	60772	1.01.01.02.01.0001	0001	001	3.01.01.01.01.0002	0001	001	20,00
Histórico:	receita com venda de servico NF 000090182							
04/08/2023	60773	1.01.01.02.01.0001	0001	001	3.01.01.01.01.0002	0001	001	20,00
Histórico:	receita com venda de servico NF 000090183							
04/08/2023	60774	1.01.01.02.01.0001	0001	001	3.01.01.01.01.0002	0001	001	50,00
Histórico:	receita com venda de servico NF 000090184							
04/08/2023	60775	1.01.01.02.01.0001	0001	001	3.01.01.01.01.0002	0001	001	30,04
Histórico:	receita com venda de servico NF 000090185							
04/08/2023	60776	1.01.01.02.01.0001	0001	001	3.01.01.01.01.0002	0001	001	10,00
Histórico:	receita com venda de servico NF 000090186							
04/08/2023	60777	1.01.01.02.01.0001	0001	001	3.01.01.01.01.0002	0001	001	10,00
Histórico:	receita com venda de servico NF 000090187							
04/08/2023	60778	1.01.01.02.01.0001	0001	001	3.01.01.01.01.0002	0001	001	165,00
Histórico:	receita com venda de servico NF 000090188							
04/08/2023	60779	1.01.01.02.01.0001	0001	001	3.01.01.01.01.0002	0001	001	50,00
Histórico:	receita com venda de servico NF 000090190							
04/08/2023	60780	1.01.01.02.01.0001	0001	001	3.01.01.01.01.0002	0001	001	657,37
Histórico:	receita com venda de servico NF 000090191							
04/08/2023	60781	1.01.01.02.01.0001	0001	001	3.01.01.01.01.0002	0001	001	350,27
Histórico:	receita com venda de servico NF 000090192							
04/08/2023	60782	1.01.01.02.01.0001	0001	001	3.01.01.01.01.0002	0001	001	101,40
Histórico:	receita com venda de servico NF 000090193							
04/08/2023	60783	1.01.01.02.01.0001	0001	001	3.01.01.01.01.0002	0001	001	20,00
Histórico:	receita com venda de servico NF 000090194							
04/08/2023	60784	1.01.01.02.01.0001	0001	001	3.01.01.01.01.0002	0001	001	50,00
Histórico:	receita com venda de servico NF 000090195							
04/08/2023	60785	1.01.01.02.01.0001	0001	001	3.01.01.01.01.0002	0001	001	225,04
Histórico:	receita com venda de servico NF 000090196							
04/08/2023	60786	1.01.01.02.01.0001	0001	001	3.01.01.01.01.0002	0001	001	43,54
Histórico:	receita com venda de servico NF 000090197							
04/08/2023	60787	1.01.01.02.01.0001	0001	001	3.01.01.01.01.0002	0001	001	93,30
Histórico:	receita com venda de servico NF 000090198							
04/08/2023	60788	1.01.01.02.01.0001	0001	001	3.01.01.01.01.0002	0001	001	290,00
Histórico:	receita com venda de servico NF 000090199							
04/08/2023	60789	1.01.01.02.01.0001	0001	001	3.01.01.01.01.0002	0001	001	6,00
Histórico:	receita com venda de servico NF 000090200							
04/08/2023	60790	1.01.01.02.01.0001	0001	001	3.01.01.01.01.0002	0001	001	15,00
Histórico:	receita com venda de servico NF 000090201							
04/08/2023	60791	1.01.01.02.01.0001	0001	001	3.01.01.01.01.0002	0001	001	62,20
Histórico:	receita com venda de servico NF 000090202							
04/08/2023	60792	1.01.01.02.01.0001	0001	001	3.01.01.01.01.0002	0001	001	23,01
Histórico:	receita com venda de servico NF 000090203							
04/08/2023	60793	1.01.01.02.01.0001	0001	001	3.01.01.01.01.0002	0001	001	20,00
Histórico:	receita com venda de servico NF 000090204							
04/08/2023	60794	1.01.01.02.01.0001	0001	001	3.01.01.01.01.0002	0001	001	10,01
Histórico:	receita com venda de servico NF 000090205							

Documentação de Habilitação - A P MARTINS JUNIOR SERVICOS LTDA (0277540) SEI 0004055.110000943.0.2025 / pg. 1362

Livro Diário Nº 01

Licenciado para: BIANKA CAVALCANTI LIMA SILVA ADMIN
Empresa: A P MARTINS JUNIOR SERVICOS LTDA - CNPJ: 18.201.831/0001-97 Fortes Contábil 7.210.1
Período: 01/01/2023 a 31/12/2023
Endereço: R SANTAREM Nª 07,QUADRA: A; BAIRRO: PARQUE AMAZONAS, Cidade: São Luís, Estado: MA, CEP: 65.031-570, Telefone: (98) 98984139682

Data	Chave	Débito	Estab	Centro	Crédito	Estab	Centro		Valor
04/08/2023	60795	1.01.01.02.01.0001	0001	001	3.01.01.01.01.0002	0001	001		10,00
Histórico:	receita com venda de servico NF 000090206								
04/08/2023	60796	1.01.01.02.01.0001	0001	001	3.01.01.01.01.0002	0001	001		742,34
Histórico:	receita com venda de servico NF 000090207								
04/08/2023	60797	1.01.01.02.01.0001	0001	001	3.01.01.01.01.0002	0001	001		30,00
Histórico:	receita com venda de servico NF 000090208								
04/08/2023	60798	1.01.01.02.01.0001	0001	001	3.01.01.01.01.0002	0001	001		10,00
Histórico:	receita com venda de servico NF 000090209								
04/08/2023	60799	1.01.01.02.01.0001	0001	001	3.01.01.01.01.0002	0001	001		70,00
Histórico:	receita com venda de servico NF 000090210								
04/08/2023	60800	1.01.01.02.01.0001	0001	001	3.01.01.01.01.0002	0001	001		21,00
Histórico:	receita com venda de servico NF 000090211								
04/08/2023	60801	1.01.01.02.01.0001	0001	001	3.01.01.01.01.0002	0001	001		273,49
Histórico:	receita com venda de servico NF 000090212								
04/08/2023	60802	1.01.01.02.01.0001	0001	001	3.01.01.01.01.0002	0001	001		100,00
Histórico:	receita com venda de servico NF 000090213								
04/08/2023	60803	1.01.01.02.01.0001	0001	001	3.01.01.01.01.0002	0001	001		12,00
Histórico:	receita com venda de servico NF 000090214								
04/08/2023	60804	1.01.01.02.01.0001	0001	001	3.01.01.01.01.0002	0001	001		61,00
Histórico:	receita com venda de servico NF 000090215								
04/08/2023	60805	1.01.01.02.01.0001	0001	001	3.01.01.01.01.0002	0001	001		583,05
Histórico:	receita com venda de servico NF 000090216								
04/08/2023	60806	1.01.01.02.01.0001	0001	001	3.01.01.01.01.0002	0001	001		104,04
Histórico:	receita com venda de servico NF 000090217								
04/08/2023	60807	1.01.01.02.01.0001	0001	001	3.01.01.01.01.0002	0001	001		125,00
Histórico:	receita com venda de servico NF 000090218								
04/08/2023	60808	1.01.01.02.01.0001	0001	001	3.01.01.01.01.0002	0001	001		50,00
Histórico:	receita com venda de servico NF 000090219								
04/08/2023	60809	1.01.01.02.01.0001	0001	001	3.01.01.01.01.0002	0001	001		476,19
Histórico:	receita com venda de servico NF 000090220								
04/08/2023	60810	1.01.01.02.01.0001	0001	001	3.01.01.01.01.0002	0001	001		178,11
Histórico:	receita com venda de servico NF 000090221								
04/08/2023	60811	1.01.01.02.01.0001	0001	001	3.01.01.01.01.0002	0001	001		298,11
Histórico:	receita com venda de servico NF 000090222								
04/08/2023	60812	1.01.01.02.01.0001	0001	001	3.01.01.01.01.0002	0001	001		900,03
Histórico:	receita com venda de servico NF 000090223								
04/08/2023	60813	1.01.01.02.01.0001	0001	001	3.01.01.01.01.0002	0001	001		69,00
Histórico:	receita com venda de servico NF 000090224								
								Totais do dia 04:	**38.236,52**
05/08/2023	60814	1.01.01.02.01.0001	0001	001	3.01.01.01.01.0002	0001	001		150,00
Histórico:	receita com venda de servico NF 000090225								
05/08/2023	60815	1.01.01.02.01.0001	0001	001	3.01.01.01.01.0002	0001	001		20,00
Histórico:	receita com venda de servico NF 000090226								
05/08/2023	60816	1.01.01.02.01.0001	0001	001	3.01.01.01.01.0002	0001	001		217,08
Histórico:	receita com venda de servico NF 000090227								
05/08/2023	60817	1.01.01.02.01.0001	0001	001	3.01.01.01.01.0002	0001	001		720,09
Histórico:	receita com venda de servico NF 000090228								
05/08/2023	60818	1.01.01.02.01.0001	0001	001	3.01.01.01.01.0002	0001	001		253,50
Histórico:	receita com venda de servico NF 000090229								
05/08/2023	60819	1.01.01.02.01.0001	0001	001	3.01.01.01.01.0002	0001	001		253,50
Histórico:	receita com venda de servico NF 000090230								
05/08/2023	60820	1.01.01.02.01.0001	0001	001	3.01.01.01.01.0002	0001	001		100,00
Histórico:	receita com venda de servico NF 000090231								
05/08/2023	60821	1.01.01.02.01.0001	0001	001	3.01.01.01.01.0002	0001	001		53,04
Histórico:	receita com venda de servico NF 000090232								
05/08/2023	60822	1.01.01.02.01.0001	0001	001	3.01.01.01.01.0002	0001	001		40,00
Histórico:	receita com venda de servico NF 000090233								
05/08/2023	60823	1.01.01.02.01.0001	0001	001	3.01.01.01.01.0002	0001	001		125,01
Histórico:	receita com venda de servico NF 000090234								
05/08/2023	60824	1.01.01.02.01.0001	0001	001	3.01.01.01.01.0002	0001	001		13,00
Histórico:	receita com venda de servico NF 000090235								

Documentação de Habilitação - A P MARTINS JUNIOR SERVICOS LTDA (0277540) SEI 0004055.110000943.0.2025 / pg. 1363

Livro Diário Nº 01

Licenciado para: BIANKA CAVALCANTI LIMA SILVA ADMIN
Empresa: A P MARTINS JUNIOR SERVICOS LTDA - CNPJ: 18.201.831/0001-97 Fortes Contábil 7.210.1
Período: 01/01/2023 a 31/12/2023
Endereço: R SANTAREM Nª 07,QUADRA: A; BAIRRO: PARQUE AMAZONAS, Cidade: São Luís, Estado: MA, CEP: 65.031-570, Telefone: (98) 98984139682

Data	Chave	Débito	Estab	Centro	Crédito	Estab	Centro	Valor
05/08/2023	60825	1.01.01.02.01.0001	0001	001	3.01.01.01.01.0002	0001	001	20,00
Histórico:	receita com venda de servico NF 000090236							
05/08/2023	60826	1.01.01.02.01.0001	0001	001	3.01.01.01.01.0002	0001	001	37,06
Histórico:	receita com venda de servico NF 000090237							
05/08/2023	60827	1.01.01.02.01.0001	0001	001	3.01.01.01.01.0002	0001	001	32,02
Histórico:	receita com venda de servico NF 000090238							
05/08/2023	60828	1.01.01.02.01.0001	0001	001	3.01.01.01.01.0002	0001	001	246,79
Histórico:	receita com venda de servico NF 000090239							
05/08/2023	60829	1.01.01.02.01.0001	0001	001	3.01.01.01.01.0002	0001	001	30,00
Histórico:	receita com venda de servico NF 000090240							
05/08/2023	60830	1.01.01.02.01.0001	0001	001	3.01.01.01.01.0002	0001	001	30,00
Histórico:	receita com venda de servico NF 000090241							
05/08/2023	60831	1.01.01.02.01.0001	0001	001	3.01.01.01.01.0002	0001	001	20,02
Histórico:	receita com venda de servico NF 000090242							
05/08/2023	60832	1.01.01.02.01.0001	0001	001	3.01.01.01.01.0002	0001	001	14,00
Histórico:	receita com venda de servico NF 000090243							
05/08/2023	60833	1.01.01.02.01.0001	0001	001	3.01.01.01.01.0002	0001	001	20,00
Histórico:	receita com venda de servico NF 000090244							
05/08/2023	60834	1.01.01.02.01.0001	0001	001	3.01.01.01.01.0002	0001	001	152,10
Histórico:	receita com venda de servico NF 000090245							
05/08/2023	60835	1.01.01.02.01.0001	0001	001	3.01.01.01.01.0002	0001	001	326,00
Histórico:	receita com venda de servico NF 000090246							
05/08/2023	60836	1.01.01.02.01.0001	0001	001	3.01.01.01.01.0002	0001	001	286,47
Histórico:	receita com venda de servico NF 000090247							
05/08/2023	60837	1.01.01.02.01.0001	0001	001	3.01.01.01.01.0002	0001	001	15,00
Histórico:	receita com venda de servico NF 000090248							
05/08/2023	60838	1.01.01.02.01.0001	0001	001	3.01.01.01.01.0002	0001	001	15,01
Histórico:	receita com venda de servico NF 000090249							
05/08/2023	60839	1.01.01.02.01.0001	0001	001	3.01.01.01.01.0002	0001	001	853,35
Histórico:	receita com venda de servico NF 000090250							
05/08/2023	60840	1.01.01.02.01.0001	0001	001	3.01.01.01.01.0002	0001	001	30,00
Histórico:	receita com venda de servico NF 000090251							
05/08/2023	60841	1.01.01.02.01.0001	0001	001	3.01.01.01.01.0002	0001	001	253,50
Histórico:	receita com venda de servico NF 000090252							
05/08/2023	60842	1.01.01.02.01.0001	0001	001	3.01.01.01.01.0002	0001	001	35,01
Histórico:	receita com venda de servico NF 000090253							
05/08/2023	60843	1.01.01.02.01.0001	0001	001	3.01.01.01.01.0002	0001	001	30,00
Histórico:	receita com venda de servico NF 000090254							
05/08/2023	60844	1.01.01.02.01.0001	0001	001	3.01.01.01.01.0002	0001	001	100,00
Histórico:	receita com venda de servico NF 000090255							
05/08/2023	60845	1.01.01.02.01.0001	0001	001	3.01.01.01.01.0002	0001	001	10,00
Histórico:	receita com venda de servico NF 000090256							
05/08/2023	60846	1.01.01.02.01.0001	0001	001	3.01.01.01.01.0002	0001	001	321,03
Histórico:	receita com venda de servico NF 000090257							
05/08/2023	60847	1.01.01.02.01.0001	0001	001	3.01.01.01.01.0002	0001	001	6,00
Histórico:	receita com venda de servico NF 000090258							
05/08/2023	60848	1.01.01.02.01.0001	0001	001	3.01.01.01.01.0002	0001	001	30,00
Histórico:	receita com venda de servico NF 000090259							
05/08/2023	60849	1.01.01.02.01.0001	0001	001	3.01.01.01.01.0002	0001	001	100,00
Histórico:	receita com venda de servico NF 000090260							
05/08/2023	60850	1.01.01.02.01.0001	0001	001	3.01.01.01.01.0002	0001	001	20,00
Histórico:	receita com venda de servico NF 000090261							
05/08/2023	60851	1.01.01.02.01.0001	0001	001	3.01.01.01.01.0002	0001	001	21,02
Histórico:	receita com venda de servico NF 000090262							
05/08/2023	60852	1.01.01.02.01.0001	0001	001	3.01.01.01.01.0002	0001	001	225,00
Histórico:	receita com venda de servico NF 000090263							
05/08/2023	60853	1.01.01.02.01.0001	0001	001	3.01.01.01.01.0002	0001	001	5,00
Histórico:	receita com venda de servico NF 000090264							
05/08/2023	60854	1.01.01.02.01.0001	0001	001	3.01.01.01.01.0002	0001	001	185,02
Histórico:	receita com venda de servico NF 000090265							
05/08/2023	60855	1.01.01.02.01.0001	0001	001	3.01.01.01.01.0002	0001	001	798,19

Documentação de Habilitação - A P MARTINS JUNIOR SERVICOS LTDA (0277540) SEI 0004055.110000943.0.2025 / pg. 1364

Livro Diário Nº 01

Licenciado para: BIANKA CAVALCANTI LIMA SILVA ADMIN
Empresa: A P MARTINS JUNIOR SERVICOS LTDA - CNPJ: 18.201.831/0001-97 Fortes Contábil 7.210.1
Período: 01/01/2023 a 31/12/2023
Endereço: R SANTAREM Nª 07,QUADRA: A; BAIRRO: PARQUE AMAZONAS, Cidade: São Luís, Estado: MA, CEP: 65.031-570, Telefone: (98) 98984139682

Data	Chave	Débito	Estab	Centro	Crédito	Estab	Centro	Valor
Histórico:	receita com venda de servico NF 000090266							
05/08/2023	60856	1.01.01.02.01.0001	0001	001	3.01.01.01.01.0002	0001	001	46,03
Histórico:	receita com venda de servico NF 000090267							
05/08/2023	60857	1.01.01.02.01.0001	0001	001	3.01.01.01.01.0002	0001	001	124,40
Histórico:	receita com venda de servico NF 000090268							
05/08/2023	60858	1.01.01.02.01.0001	0001	001	3.01.01.01.01.0002	0001	001	253,50
Histórico:	receita com venda de servico NF 000090269							
05/08/2023	60859	1.01.01.02.01.0001	0001	001	3.01.01.01.01.0002	0001	001	253,50
Histórico:	receita com venda de servico NF 000090270							
05/08/2023	60860	1.01.01.02.01.0001	0001	001	3.01.01.01.01.0002	0001	001	55,00
Histórico:	receita com venda de servico NF 000090271							
05/08/2023	60861	1.01.01.02.01.0001	0001	001	3.01.01.01.01.0002	0001	001	57,04
Histórico:	receita com venda de servico NF 000090272							
05/08/2023	60862	1.01.01.02.01.0001	0001	001	3.01.01.01.01.0002	0001	001	15,00
Histórico:	receita com venda de servico NF 000090273							
05/08/2023	60863	1.01.01.02.01.0001	0001	001	3.01.01.01.01.0002	0001	001	10,00
Histórico:	receita com venda de servico NF 000090274							
05/08/2023	60864	1.01.01.02.01.0001	0001	001	3.01.01.01.01.0002	0001	001	50,00
Histórico:	receita com venda de servico NF 000090276							
05/08/2023	60865	1.01.01.02.01.0001	0001	001	3.01.01.01.01.0002	0001	001	685,78
Histórico:	receita com venda de servico NF 000090277							
05/08/2023	60866	1.01.01.02.01.0001	0001	001	3.01.01.01.01.0002	0001	001	238,02
Histórico:	receita com venda de servico NF 000090278							
05/08/2023	60867	1.01.01.02.01.0001	0001	001	3.01.01.01.01.0002	0001	001	127,25
Histórico:	receita com venda de servico NF 000090279							
05/08/2023	60868	1.01.01.02.01.0001	0001	001	3.01.01.01.01.0002	0001	001	140,03
Histórico:	receita com venda de servico NF 000090280							
05/08/2023	60869	1.01.01.02.01.0001	0001	001	3.01.01.01.01.0002	0001	001	20,00
Histórico:	receita com venda de servico NF 000090281							
05/08/2023	60870	1.01.01.02.01.0001	0001	001	3.01.01.01.01.0002	0001	001	62,20
Histórico:	receita com venda de servico NF 000090282							
05/08/2023	60871	1.01.01.02.01.0001	0001	001	3.01.01.01.01.0002	0001	001	155,50
Histórico:	receita com venda de servico NF 000090283							
05/08/2023	60872	1.01.01.02.01.0001	0001	001	3.01.01.01.01.0002	0001	001	5,00
Histórico:	receita com venda de servico NF 000090284							
05/08/2023	60873	1.01.01.02.01.0001	0001	001	3.01.01.01.01.0002	0001	001	20,00
Histórico:	receita com venda de servico NF 000090285							
05/08/2023	60874	1.01.01.02.01.0001	0001	001	3.01.01.01.01.0002	0001	001	475,00
Histórico:	receita com venda de servico NF 000090286							
05/08/2023	60875	1.01.01.02.01.0001	0001	001	3.01.01.01.01.0002	0001	001	436,30
Histórico:	receita com venda de servico NF 000090287							
05/08/2023	60876	1.01.01.02.01.0001	0001	001	3.01.01.01.01.0002	0001	001	225,04
Histórico:	receita com venda de servico NF 000090288							
05/08/2023	60877	1.01.01.02.01.0001	0001	001	3.01.01.01.01.0002	0001	001	20,46
Histórico:	receita com venda de servico NF 000090289							
05/08/2023	60878	1.01.01.02.01.0001	0001	001	3.01.01.01.01.0002	0001	001	10,00
Histórico:	receita com venda de servico NF 000090290							
05/08/2023	60879	1.01.01.02.01.0001	0001	001	3.01.01.01.01.0002	0001	001	50,00
Histórico:	receita com venda de servico NF 000090291							
05/08/2023	60880	1.01.01.02.01.0001	0001	001	3.01.01.01.01.0002	0001	001	18,00
Histórico:	receita com venda de servico NF 000090292							
05/08/2023	60881	1.01.01.02.01.0001	0001	001	3.01.01.01.01.0002	0001	001	20,00
Histórico:	receita com venda de servico NF 000090293							
05/08/2023	60882	1.01.01.02.01.0001	0001	001	3.01.01.01.01.0002	0001	001	20,01
Histórico:	receita com venda de servico NF 000090294							
05/08/2023	60883	1.01.01.02.01.0001	0001	001	3.01.01.01.01.0002	0001	001	111,15
Histórico:	receita com venda de servico NF 000090295							
05/08/2023	60884	1.01.01.02.01.0001	0001	001	3.01.01.01.01.0002	0001	001	166,00
Histórico:	receita com venda de servico NF 000090296							
05/08/2023	60885	1.01.01.02.01.0001	0001	001	3.01.01.01.01.0002	0001	001	1.216,00
Histórico:	receita com venda de servico NF 000090297							

Documentação de Habilitação - A P MARTINS JUNIOR SERVICOS LTDA (0277540) SEI 0004055.110000943.0.2025 / pg. 1365

Livro Diário Nº 01

Licenciado para: BIANKA CAVALCANTI LIMA SILVA ADMIN
Empresa: A P MARTINS JUNIOR SERVICOS LTDA - CNPJ: 18.201.831/0001-97 Fortes Contábil 7.210.1
Período: 01/01/2023 a 31/12/2023
Endereço: R SANTAREM Nª 07,QUADRA: A; BAIRRO: PARQUE AMAZONAS, Cidade: São Luís, Estado: MA, CEP: 65.031-570, Telefone: (98) 98984139682

Data	Chave	Débito	Estab	Centro	Crédito	Estab	Centro		Valor
05/08/2023	60886	1.01.01.02.01.0001	0001	001	3.01.01.01.01.0002	0001	001		20,00
Histórico:	receita com venda de servico NF 000090298								
05/08/2023	60887	1.01.01.02.01.0001	0001	001	3.01.01.01.01.0002	0001	001		45,00
Histórico:	receita com venda de servico NF 000090299								
05/08/2023	60888	1.01.01.02.01.0001	0001	001	3.01.01.01.01.0002	0001	001		7,00
Histórico:	receita com venda de servico NF 000090300								
05/08/2023	60889	1.01.01.02.01.0001	0001	001	3.01.01.01.01.0002	0001	001		40,02
Histórico:	receita com venda de servico NF 000090301								
05/08/2023	60890	1.01.01.02.01.0001	0001	001	3.01.01.01.01.0002	0001	001		100,00
Histórico:	receita com venda de servico NF 000090302								
05/08/2023	60891	1.01.01.02.01.0001	0001	001	3.01.01.01.01.0002	0001	001		683,22
Histórico:	receita com venda de servico NF 000090303								
05/08/2023	60892	1.01.01.02.01.0001	0001	001	3.01.01.01.01.0002	0001	001		20,00
Histórico:	receita com venda de servico NF 000090304								
								Totais do dia 05:	**12.214,26**
06/08/2023	60893	1.01.01.02.01.0001	0001	001	3.01.01.01.01.0002	0001	001		15,00
Histórico:	receita com venda de servico NF 000090305								
06/08/2023	60894	1.01.01.02.01.0001	0001	001	3.01.01.01.01.0002	0001	001		291,71
Histórico:	receita com venda de servico NF 000090306								
06/08/2023	60895	1.01.01.02.01.0001	0001	001	3.01.01.01.01.0002	0001	001		150,00
Histórico:	receita com venda de servico NF 000090307								
06/08/2023	60896	1.01.01.02.01.0001	0001	001	3.01.01.01.01.0002	0001	001		256,04
Histórico:	receita com venda de servico NF 000090308								
06/08/2023	60897	1.01.01.02.01.0001	0001	001	3.01.01.01.01.0002	0001	001		37,32
Histórico:	receita com venda de servico NF 000090309								
06/08/2023	60898	1.01.01.02.01.0001	0001	001	3.01.01.01.01.0002	0001	001		31,10
Histórico:	receita com venda de servico NF 000090310								
06/08/2023	60899	1.01.01.02.01.0001	0001	001	3.01.01.01.01.0002	0001	001		65,00
Histórico:	receita com venda de servico NF 000090311								
06/08/2023	60900	1.01.01.02.01.0001	0001	001	3.01.01.01.01.0002	0001	001		15,00
Histórico:	receita com venda de servico NF 000090312								
06/08/2023	60901	1.01.01.02.01.0001	0001	001	3.01.01.01.01.0002	0001	001		15,00
Histórico:	receita com venda de servico NF 000090313								
06/08/2023	60902	1.01.01.02.01.0001	0001	001	3.01.01.01.01.0002	0001	001		105,00
Histórico:	receita com venda de servico NF 000090314								
06/08/2023	60903	1.01.01.02.01.0001	0001	001	3.01.01.01.01.0002	0001	001		160,03
Histórico:	receita com venda de servico NF 000090315								
06/08/2023	60904	1.01.01.02.01.0001	0001	001	3.01.01.01.01.0002	0001	001		314,10
Histórico:	receita com venda de servico NF 000090316								
06/08/2023	60905	1.01.01.02.01.0001	0001	001	3.01.01.01.01.0002	0001	001		100,00
Histórico:	receita com venda de servico NF 000090317								
06/08/2023	60906	1.01.01.02.01.0001	0001	001	3.01.01.01.01.0002	0001	001		30,00
Histórico:	receita com venda de servico NF 000090318								
06/08/2023	60907	1.01.01.02.01.0001	0001	001	3.01.01.01.01.0002	0001	001		20,00
Histórico:	receita com venda de servico NF 000090319								
06/08/2023	60908	1.01.01.02.01.0001	0001	001	3.01.01.01.01.0002	0001	001		10,00
Histórico:	receita com venda de servico NF 000090320								
06/08/2023	60909	1.01.01.02.01.0001	0001	001	3.01.01.01.01.0002	0001	001		410,02
Histórico:	receita com venda de servico NF 000090321								
06/08/2023	60910	1.01.01.02.01.0001	0001	001	3.01.01.01.01.0002	0001	001		90,00
Histórico:	receita com venda de servico NF 000090322								
06/08/2023	60911	1.01.01.02.01.0001	0001	001	3.01.01.01.01.0002	0001	001		60,00
Histórico:	receita com venda de servico NF 000090323								
06/08/2023	60912	1.01.01.02.01.0001	0001	001	3.01.01.01.01.0002	0001	001		50,00
Histórico:	receita com venda de servico NF 000090324								
06/08/2023	60913	1.01.01.02.01.0001	0001	001	3.01.01.01.01.0002	0001	001		10,00
Histórico:	receita com venda de servico NF 000090325								
06/08/2023	60914	1.01.01.02.01.0001	0001	001	3.01.01.01.01.0002	0001	001		31,10
Histórico:	receita com venda de servico NF 000090326								
06/08/2023	60915	1.01.01.02.01.0001	0001	001	3.01.01.01.01.0002	0001	001		161,04
Histórico:	receita com venda de servico NF 000090327								

Documentação de Habilitação - A P MARTINS JUNIOR SERVICOS LTDA (0277540) SEI 0004055.110000943.0.2025 / pg. 1366

Livro Diário Nº 01

Licenciado para: BIANKA CAVALCANTI LIMA SILVA ADMIN
Empresa: A P MARTINS JUNIOR SERVICOS LTDA - CNPJ: 18.201.831/0001-97 Fortes Contábil 7.210.1
Período: 01/01/2023 a 31/12/2023
Endereço: R SANTAREM Nª 07,QUADRA: A; BAIRRO: PARQUE AMAZONAS, Cidade: São Luís, Estado: MA, CEP: 65.031-570, Telefone: (98) 98984139682

Data	Chave	Débito	Estab	Centro	Crédito	Estab	Centro	Valor
06/08/2023	60916	1.01.01.02.01.0001	0001	001	3.01.01.01.01.0002	0001	001	45,01
Histórico:	receita com venda de servico NF 000090328							
06/08/2023	60917	1.01.01.02.01.0001	0001	001	3.01.01.01.01.0002	0001	001	25,00
Histórico:	receita com venda de servico NF 000090329							
06/08/2023	60918	1.01.01.02.01.0001	0001	001	3.01.01.01.01.0002	0001	001	450,00
Histórico:	receita com venda de servico NF 000090330							
06/08/2023	60919	1.01.01.02.01.0001	0001	001	3.01.01.01.01.0002	0001	001	50,09
Histórico:	receita com venda de servico NF 000090331							
06/08/2023	60920	1.01.01.02.01.0001	0001	001	3.01.01.01.01.0002	0001	001	61,03
Histórico:	receita com venda de servico NF 000090332							
06/08/2023	60921	1.01.01.02.01.0001	0001	001	3.01.01.01.01.0002	0001	001	10,00
Histórico:	receita com venda de servico NF 000090333							
06/08/2023	60922	1.01.01.02.01.0001	0001	001	3.01.01.01.01.0002	0001	001	40,00
Histórico:	receita com venda de servico NF 000090334							
06/08/2023	60923	1.01.01.02.01.0001	0001	001	3.01.01.01.01.0002	0001	001	76,05
Histórico:	receita com venda de servico NF 000090335							
06/08/2023	60924	1.01.01.02.01.0001	0001	001	3.01.01.01.01.0002	0001	001	10,00
Histórico:	receita com venda de servico NF 000090336							
06/08/2023	60925	1.01.01.02.01.0001	0001	001	3.01.01.01.01.0002	0001	001	1.395,26
Histórico:	receita com venda de servico NF 000090337							
06/08/2023	60926	1.01.01.02.01.0001	0001	001	3.01.01.01.01.0002	0001	001	185,00
Histórico:	receita com venda de servico NF 000090338							
06/08/2023	60927	1.01.01.02.01.0001	0001	001	3.01.01.01.01.0002	0001	001	190,00
Histórico:	receita com venda de servico NF 000090340							
06/08/2023	60928	1.01.01.02.01.0001	0001	001	3.01.01.01.01.0002	0001	001	50,00
Histórico:	receita com venda de servico NF 000090341							
06/08/2023	60929	1.01.01.02.01.0001	0001	001	3.01.01.01.01.0002	0001	001	36,00
Histórico:	receita com venda de servico NF 000090342							
06/08/2023	60930	1.01.01.02.01.0001	0001	001	3.01.01.01.01.0002	0001	001	597,00
Histórico:	receita com venda de servico NF 000090344							
06/08/2023	60931	1.01.01.02.01.0001	0001	001	3.01.01.01.01.0002	0001	001	250,00
Histórico:	receita com venda de servico NF 000090345							
06/08/2023	60932	1.01.01.02.01.0001	0001	001	3.01.01.01.01.0002	0001	001	20,00
Histórico:	receita com venda de servico NF 000090346							
06/08/2023	60933	1.01.01.02.01.0001	0001	001	3.01.01.01.01.0002	0001	001	771,11
Histórico:	receita com venda de servico NF 000090347							
06/08/2023	60934	1.01.01.02.01.0001	0001	001	3.01.01.01.01.0002	0001	001	21,00
Histórico:	receita com venda de servico NF 000090348							
06/08/2023	60935	1.01.01.02.01.0001	0001	001	3.01.01.01.01.0002	0001	001	20,04
Histórico:	receita com venda de servico NF 000090349							
06/08/2023	60936	1.01.01.02.01.0001	0001	001	3.01.01.01.01.0002	0001	001	20,00
Histórico:	receita com venda de servico NF 000090350							
06/08/2023	60937	1.01.01.02.01.0001	0001	001	3.01.01.01.01.0002	0001	001	60,00
Histórico:	receita com venda de servico NF 000090351							
06/08/2023	60938	1.01.01.02.01.0001	0001	001	3.01.01.01.01.0002	0001	001	150,00
Histórico:	receita com venda de servico NF 000090352							
06/08/2023	60939	1.01.01.02.01.0001	0001	001	3.01.01.01.01.0002	0001	001	20,00
Histórico:	receita com venda de servico NF 000090353							
06/08/2023	60940	1.01.01.02.01.0001	0001	001	3.01.01.01.01.0002	0001	001	10,00
Histórico:	receita com venda de servico NF 000090354							
06/08/2023	60941	1.01.01.02.01.0001	0001	001	3.01.01.01.01.0002	0001	001	69,05
Histórico:	receita com venda de servico NF 000090355							
06/08/2023	60942	1.01.01.02.01.0001	0001	001	3.01.01.01.01.0002	0001	001	40,00
Histórico:	receita com venda de servico NF 000090356							
06/08/2023	60943	1.01.01.02.01.0001	0001	001	3.01.01.01.01.0002	0001	001	50,00
Histórico:	receita com venda de servico NF 000090357							
06/08/2023	60944	1.01.01.02.01.0001	0001	001	3.01.01.01.01.0002	0001	001	50,00
Histórico:	receita com venda de servico NF 000090358							
06/08/2023	60945	1.01.01.02.01.0001	0001	001	3.01.01.01.01.0002	0001	001	195,06
Histórico:	receita com venda de servico NF 000090359							
06/08/2023	60946	1.01.01.02.01.0001	0001	001	3.01.01.01.01.0002	0001	001	18,66

Documentação de Habilitação - A P MARTINS JUNIOR SERVICOS LTDA (0277540) SEI 0004055.110000943.0.2025 / pg. 1367

Livro Diário Nº 01

Licenciado para: BIANKA CAVALCANTI LIMA SILVA ADMIN
Empresa: A P MARTINS JUNIOR SERVICOS LTDA - CNPJ: 18.201.831/0001-97 Fortes Contábil 7.210.1
Período: 01/01/2023 a 31/12/2023
Endereço: R SANTAREM Nª 07,QUADRA: A; BAIRRO: PARQUE AMAZONAS, Cidade: São Luís, Estado: MA, CEP: 65.031-570, Telefone: (98) 98984139682

Data	Chave	Débito	Estab	Centro	Crédito	Estab	Centro		Valor
Histórico:	receita com venda de servico NF 000090360								
06/08/2023	60947	1.01.01.02.01.0001	0001	001	3.01.01.01.01.0002	0001	001		50,00
Histórico:	receita com venda de servico NF 000090361								
06/08/2023	60948	1.01.01.02.01.0001	0001	001	3.01.01.01.01.0002	0001	001		20,00
Histórico:	receita com venda de servico NF 000090362								
06/08/2023	60949	1.01.01.02.01.0001	0001	001	3.01.01.01.01.0002	0001	001		20,00
Histórico:	receita com venda de servico NF 000090363								
06/08/2023	60950	1.01.01.02.01.0001	0001	001	3.01.01.01.01.0002	0001	001		60,00
Histórico:	receita com venda de servico NF 000090364								
06/08/2023	60951	1.01.01.02.01.0001	0001	001	3.01.01.01.01.0002	0001	001		181,04
Histórico:	receita com venda de servico NF 000090365								
06/08/2023	60952	1.01.01.02.01.0001	0001	001	3.01.01.01.01.0002	0001	001		24,01
Histórico:	receita com venda de servico NF 000090366								
06/08/2023	60953	1.01.01.02.01.0001	0001	001	3.01.01.01.01.0002	0001	001		110,02
Histórico:	receita com venda de servico NF 000090367								
06/08/2023	60954	1.01.01.02.01.0001	0001	001	3.01.01.01.01.0002	0001	001		91,01
Histórico:	receita com venda de servico NF 000090368								
06/08/2023	60955	1.01.01.02.01.0001	0001	001	3.01.01.01.01.0002	0001	001		223,92
Histórico:	receita com venda de servico NF 000090369								
06/08/2023	60956	1.01.01.02.01.0001	0001	001	3.01.01.01.01.0002	0001	001		510,00
Histórico:	receita com venda de servico NF 000090370								
06/08/2023	60957	1.01.01.02.01.0001	0001	001	3.01.01.01.01.0002	0001	001		200,00
Histórico:	receita com venda de servico NF 000090371								
06/08/2023	60958	1.01.01.02.01.0001	0001	001	3.01.01.01.01.0002	0001	001		251,21
Histórico:	receita com venda de servico NF 000090372								
06/08/2023	60959	1.01.01.02.01.0001	0001	001	3.01.01.01.01.0002	0001	001		142,00
Histórico:	receita com venda de servico NF 000090373								
06/08/2023	60960	1.01.01.02.01.0001	0001	001	3.01.01.01.01.0002	0001	001		152,00
Histórico:	receita com venda de servico NF 000090374								
06/08/2023	60961	1.01.01.02.01.0001	0001	001	3.01.01.01.01.0002	0001	001		30,00
Histórico:	receita com venda de servico NF 000090375								
06/08/2023	60962	1.01.01.02.01.0001	0001	001	3.01.01.01.01.0002	0001	001		20,00
Histórico:	receita com venda de servico NF 000090376								
06/08/2023	60963	1.01.01.02.01.0001	0001	001	3.01.01.01.01.0002	0001	001		93,30
Histórico:	receita com venda de servico NF 000090377								
06/08/2023	60964	1.01.01.02.01.0001	0001	001	3.01.01.01.01.0002	0001	001		810,03
Histórico:	receita com venda de servico NF 000090378								
06/08/2023	60965	1.01.01.02.01.0001	0001	001	3.01.01.01.01.0002	0001	001		133,00
Histórico:	receita com venda de servico NF 000090379								
06/08/2023	60966	1.01.01.02.01.0001	0001	001	3.01.01.01.01.0002	0001	001		1.054,34
Histórico:	receita com venda de servico NF 000090380								
06/08/2023	60967	1.01.01.02.01.0001	0001	001	3.01.01.01.01.0002	0001	001		200,01
Histórico:	receita com venda de servico NF 000090381								
06/08/2023	60968	1.01.01.02.01.0001	0001	001	3.01.01.01.01.0002	0001	001		150,00
Histórico:	receita com venda de servico NF 000090382								
06/08/2023	60969	1.01.01.02.01.0001	0001	001	3.01.01.01.01.0002	0001	001		60,00
Histórico:	receita com venda de servico NF 000090383								
06/08/2023	60970	1.01.01.02.01.0001	0001	001	3.01.01.01.01.0002	0001	001		30,00
Histórico:	receita com venda de servico NF 000090384								
06/08/2023	60971	1.01.01.02.01.0001	0001	001	3.01.01.01.01.0002	0001	001		71,03
Histórico:	receita com venda de servico NF 000090385								
06/08/2023	60972	1.01.01.02.01.0001	0001	001	3.01.01.01.01.0002	0001	001		300,08
Histórico:	receita com venda de servico NF 000090386								
								Totais do dia 06:	**12.399,82**
07/08/2023	45695	1.01.15.01.01.0001	0001	001	1.01.01.02.01.0001	0001	001		26.825,00
Histórico:	Vr aquisicão de combustível para revenda NF000017952								
07/08/2023	45696	3.01.01.07.01.0063	0001	001	1.01.01.02.01.0001	0001	001		26.825,00
Histórico:	Pg despa ref material de uso e consumo NF000017952								
07/08/2023	60973	1.01.01.02.01.0001	0001	001	3.01.01.01.01.0002	0001	001		18,66
Histórico:	receita com venda de servico NF 000090387								
07/08/2023	60974	1.01.01.02.01.0001	0001	001	3.01.01.01.01.0002	0001	001		260,00

Documentação de Habilitação - A P MARTINS JUNIOR SERVICOS LTDA (0277540) SEI 0004055.110000943.0.2025 / pg. 1368

Livro Diário Nº 01

Licenciado para: BIANKA CAVALCANTI LIMA SILVA ADMIN
Empresa: A P MARTINS JUNIOR SERVICOS LTDA - CNPJ: 18.201.831/0001-97 Fortes Contábil 7.210.1
Período: 01/01/2023 a 31/12/2023
Endereço: R SANTAREM Nª 07,QUADRA: A; BAIRRO: PARQUE AMAZONAS, Cidade: São Luís, Estado: MA, CEP: 65.031-570, Telefone: (98) 98984139682

Data	Chave	Débito	Estab	Centro	Crédito	Estab	Centro	Valor
Histórico:	receita com venda de servico NF 000090388							
07/08/2023	60975	1.01.01.02.01.0001	0001	001	3.01.01.01.01.0002	0001	001	269,26
Histórico:	receita com venda de servico NF 000090389							
07/08/2023	60976	1.01.01.02.01.0001	0001	001	3.01.01.01.01.0002	0001	001	62,24
Histórico:	receita com venda de servico NF 000090390							
07/08/2023	60977	1.01.01.02.01.0001	0001	001	3.01.01.01.01.0002	0001	001	25,00
Histórico:	receita com venda de servico NF 000090391							
07/08/2023	60978	1.01.01.02.01.0001	0001	001	3.01.01.01.01.0002	0001	001	100,00
Histórico:	receita com venda de servico NF 000090392							
07/08/2023	60979	1.01.01.02.01.0001	0001	001	3.01.01.01.01.0002	0001	001	20,00
Histórico:	receita com venda de servico NF 000090393							
07/08/2023	60980	1.01.01.02.01.0001	0001	001	3.01.01.01.01.0002	0001	001	100,00
Histórico:	receita com venda de servico NF 000090394							
07/08/2023	60981	1.01.01.02.01.0001	0001	001	3.01.01.01.01.0002	0001	001	50,00
Histórico:	receita com venda de servico NF 000090395							
07/08/2023	60982	1.01.01.02.01.0001	0001	001	3.01.01.01.01.0002	0001	001	10,01
Histórico:	receita com venda de servico NF 000090396							
07/08/2023	60983	1.01.01.02.01.0001	0001	001	3.01.01.01.01.0002	0001	001	5,00
Histórico:	receita com venda de servico NF 000090397							
07/08/2023	60984	1.01.01.02.01.0001	0001	001	3.01.01.01.01.0002	0001	001	50,00
Histórico:	receita com venda de servico NF 000090398							
07/08/2023	60985	1.01.01.02.01.0001	0001	001	3.01.01.01.01.0002	0001	001	9,00
Histórico:	receita com venda de servico NF 000090399							
07/08/2023	60986	1.01.01.02.01.0001	0001	001	3.01.01.01.01.0002	0001	001	49,02
Histórico:	receita com venda de servico NF 000090400							
07/08/2023	60987	1.01.01.02.01.0001	0001	001	3.01.01.01.01.0002	0001	001	1.346,65
Histórico:	receita com venda de servico NF 000090401							
07/08/2023	60988	1.01.01.02.01.0001	0001	001	3.01.01.01.01.0002	0001	001	70,00
Histórico:	receita com venda de servico NF 000090402							
07/08/2023	60989	1.01.01.02.01.0001	0001	001	3.01.01.01.01.0002	0001	001	10,00
Histórico:	receita com venda de servico NF 000090403							
07/08/2023	60990	1.01.01.02.01.0001	0001	001	3.01.01.01.01.0002	0001	001	11,01
Histórico:	receita com venda de servico NF 000090405							
07/08/2023	60991	1.01.01.02.01.0001	0001	001	3.01.01.01.01.0002	0001	001	40,00
Histórico:	receita com venda de servico NF 000090406							
07/08/2023	60992	1.01.01.02.01.0001	0001	001	3.01.01.01.01.0002	0001	001	15,00
Histórico:	receita com venda de servico NF 000090407							
07/08/2023	60993	1.01.01.02.01.0001	0001	001	3.01.01.01.01.0002	0001	001	50,00
Histórico:	receita com venda de servico NF 000090408							
07/08/2023	60994	1.01.01.02.01.0001	0001	001	3.01.01.01.01.0002	0001	001	20,00
Histórico:	receita com venda de servico NF 000090409							
07/08/2023	60995	1.01.01.02.01.0001	0001	001	3.01.01.01.01.0002	0001	001	30,00
Histórico:	receita com venda de servico NF 000090410							
07/08/2023	60996	1.01.01.02.01.0001	0001	001	3.01.01.01.01.0002	0001	001	15,00
Histórico:	receita com venda de servico NF 000090411							
07/08/2023	60997	1.01.01.02.01.0001	0001	001	3.01.01.01.01.0002	0001	001	75,01
Histórico:	receita com venda de servico NF 000090412							
07/08/2023	60998	1.01.01.02.01.0001	0001	001	3.01.01.01.01.0002	0001	001	76,35
Histórico:	receita com venda de servico NF 000090413							
07/08/2023	60999	1.01.01.02.01.0001	0001	001	3.01.01.01.01.0002	0001	001	215,02
Histórico:	receita com venda de servico NF 000090414							
07/08/2023	61000	1.01.01.02.01.0001	0001	001	3.01.01.01.01.0002	0001	001	100,06
Histórico:	receita com venda de servico NF 000090415							
07/08/2023	61001	1.01.01.02.01.0001	0001	001	3.01.01.01.01.0002	0001	001	266,12
Histórico:	receita com venda de servico NF 000090416							
07/08/2023	61002	1.01.01.02.01.0001	0001	001	3.01.01.01.01.0002	0001	001	145,32
Histórico:	receita com venda de servico NF 000090417							
07/08/2023	61003	1.01.01.02.01.0001	0001	001	3.01.01.01.01.0002	0001	001	1.901,73
Histórico:	receita com venda de servico NF 000090418							
07/08/2023	61004	1.01.01.02.01.0001	0001	001	3.01.01.01.01.0002	0001	001	88,84
Histórico:	receita com venda de servico NF 000090419							

Documentação de Habilitação - A P MARTINS JUNIOR SERVICOS LTDA (0277540) SEI 0004055.110000943.0.2025 / pg. 1369

Livro Diário Nº 01

Licenciado para: BIANKA CAVALCANTI LIMA SILVA ADMIN
Empresa: A P MARTINS JUNIOR SERVICOS LTDA - CNPJ: 18.201.831/0001-97 Fortes Contábil 7.210.1
Período: 01/01/2023 a 31/12/2023
Endereço: R SANTAREM Nª 07,QUADRA: A; BAIRRO: PARQUE AMAZONAS, Cidade: São Luís, Estado: MA, CEP: 65.031-570, Telefone: (98) 98984139682

Data	Chave	Débito	Estab	Centro	Crédito	Estab	Centro	Valor
07/08/2023	61005	1.01.01.02.01.0001	0001	001	3.01.01.01.01.0002	0001	001	20,03
Histórico:	receita com venda de servico NF 000090420							
07/08/2023	61006	1.01.01.02.01.0001	0001	001	3.01.01.01.01.0002	0001	001	20,00
Histórico:	receita com venda de servico NF 000090421							
07/08/2023	61007	1.01.01.02.01.0001	0001	001	3.01.01.01.01.0002	0001	001	20,00
Histórico:	receita com venda de servico NF 000090422							
07/08/2023	61008	1.01.01.02.01.0001	0001	001	3.01.01.01.01.0002	0001	001	259,03
Histórico:	receita com venda de servico NF 000090423							
07/08/2023	61009	1.01.01.02.01.0001	0001	001	3.01.01.01.01.0002	0001	001	50,00
Histórico:	receita com venda de servico NF 000090424							
07/08/2023	61010	1.01.01.02.01.0001	0001	001	3.01.01.01.01.0002	0001	001	50,01
Histórico:	receita com venda de servico NF 000090425							
07/08/2023	61011	1.01.01.02.01.0001	0001	001	3.01.01.01.01.0002	0001	001	14,01
Histórico:	receita com venda de servico NF 000090426							
07/08/2023	61012	1.01.01.02.01.0001	0001	001	3.01.01.01.01.0002	0001	001	100,00
Histórico:	receita com venda de servico NF 000090427							
07/08/2023	61013	1.01.01.02.01.0001	0001	001	3.01.01.01.01.0002	0001	001	5,04
Histórico:	receita com venda de servico NF 000090428							
07/08/2023	61014	1.01.01.02.01.0001	0001	001	3.01.01.01.01.0002	0001	001	1.470,24
Histórico:	receita com venda de servico NF 000090429							
07/08/2023	61015	1.01.01.02.01.0001	0001	001	3.01.01.01.01.0002	0001	001	20,00
Histórico:	receita com venda de servico NF 000090430							
07/08/2023	61016	1.01.01.02.01.0001	0001	001	3.01.01.01.01.0002	0001	001	20,03
Histórico:	receita com venda de servico NF 000090431							
07/08/2023	61017	1.01.01.02.01.0001	0001	001	3.01.01.01.01.0002	0001	001	20,00
Histórico:	receita com venda de servico NF 000090432							
07/08/2023	61018	1.01.01.02.01.0001	0001	001	3.01.01.01.01.0002	0001	001	80,00
Histórico:	receita com venda de servico NF 000090433							
07/08/2023	61019	1.01.01.02.01.0001	0001	001	3.01.01.01.01.0002	0001	001	124,40
Histórico:	receita com venda de servico NF 000090434							
07/08/2023	61020	1.01.01.02.01.0001	0001	001	3.01.01.01.01.0002	0001	001	10,01
Histórico:	receita com venda de servico NF 000090435							
07/08/2023	61021	1.01.01.02.01.0001	0001	001	3.01.01.01.01.0002	0001	001	101,40
Histórico:	receita com venda de servico NF 000090436							
07/08/2023	61022	1.01.01.02.01.0001	0001	001	3.01.01.01.01.0002	0001	001	200,04
Histórico:	receita com venda de servico NF 000090437							
07/08/2023	61023	1.01.01.02.01.0001	0001	001	3.01.01.01.01.0002	0001	001	15,00
Histórico:	receita com venda de servico NF 000090438							
07/08/2023	61024	1.01.01.02.01.0001	0001	001	3.01.01.01.01.0002	0001	001	15,05
Histórico:	receita com venda de servico NF 000090439							
07/08/2023	61025	1.01.01.02.01.0001	0001	001	3.01.01.01.01.0002	0001	001	60,00
Histórico:	receita com venda de servico NF 000090440							
07/08/2023	61026	1.01.01.02.01.0001	0001	001	3.01.01.01.01.0002	0001	001	50,00
Histórico:	receita com venda de servico NF 000090441							
07/08/2023	61027	1.01.01.02.01.0001	0001	001	3.01.01.01.01.0002	0001	001	23,00
Histórico:	receita com venda de servico NF 000090442							
07/08/2023	61028	1.01.01.02.01.0001	0001	001	3.01.01.01.01.0002	0001	001	80,01
Histórico:	receita com venda de servico NF 000090443							
07/08/2023	61029	1.01.01.02.01.0001	0001	001	3.01.01.01.01.0002	0001	001	140,04
Histórico:	receita com venda de servico NF 000090444							
07/08/2023	61030	1.01.01.02.01.0001	0001	001	3.01.01.01.01.0002	0001	001	189,16
Histórico:	receita com venda de servico NF 000090445							
07/08/2023	61031	1.01.01.02.01.0001	0001	001	3.01.01.01.01.0002	0001	001	1.063,89
Histórico:	receita com venda de servico NF 000090446							
07/08/2023	61032	1.01.01.02.01.0001	0001	001	3.01.01.01.01.0002	0001	001	35,00
Histórico:	receita com venda de servico NF 000090447							
07/08/2023	61033	1.01.01.02.01.0001	0001	001	3.01.01.01.01.0002	0001	001	50,00
Histórico:	receita com venda de servico NF 000090448							
07/08/2023	61034	1.01.01.02.01.0001	0001	001	3.01.01.01.01.0002	0001	001	10,01
Histórico:	receita com venda de servico NF 000090449							
07/08/2023	61035	1.01.01.02.01.0001	0001	001	3.01.01.01.01.0002	0001	001	10,01

Documentação de Habilitação - A P MARTINS JUNIOR SERVICOS LTDA (0277540) SEI 0004055.110000943.0.2025 / pg. 1370

Livro Diário Nº 01

Licenciado para: BIANKA CAVALCANTI LIMA SILVA ADMIN
Empresa: A P MARTINS JUNIOR SERVICOS LTDA - CNPJ: 18.201.831/0001-97 Fortes Contábil 7.210.1
Período: 01/01/2023 a 31/12/2023
Endereço: R SANTAREM Nª 07,QUADRA: A; BAIRRO: PARQUE AMAZONAS, Cidade: São Luís, Estado: MA, CEP: 65.031-570, Telefone: (98) 98984139682

Data	Chave	Débito	Estab	Centro	Crédito	Estab	Centro		Valor
Histórico:	receita com venda de servico NF 000090450								
07/08/2023	61036	1.01.01.02.01.0001	0001	001	3.01.01.01.01.0002	0001	001		15,00
Histórico:	receita com venda de servico NF 000090451								
07/08/2023	61037	1.01.01.02.01.0001	0001	001	3.01.01.01.01.0002	0001	001		10,01
Histórico:	receita com venda de servico NF 000090452								
07/08/2023	61038	1.01.01.02.01.0001	0001	001	3.01.01.01.01.0002	0001	001		1.251,17
Histórico:	receita com venda de servico NF 000090453								
07/08/2023	61039	1.01.01.02.01.0001	0001	001	3.01.01.01.01.0002	0001	001		39,00
Histórico:	receita com venda de servico NF 000090454								
								Totais do dia 07:	**64.794,89**
08/08/2023	61040	1.01.01.02.01.0001	0001	001	3.01.01.01.01.0002	0001	001		189,00
Histórico:	receita com venda de servico NF 000090455								
08/08/2023	61041	1.01.01.02.01.0001	0001	001	3.01.01.01.01.0002	0001	001		50,04
Histórico:	receita com venda de servico NF 000090456								
08/08/2023	61042	1.01.01.02.01.0001	0001	001	3.01.01.01.01.0002	0001	001		233,00
Histórico:	receita com venda de servico NF 000090457								
08/08/2023	61043	1.01.01.02.01.0001	0001	001	3.01.01.01.01.0002	0001	001		248,04
Histórico:	receita com venda de servico NF 000090458								
08/08/2023	61044	1.01.01.02.01.0001	0001	001	3.01.01.01.01.0002	0001	001		175,03
Histórico:	receita com venda de servico NF 000090459								
08/08/2023	61045	1.01.01.02.01.0001	0001	001	3.01.01.01.01.0002	0001	001		13,00
Histórico:	receita com venda de servico NF 000090460								
08/08/2023	61046	1.01.01.02.01.0001	0001	001	3.01.01.01.01.0002	0001	001		164,02
Histórico:	receita com venda de servico NF 000090461								
08/08/2023	61047	1.01.01.02.01.0001	0001	001	3.01.01.01.01.0002	0001	001		50,00
Histórico:	receita com venda de servico NF 000090462								
08/08/2023	61048	1.01.01.02.01.0001	0001	001	3.01.01.01.01.0002	0001	001		290,03
Histórico:	receita com venda de servico NF 000090463								
08/08/2023	61049	1.01.01.02.01.0001	0001	001	3.01.01.01.01.0002	0001	001		20,00
Histórico:	receita com venda de servico NF 000090464								
08/08/2023	61050	1.01.01.02.01.0001	0001	001	3.01.01.01.01.0002	0001	001		50,00
Histórico:	receita com venda de servico NF 000090465								
08/08/2023	61051	1.01.01.02.01.0001	0001	001	3.01.01.01.01.0002	0001	001		71,03
Histórico:	receita com venda de servico NF 000090466								
08/08/2023	61052	1.01.01.02.01.0001	0001	001	3.01.01.01.01.0002	0001	001		219,35
Histórico:	receita com venda de servico NF 000090467								
08/08/2023	61053	1.01.01.02.01.0001	0001	001	3.01.01.01.01.0002	0001	001		15,00
Histórico:	receita com venda de servico NF 000090468								
08/08/2023	61054	1.01.01.02.01.0001	0001	001	3.01.01.01.01.0002	0001	001		10,00
Histórico:	receita com venda de servico NF 000090469								
08/08/2023	61055	1.01.01.02.01.0001	0001	001	3.01.01.01.01.0002	0001	001		1.150,01
Histórico:	receita com venda de servico NF 000090470								
08/08/2023	61056	1.01.01.02.01.0001	0001	001	3.01.01.01.01.0002	0001	001		15,00
Histórico:	receita com venda de servico NF 000090471								
08/08/2023	61057	1.01.01.02.01.0001	0001	001	3.01.01.01.01.0002	0001	001		200,00
Histórico:	receita com venda de servico NF 000090472								
08/08/2023	61058	1.01.01.02.01.0001	0001	001	3.01.01.01.01.0002	0001	001		10,00
Histórico:	receita com venda de servico NF 000090473								
08/08/2023	61059	1.01.01.02.01.0001	0001	001	3.01.01.01.01.0002	0001	001		90,08
Histórico:	receita com venda de servico NF 000090474								
08/08/2023	61060	1.01.01.02.01.0001	0001	001	3.01.01.01.01.0002	0001	001		50,00
Histórico:	receita com venda de servico NF 000090475								
08/08/2023	61061	1.01.01.02.01.0001	0001	001	3.01.01.01.01.0002	0001	001		269,05
Histórico:	receita com venda de servico NF 000090476								
08/08/2023	61062	1.01.01.02.01.0001	0001	001	3.01.01.01.01.0002	0001	001		15,00
Histórico:	receita com venda de servico NF 000090477								
08/08/2023	61063	1.01.01.02.01.0001	0001	001	3.01.01.01.01.0002	0001	001		18,04
Histórico:	receita com venda de servico NF 000090478								
08/08/2023	61064	1.01.01.02.01.0001	0001	001	3.01.01.01.01.0002	0001	001		85,00
Histórico:	receita com venda de servico NF 000090479								
08/08/2023	61065	1.01.01.02.01.0001	0001	001	3.01.01.01.01.0002	0001	001		70,00

Documentação de Habilitação - A P MARTINS JUNIOR SERVICOS LTDA (0277540) SEI 0004055.110000943.0.2025 / pg. 1371

Livro Diário Nº 01

Licenciado para: BIANKA CAVALCANTI LIMA SILVA ADMIN
Empresa: A P MARTINS JUNIOR SERVICOS LTDA - CNPJ: 18.201.831/0001-97 Fortes Contábil 7.210.1
Período: 01/01/2023 a 31/12/2023
Endereço: R SANTAREM Nª 07,QUADRA: A; BAIRRO: PARQUE AMAZONAS, Cidade: São Luís, Estado: MA, CEP: 65.031-570, Telefone: (98) 98984139682

Data	Chave	Débito	Estab	Centro	Crédito	Estab	Centro		Valor
Histórico:	receita com venda de servico NF 000090480								
08/08/2023	61066	1.01.01.02.01.0001	0001	001	3.01.01.01.01.0002	0001	001		24,01
Histórico:	receita com venda de servico NF 000090481								
08/08/2023	61067	1.01.01.02.01.0001	0001	001	3.01.01.01.01.0002	0001	001		50,00
Histórico:	receita com venda de servico NF 000090482								
08/08/2023	61068	1.01.01.02.01.0001	0001	001	3.01.01.01.01.0002	0001	001		30,00
Histórico:	receita com venda de servico NF 000090483								
08/08/2023	61069	1.01.01.02.01.0001	0001	001	3.01.01.01.01.0002	0001	001		40,00
Histórico:	receita com venda de servico NF 000090485								
08/08/2023	61070	1.01.01.02.01.0001	0001	001	3.01.01.01.01.0002	0001	001		8,00
Histórico:	receita com venda de servico NF 000090486								
08/08/2023	61071	1.01.01.02.01.0001	0001	001	3.01.01.01.01.0002	0001	001		85,03
Histórico:	receita com venda de servico NF 000090487								
08/08/2023	61072	1.01.01.02.01.0001	0001	001	3.01.01.01.01.0002	0001	001		326,47
Histórico:	receita com venda de servico NF 000090488								
08/08/2023	61073	1.01.01.02.01.0001	0001	001	3.01.01.01.01.0002	0001	001		150,00
Histórico:	receita com venda de servico NF 000090489								
08/08/2023	61074	1.01.01.02.01.0001	0001	001	3.01.01.01.01.0002	0001	001		69,79
Histórico:	receita com venda de servico NF 000090490								
08/08/2023	61075	1.01.01.02.01.0001	0001	001	3.01.01.01.01.0002	0001	001		1.025,18
Histórico:	receita com venda de servico NF 000090491								
08/08/2023	61076	1.01.01.02.01.0001	0001	001	3.01.01.01.01.0002	0001	001		127,00
Histórico:	receita com venda de servico NF 000090492								
08/08/2023	61077	1.01.01.02.01.0001	0001	001	3.01.01.01.01.0002	0001	001		131,00
Histórico:	receita com venda de servico NF 000090493								
08/08/2023	61078	1.01.01.02.01.0001	0001	001	3.01.01.01.01.0002	0001	001		1.090,02
Histórico:	receita com venda de servico NF 000090494								
08/08/2023	61079	1.01.01.02.01.0001	0001	001	3.01.01.01.01.0002	0001	001		355,04
Histórico:	receita com venda de servico NF 000090495								
08/08/2023	61080	1.01.01.02.01.0001	0001	001	3.01.01.01.01.0002	0001	001		18,04
Histórico:	receita com venda de servico NF 000090496								
08/08/2023	61081	1.01.01.02.01.0001	0001	001	3.01.01.01.01.0002	0001	001		21,96
Histórico:	receita com venda de servico NF 000090497								
08/08/2023	61082	1.01.01.02.01.0001	0001	001	3.01.01.01.01.0002	0001	001		453,06
Histórico:	receita com venda de servico NF 000090498								
08/08/2023	61083	1.01.01.02.01.0001	0001	001	3.01.01.01.01.0002	0001	001		167,03
Histórico:	receita com venda de servico NF 000090499								
								Totais do dia 08:	**7.941,35**
09/08/2023	61084	1.01.01.02.01.0001	0001	001	3.01.01.01.01.0002	0001	001		150,00
Histórico:	receita com venda de servico NF 000090500								
09/08/2023	61085	1.01.01.02.01.0001	0001	001	3.01.01.01.01.0002	0001	001		18,66
Histórico:	receita com venda de servico NF 000090501								
09/08/2023	61086	1.01.01.02.01.0001	0001	001	3.01.01.01.01.0002	0001	001		20,00
Histórico:	receita com venda de servico NF 000090502								
09/08/2023	61087	1.01.01.02.01.0001	0001	001	3.01.01.01.01.0002	0001	001		172,05
Histórico:	receita com venda de servico NF 000090503								
09/08/2023	61088	1.01.01.02.01.0001	0001	001	3.01.01.01.01.0002	0001	001		5,00
Histórico:	receita com venda de servico NF 000090504								
09/08/2023	61089	1.01.01.02.01.0001	0001	001	3.01.01.01.01.0002	0001	001		50,00
Histórico:	receita com venda de servico NF 000090505								
09/08/2023	61090	1.01.01.02.01.0001	0001	001	3.01.01.01.01.0002	0001	001		30,00
Histórico:	receita com venda de servico NF 000090506								
09/08/2023	61091	1.01.01.02.01.0001	0001	001	3.01.01.01.01.0002	0001	001		23,01
Histórico:	receita com venda de servico NF 000090507								
09/08/2023	61092	1.01.01.02.01.0001	0001	001	3.01.01.01.01.0002	0001	001		20,00
Histórico:	receita com venda de servico NF 000090508								
09/08/2023	61093	1.01.01.02.01.0001	0001	001	3.01.01.01.01.0002	0001	001		211,85
Histórico:	receita com venda de servico NF 000090509								
09/08/2023	61094	1.01.01.02.01.0001	0001	001	3.01.01.01.01.0002	0001	001		631,16
Histórico:	receita com venda de servico NF 000090510								
09/08/2023	61095	1.01.01.02.01.0001	0001	001	3.01.01.01.01.0002	0001	001		304,20

Documentação de Habilitação - A P MARTINS JUNIOR SERVICOS LTDA (0277540) SEI 0004055.110000943.0.2025 / pg. 1372

Livro Diário Nº 01

Licenciado para: BIANKA CAVALCANTI LIMA SILVA ADMIN
Empresa: A P MARTINS JUNIOR SERVICOS LTDA - CNPJ: 18.201.831/0001-97 Fortes Contábil 7.210.1
Período: 01/01/2023 a 31/12/2023
Endereço: R SANTAREM Nª 07,QUADRA: A; BAIRRO: PARQUE AMAZONAS, Cidade: São Luís, Estado: MA, CEP: 65.031-570, Telefone: (98) 98984139682

Data	Chave	Débito	Estab	Centro	Crédito	Estab	Centro	Valor
Histórico:	receita com venda de servico NF 000090511							
09/08/2023	61096	1.01.01.02.01.0001	0001	001	3.01.01.01.01.0002	0001	001	304,20
Histórico:	receita com venda de servico NF 000090512							
09/08/2023	61097	1.01.01.02.01.0001	0001	001	3.01.01.01.01.0002	0001	001	152,10
Histórico:	receita com venda de servico NF 000090513							
09/08/2023	61098	1.01.01.02.01.0001	0001	001	3.01.01.01.01.0002	0001	001	93,30
Histórico:	receita com venda de servico NF 000090514							
09/08/2023	61099	1.01.01.02.01.0001	0001	001	3.01.01.01.01.0002	0001	001	229,02
Histórico:	receita com venda de servico NF 000090515							
09/08/2023	61100	1.01.01.02.01.0001	0001	001	3.01.01.01.01.0002	0001	001	186,60
Histórico:	receita com venda de servico NF 000090516							
09/08/2023	61101	1.01.01.02.01.0001	0001	001	3.01.01.01.01.0002	0001	001	30,00
Histórico:	receita com venda de servico NF 000090517							
09/08/2023	61102	1.01.01.02.01.0001	0001	001	3.01.01.01.01.0002	0001	001	225,07
Histórico:	receita com venda de servico NF 000090518							
09/08/2023	61103	1.01.01.02.01.0001	0001	001	3.01.01.01.01.0002	0001	001	64,08
Histórico:	receita com venda de servico NF 000090519							
09/08/2023	61104	1.01.01.02.01.0001	0001	001	3.01.01.01.01.0002	0001	001	182,20
Histórico:	receita com venda de servico NF 000090520							
09/08/2023	61105	1.01.01.02.01.0001	0001	001	3.01.01.01.01.0002	0001	001	37,00
Histórico:	receita com venda de servico NF 000090521							
09/08/2023	61106	1.01.01.02.01.0001	0001	001	3.01.01.01.01.0002	0001	001	1.659,56
Histórico:	receita com venda de servico NF 000090522							
09/08/2023	61107	1.01.01.02.01.0001	0001	001	3.01.01.01.01.0002	0001	001	147,08
Histórico:	receita com venda de servico NF 000090523							
09/08/2023	61108	1.01.01.02.01.0001	0001	001	3.01.01.01.01.0002	0001	001	20,00
Histórico:	receita com venda de servico NF 000090524							
09/08/2023	61109	1.01.01.02.01.0001	0001	001	3.01.01.01.01.0002	0001	001	10,01
Histórico:	receita com venda de servico NF 000090525							
09/08/2023	61110	1.01.01.02.01.0001	0001	001	3.01.01.01.01.0002	0001	001	30,00
Histórico:	receita com venda de servico NF 000090526							
09/08/2023	61111	1.01.01.02.01.0001	0001	001	3.01.01.01.01.0002	0001	001	50,01
Histórico:	receita com venda de servico NF 000090527							
09/08/2023	61112	1.01.01.02.01.0001	0001	001	3.01.01.01.01.0002	0001	001	10,01
Histórico:	receita com venda de servico NF 000090528							
09/08/2023	61113	1.01.01.02.01.0001	0001	001	3.01.01.01.01.0002	0001	001	20,00
Histórico:	receita com venda de servico NF 000090529							
09/08/2023	61114	1.01.01.02.01.0001	0001	001	3.01.01.01.01.0002	0001	001	40,00
Histórico:	receita com venda de servico NF 000090530							
09/08/2023	61115	1.01.01.02.01.0001	0001	001	3.01.01.01.01.0002	0001	001	50,01
Histórico:	receita com venda de servico NF 000090531							
09/08/2023	61116	1.01.01.02.01.0001	0001	001	3.01.01.01.01.0002	0001	001	15,01
Histórico:	receita com venda de servico NF 000090532							
09/08/2023	61117	1.01.01.02.01.0001	0001	001	3.01.01.01.01.0002	0001	001	400,28
Histórico:	receita com venda de servico NF 000090533							
09/08/2023	61118	1.01.01.02.01.0001	0001	001	3.01.01.01.01.0002	0001	001	253,50
Histórico:	receita com venda de servico NF 000090534							
09/08/2023	61119	1.01.01.02.01.0001	0001	001	3.01.01.01.01.0002	0001	001	70,01
Histórico:	receita com venda de servico NF 000090535							
09/08/2023	61120	1.01.01.02.01.0001	0001	001	3.01.01.01.01.0002	0001	001	124,40
Histórico:	receita com venda de servico NF 000090536							
09/08/2023	61121	1.01.01.02.01.0001	0001	001	3.01.01.01.01.0002	0001	001	250,00
Histórico:	receita com venda de servico NF 000090537							
09/08/2023	61122	1.01.01.02.01.0001	0001	001	3.01.01.01.01.0002	0001	001	304,20
Histórico:	receita com venda de servico NF 000090538							
09/08/2023	61123	1.01.01.02.01.0001	0001	001	3.01.01.01.01.0002	0001	001	20,00
Histórico:	receita com venda de servico NF 000090539							
09/08/2023	61124	1.01.01.02.01.0001	0001	001	3.01.01.01.01.0002	0001	001	212,94
Histórico:	receita com venda de servico NF 000090540							
09/08/2023	61125	1.01.01.02.01.0001	0001	001	3.01.01.01.01.0002	0001	001	200,00
Histórico:	receita com venda de servico NF 000090541							

Documentação de Habilitação - A P MARTINS JUNIOR SERVICOS LTDA (0277540) SEI 0004055.110000943.0.2025 / pg. 1373

Livro Diário Nº 01

Licenciado para: BIANKA CAVALCANTI LIMA SILVA ADMIN
Empresa: A P MARTINS JUNIOR SERVICOS LTDA - CNPJ: 18.201.831/0001-97 Fortes Contábil 7.210.1
Período: 01/01/2023 a 31/12/2023
Endereço: R SANTAREM Nª 07,QUADRA: A; BAIRRO: PARQUE AMAZONAS, Cidade: São Luís, Estado: MA, CEP: 65.031-570, Telefone: (98) 98984139682

Data	Chave	Débito	Estab	Centro	Crédito	Estab	Centro	Valor
09/08/2023	61126	1.01.01.02.01.0001	0001	001	3.01.01.01.01.0002	0001	001	126,75
Histórico:	receita com venda de servico NF 000090542							
09/08/2023	61127	1.01.01.02.01.0001	0001	001	3.01.01.01.01.0002	0001	001	356,30
Histórico:	receita com venda de servico NF 000090543							
09/08/2023	61128	1.01.01.02.01.0001	0001	001	3.01.01.01.01.0002	0001	001	370,14
Histórico:	receita com venda de servico NF 000090544							
09/08/2023	61129	1.01.01.02.01.0001	0001	001	3.01.01.01.01.0002	0001	001	100,00
Histórico:	receita com venda de servico NF 000090545							
09/08/2023	61130	1.01.01.02.01.0001	0001	001	3.01.01.01.01.0002	0001	001	30,04
Histórico:	receita com venda de servico NF 000090546							
09/08/2023	61131	1.01.01.02.01.0001	0001	001	3.01.01.01.01.0002	0001	001	3.217,97
Histórico:	receita com venda de servico NF 000090547							
09/08/2023	61132	1.01.01.02.01.0001	0001	001	3.01.01.01.01.0002	0001	001	15,05
Histórico:	receita com venda de servico NF 000090548							
09/08/2023	61133	1.01.01.02.01.0001	0001	001	3.01.01.01.01.0002	0001	001	152,70
Histórico:	receita com venda de servico NF 000090549							
09/08/2023	61134	1.01.01.02.01.0001	0001	001	3.01.01.01.01.0002	0001	001	215,03
Histórico:	receita com venda de servico NF 000090550							
09/08/2023	61135	1.01.01.02.01.0001	0001	001	3.01.01.01.01.0002	0001	001	10,00
Histórico:	receita com venda de servico NF 000090551							
09/08/2023	61136	1.01.01.02.01.0001	0001	001	3.01.01.01.01.0002	0001	001	60,02
Histórico:	receita com venda de servico NF 000090552							
09/08/2023	61137	1.01.01.02.01.0001	0001	001	3.01.01.01.01.0002	0001	001	20,00
Histórico:	receita com venda de servico NF 000090553							
09/08/2023	61138	1.01.01.02.01.0001	0001	001	3.01.01.01.01.0002	0001	001	100,00
Histórico:	receita com venda de servico NF 000090554							
09/08/2023	61139	1.01.01.02.01.0001	0001	001	3.01.01.01.01.0002	0001	001	51,00
Histórico:	receita com venda de servico NF 000090555							
09/08/2023	61140	1.01.01.02.01.0001	0001	001	3.01.01.01.01.0002	0001	001	75,03
Histórico:	receita com venda de servico NF 000090556							
09/08/2023	61141	1.01.01.02.01.0001	0001	001	3.01.01.01.01.0002	0001	001	58,80
Histórico:	receita com venda de servico NF 000090557							
09/08/2023	61142	1.01.01.02.01.0001	0001	001	3.01.01.01.01.0002	0001	001	257,06
Histórico:	receita com venda de servico NF 000090558							
09/08/2023	61143	1.01.01.02.01.0001	0001	001	3.01.01.01.01.0002	0001	001	1.202,20
Histórico:	receita com venda de servico NF 000090559							
09/08/2023	61144	1.01.01.02.01.0001	0001	001	3.01.01.01.01.0002	0001	001	36,01
Histórico:	receita com venda de servico NF 000090560							
09/08/2023	61145	1.01.01.02.01.0001	0001	001	3.01.01.01.01.0002	0001	001	10,05
Histórico:	receita com venda de servico NF 000090561							
09/08/2023	61146	1.01.01.02.01.0001	0001	001	3.01.01.01.01.0002	0001	001	50,00
Histórico:	receita com venda de servico NF 000090562							
09/08/2023	61147	1.01.01.02.01.0001	0001	001	3.01.01.01.01.0002	0001	001	15,00
Histórico:	receita com venda de servico NF 000090563							
09/08/2023	61148	1.01.01.02.01.0001	0001	001	3.01.01.01.01.0002	0001	001	20,00
Histórico:	receita com venda de servico NF 000090564							
09/08/2023	61149	1.01.01.02.01.0001	0001	001	3.01.01.01.01.0002	0001	001	200,00
Histórico:	receita com venda de servico NF 000090565							
09/08/2023	61150	1.01.01.02.01.0001	0001	001	3.01.01.01.01.0002	0001	001	30,00
Histórico:	receita com venda de servico NF 000090566							
09/08/2023	61151	1.01.01.02.01.0001	0001	001	3.01.01.01.01.0002	0001	001	248,80
Histórico:	receita com venda de servico NF 000090567							
09/08/2023	61152	1.01.01.02.01.0001	0001	001	3.01.01.01.01.0002	0001	001	20,03
Histórico:	receita com venda de servico NF 000090568							
09/08/2023	61153	1.01.01.02.01.0001	0001	001	3.01.01.01.01.0002	0001	001	100,00
Histórico:	receita com venda de servico NF 000090569							
09/08/2023	61154	1.01.01.02.01.0001	0001	001	3.01.01.01.01.0002	0001	001	110,10
Histórico:	receita com venda de servico NF 000090570							
09/08/2023	61155	1.01.01.02.01.0001	0001	001	3.01.01.01.01.0002	0001	001	37,32
Histórico:	receita com venda de servico NF 000090571							
09/08/2023	61156	1.01.01.02.01.0001	0001	001	3.01.01.01.01.0002	0001	001	304,20

Documentação de Habilitação - A P MARTINS JUNIOR SERVICOS LTDA (0277540) SEI 0004055.110000943.0.2025 / pg. 1374

Livro Diário Nº 01

Licenciado para: BIANKA CAVALCANTI LIMA SILVA ADMIN
Empresa: A P MARTINS JUNIOR SERVICOS LTDA - CNPJ: 18.201.831/0001-97 Fortes Contábil 7.210.1
Período: 01/01/2023 a 31/12/2023
Endereço: R SANTAREM Nª 07,QUADRA: A; BAIRRO: PARQUE AMAZONAS, Cidade: São Luís, Estado: MA, CEP: 65.031-570, Telefone: (98) 98984139682

Data	Chave	Débito	Estab	Centro	Crédito	Estab	Centro		Valor
Histórico:	receita com venda de servico NF 000090572								
09/08/2023	61157	1.01.01.02.01.0001	0001	001	3.01.01.01.01.0002	0001	001		135,04
Histórico:	receita com venda de servico NF 000090573								
09/08/2023	61158	1.01.01.02.01.0001	0001	001	3.01.01.01.01.0002	0001	001		20,00
Histórico:	receita com venda de servico NF 000090574								
09/08/2023	61159	1.01.01.02.01.0001	0001	001	3.01.01.01.01.0002	0001	001		45,00
Histórico:	receita com venda de servico NF 000090575								
09/08/2023	61160	1.01.01.02.01.0001	0001	001	3.01.01.01.01.0002	0001	001		100,01
Histórico:	receita com venda de servico NF 000090576								
09/08/2023	61161	1.01.01.02.01.0001	0001	001	3.01.01.01.01.0002	0001	001		30,01
Histórico:	receita com venda de servico NF 000090577								
09/08/2023	61162	1.01.01.02.01.0001	0001	001	3.01.01.01.01.0002	0001	001		300,01
Histórico:	receita com venda de servico NF 000090578								
09/08/2023	61163	1.01.01.02.01.0001	0001	001	3.01.01.01.01.0002	0001	001		2.957,70
Histórico:	receita com venda de servico NF 000090579								
09/08/2023	61164	1.01.01.02.01.0001	0001	001	3.01.01.01.01.0002	0001	001		620,11
Histórico:	receita com venda de servico NF 000090580								
								Totais do dia 09:	**18.834,00**
10/08/2023	45697	1.01.15.01.01.0001	0001	001	1.01.01.02.01.0001	0001	001		26.825,00
Histórico:	Vr aquisicão de combustível para revenda NF000018076								
10/08/2023	45698	3.01.01.07.01.0063	0001	001	1.01.01.02.01.0001	0001	001		26.825,00
Histórico:	Pg despa ref material de uso e consumo NF000018076								
10/08/2023	61165	1.01.01.02.01.0001	0001	001	3.01.01.01.01.0002	0001	001		30,00
Histórico:	receita com venda de servico NF 000090581								
10/08/2023	61166	1.01.01.02.01.0001	0001	001	3.01.01.01.01.0002	0001	001		290,13
Histórico:	receita com venda de servico NF 000090582								
10/08/2023	61167	1.01.01.02.01.0001	0001	001	3.01.01.01.01.0002	0001	001		100,00
Histórico:	receita com venda de servico NF 000090583								
10/08/2023	61168	1.01.01.02.01.0001	0001	001	3.01.01.01.01.0002	0001	001		102,57
Histórico:	receita com venda de servico NF 000090584								
10/08/2023	61169	1.01.01.02.01.0001	0001	001	3.01.01.01.01.0002	0001	001		50,00
Histórico:	receita com venda de servico NF 000090585								
10/08/2023	61170	1.01.01.02.01.0001	0001	001	3.01.01.01.01.0002	0001	001		40,00
Histórico:	receita com venda de servico NF 000090586								
10/08/2023	61171	1.01.01.02.01.0001	0001	001	3.01.01.01.01.0002	0001	001		16,05
Histórico:	receita com venda de servico NF 000090587								
10/08/2023	61172	1.01.01.02.01.0001	0001	001	3.01.01.01.01.0002	0001	001		27,00
Histórico:	receita com venda de servico NF 000090588								
10/08/2023	61173	1.01.01.02.01.0001	0001	001	3.01.01.01.01.0002	0001	001		50,00
Histórico:	receita com venda de servico NF 000090589								
10/08/2023	61174	1.01.01.02.01.0001	0001	001	3.01.01.01.01.0002	0001	001		50,00
Histórico:	receita com venda de servico NF 000090590								
10/08/2023	61175	1.01.01.02.01.0001	0001	001	3.01.01.01.01.0002	0001	001		18,66
Histórico:	receita com venda de servico NF 000090591								
10/08/2023	61176	1.01.01.02.01.0001	0001	001	3.01.01.01.01.0002	0001	001		186,60
Histórico:	receita com venda de servico NF 000090592								
10/08/2023	61177	1.01.01.02.01.0001	0001	001	3.01.01.01.01.0002	0001	001		900,01
Histórico:	receita com venda de servico NF 000090593								
10/08/2023	61178	1.01.01.02.01.0001	0001	001	3.01.01.01.01.0002	0001	001		15,00
Histórico:	receita com venda de servico NF 000090594								
10/08/2023	61179	1.01.01.02.01.0001	0001	001	3.01.01.01.01.0002	0001	001		233,00
Histórico:	receita com venda de servico NF 000090595								
10/08/2023	61180	1.01.01.02.01.0001	0001	001	3.01.01.01.01.0002	0001	001		30,00
Histórico:	receita com venda de servico NF 000090596								
10/08/2023	61181	1.01.01.02.01.0001	0001	001	3.01.01.01.01.0002	0001	001		31,10
Histórico:	receita com venda de servico NF 000090597								
10/08/2023	61182	1.01.01.02.01.0001	0001	001	3.01.01.01.01.0002	0001	001		317,90
Histórico:	receita com venda de servico NF 000090598								
10/08/2023	61183	1.01.01.02.01.0001	0001	001	3.01.01.01.01.0002	0001	001		150,00
Histórico:	receita com venda de servico NF 000090599								
10/08/2023	61184	1.01.01.02.01.0001	0001	001	3.01.01.01.01.0002	0001	001		20,00

Documentação de Habilitação - A P MARTINS JUNIOR SERVICOS LTDA (0277540) SEI 0004055.110000943.0.2025 / pg. 1375

Livro Diário Nº 01

Licenciado para: BIANKA CAVALCANTI LIMA SILVA ADMIN
Empresa: A P MARTINS JUNIOR SERVICOS LTDA - CNPJ: 18.201.831/0001-97 Fortes Contábil 7.210.1
Período: 01/01/2023 a 31/12/2023
Endereço: R SANTAREM Nª 07,QUADRA: A; BAIRRO: PARQUE AMAZONAS, Cidade: São Luís, Estado: MA, CEP: 65.031-570, Telefone: (98) 98984139682

Data	Chave	Débito	Estab	Centro	Crédito	Estab	Centro	Valor
Histórico:	receita com venda de servico NF 000090600							
10/08/2023	61185	1.01.01.02.01.0001	0001	001	3.01.01.01.01.0002	0001	001	112,00
Histórico:	receita com venda de servico NF 000090601							
10/08/2023	61186	1.01.01.02.01.0001	0001	001	3.01.01.01.01.0002	0001	001	1.210,97
Histórico:	receita com venda de servico NF 000090602							
10/08/2023	61187	1.01.01.02.01.0001	0001	001	3.01.01.01.01.0002	0001	001	245,00
Histórico:	receita com venda de servico NF 000090603							
10/08/2023	61188	1.01.01.02.01.0001	0001	001	3.01.01.01.01.0002	0001	001	70,00
Histórico:	receita com venda de servico NF 000090604							
10/08/2023	61189	1.01.01.02.01.0001	0001	001	3.01.01.01.01.0002	0001	001	250,00
Histórico:	receita com venda de servico NF 000090605							
10/08/2023	61190	1.01.01.02.01.0001	0001	001	3.01.01.01.01.0002	0001	001	520,05
Histórico:	receita com venda de servico NF 000090606							
10/08/2023	61191	1.01.01.02.01.0001	0001	001	3.01.01.01.01.0002	0001	001	30,00
Histórico:	receita com venda de servico NF 000090607							
10/08/2023	61192	1.01.01.02.01.0001	0001	001	3.01.01.01.01.0002	0001	001	50,00
Histórico:	receita com venda de servico NF 000090608							
10/08/2023	61193	1.01.01.02.01.0001	0001	001	3.01.01.01.01.0002	0001	001	10,00
Histórico:	receita com venda de servico NF 000090609							
10/08/2023	61194	1.01.01.02.01.0001	0001	001	3.01.01.01.01.0002	0001	001	155,50
Histórico:	receita com venda de servico NF 000090610							
10/08/2023	61195	1.01.01.02.01.0001	0001	001	3.01.01.01.01.0002	0001	001	597,00
Histórico:	receita com venda de servico NF 000090611							
10/08/2023	61196	1.01.01.02.01.0001	0001	001	3.01.01.01.01.0002	0001	001	1.981,24
Histórico:	receita com venda de servico NF 000090612							
10/08/2023	61197	1.01.01.02.01.0001	0001	001	3.01.01.01.01.0002	0001	001	133,59
Histórico:	receita com venda de servico NF 000090613							
10/08/2023	61198	1.01.01.02.01.0001	0001	001	3.01.01.01.01.0002	0001	001	10,00
Histórico:	receita com venda de servico NF 000090614							
10/08/2023	61199	1.01.01.02.01.0001	0001	001	3.01.01.01.01.0002	0001	001	238,01
Histórico:	receita com venda de servico NF 000090615							
10/08/2023	61200	1.01.01.02.01.0001	0001	001	3.01.01.01.01.0002	0001	001	270,06
Histórico:	receita com venda de servico NF 000090616							
10/08/2023	61201	1.01.01.02.01.0001	0001	001	3.01.01.01.01.0002	0001	001	328,23
Histórico:	receita com venda de servico NF 000090617							
10/08/2023	61202	1.01.01.02.01.0001	0001	001	3.01.01.01.01.0002	0001	001	49,76
Histórico:	receita com venda de servico NF 000090618							
10/08/2023	61203	1.01.01.02.01.0001	0001	001	3.01.01.01.01.0002	0001	001	30,00
Histórico:	receita com venda de servico NF 000090619							
10/08/2023	61204	1.01.01.02.01.0001	0001	001	3.01.01.01.01.0002	0001	001	241,09
Histórico:	receita com venda de servico NF 000090620							
10/08/2023	61205	1.01.01.02.01.0001	0001	001	3.01.01.01.01.0002	0001	001	840,00
Histórico:	receita com venda de servico NF 000090621							
10/08/2023	61206	1.01.01.02.01.0001	0001	001	3.01.01.01.01.0002	0001	001	30,00
Histórico:	receita com venda de servico NF 000090622							
10/08/2023	61207	1.01.01.02.01.0001	0001	001	3.01.01.01.01.0002	0001	001	20,00
Histórico:	receita com venda de servico NF 000090623							
10/08/2023	61208	1.01.01.02.01.0001	0001	001	3.01.01.01.01.0002	0001	001	62,20
Histórico:	receita com venda de servico NF 000090624							
10/08/2023	61209	1.01.01.02.01.0001	0001	001	3.01.01.01.01.0002	0001	001	20,00
Histórico:	receita com venda de servico NF 000090625							
10/08/2023	61210	1.01.01.02.01.0001	0001	001	3.01.01.01.01.0002	0001	001	186,84
Histórico:	receita com venda de servico NF 000090626							
10/08/2023	61211	1.01.01.02.01.0001	0001	001	3.01.01.01.01.0002	0001	001	50,00
Histórico:	receita com venda de servico NF 000090627							
10/08/2023	61212	1.01.01.02.01.0001	0001	001	3.01.01.01.01.0002	0001	001	10,00
Histórico:	receita com venda de servico NF 000090628							
10/08/2023	61213	1.01.01.02.01.0001	0001	001	3.01.01.01.01.0002	0001	001	50,00
Histórico:	receita com venda de servico NF 000090629							
10/08/2023	61214	1.01.01.02.01.0001	0001	001	3.01.01.01.01.0002	0001	001	130,00
Histórico:	receita com venda de servico NF 000090630							

Documentação de Habilitação - A P MARTINS JUNIOR SERVICOS LTDA (0277540) SEI 0004055.110000943.0.2025 / pg. 1376

Livro Diário Nº 01

Licenciado para: BIANKA CAVALCANTI LIMA SILVA ADMIN
Empresa: A P MARTINS JUNIOR SERVICOS LTDA - CNPJ: 18.201.831/0001-97 Fortes Contábil 7.210.1
Período: 01/01/2023 a 31/12/2023
Endereço: R SANTAREM Nª 07,QUADRA: A; BAIRRO: PARQUE AMAZONAS, Cidade: São Luís, Estado: MA, CEP: 65.031-570, Telefone: (98) 98984139682

Data	Chave	Débito	Estab	Centro	Crédito	Estab	Centro		Valor
10/08/2023	61215	1.01.01.02.01.0001	0001	001	3.01.01.01.01.0002	0001	001		505,05
Histórico:	receita com venda de servico NF 000090631								
10/08/2023	61216	1.01.01.02.01.0001	0001	001	3.01.01.01.01.0002	0001	001		1,00
Histórico:	receita com venda de servico NF 000090632								
10/08/2023	61217	1.01.01.02.01.0001	0001	001	3.01.01.01.01.0002	0001	001		71,52
Histórico:	receita com venda de servico NF 000090633								
10/08/2023	61218	1.01.01.02.01.0001	0001	001	3.01.01.01.01.0002	0001	001		10,00
Histórico:	receita com venda de servico NF 000090634								
								Totais do dia 10:	**64.827,13**
11/08/2023	61219	1.01.01.02.01.0001	0001	001	3.01.01.01.01.0002	0001	001		193,42
Histórico:	receita com venda de servico NF 000090635								
11/08/2023	61220	1.01.01.02.01.0001	0001	001	3.01.01.01.01.0002	0001	001		5,00
Histórico:	receita com venda de servico NF 000090636								
11/08/2023	61221	1.01.01.02.01.0001	0001	001	3.01.01.01.01.0002	0001	001		520,53
Histórico:	receita com venda de servico NF 000090637								
11/08/2023	61222	1.01.01.02.01.0001	0001	001	3.01.01.01.01.0002	0001	001		190,01
Histórico:	receita com venda de servico NF 000090638								
11/08/2023	61223	1.01.01.02.01.0001	0001	001	3.01.01.01.01.0002	0001	001		50,00
Histórico:	receita com venda de servico NF 000090639								
11/08/2023	61224	1.01.01.02.01.0001	0001	001	3.01.01.01.01.0002	0001	001		50,00
Histórico:	receita com venda de servico NF 000090640								
11/08/2023	61225	1.01.01.02.01.0001	0001	001	3.01.01.01.01.0002	0001	001		30,00
Histórico:	receita com venda de servico NF 000090641								
11/08/2023	61226	1.01.01.02.01.0001	0001	001	3.01.01.01.01.0002	0001	001		100,00
Histórico:	receita com venda de servico NF 000090642								
11/08/2023	61227	1.01.01.02.01.0001	0001	001	3.01.01.01.01.0002	0001	001		112,49
Histórico:	receita com venda de servico NF 000090643								
11/08/2023	61228	1.01.01.02.01.0001	0001	001	3.01.01.01.01.0002	0001	001		85,00
Histórico:	receita com venda de servico NF 000090644								
11/08/2023	61229	1.01.01.02.01.0001	0001	001	3.01.01.01.01.0002	0001	001		874,33
Histórico:	receita com venda de servico NF 000090645								
11/08/2023	61230	1.01.01.02.01.0001	0001	001	3.01.01.01.01.0002	0001	001		0,87
Histórico:	receita com venda de servico NF 000090646								
11/08/2023	61231	1.01.01.02.01.0001	0001	001	3.01.01.01.01.0002	0001	001		44,52
Histórico:	receita com venda de servico NF 000090647								
11/08/2023	61232	1.01.01.02.01.0001	0001	001	3.01.01.01.01.0002	0001	001		50,00
Histórico:	receita com venda de servico NF 000090648								
11/08/2023	61233	1.01.01.02.01.0001	0001	001	3.01.01.01.01.0002	0001	001		200,00
Histórico:	receita com venda de servico NF 000090649								
11/08/2023	61234	1.01.01.02.01.0001	0001	001	3.01.01.01.01.0002	0001	001		60,00
Histórico:	receita com venda de servico NF 000090650								
11/08/2023	61235	1.01.01.02.01.0001	0001	001	3.01.01.01.01.0002	0001	001		50,00
Histórico:	receita com venda de servico NF 000090651								
11/08/2023	61236	1.01.01.02.01.0001	0001	001	3.01.01.01.01.0002	0001	001		100,00
Histórico:	receita com venda de servico NF 000090652								
11/08/2023	61237	1.01.01.02.01.0001	0001	001	3.01.01.01.01.0002	0001	001		12,00
Histórico:	receita com venda de servico NF 000090653								
11/08/2023	61238	1.01.01.02.01.0001	0001	001	3.01.01.01.01.0002	0001	001		30,00
Histórico:	receita com venda de servico NF 000090654								
11/08/2023	61239	1.01.01.02.01.0001	0001	001	3.01.01.01.01.0002	0001	001		100,00
Histórico:	receita com venda de servico NF 000090655								
11/08/2023	61240	1.01.01.02.01.0001	0001	001	3.01.01.01.01.0002	0001	001		10,00
Histórico:	receita com venda de servico NF 000090656								
11/08/2023	61241	1.01.01.02.01.0001	0001	001	3.01.01.01.01.0002	0001	001		50,00
Histórico:	receita com venda de servico NF 000090657								
11/08/2023	61242	1.01.01.02.01.0001	0001	001	3.01.01.01.01.0002	0001	001		31,10
Histórico:	receita com venda de servico NF 000090658								
11/08/2023	61243	1.01.01.02.01.0001	0001	001	3.01.01.01.01.0002	0001	001		136,84
Histórico:	receita com venda de servico NF 000090659								
11/08/2023	61244	1.01.01.02.01.0001	0001	001	3.01.01.01.01.0002	0001	001		20,00
Histórico:	receita com venda de servico NF 000090660								

Documentação de Habilitação - A P MARTINS JUNIOR SERVICOS LTDA (0277540) SEI 0004055.110000943.0.2025 / pg. 1377

Livro Diário Nº 01

Licenciado para: BIANKA CAVALCANTI LIMA SILVA ADMIN
Empresa: A P MARTINS JUNIOR SERVICOS LTDA - CNPJ: 18.201.831/0001-97 Fortes Contábil 7.210.1
Período: 01/01/2023 a 31/12/2023
Endereço: R SANTAREM Nª 07,QUADRA: A; BAIRRO: PARQUE AMAZONAS, Cidade: São Luís, Estado: MA, CEP: 65.031-570, Telefone: (98) 98984139682

Data	Chave	Débito	Estab	Centro	Crédito	Estab	Centro	Valor
11/08/2023	61245	1.01.01.02.01.0001	0001	001	3.01.01.01.01.0002	0001	001	246,00
Histórico:	receita com venda de servico NF 000090661							
11/08/2023	61246	1.01.01.02.01.0001	0001	001	3.01.01.01.01.0002	0001	001	412,01
Histórico:	receita com venda de servico NF 000090662							
11/08/2023	61247	1.01.01.02.01.0001	0001	001	3.01.01.01.01.0002	0001	001	100,00
Histórico:	receita com venda de servico NF 000090663							
11/08/2023	61248	1.01.01.02.01.0001	0001	001	3.01.01.01.01.0002	0001	001	170,07
Histórico:	receita com venda de servico NF 000090664							
11/08/2023	61249	1.01.01.02.01.0001	0001	001	3.01.01.01.01.0002	0001	001	140,04
Histórico:	receita com venda de servico NF 000090665							
11/08/2023	61250	1.01.01.02.01.0001	0001	001	3.01.01.01.01.0002	0001	001	1.404,52
Histórico:	receita com venda de servico NF 000090666							
11/08/2023	61251	1.01.01.02.01.0001	0001	001	3.01.01.01.01.0002	0001	001	92,08
Histórico:	receita com venda de servico NF 000090667							
11/08/2023	61252	1.01.01.02.01.0001	0001	001	3.01.01.01.01.0002	0001	001	0,44
Histórico:	receita com venda de servico NF 000090668							
11/08/2023	61253	1.01.01.02.01.0001	0001	001	3.01.01.01.01.0002	0001	001	134,01
Histórico:	receita com venda de servico NF 000090669							
11/08/2023	61254	1.01.01.02.01.0001	0001	001	3.01.01.01.01.0002	0001	001	50,00
Histórico:	receita com venda de servico NF 000090670							
11/08/2023	61255	1.01.01.02.01.0001	0001	001	3.01.01.01.01.0002	0001	001	100,00
Histórico:	receita com venda de servico NF 000090671							
11/08/2023	61256	1.01.01.02.01.0001	0001	001	3.01.01.01.01.0002	0001	001	200,00
Histórico:	receita com venda de servico NF 000090672							
11/08/2023	61257	1.01.01.02.01.0001	0001	001	3.01.01.01.01.0002	0001	001	10,01
Histórico:	receita com venda de servico NF 000090673							
11/08/2023	61258	1.01.01.02.01.0001	0001	001	3.01.01.01.01.0002	0001	001	10,01
Histórico:	receita com venda de servico NF 000090674							
11/08/2023	61259	1.01.01.02.01.0001	0001	001	3.01.01.01.01.0002	0001	001	50,00
Histórico:	receita com venda de servico NF 000090675							
11/08/2023	61260	1.01.01.02.01.0001	0001	001	3.01.01.01.01.0002	0001	001	30,01
Histórico:	receita com venda de servico NF 000090676							
11/08/2023	61261	1.01.01.02.01.0001	0001	001	3.01.01.01.01.0002	0001	001	100,01
Histórico:	receita com venda de servico NF 000090677							
11/08/2023	61262	1.01.01.02.01.0001	0001	001	3.01.01.01.01.0002	0001	001	30,00
Histórico:	receita com venda de servico NF 000090678							
11/08/2023	61263	1.01.01.02.01.0001	0001	001	3.01.01.01.01.0002	0001	001	150,01
Histórico:	receita com venda de servico NF 000090679							
11/08/2023	61264	1.01.01.02.01.0001	0001	001	3.01.01.01.01.0002	0001	001	10,01
Histórico:	receita com venda de servico NF 000090680							
11/08/2023	61265	1.01.01.02.01.0001	0001	001	3.01.01.01.01.0002	0001	001	15,00
Histórico:	receita com venda de servico NF 000090681							
11/08/2023	61266	1.01.01.02.01.0001	0001	001	3.01.01.01.01.0002	0001	001	70,00
Histórico:	receita com venda de servico NF 000090682							
11/08/2023	61267	1.01.01.02.01.0001	0001	001	3.01.01.01.01.0002	0001	001	186,60
Histórico:	receita com venda de servico NF 000090683							
11/08/2023	61268	1.01.01.02.01.0001	0001	001	3.01.01.01.01.0002	0001	001	345,00
Histórico:	receita com venda de servico NF 000090684							
11/08/2023	61269	1.01.01.02.01.0001	0001	001	3.01.01.01.01.0002	0001	001	152,10
Histórico:	receita com venda de servico NF 000090685							
11/08/2023	61270	1.01.01.02.01.0001	0001	001	3.01.01.01.01.0002	0001	001	219,38
Histórico:	receita com venda de servico NF 000090686							
11/08/2023	61271	1.01.01.02.01.0001	0001	001	3.01.01.01.01.0002	0001	001	215,00
Histórico:	receita com venda de servico NF 000090687							
11/08/2023	61272	1.01.01.02.01.0001	0001	001	3.01.01.01.01.0002	0001	001	1.615,70
Histórico:	receita com venda de servico NF 000090688							
11/08/2023	61273	1.01.01.02.01.0001	0001	001	3.01.01.01.01.0002	0001	001	50,01
Histórico:	receita com venda de servico NF 000090689							
11/08/2023	61274	1.01.01.02.01.0001	0001	001	3.01.01.01.01.0002	0001	001	100,00
Histórico:	receita com venda de servico NF 000090690							
11/08/2023	61275	1.01.01.02.01.0001	0001	001	3.01.01.01.01.0002	0001	001	50,00

Documentação de Habilitação - A P MARTINS JUNIOR SERVICOS LTDA (0277540) SEI 0004055.110000943.0.2025 / pg. 1378

Livro Diário Nº 01

Licenciado para: BIANKA CAVALCANTI LIMA SILVA ADMIN
Empresa: A P MARTINS JUNIOR SERVICOS LTDA - CNPJ: 18.201.831/0001-97 Fortes Contábil 7.210.1
Período: 01/01/2023 a 31/12/2023
Endereço: R SANTAREM Nª 07,QUADRA: A; BAIRRO: PARQUE AMAZONAS, Cidade: São Luís, Estado: MA, CEP: 65.031-570, Telefone: (98) 98984139682

Data	Chave	Débito	Estab	Centro	Crédito	Estab	Centro	Valor
Histórico:	receita com venda de servico NF 000090691							
11/08/2023	61276	1.01.01.02.01.0001	0001	001	3.01.01.01.01.0002	0001	001	150,00
Histórico:	receita com venda de servico NF 000090692							
11/08/2023	61277	1.01.01.02.01.0001	0001	001	3.01.01.01.01.0002	0001	001	10,00
Histórico:	receita com venda de servico NF 000090693							
11/08/2023	61278	1.01.01.02.01.0001	0001	001	3.01.01.01.01.0002	0001	001	50,00
Histórico:	receita com venda de servico NF 000090694							
11/08/2023	61279	1.01.01.02.01.0001	0001	001	3.01.01.01.01.0002	0001	001	50,00
Histórico:	receita com venda de servico NF 000090695							
11/08/2023	61280	1.01.01.02.01.0001	0001	001	3.01.01.01.01.0002	0001	001	60,02
Histórico:	receita com venda de servico NF 000090696							
11/08/2023	61281	1.01.01.02.01.0001	0001	001	3.01.01.01.01.0002	0001	001	50,00
Histórico:	receita com venda de servico NF 000090697							
11/08/2023	61282	1.01.01.02.01.0001	0001	001	3.01.01.01.01.0002	0001	001	100,00
Histórico:	receita com venda de servico NF 000090698							
11/08/2023	61283	1.01.01.02.01.0001	0001	001	3.01.01.01.01.0002	0001	001	200,00
Histórico:	receita com venda de servico NF 000090699							
11/08/2023	61284	1.01.01.02.01.0001	0001	001	3.01.01.01.01.0002	0001	001	18,66
Histórico:	receita com venda de servico NF 000090700							
11/08/2023	61285	1.01.01.02.01.0001	0001	001	3.01.01.01.01.0002	0001	001	150,00
Histórico:	receita com venda de servico NF 000090701							
11/08/2023	61286	1.01.01.02.01.0001	0001	001	3.01.01.01.01.0002	0001	001	30,19
Histórico:	receita com venda de servico NF 000090702							
11/08/2023	61287	1.01.01.02.01.0001	0001	001	3.01.01.01.01.0002	0001	001	140,04
Histórico:	receita com venda de servico NF 000090703							
11/08/2023	61288	1.01.01.02.01.0001	0001	001	3.01.01.01.01.0002	0001	001	30,03
Histórico:	receita com venda de servico NF 000090704							
11/08/2023	61289	1.01.01.02.01.0001	0001	001	3.01.01.01.01.0002	0001	001	30,00
Histórico:	receita com venda de servico NF 000090705							
11/08/2023	61290	1.01.01.02.01.0001	0001	001	3.01.01.01.01.0002	0001	001	43,10
Histórico:	receita com venda de servico NF 000090706							
11/08/2023	61291	1.01.01.02.01.0001	0001	001	3.01.01.01.01.0002	0001	001	885,73
Histórico:	receita com venda de servico NF 000090707							
11/08/2023	61292	1.01.01.02.01.0001	0001	001	3.01.01.01.01.0002	0001	001	10,01
Histórico:	receita com venda de servico NF 000090708							
11/08/2023	61293	1.01.01.02.01.0001	0001	001	3.01.01.01.01.0002	0001	001	100,00
Histórico:	receita com venda de servico NF 000090709							
11/08/2023	61294	1.01.01.02.01.0001	0001	001	3.01.01.01.01.0002	0001	001	167,94
Histórico:	receita com venda de servico NF 000090710							
11/08/2023	61295	1.01.01.02.01.0001	0001	001	3.01.01.01.01.0002	0001	001	30,01
Histórico:	receita com venda de servico NF 000090711							
11/08/2023	61296	1.01.01.02.01.0001	0001	001	3.01.01.01.01.0002	0001	001	100,00
Histórico:	receita com venda de servico NF 000090712							
11/08/2023	61297	1.01.01.02.01.0001	0001	001	3.01.01.01.01.0002	0001	001	20,02
Histórico:	receita com venda de servico NF 000090713							
11/08/2023	61298	1.01.01.02.01.0001	0001	001	3.01.01.01.01.0002	0001	001	50,00
Histórico:	receita com venda de servico NF 000090714							
11/08/2023	61299	1.01.01.02.01.0001	0001	001	3.01.01.01.01.0002	0001	001	800,00
Histórico:	receita com venda de servico NF 000090715							
11/08/2023	61300	1.01.01.02.01.0001	0001	001	3.01.01.01.01.0002	0001	001	228,15
Histórico:	receita com venda de servico NF 000090716							
11/08/2023	61301	1.01.01.02.01.0001	0001	001	3.01.01.01.01.0002	0001	001	20,02
Histórico:	receita com venda de servico NF 000090717							
11/08/2023	61302	1.01.01.02.01.0001	0001	001	3.01.01.01.01.0002	0001	001	33,95
Histórico:	receita com venda de servico NF 000090718							
11/08/2023	61303	1.01.01.02.01.0001	0001	001	3.01.01.01.01.0002	0001	001	1.126,46
Histórico:	receita com venda de servico NF 000090719							
11/08/2023	61304	1.01.01.02.01.0001	0001	001	3.01.01.01.01.0002	0001	001	37,01
Histórico:	receita com venda de servico NF 000090720							
							Totais do dia 11:	**14.285,47**
12/08/2023	61305	1.01.01.02.01.0001	0001	001	3.01.01.01.01.0002	0001	001	305,40

Documentação de Habilitação - A P MARTINS JUNIOR SERVICOS LTDA (0277540) SEI 0004055.110000943.0.2025 / pg. 1379

Livro Diário Nº 01

Licenciado para: BIANKA CAVALCANTI LIMA SILVA ADMIN
Empresa: A P MARTINS JUNIOR SERVICOS LTDA - CNPJ: 18.201.831/0001-97 Fortes Contábil 7.210.1
Período: 01/01/2023 a 31/12/2023
Endereço: R SANTAREM Nª 07,QUADRA: A; BAIRRO: PARQUE AMAZONAS, Cidade: São Luís, Estado: MA, CEP: 65.031-570, Telefone: (98) 98984139682

Data	Chave	Débito	Estab	Centro	Crédito	Estab	Centro	Valor
Histórico:	receita com venda de servico NF 000090721							
12/08/2023	61306	1.01.01.02.01.0001	0001	001	3.01.01.01.01.0002	0001	001	60,00
Histórico:	receita com venda de servico NF 000090722							
12/08/2023	61307	1.01.01.02.01.0001	0001	001	3.01.01.01.01.0002	0001	001	30,00
Histórico:	receita com venda de servico NF 000090723							
12/08/2023	61308	1.01.01.02.01.0001	0001	001	3.01.01.01.01.0002	0001	001	62,20
Histórico:	receita com venda de servico NF 000090724							
12/08/2023	61309	1.01.01.02.01.0001	0001	001	3.01.01.01.01.0002	0001	001	100,00
Histórico:	receita com venda de servico NF 000090725							
12/08/2023	61310	1.01.01.02.01.0001	0001	001	3.01.01.01.01.0002	0001	001	21,02
Histórico:	receita com venda de servico NF 000090726							
12/08/2023	61311	1.01.01.02.01.0001	0001	001	3.01.01.01.01.0002	0001	001	253,50
Histórico:	receita com venda de servico NF 000090727							
12/08/2023	61312	1.01.01.02.01.0001	0001	001	3.01.01.01.01.0002	0001	001	253,50
Histórico:	receita com venda de servico NF 000090728							
12/08/2023	61313	1.01.01.02.01.0001	0001	001	3.01.01.01.01.0002	0001	001	253,50
Histórico:	receita com venda de servico NF 000090729							
12/08/2023	61314	1.01.01.02.01.0001	0001	001	3.01.01.01.01.0002	0001	001	253,50
Histórico:	receita com venda de servico NF 000090730							
12/08/2023	61315	1.01.01.02.01.0001	0001	001	3.01.01.01.01.0002	0001	001	40,00
Histórico:	receita com venda de servico NF 000090731							
12/08/2023	61316	1.01.01.02.01.0001	0001	001	3.01.01.01.01.0002	0001	001	30,00
Histórico:	receita com venda de servico NF 000090732							
12/08/2023	61317	1.01.01.02.01.0001	0001	001	3.01.01.01.01.0002	0001	001	20,00
Histórico:	receita com venda de servico NF 000090733							
12/08/2023	61318	1.01.01.02.01.0001	0001	001	3.01.01.01.01.0002	0001	001	20,00
Histórico:	receita com venda de servico NF 000090734							
12/08/2023	61319	1.01.01.02.01.0001	0001	001	3.01.01.01.01.0002	0001	001	253,50
Histórico:	receita com venda de servico NF 000090735							
12/08/2023	61320	1.01.01.02.01.0001	0001	001	3.01.01.01.01.0002	0001	001	50,00
Histórico:	receita com venda de servico NF 000090736							
12/08/2023	61321	1.01.01.02.01.0001	0001	001	3.01.01.01.01.0002	0001	001	55,00
Histórico:	receita com venda de servico NF 000090737							
12/08/2023	61322	1.01.01.02.01.0001	0001	001	3.01.01.01.01.0002	0001	001	12,00
Histórico:	receita com venda de servico NF 000090738							
12/08/2023	61323	1.01.01.02.01.0001	0001	001	3.01.01.01.01.0002	0001	001	47,00
Histórico:	receita com venda de servico NF 000090739							
12/08/2023	61324	1.01.01.02.01.0001	0001	001	3.01.01.01.01.0002	0001	001	253,50
Histórico:	receita com venda de servico NF 000090740							
12/08/2023	61325	1.01.01.02.01.0001	0001	001	3.01.01.01.01.0002	0001	001	60,02
Histórico:	receita com venda de servico NF 000090741							
12/08/2023	61326	1.01.01.02.01.0001	0001	001	3.01.01.01.01.0002	0001	001	20,00
Histórico:	receita com venda de servico NF 000090742							
12/08/2023	61327	1.01.01.02.01.0001	0001	001	3.01.01.01.01.0002	0001	001	155,50
Histórico:	receita com venda de servico NF 000090743							
12/08/2023	61328	1.01.01.02.01.0001	0001	001	3.01.01.01.01.0002	0001	001	16,00
Histórico:	receita com venda de servico NF 000090744							
12/08/2023	61329	1.01.01.02.01.0001	0001	001	3.01.01.01.01.0002	0001	001	50,00
Histórico:	receita com venda de servico NF 000090745							
12/08/2023	61330	1.01.01.02.01.0001	0001	001	3.01.01.01.01.0002	0001	001	329,66
Histórico:	receita com venda de servico NF 000090746							
12/08/2023	61331	1.01.01.02.01.0001	0001	001	3.01.01.01.01.0002	0001	001	115,99
Histórico:	receita com venda de servico NF 000090747							
12/08/2023	61332	1.01.01.02.01.0001	0001	001	3.01.01.01.01.0002	0001	001	1.156,64
Histórico:	receita com venda de servico NF 000090748							
12/08/2023	61333	1.01.01.02.01.0001	0001	001	3.01.01.01.01.0002	0001	001	337,05
Histórico:	receita com venda de servico NF 000090749							
12/08/2023	61334	1.01.01.02.01.0001	0001	001	3.01.01.01.01.0002	0001	001	130,00
Histórico:	receita com venda de servico NF 000090750							
12/08/2023	61335	1.01.01.02.01.0001	0001	001	3.01.01.01.01.0002	0001	001	50,00
Histórico:	receita com venda de servico NF 000090751							

Documentação de Habilitação - A P MARTINS JUNIOR SERVICOS LTDA (0277540) SEI 0004055.110000943.0.2025 / pg. 1380

Livro Diário Nº 01

Licenciado para: BIANKA CAVALCANTI LIMA SILVA ADMIN
Empresa: A P MARTINS JUNIOR SERVICOS LTDA - CNPJ: 18.201.831/0001-97 Fortes Contábil 7.210.1
Período: 01/01/2023 a 31/12/2023
Endereço: R SANTAREM Nª 07,QUADRA: A; BAIRRO: PARQUE AMAZONAS, Cidade: São Luís, Estado: MA, CEP: 65.031-570, Telefone: (98) 98984139682

Data	Chave	Débito	Estab	Centro	Crédito	Estab	Centro	Valor
12/08/2023	61336	1.01.01.02.01.0001	0001	001	3.01.01.01.01.0002	0001	001	210,00
Histórico:	receita com venda de servico NF 000090752							
12/08/2023	61337	1.01.01.02.01.0001	0001	001	3.01.01.01.01.0002	0001	001	668,64
Histórico:	receita com venda de servico NF 000090753							
12/08/2023	61338	1.01.01.02.01.0001	0001	001	3.01.01.01.01.0002	0001	001	143,03
Histórico:	receita com venda de servico NF 000090754							
12/08/2023	61339	1.01.01.02.01.0001	0001	001	3.01.01.01.01.0002	0001	001	316,04
Histórico:	receita com venda de servico NF 000090755							
12/08/2023	61340	1.01.01.02.01.0001	0001	001	3.01.01.01.01.0002	0001	001	31,10
Histórico:	receita com venda de servico NF 000090756							
12/08/2023	61341	1.01.01.02.01.0001	0001	001	3.01.01.01.01.0002	0001	001	30,00
Histórico:	receita com venda de servico NF 000090757							
12/08/2023	61342	1.01.01.02.01.0001	0001	001	3.01.01.01.01.0002	0001	001	20,00
Histórico:	receita com venda de servico NF 000090758							
12/08/2023	61343	1.01.01.02.01.0001	0001	001	3.01.01.01.01.0002	0001	001	12,00
Histórico:	receita com venda de servico NF 000090759							
12/08/2023	61344	1.01.01.02.01.0001	0001	001	3.01.01.01.01.0002	0001	001	10,00
Histórico:	receita com venda de servico NF 000090760							
12/08/2023	61345	1.01.01.02.01.0001	0001	001	3.01.01.01.01.0002	0001	001	50,00
Histórico:	receita com venda de servico NF 000090761							
12/08/2023	61346	1.01.01.02.01.0001	0001	001	3.01.01.01.01.0002	0001	001	15,00
Histórico:	receita com venda de servico NF 000090762							
12/08/2023	61347	1.01.01.02.01.0001	0001	001	3.01.01.01.01.0002	0001	001	200,00
Histórico:	receita com venda de servico NF 000090763							
12/08/2023	61348	1.01.01.02.01.0001	0001	001	3.01.01.01.01.0002	0001	001	50,00
Histórico:	receita com venda de servico NF 000090764							
12/08/2023	61349	1.01.01.02.01.0001	0001	001	3.01.01.01.01.0002	0001	001	10,01
Histórico:	receita com venda de servico NF 000090765							
12/08/2023	61350	1.01.01.02.01.0001	0001	001	3.01.01.01.01.0002	0001	001	50,01
Histórico:	receita com venda de servico NF 000090766							
12/08/2023	61351	1.01.01.02.01.0001	0001	001	3.01.01.01.01.0002	0001	001	1.379,41
Histórico:	receita com venda de servico NF 000090767							
12/08/2023	61352	1.01.01.02.01.0001	0001	001	3.01.01.01.01.0002	0001	001	50,01
Histórico:	receita com venda de servico NF 000090768							
12/08/2023	61353	1.01.01.02.01.0001	0001	001	3.01.01.01.01.0002	0001	001	253,17
Histórico:	receita com venda de servico NF 000090769							
12/08/2023	61354	1.01.01.02.01.0001	0001	001	3.01.01.01.01.0002	0001	001	25,00
Histórico:	receita com venda de servico NF 000090770							
12/08/2023	61355	1.01.01.02.01.0001	0001	001	3.01.01.01.01.0002	0001	001	120,08
Histórico:	receita com venda de servico NF 000090771							
12/08/2023	61356	1.01.01.02.01.0001	0001	001	3.01.01.01.01.0002	0001	001	60,00
Histórico:	receita com venda de servico NF 000090772							
12/08/2023	61357	1.01.01.02.01.0001	0001	001	3.01.01.01.01.0002	0001	001	127,25
Histórico:	receita com venda de servico NF 000090773							
12/08/2023	61358	1.01.01.02.01.0001	0001	001	3.01.01.01.01.0002	0001	001	11,01
Histórico:	receita com venda de servico NF 000090774							
12/08/2023	61359	1.01.01.02.01.0001	0001	001	3.01.01.01.01.0002	0001	001	50,00
Histórico:	receita com venda de servico NF 000090775							
12/08/2023	61360	1.01.01.02.01.0001	0001	001	3.01.01.01.01.0002	0001	001	50,00
Histórico:	receita com venda de servico NF 000090776							
12/08/2023	61361	1.01.01.02.01.0001	0001	001	3.01.01.01.01.0002	0001	001	20,00
Histórico:	receita com venda de servico NF 000090777							
12/08/2023	61362	1.01.01.02.01.0001	0001	001	3.01.01.01.01.0002	0001	001	257,69
Histórico:	receita com venda de servico NF 000090778							
12/08/2023	61363	1.01.01.02.01.0001	0001	001	3.01.01.01.01.0002	0001	001	62,01
Histórico:	receita com venda de servico NF 000090779							
12/08/2023	61364	1.01.01.02.01.0001	0001	001	3.01.01.01.01.0002	0001	001	20,00
Histórico:	receita com venda de servico NF 000090780							
12/08/2023	61365	1.01.01.02.01.0001	0001	001	3.01.01.01.01.0002	0001	001	30,00
Histórico:	receita com venda de servico NF 000090781							
12/08/2023	61366	1.01.01.02.01.0001	0001	001	3.01.01.01.01.0002	0001	001	362,07

Documentação de Habilitação - A P MARTINS JUNIOR SERVICOS LTDA (0277540) SEI 0004055.110000943.0.2025 / pg. 1381

Livro Diário Nº 01

Licenciado para: BIANKA CAVALCANTI LIMA SILVA ADMIN
Empresa: A P MARTINS JUNIOR SERVICOS LTDA - CNPJ: 18.201.831/0001-97 Fortes Contábil 7.210.1
Período: 01/01/2023 a 31/12/2023
Endereço: R SANTAREM Nª 07,QUADRA: A; BAIRRO: PARQUE AMAZONAS, Cidade: São Luís, Estado: MA, CEP: 65.031-570, Telefone: (98) 98984139682

Data	Chave	Débito	Estab	Centro	Crédito	Estab	Centro		Valor
Histórico:	receita com venda de servico NF 000090782								
12/08/2023	61367	1.01.01.02.01.0001	0001	001	3.01.01.01.01.0002	0001	001		91,00
Histórico:	receita com venda de servico NF 000090783								
12/08/2023	61368	1.01.01.02.01.0001	0001	001	3.01.01.01.01.0002	0001	001		10,00
Histórico:	receita com venda de servico NF 000090784								
12/08/2023	61369	1.01.01.02.01.0001	0001	001	3.01.01.01.01.0002	0001	001		30,00
Histórico:	receita com venda de servico NF 000090785								
12/08/2023	61370	1.01.01.02.01.0001	0001	001	3.01.01.01.01.0002	0001	001		835,30
Histórico:	receita com venda de servico NF 000090786								
12/08/2023	61371	1.01.01.02.01.0001	0001	001	3.01.01.01.01.0002	0001	001		15,05
Histórico:	receita com venda de servico NF 000090787								
12/08/2023	61372	1.01.01.02.01.0001	0001	001	3.01.01.01.01.0002	0001	001		12,99
Histórico:	receita com venda de servico NF 000090788								
12/08/2023	61373	1.01.01.02.01.0001	0001	001	3.01.01.01.01.0002	0001	001		15,00
Histórico:	receita com venda de servico NF 000090789								
12/08/2023	61374	1.01.01.02.01.0001	0001	001	3.01.01.01.01.0002	0001	001		130,02
Histórico:	receita com venda de servico NF 000090790								
12/08/2023	61375	1.01.01.02.01.0001	0001	001	3.01.01.01.01.0002	0001	001		20,00
Histórico:	receita com venda de servico NF 000090791								
12/08/2023	61376	1.01.01.02.01.0001	0001	001	3.01.01.01.01.0002	0001	001		10,00
Histórico:	receita com venda de servico NF 000090792								
12/08/2023	61377	1.01.01.02.01.0001	0001	001	3.01.01.01.01.0002	0001	001		318,02
Histórico:	receita com venda de servico NF 000090793								
12/08/2023	61378	1.01.01.02.01.0001	0001	001	3.01.01.01.01.0002	0001	001		126,75
Histórico:	receita com venda de servico NF 000090794								
12/08/2023	61379	1.01.01.02.01.0001	0001	001	3.01.01.01.01.0002	0001	001		138,02
Histórico:	receita com venda de servico NF 000090795								
12/08/2023	61380	1.01.01.02.01.0001	0001	001	3.01.01.01.01.0002	0001	001		50,00
Histórico:	receita com venda de servico NF 000090796								
12/08/2023	61381	1.01.01.02.01.0001	0001	001	3.01.01.01.01.0002	0001	001		25,05
Histórico:	receita com venda de servico NF 000090797								
12/08/2023	61382	1.01.01.02.01.0001	0001	001	3.01.01.01.01.0002	0001	001		457,31
Histórico:	receita com venda de servico NF 000090798								
12/08/2023	61383	1.01.01.02.01.0001	0001	001	3.01.01.01.01.0002	0001	001		25,00
Histórico:	receita com venda de servico NF 000090799								
12/08/2023	61384	1.01.01.02.01.0001	0001	001	3.01.01.01.01.0002	0001	001		20,00
Histórico:	receita com venda de servico NF 000090800								
12/08/2023	61385	1.01.01.02.01.0001	0001	001	3.01.01.01.01.0002	0001	001		254,50
Histórico:	receita com venda de servico NF 000090801								
12/08/2023	61386	1.01.01.02.01.0001	0001	001	3.01.01.01.01.0002	0001	001		110,00
Histórico:	receita com venda de servico NF 000090802								
12/08/2023	61387	1.01.01.02.01.0001	0001	001	3.01.01.01.01.0002	0001	001		29,02
Histórico:	receita com venda de servico NF 000090803								
12/08/2023	61388	1.01.01.02.01.0001	0001	001	3.01.01.01.01.0002	0001	001		30,00
Histórico:	receita com venda de servico NF 000090804								
12/08/2023	61389	1.01.01.02.01.0001	0001	001	3.01.01.01.01.0002	0001	001		60,00
Histórico:	receita com venda de servico NF 000090805								
								Totais do dia 12:	**12.301,04**
13/08/2023	45699	1.01.15.01.01.0001	0001	001	1.01.01.02.01.0001	0001	001		27.188,50
Histórico:	Vr aquisicão de combustível para revenda NF000018221								
13/08/2023	45700	3.01.01.07.01.0063	0001	001	1.01.01.02.01.0001	0001	001		27.188,50
Histórico:	Pg despa ref material de uso e consumo NF000018221								
13/08/2023	61390	1.01.01.02.01.0001	0001	001	3.01.01.01.01.0002	0001	001		10,09
Histórico:	receita com venda de servico NF 000090806								
13/08/2023	61391	1.01.01.02.01.0001	0001	001	3.01.01.01.01.0002	0001	001		20,00
Histórico:	receita com venda de servico NF 000090807								
13/08/2023	61392	1.01.01.02.01.0001	0001	001	3.01.01.01.01.0002	0001	001		10,00
Histórico:	receita com venda de servico NF 000090808								
13/08/2023	61393	1.01.01.02.01.0001	0001	001	3.01.01.01.01.0002	0001	001		50,00
Histórico:	receita com venda de servico NF 000090809								
13/08/2023	61394	1.01.01.02.01.0001	0001	001	3.01.01.01.01.0002	0001	001		20,00

Documentação de Habilitação - A P MARTINS JUNIOR SERVICOS LTDA (0277540) SEI 0004055.110000943.0.2025 / pg. 1382

Livro Diário Nº 01

Licenciado para: BIANKA CAVALCANTI LIMA SILVA ADMIN
Empresa: A P MARTINS JUNIOR SERVICOS LTDA - CNPJ: 18.201.831/0001-97 Fortes Contábil 7.210.1
Período: 01/01/2023 a 31/12/2023
Endereço: R SANTAREM Nª 07,QUADRA: A; BAIRRO: PARQUE AMAZONAS, Cidade: São Luís, Estado: MA, CEP: 65.031-570, Telefone: (98) 98984139682

Data	Chave	Débito	Estab	Centro	Crédito	Estab	Centro	Valor
Histórico:	receita com venda de servico NF 000090810							
13/08/2023	61395	1.01.01.02.01.0001	0001	001	3.01.01.01.01.0002	0001	001	218,01
Histórico:	receita com venda de servico NF 000090811							
13/08/2023	61396	1.01.01.02.01.0001	0001	001	3.01.01.01.01.0002	0001	001	45,81
Histórico:	receita com venda de servico NF 000090812							
13/08/2023	61397	1.01.01.02.01.0001	0001	001	3.01.01.01.01.0002	0001	001	15,01
Histórico:	receita com venda de servico NF 000090813							
13/08/2023	61398	1.01.01.02.01.0001	0001	001	3.01.01.01.01.0002	0001	001	100,00
Histórico:	receita com venda de servico NF 000090814							
13/08/2023	61399	1.01.01.02.01.0001	0001	001	3.01.01.01.01.0002	0001	001	10,01
Histórico:	receita com venda de servico NF 000090815							
13/08/2023	61400	1.01.01.02.01.0001	0001	001	3.01.01.01.01.0002	0001	001	890,12
Histórico:	receita com venda de servico NF 000090816							
13/08/2023	61401	1.01.01.02.01.0001	0001	001	3.01.01.01.01.0002	0001	001	130,00
Histórico:	receita com venda de servico NF 000090817							
13/08/2023	61402	1.01.01.02.01.0001	0001	001	3.01.01.01.01.0002	0001	001	50,01
Histórico:	receita com venda de servico NF 000090818							
13/08/2023	61403	1.01.01.02.01.0001	0001	001	3.01.01.01.01.0002	0001	001	50,00
Histórico:	receita com venda de servico NF 000090819							
13/08/2023	61404	1.01.01.02.01.0001	0001	001	3.01.01.01.01.0002	0001	001	200,00
Histórico:	receita com venda de servico NF 000090820							
13/08/2023	61405	1.01.01.02.01.0001	0001	001	3.01.01.01.01.0002	0001	001	7,00
Histórico:	receita com venda de servico NF 000090821							
13/08/2023	61406	1.01.01.02.01.0001	0001	001	3.01.01.01.01.0002	0001	001	50,00
Histórico:	receita com venda de servico NF 000090822							
13/08/2023	61407	1.01.01.02.01.0001	0001	001	3.01.01.01.01.0002	0001	001	155,50
Histórico:	receita com venda de servico NF 000090823							
13/08/2023	61408	1.01.01.02.01.0001	0001	001	3.01.01.01.01.0002	0001	001	276,03
Histórico:	receita com venda de servico NF 000090824							
13/08/2023	61409	1.01.01.02.01.0001	0001	001	3.01.01.01.01.0002	0001	001	70,00
Histórico:	receita com venda de servico NF 000090825							
13/08/2023	61410	1.01.01.02.01.0001	0001	001	3.01.01.01.01.0002	0001	001	107,07
Histórico:	receita com venda de servico NF 000090826							
13/08/2023	61411	1.01.01.02.01.0001	0001	001	3.01.01.01.01.0002	0001	001	162,06
Histórico:	receita com venda de servico NF 000090827							
13/08/2023	61412	1.01.01.02.01.0001	0001	001	3.01.01.01.01.0002	0001	001	136,10
Histórico:	receita com venda de servico NF 000090828							
13/08/2023	61413	1.01.01.02.01.0001	0001	001	3.01.01.01.01.0002	0001	001	90,01
Histórico:	receita com venda de servico NF 000090829							
13/08/2023	61414	1.01.01.02.01.0001	0001	001	3.01.01.01.01.0002	0001	001	1.303,13
Histórico:	receita com venda de servico NF 000090830							
13/08/2023	61415	1.01.01.02.01.0001	0001	001	3.01.01.01.01.0002	0001	001	10,01
Histórico:	receita com venda de servico NF 000090831							
13/08/2023	61416	1.01.01.02.01.0001	0001	001	3.01.01.01.01.0002	0001	001	30,00
Histórico:	receita com venda de servico NF 000090832							
13/08/2023	61417	1.01.01.02.01.0001	0001	001	3.01.01.01.01.0002	0001	001	20,00
Histórico:	receita com venda de servico NF 000090833							
13/08/2023	61418	1.01.01.02.01.0001	0001	001	3.01.01.01.01.0002	0001	001	335,00
Histórico:	receita com venda de servico NF 000090834							
13/08/2023	61419	1.01.01.02.01.0001	0001	001	3.01.01.01.01.0002	0001	001	30,00
Histórico:	receita com venda de servico NF 000090835							
13/08/2023	61420	1.01.01.02.01.0001	0001	001	3.01.01.01.01.0002	0001	001	50,00
Histórico:	receita com venda de servico NF 000090836							
13/08/2023	61421	1.01.01.02.01.0001	0001	001	3.01.01.01.01.0002	0001	001	10,01
Histórico:	receita com venda de servico NF 000090837							
13/08/2023	61422	1.01.01.02.01.0001	0001	001	3.01.01.01.01.0002	0001	001	10,00
Histórico:	receita com venda de servico NF 000090838							
13/08/2023	61423	1.01.01.02.01.0001	0001	001	3.01.01.01.01.0002	0001	001	50,01
Histórico:	receita com venda de servico NF 000090839							
13/08/2023	61424	1.01.01.02.01.0001	0001	001	3.01.01.01.01.0002	0001	001	184,80
Histórico:	receita com venda de servico NF 000090840							

Documentação de Habilitação - A P MARTINS JUNIOR SERVICOS LTDA (0277540) SEI 0004055.110000943.0.2025 / pg. 1383

Livro Diário Nº 01

Licenciado para: BIANKA CAVALCANTI LIMA SILVA ADMIN
Empresa: A P MARTINS JUNIOR SERVICOS LTDA - CNPJ: 18.201.831/0001-97 Fortes Contábil 7.210.1
Período: 01/01/2023 a 31/12/2023
Endereço: R SANTAREM Nª 07,QUADRA: A; BAIRRO: PARQUE AMAZONAS, Cidade: São Luís, Estado: MA, CEP: 65.031-570, Telefone: (98) 98984139682

Data	Chave	Débito	Estab	Centro	Crédito	Estab	Centro	Valor
13/08/2023	61425	1.01.01.02.01.0001	0001	001	3.01.01.01.01.0002	0001	001	20,02
Histórico:	receita com venda de servico NF 000090841							
13/08/2023	61426	1.01.01.02.01.0001	0001	001	3.01.01.01.01.0002	0001	001	48,58
Histórico:	receita com venda de servico NF 000090842							
13/08/2023	61427	1.01.01.02.01.0001	0001	001	3.01.01.01.01.0002	0001	001	253,50
Histórico:	receita com venda de servico NF 000090843							
13/08/2023	61428	1.01.01.02.01.0001	0001	001	3.01.01.01.01.0002	0001	001	155,50
Histórico:	receita com venda de servico NF 000090844							
13/08/2023	61429	1.01.01.02.01.0001	0001	001	3.01.01.01.01.0002	0001	001	186,60
Histórico:	receita com venda de servico NF 000090845							
13/08/2023	61430	1.01.01.02.01.0001	0001	001	3.01.01.01.01.0002	0001	001	1.045,57
Histórico:	receita com venda de servico NF 000090846							
13/08/2023	61431	1.01.01.02.01.0001	0001	001	3.01.01.01.01.0002	0001	001	5,00
Histórico:	receita com venda de servico NF 000090847							
13/08/2023	61432	1.01.01.02.01.0001	0001	001	3.01.01.01.01.0002	0001	001	20,00
Histórico:	receita com venda de servico NF 000090849							
13/08/2023	61433	1.01.01.02.01.0001	0001	001	3.01.01.01.01.0002	0001	001	124,40
Histórico:	receita com venda de servico NF 000090848							
13/08/2023	61434	1.01.01.02.01.0001	0001	001	3.01.01.01.01.0002	0001	001	16,05
Histórico:	receita com venda de servico NF 000090850							
13/08/2023	61435	1.01.01.02.01.0001	0001	001	3.01.01.01.01.0002	0001	001	15,00
Histórico:	receita com venda de servico NF 000090856							
13/08/2023	61436	1.01.01.02.01.0001	0001	001	3.01.01.01.01.0002	0001	001	17,04
Histórico:	receita com venda de servico NF 000090851							
13/08/2023	61437	1.01.01.02.01.0001	0001	001	3.01.01.01.01.0002	0001	001	6,00
Histórico:	receita com venda de servico NF 000090852							
13/08/2023	61438	1.01.01.02.01.0001	0001	001	3.01.01.01.01.0002	0001	001	20,03
Histórico:	receita com venda de servico NF 000090853							
13/08/2023	61439	1.01.01.02.01.0001	0001	001	3.01.01.01.01.0002	0001	001	50,00
Histórico:	receita com venda de servico NF 000090854							
13/08/2023	61440	1.01.01.02.01.0001	0001	001	3.01.01.01.01.0002	0001	001	20,00
Histórico:	receita com venda de servico NF 000090855							
13/08/2023	61441	1.01.01.02.01.0001	0001	001	3.01.01.01.01.0002	0001	001	850,03
Histórico:	receita com venda de servico NF 000090860							
13/08/2023	61442	1.01.01.02.01.0001	0001	001	3.01.01.01.01.0002	0001	001	75,01
Histórico:	receita com venda de servico NF 000090861							
13/08/2023	61443	1.01.01.02.01.0001	0001	001	3.01.01.01.01.0002	0001	001	254,04
Histórico:	receita com venda de servico NF 000090862							
13/08/2023	61444	1.01.01.02.01.0001	0001	001	3.01.01.01.01.0002	0001	001	10,00
Histórico:	receita com venda de servico NF 000090863							
13/08/2023	61445	1.01.01.02.01.0001	0001	001	3.01.01.01.01.0002	0001	001	64,00
Histórico:	receita com venda de servico NF 000090864							
13/08/2023	61446	1.01.01.02.01.0001	0001	001	3.01.01.01.01.0002	0001	001	30,00
Histórico:	receita com venda de servico NF 000090865							
13/08/2023	61447	1.01.01.02.01.0001	0001	001	3.01.01.01.01.0002	0001	001	30,00
Histórico:	receita com venda de servico NF 000090866							
13/08/2023	61448	1.01.01.02.01.0001	0001	001	3.01.01.01.01.0002	0001	001	50,00
Histórico:	receita com venda de servico NF 000090867							
13/08/2023	61449	1.01.01.02.01.0001	0001	001	3.01.01.01.01.0002	0001	001	120,03
Histórico:	receita com venda de servico NF 000090868							
13/08/2023	61450	1.01.01.02.01.0001	0001	001	3.01.01.01.01.0002	0001	001	50,00
Histórico:	receita com venda de servico NF 000090869							
13/08/2023	61451	1.01.01.02.01.0001	0001	001	3.01.01.01.01.0002	0001	001	60,01
Histórico:	receita com venda de servico NF 000090870							
13/08/2023	61452	1.01.01.02.01.0001	0001	001	3.01.01.01.01.0002	0001	001	277,20
Histórico:	receita com venda de servico NF 000090871							
13/08/2023	61453	1.01.01.02.01.0001	0001	001	3.01.01.01.01.0002	0001	001	1.328,15
Histórico:	receita com venda de servico NF 000090872							
13/08/2023	61454	1.01.01.02.01.0001	0001	001	3.01.01.01.01.0002	0001	001	30,03
Histórico:	receita com venda de servico NF 000090857							
13/08/2023	61455	1.01.01.02.01.0001	0001	001	3.01.01.01.01.0002	0001	001	30,00

Documentação de Habilitação - A P MARTINS JUNIOR SERVICOS LTDA (0277540) SEI 0004055.110000943.0.2025 / pg. 1384

Livro Diário Nº 01

Licenciado para: BIANKA CAVALCANTI LIMA SILVA ADMIN
Empresa: A P MARTINS JUNIOR SERVICOS LTDA - CNPJ: 18.201.831/0001-97 Fortes Contábil 7.210.1
Período: 01/01/2023 a 31/12/2023
Endereço: R SANTAREM Nª 07,QUADRA: A; BAIRRO: PARQUE AMAZONAS, Cidade: São Luís, Estado: MA, CEP: 65.031-570, Telefone: (98) 98984139682

Data	Chave	Débito	Estab	Centro	Crédito	Estab	Centro		Valor
Histórico:	receita com venda de servico NF 000090858								
13/08/2023	61456	1.01.01.02.01.0001	0001	001	3.01.01.01.01.0002	0001	001		100,02
Histórico:	receita com venda de servico NF 000090859								
13/08/2023	61457	1.01.01.02.01.0001	0001	001	3.01.01.01.01.0002	0001	001		50,01
Histórico:	receita com venda de servico NF 000090873								
13/08/2023	61458	1.01.01.02.01.0001	0001	001	3.01.01.01.01.0002	0001	001		50,00
Histórico:	receita com venda de servico NF 000090874								
13/08/2023	61459	1.01.01.02.01.0001	0001	001	3.01.01.01.01.0002	0001	001		70,04
Histórico:	receita com venda de servico NF 000090875								
13/08/2023	61460	1.01.01.02.01.0001	0001	001	3.01.01.01.01.0002	0001	001		50,01
Histórico:	receita com venda de servico NF 000090876								
13/08/2023	61461	1.01.01.02.01.0001	0001	001	3.01.01.01.01.0002	0001	001		100,02
Histórico:	receita com venda de servico NF 000090877								
13/08/2023	61462	1.01.01.02.01.0001	0001	001	3.01.01.01.01.0002	0001	001		100,02
Histórico:	receita com venda de servico NF 000090878								
13/08/2023	61463	1.01.01.02.01.0001	0001	001	3.01.01.01.01.0002	0001	001		20,03
Histórico:	receita com venda de servico NF 000090879								
13/08/2023	61464	1.01.01.02.01.0001	0001	001	3.01.01.01.01.0002	0001	001		70,01
Histórico:	receita com venda de servico NF 000090880								
13/08/2023	61465	1.01.01.02.01.0001	0001	001	3.01.01.01.01.0002	0001	001		30,00
Histórico:	receita com venda de servico NF 000090881								
13/08/2023	61466	1.01.01.02.01.0001	0001	001	3.01.01.01.01.0002	0001	001		40,00
Histórico:	receita com venda de servico NF 000090882								
13/08/2023	61467	1.01.01.02.01.0001	0001	001	3.01.01.01.01.0002	0001	001		50,00
Histórico:	receita com venda de servico NF 000090883								
13/08/2023	61468	1.01.01.02.01.0001	0001	001	3.01.01.01.01.0002	0001	001		100,00
Histórico:	receita com venda de servico NF 000090884								
13/08/2023	61469	1.01.01.02.01.0001	0001	001	3.01.01.01.01.0002	0001	001		1.317,88
Histórico:	receita com venda de servico NF 000090885								
13/08/2023	61470	1.01.01.02.01.0001	0001	001	3.01.01.01.01.0002	0001	001		10,00
Histórico:	receita com venda de servico NF 000090886								
								Totais do dia 13:	**66.702,62**
14/08/2023	61471	1.01.01.02.01.0001	0001	001	3.01.01.01.01.0002	0001	001		30,00
Histórico:	receita com venda de servico NF 000090887								
14/08/2023	61472	1.01.01.02.01.0001	0001	001	3.01.01.01.01.0002	0001	001		20,00
Histórico:	receita com venda de servico NF 000090888								
14/08/2023	61473	1.01.01.02.01.0001	0001	001	3.01.01.01.01.0002	0001	001		50,00
Histórico:	receita com venda de servico NF 000090889								
14/08/2023	61474	1.01.01.02.01.0001	0001	001	3.01.01.01.01.0002	0001	001		283,72
Histórico:	receita com venda de servico NF 000090890								
14/08/2023	61475	1.01.01.02.01.0001	0001	001	3.01.01.01.01.0002	0001	001		50,00
Histórico:	receita com venda de servico NF 000090891								
14/08/2023	61476	1.01.01.02.01.0001	0001	001	3.01.01.01.01.0002	0001	001		15,00
Histórico:	receita com venda de servico NF 000090892								
14/08/2023	61477	1.01.01.02.01.0001	0001	001	3.01.01.01.01.0002	0001	001		31,10
Histórico:	receita com venda de servico NF 000090893								
14/08/2023	61478	1.01.01.02.01.0001	0001	001	3.01.01.01.01.0002	0001	001		20,00
Histórico:	receita com venda de servico NF 000090894								
14/08/2023	61479	1.01.01.02.01.0001	0001	001	3.01.01.01.01.0002	0001	001		150,00
Histórico:	receita com venda de servico NF 000090895								
14/08/2023	61480	1.01.01.02.01.0001	0001	001	3.01.01.01.01.0002	0001	001		15,00
Histórico:	receita com venda de servico NF 000090896								
14/08/2023	61481	1.01.01.02.01.0001	0001	001	3.01.01.01.01.0002	0001	001		16,05
Histórico:	receita com venda de servico NF 000090897								
14/08/2023	61482	1.01.01.02.01.0001	0001	001	3.01.01.01.01.0002	0001	001		50,01
Histórico:	receita com venda de servico NF 000090898								
14/08/2023	61483	1.01.01.02.01.0001	0001	001	3.01.01.01.01.0002	0001	001		50,00
Histórico:	receita com venda de servico NF 000090899								
14/08/2023	61484	1.01.01.02.01.0001	0001	001	3.01.01.01.01.0002	0001	001		10,00
Histórico:	receita com venda de servico NF 000090900								
14/08/2023	61485	1.01.01.02.01.0001	0001	001	3.01.01.01.01.0002	0001	001		115,00

Documentação de Habilitação - A P MARTINS JUNIOR SERVICOS LTDA (0277540) SEI 0004055.110000943.0.2025 / pg. 1385

Livro Diário Nº 01

Licenciado para: BIANKA CAVALCANTI LIMA SILVA ADMIN
Empresa: A P MARTINS JUNIOR SERVICOS LTDA - CNPJ: 18.201.831/0001-97 Fortes Contábil 7.210.1
Período: 01/01/2023 a 31/12/2023
Endereço: R SANTAREM Nª 07,QUADRA: A; BAIRRO: PARQUE AMAZONAS, Cidade: São Luís, Estado: MA, CEP: 65.031-570, Telefone: (98) 98984139682

Data	Chave	Débito	Estab	Centro	Crédito	Estab	Centro	Valor
Histórico:	receita com venda de servico NF 000090901							
14/08/2023	61486	1.01.01.02.01.0001	0001	001	3.01.01.01.01.0002	0001	001	1.257,22
Histórico:	receita com venda de servico NF 000090902							
14/08/2023	61487	1.01.01.02.01.0001	0001	001	3.01.01.01.01.0002	0001	001	222,00
Histórico:	receita com venda de servico NF 000090903							
14/08/2023	61488	1.01.01.02.01.0001	0001	001	3.01.01.01.01.0002	0001	001	60,00
Histórico:	receita com venda de servico NF 000090904							
14/08/2023	61489	1.01.01.02.01.0001	0001	001	3.01.01.01.01.0002	0001	001	20,00
Histórico:	receita com venda de servico NF 000090905							
14/08/2023	61490	1.01.01.02.01.0001	0001	001	3.01.01.01.01.0002	0001	001	46,03
Histórico:	receita com venda de servico NF 000090906							
14/08/2023	61491	1.01.01.02.01.0001	0001	001	3.01.01.01.01.0002	0001	001	64,85
Histórico:	receita com venda de servico NF 000090907							
14/08/2023	61492	1.01.01.02.01.0001	0001	001	3.01.01.01.01.0002	0001	001	40,00
Histórico:	receita com venda de servico NF 000090908							
14/08/2023	61493	1.01.01.02.01.0001	0001	001	3.01.01.01.01.0002	0001	001	10,00
Histórico:	receita com venda de servico NF 000090909							
14/08/2023	61494	1.01.01.02.01.0001	0001	001	3.01.01.01.01.0002	0001	001	5,00
Histórico:	receita com venda de servico NF 000090910							
14/08/2023	61495	1.01.01.02.01.0001	0001	001	3.01.01.01.01.0002	0001	001	220,00
Histórico:	receita com venda de servico NF 000090911							
14/08/2023	61496	1.01.01.02.01.0001	0001	001	3.01.01.01.01.0002	0001	001	495,07
Histórico:	receita com venda de servico NF 000090912							
14/08/2023	61497	1.01.01.02.01.0001	0001	001	3.01.01.01.01.0002	0001	001	228,50
Histórico:	receita com venda de servico NF 000090913							
14/08/2023	61498	1.01.01.02.01.0001	0001	001	3.01.01.01.01.0002	0001	001	762,04
Histórico:	receita com venda de servico NF 000090914							
14/08/2023	61499	1.01.01.02.01.0001	0001	001	3.01.01.01.01.0002	0001	001	10,00
Histórico:	receita com venda de servico NF 000090915							
14/08/2023	61500	1.01.01.02.01.0001	0001	001	3.01.01.01.01.0002	0001	001	187,35
Histórico:	receita com venda de servico NF 000090916							
14/08/2023	61501	1.01.01.02.01.0001	0001	001	3.01.01.01.01.0002	0001	001	15,00
Histórico:	receita com venda de servico NF 000090917							
14/08/2023	61502	1.01.01.02.01.0001	0001	001	3.01.01.01.01.0002	0001	001	60,00
Histórico:	receita com venda de servico NF 000090918							
14/08/2023	61503	1.01.01.02.01.0001	0001	001	3.01.01.01.01.0002	0001	001	100,00
Histórico:	receita com venda de servico NF 000090919							
14/08/2023	61504	1.01.01.02.01.0001	0001	001	3.01.01.01.01.0002	0001	001	10,00
Histórico:	receita com venda de servico NF 000090920							
14/08/2023	61505	1.01.01.02.01.0001	0001	001	3.01.01.01.01.0002	0001	001	10,08
Histórico:	receita com venda de servico NF 000090921							
14/08/2023	61506	1.01.01.02.01.0001	0001	001	3.01.01.01.01.0002	0001	001	62,20
Histórico:	receita com venda de servico NF 000090922							
14/08/2023	61507	1.01.01.02.01.0001	0001	001	3.01.01.01.01.0002	0001	001	50,00
Histórico:	receita com venda de servico NF 000090923							
14/08/2023	61508	1.01.01.02.01.0001	0001	001	3.01.01.01.01.0002	0001	001	39,00
Histórico:	receita com venda de servico NF 000090924							
14/08/2023	61509	1.01.01.02.01.0001	0001	001	3.01.01.01.01.0002	0001	001	100,00
Histórico:	receita com venda de servico NF 000090925							
14/08/2023	61510	1.01.01.02.01.0001	0001	001	3.01.01.01.01.0002	0001	001	20,00
Histórico:	receita com venda de servico NF 000090926							
14/08/2023	61511	1.01.01.02.01.0001	0001	001	3.01.01.01.01.0002	0001	001	10,00
Histórico:	receita com venda de servico NF 000090927							
14/08/2023	61512	1.01.01.02.01.0001	0001	001	3.01.01.01.01.0002	0001	001	20,00
Histórico:	receita com venda de servico NF 000090928							
14/08/2023	61513	1.01.01.02.01.0001	0001	001	3.01.01.01.01.0002	0001	001	30,00
Histórico:	receita com venda de servico NF 000090929							
14/08/2023	61514	1.01.01.02.01.0001	0001	001	3.01.01.01.01.0002	0001	001	20,00
Histórico:	receita com venda de servico NF 000090930							
14/08/2023	61515	1.01.01.02.01.0001	0001	001	3.01.01.01.01.0002	0001	001	30,00
Histórico:	receita com venda de servico NF 000090931							

Documentação de Habilitação - A P MARTINS JUNIOR SERVICOS LTDA (0277540) SEI 0004055.110000943.0.2025 / pg. 1386

Livro Diário Nº 01

Licenciado para: BIANKA CAVALCANTI LIMA SILVA ADMIN
Empresa: A P MARTINS JUNIOR SERVICOS LTDA - CNPJ: 18.201.831/0001-97 Fortes Contábil 7.210.1
Período: 01/01/2023 a 31/12/2023
Endereço: R SANTAREM Nª 07,QUADRA: A; BAIRRO: PARQUE AMAZONAS, Cidade: São Luís, Estado: MA, CEP: 65.031-570, Telefone: (98) 98984139682

Data	Chave	Débito	Estab	Centro	Crédito	Estab	Centro	Valor
14/08/2023	61516	1.01.01.02.01.0001	0001	001	3.01.01.01.01.0002	0001	001	50,00
Histórico:	receita com venda de servico NF 000090932							
14/08/2023	61517	1.01.01.02.01.0001	0001	001	3.01.01.01.01.0002	0001	001	80,00
Histórico:	receita com venda de servico NF 000090933							
14/08/2023	61518	1.01.01.02.01.0001	0001	001	3.01.01.01.01.0002	0001	001	30,01
Histórico:	receita com venda de servico NF 000090934							
14/08/2023	61519	1.01.01.02.01.0001	0001	001	3.01.01.01.01.0002	0001	001	5,00
Histórico:	receita com venda de servico NF 000090935							
14/08/2023	61520	1.01.01.02.01.0001	0001	001	3.01.01.01.01.0002	0001	001	113,04
Histórico:	receita com venda de servico NF 000090936							
14/08/2023	61521	1.01.01.02.01.0001	0001	001	3.01.01.01.01.0002	0001	001	40,00
Histórico:	receita com venda de servico NF 000090937							
14/08/2023	61522	1.01.01.02.01.0001	0001	001	3.01.01.01.01.0002	0001	001	1.447,40
Histórico:	receita com venda de servico NF 000090938							
14/08/2023	61523	1.01.01.02.01.0001	0001	001	3.01.01.01.01.0002	0001	001	142,00
Histórico:	receita com venda de servico NF 000090939							
14/08/2023	61524	1.01.01.02.01.0001	0001	001	3.01.01.01.01.0002	0001	001	50,00
Histórico:	receita com venda de servico NF 000090940							
14/08/2023	61525	1.01.01.02.01.0001	0001	001	3.01.01.01.01.0002	0001	001	217,02
Histórico:	receita com venda de servico NF 000090941							
14/08/2023	61526	1.01.01.02.01.0001	0001	001	3.01.01.01.01.0002	0001	001	1.998,14
Histórico:	receita com venda de servico NF 000090942							
14/08/2023	61527	1.01.01.02.01.0001	0001	001	3.01.01.01.01.0002	0001	001	155,50
Histórico:	receita com venda de servico NF 000090943							
14/08/2023	61528	1.01.01.02.01.0001	0001	001	3.01.01.01.01.0002	0001	001	294,35
Histórico:	receita com venda de servico NF 000090944							
14/08/2023	61529	1.01.01.02.01.0001	0001	001	3.01.01.01.01.0002	0001	001	60,02
Histórico:	receita com venda de servico NF 000090945							
14/08/2023	61530	1.01.01.02.01.0001	0001	001	3.01.01.01.01.0002	0001	001	125,04
Histórico:	receita com venda de servico NF 000090946							
14/08/2023	61531	1.01.01.02.01.0001	0001	001	3.01.01.01.01.0002	0001	001	266,01
Histórico:	receita com venda de servico NF 000090947							
14/08/2023	61532	1.01.01.02.01.0001	0001	001	3.01.01.01.01.0002	0001	001	6,22
Histórico:	receita com venda de servico NF 000090948							
14/08/2023	61533	1.01.01.02.01.0001	0001	001	3.01.01.01.01.0002	0001	001	20,00
Histórico:	receita com venda de servico NF 000090949							
14/08/2023	61534	1.01.01.02.01.0001	0001	001	3.01.01.01.01.0002	0001	001	5,00
Histórico:	receita com venda de servico NF 000090950							
14/08/2023	61535	1.01.01.02.01.0001	0001	001	3.01.01.01.01.0002	0001	001	20,00
Histórico:	receita com venda de servico NF 000090951							
14/08/2023	61536	1.01.01.02.01.0001	0001	001	3.01.01.01.01.0002	0001	001	24,00
Histórico:	receita com venda de servico NF 000090952							
14/08/2023	61537	1.01.01.02.01.0001	0001	001	3.01.01.01.01.0002	0001	001	10,00
Histórico:	receita com venda de servico NF 000090953							
14/08/2023	61538	1.01.01.02.01.0001	0001	001	3.01.01.01.01.0002	0001	001	15,00
Histórico:	receita com venda de servico NF 000090954							
14/08/2023	61539	1.01.01.02.01.0001	0001	001	3.01.01.01.01.0002	0001	001	74,57
Histórico:	receita com venda de servico NF 000090955							
14/08/2023	61540	1.01.01.02.01.0001	0001	001	3.01.01.01.01.0002	0001	001	10,00
Histórico:	receita com venda de servico NF 000090956							
14/08/2023	61541	1.01.01.02.01.0001	0001	001	3.01.01.01.01.0002	0001	001	15,00
Histórico:	receita com venda de servico NF 000090957							
14/08/2023	61542	1.01.01.02.01.0001	0001	001	3.01.01.01.01.0002	0001	001	10,00
Histórico:	receita com venda de servico NF 000090958							
14/08/2023	61543	1.01.01.02.01.0001	0001	001	3.01.01.01.01.0002	0001	001	282,09
Histórico:	receita com venda de servico NF 000090959							
14/08/2023	61544	1.01.01.02.01.0001	0001	001	3.01.01.01.01.0002	0001	001	30,00
Histórico:	receita com venda de servico NF 000090960							
14/08/2023	61545	1.01.01.02.01.0001	0001	001	3.01.01.01.01.0002	0001	001	50,00
Histórico:	receita com venda de servico NF 000090961							
14/08/2023	61546	1.01.01.02.01.0001	0001	001	3.01.01.01.01.0002	0001	001	100,00

Documentação de Habilitação - A P MARTINS JUNIOR SERVICOS LTDA (0277540) SEI 0004055.110000943.0.2025 / pg. 1387

Livro Diário Nº 01

Licenciado para: BIANKA CAVALCANTI LIMA SILVA ADMIN
Empresa: A P MARTINS JUNIOR SERVICOS LTDA - CNPJ: 18.201.831/0001-97 Fortes Contábil 7.210.1
Período: 01/01/2023 a 31/12/2023
Endereço: R SANTAREM Nª 07,QUADRA: A; BAIRRO: PARQUE AMAZONAS, Cidade: São Luís, Estado: MA, CEP: 65.031-570, Telefone: (98) 98984139682

Data	Chave	Débito	Estab	Centro	Crédito	Estab	Centro		Valor
Histórico:	receita com venda de servico NF 000090962								
14/08/2023	61547	1.01.01.02.01.0001	0001	001	3.01.01.01.01.0002	0001	001		20,00
Histórico:	receita com venda de servico NF 000090963								
14/08/2023	61548	1.01.01.02.01.0001	0001	001	3.01.01.01.01.0002	0001	001		131,07
Histórico:	receita com venda de servico NF 000090964								
14/08/2023	61549	1.01.01.02.01.0001	0001	001	3.01.01.01.01.0002	0001	001		30,00
Histórico:	receita com venda de servico NF 000090965								
14/08/2023	61550	1.01.01.02.01.0001	0001	001	3.01.01.01.01.0002	0001	001		10,00
Histórico:	receita com venda de servico NF 000090966								
14/08/2023	61551	1.01.01.02.01.0001	0001	001	3.01.01.01.01.0002	0001	001		20,00
Histórico:	receita com venda de servico NF 000090967								
								Totais do dia 14:	**11.066,70**
15/08/2023	61552	1.01.01.02.01.0001	0001	001	3.01.01.01.01.0002	0001	001		186,62
Histórico:	receita com venda de servico NF 000090968								
15/08/2023	61553	1.01.01.02.01.0001	0001	001	3.01.01.01.01.0002	0001	001		150,00
Histórico:	receita com venda de servico NF 000090969								
15/08/2023	61554	1.01.01.02.01.0001	0001	001	3.01.01.01.01.0002	0001	001		20,00
Histórico:	receita com venda de servico NF 000090970								
15/08/2023	61555	1.01.01.02.01.0001	0001	001	3.01.01.01.01.0002	0001	001		4,00
Histórico:	receita com venda de servico NF 000090971								
15/08/2023	61556	1.01.01.02.01.0001	0001	001	3.01.01.01.01.0002	0001	001		16,05
Histórico:	receita com venda de servico NF 000090972								
15/08/2023	61557	1.01.01.02.01.0001	0001	001	3.01.01.01.01.0002	0001	001		25,00
Histórico:	receita com venda de servico NF 000090973								
15/08/2023	61558	1.01.01.02.01.0001	0001	001	3.01.01.01.01.0002	0001	001		24,01
Histórico:	receita com venda de servico NF 000090974								
15/08/2023	61559	1.01.01.02.01.0001	0001	001	3.01.01.01.01.0002	0001	001		20,00
Histórico:	receita com venda de servico NF 000090975								
15/08/2023	61560	1.01.01.02.01.0001	0001	001	3.01.01.01.01.0002	0001	001		54,00
Histórico:	receita com venda de servico NF 000090976								
15/08/2023	61561	1.01.01.02.01.0001	0001	001	3.01.01.01.01.0002	0001	001		50,00
Histórico:	receita com venda de servico NF 000090977								
15/08/2023	61562	1.01.01.02.01.0001	0001	001	3.01.01.01.01.0002	0001	001		147,08
Histórico:	receita com venda de servico NF 000090978								
15/08/2023	61563	1.01.01.02.01.0001	0001	001	3.01.01.01.01.0002	0001	001		318,04
Histórico:	receita com venda de servico NF 000090979								
15/08/2023	61564	1.01.01.02.01.0001	0001	001	3.01.01.01.01.0002	0001	001		1.674,75
Histórico:	receita com venda de servico NF 000090980								
15/08/2023	61565	1.01.01.02.01.0001	0001	001	3.01.01.01.01.0002	0001	001		10,01
Histórico:	receita com venda de servico NF 000090981								
15/08/2023	61566	1.01.01.02.01.0001	0001	001	3.01.01.01.01.0002	0001	001		20,00
Histórico:	receita com venda de servico NF 000090982								
15/08/2023	61567	1.01.01.02.01.0001	0001	001	3.01.01.01.01.0002	0001	001		10,01
Histórico:	receita com venda de servico NF 000090983								
15/08/2023	61568	1.01.01.02.01.0001	0001	001	3.01.01.01.01.0002	0001	001		10,01
Histórico:	receita com venda de servico NF 000090984								
15/08/2023	61569	1.01.01.02.01.0001	0001	001	3.01.01.01.01.0002	0001	001		20,00
Histórico:	receita com venda de servico NF 000090985								
15/08/2023	61570	1.01.01.02.01.0001	0001	001	3.01.01.01.01.0002	0001	001		135,04
Histórico:	receita com venda de servico NF 000090986								
15/08/2023	61571	1.01.01.02.01.0001	0001	001	3.01.01.01.01.0002	0001	001		2.005,91
Histórico:	receita com venda de servico NF 000090987								
15/08/2023	61572	1.01.01.02.01.0001	0001	001	3.01.01.01.01.0002	0001	001		20,00
Histórico:	receita com venda de servico NF 000090988								
15/08/2023	61573	1.01.01.02.01.0001	0001	001	3.01.01.01.01.0002	0001	001		100,00
Histórico:	receita com venda de servico NF 000090989								
15/08/2023	61574	1.01.01.02.01.0001	0001	001	3.01.01.01.01.0002	0001	001		270,02
Histórico:	receita com venda de servico NF 000090990								
15/08/2023	61575	1.01.01.02.01.0001	0001	001	3.01.01.01.01.0002	0001	001		20,00
Histórico:	receita com venda de servico NF 000090991								
15/08/2023	61576	1.01.01.02.01.0001	0001	001	3.01.01.01.01.0002	0001	001		15,00

Documentação de Habilitação - A P MARTINS JUNIOR SERVICOS LTDA (0277540) SEI 0004055.110000943.0.2025 / pg. 1388

Livro Diário Nº 01

Licenciado para: BIANKA CAVALCANTI LIMA SILVA ADMIN
Empresa: A P MARTINS JUNIOR SERVICOS LTDA - CNPJ: 18.201.831/0001-97 Fortes Contábil 7.210.1
Período: 01/01/2023 a 31/12/2023
Endereço: R SANTAREM Nª 07,QUADRA: A; BAIRRO: PARQUE AMAZONAS, Cidade: São Luís, Estado: MA, CEP: 65.031-570, Telefone: (98) 98984139682

Data	Chave	Débito	Estab	Centro	Crédito	Estab	Centro		Valor
Histórico:	receita com venda de servico NF 000090992								
15/08/2023	61577	1.01.01.02.01.0001	0001	001	3.01.01.01.01.0002	0001	001		50,00
Histórico:	receita com venda de servico NF 000090993								
15/08/2023	61578	1.01.01.02.01.0001	0001	001	3.01.01.01.01.0002	0001	001		522,51
Histórico:	receita com venda de servico NF 000090994								
15/08/2023	61579	1.01.01.02.01.0001	0001	001	3.01.01.01.01.0002	0001	001		257,30
Histórico:	receita com venda de servico NF 000090995								
15/08/2023	61580	1.01.01.02.01.0001	0001	001	3.01.01.01.01.0002	0001	001		50,00
Histórico:	receita com venda de servico NF 000090996								
15/08/2023	61581	1.01.01.02.01.0001	0001	001	3.01.01.01.01.0002	0001	001		60,03
Histórico:	receita com venda de servico NF 000090997								
15/08/2023	61582	1.01.01.02.01.0001	0001	001	3.01.01.01.01.0002	0001	001		15,00
Histórico:	receita com venda de servico NF 000090998								
15/08/2023	61583	1.01.01.02.01.0001	0001	001	3.01.01.01.01.0002	0001	001		50,00
Histórico:	receita com venda de servico NF 000090999								
15/08/2023	61584	1.01.01.02.01.0001	0001	001	3.01.01.01.01.0002	0001	001		12,00
Histórico:	receita com venda de servico NF 000091000								
15/08/2023	61585	1.01.01.02.01.0001	0001	001	3.01.01.01.01.0002	0001	001		262,00
Histórico:	receita com venda de servico NF 000091001								
15/08/2023	61586	1.01.01.02.01.0001	0001	001	3.01.01.01.01.0002	0001	001		931,75
Histórico:	receita com venda de servico NF 000091002								
15/08/2023	61587	1.01.01.02.01.0001	0001	001	3.01.01.01.01.0002	0001	001		80,00
Histórico:	receita com venda de servico NF 000091003								
15/08/2023	61588	1.01.01.02.01.0001	0001	001	3.01.01.01.01.0002	0001	001		35,04
Histórico:	receita com venda de servico NF 000091004								
15/08/2023	61589	1.01.01.02.01.0001	0001	001	3.01.01.01.01.0002	0001	001		150,00
Histórico:	receita com venda de servico NF 000091005								
15/08/2023	61590	1.01.01.02.01.0001	0001	001	3.01.01.01.01.0002	0001	001		10,01
Histórico:	receita com venda de servico NF 000091006								
15/08/2023	61591	1.01.01.02.01.0001	0001	001	3.01.01.01.01.0002	0001	001		10,01
Histórico:	receita com venda de servico NF 000091007								
15/08/2023	61592	1.01.01.02.01.0001	0001	001	3.01.01.01.01.0002	0001	001		57,04
Histórico:	receita com venda de servico NF 000091008								
15/08/2023	61593	1.01.01.02.01.0001	0001	001	3.01.01.01.01.0002	0001	001		30,00
Histórico:	receita com venda de servico NF 000091009								
15/08/2023	61594	1.01.01.02.01.0001	0001	001	3.01.01.01.01.0002	0001	001		10,01
Histórico:	receita com venda de servico NF 000091010								
15/08/2023	61595	1.01.01.02.01.0001	0001	001	3.01.01.01.01.0002	0001	001		599,73
Histórico:	receita com venda de servico NF 000091011								
15/08/2023	61596	1.01.01.02.01.0001	0001	001	3.01.01.01.01.0002	0001	001		111,06
Histórico:	receita com venda de servico NF 000091012								
								Totais do dia 15:	**8.629,04**
16/08/2023	61597	1.01.01.02.01.0001	0001	001	3.01.01.01.01.0002	0001	001		304,20
Histórico:	receita com venda de servico NF 000091013								
16/08/2023	61598	1.01.01.02.01.0001	0001	001	3.01.01.01.01.0002	0001	001		70,04
Histórico:	receita com venda de servico NF 000091014								
16/08/2023	61599	1.01.01.02.01.0001	0001	001	3.01.01.01.01.0002	0001	001		304,20
Histórico:	receita com venda de servico NF 000091015								
16/08/2023	61600	1.01.01.02.01.0001	0001	001	3.01.01.01.01.0002	0001	001		50,00
Histórico:	receita com venda de servico NF 000091016								
16/08/2023	61601	1.01.01.02.01.0001	0001	001	3.01.01.01.01.0002	0001	001		50,00
Histórico:	receita com venda de servico NF 000091017								
16/08/2023	61602	1.01.01.02.01.0001	0001	001	3.01.01.01.01.0002	0001	001		337,47
Histórico:	receita com venda de servico NF 000091018								
16/08/2023	61603	1.01.01.02.01.0001	0001	001	3.01.01.01.01.0002	0001	001		93,30
Histórico:	receita com venda de servico NF 000091019								
16/08/2023	61604	1.01.01.02.01.0001	0001	001	3.01.01.01.01.0002	0001	001		258,57
Histórico:	receita com venda de servico NF 000091020								
16/08/2023	61605	1.01.01.02.01.0001	0001	001	3.01.01.01.01.0002	0001	001		100,00
Histórico:	receita com venda de servico NF 000091021								
16/08/2023	61606	1.01.01.02.01.0001	0001	001	3.01.01.01.01.0002	0001	001		304,20

Documentação de Habilitação - A P MARTINS JUNIOR SERVICOS LTDA (0277540) SEI 0004055.110000943.0.2025 / pg. 1389

Livro Diário Nº 01

Licenciado para: BIANKA CAVALCANTI LIMA SILVA ADMIN
Empresa: A P MARTINS JUNIOR SERVICOS LTDA - CNPJ: 18.201.831/0001-97 Fortes Contábil 7.210.1
Período: 01/01/2023 a 31/12/2023
Endereço: R SANTAREM Nª 07,QUADRA: A; BAIRRO: PARQUE AMAZONAS, Cidade: São Luís, Estado: MA, CEP: 65.031-570, Telefone: (98) 98984139682

Data	Chave	Débito	Estab	Centro	Crédito	Estab	Centro	Valor
Histórico:	receita com venda de servico NF 000091022							
16/08/2023	61607	1.01.01.02.01.0001	0001	001	3.01.01.01.01.0002	0001	001	42,00
Histórico:	receita com venda de servico NF 000091023							
16/08/2023	61608	1.01.01.02.01.0001	0001	001	3.01.01.01.01.0002	0001	001	20,00
Histórico:	receita com venda de servico NF 000091024							
16/08/2023	61609	1.01.01.02.01.0001	0001	001	3.01.01.01.01.0002	0001	001	50,00
Histórico:	receita com venda de servico NF 000091025							
16/08/2023	61610	1.01.01.02.01.0001	0001	001	3.01.01.01.01.0002	0001	001	20,00
Histórico:	receita com venda de servico NF 000091026							
16/08/2023	61611	1.01.01.02.01.0001	0001	001	3.01.01.01.01.0002	0001	001	20,00
Histórico:	receita com venda de servico NF 000091027							
16/08/2023	61612	1.01.01.02.01.0001	0001	001	3.01.01.01.01.0002	0001	001	253,50
Histórico:	receita com venda de servico NF 000091028							
16/08/2023	61613	1.01.01.02.01.0001	0001	001	3.01.01.01.01.0002	0001	001	186,60
Histórico:	receita com venda de servico NF 000091029							
16/08/2023	61614	1.01.01.02.01.0001	0001	001	3.01.01.01.01.0002	0001	001	30,00
Histórico:	receita com venda de servico NF 000091030							
16/08/2023	61615	1.01.01.02.01.0001	0001	001	3.01.01.01.01.0002	0001	001	250,00
Histórico:	receita com venda de servico NF 000091031							
16/08/2023	61616	1.01.01.02.01.0001	0001	001	3.01.01.01.01.0002	0001	001	15,00
Histórico:	receita com venda de servico NF 000091032							
16/08/2023	61617	1.01.01.02.01.0001	0001	001	3.01.01.01.01.0002	0001	001	50,01
Histórico:	receita com venda de servico NF 000091033							
16/08/2023	61618	1.01.01.02.01.0001	0001	001	3.01.01.01.01.0002	0001	001	5,00
Histórico:	receita com venda de servico NF 000091034							
16/08/2023	61619	1.01.01.02.01.0001	0001	001	3.01.01.01.01.0002	0001	001	10,00
Histórico:	receita com venda de servico NF 000091035							
16/08/2023	61620	1.01.01.02.01.0001	0001	001	3.01.01.01.01.0002	0001	001	186,60
Histórico:	receita com venda de servico NF 000091036							
16/08/2023	61621	1.01.01.02.01.0001	0001	001	3.01.01.01.01.0002	0001	001	195,00
Histórico:	receita com venda de servico NF 000091037							
16/08/2023	61622	1.01.01.02.01.0001	0001	001	3.01.01.01.01.0002	0001	001	186,60
Histórico:	receita com venda de servico NF 000091038							
16/08/2023	61623	1.01.01.02.01.0001	0001	001	3.01.01.01.01.0002	0001	001	50,00
Histórico:	receita com venda de servico NF 000091039							
16/08/2023	61624	1.01.01.02.01.0001	0001	001	3.01.01.01.01.0002	0001	001	152,10
Histórico:	receita com venda de servico NF 000091040							
16/08/2023	61625	1.01.01.02.01.0001	0001	001	3.01.01.01.01.0002	0001	001	20,00
Histórico:	receita com venda de servico NF 000091041							
16/08/2023	61626	1.01.01.02.01.0001	0001	001	3.01.01.01.01.0002	0001	001	20,00
Histórico:	receita com venda de servico NF 000091042							
16/08/2023	61627	1.01.01.02.01.0001	0001	001	3.01.01.01.01.0002	0001	001	20,00
Histórico:	receita com venda de servico NF 000091043							
16/08/2023	61628	1.01.01.02.01.0001	0001	001	3.01.01.01.01.0002	0001	001	23,45
Histórico:	receita com venda de servico NF 000091044							
16/08/2023	61629	1.01.01.02.01.0001	0001	001	3.01.01.01.01.0002	0001	001	55,05
Histórico:	receita com venda de servico NF 000091045							
16/08/2023	61630	1.01.01.02.01.0001	0001	001	3.01.01.01.01.0002	0001	001	40,00
Histórico:	receita com venda de servico NF 000091046							
16/08/2023	61631	1.01.01.02.01.0001	0001	001	3.01.01.01.01.0002	0001	001	81,14
Histórico:	receita com venda de servico NF 000091047							
16/08/2023	61632	1.01.01.02.01.0001	0001	001	3.01.01.01.01.0002	0001	001	253,50
Histórico:	receita com venda de servico NF 000091048							
16/08/2023	61633	1.01.01.02.01.0001	0001	001	3.01.01.01.01.0002	0001	001	236,36
Histórico:	receita com venda de servico NF 000091050							
16/08/2023	61634	1.01.01.02.01.0001	0001	001	3.01.01.01.01.0002	0001	001	70,00
Histórico:	receita com venda de servico NF 000091051							
16/08/2023	61635	1.01.01.02.01.0001	0001	001	3.01.01.01.01.0002	0001	001	20,00
Histórico:	receita com venda de servico NF 000091053							
16/08/2023	61636	1.01.01.02.01.0001	0001	001	3.01.01.01.01.0002	0001	001	100,00
Histórico:	receita com venda de servico NF 000091054							

Documentação de Habilitação - A P MARTINS JUNIOR SERVICOS LTDA (0277540) SEI 0004055.110000943.0.2025 / pg. 1390

Livro Diário Nº 01

Licenciado para: BIANKA CAVALCANTI LIMA SILVA ADMIN
Empresa: A P MARTINS JUNIOR SERVICOS LTDA - CNPJ: 18.201.831/0001-97 Fortes Contábil 7.210.1
Período: 01/01/2023 a 31/12/2023
Endereço: R SANTAREM Nª 07,QUADRA: A; BAIRRO: PARQUE AMAZONAS, Cidade: São Luís, Estado: MA, CEP: 65.031-570, Telefone: (98) 98984139682

Data	Chave	Débito	Estab	Centro	Crédito	Estab	Centro	Valor
16/08/2023	61637	1.01.01.02.01.0001	0001	001	3.01.01.01.01.0002	0001	001	1.434,00
Histórico:	receita com venda de servico NF 000091055							
16/08/2023	61638	1.01.01.02.01.0001	0001	001	3.01.01.01.01.0002	0001	001	18,04
Histórico:	receita com venda de servico NF 000091056							
16/08/2023	61639	1.01.01.02.01.0001	0001	001	3.01.01.01.01.0002	0001	001	20,00
Histórico:	receita com venda de servico NF 000091057							
16/08/2023	61640	1.01.01.02.01.0001	0001	001	3.01.01.01.01.0002	0001	001	130,00
Histórico:	receita com venda de servico NF 000091058							
16/08/2023	61641	1.01.01.02.01.0001	0001	001	3.01.01.01.01.0002	0001	001	10,00
Histórico:	receita com venda de servico NF 000091059							
16/08/2023	61642	1.01.01.02.01.0001	0001	001	3.01.01.01.01.0002	0001	001	50,00
Histórico:	receita com venda de servico NF 000091060							
16/08/2023	61643	1.01.01.02.01.0001	0001	001	3.01.01.01.01.0002	0001	001	10,00
Histórico:	receita com venda de servico NF 000091061							
16/08/2023	61644	1.01.01.02.01.0001	0001	001	3.01.01.01.01.0002	0001	001	20,00
Histórico:	receita com venda de servico NF 000091062							
16/08/2023	61645	1.01.01.02.01.0001	0001	001	3.01.01.01.01.0002	0001	001	15,00
Histórico:	receita com venda de servico NF 000091063							
16/08/2023	61646	1.01.01.02.01.0001	0001	001	3.01.01.01.01.0002	0001	001	101,80
Histórico:	receita com venda de servico NF 000091064							
16/08/2023	61647	1.01.01.02.01.0001	0001	001	3.01.01.01.01.0002	0001	001	84,04
Histórico:	receita com venda de servico NF 000091065							
16/08/2023	61648	1.01.01.02.01.0001	0001	001	3.01.01.01.01.0002	0001	001	1.861,83
Histórico:	receita com venda de servico NF 000091066							
16/08/2023	61649	1.01.01.02.01.0001	0001	001	3.01.01.01.01.0002	0001	001	234,03
Histórico:	receita com venda de servico NF 000091067							
16/08/2023	61650	1.01.01.02.01.0001	0001	001	3.01.01.01.01.0002	0001	001	248,11
Histórico:	receita com venda de servico NF 000091068							
16/08/2023	61651	1.01.01.02.01.0001	0001	001	3.01.01.01.01.0002	0001	001	45,00
Histórico:	receita com venda de servico NF 000091069							
16/08/2023	61652	1.01.01.02.01.0001	0001	001	3.01.01.01.01.0002	0001	001	188,00
Histórico:	receita com venda de servico NF 000091070							
16/08/2023	61653	1.01.01.02.01.0001	0001	001	3.01.01.01.01.0002	0001	001	150,00
Histórico:	receita com venda de servico NF 000091071							
16/08/2023	61654	1.01.01.02.01.0001	0001	001	3.01.01.01.01.0002	0001	001	8,00
Histórico:	receita com venda de servico NF 000091072							
16/08/2023	61655	1.01.01.02.01.0001	0001	001	3.01.01.01.01.0002	0001	001	7,00
Histórico:	receita com venda de servico NF 000091073							
16/08/2023	61656	1.01.01.02.01.0001	0001	001	3.01.01.01.01.0002	0001	001	521,53
Histórico:	receita com venda de servico NF 000091074							
16/08/2023	61657	1.01.01.02.01.0001	0001	001	3.01.01.01.01.0002	0001	001	243,16
Histórico:	receita com venda de servico NF 000091075							
16/08/2023	61658	1.01.01.02.01.0001	0001	001	3.01.01.01.01.0002	0001	001	186,60
Histórico:	receita com venda de servico NF 000091076							
16/08/2023	61659	1.01.01.02.01.0001	0001	001	3.01.01.01.01.0002	0001	001	20,00
Histórico:	receita com venda de servico NF 000091077							
16/08/2023	61660	1.01.01.02.01.0001	0001	001	3.01.01.01.01.0002	0001	001	10,00
Histórico:	receita com venda de servico NF 000091078							
16/08/2023	61661	1.01.01.02.01.0001	0001	001	3.01.01.01.01.0002	0001	001	204,02
Histórico:	receita com venda de servico NF 000091079							
16/08/2023	61662	1.01.01.02.01.0001	0001	001	3.01.01.01.01.0002	0001	001	10,00
Histórico:	receita com venda de servico NF 000091080							
16/08/2023	61663	1.01.01.02.01.0001	0001	001	3.01.01.01.01.0002	0001	001	87,03
Histórico:	receita com venda de servico NF 000091081							
16/08/2023	61664	1.01.01.02.01.0001	0001	001	3.01.01.01.01.0002	0001	001	20,00
Histórico:	receita com venda de servico NF 000091082							
16/08/2023	61665	1.01.01.02.01.0001	0001	001	3.01.01.01.01.0002	0001	001	597,00
Histórico:	receita com venda de servico NF 000091083							
16/08/2023	61666	1.01.01.02.01.0001	0001	001	3.01.01.01.01.0002	0001	001	152,10
Histórico:	receita com venda de servico NF 000091084							
16/08/2023	61667	1.01.01.02.01.0001	0001	001	3.01.01.01.01.0002	0001	001	200,04

Documentação de Habilitação - A P MARTINS JUNIOR SERVICOS LTDA (0277540) SEI 0004055.110000943.0.2025 / pg. 1391

Livro Diário Nº 01

Licenciado para: BIANKA CAVALCANTI LIMA SILVA ADMIN
Empresa: A P MARTINS JUNIOR SERVICOS LTDA - CNPJ: 18.201.831/0001-97 Fortes Contábil 7.210.1
Período: 01/01/2023 a 31/12/2023
Endereço: R SANTAREM Nª 07,QUADRA: A; BAIRRO: PARQUE AMAZONAS, Cidade: São Luís, Estado: MA, CEP: 65.031-570, Telefone: (98) 98984139682

Data	Chave	Débito	Estab	Centro	Crédito	Estab	Centro	Valor
Histórico:	receita com venda de servico NF 000091085							
16/08/2023	61668	1.01.01.02.01.0001	0001	001	3.01.01.01.01.0002	0001	001	330,85
Histórico:	receita com venda de servico NF 000091086							
16/08/2023	61669	1.01.01.02.01.0001	0001	001	3.01.01.01.01.0002	0001	001	217,70
Histórico:	receita com venda de servico NF 000091087							
16/08/2023	61670	1.01.01.02.01.0001	0001	001	3.01.01.01.01.0002	0001	001	20,00
Histórico:	receita com venda de servico NF 000091088							
16/08/2023	61671	1.01.01.02.01.0001	0001	001	3.01.01.01.01.0002	0001	001	30,00
Histórico:	receita com venda de servico NF 000091089							
16/08/2023	61672	1.01.01.02.01.0001	0001	001	3.01.01.01.01.0002	0001	001	50,00
Histórico:	receita com venda de servico NF 000091090							
16/08/2023	61673	1.01.01.02.01.0001	0001	001	3.01.01.01.01.0002	0001	001	30,00
Histórico:	receita com venda de servico NF 000091091							
16/08/2023	61674	1.01.01.02.01.0001	0001	001	3.01.01.01.01.0002	0001	001	100,00
Histórico:	receita com venda de servico NF 000091092							
16/08/2023	61675	1.01.01.02.01.0001	0001	001	3.01.01.01.01.0002	0001	001	506,11
Histórico:	receita com venda de servico NF 000091093							
16/08/2023	61676	1.01.01.02.01.0001	0001	001	3.01.01.01.01.0002	0001	001	40,00
Histórico:	receita com venda de servico NF 000091094							
16/08/2023	61677	1.01.01.02.01.0001	0001	001	3.01.01.01.01.0002	0001	001	60,00
Histórico:	receita com venda de servico NF 000091095							
16/08/2023	61678	1.01.01.02.01.0001	0001	001	3.01.01.01.01.0002	0001	001	100,00
Histórico:	receita com venda de servico NF 000091096							
16/08/2023	61679	1.01.01.02.01.0001	0001	001	3.01.01.01.01.0002	0001	001	70,00
Histórico:	receita com venda de servico NF 000091097							
16/08/2023	61680	1.01.01.02.01.0001	0001	001	3.01.01.01.01.0002	0001	001	50,00
Histórico:	receita com venda de servico NF 000091099							
16/08/2023	61681	1.01.01.02.01.0001	0001	001	3.01.01.01.01.0002	0001	001	12,00
Histórico:	receita com venda de servico NF 000091100							
16/08/2023	61682	1.01.01.02.01.0001	0001	001	3.01.01.01.01.0002	0001	001	40,00
Histórico:	receita com venda de servico NF 000091101							
16/08/2023	61683	1.01.01.02.01.0001	0001	001	3.01.01.01.01.0002	0001	001	10,00
Histórico:	receita com venda de servico NF 000091102							
16/08/2023	61684	1.01.01.02.01.0001	0001	001	3.01.01.01.01.0002	0001	001	20,00
Histórico:	receita com venda de servico NF 000091103							
16/08/2023	61685	1.01.01.02.01.0001	0001	001	3.01.01.01.01.0002	0001	001	25,00
Histórico:	receita com venda de servico NF 000091104							
16/08/2023	61686	1.01.01.02.01.0001	0001	001	3.01.01.01.01.0002	0001	001	36,17
Histórico:	receita com venda de servico NF 000091098							
16/08/2023	61687	1.01.01.02.01.0001	0001	001	3.01.01.01.01.0002	0001	001	103,00
Histórico:	receita com venda de servico NF 000091105							
16/08/2023	61688	1.01.01.02.01.0001	0001	001	3.01.01.01.01.0002	0001	001	2.839,47
Histórico:	receita com venda de servico NF 000091106							
16/08/2023	61689	1.01.01.02.01.0001	0001	001	3.01.01.01.01.0002	0001	001	288,09
Histórico:	receita com venda de servico NF 000091107							
16/08/2023	61690	1.01.01.02.01.0001	0001	001	3.01.01.01.01.0002	0001	001	150,00
Histórico:	receita com venda de servico NF 000091108							
16/08/2023	61691	1.01.01.02.01.0001	0001	001	3.01.01.01.01.0002	0001	001	120,01
Histórico:	receita com venda de servico NF 000091109							
16/08/2023	61692	1.01.01.02.01.0001	0001	001	3.01.01.01.01.0002	0001	001	152,17
Histórico:	receita com venda de servico NF 000091110							
16/08/2023	61693	1.01.01.02.01.0001	0001	001	3.01.01.01.01.0002	0001	001	220,00
Histórico:	receita com venda de servico NF 000091111							
16/08/2023	61694	1.01.01.02.01.0001	0001	001	3.01.01.01.01.0002	0001	001	900,01
Histórico:	receita com venda de servico NF 000091112							
16/08/2023	61695	1.01.01.02.01.0001	0001	001	3.01.01.01.01.0002	0001	001	92,00
Histórico:	receita com venda de servico NF 000091113							
							Totais do dia 16:	**18.032,80**
17/08/2023	45701	1.01.15.01.01.0001	0001	001	1.01.01.02.01.0001	0001	001	37.400,50
Histórico:	Vr aquisicão de combustível para revenda NF000018412							
17/08/2023	45702	3.01.01.07.01.0063	0001	001	1.01.01.02.01.0001	0001	001	37.400,50

Documentação de Habilitação - A P MARTINS JUNIOR SERVICOS LTDA (0277540) SEI 0004055.110000943.0.2025 / pg. 1392

Livro Diário Nº 01

Licenciado para: BIANKA CAVALCANTI LIMA SILVA ADMIN
Empresa: A P MARTINS JUNIOR SERVICOS LTDA - CNPJ: 18.201.831/0001-97 Fortes Contábil 7.210.1
Período: 01/01/2023 a 31/12/2023
Endereço: R SANTAREM Nª 07,QUADRA: A; BAIRRO: PARQUE AMAZONAS, Cidade: São Luís, Estado: MA, CEP: 65.031-570, Telefone: (98) 98984139682

Data	Chave	Débito	Estab	Centro	Crédito	Estab	Centro	Valor
Histórico:	Pg despa ref material de uso e consumo NF000018412							
17/08/2023	61696	1.01.01.02.01.0001	0001	001	3.01.01.01.01.0002	0001	001	150,00
Histórico:	receita com venda de servico NF 000091114							
17/08/2023	61697	1.01.01.02.01.0001	0001	001	3.01.01.01.01.0002	0001	001	30,00
Histórico:	receita com venda de servico NF 000091115							
17/08/2023	61698	1.01.01.02.01.0001	0001	001	3.01.01.01.01.0002	0001	001	214,03
Histórico:	receita com venda de servico NF 000091116							
17/08/2023	61699	1.01.01.02.01.0001	0001	001	3.01.01.01.01.0002	0001	001	100,00
Histórico:	receita com venda de servico NF 000091117							
17/08/2023	61700	1.01.01.02.01.0001	0001	001	3.01.01.01.01.0002	0001	001	80,05
Histórico:	receita com venda de servico NF 000091118							
17/08/2023	61701	1.01.01.02.01.0001	0001	001	3.01.01.01.01.0002	0001	001	30,00
Histórico:	receita com venda de servico NF 000091119							
17/08/2023	61702	1.01.01.02.01.0001	0001	001	3.01.01.01.01.0002	0001	001	15,00
Histórico:	receita com venda de servico NF 000091120							
17/08/2023	61703	1.01.01.02.01.0001	0001	001	3.01.01.01.01.0002	0001	001	20,00
Histórico:	receita com venda de servico NF 000091121							
17/08/2023	61704	1.01.01.02.01.0001	0001	001	3.01.01.01.01.0002	0001	001	25,00
Histórico:	receita com venda de servico NF 000091122							
17/08/2023	61705	1.01.01.02.01.0001	0001	001	3.01.01.01.01.0002	0001	001	30,00
Histórico:	receita com venda de servico NF 000091123							
17/08/2023	61706	1.01.01.02.01.0001	0001	001	3.01.01.01.01.0002	0001	001	50,00
Histórico:	receita com venda de servico NF 000091124							
17/08/2023	61707	1.01.01.02.01.0001	0001	001	3.01.01.01.01.0002	0001	001	50,00
Histórico:	receita com venda de servico NF 000091125							
17/08/2023	61708	1.01.01.02.01.0001	0001	001	3.01.01.01.01.0002	0001	001	25,00
Histórico:	receita com venda de servico NF 000091126							
17/08/2023	61709	1.01.01.02.01.0001	0001	001	3.01.01.01.01.0002	0001	001	50,01
Histórico:	receita com venda de servico NF 000091127							
17/08/2023	61710	1.01.01.02.01.0001	0001	001	3.01.01.01.01.0002	0001	001	10,00
Histórico:	receita com venda de servico NF 000091128							
17/08/2023	61711	1.01.01.02.01.0001	0001	001	3.01.01.01.01.0002	0001	001	20,00
Histórico:	receita com venda de servico NF 000091129							
17/08/2023	61712	1.01.01.02.01.0001	0001	001	3.01.01.01.01.0002	0001	001	13,00
Histórico:	receita com venda de servico NF 000091130							
17/08/2023	61713	1.01.01.02.01.0001	0001	001	3.01.01.01.01.0002	0001	001	30,00
Histórico:	receita com venda de servico NF 000091131							
17/08/2023	61714	1.01.01.02.01.0001	0001	001	3.01.01.01.01.0002	0001	001	190,00
Histórico:	receita com venda de servico NF 000091132							
17/08/2023	61715	1.01.01.02.01.0001	0001	001	3.01.01.01.01.0002	0001	001	50,00
Histórico:	receita com venda de servico NF 000091133							
17/08/2023	61716	1.01.01.02.01.0001	0001	001	3.01.01.01.01.0002	0001	001	144,04
Histórico:	receita com venda de servico NF 000091134							
17/08/2023	61717	1.01.01.02.01.0001	0001	001	3.01.01.01.01.0002	0001	001	215,05
Histórico:	receita com venda de servico NF 000091135							
17/08/2023	61718	1.01.01.02.01.0001	0001	001	3.01.01.01.01.0002	0001	001	1.398,83
Histórico:	receita com venda de servico NF 000091136							
17/08/2023	61719	1.01.01.02.01.0001	0001	001	3.01.01.01.01.0002	0001	001	10,01
Histórico:	receita com venda de servico NF 000091137							
17/08/2023	61720	1.01.01.02.01.0001	0001	001	3.01.01.01.01.0002	0001	001	30,00
Histórico:	receita com venda de servico NF 000091138							
17/08/2023	61721	1.01.01.02.01.0001	0001	001	3.01.01.01.01.0002	0001	001	50,00
Histórico:	receita com venda de servico NF 000091139							
17/08/2023	61722	1.01.01.02.01.0001	0001	001	3.01.01.01.01.0002	0001	001	100,00
Histórico:	receita com venda de servico NF 000091140							
17/08/2023	61723	1.01.01.02.01.0001	0001	001	3.01.01.01.01.0002	0001	001	200,01
Histórico:	receita com venda de servico NF 000091141							
17/08/2023	61724	1.01.01.02.01.0001	0001	001	3.01.01.01.01.0002	0001	001	20,00
Histórico:	receita com venda de servico NF 000091142							
17/08/2023	61725	1.01.01.02.01.0001	0001	001	3.01.01.01.01.0002	0001	001	15,00
Histórico:	receita com venda de servico NF 000091143							

Documentação de Habilitação - A P MARTINS JUNIOR SERVICOS LTDA (0277540) SEI 0004055.110000943.0.2025 / pg. 1393

Livro Diário Nº 01

Licenciado para: BIANKA CAVALCANTI LIMA SILVA ADMIN
Empresa: A P MARTINS JUNIOR SERVICOS LTDA - CNPJ: 18.201.831/0001-97 Fortes Contábil 7.210.1
Período: 01/01/2023 a 31/12/2023
Endereço: R SANTAREM Nª 07,QUADRA: A; BAIRRO: PARQUE AMAZONAS, Cidade: São Luís, Estado: MA, CEP: 65.031-570, Telefone: (98) 98984139682

Data	Chave	Débito	Estab	Centro	Crédito	Estab	Centro	Valor
17/08/2023	61726	1.01.01.02.01.0001	0001	001	3.01.01.01.01.0002	0001	001	60,00
Histórico:	receita com venda de servico NF 000091144							
17/08/2023	61727	1.01.01.02.01.0001	0001	001	3.01.01.01.01.0002	0001	001	20,02
Histórico:	receita com venda de servico NF 000091145							
17/08/2023	61728	1.01.01.02.01.0001	0001	001	3.01.01.01.01.0002	0001	001	30,04
Histórico:	receita com venda de servico NF 000091146							
17/08/2023	61729	1.01.01.02.01.0001	0001	001	3.01.01.01.01.0002	0001	001	15,01
Histórico:	receita com venda de servico NF 000091147							
17/08/2023	61730	1.01.01.02.01.0001	0001	001	3.01.01.01.01.0002	0001	001	30,00
Histórico:	receita com venda de servico NF 000091148							
17/08/2023	61731	1.01.01.02.01.0001	0001	001	3.01.01.01.01.0002	0001	001	100,00
Histórico:	receita com venda de servico NF 000091149							
17/08/2023	61732	1.01.01.02.01.0001	0001	001	3.01.01.01.01.0002	0001	001	275,00
Histórico:	receita com venda de servico NF 000091150							
17/08/2023	61733	1.01.01.02.01.0001	0001	001	3.01.01.01.01.0002	0001	001	31,10
Histórico:	receita com venda de servico NF 000091151							
17/08/2023	61734	1.01.01.02.01.0001	0001	001	3.01.01.01.01.0002	0001	001	317,01
Histórico:	receita com venda de servico NF 000091152							
17/08/2023	61735	1.01.01.02.01.0001	0001	001	3.01.01.01.01.0002	0001	001	661,70
Histórico:	receita com venda de servico NF 000091153							
17/08/2023	61736	1.01.01.02.01.0001	0001	001	3.01.01.01.01.0002	0001	001	96,53
Histórico:	receita com venda de servico NF 000091154							
17/08/2023	61737	1.01.01.02.01.0001	0001	001	3.01.01.01.01.0002	0001	001	255,77
Histórico:	receita com venda de servico NF 000091155							
17/08/2023	61738	1.01.01.02.01.0001	0001	001	3.01.01.01.01.0002	0001	001	675,02
Histórico:	receita com venda de servico NF 000091156							
17/08/2023	61739	1.01.01.02.01.0001	0001	001	3.01.01.01.01.0002	0001	001	311,00
Histórico:	receita com venda de servico NF 000091157							
17/08/2023	61740	1.01.01.02.01.0001	0001	001	3.01.01.01.01.0002	0001	001	152,10
Histórico:	receita com venda de servico NF 000091158							
17/08/2023	61741	1.01.01.02.01.0001	0001	001	3.01.01.01.01.0002	0001	001	120,05
Histórico:	receita com venda de servico NF 000091159							
17/08/2023	61742	1.01.01.02.01.0001	0001	001	3.01.01.01.01.0002	0001	001	447,84
Histórico:	receita com venda de servico NF 000091160							
17/08/2023	61743	1.01.01.02.01.0001	0001	001	3.01.01.01.01.0002	0001	001	2.243,93
Histórico:	receita com venda de servico NF 000091161							
17/08/2023	61744	1.01.01.02.01.0001	0001	001	3.01.01.01.01.0002	0001	001	235,01
Histórico:	receita com venda de servico NF 000091162							
17/08/2023	61745	1.01.01.02.01.0001	0001	001	3.01.01.01.01.0002	0001	001	21,02
Histórico:	receita com venda de servico NF 000091163							
17/08/2023	61746	1.01.01.02.01.0001	0001	001	3.01.01.01.01.0002	0001	001	31,10
Histórico:	receita com venda de servico NF 000091164							
17/08/2023	61747	1.01.01.02.01.0001	0001	001	3.01.01.01.01.0002	0001	001	30,00
Histórico:	receita com venda de servico NF 000091165							
17/08/2023	61748	1.01.01.02.01.0001	0001	001	3.01.01.01.01.0002	0001	001	30,00
Histórico:	receita com venda de servico NF 000091166							
17/08/2023	61749	1.01.01.02.01.0001	0001	001	3.01.01.01.01.0002	0001	001	50,00
Histórico:	receita com venda de servico NF 000091167							
17/08/2023	61750	1.01.01.02.01.0001	0001	001	3.01.01.01.01.0002	0001	001	20,00
Histórico:	receita com venda de servico NF 000091168							
17/08/2023	61751	1.01.01.02.01.0001	0001	001	3.01.01.01.01.0002	0001	001	50,00
Histórico:	receita com venda de servico NF 000091169							
17/08/2023	61752	1.01.01.02.01.0001	0001	001	3.01.01.01.01.0002	0001	001	100,00
Histórico:	receita com venda de servico NF 000091170							
17/08/2023	61753	1.01.01.02.01.0001	0001	001	3.01.01.01.01.0002	0001	001	10,00
Histórico:	receita com venda de servico NF 000091171							
17/08/2023	61754	1.01.01.02.01.0001	0001	001	3.01.01.01.01.0002	0001	001	50,00
Histórico:	receita com venda de servico NF 000091172							
17/08/2023	61755	1.01.01.02.01.0001	0001	001	3.01.01.01.01.0002	0001	001	50,00
Histórico:	receita com venda de servico NF 000091173							
17/08/2023	61756	1.01.01.02.01.0001	0001	001	3.01.01.01.01.0002	0001	001	35,00

Documentação de Habilitação - A P MARTINS JUNIOR SERVICOS LTDA (0277540) SEI 0004055.110000943.0.2025 / pg. 1394

Livro Diário Nº 01

Licenciado para: BIANKA CAVALCANTI LIMA SILVA ADMIN
Empresa: A P MARTINS JUNIOR SERVICOS LTDA - CNPJ: 18.201.831/0001-97 Fortes Contábil 7.210.1
Período: 01/01/2023 a 31/12/2023
Endereço: R SANTAREM Nª 07,QUADRA: A; BAIRRO: PARQUE AMAZONAS, Cidade: São Luís, Estado: MA, CEP: 65.031-570, Telefone: (98) 98984139682

Data	Chave	Débito	Estab	Centro	Crédito	Estab	Centro		Valor
Histórico:	receita com venda de servico NF 000091174								
17/08/2023	61757	1.01.01.02.01.0001	0001	001	3.01.01.01.01.0002	0001	001		250,00
Histórico:	receita com venda de servico NF 000091175								
17/08/2023	61758	1.01.01.02.01.0001	0001	001	3.01.01.01.01.0002	0001	001		40,00
Histórico:	receita com venda de servico NF 000091176								
17/08/2023	61759	1.01.01.02.01.0001	0001	001	3.01.01.01.01.0002	0001	001		190,45
Histórico:	receita com venda de servico NF 000091177								
17/08/2023	61760	1.01.01.02.01.0001	0001	001	3.01.01.01.01.0002	0001	001		75,36
Histórico:	receita com venda de servico NF 000091178								
17/08/2023	61761	1.01.01.02.01.0001	0001	001	3.01.01.01.01.0002	0001	001		892,73
Histórico:	receita com venda de servico NF 000091179								
17/08/2023	61762	1.01.01.02.01.0001	0001	001	3.01.01.01.01.0002	0001	001		10,01
Histórico:	receita com venda de servico NF 000091180								
17/08/2023	61763	1.01.01.02.01.0001	0001	001	3.01.01.01.01.0002	0001	001		50,04
Histórico:	receita com venda de servico NF 000091181								
17/08/2023	61764	1.01.01.02.01.0001	0001	001	3.01.01.01.01.0002	0001	001		100,01
Histórico:	receita com venda de servico NF 000091182								
17/08/2023	61765	1.01.01.02.01.0001	0001	001	3.01.01.01.01.0002	0001	001		50,00
Histórico:	receita com venda de servico NF 000091183								
17/08/2023	61766	1.01.01.02.01.0001	0001	001	3.01.01.01.01.0002	0001	001		244,20
Histórico:	receita com venda de servico NF 000091184								
17/08/2023	61767	1.01.01.02.01.0001	0001	001	3.01.01.01.01.0002	0001	001		124,40
Histórico:	receita com venda de servico NF 000091185								
17/08/2023	61768	1.01.01.02.01.0001	0001	001	3.01.01.01.01.0002	0001	001		238,44
Histórico:	receita com venda de servico NF 000091186								
17/08/2023	61769	1.01.01.02.01.0001	0001	001	3.01.01.01.01.0002	0001	001		253,55
Histórico:	receita com venda de servico NF 000091187								
17/08/2023	61770	1.01.01.02.01.0001	0001	001	3.01.01.01.01.0002	0001	001		172,38
Histórico:	receita com venda de servico NF 000091188								
17/08/2023	61771	1.01.01.02.01.0001	0001	001	3.01.01.01.01.0002	0001	001		975,03
Histórico:	receita com venda de servico NF 000091189								
17/08/2023	61772	1.01.01.02.01.0001	0001	001	3.01.01.01.01.0002	0001	001		10,00
Histórico:	receita com venda de servico NF 000091190								
								Totais do dia 17:	**88.396,88**
18/08/2023	61773	1.01.01.02.01.0001	0001	001	3.01.01.01.01.0002	0001	001		20,00
Histórico:	receita com venda de servico NF 000091191								
18/08/2023	61774	1.01.01.02.01.0001	0001	001	3.01.01.01.01.0002	0001	001		253,50
Histórico:	receita com venda de servico NF 000091192								
18/08/2023	61775	1.01.01.02.01.0001	0001	001	3.01.01.01.01.0002	0001	001		536,00
Histórico:	receita com venda de servico NF 000091193								
18/08/2023	61776	1.01.01.02.01.0001	0001	001	3.01.01.01.01.0002	0001	001		63,07
Histórico:	receita com venda de servico NF 000091194								
18/08/2023	61777	1.01.01.02.01.0001	0001	001	3.01.01.01.01.0002	0001	001		127,25
Histórico:	receita com venda de servico NF 000091195								
18/08/2023	61778	1.01.01.02.01.0001	0001	001	3.01.01.01.01.0002	0001	001		269,21
Histórico:	receita com venda de servico NF 000091196								
18/08/2023	61779	1.01.01.02.01.0001	0001	001	3.01.01.01.01.0002	0001	001		30,00
Histórico:	receita com venda de servico NF 000091197								
18/08/2023	61780	1.01.01.02.01.0001	0001	001	3.01.01.01.01.0002	0001	001		183,24
Histórico:	receita com venda de servico NF 000091198								
18/08/2023	61781	1.01.01.02.01.0001	0001	001	3.01.01.01.01.0002	0001	001		14,00
Histórico:	receita com venda de servico NF 000091199								
18/08/2023	61782	1.01.01.02.01.0001	0001	001	3.01.01.01.01.0002	0001	001		20,00
Histórico:	receita com venda de servico NF 000091200								
18/08/2023	61783	1.01.01.02.01.0001	0001	001	3.01.01.01.01.0002	0001	001		186,60
Histórico:	receita com venda de servico NF 000091201								
18/08/2023	61784	1.01.01.02.01.0001	0001	001	3.01.01.01.01.0002	0001	001		15,00
Histórico:	receita com venda de servico NF 000091202								
18/08/2023	61785	1.01.01.02.01.0001	0001	001	3.01.01.01.01.0002	0001	001		93,30
Histórico:	receita com venda de servico NF 000091203								
18/08/2023	61786	1.01.01.02.01.0001	0001	001	3.01.01.01.01.0002	0001	001		100,00

Documentação de Habilitação - A P MARTINS JUNIOR SERVICOS LTDA (0277540) SEI 0004055.110000943.0.2025 / pg. 1395

Livro Diário Nº 01

Licenciado para: BIANKA CAVALCANTI LIMA SILVA ADMIN
Empresa: A P MARTINS JUNIOR SERVICOS LTDA - CNPJ: 18.201.831/0001-97 Fortes Contábil 7.210.1
Período: 01/01/2023 a 31/12/2023
Endereço: R SANTAREM Nª 07,QUADRA: A; BAIRRO: PARQUE AMAZONAS, Cidade: São Luís, Estado: MA, CEP: 65.031-570, Telefone: (98) 98984139682

Data	Chave	Débito	Estab	Centro	Crédito	Estab	Centro	Valor
Histórico:	receita com venda de servico NF 000091204							
18/08/2023	61787	1.01.01.02.01.0001	0001	001	3.01.01.01.01.0002	0001	001	100,00
Histórico:	receita com venda de servico NF 000091205							
18/08/2023	61788	1.01.01.02.01.0001	0001	001	3.01.01.01.01.0002	0001	001	93,30
Histórico:	receita com venda de servico NF 000091206							
18/08/2023	61789	1.01.01.02.01.0001	0001	001	3.01.01.01.01.0002	0001	001	150,00
Histórico:	receita com venda de servico NF 000091207							
18/08/2023	61790	1.01.01.02.01.0001	0001	001	3.01.01.01.01.0002	0001	001	850,00
Histórico:	receita com venda de servico NF 000091208							
18/08/2023	61791	1.01.01.02.01.0001	0001	001	3.01.01.01.01.0002	0001	001	50,00
Histórico:	receita com venda de servico NF 000091209							
18/08/2023	61792	1.01.01.02.01.0001	0001	001	3.01.01.01.01.0002	0001	001	100,00
Histórico:	receita com venda de servico NF 000091210							
18/08/2023	61793	1.01.01.02.01.0001	0001	001	3.01.01.01.01.0002	0001	001	50,00
Histórico:	receita com venda de servico NF 000091211							
18/08/2023	61794	1.01.01.02.01.0001	0001	001	3.01.01.01.01.0002	0001	001	20,00
Histórico:	receita com venda de servico NF 000091212							
18/08/2023	61795	1.01.01.02.01.0001	0001	001	3.01.01.01.01.0002	0001	001	15,00
Histórico:	receita com venda de servico NF 000091213							
18/08/2023	61796	1.01.01.02.01.0001	0001	001	3.01.01.01.01.0002	0001	001	1.691,23
Histórico:	receita com venda de servico NF 000091214							
18/08/2023	61797	1.01.01.02.01.0001	0001	001	3.01.01.01.01.0002	0001	001	280,02
Histórico:	receita com venda de servico NF 000091215							
18/08/2023	61798	1.01.01.02.01.0001	0001	001	3.01.01.01.01.0002	0001	001	13,00
Histórico:	receita com venda de servico NF 000091216							
18/08/2023	61799	1.01.01.02.01.0001	0001	001	3.01.01.01.01.0002	0001	001	199,04
Histórico:	receita com venda de servico NF 000091217							
18/08/2023	61800	1.01.01.02.01.0001	0001	001	3.01.01.01.01.0002	0001	001	30,00
Histórico:	receita com venda de servico NF 000091218							
18/08/2023	61801	1.01.01.02.01.0001	0001	001	3.01.01.01.01.0002	0001	001	100,00
Histórico:	receita com venda de servico NF 000091219							
18/08/2023	61802	1.01.01.02.01.0001	0001	001	3.01.01.01.01.0002	0001	001	100,00
Histórico:	receita com venda de servico NF 000091220							
18/08/2023	61803	1.01.01.02.01.0001	0001	001	3.01.01.01.01.0002	0001	001	15,00
Histórico:	receita com venda de servico NF 000091221							
18/08/2023	61804	1.01.01.02.01.0001	0001	001	3.01.01.01.01.0002	0001	001	50,00
Histórico:	receita com venda de servico NF 000091222							
18/08/2023	61805	1.01.01.02.01.0001	0001	001	3.01.01.01.01.0002	0001	001	165,00
Histórico:	receita com venda de servico NF 000091223							
18/08/2023	61806	1.01.01.02.01.0001	0001	001	3.01.01.01.01.0002	0001	001	859,22
Histórico:	receita com venda de servico NF 000091224							
18/08/2023	61807	1.01.01.02.01.0001	0001	001	3.01.01.01.01.0002	0001	001	386,50
Histórico:	receita com venda de servico NF 000091225							
18/08/2023	61808	1.01.01.02.01.0001	0001	001	3.01.01.01.01.0002	0001	001	285,96
Histórico:	receita com venda de servico NF 000091226							
18/08/2023	61809	1.01.01.02.01.0001	0001	001	3.01.01.01.01.0002	0001	001	150,00
Histórico:	receita com venda de servico NF 000091227							
18/08/2023	61810	1.01.01.02.01.0001	0001	001	3.01.01.01.01.0002	0001	001	324,01
Histórico:	receita com venda de servico NF 000091228							
18/08/2023	61811	1.01.01.02.01.0001	0001	001	3.01.01.01.01.0002	0001	001	710,00
Histórico:	receita com venda de servico NF 000091229							
18/08/2023	61812	1.01.01.02.01.0001	0001	001	3.01.01.01.01.0002	0001	001	20,00
Histórico:	receita com venda de servico NF 000091231							
18/08/2023	61813	1.01.01.02.01.0001	0001	001	3.01.01.01.01.0002	0001	001	20,00
Histórico:	receita com venda de servico NF 000091232							
18/08/2023	61814	1.01.01.02.01.0001	0001	001	3.01.01.01.01.0002	0001	001	70,22
Histórico:	receita com venda de servico NF 000091233							
18/08/2023	61815	1.01.01.02.01.0001	0001	001	3.01.01.01.01.0002	0001	001	295,01
Histórico:	receita com venda de servico NF 000091234							
18/08/2023	61816	1.01.01.02.01.0001	0001	001	3.01.01.01.01.0002	0001	001	124,40
Histórico:	receita com venda de servico NF 000091235							

Documentação de Habilitação - A P MARTINS JUNIOR SERVICOS LTDA (0277540) SEI 0004055.110000943.0.2025 / pg. 1396

Livro Diário Nº 01

Licenciado para: BIANKA CAVALCANTI LIMA SILVA ADMIN
Empresa: A P MARTINS JUNIOR SERVICOS LTDA - CNPJ: 18.201.831/0001-97 Fortes Contábil 7.210.1
Período: 01/01/2023 a 31/12/2023
Endereço: R SANTAREM Nª 07,QUADRA: A; BAIRRO: PARQUE AMAZONAS, Cidade: São Luís, Estado: MA, CEP: 65.031-570, Telefone: (98) 98984139682

Data	Chave	Débito	Estab	Centro	Crédito	Estab	Centro	Valor
18/08/2023	61817	1.01.01.02.01.0001	0001	001	3.01.01.01.01.0002	0001	001	15,05
Histórico:	receita com venda de servico NF 000091236							
18/08/2023	61818	1.01.01.02.01.0001	0001	001	3.01.01.01.01.0002	0001	001	15,00
Histórico:	receita com venda de servico NF 000091237							
18/08/2023	61819	1.01.01.02.01.0001	0001	001	3.01.01.01.01.0002	0001	001	18,66
Histórico:	receita com venda de servico NF 000091238							
18/08/2023	61820	1.01.01.02.01.0001	0001	001	3.01.01.01.01.0002	0001	001	10,00
Histórico:	receita com venda de servico NF 000091239							
18/08/2023	61821	1.01.01.02.01.0001	0001	001	3.01.01.01.01.0002	0001	001	124,00
Histórico:	receita com venda de servico NF 000091240							
18/08/2023	61822	1.01.01.02.01.0001	0001	001	3.01.01.01.01.0002	0001	001	40,00
Histórico:	receita com venda de servico NF 000091241							
18/08/2023	61823	1.01.01.02.01.0001	0001	001	3.01.01.01.01.0002	0001	001	35,00
Histórico:	receita com venda de servico NF 000091242							
18/08/2023	61824	1.01.01.02.01.0001	0001	001	3.01.01.01.01.0002	0001	001	18,04
Histórico:	receita com venda de servico NF 000091243							
18/08/2023	61825	1.01.01.02.01.0001	0001	001	3.01.01.01.01.0002	0001	001	50,00
Histórico:	receita com venda de servico NF 000091244							
18/08/2023	61826	1.01.01.02.01.0001	0001	001	3.01.01.01.01.0002	0001	001	10,00
Histórico:	receita com venda de servico NF 000091245							
18/08/2023	61827	1.01.01.02.01.0001	0001	001	3.01.01.01.01.0002	0001	001	10,00
Histórico:	receita com venda de servico NF 000091246							
18/08/2023	61828	1.01.01.02.01.0001	0001	001	3.01.01.01.01.0002	0001	001	779,00
Histórico:	receita com venda de servico NF 000091247							
18/08/2023	61829	1.01.01.02.01.0001	0001	001	3.01.01.01.01.0002	0001	001	50,01
Histórico:	receita com venda de servico NF 000091248							
18/08/2023	61830	1.01.01.02.01.0001	0001	001	3.01.01.01.01.0002	0001	001	100,00
Histórico:	receita com venda de servico NF 000091249							
18/08/2023	61831	1.01.01.02.01.0001	0001	001	3.01.01.01.01.0002	0001	001	230,14
Histórico:	receita com venda de servico NF 000091250							
18/08/2023	61832	1.01.01.02.01.0001	0001	001	3.01.01.01.01.0002	0001	001	435,03
Histórico:	receita com venda de servico NF 000091251							
18/08/2023	61833	1.01.01.02.01.0001	0001	001	3.01.01.01.01.0002	0001	001	50,00
Histórico:	receita com venda de servico NF 000091252							
18/08/2023	61834	1.01.01.02.01.0001	0001	001	3.01.01.01.01.0002	0001	001	88,00
Histórico:	receita com venda de servico NF 000091253							
18/08/2023	61835	1.01.01.02.01.0001	0001	001	3.01.01.01.01.0002	0001	001	100,00
Histórico:	receita com venda de servico NF 000091254							
18/08/2023	61836	1.01.01.02.01.0001	0001	001	3.01.01.01.01.0002	0001	001	40,06
Histórico:	receita com venda de servico NF 000091255							
18/08/2023	61837	1.01.01.02.01.0001	0001	001	3.01.01.01.01.0002	0001	001	40,00
Histórico:	receita com venda de servico NF 000091256							
18/08/2023	61838	1.01.01.02.01.0001	0001	001	3.01.01.01.01.0002	0001	001	29,00
Histórico:	receita com venda de servico NF 000091257							
18/08/2023	61839	1.01.01.02.01.0001	0001	001	3.01.01.01.01.0002	0001	001	23,00
Histórico:	receita com venda de servico NF 000091258							
18/08/2023	61840	1.01.01.02.01.0001	0001	001	3.01.01.01.01.0002	0001	001	624,00
Histórico:	receita com venda de servico NF 000091259							
18/08/2023	61841	1.01.01.02.01.0001	0001	001	3.01.01.01.01.0002	0001	001	20,00
Histórico:	receita com venda de servico NF 000091260							
18/08/2023	61842	1.01.01.02.01.0001	0001	001	3.01.01.01.01.0002	0001	001	45,01
Histórico:	receita com venda de servico NF 000091261							
18/08/2023	61843	1.01.01.02.01.0001	0001	001	3.01.01.01.01.0002	0001	001	45,00
Histórico:	receita com venda de servico NF 000091262							
							Totais do dia 18:	**12.272,08**
19/08/2023	45703	1.01.15.01.01.0001	0001	001	1.01.01.02.01.0001	0001	001	34.427,10
Histórico:	Vr aquisicão de combustível para revenda NF000018555							
19/08/2023	45704	3.01.01.07.01.0063	0001	001	1.01.01.02.01.0001	0001	001	34.427,10
Histórico:	Pg despa ref material de uso e consumo NF000018555							
19/08/2023	61844	1.01.01.02.01.0001	0001	001	3.01.01.01.01.0002	0001	001	50,00
Histórico:	receita com venda de servico NF 000091263							

Documentação de Habilitação - A P MARTINS JUNIOR SERVICOS LTDA (0277540) SEI 0004055.110000943.0.2025 / pg. 1397

Livro Diário Nº 01

Licenciado para: BIANKA CAVALCANTI LIMA SILVA ADMIN
Empresa: A P MARTINS JUNIOR SERVICOS LTDA - CNPJ: 18.201.831/0001-97 Fortes Contábil 7.210.1
Período: 01/01/2023 a 31/12/2023
Endereço: R SANTAREM Nª 07,QUADRA: A; BAIRRO: PARQUE AMAZONAS, Cidade: São Luís, Estado: MA, CEP: 65.031-570, Telefone: (98) 98984139682

Data	Chave	Débito	Estab	Centro	Crédito	Estab	Centro	Valor
19/08/2023	61845	1.01.01.02.01.0001	0001	001	3.01.01.01.01.0002	0001	001	343,03
Histórico:	receita com venda de servico NF 000091264							
19/08/2023	61846	1.01.01.02.01.0001	0001	001	3.01.01.01.01.0002	0001	001	253,50
Histórico:	receita com venda de servico NF 000091265							
19/08/2023	61847	1.01.01.02.01.0001	0001	001	3.01.01.01.01.0002	0001	001	253,50
Histórico:	receita com venda de servico NF 000091266							
19/08/2023	61848	1.01.01.02.01.0001	0001	001	3.01.01.01.01.0002	0001	001	253,50
Histórico:	receita com venda de servico NF 000091267							
19/08/2023	61849	1.01.01.02.01.0001	0001	001	3.01.01.01.01.0002	0001	001	253,50
Histórico:	receita com venda de servico NF 000091268							
19/08/2023	61850	1.01.01.02.01.0001	0001	001	3.01.01.01.01.0002	0001	001	238,29
Histórico:	receita com venda de servico NF 000091269							
19/08/2023	61851	1.01.01.02.01.0001	0001	001	3.01.01.01.01.0002	0001	001	212,94
Histórico:	receita com venda de servico NF 000091270							
19/08/2023	61852	1.01.01.02.01.0001	0001	001	3.01.01.01.01.0002	0001	001	200,04
Histórico:	receita com venda de servico NF 000091271							
19/08/2023	61853	1.01.01.02.01.0001	0001	001	3.01.01.01.01.0002	0001	001	93,30
Histórico:	receita com venda de servico NF 000091272							
19/08/2023	61854	1.01.01.02.01.0001	0001	001	3.01.01.01.01.0002	0001	001	30,00
Histórico:	receita com venda de servico NF 000091273							
19/08/2023	61855	1.01.01.02.01.0001	0001	001	3.01.01.01.01.0002	0001	001	93,30
Histórico:	receita com venda de servico NF 000091274							
19/08/2023	61856	1.01.01.02.01.0001	0001	001	3.01.01.01.01.0002	0001	001	378,03
Histórico:	receita com venda de servico NF 000091275							
19/08/2023	61857	1.01.01.02.01.0001	0001	001	3.01.01.01.01.0002	0001	001	152,10
Histórico:	receita com venda de servico NF 000091276							
19/08/2023	61858	1.01.01.02.01.0001	0001	001	3.01.01.01.01.0002	0001	001	30,00
Histórico:	receita com venda de servico NF 000091277							
19/08/2023	61859	1.01.01.02.01.0001	0001	001	3.01.01.01.01.0002	0001	001	62,20
Histórico:	receita com venda de servico NF 000091278							
19/08/2023	61860	1.01.01.02.01.0001	0001	001	3.01.01.01.01.0002	0001	001	190,07
Histórico:	receita com venda de servico NF 000091279							
19/08/2023	61861	1.01.01.02.01.0001	0001	001	3.01.01.01.01.0002	0001	001	70,00
Histórico:	receita com venda de servico NF 000091280							
19/08/2023	61862	1.01.01.02.01.0001	0001	001	3.01.01.01.01.0002	0001	001	61,02
Histórico:	receita com venda de servico NF 000091281							
19/08/2023	61863	1.01.01.02.01.0001	0001	001	3.01.01.01.01.0002	0001	001	1.330,54
Histórico:	receita com venda de servico NF 000091282							
19/08/2023	61864	1.01.01.02.01.0001	0001	001	3.01.01.01.01.0002	0001	001	13,00
Histórico:	receita com venda de servico NF 000091283							
19/08/2023	61865	1.01.01.02.01.0001	0001	001	3.01.01.01.01.0002	0001	001	360,11
Histórico:	receita com venda de servico NF 000091284							
19/08/2023	61866	1.01.01.02.01.0001	0001	001	3.01.01.01.01.0002	0001	001	62,20
Histórico:	receita com venda de servico NF 000091285							
19/08/2023	61867	1.01.01.02.01.0001	0001	001	3.01.01.01.01.0002	0001	001	30,01
Histórico:	receita com venda de servico NF 000091286							
19/08/2023	61868	1.01.01.02.01.0001	0001	001	3.01.01.01.01.0002	0001	001	30,01
Histórico:	receita com venda de servico NF 000091287							
19/08/2023	61869	1.01.01.02.01.0001	0001	001	3.01.01.01.01.0002	0001	001	80,86
Histórico:	receita com venda de servico NF 000091288							
19/08/2023	61870	1.01.01.02.01.0001	0001	001	3.01.01.01.01.0002	0001	001	100,00
Histórico:	receita com venda de servico NF 000091289							
19/08/2023	61871	1.01.01.02.01.0001	0001	001	3.01.01.01.01.0002	0001	001	287,53
Histórico:	receita com venda de servico NF 000091290							
19/08/2023	61872	1.01.01.02.01.0001	0001	001	3.01.01.01.01.0002	0001	001	240,03
Histórico:	receita com venda de servico NF 000091291							
19/08/2023	61873	1.01.01.02.01.0001	0001	001	3.01.01.01.01.0002	0001	001	180,01
Histórico:	receita com venda de servico NF 000091292							
19/08/2023	61874	1.01.01.02.01.0001	0001	001	3.01.01.01.01.0002	0001	001	10,01
Histórico:	receita com venda de servico NF 000091293							
19/08/2023	61875	1.01.01.02.01.0001	0001	001	3.01.01.01.01.0002	0001	001	251,91

Documentação de Habilitação - A P MARTINS JUNIOR SERVICOS LTDA (0277540) SEI 0004055.110000943.0.2025 / pg. 1398

Livro Diário Nº 01

Licenciado para: BIANKA CAVALCANTI LIMA SILVA ADMIN
Empresa: A P MARTINS JUNIOR SERVICOS LTDA - CNPJ: 18.201.831/0001-97 Fortes Contábil 7.210.1
Período: 01/01/2023 a 31/12/2023
Endereço: R SANTAREM Nª 07,QUADRA: A; BAIRRO: PARQUE AMAZONAS, Cidade: São Luís, Estado: MA, CEP: 65.031-570, Telefone: (98) 98984139682

Data	Chave	Débito	Estab	Centro	Crédito	Estab	Centro		Valor
Histórico:	receita com venda de servico NF 000091294								
19/08/2023	61876	1.01.01.02.01.0001	0001	001	3.01.01.01.01.0002	0001	001		20,00
Histórico:	receita com venda de servico NF 000091295								
19/08/2023	61877	1.01.01.02.01.0001	0001	001	3.01.01.01.01.0002	0001	001		334,32
Histórico:	receita com venda de servico NF 000091296								
19/08/2023	61878	1.01.01.02.01.0001	0001	001	3.01.01.01.01.0002	0001	001		1.000,00
Histórico:	receita com venda de servico NF 000091297								
19/08/2023	61879	1.01.01.02.01.0001	0001	001	3.01.01.01.01.0002	0001	001		50,00
Histórico:	receita com venda de servico NF 000091298								
19/08/2023	61880	1.01.01.02.01.0001	0001	001	3.01.01.01.01.0002	0001	001		10,01
Histórico:	receita com venda de servico NF 000091299								
19/08/2023	61881	1.01.01.02.01.0001	0001	001	3.01.01.01.01.0002	0001	001		47,02
Histórico:	receita com venda de servico NF 000091300								
19/08/2023	61882	1.01.01.02.01.0001	0001	001	3.01.01.01.01.0002	0001	001		202,80
Histórico:	receita com venda de servico NF 000091301								
19/08/2023	61883	1.01.01.02.01.0001	0001	001	3.01.01.01.01.0002	0001	001		62,20
Histórico:	receita com venda de servico NF 000091302								
19/08/2023	61884	1.01.01.02.01.0001	0001	001	3.01.01.01.01.0002	0001	001		31,10
Histórico:	receita com venda de servico NF 000091303								
19/08/2023	61885	1.01.01.02.01.0001	0001	001	3.01.01.01.01.0002	0001	001		62,20
Histórico:	receita com venda de servico NF 000091304								
19/08/2023	61886	1.01.01.02.01.0001	0001	001	3.01.01.01.01.0002	0001	001		155,50
Histórico:	receita com venda de servico NF 000091305								
19/08/2023	61887	1.01.01.02.01.0001	0001	001	3.01.01.01.01.0002	0001	001		650,02
Histórico:	receita com venda de servico NF 000091306								
19/08/2023	61888	1.01.01.02.01.0001	0001	001	3.01.01.01.01.0002	0001	001		260,06
Histórico:	receita com venda de servico NF 000091307								
19/08/2023	61889	1.01.01.02.01.0001	0001	001	3.01.01.01.01.0002	0001	001		72,07
Histórico:	receita com venda de servico NF 000091308								
19/08/2023	61890	1.01.01.02.01.0001	0001	001	3.01.01.01.01.0002	0001	001		119,03
Histórico:	receita com venda de servico NF 000091309								
19/08/2023	61891	1.01.01.02.01.0001	0001	001	3.01.01.01.01.0002	0001	001		1.099,56
Histórico:	receita com venda de servico NF 000091310								
19/08/2023	61892	1.01.01.02.01.0001	0001	001	3.01.01.01.01.0002	0001	001		26,00
Histórico:	receita com venda de servico NF 000091311								
19/08/2023	61893	1.01.01.02.01.0001	0001	001	3.01.01.01.01.0002	0001	001		157,83
Histórico:	receita com venda de servico NF 000091312								
19/08/2023	61894	1.01.01.02.01.0001	0001	001	3.01.01.01.01.0002	0001	001		109,08
Histórico:	receita com venda de servico NF 000091313								
19/08/2023	61895	1.01.01.02.01.0001	0001	001	3.01.01.01.01.0002	0001	001		220,06
Histórico:	receita com venda de servico NF 000091314								
19/08/2023	61896	1.01.01.02.01.0001	0001	001	3.01.01.01.01.0002	0001	001		354,90
Histórico:	receita com venda de servico NF 000091315								
19/08/2023	61897	1.01.01.02.01.0001	0001	001	3.01.01.01.01.0002	0001	001		3.690,84
Histórico:	receita com venda de servico NF 000091316								
19/08/2023	61898	1.01.01.02.01.0001	0001	001	3.01.01.01.01.0002	0001	001		75,02
Histórico:	receita com venda de servico NF 000091317								
								Totais do dia 19:	**83.858,36**
20/08/2023	61899	1.01.01.02.01.0001	0001	001	3.01.01.01.01.0002	0001	001		18,60
Histórico:	receita com venda de servico NF 000091318								
20/08/2023	61900	1.01.01.02.01.0001	0001	001	3.01.01.01.01.0002	0001	001		165,02
Histórico:	receita com venda de servico NF 000091319								
20/08/2023	61901	1.01.01.02.01.0001	0001	001	3.01.01.01.01.0002	0001	001		30,10
Histórico:	receita com venda de servico NF 000091320								
20/08/2023	61902	1.01.01.02.01.0001	0001	001	3.01.01.01.01.0002	0001	001		60,02
Histórico:	receita com venda de servico NF 000091321								
20/08/2023	61903	1.01.01.02.01.0001	0001	001	3.01.01.01.01.0002	0001	001		20,00
Histórico:	receita com venda de servico NF 000091322								
20/08/2023	61904	1.01.01.02.01.0001	0001	001	3.01.01.01.01.0002	0001	001		243,14
Histórico:	receita com venda de servico NF 000091323								
20/08/2023	61905	1.01.01.02.01.0001	0001	001	3.01.01.01.01.0002	0001	001		152,02

Documentação de Habilitação - A P MARTINS JUNIOR SERVICOS LTDA (0277540) SEI 0004055.110000943.0.2025 / pg. 1399

Livro Diário Nº 01

Licenciado para: BIANKA CAVALCANTI LIMA SILVA ADMIN
Empresa: A P MARTINS JUNIOR SERVICOS LTDA - CNPJ: 18.201.831/0001-97 Fortes Contábil 7.210.1
Período: 01/01/2023 a 31/12/2023
Endereço: R SANTAREM Nª 07,QUADRA: A; BAIRRO: PARQUE AMAZONAS, Cidade: São Luís, Estado: MA, CEP: 65.031-570, Telefone: (98) 98984139682

Data	Chave	Débito	Estab	Centro	Crédito	Estab	Centro	Valor
Histórico:	receita com venda de servico NF 000091324							
20/08/2023	61906	1.01.01.02.01.0001	0001	001	3.01.01.01.01.0002	0001	001	300,00
Histórico:	receita com venda de servico NF 000091325							
20/08/2023	61907	1.01.01.02.01.0001	0001	001	3.01.01.01.01.0002	0001	001	30,00
Histórico:	receita com venda de servico NF 000091326							
20/08/2023	61908	1.01.01.02.01.0001	0001	001	3.01.01.01.01.0002	0001	001	50,00
Histórico:	receita com venda de servico NF 000091327							
20/08/2023	61909	1.01.01.02.01.0001	0001	001	3.01.01.01.01.0002	0001	001	49,76
Histórico:	receita com venda de servico NF 000091328							
20/08/2023	61910	1.01.01.02.01.0001	0001	001	3.01.01.01.01.0002	0001	001	12,00
Histórico:	receita com venda de servico NF 000091329							
20/08/2023	61911	1.01.01.02.01.0001	0001	001	3.01.01.01.01.0002	0001	001	35,00
Histórico:	receita com venda de servico NF 000091330							
20/08/2023	61912	1.01.01.02.01.0001	0001	001	3.01.01.01.01.0002	0001	001	100,00
Histórico:	receita com venda de servico NF 000091331							
20/08/2023	61913	1.01.01.02.01.0001	0001	001	3.01.01.01.01.0002	0001	001	50,00
Histórico:	receita com venda de servico NF 000091332							
20/08/2023	61914	1.01.01.02.01.0001	0001	001	3.01.01.01.01.0002	0001	001	10,00
Histórico:	receita com venda de servico NF 000091333							
20/08/2023	61915	1.01.01.02.01.0001	0001	001	3.01.01.01.01.0002	0001	001	1.456,37
Histórico:	receita com venda de servico NF 000091334							
20/08/2023	61916	1.01.01.02.01.0001	0001	001	3.01.01.01.01.0002	0001	001	93,30
Histórico:	receita com venda de servico NF 000091335							
20/08/2023	61917	1.01.01.02.01.0001	0001	001	3.01.01.01.01.0002	0001	001	50,90
Histórico:	receita com venda de servico NF 000091336							
20/08/2023	61918	1.01.01.02.01.0001	0001	001	3.01.01.01.01.0002	0001	001	81,00
Histórico:	receita com venda de servico NF 000091337							
20/08/2023	61919	1.01.01.02.01.0001	0001	001	3.01.01.01.01.0002	0001	001	1.365,69
Histórico:	receita com venda de servico NF 000091338							
20/08/2023	61920	1.01.01.02.01.0001	0001	001	3.01.01.01.01.0002	0001	001	32,00
Histórico:	receita com venda de servico NF 000091339							
20/08/2023	61921	1.01.01.02.01.0001	0001	001	3.01.01.01.01.0002	0001	001	275,03
Histórico:	receita com venda de servico NF 000091340							
20/08/2023	61922	1.01.01.02.01.0001	0001	001	3.01.01.01.01.0002	0001	001	620,00
Histórico:	receita com venda de servico NF 000091341							
20/08/2023	61923	1.01.01.02.01.0001	0001	001	3.01.01.01.01.0002	0001	001	10,00
Histórico:	receita com venda de servico NF 000091342							
20/08/2023	61924	1.01.01.02.01.0001	0001	001	3.01.01.01.01.0002	0001	001	4,00
Histórico:	receita com venda de servico NF 000091343							
20/08/2023	61925	1.01.01.02.01.0001	0001	001	3.01.01.01.01.0002	0001	001	50,00
Histórico:	receita com venda de servico NF 000091344							
20/08/2023	61926	1.01.01.02.01.0001	0001	001	3.01.01.01.01.0002	0001	001	30,00
Histórico:	receita com venda de servico NF 000091345							
20/08/2023	61927	1.01.01.02.01.0001	0001	001	3.01.01.01.01.0002	0001	001	20,00
Histórico:	receita com venda de servico NF 000091346							
20/08/2023	61928	1.01.01.02.01.0001	0001	001	3.01.01.01.01.0002	0001	001	10,00
Histórico:	receita com venda de servico NF 000091347							
20/08/2023	61929	1.01.01.02.01.0001	0001	001	3.01.01.01.01.0002	0001	001	13,00
Histórico:	receita com venda de servico NF 000091348							
20/08/2023	61930	1.01.01.02.01.0001	0001	001	3.01.01.01.01.0002	0001	001	240,40
Histórico:	receita com venda de servico NF 000091349							
20/08/2023	61931	1.01.01.02.01.0001	0001	001	3.01.01.01.01.0002	0001	001	300,74
Histórico:	receita com venda de servico NF 000091350							
20/08/2023	61932	1.01.01.02.01.0001	0001	001	3.01.01.01.01.0002	0001	001	124,40
Histórico:	receita com venda de servico NF 000091351							
20/08/2023	61933	1.01.01.02.01.0001	0001	001	3.01.01.01.01.0002	0001	001	200,04
Histórico:	receita com venda de servico NF 000091352							
20/08/2023	61934	1.01.01.02.01.0001	0001	001	3.01.01.01.01.0002	0001	001	10,00
Histórico:	receita com venda de servico NF 000091353							
20/08/2023	61935	1.01.01.02.01.0001	0001	001	3.01.01.01.01.0002	0001	001	100,00
Histórico:	receita com venda de servico NF 000091354							

Documentação de Habilitação - A P MARTINS JUNIOR SERVICOS LTDA (0277540) SEI 0004055.110000943.0.2025 / pg. 1400

Livro Diário Nº 01

Licenciado para: BIANKA CAVALCANTI LIMA SILVA ADMIN
Empresa: A P MARTINS JUNIOR SERVICOS LTDA - CNPJ: 18.201.831/0001-97 Fortes Contábil 7.210.1
Período: 01/01/2023 a 31/12/2023
Endereço: R SANTAREM Nª 07,QUADRA: A; BAIRRO: PARQUE AMAZONAS, Cidade: São Luís, Estado: MA, CEP: 65.031-570, Telefone: (98) 98984139682

Data	Chave	Débito	Estab	Centro	Crédito	Estab	Centro	Valor
20/08/2023	61936	1.01.01.02.01.0001	0001	001	3.01.01.01.01.0002	0001	001	1.103,67
Histórico:	receita com venda de servico NF 000091355							
20/08/2023	61937	1.01.01.02.01.0001	0001	001	3.01.01.01.01.0002	0001	001	50,00
Histórico:	receita com venda de servico NF 000091356							
20/08/2023	61938	1.01.01.02.01.0001	0001	001	3.01.01.01.01.0002	0001	001	20,00
Histórico:	receita com venda de servico NF 000091357							
20/08/2023	61939	1.01.01.02.01.0001	0001	001	3.01.01.01.01.0002	0001	001	204,02
Histórico:	receita com venda de servico NF 000091358							
20/08/2023	61940	1.01.01.02.01.0001	0001	001	3.01.01.01.01.0002	0001	001	126,75
Histórico:	receita com venda de servico NF 000091359							
20/08/2023	61941	1.01.01.02.01.0001	0001	001	3.01.01.01.01.0002	0001	001	31,10
Histórico:	receita com venda de servico NF 000091360							
20/08/2023	61942	1.01.01.02.01.0001	0001	001	3.01.01.01.01.0002	0001	001	19,03
Histórico:	receita com venda de servico NF 000091361							
20/08/2023	61943	1.01.01.02.01.0001	0001	001	3.01.01.01.01.0002	0001	001	30,00
Histórico:	receita com venda de servico NF 000091362							
20/08/2023	61944	1.01.01.02.01.0001	0001	001	3.01.01.01.01.0002	0001	001	155,50
Histórico:	receita com venda de servico NF 000091363							
20/08/2023	61945	1.01.01.02.01.0001	0001	001	3.01.01.01.01.0002	0001	001	20,00
Histórico:	receita com venda de servico NF 000091364							
20/08/2023	61946	1.01.01.02.01.0001	0001	001	3.01.01.01.01.0002	0001	001	136,00
Histórico:	receita com venda de servico NF 000091365							
20/08/2023	61947	1.01.01.02.01.0001	0001	001	3.01.01.01.01.0002	0001	001	40,00
Histórico:	receita com venda de servico NF 000091366							
20/08/2023	61948	1.01.01.02.01.0001	0001	001	3.01.01.01.01.0002	0001	001	52,00
Histórico:	receita com venda de servico NF 000091367							
20/08/2023	61949	1.01.01.02.01.0001	0001	001	3.01.01.01.01.0002	0001	001	10,00
Histórico:	receita com venda de servico NF 000091368							
20/08/2023	61950	1.01.01.02.01.0001	0001	001	3.01.01.01.01.0002	0001	001	20,00
Histórico:	receita com venda de servico NF 000091369							
20/08/2023	61951	1.01.01.02.01.0001	0001	001	3.01.01.01.01.0002	0001	001	50,00
Histórico:	receita com venda de servico NF 000091370							
20/08/2023	61952	1.01.01.02.01.0001	0001	001	3.01.01.01.01.0002	0001	001	100,00
Histórico:	receita com venda de servico NF 000091371							
20/08/2023	61953	1.01.01.02.01.0001	0001	001	3.01.01.01.01.0002	0001	001	70,00
Histórico:	receita com venda de servico NF 000091372							
20/08/2023	61954	1.01.01.02.01.0001	0001	001	3.01.01.01.01.0002	0001	001	600,00
Histórico:	receita com venda de servico NF 000091373							
20/08/2023	61955	1.01.01.02.01.0001	0001	001	3.01.01.01.01.0002	0001	001	81,02
Histórico:	receita com venda de servico NF 000091374							
20/08/2023	61956	1.01.01.02.01.0001	0001	001	3.01.01.01.01.0002	0001	001	543,12
Histórico:	receita com venda de servico NF 000091375							
20/08/2023	61957	1.01.01.02.01.0001	0001	001	3.01.01.01.01.0002	0001	001	182,00
Histórico:	receita com venda de servico NF 000091376							
20/08/2023	61958	1.01.01.02.01.0001	0001	001	3.01.01.01.01.0002	0001	001	135,00
Histórico:	receita com venda de servico NF 000091377							
20/08/2023	61959	1.01.01.02.01.0001	0001	001	3.01.01.01.01.0002	0001	001	20,00
Histórico:	receita com venda de servico NF 000091378							
20/08/2023	61960	1.01.01.02.01.0001	0001	001	3.01.01.01.01.0002	0001	001	15,00
Histórico:	receita com venda de servico NF 000091379							
20/08/2023	61961	1.01.01.02.01.0001	0001	001	3.01.01.01.01.0002	0001	001	10,00
Histórico:	receita com venda de servico NF 000091380							
20/08/2023	61962	1.01.01.02.01.0001	0001	001	3.01.01.01.01.0002	0001	001	100,00
Histórico:	receita com venda de servico NF 000091381							
20/08/2023	61963	1.01.01.02.01.0001	0001	001	3.01.01.01.01.0002	0001	001	1.390,28
Histórico:	receita com venda de servico NF 000091382							
20/08/2023	61964	1.01.01.02.01.0001	0001	001	3.01.01.01.01.0002	0001	001	93,00
Histórico:	receita com venda de servico NF 000091383							
20/08/2023	61965	1.01.01.02.01.0001	0001	001	3.01.01.01.01.0002	0001	001	10,00
Histórico:	receita com venda de servico NF 000091384							
20/08/2023	61966	1.01.01.02.01.0001	0001	001	3.01.01.01.01.0002	0001	001	70,00

Documentação de Habilitação - A P MARTINS JUNIOR SERVICOS LTDA (0277540) SEI 0004055.110000943.0.2025 / pg. 1401

Livro Diário Nº 01

Licenciado para: BIANKA CAVALCANTI LIMA SILVA ADMIN
Empresa: A P MARTINS JUNIOR SERVICOS LTDA - CNPJ: 18.201.831/0001-97 Fortes Contábil 7.210.1
Período: 01/01/2023 a 31/12/2023
Endereço: R SANTAREM Nª 07,QUADRA: A; BAIRRO: PARQUE AMAZONAS, Cidade: São Luís, Estado: MA, CEP: 65.031-570, Telefone: (98) 98984139682

Data	Chave	Débito	Estab	Centro	Crédito	Estab	Centro	Valor
Histórico:	receita com venda de servico NF 000091385							
							Totais do dia 20:	**11.900,02**
21/08/2023	61967	1.01.01.02.01.0001	0001	001	3.01.01.01.01.0002	0001	001	50,00
Histórico:	receita com venda de servico NF 000091386							
21/08/2023	61968	1.01.01.02.01.0001	0001	001	3.01.01.01.01.0002	0001	001	15,00
Histórico:	receita com venda de servico NF 000091387							
21/08/2023	61969	1.01.01.02.01.0001	0001	001	3.01.01.01.01.0002	0001	001	20,00
Histórico:	receita com venda de servico NF 000091388							
21/08/2023	61970	1.01.01.02.01.0001	0001	001	3.01.01.01.01.0002	0001	001	20,00
Histórico:	receita com venda de servico NF 000091389							
21/08/2023	61971	1.01.01.02.01.0001	0001	001	3.01.01.01.01.0002	0001	001	50,00
Histórico:	receita com venda de servico NF 000091390							
21/08/2023	61972	1.01.01.02.01.0001	0001	001	3.01.01.01.01.0002	0001	001	18,04
Histórico:	receita com venda de servico NF 000091391							
21/08/2023	61973	1.01.01.02.01.0001	0001	001	3.01.01.01.01.0002	0001	001	15,00
Histórico:	receita com venda de servico NF 000091392							
21/08/2023	61974	1.01.01.02.01.0001	0001	001	3.01.01.01.01.0002	0001	001	15,00
Histórico:	receita com venda de servico NF 000091393							
21/08/2023	61975	1.01.01.02.01.0001	0001	001	3.01.01.01.01.0002	0001	001	50,00
Histórico:	receita com venda de servico NF 000091394							
21/08/2023	61976	1.01.01.02.01.0001	0001	001	3.01.01.01.01.0002	0001	001	10,00
Histórico:	receita com venda de servico NF 000091395							
21/08/2023	61977	1.01.01.02.01.0001	0001	001	3.01.01.01.01.0002	0001	001	661,03
Histórico:	receita com venda de servico NF 000091396							
21/08/2023	61978	1.01.01.02.01.0001	0001	001	3.01.01.01.01.0002	0001	001	15,00
Histórico:	receita com venda de servico NF 000091397							
21/08/2023	61979	1.01.01.02.01.0001	0001	001	3.01.01.01.01.0002	0001	001	96,05
Histórico:	receita com venda de servico NF 000091398							
21/08/2023	61980	1.01.01.02.01.0001	0001	001	3.01.01.01.01.0002	0001	001	50,50
Histórico:	receita com venda de servico NF 000091399							
21/08/2023	61981	1.01.01.02.01.0001	0001	001	3.01.01.01.01.0002	0001	001	50,00
Histórico:	receita com venda de servico NF 000091400							
21/08/2023	61982	1.01.01.02.01.0001	0001	001	3.01.01.01.01.0002	0001	001	370,16
Histórico:	receita com venda de servico NF 000091401							
21/08/2023	61983	1.01.01.02.01.0001	0001	001	3.01.01.01.01.0002	0001	001	1.377,40
Histórico:	receita com venda de servico NF 000091402							
21/08/2023	61984	1.01.01.02.01.0001	0001	001	3.01.01.01.01.0002	0001	001	50,00
Histórico:	receita com venda de servico NF 000091403							
21/08/2023	61985	1.01.01.02.01.0001	0001	001	3.01.01.01.01.0002	0001	001	345,00
Histórico:	receita com venda de servico NF 000091404							
21/08/2023	61986	1.01.01.02.01.0001	0001	001	3.01.01.01.01.0002	0001	001	654,47
Histórico:	receita com venda de servico NF 000091405							
21/08/2023	61987	1.01.01.02.01.0001	0001	001	3.01.01.01.01.0002	0001	001	330,04
Histórico:	receita com venda de servico NF 000091406							
21/08/2023	61988	1.01.01.02.01.0001	0001	001	3.01.01.01.01.0002	0001	001	200,04
Histórico:	receita com venda de servico NF 000091407							
21/08/2023	61989	1.01.01.02.01.0001	0001	001	3.01.01.01.01.0002	0001	001	259,28
Histórico:	receita com venda de servico NF 000091408							
21/08/2023	61990	1.01.01.02.01.0001	0001	001	3.01.01.01.01.0002	0001	001	120,05
Histórico:	receita com venda de servico NF 000091409							
21/08/2023	61991	1.01.01.02.01.0001	0001	001	3.01.01.01.01.0002	0001	001	20,00
Histórico:	receita com venda de servico NF 000091410							
21/08/2023	61992	1.01.01.02.01.0001	0001	001	3.01.01.01.01.0002	0001	001	20,00
Histórico:	receita com venda de servico NF 000091411							
21/08/2023	61993	1.01.01.02.01.0001	0001	001	3.01.01.01.01.0002	0001	001	10,01
Histórico:	receita com venda de servico NF 000091412							
21/08/2023	61994	1.01.01.02.01.0001	0001	001	3.01.01.01.01.0002	0001	001	50,01
Histórico:	receita com venda de servico NF 000091413							
21/08/2023	61995	1.01.01.02.01.0001	0001	001	3.01.01.01.01.0002	0001	001	10,01
Histórico:	receita com venda de servico NF 000091414							
21/08/2023	61996	1.01.01.02.01.0001	0001	001	3.01.01.01.01.0002	0001	001	45,01

Documentação de Habilitação - A P MARTINS JUNIOR SERVICOS LTDA (0277540) SEI 0004055.110000943.0.2025 / pg. 1402

Livro Diário Nº 01

Licenciado para: BIANKA CAVALCANTI LIMA SILVA ADMIN
Empresa: A P MARTINS JUNIOR SERVICOS LTDA - CNPJ: 18.201.831/0001-97 Fortes Contábil 7.210.1
Período: 01/01/2023 a 31/12/2023
Endereço: R SANTAREM Nª 07,QUADRA: A; BAIRRO: PARQUE AMAZONAS, Cidade: São Luís, Estado: MA, CEP: 65.031-570, Telefone: (98) 98984139682

Data	Chave	Débito	Estab	Centro	Crédito	Estab	Centro	Valor
Histórico:	receita com venda de servico NF 000091415							
21/08/2023	61997	1.01.01.02.01.0001	0001	001	3.01.01.01.01.0002	0001	001	10,01
Histórico:	receita com venda de servico NF 000091416							
21/08/2023	61998	1.01.01.02.01.0001	0001	001	3.01.01.01.01.0002	0001	001	10,01
Histórico:	receita com venda de servico NF 000091417							
21/08/2023	61999	1.01.01.02.01.0001	0001	001	3.01.01.01.01.0002	0001	001	30,01
Histórico:	receita com venda de servico NF 000091418							
21/08/2023	62000	1.01.01.02.01.0001	0001	001	3.01.01.01.01.0002	0001	001	50,01
Histórico:	receita com venda de servico NF 000091419							
21/08/2023	62001	1.01.01.02.01.0001	0001	001	3.01.01.01.01.0002	0001	001	50,00
Histórico:	receita com venda de servico NF 000091420							
21/08/2023	62002	1.01.01.02.01.0001	0001	001	3.01.01.01.01.0002	0001	001	30,03
Histórico:	receita com venda de servico NF 000091421							
21/08/2023	62003	1.01.01.02.01.0001	0001	001	3.01.01.01.01.0002	0001	001	100,00
Histórico:	receita com venda de servico NF 000091422							
21/08/2023	62004	1.01.01.02.01.0001	0001	001	3.01.01.01.01.0002	0001	001	50,00
Histórico:	receita com venda de servico NF 000091423							
21/08/2023	62005	1.01.01.02.01.0001	0001	001	3.01.01.01.01.0002	0001	001	20,00
Histórico:	receita com venda de servico NF 000091425							
21/08/2023	62006	1.01.01.02.01.0001	0001	001	3.01.01.01.01.0002	0001	001	50,01
Histórico:	receita com venda de servico NF 000091426							
21/08/2023	62007	1.01.01.02.01.0001	0001	001	3.01.01.01.01.0002	0001	001	30,00
Histórico:	receita com venda de servico NF 000091427							
21/08/2023	62008	1.01.01.02.01.0001	0001	001	3.01.01.01.01.0002	0001	001	250,00
Histórico:	receita com venda de servico NF 000091428							
21/08/2023	62009	1.01.01.02.01.0001	0001	001	3.01.01.01.01.0002	0001	001	50,01
Histórico:	receita com venda de servico NF 000091429							
21/08/2023	62010	1.01.01.02.01.0001	0001	001	3.01.01.01.01.0002	0001	001	2.550,06
Histórico:	receita com venda de servico NF 000091430							
21/08/2023	62011	1.01.01.02.01.0001	0001	001	3.01.01.01.01.0002	0001	001	20,00
Histórico:	receita com venda de servico NF 000091431							
21/08/2023	62012	1.01.01.02.01.0001	0001	001	3.01.01.01.01.0002	0001	001	290,00
Histórico:	receita com venda de servico NF 000091432							
21/08/2023	62013	1.01.01.02.01.0001	0001	001	3.01.01.01.01.0002	0001	001	311,00
Histórico:	receita com venda de servico NF 000091433							
21/08/2023	62014	1.01.01.02.01.0001	0001	001	3.01.01.01.01.0002	0001	001	50,00
Histórico:	receita com venda de servico NF 000091434							
21/08/2023	62015	1.01.01.02.01.0001	0001	001	3.01.01.01.01.0002	0001	001	10,00
Histórico:	receita com venda de servico NF 000091435							
21/08/2023	62016	1.01.01.02.01.0001	0001	001	3.01.01.01.01.0002	0001	001	20,00
Histórico:	receita com venda de servico NF 000091436							
21/08/2023	62017	1.01.01.02.01.0001	0001	001	3.01.01.01.01.0002	0001	001	10,00
Histórico:	receita com venda de servico NF 000091437							
21/08/2023	62018	1.01.01.02.01.0001	0001	001	3.01.01.01.01.0002	0001	001	50,00
Histórico:	receita com venda de servico NF 000091438							
21/08/2023	62019	1.01.01.02.01.0001	0001	001	3.01.01.01.01.0002	0001	001	25,00
Histórico:	receita com venda de servico NF 000091439							
21/08/2023	62020	1.01.01.02.01.0001	0001	001	3.01.01.01.01.0002	0001	001	100,00
Histórico:	receita com venda de servico NF 000091440							
21/08/2023	62023	1.01.01.02.01.0001	0001	001	3.01.01.01.01.0002	0001	001	40,00
Histórico:	receita com venda de servico NF 000091441							
21/08/2023	62023	1.01.01.02.01.0001	0001	001	3.01.01.01.01.0002	0001	001	50,00
Histórico:	receita com venda de servico NF 000091442							
21/08/2023	62023	1.01.01.02.01.0001	0001	001	3.01.01.01.01.0002	0001	001	75,00
Histórico:	receita com venda de servico NF 000091443							
21/08/2023	62024	1.01.01.02.01.0001	0001	001	3.01.01.01.01.0002	0001	001	835,63
Histórico:	receita com venda de servico NF 000091444							
21/08/2023	62025	1.01.01.02.01.0001	0001	001	3.01.01.01.01.0002	0001	001	7,00
Histórico:	receita com venda de servico NF 000091445							
21/08/2023	62026	1.01.01.02.01.0001	0001	001	3.01.01.01.01.0002	0001	001	410,09
Histórico:	receita com venda de servico NF 000091446							

Documentação de Habilitação - A P MARTINS JUNIOR SERVICOS LTDA (0277540) SEI 0004055.110000943.0.2025 / pg. 1403

Livro Diário Nº 01

Licenciado para: BIANKA CAVALCANTI LIMA SILVA ADMIN
Empresa: A P MARTINS JUNIOR SERVICOS LTDA - CNPJ: 18.201.831/0001-97 Fortes Contábil 7.210.1
Período: 01/01/2023 a 31/12/2023
Endereço: R SANTAREM Nª 07,QUADRA: A; BAIRRO: PARQUE AMAZONAS, Cidade: São Luís, Estado: MA, CEP: 65.031-570, Telefone: (98) 98984139682

Data	Chave	Débito	Estab	Centro	Crédito	Estab	Centro		Valor
21/08/2023	62027	1.01.01.02.01.0001	0001	001	3.01.01.01.01.0002	0001	001		140,08
Histórico:	receita com venda de servico NF 000091447								
21/08/2023	62028	1.01.01.02.01.0001	0001	001	3.01.01.01.01.0002	0001	001		100,00
Histórico:	receita com venda de servico NF 000091448								
21/08/2023	62029	1.01.01.02.01.0001	0001	001	3.01.01.01.01.0002	0001	001		150,01
Histórico:	receita com venda de servico NF 000091449								
21/08/2023	62030	1.01.01.02.01.0001	0001	001	3.01.01.01.01.0002	0001	001		10,01
Histórico:	receita com venda de servico NF 000091450								
21/08/2023	62031	1.01.01.02.01.0001	0001	001	3.01.01.01.01.0002	0001	001		50,02
Histórico:	receita com venda de servico NF 000091451								
21/08/2023	62032	1.01.01.02.01.0001	0001	001	3.01.01.01.01.0002	0001	001		1.031,59
Histórico:	receita com venda de servico NF 000091452								
21/08/2023	62033	1.01.01.02.01.0001	0001	001	3.01.01.01.01.0002	0001	001		10,00
Histórico:	receita com venda de servico NF 000091453								
								Totais do dia 21:	**12.072,68**
22/08/2023	62034	1.01.01.02.01.0001	0001	001	3.01.01.01.01.0002	0001	001		15,00
Histórico:	receita com venda de servico NF 000091454								
22/08/2023	62035	1.01.01.02.01.0001	0001	001	3.01.01.01.01.0002	0001	001		20,00
Histórico:	receita com venda de servico NF 000091455								
22/08/2023	62036	1.01.01.02.01.0001	0001	001	3.01.01.01.01.0002	0001	001		53,06
Histórico:	receita com venda de servico NF 000091456								
22/08/2023	62037	1.01.01.02.01.0001	0001	001	3.01.01.01.01.0002	0001	001		30,00
Histórico:	receita com venda de servico NF 000091457								
22/08/2023	62038	1.01.01.02.01.0001	0001	001	3.01.01.01.01.0002	0001	001		100,00
Histórico:	receita com venda de servico NF 000091458								
22/08/2023	62039	1.01.01.02.01.0001	0001	001	3.01.01.01.01.0002	0001	001		292,03
Histórico:	receita com venda de servico NF 000091459								
22/08/2023	62040	1.01.01.02.01.0001	0001	001	3.01.01.01.01.0002	0001	001		320,00
Histórico:	receita com venda de servico NF 000091460								
22/08/2023	62041	1.01.01.02.01.0001	0001	001	3.01.01.01.01.0002	0001	001		15,00
Histórico:	receita com venda de servico NF 000091461								
22/08/2023	62042	1.01.01.02.01.0001	0001	001	3.01.01.01.01.0002	0001	001		30,00
Histórico:	receita com venda de servico NF 000091462								
22/08/2023	62043	1.01.01.02.01.0001	0001	001	3.01.01.01.01.0002	0001	001		20,00
Histórico:	receita com venda de servico NF 000091463								
22/08/2023	62044	1.01.01.02.01.0001	0001	001	3.01.01.01.01.0002	0001	001		60,00
Histórico:	receita com venda de servico NF 000091464								
22/08/2023	62045	1.01.01.02.01.0001	0001	001	3.01.01.01.01.0002	0001	001		20,00
Histórico:	receita com venda de servico NF 000091465								
22/08/2023	62046	1.01.01.02.01.0001	0001	001	3.01.01.01.01.0002	0001	001		70,00
Histórico:	receita com venda de servico NF 000091466								
22/08/2023	62047	1.01.01.02.01.0001	0001	001	3.01.01.01.01.0002	0001	001		989,06
Histórico:	receita com venda de servico NF 000091467								
22/08/2023	62048	1.01.01.02.01.0001	0001	001	3.01.01.01.01.0002	0001	001		339,83
Histórico:	receita com venda de servico NF 000091468								
22/08/2023	62049	1.01.01.02.01.0001	0001	001	3.01.01.01.01.0002	0001	001		91,01
Histórico:	receita com venda de servico NF 000091469								
22/08/2023	62050	1.01.01.02.01.0001	0001	001	3.01.01.01.01.0002	0001	001		100,00
Histórico:	receita com venda de servico NF 000091470								
22/08/2023	62051	1.01.01.02.01.0001	0001	001	3.01.01.01.01.0002	0001	001		45,00
Histórico:	receita com venda de servico NF 000091471								
22/08/2023	62052	1.01.01.02.01.0001	0001	001	3.01.01.01.01.0002	0001	001		12,44
Histórico:	receita com venda de servico NF 000091472								
22/08/2023	62053	1.01.01.02.01.0001	0001	001	3.01.01.01.01.0002	0001	001		12,44
Histórico:	receita com venda de servico NF 000091473								
22/08/2023	62054	1.01.01.02.01.0001	0001	001	3.01.01.01.01.0002	0001	001		100,00
Histórico:	receita com venda de servico NF 000091474								
22/08/2023	62055	1.01.01.02.01.0001	0001	001	3.01.01.01.01.0002	0001	001		50,00
Histórico:	receita com venda de servico NF 000091475								
22/08/2023	62056	1.01.01.02.01.0001	0001	001	3.01.01.01.01.0002	0001	001		15,05
Histórico:	receita com venda de servico NF 000091476								

Documentação de Habilitação - A P MARTINS JUNIOR SERVICOS LTDA (0277540) SEI 0004055.110000943.0.2025 / pg. 1404

Livro Diário Nº 01

Licenciado para: BIANKA CAVALCANTI LIMA SILVA ADMIN
Empresa: A P MARTINS JUNIOR SERVICOS LTDA - CNPJ: 18.201.831/0001-97 Fortes Contábil 7.210.1
Período: 01/01/2023 a 31/12/2023
Endereço: R SANTAREM Nª 07,QUADRA: A; BAIRRO: PARQUE AMAZONAS, Cidade: São Luís, Estado: MA, CEP: 65.031-570, Telefone: (98) 98984139682

Data	Chave	Débito	Estab	Centro	Crédito	Estab	Centro	Valor
22/08/2023	62057	1.01.01.02.01.0001	0001	001	3.01.01.01.01.0002	0001	001	100,00
Histórico:	receita com venda de servico NF 000091477							
22/08/2023	62058	1.01.01.02.01.0001	0001	001	3.01.01.01.01.0002	0001	001	1.913,24
Histórico:	receita com venda de servico NF 000091478							
22/08/2023	62059	1.01.01.02.01.0001	0001	001	3.01.01.01.01.0002	0001	001	20,00
Histórico:	receita com venda de servico NF 000091479							
22/08/2023	62060	1.01.01.02.01.0001	0001	001	3.01.01.01.01.0002	0001	001	30,00
Histórico:	receita com venda de servico NF 000091480							
22/08/2023	62061	1.01.01.02.01.0001	0001	001	3.01.01.01.01.0002	0001	001	25,00
Histórico:	receita com venda de servico NF 000091481							
22/08/2023	62062	1.01.01.02.01.0001	0001	001	3.01.01.01.01.0002	0001	001	6,00
Histórico:	receita com venda de servico NF 000091482							
22/08/2023	62063	1.01.01.02.01.0001	0001	001	3.01.01.01.01.0002	0001	001	50,00
Histórico:	receita com venda de servico NF 000091483							
22/08/2023	62064	1.01.01.02.01.0001	0001	001	3.01.01.01.01.0002	0001	001	15,00
Histórico:	receita com venda de servico NF 000091484							
22/08/2023	62065	1.01.01.02.01.0001	0001	001	3.01.01.01.01.0002	0001	001	40,00
Histórico:	receita com venda de servico NF 000091485							
22/08/2023	62066	1.01.01.02.01.0001	0001	001	3.01.01.01.01.0002	0001	001	6,22
Histórico:	receita com venda de servico NF 000091486							
22/08/2023	62067	1.01.01.02.01.0001	0001	001	3.01.01.01.01.0002	0001	001	50,00
Histórico:	receita com venda de servico NF 000091487							
22/08/2023	62068	1.01.01.02.01.0001	0001	001	3.01.01.01.01.0002	0001	001	50,00
Histórico:	receita com venda de servico NF 000091488							
22/08/2023	62069	1.01.01.02.01.0001	0001	001	3.01.01.01.01.0002	0001	001	100,00
Histórico:	receita com venda de servico NF 000091489							
22/08/2023	62070	1.01.01.02.01.0001	0001	001	3.01.01.01.01.0002	0001	001	20,00
Histórico:	receita com venda de servico NF 000091490							
22/08/2023	62071	1.01.01.02.01.0001	0001	001	3.01.01.01.01.0002	0001	001	10,00
Histórico:	receita com venda de servico NF 000091491							
22/08/2023	62072	1.01.01.02.01.0001	0001	001	3.01.01.01.01.0002	0001	001	120,00
Histórico:	receita com venda de servico NF 000091492							
22/08/2023	62073	1.01.01.02.01.0001	0001	001	3.01.01.01.01.0002	0001	001	593,61
Histórico:	receita com venda de servico NF 000091493							
22/08/2023	62074	1.01.01.02.01.0001	0001	001	3.01.01.01.01.0002	0001	001	17,04
Histórico:	receita com venda de servico NF 000091494							
22/08/2023	62075	1.01.01.02.01.0001	0001	001	3.01.01.01.01.0002	0001	001	20,00
Histórico:	receita com venda de servico NF 000091496							
22/08/2023	62076	1.01.01.02.01.0001	0001	001	3.01.01.01.01.0002	0001	001	30,00
Histórico:	receita com venda de servico NF 000091497							
22/08/2023	62077	1.01.01.02.01.0001	0001	001	3.01.01.01.01.0002	0001	001	63,00
Histórico:	receita com venda de servico NF 000091498							
22/08/2023	62078	1.01.01.02.01.0001	0001	001	3.01.01.01.01.0002	0001	001	10,00
Histórico:	receita com venda de servico NF 000091499							
22/08/2023	62079	1.01.01.02.01.0001	0001	001	3.01.01.01.01.0002	0001	001	50,00
Histórico:	receita com venda de servico NF 000091500							
22/08/2023	62080	1.01.01.02.01.0001	0001	001	3.01.01.01.01.0002	0001	001	203,60
Histórico:	receita com venda de servico NF 000091501							
22/08/2023	62081	1.01.01.02.01.0001	0001	001	3.01.01.01.01.0002	0001	001	1.018,40
Histórico:	receita com venda de servico NF 000091502							
22/08/2023	62082	1.01.01.02.01.0001	0001	001	3.01.01.01.01.0002	0001	001	30,00
Histórico:	receita com venda de servico NF 000091503							
22/08/2023	62083	1.01.01.02.01.0001	0001	001	3.01.01.01.01.0002	0001	001	12,44
Histórico:	receita com venda de servico NF 000091505							
22/08/2023	62084	1.01.01.02.01.0001	0001	001	3.01.01.01.01.0002	0001	001	137,00
Histórico:	receita com venda de servico NF 000091506							
22/08/2023	62085	1.01.01.02.01.0001	0001	001	3.01.01.01.01.0002	0001	001	10,00
Histórico:	receita com venda de servico NF 000091507							
22/08/2023	62086	1.01.01.02.01.0001	0001	001	3.01.01.01.01.0002	0001	001	20,00
Histórico:	receita com venda de servico NF 000091508							
22/08/2023	62087	1.01.01.02.01.0001	0001	001	3.01.01.01.01.0002	0001	001	10,00

Documentação de Habilitação - A P MARTINS JUNIOR SERVICOS LTDA (0277540) SEI 0004055.110000943.0.2025 / pg. 1405

Livro Diário Nº 01

Licenciado para: BIANKA CAVALCANTI LIMA SILVA ADMIN
Empresa: A P MARTINS JUNIOR SERVICOS LTDA - CNPJ: 18.201.831/0001-97 Fortes Contábil 7.210.1
Período: 01/01/2023 a 31/12/2023
Endereço: R SANTAREM Nª 07,QUADRA: A; BAIRRO: PARQUE AMAZONAS, Cidade: São Luís, Estado: MA, CEP: 65.031-570, Telefone: (98) 98984139682

Data	Chave	Débito	Estab	Centro	Crédito	Estab	Centro		Valor
Histórico:	receita com venda de servico NF 000091509								
22/08/2023	62088	1.01.01.02.01.0001	0001	001	3.01.01.01.01.0002	0001	001		30,00
Histórico:	receita com venda de servico NF 000091510								
								Totais do dia 22:	**7.610,47**
23/08/2023	45705	1.01.15.01.01.0001	0001	001	1.01.01.02.01.0001	0001	001		27.100,00
Histórico:	Vr aquisicão de combustível para revenda NF000018736								
23/08/2023	45706	3.01.01.07.01.0063	0001	001	1.01.01.02.01.0001	0001	001		27.100,00
Histórico:	Pg despa ref material de uso e consumo NF000018736								
23/08/2023	62089	1.01.01.02.01.0001	0001	001	3.01.01.01.01.0002	0001	001		20,00
Histórico:	receita com venda de servico NF 000091511								
23/08/2023	62090	1.01.01.02.01.0001	0001	001	3.01.01.01.01.0002	0001	001		33,03
Histórico:	receita com venda de servico NF 000091512								
23/08/2023	62091	1.01.01.02.01.0001	0001	001	3.01.01.01.01.0002	0001	001		50,00
Histórico:	receita com venda de servico NF 000091513								
23/08/2023	62092	1.01.01.02.01.0001	0001	001	3.01.01.01.01.0002	0001	001		380,02
Histórico:	receita com venda de servico NF 000091514								
23/08/2023	62093	1.01.01.02.01.0001	0001	001	3.01.01.01.01.0002	0001	001		15,01
Histórico:	receita com venda de servico NF 000091515								
23/08/2023	62094	1.01.01.02.01.0001	0001	001	3.01.01.01.01.0002	0001	001		10,00
Histórico:	receita com venda de servico NF 000091516								
23/08/2023	62095	1.01.01.02.01.0001	0001	001	3.01.01.01.01.0002	0001	001		50,00
Histórico:	receita com venda de servico NF 000091517								
23/08/2023	62096	1.01.01.02.01.0001	0001	001	3.01.01.01.01.0002	0001	001		10,00
Histórico:	receita com venda de servico NF 000091518								
23/08/2023	62097	1.01.01.02.01.0001	0001	001	3.01.01.01.01.0002	0001	001		30,00
Histórico:	receita com venda de servico NF 000091519								
23/08/2023	62098	1.01.01.02.01.0001	0001	001	3.01.01.01.01.0002	0001	001		30,00
Histórico:	receita com venda de servico NF 000091520								
23/08/2023	62099	1.01.01.02.01.0001	0001	001	3.01.01.01.01.0002	0001	001		10,00
Histórico:	receita com venda de servico NF 000091521								
23/08/2023	62100	1.01.01.02.01.0001	0001	001	3.01.01.01.01.0002	0001	001		304,20
Histórico:	receita com venda de servico NF 000091522								
23/08/2023	62101	1.01.01.02.01.0001	0001	001	3.01.01.01.01.0002	0001	001		288,99
Histórico:	receita com venda de servico NF 000091523								
23/08/2023	62102	1.01.01.02.01.0001	0001	001	3.01.01.01.01.0002	0001	001		304,20
Histórico:	receita com venda de servico NF 000091524								
23/08/2023	62103	1.01.01.02.01.0001	0001	001	3.01.01.01.01.0002	0001	001		283,92
Histórico:	receita com venda de servico NF 000091525								
23/08/2023	62104	1.01.01.02.01.0001	0001	001	3.01.01.01.01.0002	0001	001		304,20
Histórico:	receita com venda de servico NF 000091526								
23/08/2023	62105	1.01.01.02.01.0001	0001	001	3.01.01.01.01.0002	0001	001		186,60
Histórico:	receita com venda de servico NF 000091527								
23/08/2023	62106	1.01.01.02.01.0001	0001	001	3.01.01.01.01.0002	0001	001		62,20
Histórico:	receita com venda de servico NF 000091528								
23/08/2023	62107	1.01.01.02.01.0001	0001	001	3.01.01.01.01.0002	0001	001		227,03
Histórico:	receita com venda de servico NF 000091529								
23/08/2023	62108	1.01.01.02.01.0001	0001	001	3.01.01.01.01.0002	0001	001		186,60
Histórico:	receita com venda de servico NF 000091530								
23/08/2023	62109	1.01.01.02.01.0001	0001	001	3.01.01.01.01.0002	0001	001		148,72
Histórico:	receita com venda de servico NF 000091531								
23/08/2023	62110	1.01.01.02.01.0001	0001	001	3.01.01.01.01.0002	0001	001		186,60
Histórico:	receita com venda de servico NF 000091532								
23/08/2023	62111	1.01.01.02.01.0001	0001	001	3.01.01.01.01.0002	0001	001		124,40
Histórico:	receita com venda de servico NF 000091533								
23/08/2023	62112	1.01.01.02.01.0001	0001	001	3.01.01.01.01.0002	0001	001		171,01
Histórico:	receita com venda de servico NF 000091534								
23/08/2023	62113	1.01.01.02.01.0001	0001	001	3.01.01.01.01.0002	0001	001		20,00
Histórico:	receita com venda de servico NF 000091535								
23/08/2023	62114	1.01.01.02.01.0001	0001	001	3.01.01.01.01.0002	0001	001		2.620,83
Histórico:	receita com venda de servico NF 000091536								
23/08/2023	62115	1.01.01.02.01.0001	0001	001	3.01.01.01.01.0002	0001	001		18,66

Documentação de Habilitação - A P MARTINS JUNIOR SERVICOS LTDA (0277540) SEI 0004055.110000943.0.2025 / pg. 1406

Livro Diário Nº 01

Licenciado para: BIANKA CAVALCANTI LIMA SILVA ADMIN
Empresa: A P MARTINS JUNIOR SERVICOS LTDA - CNPJ: 18.201.831/0001-97 Fortes Contábil 7.210.1
Período: 01/01/2023 a 31/12/2023
Endereço: R SANTAREM Nª 07,QUADRA: A; BAIRRO: PARQUE AMAZONAS, Cidade: São Luís, Estado: MA, CEP: 65.031-570, Telefone: (98) 98984139682

Data	Chave	Débito	Estab	Centro	Crédito	Estab	Centro	Valor
Histórico:	receita com venda de servico NF 000091537							
23/08/2023	62116	1.01.01.02.01.0001	0001	001	3.01.01.01.01.0002	0001	001	160,06
Histórico:	receita com venda de servico NF 000091538							
23/08/2023	62117	1.01.01.02.01.0001	0001	001	3.01.01.01.01.0002	0001	001	100,00
Histórico:	receita com venda de servico NF 000091539							
23/08/2023	62118	1.01.01.02.01.0001	0001	001	3.01.01.01.01.0002	0001	001	60,09
Histórico:	receita com venda de servico NF 000091540							
23/08/2023	62119	1.01.01.02.01.0001	0001	001	3.01.01.01.01.0002	0001	001	162,11
Histórico:	receita com venda de servico NF 000091541							
23/08/2023	62120	1.01.01.02.01.0001	0001	001	3.01.01.01.01.0002	0001	001	2.157,34
Histórico:	receita com venda de servico NF 000091542							
23/08/2023	62121	1.01.01.02.01.0001	0001	001	3.01.01.01.01.0002	0001	001	20,03
Histórico:	receita com venda de servico NF 000091543							
23/08/2023	62122	1.01.01.02.01.0001	0001	001	3.01.01.01.01.0002	0001	001	50,01
Histórico:	receita com venda de servico NF 000091544							
23/08/2023	62123	1.01.01.02.01.0001	0001	001	3.01.01.01.01.0002	0001	001	283,92
Histórico:	receita com venda de servico NF 000091545							
23/08/2023	62124	1.01.01.02.01.0001	0001	001	3.01.01.01.01.0002	0001	001	50,01
Histórico:	receita com venda de servico NF 000091546							
23/08/2023	62125	1.01.01.02.01.0001	0001	001	3.01.01.01.01.0002	0001	001	10,01
Histórico:	receita com venda de servico NF 000091547							
23/08/2023	62126	1.01.01.02.01.0001	0001	001	3.01.01.01.01.0002	0001	001	20,00
Histórico:	receita com venda de servico NF 000091548							
23/08/2023	62127	1.01.01.02.01.0001	0001	001	3.01.01.01.01.0002	0001	001	30,00
Histórico:	receita com venda de servico NF 000091549							
23/08/2023	62128	1.01.01.02.01.0001	0001	001	3.01.01.01.01.0002	0001	001	17,01
Histórico:	receita com venda de servico NF 000091550							
23/08/2023	62129	1.01.01.02.01.0001	0001	001	3.01.01.01.01.0002	0001	001	235,00
Histórico:	receita com venda de servico NF 000091551							
23/08/2023	62130	1.01.01.02.01.0001	0001	001	3.01.01.01.01.0002	0001	001	599,98
Histórico:	receita com venda de servico NF 000091552							
23/08/2023	62131	1.01.01.02.01.0001	0001	001	3.01.01.01.01.0002	0001	001	732,96
Histórico:	receita com venda de servico NF 000091553							
23/08/2023	62132	1.01.01.02.01.0001	0001	001	3.01.01.01.01.0002	0001	001	304,20
Histórico:	receita com venda de servico NF 000091554							
23/08/2023	62133	1.01.01.02.01.0001	0001	001	3.01.01.01.01.0002	0001	001	200,00
Histórico:	receita com venda de servico NF 000091555							
23/08/2023	62134	1.01.01.02.01.0001	0001	001	3.01.01.01.01.0002	0001	001	152,70
Histórico:	receita com venda de servico NF 000091556							
23/08/2023	62135	1.01.01.02.01.0001	0001	001	3.01.01.01.01.0002	0001	001	124,40
Histórico:	receita com venda de servico NF 000091557							
23/08/2023	62136	1.01.01.02.01.0001	0001	001	3.01.01.01.01.0002	0001	001	712,60
Histórico:	receita com venda de servico NF 000091558							
23/08/2023	62137	1.01.01.02.01.0001	0001	001	3.01.01.01.01.0002	0001	001	319,41
Histórico:	receita com venda de servico NF 000091559							
23/08/2023	62138	1.01.01.02.01.0001	0001	001	3.01.01.01.01.0002	0001	001	250,00
Histórico:	receita com venda de servico NF 000091560							
23/08/2023	62139	1.01.01.02.01.0001	0001	001	3.01.01.01.01.0002	0001	001	93,30
Histórico:	receita com venda de servico NF 000091561							
23/08/2023	62140	1.01.01.02.01.0001	0001	001	3.01.01.01.01.0002	0001	001	124,40
Histórico:	receita com venda de servico NF 000091562							
23/08/2023	62141	1.01.01.02.01.0001	0001	001	3.01.01.01.01.0002	0001	001	279,90
Histórico:	receita com venda de servico NF 000091563							
23/08/2023	62142	1.01.01.02.01.0001	0001	001	3.01.01.01.01.0002	0001	001	100,00
Histórico:	receita com venda de servico NF 000091564							
23/08/2023	62143	1.01.01.02.01.0001	0001	001	3.01.01.01.01.0002	0001	001	1.986,36
Histórico:	receita com venda de servico NF 000091565							
23/08/2023	62144	1.01.01.02.01.0001	0001	001	3.01.01.01.01.0002	0001	001	900,03
Histórico:	receita com venda de servico NF 000091566							
23/08/2023	62145	1.01.01.02.01.0001	0001	001	3.01.01.01.01.0002	0001	001	394,02
Histórico:	receita com venda de servico NF 000091567							

Documentação de Habilitação - A P MARTINS JUNIOR SERVICOS LTDA (0277540) SEI 0004055.110000943.0.2025 / pg. 1407

Livro Diário Nº 01

Licenciado para: BIANKA CAVALCANTI LIMA SILVA ADMIN
Empresa: A P MARTINS JUNIOR SERVICOS LTDA - CNPJ: 18.201.831/0001-97 Fortes Contábil 7.210.1
Período: 01/01/2023 a 31/12/2023
Endereço: R SANTAREM Nª 07,QUADRA: A; BAIRRO: PARQUE AMAZONAS, Cidade: São Luís, Estado: MA, CEP: 65.031-570, Telefone: (98) 98984139682

Data	Chave	Débito	Estab	Centro	Crédito	Estab	Centro		Valor
23/08/2023	62146	1.01.01.02.01.0001	0001	001	3.01.01.01.01.0002	0001	001		160,06
Histórico:	receita com venda de servico NF 000091568								
23/08/2023	62147	1.01.01.02.01.0001	0001	001	3.01.01.01.01.0002	0001	001		88,06
Histórico:	receita com venda de servico NF 000091569								
23/08/2023	62148	1.01.01.02.01.0001	0001	001	3.01.01.01.01.0002	0001	001		210,02
Histórico:	receita com venda de servico NF 000091570								
23/08/2023	62149	1.01.01.02.01.0001	0001	001	3.01.01.01.01.0002	0001	001		348,41
Histórico:	receita com venda de servico NF 000091571								
23/08/2023	62150	1.01.01.02.01.0001	0001	001	3.01.01.01.01.0002	0001	001		146,06
Histórico:	receita com venda de servico NF 000091572								
23/08/2023	62151	1.01.01.02.01.0001	0001	001	3.01.01.01.01.0002	0001	001		200,00
Histórico:	receita com venda de servico NF 000091574								
23/08/2023	62152	1.01.01.02.01.0001	0001	001	3.01.01.01.01.0002	0001	001		358,03
Histórico:	receita com venda de servico NF 000091575								
								Totais do dia 23:	**72.416,71**
24/08/2023	62153	1.01.01.02.01.0001	0001	001	3.01.01.01.01.0002	0001	001		509,03
Histórico:	receita com venda de servico NF 000091576								
24/08/2023	62154	1.01.01.02.01.0001	0001	001	3.01.01.01.01.0002	0001	001		120,00
Histórico:	receita com venda de servico NF 000091577								
24/08/2023	62155	1.01.01.02.01.0001	0001	001	3.01.01.01.01.0002	0001	001		20,00
Histórico:	receita com venda de servico NF 000091578								
24/08/2023	62156	1.01.01.02.01.0001	0001	001	3.01.01.01.01.0002	0001	001		50,00
Histórico:	receita com venda de servico NF 000091579								
24/08/2023	62157	1.01.01.02.01.0001	0001	001	3.01.01.01.01.0002	0001	001		101,80
Histórico:	receita com venda de servico NF 000091580								
24/08/2023	62158	1.01.01.02.01.0001	0001	001	3.01.01.01.01.0002	0001	001		177,45
Histórico:	receita com venda de servico NF 000091581								
24/08/2023	62159	1.01.01.02.01.0001	0001	001	3.01.01.01.01.0002	0001	001		50,00
Histórico:	receita com venda de servico NF 000091582								
24/08/2023	62160	1.01.01.02.01.0001	0001	001	3.01.01.01.01.0002	0001	001		10,00
Histórico:	receita com venda de servico NF 000091583								
24/08/2023	62161	1.01.01.02.01.0001	0001	001	3.01.01.01.01.0002	0001	001		49,01
Histórico:	receita com venda de servico NF 000091584								
24/08/2023	62162	1.01.01.02.01.0001	0001	001	3.01.01.01.01.0002	0001	001		10,00
Histórico:	receita com venda de servico NF 000091585								
24/08/2023	62163	1.01.01.02.01.0001	0001	001	3.01.01.01.01.0002	0001	001		15,00
Histórico:	receita com venda de servico NF 000091586								
24/08/2023	62164	1.01.01.02.01.0001	0001	001	3.01.01.01.01.0002	0001	001		50,00
Histórico:	receita com venda de servico NF 000091587								
24/08/2023	62165	1.01.01.02.01.0001	0001	001	3.01.01.01.01.0002	0001	001		100,00
Histórico:	receita com venda de servico NF 000091588								
24/08/2023	62166	1.01.01.02.01.0001	0001	001	3.01.01.01.01.0002	0001	001		10,00
Histórico:	receita com venda de servico NF 000091589								
24/08/2023	62167	1.01.01.02.01.0001	0001	001	3.01.01.01.01.0002	0001	001		70,00
Histórico:	receita com venda de servico NF 000091590								
24/08/2023	62168	1.01.01.02.01.0001	0001	001	3.01.01.01.01.0002	0001	001		242,58
Histórico:	receita com venda de servico NF 000091591								
24/08/2023	62169	1.01.01.02.01.0001	0001	001	3.01.01.01.01.0002	0001	001		62,26
Histórico:	receita com venda de servico NF 000091592								
24/08/2023	62170	1.01.01.02.01.0001	0001	001	3.01.01.01.01.0002	0001	001		50,00
Histórico:	receita com venda de servico NF 000091593								
24/08/2023	62171	1.01.01.02.01.0001	0001	001	3.01.01.01.01.0002	0001	001		126,75
Histórico:	receita com venda de servico NF 000091594								
24/08/2023	62172	1.01.01.02.01.0001	0001	001	3.01.01.01.01.0002	0001	001		15,00
Histórico:	receita com venda de servico NF 000091595								
24/08/2023	62173	1.01.01.02.01.0001	0001	001	3.01.01.01.01.0002	0001	001		110,00
Histórico:	receita com venda de servico NF 000091596								
24/08/2023	62174	1.01.01.02.01.0001	0001	001	3.01.01.01.01.0002	0001	001		375,98
Histórico:	receita com venda de servico NF 000091597								
24/08/2023	62175	1.01.01.02.01.0001	0001	001	3.01.01.01.01.0002	0001	001		30,00
Histórico:	receita com venda de servico NF 000091598								

Documentação de Habilitação - A P MARTINS JUNIOR SERVICOS LTDA (0277540) SEI 0004055.110000943.0.2025 / pg. 1408

Livro Diário Nº 01

Licenciado para: BIANKA CAVALCANTI LIMA SILVA ADMIN
Empresa: A P MARTINS JUNIOR SERVICOS LTDA - CNPJ: 18.201.831/0001-97 Fortes Contábil 7.210.1
Período: 01/01/2023 a 31/12/2023
Endereço: R SANTAREM Nª 07,QUADRA: A; BAIRRO: PARQUE AMAZONAS, Cidade: São Luís, Estado: MA, CEP: 65.031-570, Telefone: (98) 98984139682

Data	Chave	Débito	Estab	Centro	Crédito	Estab	Centro	Valor
24/08/2023	62176	1.01.01.02.01.0001	0001	001	3.01.01.01.01.0002	0001	001	30,00
Histórico:	receita com venda de servico NF 000091599							
24/08/2023	62177	1.01.01.02.01.0001	0001	001	3.01.01.01.01.0002	0001	001	10,00
Histórico:	receita com venda de servico NF 000091600							
24/08/2023	62178	1.01.01.02.01.0001	0001	001	3.01.01.01.01.0002	0001	001	770,64
Histórico:	receita com venda de servico NF 000091601							
24/08/2023	62179	1.01.01.02.01.0001	0001	001	3.01.01.01.01.0002	0001	001	70,00
Histórico:	receita com venda de servico NF 000091602							
24/08/2023	62180	1.01.01.02.01.0001	0001	001	3.01.01.01.01.0002	0001	001	30,00
Histórico:	receita com venda de servico NF 000091603							
24/08/2023	62181	1.01.01.02.01.0001	0001	001	3.01.01.01.01.0002	0001	001	21,02
Histórico:	receita com venda de servico NF 000091604							
24/08/2023	62182	1.01.01.02.01.0001	0001	001	3.01.01.01.01.0002	0001	001	25,30
Histórico:	receita com venda de servico NF 000091605							
24/08/2023	62183	1.01.01.02.01.0001	0001	001	3.01.01.01.01.0002	0001	001	20,00
Histórico:	receita com venda de servico NF 000091606							
24/08/2023	62184	1.01.01.02.01.0001	0001	001	3.01.01.01.01.0002	0001	001	50,00
Histórico:	receita com venda de servico NF 000091607							
24/08/2023	62185	1.01.01.02.01.0001	0001	001	3.01.01.01.01.0002	0001	001	50,00
Histórico:	receita com venda de servico NF 000091608							
24/08/2023	62186	1.01.01.02.01.0001	0001	001	3.01.01.01.01.0002	0001	001	31,10
Histórico:	receita com venda de servico NF 000091609							
24/08/2023	62187	1.01.01.02.01.0001	0001	001	3.01.01.01.01.0002	0001	001	11,00
Histórico:	receita com venda de servico NF 000091611							
24/08/2023	62188	1.01.01.02.01.0001	0001	001	3.01.01.01.01.0002	0001	001	20,00
Histórico:	receita com venda de servico NF 000091612							
24/08/2023	62189	1.01.01.02.01.0001	0001	001	3.01.01.01.01.0002	0001	001	100,00
Histórico:	receita com venda de servico NF 000091613							
24/08/2023	62190	1.01.01.02.01.0001	0001	001	3.01.01.01.01.0002	0001	001	24,01
Histórico:	receita com venda de servico NF 000091614							
24/08/2023	62191	1.01.01.02.01.0001	0001	001	3.01.01.01.01.0002	0001	001	50,00
Histórico:	receita com venda de servico NF 000091615							
24/08/2023	62192	1.01.01.02.01.0001	0001	001	3.01.01.01.01.0002	0001	001	18,72
Histórico:	receita com venda de servico NF 000091616							
24/08/2023	62193	1.01.01.02.01.0001	0001	001	3.01.01.01.01.0002	0001	001	11,00
Histórico:	receita com venda de servico NF 000091617							
24/08/2023	62194	1.01.01.02.01.0001	0001	001	3.01.01.01.01.0002	0001	001	544,63
Histórico:	receita com venda de servico NF 000091618							
24/08/2023	62195	1.01.01.02.01.0001	0001	001	3.01.01.01.01.0002	0001	001	377,63
Histórico:	receita com venda de servico NF 000091619							
24/08/2023	62196	1.01.01.02.01.0001	0001	001	3.01.01.01.01.0002	0001	001	260,00
Histórico:	receita com venda de servico NF 000091620							
24/08/2023	62197	1.01.01.02.01.0001	0001	001	3.01.01.01.01.0002	0001	001	424,15
Histórico:	receita com venda de servico NF 000091621							
24/08/2023	62198	1.01.01.02.01.0001	0001	001	3.01.01.01.01.0002	0001	001	426,14
Histórico:	receita com venda de servico NF 000091622							
24/08/2023	62199	1.01.01.02.01.0001	0001	001	3.01.01.01.01.0002	0001	001	354,04
Histórico:	receita com venda de servico NF 000091623							
24/08/2023	62200	1.01.01.02.01.0001	0001	001	3.01.01.01.01.0002	0001	001	100,00
Histórico:	receita com venda de servico NF 000091624							
24/08/2023	62201	1.01.01.02.01.0001	0001	001	3.01.01.01.01.0002	0001	001	23,01
Histórico:	receita com venda de servico NF 000091625							
24/08/2023	62202	1.01.01.02.01.0001	0001	001	3.01.01.01.01.0002	0001	001	50,00
Histórico:	receita com venda de servico NF 000091626							
24/08/2023	62203	1.01.01.02.01.0001	0001	001	3.01.01.01.01.0002	0001	001	813,10
Histórico:	receita com venda de servico NF 000091627							
24/08/2023	62204	1.01.01.02.01.0001	0001	001	3.01.01.01.01.0002	0001	001	207,00
Histórico:	receita com venda de servico NF 000091628							
24/08/2023	62205	1.01.01.02.01.0001	0001	001	3.01.01.01.01.0002	0001	001	141,99
Histórico:	receita com venda de servico NF 000091629							
24/08/2023	62206	1.01.01.02.01.0001	0001	001	3.01.01.01.01.0002	0001	001	10,00

Documentação de Habilitação - A P MARTINS JUNIOR SERVICOS LTDA (0277540) SEI 0004055.110000943.0.2025 / pg. 1409

Livro Diário Nº 01

Licenciado para: BIANKA CAVALCANTI LIMA SILVA ADMIN
Empresa: A P MARTINS JUNIOR SERVICOS LTDA - CNPJ: 18.201.831/0001-97 Fortes Contábil 7.210.1
Período: 01/01/2023 a 31/12/2023
Endereço: R SANTAREM Nª 07,QUADRA: A; BAIRRO: PARQUE AMAZONAS, Cidade: São Luís, Estado: MA, CEP: 65.031-570, Telefone: (98) 98984139682

Data	Chave	Débito	Estab	Centro	Crédito	Estab	Centro		Valor
Histórico:	receita com venda de servico NF 000091630								
24/08/2023	62207	1.01.01.02.01.0001	0001	001	3.01.01.01.01.0002	0001	001		480,00
Histórico:	receita com venda de servico NF 000091631								
24/08/2023	62208	1.01.01.02.01.0001	0001	001	3.01.01.01.01.0002	0001	001		158,05
Histórico:	receita com venda de servico NF 000091632								
24/08/2023	62209	1.01.01.02.01.0001	0001	001	3.01.01.01.01.0002	0001	001		20,00
Histórico:	receita com venda de servico NF 000091633								
24/08/2023	62210	1.01.01.02.01.0001	0001	001	3.01.01.01.01.0002	0001	001		62,20
Histórico:	receita com venda de servico NF 000091634								
24/08/2023	62211	1.01.01.02.01.0001	0001	001	3.01.01.01.01.0002	0001	001		10,00
Histórico:	receita com venda de servico NF 000091635								
24/08/2023	62212	1.01.01.02.01.0001	0001	001	3.01.01.01.01.0002	0001	001		15,00
Histórico:	receita com venda de servico NF 000091636								
24/08/2023	62213	1.01.01.02.01.0001	0001	001	3.01.01.01.01.0002	0001	001		50,00
Histórico:	receita com venda de servico NF 000091638								
24/08/2023	62214	1.01.01.02.01.0001	0001	001	3.01.01.01.01.0002	0001	001		30,00
Histórico:	receita com venda de servico NF 000091639								
24/08/2023	62215	1.01.01.02.01.0001	0001	001	3.01.01.01.01.0002	0001	001		50,00
Histórico:	receita com venda de servico NF 000091640								
24/08/2023	62216	1.01.01.02.01.0001	0001	001	3.01.01.01.01.0002	0001	001		1.233,10
Histórico:	receita com venda de servico NF 000091641								
24/08/2023	62217	1.01.01.02.01.0001	0001	001	3.01.01.01.01.0002	0001	001		146,00
Histórico:	receita com venda de servico NF 000091642								
24/08/2023	62218	1.01.01.02.01.0001	0001	001	3.01.01.01.01.0002	0001	001		110,00
Histórico:	receita com venda de servico NF 000091643								
24/08/2023	62219	1.01.01.02.01.0001	0001	001	3.01.01.01.01.0002	0001	001		15,00
Histórico:	receita com venda de servico NF 000091644								
24/08/2023	62220	1.01.01.02.01.0001	0001	001	3.01.01.01.01.0002	0001	001		44,10
Histórico:	receita com venda de servico NF 000091645								
24/08/2023	62221	1.01.01.02.01.0001	0001	001	3.01.01.01.01.0002	0001	001		10,00
Histórico:	receita com venda de servico NF 000091646								
								Totais do dia 24:	**9.862,79**
25/08/2023	45707	1.01.15.01.01.0001	0001	001	1.01.01.02.01.0001	0001	001		16.892,80
Histórico:	Vr aquisicão de combustível para revenda NF000018879								
25/08/2023	45708	3.01.01.07.01.0063	0001	001	1.01.01.02.01.0001	0001	001		16.892,80
Histórico:	Pg despa ref material de uso e consumo NF000018879								
25/08/2023	62222	1.01.01.02.01.0001	0001	001	3.01.01.01.01.0002	0001	001		20,00
Histórico:	receita com venda de servico NF 000091647								
25/08/2023	62223	1.01.01.02.01.0001	0001	001	3.01.01.01.01.0002	0001	001		30,00
Histórico:	receita com venda de servico NF 000091648								
25/08/2023	62224	1.01.01.02.01.0001	0001	001	3.01.01.01.01.0002	0001	001		20,00
Histórico:	receita com venda de servico NF 000091649								
25/08/2023	62225	1.01.01.02.01.0001	0001	001	3.01.01.01.01.0002	0001	001		200,00
Histórico:	receita com venda de servico NF 000091650								
25/08/2023	62226	1.01.01.02.01.0001	0001	001	3.01.01.01.01.0002	0001	001		30,00
Histórico:	receita com venda de servico NF 000091651								
25/08/2023	62227	1.01.01.02.01.0001	0001	001	3.01.01.01.01.0002	0001	001		20,00
Histórico:	receita com venda de servico NF 000091652								
25/08/2023	62228	1.01.01.02.01.0001	0001	001	3.01.01.01.01.0002	0001	001		10,01
Histórico:	receita com venda de servico NF 000091653								
25/08/2023	62229	1.01.01.02.01.0001	0001	001	3.01.01.01.01.0002	0001	001		50,00
Histórico:	receita com venda de servico NF 000091654								
25/08/2023	62230	1.01.01.02.01.0001	0001	001	3.01.01.01.01.0002	0001	001		20,00
Histórico:	receita com venda de servico NF 000091655								
25/08/2023	62231	1.01.01.02.01.0001	0001	001	3.01.01.01.01.0002	0001	001		50,00
Histórico:	receita com venda de servico NF 000091656								
25/08/2023	62232	1.01.01.02.01.0001	0001	001	3.01.01.01.01.0002	0001	001		50,00
Histórico:	receita com venda de servico NF 000091657								
25/08/2023	62233	1.01.01.02.01.0001	0001	001	3.01.01.01.01.0002	0001	001		124,40
Histórico:	receita com venda de servico NF 000091658								
25/08/2023	62234	1.01.01.02.01.0001	0001	001	3.01.01.01.01.0002	0001	001		60,02

Documentação de Habilitação - A P MARTINS JUNIOR SERVICOS LTDA (0277540) SEI 0004055.110000943.0.2025 / pg. 1410

Livro Diário Nº 01

Licenciado para: BIANKA CAVALCANTI LIMA SILVA ADMIN
Empresa: A P MARTINS JUNIOR SERVICOS LTDA - CNPJ: 18.201.831/0001-97 Fortes Contábil 7.210.1
Período: 01/01/2023 a 31/12/2023
Endereço: R SANTAREM Nª 07,QUADRA: A; BAIRRO: PARQUE AMAZONAS, Cidade: São Luís, Estado: MA, CEP: 65.031-570, Telefone: (98) 98984139682

Data	Chave	Débito	Estab	Centro	Crédito	Estab	Centro	Valor
Histórico:	receita com venda de servico NF 000091659							
25/08/2023	62235	1.01.01.02.01.0001	0001	001	3.01.01.01.01.0002	0001	001	152,70
Histórico:	receita com venda de servico NF 000091660							
25/08/2023	62236	1.01.01.02.01.0001	0001	001	3.01.01.01.01.0002	0001	001	500,00
Histórico:	receita com venda de servico NF 000091661							
25/08/2023	62237	1.01.01.02.01.0001	0001	001	3.01.01.01.01.0002	0001	001	37,32
Histórico:	receita com venda de servico NF 000091662							
25/08/2023	62238	1.01.01.02.01.0001	0001	001	3.01.01.01.01.0002	0001	001	17,04
Histórico:	receita com venda de servico NF 000091663							
25/08/2023	62239	1.01.01.02.01.0001	0001	001	3.01.01.01.01.0002	0001	001	366,00
Histórico:	receita com venda de servico NF 000091664							
25/08/2023	62240	1.01.01.02.01.0001	0001	001	3.01.01.01.01.0002	0001	001	260,04
Histórico:	receita com venda de servico NF 000091665							
25/08/2023	62241	1.01.01.02.01.0001	0001	001	3.01.01.01.01.0002	0001	001	50,04
Histórico:	receita com venda de servico NF 000091666							
25/08/2023	62242	1.01.01.02.01.0001	0001	001	3.01.01.01.01.0002	0001	001	426,24
Histórico:	receita com venda de servico NF 000091667							
25/08/2023	62243	1.01.01.02.01.0001	0001	001	3.01.01.01.01.0002	0001	001	157,00
Histórico:	receita com venda de servico NF 000091668							
25/08/2023	62244	1.01.01.02.01.0001	0001	001	3.01.01.01.01.0002	0001	001	1.836,69
Histórico:	receita com venda de servico NF 000091669							
25/08/2023	62245	1.01.01.02.01.0001	0001	001	3.01.01.01.01.0002	0001	001	100,02
Histórico:	receita com venda de servico NF 000091670							
25/08/2023	62246	1.01.01.02.01.0001	0001	001	3.01.01.01.01.0002	0001	001	14,00
Histórico:	receita com venda de servico NF 000091671							
25/08/2023	62247	1.01.01.02.01.0001	0001	001	3.01.01.01.01.0002	0001	001	11,07
Histórico:	receita com venda de servico NF 000091672							
25/08/2023	62248	1.01.01.02.01.0001	0001	001	3.01.01.01.01.0002	0001	001	50,00
Histórico:	receita com venda de servico NF 000091673							
25/08/2023	62249	1.01.01.02.01.0001	0001	001	3.01.01.01.01.0002	0001	001	25,00
Histórico:	receita com venda de servico NF 000091674							
25/08/2023	62250	1.01.01.02.01.0001	0001	001	3.01.01.01.01.0002	0001	001	10,01
Histórico:	receita com venda de servico NF 000091675							
25/08/2023	62251	1.01.01.02.01.0001	0001	001	3.01.01.01.01.0002	0001	001	6,00
Histórico:	receita com venda de servico NF 000091676							
25/08/2023	62252	1.01.01.02.01.0001	0001	001	3.01.01.01.01.0002	0001	001	50,03
Histórico:	receita com venda de servico NF 000091677							
25/08/2023	62253	1.01.01.02.01.0001	0001	001	3.01.01.01.01.0002	0001	001	20,00
Histórico:	receita com venda de servico NF 000091678							
25/08/2023	62254	1.01.01.02.01.0001	0001	001	3.01.01.01.01.0002	0001	001	226,02
Histórico:	receita com venda de servico NF 000091679							
25/08/2023	62255	1.01.01.02.01.0001	0001	001	3.01.01.01.01.0002	0001	001	50,01
Histórico:	receita com venda de servico NF 000091680							
25/08/2023	62256	1.01.01.02.01.0001	0001	001	3.01.01.01.01.0002	0001	001	18,03
Histórico:	receita com venda de servico NF 000091681							
25/08/2023	62257	1.01.01.02.01.0001	0001	001	3.01.01.01.01.0002	0001	001	50,01
Histórico:	receita com venda de servico NF 000091682							
25/08/2023	62258	1.01.01.02.01.0001	0001	001	3.01.01.01.01.0002	0001	001	150,00
Histórico:	receita com venda de servico NF 000091683							
25/08/2023	62259	1.01.01.02.01.0001	0001	001	3.01.01.01.01.0002	0001	001	10,01
Histórico:	receita com venda de servico NF 000091684							
25/08/2023	62260	1.01.01.02.01.0001	0001	001	3.01.01.01.01.0002	0001	001	30,01
Histórico:	receita com venda de servico NF 000091685							
25/08/2023	62261	1.01.01.02.01.0001	0001	001	3.01.01.01.01.0002	0001	001	50,00
Histórico:	receita com venda de servico NF 000091686							
25/08/2023	62262	1.01.01.02.01.0001	0001	001	3.01.01.01.01.0002	0001	001	32,03
Histórico:	receita com venda de servico NF 000091687							
25/08/2023	62263	1.01.01.02.01.0001	0001	001	3.01.01.01.01.0002	0001	001	10,01
Histórico:	receita com venda de servico NF 000091688							
25/08/2023	62264	1.01.01.02.01.0001	0001	001	3.01.01.01.01.0002	0001	001	425,01
Histórico:	receita com venda de servico NF 000091689							

Documentação de Habilitação - A P MARTINS JUNIOR SERVICOS LTDA (0277540) SEI 0004055.110000943.0.2025 / pg. 1411

Livro Diário Nº 01

Licenciado para: BIANKA CAVALCANTI LIMA SILVA ADMIN
Empresa: A P MARTINS JUNIOR SERVICOS LTDA - CNPJ: 18.201.831/0001-97 Fortes Contábil 7.210.1
Período: 01/01/2023 a 31/12/2023
Endereço: R SANTAREM Nª 07,QUADRA: A; BAIRRO: PARQUE AMAZONAS, Cidade: São Luís, Estado: MA, CEP: 65.031-570, Telefone: (98) 98984139682

Data	Chave	Débito	Estab	Centro	Crédito	Estab	Centro	Valor
25/08/2023	62265	1.01.01.02.01.0001	0001	001	3.01.01.01.01.0002	0001	001	150,00
Histórico:	receita com venda de servico NF 000091690							
25/08/2023	62266	1.01.01.02.01.0001	0001	001	3.01.01.01.01.0002	0001	001	30,00
Histórico:	receita com venda de servico NF 000091691							
25/08/2023	62267	1.01.01.02.01.0001	0001	001	3.01.01.01.01.0002	0001	001	186,60
Histórico:	receita com venda de servico NF 000091692							
25/08/2023	62268	1.01.01.02.01.0001	0001	001	3.01.01.01.01.0002	0001	001	124,40
Histórico:	receita com venda de servico NF 000091693							
25/08/2023	62269	1.01.01.02.01.0001	0001	001	3.01.01.01.01.0002	0001	001	200,00
Histórico:	receita com venda de servico NF 000091694							
25/08/2023	62270	1.01.01.02.01.0001	0001	001	3.01.01.01.01.0002	0001	001	270,01
Histórico:	receita com venda de servico NF 000091695							
25/08/2023	62271	1.01.01.02.01.0001	0001	001	3.01.01.01.01.0002	0001	001	101,99
Histórico:	receita com venda de servico NF 000091696							
25/08/2023	62272	1.01.01.02.01.0001	0001	001	3.01.01.01.01.0002	0001	001	20,00
Histórico:	receita com venda de servico NF 000091697							
25/08/2023	62273	1.01.01.02.01.0001	0001	001	3.01.01.01.01.0002	0001	001	186,60
Histórico:	receita com venda de servico NF 000091698							
25/08/2023	62274	1.01.01.02.01.0001	0001	001	3.01.01.01.01.0002	0001	001	70,00
Histórico:	receita com venda de servico NF 000091699							
25/08/2023	62275	1.01.01.02.01.0001	0001	001	3.01.01.01.01.0002	0001	001	243,00
Histórico:	receita com venda de servico NF 000091700							
25/08/2023	62276	1.01.01.02.01.0001	0001	001	3.01.01.01.01.0002	0001	001	55,00
Histórico:	receita com venda de servico NF 000091701							
25/08/2023	62277	1.01.01.02.01.0001	0001	001	3.01.01.01.01.0002	0001	001	70,00
Histórico:	receita com venda de servico NF 000091702							
25/08/2023	62278	1.01.01.02.01.0001	0001	001	3.01.01.01.01.0002	0001	001	150,01
Histórico:	receita com venda de servico NF 000091703							
25/08/2023	62279	1.01.01.02.01.0001	0001	001	3.01.01.01.01.0002	0001	001	2.459,54
Histórico:	receita com venda de servico NF 000091704							
25/08/2023	62280	1.01.01.02.01.0001	0001	001	3.01.01.01.01.0002	0001	001	223,08
Histórico:	receita com venda de servico NF 000091705							
25/08/2023	62281	1.01.01.02.01.0001	0001	001	3.01.01.01.01.0002	0001	001	40,00
Histórico:	receita com venda de servico NF 000091706							
25/08/2023	62282	1.01.01.02.01.0001	0001	001	3.01.01.01.01.0002	0001	001	30,00
Histórico:	receita com venda de servico NF 000091707							
25/08/2023	62283	1.01.01.02.01.0001	0001	001	3.01.01.01.01.0002	0001	001	30,00
Histórico:	receita com venda de servico NF 000091708							
25/08/2023	62284	1.01.01.02.01.0001	0001	001	3.01.01.01.01.0002	0001	001	11,01
Histórico:	receita com venda de servico NF 000091709							
25/08/2023	62285	1.01.01.02.01.0001	0001	001	3.01.01.01.01.0002	0001	001	12,00
Histórico:	receita com venda de servico NF 000091710							
25/08/2023	62286	1.01.01.02.01.0001	0001	001	3.01.01.01.01.0002	0001	001	20,00
Histórico:	receita com venda de servico NF 000091711							
25/08/2023	62287	1.01.01.02.01.0001	0001	001	3.01.01.01.01.0002	0001	001	50,00
Histórico:	receita com venda de servico NF 000091712							
25/08/2023	62288	1.01.01.02.01.0001	0001	001	3.01.01.01.01.0002	0001	001	20,00
Histórico:	receita com venda de servico NF 000091713							
25/08/2023	62289	1.01.01.02.01.0001	0001	001	3.01.01.01.01.0002	0001	001	40,00
Histórico:	receita com venda de servico NF 000091714							
25/08/2023	62290	1.01.01.02.01.0001	0001	001	3.01.01.01.01.0002	0001	001	188,03
Histórico:	receita com venda de servico NF 000091715							
25/08/2023	62291	1.01.01.02.01.0001	0001	001	3.01.01.01.01.0002	0001	001	40,00
Histórico:	receita com venda de servico NF 000091716							
25/08/2023	62292	1.01.01.02.01.0001	0001	001	3.01.01.01.01.0002	0001	001	300,00
Histórico:	receita com venda de servico NF 000091717							
25/08/2023	62293	1.01.01.02.01.0001	0001	001	3.01.01.01.01.0002	0001	001	100,00
Histórico:	receita com venda de servico NF 000091718							
25/08/2023	62294	1.01.01.02.01.0001	0001	001	3.01.01.01.01.0002	0001	001	100,00
Histórico:	receita com venda de servico NF 000091719							
25/08/2023	62295	1.01.01.02.01.0001	0001	001	3.01.01.01.01.0002	0001	001	30,00

Documentação de Habilitação - A P MARTINS JUNIOR SERVICOS LTDA (0277540) SEI 0004055.110000943.0.2025 / pg. 1412

Livro Diário Nº 01

Licenciado para: BIANKA CAVALCANTI LIMA SILVA ADMIN
Empresa: A P MARTINS JUNIOR SERVICOS LTDA - CNPJ: 18.201.831/0001-97 Fortes Contábil 7.210.1
Período: 01/01/2023 a 31/12/2023
Endereço: R SANTAREM Nª 07,QUADRA: A; BAIRRO: PARQUE AMAZONAS, Cidade: São Luís, Estado: MA, CEP: 65.031-570, Telefone: (98) 98984139682

Data	Chave	Débito	Estab	Centro	Crédito	Estab	Centro		Valor
Histórico:	receita com venda de servico NF 000091720								
25/08/2023	62296	1.01.01.02.01.0001	0001	001	3.01.01.01.01.0002	0001	001		156,05
Histórico:	receita com venda de servico NF 000091721								
25/08/2023	62297	1.01.01.02.01.0001	0001	001	3.01.01.01.01.0002	0001	001		50,00
Histórico:	receita com venda de servico NF 000091722								
25/08/2023	62298	1.01.01.02.01.0001	0001	001	3.01.01.01.01.0002	0001	001		30,01
Histórico:	receita com venda de servico NF 000091723								
25/08/2023	62299	1.01.01.02.01.0001	0001	001	3.01.01.01.01.0002	0001	001		1.066,58
Histórico:	receita com venda de servico NF 000091724								
25/08/2023	62300	1.01.01.02.01.0001	0001	001	3.01.01.01.01.0002	0001	001		195,17
Histórico:	receita com venda de servico NF 000091725								
25/08/2023	62301	1.01.01.02.01.0001	0001	001	3.01.01.01.01.0002	0001	001		50,00
Histórico:	receita com venda de servico NF 000091726								
25/08/2023	62302	1.01.01.02.01.0001	0001	001	3.01.01.01.01.0002	0001	001		10,01
Histórico:	receita com venda de servico NF 000091727								
25/08/2023	62303	1.01.01.02.01.0001	0001	001	3.01.01.01.01.0002	0001	001		50,03
Histórico:	receita com venda de servico NF 000091728								
25/08/2023	62304	1.01.01.02.01.0001	0001	001	3.01.01.01.01.0002	0001	001		10,01
Histórico:	receita com venda de servico NF 000091729								
25/08/2023	62305	1.01.01.02.01.0001	0001	001	3.01.01.01.01.0002	0001	001		220,00
Histórico:	receita com venda de servico NF 000091730								
25/08/2023	62306	1.01.01.02.01.0001	0001	001	3.01.01.01.01.0002	0001	001		50,00
Histórico:	receita com venda de servico NF 000091731								
25/08/2023	62307	1.01.01.02.01.0001	0001	001	3.01.01.01.01.0002	0001	001		51,07
Histórico:	receita com venda de servico NF 000091732								
25/08/2023	62308	1.01.01.02.01.0001	0001	001	3.01.01.01.01.0002	0001	001		31,10
Histórico:	receita com venda de servico NF 000091733								
25/08/2023	62309	1.01.01.02.01.0001	0001	001	3.01.01.01.01.0002	0001	001		285,06
Histórico:	receita com venda de servico NF 000091734								
25/08/2023	62310	1.01.01.02.01.0001	0001	001	3.01.01.01.01.0002	0001	001		30,00
Histórico:	receita com venda de servico NF 000091735								
25/08/2023	62311	1.01.01.02.01.0001	0001	001	3.01.01.01.01.0002	0001	001		500,01
Histórico:	receita com venda de servico NF 000091736								
25/08/2023	62312	1.01.01.02.01.0001	0001	001	3.01.01.01.01.0002	0001	001		24,88
Histórico:	receita com venda de servico NF 000091737								
25/08/2023	62313	1.01.01.02.01.0001	0001	001	3.01.01.01.01.0002	0001	001		10,01
Histórico:	receita com venda de servico NF 000091738								
25/08/2023	62314	1.01.01.02.01.0001	0001	001	3.01.01.01.01.0002	0001	001		50,00
Histórico:	receita com venda de servico NF 000091739								
25/08/2023	62315	1.01.01.02.01.0001	0001	001	3.01.01.01.01.0002	0001	001		15,00
Histórico:	receita com venda de servico NF 000091740								
25/08/2023	62316	1.01.01.02.01.0001	0001	001	3.01.01.01.01.0002	0001	001		597,16
Histórico:	receita com venda de servico NF 000091741								
								Totais do dia 25:	**48.643,79**
26/08/2023	45709	1.01.15.01.01.0001	0001	001	1.01.01.02.01.0001	0001	001		27.178,00
Histórico:	Vr aquisicão de combustível para revenda NF000018948								
26/08/2023	45710	3.01.01.07.01.0063	0001	001	1.01.01.02.01.0001	0001	001		27.178,00
Histórico:	Pg despa ref material de uso e consumo NF000018948								
26/08/2023	62317	1.01.01.02.01.0001	0001	001	3.01.01.01.01.0002	0001	001		520,07
Histórico:	receita com venda de servico NF 000091742								
26/08/2023	62318	1.01.01.02.01.0001	0001	001	3.01.01.01.01.0002	0001	001		45,00
Histórico:	receita com venda de servico NF 000091743								
26/08/2023	62319	1.01.01.02.01.0001	0001	001	3.01.01.01.01.0002	0001	001		60,00
Histórico:	receita com venda de servico NF 000091744								
26/08/2023	62320	1.01.01.02.01.0001	0001	001	3.01.01.01.01.0002	0001	001		150,00
Histórico:	receita com venda de servico NF 000091745								
26/08/2023	62321	1.01.01.02.01.0001	0001	001	3.01.01.01.01.0002	0001	001		100,00
Histórico:	receita com venda de servico NF 000091746								
26/08/2023	62322	1.01.01.02.01.0001	0001	001	3.01.01.01.01.0002	0001	001		10,00
Histórico:	receita com venda de servico NF 000091747								
26/08/2023	62323	1.01.01.02.01.0001	0001	001	3.01.01.01.01.0002	0001	001		20,00

Documentação de Habilitação - A P MARTINS JUNIOR SERVICOS LTDA (0277540) SEI 0004055.110000943.0.2025 / pg. 1413

Livro Diário Nº 01

Licenciado para: BIANKA CAVALCANTI LIMA SILVA ADMIN
Empresa: A P MARTINS JUNIOR SERVICOS LTDA - CNPJ: 18.201.831/0001-97 Fortes Contábil 7.210.1
Período: 01/01/2023 a 31/12/2023
Endereço: R SANTAREM Nª 07,QUADRA: A; BAIRRO: PARQUE AMAZONAS, Cidade: São Luís, Estado: MA, CEP: 65.031-570, Telefone: (98) 98984139682

Data	Chave	Débito	Estab	Centro	Crédito	Estab	Centro	Valor
Histórico:	receita com venda de servico NF 000091748							
26/08/2023	62324	1.01.01.02.01.0001	0001	001	3.01.01.01.01.0002	0001	001	253,50
Histórico:	receita com venda de servico NF 000091749							
26/08/2023	62325	1.01.01.02.01.0001	0001	001	3.01.01.01.01.0002	0001	001	250,05
Histórico:	receita com venda de servico NF 000091750							
26/08/2023	62326	1.01.01.02.01.0001	0001	001	3.01.01.01.01.0002	0001	001	25,01
Histórico:	receita com venda de servico NF 000091751							
26/08/2023	62327	1.01.01.02.01.0001	0001	001	3.01.01.01.01.0002	0001	001	150,00
Histórico:	receita com venda de servico NF 000091752							
26/08/2023	62328	1.01.01.02.01.0001	0001	001	3.01.01.01.01.0002	0001	001	253,50
Histórico:	receita com venda de servico NF 000091753							
26/08/2023	62329	1.01.01.02.01.0001	0001	001	3.01.01.01.01.0002	0001	001	152,10
Histórico:	receita com venda de servico NF 000091754							
26/08/2023	62330	1.01.01.02.01.0001	0001	001	3.01.01.01.01.0002	0001	001	157,17
Histórico:	receita com venda de servico NF 000091755							
26/08/2023	62331	1.01.01.02.01.0001	0001	001	3.01.01.01.01.0002	0001	001	253,50
Histórico:	receita com venda de servico NF 000091756							
26/08/2023	62332	1.01.01.02.01.0001	0001	001	3.01.01.01.01.0002	0001	001	253,50
Histórico:	receita com venda de servico NF 000091757							
26/08/2023	62333	1.01.01.02.01.0001	0001	001	3.01.01.01.01.0002	0001	001	505,02
Histórico:	receita com venda de servico NF 000091758							
26/08/2023	62334	1.01.01.02.01.0001	0001	001	3.01.01.01.01.0002	0001	001	10,00
Histórico:	receita com venda de servico NF 000091759							
26/08/2023	62335	1.01.01.02.01.0001	0001	001	3.01.01.01.01.0002	0001	001	10,21
Histórico:	receita com venda de servico NF 000091760							
26/08/2023	62336	1.01.01.02.01.0001	0001	001	3.01.01.01.01.0002	0001	001	20,00
Histórico:	receita com venda de servico NF 000091761							
26/08/2023	62337	1.01.01.02.01.0001	0001	001	3.01.01.01.01.0002	0001	001	22,19
Histórico:	receita com venda de servico NF 000091762							
26/08/2023	62338	1.01.01.02.01.0001	0001	001	3.01.01.01.01.0002	0001	001	40,00
Histórico:	receita com venda de servico NF 000091763							
26/08/2023	62339	1.01.01.02.01.0001	0001	001	3.01.01.01.01.0002	0001	001	20,00
Histórico:	receita com venda de servico NF 000091764							
26/08/2023	62340	1.01.01.02.01.0001	0001	001	3.01.01.01.01.0002	0001	001	40,00
Histórico:	receita com venda de servico NF 000091765							
26/08/2023	62341	1.01.01.02.01.0001	0001	001	3.01.01.01.01.0002	0001	001	25,00
Histórico:	receita com venda de servico NF 000091766							
26/08/2023	62342	1.01.01.02.01.0001	0001	001	3.01.01.01.01.0002	0001	001	69,00
Histórico:	receita com venda de servico NF 000091767							
26/08/2023	62343	1.01.01.02.01.0001	0001	001	3.01.01.01.01.0002	0001	001	513,09
Histórico:	receita com venda de servico NF 000091768							
26/08/2023	62344	1.01.01.02.01.0001	0001	001	3.01.01.01.01.0002	0001	001	111,00
Histórico:	receita com venda de servico NF 000091769							
26/08/2023	62345	1.01.01.02.01.0001	0001	001	3.01.01.01.01.0002	0001	001	55,00
Histórico:	receita com venda de servico NF 000091770							
26/08/2023	62346	1.01.01.02.01.0001	0001	001	3.01.01.01.01.0002	0001	001	54,05
Histórico:	receita com venda de servico NF 000091771							
26/08/2023	62347	1.01.01.02.01.0001	0001	001	3.01.01.01.01.0002	0001	001	40,00
Histórico:	receita com venda de servico NF 000091772							
26/08/2023	62348	1.01.01.02.01.0001	0001	001	3.01.01.01.01.0002	0001	001	130,05
Histórico:	receita com venda de servico NF 000091773							
26/08/2023	62349	1.01.01.02.01.0001	0001	001	3.01.01.01.01.0002	0001	001	63,00
Histórico:	receita com venda de servico NF 000091774							
26/08/2023	62350	1.01.01.02.01.0001	0001	001	3.01.01.01.01.0002	0001	001	180,01
Histórico:	receita com venda de servico NF 000091775							
26/08/2023	62351	1.01.01.02.01.0001	0001	001	3.01.01.01.01.0002	0001	001	5,00
Histórico:	receita com venda de servico NF 000091776							
26/08/2023	62352	1.01.01.02.01.0001	0001	001	3.01.01.01.01.0002	0001	001	50,00
Histórico:	receita com venda de servico NF 000091777							
26/08/2023	62353	1.01.01.02.01.0001	0001	001	3.01.01.01.01.0002	0001	001	50,00
Histórico:	receita com venda de servico NF 000091778							

Documentação de Habilitação - A P MARTINS JUNIOR SERVICOS LTDA (0277540) SEI 0004055.110000943.0.2025 / pg. 1414

Livro Diário Nº 01

Licenciado para: BIANKA CAVALCANTI LIMA SILVA ADMIN
Empresa: A P MARTINS JUNIOR SERVICOS LTDA - CNPJ: 18.201.831/0001-97 Fortes Contábil 7.210.1
Período: 01/01/2023 a 31/12/2023
Endereço: R SANTAREM Nª 07,QUADRA: A; BAIRRO: PARQUE AMAZONAS, Cidade: São Luís, Estado: MA, CEP: 65.031-570, Telefone: (98) 98984139682

Data	Chave	Débito	Estab	Centro	Crédito	Estab	Centro	Valor
26/08/2023	62354	1.01.01.02.01.0001	0001	001	3.01.01.01.01.0002	0001	001	70,06
Histórico:	receita com venda de servico NF 000091779							
26/08/2023	62355	1.01.01.02.01.0001	0001	001	3.01.01.01.01.0002	0001	001	50,00
Histórico:	receita com venda de servico NF 000091780							
26/08/2023	62356	1.01.01.02.01.0001	0001	001	3.01.01.01.01.0002	0001	001	8,00
Histórico:	receita com venda de servico NF 000091781							
26/08/2023	62357	1.01.01.02.01.0001	0001	001	3.01.01.01.01.0002	0001	001	96,01
Histórico:	receita com venda de servico NF 000091783							
26/08/2023	62358	1.01.01.02.01.0001	0001	001	3.01.01.01.01.0002	0001	001	25,00
Histórico:	receita com venda de servico NF 000091784							
26/08/2023	62359	1.01.01.02.01.0001	0001	001	3.01.01.01.01.0002	0001	001	150,00
Histórico:	receita com venda de servico NF 000091785							
26/08/2023	62360	1.01.01.02.01.0001	0001	001	3.01.01.01.01.0002	0001	001	100,00
Histórico:	receita com venda de servico NF 000091786							
26/08/2023	62361	1.01.01.02.01.0001	0001	001	3.01.01.01.01.0002	0001	001	50,00
Histórico:	receita com venda de servico NF 000091787							
26/08/2023	62362	1.01.01.02.01.0001	0001	001	3.01.01.01.01.0002	0001	001	50,00
Histórico:	receita com venda de servico NF 000091788							
26/08/2023	62363	1.01.01.02.01.0001	0001	001	3.01.01.01.01.0002	0001	001	50,00
Histórico:	receita com venda de servico NF 000091789							
26/08/2023	62364	1.01.01.02.01.0001	0001	001	3.01.01.01.01.0002	0001	001	150,00
Histórico:	receita com venda de servico NF 000091790							
26/08/2023	62365	1.01.01.02.01.0001	0001	001	3.01.01.01.01.0002	0001	001	63,00
Histórico:	receita com venda de servico NF 000091791							
26/08/2023	62366	1.01.01.02.01.0001	0001	001	3.01.01.01.01.0002	0001	001	323,71
Histórico:	receita com venda de servico NF 000091792							
26/08/2023	62367	1.01.01.02.01.0001	0001	001	3.01.01.01.01.0002	0001	001	10,00
Histórico:	receita com venda de servico NF 000091793							
26/08/2023	62368	1.01.01.02.01.0001	0001	001	3.01.01.01.01.0002	0001	001	75,00
Histórico:	receita com venda de servico NF 000091794							
26/08/2023	62369	1.01.01.02.01.0001	0001	001	3.01.01.01.01.0002	0001	001	50,00
Histórico:	receita com venda de servico NF 000091795							
26/08/2023	62370	1.01.01.02.01.0001	0001	001	3.01.01.01.01.0002	0001	001	100,00
Histórico:	receita com venda de servico NF 000091796							
26/08/2023	62371	1.01.01.02.01.0001	0001	001	3.01.01.01.01.0002	0001	001	360,12
Histórico:	receita com venda de servico NF 000091797							
26/08/2023	62372	1.01.01.02.01.0001	0001	001	3.01.01.01.01.0002	0001	001	50,40
Histórico:	receita com venda de servico NF 000091798							
26/08/2023	62373	1.01.01.02.01.0001	0001	001	3.01.01.01.01.0002	0001	001	29,04
Histórico:	receita com venda de servico NF 000091799							
26/08/2023	62374	1.01.01.02.01.0001	0001	001	3.01.01.01.01.0002	0001	001	20,00
Histórico:	receita com venda de servico NF 000091800							
26/08/2023	62375	1.01.01.02.01.0001	0001	001	3.01.01.01.01.0002	0001	001	150,00
Histórico:	receita com venda de servico NF 000091801							
26/08/2023	62376	1.01.01.02.01.0001	0001	001	3.01.01.01.01.0002	0001	001	70,00
Histórico:	receita com venda de servico NF 000091802							
26/08/2023	62377	1.01.01.02.01.0001	0001	001	3.01.01.01.01.0002	0001	001	70,00
Histórico:	receita com venda de servico NF 000091803							
26/08/2023	62378	1.01.01.02.01.0001	0001	001	3.01.01.01.01.0002	0001	001	115,04
Histórico:	receita com venda de servico NF 000091804							
26/08/2023	62379	1.01.01.02.01.0001	0001	001	3.01.01.01.01.0002	0001	001	60,00
Histórico:	receita com venda de servico NF 000091805							
26/08/2023	62380	1.01.01.02.01.0001	0001	001	3.01.01.01.01.0002	0001	001	322,53
Histórico:	receita com venda de servico NF 000091806							
26/08/2023	62381	1.01.01.02.01.0001	0001	001	3.01.01.01.01.0002	0001	001	319,00
Histórico:	receita com venda de servico NF 000091807							
26/08/2023	62382	1.01.01.02.01.0001	0001	001	3.01.01.01.01.0002	0001	001	30,00
Histórico:	receita com venda de servico NF 000091808							
26/08/2023	62383	1.01.01.02.01.0001	0001	001	3.01.01.01.01.0002	0001	001	116,01
Histórico:	receita com venda de servico NF 000091809							
26/08/2023	62384	1.01.01.02.01.0001	0001	001	3.01.01.01.01.0002	0001	001	757,60

Documentação de Habilitação - A P MARTINS JUNIOR SERVICOS LTDA (0277540) SEI 0004055.110000943.0.2025 / pg. 1415

Livro Diário Nº 01

Licenciado para: BIANKA CAVALCANTI LIMA SILVA ADMIN
Empresa: A P MARTINS JUNIOR SERVICOS LTDA - CNPJ: 18.201.831/0001-97 Fortes Contábil 7.210.1
Período: 01/01/2023 a 31/12/2023
Endereço: R SANTAREM Nª 07,QUADRA: A; BAIRRO: PARQUE AMAZONAS, Cidade: São Luís, Estado: MA, CEP: 65.031-570, Telefone: (98) 98984139682

Data	Chave	Débito	Estab	Centro	Crédito	Estab	Centro	Valor
Histórico:	receita com venda de servico NF 000091810							
26/08/2023	62385	1.01.01.02.01.0001	0001	001	3.01.01.01.01.0002	0001	001	185,03
Histórico:	receita com venda de servico NF 000091811							
26/08/2023	62386	1.01.01.02.01.0001	0001	001	3.01.01.01.01.0002	0001	001	20,00
Histórico:	receita com venda de servico NF 000091812							
26/08/2023	62387	1.01.01.02.01.0001	0001	001	3.01.01.01.01.0002	0001	001	30,00
Histórico:	receita com venda de servico NF 000091813							
26/08/2023	62388	1.01.01.02.01.0001	0001	001	3.01.01.01.01.0002	0001	001	300,00
Histórico:	receita com venda de servico NF 000091814							
26/08/2023	62389	1.01.01.02.01.0001	0001	001	3.01.01.01.01.0002	0001	001	10,00
Histórico:	receita com venda de servico NF 000091815							
26/08/2023	62390	1.01.01.02.01.0001	0001	001	3.01.01.01.01.0002	0001	001	20,00
Histórico:	receita com venda de servico NF 000091816							
26/08/2023	62391	1.01.01.02.01.0001	0001	001	3.01.01.01.01.0002	0001	001	10,00
Histórico:	receita com venda de servico NF 000091817							
26/08/2023	62392	1.01.01.02.01.0001	0001	001	3.01.01.01.01.0002	0001	001	50,00
Histórico:	receita com venda de servico NF 000091818							
26/08/2023	62393	1.01.01.02.01.0001	0001	001	3.01.01.01.01.0002	0001	001	140,00
Histórico:	receita com venda de servico NF 000091819							
26/08/2023	62394	1.01.01.02.01.0001	0001	001	3.01.01.01.01.0002	0001	001	285,04
Histórico:	receita com venda de servico NF 000091821							
26/08/2023	62395	1.01.01.02.01.0001	0001	001	3.01.01.01.01.0002	0001	001	10,00
Histórico:	receita com venda de servico NF 000091822							
26/08/2023	62396	1.01.01.02.01.0001	0001	001	3.01.01.01.01.0002	0001	001	100,00
Histórico:	receita com venda de servico NF 000091823							
26/08/2023	62397	1.01.01.02.01.0001	0001	001	3.01.01.01.01.0002	0001	001	30,00
Histórico:	receita com venda de servico NF 000091824							
26/08/2023	62398	1.01.01.02.01.0001	0001	001	3.01.01.01.01.0002	0001	001	30,00
Histórico:	receita com venda de servico NF 000091825							
26/08/2023	62399	1.01.01.02.01.0001	0001	001	3.01.01.01.01.0002	0001	001	5,00
Histórico:	receita com venda de servico NF 000091826							
26/08/2023	62400	1.01.01.02.01.0001	0001	001	3.01.01.01.01.0002	0001	001	1.524,58
Histórico:	receita com venda de servico NF 000091827							
26/08/2023	62401	1.01.01.02.01.0001	0001	001	3.01.01.01.01.0002	0001	001	255,02
Histórico:	receita com venda de servico NF 000091828							
26/08/2023	62402	1.01.01.02.01.0001	0001	001	3.01.01.01.01.0002	0001	001	100,00
Histórico:	receita com venda de servico NF 000091830							
26/08/2023	62403	1.01.01.02.01.0001	0001	001	3.01.01.01.01.0002	0001	001	40,00
Histórico:	receita com venda de servico NF 000091831							
26/08/2023	62404	1.01.01.02.01.0001	0001	001	3.01.01.01.01.0002	0001	001	15,00
Histórico:	receita com venda de servico NF 000091832							
26/08/2023	62405	1.01.01.02.01.0001	0001	001	3.01.01.01.01.0002	0001	001	205,00
Histórico:	receita com venda de servico NF 000091833							
26/08/2023	62406	1.01.01.02.01.0001	0001	001	3.01.01.01.01.0002	0001	001	20,00
Histórico:	receita com venda de servico NF 000091834							
26/08/2023	62407	1.01.01.02.01.0001	0001	001	3.01.01.01.01.0002	0001	001	50,40
Histórico:	receita com venda de servico NF 000091835							
26/08/2023	62408	1.01.01.02.01.0001	0001	001	3.01.01.01.01.0002	0001	001	1.012,73
Histórico:	receita com venda de servico NF 000091836							
26/08/2023	62409	1.01.01.02.01.0001	0001	001	3.01.01.01.01.0002	0001	001	320,04
Histórico:	receita com venda de servico NF 000091839							
26/08/2023	62410	1.01.01.02.01.0001	0001	001	3.01.01.01.01.0002	0001	001	193,01
Histórico:	receita com venda de servico NF 000091840							
26/08/2023	62411	1.01.01.02.01.0001	0001	001	3.01.01.01.01.0002	0001	001	80,00
Histórico:	receita com venda de servico NF 000091841							
26/08/2023	62412	1.01.01.02.01.0001	0001	001	3.01.01.01.01.0002	0001	001	5,00
Histórico:	receita com venda de servico NF 000091842							
26/08/2023	62413	1.01.01.02.01.0001	0001	001	3.01.01.01.01.0002	0001	001	320,00
Histórico:	receita com venda de servico NF 000091843							
26/08/2023	62414	1.01.01.02.01.0001	0001	001	3.01.01.01.01.0002	0001	001	157,50
Histórico:	receita com venda de servico NF 000091844							

Documentação de Habilitação - A P MARTINS JUNIOR SERVICOS LTDA (0277540) SEI 0004055.110000943.0.2025 / pg. 1416

Livro Diário Nº 01

Licenciado para: BIANKA CAVALCANTI LIMA SILVA ADMIN
Empresa: A P MARTINS JUNIOR SERVICOS LTDA - CNPJ: 18.201.831/0001-97 Fortes Contábil 7.210.1
Período: 01/01/2023 a 31/12/2023
Endereço: R SANTAREM Nª 07,QUADRA: A; BAIRRO: PARQUE AMAZONAS, Cidade: São Luís, Estado: MA, CEP: 65.031-570, Telefone: (98) 98984139682

Data	Chave	Débito	Estab	Centro	Crédito	Estab	Centro		Valor
26/08/2023	62415	1.01.01.02.01.0001	0001	001	3.01.01.01.01.0002	0001	001		41,33
Histórico:	receita com venda de servico NF 000091845								
26/08/2023	62416	1.01.01.02.01.0001	0001	001	3.01.01.01.01.0002	0001	001		40,00
Histórico:	receita com venda de servico NF 000091846								
								Totais do dia 26:	**68.517,22**
27/08/2023	62417	1.01.01.02.01.0001	0001	001	3.01.01.01.01.0002	0001	001		56,70
Histórico:	receita com venda de servico NF 000091847								
27/08/2023	62418	1.01.01.02.01.0001	0001	001	3.01.01.01.01.0002	0001	001		30,00
Histórico:	receita com venda de servico NF 000091848								
27/08/2023	62419	1.01.01.02.01.0001	0001	001	3.01.01.01.01.0002	0001	001		20,00
Histórico:	receita com venda de servico NF 000091849								
27/08/2023	62420	1.01.01.02.01.0001	0001	001	3.01.01.01.01.0002	0001	001		10,04
Histórico:	receita com venda de servico NF 000091850								
27/08/2023	62421	1.01.01.02.01.0001	0001	001	3.01.01.01.01.0002	0001	001		15,00
Histórico:	receita com venda de servico NF 000091851								
27/08/2023	62422	1.01.01.02.01.0001	0001	001	3.01.01.01.01.0002	0001	001		100,00
Histórico:	receita com venda de servico NF 000091852								
27/08/2023	62423	1.01.01.02.01.0001	0001	001	3.01.01.01.01.0002	0001	001		101,40
Histórico:	receita com venda de servico NF 000091853								
27/08/2023	62424	1.01.01.02.01.0001	0001	001	3.01.01.01.01.0002	0001	001		101,80
Histórico:	receita com venda de servico NF 000091854								
27/08/2023	62425	1.01.01.02.01.0001	0001	001	3.01.01.01.01.0002	0001	001		157,50
Histórico:	receita com venda de servico NF 000091855								
27/08/2023	62426	1.01.01.02.01.0001	0001	001	3.01.01.01.01.0002	0001	001		18,02
Histórico:	receita com venda de servico NF 000091856								
27/08/2023	62427	1.01.01.02.01.0001	0001	001	3.01.01.01.01.0002	0001	001		18,02
Histórico:	receita com venda de servico NF 000091857								
27/08/2023	62428	1.01.01.02.01.0001	0001	001	3.01.01.01.01.0002	0001	001		64,13
Histórico:	receita com venda de servico NF 000091858								
27/08/2023	62429	1.01.01.02.01.0001	0001	001	3.01.01.01.01.0002	0001	001		10,00
Histórico:	receita com venda de servico NF 000091859								
27/08/2023	62430	1.01.01.02.01.0001	0001	001	3.01.01.01.01.0002	0001	001		80,00
Histórico:	receita com venda de servico NF 000091860								
27/08/2023	62431	1.01.01.02.01.0001	0001	001	3.01.01.01.01.0002	0001	001		10,00
Histórico:	receita com venda de servico NF 000091861								
27/08/2023	62432	1.01.01.02.01.0001	0001	001	3.01.01.01.01.0002	0001	001		35,03
Histórico:	receita com venda de servico NF 000091862								
27/08/2023	62433	1.01.01.02.01.0001	0001	001	3.01.01.01.01.0002	0001	001		50,00
Histórico:	receita com venda de servico NF 000091863								
27/08/2023	62434	1.01.01.02.01.0001	0001	001	3.01.01.01.01.0002	0001	001		50,00
Histórico:	receita com venda de servico NF 000091864								
27/08/2023	62435	1.01.01.02.01.0001	0001	001	3.01.01.01.01.0002	0001	001		5,00
Histórico:	receita com venda de servico NF 000091865								
27/08/2023	62436	1.01.01.02.01.0001	0001	001	3.01.01.01.01.0002	0001	001		30,00
Histórico:	receita com venda de servico NF 000091866								
27/08/2023	62437	1.01.01.02.01.0001	0001	001	3.01.01.01.01.0002	0001	001		80,00
Histórico:	receita com venda de servico NF 000091867								
27/08/2023	62438	1.01.01.02.01.0001	0001	001	3.01.01.01.01.0002	0001	001		10,00
Histórico:	receita com venda de servico NF 000091868								
27/08/2023	62439	1.01.01.02.01.0001	0001	001	3.01.01.01.01.0002	0001	001		20,00
Histórico:	receita com venda de servico NF 000091869								
27/08/2023	62440	1.01.01.02.01.0001	0001	001	3.01.01.01.01.0002	0001	001		39,04
Histórico:	receita com venda de servico NF 000091870								
27/08/2023	62441	1.01.01.02.01.0001	0001	001	3.01.01.01.01.0002	0001	001		113,01
Histórico:	receita com venda de servico NF 000091871								
27/08/2023	62442	1.01.01.02.01.0001	0001	001	3.01.01.01.01.0002	0001	001		1.330,36
Histórico:	receita com venda de servico NF 000091872								
27/08/2023	62443	1.01.01.02.01.0001	0001	001	3.01.01.01.01.0002	0001	001		20,00
Histórico:	receita com venda de servico NF 000091873								
27/08/2023	62444	1.01.01.02.01.0001	0001	001	3.01.01.01.01.0002	0001	001		209,11
Histórico:	receita com venda de servico NF 000091874								

Documentação de Habilitação - A P MARTINS JUNIOR SERVICOS LTDA (0277540) SEI 0004055.110000943.0.2025 / pg. 1417

Livro Diário Nº 01

Licenciado para: BIANKA CAVALCANTI LIMA SILVA ADMIN
Empresa: A P MARTINS JUNIOR SERVICOS LTDA - CNPJ: 18.201.831/0001-97 Fortes Contábil 7.210.1
Período: 01/01/2023 a 31/12/2023
Endereço: R SANTAREM Nª 07,QUADRA: A; BAIRRO: PARQUE AMAZONAS, Cidade: São Luís, Estado: MA, CEP: 65.031-570, Telefone: (98) 98984139682

Data	Chave	Débito	Estab	Centro	Crédito	Estab	Centro	Valor
27/08/2023	62445	1.01.01.02.01.0001	0001	001	3.01.01.01.01.0002	0001	001	5,00
Histórico:	receita com venda de servico NF 000091875							
27/08/2023	62446	1.01.01.02.01.0001	0001	001	3.01.01.01.01.0002	0001	001	50,00
Histórico:	receita com venda de servico NF 000091876							
27/08/2023	62447	1.01.01.02.01.0001	0001	001	3.01.01.01.01.0002	0001	001	15,00
Histórico:	receita com venda de servico NF 000091877							
27/08/2023	62448	1.01.01.02.01.0001	0001	001	3.01.01.01.01.0002	0001	001	20,00
Histórico:	receita com venda de servico NF 000091878							
27/08/2023	62449	1.01.01.02.01.0001	0001	001	3.01.01.01.01.0002	0001	001	20,00
Histórico:	receita com venda de servico NF 000091879							
27/08/2023	62450	1.01.01.02.01.0001	0001	001	3.01.01.01.01.0002	0001	001	15,00
Histórico:	receita com venda de servico NF 000091880							
27/08/2023	62451	1.01.01.02.01.0001	0001	001	3.01.01.01.01.0002	0001	001	100,00
Histórico:	receita com venda de servico NF 000091881							
27/08/2023	62452	1.01.01.02.01.0001	0001	001	3.01.01.01.01.0002	0001	001	50,00
Histórico:	receita com venda de servico NF 000091882							
27/08/2023	62453	1.01.01.02.01.0001	0001	001	3.01.01.01.01.0002	0001	001	6,30
Histórico:	receita com venda de servico NF 000091883							
27/08/2023	62454	1.01.01.02.01.0001	0001	001	3.01.01.01.01.0002	0001	001	150,00
Histórico:	receita com venda de servico NF 000091884							
27/08/2023	62455	1.01.01.02.01.0001	0001	001	3.01.01.01.01.0002	0001	001	10,00
Histórico:	receita com venda de servico NF 000091885							
27/08/2023	62456	1.01.01.02.01.0001	0001	001	3.01.01.01.01.0002	0001	001	30,00
Histórico:	receita com venda de servico NF 000091886							
27/08/2023	62457	1.01.01.02.01.0001	0001	001	3.01.01.01.01.0002	0001	001	45,04
Histórico:	receita com venda de servico NF 000091887							
27/08/2023	62458	1.01.01.02.01.0001	0001	001	3.01.01.01.01.0002	0001	001	5,00
Histórico:	receita com venda de servico NF 000091888							
27/08/2023	62459	1.01.01.02.01.0001	0001	001	3.01.01.01.01.0002	0001	001	50,00
Histórico:	receita com venda de servico NF 000091889							
27/08/2023	62460	1.01.01.02.01.0001	0001	001	3.01.01.01.01.0002	0001	001	70,06
Histórico:	receita com venda de servico NF 000091890							
27/08/2023	62461	1.01.01.02.01.0001	0001	001	3.01.01.01.01.0002	0001	001	10,00
Histórico:	receita com venda de servico NF 000091891							
27/08/2023	62462	1.01.01.02.01.0001	0001	001	3.01.01.01.01.0002	0001	001	149,56
Histórico:	receita com venda de servico NF 000091892							
27/08/2023	62463	1.01.01.02.01.0001	0001	001	3.01.01.01.01.0002	0001	001	47,06
Histórico:	receita com venda de servico NF 000091893							
27/08/2023	62464	1.01.01.02.01.0001	0001	001	3.01.01.01.01.0002	0001	001	370,04
Histórico:	receita com venda de servico NF 000091894							
27/08/2023	62465	1.01.01.02.01.0001	0001	001	3.01.01.01.01.0002	0001	001	100,00
Histórico:	receita com venda de servico NF 000091895							
27/08/2023	62466	1.01.01.02.01.0001	0001	001	3.01.01.01.01.0002	0001	001	157,50
Histórico:	receita com venda de servico NF 000091896							
27/08/2023	62467	1.01.01.02.01.0001	0001	001	3.01.01.01.01.0002	0001	001	31,50
Histórico:	receita com venda de servico NF 000091897							
27/08/2023	62468	1.01.01.02.01.0001	0001	001	3.01.01.01.01.0002	0001	001	200,00
Histórico:	receita com venda de servico NF 000091898							
27/08/2023	62469	1.01.01.02.01.0001	0001	001	3.01.01.01.01.0002	0001	001	35,63
Histórico:	receita com venda de servico NF 000091899							
27/08/2023	62470	1.01.01.02.01.0001	0001	001	3.01.01.01.01.0002	0001	001	152,10
Histórico:	receita com venda de servico NF 000091900							
27/08/2023	62471	1.01.01.02.01.0001	0001	001	3.01.01.01.01.0002	0001	001	75,03
Histórico:	receita com venda de servico NF 000091901							
27/08/2023	62472	1.01.01.02.01.0001	0001	001	3.01.01.01.01.0002	0001	001	244,32
Histórico:	receita com venda de servico NF 000091902							
27/08/2023	62473	1.01.01.02.01.0001	0001	001	3.01.01.01.01.0002	0001	001	100,00
Histórico:	receita com venda de servico NF 000091903							
27/08/2023	62474	1.01.01.02.01.0001	0001	001	3.01.01.01.01.0002	0001	001	980,05
Histórico:	receita com venda de servico NF 000091904							
27/08/2023	62475	1.01.01.02.01.0001	0001	001	3.01.01.01.01.0002	0001	001	1.090,42

Documentação de Habilitação - A P MARTINS JUNIOR SERVICOS LTDA (0277540) SEI 0004055.110000943.0.2025 / pg. 1418

Livro Diário Nº 01

Licenciado para: BIANKA CAVALCANTI LIMA SILVA ADMIN
Empresa: A P MARTINS JUNIOR SERVICOS LTDA - CNPJ: 18.201.831/0001-97 Fortes Contábil 7.210.1
Período: 01/01/2023 a 31/12/2023
Endereço: R SANTAREM Nª 07,QUADRA: A; BAIRRO: PARQUE AMAZONAS, Cidade: São Luís, Estado: MA, CEP: 65.031-570, Telefone: (98) 98984139682

Data	Chave	Débito	Estab	Centro	Crédito	Estab	Centro		Valor
Histórico:	receita com venda de servico NF 000091905								
27/08/2023	62476	1.01.01.02.01.0001	0001	001	3.01.01.01.01.0002	0001	001		50,00
Histórico:	receita com venda de servico NF 000091906								
27/08/2023	62477	1.01.01.02.01.0001	0001	001	3.01.01.01.01.0002	0001	001		50,00
Histórico:	receita com venda de servico NF 000091907								
27/08/2023	62478	1.01.01.02.01.0001	0001	001	3.01.01.01.01.0002	0001	001		25,00
Histórico:	receita com venda de servico NF 000091908								
27/08/2023	62479	1.01.01.02.01.0001	0001	001	3.01.01.01.01.0002	0001	001		234,85
Histórico:	receita com venda de servico NF 000091909								
27/08/2023	62480	1.01.01.02.01.0001	0001	001	3.01.01.01.01.0002	0001	001		81,02
Histórico:	receita com venda de servico NF 000091910								
27/08/2023	62481	1.01.01.02.01.0001	0001	001	3.01.01.01.01.0002	0001	001		15,00
Histórico:	receita com venda de servico NF 000091911								
27/08/2023	62482	1.01.01.02.01.0001	0001	001	3.01.01.01.01.0002	0001	001		20,00
Histórico:	receita com venda de servico NF 000091912								
27/08/2023	62483	1.01.01.02.01.0001	0001	001	3.01.01.01.01.0002	0001	001		12,03
Histórico:	receita com venda de servico NF 000091913								
27/08/2023	62484	1.01.01.02.01.0001	0001	001	3.01.01.01.01.0002	0001	001		200,00
Histórico:	receita com venda de servico NF 000091914								
27/08/2023	62485	1.01.01.02.01.0001	0001	001	3.01.01.01.01.0002	0001	001		200,02
Histórico:	receita com venda de servico NF 000091915								
27/08/2023	62486	1.01.01.02.01.0001	0001	001	3.01.01.01.01.0002	0001	001		100,00
Histórico:	receita com venda de servico NF 000091916								
27/08/2023	62487	1.01.01.02.01.0001	0001	001	3.01.01.01.01.0002	0001	001		844,50
Histórico:	receita com venda de servico NF 000091917								
27/08/2023	62488	1.01.01.02.01.0001	0001	001	3.01.01.01.01.0002	0001	001		20,00
Histórico:	receita com venda de servico NF 000091918								
27/08/2023	62489	1.01.01.02.01.0001	0001	001	3.01.01.01.01.0002	0001	001		50,00
Histórico:	receita com venda de servico NF 000091919								
27/08/2023	62490	1.01.01.02.01.0001	0001	001	3.01.01.01.01.0002	0001	001		100,00
Histórico:	receita com venda de servico NF 000091920								
27/08/2023	62491	1.01.01.02.01.0001	0001	001	3.01.01.01.01.0002	0001	001		370,50
Histórico:	receita com venda de servico NF 000091921								
27/08/2023	62492	1.01.01.02.01.0001	0001	001	3.01.01.01.01.0002	0001	001		152,70
Histórico:	receita com venda de servico NF 000091922								
27/08/2023	62493	1.01.01.02.01.0001	0001	001	3.01.01.01.01.0002	0001	001		270,02
Histórico:	receita com venda de servico NF 000091923								
27/08/2023	62494	1.01.01.02.01.0001	0001	001	3.01.01.01.01.0002	0001	001		1.131,15
Histórico:	receita com venda de servico NF 000091924								
27/08/2023	62495	1.01.01.02.01.0001	0001	001	3.01.01.01.01.0002	0001	001		50,00
Histórico:	receita com venda de servico NF 000091925								
								Totais do dia 27:	**11.145,56**
28/08/2023	62496	1.01.01.02.01.0001	0001	001	3.01.01.01.01.0002	0001	001		1.148,00
Histórico:	receita com venda de servico NF 000091926								
28/08/2023	62497	1.01.01.02.01.0001	0001	001	3.01.01.01.01.0002	0001	001		15,00
Histórico:	receita com venda de servico NF 000091927								
28/08/2023	62498	1.01.01.02.01.0001	0001	001	3.01.01.01.01.0002	0001	001		50,00
Histórico:	receita com venda de servico NF 000091928								
28/08/2023	62499	1.01.01.02.01.0001	0001	001	3.01.01.01.01.0002	0001	001		20,00
Histórico:	receita com venda de servico NF 000091929								
28/08/2023	62500	1.01.01.02.01.0001	0001	001	3.01.01.01.01.0002	0001	001		315,00
Histórico:	receita com venda de servico NF 000091930								
28/08/2023	62501	1.01.01.02.01.0001	0001	001	3.01.01.01.01.0002	0001	001		200,00
Histórico:	receita com venda de servico NF 000091931								
28/08/2023	62502	1.01.01.02.01.0001	0001	001	3.01.01.01.01.0002	0001	001		262,33
Histórico:	receita com venda de servico NF 000091932								
28/08/2023	62503	1.01.01.02.01.0001	0001	001	3.01.01.01.01.0002	0001	001		80,00
Histórico:	receita com venda de servico NF 000091933								
28/08/2023	62504	1.01.01.02.01.0001	0001	001	3.01.01.01.01.0002	0001	001		20,00
Histórico:	receita com venda de servico NF 000091934								
28/08/2023	62505	1.01.01.02.01.0001	0001	001	3.01.01.01.01.0002	0001	001		624,04

Documentação de Habilitação - A P MARTINS JUNIOR SERVICOS LTDA (0277540) SEI 0004055.110000943.0.2025 / pg. 1419

Livro Diário Nº 01

Licenciado para: BIANKA CAVALCANTI LIMA SILVA ADMIN
Empresa: A P MARTINS JUNIOR SERVICOS LTDA - CNPJ: 18.201.831/0001-97 Fortes Contábil 7.210.1
Período: 01/01/2023 a 31/12/2023
Endereço: R SANTAREM Nª 07,QUADRA: A; BAIRRO: PARQUE AMAZONAS, Cidade: São Luís, Estado: MA, CEP: 65.031-570, Telefone: (98) 98984139682

Data	Chave	Débito	Estab	Centro	Crédito	Estab	Centro	Valor
Histórico:	receita com venda de servico NF 000091935							
28/08/2023	62506	1.01.01.02.01.0001	0001	001	3.01.01.01.01.0002	0001	001	167,04
Histórico:	receita com venda de servico NF 000091936							
28/08/2023	62507	1.01.01.02.01.0001	0001	001	3.01.01.01.01.0002	0001	001	43,06
Histórico:	receita com venda de servico NF 000091937							
28/08/2023	62508	1.01.01.02.01.0001	0001	001	3.01.01.01.01.0002	0001	001	148,63
Histórico:	receita com venda de servico NF 000091938							
28/08/2023	62509	1.01.01.02.01.0001	0001	001	3.01.01.01.01.0002	0001	001	72,07
Histórico:	receita com venda de servico NF 000091939							
28/08/2023	62510	1.01.01.02.01.0001	0001	001	3.01.01.01.01.0002	0001	001	233,02
Histórico:	receita com venda de servico NF 000091940							
28/08/2023	62511	1.01.01.02.01.0001	0001	001	3.01.01.01.01.0002	0001	001	366,02
Histórico:	receita com venda de servico NF 000091941							
28/08/2023	62512	1.01.01.02.01.0001	0001	001	3.01.01.01.01.0002	0001	001	10,00
Histórico:	receita com venda de servico NF 000091942							
28/08/2023	62513	1.01.01.02.01.0001	0001	001	3.01.01.01.01.0002	0001	001	136,02
Histórico:	receita com venda de servico NF 000091943							
28/08/2023	62514	1.01.01.02.01.0001	0001	001	3.01.01.01.01.0002	0001	001	40,00
Histórico:	receita com venda de servico NF 000091944							
28/08/2023	62515	1.01.01.02.01.0001	0001	001	3.01.01.01.01.0002	0001	001	50,00
Histórico:	receita com venda de servico NF 000091945							
28/08/2023	62516	1.01.01.02.01.0001	0001	001	3.01.01.01.01.0002	0001	001	85,35
Histórico:	receita com venda de servico NF 000091946							
28/08/2023	62517	1.01.01.02.01.0001	0001	001	3.01.01.01.01.0002	0001	001	223,06
Histórico:	receita com venda de servico NF 000091947							
28/08/2023	62518	1.01.01.02.01.0001	0001	001	3.01.01.01.01.0002	0001	001	150,00
Histórico:	receita com venda de servico NF 000091948							
28/08/2023	62519	1.01.01.02.01.0001	0001	001	3.01.01.01.01.0002	0001	001	325,00
Histórico:	receita com venda de servico NF 000091949							
28/08/2023	62520	1.01.01.02.01.0001	0001	001	3.01.01.01.01.0002	0001	001	189,00
Histórico:	receita com venda de servico NF 000091950							
28/08/2023	62521	1.01.01.02.01.0001	0001	001	3.01.01.01.01.0002	0001	001	126,00
Histórico:	receita com venda de servico NF 000091951							
28/08/2023	62522	1.01.01.02.01.0001	0001	001	3.01.01.01.01.0002	0001	001	15,00
Histórico:	receita com venda de servico NF 000091952							
28/08/2023	62523	1.01.01.02.01.0001	0001	001	3.01.01.01.01.0002	0001	001	50,00
Histórico:	receita com venda de servico NF 000091953							
28/08/2023	62524	1.01.01.02.01.0001	0001	001	3.01.01.01.01.0002	0001	001	10,00
Histórico:	receita com venda de servico NF 000091954							
28/08/2023	62525	1.01.01.02.01.0001	0001	001	3.01.01.01.01.0002	0001	001	200,00
Histórico:	receita com venda de servico NF 000091955							
28/08/2023	62526	1.01.01.02.01.0001	0001	001	3.01.01.01.01.0002	0001	001	700,01
Histórico:	receita com venda de servico NF 000091956							
28/08/2023	62527	1.01.01.02.01.0001	0001	001	3.01.01.01.01.0002	0001	001	2.091,87
Histórico:	receita com venda de servico NF 000091957							
28/08/2023	62528	1.01.01.02.01.0001	0001	001	3.01.01.01.01.0002	0001	001	101,60
Histórico:	receita com venda de servico NF 000091958							
28/08/2023	62529	1.01.01.02.01.0001	0001	001	3.01.01.01.01.0002	0001	001	30,00
Histórico:	receita com venda de servico NF 000091959							
28/08/2023	62530	1.01.01.02.01.0001	0001	001	3.01.01.01.01.0002	0001	001	100,00
Histórico:	receita com venda de servico NF 000091960							
28/08/2023	62531	1.01.01.02.01.0001	0001	001	3.01.01.01.01.0002	0001	001	25,00
Histórico:	receita com venda de servico NF 000091961							
28/08/2023	62532	1.01.01.02.01.0001	0001	001	3.01.01.01.01.0002	0001	001	204,47
Histórico:	receita com venda de servico NF 000091962							
28/08/2023	62533	1.01.01.02.01.0001	0001	001	3.01.01.01.01.0002	0001	001	340,01
Histórico:	receita com venda de servico NF 000091963							
28/08/2023	62534	1.01.01.02.01.0001	0001	001	3.01.01.01.01.0002	0001	001	15,00
Histórico:	receita com venda de servico NF 000091964							
28/08/2023	62535	1.01.01.02.01.0001	0001	001	3.01.01.01.01.0002	0001	001	10,00
Histórico:	receita com venda de servico NF 000091965							

Documentação de Habilitação - A P MARTINS JUNIOR SERVICOS LTDA (0277540) SEI 0004055.110000943.0.2025 / pg. 1420

Livro Diário Nº 01

Licenciado para: BIANKA CAVALCANTI LIMA SILVA ADMIN
Empresa: A P MARTINS JUNIOR SERVICOS LTDA - CNPJ: 18.201.831/0001-97 Fortes Contábil 7.210.1
Período: 01/01/2023 a 31/12/2023
Endereço: R SANTAREM Nª 07,QUADRA: A; BAIRRO: PARQUE AMAZONAS, Cidade: São Luís, Estado: MA, CEP: 65.031-570, Telefone: (98) 98984139682

Data	Chave	Débito	Estab	Centro	Crédito	Estab	Centro	Valor
28/08/2023	62536	1.01.01.02.01.0001	0001	001	3.01.01.01.01.0002	0001	001	50,00
Histórico:	receita com venda de servico NF 000091966							
28/08/2023	62537	1.01.01.02.01.0001	0001	001	3.01.01.01.01.0002	0001	001	15,00
Histórico:	receita com venda de servico NF 000091967							
28/08/2023	62538	1.01.01.02.01.0001	0001	001	3.01.01.01.01.0002	0001	001	100,00
Histórico:	receita com venda de servico NF 000091968							
28/08/2023	62539	1.01.01.02.01.0001	0001	001	3.01.01.01.01.0002	0001	001	220,50
Histórico:	receita com venda de servico NF 000091969							
28/08/2023	62540	1.01.01.02.01.0001	0001	001	3.01.01.01.01.0002	0001	001	30,00
Histórico:	receita com venda de servico NF 000091970							
28/08/2023	62541	1.01.01.02.01.0001	0001	001	3.01.01.01.01.0002	0001	001	138,60
Histórico:	receita com venda de servico NF 000091971							
28/08/2023	62542	1.01.01.02.01.0001	0001	001	3.01.01.01.01.0002	0001	001	557,70
Histórico:	receita com venda de servico NF 000091972							
28/08/2023	62543	1.01.01.02.01.0001	0001	001	3.01.01.01.01.0002	0001	001	70,00
Histórico:	receita com venda de servico NF 000091973							
28/08/2023	62544	1.01.01.02.01.0001	0001	001	3.01.01.01.01.0002	0001	001	16,00
Histórico:	receita com venda de servico NF 000091974							
28/08/2023	62545	1.01.01.02.01.0001	0001	001	3.01.01.01.01.0002	0001	001	16,00
Histórico:	receita com venda de servico NF 000091975							
28/08/2023	62546	1.01.01.02.01.0001	0001	001	3.01.01.01.01.0002	0001	001	50,00
Histórico:	receita com venda de servico NF 000091976							
28/08/2023	62547	1.01.01.02.01.0001	0001	001	3.01.01.01.01.0002	0001	001	228,25
Histórico:	receita com venda de servico NF 000091977							
28/08/2023	62548	1.01.01.02.01.0001	0001	001	3.01.01.01.01.0002	0001	001	40,00
Histórico:	receita com venda de servico NF 000091978							
28/08/2023	62549	1.01.01.02.01.0001	0001	001	3.01.01.01.01.0002	0001	001	573,06
Histórico:	receita com venda de servico NF 000091979							
28/08/2023	62550	1.01.01.02.01.0001	0001	001	3.01.01.01.01.0002	0001	001	30,00
Histórico:	receita com venda de servico NF 000091980							
28/08/2023	62551	1.01.01.02.01.0001	0001	001	3.01.01.01.01.0002	0001	001	82,00
Histórico:	receita com venda de servico NF 000091981							
28/08/2023	62552	1.01.01.02.01.0001	0001	001	3.01.01.01.01.0002	0001	001	80,00
Histórico:	receita com venda de servico NF 000091982							
28/08/2023	62553	1.01.01.02.01.0001	0001	001	3.01.01.01.01.0002	0001	001	30,00
Histórico:	receita com venda de servico NF 000091983							
28/08/2023	62554	1.01.01.02.01.0001	0001	001	3.01.01.01.01.0002	0001	001	140,00
Histórico:	receita com venda de servico NF 000091984							
28/08/2023	62555	1.01.01.02.01.0001	0001	001	3.01.01.01.01.0002	0001	001	155,00
Histórico:	receita com venda de servico NF 000091985							
28/08/2023	62556	1.01.01.02.01.0001	0001	001	3.01.01.01.01.0002	0001	001	1.084,09
Histórico:	receita com venda de servico NF 000091986							
28/08/2023	62557	1.01.01.02.01.0001	0001	001	3.01.01.01.01.0002	0001	001	174,03
Histórico:	receita com venda de servico NF 000091987							
28/08/2023	62558	1.01.01.02.01.0001	0001	001	3.01.01.01.01.0002	0001	001	189,12
Histórico:	receita com venda de servico NF 000091988							
28/08/2023	62559	1.01.01.02.01.0001	0001	001	3.01.01.01.01.0002	0001	001	180,03
Histórico:	receita com venda de servico NF 000091989							
28/08/2023	62560	1.01.01.02.01.0001	0001	001	3.01.01.01.01.0002	0001	001	50,00
Histórico:	receita com venda de servico NF 000091990							
28/08/2023	62561	1.01.01.02.01.0001	0001	001	3.01.01.01.01.0002	0001	001	15,06
Histórico:	receita com venda de servico NF 000091991							
28/08/2023	62562	1.01.01.02.01.0001	0001	001	3.01.01.01.01.0002	0001	001	30,00
Histórico:	receita com venda de servico NF 000091992							
28/08/2023	62563	1.01.01.02.01.0001	0001	001	3.01.01.01.01.0002	0001	001	17,00
Histórico:	receita com venda de servico NF 000091993							
28/08/2023	62564	1.01.01.02.01.0001	0001	001	3.01.01.01.01.0002	0001	001	10,00
Histórico:	receita com venda de servico NF 000091994							
28/08/2023	62565	1.01.01.02.01.0001	0001	001	3.01.01.01.01.0002	0001	001	200,00
Histórico:	receita com venda de servico NF 000091995							
28/08/2023	62566	1.01.01.02.01.0001	0001	001	3.01.01.01.01.0002	0001	001	40,00

Documentação de Habilitação - A P MARTINS JUNIOR SERVICOS LTDA (0277540) SEI 0004055.110000943.0.2025 / pg. 1421

Livro Diário Nº 01

Licenciado para: BIANKA CAVALCANTI LIMA SILVA ADMIN
Empresa: A P MARTINS JUNIOR SERVICOS LTDA - CNPJ: 18.201.831/0001-97 Fortes Contábil 7.210.1
Período: 01/01/2023 a 31/12/2023
Endereço: R SANTAREM Nª 07,QUADRA: A; BAIRRO: PARQUE AMAZONAS, Cidade: São Luís, Estado: MA, CEP: 65.031-570, Telefone: (98) 98984139682

Data	Chave	Débito	Estab	Centro	Crédito	Estab	Centro		Valor
Histórico:	receita com venda de servico NF 000091996								
28/08/2023	62567	1.01.01.02.01.0001	0001	001	3.01.01.01.01.0002	0001	001		100,00
Histórico:	receita com venda de servico NF 000091997								
28/08/2023	62568	1.01.01.02.01.0001	0001	001	3.01.01.01.01.0002	0001	001		20,00
Histórico:	receita com venda de servico NF 000091998								
28/08/2023	62569	1.01.01.02.01.0001	0001	001	3.01.01.01.01.0002	0001	001		30,00
Histórico:	receita com venda de servico NF 000091999								
28/08/2023	62570	1.01.01.02.01.0001	0001	001	3.01.01.01.01.0002	0001	001		85,00
Histórico:	receita com venda de servico NF 000092000								
28/08/2023	62571	1.01.01.02.01.0001	0001	001	3.01.01.01.01.0002	0001	001		10,00
Histórico:	receita com venda de servico NF 000092001								
28/08/2023	62572	1.01.01.02.01.0001	0001	001	3.01.01.01.01.0002	0001	001		65,00
Histórico:	receita com venda de servico NF 000092002								
28/08/2023	62573	1.01.01.02.01.0001	0001	001	3.01.01.01.01.0002	0001	001		549,19
Histórico:	receita com venda de servico NF 000092003								
28/08/2023	62574	1.01.01.02.01.0001	0001	001	3.01.01.01.01.0002	0001	001		300,00
Histórico:	receita com venda de servico NF 000092004								
28/08/2023	62575	1.01.01.02.01.0001	0001	001	3.01.01.01.01.0002	0001	001		10,00
Histórico:	receita com venda de servico NF 000092005								
28/08/2023	62576	1.01.01.02.01.0001	0001	001	3.01.01.01.01.0002	0001	001		90,00
Histórico:	receita com venda de servico NF 000092006								
28/08/2023	62577	1.01.01.02.01.0001	0001	001	3.01.01.01.01.0002	0001	001		720,04
Histórico:	receita com venda de servico NF 000092007								
28/08/2023	62578	1.01.01.02.01.0001	0001	001	3.01.01.01.01.0002	0001	001		50,00
Histórico:	receita com venda de servico NF 000092008								
28/08/2023	62579	1.01.01.02.01.0001	0001	001	3.01.01.01.01.0002	0001	001		25,04
Histórico:	receita com venda de servico NF 000092009								
28/08/2023	62580	1.01.01.02.01.0001	0001	001	3.01.01.01.01.0002	0001	001		30,00
Histórico:	receita com venda de servico NF 000092010								
28/08/2023	62581	1.01.01.02.01.0001	0001	001	3.01.01.01.01.0002	0001	001		30,00
Histórico:	receita com venda de servico NF 000092011								
28/08/2023	62582	1.01.01.02.01.0001	0001	001	3.01.01.01.01.0002	0001	001		50,00
Histórico:	receita com venda de servico NF 000092012								
28/08/2023	62583	1.01.01.02.01.0001	0001	001	3.01.01.01.01.0002	0001	001		14,99
Histórico:	receita com venda de servico NF 000092013								
28/08/2023	62584	1.01.01.02.01.0001	0001	001	3.01.01.01.01.0002	0001	001		254,03
Histórico:	receita com venda de servico NF 000092014								
28/08/2023	62585	1.01.01.02.01.0001	0001	001	3.01.01.01.01.0002	0001	001		45,00
Histórico:	receita com venda de servico NF 000092015								
								Totais do dia 28:	**16.081,33**
29/08/2023	62586	1.01.01.02.01.0001	0001	001	3.01.01.01.01.0002	0001	001		100,00
Histórico:	receita com venda de servico NF 000092016								
29/08/2023	62587	1.01.01.02.01.0001	0001	001	3.01.01.01.01.0002	0001	001		20,00
Histórico:	receita com venda de servico NF 000092017								
29/08/2023	62588	1.01.01.02.01.0001	0001	001	3.01.01.01.01.0002	0001	001		100,00
Histórico:	receita com venda de servico NF 000092018								
29/08/2023	62589	1.01.01.02.01.0001	0001	001	3.01.01.01.01.0002	0001	001		56,01
Histórico:	receita com venda de servico NF 000092019								
29/08/2023	62590	1.01.01.02.01.0001	0001	001	3.01.01.01.01.0002	0001	001		50,00
Histórico:	receita com venda de servico NF 000092020								
29/08/2023	62591	1.01.01.02.01.0001	0001	001	3.01.01.01.01.0002	0001	001		50,00
Histórico:	receita com venda de servico NF 000092023								
29/08/2023	62592	1.01.01.02.01.0001	0001	001	3.01.01.01.01.0002	0001	001		50,00
Histórico:	receita com venda de servico NF 000092023								
29/08/2023	62593	1.01.01.02.01.0001	0001	001	3.01.01.01.01.0002	0001	001		83,02
Histórico:	receita com venda de servico NF 000092023								
29/08/2023	62594	1.01.01.02.01.0001	0001	001	3.01.01.01.01.0002	0001	001		62,00
Histórico:	receita com venda de servico NF 000092024								
29/08/2023	62595	1.01.01.02.01.0001	0001	001	3.01.01.01.01.0002	0001	001		30,01
Histórico:	receita com venda de servico NF 000092025								
29/08/2023	62596	1.01.01.02.01.0001	0001	001	3.01.01.01.01.0002	0001	001		1.117,16

Documentação de Habilitação - A P MARTINS JUNIOR SERVICOS LTDA (0277540) SEI 0004055.110000943.0.2025 / pg. 1422

Livro Diário Nº 01

Licenciado para: BIANKA CAVALCANTI LIMA SILVA ADMIN
Empresa: A P MARTINS JUNIOR SERVICOS LTDA - CNPJ: 18.201.831/0001-97 Fortes Contábil 7.210.1
Período: 01/01/2023 a 31/12/2023
Endereço: R SANTAREM Nª 07,QUADRA: A; BAIRRO: PARQUE AMAZONAS, Cidade: São Luís, Estado: MA, CEP: 65.031-570, Telefone: (98) 98984139682

Data	Chave	Débito	Estab	Centro	Crédito	Estab	Centro	Valor
Histórico:	receita com venda de servico NF 000092026							
29/08/2023	62597	1.01.01.02.01.0001	0001	001	3.01.01.01.01.0002	0001	001	5,00
Histórico:	receita com venda de servico NF 000092027							
29/08/2023	62598	1.01.01.02.01.0001	0001	001	3.01.01.01.01.0002	0001	001	70,00
Histórico:	receita com venda de servico NF 000092028							
29/08/2023	62599	1.01.01.02.01.0001	0001	001	3.01.01.01.01.0002	0001	001	76,04
Histórico:	receita com venda de servico NF 000092029							
29/08/2023	62600	1.01.01.02.01.0001	0001	001	3.01.01.01.01.0002	0001	001	60,04
Histórico:	receita com venda de servico NF 000092030							
29/08/2023	62601	1.01.01.02.01.0001	0001	001	3.01.01.01.01.0002	0001	001	10,00
Histórico:	receita com venda de servico NF 000092031							
29/08/2023	62602	1.01.01.02.01.0001	0001	001	3.01.01.01.01.0002	0001	001	20,00
Histórico:	receita com venda de servico NF 000092032							
29/08/2023	62603	1.01.01.02.01.0001	0001	001	3.01.01.01.01.0002	0001	001	70,00
Histórico:	receita com venda de servico NF 000092033							
29/08/2023	62604	1.01.01.02.01.0001	0001	001	3.01.01.01.01.0002	0001	001	13,04
Histórico:	receita com venda de servico NF 000092034							
29/08/2023	62605	1.01.01.02.01.0001	0001	001	3.01.01.01.01.0002	0001	001	100,00
Histórico:	receita com venda de servico NF 000092035							
29/08/2023	62606	1.01.01.02.01.0001	0001	001	3.01.01.01.01.0002	0001	001	107,10
Histórico:	receita com venda de servico NF 000092036							
29/08/2023	62607	1.01.01.02.01.0001	0001	001	3.01.01.01.01.0002	0001	001	301,01
Histórico:	receita com venda de servico NF 000092037							
29/08/2023	62608	1.01.01.02.01.0001	0001	001	3.01.01.01.01.0002	0001	001	94,50
Histórico:	receita com venda de servico NF 000092038							
29/08/2023	62609	1.01.01.02.01.0001	0001	001	3.01.01.01.01.0002	0001	001	32,00
Histórico:	receita com venda de servico NF 000092039							
29/08/2023	62610	1.01.01.02.01.0001	0001	001	3.01.01.01.01.0002	0001	001	152,70
Histórico:	receita com venda de servico NF 000092040							
29/08/2023	62611	1.01.01.02.01.0001	0001	001	3.01.01.01.01.0002	0001	001	16,00
Histórico:	receita com venda de servico NF 000092041							
29/08/2023	62612	1.01.01.02.01.0001	0001	001	3.01.01.01.01.0002	0001	001	12,60
Histórico:	receita com venda de servico NF 000092042							
29/08/2023	62613	1.01.01.02.01.0001	0001	001	3.01.01.01.01.0002	0001	001	100,00
Histórico:	receita com venda de servico NF 000092043							
29/08/2023	62614	1.01.01.02.01.0001	0001	001	3.01.01.01.01.0002	0001	001	60,00
Histórico:	receita com venda de servico NF 000092044							
29/08/2023	62615	1.01.01.02.01.0001	0001	001	3.01.01.01.01.0002	0001	001	26,02
Histórico:	receita com venda de servico NF 000092045							
29/08/2023	62616	1.01.01.02.01.0001	0001	001	3.01.01.01.01.0002	0001	001	558,43
Histórico:	receita com venda de servico NF 000092046							
29/08/2023	62617	1.01.01.02.01.0001	0001	001	3.01.01.01.01.0002	0001	001	70,03
Histórico:	receita com venda de servico NF 000092047							
29/08/2023	62618	1.01.01.02.01.0001	0001	001	3.01.01.01.01.0002	0001	001	30,00
Histórico:	receita com venda de servico NF 000092048							
29/08/2023	62619	1.01.01.02.01.0001	0001	001	3.01.01.01.01.0002	0001	001	40,00
Histórico:	receita com venda de servico NF 000092049							
29/08/2023	62620	1.01.01.02.01.0001	0001	001	3.01.01.01.01.0002	0001	001	50,00
Histórico:	receita com venda de servico NF 000092050							
29/08/2023	62621	1.01.01.02.01.0001	0001	001	3.01.01.01.01.0002	0001	001	31,50
Histórico:	receita com venda de servico NF 000092051							
29/08/2023	62622	1.01.01.02.01.0001	0001	001	3.01.01.01.01.0002	0001	001	50,00
Histórico:	receita com venda de servico NF 000092052							
29/08/2023	62623	1.01.01.02.01.0001	0001	001	3.01.01.01.01.0002	0001	001	50,00
Histórico:	receita com venda de servico NF 000092053							
29/08/2023	62624	1.01.01.02.01.0001	0001	001	3.01.01.01.01.0002	0001	001	10,00
Histórico:	receita com venda de servico NF 000092054							
29/08/2023	62625	1.01.01.02.01.0001	0001	001	3.01.01.01.01.0002	0001	001	10,00
Histórico:	receita com venda de servico NF 000092055							
29/08/2023	62626	1.01.01.02.01.0001	0001	001	3.01.01.01.01.0002	0001	001	140,18
Histórico:	receita com venda de servico NF 000092056							

Documentação de Habilitação - A P MARTINS JUNIOR SERVICOS LTDA (0277540) SEI 0004055.110000943.0.2025 / pg. 1423

Livro Diário Nº 01

Licenciado para: BIANKA CAVALCANTI LIMA SILVA ADMIN
Empresa: A P MARTINS JUNIOR SERVICOS LTDA - CNPJ: 18.201.831/0001-97 Fortes Contábil 7.210.1
Período: 01/01/2023 a 31/12/2023
Endereço: R SANTAREM Nª 07,QUADRA: A; BAIRRO: PARQUE AMAZONAS, Cidade: São Luís, Estado: MA, CEP: 65.031-570, Telefone: (98) 98984139682

Data	Chave	Débito	Estab	Centro	Crédito	Estab	Centro	Valor
29/08/2023	62627	1.01.01.02.01.0001	0001	001	3.01.01.01.01.0002	0001	001	216,02
Histórico:	receita com venda de servico NF 000092057							
29/08/2023	62628	1.01.01.02.01.0001	0001	001	3.01.01.01.01.0002	0001	001	63,00
Histórico:	receita com venda de servico NF 000092058							
29/08/2023	62629	1.01.01.02.01.0001	0001	001	3.01.01.01.01.0002	0001	001	6,00
Histórico:	receita com venda de servico NF 000092059							
29/08/2023	62630	1.01.01.02.01.0001	0001	001	3.01.01.01.01.0002	0001	001	50,00
Histórico:	receita com venda de servico NF 000092060							
29/08/2023	62631	1.01.01.02.01.0001	0001	001	3.01.01.01.01.0002	0001	001	15,00
Histórico:	receita com venda de servico NF 000092061							
29/08/2023	62632	1.01.01.02.01.0001	0001	001	3.01.01.01.01.0002	0001	001	189,00
Histórico:	receita com venda de servico NF 000092062							
29/08/2023	62633	1.01.01.02.01.0001	0001	001	3.01.01.01.01.0002	0001	001	10,00
Histórico:	receita com venda de servico NF 000092063							
29/08/2023	62634	1.01.01.02.01.0001	0001	001	3.01.01.01.01.0002	0001	001	50,00
Histórico:	receita com venda de servico NF 000092064							
29/08/2023	62635	1.01.01.02.01.0001	0001	001	3.01.01.01.01.0002	0001	001	200,00
Histórico:	receita com venda de servico NF 000092065							
29/08/2023	62636	1.01.01.02.01.0001	0001	001	3.01.01.01.01.0002	0001	001	2.115,36
Histórico:	receita com venda de servico NF 000092066							
29/08/2023	62637	1.01.01.02.01.0001	0001	001	3.01.01.01.01.0002	0001	001	100,00
Histórico:	receita com venda de servico NF 000092067							
29/08/2023	62638	1.01.01.02.01.0001	0001	001	3.01.01.01.01.0002	0001	001	30,00
Histórico:	receita com venda de servico NF 000092068							
29/08/2023	62639	1.01.01.02.01.0001	0001	001	3.01.01.01.01.0002	0001	001	10,00
Histórico:	receita com venda de servico NF 000092069							
29/08/2023	62640	1.01.01.02.01.0001	0001	001	3.01.01.01.01.0002	0001	001	40,00
Histórico:	receita com venda de servico NF 000092070							
29/08/2023	62641	1.01.01.02.01.0001	0001	001	3.01.01.01.01.0002	0001	001	20,00
Histórico:	receita com venda de servico NF 000092071							
29/08/2023	62642	1.01.01.02.01.0001	0001	001	3.01.01.01.01.0002	0001	001	25,00
Histórico:	receita com venda de servico NF 000092072							
29/08/2023	62643	1.01.01.02.01.0001	0001	001	3.01.01.01.01.0002	0001	001	10,00
Histórico:	receita com venda de servico NF 000092073							
29/08/2023	62644	1.01.01.02.01.0001	0001	001	3.01.01.01.01.0002	0001	001	20,00
Histórico:	receita com venda de servico NF 000092074							
29/08/2023	62645	1.01.01.02.01.0001	0001	001	3.01.01.01.01.0002	0001	001	60,00
Histórico:	receita com venda de servico NF 000092075							
29/08/2023	62646	1.01.01.02.01.0001	0001	001	3.01.01.01.01.0002	0001	001	250,00
Histórico:	receita com venda de servico NF 000092076							
29/08/2023	62647	1.01.01.02.01.0001	0001	001	3.01.01.01.01.0002	0001	001	50,00
Histórico:	receita com venda de servico NF 000092077							
29/08/2023	62648	1.01.01.02.01.0001	0001	001	3.01.01.01.01.0002	0001	001	460,03
Histórico:	receita com venda de servico NF 000092078							
29/08/2023	62649	1.01.01.02.01.0001	0001	001	3.01.01.01.01.0002	0001	001	100,08
Histórico:	receita com venda de servico NF 000092079							
29/08/2023	62650	1.01.01.02.01.0001	0001	001	3.01.01.01.01.0002	0001	001	50,00
Histórico:	receita com venda de servico NF 000092080							
29/08/2023	62651	1.01.01.02.01.0001	0001	001	3.01.01.01.01.0002	0001	001	127,04
Histórico:	receita com venda de servico NF 000092081							
29/08/2023	62652	1.01.01.02.01.0001	0001	001	3.01.01.01.01.0002	0001	001	373,15
Histórico:	receita com venda de servico NF 000092082							
29/08/2023	62653	1.01.01.02.01.0001	0001	001	3.01.01.01.01.0002	0001	001	1.273,04
Histórico:	receita com venda de servico NF 000092083							
29/08/2023	62654	1.01.01.02.01.0001	0001	001	3.01.01.01.01.0002	0001	001	25,00
Histórico:	receita com venda de servico NF 000092084							
29/08/2023	62655	1.01.01.02.01.0001	0001	001	3.01.01.01.01.0002	0001	001	63,00
Histórico:	receita com venda de servico NF 000092085							
29/08/2023	62656	1.01.01.02.01.0001	0001	001	3.01.01.01.01.0002	0001	001	10,00
Histórico:	receita com venda de servico NF 000092086							
29/08/2023	62657	1.01.01.02.01.0001	0001	001	3.01.01.01.01.0002	0001	001	70,00

Documentação de Habilitação - A P MARTINS JUNIOR SERVICOS LTDA (0277540) SEI 0004055.110000943.0.2025 / pg. 1424

Livro Diário Nº 01

Licenciado para: BIANKA CAVALCANTI LIMA SILVA ADMIN
Empresa: A P MARTINS JUNIOR SERVICOS LTDA - CNPJ: 18.201.831/0001-97 Fortes Contábil 7.210.1
Período: 01/01/2023 a 31/12/2023
Endereço: R SANTAREM Nª 07,QUADRA: A; BAIRRO: PARQUE AMAZONAS, Cidade: São Luís, Estado: MA, CEP: 65.031-570, Telefone: (98) 98984139682

Data	Chave	Débito	Estab	Centro	Crédito	Estab	Centro		Valor
Histórico:	receita com venda de servico NF 000092087								
29/08/2023	62658	1.01.01.02.01.0001	0001	001	3.01.01.01.01.0002	0001	001		50,00
Histórico:	receita com venda de servico NF 000092088								
29/08/2023	62659	1.01.01.02.01.0001	0001	001	3.01.01.01.01.0002	0001	001		8,00
Histórico:	receita com venda de servico NF 000092089								
29/08/2023	62660	1.01.01.02.01.0001	0001	001	3.01.01.01.01.0002	0001	001		316,07
Histórico:	receita com venda de servico NF 000092090								
29/08/2023	62661	1.01.01.02.01.0001	0001	001	3.01.01.01.01.0002	0001	001		50,00
Histórico:	receita com venda de servico NF 000092091								
29/08/2023	62662	1.01.01.02.01.0001	0001	001	3.01.01.01.01.0002	0001	001		100,00
Histórico:	receita com venda de servico NF 000092092								
29/08/2023	62663	1.01.01.02.01.0001	0001	001	3.01.01.01.01.0002	0001	001		50,00
Histórico:	receita com venda de servico NF 000092093								
29/08/2023	62664	1.01.01.02.01.0001	0001	001	3.01.01.01.01.0002	0001	001		20,00
Histórico:	receita com venda de servico NF 000092094								
29/08/2023	62665	1.01.01.02.01.0001	0001	001	3.01.01.01.01.0002	0001	001		20,00
Histórico:	receita com venda de servico NF 000092095								
29/08/2023	62666	1.01.01.02.01.0001	0001	001	3.01.01.01.01.0002	0001	001		121,96
Histórico:	receita com venda de servico NF 000092096								
29/08/2023	62667	1.01.01.02.01.0001	0001	001	3.01.01.01.01.0002	0001	001		152,70
Histórico:	receita com venda de servico NF 000092097								
29/08/2023	62668	1.01.01.02.01.0001	0001	001	3.01.01.01.01.0002	0001	001		37,80
Histórico:	receita com venda de servico NF 000092098								
29/08/2023	62669	1.01.01.02.01.0001	0001	001	3.01.01.01.01.0002	0001	001		265,04
Histórico:	receita com venda de servico NF 000092099								
29/08/2023	62670	1.01.01.02.01.0001	0001	001	3.01.01.01.01.0002	0001	001		85,00
Histórico:	receita com venda de servico NF 000092100								
29/08/2023	62671	1.01.01.02.01.0001	0001	001	3.01.01.01.01.0002	0001	001		1.611,77
Histórico:	receita com venda de servico NF 000092101								
								Totais do dia 29:	**13.053,45**
30/08/2023	62672	1.01.01.02.01.0001	0001	001	3.01.01.01.01.0002	0001	001		304,20
Histórico:	receita com venda de servico NF 000092102								
30/08/2023	62673	1.01.01.02.01.0001	0001	001	3.01.01.01.01.0002	0001	001		304,20
Histórico:	receita com venda de servico NF 000092103								
30/08/2023	62674	1.01.01.02.01.0001	0001	001	3.01.01.01.01.0002	0001	001		304,20
Histórico:	receita com venda de servico NF 000092104								
30/08/2023	62675	1.01.01.02.01.0001	0001	001	3.01.01.01.01.0002	0001	001		304,20
Histórico:	receita com venda de servico NF 000092105								
30/08/2023	62676	1.01.01.02.01.0001	0001	001	3.01.01.01.01.0002	0001	001		304,20
Histórico:	receita com venda de servico NF 000092106								
30/08/2023	62677	1.01.01.02.01.0001	0001	001	3.01.01.01.01.0002	0001	001		226,02
Histórico:	receita com venda de servico NF 000092107								
30/08/2023	62678	1.01.01.02.01.0001	0001	001	3.01.01.01.01.0002	0001	001		15,00
Histórico:	receita com venda de servico NF 000092108								
30/08/2023	62679	1.01.01.02.01.0001	0001	001	3.01.01.01.01.0002	0001	001		150,00
Histórico:	receita com venda de servico NF 000092110								
30/08/2023	62680	1.01.01.02.01.0001	0001	001	3.01.01.01.01.0002	0001	001		152,10
Histórico:	receita com venda de servico NF 000092111								
30/08/2023	62681	1.01.01.02.01.0001	0001	001	3.01.01.01.01.0002	0001	001		50,00
Histórico:	receita com venda de servico NF 000092112								
30/08/2023	62682	1.01.01.02.01.0001	0001	001	3.01.01.01.01.0002	0001	001		684,65
Histórico:	receita com venda de servico NF 000092113								
30/08/2023	62683	1.01.01.02.01.0001	0001	001	3.01.01.01.01.0002	0001	001		834,76
Histórico:	receita com venda de servico NF 000092114								
30/08/2023	62684	1.01.01.02.01.0001	0001	001	3.01.01.01.01.0002	0001	001		253,50
Histórico:	receita com venda de servico NF 000092115								
30/08/2023	62685	1.01.01.02.01.0001	0001	001	3.01.01.01.01.0002	0001	001		115,70
Histórico:	receita com venda de servico NF 000092116								
30/08/2023	62686	1.01.01.02.01.0001	0001	001	3.01.01.01.01.0002	0001	001		24,00
Histórico:	receita com venda de servico NF 000092117								
30/08/2023	62687	1.01.01.02.01.0001	0001	001	3.01.01.01.01.0002	0001	001		15,00

Documentação de Habilitação - A P MARTINS JUNIOR SERVICOS LTDA (0277540) SEI 0004055.110000943.0.2025 / pg. 1425

Livro Diário Nº 01

Licenciado para: BIANKA CAVALCANTI LIMA SILVA ADMIN
Empresa: A P MARTINS JUNIOR SERVICOS LTDA - CNPJ: 18.201.831/0001-97 Fortes Contábil 7.210.1
Período: 01/01/2023 a 31/12/2023
Endereço: R SANTAREM Nª 07,QUADRA: A; BAIRRO: PARQUE AMAZONAS, Cidade: São Luís, Estado: MA, CEP: 65.031-570, Telefone: (98) 98984139682

Data	Chave	Débito	Estab	Centro	Crédito	Estab	Centro	Valor
Histórico:	receita com venda de servico NF 000092118							
30/08/2023	62688	1.01.01.02.01.0001	0001	001	3.01.01.01.01.0002	0001	001	20,00
Histórico:	receita com venda de servico NF 000092119							
30/08/2023	62689	1.01.01.02.01.0001	0001	001	3.01.01.01.01.0002	0001	001	70,00
Histórico:	receita com venda de servico NF 000092120							
30/08/2023	62690	1.01.01.02.01.0001	0001	001	3.01.01.01.01.0002	0001	001	185,03
Histórico:	receita com venda de servico NF 000092121							
30/08/2023	62691	1.01.01.02.01.0001	0001	001	3.01.01.01.01.0002	0001	001	40,00
Histórico:	receita com venda de servico NF 000092122							
30/08/2023	62692	1.01.01.02.01.0001	0001	001	3.01.01.01.01.0002	0001	001	200,00
Histórico:	receita com venda de servico NF 000092123							
30/08/2023	62693	1.01.01.02.01.0001	0001	001	3.01.01.01.01.0002	0001	001	240,03
Histórico:	receita com venda de servico NF 000092124							
30/08/2023	62694	1.01.01.02.01.0001	0001	001	3.01.01.01.01.0002	0001	001	10,00
Histórico:	receita com venda de servico NF 000092127							
30/08/2023	62695	1.01.01.02.01.0001	0001	001	3.01.01.01.01.0002	0001	001	300,00
Histórico:	receita com venda de servico NF 000092128							
30/08/2023	62696	1.01.01.02.01.0001	0001	001	3.01.01.01.01.0002	0001	001	100,00
Histórico:	receita com venda de servico NF 000092129							
30/08/2023	62697	1.01.01.02.01.0001	0001	001	3.01.01.01.01.0002	0001	001	20,00
Histórico:	receita com venda de servico NF 000092130							
30/08/2023	62698	1.01.01.02.01.0001	0001	001	3.01.01.01.01.0002	0001	001	200,00
Histórico:	receita com venda de servico NF 000092131							
30/08/2023	62699	1.01.01.02.01.0001	0001	001	3.01.01.01.01.0002	0001	001	376,66
Histórico:	receita com venda de servico NF 000092132							
30/08/2023	62700	1.01.01.02.01.0001	0001	001	3.01.01.01.01.0002	0001	001	152,10
Histórico:	receita com venda de servico NF 000092133							
30/08/2023	62701	1.01.01.02.01.0001	0001	001	3.01.01.01.01.0002	0001	001	126,00
Histórico:	receita com venda de servico NF 000092134							
30/08/2023	62702	1.01.01.02.01.0001	0001	001	3.01.01.01.01.0002	0001	001	210,04
Histórico:	receita com venda de servico NF 000092135							
30/08/2023	62703	1.01.01.02.01.0001	0001	001	3.01.01.01.01.0002	0001	001	270,02
Histórico:	receita com venda de servico NF 000092136							
30/08/2023	62704	1.01.01.02.01.0001	0001	001	3.01.01.01.01.0002	0001	001	318,02
Histórico:	receita com venda de servico NF 000092137							
30/08/2023	62705	1.01.01.02.01.0001	0001	001	3.01.01.01.01.0002	0001	001	200,00
Histórico:	receita com venda de servico NF 000092138							
30/08/2023	62706	1.01.01.02.01.0001	0001	001	3.01.01.01.01.0002	0001	001	200,00
Histórico:	receita com venda de servico NF 000092139							
30/08/2023	62707	1.01.01.02.01.0001	0001	001	3.01.01.01.01.0002	0001	001	63,00
Histórico:	receita com venda de servico NF 000092140							
30/08/2023	62708	1.01.01.02.01.0001	0001	001	3.01.01.01.01.0002	0001	001	200,00
Histórico:	receita com venda de servico NF 000092141							
30/08/2023	62709	1.01.01.02.01.0001	0001	001	3.01.01.01.01.0002	0001	001	94,50
Histórico:	receita com venda de servico NF 000092142							
30/08/2023	62710	1.01.01.02.01.0001	0001	001	3.01.01.01.01.0002	0001	001	70,00
Histórico:	receita com venda de servico NF 000092143							
30/08/2023	62711	1.01.01.02.01.0001	0001	001	3.01.01.01.01.0002	0001	001	30,00
Histórico:	receita com venda de servico NF 000092144							
30/08/2023	62712	1.01.01.02.01.0001	0001	001	3.01.01.01.01.0002	0001	001	10,00
Histórico:	receita com venda de servico NF 000092145							
30/08/2023	62713	1.01.01.02.01.0001	0001	001	3.01.01.01.01.0002	0001	001	14,05
Histórico:	receita com venda de servico NF 000092146							
30/08/2023	62714	1.01.01.02.01.0001	0001	001	3.01.01.01.01.0002	0001	001	10,00
Histórico:	receita com venda de servico NF 000092147							
30/08/2023	62715	1.01.01.02.01.0001	0001	001	3.01.01.01.01.0002	0001	001	2.146,20
Histórico:	receita com venda de servico NF 000092149							
30/08/2023	62716	1.01.01.02.01.0001	0001	001	3.01.01.01.01.0002	0001	001	170,00
Histórico:	receita com venda de servico NF 000092150							
30/08/2023	62717	1.01.01.02.01.0001	0001	001	3.01.01.01.01.0002	0001	001	260,00
Histórico:	receita com venda de servico NF 000092151							

Documentação de Habilitação - A P MARTINS JUNIOR SERVICOS LTDA (0277540) SEI 0004055.110000943.0.2025 / pg. 1426

Livro Diário Nº 01

Licenciado para: BIANKA CAVALCANTI LIMA SILVA ADMIN
Empresa: A P MARTINS JUNIOR SERVICOS LTDA - CNPJ: 18.201.831/0001-97 Fortes Contábil 7.210.1
Período: 01/01/2023 a 31/12/2023
Endereço: R SANTAREM Nª 07,QUADRA: A; BAIRRO: PARQUE AMAZONAS, Cidade: São Luís, Estado: MA, CEP: 65.031-570, Telefone: (98) 98984139682

Data	Chave	Débito	Estab	Centro	Crédito	Estab	Centro	Valor
30/08/2023	62718	1.01.01.02.01.0001	0001	001	3.01.01.01.01.0002	0001	001	105,04
Histórico:	receita com venda de servico NF 000092152							
30/08/2023	62719	1.01.01.02.01.0001	0001	001	3.01.01.01.01.0002	0001	001	179,00
Histórico:	receita com venda de servico NF 000092153							
30/08/2023	62720	1.01.01.02.01.0001	0001	001	3.01.01.01.01.0002	0001	001	18,05
Histórico:	receita com venda de servico NF 000092154							
30/08/2023	62721	1.01.01.02.01.0001	0001	001	3.01.01.01.01.0002	0001	001	13,00
Histórico:	receita com venda de servico NF 000092148							
30/08/2023	62722	1.01.01.02.01.0001	0001	001	3.01.01.01.01.0002	0001	001	50,00
Histórico:	receita com venda de servico NF 000092155							
30/08/2023	62723	1.01.01.02.01.0001	0001	001	3.01.01.01.01.0002	0001	001	100,00
Histórico:	receita com venda de servico NF 000092156							
30/08/2023	62724	1.01.01.02.01.0001	0001	001	3.01.01.01.01.0002	0001	001	86,00
Histórico:	receita com venda de servico NF 000092157							
30/08/2023	62725	1.01.01.02.01.0001	0001	001	3.01.01.01.01.0002	0001	001	25,00
Histórico:	receita com venda de servico NF 000092158							
30/08/2023	62726	1.01.01.02.01.0001	0001	001	3.01.01.01.01.0002	0001	001	20,00
Histórico:	receita com venda de servico NF 000092159							
30/08/2023	62727	1.01.01.02.01.0001	0001	001	3.01.01.01.01.0002	0001	001	100,00
Histórico:	receita com venda de servico NF 000092160							
30/08/2023	62728	1.01.01.02.01.0001	0001	001	3.01.01.01.01.0002	0001	001	20,00
Histórico:	receita com venda de servico NF 000092161							
30/08/2023	62729	1.01.01.02.01.0001	0001	001	3.01.01.01.01.0002	0001	001	152,10
Histórico:	receita com venda de servico NF 000092162							
30/08/2023	62730	1.01.01.02.01.0001	0001	001	3.01.01.01.01.0002	0001	001	14,00
Histórico:	receita com venda de servico NF 000092163							
30/08/2023	62731	1.01.01.02.01.0001	0001	001	3.01.01.01.01.0002	0001	001	74,01
Histórico:	receita com venda de servico NF 000092164							
30/08/2023	62732	1.01.01.02.01.0001	0001	001	3.01.01.01.01.0002	0001	001	50,00
Histórico:	receita com venda de servico NF 000092170							
30/08/2023	62733	1.01.01.02.01.0001	0001	001	3.01.01.01.01.0002	0001	001	100,00
Histórico:	receita com venda de servico NF 000092171							
30/08/2023	62734	1.01.01.02.01.0001	0001	001	3.01.01.01.01.0002	0001	001	245,70
Histórico:	receita com venda de servico NF 000092172							
30/08/2023	62735	1.01.01.02.01.0001	0001	001	3.01.01.01.01.0002	0001	001	70,06
Histórico:	receita com venda de servico NF 000092165							
30/08/2023	62736	1.01.01.02.01.0001	0001	001	3.01.01.01.01.0002	0001	001	70,00
Histórico:	receita com venda de servico NF 000092166							
30/08/2023	62737	1.01.01.02.01.0001	0001	001	3.01.01.01.01.0002	0001	001	100,00
Histórico:	receita com venda de servico NF 000092167							
30/08/2023	62738	1.01.01.02.01.0001	0001	001	3.01.01.01.01.0002	0001	001	50,00
Histórico:	receita com venda de servico NF 000092168							
30/08/2023	62739	1.01.01.02.01.0001	0001	001	3.01.01.01.01.0002	0001	001	20,00
Histórico:	receita com venda de servico NF 000092169							
30/08/2023	62740	1.01.01.02.01.0001	0001	001	3.01.01.01.01.0002	0001	001	40,00
Histórico:	receita com venda de servico NF 000092173							
30/08/2023	62741	1.01.01.02.01.0001	0001	001	3.01.01.01.01.0002	0001	001	20,00
Histórico:	receita com venda de servico NF 000092174							
30/08/2023	62742	1.01.01.02.01.0001	0001	001	3.01.01.01.01.0002	0001	001	700,00
Histórico:	receita com venda de servico NF 000092175							
30/08/2023	62743	1.01.01.02.01.0001	0001	001	3.01.01.01.01.0002	0001	001	300,00
Histórico:	receita com venda de servico NF 000092176							
30/08/2023	62744	1.01.01.02.01.0001	0001	001	3.01.01.01.01.0002	0001	001	97,03
Histórico:	receita com venda de servico NF 000092177							
30/08/2023	62745	1.01.01.02.01.0001	0001	001	3.01.01.01.01.0002	0001	001	1.431,24
Histórico:	receita com venda de servico NF 000092178							
30/08/2023	62746	1.01.01.02.01.0001	0001	001	3.01.01.01.01.0002	0001	001	293,00
Histórico:	receita com venda de servico NF 000092179							
30/08/2023	62747	1.01.01.02.01.0001	0001	001	3.01.01.01.01.0002	0001	001	218,00
Histórico:	receita com venda de servico NF 000092180							
30/08/2023	62748	1.01.01.02.01.0001	0001	001	3.01.01.01.01.0002	0001	001	30,00

Documentação de Habilitação - A P MARTINS JUNIOR SERVICOS LTDA (0277540) SEI 0004055.110000943.0.2025 / pg. 1427

Livro Diário Nº 01

Licenciado para: BIANKA CAVALCANTI LIMA SILVA ADMIN
Empresa: A P MARTINS JUNIOR SERVICOS LTDA - CNPJ: 18.201.831/0001-97 Fortes Contábil 7.210.1
Período: 01/01/2023 a 31/12/2023
Endereço: R SANTAREM Nª 07,QUADRA: A; BAIRRO: PARQUE AMAZONAS, Cidade: São Luís, Estado: MA, CEP: 65.031-570, Telefone: (98) 98984139682

Data	Chave	Débito	Estab	Centro	Crédito	Estab	Centro		Valor
Histórico:	receita com venda de servico NF 000092181								
30/08/2023	62749	1.01.01.02.01.0001	0001	001	3.01.01.01.01.0002	0001	001		325,76
Histórico:	receita com venda de servico NF 000092182								
30/08/2023	62750	1.01.01.02.01.0001	0001	001	3.01.01.01.01.0002	0001	001		185,02
Histórico:	receita com venda de servico NF 000092183								
30/08/2023	62751	1.01.01.02.01.0001	0001	001	3.01.01.01.01.0002	0001	001		265,04
Histórico:	receita com venda de servico NF 000092184								
30/08/2023	62752	1.01.01.02.01.0001	0001	001	3.01.01.01.01.0002	0001	001		26,02
Histórico:	receita com venda de servico NF 000092185								
30/08/2023	62753	1.01.01.02.01.0001	0001	001	3.01.01.01.01.0002	0001	001		763,11
Histórico:	receita com venda de servico NF 000092186								
30/08/2023	62754	1.01.01.02.01.0001	0001	001	3.01.01.01.01.0002	0001	001		50,96
Histórico:	receita com venda de servico NF 000092187								
30/08/2023	62755	1.01.01.02.01.0001	0001	001	3.01.01.01.01.0002	0001	001		30,00
Histórico:	receita com venda de servico NF 000092188								
30/08/2023	62756	1.01.01.02.01.0001	0001	001	3.01.01.01.01.0002	0001	001		10,00
Histórico:	receita com venda de servico NF 000092189								
30/08/2023	62757	1.01.01.02.01.0001	0001	001	3.01.01.01.01.0002	0001	001		2,46
Histórico:	receita com venda de servico NF 000092190								
30/08/2023	62758	1.01.01.02.01.0001	0001	001	3.01.01.01.01.0002	0001	001		60,00
Histórico:	receita com venda de servico NF 000092126								
30/08/2023	62759	1.01.01.02.01.0001	0001	001	3.01.01.01.01.0002	0001	001		50,00
Histórico:	receita com venda de servico NF 000092125								
								Totais do dia 30:	**16.906,98**
31/08/2023	45711	1.01.15.01.01.0001	0001	001	1.01.01.02.01.0001	0001	001		42.841,30
Histórico:	Vr aquisicão de combustível para revenda NF000019157								
31/08/2023	45712	3.01.01.07.01.0063	0001	001	1.01.01.02.01.0001	0001	001		42.841,30
Histórico:	Pg despa ref material de uso e consumo NF000019157								
31/08/2023	62760	1.01.01.02.01.0001	0001	001	3.01.01.01.01.0002	0001	001		200,00
Histórico:	receita com venda de servico NF 000092191								
31/08/2023	62761	1.01.01.02.01.0001	0001	001	3.01.01.01.01.0002	0001	001		305,40
Histórico:	receita com venda de servico NF 000092192								
31/08/2023	62762	1.01.01.02.01.0001	0001	001	3.01.01.01.01.0002	0001	001		158,04
Histórico:	receita com venda de servico NF 000092193								
31/08/2023	62763	1.01.01.02.01.0001	0001	001	3.01.01.01.01.0002	0001	001		304,20
Histórico:	receita com venda de servico NF 000092194								
31/08/2023	62764	1.01.01.02.01.0001	0001	001	3.01.01.01.01.0002	0001	001		598,26
Histórico:	receita com venda de servico NF 000092195								
31/08/2023	62765	1.01.01.02.01.0001	0001	001	3.01.01.01.01.0002	0001	001		5,00
Histórico:	receita com venda de servico NF 000092196								
31/08/2023	62766	1.01.01.02.01.0001	0001	001	3.01.01.01.01.0002	0001	001		20,00
Histórico:	receita com venda de servico NF 000092197								
31/08/2023	62767	1.01.01.02.01.0001	0001	001	3.01.01.01.01.0002	0001	001		40,01
Histórico:	receita com venda de servico NF 000092198								
31/08/2023	62768	1.01.01.02.01.0001	0001	001	3.01.01.01.01.0002	0001	001		256,10
Histórico:	receita com venda de servico NF 000092199								
31/08/2023	62769	1.01.01.02.01.0001	0001	001	3.01.01.01.01.0002	0001	001		100,00
Histórico:	receita com venda de servico NF 000092200								
31/08/2023	62770	1.01.01.02.01.0001	0001	001	3.01.01.01.01.0002	0001	001		100,00
Histórico:	receita com venda de servico NF 000092201								
31/08/2023	62771	1.01.01.02.01.0001	0001	001	3.01.01.01.01.0002	0001	001		25,50
Histórico:	receita com venda de servico NF 000092202								
31/08/2023	62772	1.01.01.02.01.0001	0001	001	3.01.01.01.01.0002	0001	001		350,04
Histórico:	receita com venda de servico NF 000092203								
31/08/2023	62773	1.01.01.02.01.0001	0001	001	3.01.01.01.01.0002	0001	001		50,00
Histórico:	receita com venda de servico NF 000092204								
31/08/2023	62774	1.01.01.02.01.0001	0001	001	3.01.01.01.01.0002	0001	001		10,00
Histórico:	receita com venda de servico NF 000092205								
31/08/2023	62775	1.01.01.02.01.0001	0001	001	3.01.01.01.01.0002	0001	001		40,00
Histórico:	receita com venda de servico NF 000092206								
31/08/2023	62776	1.01.01.02.01.0001	0001	001	3.01.01.01.01.0002	0001	001		50,00

Documentação de Habilitação - A P MARTINS JUNIOR SERVICOS LTDA (0277540) SEI 0004055.110000943.0.2025 / pg. 1428

Livro Diário Nº 01

Licenciado para: BIANKA CAVALCANTI LIMA SILVA ADMIN
Empresa: A P MARTINS JUNIOR SERVICOS LTDA - CNPJ: 18.201.831/0001-97 Fortes Contábil 7.210.1
Período: 01/01/2023 a 31/12/2023
Endereço: R SANTAREM Nª 07,QUADRA: A; BAIRRO: PARQUE AMAZONAS, Cidade: São Luís, Estado: MA, CEP: 65.031-570, Telefone: (98) 98984139682

Data	Chave	Débito	Estab	Centro	Crédito	Estab	Centro	Valor
Histórico:	receita com venda de servico NF 000092207							
31/08/2023	62777	1.01.01.02.01.0001	0001	001	3.01.01.01.01.0002	0001	001	100,00
Histórico:	receita com venda de servico NF 000092208							
31/08/2023	62778	1.01.01.02.01.0001	0001	001	3.01.01.01.01.0002	0001	001	50,00
Histórico:	receita com venda de servico NF 000092209							
31/08/2023	62779	1.01.01.02.01.0001	0001	001	3.01.01.01.01.0002	0001	001	60,04
Histórico:	receita com venda de servico NF 000092210							
31/08/2023	62780	1.01.01.02.01.0001	0001	001	3.01.01.01.01.0002	0001	001	10,00
Histórico:	receita com venda de servico NF 000092211							
31/08/2023	62781	1.01.01.02.01.0001	0001	001	3.01.01.01.01.0002	0001	001	30,03
Histórico:	receita com venda de servico NF 000092212							
31/08/2023	62782	1.01.01.02.01.0001	0001	001	3.01.01.01.01.0002	0001	001	140,05
Histórico:	receita com venda de servico NF 000092213							
31/08/2023	62783	1.01.01.02.01.0001	0001	001	3.01.01.01.01.0002	0001	001	262,00
Histórico:	receita com venda de servico NF 000092214							
31/08/2023	62784	1.01.01.02.01.0001	0001	001	3.01.01.01.01.0002	0001	001	1.084,87
Histórico:	receita com venda de servico NF 000092215							
31/08/2023	62785	1.01.01.02.01.0001	0001	001	3.01.01.01.01.0002	0001	001	14,05
Histórico:	receita com venda de servico NF 000092216							
31/08/2023	62786	1.01.01.02.01.0001	0001	001	3.01.01.01.01.0002	0001	001	40,00
Histórico:	receita com venda de servico NF 000092217							
31/08/2023	62787	1.01.01.02.01.0001	0001	001	3.01.01.01.01.0002	0001	001	120,00
Histórico:	receita com venda de servico NF 000092218							
31/08/2023	62788	1.01.01.02.01.0001	0001	001	3.01.01.01.01.0002	0001	001	50,00
Histórico:	receita com venda de servico NF 000092219							
31/08/2023	62789	1.01.01.02.01.0001	0001	001	3.01.01.01.01.0002	0001	001	189,00
Histórico:	receita com venda de servico NF 000092220							
31/08/2023	62790	1.01.01.02.01.0001	0001	001	3.01.01.01.01.0002	0001	001	199,78
Histórico:	receita com venda de servico NF 000092221							
31/08/2023	62791	1.01.01.02.01.0001	0001	001	3.01.01.01.01.0002	0001	001	2.103,29
Histórico:	receita com venda de servico NF 000092222							
31/08/2023	62792	1.01.01.02.01.0001	0001	001	3.01.01.01.01.0002	0001	001	10,00
Histórico:	receita com venda de servico NF 000092223							
31/08/2023	62793	1.01.01.02.01.0001	0001	001	3.01.01.01.01.0002	0001	001	100,00
Histórico:	receita com venda de servico NF 000092224							
31/08/2023	62794	1.01.01.02.01.0001	0001	001	3.01.01.01.01.0002	0001	001	42,00
Histórico:	receita com venda de servico NF 000092225							
							Totais do dia 31:	**92.900,26**
							Totais do mês de Agosto:	**1.009.609,84**
01/09/2023	62795	1.01.01.02.01.0001	0001	001	3.01.01.01.01.0002	0001	001	10,00
Histórico:	receita com venda de servico NF 000092226							
01/09/2023	62796	1.01.01.02.01.0001	0001	001	3.01.01.01.01.0002	0001	001	10,00
Histórico:	receita com venda de servico NF 000092227							
01/09/2023	62797	1.01.01.02.01.0001	0001	001	3.01.01.01.01.0002	0001	001	364,39
Histórico:	receita com venda de servico NF 000092228							
01/09/2023	62798	1.01.01.02.01.0001	0001	001	3.01.01.01.01.0002	0001	001	40,00
Histórico:	receita com venda de servico NF 000092229							
01/09/2023	62799	1.01.01.02.01.0001	0001	001	3.01.01.01.01.0002	0001	001	40,00
Histórico:	receita com venda de servico NF 000092230							
01/09/2023	62800	1.01.01.02.01.0001	0001	001	3.01.01.01.01.0002	0001	001	152,70
Histórico:	receita com venda de servico NF 000092231							
01/09/2023	62801	1.01.01.02.01.0001	0001	001	3.01.01.01.01.0002	0001	001	189,00
Histórico:	receita com venda de servico NF 000092232							
01/09/2023	62802	1.01.01.02.01.0001	0001	001	3.01.01.01.01.0002	0001	001	327,60
Histórico:	receita com venda de servico NF 000092233							
01/09/2023	62803	1.01.01.02.01.0001	0001	001	3.01.01.01.01.0002	0001	001	223,96
Histórico:	receita com venda de servico NF 000092234							
01/09/2023	62804	1.01.01.02.01.0001	0001	001	3.01.01.01.01.0002	0001	001	20,00
Histórico:	receita com venda de servico NF 000092235							
01/09/2023	62805	1.01.01.02.01.0001	0001	001	3.01.01.01.01.0002	0001	001	101,80
Histórico:	receita com venda de servico NF 000092236							

Documentação de Habilitação - A P MARTINS JUNIOR SERVICOS LTDA (0277540) SEI 0004055.110000943.0.2025 / pg. 1429

Livro Diário Nº 01

Licenciado para: BIANKA CAVALCANTI LIMA SILVA ADMIN
Empresa: A P MARTINS JUNIOR SERVICOS LTDA - CNPJ: 18.201.831/0001-97 Fortes Contábil 7.210.1
Período: 01/01/2023 a 31/12/2023
Endereço: R SANTAREM Nª 07,QUADRA: A; BAIRRO: PARQUE AMAZONAS, Cidade: São Luís, Estado: MA, CEP: 65.031-570, Telefone: (98) 98984139682

Data	Chave	Débito	Estab	Centro	Crédito	Estab	Centro	Valor
01/09/2023	62806	1.01.01.02.01.0001	0001	001	3.01.01.01.01.0002	0001	001	145,22
Histórico:	receita com venda de servico NF 000092237							
01/09/2023	62807	1.01.01.02.01.0001	0001	001	3.01.01.01.01.0002	0001	001	80,00
Histórico:	receita com venda de servico NF 000092238							
01/09/2023	62808	1.01.01.02.01.0001	0001	001	3.01.01.01.01.0002	0001	001	157,50
Histórico:	receita com venda de servico NF 000092239							
01/09/2023	62809	1.01.01.02.01.0001	0001	001	3.01.01.01.01.0002	0001	001	30,00
Histórico:	receita com venda de servico NF 000092240							
01/09/2023	62810	1.01.01.02.01.0001	0001	001	3.01.01.01.01.0002	0001	001	100,00
Histórico:	receita com venda de servico NF 000092241							
01/09/2023	62811	1.01.01.02.01.0001	0001	001	3.01.01.01.01.0002	0001	001	10,00
Histórico:	receita com venda de servico NF 000092242							
01/09/2023	62812	1.01.01.02.01.0001	0001	001	3.01.01.01.01.0002	0001	001	40,00
Histórico:	receita com venda de servico NF 000092243							
01/09/2023	62813	1.01.01.02.01.0001	0001	001	3.01.01.01.01.0002	0001	001	37,04
Histórico:	receita com venda de servico NF 000092244							
01/09/2023	62814	1.01.01.02.01.0001	0001	001	3.01.01.01.01.0002	0001	001	100,00
Histórico:	receita com venda de servico NF 000092245							
01/09/2023	62815	1.01.01.02.01.0001	0001	001	3.01.01.01.01.0002	0001	001	326,34
Histórico:	receita com venda de servico NF 000092246							
01/09/2023	62816	1.01.01.02.01.0001	0001	001	3.01.01.01.01.0002	0001	001	341,03
Histórico:	receita com venda de servico NF 000092247							
01/09/2023	62817	1.01.01.02.01.0001	0001	001	3.01.01.01.01.0002	0001	001	80,00
Histórico:	receita com venda de servico NF 000092248							
01/09/2023	62818	1.01.01.02.01.0001	0001	001	3.01.01.01.01.0002	0001	001	160,00
Histórico:	receita com venda de servico NF 000092249							
01/09/2023	62819	1.01.01.02.01.0001	0001	001	3.01.01.01.01.0002	0001	001	150,00
Histórico:	receita com venda de servico NF 000092250							
01/09/2023	62820	1.01.01.02.01.0001	0001	001	3.01.01.01.01.0002	0001	001	170,03
Histórico:	receita com venda de servico NF 000092251							
01/09/2023	62821	1.01.01.02.01.0001	0001	001	3.01.01.01.01.0002	0001	001	260,00
Histórico:	receita com venda de servico NF 000092252							
01/09/2023	62822	1.01.01.02.01.0001	0001	001	3.01.01.01.01.0002	0001	001	260,00
Histórico:	receita com venda de servico NF 000092254							
01/09/2023	62823	1.01.01.02.01.0001	0001	001	3.01.01.01.01.0002	0001	001	474,65
Histórico:	receita com venda de servico NF 000092255							
01/09/2023	62824	1.01.01.02.01.0001	0001	001	3.01.01.01.01.0002	0001	001	30,00
Histórico:	receita com venda de servico NF 000092256							
01/09/2023	62825	1.01.01.02.01.0001	0001	001	3.01.01.01.01.0002	0001	001	20,00
Histórico:	receita com venda de servico NF 000092257							
01/09/2023	62826	1.01.01.02.01.0001	0001	001	3.01.01.01.01.0002	0001	001	30,00
Histórico:	receita com venda de servico NF 000092258							
01/09/2023	62827	1.01.01.02.01.0001	0001	001	3.01.01.01.01.0002	0001	001	10,00
Histórico:	receita com venda de servico NF 000092259							
01/09/2023	62828	1.01.01.02.01.0001	0001	001	3.01.01.01.01.0002	0001	001	100,00
Histórico:	receita com venda de servico NF 000092260							
01/09/2023	62829	1.01.01.02.01.0001	0001	001	3.01.01.01.01.0002	0001	001	150,00
Histórico:	receita com venda de servico NF 000092261							
01/09/2023	62830	1.01.01.02.01.0001	0001	001	3.01.01.01.01.0002	0001	001	20,00
Histórico:	receita com venda de servico NF 000092262							
01/09/2023	62831	1.01.01.02.01.0001	0001	001	3.01.01.01.01.0002	0001	001	50,00
Histórico:	receita com venda de servico NF 000092263							
01/09/2023	62832	1.01.01.02.01.0001	0001	001	3.01.01.01.01.0002	0001	001	20,00
Histórico:	receita com venda de servico NF 000092264							
01/09/2023	62833	1.01.01.02.01.0001	0001	001	3.01.01.01.01.0002	0001	001	20,00
Histórico:	receita com venda de servico NF 000092265							
01/09/2023	62834	1.01.01.02.01.0001	0001	001	3.01.01.01.01.0002	0001	001	20,00
Histórico:	receita com venda de servico NF 000092266							
01/09/2023	62835	1.01.01.02.01.0001	0001	001	3.01.01.01.01.0002	0001	001	30,00
Histórico:	receita com venda de servico NF 000092267							
01/09/2023	62836	1.01.01.02.01.0001	0001	001	3.01.01.01.01.0002	0001	001	50,00

Documentação de Habilitação - A P MARTINS JUNIOR SERVICOS LTDA (0277540) SEI 0004055.110000943.0.2025 / pg. 1430

Livro Diário Nº 01

Licenciado para: BIANKA CAVALCANTI LIMA SILVA ADMIN
Empresa: A P MARTINS JUNIOR SERVICOS LTDA - CNPJ: 18.201.831/0001-97 Fortes Contábil 7.210.1
Período: 01/01/2023 a 31/12/2023
Endereço: R SANTAREM Nª 07,QUADRA: A; BAIRRO: PARQUE AMAZONAS, Cidade: São Luís, Estado: MA, CEP: 65.031-570, Telefone: (98) 98984139682

Data	Chave	Débito	Estab	Centro	Crédito	Estab	Centro	Valor
Histórico:	receita com venda de servico NF 000092268							
01/09/2023	62837	1.01.01.02.01.0001	0001	001	3.01.01.01.01.0002	0001	001	123,04
Histórico:	receita com venda de servico NF 000092269							
01/09/2023	62838	1.01.01.02.01.0001	0001	001	3.01.01.01.01.0002	0001	001	1.454,38
Histórico:	receita com venda de servico NF 000092270							
01/09/2023	62839	1.01.01.02.01.0001	0001	001	3.01.01.01.01.0002	0001	001	63,00
Histórico:	receita com venda de servico NF 000092271							
01/09/2023	62840	1.01.01.02.01.0001	0001	001	3.01.01.01.01.0002	0001	001	576,00
Histórico:	receita com venda de servico NF 000092272							
01/09/2023	62841	1.01.01.02.01.0001	0001	001	3.01.01.01.01.0002	0001	001	50,00
Histórico:	receita com venda de servico NF 000092273							
01/09/2023	62842	1.01.01.02.01.0001	0001	001	3.01.01.01.01.0002	0001	001	100,00
Histórico:	receita com venda de servico NF 000092274							
01/09/2023	62843	1.01.01.02.01.0001	0001	001	3.01.01.01.01.0002	0001	001	1.359,15
Histórico:	receita com venda de servico NF 000092277							
01/09/2023	62844	1.01.01.02.01.0001	0001	001	3.01.01.01.01.0002	0001	001	250,00
Histórico:	receita com venda de servico NF 000092278							
01/09/2023	62845	1.01.01.02.01.0001	0001	001	3.01.01.01.01.0002	0001	001	15,00
Histórico:	receita com venda de servico NF 000092279							
01/09/2023	62846	1.01.01.02.01.0001	0001	001	3.01.01.01.01.0002	0001	001	408,13
Histórico:	receita com venda de servico NF 000092280							
01/09/2023	62847	1.01.01.02.01.0001	0001	001	3.01.01.01.01.0002	0001	001	315,00
Histórico:	receita com venda de servico NF 000092281							
01/09/2023	62848	1.01.01.02.01.0001	0001	001	3.01.01.01.01.0002	0001	001	50,00
Histórico:	receita com venda de servico NF 000092285							
01/09/2023	62849	1.01.01.02.01.0001	0001	001	3.01.01.01.01.0002	0001	001	80,00
Histórico:	receita com venda de servico NF 000092284							
01/09/2023	62850	1.01.01.02.01.0001	0001	001	3.01.01.01.01.0002	0001	001	126,00
Histórico:	receita com venda de servico NF 000092286							
01/09/2023	62851	1.01.01.02.01.0001	0001	001	3.01.01.01.01.0002	0001	001	50,00
Histórico:	receita com venda de servico NF 000092287							
01/09/2023	62852	1.01.01.02.01.0001	0001	001	3.01.01.01.01.0002	0001	001	132,00
Histórico:	receita com venda de servico NF 000092290							
01/09/2023	62853	1.01.01.02.01.0001	0001	001	3.01.01.01.01.0002	0001	001	70,00
Histórico:	receita com venda de servico NF 000092291							
01/09/2023	62854	1.01.01.02.01.0001	0001	001	3.01.01.01.01.0002	0001	001	110,00
Histórico:	receita com venda de servico NF 000092292							
01/09/2023	62855	1.01.01.02.01.0001	0001	001	3.01.01.01.01.0002	0001	001	103,00
Histórico:	receita com venda de servico NF 000092293							
01/09/2023	62856	1.01.01.02.01.0001	0001	001	3.01.01.01.01.0002	0001	001	838,02
Histórico:	receita com venda de servico NF 000092294							
01/09/2023	62857	1.01.01.02.01.0001	0001	001	3.01.01.01.01.0002	0001	001	290,00
Histórico:	receita com venda de servico NF 000092295							
01/09/2023	62858	1.01.01.02.01.0001	0001	001	3.01.01.01.01.0002	0001	001	126,03
Histórico:	receita com venda de servico NF 000092296							
01/09/2023	62859	1.01.01.02.01.0001	0001	001	3.01.01.01.01.0002	0001	001	347,00
Histórico:	receita com venda de servico NF 000092297							
01/09/2023	62860	1.01.01.02.01.0001	0001	001	3.01.01.01.01.0002	0001	001	239,08
Histórico:	receita com venda de servico NF 000092299							
01/09/2023	62861	1.01.01.02.01.0001	0001	001	3.01.01.01.01.0002	0001	001	457,03
Histórico:	receita com venda de servico NF 000092300							
01/09/2023	62862	1.01.01.02.01.0001	0001	001	3.01.01.01.01.0002	0001	001	232,00
Histórico:	receita com venda de servico NF 000092301							
01/09/2023	62863	1.01.01.02.01.0001	0001	001	3.01.01.01.01.0002	0001	001	52,00
Histórico:	receita com venda de servico NF 000092302							
01/09/2023	62864	1.01.01.02.01.0001	0001	001	3.01.01.01.01.0002	0001	001	80,00
Histórico:	receita com venda de servico NF 000092303							
01/09/2023	62865	1.01.01.02.01.0001	0001	001	3.01.01.01.01.0002	0001	001	87,00
Histórico:	receita com venda de servico NF 000092304							
01/09/2023	62866	1.01.01.02.01.0001	0001	001	3.01.01.01.01.0002	0001	001	5,00
Histórico:	receita com venda de servico NF 000092305							

Documentação de Habilitação - A P MARTINS JUNIOR SERVICOS LTDA (0277540) SEI 0004055.110000943.0.2025 / pg. 1431

Livro Diário Nº 01

Licenciado para: BIANKA CAVALCANTI LIMA SILVA ADMIN
Empresa: A P MARTINS JUNIOR SERVICOS LTDA - CNPJ: 18.201.831/0001-97 Fortes Contábil 7.210.1
Período: 01/01/2023 a 31/12/2023
Endereço: R SANTAREM Nª 07,QUADRA: A; BAIRRO: PARQUE AMAZONAS, Cidade: São Luís, Estado: MA, CEP: 65.031-570, Telefone: (98) 98984139682

Data	Chave	Débito	Estab	Centro	Crédito	Estab	Centro		Valor
01/09/2023	62870	1.01.01.02.01.0001	0001	001	3.01.01.01.01.0002	0001	001		50,00
Histórico:	receita com venda de servico NF 000092283								
01/09/2023	62871	1.01.01.02.01.0001	0001	001	3.01.01.01.01.0002	0001	001		40,00
Histórico:	receita com venda de servico NF 000092282								
01/09/2023	62872	1.01.01.02.01.0001	0001	001	3.01.01.01.01.0002	0001	001		50,00
Histórico:	receita com venda de servico NF 000092275								
01/09/2023	62873	1.01.01.02.01.0001	0001	001	3.01.01.01.01.0002	0001	001		32,50
Histórico:	receita com venda de servico NF 000092276								
01/09/2023	62874	1.01.01.02.01.0001	0001	001	3.01.01.01.01.0002	0001	001		150,00
Histórico:	receita com venda de servico NF 000092288								
01/09/2023	62875	1.01.01.02.01.0001	0001	001	3.01.01.01.01.0002	0001	001		55,00
Histórico:	receita com venda de servico NF 000092289								
01/09/2023	62876	1.01.01.02.01.0001	0001	001	3.01.01.01.01.0002	0001	001		900,01
Histórico:	receita com venda de servico NF 000092298								
								Totais do dia 01:	**14.416,63**
02/09/2023	45713	1.01.15.01.01.0001	0001	001	1.01.01.02.01.0001	0001	001		39.308,80
Histórico:	Vr aquisicão de combustível para revenda NF000019278								
02/09/2023	45714	3.01.01.07.01.0063	0001	001	1.01.01.02.01.0001	0001	001		39.308,80
Histórico:	Pg despa ref material de uso e consumo NF000019278								
02/09/2023	62867	1.01.01.02.01.0001	0001	001	3.01.01.01.01.0002	0001	001		25,00
Histórico:	receita com venda de servico NF 000092306								
02/09/2023	62868	1.01.01.02.01.0001	0001	001	3.01.01.01.01.0002	0001	001		50,00
Histórico:	receita com venda de servico NF 000092307								
02/09/2023	62869	1.01.01.02.01.0001	0001	001	3.01.01.01.01.0002	0001	001		30,00
Histórico:	receita com venda de servico NF 000092308								
02/09/2023	62877	1.01.01.02.01.0001	0001	001	3.01.01.01.01.0002	0001	001		50,00
Histórico:	receita com venda de servico NF 000092309								
02/09/2023	62878	1.01.01.02.01.0001	0001	001	3.01.01.01.01.0002	0001	001		258,05
Histórico:	receita com venda de servico NF 000092310								
02/09/2023	62879	1.01.01.02.01.0001	0001	001	3.01.01.01.01.0002	0001	001		253,50
Histórico:	receita com venda de servico NF 000092311								
02/09/2023	62880	1.01.01.02.01.0001	0001	001	3.01.01.01.01.0002	0001	001		253,50
Histórico:	receita com venda de servico NF 000092312								
02/09/2023	62881	1.01.01.02.01.0001	0001	001	3.01.01.01.01.0002	0001	001		251,42
Histórico:	receita com venda de servico NF 000092313								
02/09/2023	62882	1.01.01.02.01.0001	0001	001	3.01.01.01.01.0002	0001	001		40,00
Histórico:	receita com venda de servico NF 000092314								
02/09/2023	62883	1.01.01.02.01.0001	0001	001	3.01.01.01.01.0002	0001	001		50,00
Histórico:	receita com venda de servico NF 000092315								
02/09/2023	62884	1.01.01.02.01.0001	0001	001	3.01.01.01.01.0002	0001	001		50,00
Histórico:	receita com venda de servico NF 000092316								
02/09/2023	62885	1.01.01.02.01.0001	0001	001	3.01.01.01.01.0002	0001	001		40,00
Histórico:	receita com venda de servico NF 000092317								
02/09/2023	62886	1.01.01.02.01.0001	0001	001	3.01.01.01.01.0002	0001	001		10,00
Histórico:	receita com venda de servico NF 000092318								
02/09/2023	62887	1.01.01.02.01.0001	0001	001	3.01.01.01.01.0002	0001	001		50,00
Histórico:	receita com venda de servico NF 000092319								
02/09/2023	62888	1.01.01.02.01.0001	0001	001	3.01.01.01.01.0002	0001	001		20,00
Histórico:	receita com venda de servico NF 000092320								
02/09/2023	62889	1.01.01.02.01.0001	0001	001	3.01.01.01.01.0002	0001	001		10,00
Histórico:	receita com venda de servico NF 000092321								
02/09/2023	62890	1.01.01.02.01.0001	0001	001	3.01.01.01.01.0002	0001	001		20,00
Histórico:	receita com venda de servico NF 000092322								
02/09/2023	62891	1.01.01.02.01.0001	0001	001	3.01.01.01.01.0002	0001	001		47,03
Histórico:	receita com venda de servico NF 000092323								
02/09/2023	62892	1.01.01.02.01.0001	0001	001	3.01.01.01.01.0002	0001	001		15,00
Histórico:	receita com venda de servico NF 000092324								
02/09/2023	62893	1.01.01.02.01.0001	0001	001	3.01.01.01.01.0002	0001	001		50,03
Histórico:	receita com venda de servico NF 000092325								
02/09/2023	62894	1.01.01.02.01.0001	0001	001	3.01.01.01.01.0002	0001	001		270,18
Histórico:	receita com venda de servico NF 000092326								

Documentação de Habilitação - A P MARTINS JUNIOR SERVICOS LTDA (0277540) SEI 0004055.110000943.0.2025 / pg. 1432

Livro Diário Nº 01

Licenciado para: BIANKA CAVALCANTI LIMA SILVA ADMIN
Empresa: A P MARTINS JUNIOR SERVICOS LTDA - CNPJ: 18.201.831/0001-97 Fortes Contábil 7.210.1
Período: 01/01/2023 a 31/12/2023
Endereço: R SANTAREM Nª 07,QUADRA: A; BAIRRO: PARQUE AMAZONAS, Cidade: São Luís, Estado: MA, CEP: 65.031-570, Telefone: (98) 98984139682

Data	Chave	Débito	Estab	Centro	Crédito	Estab	Centro	Valor
02/09/2023	62895	1.01.01.02.01.0001	0001	001	3.01.01.01.01.0002	0001	001	90,00
Histórico:	receita com venda de servico NF 000092327							
02/09/2023	62896	1.01.01.02.01.0001	0001	001	3.01.01.01.01.0002	0001	001	168,09
Histórico:	receita com venda de servico NF 000092328							
02/09/2023	62897	1.01.01.02.01.0001	0001	001	3.01.01.01.01.0002	0001	001	1.577,20
Histórico:	receita com venda de servico NF 000092329							
02/09/2023	62898	1.01.01.02.01.0001	0001	001	3.01.01.01.01.0002	0001	001	25,00
Histórico:	receita com venda de servico NF 000092330							
02/09/2023	62899	1.01.01.02.01.0001	0001	001	3.01.01.01.01.0002	0001	001	50,00
Histórico:	receita com venda de servico NF 000092331							
02/09/2023	62900	1.01.01.02.01.0001	0001	001	3.01.01.01.01.0002	0001	001	20,00
Histórico:	receita com venda de servico NF 000092332							
02/09/2023	62901	1.01.01.02.01.0001	0001	001	3.01.01.01.01.0002	0001	001	5,00
Histórico:	receita com venda de servico NF 000092333							
02/09/2023	62902	1.01.01.02.01.0001	0001	001	3.01.01.01.01.0002	0001	001	20,40
Histórico:	receita com venda de servico NF 000092334							
02/09/2023	62903	1.01.01.02.01.0001	0001	001	3.01.01.01.01.0002	0001	001	50,00
Histórico:	receita com venda de servico NF 000092335							
02/09/2023	62904	1.01.01.02.01.0001	0001	001	3.01.01.01.01.0002	0001	001	20,00
Histórico:	receita com venda de servico NF 000092336							
02/09/2023	62905	1.01.01.02.01.0001	0001	001	3.01.01.01.01.0002	0001	001	20,00
Histórico:	receita com venda de servico NF 000092337							
02/09/2023	62906	1.01.01.02.01.0001	0001	001	3.01.01.01.01.0002	0001	001	17,02
Histórico:	receita com venda de servico NF 000092338							
02/09/2023	62907	1.01.01.02.01.0001	0001	001	3.01.01.01.01.0002	0001	001	55,00
Histórico:	receita com venda de servico NF 000092339							
02/09/2023	62908	1.01.01.02.01.0001	0001	001	3.01.01.01.01.0002	0001	001	10,00
Histórico:	receita com venda de servico NF 000092340							
02/09/2023	62909	1.01.01.02.01.0001	0001	001	3.01.01.01.01.0002	0001	001	182,52
Histórico:	receita com venda de servico NF 000092341							
02/09/2023	62910	1.01.01.02.01.0001	0001	001	3.01.01.01.01.0002	0001	001	164,78
Histórico:	receita com venda de servico NF 000092342							
02/09/2023	62911	1.01.01.02.01.0001	0001	001	3.01.01.01.01.0002	0001	001	310,49
Histórico:	receita com venda de servico NF 000092343							
02/09/2023	62912	1.01.01.02.01.0001	0001	001	3.01.01.01.01.0002	0001	001	152,40
Histórico:	receita com venda de servico NF 000092344							
02/09/2023	62913	1.01.01.02.01.0001	0001	001	3.01.01.01.01.0002	0001	001	140,11
Histórico:	receita com venda de servico NF 000092345							
02/09/2023	62914	1.01.01.02.01.0001	0001	001	3.01.01.01.01.0002	0001	001	100,00
Histórico:	receita com venda de servico NF 000092346							
02/09/2023	62915	1.01.01.02.01.0001	0001	001	3.01.01.01.01.0002	0001	001	94,50
Histórico:	receita com venda de servico NF 000092347							
02/09/2023	62916	1.01.01.02.01.0001	0001	001	3.01.01.01.01.0002	0001	001	127,00
Histórico:	receita com venda de servico NF 000092348							
02/09/2023	62917	1.01.01.02.01.0001	0001	001	3.01.01.01.01.0002	0001	001	50,80
Histórico:	receita com venda de servico NF 000092349							
02/09/2023	62918	1.01.01.02.01.0001	0001	001	3.01.01.01.01.0002	0001	001	152,40
Histórico:	receita com venda de servico NF 000092350							
02/09/2023	62919	1.01.01.02.01.0001	0001	001	3.01.01.01.01.0002	0001	001	50,00
Histórico:	receita com venda de servico NF 000092351							
02/09/2023	62920	1.01.01.02.01.0001	0001	001	3.01.01.01.01.0002	0001	001	200,00
Histórico:	receita com venda de servico NF 000092352							
02/09/2023	62921	1.01.01.02.01.0001	0001	001	3.01.01.01.01.0002	0001	001	12,00
Histórico:	receita com venda de servico NF 000092353							
02/09/2023	62922	1.01.01.02.01.0001	0001	001	3.01.01.01.01.0002	0001	001	10,00
Histórico:	receita com venda de servico NF 000092354							
02/09/2023	62923	1.01.01.02.01.0001	0001	001	3.01.01.01.01.0002	0001	001	30,00
Histórico:	receita com venda de servico NF 000092355							
02/09/2023	62924	1.01.01.02.01.0001	0001	001	3.01.01.01.01.0002	0001	001	100,00
Histórico:	receita com venda de servico NF 000092356							
02/09/2023	62925	1.01.01.02.01.0001	0001	001	3.01.01.01.01.0002	0001	001	15,00

Documentação de Habilitação - A P MARTINS JUNIOR SERVICOS LTDA (0277540) SEI 0004055.110000943.0.2025 / pg. 1433

Livro Diário Nº 01

Licenciado para: BIANKA CAVALCANTI LIMA SILVA ADMIN
Empresa: A P MARTINS JUNIOR SERVICOS LTDA - CNPJ: 18.201.831/0001-97 Fortes Contábil 7.210.1
Período: 01/01/2023 a 31/12/2023
Endereço: R SANTAREM Nª 07,QUADRA: A; BAIRRO: PARQUE AMAZONAS, Cidade: São Luís, Estado: MA, CEP: 65.031-570, Telefone: (98) 98984139682

Data	Chave	Débito	Estab	Centro	Crédito	Estab	Centro		Valor
Histórico:	receita com venda de servico NF 000092357								
02/09/2023	62926	1.01.01.02.01.0001	0001	001	3.01.01.01.01.0002	0001	001		19,05
Histórico:	receita com venda de servico NF 000092358								
02/09/2023	62927	1.01.01.02.01.0001	0001	001	3.01.01.01.01.0002	0001	001		19,05
Histórico:	receita com venda de servico NF 000092359								
02/09/2023	62928	1.01.01.02.01.0001	0001	001	3.01.01.01.01.0002	0001	001		269,76
Histórico:	receita com venda de servico NF 000092360								
02/09/2023	62929	1.01.01.02.01.0001	0001	001	3.01.01.01.01.0002	0001	001		196,91
Histórico:	receita com venda de servico NF 000092361								
02/09/2023	62930	1.01.01.02.01.0001	0001	001	3.01.01.01.01.0002	0001	001		146,01
Histórico:	receita com venda de servico NF 000092362								
02/09/2023	62931	1.01.01.02.01.0001	0001	001	3.01.01.01.01.0002	0001	001		33,22
Histórico:	receita com venda de servico NF 000092363								
02/09/2023	62932	1.01.01.02.01.0001	0001	001	3.01.01.01.01.0002	0001	001		143,03
Histórico:	receita com venda de servico NF 000092364								
02/09/2023	62933	1.01.01.02.01.0001	0001	001	3.01.01.01.01.0002	0001	001		131,08
Histórico:	receita com venda de servico NF 000092365								
02/09/2023	62934	1.01.01.02.01.0001	0001	001	3.01.01.01.01.0002	0001	001		1.231,16
Histórico:	receita com venda de servico NF 000092366								
02/09/2023	62935	1.01.01.02.01.0001	0001	001	3.01.01.01.01.0002	0001	001		100,00
Histórico:	receita com venda de servico NF 000092367								
02/09/2023	62936	1.01.01.02.01.0001	0001	001	3.01.01.01.01.0002	0001	001		10,00
Histórico:	receita com venda de servico NF 000092368								
02/09/2023	62937	1.01.01.02.01.0001	0001	001	3.01.01.01.01.0002	0001	001		53,02
Histórico:	receita com venda de servico NF 000092369								
02/09/2023	62938	1.01.01.02.01.0001	0001	001	3.01.01.01.01.0002	0001	001		150,00
Histórico:	receita com venda de servico NF 000092370								
02/09/2023	62939	1.01.01.02.01.0001	0001	001	3.01.01.01.01.0002	0001	001		107,95
Histórico:	receita com venda de servico NF 000092371								
02/09/2023	62940	1.01.01.02.01.0001	0001	001	3.01.01.01.01.0002	0001	001		310,01
Histórico:	receita com venda de servico NF 000092372								
02/09/2023	62941	1.01.01.02.01.0001	0001	001	3.01.01.01.01.0002	0001	001		10,00
Histórico:	receita com venda de servico NF 000092373								
02/09/2023	62942	1.01.01.02.01.0001	0001	001	3.01.01.01.01.0002	0001	001		50,00
Histórico:	receita com venda de servico NF 000092374								
02/09/2023	62943	1.01.01.02.01.0001	0001	001	3.01.01.01.01.0002	0001	001		6,35
Histórico:	receita com venda de servico NF 000092375								
02/09/2023	62944	1.01.01.02.01.0001	0001	001	3.01.01.01.01.0002	0001	001		63,50
Histórico:	receita com venda de servico NF 000092376								
02/09/2023	62945	1.01.01.02.01.0001	0001	001	3.01.01.01.01.0002	0001	001		50,04
Histórico:	receita com venda de servico NF 000092377								
02/09/2023	62946	1.01.01.02.01.0001	0001	001	3.01.01.01.01.0002	0001	001		100,00
Histórico:	receita com venda de servico NF 000092378								
02/09/2023	62947	1.01.01.02.01.0001	0001	001	3.01.01.01.01.0002	0001	001		10,00
Histórico:	receita com venda de servico NF 000092379								
02/09/2023	62948	1.01.01.02.01.0001	0001	001	3.01.01.01.01.0002	0001	001		700,00
Histórico:	receita com venda de servico NF 000092380								
02/09/2023	62949	1.01.01.02.01.0001	0001	001	3.01.01.01.01.0002	0001	001		100,00
Histórico:	receita com venda de servico NF 000092381								
02/09/2023	62950	1.01.01.02.01.0001	0001	001	3.01.01.01.01.0002	0001	001		20,00
Histórico:	receita com venda de servico NF 000092382								
02/09/2023	62951	1.01.01.02.01.0001	0001	001	3.01.01.01.01.0002	0001	001		2.129,81
Histórico:	receita com venda de servico NF 000092383								
02/09/2023	62952	1.01.01.02.01.0001	0001	001	3.01.01.01.01.0002	0001	001		475,20
Histórico:	receita com venda de servico NF 000092384								
								Totais do dia 02:	**91.116,17**
03/09/2023	62953	1.01.01.02.01.0001	0001	001	3.01.01.01.01.0002	0001	001		31,75
Histórico:	receita com venda de servico NF 000092385								
03/09/2023	62954	1.01.01.02.01.0001	0001	001	3.01.01.01.01.0002	0001	001		63,50
Histórico:	receita com venda de servico NF 000092386								
03/09/2023	62955	1.01.01.02.01.0001	0001	001	3.01.01.01.01.0002	0001	001		13,05

Documentação de Habilitação - A P MARTINS JUNIOR SERVICOS LTDA (0277540) SEI 0004055.110000943.0.2025 / pg. 1434

Livro Diário Nº 01

Licenciado para: BIANKA CAVALCANTI LIMA SILVA ADMIN
Empresa: A P MARTINS JUNIOR SERVICOS LTDA - CNPJ: 18.201.831/0001-97 Fortes Contábil 7.210.1
Período: 01/01/2023 a 31/12/2023
Endereço: R SANTAREM Nª 07,QUADRA: A; BAIRRO: PARQUE AMAZONAS, Cidade: São Luís, Estado: MA, CEP: 65.031-570, Telefone: (98) 98984139682

Data	Chave	Débito	Estab	Centro	Crédito	Estab	Centro	Valor
Histórico:	receita com venda de servico NF 000092387							
03/09/2023	62956	1.01.01.02.01.0001	0001	001	3.01.01.01.01.0002	0001	001	11,75
Histórico:	receita com venda de servico NF 000092388							
03/09/2023	62957	1.01.01.02.01.0001	0001	001	3.01.01.01.01.0002	0001	001	82,55
Histórico:	receita com venda de servico NF 000092389							
03/09/2023	62958	1.01.01.02.01.0001	0001	001	3.01.01.01.01.0002	0001	001	95,25
Histórico:	receita com venda de servico NF 000092390							
03/09/2023	62959	1.01.01.02.01.0001	0001	001	3.01.01.01.01.0002	0001	001	203,25
Histórico:	receita com venda de servico NF 000092391							
03/09/2023	62960	1.01.01.02.01.0001	0001	001	3.01.01.01.01.0002	0001	001	20,00
Histórico:	receita com venda de servico NF 000092392							
03/09/2023	62961	1.01.01.02.01.0001	0001	001	3.01.01.01.01.0002	0001	001	44,00
Histórico:	receita com venda de servico NF 000092393							
03/09/2023	62962	1.01.01.02.01.0001	0001	001	3.01.01.01.01.0002	0001	001	127,00
Histórico:	receita com venda de servico NF 000092394							
03/09/2023	62963	1.01.01.02.01.0001	0001	001	3.01.01.01.01.0002	0001	001	21,02
Histórico:	receita com venda de servico NF 000092395							
03/09/2023	62964	1.01.01.02.01.0001	0001	001	3.01.01.01.01.0002	0001	001	25,40
Histórico:	receita com venda de servico NF 000092396							
03/09/2023	62965	1.01.01.02.01.0001	0001	001	3.01.01.01.01.0002	0001	001	178,03
Histórico:	receita com venda de servico NF 000092397							
03/09/2023	62966	1.01.01.02.01.0001	0001	001	3.01.01.01.01.0002	0001	001	191,01
Histórico:	receita com venda de servico NF 000092398							
03/09/2023	62967	1.01.01.02.01.0001	0001	001	3.01.01.01.01.0002	0001	001	40,00
Histórico:	receita com venda de servico NF 000092399							
03/09/2023	62968	1.01.01.02.01.0001	0001	001	3.01.01.01.01.0002	0001	001	204,40
Histórico:	receita com venda de servico NF 000092400							
03/09/2023	62969	1.01.01.02.01.0001	0001	001	3.01.01.01.01.0002	0001	001	31,75
Histórico:	receita com venda de servico NF 000092401							
03/09/2023	62970	1.01.01.02.01.0001	0001	001	3.01.01.01.01.0002	0001	001	245,02
Histórico:	receita com venda de servico NF 000092402							
03/09/2023	62971	1.01.01.02.01.0001	0001	001	3.01.01.01.01.0002	0001	001	10,03
Histórico:	receita com venda de servico NF 000092403							
03/09/2023	62972	1.01.01.02.01.0001	0001	001	3.01.01.01.01.0002	0001	001	20,00
Histórico:	receita com venda de servico NF 000092404							
03/09/2023	62973	1.01.01.02.01.0001	0001	001	3.01.01.01.01.0002	0001	001	15,00
Histórico:	receita com venda de servico NF 000092405							
03/09/2023	62974	1.01.01.02.01.0001	0001	001	3.01.01.01.01.0002	0001	001	314,01
Histórico:	receita com venda de servico NF 000092406							
03/09/2023	62975	1.01.01.02.01.0001	0001	001	3.01.01.01.01.0002	0001	001	70,00
Histórico:	receita com venda de servico NF 000092407							
03/09/2023	62976	1.01.01.02.01.0001	0001	001	3.01.01.01.01.0002	0001	001	100,00
Histórico:	receita com venda de servico NF 000092408							
03/09/2023	62977	1.01.01.02.01.0001	0001	001	3.01.01.01.01.0002	0001	001	50,00
Histórico:	receita com venda de servico NF 000092409							
03/09/2023	62978	1.01.01.02.01.0001	0001	001	3.01.01.01.01.0002	0001	001	150,00
Histórico:	receita com venda de servico NF 000092411							
03/09/2023	62979	1.01.01.02.01.0001	0001	001	3.01.01.01.01.0002	0001	001	38,10
Histórico:	receita com venda de servico NF 000092412							
03/09/2023	62980	1.01.01.02.01.0001	0001	001	3.01.01.01.01.0002	0001	001	30,00
Histórico:	receita com venda de servico NF 000092413							
03/09/2023	62981	1.01.01.02.01.0001	0001	001	3.01.01.01.01.0002	0001	001	63,50
Histórico:	receita com venda de servico NF 000092414							
03/09/2023	62982	1.01.01.02.01.0001	0001	001	3.01.01.01.01.0002	0001	001	102,20
Histórico:	receita com venda de servico NF 000092415							
03/09/2023	62983	1.01.01.02.01.0001	0001	001	3.01.01.01.01.0002	0001	001	1.152,34
Histórico:	receita com venda de servico NF 000092416							
03/09/2023	62984	1.01.01.02.01.0001	0001	001	3.01.01.01.01.0002	0001	001	163,00
Histórico:	receita com venda de servico NF 000092417							
03/09/2023	62985	1.01.01.02.01.0001	0001	001	3.01.01.01.01.0002	0001	001	73,02
Histórico:	receita com venda de servico NF 000092418							

Documentação de Habilitação - A P MARTINS JUNIOR SERVICOS LTDA (0277540) SEI 0004055.110000943.0.2025 / pg. 1435

Livro Diário Nº 01

Licenciado para: BIANKA CAVALCANTI LIMA SILVA ADMIN
Empresa: A P MARTINS JUNIOR SERVICOS LTDA - CNPJ: 18.201.831/0001-97 Fortes Contábil 7.210.1
Período: 01/01/2023 a 31/12/2023
Endereço: R SANTAREM Nª 07,QUADRA: A; BAIRRO: PARQUE AMAZONAS, Cidade: São Luís, Estado: MA, CEP: 65.031-570, Telefone: (98) 98984139682

Data	Chave	Débito	Estab	Centro	Crédito	Estab	Centro	Valor
03/09/2023	62986	1.01.01.02.01.0001	0001	001	3.01.01.01.01.0002	0001	001	113,00
Histórico:	receita com venda de servico NF 000092419							
03/09/2023	62987	1.01.01.02.01.0001	0001	001	3.01.01.01.01.0002	0001	001	1.571,04
Histórico:	receita com venda de servico NF 000092420							
03/09/2023	62988	1.01.01.02.01.0001	0001	001	3.01.01.01.01.0002	0001	001	55,00
Histórico:	receita com venda de servico NF 000092421							
03/09/2023	62989	1.01.01.02.01.0001	0001	001	3.01.01.01.01.0002	0001	001	150,00
Histórico:	receita com venda de servico NF 000092422							
03/09/2023	62990	1.01.01.02.01.0001	0001	001	3.01.01.01.01.0002	0001	001	92,05
Histórico:	receita com venda de servico NF 000092424							
03/09/2023	62991	1.01.01.02.01.0001	0001	001	3.01.01.01.01.0002	0001	001	518,00
Histórico:	receita com venda de servico NF 000092425							
03/09/2023	62992	1.01.01.02.01.0001	0001	001	3.01.01.01.01.0002	0001	001	35,00
Histórico:	receita com venda de servico NF 000092426							
03/09/2023	62993	1.01.01.02.01.0001	0001	001	3.01.01.01.01.0002	0001	001	90,00
Histórico:	receita com venda de servico NF 000092427							
03/09/2023	62994	1.01.01.02.01.0001	0001	001	3.01.01.01.01.0002	0001	001	175,00
Histórico:	receita com venda de servico NF 000092428							
03/09/2023	62995	1.01.01.02.01.0001	0001	001	3.01.01.01.01.0002	0001	001	100,00
Histórico:	receita com venda de servico NF 000092429							
03/09/2023	62996	1.01.01.02.01.0001	0001	001	3.01.01.01.01.0002	0001	001	255,00
Histórico:	receita com venda de servico NF 000092430							
03/09/2023	62997	1.01.01.02.01.0001	0001	001	3.01.01.01.01.0002	0001	001	32,13
Histórico:	receita com venda de servico NF 000092431							
03/09/2023	62998	1.01.01.02.01.0001	0001	001	3.01.01.01.01.0002	0001	001	10,00
Histórico:	receita com venda de servico NF 000092432							
03/09/2023	62999	1.01.01.02.01.0001	0001	001	3.01.01.01.01.0002	0001	001	70,01
Histórico:	receita com venda de servico NF 000092433							
03/09/2023	63000	1.01.01.02.01.0001	0001	001	3.01.01.01.01.0002	0001	001	20,00
Histórico:	receita com venda de servico NF 000092434							
03/09/2023	63001	1.01.01.02.01.0001	0001	001	3.01.01.01.01.0002	0001	001	68,02
Histórico:	receita com venda de servico NF 000092435							
03/09/2023	63002	1.01.01.02.01.0001	0001	001	3.01.01.01.01.0002	0001	001	502,00
Histórico:	receita com venda de servico NF 000092436							
03/09/2023	63003	1.01.01.02.01.0001	0001	001	3.01.01.01.01.0002	0001	001	130,00
Histórico:	receita com venda de servico NF 000092437							
03/09/2023	63004	1.01.01.02.01.0001	0001	001	3.01.01.01.01.0002	0001	001	30,00
Histórico:	receita com venda de servico NF 000092438							
03/09/2023	63005	1.01.01.02.01.0001	0001	001	3.01.01.01.01.0002	0001	001	50,00
Histórico:	receita com venda de servico NF 000092439							
03/09/2023	63006	1.01.01.02.01.0001	0001	001	3.01.01.01.01.0002	0001	001	24,00
Histórico:	receita com venda de servico NF 000092440							
03/09/2023	63007	1.01.01.02.01.0001	0001	001	3.01.01.01.01.0002	0001	001	6,00
Histórico:	receita com venda de servico NF 000092441							
03/09/2023	63008	1.01.01.02.01.0001	0001	001	3.01.01.01.01.0002	0001	001	50,00
Histórico:	receita com venda de servico NF 000092442							
03/09/2023	63009	1.01.01.02.01.0001	0001	001	3.01.01.01.01.0002	0001	001	7,05
Histórico:	receita com venda de servico NF 000092443							
03/09/2023	63010	1.01.01.02.01.0001	0001	001	3.01.01.01.01.0002	0001	001	20,00
Histórico:	receita com venda de servico NF 000092444							
03/09/2023	63011	1.01.01.02.01.0001	0001	001	3.01.01.01.01.0002	0001	001	30,00
Histórico:	receita com venda de servico NF 000092445							
03/09/2023	63012	1.01.01.02.01.0001	0001	001	3.01.01.01.01.0002	0001	001	7,00
Histórico:	receita com venda de servico NF 000092446							
03/09/2023	63013	1.01.01.02.01.0001	0001	001	3.01.01.01.01.0002	0001	001	60,00
Histórico:	receita com venda de servico NF 000092447							
03/09/2023	63014	1.01.01.02.01.0001	0001	001	3.01.01.01.01.0002	0001	001	95,21
Histórico:	receita com venda de servico NF 000092448							
03/09/2023	63015	1.01.01.02.01.0001	0001	001	3.01.01.01.01.0002	0001	001	83,00
Histórico:	receita com venda de servico NF 000092449							
03/09/2023	63016	1.01.01.02.01.0001	0001	001	3.01.01.01.01.0002	0001	001	82,02

Documentação de Habilitação - A P MARTINS JUNIOR SERVICOS LTDA (0277540) SEI 0004055.110000943.0.2025 / pg. 1436

Livro Diário Nº 01

Licenciado para: BIANKA CAVALCANTI LIMA SILVA ADMIN
Empresa: A P MARTINS JUNIOR SERVICOS LTDA - CNPJ: 18.201.831/0001-97 Fortes Contábil 7.210.1
Período: 01/01/2023 a 31/12/2023
Endereço: R SANTAREM Nª 07,QUADRA: A; BAIRRO: PARQUE AMAZONAS, Cidade: São Luís, Estado: MA, CEP: 65.031-570, Telefone: (98) 98984139682

Data	Chave	Débito	Estab	Centro	Crédito	Estab	Centro		Valor
Histórico:	receita com venda de servico NF 000092450								
03/09/2023	63017	1.01.01.02.01.0001	0001	001	3.01.01.01.01.0002	0001	001		60,00
Histórico:	receita com venda de servico NF 000092451								
03/09/2023	63018	1.01.01.02.01.0001	0001	001	3.01.01.01.01.0002	0001	001		60,00
Histórico:	receita com venda de servico NF 000092452								
03/09/2023	63019	1.01.01.02.01.0001	0001	001	3.01.01.01.01.0002	0001	001		564,22
Histórico:	receita com venda de servico NF 000092453								
03/09/2023	63020	1.01.01.02.01.0001	0001	001	3.01.01.01.01.0002	0001	001		103,07
Histórico:	receita com venda de servico NF 000092454								
03/09/2023	63021	1.01.01.02.01.0001	0001	001	3.01.01.01.01.0002	0001	001		20,00
Histórico:	receita com venda de servico NF 000092455								
03/09/2023	63022	1.01.01.02.01.0001	0001	001	3.01.01.01.01.0002	0001	001		11,00
Histórico:	receita com venda de servico NF 000092456								
03/09/2023	63023	1.01.01.02.01.0001	0001	001	3.01.01.01.01.0002	0001	001		158,00
Histórico:	receita com venda de servico NF 000092457								
03/09/2023	63024	1.01.01.02.01.0001	0001	001	3.01.01.01.01.0002	0001	001		55,05
Histórico:	receita com venda de servico NF 000092463								
03/09/2023	63025	1.01.01.02.01.0001	0001	001	3.01.01.01.01.0002	0001	001		50,00
Histórico:	receita com venda de servico NF 000092464								
03/09/2023	63026	1.01.01.02.01.0001	0001	001	3.01.01.01.01.0002	0001	001		100,00
Histórico:	receita com venda de servico NF 000092465								
03/09/2023	63027	1.01.01.02.01.0001	0001	001	3.01.01.01.01.0002	0001	001		700,00
Histórico:	receita com venda de servico NF 000092466								
03/09/2023	63028	1.01.01.02.01.0001	0001	001	3.01.01.01.01.0002	0001	001		200,00
Histórico:	receita com venda de servico NF 000092467								
03/09/2023	63029	1.01.01.02.01.0001	0001	001	3.01.01.01.01.0002	0001	001		188,00
Histórico:	receita com venda de servico NF 000092468								
03/09/2023	63030	1.01.01.02.01.0001	0001	001	3.01.01.01.01.0002	0001	001		198,00
Histórico:	receita com venda de servico NF 000092469								
03/09/2023	63031	1.01.01.02.01.0001	0001	001	3.01.01.01.01.0002	0001	001		797,01
Histórico:	receita com venda de servico NF 000092470								
03/09/2023	63032	1.01.01.02.01.0001	0001	001	3.01.01.01.01.0002	0001	001		49,97
Histórico:	receita com venda de servico NF 000092472								
03/09/2023	63033	1.01.01.02.01.0001	0001	001	3.01.01.01.01.0002	0001	001		7,00
Histórico:	receita com venda de servico NF 000092473								
03/09/2023	63034	1.01.01.02.01.0001	0001	001	3.01.01.01.01.0002	0001	001		50,00
Histórico:	receita com venda de servico NF 000092474								
03/09/2023	63035	1.01.01.02.01.0001	0001	001	3.01.01.01.01.0002	0001	001		10,00
Histórico:	receita com venda de servico NF 000092475								
03/09/2023	63036	1.01.01.02.01.0001	0001	001	3.01.01.01.01.0002	0001	001		30,00
Histórico:	receita com venda de servico NF 000092476								
								Totais do dia 03:	**11.921,78**
04/09/2023	63037	1.01.01.02.01.0001	0001	001	3.01.01.01.01.0002	0001	001		70,00
Histórico:	receita com venda de servico NF 000092477								
04/09/2023	63038	1.01.01.02.01.0001	0001	001	3.01.01.01.01.0002	0001	001		9,12
Histórico:	receita com venda de servico NF 000092478								
04/09/2023	63039	1.01.01.02.01.0001	0001	001	3.01.01.01.01.0002	0001	001		50,00
Histórico:	receita com venda de servico NF 000092479								
04/09/2023	63040	1.01.01.02.01.0001	0001	001	3.01.01.01.01.0002	0001	001		25,02
Histórico:	receita com venda de servico NF 000092480								
04/09/2023	63041	1.01.01.02.01.0001	0001	001	3.01.01.01.01.0002	0001	001		22,03
Histórico:	receita com venda de servico NF 000092481								
04/09/2023	63042	1.01.01.02.01.0001	0001	001	3.01.01.01.01.0002	0001	001		20,00
Histórico:	receita com venda de servico NF 000092482								
04/09/2023	63043	1.01.01.02.01.0001	0001	001	3.01.01.01.01.0002	0001	001		10,00
Histórico:	receita com venda de servico NF 000092483								
04/09/2023	63044	1.01.01.02.01.0001	0001	001	3.01.01.01.01.0002	0001	001		15,00
Histórico:	receita com venda de servico NF 000092484								
04/09/2023	63045	1.01.01.02.01.0001	0001	001	3.01.01.01.01.0002	0001	001		272,75
Histórico:	receita com venda de servico NF 000092485								
04/09/2023	63046	1.01.01.02.01.0001	0001	001	3.01.01.01.01.0002	0001	001		83,06

Documentação de Habilitação - A P MARTINS JUNIOR SERVICOS LTDA (0277540) SEI 0004055.110000943.0.2025 / pg. 1437

Livro Diário Nº 01

Licenciado para: BIANKA CAVALCANTI LIMA SILVA ADMIN
Empresa: A P MARTINS JUNIOR SERVICOS LTDA - CNPJ: 18.201.831/0001-97 Fortes Contábil 7.210.1
Período: 01/01/2023 a 31/12/2023
Endereço: R SANTAREM Nª 07,QUADRA: A; BAIRRO: PARQUE AMAZONAS, Cidade: São Luís, Estado: MA, CEP: 65.031-570, Telefone: (98) 98984139682

Data	Chave	Débito	Estab	Centro	Crédito	Estab	Centro	Valor
Histórico:	receita com venda de servico NF 000092486							
04/09/2023	63047	1.01.01.02.01.0001	0001	001	3.01.01.01.01.0002	0001	001	100,00
Histórico:	receita com venda de servico NF 000092487							
04/09/2023	63048	1.01.01.02.01.0001	0001	001	3.01.01.01.01.0002	0001	001	15,00
Histórico:	receita com venda de servico NF 000092488							
04/09/2023	63049	1.01.01.02.01.0001	0001	001	3.01.01.01.01.0002	0001	001	200,00
Histórico:	receita com venda de servico NF 000092489							
04/09/2023	63050	1.01.01.02.01.0001	0001	001	3.01.01.01.01.0002	0001	001	254,32
Histórico:	receita com venda de servico NF 000092490							
04/09/2023	63051	1.01.01.02.01.0001	0001	001	3.01.01.01.01.0002	0001	001	550,00
Histórico:	receita com venda de servico NF 000092491							
04/09/2023	63052	1.01.01.02.01.0001	0001	001	3.01.01.01.01.0002	0001	001	80,06
Histórico:	receita com venda de servico NF 000092492							
04/09/2023	63053	1.01.01.02.01.0001	0001	001	3.01.01.01.01.0002	0001	001	75,00
Histórico:	receita com venda de servico NF 000092493							
04/09/2023	63054	1.01.01.02.01.0001	0001	001	3.01.01.01.01.0002	0001	001	379,38
Histórico:	receita com venda de servico NF 000092494							
04/09/2023	63055	1.01.01.02.01.0001	0001	001	3.01.01.01.01.0002	0001	001	1.638,14
Histórico:	receita com venda de servico NF 000092495							
04/09/2023	63056	1.01.01.02.01.0001	0001	001	3.01.01.01.01.0002	0001	001	50,00
Histórico:	receita com venda de servico NF 000092496							
04/09/2023	63057	1.01.01.02.01.0001	0001	001	3.01.01.01.01.0002	0001	001	10,00
Histórico:	receita com venda de servico NF 000092497							
04/09/2023	63058	1.01.01.02.01.0001	0001	001	3.01.01.01.01.0002	0001	001	30,00
Histórico:	receita com venda de servico NF 000092498							
04/09/2023	63059	1.01.01.02.01.0001	0001	001	3.01.01.01.01.0002	0001	001	291,27
Histórico:	receita com venda de servico NF 000092499							
04/09/2023	63060	1.01.01.02.01.0001	0001	001	3.01.01.01.01.0002	0001	001	10,00
Histórico:	receita com venda de servico NF 000092500							
04/09/2023	63061	1.01.01.02.01.0001	0001	001	3.01.01.01.01.0002	0001	001	60,00
Histórico:	receita com venda de servico NF 000092501							
04/09/2023	63062	1.01.01.02.01.0001	0001	001	3.01.01.01.01.0002	0001	001	52,00
Histórico:	receita com venda de servico NF 000092502							
04/09/2023	63063	1.01.01.02.01.0001	0001	001	3.01.01.01.01.0002	0001	001	20,00
Histórico:	receita com venda de servico NF 000092503							
04/09/2023	63064	1.01.01.02.01.0001	0001	001	3.01.01.01.01.0002	0001	001	150,00
Histórico:	receita com venda de servico NF 000092504							
04/09/2023	63065	1.01.01.02.01.0001	0001	001	3.01.01.01.01.0002	0001	001	100,00
Histórico:	receita com venda de servico NF 000092505							
04/09/2023	63066	1.01.01.02.01.0001	0001	001	3.01.01.01.01.0002	0001	001	385,00
Histórico:	receita com venda de servico NF 000092506							
04/09/2023	63067	1.01.01.02.01.0001	0001	001	3.01.01.01.01.0002	0001	001	50,00
Histórico:	receita com venda de servico NF 000092507							
04/09/2023	63068	1.01.01.02.01.0001	0001	001	3.01.01.01.01.0002	0001	001	240,02
Histórico:	receita com venda de servico NF 000092508							
04/09/2023	63069	1.01.01.02.01.0001	0001	001	3.01.01.01.01.0002	0001	001	142,21
Histórico:	receita com venda de servico NF 000092509							
04/09/2023	63070	1.01.01.02.01.0001	0001	001	3.01.01.01.01.0002	0001	001	19,05
Histórico:	receita com venda de servico NF 000092510							
04/09/2023	63071	1.01.01.02.01.0001	0001	001	3.01.01.01.01.0002	0001	001	76,20
Histórico:	receita com venda de servico NF 000092511							
04/09/2023	63072	1.01.01.02.01.0001	0001	001	3.01.01.01.01.0002	0001	001	20,00
Histórico:	receita com venda de servico NF 000092512							
04/09/2023	63073	1.01.01.02.01.0001	0001	001	3.01.01.01.01.0002	0001	001	30,00
Histórico:	receita com venda de servico NF 000092513							
04/09/2023	63074	1.01.01.02.01.0001	0001	001	3.01.01.01.01.0002	0001	001	10,00
Histórico:	receita com venda de servico NF 000092514							
04/09/2023	63075	1.01.01.02.01.0001	0001	001	3.01.01.01.01.0002	0001	001	100,00
Histórico:	receita com venda de servico NF 000092515							
04/09/2023	63076	1.01.01.02.01.0001	0001	001	3.01.01.01.01.0002	0001	001	95,25
Histórico:	receita com venda de servico NF 000092516							

Documentação de Habilitação - A P MARTINS JUNIOR SERVICOS LTDA (0277540) SEI 0004055.110000943.0.2025 / pg. 1438

Livro Diário Nº 01

Licenciado para: BIANKA CAVALCANTI LIMA SILVA ADMIN
Empresa: A P MARTINS JUNIOR SERVICOS LTDA - CNPJ: 18.201.831/0001-97 Fortes Contábil 7.210.1
Período: 01/01/2023 a 31/12/2023
Endereço: R SANTAREM Nª 07,QUADRA: A; BAIRRO: PARQUE AMAZONAS, Cidade: São Luís, Estado: MA, CEP: 65.031-570, Telefone: (98) 98984139682

Data	Chave	Débito	Estab	Centro	Crédito	Estab	Centro	Valor
04/09/2023	63077	1.01.01.02.01.0001	0001	001	3.01.01.01.01.0002	0001	001	100,00
Histórico:	receita com venda de servico NF 000092517							
04/09/2023	63078	1.01.01.02.01.0001	0001	001	3.01.01.01.01.0002	0001	001	254,06
Histórico:	receita com venda de servico NF 000092518							
04/09/2023	63079	1.01.01.02.01.0001	0001	001	3.01.01.01.01.0002	0001	001	63,50
Histórico:	receita com venda de servico NF 000092519							
04/09/2023	63080	1.01.01.02.01.0001	0001	001	3.01.01.01.01.0002	0001	001	50,00
Histórico:	receita com venda de servico NF 000092520							
04/09/2023	63081	1.01.01.02.01.0001	0001	001	3.01.01.01.01.0002	0001	001	50,00
Histórico:	receita com venda de servico NF 000092521							
04/09/2023	63082	1.01.01.02.01.0001	0001	001	3.01.01.01.01.0002	0001	001	63,50
Histórico:	receita com venda de servico NF 000092522							
04/09/2023	63083	1.01.01.02.01.0001	0001	001	3.01.01.01.01.0002	0001	001	129,11
Histórico:	receita com venda de servico NF 000092523							
04/09/2023	63084	1.01.01.02.01.0001	0001	001	3.01.01.01.01.0002	0001	001	50,00
Histórico:	receita com venda de servico NF 000092524							
04/09/2023	63085	1.01.01.02.01.0001	0001	001	3.01.01.01.01.0002	0001	001	146,22
Histórico:	receita com venda de servico NF 000092525							
04/09/2023	63086	1.01.01.02.01.0001	0001	001	3.01.01.01.01.0002	0001	001	285,11
Histórico:	receita com venda de servico NF 000092526							
04/09/2023	63087	1.01.01.02.01.0001	0001	001	3.01.01.01.01.0002	0001	001	903,20
Histórico:	receita com venda de servico NF 000092527							
04/09/2023	63088	1.01.01.02.01.0001	0001	001	3.01.01.01.01.0002	0001	001	35,00
Histórico:	receita com venda de servico NF 000092528							
04/09/2023	63089	1.01.01.02.01.0001	0001	001	3.01.01.01.01.0002	0001	001	30,00
Histórico:	receita com venda de servico NF 000092529							
04/09/2023	63090	1.01.01.02.01.0001	0001	001	3.01.01.01.01.0002	0001	001	10,00
Histórico:	receita com venda de servico NF 000092530							
04/09/2023	63091	1.01.01.02.01.0001	0001	001	3.01.01.01.01.0002	0001	001	30,00
Histórico:	receita com venda de servico NF 000092531							
04/09/2023	63092	1.01.01.02.01.0001	0001	001	3.01.01.01.01.0002	0001	001	20,00
Histórico:	receita com venda de servico NF 000092532							
04/09/2023	63093	1.01.01.02.01.0001	0001	001	3.01.01.01.01.0002	0001	001	70,00
Histórico:	receita com venda de servico NF 000092533							
04/09/2023	63094	1.01.01.02.01.0001	0001	001	3.01.01.01.01.0002	0001	001	50,00
Histórico:	receita com venda de servico NF 000092534							
04/09/2023	63095	1.01.01.02.01.0001	0001	001	3.01.01.01.01.0002	0001	001	101,60
Histórico:	receita com venda de servico NF 000092535							
04/09/2023	63096	1.01.01.02.01.0001	0001	001	3.01.01.01.01.0002	0001	001	1.000,00
Histórico:	receita com venda de servico NF 000092536							
04/09/2023	63097	1.01.01.02.01.0001	0001	001	3.01.01.01.01.0002	0001	001	101,60
Histórico:	receita com venda de servico NF 000092537							
04/09/2023	63098	1.01.01.02.01.0001	0001	001	3.01.01.01.01.0002	0001	001	127,00
Histórico:	receita com venda de servico NF 000092538							
04/09/2023	63099	1.01.01.02.01.0001	0001	001	3.01.01.01.01.0002	0001	001	283,84
Histórico:	receita com venda de servico NF 000092539							
04/09/2023	63100	1.01.01.02.01.0001	0001	001	3.01.01.01.01.0002	0001	001	60,00
Histórico:	receita com venda de servico NF 000092540							
04/09/2023	63101	1.01.01.02.01.0001	0001	001	3.01.01.01.01.0002	0001	001	18,03
Histórico:	receita com venda de servico NF 000092541							
04/09/2023	63102	1.01.01.02.01.0001	0001	001	3.01.01.01.01.0002	0001	001	20,00
Histórico:	receita com venda de servico NF 000092542							
04/09/2023	63103	1.01.01.02.01.0001	0001	001	3.01.01.01.01.0002	0001	001	600,00
Histórico:	receita com venda de servico NF 000092543							
04/09/2023	63104	1.01.01.02.01.0001	0001	001	3.01.01.01.01.0002	0001	001	50,00
Histórico:	receita com venda de servico NF 000092544							
04/09/2023	63105	1.01.01.02.01.0001	0001	001	3.01.01.01.01.0002	0001	001	5,00
Histórico:	receita com venda de servico NF 000092545							
04/09/2023	63106	1.01.01.02.01.0001	0001	001	3.01.01.01.01.0002	0001	001	254,12
Histórico:	receita com venda de servico NF 000092546							
04/09/2023	63107	1.01.01.02.01.0001	0001	001	3.01.01.01.01.0002	0001	001	100,00

Documentação de Habilitação - A P MARTINS JUNIOR SERVICOS LTDA (0277540) SEI 0004055.110000943.0.2025 / pg. 1439

Livro Diário Nº 01

Licenciado para: BIANKA CAVALCANTI LIMA SILVA ADMIN
Empresa: A P MARTINS JUNIOR SERVICOS LTDA - CNPJ: 18.201.831/0001-97 Fortes Contábil 7.210.1
Período: 01/01/2023 a 31/12/2023
Endereço: R SANTAREM Nª 07,QUADRA: A; BAIRRO: PARQUE AMAZONAS, Cidade: São Luís, Estado: MA, CEP: 65.031-570, Telefone: (98) 98984139682

Data	Chave	Débito	Estab	Centro	Crédito	Estab	Centro		Valor
Histórico:	receita com venda de servico NF 000092547								
04/09/2023	63108	1.01.01.02.01.0001	0001	001	3.01.01.01.01.0002	0001	001		2.502,53
Histórico:	receita com venda de servico NF 000092548								
								Totais do dia 04:	**13.373,30**
05/09/2023	63109	1.01.01.02.01.0001	0001	001	3.01.01.01.01.0002	0001	001		50,00
Histórico:	receita com venda de servico NF 000092549								
05/09/2023	63110	1.01.01.02.01.0001	0001	001	3.01.01.01.01.0002	0001	001		30,00
Histórico:	receita com venda de servico NF 000092550								
05/09/2023	63111	1.01.01.02.01.0001	0001	001	3.01.01.01.01.0002	0001	001		26,04
Histórico:	receita com venda de servico NF 000092551								
05/09/2023	63112	1.01.01.02.01.0001	0001	001	3.01.01.01.01.0002	0001	001		27,93
Histórico:	receita com venda de servico NF 000092552								
05/09/2023	63113	1.01.01.02.01.0001	0001	001	3.01.01.01.01.0002	0001	001		101,02
Histórico:	receita com venda de servico NF 000092553								
05/09/2023	63114	1.01.01.02.01.0001	0001	001	3.01.01.01.01.0002	0001	001		80,00
Histórico:	receita com venda de servico NF 000092554								
05/09/2023	63115	1.01.01.02.01.0001	0001	001	3.01.01.01.01.0002	0001	001		216,00
Histórico:	receita com venda de servico NF 000092555								
05/09/2023	63116	1.01.01.02.01.0001	0001	001	3.01.01.01.01.0002	0001	001		80,00
Histórico:	receita com venda de servico NF 000092556								
05/09/2023	63117	1.01.01.02.01.0001	0001	001	3.01.01.01.01.0002	0001	001		30,00
Histórico:	receita com venda de servico NF 000092557								
05/09/2023	63118	1.01.01.02.01.0001	0001	001	3.01.01.01.01.0002	0001	001		10,00
Histórico:	receita com venda de servico NF 000092558								
05/09/2023	63119	1.01.01.02.01.0001	0001	001	3.01.01.01.01.0002	0001	001		50,00
Histórico:	receita com venda de servico NF 000092559								
05/09/2023	63120	1.01.01.02.01.0001	0001	001	3.01.01.01.01.0002	0001	001		150,00
Histórico:	receita com venda de servico NF 000092560								
05/09/2023	63121	1.01.01.02.01.0001	0001	001	3.01.01.01.01.0002	0001	001		40,00
Histórico:	receita com venda de servico NF 000092561								
05/09/2023	63122	1.01.01.02.01.0001	0001	001	3.01.01.01.01.0002	0001	001		10,00
Histórico:	receita com venda de servico NF 000092562								
05/09/2023	63123	1.01.01.02.01.0001	0001	001	3.01.01.01.01.0002	0001	001		8,00
Histórico:	receita com venda de servico NF 000092563								
05/09/2023	63124	1.01.01.02.01.0001	0001	001	3.01.01.01.01.0002	0001	001		10,00
Histórico:	receita com venda de servico NF 000092564								
05/09/2023	63125	1.01.01.02.01.0001	0001	001	3.01.01.01.01.0002	0001	001		10,00
Histórico:	receita com venda de servico NF 000092565								
05/09/2023	63126	1.01.01.02.01.0001	0001	001	3.01.01.01.01.0002	0001	001		245,02
Histórico:	receita com venda de servico NF 000092566								
05/09/2023	63127	1.01.01.02.01.0001	0001	001	3.01.01.01.01.0002	0001	001		30,00
Histórico:	receita com venda de servico NF 000092567								
05/09/2023	63128	1.01.01.02.01.0001	0001	001	3.01.01.01.01.0002	0001	001		53,00
Histórico:	receita com venda de servico NF 000092568								
05/09/2023	63129	1.01.01.02.01.0001	0001	001	3.01.01.01.01.0002	0001	001		151,05
Histórico:	receita com venda de servico NF 000092569								
05/09/2023	63130	1.01.01.02.01.0001	0001	001	3.01.01.01.01.0002	0001	001		986,99
Histórico:	receita com venda de servico NF 000092570								
05/09/2023	63131	1.01.01.02.01.0001	0001	001	3.01.01.01.01.0002	0001	001		40,00
Histórico:	receita com venda de servico NF 000092571								
05/09/2023	63132	1.01.01.02.01.0001	0001	001	3.01.01.01.01.0002	0001	001		40,00
Histórico:	receita com venda de servico NF 000092572								
05/09/2023	63133	1.01.01.02.01.0001	0001	001	3.01.01.01.01.0002	0001	001		20,00
Histórico:	receita com venda de servico NF 000092573								
05/09/2023	63134	1.01.01.02.01.0001	0001	001	3.01.01.01.01.0002	0001	001		10,00
Histórico:	receita com venda de servico NF 000092574								
05/09/2023	63135	1.01.01.02.01.0001	0001	001	3.01.01.01.01.0002	0001	001		10,00
Histórico:	receita com venda de servico NF 000092575								
05/09/2023	63136	1.01.01.02.01.0001	0001	001	3.01.01.01.01.0002	0001	001		100,00
Histórico:	receita com venda de servico NF 000092576								
05/09/2023	63137	1.01.01.02.01.0001	0001	001	3.01.01.01.01.0002	0001	001		115,00

Documentação de Habilitação - A P MARTINS JUNIOR SERVICOS LTDA (0277540) SEI 0004055.110000943.0.2025 / pg. 1440

Livro Diário Nº 01

Licenciado para: BIANKA CAVALCANTI LIMA SILVA ADMIN
Empresa: A P MARTINS JUNIOR SERVICOS LTDA - CNPJ: 18.201.831/0001-97 Fortes Contábil 7.210.1
Período: 01/01/2023 a 31/12/2023
Endereço: R SANTAREM Nª 07,QUADRA: A; BAIRRO: PARQUE AMAZONAS, Cidade: São Luís, Estado: MA, CEP: 65.031-570, Telefone: (98) 98984139682

Data	Chave	Débito	Estab	Centro	Crédito	Estab	Centro	Valor
Histórico:	receita com venda de servico NF 000092577							
05/09/2023	63138	1.01.01.02.01.0001	0001	001	3.01.01.01.01.0002	0001	001	86,00
Histórico:	receita com venda de servico NF 000092578							
05/09/2023	63139	1.01.01.02.01.0001	0001	001	3.01.01.01.01.0002	0001	001	56,04
Histórico:	receita com venda de servico NF 000092579							
05/09/2023	63140	1.01.01.02.01.0001	0001	001	3.01.01.01.01.0002	0001	001	806,07
Histórico:	receita com venda de servico NF 000092580							
05/09/2023	63141	1.01.01.02.01.0001	0001	001	3.01.01.01.01.0002	0001	001	301,00
Histórico:	receita com venda de servico NF 000092581							
05/09/2023	63142	1.01.01.02.01.0001	0001	001	3.01.01.01.01.0002	0001	001	17,00
Histórico:	receita com venda de servico NF 000092582							
05/09/2023	63143	1.01.01.02.01.0001	0001	001	3.01.01.01.01.0002	0001	001	30,00
Histórico:	receita com venda de servico NF 000092583							
05/09/2023	63144	1.01.01.02.01.0001	0001	001	3.01.01.01.01.0002	0001	001	20,00
Histórico:	receita com venda de servico NF 000092584							
05/09/2023	63145	1.01.01.02.01.0001	0001	001	3.01.01.01.01.0002	0001	001	14,00
Histórico:	receita com venda de servico NF 000092585							
05/09/2023	63146	1.01.01.02.01.0001	0001	001	3.01.01.01.01.0002	0001	001	344,16
Histórico:	receita com venda de servico NF 000092586							
05/09/2023	63147	1.01.01.02.01.0001	0001	001	3.01.01.01.01.0002	0001	001	130,00
Histórico:	receita com venda de servico NF 000092587							
05/09/2023	63148	1.01.01.02.01.0001	0001	001	3.01.01.01.01.0002	0001	001	20,00
Histórico:	receita com venda de servico NF 000092588							
05/09/2023	63149	1.01.01.02.01.0001	0001	001	3.01.01.01.01.0002	0001	001	200,00
Histórico:	receita com venda de servico NF 000092589							
05/09/2023	63150	1.01.01.02.01.0001	0001	001	3.01.01.01.01.0002	0001	001	100,00
Histórico:	receita com venda de servico NF 000092590							
05/09/2023	63151	1.01.01.02.01.0001	0001	001	3.01.01.01.01.0002	0001	001	25,00
Histórico:	receita com venda de servico NF 000092591							
05/09/2023	63152	1.01.01.02.01.0001	0001	001	3.01.01.01.01.0002	0001	001	81,00
Histórico:	receita com venda de servico NF 000092592							
05/09/2023	63153	1.01.01.02.01.0001	0001	001	3.01.01.01.01.0002	0001	001	100,00
Histórico:	receita com venda de servico NF 000092593							
05/09/2023	63154	1.01.01.02.01.0001	0001	001	3.01.01.01.01.0002	0001	001	10,00
Histórico:	receita com venda de servico NF 000092594							
05/09/2023	63155	1.01.01.02.01.0001	0001	001	3.01.01.01.01.0002	0001	001	20,00
Histórico:	receita com venda de servico NF 000092595							
05/09/2023	63156	1.01.01.02.01.0001	0001	001	3.01.01.01.01.0002	0001	001	74,02
Histórico:	receita com venda de servico NF 000092596							
05/09/2023	63157	1.01.01.02.01.0001	0001	001	3.01.01.01.01.0002	0001	001	771,10
Histórico:	receita com venda de servico NF 000092597							
05/09/2023	63158	1.01.01.02.01.0001	0001	001	3.01.01.01.01.0002	0001	001	55,00
Histórico:	receita com venda de servico NF 000092598							
05/09/2023	63159	1.01.01.02.01.0001	0001	001	3.01.01.01.01.0002	0001	001	45,00
Histórico:	receita com venda de servico NF 000092599							
05/09/2023	63160	1.01.01.02.01.0001	0001	001	3.01.01.01.01.0002	0001	001	107,00
Histórico:	receita com venda de servico NF 000092600							
05/09/2023	63161	1.01.01.02.01.0001	0001	001	3.01.01.01.01.0002	0001	001	190,50
Histórico:	receita com venda de servico NF 000092601							
05/09/2023	63162	1.01.01.02.01.0001	0001	001	3.01.01.01.01.0002	0001	001	255,02
Histórico:	receita com venda de servico NF 000092602							
05/09/2023	63163	1.01.01.02.01.0001	0001	001	3.01.01.01.01.0002	0001	001	254,00
Histórico:	receita com venda de servico NF 000092603							
05/09/2023	63164	1.01.01.02.01.0001	0001	001	3.01.01.01.01.0002	0001	001	50,00
Histórico:	receita com venda de servico NF 000092604							
05/09/2023	63165	1.01.01.02.01.0001	0001	001	3.01.01.01.01.0002	0001	001	15,00
Histórico:	receita com venda de servico NF 000092605							
05/09/2023	63166	1.01.01.02.01.0001	0001	001	3.01.01.01.01.0002	0001	001	325,00
Histórico:	receita com venda de servico NF 000092606							
05/09/2023	63167	1.01.01.02.01.0001	0001	001	3.01.01.01.01.0002	0001	001	15,05
Histórico:	receita com venda de servico NF 000092607							

Documentação de Habilitação - A P MARTINS JUNIOR SERVICOS LTDA (0277540) SEI 0004055.110000943.0.2025 / pg. 1441

Livro Diário Nº 01

Licenciado para: BIANKA CAVALCANTI LIMA SILVA ADMIN
Empresa: A P MARTINS JUNIOR SERVICOS LTDA - CNPJ: 18.201.831/0001-97 Fortes Contábil 7.210.1
Período: 01/01/2023 a 31/12/2023
Endereço: R SANTAREM Nª 07,QUADRA: A; BAIRRO: PARQUE AMAZONAS, Cidade: São Luís, Estado: MA, CEP: 65.031-570, Telefone: (98) 98984139682

Data	Chave	Débito	Estab	Centro	Crédito	Estab	Centro	Valor
05/09/2023	63168	1.01.01.02.01.0001	0001	001	3.01.01.01.01.0002	0001	001	300,00
Histórico:	receita com venda de servico NF 000092608							
05/09/2023	63169	1.01.01.02.01.0001	0001	001	3.01.01.01.01.0002	0001	001	122,05
Histórico:	receita com venda de servico NF 000092609							
05/09/2023	63170	1.01.01.02.01.0001	0001	001	3.01.01.01.01.0002	0001	001	13,00
Histórico:	receita com venda de servico NF 000092610							
05/09/2023	63171	1.01.01.02.01.0001	0001	001	3.01.01.01.01.0002	0001	001	17,00
Histórico:	receita com venda de servico NF 000092611							
05/09/2023	63172	1.01.01.02.01.0001	0001	001	3.01.01.01.01.0002	0001	001	725,14
Histórico:	receita com venda de servico NF 000092612							
05/09/2023	63173	1.01.01.02.01.0001	0001	001	3.01.01.01.01.0002	0001	001	30,00
Histórico:	receita com venda de servico NF 000092613							
05/09/2023	63174	1.01.01.02.01.0001	0001	001	3.01.01.01.01.0002	0001	001	91,00
Histórico:	receita com venda de servico NF 000092614							
							Totais do dia 05:	**8.545,20**
06/09/2023	45715	1.01.15.01.01.0001	0001	001	1.01.01.02.01.0001	0001	001	27.525,00
Histórico:	Vr aquisicão de combustível para revenda NF000019397							
06/09/2023	45716	3.01.01.07.01.0063	0001	001	1.01.01.02.01.0001	0001	001	27.525,00
Histórico:	Pg despa ref material de uso e consumo NF000019397							
06/09/2023	63175	1.01.01.02.01.0001	0001	001	3.01.01.01.01.0002	0001	001	12,00
Histórico:	receita com venda de servico NF 000092615							
06/09/2023	63176	1.01.01.02.01.0001	0001	001	3.01.01.01.01.0002	0001	001	19,20
Histórico:	receita com venda de servico NF 000092616							
06/09/2023	63177	1.01.01.02.01.0001	0001	001	3.01.01.01.01.0002	0001	001	20,03
Histórico:	receita com venda de servico NF 000092617							
06/09/2023	63178	1.01.01.02.01.0001	0001	001	3.01.01.01.01.0002	0001	001	304,80
Histórico:	receita com venda de servico NF 000092618							
06/09/2023	63179	1.01.01.02.01.0001	0001	001	3.01.01.01.01.0002	0001	001	236,27
Histórico:	receita com venda de servico NF 000092619							
06/09/2023	63180	1.01.01.02.01.0001	0001	001	3.01.01.01.01.0002	0001	001	260,05
Histórico:	receita com venda de servico NF 000092620							
06/09/2023	63181	1.01.01.02.01.0001	0001	001	3.01.01.01.01.0002	0001	001	299,72
Histórico:	receita com venda de servico NF 000092621							
06/09/2023	63182	1.01.01.02.01.0001	0001	001	3.01.01.01.01.0002	0001	001	100,00
Histórico:	receita com venda de servico NF 000092622							
06/09/2023	63183	1.01.01.02.01.0001	0001	001	3.01.01.01.01.0002	0001	001	230,00
Histórico:	receita com venda de servico NF 000092623							
06/09/2023	63184	1.01.01.02.01.0001	0001	001	3.01.01.01.01.0002	0001	001	30,00
Histórico:	receita com venda de servico NF 000092625							
06/09/2023	63185	1.01.01.02.01.0001	0001	001	3.01.01.01.01.0002	0001	001	30,00
Histórico:	receita com venda de servico NF 000092626							
06/09/2023	63186	1.01.01.02.01.0001	0001	001	3.01.01.01.01.0002	0001	001	50,00
Histórico:	receita com venda de servico NF 000092627							
06/09/2023	63187	1.01.01.02.01.0001	0001	001	3.01.01.01.01.0002	0001	001	55,00
Histórico:	receita com venda de servico NF 000092628							
06/09/2023	63188	1.01.01.02.01.0001	0001	001	3.01.01.01.01.0002	0001	001	96,00
Histórico:	receita com venda de servico NF 000092629							
06/09/2023	63189	1.01.01.02.01.0001	0001	001	3.01.01.01.01.0002	0001	001	10,00
Histórico:	receita com venda de servico NF 000092630							
06/09/2023	63190	1.01.01.02.01.0001	0001	001	3.01.01.01.01.0002	0001	001	153,30
Histórico:	receita com venda de servico NF 000092631							
06/09/2023	63191	1.01.01.02.01.0001	0001	001	3.01.01.01.01.0002	0001	001	1.252,00
Histórico:	receita com venda de servico NF 000092632							
06/09/2023	63192	1.01.01.02.01.0001	0001	001	3.01.01.01.01.0002	0001	001	20,03
Histórico:	receita com venda de servico NF 000092633							
06/09/2023	63193	1.01.01.02.01.0001	0001	001	3.01.01.01.01.0002	0001	001	20,00
Histórico:	receita com venda de servico NF 000092634							
06/09/2023	63194	1.01.01.02.01.0001	0001	001	3.01.01.01.01.0002	0001	001	254,00
Histórico:	receita com venda de servico NF 000092635							
06/09/2023	63195	1.01.01.02.01.0001	0001	001	3.01.01.01.01.0002	0001	001	152,40
Histórico:	receita com venda de servico NF 000092636							

Documentação de Habilitação - A P MARTINS JUNIOR SERVICOS LTDA (0277540) SEI 0004055.110000943.0.2025 / pg. 1442

Livro Diário Nº 01

Licenciado para: BIANKA CAVALCANTI LIMA SILVA ADMIN
Empresa: A P MARTINS JUNIOR SERVICOS LTDA - CNPJ: 18.201.831/0001-97 Fortes Contábil 7.210.1
Período: 01/01/2023 a 31/12/2023
Endereço: R SANTAREM Nª 07,QUADRA: A; BAIRRO: PARQUE AMAZONAS, Cidade: São Luís, Estado: MA, CEP: 65.031-570, Telefone: (98) 98984139682

Data	Chave	Débito	Estab	Centro	Crédito	Estab	Centro	Valor
06/09/2023	63196	1.01.01.02.01.0001	0001	001	3.01.01.01.01.0002	0001	001	725,62
Histórico:	receita com venda de servico NF 000092637							
06/09/2023	63197	1.01.01.02.01.0001	0001	001	3.01.01.01.01.0002	0001	001	70,03
Histórico:	receita com venda de servico NF 000092638							
06/09/2023	63198	1.01.01.02.01.0001	0001	001	3.01.01.01.01.0002	0001	001	50,00
Histórico:	receita com venda de servico NF 000092639							
06/09/2023	63199	1.01.01.02.01.0001	0001	001	3.01.01.01.01.0002	0001	001	10,00
Histórico:	receita com venda de servico NF 000092640							
06/09/2023	63200	1.01.01.02.01.0001	0001	001	3.01.01.01.01.0002	0001	001	250,00
Histórico:	receita com venda de servico NF 000092641							
06/09/2023	63201	1.01.01.02.01.0001	0001	001	3.01.01.01.01.0002	0001	001	50,00
Histórico:	receita com venda de servico NF 000092642							
06/09/2023	63202	1.01.01.02.01.0001	0001	001	3.01.01.01.01.0002	0001	001	14,00
Histórico:	receita com venda de servico NF 000092643							
06/09/2023	63203	1.01.01.02.01.0001	0001	001	3.01.01.01.01.0002	0001	001	50,00
Histórico:	receita com venda de servico NF 000092644							
06/09/2023	63204	1.01.01.02.01.0001	0001	001	3.01.01.01.01.0002	0001	001	50,00
Histórico:	receita com venda de servico NF 000092645							
06/09/2023	63205	1.01.01.02.01.0001	0001	001	3.01.01.01.01.0002	0001	001	20,00
Histórico:	receita com venda de servico NF 000092646							
06/09/2023	63206	1.01.01.02.01.0001	0001	001	3.01.01.01.01.0002	0001	001	20,00
Histórico:	receita com venda de servico NF 000092647							
06/09/2023	63207	1.01.01.02.01.0001	0001	001	3.01.01.01.01.0002	0001	001	70,00
Histórico:	receita com venda de servico NF 000092648							
06/09/2023	63208	1.01.01.02.01.0001	0001	001	3.01.01.01.01.0002	0001	001	20,00
Histórico:	receita com venda de servico NF 000092649							
06/09/2023	63209	1.01.01.02.01.0001	0001	001	3.01.01.01.01.0002	0001	001	22,02
Histórico:	receita com venda de servico NF 000092650							
06/09/2023	63210	1.01.01.02.01.0001	0001	001	3.01.01.01.01.0002	0001	001	256,00
Histórico:	receita com venda de servico NF 000092651							
06/09/2023	63211	1.01.01.02.01.0001	0001	001	3.01.01.01.01.0002	0001	001	100,00
Histórico:	receita com venda de servico NF 000092652							
06/09/2023	63212	1.01.01.02.01.0001	0001	001	3.01.01.01.01.0002	0001	001	600,00
Histórico:	receita com venda de servico NF 000092653							
06/09/2023	63213	1.01.01.02.01.0001	0001	001	3.01.01.01.01.0002	0001	001	20,00
Histórico:	receita com venda de servico NF 000092654							
06/09/2023	63214	1.01.01.02.01.0001	0001	001	3.01.01.01.01.0002	0001	001	2.421,08
Histórico:	receita com venda de servico NF 000092655							
06/09/2023	63215	1.01.01.02.01.0001	0001	001	3.01.01.01.01.0002	0001	001	10,00
Histórico:	receita com venda de servico NF 000092656							
06/09/2023	63216	1.01.01.02.01.0001	0001	001	3.01.01.01.01.0002	0001	001	70,00
Histórico:	receita com venda de servico NF 000092657							
06/09/2023	63217	1.01.01.02.01.0001	0001	001	3.01.01.01.01.0002	0001	001	191,01
Histórico:	receita com venda de servico NF 000092658							
06/09/2023	63218	1.01.01.02.01.0001	0001	001	3.01.01.01.01.0002	0001	001	219,00
Histórico:	receita com venda de servico NF 000092659							
06/09/2023	63219	1.01.01.02.01.0001	0001	001	3.01.01.01.01.0002	0001	001	50,00
Histórico:	receita com venda de servico NF 000092660							
06/09/2023	63220	1.01.01.02.01.0001	0001	001	3.01.01.01.01.0002	0001	001	10,00
Histórico:	receita com venda de servico NF 000092661							
06/09/2023	63221	1.01.01.02.01.0001	0001	001	3.01.01.01.01.0002	0001	001	10,00
Histórico:	receita com venda de servico NF 000092662							
06/09/2023	63222	1.01.01.02.01.0001	0001	001	3.01.01.01.01.0002	0001	001	45,06
Histórico:	receita com venda de servico NF 000092663							
06/09/2023	63223	1.01.01.02.01.0001	0001	001	3.01.01.01.01.0002	0001	001	150,00
Histórico:	receita com venda de servico NF 000092664							
06/09/2023	63224	1.01.01.02.01.0001	0001	001	3.01.01.01.01.0002	0001	001	40,00
Histórico:	receita com venda de servico NF 000092665							
06/09/2023	63225	1.01.01.02.01.0001	0001	001	3.01.01.01.01.0002	0001	001	20,00
Histórico:	receita com venda de servico NF 000092666							
06/09/2023	63226	1.01.01.02.01.0001	0001	001	3.01.01.01.01.0002	0001	001	20,00

Documentação de Habilitação - A P MARTINS JUNIOR SERVICOS LTDA (0277540) SEI 0004055.110000943.0.2025 / pg. 1443

Livro Diário Nº 01

Licenciado para: BIANKA CAVALCANTI LIMA SILVA ADMIN
Empresa: A P MARTINS JUNIOR SERVICOS LTDA - CNPJ: 18.201.831/0001-97 Fortes Contábil 7.210.1
Período: 01/01/2023 a 31/12/2023
Endereço: R SANTAREM Nª 07,QUADRA: A; BAIRRO: PARQUE AMAZONAS, Cidade: São Luís, Estado: MA, CEP: 65.031-570, Telefone: (98) 98984139682

Data	Chave	Débito	Estab	Centro	Crédito	Estab	Centro		Valor
Histórico:	receita com venda de servico NF 000092667								
06/09/2023	63227	1.01.01.02.01.0001	0001	001	3.01.01.01.01.0002	0001	001		20,00
Histórico:	receita com venda de servico NF 000092668								
06/09/2023	63228	1.01.01.02.01.0001	0001	001	3.01.01.01.01.0002	0001	001		230,08
Histórico:	receita com venda de servico NF 000092669								
06/09/2023	63229	1.01.01.02.01.0001	0001	001	3.01.01.01.01.0002	0001	001		152,40
Histórico:	receita com venda de servico NF 000092670								
06/09/2023	63230	1.01.01.02.01.0001	0001	001	3.01.01.01.01.0002	0001	001		150,00
Histórico:	receita com venda de servico NF 000092671								
06/09/2023	63231	1.01.01.02.01.0001	0001	001	3.01.01.01.01.0002	0001	001		114,00
Histórico:	receita com venda de servico NF 000092672								
06/09/2023	63232	1.01.01.02.01.0001	0001	001	3.01.01.01.01.0002	0001	001		15,04
Histórico:	receita com venda de servico NF 000092673								
06/09/2023	63233	1.01.01.02.01.0001	0001	001	3.01.01.01.01.0002	0001	001		10,00
Histórico:	receita com venda de servico NF 000092674								
06/09/2023	63234	1.01.01.02.01.0001	0001	001	3.01.01.01.01.0002	0001	001		100,00
Histórico:	receita com venda de servico NF 000092675								
06/09/2023	63235	1.01.01.02.01.0001	0001	001	3.01.01.01.01.0002	0001	001		267,08
Histórico:	receita com venda de servico NF 000092676								
06/09/2023	63236	1.01.01.02.01.0001	0001	001	3.01.01.01.01.0002	0001	001		508,05
Histórico:	receita com venda de servico NF 000092677								
06/09/2023	63237	1.01.01.02.01.0001	0001	001	3.01.01.01.01.0002	0001	001		127,03
Histórico:	receita com venda de servico NF 000092678								
06/09/2023	63238	1.01.01.02.01.0001	0001	001	3.01.01.01.01.0002	0001	001		357,72
Histórico:	receita com venda de servico NF 000092679								
06/09/2023	63239	1.01.01.02.01.0001	0001	001	3.01.01.01.01.0002	0001	001		75,00
Histórico:	receita com venda de servico NF 000092680								
06/09/2023	63240	1.01.01.02.01.0001	0001	001	3.01.01.01.01.0002	0001	001		1.405,61
Histórico:	receita com venda de servico NF 000092681								
								Totais do dia 06:	**67.840,63**
07/09/2023	63241	1.01.01.02.01.0001	0001	001	3.01.01.01.01.0002	0001	001		20,00
Histórico:	receita com venda de servico NF 000092682								
07/09/2023	63242	1.01.01.02.01.0001	0001	001	3.01.01.01.01.0002	0001	001		287,03
Histórico:	receita com venda de servico NF 000092683								
07/09/2023	63243	1.01.01.02.01.0001	0001	001	3.01.01.01.01.0002	0001	001		50,00
Histórico:	receita com venda de servico NF 000092684								
07/09/2023	63244	1.01.01.02.01.0001	0001	001	3.01.01.01.01.0002	0001	001		260,00
Histórico:	receita com venda de servico NF 000092685								
07/09/2023	63245	1.01.01.02.01.0001	0001	001	3.01.01.01.01.0002	0001	001		15,00
Histórico:	receita com venda de servico NF 000092686								
07/09/2023	63246	1.01.01.02.01.0001	0001	001	3.01.01.01.01.0002	0001	001		52,03
Histórico:	receita com venda de servico NF 000092687								
07/09/2023	63247	1.01.01.02.01.0001	0001	001	3.01.01.01.01.0002	0001	001		107,00
Histórico:	receita com venda de servico NF 000092688								
07/09/2023	63248	1.01.01.02.01.0001	0001	001	3.01.01.01.01.0002	0001	001		255,03
Histórico:	receita com venda de servico NF 000092689								
07/09/2023	63249	1.01.01.02.01.0001	0001	001	3.01.01.01.01.0002	0001	001		113,06
Histórico:	receita com venda de servico NF 000092690								
07/09/2023	63250	1.01.01.02.01.0001	0001	001	3.01.01.01.01.0002	0001	001		10,00
Histórico:	receita com venda de servico NF 000092691								
07/09/2023	63251	1.01.01.02.01.0001	0001	001	3.01.01.01.01.0002	0001	001		20,03
Histórico:	receita com venda de servico NF 000092692								
07/09/2023	63252	1.01.01.02.01.0001	0001	001	3.01.01.01.01.0002	0001	001		211,01
Histórico:	receita com venda de servico NF 000092693								
07/09/2023	63253	1.01.01.02.01.0001	0001	001	3.01.01.01.01.0002	0001	001		25,00
Histórico:	receita com venda de servico NF 000092694								
07/09/2023	63254	1.01.01.02.01.0001	0001	001	3.01.01.01.01.0002	0001	001		56,00
Histórico:	receita com venda de servico NF 000092695								
07/09/2023	63255	1.01.01.02.01.0001	0001	001	3.01.01.01.01.0002	0001	001		140,56
Histórico:	receita com venda de servico NF 000092696								
07/09/2023	63256	1.01.01.02.01.0001	0001	001	3.01.01.01.01.0002	0001	001		347,48

Documentação de Habilitação - A P MARTINS JUNIOR SERVICOS LTDA (0277540) SEI 0004055.110000943.0.2025 / pg. 1444

Livro Diário Nº 01

Licenciado para: BIANKA CAVALCANTI LIMA SILVA ADMIN
Empresa: A P MARTINS JUNIOR SERVICOS LTDA - CNPJ: 18.201.831/0001-97 Fortes Contábil 7.210.1
Período: 01/01/2023 a 31/12/2023
Endereço: R SANTAREM Nª 07,QUADRA: A; BAIRRO: PARQUE AMAZONAS, Cidade: São Luís, Estado: MA, CEP: 65.031-570, Telefone: (98) 98984139682

Data	Chave	Débito	Estab	Centro	Crédito	Estab	Centro	Valor
Histórico:	receita com venda de servico NF 000092697							
07/09/2023	63257	1.01.01.02.01.0001	0001	001	3.01.01.01.01.0002	0001	001	199,75
Histórico:	receita com venda de servico NF 000092698							
07/09/2023	63258	1.01.01.02.01.0001	0001	001	3.01.01.01.01.0002	0001	001	45,00
Histórico:	receita com venda de servico NF 000092699							
07/09/2023	63259	1.01.01.02.01.0001	0001	001	3.01.01.01.01.0002	0001	001	521,00
Histórico:	receita com venda de servico NF 000092700							
07/09/2023	63260	1.01.01.02.01.0001	0001	001	3.01.01.01.01.0002	0001	001	455,00
Histórico:	receita com venda de servico NF 000092701							
07/09/2023	63261	1.01.01.02.01.0001	0001	001	3.01.01.01.01.0002	0001	001	50,05
Histórico:	receita com venda de servico NF 000092702							
07/09/2023	63262	1.01.01.02.01.0001	0001	001	3.01.01.01.01.0002	0001	001	38,40
Histórico:	receita com venda de servico NF 000092703							
07/09/2023	63263	1.01.01.02.01.0001	0001	001	3.01.01.01.01.0002	0001	001	10,00
Histórico:	receita com venda de servico NF 000092704							
07/09/2023	63264	1.01.01.02.01.0001	0001	001	3.01.01.01.01.0002	0001	001	30,00
Histórico:	receita com venda de servico NF 000092705							
07/09/2023	63265	1.01.01.02.01.0001	0001	001	3.01.01.01.01.0002	0001	001	20,00
Histórico:	receita com venda de servico NF 000092706							
07/09/2023	63266	1.01.01.02.01.0001	0001	001	3.01.01.01.01.0002	0001	001	20,00
Histórico:	receita com venda de servico NF 000092707							
07/09/2023	63267	1.01.01.02.01.0001	0001	001	3.01.01.01.01.0002	0001	001	73,00
Histórico:	receita com venda de servico NF 000092708							
07/09/2023	63268	1.01.01.02.01.0001	0001	001	3.01.01.01.01.0002	0001	001	60,10
Histórico:	receita com venda de servico NF 000092709							
07/09/2023	63269	1.01.01.02.01.0001	0001	001	3.01.01.01.01.0002	0001	001	100,00
Histórico:	receita com venda de servico NF 000092710							
07/09/2023	63270	1.01.01.02.01.0001	0001	001	3.01.01.01.01.0002	0001	001	10,00
Histórico:	receita com venda de servico NF 000092711							
07/09/2023	63271	1.01.01.02.01.0001	0001	001	3.01.01.01.01.0002	0001	001	50,00
Histórico:	receita com venda de servico NF 000092712							
07/09/2023	63272	1.01.01.02.01.0001	0001	001	3.01.01.01.01.0002	0001	001	306,60
Histórico:	receita com venda de servico NF 000092713							
07/09/2023	63273	1.01.01.02.01.0001	0001	001	3.01.01.01.01.0002	0001	001	15,00
Histórico:	receita com venda de servico NF 000092714							
07/09/2023	63274	1.01.01.02.01.0001	0001	001	3.01.01.01.01.0002	0001	001	109,00
Histórico:	receita com venda de servico NF 000092715							
07/09/2023	63275	1.01.01.02.01.0001	0001	001	3.01.01.01.01.0002	0001	001	130,00
Histórico:	receita com venda de servico NF 000092716							
07/09/2023	63276	1.01.01.02.01.0001	0001	001	3.01.01.01.01.0002	0001	001	120,00
Histórico:	receita com venda de servico NF 000092717							
07/09/2023	63277	1.01.01.02.01.0001	0001	001	3.01.01.01.01.0002	0001	001	183,04
Histórico:	receita com venda de servico NF 000092718							
07/09/2023	63278	1.01.01.02.01.0001	0001	001	3.01.01.01.01.0002	0001	001	1.814,11
Histórico:	receita com venda de servico NF 000092720							
07/09/2023	63279	1.01.01.02.01.0001	0001	001	3.01.01.01.01.0002	0001	001	19,01
Histórico:	receita com venda de servico NF 000092721							
07/09/2023	63280	1.01.01.02.01.0001	0001	001	3.01.01.01.01.0002	0001	001	61,06
Histórico:	receita com venda de servico NF 000092722							
07/09/2023	63281	1.01.01.02.01.0001	0001	001	3.01.01.01.01.0002	0001	001	20,00
Histórico:	receita com venda de servico NF 000092723							
07/09/2023	63282	1.01.01.02.01.0001	0001	001	3.01.01.01.01.0002	0001	001	80,00
Histórico:	receita com venda de servico NF 000092724							
07/09/2023	63283	1.01.01.02.01.0001	0001	001	3.01.01.01.01.0002	0001	001	46,12
Histórico:	receita com venda de servico NF 000092725							
07/09/2023	63284	1.01.01.02.01.0001	0001	001	3.01.01.01.01.0002	0001	001	505,19
Histórico:	receita com venda de servico NF 000092726							
07/09/2023	63285	1.01.01.02.01.0001	0001	001	3.01.01.01.01.0002	0001	001	49,00
Histórico:	receita com venda de servico NF 000092727							
07/09/2023	63286	1.01.01.02.01.0001	0001	001	3.01.01.01.01.0002	0001	001	323,00
Histórico:	receita com venda de servico NF 000092728							

Documentação de Habilitação - A P MARTINS JUNIOR SERVICOS LTDA (0277540) SEI 0004055.110000943.0.2025 / pg. 1445

Livro Diário Nº 01

Licenciado para: BIANKA CAVALCANTI LIMA SILVA ADMIN
Empresa: A P MARTINS JUNIOR SERVICOS LTDA - CNPJ: 18.201.831/0001-97 Fortes Contábil 7.210.1
Período: 01/01/2023 a 31/12/2023
Endereço: R SANTAREM Nª 07,QUADRA: A; BAIRRO: PARQUE AMAZONAS, Cidade: São Luís, Estado: MA, CEP: 65.031-570, Telefone: (98) 98984139682

Data	Chave	Débito	Estab	Centro	Crédito	Estab	Centro	Valor
07/09/2023	63287	1.01.01.02.01.0001	0001	001	3.01.01.01.01.0002	0001	001	50,00
Histórico:	receita com venda de servico NF 000092729							
07/09/2023	63288	1.01.01.02.01.0001	0001	001	3.01.01.01.01.0002	0001	001	100,00
Histórico:	receita com venda de servico NF 000092730							
07/09/2023	63289	1.01.01.02.01.0001	0001	001	3.01.01.01.01.0002	0001	001	35,00
Histórico:	receita com venda de servico NF 000092731							
07/09/2023	63290	1.01.01.02.01.0001	0001	001	3.01.01.01.01.0002	0001	001	23,04
Histórico:	receita com venda de servico NF 000092732							
07/09/2023	63291	1.01.01.02.01.0001	0001	001	3.01.01.01.01.0002	0001	001	20,00
Histórico:	receita com venda de servico NF 000092733							
07/09/2023	63292	1.01.01.02.01.0001	0001	001	3.01.01.01.01.0002	0001	001	50,00
Histórico:	receita com venda de servico NF 000092734							
07/09/2023	63293	1.01.01.02.01.0001	0001	001	3.01.01.01.01.0002	0001	001	150,03
Histórico:	receita com venda de servico NF 000092735							
07/09/2023	63294	1.01.01.02.01.0001	0001	001	3.01.01.01.01.0002	0001	001	50,00
Histórico:	receita com venda de servico NF 000092736							
07/09/2023	63295	1.01.01.02.01.0001	0001	001	3.01.01.01.01.0002	0001	001	15,00
Histórico:	receita com venda de servico NF 000092737							
07/09/2023	63296	1.01.01.02.01.0001	0001	001	3.01.01.01.01.0002	0001	001	10,00
Histórico:	receita com venda de servico NF 000092738							
07/09/2023	63297	1.01.01.02.01.0001	0001	001	3.01.01.01.01.0002	0001	001	30,00
Histórico:	receita com venda de servico NF 000092739							
07/09/2023	63298	1.01.01.02.01.0001	0001	001	3.01.01.01.01.0002	0001	001	15,00
Histórico:	receita com venda de servico NF 000092740							
07/09/2023	63299	1.01.01.02.01.0001	0001	001	3.01.01.01.01.0002	0001	001	446,38
Histórico:	receita com venda de servico NF 000092741							
07/09/2023	63300	1.01.01.02.01.0001	0001	001	3.01.01.01.01.0002	0001	001	120,00
Histórico:	receita com venda de servico NF 000092742							
07/09/2023	63301	1.01.01.02.01.0001	0001	001	3.01.01.01.01.0002	0001	001	20,00
Histórico:	receita com venda de servico NF 000092743							
07/09/2023	63302	1.01.01.02.01.0001	0001	001	3.01.01.01.01.0002	0001	001	26,00
Histórico:	receita com venda de servico NF 000092744							
07/09/2023	63303	1.01.01.02.01.0001	0001	001	3.01.01.01.01.0002	0001	001	100,00
Histórico:	receita com venda de servico NF 000092745							
07/09/2023	63304	1.01.01.02.01.0001	0001	001	3.01.01.01.01.0002	0001	001	10,00
Histórico:	receita com venda de servico NF 000092746							
07/09/2023	63305	1.01.01.02.01.0001	0001	001	3.01.01.01.01.0002	0001	001	50,00
Histórico:	receita com venda de servico NF 000092747							
07/09/2023	63306	1.01.01.02.01.0001	0001	001	3.01.01.01.01.0002	0001	001	277,55
Histórico:	receita com venda de servico NF 000092748							
07/09/2023	63307	1.01.01.02.01.0001	0001	001	3.01.01.01.01.0002	0001	001	40,03
Histórico:	receita com venda de servico NF 000092749							
07/09/2023	63308	1.01.01.02.01.0001	0001	001	3.01.01.01.01.0002	0001	001	38,00
Histórico:	receita com venda de servico NF 000092750							
07/09/2023	63309	1.01.01.02.01.0001	0001	001	3.01.01.01.01.0002	0001	001	60,03
Histórico:	receita com venda de servico NF 000092751							
07/09/2023	63310	1.01.01.02.01.0001	0001	001	3.01.01.01.01.0002	0001	001	272,64
Histórico:	receita com venda de servico NF 000092752							
07/09/2023	63311	1.01.01.02.01.0001	0001	001	3.01.01.01.01.0002	0001	001	32,00
Histórico:	receita com venda de servico NF 000092753							
07/09/2023	63312	1.01.01.02.01.0001	0001	001	3.01.01.01.01.0002	0001	001	400,00
Histórico:	receita com venda de servico NF 000092754							
07/09/2023	63313	1.01.01.02.01.0001	0001	001	3.01.01.01.01.0002	0001	001	70,00
Histórico:	receita com venda de servico NF 000092755							
07/09/2023	63314	1.01.01.02.01.0001	0001	001	3.01.01.01.01.0002	0001	001	260,01
Histórico:	receita com venda de servico NF 000092756							
07/09/2023	63315	1.01.01.02.01.0001	0001	001	3.01.01.01.01.0002	0001	001	638,08
Histórico:	receita com venda de servico NF 000092757							
07/09/2023	63316	1.01.01.02.01.0001	0001	001	3.01.01.01.01.0002	0001	001	38,00
Histórico:	receita com venda de servico NF 000092758							
07/09/2023	63317	1.01.01.02.01.0001	0001	001	3.01.01.01.01.0002	0001	001	70,00

Documentação de Habilitação - A P MARTINS JUNIOR SERVICOS LTDA (0277540) SEI 0004055.110000943.0.2025 / pg. 1446

Livro Diário Nº 01

Licenciado para: BIANKA CAVALCANTI LIMA SILVA ADMIN
Empresa: A P MARTINS JUNIOR SERVICOS LTDA - CNPJ: 18.201.831/0001-97 Fortes Contábil 7.210.1
Período: 01/01/2023 a 31/12/2023
Endereço: R SANTAREM Nª 07,QUADRA: A; BAIRRO: PARQUE AMAZONAS, Cidade: São Luís, Estado: MA, CEP: 65.031-570, Telefone: (98) 98984139682

Data	Chave	Débito	Estab	Centro	Crédito	Estab	Centro		Valor
Histórico:	receita com venda de servico NF 000092759								
07/09/2023	63318	1.01.01.02.01.0001	0001	001	3.01.01.01.01.0002	0001	001		100,00
Histórico:	receita com venda de servico NF 000092760								
07/09/2023	63319	1.01.01.02.01.0001	0001	001	3.01.01.01.01.0002	0001	001		30,00
Histórico:	receita com venda de servico NF 000092761								
07/09/2023	63320	1.01.01.02.01.0001	0001	001	3.01.01.01.01.0002	0001	001		62,00
Histórico:	receita com venda de servico NF 000092762								
07/09/2023	63321	1.01.01.02.01.0001	0001	001	3.01.01.01.01.0002	0001	001		20,00
Histórico:	receita com venda de servico NF 000092763								
07/09/2023	63322	1.01.01.02.01.0001	0001	001	3.01.01.01.01.0002	0001	001		50,00
Histórico:	receita com venda de servico NF 000092764								
07/09/2023	63323	1.01.01.02.01.0001	0001	001	3.01.01.01.01.0002	0001	001		70,00
Histórico:	receita com venda de servico NF 000092765								
								Totais do dia 07:	**11.281,45**
08/09/2023	45717	1.01.15.01.01.0001	0001	001	1.01.01.02.01.0001	0001	001		43.802,20
Histórico:	Vr aquisicão de combustível para revenda NF000019508								
08/09/2023	45718	3.01.01.07.01.0063	0001	001	1.01.01.02.01.0001	0001	001		43.802,20
Histórico:	Pg despa ref material de uso e consumo NF000019508								
08/09/2023	63324	1.01.01.02.01.0001	0001	001	3.01.01.01.01.0002	0001	001		30,00
Histórico:	receita com venda de servico NF 000092766								
08/09/2023	63325	1.01.01.02.01.0001	0001	001	3.01.01.01.01.0002	0001	001		128,00
Histórico:	receita com venda de servico NF 000092767								
08/09/2023	63326	1.01.01.02.01.0001	0001	001	3.01.01.01.01.0002	0001	001		100,00
Histórico:	receita com venda de servico NF 000092768								
08/09/2023	63327	1.01.01.02.01.0001	0001	001	3.01.01.01.01.0002	0001	001		64,00
Histórico:	receita com venda de servico NF 000092769								
08/09/2023	63328	1.01.01.02.01.0001	0001	001	3.01.01.01.01.0002	0001	001		320,00
Histórico:	receita com venda de servico NF 000092770								
08/09/2023	63329	1.01.01.02.01.0001	0001	001	3.01.01.01.01.0002	0001	001		108,10
Histórico:	receita com venda de servico NF 000092771								
08/09/2023	63330	1.01.01.02.01.0001	0001	001	3.01.01.01.01.0002	0001	001		34,05
Histórico:	receita com venda de servico NF 000092772								
08/09/2023	63331	1.01.01.02.01.0001	0001	001	3.01.01.01.01.0002	0001	001		260,00
Histórico:	receita com venda de servico NF 000092773								
08/09/2023	63332	1.01.01.02.01.0001	0001	001	3.01.01.01.01.0002	0001	001		76,65
Histórico:	receita com venda de servico NF 000092774								
08/09/2023	63333	1.01.01.02.01.0001	0001	001	3.01.01.01.01.0002	0001	001		20,00
Histórico:	receita com venda de servico NF 000092775								
08/09/2023	63334	1.01.01.02.01.0001	0001	001	3.01.01.01.01.0002	0001	001		10,00
Histórico:	receita com venda de servico NF 000092776								
08/09/2023	63335	1.01.01.02.01.0001	0001	001	3.01.01.01.01.0002	0001	001		200,00
Histórico:	receita com venda de servico NF 000092777								
08/09/2023	63336	1.01.01.02.01.0001	0001	001	3.01.01.01.01.0002	0001	001		20,00
Histórico:	receita com venda de servico NF 000092778								
08/09/2023	63337	1.01.01.02.01.0001	0001	001	3.01.01.01.01.0002	0001	001		11,01
Histórico:	receita com venda de servico NF 000092779								
08/09/2023	63338	1.01.01.02.01.0001	0001	001	3.01.01.01.01.0002	0001	001		100,00
Histórico:	receita com venda de servico NF 000092780								
08/09/2023	63339	1.01.01.02.01.0001	0001	001	3.01.01.01.01.0002	0001	001		25,00
Histórico:	receita com venda de servico NF 000092781								
08/09/2023	63340	1.01.01.02.01.0001	0001	001	3.01.01.01.01.0002	0001	001		145,00
Histórico:	receita com venda de servico NF 000092782								
08/09/2023	63341	1.01.01.02.01.0001	0001	001	3.01.01.01.01.0002	0001	001		130,01
Histórico:	receita com venda de servico NF 000092783								
08/09/2023	63342	1.01.01.02.01.0001	0001	001	3.01.01.01.01.0002	0001	001		164,02
Histórico:	receita com venda de servico NF 000092784								
08/09/2023	63343	1.01.01.02.01.0001	0001	001	3.01.01.01.01.0002	0001	001		1.378,45
Histórico:	receita com venda de servico NF 000092785								
08/09/2023	63344	1.01.01.02.01.0001	0001	001	3.01.01.01.01.0002	0001	001		450,00
Histórico:	receita com venda de servico NF 000092786								
08/09/2023	63345	1.01.01.02.01.0001	0001	001	3.01.01.01.01.0002	0001	001		50,00

Documentação de Habilitação - A P MARTINS JUNIOR SERVICOS LTDA (0277540) SEI 0004055.110000943.0.2025 / pg. 1447

Livro Diário Nº 01

Licenciado para: BIANKA CAVALCANTI LIMA SILVA ADMIN
Empresa: A P MARTINS JUNIOR SERVICOS LTDA - CNPJ: 18.201.831/0001-97 Fortes Contábil 7.210.1
Período: 01/01/2023 a 31/12/2023
Endereço: R SANTAREM Nª 07,QUADRA: A; BAIRRO: PARQUE AMAZONAS, Cidade: São Luís, Estado: MA, CEP: 65.031-570, Telefone: (98) 98984139682

Data	Chave	Débito	Estab	Centro	Crédito	Estab	Centro	Valor
Histórico:	receita com venda de servico NF 000092787							
08/09/2023	63346	1.01.01.02.01.0001	0001	001	3.01.01.01.01.0002	0001	001	30,00
Histórico:	receita com venda de servico NF 000092788							
08/09/2023	63347	1.01.01.02.01.0001	0001	001	3.01.01.01.01.0002	0001	001	30,00
Histórico:	receita com venda de servico NF 000092789							
08/09/2023	63348	1.01.01.02.01.0001	0001	001	3.01.01.01.01.0002	0001	001	10,00
Histórico:	receita com venda de servico NF 000092790							
08/09/2023	63349	1.01.01.02.01.0001	0001	001	3.01.01.01.01.0002	0001	001	10,00
Histórico:	receita com venda de servico NF 000092791							
08/09/2023	63350	1.01.01.02.01.0001	0001	001	3.01.01.01.01.0002	0001	001	19,20
Histórico:	receita com venda de servico NF 000092792							
08/09/2023	63351	1.01.01.02.01.0001	0001	001	3.01.01.01.01.0002	0001	001	32,00
Histórico:	receita com venda de servico NF 000092793							
08/09/2023	63352	1.01.01.02.01.0001	0001	001	3.01.01.01.01.0002	0001	001	57,60
Histórico:	receita com venda de servico NF 000092794							
08/09/2023	63353	1.01.01.02.01.0001	0001	001	3.01.01.01.01.0002	0001	001	128,00
Histórico:	receita com venda de servico NF 000092795							
08/09/2023	63354	1.01.01.02.01.0001	0001	001	3.01.01.01.01.0002	0001	001	160,00
Histórico:	receita com venda de servico NF 000092796							
08/09/2023	63355	1.01.01.02.01.0001	0001	001	3.01.01.01.01.0002	0001	001	29,06
Histórico:	receita com venda de servico NF 000092797							
08/09/2023	63356	1.01.01.02.01.0001	0001	001	3.01.01.01.01.0002	0001	001	51,10
Histórico:	receita com venda de servico NF 000092798							
08/09/2023	63357	1.01.01.02.01.0001	0001	001	3.01.01.01.01.0002	0001	001	32,00
Histórico:	receita com venda de servico NF 000092799							
08/09/2023	63358	1.01.01.02.01.0001	0001	001	3.01.01.01.01.0002	0001	001	32,00
Histórico:	receita com venda de servico NF 000092800							
08/09/2023	63359	1.01.01.02.01.0001	0001	001	3.01.01.01.01.0002	0001	001	15,00
Histórico:	receita com venda de servico NF 000092801							
08/09/2023	63360	1.01.01.02.01.0001	0001	001	3.01.01.01.01.0002	0001	001	30,00
Histórico:	receita com venda de servico NF 000092802							
08/09/2023	63361	1.01.01.02.01.0001	0001	001	3.01.01.01.01.0002	0001	001	918,27
Histórico:	receita com venda de servico NF 000092803							
08/09/2023	63362	1.01.01.02.01.0001	0001	001	3.01.01.01.01.0002	0001	001	158,00
Histórico:	receita com venda de servico NF 000092804							
08/09/2023	63363	1.01.01.02.01.0001	0001	001	3.01.01.01.01.0002	0001	001	1.464,37
Histórico:	receita com venda de servico NF 000092805							
08/09/2023	63364	1.01.01.02.01.0001	0001	001	3.01.01.01.01.0002	0001	001	30,00
Histórico:	receita com venda de servico NF 000092806							
08/09/2023	63365	1.01.01.02.01.0001	0001	001	3.01.01.01.01.0002	0001	001	100,00
Histórico:	receita com venda de servico NF 000092807							
08/09/2023	63366	1.01.01.02.01.0001	0001	001	3.01.01.01.01.0002	0001	001	30,00
Histórico:	receita com venda de servico NF 000092808							
08/09/2023	63367	1.01.01.02.01.0001	0001	001	3.01.01.01.01.0002	0001	001	40,00
Histórico:	receita com venda de servico NF 000092809							
08/09/2023	63368	1.01.01.02.01.0001	0001	001	3.01.01.01.01.0002	0001	001	10,00
Histórico:	receita com venda de servico NF 000092810							
08/09/2023	63369	1.01.01.02.01.0001	0001	001	3.01.01.01.01.0002	0001	001	50,00
Histórico:	receita com venda de servico NF 000092811							
08/09/2023	63370	1.01.01.02.01.0001	0001	001	3.01.01.01.01.0002	0001	001	10,00
Histórico:	receita com venda de servico NF 000092812							
08/09/2023	63371	1.01.01.02.01.0001	0001	001	3.01.01.01.01.0002	0001	001	281,05
Histórico:	receita com venda de servico NF 000092813							
08/09/2023	63372	1.01.01.02.01.0001	0001	001	3.01.01.01.01.0002	0001	001	366,59
Histórico:	receita com venda de servico NF 000092814							
08/09/2023	63373	1.01.01.02.01.0001	0001	001	3.01.01.01.01.0002	0001	001	100,00
Histórico:	receita com venda de servico NF 000092815							
08/09/2023	63374	1.01.01.02.01.0001	0001	001	3.01.01.01.01.0002	0001	001	10,00
Histórico:	receita com venda de servico NF 000092816							
08/09/2023	63375	1.01.01.02.01.0001	0001	001	3.01.01.01.01.0002	0001	001	80,00
Histórico:	receita com venda de servico NF 000092817							

Documentação de Habilitação - A P MARTINS JUNIOR SERVICOS LTDA (0277540) SEI 0004055.110000943.0.2025 / pg. 1448

Livro Diário Nº 01

Licenciado para: BIANKA CAVALCANTI LIMA SILVA ADMIN
Empresa: A P MARTINS JUNIOR SERVICOS LTDA - CNPJ: 18.201.831/0001-97 Fortes Contábil 7.210.1
Período: 01/01/2023 a 31/12/2023
Endereço: R SANTAREM Nª 07,QUADRA: A; BAIRRO: PARQUE AMAZONAS, Cidade: São Luís, Estado: MA, CEP: 65.031-570, Telefone: (98) 98984139682

Data	Chave	Débito	Estab	Centro	Crédito	Estab	Centro	Valor
08/09/2023	63376	1.01.01.02.01.0001	0001	001	3.01.01.01.01.0002	0001	001	16,00
Histórico:	receita com venda de servico NF 000092818							
08/09/2023	63377	1.01.01.02.01.0001	0001	001	3.01.01.01.01.0002	0001	001	119,00
Histórico:	receita com venda de servico NF 000092819							
08/09/2023	63378	1.01.01.02.01.0001	0001	001	3.01.01.01.01.0002	0001	001	295,00
Histórico:	receita com venda de servico NF 000092820							
08/09/2023	63379	1.01.01.02.01.0001	0001	001	3.01.01.01.01.0002	0001	001	152,13
Histórico:	receita com venda de servico NF 000092821							
08/09/2023	63380	1.01.01.02.01.0001	0001	001	3.01.01.01.01.0002	0001	001	1.039,04
Histórico:	receita com venda de servico NF 000092822							
08/09/2023	63381	1.01.01.02.01.0001	0001	001	3.01.01.01.01.0002	0001	001	40,00
Histórico:	receita com venda de servico NF 000092823							
08/09/2023	63382	1.01.01.02.01.0001	0001	001	3.01.01.01.01.0002	0001	001	15,00
Histórico:	receita com venda de servico NF 000092824							
08/09/2023	63383	1.01.01.02.01.0001	0001	001	3.01.01.01.01.0002	0001	001	70,00
Histórico:	receita com venda de servico NF 000092825							
08/09/2023	63384	1.01.01.02.01.0001	0001	001	3.01.01.01.01.0002	0001	001	50,00
Histórico:	receita com venda de servico NF 000092826							
08/09/2023	63385	1.01.01.02.01.0001	0001	001	3.01.01.01.01.0002	0001	001	40,00
Histórico:	receita com venda de servico NF 000092827							
08/09/2023	63386	1.01.01.02.01.0001	0001	001	3.01.01.01.01.0002	0001	001	10,00
Histórico:	receita com venda de servico NF 000092828							
08/09/2023	63387	1.01.01.02.01.0001	0001	001	3.01.01.01.01.0002	0001	001	360,00
Histórico:	receita com venda de servico NF 000092829							
08/09/2023	63388	1.01.01.02.01.0001	0001	001	3.01.01.01.01.0002	0001	001	40,00
Histórico:	receita com venda de servico NF 000092830							
08/09/2023	63389	1.01.01.02.01.0001	0001	001	3.01.01.01.01.0002	0001	001	128,00
Histórico:	receita com venda de servico NF 000092831							
08/09/2023	63390	1.01.01.02.01.0001	0001	001	3.01.01.01.01.0002	0001	001	180,10
Histórico:	receita com venda de servico NF 000092832							
08/09/2023	63391	1.01.01.02.01.0001	0001	001	3.01.01.01.01.0002	0001	001	365,06
Histórico:	receita com venda de servico NF 000092833							
08/09/2023	63392	1.01.01.02.01.0001	0001	001	3.01.01.01.01.0002	0001	001	80,00
Histórico:	receita com venda de servico NF 000092835							
08/09/2023	63393	1.01.01.02.01.0001	0001	001	3.01.01.01.01.0002	0001	001	2.110,20
Histórico:	receita com venda de servico NF 000092836							
08/09/2023	63394	1.01.01.02.01.0001	0001	001	3.01.01.01.01.0002	0001	001	52,00
Histórico:	receita com venda de servico NF 000092837							
							Totais do dia 08:	**100.904,46**
09/09/2023	45719	1.01.15.01.01.0001	0001	001	1.01.01.02.01.0001	0001	001	45.117,80
Histórico:	Vr aquisicão de combustível para revenda NF000019550							
09/09/2023	45720	3.01.01.07.01.0063	0001	001	1.01.01.02.01.0001	0001	001	45.117,80
Histórico:	Pg despa ref material de uso e consumo NF000019550							
09/09/2023	63395	1.01.01.02.01.0001	0001	001	3.01.01.01.01.0002	0001	001	291,27
Histórico:	receita com venda de servico NF 000092838							
09/09/2023	63396	1.01.01.02.01.0001	0001	001	3.01.01.01.01.0002	0001	001	254,05
Histórico:	receita com venda de servico NF 000092839							
09/09/2023	63397	1.01.01.02.01.0001	0001	001	3.01.01.01.01.0002	0001	001	196,09
Histórico:	receita com venda de servico NF 000092840							
09/09/2023	63398	1.01.01.02.01.0001	0001	001	3.01.01.01.01.0002	0001	001	152,40
Histórico:	receita com venda de servico NF 000092841							
09/09/2023	63399	1.01.01.02.01.0001	0001	001	3.01.01.01.01.0002	0001	001	254,00
Histórico:	receita com venda de servico NF 000092842							
09/09/2023	63400	1.01.01.02.01.0001	0001	001	3.01.01.01.01.0002	0001	001	32,00
Histórico:	receita com venda de servico NF 000092843							
09/09/2023	63401	1.01.01.02.01.0001	0001	001	3.01.01.01.01.0002	0001	001	203,20
Histórico:	receita com venda de servico NF 000092844							
09/09/2023	63402	1.01.01.02.01.0001	0001	001	3.01.01.01.01.0002	0001	001	32,00
Histórico:	receita com venda de servico NF 000092845							
09/09/2023	63403	1.01.01.02.01.0001	0001	001	3.01.01.01.01.0002	0001	001	30,00
Histórico:	receita com venda de servico NF 000092846							

Documentação de Habilitação - A P MARTINS JUNIOR SERVICOS LTDA (0277540) SEI 0004055.110000943.0.2025 / pg. 1449

Livro Diário Nº 01

Licenciado para: BIANKA CAVALCANTI LIMA SILVA ADMIN
Empresa: A P MARTINS JUNIOR SERVICOS LTDA - CNPJ: 18.201.831/0001-97 Fortes Contábil 7.210.1
Período: 01/01/2023 a 31/12/2023
Endereço: R SANTAREM Nª 07,QUADRA: A; BAIRRO: PARQUE AMAZONAS, Cidade: São Luís, Estado: MA, CEP: 65.031-570, Telefone: (98) 98984139682

Data	Chave	Débito	Estab	Centro	Crédito	Estab	Centro	Valor
09/09/2023	63404	1.01.01.02.01.0001	0001	001	3.01.01.01.01.0002	0001	001	45,06
Histórico:	receita com venda de servico NF 000092847							
09/09/2023	63405	1.01.01.02.01.0001	0001	001	3.01.01.01.01.0002	0001	001	30,00
Histórico:	receita com venda de servico NF 000092848							
09/09/2023	63406	1.01.01.02.01.0001	0001	001	3.01.01.01.01.0002	0001	001	16,00
Histórico:	receita com venda de servico NF 000092849							
09/09/2023	63407	1.01.01.02.01.0001	0001	001	3.01.01.01.01.0002	0001	001	50,00
Histórico:	receita com venda de servico NF 000092850							
09/09/2023	63408	1.01.01.02.01.0001	0001	001	3.01.01.01.01.0002	0001	001	200,00
Histórico:	receita com venda de servico NF 000092851							
09/09/2023	63409	1.01.01.02.01.0001	0001	001	3.01.01.01.01.0002	0001	001	30,00
Histórico:	receita com venda de servico NF 000092852							
09/09/2023	63410	1.01.01.02.01.0001	0001	001	3.01.01.01.01.0002	0001	001	24,00
Histórico:	receita com venda de servico NF 000092853							
09/09/2023	63411	1.01.01.02.01.0001	0001	001	3.01.01.01.01.0002	0001	001	15,00
Histórico:	receita com venda de servico NF 000092854							
09/09/2023	63412	1.01.01.02.01.0001	0001	001	3.01.01.01.01.0002	0001	001	20,00
Histórico:	receita com venda de servico NF 000092855							
09/09/2023	63413	1.01.01.02.01.0001	0001	001	3.01.01.01.01.0002	0001	001	100,00
Histórico:	receita com venda de servico NF 000092856							
09/09/2023	63414	1.01.01.02.01.0001	0001	001	3.01.01.01.01.0002	0001	001	100,00
Histórico:	receita com venda de servico NF 000092857							
09/09/2023	63415	1.01.01.02.01.0001	0001	001	3.01.01.01.01.0002	0001	001	15,00
Histórico:	receita com venda de servico NF 000092858							
09/09/2023	63416	1.01.01.02.01.0001	0001	001	3.01.01.01.01.0002	0001	001	19,84
Histórico:	receita com venda de servico NF 000092859							
09/09/2023	63417	1.01.01.02.01.0001	0001	001	3.01.01.01.01.0002	0001	001	281,60
Histórico:	receita com venda de servico NF 000092860							
09/09/2023	63418	1.01.01.02.01.0001	0001	001	3.01.01.01.01.0002	0001	001	32,00
Histórico:	receita com venda de servico NF 000092861							
09/09/2023	63419	1.01.01.02.01.0001	0001	001	3.01.01.01.01.0002	0001	001	128,00
Histórico:	receita com venda de servico NF 000092862							
09/09/2023	63420	1.01.01.02.01.0001	0001	001	3.01.01.01.01.0002	0001	001	50,00
Histórico:	receita com venda de servico NF 000092863							
09/09/2023	63421	1.01.01.02.01.0001	0001	001	3.01.01.01.01.0002	0001	001	50,00
Histórico:	receita com venda de servico NF 000092864							
09/09/2023	63422	1.01.01.02.01.0001	0001	001	3.01.01.01.01.0002	0001	001	11,01
Histórico:	receita com venda de servico NF 000092865							
09/09/2023	63423	1.01.01.02.01.0001	0001	001	3.01.01.01.01.0002	0001	001	10,00
Histórico:	receita com venda de servico NF 000092866							
09/09/2023	63424	1.01.01.02.01.0001	0001	001	3.01.01.01.01.0002	0001	001	20,00
Histórico:	receita com venda de servico NF 000092867							
09/09/2023	63425	1.01.01.02.01.0001	0001	001	3.01.01.01.01.0002	0001	001	150,00
Histórico:	receita com venda de servico NF 000092868							
09/09/2023	63426	1.01.01.02.01.0001	0001	001	3.01.01.01.01.0002	0001	001	433,60
Histórico:	receita com venda de servico NF 000092869							
09/09/2023	63427	1.01.01.02.01.0001	0001	001	3.01.01.01.01.0002	0001	001	152,40
Histórico:	receita com venda de servico NF 000092870							
09/09/2023	63428	1.01.01.02.01.0001	0001	001	3.01.01.01.01.0002	0001	001	64,00
Histórico:	receita com venda de servico NF 000092871							
09/09/2023	63429	1.01.01.02.01.0001	0001	001	3.01.01.01.01.0002	0001	001	48,00
Histórico:	receita com venda de servico NF 000092872							
09/09/2023	63430	1.01.01.02.01.0001	0001	001	3.01.01.01.01.0002	0001	001	68,99
Histórico:	receita com venda de servico NF 000092873							
09/09/2023	63431	1.01.01.02.01.0001	0001	001	3.01.01.01.01.0002	0001	001	14,02
Histórico:	receita com venda de servico NF 000092874							
09/09/2023	63432	1.01.01.02.01.0001	0001	001	3.01.01.01.01.0002	0001	001	516,03
Histórico:	receita com venda de servico NF 000092875							
09/09/2023	63433	1.01.01.02.01.0001	0001	001	3.01.01.01.01.0002	0001	001	160,00
Histórico:	receita com venda de servico NF 000092876							
09/09/2023	63434	1.01.01.02.01.0001	0001	001	3.01.01.01.01.0002	0001	001	60,00

Documentação de Habilitação - A P MARTINS JUNIOR SERVICOS LTDA (0277540) SEI 0004055.110000943.0.2025 / pg. 1450

Livro Diário Nº 01

Licenciado para: BIANKA CAVALCANTI LIMA SILVA ADMIN
Empresa: A P MARTINS JUNIOR SERVICOS LTDA - CNPJ: 18.201.831/0001-97 Fortes Contábil 7.210.1
Período: 01/01/2023 a 31/12/2023
Endereço: R SANTAREM Nª 07,QUADRA: A; BAIRRO: PARQUE AMAZONAS, Cidade: São Luís, Estado: MA, CEP: 65.031-570, Telefone: (98) 98984139682

Data	Chave	Débito	Estab	Centro	Crédito	Estab	Centro	Valor
Histórico:	receita com venda de servico NF 000092877							
09/09/2023	63435	1.01.01.02.01.0001	0001	001	3.01.01.01.01.0002	0001	001	699,81
Histórico:	receita com venda de servico NF 000092878							
09/09/2023	63436	1.01.01.02.01.0001	0001	001	3.01.01.01.01.0002	0001	001	47,00
Histórico:	receita com venda de servico NF 000092879							
09/09/2023	63437	1.01.01.02.01.0001	0001	001	3.01.01.01.01.0002	0001	001	715,06
Histórico:	receita com venda de servico NF 000092880							
09/09/2023	63438	1.01.01.02.01.0001	0001	001	3.01.01.01.01.0002	0001	001	380,00
Histórico:	receita com venda de servico NF 000092881							
09/09/2023	63439	1.01.01.02.01.0001	0001	001	3.01.01.01.01.0002	0001	001	644,09
Histórico:	receita com venda de servico NF 000092883							
09/09/2023	63440	1.01.01.02.01.0001	0001	001	3.01.01.01.01.0002	0001	001	50,00
Histórico:	receita com venda de servico NF 000092884							
09/09/2023	63441	1.01.01.02.01.0001	0001	001	3.01.01.01.01.0002	0001	001	100,00
Histórico:	receita com venda de servico NF 000092885							
09/09/2023	63442	1.01.01.02.01.0001	0001	001	3.01.01.01.01.0002	0001	001	32,00
Histórico:	receita com venda de servico NF 000092886							
09/09/2023	63443	1.01.01.02.01.0001	0001	001	3.01.01.01.01.0002	0001	001	50,05
Histórico:	receita com venda de servico NF 000092887							
09/09/2023	63444	1.01.01.02.01.0001	0001	001	3.01.01.01.01.0002	0001	001	91,00
Histórico:	receita com venda de servico NF 000092888							
09/09/2023	63445	1.01.01.02.01.0001	0001	001	3.01.01.01.01.0002	0001	001	150,00
Histórico:	receita com venda de servico NF 000092889							
09/09/2023	63446	1.01.01.02.01.0001	0001	001	3.01.01.01.01.0002	0001	001	272,02
Histórico:	receita com venda de servico NF 000092890							
09/09/2023	63447	1.01.01.02.01.0001	0001	001	3.01.01.01.01.0002	0001	001	99,67
Histórico:	receita com venda de servico NF 000092891							
09/09/2023	63448	1.01.01.02.01.0001	0001	001	3.01.01.01.01.0002	0001	001	1.557,47
Histórico:	receita com venda de servico NF 000092892							
09/09/2023	63449	1.01.01.02.01.0001	0001	001	3.01.01.01.01.0002	0001	001	17,00
Histórico:	receita com venda de servico NF 000092893							
09/09/2023	63450	1.01.01.02.01.0001	0001	001	3.01.01.01.01.0002	0001	001	50,00
Histórico:	receita com venda de servico NF 000092894							
09/09/2023	63451	1.01.01.02.01.0001	0001	001	3.01.01.01.01.0002	0001	001	30,00
Histórico:	receita com venda de servico NF 000092895							
09/09/2023	63452	1.01.01.02.01.0001	0001	001	3.01.01.01.01.0002	0001	001	128,00
Histórico:	receita com venda de servico NF 000092896							
09/09/2023	63453	1.01.01.02.01.0001	0001	001	3.01.01.01.01.0002	0001	001	484,15
Histórico:	receita com venda de servico NF 000092897							
09/09/2023	63454	1.01.01.02.01.0001	0001	001	3.01.01.01.01.0002	0001	001	20,00
Histórico:	receita com venda de servico NF 000092898							
09/09/2023	63455	1.01.01.02.01.0001	0001	001	3.01.01.01.01.0002	0001	001	50,00
Histórico:	receita com venda de servico NF 000092899							
09/09/2023	63456	1.01.01.02.01.0001	0001	001	3.01.01.01.01.0002	0001	001	49,94
Histórico:	receita com venda de servico NF 000092900							
09/09/2023	63457	1.01.01.02.01.0001	0001	001	3.01.01.01.01.0002	0001	001	268,80
Histórico:	receita com venda de servico NF 000092901							
09/09/2023	63458	1.01.01.02.01.0001	0001	001	3.01.01.01.01.0002	0001	001	165,00
Histórico:	receita com venda de servico NF 000092902							
09/09/2023	63459	1.01.01.02.01.0001	0001	001	3.01.01.01.01.0002	0001	001	177,02
Histórico:	receita com venda de servico NF 000092903							
09/09/2023	63460	1.01.01.02.01.0001	0001	001	3.01.01.01.01.0002	0001	001	10,01
Histórico:	receita com venda de servico NF 000092904							
09/09/2023	63461	1.01.01.02.01.0001	0001	001	3.01.01.01.01.0002	0001	001	50,00
Histórico:	receita com venda de servico NF 000092905							
09/09/2023	63462	1.01.01.02.01.0001	0001	001	3.01.01.01.01.0002	0001	001	30,00
Histórico:	receita com venda de servico NF 000092906							
09/09/2023	63463	1.01.01.02.01.0001	0001	001	3.01.01.01.01.0002	0001	001	20,00
Histórico:	receita com venda de servico NF 000092907							
09/09/2023	63464	1.01.01.02.01.0001	0001	001	3.01.01.01.01.0002	0001	001	116,00
Histórico:	receita com venda de servico NF 000092908							

Documentação de Habilitação - A P MARTINS JUNIOR SERVICOS LTDA (0277540) SEI 0004055.110000943.0.2025 / pg. 1451

Livro Diário Nº 01

Licenciado para: BIANKA CAVALCANTI LIMA SILVA ADMIN
Empresa: A P MARTINS JUNIOR SERVICOS LTDA - CNPJ: 18.201.831/0001-97 Fortes Contábil 7.210.1
Período: 01/01/2023 a 31/12/2023
Endereço: R SANTAREM Nª 07,QUADRA: A; BAIRRO: PARQUE AMAZONAS, Cidade: São Luís, Estado: MA, CEP: 65.031-570, Telefone: (98) 98984139682

Data	Chave	Débito	Estab	Centro	Crédito	Estab	Centro	Valor
09/09/2023	63465	1.01.01.02.01.0001	0001	001	3.01.01.01.01.0002	0001	001	12,00
Histórico:	receita com venda de servico NF 000092909							
09/09/2023	63466	1.01.01.02.01.0001	0001	001	3.01.01.01.01.0002	0001	001	51,20
Histórico:	receita com venda de servico NF 000092910							
09/09/2023	63467	1.01.01.02.01.0001	0001	001	3.01.01.01.01.0002	0001	001	128,00
Histórico:	receita com venda de servico NF 000092911							
09/09/2023	63468	1.01.01.02.01.0001	0001	001	3.01.01.01.01.0002	0001	001	109,02
Histórico:	receita com venda de servico NF 000092912							
09/09/2023	63469	1.01.01.02.01.0001	0001	001	3.01.01.01.01.0002	0001	001	35,00
Histórico:	receita com venda de servico NF 000092913							
09/09/2023	63470	1.01.01.02.01.0001	0001	001	3.01.01.01.01.0002	0001	001	15,00
Histórico:	receita com venda de servico NF 000092914							
09/09/2023	63471	1.01.01.02.01.0001	0001	001	3.01.01.01.01.0002	0001	001	824,18
Histórico:	receita com venda de servico NF 000092915							
09/09/2023	63472	1.01.01.02.01.0001	0001	001	3.01.01.01.01.0002	0001	001	17,00
Histórico:	receita com venda de servico NF 000092916							
09/09/2023	63473	1.01.01.02.01.0001	0001	001	3.01.01.01.01.0002	0001	001	492,59
Histórico:	receita com venda de servico NF 000092917							
09/09/2023	63474	1.01.01.02.01.0001	0001	001	3.01.01.01.01.0002	0001	001	312,02
Histórico:	receita com venda de servico NF 000092918							
09/09/2023	63475	1.01.01.02.01.0001	0001	001	3.01.01.01.01.0002	0001	001	376,00
Histórico:	receita com venda de servico NF 000092919							
09/09/2023	63476	1.01.01.02.01.0001	0001	001	3.01.01.01.01.0002	0001	001	50,00
Histórico:	receita com venda de servico NF 000092920							
09/09/2023	63477	1.01.01.02.01.0001	0001	001	3.01.01.01.01.0002	0001	001	30,00
Histórico:	receita com venda de servico NF 000092921							
09/09/2023	63478	1.01.01.02.01.0001	0001	001	3.01.01.01.01.0002	0001	001	5,00
Histórico:	receita com venda de servico NF 000092922							
09/09/2023	63479	1.01.01.02.01.0001	0001	001	3.01.01.01.01.0002	0001	001	537,06
Histórico:	receita com venda de servico NF 000092923							
09/09/2023	63480	1.01.01.02.01.0001	0001	001	3.01.01.01.01.0002	0001	001	20,00
Histórico:	receita com venda de servico NF 000092925							
09/09/2023	63481	1.01.01.02.01.0001	0001	001	3.01.01.01.01.0002	0001	001	121,03
Histórico:	receita com venda de servico NF 000092926							
09/09/2023	63482	1.01.01.02.01.0001	0001	001	3.01.01.01.01.0002	0001	001	63,05
Histórico:	receita com venda de servico NF 000092927							
09/09/2023	63483	1.01.01.02.01.0001	0001	001	3.01.01.01.01.0002	0001	001	8,00
Histórico:	receita com venda de servico NF 000092928							
09/09/2023	63484	1.01.01.02.01.0001	0001	001	3.01.01.01.01.0002	0001	001	150,00
Histórico:	receita com venda de servico NF 000092929							
							Totais do dia 09:	**104.505,40**
10/09/2023	45721	3.01.01.07.01.0063	0001	001	1.01.01.02.01.0001	0001	001	900,00
Histórico:	Pg. despesa ref a material de uso e consumo NF000000038							
10/09/2023	63485	1.01.01.02.01.0001	0001	001	3.01.01.01.01.0002	0001	001	150,00
Histórico:	receita com venda de servico NF 000092930							
10/09/2023	63486	1.01.01.02.01.0001	0001	001	3.01.01.01.01.0002	0001	001	355,60
Histórico:	receita com venda de servico NF 000092931							
10/09/2023	63487	1.01.01.02.01.0001	0001	001	3.01.01.01.01.0002	0001	001	320,00
Histórico:	receita com venda de servico NF 000092932							
10/09/2023	63488	1.01.01.02.01.0001	0001	001	3.01.01.01.01.0002	0001	001	128,00
Histórico:	receita com venda de servico NF 000092933							
10/09/2023	63489	1.01.01.02.01.0001	0001	001	3.01.01.01.01.0002	0001	001	51,20
Histórico:	receita com venda de servico NF 000092934							
10/09/2023	63490	1.01.01.02.01.0001	0001	001	3.01.01.01.01.0002	0001	001	20,00
Histórico:	receita com venda de servico NF 000092935							
10/09/2023	63491	1.01.01.02.01.0001	0001	001	3.01.01.01.01.0002	0001	001	40,00
Histórico:	receita com venda de servico NF 000092936							
10/09/2023	63492	1.01.01.02.01.0001	0001	001	3.01.01.01.01.0002	0001	001	15,00
Histórico:	receita com venda de servico NF 000092937							
10/09/2023	63493	1.01.01.02.01.0001	0001	001	3.01.01.01.01.0002	0001	001	20,10
Histórico:	receita com venda de servico NF 000092938							

Documentação de Habilitação - A P MARTINS JUNIOR SERVICOS LTDA (0277540) SEI 0004055.110000943.0.2025 / pg. 1452

Livro Diário Nº 01

Licenciado para: BIANKA CAVALCANTI LIMA SILVA ADMIN
Empresa: A P MARTINS JUNIOR SERVICOS LTDA - CNPJ: 18.201.831/0001-97 Fortes Contábil 7.210.1
Período: 01/01/2023 a 31/12/2023
Endereço: R SANTAREM Nª 07,QUADRA: A; BAIRRO: PARQUE AMAZONAS, Cidade: São Luís, Estado: MA, CEP: 65.031-570, Telefone: (98) 98984139682

Data	Chave	Débito	Estab	Centro	Crédito	Estab	Centro	Valor
10/09/2023	63494	1.01.01.02.01.0001	0001	001	3.01.01.01.01.0002	0001	001	10,00
Histórico:	receita com venda de servico NF 000092939							
10/09/2023	63495	1.01.01.02.01.0001	0001	001	3.01.01.01.01.0002	0001	001	391,05
Histórico:	receita com venda de servico NF 000092940							
10/09/2023	63496	1.01.01.02.01.0001	0001	001	3.01.01.01.01.0002	0001	001	192,00
Histórico:	receita com venda de servico NF 000092941							
10/09/2023	63497	1.01.01.02.01.0001	0001	001	3.01.01.01.01.0002	0001	001	10,00
Histórico:	receita com venda de servico NF 000092942							
10/09/2023	63498	1.01.01.02.01.0001	0001	001	3.01.01.01.01.0002	0001	001	262,02
Histórico:	receita com venda de servico NF 000092943							
10/09/2023	63499	1.01.01.02.01.0001	0001	001	3.01.01.01.01.0002	0001	001	56,04
Histórico:	receita com venda de servico NF 000092944							
10/09/2023	63500	1.01.01.02.01.0001	0001	001	3.01.01.01.01.0002	0001	001	123,00
Histórico:	receita com venda de servico NF 000092945							
10/09/2023	63501	1.01.01.02.01.0001	0001	001	3.01.01.01.01.0002	0001	001	2,00
Histórico:	receita com venda de servico NF 000092946							
10/09/2023	63502	1.01.01.02.01.0001	0001	001	3.01.01.01.01.0002	0001	001	1.122,41
Histórico:	receita com venda de servico NF 000092947							
10/09/2023	63503	1.01.01.02.01.0001	0001	001	3.01.01.01.01.0002	0001	001	182,02
Histórico:	receita com venda de servico NF 000092948							
10/09/2023	63504	1.01.01.02.01.0001	0001	001	3.01.01.01.01.0002	0001	001	249,00
Histórico:	receita com venda de servico NF 000092949							
10/09/2023	63505	1.01.01.02.01.0001	0001	001	3.01.01.01.01.0002	0001	001	20,00
Histórico:	receita com venda de servico NF 000092950							
10/09/2023	63506	1.01.01.02.01.0001	0001	001	3.01.01.01.01.0002	0001	001	100,00
Histórico:	receita com venda de servico NF 000092951							
10/09/2023	63507	1.01.01.02.01.0001	0001	001	3.01.01.01.01.0002	0001	001	12,00
Histórico:	receita com venda de servico NF 000092952							
10/09/2023	63508	1.01.01.02.01.0001	0001	001	3.01.01.01.01.0002	0001	001	20,03
Histórico:	receita com venda de servico NF 000092953							
10/09/2023	63509	1.01.01.02.01.0001	0001	001	3.01.01.01.01.0002	0001	001	9,90
Histórico:	receita com venda de servico NF 000092954							
10/09/2023	63510	1.01.01.02.01.0001	0001	001	3.01.01.01.01.0002	0001	001	150,00
Histórico:	receita com venda de servico NF 000092955							
10/09/2023	63511	1.01.01.02.01.0001	0001	001	3.01.01.01.01.0002	0001	001	20,00
Histórico:	receita com venda de servico NF 000092956							
10/09/2023	63512	1.01.01.02.01.0001	0001	001	3.01.01.01.01.0002	0001	001	19,20
Histórico:	receita com venda de servico NF 000092957							
10/09/2023	63513	1.01.01.02.01.0001	0001	001	3.01.01.01.01.0002	0001	001	32,00
Histórico:	receita com venda de servico NF 000092958							
10/09/2023	63514	1.01.01.02.01.0001	0001	001	3.01.01.01.01.0002	0001	001	256,00
Histórico:	receita com venda de servico NF 000092959							
10/09/2023	63515	1.01.01.02.01.0001	0001	001	3.01.01.01.01.0002	0001	001	192,00
Histórico:	receita com venda de servico NF 000092960							
10/09/2023	63516	1.01.01.02.01.0001	0001	001	3.01.01.01.01.0002	0001	001	19,20
Histórico:	receita com venda de servico NF 000092961							
10/09/2023	63517	1.01.01.02.01.0001	0001	001	3.01.01.01.01.0002	0001	001	76,80
Histórico:	receita com venda de servico NF 000092962							
10/09/2023	63518	1.01.01.02.01.0001	0001	001	3.01.01.01.01.0002	0001	001	32,00
Histórico:	receita com venda de servico NF 000092963							
10/09/2023	63519	1.01.01.02.01.0001	0001	001	3.01.01.01.01.0002	0001	001	30,00
Histórico:	receita com venda de servico NF 000092964							
10/09/2023	63520	1.01.01.02.01.0001	0001	001	3.01.01.01.01.0002	0001	001	275,01
Histórico:	receita com venda de servico NF 000092965							
10/09/2023	63521	1.01.01.02.01.0001	0001	001	3.01.01.01.01.0002	0001	001	100,00
Histórico:	receita com venda de servico NF 000092966							
10/09/2023	63522	1.01.01.02.01.0001	0001	001	3.01.01.01.01.0002	0001	001	160,05
Histórico:	receita com venda de servico NF 000092967							
10/09/2023	63523	1.01.01.02.01.0001	0001	001	3.01.01.01.01.0002	0001	001	20,00
Histórico:	receita com venda de servico NF 000092968							
10/09/2023	63524	1.01.01.02.01.0001	0001	001	3.01.01.01.01.0002	0001	001	200,00

Documentação de Habilitação - A P MARTINS JUNIOR SERVICOS LTDA (0277540) SEI 0004055.110000943.0.2025 / pg. 1453

Livro Diário Nº 01

Licenciado para: BIANKA CAVALCANTI LIMA SILVA ADMIN
Empresa: A P MARTINS JUNIOR SERVICOS LTDA - CNPJ: 18.201.831/0001-97 Fortes Contábil 7.210.1
Período: 01/01/2023 a 31/12/2023
Endereço: R SANTAREM Nª 07,QUADRA: A; BAIRRO: PARQUE AMAZONAS, Cidade: São Luís, Estado: MA, CEP: 65.031-570, Telefone: (98) 98984139682

Data	Chave	Débito	Estab	Centro	Crédito	Estab	Centro	Valor
Histórico:	receita com venda de servico NF 000092969							
10/09/2023	63525	1.01.01.02.01.0001	0001	001	3.01.01.01.01.0002	0001	001	50,00
Histórico:	receita com venda de servico NF 000092970							
10/09/2023	63526	1.01.01.02.01.0001	0001	001	3.01.01.01.01.0002	0001	001	2.213,85
Histórico:	receita com venda de servico NF 000092971							
10/09/2023	63527	1.01.01.02.01.0001	0001	001	3.01.01.01.01.0002	0001	001	581,03
Histórico:	receita com venda de servico NF 000092972							
10/09/2023	63528	1.01.01.02.01.0001	0001	001	3.01.01.01.01.0002	0001	001	100,00
Histórico:	receita com venda de servico NF 000092973							
10/09/2023	63529	1.01.01.02.01.0001	0001	001	3.01.01.01.01.0002	0001	001	235,00
Histórico:	receita com venda de servico NF 000092974							
10/09/2023	63530	1.01.01.02.01.0001	0001	001	3.01.01.01.01.0002	0001	001	100,00
Histórico:	receita com venda de servico NF 000092975							
10/09/2023	63531	1.01.01.02.01.0001	0001	001	3.01.01.01.01.0002	0001	001	50,00
Histórico:	receita com venda de servico NF 000092976							
10/09/2023	63532	1.01.01.02.01.0001	0001	001	3.01.01.01.01.0002	0001	001	150,00
Histórico:	receita com venda de servico NF 000092977							
10/09/2023	63533	1.01.01.02.01.0001	0001	001	3.01.01.01.01.0002	0001	001	46,02
Histórico:	receita com venda de servico NF 000092978							
10/09/2023	63534	1.01.01.02.01.0001	0001	001	3.01.01.01.01.0002	0001	001	20,00
Histórico:	receita com venda de servico NF 000092979							
10/09/2023	63535	1.01.01.02.01.0001	0001	001	3.01.01.01.01.0002	0001	001	40,00
Histórico:	receita com venda de servico NF 000092980							
10/09/2023	63536	1.01.01.02.01.0001	0001	001	3.01.01.01.01.0002	0001	001	10,00
Histórico:	receita com venda de servico NF 000092981							
10/09/2023	63537	1.01.01.02.01.0001	0001	001	3.01.01.01.01.0002	0001	001	10,00
Histórico:	receita com venda de servico NF 000092982							
10/09/2023	63538	1.01.01.02.01.0001	0001	001	3.01.01.01.01.0002	0001	001	255,50
Histórico:	receita com venda de servico NF 000092983							
10/09/2023	63539	1.01.01.02.01.0001	0001	001	3.01.01.01.01.0002	0001	001	50,00
Histórico:	receita com venda de servico NF 000092984							
10/09/2023	63540	1.01.01.02.01.0001	0001	001	3.01.01.01.01.0002	0001	001	123,07
Histórico:	receita com venda de servico NF 000092985							
10/09/2023	63541	1.01.01.02.01.0001	0001	001	3.01.01.01.01.0002	0001	001	675,31
Histórico:	receita com venda de servico NF 000092986							
10/09/2023	63542	1.01.01.02.01.0001	0001	001	3.01.01.01.01.0002	0001	001	165,00
Histórico:	receita com venda de servico NF 000092987							
10/09/2023	63543	1.01.01.02.01.0001	0001	001	3.01.01.01.01.0002	0001	001	100,00
Histórico:	receita com venda de servico NF 000092988							
10/09/2023	63544	1.01.01.02.01.0001	0001	001	3.01.01.01.01.0002	0001	001	60,03
Histórico:	receita com venda de servico NF 000092989							
10/09/2023	63545	1.01.01.02.01.0001	0001	001	3.01.01.01.01.0002	0001	001	10,00
Histórico:	receita com venda de servico NF 000092990							
10/09/2023	63546	1.01.01.02.01.0001	0001	001	3.01.01.01.01.0002	0001	001	56,32
Histórico:	receita com venda de servico NF 000092991							
10/09/2023	63547	1.01.01.02.01.0001	0001	001	3.01.01.01.01.0002	0001	001	5,00
Histórico:	receita com venda de servico NF 000092992							
10/09/2023	63548	1.01.01.02.01.0001	0001	001	3.01.01.01.01.0002	0001	001	10,00
Histórico:	receita com venda de servico NF 000092993							
10/09/2023	63549	1.01.01.02.01.0001	0001	001	3.01.01.01.01.0002	0001	001	120,90
Histórico:	receita com venda de servico NF 000092994							
10/09/2023	63550	1.01.01.02.01.0001	0001	001	3.01.01.01.01.0002	0001	001	25,00
Histórico:	receita com venda de servico NF 000092995							
10/09/2023	63551	1.01.01.02.01.0001	0001	001	3.01.01.01.01.0002	0001	001	240,02
Histórico:	receita com venda de servico NF 000092996							
10/09/2023	63552	1.01.01.02.01.0001	0001	001	3.01.01.01.01.0002	0001	001	1.462,66
Histórico:	receita com venda de servico NF 000092997							
10/09/2023	63553	1.01.01.02.01.0001	0001	001	3.01.01.01.01.0002	0001	001	46,05
Histórico:	receita com venda de servico NF 000092998							
							Totais do dia 10:	**13.354,39**
11/09/2023	63554	1.01.01.02.01.0001	0001	001	3.01.01.01.01.0002	0001	001	50,00

Documentação de Habilitação - A P MARTINS JUNIOR SERVICOS LTDA (0277540) SEI 0004055.110000943.0.2025 / pg. 1454

Livro Diário Nº 01

Licenciado para: BIANKA CAVALCANTI LIMA SILVA ADMIN
Empresa: A P MARTINS JUNIOR SERVICOS LTDA - CNPJ: 18.201.831/0001-97 Fortes Contábil 7.210.1
Período: 01/01/2023 a 31/12/2023
Endereço: R SANTAREM Nª 07,QUADRA: A; BAIRRO: PARQUE AMAZONAS, Cidade: São Luís, Estado: MA, CEP: 65.031-570, Telefone: (98) 98984139682

Data	Chave	Débito	Estab	Centro	Crédito	Estab	Centro	Valor
Histórico:	receita com venda de servico NF 000092999							
11/09/2023	63555	1.01.01.02.01.0001	0001	001	3.01.01.01.01.0002	0001	001	100,00
Histórico:	receita com venda de servico NF 000093000							
11/09/2023	63556	1.01.01.02.01.0001	0001	001	3.01.01.01.01.0002	0001	001	192,00
Histórico:	receita com venda de servico NF 000093001							
11/09/2023	63557	1.01.01.02.01.0001	0001	001	3.01.01.01.01.0002	0001	001	249,60
Histórico:	receita com venda de servico NF 000093002							
11/09/2023	63558	1.01.01.02.01.0001	0001	001	3.01.01.01.01.0002	0001	001	259,03
Histórico:	receita com venda de servico NF 000093003							
11/09/2023	63559	1.01.01.02.01.0001	0001	001	3.01.01.01.01.0002	0001	001	294,46
Histórico:	receita com venda de servico NF 000093004							
11/09/2023	63560	1.01.01.02.01.0001	0001	001	3.01.01.01.01.0002	0001	001	20,00
Histórico:	receita com venda de servico NF 000093005							
11/09/2023	63561	1.01.01.02.01.0001	0001	001	3.01.01.01.01.0002	0001	001	25,60
Histórico:	receita com venda de servico NF 000093006							
11/09/2023	63562	1.01.01.02.01.0001	0001	001	3.01.01.01.01.0002	0001	001	7,00
Histórico:	receita com venda de servico NF 000093007							
11/09/2023	63563	1.01.01.02.01.0001	0001	001	3.01.01.01.01.0002	0001	001	50,00
Histórico:	receita com venda de servico NF 000093008							
11/09/2023	63564	1.01.01.02.01.0001	0001	001	3.01.01.01.01.0002	0001	001	10,00
Histórico:	receita com venda de servico NF 000093009							
11/09/2023	63565	1.01.01.02.01.0001	0001	001	3.01.01.01.01.0002	0001	001	10,00
Histórico:	receita com venda de servico NF 000093010							
11/09/2023	63566	1.01.01.02.01.0001	0001	001	3.01.01.01.01.0002	0001	001	21,06
Histórico:	receita com venda de servico NF 000093011							
11/09/2023	63567	1.01.01.02.01.0001	0001	001	3.01.01.01.01.0002	0001	001	20,00
Histórico:	receita com venda de servico NF 000093012							
11/09/2023	63568	1.01.01.02.01.0001	0001	001	3.01.01.01.01.0002	0001	001	22,02
Histórico:	receita com venda de servico NF 000093013							
11/09/2023	63569	1.01.01.02.01.0001	0001	001	3.01.01.01.01.0002	0001	001	30,00
Histórico:	receita com venda de servico NF 000093014							
11/09/2023	63570	1.01.01.02.01.0001	0001	001	3.01.01.01.01.0002	0001	001	145,00
Histórico:	receita com venda de servico NF 000093015							
11/09/2023	63571	1.01.01.02.01.0001	0001	001	3.01.01.01.01.0002	0001	001	688,08
Histórico:	receita com venda de servico NF 000093016							
11/09/2023	63572	1.01.01.02.01.0001	0001	001	3.01.01.01.01.0002	0001	001	20,00
Histórico:	receita com venda de servico NF 000093017							
11/09/2023	63573	1.01.01.02.01.0001	0001	001	3.01.01.01.01.0002	0001	001	50,00
Histórico:	receita com venda de servico NF 000093018							
11/09/2023	63574	1.01.01.02.01.0001	0001	001	3.01.01.01.01.0002	0001	001	70,00
Histórico:	receita com venda de servico NF 000093019							
11/09/2023	63575	1.01.01.02.01.0001	0001	001	3.01.01.01.01.0002	0001	001	50,00
Histórico:	receita com venda de servico NF 000093020							
11/09/2023	63576	1.01.01.02.01.0001	0001	001	3.01.01.01.01.0002	0001	001	50,00
Histórico:	receita com venda de servico NF 000093021							
11/09/2023	63577	1.01.01.02.01.0001	0001	001	3.01.01.01.01.0002	0001	001	50,00
Histórico:	receita com venda de servico NF 000093022							
11/09/2023	63578	1.01.01.02.01.0001	0001	001	3.01.01.01.01.0002	0001	001	50,00
Histórico:	receita com venda de servico NF 000093023							
11/09/2023	63579	1.01.01.02.01.0001	0001	001	3.01.01.01.01.0002	0001	001	16,00
Histórico:	receita com venda de servico NF 000093024							
11/09/2023	63580	1.01.01.02.01.0001	0001	001	3.01.01.01.01.0002	0001	001	361,18
Histórico:	receita com venda de servico NF 000093025							
11/09/2023	63581	1.01.01.02.01.0001	0001	001	3.01.01.01.01.0002	0001	001	22,00
Histórico:	receita com venda de servico NF 000093026							
11/09/2023	63582	1.01.01.02.01.0001	0001	001	3.01.01.01.01.0002	0001	001	15,00
Histórico:	receita com venda de servico NF 000093027							
11/09/2023	63583	1.01.01.02.01.0001	0001	001	3.01.01.01.01.0002	0001	001	20,00
Histórico:	receita com venda de servico NF 000093028							
11/09/2023	63584	1.01.01.02.01.0001	0001	001	3.01.01.01.01.0002	0001	001	10,00
Histórico:	receita com venda de servico NF 000093029							

Documentação de Habilitação - A P MARTINS JUNIOR SERVICOS LTDA (0277540) SEI 0004055.110000943.0.2025 / pg. 1455

Livro Diário Nº 01

Licenciado para: BIANKA CAVALCANTI LIMA SILVA ADMIN
Empresa: A P MARTINS JUNIOR SERVICOS LTDA - CNPJ: 18.201.831/0001-97 Fortes Contábil 7.210.1
Período: 01/01/2023 a 31/12/2023
Endereço: R SANTAREM Nª 07,QUADRA: A; BAIRRO: PARQUE AMAZONAS, Cidade: São Luís, Estado: MA, CEP: 65.031-570, Telefone: (98) 98984139682

Data	Chave	Débito	Estab	Centro	Crédito	Estab	Centro	Valor
11/09/2023	63585	1.01.01.02.01.0001	0001	001	3.01.01.01.01.0002	0001	001	116,00
Histórico:	receita com venda de servico NF 000093030							
11/09/2023	63586	1.01.01.02.01.0001	0001	001	3.01.01.01.01.0002	0001	001	80,00
Histórico:	receita com venda de servico NF 000093031							
11/09/2023	63587	1.01.01.02.01.0001	0001	001	3.01.01.01.01.0002	0001	001	15,00
Histórico:	receita com venda de servico NF 000093032							
11/09/2023	63588	1.01.01.02.01.0001	0001	001	3.01.01.01.01.0002	0001	001	197,16
Histórico:	receita com venda de servico NF 000093033							
11/09/2023	63589	1.01.01.02.01.0001	0001	001	3.01.01.01.01.0002	0001	001	15,00
Histórico:	receita com venda de servico NF 000093034							
11/09/2023	63590	1.01.01.02.01.0001	0001	001	3.01.01.01.01.0002	0001	001	50,00
Histórico:	receita com venda de servico NF 000093035							
11/09/2023	63591	1.01.01.02.01.0001	0001	001	3.01.01.01.01.0002	0001	001	40,00
Histórico:	receita com venda de servico NF 000093036							
11/09/2023	63592	1.01.01.02.01.0001	0001	001	3.01.01.01.01.0002	0001	001	40,00
Histórico:	receita com venda de servico NF 000093037							
11/09/2023	63593	1.01.01.02.01.0001	0001	001	3.01.01.01.01.0002	0001	001	150,00
Histórico:	receita com venda de servico NF 000093038							
11/09/2023	63594	1.01.01.02.01.0001	0001	001	3.01.01.01.01.0002	0001	001	100,00
Histórico:	receita com venda de servico NF 000093039							
11/09/2023	63595	1.01.01.02.01.0001	0001	001	3.01.01.01.01.0002	0001	001	172,04
Histórico:	receita com venda de servico NF 000093040							
11/09/2023	63596	1.01.01.02.01.0001	0001	001	3.01.01.01.01.0002	0001	001	32,00
Histórico:	receita com venda de servico NF 000093041							
11/09/2023	63597	1.01.01.02.01.0001	0001	001	3.01.01.01.01.0002	0001	001	210,02
Histórico:	receita com venda de servico NF 000093042							
11/09/2023	63598	1.01.01.02.01.0001	0001	001	3.01.01.01.01.0002	0001	001	30,00
Histórico:	receita com venda de servico NF 000093043							
11/09/2023	63599	1.01.01.02.01.0001	0001	001	3.01.01.01.01.0002	0001	001	100,00
Histórico:	receita com venda de servico NF 000093044							
11/09/2023	63600	1.01.01.02.01.0001	0001	001	3.01.01.01.01.0002	0001	001	35,00
Histórico:	receita com venda de servico NF 000093045							
11/09/2023	63601	1.01.01.02.01.0001	0001	001	3.01.01.01.01.0002	0001	001	104,00
Histórico:	receita com venda de servico NF 000093046							
11/09/2023	63602	1.01.01.02.01.0001	0001	001	3.01.01.01.01.0002	0001	001	533,91
Histórico:	receita com venda de servico NF 000093047							
11/09/2023	63603	1.01.01.02.01.0001	0001	001	3.01.01.01.01.0002	0001	001	130,00
Histórico:	receita com venda de servico NF 000093048							
11/09/2023	63604	1.01.01.02.01.0001	0001	001	3.01.01.01.01.0002	0001	001	150,00
Histórico:	receita com venda de servico NF 000093049							
11/09/2023	63605	1.01.01.02.01.0001	0001	001	3.01.01.01.01.0002	0001	001	20,00
Histórico:	receita com venda de servico NF 000093050							
11/09/2023	63606	1.01.01.02.01.0001	0001	001	3.01.01.01.01.0002	0001	001	50,00
Histórico:	receita com venda de servico NF 000093051							
11/09/2023	63607	1.01.01.02.01.0001	0001	001	3.01.01.01.01.0002	0001	001	100,00
Histórico:	receita com venda de servico NF 000093052							
11/09/2023	63608	1.01.01.02.01.0001	0001	001	3.01.01.01.01.0002	0001	001	110,00
Histórico:	receita com venda de servico NF 000093053							
11/09/2023	63609	1.01.01.02.01.0001	0001	001	3.01.01.01.01.0002	0001	001	169,00
Histórico:	receita com venda de servico NF 000093054							
11/09/2023	63610	1.01.01.02.01.0001	0001	001	3.01.01.01.01.0002	0001	001	75,00
Histórico:	receita com venda de servico NF 000093055							
11/09/2023	63611	1.01.01.02.01.0001	0001	001	3.01.01.01.01.0002	0001	001	1.689,79
Histórico:	receita com venda de servico NF 000093056							
11/09/2023	63612	1.01.01.02.01.0001	0001	001	3.01.01.01.01.0002	0001	001	235,16
Histórico:	receita com venda de servico NF 000093057							
11/09/2023	63613	1.01.01.02.01.0001	0001	001	3.01.01.01.01.0002	0001	001	34,90
Histórico:	receita com venda de servico NF 000093058							
11/09/2023	63614	1.01.01.02.01.0001	0001	001	3.01.01.01.01.0002	0001	001	15,00
Histórico:	receita com venda de servico NF 000093059							
11/09/2023	63615	1.01.01.02.01.0001	0001	001	3.01.01.01.01.0002	0001	001	15,00

Documentação de Habilitação - A P MARTINS JUNIOR SERVICOS LTDA (0277540) SEI 0004055.110000943.0.2025 / pg. 1456

Livro Diário Nº 01

Licenciado para: BIANKA CAVALCANTI LIMA SILVA ADMIN
Empresa: A P MARTINS JUNIOR SERVICOS LTDA - CNPJ: 18.201.831/0001-97 Fortes Contábil 7.210.1
Período: 01/01/2023 a 31/12/2023
Endereço: R SANTAREM Nª 07,QUADRA: A; BAIRRO: PARQUE AMAZONAS, Cidade: São Luís, Estado: MA, CEP: 65.031-570, Telefone: (98) 98984139682

Data	Chave	Débito	Estab	Centro	Crédito	Estab	Centro	Valor
Histórico:	receita com venda de servico NF 000093060							
11/09/2023	63616	1.01.01.02.01.0001	0001	001	3.01.01.01.01.0002	0001	001	150,00
Histórico:	receita com venda de servico NF 000093061							
11/09/2023	63617	1.01.01.02.01.0001	0001	001	3.01.01.01.01.0002	0001	001	50,00
Histórico:	receita com venda de servico NF 000093062							
11/09/2023	63618	1.01.01.02.01.0001	0001	001	3.01.01.01.01.0002	0001	001	48,77
Histórico:	receita com venda de servico NF 000093063							
11/09/2023	63619	1.01.01.02.01.0001	0001	001	3.01.01.01.01.0002	0001	001	65,00
Histórico:	receita com venda de servico NF 000093064							
11/09/2023	63620	1.01.01.02.01.0001	0001	001	3.01.01.01.01.0002	0001	001	26,00
Histórico:	receita com venda de servico NF 000093065							
11/09/2023	63621	1.01.01.02.01.0001	0001	001	3.01.01.01.01.0002	0001	001	46,02
Histórico:	receita com venda de servico NF 000093066							
11/09/2023	63622	1.01.01.02.01.0001	0001	001	3.01.01.01.01.0002	0001	001	20,00
Histórico:	receita com venda de servico NF 000093067							
11/09/2023	63623	1.01.01.02.01.0001	0001	001	3.01.01.01.01.0002	0001	001	15,00
Histórico:	receita com venda de servico NF 000093068							
11/09/2023	63624	1.01.01.02.01.0001	0001	001	3.01.01.01.01.0002	0001	001	30,00
Histórico:	receita com venda de servico NF 000093069							
11/09/2023	63625	1.01.01.02.01.0001	0001	001	3.01.01.01.01.0002	0001	001	120,00
Histórico:	receita com venda de servico NF 000093070							
11/09/2023	63626	1.01.01.02.01.0001	0001	001	3.01.01.01.01.0002	0001	001	15,00
Histórico:	receita com venda de servico NF 000093071							
11/09/2023	63627	1.01.01.02.01.0001	0001	001	3.01.01.01.01.0002	0001	001	217,00
Histórico:	receita com venda de servico NF 000093072							
11/09/2023	63628	1.01.01.02.01.0001	0001	001	3.01.01.01.01.0002	0001	001	30,00
Histórico:	receita com venda de servico NF 000093073							
11/09/2023	63629	1.01.01.02.01.0001	0001	001	3.01.01.01.01.0002	0001	001	18,05
Histórico:	receita com venda de servico NF 000093074							
11/09/2023	63630	1.01.01.02.01.0001	0001	001	3.01.01.01.01.0002	0001	001	50,00
Histórico:	receita com venda de servico NF 000093075							
11/09/2023	63631	1.01.01.02.01.0001	0001	001	3.01.01.01.01.0002	0001	001	50,00
Histórico:	receita com venda de servico NF 000093076							
11/09/2023	63632	1.01.01.02.01.0001	0001	001	3.01.01.01.01.0002	0001	001	30,00
Histórico:	receita com venda de servico NF 000093077							
11/09/2023	63633	1.01.01.02.01.0001	0001	001	3.01.01.01.01.0002	0001	001	111,01
Histórico:	receita com venda de servico NF 000093078							
11/09/2023	63634	1.01.01.02.01.0001	0001	001	3.01.01.01.01.0002	0001	001	25,00
Histórico:	receita com venda de servico NF 000093079							
11/09/2023	63635	1.01.01.02.01.0001	0001	001	3.01.01.01.01.0002	0001	001	20,00
Histórico:	receita com venda de servico NF 000093080							
11/09/2023	63636	1.01.01.02.01.0001	0001	001	3.01.01.01.01.0002	0001	001	50,00
Histórico:	receita com venda de servico NF 000093081							
11/09/2023	63637	1.01.01.02.01.0001	0001	001	3.01.01.01.01.0002	0001	001	100,00
Histórico:	receita com venda de servico NF 000093082							
11/09/2023	63638	1.01.01.02.01.0001	0001	001	3.01.01.01.01.0002	0001	001	10,00
Histórico:	receita com venda de servico NF 000093083							
11/09/2023	63639	1.01.01.02.01.0001	0001	001	3.01.01.01.01.0002	0001	001	24,00
Histórico:	receita com venda de servico NF 000093084							
11/09/2023	63640	1.01.01.02.01.0001	0001	001	3.01.01.01.01.0002	0001	001	50,00
Histórico:	receita com venda de servico NF 000093085							
11/09/2023	63641	1.01.01.02.01.0001	0001	001	3.01.01.01.01.0002	0001	001	725,77
Histórico:	receita com venda de servico NF 000093086							
11/09/2023	63642	1.01.01.02.01.0001	0001	001	3.01.01.01.01.0002	0001	001	64,00
Histórico:	receita com venda de servico NF 000093087							
11/09/2023	63643	1.01.01.02.01.0001	0001	001	3.01.01.01.01.0002	0001	001	150,00
Histórico:	receita com venda de servico NF 000093088							
11/09/2023	63644	1.01.01.02.01.0001	0001	001	3.01.01.01.01.0002	0001	001	50,00
Histórico:	receita com venda de servico NF 000093089							
11/09/2023	63645	1.01.01.02.01.0001	0001	001	3.01.01.01.01.0002	0001	001	100,00
Histórico:	receita com venda de servico NF 000093090							

Documentação de Habilitação - A P MARTINS JUNIOR SERVICOS LTDA (0277540) SEI 0004055.110000943.0.2025 / pg. 1457

Livro Diário Nº 01

Licenciado para: BIANKA CAVALCANTI LIMA SILVA ADMIN
Empresa: A P MARTINS JUNIOR SERVICOS LTDA - CNPJ: 18.201.831/0001-97 Fortes Contábil 7.210.1
Período: 01/01/2023 a 31/12/2023
Endereço: R SANTAREM Nª 07,QUADRA: A; BAIRRO: PARQUE AMAZONAS, Cidade: São Luís, Estado: MA, CEP: 65.031-570, Telefone: (98) 98984139682

Data	Chave	Débito	Estab	Centro	Crédito	Estab	Centro	Valor
11/09/2023	63646	1.01.01.02.01.0001	0001	001	3.01.01.01.01.0002	0001	001	6,00
Histórico:	receita com venda de servico NF 000093091							
11/09/2023	63647	1.01.01.02.01.0001	0001	001	3.01.01.01.01.0002	0001	001	150,00
Histórico:	receita com venda de servico NF 000093092							
11/09/2023	63648	1.01.01.02.01.0001	0001	001	3.01.01.01.01.0002	0001	001	900,02
Histórico:	receita com venda de servico NF 000093094							
11/09/2023	63649	1.01.01.02.01.0001	0001	001	3.01.01.01.01.0002	0001	001	90,00
Histórico:	receita com venda de servico NF 000093095							
11/09/2023	63650	1.01.01.02.01.0001	0001	001	3.01.01.01.01.0002	0001	001	30,00
Histórico:	receita com venda de servico NF 000093096							
11/09/2023	63651	1.01.01.02.01.0001	0001	001	3.01.01.01.01.0002	0001	001	100,00
Histórico:	receita com venda de servico NF 000093097							
11/09/2023	63652	1.01.01.02.01.0001	0001	001	3.01.01.01.01.0002	0001	001	20,00
Histórico:	receita com venda de servico NF 000093098							
11/09/2023	63653	1.01.01.02.01.0001	0001	001	3.01.01.01.01.0002	0001	001	674,86
Histórico:	receita com venda de servico NF 000093099							
11/09/2023	63654	1.01.01.02.01.0001	0001	001	3.01.01.01.01.0002	0001	001	50,00
Histórico:	receita com venda de servico NF 000093100							
11/09/2023	63655	1.01.01.02.01.0001	0001	001	3.01.01.01.01.0002	0001	001	199,00
Histórico:	receita com venda de servico NF 000093101							
11/09/2023	63656	1.01.01.02.01.0001	0001	001	3.01.01.01.01.0002	0001	001	937,03
Histórico:	receita com venda de servico NF 000093102							
11/09/2023	63657	1.01.01.02.01.0001	0001	001	3.01.01.01.01.0002	0001	001	25,00
Histórico:	receita com venda de servico NF 000093103							
11/09/2023	63658	1.01.01.02.01.0001	0001	001	3.01.01.01.01.0002	0001	001	200,00
Histórico:	receita com venda de servico NF 000093104							
11/09/2023	63659	1.01.01.02.01.0001	0001	001	3.01.01.01.01.0002	0001	001	20,00
Histórico:	receita com venda de servico NF 000093105							
							Totais do dia 11:	**13.654,54**
12/09/2023	63660	1.01.01.02.01.0001	0001	001	3.01.01.01.01.0002	0001	001	22,02
Histórico:	receita com venda de servico NF 000093106							
12/09/2023	63661	1.01.01.02.01.0001	0001	001	3.01.01.01.01.0002	0001	001	200,00
Histórico:	receita com venda de servico NF 000093107							
12/09/2023	63662	1.01.01.02.01.0001	0001	001	3.01.01.01.01.0002	0001	001	766,50
Histórico:	receita com venda de servico NF 000093108							
12/09/2023	63663	1.01.01.02.01.0001	0001	001	3.01.01.01.01.0002	0001	001	80,00
Histórico:	receita com venda de servico NF 000093109							
12/09/2023	63664	1.01.01.02.01.0001	0001	001	3.01.01.01.01.0002	0001	001	270,01
Histórico:	receita com venda de servico NF 000093110							
12/09/2023	63665	1.01.01.02.01.0001	0001	001	3.01.01.01.01.0002	0001	001	96,00
Histórico:	receita com venda de servico NF 000093111							
12/09/2023	63666	1.01.01.02.01.0001	0001	001	3.01.01.01.01.0002	0001	001	24,06
Histórico:	receita com venda de servico NF 000093112							
12/09/2023	63667	1.01.01.02.01.0001	0001	001	3.01.01.01.01.0002	0001	001	224,00
Histórico:	receita com venda de servico NF 000093113							
12/09/2023	63668	1.01.01.02.01.0001	0001	001	3.01.01.01.01.0002	0001	001	128,00
Histórico:	receita com venda de servico NF 000093114							
12/09/2023	63669	1.01.01.02.01.0001	0001	001	3.01.01.01.01.0002	0001	001	50,00
Histórico:	receita com venda de servico NF 000093115							
12/09/2023	63670	1.01.01.02.01.0001	0001	001	3.01.01.01.01.0002	0001	001	5,00
Histórico:	receita com venda de servico NF 000093116							
12/09/2023	63671	1.01.01.02.01.0001	0001	001	3.01.01.01.01.0002	0001	001	100,00
Histórico:	receita com venda de servico NF 000093117							
12/09/2023	63672	1.01.01.02.01.0001	0001	001	3.01.01.01.01.0002	0001	001	26,24
Histórico:	receita com venda de servico NF 000093118							
12/09/2023	63673	1.01.01.02.01.0001	0001	001	3.01.01.01.01.0002	0001	001	10,00
Histórico:	receita com venda de servico NF 000093119							
12/09/2023	63674	1.01.01.02.01.0001	0001	001	3.01.01.01.01.0002	0001	001	10,00
Histórico:	receita com venda de servico NF 000093120							
12/09/2023	63675	1.01.01.02.01.0001	0001	001	3.01.01.01.01.0002	0001	001	14,00
Histórico:	receita com venda de servico NF 000093121							

Documentação de Habilitação - A P MARTINS JUNIOR SERVICOS LTDA (0277540) SEI 0004055.110000943.0.2025 / pg. 1458

Livro Diário Nº 01

Licenciado para: BIANKA CAVALCANTI LIMA SILVA ADMIN
Empresa: A P MARTINS JUNIOR SERVICOS LTDA - CNPJ: 18.201.831/0001-97 Fortes Contábil 7.210.1
Período: 01/01/2023 a 31/12/2023
Endereço: R SANTAREM Nª 07,QUADRA: A; BAIRRO: PARQUE AMAZONAS, Cidade: São Luís, Estado: MA, CEP: 65.031-570, Telefone: (98) 98984139682

Data	Chave	Débito	Estab	Centro	Crédito	Estab	Centro	Valor
12/09/2023	63676	1.01.01.02.01.0001	0001	001	3.01.01.01.01.0002	0001	001	20,00
Histórico:	receita com venda de servico NF 000093122							
12/09/2023	63677	1.01.01.02.01.0001	0001	001	3.01.01.01.01.0002	0001	001	4,01
Histórico:	receita com venda de servico NF 000093123							
12/09/2023	63678	1.01.01.02.01.0001	0001	001	3.01.01.01.01.0002	0001	001	60,00
Histórico:	receita com venda de servico NF 000093124							
12/09/2023	63679	1.01.01.02.01.0001	0001	001	3.01.01.01.01.0002	0001	001	622,26
Histórico:	receita com venda de servico NF 000093125							
12/09/2023	63680	1.01.01.02.01.0001	0001	001	3.01.01.01.01.0002	0001	001	192,00
Histórico:	receita com venda de servico NF 000093126							
12/09/2023	63681	1.01.01.02.01.0001	0001	001	3.01.01.01.01.0002	0001	001	1.024,44
Histórico:	receita com venda de servico NF 000093127							
12/09/2023	63682	1.01.01.02.01.0001	0001	001	3.01.01.01.01.0002	0001	001	1,00
Histórico:	receita com venda de servico NF 000093128							
12/09/2023	63683	1.01.01.02.01.0001	0001	001	3.01.01.01.01.0002	0001	001	100,00
Histórico:	receita com venda de servico NF 000093129							
12/09/2023	63684	1.01.01.02.01.0001	0001	001	3.01.01.01.01.0002	0001	001	20,00
Histórico:	receita com venda de servico NF 000093130							
12/09/2023	63685	1.01.01.02.01.0001	0001	001	3.01.01.01.01.0002	0001	001	100,00
Histórico:	receita com venda de servico NF 000093131							
12/09/2023	63686	1.01.01.02.01.0001	0001	001	3.01.01.01.01.0002	0001	001	30,00
Histórico:	receita com venda de servico NF 000093132							
12/09/2023	63687	1.01.01.02.01.0001	0001	001	3.01.01.01.01.0002	0001	001	20,00
Histórico:	receita com venda de servico NF 000093133							
12/09/2023	63688	1.01.01.02.01.0001	0001	001	3.01.01.01.01.0002	0001	001	15,00
Histórico:	receita com venda de servico NF 000093134							
12/09/2023	63689	1.01.01.02.01.0001	0001	001	3.01.01.01.01.0002	0001	001	50,00
Histórico:	receita com venda de servico NF 000093135							
12/09/2023	63690	1.01.01.02.01.0001	0001	001	3.01.01.01.01.0002	0001	001	50,00
Histórico:	receita com venda de servico NF 000093136							
12/09/2023	63691	1.01.01.02.01.0001	0001	001	3.01.01.01.01.0002	0001	001	50,00
Histórico:	receita com venda de servico NF 000093137							
12/09/2023	63692	1.01.01.02.01.0001	0001	001	3.01.01.01.01.0002	0001	001	30,00
Histórico:	receita com venda de servico NF 000093138							
12/09/2023	63693	1.01.01.02.01.0001	0001	001	3.01.01.01.01.0002	0001	001	40,00
Histórico:	receita com venda de servico NF 000093139							
12/09/2023	63694	1.01.01.02.01.0001	0001	001	3.01.01.01.01.0002	0001	001	250,00
Histórico:	receita com venda de servico NF 000093140							
12/09/2023	63695	1.01.01.02.01.0001	0001	001	3.01.01.01.01.0002	0001	001	60,00
Histórico:	receita com venda de servico NF 000093141							
12/09/2023	63696	1.01.01.02.01.0001	0001	001	3.01.01.01.01.0002	0001	001	50,00
Histórico:	receita com venda de servico NF 000093142							
12/09/2023	63697	1.01.01.02.01.0001	0001	001	3.01.01.01.01.0002	0001	001	152,40
Histórico:	receita com venda de servico NF 000093143							
12/09/2023	63698	1.01.01.02.01.0001	0001	001	3.01.01.01.01.0002	0001	001	250,00
Histórico:	receita com venda de servico NF 000093144							
12/09/2023	63699	1.01.01.02.01.0001	0001	001	3.01.01.01.01.0002	0001	001	200,00
Histórico:	receita com venda de servico NF 000093145							
12/09/2023	63700	1.01.01.02.01.0001	0001	001	3.01.01.01.01.0002	0001	001	152,40
Histórico:	receita com venda de servico NF 000093146							
12/09/2023	63701	1.01.01.02.01.0001	0001	001	3.01.01.01.01.0002	0001	001	128,00
Histórico:	receita com venda de servico NF 000093147							
12/09/2023	63702	1.01.01.02.01.0001	0001	001	3.01.01.01.01.0002	0001	001	128,00
Histórico:	receita com venda de servico NF 000093148							
12/09/2023	63703	1.01.01.02.01.0001	0001	001	3.01.01.01.01.0002	0001	001	128,00
Histórico:	receita com venda de servico NF 000093149							
12/09/2023	63704	1.01.01.02.01.0001	0001	001	3.01.01.01.01.0002	0001	001	101,60
Histórico:	receita com venda de servico NF 000093150							
12/09/2023	63705	1.01.01.02.01.0001	0001	001	3.01.01.01.01.0002	0001	001	234,70
Histórico:	receita com venda de servico NF 000093151							
12/09/2023	63706	1.01.01.02.01.0001	0001	001	3.01.01.01.01.0002	0001	001	128,00

Documentação de Habilitação - A P MARTINS JUNIOR SERVICOS LTDA (0277540) SEI 0004055.110000943.0.2025 / pg. 1459

Livro Diário Nº 01

Licenciado para: BIANKA CAVALCANTI LIMA SILVA ADMIN
Empresa: A P MARTINS JUNIOR SERVICOS LTDA - CNPJ: 18.201.831/0001-97 Fortes Contábil 7.210.1
Período: 01/01/2023 a 31/12/2023
Endereço: R SANTAREM Nª 07,QUADRA: A; BAIRRO: PARQUE AMAZONAS, Cidade: São Luís, Estado: MA, CEP: 65.031-570, Telefone: (98) 98984139682

Data	Chave	Débito	Estab	Centro	Crédito	Estab	Centro	Valor
Histórico:	receita com venda de servico NF 000093152							
12/09/2023	63707	1.01.01.02.01.0001	0001	001	3.01.01.01.01.0002	0001	001	255,04
Histórico:	receita com venda de servico NF 000093153							
12/09/2023	63708	1.01.01.02.01.0001	0001	001	3.01.01.01.01.0002	0001	001	249,67
Histórico:	receita com venda de servico NF 000093154							
12/09/2023	63709	1.01.01.02.01.0001	0001	001	3.01.01.01.01.0002	0001	001	120,00
Histórico:	receita com venda de servico NF 000093155							
12/09/2023	63710	1.01.01.02.01.0001	0001	001	3.01.01.01.01.0002	0001	001	10,00
Histórico:	receita com venda de servico NF 000093156							
12/09/2023	63711	1.01.01.02.01.0001	0001	001	3.01.01.01.01.0002	0001	001	2.293,21
Histórico:	receita com venda de servico NF 000093157							
12/09/2023	63712	1.01.01.02.01.0001	0001	001	3.01.01.01.01.0002	0001	001	50,00
Histórico:	receita com venda de servico NF 000093158							
12/09/2023	63713	1.01.01.02.01.0001	0001	001	3.01.01.01.01.0002	0001	001	20,00
Histórico:	receita com venda de servico NF 000093159							
12/09/2023	63714	1.01.01.02.01.0001	0001	001	3.01.01.01.01.0002	0001	001	50,00
Histórico:	receita com venda de servico NF 000093160							
12/09/2023	63715	1.01.01.02.01.0001	0001	001	3.01.01.01.01.0002	0001	001	10,00
Histórico:	receita com venda de servico NF 000093161							
12/09/2023	63716	1.01.01.02.01.0001	0001	001	3.01.01.01.01.0002	0001	001	10,00
Histórico:	receita com venda de servico NF 000093162							
12/09/2023	63717	1.01.01.02.01.0001	0001	001	3.01.01.01.01.0002	0001	001	60,00
Histórico:	receita com venda de servico NF 000093163							
12/09/2023	63718	1.01.01.02.01.0001	0001	001	3.01.01.01.01.0002	0001	001	10,00
Histórico:	receita com venda de servico NF 000093164							
12/09/2023	63719	1.01.01.02.01.0001	0001	001	3.01.01.01.01.0002	0001	001	8,00
Histórico:	receita com venda de servico NF 000093165							
12/09/2023	63720	1.01.01.02.01.0001	0001	001	3.01.01.01.01.0002	0001	001	20,00
Histórico:	receita com venda de servico NF 000093166							
12/09/2023	63721	1.01.01.02.01.0001	0001	001	3.01.01.01.01.0002	0001	001	300,01
Histórico:	receita com venda de servico NF 000093167							
12/09/2023	63722	1.01.01.02.01.0001	0001	001	3.01.01.01.01.0002	0001	001	50,00
Histórico:	receita com venda de servico NF 000093168							
12/09/2023	63723	1.01.01.02.01.0001	0001	001	3.01.01.01.01.0002	0001	001	70,02
Histórico:	receita com venda de servico NF 000093169							
12/09/2023	63724	1.01.01.02.01.0001	0001	001	3.01.01.01.01.0002	0001	001	50,00
Histórico:	receita com venda de servico NF 000093170							
12/09/2023	63725	1.01.01.02.01.0001	0001	001	3.01.01.01.01.0002	0001	001	20,12
Histórico:	receita com venda de servico NF 000093171							
12/09/2023	63726	1.01.01.02.01.0001	0001	001	3.01.01.01.01.0002	0001	001	724,40
Histórico:	receita com venda de servico NF 000093172							
12/09/2023	63727	1.01.01.02.01.0001	0001	001	3.01.01.01.01.0002	0001	001	356,39
Histórico:	receita com venda de servico NF 000093173							
12/09/2023	63728	1.01.01.02.01.0001	0001	001	3.01.01.01.01.0002	0001	001	30,00
Histórico:	receita com venda de servico NF 000093174							
12/09/2023	63729	1.01.01.02.01.0001	0001	001	3.01.01.01.01.0002	0001	001	50,00
Histórico:	receita com venda de servico NF 000093175							
12/09/2023	63730	1.01.01.02.01.0001	0001	001	3.01.01.01.01.0002	0001	001	20,00
Histórico:	receita com venda de servico NF 000093176							
12/09/2023	63731	1.01.01.02.01.0001	0001	001	3.01.01.01.01.0002	0001	001	10,00
Histórico:	receita com venda de servico NF 000093177							
12/09/2023	63732	1.01.01.02.01.0001	0001	001	3.01.01.01.01.0002	0001	001	15,00
Histórico:	receita com venda de servico NF 000093178							
12/09/2023	63733	1.01.01.02.01.0001	0001	001	3.01.01.01.01.0002	0001	001	12,00
Histórico:	receita com venda de servico NF 000093179							
12/09/2023	63734	1.01.01.02.01.0001	0001	001	3.01.01.01.01.0002	0001	001	100,00
Histórico:	receita com venda de servico NF 000093180							
12/09/2023	63735	1.01.01.02.01.0001	0001	001	3.01.01.01.01.0002	0001	001	153,30
Histórico:	receita com venda de servico NF 000093181							
12/09/2023	63736	1.01.01.02.01.0001	0001	001	3.01.01.01.01.0002	0001	001	25,60
Histórico:	receita com venda de servico NF 000093182							

Documentação de Habilitação - A P MARTINS JUNIOR SERVICOS LTDA (0277540) SEI 0004055.110000943.0.2025 / pg. 1460

Livro Diário Nº 01

Licenciado para: BIANKA CAVALCANTI LIMA SILVA ADMIN
Empresa: A P MARTINS JUNIOR SERVICOS LTDA - CNPJ: 18.201.831/0001-97 Fortes Contábil 7.210.1
Período: 01/01/2023 a 31/12/2023
Endereço: R SANTAREM Nª 07,QUADRA: A; BAIRRO: PARQUE AMAZONAS, Cidade: São Luís, Estado: MA, CEP: 65.031-570, Telefone: (98) 98984139682

Data	Chave	Débito	Estab	Centro	Crédito	Estab	Centro		Valor
12/09/2023	63737	1.01.01.02.01.0001	0001	001	3.01.01.01.01.0002	0001	001		1.600,63
Histórico:	receita com venda de servico NF 000093183								
12/09/2023	63738	1.01.01.02.01.0001	0001	001	3.01.01.01.01.0002	0001	001		16,00
Histórico:	receita com venda de servico NF 000093184								
12/09/2023	63739	1.01.01.02.01.0001	0001	001	3.01.01.01.01.0002	0001	001		201,15
Histórico:	receita com venda de servico NF 000093185								
12/09/2023	63740	1.01.01.02.01.0001	0001	001	3.01.01.01.01.0002	0001	001		67,00
Histórico:	receita com venda de servico NF 000093186								
								Totais do dia 12:	**13.455,18**
13/09/2023	45722	1.01.15.01.01.0001	0001	001	1.01.01.02.01.0001	0001	001		22.171,20
Histórico:	Vr aquisicão de combustível para revenda NF000019701								
13/09/2023	45723	3.01.01.07.01.0063	0001	001	1.01.01.02.01.0001	0001	001		22.171,20
Histórico:	Pg despa ref material de uso e consumo NF000019701								
13/09/2023	63741	1.01.01.02.01.0001	0001	001	3.01.01.01.01.0002	0001	001		374,31
Histórico:	receita com venda de servico NF 000093187								
13/09/2023	63742	1.01.01.02.01.0001	0001	001	3.01.01.01.01.0002	0001	001		10,00
Histórico:	receita com venda de servico NF 000093188								
13/09/2023	63743	1.01.01.02.01.0001	0001	001	3.01.01.01.01.0002	0001	001		10,00
Histórico:	receita com venda de servico NF 000093189								
13/09/2023	63744	1.01.01.02.01.0001	0001	001	3.01.01.01.01.0002	0001	001		96,00
Histórico:	receita com venda de servico NF 000093190								
13/09/2023	63745	1.01.01.02.01.0001	0001	001	3.01.01.01.01.0002	0001	001		705,03
Histórico:	receita com venda de servico NF 000093191								
13/09/2023	63746	1.01.01.02.01.0001	0001	001	3.01.01.01.01.0002	0001	001		128,00
Histórico:	receita com venda de servico NF 000093192								
13/09/2023	63747	1.01.01.02.01.0001	0001	001	3.01.01.01.01.0002	0001	001		20,00
Histórico:	receita com venda de servico NF 000093193								
13/09/2023	63748	1.01.01.02.01.0001	0001	001	3.01.01.01.01.0002	0001	001		304,80
Histórico:	receita com venda de servico NF 000093194								
13/09/2023	63749	1.01.01.02.01.0001	0001	001	3.01.01.01.01.0002	0001	001		100,00
Histórico:	receita com venda de servico NF 000093195								
13/09/2023	63750	1.01.01.02.01.0001	0001	001	3.01.01.01.01.0002	0001	001		50,00
Histórico:	receita com venda de servico NF 000093196								
13/09/2023	63751	1.01.01.02.01.0001	0001	001	3.01.01.01.01.0002	0001	001		175,56
Histórico:	receita com venda de servico NF 000093197								
13/09/2023	63752	1.01.01.02.01.0001	0001	001	3.01.01.01.01.0002	0001	001		10,00
Histórico:	receita com venda de servico NF 000093198								
13/09/2023	63753	1.01.01.02.01.0001	0001	001	3.01.01.01.01.0002	0001	001		250,00
Histórico:	receita com venda de servico NF 000093199								
13/09/2023	63754	1.01.01.02.01.0001	0001	001	3.01.01.01.01.0002	0001	001		100,00
Histórico:	receita com venda de servico NF 000093200								
13/09/2023	63755	1.01.01.02.01.0001	0001	001	3.01.01.01.01.0002	0001	001		121,66
Histórico:	receita com venda de servico NF 000093201								
13/09/2023	63756	1.01.01.02.01.0001	0001	001	3.01.01.01.01.0002	0001	001		20,00
Histórico:	receita com venda de servico NF 000093202								
13/09/2023	63757	1.01.01.02.01.0001	0001	001	3.01.01.01.01.0002	0001	001		20,00
Histórico:	receita com venda de servico NF 000093203								
13/09/2023	63758	1.01.01.02.01.0001	0001	001	3.01.01.01.01.0002	0001	001		50,00
Histórico:	receita com venda de servico NF 000093204								
13/09/2023	63759	1.01.01.02.01.0001	0001	001	3.01.01.01.01.0002	0001	001		304,80
Histórico:	receita com venda de servico NF 000093205								
13/09/2023	63760	1.01.01.02.01.0001	0001	001	3.01.01.01.01.0002	0001	001		62,00
Histórico:	receita com venda de servico NF 000093206								
13/09/2023	63761	1.01.01.02.01.0001	0001	001	3.01.01.01.01.0002	0001	001		309,63
Histórico:	receita com venda de servico NF 000093207								
13/09/2023	63762	1.01.01.02.01.0001	0001	001	3.01.01.01.01.0002	0001	001		246,01
Histórico:	receita com venda de servico NF 000093208								
13/09/2023	63763	1.01.01.02.01.0001	0001	001	3.01.01.01.01.0002	0001	001		50,00
Histórico:	receita com venda de servico NF 000093209								
13/09/2023	63764	1.01.01.02.01.0001	0001	001	3.01.01.01.01.0002	0001	001		1.271,09
Histórico:	receita com venda de servico NF 000093210								

Documentação de Habilitação - A P MARTINS JUNIOR SERVICOS LTDA (0277540) SEI 0004055.110000943.0.2025 / pg. 1461

Livro Diário Nº 01

Licenciado para: BIANKA CAVALCANTI LIMA SILVA ADMIN
Empresa: A P MARTINS JUNIOR SERVICOS LTDA - CNPJ: 18.201.831/0001-97 Fortes Contábil 7.210.1
Período: 01/01/2023 a 31/12/2023
Endereço: R SANTAREM Nª 07,QUADRA: A; BAIRRO: PARQUE AMAZONAS, Cidade: São Luís, Estado: MA, CEP: 65.031-570, Telefone: (98) 98984139682

Data	Chave	Débito	Estab	Centro	Crédito	Estab	Centro	Valor
13/09/2023	63765	1.01.01.02.01.0001	0001	001	3.01.01.01.01.0002	0001	001	20,00
Histórico:	receita com venda de servico NF 000093211							
13/09/2023	63766	1.01.01.02.01.0001	0001	001	3.01.01.01.01.0002	0001	001	20,00
Histórico:	receita com venda de servico NF 000093212							
13/09/2023	63767	1.01.01.02.01.0001	0001	001	3.01.01.01.01.0002	0001	001	304,80
Histórico:	receita com venda de servico NF 000093213							
13/09/2023	63768	1.01.01.02.01.0001	0001	001	3.01.01.01.01.0002	0001	001	150,00
Histórico:	receita com venda de servico NF 000093214							
13/09/2023	63769	1.01.01.02.01.0001	0001	001	3.01.01.01.01.0002	0001	001	304,80
Histórico:	receita com venda de servico NF 000093215							
13/09/2023	63770	1.01.01.02.01.0001	0001	001	3.01.01.01.01.0002	0001	001	37,00
Histórico:	receita com venda de servico NF 000093216							
13/09/2023	63771	1.01.01.02.01.0001	0001	001	3.01.01.01.01.0002	0001	001	50,00
Histórico:	receita com venda de servico NF 000093217							
13/09/2023	63772	1.01.01.02.01.0001	0001	001	3.01.01.01.01.0002	0001	001	70,00
Histórico:	receita com venda de servico NF 000093218							
13/09/2023	63773	1.01.01.02.01.0001	0001	001	3.01.01.01.01.0002	0001	001	10,00
Histórico:	receita com venda de servico NF 000093219							
13/09/2023	63774	1.01.01.02.01.0001	0001	001	3.01.01.01.01.0002	0001	001	150,00
Histórico:	receita com venda de servico NF 000093220							
13/09/2023	63775	1.01.01.02.01.0001	0001	001	3.01.01.01.01.0002	0001	001	115,03
Histórico:	receita com venda de servico NF 000093221							
13/09/2023	63776	1.01.01.02.01.0001	0001	001	3.01.01.01.01.0002	0001	001	77,00
Histórico:	receita com venda de servico NF 000093222							
13/09/2023	63777	1.01.01.02.01.0001	0001	001	3.01.01.01.01.0002	0001	001	966,02
Histórico:	receita com venda de servico NF 000093223							
13/09/2023	63778	1.01.01.02.01.0001	0001	001	3.01.01.01.01.0002	0001	001	30,00
Histórico:	receita com venda de servico NF 000093224							
13/09/2023	63779	1.01.01.02.01.0001	0001	001	3.01.01.01.01.0002	0001	001	149,43
Histórico:	receita com venda de servico NF 000093225							
13/09/2023	63780	1.01.01.02.01.0001	0001	001	3.01.01.01.01.0002	0001	001	63,00
Histórico:	receita com venda de servico NF 000093226							
13/09/2023	63781	1.01.01.02.01.0001	0001	001	3.01.01.01.01.0002	0001	001	310,00
Histórico:	receita com venda de servico NF 000093227							
13/09/2023	63782	1.01.01.02.01.0001	0001	001	3.01.01.01.01.0002	0001	001	70,00
Histórico:	receita com venda de servico NF 000093228							
13/09/2023	63783	1.01.01.02.01.0001	0001	001	3.01.01.01.01.0002	0001	001	140,00
Histórico:	receita com venda de servico NF 000093229							
13/09/2023	63784	1.01.01.02.01.0001	0001	001	3.01.01.01.01.0002	0001	001	88,00
Histórico:	receita com venda de servico NF 000093230							
13/09/2023	63785	1.01.01.02.01.0001	0001	001	3.01.01.01.01.0002	0001	001	339,20
Histórico:	receita com venda de servico NF 000093231							
13/09/2023	63786	1.01.01.02.01.0001	0001	001	3.01.01.01.01.0002	0001	001	150,00
Histórico:	receita com venda de servico NF 000093232							
13/09/2023	63787	1.01.01.02.01.0001	0001	001	3.01.01.01.01.0002	0001	001	10,00
Histórico:	receita com venda de servico NF 000093233							
13/09/2023	63788	1.01.01.02.01.0001	0001	001	3.01.01.01.01.0002	0001	001	50,00
Histórico:	receita com venda de servico NF 000093234							
13/09/2023	63789	1.01.01.02.01.0001	0001	001	3.01.01.01.01.0002	0001	001	196,06
Histórico:	receita com venda de servico NF 000093235							
13/09/2023	63790	1.01.01.02.01.0001	0001	001	3.01.01.01.01.0002	0001	001	50,00
Histórico:	receita com venda de servico NF 000093236							
13/09/2023	63791	1.01.01.02.01.0001	0001	001	3.01.01.01.01.0002	0001	001	20,00
Histórico:	receita com venda de servico NF 000093237							
13/09/2023	63792	1.01.01.02.01.0001	0001	001	3.01.01.01.01.0002	0001	001	30,00
Histórico:	receita com venda de servico NF 000093238							
13/09/2023	63793	1.01.01.02.01.0001	0001	001	3.01.01.01.01.0002	0001	001	303,81
Histórico:	receita com venda de servico NF 000093239							
13/09/2023	63794	1.01.01.02.01.0001	0001	001	3.01.01.01.01.0002	0001	001	33,03
Histórico:	receita com venda de servico NF 000093240							
13/09/2023	63795	1.01.01.02.01.0001	0001	001	3.01.01.01.01.0002	0001	001	65,00

Documentação de Habilitação - A P MARTINS JUNIOR SERVICOS LTDA (0277540) SEI 0004055.110000943.0.2025 / pg. 1462

Livro Diário Nº 01

Licenciado para: BIANKA CAVALCANTI LIMA SILVA ADMIN
Empresa: A P MARTINS JUNIOR SERVICOS LTDA - CNPJ: 18.201.831/0001-97 Fortes Contábil 7.210.1
Período: 01/01/2023 a 31/12/2023
Endereço: R SANTAREM Nª 07,QUADRA: A; BAIRRO: PARQUE AMAZONAS, Cidade: São Luís, Estado: MA, CEP: 65.031-570, Telefone: (98) 98984139682

Data	Chave	Débito	Estab	Centro	Crédito	Estab	Centro		Valor
Histórico:	receita com venda de servico NF 000093241								
13/09/2023	63796	1.01.01.02.01.0001	0001	001	3.01.01.01.01.0002	0001	001		30,00
Histórico:	receita com venda de servico NF 000093242								
13/09/2023	63797	1.01.01.02.01.0001	0001	001	3.01.01.01.01.0002	0001	001		10,00
Histórico:	receita com venda de servico NF 000093244								
13/09/2023	63798	1.01.01.02.01.0001	0001	001	3.01.01.01.01.0002	0001	001		100,00
Histórico:	receita com venda de servico NF 000093245								
13/09/2023	63799	1.01.01.02.01.0001	0001	001	3.01.01.01.01.0002	0001	001		20,00
Histórico:	receita com venda de servico NF 000093246								
13/09/2023	63800	1.01.01.02.01.0001	0001	001	3.01.01.01.01.0002	0001	001		160,05
Histórico:	receita com venda de servico NF 000093243								
13/09/2023	63801	1.01.01.02.01.0001	0001	001	3.01.01.01.01.0002	0001	001		360,82
Histórico:	receita com venda de servico NF 000093247								
13/09/2023	63802	1.01.01.02.01.0001	0001	001	3.01.01.01.01.0002	0001	001		80,00
Histórico:	receita com venda de servico NF 000093248								
13/09/2023	63803	1.01.01.02.01.0001	0001	001	3.01.01.01.01.0002	0001	001		104,00
Histórico:	receita com venda de servico NF 000093249								
13/09/2023	63804	1.01.01.02.01.0001	0001	001	3.01.01.01.01.0002	0001	001		26,00
Histórico:	receita com venda de servico NF 000093250								
13/09/2023	63805	1.01.01.02.01.0001	0001	001	3.01.01.01.01.0002	0001	001		30,00
Histórico:	receita com venda de servico NF 000093253								
13/09/2023	63806	1.01.01.02.01.0001	0001	001	3.01.01.01.01.0002	0001	001		22,02
Histórico:	receita com venda de servico NF 000093254								
13/09/2023	63807	1.01.01.02.01.0001	0001	001	3.01.01.01.01.0002	0001	001		50,00
Histórico:	receita com venda de servico NF 000093255								
13/09/2023	63808	1.01.01.02.01.0001	0001	001	3.01.01.01.01.0002	0001	001		5,00
Histórico:	receita com venda de servico NF 000093256								
13/09/2023	63809	1.01.01.02.01.0001	0001	001	3.01.01.01.01.0002	0001	001		90,00
Histórico:	receita com venda de servico NF 000093257								
13/09/2023	63810	1.01.01.02.01.0001	0001	001	3.01.01.01.01.0002	0001	001		363,20
Histórico:	receita com venda de servico NF 000093258								
13/09/2023	63811	1.01.01.02.01.0001	0001	001	3.01.01.01.01.0002	0001	001		11,00
Histórico:	receita com venda de servico NF 000093259								
13/09/2023	63812	1.01.01.02.01.0001	0001	001	3.01.01.01.01.0002	0001	001		118,00
Histórico:	receita com venda de servico NF 000093260								
13/09/2023	63813	1.01.01.02.01.0001	0001	001	3.01.01.01.01.0002	0001	001		160,00
Histórico:	receita com venda de servico NF 000093261								
13/09/2023	63814	1.01.01.02.01.0001	0001	001	3.01.01.01.01.0002	0001	001		325,00
Histórico:	receita com venda de servico NF 000093262								
13/09/2023	63815	1.01.01.02.01.0001	0001	001	3.01.01.01.01.0002	0001	001		7,00
Histórico:	receita com venda de servico NF 000093263								
13/09/2023	63816	1.01.01.02.01.0001	0001	001	3.01.01.01.01.0002	0001	001		646,00
Histórico:	receita com venda de servico NF 000093264								
13/09/2023	63817	1.01.01.02.01.0001	0001	001	3.01.01.01.01.0002	0001	001		160,05
Histórico:	receita com venda de servico NF 000093265								
13/09/2023	63818	1.01.01.02.01.0001	0001	001	3.01.01.01.01.0002	0001	001		50,00
Histórico:	receita com venda de servico NF 000093251								
								Totais do dia 13:	**56.431,61**
14/09/2023	63819	1.01.01.02.01.0001	0001	001	3.01.01.01.01.0002	0001	001		7,00
Histórico:	receita com venda de servico NF 000093266								
14/09/2023	63820	1.01.01.02.01.0001	0001	001	3.01.01.01.01.0002	0001	001		15,00
Histórico:	receita com venda de servico NF 000093267								
14/09/2023	63821	1.01.01.02.01.0001	0001	001	3.01.01.01.01.0002	0001	001		50,00
Histórico:	receita com venda de servico NF 000093268								
14/09/2023	63822	1.01.01.02.01.0001	0001	001	3.01.01.01.01.0002	0001	001		50,00
Histórico:	receita com venda de servico NF 000093269								
14/09/2023	63823	1.01.01.02.01.0001	0001	001	3.01.01.01.01.0002	0001	001		24,90
Histórico:	receita com venda de servico NF 000093270								
14/09/2023	63824	1.01.01.02.01.0001	0001	001	3.01.01.01.01.0002	0001	001		61,44
Histórico:	receita com venda de servico NF 000093271								
14/09/2023	63825	1.01.01.02.01.0001	0001	001	3.01.01.01.01.0002	0001	001		204,40

Documentação de Habilitação - A P MARTINS JUNIOR SERVICOS LTDA (0277540) SEI 0004055.110000943.0.2025 / pg. 1463

Livro Diário Nº 01

Licenciado para: BIANKA CAVALCANTI LIMA SILVA ADMIN
Empresa: A P MARTINS JUNIOR SERVICOS LTDA - CNPJ: 18.201.831/0001-97 Fortes Contábil 7.210.1
Período: 01/01/2023 a 31/12/2023
Endereço: R SANTAREM Nª 07,QUADRA: A; BAIRRO: PARQUE AMAZONAS, Cidade: São Luís, Estado: MA, CEP: 65.031-570, Telefone: (98) 98984139682

Data	Chave	Débito	Estab	Centro	Crédito	Estab	Centro	Valor
Histórico:	receita com venda de servico NF 000093272							
14/09/2023	63826	1.01.01.02.01.0001	0001	001	3.01.01.01.01.0002	0001	001	83,01
Histórico:	receita com venda de servico NF 000093273							
14/09/2023	63827	1.01.01.02.01.0001	0001	001	3.01.01.01.01.0002	0001	001	192,00
Histórico:	receita com venda de servico NF 000093274							
14/09/2023	63828	1.01.01.02.01.0001	0001	001	3.01.01.01.01.0002	0001	001	160,00
Histórico:	receita com venda de servico NF 000093275							
14/09/2023	63829	1.01.01.02.01.0001	0001	001	3.01.01.01.01.0002	0001	001	20,00
Histórico:	receita com venda de servico NF 000093276							
14/09/2023	63830	1.01.01.02.01.0001	0001	001	3.01.01.01.01.0002	0001	001	1.291,50
Histórico:	receita com venda de servico NF 000093277							
14/09/2023	63831	1.01.01.02.01.0001	0001	001	3.01.01.01.01.0002	0001	001	50,00
Histórico:	receita com venda de servico NF 000093278							
14/09/2023	63832	1.01.01.02.01.0001	0001	001	3.01.01.01.01.0002	0001	001	55,00
Histórico:	receita com venda de servico NF 000093279							
14/09/2023	63833	1.01.01.02.01.0001	0001	001	3.01.01.01.01.0002	0001	001	270,05
Histórico:	receita com venda de servico NF 000093280							
14/09/2023	63834	1.01.01.02.01.0001	0001	001	3.01.01.01.01.0002	0001	001	425,12
Histórico:	receita com venda de servico NF 000093281							
14/09/2023	63835	1.01.01.02.01.0001	0001	001	3.01.01.01.01.0002	0001	001	897,66
Histórico:	receita com venda de servico NF 000093282							
14/09/2023	63836	1.01.01.02.01.0001	0001	001	3.01.01.01.01.0002	0001	001	5,00
Histórico:	receita com venda de servico NF 000093283							
14/09/2023	63837	1.01.01.02.01.0001	0001	001	3.01.01.01.01.0002	0001	001	12,00
Histórico:	receita com venda de servico NF 000093284							
14/09/2023	63838	1.01.01.02.01.0001	0001	001	3.01.01.01.01.0002	0001	001	300,03
Histórico:	receita com venda de servico NF 000093285							
14/09/2023	63839	1.01.01.02.01.0001	0001	001	3.01.01.01.01.0002	0001	001	50,00
Histórico:	receita com venda de servico NF 000093286							
14/09/2023	63840	1.01.01.02.01.0001	0001	001	3.01.01.01.01.0002	0001	001	22,00
Histórico:	receita com venda de servico NF 000093287							
14/09/2023	63841	1.01.01.02.01.0001	0001	001	3.01.01.01.01.0002	0001	001	20,10
Histórico:	receita com venda de servico NF 000093288							
14/09/2023	63842	1.01.01.02.01.0001	0001	001	3.01.01.01.01.0002	0001	001	50,00
Histórico:	receita com venda de servico NF 000093289							
14/09/2023	63843	1.01.01.02.01.0001	0001	001	3.01.01.01.01.0002	0001	001	20,00
Histórico:	receita com venda de servico NF 000093290							
14/09/2023	63844	1.01.01.02.01.0001	0001	001	3.01.01.01.01.0002	0001	001	120,00
Histórico:	receita com venda de servico NF 000093291							
14/09/2023	63845	1.01.01.02.01.0001	0001	001	3.01.01.01.01.0002	0001	001	50,00
Histórico:	receita com venda de servico NF 000093292							
14/09/2023	63846	1.01.01.02.01.0001	0001	001	3.01.01.01.01.0002	0001	001	57,60
Histórico:	receita com venda de servico NF 000093293							
14/09/2023	63847	1.01.01.02.01.0001	0001	001	3.01.01.01.01.0002	0001	001	150,00
Histórico:	receita com venda de servico NF 000093294							
14/09/2023	63848	1.01.01.02.01.0001	0001	001	3.01.01.01.01.0002	0001	001	254,00
Histórico:	receita com venda de servico NF 000093295							
14/09/2023	63849	1.01.01.02.01.0001	0001	001	3.01.01.01.01.0002	0001	001	152,40
Histórico:	receita com venda de servico NF 000093296							
14/09/2023	63850	1.01.01.02.01.0001	0001	001	3.01.01.01.01.0002	0001	001	203,20
Histórico:	receita com venda de servico NF 000093297							
14/09/2023	63851	1.01.01.02.01.0001	0001	001	3.01.01.01.01.0002	0001	001	32,00
Histórico:	receita com venda de servico NF 000093298							
14/09/2023	63852	1.01.01.02.01.0001	0001	001	3.01.01.01.01.0002	0001	001	251,01
Histórico:	receita com venda de servico NF 000093299							
14/09/2023	63853	1.01.01.02.01.0001	0001	001	3.01.01.01.01.0002	0001	001	168,06
Histórico:	receita com venda de servico NF 000093300							
14/09/2023	63854	1.01.01.02.01.0001	0001	001	3.01.01.01.01.0002	0001	001	224,00
Histórico:	receita com venda de servico NF 000093301							
14/09/2023	63855	1.01.01.02.01.0001	0001	001	3.01.01.01.01.0002	0001	001	128,00
Histórico:	receita com venda de servico NF 000093302							

Documentação de Habilitação - A P MARTINS JUNIOR SERVICOS LTDA (0277540) SEI 0004055.110000943.0.2025 / pg. 1464

Livro Diário Nº 01

Licenciado para: BIANKA CAVALCANTI LIMA SILVA ADMIN
Empresa: A P MARTINS JUNIOR SERVICOS LTDA - CNPJ: 18.201.831/0001-97 Fortes Contábil 7.210.1
Período: 01/01/2023 a 31/12/2023
Endereço: R SANTAREM Nª 07,QUADRA: A; BAIRRO: PARQUE AMAZONAS, Cidade: São Luís, Estado: MA, CEP: 65.031-570, Telefone: (98) 98984139682

Data	Chave	Débito	Estab	Centro	Crédito	Estab	Centro	Valor
14/09/2023	63856	1.01.01.02.01.0001	0001	001	3.01.01.01.01.0002	0001	001	1.451,08
Histórico:	receita com venda de servico NF 000093303							
14/09/2023	63857	1.01.01.02.01.0001	0001	001	3.01.01.01.01.0002	0001	001	29,06
Histórico:	receita com venda de servico NF 000093304							
14/09/2023	63858	1.01.01.02.01.0001	0001	001	3.01.01.01.01.0002	0001	001	160,00
Histórico:	receita com venda de servico NF 000093305							
14/09/2023	63859	1.01.01.02.01.0001	0001	001	3.01.01.01.01.0002	0001	001	192,00
Histórico:	receita com venda de servico NF 000093306							
14/09/2023	63860	1.01.01.02.01.0001	0001	001	3.01.01.01.01.0002	0001	001	20,03
Histórico:	receita com venda de servico NF 000093307							
14/09/2023	63861	1.01.01.02.01.0001	0001	001	3.01.01.01.01.0002	0001	001	150,00
Histórico:	receita com venda de servico NF 000093308							
14/09/2023	63862	1.01.01.02.01.0001	0001	001	3.01.01.01.01.0002	0001	001	10,00
Histórico:	receita com venda de servico NF 000093309							
14/09/2023	63863	1.01.01.02.01.0001	0001	001	3.01.01.01.01.0002	0001	001	152,45
Histórico:	receita com venda de servico NF 000093310							
14/09/2023	63864	1.01.01.02.01.0001	0001	001	3.01.01.01.01.0002	0001	001	50,00
Histórico:	receita com venda de servico NF 000093311							
14/09/2023	63865	1.01.01.02.01.0001	0001	001	3.01.01.01.01.0002	0001	001	10,00
Histórico:	receita com venda de servico NF 000093312							
14/09/2023	63866	1.01.01.02.01.0001	0001	001	3.01.01.01.01.0002	0001	001	18,05
Histórico:	receita com venda de servico NF 000093313							
14/09/2023	63867	1.01.01.02.01.0001	0001	001	3.01.01.01.01.0002	0001	001	20,00
Histórico:	receita com venda de servico NF 000093314							
14/09/2023	63868	1.01.01.02.01.0001	0001	001	3.01.01.01.01.0002	0001	001	10,00
Histórico:	receita com venda de servico NF 000093315							
14/09/2023	63869	1.01.01.02.01.0001	0001	001	3.01.01.01.01.0002	0001	001	101,60
Histórico:	receita com venda de servico NF 000093316							
14/09/2023	63870	1.01.01.02.01.0001	0001	001	3.01.01.01.01.0002	0001	001	40,01
Histórico:	receita com venda de servico NF 000093317							
14/09/2023	63871	1.01.01.02.01.0001	0001	001	3.01.01.01.01.0002	0001	001	105,00
Histórico:	receita com venda de servico NF 000093318							
14/09/2023	63872	1.01.01.02.01.0001	0001	001	3.01.01.01.01.0002	0001	001	30,07
Histórico:	receita com venda de servico NF 000093319							
14/09/2023	63873	1.01.01.02.01.0001	0001	001	3.01.01.01.01.0002	0001	001	50,00
Histórico:	receita com venda de servico NF 000093320							
14/09/2023	63874	1.01.01.02.01.0001	0001	001	3.01.01.01.01.0002	0001	001	839,39
Histórico:	receita com venda de servico NF 000093321							
14/09/2023	63875	1.01.01.02.01.0001	0001	001	3.01.01.01.01.0002	0001	001	125,00
Histórico:	receita com venda de servico NF 000093322							
14/09/2023	63876	1.01.01.02.01.0001	0001	001	3.01.01.01.01.0002	0001	001	128,00
Histórico:	receita com venda de servico NF 000093323							
14/09/2023	63877	1.01.01.02.01.0001	0001	001	3.01.01.01.01.0002	0001	001	30,00
Histórico:	receita com venda de servico NF 000093324							
14/09/2023	63878	1.01.01.02.01.0001	0001	001	3.01.01.01.01.0002	0001	001	190,08
Histórico:	receita com venda de servico NF 000093325							
14/09/2023	63879	1.01.01.02.01.0001	0001	001	3.01.01.01.01.0002	0001	001	30,00
Histórico:	receita com venda de servico NF 000093326							
14/09/2023	63880	1.01.01.02.01.0001	0001	001	3.01.01.01.01.0002	0001	001	5,00
Histórico:	receita com venda de servico NF 000093327							
14/09/2023	63881	1.01.01.02.01.0001	0001	001	3.01.01.01.01.0002	0001	001	100,00
Histórico:	receita com venda de servico NF 000093328							
14/09/2023	63882	1.01.01.02.01.0001	0001	001	3.01.01.01.01.0002	0001	001	10,00
Histórico:	receita com venda de servico NF 000093329							
14/09/2023	63883	1.01.01.02.01.0001	0001	001	3.01.01.01.01.0002	0001	001	170,05
Histórico:	receita com venda de servico NF 000093330							
14/09/2023	63884	1.01.01.02.01.0001	0001	001	3.01.01.01.01.0002	0001	001	306,60
Histórico:	receita com venda de servico NF 000093331							
14/09/2023	63885	1.01.01.02.01.0001	0001	001	3.01.01.01.01.0002	0001	001	580,03
Histórico:	receita com venda de servico NF 000093332							
14/09/2023	63886	1.01.01.02.01.0001	0001	001	3.01.01.01.01.0002	0001	001	1.315,25

Documentação de Habilitação - A P MARTINS JUNIOR SERVICOS LTDA (0277540) SEI 0004055.110000943.0.2025 / pg. 1465

Livro Diário Nº 01

Licenciado para: BIANKA CAVALCANTI LIMA SILVA ADMIN
Empresa: A P MARTINS JUNIOR SERVICOS LTDA - CNPJ: 18.201.831/0001-97 Fortes Contábil 7.210.1
Período: 01/01/2023 a 31/12/2023
Endereço: R SANTAREM Nª 07,QUADRA: A; BAIRRO: PARQUE AMAZONAS, Cidade: São Luís, Estado: MA, CEP: 65.031-570, Telefone: (98) 98984139682

Data	Chave	Débito	Estab	Centro	Crédito	Estab	Centro		Valor
Histórico:	receita com venda de servico NF 000093333								
14/09/2023	63887	1.01.01.02.01.0001	0001	001	3.01.01.01.01.0002	0001	001		124,00
Histórico:	receita com venda de servico NF 000093334								
								Totais do dia 14:	**12.679,23**
15/09/2023	63888	1.01.01.02.01.0001	0001	001	3.01.01.01.01.0002	0001	001		32,00
Histórico:	receita com venda de servico NF 000093335								
15/09/2023	63889	1.01.01.02.01.0001	0001	001	3.01.01.01.01.0002	0001	001		10,00
Histórico:	receita com venda de servico NF 000093336								
15/09/2023	63890	1.01.01.02.01.0001	0001	001	3.01.01.01.01.0002	0001	001		40,00
Histórico:	receita com venda de servico NF 000093337								
15/09/2023	63891	1.01.01.02.01.0001	0001	001	3.01.01.01.01.0002	0001	001		100,00
Histórico:	receita com venda de servico NF 000093338								
15/09/2023	63892	1.01.01.02.01.0001	0001	001	3.01.01.01.01.0002	0001	001		100,00
Histórico:	receita com venda de servico NF 000093339								
15/09/2023	63893	1.01.01.02.01.0001	0001	001	3.01.01.01.01.0002	0001	001		245,28
Histórico:	receita com venda de servico NF 000093340								
15/09/2023	63894	1.01.01.02.01.0001	0001	001	3.01.01.01.01.0002	0001	001		40,00
Histórico:	receita com venda de servico NF 000093341								
15/09/2023	63895	1.01.01.02.01.0001	0001	001	3.01.01.01.01.0002	0001	001		235,01
Histórico:	receita com venda de servico NF 000093342								
15/09/2023	63896	1.01.01.02.01.0001	0001	001	3.01.01.01.01.0002	0001	001		160,00
Histórico:	receita com venda de servico NF 000093343								
15/09/2023	63897	1.01.01.02.01.0001	0001	001	3.01.01.01.01.0002	0001	001		32,00
Histórico:	receita com venda de servico NF 000093344								
15/09/2023	63898	1.01.01.02.01.0001	0001	001	3.01.01.01.01.0002	0001	001		30,00
Histórico:	receita com venda de servico NF 000093345								
15/09/2023	63899	1.01.01.02.01.0001	0001	001	3.01.01.01.01.0002	0001	001		50,00
Histórico:	receita com venda de servico NF 000093346								
15/09/2023	63900	1.01.01.02.01.0001	0001	001	3.01.01.01.01.0002	0001	001		128,00
Histórico:	receita com venda de servico NF 000093347								
15/09/2023	63901	1.01.01.02.01.0001	0001	001	3.01.01.01.01.0002	0001	001		35,00
Histórico:	receita com venda de servico NF 000093348								
15/09/2023	63902	1.01.01.02.01.0001	0001	001	3.01.01.01.01.0002	0001	001		789,22
Histórico:	receita com venda de servico NF 000093349								
15/09/2023	63903	1.01.01.02.01.0001	0001	001	3.01.01.01.01.0002	0001	001		222,00
Histórico:	receita com venda de servico NF 000093350								
15/09/2023	63904	1.01.01.02.01.0001	0001	001	3.01.01.01.01.0002	0001	001		65,00
Histórico:	receita com venda de servico NF 000093351								
15/09/2023	63905	1.01.01.02.01.0001	0001	001	3.01.01.01.01.0002	0001	001		150,00
Histórico:	receita com venda de servico NF 000093352								
15/09/2023	63906	1.01.01.02.01.0001	0001	001	3.01.01.01.01.0002	0001	001		5,00
Histórico:	receita com venda de servico NF 000093353								
15/09/2023	63907	1.01.01.02.01.0001	0001	001	3.01.01.01.01.0002	0001	001		5,00
Histórico:	receita com venda de servico NF 000093354								
15/09/2023	63908	1.01.01.02.01.0001	0001	001	3.01.01.01.01.0002	0001	001		20,00
Histórico:	receita com venda de servico NF 000093355								
15/09/2023	63909	1.01.01.02.01.0001	0001	001	3.01.01.01.01.0002	0001	001		15,00
Histórico:	receita com venda de servico NF 000093356								
15/09/2023	63910	1.01.01.02.01.0001	0001	001	3.01.01.01.01.0002	0001	001		70,00
Histórico:	receita com venda de servico NF 000093357								
15/09/2023	63911	1.01.01.02.01.0001	0001	001	3.01.01.01.01.0002	0001	001		60,00
Histórico:	receita com venda de servico NF 000093358								
15/09/2023	63912	1.01.01.02.01.0001	0001	001	3.01.01.01.01.0002	0001	001		20,00
Histórico:	receita com venda de servico NF 000093359								
15/09/2023	63913	1.01.01.02.01.0001	0001	001	3.01.01.01.01.0002	0001	001		108,80
Histórico:	receita com venda de servico NF 000093360								
15/09/2023	63914	1.01.01.02.01.0001	0001	001	3.01.01.01.01.0002	0001	001		762,00
Histórico:	receita com venda de servico NF 000093361								
15/09/2023	63915	1.01.01.02.01.0001	0001	001	3.01.01.01.01.0002	0001	001		67,00
Histórico:	receita com venda de servico NF 000093362								
15/09/2023	63916	1.01.01.02.01.0001	0001	001	3.01.01.01.01.0002	0001	001		10,00

Documentação de Habilitação - A P MARTINS JUNIOR SERVICOS LTDA (0277540) SEI 0004055.110000943.0.2025 / pg. 1466

Livro Diário Nº 01

Licenciado para: BIANKA CAVALCANTI LIMA SILVA ADMIN
Empresa: A P MARTINS JUNIOR SERVICOS LTDA - CNPJ: 18.201.831/0001-97 Fortes Contábil 7.210.1
Período: 01/01/2023 a 31/12/2023
Endereço: R SANTAREM Nª 07,QUADRA: A; BAIRRO: PARQUE AMAZONAS, Cidade: São Luís, Estado: MA, CEP: 65.031-570, Telefone: (98) 98984139682

Data	Chave	Débito	Estab	Centro	Crédito	Estab	Centro	Valor
Histórico:	receita com venda de servico NF 000093363							
15/09/2023	63917	1.01.01.02.01.0001	0001	001	3.01.01.01.01.0002	0001	001	10,00
Histórico:	receita com venda de servico NF 000093364							
15/09/2023	63918	1.01.01.02.01.0001	0001	001	3.01.01.01.01.0002	0001	001	212,03
Histórico:	receita com venda de servico NF 000093365							
15/09/2023	63919	1.01.01.02.01.0001	0001	001	3.01.01.01.01.0002	0001	001	160,00
Histórico:	receita com venda de servico NF 000093366							
15/09/2023	63920	1.01.01.02.01.0001	0001	001	3.01.01.01.01.0002	0001	001	50,00
Histórico:	receita com venda de servico NF 000093367							
15/09/2023	63921	1.01.01.02.01.0001	0001	001	3.01.01.01.01.0002	0001	001	100,00
Histórico:	receita com venda de servico NF 000093368							
15/09/2023	63922	1.01.01.02.01.0001	0001	001	3.01.01.01.01.0002	0001	001	100,00
Histórico:	receita com venda de servico NF 000093369							
15/09/2023	63923	1.01.01.02.01.0001	0001	001	3.01.01.01.01.0002	0001	001	50,00
Histórico:	receita com venda de servico NF 000093370							
15/09/2023	63924	1.01.01.02.01.0001	0001	001	3.01.01.01.01.0002	0001	001	100,00
Histórico:	receita com venda de servico NF 000093371							
15/09/2023	63925	1.01.01.02.01.0001	0001	001	3.01.01.01.01.0002	0001	001	51,20
Histórico:	receita com venda de servico NF 000093372							
15/09/2023	63926	1.01.01.02.01.0001	0001	001	3.01.01.01.01.0002	0001	001	102,20
Histórico:	receita com venda de servico NF 000093373							
15/09/2023	63927	1.01.01.02.01.0001	0001	001	3.01.01.01.01.0002	0001	001	64,00
Histórico:	receita com venda de servico NF 000093374							
15/09/2023	63928	1.01.01.02.01.0001	0001	001	3.01.01.01.01.0002	0001	001	20,00
Histórico:	receita com venda de servico NF 000093375							
15/09/2023	63929	1.01.01.02.01.0001	0001	001	3.01.01.01.01.0002	0001	001	500,08
Histórico:	receita com venda de servico NF 000093376							
15/09/2023	63930	1.01.01.02.01.0001	0001	001	3.01.01.01.01.0002	0001	001	60,00
Histórico:	receita com venda de servico NF 000093377							
15/09/2023	63931	1.01.01.02.01.0001	0001	001	3.01.01.01.01.0002	0001	001	117,00
Histórico:	receita com venda de servico NF 000093378							
15/09/2023	63932	1.01.01.02.01.0001	0001	001	3.01.01.01.01.0002	0001	001	1.778,11
Histórico:	receita com venda de servico NF 000093379							
15/09/2023	63933	1.01.01.02.01.0001	0001	001	3.01.01.01.01.0002	0001	001	20,00
Histórico:	receita com venda de servico NF 000093380							
15/09/2023	63934	1.01.01.02.01.0001	0001	001	3.01.01.01.01.0002	0001	001	83,20
Histórico:	receita com venda de servico NF 000093381							
15/09/2023	63935	1.01.01.02.01.0001	0001	001	3.01.01.01.01.0002	0001	001	100,00
Histórico:	receita com venda de servico NF 000093382							
15/09/2023	63936	1.01.01.02.01.0001	0001	001	3.01.01.01.01.0002	0001	001	19,00
Histórico:	receita com venda de servico NF 000093383							
15/09/2023	63937	1.01.01.02.01.0001	0001	001	3.01.01.01.01.0002	0001	001	15,00
Histórico:	receita com venda de servico NF 000093384							
15/09/2023	63938	1.01.01.02.01.0001	0001	001	3.01.01.01.01.0002	0001	001	430,02
Histórico:	receita com venda de servico NF 000093385							
15/09/2023	63939	1.01.01.02.01.0001	0001	001	3.01.01.01.01.0002	0001	001	150,00
Histórico:	receita com venda de servico NF 000093387							
15/09/2023	63940	1.01.01.02.01.0001	0001	001	3.01.01.01.01.0002	0001	001	23,04
Histórico:	receita com venda de servico NF 000093388							
15/09/2023	63941	1.01.01.02.01.0001	0001	001	3.01.01.01.01.0002	0001	001	8,00
Histórico:	receita com venda de servico NF 000093389							
15/09/2023	63942	1.01.01.02.01.0001	0001	001	3.01.01.01.01.0002	0001	001	309,00
Histórico:	receita com venda de servico NF 000093390							
15/09/2023	63943	1.01.01.02.01.0001	0001	001	3.01.01.01.01.0002	0001	001	20,00
Histórico:	receita com venda de servico NF 000093391							
15/09/2023	63944	1.01.01.02.01.0001	0001	001	3.01.01.01.01.0002	0001	001	30,00
Histórico:	receita com venda de servico NF 000093393							
15/09/2023	63945	1.01.01.02.01.0001	0001	001	3.01.01.01.01.0002	0001	001	19,20
Histórico:	receita com venda de servico NF 000093394							
15/09/2023	63946	1.01.01.02.01.0001	0001	001	3.01.01.01.01.0002	0001	001	150,00
Histórico:	receita com venda de servico NF 000093395							

Documentação de Habilitação - A P MARTINS JUNIOR SERVICOS LTDA (0277540) SEI 0004055.110000943.0.2025 / pg. 1467

Livro Diário Nº 01

Licenciado para: BIANKA CAVALCANTI LIMA SILVA ADMIN
Empresa: A P MARTINS JUNIOR SERVICOS LTDA - CNPJ: 18.201.831/0001-97 Fortes Contábil 7.210.1
Período: 01/01/2023 a 31/12/2023
Endereço: R SANTAREM Nª 07,QUADRA: A; BAIRRO: PARQUE AMAZONAS, Cidade: São Luís, Estado: MA, CEP: 65.031-570, Telefone: (98) 98984139682

Data	Chave	Débito	Estab	Centro	Crédito	Estab	Centro	Valor
15/09/2023	63947	1.01.01.02.01.0001	0001	001	3.01.01.01.01.0002	0001	001	102,20
Histórico:	receita com venda de servico NF 000093396							
15/09/2023	63948	1.01.01.02.01.0001	0001	001	3.01.01.01.01.0002	0001	001	192,00
Histórico:	receita com venda de servico NF 000093397							
15/09/2023	63949	1.01.01.02.01.0001	0001	001	3.01.01.01.01.0002	0001	001	150,00
Histórico:	receita com venda de servico NF 000093398							
15/09/2023	63950	1.01.01.02.01.0001	0001	001	3.01.01.01.01.0002	0001	001	138,92
Histórico:	receita com venda de servico NF 000093399							
15/09/2023	63951	1.01.01.02.01.0001	0001	001	3.01.01.01.01.0002	0001	001	671,07
Histórico:	receita com venda de servico NF 000093400							
15/09/2023	63952	1.01.01.02.01.0001	0001	001	3.01.01.01.01.0002	0001	001	200,00
Histórico:	receita com venda de servico NF 000093401							
15/09/2023	63953	1.01.01.02.01.0001	0001	001	3.01.01.01.01.0002	0001	001	122,00
Histórico:	receita com venda de servico NF 000093402							
15/09/2023	63954	1.01.01.02.01.0001	0001	001	3.01.01.01.01.0002	0001	001	149,03
Histórico:	receita com venda de servico NF 000093403							
15/09/2023	63955	1.01.01.02.01.0001	0001	001	3.01.01.01.01.0002	0001	001	268,02
Histórico:	receita com venda de servico NF 000093404							
15/09/2023	63956	1.01.01.02.01.0001	0001	001	3.01.01.01.01.0002	0001	001	154,03
Histórico:	receita com venda de servico NF 000093405							
15/09/2023	63957	1.01.01.02.01.0001	0001	001	3.01.01.01.01.0002	0001	001	165,02
Histórico:	receita com venda de servico NF 000093406							
15/09/2023	63958	1.01.01.02.01.0001	0001	001	3.01.01.01.01.0002	0001	001	306,60
Histórico:	receita com venda de servico NF 000093407							
15/09/2023	63959	1.01.01.02.01.0001	0001	001	3.01.01.01.01.0002	0001	001	110,02
Histórico:	receita com venda de servico NF 000093408							
15/09/2023	63960	1.01.01.02.01.0001	0001	001	3.01.01.01.01.0002	0001	001	200,00
Histórico:	receita com venda de servico NF 000093409							
15/09/2023	63961	1.01.01.02.01.0001	0001	001	3.01.01.01.01.0002	0001	001	200,00
Histórico:	receita com venda de servico NF 000093410							
15/09/2023	63962	1.01.01.02.01.0001	0001	001	3.01.01.01.01.0002	0001	001	70,01
Histórico:	receita com venda de servico NF 000093411							
15/09/2023	63963	1.01.01.02.01.0001	0001	001	3.01.01.01.01.0002	0001	001	50,00
Histórico:	receita com venda de servico NF 000093412							
15/09/2023	63964	1.01.01.02.01.0001	0001	001	3.01.01.01.01.0002	0001	001	610,00
Histórico:	receita com venda de servico NF 000093413							
15/09/2023	63965	1.01.01.02.01.0001	0001	001	3.01.01.01.01.0002	0001	001	200,00
Histórico:	receita com venda de servico NF 000093414							
15/09/2023	63966	1.01.01.02.01.0001	0001	001	3.01.01.01.01.0002	0001	001	50,00
Histórico:	receita com venda de servico NF 000093415							
15/09/2023	63967	1.01.01.02.01.0001	0001	001	3.01.01.01.01.0002	0001	001	12,00
Histórico:	receita com venda de servico NF 000093416							
15/09/2023	63970	1.01.01.02.01.0001	0001	001	3.01.01.01.01.0002	0001	001	30,00
Histórico:	receita com venda de servico NF 000093392							
							Totais do dia 15:	**12.608,31**
16/09/2023	45724	1.01.15.01.01.0001	0001	001	1.01.01.02.01.0001	0001	001	22.480,00
Histórico:	Vr aquisicão de combustível para revenda NF000019893							
16/09/2023	45725	3.01.01.07.01.0063	0001	001	1.01.01.02.01.0001	0001	001	22.480,00
Histórico:	Pg despa ref material de uso e consumo NF000019893							
16/09/2023	63968	1.01.01.02.01.0001	0001	001	3.01.01.01.01.0002	0001	001	20,00
Histórico:	receita com venda de servico NF 000093417							
16/09/2023	63969	1.01.01.02.01.0001	0001	001	3.01.01.01.01.0002	0001	001	40,00
Histórico:	receita com venda de servico NF 000093418							
16/09/2023	63971	1.01.01.02.01.0001	0001	001	3.01.01.01.01.0002	0001	001	300,03
Histórico:	receita com venda de servico NF 000093419							
16/09/2023	63972	1.01.01.02.01.0001	0001	001	3.01.01.01.01.0002	0001	001	150,00
Histórico:	receita com venda de servico NF 000093420							
16/09/2023	63973	1.01.01.02.01.0001	0001	001	3.01.01.01.01.0002	0001	001	10,00
Histórico:	receita com venda de servico NF 000093421							
16/09/2023	63974	1.01.01.02.01.0001	0001	001	3.01.01.01.01.0002	0001	001	50,00
Histórico:	receita com venda de servico NF 000093422							

Documentação de Habilitação - A P MARTINS JUNIOR SERVICOS LTDA (0277540) SEI 0004055.110000943.0.2025 / pg. 1468

Livro Diário Nº 01

Licenciado para: BIANKA CAVALCANTI LIMA SILVA ADMIN
Empresa: A P MARTINS JUNIOR SERVICOS LTDA - CNPJ: 18.201.831/0001-97 Fortes Contábil 7.210.1
Período: 01/01/2023 a 31/12/2023
Endereço: R SANTAREM Nª 07,QUADRA: A; BAIRRO: PARQUE AMAZONAS, Cidade: São Luís, Estado: MA, CEP: 65.031-570, Telefone: (98) 98984139682

Data	Chave	Débito	Estab	Centro	Crédito	Estab	Centro	Valor
16/09/2023	63975	1.01.01.02.01.0001	0001	001	3.01.01.01.01.0002	0001	001	75,01
Histórico:	receita com venda de servico NF 000093423							
16/09/2023	63976	1.01.01.02.01.0001	0001	001	3.01.01.01.01.0002	0001	001	25,00
Histórico:	receita com venda de servico NF 000093424							
16/09/2023	63977	1.01.01.02.01.0001	0001	001	3.01.01.01.01.0002	0001	001	152,40
Histórico:	receita com venda de servico NF 000093425							
16/09/2023	63978	1.01.01.02.01.0001	0001	001	3.01.01.01.01.0002	0001	001	254,00
Histórico:	receita com venda de servico NF 000093426							
16/09/2023	63979	1.01.01.02.01.0001	0001	001	3.01.01.01.01.0002	0001	001	254,00
Histórico:	receita com venda de servico NF 000093427							
16/09/2023	63980	1.01.01.02.01.0001	0001	001	3.01.01.01.01.0002	0001	001	254,00
Histórico:	receita com venda de servico NF 000093428							
16/09/2023	63981	1.01.01.02.01.0001	0001	001	3.01.01.01.01.0002	0001	001	254,00
Histórico:	receita com venda de servico NF 000093429							
16/09/2023	63982	1.01.01.02.01.0001	0001	001	3.01.01.01.01.0002	0001	001	192,00
Histórico:	receita com venda de servico NF 000093430							
16/09/2023	63983	1.01.01.02.01.0001	0001	001	3.01.01.01.01.0002	0001	001	101,00
Histórico:	receita com venda de servico NF 000093431							
16/09/2023	63984	1.01.01.02.01.0001	0001	001	3.01.01.01.01.0002	0001	001	20,00
Histórico:	receita com venda de servico NF 000093432							
16/09/2023	63985	1.01.01.02.01.0001	0001	001	3.01.01.01.01.0002	0001	001	100,00
Histórico:	receita com venda de servico NF 000093433							
16/09/2023	63986	1.01.01.02.01.0001	0001	001	3.01.01.01.01.0002	0001	001	40,04
Histórico:	receita com venda de servico NF 000093434							
16/09/2023	63987	1.01.01.02.01.0001	0001	001	3.01.01.01.01.0002	0001	001	1.437,32
Histórico:	receita com venda de servico NF 000093435							
16/09/2023	63988	1.01.01.02.01.0001	0001	001	3.01.01.01.01.0002	0001	001	30,00
Histórico:	receita com venda de servico NF 000093436							
16/09/2023	63989	1.01.01.02.01.0001	0001	001	3.01.01.01.01.0002	0001	001	6,00
Histórico:	receita com venda de servico NF 000093437							
16/09/2023	63990	1.01.01.02.01.0001	0001	001	3.01.01.01.01.0002	0001	001	50,00
Histórico:	receita com venda de servico NF 000093438							
16/09/2023	63991	1.01.01.02.01.0001	0001	001	3.01.01.01.01.0002	0001	001	50,00
Histórico:	receita com venda de servico NF 000093439							
16/09/2023	63992	1.01.01.02.01.0001	0001	001	3.01.01.01.01.0002	0001	001	280,03
Histórico:	receita com venda de servico NF 000093440							
16/09/2023	63993	1.01.01.02.01.0001	0001	001	3.01.01.01.01.0002	0001	001	20,00
Histórico:	receita com venda de servico NF 000093441							
16/09/2023	63994	1.01.01.02.01.0001	0001	001	3.01.01.01.01.0002	0001	001	54,02
Histórico:	receita com venda de servico NF 000093442							
16/09/2023	63995	1.01.01.02.01.0001	0001	001	3.01.01.01.01.0002	0001	001	30,00
Histórico:	receita com venda de servico NF 000093443							
16/09/2023	63996	1.01.01.02.01.0001	0001	001	3.01.01.01.01.0002	0001	001	100,00
Histórico:	receita com venda de servico NF 000093444							
16/09/2023	63997	1.01.01.02.01.0001	0001	001	3.01.01.01.01.0002	0001	001	7,00
Histórico:	receita com venda de servico NF 000093445							
16/09/2023	63998	1.01.01.02.01.0001	0001	001	3.01.01.01.01.0002	0001	001	128,00
Histórico:	receita com venda de servico NF 000093446							
16/09/2023	63999	1.01.01.02.01.0001	0001	001	3.01.01.01.01.0002	0001	001	32,00
Histórico:	receita com venda de servico NF 000093447							
16/09/2023	64000	1.01.01.02.01.0001	0001	001	3.01.01.01.01.0002	0001	001	10,00
Histórico:	receita com venda de servico NF 000093448							
16/09/2023	64001	1.01.01.02.01.0001	0001	001	3.01.01.01.01.0002	0001	001	300,80
Histórico:	receita com venda de servico NF 000093449							
16/09/2023	64002	1.01.01.02.01.0001	0001	001	3.01.01.01.01.0002	0001	001	254,00
Histórico:	receita com venda de servico NF 000093450							
16/09/2023	64003	1.01.01.02.01.0001	0001	001	3.01.01.01.01.0002	0001	001	14,02
Histórico:	receita com venda de servico NF 000093451							
16/09/2023	64004	1.01.01.02.01.0001	0001	001	3.01.01.01.01.0002	0001	001	127,00
Histórico:	receita com venda de servico NF 000093452							
16/09/2023	64005	1.01.01.02.01.0001	0001	001	3.01.01.01.01.0002	0001	001	44,80

Documentação de Habilitação - A P MARTINS JUNIOR SERVICOS LTDA (0277540) SEI 0004055.110000943.0.2025 / pg. 1469

Livro Diário Nº 01

Licenciado para: BIANKA CAVALCANTI LIMA SILVA ADMIN
Empresa: A P MARTINS JUNIOR SERVICOS LTDA - CNPJ: 18.201.831/0001-97 Fortes Contábil 7.210.1
Período: 01/01/2023 a 31/12/2023
Endereço: R SANTAREM Nª 07,QUADRA: A; BAIRRO: PARQUE AMAZONAS, Cidade: São Luís, Estado: MA, CEP: 65.031-570, Telefone: (98) 98984139682

Data	Chave	Débito	Estab	Centro	Crédito	Estab	Centro	Valor
Histórico:	receita com venda de servico NF 000093453							
16/09/2023	64006	1.01.01.02.01.0001	0001	001	3.01.01.01.01.0002	0001	001	624,03
Histórico:	receita com venda de servico NF 000093454							
16/09/2023	64007	1.01.01.02.01.0001	0001	001	3.01.01.01.01.0002	0001	001	30,00
Histórico:	receita com venda de servico NF 000093455							
16/09/2023	64008	1.01.01.02.01.0001	0001	001	3.01.01.01.01.0002	0001	001	30,00
Histórico:	receita com venda de servico NF 000093456							
16/09/2023	64009	1.01.01.02.01.0001	0001	001	3.01.01.01.01.0002	0001	001	20,00
Histórico:	receita com venda de servico NF 000093457							
16/09/2023	64010	1.01.01.02.01.0001	0001	001	3.01.01.01.01.0002	0001	001	237,00
Histórico:	receita com venda de servico NF 000093458							
16/09/2023	64011	1.01.01.02.01.0001	0001	001	3.01.01.01.01.0002	0001	001	128,00
Histórico:	receita com venda de servico NF 000093459							
16/09/2023	64012	1.01.01.02.01.0001	0001	001	3.01.01.01.01.0002	0001	001	76,65
Histórico:	receita com venda de servico NF 000093460							
16/09/2023	64013	1.01.01.02.01.0001	0001	001	3.01.01.01.01.0002	0001	001	150,00
Histórico:	receita com venda de servico NF 000093461							
16/09/2023	64014	1.01.01.02.01.0001	0001	001	3.01.01.01.01.0002	0001	001	90,05
Histórico:	receita com venda de servico NF 000093462							
16/09/2023	64015	1.01.01.02.01.0001	0001	001	3.01.01.01.01.0002	0001	001	8,00
Histórico:	receita com venda de servico NF 000093463							
16/09/2023	64016	1.01.01.02.01.0001	0001	001	3.01.01.01.01.0002	0001	001	50,00
Histórico:	receita com venda de servico NF 000093464							
16/09/2023	64017	1.01.01.02.01.0001	0001	001	3.01.01.01.01.0002	0001	001	20,00
Histórico:	receita com venda de servico NF 000093465							
16/09/2023	64018	1.01.01.02.01.0001	0001	001	3.01.01.01.01.0002	0001	001	50,00
Histórico:	receita com venda de servico NF 000093466							
16/09/2023	64019	1.01.01.02.01.0001	0001	001	3.01.01.01.01.0002	0001	001	30,00
Histórico:	receita com venda de servico NF 000093467							
16/09/2023	64020	1.01.01.02.01.0001	0001	001	3.01.01.01.01.0002	0001	001	200,00
Histórico:	receita com venda de servico NF 000093468							
16/09/2023	64021	1.01.01.02.01.0001	0001	001	3.01.01.01.01.0002	0001	001	100,00
Histórico:	receita com venda de servico NF 000093469							
16/09/2023	64022	1.01.01.02.01.0001	0001	001	3.01.01.01.01.0002	0001	001	121,00
Histórico:	receita com venda de servico NF 000093470							
16/09/2023	64023	1.01.01.02.01.0001	0001	001	3.01.01.01.01.0002	0001	001	211,00
Histórico:	receita com venda de servico NF 000093471							
16/09/2023	64024	1.01.01.02.01.0001	0001	001	3.01.01.01.01.0002	0001	001	20,00
Histórico:	receita com venda de servico NF 000093472							
16/09/2023	64025	1.01.01.02.01.0001	0001	001	3.01.01.01.01.0002	0001	001	1.200,24
Histórico:	receita com venda de servico NF 000093473							
16/09/2023	64026	1.01.01.02.01.0001	0001	001	3.01.01.01.01.0002	0001	001	200,00
Histórico:	receita com venda de servico NF 000093474							
16/09/2023	64027	1.01.01.02.01.0001	0001	001	3.01.01.01.01.0002	0001	001	15,00
Histórico:	receita com venda de servico NF 000093475							
16/09/2023	64028	1.01.01.02.01.0001	0001	001	3.01.01.01.01.0002	0001	001	100,00
Histórico:	receita com venda de servico NF 000093476							
16/09/2023	64029	1.01.01.02.01.0001	0001	001	3.01.01.01.01.0002	0001	001	20,00
Histórico:	receita com venda de servico NF 000093477							
16/09/2023	64030	1.01.01.02.01.0001	0001	001	3.01.01.01.01.0002	0001	001	128,00
Histórico:	receita com venda de servico NF 000093478							
16/09/2023	64031	1.01.01.02.01.0001	0001	001	3.01.01.01.01.0002	0001	001	370,02
Histórico:	receita com venda de servico NF 000093479							
16/09/2023	64032	1.01.01.02.01.0001	0001	001	3.01.01.01.01.0002	0001	001	400,01
Histórico:	receita com venda de servico NF 000093480							
16/09/2023	64033	1.01.01.02.01.0001	0001	001	3.01.01.01.01.0002	0001	001	204,40
Histórico:	receita com venda de servico NF 000093481							
16/09/2023	64034	1.01.01.02.01.0001	0001	001	3.01.01.01.01.0002	0001	001	190,04
Histórico:	receita com venda de servico NF 000093482							
16/09/2023	64035	1.01.01.02.01.0001	0001	001	3.01.01.01.01.0002	0001	001	325,00
Histórico:	receita com venda de servico NF 000093483							

Documentação de Habilitação - A P MARTINS JUNIOR SERVICOS LTDA (0277540) SEI 0004055.110000943.0.2025 / pg. 1470

Livro Diário Nº 01

Licenciado para: BIANKA CAVALCANTI LIMA SILVA ADMIN
Empresa: A P MARTINS JUNIOR SERVICOS LTDA - CNPJ: 18.201.831/0001-97 Fortes Contábil 7.210.1
Período: 01/01/2023 a 31/12/2023
Endereço: R SANTAREM Nª 07,QUADRA: A; BAIRRO: PARQUE AMAZONAS, Cidade: São Luís, Estado: MA, CEP: 65.031-570, Telefone: (98) 98984139682

Data	Chave	Débito	Estab	Centro	Crédito	Estab	Centro		Valor
16/09/2023	64036	1.01.01.02.01.0001	0001	001	3.01.01.01.01.0002	0001	001		140,01
Histórico:	receita com venda de servico NF 000093484								
16/09/2023	64037	1.01.01.02.01.0001	0001	001	3.01.01.01.01.0002	0001	001		30,00
Histórico:	receita com venda de servico NF 000093485								
16/09/2023	64038	1.01.01.02.01.0001	0001	001	3.01.01.01.01.0002	0001	001		2.530,44
Histórico:	receita com venda de servico NF 000093486								
16/09/2023	64039	1.01.01.02.01.0001	0001	001	3.01.01.01.01.0002	0001	001		636,00
Histórico:	receita com venda de servico NF 000093487								
16/09/2023	64040	1.01.01.02.01.0001	0001	001	3.01.01.01.01.0002	0001	001		55,00
Histórico:	receita com venda de servico NF 000093488								
								Totais do dia 16:	**58.966,36**
17/09/2023	64041	1.01.01.02.01.0001	0001	001	3.01.01.01.01.0002	0001	001		10,00
Histórico:	receita com venda de servico NF 000093489								
17/09/2023	64042	1.01.01.02.01.0001	0001	001	3.01.01.01.01.0002	0001	001		25,00
Histórico:	receita com venda de servico NF 000093490								
17/09/2023	64043	1.01.01.02.01.0001	0001	001	3.01.01.01.01.0002	0001	001		25,00
Histórico:	receita com venda de servico NF 000093491								
17/09/2023	64044	1.01.01.02.01.0001	0001	001	3.01.01.01.01.0002	0001	001		22,02
Histórico:	receita com venda de servico NF 000093492								
17/09/2023	64045	1.01.01.02.01.0001	0001	001	3.01.01.01.01.0002	0001	001		178,85
Histórico:	receita com venda de servico NF 000093493								
17/09/2023	64046	1.01.01.02.01.0001	0001	001	3.01.01.01.01.0002	0001	001		32,00
Histórico:	receita com venda de servico NF 000093494								
17/09/2023	64047	1.01.01.02.01.0001	0001	001	3.01.01.01.01.0002	0001	001		10,00
Histórico:	receita com venda de servico NF 000093495								
17/09/2023	64048	1.01.01.02.01.0001	0001	001	3.01.01.01.01.0002	0001	001		15,00
Histórico:	receita com venda de servico NF 000093496								
17/09/2023	64049	1.01.01.02.01.0001	0001	001	3.01.01.01.01.0002	0001	001		25,40
Histórico:	receita com venda de servico NF 000093497								
17/09/2023	64050	1.01.01.02.01.0001	0001	001	3.01.01.01.01.0002	0001	001		32,00
Histórico:	receita com venda de servico NF 000093498								
17/09/2023	64051	1.01.01.02.01.0001	0001	001	3.01.01.01.01.0002	0001	001		100,00
Histórico:	receita com venda de servico NF 000093499								
17/09/2023	64052	1.01.01.02.01.0001	0001	001	3.01.01.01.01.0002	0001	001		50,00
Histórico:	receita com venda de servico NF 000093500								
17/09/2023	64053	1.01.01.02.01.0001	0001	001	3.01.01.01.01.0002	0001	001		20,00
Histórico:	receita com venda de servico NF 000093501								
17/09/2023	64054	1.01.01.02.01.0001	0001	001	3.01.01.01.01.0002	0001	001		48,70
Histórico:	receita com venda de servico NF 000093502								
17/09/2023	64055	1.01.01.02.01.0001	0001	001	3.01.01.01.01.0002	0001	001		10,00
Histórico:	receita com venda de servico NF 000093503								
17/09/2023	64056	1.01.01.02.01.0001	0001	001	3.01.01.01.01.0002	0001	001		35,00
Histórico:	receita com venda de servico NF 000093504								
17/09/2023	64057	1.01.01.02.01.0001	0001	001	3.01.01.01.01.0002	0001	001		44,80
Histórico:	receita com venda de servico NF 000093505								
17/09/2023	64058	1.01.01.02.01.0001	0001	001	3.01.01.01.01.0002	0001	001		94,02
Histórico:	receita com venda de servico NF 000093506								
17/09/2023	64059	1.01.01.02.01.0001	0001	001	3.01.01.01.01.0002	0001	001		160,00
Histórico:	receita com venda de servico NF 000093507								
17/09/2023	64060	1.01.01.02.01.0001	0001	001	3.01.01.01.01.0002	0001	001		128,00
Histórico:	receita com venda de servico NF 000093508								
17/09/2023	64061	1.01.01.02.01.0001	0001	001	3.01.01.01.01.0002	0001	001		118,81
Histórico:	receita com venda de servico NF 000093509								
17/09/2023	64062	1.01.01.02.01.0001	0001	001	3.01.01.01.01.0002	0001	001		120,00
Histórico:	receita com venda de servico NF 000093510								
17/09/2023	64063	1.01.01.02.01.0001	0001	001	3.01.01.01.01.0002	0001	001		50,00
Histórico:	receita com venda de servico NF 000093511								
17/09/2023	64064	1.01.01.02.01.0001	0001	001	3.01.01.01.01.0002	0001	001		32,00
Histórico:	receita com venda de servico NF 000093512								
17/09/2023	64065	1.01.01.02.01.0001	0001	001	3.01.01.01.01.0002	0001	001		49,00
Histórico:	receita com venda de servico NF 000093513								

Documentação de Habilitação - A P MARTINS JUNIOR SERVICOS LTDA (0277540) SEI 0004055.110000943.0.2025 / pg. 1471

Livro Diário Nº 01

Licenciado para: BIANKA CAVALCANTI LIMA SILVA ADMIN
Empresa: A P MARTINS JUNIOR SERVICOS LTDA - CNPJ: 18.201.831/0001-97 Fortes Contábil 7.210.1
Período: 01/01/2023 a 31/12/2023
Endereço: R SANTAREM Nª 07,QUADRA: A; BAIRRO: PARQUE AMAZONAS, Cidade: São Luís, Estado: MA, CEP: 65.031-570, Telefone: (98) 98984139682

Data	Chave	Débito	Estab	Centro	Crédito	Estab	Centro	Valor
17/09/2023	64066	1.01.01.02.01.0001	0001	001	3.01.01.01.01.0002	0001	001	250,00
Histórico:	receita com venda de servico NF 000093514							
17/09/2023	64067	1.01.01.02.01.0001	0001	001	3.01.01.01.01.0002	0001	001	30,21
Histórico:	receita com venda de servico NF 000093515							
17/09/2023	64068	1.01.01.02.01.0001	0001	001	3.01.01.01.01.0002	0001	001	100,00
Histórico:	receita com venda de servico NF 000093516							
17/09/2023	64069	1.01.01.02.01.0001	0001	001	3.01.01.01.01.0002	0001	001	100,00
Histórico:	receita com venda de servico NF 000093517							
17/09/2023	64070	1.01.01.02.01.0001	0001	001	3.01.01.01.01.0002	0001	001	15,00
Histórico:	receita com venda de servico NF 000093518							
17/09/2023	64071	1.01.01.02.01.0001	0001	001	3.01.01.01.01.0002	0001	001	89,00
Histórico:	receita com venda de servico NF 000093519							
17/09/2023	64072	1.01.01.02.01.0001	0001	001	3.01.01.01.01.0002	0001	001	10,00
Histórico:	receita com venda de servico NF 000093520							
17/09/2023	64073	1.01.01.02.01.0001	0001	001	3.01.01.01.01.0002	0001	001	7,00
Histórico:	receita com venda de servico NF 000093521							
17/09/2023	64074	1.01.01.02.01.0001	0001	001	3.01.01.01.01.0002	0001	001	1.334,49
Histórico:	receita com venda de servico NF 000093522							
17/09/2023	64075	1.01.01.02.01.0001	0001	001	3.01.01.01.01.0002	0001	001	150,00
Histórico:	receita com venda de servico NF 000093523							
17/09/2023	64076	1.01.01.02.01.0001	0001	001	3.01.01.01.01.0002	0001	001	320,00
Histórico:	receita com venda de servico NF 000093524							
17/09/2023	64077	1.01.01.02.01.0001	0001	001	3.01.01.01.01.0002	0001	001	160,00
Histórico:	receita com venda de servico NF 000093525							
17/09/2023	64078	1.01.01.02.01.0001	0001	001	3.01.01.01.01.0002	0001	001	24,00
Histórico:	receita com venda de servico NF 000093526							
17/09/2023	64079	1.01.01.02.01.0001	0001	001	3.01.01.01.01.0002	0001	001	50,00
Histórico:	receita com venda de servico NF 000093527							
17/09/2023	64080	1.01.01.02.01.0001	0001	001	3.01.01.01.01.0002	0001	001	1.362,62
Histórico:	receita com venda de servico NF 000093528							
17/09/2023	64081	1.01.01.02.01.0001	0001	001	3.01.01.01.01.0002	0001	001	268,00
Histórico:	receita com venda de servico NF 000093529							
17/09/2023	64082	1.01.01.02.01.0001	0001	001	3.01.01.01.01.0002	0001	001	50,00
Histórico:	receita com venda de servico NF 000093530							
17/09/2023	64083	1.01.01.02.01.0001	0001	001	3.01.01.01.01.0002	0001	001	105,00
Histórico:	receita com venda de servico NF 000093531							
17/09/2023	64084	1.01.01.02.01.0001	0001	001	3.01.01.01.01.0002	0001	001	182,00
Histórico:	receita com venda de servico NF 000093532							
17/09/2023	64085	1.01.01.02.01.0001	0001	001	3.01.01.01.01.0002	0001	001	285,05
Histórico:	receita com venda de servico NF 000093533							
17/09/2023	64086	1.01.01.02.01.0001	0001	001	3.01.01.01.01.0002	0001	001	192,00
Histórico:	receita com venda de servico NF 000093534							
17/09/2023	64087	1.01.01.02.01.0001	0001	001	3.01.01.01.01.0002	0001	001	176,05
Histórico:	receita com venda de servico NF 000093535							
17/09/2023	64088	1.01.01.02.01.0001	0001	001	3.01.01.01.01.0002	0001	001	190,71
Histórico:	receita com venda de servico NF 000093536							
17/09/2023	64089	1.01.01.02.01.0001	0001	001	3.01.01.01.01.0002	0001	001	64,05
Histórico:	receita com venda de servico NF 000093537							
17/09/2023	64090	1.01.01.02.01.0001	0001	001	3.01.01.01.01.0002	0001	001	229,95
Histórico:	receita com venda de servico NF 000093538							
17/09/2023	64091	1.01.01.02.01.0001	0001	001	3.01.01.01.01.0002	0001	001	20,00
Histórico:	receita com venda de servico NF 000093539							
17/09/2023	64092	1.01.01.02.01.0001	0001	001	3.01.01.01.01.0002	0001	001	10,00
Histórico:	receita com venda de servico NF 000093540							
17/09/2023	64093	1.01.01.02.01.0001	0001	001	3.01.01.01.01.0002	0001	001	188,02
Histórico:	receita com venda de servico NF 000093541							
17/09/2023	64094	1.01.01.02.01.0001	0001	001	3.01.01.01.01.0002	0001	001	20,00
Histórico:	receita com venda de servico NF 000093542							
17/09/2023	64095	1.01.01.02.01.0001	0001	001	3.01.01.01.01.0002	0001	001	23,04
Histórico:	receita com venda de servico NF 000093543							
17/09/2023	64096	1.01.01.02.01.0001	0001	001	3.01.01.01.01.0002	0001	001	128,00

Documentação de Habilitação - A P MARTINS JUNIOR SERVICOS LTDA (0277540) SEI 0004055.110000943.0.2025 / pg. 1472

Livro Diário Nº 01

Licenciado para: BIANKA CAVALCANTI LIMA SILVA ADMIN
Empresa: A P MARTINS JUNIOR SERVICOS LTDA - CNPJ: 18.201.831/0001-97 Fortes Contábil 7.210.1
Período: 01/01/2023 a 31/12/2023
Endereço: R SANTAREM Nª 07,QUADRA: A; BAIRRO: PARQUE AMAZONAS, Cidade: São Luís, Estado: MA, CEP: 65.031-570, Telefone: (98) 98984139682

Data	Chave	Débito	Estab	Centro	Crédito	Estab	Centro		Valor
Histórico:	receita com venda de servico NF 000093544								
17/09/2023	64097	1.01.01.02.01.0001	0001	001	3.01.01.01.01.0002	0001	001		15,00
Histórico:	receita com venda de servico NF 000093545								
17/09/2023	64098	1.01.01.02.01.0001	0001	001	3.01.01.01.01.0002	0001	001		128,00
Histórico:	receita com venda de servico NF 000093546								
17/09/2023	64099	1.01.01.02.01.0001	0001	001	3.01.01.01.01.0002	0001	001		10,00
Histórico:	receita com venda de servico NF 000093548								
17/09/2023	64100	1.01.01.02.01.0001	0001	001	3.01.01.01.01.0002	0001	001		30,00
Histórico:	receita com venda de servico NF 000093549								
17/09/2023	64101	1.01.01.02.01.0001	0001	001	3.01.01.01.01.0002	0001	001		25,02
Histórico:	receita com venda de servico NF 000093550								
17/09/2023	64102	1.01.01.02.01.0001	0001	001	3.01.01.01.01.0002	0001	001		100,00
Histórico:	receita com venda de servico NF 000093551								
17/09/2023	64103	1.01.01.02.01.0001	0001	001	3.01.01.01.01.0002	0001	001		666,60
Histórico:	receita com venda de servico NF 000093552								
17/09/2023	64104	1.01.01.02.01.0001	0001	001	3.01.01.01.01.0002	0001	001		35,00
Histórico:	receita com venda de servico NF 000093553								
17/09/2023	64105	1.01.01.02.01.0001	0001	001	3.01.01.01.01.0002	0001	001		20,00
Histórico:	receita com venda de servico NF 000093554								
17/09/2023	64106	1.01.01.02.01.0001	0001	001	3.01.01.01.01.0002	0001	001		20,00
Histórico:	receita com venda de servico NF 000093555								
17/09/2023	64107	1.01.01.02.01.0001	0001	001	3.01.01.01.01.0002	0001	001		130,00
Histórico:	receita com venda de servico NF 000093556								
17/09/2023	64108	1.01.01.02.01.0001	0001	001	3.01.01.01.01.0002	0001	001		161,01
Histórico:	receita com venda de servico NF 000093557								
17/09/2023	64109	1.01.01.02.01.0001	0001	001	3.01.01.01.01.0002	0001	001		350,04
Histórico:	receita com venda de servico NF 000093558								
17/09/2023	64110	1.01.01.02.01.0001	0001	001	3.01.01.01.01.0002	0001	001		108,00
Histórico:	receita com venda de servico NF 000093559								
17/09/2023	64111	1.01.01.02.01.0001	0001	001	3.01.01.01.01.0002	0001	001		864,14
Histórico:	receita com venda de servico NF 000093560								
17/09/2023	64112	1.01.01.02.01.0001	0001	001	3.01.01.01.01.0002	0001	001		45,00
Histórico:	receita com venda de servico NF 000093561								
17/09/2023	64113	1.01.01.02.01.0001	0001	001	3.01.01.01.01.0002	0001	001		30,00
Histórico:	receita com venda de servico NF 000093562								
17/09/2023	64114	1.01.01.02.01.0001	0001	001	3.01.01.01.01.0002	0001	001		36,95
Histórico:	receita com venda de servico NF 000093563								
17/09/2023	64115	1.01.01.02.01.0001	0001	001	3.01.01.01.01.0002	0001	001		20,00
Histórico:	receita com venda de servico NF 000093564								
17/09/2023	64116	1.01.01.02.01.0001	0001	001	3.01.01.01.01.0002	0001	001		20,00
Histórico:	receita com venda de servico NF 000093565								
17/09/2023	64117	1.01.01.02.01.0001	0001	001	3.01.01.01.01.0002	0001	001		468,00
Histórico:	receita com venda de servico NF 000093566								
17/09/2023	64118	1.01.01.02.01.0001	0001	001	3.01.01.01.01.0002	0001	001		30,00
Histórico:	receita com venda de servico NF 000093567								
								Totais do dia 17:	**10.882,55**
18/09/2023	64119	1.01.01.02.01.0001	0001	001	3.01.01.01.01.0002	0001	001		30,00
Histórico:	receita com venda de servico NF 000093568								
18/09/2023	64120	1.01.01.02.01.0001	0001	001	3.01.01.01.01.0002	0001	001		30,00
Histórico:	receita com venda de servico NF 000093569								
18/09/2023	64121	1.01.01.02.01.0001	0001	001	3.01.01.01.01.0002	0001	001		20,00
Histórico:	receita com venda de servico NF 000093570								
18/09/2023	64122	1.01.01.02.01.0001	0001	001	3.01.01.01.01.0002	0001	001		20,00
Histórico:	receita com venda de servico NF 000093571								
18/09/2023	64123	1.01.01.02.01.0001	0001	001	3.01.01.01.01.0002	0001	001		15,00
Histórico:	receita com venda de servico NF 000093572								
18/09/2023	64124	1.01.01.02.01.0001	0001	001	3.01.01.01.01.0002	0001	001		100,00
Histórico:	receita com venda de servico NF 000093573								
18/09/2023	64125	1.01.01.02.01.0001	0001	001	3.01.01.01.01.0002	0001	001		50,00
Histórico:	receita com venda de servico NF 000093574								
18/09/2023	64126	1.01.01.02.01.0001	0001	001	3.01.01.01.01.0002	0001	001		100,00

Documentação de Habilitação - A P MARTINS JUNIOR SERVICOS LTDA (0277540) SEI 0004055.110000943.0.2025 / pg. 1473

Livro Diário Nº 01

Licenciado para: BIANKA CAVALCANTI LIMA SILVA ADMIN
Empresa: A P MARTINS JUNIOR SERVICOS LTDA - CNPJ: 18.201.831/0001-97 Fortes Contábil 7.210.1
Período: 01/01/2023 a 31/12/2023
Endereço: R SANTAREM Nª 07,QUADRA: A; BAIRRO: PARQUE AMAZONAS, Cidade: São Luís, Estado: MA, CEP: 65.031-570, Telefone: (98) 98984139682

Data	Chave	Débito	Estab	Centro	Crédito	Estab	Centro	Valor
Histórico:	receita com venda de servico NF 000093575							
18/09/2023	64127	1.01.01.02.01.0001	0001	001	3.01.01.01.01.0002	0001	001	10,00
Histórico:	receita com venda de servico NF 000093576							
18/09/2023	64128	1.01.01.02.01.0001	0001	001	3.01.01.01.01.0002	0001	001	5,00
Histórico:	receita com venda de servico NF 000093577							
18/09/2023	64129	1.01.01.02.01.0001	0001	001	3.01.01.01.01.0002	0001	001	20,00
Histórico:	receita com venda de servico NF 000093578							
18/09/2023	64130	1.01.01.02.01.0001	0001	001	3.01.01.01.01.0002	0001	001	292,96
Histórico:	receita com venda de servico NF 000093579							
18/09/2023	64131	1.01.01.02.01.0001	0001	001	3.01.01.01.01.0002	0001	001	30,00
Histórico:	receita com venda de servico NF 000093580							
18/09/2023	64132	1.01.01.02.01.0001	0001	001	3.01.01.01.01.0002	0001	001	15,00
Histórico:	receita com venda de servico NF 000093581							
18/09/2023	64133	1.01.01.02.01.0001	0001	001	3.01.01.01.01.0002	0001	001	385,00
Histórico:	receita com venda de servico NF 000093582							
18/09/2023	64134	1.01.01.02.01.0001	0001	001	3.01.01.01.01.0002	0001	001	1.200,29
Histórico:	receita com venda de servico NF 000093583							
18/09/2023	64135	1.01.01.02.01.0001	0001	001	3.01.01.01.01.0002	0001	001	90,02
Histórico:	receita com venda de servico NF 000093584							
18/09/2023	64136	1.01.01.02.01.0001	0001	001	3.01.01.01.01.0002	0001	001	65,02
Histórico:	receita com venda de servico NF 000093585							
18/09/2023	64137	1.01.01.02.01.0001	0001	001	3.01.01.01.01.0002	0001	001	40,00
Histórico:	receita com venda de servico NF 000093586							
18/09/2023	64138	1.01.01.02.01.0001	0001	001	3.01.01.01.01.0002	0001	001	20,00
Histórico:	receita com venda de servico NF 000093587							
18/09/2023	64139	1.01.01.02.01.0001	0001	001	3.01.01.01.01.0002	0001	001	10,00
Histórico:	receita com venda de servico NF 000093588							
18/09/2023	64140	1.01.01.02.01.0001	0001	001	3.01.01.01.01.0002	0001	001	30,00
Histórico:	receita com venda de servico NF 000093589							
18/09/2023	64141	1.01.01.02.01.0001	0001	001	3.01.01.01.01.0002	0001	001	20,00
Histórico:	receita com venda de servico NF 000093590							
18/09/2023	64142	1.01.01.02.01.0001	0001	001	3.01.01.01.01.0002	0001	001	30,00
Histórico:	receita com venda de servico NF 000093591							
18/09/2023	64143	1.01.01.02.01.0001	0001	001	3.01.01.01.01.0002	0001	001	15,00
Histórico:	receita com venda de servico NF 000093592							
18/09/2023	64144	1.01.01.02.01.0001	0001	001	3.01.01.01.01.0002	0001	001	50,00
Histórico:	receita com venda de servico NF 000093593							
18/09/2023	64145	1.01.01.02.01.0001	0001	001	3.01.01.01.01.0002	0001	001	280,01
Histórico:	receita com venda de servico NF 000093594							
18/09/2023	64146	1.01.01.02.01.0001	0001	001	3.01.01.01.01.0002	0001	001	2.128,19
Histórico:	receita com venda de servico NF 000093595							
18/09/2023	64147	1.01.01.02.01.0001	0001	001	3.01.01.01.01.0002	0001	001	89,09
Histórico:	receita com venda de servico NF 000093596							
18/09/2023	64148	1.01.01.02.01.0001	0001	001	3.01.01.01.01.0002	0001	001	50,00
Histórico:	receita com venda de servico NF 000093597							
18/09/2023	64149	1.01.01.02.01.0001	0001	001	3.01.01.01.01.0002	0001	001	50,00
Histórico:	receita com venda de servico NF 000093598							
18/09/2023	64150	1.01.01.02.01.0001	0001	001	3.01.01.01.01.0002	0001	001	100,00
Histórico:	receita com venda de servico NF 000093599							
18/09/2023	64151	1.01.01.02.01.0001	0001	001	3.01.01.01.01.0002	0001	001	48,00
Histórico:	receita com venda de servico NF 000093600							
18/09/2023	64152	1.01.01.02.01.0001	0001	001	3.01.01.01.01.0002	0001	001	20,03
Histórico:	receita com venda de servico NF 000093601							
18/09/2023	64153	1.01.01.02.01.0001	0001	001	3.01.01.01.01.0002	0001	001	230,02
Histórico:	receita com venda de servico NF 000093602							
18/09/2023	64154	1.01.01.02.01.0001	0001	001	3.01.01.01.01.0002	0001	001	88,05
Histórico:	receita com venda de servico NF 000093603							
18/09/2023	64155	1.01.01.02.01.0001	0001	001	3.01.01.01.01.0002	0001	001	10,02
Histórico:	receita com venda de servico NF 000093604							
18/09/2023	64156	1.01.01.02.01.0001	0001	001	3.01.01.01.01.0002	0001	001	150,00
Histórico:	receita com venda de servico NF 000093605							

Documentação de Habilitação - A P MARTINS JUNIOR SERVICOS LTDA (0277540) SEI 0004055.110000943.0.2025 / pg. 1474

Livro Diário Nº 01

Licenciado para: BIANKA CAVALCANTI LIMA SILVA ADMIN
Empresa: A P MARTINS JUNIOR SERVICOS LTDA - CNPJ: 18.201.831/0001-97 Fortes Contábil 7.210.1
Período: 01/01/2023 a 31/12/2023
Endereço: R SANTAREM Nª 07,QUADRA: A; BAIRRO: PARQUE AMAZONAS, Cidade: São Luís, Estado: MA, CEP: 65.031-570, Telefone: (98) 98984139682

Data	Chave	Débito	Estab	Centro	Crédito	Estab	Centro		Valor
18/09/2023	64157	1.01.01.02.01.0001	0001	001	3.01.01.01.01.0002	0001	001		20,00
Histórico:	receita com venda de servico NF 000093606								
18/09/2023	64158	1.01.01.02.01.0001	0001	001	3.01.01.01.01.0002	0001	001		145,00
Histórico:	receita com venda de servico NF 000093607								
18/09/2023	64159	1.01.01.02.01.0001	0001	001	3.01.01.01.01.0002	0001	001		30,02
Histórico:	receita com venda de servico NF 000093608								
18/09/2023	64160	1.01.01.02.01.0001	0001	001	3.01.01.01.01.0002	0001	001		29,52
Histórico:	receita com venda de servico NF 000093609								
18/09/2023	64161	1.01.01.02.01.0001	0001	001	3.01.01.01.01.0002	0001	001		1.083,98
Histórico:	receita com venda de servico NF 000093610								
18/09/2023	64162	1.01.01.02.01.0001	0001	001	3.01.01.01.01.0002	0001	001		60,00
Histórico:	receita com venda de servico NF 000093611								
18/09/2023	64163	1.01.01.02.01.0001	0001	001	3.01.01.01.01.0002	0001	001		100,00
Histórico:	receita com venda de servico NF 000093612								
18/09/2023	64164	1.01.01.02.01.0001	0001	001	3.01.01.01.01.0002	0001	001		10,00
Histórico:	receita com venda de servico NF 000093613								
18/09/2023	64165	1.01.01.02.01.0001	0001	001	3.01.01.01.01.0002	0001	001		10,00
Histórico:	receita com venda de servico NF 000093614								
18/09/2023	64166	1.01.01.02.01.0001	0001	001	3.01.01.01.01.0002	0001	001		50,00
Histórico:	receita com venda de servico NF 000093615								
18/09/2023	64167	1.01.01.02.01.0001	0001	001	3.01.01.01.01.0002	0001	001		40,00
Histórico:	receita com venda de servico NF 000093616								
18/09/2023	64168	1.01.01.02.01.0001	0001	001	3.01.01.01.01.0002	0001	001		50,00
Histórico:	receita com venda de servico NF 000093617								
18/09/2023	64169	1.01.01.02.01.0001	0001	001	3.01.01.01.01.0002	0001	001		13,00
Histórico:	receita com venda de servico NF 000093618								
18/09/2023	64170	1.01.01.02.01.0001	0001	001	3.01.01.01.01.0002	0001	001		290,02
Histórico:	receita com venda de servico NF 000093619								
18/09/2023	64171	1.01.01.02.01.0001	0001	001	3.01.01.01.01.0002	0001	001		24,00
Histórico:	receita com venda de servico NF 000093620								
18/09/2023	64172	1.01.01.02.01.0001	0001	001	3.01.01.01.01.0002	0001	001		360,00
Histórico:	receita com venda de servico NF 000093621								
18/09/2023	64173	1.01.01.02.01.0001	0001	001	3.01.01.01.01.0002	0001	001		1.051,08
Histórico:	receita com venda de servico NF 000093622								
18/09/2023	64174	1.01.01.02.01.0001	0001	001	3.01.01.01.01.0002	0001	001		50,00
Histórico:	receita com venda de servico NF 000093623								
18/09/2023	64175	1.01.01.02.01.0001	0001	001	3.01.01.01.01.0002	0001	001		342,00
Histórico:	receita com venda de servico NF 000093624								
								Totais do dia 18:	**9.695,32**
19/09/2023	64176	1.01.01.02.01.0001	0001	001	3.01.01.01.01.0002	0001	001		152,40
Histórico:	receita com venda de servico NF 000093625								
19/09/2023	64177	1.01.01.02.01.0001	0001	001	3.01.01.01.01.0002	0001	001		0,98
Histórico:	receita com venda de servico NF 000093626								
19/09/2023	64178	1.01.01.02.01.0001	0001	001	3.01.01.01.01.0002	0001	001		408,94
Histórico:	receita com venda de servico NF 000093627								
19/09/2023	64179	1.01.01.02.01.0001	0001	001	3.01.01.01.01.0002	0001	001		173,00
Histórico:	receita com venda de servico NF 000093628								
19/09/2023	64180	1.01.01.02.01.0001	0001	001	3.01.01.01.01.0002	0001	001		220,00
Histórico:	receita com venda de servico NF 000093629								
19/09/2023	64181	1.01.01.02.01.0001	0001	001	3.01.01.01.01.0002	0001	001		23,00
Histórico:	receita com venda de servico NF 000093630								
19/09/2023	64182	1.01.01.02.01.0001	0001	001	3.01.01.01.01.0002	0001	001		10,00
Histórico:	receita com venda de servico NF 000093631								
19/09/2023	64183	1.01.01.02.01.0001	0001	001	3.01.01.01.01.0002	0001	001		50,00
Histórico:	receita com venda de servico NF 000093632								
19/09/2023	64184	1.01.01.02.01.0001	0001	001	3.01.01.01.01.0002	0001	001		40,00
Histórico:	receita com venda de servico NF 000093633								
19/09/2023	64185	1.01.01.02.01.0001	0001	001	3.01.01.01.01.0002	0001	001		49,01
Histórico:	receita com venda de servico NF 000093634								
19/09/2023	64186	1.01.01.02.01.0001	0001	001	3.01.01.01.01.0002	0001	001		320,02
Histórico:	receita com venda de servico NF 000093635								

Documentação de Habilitação - A P MARTINS JUNIOR SERVICOS LTDA (0277540) SEI 0004055.110000943.0.2025 / pg. 1475

Livro Diário Nº 01

Licenciado para: BIANKA CAVALCANTI LIMA SILVA ADMIN
Empresa: A P MARTINS JUNIOR SERVICOS LTDA - CNPJ: 18.201.831/0001-97 Fortes Contábil 7.210.1
Período: 01/01/2023 a 31/12/2023
Endereço: R SANTAREM Nª 07,QUADRA: A; BAIRRO: PARQUE AMAZONAS, Cidade: São Luís, Estado: MA, CEP: 65.031-570, Telefone: (98) 98984139682

Data	Chave	Débito	Estab	Centro	Crédito	Estab	Centro	Valor
19/09/2023	64187	1.01.01.02.01.0001	0001	001	3.01.01.01.01.0002	0001	001	45,00
Histórico:	receita com venda de servico NF 000093636							
19/09/2023	64188	1.01.01.02.01.0001	0001	001	3.01.01.01.01.0002	0001	001	356,95
Histórico:	receita com venda de servico NF 000093637							
19/09/2023	64189	1.01.01.02.01.0001	0001	001	3.01.01.01.01.0002	0001	001	50,00
Histórico:	receita com venda de servico NF 000093638							
19/09/2023	64190	1.01.01.02.01.0001	0001	001	3.01.01.01.01.0002	0001	001	50,00
Histórico:	receita com venda de servico NF 000093639							
19/09/2023	64191	1.01.01.02.01.0001	0001	001	3.01.01.01.01.0002	0001	001	20,03
Histórico:	receita com venda de servico NF 000093640							
19/09/2023	64192	1.01.01.02.01.0001	0001	001	3.01.01.01.01.0002	0001	001	209,02
Histórico:	receita com venda de servico NF 000093641							
19/09/2023	64193	1.01.01.02.01.0001	0001	001	3.01.01.01.01.0002	0001	001	30,00
Histórico:	receita com venda de servico NF 000093642							
19/09/2023	64194	1.01.01.02.01.0001	0001	001	3.01.01.01.01.0002	0001	001	50,00
Histórico:	receita com venda de servico NF 000093643							
19/09/2023	64195	1.01.01.02.01.0001	0001	001	3.01.01.01.01.0002	0001	001	318,00
Histórico:	receita com venda de servico NF 000093644							
19/09/2023	64196	1.01.01.02.01.0001	0001	001	3.01.01.01.01.0002	0001	001	30,00
Histórico:	receita com venda de servico NF 000093645							
19/09/2023	64197	1.01.01.02.01.0001	0001	001	3.01.01.01.01.0002	0001	001	90,00
Histórico:	receita com venda de servico NF 000093646							
19/09/2023	64198	1.01.01.02.01.0001	0001	001	3.01.01.01.01.0002	0001	001	0,69
Histórico:	receita com venda de servico NF 000093647							
19/09/2023	64199	1.01.01.02.01.0001	0001	001	3.01.01.01.01.0002	0001	001	2.057,25
Histórico:	receita com venda de servico NF 000093648							
19/09/2023	64200	1.01.01.02.01.0001	0001	001	3.01.01.01.01.0002	0001	001	219,03
Histórico:	receita com venda de servico NF 000093649							
19/09/2023	64201	1.01.01.02.01.0001	0001	001	3.01.01.01.01.0002	0001	001	115,00
Histórico:	receita com venda de servico NF 000093650							
19/09/2023	64202	1.01.01.02.01.0001	0001	001	3.01.01.01.01.0002	0001	001	130,00
Histórico:	receita com venda de servico NF 000093651							
19/09/2023	64203	1.01.01.02.01.0001	0001	001	3.01.01.01.01.0002	0001	001	120,00
Histórico:	receita com venda de servico NF 000093652							
19/09/2023	64204	1.01.01.02.01.0001	0001	001	3.01.01.01.01.0002	0001	001	20,00
Histórico:	receita com venda de servico NF 000093653							
19/09/2023	64205	1.01.01.02.01.0001	0001	001	3.01.01.01.01.0002	0001	001	102,00
Histórico:	receita com venda de servico NF 000093654							
19/09/2023	64206	1.01.01.02.01.0001	0001	001	3.01.01.01.01.0002	0001	001	50,00
Histórico:	receita com venda de servico NF 000093655							
19/09/2023	64207	1.01.01.02.01.0001	0001	001	3.01.01.01.01.0002	0001	001	50,00
Histórico:	receita com venda de servico NF 000093656							
19/09/2023	64208	1.01.01.02.01.0001	0001	001	3.01.01.01.01.0002	0001	001	70,03
Histórico:	receita com venda de servico NF 000093657							
19/09/2023	64209	1.01.01.02.01.0001	0001	001	3.01.01.01.01.0002	0001	001	76,00
Histórico:	receita com venda de servico NF 000093658							
19/09/2023	64210	1.01.01.02.01.0001	0001	001	3.01.01.01.01.0002	0001	001	457,20
Histórico:	receita com venda de servico NF 000093659							
19/09/2023	64211	1.01.01.02.01.0001	0001	001	3.01.01.01.01.0002	0001	001	20,00
Histórico:	receita com venda de servico NF 000093660							
19/09/2023	64212	1.01.01.02.01.0001	0001	001	3.01.01.01.01.0002	0001	001	10,00
Histórico:	receita com venda de servico NF 000093661							
19/09/2023	64213	1.01.01.02.01.0001	0001	001	3.01.01.01.01.0002	0001	001	50,00
Histórico:	receita com venda de servico NF 000093662							
19/09/2023	64214	1.01.01.02.01.0001	0001	001	3.01.01.01.01.0002	0001	001	278,70
Histórico:	receita com venda de servico NF 000093663							
19/09/2023	64215	1.01.01.02.01.0001	0001	001	3.01.01.01.01.0002	0001	001	25,00
Histórico:	receita com venda de servico NF 000093664							
19/09/2023	64216	1.01.01.02.01.0001	0001	001	3.01.01.01.01.0002	0001	001	20,03
Histórico:	receita com venda de servico NF 000093665							
19/09/2023	64217	1.01.01.02.01.0001	0001	001	3.01.01.01.01.0002	0001	001	30,00

Documentação de Habilitação - A P MARTINS JUNIOR SERVICOS LTDA (0277540) SEI 0004055.110000943.0.2025 / pg. 1476

Livro Diário Nº 01

Licenciado para: BIANKA CAVALCANTI LIMA SILVA ADMIN
Empresa: A P MARTINS JUNIOR SERVICOS LTDA - CNPJ: 18.201.831/0001-97 Fortes Contábil 7.210.1
Período: 01/01/2023 a 31/12/2023
Endereço: R SANTAREM Nª 07,QUADRA: A; BAIRRO: PARQUE AMAZONAS, Cidade: São Luís, Estado: MA, CEP: 65.031-570, Telefone: (98) 98984139682

Data	Chave	Débito	Estab	Centro	Crédito	Estab	Centro		Valor
Histórico:	receita com venda de servico NF 000093666								
19/09/2023	64218	1.01.01.02.01.0001	0001	001	3.01.01.01.01.0002	0001	001		40,00
Histórico:	receita com venda de servico NF 000093667								
19/09/2023	64219	1.01.01.02.01.0001	0001	001	3.01.01.01.01.0002	0001	001		50,00
Histórico:	receita com venda de servico NF 000093668								
19/09/2023	64220	1.01.01.02.01.0001	0001	001	3.01.01.01.01.0002	0001	001		231,03
Histórico:	receita com venda de servico NF 000093669								
19/09/2023	64221	1.01.01.02.01.0001	0001	001	3.01.01.01.01.0002	0001	001		85,00
Histórico:	receita com venda de servico NF 000093670								
19/09/2023	64222	1.01.01.02.01.0001	0001	001	3.01.01.01.01.0002	0001	001		35,01
Histórico:	receita com venda de servico NF 000093671								
19/09/2023	64223	1.01.01.02.01.0001	0001	001	3.01.01.01.01.0002	0001	001		20,00
Histórico:	receita com venda de servico NF 000093672								
19/09/2023	64224	1.01.01.02.01.0001	0001	001	3.01.01.01.01.0002	0001	001		27,01
Histórico:	receita com venda de servico NF 000093673								
19/09/2023	64225	1.01.01.02.01.0001	0001	001	3.01.01.01.01.0002	0001	001		548,04
Histórico:	receita com venda de servico NF 000093674								
19/09/2023	64226	1.01.01.02.01.0001	0001	001	3.01.01.01.01.0002	0001	001		32,03
Histórico:	receita com venda de servico NF 000093675								
								Totais do dia 19:	**7.665,40**
20/09/2023	45726	1.01.15.01.01.0001	0001	001	1.01.01.02.01.0001	0001	001		27.989,00
Histórico:	Vr aquisicão de combustível para revenda NF000020033								
20/09/2023	45727	3.01.01.07.01.0063	0001	001	1.01.01.02.01.0001	0001	001		27.989,00
Histórico:	Pg despa ref material de uso e consumo NF000020033								
20/09/2023	64227	1.01.01.02.01.0001	0001	001	3.01.01.01.01.0002	0001	001		334,02
Histórico:	receita com venda de servico NF 000093676								
20/09/2023	64228	1.01.01.02.01.0001	0001	001	3.01.01.01.01.0002	0001	001		70,00
Histórico:	receita com venda de servico NF 000093677								
20/09/2023	64229	1.01.01.02.01.0001	0001	001	3.01.01.01.01.0002	0001	001		145,02
Histórico:	receita com venda de servico NF 000093678								
20/09/2023	64230	1.01.01.02.01.0001	0001	001	3.01.01.01.01.0002	0001	001		192,00
Histórico:	receita com venda de servico NF 000093679								
20/09/2023	64231	1.01.01.02.01.0001	0001	001	3.01.01.01.01.0002	0001	001		192,00
Histórico:	receita com venda de servico NF 000093680								
20/09/2023	64232	1.01.01.02.01.0001	0001	001	3.01.01.01.01.0002	0001	001		64,00
Histórico:	receita com venda de servico NF 000093681								
20/09/2023	64233	1.01.01.02.01.0001	0001	001	3.01.01.01.01.0002	0001	001		128,00
Histórico:	receita com venda de servico NF 000093682								
20/09/2023	64234	1.01.01.02.01.0001	0001	001	3.01.01.01.01.0002	0001	001		51,20
Histórico:	receita com venda de servico NF 000093683								
20/09/2023	64235	1.01.01.02.01.0001	0001	001	3.01.01.01.01.0002	0001	001		177,80
Histórico:	receita com venda de servico NF 000093684								
20/09/2023	64236	1.01.01.02.01.0001	0001	001	3.01.01.01.01.0002	0001	001		304,80
Histórico:	receita com venda de servico NF 000093685								
20/09/2023	64237	1.01.01.02.01.0001	0001	001	3.01.01.01.01.0002	0001	001		304,80
Histórico:	receita com venda de servico NF 000093686								
20/09/2023	64238	1.01.01.02.01.0001	0001	001	3.01.01.01.01.0002	0001	001		304,80
Histórico:	receita com venda de servico NF 000093687								
20/09/2023	64239	1.01.01.02.01.0001	0001	001	3.01.01.01.01.0002	0001	001		304,80
Histórico:	receita com venda de servico NF 000093688								
20/09/2023	64240	1.01.01.02.01.0001	0001	001	3.01.01.01.01.0002	0001	001		100,00
Histórico:	receita com venda de servico NF 000093689								
20/09/2023	64241	1.01.01.02.01.0001	0001	001	3.01.01.01.01.0002	0001	001		56,00
Histórico:	receita com venda de servico NF 000093690								
20/09/2023	64242	1.01.01.02.01.0001	0001	001	3.01.01.01.01.0002	0001	001		50,00
Histórico:	receita com venda de servico NF 000093691								
20/09/2023	64243	1.01.01.02.01.0001	0001	001	3.01.01.01.01.0002	0001	001		20,00
Histórico:	receita com venda de servico NF 000093692								
20/09/2023	64244	1.01.01.02.01.0001	0001	001	3.01.01.01.01.0002	0001	001		90,06
Histórico:	receita com venda de servico NF 000093693								
20/09/2023	64245	1.01.01.02.01.0001	0001	001	3.01.01.01.01.0002	0001	001		1.370,31

Documentação de Habilitação - A P MARTINS JUNIOR SERVICOS LTDA (0277540) SEI 0004055.110000943.0.2025 / pg. 1477

Livro Diário Nº 01

Licenciado para: BIANKA CAVALCANTI LIMA SILVA ADMIN
Empresa: A P MARTINS JUNIOR SERVICOS LTDA - CNPJ: 18.201.831/0001-97 Fortes Contábil 7.210.1
Período: 01/01/2023 a 31/12/2023
Endereço: R SANTAREM Nª 07,QUADRA: A; BAIRRO: PARQUE AMAZONAS, Cidade: São Luís, Estado: MA, CEP: 65.031-570, Telefone: (98) 98984139682

Data	Chave	Débito	Estab	Centro	Crédito	Estab	Centro	Valor
Histórico:	receita com venda de servico NF 000093694							
20/09/2023	64246	1.01.01.02.01.0001	0001	001	3.01.01.01.01.0002	0001	001	217,54
Histórico:	receita com venda de servico NF 000093695							
20/09/2023	64247	1.01.01.02.01.0001	0001	001	3.01.01.01.01.0002	0001	001	42,03
Histórico:	receita com venda de servico NF 000093696							
20/09/2023	64248	1.01.01.02.01.0001	0001	001	3.01.01.01.01.0002	0001	001	23,04
Histórico:	receita com venda de servico NF 000093697							
20/09/2023	64249	1.01.01.02.01.0001	0001	001	3.01.01.01.01.0002	0001	001	23,04
Histórico:	receita com venda de servico NF 000093698							
20/09/2023	64250	1.01.01.02.01.0001	0001	001	3.01.01.01.01.0002	0001	001	30,00
Histórico:	receita com venda de servico NF 000093699							
20/09/2023	64251	1.01.01.02.01.0001	0001	001	3.01.01.01.01.0002	0001	001	50,00
Histórico:	receita com venda de servico NF 000093700							
20/09/2023	64252	1.01.01.02.01.0001	0001	001	3.01.01.01.01.0002	0001	001	50,00
Histórico:	receita com venda de servico NF 000093701							
20/09/2023	64253	1.01.01.02.01.0001	0001	001	3.01.01.01.01.0002	0001	001	40,00
Histórico:	receita com venda de servico NF 000093702							
20/09/2023	64254	1.01.01.02.01.0001	0001	001	3.01.01.01.01.0002	0001	001	200,00
Histórico:	receita com venda de servico NF 000093703							
20/09/2023	64255	1.01.01.02.01.0001	0001	001	3.01.01.01.01.0002	0001	001	15,00
Histórico:	receita com venda de servico NF 000093704							
20/09/2023	64256	1.01.01.02.01.0001	0001	001	3.01.01.01.01.0002	0001	001	20,00
Histórico:	receita com venda de servico NF 000093705							
20/09/2023	64257	1.01.01.02.01.0001	0001	001	3.01.01.01.01.0002	0001	001	100,00
Histórico:	receita com venda de servico NF 000093706							
20/09/2023	64258	1.01.01.02.01.0001	0001	001	3.01.01.01.01.0002	0001	001	50,00
Histórico:	receita com venda de servico NF 000093707							
20/09/2023	64259	1.01.01.02.01.0001	0001	001	3.01.01.01.01.0002	0001	001	105,00
Histórico:	receita com venda de servico NF 000093708							
20/09/2023	64260	1.01.01.02.01.0001	0001	001	3.01.01.01.01.0002	0001	001	30,00
Histórico:	receita com venda de servico NF 000093709							
20/09/2023	64261	1.01.01.02.01.0001	0001	001	3.01.01.01.01.0002	0001	001	30,00
Histórico:	receita com venda de servico NF 000093710							
20/09/2023	64262	1.01.01.02.01.0001	0001	001	3.01.01.01.01.0002	0001	001	25,60
Histórico:	receita com venda de servico NF 000093711							
20/09/2023	64263	1.01.01.02.01.0001	0001	001	3.01.01.01.01.0002	0001	001	19,20
Histórico:	receita com venda de servico NF 000093712							
20/09/2023	64264	1.01.01.02.01.0001	0001	001	3.01.01.01.01.0002	0001	001	423,01
Histórico:	receita com venda de servico NF 000093713							
20/09/2023	64265	1.01.01.02.01.0001	0001	001	3.01.01.01.01.0002	0001	001	250,00
Histórico:	receita com venda de servico NF 000093714							
20/09/2023	64266	1.01.01.02.01.0001	0001	001	3.01.01.01.01.0002	0001	001	664,30
Histórico:	receita com venda de servico NF 000093715							
20/09/2023	64267	1.01.01.02.01.0001	0001	001	3.01.01.01.01.0002	0001	001	300,00
Histórico:	receita com venda de servico NF 000093716							
20/09/2023	64268	1.01.01.02.01.0001	0001	001	3.01.01.01.01.0002	0001	001	128,00
Histórico:	receita com venda de servico NF 000093717							
20/09/2023	64269	1.01.01.02.01.0001	0001	001	3.01.01.01.01.0002	0001	001	46,02
Histórico:	receita com venda de servico NF 000093718							
20/09/2023	64270	1.01.01.02.01.0001	0001	001	3.01.01.01.01.0002	0001	001	182,88
Histórico:	receita com venda de servico NF 000093719							
20/09/2023	64271	1.01.01.02.01.0001	0001	001	3.01.01.01.01.0002	0001	001	10,00
Histórico:	receita com venda de servico NF 000093720							
20/09/2023	64272	1.01.01.02.01.0001	0001	001	3.01.01.01.01.0002	0001	001	204,80
Histórico:	receita com venda de servico NF 000093721							
20/09/2023	64273	1.01.01.02.01.0001	0001	001	3.01.01.01.01.0002	0001	001	30,00
Histórico:	receita com venda de servico NF 000093722							
20/09/2023	64274	1.01.01.02.01.0001	0001	001	3.01.01.01.01.0002	0001	001	2.967,10
Histórico:	receita com venda de servico NF 000093723							
20/09/2023	64275	1.01.01.02.01.0001	0001	001	3.01.01.01.01.0002	0001	001	10,00
Histórico:	receita com venda de servico NF 000093724							

Documentação de Habilitação - A P MARTINS JUNIOR SERVICOS LTDA (0277540) SEI 0004055.110000943.0.2025 / pg. 1478

Livro Diário Nº 01

Licenciado para: BIANKA CAVALCANTI LIMA SILVA ADMIN
Empresa: A P MARTINS JUNIOR SERVICOS LTDA - CNPJ: 18.201.831/0001-97 Fortes Contábil 7.210.1
Período: 01/01/2023 a 31/12/2023
Endereço: R SANTAREM Nª 07,QUADRA: A; BAIRRO: PARQUE AMAZONAS, Cidade: São Luís, Estado: MA, CEP: 65.031-570, Telefone: (98) 98984139682

Data	Chave	Débito	Estab	Centro	Crédito	Estab	Centro	Valor
20/09/2023	64276	1.01.01.02.01.0001	0001	001	3.01.01.01.01.0002	0001	001	10,00
Histórico:	receita com venda de servico NF 000093725							
20/09/2023	64277	1.01.01.02.01.0001	0001	001	3.01.01.01.01.0002	0001	001	15,00
Histórico:	receita com venda de servico NF 000093726							
20/09/2023	64278	1.01.01.02.01.0001	0001	001	3.01.01.01.01.0002	0001	001	16,00
Histórico:	receita com venda de servico NF 000093727							
20/09/2023	64279	1.01.01.02.01.0001	0001	001	3.01.01.01.01.0002	0001	001	45,00
Histórico:	receita com venda de servico NF 000093728							
20/09/2023	64280	1.01.01.02.01.0001	0001	001	3.01.01.01.01.0002	0001	001	15,00
Histórico:	receita com venda de servico NF 000093729							
20/09/2023	64281	1.01.01.02.01.0001	0001	001	3.01.01.01.01.0002	0001	001	25,00
Histórico:	receita com venda de servico NF 000093730							
20/09/2023	64282	1.01.01.02.01.0001	0001	001	3.01.01.01.01.0002	0001	001	60,03
Histórico:	receita com venda de servico NF 000093731							
20/09/2023	64283	1.01.01.02.01.0001	0001	001	3.01.01.01.01.0002	0001	001	50,00
Histórico:	receita com venda de servico NF 000093732							
20/09/2023	64284	1.01.01.02.01.0001	0001	001	3.01.01.01.01.0002	0001	001	312,00
Histórico:	receita com venda de servico NF 000093733							
20/09/2023	64285	1.01.01.02.01.0001	0001	001	3.01.01.01.01.0002	0001	001	344,72
Histórico:	receita com venda de servico NF 000093734							
20/09/2023	64286	1.01.01.02.01.0001	0001	001	3.01.01.01.01.0002	0001	001	160,00
Histórico:	receita com venda de servico NF 000093735							
20/09/2023	64287	1.01.01.02.01.0001	0001	001	3.01.01.01.01.0002	0001	001	76,00
Histórico:	receita com venda de servico NF 000093736							
20/09/2023	64288	1.01.01.02.01.0001	0001	001	3.01.01.01.01.0002	0001	001	20,03
Histórico:	receita com venda de servico NF 000093737							
20/09/2023	64289	1.01.01.02.01.0001	0001	001	3.01.01.01.01.0002	0001	001	125,03
Histórico:	receita com venda de servico NF 000093738							
20/09/2023	64290	1.01.01.02.01.0001	0001	001	3.01.01.01.01.0002	0001	001	1.115,47
Histórico:	receita com venda de servico NF 000093739							
20/09/2023	64291	1.01.01.02.01.0001	0001	001	3.01.01.01.01.0002	0001	001	2,00
Histórico:	receita com venda de servico NF 000093740							
20/09/2023	64292	1.01.01.02.01.0001	0001	001	3.01.01.01.01.0002	0001	001	20,00
Histórico:	receita com venda de servico NF 000093741							
20/09/2023	64293	1.01.01.02.01.0001	0001	001	3.01.01.01.01.0002	0001	001	15,00
Histórico:	receita com venda de servico NF 000093742							
20/09/2023	64294	1.01.01.02.01.0001	0001	001	3.01.01.01.01.0002	0001	001	10,00
Histórico:	receita com venda de servico NF 000093743							
20/09/2023	64295	1.01.01.02.01.0001	0001	001	3.01.01.01.01.0002	0001	001	50,00
Histórico:	receita com venda de servico NF 000093744							
20/09/2023	64296	1.01.01.02.01.0001	0001	001	3.01.01.01.01.0002	0001	001	155,07
Histórico:	receita com venda de servico NF 000093745							
20/09/2023	64297	1.01.01.02.01.0001	0001	001	3.01.01.01.01.0002	0001	001	65,09
Histórico:	receita com venda de servico NF 000093746							
20/09/2023	64298	1.01.01.02.01.0001	0001	001	3.01.01.01.01.0002	0001	001	10,00
Histórico:	receita com venda de servico NF 000093747							
20/09/2023	64299	1.01.01.02.01.0001	0001	001	3.01.01.01.01.0002	0001	001	440,00
Histórico:	receita com venda de servico NF 000093748							
20/09/2023	64300	1.01.01.02.01.0001	0001	001	3.01.01.01.01.0002	0001	001	432,00
Histórico:	receita com venda de servico NF 000093749							
20/09/2023	64301	1.01.01.02.01.0001	0001	001	3.01.01.01.01.0002	0001	001	106,68
Histórico:	receita com venda de servico NF 000093750							
20/09/2023	64302	1.01.01.02.01.0001	0001	001	3.01.01.01.01.0002	0001	001	96,52
Histórico:	receita com venda de servico NF 000093751							
20/09/2023	64303	1.01.01.02.01.0001	0001	001	3.01.01.01.01.0002	0001	001	20,00
Histórico:	receita com venda de servico NF 000093752							
20/09/2023	64304	1.01.01.02.01.0001	0001	001	3.01.01.01.01.0002	0001	001	50,00
Histórico:	receita com venda de servico NF 000093753							
20/09/2023	64305	1.01.01.02.01.0001	0001	001	3.01.01.01.01.0002	0001	001	20,00
Histórico:	receita com venda de servico NF 000093754							
20/09/2023	64306	1.01.01.02.01.0001	0001	001	3.01.01.01.01.0002	0001	001	30,00

Documentação de Habilitação - A P MARTINS JUNIOR SERVICOS LTDA (0277540) SEI 0004055.110000943.0.2025 / pg. 1479

Livro Diário Nº 01

Licenciado para: BIANKA CAVALCANTI LIMA SILVA ADMIN
Empresa: A P MARTINS JUNIOR SERVICOS LTDA - CNPJ: 18.201.831/0001-97 Fortes Contábil 7.210.1
Período: 01/01/2023 a 31/12/2023
Endereço: R SANTAREM Nª 07,QUADRA: A; BAIRRO: PARQUE AMAZONAS, Cidade: São Luís, Estado: MA, CEP: 65.031-570, Telefone: (98) 98984139682

Data	Chave	Débito	Estab	Centro	Crédito	Estab	Centro		Valor
Histórico:	receita com venda de servico NF 000093755								
20/09/2023	64307	1.01.01.02.01.0001	0001	001	3.01.01.01.01.0002	0001	001		794,19
Histórico:	receita com venda de servico NF 000093756								
								Totais do dia 20:	**71.230,00**
21/09/2023	64308	1.01.01.02.01.0001	0001	001	3.01.01.01.01.0002	0001	001		196,02
Histórico:	receita com venda de servico NF 000093757								
21/09/2023	64309	1.01.01.02.01.0001	0001	001	3.01.01.01.01.0002	0001	001		319,38
Histórico:	receita com venda de servico NF 000093758								
21/09/2023	64310	1.01.01.02.01.0001	0001	001	3.01.01.01.01.0002	0001	001		60,00
Histórico:	receita com venda de servico NF 000093759								
21/09/2023	64311	1.01.01.02.01.0001	0001	001	3.01.01.01.01.0002	0001	001		10,00
Histórico:	receita com venda de servico NF 000093760								
21/09/2023	64312	1.01.01.02.01.0001	0001	001	3.01.01.01.01.0002	0001	001		128,00
Histórico:	receita com venda de servico NF 000093761								
21/09/2023	64313	1.01.01.02.01.0001	0001	001	3.01.01.01.01.0002	0001	001		128,00
Histórico:	receita com venda de servico NF 000093762								
21/09/2023	64314	1.01.01.02.01.0001	0001	001	3.01.01.01.01.0002	0001	001		304,80
Histórico:	receita com venda de servico NF 000093763								
21/09/2023	64315	1.01.01.02.01.0001	0001	001	3.01.01.01.01.0002	0001	001		10,00
Histórico:	receita com venda de servico NF 000093764								
21/09/2023	64316	1.01.01.02.01.0001	0001	001	3.01.01.01.01.0002	0001	001		50,00
Histórico:	receita com venda de servico NF 000093765								
21/09/2023	64317	1.01.01.02.01.0001	0001	001	3.01.01.01.01.0002	0001	001		50,00
Histórico:	receita com venda de servico NF 000093766								
21/09/2023	64318	1.01.01.02.01.0001	0001	001	3.01.01.01.01.0002	0001	001		20,00
Histórico:	receita com venda de servico NF 000093767								
21/09/2023	64319	1.01.01.02.01.0001	0001	001	3.01.01.01.01.0002	0001	001		15,00
Histórico:	receita com venda de servico NF 000093768								
21/09/2023	64320	1.01.01.02.01.0001	0001	001	3.01.01.01.01.0002	0001	001		30,00
Histórico:	receita com venda de servico NF 000093769								
21/09/2023	64321	1.01.01.02.01.0001	0001	001	3.01.01.01.01.0002	0001	001		200,00
Histórico:	receita com venda de servico NF 000093770								
21/09/2023	64322	1.01.01.02.01.0001	0001	001	3.01.01.01.01.0002	0001	001		320,00
Histórico:	receita com venda de servico NF 000093771								
21/09/2023	64323	1.01.01.02.01.0001	0001	001	3.01.01.01.01.0002	0001	001		40,00
Histórico:	receita com venda de servico NF 000093772								
21/09/2023	64324	1.01.01.02.01.0001	0001	001	3.01.01.01.01.0002	0001	001		20,00
Histórico:	receita com venda de servico NF 000093773								
21/09/2023	64325	1.01.01.02.01.0001	0001	001	3.01.01.01.01.0002	0001	001		50,00
Histórico:	receita com venda de servico NF 000093774								
21/09/2023	64326	1.01.01.02.01.0001	0001	001	3.01.01.01.01.0002	0001	001		178,85
Histórico:	receita com venda de servico NF 000093775								
21/09/2023	64327	1.01.01.02.01.0001	0001	001	3.01.01.01.01.0002	0001	001		192,00
Histórico:	receita com venda de servico NF 000093776								
21/09/2023	64328	1.01.01.02.01.0001	0001	001	3.01.01.01.01.0002	0001	001		219,73
Histórico:	receita com venda de servico NF 000093777								
21/09/2023	64329	1.01.01.02.01.0001	0001	001	3.01.01.01.01.0002	0001	001		10,00
Histórico:	receita com venda de servico NF 000093778								
21/09/2023	64330	1.01.01.02.01.0001	0001	001	3.01.01.01.01.0002	0001	001		152,40
Histórico:	receita com venda de servico NF 000093779								
21/09/2023	64331	1.01.01.02.01.0001	0001	001	3.01.01.01.01.0002	0001	001		200,00
Histórico:	receita com venda de servico NF 000093780								
21/09/2023	64332	1.01.01.02.01.0001	0001	001	3.01.01.01.01.0002	0001	001		127,00
Histórico:	receita com venda de servico NF 000093781								
21/09/2023	64333	1.01.01.02.01.0001	0001	001	3.01.01.01.01.0002	0001	001		30,00
Histórico:	receita com venda de servico NF 000093782								
21/09/2023	64334	1.01.01.02.01.0001	0001	001	3.01.01.01.01.0002	0001	001		10,00
Histórico:	receita com venda de servico NF 000093783								
21/09/2023	64335	1.01.01.02.01.0001	0001	001	3.01.01.01.01.0002	0001	001		40,00
Histórico:	receita com venda de servico NF 000093784								
21/09/2023	64336	1.01.01.02.01.0001	0001	001	3.01.01.01.01.0002	0001	001		50,00

Documentação de Habilitação - A P MARTINS JUNIOR SERVICOS LTDA (0277540) SEI 0004055.110000943.0.2025 / pg. 1480

Livro Diário Nº 01

Licenciado para: BIANKA CAVALCANTI LIMA SILVA ADMIN
Empresa: A P MARTINS JUNIOR SERVICOS LTDA - CNPJ: 18.201.831/0001-97 Fortes Contábil 7.210.1
Período: 01/01/2023 a 31/12/2023
Endereço: R SANTAREM Nª 07,QUADRA: A; BAIRRO: PARQUE AMAZONAS, Cidade: São Luís, Estado: MA, CEP: 65.031-570, Telefone: (98) 98984139682

Data	Chave	Débito	Estab	Centro	Crédito	Estab	Centro	Valor
Histórico:	receita com venda de servico NF 000093785							
21/09/2023	64337	1.01.01.02.01.0001	0001	001	3.01.01.01.01.0002	0001	001	20,00
Histórico:	receita com venda de servico NF 000093786							
21/09/2023	64338	1.01.01.02.01.0001	0001	001	3.01.01.01.01.0002	0001	001	50,00
Histórico:	receita com venda de servico NF 000093787							
21/09/2023	64339	1.01.01.02.01.0001	0001	001	3.01.01.01.01.0002	0001	001	160,00
Histórico:	receita com venda de servico NF 000093788							
21/09/2023	64340	1.01.01.02.01.0001	0001	001	3.01.01.01.01.0002	0001	001	10,00
Histórico:	receita com venda de servico NF 000093789							
21/09/2023	64341	1.01.01.02.01.0001	0001	001	3.01.01.01.01.0002	0001	001	25,66
Histórico:	receita com venda de servico NF 000093790							
21/09/2023	64342	1.01.01.02.01.0001	0001	001	3.01.01.01.01.0002	0001	001	257,03
Histórico:	receita com venda de servico NF 000093791							
21/09/2023	64343	1.01.01.02.01.0001	0001	001	3.01.01.01.01.0002	0001	001	200,00
Histórico:	receita com venda de servico NF 000093792							
21/09/2023	64344	1.01.01.02.01.0001	0001	001	3.01.01.01.01.0002	0001	001	50,00
Histórico:	receita com venda de servico NF 000093793							
21/09/2023	64345	1.01.01.02.01.0001	0001	001	3.01.01.01.01.0002	0001	001	394,00
Histórico:	receita com venda de servico NF 000093794							
21/09/2023	64346	1.01.01.02.01.0001	0001	001	3.01.01.01.01.0002	0001	001	1.046,00
Histórico:	receita com venda de servico NF 000093795							
21/09/2023	64347	1.01.01.02.01.0001	0001	001	3.01.01.01.01.0002	0001	001	10,00
Histórico:	receita com venda de servico NF 000093796							
21/09/2023	64348	1.01.01.02.01.0001	0001	001	3.01.01.01.01.0002	0001	001	202,00
Histórico:	receita com venda de servico NF 000093797							
21/09/2023	64349	1.01.01.02.01.0001	0001	001	3.01.01.01.01.0002	0001	001	68,00
Histórico:	receita com venda de servico NF 000093798							
21/09/2023	64350	1.01.01.02.01.0001	0001	001	3.01.01.01.01.0002	0001	001	160,00
Histórico:	receita com venda de servico NF 000093799							
21/09/2023	64351	1.01.01.02.01.0001	0001	001	3.01.01.01.01.0002	0001	001	260,00
Histórico:	receita com venda de servico NF 000093800							
21/09/2023	64352	1.01.01.02.01.0001	0001	001	3.01.01.01.01.0002	0001	001	1.503,15
Histórico:	receita com venda de servico NF 000093801							
21/09/2023	64353	1.01.01.02.01.0001	0001	001	3.01.01.01.01.0002	0001	001	216,08
Histórico:	receita com venda de servico NF 000093802							
21/09/2023	64354	1.01.01.02.01.0001	0001	001	3.01.01.01.01.0002	0001	001	100,00
Histórico:	receita com venda de servico NF 000093803							
21/09/2023	64355	1.01.01.02.01.0001	0001	001	3.01.01.01.01.0002	0001	001	100,00
Histórico:	receita com venda de servico NF 000093804							
21/09/2023	64356	1.01.01.02.01.0001	0001	001	3.01.01.01.01.0002	0001	001	150,04
Histórico:	receita com venda de servico NF 000093805							
21/09/2023	64357	1.01.01.02.01.0001	0001	001	3.01.01.01.01.0002	0001	001	20,00
Histórico:	receita com venda de servico NF 000093806							
21/09/2023	64358	1.01.01.02.01.0001	0001	001	3.01.01.01.01.0002	0001	001	10,00
Histórico:	receita com venda de servico NF 000093807							
21/09/2023	64359	1.01.01.02.01.0001	0001	001	3.01.01.01.01.0002	0001	001	304,80
Histórico:	receita com venda de servico NF 000093809							
21/09/2023	64360	1.01.01.02.01.0001	0001	001	3.01.01.01.01.0002	0001	001	50,00
Histórico:	receita com venda de servico NF 000093810							
21/09/2023	64361	1.01.01.02.01.0001	0001	001	3.01.01.01.01.0002	0001	001	130,00
Histórico:	receita com venda de servico NF 000093811							
21/09/2023	64362	1.01.01.02.01.0001	0001	001	3.01.01.01.01.0002	0001	001	40,00
Histórico:	receita com venda de servico NF 000093812							
21/09/2023	64363	1.01.01.02.01.0001	0001	001	3.01.01.01.01.0002	0001	001	42,05
Histórico:	receita com venda de servico NF 000093813							
21/09/2023	64364	1.01.01.02.01.0001	0001	001	3.01.01.01.01.0002	0001	001	20,00
Histórico:	receita com venda de servico NF 000093814							
21/09/2023	64365	1.01.01.02.01.0001	0001	001	3.01.01.01.01.0002	0001	001	130,00
Histórico:	receita com venda de servico NF 000093815							
21/09/2023	64366	1.01.01.02.01.0001	0001	001	3.01.01.01.01.0002	0001	001	25,60
Histórico:	receita com venda de servico NF 000093816							

Documentação de Habilitação - A P MARTINS JUNIOR SERVICOS LTDA (0277540) SEI 0004055.110000943.0.2025 / pg. 1481

Livro Diário Nº 01

Licenciado para: BIANKA CAVALCANTI LIMA SILVA ADMIN
Empresa: A P MARTINS JUNIOR SERVICOS LTDA - CNPJ: 18.201.831/0001-97 Fortes Contábil 7.210.1
Período: 01/01/2023 a 31/12/2023
Endereço: R SANTAREM Nª 07,QUADRA: A; BAIRRO: PARQUE AMAZONAS, Cidade: São Luís, Estado: MA, CEP: 65.031-570, Telefone: (98) 98984139682

Data	Chave	Débito	Estab	Centro	Crédito	Estab	Centro	Valor
21/09/2023	64367	1.01.01.02.01.0001	0001	001	3.01.01.01.01.0002	0001	001	223,00
Histórico:	receita com venda de servico NF 000093817							
21/09/2023	64368	1.01.01.02.01.0001	0001	001	3.01.01.01.01.0002	0001	001	30,00
Histórico:	receita com venda de servico NF 000093818							
21/09/2023	64369	1.01.01.02.01.0001	0001	001	3.01.01.01.01.0002	0001	001	20,00
Histórico:	receita com venda de servico NF 000093819							
21/09/2023	64370	1.01.01.02.01.0001	0001	001	3.01.01.01.01.0002	0001	001	70,02
Histórico:	receita com venda de servico NF 000093820							
21/09/2023	64371	1.01.01.02.01.0001	0001	001	3.01.01.01.01.0002	0001	001	99,20
Histórico:	receita com venda de servico NF 000093821							
21/09/2023	64372	1.01.01.02.01.0001	0001	001	3.01.01.01.01.0002	0001	001	10,00
Histórico:	receita com venda de servico NF 000093822							
21/09/2023	64373	1.01.01.02.01.0001	0001	001	3.01.01.01.01.0002	0001	001	264,07
Histórico:	receita com venda de servico NF 000093823							
21/09/2023	64374	1.01.01.02.01.0001	0001	001	3.01.01.01.01.0002	0001	001	20,00
Histórico:	receita com venda de servico NF 000093824							
21/09/2023	64375	1.01.01.02.01.0001	0001	001	3.01.01.01.01.0002	0001	001	25,00
Histórico:	receita com venda de servico NF 000093825							
21/09/2023	64376	1.01.01.02.01.0001	0001	001	3.01.01.01.01.0002	0001	001	100,00
Histórico:	receita com venda de servico NF 000093826							
21/09/2023	64377	1.01.01.02.01.0001	0001	001	3.01.01.01.01.0002	0001	001	192,00
Histórico:	receita com venda de servico NF 000093827							
21/09/2023	64378	1.01.01.02.01.0001	0001	001	3.01.01.01.01.0002	0001	001	48,00
Histórico:	receita com venda de servico NF 000093828							
21/09/2023	64379	1.01.01.02.01.0001	0001	001	3.01.01.01.01.0002	0001	001	135,00
Histórico:	receita com venda de servico NF 000093829							
21/09/2023	64380	1.01.01.02.01.0001	0001	001	3.01.01.01.01.0002	0001	001	160,00
Histórico:	receita com venda de servico NF 000093830							
21/09/2023	64381	1.01.01.02.01.0001	0001	001	3.01.01.01.01.0002	0001	001	50,00
Histórico:	receita com venda de servico NF 000093831							
21/09/2023	64382	1.01.01.02.01.0001	0001	001	3.01.01.01.01.0002	0001	001	1.369,14
Histórico:	receita com venda de servico NF 000093832							
21/09/2023	64383	1.01.01.02.01.0001	0001	001	3.01.01.01.01.0002	0001	001	52,00
Histórico:	receita com venda de servico NF 000093833							
21/09/2023	64384	1.01.01.02.01.0001	0001	001	3.01.01.01.01.0002	0001	001	20,00
Histórico:	receita com venda de servico NF 000093834							
							Totais do dia 21:	**11.803,02**
22/09/2023	45728	1.01.15.01.01.0001	0001	001	1.01.01.02.01.0001	0001	001	49.636,00
Histórico:	Vr aquisicão de combustível para revenda NF000020176							
22/09/2023	45729	3.01.01.07.01.0063	0001	001	1.01.01.02.01.0001	0001	001	49.636,00
Histórico:	Pg despa ref material de uso e consumo NF000020176							
22/09/2023	64385	1.01.01.02.01.0001	0001	001	3.01.01.01.01.0002	0001	001	50,00
Histórico:	receita com venda de servico NF 000093835							
22/09/2023	64386	1.01.01.02.01.0001	0001	001	3.01.01.01.01.0002	0001	001	10,00
Histórico:	receita com venda de servico NF 000093836							
22/09/2023	64387	1.01.01.02.01.0001	0001	001	3.01.01.01.01.0002	0001	001	20,00
Histórico:	receita com venda de servico NF 000093837							
22/09/2023	64388	1.01.01.02.01.0001	0001	001	3.01.01.01.01.0002	0001	001	30,00
Histórico:	receita com venda de servico NF 000093838							
22/09/2023	64389	1.01.01.02.01.0001	0001	001	3.01.01.01.01.0002	0001	001	100,00
Histórico:	receita com venda de servico NF 000093839							
22/09/2023	64390	1.01.01.02.01.0001	0001	001	3.01.01.01.01.0002	0001	001	20,00
Histórico:	receita com venda de servico NF 000093840							
22/09/2023	64391	1.01.01.02.01.0001	0001	001	3.01.01.01.01.0002	0001	001	60,00
Histórico:	receita com venda de servico NF 000093841							
22/09/2023	64392	1.01.01.02.01.0001	0001	001	3.01.01.01.01.0002	0001	001	49,02
Histórico:	receita com venda de servico NF 000093842							
22/09/2023	64393	1.01.01.02.01.0001	0001	001	3.01.01.01.01.0002	0001	001	195,07
Histórico:	receita com venda de servico NF 000093843							
22/09/2023	64394	1.01.01.02.01.0001	0001	001	3.01.01.01.01.0002	0001	001	160,00
Histórico:	receita com venda de servico NF 000093844							

Documentação de Habilitação - A P MARTINS JUNIOR SERVICOS LTDA (0277540) SEI 0004055.110000943.0.2025 / pg. 1482

Livro Diário Nº 01

Licenciado para: BIANKA CAVALCANTI LIMA SILVA ADMIN
Empresa: A P MARTINS JUNIOR SERVICOS LTDA - CNPJ: 18.201.831/0001-97 Fortes Contábil 7.210.1
Período: 01/01/2023 a 31/12/2023
Endereço: R SANTAREM Nª 07,QUADRA: A; BAIRRO: PARQUE AMAZONAS, Cidade: São Luís, Estado: MA, CEP: 65.031-570, Telefone: (98) 98984139682

Data	Chave	Débito	Estab	Centro	Crédito	Estab	Centro	Valor
22/09/2023	64395	1.01.01.02.01.0001	0001	001	3.01.01.01.01.0002	0001	001	140,80
Histórico:	receita com venda de servico NF 000093845							
22/09/2023	64396	1.01.01.02.01.0001	0001	001	3.01.01.01.01.0002	0001	001	1.414,50
Histórico:	receita com venda de servico NF 000093846							
22/09/2023	64397	1.01.01.02.01.0001	0001	001	3.01.01.01.01.0002	0001	001	250,00
Histórico:	receita com venda de servico NF 000093847							
22/09/2023	64398	1.01.01.02.01.0001	0001	001	3.01.01.01.01.0002	0001	001	128,00
Histórico:	receita com venda de servico NF 000093848							
22/09/2023	64399	1.01.01.02.01.0001	0001	001	3.01.01.01.01.0002	0001	001	96,00
Histórico:	receita com venda de servico NF 000093849							
22/09/2023	64400	1.01.01.02.01.0001	0001	001	3.01.01.01.01.0002	0001	001	1.114,28
Histórico:	receita com venda de servico NF 000093850							
22/09/2023	64401	1.01.01.02.01.0001	0001	001	3.01.01.01.01.0002	0001	001	4,00
Histórico:	receita com venda de servico NF 000093851							
22/09/2023	64402	1.01.01.02.01.0001	0001	001	3.01.01.01.01.0002	0001	001	35,00
Histórico:	receita com venda de servico NF 000093852							
22/09/2023	64403	1.01.01.02.01.0001	0001	001	3.01.01.01.01.0002	0001	001	205,10
Histórico:	receita com venda de servico NF 000093853							
22/09/2023	64404	1.01.01.02.01.0001	0001	001	3.01.01.01.01.0002	0001	001	150,00
Histórico:	receita com venda de servico NF 000093854							
22/09/2023	64405	1.01.01.02.01.0001	0001	001	3.01.01.01.01.0002	0001	001	4,00
Histórico:	receita com venda de servico NF 000093855							
22/09/2023	64406	1.01.01.02.01.0001	0001	001	3.01.01.01.01.0002	0001	001	50,00
Histórico:	receita com venda de servico NF 000093856							
22/09/2023	64407	1.01.01.02.01.0001	0001	001	3.01.01.01.01.0002	0001	001	100,00
Histórico:	receita com venda de servico NF 000093857							
22/09/2023	64408	1.01.01.02.01.0001	0001	001	3.01.01.01.01.0002	0001	001	22,72
Histórico:	receita com venda de servico NF 000093858							
22/09/2023	64409	1.01.01.02.01.0001	0001	001	3.01.01.01.01.0002	0001	001	20,00
Histórico:	receita com venda de servico NF 000093859							
22/09/2023	64410	1.01.01.02.01.0001	0001	001	3.01.01.01.01.0002	0001	001	10,00
Histórico:	receita com venda de servico NF 000093860							
22/09/2023	64411	1.01.01.02.01.0001	0001	001	3.01.01.01.01.0002	0001	001	15,00
Histórico:	receita com venda de servico NF 000093861							
22/09/2023	64412	1.01.01.02.01.0001	0001	001	3.01.01.01.01.0002	0001	001	50,00
Histórico:	receita com venda de servico NF 000093862							
22/09/2023	64413	1.01.01.02.01.0001	0001	001	3.01.01.01.01.0002	0001	001	20,00
Histórico:	receita com venda de servico NF 000093863							
22/09/2023	64414	1.01.01.02.01.0001	0001	001	3.01.01.01.01.0002	0001	001	25,60
Histórico:	receita com venda de servico NF 000093864							
22/09/2023	64415	1.01.01.02.01.0001	0001	001	3.01.01.01.01.0002	0001	001	62,04
Histórico:	receita com venda de servico NF 000093865							
22/09/2023	64416	1.01.01.02.01.0001	0001	001	3.01.01.01.01.0002	0001	001	15,00
Histórico:	receita com venda de servico NF 000093866							
22/09/2023	64417	1.01.01.02.01.0001	0001	001	3.01.01.01.01.0002	0001	001	30,00
Histórico:	receita com venda de servico NF 000093867							
22/09/2023	64418	1.01.01.02.01.0001	0001	001	3.01.01.01.01.0002	0001	001	134,40
Histórico:	receita com venda de servico NF 000093868							
22/09/2023	64419	1.01.01.02.01.0001	0001	001	3.01.01.01.01.0002	0001	001	100,00
Histórico:	receita com venda de servico NF 000093869							
22/09/2023	64420	1.01.01.02.01.0001	0001	001	3.01.01.01.01.0002	0001	001	32,00
Histórico:	receita com venda de servico NF 000093870							
22/09/2023	64421	1.01.01.02.01.0001	0001	001	3.01.01.01.01.0002	0001	001	51,25
Histórico:	receita com venda de servico NF 000093871							
22/09/2023	64422	1.01.01.02.01.0001	0001	001	3.01.01.01.01.0002	0001	001	51,20
Histórico:	receita com venda de servico NF 000093872							
22/09/2023	64423	1.01.01.02.01.0001	0001	001	3.01.01.01.01.0002	0001	001	320,00
Histórico:	receita com venda de servico NF 000093873							
22/09/2023	64424	1.01.01.02.01.0001	0001	001	3.01.01.01.01.0002	0001	001	50,00
Histórico:	receita com venda de servico NF 000093874							
22/09/2023	64425	1.01.01.02.01.0001	0001	001	3.01.01.01.01.0002	0001	001	35,00

Documentação de Habilitação - A P MARTINS JUNIOR SERVICOS LTDA (0277540) SEI 0004055.110000943.0.2025 / pg. 1483

Livro Diário Nº 01

Licenciado para: BIANKA CAVALCANTI LIMA SILVA ADMIN
Empresa: A P MARTINS JUNIOR SERVICOS LTDA - CNPJ: 18.201.831/0001-97 Fortes Contábil 7.210.1
Período: 01/01/2023 a 31/12/2023
Endereço: R SANTAREM Nª 07,QUADRA: A; BAIRRO: PARQUE AMAZONAS, Cidade: São Luís, Estado: MA, CEP: 65.031-570, Telefone: (98) 98984139682

Data	Chave	Débito	Estab	Centro	Crédito	Estab	Centro	Valor
Histórico:	receita com venda de servico NF 000093875							
22/09/2023	64426	1.01.01.02.01.0001	0001	001	3.01.01.01.01.0002	0001	001	2.224,39
Histórico:	receita com venda de servico NF 000093876							
22/09/2023	64427	1.01.01.02.01.0001	0001	001	3.01.01.01.01.0002	0001	001	46,02
Histórico:	receita com venda de servico NF 000093877							
22/09/2023	64428	1.01.01.02.01.0001	0001	001	3.01.01.01.01.0002	0001	001	50,00
Histórico:	receita com venda de servico NF 000093878							
22/09/2023	64429	1.01.01.02.01.0001	0001	001	3.01.01.01.01.0002	0001	001	25,00
Histórico:	receita com venda de servico NF 000093879							
22/09/2023	64430	1.01.01.02.01.0001	0001	001	3.01.01.01.01.0002	0001	001	96,00
Histórico:	receita com venda de servico NF 000093880							
22/09/2023	64431	1.01.01.02.01.0001	0001	001	3.01.01.01.01.0002	0001	001	178,85
Histórico:	receita com venda de servico NF 000093881							
22/09/2023	64432	1.01.01.02.01.0001	0001	001	3.01.01.01.01.0002	0001	001	128,00
Histórico:	receita com venda de servico NF 000093882							
22/09/2023	64433	1.01.01.02.01.0001	0001	001	3.01.01.01.01.0002	0001	001	51,20
Histórico:	receita com venda de servico NF 000093883							
22/09/2023	64434	1.01.01.02.01.0001	0001	001	3.01.01.01.01.0002	0001	001	320,04
Histórico:	receita com venda de servico NF 000093884							
22/09/2023	64435	1.01.01.02.01.0001	0001	001	3.01.01.01.01.0002	0001	001	100,00
Histórico:	receita com venda de servico NF 000093885							
22/09/2023	64436	1.01.01.02.01.0001	0001	001	3.01.01.01.01.0002	0001	001	215,03
Histórico:	receita com venda de servico NF 000093886							
22/09/2023	64437	1.01.01.02.01.0001	0001	001	3.01.01.01.01.0002	0001	001	185,60
Histórico:	receita com venda de servico NF 000093887							
22/09/2023	64438	1.01.01.02.01.0001	0001	001	3.01.01.01.01.0002	0001	001	25,00
Histórico:	receita com venda de servico NF 000093888							
22/09/2023	64439	1.01.01.02.01.0001	0001	001	3.01.01.01.01.0002	0001	001	21,12
Histórico:	receita com venda de servico NF 000093889							
22/09/2023	64440	1.01.01.02.01.0001	0001	001	3.01.01.01.01.0002	0001	001	51,20
Histórico:	receita com venda de servico NF 000093890							
22/09/2023	64441	1.01.01.02.01.0001	0001	001	3.01.01.01.01.0002	0001	001	50,00
Histórico:	receita com venda de servico NF 000093891							
22/09/2023	64442	1.01.01.02.01.0001	0001	001	3.01.01.01.01.0002	0001	001	20,00
Histórico:	receita com venda de servico NF 000093892							
22/09/2023	64443	1.01.01.02.01.0001	0001	001	3.01.01.01.01.0002	0001	001	20,00
Histórico:	receita com venda de servico NF 000093893							
22/09/2023	64444	1.01.01.02.01.0001	0001	001	3.01.01.01.01.0002	0001	001	30,05
Histórico:	receita com venda de servico NF 000093894							
22/09/2023	64445	1.01.01.02.01.0001	0001	001	3.01.01.01.01.0002	0001	001	100,00
Histórico:	receita com venda de servico NF 000093895							
22/09/2023	64446	1.01.01.02.01.0001	0001	001	3.01.01.01.01.0002	0001	001	79,09
Histórico:	receita com venda de servico NF 000093896							
22/09/2023	64447	1.01.01.02.01.0001	0001	001	3.01.01.01.01.0002	0001	001	31,00
Histórico:	receita com venda de servico NF 000093897							
22/09/2023	64448	1.01.01.02.01.0001	0001	001	3.01.01.01.01.0002	0001	001	238,00
Histórico:	receita com venda de servico NF 000093898							
22/09/2023	64449	1.01.01.02.01.0001	0001	001	3.01.01.01.01.0002	0001	001	962,59
Histórico:	receita com venda de servico NF 000093899							
22/09/2023	64450	1.01.01.02.01.0001	0001	001	3.01.01.01.01.0002	0001	001	357,70
Histórico:	receita com venda de servico NF 000093900							
22/09/2023	64451	1.01.01.02.01.0001	0001	001	3.01.01.01.01.0002	0001	001	345,03
Histórico:	receita com venda de servico NF 000093901							
22/09/2023	64452	1.01.01.02.01.0001	0001	001	3.01.01.01.01.0002	0001	001	185,03
Histórico:	receita com venda de servico NF 000093902							
22/09/2023	64453	1.01.01.02.01.0001	0001	001	3.01.01.01.01.0002	0001	001	21,06
Histórico:	receita com venda de servico NF 000093903							
22/09/2023	64454	1.01.01.02.01.0001	0001	001	3.01.01.01.01.0002	0001	001	40,00
Histórico:	receita com venda de servico NF 000093904							
22/09/2023	64455	1.01.01.02.01.0001	0001	001	3.01.01.01.01.0002	0001	001	20,00
Histórico:	receita com venda de servico NF 000093905							

Documentação de Habilitação - A P MARTINS JUNIOR SERVICOS LTDA (0277540) SEI 0004055.110000943.0.2025 / pg. 1484

Livro Diário Nº 01

Licenciado para: BIANKA CAVALCANTI LIMA SILVA ADMIN
Empresa: A P MARTINS JUNIOR SERVICOS LTDA - CNPJ: 18.201.831/0001-97 Fortes Contábil 7.210.1
Período: 01/01/2023 a 31/12/2023
Endereço: R SANTAREM Nª 07,QUADRA: A; BAIRRO: PARQUE AMAZONAS, Cidade: São Luís, Estado: MA, CEP: 65.031-570, Telefone: (98) 98984139682

Data	Chave	Débito	Estab	Centro	Crédito	Estab	Centro		Valor
22/09/2023	64456	1.01.01.02.01.0001	0001	001	3.01.01.01.01.0002	0001	001		10,00
Histórico:	receita com venda de servico NF 000093906								
22/09/2023	64457	1.01.01.02.01.0001	0001	001	3.01.01.01.01.0002	0001	001		50,00
Histórico:	receita com venda de servico NF 000093907								
22/09/2023	64458	1.01.01.02.01.0001	0001	001	3.01.01.01.01.0002	0001	001		10,00
Histórico:	receita com venda de servico NF 000093908								
22/09/2023	64459	1.01.01.02.01.0001	0001	001	3.01.01.01.01.0002	0001	001		1.287,25
Histórico:	receita com venda de servico NF 000093909								
								Totais do dia 22:	**112.276,23**
23/09/2023	64460	1.01.01.02.01.0001	0001	001	3.01.01.01.01.0002	0001	001		254,00
Histórico:	receita com venda de servico NF 000093910								
23/09/2023	64461	1.01.01.02.01.0001	0001	001	3.01.01.01.01.0002	0001	001		254,00
Histórico:	receita com venda de servico NF 000093911								
23/09/2023	64462	1.01.01.02.01.0001	0001	001	3.01.01.01.01.0002	0001	001		254,00
Histórico:	receita com venda de servico NF 000093912								
23/09/2023	64463	1.01.01.02.01.0001	0001	001	3.01.01.01.01.0002	0001	001		254,00
Histórico:	receita com venda de servico NF 000093913								
23/09/2023	64464	1.01.01.02.01.0001	0001	001	3.01.01.01.01.0002	0001	001		254,00
Histórico:	receita com venda de servico NF 000093914								
23/09/2023	64465	1.01.01.02.01.0001	0001	001	3.01.01.01.01.0002	0001	001		152,40
Histórico:	receita com venda de servico NF 000093915								
23/09/2023	64466	1.01.01.02.01.0001	0001	001	3.01.01.01.01.0002	0001	001		32,00
Histórico:	receita com venda de servico NF 000093916								
23/09/2023	64467	1.01.01.02.01.0001	0001	001	3.01.01.01.01.0002	0001	001		10,00
Histórico:	receita com venda de servico NF 000093917								
23/09/2023	64468	1.01.01.02.01.0001	0001	001	3.01.01.01.01.0002	0001	001		50,00
Histórico:	receita com venda de servico NF 000093918								
23/09/2023	64469	1.01.01.02.01.0001	0001	001	3.01.01.01.01.0002	0001	001		150,00
Histórico:	receita com venda de servico NF 000093920								
23/09/2023	64470	1.01.01.02.01.0001	0001	001	3.01.01.01.01.0002	0001	001		40,00
Histórico:	receita com venda de servico NF 000093921								
23/09/2023	64471	1.01.01.02.01.0001	0001	001	3.01.01.01.01.0002	0001	001		15,00
Histórico:	receita com venda de servico NF 000093922								
23/09/2023	64472	1.01.01.02.01.0001	0001	001	3.01.01.01.01.0002	0001	001		32,00
Histórico:	receita com venda de servico NF 000093923								
23/09/2023	64473	1.01.01.02.01.0001	0001	001	3.01.01.01.01.0002	0001	001		203,20
Histórico:	receita com venda de servico NF 000093924								
23/09/2023	64474	1.01.01.02.01.0001	0001	001	3.01.01.01.01.0002	0001	001		128,00
Histórico:	receita com venda de servico NF 000093925								
23/09/2023	64475	1.01.01.02.01.0001	0001	001	3.01.01.01.01.0002	0001	001		50,00
Histórico:	receita com venda de servico NF 000093926								
23/09/2023	64476	1.01.01.02.01.0001	0001	001	3.01.01.01.01.0002	0001	001		120,00
Histórico:	receita com venda de servico NF 000093927								
23/09/2023	64477	1.01.01.02.01.0001	0001	001	3.01.01.01.01.0002	0001	001		85,00
Histórico:	receita com venda de servico NF 000093928								
23/09/2023	64478	1.01.01.02.01.0001	0001	001	3.01.01.01.01.0002	0001	001		446,06
Histórico:	receita com venda de servico NF 000093929								
23/09/2023	64479	1.01.01.02.01.0001	0001	001	3.01.01.01.01.0002	0001	001		169,86
Histórico:	receita com venda de servico NF 000093930								
23/09/2023	64480	1.01.01.02.01.0001	0001	001	3.01.01.01.01.0002	0001	001		45,00
Histórico:	receita com venda de servico NF 000093931								
23/09/2023	64481	1.01.01.02.01.0001	0001	001	3.01.01.01.01.0002	0001	001		100,00
Histórico:	receita com venda de servico NF 000093932								
23/09/2023	64482	1.01.01.02.01.0001	0001	001	3.01.01.01.01.0002	0001	001		4,00
Histórico:	receita com venda de servico NF 000093933								
23/09/2023	64483	1.01.01.02.01.0001	0001	001	3.01.01.01.01.0002	0001	001		30,00
Histórico:	receita com venda de servico NF 000093934								
23/09/2023	64484	1.01.01.02.01.0001	0001	001	3.01.01.01.01.0002	0001	001		100,00
Histórico:	receita com venda de servico NF 000093935								
23/09/2023	64485	1.01.01.02.01.0001	0001	001	3.01.01.01.01.0002	0001	001		10,00
Histórico:	receita com venda de servico NF 000093936								

Documentação de Habilitação - A P MARTINS JUNIOR SERVICOS LTDA (0277540) SEI 0004055.110000943.0.2025 / pg. 1485

Livro Diário Nº 01

Licenciado para: BIANKA CAVALCANTI LIMA SILVA ADMIN
Empresa: A P MARTINS JUNIOR SERVICOS LTDA - CNPJ: 18.201.831/0001-97 Fortes Contábil 7.210.1
Período: 01/01/2023 a 31/12/2023
Endereço: R SANTAREM Nª 07,QUADRA: A; BAIRRO: PARQUE AMAZONAS, Cidade: São Luís, Estado: MA, CEP: 65.031-570, Telefone: (98) 98984139682

Data	Chave	Débito	Estab	Centro	Crédito	Estab	Centro	Valor
23/09/2023	64486	1.01.01.02.01.0001	0001	001	3.01.01.01.01.0002	0001	001	600,00
Histórico:	receita com venda de servico NF 000093937							
23/09/2023	64487	1.01.01.02.01.0001	0001	001	3.01.01.01.01.0002	0001	001	260,00
Histórico:	receita com venda de servico NF 000093938							
23/09/2023	64488	1.01.01.02.01.0001	0001	001	3.01.01.01.01.0002	0001	001	240,00
Histórico:	receita com venda de servico NF 000093939							
23/09/2023	64489	1.01.01.02.01.0001	0001	001	3.01.01.01.01.0002	0001	001	20,03
Histórico:	receita com venda de servico NF 000093940							
23/09/2023	64490	1.01.01.02.01.0001	0001	001	3.01.01.01.01.0002	0001	001	50,75
Histórico:	receita com venda de servico NF 000093941							
23/09/2023	64491	1.01.01.02.01.0001	0001	001	3.01.01.01.01.0002	0001	001	50,00
Histórico:	receita com venda de servico NF 000093942							
23/09/2023	64492	1.01.01.02.01.0001	0001	001	3.01.01.01.01.0002	0001	001	25,00
Histórico:	receita com venda de servico NF 000093943							
23/09/2023	64493	1.01.01.02.01.0001	0001	001	3.01.01.01.01.0002	0001	001	150,00
Histórico:	receita com venda de servico NF 000093944							
23/09/2023	64494	1.01.01.02.01.0001	0001	001	3.01.01.01.01.0002	0001	001	10,00
Histórico:	receita com venda de servico NF 000093945							
23/09/2023	64495	1.01.01.02.01.0001	0001	001	3.01.01.01.01.0002	0001	001	50,00
Histórico:	receita com venda de servico NF 000093946							
23/09/2023	64496	1.01.01.02.01.0001	0001	001	3.01.01.01.01.0002	0001	001	10,00
Histórico:	receita com venda de servico NF 000093947							
23/09/2023	64497	1.01.01.02.01.0001	0001	001	3.01.01.01.01.0002	0001	001	100,00
Histórico:	receita com venda de servico NF 000093948							
23/09/2023	64498	1.01.01.02.01.0001	0001	001	3.01.01.01.01.0002	0001	001	20,00
Histórico:	receita com venda de servico NF 000093950							
23/09/2023	64499	1.01.01.02.01.0001	0001	001	3.01.01.01.01.0002	0001	001	50,00
Histórico:	receita com venda de servico NF 000093951							
23/09/2023	64500	1.01.01.02.01.0001	0001	001	3.01.01.01.01.0002	0001	001	10,00
Histórico:	receita com venda de servico NF 000093952							
23/09/2023	64501	1.01.01.02.01.0001	0001	001	3.01.01.01.01.0002	0001	001	432,07
Histórico:	receita com venda de servico NF 000093953							
23/09/2023	64502	1.01.01.02.01.0001	0001	001	3.01.01.01.01.0002	0001	001	960,79
Histórico:	receita com venda de servico NF 000093954							
23/09/2023	64503	1.01.01.02.01.0001	0001	001	3.01.01.01.01.0002	0001	001	10,00
Histórico:	receita com venda de servico NF 000093955							
23/09/2023	64504	1.01.01.02.01.0001	0001	001	3.01.01.01.01.0002	0001	001	30,00
Histórico:	receita com venda de servico NF 000093956							
23/09/2023	64505	1.01.01.02.01.0001	0001	001	3.01.01.01.01.0002	0001	001	71,95
Histórico:	receita com venda de servico NF 000093957							
23/09/2023	64506	1.01.01.02.01.0001	0001	001	3.01.01.01.01.0002	0001	001	721,09
Histórico:	receita com venda de servico NF 000093958							
23/09/2023	64507	1.01.01.02.01.0001	0001	001	3.01.01.01.01.0002	0001	001	30,00
Histórico:	receita com venda de servico NF 000093959							
23/09/2023	64508	1.01.01.02.01.0001	0001	001	3.01.01.01.01.0002	0001	001	145,03
Histórico:	receita com venda de servico NF 000093960							
23/09/2023	64509	1.01.01.02.01.0001	0001	001	3.01.01.01.01.0002	0001	001	110,00
Histórico:	receita com venda de servico NF 000093961							
23/09/2023	64510	1.01.01.02.01.0001	0001	001	3.01.01.01.01.0002	0001	001	300,00
Histórico:	receita com venda de servico NF 000093962							
23/09/2023	64511	1.01.01.02.01.0001	0001	001	3.01.01.01.01.0002	0001	001	200,00
Histórico:	receita com venda de servico NF 000093963							
23/09/2023	64512	1.01.01.02.01.0001	0001	001	3.01.01.01.01.0002	0001	001	146,05
Histórico:	receita com venda de servico NF 000093964							
23/09/2023	64513	1.01.01.02.01.0001	0001	001	3.01.01.01.01.0002	0001	001	49,47
Histórico:	receita com venda de servico NF 000093965							
23/09/2023	64514	1.01.01.02.01.0001	0001	001	3.01.01.01.01.0002	0001	001	20,00
Histórico:	receita com venda de servico NF 000093966							
23/09/2023	64515	1.01.01.02.01.0001	0001	001	3.01.01.01.01.0002	0001	001	51,20
Histórico:	receita com venda de servico NF 000093967							
23/09/2023	64516	1.01.01.02.01.0001	0001	001	3.01.01.01.01.0002	0001	001	224,00

Documentação de Habilitação - A P MARTINS JUNIOR SERVICOS LTDA (0277540) SEI 0004055.110000943.0.2025 / pg. 1486

Livro Diário Nº 01

Licenciado para: BIANKA CAVALCANTI LIMA SILVA ADMIN
Empresa: A P MARTINS JUNIOR SERVICOS LTDA - CNPJ: 18.201.831/0001-97 Fortes Contábil 7.210.1
Período: 01/01/2023 a 31/12/2023
Endereço: R SANTAREM Nª 07,QUADRA: A; BAIRRO: PARQUE AMAZONAS, Cidade: São Luís, Estado: MA, CEP: 65.031-570, Telefone: (98) 98984139682

Data	Chave	Débito	Estab	Centro	Crédito	Estab	Centro	Valor
Histórico:	receita com venda de servico NF 000093968							
23/09/2023	64517	1.01.01.02.01.0001	0001	001	3.01.01.01.01.0002	0001	001	52,00
Histórico:	receita com venda de servico NF 000093969							
23/09/2023	64518	1.01.01.02.01.0001	0001	001	3.01.01.01.01.0002	0001	001	55,00
Histórico:	receita com venda de servico NF 000093970							
23/09/2023	64519	1.01.01.02.01.0001	0001	001	3.01.01.01.01.0002	0001	001	88,05
Histórico:	receita com venda de servico NF 000093971							
23/09/2023	64520	1.01.01.02.01.0001	0001	001	3.01.01.01.01.0002	0001	001	15,00
Histórico:	receita com venda de servico NF 000093972							
23/09/2023	64521	1.01.01.02.01.0001	0001	001	3.01.01.01.01.0002	0001	001	17,00
Histórico:	receita com venda de servico NF 000093973							
23/09/2023	64522	1.01.01.02.01.0001	0001	001	3.01.01.01.01.0002	0001	001	24,58
Histórico:	receita com venda de servico NF 000093974							
23/09/2023	64523	1.01.01.02.01.0001	0001	001	3.01.01.01.01.0002	0001	001	10,00
Histórico:	receita com venda de servico NF 000093975							
23/09/2023	64524	1.01.01.02.01.0001	0001	001	3.01.01.01.01.0002	0001	001	15,00
Histórico:	receita com venda de servico NF 000093976							
23/09/2023	64525	1.01.01.02.01.0001	0001	001	3.01.01.01.01.0002	0001	001	981,54
Histórico:	receita com venda de servico NF 000093977							
23/09/2023	64526	1.01.01.02.01.0001	0001	001	3.01.01.01.01.0002	0001	001	50,00
Histórico:	receita com venda de servico NF 000093978							
23/09/2023	64527	1.01.01.02.01.0001	0001	001	3.01.01.01.01.0002	0001	001	15,00
Histórico:	receita com venda de servico NF 000093979							
23/09/2023	64528	1.01.01.02.01.0001	0001	001	3.01.01.01.01.0002	0001	001	100,00
Histórico:	receita com venda de servico NF 000093980							
23/09/2023	64529	1.01.01.02.01.0001	0001	001	3.01.01.01.01.0002	0001	001	15,00
Histórico:	receita com venda de servico NF 000093981							
23/09/2023	64530	1.01.01.02.01.0001	0001	001	3.01.01.01.01.0002	0001	001	15,00
Histórico:	receita com venda de servico NF 000093982							
23/09/2023	64531	1.01.01.02.01.0001	0001	001	3.01.01.01.01.0002	0001	001	10,00
Histórico:	receita com venda de servico NF 000093983							
23/09/2023	64532	1.01.01.02.01.0001	0001	001	3.01.01.01.01.0002	0001	001	593,01
Histórico:	receita com venda de servico NF 000093984							
23/09/2023	64533	1.01.01.02.01.0001	0001	001	3.01.01.01.01.0002	0001	001	82,03
Histórico:	receita com venda de servico NF 000093985							
23/09/2023	64534	1.01.01.02.01.0001	0001	001	3.01.01.01.01.0002	0001	001	86,00
Histórico:	receita com venda de servico NF 000093986							
23/09/2023	64535	1.01.01.02.01.0001	0001	001	3.01.01.01.01.0002	0001	001	50,00
Histórico:	receita com venda de servico NF 000093987							
23/09/2023	64536	1.01.01.02.01.0001	0001	001	3.01.01.01.01.0002	0001	001	20,00
Histórico:	receita com venda de servico NF 000093988							
23/09/2023	64537	1.01.01.02.01.0001	0001	001	3.01.01.01.01.0002	0001	001	50,00
Histórico:	receita com venda de servico NF 000093989							
23/09/2023	64538	1.01.01.02.01.0001	0001	001	3.01.01.01.01.0002	0001	001	10,00
Histórico:	receita com venda de servico NF 000093990							
23/09/2023	64539	1.01.01.02.01.0001	0001	001	3.01.01.01.01.0002	0001	001	50,00
Histórico:	receita com venda de servico NF 000093991							
23/09/2023	64540	1.01.01.02.01.0001	0001	001	3.01.01.01.01.0002	0001	001	10,00
Histórico:	receita com venda de servico NF 000093992							
23/09/2023	64541	1.01.01.02.01.0001	0001	001	3.01.01.01.01.0002	0001	001	8,00
Histórico:	receita com venda de servico NF 000093993							
23/09/2023	64542	1.01.01.02.01.0001	0001	001	3.01.01.01.01.0002	0001	001	50,00
Histórico:	receita com venda de servico NF 000093994							
23/09/2023	64543	1.01.01.02.01.0001	0001	001	3.01.01.01.01.0002	0001	001	828,04
Histórico:	receita com venda de servico NF 000093995							
23/09/2023	64544	1.01.01.02.01.0001	0001	001	3.01.01.01.01.0002	0001	001	15,00
Histórico:	receita com venda de servico NF 000093996							
23/09/2023	64545	1.01.01.02.01.0001	0001	001	3.01.01.01.01.0002	0001	001	20,00
Histórico:	receita com venda de servico NF 000093998							
23/09/2023	64546	1.01.01.02.01.0001	0001	001	3.01.01.01.01.0002	0001	001	10,00
Histórico:	receita com venda de servico NF 000093999							

Documentação de Habilitação - A P MARTINS JUNIOR SERVICOS LTDA (0277540) SEI 0004055.110000943.0.2025 / pg. 1487

Livro Diário Nº 01

Licenciado para: BIANKA CAVALCANTI LIMA SILVA ADMIN
Empresa: A P MARTINS JUNIOR SERVICOS LTDA - CNPJ: 18.201.831/0001-97 Fortes Contábil 7.210.1
Período: 01/01/2023 a 31/12/2023
Endereço: R SANTAREM Nª 07,QUADRA: A; BAIRRO: PARQUE AMAZONAS, Cidade: São Luís, Estado: MA, CEP: 65.031-570, Telefone: (98) 98984139682

Data	Chave	Débito	Estab	Centro	Crédito	Estab	Centro	Valor
23/09/2023	64547	1.01.01.02.01.0001	0001	001	3.01.01.01.01.0002	0001	001	83,00
Histórico:	receita com venda de servico NF 000094000							
							Totais do dia 23:	**11.818,20**
24/09/2023	45730	1.01.15.01.01.0001	0001	001	1.01.01.02.01.0001	0001	001	28.050,00
Histórico:	Vr aquisicão de combustível para revenda NF000020347							
24/09/2023	45731	3.01.01.07.01.0063	0001	001	1.01.01.02.01.0001	0001	001	28.050,00
Histórico:	Pg despa ref material de uso e consumo NF000020347							
24/09/2023	64548	1.01.01.02.01.0001	0001	001	3.01.01.01.01.0002	0001	001	20,00
Histórico:	receita com venda de servico NF 000094002							
24/09/2023	64549	1.01.01.02.01.0001	0001	001	3.01.01.01.01.0002	0001	001	150,00
Histórico:	receita com venda de servico NF 000094003							
24/09/2023	64550	1.01.01.02.01.0001	0001	001	3.01.01.01.01.0002	0001	001	10,00
Histórico:	receita com venda de servico NF 000094004							
24/09/2023	64551	1.01.01.02.01.0001	0001	001	3.01.01.01.01.0002	0001	001	40,00
Histórico:	receita com venda de servico NF 000094005							
24/09/2023	64552	1.01.01.02.01.0001	0001	001	3.01.01.01.01.0002	0001	001	100,00
Histórico:	receita com venda de servico NF 000094006							
24/09/2023	64553	1.01.01.02.01.0001	0001	001	3.01.01.01.01.0002	0001	001	64,00
Histórico:	receita com venda de servico NF 000094007							
24/09/2023	64554	1.01.01.02.01.0001	0001	001	3.01.01.01.01.0002	0001	001	64,00
Histórico:	receita com venda de servico NF 000094008							
24/09/2023	64555	1.01.01.02.01.0001	0001	001	3.01.01.01.01.0002	0001	001	30,00
Histórico:	receita com venda de servico NF 000094009							
24/09/2023	64556	1.01.01.02.01.0001	0001	001	3.01.01.01.01.0002	0001	001	30,00
Histórico:	receita com venda de servico NF 000094010							
24/09/2023	64557	1.01.01.02.01.0001	0001	001	3.01.01.01.01.0002	0001	001	20,00
Histórico:	receita com venda de servico NF 000094011							
24/09/2023	64558	1.01.01.02.01.0001	0001	001	3.01.01.01.01.0002	0001	001	30,00
Histórico:	receita com venda de servico NF 000094012							
24/09/2023	64559	1.01.01.02.01.0001	0001	001	3.01.01.01.01.0002	0001	001	30,00
Histórico:	receita com venda de servico NF 000094013							
24/09/2023	64560	1.01.01.02.01.0001	0001	001	3.01.01.01.01.0002	0001	001	15,00
Histórico:	receita com venda de servico NF 000094014							
24/09/2023	64561	1.01.01.02.01.0001	0001	001	3.01.01.01.01.0002	0001	001	100,00
Histórico:	receita com venda de servico NF 000094015							
24/09/2023	64562	1.01.01.02.01.0001	0001	001	3.01.01.01.01.0002	0001	001	10,00
Histórico:	receita com venda de servico NF 000094016							
24/09/2023	64563	1.01.01.02.01.0001	0001	001	3.01.01.01.01.0002	0001	001	7,00
Histórico:	receita com venda de servico NF 000094017							
24/09/2023	64564	1.01.01.02.01.0001	0001	001	3.01.01.01.01.0002	0001	001	6,00
Histórico:	receita com venda de servico NF 000094018							
24/09/2023	64565	1.01.01.02.01.0001	0001	001	3.01.01.01.01.0002	0001	001	35,01
Histórico:	receita com venda de servico NF 000094019							
24/09/2023	64566	1.01.01.02.01.0001	0001	001	3.01.01.01.01.0002	0001	001	70,00
Histórico:	receita com venda de servico NF 000094020							
24/09/2023	64567	1.01.01.02.01.0001	0001	001	3.01.01.01.01.0002	0001	001	50,00
Histórico:	receita com venda de servico NF 000094021							
24/09/2023	64568	1.01.01.02.01.0001	0001	001	3.01.01.01.01.0002	0001	001	203,20
Histórico:	receita com venda de servico NF 000094022							
24/09/2023	64569	1.01.01.02.01.0001	0001	001	3.01.01.01.01.0002	0001	001	220,04
Histórico:	receita com venda de servico NF 000094023							
24/09/2023	64570	1.01.01.02.01.0001	0001	001	3.01.01.01.01.0002	0001	001	300,02
Histórico:	receita com venda de servico NF 000094024							
24/09/2023	64571	1.01.01.02.01.0001	0001	001	3.01.01.01.01.0002	0001	001	10,05
Histórico:	receita com venda de servico NF 000094025							
24/09/2023	64572	1.01.01.02.01.0001	0001	001	3.01.01.01.01.0002	0001	001	32,00
Histórico:	receita com venda de servico NF 000094026							
24/09/2023	64573	1.01.01.02.01.0001	0001	001	3.01.01.01.01.0002	0001	001	20,02
Histórico:	receita com venda de servico NF 000094027							
24/09/2023	64574	1.01.01.02.01.0001	0001	001	3.01.01.01.01.0002	0001	001	21,00
Histórico:	receita com venda de servico NF 000094028							

Documentação de Habilitação - A P MARTINS JUNIOR SERVICOS LTDA (0277540) SEI 0004055.110000943.0.2025 / pg. 1488

Livro Diário Nº 01

Licenciado para: BIANKA CAVALCANTI LIMA SILVA ADMIN
Empresa: A P MARTINS JUNIOR SERVICOS LTDA - CNPJ: 18.201.831/0001-97 Fortes Contábil 7.210.1
Período: 01/01/2023 a 31/12/2023
Endereço: R SANTAREM Nª 07,QUADRA: A; BAIRRO: PARQUE AMAZONAS, Cidade: São Luís, Estado: MA, CEP: 65.031-570, Telefone: (98) 98984139682

Data	Chave	Débito	Estab	Centro	Crédito	Estab	Centro	Valor
24/09/2023	64575	1.01.01.02.01.0001	0001	001	3.01.01.01.01.0002	0001	001	427,02
Histórico:	receita com venda de servico NF 000094029							
24/09/2023	64576	1.01.01.02.01.0001	0001	001	3.01.01.01.01.0002	0001	001	1.382,49
Histórico:	receita com venda de servico NF 000094030							
24/09/2023	64577	1.01.01.02.01.0001	0001	001	3.01.01.01.01.0002	0001	001	20,00
Histórico:	receita com venda de servico NF 000094031							
24/09/2023	64578	1.01.01.02.01.0001	0001	001	3.01.01.01.01.0002	0001	001	30,00
Histórico:	receita com venda de servico NF 000094032							
24/09/2023	64579	1.01.01.02.01.0001	0001	001	3.01.01.01.01.0002	0001	001	20,00
Histórico:	receita com venda de servico NF 000094033							
24/09/2023	64580	1.01.01.02.01.0001	0001	001	3.01.01.01.01.0002	0001	001	20,00
Histórico:	receita com venda de servico NF 000094034							
24/09/2023	64581	1.01.01.02.01.0001	0001	001	3.01.01.01.01.0002	0001	001	10,00
Histórico:	receita com venda de servico NF 000094035							
24/09/2023	64582	1.01.01.02.01.0001	0001	001	3.01.01.01.01.0002	0001	001	7,00
Histórico:	receita com venda de servico NF 000094036							
24/09/2023	64583	1.01.01.02.01.0001	0001	001	3.01.01.01.01.0002	0001	001	10,00
Histórico:	receita com venda de servico NF 000094037							
24/09/2023	64584	1.01.01.02.01.0001	0001	001	3.01.01.01.01.0002	0001	001	176,02
Histórico:	receita com venda de servico NF 000094038							
24/09/2023	64585	1.01.01.02.01.0001	0001	001	3.01.01.01.01.0002	0001	001	32,00
Histórico:	receita com venda de servico NF 000094039							
24/09/2023	64586	1.01.01.02.01.0001	0001	001	3.01.01.01.01.0002	0001	001	141,04
Histórico:	receita com venda de servico NF 000094040							
24/09/2023	64587	1.01.01.02.01.0001	0001	001	3.01.01.01.01.0002	0001	001	102,20
Histórico:	receita com venda de servico NF 000094041							
24/09/2023	64588	1.01.01.02.01.0001	0001	001	3.01.01.01.01.0002	0001	001	128,00
Histórico:	receita com venda de servico NF 000094042							
24/09/2023	64589	1.01.01.02.01.0001	0001	001	3.01.01.01.01.0002	0001	001	298,94
Histórico:	receita com venda de servico NF 000094043							
24/09/2023	64590	1.01.01.02.01.0001	0001	001	3.01.01.01.01.0002	0001	001	100,00
Histórico:	receita com venda de servico NF 000094044							
24/09/2023	64591	1.01.01.02.01.0001	0001	001	3.01.01.01.01.0002	0001	001	179,20
Histórico:	receita com venda de servico NF 000094045							
24/09/2023	64592	1.01.01.02.01.0001	0001	001	3.01.01.01.01.0002	0001	001	101,60
Histórico:	receita com venda de servico NF 000094046							
24/09/2023	64593	1.01.01.02.01.0001	0001	001	3.01.01.01.01.0002	0001	001	51,20
Histórico:	receita com venda de servico NF 000094047							
24/09/2023	64594	1.01.01.02.01.0001	0001	001	3.01.01.01.01.0002	0001	001	192,00
Histórico:	receita com venda de servico NF 000094048							
24/09/2023	64595	1.01.01.02.01.0001	0001	001	3.01.01.01.01.0002	0001	001	192,00
Histórico:	receita com venda de servico NF 000094049							
24/09/2023	64596	1.01.01.02.01.0001	0001	001	3.01.01.01.01.0002	0001	001	192,00
Histórico:	receita com venda de servico NF 000094050							
24/09/2023	64597	1.01.01.02.01.0001	0001	001	3.01.01.01.01.0002	0001	001	128,00
Histórico:	receita com venda de servico NF 000094051							
24/09/2023	64598	1.01.01.02.01.0001	0001	001	3.01.01.01.01.0002	0001	001	1.022,00
Histórico:	receita com venda de servico NF 000094052							
24/09/2023	64599	1.01.01.02.01.0001	0001	001	3.01.01.01.01.0002	0001	001	337,36
Histórico:	receita com venda de servico NF 000094053							
24/09/2023	64600	1.01.01.02.01.0001	0001	001	3.01.01.01.01.0002	0001	001	192,00
Histórico:	receita com venda de servico NF 000094054							
24/09/2023	64601	1.01.01.02.01.0001	0001	001	3.01.01.01.01.0002	0001	001	300,01
Histórico:	receita com venda de servico NF 000094055							
24/09/2023	64602	1.01.01.02.01.0001	0001	001	3.01.01.01.01.0002	0001	001	19,20
Histórico:	receita com venda de servico NF 000094056							
24/09/2023	64603	1.01.01.02.01.0001	0001	001	3.01.01.01.01.0002	0001	001	203,20
Histórico:	receita com venda de servico NF 000094057							
24/09/2023	64604	1.01.01.02.01.0001	0001	001	3.01.01.01.01.0002	0001	001	64,00
Histórico:	receita com venda de servico NF 000094058							
24/09/2023	64605	1.01.01.02.01.0001	0001	001	3.01.01.01.01.0002	0001	001	1.039,53

Documentação de Habilitação - A P MARTINS JUNIOR SERVICOS LTDA (0277540) SEI 0004055.110000943.0.2025 / pg. 1489

Livro Diário Nº 01

Licenciado para: BIANKA CAVALCANTI LIMA SILVA ADMIN
Empresa: A P MARTINS JUNIOR SERVICOS LTDA - CNPJ: 18.201.831/0001-97 Fortes Contábil 7.210.1
Período: 01/01/2023 a 31/12/2023
Endereço: R SANTAREM Nª 07,QUADRA: A; BAIRRO: PARQUE AMAZONAS, Cidade: São Luís, Estado: MA, CEP: 65.031-570, Telefone: (98) 98984139682

Data	Chave	Débito	Estab	Centro	Crédito	Estab	Centro	Valor
Histórico:	receita com venda de servico NF 000094059							
24/09/2023	64606	1.01.01.02.01.0001	0001	001	3.01.01.01.01.0002	0001	001	22,02
Histórico:	receita com venda de servico NF 000094060							
24/09/2023	64607	1.01.01.02.01.0001	0001	001	3.01.01.01.01.0002	0001	001	320,00
Histórico:	receita com venda de servico NF 000094061							
24/09/2023	64608	1.01.01.02.01.0001	0001	001	3.01.01.01.01.0002	0001	001	150,00
Histórico:	receita com venda de servico NF 000094062							
24/09/2023	64609	1.01.01.02.01.0001	0001	001	3.01.01.01.01.0002	0001	001	2.468,34
Histórico:	receita com venda de servico NF 000094063							
24/09/2023	64610	1.01.01.02.01.0001	0001	001	3.01.01.01.01.0002	0001	001	50,00
Histórico:	receita com venda de servico NF 000094064							
24/09/2023	64611	1.01.01.02.01.0001	0001	001	3.01.01.01.01.0002	0001	001	150,00
Histórico:	receita com venda de servico NF 000094065							
24/09/2023	64612	1.01.01.02.01.0001	0001	001	3.01.01.01.01.0002	0001	001	30,00
Histórico:	receita com venda de servico NF 000094066							
24/09/2023	64613	1.01.01.02.01.0001	0001	001	3.01.01.01.01.0002	0001	001	70,00
Histórico:	receita com venda de servico NF 000094067							
24/09/2023	64614	1.01.01.02.01.0001	0001	001	3.01.01.01.01.0002	0001	001	25,00
Histórico:	receita com venda de servico NF 000094068							
24/09/2023	64615	1.01.01.02.01.0001	0001	001	3.01.01.01.01.0002	0001	001	128,00
Histórico:	receita com venda de servico NF 000094069							
24/09/2023	64616	1.01.01.02.01.0001	0001	001	3.01.01.01.01.0002	0001	001	345,03
Histórico:	receita com venda de servico NF 000094070							
24/09/2023	64617	1.01.01.02.01.0001	0001	001	3.01.01.01.01.0002	0001	001	700,00
Histórico:	receita com venda de servico NF 000094071							
24/09/2023	64618	1.01.01.02.01.0001	0001	001	3.01.01.01.01.0002	0001	001	50,00
Histórico:	receita com venda de servico NF 000094072							
24/09/2023	64619	1.01.01.02.01.0001	0001	001	3.01.01.01.01.0002	0001	001	25,00
Histórico:	receita com venda de servico NF 000094073							
24/09/2023	64620	1.01.01.02.01.0001	0001	001	3.01.01.01.01.0002	0001	001	325,05
Histórico:	receita com venda de servico NF 000094074							
24/09/2023	64621	1.01.01.02.01.0001	0001	001	3.01.01.01.01.0002	0001	001	22,02
Histórico:	receita com venda de servico NF 000094075							
24/09/2023	64622	1.01.01.02.01.0001	0001	001	3.01.01.01.01.0002	0001	001	60,00
Histórico:	receita com venda de servico NF 000094076							
24/09/2023	64623	1.01.01.02.01.0001	0001	001	3.01.01.01.01.0002	0001	001	20,00
Histórico:	receita com venda de servico NF 000094077							
24/09/2023	64624	1.01.01.02.01.0001	0001	001	3.01.01.01.01.0002	0001	001	25,00
Histórico:	receita com venda de servico NF 000094078							
24/09/2023	64625	1.01.01.02.01.0001	0001	001	3.01.01.01.01.0002	0001	001	100,00
Histórico:	receita com venda de servico NF 000094079							
24/09/2023	64626	1.01.01.02.01.0001	0001	001	3.01.01.01.01.0002	0001	001	30,02
Histórico:	receita com venda de servico NF 000094080							
24/09/2023	64627	1.01.01.02.01.0001	0001	001	3.01.01.01.01.0002	0001	001	10,00
Histórico:	receita com venda de servico NF 000094081							
24/09/2023	64628	1.01.01.02.01.0001	0001	001	3.01.01.01.01.0002	0001	001	200,00
Histórico:	receita com venda de servico NF 000094082							
24/09/2023	64629	1.01.01.02.01.0001	0001	001	3.01.01.01.01.0002	0001	001	10,00
Histórico:	receita com venda de servico NF 000094083							
24/09/2023	64630	1.01.01.02.01.0001	0001	001	3.01.01.01.01.0002	0001	001	100,00
Histórico:	receita com venda de servico NF 000094084							
24/09/2023	64631	1.01.01.02.01.0001	0001	001	3.01.01.01.01.0002	0001	001	100,00
Histórico:	receita com venda de servico NF 000094085							
24/09/2023	64632	1.01.01.02.01.0001	0001	001	3.01.01.01.01.0002	0001	001	86,03
Histórico:	receita com venda de servico NF 000094086							
24/09/2023	64633	1.01.01.02.01.0001	0001	001	3.01.01.01.01.0002	0001	001	400,07
Histórico:	receita com venda de servico NF 000094087							
24/09/2023	64634	1.01.01.02.01.0001	0001	001	3.01.01.01.01.0002	0001	001	1.119,45
Histórico:	receita com venda de servico NF 000094088							
24/09/2023	64635	1.01.01.02.01.0001	0001	001	3.01.01.01.01.0002	0001	001	20,00
Histórico:	receita com venda de servico NF 000094089							

Documentação de Habilitação - A P MARTINS JUNIOR SERVICOS LTDA (0277540) SEI 0004055.110000943.0.2025 / pg. 1490

Livro Diário Nº 01

Licenciado para: BIANKA CAVALCANTI LIMA SILVA ADMIN
Empresa: A P MARTINS JUNIOR SERVICOS LTDA - CNPJ: 18.201.831/0001-97 Fortes Contábil 7.210.1
Período: 01/01/2023 a 31/12/2023
Endereço: R SANTAREM Nª 07,QUADRA: A; BAIRRO: PARQUE AMAZONAS, Cidade: São Luís, Estado: MA, CEP: 65.031-570, Telefone: (98) 98984139682

Data	Chave	Débito	Estab	Centro	Crédito	Estab	Centro		Valor
24/09/2023	64636	1.01.01.02.01.0001	0001	001	3.01.01.01.01.0002	0001	001		50,00
Histórico:	receita com venda de servico NF 000094090								
24/09/2023	64637	1.01.01.02.01.0001	0001	001	3.01.01.01.01.0002	0001	001		25,02
Histórico:	receita com venda de servico NF 000094091								
24/09/2023	64638	1.01.01.02.01.0001	0001	001	3.01.01.01.01.0002	0001	001		50,00
Histórico:	receita com venda de servico NF 000094092								
24/09/2023	64639	1.01.01.02.01.0001	0001	001	3.01.01.01.01.0002	0001	001		185,03
Histórico:	receita com venda de servico NF 000094093								
24/09/2023	64640	1.01.01.02.01.0001	0001	001	3.01.01.01.01.0002	0001	001		5,00
Histórico:	receita com venda de servico NF 000094094								
24/09/2023	64641	1.01.01.02.01.0001	0001	001	3.01.01.01.01.0002	0001	001		20,00
Histórico:	receita com venda de servico NF 000094095								
24/09/2023	64642	1.01.01.02.01.0001	0001	001	3.01.01.01.01.0002	0001	001		15,00
Histórico:	receita com venda de servico NF 000094096								
24/09/2023	64643	1.01.01.02.01.0001	0001	001	3.01.01.01.01.0002	0001	001		128,00
Histórico:	receita com venda de servico NF 000094097								
24/09/2023	64644	1.01.01.02.01.0001	0001	001	3.01.01.01.01.0002	0001	001		167,64
Histórico:	receita com venda de servico NF 000094098								
24/09/2023	64645	1.01.01.02.01.0001	0001	001	3.01.01.01.01.0002	0001	001		200,00
Histórico:	receita com venda de servico NF 000094099								
24/09/2023	64646	1.01.01.02.01.0001	0001	001	3.01.01.01.01.0002	0001	001		269,86
Histórico:	receita com venda de servico NF 000094100								
24/09/2023	64647	1.01.01.02.01.0001	0001	001	3.01.01.01.01.0002	0001	001		1.612,15
Histórico:	receita com venda de servico NF 000094101								
24/09/2023	64648	1.01.01.02.01.0001	0001	001	3.01.01.01.01.0002	0001	001		71,10
Histórico:	receita com venda de servico NF 000094102								
24/09/2023	64649	1.01.01.02.01.0001	0001	001	3.01.01.01.01.0002	0001	001		4,00
Histórico:	receita com venda de servico NF 000094103								
								Totais do dia 24:	**74.869,18**
25/09/2023	64650	1.01.01.02.01.0001	0001	001	3.01.01.01.01.0002	0001	001		22,02
Histórico:	receita com venda de servico NF 000094104								
25/09/2023	64651	1.01.01.02.01.0001	0001	001	3.01.01.01.01.0002	0001	001		60,00
Histórico:	receita com venda de servico NF 000094105								
25/09/2023	64652	1.01.01.02.01.0001	0001	001	3.01.01.01.01.0002	0001	001		60,10
Histórico:	receita com venda de servico NF 000094106								
25/09/2023	64653	1.01.01.02.01.0001	0001	001	3.01.01.01.01.0002	0001	001		150,00
Histórico:	receita com venda de servico NF 000094107								
25/09/2023	64654	1.01.01.02.01.0001	0001	001	3.01.01.01.01.0002	0001	001		340,03
Histórico:	receita com venda de servico NF 000094108								
25/09/2023	64655	1.01.01.02.01.0001	0001	001	3.01.01.01.01.0002	0001	001		42,03
Histórico:	receita com venda de servico NF 000094109								
25/09/2023	64656	1.01.01.02.01.0001	0001	001	3.01.01.01.01.0002	0001	001		166,00
Histórico:	receita com venda de servico NF 000094110								
25/09/2023	64657	1.01.01.02.01.0001	0001	001	3.01.01.01.01.0002	0001	001		53,00
Histórico:	receita com venda de servico NF 000094111								
25/09/2023	64658	1.01.01.02.01.0001	0001	001	3.01.01.01.01.0002	0001	001		30,00
Histórico:	receita com venda de servico NF 000094112								
25/09/2023	64659	1.01.01.02.01.0001	0001	001	3.01.01.01.01.0002	0001	001		100,00
Histórico:	receita com venda de servico NF 000094113								
25/09/2023	64660	1.01.01.02.01.0001	0001	001	3.01.01.01.01.0002	0001	001		15,00
Histórico:	receita com venda de servico NF 000094114								
25/09/2023	64661	1.01.01.02.01.0001	0001	001	3.01.01.01.01.0002	0001	001		15,00
Histórico:	receita com venda de servico NF 000094115								
25/09/2023	64662	1.01.01.02.01.0001	0001	001	3.01.01.01.01.0002	0001	001		65,00
Histórico:	receita com venda de servico NF 000094116								
25/09/2023	64663	1.01.01.02.01.0001	0001	001	3.01.01.01.01.0002	0001	001		35,00
Histórico:	receita com venda de servico NF 000094117								
25/09/2023	64664	1.01.01.02.01.0001	0001	001	3.01.01.01.01.0002	0001	001		230,00
Histórico:	receita com venda de servico NF 000094118								
25/09/2023	64665	1.01.01.02.01.0001	0001	001	3.01.01.01.01.0002	0001	001		130,00
Histórico:	receita com venda de servico NF 000094119								

Documentação de Habilitação - A P MARTINS JUNIOR SERVICOS LTDA (0277540) SEI 0004055.110000943.0.2025 / pg. 1491

Livro Diário Nº 01

Licenciado para: BIANKA CAVALCANTI LIMA SILVA ADMIN
Empresa: A P MARTINS JUNIOR SERVICOS LTDA - CNPJ: 18.201.831/0001-97 Fortes Contábil 7.210.1
Período: 01/01/2023 a 31/12/2023
Endereço: R SANTAREM Nª 07,QUADRA: A; BAIRRO: PARQUE AMAZONAS, Cidade: São Luís, Estado: MA, CEP: 65.031-570, Telefone: (98) 98984139682

Data	Chave	Débito	Estab	Centro	Crédito	Estab	Centro	Valor
25/09/2023	64666	1.01.01.02.01.0001	0001	001	3.01.01.01.01.0002	0001	001	228,06
Histórico:	receita com venda de servico NF 000094120							
25/09/2023	64667	1.01.01.02.01.0001	0001	001	3.01.01.01.01.0002	0001	001	650,53
Histórico:	receita com venda de servico NF 000094121							
25/09/2023	64668	1.01.01.02.01.0001	0001	001	3.01.01.01.01.0002	0001	001	10,00
Histórico:	receita com venda de servico NF 000094122							
25/09/2023	64669	1.01.01.02.01.0001	0001	001	3.01.01.01.01.0002	0001	001	50,80
Histórico:	receita com venda de servico NF 000094123							
25/09/2023	64670	1.01.01.02.01.0001	0001	001	3.01.01.01.01.0002	0001	001	10,00
Histórico:	receita com venda de servico NF 000094124							
25/09/2023	64671	1.01.01.02.01.0001	0001	001	3.01.01.01.01.0002	0001	001	30,00
Histórico:	receita com venda de servico NF 000094125							
25/09/2023	64672	1.01.01.02.01.0001	0001	001	3.01.01.01.01.0002	0001	001	20,00
Histórico:	receita com venda de servico NF 000094126							
25/09/2023	64673	1.01.01.02.01.0001	0001	001	3.01.01.01.01.0002	0001	001	30,00
Histórico:	receita com venda de servico NF 000094127							
25/09/2023	64674	1.01.01.02.01.0001	0001	001	3.01.01.01.01.0002	0001	001	153,30
Histórico:	receita com venda de servico NF 000094128							
25/09/2023	64675	1.01.01.02.01.0001	0001	001	3.01.01.01.01.0002	0001	001	306,60
Histórico:	receita com venda de servico NF 000094129							
25/09/2023	64676	1.01.01.02.01.0001	0001	001	3.01.01.01.01.0002	0001	001	20,00
Histórico:	receita com venda de servico NF 000094130							
25/09/2023	64677	1.01.01.02.01.0001	0001	001	3.01.01.01.01.0002	0001	001	22,02
Histórico:	receita com venda de servico NF 000094131							
25/09/2023	64678	1.01.01.02.01.0001	0001	001	3.01.01.01.01.0002	0001	001	177,80
Histórico:	receita com venda de servico NF 000094132							
25/09/2023	64679	1.01.01.02.01.0001	0001	001	3.01.01.01.01.0002	0001	001	30,00
Histórico:	receita com venda de servico NF 000094133							
25/09/2023	64680	1.01.01.02.01.0001	0001	001	3.01.01.01.01.0002	0001	001	88,00
Histórico:	receita com venda de servico NF 000094134							
25/09/2023	64681	1.01.01.02.01.0001	0001	001	3.01.01.01.01.0002	0001	001	21,89
Histórico:	receita com venda de servico NF 000094135							
25/09/2023	64682	1.01.01.02.01.0001	0001	001	3.01.01.01.01.0002	0001	001	60,00
Histórico:	receita com venda de servico NF 000094136							
25/09/2023	64683	1.01.01.02.01.0001	0001	001	3.01.01.01.01.0002	0001	001	200,00
Histórico:	receita com venda de servico NF 000094137							
25/09/2023	64684	1.01.01.02.01.0001	0001	001	3.01.01.01.01.0002	0001	001	25,00
Histórico:	receita com venda de servico NF 000094138							
25/09/2023	64685	1.01.01.02.01.0001	0001	001	3.01.01.01.01.0002	0001	001	15,00
Histórico:	receita com venda de servico NF 000094139							
25/09/2023	64686	1.01.01.02.01.0001	0001	001	3.01.01.01.01.0002	0001	001	1.630,72
Histórico:	receita com venda de servico NF 000094140							
25/09/2023	64687	1.01.01.02.01.0001	0001	001	3.01.01.01.01.0002	0001	001	291,00
Histórico:	receita com venda de servico NF 000094141							
25/09/2023	64688	1.01.01.02.01.0001	0001	001	3.01.01.01.01.0002	0001	001	200,00
Histórico:	receita com venda de servico NF 000094142							
25/09/2023	64689	1.01.01.02.01.0001	0001	001	3.01.01.01.01.0002	0001	001	140,00
Histórico:	receita com venda de servico NF 000094143							
25/09/2023	64690	1.01.01.02.01.0001	0001	001	3.01.01.01.01.0002	0001	001	20,00
Histórico:	receita com venda de servico NF 000094146							
25/09/2023	64691	1.01.01.02.01.0001	0001	001	3.01.01.01.01.0002	0001	001	50,00
Histórico:	receita com venda de servico NF 000094147							
25/09/2023	64692	1.01.01.02.01.0001	0001	001	3.01.01.01.01.0002	0001	001	387,02
Histórico:	receita com venda de servico NF 000094148							
25/09/2023	64693	1.01.01.02.01.0001	0001	001	3.01.01.01.01.0002	0001	001	30,00
Histórico:	receita com venda de servico NF 000094149							
25/09/2023	64694	1.01.01.02.01.0001	0001	001	3.01.01.01.01.0002	0001	001	100,00
Histórico:	receita com venda de servico NF 000094150							
25/09/2023	64695	1.01.01.02.01.0001	0001	001	3.01.01.01.01.0002	0001	001	10,00
Histórico:	receita com venda de servico NF 000094151							
25/09/2023	64696	1.01.01.02.01.0001	0001	001	3.01.01.01.01.0002	0001	001	168,63

Documentação de Habilitação - A P MARTINS JUNIOR SERVICOS LTDA (0277540) SEI 0004055.110000943.0.2025 / pg. 1492

Livro Diário Nº 01

Licenciado para: BIANKA CAVALCANTI LIMA SILVA ADMIN
Empresa: A P MARTINS JUNIOR SERVICOS LTDA - CNPJ: 18.201.831/0001-97 Fortes Contábil 7.210.1
Período: 01/01/2023 a 31/12/2023
Endereço: R SANTAREM Nª 07,QUADRA: A; BAIRRO: PARQUE AMAZONAS, Cidade: São Luís, Estado: MA, CEP: 65.031-570, Telefone: (98) 98984139682

Data	Chave	Débito	Estab	Centro	Crédito	Estab	Centro		Valor
Histórico:	receita com venda de servico NF 000094152								
25/09/2023	64697	1.01.01.02.01.0001	0001	001	3.01.01.01.01.0002	0001	001		50,00
Histórico:	receita com venda de servico NF 000094153								
25/09/2023	64698	1.01.01.02.01.0001	0001	001	3.01.01.01.01.0002	0001	001		100,00
Histórico:	receita com venda de servico NF 000094154								
25/09/2023	64699	1.01.01.02.01.0001	0001	001	3.01.01.01.01.0002	0001	001		37,00
Histórico:	receita com venda de servico NF 000094155								
25/09/2023	64700	1.01.01.02.01.0001	0001	001	3.01.01.01.01.0002	0001	001		1.514,49
Histórico:	receita com venda de servico NF 000094156								
25/09/2023	64701	1.01.01.02.01.0001	0001	001	3.01.01.01.01.0002	0001	001		219,04
Histórico:	receita com venda de servico NF 000094157								
25/09/2023	64702	1.01.01.02.01.0001	0001	001	3.01.01.01.01.0002	0001	001		110,00
Histórico:	receita com venda de servico NF 000094158								
25/09/2023	64703	1.01.01.02.01.0001	0001	001	3.01.01.01.01.0002	0001	001		200,00
Histórico:	receita com venda de servico NF 000094159								
25/09/2023	64704	1.01.01.02.01.0001	0001	001	3.01.01.01.01.0002	0001	001		32,00
Histórico:	receita com venda de servico NF 000094160								
25/09/2023	64705	1.01.01.02.01.0001	0001	001	3.01.01.01.01.0002	0001	001		50,00
Histórico:	receita com venda de servico NF 000094161								
25/09/2023	64706	1.01.01.02.01.0001	0001	001	3.01.01.01.01.0002	0001	001		100,00
Histórico:	receita com venda de servico NF 000094162								
25/09/2023	64707	1.01.01.02.01.0001	0001	001	3.01.01.01.01.0002	0001	001		10,00
Histórico:	receita com venda de servico NF 000094163								
25/09/2023	64708	1.01.01.02.01.0001	0001	001	3.01.01.01.01.0002	0001	001		30,06
Histórico:	receita com venda de servico NF 000094164								
25/09/2023	64709	1.01.01.02.01.0001	0001	001	3.01.01.01.01.0002	0001	001		1.163,21
Histórico:	receita com venda de servico NF 000094165								
25/09/2023	64710	1.01.01.02.01.0001	0001	001	3.01.01.01.01.0002	0001	001		229,99
Histórico:	receita com venda de servico NF 000094166								
25/09/2023	64711	1.01.01.02.01.0001	0001	001	3.01.01.01.01.0002	0001	001		65,00
Histórico:	receita com venda de servico NF 000094167								
								Totais do dia 25:	**10.600,34**
26/09/2023	64712	1.01.01.02.01.0001	0001	001	3.01.01.01.01.0002	0001	001		10,00
Histórico:	receita com venda de servico NF 000094168								
26/09/2023	64713	1.01.01.02.01.0001	0001	001	3.01.01.01.01.0002	0001	001		205,01
Histórico:	receita com venda de servico NF 000094169								
26/09/2023	64714	1.01.01.02.01.0001	0001	001	3.01.01.01.01.0002	0001	001		100,00
Histórico:	receita com venda de servico NF 000094170								
26/09/2023	64715	1.01.01.02.01.0001	0001	001	3.01.01.01.01.0002	0001	001		462,03
Histórico:	receita com venda de servico NF 000094171								
26/09/2023	64716	1.01.01.02.01.0001	0001	001	3.01.01.01.01.0002	0001	001		10,00
Histórico:	receita com venda de servico NF 000094172								
26/09/2023	64717	1.01.01.02.01.0001	0001	001	3.01.01.01.01.0002	0001	001		20,00
Histórico:	receita com venda de servico NF 000094173								
26/09/2023	64718	1.01.01.02.01.0001	0001	001	3.01.01.01.01.0002	0001	001		20,00
Histórico:	receita com venda de servico NF 000094174								
26/09/2023	64719	1.01.01.02.01.0001	0001	001	3.01.01.01.01.0002	0001	001		30,00
Histórico:	receita com venda de servico NF 000094175								
26/09/2023	64720	1.01.01.02.01.0001	0001	001	3.01.01.01.01.0002	0001	001		50,00
Histórico:	receita com venda de servico NF 000094176								
26/09/2023	64721	1.01.01.02.01.0001	0001	001	3.01.01.01.01.0002	0001	001		25,00
Histórico:	receita com venda de servico NF 000094177								
26/09/2023	64722	1.01.01.02.01.0001	0001	001	3.01.01.01.01.0002	0001	001		30,00
Histórico:	receita com venda de servico NF 000094178								
26/09/2023	64723	1.01.01.02.01.0001	0001	001	3.01.01.01.01.0002	0001	001		100,00
Histórico:	receita com venda de servico NF 000094179								
26/09/2023	64724	1.01.01.02.01.0001	0001	001	3.01.01.01.01.0002	0001	001		200,05
Histórico:	receita com venda de servico NF 000094180								
26/09/2023	64725	1.01.01.02.01.0001	0001	001	3.01.01.01.01.0002	0001	001		10,00
Histórico:	receita com venda de servico NF 000094181								
26/09/2023	64726	1.01.01.02.01.0001	0001	001	3.01.01.01.01.0002	0001	001		76,50

Documentação de Habilitação - A P MARTINS JUNIOR SERVICOS LTDA (0277540) SEI 0004055.110000943.0.2025 / pg. 1493

Livro Diário Nº 01

Licenciado para: BIANKA CAVALCANTI LIMA SILVA ADMIN
Empresa: A P MARTINS JUNIOR SERVICOS LTDA - CNPJ: 18.201.831/0001-97 Fortes Contábil 7.210.1
Período: 01/01/2023 a 31/12/2023
Endereço: R SANTAREM Nª 07,QUADRA: A; BAIRRO: PARQUE AMAZONAS, Cidade: São Luís, Estado: MA, CEP: 65.031-570, Telefone: (98) 98984139682

Data	Chave	Débito	Estab	Centro	Crédito	Estab	Centro	Valor
Histórico:	receita com venda de servico NF 000094182							
26/09/2023	64727	1.01.01.02.01.0001	0001	001	3.01.01.01.01.0002	0001	001	45,06
Histórico:	receita com venda de servico NF 000094183							
26/09/2023	64728	1.01.01.02.01.0001	0001	001	3.01.01.01.01.0002	0001	001	92,05
Histórico:	receita com venda de servico NF 000094184							
26/09/2023	64729	1.01.01.02.01.0001	0001	001	3.01.01.01.01.0002	0001	001	167,09
Histórico:	receita com venda de servico NF 000094185							
26/09/2023	64730	1.01.01.02.01.0001	0001	001	3.01.01.01.01.0002	0001	001	1.358,56
Histórico:	receita com venda de servico NF 000094186							
26/09/2023	64731	1.01.01.02.01.0001	0001	001	3.01.01.01.01.0002	0001	001	15,00
Histórico:	receita com venda de servico NF 000094187							
26/09/2023	64732	1.01.01.02.01.0001	0001	001	3.01.01.01.01.0002	0001	001	10,00
Histórico:	receita com venda de servico NF 000094188							
26/09/2023	64733	1.01.01.02.01.0001	0001	001	3.01.01.01.01.0002	0001	001	20,00
Histórico:	receita com venda de servico NF 000094189							
26/09/2023	64734	1.01.01.02.01.0001	0001	001	3.01.01.01.01.0002	0001	001	70,00
Histórico:	receita com venda de servico NF 000094190							
26/09/2023	64735	1.01.01.02.01.0001	0001	001	3.01.01.01.01.0002	0001	001	20,00
Histórico:	receita com venda de servico NF 000094191							
26/09/2023	64736	1.01.01.02.01.0001	0001	001	3.01.01.01.01.0002	0001	001	50,00
Histórico:	receita com venda de servico NF 000094192							
26/09/2023	64737	1.01.01.02.01.0001	0001	001	3.01.01.01.01.0002	0001	001	100,00
Histórico:	receita com venda de servico NF 000094193							
26/09/2023	64738	1.01.01.02.01.0001	0001	001	3.01.01.01.01.0002	0001	001	50,00
Histórico:	receita com venda de servico NF 000094194							
26/09/2023	64739	1.01.01.02.01.0001	0001	001	3.01.01.01.01.0002	0001	001	20,00
Histórico:	receita com venda de servico NF 000094195							
26/09/2023	64740	1.01.01.02.01.0001	0001	001	3.01.01.01.01.0002	0001	001	17,66
Histórico:	receita com venda de servico NF 000094196							
26/09/2023	64741	1.01.01.02.01.0001	0001	001	3.01.01.01.01.0002	0001	001	100,00
Histórico:	receita com venda de servico NF 000094197							
26/09/2023	64742	1.01.01.02.01.0001	0001	001	3.01.01.01.01.0002	0001	001	10,00
Histórico:	receita com venda de servico NF 000094198							
26/09/2023	64743	1.01.01.02.01.0001	0001	001	3.01.01.01.01.0002	0001	001	10,00
Histórico:	receita com venda de servico NF 000094199							
26/09/2023	64744	1.01.01.02.01.0001	0001	001	3.01.01.01.01.0002	0001	001	102,20
Histórico:	receita com venda de servico NF 000094200							
26/09/2023	64745	1.01.01.02.01.0001	0001	001	3.01.01.01.01.0002	0001	001	26,05
Histórico:	receita com venda de servico NF 000094201							
26/09/2023	64746	1.01.01.02.01.0001	0001	001	3.01.01.01.01.0002	0001	001	128,00
Histórico:	receita com venda de servico NF 000094202							
26/09/2023	64747	1.01.01.02.01.0001	0001	001	3.01.01.01.01.0002	0001	001	10,00
Histórico:	receita com venda de servico NF 000094203							
26/09/2023	64748	1.01.01.02.01.0001	0001	001	3.01.01.01.01.0002	0001	001	380,03
Histórico:	receita com venda de servico NF 000094204							
26/09/2023	64749	1.01.01.02.01.0001	0001	001	3.01.01.01.01.0002	0001	001	1.585,52
Histórico:	receita com venda de servico NF 000094205							
26/09/2023	64750	1.01.01.02.01.0001	0001	001	3.01.01.01.01.0002	0001	001	3.222,96
Histórico:	receita com venda de servico NF 000094206							
26/09/2023	64751	1.01.01.02.01.0001	0001	001	3.01.01.01.01.0002	0001	001	1.067,04
Histórico:	receita com venda de servico NF 000094207							
26/09/2023	64752	1.01.01.02.01.0001	0001	001	3.01.01.01.01.0002	0001	001	50,00
Histórico:	receita com venda de servico NF 000094208							
26/09/2023	64753	1.01.01.02.01.0001	0001	001	3.01.01.01.01.0002	0001	001	50,00
Histórico:	receita com venda de servico NF 000094209							
26/09/2023	64754	1.01.01.02.01.0001	0001	001	3.01.01.01.01.0002	0001	001	20,00
Histórico:	receita com venda de servico NF 000094210							
26/09/2023	64755	1.01.01.02.01.0001	0001	001	3.01.01.01.01.0002	0001	001	10,00
Histórico:	receita com venda de servico NF 000094211							
26/09/2023	64756	1.01.01.02.01.0001	0001	001	3.01.01.01.01.0002	0001	001	40,03
Histórico:	receita com venda de servico NF 000094212							

Documentação de Habilitação - A P MARTINS JUNIOR SERVICOS LTDA (0277540) SEI 0004055.110000943.0.2025 / pg. 1494

Livro Diário Nº 01

Licenciado para: BIANKA CAVALCANTI LIMA SILVA ADMIN
Empresa: A P MARTINS JUNIOR SERVICOS LTDA - CNPJ: 18.201.831/0001-97 Fortes Contábil 7.210.1
Período: 01/01/2023 a 31/12/2023
Endereço: R SANTAREM Nª 07,QUADRA: A; BAIRRO: PARQUE AMAZONAS, Cidade: São Luís, Estado: MA, CEP: 65.031-570, Telefone: (98) 98984139682

Data	Chave	Débito	Estab	Centro	Crédito	Estab	Centro		Valor
26/09/2023	64757	1.01.01.02.01.0001	0001	001	3.01.01.01.01.0002	0001	001		300,04
Histórico:	receita com venda de servico NF 000094213								
26/09/2023	64758	1.01.01.02.01.0001	0001	001	3.01.01.01.01.0002	0001	001		100,00
Histórico:	receita com venda de servico NF 000094214								
26/09/2023	64759	1.01.01.02.01.0001	0001	001	3.01.01.01.01.0002	0001	001		15,00
Histórico:	receita com venda de servico NF 000094215								
26/09/2023	64760	1.01.01.02.01.0001	0001	001	3.01.01.01.01.0002	0001	001		20,00
Histórico:	receita com venda de servico NF 000094216								
26/09/2023	64761	1.01.01.02.01.0001	0001	001	3.01.01.01.01.0002	0001	001		10,00
Histórico:	receita com venda de servico NF 000094217								
26/09/2023	64762	1.01.01.02.01.0001	0001	001	3.01.01.01.01.0002	0001	001		100,00
Histórico:	receita com venda de servico NF 000094218								
26/09/2023	64763	1.01.01.02.01.0001	0001	001	3.01.01.01.01.0002	0001	001		12,00
Histórico:	receita com venda de servico NF 000094219								
26/09/2023	64764	1.01.01.02.01.0001	0001	001	3.01.01.01.01.0002	0001	001		30,07
Histórico:	receita com venda de servico NF 000094220								
26/09/2023	64765	1.01.01.02.01.0001	0001	001	3.01.01.01.01.0002	0001	001		978,29
Histórico:	receita com venda de servico NF 000094221								
26/09/2023	64766	1.01.01.02.01.0001	0001	001	3.01.01.01.01.0002	0001	001		5,00
Histórico:	receita com venda de servico NF 000094222								
26/09/2023	64767	1.01.01.02.01.0001	0001	001	3.01.01.01.01.0002	0001	001		100,00
Histórico:	receita com venda de servico NF 000094223								
26/09/2023	64768	1.01.01.02.01.0001	0001	001	3.01.01.01.01.0002	0001	001		10,00
Histórico:	receita com venda de servico NF 000094224								
26/09/2023	64769	1.01.01.02.01.0001	0001	001	3.01.01.01.01.0002	0001	001		15,00
Histórico:	receita com venda de servico NF 000094225								
26/09/2023	64770	1.01.01.02.01.0001	0001	001	3.01.01.01.01.0002	0001	001		25,02
Histórico:	receita com venda de servico NF 000094226								
26/09/2023	64771	1.01.01.02.01.0001	0001	001	3.01.01.01.01.0002	0001	001		10,00
Histórico:	receita com venda de servico NF 000094227								
26/09/2023	64772	1.01.01.02.01.0001	0001	001	3.01.01.01.01.0002	0001	001		30,00
Histórico:	receita com venda de servico NF 000094228								
26/09/2023	64773	1.01.01.02.01.0001	0001	001	3.01.01.01.01.0002	0001	001		10,00
Histórico:	receita com venda de servico NF 000094229								
26/09/2023	64774	1.01.01.02.01.0001	0001	001	3.01.01.01.01.0002	0001	001		10,00
Histórico:	receita com venda de servico NF 000094230								
26/09/2023	64775	1.01.01.02.01.0001	0001	001	3.01.01.01.01.0002	0001	001		150,00
Histórico:	receita com venda de servico NF 000094231								
26/09/2023	64776	1.01.01.02.01.0001	0001	001	3.01.01.01.01.0002	0001	001		20,00
Histórico:	receita com venda de servico NF 000094232								
26/09/2023	64777	1.01.01.02.01.0001	0001	001	3.01.01.01.01.0002	0001	001		30,00
Histórico:	receita com venda de servico NF 000094233								
26/09/2023	64778	1.01.01.02.01.0001	0001	001	3.01.01.01.01.0002	0001	001		775,02
Histórico:	receita com venda de servico NF 000094234								
26/09/2023	64779	1.01.01.02.01.0001	0001	001	3.01.01.01.01.0002	0001	001		30,00
Histórico:	receita com venda de servico NF 000094235								
								Totais do dia 26:	**12.981,28**
27/09/2023	64780	1.01.01.02.01.0001	0001	001	3.01.01.01.01.0002	0001	001		715,40
Histórico:	receita com venda de servico NF 000094236								
27/09/2023	64781	1.01.01.02.01.0001	0001	001	3.01.01.01.01.0002	0001	001		32,00
Histórico:	receita com venda de servico NF 000094237								
27/09/2023	64782	1.01.01.02.01.0001	0001	001	3.01.01.01.01.0002	0001	001		202,34
Histórico:	receita com venda de servico NF 000094238								
27/09/2023	64783	1.01.01.02.01.0001	0001	001	3.01.01.01.01.0002	0001	001		304,80
Histórico:	receita com venda de servico NF 000094239								
27/09/2023	64784	1.01.01.02.01.0001	0001	001	3.01.01.01.01.0002	0001	001		304,80
Histórico:	receita com venda de servico NF 000094240								
27/09/2023	64785	1.01.01.02.01.0001	0001	001	3.01.01.01.01.0002	0001	001		304,80
Histórico:	receita com venda de servico NF 000094241								
27/09/2023	64786	1.01.01.02.01.0001	0001	001	3.01.01.01.01.0002	0001	001		300,03
Histórico:	receita com venda de servico NF 000094242								

Documentação de Habilitação - A P MARTINS JUNIOR SERVICOS LTDA (0277540) SEI 0004055.110000943.0.2025 / pg. 1495

Livro Diário Nº 01

Licenciado para: BIANKA CAVALCANTI LIMA SILVA ADMIN
Empresa: A P MARTINS JUNIOR SERVICOS LTDA - CNPJ: 18.201.831/0001-97 Fortes Contábil 7.210.1
Período: 01/01/2023 a 31/12/2023
Endereço: R SANTAREM Nª 07,QUADRA: A; BAIRRO: PARQUE AMAZONAS, Cidade: São Luís, Estado: MA, CEP: 65.031-570, Telefone: (98) 98984139682

Data	Chave	Débito	Estab	Centro	Crédito	Estab	Centro	Valor
27/09/2023	64787	1.01.01.02.01.0001	0001	001	3.01.01.01.01.0002	0001	001	325,12
Histórico:	receita com venda de servico NF 000094243							
27/09/2023	64788	1.01.01.02.01.0001	0001	001	3.01.01.01.01.0002	0001	001	192,00
Histórico:	receita com venda de servico NF 000094244							
27/09/2023	64789	1.01.01.02.01.0001	0001	001	3.01.01.01.01.0002	0001	001	50,00
Histórico:	receita com venda de servico NF 000094245							
27/09/2023	64790	1.01.01.02.01.0001	0001	001	3.01.01.01.01.0002	0001	001	25,00
Histórico:	receita com venda de servico NF 000094246							
27/09/2023	64791	1.01.01.02.01.0001	0001	001	3.01.01.01.01.0002	0001	001	60,00
Histórico:	receita com venda de servico NF 000094247							
27/09/2023	64792	1.01.01.02.01.0001	0001	001	3.01.01.01.01.0002	0001	001	20,00
Histórico:	receita com venda de servico NF 000094248							
27/09/2023	64793	1.01.01.02.01.0001	0001	001	3.01.01.01.01.0002	0001	001	127,00
Histórico:	receita com venda de servico NF 000094249							
27/09/2023	64794	1.01.01.02.01.0001	0001	001	3.01.01.01.01.0002	0001	001	128,00
Histórico:	receita com venda de servico NF 000094250							
27/09/2023	64795	1.01.01.02.01.0001	0001	001	3.01.01.01.01.0002	0001	001	128,00
Histórico:	receita com venda de servico NF 000094251							
27/09/2023	64796	1.01.01.02.01.0001	0001	001	3.01.01.01.01.0002	0001	001	250,00
Histórico:	receita com venda de servico NF 000094252							
27/09/2023	64797	1.01.01.02.01.0001	0001	001	3.01.01.01.01.0002	0001	001	128,00
Histórico:	receita com venda de servico NF 000094253							
27/09/2023	64798	1.01.01.02.01.0001	0001	001	3.01.01.01.01.0002	0001	001	102,20
Histórico:	receita com venda de servico NF 000094254							
27/09/2023	64799	1.01.01.02.01.0001	0001	001	3.01.01.01.01.0002	0001	001	263,11
Histórico:	receita com venda de servico NF 000094255							
27/09/2023	64800	1.01.01.02.01.0001	0001	001	3.01.01.01.01.0002	0001	001	13,06
Histórico:	receita com venda de servico NF 000094256							
27/09/2023	64801	1.01.01.02.01.0001	0001	001	3.01.01.01.01.0002	0001	001	123,24
Histórico:	receita com venda de servico NF 000094257							
27/09/2023	64802	1.01.01.02.01.0001	0001	001	3.01.01.01.01.0002	0001	001	152,40
Histórico:	receita com venda de servico NF 000094258							
27/09/2023	64803	1.01.01.02.01.0001	0001	001	3.01.01.01.01.0002	0001	001	351,10
Histórico:	receita com venda de servico NF 000094259							
27/09/2023	64804	1.01.01.02.01.0001	0001	001	3.01.01.01.01.0002	0001	001	231,95
Histórico:	receita com venda de servico NF 000094260							
27/09/2023	64805	1.01.01.02.01.0001	0001	001	3.01.01.01.01.0002	0001	001	21,06
Histórico:	receita com venda de servico NF 000094261							
27/09/2023	64806	1.01.01.02.01.0001	0001	001	3.01.01.01.01.0002	0001	001	128,00
Histórico:	receita com venda de servico NF 000094262							
27/09/2023	64807	1.01.01.02.01.0001	0001	001	3.01.01.01.01.0002	0001	001	304,80
Histórico:	receita com venda de servico NF 000094263							
27/09/2023	64808	1.01.01.02.01.0001	0001	001	3.01.01.01.01.0002	0001	001	250,00
Histórico:	receita com venda de servico NF 000094264							
27/09/2023	64809	1.01.01.02.01.0001	0001	001	3.01.01.01.01.0002	0001	001	10,00
Histórico:	receita com venda de servico NF 000094265							
27/09/2023	64810	1.01.01.02.01.0001	0001	001	3.01.01.01.01.0002	0001	001	10,00
Histórico:	receita com venda de servico NF 000094266							
27/09/2023	64811	1.01.01.02.01.0001	0001	001	3.01.01.01.01.0002	0001	001	50,00
Histórico:	receita com venda de servico NF 000094267							
27/09/2023	64812	1.01.01.02.01.0001	0001	001	3.01.01.01.01.0002	0001	001	60,00
Histórico:	receita com venda de servico NF 000094268							
27/09/2023	64813	1.01.01.02.01.0001	0001	001	3.01.01.01.01.0002	0001	001	50,00
Histórico:	receita com venda de servico NF 000094269							
27/09/2023	64814	1.01.01.02.01.0001	0001	001	3.01.01.01.01.0002	0001	001	125,00
Histórico:	receita com venda de servico NF 000094270							
27/09/2023	64815	1.01.01.02.01.0001	0001	001	3.01.01.01.01.0002	0001	001	30,00
Histórico:	receita com venda de servico NF 000094271							
27/09/2023	64816	1.01.01.02.01.0001	0001	001	3.01.01.01.01.0002	0001	001	20,00
Histórico:	receita com venda de servico NF 000094272							
27/09/2023	64817	1.01.01.02.01.0001	0001	001	3.01.01.01.01.0002	0001	001	40,00

Documentação de Habilitação - A P MARTINS JUNIOR SERVICOS LTDA (0277540) SEI 0004055.110000943.0.2025 / pg. 1496

Livro Diário Nº 01

Licenciado para: BIANKA CAVALCANTI LIMA SILVA ADMIN
Empresa: A P MARTINS JUNIOR SERVICOS LTDA - CNPJ: 18.201.831/0001-97 Fortes Contábil 7.210.1
Período: 01/01/2023 a 31/12/2023
Endereço: R SANTAREM Nª 07,QUADRA: A; BAIRRO: PARQUE AMAZONAS, Cidade: São Luís, Estado: MA, CEP: 65.031-570, Telefone: (98) 98984139682

Data	Chave	Débito	Estab	Centro	Crédito	Estab	Centro	Valor
Histórico:	receita com venda de servico NF 000094273							
27/09/2023	64818	1.01.01.02.01.0001	0001	001	3.01.01.01.01.0002	0001	001	192,00
Histórico:	receita com venda de servico NF 000094274							
27/09/2023	64819	1.01.01.02.01.0001	0001	001	3.01.01.01.01.0002	0001	001	80,00
Histórico:	receita com venda de servico NF 000094275							
27/09/2023	64820	1.01.01.02.01.0001	0001	001	3.01.01.01.01.0002	0001	001	317,09
Histórico:	receita com venda de servico NF 000094276							
27/09/2023	64821	1.01.01.02.01.0001	0001	001	3.01.01.01.01.0002	0001	001	390,15
Histórico:	receita com venda de servico NF 000094277							
27/09/2023	64822	1.01.01.02.01.0001	0001	001	3.01.01.01.01.0002	0001	001	372,15
Histórico:	receita com venda de servico NF 000094278							
27/09/2023	64823	1.01.01.02.01.0001	0001	001	3.01.01.01.01.0002	0001	001	59,00
Histórico:	receita com venda de servico NF 000094279							
27/09/2023	64824	1.01.01.02.01.0001	0001	001	3.01.01.01.01.0002	0001	001	187,69
Histórico:	receita com venda de servico NF 000094280							
27/09/2023	64825	1.01.01.02.01.0001	0001	001	3.01.01.01.01.0002	0001	001	15,00
Histórico:	receita com venda de servico NF 000094281							
27/09/2023	64826	1.01.01.02.01.0001	0001	001	3.01.01.01.01.0002	0001	001	19,01
Histórico:	receita com venda de servico NF 000094282							
27/09/2023	64827	1.01.01.02.01.0001	0001	001	3.01.01.01.01.0002	0001	001	127,00
Histórico:	receita com venda de servico NF 000094283							
27/09/2023	64828	1.01.01.02.01.0001	0001	001	3.01.01.01.01.0002	0001	001	48,95
Histórico:	receita com venda de servico NF 000094284							
27/09/2023	64829	1.01.01.02.01.0001	0001	001	3.01.01.01.01.0002	0001	001	70,00
Histórico:	receita com venda de servico NF 000094285							
27/09/2023	64830	1.01.01.02.01.0001	0001	001	3.01.01.01.01.0002	0001	001	20,00
Histórico:	receita com venda de servico NF 000094286							
27/09/2023	64831	1.01.01.02.01.0001	0001	001	3.01.01.01.01.0002	0001	001	294,94
Histórico:	receita com venda de servico NF 000094287							
27/09/2023	64832	1.01.01.02.01.0001	0001	001	3.01.01.01.01.0002	0001	001	50,00
Histórico:	receita com venda de servico NF 000094288							
27/09/2023	64833	1.01.01.02.01.0001	0001	001	3.01.01.01.01.0002	0001	001	160,00
Histórico:	receita com venda de servico NF 000094289							
27/09/2023	64834	1.01.01.02.01.0001	0001	001	3.01.01.01.01.0002	0001	001	150,00
Histórico:	receita com venda de servico NF 000094290							
27/09/2023	64835	1.01.01.02.01.0001	0001	001	3.01.01.01.01.0002	0001	001	40,00
Histórico:	receita com venda de servico NF 000094291							
27/09/2023	64836	1.01.01.02.01.0001	0001	001	3.01.01.01.01.0002	0001	001	100,00
Histórico:	receita com venda de servico NF 000094292							
27/09/2023	64837	1.01.01.02.01.0001	0001	001	3.01.01.01.01.0002	0001	001	25,02
Histórico:	receita com venda de servico NF 000094293							
27/09/2023	64838	1.01.01.02.01.0001	0001	001	3.01.01.01.01.0002	0001	001	30,00
Histórico:	receita com venda de servico NF 000094294							
27/09/2023	64839	1.01.01.02.01.0001	0001	001	3.01.01.01.01.0002	0001	001	15,00
Histórico:	receita com venda de servico NF 000094295							
27/09/2023	64840	1.01.01.02.01.0001	0001	001	3.01.01.01.01.0002	0001	001	162,05
Histórico:	receita com venda de servico NF 000094296							
27/09/2023	64841	1.01.01.02.01.0001	0001	001	3.01.01.01.01.0002	0001	001	15,10
Histórico:	receita com venda de servico NF 000094297							
27/09/2023	64842	1.01.01.02.01.0001	0001	001	3.01.01.01.01.0002	0001	001	75,00
Histórico:	receita com venda de servico NF 000094298							
27/09/2023	64843	1.01.01.02.01.0001	0001	001	3.01.01.01.01.0002	0001	001	1.368,63
Histórico:	receita com venda de servico NF 000094299							
27/09/2023	64844	1.01.01.02.01.0001	0001	001	3.01.01.01.01.0002	0001	001	70,00
Histórico:	receita com venda de servico NF 000094300							
27/09/2023	64845	1.01.01.02.01.0001	0001	001	3.01.01.01.01.0002	0001	001	191,00
Histórico:	receita com venda de servico NF 000094301							
27/09/2023	64846	1.01.01.02.01.0001	0001	001	3.01.01.01.01.0002	0001	001	115,03
Histórico:	receita com venda de servico NF 000094302							
27/09/2023	64847	1.01.01.02.01.0001	0001	001	3.01.01.01.01.0002	0001	001	128,00
Histórico:	receita com venda de servico NF 000094303							

Documentação de Habilitação - A P MARTINS JUNIOR SERVICOS LTDA (0277540) SEI 0004055.110000943.0.2025 / pg. 1497

Livro Diário Nº 01

Licenciado para: BIANKA CAVALCANTI LIMA SILVA ADMIN
Empresa: A P MARTINS JUNIOR SERVICOS LTDA - CNPJ: 18.201.831/0001-97 Fortes Contábil 7.210.1
Período: 01/01/2023 a 31/12/2023
Endereço: R SANTAREM Nª 07,QUADRA: A; BAIRRO: PARQUE AMAZONAS, Cidade: São Luís, Estado: MA, CEP: 65.031-570, Telefone: (98) 98984139682

Data	Chave	Débito	Estab	Centro	Crédito	Estab	Centro	Valor
27/09/2023	64848	1.01.01.02.01.0001	0001	001	3.01.01.01.01.0002	0001	001	300,00
Histórico:	receita com venda de servico NF 000094304							
27/09/2023	64849	1.01.01.02.01.0001	0001	001	3.01.01.01.01.0002	0001	001	142,02
Histórico:	receita com venda de servico NF 000094305							
27/09/2023	64850	1.01.01.02.01.0001	0001	001	3.01.01.01.01.0002	0001	001	30,00
Histórico:	receita com venda de servico NF 000094306							
27/09/2023	64851	1.01.01.02.01.0001	0001	001	3.01.01.01.01.0002	0001	001	14,02
Histórico:	receita com venda de servico NF 000094307							
27/09/2023	64852	1.01.01.02.01.0001	0001	001	3.01.01.01.01.0002	0001	001	15,00
Histórico:	receita com venda de servico NF 000094308							
27/09/2023	64853	1.01.01.02.01.0001	0001	001	3.01.01.01.01.0002	0001	001	50,00
Histórico:	receita com venda de servico NF 000094309							
27/09/2023	64854	1.01.01.02.01.0001	0001	001	3.01.01.01.01.0002	0001	001	19,20
Histórico:	receita com venda de servico NF 000094310							
27/09/2023	64855	1.01.01.02.01.0001	0001	001	3.01.01.01.01.0002	0001	001	300,00
Histórico:	receita com venda de servico NF 000094311							
27/09/2023	64856	1.01.01.02.01.0001	0001	001	3.01.01.01.01.0002	0001	001	28,00
Histórico:	receita com venda de servico NF 000094312							
27/09/2023	64857	1.01.01.02.01.0001	0001	001	3.01.01.01.01.0002	0001	001	202,41
Histórico:	receita com venda de servico NF 000094313							
27/09/2023	64858	1.01.01.02.01.0001	0001	001	3.01.01.01.01.0002	0001	001	50,00
Histórico:	receita com venda de servico NF 000094314							
27/09/2023	64859	1.01.01.02.01.0001	0001	001	3.01.01.01.01.0002	0001	001	50,00
Histórico:	receita com venda de servico NF 000094315							
27/09/2023	64860	1.01.01.02.01.0001	0001	001	3.01.01.01.01.0002	0001	001	10,00
Histórico:	receita com venda de servico NF 000094316							
27/09/2023	64861	1.01.01.02.01.0001	0001	001	3.01.01.01.01.0002	0001	001	20,00
Histórico:	receita com venda de servico NF 000094317							
27/09/2023	64862	1.01.01.02.01.0001	0001	001	3.01.01.01.01.0002	0001	001	100,00
Histórico:	receita com venda de servico NF 000094318							
27/09/2023	64863	1.01.01.02.01.0001	0001	001	3.01.01.01.01.0002	0001	001	113,94
Histórico:	receita com venda de servico NF 000094319							
27/09/2023	64864	1.01.01.02.01.0001	0001	001	3.01.01.01.01.0002	0001	001	12,00
Histórico:	receita com venda de servico NF 000094320							
27/09/2023	64865	1.01.01.02.01.0001	0001	001	3.01.01.01.01.0002	0001	001	50,00
Histórico:	receita com venda de servico NF 000094321							
27/09/2023	64866	1.01.01.02.01.0001	0001	001	3.01.01.01.01.0002	0001	001	50,00
Histórico:	receita com venda de servico NF 000094322							
27/09/2023	64867	1.01.01.02.01.0001	0001	001	3.01.01.01.01.0002	0001	001	120,00
Histórico:	receita com venda de servico NF 000094323							
27/09/2023	64868	1.01.01.02.01.0001	0001	001	3.01.01.01.01.0002	0001	001	30,00
Histórico:	receita com venda de servico NF 000094324							
27/09/2023	64869	1.01.01.02.01.0001	0001	001	3.01.01.01.01.0002	0001	001	10,00
Histórico:	receita com venda de servico NF 000094325							
27/09/2023	64870	1.01.01.02.01.0001	0001	001	3.01.01.01.01.0002	0001	001	25,00
Histórico:	receita com venda de servico NF 000094326							
27/09/2023	64871	1.01.01.02.01.0001	0001	001	3.01.01.01.01.0002	0001	001	20,07
Histórico:	receita com venda de servico NF 000094327							
27/09/2023	64872	1.01.01.02.01.0001	0001	001	3.01.01.01.01.0002	0001	001	743,18
Histórico:	receita com venda de servico NF 000094328							
27/09/2023	64873	1.01.01.02.01.0001	0001	001	3.01.01.01.01.0002	0001	001	90,00
Histórico:	receita com venda de servico NF 000094329							
27/09/2023	64874	1.01.01.02.01.0001	0001	001	3.01.01.01.01.0002	0001	001	156,07
Histórico:	receita com venda de servico NF 000094330							
27/09/2023	64875	1.01.01.02.01.0001	0001	001	3.01.01.01.01.0002	0001	001	50,05
Histórico:	receita com venda de servico NF 000094331							
27/09/2023	64876	1.01.01.02.01.0001	0001	001	3.01.01.01.01.0002	0001	001	254,05
Histórico:	receita com venda de servico NF 000094332							
27/09/2023	64877	1.01.01.02.01.0001	0001	001	3.01.01.01.01.0002	0001	001	306,60
Histórico:	receita com venda de servico NF 000094333							
27/09/2023	64878	1.01.01.02.01.0001	0001	001	3.01.01.01.01.0002	0001	001	60,03

Documentação de Habilitação - A P MARTINS JUNIOR SERVICOS LTDA (0277540) SEI 0004055.110000943.0.2025 / pg. 1498

Livro Diário Nº 01

Licenciado para: BIANKA CAVALCANTI LIMA SILVA ADMIN
Empresa: A P MARTINS JUNIOR SERVICOS LTDA - CNPJ: 18.201.831/0001-97 Fortes Contábil 7.210.1
Período: 01/01/2023 a 31/12/2023
Endereço: R SANTAREM Nª 07,QUADRA: A; BAIRRO: PARQUE AMAZONAS, Cidade: São Luís, Estado: MA, CEP: 65.031-570, Telefone: (98) 98984139682

Data	Chave	Débito	Estab	Centro	Crédito	Estab	Centro		Valor
Histórico:	receita com venda de servico NF 000094334								
27/09/2023	64879	1.01.01.02.01.0001	0001	001	3.01.01.01.01.0002	0001	001		32,66
Histórico:	receita com venda de servico NF 000094335								
27/09/2023	64880	1.01.01.02.01.0001	0001	001	3.01.01.01.01.0002	0001	001		2.054,64
Histórico:	receita com venda de servico NF 000094336								
27/09/2023	64881	1.01.01.02.01.0001	0001	001	3.01.01.01.01.0002	0001	001		149,02
Histórico:	receita com venda de servico NF 000094337								
27/09/2023	64882	1.01.01.02.01.0001	0001	001	3.01.01.01.01.0002	0001	001		279,01
Histórico:	receita com venda de servico NF 000094338								
27/09/2023	64883	1.01.01.02.01.0001	0001	001	3.01.01.01.01.0002	0001	001		15,00
Histórico:	receita com venda de servico NF 000094339								
								Totais do dia 27:	**16.772,99**
28/09/2023	45732	1.01.15.01.01.0001	0001	001	1.01.01.02.01.0001	0001	001		49.625,00
Histórico:	Vr aquisicão de combustível para revenda NF000020487								
28/09/2023	45733	3.01.01.07.01.0063	0001	001	1.01.01.02.01.0001	0001	001		49.625,00
Histórico:	Pg despa ref material de uso e consumo NF000020487								
28/09/2023	64884	1.01.01.02.01.0001	0001	001	3.01.01.01.01.0002	0001	001		192,00
Histórico:	receita com venda de servico NF 000094342								
28/09/2023	64885	1.01.01.02.01.0001	0001	001	3.01.01.01.01.0002	0001	001		173,70
Histórico:	receita com venda de servico NF 000094343								
28/09/2023	64886	1.01.01.02.01.0001	0001	001	3.01.01.01.01.0002	0001	001		100,00
Histórico:	receita com venda de servico NF 000094344								
28/09/2023	64887	1.01.01.02.01.0001	0001	001	3.01.01.01.01.0002	0001	001		200,00
Histórico:	receita com venda de servico NF 000094345								
28/09/2023	64888	1.01.01.02.01.0001	0001	001	3.01.01.01.01.0002	0001	001		192,00
Histórico:	receita com venda de servico NF 000094346								
28/09/2023	64889	1.01.01.02.01.0001	0001	001	3.01.01.01.01.0002	0001	001		32,00
Histórico:	receita com venda de servico NF 000094347								
28/09/2023	64890	1.01.01.02.01.0001	0001	001	3.01.01.01.01.0002	0001	001		101,60
Histórico:	receita com venda de servico NF 000094348								
28/09/2023	64891	1.01.01.02.01.0001	0001	001	3.01.01.01.01.0002	0001	001		128,00
Histórico:	receita com venda de servico NF 000094349								
28/09/2023	64892	1.01.01.02.01.0001	0001	001	3.01.01.01.01.0002	0001	001		128,00
Histórico:	receita com venda de servico NF 000094350								
28/09/2023	64893	1.01.01.02.01.0001	0001	001	3.01.01.01.01.0002	0001	001		20,00
Histórico:	receita com venda de servico NF 000094351								
28/09/2023	64894	1.01.01.02.01.0001	0001	001	3.01.01.01.01.0002	0001	001		10,00
Histórico:	receita com venda de servico NF 000094352								
28/09/2023	64895	1.01.01.02.01.0001	0001	001	3.01.01.01.01.0002	0001	001		50,00
Histórico:	receita com venda de servico NF 000094353								
28/09/2023	64896	1.01.01.02.01.0001	0001	001	3.01.01.01.01.0002	0001	001		100,00
Histórico:	receita com venda de servico NF 000094354								
28/09/2023	64897	1.01.01.02.01.0001	0001	001	3.01.01.01.01.0002	0001	001		12,00
Histórico:	receita com venda de servico NF 000094355								
28/09/2023	64898	1.01.01.02.01.0001	0001	001	3.01.01.01.01.0002	0001	001		50,00
Histórico:	receita com venda de servico NF 000094356								
28/09/2023	64899	1.01.01.02.01.0001	0001	001	3.01.01.01.01.0002	0001	001		150,00
Histórico:	receita com venda de servico NF 000094357								
28/09/2023	64900	1.01.01.02.01.0001	0001	001	3.01.01.01.01.0002	0001	001		30,00
Histórico:	receita com venda de servico NF 000094358								
28/09/2023	64901	1.01.01.02.01.0001	0001	001	3.01.01.01.01.0002	0001	001		100,00
Histórico:	receita com venda de servico NF 000094359								
28/09/2023	64902	1.01.01.02.01.0001	0001	001	3.01.01.01.01.0002	0001	001		10,00
Histórico:	receita com venda de servico NF 000094360								
28/09/2023	64903	1.01.01.02.01.0001	0001	001	3.01.01.01.01.0002	0001	001		15,00
Histórico:	receita com venda de servico NF 000094361								
28/09/2023	64904	1.01.01.02.01.0001	0001	001	3.01.01.01.01.0002	0001	001		20,00
Histórico:	receita com venda de servico NF 000094362								
28/09/2023	64905	1.01.01.02.01.0001	0001	001	3.01.01.01.01.0002	0001	001		20,00
Histórico:	receita com venda de servico NF 000094363								
28/09/2023	64906	1.01.01.02.01.0001	0001	001	3.01.01.01.01.0002	0001	001		50,05

Documentação de Habilitação - A P MARTINS JUNIOR SERVICOS LTDA (0277540) SEI 0004055.110000943.0.2025 / pg. 1499

Livro Diário Nº 01

Licenciado para: BIANKA CAVALCANTI LIMA SILVA ADMIN
Empresa: A P MARTINS JUNIOR SERVICOS LTDA - CNPJ: 18.201.831/0001-97 Fortes Contábil 7.210.1
Período: 01/01/2023 a 31/12/2023
Endereço: R SANTAREM Nª 07,QUADRA: A; BAIRRO: PARQUE AMAZONAS, Cidade: São Luís, Estado: MA, CEP: 65.031-570, Telefone: (98) 98984139682

Data	Chave	Débito	Estab	Centro	Crédito	Estab	Centro	Valor
Histórico:	receita com venda de servico NF 000094364							
28/09/2023	64907	1.01.01.02.01.0001	0001	001	3.01.01.01.01.0002	0001	001	15,00
Histórico:	receita com venda de servico NF 000094365							
28/09/2023	64908	1.01.01.02.01.0001	0001	001	3.01.01.01.01.0002	0001	001	200,00
Histórico:	receita com venda de servico NF 000094366							
28/09/2023	64909	1.01.01.02.01.0001	0001	001	3.01.01.01.01.0002	0001	001	202,05
Histórico:	receita com venda de servico NF 000094367							
28/09/2023	64910	1.01.01.02.01.0001	0001	001	3.01.01.01.01.0002	0001	001	50,00
Histórico:	receita com venda de servico NF 000094368							
28/09/2023	64911	1.01.01.02.01.0001	0001	001	3.01.01.01.01.0002	0001	001	200,00
Histórico:	receita com venda de servico NF 000094369							
28/09/2023	64912	1.01.01.02.01.0001	0001	001	3.01.01.01.01.0002	0001	001	60,00
Histórico:	receita com venda de servico NF 000094370							
28/09/2023	64913	1.01.01.02.01.0001	0001	001	3.01.01.01.01.0002	0001	001	1.051,31
Histórico:	receita com venda de servico NF 000094371							
28/09/2023	64914	1.01.01.02.01.0001	0001	001	3.01.01.01.01.0002	0001	001	40,00
Histórico:	receita com venda de servico NF 000094372							
28/09/2023	64915	1.01.01.02.01.0001	0001	001	3.01.01.01.01.0002	0001	001	64,04
Histórico:	receita com venda de servico NF 000094373							
28/09/2023	64916	1.01.01.02.01.0001	0001	001	3.01.01.01.01.0002	0001	001	40,00
Histórico:	receita com venda de servico NF 000094374							
28/09/2023	64917	1.01.01.02.01.0001	0001	001	3.01.01.01.01.0002	0001	001	60,09
Histórico:	receita com venda de servico NF 000094375							
28/09/2023	64918	1.01.01.02.01.0001	0001	001	3.01.01.01.01.0002	0001	001	50,00
Histórico:	receita com venda de servico NF 000094376							
28/09/2023	64919	1.01.01.02.01.0001	0001	001	3.01.01.01.01.0002	0001	001	100,00
Histórico:	receita com venda de servico NF 000094377							
28/09/2023	64920	1.01.01.02.01.0001	0001	001	3.01.01.01.01.0002	0001	001	50,00
Histórico:	receita com venda de servico NF 000094378							
28/09/2023	64921	1.01.01.02.01.0001	0001	001	3.01.01.01.01.0002	0001	001	5,00
Histórico:	receita com venda de servico NF 000094379							
28/09/2023	64922	1.01.01.02.01.0001	0001	001	3.01.01.01.01.0002	0001	001	30,00
Histórico:	receita com venda de servico NF 000094380							
28/09/2023	64923	1.01.01.02.01.0001	0001	001	3.01.01.01.01.0002	0001	001	50,00
Histórico:	receita com venda de servico NF 000094381							
28/09/2023	64924	1.01.01.02.01.0001	0001	001	3.01.01.01.01.0002	0001	001	100,00
Histórico:	receita com venda de servico NF 000094382							
28/09/2023	64925	1.01.01.02.01.0001	0001	001	3.01.01.01.01.0002	0001	001	10,00
Histórico:	receita com venda de servico NF 000094383							
28/09/2023	64926	1.01.01.02.01.0001	0001	001	3.01.01.01.01.0002	0001	001	50,00
Histórico:	receita com venda de servico NF 000094384							
28/09/2023	64927	1.01.01.02.01.0001	0001	001	3.01.01.01.01.0002	0001	001	242,06
Histórico:	receita com venda de servico NF 000094385							
28/09/2023	64928	1.01.01.02.01.0001	0001	001	3.01.01.01.01.0002	0001	001	30,00
Histórico:	receita com venda de servico NF 000094386							
28/09/2023	64929	1.01.01.02.01.0001	0001	001	3.01.01.01.01.0002	0001	001	44,54
Histórico:	receita com venda de servico NF 000094387							
28/09/2023	64930	1.01.01.02.01.0001	0001	001	3.01.01.01.01.0002	0001	001	100,00
Histórico:	receita com venda de servico NF 000094388							
28/09/2023	64931	1.01.01.02.01.0001	0001	001	3.01.01.01.01.0002	0001	001	32,00
Histórico:	receita com venda de servico NF 000094389							
28/09/2023	64932	1.01.01.02.01.0001	0001	001	3.01.01.01.01.0002	0001	001	1.583,48
Histórico:	receita com venda de servico NF 000094390							
28/09/2023	64933	1.01.01.02.01.0001	0001	001	3.01.01.01.01.0002	0001	001	285,06
Histórico:	receita com venda de servico NF 000094391							
28/09/2023	64934	1.01.01.02.01.0001	0001	001	3.01.01.01.01.0002	0001	001	150,00
Histórico:	receita com venda de servico NF 000094392							
28/09/2023	64935	1.01.01.02.01.0001	0001	001	3.01.01.01.01.0002	0001	001	20,00
Histórico:	receita com venda de servico NF 000094393							
28/09/2023	64936	1.01.01.02.01.0001	0001	001	3.01.01.01.01.0002	0001	001	51,20
Histórico:	receita com venda de servico NF 000094394							

Documentação de Habilitação - A P MARTINS JUNIOR SERVICOS LTDA (0277540) SEI 0004055.110000943.0.2025 / pg. 1500

Livro Diário Nº 01

Licenciado para: BIANKA CAVALCANTI LIMA SILVA ADMIN
Empresa: A P MARTINS JUNIOR SERVICOS LTDA - CNPJ: 18.201.831/0001-97 Fortes Contábil 7.210.1
Período: 01/01/2023 a 31/12/2023
Endereço: R SANTAREM Nª 07,QUADRA: A; BAIRRO: PARQUE AMAZONAS, Cidade: São Luís, Estado: MA, CEP: 65.031-570, Telefone: (98) 98984139682

Data	Chave	Débito	Estab	Centro	Crédito	Estab	Centro	Valor
28/09/2023	64937	1.01.01.02.01.0001	0001	001	3.01.01.01.01.0002	0001	001	128,00
Histórico:	receita com venda de servico NF 000094395							
28/09/2023	64938	1.01.01.02.01.0001	0001	001	3.01.01.01.01.0002	0001	001	300,00
Histórico:	receita com venda de servico NF 000094396							
28/09/2023	64939	1.01.01.02.01.0001	0001	001	3.01.01.01.01.0002	0001	001	1.876,63
Histórico:	receita com venda de servico NF 000094397							
28/09/2023	64940	1.01.01.02.01.0001	0001	001	3.01.01.01.01.0002	0001	001	578,86
Histórico:	receita com venda de servico NF 000094398							
28/09/2023	64941	1.01.01.02.01.0001	0001	001	3.01.01.01.01.0002	0001	001	16,06
Histórico:	receita com venda de servico NF 000094399							
28/09/2023	64942	1.01.01.02.01.0001	0001	001	3.01.01.01.01.0002	0001	001	50,00
Histórico:	receita com venda de servico NF 000094400							
28/09/2023	64943	1.01.01.02.01.0001	0001	001	3.01.01.01.01.0002	0001	001	50,00
Histórico:	receita com venda de servico NF 000094401							
28/09/2023	64944	1.01.01.02.01.0001	0001	001	3.01.01.01.01.0002	0001	001	20,00
Histórico:	receita com venda de servico NF 000094402							
28/09/2023	64945	1.01.01.02.01.0001	0001	001	3.01.01.01.01.0002	0001	001	50,00
Histórico:	receita com venda de servico NF 000094403							
28/09/2023	64946	1.01.01.02.01.0001	0001	001	3.01.01.01.01.0002	0001	001	20,00
Histórico:	receita com venda de servico NF 000094404							
28/09/2023	64947	1.01.01.02.01.0001	0001	001	3.01.01.01.01.0002	0001	001	20,00
Histórico:	receita com venda de servico NF 000094405							
28/09/2023	64948	1.01.01.02.01.0001	0001	001	3.01.01.01.01.0002	0001	001	30,00
Histórico:	receita com venda de servico NF 000094406							
28/09/2023	64949	1.01.01.02.01.0001	0001	001	3.01.01.01.01.0002	0001	001	192,00
Histórico:	receita com venda de servico NF 000094407							
28/09/2023	64950	1.01.01.02.01.0001	0001	001	3.01.01.01.01.0002	0001	001	101,43
Histórico:	receita com venda de servico NF 000094408							
28/09/2023	64951	1.01.01.02.01.0001	0001	001	3.01.01.01.01.0002	0001	001	320,06
Histórico:	receita com venda de servico NF 000094409							
28/09/2023	64952	1.01.01.02.01.0001	0001	001	3.01.01.01.01.0002	0001	001	305,00
Histórico:	receita com venda de servico NF 000094410							
28/09/2023	64953	1.01.01.02.01.0001	0001	001	3.01.01.01.01.0002	0001	001	576,02
Histórico:	receita com venda de servico NF 000094411							
28/09/2023	64954	1.01.01.02.01.0001	0001	001	3.01.01.01.01.0002	0001	001	21,06
Histórico:	receita com venda de servico NF 000094412							
28/09/2023	64955	1.01.01.02.01.0001	0001	001	3.01.01.01.01.0002	0001	001	32,00
Histórico:	receita com venda de servico NF 000094413							
28/09/2023	64956	1.01.01.02.01.0001	0001	001	3.01.01.01.01.0002	0001	001	42,01
Histórico:	receita com venda de servico NF 000094414							
28/09/2023	64957	1.01.01.02.01.0001	0001	001	3.01.01.01.01.0002	0001	001	34,00
Histórico:	receita com venda de servico NF 000094415							
28/09/2023	64958	1.01.01.02.01.0001	0001	001	3.01.01.01.01.0002	0001	001	120,02
Histórico:	receita com venda de servico NF 000094416							
28/09/2023	64959	1.01.01.02.01.0001	0001	001	3.01.01.01.01.0002	0001	001	202,05
Histórico:	receita com venda de servico NF 000094417							
28/09/2023	64960	1.01.01.02.01.0001	0001	001	3.01.01.01.01.0002	0001	001	1.152,81
Histórico:	receita com venda de servico NF 000094418							
28/09/2023	64961	1.01.01.02.01.0001	0001	001	3.01.01.01.01.0002	0001	001	20,00
Histórico:	receita com venda de servico NF 000094419							
28/09/2023	64962	1.01.01.02.01.0001	0001	001	3.01.01.01.01.0002	0001	001	100,00
Histórico:	receita com venda de servico NF 000094420							
28/09/2023	64963	1.01.01.02.01.0001	0001	001	3.01.01.01.01.0002	0001	001	73,02
Histórico:	receita com venda de servico NF 000094421							
28/09/2023	64964	1.01.01.02.01.0001	0001	001	3.01.01.01.01.0002	0001	001	30,00
Histórico:	receita com venda de servico NF 000094422							
28/09/2023	64965	1.01.01.02.01.0001	0001	001	3.01.01.01.01.0002	0001	001	64,00
Histórico:	receita com venda de servico NF 000094423							
28/09/2023	64966	1.01.01.02.01.0001	0001	001	3.01.01.01.01.0002	0001	001	115,20
Histórico:	receita com venda de servico NF 000094424							
28/09/2023	64967	1.01.01.02.01.0001	0001	001	3.01.01.01.01.0002	0001	001	832,79

Documentação de Habilitação - A P MARTINS JUNIOR SERVICOS LTDA (0277540) SEI 0004055.110000943.0.2025 / pg. 1501

Livro Diário Nº 01

Licenciado para: BIANKA CAVALCANTI LIMA SILVA ADMIN
Empresa: A P MARTINS JUNIOR SERVICOS LTDA - CNPJ: 18.201.831/0001-97 Fortes Contábil 7.210.1
Período: 01/01/2023 a 31/12/2023
Endereço: R SANTAREM Nª 07,QUADRA: A; BAIRRO: PARQUE AMAZONAS, Cidade: São Luís, Estado: MA, CEP: 65.031-570, Telefone: (98) 98984139682

Data	Chave	Débito	Estab	Centro	Crédito	Estab	Centro	Valor
Histórico:	receita com venda de servico NF 000094425							
							Totais do dia 28:	**113.573,20**
29/09/2023	45734	1.01.15.01.01.0001	0001	001	1.01.01.02.01.0001	0001	001	27.989,00
Histórico:	Vr aquisicão de combustível para revenda NF000020574							
29/09/2023	45735	3.01.01.07.01.0063	0001	001	1.01.01.02.01.0001	0001	001	27.989,00
Histórico:	Pg despa ref material de uso e consumo NF000020574							
29/09/2023	64968	1.01.01.02.01.0001	0001	001	3.01.01.01.01.0002	0001	001	20,10
Histórico:	receita com venda de servico NF 000094426							
29/09/2023	64969	1.01.01.02.01.0001	0001	001	3.01.01.01.01.0002	0001	001	20,03
Histórico:	receita com venda de servico NF 000094427							
29/09/2023	64970	1.01.01.02.01.0001	0001	001	3.01.01.01.01.0002	0001	001	76,80
Histórico:	receita com venda de servico NF 000094428							
29/09/2023	64971	1.01.01.02.01.0001	0001	001	3.01.01.01.01.0002	0001	001	64,00
Histórico:	receita com venda de servico NF 000094429							
29/09/2023	64972	1.01.01.02.01.0001	0001	001	3.01.01.01.01.0002	0001	001	32,00
Histórico:	receita com venda de servico NF 000094430							
29/09/2023	64973	1.01.01.02.01.0001	0001	001	3.01.01.01.01.0002	0001	001	76,03
Histórico:	receita com venda de servico NF 000094431							
29/09/2023	64974	1.01.01.02.01.0001	0001	001	3.01.01.01.01.0002	0001	001	50,00
Histórico:	receita com venda de servico NF 000094432							
29/09/2023	64975	1.01.01.02.01.0001	0001	001	3.01.01.01.01.0002	0001	001	10,00
Histórico:	receita com venda de servico NF 000094433							
29/09/2023	64976	1.01.01.02.01.0001	0001	001	3.01.01.01.01.0002	0001	001	20,00
Histórico:	receita com venda de servico NF 000094434							
29/09/2023	64977	1.01.01.02.01.0001	0001	001	3.01.01.01.01.0002	0001	001	100,00
Histórico:	receita com venda de servico NF 000094435							
29/09/2023	64978	1.01.01.02.01.0001	0001	001	3.01.01.01.01.0002	0001	001	20,00
Histórico:	receita com venda de servico NF 000094436							
29/09/2023	64979	1.01.01.02.01.0001	0001	001	3.01.01.01.01.0002	0001	001	20,00
Histórico:	receita com venda de servico NF 000094437							
29/09/2023	64980	1.01.01.02.01.0001	0001	001	3.01.01.01.01.0002	0001	001	1.414,50
Histórico:	receita com venda de servico NF 000094438							
29/09/2023	64981	1.01.01.02.01.0001	0001	001	3.01.01.01.01.0002	0001	001	32,00
Histórico:	receita com venda de servico NF 000094439							
29/09/2023	64982	1.01.01.02.01.0001	0001	001	3.01.01.01.01.0002	0001	001	160,00
Histórico:	receita com venda de servico NF 000094440							
29/09/2023	64983	1.01.01.02.01.0001	0001	001	3.01.01.01.01.0002	0001	001	69,06
Histórico:	receita com venda de servico NF 000094441							
29/09/2023	64984	1.01.01.02.01.0001	0001	001	3.01.01.01.01.0002	0001	001	603,47
Histórico:	receita com venda de servico NF 000094442							
29/09/2023	64985	1.01.01.02.01.0001	0001	001	3.01.01.01.01.0002	0001	001	192,00
Histórico:	receita com venda de servico NF 000094443							
29/09/2023	64986	1.01.01.02.01.0001	0001	001	3.01.01.01.01.0002	0001	001	50,00
Histórico:	receita com venda de servico NF 000094444							
29/09/2023	64987	1.01.01.02.01.0001	0001	001	3.01.01.01.01.0002	0001	001	100,00
Histórico:	receita com venda de servico NF 000094445							
29/09/2023	64988	1.01.01.02.01.0001	0001	001	3.01.01.01.01.0002	0001	001	100,00
Histórico:	receita com venda de servico NF 000094446							
29/09/2023	64989	1.01.01.02.01.0001	0001	001	3.01.01.01.01.0002	0001	001	20,00
Histórico:	receita com venda de servico NF 000094447							
29/09/2023	64990	1.01.01.02.01.0001	0001	001	3.01.01.01.01.0002	0001	001	20,00
Histórico:	receita com venda de servico NF 000094448							
29/09/2023	64991	1.01.01.02.01.0001	0001	001	3.01.01.01.01.0002	0001	001	30,00
Histórico:	receita com venda de servico NF 000094449							
29/09/2023	64992	1.01.01.02.01.0001	0001	001	3.01.01.01.01.0002	0001	001	30,07
Histórico:	receita com venda de servico NF 000094450							
29/09/2023	64993	1.01.01.02.01.0001	0001	001	3.01.01.01.01.0002	0001	001	30,00
Histórico:	receita com venda de servico NF 000094451							
29/09/2023	64994	1.01.01.02.01.0001	0001	001	3.01.01.01.01.0002	0001	001	50,00
Histórico:	receita com venda de servico NF 000094452							
29/09/2023	64995	1.01.01.02.01.0001	0001	001	3.01.01.01.01.0002	0001	001	15,04

Documentação de Habilitação - A P MARTINS JUNIOR SERVICOS LTDA (0277540) SEI 0004055.110000943.0.2025 / pg. 1502

Livro Diário Nº 01

Licenciado para: BIANKA CAVALCANTI LIMA SILVA ADMIN
Empresa: A P MARTINS JUNIOR SERVICOS LTDA - CNPJ: 18.201.831/0001-97 Fortes Contábil 7.210.1
Período: 01/01/2023 a 31/12/2023
Endereço: R SANTAREM Nª 07,QUADRA: A; BAIRRO: PARQUE AMAZONAS, Cidade: São Luís, Estado: MA, CEP: 65.031-570, Telefone: (98) 98984139682

Data	Chave	Débito	Estab	Centro	Crédito	Estab	Centro	Valor
Histórico:	receita com venda de servico NF 000094453							
29/09/2023	64996	1.01.01.02.01.0001	0001	001	3.01.01.01.01.0002	0001	001	100,00
Histórico:	receita com venda de servico NF 000094454							
29/09/2023	64997	1.01.01.02.01.0001	0001	001	3.01.01.01.01.0002	0001	001	108,20
Histórico:	receita com venda de servico NF 000094455							
29/09/2023	64998	1.01.01.02.01.0001	0001	001	3.01.01.01.01.0002	0001	001	128,00
Histórico:	receita com venda de servico NF 000094456							
29/09/2023	64999	1.01.01.02.01.0001	0001	001	3.01.01.01.01.0002	0001	001	96,00
Histórico:	receita com venda de servico NF 000094457							
29/09/2023	65000	1.01.01.02.01.0001	0001	001	3.01.01.01.01.0002	0001	001	200,00
Histórico:	receita com venda de servico NF 000094458							
29/09/2023	65001	1.01.01.02.01.0001	0001	001	3.01.01.01.01.0002	0001	001	236,80
Histórico:	receita com venda de servico NF 000094459							
29/09/2023	65002	1.01.01.02.01.0001	0001	001	3.01.01.01.01.0002	0001	001	20,00
Histórico:	receita com venda de servico NF 000094460							
29/09/2023	65003	1.01.01.02.01.0001	0001	001	3.01.01.01.01.0002	0001	001	30,00
Histórico:	receita com venda de servico NF 000094461							
29/09/2023	65004	1.01.01.02.01.0001	0001	001	3.01.01.01.01.0002	0001	001	62,08
Histórico:	receita com venda de servico NF 000094462							
29/09/2023	65005	1.01.01.02.01.0001	0001	001	3.01.01.01.01.0002	0001	001	96,00
Histórico:	receita com venda de servico NF 000094463							
29/09/2023	65006	1.01.01.02.01.0001	0001	001	3.01.01.01.01.0002	0001	001	350,03
Histórico:	receita com venda de servico NF 000094464							
29/09/2023	65007	1.01.01.02.01.0001	0001	001	3.01.01.01.01.0002	0001	001	60,00
Histórico:	receita com venda de servico NF 000094465							
29/09/2023	65008	1.01.01.02.01.0001	0001	001	3.01.01.01.01.0002	0001	001	20,00
Histórico:	receita com venda de servico NF 000094466							
29/09/2023	65009	1.01.01.02.01.0001	0001	001	3.01.01.01.01.0002	0001	001	128,00
Histórico:	receita com venda de servico NF 000094467							
29/09/2023	65010	1.01.01.02.01.0001	0001	001	3.01.01.01.01.0002	0001	001	85,00
Histórico:	receita com venda de servico NF 000094468							
29/09/2023	65011	1.01.01.02.01.0001	0001	001	3.01.01.01.01.0002	0001	001	1.204,11
Histórico:	receita com venda de servico NF 000094469							
29/09/2023	65012	1.01.01.02.01.0001	0001	001	3.01.01.01.01.0002	0001	001	354,00
Histórico:	receita com venda de servico NF 000094470							
29/09/2023	65013	1.01.01.02.01.0001	0001	001	3.01.01.01.01.0002	0001	001	100,00
Histórico:	receita com venda de servico NF 000094471							
29/09/2023	65014	1.01.01.02.01.0001	0001	001	3.01.01.01.01.0002	0001	001	50,00
Histórico:	receita com venda de servico NF 000094472							
29/09/2023	65015	1.01.01.02.01.0001	0001	001	3.01.01.01.01.0002	0001	001	17,00
Histórico:	receita com venda de servico NF 000094474							
29/09/2023	65016	1.01.01.02.01.0001	0001	001	3.01.01.01.01.0002	0001	001	99,00
Histórico:	receita com venda de servico NF 000094475							
29/09/2023	65017	1.01.01.02.01.0001	0001	001	3.01.01.01.01.0002	0001	001	10,00
Histórico:	receita com venda de servico NF 000094476							
29/09/2023	65018	1.01.01.02.01.0001	0001	001	3.01.01.01.01.0002	0001	001	110,00
Histórico:	receita com venda de servico NF 000094477							
29/09/2023	65019	1.01.01.02.01.0001	0001	001	3.01.01.01.01.0002	0001	001	147,20
Histórico:	receita com venda de servico NF 000094478							
29/09/2023	65020	1.01.01.02.01.0001	0001	001	3.01.01.01.01.0002	0001	001	96,00
Histórico:	receita com venda de servico NF 000094479							
29/09/2023	65021	1.01.01.02.01.0001	0001	001	3.01.01.01.01.0002	0001	001	30,00
Histórico:	receita com venda de servico NF 000094480							
29/09/2023	65022	1.01.01.02.01.0001	0001	001	3.01.01.01.01.0002	0001	001	10,00
Histórico:	receita com venda de servico NF 000094481							
29/09/2023	65023	1.01.01.02.01.0001	0001	001	3.01.01.01.01.0002	0001	001	50,00
Histórico:	receita com venda de servico NF 000094482							
29/09/2023	65024	1.01.01.02.01.0001	0001	001	3.01.01.01.01.0002	0001	001	30,00
Histórico:	receita com venda de servico NF 000094483							
29/09/2023	65025	1.01.01.02.01.0001	0001	001	3.01.01.01.01.0002	0001	001	150,00
Histórico:	receita com venda de servico NF 000094484							

Documentação de Habilitação - A P MARTINS JUNIOR SERVICOS LTDA (0277540) SEI 0004055.110000943.0.2025 / pg. 1503

Livro Diário Nº 01

Licenciado para: BIANKA CAVALCANTI LIMA SILVA ADMIN
Empresa: A P MARTINS JUNIOR SERVICOS LTDA - CNPJ: 18.201.831/0001-97 Fortes Contábil 7.210.1
Período: 01/01/2023 a 31/12/2023
Endereço: R SANTAREM Nª 07,QUADRA: A; BAIRRO: PARQUE AMAZONAS, Cidade: São Luís, Estado: MA, CEP: 65.031-570, Telefone: (98) 98984139682

Data	Chave	Débito	Estab	Centro	Crédito	Estab	Centro	Valor
29/09/2023	65026	1.01.01.02.01.0001	0001	001	3.01.01.01.01.0002	0001	001	470,02
Histórico:	receita com venda de servico NF 000094485							
29/09/2023	65027	1.01.01.02.01.0001	0001	001	3.01.01.01.01.0002	0001	001	348,80
Histórico:	receita com venda de servico NF 000094486							
29/09/2023	65028	1.01.01.02.01.0001	0001	001	3.01.01.01.01.0002	0001	001	87,04
Histórico:	receita com venda de servico NF 000094487							
29/09/2023	65029	1.01.01.02.01.0001	0001	001	3.01.01.01.01.0002	0001	001	236,80
Histórico:	receita com venda de servico NF 000094488							
29/09/2023	65030	1.01.01.02.01.0001	0001	001	3.01.01.01.01.0002	0001	001	188,35
Histórico:	receita com venda de servico NF 000094489							
29/09/2023	65031	1.01.01.02.01.0001	0001	001	3.01.01.01.01.0002	0001	001	50,00
Histórico:	receita com venda de servico NF 000094490							
29/09/2023	65032	1.01.01.02.01.0001	0001	001	3.01.01.01.01.0002	0001	001	60,00
Histórico:	receita com venda de servico NF 000094491							
29/09/2023	65033	1.01.01.02.01.0001	0001	001	3.01.01.01.01.0002	0001	001	20,00
Histórico:	receita com venda de servico NF 000094492							
29/09/2023	65034	1.01.01.02.01.0001	0001	001	3.01.01.01.01.0002	0001	001	14,00
Histórico:	receita com venda de servico NF 000094493							
29/09/2023	65035	1.01.01.02.01.0001	0001	001	3.01.01.01.01.0002	0001	001	20,00
Histórico:	receita com venda de servico NF 000094494							
29/09/2023	65036	1.01.01.02.01.0001	0001	001	3.01.01.01.01.0002	0001	001	40,02
Histórico:	receita com venda de servico NF 000094495							
29/09/2023	65037	1.01.01.02.01.0001	0001	001	3.01.01.01.01.0002	0001	001	603,23
Histórico:	receita com venda de servico NF 000094496							
29/09/2023	65038	1.01.01.02.01.0001	0001	001	3.01.01.01.01.0002	0001	001	20,00
Histórico:	receita com venda de servico NF 000094497							
29/09/2023	65039	1.01.01.02.01.0001	0001	001	3.01.01.01.01.0002	0001	001	35,00
Histórico:	receita com venda de servico NF 000094498							
29/09/2023	65040	1.01.01.02.01.0001	0001	001	3.01.01.01.01.0002	0001	001	30,00
Histórico:	receita com venda de servico NF 000094500							
29/09/2023	65041	1.01.01.02.01.0001	0001	001	3.01.01.01.01.0002	0001	001	100,00
Histórico:	receita com venda de servico NF 000094501							
29/09/2023	65042	1.01.01.02.01.0001	0001	001	3.01.01.01.01.0002	0001	001	378,70
Histórico:	receita com venda de servico NF 000094502							
29/09/2023	65043	1.01.01.02.01.0001	0001	001	3.01.01.01.01.0002	0001	001	20,00
Histórico:	receita com venda de servico NF 000094503							
29/09/2023	65044	1.01.01.02.01.0001	0001	001	3.01.01.01.01.0002	0001	001	15,00
Histórico:	receita com venda de servico NF 000094504							
29/09/2023	65045	1.01.01.02.01.0001	0001	001	3.01.01.01.01.0002	0001	001	100,00
Histórico:	receita com venda de servico NF 000094505							
29/09/2023	65046	1.01.01.02.01.0001	0001	001	3.01.01.01.01.0002	0001	001	50,00
Histórico:	receita com venda de servico NF 000094506							
29/09/2023	65047	1.01.01.02.01.0001	0001	001	3.01.01.01.01.0002	0001	001	32,06
Histórico:	receita com venda de servico NF 000094507							
29/09/2023	65048	1.01.01.02.01.0001	0001	001	3.01.01.01.01.0002	0001	001	128,00
Histórico:	receita com venda de servico NF 000094508							
29/09/2023	65049	1.01.01.02.01.0001	0001	001	3.01.01.01.01.0002	0001	001	981,10
Histórico:	receita com venda de servico NF 000094509							
29/09/2023	65050	1.01.01.02.01.0001	0001	001	3.01.01.01.01.0002	0001	001	79,00
Histórico:	receita com venda de servico NF 000094510							
29/09/2023	65051	1.01.01.02.01.0001	0001	001	3.01.01.01.01.0002	0001	001	2.211,78
Histórico:	receita com venda de servico NF 000094511							
29/09/2023	65052	1.01.01.02.01.0001	0001	001	3.01.01.01.01.0002	0001	001	360,22
Histórico:	receita com venda de servico NF 000094512							
29/09/2023	65053	1.01.01.02.01.0001	0001	001	3.01.01.01.01.0002	0001	001	221,96
Histórico:	receita com venda de servico NF 000094513							
29/09/2023	65054	1.01.01.02.01.0001	0001	001	3.01.01.01.01.0002	0001	001	359,00
Histórico:	receita com venda de servico NF 000094514							
29/09/2023	65055	1.01.01.02.01.0001	0001	001	3.01.01.01.01.0002	0001	001	55,00
Histórico:	receita com venda de servico NF 000094515							
29/09/2023	65056	1.01.01.02.01.0001	0001	001	3.01.01.01.01.0002	0001	001	20,00

Documentação de Habilitação - A P MARTINS JUNIOR SERVICOS LTDA (0277540) SEI 0004055.110000943.0.2025 / pg. 1504

Livro Diário Nº 01

Licenciado para: BIANKA CAVALCANTI LIMA SILVA ADMIN
Empresa: A P MARTINS JUNIOR SERVICOS LTDA - CNPJ: 18.201.831/0001-97 Fortes Contábil 7.210.1
Período: 01/01/2023 a 31/12/2023
Endereço: R SANTAREM Nª 07,QUADRA: A; BAIRRO: PARQUE AMAZONAS, Cidade: São Luís, Estado: MA, CEP: 65.031-570, Telefone: (98) 98984139682

Data	Chave	Débito	Estab	Centro	Crédito	Estab	Centro		Valor
Histórico:	receita com venda de servico NF 000094516								
29/09/2023	65057	1.01.01.02.01.0001	0001	001	3.01.01.01.01.0002	0001	001		70,00
Histórico:	receita com venda de servico NF 000094517								
29/09/2023	65058	1.01.01.02.01.0001	0001	001	3.01.01.01.01.0002	0001	001		10,00
Histórico:	receita com venda de servico NF 000094518								
29/09/2023	65059	1.01.01.02.01.0001	0001	001	3.01.01.01.01.0002	0001	001		219,04
Histórico:	receita com venda de servico NF 000094519								
29/09/2023	65060	1.01.01.02.01.0001	0001	001	3.01.01.01.01.0002	0001	001		60,00
Histórico:	receita com venda de servico NF 000094520								
29/09/2023	65061	1.01.01.02.01.0001	0001	001	3.01.01.01.01.0002	0001	001		10,00
Histórico:	receita com venda de servico NF 000094521								
								Totais do dia 29:	**71.284,64**
30/09/2023	65062	1.01.01.02.01.0001	0001	001	3.01.01.01.01.0002	0001	001		81,15
Histórico:	receita com venda de servico NF 000094522								
30/09/2023	65063	1.01.01.02.01.0001	0001	001	3.01.01.01.01.0002	0001	001		30,00
Histórico:	receita com venda de servico NF 000094523								
30/09/2023	65064	1.01.01.02.01.0001	0001	001	3.01.01.01.01.0002	0001	001		30,00
Histórico:	receita com venda de servico NF 000094524								
30/09/2023	65065	1.01.01.02.01.0001	0001	001	3.01.01.01.01.0002	0001	001		100,00
Histórico:	receita com venda de servico NF 000094525								
30/09/2023	65066	1.01.01.02.01.0001	0001	001	3.01.01.01.01.0002	0001	001		10,00
Histórico:	receita com venda de servico NF 000094526								
30/09/2023	65067	1.01.01.02.01.0001	0001	001	3.01.01.01.01.0002	0001	001		10,00
Histórico:	receita com venda de servico NF 000094527								
30/09/2023	65068	1.01.01.02.01.0001	0001	001	3.01.01.01.01.0002	0001	001		20,00
Histórico:	receita com venda de servico NF 000094528								
30/09/2023	65069	1.01.01.02.01.0001	0001	001	3.01.01.01.01.0002	0001	001		14,00
Histórico:	receita com venda de servico NF 000094529								
30/09/2023	65070	1.01.01.02.01.0001	0001	001	3.01.01.01.01.0002	0001	001		20,00
Histórico:	receita com venda de servico NF 000094530								
30/09/2023	65071	1.01.01.02.01.0001	0001	001	3.01.01.01.01.0002	0001	001		6,00
Histórico:	receita com venda de servico NF 000094531								
30/09/2023	65072	1.01.01.02.01.0001	0001	001	3.01.01.01.01.0002	0001	001		221,06
Histórico:	receita com venda de servico NF 000094532								
30/09/2023	65073	1.01.01.02.01.0001	0001	001	3.01.01.01.01.0002	0001	001		160,00
Histórico:	receita com venda de servico NF 000094533								
30/09/2023	65074	1.01.01.02.01.0001	0001	001	3.01.01.01.01.0002	0001	001		96,00
Histórico:	receita com venda de servico NF 000094534								
30/09/2023	65075	1.01.01.02.01.0001	0001	001	3.01.01.01.01.0002	0001	001		48,00
Histórico:	receita com venda de servico NF 000094535								
30/09/2023	65076	1.01.01.02.01.0001	0001	001	3.01.01.01.01.0002	0001	001		263,62
Histórico:	receita com venda de servico NF 000094536								
30/09/2023	65077	1.01.01.02.01.0001	0001	001	3.01.01.01.01.0002	0001	001		10,11
Histórico:	receita com venda de servico NF 000094537								
30/09/2023	65078	1.01.01.02.01.0001	0001	001	3.01.01.01.01.0002	0001	001		161,40
Histórico:	receita com venda de servico NF 000094538								
30/09/2023	65079	1.01.01.02.01.0001	0001	001	3.01.01.01.01.0002	0001	001		269,00
Histórico:	receita com venda de servico NF 000094539								
30/09/2023	65080	1.01.01.02.01.0001	0001	001	3.01.01.01.01.0002	0001	001		269,00
Histórico:	receita com venda de servico NF 000094540								
30/09/2023	65081	1.01.01.02.01.0001	0001	001	3.01.01.01.01.0002	0001	001		269,00
Histórico:	receita com venda de servico NF 000094541								
30/09/2023	65082	1.01.01.02.01.0001	0001	001	3.01.01.01.01.0002	0001	001		20,00
Histórico:	receita com venda de servico NF 000094543								
30/09/2023	65083	1.01.01.02.01.0001	0001	001	3.01.01.01.01.0002	0001	001		26,05
Histórico:	receita com venda de servico NF 000094544								
30/09/2023	65084	1.01.01.02.01.0001	0001	001	3.01.01.01.01.0002	0001	001		160,00
Histórico:	receita com venda de servico NF 000094545								
30/09/2023	65085	1.01.01.02.01.0001	0001	001	3.01.01.01.01.0002	0001	001		45,00
Histórico:	receita com venda de servico NF 000094546								
30/09/2023	65086	1.01.01.02.01.0001	0001	001	3.01.01.01.01.0002	0001	001		189,14

Documentação de Habilitação - A P MARTINS JUNIOR SERVICOS LTDA (0277540) SEI 0004055.110000943.0.2025 / pg. 1505

Livro Diário Nº 01

Licenciado para: BIANKA CAVALCANTI LIMA SILVA ADMIN
Empresa: A P MARTINS JUNIOR SERVICOS LTDA - CNPJ: 18.201.831/0001-97 Fortes Contábil 7.210.1
Período: 01/01/2023 a 31/12/2023
Endereço: R SANTAREM Nª 07,QUADRA: A; BAIRRO: PARQUE AMAZONAS, Cidade: São Luís, Estado: MA, CEP: 65.031-570, Telefone: (98) 98984139682

Data	Chave	Débito	Estab	Centro	Crédito	Estab	Centro	Valor
Histórico:	receita com venda de servico NF 000094547							
30/09/2023	65087	1.01.01.02.01.0001	0001	001	3.01.01.01.01.0002	0001	001	50,00
Histórico:	receita com venda de servico NF 000094548							
30/09/2023	65088	1.01.01.02.01.0001	0001	001	3.01.01.01.01.0002	0001	001	221,05
Histórico:	receita com venda de servico NF 000094549							
30/09/2023	65089	1.01.01.02.01.0001	0001	001	3.01.01.01.01.0002	0001	001	1.474,55
Histórico:	receita com venda de servico NF 000094550							
30/09/2023	65090	1.01.01.02.01.0001	0001	001	3.01.01.01.01.0002	0001	001	150,00
Histórico:	receita com venda de servico NF 000094551							
30/09/2023	65091	1.01.01.02.01.0001	0001	001	3.01.01.01.01.0002	0001	001	55,00
Histórico:	receita com venda de servico NF 000094552							
30/09/2023	65092	1.01.01.02.01.0001	0001	001	3.01.01.01.01.0002	0001	001	10,00
Histórico:	receita com venda de servico NF 000094553							
30/09/2023	65093	1.01.01.02.01.0001	0001	001	3.01.01.01.01.0002	0001	001	50,00
Histórico:	receita com venda de servico NF 000094554							
30/09/2023	65094	1.01.01.02.01.0001	0001	001	3.01.01.01.01.0002	0001	001	274,04
Histórico:	receita com venda de servico NF 000094555							
30/09/2023	65095	1.01.01.02.01.0001	0001	001	3.01.01.01.01.0002	0001	001	10,00
Histórico:	receita com venda de servico NF 000094556							
30/09/2023	65096	1.01.01.02.01.0001	0001	001	3.01.01.01.01.0002	0001	001	30,00
Histórico:	receita com venda de servico NF 000094557							
30/09/2023	65097	1.01.01.02.01.0001	0001	001	3.01.01.01.01.0002	0001	001	20,00
Histórico:	receita com venda de servico NF 000094558							
30/09/2023	65098	1.01.01.02.01.0001	0001	001	3.01.01.01.01.0002	0001	001	100,00
Histórico:	receita com venda de servico NF 000094559							
30/09/2023	65099	1.01.01.02.01.0001	0001	001	3.01.01.01.01.0002	0001	001	30,00
Histórico:	receita com venda de servico NF 000094560							
30/09/2023	65100	1.01.01.02.01.0001	0001	001	3.01.01.01.01.0002	0001	001	10,00
Histórico:	receita com venda de servico NF 000094561							
30/09/2023	65101	1.01.01.02.01.0001	0001	001	3.01.01.01.01.0002	0001	001	40,00
Histórico:	receita com venda de servico NF 000094562							
30/09/2023	65102	1.01.01.02.01.0001	0001	001	3.01.01.01.01.0002	0001	001	40,00
Histórico:	receita com venda de servico NF 000094563							
30/09/2023	65103	1.01.01.02.01.0001	0001	001	3.01.01.01.01.0002	0001	001	100,00
Histórico:	receita com venda de servico NF 000094564							
30/09/2023	65104	1.01.01.02.01.0001	0001	001	3.01.01.01.01.0002	0001	001	10,00
Histórico:	receita com venda de servico NF 000094565							
30/09/2023	65105	1.01.01.02.01.0001	0001	001	3.01.01.01.01.0002	0001	001	20,00
Histórico:	receita com venda de servico NF 000094566							
30/09/2023	65106	1.01.01.02.01.0001	0001	001	3.01.01.01.01.0002	0001	001	150,00
Histórico:	receita com venda de servico NF 000094567							
30/09/2023	65107	1.01.01.02.01.0001	0001	001	3.01.01.01.01.0002	0001	001	60,00
Histórico:	receita com venda de servico NF 000094568							
30/09/2023	65108	1.01.01.02.01.0001	0001	001	3.01.01.01.01.0002	0001	001	300,00
Histórico:	receita com venda de servico NF 000094569							
30/09/2023	65109	1.01.01.02.01.0001	0001	001	3.01.01.01.01.0002	0001	001	269,00
Histórico:	receita com venda de servico NF 000094570							
30/09/2023	65110	1.01.01.02.01.0001	0001	001	3.01.01.01.01.0002	0001	001	25,60
Histórico:	receita com venda de servico NF 000094571							
30/09/2023	65111	1.01.01.02.01.0001	0001	001	3.01.01.01.01.0002	0001	001	100,00
Histórico:	receita com venda de servico NF 000094572							
30/09/2023	65112	1.01.01.02.01.0001	0001	001	3.01.01.01.01.0002	0001	001	25,60
Histórico:	receita com venda de servico NF 000094573							
30/09/2023	65113	1.01.01.02.01.0001	0001	001	3.01.01.01.01.0002	0001	001	30,00
Histórico:	receita com venda de servico NF 000094574							
30/09/2023	65114	1.01.01.02.01.0001	0001	001	3.01.01.01.01.0002	0001	001	51,20
Histórico:	receita com venda de servico NF 000094575							
30/09/2023	65115	1.01.01.02.01.0001	0001	001	3.01.01.01.01.0002	0001	001	70,33
Histórico:	receita com venda de servico NF 000094576							
30/09/2023	65116	1.01.01.02.01.0001	0001	001	3.01.01.01.01.0002	0001	001	60,03
Histórico:	receita com venda de servico NF 000094577							

Documentação de Habilitação - A P MARTINS JUNIOR SERVICOS LTDA (0277540) SEI 0004055.110000943.0.2025 / pg. 1506

Livro Diário Nº 01

Licenciado para: BIANKA CAVALCANTI LIMA SILVA ADMIN
Empresa: A P MARTINS JUNIOR SERVICOS LTDA - CNPJ: 18.201.831/0001-97 Fortes Contábil 7.210.1
Período: 01/01/2023 a 31/12/2023
Endereço: R SANTAREM Nª 07,QUADRA: A; BAIRRO: PARQUE AMAZONAS, Cidade: São Luís, Estado: MA, CEP: 65.031-570, Telefone: (98) 98984139682

Data	Chave	Débito	Estab	Centro	Crédito	Estab	Centro	Valor
30/09/2023	65117	1.01.01.02.01.0001	0001	001	3.01.01.01.01.0002	0001	001	51,20
Histórico:	receita com venda de servico NF 000094578							
30/09/2023	65118	1.01.01.02.01.0001	0001	001	3.01.01.01.01.0002	0001	001	351,65
Histórico:	receita com venda de servico NF 000094579							
30/09/2023	65119	1.01.01.02.01.0001	0001	001	3.01.01.01.01.0002	0001	001	1.660,68
Histórico:	receita com venda de servico NF 000094580							
30/09/2023	65120	1.01.01.02.01.0001	0001	001	3.01.01.01.01.0002	0001	001	30,00
Histórico:	receita com venda de servico NF 000094581							
30/09/2023	65121	1.01.01.02.01.0001	0001	001	3.01.01.01.01.0002	0001	001	142,01
Histórico:	receita com venda de servico NF 000094582							
30/09/2023	65122	1.01.01.02.01.0001	0001	001	3.01.01.01.01.0002	0001	001	420,03
Histórico:	receita com venda de servico NF 000094583							
30/09/2023	65123	1.01.01.02.01.0001	0001	001	3.01.01.01.01.0002	0001	001	100,00
Histórico:	receita com venda de servico NF 000094584							
30/09/2023	65124	1.01.01.02.01.0001	0001	001	3.01.01.01.01.0002	0001	001	15,00
Histórico:	receita com venda de servico NF 000094585							
30/09/2023	65125	1.01.01.02.01.0001	0001	001	3.01.01.01.01.0002	0001	001	10,00
Histórico:	receita com venda de servico NF 000094586							
30/09/2023	65126	1.01.01.02.01.0001	0001	001	3.01.01.01.01.0002	0001	001	20,00
Histórico:	receita com venda de servico NF 000094587							
30/09/2023	65127	1.01.01.02.01.0001	0001	001	3.01.01.01.01.0002	0001	001	15,00
Histórico:	receita com venda de servico NF 000094588							
30/09/2023	65128	1.01.01.02.01.0001	0001	001	3.01.01.01.01.0002	0001	001	15,00
Histórico:	receita com venda de servico NF 000094589							
30/09/2023	65129	1.01.01.02.01.0001	0001	001	3.01.01.01.01.0002	0001	001	50,00
Histórico:	receita com venda de servico NF 000094590							
30/09/2023	65130	1.01.01.02.01.0001	0001	001	3.01.01.01.01.0002	0001	001	64,00
Histórico:	receita com venda de servico NF 000094591							
30/09/2023	65131	1.01.01.02.01.0001	0001	001	3.01.01.01.01.0002	0001	001	80,05
Histórico:	receita com venda de servico NF 000094592							
30/09/2023	65132	1.01.01.02.01.0001	0001	001	3.01.01.01.01.0002	0001	001	35,00
Histórico:	receita com venda de servico NF 000094593							
30/09/2023	65133	1.01.01.02.01.0001	0001	001	3.01.01.01.01.0002	0001	001	72,00
Histórico:	receita com venda de servico NF 000094594							
30/09/2023	65134	1.01.01.02.01.0001	0001	001	3.01.01.01.01.0002	0001	001	106,04
Histórico:	receita com venda de servico NF 000094595							
30/09/2023	65135	1.01.01.02.01.0001	0001	001	3.01.01.01.01.0002	0001	001	1.022,06
Histórico:	receita com venda de servico NF 000094596							
30/09/2023	65136	1.01.01.02.01.0001	0001	001	3.01.01.01.01.0002	0001	001	30,00
Histórico:	receita com venda de servico NF 000094597							
30/09/2023	65137	1.01.01.02.01.0001	0001	001	3.01.01.01.01.0002	0001	001	50,00
Histórico:	receita com venda de servico NF 000094598							
30/09/2023	65138	1.01.01.02.01.0001	0001	001	3.01.01.01.01.0002	0001	001	35,07
Histórico:	receita com venda de servico NF 000094599							
30/09/2023	65139	1.01.01.02.01.0001	0001	001	3.01.01.01.01.0002	0001	001	162,30
Histórico:	receita com venda de servico NF 000094600							
30/09/2023	65140	1.01.01.02.01.0001	0001	001	3.01.01.01.01.0002	0001	001	128,00
Histórico:	receita com venda de servico NF 000094601							
30/09/2023	65141	1.01.01.02.01.0001	0001	001	3.01.01.01.01.0002	0001	001	100,00
Histórico:	receita com venda de servico NF 000094602							
30/09/2023	65142	1.01.01.02.01.0001	0001	001	3.01.01.01.01.0002	0001	001	10,00
Histórico:	receita com venda de servico NF 000094603							
30/09/2023	65143	1.01.01.02.01.0001	0001	001	3.01.01.01.01.0002	0001	001	10,00
Histórico:	receita com venda de servico NF 000094604							
30/09/2023	65144	1.01.01.02.01.0001	0001	001	3.01.01.01.01.0002	0001	001	1.346,77
Histórico:	receita com venda de servico NF 000094605							
							Totais do dia 30:	**12.496,79**
							Totais do mês de Setembro:	**1.153.003,78**
01/10/2023	65145	1.01.01.02.01.0001	0001	001	3.01.01.01.01.0002	0001	001	20,00
Histórico:	receita com venda de servico NF 000094606							
01/10/2023	65146	1.01.01.02.01.0001	0001	001	3.01.01.01.01.0002	0001	001	20,00

Documentação de Habilitação - A P MARTINS JUNIOR SERVICOS LTDA (0277540) SEI 0004055.110000943.0.2025 / pg. 1507

Livro Diário Nº 01

Licenciado para: BIANKA CAVALCANTI LIMA SILVA ADMIN
Empresa: A P MARTINS JUNIOR SERVICOS LTDA - CNPJ: 18.201.831/0001-97 Fortes Contábil 7.210.1
Período: 01/01/2023 a 31/12/2023
Endereço: R SANTAREM Nª 07,QUADRA: A; BAIRRO: PARQUE AMAZONAS, Cidade: São Luís, Estado: MA, CEP: 65.031-570, Telefone: (98) 98984139682

Data	Chave	Débito	Estab	Centro	Crédito	Estab	Centro	Valor
Histórico:	receita com venda de servico NF 000094607							
01/10/2023	65147	1.01.01.02.01.0001	0001	001	3.01.01.01.01.0002	0001	001	50,00
Histórico:	receita com venda de servico NF 000094608							
01/10/2023	65148	1.01.01.02.01.0001	0001	001	3.01.01.01.01.0002	0001	001	20,42
Histórico:	receita com venda de servico NF 000094609							
01/10/2023	65149	1.01.01.02.01.0001	0001	001	3.01.01.01.01.0002	0001	001	40,00
Histórico:	receita com venda de servico NF 000094610							
01/10/2023	65150	1.01.01.02.01.0001	0001	001	3.01.01.01.01.0002	0001	001	345,60
Histórico:	receita com venda de servico NF 000094611							
01/10/2023	65151	1.01.01.02.01.0001	0001	001	3.01.01.01.01.0002	0001	001	51,20
Histórico:	receita com venda de servico NF 000094612							
01/10/2023	65152	1.01.01.02.01.0001	0001	001	3.01.01.01.01.0002	0001	001	477,44
Histórico:	receita com venda de servico NF 000094613							
01/10/2023	65153	1.01.01.02.01.0001	0001	001	3.01.01.01.01.0002	0001	001	32,00
Histórico:	receita com venda de servico NF 000094614							
01/10/2023	65154	1.01.01.02.01.0001	0001	001	3.01.01.01.01.0002	0001	001	20,03
Histórico:	receita com venda de servico NF 000094615							
01/10/2023	65155	1.01.01.02.01.0001	0001	001	3.01.01.01.01.0002	0001	001	20,03
Histórico:	receita com venda de servico NF 000094616							
01/10/2023	65156	1.01.01.02.01.0001	0001	001	3.01.01.01.01.0002	0001	001	285,76
Histórico:	receita com venda de servico NF 000094617							
01/10/2023	65157	1.01.01.02.01.0001	0001	001	3.01.01.01.01.0002	0001	001	150,00
Histórico:	receita com venda de servico NF 000094618							
01/10/2023	65158	1.01.01.02.01.0001	0001	001	3.01.01.01.01.0002	0001	001	81,98
Histórico:	receita com venda de servico NF 000094619							
01/10/2023	65159	1.01.01.02.01.0001	0001	001	3.01.01.01.01.0002	0001	001	50,00
Histórico:	receita com venda de servico NF 000094620							
01/10/2023	65160	1.01.01.02.01.0001	0001	001	3.01.01.01.01.0002	0001	001	55,00
Histórico:	receita com venda de servico NF 000094621							
01/10/2023	65161	1.01.01.02.01.0001	0001	001	3.01.01.01.01.0002	0001	001	25,60
Histórico:	receita com venda de servico NF 000094622							
01/10/2023	65162	1.01.01.02.01.0001	0001	001	3.01.01.01.01.0002	0001	001	192,00
Histórico:	receita com venda de servico NF 000094623							
01/10/2023	65163	1.01.01.02.01.0001	0001	001	3.01.01.01.01.0002	0001	001	50,00
Histórico:	receita com venda de servico NF 000094624							
01/10/2023	65164	1.01.01.02.01.0001	0001	001	3.01.01.01.01.0002	0001	001	15,00
Histórico:	receita com venda de servico NF 000094625							
01/10/2023	65165	1.01.01.02.01.0001	0001	001	3.01.01.01.01.0002	0001	001	30,00
Histórico:	receita com venda de servico NF 000094626							
01/10/2023	65166	1.01.01.02.01.0001	0001	001	3.01.01.01.01.0002	0001	001	103,80
Histórico:	receita com venda de servico NF 000094627							
01/10/2023	65167	1.01.01.02.01.0001	0001	001	3.01.01.01.01.0002	0001	001	300,00
Histórico:	receita com venda de servico NF 000094628							
01/10/2023	65168	1.01.01.02.01.0001	0001	001	3.01.01.01.01.0002	0001	001	260,04
Histórico:	receita com venda de servico NF 000094629							
01/10/2023	65169	1.01.01.02.01.0001	0001	001	3.01.01.01.01.0002	0001	001	224,00
Histórico:	receita com venda de servico NF 000094630							
01/10/2023	65170	1.01.01.02.01.0001	0001	001	3.01.01.01.01.0002	0001	001	385,57
Histórico:	receita com venda de servico NF 000094631							
01/10/2023	65171	1.01.01.02.01.0001	0001	001	3.01.01.01.01.0002	0001	001	200,00
Histórico:	receita com venda de servico NF 000094632							
01/10/2023	65172	1.01.01.02.01.0001	0001	001	3.01.01.01.01.0002	0001	001	13,06
Histórico:	receita com venda de servico NF 000094633							
01/10/2023	65173	1.01.01.02.01.0001	0001	001	3.01.01.01.01.0002	0001	001	64,00
Histórico:	receita com venda de servico NF 000094634							
01/10/2023	65174	1.01.01.02.01.0001	0001	001	3.01.01.01.01.0002	0001	001	161,40
Histórico:	receita com venda de servico NF 000094635							
01/10/2023	65175	1.01.01.02.01.0001	0001	001	3.01.01.01.01.0002	0001	001	100,00
Histórico:	receita com venda de servico NF 000094636							
01/10/2023	65176	1.01.01.02.01.0001	0001	001	3.01.01.01.01.0002	0001	001	700,00
Histórico:	receita com venda de servico NF 000094637							

Documentação de Habilitação - A P MARTINS JUNIOR SERVICOS LTDA (0277540) SEI 0004055.110000943.0.2025 / pg. 1508

Livro Diário Nº 01

Licenciado para: BIANKA CAVALCANTI LIMA SILVA ADMIN
Empresa: A P MARTINS JUNIOR SERVICOS LTDA - CNPJ: 18.201.831/0001-97 Fortes Contábil 7.210.1
Período: 01/01/2023 a 31/12/2023
Endereço: R SANTAREM Nª 07,QUADRA: A; BAIRRO: PARQUE AMAZONAS, Cidade: São Luís, Estado: MA, CEP: 65.031-570, Telefone: (98) 98984139682

Data	Chave	Débito	Estab	Centro	Crédito	Estab	Centro	Valor
01/10/2023	65177	1.01.01.02.01.0001	0001	001	3.01.01.01.01.0002	0001	001	95,00
Histórico:	receita com venda de servico NF 000094638							
01/10/2023	65178	1.01.01.02.01.0001	0001	001	3.01.01.01.01.0002	0001	001	426,03
Histórico:	receita com venda de servico NF 000094639							
01/10/2023	65179	1.01.01.02.01.0001	0001	001	3.01.01.01.01.0002	0001	001	336,04
Histórico:	receita com venda de servico NF 000094640							
01/10/2023	65180	1.01.01.02.01.0001	0001	001	3.01.01.01.01.0002	0001	001	81,00
Histórico:	receita com venda de servico NF 000094641							
01/10/2023	65181	1.01.01.02.01.0001	0001	001	3.01.01.01.01.0002	0001	001	113,03
Histórico:	receita com venda de servico NF 000094642							
01/10/2023	65182	1.01.01.02.01.0001	0001	001	3.01.01.01.01.0002	0001	001	150,00
Histórico:	receita com venda de servico NF 000094643							
01/10/2023	65183	1.01.01.02.01.0001	0001	001	3.01.01.01.01.0002	0001	001	51,26
Histórico:	receita com venda de servico NF 000094644							
01/10/2023	65184	1.01.01.02.01.0001	0001	001	3.01.01.01.01.0002	0001	001	40,00
Histórico:	receita com venda de servico NF 000094645							
01/10/2023	65185	1.01.01.02.01.0001	0001	001	3.01.01.01.01.0002	0001	001	106,00
Histórico:	receita com venda de servico NF 000094646							
01/10/2023	65186	1.01.01.02.01.0001	0001	001	3.01.01.01.01.0002	0001	001	162,30
Histórico:	receita com venda de servico NF 000094647							
01/10/2023	65187	1.01.01.02.01.0001	0001	001	3.01.01.01.01.0002	0001	001	7,04
Histórico:	receita com venda de servico NF 000094648							
01/10/2023	65188	1.01.01.02.01.0001	0001	001	3.01.01.01.01.0002	0001	001	112,00
Histórico:	receita com venda de servico NF 000094649							
01/10/2023	65189	1.01.01.02.01.0001	0001	001	3.01.01.01.01.0002	0001	001	80,70
Histórico:	receita com venda de servico NF 000094650							
01/10/2023	65190	1.01.01.02.01.0001	0001	001	3.01.01.01.01.0002	0001	001	67,52
Histórico:	receita com venda de servico NF 000094651							
01/10/2023	65191	1.01.01.02.01.0001	0001	001	3.01.01.01.01.0002	0001	001	87,42
Histórico:	receita com venda de servico NF 000094652							
01/10/2023	65192	1.01.01.02.01.0001	0001	001	3.01.01.01.01.0002	0001	001	10,05
Histórico:	receita com venda de servico NF 000094653							
01/10/2023	65193	1.01.01.02.01.0001	0001	001	3.01.01.01.01.0002	0001	001	190,00
Histórico:	receita com venda de servico NF 000094654							
01/10/2023	65194	1.01.01.02.01.0001	0001	001	3.01.01.01.01.0002	0001	001	70,00
Histórico:	receita com venda de servico NF 000094655							
01/10/2023	65195	1.01.01.02.01.0001	0001	001	3.01.01.01.01.0002	0001	001	20,00
Histórico:	receita com venda de servico NF 000094656							
01/10/2023	65196	1.01.01.02.01.0001	0001	001	3.01.01.01.01.0002	0001	001	30,00
Histórico:	receita com venda de servico NF 000094657							
01/10/2023	65197	1.01.01.02.01.0001	0001	001	3.01.01.01.01.0002	0001	001	30,00
Histórico:	receita com venda de servico NF 000094658							
01/10/2023	65198	1.01.01.02.01.0001	0001	001	3.01.01.01.01.0002	0001	001	32,00
Histórico:	receita com venda de servico NF 000094659							
01/10/2023	65199	1.01.01.02.01.0001	0001	001	3.01.01.01.01.0002	0001	001	20,00
Histórico:	receita com venda de servico NF 000094660							
01/10/2023	65200	1.01.01.02.01.0001	0001	001	3.01.01.01.01.0002	0001	001	20,00
Histórico:	receita com venda de servico NF 000094661							
01/10/2023	65201	1.01.01.02.01.0001	0001	001	3.01.01.01.01.0002	0001	001	50,00
Histórico:	receita com venda de servico NF 000094662							
01/10/2023	65202	1.01.01.02.01.0001	0001	001	3.01.01.01.01.0002	0001	001	20,00
Histórico:	receita com venda de servico NF 000094663							
01/10/2023	65203	1.01.01.02.01.0001	0001	001	3.01.01.01.01.0002	0001	001	5,00
Histórico:	receita com venda de servico NF 000094664							
01/10/2023	65204	1.01.01.02.01.0001	0001	001	3.01.01.01.01.0002	0001	001	50,00
Histórico:	receita com venda de servico NF 000094665							
01/10/2023	65205	1.01.01.02.01.0001	0001	001	3.01.01.01.01.0002	0001	001	32,00
Histórico:	receita com venda de servico NF 000094666							
01/10/2023	65206	1.01.01.02.01.0001	0001	001	3.01.01.01.01.0002	0001	001	15,00
Histórico:	receita com venda de servico NF 000094667							
01/10/2023	65207	1.01.01.02.01.0001	0001	001	3.01.01.01.01.0002	0001	001	11,00

Documentação de Habilitação - A P MARTINS JUNIOR SERVICOS LTDA (0277540) SEI 0004055.110000943.0.2025 / pg. 1509

Livro Diário Nº 01

Licenciado para: BIANKA CAVALCANTI LIMA SILVA ADMIN
Empresa: A P MARTINS JUNIOR SERVICOS LTDA - CNPJ: 18.201.831/0001-97 Fortes Contábil 7.210.1
Período: 01/01/2023 a 31/12/2023
Endereço: R SANTAREM Nª 07,QUADRA: A; BAIRRO: PARQUE AMAZONAS, Cidade: São Luís, Estado: MA, CEP: 65.031-570, Telefone: (98) 98984139682

Data	Chave	Débito	Estab	Centro	Crédito	Estab	Centro	Valor
Histórico:	receita com venda de servico NF 000094668							
01/10/2023	65208	1.01.01.02.01.0001	0001	001	3.01.01.01.01.0002	0001	001	37,00
Histórico:	receita com venda de servico NF 000094669							
01/10/2023	65209	1.01.01.02.01.0001	0001	001	3.01.01.01.01.0002	0001	001	1.243,25
Histórico:	receita com venda de servico NF 000094670							
01/10/2023	65210	1.01.01.02.01.0001	0001	001	3.01.01.01.01.0002	0001	001	417,05
Histórico:	receita com venda de servico NF 000094671							
01/10/2023	65211	1.01.01.02.01.0001	0001	001	3.01.01.01.01.0002	0001	001	65,00
Histórico:	receita com venda de servico NF 000094672							
01/10/2023	65212	1.01.01.02.01.0001	0001	001	3.01.01.01.01.0002	0001	001	50,00
Histórico:	receita com venda de servico NF 000094673							
01/10/2023	65213	1.01.01.02.01.0001	0001	001	3.01.01.01.01.0002	0001	001	20,00
Histórico:	receita com venda de servico NF 000094674							
01/10/2023	65214	1.01.01.02.01.0001	0001	001	3.01.01.01.01.0002	0001	001	61,50
Histórico:	receita com venda de servico NF 000094675							
01/10/2023	65215	1.01.01.02.01.0001	0001	001	3.01.01.01.01.0002	0001	001	2.187,02
Histórico:	receita com venda de servico NF 000094676							
01/10/2023	65216	1.01.01.02.01.0001	0001	001	3.01.01.01.01.0002	0001	001	105,00
Histórico:	receita com venda de servico NF 000094677							
01/10/2023	65217	1.01.01.02.01.0001	0001	001	3.01.01.01.01.0002	0001	001	100,00
Histórico:	receita com venda de servico NF 000094678							
01/10/2023	65218	1.01.01.02.01.0001	0001	001	3.01.01.01.01.0002	0001	001	277,16
Histórico:	receita com venda de servico NF 000094679							
01/10/2023	65219	1.01.01.02.01.0001	0001	001	3.01.01.01.01.0002	0001	001	579,16
Histórico:	receita com venda de servico NF 000094680							
01/10/2023	65220	1.01.01.02.01.0001	0001	001	3.01.01.01.01.0002	0001	001	20,00
Histórico:	receita com venda de servico NF 000094681							
01/10/2023	65221	1.01.01.02.01.0001	0001	001	3.01.01.01.01.0002	0001	001	30,00
Histórico:	receita com venda de servico NF 000094682							
01/10/2023	65222	1.01.01.02.01.0001	0001	001	3.01.01.01.01.0002	0001	001	50,00
Histórico:	receita com venda de servico NF 000094683							
01/10/2023	65223	1.01.01.02.01.0001	0001	001	3.01.01.01.01.0002	0001	001	142,00
Histórico:	receita com venda de servico NF 000094684							
01/10/2023	65224	1.01.01.02.01.0001	0001	001	3.01.01.01.01.0002	0001	001	5,00
Histórico:	receita com venda de servico NF 000094685							
01/10/2023	65225	1.01.01.02.01.0001	0001	001	3.01.01.01.01.0002	0001	001	25,00
Histórico:	receita com venda de servico NF 000094686							
							Totais do dia 01:	**12.478,46**
02/10/2023	65226	1.01.01.02.01.0001	0001	001	3.01.01.01.01.0002	0001	001	50,00
Histórico:	receita com venda de servico NF 000094688							
02/10/2023	65227	1.01.01.02.01.0001	0001	001	3.01.01.01.01.0002	0001	001	30,00
Histórico:	receita com venda de servico NF 000094689							
02/10/2023	65228	1.01.01.02.01.0001	0001	001	3.01.01.01.01.0002	0001	001	15,00
Histórico:	receita com venda de servico NF 000094690							
02/10/2023	65229	1.01.01.02.01.0001	0001	001	3.01.01.01.01.0002	0001	001	50,00
Histórico:	receita com venda de servico NF 000094691							
02/10/2023	65230	1.01.01.02.01.0001	0001	001	3.01.01.01.01.0002	0001	001	88,00
Histórico:	receita com venda de servico NF 000094692							
02/10/2023	65231	1.01.01.02.01.0001	0001	001	3.01.01.01.01.0002	0001	001	32,00
Histórico:	receita com venda de servico NF 000094693							
02/10/2023	65232	1.01.01.02.01.0001	0001	001	3.01.01.01.01.0002	0001	001	270,50
Histórico:	receita com venda de servico NF 000094694							
02/10/2023	65233	1.01.01.02.01.0001	0001	001	3.01.01.01.01.0002	0001	001	10,00
Histórico:	receita com venda de servico NF 000094695							
02/10/2023	65234	1.01.01.02.01.0001	0001	001	3.01.01.01.01.0002	0001	001	15,00
Histórico:	receita com venda de servico NF 000094696							
02/10/2023	65235	1.01.01.02.01.0001	0001	001	3.01.01.01.01.0002	0001	001	20,00
Histórico:	receita com venda de servico NF 000094697							
02/10/2023	65236	1.01.01.02.01.0001	0001	001	3.01.01.01.01.0002	0001	001	20,00
Histórico:	receita com venda de servico NF 000094698							
02/10/2023	65237	1.01.01.02.01.0001	0001	001	3.01.01.01.01.0002	0001	001	30,00

Documentação de Habilitação - A P MARTINS JUNIOR SERVICOS LTDA (0277540) SEI 0004055.110000943.0.2025 / pg. 1510

Livro Diário Nº 01

Licenciado para: BIANKA CAVALCANTI LIMA SILVA ADMIN
Empresa: A P MARTINS JUNIOR SERVICOS LTDA - CNPJ: 18.201.831/0001-97 Fortes Contábil 7.210.1
Período: 01/01/2023 a 31/12/2023
Endereço: R SANTAREM Nª 07,QUADRA: A; BAIRRO: PARQUE AMAZONAS, Cidade: São Luís, Estado: MA, CEP: 65.031-570, Telefone: (98) 98984139682

Data	Chave	Débito	Estab	Centro	Crédito	Estab	Centro	Valor
Histórico:	receita com venda de servico NF 000094699							
02/10/2023	65238	1.01.01.02.01.0001	0001	001	3.01.01.01.01.0002	0001	001	150,00
Histórico:	receita com venda de servico NF 000094700							
02/10/2023	65239	1.01.01.02.01.0001	0001	001	3.01.01.01.01.0002	0001	001	6,00
Histórico:	receita com venda de servico NF 000094701							
02/10/2023	65240	1.01.01.02.01.0001	0001	001	3.01.01.01.01.0002	0001	001	50,00
Histórico:	receita com venda de servico NF 000094702							
02/10/2023	65241	1.01.01.02.01.0001	0001	001	3.01.01.01.01.0002	0001	001	205,08
Histórico:	receita com venda de servico NF 000094703							
02/10/2023	65242	1.01.01.02.01.0001	0001	001	3.01.01.01.01.0002	0001	001	147,00
Histórico:	receita com venda de servico NF 000094704							
02/10/2023	65243	1.01.01.02.01.0001	0001	001	3.01.01.01.01.0002	0001	001	55,00
Histórico:	receita com venda de servico NF 000094705							
02/10/2023	65244	1.01.01.02.01.0001	0001	001	3.01.01.01.01.0002	0001	001	155,01
Histórico:	receita com venda de servico NF 000094706							
02/10/2023	65245	1.01.01.02.01.0001	0001	001	3.01.01.01.01.0002	0001	001	1.530,27
Histórico:	receita com venda de servico NF 000094707							
02/10/2023	65246	1.01.01.02.01.0001	0001	001	3.01.01.01.01.0002	0001	001	50,00
Histórico:	receita com venda de servico NF 000094708							
02/10/2023	65247	1.01.01.02.01.0001	0001	001	3.01.01.01.01.0002	0001	001	10,00
Histórico:	receita com venda de servico NF 000094709							
02/10/2023	65248	1.01.01.02.01.0001	0001	001	3.01.01.01.01.0002	0001	001	50,00
Histórico:	receita com venda de servico NF 000094710							
02/10/2023	65249	1.01.01.02.01.0001	0001	001	3.01.01.01.01.0002	0001	001	16,00
Histórico:	receita com venda de servico NF 000094711							
02/10/2023	65250	1.01.01.02.01.0001	0001	001	3.01.01.01.01.0002	0001	001	10,00
Histórico:	receita com venda de servico NF 000094712							
02/10/2023	65251	1.01.01.02.01.0001	0001	001	3.01.01.01.01.0002	0001	001	55,00
Histórico:	receita com venda de servico NF 000094713							
02/10/2023	65252	1.01.01.02.01.0001	0001	001	3.01.01.01.01.0002	0001	001	20,00
Histórico:	receita com venda de servico NF 000094714							
02/10/2023	65253	1.01.01.02.01.0001	0001	001	3.01.01.01.01.0002	0001	001	10,00
Histórico:	receita com venda de servico NF 000094715							
02/10/2023	65254	1.01.01.02.01.0001	0001	001	3.01.01.01.01.0002	0001	001	10,00
Histórico:	receita com venda de servico NF 000094716							
02/10/2023	65255	1.01.01.02.01.0001	0001	001	3.01.01.01.01.0002	0001	001	15,00
Histórico:	receita com venda de servico NF 000094717							
02/10/2023	65256	1.01.01.02.01.0001	0001	001	3.01.01.01.01.0002	0001	001	20,00
Histórico:	receita com venda de servico NF 000094718							
02/10/2023	65257	1.01.01.02.01.0001	0001	001	3.01.01.01.01.0002	0001	001	40,00
Histórico:	receita com venda de servico NF 000094719							
02/10/2023	65258	1.01.01.02.01.0001	0001	001	3.01.01.01.01.0002	0001	001	50,00
Histórico:	receita com venda de servico NF 000094720							
02/10/2023	65259	1.01.01.02.01.0001	0001	001	3.01.01.01.01.0002	0001	001	150,00
Histórico:	receita com venda de servico NF 000094721							
02/10/2023	65260	1.01.01.02.01.0001	0001	001	3.01.01.01.01.0002	0001	001	40,03
Histórico:	receita com venda de servico NF 000094722							
02/10/2023	65261	1.01.01.02.01.0001	0001	001	3.01.01.01.01.0002	0001	001	100,00
Histórico:	receita com venda de servico NF 000094723							
02/10/2023	65262	1.01.01.02.01.0001	0001	001	3.01.01.01.01.0002	0001	001	14,02
Histórico:	receita com venda de servico NF 000094724							
02/10/2023	65263	1.01.01.02.01.0001	0001	001	3.01.01.01.01.0002	0001	001	140,01
Histórico:	receita com venda de servico NF 000094725							
02/10/2023	65264	1.01.01.02.01.0001	0001	001	3.01.01.01.01.0002	0001	001	319,24
Histórico:	receita com venda de servico NF 000094726							
02/10/2023	65265	1.01.01.02.01.0001	0001	001	3.01.01.01.01.0002	0001	001	22,08
Histórico:	receita com venda de servico NF 000094727							
02/10/2023	65266	1.01.01.02.01.0001	0001	001	3.01.01.01.01.0002	0001	001	96,00
Histórico:	receita com venda de servico NF 000094728							
02/10/2023	65267	1.01.01.02.01.0001	0001	001	3.01.01.01.01.0002	0001	001	64,00
Histórico:	receita com venda de servico NF 000094729							

Documentação de Habilitação - A P MARTINS JUNIOR SERVICOS LTDA (0277540) SEI 0004055.110000943.0.2025 / pg. 1511

Livro Diário Nº 01

Licenciado para: BIANKA CAVALCANTI LIMA SILVA ADMIN
Empresa: A P MARTINS JUNIOR SERVICOS LTDA - CNPJ: 18.201.831/0001-97 Fortes Contábil 7.210.1
Período: 01/01/2023 a 31/12/2023
Endereço: R SANTAREM Nª 07,QUADRA: A; BAIRRO: PARQUE AMAZONAS, Cidade: São Luís, Estado: MA, CEP: 65.031-570, Telefone: (98) 98984139682

Data	Chave	Débito	Estab	Centro	Crédito	Estab	Centro	Valor
02/10/2023	65268	1.01.01.02.01.0001	0001	001	3.01.01.01.01.0002	0001	001	6,00
Histórico:	receita com venda de servico NF 000094730							
02/10/2023	65269	1.01.01.02.01.0001	0001	001	3.01.01.01.01.0002	0001	001	30,00
Histórico:	receita com venda de servico NF 000094731							
02/10/2023	65270	1.01.01.02.01.0001	0001	001	3.01.01.01.01.0002	0001	001	2.407,57
Histórico:	receita com venda de servico NF 000094732							
02/10/2023	65271	1.01.01.02.01.0001	0001	001	3.01.01.01.01.0002	0001	001	50,00
Histórico:	receita com venda de servico NF 000094733							
02/10/2023	65272	1.01.01.02.01.0001	0001	001	3.01.01.01.01.0002	0001	001	30,00
Histórico:	receita com venda de servico NF 000094734							
02/10/2023	65273	1.01.01.02.01.0001	0001	001	3.01.01.01.01.0002	0001	001	20,00
Histórico:	receita com venda de servico NF 000094735							
02/10/2023	65274	1.01.01.02.01.0001	0001	001	3.01.01.01.01.0002	0001	001	50,00
Histórico:	receita com venda de servico NF 000094736							
02/10/2023	65275	1.01.01.02.01.0001	0001	001	3.01.01.01.01.0002	0001	001	19,01
Histórico:	receita com venda de servico NF 000094737							
02/10/2023	65276	1.01.01.02.01.0001	0001	001	3.01.01.01.01.0002	0001	001	20,00
Histórico:	receita com venda de servico NF 000094738							
02/10/2023	65277	1.01.01.02.01.0001	0001	001	3.01.01.01.01.0002	0001	001	50,00
Histórico:	receita com venda de servico NF 000094739							
02/10/2023	65278	1.01.01.02.01.0001	0001	001	3.01.01.01.01.0002	0001	001	350,03
Histórico:	receita com venda de servico NF 000094740							
02/10/2023	65279	1.01.01.02.01.0001	0001	001	3.01.01.01.01.0002	0001	001	50,00
Histórico:	receita com venda de servico NF 000094741							
02/10/2023	65280	1.01.01.02.01.0001	0001	001	3.01.01.01.01.0002	0001	001	95,07
Histórico:	receita com venda de servico NF 000094742							
02/10/2023	65281	1.01.01.02.01.0001	0001	001	3.01.01.01.01.0002	0001	001	98,00
Histórico:	receita com venda de servico NF 000094743							
02/10/2023	65282	1.01.01.02.01.0001	0001	001	3.01.01.01.01.0002	0001	001	70,04
Histórico:	receita com venda de servico NF 000094744							
02/10/2023	65283	1.01.01.02.01.0001	0001	001	3.01.01.01.01.0002	0001	001	17,02
Histórico:	receita com venda de servico NF 000094745							
02/10/2023	65284	1.01.01.02.01.0001	0001	001	3.01.01.01.01.0002	0001	001	1.173,83
Histórico:	receita com venda de servico NF 000094746							
02/10/2023	65285	1.01.01.02.01.0001	0001	001	3.01.01.01.01.0002	0001	001	155,00
Histórico:	receita com venda de servico NF 000094747							
02/10/2023	65286	1.01.01.02.01.0001	0001	001	3.01.01.01.01.0002	0001	001	10,00
Histórico:	receita com venda de servico NF 000094748							
02/10/2023	65287	1.01.01.02.01.0001	0001	001	3.01.01.01.01.0002	0001	001	100,00
Histórico:	receita com venda de servico NF 000094749							
02/10/2023	65288	1.01.01.02.01.0001	0001	001	3.01.01.01.01.0002	0001	001	50,00
Histórico:	receita com venda de servico NF 000094750							
02/10/2023	65289	1.01.01.02.01.0001	0001	001	3.01.01.01.01.0002	0001	001	15,00
Histórico:	receita com venda de servico NF 000094751							
02/10/2023	65290	1.01.01.02.01.0001	0001	001	3.01.01.01.01.0002	0001	001	7,00
Histórico:	receita com venda de servico NF 000094752							
02/10/2023	65291	1.01.01.02.01.0001	0001	001	3.01.01.01.01.0002	0001	001	10,00
Histórico:	receita com venda de servico NF 000094753							
02/10/2023	65292	1.01.01.02.01.0001	0001	001	3.01.01.01.01.0002	0001	001	10,00
Histórico:	receita com venda de servico NF 000094754							
02/10/2023	65293	1.01.01.02.01.0001	0001	001	3.01.01.01.01.0002	0001	001	1.892,21
Histórico:	receita com venda de servico NF 000094755							
02/10/2023	65294	1.01.01.02.01.0001	0001	001	3.01.01.01.01.0002	0001	001	5,00
Histórico:	receita com venda de servico NF 000094756							
							Totais do dia 02:	**11.021,02**
03/10/2023	65295	1.01.01.02.01.0001	0001	001	3.01.01.01.01.0002	0001	001	60,00
Histórico:	receita com venda de servico NF 000094757							
03/10/2023	65296	1.01.01.02.01.0001	0001	001	3.01.01.01.01.0002	0001	001	366,06
Histórico:	receita com venda de servico NF 000094758							
03/10/2023	65297	1.01.01.02.01.0001	0001	001	3.01.01.01.01.0002	0001	001	20,00
Histórico:	receita com venda de servico NF 000094759							

Documentação de Habilitação - A P MARTINS JUNIOR SERVICOS LTDA (0277540) SEI 0004055.110000943.0.2025 / pg. 1512

Livro Diário Nº 01

Licenciado para: BIANKA CAVALCANTI LIMA SILVA ADMIN
Empresa: A P MARTINS JUNIOR SERVICOS LTDA - CNPJ: 18.201.831/0001-97 Fortes Contábil 7.210.1
Período: 01/01/2023 a 31/12/2023
Endereço: R SANTAREM Nª 07,QUADRA: A; BAIRRO: PARQUE AMAZONAS, Cidade: São Luís, Estado: MA, CEP: 65.031-570, Telefone: (98) 98984139682

Data	Chave	Débito	Estab	Centro	Crédito	Estab	Centro	Valor
03/10/2023	65298	1.01.01.02.01.0001	0001	001	3.01.01.01.01.0002	0001	001	40,00
Histórico:	receita com venda de servico NF 000094760							
03/10/2023	65299	1.01.01.02.01.0001	0001	001	3.01.01.01.01.0002	0001	001	195,46
Histórico:	receita com venda de servico NF 000094761							
03/10/2023	65300	1.01.01.02.01.0001	0001	001	3.01.01.01.01.0002	0001	001	40,00
Histórico:	receita com venda de servico NF 000094762							
03/10/2023	65301	1.01.01.02.01.0001	0001	001	3.01.01.01.01.0002	0001	001	50,00
Histórico:	receita com venda de servico NF 000094763							
03/10/2023	65302	1.01.01.02.01.0001	0001	001	3.01.01.01.01.0002	0001	001	47,02
Histórico:	receita com venda de servico NF 000094764							
03/10/2023	65303	1.01.01.02.01.0001	0001	001	3.01.01.01.01.0002	0001	001	45,00
Histórico:	receita com venda de servico NF 000094765							
03/10/2023	65304	1.01.01.02.01.0001	0001	001	3.01.01.01.01.0002	0001	001	5,00
Histórico:	receita com venda de servico NF 000094766							
03/10/2023	65305	1.01.01.02.01.0001	0001	001	3.01.01.01.01.0002	0001	001	15,00
Histórico:	receita com venda de servico NF 000094767							
03/10/2023	65306	1.01.01.02.01.0001	0001	001	3.01.01.01.01.0002	0001	001	15,00
Histórico:	receita com venda de servico NF 000094768							
03/10/2023	65307	1.01.01.02.01.0001	0001	001	3.01.01.01.01.0002	0001	001	100,00
Histórico:	receita com venda de servico NF 000094769							
03/10/2023	65308	1.01.01.02.01.0001	0001	001	3.01.01.01.01.0002	0001	001	95,00
Histórico:	receita com venda de servico NF 000094770							
03/10/2023	65309	1.01.01.02.01.0001	0001	001	3.01.01.01.01.0002	0001	001	10,00
Histórico:	receita com venda de servico NF 000094771							
03/10/2023	65310	1.01.01.02.01.0001	0001	001	3.01.01.01.01.0002	0001	001	35,00
Histórico:	receita com venda de servico NF 000094772							
03/10/2023	65311	1.01.01.02.01.0001	0001	001	3.01.01.01.01.0002	0001	001	50,00
Histórico:	receita com venda de servico NF 000094773							
03/10/2023	65312	1.01.01.02.01.0001	0001	001	3.01.01.01.01.0002	0001	001	20,00
Histórico:	receita com venda de servico NF 000094774							
03/10/2023	65313	1.01.01.02.01.0001	0001	001	3.01.01.01.01.0002	0001	001	50,00
Histórico:	receita com venda de servico NF 000094775							
03/10/2023	65314	1.01.01.02.01.0001	0001	001	3.01.01.01.01.0002	0001	001	50,00
Histórico:	receita com venda de servico NF 000094776							
03/10/2023	65315	1.01.01.02.01.0001	0001	001	3.01.01.01.01.0002	0001	001	15,00
Histórico:	receita com venda de servico NF 000094777							
03/10/2023	65316	1.01.01.02.01.0001	0001	001	3.01.01.01.01.0002	0001	001	134,99
Histórico:	receita com venda de servico NF 000094778							
03/10/2023	65317	1.01.01.02.01.0001	0001	001	3.01.01.01.01.0002	0001	001	88,11
Histórico:	receita com venda de servico NF 000094779							
03/10/2023	65318	1.01.01.02.01.0001	0001	001	3.01.01.01.01.0002	0001	001	120,06
Histórico:	receita com venda de servico NF 000094780							
03/10/2023	65319	1.01.01.02.01.0001	0001	001	3.01.01.01.01.0002	0001	001	77,03
Histórico:	receita com venda de servico NF 000094781							
03/10/2023	65320	1.01.01.02.01.0001	0001	001	3.01.01.01.01.0002	0001	001	50,00
Histórico:	receita com venda de servico NF 000094782							
03/10/2023	65321	1.01.01.02.01.0001	0001	001	3.01.01.01.01.0002	0001	001	34,00
Histórico:	receita com venda de servico NF 000094783							
03/10/2023	65322	1.01.01.02.01.0001	0001	001	3.01.01.01.01.0002	0001	001	24,00
Histórico:	receita com venda de servico NF 000094784							
03/10/2023	65323	1.01.01.02.01.0001	0001	001	3.01.01.01.01.0002	0001	001	20,00
Histórico:	receita com venda de servico NF 000094785							
03/10/2023	65324	1.01.01.02.01.0001	0001	001	3.01.01.01.01.0002	0001	001	40,00
Histórico:	receita com venda de servico NF 000094786							
03/10/2023	65325	1.01.01.02.01.0001	0001	001	3.01.01.01.01.0002	0001	001	891,45
Histórico:	receita com venda de servico NF 000094787							
03/10/2023	65326	1.01.01.02.01.0001	0001	001	3.01.01.01.01.0002	0001	001	135,00
Histórico:	receita com venda de servico NF 000094788							
03/10/2023	65327	1.01.01.02.01.0001	0001	001	3.01.01.01.01.0002	0001	001	64,99
Histórico:	receita com venda de servico NF 000094789							
03/10/2023	65328	1.01.01.02.01.0001	0001	001	3.01.01.01.01.0002	0001	001	200,01

Documentação de Habilitação - A P MARTINS JUNIOR SERVICOS LTDA (0277540) SEI 0004055.110000943.0.2025 / pg. 1513

Livro Diário Nº 01

Licenciado para: BIANKA CAVALCANTI LIMA SILVA ADMIN
Empresa: A P MARTINS JUNIOR SERVICOS LTDA - CNPJ: 18.201.831/0001-97 Fortes Contábil 7.210.1
Período: 01/01/2023 a 31/12/2023
Endereço: R SANTAREM Nª 07,QUADRA: A; BAIRRO: PARQUE AMAZONAS, Cidade: São Luís, Estado: MA, CEP: 65.031-570, Telefone: (98) 98984139682

Data	Chave	Débito	Estab	Centro	Crédito	Estab	Centro	Valor
Histórico:	receita com venda de servico NF 000094790							
03/10/2023	65329	1.01.01.02.01.0001	0001	001	3.01.01.01.01.0002	0001	001	5,00
Histórico:	receita com venda de servico NF 000094791							
03/10/2023	65330	1.01.01.02.01.0001	0001	001	3.01.01.01.01.0002	0001	001	50,00
Histórico:	receita com venda de servico NF 000094792							
03/10/2023	65331	1.01.01.02.01.0001	0001	001	3.01.01.01.01.0002	0001	001	10,00
Histórico:	receita com venda de servico NF 000094793							
03/10/2023	65332	1.01.01.02.01.0001	0001	001	3.01.01.01.01.0002	0001	001	307,58
Histórico:	receita com venda de servico NF 000094794							
03/10/2023	65333	1.01.01.02.01.0001	0001	001	3.01.01.01.01.0002	0001	001	10,00
Histórico:	receita com venda de servico NF 000094795							
03/10/2023	65334	1.01.01.02.01.0001	0001	001	3.01.01.01.01.0002	0001	001	15,00
Histórico:	receita com venda de servico NF 000094796							
03/10/2023	65335	1.01.01.02.01.0001	0001	001	3.01.01.01.01.0002	0001	001	20,00
Histórico:	receita com venda de servico NF 000094797							
03/10/2023	65336	1.01.01.02.01.0001	0001	001	3.01.01.01.01.0002	0001	001	5,00
Histórico:	receita com venda de servico NF 000094798							
03/10/2023	65337	1.01.01.02.01.0001	0001	001	3.01.01.01.01.0002	0001	001	250,00
Histórico:	receita com venda de servico NF 000094799							
03/10/2023	65338	1.01.01.02.01.0001	0001	001	3.01.01.01.01.0002	0001	001	12,95
Histórico:	receita com venda de servico NF 000094800							
03/10/2023	65339	1.01.01.02.01.0001	0001	001	3.01.01.01.01.0002	0001	001	304,95
Histórico:	receita com venda de servico NF 000094801							
03/10/2023	65340	1.01.01.02.01.0001	0001	001	3.01.01.01.01.0002	0001	001	88,02
Histórico:	receita com venda de servico NF 000094802							
03/10/2023	65341	1.01.01.02.01.0001	0001	001	3.01.01.01.01.0002	0001	001	10,00
Histórico:	receita com venda de servico NF 000094803							
03/10/2023	65342	1.01.01.02.01.0001	0001	001	3.01.01.01.01.0002	0001	001	15,00
Histórico:	receita com venda de servico NF 000094804							
03/10/2023	65343	1.01.01.02.01.0001	0001	001	3.01.01.01.01.0002	0001	001	20,00
Histórico:	receita com venda de servico NF 000094805							
03/10/2023	65344	1.01.01.02.01.0001	0001	001	3.01.01.01.01.0002	0001	001	15,00
Histórico:	receita com venda de servico NF 000094806							
03/10/2023	65345	1.01.01.02.01.0001	0001	001	3.01.01.01.01.0002	0001	001	10,00
Histórico:	receita com venda de servico NF 000094808							
03/10/2023	65346	1.01.01.02.01.0001	0001	001	3.01.01.01.01.0002	0001	001	18,00
Histórico:	receita com venda de servico NF 000094809							
03/10/2023	65347	1.01.01.02.01.0001	0001	001	3.01.01.01.01.0002	0001	001	74,75
Histórico:	receita com venda de servico NF 000094810							
03/10/2023	65348	1.01.01.02.01.0001	0001	001	3.01.01.01.01.0002	0001	001	437,18
Histórico:	receita com venda de servico NF 000094811							
03/10/2023	65349	1.01.01.02.01.0001	0001	001	3.01.01.01.01.0002	0001	001	20,00
Histórico:	receita com venda de servico NF 000094812							
03/10/2023	65350	1.01.01.02.01.0001	0001	001	3.01.01.01.01.0002	0001	001	25,00
Histórico:	receita com venda de servico NF 000094813							
03/10/2023	65351	1.01.01.02.01.0001	0001	001	3.01.01.01.01.0002	0001	001	29,00
Histórico:	receita com venda de servico NF 000094814							
03/10/2023	65352	1.01.01.02.01.0001	0001	001	3.01.01.01.01.0002	0001	001	125,10
Histórico:	receita com venda de servico NF 000094815							
03/10/2023	65353	1.01.01.02.01.0001	0001	001	3.01.01.01.01.0002	0001	001	7,00
Histórico:	receita com venda de servico NF 000094816							
03/10/2023	65354	1.01.01.02.01.0001	0001	001	3.01.01.01.01.0002	0001	001	100,00
Histórico:	receita com venda de servico NF 000094817							
03/10/2023	65355	1.01.01.02.01.0001	0001	001	3.01.01.01.01.0002	0001	001	10,00
Histórico:	receita com venda de servico NF 000094818							
03/10/2023	65356	1.01.01.02.01.0001	0001	001	3.01.01.01.01.0002	0001	001	15,00
Histórico:	receita com venda de servico NF 000094819							
03/10/2023	65357	1.01.01.02.01.0001	0001	001	3.01.01.01.01.0002	0001	001	10,00
Histórico:	receita com venda de servico NF 000094820							
03/10/2023	65358	1.01.01.02.01.0001	0001	001	3.01.01.01.01.0002	0001	001	50,00
Histórico:	receita com venda de servico NF 000094821							

Documentação de Habilitação - A P MARTINS JUNIOR SERVICOS LTDA (0277540) SEI 0004055.110000943.0.2025 / pg. 1514

Livro Diário Nº 01

Licenciado para: BIANKA CAVALCANTI LIMA SILVA ADMIN
Empresa: A P MARTINS JUNIOR SERVICOS LTDA - CNPJ: 18.201.831/0001-97 Fortes Contábil 7.210.1
Período: 01/01/2023 a 31/12/2023
Endereço: R SANTAREM Nª 07,QUADRA: A; BAIRRO: PARQUE AMAZONAS, Cidade: São Luís, Estado: MA, CEP: 65.031-570, Telefone: (98) 98984139682

Data	Chave	Débito	Estab	Centro	Crédito	Estab	Centro	Valor
03/10/2023	65359	1.01.01.02.01.0001	0001	001	3.01.01.01.01.0002	0001	001	47,00
Histórico:	receita com venda de servico NF 000094822							
03/10/2023	65360	1.01.01.02.01.0001	0001	001	3.01.01.01.01.0002	0001	001	140,07
Histórico:	receita com venda de servico NF 000094823							
03/10/2023	65361	1.01.01.02.01.0001	0001	001	3.01.01.01.01.0002	0001	001	10,00
Histórico:	receita com venda de servico NF 000094824							
03/10/2023	65362	1.01.01.02.01.0001	0001	001	3.01.01.01.01.0002	0001	001	10,00
Histórico:	receita com venda de servico NF 000094825							
03/10/2023	65363	1.01.01.02.01.0001	0001	001	3.01.01.01.01.0002	0001	001	40,00
Histórico:	receita com venda de servico NF 000094826							
03/10/2023	65364	1.01.01.02.01.0001	0001	001	3.01.01.01.01.0002	0001	001	123,00
Histórico:	receita com venda de servico NF 000094827							
03/10/2023	65365	1.01.01.02.01.0001	0001	001	3.01.01.01.01.0002	0001	001	10,00
Histórico:	receita com venda de servico NF 000094828							
03/10/2023	65366	1.01.01.02.01.0001	0001	001	3.01.01.01.01.0002	0001	001	20,00
Histórico:	receita com venda de servico NF 000094829							
03/10/2023	65367	1.01.01.02.01.0001	0001	001	3.01.01.01.01.0002	0001	001	20,00
Histórico:	receita com venda de servico NF 000094830							
03/10/2023	65368	1.01.01.02.01.0001	0001	001	3.01.01.01.01.0002	0001	001	22,66
Histórico:	receita com venda de servico NF 000094831							
03/10/2023	65369	1.01.01.02.01.0001	0001	001	3.01.01.01.01.0002	0001	001	100,00
Histórico:	receita com venda de servico NF 000094832							
03/10/2023	65370	1.01.01.02.01.0001	0001	001	3.01.01.01.01.0002	0001	001	15,00
Histórico:	receita com venda de servico NF 000094833							
03/10/2023	65371	1.01.01.02.01.0001	0001	001	3.01.01.01.01.0002	0001	001	27,00
Histórico:	receita com venda de servico NF 000094834							
03/10/2023	65372	1.01.01.02.01.0001	0001	001	3.01.01.01.01.0002	0001	001	153,00
Histórico:	receita com venda de servico NF 000094835							
03/10/2023	65373	1.01.01.02.01.0001	0001	001	3.01.01.01.01.0002	0001	001	10,00
Histórico:	receita com venda de servico NF 000094836							
03/10/2023	65374	1.01.01.02.01.0001	0001	001	3.01.01.01.01.0002	0001	001	20,00
Histórico:	receita com venda de servico NF 000094837							
03/10/2023	65375	1.01.01.02.01.0001	0001	001	3.01.01.01.01.0002	0001	001	50,00
Histórico:	receita com venda de servico NF 000094838							
03/10/2023	65376	1.01.01.02.01.0001	0001	001	3.01.01.01.01.0002	0001	001	20,00
Histórico:	receita com venda de servico NF 000094839							
03/10/2023	65377	1.01.01.02.01.0001	0001	001	3.01.01.01.01.0002	0001	001	100,00
Histórico:	receita com venda de servico NF 000094840							
03/10/2023	65378	1.01.01.02.01.0001	0001	001	3.01.01.01.01.0002	0001	001	10,00
Histórico:	receita com venda de servico NF 000094841							
03/10/2023	65379	1.01.01.02.01.0001	0001	001	3.01.01.01.01.0002	0001	001	601,39
Histórico:	receita com venda de servico NF 000094842							
03/10/2023	65380	1.01.01.02.01.0001	0001	001	3.01.01.01.01.0002	0001	001	254,00
Histórico:	receita com venda de servico NF 000094843							
03/10/2023	65381	1.01.01.02.01.0001	0001	001	3.01.01.01.01.0002	0001	001	84,02
Histórico:	receita com venda de servico NF 000094844							
03/10/2023	65382	1.01.01.02.01.0001	0001	001	3.01.01.01.01.0002	0001	001	50,00
Histórico:	receita com venda de servico NF 000094845							
03/10/2023	65383	1.01.01.02.01.0001	0001	001	3.01.01.01.01.0002	0001	001	192,19
Histórico:	receita com venda de servico NF 000094846							
03/10/2023	65384	1.01.01.02.01.0001	0001	001	3.01.01.01.01.0002	0001	001	100,00
Histórico:	receita com venda de servico NF 000094847							
03/10/2023	65385	1.01.01.02.01.0001	0001	001	3.01.01.01.01.0002	0001	001	60,00
Histórico:	receita com venda de servico NF 000094848							
03/10/2023	65386	1.01.01.02.01.0001	0001	001	3.01.01.01.01.0002	0001	001	123,20
Histórico:	receita com venda de servico NF 000094849							
03/10/2023	65387	1.01.01.02.01.0001	0001	001	3.01.01.01.01.0002	0001	001	10,00
Histórico:	receita com venda de servico NF 000094850							
03/10/2023	65388	1.01.01.02.01.0001	0001	001	3.01.01.01.01.0002	0001	001	32,77
Histórico:	receita com venda de servico NF 000094851							
03/10/2023	65389	1.01.01.02.01.0001	0001	001	3.01.01.01.01.0002	0001	001	20,00

Documentação de Habilitação - A P MARTINS JUNIOR SERVICOS LTDA (0277540) SEI 0004055.110000943.0.2025 / pg. 1515

Livro Diário Nº 01

Licenciado para: BIANKA CAVALCANTI LIMA SILVA ADMIN
Empresa: A P MARTINS JUNIOR SERVICOS LTDA - CNPJ: 18.201.831/0001-97 Fortes Contábil 7.210.1
Período: 01/01/2023 a 31/12/2023
Endereço: R SANTAREM Nª 07,QUADRA: A; BAIRRO: PARQUE AMAZONAS, Cidade: São Luís, Estado: MA, CEP: 65.031-570, Telefone: (98) 98984139682

Data	Chave	Débito	Estab	Centro	Crédito	Estab	Centro		Valor
Histórico:	receita com venda de servico NF 000094852								
03/10/2023	65390	1.01.01.02.01.0001	0001	001	3.01.01.01.01.0002	0001	001		124,00
Histórico:	receita com venda de servico NF 000094853								
03/10/2023	65391	1.01.01.02.01.0001	0001	001	3.01.01.01.01.0002	0001	001		55,00
Histórico:	receita com venda de servico NF 000094854								
03/10/2023	65392	1.01.01.02.01.0001	0001	001	3.01.01.01.01.0002	0001	001		6,00
Histórico:	receita com venda de servico NF 000094855								
03/10/2023	65393	1.01.01.02.01.0001	0001	001	3.01.01.01.01.0002	0001	001		12,00
Histórico:	receita com venda de servico NF 000094856								
								Totais do dia 03:	**7.945,01**
04/10/2023	45736	1.01.15.01.01.0001	0001	001	1.01.01.02.01.0001	0001	001		27.964,00
Histórico:	Vr aquisicão de combustível para revenda NF000020774								
04/10/2023	45737	3.01.01.07.01.0063	0001	001	1.01.01.02.01.0001	0001	001		27.964,00
Histórico:	Pg despa ref material de uso e consumo NF000020774								
04/10/2023	65394	1.01.01.02.01.0001	0001	001	3.01.01.01.01.0002	0001	001		310,02
Histórico:	receita com venda de servico NF 000094857								
04/10/2023	65395	1.01.01.02.01.0001	0001	001	3.01.01.01.01.0002	0001	001		50,00
Histórico:	receita com venda de servico NF 000094858								
04/10/2023	65396	1.01.01.02.01.0001	0001	001	3.01.01.01.01.0002	0001	001		200,00
Histórico:	receita com venda de servico NF 000094859								
04/10/2023	65397	1.01.01.02.01.0001	0001	001	3.01.01.01.01.0002	0001	001		50,00
Histórico:	receita com venda de servico NF 000094860								
04/10/2023	65398	1.01.01.02.01.0001	0001	001	3.01.01.01.01.0002	0001	001		648,88
Histórico:	receita com venda de servico NF 000094861								
04/10/2023	65399	1.01.01.02.01.0001	0001	001	3.01.01.01.01.0002	0001	001		24,00
Histórico:	receita com venda de servico NF 000094862								
04/10/2023	65400	1.01.01.02.01.0001	0001	001	3.01.01.01.01.0002	0001	001		16,77
Histórico:	receita com venda de servico NF 000094863								
04/10/2023	65401	1.01.01.02.01.0001	0001	001	3.01.01.01.01.0002	0001	001		246,02
Histórico:	receita com venda de servico NF 000094864								
04/10/2023	65402	1.01.01.02.01.0001	0001	001	3.01.01.01.01.0002	0001	001		20,00
Histórico:	receita com venda de servico NF 000094865								
04/10/2023	65403	1.01.01.02.01.0001	0001	001	3.01.01.01.01.0002	0001	001		10,00
Histórico:	receita com venda de servico NF 000094866								
04/10/2023	65404	1.01.01.02.01.0001	0001	001	3.01.01.01.01.0002	0001	001		15,00
Histórico:	receita com venda de servico NF 000094867								
04/10/2023	65405	1.01.01.02.01.0001	0001	001	3.01.01.01.01.0002	0001	001		100,00
Histórico:	receita com venda de servico NF 000094868								
04/10/2023	65406	1.01.01.02.01.0001	0001	001	3.01.01.01.01.0002	0001	001		150,00
Histórico:	receita com venda de servico NF 000094869								
04/10/2023	65407	1.01.01.02.01.0001	0001	001	3.01.01.01.01.0002	0001	001		160,00
Histórico:	receita com venda de servico NF 000094870								
04/10/2023	65408	1.01.01.02.01.0001	0001	001	3.01.01.01.01.0002	0001	001		227,04
Histórico:	receita com venda de servico NF 000094871								
04/10/2023	65409	1.01.01.02.01.0001	0001	001	3.01.01.01.01.0002	0001	001		192,00
Histórico:	receita com venda de servico NF 000094872								
04/10/2023	65410	1.01.01.02.01.0001	0001	001	3.01.01.01.01.0002	0001	001		38,40
Histórico:	receita com venda de servico NF 000094873								
04/10/2023	65411	1.01.01.02.01.0001	0001	001	3.01.01.01.01.0002	0001	001		250,00
Histórico:	receita com venda de servico NF 000094874								
04/10/2023	65412	1.01.01.02.01.0001	0001	001	3.01.01.01.01.0002	0001	001		192,00
Histórico:	receita com venda de servico NF 000094875								
04/10/2023	65413	1.01.01.02.01.0001	0001	001	3.01.01.01.01.0002	0001	001		105,02
Histórico:	receita com venda de servico NF 000094876								
04/10/2023	65414	1.01.01.02.01.0001	0001	001	3.01.01.01.01.0002	0001	001		129,12
Histórico:	receita com venda de servico NF 000094877								
04/10/2023	65415	1.01.01.02.01.0001	0001	001	3.01.01.01.01.0002	0001	001		322,80
Histórico:	receita com venda de servico NF 000094878								
04/10/2023	65416	1.01.01.02.01.0001	0001	001	3.01.01.01.01.0002	0001	001		161,40
Histórico:	receita com venda de servico NF 000094879								
04/10/2023	65417	1.01.01.02.01.0001	0001	001	3.01.01.01.01.0002	0001	001		161,40

Documentação de Habilitação - A P MARTINS JUNIOR SERVICOS LTDA (0277540) SEI 0004055.110000943.0.2025 / pg. 1516

Livro Diário Nº 01

Licenciado para: BIANKA CAVALCANTI LIMA SILVA ADMIN
Empresa: A P MARTINS JUNIOR SERVICOS LTDA - CNPJ: 18.201.831/0001-97 Fortes Contábil 7.210.1
Período: 01/01/2023 a 31/12/2023
Endereço: R SANTAREM Nª 07,QUADRA: A; BAIRRO: PARQUE AMAZONAS, Cidade: São Luís, Estado: MA, CEP: 65.031-570, Telefone: (98) 98984139682

Data	Chave	Débito	Estab	Centro	Crédito	Estab	Centro	Valor
Histórico:	receita com venda de servico NF 000094880							
04/10/2023	65418	1.01.01.02.01.0001	0001	001	3.01.01.01.01.0002	0001	001	160,38
Histórico:	receita com venda de servico NF 000094881							
04/10/2023	65419	1.01.01.02.01.0001	0001	001	3.01.01.01.01.0002	0001	001	322,80
Histórico:	receita com venda de servico NF 000094882							
04/10/2023	65420	1.01.01.02.01.0001	0001	001	3.01.01.01.01.0002	0001	001	19,01
Histórico:	receita com venda de servico NF 000094883							
04/10/2023	65421	1.01.01.02.01.0001	0001	001	3.01.01.01.01.0002	0001	001	322,80
Histórico:	receita com venda de servico NF 000094884							
04/10/2023	65422	1.01.01.02.01.0001	0001	001	3.01.01.01.01.0002	0001	001	322,80
Histórico:	receita com venda de servico NF 000094885							
04/10/2023	65423	1.01.01.02.01.0001	0001	001	3.01.01.01.01.0002	0001	001	87,00
Histórico:	receita com venda de servico NF 000094886							
04/10/2023	65424	1.01.01.02.01.0001	0001	001	3.01.01.01.01.0002	0001	001	240,04
Histórico:	receita com venda de servico NF 000094887							
04/10/2023	65425	1.01.01.02.01.0001	0001	001	3.01.01.01.01.0002	0001	001	23,00
Histórico:	receita com venda de servico NF 000094888							
04/10/2023	65426	1.01.01.02.01.0001	0001	001	3.01.01.01.01.0002	0001	001	50,00
Histórico:	receita com venda de servico NF 000094889							
04/10/2023	65427	1.01.01.02.01.0001	0001	001	3.01.01.01.01.0002	0001	001	1.225,38
Histórico:	receita com venda de servico NF 000094890							
04/10/2023	65428	1.01.01.02.01.0001	0001	001	3.01.01.01.01.0002	0001	001	25,02
Histórico:	receita com venda de servico NF 000094891							
04/10/2023	65429	1.01.01.02.01.0001	0001	001	3.01.01.01.01.0002	0001	001	128,00
Histórico:	receita com venda de servico NF 000094892							
04/10/2023	65430	1.01.01.02.01.0001	0001	001	3.01.01.01.01.0002	0001	001	126,10
Histórico:	receita com venda de servico NF 000094893							
04/10/2023	65431	1.01.01.02.01.0001	0001	001	3.01.01.01.01.0002	0001	001	60,00
Histórico:	receita com venda de servico NF 000094894							
04/10/2023	65432	1.01.01.02.01.0001	0001	001	3.01.01.01.01.0002	0001	001	50,00
Histórico:	receita com venda de servico NF 000094895							
04/10/2023	65433	1.01.01.02.01.0001	0001	001	3.01.01.01.01.0002	0001	001	10,00
Histórico:	receita com venda de servico NF 000094897							
04/10/2023	65434	1.01.01.02.01.0001	0001	001	3.01.01.01.01.0002	0001	001	30,00
Histórico:	receita com venda de servico NF 000094898							
04/10/2023	65435	1.01.01.02.01.0001	0001	001	3.01.01.01.01.0002	0001	001	50,00
Histórico:	receita com venda de servico NF 000094899							
04/10/2023	65436	1.01.01.02.01.0001	0001	001	3.01.01.01.01.0002	0001	001	30,00
Histórico:	receita com venda de servico NF 000094900							
04/10/2023	65437	1.01.01.02.01.0001	0001	001	3.01.01.01.01.0002	0001	001	50,00
Histórico:	receita com venda de servico NF 000094901							
04/10/2023	65438	1.01.01.02.01.0001	0001	001	3.01.01.01.01.0002	0001	001	16,06
Histórico:	receita com venda de servico NF 000094902							
04/10/2023	65439	1.01.01.02.01.0001	0001	001	3.01.01.01.01.0002	0001	001	20,00
Histórico:	receita com venda de servico NF 000094903							
04/10/2023	65440	1.01.01.02.01.0001	0001	001	3.01.01.01.01.0002	0001	001	30,00
Histórico:	receita com venda de servico NF 000094904							
04/10/2023	65441	1.01.01.02.01.0001	0001	001	3.01.01.01.01.0002	0001	001	15,00
Histórico:	receita com venda de servico NF 000094905							
04/10/2023	65442	1.01.01.02.01.0001	0001	001	3.01.01.01.01.0002	0001	001	20,00
Histórico:	receita com venda de servico NF 000094906							
04/10/2023	65443	1.01.01.02.01.0001	0001	001	3.01.01.01.01.0002	0001	001	50,00
Histórico:	receita com venda de servico NF 000094907							
04/10/2023	65444	1.01.01.02.01.0001	0001	001	3.01.01.01.01.0002	0001	001	269,00
Histórico:	receita com venda de servico NF 000094908							
04/10/2023	65445	1.01.01.02.01.0001	0001	001	3.01.01.01.01.0002	0001	001	15,00
Histórico:	receita com venda de servico NF 000094909							
04/10/2023	65446	1.01.01.02.01.0001	0001	001	3.01.01.01.01.0002	0001	001	70,00
Histórico:	receita com venda de servico NF 000094910							
04/10/2023	65447	1.01.01.02.01.0001	0001	001	3.01.01.01.01.0002	0001	001	19,20
Histórico:	receita com venda de servico NF 000094911							

Documentação de Habilitação - A P MARTINS JUNIOR SERVICOS LTDA (0277540) SEI 0004055.110000943.0.2025 / pg. 1517

Livro Diário Nº 01

Licenciado para: BIANKA CAVALCANTI LIMA SILVA ADMIN
Empresa: A P MARTINS JUNIOR SERVICOS LTDA - CNPJ: 18.201.831/0001-97 Fortes Contábil 7.210.1
Período: 01/01/2023 a 31/12/2023
Endereço: R SANTAREM Nª 07,QUADRA: A; BAIRRO: PARQUE AMAZONAS, Cidade: São Luís, Estado: MA, CEP: 65.031-570, Telefone: (98) 98984139682

Data	Chave	Débito	Estab	Centro	Crédito	Estab	Centro	Valor
04/10/2023	65448	1.01.01.02.01.0001	0001	001	3.01.01.01.01.0002	0001	001	32,06
Histórico:	receita com venda de servico NF 000094912							
04/10/2023	65449	1.01.01.02.01.0001	0001	001	3.01.01.01.01.0002	0001	001	128,00
Histórico:	receita com venda de servico NF 000094913							
04/10/2023	65450	1.01.01.02.01.0001	0001	001	3.01.01.01.01.0002	0001	001	250,00
Histórico:	receita com venda de servico NF 000094914							
04/10/2023	65451	1.01.01.02.01.0001	0001	001	3.01.01.01.01.0002	0001	001	70,02
Histórico:	receita com venda de servico NF 000094915							
04/10/2023	65452	1.01.01.02.01.0001	0001	001	3.01.01.01.01.0002	0001	001	200,00
Histórico:	receita com venda de servico NF 000094916							
04/10/2023	65453	1.01.01.02.01.0001	0001	001	3.01.01.01.01.0002	0001	001	881,83
Histórico:	receita com venda de servico NF 000094917							
04/10/2023	65454	1.01.01.02.01.0001	0001	001	3.01.01.01.01.0002	0001	001	58,05
Histórico:	receita com venda de servico NF 000094918							
04/10/2023	65455	1.01.01.02.01.0001	0001	001	3.01.01.01.01.0002	0001	001	600,03
Histórico:	receita com venda de servico NF 000094919							
04/10/2023	65456	1.01.01.02.01.0001	0001	001	3.01.01.01.01.0002	0001	001	290,03
Histórico:	receita com venda de servico NF 000094920							
04/10/2023	65457	1.01.01.02.01.0001	0001	001	3.01.01.01.01.0002	0001	001	250,00
Histórico:	receita com venda de servico NF 000094921							
04/10/2023	65458	1.01.01.02.01.0001	0001	001	3.01.01.01.01.0002	0001	001	3.183,98
Histórico:	receita com venda de servico NF 000094922							
04/10/2023	65459	1.01.01.02.01.0001	0001	001	3.01.01.01.01.0002	0001	001	310,00
Histórico:	receita com venda de servico NF 000094923							
04/10/2023	65460	1.01.01.02.01.0001	0001	001	3.01.01.01.01.0002	0001	001	20,00
Histórico:	receita com venda de servico NF 000094924							
04/10/2023	65461	1.01.01.02.01.0001	0001	001	3.01.01.01.01.0002	0001	001	376,32
Histórico:	receita com venda de servico NF 000094925							
04/10/2023	65462	1.01.01.02.01.0001	0001	001	3.01.01.01.01.0002	0001	001	192,00
Histórico:	receita com venda de servico NF 000094926							
04/10/2023	65463	1.01.01.02.01.0001	0001	001	3.01.01.01.01.0002	0001	001	160,00
Histórico:	receita com venda de servico NF 000094927							
04/10/2023	65464	1.01.01.02.01.0001	0001	001	3.01.01.01.01.0002	0001	001	150,00
Histórico:	receita com venda de servico NF 000094928							
04/10/2023	65465	1.01.01.02.01.0001	0001	001	3.01.01.01.01.0002	0001	001	100,00
Histórico:	receita com venda de servico NF 000094929							
04/10/2023	65466	1.01.01.02.01.0001	0001	001	3.01.01.01.01.0002	0001	001	15,00
Histórico:	receita com venda de servico NF 000094930							
04/10/2023	65467	1.01.01.02.01.0001	0001	001	3.01.01.01.01.0002	0001	001	100,00
Histórico:	receita com venda de servico NF 000094931							
04/10/2023	65468	1.01.01.02.01.0001	0001	001	3.01.01.01.01.0002	0001	001	15,00
Histórico:	receita com venda de servico NF 000094932							
04/10/2023	65469	1.01.01.02.01.0001	0001	001	3.01.01.01.01.0002	0001	001	10,00
Histórico:	receita com venda de servico NF 000094933							
04/10/2023	65470	1.01.01.02.01.0001	0001	001	3.01.01.01.01.0002	0001	001	5,00
Histórico:	receita com venda de servico NF 000094934							
04/10/2023	65471	1.01.01.02.01.0001	0001	001	3.01.01.01.01.0002	0001	001	10,00
Histórico:	receita com venda de servico NF 000094935							
04/10/2023	65472	1.01.01.02.01.0001	0001	001	3.01.01.01.01.0002	0001	001	50,00
Histórico:	receita com venda de servico NF 000094936							
04/10/2023	65473	1.01.01.02.01.0001	0001	001	3.01.01.01.01.0002	0001	001	30,00
Histórico:	receita com venda de servico NF 000094937							
04/10/2023	65474	1.01.01.02.01.0001	0001	001	3.01.01.01.01.0002	0001	001	30,00
Histórico:	receita com venda de servico NF 000094938							
04/10/2023	65475	1.01.01.02.01.0001	0001	001	3.01.01.01.01.0002	0001	001	10,00
Histórico:	receita com venda de servico NF 000094939							
04/10/2023	65476	1.01.01.02.01.0001	0001	001	3.01.01.01.01.0002	0001	001	1.132,40
Histórico:	receita com venda de servico NF 000094940							
04/10/2023	65477	1.01.01.02.01.0001	0001	001	3.01.01.01.01.0002	0001	001	100,01
Histórico:	receita com venda de servico NF 000094941							
04/10/2023	65478	1.01.01.02.01.0001	0001	001	3.01.01.01.01.0002	0001	001	180,03

Documentação de Habilitação - A P MARTINS JUNIOR SERVICOS LTDA (0277540) SEI 0004055.110000943.0.2025 / pg. 1518

Livro Diário Nº 01

Licenciado para: BIANKA CAVALCANTI LIMA SILVA ADMIN
Empresa: A P MARTINS JUNIOR SERVICOS LTDA - CNPJ: 18.201.831/0001-97 Fortes Contábil 7.210.1
Período: 01/01/2023 a 31/12/2023
Endereço: R SANTAREM Nª 07,QUADRA: A; BAIRRO: PARQUE AMAZONAS, Cidade: São Luís, Estado: MA, CEP: 65.031-570, Telefone: (98) 98984139682

Data	Chave	Débito	Estab	Centro	Crédito	Estab	Centro		Valor
Histórico:	receita com venda de servico NF 000094942								
04/10/2023	65479	1.01.01.02.01.0001	0001	001	3.01.01.01.01.0002	0001	001		100,03
Histórico:	receita com venda de servico NF 000094943								
04/10/2023	65480	1.01.01.02.01.0001	0001	001	3.01.01.01.01.0002	0001	001		35,00
Histórico:	receita com venda de servico NF 000094944								
04/10/2023	65481	1.01.01.02.01.0001	0001	001	3.01.01.01.01.0002	0001	001		106,05
Histórico:	receita com venda de servico NF 000094945								
04/10/2023	65482	1.01.01.02.01.0001	0001	001	3.01.01.01.01.0002	0001	001		10,00
Histórico:	receita com venda de servico NF 000094946								
04/10/2023	65483	1.01.01.02.01.0001	0001	001	3.01.01.01.01.0002	0001	001		180,03
Histórico:	receita com venda de servico NF 000094947								
04/10/2023	65484	1.01.01.02.01.0001	0001	001	3.01.01.01.01.0002	0001	001		378,70
Histórico:	receita com venda de servico NF 000094948								
04/10/2023	65485	1.01.01.02.01.0001	0001	001	3.01.01.01.01.0002	0001	001		10,00
Histórico:	receita com venda de servico NF 000094949								
04/10/2023	65486	1.01.01.02.01.0001	0001	001	3.01.01.01.01.0002	0001	001		30,00
Histórico:	receita com venda de servico NF 000094950								
04/10/2023	65487	1.01.01.02.01.0001	0001	001	3.01.01.01.01.0002	0001	001		30,00
Histórico:	receita com venda de servico NF 000094951								
04/10/2023	65488	1.01.01.02.01.0001	0001	001	3.01.01.01.01.0002	0001	001		10,00
Histórico:	receita com venda de servico NF 000094952								
04/10/2023	65489	1.01.01.02.01.0001	0001	001	3.01.01.01.01.0002	0001	001		20,00
Histórico:	receita com venda de servico NF 000094953								
04/10/2023	65490	1.01.01.02.01.0001	0001	001	3.01.01.01.01.0002	0001	001		50,00
Histórico:	receita com venda de servico NF 000094954								
04/10/2023	65491	1.01.01.02.01.0001	0001	001	3.01.01.01.01.0002	0001	001		10,00
Histórico:	receita com venda de servico NF 000094955								
04/10/2023	65492	1.01.01.02.01.0001	0001	001	3.01.01.01.01.0002	0001	001		30,00
Histórico:	receita com venda de servico NF 000094956								
04/10/2023	65493	1.01.01.02.01.0001	0001	001	3.01.01.01.01.0002	0001	001		938,26
Histórico:	receita com venda de servico NF 000094957								
04/10/2023	65494	1.01.01.02.01.0001	0001	001	3.01.01.01.01.0002	0001	001		30,00
Histórico:	receita com venda de servico NF 000094958								
								Totais do dia 04:	**74.472,29**
05/10/2023	65495	1.01.01.02.01.0001	0001	001	3.01.01.01.01.0002	0001	001		100,00
Histórico:	receita com venda de servico NF 000094959								
05/10/2023	65496	1.01.01.02.01.0001	0001	001	3.01.01.01.01.0002	0001	001		26,05
Histórico:	receita com venda de servico NF 000094960								
05/10/2023	65497	1.01.01.02.01.0001	0001	001	3.01.01.01.01.0002	0001	001		20,00
Histórico:	receita com venda de servico NF 000094961								
05/10/2023	65498	1.01.01.02.01.0001	0001	001	3.01.01.01.01.0002	0001	001		243,09
Histórico:	receita com venda de servico NF 000094962								
05/10/2023	65499	1.01.01.02.01.0001	0001	001	3.01.01.01.01.0002	0001	001		88,90
Histórico:	receita com venda de servico NF 000094963								
05/10/2023	65500	1.01.01.02.01.0001	0001	001	3.01.01.01.01.0002	0001	001		20,00
Histórico:	receita com venda de servico NF 000094964								
05/10/2023	65501	1.01.01.02.01.0001	0001	001	3.01.01.01.01.0002	0001	001		64,00
Histórico:	receita com venda de servico NF 000094965								
05/10/2023	65502	1.01.01.02.01.0001	0001	001	3.01.01.01.01.0002	0001	001		70,00
Histórico:	receita com venda de servico NF 000094966								
05/10/2023	65503	1.01.01.02.01.0001	0001	001	3.01.01.01.01.0002	0001	001		70,00
Histórico:	receita com venda de servico NF 000094967								
05/10/2023	65504	1.01.01.02.01.0001	0001	001	3.01.01.01.01.0002	0001	001		30,00
Histórico:	receita com venda de servico NF 000094968								
05/10/2023	65505	1.01.01.02.01.0001	0001	001	3.01.01.01.01.0002	0001	001		277,06
Histórico:	receita com venda de servico NF 000094969								
05/10/2023	65506	1.01.01.02.01.0001	0001	001	3.01.01.01.01.0002	0001	001		108,20
Histórico:	receita com venda de servico NF 000094970								
05/10/2023	65507	1.01.01.02.01.0001	0001	001	3.01.01.01.01.0002	0001	001		24,95
Histórico:	receita com venda de servico NF 000094971								
05/10/2023	65508	1.01.01.02.01.0001	0001	001	3.01.01.01.01.0002	0001	001		25,60

Documentação de Habilitação - A P MARTINS JUNIOR SERVICOS LTDA (0277540) SEI 0004055.110000943.0.2025 / pg. 1519

Livro Diário Nº 01

Licenciado para: BIANKA CAVALCANTI LIMA SILVA ADMIN
Empresa: A P MARTINS JUNIOR SERVICOS LTDA - CNPJ: 18.201.831/0001-97 Fortes Contábil 7.210.1
Período: 01/01/2023 a 31/12/2023
Endereço: R SANTAREM Nª 07,QUADRA: A; BAIRRO: PARQUE AMAZONAS, Cidade: São Luís, Estado: MA, CEP: 65.031-570, Telefone: (98) 98984139682

Data	Chave	Débito	Estab	Centro	Crédito	Estab	Centro	Valor
Histórico:	receita com venda de servico NF 000094972							
05/10/2023	65509	1.01.01.02.01.0001	0001	001	3.01.01.01.01.0002	0001	001	16,00
Histórico:	receita com venda de servico NF 000094973							
05/10/2023	65510	1.01.01.02.01.0001	0001	001	3.01.01.01.01.0002	0001	001	100,00
Histórico:	receita com venda de servico NF 000094974							
05/10/2023	65511	1.01.01.02.01.0001	0001	001	3.01.01.01.01.0002	0001	001	30,00
Histórico:	receita com venda de servico NF 000094975							
05/10/2023	65512	1.01.01.02.01.0001	0001	001	3.01.01.01.01.0002	0001	001	107,60
Histórico:	receita com venda de servico NF 000094976							
05/10/2023	65513	1.01.01.02.01.0001	0001	001	3.01.01.01.01.0002	0001	001	60,00
Histórico:	receita com venda de servico NF 000094977							
05/10/2023	65514	1.01.01.02.01.0001	0001	001	3.01.01.01.01.0002	0001	001	50,00
Histórico:	receita com venda de servico NF 000094978							
05/10/2023	65515	1.01.01.02.01.0001	0001	001	3.01.01.01.01.0002	0001	001	90,00
Histórico:	receita com venda de servico NF 000094979							
05/10/2023	65516	1.01.01.02.01.0001	0001	001	3.01.01.01.01.0002	0001	001	87,00
Histórico:	receita com venda de servico NF 000094980							
05/10/2023	65517	1.01.01.02.01.0001	0001	001	3.01.01.01.01.0002	0001	001	15,00
Histórico:	receita com venda de servico NF 000094981							
05/10/2023	65518	1.01.01.02.01.0001	0001	001	3.01.01.01.01.0002	0001	001	48,00
Histórico:	receita com venda de servico NF 000094982							
05/10/2023	65519	1.01.01.02.01.0001	0001	001	3.01.01.01.01.0002	0001	001	100,00
Histórico:	receita com venda de servico NF 000094983							
05/10/2023	65520	1.01.01.02.01.0001	0001	001	3.01.01.01.01.0002	0001	001	30,00
Histórico:	receita com venda de servico NF 000094984							
05/10/2023	65521	1.01.01.02.01.0001	0001	001	3.01.01.01.01.0002	0001	001	42,00
Histórico:	receita com venda de servico NF 000094985							
05/10/2023	65522	1.01.01.02.01.0001	0001	001	3.01.01.01.01.0002	0001	001	11,00
Histórico:	receita com venda de servico NF 000094986							
05/10/2023	65523	1.01.01.02.01.0001	0001	001	3.01.01.01.01.0002	0001	001	53,03
Histórico:	receita com venda de servico NF 000094987							
05/10/2023	65524	1.01.01.02.01.0001	0001	001	3.01.01.01.01.0002	0001	001	10,00
Histórico:	receita com venda de servico NF 000094988							
05/10/2023	65525	1.01.01.02.01.0001	0001	001	3.01.01.01.01.0002	0001	001	64,00
Histórico:	receita com venda de servico NF 000094989							
05/10/2023	65526	1.01.01.02.01.0001	0001	001	3.01.01.01.01.0002	0001	001	200,00
Histórico:	receita com venda de servico NF 000094990							
05/10/2023	65527	1.01.01.02.01.0001	0001	001	3.01.01.01.01.0002	0001	001	100,00
Histórico:	receita com venda de servico NF 000094991							
05/10/2023	65528	1.01.01.02.01.0001	0001	001	3.01.01.01.01.0002	0001	001	20,00
Histórico:	receita com venda de servico NF 000094992							
05/10/2023	65529	1.01.01.02.01.0001	0001	001	3.01.01.01.01.0002	0001	001	10,00
Histórico:	receita com venda de servico NF 000094993							
05/10/2023	65530	1.01.01.02.01.0001	0001	001	3.01.01.01.01.0002	0001	001	10,00
Histórico:	receita com venda de servico NF 000094994							
05/10/2023	65531	1.01.01.02.01.0001	0001	001	3.01.01.01.01.0002	0001	001	107,60
Histórico:	receita com venda de servico NF 000094995							
05/10/2023	65532	1.01.01.02.01.0001	0001	001	3.01.01.01.01.0002	0001	001	20,00
Histórico:	receita com venda de servico NF 000094996							
05/10/2023	65533	1.01.01.02.01.0001	0001	001	3.01.01.01.01.0002	0001	001	269,00
Histórico:	receita com venda de servico NF 000094997							
05/10/2023	65534	1.01.01.02.01.0001	0001	001	3.01.01.01.01.0002	0001	001	100,00
Histórico:	receita com venda de servico NF 000094998							
05/10/2023	65535	1.01.01.02.01.0001	0001	001	3.01.01.01.01.0002	0001	001	50,00
Histórico:	receita com venda de servico NF 000094999							
05/10/2023	65536	1.01.01.02.01.0001	0001	001	3.01.01.01.01.0002	0001	001	19,00
Histórico:	receita com venda de servico NF 000095000							
05/10/2023	65537	1.01.01.02.01.0001	0001	001	3.01.01.01.01.0002	0001	001	643,48
Histórico:	receita com venda de servico NF 000095001							
05/10/2023	65538	1.01.01.02.01.0001	0001	001	3.01.01.01.01.0002	0001	001	20,00
Histórico:	receita com venda de servico NF 000095002							

Documentação de Habilitação - A P MARTINS JUNIOR SERVICOS LTDA (0277540) SEI 0004055.110000943.0.2025 / pg. 1520

Livro Diário Nº 01

Licenciado para: BIANKA CAVALCANTI LIMA SILVA ADMIN
Empresa: A P MARTINS JUNIOR SERVICOS LTDA - CNPJ: 18.201.831/0001-97 Fortes Contábil 7.210.1
Período: 01/01/2023 a 31/12/2023
Endereço: R SANTAREM Nª 07,QUADRA: A; BAIRRO: PARQUE AMAZONAS, Cidade: São Luís, Estado: MA, CEP: 65.031-570, Telefone: (98) 98984139682

Data	Chave	Débito	Estab	Centro	Crédito	Estab	Centro	Valor
05/10/2023	65539	1.01.01.02.01.0001	0001	001	3.01.01.01.01.0002	0001	001	10,00
Histórico:	receita com venda de servico NF 000095003							
05/10/2023	65540	1.01.01.02.01.0001	0001	001	3.01.01.01.01.0002	0001	001	30,00
Histórico:	receita com venda de servico NF 000095004							
05/10/2023	65541	1.01.01.02.01.0001	0001	001	3.01.01.01.01.0002	0001	001	20,00
Histórico:	receita com venda de servico NF 000095005							
05/10/2023	65542	1.01.01.02.01.0001	0001	001	3.01.01.01.01.0002	0001	001	40,00
Histórico:	receita com venda de servico NF 000095006							
05/10/2023	65543	1.01.01.02.01.0001	0001	001	3.01.01.01.01.0002	0001	001	20,00
Histórico:	receita com venda de servico NF 000095007							
05/10/2023	65544	1.01.01.02.01.0001	0001	001	3.01.01.01.01.0002	0001	001	85,03
Histórico:	receita com venda de servico NF 000095008							
05/10/2023	65545	1.01.01.02.01.0001	0001	001	3.01.01.01.01.0002	0001	001	177,00
Histórico:	receita com venda de servico NF 000095009							
05/10/2023	65546	1.01.01.02.01.0001	0001	001	3.01.01.01.01.0002	0001	001	100,00
Histórico:	receita com venda de servico NF 000095010							
05/10/2023	65547	1.01.01.02.01.0001	0001	001	3.01.01.01.01.0002	0001	001	5,00
Histórico:	receita com venda de servico NF 000095011							
05/10/2023	65548	1.01.01.02.01.0001	0001	001	3.01.01.01.01.0002	0001	001	557,57
Histórico:	receita com venda de servico NF 000095012							
05/10/2023	65549	1.01.01.02.01.0001	0001	001	3.01.01.01.01.0002	0001	001	25,00
Histórico:	receita com venda de servico NF 000095013							
05/10/2023	65550	1.01.01.02.01.0001	0001	001	3.01.01.01.01.0002	0001	001	128,00
Histórico:	receita com venda de servico NF 000095014							
05/10/2023	65551	1.01.01.02.01.0001	0001	001	3.01.01.01.01.0002	0001	001	30,00
Histórico:	receita com venda de servico NF 000095015							
05/10/2023	65552	1.01.01.02.01.0001	0001	001	3.01.01.01.01.0002	0001	001	80,00
Histórico:	receita com venda de servico NF 000095016							
05/10/2023	65553	1.01.01.02.01.0001	0001	001	3.01.01.01.01.0002	0001	001	134,50
Histórico:	receita com venda de servico NF 000095017							
05/10/2023	65554	1.01.01.02.01.0001	0001	001	3.01.01.01.01.0002	0001	001	50,00
Histórico:	receita com venda de servico NF 000095018							
05/10/2023	65555	1.01.01.02.01.0001	0001	001	3.01.01.01.01.0002	0001	001	128,00
Histórico:	receita com venda de servico NF 000095019							
05/10/2023	65556	1.01.01.02.01.0001	0001	001	3.01.01.01.01.0002	0001	001	80,00
Histórico:	receita com venda de servico NF 000095020							
05/10/2023	65557	1.01.01.02.01.0001	0001	001	3.01.01.01.01.0002	0001	001	30,00
Histórico:	receita com venda de servico NF 000095021							
05/10/2023	65558	1.01.01.02.01.0001	0001	001	3.01.01.01.01.0002	0001	001	245,70
Histórico:	receita com venda de servico NF 000095022							
05/10/2023	65559	1.01.01.02.01.0001	0001	001	3.01.01.01.01.0002	0001	001	80,00
Histórico:	receita com venda de servico NF 000095023							
05/10/2023	65560	1.01.01.02.01.0001	0001	001	3.01.01.01.01.0002	0001	001	14,00
Histórico:	receita com venda de servico NF 000095024							
05/10/2023	65561	1.01.01.02.01.0001	0001	001	3.01.01.01.01.0002	0001	001	532,08
Histórico:	receita com venda de servico NF 000095025							
05/10/2023	65562	1.01.01.02.01.0001	0001	001	3.01.01.01.01.0002	0001	001	19,20
Histórico:	receita com venda de servico NF 000095026							
05/10/2023	65563	1.01.01.02.01.0001	0001	001	3.01.01.01.01.0002	0001	001	243,00
Histórico:	receita com venda de servico NF 000095027							
05/10/2023	65564	1.01.01.02.01.0001	0001	001	3.01.01.01.01.0002	0001	001	87,00
Histórico:	receita com venda de servico NF 000095028							
05/10/2023	65565	1.01.01.02.01.0001	0001	001	3.01.01.01.01.0002	0001	001	45,05
Histórico:	receita com venda de servico NF 000095029							
05/10/2023	65566	1.01.01.02.01.0001	0001	001	3.01.01.01.01.0002	0001	001	20,00
Histórico:	receita com venda de servico NF 000095030							
05/10/2023	65567	1.01.01.02.01.0001	0001	001	3.01.01.01.01.0002	0001	001	32,00
Histórico:	receita com venda de servico NF 000095031							
05/10/2023	65568	1.01.01.02.01.0001	0001	001	3.01.01.01.01.0002	0001	001	10,00
Histórico:	receita com venda de servico NF 000095032							
05/10/2023	65569	1.01.01.02.01.0001	0001	001	3.01.01.01.01.0002	0001	001	199,00

Documentação de Habilitação - A P MARTINS JUNIOR SERVICOS LTDA (0277540) SEI 0004055.110000943.0.2025 / pg. 1521

Livro Diário Nº 01

Licenciado para: BIANKA CAVALCANTI LIMA SILVA ADMIN
Empresa: A P MARTINS JUNIOR SERVICOS LTDA - CNPJ: 18.201.831/0001-97 Fortes Contábil 7.210.1
Período: 01/01/2023 a 31/12/2023
Endereço: R SANTAREM Nª 07,QUADRA: A; BAIRRO: PARQUE AMAZONAS, Cidade: São Luís, Estado: MA, CEP: 65.031-570, Telefone: (98) 98984139682

Data	Chave	Débito	Estab	Centro	Crédito	Estab	Centro	Valor
Histórico:	receita com venda de servico NF 000095033							
05/10/2023	65570	1.01.01.02.01.0001	0001	001	3.01.01.01.01.0002	0001	001	15,00
Histórico:	receita com venda de servico NF 000095034							
05/10/2023	65571	1.01.01.02.01.0001	0001	001	3.01.01.01.01.0002	0001	001	25,00
Histórico:	receita com venda de servico NF 000095035							
05/10/2023	65572	1.01.01.02.01.0001	0001	001	3.01.01.01.01.0002	0001	001	10,00
Histórico:	receita com venda de servico NF 000095036							
05/10/2023	65573	1.01.01.02.01.0001	0001	001	3.01.01.01.01.0002	0001	001	30,00
Histórico:	receita com venda de servico NF 000095037							
05/10/2023	65574	1.01.01.02.01.0001	0001	001	3.01.01.01.01.0002	0001	001	20,00
Histórico:	receita com venda de servico NF 000095038							
05/10/2023	65575	1.01.01.02.01.0001	0001	001	3.01.01.01.01.0002	0001	001	100,00
Histórico:	receita com venda de servico NF 000095039							
05/10/2023	65576	1.01.01.02.01.0001	0001	001	3.01.01.01.01.0002	0001	001	20,00
Histórico:	receita com venda de servico NF 000095040							
05/10/2023	65577	1.01.01.02.01.0001	0001	001	3.01.01.01.01.0002	0001	001	165,00
Histórico:	receita com venda de servico NF 000095041							
05/10/2023	65578	1.01.01.02.01.0001	0001	001	3.01.01.01.01.0002	0001	001	42,00
Histórico:	receita com venda de servico NF 000095042							
05/10/2023	65579	1.01.01.02.01.0001	0001	001	3.01.01.01.01.0002	0001	001	51,20
Histórico:	receita com venda de servico NF 000095043							
05/10/2023	65580	1.01.01.02.01.0001	0001	001	3.01.01.01.01.0002	0001	001	20,00
Histórico:	receita com venda de servico NF 000095044							
05/10/2023	65581	1.01.01.02.01.0001	0001	001	3.01.01.01.01.0002	0001	001	1.274,52
Histórico:	receita com venda de servico NF 000095045							
05/10/2023	65582	1.01.01.02.01.0001	0001	001	3.01.01.01.01.0002	0001	001	133,74
Histórico:	receita com venda de servico NF 000095046							
05/10/2023	65583	1.01.01.02.01.0001	0001	001	3.01.01.01.01.0002	0001	001	10,00
Histórico:	receita com venda de servico NF 000095047							
05/10/2023	65584	1.01.01.02.01.0001	0001	001	3.01.01.01.01.0002	0001	001	40,00
Histórico:	receita com venda de servico NF 000095048							
05/10/2023	65585	1.01.01.02.01.0001	0001	001	3.01.01.01.01.0002	0001	001	65,00
Histórico:	receita com venda de servico NF 000095049							
05/10/2023	65586	1.01.01.02.01.0001	0001	001	3.01.01.01.01.0002	0001	001	13,00
Histórico:	receita com venda de servico NF 000095050							
05/10/2023	65587	1.01.01.02.01.0001	0001	001	3.01.01.01.01.0002	0001	001	578,14
Histórico:	receita com venda de servico NF 000095051							
05/10/2023	65588	1.01.01.02.01.0001	0001	001	3.01.01.01.01.0002	0001	001	54,00
Histórico:	receita com venda de servico NF 000095052							
05/10/2023	65589	1.01.01.02.01.0001	0001	001	3.01.01.01.01.0002	0001	001	82,00
Histórico:	receita com venda de servico NF 000095053							
05/10/2023	65590	1.01.01.02.01.0001	0001	001	3.01.01.01.01.0002	0001	001	20,00
Histórico:	receita com venda de servico NF 000095054							
05/10/2023	65591	1.01.01.02.01.0001	0001	001	3.01.01.01.01.0002	0001	001	15,00
Histórico:	receita com venda de servico NF 000095055							
05/10/2023	65592	1.01.01.02.01.0001	0001	001	3.01.01.01.01.0002	0001	001	40,00
Histórico:	receita com venda de servico NF 000095056							
05/10/2023	65593	1.01.01.02.01.0001	0001	001	3.01.01.01.01.0002	0001	001	65,02
Histórico:	receita com venda de servico NF 000095057							
05/10/2023	65594	1.01.01.02.01.0001	0001	001	3.01.01.01.01.0002	0001	001	108,20
Histórico:	receita com venda de servico NF 000095058							
05/10/2023	65595	1.01.01.02.01.0001	0001	001	3.01.01.01.01.0002	0001	001	102,19
Histórico:	receita com venda de servico NF 000095059							
05/10/2023	65596	1.01.01.02.01.0001	0001	001	3.01.01.01.01.0002	0001	001	116,15
Histórico:	receita com venda de servico NF 000095060							
05/10/2023	65597	1.01.01.02.01.0001	0001	001	3.01.01.01.01.0002	0001	001	160,01
Histórico:	receita com venda de servico NF 000095061							
05/10/2023	65598	1.01.01.02.01.0001	0001	001	3.01.01.01.01.0002	0001	001	20,00
Histórico:	receita com venda de servico NF 000095062							
05/10/2023	65599	1.01.01.02.01.0001	0001	001	3.01.01.01.01.0002	0001	001	244,06
Histórico:	receita com venda de servico NF 000095063							

Documentação de Habilitação - A P MARTINS JUNIOR SERVICOS LTDA (0277540) SEI 0004055.110000943.0.2025 / pg. 1522

Livro Diário Nº 01

Licenciado para: BIANKA CAVALCANTI LIMA SILVA ADMIN
Empresa: A P MARTINS JUNIOR SERVICOS LTDA - CNPJ: 18.201.831/0001-97 Fortes Contábil 7.210.1
Período: 01/01/2023 a 31/12/2023
Endereço: R SANTAREM Nª 07,QUADRA: A; BAIRRO: PARQUE AMAZONAS, Cidade: São Luís, Estado: MA, CEP: 65.031-570, Telefone: (98) 98984139682

Data	Chave	Débito	Estab	Centro	Crédito	Estab	Centro	Valor
05/10/2023	65600	1.01.01.02.01.0001	0001	001	3.01.01.01.01.0002	0001	001	85,00
Histórico:	receita com venda de servico NF 000095064							
05/10/2023	65601	1.01.01.02.01.0001	0001	001	3.01.01.01.01.0002	0001	001	80,00
Histórico:	receita com venda de servico NF 000095065							
05/10/2023	65602	1.01.01.02.01.0001	0001	001	3.01.01.01.01.0002	0001	001	76,05
Histórico:	receita com venda de servico NF 000095066							
05/10/2023	65603	1.01.01.02.01.0001	0001	001	3.01.01.01.01.0002	0001	001	50,00
Histórico:	receita com venda de servico NF 000095067							
05/10/2023	65604	1.01.01.02.01.0001	0001	001	3.01.01.01.01.0002	0001	001	10,00
Histórico:	receita com venda de servico NF 000095068							
05/10/2023	65605	1.01.01.02.01.0001	0001	001	3.01.01.01.01.0002	0001	001	15,00
Histórico:	receita com venda de servico NF 000095069							
05/10/2023	65606	1.01.01.02.01.0001	0001	001	3.01.01.01.01.0002	0001	001	70,00
Histórico:	receita com venda de servico NF 000095070							
05/10/2023	65607	1.01.01.02.01.0001	0001	001	3.01.01.01.01.0002	0001	001	71,57
Histórico:	receita com venda de servico NF 000095071							
05/10/2023	65608	1.01.01.02.01.0001	0001	001	3.01.01.01.01.0002	0001	001	40,00
Histórico:	receita com venda de servico NF 000095074							
05/10/2023	65609	1.01.01.02.01.0001	0001	001	3.01.01.01.01.0002	0001	001	30,00
Histórico:	receita com venda de servico NF 000095075							
05/10/2023	65610	1.01.01.02.01.0001	0001	001	3.01.01.01.01.0002	0001	001	50,00
Histórico:	receita com venda de servico NF 000095076							
05/10/2023	65611	1.01.01.02.01.0001	0001	001	3.01.01.01.01.0002	0001	001	25,00
Histórico:	receita com venda de servico NF 000095077							
							Totais do dia 05:	**11.149,54**
06/10/2023	45738	1.01.15.01.01.0001	0001	001	1.01.01.02.01.0001	0001	001	22.661,50
Histórico:	Vr aquisicão de combustível para revenda NF000020912							
06/10/2023	45739	3.01.01.07.01.0063	0001	001	1.01.01.02.01.0001	0001	001	22.661,50
Histórico:	Pg despa ref material de uso e consumo NF000020912							
06/10/2023	65612	1.01.01.02.01.0001	0001	001	3.01.01.01.01.0002	0001	001	345,00
Histórico:	receita com venda de servico NF 000095078							
06/10/2023	65613	1.01.01.02.01.0001	0001	001	3.01.01.01.01.0002	0001	001	50,00
Histórico:	receita com venda de servico NF 000095079							
06/10/2023	65614	1.01.01.02.01.0001	0001	001	3.01.01.01.01.0002	0001	001	153,02
Histórico:	receita com venda de servico NF 000095080							
06/10/2023	65615	1.01.01.02.01.0001	0001	001	3.01.01.01.01.0002	0001	001	64,00
Histórico:	receita com venda de servico NF 000095081							
06/10/2023	65616	1.01.01.02.01.0001	0001	001	3.01.01.01.01.0002	0001	001	256,00
Histórico:	receita com venda de servico NF 000095082							
06/10/2023	65617	1.01.01.02.01.0001	0001	001	3.01.01.01.01.0002	0001	001	159,49
Histórico:	receita com venda de servico NF 000095083							
06/10/2023	65618	1.01.01.02.01.0001	0001	001	3.01.01.01.01.0002	0001	001	128,00
Histórico:	receita com venda de servico NF 000095084							
06/10/2023	65619	1.01.01.02.01.0001	0001	001	3.01.01.01.01.0002	0001	001	128,00
Histórico:	receita com venda de servico NF 000095085							
06/10/2023	65620	1.01.01.02.01.0001	0001	001	3.01.01.01.01.0002	0001	001	107,60
Histórico:	receita com venda de servico NF 000095086							
06/10/2023	65621	1.01.01.02.01.0001	0001	001	3.01.01.01.01.0002	0001	001	155,00
Histórico:	receita com venda de servico NF 000095087							
06/10/2023	65622	1.01.01.02.01.0001	0001	001	3.01.01.01.01.0002	0001	001	20,00
Histórico:	receita com venda de servico NF 000095088							
06/10/2023	65623	1.01.01.02.01.0001	0001	001	3.01.01.01.01.0002	0001	001	50,00
Histórico:	receita com venda de servico NF 000095089							
06/10/2023	65624	1.01.01.02.01.0001	0001	001	3.01.01.01.01.0002	0001	001	15,00
Histórico:	receita com venda de servico NF 000095090							
06/10/2023	65625	1.01.01.02.01.0001	0001	001	3.01.01.01.01.0002	0001	001	50,05
Histórico:	receita com venda de servico NF 000095091							
06/10/2023	65626	1.01.01.02.01.0001	0001	001	3.01.01.01.01.0002	0001	001	30,00
Histórico:	receita com venda de servico NF 000095092							
06/10/2023	65627	1.01.01.02.01.0001	0001	001	3.01.01.01.01.0002	0001	001	10,00
Histórico:	receita com venda de servico NF 000095093							

Documentação de Habilitação - A P MARTINS JUNIOR SERVICOS LTDA (0277540) SEI 0004055.110000943.0.2025 / pg. 1523

Livro Diário Nº 01

Licenciado para: BIANKA CAVALCANTI LIMA SILVA ADMIN
Empresa: A P MARTINS JUNIOR SERVICOS LTDA - CNPJ: 18.201.831/0001-97 Fortes Contábil 7.210.1
Período: 01/01/2023 a 31/12/2023
Endereço: R SANTAREM Nª 07,QUADRA: A; BAIRRO: PARQUE AMAZONAS, Cidade: São Luís, Estado: MA, CEP: 65.031-570, Telefone: (98) 98984139682

Data	Chave	Débito	Estab	Centro	Crédito	Estab	Centro	Valor
06/10/2023	65628	1.01.01.02.01.0001	0001	001	3.01.01.01.01.0002	0001	001	30,00
Histórico:	receita com venda de servico NF 000095094							
06/10/2023	65629	1.01.01.02.01.0001	0001	001	3.01.01.01.01.0002	0001	001	25,00
Histórico:	receita com venda de servico NF 000095095							
06/10/2023	65630	1.01.01.02.01.0001	0001	001	3.01.01.01.01.0002	0001	001	38,40
Histórico:	receita com venda de servico NF 000095096							
06/10/2023	65631	1.01.01.02.01.0001	0001	001	3.01.01.01.01.0002	0001	001	59,10
Histórico:	receita com venda de servico NF 000095097							
06/10/2023	65632	1.01.01.02.01.0001	0001	001	3.01.01.01.01.0002	0001	001	20,01
Histórico:	receita com venda de servico NF 000095098							
06/10/2023	65633	1.01.01.02.01.0001	0001	001	3.01.01.01.01.0002	0001	001	5,00
Histórico:	receita com venda de servico NF 000095099							
06/10/2023	65634	1.01.01.02.01.0001	0001	001	3.01.01.01.01.0002	0001	001	200,00
Histórico:	receita com venda de servico NF 000095100							
06/10/2023	65635	1.01.01.02.01.0001	0001	001	3.01.01.01.01.0002	0001	001	221,00
Histórico:	receita com venda de servico NF 000095101							
06/10/2023	65636	1.01.01.02.01.0001	0001	001	3.01.01.01.01.0002	0001	001	145,00
Histórico:	receita com venda de servico NF 000095102							
06/10/2023	65637	1.01.01.02.01.0001	0001	001	3.01.01.01.01.0002	0001	001	1.170,71
Histórico:	receita com venda de servico NF 000095103							
06/10/2023	65638	1.01.01.02.01.0001	0001	001	3.01.01.01.01.0002	0001	001	4,00
Histórico:	receita com venda de servico NF 000095104							
06/10/2023	65639	1.01.01.02.01.0001	0001	001	3.01.01.01.01.0002	0001	001	10,00
Histórico:	receita com venda de servico NF 000095105							
06/10/2023	65640	1.01.01.02.01.0001	0001	001	3.01.01.01.01.0002	0001	001	10,00
Histórico:	receita com venda de servico NF 000095106							
06/10/2023	65641	1.01.01.02.01.0001	0001	001	3.01.01.01.01.0002	0001	001	20,00
Histórico:	receita com venda de servico NF 000095107							
06/10/2023	65642	1.01.01.02.01.0001	0001	001	3.01.01.01.01.0002	0001	001	30,00
Histórico:	receita com venda de servico NF 000095108							
06/10/2023	65643	1.01.01.02.01.0001	0001	001	3.01.01.01.01.0002	0001	001	50,00
Histórico:	receita com venda de servico NF 000095109							
06/10/2023	65644	1.01.01.02.01.0001	0001	001	3.01.01.01.01.0002	0001	001	15,00
Histórico:	receita com venda de servico NF 000095110							
06/10/2023	65645	1.01.01.02.01.0001	0001	001	3.01.01.01.01.0002	0001	001	10,00
Histórico:	receita com venda de servico NF 000095111							
06/10/2023	65646	1.01.01.02.01.0001	0001	001	3.01.01.01.01.0002	0001	001	15,00
Histórico:	receita com venda de servico NF 000095112							
06/10/2023	65647	1.01.01.02.01.0001	0001	001	3.01.01.01.01.0002	0001	001	20,00
Histórico:	receita com venda de servico NF 000095113							
06/10/2023	65648	1.01.01.02.01.0001	0001	001	3.01.01.01.01.0002	0001	001	30,00
Histórico:	receita com venda de servico NF 000095114							
06/10/2023	65649	1.01.01.02.01.0001	0001	001	3.01.01.01.01.0002	0001	001	360,00
Histórico:	receita com venda de servico NF 000095115							
06/10/2023	65650	1.01.01.02.01.0001	0001	001	3.01.01.01.01.0002	0001	001	50,00
Histórico:	receita com venda de servico NF 000095116							
06/10/2023	65651	1.01.01.02.01.0001	0001	001	3.01.01.01.01.0002	0001	001	20,00
Histórico:	receita com venda de servico NF 000095117							
06/10/2023	65652	1.01.01.02.01.0001	0001	001	3.01.01.01.01.0002	0001	001	10,00
Histórico:	receita com venda de servico NF 000095118							
06/10/2023	65653	1.01.01.02.01.0001	0001	001	3.01.01.01.01.0002	0001	001	10,00
Histórico:	receita com venda de servico NF 000095119							
06/10/2023	65654	1.01.01.02.01.0001	0001	001	3.01.01.01.01.0002	0001	001	100,00
Histórico:	receita com venda de servico NF 000095120							
06/10/2023	65655	1.01.01.02.01.0001	0001	001	3.01.01.01.01.0002	0001	001	50,00
Histórico:	receita com venda de servico NF 000095121							
06/10/2023	65656	1.01.01.02.01.0001	0001	001	3.01.01.01.01.0002	0001	001	30,00
Histórico:	receita com venda de servico NF 000095122							
06/10/2023	65657	1.01.01.02.01.0001	0001	001	3.01.01.01.01.0002	0001	001	20,00
Histórico:	receita com venda de servico NF 000095123							
06/10/2023	65658	1.01.01.02.01.0001	0001	001	3.01.01.01.01.0002	0001	001	57,50

Documentação de Habilitação - A P MARTINS JUNIOR SERVICOS LTDA (0277540) SEI 0004055.110000943.0.2025 / pg. 1524

Livro Diário Nº 01

Licenciado para: BIANKA CAVALCANTI LIMA SILVA ADMIN
Empresa: A P MARTINS JUNIOR SERVICOS LTDA - CNPJ: 18.201.831/0001-97 Fortes Contábil 7.210.1
Período: 01/01/2023 a 31/12/2023
Endereço: R SANTAREM Nª 07,QUADRA: A; BAIRRO: PARQUE AMAZONAS, Cidade: São Luís, Estado: MA, CEP: 65.031-570, Telefone: (98) 98984139682

Data	Chave	Débito	Estab	Centro	Crédito	Estab	Centro	Valor
Histórico:	receita com venda de servico NF 000095124							
06/10/2023	65659	1.01.01.02.01.0001	0001	001	3.01.01.01.01.0002	0001	001	10,00
Histórico:	receita com venda de servico NF 000095125							
06/10/2023	65660	1.01.01.02.01.0001	0001	001	3.01.01.01.01.0002	0001	001	30,00
Histórico:	receita com venda de servico NF 000095126							
06/10/2023	65661	1.01.01.02.01.0001	0001	001	3.01.01.01.01.0002	0001	001	30,00
Histórico:	receita com venda de servico NF 000095127							
06/10/2023	65662	1.01.01.02.01.0001	0001	001	3.01.01.01.01.0002	0001	001	200,00
Histórico:	receita com venda de servico NF 000095128							
06/10/2023	65663	1.01.01.02.01.0001	0001	001	3.01.01.01.01.0002	0001	001	50,00
Histórico:	receita com venda de servico NF 000095129							
06/10/2023	65664	1.01.01.02.01.0001	0001	001	3.01.01.01.01.0002	0001	001	1.734,47
Histórico:	receita com venda de servico NF 000095130							
06/10/2023	65665	1.01.01.02.01.0001	0001	001	3.01.01.01.01.0002	0001	001	150,00
Histórico:	receita com venda de servico NF 000095131							
06/10/2023	65666	1.01.01.02.01.0001	0001	001	3.01.01.01.01.0002	0001	001	192,00
Histórico:	receita com venda de servico NF 000095132							
06/10/2023	65667	1.01.01.02.01.0001	0001	001	3.01.01.01.01.0002	0001	001	372,05
Histórico:	receita com venda de servico NF 000095133							
06/10/2023	65668	1.01.01.02.01.0001	0001	001	3.01.01.01.01.0002	0001	001	19,20
Histórico:	receita com venda de servico NF 000095134							
06/10/2023	65669	1.01.01.02.01.0001	0001	001	3.01.01.01.01.0002	0001	001	546,02
Histórico:	receita com venda de servico NF 000095135							
06/10/2023	65670	1.01.01.02.01.0001	0001	001	3.01.01.01.01.0002	0001	001	28,03
Histórico:	receita com venda de servico NF 000095136							
06/10/2023	65671	1.01.01.02.01.0001	0001	001	3.01.01.01.01.0002	0001	001	50,00
Histórico:	receita com venda de servico NF 000095137							
06/10/2023	65672	1.01.01.02.01.0001	0001	001	3.01.01.01.01.0002	0001	001	20,00
Histórico:	receita com venda de servico NF 000095138							
06/10/2023	65673	1.01.01.02.01.0001	0001	001	3.01.01.01.01.0002	0001	001	22,02
Histórico:	receita com venda de servico NF 000095139							
06/10/2023	65674	1.01.01.02.01.0001	0001	001	3.01.01.01.01.0002	0001	001	15,00
Histórico:	receita com venda de servico NF 000095140							
06/10/2023	65675	1.01.01.02.01.0001	0001	001	3.01.01.01.01.0002	0001	001	10,00
Histórico:	receita com venda de servico NF 000095141							
06/10/2023	65676	1.01.01.02.01.0001	0001	001	3.01.01.01.01.0002	0001	001	68,03
Histórico:	receita com venda de servico NF 000095142							
06/10/2023	65677	1.01.01.02.01.0001	0001	001	3.01.01.01.01.0002	0001	001	50,00
Histórico:	receita com venda de servico NF 000095143							
06/10/2023	65678	1.01.01.02.01.0001	0001	001	3.01.01.01.01.0002	0001	001	20,00
Histórico:	receita com venda de servico NF 000095144							
06/10/2023	65679	1.01.01.02.01.0001	0001	001	3.01.01.01.01.0002	0001	001	150,00
Histórico:	receita com venda de servico NF 000095145							
06/10/2023	65680	1.01.01.02.01.0001	0001	001	3.01.01.01.01.0002	0001	001	95,00
Histórico:	receita com venda de servico NF 000095146							
06/10/2023	65681	1.01.01.02.01.0001	0001	001	3.01.01.01.01.0002	0001	001	240,02
Histórico:	receita com venda de servico NF 000095147							
06/10/2023	65682	1.01.01.02.01.0001	0001	001	3.01.01.01.01.0002	0001	001	1.226,44
Histórico:	receita com venda de servico NF 000095148							
06/10/2023	65683	1.01.01.02.01.0001	0001	001	3.01.01.01.01.0002	0001	001	4,00
Histórico:	receita com venda de servico NF 000095149							
06/10/2023	65684	1.01.01.02.01.0001	0001	001	3.01.01.01.01.0002	0001	001	155,00
Histórico:	receita com venda de servico NF 000095150							
06/10/2023	65685	1.01.01.02.01.0001	0001	001	3.01.01.01.01.0002	0001	001	20,00
Histórico:	receita com venda de servico NF 000095151							
06/10/2023	65686	1.01.01.02.01.0001	0001	001	3.01.01.01.01.0002	0001	001	20,00
Histórico:	receita com venda de servico NF 000095152							
06/10/2023	65687	1.01.01.02.01.0001	0001	001	3.01.01.01.01.0002	0001	001	15,00
Histórico:	receita com venda de servico NF 000095153							
06/10/2023	65688	1.01.01.02.01.0001	0001	001	3.01.01.01.01.0002	0001	001	60,00
Histórico:	receita com venda de servico NF 000095154							

Documentação de Habilitação - A P MARTINS JUNIOR SERVICOS LTDA (0277540) SEI 0004055.110000943.0.2025 / pg. 1525

Livro Diário Nº 01

Licenciado para: BIANKA CAVALCANTI LIMA SILVA ADMIN
Empresa: A P MARTINS JUNIOR SERVICOS LTDA - CNPJ: 18.201.831/0001-97 Fortes Contábil 7.210.1
Período: 01/01/2023 a 31/12/2023
Endereço: R SANTAREM Nª 07,QUADRA: A; BAIRRO: PARQUE AMAZONAS, Cidade: São Luís, Estado: MA, CEP: 65.031-570, Telefone: (98) 98984139682

Data	Chave	Débito	Estab	Centro	Crédito	Estab	Centro		Valor
06/10/2023	65689	1.01.01.02.01.0001	0001	001	3.01.01.01.01.0002	0001	001		10,00
Histórico:	receita com venda de servico NF 000095155								
06/10/2023	65690	1.01.01.02.01.0001	0001	001	3.01.01.01.01.0002	0001	001		100,00
Histórico:	receita com venda de servico NF 000095156								
06/10/2023	65691	1.01.01.02.01.0001	0001	001	3.01.01.01.01.0002	0001	001		55,00
Histórico:	receita com venda de servico NF 000095157								
06/10/2023	65692	1.01.01.02.01.0001	0001	001	3.01.01.01.01.0002	0001	001		6,00
Histórico:	receita com venda de servico NF 000095158								
06/10/2023	65693	1.01.01.02.01.0001	0001	001	3.01.01.01.01.0002	0001	001		10,00
Histórico:	receita com venda de servico NF 000095159								
06/10/2023	65694	1.01.01.02.01.0001	0001	001	3.01.01.01.01.0002	0001	001		26,00
Histórico:	receita com venda de servico NF 000095160								
06/10/2023	65695	1.01.01.02.01.0001	0001	001	3.01.01.01.01.0002	0001	001		100,00
Histórico:	receita com venda de servico NF 000095161								
06/10/2023	65696	1.01.01.02.01.0001	0001	001	3.01.01.01.01.0002	0001	001		270,50
Histórico:	receita com venda de servico NF 000095162								
06/10/2023	65697	1.01.01.02.01.0001	0001	001	3.01.01.01.01.0002	0001	001		170,04
Histórico:	receita com venda de servico NF 000095163								
06/10/2023	65698	1.01.01.02.01.0001	0001	001	3.01.01.01.01.0002	0001	001		176,04
Histórico:	receita com venda de servico NF 000095164								
06/10/2023	65699	1.01.01.02.01.0001	0001	001	3.01.01.01.01.0002	0001	001		69,25
Histórico:	receita com venda de servico NF 000095165								
06/10/2023	65700	1.01.01.02.01.0001	0001	001	3.01.01.01.01.0002	0001	001		597,18
Histórico:	receita com venda de servico NF 000095166								
06/10/2023	65701	1.01.01.02.01.0001	0001	001	3.01.01.01.01.0002	0001	001		107,60
Histórico:	receita com venda de servico NF 000095167								
06/10/2023	65702	1.01.01.02.01.0001	0001	001	3.01.01.01.01.0002	0001	001		35,00
Histórico:	receita com venda de servico NF 000095168								
06/10/2023	65703	1.01.01.02.01.0001	0001	001	3.01.01.01.01.0002	0001	001		6,00
Histórico:	receita com venda de servico NF 000095169								
06/10/2023	65704	1.01.01.02.01.0001	0001	001	3.01.01.01.01.0002	0001	001		1.176,09
Histórico:	receita com venda de servico NF 000095170								
06/10/2023	65705	1.01.01.02.01.0001	0001	001	3.01.01.01.01.0002	0001	001		20,00
Histórico:	receita com venda de servico NF 000095171								
								Totais do dia 06:	**58.416,86**
07/10/2023	65706	1.01.01.02.01.0001	0001	001	3.01.01.01.01.0002	0001	001		269,00
Histórico:	receita com venda de servico NF 000095172								
07/10/2023	65707	1.01.01.02.01.0001	0001	001	3.01.01.01.01.0002	0001	001		72,00
Histórico:	receita com venda de servico NF 000095173								
07/10/2023	65708	1.01.01.02.01.0001	0001	001	3.01.01.01.01.0002	0001	001		5,00
Histórico:	receita com venda de servico NF 000095174								
07/10/2023	65709	1.01.01.02.01.0001	0001	001	3.01.01.01.01.0002	0001	001		269,00
Histórico:	receita com venda de servico NF 000095175								
07/10/2023	65710	1.01.01.02.01.0001	0001	001	3.01.01.01.01.0002	0001	001		26,90
Histórico:	receita com venda de servico NF 000095176								
07/10/2023	65711	1.01.01.02.01.0001	0001	001	3.01.01.01.01.0002	0001	001		20,00
Histórico:	receita com venda de servico NF 000095177								
07/10/2023	65712	1.01.01.02.01.0001	0001	001	3.01.01.01.01.0002	0001	001		10,00
Histórico:	receita com venda de servico NF 000095178								
07/10/2023	65713	1.01.01.02.01.0001	0001	001	3.01.01.01.01.0002	0001	001		33,02
Histórico:	receita com venda de servico NF 000095179								
07/10/2023	65714	1.01.01.02.01.0001	0001	001	3.01.01.01.01.0002	0001	001		20,00
Histórico:	receita com venda de servico NF 000095180								
07/10/2023	65715	1.01.01.02.01.0001	0001	001	3.01.01.01.01.0002	0001	001		43,16
Histórico:	receita com venda de servico NF 000095181								
07/10/2023	65716	1.01.01.02.01.0001	0001	001	3.01.01.01.01.0002	0001	001		32,00
Histórico:	receita com venda de servico NF 000095182								
07/10/2023	65717	1.01.01.02.01.0001	0001	001	3.01.01.01.01.0002	0001	001		269,00
Histórico:	receita com venda de servico NF 000095183								
07/10/2023	65718	1.01.01.02.01.0001	0001	001	3.01.01.01.01.0002	0001	001		10,00
Histórico:	receita com venda de servico NF 000095184								

Documentação de Habilitação - A P MARTINS JUNIOR SERVICOS LTDA (0277540) SEI 0004055.110000943.0.2025 / pg. 1526

Livro Diário Nº 01

Licenciado para: BIANKA CAVALCANTI LIMA SILVA ADMIN
Empresa: A P MARTINS JUNIOR SERVICOS LTDA - CNPJ: 18.201.831/0001-97 Fortes Contábil 7.210.1
Período: 01/01/2023 a 31/12/2023
Endereço: R SANTAREM Nª 07,QUADRA: A; BAIRRO: PARQUE AMAZONAS, Cidade: São Luís, Estado: MA, CEP: 65.031-570, Telefone: (98) 98984139682

Data	Chave	Débito	Estab	Centro	Crédito	Estab	Centro	Valor
07/10/2023	65719	1.01.01.02.01.0001	0001	001	3.01.01.01.01.0002	0001	001	20,00
Histórico:	receita com venda de servico NF 000095185							
07/10/2023	65720	1.01.01.02.01.0001	0001	001	3.01.01.01.01.0002	0001	001	150,00
Histórico:	receita com venda de servico NF 000095186							
07/10/2023	65721	1.01.01.02.01.0001	0001	001	3.01.01.01.01.0002	0001	001	10,00
Histórico:	receita com venda de servico NF 000095187							
07/10/2023	65722	1.01.01.02.01.0001	0001	001	3.01.01.01.01.0002	0001	001	20,00
Histórico:	receita com venda de servico NF 000095188							
07/10/2023	65723	1.01.01.02.01.0001	0001	001	3.01.01.01.01.0002	0001	001	211,04
Histórico:	receita com venda de servico NF 000095189							
07/10/2023	65724	1.01.01.02.01.0001	0001	001	3.01.01.01.01.0002	0001	001	15,00
Histórico:	receita com venda de servico NF 000095190							
07/10/2023	65725	1.01.01.02.01.0001	0001	001	3.01.01.01.01.0002	0001	001	20,00
Histórico:	receita com venda de servico NF 000095191							
07/10/2023	65726	1.01.01.02.01.0001	0001	001	3.01.01.01.01.0002	0001	001	29,70
Histórico:	receita com venda de servico NF 000095192							
07/10/2023	65727	1.01.01.02.01.0001	0001	001	3.01.01.01.01.0002	0001	001	20,00
Histórico:	receita com venda de servico NF 000095193							
07/10/2023	65728	1.01.01.02.01.0001	0001	001	3.01.01.01.01.0002	0001	001	25,09
Histórico:	receita com venda de servico NF 000095194							
07/10/2023	65729	1.01.01.02.01.0001	0001	001	3.01.01.01.01.0002	0001	001	64,00
Histórico:	receita com venda de servico NF 000095195							
07/10/2023	65730	1.01.01.02.01.0001	0001	001	3.01.01.01.01.0002	0001	001	96,00
Histórico:	receita com venda de servico NF 000095196							
07/10/2023	65731	1.01.01.02.01.0001	0001	001	3.01.01.01.01.0002	0001	001	100,00
Histórico:	receita com venda de servico NF 000095197							
07/10/2023	65732	1.01.01.02.01.0001	0001	001	3.01.01.01.01.0002	0001	001	112,00
Histórico:	receita com venda de servico NF 000095198							
07/10/2023	65733	1.01.01.02.01.0001	0001	001	3.01.01.01.01.0002	0001	001	27,00
Histórico:	receita com venda de servico NF 000095199							
07/10/2023	65734	1.01.01.02.01.0001	0001	001	3.01.01.01.01.0002	0001	001	308,88
Histórico:	receita com venda de servico NF 000095200							
07/10/2023	65735	1.01.01.02.01.0001	0001	001	3.01.01.01.01.0002	0001	001	107,00
Histórico:	receita com venda de servico NF 000095201							
07/10/2023	65736	1.01.01.02.01.0001	0001	001	3.01.01.01.01.0002	0001	001	20,00
Histórico:	receita com venda de servico NF 000095202							
07/10/2023	65737	1.01.01.02.01.0001	0001	001	3.01.01.01.01.0002	0001	001	15,00
Histórico:	receita com venda de servico NF 000095203							
07/10/2023	65738	1.01.01.02.01.0001	0001	001	3.01.01.01.01.0002	0001	001	55,00
Histórico:	receita com venda de servico NF 000095204							
07/10/2023	65739	1.01.01.02.01.0001	0001	001	3.01.01.01.01.0002	0001	001	70,00
Histórico:	receita com venda de servico NF 000095205							
07/10/2023	65740	1.01.01.02.01.0001	0001	001	3.01.01.01.01.0002	0001	001	50,00
Histórico:	receita com venda de servico NF 000095206							
07/10/2023	65741	1.01.01.02.01.0001	0001	001	3.01.01.01.01.0002	0001	001	10,00
Histórico:	receita com venda de servico NF 000095207							
07/10/2023	65742	1.01.01.02.01.0001	0001	001	3.01.01.01.01.0002	0001	001	96,00
Histórico:	receita com venda de servico NF 000095208							
07/10/2023	65743	1.01.01.02.01.0001	0001	001	3.01.01.01.01.0002	0001	001	322,80
Histórico:	receita com venda de servico NF 000095209							
07/10/2023	65744	1.01.01.02.01.0001	0001	001	3.01.01.01.01.0002	0001	001	160,00
Histórico:	receita com venda de servico NF 000095210							
07/10/2023	65745	1.01.01.02.01.0001	0001	001	3.01.01.01.01.0002	0001	001	22,00
Histórico:	receita com venda de servico NF 000095211							
07/10/2023	65746	1.01.01.02.01.0001	0001	001	3.01.01.01.01.0002	0001	001	55,00
Histórico:	receita com venda de servico NF 000095212							
07/10/2023	65747	1.01.01.02.01.0001	0001	001	3.01.01.01.01.0002	0001	001	418,42
Histórico:	receita com venda de servico NF 000095213							
07/10/2023	65748	1.01.01.02.01.0001	0001	001	3.01.01.01.01.0002	0001	001	50,00
Histórico:	receita com venda de servico NF 000095214							
07/10/2023	65749	1.01.01.02.01.0001	0001	001	3.01.01.01.01.0002	0001	001	25,60

Documentação de Habilitação - A P MARTINS JUNIOR SERVICOS LTDA (0277540) SEI 0004055.110000943.0.2025 / pg. 1527

Livro Diário Nº 01

Licenciado para: BIANKA CAVALCANTI LIMA SILVA ADMIN
Empresa: A P MARTINS JUNIOR SERVICOS LTDA - CNPJ: 18.201.831/0001-97 Fortes Contábil 7.210.1
Período: 01/01/2023 a 31/12/2023
Endereço: R SANTAREM Nª 07,QUADRA: A; BAIRRO: PARQUE AMAZONAS, Cidade: São Luís, Estado: MA, CEP: 65.031-570, Telefone: (98) 98984139682

Data	Chave	Débito	Estab	Centro	Crédito	Estab	Centro	Valor
Histórico:	receita com venda de servico NF 000095215							
07/10/2023	65750	1.01.01.02.01.0001	0001	001	3.01.01.01.01.0002	0001	001	30,00
Histórico:	receita com venda de servico NF 000095216							
07/10/2023	65751	1.01.01.02.01.0001	0001	001	3.01.01.01.01.0002	0001	001	32,00
Histórico:	receita com venda de servico NF 000095217							
07/10/2023	65752	1.01.01.02.01.0001	0001	001	3.01.01.01.01.0002	0001	001	161,40
Histórico:	receita com venda de servico NF 000095218							
07/10/2023	65753	1.01.01.02.01.0001	0001	001	3.01.01.01.01.0002	0001	001	30,00
Histórico:	receita com venda de servico NF 000095219							
07/10/2023	65754	1.01.01.02.01.0001	0001	001	3.01.01.01.01.0002	0001	001	40,00
Histórico:	receita com venda de servico NF 000095220							
07/10/2023	65755	1.01.01.02.01.0001	0001	001	3.01.01.01.01.0002	0001	001	64,00
Histórico:	receita com venda de servico NF 000095221							
07/10/2023	65756	1.01.01.02.01.0001	0001	001	3.01.01.01.01.0002	0001	001	201,41
Histórico:	receita com venda de servico NF 000095222							
07/10/2023	65757	1.01.01.02.01.0001	0001	001	3.01.01.01.01.0002	0001	001	269,00
Histórico:	receita com venda de servico NF 000095223							
07/10/2023	65758	1.01.01.02.01.0001	0001	001	3.01.01.01.01.0002	0001	001	96,00
Histórico:	receita com venda de servico NF 000095224							
07/10/2023	65759	1.01.01.02.01.0001	0001	001	3.01.01.01.01.0002	0001	001	198,40
Histórico:	receita com venda de servico NF 000095225							
07/10/2023	65760	1.01.01.02.01.0001	0001	001	3.01.01.01.01.0002	0001	001	160,00
Histórico:	receita com venda de servico NF 000095226							
07/10/2023	65761	1.01.01.02.01.0001	0001	001	3.01.01.01.01.0002	0001	001	70,40
Histórico:	receita com venda de servico NF 000095227							
07/10/2023	65762	1.01.01.02.01.0001	0001	001	3.01.01.01.01.0002	0001	001	32,00
Histórico:	receita com venda de servico NF 000095228							
07/10/2023	65763	1.01.01.02.01.0001	0001	001	3.01.01.01.01.0002	0001	001	108,20
Histórico:	receita com venda de servico NF 000095229							
07/10/2023	65764	1.01.01.02.01.0001	0001	001	3.01.01.01.01.0002	0001	001	200,00
Histórico:	receita com venda de servico NF 000095230							
07/10/2023	65765	1.01.01.02.01.0001	0001	001	3.01.01.01.01.0002	0001	001	46,85
Histórico:	receita com venda de servico NF 000095231							
07/10/2023	65766	1.01.01.02.01.0001	0001	001	3.01.01.01.01.0002	0001	001	322,80
Histórico:	receita com venda de servico NF 000095232							
07/10/2023	65767	1.01.01.02.01.0001	0001	001	3.01.01.01.01.0002	0001	001	215,20
Histórico:	receita com venda de servico NF 000095233							
07/10/2023	65768	1.01.01.02.01.0001	0001	001	3.01.01.01.01.0002	0001	001	50,00
Histórico:	receita com venda de servico NF 000095234							
07/10/2023	65769	1.01.01.02.01.0001	0001	001	3.01.01.01.01.0002	0001	001	15,00
Histórico:	receita com venda de servico NF 000095235							
07/10/2023	65770	1.01.01.02.01.0001	0001	001	3.01.01.01.01.0002	0001	001	83,00
Histórico:	receita com venda de servico NF 000095236							
07/10/2023	65771	1.01.01.02.01.0001	0001	001	3.01.01.01.01.0002	0001	001	1.405,15
Histórico:	receita com venda de servico NF 000095237							
07/10/2023	65772	1.01.01.02.01.0001	0001	001	3.01.01.01.01.0002	0001	001	236,00
Histórico:	receita com venda de servico NF 000095238							
07/10/2023	65773	1.01.01.02.01.0001	0001	001	3.01.01.01.01.0002	0001	001	105,00
Histórico:	receita com venda de servico NF 000095239							
07/10/2023	65774	1.01.01.02.01.0001	0001	001	3.01.01.01.01.0002	0001	001	20,00
Histórico:	receita com venda de servico NF 000095240							
07/10/2023	65775	1.01.01.02.01.0001	0001	001	3.01.01.01.01.0002	0001	001	115,00
Histórico:	receita com venda de servico NF 000095241							
07/10/2023	65776	1.01.01.02.01.0001	0001	001	3.01.01.01.01.0002	0001	001	24,00
Histórico:	receita com venda de servico NF 000095242							
07/10/2023	65777	1.01.01.02.01.0001	0001	001	3.01.01.01.01.0002	0001	001	15,00
Histórico:	receita com venda de servico NF 000095243							
07/10/2023	65778	1.01.01.02.01.0001	0001	001	3.01.01.01.01.0002	0001	001	25,00
Histórico:	receita com venda de servico NF 000095244							
07/10/2023	65779	1.01.01.02.01.0001	0001	001	3.01.01.01.01.0002	0001	001	113,03
Histórico:	receita com venda de servico NF 000095245							

Documentação de Habilitação - A P MARTINS JUNIOR SERVICOS LTDA (0277540) SEI 0004055.110000943.0.2025 / pg. 1528

Livro Diário Nº 01

Licenciado para: BIANKA CAVALCANTI LIMA SILVA ADMIN
Empresa: A P MARTINS JUNIOR SERVICOS LTDA - CNPJ: 18.201.831/0001-97 Fortes Contábil 7.210.1
Período: 01/01/2023 a 31/12/2023
Endereço: R SANTAREM Nª 07,QUADRA: A; BAIRRO: PARQUE AMAZONAS, Cidade: São Luís, Estado: MA, CEP: 65.031-570, Telefone: (98) 98984139682

Data	Chave	Débito	Estab	Centro	Crédito	Estab	Centro	Valor
07/10/2023	65780	1.01.01.02.01.0001	0001	001	3.01.01.01.01.0002	0001	001	13,00
Histórico:	receita com venda de servico NF 000095246							
07/10/2023	65781	1.01.01.02.01.0001	0001	001	3.01.01.01.01.0002	0001	001	15,00
Histórico:	receita com venda de servico NF 000095247							
07/10/2023	65782	1.01.01.02.01.0001	0001	001	3.01.01.01.01.0002	0001	001	45,18
Histórico:	receita com venda de servico NF 000095248							
07/10/2023	65783	1.01.01.02.01.0001	0001	001	3.01.01.01.01.0002	0001	001	50,00
Histórico:	receita com venda de servico NF 000095249							
07/10/2023	65784	1.01.01.02.01.0001	0001	001	3.01.01.01.01.0002	0001	001	50,00
Histórico:	receita com venda de servico NF 000095250							
07/10/2023	65785	1.01.01.02.01.0001	0001	001	3.01.01.01.01.0002	0001	001	212,07
Histórico:	receita com venda de servico NF 000095251							
07/10/2023	65786	1.01.01.02.01.0001	0001	001	3.01.01.01.01.0002	0001	001	10,00
Histórico:	receita com venda de servico NF 000095252							
07/10/2023	65787	1.01.01.02.01.0001	0001	001	3.01.01.01.01.0002	0001	001	128,00
Histórico:	receita com venda de servico NF 000095253							
07/10/2023	65788	1.01.01.02.01.0001	0001	001	3.01.01.01.01.0002	0001	001	56,40
Histórico:	receita com venda de servico NF 000095254							
07/10/2023	65789	1.01.01.02.01.0001	0001	001	3.01.01.01.01.0002	0001	001	10,60
Histórico:	receita com venda de servico NF 000095255							
07/10/2023	65790	1.01.01.02.01.0001	0001	001	3.01.01.01.01.0002	0001	001	81,02
Histórico:	receita com venda de servico NF 000095256							
07/10/2023	65791	1.01.01.02.01.0001	0001	001	3.01.01.01.01.0002	0001	001	50,00
Histórico:	receita com venda de servico NF 000095257							
07/10/2023	65792	1.01.01.02.01.0001	0001	001	3.01.01.01.01.0002	0001	001	25,00
Histórico:	receita com venda de servico NF 000095258							
07/10/2023	65793	1.01.01.02.01.0001	0001	001	3.01.01.01.01.0002	0001	001	48,00
Histórico:	receita com venda de servico NF 000095259							
07/10/2023	65794	1.01.01.02.01.0001	0001	001	3.01.01.01.01.0002	0001	001	111,58
Histórico:	receita com venda de servico NF 000095260							
07/10/2023	65795	1.01.01.02.01.0001	0001	001	3.01.01.01.01.0002	0001	001	10,00
Histórico:	receita com venda de servico NF 000095261							
07/10/2023	65796	1.01.01.02.01.0001	0001	001	3.01.01.01.01.0002	0001	001	30,00
Histórico:	receita com venda de servico NF 000095262							
07/10/2023	65797	1.01.01.02.01.0001	0001	001	3.01.01.01.01.0002	0001	001	125,00
Histórico:	receita com venda de servico NF 000095263							
07/10/2023	65798	1.01.01.02.01.0001	0001	001	3.01.01.01.01.0002	0001	001	10,00
Histórico:	receita com venda de servico NF 000095264							
07/10/2023	65799	1.01.01.02.01.0001	0001	001	3.01.01.01.01.0002	0001	001	50,00
Histórico:	receita com venda de servico NF 000095265							
07/10/2023	65800	1.01.01.02.01.0001	0001	001	3.01.01.01.01.0002	0001	001	100,00
Histórico:	receita com venda de servico NF 000095266							
07/10/2023	65801	1.01.01.02.01.0001	0001	001	3.01.01.01.01.0002	0001	001	20,00
Histórico:	receita com venda de servico NF 000095267							
07/10/2023	65802	1.01.01.02.01.0001	0001	001	3.01.01.01.01.0002	0001	001	30,00
Histórico:	receita com venda de servico NF 000095268							
07/10/2023	65803	1.01.01.02.01.0001	0001	001	3.01.01.01.01.0002	0001	001	44,99
Histórico:	receita com venda de servico NF 000095269							
07/10/2023	65804	1.01.01.02.01.0001	0001	001	3.01.01.01.01.0002	0001	001	50,00
Histórico:	receita com venda de servico NF 000095270							
07/10/2023	65805	1.01.01.02.01.0001	0001	001	3.01.01.01.01.0002	0001	001	20,00
Histórico:	receita com venda de servico NF 000095271							
07/10/2023	65806	1.01.01.02.01.0001	0001	001	3.01.01.01.01.0002	0001	001	300,00
Histórico:	receita com venda de servico NF 000095272							
07/10/2023	65807	1.01.01.02.01.0001	0001	001	3.01.01.01.01.0002	0001	001	10,00
Histórico:	receita com venda de servico NF 000095273							
07/10/2023	65808	1.01.01.02.01.0001	0001	001	3.01.01.01.01.0002	0001	001	20,00
Histórico:	receita com venda de servico NF 000095274							
07/10/2023	65809	1.01.01.02.01.0001	0001	001	3.01.01.01.01.0002	0001	001	168,00
Histórico:	receita com venda de servico NF 000095276							
07/10/2023	65810	1.01.01.02.01.0001	0001	001	3.01.01.01.01.0002	0001	001	230,71

Documentação de Habilitação - A P MARTINS JUNIOR SERVICOS LTDA (0277540) SEI 0004055.110000943.0.2025 / pg. 1529

Livro Diário Nº 01

Licenciado para: BIANKA CAVALCANTI LIMA SILVA ADMIN
Empresa: A P MARTINS JUNIOR SERVICOS LTDA - CNPJ: 18.201.831/0001-97 Fortes Contábil 7.210.1
Período: 01/01/2023 a 31/12/2023
Endereço: R SANTAREM Nª 07,QUADRA: A; BAIRRO: PARQUE AMAZONAS, Cidade: São Luís, Estado: MA, CEP: 65.031-570, Telefone: (98) 98984139682

Data	Chave	Débito	Estab	Centro	Crédito	Estab	Centro		Valor
Histórico:	receita com venda de servico NF 000095277								
07/10/2023	65811	1.01.01.02.01.0001	0001	001	3.01.01.01.01.0002	0001	001		966,62
Histórico:	receita com venda de servico NF 000095278								
07/10/2023	65812	1.01.01.02.01.0001	0001	001	3.01.01.01.01.0002	0001	001		110,04
Histórico:	receita com venda de servico NF 000095279								
07/10/2023	65813	1.01.01.02.01.0001	0001	001	3.01.01.01.01.0002	0001	001		10,00
Histórico:	receita com venda de servico NF 000095280								
07/10/2023	65814	1.01.01.02.01.0001	0001	001	3.01.01.01.01.0002	0001	001		50,00
Histórico:	receita com venda de servico NF 000095281								
07/10/2023	65815	1.01.01.02.01.0001	0001	001	3.01.01.01.01.0002	0001	001		85,00
Histórico:	receita com venda de servico NF 000095282								
07/10/2023	65816	1.01.01.02.01.0001	0001	001	3.01.01.01.01.0002	0001	001		25,00
Histórico:	receita com venda de servico NF 000095283								
07/10/2023	65817	1.01.01.02.01.0001	0001	001	3.01.01.01.01.0002	0001	001		454,13
Histórico:	receita com venda de servico NF 000095284								
07/10/2023	65818	1.01.01.02.01.0001	0001	001	3.01.01.01.01.0002	0001	001		20,00
Histórico:	receita com venda de servico NF 000095285								
07/10/2023	65819	1.01.01.02.01.0001	0001	001	3.01.01.01.01.0002	0001	001		127,00
Histórico:	receita com venda de servico NF 000095286								
07/10/2023	65820	1.01.01.02.01.0001	0001	001	3.01.01.01.01.0002	0001	001		192,00
Histórico:	receita com venda de servico NF 000095287								
07/10/2023	65821	1.01.01.02.01.0001	0001	001	3.01.01.01.01.0002	0001	001		70,00
Histórico:	receita com venda de servico NF 000095288								
07/10/2023	65822	1.01.01.02.01.0001	0001	001	3.01.01.01.01.0002	0001	001		10,00
Histórico:	receita com venda de servico NF 000095289								
07/10/2023	65823	1.01.01.02.01.0001	0001	001	3.01.01.01.01.0002	0001	001		743,19
Histórico:	receita com venda de servico NF 000095290								
07/10/2023	65824	1.01.01.02.01.0001	0001	001	3.01.01.01.01.0002	0001	001		40,00
Histórico:	receita com venda de servico NF 000095291								
07/10/2023	65825	1.01.01.02.01.0001	0001	001	3.01.01.01.01.0002	0001	001		54,06
Histórico:	receita com venda de servico NF 000095292								
07/10/2023	65826	1.01.01.02.01.0001	0001	001	3.01.01.01.01.0002	0001	001		10,00
Histórico:	receita com venda de servico NF 000095293								
								Totais do dia 07:	**13.360,04**
08/10/2023	45740	1.01.15.01.01.0001	0001	001	1.01.01.02.01.0001	0001	001		28.739,50
Histórico:	Vr aquisicão de combustível para revenda NF000021039								
08/10/2023	45741	3.01.01.07.01.0063	0001	001	1.01.01.02.01.0001	0001	001		28.739,50
Histórico:	Pg despa ref material de uso e consumo NF000021039								
08/10/2023	65827	1.01.01.02.01.0001	0001	001	3.01.01.01.01.0002	0001	001		237,01
Histórico:	receita com venda de servico NF 000095294								
08/10/2023	65828	1.01.01.02.01.0001	0001	001	3.01.01.01.01.0002	0001	001		216,02
Histórico:	receita com venda de servico NF 000095295								
08/10/2023	65829	1.01.01.02.01.0001	0001	001	3.01.01.01.01.0002	0001	001		256,00
Histórico:	receita com venda de servico NF 000095296								
08/10/2023	65830	1.01.01.02.01.0001	0001	001	3.01.01.01.01.0002	0001	001		128,00
Histórico:	receita com venda de servico NF 000095297								
08/10/2023	65831	1.01.01.02.01.0001	0001	001	3.01.01.01.01.0002	0001	001		32,00
Histórico:	receita com venda de servico NF 000095298								
08/10/2023	65832	1.01.01.02.01.0001	0001	001	3.01.01.01.01.0002	0001	001		25,02
Histórico:	receita com venda de servico NF 000095345								
08/10/2023	65833	1.01.01.02.01.0001	0001	001	3.01.01.01.01.0002	0001	001		316,03
Histórico:	receita com venda de servico NF 000095346								
08/10/2023	65834	1.01.01.02.01.0001	0001	001	3.01.01.01.01.0002	0001	001		32,00
Histórico:	receita com venda de servico NF 000095347								
08/10/2023	65835	1.01.01.02.01.0001	0001	001	3.01.01.01.01.0002	0001	001		700,00
Histórico:	receita com venda de servico NF 000095348								
08/10/2023	65836	1.01.01.02.01.0001	0001	001	3.01.01.01.01.0002	0001	001		38,40
Histórico:	receita com venda de servico NF 000095349								
08/10/2023	65837	1.01.01.02.01.0001	0001	001	3.01.01.01.01.0002	0001	001		100,00
Histórico:	receita com venda de servico NF 000095350								
08/10/2023	65838	1.01.01.02.01.0001	0001	001	3.01.01.01.01.0002	0001	001		10,00

Documentação de Habilitação - A P MARTINS JUNIOR SERVICOS LTDA (0277540) SEI 0004055.110000943.0.2025 / pg. 1530

Livro Diário Nº 01

Licenciado para: BIANKA CAVALCANTI LIMA SILVA ADMIN
Empresa: A P MARTINS JUNIOR SERVICOS LTDA - CNPJ: 18.201.831/0001-97 Fortes Contábil 7.210.1
Período: 01/01/2023 a 31/12/2023
Endereço: R SANTAREM Nª 07,QUADRA: A; BAIRRO: PARQUE AMAZONAS, Cidade: São Luís, Estado: MA, CEP: 65.031-570, Telefone: (98) 98984139682

Data	Chave	Débito	Estab	Centro	Crédito	Estab	Centro	Valor
Histórico:	receita com venda de servico NF 000095351							
08/10/2023	65839	1.01.01.02.01.0001	0001	001	3.01.01.01.01.0002	0001	001	45,00
Histórico:	receita com venda de servico NF 000095352							
08/10/2023	65840	1.01.01.02.01.0001	0001	001	3.01.01.01.01.0002	0001	001	25,00
Histórico:	receita com venda de servico NF 000095353							
08/10/2023	65841	1.01.01.02.01.0001	0001	001	3.01.01.01.01.0002	0001	001	79,00
Histórico:	receita com venda de servico NF 000095354							
08/10/2023	65842	1.01.01.02.01.0001	0001	001	3.01.01.01.01.0002	0001	001	100,00
Histórico:	receita com venda de servico NF 000095355							
08/10/2023	65843	1.01.01.02.01.0001	0001	001	3.01.01.01.01.0002	0001	001	100,89
Histórico:	receita com venda de servico NF 000095356							
08/10/2023	65844	1.01.01.02.01.0001	0001	001	3.01.01.01.01.0002	0001	001	67,00
Histórico:	receita com venda de servico NF 000095357							
08/10/2023	65845	1.01.01.02.01.0001	0001	001	3.01.01.01.01.0002	0001	001	122,00
Histórico:	receita com venda de servico NF 000095358							
08/10/2023	65846	1.01.01.02.01.0001	0001	001	3.01.01.01.01.0002	0001	001	1.050,24
Histórico:	receita com venda de servico NF 000095359							
08/10/2023	65847	1.01.01.02.01.0001	0001	001	3.01.01.01.01.0002	0001	001	216,15
Histórico:	receita com venda de servico NF 000095360							
08/10/2023	65848	1.01.01.02.01.0001	0001	001	3.01.01.01.01.0002	0001	001	123,07
Histórico:	receita com venda de servico NF 000095299							
08/10/2023	65849	1.01.01.02.01.0001	0001	001	3.01.01.01.01.0002	0001	001	20,00
Histórico:	receita com venda de servico NF 000095300							
08/10/2023	65850	1.01.01.02.01.0001	0001	001	3.01.01.01.01.0002	0001	001	10,00
Histórico:	receita com venda de servico NF 000095301							
08/10/2023	65851	1.01.01.02.01.0001	0001	001	3.01.01.01.01.0002	0001	001	50,00
Histórico:	receita com venda de servico NF 000095302							
08/10/2023	65852	1.01.01.02.01.0001	0001	001	3.01.01.01.01.0002	0001	001	100,00
Histórico:	receita com venda de servico NF 000095303							
08/10/2023	65853	1.01.01.02.01.0001	0001	001	3.01.01.01.01.0002	0001	001	30,00
Histórico:	receita com venda de servico NF 000095304							
08/10/2023	65854	1.01.01.02.01.0001	0001	001	3.01.01.01.01.0002	0001	001	50,00
Histórico:	receita com venda de servico NF 000095305							
08/10/2023	65855	1.01.01.02.01.0001	0001	001	3.01.01.01.01.0002	0001	001	20,00
Histórico:	receita com venda de servico NF 000095306							
08/10/2023	65856	1.01.01.02.01.0001	0001	001	3.01.01.01.01.0002	0001	001	107,60
Histórico:	receita com venda de servico NF 000095307							
08/10/2023	65857	1.01.01.02.01.0001	0001	001	3.01.01.01.01.0002	0001	001	100,00
Histórico:	receita com venda de servico NF 000095308							
08/10/2023	65858	1.01.01.02.01.0001	0001	001	3.01.01.01.01.0002	0001	001	87,02
Histórico:	receita com venda de servico NF 000095309							
08/10/2023	65859	1.01.01.02.01.0001	0001	001	3.01.01.01.01.0002	0001	001	1.574,65
Histórico:	receita com venda de servico NF 000095310							
08/10/2023	65860	1.01.01.02.01.0001	0001	001	3.01.01.01.01.0002	0001	001	289,07
Histórico:	receita com venda de servico NF 000095311							
08/10/2023	65861	1.01.01.02.01.0001	0001	001	3.01.01.01.01.0002	0001	001	30,00
Histórico:	receita com venda de servico NF 000095314							
08/10/2023	65862	1.01.01.02.01.0001	0001	001	3.01.01.01.01.0002	0001	001	20,00
Histórico:	receita com venda de servico NF 000095315							
08/10/2023	65863	1.01.01.02.01.0001	0001	001	3.01.01.01.01.0002	0001	001	18,05
Histórico:	receita com venda de servico NF 000095316							
08/10/2023	65864	1.01.01.02.01.0001	0001	001	3.01.01.01.01.0002	0001	001	30,00
Histórico:	receita com venda de servico NF 000095317							
08/10/2023	65865	1.01.01.02.01.0001	0001	001	3.01.01.01.01.0002	0001	001	20,00
Histórico:	receita com venda de servico NF 000095318							
08/10/2023	65866	1.01.01.02.01.0001	0001	001	3.01.01.01.01.0002	0001	001	10,00
Histórico:	receita com venda de servico NF 000095319							
08/10/2023	65867	1.01.01.02.01.0001	0001	001	3.01.01.01.01.0002	0001	001	10,00
Histórico:	receita com venda de servico NF 000095320							
08/10/2023	65868	1.01.01.02.01.0001	0001	001	3.01.01.01.01.0002	0001	001	10,00
Histórico:	receita com venda de servico NF 000095321							

Documentação de Habilitação - A P MARTINS JUNIOR SERVICOS LTDA (0277540) SEI 0004055.110000943.0.2025 / pg. 1531

Livro Diário Nº 01

Licenciado para: BIANKA CAVALCANTI LIMA SILVA ADMIN
Empresa: A P MARTINS JUNIOR SERVICOS LTDA - CNPJ: 18.201.831/0001-97 Fortes Contábil 7.210.1
Período: 01/01/2023 a 31/12/2023
Endereço: R SANTAREM Nª 07,QUADRA: A; BAIRRO: PARQUE AMAZONAS, Cidade: São Luís, Estado: MA, CEP: 65.031-570, Telefone: (98) 98984139682

Data	Chave	Débito	Estab	Centro	Crédito	Estab	Centro	Valor
08/10/2023	65869	1.01.01.02.01.0001	0001	001	3.01.01.01.01.0002	0001	001	15,00
Histórico:	receita com venda de servico NF 000095322							
08/10/2023	65870	1.01.01.02.01.0001	0001	001	3.01.01.01.01.0002	0001	001	30,00
Histórico:	receita com venda de servico NF 000095323							
08/10/2023	65871	1.01.01.02.01.0001	0001	001	3.01.01.01.01.0002	0001	001	50,00
Histórico:	receita com venda de servico NF 000095324							
08/10/2023	65872	1.01.01.02.01.0001	0001	001	3.01.01.01.01.0002	0001	001	10,00
Histórico:	receita com venda de servico NF 000095325							
08/10/2023	65873	1.01.01.02.01.0001	0001	001	3.01.01.01.01.0002	0001	001	30,00
Histórico:	receita com venda de servico NF 000095326							
08/10/2023	65874	1.01.01.02.01.0001	0001	001	3.01.01.01.01.0002	0001	001	10,00
Histórico:	receita com venda de servico NF 000095327							
08/10/2023	65875	1.01.01.02.01.0001	0001	001	3.01.01.01.01.0002	0001	001	80,00
Histórico:	receita com venda de servico NF 000095328							
08/10/2023	65876	1.01.01.02.01.0001	0001	001	3.01.01.01.01.0002	0001	001	10,00
Histórico:	receita com venda de servico NF 000095329							
08/10/2023	65877	1.01.01.02.01.0001	0001	001	3.01.01.01.01.0002	0001	001	20,00
Histórico:	receita com venda de servico NF 000095330							
08/10/2023	65878	1.01.01.02.01.0001	0001	001	3.01.01.01.01.0002	0001	001	50,00
Histórico:	receita com venda de servico NF 000095331							
08/10/2023	65879	1.01.01.02.01.0001	0001	001	3.01.01.01.01.0002	0001	001	150,00
Histórico:	receita com venda de servico NF 000095332							
08/10/2023	65880	1.01.01.02.01.0001	0001	001	3.01.01.01.01.0002	0001	001	192,00
Histórico:	receita com venda de servico NF 000095333							
08/10/2023	65881	1.01.01.02.01.0001	0001	001	3.01.01.01.01.0002	0001	001	80,70
Histórico:	receita com venda de servico NF 000095334							
08/10/2023	65882	1.01.01.02.01.0001	0001	001	3.01.01.01.01.0002	0001	001	30,00
Histórico:	receita com venda de servico NF 000095335							
08/10/2023	65883	1.01.01.02.01.0001	0001	001	3.01.01.01.01.0002	0001	001	128,00
Histórico:	receita com venda de servico NF 000095336							
08/10/2023	65884	1.01.01.02.01.0001	0001	001	3.01.01.01.01.0002	0001	001	15,00
Histórico:	receita com venda de servico NF 000095337							
08/10/2023	65885	1.01.01.02.01.0001	0001	001	3.01.01.01.01.0002	0001	001	160,00
Histórico:	receita com venda de servico NF 000095338							
08/10/2023	65886	1.01.01.02.01.0001	0001	001	3.01.01.01.01.0002	0001	001	192,00
Histórico:	receita com venda de servico NF 000095339							
08/10/2023	65887	1.01.01.02.01.0001	0001	001	3.01.01.01.01.0002	0001	001	128,00
Histórico:	receita com venda de servico NF 000095340							
08/10/2023	65888	1.01.01.02.01.0001	0001	001	3.01.01.01.01.0002	0001	001	22,02
Histórico:	receita com venda de servico NF 000095341							
08/10/2023	65889	1.01.01.02.01.0001	0001	001	3.01.01.01.01.0002	0001	001	40,00
Histórico:	receita com venda de servico NF 000095342							
08/10/2023	65890	1.01.01.02.01.0001	0001	001	3.01.01.01.01.0002	0001	001	129,33
Histórico:	receita com venda de servico NF 000095343							
08/10/2023	65891	1.01.01.02.01.0001	0001	001	3.01.01.01.01.0002	0001	001	70,00
Histórico:	receita com venda de servico NF 000095344							
08/10/2023	65892	1.01.01.02.01.0001	0001	001	3.01.01.01.01.0002	0001	001	25,00
Histórico:	receita com venda de servico NF 000095361							
08/10/2023	65893	1.01.01.02.01.0001	0001	001	3.01.01.01.01.0002	0001	001	20,00
Histórico:	receita com venda de servico NF 000095362							
08/10/2023	65894	1.01.01.02.01.0001	0001	001	3.01.01.01.01.0002	0001	001	5,00
Histórico:	receita com venda de servico NF 000095363							
08/10/2023	65895	1.01.01.02.01.0001	0001	001	3.01.01.01.01.0002	0001	001	65,00
Histórico:	receita com venda de servico NF 000095364							
08/10/2023	65896	1.01.01.02.01.0001	0001	001	3.01.01.01.01.0002	0001	001	10,00
Histórico:	receita com venda de servico NF 000095365							
08/10/2023	65897	1.01.01.02.01.0001	0001	001	3.01.01.01.01.0002	0001	001	10,00
Histórico:	receita com venda de servico NF 000095366							
08/10/2023	65898	1.01.01.02.01.0001	0001	001	3.01.01.01.01.0002	0001	001	30,00
Histórico:	receita com venda de servico NF 000095367							
08/10/2023	65899	1.01.01.02.01.0001	0001	001	3.01.01.01.01.0002	0001	001	350,02

Documentação de Habilitação - A P MARTINS JUNIOR SERVICOS LTDA (0277540) SEI 0004055.110000943.0.2025 / pg. 1532

Livro Diário Nº 01

Licenciado para: BIANKA CAVALCANTI LIMA SILVA ADMIN
Empresa: A P MARTINS JUNIOR SERVICOS LTDA - CNPJ: 18.201.831/0001-97 Fortes Contábil 7.210.1
Período: 01/01/2023 a 31/12/2023
Endereço: R SANTAREM Nª 07,QUADRA: A; BAIRRO: PARQUE AMAZONAS, Cidade: São Luís, Estado: MA, CEP: 65.031-570, Telefone: (98) 98984139682

Data	Chave	Débito	Estab	Centro	Crédito	Estab	Centro		Valor
Histórico:	receita com venda de servico NF 000095368								
08/10/2023	65900	1.01.01.02.01.0001	0001	001	3.01.01.01.01.0002	0001	001		3.112,81
Histórico:	receita com venda de servico NF 000095369								
08/10/2023	65901	1.01.01.02.01.0001	0001	001	3.01.01.01.01.0002	0001	001		818,00
Histórico:	receita com venda de servico NF 000095370								
08/10/2023	65902	1.01.01.02.01.0001	0001	001	3.01.01.01.01.0002	0001	001		340,02
Histórico:	receita com venda de servico NF 000095371								
08/10/2023	65903	1.01.01.02.01.0001	0001	001	3.01.01.01.01.0002	0001	001		74,01
Histórico:	receita com venda de servico NF 000095372								
08/10/2023	65906	1.01.01.02.01.0001	0001	001	3.01.01.01.01.0002	0001	001		3,01
Histórico:	receita com venda de servico NF 000095312								
08/10/2023	65907	1.01.01.02.01.0001	0001	001	3.01.01.01.01.0002	0001	001		145,00
Histórico:	receita com venda de servico NF 000095313								
								Totais do dia 08:	**70.734,14**
09/10/2023	65904	1.01.01.02.01.0001	0001	001	3.01.01.01.01.0002	0001	001		150,00
Histórico:	receita com venda de servico NF 000095375								
09/10/2023	65905	1.01.01.02.01.0001	0001	001	3.01.01.01.01.0002	0001	001		70,00
Histórico:	receita com venda de servico NF 000095376								
09/10/2023	65908	1.01.01.02.01.0001	0001	001	3.01.01.01.01.0002	0001	001		25,00
Histórico:	receita com venda de servico NF 000095374								
09/10/2023	65909	1.01.01.02.01.0001	0001	001	3.01.01.01.01.0002	0001	001		272,29
Histórico:	receita com venda de servico NF 000095373								
09/10/2023	65910	1.01.01.02.01.0001	0001	001	3.01.01.01.01.0002	0001	001		10,00
Histórico:	receita com venda de servico NF 000095377								
09/10/2023	65911	1.01.01.02.01.0001	0001	001	3.01.01.01.01.0002	0001	001		50,00
Histórico:	receita com venda de servico NF 000095378								
09/10/2023	65912	1.01.01.02.01.0001	0001	001	3.01.01.01.01.0002	0001	001		20,00
Histórico:	receita com venda de servico NF 000095379								
09/10/2023	65913	1.01.01.02.01.0001	0001	001	3.01.01.01.01.0002	0001	001		10,00
Histórico:	receita com venda de servico NF 000095380								
09/10/2023	65914	1.01.01.02.01.0001	0001	001	3.01.01.01.01.0002	0001	001		40,00
Histórico:	receita com venda de servico NF 000095381								
09/10/2023	65915	1.01.01.02.01.0001	0001	001	3.01.01.01.01.0002	0001	001		50,00
Histórico:	receita com venda de servico NF 000095382								
09/10/2023	65916	1.01.01.02.01.0001	0001	001	3.01.01.01.01.0002	0001	001		10,00
Histórico:	receita com venda de servico NF 000095383								
09/10/2023	65917	1.01.01.02.01.0001	0001	001	3.01.01.01.01.0002	0001	001		20,00
Histórico:	receita com venda de servico NF 000095384								
09/10/2023	65918	1.01.01.02.01.0001	0001	001	3.01.01.01.01.0002	0001	001		30,00
Histórico:	receita com venda de servico NF 000095385								
09/10/2023	65919	1.01.01.02.01.0001	0001	001	3.01.01.01.01.0002	0001	001		200,00
Histórico:	receita com venda de servico NF 000095386								
09/10/2023	65920	1.01.01.02.01.0001	0001	001	3.01.01.01.01.0002	0001	001		80,00
Histórico:	receita com venda de servico NF 000095387								
09/10/2023	65921	1.01.01.02.01.0001	0001	001	3.01.01.01.01.0002	0001	001		70,00
Histórico:	receita com venda de servico NF 000095388								
09/10/2023	65922	1.01.01.02.01.0001	0001	001	3.01.01.01.01.0002	0001	001		280,51
Histórico:	receita com venda de servico NF 000095389								
09/10/2023	65923	1.01.01.02.01.0001	0001	001	3.01.01.01.01.0002	0001	001		128,00
Histórico:	receita com venda de servico NF 000095390								
09/10/2023	65924	1.01.01.02.01.0001	0001	001	3.01.01.01.01.0002	0001	001		30,00
Histórico:	receita com venda de servico NF 000095391								
09/10/2023	65925	1.01.01.02.01.0001	0001	001	3.01.01.01.01.0002	0001	001		60,00
Histórico:	receita com venda de servico NF 000095392								
09/10/2023	65926	1.01.01.02.01.0001	0001	001	3.01.01.01.01.0002	0001	001		320,13
Histórico:	receita com venda de servico NF 000095393								
09/10/2023	65927	1.01.01.02.01.0001	0001	001	3.01.01.01.01.0002	0001	001		100,00
Histórico:	receita com venda de servico NF 000095394								
09/10/2023	65928	1.01.01.02.01.0001	0001	001	3.01.01.01.01.0002	0001	001		50,00
Histórico:	receita com venda de servico NF 000095395								
09/10/2023	65929	1.01.01.02.01.0001	0001	001	3.01.01.01.01.0002	0001	001		4,95

Documentação de Habilitação - A P MARTINS JUNIOR SERVICOS LTDA (0277540) SEI 0004055.110000943.0.2025 / pg. 1533

Livro Diário Nº 01

Licenciado para: BIANKA CAVALCANTI LIMA SILVA ADMIN
Empresa: A P MARTINS JUNIOR SERVICOS LTDA - CNPJ: 18.201.831/0001-97 Fortes Contábil 7.210.1
Período: 01/01/2023 a 31/12/2023
Endereço: R SANTAREM Nª 07,QUADRA: A; BAIRRO: PARQUE AMAZONAS, Cidade: São Luís, Estado: MA, CEP: 65.031-570, Telefone: (98) 98984139682

Data	Chave	Débito	Estab	Centro	Crédito	Estab	Centro	Valor
Histórico:	receita com venda de servico NF 000095396							
09/10/2023	65930	1.01.01.02.01.0001	0001	001	3.01.01.01.01.0002	0001	001	1.508,95
Histórico:	receita com venda de servico NF 000095397							
09/10/2023	65931	1.01.01.02.01.0001	0001	001	3.01.01.01.01.0002	0001	001	195,00
Histórico:	receita com venda de servico NF 000095398							
09/10/2023	65932	1.01.01.02.01.0001	0001	001	3.01.01.01.01.0002	0001	001	350,26
Histórico:	receita com venda de servico NF 000095399							
09/10/2023	65933	1.01.01.02.01.0001	0001	001	3.01.01.01.01.0002	0001	001	50,00
Histórico:	receita com venda de servico NF 000095400							
09/10/2023	65934	1.01.01.02.01.0001	0001	001	3.01.01.01.01.0002	0001	001	120,00
Histórico:	receita com venda de servico NF 000095401							
09/10/2023	65935	1.01.01.02.01.0001	0001	001	3.01.01.01.01.0002	0001	001	20,00
Histórico:	receita com venda de servico NF 000095402							
09/10/2023	65936	1.01.01.02.01.0001	0001	001	3.01.01.01.01.0002	0001	001	10,00
Histórico:	receita com venda de servico NF 000095403							
09/10/2023	65937	1.01.01.02.01.0001	0001	001	3.01.01.01.01.0002	0001	001	20,00
Histórico:	receita com venda de servico NF 000095404							
09/10/2023	65938	1.01.01.02.01.0001	0001	001	3.01.01.01.01.0002	0001	001	100,00
Histórico:	receita com venda de servico NF 000095405							
09/10/2023	65939	1.01.01.02.01.0001	0001	001	3.01.01.01.01.0002	0001	001	15,00
Histórico:	receita com venda de servico NF 000095406							
09/10/2023	65940	1.01.01.02.01.0001	0001	001	3.01.01.01.01.0002	0001	001	10,00
Histórico:	receita com venda de servico NF 000095407							
09/10/2023	65941	1.01.01.02.01.0001	0001	001	3.01.01.01.01.0002	0001	001	25,60
Histórico:	receita com venda de servico NF 000095408							
09/10/2023	65942	1.01.01.02.01.0001	0001	001	3.01.01.01.01.0002	0001	001	53,80
Histórico:	receita com venda de servico NF 000095409							
09/10/2023	65943	1.01.01.02.01.0001	0001	001	3.01.01.01.01.0002	0001	001	30,00
Histórico:	receita com venda de servico NF 000095410							
09/10/2023	65944	1.01.01.02.01.0001	0001	001	3.01.01.01.01.0002	0001	001	100,00
Histórico:	receita com venda de servico NF 000095411							
09/10/2023	65945	1.01.01.02.01.0001	0001	001	3.01.01.01.01.0002	0001	001	150,00
Histórico:	receita com venda de servico NF 000095412							
09/10/2023	65946	1.01.01.02.01.0001	0001	001	3.01.01.01.01.0002	0001	001	125,00
Histórico:	receita com venda de servico NF 000095413							
09/10/2023	65947	1.01.01.02.01.0001	0001	001	3.01.01.01.01.0002	0001	001	1.617,17
Histórico:	receita com venda de servico NF 000095414							
09/10/2023	65948	1.01.01.02.01.0001	0001	001	3.01.01.01.01.0002	0001	001	108,20
Histórico:	receita com venda de servico NF 000095415							
09/10/2023	65949	1.01.01.02.01.0001	0001	001	3.01.01.01.01.0002	0001	001	150,00
Histórico:	receita com venda de servico NF 000095416							
09/10/2023	65950	1.01.01.02.01.0001	0001	001	3.01.01.01.01.0002	0001	001	105,00
Histórico:	receita com venda de servico NF 000095417							
09/10/2023	65951	1.01.01.02.01.0001	0001	001	3.01.01.01.01.0002	0001	001	501,04
Histórico:	receita com venda de servico NF 000095418							
09/10/2023	65952	1.01.01.02.01.0001	0001	001	3.01.01.01.01.0002	0001	001	211,03
Histórico:	receita com venda de servico NF 000095419							
09/10/2023	65953	1.01.01.02.01.0001	0001	001	3.01.01.01.01.0002	0001	001	30,00
Histórico:	receita com venda de servico NF 000095420							
09/10/2023	65954	1.01.01.02.01.0001	0001	001	3.01.01.01.01.0002	0001	001	15,00
Histórico:	receita com venda de servico NF 000095421							
09/10/2023	65955	1.01.01.02.01.0001	0001	001	3.01.01.01.01.0002	0001	001	25,00
Histórico:	receita com venda de servico NF 000095422							
09/10/2023	65956	1.01.01.02.01.0001	0001	001	3.01.01.01.01.0002	0001	001	365,55
Histórico:	receita com venda de servico NF 000095423							
09/10/2023	65957	1.01.01.02.01.0001	0001	001	3.01.01.01.01.0002	0001	001	50,00
Histórico:	receita com venda de servico NF 000095424							
09/10/2023	65958	1.01.01.02.01.0001	0001	001	3.01.01.01.01.0002	0001	001	10,00
Histórico:	receita com venda de servico NF 000095425							
09/10/2023	65959	1.01.01.02.01.0001	0001	001	3.01.01.01.01.0002	0001	001	53,74
Histórico:	receita com venda de servico NF 000095426							

Documentação de Habilitação - A P MARTINS JUNIOR SERVICOS LTDA (0277540) SEI 0004055.110000943.0.2025 / pg. 1534

Livro Diário Nº 01

Licenciado para: BIANKA CAVALCANTI LIMA SILVA ADMIN
Empresa: A P MARTINS JUNIOR SERVICOS LTDA - CNPJ: 18.201.831/0001-97 Fortes Contábil 7.210.1
Período: 01/01/2023 a 31/12/2023
Endereço: R SANTAREM Nª 07,QUADRA: A; BAIRRO: PARQUE AMAZONAS, Cidade: São Luís, Estado: MA, CEP: 65.031-570, Telefone: (98) 98984139682

Data	Chave	Débito	Estab	Centro	Crédito	Estab	Centro	Valor
09/10/2023	65960	1.01.01.02.01.0001	0001	001	3.01.01.01.01.0002	0001	001	60,00
Histórico:	receita com venda de servico NF 000095427							
09/10/2023	65961	1.01.01.02.01.0001	0001	001	3.01.01.01.01.0002	0001	001	150,00
Histórico:	receita com venda de servico NF 000095428							
09/10/2023	65962	1.01.01.02.01.0001	0001	001	3.01.01.01.01.0002	0001	001	50,00
Histórico:	receita com venda de servico NF 000095429							
09/10/2023	65963	1.01.01.02.01.0001	0001	001	3.01.01.01.01.0002	0001	001	260,99
Histórico:	receita com venda de servico NF 000095430							
09/10/2023	65964	1.01.01.02.01.0001	0001	001	3.01.01.01.01.0002	0001	001	137,00
Histórico:	receita com venda de servico NF 000095431							
09/10/2023	65965	1.01.01.02.01.0001	0001	001	3.01.01.01.01.0002	0001	001	20,00
Histórico:	receita com venda de servico NF 000095432							
09/10/2023	65966	1.01.01.02.01.0001	0001	001	3.01.01.01.01.0002	0001	001	30,00
Histórico:	receita com venda de servico NF 000095433							
09/10/2023	65967	1.01.01.02.01.0001	0001	001	3.01.01.01.01.0002	0001	001	74,00
Histórico:	receita com venda de servico NF 000095434							
09/10/2023	65968	1.01.01.02.01.0001	0001	001	3.01.01.01.01.0002	0001	001	20,00
Histórico:	receita com venda de servico NF 000095435							
09/10/2023	65969	1.01.01.02.01.0001	0001	001	3.01.01.01.01.0002	0001	001	20,00
Histórico:	receita com venda de servico NF 000095436							
09/10/2023	65970	1.01.01.02.01.0001	0001	001	3.01.01.01.01.0002	0001	001	153,18
Histórico:	receita com venda de servico NF 000095437							
09/10/2023	65971	1.01.01.02.01.0001	0001	001	3.01.01.01.01.0002	0001	001	3,00
Histórico:	receita com venda de servico NF 000095438							
09/10/2023	65972	1.01.01.02.01.0001	0001	001	3.01.01.01.01.0002	0001	001	5,00
Histórico:	receita com venda de servico NF 000095439							
09/10/2023	65973	1.01.01.02.01.0001	0001	001	3.01.01.01.01.0002	0001	001	30,00
Histórico:	receita com venda de servico NF 000095440							
09/10/2023	65974	1.01.01.02.01.0001	0001	001	3.01.01.01.01.0002	0001	001	20,00
Histórico:	receita com venda de servico NF 000095441							
09/10/2023	65975	1.01.01.02.01.0001	0001	001	3.01.01.01.01.0002	0001	001	86,00
Histórico:	receita com venda de servico NF 000095442							
09/10/2023	65976	1.01.01.02.01.0001	0001	001	3.01.01.01.01.0002	0001	001	35,00
Histórico:	receita com venda de servico NF 000095443							
09/10/2023	65977	1.01.01.02.01.0001	0001	001	3.01.01.01.01.0002	0001	001	24,00
Histórico:	receita com venda de servico NF 000095444							
09/10/2023	65978	1.01.01.02.01.0001	0001	001	3.01.01.01.01.0002	0001	001	280,03
Histórico:	receita com venda de servico NF 000095445							
09/10/2023	65979	1.01.01.02.01.0001	0001	001	3.01.01.01.01.0002	0001	001	13,00
Histórico:	receita com venda de servico NF 000095446							
09/10/2023	65980	1.01.01.02.01.0001	0001	001	3.01.01.01.01.0002	0001	001	35,00
Histórico:	receita com venda de servico NF 000095447							
09/10/2023	65981	1.01.01.02.01.0001	0001	001	3.01.01.01.01.0002	0001	001	20,10
Histórico:	receita com venda de servico NF 000095448							
09/10/2023	65982	1.01.01.02.01.0001	0001	001	3.01.01.01.01.0002	0001	001	200,00
Histórico:	receita com venda de servico NF 000095449							
09/10/2023	65983	1.01.01.02.01.0001	0001	001	3.01.01.01.01.0002	0001	001	160,00
Histórico:	receita com venda de servico NF 000095450							
09/10/2023	65984	1.01.01.02.01.0001	0001	001	3.01.01.01.01.0002	0001	001	20,00
Histórico:	receita com venda de servico NF 000095451							
09/10/2023	65985	1.01.01.02.01.0001	0001	001	3.01.01.01.01.0002	0001	001	150,00
Histórico:	receita com venda de servico NF 000095452							
09/10/2023	65986	1.01.01.02.01.0001	0001	001	3.01.01.01.01.0002	0001	001	35,00
Histórico:	receita com venda de servico NF 000095453							
09/10/2023	65987	1.01.01.02.01.0001	0001	001	3.01.01.01.01.0002	0001	001	766,22
Histórico:	receita com venda de servico NF 000095454							
09/10/2023	65988	1.01.01.02.01.0001	0001	001	3.01.01.01.01.0002	0001	001	10,00
Histórico:	receita com venda de servico NF 000095455							
09/10/2023	65989	1.01.01.02.01.0001	0001	001	3.01.01.01.01.0002	0001	001	10,00
Histórico:	receita com venda de servico NF 000095456							
09/10/2023	65990	1.01.01.02.01.0001	0001	001	3.01.01.01.01.0002	0001	001	20,00

Documentação de Habilitação - A P MARTINS JUNIOR SERVICOS LTDA (0277540) SEI 0004055.110000943.0.2025 / pg. 1535

Livro Diário Nº 01

Licenciado para: BIANKA CAVALCANTI LIMA SILVA ADMIN
Empresa: A P MARTINS JUNIOR SERVICOS LTDA - CNPJ: 18.201.831/0001-97 Fortes Contábil 7.210.1
Período: 01/01/2023 a 31/12/2023
Endereço: R SANTAREM Nª 07,QUADRA: A; BAIRRO: PARQUE AMAZONAS, Cidade: São Luís, Estado: MA, CEP: 65.031-570, Telefone: (98) 98984139682

Data	Chave	Débito	Estab	Centro	Crédito	Estab	Centro		Valor
Histórico:	receita com venda de servico NF 000095457								
09/10/2023	65991	1.01.01.02.01.0001	0001	001	3.01.01.01.01.0002	0001	001		22,02
Histórico:	receita com venda de servico NF 000095458								
09/10/2023	65992	1.01.01.02.01.0001	0001	001	3.01.01.01.01.0002	0001	001		50,00
Histórico:	receita com venda de servico NF 000095459								
09/10/2023	65993	1.01.01.02.01.0001	0001	001	3.01.01.01.01.0002	0001	001		25,02
Histórico:	receita com venda de servico NF 000095460								
09/10/2023	65994	1.01.01.02.01.0001	0001	001	3.01.01.01.01.0002	0001	001		150,00
Histórico:	receita com venda de servico NF 000095461								
09/10/2023	65995	1.01.01.02.01.0001	0001	001	3.01.01.01.01.0002	0001	001		90,00
Histórico:	receita com venda de servico NF 000095462								
09/10/2023	65996	1.01.01.02.01.0001	0001	001	3.01.01.01.01.0002	0001	001		60,00
Histórico:	receita com venda de servico NF 000095464								
09/10/2023	65997	1.01.01.02.01.0001	0001	001	3.01.01.01.01.0002	0001	001		23,30
Histórico:	receita com venda de servico NF 000095466								
09/10/2023	65998	1.01.01.02.01.0001	0001	001	3.01.01.01.01.0002	0001	001		40,00
Histórico:	receita com venda de servico NF 000095467								
09/10/2023	65999	1.01.01.02.01.0001	0001	001	3.01.01.01.01.0002	0001	001		446,25
Histórico:	receita com venda de servico NF 000095468								
09/10/2023	66000	1.01.01.02.01.0001	0001	001	3.01.01.01.01.0002	0001	001		120,08
Histórico:	receita com venda de servico NF 000095469								
09/10/2023	66001	1.01.01.02.01.0001	0001	001	3.01.01.01.01.0002	0001	001		107,60
Histórico:	receita com venda de servico NF 000095470								
09/10/2023	66002	1.01.01.02.01.0001	0001	001	3.01.01.01.01.0002	0001	001		65,00
Histórico:	receita com venda de servico NF 000095471								
09/10/2023	66003	1.01.01.02.01.0001	0001	001	3.01.01.01.01.0002	0001	001		7,00
Histórico:	receita com venda de servico NF 000095472								
09/10/2023	66004	1.01.01.02.01.0001	0001	001	3.01.01.01.01.0002	0001	001		150,00
Histórico:	receita com venda de servico NF 000095473								
09/10/2023	66005	1.01.01.02.01.0001	0001	001	3.01.01.01.01.0002	0001	001		50,00
Histórico:	receita com venda de servico NF 000095474								
09/10/2023	66006	1.01.01.02.01.0001	0001	001	3.01.01.01.01.0002	0001	001		30,00
Histórico:	receita com venda de servico NF 000095475								
09/10/2023	66007	1.01.01.02.01.0001	0001	001	3.01.01.01.01.0002	0001	001		226,01
Histórico:	receita com venda de servico NF 000095476								
09/10/2023	66008	1.01.01.02.01.0001	0001	001	3.01.01.01.01.0002	0001	001		90,01
Histórico:	receita com venda de servico NF 000095477								
								Totais do dia 09:	**12.856,03**
10/10/2023	66009	1.01.01.02.01.0001	0001	001	3.01.01.01.01.0002	0001	001		25,00
Histórico:	receita com venda de servico NF 000095478								
10/10/2023	66010	1.01.01.02.01.0001	0001	001	3.01.01.01.01.0002	0001	001		20,00
Histórico:	receita com venda de servico NF 000095479								
10/10/2023	66011	1.01.01.02.01.0001	0001	001	3.01.01.01.01.0002	0001	001		10,00
Histórico:	receita com venda de servico NF 000095480								
10/10/2023	66012	1.01.01.02.01.0001	0001	001	3.01.01.01.01.0002	0001	001		325,03
Histórico:	receita com venda de servico NF 000095481								
10/10/2023	66013	1.01.01.02.01.0001	0001	001	3.01.01.01.01.0002	0001	001		200,00
Histórico:	receita com venda de servico NF 000095482								
10/10/2023	66014	1.01.01.02.01.0001	0001	001	3.01.01.01.01.0002	0001	001		10,00
Histórico:	receita com venda de servico NF 000095483								
10/10/2023	66015	1.01.01.02.01.0001	0001	001	3.01.01.01.01.0002	0001	001		10,00
Histórico:	receita com venda de servico NF 000095484								
10/10/2023	66016	1.01.01.02.01.0001	0001	001	3.01.01.01.01.0002	0001	001		50,00
Histórico:	receita com venda de servico NF 000095485								
10/10/2023	66017	1.01.01.02.01.0001	0001	001	3.01.01.01.01.0002	0001	001		30,00
Histórico:	receita com venda de servico NF 000095486								
10/10/2023	66018	1.01.01.02.01.0001	0001	001	3.01.01.01.01.0002	0001	001		20,00
Histórico:	receita com venda de servico NF 000095487								
10/10/2023	66019	1.01.01.02.01.0001	0001	001	3.01.01.01.01.0002	0001	001		30,00
Histórico:	receita com venda de servico NF 000095488								
10/10/2023	66020	1.01.01.02.01.0001	0001	001	3.01.01.01.01.0002	0001	001		15,00

Documentação de Habilitação - A P MARTINS JUNIOR SERVICOS LTDA (0277540) SEI 0004055.110000943.0.2025 / pg. 1536

Livro Diário Nº 01

Licenciado para: BIANKA CAVALCANTI LIMA SILVA ADMIN
Empresa: A P MARTINS JUNIOR SERVICOS LTDA - CNPJ: 18.201.831/0001-97 Fortes Contábil 7.210.1
Período: 01/01/2023 a 31/12/2023
Endereço: R SANTAREM Nª 07,QUADRA: A; BAIRRO: PARQUE AMAZONAS, Cidade: São Luís, Estado: MA, CEP: 65.031-570, Telefone: (98) 98984139682

Data	Chave	Débito	Estab	Centro	Crédito	Estab	Centro	Valor
Histórico:	receita com venda de servico NF 000095489							
10/10/2023	66021	1.01.01.02.01.0001	0001	001	3.01.01.01.01.0002	0001	001	20,00
Histórico:	receita com venda de servico NF 000095490							
10/10/2023	66022	1.01.01.02.01.0001	0001	001	3.01.01.01.01.0002	0001	001	24,12
Histórico:	receita com venda de servico NF 000095491							
10/10/2023	66023	1.01.01.02.01.0001	0001	001	3.01.01.01.01.0002	0001	001	10,00
Histórico:	receita com venda de servico NF 000095492							
10/10/2023	66024	1.01.01.02.01.0001	0001	001	3.01.01.01.01.0002	0001	001	21,00
Histórico:	receita com venda de servico NF 000095493							
10/10/2023	66025	1.01.01.02.01.0001	0001	001	3.01.01.01.01.0002	0001	001	14,04
Histórico:	receita com venda de servico NF 000095494							
10/10/2023	66026	1.01.01.02.01.0001	0001	001	3.01.01.01.01.0002	0001	001	140,00
Histórico:	receita com venda de servico NF 000095495							
10/10/2023	66027	1.01.01.02.01.0001	0001	001	3.01.01.01.01.0002	0001	001	50,04
Histórico:	receita com venda de servico NF 000095496							
10/10/2023	66028	1.01.01.02.01.0001	0001	001	3.01.01.01.01.0002	0001	001	53,01
Histórico:	receita com venda de servico NF 000095497							
10/10/2023	66029	1.01.01.02.01.0001	0001	001	3.01.01.01.01.0002	0001	001	115,03
Histórico:	receita com venda de servico NF 000095498							
10/10/2023	66030	1.01.01.02.01.0001	0001	001	3.01.01.01.01.0002	0001	001	190,00
Histórico:	receita com venda de servico NF 000095499							
10/10/2023	66031	1.01.01.02.01.0001	0001	001	3.01.01.01.01.0002	0001	001	179,21
Histórico:	receita com venda de servico NF 000095500							
10/10/2023	66032	1.01.01.02.01.0001	0001	001	3.01.01.01.01.0002	0001	001	20,00
Histórico:	receita com venda de servico NF 000095501							
10/10/2023	66033	1.01.01.02.01.0001	0001	001	3.01.01.01.01.0002	0001	001	1.299,41
Histórico:	receita com venda de servico NF 000095502							
10/10/2023	66034	1.01.01.02.01.0001	0001	001	3.01.01.01.01.0002	0001	001	22,04
Histórico:	receita com venda de servico NF 000095503							
10/10/2023	66035	1.01.01.02.01.0001	0001	001	3.01.01.01.01.0002	0001	001	10,00
Histórico:	receita com venda de servico NF 000095504							
10/10/2023	66036	1.01.01.02.01.0001	0001	001	3.01.01.01.01.0002	0001	001	50,00
Histórico:	receita com venda de servico NF 000095505							
10/10/2023	66037	1.01.01.02.01.0001	0001	001	3.01.01.01.01.0002	0001	001	100,00
Histórico:	receita com venda de servico NF 000095506							
10/10/2023	66038	1.01.01.02.01.0001	0001	001	3.01.01.01.01.0002	0001	001	10,01
Histórico:	receita com venda de servico NF 000095507							
10/10/2023	66039	1.01.01.02.01.0001	0001	001	3.01.01.01.01.0002	0001	001	10,00
Histórico:	receita com venda de servico NF 000095508							
10/10/2023	66040	1.01.01.02.01.0001	0001	001	3.01.01.01.01.0002	0001	001	25,00
Histórico:	receita com venda de servico NF 000095509							
10/10/2023	66041	1.01.01.02.01.0001	0001	001	3.01.01.01.01.0002	0001	001	10,01
Histórico:	receita com venda de servico NF 000095510							
10/10/2023	66042	1.01.01.02.01.0001	0001	001	3.01.01.01.01.0002	0001	001	10,01
Histórico:	receita com venda de servico NF 000095511							
10/10/2023	66043	1.01.01.02.01.0001	0001	001	3.01.01.01.01.0002	0001	001	10,00
Histórico:	receita com venda de servico NF 000095512							
10/10/2023	66044	1.01.01.02.01.0001	0001	001	3.01.01.01.01.0002	0001	001	45,04
Histórico:	receita com venda de servico NF 000095513							
10/10/2023	66045	1.01.01.02.01.0001	0001	001	3.01.01.01.01.0002	0001	001	15,00
Histórico:	receita com venda de servico NF 000095514							
10/10/2023	66046	1.01.01.02.01.0001	0001	001	3.01.01.01.01.0002	0001	001	265,09
Histórico:	receita com venda de servico NF 000095515							
10/10/2023	66047	1.01.01.02.01.0001	0001	001	3.01.01.01.01.0002	0001	001	40,00
Histórico:	receita com venda de servico NF 000095516							
10/10/2023	66048	1.01.01.02.01.0001	0001	001	3.01.01.01.01.0002	0001	001	2.201,01
Histórico:	receita com venda de servico NF 000095517							
10/10/2023	66049	1.01.01.02.01.0001	0001	001	3.01.01.01.01.0002	0001	001	20,00
Histórico:	receita com venda de servico NF 000095518							
10/10/2023	66050	1.01.01.02.01.0001	0001	001	3.01.01.01.01.0002	0001	001	7,00
Histórico:	receita com venda de servico NF 000095519							

Documentação de Habilitação - A P MARTINS JUNIOR SERVICOS LTDA (0277540) SEI 0004055.110000943.0.2025 / pg. 1537

Livro Diário Nº 01

Licenciado para: BIANKA CAVALCANTI LIMA SILVA ADMIN
Empresa: A P MARTINS JUNIOR SERVICOS LTDA - CNPJ: 18.201.831/0001-97 Fortes Contábil 7.210.1
Período: 01/01/2023 a 31/12/2023
Endereço: R SANTAREM Nª 07,QUADRA: A; BAIRRO: PARQUE AMAZONAS, Cidade: São Luís, Estado: MA, CEP: 65.031-570, Telefone: (98) 98984139682

Data	Chave	Débito	Estab	Centro	Crédito	Estab	Centro	Valor
10/10/2023	66051	1.01.01.02.01.0001	0001	001	3.01.01.01.01.0002	0001	001	20,00
Histórico:	receita com venda de servico NF 000095520							
10/10/2023	66052	1.01.01.02.01.0001	0001	001	3.01.01.01.01.0002	0001	001	10,00
Histórico:	receita com venda de servico NF 000095521							
10/10/2023	66053	1.01.01.02.01.0001	0001	001	3.01.01.01.01.0002	0001	001	50,00
Histórico:	receita com venda de servico NF 000095522							
10/10/2023	66054	1.01.01.02.01.0001	0001	001	3.01.01.01.01.0002	0001	001	10,00
Histórico:	receita com venda de servico NF 000095523							
10/10/2023	66055	1.01.01.02.01.0001	0001	001	3.01.01.01.01.0002	0001	001	255,00
Histórico:	receita com venda de servico NF 000095524							
10/10/2023	66056	1.01.01.02.01.0001	0001	001	3.01.01.01.01.0002	0001	001	30,00
Histórico:	receita com venda de servico NF 000095525							
10/10/2023	66057	1.01.01.02.01.0001	0001	001	3.01.01.01.01.0002	0001	001	7,00
Histórico:	receita com venda de servico NF 000095526							
10/10/2023	66058	1.01.01.02.01.0001	0001	001	3.01.01.01.01.0002	0001	001	10,00
Histórico:	receita com venda de servico NF 000095527							
10/10/2023	66059	1.01.01.02.01.0001	0001	001	3.01.01.01.01.0002	0001	001	10,00
Histórico:	receita com venda de servico NF 000095528							
10/10/2023	66060	1.01.01.02.01.0001	0001	001	3.01.01.01.01.0002	0001	001	20,00
Histórico:	receita com venda de servico NF 000095529							
10/10/2023	66061	1.01.01.02.01.0001	0001	001	3.01.01.01.01.0002	0001	001	10,00
Histórico:	receita com venda de servico NF 000095530							
10/10/2023	66062	1.01.01.02.01.0001	0001	001	3.01.01.01.01.0002	0001	001	36,05
Histórico:	receita com venda de servico NF 000095531							
10/10/2023	66063	1.01.01.02.01.0001	0001	001	3.01.01.01.01.0002	0001	001	82,03
Histórico:	receita com venda de servico NF 000095532							
10/10/2023	66064	1.01.01.02.01.0001	0001	001	3.01.01.01.01.0002	0001	001	145,00
Histórico:	receita com venda de servico NF 000095533							
10/10/2023	66065	1.01.01.02.01.0001	0001	001	3.01.01.01.01.0002	0001	001	137,06
Histórico:	receita com venda de servico NF 000095534							
10/10/2023	66066	1.01.01.02.01.0001	0001	001	3.01.01.01.01.0002	0001	001	922,63
Histórico:	receita com venda de servico NF 000095535							
10/10/2023	66067	1.01.01.02.01.0001	0001	001	3.01.01.01.01.0002	0001	001	40,00
Histórico:	receita com venda de servico NF 000095536							
10/10/2023	66068	1.01.01.02.01.0001	0001	001	3.01.01.01.01.0002	0001	001	20,00
Histórico:	receita com venda de servico NF 000095537							
10/10/2023	66069	1.01.01.02.01.0001	0001	001	3.01.01.01.01.0002	0001	001	20,00
Histórico:	receita com venda de servico NF 000095538							
10/10/2023	66070	1.01.01.02.01.0001	0001	001	3.01.01.01.01.0002	0001	001	30,00
Histórico:	receita com venda de servico NF 000095539							
10/10/2023	66071	1.01.01.02.01.0001	0001	001	3.01.01.01.01.0002	0001	001	20,00
Histórico:	receita com venda de servico NF 000095540							
10/10/2023	66072	1.01.01.02.01.0001	0001	001	3.01.01.01.01.0002	0001	001	10,01
Histórico:	receita com venda de servico NF 000095541							
10/10/2023	66073	1.01.01.02.01.0001	0001	001	3.01.01.01.01.0002	0001	001	50,00
Histórico:	receita com venda de servico NF 000095542							
10/10/2023	66074	1.01.01.02.01.0001	0001	001	3.01.01.01.01.0002	0001	001	40,00
Histórico:	receita com venda de servico NF 000095543							
10/10/2023	66075	1.01.01.02.01.0001	0001	001	3.01.01.01.01.0002	0001	001	30,00
Histórico:	receita com venda de servico NF 000095544							
10/10/2023	66076	1.01.01.02.01.0001	0001	001	3.01.01.01.01.0002	0001	001	760,03
Histórico:	receita com venda de servico NF 000095545							
10/10/2023	66077	1.01.01.02.01.0001	0001	001	3.01.01.01.01.0002	0001	001	98,45
Histórico:	receita com venda de servico NF 000095546							
10/10/2023	66078	1.01.01.02.01.0001	0001	001	3.01.01.01.01.0002	0001	001	431,01
Histórico:	receita com venda de servico NF 000095547							
10/10/2023	66079	1.01.01.02.01.0001	0001	001	3.01.01.01.01.0002	0001	001	180,05
Histórico:	receita com venda de servico NF 000095548							
10/10/2023	66080	1.01.01.02.01.0001	0001	001	3.01.01.01.01.0002	0001	001	60,00
Histórico:	receita com venda de servico NF 000095549							
10/10/2023	66081	1.01.01.02.01.0001	0001	001	3.01.01.01.01.0002	0001	001	877,38

Documentação de Habilitação - A P MARTINS JUNIOR SERVICOS LTDA (0277540) SEI 0004055.110000943.0.2025 / pg. 1538

Livro Diário Nº 01

Licenciado para: BIANKA CAVALCANTI LIMA SILVA ADMIN
Empresa: A P MARTINS JUNIOR SERVICOS LTDA - CNPJ: 18.201.831/0001-97 Fortes Contábil 7.210.1
Período: 01/01/2023 a 31/12/2023
Endereço: R SANTAREM Nª 07,QUADRA: A; BAIRRO: PARQUE AMAZONAS, Cidade: São Luís, Estado: MA, CEP: 65.031-570, Telefone: (98) 98984139682

Data	Chave	Débito	Estab	Centro	Crédito	Estab	Centro	Valor
Histórico:	receita com venda de servico NF 000095550							
							Totais do dia 10:	**10.152,80**
11/10/2023	45742	1.01.15.01.01.0001	0001	001	1.01.01.02.01.0001	0001	001	28.739,50
Histórico:	Vr aquisicão de combustível para revenda NF000021130							
11/10/2023	45743	3.01.01.07.01.0063	0001	001	1.01.01.02.01.0001	0001	001	28.739,50
Histórico:	Pg despa ref material de uso e consumo NF000021130							
11/10/2023	66082	1.01.01.02.01.0001	0001	001	3.01.01.01.01.0002	0001	001	10,00
Histórico:	receita com venda de servico NF 000095551							
11/10/2023	66083	1.01.01.02.01.0001	0001	001	3.01.01.01.01.0002	0001	001	30,00
Histórico:	receita com venda de servico NF 000095552							
11/10/2023	66084	1.01.01.02.01.0001	0001	001	3.01.01.01.01.0002	0001	001	130,00
Histórico:	receita com venda de servico NF 000095553							
11/10/2023	66085	1.01.01.02.01.0001	0001	001	3.01.01.01.01.0002	0001	001	534,99
Histórico:	receita com venda de servico NF 000095554							
11/10/2023	66086	1.01.01.02.01.0001	0001	001	3.01.01.01.01.0002	0001	001	322,80
Histórico:	receita com venda de servico NF 000095555							
11/10/2023	66087	1.01.01.02.01.0001	0001	001	3.01.01.01.01.0002	0001	001	322,80
Histórico:	receita com venda de servico NF 000095556							
11/10/2023	66088	1.01.01.02.01.0001	0001	001	3.01.01.01.01.0002	0001	001	269,00
Histórico:	receita com venda de servico NF 000095557							
11/10/2023	66089	1.01.01.02.01.0001	0001	001	3.01.01.01.01.0002	0001	001	322,80
Histórico:	receita com venda de servico NF 000095558							
11/10/2023	66090	1.01.01.02.01.0001	0001	001	3.01.01.01.01.0002	0001	001	269,00
Histórico:	receita com venda de servico NF 000095559							
11/10/2023	66091	1.01.01.02.01.0001	0001	001	3.01.01.01.01.0002	0001	001	322,80
Histórico:	receita com venda de servico NF 000095560							
11/10/2023	66092	1.01.01.02.01.0001	0001	001	3.01.01.01.01.0002	0001	001	271,18
Histórico:	receita com venda de servico NF 000095561							
11/10/2023	66093	1.01.01.02.01.0001	0001	001	3.01.01.01.01.0002	0001	001	32,00
Histórico:	receita com venda de servico NF 000095562							
11/10/2023	66094	1.01.01.02.01.0001	0001	001	3.01.01.01.01.0002	0001	001	130,00
Histórico:	receita com venda de servico NF 000095563							
11/10/2023	66095	1.01.01.02.01.0001	0001	001	3.01.01.01.01.0002	0001	001	10,46
Histórico:	receita com venda de servico NF 000095564							
11/10/2023	66096	1.01.01.02.01.0001	0001	001	3.01.01.01.01.0002	0001	001	504,06
Histórico:	receita com venda de servico NF 000095565							
11/10/2023	66097	1.01.01.02.01.0001	0001	001	3.01.01.01.01.0002	0001	001	25,00
Histórico:	receita com venda de servico NF 000095566							
11/10/2023	66098	1.01.01.02.01.0001	0001	001	3.01.01.01.01.0002	0001	001	15,00
Histórico:	receita com venda de servico NF 000095567							
11/10/2023	66099	1.01.01.02.01.0001	0001	001	3.01.01.01.01.0002	0001	001	6,00
Histórico:	receita com venda de servico NF 000095568							
11/10/2023	66100	1.01.01.02.01.0001	0001	001	3.01.01.01.01.0002	0001	001	30,00
Histórico:	receita com venda de servico NF 000095569							
11/10/2023	66101	1.01.01.02.01.0001	0001	001	3.01.01.01.01.0002	0001	001	100,00
Histórico:	receita com venda de servico NF 000095570							
11/10/2023	66102	1.01.01.02.01.0001	0001	001	3.01.01.01.01.0002	0001	001	5,00
Histórico:	receita com venda de servico NF 000095571							
11/10/2023	66103	1.01.01.02.01.0001	0001	001	3.01.01.01.01.0002	0001	001	40,00
Histórico:	receita com venda de servico NF 000095572							
11/10/2023	66104	1.01.01.02.01.0001	0001	001	3.01.01.01.01.0002	0001	001	20,00
Histórico:	receita com venda de servico NF 000095573							
11/10/2023	66105	1.01.01.02.01.0001	0001	001	3.01.01.01.01.0002	0001	001	654,61
Histórico:	receita com venda de servico NF 000095574							
11/10/2023	66106	1.01.01.02.01.0001	0001	001	3.01.01.01.01.0002	0001	001	20,00
Histórico:	receita com venda de servico NF 000095575							
11/10/2023	66107	1.01.01.02.01.0001	0001	001	3.01.01.01.01.0002	0001	001	50,00
Histórico:	receita com venda de servico NF 000095576							
11/10/2023	66108	1.01.01.02.01.0001	0001	001	3.01.01.01.01.0002	0001	001	10,00
Histórico:	receita com venda de servico NF 000095577							
11/10/2023	66109	1.01.01.02.01.0001	0001	001	3.01.01.01.01.0002	0001	001	195,00

Documentação de Habilitação - A P MARTINS JUNIOR SERVICOS LTDA (0277540) SEI 0004055.110000943.0.2025 / pg. 1539

Livro Diário Nº 01

Licenciado para: BIANKA CAVALCANTI LIMA SILVA ADMIN
Empresa: A P MARTINS JUNIOR SERVICOS LTDA - CNPJ: 18.201.831/0001-97 Fortes Contábil 7.210.1
Período: 01/01/2023 a 31/12/2023
Endereço: R SANTAREM Nª 07,QUADRA: A; BAIRRO: PARQUE AMAZONAS, Cidade: São Luís, Estado: MA, CEP: 65.031-570, Telefone: (98) 98984139682

Data	Chave	Débito	Estab	Centro	Crédito	Estab	Centro	Valor
Histórico:	receita com venda de servico NF 000095578							
11/10/2023	66110	1.01.01.02.01.0001	0001	001	3.01.01.01.01.0002	0001	001	105,00
Histórico:	receita com venda de servico NF 000095579							
11/10/2023	66111	1.01.01.02.01.0001	0001	001	3.01.01.01.01.0002	0001	001	95,00
Histórico:	receita com venda de servico NF 000095580							
11/10/2023	66112	1.01.01.02.01.0001	0001	001	3.01.01.01.01.0002	0001	001	20,00
Histórico:	receita com venda de servico NF 000095581							
11/10/2023	66113	1.01.01.02.01.0001	0001	001	3.01.01.01.01.0002	0001	001	10,00
Histórico:	receita com venda de servico NF 000095582							
11/10/2023	66114	1.01.01.02.01.0001	0001	001	3.01.01.01.01.0002	0001	001	250,00
Histórico:	receita com venda de servico NF 000095583							
11/10/2023	66115	1.01.01.02.01.0001	0001	001	3.01.01.01.01.0002	0001	001	230,05
Histórico:	receita com venda de servico NF 000095584							
11/10/2023	66116	1.01.01.02.01.0001	0001	001	3.01.01.01.01.0002	0001	001	211,42
Histórico:	receita com venda de servico NF 000095585							
11/10/2023	66117	1.01.01.02.01.0001	0001	001	3.01.01.01.01.0002	0001	001	70,00
Histórico:	receita com venda de servico NF 000095586							
11/10/2023	66118	1.01.01.02.01.0001	0001	001	3.01.01.01.01.0002	0001	001	30,00
Histórico:	receita com venda de servico NF 000095587							
11/10/2023	66119	1.01.01.02.01.0001	0001	001	3.01.01.01.01.0002	0001	001	161,40
Histórico:	receita com venda de servico NF 000095588							
11/10/2023	66120	1.01.01.02.01.0001	0001	001	3.01.01.01.01.0002	0001	001	330,00
Histórico:	receita com venda de servico NF 000095589							
11/10/2023	66121	1.01.01.02.01.0001	0001	001	3.01.01.01.01.0002	0001	001	195,00
Histórico:	receita com venda de servico NF 000095590							
11/10/2023	66122	1.01.01.02.01.0001	0001	001	3.01.01.01.01.0002	0001	001	10,00
Histórico:	receita com venda de servico NF 000095591							
11/10/2023	66123	1.01.01.02.01.0001	0001	001	3.01.01.01.01.0002	0001	001	50,00
Histórico:	receita com venda de servico NF 000095592							
11/10/2023	66124	1.01.01.02.01.0001	0001	001	3.01.01.01.01.0002	0001	001	10,00
Histórico:	receita com venda de servico NF 000095593							
11/10/2023	66125	1.01.01.02.01.0001	0001	001	3.01.01.01.01.0002	0001	001	20,00
Histórico:	receita com venda de servico NF 000095594							
11/10/2023	66126	1.01.01.02.01.0001	0001	001	3.01.01.01.01.0002	0001	001	330,00
Histórico:	receita com venda de servico NF 000095595							
11/10/2023	66127	1.01.01.02.01.0001	0001	001	3.01.01.01.01.0002	0001	001	210,06
Histórico:	receita com venda de servico NF 000095596							
11/10/2023	66128	1.01.01.02.01.0001	0001	001	3.01.01.01.01.0002	0001	001	44,13
Histórico:	receita com venda de servico NF 000095597							
11/10/2023	66129	1.01.01.02.01.0001	0001	001	3.01.01.01.01.0002	0001	001	12,50
Histórico:	receita com venda de servico NF 000095598							
11/10/2023	66130	1.01.01.02.01.0001	0001	001	3.01.01.01.01.0002	0001	001	46,00
Histórico:	receita com venda de servico NF 000095599							
11/10/2023	66131	1.01.01.02.01.0001	0001	001	3.01.01.01.01.0002	0001	001	20,00
Histórico:	receita com venda de servico NF 000095600							
11/10/2023	66132	1.01.01.02.01.0001	0001	001	3.01.01.01.01.0002	0001	001	113,02
Histórico:	receita com venda de servico NF 000095601							
11/10/2023	66133	1.01.01.02.01.0001	0001	001	3.01.01.01.01.0002	0001	001	129,03
Histórico:	receita com venda de servico NF 000095602							
11/10/2023	66134	1.01.01.02.01.0001	0001	001	3.01.01.01.01.0002	0001	001	327,08
Histórico:	receita com venda de servico NF 000095603							
11/10/2023	66135	1.01.01.02.01.0001	0001	001	3.01.01.01.01.0002	0001	001	65,02
Histórico:	receita com venda de servico NF 000095604							
11/10/2023	66136	1.01.01.02.01.0001	0001	001	3.01.01.01.01.0002	0001	001	297,22
Histórico:	receita com venda de servico NF 000095605							
11/10/2023	66137	1.01.01.02.01.0001	0001	001	3.01.01.01.01.0002	0001	001	50,00
Histórico:	receita com venda de servico NF 000095606							
11/10/2023	66138	1.01.01.02.01.0001	0001	001	3.01.01.01.01.0002	0001	001	100,00
Histórico:	receita com venda de servico NF 000095607							
11/10/2023	66139	1.01.01.02.01.0001	0001	001	3.01.01.01.01.0002	0001	001	15,00
Histórico:	receita com venda de servico NF 000095608							

Documentação de Habilitação - A P MARTINS JUNIOR SERVICOS LTDA (0277540) SEI 0004055.110000943.0.2025 / pg. 1540

Livro Diário Nº 01

Licenciado para: BIANKA CAVALCANTI LIMA SILVA ADMIN
Empresa: A P MARTINS JUNIOR SERVICOS LTDA - CNPJ: 18.201.831/0001-97 Fortes Contábil 7.210.1
Período: 01/01/2023 a 31/12/2023
Endereço: R SANTAREM Nª 07,QUADRA: A; BAIRRO: PARQUE AMAZONAS, Cidade: São Luís, Estado: MA, CEP: 65.031-570, Telefone: (98) 98984139682

Data	Chave	Débito	Estab	Centro	Crédito	Estab	Centro	Valor
11/10/2023	66140	1.01.01.02.01.0001	0001	001	3.01.01.01.01.0002	0001	001	60,06
Histórico:	receita com venda de servico NF 000095609							
11/10/2023	66141	1.01.01.02.01.0001	0001	001	3.01.01.01.01.0002	0001	001	37,12
Histórico:	receita com venda de servico NF 000095610							
11/10/2023	66142	1.01.01.02.01.0001	0001	001	3.01.01.01.01.0002	0001	001	100,00
Histórico:	receita com venda de servico NF 000095611							
11/10/2023	66143	1.01.01.02.01.0001	0001	001	3.01.01.01.01.0002	0001	001	110,00
Histórico:	receita com venda de servico NF 000095612							
11/10/2023	66144	1.01.01.02.01.0001	0001	001	3.01.01.01.01.0002	0001	001	457,02
Histórico:	receita com venda de servico NF 000095613							
11/10/2023	66145	1.01.01.02.01.0001	0001	001	3.01.01.01.01.0002	0001	001	106,00
Histórico:	receita com venda de servico NF 000095614							
11/10/2023	66146	1.01.01.02.01.0001	0001	001	3.01.01.01.01.0002	0001	001	97,00
Histórico:	receita com venda de servico NF 000095615							
11/10/2023	66147	1.01.01.02.01.0001	0001	001	3.01.01.01.01.0002	0001	001	52,00
Histórico:	receita com venda de servico NF 000095616							
11/10/2023	66148	1.01.01.02.01.0001	0001	001	3.01.01.01.01.0002	0001	001	318,60
Histórico:	receita com venda de servico NF 000095617							
11/10/2023	66149	1.01.01.02.01.0001	0001	001	3.01.01.01.01.0002	0001	001	150,05
Histórico:	receita com venda de servico NF 000095618							
11/10/2023	66150	1.01.01.02.01.0001	0001	001	3.01.01.01.01.0002	0001	001	6,00
Histórico:	receita com venda de servico NF 000095619							
11/10/2023	66151	1.01.01.02.01.0001	0001	001	3.01.01.01.01.0002	0001	001	75,00
Histórico:	receita com venda de servico NF 000095620							
11/10/2023	66152	1.01.01.02.01.0001	0001	001	3.01.01.01.01.0002	0001	001	55,00
Histórico:	receita com venda de servico NF 000095621							
11/10/2023	66153	1.01.01.02.01.0001	0001	001	3.01.01.01.01.0002	0001	001	27,00
Histórico:	receita com venda de servico NF 000095622							
11/10/2023	66154	1.01.01.02.01.0001	0001	001	3.01.01.01.01.0002	0001	001	20,01
Histórico:	receita com venda de servico NF 000095623							
11/10/2023	66155	1.01.01.02.01.0001	0001	001	3.01.01.01.01.0002	0001	001	120,00
Histórico:	receita com venda de servico NF 000095624							
11/10/2023	66156	1.01.01.02.01.0001	0001	001	3.01.01.01.01.0002	0001	001	22,02
Histórico:	receita com venda de servico NF 000095626							
11/10/2023	66157	1.01.01.02.01.0001	0001	001	3.01.01.01.01.0002	0001	001	100,00
Histórico:	receita com venda de servico NF 000095627							
11/10/2023	66158	1.01.01.02.01.0001	0001	001	3.01.01.01.01.0002	0001	001	251,10
Histórico:	receita com venda de servico NF 000095628							
11/10/2023	66159	1.01.01.02.01.0001	0001	001	3.01.01.01.01.0002	0001	001	30,00
Histórico:	receita com venda de servico NF 000095629							
11/10/2023	66160	1.01.01.02.01.0001	0001	001	3.01.01.01.01.0002	0001	001	804,23
Histórico:	receita com venda de servico NF 000095630							
11/10/2023	66161	1.01.01.02.01.0001	0001	001	3.01.01.01.01.0002	0001	001	20,00
Histórico:	receita com venda de servico NF 000095631							
11/10/2023	66162	1.01.01.02.01.0001	0001	001	3.01.01.01.01.0002	0001	001	25,00
Histórico:	receita com venda de servico NF 000095632							
11/10/2023	66163	1.01.01.02.01.0001	0001	001	3.01.01.01.01.0002	0001	001	20,00
Histórico:	receita com venda de servico NF 000095633							
11/10/2023	66164	1.01.01.02.01.0001	0001	001	3.01.01.01.01.0002	0001	001	40,00
Histórico:	receita com venda de servico NF 000095634							
11/10/2023	66165	1.01.01.02.01.0001	0001	001	3.01.01.01.01.0002	0001	001	64,00
Histórico:	receita com venda de servico NF 000095635							
11/10/2023	66166	1.01.01.02.01.0001	0001	001	3.01.01.01.01.0002	0001	001	360,18
Histórico:	receita com venda de servico NF 000095636							
11/10/2023	66167	1.01.01.02.01.0001	0001	001	3.01.01.01.01.0002	0001	001	30,00
Histórico:	receita com venda de servico NF 000095637							
11/10/2023	66168	1.01.01.02.01.0001	0001	001	3.01.01.01.01.0002	0001	001	10,00
Histórico:	receita com venda de servico NF 000095638							
11/10/2023	66169	1.01.01.02.01.0001	0001	001	3.01.01.01.01.0002	0001	001	107,60
Histórico:	receita com venda de servico NF 000095639							
11/10/2023	66170	1.01.01.02.01.0001	0001	001	3.01.01.01.01.0002	0001	001	20,00

Documentação de Habilitação - A P MARTINS JUNIOR SERVICOS LTDA (0277540) SEI 0004055.110000943.0.2025 / pg. 1541

Livro Diário Nº 01

Licenciado para: BIANKA CAVALCANTI LIMA SILVA ADMIN
Empresa: A P MARTINS JUNIOR SERVICOS LTDA - CNPJ: 18.201.831/0001-97 Fortes Contábil 7.210.1
Período: 01/01/2023 a 31/12/2023
Endereço: R SANTAREM Nª 07,QUADRA: A; BAIRRO: PARQUE AMAZONAS, Cidade: São Luís, Estado: MA, CEP: 65.031-570, Telefone: (98) 98984139682

Data	Chave	Débito	Estab	Centro	Crédito	Estab	Centro	Valor
Histórico:	receita com venda de servico NF 000095640							
11/10/2023	66171	1.01.01.02.01.0001	0001	001	3.01.01.01.01.0002	0001	001	77,00
Histórico:	receita com venda de servico NF 000095641							
11/10/2023	66172	1.01.01.02.01.0001	0001	001	3.01.01.01.01.0002	0001	001	299,13
Histórico:	receita com venda de servico NF 000095642							
11/10/2023	66173	1.01.01.02.01.0001	0001	001	3.01.01.01.01.0002	0001	001	15,00
Histórico:	receita com venda de servico NF 000095643							
11/10/2023	66174	1.01.01.02.01.0001	0001	001	3.01.01.01.01.0002	0001	001	133,00
Histórico:	receita com venda de servico NF 000095644							
11/10/2023	66175	1.01.01.02.01.0001	0001	001	3.01.01.01.01.0002	0001	001	40,00
Histórico:	receita com venda de servico NF 000095645							
11/10/2023	66176	1.01.01.02.01.0001	0001	001	3.01.01.01.01.0002	0001	001	100,00
Histórico:	receita com venda de servico NF 000095646							
11/10/2023	66177	1.01.01.02.01.0001	0001	001	3.01.01.01.01.0002	0001	001	10,00
Histórico:	receita com venda de servico NF 000095647							
11/10/2023	66178	1.01.01.02.01.0001	0001	001	3.01.01.01.01.0002	0001	001	117,00
Histórico:	receita com venda de servico NF 000095648							
11/10/2023	66179	1.01.01.02.01.0001	0001	001	3.01.01.01.01.0002	0001	001	35,00
Histórico:	receita com venda de servico NF 000095649							
11/10/2023	66180	1.01.01.02.01.0001	0001	001	3.01.01.01.01.0002	0001	001	10,00
Histórico:	receita com venda de servico NF 000095650							
11/10/2023	66181	1.01.01.02.01.0001	0001	001	3.01.01.01.01.0002	0001	001	162,10
Histórico:	receita com venda de servico NF 000095651							
11/10/2023	66182	1.01.01.02.01.0001	0001	001	3.01.01.01.01.0002	0001	001	10,00
Histórico:	receita com venda de servico NF 000095652							
11/10/2023	66183	1.01.01.02.01.0001	0001	001	3.01.01.01.01.0002	0001	001	429,09
Histórico:	receita com venda de servico NF 000095653							
11/10/2023	66184	1.01.01.02.01.0001	0001	001	3.01.01.01.01.0002	0001	001	6,00
Histórico:	receita com venda de servico NF 000095654							
11/10/2023	66185	1.01.01.02.01.0001	0001	001	3.01.01.01.01.0002	0001	001	134,50
Histórico:	receita com venda de servico NF 000095655							
11/10/2023	66186	1.01.01.02.01.0001	0001	001	3.01.01.01.01.0002	0001	001	330,00
Histórico:	receita com venda de servico NF 000095656							
11/10/2023	66187	1.01.01.02.01.0001	0001	001	3.01.01.01.01.0002	0001	001	10,00
Histórico:	receita com venda de servico NF 000095657							
11/10/2023	66188	1.01.01.02.01.0001	0001	001	3.01.01.01.01.0002	0001	001	40,00
Histórico:	receita com venda de servico NF 000095658							
11/10/2023	66189	1.01.01.02.01.0001	0001	001	3.01.01.01.01.0002	0001	001	10,00
Histórico:	receita com venda de servico NF 000095659							
11/10/2023	66190	1.01.01.02.01.0001	0001	001	3.01.01.01.01.0002	0001	001	15,00
Histórico:	receita com venda de servico NF 000095660							
11/10/2023	66191	1.01.01.02.01.0001	0001	001	3.01.01.01.01.0002	0001	001	62,00
Histórico:	receita com venda de servico NF 000095661							
11/10/2023	66192	1.01.01.02.01.0001	0001	001	3.01.01.01.01.0002	0001	001	28,89
Histórico:	receita com venda de servico NF 000095662							
11/10/2023	66193	1.01.01.02.01.0001	0001	001	3.01.01.01.01.0002	0001	001	80,00
Histórico:	receita com venda de servico NF 000095663							
11/10/2023	66194	1.01.01.02.01.0001	0001	001	3.01.01.01.01.0002	0001	001	10,00
Histórico:	receita com venda de servico NF 000095664							
11/10/2023	66195	1.01.01.02.01.0001	0001	001	3.01.01.01.01.0002	0001	001	170,12
Histórico:	receita com venda de servico NF 000095665							
11/10/2023	66196	1.01.01.02.01.0001	0001	001	3.01.01.01.01.0002	0001	001	20,00
Histórico:	receita com venda de servico NF 000095666							
11/10/2023	66197	1.01.01.02.01.0001	0001	001	3.01.01.01.01.0002	0001	001	20,00
Histórico:	receita com venda de servico NF 000095667							
11/10/2023	66198	1.01.01.02.01.0001	0001	001	3.01.01.01.01.0002	0001	001	25,00
Histórico:	receita com venda de servico NF 000095668							
11/10/2023	66199	1.01.01.02.01.0001	0001	001	3.01.01.01.01.0002	0001	001	92,38
Histórico:	receita com venda de servico NF 000095669							
11/10/2023	66200	1.01.01.02.01.0001	0001	001	3.01.01.01.01.0002	0001	001	5,00
Histórico:	receita com venda de servico NF 000095670							

Documentação de Habilitação - A P MARTINS JUNIOR SERVICOS LTDA (0277540) SEI 0004055.110000943.0.2025 / pg. 1542

Livro Diário Nº 01

Licenciado para: BIANKA CAVALCANTI LIMA SILVA ADMIN
Empresa: A P MARTINS JUNIOR SERVICOS LTDA - CNPJ: 18.201.831/0001-97 Fortes Contábil 7.210.1
Período: 01/01/2023 a 31/12/2023
Endereço: R SANTAREM Nª 07,QUADRA: A; BAIRRO: PARQUE AMAZONAS, Cidade: São Luís, Estado: MA, CEP: 65.031-570, Telefone: (98) 98984139682

Data	Chave	Débito	Estab	Centro	Crédito	Estab	Centro		Valor
11/10/2023	66201	1.01.01.02.01.0001	0001	001	3.01.01.01.01.0002	0001	001		151,86
Histórico:	receita com venda de servico NF 000095671								
11/10/2023	66202	1.01.01.02.01.0001	0001	001	3.01.01.01.01.0002	0001	001		85,86
Histórico:	receita com venda de servico NF 000095672								
11/10/2023	66203	1.01.01.02.01.0001	0001	001	3.01.01.01.01.0002	0001	001		50,00
Histórico:	receita com venda de servico NF 000095673								
11/10/2023	66204	1.01.01.02.01.0001	0001	001	3.01.01.01.01.0002	0001	001		65,01
Histórico:	receita com venda de servico NF 000095674								
11/10/2023	66205	1.01.01.02.01.0001	0001	001	3.01.01.01.01.0002	0001	001		766,42
Histórico:	receita com venda de servico NF 000095675								
11/10/2023	66206	1.01.01.02.01.0001	0001	001	3.01.01.01.01.0002	0001	001		84,01
Histórico:	receita com venda de servico NF 000095676								
11/10/2023	66207	1.01.01.02.01.0001	0001	001	3.01.01.01.01.0002	0001	001		100,00
Histórico:	receita com venda de servico NF 000095677								
11/10/2023	66208	1.01.01.02.01.0001	0001	001	3.01.01.01.01.0002	0001	001		30,00
Histórico:	receita com venda de servico NF 000095678								
11/10/2023	66209	1.01.01.02.01.0001	0001	001	3.01.01.01.01.0002	0001	001		40,03
Histórico:	receita com venda de servico NF 000095679								
11/10/2023	66210	1.01.01.02.01.0001	0001	001	3.01.01.01.01.0002	0001	001		14,04
Histórico:	receita com venda de servico NF 000095680								
11/10/2023	66211	1.01.01.02.01.0001	0001	001	3.01.01.01.01.0002	0001	001		10,00
Histórico:	receita com venda de servico NF 000095681								
11/10/2023	66212	1.01.01.02.01.0001	0001	001	3.01.01.01.01.0002	0001	001		30,00
Histórico:	receita com venda de servico NF 000095682								
11/10/2023	66213	1.01.01.02.01.0001	0001	001	3.01.01.01.01.0002	0001	001		85,18
Histórico:	receita com venda de servico NF 000095683								
11/10/2023	66214	1.01.01.02.01.0001	0001	001	3.01.01.01.01.0002	0001	001		10,00
Histórico:	receita com venda de servico NF 000095684								
11/10/2023	66215	1.01.01.02.01.0001	0001	001	3.01.01.01.01.0002	0001	001		69,02
Histórico:	receita com venda de servico NF 000095685								
11/10/2023	66216	1.01.01.02.01.0001	0001	001	3.01.01.01.01.0002	0001	001		20,00
Histórico:	receita com venda de servico NF 000095686								
								Totais do dia 11:	**73.491,06**
12/10/2023	66217	1.01.01.02.01.0001	0001	001	3.01.01.01.01.0002	0001	001		10,00
Histórico:	receita com venda de servico NF 000095687								
12/10/2023	66218	1.01.01.02.01.0001	0001	001	3.01.01.01.01.0002	0001	001		100,00
Histórico:	receita com venda de servico NF 000095688								
12/10/2023	66219	1.01.01.02.01.0001	0001	001	3.01.01.01.01.0002	0001	001		100,00
Histórico:	receita com venda de servico NF 000095689								
12/10/2023	66220	1.01.01.02.01.0001	0001	001	3.01.01.01.01.0002	0001	001		25,00
Histórico:	receita com venda de servico NF 000095690								
12/10/2023	66221	1.01.01.02.01.0001	0001	001	3.01.01.01.01.0002	0001	001		265,00
Histórico:	receita com venda de servico NF 000095691								
12/10/2023	66222	1.01.01.02.01.0001	0001	001	3.01.01.01.01.0002	0001	001		285,00
Histórico:	receita com venda de servico NF 000095692								
12/10/2023	66223	1.01.01.02.01.0001	0001	001	3.01.01.01.01.0002	0001	001		20,00
Histórico:	receita com venda de servico NF 000095693								
12/10/2023	66224	1.01.01.02.01.0001	0001	001	3.01.01.01.01.0002	0001	001		24,62
Histórico:	receita com venda de servico NF 000095694								
12/10/2023	66225	1.01.01.02.01.0001	0001	001	3.01.01.01.01.0002	0001	001		32,50
Histórico:	receita com venda de servico NF 000095695								
12/10/2023	66226	1.01.01.02.01.0001	0001	001	3.01.01.01.01.0002	0001	001		30,00
Histórico:	receita com venda de servico NF 000095696								
12/10/2023	66227	1.01.01.02.01.0001	0001	001	3.01.01.01.01.0002	0001	001		50,00
Histórico:	receita com venda de servico NF 000095697								
12/10/2023	66228	1.01.01.02.01.0001	0001	001	3.01.01.01.01.0002	0001	001		70,00
Histórico:	receita com venda de servico NF 000095698								
12/10/2023	66229	1.01.01.02.01.0001	0001	001	3.01.01.01.01.0002	0001	001		20,00
Histórico:	receita com venda de servico NF 000095699								
12/10/2023	66230	1.01.01.02.01.0001	0001	001	3.01.01.01.01.0002	0001	001		20,00
Histórico:	receita com venda de servico NF 000095700								

Documentação de Habilitação - A P MARTINS JUNIOR SERVICOS LTDA (0277540) SEI 0004055.110000943.0.2025 / pg. 1543

Livro Diário Nº 01

Licenciado para: BIANKA CAVALCANTI LIMA SILVA ADMIN
Empresa: A P MARTINS JUNIOR SERVICOS LTDA - CNPJ: 18.201.831/0001-97 Fortes Contábil 7.210.1
Período: 01/01/2023 a 31/12/2023
Endereço: R SANTAREM Nª 07,QUADRA: A; BAIRRO: PARQUE AMAZONAS, Cidade: São Luís, Estado: MA, CEP: 65.031-570, Telefone: (98) 98984139682

Data	Chave	Débito	Estab	Centro	Crédito	Estab	Centro	Valor
12/10/2023	66231	1.01.01.02.01.0001	0001	001	3.01.01.01.01.0002	0001	001	20,00
Histórico:	receita com venda de servico NF 000095701							
12/10/2023	66232	1.01.01.02.01.0001	0001	001	3.01.01.01.01.0002	0001	001	20,00
Histórico:	receita com venda de servico NF 000095702							
12/10/2023	66233	1.01.01.02.01.0001	0001	001	3.01.01.01.01.0002	0001	001	30,00
Histórico:	receita com venda de servico NF 000095703							
12/10/2023	66234	1.01.01.02.01.0001	0001	001	3.01.01.01.01.0002	0001	001	70,00
Histórico:	receita com venda de servico NF 000095704							
12/10/2023	66235	1.01.01.02.01.0001	0001	001	3.01.01.01.01.0002	0001	001	40,00
Histórico:	receita com venda de servico NF 000095705							
12/10/2023	66236	1.01.01.02.01.0001	0001	001	3.01.01.01.01.0002	0001	001	30,03
Histórico:	receita com venda de servico NF 000095706							
12/10/2023	66237	1.01.01.02.01.0001	0001	001	3.01.01.01.01.0002	0001	001	180,00
Histórico:	receita com venda de servico NF 000095707							
12/10/2023	66238	1.01.01.02.01.0001	0001	001	3.01.01.01.01.0002	0001	001	130,00
Histórico:	receita com venda de servico NF 000095708							
12/10/2023	66239	1.01.01.02.01.0001	0001	001	3.01.01.01.01.0002	0001	001	8,00
Histórico:	receita com venda de servico NF 000095709							
12/10/2023	66240	1.01.01.02.01.0001	0001	001	3.01.01.01.01.0002	0001	001	164,14
Histórico:	receita com venda de servico NF 000095710							
12/10/2023	66241	1.01.01.02.01.0001	0001	001	3.01.01.01.01.0002	0001	001	1.415,16
Histórico:	receita com venda de servico NF 000095711							
12/10/2023	66242	1.01.01.02.01.0001	0001	001	3.01.01.01.01.0002	0001	001	85,01
Histórico:	receita com venda de servico NF 000095712							
12/10/2023	66243	1.01.01.02.01.0001	0001	001	3.01.01.01.01.0002	0001	001	55,00
Histórico:	receita com venda de servico NF 000095713							
12/10/2023	66244	1.01.01.02.01.0001	0001	001	3.01.01.01.01.0002	0001	001	55,06
Histórico:	receita com venda de servico NF 000095714							
12/10/2023	66245	1.01.01.02.01.0001	0001	001	3.01.01.01.01.0002	0001	001	80,02
Histórico:	receita com venda de servico NF 000095715							
12/10/2023	66246	1.01.01.02.01.0001	0001	001	3.01.01.01.01.0002	0001	001	240,04
Histórico:	receita com venda de servico NF 000095716							
12/10/2023	66247	1.01.01.02.01.0001	0001	001	3.01.01.01.01.0002	0001	001	220,00
Histórico:	receita com venda de servico NF 000095717							
12/10/2023	66248	1.01.01.02.01.0001	0001	001	3.01.01.01.01.0002	0001	001	65,00
Histórico:	receita com venda de servico NF 000095718							
12/10/2023	66249	1.01.01.02.01.0001	0001	001	3.01.01.01.01.0002	0001	001	400,07
Histórico:	receita com venda de servico NF 000095719							
12/10/2023	66250	1.01.01.02.01.0001	0001	001	3.01.01.01.01.0002	0001	001	200,00
Histórico:	receita com venda de servico NF 000095720							
12/10/2023	66251	1.01.01.02.01.0001	0001	001	3.01.01.01.01.0002	0001	001	100,00
Histórico:	receita com venda de servico NF 000095721							
12/10/2023	66252	1.01.01.02.01.0001	0001	001	3.01.01.01.01.0002	0001	001	15,00
Histórico:	receita com venda de servico NF 000095722							
12/10/2023	66253	1.01.01.02.01.0001	0001	001	3.01.01.01.01.0002	0001	001	13,00
Histórico:	receita com venda de servico NF 000095723							
12/10/2023	66254	1.01.01.02.01.0001	0001	001	3.01.01.01.01.0002	0001	001	12,00
Histórico:	receita com venda de servico NF 000095724							
12/10/2023	66255	1.01.01.02.01.0001	0001	001	3.01.01.01.01.0002	0001	001	90,00
Histórico:	receita com venda de servico NF 000095726							
12/10/2023	66256	1.01.01.02.01.0001	0001	001	3.01.01.01.01.0002	0001	001	50,00
Histórico:	receita com venda de servico NF 000095727							
12/10/2023	66257	1.01.01.02.01.0001	0001	001	3.01.01.01.01.0002	0001	001	8,00
Histórico:	receita com venda de servico NF 000095728							
12/10/2023	66258	1.01.01.02.01.0001	0001	001	3.01.01.01.01.0002	0001	001	15,00
Histórico:	receita com venda de servico NF 000095729							
12/10/2023	66259	1.01.01.02.01.0001	0001	001	3.01.01.01.01.0002	0001	001	50,00
Histórico:	receita com venda de servico NF 000095730							
12/10/2023	66260	1.01.01.02.01.0001	0001	001	3.01.01.01.01.0002	0001	001	2.387,49
Histórico:	receita com venda de servico NF 000095731							
12/10/2023	66261	1.01.01.02.01.0001	0001	001	3.01.01.01.01.0002	0001	001	699,45

Documentação de Habilitação - A P MARTINS JUNIOR SERVICOS LTDA (0277540) SEI 0004055.110000943.0.2025 / pg. 1544

Livro Diário Nº 01

Licenciado para: BIANKA CAVALCANTI LIMA SILVA ADMIN
Empresa: A P MARTINS JUNIOR SERVICOS LTDA - CNPJ: 18.201.831/0001-97 Fortes Contábil 7.210.1
Período: 01/01/2023 a 31/12/2023
Endereço: R SANTAREM Nª 07,QUADRA: A; BAIRRO: PARQUE AMAZONAS, Cidade: São Luís, Estado: MA, CEP: 65.031-570, Telefone: (98) 98984139682

Data	Chave	Débito	Estab	Centro	Crédito	Estab	Centro	Valor
Histórico:	receita com venda de servico NF 000095732							
12/10/2023	66262	1.01.01.02.01.0001	0001	001	3.01.01.01.01.0002	0001	001	150,00
Histórico:	receita com venda de servico NF 000095733							
12/10/2023	66263	1.01.01.02.01.0001	0001	001	3.01.01.01.01.0002	0001	001	31,00
Histórico:	receita com venda de servico NF 000095734							
12/10/2023	66264	1.01.01.02.01.0001	0001	001	3.01.01.01.01.0002	0001	001	541,00
Histórico:	receita com venda de servico NF 000095735							
12/10/2023	66265	1.01.01.02.01.0001	0001	001	3.01.01.01.01.0002	0001	001	120,00
Histórico:	receita com venda de servico NF 000095736							
12/10/2023	66266	1.01.01.02.01.0001	0001	001	3.01.01.01.01.0002	0001	001	10,00
Histórico:	receita com venda de servico NF 000095737							
12/10/2023	66267	1.01.01.02.01.0001	0001	001	3.01.01.01.01.0002	0001	001	300,08
Histórico:	receita com venda de servico NF 000095738							
12/10/2023	66268	1.01.01.02.01.0001	0001	001	3.01.01.01.01.0002	0001	001	5,00
Histórico:	receita com venda de servico NF 000095739							
12/10/2023	66269	1.01.01.02.01.0001	0001	001	3.01.01.01.01.0002	0001	001	60,00
Histórico:	receita com venda de servico NF 000095740							
12/10/2023	66270	1.01.01.02.01.0001	0001	001	3.01.01.01.01.0002	0001	001	20,00
Histórico:	receita com venda de servico NF 000095741							
12/10/2023	66271	1.01.01.02.01.0001	0001	001	3.01.01.01.01.0002	0001	001	20,00
Histórico:	receita com venda de servico NF 000095742							
12/10/2023	66272	1.01.01.02.01.0001	0001	001	3.01.01.01.01.0002	0001	001	20,00
Histórico:	receita com venda de servico NF 000095743							
12/10/2023	66273	1.01.01.02.01.0001	0001	001	3.01.01.01.01.0002	0001	001	15,00
Histórico:	receita com venda de servico NF 000095744							
12/10/2023	66274	1.01.01.02.01.0001	0001	001	3.01.01.01.01.0002	0001	001	50,00
Histórico:	receita com venda de servico NF 000095745							
12/10/2023	66275	1.01.01.02.01.0001	0001	001	3.01.01.01.01.0002	0001	001	40,00
Histórico:	receita com venda de servico NF 000095746							
12/10/2023	66276	1.01.01.02.01.0001	0001	001	3.01.01.01.01.0002	0001	001	7,00
Histórico:	receita com venda de servico NF 000095747							
12/10/2023	66277	1.01.01.02.01.0001	0001	001	3.01.01.01.01.0002	0001	001	50,00
Histórico:	receita com venda de servico NF 000095748							
12/10/2023	66278	1.01.01.02.01.0001	0001	001	3.01.01.01.01.0002	0001	001	952,52
Histórico:	receita com venda de servico NF 000095749							
12/10/2023	66279	1.01.01.02.01.0001	0001	001	3.01.01.01.01.0002	0001	001	10,01
Histórico:	receita com venda de servico NF 000095750							
12/10/2023	66280	1.01.01.02.01.0001	0001	001	3.01.01.01.01.0002	0001	001	10,01
Histórico:	receita com venda de servico NF 000095751							
12/10/2023	66281	1.01.01.02.01.0001	0001	001	3.01.01.01.01.0002	0001	001	10,00
Histórico:	receita com venda de servico NF 000095752							
12/10/2023	66282	1.01.01.02.01.0001	0001	001	3.01.01.01.01.0002	0001	001	40,04
Histórico:	receita com venda de servico NF 000095753							
12/10/2023	66283	1.01.01.02.01.0001	0001	001	3.01.01.01.01.0002	0001	001	10,01
Histórico:	receita com venda de servico NF 000095754							
12/10/2023	66284	1.01.01.02.01.0001	0001	001	3.01.01.01.01.0002	0001	001	20,00
Histórico:	receita com venda de servico NF 000095755							
12/10/2023	66285	1.01.01.02.01.0001	0001	001	3.01.01.01.01.0002	0001	001	50,00
Histórico:	receita com venda de servico NF 000095756							
12/10/2023	66286	1.01.01.02.01.0001	0001	001	3.01.01.01.01.0002	0001	001	20,00
Histórico:	receita com venda de servico NF 000095757							
12/10/2023	66287	1.01.01.02.01.0001	0001	001	3.01.01.01.01.0002	0001	001	351,00
Histórico:	receita com venda de servico NF 000095758							
12/10/2023	66288	1.01.01.02.01.0001	0001	001	3.01.01.01.01.0002	0001	001	538,00
Histórico:	receita com venda de servico NF 000095759							
12/10/2023	66289	1.01.01.02.01.0001	0001	001	3.01.01.01.01.0002	0001	001	10,00
Histórico:	receita com venda de servico NF 000095760							
12/10/2023	66290	1.01.01.02.01.0001	0001	001	3.01.01.01.01.0002	0001	001	1.476,22
Histórico:	receita com venda de servico NF 000095761							
12/10/2023	66291	1.01.01.02.01.0001	0001	001	3.01.01.01.01.0002	0001	001	40,00
Histórico:	receita com venda de servico NF 000095762							

Documentação de Habilitação - A P MARTINS JUNIOR SERVICOS LTDA (0277540) SEI 0004055.110000943.0.2025 / pg. 1545

Livro Diário Nº 01

Licenciado para: BIANKA CAVALCANTI LIMA SILVA ADMIN
Empresa: A P MARTINS JUNIOR SERVICOS LTDA - CNPJ: 18.201.831/0001-97 Fortes Contábil 7.210.1
Período: 01/01/2023 a 31/12/2023
Endereço: R SANTAREM Nª 07,QUADRA: A; BAIRRO: PARQUE AMAZONAS, Cidade: São Luís, Estado: MA, CEP: 65.031-570, Telefone: (98) 98984139682

Data	Chave	Débito	Estab	Centro	Crédito	Estab	Centro	Valor
							Totais do dia 12:	**12.976,48**
13/10/2023	45744	1.01.15.01.01.0001	0001	001	1.01.01.02.01.0001	0001	001	22.971,60
Histórico:	Vr aquisicão de combustível para revenda NF000021231							
13/10/2023	45745	3.01.01.07.01.0063	0001	001	1.01.01.02.01.0001	0001	001	22.971,60
Histórico:	Pg despa ref material de uso e consumo NF000021231							
13/10/2023	66292	1.01.01.02.01.0001	0001	001	3.01.01.01.01.0002	0001	001	20,00
Histórico:	receita com venda de servico NF 000095763							
13/10/2023	66293	1.01.01.02.01.0001	0001	001	3.01.01.01.01.0002	0001	001	225,50
Histórico:	receita com venda de servico NF 000095764							
13/10/2023	66294	1.01.01.02.01.0001	0001	001	3.01.01.01.01.0002	0001	001	3,00
Histórico:	receita com venda de servico NF 000095765							
13/10/2023	66295	1.01.01.02.01.0001	0001	001	3.01.01.01.01.0002	0001	001	80,00
Histórico:	receita com venda de servico NF 000095766							
13/10/2023	66296	1.01.01.02.01.0001	0001	001	3.01.01.01.01.0002	0001	001	32,00
Histórico:	receita com venda de servico NF 000095767							
13/10/2023	66297	1.01.01.02.01.0001	0001	001	3.01.01.01.01.0002	0001	001	147,02
Histórico:	receita com venda de servico NF 000095768							
13/10/2023	66298	1.01.01.02.01.0001	0001	001	3.01.01.01.01.0002	0001	001	30,00
Histórico:	receita com venda de servico NF 000095769							
13/10/2023	66299	1.01.01.02.01.0001	0001	001	3.01.01.01.01.0002	0001	001	52,00
Histórico:	receita com venda de servico NF 000095770							
13/10/2023	66300	1.01.01.02.01.0001	0001	001	3.01.01.01.01.0002	0001	001	90,00
Histórico:	receita com venda de servico NF 000095771							
13/10/2023	66301	1.01.01.02.01.0001	0001	001	3.01.01.01.01.0002	0001	001	10,00
Histórico:	receita com venda de servico NF 000095772							
13/10/2023	66302	1.01.01.02.01.0001	0001	001	3.01.01.01.01.0002	0001	001	60,14
Histórico:	receita com venda de servico NF 000095773							
13/10/2023	66303	1.01.01.02.01.0001	0001	001	3.01.01.01.01.0002	0001	001	7,00
Histórico:	receita com venda de servico NF 000095774							
13/10/2023	66304	1.01.01.02.01.0001	0001	001	3.01.01.01.01.0002	0001	001	4,00
Histórico:	receita com venda de servico NF 000095775							
13/10/2023	66305	1.01.01.02.01.0001	0001	001	3.01.01.01.01.0002	0001	001	140,85
Histórico:	receita com venda de servico NF 000095776							
13/10/2023	66306	1.01.01.02.01.0001	0001	001	3.01.01.01.01.0002	0001	001	50,00
Histórico:	receita com venda de servico NF 000095777							
13/10/2023	66307	1.01.01.02.01.0001	0001	001	3.01.01.01.01.0002	0001	001	221,00
Histórico:	receita com venda de servico NF 000095778							
13/10/2023	66308	1.01.01.02.01.0001	0001	001	3.01.01.01.01.0002	0001	001	15,00
Histórico:	receita com venda de servico NF 000095779							
13/10/2023	66309	1.01.01.02.01.0001	0001	001	3.01.01.01.01.0002	0001	001	100,00
Histórico:	receita com venda de servico NF 000095780							
13/10/2023	66310	1.01.01.02.01.0001	0001	001	3.01.01.01.01.0002	0001	001	150,00
Histórico:	receita com venda de servico NF 000095781							
13/10/2023	66311	1.01.01.02.01.0001	0001	001	3.01.01.01.01.0002	0001	001	18,20
Histórico:	receita com venda de servico NF 000095782							
13/10/2023	66312	1.01.01.02.01.0001	0001	001	3.01.01.01.01.0002	0001	001	23,06
Histórico:	receita com venda de servico NF 000095783							
13/10/2023	66313	1.01.01.02.01.0001	0001	001	3.01.01.01.01.0002	0001	001	15,00
Histórico:	receita com venda de servico NF 000095784							
13/10/2023	66314	1.01.01.02.01.0001	0001	001	3.01.01.01.01.0002	0001	001	106,00
Histórico:	receita com venda de servico NF 000095785							
13/10/2023	66315	1.01.01.02.01.0001	0001	001	3.01.01.01.01.0002	0001	001	70,00
Histórico:	receita com venda de servico NF 000095786							
13/10/2023	66316	1.01.01.02.01.0001	0001	001	3.01.01.01.01.0002	0001	001	40,00
Histórico:	receita com venda de servico NF 000095787							
13/10/2023	66317	1.01.01.02.01.0001	0001	001	3.01.01.01.01.0002	0001	001	100,00
Histórico:	receita com venda de servico NF 000095788							
13/10/2023	66318	1.01.01.02.01.0001	0001	001	3.01.01.01.01.0002	0001	001	20,00
Histórico:	receita com venda de servico NF 000095789							
13/10/2023	66319	1.01.01.02.01.0001	0001	001	3.01.01.01.01.0002	0001	001	25,00
Histórico:	receita com venda de servico NF 000095790							

Documentação de Habilitação - A P MARTINS JUNIOR SERVICOS LTDA (0277540) SEI 0004055.110000943.0.2025 / pg. 1546

Livro Diário Nº 01

Licenciado para: BIANKA CAVALCANTI LIMA SILVA ADMIN
Empresa: A P MARTINS JUNIOR SERVICOS LTDA - CNPJ: 18.201.831/0001-97 Fortes Contábil 7.210.1
Período: 01/01/2023 a 31/12/2023
Endereço: R SANTAREM Nª 07,QUADRA: A; BAIRRO: PARQUE AMAZONAS, Cidade: São Luís, Estado: MA, CEP: 65.031-570, Telefone: (98) 98984139682

Data	Chave	Débito	Estab	Centro	Crédito	Estab	Centro	Valor
13/10/2023	66320	1.01.01.02.01.0001	0001	001	3.01.01.01.01.0002	0001	001	52,00
Histórico:	receita com venda de servico NF 000095791							
13/10/2023	66321	1.01.01.02.01.0001	0001	001	3.01.01.01.01.0002	0001	001	10,00
Histórico:	receita com venda de servico NF 000095792							
13/10/2023	66322	1.01.01.02.01.0001	0001	001	3.01.01.01.01.0002	0001	001	195,00
Histórico:	receita com venda de servico NF 000095793							
13/10/2023	66323	1.01.01.02.01.0001	0001	001	3.01.01.01.01.0002	0001	001	239,20
Histórico:	receita com venda de servico NF 000095794							
13/10/2023	66324	1.01.01.02.01.0001	0001	001	3.01.01.01.01.0002	0001	001	100,00
Histórico:	receita com venda de servico NF 000095795							
13/10/2023	66325	1.01.01.02.01.0001	0001	001	3.01.01.01.01.0002	0001	001	26,00
Histórico:	receita com venda de servico NF 000095796							
13/10/2023	66326	1.01.01.02.01.0001	0001	001	3.01.01.01.01.0002	0001	001	12,00
Histórico:	receita com venda de servico NF 000095797							
13/10/2023	66327	1.01.01.02.01.0001	0001	001	3.01.01.01.01.0002	0001	001	15,00
Histórico:	receita com venda de servico NF 000095798							
13/10/2023	66328	1.01.01.02.01.0001	0001	001	3.01.01.01.01.0002	0001	001	130,00
Histórico:	receita com venda de servico NF 000095799							
13/10/2023	66329	1.01.01.02.01.0001	0001	001	3.01.01.01.01.0002	0001	001	30,00
Histórico:	receita com venda de servico NF 000095800							
13/10/2023	66330	1.01.01.02.01.0001	0001	001	3.01.01.01.01.0002	0001	001	10,00
Histórico:	receita com venda de servico NF 000095801							
13/10/2023	66331	1.01.01.02.01.0001	0001	001	3.01.01.01.01.0002	0001	001	167,02
Histórico:	receita com venda de servico NF 000095802							
13/10/2023	66332	1.01.01.02.01.0001	0001	001	3.01.01.01.01.0002	0001	001	65,00
Histórico:	receita com venda de servico NF 000095803							
13/10/2023	66333	1.01.01.02.01.0001	0001	001	3.01.01.01.01.0002	0001	001	10,00
Histórico:	receita com venda de servico NF 000095804							
13/10/2023	66334	1.01.01.02.01.0001	0001	001	3.01.01.01.01.0002	0001	001	10,00
Histórico:	receita com venda de servico NF 000095805							
13/10/2023	66335	1.01.01.02.01.0001	0001	001	3.01.01.01.01.0002	0001	001	20,00
Histórico:	receita com venda de servico NF 000095806							
13/10/2023	66336	1.01.01.02.01.0001	0001	001	3.01.01.01.01.0002	0001	001	57,00
Histórico:	receita com venda de servico NF 000095807							
13/10/2023	66337	1.01.01.02.01.0001	0001	001	3.01.01.01.01.0002	0001	001	40,00
Histórico:	receita com venda de servico NF 000095808							
13/10/2023	66338	1.01.01.02.01.0001	0001	001	3.01.01.01.01.0002	0001	001	100,00
Histórico:	receita com venda de servico NF 000095809							
13/10/2023	66339	1.01.01.02.01.0001	0001	001	3.01.01.01.01.0002	0001	001	40,00
Histórico:	receita com venda de servico NF 000095810							
13/10/2023	66340	1.01.01.02.01.0001	0001	001	3.01.01.01.01.0002	0001	001	204,82
Histórico:	receita com venda de servico NF 000095811							
13/10/2023	66341	1.01.01.02.01.0001	0001	001	3.01.01.01.01.0002	0001	001	21,71
Histórico:	receita com venda de servico NF 000095812							
13/10/2023	66342	1.01.01.02.01.0001	0001	001	3.01.01.01.01.0002	0001	001	10,00
Histórico:	receita com venda de servico NF 000095813							
13/10/2023	66343	1.01.01.02.01.0001	0001	001	3.01.01.01.01.0002	0001	001	30,00
Histórico:	receita com venda de servico NF 000095814							
13/10/2023	66344	1.01.01.02.01.0001	0001	001	3.01.01.01.01.0002	0001	001	50,00
Histórico:	receita com venda de servico NF 000095815							
13/10/2023	66345	1.01.01.02.01.0001	0001	001	3.01.01.01.01.0002	0001	001	15,00
Histórico:	receita com venda de servico NF 000095816							
13/10/2023	66346	1.01.01.02.01.0001	0001	001	3.01.01.01.01.0002	0001	001	50,00
Histórico:	receita com venda de servico NF 000095817							
13/10/2023	66347	1.01.01.02.01.0001	0001	001	3.01.01.01.01.0002	0001	001	162,30
Histórico:	receita com venda de servico NF 000095818							
13/10/2023	66348	1.01.01.02.01.0001	0001	001	3.01.01.01.01.0002	0001	001	50,00
Histórico:	receita com venda de servico NF 000095819							
13/10/2023	66349	1.01.01.02.01.0001	0001	001	3.01.01.01.01.0002	0001	001	19,11
Histórico:	receita com venda de servico NF 000095820							
13/10/2023	66350	1.01.01.02.01.0001	0001	001	3.01.01.01.01.0002	0001	001	50,00

Documentação de Habilitação - A P MARTINS JUNIOR SERVICOS LTDA (0277540) SEI 0004055.110000943.0.2025 / pg. 1547

Livro Diário Nº 01

Licenciado para: BIANKA CAVALCANTI LIMA SILVA ADMIN
Empresa: A P MARTINS JUNIOR SERVICOS LTDA - CNPJ: 18.201.831/0001-97 Fortes Contábil 7.210.1
Período: 01/01/2023 a 31/12/2023
Endereço: R SANTAREM Nª 07,QUADRA: A; BAIRRO: PARQUE AMAZONAS, Cidade: São Luís, Estado: MA, CEP: 65.031-570, Telefone: (98) 98984139682

Data	Chave	Débito	Estab	Centro	Crédito	Estab	Centro	Valor
Histórico:	receita com venda de servico NF 000095821							
13/10/2023	66351	1.01.01.02.01.0001	0001	001	3.01.01.01.01.0002	0001	001	172,05
Histórico:	receita com venda de servico NF 000095822							
13/10/2023	66352	1.01.01.02.01.0001	0001	001	3.01.01.01.01.0002	0001	001	98,00
Histórico:	receita com venda de servico NF 000095823							
13/10/2023	66353	1.01.01.02.01.0001	0001	001	3.01.01.01.01.0002	0001	001	4,00
Histórico:	receita com venda de servico NF 000095824							
13/10/2023	66354	1.01.01.02.01.0001	0001	001	3.01.01.01.01.0002	0001	001	265,12
Histórico:	receita com venda de servico NF 000095825							
13/10/2023	66355	1.01.01.02.01.0001	0001	001	3.01.01.01.01.0002	0001	001	30,00
Histórico:	receita com venda de servico NF 000095826							
13/10/2023	66356	1.01.01.02.01.0001	0001	001	3.01.01.01.01.0002	0001	001	10,00
Histórico:	receita com venda de servico NF 000095827							
13/10/2023	66357	1.01.01.02.01.0001	0001	001	3.01.01.01.01.0002	0001	001	54,00
Histórico:	receita com venda de servico NF 000095828							
13/10/2023	66358	1.01.01.02.01.0001	0001	001	3.01.01.01.01.0002	0001	001	110,00
Histórico:	receita com venda de servico NF 000095829							
13/10/2023	66359	1.01.01.02.01.0001	0001	001	3.01.01.01.01.0002	0001	001	50,00
Histórico:	receita com venda de servico NF 000095830							
13/10/2023	66360	1.01.01.02.01.0001	0001	001	3.01.01.01.01.0002	0001	001	10,00
Histórico:	receita com venda de servico NF 000095831							
13/10/2023	66361	1.01.01.02.01.0001	0001	001	3.01.01.01.01.0002	0001	001	40,00
Histórico:	receita com venda de servico NF 000095832							
13/10/2023	66362	1.01.01.02.01.0001	0001	001	3.01.01.01.01.0002	0001	001	20,00
Histórico:	receita com venda de servico NF 000095833							
13/10/2023	66363	1.01.01.02.01.0001	0001	001	3.01.01.01.01.0002	0001	001	162,50
Histórico:	receita com venda de servico NF 000095834							
13/10/2023	66364	1.01.01.02.01.0001	0001	001	3.01.01.01.01.0002	0001	001	123,47
Histórico:	receita com venda de servico NF 000095835							
13/10/2023	66365	1.01.01.02.01.0001	0001	001	3.01.01.01.01.0002	0001	001	108,20
Histórico:	receita com venda de servico NF 000095836							
13/10/2023	66366	1.01.01.02.01.0001	0001	001	3.01.01.01.01.0002	0001	001	189,04
Histórico:	receita com venda de servico NF 000095837							
13/10/2023	66367	1.01.01.02.01.0001	0001	001	3.01.01.01.01.0002	0001	001	10,41
Histórico:	receita com venda de servico NF 000095838							
13/10/2023	66368	1.01.01.02.01.0001	0001	001	3.01.01.01.01.0002	0001	001	693,54
Histórico:	receita com venda de servico NF 000095839							
13/10/2023	66369	1.01.01.02.01.0001	0001	001	3.01.01.01.01.0002	0001	001	200,04
Histórico:	receita com venda de servico NF 000095840							
13/10/2023	66370	1.01.01.02.01.0001	0001	001	3.01.01.01.01.0002	0001	001	1.147,69
Histórico:	receita com venda de servico NF 000095841							
13/10/2023	66371	1.01.01.02.01.0001	0001	001	3.01.01.01.01.0002	0001	001	367,02
Histórico:	receita com venda de servico NF 000095842							
13/10/2023	66372	1.01.01.02.01.0001	0001	001	3.01.01.01.01.0002	0001	001	83,00
Histórico:	receita com venda de servico NF 000095843							
13/10/2023	66373	1.01.01.02.01.0001	0001	001	3.01.01.01.01.0002	0001	001	40,00
Histórico:	receita com venda de servico NF 000095844							
13/10/2023	66374	1.01.01.02.01.0001	0001	001	3.01.01.01.01.0002	0001	001	138,62
Histórico:	receita com venda de servico NF 000095845							
13/10/2023	66375	1.01.01.02.01.0001	0001	001	3.01.01.01.01.0002	0001	001	15,00
Histórico:	receita com venda de servico NF 000095846							
13/10/2023	66376	1.01.01.02.01.0001	0001	001	3.01.01.01.01.0002	0001	001	10,00
Histórico:	receita com venda de servico NF 000095847							
13/10/2023	66377	1.01.01.02.01.0001	0001	001	3.01.01.01.01.0002	0001	001	50,00
Histórico:	receita com venda de servico NF 000095848							
13/10/2023	66378	1.01.01.02.01.0001	0001	001	3.01.01.01.01.0002	0001	001	25,00
Histórico:	receita com venda de servico NF 000095849							
13/10/2023	66379	1.01.01.02.01.0001	0001	001	3.01.01.01.01.0002	0001	001	195,00
Histórico:	receita com venda de servico NF 000095850							
13/10/2023	66380	1.01.01.02.01.0001	0001	001	3.01.01.01.01.0002	0001	001	10,00
Histórico:	receita com venda de servico NF 000095851							

Documentação de Habilitação - A P MARTINS JUNIOR SERVICOS LTDA (0277540) SEI 0004055.110000943.0.2025 / pg. 1548

Livro Diário Nº 01

Licenciado para: BIANKA CAVALCANTI LIMA SILVA ADMIN
Empresa: A P MARTINS JUNIOR SERVICOS LTDA - CNPJ: 18.201.831/0001-97 Fortes Contábil 7.210.1
Período: 01/01/2023 a 31/12/2023
Endereço: R SANTAREM Nª 07,QUADRA: A; BAIRRO: PARQUE AMAZONAS, Cidade: São Luís, Estado: MA, CEP: 65.031-570, Telefone: (98) 98984139682

Data	Chave	Débito	Estab	Centro	Crédito	Estab	Centro	Valor
13/10/2023	66381	1.01.01.02.01.0001	0001	001	3.01.01.01.01.0002	0001	001	130,00
Histórico:	receita com venda de servico NF 000095852							
13/10/2023	66382	1.01.01.02.01.0001	0001	001	3.01.01.01.01.0002	0001	001	20,00
Histórico:	receita com venda de servico NF 000095853							
13/10/2023	66383	1.01.01.02.01.0001	0001	001	3.01.01.01.01.0002	0001	001	26,00
Histórico:	receita com venda de servico NF 000095854							
13/10/2023	66384	1.01.01.02.01.0001	0001	001	3.01.01.01.01.0002	0001	001	23,40
Histórico:	receita com venda de servico NF 000095855							
13/10/2023	66385	1.01.01.02.01.0001	0001	001	3.01.01.01.01.0002	0001	001	26,06
Histórico:	receita com venda de servico NF 000095856							
13/10/2023	66386	1.01.01.02.01.0001	0001	001	3.01.01.01.01.0002	0001	001	15,00
Histórico:	receita com venda de servico NF 000095857							
13/10/2023	66387	1.01.01.02.01.0001	0001	001	3.01.01.01.01.0002	0001	001	7,00
Histórico:	receita com venda de servico NF 000095858							
13/10/2023	66388	1.01.01.02.01.0001	0001	001	3.01.01.01.01.0002	0001	001	25,00
Histórico:	receita com venda de servico NF 000095859							
13/10/2023	66389	1.01.01.02.01.0001	0001	001	3.01.01.01.01.0002	0001	001	160,00
Histórico:	receita com venda de servico NF 000095860							
13/10/2023	66390	1.01.01.02.01.0001	0001	001	3.01.01.01.01.0002	0001	001	65,00
Histórico:	receita com venda de servico NF 000095861							
13/10/2023	66391	1.01.01.02.01.0001	0001	001	3.01.01.01.01.0002	0001	001	25,00
Histórico:	receita com venda de servico NF 000095862							
13/10/2023	66392	1.01.01.02.01.0001	0001	001	3.01.01.01.01.0002	0001	001	162,50
Histórico:	receita com venda de servico NF 000095863							
13/10/2023	66393	1.01.01.02.01.0001	0001	001	3.01.01.01.01.0002	0001	001	130,13
Histórico:	receita com venda de servico NF 000095864							
13/10/2023	66394	1.01.01.02.01.0001	0001	001	3.01.01.01.01.0002	0001	001	19,56
Histórico:	receita com venda de servico NF 000095865							
13/10/2023	66395	1.01.01.02.01.0001	0001	001	3.01.01.01.01.0002	0001	001	407,91
Histórico:	receita com venda de servico NF 000095866							
13/10/2023	66396	1.01.01.02.01.0001	0001	001	3.01.01.01.01.0002	0001	001	37,00
Histórico:	receita com venda de servico NF 000095867							
13/10/2023	66397	1.01.01.02.01.0001	0001	001	3.01.01.01.01.0002	0001	001	141,62
Histórico:	receita com venda de servico NF 000095868							
13/10/2023	66398	1.01.01.02.01.0001	0001	001	3.01.01.01.01.0002	0001	001	397,00
Histórico:	receita com venda de servico NF 000095869							
13/10/2023	66399	1.01.01.02.01.0001	0001	001	3.01.01.01.01.0002	0001	001	5,00
Histórico:	receita com venda de servico NF 000095870							
13/10/2023	66400	1.01.01.02.01.0001	0001	001	3.01.01.01.01.0002	0001	001	840,09
Histórico:	receita com venda de servico NF 000095871							
13/10/2023	66401	1.01.01.02.01.0001	0001	001	3.01.01.01.01.0002	0001	001	484,70
Histórico:	receita com venda de servico NF 000095872							
13/10/2023	66402	1.01.01.02.01.0001	0001	001	3.01.01.01.01.0002	0001	001	30,00
Histórico:	receita com venda de servico NF 000095873							
13/10/2023	66403	1.01.01.02.01.0001	0001	001	3.01.01.01.01.0002	0001	001	10,00
Histórico:	receita com venda de servico NF 000095874							
13/10/2023	66404	1.01.01.02.01.0001	0001	001	3.01.01.01.01.0002	0001	001	15,00
Histórico:	receita com venda de servico NF 000095875							
13/10/2023	66405	1.01.01.02.01.0001	0001	001	3.01.01.01.01.0002	0001	001	56,36
Histórico:	receita com venda de servico NF 000095876							
13/10/2023	66406	1.01.01.02.01.0001	0001	001	3.01.01.01.01.0002	0001	001	51,02
Histórico:	receita com venda de servico NF 000095877							
13/10/2023	66407	1.01.01.02.01.0001	0001	001	3.01.01.01.01.0002	0001	001	150,00
Histórico:	receita com venda de servico NF 000095878							
13/10/2023	66408	1.01.01.02.01.0001	0001	001	3.01.01.01.01.0002	0001	001	10,00
Histórico:	receita com venda de servico NF 000095879							
13/10/2023	66409	1.01.01.02.01.0001	0001	001	3.01.01.01.01.0002	0001	001	35,00
Histórico:	receita com venda de servico NF 000095880							
13/10/2023	66410	1.01.01.02.01.0001	0001	001	3.01.01.01.01.0002	0001	001	5,00
Histórico:	receita com venda de servico NF 000095881							
13/10/2023	66411	1.01.01.02.01.0001	0001	001	3.01.01.01.01.0002	0001	001	294,10

Documentação de Habilitação - A P MARTINS JUNIOR SERVICOS LTDA (0277540) SEI 0004055.110000943.0.2025 / pg. 1549

Livro Diário Nº 01

Licenciado para: BIANKA CAVALCANTI LIMA SILVA ADMIN
Empresa: A P MARTINS JUNIOR SERVICOS LTDA - CNPJ: 18.201.831/0001-97 Fortes Contábil 7.210.1
Período: 01/01/2023 a 31/12/2023
Endereço: R SANTAREM Nª 07,QUADRA: A; BAIRRO: PARQUE AMAZONAS, Cidade: São Luís, Estado: MA, CEP: 65.031-570, Telefone: (98) 98984139682

Data	Chave	Débito	Estab	Centro	Crédito	Estab	Centro		Valor
Histórico:	receita com venda de servico NF 000095882								
13/10/2023	66412	1.01.01.02.01.0001	0001	001	3.01.01.01.01.0002	0001	001		50,00
Histórico:	receita com venda de servico NF 000095883								
13/10/2023	66413	1.01.01.02.01.0001	0001	001	3.01.01.01.01.0002	0001	001		100,00
Histórico:	receita com venda de servico NF 000095884								
13/10/2023	66414	1.01.01.02.01.0001	0001	001	3.01.01.01.01.0002	0001	001		10,00
Histórico:	receita com venda de servico NF 000095885								
13/10/2023	66415	1.01.01.02.01.0001	0001	001	3.01.01.01.01.0002	0001	001		20,00
Histórico:	receita com venda de servico NF 000095886								
13/10/2023	66416	1.01.01.02.01.0001	0001	001	3.01.01.01.01.0002	0001	001		238,08
Histórico:	receita com venda de servico NF 000095887								
13/10/2023	66417	1.01.01.02.01.0001	0001	001	3.01.01.01.01.0002	0001	001		5,00
Histórico:	receita com venda de servico NF 000095888								
13/10/2023	66418	1.01.01.02.01.0001	0001	001	3.01.01.01.01.0002	0001	001		91,74
Histórico:	receita com venda de servico NF 000095889								
13/10/2023	66419	1.01.01.02.01.0001	0001	001	3.01.01.01.01.0002	0001	001		41,00
Histórico:	receita com venda de servico NF 000095891								
13/10/2023	66420	1.01.01.02.01.0001	0001	001	3.01.01.01.01.0002	0001	001		208,39
Histórico:	receita com venda de servico NF 000095893								
13/10/2023	66421	1.01.01.02.01.0001	0001	001	3.01.01.01.01.0002	0001	001		70,00
Histórico:	receita com venda de servico NF 000095894								
13/10/2023	66422	1.01.01.02.01.0001	0001	001	3.01.01.01.01.0002	0001	001		630,62
Histórico:	receita com venda de servico NF 000095895								
13/10/2023	66423	1.01.01.02.01.0001	0001	001	3.01.01.01.01.0002	0001	001		15,00
Histórico:	receita com venda de servico NF 000095896								
13/10/2023	66424	1.01.01.02.01.0001	0001	001	3.01.01.01.01.0002	0001	001		74,02
Histórico:	receita com venda de servico NF 000095897								
13/10/2023	66425	1.01.01.02.01.0001	0001	001	3.01.01.01.01.0002	0001	001		30,00
Histórico:	receita com venda de servico NF 000095898								
13/10/2023	66426	1.01.01.02.01.0001	0001	001	3.01.01.01.01.0002	0001	001		5,00
Histórico:	receita com venda de servico NF 000095899								
13/10/2023	66427	1.01.01.02.01.0001	0001	001	3.01.01.01.01.0002	0001	001		70,01
Histórico:	receita com venda de servico NF 000095900								
13/10/2023	66428	1.01.01.02.01.0001	0001	001	3.01.01.01.01.0002	0001	001		79,94
Histórico:	receita com venda de servico NF 000095901								
13/10/2023	66429	1.01.01.02.01.0001	0001	001	3.01.01.01.01.0002	0001	001		20,00
Histórico:	receita com venda de servico NF 000095902								
13/10/2023	66430	1.01.01.02.01.0001	0001	001	3.01.01.01.01.0002	0001	001		20,00
Histórico:	receita com venda de servico NF 000095903								
13/10/2023	66431	1.01.01.02.01.0001	0001	001	3.01.01.01.01.0002	0001	001		10,00
Histórico:	receita com venda de servico NF 000095904								
13/10/2023	66432	1.01.01.02.01.0001	0001	001	3.01.01.01.01.0002	0001	001		30,00
Histórico:	receita com venda de servico NF 000095905								
13/10/2023	66433	1.01.01.02.01.0001	0001	001	3.01.01.01.01.0002	0001	001		10,00
Histórico:	receita com venda de servico NF 000095906								
								Totais do dia 13:	**59.854,08**
14/10/2023	66434	1.01.01.02.01.0001	0001	001	3.01.01.01.01.0002	0001	001		50,00
Histórico:	receita com venda de servico NF 000095907								
14/10/2023	66435	1.01.01.02.01.0001	0001	001	3.01.01.01.01.0002	0001	001		10,00
Histórico:	receita com venda de servico NF 000095908								
14/10/2023	66436	1.01.01.02.01.0001	0001	001	3.01.01.01.01.0002	0001	001		100,00
Histórico:	receita com venda de servico NF 000095909								
14/10/2023	66437	1.01.01.02.01.0001	0001	001	3.01.01.01.01.0002	0001	001		60,00
Histórico:	receita com venda de servico NF 000095910								
14/10/2023	66438	1.01.01.02.01.0001	0001	001	3.01.01.01.01.0002	0001	001		30,00
Histórico:	receita com venda de servico NF 000095911								
14/10/2023	66439	1.01.01.02.01.0001	0001	001	3.01.01.01.01.0002	0001	001		10,00
Histórico:	receita com venda de servico NF 000095912								
14/10/2023	66440	1.01.01.02.01.0001	0001	001	3.01.01.01.01.0002	0001	001		30,00
Histórico:	receita com venda de servico NF 000095913								
14/10/2023	66441	1.01.01.02.01.0001	0001	001	3.01.01.01.01.0002	0001	001		23,01

Documentação de Habilitação - A P MARTINS JUNIOR SERVICOS LTDA (0277540) SEI 0004055.110000943.0.2025 / pg. 1550

Livro Diário Nº 01

Licenciado para: BIANKA CAVALCANTI LIMA SILVA ADMIN
Empresa: A P MARTINS JUNIOR SERVICOS LTDA - CNPJ: 18.201.831/0001-97 Fortes Contábil 7.210.1
Período: 01/01/2023 a 31/12/2023
Endereço: R SANTAREM Nª 07,QUADRA: A; BAIRRO: PARQUE AMAZONAS, Cidade: São Luís, Estado: MA, CEP: 65.031-570, Telefone: (98) 98984139682

Data	Chave	Débito	Estab	Centro	Crédito	Estab	Centro	Valor
Histórico:	receita com venda de servico NF 000095914							
14/10/2023	66442	1.01.01.02.01.0001	0001	001	3.01.01.01.01.0002	0001	001	100,00
Histórico:	receita com venda de servico NF 000095915							
14/10/2023	66443	1.01.01.02.01.0001	0001	001	3.01.01.01.01.0002	0001	001	269,00
Histórico:	receita com venda de servico NF 000095916							
14/10/2023	66444	1.01.01.02.01.0001	0001	001	3.01.01.01.01.0002	0001	001	199,06
Histórico:	receita com venda de servico NF 000095917							
14/10/2023	66445	1.01.01.02.01.0001	0001	001	3.01.01.01.01.0002	0001	001	269,00
Histórico:	receita com venda de servico NF 000095918							
14/10/2023	66446	1.01.01.02.01.0001	0001	001	3.01.01.01.01.0002	0001	001	392,28
Histórico:	receita com venda de servico NF 000095919							
14/10/2023	66447	1.01.01.02.01.0001	0001	001	3.01.01.01.01.0002	0001	001	319,68
Histórico:	receita com venda de servico NF 000095920							
14/10/2023	66448	1.01.01.02.01.0001	0001	001	3.01.01.01.01.0002	0001	001	110,09
Histórico:	receita com venda de servico NF 000095921							
14/10/2023	66449	1.01.01.02.01.0001	0001	001	3.01.01.01.01.0002	0001	001	227,50
Histórico:	receita com venda de servico NF 000095922							
14/10/2023	66450	1.01.01.02.01.0001	0001	001	3.01.01.01.01.0002	0001	001	291,00
Histórico:	receita com venda de servico NF 000095923							
14/10/2023	66451	1.01.01.02.01.0001	0001	001	3.01.01.01.01.0002	0001	001	107,60
Histórico:	receita com venda de servico NF 000095924							
14/10/2023	66452	1.01.01.02.01.0001	0001	001	3.01.01.01.01.0002	0001	001	267,80
Histórico:	receita com venda de servico NF 000095925							
14/10/2023	66453	1.01.01.02.01.0001	0001	001	3.01.01.01.01.0002	0001	001	27,04
Histórico:	receita com venda de servico NF 000095926							
14/10/2023	66454	1.01.01.02.01.0001	0001	001	3.01.01.01.01.0002	0001	001	20,00
Histórico:	receita com venda de servico NF 000095927							
14/10/2023	66455	1.01.01.02.01.0001	0001	001	3.01.01.01.01.0002	0001	001	100,00
Histórico:	receita com venda de servico NF 000095928							
14/10/2023	66456	1.01.01.02.01.0001	0001	001	3.01.01.01.01.0002	0001	001	10,00
Histórico:	receita com venda de servico NF 000095929							
14/10/2023	66457	1.01.01.02.01.0001	0001	001	3.01.01.01.01.0002	0001	001	183,04
Histórico:	receita com venda de servico NF 000095930							
14/10/2023	66458	1.01.01.02.01.0001	0001	001	3.01.01.01.01.0002	0001	001	57,02
Histórico:	receita com venda de servico NF 000095931							
14/10/2023	66459	1.01.01.02.01.0001	0001	001	3.01.01.01.01.0002	0001	001	30,02
Histórico:	receita com venda de servico NF 000095932							
14/10/2023	66460	1.01.01.02.01.0001	0001	001	3.01.01.01.01.0002	0001	001	818,27
Histórico:	receita com venda de servico NF 000095933							
14/10/2023	66461	1.01.01.02.01.0001	0001	001	3.01.01.01.01.0002	0001	001	30,00
Histórico:	receita com venda de servico NF 000095934							
14/10/2023	66462	1.01.01.02.01.0001	0001	001	3.01.01.01.01.0002	0001	001	32,50
Histórico:	receita com venda de servico NF 000095935							
14/10/2023	66463	1.01.01.02.01.0001	0001	001	3.01.01.01.01.0002	0001	001	10,01
Histórico:	receita com venda de servico NF 000095936							
14/10/2023	66464	1.01.01.02.01.0001	0001	001	3.01.01.01.01.0002	0001	001	50,00
Histórico:	receita com venda de servico NF 000095937							
14/10/2023	66465	1.01.01.02.01.0001	0001	001	3.01.01.01.01.0002	0001	001	25,00
Histórico:	receita com venda de servico NF 000095938							
14/10/2023	66466	1.01.01.02.01.0001	0001	001	3.01.01.01.01.0002	0001	001	50,00
Histórico:	receita com venda de servico NF 000095939							
14/10/2023	66467	1.01.01.02.01.0001	0001	001	3.01.01.01.01.0002	0001	001	50,00
Histórico:	receita com venda de servico NF 000095940							
14/10/2023	66468	1.01.01.02.01.0001	0001	001	3.01.01.01.01.0002	0001	001	20,00
Histórico:	receita com venda de servico NF 000095941							
14/10/2023	66469	1.01.01.02.01.0001	0001	001	3.01.01.01.01.0002	0001	001	20,00
Histórico:	receita com venda de servico NF 000095942							
14/10/2023	66470	1.01.01.02.01.0001	0001	001	3.01.01.01.01.0002	0001	001	32,50
Histórico:	receita com venda de servico NF 000095943							
14/10/2023	66471	1.01.01.02.01.0001	0001	001	3.01.01.01.01.0002	0001	001	161,40
Histórico:	receita com venda de servico NF 000095944							

Documentação de Habilitação - A P MARTINS JUNIOR SERVICOS LTDA (0277540) SEI 0004055.110000943.0.2025 / pg. 1551

Livro Diário Nº 01

Licenciado para: BIANKA CAVALCANTI LIMA SILVA ADMIN
Empresa: A P MARTINS JUNIOR SERVICOS LTDA - CNPJ: 18.201.831/0001-97 Fortes Contábil 7.210.1
Período: 01/01/2023 a 31/12/2023
Endereço: R SANTAREM Nª 07,QUADRA: A; BAIRRO: PARQUE AMAZONAS, Cidade: São Luís, Estado: MA, CEP: 65.031-570, Telefone: (98) 98984139682

Data	Chave	Débito	Estab	Centro	Crédito	Estab	Centro	Valor
14/10/2023	66472	1.01.01.02.01.0001	0001	001	3.01.01.01.01.0002	0001	001	2.167,21
Histórico:	receita com venda de servico NF 000095945							
14/10/2023	66473	1.01.01.02.01.0001	0001	001	3.01.01.01.01.0002	0001	001	57,00
Histórico:	receita com venda de servico NF 000095946							
14/10/2023	66474	1.01.01.02.01.0001	0001	001	3.01.01.01.01.0002	0001	001	100,00
Histórico:	receita com venda de servico NF 000095947							
14/10/2023	66475	1.01.01.02.01.0001	0001	001	3.01.01.01.01.0002	0001	001	162,50
Histórico:	receita com venda de servico NF 000095948							
14/10/2023	66476	1.01.01.02.01.0001	0001	001	3.01.01.01.01.0002	0001	001	10,00
Histórico:	receita com venda de servico NF 000095949							
14/10/2023	66477	1.01.01.02.01.0001	0001	001	3.01.01.01.01.0002	0001	001	10,00
Histórico:	receita com venda de servico NF 000095950							
14/10/2023	66478	1.01.01.02.01.0001	0001	001	3.01.01.01.01.0002	0001	001	100,00
Histórico:	receita com venda de servico NF 000095951							
14/10/2023	66479	1.01.01.02.01.0001	0001	001	3.01.01.01.01.0002	0001	001	10,00
Histórico:	receita com venda de servico NF 000095952							
14/10/2023	66480	1.01.01.02.01.0001	0001	001	3.01.01.01.01.0002	0001	001	70,00
Histórico:	receita com venda de servico NF 000095953							
14/10/2023	66481	1.01.01.02.01.0001	0001	001	3.01.01.01.01.0002	0001	001	417,33
Histórico:	receita com venda de servico NF 000095954							
14/10/2023	66482	1.01.01.02.01.0001	0001	001	3.01.01.01.01.0002	0001	001	32,50
Histórico:	receita com venda de servico NF 000095955							
14/10/2023	66483	1.01.01.02.01.0001	0001	001	3.01.01.01.01.0002	0001	001	200,03
Histórico:	receita com venda de servico NF 000095956							
14/10/2023	66484	1.01.01.02.01.0001	0001	001	3.01.01.01.01.0002	0001	001	25,02
Histórico:	receita com venda de servico NF 000095957							
14/10/2023	66485	1.01.01.02.01.0001	0001	001	3.01.01.01.01.0002	0001	001	64,04
Histórico:	receita com venda de servico NF 000095958							
14/10/2023	66486	1.01.01.02.01.0001	0001	001	3.01.01.01.01.0002	0001	001	69,06
Histórico:	receita com venda de servico NF 000095959							
14/10/2023	66487	1.01.01.02.01.0001	0001	001	3.01.01.01.01.0002	0001	001	783,35
Histórico:	receita com venda de servico NF 000095960							
14/10/2023	66488	1.01.01.02.01.0001	0001	001	3.01.01.01.01.0002	0001	001	100,00
Histórico:	receita com venda de servico NF 000095961							
14/10/2023	66489	1.01.01.02.01.0001	0001	001	3.01.01.01.01.0002	0001	001	10,01
Histórico:	receita com venda de servico NF 000095962							
14/10/2023	66490	1.01.01.02.01.0001	0001	001	3.01.01.01.01.0002	0001	001	50,00
Histórico:	receita com venda de servico NF 000095963							
14/10/2023	66491	1.01.01.02.01.0001	0001	001	3.01.01.01.01.0002	0001	001	70,00
Histórico:	receita com venda de servico NF 000095964							
14/10/2023	66492	1.01.01.02.01.0001	0001	001	3.01.01.01.01.0002	0001	001	5,00
Histórico:	receita com venda de servico NF 000095965							
14/10/2023	66493	1.01.01.02.01.0001	0001	001	3.01.01.01.01.0002	0001	001	50,00
Histórico:	receita com venda de servico NF 000095966							
14/10/2023	66494	1.01.01.02.01.0001	0001	001	3.01.01.01.01.0002	0001	001	10,01
Histórico:	receita com venda de servico NF 000095967							
14/10/2023	66495	1.01.01.02.01.0001	0001	001	3.01.01.01.01.0002	0001	001	5,00
Histórico:	receita com venda de servico NF 000095968							
14/10/2023	66496	1.01.01.02.01.0001	0001	001	3.01.01.01.01.0002	0001	001	20,00
Histórico:	receita com venda de servico NF 000095969							
14/10/2023	66497	1.01.01.02.01.0001	0001	001	3.01.01.01.01.0002	0001	001	100,00
Histórico:	receita com venda de servico NF 000095970							
14/10/2023	66498	1.01.01.02.01.0001	0001	001	3.01.01.01.01.0002	0001	001	65,00
Histórico:	receita com venda de servico NF 000095971							
14/10/2023	66499	1.01.01.02.01.0001	0001	001	3.01.01.01.01.0002	0001	001	1.643,23
Histórico:	receita com venda de servico NF 000095972							
14/10/2023	66500	1.01.01.02.01.0001	0001	001	3.01.01.01.01.0002	0001	001	27,02
Histórico:	receita com venda de servico NF 000095973							
							Totais do dia 14:	**11.026,13**
15/10/2023	45746	1.01.15.01.01.0001	0001	001	1.01.01.02.01.0001	0001	001	22.991,60
Histórico:	Vr aquisicão de combustível para revenda NF000021327							

Documentação de Habilitação - A P MARTINS JUNIOR SERVICOS LTDA (0277540) SEI 0004055.110000943.0.2025 / pg. 1552

Livro Diário Nº 01

Licenciado para: BIANKA CAVALCANTI LIMA SILVA ADMIN
Empresa: A P MARTINS JUNIOR SERVICOS LTDA - CNPJ: 18.201.831/0001-97 Fortes Contábil 7.210.1
Período: 01/01/2023 a 31/12/2023
Endereço: R SANTAREM Nª 07,QUADRA: A; BAIRRO: PARQUE AMAZONAS, Cidade: São Luís, Estado: MA, CEP: 65.031-570, Telefone: (98) 98984139682

Data	Chave	Débito	Estab	Centro	Crédito	Estab	Centro	Valor
15/10/2023	45747	3.01.01.07.01.0063	0001	001	1.01.01.02.01.0001	0001	001	22.991,60
Histórico:	Pg despa ref material de uso e consumo NF000021327							
15/10/2023	66501	1.01.01.02.01.0001	0001	001	3.01.01.01.01.0002	0001	001	52,00
Histórico:	receita com venda de servico NF 000095974							
15/10/2023	66502	1.01.01.02.01.0001	0001	001	3.01.01.01.01.0002	0001	001	87,00
Histórico:	receita com venda de servico NF 000095975							
15/10/2023	66503	1.01.01.02.01.0001	0001	001	3.01.01.01.01.0002	0001	001	20,00
Histórico:	receita com venda de servico NF 000095976							
15/10/2023	66504	1.01.01.02.01.0001	0001	001	3.01.01.01.01.0002	0001	001	10,00
Histórico:	receita com venda de servico NF 000095977							
15/10/2023	66505	1.01.01.02.01.0001	0001	001	3.01.01.01.01.0002	0001	001	10,00
Histórico:	receita com venda de servico NF 000095978							
15/10/2023	66506	1.01.01.02.01.0001	0001	001	3.01.01.01.01.0002	0001	001	150,07
Histórico:	receita com venda de servico NF 000095979							
15/10/2023	66507	1.01.01.02.01.0001	0001	001	3.01.01.01.01.0002	0001	001	100,27
Histórico:	receita com venda de servico NF 000095980							
15/10/2023	66508	1.01.01.02.01.0001	0001	001	3.01.01.01.01.0002	0001	001	82,00
Histórico:	receita com venda de servico NF 000095981							
15/10/2023	66509	1.01.01.02.01.0001	0001	001	3.01.01.01.01.0002	0001	001	70,00
Histórico:	receita com venda de servico NF 000095982							
15/10/2023	66510	1.01.01.02.01.0001	0001	001	3.01.01.01.01.0002	0001	001	9,03
Histórico:	receita com venda de servico NF 000095983							
15/10/2023	66511	1.01.01.02.01.0001	0001	001	3.01.01.01.01.0002	0001	001	5,00
Histórico:	receita com venda de servico NF 000095984							
15/10/2023	66512	1.01.01.02.01.0001	0001	001	3.01.01.01.01.0002	0001	001	20,00
Histórico:	receita com venda de servico NF 000095985							
15/10/2023	66513	1.01.01.02.01.0001	0001	001	3.01.01.01.01.0002	0001	001	17,00
Histórico:	receita com venda de servico NF 000095986							
15/10/2023	66514	1.01.01.02.01.0001	0001	001	3.01.01.01.01.0002	0001	001	8,00
Histórico:	receita com venda de servico NF 000095987							
15/10/2023	66515	1.01.01.02.01.0001	0001	001	3.01.01.01.01.0002	0001	001	28,00
Histórico:	receita com venda de servico NF 000095988							
15/10/2023	66516	1.01.01.02.01.0001	0001	001	3.01.01.01.01.0002	0001	001	14,00
Histórico:	receita com venda de servico NF 000095989							
15/10/2023	66517	1.01.01.02.01.0001	0001	001	3.01.01.01.01.0002	0001	001	30,00
Histórico:	receita com venda de servico NF 000095990							
15/10/2023	66518	1.01.01.02.01.0001	0001	001	3.01.01.01.01.0002	0001	001	20,00
Histórico:	receita com venda de servico NF 000095991							
15/10/2023	66519	1.01.01.02.01.0001	0001	001	3.01.01.01.01.0002	0001	001	40,00
Histórico:	receita com venda de servico NF 000095992							
15/10/2023	66520	1.01.01.02.01.0001	0001	001	3.01.01.01.01.0002	0001	001	70,00
Histórico:	receita com venda de servico NF 000095993							
15/10/2023	66521	1.01.01.02.01.0001	0001	001	3.01.01.01.01.0002	0001	001	20,00
Histórico:	receita com venda de servico NF 000095994							
15/10/2023	66522	1.01.01.02.01.0001	0001	001	3.01.01.01.01.0002	0001	001	32,50
Histórico:	receita com venda de servico NF 000095995							
15/10/2023	66523	1.01.01.02.01.0001	0001	001	3.01.01.01.01.0002	0001	001	52,00
Histórico:	receita com venda de servico NF 000095996							
15/10/2023	66524	1.01.01.02.01.0001	0001	001	3.01.01.01.01.0002	0001	001	281,32
Histórico:	receita com venda de servico NF 000095997							
15/10/2023	66525	1.01.01.02.01.0001	0001	001	3.01.01.01.01.0002	0001	001	30,00
Histórico:	receita com venda de servico NF 000095998							
15/10/2023	66526	1.01.01.02.01.0001	0001	001	3.01.01.01.01.0002	0001	001	70,00
Histórico:	receita com venda de servico NF 000095999							
15/10/2023	66527	1.01.01.02.01.0001	0001	001	3.01.01.01.01.0002	0001	001	40,00
Histórico:	receita com venda de servico NF 000096000							
15/10/2023	66528	1.01.01.02.01.0001	0001	001	3.01.01.01.01.0002	0001	001	63,10
Histórico:	receita com venda de servico NF 000096001							
15/10/2023	66529	1.01.01.02.01.0001	0001	001	3.01.01.01.01.0002	0001	001	145,02
Histórico:	receita com venda de servico NF 000096002							
15/10/2023	66530	1.01.01.02.01.0001	0001	001	3.01.01.01.01.0002	0001	001	17,00

Documentação de Habilitação - A P MARTINS JUNIOR SERVICOS LTDA (0277540) SEI 0004055.110000943.0.2025 / pg. 1553

Livro Diário Nº 01

Licenciado para: BIANKA CAVALCANTI LIMA SILVA ADMIN
Empresa: A P MARTINS JUNIOR SERVICOS LTDA - CNPJ: 18.201.831/0001-97 Fortes Contábil 7.210.1
Período: 01/01/2023 a 31/12/2023
Endereço: R SANTAREM Nª 07,QUADRA: A; BAIRRO: PARQUE AMAZONAS, Cidade: São Luís, Estado: MA, CEP: 65.031-570, Telefone: (98) 98984139682

Data	Chave	Débito	Estab	Centro	Crédito	Estab	Centro	Valor
Histórico:	receita com venda de servico NF 000096003							
15/10/2023	66531	1.01.01.02.01.0001	0001	001	3.01.01.01.01.0002	0001	001	20,00
Histórico:	receita com venda de servico NF 000096004							
15/10/2023	66532	1.01.01.02.01.0001	0001	001	3.01.01.01.01.0002	0001	001	10,00
Histórico:	receita com venda de servico NF 000096005							
15/10/2023	66533	1.01.01.02.01.0001	0001	001	3.01.01.01.01.0002	0001	001	149,94
Histórico:	receita com venda de servico NF 000096006							
15/10/2023	66534	1.01.01.02.01.0001	0001	001	3.01.01.01.01.0002	0001	001	17,10
Histórico:	receita com venda de servico NF 000096007							
15/10/2023	66535	1.01.01.02.01.0001	0001	001	3.01.01.01.01.0002	0001	001	15,00
Histórico:	receita com venda de servico NF 000096008							
15/10/2023	66536	1.01.01.02.01.0001	0001	001	3.01.01.01.01.0002	0001	001	100,00
Histórico:	receita com venda de servico NF 000096009							
15/10/2023	66537	1.01.01.02.01.0001	0001	001	3.01.01.01.01.0002	0001	001	50,00
Histórico:	receita com venda de servico NF 000096010							
15/10/2023	66538	1.01.01.02.01.0001	0001	001	3.01.01.01.01.0002	0001	001	10,00
Histórico:	receita com venda de servico NF 000096011							
15/10/2023	66539	1.01.01.02.01.0001	0001	001	3.01.01.01.01.0002	0001	001	23,00
Histórico:	receita com venda de servico NF 000096012							
15/10/2023	66540	1.01.01.02.01.0001	0001	001	3.01.01.01.01.0002	0001	001	236,47
Histórico:	receita com venda de servico NF 000096013							
15/10/2023	66541	1.01.01.02.01.0001	0001	001	3.01.01.01.01.0002	0001	001	5,00
Histórico:	receita com venda de servico NF 000096014							
15/10/2023	66542	1.01.01.02.01.0001	0001	001	3.01.01.01.01.0002	0001	001	306,02
Histórico:	receita com venda de servico NF 000096015							
15/10/2023	66543	1.01.01.02.01.0001	0001	001	3.01.01.01.01.0002	0001	001	404,15
Histórico:	receita com venda de servico NF 000096016							
15/10/2023	66544	1.01.01.02.01.0001	0001	001	3.01.01.01.01.0002	0001	001	99,00
Histórico:	receita com venda de servico NF 000096017							
15/10/2023	66545	1.01.01.02.01.0001	0001	001	3.01.01.01.01.0002	0001	001	30,00
Histórico:	receita com venda de servico NF 000096018							
15/10/2023	66546	1.01.01.02.01.0001	0001	001	3.01.01.01.01.0002	0001	001	162,56
Histórico:	receita com venda de servico NF 000096019							
15/10/2023	66547	1.01.01.02.01.0001	0001	001	3.01.01.01.01.0002	0001	001	20,00
Histórico:	receita com venda de servico NF 000096020							
15/10/2023	66548	1.01.01.02.01.0001	0001	001	3.01.01.01.01.0002	0001	001	344,50
Histórico:	receita com venda de servico NF 000096021							
15/10/2023	66549	1.01.01.02.01.0001	0001	001	3.01.01.01.01.0002	0001	001	302,77
Histórico:	receita com venda de servico NF 000096022							
15/10/2023	66550	1.01.01.02.01.0001	0001	001	3.01.01.01.01.0002	0001	001	13,00
Histórico:	receita com venda de servico NF 000096023							
15/10/2023	66551	1.01.01.02.01.0001	0001	001	3.01.01.01.01.0002	0001	001	95,00
Histórico:	receita com venda de servico NF 000096024							
15/10/2023	66552	1.01.01.02.01.0001	0001	001	3.01.01.01.01.0002	0001	001	7,41
Histórico:	receita com venda de servico NF 000096025							
15/10/2023	66553	1.01.01.02.01.0001	0001	001	3.01.01.01.01.0002	0001	001	60,00
Histórico:	receita com venda de servico NF 000096026							
15/10/2023	66554	1.01.01.02.01.0001	0001	001	3.01.01.01.01.0002	0001	001	100,00
Histórico:	receita com venda de servico NF 000096027							
15/10/2023	66555	1.01.01.02.01.0001	0001	001	3.01.01.01.01.0002	0001	001	55,00
Histórico:	receita com venda de servico NF 000096028							
15/10/2023	66556	1.01.01.02.01.0001	0001	001	3.01.01.01.01.0002	0001	001	1.333,20
Histórico:	receita com venda de servico NF 000096030							
15/10/2023	66557	1.01.01.02.01.0001	0001	001	3.01.01.01.01.0002	0001	001	5,00
Histórico:	receita com venda de servico NF 000096031							
15/10/2023	66558	1.01.01.02.01.0001	0001	001	3.01.01.01.01.0002	0001	001	56,97
Histórico:	receita com venda de servico NF 000096032							
15/10/2023	66559	1.01.01.02.01.0001	0001	001	3.01.01.01.01.0002	0001	001	65,00
Histórico:	receita com venda de servico NF 000096033							
15/10/2023	66560	1.01.01.02.01.0001	0001	001	3.01.01.01.01.0002	0001	001	382,49
Histórico:	receita com venda de servico NF 000096034							

Documentação de Habilitação - A P MARTINS JUNIOR SERVICOS LTDA (0277540) SEI 0004055.110000943.0.2025 / pg. 1554

Livro Diário Nº 01

Licenciado para: BIANKA CAVALCANTI LIMA SILVA ADMIN
Empresa: A P MARTINS JUNIOR SERVICOS LTDA - CNPJ: 18.201.831/0001-97 Fortes Contábil 7.210.1
Período: 01/01/2023 a 31/12/2023
Endereço: R SANTAREM Nª 07,QUADRA: A; BAIRRO: PARQUE AMAZONAS, Cidade: São Luís, Estado: MA, CEP: 65.031-570, Telefone: (98) 98984139682

Data	Chave	Débito	Estab	Centro	Crédito	Estab	Centro	Valor
15/10/2023	66561	1.01.01.02.01.0001	0001	001	3.01.01.01.01.0002	0001	001	10,00
Histórico:	receita com venda de servico NF 000096035							
15/10/2023	66562	1.01.01.02.01.0001	0001	001	3.01.01.01.01.0002	0001	001	56,48
Histórico:	receita com venda de servico NF 000096036							
15/10/2023	66563	1.01.01.02.01.0001	0001	001	3.01.01.01.01.0002	0001	001	15,00
Histórico:	receita com venda de servico NF 000096037							
15/10/2023	66564	1.01.01.02.01.0001	0001	001	3.01.01.01.01.0002	0001	001	162,50
Histórico:	receita com venda de servico NF 000096038							
15/10/2023	66565	1.01.01.02.01.0001	0001	001	3.01.01.01.01.0002	0001	001	210,61
Histórico:	receita com venda de servico NF 000096047							
15/10/2023	66566	1.01.01.02.01.0001	0001	001	3.01.01.01.01.0002	0001	001	16,00
Histórico:	receita com venda de servico NF 000096046							
15/10/2023	66567	1.01.01.02.01.0001	0001	001	3.01.01.01.01.0002	0001	001	8,00
Histórico:	receita com venda de servico NF 000096045							
15/10/2023	66568	1.01.01.02.01.0001	0001	001	3.01.01.01.01.0002	0001	001	19,50
Histórico:	receita com venda de servico NF 000096039							
15/10/2023	66569	1.01.01.02.01.0001	0001	001	3.01.01.01.01.0002	0001	001	40,00
Histórico:	receita com venda de servico NF 000096040							
15/10/2023	66570	1.01.01.02.01.0001	0001	001	3.01.01.01.01.0002	0001	001	70,00
Histórico:	receita com venda de servico NF 000096041							
15/10/2023	66571	1.01.01.02.01.0001	0001	001	3.01.01.01.01.0002	0001	001	11,18
Histórico:	receita com venda de servico NF 000096042							
15/10/2023	66572	1.01.01.02.01.0001	0001	001	3.01.01.01.01.0002	0001	001	60,00
Histórico:	receita com venda de servico NF 000096043							
15/10/2023	66573	1.01.01.02.01.0001	0001	001	3.01.01.01.01.0002	0001	001	97,50
Histórico:	receita com venda de servico NF 000096044							
15/10/2023	66574	1.01.01.02.01.0001	0001	001	3.01.01.01.01.0002	0001	001	10,00
Histórico:	receita com venda de servico NF 000096048							
15/10/2023	66575	1.01.01.02.01.0001	0001	001	3.01.01.01.01.0002	0001	001	30,00
Histórico:	receita com venda de servico NF 000096049							
15/10/2023	66576	1.01.01.02.01.0001	0001	001	3.01.01.01.01.0002	0001	001	335,00
Histórico:	receita com venda de servico NF 000096050							
15/10/2023	66577	1.01.01.02.01.0001	0001	001	3.01.01.01.01.0002	0001	001	164,96
Histórico:	receita com venda de servico NF 000096051							
15/10/2023	66578	1.01.01.02.01.0001	0001	001	3.01.01.01.01.0002	0001	001	24,95
Histórico:	receita com venda de servico NF 000096052							
15/10/2023	66579	1.01.01.02.01.0001	0001	001	3.01.01.01.01.0002	0001	001	74,00
Histórico:	receita com venda de servico NF 000096053							
15/10/2023	66580	1.01.01.02.01.0001	0001	001	3.01.01.01.01.0002	0001	001	45,00
Histórico:	receita com venda de servico NF 000096054							
15/10/2023	66581	1.01.01.02.01.0001	0001	001	3.01.01.01.01.0002	0001	001	60,00
Histórico:	receita com venda de servico NF 000096055							
15/10/2023	66582	1.01.01.02.01.0001	0001	001	3.01.01.01.01.0002	0001	001	55,04
Histórico:	receita com venda de servico NF 000096056							
15/10/2023	66583	1.01.01.02.01.0001	0001	001	3.01.01.01.01.0002	0001	001	288,02
Histórico:	receita com venda de servico NF 000096057							
15/10/2023	66584	1.01.01.02.01.0001	0001	001	3.01.01.01.01.0002	0001	001	324,33
Histórico:	receita com venda de servico NF 000096058							
15/10/2023	66585	1.01.01.02.01.0001	0001	001	3.01.01.01.01.0002	0001	001	100,00
Histórico:	receita com venda de servico NF 000096059							
15/10/2023	66586	1.01.01.02.01.0001	0001	001	3.01.01.01.01.0002	0001	001	100,00
Histórico:	receita com venda de servico NF 000096060							
15/10/2023	66587	1.01.01.02.01.0001	0001	001	3.01.01.01.01.0002	0001	001	354,95
Histórico:	receita com venda de servico NF 000096061							
15/10/2023	66588	1.01.01.02.01.0001	0001	001	3.01.01.01.01.0002	0001	001	20,00
Histórico:	receita com venda de servico NF 000096062							
15/10/2023	66589	1.01.01.02.01.0001	0001	001	3.01.01.01.01.0002	0001	001	50,00
Histórico:	receita com venda de servico NF 000096063							
15/10/2023	66590	1.01.01.02.01.0001	0001	001	3.01.01.01.01.0002	0001	001	7,00
Histórico:	receita com venda de servico NF 000096064							
15/10/2023	66591	1.01.01.02.01.0001	0001	001	3.01.01.01.01.0002	0001	001	10,00

Documentação de Habilitação - A P MARTINS JUNIOR SERVICOS LTDA (0277540) SEI 0004055.110000943.0.2025 / pg. 1555

Livro Diário Nº 01

Licenciado para: BIANKA CAVALCANTI LIMA SILVA ADMIN
Empresa: A P MARTINS JUNIOR SERVICOS LTDA - CNPJ: 18.201.831/0001-97 Fortes Contábil 7.210.1
Período: 01/01/2023 a 31/12/2023
Endereço: R SANTAREM Nª 07,QUADRA: A; BAIRRO: PARQUE AMAZONAS, Cidade: São Luís, Estado: MA, CEP: 65.031-570, Telefone: (98) 98984139682

Data	Chave	Débito	Estab	Centro	Crédito	Estab	Centro		Valor
Histórico:	receita com venda de servico NF 000096066								
15/10/2023	66592	1.01.01.02.01.0001	0001	001	3.01.01.01.01.0002	0001	001		50,00
Histórico:	receita com venda de servico NF 000096067								
15/10/2023	66593	1.01.01.02.01.0001	0001	001	3.01.01.01.01.0002	0001	001		49,00
Histórico:	receita com venda de servico NF 000096068								
15/10/2023	66594	1.01.01.02.01.0001	0001	001	3.01.01.01.01.0002	0001	001		612,00
Histórico:	receita com venda de servico NF 000096069								
15/10/2023	66595	1.01.01.02.01.0001	0001	001	3.01.01.01.01.0002	0001	001		30,00
Histórico:	receita com venda de servico NF 000096070								
15/10/2023	66596	1.01.01.02.01.0001	0001	001	3.01.01.01.01.0002	0001	001		317,26
Histórico:	receita com venda de servico NF 000096071								
15/10/2023	66597	1.01.01.02.01.0001	0001	001	3.01.01.01.01.0002	0001	001		34,00
Histórico:	receita com venda de servico NF 000096073								
15/10/2023	66598	1.01.01.02.01.0001	0001	001	3.01.01.01.01.0002	0001	001		20,00
Histórico:	receita com venda de servico NF 000096076								
15/10/2023	66599	1.01.01.02.01.0001	0001	001	3.01.01.01.01.0002	0001	001		87,09
Histórico:	receita com venda de servico NF 000096077								
15/10/2023	66600	1.01.01.02.01.0001	0001	001	3.01.01.01.01.0002	0001	001		50,00
Histórico:	receita com venda de servico NF 000096078								
15/10/2023	66601	1.01.01.02.01.0001	0001	001	3.01.01.01.01.0002	0001	001		1.023,41
Histórico:	receita com venda de servico NF 000096079								
								Totais do dia 15:	**57.157,87**
16/10/2023	66602	1.01.01.02.01.0001	0001	001	3.01.01.01.01.0002	0001	001		70,00
Histórico:	receita com venda de servico NF 000096080								
16/10/2023	66603	1.01.01.02.01.0001	0001	001	3.01.01.01.01.0002	0001	001		100,00
Histórico:	receita com venda de servico NF 000096081								
16/10/2023	66604	1.01.01.02.01.0001	0001	001	3.01.01.01.01.0002	0001	001		20,00
Histórico:	receita com venda de servico NF 000096083								
16/10/2023	66605	1.01.01.02.01.0001	0001	001	3.01.01.01.01.0002	0001	001		50,00
Histórico:	receita com venda de servico NF 000096084								
16/10/2023	66606	1.01.01.02.01.0001	0001	001	3.01.01.01.01.0002	0001	001		23,00
Histórico:	receita com venda de servico NF 000096085								
16/10/2023	66607	1.01.01.02.01.0001	0001	001	3.01.01.01.01.0002	0001	001		50,00
Histórico:	receita com venda de servico NF 000096086								
16/10/2023	66608	1.01.01.02.01.0001	0001	001	3.01.01.01.01.0002	0001	001		15,00
Histórico:	receita com venda de servico NF 000096087								
16/10/2023	66609	1.01.01.02.01.0001	0001	001	3.01.01.01.01.0002	0001	001		295,04
Histórico:	receita com venda de servico NF 000096088								
16/10/2023	66610	1.01.01.02.01.0001	0001	001	3.01.01.01.01.0002	0001	001		100,00
Histórico:	receita com venda de servico NF 000096089								
16/10/2023	66611	1.01.01.02.01.0001	0001	001	3.01.01.01.01.0002	0001	001		165,01
Histórico:	receita com venda de servico NF 000096090								
16/10/2023	66612	1.01.01.02.01.0001	0001	001	3.01.01.01.01.0002	0001	001		150,00
Histórico:	receita com venda de servico NF 000096091								
16/10/2023	66613	1.01.01.02.01.0001	0001	001	3.01.01.01.01.0002	0001	001		236,05
Histórico:	receita com venda de servico NF 000096092								
16/10/2023	66614	1.01.01.02.01.0001	0001	001	3.01.01.01.01.0002	0001	001		115,00
Histórico:	receita com venda de servico NF 000096093								
16/10/2023	66615	1.01.01.02.01.0001	0001	001	3.01.01.01.01.0002	0001	001		95,00
Histórico:	receita com venda de servico NF 000096094								
16/10/2023	66616	1.01.01.02.01.0001	0001	001	3.01.01.01.01.0002	0001	001		50,03
Histórico:	receita com venda de servico NF 000096095								
16/10/2023	66617	1.01.01.02.01.0001	0001	001	3.01.01.01.01.0002	0001	001		140,13
Histórico:	receita com venda de servico NF 000096096								
16/10/2023	66618	1.01.01.02.01.0001	0001	001	3.01.01.01.01.0002	0001	001		1.354,53
Histórico:	receita com venda de servico NF 000096097								
16/10/2023	66619	1.01.01.02.01.0001	0001	001	3.01.01.01.01.0002	0001	001		30,00
Histórico:	receita com venda de servico NF 000096098								
16/10/2023	66620	1.01.01.02.01.0001	0001	001	3.01.01.01.01.0002	0001	001		45,00
Histórico:	receita com venda de servico NF 000096099								
16/10/2023	66621	1.01.01.02.01.0001	0001	001	3.01.01.01.01.0002	0001	001		20,00

Documentação de Habilitação - A P MARTINS JUNIOR SERVICOS LTDA (0277540) SEI 0004055.110000943.0.2025 / pg. 1556

Livro Diário Nº 01

Licenciado para: BIANKA CAVALCANTI LIMA SILVA ADMIN
Empresa: A P MARTINS JUNIOR SERVICOS LTDA - CNPJ: 18.201.831/0001-97 Fortes Contábil 7.210.1
Período: 01/01/2023 a 31/12/2023
Endereço: R SANTAREM Nª 07,QUADRA: A; BAIRRO: PARQUE AMAZONAS, Cidade: São Luís, Estado: MA, CEP: 65.031-570, Telefone: (98) 98984139682

Data	Chave	Débito	Estab	Centro	Crédito	Estab	Centro	Valor
Histórico:	receita com venda de servico NF 000096100							
16/10/2023	66622	1.01.01.02.01.0001	0001	001	3.01.01.01.01.0002	0001	001	10,00
Histórico:	receita com venda de servico NF 000096101							
16/10/2023	66623	1.01.01.02.01.0001	0001	001	3.01.01.01.01.0002	0001	001	20,00
Histórico:	receita com venda de servico NF 000096102							
16/10/2023	66624	1.01.01.02.01.0001	0001	001	3.01.01.01.01.0002	0001	001	275,00
Histórico:	receita com venda de servico NF 000096103							
16/10/2023	66625	1.01.01.02.01.0001	0001	001	3.01.01.01.01.0002	0001	001	9,00
Histórico:	receita com venda de servico NF 000096104							
16/10/2023	66626	1.01.01.02.01.0001	0001	001	3.01.01.01.01.0002	0001	001	11,00
Histórico:	receita com venda de servico NF 000096105							
16/10/2023	66627	1.01.01.02.01.0001	0001	001	3.01.01.01.01.0002	0001	001	15,00
Histórico:	receita com venda de servico NF 000096106							
16/10/2023	66628	1.01.01.02.01.0001	0001	001	3.01.01.01.01.0002	0001	001	15,00
Histórico:	receita com venda de servico NF 000096107							
16/10/2023	66629	1.01.01.02.01.0001	0001	001	3.01.01.01.01.0002	0001	001	198,03
Histórico:	receita com venda de servico NF 000096108							
16/10/2023	66630	1.01.01.02.01.0001	0001	001	3.01.01.01.01.0002	0001	001	100,00
Histórico:	receita com venda de servico NF 000096109							
16/10/2023	66631	1.01.01.02.01.0001	0001	001	3.01.01.01.01.0002	0001	001	162,02
Histórico:	receita com venda de servico NF 000096110							
16/10/2023	66632	1.01.01.02.01.0001	0001	001	3.01.01.01.01.0002	0001	001	69,90
Histórico:	receita com venda de servico NF 000096111							
16/10/2023	66633	1.01.01.02.01.0001	0001	001	3.01.01.01.01.0002	0001	001	21,04
Histórico:	receita com venda de servico NF 000096112							
16/10/2023	66634	1.01.01.02.01.0001	0001	001	3.01.01.01.01.0002	0001	001	2.753,06
Histórico:	receita com venda de servico NF 000096113							
16/10/2023	66635	1.01.01.02.01.0001	0001	001	3.01.01.01.01.0002	0001	001	40,00
Histórico:	receita com venda de servico NF 000096114							
16/10/2023	66636	1.01.01.02.01.0001	0001	001	3.01.01.01.01.0002	0001	001	150,00
Histórico:	receita com venda de servico NF 000096115							
16/10/2023	66637	1.01.01.02.01.0001	0001	001	3.01.01.01.01.0002	0001	001	5,00
Histórico:	receita com venda de servico NF 000096116							
16/10/2023	66638	1.01.01.02.01.0001	0001	001	3.01.01.01.01.0002	0001	001	20,00
Histórico:	receita com venda de servico NF 000096117							
16/10/2023	66639	1.01.01.02.01.0001	0001	001	3.01.01.01.01.0002	0001	001	50,00
Histórico:	receita com venda de servico NF 000096118							
16/10/2023	66640	1.01.01.02.01.0001	0001	001	3.01.01.01.01.0002	0001	001	50,00
Histórico:	receita com venda de servico NF 000096119							
16/10/2023	66641	1.01.01.02.01.0001	0001	001	3.01.01.01.01.0002	0001	001	10,00
Histórico:	receita com venda de servico NF 000096120							
16/10/2023	66642	1.01.01.02.01.0001	0001	001	3.01.01.01.01.0002	0001	001	50,00
Histórico:	receita com venda de servico NF 000096121							
16/10/2023	66643	1.01.01.02.01.0001	0001	001	3.01.01.01.01.0002	0001	001	10,00
Histórico:	receita com venda de servico NF 000096122							
16/10/2023	66644	1.01.01.02.01.0001	0001	001	3.01.01.01.01.0002	0001	001	50,00
Histórico:	receita com venda de servico NF 000096123							
16/10/2023	66645	1.01.01.02.01.0001	0001	001	3.01.01.01.01.0002	0001	001	40,00
Histórico:	receita com venda de servico NF 000096124							
16/10/2023	66646	1.01.01.02.01.0001	0001	001	3.01.01.01.01.0002	0001	001	150,00
Histórico:	receita com venda de servico NF 000096125							
16/10/2023	66647	1.01.01.02.01.0001	0001	001	3.01.01.01.01.0002	0001	001	180,04
Histórico:	receita com venda de servico NF 000096126							
16/10/2023	66648	1.01.01.02.01.0001	0001	001	3.01.01.01.01.0002	0001	001	145,02
Histórico:	receita com venda de servico NF 000096127							
16/10/2023	66649	1.01.01.02.01.0001	0001	001	3.01.01.01.01.0002	0001	001	23,00
Histórico:	receita com venda de servico NF 000096128							
16/10/2023	66650	1.01.01.02.01.0001	0001	001	3.01.01.01.01.0002	0001	001	88,00
Histórico:	receita com venda de servico NF 000096129							
16/10/2023	66651	1.01.01.02.01.0001	0001	001	3.01.01.01.01.0002	0001	001	1.349,49
Histórico:	receita com venda de servico NF 000096130							

Documentação de Habilitação - A P MARTINS JUNIOR SERVICOS LTDA (0277540) SEI 0004055.110000943.0.2025 / pg. 1557

Livro Diário Nº 01

Licenciado para: BIANKA CAVALCANTI LIMA SILVA ADMIN
Empresa: A P MARTINS JUNIOR SERVICOS LTDA - CNPJ: 18.201.831/0001-97 Fortes Contábil 7.210.1
Período: 01/01/2023 a 31/12/2023
Endereço: R SANTAREM Nª 07,QUADRA: A; BAIRRO: PARQUE AMAZONAS, Cidade: São Luís, Estado: MA, CEP: 65.031-570, Telefone: (98) 98984139682

Data	Chave	Débito	Estab	Centro	Crédito	Estab	Centro	Valor
16/10/2023	66652	1.01.01.02.01.0001	0001	001	3.01.01.01.01.0002	0001	001	10,00
Histórico:	receita com venda de servico NF 000096131							
16/10/2023	66653	1.01.01.02.01.0001	0001	001	3.01.01.01.01.0002	0001	001	10,00
Histórico:	receita com venda de servico NF 000096132							
16/10/2023	66654	1.01.01.02.01.0001	0001	001	3.01.01.01.01.0002	0001	001	40,00
Histórico:	receita com venda de servico NF 000096133							
16/10/2023	66655	1.01.01.02.01.0001	0001	001	3.01.01.01.01.0002	0001	001	20,00
Histórico:	receita com venda de servico NF 000096134							
16/10/2023	66656	1.01.01.02.01.0001	0001	001	3.01.01.01.01.0002	0001	001	18,03
Histórico:	receita com venda de servico NF 000096135							
16/10/2023	66657	1.01.01.02.01.0001	0001	001	3.01.01.01.01.0002	0001	001	31,11
Histórico:	receita com venda de servico NF 000096136							
16/10/2023	66658	1.01.01.02.01.0001	0001	001	3.01.01.01.01.0002	0001	001	225,02
Histórico:	receita com venda de servico NF 000096137							
16/10/2023	66659	1.01.01.02.01.0001	0001	001	3.01.01.01.01.0002	0001	001	174,75
Histórico:	receita com venda de servico NF 000096138							
16/10/2023	66660	1.01.01.02.01.0001	0001	001	3.01.01.01.01.0002	0001	001	174,75
Histórico:	receita com venda de servico NF 000096139							
16/10/2023	66661	1.01.01.02.01.0001	0001	001	3.01.01.01.01.0002	0001	001	34,95
Histórico:	receita com venda de servico NF 000096140							
16/10/2023	66662	1.01.01.02.01.0001	0001	001	3.01.01.01.01.0002	0001	001	260,03
Histórico:	receita com venda de servico NF 000096141							
16/10/2023	66663	1.01.01.02.01.0001	0001	001	3.01.01.01.01.0002	0001	001	1.533,77
Histórico:	receita com venda de servico NF 000096142							
16/10/2023	66664	1.01.01.02.01.0001	0001	001	3.01.01.01.01.0002	0001	001	15,00
Histórico:	receita com venda de servico NF 000096143							
							Totais do dia 16:	**11.740,80**
17/10/2023	66665	1.01.01.02.01.0001	0001	001	3.01.01.01.01.0002	0001	001	50,00
Histórico:	receita com venda de servico NF 000096145							
17/10/2023	66666	1.01.01.02.01.0001	0001	001	3.01.01.01.01.0002	0001	001	166,11
Histórico:	receita com venda de servico NF 000096146							
17/10/2023	66667	1.01.01.02.01.0001	0001	001	3.01.01.01.01.0002	0001	001	30,00
Histórico:	receita com venda de servico NF 000096147							
17/10/2023	66668	1.01.01.02.01.0001	0001	001	3.01.01.01.01.0002	0001	001	97,00
Histórico:	receita com venda de servico NF 000096148							
17/10/2023	66669	1.01.01.02.01.0001	0001	001	3.01.01.01.01.0002	0001	001	79,96
Histórico:	receita com venda de servico NF 000096149							
17/10/2023	66670	1.01.01.02.01.0001	0001	001	3.01.01.01.01.0002	0001	001	165,02
Histórico:	receita com venda de servico NF 000096150							
17/10/2023	66671	1.01.01.02.01.0001	0001	001	3.01.01.01.01.0002	0001	001	50,00
Histórico:	receita com venda de servico NF 000096151							
17/10/2023	66672	1.01.01.02.01.0001	0001	001	3.01.01.01.01.0002	0001	001	150,00
Histórico:	receita com venda de servico NF 000096152							
17/10/2023	66673	1.01.01.02.01.0001	0001	001	3.01.01.01.01.0002	0001	001	25,00
Histórico:	receita com venda de servico NF 000096153							
17/10/2023	66674	1.01.01.02.01.0001	0001	001	3.01.01.01.01.0002	0001	001	20,00
Histórico:	receita com venda de servico NF 000096154							
17/10/2023	66675	1.01.01.02.01.0001	0001	001	3.01.01.01.01.0002	0001	001	70,00
Histórico:	receita com venda de servico NF 000096155							
17/10/2023	66676	1.01.01.02.01.0001	0001	001	3.01.01.01.01.0002	0001	001	20,07
Histórico:	receita com venda de servico NF 000096156							
17/10/2023	66677	1.01.01.02.01.0001	0001	001	3.01.01.01.01.0002	0001	001	100,00
Histórico:	receita com venda de servico NF 000096157							
17/10/2023	66678	1.01.01.02.01.0001	0001	001	3.01.01.01.01.0002	0001	001	219,24
Histórico:	receita com venda de servico NF 000096158							
17/10/2023	66679	1.01.01.02.01.0001	0001	001	3.01.01.01.01.0002	0001	001	198,76
Histórico:	receita com venda de servico NF 000096159							
17/10/2023	66680	1.01.01.02.01.0001	0001	001	3.01.01.01.01.0002	0001	001	26,70
Histórico:	receita com venda de servico NF 000096160							
17/10/2023	66681	1.01.01.02.01.0001	0001	001	3.01.01.01.01.0002	0001	001	338,16
Histórico:	receita com venda de servico NF 000096161							

Documentação de Habilitação - A P MARTINS JUNIOR SERVICOS LTDA (0277540) SEI 0004055.110000943.0.2025 / pg. 1558

Livro Diário Nº 01

Licenciado para: BIANKA CAVALCANTI LIMA SILVA ADMIN
Empresa: A P MARTINS JUNIOR SERVICOS LTDA - CNPJ: 18.201.831/0001-97 Fortes Contábil 7.210.1
Período: 01/01/2023 a 31/12/2023
Endereço: R SANTAREM Nª 07,QUADRA: A; BAIRRO: PARQUE AMAZONAS, Cidade: São Luís, Estado: MA, CEP: 65.031-570, Telefone: (98) 98984139682

Data	Chave	Débito	Estab	Centro	Crédito	Estab	Centro	Valor
17/10/2023	66682	1.01.01.02.01.0001	0001	001	3.01.01.01.01.0002	0001	001	24,00
Histórico:	receita com venda de servico NF 000096162							
17/10/2023	66683	1.01.01.02.01.0001	0001	001	3.01.01.01.01.0002	0001	001	883,07
Histórico:	receita com venda de servico NF 000096163							
17/10/2023	66684	1.01.01.02.01.0001	0001	001	3.01.01.01.01.0002	0001	001	182,00
Histórico:	receita com venda de servico NF 000096164							
17/10/2023	66685	1.01.01.02.01.0001	0001	001	3.01.01.01.01.0002	0001	001	7,00
Histórico:	receita com venda de servico NF 000096165							
17/10/2023	66686	1.01.01.02.01.0001	0001	001	3.01.01.01.01.0002	0001	001	20,00
Histórico:	receita com venda de servico NF 000096166							
17/10/2023	66687	1.01.01.02.01.0001	0001	001	3.01.01.01.01.0002	0001	001	20,00
Histórico:	receita com venda de servico NF 000096167							
17/10/2023	66688	1.01.01.02.01.0001	0001	001	3.01.01.01.01.0002	0001	001	175,01
Histórico:	receita com venda de servico NF 000096168							
17/10/2023	66689	1.01.01.02.01.0001	0001	001	3.01.01.01.01.0002	0001	001	349,50
Histórico:	receita com venda de servico NF 000096169							
17/10/2023	66690	1.01.01.02.01.0001	0001	001	3.01.01.01.01.0002	0001	001	15,00
Histórico:	receita com venda de servico NF 000096170							
17/10/2023	66691	1.01.01.02.01.0001	0001	001	3.01.01.01.01.0002	0001	001	70,00
Histórico:	receita com venda de servico NF 000096171							
17/10/2023	66692	1.01.01.02.01.0001	0001	001	3.01.01.01.01.0002	0001	001	50,00
Histórico:	receita com venda de servico NF 000096172							
17/10/2023	66693	1.01.01.02.01.0001	0001	001	3.01.01.01.01.0002	0001	001	70,00
Histórico:	receita com venda de servico NF 000096174							
17/10/2023	66694	1.01.01.02.01.0001	0001	001	3.01.01.01.01.0002	0001	001	170,13
Histórico:	receita com venda de servico NF 000096175							
17/10/2023	66695	1.01.01.02.01.0001	0001	001	3.01.01.01.01.0002	0001	001	10,00
Histórico:	receita com venda de servico NF 000096176							
17/10/2023	66696	1.01.01.02.01.0001	0001	001	3.01.01.01.01.0002	0001	001	82,06
Histórico:	receita com venda de servico NF 000096177							
17/10/2023	66697	1.01.01.02.01.0001	0001	001	3.01.01.01.01.0002	0001	001	346,03
Histórico:	receita com venda de servico NF 000096178							
17/10/2023	66698	1.01.01.02.01.0001	0001	001	3.01.01.01.01.0002	0001	001	349,50
Histórico:	receita com venda de servico NF 000096179							
17/10/2023	66699	1.01.01.02.01.0001	0001	001	3.01.01.01.01.0002	0001	001	23,00
Histórico:	receita com venda de servico NF 000096180							
17/10/2023	66700	1.01.01.02.01.0001	0001	001	3.01.01.01.01.0002	0001	001	60,04
Histórico:	receita com venda de servico NF 000096181							
17/10/2023	66701	1.01.01.02.01.0001	0001	001	3.01.01.01.01.0002	0001	001	100,00
Histórico:	receita com venda de servico NF 000096182							
17/10/2023	66702	1.01.01.02.01.0001	0001	001	3.01.01.01.01.0002	0001	001	10,00
Histórico:	receita com venda de servico NF 000096183							
17/10/2023	66703	1.01.01.02.01.0001	0001	001	3.01.01.01.01.0002	0001	001	17,68
Histórico:	receita com venda de servico NF 000096184							
17/10/2023	66704	1.01.01.02.01.0001	0001	001	3.01.01.01.01.0002	0001	001	50,00
Histórico:	receita com venda de servico NF 000096185							
17/10/2023	66705	1.01.01.02.01.0001	0001	001	3.01.01.01.01.0002	0001	001	871,20
Histórico:	receita com venda de servico NF 000096186							
17/10/2023	66706	1.01.01.02.01.0001	0001	001	3.01.01.01.01.0002	0001	001	15,00
Histórico:	receita com venda de servico NF 000096187							
17/10/2023	66707	1.01.01.02.01.0001	0001	001	3.01.01.01.01.0002	0001	001	0,37
Histórico:	receita com venda de servico NF 000096188							
17/10/2023	66708	1.01.01.02.01.0001	0001	001	3.01.01.01.01.0002	0001	001	40,00
Histórico:	receita com venda de servico NF 000096189							
17/10/2023	66709	1.01.01.02.01.0001	0001	001	3.01.01.01.01.0002	0001	001	248,03
Histórico:	receita com venda de servico NF 000096190							
17/10/2023	66710	1.01.01.02.01.0001	0001	001	3.01.01.01.01.0002	0001	001	7,00
Histórico:	receita com venda de servico NF 000096191							
17/10/2023	66711	1.01.01.02.01.0001	0001	001	3.01.01.01.01.0002	0001	001	50,00
Histórico:	receita com venda de servico NF 000096192							
17/10/2023	66712	1.01.01.02.01.0001	0001	001	3.01.01.01.01.0002	0001	001	16,00

Documentação de Habilitação - A P MARTINS JUNIOR SERVICOS LTDA (0277540) SEI 0004055.110000943.0.2025 / pg. 1559

Livro Diário Nº 01

Licenciado para: BIANKA CAVALCANTI LIMA SILVA ADMIN
Empresa: A P MARTINS JUNIOR SERVICOS LTDA - CNPJ: 18.201.831/0001-97 Fortes Contábil 7.210.1
Período: 01/01/2023 a 31/12/2023
Endereço: R SANTAREM Nª 07,QUADRA: A; BAIRRO: PARQUE AMAZONAS, Cidade: São Luís, Estado: MA, CEP: 65.031-570, Telefone: (98) 98984139682

Data	Chave	Débito	Estab	Centro	Crédito	Estab	Centro	Valor
Histórico:	receita com venda de servico NF 000096193							
17/10/2023	66713	1.01.01.02.01.0001	0001	001	3.01.01.01.01.0002	0001	001	50,00
Histórico:	receita com venda de servico NF 000096194							
17/10/2023	66714	1.01.01.02.01.0001	0001	001	3.01.01.01.01.0002	0001	001	675,60
Histórico:	receita com venda de servico NF 000096195							
17/10/2023	66715	1.01.01.02.01.0001	0001	001	3.01.01.01.01.0002	0001	001	19,15
Histórico:	receita com venda de servico NF 000096196							
17/10/2023	66716	1.01.01.02.01.0001	0001	001	3.01.01.01.01.0002	0001	001	113,04
Histórico:	receita com venda de servico NF 000096197							
17/10/2023	66717	1.01.01.02.01.0001	0001	001	3.01.01.01.01.0002	0001	001	15,00
Histórico:	receita com venda de servico NF 000096198							
17/10/2023	66718	1.01.01.02.01.0001	0001	001	3.01.01.01.01.0002	0001	001	20,00
Histórico:	receita com venda de servico NF 000096199							
17/10/2023	66719	1.01.01.02.01.0001	0001	001	3.01.01.01.01.0002	0001	001	20,00
Histórico:	receita com venda de servico NF 000096200							
17/10/2023	66720	1.01.01.02.01.0001	0001	001	3.01.01.01.01.0002	0001	001	171,00
Histórico:	receita com venda de servico NF 000096201							
17/10/2023	66721	1.01.01.02.01.0001	0001	001	3.01.01.01.01.0002	0001	001	115,13
Histórico:	receita com venda de servico NF 000096202							
17/10/2023	66722	1.01.01.02.01.0001	0001	001	3.01.01.01.01.0002	0001	001	12,00
Histórico:	receita com venda de servico NF 000096203							
17/10/2023	66723	1.01.01.02.01.0001	0001	001	3.01.01.01.01.0002	0001	001	50,00
Histórico:	receita com venda de servico NF 000096204							
17/10/2023	66724	1.01.01.02.01.0001	0001	001	3.01.01.01.01.0002	0001	001	20,00
Histórico:	receita com venda de servico NF 000096205							
17/10/2023	66725	1.01.01.02.01.0001	0001	001	3.01.01.01.01.0002	0001	001	60,00
Histórico:	receita com venda de servico NF 000096206							
17/10/2023	66726	1.01.01.02.01.0001	0001	001	3.01.01.01.01.0002	0001	001	361,15
Histórico:	receita com venda de servico NF 000096207							
17/10/2023	66727	1.01.01.02.01.0001	0001	001	3.01.01.01.01.0002	0001	001	30,00
Histórico:	receita com venda de servico NF 000096208							
17/10/2023	66728	1.01.01.02.01.0001	0001	001	3.01.01.01.01.0002	0001	001	33,00
Histórico:	receita com venda de servico NF 000096209							
17/10/2023	66729	1.01.01.02.01.0001	0001	001	3.01.01.01.01.0002	0001	001	70,00
Histórico:	receita com venda de servico NF 000096210							
17/10/2023	66730	1.01.01.02.01.0001	0001	001	3.01.01.01.01.0002	0001	001	10,00
Histórico:	receita com venda de servico NF 000096211							
17/10/2023	66731	1.01.01.02.01.0001	0001	001	3.01.01.01.01.0002	0001	001	383,46
Histórico:	receita com venda de servico NF 000096212							
17/10/2023	66732	1.01.01.02.01.0001	0001	001	3.01.01.01.01.0002	0001	001	279,60
Histórico:	receita com venda de servico NF 000096213							
17/10/2023	66733	1.01.01.02.01.0001	0001	001	3.01.01.01.01.0002	0001	001	157,50
Histórico:	receita com venda de servico NF 000096214							
17/10/2023	66734	1.01.01.02.01.0001	0001	001	3.01.01.01.01.0002	0001	001	10,00
Histórico:	receita com venda de servico NF 000096215							
17/10/2023	66735	1.01.01.02.01.0001	0001	001	3.01.01.01.01.0002	0001	001	443,00
Histórico:	receita com venda de servico NF 000096216							
17/10/2023	66736	1.01.01.02.01.0001	0001	001	3.01.01.01.01.0002	0001	001	19,00
Histórico:	receita com venda de servico NF 000096217							
17/10/2023	66737	1.01.01.02.01.0001	0001	001	3.01.01.01.01.0002	0001	001	100,00
Histórico:	receita com venda de servico NF 000096218							
17/10/2023	66738	1.01.01.02.01.0001	0001	001	3.01.01.01.01.0002	0001	001	50,00
Histórico:	receita com venda de servico NF 000096219							
17/10/2023	66739	1.01.01.02.01.0001	0001	001	3.01.01.01.01.0002	0001	001	248,64
Histórico:	receita com venda de servico NF 000096220							
17/10/2023	66740	1.01.01.02.01.0001	0001	001	3.01.01.01.01.0002	0001	001	36,00
Histórico:	receita com venda de servico NF 000096221							
17/10/2023	66741	1.01.01.02.01.0001	0001	001	3.01.01.01.01.0002	0001	001	305,18
Histórico:	receita com venda de servico NF 000096222							
17/10/2023	66742	1.01.01.02.01.0001	0001	001	3.01.01.01.01.0002	0001	001	5,00
Histórico:	receita com venda de servico NF 000096223							

Documentação de Habilitação - A P MARTINS JUNIOR SERVICOS LTDA (0277540) SEI 0004055.110000943.0.2025 / pg. 1560

Livro Diário Nº 01

Licenciado para: BIANKA CAVALCANTI LIMA SILVA ADMIN
Empresa: A P MARTINS JUNIOR SERVICOS LTDA - CNPJ: 18.201.831/0001-97 Fortes Contábil 7.210.1
Período: 01/01/2023 a 31/12/2023
Endereço: R SANTAREM Nª 07,QUADRA: A; BAIRRO: PARQUE AMAZONAS, Cidade: São Luís, Estado: MA, CEP: 65.031-570, Telefone: (98) 98984139682

Data	Chave	Débito	Estab	Centro	Crédito	Estab	Centro		Valor
17/10/2023	66743	1.01.01.02.01.0001	0001	001	3.01.01.01.01.0002	0001	001		65,00
Histórico:	receita com venda de servico NF 000096224								
17/10/2023	66744	1.01.01.02.01.0001	0001	001	3.01.01.01.01.0002	0001	001		20,00
Histórico:	receita com venda de servico NF 000096225								
17/10/2023	66745	1.01.01.02.01.0001	0001	001	3.01.01.01.01.0002	0001	001		191,00
Histórico:	receita com venda de servico NF 000096226								
17/10/2023	66746	1.01.01.02.01.0001	0001	001	3.01.01.01.01.0002	0001	001		30,00
Histórico:	receita com venda de servico NF 000096227								
17/10/2023	66747	1.01.01.02.01.0001	0001	001	3.01.01.01.01.0002	0001	001		15,00
Histórico:	receita com venda de servico NF 000096228								
17/10/2023	66748	1.01.01.02.01.0001	0001	001	3.01.01.01.01.0002	0001	001		10,00
Histórico:	receita com venda de servico NF 000096229								
17/10/2023	66749	1.01.01.02.01.0001	0001	001	3.01.01.01.01.0002	0001	001		10,00
Histórico:	receita com venda de servico NF 000096230								
17/10/2023	66750	1.01.01.02.01.0001	0001	001	3.01.01.01.01.0002	0001	001		10,00
Histórico:	receita com venda de servico NF 000096231								
								Totais do dia 17:	**10.371,09**
18/10/2023	45748	1.01.15.01.01.0001	0001	001	1.01.01.02.01.0001	0001	001		28.764,50
Histórico:	Vr aquisicão de combustível para revenda NF000021406								
18/10/2023	45749	3.01.01.07.01.0063	0001	001	1.01.01.02.01.0001	0001	001		28.764,50
Histórico:	Pg despa ref material de uso e consumo NF000021406								
18/10/2023	66751	1.01.01.02.01.0001	0001	001	3.01.01.01.01.0002	0001	001		90,00
Histórico:	receita com venda de servico NF 000096232								
18/10/2023	66752	1.01.01.02.01.0001	0001	001	3.01.01.01.01.0002	0001	001		20,00
Histórico:	receita com venda de servico NF 000096233								
18/10/2023	66753	1.01.01.02.01.0001	0001	001	3.01.01.01.01.0002	0001	001		243,04
Histórico:	receita com venda de servico NF 000096234								
18/10/2023	66754	1.01.01.02.01.0001	0001	001	3.01.01.01.01.0002	0001	001		50,00
Histórico:	receita com venda de servico NF 000096235								
18/10/2023	66755	1.01.01.02.01.0001	0001	001	3.01.01.01.01.0002	0001	001		164,06
Histórico:	receita com venda de servico NF 000096236								
18/10/2023	66756	1.01.01.02.01.0001	0001	001	3.01.01.01.01.0002	0001	001		226,06
Histórico:	receita com venda de servico NF 000096237								
18/10/2023	66757	1.01.01.02.01.0001	0001	001	3.01.01.01.01.0002	0001	001		209,70
Histórico:	receita com venda de servico NF 000096238								
18/10/2023	66758	1.01.01.02.01.0001	0001	001	3.01.01.01.01.0002	0001	001		309,00
Histórico:	receita com venda de servico NF 000096239								
18/10/2023	66759	1.01.01.02.01.0001	0001	001	3.01.01.01.01.0002	0001	001		149,35
Histórico:	receita com venda de servico NF 000096240								
18/10/2023	66760	1.01.01.02.01.0001	0001	001	3.01.01.01.01.0002	0001	001		309,00
Histórico:	receita com venda de servico NF 000096241								
18/10/2023	66761	1.01.01.02.01.0001	0001	001	3.01.01.01.01.0002	0001	001		309,00
Histórico:	receita com venda de servico NF 000096242								
18/10/2023	66762	1.01.01.02.01.0001	0001	001	3.01.01.01.01.0002	0001	001		252,35
Histórico:	receita com venda de servico NF 000096243								
18/10/2023	66763	1.01.01.02.01.0001	0001	001	3.01.01.01.01.0002	0001	001		309,00
Histórico:	receita com venda de servico NF 000096244								
18/10/2023	66764	1.01.01.02.01.0001	0001	001	3.01.01.01.01.0002	0001	001		309,00
Histórico:	receita com venda de servico NF 000096245								
18/10/2023	66765	1.01.01.02.01.0001	0001	001	3.01.01.01.01.0002	0001	001		280,02
Histórico:	receita com venda de servico NF 000096246								
18/10/2023	66766	1.01.01.02.01.0001	0001	001	3.01.01.01.01.0002	0001	001		209,70
Histórico:	receita com venda de servico NF 000096247								
18/10/2023	66767	1.01.01.02.01.0001	0001	001	3.01.01.01.01.0002	0001	001		70,00
Histórico:	receita com venda de servico NF 000096248								
18/10/2023	66768	1.01.01.02.01.0001	0001	001	3.01.01.01.01.0002	0001	001		15,00
Histórico:	receita com venda de servico NF 000096249								
18/10/2023	66769	1.01.01.02.01.0001	0001	001	3.01.01.01.01.0002	0001	001		50,00
Histórico:	receita com venda de servico NF 000096250								
18/10/2023	66770	1.01.01.02.01.0001	0001	001	3.01.01.01.01.0002	0001	001		200,00
Histórico:	receita com venda de servico NF 000096251								

Documentação de Habilitação - A P MARTINS JUNIOR SERVICOS LTDA (0277540) SEI 0004055.110000943.0.2025 / pg. 1561

Livro Diário Nº 01

Licenciado para: BIANKA CAVALCANTI LIMA SILVA ADMIN
Empresa: A P MARTINS JUNIOR SERVICOS LTDA - CNPJ: 18.201.831/0001-97 Fortes Contábil 7.210.1
Período: 01/01/2023 a 31/12/2023
Endereço: R SANTAREM Nª 07,QUADRA: A; BAIRRO: PARQUE AMAZONAS, Cidade: São Luís, Estado: MA, CEP: 65.031-570, Telefone: (98) 98984139682

Data	Chave	Débito	Estab	Centro	Crédito	Estab	Centro	Valor
18/10/2023	66771	1.01.01.02.01.0001	0001	001	3.01.01.01.01.0002	0001	001	103,00
Histórico:	receita com venda de servico NF 000096252							
18/10/2023	66772	1.01.01.02.01.0001	0001	001	3.01.01.01.01.0002	0001	001	40,00
Histórico:	receita com venda de servico NF 000096253							
18/10/2023	66773	1.01.01.02.01.0001	0001	001	3.01.01.01.01.0002	0001	001	384,67
Histórico:	receita com venda de servico NF 000096254							
18/10/2023	66774	1.01.01.02.01.0001	0001	001	3.01.01.01.01.0002	0001	001	104,85
Histórico:	receita com venda de servico NF 000096255							
18/10/2023	66775	1.01.01.02.01.0001	0001	001	3.01.01.01.01.0002	0001	001	55,92
Histórico:	receita com venda de servico NF 000096256							
18/10/2023	66776	1.01.01.02.01.0001	0001	001	3.01.01.01.01.0002	0001	001	10,00
Histórico:	receita com venda de servico NF 000096257							
18/10/2023	66777	1.01.01.02.01.0001	0001	001	3.01.01.01.01.0002	0001	001	268,10
Histórico:	receita com venda de servico NF 000096258							
18/10/2023	66778	1.01.01.02.01.0001	0001	001	3.01.01.01.01.0002	0001	001	164,00
Histórico:	receita com venda de servico NF 000096259							
18/10/2023	66779	1.01.01.02.01.0001	0001	001	3.01.01.01.01.0002	0001	001	35,01
Histórico:	receita com venda de servico NF 000096260							
18/10/2023	66780	1.01.01.02.01.0001	0001	001	3.01.01.01.01.0002	0001	001	923,35
Histórico:	receita com venda de servico NF 000096261							
18/10/2023	66781	1.01.01.02.01.0001	0001	001	3.01.01.01.01.0002	0001	001	4,00
Histórico:	receita com venda de servico NF 000096262							
18/10/2023	66782	1.01.01.02.01.0001	0001	001	3.01.01.01.01.0002	0001	001	18,03
Histórico:	receita com venda de servico NF 000096263							
18/10/2023	66783	1.01.01.02.01.0001	0001	001	3.01.01.01.01.0002	0001	001	100,00
Histórico:	receita com venda de servico NF 000096264							
18/10/2023	66784	1.01.01.02.01.0001	0001	001	3.01.01.01.01.0002	0001	001	20,00
Histórico:	receita com venda de servico NF 000096265							
18/10/2023	66785	1.01.01.02.01.0001	0001	001	3.01.01.01.01.0002	0001	001	100,00
Histórico:	receita com venda de servico NF 000096266							
18/10/2023	66786	1.01.01.02.01.0001	0001	001	3.01.01.01.01.0002	0001	001	243,00
Histórico:	receita com venda de servico NF 000096267							
18/10/2023	66787	1.01.01.02.01.0001	0001	001	3.01.01.01.01.0002	0001	001	200,00
Histórico:	receita com venda de servico NF 000096268							
18/10/2023	66788	1.01.01.02.01.0001	0001	001	3.01.01.01.01.0002	0001	001	15,00
Histórico:	receita com venda de servico NF 000096269							
18/10/2023	66789	1.01.01.02.01.0001	0001	001	3.01.01.01.01.0002	0001	001	20,00
Histórico:	receita com venda de servico NF 000096270							
18/10/2023	66790	1.01.01.02.01.0001	0001	001	3.01.01.01.01.0002	0001	001	154,50
Histórico:	receita com venda de servico NF 000096271							
18/10/2023	66791	1.01.01.02.01.0001	0001	001	3.01.01.01.01.0002	0001	001	34,95
Histórico:	receita com venda de servico NF 000096272							
18/10/2023	66792	1.01.01.02.01.0001	0001	001	3.01.01.01.01.0002	0001	001	240,56
Histórico:	receita com venda de servico NF 000096273							
18/10/2023	66793	1.01.01.02.01.0001	0001	001	3.01.01.01.01.0002	0001	001	920,01
Histórico:	receita com venda de servico NF 000096274							
18/10/2023	66794	1.01.01.02.01.0001	0001	001	3.01.01.01.01.0002	0001	001	30,00
Histórico:	receita com venda de servico NF 000096275							
18/10/2023	66795	1.01.01.02.01.0001	0001	001	3.01.01.01.01.0002	0001	001	28,03
Histórico:	receita com venda de servico NF 000096276							
18/10/2023	66796	1.01.01.02.01.0001	0001	001	3.01.01.01.01.0002	0001	001	237,00
Histórico:	receita com venda de servico NF 000096277							
18/10/2023	66797	1.01.01.02.01.0001	0001	001	3.01.01.01.01.0002	0001	001	139,80
Histórico:	receita com venda de servico NF 000096278							
18/10/2023	66798	1.01.01.02.01.0001	0001	001	3.01.01.01.01.0002	0001	001	50,00
Histórico:	receita com venda de servico NF 000096279							
18/10/2023	66799	1.01.01.02.01.0001	0001	001	3.01.01.01.01.0002	0001	001	1.850,40
Histórico:	receita com venda de servico NF 000096280							
18/10/2023	66800	1.01.01.02.01.0001	0001	001	3.01.01.01.01.0002	0001	001	5,00
Histórico:	receita com venda de servico NF 000096281							
18/10/2023	66801	1.01.01.02.01.0001	0001	001	3.01.01.01.01.0002	0001	001	405,00

Documentação de Habilitação - A P MARTINS JUNIOR SERVICOS LTDA (0277540) SEI 0004055.110000943.0.2025 / pg. 1562

Livro Diário Nº 01

Licenciado para: BIANKA CAVALCANTI LIMA SILVA ADMIN
Empresa: A P MARTINS JUNIOR SERVICOS LTDA - CNPJ: 18.201.831/0001-97 Fortes Contábil 7.210.1
Período: 01/01/2023 a 31/12/2023
Endereço: R SANTAREM Nª 07,QUADRA: A; BAIRRO: PARQUE AMAZONAS, Cidade: São Luís, Estado: MA, CEP: 65.031-570, Telefone: (98) 98984139682

Data	Chave	Débito	Estab	Centro	Crédito	Estab	Centro	Valor
Histórico:	receita com venda de servico NF 000096282							
18/10/2023	66802	1.01.01.02.01.0001	0001	001	3.01.01.01.01.0002	0001	001	20,00
Histórico:	receita com venda de servico NF 000096283							
18/10/2023	66803	1.01.01.02.01.0001	0001	001	3.01.01.01.01.0002	0001	001	5,00
Histórico:	receita com venda de servico NF 000096284							
18/10/2023	66804	1.01.01.02.01.0001	0001	001	3.01.01.01.01.0002	0001	001	157,50
Histórico:	receita com venda de servico NF 000096285							
18/10/2023	66805	1.01.01.02.01.0001	0001	001	3.01.01.01.01.0002	0001	001	94,03
Histórico:	receita com venda de servico NF 000096286							
18/10/2023	66806	1.01.01.02.01.0001	0001	001	3.01.01.01.01.0002	0001	001	26,00
Histórico:	receita com venda de servico NF 000096287							
18/10/2023	66807	1.01.01.02.01.0001	0001	001	3.01.01.01.01.0002	0001	001	399,10
Histórico:	receita com venda de servico NF 000096288							
18/10/2023	66808	1.01.01.02.01.0001	0001	001	3.01.01.01.01.0002	0001	001	52,01
Histórico:	receita com venda de servico NF 000096289							
18/10/2023	66809	1.01.01.02.01.0001	0001	001	3.01.01.01.01.0002	0001	001	250,00
Histórico:	receita com venda de servico NF 000096290							
18/10/2023	66810	1.01.01.02.01.0001	0001	001	3.01.01.01.01.0002	0001	001	174,75
Histórico:	receita com venda de servico NF 000096291							
18/10/2023	66811	1.01.01.02.01.0001	0001	001	3.01.01.01.01.0002	0001	001	367,50
Histórico:	receita com venda de servico NF 000096292							
18/10/2023	66812	1.01.01.02.01.0001	0001	001	3.01.01.01.01.0002	0001	001	100,00
Histórico:	receita com venda de servico NF 000096293							
18/10/2023	66813	1.01.01.02.01.0001	0001	001	3.01.01.01.01.0002	0001	001	10,00
Histórico:	receita com venda de servico NF 000096294							
18/10/2023	66814	1.01.01.02.01.0001	0001	001	3.01.01.01.01.0002	0001	001	10,00
Histórico:	receita com venda de servico NF 000096295							
18/10/2023	66815	1.01.01.02.01.0001	0001	001	3.01.01.01.01.0002	0001	001	70,00
Histórico:	receita com venda de servico NF 000096296							
18/10/2023	66816	1.01.01.02.01.0001	0001	001	3.01.01.01.01.0002	0001	001	10,00
Histórico:	receita com venda de servico NF 000096297							
18/10/2023	66817	1.01.01.02.01.0001	0001	001	3.01.01.01.01.0002	0001	001	20,00
Histórico:	receita com venda de servico NF 000096298							
18/10/2023	66818	1.01.01.02.01.0001	0001	001	3.01.01.01.01.0002	0001	001	475,04
Histórico:	receita com venda de servico NF 000096299							
18/10/2023	66819	1.01.01.02.01.0001	0001	001	3.01.01.01.01.0002	0001	001	100,00
Histórico:	receita com venda de servico NF 000096300							
18/10/2023	66820	1.01.01.02.01.0001	0001	001	3.01.01.01.01.0002	0001	001	87,00
Histórico:	receita com venda de servico NF 000096301							
18/10/2023	66821	1.01.01.02.01.0001	0001	001	3.01.01.01.01.0002	0001	001	319,12
Histórico:	receita com venda de servico NF 000096302							
18/10/2023	66822	1.01.01.02.01.0001	0001	001	3.01.01.01.01.0002	0001	001	20,03
Histórico:	receita com venda de servico NF 000096303							
18/10/2023	66823	1.01.01.02.01.0001	0001	001	3.01.01.01.01.0002	0001	001	137,86
Histórico:	receita com venda de servico NF 000096304							
18/10/2023	66824	1.01.01.02.01.0001	0001	001	3.01.01.01.01.0002	0001	001	1.114,04
Histórico:	receita com venda de servico NF 000096305							
18/10/2023	66825	1.01.01.02.01.0001	0001	001	3.01.01.01.01.0002	0001	001	3,00
Histórico:	receita com venda de servico NF 000096306							
18/10/2023	66826	1.01.01.02.01.0001	0001	001	3.01.01.01.01.0002	0001	001	119,96
Histórico:	receita com venda de servico NF 000096307							
18/10/2023	66827	1.01.01.02.01.0001	0001	001	3.01.01.01.01.0002	0001	001	1.053,20
Histórico:	receita com venda de servico NF 000096308							
18/10/2023	66828	1.01.01.02.01.0001	0001	001	3.01.01.01.01.0002	0001	001	1.255,84
Histórico:	receita com venda de servico NF 000096309							
18/10/2023	66829	1.01.01.02.01.0001	0001	001	3.01.01.01.01.0002	0001	001	100,00
Histórico:	receita com venda de servico NF 000096310							
							Totais do dia 18:	**74.758,44**
19/10/2023	66830	1.01.01.02.01.0001	0001	001	3.01.01.01.01.0002	0001	001	50,00
Histórico:	receita com venda de servico NF 000096311							
19/10/2023	66831	1.01.01.02.01.0001	0001	001	3.01.01.01.01.0002	0001	001	60,00

Documentação de Habilitação - A P MARTINS JUNIOR SERVICOS LTDA (0277540) SEI 0004055.110000943.0.2025 / pg. 1563

Livro Diário Nº 01

Licenciado para: BIANKA CAVALCANTI LIMA SILVA ADMIN
Empresa: A P MARTINS JUNIOR SERVICOS LTDA - CNPJ: 18.201.831/0001-97 Fortes Contábil 7.210.1
Período: 01/01/2023 a 31/12/2023
Endereço: R SANTAREM Nª 07,QUADRA: A; BAIRRO: PARQUE AMAZONAS, Cidade: São Luís, Estado: MA, CEP: 65.031-570, Telefone: (98) 98984139682

Data	Chave	Débito	Estab	Centro	Crédito	Estab	Centro	Valor
Histórico:	receita com venda de servico NF 000096312							
19/10/2023	66832	1.01.01.02.01.0001	0001	001	3.01.01.01.01.0002	0001	001	100,00
Histórico:	receita com venda de servico NF 000096313							
19/10/2023	66833	1.01.01.02.01.0001	0001	001	3.01.01.01.01.0002	0001	001	391,06
Histórico:	receita com venda de servico NF 000096314							
19/10/2023	66834	1.01.01.02.01.0001	0001	001	3.01.01.01.01.0002	0001	001	10,00
Histórico:	receita com venda de servico NF 000096315							
19/10/2023	66835	1.01.01.02.01.0001	0001	001	3.01.01.01.01.0002	0001	001	38,00
Histórico:	receita com venda de servico NF 000096316							
19/10/2023	66836	1.01.01.02.01.0001	0001	001	3.01.01.01.01.0002	0001	001	150,00
Histórico:	receita com venda de servico NF 000096317							
19/10/2023	66837	1.01.01.02.01.0001	0001	001	3.01.01.01.01.0002	0001	001	20,00
Histórico:	receita com venda de servico NF 000096318							
19/10/2023	66838	1.01.01.02.01.0001	0001	001	3.01.01.01.01.0002	0001	001	90,03
Histórico:	receita com venda de servico NF 000096319							
19/10/2023	66839	1.01.01.02.01.0001	0001	001	3.01.01.01.01.0002	0001	001	35,09
Histórico:	receita com venda de servico NF 000096320							
19/10/2023	66840	1.01.01.02.01.0001	0001	001	3.01.01.01.01.0002	0001	001	20,00
Histórico:	receita com venda de servico NF 000096321							
19/10/2023	66841	1.01.01.02.01.0001	0001	001	3.01.01.01.01.0002	0001	001	30,00
Histórico:	receita com venda de servico NF 000096322							
19/10/2023	66842	1.01.01.02.01.0001	0001	001	3.01.01.01.01.0002	0001	001	50,00
Histórico:	receita com venda de servico NF 000096323							
19/10/2023	66843	1.01.01.02.01.0001	0001	001	3.01.01.01.01.0002	0001	001	15,00
Histórico:	receita com venda de servico NF 000096324							
19/10/2023	66844	1.01.01.02.01.0001	0001	001	3.01.01.01.01.0002	0001	001	30,00
Histórico:	receita com venda de servico NF 000096325							
19/10/2023	66845	1.01.01.02.01.0001	0001	001	3.01.01.01.01.0002	0001	001	103,00
Histórico:	receita com venda de servico NF 000096326							
19/10/2023	66846	1.01.01.02.01.0001	0001	001	3.01.01.01.01.0002	0001	001	41,94
Histórico:	receita com venda de servico NF 000096327							
19/10/2023	66847	1.01.01.02.01.0001	0001	001	3.01.01.01.01.0002	0001	001	78,00
Histórico:	receita com venda de servico NF 000096328							
19/10/2023	66848	1.01.01.02.01.0001	0001	001	3.01.01.01.01.0002	0001	001	250,00
Histórico:	receita com venda de servico NF 000096329							
19/10/2023	66849	1.01.01.02.01.0001	0001	001	3.01.01.01.01.0002	0001	001	24,00
Histórico:	receita com venda de servico NF 000096330							
19/10/2023	66850	1.01.01.02.01.0001	0001	001	3.01.01.01.01.0002	0001	001	545,11
Histórico:	receita com venda de servico NF 000096331							
19/10/2023	66851	1.01.01.02.01.0001	0001	001	3.01.01.01.01.0002	0001	001	50,00
Histórico:	receita com venda de servico NF 000096332							
19/10/2023	66852	1.01.01.02.01.0001	0001	001	3.01.01.01.01.0002	0001	001	20,06
Histórico:	receita com venda de servico NF 000096333							
19/10/2023	66853	1.01.01.02.01.0001	0001	001	3.01.01.01.01.0002	0001	001	160,00
Histórico:	receita com venda de servico NF 000096334							
19/10/2023	66854	1.01.01.02.01.0001	0001	001	3.01.01.01.01.0002	0001	001	20,00
Histórico:	receita com venda de servico NF 000096335							
19/10/2023	66855	1.01.01.02.01.0001	0001	001	3.01.01.01.01.0002	0001	001	67,00
Histórico:	receita com venda de servico NF 000096336							
19/10/2023	66856	1.01.01.02.01.0001	0001	001	3.01.01.01.01.0002	0001	001	200,00
Histórico:	receita com venda de servico NF 000096337							
19/10/2023	66857	1.01.01.02.01.0001	0001	001	3.01.01.01.01.0002	0001	001	50,00
Histórico:	receita com venda de servico NF 000096338							
19/10/2023	66858	1.01.01.02.01.0001	0001	001	3.01.01.01.01.0002	0001	001	206,00
Histórico:	receita com venda de servico NF 000096339							
19/10/2023	66859	1.01.01.02.01.0001	0001	001	3.01.01.01.01.0002	0001	001	303,18
Histórico:	receita com venda de servico NF 000096340							
19/10/2023	66860	1.01.01.02.01.0001	0001	001	3.01.01.01.01.0002	0001	001	27,96
Histórico:	receita com venda de servico NF 000096341							
19/10/2023	66861	1.01.01.02.01.0001	0001	001	3.01.01.01.01.0002	0001	001	100,00
Histórico:	receita com venda de servico NF 000096342							

Documentação de Habilitação - A P MARTINS JUNIOR SERVICOS LTDA (0277540) SEI 0004055.110000943.0.2025 / pg. 1564

Livro Diário Nº 01

Licenciado para: BIANKA CAVALCANTI LIMA SILVA ADMIN
Empresa: A P MARTINS JUNIOR SERVICOS LTDA - CNPJ: 18.201.831/0001-97 Fortes Contábil 7.210.1
Período: 01/01/2023 a 31/12/2023
Endereço: R SANTAREM Nª 07,QUADRA: A; BAIRRO: PARQUE AMAZONAS, Cidade: São Luís, Estado: MA, CEP: 65.031-570, Telefone: (98) 98984139682

Data	Chave	Débito	Estab	Centro	Crédito	Estab	Centro	Valor
19/10/2023	66862	1.01.01.02.01.0001	0001	001	3.01.01.01.01.0002	0001	001	24,05
Histórico:	receita com venda de servico NF 000096343							
19/10/2023	66863	1.01.01.02.01.0001	0001	001	3.01.01.01.01.0002	0001	001	20,00
Histórico:	receita com venda de servico NF 000096344							
19/10/2023	66864	1.01.01.02.01.0001	0001	001	3.01.01.01.01.0002	0001	001	174,75
Histórico:	receita com venda de servico NF 000096345							
19/10/2023	66865	1.01.01.02.01.0001	0001	001	3.01.01.01.01.0002	0001	001	100,00
Histórico:	receita com venda de servico NF 000096346							
19/10/2023	66866	1.01.01.02.01.0001	0001	001	3.01.01.01.01.0002	0001	001	10,00
Histórico:	receita com venda de servico NF 000096347							
19/10/2023	66867	1.01.01.02.01.0001	0001	001	3.01.01.01.01.0002	0001	001	100,01
Histórico:	receita com venda de servico NF 000096348							
19/10/2023	66868	1.01.01.02.01.0001	0001	001	3.01.01.01.01.0002	0001	001	21,39
Histórico:	receita com venda de servico NF 000096349							
19/10/2023	66869	1.01.01.02.01.0001	0001	001	3.01.01.01.01.0002	0001	001	591,12
Histórico:	receita com venda de servico NF 000096350							
19/10/2023	66870	1.01.01.02.01.0001	0001	001	3.01.01.01.01.0002	0001	001	50,00
Histórico:	receita com venda de servico NF 000096351							
19/10/2023	66871	1.01.01.02.01.0001	0001	001	3.01.01.01.01.0002	0001	001	10,00
Histórico:	receita com venda de servico NF 000096352							
19/10/2023	66872	1.01.01.02.01.0001	0001	001	3.01.01.01.01.0002	0001	001	30,00
Histórico:	receita com venda de servico NF 000096353							
19/10/2023	66873	1.01.01.02.01.0001	0001	001	3.01.01.01.01.0002	0001	001	5,00
Histórico:	receita com venda de servico NF 000096354							
19/10/2023	66874	1.01.01.02.01.0001	0001	001	3.01.01.01.01.0002	0001	001	20,00
Histórico:	receita com venda de servico NF 000096355							
19/10/2023	66875	1.01.01.02.01.0001	0001	001	3.01.01.01.01.0002	0001	001	10,00
Histórico:	receita com venda de servico NF 000096356							
19/10/2023	66876	1.01.01.02.01.0001	0001	001	3.01.01.01.01.0002	0001	001	10,00
Histórico:	receita com venda de servico NF 000096357							
19/10/2023	66877	1.01.01.02.01.0001	0001	001	3.01.01.01.01.0002	0001	001	20,00
Histórico:	receita com venda de servico NF 000096358							
19/10/2023	66878	1.01.01.02.01.0001	0001	001	3.01.01.01.01.0002	0001	001	100,00
Histórico:	receita com venda de servico NF 000096359							
19/10/2023	66879	1.01.01.02.01.0001	0001	001	3.01.01.01.01.0002	0001	001	100,00
Histórico:	receita com venda de servico NF 000096360							
19/10/2023	66880	1.01.01.02.01.0001	0001	001	3.01.01.01.01.0002	0001	001	317,07
Histórico:	receita com venda de servico NF 000096361							
19/10/2023	66881	1.01.01.02.01.0001	0001	001	3.01.01.01.01.0002	0001	001	822,51
Histórico:	receita com venda de servico NF 000096362							
19/10/2023	66882	1.01.01.02.01.0001	0001	001	3.01.01.01.01.0002	0001	001	117,00
Histórico:	receita com venda de servico NF 000096363							
19/10/2023	66883	1.01.01.02.01.0001	0001	001	3.01.01.01.01.0002	0001	001	89,25
Histórico:	receita com venda de servico NF 000096364							
19/10/2023	66884	1.01.01.02.01.0001	0001	001	3.01.01.01.01.0002	0001	001	55,92
Histórico:	receita com venda de servico NF 000096365							
19/10/2023	66885	1.01.01.02.01.0001	0001	001	3.01.01.01.01.0002	0001	001	10,00
Histórico:	receita com venda de servico NF 000096366							
19/10/2023	66886	1.01.01.02.01.0001	0001	001	3.01.01.01.01.0002	0001	001	50,00
Histórico:	receita com venda de servico NF 000096367							
19/10/2023	66887	1.01.01.02.01.0001	0001	001	3.01.01.01.01.0002	0001	001	1.023,25
Histórico:	receita com venda de servico NF 000096368							
19/10/2023	66888	1.01.01.02.01.0001	0001	001	3.01.01.01.01.0002	0001	001	34,00
Histórico:	receita com venda de servico NF 000096369							
19/10/2023	66889	1.01.01.02.01.0001	0001	001	3.01.01.01.01.0002	0001	001	203,07
Histórico:	receita com venda de servico NF 000096370							
19/10/2023	66890	1.01.01.02.01.0001	0001	001	3.01.01.01.01.0002	0001	001	93,04
Histórico:	receita com venda de servico NF 000096371							
19/10/2023	66891	1.01.01.02.01.0001	0001	001	3.01.01.01.01.0002	0001	001	20,00
Histórico:	receita com venda de servico NF 000096372							
19/10/2023	66892	1.01.01.02.01.0001	0001	001	3.01.01.01.01.0002	0001	001	20,00

Documentação de Habilitação - A P MARTINS JUNIOR SERVICOS LTDA (0277540) SEI 0004055.110000943.0.2025 / pg. 1565

Livro Diário Nº 01

Licenciado para: BIANKA CAVALCANTI LIMA SILVA ADMIN
Empresa: A P MARTINS JUNIOR SERVICOS LTDA - CNPJ: 18.201.831/0001-97 Fortes Contábil 7.210.1
Período: 01/01/2023 a 31/12/2023
Endereço: R SANTAREM Nª 07,QUADRA: A; BAIRRO: PARQUE AMAZONAS, Cidade: São Luís, Estado: MA, CEP: 65.031-570, Telefone: (98) 98984139682

Data	Chave	Débito	Estab	Centro	Crédito	Estab	Centro	Valor
Histórico:	receita com venda de servico NF 000096373							
19/10/2023	66893	1.01.01.02.01.0001	0001	001	3.01.01.01.01.0002	0001	001	25,02
Histórico:	receita com venda de servico NF 000096374							
19/10/2023	66894	1.01.01.02.01.0001	0001	001	3.01.01.01.01.0002	0001	001	21,04
Histórico:	receita com venda de servico NF 000096375							
19/10/2023	66895	1.01.01.02.01.0001	0001	001	3.01.01.01.01.0002	0001	001	128,84
Histórico:	receita com venda de servico NF 000096376							
19/10/2023	66896	1.01.01.02.01.0001	0001	001	3.01.01.01.01.0002	0001	001	174,75
Histórico:	receita com venda de servico NF 000096377							
19/10/2023	66897	1.01.01.02.01.0001	0001	001	3.01.01.01.01.0002	0001	001	36,21
Histórico:	receita com venda de servico NF 000096378							
19/10/2023	66898	1.01.01.02.01.0001	0001	001	3.01.01.01.01.0002	0001	001	447,52
Histórico:	receita com venda de servico NF 000096379							
19/10/2023	66899	1.01.01.02.01.0001	0001	001	3.01.01.01.01.0002	0001	001	371,78
Histórico:	receita com venda de servico NF 000096380							
19/10/2023	66900	1.01.01.02.01.0001	0001	001	3.01.01.01.01.0002	0001	001	50,00
Histórico:	receita com venda de servico NF 000096381							
19/10/2023	66901	1.01.01.02.01.0001	0001	001	3.01.01.01.01.0002	0001	001	175,52
Histórico:	receita com venda de servico NF 000096382							
19/10/2023	66902	1.01.01.02.01.0001	0001	001	3.01.01.01.01.0002	0001	001	10,00
Histórico:	receita com venda de servico NF 000096383							
19/10/2023	66903	1.01.01.02.01.0001	0001	001	3.01.01.01.01.0002	0001	001	488,54
Histórico:	receita com venda de servico NF 000096384							
19/10/2023	66904	1.01.01.02.01.0001	0001	001	3.01.01.01.01.0002	0001	001	63,00
Histórico:	receita com venda de servico NF 000096385							
19/10/2023	66905	1.01.01.02.01.0001	0001	001	3.01.01.01.01.0002	0001	001	30,00
Histórico:	receita com venda de servico NF 000096386							
19/10/2023	66906	1.01.01.02.01.0001	0001	001	3.01.01.01.01.0002	0001	001	30,00
Histórico:	receita com venda de servico NF 000096387							
19/10/2023	66907	1.01.01.02.01.0001	0001	001	3.01.01.01.01.0002	0001	001	0,37
Histórico:	receita com venda de servico NF 000096388							
19/10/2023	66908	1.01.01.02.01.0001	0001	001	3.01.01.01.01.0002	0001	001	65,57
Histórico:	receita com venda de servico NF 000096389							
19/10/2023	66909	1.01.01.02.01.0001	0001	001	3.01.01.01.01.0002	0001	001	26,00
Histórico:	receita com venda de servico NF 000096390							
19/10/2023	66910	1.01.01.02.01.0001	0001	001	3.01.01.01.01.0002	0001	001	141,06
Histórico:	receita com venda de servico NF 000096391							
19/10/2023	66911	1.01.01.02.01.0001	0001	001	3.01.01.01.01.0002	0001	001	20,00
Histórico:	receita com venda de servico NF 000096392							
19/10/2023	66912	1.01.01.02.01.0001	0001	001	3.01.01.01.01.0002	0001	001	10,00
Histórico:	receita com venda de servico NF 000096393							
19/10/2023	66913	1.01.01.02.01.0001	0001	001	3.01.01.01.01.0002	0001	001	7,00
Histórico:	receita com venda de servico NF 000096394							
19/10/2023	66914	1.01.01.02.01.0001	0001	001	3.01.01.01.01.0002	0001	001	25,00
Histórico:	receita com venda de servico NF 000096395							
19/10/2023	66915	1.01.01.02.01.0001	0001	001	3.01.01.01.01.0002	0001	001	736,52
Histórico:	receita com venda de servico NF 000096396							
19/10/2023	66916	1.01.01.02.01.0001	0001	001	3.01.01.01.01.0002	0001	001	110,07
Histórico:	receita com venda de servico NF 000096397							
19/10/2023	66917	1.01.01.02.01.0001	0001	001	3.01.01.01.01.0002	0001	001	50,01
Histórico:	receita com venda de servico NF 000096398							
19/10/2023	66918	1.01.01.02.01.0001	0001	001	3.01.01.01.01.0002	0001	001	300,00
Histórico:	receita com venda de servico NF 000096399							
19/10/2023	66919	1.01.01.02.01.0001	0001	001	3.01.01.01.01.0002	0001	001	264,39
Histórico:	receita com venda de servico NF 000096400							
19/10/2023	66920	1.01.01.02.01.0001	0001	001	3.01.01.01.01.0002	0001	001	50,00
Histórico:	receita com venda de servico NF 000096401							
19/10/2023	66921	1.01.01.02.01.0001	0001	001	3.01.01.01.01.0002	0001	001	427,08
Histórico:	receita com venda de servico NF 000096402							
19/10/2023	66922	1.01.01.02.01.0001	0001	001	3.01.01.01.01.0002	0001	001	206,00
Histórico:	receita com venda de servico NF 000096403							

Documentação de Habilitação - A P MARTINS JUNIOR SERVICOS LTDA (0277540) SEI 0004055.110000943.0.2025 / pg. 1566

Livro Diário Nº 01

Licenciado para: BIANKA CAVALCANTI LIMA SILVA ADMIN
Empresa: A P MARTINS JUNIOR SERVICOS LTDA - CNPJ: 18.201.831/0001-97 Fortes Contábil 7.210.1
Período: 01/01/2023 a 31/12/2023
Endereço: R SANTAREM Nª 07,QUADRA: A; BAIRRO: PARQUE AMAZONAS, Cidade: São Luís, Estado: MA, CEP: 65.031-570, Telefone: (98) 98984139682

Data	Chave	Débito	Estab	Centro	Crédito	Estab	Centro		Valor
19/10/2023	66923	1.01.01.02.01.0001	0001	001	3.01.01.01.01.0002	0001	001		29,00
Histórico:	receita com venda de servico NF 000096404								
								Totais do dia 19:	**12.107,15**
20/10/2023	66924	1.01.01.02.01.0001	0001	001	3.01.01.01.01.0002	0001	001		30,00
Histórico:	receita com venda de servico NF 000096405								
20/10/2023	66925	1.01.01.02.01.0001	0001	001	3.01.01.01.01.0002	0001	001		10,00
Histórico:	receita com venda de servico NF 000096406								
20/10/2023	66926	1.01.01.02.01.0001	0001	001	3.01.01.01.01.0002	0001	001		10,00
Histórico:	receita com venda de servico NF 000096407								
20/10/2023	66927	1.01.01.02.01.0001	0001	001	3.01.01.01.01.0002	0001	001		15,00
Histórico:	receita com venda de servico NF 000096408								
20/10/2023	66928	1.01.01.02.01.0001	0001	001	3.01.01.01.01.0002	0001	001		10,00
Histórico:	receita com venda de servico NF 000096409								
20/10/2023	66929	1.01.01.02.01.0001	0001	001	3.01.01.01.01.0002	0001	001		20,00
Histórico:	receita com venda de servico NF 000096410								
20/10/2023	66930	1.01.01.02.01.0001	0001	001	3.01.01.01.01.0002	0001	001		20,00
Histórico:	receita com venda de servico NF 000096411								
20/10/2023	66931	1.01.01.02.01.0001	0001	001	3.01.01.01.01.0002	0001	001		12,02
Histórico:	receita com venda de servico NF 000096412								
20/10/2023	66932	1.01.01.02.01.0001	0001	001	3.01.01.01.01.0002	0001	001		95,00
Histórico:	receita com venda de servico NF 000096413								
20/10/2023	66933	1.01.01.02.01.0001	0001	001	3.01.01.01.01.0002	0001	001		152,04
Histórico:	receita com venda de servico NF 000096414								
20/10/2023	66934	1.01.01.02.01.0001	0001	001	3.01.01.01.01.0002	0001	001		55,92
Histórico:	receita com venda de servico NF 000096415								
20/10/2023	66935	1.01.01.02.01.0001	0001	001	3.01.01.01.01.0002	0001	001		105,00
Histórico:	receita com venda de servico NF 000096416								
20/10/2023	66936	1.01.01.02.01.0001	0001	001	3.01.01.01.01.0002	0001	001		209,70
Histórico:	receita com venda de servico NF 000096417								
20/10/2023	66937	1.01.01.02.01.0001	0001	001	3.01.01.01.01.0002	0001	001		100,00
Histórico:	receita com venda de servico NF 000096418								
20/10/2023	66938	1.01.01.02.01.0001	0001	001	3.01.01.01.01.0002	0001	001		38,03
Histórico:	receita com venda de servico NF 000096419								
20/10/2023	66939	1.01.01.02.01.0001	0001	001	3.01.01.01.01.0002	0001	001		100,00
Histórico:	receita com venda de servico NF 000096420								
20/10/2023	66940	1.01.01.02.01.0001	0001	001	3.01.01.01.01.0002	0001	001		30,00
Histórico:	receita com venda de servico NF 000096421								
20/10/2023	66941	1.01.01.02.01.0001	0001	001	3.01.01.01.01.0002	0001	001		184,16
Histórico:	receita com venda de servico NF 000096422								
20/10/2023	66942	1.01.01.02.01.0001	0001	001	3.01.01.01.01.0002	0001	001		10,07
Histórico:	receita com venda de servico NF 000096423								
20/10/2023	66943	1.01.01.02.01.0001	0001	001	3.01.01.01.01.0002	0001	001		157,50
Histórico:	receita com venda de servico NF 000096424								
20/10/2023	66944	1.01.01.02.01.0001	0001	001	3.01.01.01.01.0002	0001	001		160,06
Histórico:	receita com venda de servico NF 000096425								
20/10/2023	66945	1.01.01.02.01.0001	0001	001	3.01.01.01.01.0002	0001	001		1.665,63
Histórico:	receita com venda de servico NF 000096426								
20/10/2023	66946	1.01.01.02.01.0001	0001	001	3.01.01.01.01.0002	0001	001		1,00
Histórico:	receita com venda de servico NF 000096427								
20/10/2023	66947	1.01.01.02.01.0001	0001	001	3.01.01.01.01.0002	0001	001		47,07
Histórico:	receita com venda de servico NF 000096428								
20/10/2023	66948	1.01.01.02.01.0001	0001	001	3.01.01.01.01.0002	0001	001		15,00
Histórico:	receita com venda de servico NF 000096429								
20/10/2023	66949	1.01.01.02.01.0001	0001	001	3.01.01.01.01.0002	0001	001		15,00
Histórico:	receita com venda de servico NF 000096430								
20/10/2023	66950	1.01.01.02.01.0001	0001	001	3.01.01.01.01.0002	0001	001		20,00
Histórico:	receita com venda de servico NF 000096431								
20/10/2023	66951	1.01.01.02.01.0001	0001	001	3.01.01.01.01.0002	0001	001		30,00
Histórico:	receita com venda de servico NF 000096432								
20/10/2023	66952	1.01.01.02.01.0001	0001	001	3.01.01.01.01.0002	0001	001		10,00
Histórico:	receita com venda de servico NF 000096433								

Documentação de Habilitação - A P MARTINS JUNIOR SERVICOS LTDA (0277540) SEI 0004055.110000943.0.2025 / pg. 1567

Livro Diário Nº 01

Licenciado para: BIANKA CAVALCANTI LIMA SILVA ADMIN
Empresa: A P MARTINS JUNIOR SERVICOS LTDA - CNPJ: 18.201.831/0001-97 Fortes Contábil 7.210.1
Período: 01/01/2023 a 31/12/2023
Endereço: R SANTAREM Nª 07,QUADRA: A; BAIRRO: PARQUE AMAZONAS, Cidade: São Luís, Estado: MA, CEP: 65.031-570, Telefone: (98) 98984139682

Data	Chave	Débito	Estab	Centro	Crédito	Estab	Centro	Valor
20/10/2023	66953	1.01.01.02.01.0001	0001	001	3.01.01.01.01.0002	0001	001	60,00
Histórico:	receita com venda de servico NF 000096434							
20/10/2023	66954	1.01.01.02.01.0001	0001	001	3.01.01.01.01.0002	0001	001	15,00
Histórico:	receita com venda de servico NF 000096435							
20/10/2023	66955	1.01.01.02.01.0001	0001	001	3.01.01.01.01.0002	0001	001	100,00
Histórico:	receita com venda de servico NF 000096436							
20/10/2023	66956	1.01.01.02.01.0001	0001	001	3.01.01.01.01.0002	0001	001	30,00
Histórico:	receita com venda de servico NF 000096437							
20/10/2023	66957	1.01.01.02.01.0001	0001	001	3.01.01.01.01.0002	0001	001	30,00
Histórico:	receita com venda de servico NF 000096438							
20/10/2023	66958	1.01.01.02.01.0001	0001	001	3.01.01.01.01.0002	0001	001	20,00
Histórico:	receita com venda de servico NF 000096439							
20/10/2023	66959	1.01.01.02.01.0001	0001	001	3.01.01.01.01.0002	0001	001	25,00
Histórico:	receita com venda de servico NF 000096440							
20/10/2023	66960	1.01.01.02.01.0001	0001	001	3.01.01.01.01.0002	0001	001	15,66
Histórico:	receita com venda de servico NF 000096441							
20/10/2023	66961	1.01.01.02.01.0001	0001	001	3.01.01.01.01.0002	0001	001	200,05
Histórico:	receita com venda de servico NF 000096442							
20/10/2023	66962	1.01.01.02.01.0001	0001	001	3.01.01.01.01.0002	0001	001	30,00
Histórico:	receita com venda de servico NF 000096443							
20/10/2023	66963	1.01.01.02.01.0001	0001	001	3.01.01.01.01.0002	0001	001	167,00
Histórico:	receita com venda de servico NF 000096444							
20/10/2023	66964	1.01.01.02.01.0001	0001	001	3.01.01.01.01.0002	0001	001	15,00
Histórico:	receita com venda de servico NF 000096445							
20/10/2023	66965	1.01.01.02.01.0001	0001	001	3.01.01.01.01.0002	0001	001	180,00
Histórico:	receita com venda de servico NF 000096446							
20/10/2023	66966	1.01.01.02.01.0001	0001	001	3.01.01.01.01.0002	0001	001	10,00
Histórico:	receita com venda de servico NF 000096447							
20/10/2023	66967	1.01.01.02.01.0001	0001	001	3.01.01.01.01.0002	0001	001	40,00
Histórico:	receita com venda de servico NF 000096448							
20/10/2023	66968	1.01.01.02.01.0001	0001	001	3.01.01.01.01.0002	0001	001	41,94
Histórico:	receita com venda de servico NF 000096449							
20/10/2023	66969	1.01.01.02.01.0001	0001	001	3.01.01.01.01.0002	0001	001	55,92
Histórico:	receita com venda de servico NF 000096450							
20/10/2023	66970	1.01.01.02.01.0001	0001	001	3.01.01.01.01.0002	0001	001	34,95
Histórico:	receita com venda de servico NF 000096451							
20/10/2023	66971	1.01.01.02.01.0001	0001	001	3.01.01.01.01.0002	0001	001	2.447,86
Histórico:	receita com venda de servico NF 000096452							
20/10/2023	66972	1.01.01.02.01.0001	0001	001	3.01.01.01.01.0002	0001	001	20,00
Histórico:	receita com venda de servico NF 000096453							
20/10/2023	66973	1.01.01.02.01.0001	0001	001	3.01.01.01.01.0002	0001	001	110,09
Histórico:	receita com venda de servico NF 000096454							
20/10/2023	66974	1.01.01.02.01.0001	0001	001	3.01.01.01.01.0002	0001	001	128,06
Histórico:	receita com venda de servico NF 000096455							
20/10/2023	66975	1.01.01.02.01.0001	0001	001	3.01.01.01.01.0002	0001	001	97,02
Histórico:	receita com venda de servico NF 000096456							
20/10/2023	66976	1.01.01.02.01.0001	0001	001	3.01.01.01.01.0002	0001	001	20,00
Histórico:	receita com venda de servico NF 000096457							
20/10/2023	66977	1.01.01.02.01.0001	0001	001	3.01.01.01.01.0002	0001	001	34,95
Histórico:	receita com venda de servico NF 000096458							
20/10/2023	66978	1.01.01.02.01.0001	0001	001	3.01.01.01.01.0002	0001	001	15,00
Histórico:	receita com venda de servico NF 000096459							
20/10/2023	66979	1.01.01.02.01.0001	0001	001	3.01.01.01.01.0002	0001	001	20,00
Histórico:	receita com venda de servico NF 000096460							
20/10/2023	66980	1.01.01.02.01.0001	0001	001	3.01.01.01.01.0002	0001	001	20,00
Histórico:	receita com venda de servico NF 000096461							
20/10/2023	66981	1.01.01.02.01.0001	0001	001	3.01.01.01.01.0002	0001	001	15,00
Histórico:	receita com venda de servico NF 000096462							
20/10/2023	66982	1.01.01.02.01.0001	0001	001	3.01.01.01.01.0002	0001	001	120,00
Histórico:	receita com venda de servico NF 000096463							
20/10/2023	66983	1.01.01.02.01.0001	0001	001	3.01.01.01.01.0002	0001	001	367,60

Documentação de Habilitação - A P MARTINS JUNIOR SERVICOS LTDA (0277540) SEI 0004055.110000943.0.2025 / pg. 1568

Livro Diário Nº 01

Licenciado para: BIANKA CAVALCANTI LIMA SILVA ADMIN
Empresa: A P MARTINS JUNIOR SERVICOS LTDA - CNPJ: 18.201.831/0001-97 Fortes Contábil 7.210.1
Período: 01/01/2023 a 31/12/2023
Endereço: R SANTAREM Nª 07,QUADRA: A; BAIRRO: PARQUE AMAZONAS, Cidade: São Luís, Estado: MA, CEP: 65.031-570, Telefone: (98) 98984139682

Data	Chave	Débito	Estab	Centro	Crédito	Estab	Centro		Valor
Histórico:	receita com venda de servico NF 000096464								
20/10/2023	66984	1.01.01.02.01.0001	0001	001	3.01.01.01.01.0002	0001	001		40,01
Histórico:	receita com venda de servico NF 000096465								
20/10/2023	66985	1.01.01.02.01.0001	0001	001	3.01.01.01.01.0002	0001	001		50,00
Histórico:	receita com venda de servico NF 000096466								
20/10/2023	66986	1.01.01.02.01.0001	0001	001	3.01.01.01.01.0002	0001	001		12,00
Histórico:	receita com venda de servico NF 000096467								
20/10/2023	66987	1.01.01.02.01.0001	0001	001	3.01.01.01.01.0002	0001	001		207,04
Histórico:	receita com venda de servico NF 000096468								
20/10/2023	66988	1.01.01.02.01.0001	0001	001	3.01.01.01.01.0002	0001	001		1.204,82
Histórico:	receita com venda de servico NF 000096469								
20/10/2023	66989	1.01.01.02.01.0001	0001	001	3.01.01.01.01.0002	0001	001		3,00
Histórico:	receita com venda de servico NF 000096470								
20/10/2023	66990	1.01.01.02.01.0001	0001	001	3.01.01.01.01.0002	0001	001		360,04
Histórico:	receita com venda de servico NF 000096471								
20/10/2023	66991	1.01.01.02.01.0001	0001	001	3.01.01.01.01.0002	0001	001		40,05
Histórico:	receita com venda de servico NF 000096472								
20/10/2023	66992	1.01.01.02.01.0001	0001	001	3.01.01.01.01.0002	0001	001		20,97
Histórico:	receita com venda de servico NF 000096473								
20/10/2023	66993	1.01.01.02.01.0001	0001	001	3.01.01.01.01.0002	0001	001		130,01
Histórico:	receita com venda de servico NF 000096474								
20/10/2023	66994	1.01.01.02.01.0001	0001	001	3.01.01.01.01.0002	0001	001		225,44
Histórico:	receita com venda de servico NF 000096475								
20/10/2023	66995	1.01.01.02.01.0001	0001	001	3.01.01.01.01.0002	0001	001		15,00
Histórico:	receita com venda de servico NF 000096477								
20/10/2023	66996	1.01.01.02.01.0001	0001	001	3.01.01.01.01.0002	0001	001		848,72
Histórico:	receita com venda de servico NF 000096478								
20/10/2023	66997	1.01.01.02.01.0001	0001	001	3.01.01.01.01.0002	0001	001		199,00
Histórico:	receita com venda de servico NF 000096479								
20/10/2023	66998	1.01.01.02.01.0001	0001	001	3.01.01.01.01.0002	0001	001		10,00
Histórico:	receita com venda de servico NF 000096480								
								Totais do dia 20:	**11.180,40**
21/10/2023	66999	1.01.01.02.01.0001	0001	001	3.01.01.01.01.0002	0001	001		206,00
Histórico:	receita com venda de servico NF 000096481								
21/10/2023	67000	1.01.01.02.01.0001	0001	001	3.01.01.01.01.0002	0001	001		257,50
Histórico:	receita com venda de servico NF 000096482								
21/10/2023	67001	1.01.01.02.01.0001	0001	001	3.01.01.01.01.0002	0001	001		242,05
Histórico:	receita com venda de servico NF 000096483								
21/10/2023	67002	1.01.01.02.01.0001	0001	001	3.01.01.01.01.0002	0001	001		257,50
Histórico:	receita com venda de servico NF 000096484								
21/10/2023	67003	1.01.01.02.01.0001	0001	001	3.01.01.01.01.0002	0001	001		257,50
Histórico:	receita com venda de servico NF 000096485								
21/10/2023	67004	1.01.01.02.01.0001	0001	001	3.01.01.01.01.0002	0001	001		257,50
Histórico:	receita com venda de servico NF 000096486								
21/10/2023	67005	1.01.01.02.01.0001	0001	001	3.01.01.01.01.0002	0001	001		257,50
Histórico:	receita com venda de servico NF 000096487								
21/10/2023	67006	1.01.01.02.01.0001	0001	001	3.01.01.01.01.0002	0001	001		104,85
Histórico:	receita com venda de servico NF 000096488								
21/10/2023	67007	1.01.01.02.01.0001	0001	001	3.01.01.01.01.0002	0001	001		20,00
Histórico:	receita com venda de servico NF 000096489								
21/10/2023	67008	1.01.01.02.01.0001	0001	001	3.01.01.01.01.0002	0001	001		18,00
Histórico:	receita com venda de servico NF 000096490								
21/10/2023	67009	1.01.01.02.01.0001	0001	001	3.01.01.01.01.0002	0001	001		22,02
Histórico:	receita com venda de servico NF 000096491								
21/10/2023	67010	1.01.01.02.01.0001	0001	001	3.01.01.01.01.0002	0001	001		1.018,12
Histórico:	receita com venda de servico NF 000096492								
21/10/2023	67011	1.01.01.02.01.0001	0001	001	3.01.01.01.01.0002	0001	001		234,17
Histórico:	receita com venda de servico NF 000096493								
21/10/2023	67012	1.01.01.02.01.0001	0001	001	3.01.01.01.01.0002	0001	001		10,00
Histórico:	receita com venda de servico NF 000096494								
21/10/2023	67013	1.01.01.02.01.0001	0001	001	3.01.01.01.01.0002	0001	001		98,84

Documentação de Habilitação - A P MARTINS JUNIOR SERVICOS LTDA (0277540) SEI 0004055.110000943.0.2025 / pg. 1569

Livro Diário Nº 01

Licenciado para: BIANKA CAVALCANTI LIMA SILVA ADMIN
Empresa: A P MARTINS JUNIOR SERVICOS LTDA - CNPJ: 18.201.831/0001-97 Fortes Contábil 7.210.1
Período: 01/01/2023 a 31/12/2023
Endereço: R SANTAREM Nª 07,QUADRA: A; BAIRRO: PARQUE AMAZONAS, Cidade: São Luís, Estado: MA, CEP: 65.031-570, Telefone: (98) 98984139682

Data	Chave	Débito	Estab	Centro	Crédito	Estab	Centro	Valor
Histórico:	receita com venda de servico NF 000096495							
21/10/2023	67014	1.01.01.02.01.0001	0001	001	3.01.01.01.01.0002	0001	001	35,00
Histórico:	receita com venda de servico NF 000096496							
21/10/2023	67015	1.01.01.02.01.0001	0001	001	3.01.01.01.01.0002	0001	001	20,06
Histórico:	receita com venda de servico NF 000096497							
21/10/2023	67016	1.01.01.02.01.0001	0001	001	3.01.01.01.01.0002	0001	001	25,02
Histórico:	receita com venda de servico NF 000096498							
21/10/2023	67017	1.01.01.02.01.0001	0001	001	3.01.01.01.01.0002	0001	001	34,95
Histórico:	receita com venda de servico NF 000096499							
21/10/2023	67018	1.01.01.02.01.0001	0001	001	3.01.01.01.01.0002	0001	001	154,00
Histórico:	receita com venda de servico NF 000096500							
21/10/2023	67019	1.01.01.02.01.0001	0001	001	3.01.01.01.01.0002	0001	001	10,00
Histórico:	receita com venda de servico NF 000096501							
21/10/2023	67020	1.01.01.02.01.0001	0001	001	3.01.01.01.01.0002	0001	001	7,00
Histórico:	receita com venda de servico NF 000096502							
21/10/2023	67021	1.01.01.02.01.0001	0001	001	3.01.01.01.01.0002	0001	001	722,25
Histórico:	receita com venda de servico NF 000096503							
21/10/2023	67022	1.01.01.02.01.0001	0001	001	3.01.01.01.01.0002	0001	001	208,13
Histórico:	receita com venda de servico NF 000096504							
21/10/2023	67023	1.01.01.02.01.0001	0001	001	3.01.01.01.01.0002	0001	001	120,05
Histórico:	receita com venda de servico NF 000096505							
21/10/2023	67024	1.01.01.02.01.0001	0001	001	3.01.01.01.01.0002	0001	001	50,00
Histórico:	receita com venda de servico NF 000096506							
21/10/2023	67025	1.01.01.02.01.0001	0001	001	3.01.01.01.01.0002	0001	001	50,00
Histórico:	receita com venda de servico NF 000096507							
21/10/2023	67026	1.01.01.02.01.0001	0001	001	3.01.01.01.01.0002	0001	001	15,00
Histórico:	receita com venda de servico NF 000096508							
21/10/2023	67027	1.01.01.02.01.0001	0001	001	3.01.01.01.01.0002	0001	001	60,07
Histórico:	receita com venda de servico NF 000096509							
21/10/2023	67028	1.01.01.02.01.0001	0001	001	3.01.01.01.01.0002	0001	001	40,00
Histórico:	receita com venda de servico NF 000096510							
21/10/2023	67029	1.01.01.02.01.0001	0001	001	3.01.01.01.01.0002	0001	001	100,00
Histórico:	receita com venda de servico NF 000096511							
21/10/2023	67030	1.01.01.02.01.0001	0001	001	3.01.01.01.01.0002	0001	001	20,00
Histórico:	receita com venda de servico NF 000096512							
21/10/2023	67031	1.01.01.02.01.0001	0001	001	3.01.01.01.01.0002	0001	001	50,00
Histórico:	receita com venda de servico NF 000096513							
21/10/2023	67032	1.01.01.02.01.0001	0001	001	3.01.01.01.01.0002	0001	001	55,92
Histórico:	receita com venda de servico NF 000096514							
21/10/2023	67033	1.01.01.02.01.0001	0001	001	3.01.01.01.01.0002	0001	001	209,70
Histórico:	receita com venda de servico NF 000096515							
21/10/2023	67034	1.01.01.02.01.0001	0001	001	3.01.01.01.01.0002	0001	001	316,78
Histórico:	receita com venda de servico NF 000096516							
21/10/2023	67035	1.01.01.02.01.0001	0001	001	3.01.01.01.01.0002	0001	001	20,00
Histórico:	receita com venda de servico NF 000096517							
21/10/2023	67036	1.01.01.02.01.0001	0001	001	3.01.01.01.01.0002	0001	001	15,00
Histórico:	receita com venda de servico NF 000096518							
21/10/2023	67037	1.01.01.02.01.0001	0001	001	3.01.01.01.01.0002	0001	001	105,00
Histórico:	receita com venda de servico NF 000096519							
21/10/2023	67038	1.01.01.02.01.0001	0001	001	3.01.01.01.01.0002	0001	001	80,00
Histórico:	receita com venda de servico NF 000096520							
21/10/2023	67039	1.01.01.02.01.0001	0001	001	3.01.01.01.01.0002	0001	001	6,00
Histórico:	receita com venda de servico NF 000096521							
21/10/2023	67040	1.01.01.02.01.0001	0001	001	3.01.01.01.01.0002	0001	001	350,00
Histórico:	receita com venda de servico NF 000096522							
21/10/2023	67041	1.01.01.02.01.0001	0001	001	3.01.01.01.01.0002	0001	001	10,00
Histórico:	receita com venda de servico NF 000096523							
21/10/2023	67042	1.01.01.02.01.0001	0001	001	3.01.01.01.01.0002	0001	001	20,00
Histórico:	receita com venda de servico NF 000096524							
21/10/2023	67043	1.01.01.02.01.0001	0001	001	3.01.01.01.01.0002	0001	001	15,00
Histórico:	receita com venda de servico NF 000096525							

Documentação de Habilitação - A P MARTINS JUNIOR SERVICOS LTDA (0277540) SEI 0004055.110000943.0.2025 / pg. 1570

Livro Diário Nº 01

Licenciado para: BIANKA CAVALCANTI LIMA SILVA ADMIN
Empresa: A P MARTINS JUNIOR SERVICOS LTDA - CNPJ: 18.201.831/0001-97 Fortes Contábil 7.210.1
Período: 01/01/2023 a 31/12/2023
Endereço: R SANTAREM Nª 07,QUADRA: A; BAIRRO: PARQUE AMAZONAS, Cidade: São Luís, Estado: MA, CEP: 65.031-570, Telefone: (98) 98984139682

Data	Chave	Débito	Estab	Centro	Crédito	Estab	Centro	Valor
21/10/2023	67044	1.01.01.02.01.0001	0001	001	3.01.01.01.01.0002	0001	001	50,00
Histórico:	receita com venda de servico NF 000096526							
21/10/2023	67045	1.01.01.02.01.0001	0001	001	3.01.01.01.01.0002	0001	001	7,00
Histórico:	receita com venda de servico NF 000096527							
21/10/2023	67046	1.01.01.02.01.0001	0001	001	3.01.01.01.01.0002	0001	001	73,03
Histórico:	receita com venda de servico NF 000096528							
21/10/2023	67047	1.01.01.02.01.0001	0001	001	3.01.01.01.01.0002	0001	001	107,00
Histórico:	receita com venda de servico NF 000096529							
21/10/2023	67048	1.01.01.02.01.0001	0001	001	3.01.01.01.01.0002	0001	001	278,65
Histórico:	receita com venda de servico NF 000096530							
21/10/2023	67049	1.01.01.02.01.0001	0001	001	3.01.01.01.01.0002	0001	001	5,00
Histórico:	receita com venda de servico NF 000096531							
21/10/2023	67050	1.01.01.02.01.0001	0001	001	3.01.01.01.01.0002	0001	001	300,00
Histórico:	receita com venda de servico NF 000096532							
21/10/2023	67051	1.01.01.02.01.0001	0001	001	3.01.01.01.01.0002	0001	001	30,00
Histórico:	receita com venda de servico NF 000096533							
21/10/2023	67052	1.01.01.02.01.0001	0001	001	3.01.01.01.01.0002	0001	001	30,00
Histórico:	receita com venda de servico NF 000096534							
21/10/2023	67053	1.01.01.02.01.0001	0001	001	3.01.01.01.01.0002	0001	001	290,22
Histórico:	receita com venda de servico NF 000096535							
21/10/2023	67054	1.01.01.02.01.0001	0001	001	3.01.01.01.01.0002	0001	001	15,00
Histórico:	receita com venda de servico NF 000096536							
21/10/2023	67055	1.01.01.02.01.0001	0001	001	3.01.01.01.01.0002	0001	001	20,00
Histórico:	receita com venda de servico NF 000096537							
21/10/2023	67056	1.01.01.02.01.0001	0001	001	3.01.01.01.01.0002	0001	001	48,93
Histórico:	receita com venda de servico NF 000096538							
21/10/2023	67057	1.01.01.02.01.0001	0001	001	3.01.01.01.01.0002	0001	001	10,00
Histórico:	receita com venda de servico NF 000096539							
21/10/2023	67058	1.01.01.02.01.0001	0001	001	3.01.01.01.01.0002	0001	001	10,00
Histórico:	receita com venda de servico NF 000096540							
21/10/2023	67059	1.01.01.02.01.0001	0001	001	3.01.01.01.01.0002	0001	001	100,00
Histórico:	receita com venda de servico NF 000096541							
21/10/2023	67060	1.01.01.02.01.0001	0001	001	3.01.01.01.01.0002	0001	001	21,32
Histórico:	receita com venda de servico NF 000096542							
21/10/2023	67061	1.01.01.02.01.0001	0001	001	3.01.01.01.01.0002	0001	001	69,81
Histórico:	receita com venda de servico NF 000096543							
21/10/2023	67062	1.01.01.02.01.0001	0001	001	3.01.01.01.01.0002	0001	001	700,97
Histórico:	receita com venda de servico NF 000096544							
21/10/2023	67063	1.01.01.02.01.0001	0001	001	3.01.01.01.01.0002	0001	001	50,00
Histórico:	receita com venda de servico NF 000096545							
21/10/2023	67064	1.01.01.02.01.0001	0001	001	3.01.01.01.01.0002	0001	001	50,00
Histórico:	receita com venda de servico NF 000096546							
21/10/2023	67065	1.01.01.02.01.0001	0001	001	3.01.01.01.01.0002	0001	001	15,00
Histórico:	receita com venda de servico NF 000096547							
21/10/2023	67066	1.01.01.02.01.0001	0001	001	3.01.01.01.01.0002	0001	001	1.050,00
Histórico:	receita com venda de servico NF 000096548							
21/10/2023	67067	1.01.01.02.01.0001	0001	001	3.01.01.01.01.0002	0001	001	139,80
Histórico:	receita com venda de servico NF 000096549							
21/10/2023	67068	1.01.01.02.01.0001	0001	001	3.01.01.01.01.0002	0001	001	30,00
Histórico:	receita com venda de servico NF 000096550							
21/10/2023	67069	1.01.01.02.01.0001	0001	001	3.01.01.01.01.0002	0001	001	15,00
Histórico:	receita com venda de servico NF 000096551							
21/10/2023	67070	1.01.01.02.01.0001	0001	001	3.01.01.01.01.0002	0001	001	279,60
Histórico:	receita com venda de servico NF 000096552							
21/10/2023	67071	1.01.01.02.01.0001	0001	001	3.01.01.01.01.0002	0001	001	8,50
Histórico:	receita com venda de servico NF 000096553							
21/10/2023	67072	1.01.01.02.01.0001	0001	001	3.01.01.01.01.0002	0001	001	50,00
Histórico:	receita com venda de servico NF 000096554							
21/10/2023	67073	1.01.01.02.01.0001	0001	001	3.01.01.01.01.0002	0001	001	20,00
Histórico:	receita com venda de servico NF 000096555							
21/10/2023	67074	1.01.01.02.01.0001	0001	001	3.01.01.01.01.0002	0001	001	5,00

Documentação de Habilitação - A P MARTINS JUNIOR SERVICOS LTDA (0277540) SEI 0004055.110000943.0.2025 / pg. 1571

Livro Diário Nº 01

Licenciado para: BIANKA CAVALCANTI LIMA SILVA ADMIN
Empresa: A P MARTINS JUNIOR SERVICOS LTDA - CNPJ: 18.201.831/0001-97 Fortes Contábil 7.210.1
Período: 01/01/2023 a 31/12/2023
Endereço: R SANTAREM Nª 07,QUADRA: A; BAIRRO: PARQUE AMAZONAS, Cidade: São Luís, Estado: MA, CEP: 65.031-570, Telefone: (98) 98984139682

Data	Chave	Débito	Estab	Centro	Crédito	Estab	Centro	Valor
Histórico:	receita com venda de servico NF 000096556							
21/10/2023	67075	1.01.01.02.01.0001	0001	001	3.01.01.01.01.0002	0001	001	20,00
Histórico:	receita com venda de servico NF 000096557							
21/10/2023	67076	1.01.01.02.01.0001	0001	001	3.01.01.01.01.0002	0001	001	696,32
Histórico:	receita com venda de servico NF 000096558							
21/10/2023	67077	1.01.01.02.01.0001	0001	001	3.01.01.01.01.0002	0001	001	10,00
Histórico:	receita com venda de servico NF 000096559							
21/10/2023	67078	1.01.01.02.01.0001	0001	001	3.01.01.01.01.0002	0001	001	10,00
Histórico:	receita com venda de servico NF 000096560							
21/10/2023	67079	1.01.01.02.01.0001	0001	001	3.01.01.01.01.0002	0001	001	10,00
Histórico:	receita com venda de servico NF 000096561							
21/10/2023	67080	1.01.01.02.01.0001	0001	001	3.01.01.01.01.0002	0001	001	20,00
Histórico:	receita com venda de servico NF 000096562							
21/10/2023	67081	1.01.01.02.01.0001	0001	001	3.01.01.01.01.0002	0001	001	20,00
Histórico:	receita com venda de servico NF 000096563							
21/10/2023	67082	1.01.01.02.01.0001	0001	001	3.01.01.01.01.0002	0001	001	75,00
Histórico:	receita com venda de servico NF 000096564							
21/10/2023	67083	1.01.01.02.01.0001	0001	001	3.01.01.01.01.0002	0001	001	30,00
Histórico:	receita com venda de servico NF 000096565							
21/10/2023	67084	1.01.01.02.01.0001	0001	001	3.01.01.01.01.0002	0001	001	98,98
Histórico:	receita com venda de servico NF 000096566							
21/10/2023	67085	1.01.01.02.01.0001	0001	001	3.01.01.01.01.0002	0001	001	35,02
Histórico:	receita com venda de servico NF 000096567							
21/10/2023	67086	1.01.01.02.01.0001	0001	001	3.01.01.01.01.0002	0001	001	35,02
Histórico:	receita com venda de servico NF 000096568							
21/10/2023	67087	1.01.01.02.01.0001	0001	001	3.01.01.01.01.0002	0001	001	15,00
Histórico:	receita com venda de servico NF 000096570							
21/10/2023	67088	1.01.01.02.01.0001	0001	001	3.01.01.01.01.0002	0001	001	69,90
Histórico:	receita com venda de servico NF 000096571							
21/10/2023	67089	1.01.01.02.01.0001	0001	001	3.01.01.01.01.0002	0001	001	69,90
Histórico:	receita com venda de servico NF 000096572							
21/10/2023	67090	1.01.01.02.01.0001	0001	001	3.01.01.01.01.0002	0001	001	234,04
Histórico:	receita com venda de servico NF 000096573							
21/10/2023	67091	1.01.01.02.01.0001	0001	001	3.01.01.01.01.0002	0001	001	20,00
Histórico:	receita com venda de servico NF 000096574							
21/10/2023	67092	1.01.01.02.01.0001	0001	001	3.01.01.01.01.0002	0001	001	254,10
Histórico:	receita com venda de servico NF 000096575							
21/10/2023	67093	1.01.01.02.01.0001	0001	001	3.01.01.01.01.0002	0001	001	320,20
Histórico:	receita com venda de servico NF 000096569							
21/10/2023	67094	1.01.01.02.01.0001	0001	001	3.01.01.01.01.0002	0001	001	14,00
Histórico:	receita com venda de servico NF 000096576							
21/10/2023	67095	1.01.01.02.01.0001	0001	001	3.01.01.01.01.0002	0001	001	10,00
Histórico:	receita com venda de servico NF 000096577							
21/10/2023	67096	1.01.01.02.01.0001	0001	001	3.01.01.01.01.0002	0001	001	100,00
Histórico:	receita com venda de servico NF 000096578							
21/10/2023	67097	1.01.01.02.01.0001	0001	001	3.01.01.01.01.0002	0001	001	269,08
Histórico:	receita com venda de servico NF 000096579							
21/10/2023	67098	1.01.01.02.01.0001	0001	001	3.01.01.01.01.0002	0001	001	70,00
Histórico:	receita com venda de servico NF 000096580							
21/10/2023	67099	1.01.01.02.01.0001	0001	001	3.01.01.01.01.0002	0001	001	365,07
Histórico:	receita com venda de servico NF 000096581							
21/10/2023	67100	1.01.01.02.01.0001	0001	001	3.01.01.01.01.0002	0001	001	80,00
Histórico:	receita com venda de servico NF 000096582							
21/10/2023	67101	1.01.01.02.01.0001	0001	001	3.01.01.01.01.0002	0001	001	105,00
Histórico:	receita com venda de servico NF 000096583							
21/10/2023	67102	1.01.01.02.01.0001	0001	001	3.01.01.01.01.0002	0001	001	50,03
Histórico:	receita com venda de servico NF 000096584							
21/10/2023	67103	1.01.01.02.01.0001	0001	001	3.01.01.01.01.0002	0001	001	30,02
Histórico:	receita com venda de servico NF 000096585							
21/10/2023	67104	1.01.01.02.01.0001	0001	001	3.01.01.01.01.0002	0001	001	6,00
Histórico:	receita com venda de servico NF 000096586							

Documentação de Habilitação - A P MARTINS JUNIOR SERVICOS LTDA (0277540) SEI 0004055.110000943.0.2025 / pg. 1572

Livro Diário Nº 01

Licenciado para: BIANKA CAVALCANTI LIMA SILVA ADMIN
Empresa: A P MARTINS JUNIOR SERVICOS LTDA - CNPJ: 18.201.831/0001-97 Fortes Contábil 7.210.1
Período: 01/01/2023 a 31/12/2023
Endereço: R SANTAREM Nª 07,QUADRA: A; BAIRRO: PARQUE AMAZONAS, Cidade: São Luís, Estado: MA, CEP: 65.031-570, Telefone: (98) 98984139682

Data	Chave	Débito	Estab	Centro	Crédito	Estab	Centro		Valor
21/10/2023	67105	1.01.01.02.01.0001	0001	001	3.01.01.01.01.0002	0001	001		20,00
Histórico:	receita com venda de servico NF 000096587								
								Totais do dia 21:	**13.228,99**
22/10/2023	67106	1.01.01.02.01.0001	0001	001	3.01.01.01.01.0002	0001	001		20,00
Histórico:	receita com venda de servico NF 000096590								
22/10/2023	67107	1.01.01.02.01.0001	0001	001	3.01.01.01.01.0002	0001	001		20,00
Histórico:	receita com venda de servico NF 000096591								
22/10/2023	67108	1.01.01.02.01.0001	0001	001	3.01.01.01.01.0002	0001	001		30,00
Histórico:	receita com venda de servico NF 000096592								
22/10/2023	67109	1.01.01.02.01.0001	0001	001	3.01.01.01.01.0002	0001	001		100,00
Histórico:	receita com venda de servico NF 000096593								
22/10/2023	67110	1.01.01.02.01.0001	0001	001	3.01.01.01.01.0002	0001	001		16,00
Histórico:	receita com venda de servico NF 000096594								
22/10/2023	67111	1.01.01.02.01.0001	0001	001	3.01.01.01.01.0002	0001	001		100,00
Histórico:	receita com venda de servico NF 000096595								
22/10/2023	67112	1.01.01.02.01.0001	0001	001	3.01.01.01.01.0002	0001	001		10,00
Histórico:	receita com venda de servico NF 000096596								
22/10/2023	67113	1.01.01.02.01.0001	0001	001	3.01.01.01.01.0002	0001	001		50,00
Histórico:	receita com venda de servico NF 000096597								
22/10/2023	67114	1.01.01.02.01.0001	0001	001	3.01.01.01.01.0002	0001	001		150,00
Histórico:	receita com venda de servico NF 000096598								
22/10/2023	67115	1.01.01.02.01.0001	0001	001	3.01.01.01.01.0002	0001	001		250,00
Histórico:	receita com venda de servico NF 000096599								
22/10/2023	67116	1.01.01.02.01.0001	0001	001	3.01.01.01.01.0002	0001	001		139,80
Histórico:	receita com venda de servico NF 000096600								
22/10/2023	67117	1.01.01.02.01.0001	0001	001	3.01.01.01.01.0002	0001	001		100,00
Histórico:	receita com venda de servico NF 000096601								
22/10/2023	67118	1.01.01.02.01.0001	0001	001	3.01.01.01.01.0002	0001	001		10,00
Histórico:	receita com venda de servico NF 000096602								
22/10/2023	67119	1.01.01.02.01.0001	0001	001	3.01.01.01.01.0002	0001	001		131,25
Histórico:	receita com venda de servico NF 000096603								
22/10/2023	67120	1.01.01.02.01.0001	0001	001	3.01.01.01.01.0002	0001	001		26,00
Histórico:	receita com venda de servico NF 000096604								
22/10/2023	67121	1.01.01.02.01.0001	0001	001	3.01.01.01.01.0002	0001	001		254,02
Histórico:	receita com venda de servico NF 000096605								
22/10/2023	67122	1.01.01.02.01.0001	0001	001	3.01.01.01.01.0002	0001	001		83,88
Histórico:	receita com venda de servico NF 000096606								
22/10/2023	67123	1.01.01.02.01.0001	0001	001	3.01.01.01.01.0002	0001	001		157,50
Histórico:	receita com venda de servico NF 000096607								
22/10/2023	67124	1.01.01.02.01.0001	0001	001	3.01.01.01.01.0002	0001	001		20,97
Histórico:	receita com venda de servico NF 000096608								
22/10/2023	67125	1.01.01.02.01.0001	0001	001	3.01.01.01.01.0002	0001	001		34,95
Histórico:	receita com venda de servico NF 000096609								
22/10/2023	67126	1.01.01.02.01.0001	0001	001	3.01.01.01.01.0002	0001	001		265,06
Histórico:	receita com venda de servico NF 000096610								
22/10/2023	67127	1.01.01.02.01.0001	0001	001	3.01.01.01.01.0002	0001	001		1.593,21
Histórico:	receita com venda de servico NF 000096612								
22/10/2023	67128	1.01.01.02.01.0001	0001	001	3.01.01.01.01.0002	0001	001		70,00
Histórico:	receita com venda de servico NF 000096613								
22/10/2023	67129	1.01.01.02.01.0001	0001	001	3.01.01.01.01.0002	0001	001		45,09
Histórico:	receita com venda de servico NF 000096614								
22/10/2023	67130	1.01.01.02.01.0001	0001	001	3.01.01.01.01.0002	0001	001		418,06
Histórico:	receita com venda de servico NF 000096615								
22/10/2023	67131	1.01.01.02.01.0001	0001	001	3.01.01.01.01.0002	0001	001		4,00
Histórico:	receita com venda de servico NF 000096616								
22/10/2023	67132	1.01.01.02.01.0001	0001	001	3.01.01.01.01.0002	0001	001		168,05
Histórico:	receita com venda de servico NF 000096617								
22/10/2023	67133	1.01.01.02.01.0001	0001	001	3.01.01.01.01.0002	0001	001		30,00
Histórico:	receita com venda de servico NF 000096618								
22/10/2023	67134	1.01.01.02.01.0001	0001	001	3.01.01.01.01.0002	0001	001		30,00
Histórico:	receita com venda de servico NF 000096619								

Documentação de Habilitação - A P MARTINS JUNIOR SERVICOS LTDA (0277540) SEI 0004055.110000943.0.2025 / pg. 1573

Livro Diário Nº 01

Licenciado para: BIANKA CAVALCANTI LIMA SILVA ADMIN
Empresa: A P MARTINS JUNIOR SERVICOS LTDA - CNPJ: 18.201.831/0001-97 Fortes Contábil 7.210.1
Período: 01/01/2023 a 31/12/2023
Endereço: R SANTAREM Nª 07,QUADRA: A; BAIRRO: PARQUE AMAZONAS, Cidade: São Luís, Estado: MA, CEP: 65.031-570, Telefone: (98) 98984139682

Data	Chave	Débito	Estab	Centro	Crédito	Estab	Centro	Valor
22/10/2023	67135	1.01.01.02.01.0001	0001	001	3.01.01.01.01.0002	0001	001	230,04
Histórico:	receita com venda de servico NF 000096620							
22/10/2023	67136	1.01.01.02.01.0001	0001	001	3.01.01.01.01.0002	0001	001	70,00
Histórico:	receita com venda de servico NF 000096621							
22/10/2023	67137	1.01.01.02.01.0001	0001	001	3.01.01.01.01.0002	0001	001	20,00
Histórico:	receita com venda de servico NF 000096622							
22/10/2023	67138	1.01.01.02.01.0001	0001	001	3.01.01.01.01.0002	0001	001	234,03
Histórico:	receita com venda de servico NF 000096623							
22/10/2023	67139	1.01.01.02.01.0001	0001	001	3.01.01.01.01.0002	0001	001	10,00
Histórico:	receita com venda de servico NF 000096624							
22/10/2023	67140	1.01.01.02.01.0001	0001	001	3.01.01.01.01.0002	0001	001	0,32
Histórico:	receita com venda de servico NF 000096625							
22/10/2023	67141	1.01.01.02.01.0001	0001	001	3.01.01.01.01.0002	0001	001	100,00
Histórico:	receita com venda de servico NF 000096626							
22/10/2023	67142	1.01.01.02.01.0001	0001	001	3.01.01.01.01.0002	0001	001	50,00
Histórico:	receita com venda de servico NF 000096627							
22/10/2023	67143	1.01.01.02.01.0001	0001	001	3.01.01.01.01.0002	0001	001	150,00
Histórico:	receita com venda de servico NF 000096628							
22/10/2023	67144	1.01.01.02.01.0001	0001	001	3.01.01.01.01.0002	0001	001	10,00
Histórico:	receita com venda de servico NF 000096629							
22/10/2023	67145	1.01.01.02.01.0001	0001	001	3.01.01.01.01.0002	0001	001	20,00
Histórico:	receita com venda de servico NF 000096630							
22/10/2023	67146	1.01.01.02.01.0001	0001	001	3.01.01.01.01.0002	0001	001	50,00
Histórico:	receita com venda de servico NF 000096631							
22/10/2023	67147	1.01.01.02.01.0001	0001	001	3.01.01.01.01.0002	0001	001	257,50
Histórico:	receita com venda de servico NF 000096632							
22/10/2023	67148	1.01.01.02.01.0001	0001	001	3.01.01.01.01.0002	0001	001	470,04
Histórico:	receita com venda de servico NF 000096633							
22/10/2023	67149	1.01.01.02.01.0001	0001	001	3.01.01.01.01.0002	0001	001	30,00
Histórico:	receita com venda de servico NF 000096634							
22/10/2023	67150	1.01.01.02.01.0001	0001	001	3.01.01.01.01.0002	0001	001	55,92
Histórico:	receita com venda de servico NF 000096635							
22/10/2023	67151	1.01.01.02.01.0001	0001	001	3.01.01.01.01.0002	0001	001	52,01
Histórico:	receita com venda de servico NF 000096636							
22/10/2023	67152	1.01.01.02.01.0001	0001	001	3.01.01.01.01.0002	0001	001	15,00
Histórico:	receita com venda de servico NF 000096637							
22/10/2023	67153	1.01.01.02.01.0001	0001	001	3.01.01.01.01.0002	0001	001	20,00
Histórico:	receita com venda de servico NF 000096638							
22/10/2023	67154	1.01.01.02.01.0001	0001	001	3.01.01.01.01.0002	0001	001	80,00
Histórico:	receita com venda de servico NF 000096639							
22/10/2023	67155	1.01.01.02.01.0001	0001	001	3.01.01.01.01.0002	0001	001	10,00
Histórico:	receita com venda de servico NF 000096640							
22/10/2023	67156	1.01.01.02.01.0001	0001	001	3.01.01.01.01.0002	0001	001	100,00
Histórico:	receita com venda de servico NF 000096641							
22/10/2023	67157	1.01.01.02.01.0001	0001	001	3.01.01.01.01.0002	0001	001	20,00
Histórico:	receita com venda de servico NF 000096642							
22/10/2023	67158	1.01.01.02.01.0001	0001	001	3.01.01.01.01.0002	0001	001	209,70
Histórico:	receita com venda de servico NF 000096643							
22/10/2023	67159	1.01.01.02.01.0001	0001	001	3.01.01.01.01.0002	0001	001	125,05
Histórico:	receita com venda de servico NF 000096644							
22/10/2023	67160	1.01.01.02.01.0001	0001	001	3.01.01.01.01.0002	0001	001	257,50
Histórico:	receita com venda de servico NF 000096645							
22/10/2023	67161	1.01.01.02.01.0001	0001	001	3.01.01.01.01.0002	0001	001	360,04
Histórico:	receita com venda de servico NF 000096646							
22/10/2023	67162	1.01.01.02.01.0001	0001	001	3.01.01.01.01.0002	0001	001	290,01
Histórico:	receita com venda de servico NF 000096647							
22/10/2023	67163	1.01.01.02.01.0001	0001	001	3.01.01.01.01.0002	0001	001	206,00
Histórico:	receita com venda de servico NF 000096648							
22/10/2023	67164	1.01.01.02.01.0001	0001	001	3.01.01.01.01.0002	0001	001	154,50
Histórico:	receita com venda de servico NF 000096649							
22/10/2023	67165	1.01.01.02.01.0001	0001	001	3.01.01.01.01.0002	0001	001	2.411,76

Documentação de Habilitação - A P MARTINS JUNIOR SERVICOS LTDA (0277540) SEI 0004055.110000943.0.2025 / pg. 1574

Livro Diário Nº 01

Licenciado para: BIANKA CAVALCANTI LIMA SILVA ADMIN
Empresa: A P MARTINS JUNIOR SERVICOS LTDA - CNPJ: 18.201.831/0001-97 Fortes Contábil 7.210.1
Período: 01/01/2023 a 31/12/2023
Endereço: R SANTAREM Nª 07,QUADRA: A; BAIRRO: PARQUE AMAZONAS, Cidade: São Luís, Estado: MA, CEP: 65.031-570, Telefone: (98) 98984139682

Data	Chave	Débito	Estab	Centro	Crédito	Estab	Centro		Valor
Histórico:	receita com venda de servico NF 000096650								
22/10/2023	67166	1.01.01.02.01.0001	0001	001	3.01.01.01.01.0002	0001	001		54,03
Histórico:	receita com venda de servico NF 000096651								
22/10/2023	67167	1.01.01.02.01.0001	0001	001	3.01.01.01.01.0002	0001	001		30,00
Histórico:	receita com venda de servico NF 000096652								
22/10/2023	67168	1.01.01.02.01.0001	0001	001	3.01.01.01.01.0002	0001	001		40,00
Histórico:	receita com venda de servico NF 000096653								
22/10/2023	67169	1.01.01.02.01.0001	0001	001	3.01.01.01.01.0002	0001	001		7,06
Histórico:	receita com venda de servico NF 000096654								
22/10/2023	67170	1.01.01.02.01.0001	0001	001	3.01.01.01.01.0002	0001	001		10,00
Histórico:	receita com venda de servico NF 000096655								
22/10/2023	67171	1.01.01.02.01.0001	0001	001	3.01.01.01.01.0002	0001	001		50,00
Histórico:	receita com venda de servico NF 000096656								
22/10/2023	67172	1.01.01.02.01.0001	0001	001	3.01.01.01.01.0002	0001	001		30,00
Histórico:	receita com venda de servico NF 000096657								
22/10/2023	67173	1.01.01.02.01.0001	0001	001	3.01.01.01.01.0002	0001	001		30,00
Histórico:	receita com venda de servico NF 000096658								
22/10/2023	67174	1.01.01.02.01.0001	0001	001	3.01.01.01.01.0002	0001	001		90,08
Histórico:	receita com venda de servico NF 000096659								
22/10/2023	67175	1.01.01.02.01.0001	0001	001	3.01.01.01.01.0002	0001	001		150,02
Histórico:	receita com venda de servico NF 000096660								
22/10/2023	67176	1.01.01.02.01.0001	0001	001	3.01.01.01.01.0002	0001	001		40,00
Histórico:	receita com venda de servico NF 000096661								
22/10/2023	67177	1.01.01.02.01.0001	0001	001	3.01.01.01.01.0002	0001	001		209,07
Histórico:	receita com venda de servico NF 000096662								
22/10/2023	67178	1.01.01.02.01.0001	0001	001	3.01.01.01.01.0002	0001	001		1.242,42
Histórico:	receita com venda de servico NF 000096663								
22/10/2023	67179	1.01.01.02.01.0001	0001	001	3.01.01.01.01.0002	0001	001		100,00
Histórico:	receita com venda de servico NF 000096664								
22/10/2023	67180	1.01.01.02.01.0001	0001	001	3.01.01.01.01.0002	0001	001		74,01
Histórico:	receita com venda de servico NF 000096665								
22/10/2023	67181	1.01.01.02.01.0001	0001	001	3.01.01.01.01.0002	0001	001		100,00
Histórico:	receita com venda de servico NF 000096666								
22/10/2023	67182	1.01.01.02.01.0001	0001	001	3.01.01.01.01.0002	0001	001		349,36
Histórico:	receita com venda de servico NF 000096667								
22/10/2023	67183	1.01.01.02.01.0001	0001	001	3.01.01.01.01.0002	0001	001		100,00
Histórico:	receita com venda de servico NF 000096668								
22/10/2023	67184	1.01.01.02.01.0001	0001	001	3.01.01.01.01.0002	0001	001		10,00
Histórico:	receita com venda de servico NF 000096669								
22/10/2023	67185	1.01.01.02.01.0001	0001	001	3.01.01.01.01.0002	0001	001		20,00
Histórico:	receita com venda de servico NF 000096670								
22/10/2023	67186	1.01.01.02.01.0001	0001	001	3.01.01.01.01.0002	0001	001		20,00
Histórico:	receita com venda de servico NF 000096671								
22/10/2023	67187	1.01.01.02.01.0001	0001	001	3.01.01.01.01.0002	0001	001		816,65
Histórico:	receita com venda de servico NF 000096672								
22/10/2023	67188	1.01.01.02.01.0001	0001	001	3.01.01.01.01.0002	0001	001		59,00
Histórico:	receita com venda de servico NF 000096673								
								Totais do dia 22:	**14.028,96**
23/10/2023	67189	1.01.01.02.01.0001	0001	001	3.01.01.01.01.0002	0001	001		515,00
Histórico:	receita com venda de servico NF 000096674								
23/10/2023	67190	1.01.01.02.01.0001	0001	001	3.01.01.01.01.0002	0001	001		207,53
Histórico:	receita com venda de servico NF 000096675								
23/10/2023	67191	1.01.01.02.01.0001	0001	001	3.01.01.01.01.0002	0001	001		20,00
Histórico:	receita com venda de servico NF 000096676								
23/10/2023	67192	1.01.01.02.01.0001	0001	001	3.01.01.01.01.0002	0001	001		442,06
Histórico:	receita com venda de servico NF 000096677								
23/10/2023	67193	1.01.01.02.01.0001	0001	001	3.01.01.01.01.0002	0001	001		329,12
Histórico:	receita com venda de servico NF 000096678								
23/10/2023	67194	1.01.01.02.01.0001	0001	001	3.01.01.01.01.0002	0001	001		50,00
Histórico:	receita com venda de servico NF 000096679								
23/10/2023	67195	1.01.01.02.01.0001	0001	001	3.01.01.01.01.0002	0001	001		100,00

Documentação de Habilitação - A P MARTINS JUNIOR SERVICOS LTDA (0277540) SEI 0004055.110000943.0.2025 / pg. 1575

Livro Diário Nº 01

Licenciado para: BIANKA CAVALCANTI LIMA SILVA ADMIN
Empresa: A P MARTINS JUNIOR SERVICOS LTDA - CNPJ: 18.201.831/0001-97 Fortes Contábil 7.210.1
Período: 01/01/2023 a 31/12/2023
Endereço: R SANTAREM Nª 07,QUADRA: A; BAIRRO: PARQUE AMAZONAS, Cidade: São Luís, Estado: MA, CEP: 65.031-570, Telefone: (98) 98984139682

Data	Chave	Débito	Estab	Centro	Crédito	Estab	Centro	Valor
Histórico:	receita com venda de servico NF 000096680							
23/10/2023	67196	1.01.01.02.01.0001	0001	001	3.01.01.01.01.0002	0001	001	139,80
Histórico:	receita com venda de servico NF 000096681							
23/10/2023	67197	1.01.01.02.01.0001	0001	001	3.01.01.01.01.0002	0001	001	172,23
Histórico:	receita com venda de servico NF 000096682							
23/10/2023	67198	1.01.01.02.01.0001	0001	001	3.01.01.01.01.0002	0001	001	50,00
Histórico:	receita com venda de servico NF 000096683							
23/10/2023	67199	1.01.01.02.01.0001	0001	001	3.01.01.01.01.0002	0001	001	100,00
Histórico:	receita com venda de servico NF 000096684							
23/10/2023	67200	1.01.01.02.01.0001	0001	001	3.01.01.01.01.0002	0001	001	174,75
Histórico:	receita com venda de servico NF 000096685							
23/10/2023	67201	1.01.01.02.01.0001	0001	001	3.01.01.01.01.0002	0001	001	324,76
Histórico:	receita com venda de servico NF 000096686							
23/10/2023	67202	1.01.01.02.01.0001	0001	001	3.01.01.01.01.0002	0001	001	30,00
Histórico:	receita com venda de servico NF 000096687							
23/10/2023	67203	1.01.01.02.01.0001	0001	001	3.01.01.01.01.0002	0001	001	20,00
Histórico:	receita com venda de servico NF 000096688							
23/10/2023	67204	1.01.01.02.01.0001	0001	001	3.01.01.01.01.0002	0001	001	20,00
Histórico:	receita com venda de servico NF 000096689							
23/10/2023	67205	1.01.01.02.01.0001	0001	001	3.01.01.01.01.0002	0001	001	452,05
Histórico:	receita com venda de servico NF 000096690							
23/10/2023	67206	1.01.01.02.01.0001	0001	001	3.01.01.01.01.0002	0001	001	20,00
Histórico:	receita com venda de servico NF 000096691							
23/10/2023	67207	1.01.01.02.01.0001	0001	001	3.01.01.01.01.0002	0001	001	50,00
Histórico:	receita com venda de servico NF 000096692							
23/10/2023	67208	1.01.01.02.01.0001	0001	001	3.01.01.01.01.0002	0001	001	100,00
Histórico:	receita com venda de servico NF 000096693							
23/10/2023	67209	1.01.01.02.01.0001	0001	001	3.01.01.01.01.0002	0001	001	20,00
Histórico:	receita com venda de servico NF 000096694							
23/10/2023	67210	1.01.01.02.01.0001	0001	001	3.01.01.01.01.0002	0001	001	150,00
Histórico:	receita com venda de servico NF 000096695							
23/10/2023	67211	1.01.01.02.01.0001	0001	001	3.01.01.01.01.0002	0001	001	150,00
Histórico:	receita com venda de servico NF 000096696							
23/10/2023	67212	1.01.01.02.01.0001	0001	001	3.01.01.01.01.0002	0001	001	50,00
Histórico:	receita com venda de servico NF 000096697							
23/10/2023	67213	1.01.01.02.01.0001	0001	001	3.01.01.01.01.0002	0001	001	60,00
Histórico:	receita com venda de servico NF 000096698							
23/10/2023	67214	1.01.01.02.01.0001	0001	001	3.01.01.01.01.0002	0001	001	30,00
Histórico:	receita com venda de servico NF 000096699							
23/10/2023	67215	1.01.01.02.01.0001	0001	001	3.01.01.01.01.0002	0001	001	10,00
Histórico:	receita com venda de servico NF 000096700							
23/10/2023	67216	1.01.01.02.01.0001	0001	001	3.01.01.01.01.0002	0001	001	100,00
Histórico:	receita com venda de servico NF 000096701							
23/10/2023	67217	1.01.01.02.01.0001	0001	001	3.01.01.01.01.0002	0001	001	23,00
Histórico:	receita com venda de servico NF 000096702							
23/10/2023	67218	1.01.01.02.01.0001	0001	001	3.01.01.01.01.0002	0001	001	100,00
Histórico:	receita com venda de servico NF 000096703							
23/10/2023	67219	1.01.01.02.01.0001	0001	001	3.01.01.01.01.0002	0001	001	100,00
Histórico:	receita com venda de servico NF 000096704							
23/10/2023	67220	1.01.01.02.01.0001	0001	001	3.01.01.01.01.0002	0001	001	20,00
Histórico:	receita com venda de servico NF 000096705							
23/10/2023	67221	1.01.01.02.01.0001	0001	001	3.01.01.01.01.0002	0001	001	222,00
Histórico:	receita com venda de servico NF 000096706							
23/10/2023	67222	1.01.01.02.01.0001	0001	001	3.01.01.01.01.0002	0001	001	133,56
Histórico:	receita com venda de servico NF 000096707							
23/10/2023	67223	1.01.01.02.01.0001	0001	001	3.01.01.01.01.0002	0001	001	50,00
Histórico:	receita com venda de servico NF 000096708							
23/10/2023	67224	1.01.01.02.01.0001	0001	001	3.01.01.01.01.0002	0001	001	20,00
Histórico:	receita com venda de servico NF 000096709							
23/10/2023	67225	1.01.01.02.01.0001	0001	001	3.01.01.01.01.0002	0001	001	395,75
Histórico:	receita com venda de servico NF 000096710							

Documentação de Habilitação - A P MARTINS JUNIOR SERVICOS LTDA (0277540) SEI 0004055.110000943.0.2025 / pg. 1576

Livro Diário Nº 01

Licenciado para: BIANKA CAVALCANTI LIMA SILVA ADMIN
Empresa: A P MARTINS JUNIOR SERVICOS LTDA - CNPJ: 18.201.831/0001-97 Fortes Contábil 7.210.1
Período: 01/01/2023 a 31/12/2023
Endereço: R SANTAREM Nª 07,QUADRA: A; BAIRRO: PARQUE AMAZONAS, Cidade: São Luís, Estado: MA, CEP: 65.031-570, Telefone: (98) 98984139682

Data	Chave	Débito	Estab	Centro	Crédito	Estab	Centro	Valor
23/10/2023	67226	1.01.01.02.01.0001	0001	001	3.01.01.01.01.0002	0001	001	881,06
Histórico:	receita com venda de servico NF 000096711							
23/10/2023	67227	1.01.01.02.01.0001	0001	001	3.01.01.01.01.0002	0001	001	167,00
Histórico:	receita com venda de servico NF 000096712							
23/10/2023	67228	1.01.01.02.01.0001	0001	001	3.01.01.01.01.0002	0001	001	18,03
Histórico:	receita com venda de servico NF 000096713							
23/10/2023	67229	1.01.01.02.01.0001	0001	001	3.01.01.01.01.0002	0001	001	1.520,54
Histórico:	receita com venda de servico NF 000096714							
23/10/2023	67230	1.01.01.02.01.0001	0001	001	3.01.01.01.01.0002	0001	001	35,00
Histórico:	receita com venda de servico NF 000096716							
23/10/2023	67231	1.01.01.02.01.0001	0001	001	3.01.01.01.01.0002	0001	001	80,00
Histórico:	receita com venda de servico NF 000096717							
23/10/2023	67232	1.01.01.02.01.0001	0001	001	3.01.01.01.01.0002	0001	001	104,04
Histórico:	receita com venda de servico NF 000096718							
23/10/2023	67233	1.01.01.02.01.0001	0001	001	3.01.01.01.01.0002	0001	001	20,00
Histórico:	receita com venda de servico NF 000096719							
23/10/2023	67234	1.01.01.02.01.0001	0001	001	3.01.01.01.01.0002	0001	001	15,00
Histórico:	receita com venda de servico NF 000096720							
23/10/2023	67235	1.01.01.02.01.0001	0001	001	3.01.01.01.01.0002	0001	001	95,28
Histórico:	receita com venda de servico NF 000096721							
23/10/2023	67236	1.01.01.02.01.0001	0001	001	3.01.01.01.01.0002	0001	001	10,00
Histórico:	receita com venda de servico NF 000096722							
23/10/2023	67237	1.01.01.02.01.0001	0001	001	3.01.01.01.01.0002	0001	001	15,00
Histórico:	receita com venda de servico NF 000096723							
23/10/2023	67238	1.01.01.02.01.0001	0001	001	3.01.01.01.01.0002	0001	001	20,00
Histórico:	receita com venda de servico NF 000096724							
23/10/2023	67239	1.01.01.02.01.0001	0001	001	3.01.01.01.01.0002	0001	001	15,00
Histórico:	receita com venda de servico NF 000096725							
23/10/2023	67240	1.01.01.02.01.0001	0001	001	3.01.01.01.01.0002	0001	001	100,00
Histórico:	receita com venda de servico NF 000096726							
23/10/2023	67241	1.01.01.02.01.0001	0001	001	3.01.01.01.01.0002	0001	001	20,00
Histórico:	receita com venda de servico NF 000096727							
23/10/2023	67242	1.01.01.02.01.0001	0001	001	3.01.01.01.01.0002	0001	001	69,00
Histórico:	receita com venda de servico NF 000096728							
23/10/2023	67243	1.01.01.02.01.0001	0001	001	3.01.01.01.01.0002	0001	001	10,00
Histórico:	receita com venda de servico NF 000096729							
23/10/2023	67244	1.01.01.02.01.0001	0001	001	3.01.01.01.01.0002	0001	001	10,00
Histórico:	receita com venda de servico NF 000096730							
23/10/2023	67245	1.01.01.02.01.0001	0001	001	3.01.01.01.01.0002	0001	001	15,00
Histórico:	receita com venda de servico NF 000096731							
23/10/2023	67246	1.01.01.02.01.0001	0001	001	3.01.01.01.01.0002	0001	001	363,06
Histórico:	receita com venda de servico NF 000096732							
23/10/2023	67247	1.01.01.02.01.0001	0001	001	3.01.01.01.01.0002	0001	001	10,00
Histórico:	receita com venda de servico NF 000096733							
23/10/2023	67248	1.01.01.02.01.0001	0001	001	3.01.01.01.01.0002	0001	001	13,98
Histórico:	receita com venda de servico NF 000096734							
23/10/2023	67249	1.01.01.02.01.0001	0001	001	3.01.01.01.01.0002	0001	001	10,00
Histórico:	receita com venda de servico NF 000096735							
23/10/2023	67250	1.01.01.02.01.0001	0001	001	3.01.01.01.01.0002	0001	001	50,00
Histórico:	receita com venda de servico NF 000096736							
23/10/2023	67251	1.01.01.02.01.0001	0001	001	3.01.01.01.01.0002	0001	001	14,00
Histórico:	receita com venda de servico NF 000096737							
23/10/2023	67252	1.01.01.02.01.0001	0001	001	3.01.01.01.01.0002	0001	001	43,00
Histórico:	receita com venda de servico NF 000096738							
23/10/2023	67253	1.01.01.02.01.0001	0001	001	3.01.01.01.01.0002	0001	001	40,00
Histórico:	receita com venda de servico NF 000096739							
23/10/2023	67254	1.01.01.02.01.0001	0001	001	3.01.01.01.01.0002	0001	001	12,94
Histórico:	receita com venda de servico NF 000096740							
23/10/2023	67255	1.01.01.02.01.0001	0001	001	3.01.01.01.01.0002	0001	001	100,00
Histórico:	receita com venda de servico NF 000096741							
23/10/2023	67256	1.01.01.02.01.0001	0001	001	3.01.01.01.01.0002	0001	001	30,00

Documentação de Habilitação - A P MARTINS JUNIOR SERVICOS LTDA (0277540) SEI 0004055.110000943.0.2025 / pg. 1577

Livro Diário Nº 01

Licenciado para: BIANKA CAVALCANTI LIMA SILVA ADMIN
Empresa: A P MARTINS JUNIOR SERVICOS LTDA - CNPJ: 18.201.831/0001-97 Fortes Contábil 7.210.1
Período: 01/01/2023 a 31/12/2023
Endereço: R SANTAREM Nª 07,QUADRA: A; BAIRRO: PARQUE AMAZONAS, Cidade: São Luís, Estado: MA, CEP: 65.031-570, Telefone: (98) 98984139682

Data	Chave	Débito	Estab	Centro	Crédito	Estab	Centro	Valor
Histórico:	receita com venda de servico NF 000096742							
23/10/2023	67257	1.01.01.02.01.0001	0001	001	3.01.01.01.01.0002	0001	001	10,00
Histórico:	receita com venda de servico NF 000096743							
23/10/2023	67258	1.01.01.02.01.0001	0001	001	3.01.01.01.01.0002	0001	001	30,00
Histórico:	receita com venda de servico NF 000096744							
23/10/2023	67259	1.01.01.02.01.0001	0001	001	3.01.01.01.01.0002	0001	001	15,00
Histórico:	receita com venda de servico NF 000096745							
23/10/2023	67260	1.01.01.02.01.0001	0001	001	3.01.01.01.01.0002	0001	001	10,00
Histórico:	receita com venda de servico NF 000096746							
23/10/2023	67261	1.01.01.02.01.0001	0001	001	3.01.01.01.01.0002	0001	001	100,00
Histórico:	receita com venda de servico NF 000096747							
23/10/2023	67262	1.01.01.02.01.0001	0001	001	3.01.01.01.01.0002	0001	001	60,01
Histórico:	receita com venda de servico NF 000096748							
23/10/2023	67263	1.01.01.02.01.0001	0001	001	3.01.01.01.01.0002	0001	001	94,79
Histórico:	receita com venda de servico NF 000096749							
23/10/2023	67264	1.01.01.02.01.0001	0001	001	3.01.01.01.01.0002	0001	001	15,00
Histórico:	receita com venda de servico NF 000096750							
23/10/2023	67265	1.01.01.02.01.0001	0001	001	3.01.01.01.01.0002	0001	001	47,03
Histórico:	receita com venda de servico NF 000096751							
23/10/2023	67266	1.01.01.02.01.0001	0001	001	3.01.01.01.01.0002	0001	001	27,05
Histórico:	receita com venda de servico NF 000096752							
23/10/2023	67267	1.01.01.02.01.0001	0001	001	3.01.01.01.01.0002	0001	001	10,00
Histórico:	receita com venda de servico NF 000096753							
23/10/2023	67268	1.01.01.02.01.0001	0001	001	3.01.01.01.01.0002	0001	001	104,85
Histórico:	receita com venda de servico NF 000096754							
23/10/2023	67269	1.01.01.02.01.0001	0001	001	3.01.01.01.01.0002	0001	001	40,00
Histórico:	receita com venda de servico NF 000096755							
23/10/2023	67270	1.01.01.02.01.0001	0001	001	3.01.01.01.01.0002	0001	001	12,00
Histórico:	receita com venda de servico NF 000096756							
23/10/2023	67271	1.01.01.02.01.0001	0001	001	3.01.01.01.01.0002	0001	001	20,00
Histórico:	receita com venda de servico NF 000096757							
23/10/2023	67272	1.01.01.02.01.0001	0001	001	3.01.01.01.01.0002	0001	001	30,00
Histórico:	receita com venda de servico NF 000096758							
23/10/2023	67273	1.01.01.02.01.0001	0001	001	3.01.01.01.01.0002	0001	001	50,00
Histórico:	receita com venda de servico NF 000096759							
23/10/2023	67274	1.01.01.02.01.0001	0001	001	3.01.01.01.01.0002	0001	001	1.011,05
Histórico:	receita com venda de servico NF 000096760							
23/10/2023	67275	1.01.01.02.01.0001	0001	001	3.01.01.01.01.0002	0001	001	120,00
Histórico:	receita com venda de servico NF 000096761							
23/10/2023	67276	1.01.01.02.01.0001	0001	001	3.01.01.01.01.0002	0001	001	100,00
Histórico:	receita com venda de servico NF 000096762							
23/10/2023	67277	1.01.01.02.01.0001	0001	001	3.01.01.01.01.0002	0001	001	20,00
Histórico:	receita com venda de servico NF 000096763							
23/10/2023	67278	1.01.01.02.01.0001	0001	001	3.01.01.01.01.0002	0001	001	100,00
Histórico:	receita com venda de servico NF 000096764							
23/10/2023	67279	1.01.01.02.01.0001	0001	001	3.01.01.01.01.0002	0001	001	8,00
Histórico:	receita com venda de servico NF 000096765							
23/10/2023	67280	1.01.01.02.01.0001	0001	001	3.01.01.01.01.0002	0001	001	299,07
Histórico:	receita com venda de servico NF 000096766							
23/10/2023	67281	1.01.01.02.01.0001	0001	001	3.01.01.01.01.0002	0001	001	52,00
Histórico:	receita com venda de servico NF 000096767							
23/10/2023	67282	1.01.01.02.01.0001	0001	001	3.01.01.01.01.0002	0001	001	65,00
Histórico:	receita com venda de servico NF 000096768							
23/10/2023	67283	1.01.01.02.01.0001	0001	001	3.01.01.01.01.0002	0001	001	80,00
Histórico:	receita com venda de servico NF 000096769							
23/10/2023	67284	1.01.01.02.01.0001	0001	001	3.01.01.01.01.0002	0001	001	22,00
Histórico:	receita com venda de servico NF 000096771							
23/10/2023	67285	1.01.01.02.01.0001	0001	001	3.01.01.01.01.0002	0001	001	55,00
Histórico:	receita com venda de servico NF 000096772							
23/10/2023	67286	1.01.01.02.01.0001	0001	001	3.01.01.01.01.0002	0001	001	70,00
Histórico:	receita com venda de servico NF 000096773							

Documentação de Habilitação - A P MARTINS JUNIOR SERVICOS LTDA (0277540) SEI 0004055.110000943.0.2025 / pg. 1578

Livro Diário Nº 01

Licenciado para: BIANKA CAVALCANTI LIMA SILVA ADMIN
Empresa: A P MARTINS JUNIOR SERVICOS LTDA - CNPJ: 18.201.831/0001-97 Fortes Contábil 7.210.1
Período: 01/01/2023 a 31/12/2023
Endereço: R SANTAREM Nª 07,QUADRA: A; BAIRRO: PARQUE AMAZONAS, Cidade: São Luís, Estado: MA, CEP: 65.031-570, Telefone: (98) 98984139682

Data	Chave	Débito	Estab	Centro	Crédito	Estab	Centro	Valor
							Totais do dia 23:	**11.536,39**
24/10/2023	67287	1.01.01.02.01.0001	0001	001	3.01.01.01.01.0002	0001	001	30,00
Histórico:	receita com venda de servico NF 000096774							
24/10/2023	67288	1.01.01.02.01.0001	0001	001	3.01.01.01.01.0002	0001	001	25,00
Histórico:	receita com venda de servico NF 000096775							
24/10/2023	67289	1.01.01.02.01.0001	0001	001	3.01.01.01.01.0002	0001	001	40,00
Histórico:	receita com venda de servico NF 000096776							
24/10/2023	67290	1.01.01.02.01.0001	0001	001	3.01.01.01.01.0002	0001	001	26,00
Histórico:	receita com venda de servico NF 000096777							
24/10/2023	67291	1.01.01.02.01.0001	0001	001	3.01.01.01.01.0002	0001	001	90,03
Histórico:	receita com venda de servico NF 000096778							
24/10/2023	67292	1.01.01.02.01.0001	0001	001	3.01.01.01.01.0002	0001	001	215,04
Histórico:	receita com venda de servico NF 000096779							
24/10/2023	67293	1.01.01.02.01.0001	0001	001	3.01.01.01.01.0002	0001	001	100,00
Histórico:	receita com venda de servico NF 000096780							
24/10/2023	67294	1.01.01.02.01.0001	0001	001	3.01.01.01.01.0002	0001	001	50,10
Histórico:	receita com venda de servico NF 000096781							
24/10/2023	67295	1.01.01.02.01.0001	0001	001	3.01.01.01.01.0002	0001	001	64,00
Histórico:	receita com venda de servico NF 000096782							
24/10/2023	67296	1.01.01.02.01.0001	0001	001	3.01.01.01.01.0002	0001	001	169,01
Histórico:	receita com venda de servico NF 000096783							
24/10/2023	67297	1.01.01.02.01.0001	0001	001	3.01.01.01.01.0002	0001	001	5,00
Histórico:	receita com venda de servico NF 000096784							
24/10/2023	67298	1.01.01.02.01.0001	0001	001	3.01.01.01.01.0002	0001	001	1.296,85
Histórico:	receita com venda de servico NF 000096785							
24/10/2023	67299	1.01.01.02.01.0001	0001	001	3.01.01.01.01.0002	0001	001	5,00
Histórico:	receita com venda de servico NF 000096786							
24/10/2023	67300	1.01.01.02.01.0001	0001	001	3.01.01.01.01.0002	0001	001	6,00
Histórico:	receita com venda de servico NF 000096787							
24/10/2023	67301	1.01.01.02.01.0001	0001	001	3.01.01.01.01.0002	0001	001	211,00
Histórico:	receita com venda de servico NF 000096788							
24/10/2023	67302	1.01.01.02.01.0001	0001	001	3.01.01.01.01.0002	0001	001	10,00
Histórico:	receita com venda de servico NF 000096789							
24/10/2023	67303	1.01.01.02.01.0001	0001	001	3.01.01.01.01.0002	0001	001	30,00
Histórico:	receita com venda de servico NF 000096790							
24/10/2023	67304	1.01.01.02.01.0001	0001	001	3.01.01.01.01.0002	0001	001	10,00
Histórico:	receita com venda de servico NF 000096791							
24/10/2023	67305	1.01.01.02.01.0001	0001	001	3.01.01.01.01.0002	0001	001	20,00
Histórico:	receita com venda de servico NF 000096792							
24/10/2023	67306	1.01.01.02.01.0001	0001	001	3.01.01.01.01.0002	0001	001	60,00
Histórico:	receita com venda de servico NF 000096793							
24/10/2023	67307	1.01.01.02.01.0001	0001	001	3.01.01.01.01.0002	0001	001	250,00
Histórico:	receita com venda de servico NF 000096794							
24/10/2023	67308	1.01.01.02.01.0001	0001	001	3.01.01.01.01.0002	0001	001	100,00
Histórico:	receita com venda de servico NF 000096795							
24/10/2023	67309	1.01.01.02.01.0001	0001	001	3.01.01.01.01.0002	0001	001	20,00
Histórico:	receita com venda de servico NF 000096796							
24/10/2023	67310	1.01.01.02.01.0001	0001	001	3.01.01.01.01.0002	0001	001	150,01
Histórico:	receita com venda de servico NF 000096797							
24/10/2023	67311	1.01.01.02.01.0001	0001	001	3.01.01.01.01.0002	0001	001	10,00
Histórico:	receita com venda de servico NF 000096798							
24/10/2023	67312	1.01.01.02.01.0001	0001	001	3.01.01.01.01.0002	0001	001	10,00
Histórico:	receita com venda de servico NF 000096799							
24/10/2023	67313	1.01.01.02.01.0001	0001	001	3.01.01.01.01.0002	0001	001	385,03
Histórico:	receita com venda de servico NF 000096800							
24/10/2023	67314	1.01.01.02.01.0001	0001	001	3.01.01.01.01.0002	0001	001	100,00
Histórico:	receita com venda de servico NF 000096801							
24/10/2023	67315	1.01.01.02.01.0001	0001	001	3.01.01.01.01.0002	0001	001	40,00
Histórico:	receita com venda de servico NF 000096802							
24/10/2023	67316	1.01.01.02.01.0001	0001	001	3.01.01.01.01.0002	0001	001	2.097,08
Histórico:	receita com venda de servico NF 000096803							

Documentação de Habilitação - A P MARTINS JUNIOR SERVICOS LTDA (0277540) SEI 0004055.110000943.0.2025 / pg. 1579

Livro Diário Nº 01

Licenciado para: BIANKA CAVALCANTI LIMA SILVA ADMIN
Empresa: A P MARTINS JUNIOR SERVICOS LTDA - CNPJ: 18.201.831/0001-97 Fortes Contábil 7.210.1
Período: 01/01/2023 a 31/12/2023
Endereço: R SANTAREM Nª 07,QUADRA: A; BAIRRO: PARQUE AMAZONAS, Cidade: São Luís, Estado: MA, CEP: 65.031-570, Telefone: (98) 98984139682

Data	Chave	Débito	Estab	Centro	Crédito	Estab	Centro	Valor
24/10/2023	67317	1.01.01.02.01.0001	0001	001	3.01.01.01.01.0002	0001	001	80,00
Histórico:	receita com venda de servico NF 000096804							
24/10/2023	67318	1.01.01.02.01.0001	0001	001	3.01.01.01.01.0002	0001	001	50,00
Histórico:	receita com venda de servico NF 000096805							
24/10/2023	67319	1.01.01.02.01.0001	0001	001	3.01.01.01.01.0002	0001	001	100,00
Histórico:	receita com venda de servico NF 000096806							
24/10/2023	67320	1.01.01.02.01.0001	0001	001	3.01.01.01.01.0002	0001	001	40,00
Histórico:	receita com venda de servico NF 000096807							
24/10/2023	67321	1.01.01.02.01.0001	0001	001	3.01.01.01.01.0002	0001	001	20,00
Histórico:	receita com venda de servico NF 000096808							
24/10/2023	67322	1.01.01.02.01.0001	0001	001	3.01.01.01.01.0002	0001	001	84,02
Histórico:	receita com venda de servico NF 000096809							
24/10/2023	67323	1.01.01.02.01.0001	0001	001	3.01.01.01.01.0002	0001	001	150,00
Histórico:	receita com venda de servico NF 000096810							
24/10/2023	67324	1.01.01.02.01.0001	0001	001	3.01.01.01.01.0002	0001	001	20,00
Histórico:	receita com venda de servico NF 000096811							
24/10/2023	67325	1.01.01.02.01.0001	0001	001	3.01.01.01.01.0002	0001	001	69,90
Histórico:	receita com venda de servico NF 000096812							
24/10/2023	67326	1.01.01.02.01.0001	0001	001	3.01.01.01.01.0002	0001	001	10,00
Histórico:	receita com venda de servico NF 000096813							
24/10/2023	67327	1.01.01.02.01.0001	0001	001	3.01.01.01.01.0002	0001	001	10,00
Histórico:	receita com venda de servico NF 000096814							
24/10/2023	67328	1.01.01.02.01.0001	0001	001	3.01.01.01.01.0002	0001	001	20,00
Histórico:	receita com venda de servico NF 000096815							
24/10/2023	67329	1.01.01.02.01.0001	0001	001	3.01.01.01.01.0002	0001	001	118,01
Histórico:	receita com venda de servico NF 000096816							
24/10/2023	67330	1.01.01.02.01.0001	0001	001	3.01.01.01.01.0002	0001	001	80,02
Histórico:	receita com venda de servico NF 000096817							
24/10/2023	67331	1.01.01.02.01.0001	0001	001	3.01.01.01.01.0002	0001	001	15,94
Histórico:	receita com venda de servico NF 000096818							
24/10/2023	67332	1.01.01.02.01.0001	0001	001	3.01.01.01.01.0002	0001	001	20,00
Histórico:	receita com venda de servico NF 000096819							
24/10/2023	67333	1.01.01.02.01.0001	0001	001	3.01.01.01.01.0002	0001	001	682,99
Histórico:	receita com venda de servico NF 000096820							
24/10/2023	67334	1.01.01.02.01.0001	0001	001	3.01.01.01.01.0002	0001	001	4,00
Histórico:	receita com venda de servico NF 000096821							
24/10/2023	67335	1.01.01.02.01.0001	0001	001	3.01.01.01.01.0002	0001	001	50,00
Histórico:	receita com venda de servico NF 000096823							
24/10/2023	67336	1.01.01.02.01.0001	0001	001	3.01.01.01.01.0002	0001	001	25,00
Histórico:	receita com venda de servico NF 000096824							
24/10/2023	67337	1.01.01.02.01.0001	0001	001	3.01.01.01.01.0002	0001	001	15,00
Histórico:	receita com venda de servico NF 000096825							
24/10/2023	67338	1.01.01.02.01.0001	0001	001	3.01.01.01.01.0002	0001	001	30,00
Histórico:	receita com venda de servico NF 000096826							
24/10/2023	67339	1.01.01.02.01.0001	0001	001	3.01.01.01.01.0002	0001	001	60,00
Histórico:	receita com venda de servico NF 000096827							
24/10/2023	67340	1.01.01.02.01.0001	0001	001	3.01.01.01.01.0002	0001	001	10,00
Histórico:	receita com venda de servico NF 000096828							
24/10/2023	67341	1.01.01.02.01.0001	0001	001	3.01.01.01.01.0002	0001	001	255,07
Histórico:	receita com venda de servico NF 000096829							
24/10/2023	67342	1.01.01.02.01.0001	0001	001	3.01.01.01.01.0002	0001	001	92,70
Histórico:	receita com venda de servico NF 000096830							
24/10/2023	67343	1.01.01.02.01.0001	0001	001	3.01.01.01.01.0002	0001	001	100,00
Histórico:	receita com venda de servico NF 000096831							
24/10/2023	67344	1.01.01.02.01.0001	0001	001	3.01.01.01.01.0002	0001	001	1.460,76
Histórico:	receita com venda de servico NF 000096832							
24/10/2023	67345	1.01.01.02.01.0001	0001	001	3.01.01.01.01.0002	0001	001	40,00
Histórico:	receita com venda de servico NF 000096833							
							Totais do dia 24:	**9.338,56**
25/10/2023	45750	1.01.15.01.01.0001	0001	001	1.01.01.02.01.0001	0001	001	28.839,50
Histórico:	Vr aquisicão de combustível para revenda NF000021662							

Documentação de Habilitação - A P MARTINS JUNIOR SERVICOS LTDA (0277540) SEI 0004055.110000943.0.2025 / pg. 1580

Livro Diário Nº 01

Licenciado para: BIANKA CAVALCANTI LIMA SILVA ADMIN
Empresa: A P MARTINS JUNIOR SERVICOS LTDA - CNPJ: 18.201.831/0001-97 Fortes Contábil 7.210.1
Período: 01/01/2023 a 31/12/2023
Endereço: R SANTAREM Nª 07,QUADRA: A; BAIRRO: PARQUE AMAZONAS, Cidade: São Luís, Estado: MA, CEP: 65.031-570, Telefone: (98) 98984139682

Data	Chave	Débito	Estab	Centro	Crédito	Estab	Centro	Valor
25/10/2023	45751	3.01.01.07.01.0063	0001	001	1.01.01.02.01.0001	0001	001	28.839,50
Histórico:	Pg despa ref material de uso e consumo NF000021662							
25/10/2023	67346	1.01.01.02.01.0001	0001	001	3.01.01.01.01.0002	0001	001	341,00
Histórico:	receita com venda de servico NF 000096834							
25/10/2023	67347	1.01.01.02.01.0001	0001	001	3.01.01.01.01.0002	0001	001	10,00
Histórico:	receita com venda de servico NF 000096835							
25/10/2023	67348	1.01.01.02.01.0001	0001	001	3.01.01.01.01.0002	0001	001	15,00
Histórico:	receita com venda de servico NF 000096836							
25/10/2023	67349	1.01.01.02.01.0001	0001	001	3.01.01.01.01.0002	0001	001	105,00
Histórico:	receita com venda de servico NF 000096837							
25/10/2023	67350	1.01.01.02.01.0001	0001	001	3.01.01.01.01.0002	0001	001	29,43
Histórico:	receita com venda de servico NF 000096838							
25/10/2023	67351	1.01.01.02.01.0001	0001	001	3.01.01.01.01.0002	0001	001	10,00
Histórico:	receita com venda de servico NF 000096839							
25/10/2023	67352	1.01.01.02.01.0001	0001	001	3.01.01.01.01.0002	0001	001	20,97
Histórico:	receita com venda de servico NF 000096840							
25/10/2023	67353	1.01.01.02.01.0001	0001	001	3.01.01.01.01.0002	0001	001	24,05
Histórico:	receita com venda de servico NF 000096841							
25/10/2023	67354	1.01.01.02.01.0001	0001	001	3.01.01.01.01.0002	0001	001	10,00
Histórico:	receita com venda de servico NF 000096842							
25/10/2023	67355	1.01.01.02.01.0001	0001	001	3.01.01.01.01.0002	0001	001	10,00
Histórico:	receita com venda de servico NF 000096843							
25/10/2023	67356	1.01.01.02.01.0001	0001	001	3.01.01.01.01.0002	0001	001	50,00
Histórico:	receita com venda de servico NF 000096844							
25/10/2023	67357	1.01.01.02.01.0001	0001	001	3.01.01.01.01.0002	0001	001	330,77
Histórico:	receita com venda de servico NF 000096845							
25/10/2023	67358	1.01.01.02.01.0001	0001	001	3.01.01.01.01.0002	0001	001	85,21
Histórico:	receita com venda de servico NF 000096846							
25/10/2023	67359	1.01.01.02.01.0001	0001	001	3.01.01.01.01.0002	0001	001	251,19
Histórico:	receita com venda de servico NF 000096847							
25/10/2023	67360	1.01.01.02.01.0001	0001	001	3.01.01.01.01.0002	0001	001	250,00
Histórico:	receita com venda de servico NF 000096848							
25/10/2023	67361	1.01.01.02.01.0001	0001	001	3.01.01.01.01.0002	0001	001	150,00
Histórico:	receita com venda de servico NF 000096849							
25/10/2023	67362	1.01.01.02.01.0001	0001	001	3.01.01.01.01.0002	0001	001	80,00
Histórico:	receita com venda de servico NF 000096850							
25/10/2023	67363	1.01.01.02.01.0001	0001	001	3.01.01.01.01.0002	0001	001	20,00
Histórico:	receita com venda de servico NF 000096851							
25/10/2023	67364	1.01.01.02.01.0001	0001	001	3.01.01.01.01.0002	0001	001	50,00
Histórico:	receita com venda de servico NF 000096852							
25/10/2023	67365	1.01.01.02.01.0001	0001	001	3.01.01.01.01.0002	0001	001	154,50
Histórico:	receita com venda de servico NF 000096853							
25/10/2023	67366	1.01.01.02.01.0001	0001	001	3.01.01.01.01.0002	0001	001	333,00
Histórico:	receita com venda de servico NF 000096854							
25/10/2023	67367	1.01.01.02.01.0001	0001	001	3.01.01.01.01.0002	0001	001	309,00
Histórico:	receita com venda de servico NF 000096855							
25/10/2023	67368	1.01.01.02.01.0001	0001	001	3.01.01.01.01.0002	0001	001	20,00
Histórico:	receita com venda de servico NF 000096856							
25/10/2023	67369	1.01.01.02.01.0001	0001	001	3.01.01.01.01.0002	0001	001	20,00
Histórico:	receita com venda de servico NF 000096857							
25/10/2023	67370	1.01.01.02.01.0001	0001	001	3.01.01.01.01.0002	0001	001	128,75
Histórico:	receita com venda de servico NF 000096858							
25/10/2023	67371	1.01.01.02.01.0001	0001	001	3.01.01.01.01.0002	0001	001	750,64
Histórico:	receita com venda de servico NF 000096859							
25/10/2023	67372	1.01.01.02.01.0001	0001	001	3.01.01.01.01.0002	0001	001	10,00
Histórico:	receita com venda de servico NF 000096860							
25/10/2023	67373	1.01.01.02.01.0001	0001	001	3.01.01.01.01.0002	0001	001	20,00
Histórico:	receita com venda de servico NF 000096861							
25/10/2023	67374	1.01.01.02.01.0001	0001	001	3.01.01.01.01.0002	0001	001	454,21
Histórico:	receita com venda de servico NF 000096862							
25/10/2023	67375	1.01.01.02.01.0001	0001	001	3.01.01.01.01.0002	0001	001	55,92

Documentação de Habilitação - A P MARTINS JUNIOR SERVICOS LTDA (0277540) SEI 0004055.110000943.0.2025 / pg. 1581

Livro Diário Nº 01

Licenciado para: BIANKA CAVALCANTI LIMA SILVA ADMIN
Empresa: A P MARTINS JUNIOR SERVICOS LTDA - CNPJ: 18.201.831/0001-97 Fortes Contábil 7.210.1
Período: 01/01/2023 a 31/12/2023
Endereço: R SANTAREM Nª 07,QUADRA: A; BAIRRO: PARQUE AMAZONAS, Cidade: São Luís, Estado: MA, CEP: 65.031-570, Telefone: (98) 98984139682

Data	Chave	Débito	Estab	Centro	Crédito	Estab	Centro	Valor
Histórico:	receita com venda de servico NF 000096863							
25/10/2023	67376	1.01.01.02.01.0001	0001	001	3.01.01.01.01.0002	0001	001	55,99
Histórico:	receita com venda de servico NF 000096864							
25/10/2023	67377	1.01.01.02.01.0001	0001	001	3.01.01.01.01.0002	0001	001	209,70
Histórico:	receita com venda de servico NF 000096865							
25/10/2023	67378	1.01.01.02.01.0001	0001	001	3.01.01.01.01.0002	0001	001	135,04
Histórico:	receita com venda de servico NF 000096866							
25/10/2023	67379	1.01.01.02.01.0001	0001	001	3.01.01.01.01.0002	0001	001	20,00
Histórico:	receita com venda de servico NF 000096867							
25/10/2023	67380	1.01.01.02.01.0001	0001	001	3.01.01.01.01.0002	0001	001	209,70
Histórico:	receita com venda de servico NF 000096868							
25/10/2023	67381	1.01.01.02.01.0001	0001	001	3.01.01.01.01.0002	0001	001	50,00
Histórico:	receita com venda de servico NF 000096869							
25/10/2023	67382	1.01.01.02.01.0001	0001	001	3.01.01.01.01.0002	0001	001	144,05
Histórico:	receita com venda de servico NF 000096870							
25/10/2023	67383	1.01.01.02.01.0001	0001	001	3.01.01.01.01.0002	0001	001	10,07
Histórico:	receita com venda de servico NF 000096871							
25/10/2023	67384	1.01.01.02.01.0001	0001	001	3.01.01.01.01.0002	0001	001	65,01
Histórico:	receita com venda de servico NF 000096872							
25/10/2023	67385	1.01.01.02.01.0001	0001	001	3.01.01.01.01.0002	0001	001	220,00
Histórico:	receita com venda de servico NF 000096873							
25/10/2023	67386	1.01.01.02.01.0001	0001	001	3.01.01.01.01.0002	0001	001	240,04
Histórico:	receita com venda de servico NF 000096874							
25/10/2023	67387	1.01.01.02.01.0001	0001	001	3.01.01.01.01.0002	0001	001	10,00
Histórico:	receita com venda de servico NF 000096875							
25/10/2023	67388	1.01.01.02.01.0001	0001	001	3.01.01.01.01.0002	0001	001	754,88
Histórico:	receita com venda de servico NF 000096876							
25/10/2023	67389	1.01.01.02.01.0001	0001	001	3.01.01.01.01.0002	0001	001	11,00
Histórico:	receita com venda de servico NF 000096877							
25/10/2023	67390	1.01.01.02.01.0001	0001	001	3.01.01.01.01.0002	0001	001	15,00
Histórico:	receita com venda de servico NF 000096878							
25/10/2023	67391	1.01.01.02.01.0001	0001	001	3.01.01.01.01.0002	0001	001	20,00
Histórico:	receita com venda de servico NF 000096879							
25/10/2023	67392	1.01.01.02.01.0001	0001	001	3.01.01.01.01.0002	0001	001	20,00
Histórico:	receita com venda de servico NF 000096880							
25/10/2023	67393	1.01.01.02.01.0001	0001	001	3.01.01.01.01.0002	0001	001	14,00
Histórico:	receita com venda de servico NF 000096881							
25/10/2023	67394	1.01.01.02.01.0001	0001	001	3.01.01.01.01.0002	0001	001	70,00
Histórico:	receita com venda de servico NF 000096882							
25/10/2023	67395	1.01.01.02.01.0001	0001	001	3.01.01.01.01.0002	0001	001	15,00
Histórico:	receita com venda de servico NF 000096883							
25/10/2023	67396	1.01.01.02.01.0001	0001	001	3.01.01.01.01.0002	0001	001	289,00
Histórico:	receita com venda de servico NF 000096884							
25/10/2023	67397	1.01.01.02.01.0001	0001	001	3.01.01.01.01.0002	0001	001	12,00
Histórico:	receita com venda de servico NF 000096885							
25/10/2023	67398	1.01.01.02.01.0001	0001	001	3.01.01.01.01.0002	0001	001	172,50
Histórico:	receita com venda de servico NF 000096886							
25/10/2023	67399	1.01.01.02.01.0001	0001	001	3.01.01.01.01.0002	0001	001	250,00
Histórico:	receita com venda de servico NF 000096887							
25/10/2023	67400	1.01.01.02.01.0001	0001	001	3.01.01.01.01.0002	0001	001	70,09
Histórico:	receita com venda de servico NF 000096888							
25/10/2023	67401	1.01.01.02.01.0001	0001	001	3.01.01.01.01.0002	0001	001	343,08
Histórico:	receita com venda de servico NF 000096889							
25/10/2023	67402	1.01.01.02.01.0001	0001	001	3.01.01.01.01.0002	0001	001	50,00
Histórico:	receita com venda de servico NF 000096890							
25/10/2023	67403	1.01.01.02.01.0001	0001	001	3.01.01.01.01.0002	0001	001	132,01
Histórico:	receita com venda de servico NF 000096891							
25/10/2023	67404	1.01.01.02.01.0001	0001	001	3.01.01.01.01.0002	0001	001	20,13
Histórico:	receita com venda de servico NF 000096892							
25/10/2023	67405	1.01.01.02.01.0001	0001	001	3.01.01.01.01.0002	0001	001	10,00
Histórico:	receita com venda de servico NF 000096893							

Documentação de Habilitação - A P MARTINS JUNIOR SERVICOS LTDA (0277540) SEI 0004055.110000943.0.2025 / pg. 1582

Livro Diário Nº 01

Licenciado para: BIANKA CAVALCANTI LIMA SILVA ADMIN
Empresa: A P MARTINS JUNIOR SERVICOS LTDA - CNPJ: 18.201.831/0001-97 Fortes Contábil 7.210.1
Período: 01/01/2023 a 31/12/2023
Endereço: R SANTAREM Nª 07,QUADRA: A; BAIRRO: PARQUE AMAZONAS, Cidade: São Luís, Estado: MA, CEP: 65.031-570, Telefone: (98) 98984139682

Data	Chave	Débito	Estab	Centro	Crédito	Estab	Centro	Valor
25/10/2023	67406	1.01.01.02.01.0001	0001	001	3.01.01.01.01.0002	0001	001	231,23
Histórico:	receita com venda de servico NF 000096894							
25/10/2023	67407	1.01.01.02.01.0001	0001	001	3.01.01.01.01.0002	0001	001	184,54
Histórico:	receita com venda de servico NF 000096895							
25/10/2023	67408	1.01.01.02.01.0001	0001	001	3.01.01.01.01.0002	0001	001	70,00
Histórico:	receita com venda de servico NF 000096896							
25/10/2023	67409	1.01.01.02.01.0001	0001	001	3.01.01.01.01.0002	0001	001	123,58
Histórico:	receita com venda de servico NF 000096897							
25/10/2023	67410	1.01.01.02.01.0001	0001	001	3.01.01.01.01.0002	0001	001	69,90
Histórico:	receita com venda de servico NF 000096898							
25/10/2023	67411	1.01.01.02.01.0001	0001	001	3.01.01.01.01.0002	0001	001	209,70
Histórico:	receita com venda de servico NF 000096899							
25/10/2023	67412	1.01.01.02.01.0001	0001	001	3.01.01.01.01.0002	0001	001	236,95
Histórico:	receita com venda de servico NF 000096901							
25/10/2023	67413	1.01.01.02.01.0001	0001	001	3.01.01.01.01.0002	0001	001	47,07
Histórico:	receita com venda de servico NF 000096902							
25/10/2023	67414	1.01.01.02.01.0001	0001	001	3.01.01.01.01.0002	0001	001	30,03
Histórico:	receita com venda de servico NF 000096903							
25/10/2023	67415	1.01.01.02.01.0001	0001	001	3.01.01.01.01.0002	0001	001	177,04
Histórico:	receita com venda de servico NF 000096904							
25/10/2023	67416	1.01.01.02.01.0001	0001	001	3.01.01.01.01.0002	0001	001	273,79
Histórico:	receita com venda de servico NF 000096905							
25/10/2023	67417	1.01.01.02.01.0001	0001	001	3.01.01.01.01.0002	0001	001	23,80
Histórico:	receita com venda de servico NF 000096907							
25/10/2023	67418	1.01.01.02.01.0001	0001	001	3.01.01.01.01.0002	0001	001	367,50
Histórico:	receita com venda de servico NF 000096908							
25/10/2023	67419	1.01.01.02.01.0001	0001	001	3.01.01.01.01.0002	0001	001	20,00
Histórico:	receita com venda de servico NF 000096909							
25/10/2023	67420	1.01.01.02.01.0001	0001	001	3.01.01.01.01.0002	0001	001	20,00
Histórico:	receita com venda de servico NF 000096906							
25/10/2023	67421	1.01.01.02.01.0001	0001	001	3.01.01.01.01.0002	0001	001	89,04
Histórico:	receita com venda de servico NF 000096910							
25/10/2023	67422	1.01.01.02.01.0001	0001	001	3.01.01.01.01.0002	0001	001	1.556,65
Histórico:	receita com venda de servico NF 000096911							
25/10/2023	67423	1.01.01.02.01.0001	0001	001	3.01.01.01.01.0002	0001	001	186,00
Histórico:	receita com venda de servico NF 000096913							
25/10/2023	67424	1.01.01.02.01.0001	0001	001	3.01.01.01.01.0002	0001	001	90,02
Histórico:	receita com venda de servico NF 000096914							
25/10/2023	67425	1.01.01.02.01.0001	0001	001	3.01.01.01.01.0002	0001	001	83,32
Histórico:	receita com venda de servico NF 000096915							
25/10/2023	67426	1.01.01.02.01.0001	0001	001	3.01.01.01.01.0002	0001	001	5,00
Histórico:	receita com venda de servico NF 000096916							
25/10/2023	67427	1.01.01.02.01.0001	0001	001	3.01.01.01.01.0002	0001	001	50,00
Histórico:	receita com venda de servico NF 000096917							
25/10/2023	67428	1.01.01.02.01.0001	0001	001	3.01.01.01.01.0002	0001	001	210,53
Histórico:	receita com venda de servico NF 000096918							
25/10/2023	67429	1.01.01.02.01.0001	0001	001	3.01.01.01.01.0002	0001	001	267,90
Histórico:	receita com venda de servico NF 000096919							
25/10/2023	67430	1.01.01.02.01.0001	0001	001	3.01.01.01.01.0002	0001	001	185,40
Histórico:	receita com venda de servico NF 000096920							
25/10/2023	67431	1.01.01.02.01.0001	0001	001	3.01.01.01.01.0002	0001	001	248,18
Histórico:	receita com venda de servico NF 000096921							
25/10/2023	67432	1.01.01.02.01.0001	0001	001	3.01.01.01.01.0002	0001	001	25,00
Histórico:	receita com venda de servico NF 000096922							
25/10/2023	67433	1.01.01.02.01.0001	0001	001	3.01.01.01.01.0002	0001	001	126,00
Histórico:	receita com venda de servico NF 000096923							
25/10/2023	67434	1.01.01.02.01.0001	0001	001	3.01.01.01.01.0002	0001	001	20,00
Histórico:	receita com venda de servico NF 000096924							
25/10/2023	67435	1.01.01.02.01.0001	0001	001	3.01.01.01.01.0002	0001	001	287,50
Histórico:	receita com venda de servico NF 000096925							
25/10/2023	67436	1.01.01.02.01.0001	0001	001	3.01.01.01.01.0002	0001	001	90,00

Documentação de Habilitação - A P MARTINS JUNIOR SERVICOS LTDA (0277540) SEI 0004055.110000943.0.2025 / pg. 1583

Livro Diário Nº 01

Licenciado para: BIANKA CAVALCANTI LIMA SILVA ADMIN
Empresa: A P MARTINS JUNIOR SERVICOS LTDA - CNPJ: 18.201.831/0001-97 Fortes Contábil 7.210.1
Período: 01/01/2023 a 31/12/2023
Endereço: R SANTAREM Nª 07,QUADRA: A; BAIRRO: PARQUE AMAZONAS, Cidade: São Luís, Estado: MA, CEP: 65.031-570, Telefone: (98) 98984139682

Data	Chave	Débito	Estab	Centro	Crédito	Estab	Centro		Valor
Histórico:	receita com venda de servico NF 000096926								
25/10/2023	67437	1.01.01.02.01.0001	0001	001	3.01.01.01.01.0002	0001	001		20,00
Histórico:	receita com venda de servico NF 000096927								
								Totais do dia 25:	**71.041,60**
26/10/2023	67438	1.01.01.02.01.0001	0001	001	3.01.01.01.01.0002	0001	001		100,00
Histórico:	receita com venda de servico NF 000096928								
26/10/2023	67439	1.01.01.02.01.0001	0001	001	3.01.01.01.01.0002	0001	001		68,09
Histórico:	receita com venda de servico NF 000096929								
26/10/2023	67440	1.01.01.02.01.0001	0001	001	3.01.01.01.01.0002	0001	001		10,00
Histórico:	receita com venda de servico NF 000096930								
26/10/2023	67441	1.01.01.02.01.0001	0001	001	3.01.01.01.01.0002	0001	001		250,00
Histórico:	receita com venda de servico NF 000096931								
26/10/2023	67442	1.01.01.02.01.0001	0001	001	3.01.01.01.01.0002	0001	001		35,50
Histórico:	receita com venda de servico NF 000096932								
26/10/2023	67443	1.01.01.02.01.0001	0001	001	3.01.01.01.01.0002	0001	001		70,01
Histórico:	receita com venda de servico NF 000096934								
26/10/2023	67444	1.01.01.02.01.0001	0001	001	3.01.01.01.01.0002	0001	001		117,01
Histórico:	receita com venda de servico NF 000096935								
26/10/2023	67445	1.01.01.02.01.0001	0001	001	3.01.01.01.01.0002	0001	001		56,80
Histórico:	receita com venda de servico NF 000096936								
26/10/2023	67446	1.01.01.02.01.0001	0001	001	3.01.01.01.01.0002	0001	001		21,30
Histórico:	receita com venda de servico NF 000096937								
26/10/2023	67447	1.01.01.02.01.0001	0001	001	3.01.01.01.01.0002	0001	001		35,50
Histórico:	receita com venda de servico NF 000096938								
26/10/2023	67448	1.01.01.02.01.0001	0001	001	3.01.01.01.01.0002	0001	001		120,54
Histórico:	receita com venda de servico NF 000096939								
26/10/2023	67449	1.01.01.02.01.0001	0001	001	3.01.01.01.01.0002	0001	001		106,50
Histórico:	receita com venda de servico NF 000096940								
26/10/2023	67450	1.01.01.02.01.0001	0001	001	3.01.01.01.01.0002	0001	001		177,50
Histórico:	receita com venda de servico NF 000096941								
26/10/2023	67451	1.01.01.02.01.0001	0001	001	3.01.01.01.01.0002	0001	001		20,00
Histórico:	receita com venda de servico NF 000096942								
26/10/2023	67452	1.01.01.02.01.0001	0001	001	3.01.01.01.01.0002	0001	001		50,00
Histórico:	receita com venda de servico NF 000096943								
26/10/2023	67453	1.01.01.02.01.0001	0001	001	3.01.01.01.01.0002	0001	001		35,00
Histórico:	receita com venda de servico NF 000096944								
26/10/2023	67454	1.01.01.02.01.0001	0001	001	3.01.01.01.01.0002	0001	001		22,01
Histórico:	receita com venda de servico NF 000096945								
26/10/2023	67455	1.01.01.02.01.0001	0001	001	3.01.01.01.01.0002	0001	001		100,00
Histórico:	receita com venda de servico NF 000096946								
26/10/2023	67456	1.01.01.02.01.0001	0001	001	3.01.01.01.01.0002	0001	001		69,01
Histórico:	receita com venda de servico NF 000096947								
26/10/2023	67457	1.01.01.02.01.0001	0001	001	3.01.01.01.01.0002	0001	001		20,00
Histórico:	receita com venda de servico NF 000096948								
26/10/2023	67458	1.01.01.02.01.0001	0001	001	3.01.01.01.01.0002	0001	001		30,00
Histórico:	receita com venda de servico NF 000096949								
26/10/2023	67459	1.01.01.02.01.0001	0001	001	3.01.01.01.01.0002	0001	001		50,00
Histórico:	receita com venda de servico NF 000096950								
26/10/2023	67460	1.01.01.02.01.0001	0001	001	3.01.01.01.01.0002	0001	001		10,00
Histórico:	receita com venda de servico NF 000096951								
26/10/2023	67461	1.01.01.02.01.0001	0001	001	3.01.01.01.01.0002	0001	001		19,10
Histórico:	receita com venda de servico NF 000096952								
26/10/2023	67462	1.01.01.02.01.0001	0001	001	3.01.01.01.01.0002	0001	001		40,00
Histórico:	receita com venda de servico NF 000096953								
26/10/2023	67463	1.01.01.02.01.0001	0001	001	3.01.01.01.01.0002	0001	001		16,00
Histórico:	receita com venda de servico NF 000096954								
26/10/2023	67464	1.01.01.02.01.0001	0001	001	3.01.01.01.01.0002	0001	001		30,00
Histórico:	receita com venda de servico NF 000096955								
26/10/2023	67465	1.01.01.02.01.0001	0001	001	3.01.01.01.01.0002	0001	001		10,00
Histórico:	receita com venda de servico NF 000096956								
26/10/2023	67466	1.01.01.02.01.0001	0001	001	3.01.01.01.01.0002	0001	001		9,00

Documentação de Habilitação - A P MARTINS JUNIOR SERVICOS LTDA (0277540) SEI 0004055.110000943.0.2025 / pg. 1584

Livro Diário Nº 01

Licenciado para: BIANKA CAVALCANTI LIMA SILVA ADMIN
Empresa: A P MARTINS JUNIOR SERVICOS LTDA - CNPJ: 18.201.831/0001-97 Fortes Contábil 7.210.1
Período: 01/01/2023 a 31/12/2023
Endereço: R SANTAREM Nª 07,QUADRA: A; BAIRRO: PARQUE AMAZONAS, Cidade: São Luís, Estado: MA, CEP: 65.031-570, Telefone: (98) 98984139682

Data	Chave	Débito	Estab	Centro	Crédito	Estab	Centro	Valor
Histórico:	receita com venda de servico NF 000096957							
26/10/2023	67467	1.01.01.02.01.0001	0001	001	3.01.01.01.01.0002	0001	001	22,00
Histórico:	receita com venda de servico NF 000096958							
26/10/2023	67468	1.01.01.02.01.0001	0001	001	3.01.01.01.01.0002	0001	001	6,96
Histórico:	receita com venda de servico NF 000096959							
26/10/2023	67469	1.01.01.02.01.0001	0001	001	3.01.01.01.01.0002	0001	001	80,00
Histórico:	receita com venda de servico NF 000096960							
26/10/2023	67470	1.01.01.02.01.0001	0001	001	3.01.01.01.01.0002	0001	001	10,00
Histórico:	receita com venda de servico NF 000096961							
26/10/2023	67471	1.01.01.02.01.0001	0001	001	3.01.01.01.01.0002	0001	001	30,02
Histórico:	receita com venda de servico NF 000096962							
26/10/2023	67472	1.01.01.02.01.0001	0001	001	3.01.01.01.01.0002	0001	001	70,02
Histórico:	receita com venda de servico NF 000096963							
26/10/2023	67473	1.01.01.02.01.0001	0001	001	3.01.01.01.01.0002	0001	001	5,00
Histórico:	receita com venda de servico NF 000096964							
26/10/2023	67474	1.01.01.02.01.0001	0001	001	3.01.01.01.01.0002	0001	001	324,19
Histórico:	receita com venda de servico NF 000096965							
26/10/2023	67475	1.01.01.02.01.0001	0001	001	3.01.01.01.01.0002	0001	001	45,05
Histórico:	receita com venda de servico NF 000096966							
26/10/2023	67476	1.01.01.02.01.0001	0001	001	3.01.01.01.01.0002	0001	001	1.481,52
Histórico:	receita com venda de servico NF 000096967							
26/10/2023	67477	1.01.01.02.01.0001	0001	001	3.01.01.01.01.0002	0001	001	3,05
Histórico:	receita com venda de servico NF 000096968							
26/10/2023	67478	1.01.01.02.01.0001	0001	001	3.01.01.01.01.0002	0001	001	30,00
Histórico:	receita com venda de servico NF 000096969							
26/10/2023	67479	1.01.01.02.01.0001	0001	001	3.01.01.01.01.0002	0001	001	300,00
Histórico:	receita com venda de servico NF 000096970							
26/10/2023	67480	1.01.01.02.01.0001	0001	001	3.01.01.01.01.0002	0001	001	15,00
Histórico:	receita com venda de servico NF 000096971							
26/10/2023	67481	1.01.01.02.01.0001	0001	001	3.01.01.01.01.0002	0001	001	10,01
Histórico:	receita com venda de servico NF 000096972							
26/10/2023	67482	1.01.01.02.01.0001	0001	001	3.01.01.01.01.0002	0001	001	100,00
Histórico:	receita com venda de servico NF 000096973							
26/10/2023	67483	1.01.01.02.01.0001	0001	001	3.01.01.01.01.0002	0001	001	20,00
Histórico:	receita com venda de servico NF 000096974							
26/10/2023	67484	1.01.01.02.01.0001	0001	001	3.01.01.01.01.0002	0001	001	15,00
Histórico:	receita com venda de servico NF 000096975							
26/10/2023	67485	1.01.01.02.01.0001	0001	001	3.01.01.01.01.0002	0001	001	30,00
Histórico:	receita com venda de servico NF 000096976							
26/10/2023	67486	1.01.01.02.01.0001	0001	001	3.01.01.01.01.0002	0001	001	20,00
Histórico:	receita com venda de servico NF 000096977							
26/10/2023	67487	1.01.01.02.01.0001	0001	001	3.01.01.01.01.0002	0001	001	100,00
Histórico:	receita com venda de servico NF 000096978							
26/10/2023	67488	1.01.01.02.01.0001	0001	001	3.01.01.01.01.0002	0001	001	50,00
Histórico:	receita com venda de servico NF 000096979							
26/10/2023	67489	1.01.01.02.01.0001	0001	001	3.01.01.01.01.0002	0001	001	60,00
Histórico:	receita com venda de servico NF 000096980							
26/10/2023	67490	1.01.01.02.01.0001	0001	001	3.01.01.01.01.0002	0001	001	1.554,95
Histórico:	receita com venda de servico NF 000096981							
26/10/2023	67491	1.01.01.02.01.0001	0001	001	3.01.01.01.01.0002	0001	001	177,50
Histórico:	receita com venda de servico NF 000096982							
26/10/2023	67492	1.01.01.02.01.0001	0001	001	3.01.01.01.01.0002	0001	001	296,00
Histórico:	receita com venda de servico NF 000096983							
26/10/2023	67493	1.01.01.02.01.0001	0001	001	3.01.01.01.01.0002	0001	001	155,04
Histórico:	receita com venda de servico NF 000096984							
26/10/2023	67494	1.01.01.02.01.0001	0001	001	3.01.01.01.01.0002	0001	001	398,07
Histórico:	receita com venda de servico NF 000096985							
26/10/2023	67495	1.01.01.02.01.0001	0001	001	3.01.01.01.01.0002	0001	001	20,00
Histórico:	receita com venda de servico NF 000096986							
26/10/2023	67496	1.01.01.02.01.0001	0001	001	3.01.01.01.01.0002	0001	001	2.574,68
Histórico:	receita com venda de servico NF 000096987							

Documentação de Habilitação - A P MARTINS JUNIOR SERVICOS LTDA (0277540) SEI 0004055.110000943.0.2025 / pg. 1585

Livro Diário Nº 01

Licenciado para: BIANKA CAVALCANTI LIMA SILVA ADMIN
Empresa: A P MARTINS JUNIOR SERVICOS LTDA - CNPJ: 18.201.831/0001-97 Fortes Contábil 7.210.1
Período: 01/01/2023 a 31/12/2023
Endereço: R SANTAREM Nª 07,QUADRA: A; BAIRRO: PARQUE AMAZONAS, Cidade: São Luís, Estado: MA, CEP: 65.031-570, Telefone: (98) 98984139682

Data	Chave	Débito	Estab	Centro	Crédito	Estab	Centro	Valor
26/10/2023	67497	1.01.01.02.01.0001	0001	001	3.01.01.01.01.0002	0001	001	15,00
Histórico:	receita com venda de servico NF 000096988							
26/10/2023	67498	1.01.01.02.01.0001	0001	001	3.01.01.01.01.0002	0001	001	20,00
Histórico:	receita com venda de servico NF 000096989							
26/10/2023	67499	1.01.01.02.01.0001	0001	001	3.01.01.01.01.0002	0001	001	15,00
Histórico:	receita com venda de servico NF 000096990							
26/10/2023	67500	1.01.01.02.01.0001	0001	001	3.01.01.01.01.0002	0001	001	10,00
Histórico:	receita com venda de servico NF 000096991							
26/10/2023	67501	1.01.01.02.01.0001	0001	001	3.01.01.01.01.0002	0001	001	20,00
Histórico:	receita com venda de servico NF 000096992							
26/10/2023	67502	1.01.01.02.01.0001	0001	001	3.01.01.01.01.0002	0001	001	100,00
Histórico:	receita com venda de servico NF 000096993							
26/10/2023	67503	1.01.01.02.01.0001	0001	001	3.01.01.01.01.0002	0001	001	15,00
Histórico:	receita com venda de servico NF 000096994							
26/10/2023	67504	1.01.01.02.01.0001	0001	001	3.01.01.01.01.0002	0001	001	60,00
Histórico:	receita com venda de servico NF 000096995							
26/10/2023	67505	1.01.01.02.01.0001	0001	001	3.01.01.01.01.0002	0001	001	10,00
Histórico:	receita com venda de servico NF 000096996							
26/10/2023	67506	1.01.01.02.01.0001	0001	001	3.01.01.01.01.0002	0001	001	30,00
Histórico:	receita com venda de servico NF 000096997							
26/10/2023	67507	1.01.01.02.01.0001	0001	001	3.01.01.01.01.0002	0001	001	50,00
Histórico:	receita com venda de servico NF 000096998							
26/10/2023	67508	1.01.01.02.01.0001	0001	001	3.01.01.01.01.0002	0001	001	386,01
Histórico:	receita com venda de servico NF 000096999							
26/10/2023	67509	1.01.01.02.01.0001	0001	001	3.01.01.01.01.0002	0001	001	230,80
Histórico:	receita com venda de servico NF 000097000							
26/10/2023	67510	1.01.01.02.01.0001	0001	001	3.01.01.01.01.0002	0001	001	100,00
Histórico:	receita com venda de servico NF 000097001							
26/10/2023	67511	1.01.01.02.01.0001	0001	001	3.01.01.01.01.0002	0001	001	172,20
Histórico:	receita com venda de servico NF 000097002							
26/10/2023	67512	1.01.01.02.01.0001	0001	001	3.01.01.01.01.0002	0001	001	43,03
Histórico:	receita com venda de servico NF 000097003							
26/10/2023	67513	1.01.01.02.01.0001	0001	001	3.01.01.01.01.0002	0001	001	20,00
Histórico:	receita com venda de servico NF 000097004							
26/10/2023	67514	1.01.01.02.01.0001	0001	001	3.01.01.01.01.0002	0001	001	55,10
Histórico:	receita com venda de servico NF 000097005							
26/10/2023	67515	1.01.01.02.01.0001	0001	001	3.01.01.01.01.0002	0001	001	350,01
Histórico:	receita com venda de servico NF 000097006							
26/10/2023	67516	1.01.01.02.01.0001	0001	001	3.01.01.01.01.0002	0001	001	363,74
Histórico:	receita com venda de servico NF 000097007							
26/10/2023	67517	1.01.01.02.01.0001	0001	001	3.01.01.01.01.0002	0001	001	172,20
Histórico:	receita com venda de servico NF 000097008							
26/10/2023	67518	1.01.01.02.01.0001	0001	001	3.01.01.01.01.0002	0001	001	40,00
Histórico:	receita com venda de servico NF 000097009							
26/10/2023	67519	1.01.01.02.01.0001	0001	001	3.01.01.01.01.0002	0001	001	50,05
Histórico:	receita com venda de servico NF 000097010							
26/10/2023	67520	1.01.01.02.01.0001	0001	001	3.01.01.01.01.0002	0001	001	20,00
Histórico:	receita com venda de servico NF 000097011							
26/10/2023	67521	1.01.01.02.01.0001	0001	001	3.01.01.01.01.0002	0001	001	205,12
Histórico:	receita com venda de servico NF 000097012							
26/10/2023	67522	1.01.01.02.01.0001	0001	001	3.01.01.01.01.0002	0001	001	758,87
Histórico:	receita com venda de servico NF 000097013							
26/10/2023	67523	1.01.01.02.01.0001	0001	001	3.01.01.01.01.0002	0001	001	57,40
Histórico:	receita com venda de servico NF 000097014							
26/10/2023	67524	1.01.01.02.01.0001	0001	001	3.01.01.01.01.0002	0001	001	20,00
Histórico:	receita com venda de servico NF 000097015							
26/10/2023	67525	1.01.01.02.01.0001	0001	001	3.01.01.01.01.0002	0001	001	10,00
Histórico:	receita com venda de servico NF 000097016							
26/10/2023	67526	1.01.01.02.01.0001	0001	001	3.01.01.01.01.0002	0001	001	50,00
Histórico:	receita com venda de servico NF 000097017							
26/10/2023	67527	1.01.01.02.01.0001	0001	001	3.01.01.01.01.0002	0001	001	10,00

Documentação de Habilitação - A P MARTINS JUNIOR SERVICOS LTDA (0277540) SEI 0004055.110000943.0.2025 / pg. 1586

Livro Diário Nº 01

Licenciado para: BIANKA CAVALCANTI LIMA SILVA ADMIN
Empresa: A P MARTINS JUNIOR SERVICOS LTDA - CNPJ: 18.201.831/0001-97 Fortes Contábil 7.210.1
Período: 01/01/2023 a 31/12/2023
Endereço: R SANTAREM Nª 07,QUADRA: A; BAIRRO: PARQUE AMAZONAS, Cidade: São Luís, Estado: MA, CEP: 65.031-570, Telefone: (98) 98984139682

Data	Chave	Débito	Estab	Centro	Crédito	Estab	Centro		Valor
Histórico:	receita com venda de servico NF 000097018								
26/10/2023	67528	1.01.01.02.01.0001	0001	001	3.01.01.01.01.0002	0001	001		13,00
Histórico:	receita com venda de servico NF 000097019								
26/10/2023	67529	1.01.01.02.01.0001	0001	001	3.01.01.01.01.0002	0001	001		20,00
Histórico:	receita com venda de servico NF 000097020								
26/10/2023	67530	1.01.01.02.01.0001	0001	001	3.01.01.01.01.0002	0001	001		1.348,85
Histórico:	receita com venda de servico NF 000097021								
								Totais do dia 26:	**14.544,31**
27/10/2023	45752	1.01.15.01.01.0001	0001	001	1.01.01.02.01.0001	0001	001		29.650,50
Histórico:	Vr aquisicão de combustível para revenda NF000021770								
27/10/2023	45753	3.01.01.07.01.0063	0001	001	1.01.01.02.01.0001	0001	001		29.650,50
Histórico:	Pg despa ref material de uso e consumo NF000021770								
27/10/2023	67531	1.01.01.02.01.0001	0001	001	3.01.01.01.01.0002	0001	001		263,01
Histórico:	receita com venda de servico NF 000097022								
27/10/2023	67532	1.01.01.02.01.0001	0001	001	3.01.01.01.01.0002	0001	001		20,00
Histórico:	receita com venda de servico NF 000097023								
27/10/2023	67533	1.01.01.02.01.0001	0001	001	3.01.01.01.01.0002	0001	001		100,00
Histórico:	receita com venda de servico NF 000097024								
27/10/2023	67534	1.01.01.02.01.0001	0001	001	3.01.01.01.01.0002	0001	001		10,00
Histórico:	receita com venda de servico NF 000097025								
27/10/2023	67535	1.01.01.02.01.0001	0001	001	3.01.01.01.01.0002	0001	001		10,00
Histórico:	receita com venda de servico NF 000097026								
27/10/2023	67536	1.01.01.02.01.0001	0001	001	3.01.01.01.01.0002	0001	001		20,00
Histórico:	receita com venda de servico NF 000097027								
27/10/2023	67537	1.01.01.02.01.0001	0001	001	3.01.01.01.01.0002	0001	001		63,90
Histórico:	receita com venda de servico NF 000097028								
27/10/2023	67538	1.01.01.02.01.0001	0001	001	3.01.01.01.01.0002	0001	001		30,00
Histórico:	receita com venda de servico NF 000097029								
27/10/2023	67539	1.01.01.02.01.0001	0001	001	3.01.01.01.01.0002	0001	001		150,00
Histórico:	receita com venda de servico NF 000097030								
27/10/2023	67540	1.01.01.02.01.0001	0001	001	3.01.01.01.01.0002	0001	001		20,00
Histórico:	receita com venda de servico NF 000097031								
27/10/2023	67541	1.01.01.02.01.0001	0001	001	3.01.01.01.01.0002	0001	001		20,00
Histórico:	receita com venda de servico NF 000097032								
27/10/2023	67542	1.01.01.02.01.0001	0001	001	3.01.01.01.01.0002	0001	001		86,19
Histórico:	receita com venda de servico NF 000097033								
27/10/2023	67543	1.01.01.02.01.0001	0001	001	3.01.01.01.01.0002	0001	001		237,75
Histórico:	receita com venda de servico NF 000097034								
27/10/2023	67544	1.01.01.02.01.0001	0001	001	3.01.01.01.01.0002	0001	001		80,00
Histórico:	receita com venda de servico NF 000097035								
27/10/2023	67545	1.01.01.02.01.0001	0001	001	3.01.01.01.01.0002	0001	001		43,08
Histórico:	receita com venda de servico NF 000097036								
27/10/2023	67546	1.01.01.02.01.0001	0001	001	3.01.01.01.01.0002	0001	001		753,02
Histórico:	receita com venda de servico NF 000097037								
27/10/2023	67547	1.01.01.02.01.0001	0001	001	3.01.01.01.01.0002	0001	001		189,00
Histórico:	receita com venda de servico NF 000097038								
27/10/2023	67548	1.01.01.02.01.0001	0001	001	3.01.01.01.01.0002	0001	001		50,00
Histórico:	receita com venda de servico NF 000097039								
27/10/2023	67549	1.01.01.02.01.0001	0001	001	3.01.01.01.01.0002	0001	001		86,16
Histórico:	receita com venda de servico NF 000097040								
27/10/2023	67550	1.01.01.02.01.0001	0001	001	3.01.01.01.01.0002	0001	001		43,45
Histórico:	receita com venda de servico NF 000097041								
27/10/2023	67551	1.01.01.02.01.0001	0001	001	3.01.01.01.01.0002	0001	001		20,00
Histórico:	receita com venda de servico NF 000097042								
27/10/2023	67552	1.01.01.02.01.0001	0001	001	3.01.01.01.01.0002	0001	001		126,98
Histórico:	receita com venda de servico NF 000097043								
27/10/2023	67553	1.01.01.02.01.0001	0001	001	3.01.01.01.01.0002	0001	001		375,05
Histórico:	receita com venda de servico NF 000097044								
27/10/2023	67554	1.01.01.02.01.0001	0001	001	3.01.01.01.01.0002	0001	001		251,00
Histórico:	receita com venda de servico NF 000097045								
27/10/2023	67555	1.01.01.02.01.0001	0001	001	3.01.01.01.01.0002	0001	001		18,00

Documentação de Habilitação - A P MARTINS JUNIOR SERVICOS LTDA (0277540) SEI 0004055.110000943.0.2025 / pg. 1587

Livro Diário Nº 01

Licenciado para: BIANKA CAVALCANTI LIMA SILVA ADMIN
Empresa: A P MARTINS JUNIOR SERVICOS LTDA - CNPJ: 18.201.831/0001-97 Fortes Contábil 7.210.1
Período: 01/01/2023 a 31/12/2023
Endereço: R SANTAREM Nª 07,QUADRA: A; BAIRRO: PARQUE AMAZONAS, Cidade: São Luís, Estado: MA, CEP: 65.031-570, Telefone: (98) 98984139682

Data	Chave	Débito	Estab	Centro	Crédito	Estab	Centro	Valor
Histórico:	receita com venda de servico NF 000097046							
27/10/2023	67556	1.01.01.02.01.0001	0001	001	3.01.01.01.01.0002	0001	001	42,60
Histórico:	receita com venda de servico NF 000097047							
27/10/2023	67557	1.01.01.02.01.0001	0001	001	3.01.01.01.01.0002	0001	001	84,14
Histórico:	receita com venda de servico NF 000097048							
27/10/2023	67558	1.01.01.02.01.0001	0001	001	3.01.01.01.01.0002	0001	001	41,00
Histórico:	receita com venda de servico NF 000097049							
27/10/2023	67559	1.01.01.02.01.0001	0001	001	3.01.01.01.01.0002	0001	001	580,12
Histórico:	receita com venda de servico NF 000097050							
27/10/2023	67560	1.01.01.02.01.0001	0001	001	3.01.01.01.01.0002	0001	001	135,00
Histórico:	receita com venda de servico NF 000097051							
27/10/2023	67561	1.01.01.02.01.0001	0001	001	3.01.01.01.01.0002	0001	001	132,00
Histórico:	receita com venda de servico NF 000097052							
27/10/2023	67562	1.01.01.02.01.0001	0001	001	3.01.01.01.01.0002	0001	001	10,00
Histórico:	receita com venda de servico NF 000097054							
27/10/2023	67563	1.01.01.02.01.0001	0001	001	3.01.01.01.01.0002	0001	001	30,00
Histórico:	receita com venda de servico NF 000097055							
27/10/2023	67564	1.01.01.02.01.0001	0001	001	3.01.01.01.01.0002	0001	001	35,05
Histórico:	receita com venda de servico NF 000097056							
27/10/2023	67565	1.01.01.02.01.0001	0001	001	3.01.01.01.01.0002	0001	001	100,46
Histórico:	receita com venda de servico NF 000097057							
27/10/2023	67566	1.01.01.02.01.0001	0001	001	3.01.01.01.01.0002	0001	001	71,00
Histórico:	receita com venda de servico NF 000097058							
27/10/2023	67567	1.01.01.02.01.0001	0001	001	3.01.01.01.01.0002	0001	001	50,00
Histórico:	receita com venda de servico NF 000097059							
27/10/2023	67568	1.01.01.02.01.0001	0001	001	3.01.01.01.01.0002	0001	001	10,00
Histórico:	receita com venda de servico NF 000097060							
27/10/2023	67569	1.01.01.02.01.0001	0001	001	3.01.01.01.01.0002	0001	001	20,00
Histórico:	receita com venda de servico NF 000097061							
27/10/2023	67570	1.01.01.02.01.0001	0001	001	3.01.01.01.01.0002	0001	001	100,00
Histórico:	receita com venda de servico NF 000097062							
27/10/2023	67571	1.01.01.02.01.0001	0001	001	3.01.01.01.01.0002	0001	001	70,00
Histórico:	receita com venda de servico NF 000097063							
27/10/2023	67572	1.01.01.02.01.0001	0001	001	3.01.01.01.01.0002	0001	001	71,00
Histórico:	receita com venda de servico NF 000097064							
27/10/2023	67573	1.01.01.02.01.0001	0001	001	3.01.01.01.01.0002	0001	001	504,10
Histórico:	receita com venda de servico NF 000097065							
27/10/2023	67574	1.01.01.02.01.0001	0001	001	3.01.01.01.01.0002	0001	001	53,11
Histórico:	receita com venda de servico NF 000097066							
27/10/2023	67575	1.01.01.02.01.0001	0001	001	3.01.01.01.01.0002	0001	001	13,00
Histórico:	receita com venda de servico NF 000097067							
27/10/2023	67576	1.01.01.02.01.0001	0001	001	3.01.01.01.01.0002	0001	001	35,00
Histórico:	receita com venda de servico NF 000097068							
27/10/2023	67577	1.01.01.02.01.0001	0001	001	3.01.01.01.01.0002	0001	001	10,00
Histórico:	receita com venda de servico NF 000097069							
27/10/2023	67578	1.01.01.02.01.0001	0001	001	3.01.01.01.01.0002	0001	001	28,85
Histórico:	receita com venda de servico NF 000097070							
27/10/2023	67579	1.01.01.02.01.0001	0001	001	3.01.01.01.01.0002	0001	001	120,08
Histórico:	receita com venda de servico NF 000097071							
27/10/2023	67580	1.01.01.02.01.0001	0001	001	3.01.01.01.01.0002	0001	001	5,00
Histórico:	receita com venda de servico NF 000097072							
27/10/2023	67581	1.01.01.02.01.0001	0001	001	3.01.01.01.01.0002	0001	001	42,60
Histórico:	receita com venda de servico NF 000097073							
27/10/2023	67582	1.01.01.02.01.0001	0001	001	3.01.01.01.01.0002	0001	001	10,00
Histórico:	receita com venda de servico NF 000097074							
27/10/2023	67583	1.01.01.02.01.0001	0001	001	3.01.01.01.01.0002	0001	001	10,00
Histórico:	receita com venda de servico NF 000097075							
27/10/2023	67584	1.01.01.02.01.0001	0001	001	3.01.01.01.01.0002	0001	001	173,10
Histórico:	receita com venda de servico NF 000097076							
27/10/2023	67585	1.01.01.02.01.0001	0001	001	3.01.01.01.01.0002	0001	001	25,00
Histórico:	receita com venda de servico NF 000097077							

Documentação de Habilitação - A P MARTINS JUNIOR SERVICOS LTDA (0277540) SEI 0004055.110000943.0.2025 / pg. 1588

Livro Diário Nº 01

Licenciado para: BIANKA CAVALCANTI LIMA SILVA ADMIN
Empresa: A P MARTINS JUNIOR SERVICOS LTDA - CNPJ: 18.201.831/0001-97 Fortes Contábil 7.210.1
Período: 01/01/2023 a 31/12/2023
Endereço: R SANTAREM Nª 07,QUADRA: A; BAIRRO: PARQUE AMAZONAS, Cidade: São Luís, Estado: MA, CEP: 65.031-570, Telefone: (98) 98984139682

Data	Chave	Débito	Estab	Centro	Crédito	Estab	Centro	Valor
27/10/2023	67586	1.01.01.02.01.0001	0001	001	3.01.01.01.01.0002	0001	001	42,00
Histórico:	receita com venda de servico NF 000097078							
27/10/2023	67587	1.01.01.02.01.0001	0001	001	3.01.01.01.01.0002	0001	001	10,00
Histórico:	receita com venda de servico NF 000097079							
27/10/2023	67588	1.01.01.02.01.0001	0001	001	3.01.01.01.01.0002	0001	001	93,05
Histórico:	receita com venda de servico NF 000097080							
27/10/2023	67589	1.01.01.02.01.0001	0001	001	3.01.01.01.01.0002	0001	001	20,00
Histórico:	receita com venda de servico NF 000097081							
27/10/2023	67590	1.01.01.02.01.0001	0001	001	3.01.01.01.01.0002	0001	001	15,00
Histórico:	receita com venda de servico NF 000097082							
27/10/2023	67591	1.01.01.02.01.0001	0001	001	3.01.01.01.01.0002	0001	001	90,02
Histórico:	receita com venda de servico NF 000097083							
27/10/2023	67592	1.01.01.02.01.0001	0001	001	3.01.01.01.01.0002	0001	001	213,00
Histórico:	receita com venda de servico NF 000097084							
27/10/2023	67593	1.01.01.02.01.0001	0001	001	3.01.01.01.01.0002	0001	001	14,20
Histórico:	receita com venda de servico NF 000097085							
27/10/2023	67594	1.01.01.02.01.0001	0001	001	3.01.01.01.01.0002	0001	001	26,00
Histórico:	receita com venda de servico NF 000097086							
27/10/2023	67595	1.01.01.02.01.0001	0001	001	3.01.01.01.01.0002	0001	001	15,00
Histórico:	receita com venda de servico NF 000097087							
27/10/2023	67596	1.01.01.02.01.0001	0001	001	3.01.01.01.01.0002	0001	001	30,00
Histórico:	receita com venda de servico NF 000097088							
27/10/2023	67597	1.01.01.02.01.0001	0001	001	3.01.01.01.01.0002	0001	001	28,12
Histórico:	receita com venda de servico NF 000097090							
27/10/2023	67598	1.01.01.02.01.0001	0001	001	3.01.01.01.01.0002	0001	001	49,70
Histórico:	receita com venda de servico NF 000097091							
27/10/2023	67599	1.01.01.02.01.0001	0001	001	3.01.01.01.01.0002	0001	001	130,00
Histórico:	receita com venda de servico NF 000097092							
27/10/2023	67600	1.01.01.02.01.0001	0001	001	3.01.01.01.01.0002	0001	001	173,10
Histórico:	receita com venda de servico NF 000097093							
27/10/2023	67601	1.01.01.02.01.0001	0001	001	3.01.01.01.01.0002	0001	001	263,40
Histórico:	receita com venda de servico NF 000097094							
27/10/2023	67602	1.01.01.02.01.0001	0001	001	3.01.01.01.01.0002	0001	001	75,00
Histórico:	receita com venda de servico NF 000097089							
27/10/2023	67603	1.01.01.02.01.0001	0001	001	3.01.01.01.01.0002	0001	001	610,24
Histórico:	receita com venda de servico NF 000097096							
27/10/2023	67604	1.01.01.02.01.0001	0001	001	3.01.01.01.01.0002	0001	001	20,00
Histórico:	receita com venda de servico NF 000097097							
27/10/2023	67605	1.01.01.02.01.0001	0001	001	3.01.01.01.01.0002	0001	001	6,00
Histórico:	receita com venda de servico NF 000097098							
27/10/2023	67606	1.01.01.02.01.0001	0001	001	3.01.01.01.01.0002	0001	001	40,00
Histórico:	receita com venda de servico NF 000097099							
27/10/2023	67607	1.01.01.02.01.0001	0001	001	3.01.01.01.01.0002	0001	001	14,00
Histórico:	receita com venda de servico NF 000097100							
27/10/2023	67608	1.01.01.02.01.0001	0001	001	3.01.01.01.01.0002	0001	001	12,00
Histórico:	receita com venda de servico NF 000097101							
27/10/2023	67609	1.01.01.02.01.0001	0001	001	3.01.01.01.01.0002	0001	001	20,00
Histórico:	receita com venda de servico NF 000097102							
27/10/2023	67610	1.01.01.02.01.0001	0001	001	3.01.01.01.01.0002	0001	001	142,00
Histórico:	receita com venda de servico NF 000097103							
27/10/2023	67611	1.01.01.02.01.0001	0001	001	3.01.01.01.01.0002	0001	001	20,00
Histórico:	receita com venda de servico NF 000097104							
27/10/2023	67612	1.01.01.02.01.0001	0001	001	3.01.01.01.01.0002	0001	001	150,00
Histórico:	receita com venda de servico NF 000097105							
27/10/2023	67613	1.01.01.02.01.0001	0001	001	3.01.01.01.01.0002	0001	001	403,90
Histórico:	receita com venda de servico NF 000097106							
27/10/2023	67614	1.01.01.02.01.0001	0001	001	3.01.01.01.01.0002	0001	001	100,00
Histórico:	receita com venda de servico NF 000097107							
27/10/2023	67615	1.01.01.02.01.0001	0001	001	3.01.01.01.01.0002	0001	001	17,11
Histórico:	receita com venda de servico NF 000097108							
27/10/2023	67616	1.01.01.02.01.0001	0001	001	3.01.01.01.01.0002	0001	001	106,50

Documentação de Habilitação - A P MARTINS JUNIOR SERVICOS LTDA (0277540) SEI 0004055.110000943.0.2025 / pg. 1589

Livro Diário Nº 01

Licenciado para: BIANKA CAVALCANTI LIMA SILVA ADMIN
Empresa: A P MARTINS JUNIOR SERVICOS LTDA - CNPJ: 18.201.831/0001-97 Fortes Contábil 7.210.1
Período: 01/01/2023 a 31/12/2023
Endereço: R SANTAREM Nª 07,QUADRA: A; BAIRRO: PARQUE AMAZONAS, Cidade: São Luís, Estado: MA, CEP: 65.031-570, Telefone: (98) 98984139682

Data	Chave	Débito	Estab	Centro	Crédito	Estab	Centro	Valor
Histórico:	receita com venda de servico NF 000097109							
27/10/2023	67617	1.01.01.02.01.0001	0001	001	3.01.01.01.01.0002	0001	001	5,00
Histórico:	receita com venda de servico NF 000097110							
27/10/2023	67618	1.01.01.02.01.0001	0001	001	3.01.01.01.01.0002	0001	001	115,03
Histórico:	receita com venda de servico NF 000097111							
27/10/2023	67619	1.01.01.02.01.0001	0001	001	3.01.01.01.01.0002	0001	001	13,06
Histórico:	receita com venda de servico NF 000097112							
27/10/2023	67620	1.01.01.02.01.0001	0001	001	3.01.01.01.01.0002	0001	001	21,30
Histórico:	receita com venda de servico NF 000097113							
27/10/2023	67621	1.01.01.02.01.0001	0001	001	3.01.01.01.01.0002	0001	001	193,01
Histórico:	receita com venda de servico NF 000097114							
27/10/2023	67622	1.01.01.02.01.0001	0001	001	3.01.01.01.01.0002	0001	001	20,00
Histórico:	receita com venda de servico NF 000097115							
27/10/2023	67623	1.01.01.02.01.0001	0001	001	3.01.01.01.01.0002	0001	001	30,00
Histórico:	receita com venda de servico NF 000097116							
27/10/2023	67624	1.01.01.02.01.0001	0001	001	3.01.01.01.01.0002	0001	001	15,00
Histórico:	receita com venda de servico NF 000097117							
27/10/2023	67625	1.01.01.02.01.0001	0001	001	3.01.01.01.01.0002	0001	001	1.028,68
Histórico:	receita com venda de servico NF 000097118							
27/10/2023	67626	1.01.01.02.01.0001	0001	001	3.01.01.01.01.0002	0001	001	20,00
Histórico:	receita com venda de servico NF 000097119							
27/10/2023	67627	1.01.01.02.01.0001	0001	001	3.01.01.01.01.0002	0001	001	338,09
Histórico:	receita com venda de servico NF 000097120							
27/10/2023	67628	1.01.01.02.01.0001	0001	001	3.01.01.01.01.0002	0001	001	14,20
Histórico:	receita com venda de servico NF 000097121							
27/10/2023	67629	1.01.01.02.01.0001	0001	001	3.01.01.01.01.0002	0001	001	50,00
Histórico:	receita com venda de servico NF 000097122							
27/10/2023	67630	1.01.01.02.01.0001	0001	001	3.01.01.01.01.0002	0001	001	10,00
Histórico:	receita com venda de servico NF 000097123							
27/10/2023	67631	1.01.01.02.01.0001	0001	001	3.01.01.01.01.0002	0001	001	20,00
Histórico:	receita com venda de servico NF 000097124							
27/10/2023	67632	1.01.01.02.01.0001	0001	001	3.01.01.01.01.0002	0001	001	350,17
Histórico:	receita com venda de servico NF 000097125							
27/10/2023	67633	1.01.01.02.01.0001	0001	001	3.01.01.01.01.0002	0001	001	523,52
Histórico:	receita com venda de servico NF 000097126							
27/10/2023	67634	1.01.01.02.01.0001	0001	001	3.01.01.01.01.0002	0001	001	426,50
Histórico:	receita com venda de servico NF 000097127							
27/10/2023	67635	1.01.01.02.01.0001	0001	001	3.01.01.01.01.0002	0001	001	9,00
Histórico:	receita com venda de servico NF 000097128							
27/10/2023	67636	1.01.01.02.01.0001	0001	001	3.01.01.01.01.0002	0001	001	5,00
Histórico:	receita com venda de servico NF 000097129							
27/10/2023	67637	1.01.01.02.01.0001	0001	001	3.01.01.01.01.0002	0001	001	50,00
Histórico:	receita com venda de servico NF 000097130							
27/10/2023	67638	1.01.01.02.01.0001	0001	001	3.01.01.01.01.0002	0001	001	23,00
Histórico:	receita com venda de servico NF 000097131							
27/10/2023	67639	1.01.01.02.01.0001	0001	001	3.01.01.01.01.0002	0001	001	469,02
Histórico:	receita com venda de servico NF 000097132							
27/10/2023	67640	1.01.01.02.01.0001	0001	001	3.01.01.01.01.0002	0001	001	110,00
Histórico:	receita com venda de servico NF 000097133							
27/10/2023	67641	1.01.01.02.01.0001	0001	001	3.01.01.01.01.0002	0001	001	90,50
Histórico:	receita com venda de servico NF 000097134							
27/10/2023	67642	1.01.01.02.01.0001	0001	001	3.01.01.01.01.0002	0001	001	100,00
Histórico:	receita com venda de servico NF 000097135							
27/10/2023	67643	1.01.01.02.01.0001	0001	001	3.01.01.01.01.0002	0001	001	60,00
Histórico:	receita com venda de servico NF 000097136							
27/10/2023	67644	1.01.01.02.01.0001	0001	001	3.01.01.01.01.0002	0001	001	20,00
Histórico:	receita com venda de servico NF 000097137							
27/10/2023	67645	1.01.01.02.01.0001	0001	001	3.01.01.01.01.0002	0001	001	79,00
Histórico:	receita com venda de servico NF 000097138							
27/10/2023	67646	1.01.01.02.01.0001	0001	001	3.01.01.01.01.0002	0001	001	5,00
Histórico:	receita com venda de servico NF 000097139							

Documentação de Habilitação - A P MARTINS JUNIOR SERVICOS LTDA (0277540) SEI 0004055.110000943.0.2025 / pg. 1590

Livro Diário Nº 01

Licenciado para: BIANKA CAVALCANTI LIMA SILVA ADMIN
Empresa: A P MARTINS JUNIOR SERVICOS LTDA - CNPJ: 18.201.831/0001-97 Fortes Contábil 7.210.1
Período: 01/01/2023 a 31/12/2023
Endereço: R SANTAREM Nª 07,QUADRA: A; BAIRRO: PARQUE AMAZONAS, Cidade: São Luís, Estado: MA, CEP: 65.031-570, Telefone: (98) 98984139682

Data	Chave	Débito	Estab	Centro	Crédito	Estab	Centro		Valor
27/10/2023	67647	1.01.01.02.01.0001	0001	001	3.01.01.01.01.0002	0001	001		30,00
Histórico:	receita com venda de servico NF 000097140								
								Totais do dia 27:	**72.173,22**
28/10/2023	45754	1.01.15.01.01.0001	0001	001	1.01.01.02.01.0001	0001	001		29.530,00
Histórico:	Vr aquisicão de combustível para revenda NF000021845								
28/10/2023	45755	3.01.01.07.01.0063	0001	001	1.01.01.02.01.0001	0001	001		29.530,00
Histórico:	Pg despa ref material de uso e consumo NF000021845								
28/10/2023	67648	1.01.01.02.01.0001	0001	001	3.01.01.01.01.0002	0001	001		150,00
Histórico:	receita com venda de servico NF 000097141								
28/10/2023	67649	1.01.01.02.01.0001	0001	001	3.01.01.01.01.0002	0001	001		150,00
Histórico:	receita com venda de servico NF 000097142								
28/10/2023	67650	1.01.01.02.01.0001	0001	001	3.01.01.01.01.0002	0001	001		30,00
Histórico:	receita com venda de servico NF 000097143								
28/10/2023	67651	1.01.01.02.01.0001	0001	001	3.01.01.01.01.0002	0001	001		150,00
Histórico:	receita com venda de servico NF 000097146								
28/10/2023	67652	1.01.01.02.01.0001	0001	001	3.01.01.01.01.0002	0001	001		443,02
Histórico:	receita com venda de servico NF 000097147								
28/10/2023	67653	1.01.01.02.01.0001	0001	001	3.01.01.01.01.0002	0001	001		15,00
Histórico:	receita com venda de servico NF 000097148								
28/10/2023	67654	1.01.01.02.01.0001	0001	001	3.01.01.01.01.0002	0001	001		386,19
Histórico:	receita com venda de servico NF 000097149								
28/10/2023	67655	1.01.01.02.01.0001	0001	001	3.01.01.01.01.0002	0001	001		287,00
Histórico:	receita com venda de servico NF 000097150								
28/10/2023	67656	1.01.01.02.01.0001	0001	001	3.01.01.01.01.0002	0001	001		287,00
Histórico:	receita com venda de servico NF 000097151								
28/10/2023	67657	1.01.01.02.01.0001	0001	001	3.01.01.01.01.0002	0001	001		150,00
Histórico:	receita com venda de servico NF 000097152								
28/10/2023	67658	1.01.01.02.01.0001	0001	001	3.01.01.01.01.0002	0001	001		142,00
Histórico:	receita com venda de servico NF 000097153								
28/10/2023	67659	1.01.01.02.01.0001	0001	001	3.01.01.01.01.0002	0001	001		213,00
Histórico:	receita com venda de servico NF 000097154								
28/10/2023	67660	1.01.01.02.01.0001	0001	001	3.01.01.01.01.0002	0001	001		106,50
Histórico:	receita com venda de servico NF 000097155								
28/10/2023	67661	1.01.01.02.01.0001	0001	001	3.01.01.01.01.0002	0001	001		25,00
Histórico:	receita com venda de servico NF 000097156								
28/10/2023	67662	1.01.01.02.01.0001	0001	001	3.01.01.01.01.0002	0001	001		56,00
Histórico:	receita com venda de servico NF 000097157								
28/10/2023	67663	1.01.01.02.01.0001	0001	001	3.01.01.01.01.0002	0001	001		20,00
Histórico:	receita com venda de servico NF 000097158								
28/10/2023	67664	1.01.01.02.01.0001	0001	001	3.01.01.01.01.0002	0001	001		328,02
Histórico:	receita com venda de servico NF 000097159								
28/10/2023	67665	1.01.01.02.01.0001	0001	001	3.01.01.01.01.0002	0001	001		150,00
Histórico:	receita com venda de servico NF 000097160								
28/10/2023	67666	1.01.01.02.01.0001	0001	001	3.01.01.01.01.0002	0001	001		10,00
Histórico:	receita com venda de servico NF 000097161								
28/10/2023	67667	1.01.01.02.01.0001	0001	001	3.01.01.01.01.0002	0001	001		10,00
Histórico:	receita com venda de servico NF 000097162								
28/10/2023	67668	1.01.01.02.01.0001	0001	001	3.01.01.01.01.0002	0001	001		250,13
Histórico:	receita com venda de servico NF 000097163								
28/10/2023	67669	1.01.01.02.01.0001	0001	001	3.01.01.01.01.0002	0001	001		55,00
Histórico:	receita com venda de servico NF 000097164								
28/10/2023	67670	1.01.01.02.01.0001	0001	001	3.01.01.01.01.0002	0001	001		79,20
Histórico:	receita com venda de servico NF 000097165								
28/10/2023	67671	1.01.01.02.01.0001	0001	001	3.01.01.01.01.0002	0001	001		89,05
Histórico:	receita com venda de servico NF 000097166								
28/10/2023	67672	1.01.01.02.01.0001	0001	001	3.01.01.01.01.0002	0001	001		1.215,82
Histórico:	receita com venda de servico NF 000097171								
28/10/2023	67673	1.01.01.02.01.0001	0001	001	3.01.01.01.01.0002	0001	001		30,00
Histórico:	receita com venda de servico NF 000097172								
28/10/2023	67674	1.01.01.02.01.0001	0001	001	3.01.01.01.01.0002	0001	001		20,00
Histórico:	receita com venda de servico NF 000097173								

Documentação de Habilitação - A P MARTINS JUNIOR SERVICOS LTDA (0277540) SEI 0004055.110000943.0.2025 / pg. 1591

Livro Diário Nº 01

Licenciado para: BIANKA CAVALCANTI LIMA SILVA ADMIN
Empresa: A P MARTINS JUNIOR SERVICOS LTDA - CNPJ: 18.201.831/0001-97 Fortes Contábil 7.210.1
Período: 01/01/2023 a 31/12/2023
Endereço: R SANTAREM Nª 07,QUADRA: A; BAIRRO: PARQUE AMAZONAS, Cidade: São Luís, Estado: MA, CEP: 65.031-570, Telefone: (98) 98984139682

Data	Chave	Débito	Estab	Centro	Crédito	Estab	Centro	Valor
28/10/2023	67675	1.01.01.02.01.0001	0001	001	3.01.01.01.01.0002	0001	001	20,00
Histórico:	receita com venda de servico NF 000097174							
28/10/2023	67676	1.01.01.02.01.0001	0001	001	3.01.01.01.01.0002	0001	001	100,00
Histórico:	receita com venda de servico NF 000097175							
28/10/2023	67677	1.01.01.02.01.0001	0001	001	3.01.01.01.01.0002	0001	001	30,00
Histórico:	receita com venda de servico NF 000097176							
28/10/2023	67678	1.01.01.02.01.0001	0001	001	3.01.01.01.01.0002	0001	001	15,00
Histórico:	receita com venda de servico NF 000097177							
28/10/2023	67679	1.01.01.02.01.0001	0001	001	3.01.01.01.01.0002	0001	001	150,00
Histórico:	receita com venda de servico NF 000097178							
28/10/2023	67680	1.01.01.02.01.0001	0001	001	3.01.01.01.01.0002	0001	001	12,00
Histórico:	receita com venda de servico NF 000097179							
28/10/2023	67681	1.01.01.02.01.0001	0001	001	3.01.01.01.01.0002	0001	001	21,02
Histórico:	receita com venda de servico NF 000097180							
28/10/2023	67682	1.01.01.02.01.0001	0001	001	3.01.01.01.01.0002	0001	001	30,00
Histórico:	receita com venda de servico NF 000097181							
28/10/2023	67683	1.01.01.02.01.0001	0001	001	3.01.01.01.01.0002	0001	001	20,00
Histórico:	receita com venda de servico NF 000097182							
28/10/2023	67684	1.01.01.02.01.0001	0001	001	3.01.01.01.01.0002	0001	001	20,00
Histórico:	receita com venda de servico NF 000097183							
28/10/2023	67685	1.01.01.02.01.0001	0001	001	3.01.01.01.01.0002	0001	001	40,00
Histórico:	receita com venda de servico NF 000097184							
28/10/2023	67686	1.01.01.02.01.0001	0001	001	3.01.01.01.01.0002	0001	001	115,40
Histórico:	receita com venda de servico NF 000097185							
28/10/2023	67687	1.01.01.02.01.0001	0001	001	3.01.01.01.01.0002	0001	001	35,00
Histórico:	receita com venda de servico NF 000097186							
28/10/2023	67688	1.01.01.02.01.0001	0001	001	3.01.01.01.01.0002	0001	001	71,03
Histórico:	receita com venda de servico NF 000097187							
28/10/2023	67689	1.01.01.02.01.0001	0001	001	3.01.01.01.01.0002	0001	001	30,00
Histórico:	receita com venda de servico NF 000097188							
28/10/2023	67690	1.01.01.02.01.0001	0001	001	3.01.01.01.01.0002	0001	001	275,00
Histórico:	receita com venda de servico NF 000097189							
28/10/2023	67691	1.01.01.02.01.0001	0001	001	3.01.01.01.01.0002	0001	001	56,80
Histórico:	receita com venda de servico NF 000097190							
28/10/2023	67692	1.01.01.02.01.0001	0001	001	3.01.01.01.01.0002	0001	001	100,00
Histórico:	receita com venda de servico NF 000097191							
28/10/2023	67693	1.01.01.02.01.0001	0001	001	3.01.01.01.01.0002	0001	001	57,40
Histórico:	receita com venda de servico NF 000097192							
28/10/2023	67694	1.01.01.02.01.0001	0001	001	3.01.01.01.01.0002	0001	001	41,04
Histórico:	receita com venda de servico NF 000097193							
28/10/2023	67695	1.01.01.02.01.0001	0001	001	3.01.01.01.01.0002	0001	001	238,01
Histórico:	receita com venda de servico NF 000097194							
28/10/2023	67696	1.01.01.02.01.0001	0001	001	3.01.01.01.01.0002	0001	001	42,60
Histórico:	receita com venda de servico NF 000097195							
28/10/2023	67697	1.01.01.02.01.0001	0001	001	3.01.01.01.01.0002	0001	001	71,00
Histórico:	receita com venda de servico NF 000097196							
28/10/2023	67698	1.01.01.02.01.0001	0001	001	3.01.01.01.01.0002	0001	001	287,00
Histórico:	receita com venda de servico NF 000097197							
28/10/2023	67699	1.01.01.02.01.0001	0001	001	3.01.01.01.01.0002	0001	001	172,20
Histórico:	receita com venda de servico NF 000097198							
28/10/2023	67700	1.01.01.02.01.0001	0001	001	3.01.01.01.01.0002	0001	001	30,00
Histórico:	receita com venda de servico NF 000097200							
28/10/2023	67701	1.01.01.02.01.0001	0001	001	3.01.01.01.01.0002	0001	001	80,00
Histórico:	receita com venda de servico NF 000097202							
28/10/2023	67702	1.01.01.02.01.0001	0001	001	3.01.01.01.01.0002	0001	001	1.075,49
Histórico:	receita com venda de servico NF 000097203							
28/10/2023	67703	1.01.01.02.01.0001	0001	001	3.01.01.01.01.0002	0001	001	7,00
Histórico:	receita com venda de servico NF 000097204							
28/10/2023	67704	1.01.01.02.01.0001	0001	001	3.01.01.01.01.0002	0001	001	10,08
Histórico:	receita com venda de servico NF 000097205							
28/10/2023	67705	1.01.01.02.01.0001	0001	001	3.01.01.01.01.0002	0001	001	3,05

Documentação de Habilitação - A P MARTINS JUNIOR SERVICOS LTDA (0277540) SEI 0004055.110000943.0.2025 / pg. 1592

Livro Diário Nº 01

Licenciado para: BIANKA CAVALCANTI LIMA SILVA ADMIN
Empresa: A P MARTINS JUNIOR SERVICOS LTDA - CNPJ: 18.201.831/0001-97 Fortes Contábil 7.210.1
Período: 01/01/2023 a 31/12/2023
Endereço: R SANTAREM Nª 07,QUADRA: A; BAIRRO: PARQUE AMAZONAS, Cidade: São Luís, Estado: MA, CEP: 65.031-570, Telefone: (98) 98984139682

Data	Chave	Débito	Estab	Centro	Crédito	Estab	Centro	Valor
Histórico:	receita com venda de servico NF 000097206							
28/10/2023	67706	1.01.01.02.01.0001	0001	001	3.01.01.01.01.0002	0001	001	4,00
Histórico:	receita com venda de servico NF 000097207							
28/10/2023	67707	1.01.01.02.01.0001	0001	001	3.01.01.01.01.0002	0001	001	15,00
Histórico:	receita com venda de servico NF 000097208							
28/10/2023	67708	1.01.01.02.01.0001	0001	001	3.01.01.01.01.0002	0001	001	10,01
Histórico:	receita com venda de servico NF 000097209							
28/10/2023	67709	1.01.01.02.01.0001	0001	001	3.01.01.01.01.0002	0001	001	10,01
Histórico:	receita com venda de servico NF 000097210							
28/10/2023	67710	1.01.01.02.01.0001	0001	001	3.01.01.01.01.0002	0001	001	5,00
Histórico:	receita com venda de servico NF 000097211							
28/10/2023	67711	1.01.01.02.01.0001	0001	001	3.01.01.01.01.0002	0001	001	28,04
Histórico:	receita com venda de servico NF 000097212							
28/10/2023	67712	1.01.01.02.01.0001	0001	001	3.01.01.01.01.0002	0001	001	21,02
Histórico:	receita com venda de servico NF 000097213							
28/10/2023	67713	1.01.01.02.01.0001	0001	001	3.01.01.01.01.0002	0001	001	35,00
Histórico:	receita com venda de servico NF 000097214							
28/10/2023	67714	1.01.01.02.01.0001	0001	001	3.01.01.01.01.0002	0001	001	15,00
Histórico:	receita com venda de servico NF 000097215							
28/10/2023	67715	1.01.01.02.01.0001	0001	001	3.01.01.01.01.0002	0001	001	10,00
Histórico:	receita com venda de servico NF 000097216							
28/10/2023	67716	1.01.01.02.01.0001	0001	001	3.01.01.01.01.0002	0001	001	30,00
Histórico:	receita com venda de servico NF 000097217							
28/10/2023	67717	1.01.01.02.01.0001	0001	001	3.01.01.01.01.0002	0001	001	50,00
Histórico:	receita com venda de servico NF 000097218							
28/10/2023	67718	1.01.01.02.01.0001	0001	001	3.01.01.01.01.0002	0001	001	100,00
Histórico:	receita com venda de servico NF 000097219							
28/10/2023	67719	1.01.01.02.01.0001	0001	001	3.01.01.01.01.0002	0001	001	30,00
Histórico:	receita com venda de servico NF 000097220							
28/10/2023	67720	1.01.01.02.01.0001	0001	001	3.01.01.01.01.0002	0001	001	30,00
Histórico:	receita com venda de servico NF 000097221							
28/10/2023	67721	1.01.01.02.01.0001	0001	001	3.01.01.01.01.0002	0001	001	50,00
Histórico:	receita com venda de servico NF 000097222							
28/10/2023	67722	1.01.01.02.01.0001	0001	001	3.01.01.01.01.0002	0001	001	50,00
Histórico:	receita com venda de servico NF 000097223							
28/10/2023	67723	1.01.01.02.01.0001	0001	001	3.01.01.01.01.0002	0001	001	20,00
Histórico:	receita com venda de servico NF 000097225							
28/10/2023	67724	1.01.01.02.01.0001	0001	001	3.01.01.01.01.0002	0001	001	287,00
Histórico:	receita com venda de servico NF 000097226							
28/10/2023	67725	1.01.01.02.01.0001	0001	001	3.01.01.01.01.0002	0001	001	148,49
Histórico:	receita com venda de servico NF 000097227							
28/10/2023	67726	1.01.01.02.01.0001	0001	001	3.01.01.01.01.0002	0001	001	50,00
Histórico:	receita com venda de servico NF 000097228							
28/10/2023	67727	1.01.01.02.01.0001	0001	001	3.01.01.01.01.0002	0001	001	40,00
Histórico:	receita com venda de servico NF 000097229							
28/10/2023	67728	1.01.01.02.01.0001	0001	001	3.01.01.01.01.0002	0001	001	21,02
Histórico:	receita com venda de servico NF 000097230							
28/10/2023	67729	1.01.01.02.01.0001	0001	001	3.01.01.01.01.0002	0001	001	100,00
Histórico:	receita com venda de servico NF 000097231							
28/10/2023	67730	1.01.01.02.01.0001	0001	001	3.01.01.01.01.0002	0001	001	40,04
Histórico:	receita com venda de servico NF 000097232							
28/10/2023	67731	1.01.01.02.01.0001	0001	001	3.01.01.01.01.0002	0001	001	10,00
Histórico:	receita com venda de servico NF 000097233							
28/10/2023	67732	1.01.01.02.01.0001	0001	001	3.01.01.01.01.0002	0001	001	50,00
Histórico:	receita com venda de servico NF 000097234							
28/10/2023	67733	1.01.01.02.01.0001	0001	001	3.01.01.01.01.0002	0001	001	50,00
Histórico:	receita com venda de servico NF 000097235							
28/10/2023	67734	1.01.01.02.01.0001	0001	001	3.01.01.01.01.0002	0001	001	50,00
Histórico:	receita com venda de servico NF 000097236							
28/10/2023	67735	1.01.01.02.01.0001	0001	001	3.01.01.01.01.0002	0001	001	50,02
Histórico:	receita com venda de servico NF 000097237							

Documentação de Habilitação - A P MARTINS JUNIOR SERVICOS LTDA (0277540) SEI 0004055.110000943.0.2025 / pg. 1593

Livro Diário Nº 01

Licenciado para: BIANKA CAVALCANTI LIMA SILVA ADMIN
Empresa: A P MARTINS JUNIOR SERVICOS LTDA - CNPJ: 18.201.831/0001-97 Fortes Contábil 7.210.1
Período: 01/01/2023 a 31/12/2023
Endereço: R SANTAREM Nª 07,QUADRA: A; BAIRRO: PARQUE AMAZONAS, Cidade: São Luís, Estado: MA, CEP: 65.031-570, Telefone: (98) 98984139682

Data	Chave	Débito	Estab	Centro	Crédito	Estab	Centro		Valor
28/10/2023	67736	1.01.01.02.01.0001	0001	001	3.01.01.01.01.0002	0001	001		50,03
Histórico:	receita com venda de servico NF 000097238								
28/10/2023	67737	1.01.01.02.01.0001	0001	001	3.01.01.01.01.0002	0001	001		8,00
Histórico:	receita com venda de servico NF 000097239								
28/10/2023	67738	1.01.01.02.01.0001	0001	001	3.01.01.01.01.0002	0001	001		145,15
Histórico:	receita com venda de servico NF 000097240								
28/10/2023	67739	1.01.01.02.01.0001	0001	001	3.01.01.01.01.0002	0001	001		797,87
Histórico:	receita com venda de servico NF 000097241								
28/10/2023	67740	1.01.01.02.01.0001	0001	001	3.01.01.01.01.0002	0001	001		50,00
Histórico:	receita com venda de servico NF 000097224								
28/10/2023	67741	1.01.01.02.01.0001	0001	001	3.01.01.01.01.0002	0001	001		100,00
Histórico:	receita com venda de servico NF 000097242								
28/10/2023	67742	1.01.01.02.01.0001	0001	001	3.01.01.01.01.0002	0001	001		10,01
Histórico:	receita com venda de servico NF 000097243								
28/10/2023	67743	1.01.01.02.01.0001	0001	001	3.01.01.01.01.0002	0001	001		15,00
Histórico:	receita com venda de servico NF 000097244								
28/10/2023	67744	1.01.01.02.01.0001	0001	001	3.01.01.01.01.0002	0001	001		10,01
Histórico:	receita com venda de servico NF 000097245								
28/10/2023	67745	1.01.01.02.01.0001	0001	001	3.01.01.01.01.0002	0001	001		20,00
Histórico:	receita com venda de servico NF 000097246								
28/10/2023	67746	1.01.01.02.01.0001	0001	001	3.01.01.01.01.0002	0001	001		20,00
Histórico:	receita com venda de servico NF 000097247								
28/10/2023	67747	1.01.01.02.01.0001	0001	001	3.01.01.01.01.0002	0001	001		60,01
Histórico:	receita com venda de servico NF 000097248								
28/10/2023	67748	1.01.01.02.01.0001	0001	001	3.01.01.01.01.0002	0001	001		260,00
Histórico:	receita com venda de servico NF 000097249								
28/10/2023	67749	1.01.01.02.01.0001	0001	001	3.01.01.01.01.0002	0001	001		20,00
Histórico:	receita com venda de servico NF 000097250								
28/10/2023	67750	1.01.01.02.01.0001	0001	001	3.01.01.01.01.0002	0001	001		10,00
Histórico:	receita com venda de servico NF 000097251								
28/10/2023	67751	1.01.01.02.01.0001	0001	001	3.01.01.01.01.0002	0001	001		821,61
Histórico:	receita com venda de servico NF 000097252								
28/10/2023	67752	1.01.01.02.01.0001	0001	001	3.01.01.01.01.0002	0001	001		10,01
Histórico:	receita com venda de servico NF 000097253								
28/10/2023	67753	1.01.01.02.01.0001	0001	001	3.01.01.01.01.0002	0001	001		20,00
Histórico:	receita com venda de servico NF 000097254								
28/10/2023	67754	1.01.01.02.01.0001	0001	001	3.01.01.01.01.0002	0001	001		30,00
Histórico:	receita com venda de servico NF 000097255								
28/10/2023	67755	1.01.01.02.01.0001	0001	001	3.01.01.01.01.0002	0001	001		20,00
Histórico:	receita com venda de servico NF 000097256								
28/10/2023	67756	1.01.01.02.01.0001	0001	001	3.01.01.01.01.0002	0001	001		15,00
Histórico:	receita com venda de servico NF 000097257								
28/10/2023	67757	1.01.01.02.01.0001	0001	001	3.01.01.01.01.0002	0001	001		605,07
Histórico:	receita com venda de servico NF 000097258								
								Totais do dia 28:	**71.671,47**
29/10/2023	46341	1.01.01.02.01.0001	0001	001	3.01.01.01.01.0002	0001	001		300,00
Histórico:	receita com venda de servico NF 000000430								
29/10/2023	67758	1.01.01.02.01.0001	0001	001	3.01.01.01.01.0002	0001	001		45,00
Histórico:	receita com venda de servico NF 000097259								
29/10/2023	67759	1.01.01.02.01.0001	0001	001	3.01.01.01.01.0002	0001	001		100,00
Histórico:	receita com venda de servico NF 000097260								
29/10/2023	67760	1.01.01.02.01.0001	0001	001	3.01.01.01.01.0002	0001	001		289,01
Histórico:	receita com venda de servico NF 000097261								
29/10/2023	67761	1.01.01.02.01.0001	0001	001	3.01.01.01.01.0002	0001	001		50,00
Histórico:	receita com venda de servico NF 000097262								
29/10/2023	67762	1.01.01.02.01.0001	0001	001	3.01.01.01.01.0002	0001	001		15,00
Histórico:	receita com venda de servico NF 000097263								
29/10/2023	67763	1.01.01.02.01.0001	0001	001	3.01.01.01.01.0002	0001	001		142,00
Histórico:	receita com venda de servico NF 000097264								
29/10/2023	67764	1.01.01.02.01.0001	0001	001	3.01.01.01.01.0002	0001	001		16,05
Histórico:	receita com venda de servico NF 000097265								

Documentação de Habilitação - A P MARTINS JUNIOR SERVICOS LTDA (0277540) SEI 0004055.110000943.0.2025 / pg. 1594

Livro Diário Nº 01

Licenciado para: BIANKA CAVALCANTI LIMA SILVA ADMIN
Empresa: A P MARTINS JUNIOR SERVICOS LTDA - CNPJ: 18.201.831/0001-97 Fortes Contábil 7.210.1
Período: 01/01/2023 a 31/12/2023
Endereço: R SANTAREM Nª 07,QUADRA: A; BAIRRO: PARQUE AMAZONAS, Cidade: São Luís, Estado: MA, CEP: 65.031-570, Telefone: (98) 98984139682

Data	Chave	Débito	Estab	Centro	Crédito	Estab	Centro	Valor
29/10/2023	67765	1.01.01.02.01.0001	0001	001	3.01.01.01.01.0002	0001	001	35,50
Histórico:	receita com venda de servico NF 000097266							
29/10/2023	67766	1.01.01.02.01.0001	0001	001	3.01.01.01.01.0002	0001	001	50,00
Histórico:	receita com venda de servico NF 000097267							
29/10/2023	67767	1.01.01.02.01.0001	0001	001	3.01.01.01.01.0002	0001	001	100,00
Histórico:	receita com venda de servico NF 000097268							
29/10/2023	67768	1.01.01.02.01.0001	0001	001	3.01.01.01.01.0002	0001	001	20,00
Histórico:	receita com venda de servico NF 000097269							
29/10/2023	67769	1.01.01.02.01.0001	0001	001	3.01.01.01.01.0002	0001	001	10,00
Histórico:	receita com venda de servico NF 000097270							
29/10/2023	67770	1.01.01.02.01.0001	0001	001	3.01.01.01.01.0002	0001	001	210,00
Histórico:	receita com venda de servico NF 000097271							
29/10/2023	67771	1.01.01.02.01.0001	0001	001	3.01.01.01.01.0002	0001	001	50,00
Histórico:	receita com venda de servico NF 000097272							
29/10/2023	67772	1.01.01.02.01.0001	0001	001	3.01.01.01.01.0002	0001	001	188,39
Histórico:	receita com venda de servico NF 000097273							
29/10/2023	67773	1.01.01.02.01.0001	0001	001	3.01.01.01.01.0002	0001	001	10,00
Histórico:	receita com venda de servico NF 000097274							
29/10/2023	67774	1.01.01.02.01.0001	0001	001	3.01.01.01.01.0002	0001	001	20,00
Histórico:	receita com venda de servico NF 000097275							
29/10/2023	67775	1.01.01.02.01.0001	0001	001	3.01.01.01.01.0002	0001	001	15,00
Histórico:	receita com venda de servico NF 000097276							
29/10/2023	67776	1.01.01.02.01.0001	0001	001	3.01.01.01.01.0002	0001	001	376,16
Histórico:	receita com venda de servico NF 000097277							
29/10/2023	67777	1.01.01.02.01.0001	0001	001	3.01.01.01.01.0002	0001	001	200,00
Histórico:	receita com venda de servico NF 000097278							
29/10/2023	67778	1.01.01.02.01.0001	0001	001	3.01.01.01.01.0002	0001	001	392,01
Histórico:	receita com venda de servico NF 000097279							
29/10/2023	67779	1.01.01.02.01.0001	0001	001	3.01.01.01.01.0002	0001	001	24,99
Histórico:	receita com venda de servico NF 000097280							
29/10/2023	67780	1.01.01.02.01.0001	0001	001	3.01.01.01.01.0002	0001	001	10,00
Histórico:	receita com venda de servico NF 000097281							
29/10/2023	67781	1.01.01.02.01.0001	0001	001	3.01.01.01.01.0002	0001	001	30,00
Histórico:	receita com venda de servico NF 000097282							
29/10/2023	67782	1.01.01.02.01.0001	0001	001	3.01.01.01.01.0002	0001	001	6,96
Histórico:	receita com venda de servico NF 000097283							
29/10/2023	67783	1.01.01.02.01.0001	0001	001	3.01.01.01.01.0002	0001	001	539,94
Histórico:	receita com venda de servico NF 000097284							
29/10/2023	67784	1.01.01.02.01.0001	0001	001	3.01.01.01.01.0002	0001	001	100,00
Histórico:	receita com venda de servico NF 000097285							
29/10/2023	67785	1.01.01.02.01.0001	0001	001	3.01.01.01.01.0002	0001	001	10,00
Histórico:	receita com venda de servico NF 000097286							
29/10/2023	67786	1.01.01.02.01.0001	0001	001	3.01.01.01.01.0002	0001	001	10,00
Histórico:	receita com venda de servico NF 000097287							
29/10/2023	67787	1.01.01.02.01.0001	0001	001	3.01.01.01.01.0002	0001	001	20,00
Histórico:	receita com venda de servico NF 000097289							
29/10/2023	67788	1.01.01.02.01.0001	0001	001	3.01.01.01.01.0002	0001	001	15,00
Histórico:	receita com venda de servico NF 000097291							
29/10/2023	67789	1.01.01.02.01.0001	0001	001	3.01.01.01.01.0002	0001	001	328,06
Histórico:	receita com venda de servico NF 000097292							
29/10/2023	67790	1.01.01.02.01.0001	0001	001	3.01.01.01.01.0002	0001	001	25,00
Histórico:	receita com venda de servico NF 000097293							
29/10/2023	67791	1.01.01.02.01.0001	0001	001	3.01.01.01.01.0002	0001	001	282,73
Histórico:	receita com venda de servico NF 000097294							
29/10/2023	67792	1.01.01.02.01.0001	0001	001	3.01.01.01.01.0002	0001	001	10,00
Histórico:	receita com venda de servico NF 000097295							
29/10/2023	67793	1.01.01.02.01.0001	0001	001	3.01.01.01.01.0002	0001	001	805,01
Histórico:	receita com venda de servico NF 000097296							
29/10/2023	67794	1.01.01.02.01.0001	0001	001	3.01.01.01.01.0002	0001	001	70,00
Histórico:	receita com venda de servico NF 000097297							
29/10/2023	67795	1.01.01.02.01.0001	0001	001	3.01.01.01.01.0002	0001	001	90,00

Documentação de Habilitação - A P MARTINS JUNIOR SERVICOS LTDA (0277540) SEI 0004055.110000943.0.2025 / pg. 1595

Livro Diário Nº 01

Licenciado para: BIANKA CAVALCANTI LIMA SILVA ADMIN
Empresa: A P MARTINS JUNIOR SERVICOS LTDA - CNPJ: 18.201.831/0001-97 Fortes Contábil 7.210.1
Período: 01/01/2023 a 31/12/2023
Endereço: R SANTAREM Nª 07,QUADRA: A; BAIRRO: PARQUE AMAZONAS, Cidade: São Luís, Estado: MA, CEP: 65.031-570, Telefone: (98) 98984139682

Data	Chave	Débito	Estab	Centro	Crédito	Estab	Centro	Valor
Histórico:	receita com venda de servico NF 000097298							
29/10/2023	67796	1.01.01.02.01.0001	0001	001	3.01.01.01.01.0002	0001	001	50,00
Histórico:	receita com venda de servico NF 000097299							
29/10/2023	67797	1.01.01.02.01.0001	0001	001	3.01.01.01.01.0002	0001	001	290,00
Histórico:	receita com venda de servico NF 000097300							
29/10/2023	67798	1.01.01.02.01.0001	0001	001	3.01.01.01.01.0002	0001	001	71,00
Histórico:	receita com venda de servico NF 000097301							
29/10/2023	67799	1.01.01.02.01.0001	0001	001	3.01.01.01.01.0002	0001	001	212,80
Histórico:	receita com venda de servico NF 000097302							
29/10/2023	67800	1.01.01.02.01.0001	0001	001	3.01.01.01.01.0002	0001	001	50,00
Histórico:	receita com venda de servico NF 000097303							
29/10/2023	67801	1.01.01.02.01.0001	0001	001	3.01.01.01.01.0002	0001	001	328,00
Histórico:	receita com venda de servico NF 000097304							
29/10/2023	67802	1.01.01.02.01.0001	0001	001	3.01.01.01.01.0002	0001	001	106,50
Histórico:	receita com venda de servico NF 000097305							
29/10/2023	67803	1.01.01.02.01.0001	0001	001	3.01.01.01.01.0002	0001	001	50,00
Histórico:	receita com venda de servico NF 000097306							
29/10/2023	67804	1.01.01.02.01.0001	0001	001	3.01.01.01.01.0002	0001	001	20,00
Histórico:	receita com venda de servico NF 000097307							
29/10/2023	67805	1.01.01.02.01.0001	0001	001	3.01.01.01.01.0002	0001	001	71,00
Histórico:	receita com venda de servico NF 000097308							
29/10/2023	67806	1.01.01.02.01.0001	0001	001	3.01.01.01.01.0002	0001	001	223,30
Histórico:	receita com venda de servico NF 000097309							
29/10/2023	67807	1.01.01.02.01.0001	0001	001	3.01.01.01.01.0002	0001	001	30,00
Histórico:	receita com venda de servico NF 000097310							
29/10/2023	67808	1.01.01.02.01.0001	0001	001	3.01.01.01.01.0002	0001	001	213,14
Histórico:	receita com venda de servico NF 000097311							
29/10/2023	67809	1.01.01.02.01.0001	0001	001	3.01.01.01.01.0002	0001	001	20,00
Histórico:	receita com venda de servico NF 000097312							
29/10/2023	67810	1.01.01.02.01.0001	0001	001	3.01.01.01.01.0002	0001	001	20,00
Histórico:	receita com venda de servico NF 000097313							
29/10/2023	67811	1.01.01.02.01.0001	0001	001	3.01.01.01.01.0002	0001	001	250,00
Histórico:	receita com venda de servico NF 000097314							
29/10/2023	67812	1.01.01.02.01.0001	0001	001	3.01.01.01.01.0002	0001	001	50,00
Histórico:	receita com venda de servico NF 000097315							
29/10/2023	67813	1.01.01.02.01.0001	0001	001	3.01.01.01.01.0002	0001	001	71,00
Histórico:	receita com venda de servico NF 000097316							
29/10/2023	67814	1.01.01.02.01.0001	0001	001	3.01.01.01.01.0002	0001	001	100,00
Histórico:	receita com venda de servico NF 000097317							
29/10/2023	67815	1.01.01.02.01.0001	0001	001	3.01.01.01.01.0002	0001	001	42,60
Histórico:	receita com venda de servico NF 000097318							
29/10/2023	67816	1.01.01.02.01.0001	0001	001	3.01.01.01.01.0002	0001	001	142,00
Histórico:	receita com venda de servico NF 000097319							
29/10/2023	67817	1.01.01.02.01.0001	0001	001	3.01.01.01.01.0002	0001	001	213,00
Histórico:	receita com venda de servico NF 000097320							
29/10/2023	67818	1.01.01.02.01.0001	0001	001	3.01.01.01.01.0002	0001	001	30,00
Histórico:	receita com venda de servico NF 000097321							
29/10/2023	67819	1.01.01.02.01.0001	0001	001	3.01.01.01.01.0002	0001	001	20,00
Histórico:	receita com venda de servico NF 000097322							
29/10/2023	67820	1.01.01.02.01.0001	0001	001	3.01.01.01.01.0002	0001	001	10,00
Histórico:	receita com venda de servico NF 000097323							
29/10/2023	67821	1.01.01.02.01.0001	0001	001	3.01.01.01.01.0002	0001	001	71,00
Histórico:	receita com venda de servico NF 000097324							
29/10/2023	67822	1.01.01.02.01.0001	0001	001	3.01.01.01.01.0002	0001	001	35,57
Histórico:	receita com venda de servico NF 000097325							
29/10/2023	67823	1.01.01.02.01.0001	0001	001	3.01.01.01.01.0002	0001	001	346,04
Histórico:	receita com venda de servico NF 000097326							
29/10/2023	67824	1.01.01.02.01.0001	0001	001	3.01.01.01.01.0002	0001	001	10,00
Histórico:	receita com venda de servico NF 000097327							
29/10/2023	67825	1.01.01.02.01.0001	0001	001	3.01.01.01.01.0002	0001	001	56,80
Histórico:	receita com venda de servico NF 000097328							

Documentação de Habilitação - A P MARTINS JUNIOR SERVICOS LTDA (0277540) SEI 0004055.110000943.0.2025 / pg. 1596

Livro Diário Nº 01

Licenciado para: BIANKA CAVALCANTI LIMA SILVA ADMIN
Empresa: A P MARTINS JUNIOR SERVICOS LTDA - CNPJ: 18.201.831/0001-97 Fortes Contábil 7.210.1
Período: 01/01/2023 a 31/12/2023
Endereço: R SANTAREM Nª 07,QUADRA: A; BAIRRO: PARQUE AMAZONAS, Cidade: São Luís, Estado: MA, CEP: 65.031-570, Telefone: (98) 98984139682

Data	Chave	Débito	Estab	Centro	Crédito	Estab	Centro	Valor
29/10/2023	67826	1.01.01.02.01.0001	0001	001	3.01.01.01.01.0002	0001	001	15,00
Histórico:	receita com venda de servico NF 000097329							
29/10/2023	67827	1.01.01.02.01.0001	0001	001	3.01.01.01.01.0002	0001	001	135,00
Histórico:	receita com venda de servico NF 000097330							
29/10/2023	67828	1.01.01.02.01.0001	0001	001	3.01.01.01.01.0002	0001	001	40,00
Histórico:	receita com venda de servico NF 000097331							
29/10/2023	67829	1.01.01.02.01.0001	0001	001	3.01.01.01.01.0002	0001	001	5,00
Histórico:	receita com venda de servico NF 000097332							
29/10/2023	67830	1.01.01.02.01.0001	0001	001	3.01.01.01.01.0002	0001	001	400,12
Histórico:	receita com venda de servico NF 000097333							
29/10/2023	67831	1.01.01.02.01.0001	0001	001	3.01.01.01.01.0002	0001	001	71,00
Histórico:	receita com venda de servico NF 000097334							
29/10/2023	67832	1.01.01.02.01.0001	0001	001	3.01.01.01.01.0002	0001	001	37,00
Histórico:	receita com venda de servico NF 000097335							
29/10/2023	67833	1.01.01.02.01.0001	0001	001	3.01.01.01.01.0002	0001	001	10,04
Histórico:	receita com venda de servico NF 000097336							
29/10/2023	67834	1.01.01.02.01.0001	0001	001	3.01.01.01.01.0002	0001	001	70,00
Histórico:	receita com venda de servico NF 000097337							
29/10/2023	67835	1.01.01.02.01.0001	0001	001	3.01.01.01.01.0002	0001	001	158,00
Histórico:	receita com venda de servico NF 000097338							
29/10/2023	67836	1.01.01.02.01.0001	0001	001	3.01.01.01.01.0002	0001	001	10,00
Histórico:	receita com venda de servico NF 000097339							
29/10/2023	67837	1.01.01.02.01.0001	0001	001	3.01.01.01.01.0002	0001	001	30,00
Histórico:	receita com venda de servico NF 000097340							
29/10/2023	67838	1.01.01.02.01.0001	0001	001	3.01.01.01.01.0002	0001	001	10,00
Histórico:	receita com venda de servico NF 000097342							
29/10/2023	67839	1.01.01.02.01.0001	0001	001	3.01.01.01.01.0002	0001	001	50,00
Histórico:	receita com venda de servico NF 000097341							
29/10/2023	67840	1.01.01.02.01.0001	0001	001	3.01.01.01.01.0002	0001	001	50,00
Histórico:	receita com venda de servico NF 000097343							
29/10/2023	67841	1.01.01.02.01.0001	0001	001	3.01.01.01.01.0002	0001	001	71,00
Histórico:	receita com venda de servico NF 000097344							
29/10/2023	67842	1.01.01.02.01.0001	0001	001	3.01.01.01.01.0002	0001	001	10,00
Histórico:	receita com venda de servico NF 000097345							
29/10/2023	67843	1.01.01.02.01.0001	0001	001	3.01.01.01.01.0002	0001	001	5,00
Histórico:	receita com venda de servico NF 000097346							
29/10/2023	67844	1.01.01.02.01.0001	0001	001	3.01.01.01.01.0002	0001	001	169,00
Histórico:	receita com venda de servico NF 000097347							
29/10/2023	67845	1.01.01.02.01.0001	0001	001	3.01.01.01.01.0002	0001	001	80,30
Histórico:	receita com venda de servico NF 000097348							
29/10/2023	67846	1.01.01.02.01.0001	0001	001	3.01.01.01.01.0002	0001	001	195,00
Histórico:	receita com venda de servico NF 000097349							
29/10/2023	67847	1.01.01.02.01.0001	0001	001	3.01.01.01.01.0002	0001	001	49,96
Histórico:	receita com venda de servico NF 000097350							
29/10/2023	67848	1.01.01.02.01.0001	0001	001	3.01.01.01.01.0002	0001	001	10,00
Histórico:	receita com venda de servico NF 000097351							
29/10/2023	67849	1.01.01.02.01.0001	0001	001	3.01.01.01.01.0002	0001	001	13,10
Histórico:	receita com venda de servico NF 000097352							
29/10/2023	67850	1.01.01.02.01.0001	0001	001	3.01.01.01.01.0002	0001	001	48,00
Histórico:	receita com venda de servico NF 000097353							
29/10/2023	67851	1.01.01.02.01.0001	0001	001	3.01.01.01.01.0002	0001	001	80,00
Histórico:	receita com venda de servico NF 000097354							
29/10/2023	67852	1.01.01.02.01.0001	0001	001	3.01.01.01.01.0002	0001	001	20,00
Histórico:	receita com venda de servico NF 000097355							
29/10/2023	67853	1.01.01.02.01.0001	0001	001	3.01.01.01.01.0002	0001	001	369,03
Histórico:	receita com venda de servico NF 000097356							
29/10/2023	67854	1.01.01.02.01.0001	0001	001	3.01.01.01.01.0002	0001	001	161,75
Histórico:	receita com venda de servico NF 000097357							
29/10/2023	67855	1.01.01.02.01.0001	0001	001	3.01.01.01.01.0002	0001	001	5,00
Histórico:	receita com venda de servico NF 000097358							
29/10/2023	67856	1.01.01.02.01.0001	0001	001	3.01.01.01.01.0002	0001	001	115,05

Documentação de Habilitação - A P MARTINS JUNIOR SERVICOS LTDA (0277540) SEI 0004055.110000943.0.2025 / pg. 1597

Livro Diário Nº 01

Licenciado para: BIANKA CAVALCANTI LIMA SILVA ADMIN
Empresa: A P MARTINS JUNIOR SERVICOS LTDA - CNPJ: 18.201.831/0001-97 Fortes Contábil 7.210.1
Período: 01/01/2023 a 31/12/2023
Endereço: R SANTAREM Nª 07,QUADRA: A; BAIRRO: PARQUE AMAZONAS, Cidade: São Luís, Estado: MA, CEP: 65.031-570, Telefone: (98) 98984139682

Data	Chave	Débito	Estab	Centro	Crédito	Estab	Centro	Valor
Histórico:	receita com venda de servico NF 000097359							
29/10/2023	67857	1.01.01.02.01.0001	0001	001	3.01.01.01.01.0002	0001	001	150,00
Histórico:	receita com venda de servico NF 000097360							
29/10/2023	67858	1.01.01.02.01.0001	0001	001	3.01.01.01.01.0002	0001	001	25,00
Histórico:	receita com venda de servico NF 000097361							
29/10/2023	67859	1.01.01.02.01.0001	0001	001	3.01.01.01.01.0002	0001	001	70,00
Histórico:	receita com venda de servico NF 000097362							
29/10/2023	67860	1.01.01.02.01.0001	0001	001	3.01.01.01.01.0002	0001	001	80,00
Histórico:	receita com venda de servico NF 000097363							
29/10/2023	67861	1.01.01.02.01.0001	0001	001	3.01.01.01.01.0002	0001	001	20,00
Histórico:	receita com venda de servico NF 000097365							
29/10/2023	67862	1.01.01.02.01.0001	0001	001	3.01.01.01.01.0002	0001	001	10,00
Histórico:	receita com venda de servico NF 000097366							
29/10/2023	67863	1.01.01.02.01.0001	0001	001	3.01.01.01.01.0002	0001	001	50,00
Histórico:	receita com venda de servico NF 000097368							
29/10/2023	67864	1.01.01.02.01.0001	0001	001	3.01.01.01.01.0002	0001	001	96,00
Histórico:	receita com venda de servico NF 000097369							
29/10/2023	67865	1.01.01.02.01.0001	0001	001	3.01.01.01.01.0002	0001	001	293,06
Histórico:	receita com venda de servico NF 000097370							
29/10/2023	67866	1.01.01.02.01.0001	0001	001	3.01.01.01.01.0002	0001	001	50,00
Histórico:	receita com venda de servico NF 000097371							
29/10/2023	67867	1.01.01.02.01.0001	0001	001	3.01.01.01.01.0002	0001	001	60,00
Histórico:	receita com venda de servico NF 000097372							
29/10/2023	67868	1.01.01.02.01.0001	0001	001	3.01.01.01.01.0002	0001	001	50,00
Histórico:	receita com venda de servico NF 000097373							
29/10/2023	67869	1.01.01.02.01.0001	0001	001	3.01.01.01.01.0002	0001	001	40,00
Histórico:	receita com venda de servico NF 000097374							
29/10/2023	67870	1.01.01.02.01.0001	0001	001	3.01.01.01.01.0002	0001	001	46,00
Histórico:	receita com venda de servico NF 000097375							
29/10/2023	67871	1.01.01.02.01.0001	0001	001	3.01.01.01.01.0002	0001	001	10,00
Histórico:	receita com venda de servico NF 000097376							
29/10/2023	67872	1.01.01.02.01.0001	0001	001	3.01.01.01.01.0002	0001	001	6,00
Histórico:	receita com venda de servico NF 000097377							
29/10/2023	67873	1.01.01.02.01.0001	0001	001	3.01.01.01.01.0002	0001	001	40,00
Histórico:	receita com venda de servico NF 000097378							
29/10/2023	67874	1.01.01.02.01.0001	0001	001	3.01.01.01.01.0002	0001	001	20,00
Histórico:	receita com venda de servico NF 000097379							
29/10/2023	67875	1.01.01.02.01.0001	0001	001	3.01.01.01.01.0002	0001	001	14,20
Histórico:	receita com venda de servico NF 000097380							
29/10/2023	67876	1.01.01.02.01.0001	0001	001	3.01.01.01.01.0002	0001	001	50,00
Histórico:	receita com venda de servico NF 000097381							
29/10/2023	67877	1.01.01.02.01.0001	0001	001	3.01.01.01.01.0002	0001	001	1.050,02
Histórico:	receita com venda de servico NF 000097382							
29/10/2023	67878	1.01.01.02.01.0001	0001	001	3.01.01.01.01.0002	0001	001	192,81
Histórico:	receita com venda de servico NF 000097383							
29/10/2023	67879	1.01.01.02.01.0001	0001	001	3.01.01.01.01.0002	0001	001	15,00
Histórico:	receita com venda de servico NF 000097384							
29/10/2023	67880	1.01.01.02.01.0001	0001	001	3.01.01.01.01.0002	0001	001	10,00
Histórico:	receita com venda de servico NF 000097385							
29/10/2023	67881	1.01.01.02.01.0001	0001	001	3.01.01.01.01.0002	0001	001	100,00
Histórico:	receita com venda de servico NF 000097386							
29/10/2023	67882	1.01.01.02.01.0001	0001	001	3.01.01.01.01.0002	0001	001	5,00
Histórico:	receita com venda de servico NF 000097387							
29/10/2023	67883	1.01.01.02.01.0001	0001	001	3.01.01.01.01.0002	0001	001	10,00
Histórico:	receita com venda de servico NF 000097388							
29/10/2023	67884	1.01.01.02.01.0001	0001	001	3.01.01.01.01.0002	0001	001	5,00
Histórico:	receita com venda de servico NF 000097389							
29/10/2023	67885	1.01.01.02.01.0001	0001	001	3.01.01.01.01.0002	0001	001	13,00
Histórico:	receita com venda de servico NF 000097390							
29/10/2023	67886	1.01.01.02.01.0001	0001	001	3.01.01.01.01.0002	0001	001	10,00
Histórico:	receita com venda de servico NF 000097391							

Documentação de Habilitação - A P MARTINS JUNIOR SERVICOS LTDA (0277540) SEI 0004055.110000943.0.2025 / pg. 1598

Livro Diário Nº 01

Licenciado para: BIANKA CAVALCANTI LIMA SILVA ADMIN
Empresa: A P MARTINS JUNIOR SERVICOS LTDA - CNPJ: 18.201.831/0001-97 Fortes Contábil 7.210.1
Período: 01/01/2023 a 31/12/2023
Endereço: R SANTAREM Nª 07,QUADRA: A; BAIRRO: PARQUE AMAZONAS, Cidade: São Luís, Estado: MA, CEP: 65.031-570, Telefone: (98) 98984139682

Data	Chave	Débito	Estab	Centro	Crédito	Estab	Centro		Valor
29/10/2023	67887	1.01.01.02.01.0001	0001	001	3.01.01.01.01.0002	0001	001		635,00
Histórico:	receita com venda de servico NF 000097392								
29/10/2023	67888	1.01.01.02.01.0001	0001	001	3.01.01.01.01.0002	0001	001		2,00
Histórico:	receita com venda de servico NF 000097393								
29/10/2023	67889	1.01.01.02.01.0001	0001	001	3.01.01.01.01.0002	0001	001		15,34
Histórico:	receita com venda de servico NF 000097394								
29/10/2023	67890	1.01.01.02.01.0001	0001	001	3.01.01.01.01.0002	0001	001		27,83
Histórico:	receita com venda de servico NF 000097395								
29/10/2023	67891	1.01.01.02.01.0001	0001	001	3.01.01.01.01.0002	0001	001		33,94
Histórico:	receita com venda de servico NF 000097396								
29/10/2023	67892	1.01.01.02.01.0001	0001	001	3.01.01.01.01.0002	0001	001		142,00
Histórico:	receita com venda de servico NF 000097397								
29/10/2023	67893	1.01.01.02.01.0001	0001	001	3.01.01.01.01.0002	0001	001		403,96
Histórico:	receita com venda de servico NF 000097398								
29/10/2023	67894	1.01.01.02.01.0001	0001	001	3.01.01.01.01.0002	0001	001		276,76
Histórico:	receita com venda de servico NF 000097399								
29/10/2023	67895	1.01.01.02.01.0001	0001	001	3.01.01.01.01.0002	0001	001		100,00
Histórico:	receita com venda de servico NF 000097400								
29/10/2023	67896	1.01.01.02.01.0001	0001	001	3.01.01.01.01.0002	0001	001		57,00
Histórico:	receita com venda de servico NF 000097401								
29/10/2023	67897	1.01.01.02.01.0001	0001	001	3.01.01.01.01.0002	0001	001		514,07
Histórico:	receita com venda de servico NF 000097402								
29/10/2023	67898	1.01.01.02.01.0001	0001	001	3.01.01.01.01.0002	0001	001		272,00
Histórico:	receita com venda de servico NF 000097403								
29/10/2023	67899	1.01.01.02.01.0001	0001	001	3.01.01.01.01.0002	0001	001		100,00
Histórico:	receita com venda de servico NF 000097404								
29/10/2023	67900	1.01.01.02.01.0001	0001	001	3.01.01.01.01.0002	0001	001		125,02
Histórico:	receita com venda de servico NF 000097405								
29/10/2023	67901	1.01.01.02.01.0001	0001	001	3.01.01.01.01.0002	0001	001		13,99
Histórico:	receita com venda de servico NF 000097406								
								Totais do dia 29:	**16.018,91**
30/10/2023	67902	1.01.01.02.01.0001	0001	001	3.01.01.01.01.0002	0001	001		100,00
Histórico:	receita com venda de servico NF 000097407								
30/10/2023	67903	1.01.01.02.01.0001	0001	001	3.01.01.01.01.0002	0001	001		20,00
Histórico:	receita com venda de servico NF 000097408								
30/10/2023	67904	1.01.01.02.01.0001	0001	001	3.01.01.01.01.0002	0001	001		20,00
Histórico:	receita com venda de servico NF 000097409								
30/10/2023	67905	1.01.01.02.01.0001	0001	001	3.01.01.01.01.0002	0001	001		10,00
Histórico:	receita com venda de servico NF 000097411								
30/10/2023	67906	1.01.01.02.01.0001	0001	001	3.01.01.01.01.0002	0001	001		50,00
Histórico:	receita com venda de servico NF 000097412								
30/10/2023	67907	1.01.01.02.01.0001	0001	001	3.01.01.01.01.0002	0001	001		156,20
Histórico:	receita com venda de servico NF 000097413								
30/10/2023	67908	1.01.01.02.01.0001	0001	001	3.01.01.01.01.0002	0001	001		115,40
Histórico:	receita com venda de servico NF 000097414								
30/10/2023	67909	1.01.01.02.01.0001	0001	001	3.01.01.01.01.0002	0001	001		142,00
Histórico:	receita com venda de servico NF 000097415								
30/10/2023	67910	1.01.01.02.01.0001	0001	001	3.01.01.01.01.0002	0001	001		57,40
Histórico:	receita com venda de servico NF 000097416								
30/10/2023	67911	1.01.01.02.01.0001	0001	001	3.01.01.01.01.0002	0001	001		100,00
Histórico:	receita com venda de servico NF 000097417								
30/10/2023	67912	1.01.01.02.01.0001	0001	001	3.01.01.01.01.0002	0001	001		20,00
Histórico:	receita com venda de servico NF 000097418								
30/10/2023	67913	1.01.01.02.01.0001	0001	001	3.01.01.01.01.0002	0001	001		40,00
Histórico:	receita com venda de servico NF 000097419								
30/10/2023	67914	1.01.01.02.01.0001	0001	001	3.01.01.01.01.0002	0001	001		25,00
Histórico:	receita com venda de servico NF 000097420								
30/10/2023	67915	1.01.01.02.01.0001	0001	001	3.01.01.01.01.0002	0001	001		100,00
Histórico:	receita com venda de servico NF 000097421								
30/10/2023	67916	1.01.01.02.01.0001	0001	001	3.01.01.01.01.0002	0001	001		15,00
Histórico:	receita com venda de servico NF 000097422								

Documentação de Habilitação - A P MARTINS JUNIOR SERVICOS LTDA (0277540) SEI 0004055.110000943.0.2025 / pg. 1599

Livro Diário Nº 01

Licenciado para: BIANKA CAVALCANTI LIMA SILVA ADMIN
Empresa: A P MARTINS JUNIOR SERVICOS LTDA - CNPJ: 18.201.831/0001-97 Fortes Contábil 7.210.1
Período: 01/01/2023 a 31/12/2023
Endereço: R SANTAREM Nª 07,QUADRA: A; BAIRRO: PARQUE AMAZONAS, Cidade: São Luís, Estado: MA, CEP: 65.031-570, Telefone: (98) 98984139682

Data	Chave	Débito	Estab	Centro	Crédito	Estab	Centro	Valor
30/10/2023	67917	1.01.01.02.01.0001	0001	001	3.01.01.01.01.0002	0001	001	50,00
Histórico:	receita com venda de servico NF 000097423							
30/10/2023	67918	1.01.01.02.01.0001	0001	001	3.01.01.01.01.0002	0001	001	50,00
Histórico:	receita com venda de servico NF 000097424							
30/10/2023	67919	1.01.01.02.01.0001	0001	001	3.01.01.01.01.0002	0001	001	70,00
Histórico:	receita com venda de servico NF 000097425							
30/10/2023	67920	1.01.01.02.01.0001	0001	001	3.01.01.01.01.0002	0001	001	83,00
Histórico:	receita com venda de servico NF 000097426							
30/10/2023	67921	1.01.01.02.01.0001	0001	001	3.01.01.01.01.0002	0001	001	20,00
Histórico:	receita com venda de servico NF 000097427							
30/10/2023	67922	1.01.01.02.01.0001	0001	001	3.01.01.01.01.0002	0001	001	20,02
Histórico:	receita com venda de servico NF 000097428							
30/10/2023	67923	1.01.01.02.01.0001	0001	001	3.01.01.01.01.0002	0001	001	20,00
Histórico:	receita com venda de servico NF 000097429							
30/10/2023	67924	1.01.01.02.01.0001	0001	001	3.01.01.01.01.0002	0001	001	30,00
Histórico:	receita com venda de servico NF 000097430							
30/10/2023	67925	1.01.01.02.01.0001	0001	001	3.01.01.01.01.0002	0001	001	100,00
Histórico:	receita com venda de servico NF 000097431							
30/10/2023	67926	1.01.01.02.01.0001	0001	001	3.01.01.01.01.0002	0001	001	20,00
Histórico:	receita com venda de servico NF 000097432							
30/10/2023	67927	1.01.01.02.01.0001	0001	001	3.01.01.01.01.0002	0001	001	150,03
Histórico:	receita com venda de servico NF 000097433							
30/10/2023	67928	1.01.01.02.01.0001	0001	001	3.01.01.01.01.0002	0001	001	436,17
Histórico:	receita com venda de servico NF 000097434							
30/10/2023	67929	1.01.01.02.01.0001	0001	001	3.01.01.01.01.0002	0001	001	105,11
Histórico:	receita com venda de servico NF 000097435							
30/10/2023	67930	1.01.01.02.01.0001	0001	001	3.01.01.01.01.0002	0001	001	59,23
Histórico:	receita com venda de servico NF 000097436							
30/10/2023	67931	1.01.01.02.01.0001	0001	001	3.01.01.01.01.0002	0001	001	1.685,74
Histórico:	receita com venda de servico NF 000097437							
30/10/2023	67932	1.01.01.02.01.0001	0001	001	3.01.01.01.01.0002	0001	001	30,00
Histórico:	receita com venda de servico NF 000097438							
30/10/2023	67933	1.01.01.02.01.0001	0001	001	3.01.01.01.01.0002	0001	001	75,05
Histórico:	receita com venda de servico NF 000097439							
30/10/2023	67934	1.01.01.02.01.0001	0001	001	3.01.01.01.01.0002	0001	001	150,00
Histórico:	receita com venda de servico NF 000097440							
30/10/2023	67935	1.01.01.02.01.0001	0001	001	3.01.01.01.01.0002	0001	001	425,01
Histórico:	receita com venda de servico NF 000097441							
30/10/2023	67936	1.01.01.02.01.0001	0001	001	3.01.01.01.01.0002	0001	001	142,00
Histórico:	receita com venda de servico NF 000097442							
30/10/2023	67937	1.01.01.02.01.0001	0001	001	3.01.01.01.01.0002	0001	001	71,00
Histórico:	receita com venda de servico NF 000097443							
30/10/2023	67938	1.01.01.02.01.0001	0001	001	3.01.01.01.01.0002	0001	001	17,00
Histórico:	receita com venda de servico NF 000097444							
30/10/2023	67939	1.01.01.02.01.0001	0001	001	3.01.01.01.01.0002	0001	001	130,00
Histórico:	receita com venda de servico NF 000097445							
30/10/2023	67940	1.01.01.02.01.0001	0001	001	3.01.01.01.01.0002	0001	001	100,00
Histórico:	receita com venda de servico NF 000097446							
30/10/2023	67941	1.01.01.02.01.0001	0001	001	3.01.01.01.01.0002	0001	001	30,00
Histórico:	receita com venda de servico NF 000097447							
30/10/2023	67942	1.01.01.02.01.0001	0001	001	3.01.01.01.01.0002	0001	001	40,00
Histórico:	receita com venda de servico NF 000097448							
30/10/2023	67943	1.01.01.02.01.0001	0001	001	3.01.01.01.01.0002	0001	001	100,00
Histórico:	receita com venda de servico NF 000097449							
30/10/2023	67944	1.01.01.02.01.0001	0001	001	3.01.01.01.01.0002	0001	001	50,00
Histórico:	receita com venda de servico NF 000097450							
30/10/2023	67945	1.01.01.02.01.0001	0001	001	3.01.01.01.01.0002	0001	001	10,01
Histórico:	receita com venda de servico NF 000097451							
30/10/2023	67946	1.01.01.02.01.0001	0001	001	3.01.01.01.01.0002	0001	001	30,00
Histórico:	receita com venda de servico NF 000097452							
30/10/2023	67947	1.01.01.02.01.0001	0001	001	3.01.01.01.01.0002	0001	001	10,01

Documentação de Habilitação - A P MARTINS JUNIOR SERVICOS LTDA (0277540) SEI 0004055.110000943.0.2025 / pg. 1600

Livro Diário Nº 01

Licenciado para: BIANKA CAVALCANTI LIMA SILVA ADMIN
Empresa: A P MARTINS JUNIOR SERVICOS LTDA - CNPJ: 18.201.831/0001-97 Fortes Contábil 7.210.1
Período: 01/01/2023 a 31/12/2023
Endereço: R SANTAREM Nª 07,QUADRA: A; BAIRRO: PARQUE AMAZONAS, Cidade: São Luís, Estado: MA, CEP: 65.031-570, Telefone: (98) 98984139682

Data	Chave	Débito	Estab	Centro	Crédito	Estab	Centro	Valor
Histórico:	receita com venda de servico NF 000097453							
30/10/2023	67948	1.01.01.02.01.0001	0001	001	3.01.01.01.01.0002	0001	001	50,00
Histórico:	receita com venda de servico NF 000097454							
30/10/2023	67949	1.01.01.02.01.0001	0001	001	3.01.01.01.01.0002	0001	001	10,00
Histórico:	receita com venda de servico NF 000097455							
30/10/2023	67950	1.01.01.02.01.0001	0001	001	3.01.01.01.01.0002	0001	001	35,50
Histórico:	receita com venda de servico NF 000097456							
30/10/2023	67951	1.01.01.02.01.0001	0001	001	3.01.01.01.01.0002	0001	001	288,97
Histórico:	receita com venda de servico NF 000097457							
30/10/2023	67952	1.01.01.02.01.0001	0001	001	3.01.01.01.01.0002	0001	001	30,00
Histórico:	receita com venda de servico NF 000097458							
30/10/2023	67953	1.01.01.02.01.0001	0001	001	3.01.01.01.01.0002	0001	001	1.888,00
Histórico:	receita com venda de servico NF 000097459							
30/10/2023	67954	1.01.01.02.01.0001	0001	001	3.01.01.01.01.0002	0001	001	744,82
Histórico:	receita com venda de servico NF 000097460							
30/10/2023	67955	1.01.01.02.01.0001	0001	001	3.01.01.01.01.0002	0001	001	574,00
Histórico:	receita com venda de servico NF 000097461							
30/10/2023	67956	1.01.01.02.01.0001	0001	001	3.01.01.01.01.0002	0001	001	142,00
Histórico:	receita com venda de servico NF 000097462							
30/10/2023	67957	1.01.01.02.01.0001	0001	001	3.01.01.01.01.0002	0001	001	175,06
Histórico:	receita com venda de servico NF 000097463							
30/10/2023	67958	1.01.01.02.01.0001	0001	001	3.01.01.01.01.0002	0001	001	25,00
Histórico:	receita com venda de servico NF 000097464							
30/10/2023	67959	1.01.01.02.01.0001	0001	001	3.01.01.01.01.0002	0001	001	20,00
Histórico:	receita com venda de servico NF 000097465							
30/10/2023	67960	1.01.01.02.01.0001	0001	001	3.01.01.01.01.0002	0001	001	22,01
Histórico:	receita com venda de servico NF 000097466							
30/10/2023	67961	1.01.01.02.01.0001	0001	001	3.01.01.01.01.0002	0001	001	213,00
Histórico:	receita com venda de servico NF 000097467							
30/10/2023	67962	1.01.01.02.01.0001	0001	001	3.01.01.01.01.0002	0001	001	10,00
Histórico:	receita com venda de servico NF 000097468							
30/10/2023	67963	1.01.01.02.01.0001	0001	001	3.01.01.01.01.0002	0001	001	30,00
Histórico:	receita com venda de servico NF 000097469							
30/10/2023	67964	1.01.01.02.01.0001	0001	001	3.01.01.01.01.0002	0001	001	20,00
Histórico:	receita com venda de servico NF 000097470							
30/10/2023	67965	1.01.01.02.01.0001	0001	001	3.01.01.01.01.0002	0001	001	150,00
Histórico:	receita com venda de servico NF 000097471							
30/10/2023	67966	1.01.01.02.01.0001	0001	001	3.01.01.01.01.0002	0001	001	50,06
Histórico:	receita com venda de servico NF 000097472							
30/10/2023	67967	1.01.01.02.01.0001	0001	001	3.01.01.01.01.0002	0001	001	20,00
Histórico:	receita com venda de servico NF 000097473							
30/10/2023	67968	1.01.01.02.01.0001	0001	001	3.01.01.01.01.0002	0001	001	15,00
Histórico:	receita com venda de servico NF 000097474							
30/10/2023	67969	1.01.01.02.01.0001	0001	001	3.01.01.01.01.0002	0001	001	190,06
Histórico:	receita com venda de servico NF 000097475							
30/10/2023	67970	1.01.01.02.01.0001	0001	001	3.01.01.01.01.0002	0001	001	75,02
Histórico:	receita com venda de servico NF 000097476							
30/10/2023	67971	1.01.01.02.01.0001	0001	001	3.01.01.01.01.0002	0001	001	336,19
Histórico:	receita com venda de servico NF 000097477							
30/10/2023	67972	1.01.01.02.01.0001	0001	001	3.01.01.01.01.0002	0001	001	1.070,06
Histórico:	receita com venda de servico NF 000097478							
30/10/2023	67973	1.01.01.02.01.0001	0001	001	3.01.01.01.01.0002	0001	001	325,95
Histórico:	receita com venda de servico NF 000097479							
30/10/2023	67974	1.01.01.02.01.0001	0001	001	3.01.01.01.01.0002	0001	001	15,00
Histórico:	receita com venda de servico NF 000097480							
30/10/2023	67975	1.01.01.02.01.0001	0001	001	3.01.01.01.01.0002	0001	001	50,00
Histórico:	receita com venda de servico NF 000097481							
30/10/2023	67976	1.01.01.02.01.0001	0001	001	3.01.01.01.01.0002	0001	001	30,00
Histórico:	receita com venda de servico NF 000097482							
30/10/2023	67977	1.01.01.02.01.0001	0001	001	3.01.01.01.01.0002	0001	001	10,01
Histórico:	receita com venda de servico NF 000097483							

Documentação de Habilitação - A P MARTINS JUNIOR SERVICOS LTDA (0277540) SEI 0004055.110000943.0.2025 / pg. 1601

Livro Diário Nº 01

Licenciado para: BIANKA CAVALCANTI LIMA SILVA ADMIN
Empresa: A P MARTINS JUNIOR SERVICOS LTDA - CNPJ: 18.201.831/0001-97 Fortes Contábil 7.210.1
Período: 01/01/2023 a 31/12/2023
Endereço: R SANTAREM Nª 07,QUADRA: A; BAIRRO: PARQUE AMAZONAS, Cidade: São Luís, Estado: MA, CEP: 65.031-570, Telefone: (98) 98984139682

Data	Chave	Débito	Estab	Centro	Crédito	Estab	Centro		Valor
30/10/2023	67978	1.01.01.02.01.0001	0001	001	3.01.01.01.01.0002	0001	001		10,01
Histórico:	receita com venda de servico NF 000097484								
30/10/2023	67979	1.01.01.02.01.0001	0001	001	3.01.01.01.01.0002	0001	001		10,01
Histórico:	receita com venda de servico NF 000097485								
30/10/2023	67980	1.01.01.02.01.0001	0001	001	3.01.01.01.01.0002	0001	001		50,00
Histórico:	receita com venda de servico NF 000097486								
30/10/2023	67981	1.01.01.02.01.0001	0001	001	3.01.01.01.01.0002	0001	001		50,00
Histórico:	receita com venda de servico NF 000097487								
30/10/2023	67982	1.01.01.02.01.0001	0001	001	3.01.01.01.01.0002	0001	001		25,06
Histórico:	receita com venda de servico NF 000097488								
30/10/2023	67983	1.01.01.02.01.0001	0001	001	3.01.01.01.01.0002	0001	001		30,00
Histórico:	receita com venda de servico NF 000097489								
30/10/2023	67984	1.01.01.02.01.0001	0001	001	3.01.01.01.01.0002	0001	001		25,06
Histórico:	receita com venda de servico NF 000097490								
30/10/2023	67985	1.01.01.02.01.0001	0001	001	3.01.01.01.01.0002	0001	001		213,00
Histórico:	receita com venda de servico NF 000097491								
30/10/2023	67986	1.01.01.02.01.0001	0001	001	3.01.01.01.01.0002	0001	001		380,04
Histórico:	receita com venda de servico NF 000097492								
30/10/2023	67987	1.01.01.02.01.0001	0001	001	3.01.01.01.01.0002	0001	001		15,00
Histórico:	receita com venda de servico NF 000097493								
30/10/2023	67988	1.01.01.02.01.0001	0001	001	3.01.01.01.01.0002	0001	001		40,01
Histórico:	receita com venda de servico NF 000097494								
30/10/2023	67989	1.01.01.02.01.0001	0001	001	3.01.01.01.01.0002	0001	001		10,01
Histórico:	receita com venda de servico NF 000097495								
30/10/2023	67990	1.01.01.02.01.0001	0001	001	3.01.01.01.01.0002	0001	001		1.740,83
Histórico:	receita com venda de servico NF 000097496								
30/10/2023	67991	1.01.01.02.01.0001	0001	001	3.01.01.01.01.0002	0001	001		30,00
Histórico:	receita com venda de servico NF 000097497								
								Totais do dia 30:	**14.525,12**
31/10/2023	67992	1.01.01.02.01.0001	0001	001	3.01.01.01.01.0002	0001	001		200,00
Histórico:	receita com venda de servico NF 000097498								
31/10/2023	67993	1.01.01.02.01.0001	0001	001	3.01.01.01.01.0002	0001	001		152,06
Histórico:	receita com venda de servico NF 000097499								
31/10/2023	67994	1.01.01.02.01.0001	0001	001	3.01.01.01.01.0002	0001	001		150,00
Histórico:	receita com venda de servico NF 000097500								
31/10/2023	67995	1.01.01.02.01.0001	0001	001	3.01.01.01.01.0002	0001	001		10,00
Histórico:	receita com venda de servico NF 000097501								
31/10/2023	67996	1.01.01.02.01.0001	0001	001	3.01.01.01.01.0002	0001	001		236,00
Histórico:	receita com venda de servico NF 000097502								
31/10/2023	67997	1.01.01.02.01.0001	0001	001	3.01.01.01.01.0002	0001	001		50,00
Histórico:	receita com venda de servico NF 000097503								
31/10/2023	67998	1.01.01.02.01.0001	0001	001	3.01.01.01.01.0002	0001	001		125,18
Histórico:	receita com venda de servico NF 000097504								
31/10/2023	67999	1.01.01.02.01.0001	0001	001	3.01.01.01.01.0002	0001	001		50,00
Histórico:	receita com venda de servico NF 000097505								
31/10/2023	68000	1.01.01.02.01.0001	0001	001	3.01.01.01.01.0002	0001	001		35,00
Histórico:	receita com venda de servico NF 000097506								
31/10/2023	68001	1.01.01.02.01.0001	0001	001	3.01.01.01.01.0002	0001	001		50,00
Histórico:	receita com venda de servico NF 000097507								
31/10/2023	68002	1.01.01.02.01.0001	0001	001	3.01.01.01.01.0002	0001	001		50,00
Histórico:	receita com venda de servico NF 000097509								
31/10/2023	68003	1.01.01.02.01.0001	0001	001	3.01.01.01.01.0002	0001	001		30,00
Histórico:	receita com venda de servico NF 000097510								
31/10/2023	68004	1.01.01.02.01.0001	0001	001	3.01.01.01.01.0002	0001	001		177,50
Histórico:	receita com venda de servico NF 000097511								
31/10/2023	68005	1.01.01.02.01.0001	0001	001	3.01.01.01.01.0002	0001	001		20,00
Histórico:	receita com venda de servico NF 000097512								
31/10/2023	68006	1.01.01.02.01.0001	0001	001	3.01.01.01.01.0002	0001	001		445,52
Histórico:	receita com venda de servico NF 000097513								
31/10/2023	68007	1.01.01.02.01.0001	0001	001	3.01.01.01.01.0002	0001	001		20,00
Histórico:	receita com venda de servico NF 000097514								

Documentação de Habilitação - A P MARTINS JUNIOR SERVICOS LTDA (0277540) SEI 0004055.110000943.0.2025 / pg. 1602

Livro Diário Nº 01

Licenciado para: BIANKA CAVALCANTI LIMA SILVA ADMIN
Empresa: A P MARTINS JUNIOR SERVICOS LTDA - CNPJ: 18.201.831/0001-97 Fortes Contábil 7.210.1
Período: 01/01/2023 a 31/12/2023
Endereço: R SANTAREM Nª 07,QUADRA: A; BAIRRO: PARQUE AMAZONAS, Cidade: São Luís, Estado: MA, CEP: 65.031-570, Telefone: (98) 98984139682

Data	Chave	Débito	Estab	Centro	Crédito	Estab	Centro	Valor
31/10/2023	68008	1.01.01.02.01.0001	0001	001	3.01.01.01.01.0002	0001	001	30,00
Histórico:	receita com venda de servico NF 000097515							
31/10/2023	68009	1.01.01.02.01.0001	0001	001	3.01.01.01.01.0002	0001	001	15,00
Histórico:	receita com venda de servico NF 000097516							
31/10/2023	68010	1.01.01.02.01.0001	0001	001	3.01.01.01.01.0002	0001	001	32,00
Histórico:	receita com venda de servico NF 000097517							
31/10/2023	68011	1.01.01.02.01.0001	0001	001	3.01.01.01.01.0002	0001	001	905,04
Histórico:	receita com venda de servico NF 000097518							
31/10/2023	68012	1.01.01.02.01.0001	0001	001	3.01.01.01.01.0002	0001	001	160,00
Histórico:	receita com venda de servico NF 000097519							
31/10/2023	68013	1.01.01.02.01.0001	0001	001	3.01.01.01.01.0002	0001	001	84,02
Histórico:	receita com venda de servico NF 000097520							
31/10/2023	68014	1.01.01.02.01.0001	0001	001	3.01.01.01.01.0002	0001	001	200,00
Histórico:	receita com venda de servico NF 000097521							
31/10/2023	68015	1.01.01.02.01.0001	0001	001	3.01.01.01.01.0002	0001	001	79,08
Histórico:	receita com venda de servico NF 000097522							
31/10/2023	68016	1.01.01.02.01.0001	0001	001	3.01.01.01.01.0002	0001	001	115,40
Histórico:	receita com venda de servico NF 000097523							
31/10/2023	68017	1.01.01.02.01.0001	0001	001	3.01.01.01.01.0002	0001	001	466,06
Histórico:	receita com venda de servico NF 000097524							
31/10/2023	68018	1.01.01.02.01.0001	0001	001	3.01.01.01.01.0002	0001	001	79,00
Histórico:	receita com venda de servico NF 000097525							
31/10/2023	68019	1.01.01.02.01.0001	0001	001	3.01.01.01.01.0002	0001	001	147,68
Histórico:	receita com venda de servico NF 000097526							
31/10/2023	68020	1.01.01.02.01.0001	0001	001	3.01.01.01.01.0002	0001	001	78,00
Histórico:	receita com venda de servico NF 000097527							
31/10/2023	68021	1.01.01.02.01.0001	0001	001	3.01.01.01.01.0002	0001	001	79,00
Histórico:	receita com venda de servico NF 000097528							
31/10/2023	68022	1.01.01.02.01.0001	0001	001	3.01.01.01.01.0002	0001	001	143,96
Histórico:	receita com venda de servico NF 000097529							
31/10/2023	68023	1.01.01.02.01.0001	0001	001	3.01.01.01.01.0002	0001	001	15,00
Histórico:	receita com venda de servico NF 000097530							
31/10/2023	68024	1.01.01.02.01.0001	0001	001	3.01.01.01.01.0002	0001	001	150,00
Histórico:	receita com venda de servico NF 000097531							
31/10/2023	68025	1.01.01.02.01.0001	0001	001	3.01.01.01.01.0002	0001	001	10,00
Histórico:	receita com venda de servico NF 000097532							
31/10/2023	68026	1.01.01.02.01.0001	0001	001	3.01.01.01.01.0002	0001	001	249,20
Histórico:	receita com venda de servico NF 000097533							
31/10/2023	68027	1.01.01.02.01.0001	0001	001	3.01.01.01.01.0002	0001	001	114,05
Histórico:	receita com venda de servico NF 000097534							
31/10/2023	68028	1.01.01.02.01.0001	0001	001	3.01.01.01.01.0002	0001	001	227,11
Histórico:	receita com venda de servico NF 000097535							
31/10/2023	68029	1.01.01.02.01.0001	0001	001	3.01.01.01.01.0002	0001	001	27,02
Histórico:	receita com venda de servico NF 000097536							
31/10/2023	68030	1.01.01.02.01.0001	0001	001	3.01.01.01.01.0002	0001	001	20,00
Histórico:	receita com venda de servico NF 000097537							
31/10/2023	68031	1.01.01.02.01.0001	0001	001	3.01.01.01.01.0002	0001	001	10,00
Histórico:	receita com venda de servico NF 000097538							
31/10/2023	68032	1.01.01.02.01.0001	0001	001	3.01.01.01.01.0002	0001	001	70,00
Histórico:	receita com venda de servico NF 000097539							
31/10/2023	68033	1.01.01.02.01.0001	0001	001	3.01.01.01.01.0002	0001	001	22,00
Histórico:	receita com venda de servico NF 000097540							
31/10/2023	68034	1.01.01.02.01.0001	0001	001	3.01.01.01.01.0002	0001	001	15,00
Histórico:	receita com venda de servico NF 000097541							
31/10/2023	68035	1.01.01.02.01.0001	0001	001	3.01.01.01.01.0002	0001	001	20,00
Histórico:	receita com venda de servico NF 000097542							
31/10/2023	68036	1.01.01.02.01.0001	0001	001	3.01.01.01.01.0002	0001	001	10,00
Histórico:	receita com venda de servico NF 000097543							
31/10/2023	68037	1.01.01.02.01.0001	0001	001	3.01.01.01.01.0002	0001	001	15,00
Histórico:	receita com venda de servico NF 000097544							
31/10/2023	68038	1.01.01.02.01.0001	0001	001	3.01.01.01.01.0002	0001	001	234,30

Documentação de Habilitação - A P MARTINS JUNIOR SERVICOS LTDA (0277540) SEI 0004055.110000943.0.2025 / pg. 1603

Livro Diário Nº 01

Licenciado para: BIANKA CAVALCANTI LIMA SILVA ADMIN
Empresa: A P MARTINS JUNIOR SERVICOS LTDA - CNPJ: 18.201.831/0001-97 Fortes Contábil 7.210.1
Período: 01/01/2023 a 31/12/2023
Endereço: R SANTAREM Nª 07,QUADRA: A; BAIRRO: PARQUE AMAZONAS, Cidade: São Luís, Estado: MA, CEP: 65.031-570, Telefone: (98) 98984139682

Data	Chave	Débito	Estab	Centro	Crédito	Estab	Centro	Valor
Histórico:	receita com venda de servico NF 000097545							
31/10/2023	68039	1.01.01.02.01.0001	0001	001	3.01.01.01.01.0002	0001	001	142,00
Histórico:	receita com venda de servico NF 000097546							
31/10/2023	68040	1.01.01.02.01.0001	0001	001	3.01.01.01.01.0002	0001	001	142,00
Histórico:	receita com venda de servico NF 000097547							
31/10/2023	68041	1.01.01.02.01.0001	0001	001	3.01.01.01.01.0002	0001	001	144,25
Histórico:	receita com venda de servico NF 000097548							
31/10/2023	68042	1.01.01.02.01.0001	0001	001	3.01.01.01.01.0002	0001	001	150,00
Histórico:	receita com venda de servico NF 000097549							
31/10/2023	68043	1.01.01.02.01.0001	0001	001	3.01.01.01.01.0002	0001	001	127,84
Histórico:	receita com venda de servico NF 000097550							
31/10/2023	68044	1.01.01.02.01.0001	0001	001	3.01.01.01.01.0002	0001	001	71,00
Histórico:	receita com venda de servico NF 000097551							
31/10/2023	68045	1.01.01.02.01.0001	0001	001	3.01.01.01.01.0002	0001	001	120,70
Histórico:	receita com venda de servico NF 000097552							
31/10/2023	68046	1.01.01.02.01.0001	0001	001	3.01.01.01.01.0002	0001	001	120,08
Histórico:	receita com venda de servico NF 000097553							
31/10/2023	68047	1.01.01.02.01.0001	0001	001	3.01.01.01.01.0002	0001	001	30,00
Histórico:	receita com venda de servico NF 000097554							
31/10/2023	68048	1.01.01.02.01.0001	0001	001	3.01.01.01.01.0002	0001	001	100,00
Histórico:	receita com venda de servico NF 000097555							
31/10/2023	68049	1.01.01.02.01.0001	0001	001	3.01.01.01.01.0002	0001	001	100,00
Histórico:	receita com venda de servico NF 000097556							
31/10/2023	68050	1.01.01.02.01.0001	0001	001	3.01.01.01.01.0002	0001	001	80,00
Histórico:	receita com venda de servico NF 000097557							
31/10/2023	68051	1.01.01.02.01.0001	0001	001	3.01.01.01.01.0002	0001	001	30,00
Histórico:	receita com venda de servico NF 000097558							
31/10/2023	68052	1.01.01.02.01.0001	0001	001	3.01.01.01.01.0002	0001	001	188,00
Histórico:	receita com venda de servico NF 000097559							
31/10/2023	68053	1.01.01.02.01.0001	0001	001	3.01.01.01.01.0002	0001	001	177,00
Histórico:	receita com venda de servico NF 000097560							
31/10/2023	68054	1.01.01.02.01.0001	0001	001	3.01.01.01.01.0002	0001	001	30,00
Histórico:	receita com venda de servico NF 000097561							
31/10/2023	68055	1.01.01.02.01.0001	0001	001	3.01.01.01.01.0002	0001	001	52,00
Histórico:	receita com venda de servico NF 000097562							
31/10/2023	68056	1.01.01.02.01.0001	0001	001	3.01.01.01.01.0002	0001	001	293,12
Histórico:	receita com venda de servico NF 000097563							
31/10/2023	68057	1.01.01.02.01.0001	0001	001	3.01.01.01.01.0002	0001	001	40,00
Histórico:	receita com venda de servico NF 000097564							
31/10/2023	68058	1.01.01.02.01.0001	0001	001	3.01.01.01.01.0002	0001	001	200,00
Histórico:	receita com venda de servico NF 000097565							
31/10/2023	68059	1.01.01.02.01.0001	0001	001	3.01.01.01.01.0002	0001	001	1.100,07
Histórico:	receita com venda de servico NF 000097566							
31/10/2023	68060	1.01.01.02.01.0001	0001	001	3.01.01.01.01.0002	0001	001	10,00
Histórico:	receita com venda de servico NF 000097567							
31/10/2023	68061	1.01.01.02.01.0001	0001	001	3.01.01.01.01.0002	0001	001	15,00
Histórico:	receita com venda de servico NF 000097569							
31/10/2023	68062	1.01.01.02.01.0001	0001	001	3.01.01.01.01.0002	0001	001	10,00
Histórico:	receita com venda de servico NF 000097570							
31/10/2023	68063	1.01.01.02.01.0001	0001	001	3.01.01.01.01.0002	0001	001	100,00
Histórico:	receita com venda de servico NF 000097571							
31/10/2023	68064	1.01.01.02.01.0001	0001	001	3.01.01.01.01.0002	0001	001	15,00
Histórico:	receita com venda de servico NF 000097572							
31/10/2023	68065	1.01.01.02.01.0001	0001	001	3.01.01.01.01.0002	0001	001	213,00
Histórico:	receita com venda de servico NF 000097573							
31/10/2023	68066	1.01.01.02.01.0001	0001	001	3.01.01.01.01.0002	0001	001	30,00
Histórico:	receita com venda de servico NF 000097574							
31/10/2023	68067	1.01.01.02.01.0001	0001	001	3.01.01.01.01.0002	0001	001	20,00
Histórico:	receita com venda de servico NF 000097575							
31/10/2023	68068	1.01.01.02.01.0001	0001	001	3.01.01.01.01.0002	0001	001	10,00
Histórico:	receita com venda de servico NF 000097576							

Documentação de Habilitação - A P MARTINS JUNIOR SERVICOS LTDA (0277540) SEI 0004055.110000943.0.2025 / pg. 1604

Livro Diário Nº 01

Licenciado para: BIANKA CAVALCANTI LIMA SILVA ADMIN
Empresa: A P MARTINS JUNIOR SERVICOS LTDA - CNPJ: 18.201.831/0001-97 Fortes Contábil 7.210.1
Período: 01/01/2023 a 31/12/2023
Endereço: R SANTAREM Nª 07,QUADRA: A; BAIRRO: PARQUE AMAZONAS, Cidade: São Luís, Estado: MA, CEP: 65.031-570, Telefone: (98) 98984139682

Data	Chave	Débito	Estab	Centro	Crédito	Estab	Centro	Valor
31/10/2023	68069	1.01.01.02.01.0001	0001	001	3.01.01.01.01.0002	0001	001	150,00
Histórico:	receita com venda de servico NF 000097577							
31/10/2023	68070	1.01.01.02.01.0001	0001	001	3.01.01.01.01.0002	0001	001	42,00
Histórico:	receita com venda de servico NF 000097578							
31/10/2023	68071	1.01.01.02.01.0001	0001	001	3.01.01.01.01.0002	0001	001	110,18
Histórico:	receita com venda de servico NF 000097579							
31/10/2023	68072	1.01.01.02.01.0001	0001	001	3.01.01.01.01.0002	0001	001	66,00
Histórico:	receita com venda de servico NF 000097580							
31/10/2023	68073	1.01.01.02.01.0001	0001	001	3.01.01.01.01.0002	0001	001	199,58
Histórico:	receita com venda de servico NF 000097581							
31/10/2023	68074	1.01.01.02.01.0001	0001	001	3.01.01.01.01.0002	0001	001	6,00
Histórico:	receita com venda de servico NF 000097582							
31/10/2023	68075	1.01.01.02.01.0001	0001	001	3.01.01.01.01.0002	0001	001	100,00
Histórico:	receita com venda de servico NF 000097583							
31/10/2023	68076	1.01.01.02.01.0001	0001	001	3.01.01.01.01.0002	0001	001	10,00
Histórico:	receita com venda de servico NF 000097584							
31/10/2023	68077	1.01.01.02.01.0001	0001	001	3.01.01.01.01.0002	0001	001	30,00
Histórico:	receita com venda de servico NF 000097585							
31/10/2023	68078	1.01.01.02.01.0001	0001	001	3.01.01.01.01.0002	0001	001	55,00
Histórico:	receita com venda de servico NF 000097586							
31/10/2023	68079	1.01.01.02.01.0001	0001	001	3.01.01.01.01.0002	0001	001	22,00
Histórico:	receita com venda de servico NF 000097587							
31/10/2023	68080	1.01.01.02.01.0001	0001	001	3.01.01.01.01.0002	0001	001	20,00
Histórico:	receita com venda de servico NF 000097588							
31/10/2023	68081	1.01.01.02.01.0001	0001	001	3.01.01.01.01.0002	0001	001	20,00
Histórico:	receita com venda de servico NF 000097589							
31/10/2023	68082	1.01.01.02.01.0001	0001	001	3.01.01.01.01.0002	0001	001	20,00
Histórico:	receita com venda de servico NF 000097590							
31/10/2023	68083	1.01.01.02.01.0001	0001	001	3.01.01.01.01.0002	0001	001	710,07
Histórico:	receita com venda de servico NF 000097591							
31/10/2023	68084	1.01.01.02.01.0001	0001	001	3.01.01.01.01.0002	0001	001	289,02
Histórico:	receita com venda de servico NF 000097592							
31/10/2023	68085	1.01.01.02.01.0001	0001	001	3.01.01.01.01.0002	0001	001	125,00
Histórico:	receita com venda de servico NF 000097593							
31/10/2023	68086	1.01.01.02.01.0001	0001	001	3.01.01.01.01.0002	0001	001	432,72
Histórico:	receita com venda de servico NF 000097594							
							Totais do dia 31:	**11.892,81**
							Totais do mês de Outubro:	**937.250,03**
01/11/2023	45756	1.01.15.01.01.0001	0001	001	1.01.01.02.01.0001	0001	001	29.715,00
Histórico:	Vr aquisicão de combustível para revenda NF000021973							
01/11/2023	45757	3.01.01.07.01.0063	0001	001	1.01.01.02.01.0001	0001	001	29.715,00
Histórico:	Pg despa ref material de uso e consumo NF000021973							
01/11/2023	68087	1.01.01.02.01.0001	0001	001	3.01.01.01.01.0002	0001	001	20,00
Histórico:	receita com venda de servico NF 000097596							
01/11/2023	68088	1.01.01.02.01.0001	0001	001	3.01.01.01.01.0002	0001	001	272,00
Histórico:	receita com venda de servico NF 000097597							
01/11/2023	68089	1.01.01.02.01.0001	0001	001	3.01.01.01.01.0002	0001	001	344,40
Histórico:	receita com venda de servico NF 000097598							
01/11/2023	68090	1.01.01.02.01.0001	0001	001	3.01.01.01.01.0002	0001	001	332,92
Histórico:	receita com venda de servico NF 000097599							
01/11/2023	68091	1.01.01.02.01.0001	0001	001	3.01.01.01.01.0002	0001	001	344,40
Histórico:	receita com venda de servico NF 000097600							
01/11/2023	68092	1.01.01.02.01.0001	0001	001	3.01.01.01.01.0002	0001	001	15,00
Histórico:	receita com venda de servico NF 000097601							
01/11/2023	68093	1.01.01.02.01.0001	0001	001	3.01.01.01.01.0002	0001	001	71,00
Histórico:	receita com venda de servico NF 000097602							
01/11/2023	68094	1.01.01.02.01.0001	0001	001	3.01.01.01.01.0002	0001	001	57,40
Histórico:	receita com venda de servico NF 000097603							
01/11/2023	68095	1.01.01.02.01.0001	0001	001	3.01.01.01.01.0002	0001	001	35,50
Histórico:	receita com venda de servico NF 000097604							
01/11/2023	68096	1.01.01.02.01.0001	0001	001	3.01.01.01.01.0002	0001	001	250,00

Documentação de Habilitação - A P MARTINS JUNIOR SERVICOS LTDA (0277540) SEI 0004055.110000943.0.2025 / pg. 1605

Livro Diário Nº 01

Licenciado para: BIANKA CAVALCANTI LIMA SILVA ADMIN
Empresa: A P MARTINS JUNIOR SERVICOS LTDA - CNPJ: 18.201.831/0001-97 Fortes Contábil 7.210.1
Período: 01/01/2023 a 31/12/2023
Endereço: R SANTAREM Nª 07,QUADRA: A; BAIRRO: PARQUE AMAZONAS, Cidade: São Luís, Estado: MA, CEP: 65.031-570, Telefone: (98) 98984139682

Data	Chave	Débito	Estab	Centro	Crédito	Estab	Centro	Valor
Histórico:	receita com venda de servico NF 000097605							
01/11/2023	68097	1.01.01.02.01.0001	0001	001	3.01.01.01.01.0002	0001	001	106,11
Histórico:	receita com venda de servico NF 000097606							
01/11/2023	68098	1.01.01.02.01.0001	0001	001	3.01.01.01.01.0002	0001	001	74,62
Histórico:	receita com venda de servico NF 000097607							
01/11/2023	68099	1.01.01.02.01.0001	0001	001	3.01.01.01.01.0002	0001	001	150,00
Histórico:	receita com venda de servico NF 000097608							
01/11/2023	68100	1.01.01.02.01.0001	0001	001	3.01.01.01.01.0002	0001	001	10,00
Histórico:	receita com venda de servico NF 000097609							
01/11/2023	68101	1.01.01.02.01.0001	0001	001	3.01.01.01.01.0002	0001	001	10,00
Histórico:	receita com venda de servico NF 000097610							
01/11/2023	68102	1.01.01.02.01.0001	0001	001	3.01.01.01.01.0002	0001	001	35,00
Histórico:	receita com venda de servico NF 000097611							
01/11/2023	68103	1.01.01.02.01.0001	0001	001	3.01.01.01.01.0002	0001	001	10,00
Histórico:	receita com venda de servico NF 000097612							
01/11/2023	68104	1.01.01.02.01.0001	0001	001	3.01.01.01.01.0002	0001	001	30,00
Histórico:	receita com venda de servico NF 000097613							
01/11/2023	68105	1.01.01.02.01.0001	0001	001	3.01.01.01.01.0002	0001	001	7,00
Histórico:	receita com venda de servico NF 000097614							
01/11/2023	68106	1.01.01.02.01.0001	0001	001	3.01.01.01.01.0002	0001	001	415,16
Histórico:	receita com venda de servico NF 000097615							
01/11/2023	68107	1.01.01.02.01.0001	0001	001	3.01.01.01.01.0002	0001	001	80,00
Histórico:	receita com venda de servico NF 000097616							
01/11/2023	68108	1.01.01.02.01.0001	0001	001	3.01.01.01.01.0002	0001	001	105,74
Histórico:	receita com venda de servico NF 000097617							
01/11/2023	68109	1.01.01.02.01.0001	0001	001	3.01.01.01.01.0002	0001	001	1.669,86
Histórico:	receita com venda de servico NF 000097618							
01/11/2023	68110	1.01.01.02.01.0001	0001	001	3.01.01.01.01.0002	0001	001	355,00
Histórico:	receita com venda de servico NF 000097619							
01/11/2023	68111	1.01.01.02.01.0001	0001	001	3.01.01.01.01.0002	0001	001	25,00
Histórico:	receita com venda de servico NF 000097620							
01/11/2023	68112	1.01.01.02.01.0001	0001	001	3.01.01.01.01.0002	0001	001	142,00
Histórico:	receita com venda de servico NF 000097621							
01/11/2023	68113	1.01.01.02.01.0001	0001	001	3.01.01.01.01.0002	0001	001	70,00
Histórico:	receita com venda de servico NF 000097622							
01/11/2023	68114	1.01.01.02.01.0001	0001	001	3.01.01.01.01.0002	0001	001	45,01
Histórico:	receita com venda de servico NF 000097623							
01/11/2023	68115	1.01.01.02.01.0001	0001	001	3.01.01.01.01.0002	0001	001	287,00
Histórico:	receita com venda de servico NF 000097624							
01/11/2023	68116	1.01.01.02.01.0001	0001	001	3.01.01.01.01.0002	0001	001	35,50
Histórico:	receita com venda de servico NF 000097625							
01/11/2023	68117	1.01.01.02.01.0001	0001	001	3.01.01.01.01.0002	0001	001	15,00
Histórico:	receita com venda de servico NF 000097626							
01/11/2023	68118	1.01.01.02.01.0001	0001	001	3.01.01.01.01.0002	0001	001	10,01
Histórico:	receita com venda de servico NF 000097627							
01/11/2023	68119	1.01.01.02.01.0001	0001	001	3.01.01.01.01.0002	0001	001	284,85
Histórico:	receita com venda de servico NF 000097628							
01/11/2023	68120	1.01.01.02.01.0001	0001	001	3.01.01.01.01.0002	0001	001	20,00
Histórico:	receita com venda de servico NF 000097629							
01/11/2023	68121	1.01.01.02.01.0001	0001	001	3.01.01.01.01.0002	0001	001	20,00
Histórico:	receita com venda de servico NF 000097630							
01/11/2023	68122	1.01.01.02.01.0001	0001	001	3.01.01.01.01.0002	0001	001	50,00
Histórico:	receita com venda de servico NF 000097631							
01/11/2023	68123	1.01.01.02.01.0001	0001	001	3.01.01.01.01.0002	0001	001	100,00
Histórico:	receita com venda de servico NF 000097632							
01/11/2023	68124	1.01.01.02.01.0001	0001	001	3.01.01.01.01.0002	0001	001	100,00
Histórico:	receita com venda de servico NF 000097633							
01/11/2023	68125	1.01.01.02.01.0001	0001	001	3.01.01.01.01.0002	0001	001	200,00
Histórico:	receita com venda de servico NF 000097634							
01/11/2023	68126	1.01.01.02.01.0001	0001	001	3.01.01.01.01.0002	0001	001	1.742,95
Histórico:	receita com venda de servico NF 000097635							

Documentação de Habilitação - A P MARTINS JUNIOR SERVICOS LTDA (0277540) SEI 0004055.110000943.0.2025 / pg. 1606

Livro Diário Nº 01

Licenciado para: BIANKA CAVALCANTI LIMA SILVA ADMIN
Empresa: A P MARTINS JUNIOR SERVICOS LTDA - CNPJ: 18.201.831/0001-97 Fortes Contábil 7.210.1
Período: 01/01/2023 a 31/12/2023
Endereço: R SANTAREM Nª 07,QUADRA: A; BAIRRO: PARQUE AMAZONAS, Cidade: São Luís, Estado: MA, CEP: 65.031-570, Telefone: (98) 98984139682

Data	Chave	Débito	Estab	Centro	Crédito	Estab	Centro	Valor
01/11/2023	68127	1.01.01.02.01.0001	0001	001	3.01.01.01.01.0002	0001	001	5,00
Histórico:	receita com venda de servico NF 000097636							
01/11/2023	68128	1.01.01.02.01.0001	0001	001	3.01.01.01.01.0002	0001	001	500,00
Histórico:	receita com venda de servico NF 000097637							
01/11/2023	68129	1.01.01.02.01.0001	0001	001	3.01.01.01.01.0002	0001	001	15,00
Histórico:	receita com venda de servico NF 000097638							
01/11/2023	68130	1.01.01.02.01.0001	0001	001	3.01.01.01.01.0002	0001	001	10,00
Histórico:	receita com venda de servico NF 000097639							
01/11/2023	68131	1.01.01.02.01.0001	0001	001	3.01.01.01.01.0002	0001	001	10,00
Histórico:	receita com venda de servico NF 000097640							
01/11/2023	68132	1.01.01.02.01.0001	0001	001	3.01.01.01.01.0002	0001	001	30,00
Histórico:	receita com venda de servico NF 000097641							
01/11/2023	68133	1.01.01.02.01.0001	0001	001	3.01.01.01.01.0002	0001	001	100,00
Histórico:	receita com venda de servico NF 000097642							
01/11/2023	68134	1.01.01.02.01.0001	0001	001	3.01.01.01.01.0002	0001	001	30,00
Histórico:	receita com venda de servico NF 000097643							
01/11/2023	68135	1.01.01.02.01.0001	0001	001	3.01.01.01.01.0002	0001	001	50,03
Histórico:	receita com venda de servico NF 000097644							
01/11/2023	68136	1.01.01.02.01.0001	0001	001	3.01.01.01.01.0002	0001	001	12,00
Histórico:	receita com venda de servico NF 000097645							
01/11/2023	68137	1.01.01.02.01.0001	0001	001	3.01.01.01.01.0002	0001	001	20,00
Histórico:	receita com venda de servico NF 000097646							
01/11/2023	68138	1.01.01.02.01.0001	0001	001	3.01.01.01.01.0002	0001	001	40,07
Histórico:	receita com venda de servico NF 000097647							
01/11/2023	68139	1.01.01.02.01.0001	0001	001	3.01.01.01.01.0002	0001	001	24,92
Histórico:	receita com venda de servico NF 000097648							
01/11/2023	68140	1.01.01.02.01.0001	0001	001	3.01.01.01.01.0002	0001	001	288,05
Histórico:	receita com venda de servico NF 000097649							
01/11/2023	68141	1.01.01.02.01.0001	0001	001	3.01.01.01.01.0002	0001	001	353,15
Histórico:	receita com venda de servico NF 000097650							
01/11/2023	68142	1.01.01.02.01.0001	0001	001	3.01.01.01.01.0002	0001	001	316,13
Histórico:	receita com venda de servico NF 000097651							
01/11/2023	68143	1.01.01.02.01.0001	0001	001	3.01.01.01.01.0002	0001	001	410,05
Histórico:	receita com venda de servico NF 000097652							
01/11/2023	68144	1.01.01.02.01.0001	0001	001	3.01.01.01.01.0002	0001	001	40,01
Histórico:	receita com venda de servico NF 000097653							
01/11/2023	68145	1.01.01.02.01.0001	0001	001	3.01.01.01.01.0002	0001	001	66,03
Histórico:	receita com venda de servico NF 000097654							
01/11/2023	68146	1.01.01.02.01.0001	0001	001	3.01.01.01.01.0002	0001	001	200,50
Histórico:	receita com venda de servico NF 000097655							
01/11/2023	68147	1.01.01.02.01.0001	0001	001	3.01.01.01.01.0002	0001	001	15,00
Histórico:	receita com venda de servico NF 000097656							
01/11/2023	68148	1.01.01.02.01.0001	0001	001	3.01.01.01.01.0002	0001	001	221,95
Histórico:	receita com venda de servico NF 000097657							
01/11/2023	68149	1.01.01.02.01.0001	0001	001	3.01.01.01.01.0002	0001	001	10,01
Histórico:	receita com venda de servico NF 000097658							
01/11/2023	68150	1.01.01.02.01.0001	0001	001	3.01.01.01.01.0002	0001	001	775,43
Histórico:	receita com venda de servico NF 000097659							
01/11/2023	68151	1.01.01.02.01.0001	0001	001	3.01.01.01.01.0002	0001	001	55,03
Histórico:	receita com venda de servico NF 000097660							
							Totais do dia 01:	**70.976,79**
02/11/2023	68152	1.01.01.02.01.0001	0001	001	3.01.01.01.01.0002	0001	001	15,00
Histórico:	receita com venda de servico NF 000097661							
02/11/2023	68153	1.01.01.02.01.0001	0001	001	3.01.01.01.01.0002	0001	001	65,00
Histórico:	receita com venda de servico NF 000097662							
02/11/2023	68154	1.01.01.02.01.0001	0001	001	3.01.01.01.01.0002	0001	001	15,04
Histórico:	receita com venda de servico NF 000097663							
02/11/2023	68155	1.01.01.02.01.0001	0001	001	3.01.01.01.01.0002	0001	001	35,12
Histórico:	receita com venda de servico NF 000097664							
02/11/2023	68156	1.01.01.02.01.0001	0001	001	3.01.01.01.01.0002	0001	001	50,00
Histórico:	receita com venda de servico NF 000097665							

Documentação de Habilitação - A P MARTINS JUNIOR SERVICOS LTDA (0277540) SEI 0004055.110000943.0.2025 / pg. 1607

Livro Diário Nº 01

Licenciado para: BIANKA CAVALCANTI LIMA SILVA ADMIN
Empresa: A P MARTINS JUNIOR SERVICOS LTDA - CNPJ: 18.201.831/0001-97 Fortes Contábil 7.210.1
Período: 01/01/2023 a 31/12/2023
Endereço: R SANTAREM Nª 07,QUADRA: A; BAIRRO: PARQUE AMAZONAS, Cidade: São Luís, Estado: MA, CEP: 65.031-570, Telefone: (98) 98984139682

Data	Chave	Débito	Estab	Centro	Crédito	Estab	Centro	Valor
02/11/2023	68157	1.01.01.02.01.0001	0001	001	3.01.01.01.01.0002	0001	001	294,62
Histórico:	receita com venda de servico NF 000097666							
02/11/2023	68158	1.01.01.02.01.0001	0001	001	3.01.01.01.01.0002	0001	001	20,00
Histórico:	receita com venda de servico NF 000097667							
02/11/2023	68159	1.01.01.02.01.0001	0001	001	3.01.01.01.01.0002	0001	001	175,00
Histórico:	receita com venda de servico NF 000097668							
02/11/2023	68160	1.01.01.02.01.0001	0001	001	3.01.01.01.01.0002	0001	001	386,60
Histórico:	receita com venda de servico NF 000097669							
02/11/2023	68161	1.01.01.02.01.0001	0001	001	3.01.01.01.01.0002	0001	001	92,04
Histórico:	receita com venda de servico NF 000097670							
02/11/2023	68162	1.01.01.02.01.0001	0001	001	3.01.01.01.01.0002	0001	001	50,00
Histórico:	receita com venda de servico NF 000097671							
02/11/2023	68163	1.01.01.02.01.0001	0001	001	3.01.01.01.01.0002	0001	001	30,00
Histórico:	receita com venda de servico NF 000097672							
02/11/2023	68164	1.01.01.02.01.0001	0001	001	3.01.01.01.01.0002	0001	001	169,00
Histórico:	receita com venda de servico NF 000097673							
02/11/2023	68165	1.01.01.02.01.0001	0001	001	3.01.01.01.01.0002	0001	001	8,00
Histórico:	receita com venda de servico NF 000097674							
02/11/2023	68166	1.01.01.02.01.0001	0001	001	3.01.01.01.01.0002	0001	001	139,00
Histórico:	receita com venda de servico NF 000097675							
02/11/2023	68167	1.01.01.02.01.0001	0001	001	3.01.01.01.01.0002	0001	001	40,00
Histórico:	receita com venda de servico NF 000097676							
02/11/2023	68168	1.01.01.02.01.0001	0001	001	3.01.01.01.01.0002	0001	001	10,00
Histórico:	receita com venda de servico NF 000097677							
02/11/2023	68169	1.01.01.02.01.0001	0001	001	3.01.01.01.01.0002	0001	001	34,00
Histórico:	receita com venda de servico NF 000097678							
02/11/2023	68170	1.01.01.02.01.0001	0001	001	3.01.01.01.01.0002	0001	001	10,00
Histórico:	receita com venda de servico NF 000097679							
02/11/2023	68171	1.01.01.02.01.0001	0001	001	3.01.01.01.01.0002	0001	001	17,00
Histórico:	receita com venda de servico NF 000097680							
02/11/2023	68172	1.01.01.02.01.0001	0001	001	3.01.01.01.01.0002	0001	001	200,00
Histórico:	receita com venda de servico NF 000097681							
02/11/2023	68173	1.01.01.02.01.0001	0001	001	3.01.01.01.01.0002	0001	001	10,00
Histórico:	receita com venda de servico NF 000097682							
02/11/2023	68174	1.01.01.02.01.0001	0001	001	3.01.01.01.01.0002	0001	001	40,00
Histórico:	receita com venda de servico NF 000097683							
02/11/2023	68175	1.01.01.02.01.0001	0001	001	3.01.01.01.01.0002	0001	001	95,05
Histórico:	receita com venda de servico NF 000097684							
02/11/2023	68176	1.01.01.02.01.0001	0001	001	3.01.01.01.01.0002	0001	001	15,00
Histórico:	receita com venda de servico NF 000097685							
02/11/2023	68177	1.01.01.02.01.0001	0001	001	3.01.01.01.01.0002	0001	001	37,00
Histórico:	receita com venda de servico NF 000097686							
02/11/2023	68178	1.01.01.02.01.0001	0001	001	3.01.01.01.01.0002	0001	001	20,00
Histórico:	receita com venda de servico NF 000097687							
02/11/2023	68179	1.01.01.02.01.0001	0001	001	3.01.01.01.01.0002	0001	001	15,84
Histórico:	receita com venda de servico NF 000097688							
02/11/2023	68180	1.01.01.02.01.0001	0001	001	3.01.01.01.01.0002	0001	001	50,00
Histórico:	receita com venda de servico NF 000097689							
02/11/2023	68181	1.01.01.02.01.0001	0001	001	3.01.01.01.01.0002	0001	001	15,00
Histórico:	receita com venda de servico NF 000097690							
02/11/2023	68182	1.01.01.02.01.0001	0001	001	3.01.01.01.01.0002	0001	001	203,50
Histórico:	receita com venda de servico NF 000097691							
02/11/2023	68183	1.01.01.02.01.0001	0001	001	3.01.01.01.01.0002	0001	001	150,00
Histórico:	receita com venda de servico NF 000097692							
02/11/2023	68184	1.01.01.02.01.0001	0001	001	3.01.01.01.01.0002	0001	001	20,02
Histórico:	receita com venda de servico NF 000097693							
02/11/2023	68185	1.01.01.02.01.0001	0001	001	3.01.01.01.01.0002	0001	001	50,00
Histórico:	receita com venda de servico NF 000097694							
02/11/2023	68186	1.01.01.02.01.0001	0001	001	3.01.01.01.01.0002	0001	001	50,00
Histórico:	receita com venda de servico NF 000097695							
02/11/2023	68187	1.01.01.02.01.0001	0001	001	3.01.01.01.01.0002	0001	001	25,00

Documentação de Habilitação - A P MARTINS JUNIOR SERVICOS LTDA (0277540) SEI 0004055.110000943.0.2025 / pg. 1608

Livro Diário Nº 01

Licenciado para: BIANKA CAVALCANTI LIMA SILVA ADMIN
Empresa: A P MARTINS JUNIOR SERVICOS LTDA - CNPJ: 18.201.831/0001-97 Fortes Contábil 7.210.1
Período: 01/01/2023 a 31/12/2023
Endereço: R SANTAREM Nª 07,QUADRA: A; BAIRRO: PARQUE AMAZONAS, Cidade: São Luís, Estado: MA, CEP: 65.031-570, Telefone: (98) 98984139682

Data	Chave	Débito	Estab	Centro	Crédito	Estab	Centro	Valor
Histórico:	receita com venda de servico NF 000097696							
02/11/2023	68188	1.01.01.02.01.0001	0001	001	3.01.01.01.01.0002	0001	001	130,07
Histórico:	receita com venda de servico NF 000097697							
02/11/2023	68189	1.01.01.02.01.0001	0001	001	3.01.01.01.01.0002	0001	001	228,03
Histórico:	receita com venda de servico NF 000097698							
02/11/2023	68190	1.01.01.02.01.0001	0001	001	3.01.01.01.01.0002	0001	001	65,00
Histórico:	receita com venda de servico NF 000097699							
02/11/2023	68191	1.01.01.02.01.0001	0001	001	3.01.01.01.01.0002	0001	001	156,00
Histórico:	receita com venda de servico NF 000097700							
02/11/2023	68192	1.01.01.02.01.0001	0001	001	3.01.01.01.01.0002	0001	001	19,38
Histórico:	receita com venda de servico NF 000097701							
02/11/2023	68193	1.01.01.02.01.0001	0001	001	3.01.01.01.01.0002	0001	001	13,00
Histórico:	receita com venda de servico NF 000097702							
02/11/2023	68194	1.01.01.02.01.0001	0001	001	3.01.01.01.01.0002	0001	001	175,03
Histórico:	receita com venda de servico NF 000097703							
02/11/2023	68195	1.01.01.02.01.0001	0001	001	3.01.01.01.01.0002	0001	001	200,00
Histórico:	receita com venda de servico NF 000097704							
02/11/2023	68196	1.01.01.02.01.0001	0001	001	3.01.01.01.01.0002	0001	001	100,00
Histórico:	receita com venda de servico NF 000097705							
02/11/2023	68197	1.01.01.02.01.0001	0001	001	3.01.01.01.01.0002	0001	001	8,00
Histórico:	receita com venda de servico NF 000097706							
02/11/2023	68198	1.01.01.02.01.0001	0001	001	3.01.01.01.01.0002	0001	001	25,00
Histórico:	receita com venda de servico NF 000097707							
02/11/2023	68199	1.01.01.02.01.0001	0001	001	3.01.01.01.01.0002	0001	001	740,46
Histórico:	receita com venda de servico NF 000097708							
02/11/2023	68200	1.01.01.02.01.0001	0001	001	3.01.01.01.01.0002	0001	001	319,50
Histórico:	receita com venda de servico NF 000097709							
02/11/2023	68201	1.01.01.02.01.0001	0001	001	3.01.01.01.01.0002	0001	001	150,00
Histórico:	receita com venda de servico NF 000097710							
02/11/2023	68202	1.01.01.02.01.0001	0001	001	3.01.01.01.01.0002	0001	001	15,00
Histórico:	receita com venda de servico NF 000097711							
02/11/2023	68203	1.01.01.02.01.0001	0001	001	3.01.01.01.01.0002	0001	001	15,00
Histórico:	receita com venda de servico NF 000097712							
02/11/2023	68204	1.01.01.02.01.0001	0001	001	3.01.01.01.01.0002	0001	001	223,09
Histórico:	receita com venda de servico NF 000097713							
02/11/2023	68205	1.01.01.02.01.0001	0001	001	3.01.01.01.01.0002	0001	001	303,12
Histórico:	receita com venda de servico NF 000097714							
02/11/2023	68206	1.01.01.02.01.0001	0001	001	3.01.01.01.01.0002	0001	001	7,00
Histórico:	receita com venda de servico NF 000097715							
02/11/2023	68207	1.01.01.02.01.0001	0001	001	3.01.01.01.01.0002	0001	001	15,00
Histórico:	receita com venda de servico NF 000097716							
02/11/2023	68208	1.01.01.02.01.0001	0001	001	3.01.01.01.01.0002	0001	001	15,00
Histórico:	receita com venda de servico NF 000097717							
02/11/2023	68209	1.01.01.02.01.0001	0001	001	3.01.01.01.01.0002	0001	001	25,00
Histórico:	receita com venda de servico NF 000097718							
02/11/2023	68210	1.01.01.02.01.0001	0001	001	3.01.01.01.01.0002	0001	001	213,00
Histórico:	receita com venda de servico NF 000097719							
02/11/2023	68211	1.01.01.02.01.0001	0001	001	3.01.01.01.01.0002	0001	001	343,78
Histórico:	receita com venda de servico NF 000097720							
02/11/2023	68212	1.01.01.02.01.0001	0001	001	3.01.01.01.01.0002	0001	001	40,00
Histórico:	receita com venda de servico NF 000097721							
02/11/2023	68213	1.01.01.02.01.0001	0001	001	3.01.01.01.01.0002	0001	001	235,93
Histórico:	receita com venda de servico NF 000097722							
02/11/2023	68214	1.01.01.02.01.0001	0001	001	3.01.01.01.01.0002	0001	001	45,00
Histórico:	receita com venda de servico NF 000097723							
02/11/2023	68215	1.01.01.02.01.0001	0001	001	3.01.01.01.01.0002	0001	001	40,00
Histórico:	receita com venda de servico NF 000097724							
02/11/2023	68216	1.01.01.02.01.0001	0001	001	3.01.01.01.01.0002	0001	001	30,00
Histórico:	receita com venda de servico NF 000097725							
02/11/2023	68217	1.01.01.02.01.0001	0001	001	3.01.01.01.01.0002	0001	001	686,12
Histórico:	receita com venda de servico NF 000097726							

Documentação de Habilitação - A P MARTINS JUNIOR SERVICOS LTDA (0277540) SEI 0004055.110000943.0.2025 / pg. 1609

Livro Diário Nº 01

Licenciado para: BIANKA CAVALCANTI LIMA SILVA ADMIN
Empresa: A P MARTINS JUNIOR SERVICOS LTDA - CNPJ: 18.201.831/0001-97 Fortes Contábil 7.210.1
Período: 01/01/2023 a 31/12/2023
Endereço: R SANTAREM Nª 07,QUADRA: A; BAIRRO: PARQUE AMAZONAS, Cidade: São Luís, Estado: MA, CEP: 65.031-570, Telefone: (98) 98984139682

Data	Chave	Débito	Estab	Centro	Crédito	Estab	Centro		Valor
02/11/2023	68218	1.01.01.02.01.0001	0001	001	3.01.01.01.01.0002	0001	001		15,00
Histórico:	receita com venda de servico NF 000097727								
02/11/2023	68219	1.01.01.02.01.0001	0001	001	3.01.01.01.01.0002	0001	001		142,00
Histórico:	receita com venda de servico NF 000097728								
02/11/2023	68220	1.01.01.02.01.0001	0001	001	3.01.01.01.01.0002	0001	001		30,00
Histórico:	receita com venda de servico NF 000097729								
								Totais do dia 02:	**7.420,34**
03/11/2023	68221	1.01.01.02.01.0001	0001	001	3.01.01.01.01.0002	0001	001		150,00
Histórico:	receita com venda de servico NF 000097730								
03/11/2023	68222	1.01.01.02.01.0001	0001	001	3.01.01.01.01.0002	0001	001		177,50
Histórico:	receita com venda de servico NF 000097731								
03/11/2023	68223	1.01.01.02.01.0001	0001	001	3.01.01.01.01.0002	0001	001		352,02
Histórico:	receita com venda de servico NF 000097732								
03/11/2023	68224	1.01.01.02.01.0001	0001	001	3.01.01.01.01.0002	0001	001		50,00
Histórico:	receita com venda de servico NF 000097733								
03/11/2023	68225	1.01.01.02.01.0001	0001	001	3.01.01.01.01.0002	0001	001		200,00
Histórico:	receita com venda de servico NF 000097734								
03/11/2023	68226	1.01.01.02.01.0001	0001	001	3.01.01.01.01.0002	0001	001		142,00
Histórico:	receita com venda de servico NF 000097735								
03/11/2023	68227	1.01.01.02.01.0001	0001	001	3.01.01.01.01.0002	0001	001		366,00
Histórico:	receita com venda de servico NF 000097736								
03/11/2023	68228	1.01.01.02.01.0001	0001	001	3.01.01.01.01.0002	0001	001		265,04
Histórico:	receita com venda de servico NF 000097737								
03/11/2023	68229	1.01.01.02.01.0001	0001	001	3.01.01.01.01.0002	0001	001		42,60
Histórico:	receita com venda de servico NF 000097738								
03/11/2023	68230	1.01.01.02.01.0001	0001	001	3.01.01.01.01.0002	0001	001		28,04
Histórico:	receita com venda de servico NF 000097739								
03/11/2023	68231	1.01.01.02.01.0001	0001	001	3.01.01.01.01.0002	0001	001		20,00
Histórico:	receita com venda de servico NF 000097740								
03/11/2023	68232	1.01.01.02.01.0001	0001	001	3.01.01.01.01.0002	0001	001		150,05
Histórico:	receita com venda de servico NF 000097741								
03/11/2023	68233	1.01.01.02.01.0001	0001	001	3.01.01.01.01.0002	0001	001		60,01
Histórico:	receita com venda de servico NF 000097742								
03/11/2023	68234	1.01.01.02.01.0001	0001	001	3.01.01.01.01.0002	0001	001		193,09
Histórico:	receita com venda de servico NF 000097743								
03/11/2023	68235	1.01.01.02.01.0001	0001	001	3.01.01.01.01.0002	0001	001		838,83
Histórico:	receita com venda de servico NF 000097744								
03/11/2023	68236	1.01.01.02.01.0001	0001	001	3.01.01.01.01.0002	0001	001		37,09
Histórico:	receita com venda de servico NF 000097745								
03/11/2023	68237	1.01.01.02.01.0001	0001	001	3.01.01.01.01.0002	0001	001		220,00
Histórico:	receita com venda de servico NF 000097746								
03/11/2023	68238	1.01.01.02.01.0001	0001	001	3.01.01.01.01.0002	0001	001		142,00
Histórico:	receita com venda de servico NF 000097747								
03/11/2023	68239	1.01.01.02.01.0001	0001	001	3.01.01.01.01.0002	0001	001		155,06
Histórico:	receita com venda de servico NF 000097748								
03/11/2023	68240	1.01.01.02.01.0001	0001	001	3.01.01.01.01.0002	0001	001		71,00
Histórico:	receita com venda de servico NF 000097749								
03/11/2023	68241	1.01.01.02.01.0001	0001	001	3.01.01.01.01.0002	0001	001		310,01
Histórico:	receita com venda de servico NF 000097750								
03/11/2023	68242	1.01.01.02.01.0001	0001	001	3.01.01.01.01.0002	0001	001		100,00
Histórico:	receita com venda de servico NF 000097751								
03/11/2023	68243	1.01.01.02.01.0001	0001	001	3.01.01.01.01.0002	0001	001		161,40
Histórico:	receita com venda de servico NF 000097752								
03/11/2023	68244	1.01.01.02.01.0001	0001	001	3.01.01.01.01.0002	0001	001		70,15
Histórico:	receita com venda de servico NF 000097753								
03/11/2023	68245	1.01.01.02.01.0001	0001	001	3.01.01.01.01.0002	0001	001		49,70
Histórico:	receita com venda de servico NF 000097754								
03/11/2023	68246	1.01.01.02.01.0001	0001	001	3.01.01.01.01.0002	0001	001		130,00
Histórico:	receita com venda de servico NF 000097755								
03/11/2023	68247	1.01.01.02.01.0001	0001	001	3.01.01.01.01.0002	0001	001		190,01
Histórico:	receita com venda de servico NF 000097756								

Documentação de Habilitação - A P MARTINS JUNIOR SERVICOS LTDA (0277540) SEI 0004055.110000943.0.2025 / pg. 1610

Livro Diário Nº 01

Licenciado para: BIANKA CAVALCANTI LIMA SILVA ADMIN
Empresa: A P MARTINS JUNIOR SERVICOS LTDA - CNPJ: 18.201.831/0001-97 Fortes Contábil 7.210.1
Período: 01/01/2023 a 31/12/2023
Endereço: R SANTAREM Nª 07,QUADRA: A; BAIRRO: PARQUE AMAZONAS, Cidade: São Luís, Estado: MA, CEP: 65.031-570, Telefone: (98) 98984139682

Data	Chave	Débito	Estab	Centro	Crédito	Estab	Centro	Valor
03/11/2023	68248	1.01.01.02.01.0001	0001	001	3.01.01.01.01.0002	0001	001	150,00
Histórico:	receita com venda de servico NF 000097757							
03/11/2023	68249	1.01.01.02.01.0001	0001	001	3.01.01.01.01.0002	0001	001	100,00
Histórico:	receita com venda de servico NF 000097758							
03/11/2023	68250	1.01.01.02.01.0001	0001	001	3.01.01.01.01.0002	0001	001	10,01
Histórico:	receita com venda de servico NF 000097759							
03/11/2023	68251	1.01.01.02.01.0001	0001	001	3.01.01.01.01.0002	0001	001	25,00
Histórico:	receita com venda de servico NF 000097760							
03/11/2023	68252	1.01.01.02.01.0001	0001	001	3.01.01.01.01.0002	0001	001	10,00
Histórico:	receita com venda de servico NF 000097761							
03/11/2023	68253	1.01.01.02.01.0001	0001	001	3.01.01.01.01.0002	0001	001	30,00
Histórico:	receita com venda de servico NF 000097762							
03/11/2023	68254	1.01.01.02.01.0001	0001	001	3.01.01.01.01.0002	0001	001	10,00
Histórico:	receita com venda de servico NF 000097763							
03/11/2023	68255	1.01.01.02.01.0001	0001	001	3.01.01.01.01.0002	0001	001	50,00
Histórico:	receita com venda de servico NF 000097764							
03/11/2023	68256	1.01.01.02.01.0001	0001	001	3.01.01.01.01.0002	0001	001	13,00
Histórico:	receita com venda de servico NF 000097765							
03/11/2023	68257	1.01.01.02.01.0001	0001	001	3.01.01.01.01.0002	0001	001	10,00
Histórico:	receita com venda de servico NF 000097766							
03/11/2023	68258	1.01.01.02.01.0001	0001	001	3.01.01.01.01.0002	0001	001	1.731,16
Histórico:	receita com venda de servico NF 000097767							
03/11/2023	68259	1.01.01.02.01.0001	0001	001	3.01.01.01.01.0002	0001	001	130,03
Histórico:	receita com venda de servico NF 000097768							
03/11/2023	68260	1.01.01.02.01.0001	0001	001	3.01.01.01.01.0002	0001	001	10,04
Histórico:	receita com venda de servico NF 000097769							
03/11/2023	68261	1.01.01.02.01.0001	0001	001	3.01.01.01.01.0002	0001	001	10,00
Histórico:	receita com venda de servico NF 000097770							
03/11/2023	68262	1.01.01.02.01.0001	0001	001	3.01.01.01.01.0002	0001	001	16,03
Histórico:	receita com venda de servico NF 000097771							
03/11/2023	68263	1.01.01.02.01.0001	0001	001	3.01.01.01.01.0002	0001	001	23,05
Histórico:	receita com venda de servico NF 000097772							
03/11/2023	68264	1.01.01.02.01.0001	0001	001	3.01.01.01.01.0002	0001	001	24,01
Histórico:	receita com venda de servico NF 000097773							
03/11/2023	68265	1.01.01.02.01.0001	0001	001	3.01.01.01.01.0002	0001	001	460,00
Histórico:	receita com venda de servico NF 000097774							
03/11/2023	68266	1.01.01.02.01.0001	0001	001	3.01.01.01.01.0002	0001	001	20,00
Histórico:	receita com venda de servico NF 000097775							
03/11/2023	68267	1.01.01.02.01.0001	0001	001	3.01.01.01.01.0002	0001	001	40,00
Histórico:	receita com venda de servico NF 000097776							
03/11/2023	68268	1.01.01.02.01.0001	0001	001	3.01.01.01.01.0002	0001	001	206,40
Histórico:	receita com venda de servico NF 000097777							
03/11/2023	68269	1.01.01.02.01.0001	0001	001	3.01.01.01.01.0002	0001	001	383,40
Histórico:	receita com venda de servico NF 000097778							
03/11/2023	68270	1.01.01.02.01.0001	0001	001	3.01.01.01.01.0002	0001	001	50,03
Histórico:	receita com venda de servico NF 000097779							
03/11/2023	68271	1.01.01.02.01.0001	0001	001	3.01.01.01.01.0002	0001	001	137,60
Histórico:	receita com venda de servico NF 000097780							
03/11/2023	68272	1.01.01.02.01.0001	0001	001	3.01.01.01.01.0002	0001	001	172,00
Histórico:	receita com venda de servico NF 000097781							
03/11/2023	68273	1.01.01.02.01.0001	0001	001	3.01.01.01.01.0002	0001	001	200,00
Histórico:	receita com venda de servico NF 000097782							
03/11/2023	68274	1.01.01.02.01.0001	0001	001	3.01.01.01.01.0002	0001	001	40,06
Histórico:	receita com venda de servico NF 000097783							
03/11/2023	68275	1.01.01.02.01.0001	0001	001	3.01.01.01.01.0002	0001	001	15,00
Histórico:	receita com venda de servico NF 000097784							
03/11/2023	68276	1.01.01.02.01.0001	0001	001	3.01.01.01.01.0002	0001	001	20,02
Histórico:	receita com venda de servico NF 000097785							
03/11/2023	68277	1.01.01.02.01.0001	0001	001	3.01.01.01.01.0002	0001	001	522,37
Histórico:	receita com venda de servico NF 000097786							
03/11/2023	68278	1.01.01.02.01.0001	0001	001	3.01.01.01.01.0002	0001	001	68,00

Documentação de Habilitação - A P MARTINS JUNIOR SERVICOS LTDA (0277540) SEI 0004055.110000943.0.2025 / pg. 1611

Livro Diário Nº 01

Licenciado para: BIANKA CAVALCANTI LIMA SILVA ADMIN
Empresa: A P MARTINS JUNIOR SERVICOS LTDA - CNPJ: 18.201.831/0001-97 Fortes Contábil 7.210.1
Período: 01/01/2023 a 31/12/2023
Endereço: R SANTAREM Nª 07,QUADRA: A; BAIRRO: PARQUE AMAZONAS, Cidade: São Luís, Estado: MA, CEP: 65.031-570, Telefone: (98) 98984139682

Data	Chave	Débito	Estab	Centro	Crédito	Estab	Centro		Valor
Histórico:	receita com venda de servico NF 000097787								
03/11/2023	68279	1.01.01.02.01.0001	0001	001	3.01.01.01.01.0002	0001	001		322,80
Histórico:	receita com venda de servico NF 000097788								
03/11/2023	68280	1.01.01.02.01.0001	0001	001	3.01.01.01.01.0002	0001	001		20,00
Histórico:	receita com venda de servico NF 000097789								
03/11/2023	68281	1.01.01.02.01.0001	0001	001	3.01.01.01.01.0002	0001	001		20,00
Histórico:	receita com venda de servico NF 000097790								
03/11/2023	68282	1.01.01.02.01.0001	0001	001	3.01.01.01.01.0002	0001	001		10,00
Histórico:	receita com venda de servico NF 000097791								
03/11/2023	68283	1.01.01.02.01.0001	0001	001	3.01.01.01.01.0002	0001	001		10,00
Histórico:	receita com venda de servico NF 000097792								
03/11/2023	68284	1.01.01.02.01.0001	0001	001	3.01.01.01.01.0002	0001	001		50,00
Histórico:	receita com venda de servico NF 000097793								
03/11/2023	68285	1.01.01.02.01.0001	0001	001	3.01.01.01.01.0002	0001	001		20,00
Histórico:	receita com venda de servico NF 000097794								
03/11/2023	68286	1.01.01.02.01.0001	0001	001	3.01.01.01.01.0002	0001	001		786,14
Histórico:	receita com venda de servico NF 000097795								
03/11/2023	68287	1.01.01.02.01.0001	0001	001	3.01.01.01.01.0002	0001	001		10,00
Histórico:	receita com venda de servico NF 000097796								
								Totais do dia 03:	**10.607,75**
04/11/2023	45758	1.01.15.01.01.0001	0001	001	1.01.01.02.01.0001	0001	001		43.628,00
Histórico:	Vr aquisicão de combustível para revenda NF000077855								
04/11/2023	45759	3.01.01.07.01.0063	0001	001	1.01.01.02.01.0001	0001	001		43.628,00
Histórico:	Pg despa ref material de uso e consumo NF000077855								
04/11/2023	68288	1.01.01.02.01.0001	0001	001	3.01.01.01.01.0002	0001	001		269,00
Histórico:	receita com venda de servico NF 000097797								
04/11/2023	68289	1.01.01.02.01.0001	0001	001	3.01.01.01.01.0002	0001	001		269,00
Histórico:	receita com venda de servico NF 000097798								
04/11/2023	68290	1.01.01.02.01.0001	0001	001	3.01.01.01.01.0002	0001	001		269,00
Histórico:	receita com venda de servico NF 000097799								
04/11/2023	68291	1.01.01.02.01.0001	0001	001	3.01.01.01.01.0002	0001	001		269,00
Histórico:	receita com venda de servico NF 000097800								
04/11/2023	68292	1.01.01.02.01.0001	0001	001	3.01.01.01.01.0002	0001	001		86,00
Histórico:	receita com venda de servico NF 000097801								
04/11/2023	68293	1.01.01.02.01.0001	0001	001	3.01.01.01.01.0002	0001	001		34,40
Histórico:	receita com venda de servico NF 000097802								
04/11/2023	68294	1.01.01.02.01.0001	0001	001	3.01.01.01.01.0002	0001	001		34,40
Histórico:	receita com venda de servico NF 000097803								
04/11/2023	68295	1.01.01.02.01.0001	0001	001	3.01.01.01.01.0002	0001	001		61,99
Histórico:	receita com venda de servico NF 000097804								
04/11/2023	68296	1.01.01.02.01.0001	0001	001	3.01.01.01.01.0002	0001	001		185,01
Histórico:	receita com venda de servico NF 000097805								
04/11/2023	68297	1.01.01.02.01.0001	0001	001	3.01.01.01.01.0002	0001	001		175,47
Histórico:	receita com venda de servico NF 000097806								
04/11/2023	68298	1.01.01.02.01.0001	0001	001	3.01.01.01.01.0002	0001	001		20,00
Histórico:	receita com venda de servico NF 000097807								
04/11/2023	68299	1.01.01.02.01.0001	0001	001	3.01.01.01.01.0002	0001	001		14,00
Histórico:	receita com venda de servico NF 000097808								
04/11/2023	68300	1.01.01.02.01.0001	0001	001	3.01.01.01.01.0002	0001	001		103,20
Histórico:	receita com venda de servico NF 000097809								
04/11/2023	68301	1.01.01.02.01.0001	0001	001	3.01.01.01.01.0002	0001	001		12,00
Histórico:	receita com venda de servico NF 000097810								
04/11/2023	68302	1.01.01.02.01.0001	0001	001	3.01.01.01.01.0002	0001	001		250,00
Histórico:	receita com venda de servico NF 000097811								
04/11/2023	68303	1.01.01.02.01.0001	0001	001	3.01.01.01.01.0002	0001	001		55,00
Histórico:	receita com venda de servico NF 000097812								
04/11/2023	68304	1.01.01.02.01.0001	0001	001	3.01.01.01.01.0002	0001	001		387,36
Histórico:	receita com venda de servico NF 000097813								
04/11/2023	68305	1.01.01.02.01.0001	0001	001	3.01.01.01.01.0002	0001	001		34,40
Histórico:	receita com venda de servico NF 000097814								
04/11/2023	68306	1.01.01.02.01.0001	0001	001	3.01.01.01.01.0002	0001	001		27,86

Documentação de Habilitação - A P MARTINS JUNIOR SERVICOS LTDA (0277540) SEI 0004055.110000943.0.2025 / pg. 1612

Livro Diário Nº 01

Licenciado para: BIANKA CAVALCANTI LIMA SILVA ADMIN
Empresa: A P MARTINS JUNIOR SERVICOS LTDA - CNPJ: 18.201.831/0001-97 Fortes Contábil 7.210.1
Período: 01/01/2023 a 31/12/2023
Endereço: R SANTAREM Nª 07,QUADRA: A; BAIRRO: PARQUE AMAZONAS, Cidade: São Luís, Estado: MA, CEP: 65.031-570, Telefone: (98) 98984139682

Data	Chave	Débito	Estab	Centro	Crédito	Estab	Centro	Valor
Histórico:	receita com venda de servico NF 000097815							
04/11/2023	68307	1.01.01.02.01.0001	0001	001	3.01.01.01.01.0002	0001	001	50,00
Histórico:	receita com venda de servico NF 000097816							
04/11/2023	68308	1.01.01.02.01.0001	0001	001	3.01.01.01.01.0002	0001	001	189,00
Histórico:	receita com venda de servico NF 000097817							
04/11/2023	68309	1.01.01.02.01.0001	0001	001	3.01.01.01.01.0002	0001	001	50,00
Histórico:	receita com venda de servico NF 000097818							
04/11/2023	68310	1.01.01.02.01.0001	0001	001	3.01.01.01.01.0002	0001	001	20,00
Histórico:	receita com venda de servico NF 000097819							
04/11/2023	68311	1.01.01.02.01.0001	0001	001	3.01.01.01.01.0002	0001	001	255,20
Histórico:	receita com venda de servico NF 000097820							
04/11/2023	68312	1.01.01.02.01.0001	0001	001	3.01.01.01.01.0002	0001	001	48,16
Histórico:	receita com venda de servico NF 000097821							
04/11/2023	68313	1.01.01.02.01.0001	0001	001	3.01.01.01.01.0002	0001	001	26,00
Histórico:	receita com venda de servico NF 000097822							
04/11/2023	68314	1.01.01.02.01.0001	0001	001	3.01.01.01.01.0002	0001	001	100,00
Histórico:	receita com venda de servico NF 000097823							
04/11/2023	68315	1.01.01.02.01.0001	0001	001	3.01.01.01.01.0002	0001	001	34,40
Histórico:	receita com venda de servico NF 000097824							
04/11/2023	68316	1.01.01.02.01.0001	0001	001	3.01.01.01.01.0002	0001	001	55,09
Histórico:	receita com venda de servico NF 000097825							
04/11/2023	68317	1.01.01.02.01.0001	0001	001	3.01.01.01.01.0002	0001	001	9,01
Histórico:	receita com venda de servico NF 000097826							
04/11/2023	68318	1.01.01.02.01.0001	0001	001	3.01.01.01.01.0002	0001	001	10,00
Histórico:	receita com venda de servico NF 000097827							
04/11/2023	68319	1.01.01.02.01.0001	0001	001	3.01.01.01.01.0002	0001	001	10,00
Histórico:	receita com venda de servico NF 000097828							
04/11/2023	68320	1.01.01.02.01.0001	0001	001	3.01.01.01.01.0002	0001	001	20,00
Histórico:	receita com venda de servico NF 000097829							
04/11/2023	68321	1.01.01.02.01.0001	0001	001	3.01.01.01.01.0002	0001	001	115,00
Histórico:	receita com venda de servico NF 000097830							
04/11/2023	68322	1.01.01.02.01.0001	0001	001	3.01.01.01.01.0002	0001	001	10,00
Histórico:	receita com venda de servico NF 000097831							
04/11/2023	68323	1.01.01.02.01.0001	0001	001	3.01.01.01.01.0002	0001	001	200,00
Histórico:	receita com venda de servico NF 000097832							
04/11/2023	68324	1.01.01.02.01.0001	0001	001	3.01.01.01.01.0002	0001	001	100,00
Histórico:	receita com venda de servico NF 000097833							
04/11/2023	68325	1.01.01.02.01.0001	0001	001	3.01.01.01.01.0002	0001	001	141,32
Histórico:	receita com venda de servico NF 000097834							
04/11/2023	68326	1.01.01.02.01.0001	0001	001	3.01.01.01.01.0002	0001	001	107,60
Histórico:	receita com venda de servico NF 000097835							
04/11/2023	68327	1.01.01.02.01.0001	0001	001	3.01.01.01.01.0002	0001	001	421,06
Histórico:	receita com venda de servico NF 000097836							
04/11/2023	68328	1.01.01.02.01.0001	0001	001	3.01.01.01.01.0002	0001	001	268,07
Histórico:	receita com venda de servico NF 000097837							
04/11/2023	68329	1.01.01.02.01.0001	0001	001	3.01.01.01.01.0002	0001	001	137,60
Histórico:	receita com venda de servico NF 000097838							
04/11/2023	68330	1.01.01.02.01.0001	0001	001	3.01.01.01.01.0002	0001	001	66,03
Histórico:	receita com venda de servico NF 000097839							
04/11/2023	68331	1.01.01.02.01.0001	0001	001	3.01.01.01.01.0002	0001	001	50,00
Histórico:	receita com venda de servico NF 000097840							
04/11/2023	68332	1.01.01.02.01.0001	0001	001	3.01.01.01.01.0002	0001	001	55,04
Histórico:	receita com venda de servico NF 000097841							
04/11/2023	68333	1.01.01.02.01.0001	0001	001	3.01.01.01.01.0002	0001	001	115,00
Histórico:	receita com venda de servico NF 000097842							
04/11/2023	68334	1.01.01.02.01.0001	0001	001	3.01.01.01.01.0002	0001	001	33,99
Histórico:	receita com venda de servico NF 000097843							
04/11/2023	68335	1.01.01.02.01.0001	0001	001	3.01.01.01.01.0002	0001	001	10,00
Histórico:	receita com venda de servico NF 000097844							
04/11/2023	68336	1.01.01.02.01.0001	0001	001	3.01.01.01.01.0002	0001	001	112,01
Histórico:	receita com venda de servico NF 000097845							

Documentação de Habilitação - A P MARTINS JUNIOR SERVICOS LTDA (0277540) SEI 0004055.110000943.0.2025 / pg. 1613

Livro Diário Nº 01

Licenciado para: BIANKA CAVALCANTI LIMA SILVA ADMIN
Empresa: A P MARTINS JUNIOR SERVICOS LTDA - CNPJ: 18.201.831/0001-97 Fortes Contábil 7.210.1
Período: 01/01/2023 a 31/12/2023
Endereço: R SANTAREM Nª 07,QUADRA: A; BAIRRO: PARQUE AMAZONAS, Cidade: São Luís, Estado: MA, CEP: 65.031-570, Telefone: (98) 98984139682

Data	Chave	Débito	Estab	Centro	Crédito	Estab	Centro	Valor
04/11/2023	68337	1.01.01.02.01.0001	0001	001	3.01.01.01.01.0002	0001	001	150,00
Histórico:	receita com venda de servico NF 000097846							
04/11/2023	68338	1.01.01.02.01.0001	0001	001	3.01.01.01.01.0002	0001	001	20,00
Histórico:	receita com venda de servico NF 000097847							
04/11/2023	68339	1.01.01.02.01.0001	0001	001	3.01.01.01.01.0002	0001	001	10,00
Histórico:	receita com venda de servico NF 000097848							
04/11/2023	68340	1.01.01.02.01.0001	0001	001	3.01.01.01.01.0002	0001	001	61,04
Histórico:	receita com venda de servico NF 000097849							
04/11/2023	68341	1.01.01.02.01.0001	0001	001	3.01.01.01.01.0002	0001	001	120,00
Histórico:	receita com venda de servico NF 000097850							
04/11/2023	68342	1.01.01.02.01.0001	0001	001	3.01.01.01.01.0002	0001	001	50,00
Histórico:	receita com venda de servico NF 000097851							
04/11/2023	68343	1.01.01.02.01.0001	0001	001	3.01.01.01.01.0002	0001	001	135,02
Histórico:	receita com venda de servico NF 000097852							
04/11/2023	68344	1.01.01.02.01.0001	0001	001	3.01.01.01.01.0002	0001	001	15,00
Histórico:	receita com venda de servico NF 000097853							
04/11/2023	68345	1.01.01.02.01.0001	0001	001	3.01.01.01.01.0002	0001	001	50,00
Histórico:	receita com venda de servico NF 000097855							
04/11/2023	68346	1.01.01.02.01.0001	0001	001	3.01.01.01.01.0002	0001	001	55,04
Histórico:	receita com venda de servico NF 000097856							
04/11/2023	68347	1.01.01.02.01.0001	0001	001	3.01.01.01.01.0002	0001	001	50,00
Histórico:	receita com venda de servico NF 000097857							
04/11/2023	68348	1.01.01.02.01.0001	0001	001	3.01.01.01.01.0002	0001	001	841,22
Histórico:	receita com venda de servico NF 000097854							
04/11/2023	68349	1.01.01.02.01.0001	0001	001	3.01.01.01.01.0002	0001	001	20,00
Histórico:	receita com venda de servico NF 000097858							
04/11/2023	68350	1.01.01.02.01.0001	0001	001	3.01.01.01.01.0002	0001	001	14,04
Histórico:	receita com venda de servico NF 000097859							
04/11/2023	68351	1.01.01.02.01.0001	0001	001	3.01.01.01.01.0002	0001	001	179,02
Histórico:	receita com venda de servico NF 000097860							
04/11/2023	68352	1.01.01.02.01.0001	0001	001	3.01.01.01.01.0002	0001	001	252,16
Histórico:	receita com venda de servico NF 000097861							
04/11/2023	68353	1.01.01.02.01.0001	0001	001	3.01.01.01.01.0002	0001	001	5,00
Histórico:	receita com venda de servico NF 000097862							
04/11/2023	68354	1.01.01.02.01.0001	0001	001	3.01.01.01.01.0002	0001	001	332,17
Histórico:	receita com venda de servico NF 000097863							
04/11/2023	68355	1.01.01.02.01.0001	0001	001	3.01.01.01.01.0002	0001	001	200,00
Histórico:	receita com venda de servico NF 000097864							
04/11/2023	68356	1.01.01.02.01.0001	0001	001	3.01.01.01.01.0002	0001	001	25,00
Histórico:	receita com venda de servico NF 000097865							
04/11/2023	68357	1.01.01.02.01.0001	0001	001	3.01.01.01.01.0002	0001	001	60,00
Histórico:	receita com venda de servico NF 000097866							
04/11/2023	68358	1.01.01.02.01.0001	0001	001	3.01.01.01.01.0002	0001	001	65,00
Histórico:	receita com venda de servico NF 000097867							
04/11/2023	68359	1.01.01.02.01.0001	0001	001	3.01.01.01.01.0002	0001	001	30,00
Histórico:	receita com venda de servico NF 000097868							
04/11/2023	68360	1.01.01.02.01.0001	0001	001	3.01.01.01.01.0002	0001	001	1.005,70
Histórico:	receita com venda de servico NF 000097869							
04/11/2023	68361	1.01.01.02.01.0001	0001	001	3.01.01.01.01.0002	0001	001	110,00
Histórico:	receita com venda de servico NF 000097870							
04/11/2023	68362	1.01.01.02.01.0001	0001	001	3.01.01.01.01.0002	0001	001	10,00
Histórico:	receita com venda de servico NF 000097871							
04/11/2023	68363	1.01.01.02.01.0001	0001	001	3.01.01.01.01.0002	0001	001	10,00
Histórico:	receita com venda de servico NF 000097872							
04/11/2023	68364	1.01.01.02.01.0001	0001	001	3.01.01.01.01.0002	0001	001	50,00
Histórico:	receita com venda de servico NF 000097873							
04/11/2023	68365	1.01.01.02.01.0001	0001	001	3.01.01.01.01.0002	0001	001	76,00
Histórico:	receita com venda de servico NF 000097874							
04/11/2023	68366	1.01.01.02.01.0001	0001	001	3.01.01.01.01.0002	0001	001	11,00
Histórico:	receita com venda de servico NF 000097875							
04/11/2023	68367	1.01.01.02.01.0001	0001	001	3.01.01.01.01.0002	0001	001	55,00

Documentação de Habilitação - A P MARTINS JUNIOR SERVICOS LTDA (0277540) SEI 0004055.110000943.0.2025 / pg. 1614

Livro Diário Nº 01

Licenciado para: BIANKA CAVALCANTI LIMA SILVA ADMIN
Empresa: A P MARTINS JUNIOR SERVICOS LTDA - CNPJ: 18.201.831/0001-97 Fortes Contábil 7.210.1
Período: 01/01/2023 a 31/12/2023
Endereço: R SANTAREM Nª 07,QUADRA: A; BAIRRO: PARQUE AMAZONAS, Cidade: São Luís, Estado: MA, CEP: 65.031-570, Telefone: (98) 98984139682

Data	Chave	Débito	Estab	Centro	Crédito	Estab	Centro	Valor
Histórico:	receita com venda de servico NF 000097876							
04/11/2023	68368	1.01.01.02.01.0001	0001	001	3.01.01.01.01.0002	0001	001	10,00
Histórico:	receita com venda de servico NF 000097877							
04/11/2023	68369	1.01.01.02.01.0001	0001	001	3.01.01.01.01.0002	0001	001	50,00
Histórico:	receita com venda de servico NF 000097878							
04/11/2023	68370	1.01.01.02.01.0001	0001	001	3.01.01.01.01.0002	0001	001	25,00
Histórico:	receita com venda de servico NF 000097879							
04/11/2023	68371	1.01.01.02.01.0001	0001	001	3.01.01.01.01.0002	0001	001	201,02
Histórico:	receita com venda de servico NF 000097880							
04/11/2023	68372	1.01.01.02.01.0001	0001	001	3.01.01.01.01.0002	0001	001	752,02
Histórico:	receita com venda de servico NF 000097881							
04/11/2023	68373	1.01.01.02.01.0001	0001	001	3.01.01.01.01.0002	0001	001	215,08
Histórico:	receita com venda de servico NF 000097882							
04/11/2023	68374	1.01.01.02.01.0001	0001	001	3.01.01.01.01.0002	0001	001	97,00
Histórico:	receita com venda de servico NF 000097883							
04/11/2023	68375	1.01.01.02.01.0001	0001	001	3.01.01.01.01.0002	0001	001	150,00
Histórico:	receita com venda de servico NF 000097884							
04/11/2023	68376	1.01.01.02.01.0001	0001	001	3.01.01.01.01.0002	0001	001	161,40
Histórico:	receita com venda de servico NF 000097885							
04/11/2023	68377	1.01.01.02.01.0001	0001	001	3.01.01.01.01.0002	0001	001	232,20
Histórico:	receita com venda de servico NF 000097886							
04/11/2023	68378	1.01.01.02.01.0001	0001	001	3.01.01.01.01.0002	0001	001	50,00
Histórico:	receita com venda de servico NF 000097887							
04/11/2023	68379	1.01.01.02.01.0001	0001	001	3.01.01.01.01.0002	0001	001	25,00
Histórico:	receita com venda de servico NF 000097888							
04/11/2023	68380	1.01.01.02.01.0001	0001	001	3.01.01.01.01.0002	0001	001	15,25
Histórico:	receita com venda de servico NF 000097889							
04/11/2023	68381	1.01.01.02.01.0001	0001	001	3.01.01.01.01.0002	0001	001	205,00
Histórico:	receita com venda de servico NF 000097890							
04/11/2023	68382	1.01.01.02.01.0001	0001	001	3.01.01.01.01.0002	0001	001	100,00
Histórico:	receita com venda de servico NF 000097891							
04/11/2023	68383	1.01.01.02.01.0001	0001	001	3.01.01.01.01.0002	0001	001	20,00
Histórico:	receita com venda de servico NF 000097892							
04/11/2023	68384	1.01.01.02.01.0001	0001	001	3.01.01.01.01.0002	0001	001	10,00
Histórico:	receita com venda de servico NF 000097893							
04/11/2023	68385	1.01.01.02.01.0001	0001	001	3.01.01.01.01.0002	0001	001	50,00
Histórico:	receita com venda de servico NF 000097894							
04/11/2023	68386	1.01.01.02.01.0001	0001	001	3.01.01.01.01.0002	0001	001	20,00
Histórico:	receita com venda de servico NF 000097895							
04/11/2023	68387	1.01.01.02.01.0001	0001	001	3.01.01.01.01.0002	0001	001	121,95
Histórico:	receita com venda de servico NF 000097896							
							Totais do dia 04:	**99.211,00**
05/11/2023	45760	1.01.15.01.01.0001	0001	001	1.01.01.02.01.0001	0001	001	55.452,50
Histórico:	Vr aquisicão de combustível para revenda NF000022184							
05/11/2023	45761	3.01.01.07.01.0063	0001	001	1.01.01.02.01.0001	0001	001	55.452,50
Histórico:	Pg despa ref material de uso e consumo NF000022184							
05/11/2023	68388	1.01.01.02.01.0001	0001	001	3.01.01.01.01.0002	0001	001	10,00
Histórico:	receita com venda de servico NF 000097899							
05/11/2023	68389	1.01.01.02.01.0001	0001	001	3.01.01.01.01.0002	0001	001	10,00
Histórico:	receita com venda de servico NF 000097901							
05/11/2023	68390	1.01.01.02.01.0001	0001	001	3.01.01.01.01.0002	0001	001	15,00
Histórico:	receita com venda de servico NF 000097902							
05/11/2023	68391	1.01.01.02.01.0001	0001	001	3.01.01.01.01.0002	0001	001	15,00
Histórico:	receita com venda de servico NF 000097903							
05/11/2023	68392	1.01.01.02.01.0001	0001	001	3.01.01.01.01.0002	0001	001	20,00
Histórico:	receita com venda de servico NF 000097904							
05/11/2023	68393	1.01.01.02.01.0001	0001	001	3.01.01.01.01.0002	0001	001	9,00
Histórico:	receita com venda de servico NF 000097905							
05/11/2023	68394	1.01.01.02.01.0001	0001	001	3.01.01.01.01.0002	0001	001	172,00
Histórico:	receita com venda de servico NF 000097906							
05/11/2023	68395	1.01.01.02.01.0001	0001	001	3.01.01.01.01.0002	0001	001	10,00

Documentação de Habilitação - A P MARTINS JUNIOR SERVICOS LTDA (0277540) SEI 0004055.110000943.0.2025 / pg. 1615

Livro Diário Nº 01

Licenciado para: BIANKA CAVALCANTI LIMA SILVA ADMIN
Empresa: A P MARTINS JUNIOR SERVICOS LTDA - CNPJ: 18.201.831/0001-97 Fortes Contábil 7.210.1
Período: 01/01/2023 a 31/12/2023
Endereço: R SANTAREM Nª 07,QUADRA: A; BAIRRO: PARQUE AMAZONAS, Cidade: São Luís, Estado: MA, CEP: 65.031-570, Telefone: (98) 98984139682

Data	Chave	Débito	Estab	Centro	Crédito	Estab	Centro	Valor
Histórico:	receita com venda de servico NF 000097909							
05/11/2023	68396	1.01.01.02.01.0001	0001	001	3.01.01.01.01.0002	0001	001	20,00
Histórico:	receita com venda de servico NF 000097910							
05/11/2023	68397	1.01.01.02.01.0001	0001	001	3.01.01.01.01.0002	0001	001	10,00
Histórico:	receita com venda de servico NF 000097897							
05/11/2023	68398	1.01.01.02.01.0001	0001	001	3.01.01.01.01.0002	0001	001	2,00
Histórico:	receita com venda de servico NF 000097898							
05/11/2023	68399	1.01.01.02.01.0001	0001	001	3.01.01.01.01.0002	0001	001	10,00
Histórico:	receita com venda de servico NF 000097900							
05/11/2023	68400	1.01.01.02.01.0001	0001	001	3.01.01.01.01.0002	0001	001	137,60
Histórico:	receita com venda de servico NF 000097907							
05/11/2023	68401	1.01.01.02.01.0001	0001	001	3.01.01.01.01.0002	0001	001	56,76
Histórico:	receita com venda de servico NF 000097908							
05/11/2023	68402	1.01.01.02.01.0001	0001	001	3.01.01.01.01.0002	0001	001	10,00
Histórico:	receita com venda de servico NF 000097911							
05/11/2023	68403	1.01.01.02.01.0001	0001	001	3.01.01.01.01.0002	0001	001	0,83
Histórico:	receita com venda de servico NF 000097912							
05/11/2023	68404	1.01.01.02.01.0001	0001	001	3.01.01.01.01.0002	0001	001	23,12
Histórico:	receita com venda de servico NF 000097913							
05/11/2023	68405	1.01.01.02.01.0001	0001	001	3.01.01.01.01.0002	0001	001	20,64
Histórico:	receita com venda de servico NF 000097914							
05/11/2023	68406	1.01.01.02.01.0001	0001	001	3.01.01.01.01.0002	0001	001	68,80
Histórico:	receita com venda de servico NF 000097915							
05/11/2023	68407	1.01.01.02.01.0001	0001	001	3.01.01.01.01.0002	0001	001	161,40
Histórico:	receita com venda de servico NF 000097916							
05/11/2023	68408	1.01.01.02.01.0001	0001	001	3.01.01.01.01.0002	0001	001	295,00
Histórico:	receita com venda de servico NF 000097917							
05/11/2023	68409	1.01.01.02.01.0001	0001	001	3.01.01.01.01.0002	0001	001	41,00
Histórico:	receita com venda de servico NF 000097918							
05/11/2023	68410	1.01.01.02.01.0001	0001	001	3.01.01.01.01.0002	0001	001	52,84
Histórico:	receita com venda de servico NF 000097919							
05/11/2023	68411	1.01.01.02.01.0001	0001	001	3.01.01.01.01.0002	0001	001	103,20
Histórico:	receita com venda de servico NF 000097920							
05/11/2023	68412	1.01.01.02.01.0001	0001	001	3.01.01.01.01.0002	0001	001	649,74
Histórico:	receita com venda de servico NF 000097922							
05/11/2023	68413	1.01.01.02.01.0001	0001	001	3.01.01.01.01.0002	0001	001	355,01
Histórico:	receita com venda de servico NF 000097923							
05/11/2023	68414	1.01.01.02.01.0001	0001	001	3.01.01.01.01.0002	0001	001	250,00
Histórico:	receita com venda de servico NF 000097924							
05/11/2023	68415	1.01.01.02.01.0001	0001	001	3.01.01.01.01.0002	0001	001	12,00
Histórico:	receita com venda de servico NF 000097925							
05/11/2023	68416	1.01.01.02.01.0001	0001	001	3.01.01.01.01.0002	0001	001	172,00
Histórico:	receita com venda de servico NF 000097921							
05/11/2023	68417	1.01.01.02.01.0001	0001	001	3.01.01.01.01.0002	0001	001	30,00
Histórico:	receita com venda de servico NF 000097926							
05/11/2023	68418	1.01.01.02.01.0001	0001	001	3.01.01.01.01.0002	0001	001	30,00
Histórico:	receita com venda de servico NF 000097928							
05/11/2023	68419	1.01.01.02.01.0001	0001	001	3.01.01.01.01.0002	0001	001	53,80
Histórico:	receita com venda de servico NF 000097929							
05/11/2023	68420	1.01.01.02.01.0001	0001	001	3.01.01.01.01.0002	0001	001	27,52
Histórico:	receita com venda de servico NF 000097930							
05/11/2023	68421	1.01.01.02.01.0001	0001	001	3.01.01.01.01.0002	0001	001	55,04
Histórico:	receita com venda de servico NF 000097931							
05/11/2023	68422	1.01.01.02.01.0001	0001	001	3.01.01.01.01.0002	0001	001	13,76
Histórico:	receita com venda de servico NF 000097932							
05/11/2023	68423	1.01.01.02.01.0001	0001	001	3.01.01.01.01.0002	0001	001	20,00
Histórico:	receita com venda de servico NF 000097933							
05/11/2023	68424	1.01.01.02.01.0001	0001	001	3.01.01.01.01.0002	0001	001	250,00
Histórico:	receita com venda de servico NF 000097934							
05/11/2023	68425	1.01.01.02.01.0001	0001	001	3.01.01.01.01.0002	0001	001	50,00
Histórico:	receita com venda de servico NF 000097935							

Documentação de Habilitação - A P MARTINS JUNIOR SERVICOS LTDA (0277540) SEI 0004055.110000943.0.2025 / pg. 1616

Livro Diário Nº 01

Licenciado para: BIANKA CAVALCANTI LIMA SILVA ADMIN
Empresa: A P MARTINS JUNIOR SERVICOS LTDA - CNPJ: 18.201.831/0001-97 Fortes Contábil 7.210.1
Período: 01/01/2023 a 31/12/2023
Endereço: R SANTAREM Nª 07,QUADRA: A; BAIRRO: PARQUE AMAZONAS, Cidade: São Luís, Estado: MA, CEP: 65.031-570, Telefone: (98) 98984139682

Data	Chave	Débito	Estab	Centro	Crédito	Estab	Centro	Valor
05/11/2023	68426	1.01.01.02.01.0001	0001	001	3.01.01.01.01.0002	0001	001	20,00
Histórico:	receita com venda de servico NF 000097936							
05/11/2023	68427	1.01.01.02.01.0001	0001	001	3.01.01.01.01.0002	0001	001	10,00
Histórico:	receita com venda de servico NF 000097937							
05/11/2023	68428	1.01.01.02.01.0001	0001	001	3.01.01.01.01.0002	0001	001	20,00
Histórico:	receita com venda de servico NF 000097938							
05/11/2023	68429	1.01.01.02.01.0001	0001	001	3.01.01.01.01.0002	0001	001	269,00
Histórico:	receita com venda de servico NF 000097939							
05/11/2023	68430	1.01.01.02.01.0001	0001	001	3.01.01.01.01.0002	0001	001	34,40
Histórico:	receita com venda de servico NF 000097940							
05/11/2023	68431	1.01.01.02.01.0001	0001	001	3.01.01.01.01.0002	0001	001	41,28
Histórico:	receita com venda de servico NF 000097941							
05/11/2023	68432	1.01.01.02.01.0001	0001	001	3.01.01.01.01.0002	0001	001	30,00
Histórico:	receita com venda de servico NF 000097942							
05/11/2023	68433	1.01.01.02.01.0001	0001	001	3.01.01.01.01.0002	0001	001	50,00
Histórico:	receita com venda de servico NF 000097943							
05/11/2023	68434	1.01.01.02.01.0001	0001	001	3.01.01.01.01.0002	0001	001	100,00
Histórico:	receita com venda de servico NF 000097944							
05/11/2023	68435	1.01.01.02.01.0001	0001	001	3.01.01.01.01.0002	0001	001	798,08
Histórico:	receita com venda de servico NF 000097945							
05/11/2023	68436	1.01.01.02.01.0001	0001	001	3.01.01.01.01.0002	0001	001	50,00
Histórico:	receita com venda de servico NF 000097946							
05/11/2023	68437	1.01.01.02.01.0001	0001	001	3.01.01.01.01.0002	0001	001	15,00
Histórico:	receita com venda de servico NF 000097947							
05/11/2023	68438	1.01.01.02.01.0001	0001	001	3.01.01.01.01.0002	0001	001	10,00
Histórico:	receita com venda de servico NF 000097948							
05/11/2023	68439	1.01.01.02.01.0001	0001	001	3.01.01.01.01.0002	0001	001	24,01
Histórico:	receita com venda de servico NF 000097949							
05/11/2023	68440	1.01.01.02.01.0001	0001	001	3.01.01.01.01.0002	0001	001	215,20
Histórico:	receita com venda de servico NF 000097950							
05/11/2023	68441	1.01.01.02.01.0001	0001	001	3.01.01.01.01.0002	0001	001	23,05
Histórico:	receita com venda de servico NF 000097951							
05/11/2023	68442	1.01.01.02.01.0001	0001	001	3.01.01.01.01.0002	0001	001	50,00
Histórico:	receita com venda de servico NF 000097952							
05/11/2023	68443	1.01.01.02.01.0001	0001	001	3.01.01.01.01.0002	0001	001	415,16
Histórico:	receita com venda de servico NF 000097953							
05/11/2023	68444	1.01.01.02.01.0001	0001	001	3.01.01.01.01.0002	0001	001	4,00
Histórico:	receita com venda de servico NF 000097954							
05/11/2023	68445	1.01.01.02.01.0001	0001	001	3.01.01.01.01.0002	0001	001	1.492,03
Histórico:	receita com venda de servico NF 000097955							
05/11/2023	68446	1.01.01.02.01.0001	0001	001	3.01.01.01.01.0002	0001	001	4,00
Histórico:	receita com venda de servico NF 000097956							
05/11/2023	68447	1.01.01.02.01.0001	0001	001	3.01.01.01.01.0002	0001	001	137,60
Histórico:	receita com venda de servico NF 000097957							
05/11/2023	68448	1.01.01.02.01.0001	0001	001	3.01.01.01.01.0002	0001	001	280,00
Histórico:	receita com venda de servico NF 000097958							
05/11/2023	68449	1.01.01.02.01.0001	0001	001	3.01.01.01.01.0002	0001	001	30,00
Histórico:	receita com venda de servico NF 000097959							
05/11/2023	68450	1.01.01.02.01.0001	0001	001	3.01.01.01.01.0002	0001	001	10,00
Histórico:	receita com venda de servico NF 000097960							
05/11/2023	68451	1.01.01.02.01.0001	0001	001	3.01.01.01.01.0002	0001	001	10,00
Histórico:	receita com venda de servico NF 000097961							
05/11/2023	68452	1.01.01.02.01.0001	0001	001	3.01.01.01.01.0002	0001	001	24,01
Histórico:	receita com venda de servico NF 000097962							
05/11/2023	68453	1.01.01.02.01.0001	0001	001	3.01.01.01.01.0002	0001	001	50,00
Histórico:	receita com venda de servico NF 000097963							
05/11/2023	68454	1.01.01.02.01.0001	0001	001	3.01.01.01.01.0002	0001	001	10,00
Histórico:	receita com venda de servico NF 000097964							
05/11/2023	68455	1.01.01.02.01.0001	0001	001	3.01.01.01.01.0002	0001	001	100,00
Histórico:	receita com venda de servico NF 000097965							
05/11/2023	68456	1.01.01.02.01.0001	0001	001	3.01.01.01.01.0002	0001	001	21,00

Documentação de Habilitação - A P MARTINS JUNIOR SERVICOS LTDA (0277540) SEI 0004055.110000943.0.2025 / pg. 1617

Livro Diário Nº 01

Licenciado para: BIANKA CAVALCANTI LIMA SILVA ADMIN
Empresa: A P MARTINS JUNIOR SERVICOS LTDA - CNPJ: 18.201.831/0001-97 Fortes Contábil 7.210.1
Período: 01/01/2023 a 31/12/2023
Endereço: R SANTAREM Nª 07,QUADRA: A; BAIRRO: PARQUE AMAZONAS, Cidade: São Luís, Estado: MA, CEP: 65.031-570, Telefone: (98) 98984139682

Data	Chave	Débito	Estab	Centro	Crédito	Estab	Centro		Valor
Histórico:	receita com venda de servico NF 000097966								
05/11/2023	68457	1.01.01.02.01.0001	0001	001	3.01.01.01.01.0002	0001	001		10,00
Histórico:	receita com venda de servico NF 000097967								
05/11/2023	68458	1.01.01.02.01.0001	0001	001	3.01.01.01.01.0002	0001	001		10,00
Histórico:	receita com venda de servico NF 000097968								
05/11/2023	68459	1.01.01.02.01.0001	0001	001	3.01.01.01.01.0002	0001	001		20,00
Histórico:	receita com venda de servico NF 000097969								
05/11/2023	68460	1.01.01.02.01.0001	0001	001	3.01.01.01.01.0002	0001	001		14,00
Histórico:	receita com venda de servico NF 000097970								
05/11/2023	68461	1.01.01.02.01.0001	0001	001	3.01.01.01.01.0002	0001	001		2.420,32
Histórico:	receita com venda de servico NF 000097971								
05/11/2023	68462	1.01.01.02.01.0001	0001	001	3.01.01.01.01.0002	0001	001		60,00
Histórico:	receita com venda de servico NF 000097972								
								Totais do dia 05:	**121.030,20**
06/11/2023	68463	1.01.01.02.01.0001	0001	001	3.01.01.01.01.0002	0001	001		30,00
Histórico:	receita com venda de servico NF 000097973								
06/11/2023	68464	1.01.01.02.01.0001	0001	001	3.01.01.01.01.0002	0001	001		15,00
Histórico:	receita com venda de servico NF 000097974								
06/11/2023	68465	1.01.01.02.01.0001	0001	001	3.01.01.01.01.0002	0001	001		34,40
Histórico:	receita com venda de servico NF 000097975								
06/11/2023	68466	1.01.01.02.01.0001	0001	001	3.01.01.01.01.0002	0001	001		20,00
Histórico:	receita com venda de servico NF 000097976								
06/11/2023	68467	1.01.01.02.01.0001	0001	001	3.01.01.01.01.0002	0001	001		333,72
Histórico:	receita com venda de servico NF 000097977								
06/11/2023	68468	1.01.01.02.01.0001	0001	001	3.01.01.01.01.0002	0001	001		250,09
Histórico:	receita com venda de servico NF 000097978								
06/11/2023	68469	1.01.01.02.01.0001	0001	001	3.01.01.01.01.0002	0001	001		351,07
Histórico:	receita com venda de servico NF 000097979								
06/11/2023	68470	1.01.01.02.01.0001	0001	001	3.01.01.01.01.0002	0001	001		20,00
Histórico:	receita com venda de servico NF 000097980								
06/11/2023	68471	1.01.01.02.01.0001	0001	001	3.01.01.01.01.0002	0001	001		30,00
Histórico:	receita com venda de servico NF 000097981								
06/11/2023	68472	1.01.01.02.01.0001	0001	001	3.01.01.01.01.0002	0001	001		202,00
Histórico:	receita com venda de servico NF 000097982								
06/11/2023	68473	1.01.01.02.01.0001	0001	001	3.01.01.01.01.0002	0001	001		50,02
Histórico:	receita com venda de servico NF 000097983								
06/11/2023	68474	1.01.01.02.01.0001	0001	001	3.01.01.01.01.0002	0001	001		5,00
Histórico:	receita com venda de servico NF 000097984								
06/11/2023	68475	1.01.01.02.01.0001	0001	001	3.01.01.01.01.0002	0001	001		74,00
Histórico:	receita com venda de servico NF 000097985								
06/11/2023	68476	1.01.01.02.01.0001	0001	001	3.01.01.01.01.0002	0001	001		40,00
Histórico:	receita com venda de servico NF 000097986								
06/11/2023	68477	1.01.01.02.01.0001	0001	001	3.01.01.01.01.0002	0001	001		10,00
Histórico:	receita com venda de servico NF 000097987								
06/11/2023	68478	1.01.01.02.01.0001	0001	001	3.01.01.01.01.0002	0001	001		123,01
Histórico:	receita com venda de servico NF 000097988								
06/11/2023	68479	1.01.01.02.01.0001	0001	001	3.01.01.01.01.0002	0001	001		30,00
Histórico:	receita com venda de servico NF 000097989								
06/11/2023	68480	1.01.01.02.01.0001	0001	001	3.01.01.01.01.0002	0001	001		10,00
Histórico:	receita com venda de servico NF 000097990								
06/11/2023	68481	1.01.01.02.01.0001	0001	001	3.01.01.01.01.0002	0001	001		15,00
Histórico:	receita com venda de servico NF 000097991								
06/11/2023	68482	1.01.01.02.01.0001	0001	001	3.01.01.01.01.0002	0001	001		185,05
Histórico:	receita com venda de servico NF 000097992								
06/11/2023	68483	1.01.01.02.01.0001	0001	001	3.01.01.01.01.0002	0001	001		30,00
Histórico:	receita com venda de servico NF 000097993								
06/11/2023	68484	1.01.01.02.01.0001	0001	001	3.01.01.01.01.0002	0001	001		20,00
Histórico:	receita com venda de servico NF 000097994								
06/11/2023	68485	1.01.01.02.01.0001	0001	001	3.01.01.01.01.0002	0001	001		399,19
Histórico:	receita com venda de servico NF 000097995								
06/11/2023	68486	1.01.01.02.01.0001	0001	001	3.01.01.01.01.0002	0001	001		20,00

Documentação de Habilitação - A P MARTINS JUNIOR SERVICOS LTDA (0277540) SEI 0004055.110000943.0.2025 / pg. 1618

Livro Diário Nº 01

Licenciado para: BIANKA CAVALCANTI LIMA SILVA ADMIN
Empresa: A P MARTINS JUNIOR SERVICOS LTDA - CNPJ: 18.201.831/0001-97 Fortes Contábil 7.210.1
Período: 01/01/2023 a 31/12/2023
Endereço: R SANTAREM Nª 07,QUADRA: A; BAIRRO: PARQUE AMAZONAS, Cidade: São Luís, Estado: MA, CEP: 65.031-570, Telefone: (98) 98984139682

Data	Chave	Débito	Estab	Centro	Crédito	Estab	Centro	Valor
Histórico:	receita com venda de servico NF 000097996							
06/11/2023	68487	1.01.01.02.01.0001	0001	001	3.01.01.01.01.0002	0001	001	15,00
Histórico:	receita com venda de servico NF 000097997							
06/11/2023	68488	1.01.01.02.01.0001	0001	001	3.01.01.01.01.0002	0001	001	120,00
Histórico:	receita com venda de servico NF 000097998							
06/11/2023	68489	1.01.01.02.01.0001	0001	001	3.01.01.01.01.0002	0001	001	172,00
Histórico:	receita com venda de servico NF 000097999							
06/11/2023	68490	1.01.01.02.01.0001	0001	001	3.01.01.01.01.0002	0001	001	75,00
Histórico:	receita com venda de servico NF 000098000							
06/11/2023	68491	1.01.01.02.01.0001	0001	001	3.01.01.01.01.0002	0001	001	62,01
Histórico:	receita com venda de servico NF 000098001							
06/11/2023	68492	1.01.01.02.01.0001	0001	001	3.01.01.01.01.0002	0001	001	15,00
Histórico:	receita com venda de servico NF 000098002							
06/11/2023	68493	1.01.01.02.01.0001	0001	001	3.01.01.01.01.0002	0001	001	20,00
Histórico:	receita com venda de servico NF 000098003							
06/11/2023	68494	1.01.01.02.01.0001	0001	001	3.01.01.01.01.0002	0001	001	321,30
Histórico:	receita com venda de servico NF 000098004							
06/11/2023	68495	1.01.01.02.01.0001	0001	001	3.01.01.01.01.0002	0001	001	30,00
Histórico:	receita com venda de servico NF 000098005							
06/11/2023	68496	1.01.01.02.01.0001	0001	001	3.01.01.01.01.0002	0001	001	10,00
Histórico:	receita com venda de servico NF 000098006							
06/11/2023	68497	1.01.01.02.01.0001	0001	001	3.01.01.01.01.0002	0001	001	137,00
Histórico:	receita com venda de servico NF 000098007							
06/11/2023	68498	1.01.01.02.01.0001	0001	001	3.01.01.01.01.0002	0001	001	341,04
Histórico:	receita com venda de servico NF 000098008							
06/11/2023	68499	1.01.01.02.01.0001	0001	001	3.01.01.01.01.0002	0001	001	100,00
Histórico:	receita com venda de servico NF 000098009							
06/11/2023	68500	1.01.01.02.01.0001	0001	001	3.01.01.01.01.0002	0001	001	319,64
Histórico:	receita com venda de servico NF 000098010							
06/11/2023	68501	1.01.01.02.01.0001	0001	001	3.01.01.01.01.0002	0001	001	235,66
Histórico:	receita com venda de servico NF 000098011							
06/11/2023	68502	1.01.01.02.01.0001	0001	001	3.01.01.01.01.0002	0001	001	100,00
Histórico:	receita com venda de servico NF 000098012							
06/11/2023	68503	1.01.01.02.01.0001	0001	001	3.01.01.01.01.0002	0001	001	302,40
Histórico:	receita com venda de servico NF 000098013							
06/11/2023	68504	1.01.01.02.01.0001	0001	001	3.01.01.01.01.0002	0001	001	10,00
Histórico:	receita com venda de servico NF 000098014							
06/11/2023	68505	1.01.01.02.01.0001	0001	001	3.01.01.01.01.0002	0001	001	458,07
Histórico:	receita com venda de servico NF 000098015							
06/11/2023	68506	1.01.01.02.01.0001	0001	001	3.01.01.01.01.0002	0001	001	166,05
Histórico:	receita com venda de servico NF 000098016							
06/11/2023	68507	1.01.01.02.01.0001	0001	001	3.01.01.01.01.0002	0001	001	82,02
Histórico:	receita com venda de servico NF 000098017							
06/11/2023	68508	1.01.01.02.01.0001	0001	001	3.01.01.01.01.0002	0001	001	80,00
Histórico:	receita com venda de servico NF 000098018							
06/11/2023	68509	1.01.01.02.01.0001	0001	001	3.01.01.01.01.0002	0001	001	106,00
Histórico:	receita com venda de servico NF 000098019							
06/11/2023	68510	1.01.01.02.01.0001	0001	001	3.01.01.01.01.0002	0001	001	162,00
Histórico:	receita com venda de servico NF 000098020							
06/11/2023	68511	1.01.01.02.01.0001	0001	001	3.01.01.01.01.0002	0001	001	103,20
Histórico:	receita com venda de servico NF 000098021							
06/11/2023	68512	1.01.01.02.01.0001	0001	001	3.01.01.01.01.0002	0001	001	68,80
Histórico:	receita com venda de servico NF 000098022							
06/11/2023	68513	1.01.01.02.01.0001	0001	001	3.01.01.01.01.0002	0001	001	50,00
Histórico:	receita com venda de servico NF 000098023							
06/11/2023	68514	1.01.01.02.01.0001	0001	001	3.01.01.01.01.0002	0001	001	60,00
Histórico:	receita com venda de servico NF 000098024							
06/11/2023	68515	1.01.01.02.01.0001	0001	001	3.01.01.01.01.0002	0001	001	305,02
Histórico:	receita com venda de servico NF 000098025							
06/11/2023	68516	1.01.01.02.01.0001	0001	001	3.01.01.01.01.0002	0001	001	26,14
Histórico:	receita com venda de servico NF 000098026							

Documentação de Habilitação - A P MARTINS JUNIOR SERVICOS LTDA (0277540) SEI 0004055.110000943.0.2025 / pg. 1619

Livro Diário Nº 01

Licenciado para: BIANKA CAVALCANTI LIMA SILVA ADMIN
Empresa: A P MARTINS JUNIOR SERVICOS LTDA - CNPJ: 18.201.831/0001-97 Fortes Contábil 7.210.1
Período: 01/01/2023 a 31/12/2023
Endereço: R SANTAREM Nª 07,QUADRA: A; BAIRRO: PARQUE AMAZONAS, Cidade: São Luís, Estado: MA, CEP: 65.031-570, Telefone: (98) 98984139682

Data	Chave	Débito	Estab	Centro	Crédito	Estab	Centro	Valor
06/11/2023	68517	1.01.01.02.01.0001	0001	001	3.01.01.01.01.0002	0001	001	25,00
Histórico:	receita com venda de servico NF 000098027							
06/11/2023	68518	1.01.01.02.01.0001	0001	001	3.01.01.01.01.0002	0001	001	130,00
Histórico:	receita com venda de servico NF 000098028							
06/11/2023	68519	1.01.01.02.01.0001	0001	001	3.01.01.01.01.0002	0001	001	10,00
Histórico:	receita com venda de servico NF 000098029							
06/11/2023	68520	1.01.01.02.01.0001	0001	001	3.01.01.01.01.0002	0001	001	30,00
Histórico:	receita com venda de servico NF 000098030							
06/11/2023	68521	1.01.01.02.01.0001	0001	001	3.01.01.01.01.0002	0001	001	30,00
Histórico:	receita com venda de servico NF 000098031							
06/11/2023	68522	1.01.01.02.01.0001	0001	001	3.01.01.01.01.0002	0001	001	35,00
Histórico:	receita com venda de servico NF 000098032							
06/11/2023	68523	1.01.01.02.01.0001	0001	001	3.01.01.01.01.0002	0001	001	23,67
Histórico:	receita com venda de servico NF 000098033							
06/11/2023	68524	1.01.01.02.01.0001	0001	001	3.01.01.01.01.0002	0001	001	198,03
Histórico:	receita com venda de servico NF 000098034							
06/11/2023	68525	1.01.01.02.01.0001	0001	001	3.01.01.01.01.0002	0001	001	60,00
Histórico:	receita com venda de servico NF 000098035							
06/11/2023	68526	1.01.01.02.01.0001	0001	001	3.01.01.01.01.0002	0001	001	28,00
Histórico:	receita com venda de servico NF 000098036							
06/11/2023	68527	1.01.01.02.01.0001	0001	001	3.01.01.01.01.0002	0001	001	18,00
Histórico:	receita com venda de servico NF 000098037							
06/11/2023	68528	1.01.01.02.01.0001	0001	001	3.01.01.01.01.0002	0001	001	20,00
Histórico:	receita com venda de servico NF 000098038							
06/11/2023	68529	1.01.01.02.01.0001	0001	001	3.01.01.01.01.0002	0001	001	155,00
Histórico:	receita com venda de servico NF 000098039							
06/11/2023	68530	1.01.01.02.01.0001	0001	001	3.01.01.01.01.0002	0001	001	20,00
Histórico:	receita com venda de servico NF 000098040							
06/11/2023	68531	1.01.01.02.01.0001	0001	001	3.01.01.01.01.0002	0001	001	50,00
Histórico:	receita com venda de servico NF 000098041							
06/11/2023	68532	1.01.01.02.01.0001	0001	001	3.01.01.01.01.0002	0001	001	269,05
Histórico:	receita com venda de servico NF 000098042							
06/11/2023	68533	1.01.01.02.01.0001	0001	001	3.01.01.01.01.0002	0001	001	80,70
Histórico:	receita com venda de servico NF 000098043							
06/11/2023	68534	1.01.01.02.01.0001	0001	001	3.01.01.01.01.0002	0001	001	10,00
Histórico:	receita com venda de servico NF 000098044							
06/11/2023	68535	1.01.01.02.01.0001	0001	001	3.01.01.01.01.0002	0001	001	160,17
Histórico:	receita com venda de servico NF 000098045							
06/11/2023	68536	1.01.01.02.01.0001	0001	001	3.01.01.01.01.0002	0001	001	78,00
Histórico:	receita com venda de servico NF 000098046							
06/11/2023	68537	1.01.01.02.01.0001	0001	001	3.01.01.01.01.0002	0001	001	20,00
Histórico:	receita com venda de servico NF 000098047							
06/11/2023	68538	1.01.01.02.01.0001	0001	001	3.01.01.01.01.0002	0001	001	20,00
Histórico:	receita com venda de servico NF 000098048							
06/11/2023	68539	1.01.01.02.01.0001	0001	001	3.01.01.01.01.0002	0001	001	611,02
Histórico:	receita com venda de servico NF 000098049							
06/11/2023	68540	1.01.01.02.01.0001	0001	001	3.01.01.01.01.0002	0001	001	38,00
Histórico:	receita com venda de servico NF 000098050							
06/11/2023	68541	1.01.01.02.01.0001	0001	001	3.01.01.01.01.0002	0001	001	100,00
Histórico:	receita com venda de servico NF 000098051							
06/11/2023	68542	1.01.01.02.01.0001	0001	001	3.01.01.01.01.0002	0001	001	30,00
Histórico:	receita com venda de servico NF 000098052							
06/11/2023	68543	1.01.01.02.01.0001	0001	001	3.01.01.01.01.0002	0001	001	25,00
Histórico:	receita com venda de servico NF 000098053							
06/11/2023	68544	1.01.01.02.01.0001	0001	001	3.01.01.01.01.0002	0001	001	84,00
Histórico:	receita com venda de servico NF 000098054							
06/11/2023	68545	1.01.01.02.01.0001	0001	001	3.01.01.01.01.0002	0001	001	23,05
Histórico:	receita com venda de servico NF 000098055							
06/11/2023	68546	1.01.01.02.01.0001	0001	001	3.01.01.01.01.0002	0001	001	55,00
Histórico:	receita com venda de servico NF 000098056							
06/11/2023	68547	1.01.01.02.01.0001	0001	001	3.01.01.01.01.0002	0001	001	50,00

Documentação de Habilitação - A P MARTINS JUNIOR SERVICOS LTDA (0277540) SEI 0004055.110000943.0.2025 / pg. 1620

Livro Diário Nº 01

Licenciado para: BIANKA CAVALCANTI LIMA SILVA ADMIN
Empresa: A P MARTINS JUNIOR SERVICOS LTDA - CNPJ: 18.201.831/0001-97 Fortes Contábil 7.210.1
Período: 01/01/2023 a 31/12/2023
Endereço: R SANTAREM Nª 07,QUADRA: A; BAIRRO: PARQUE AMAZONAS, Cidade: São Luís, Estado: MA, CEP: 65.031-570, Telefone: (98) 98984139682

Data	Chave	Débito	Estab	Centro	Crédito	Estab	Centro		Valor
Histórico:	receita com venda de servico NF 000098057								
06/11/2023	68548	1.01.01.02.01.0001	0001	001	3.01.01.01.01.0002	0001	001		103,85
Histórico:	receita com venda de servico NF 000098058								
06/11/2023	68549	1.01.01.02.01.0001	0001	001	3.01.01.01.01.0002	0001	001		30,00
Histórico:	receita com venda de servico NF 000098059								
06/11/2023	68550	1.01.01.02.01.0001	0001	001	3.01.01.01.01.0002	0001	001		100,00
Histórico:	receita com venda de servico NF 000098060								
06/11/2023	68551	1.01.01.02.01.0001	0001	001	3.01.01.01.01.0002	0001	001		10,00
Histórico:	receita com venda de servico NF 000098061								
06/11/2023	68552	1.01.01.02.01.0001	0001	001	3.01.01.01.01.0002	0001	001		50,00
Histórico:	receita com venda de servico NF 000098062								
06/11/2023	68553	1.01.01.02.01.0001	0001	001	3.01.01.01.01.0002	0001	001		20,00
Histórico:	receita com venda de servico NF 000098063								
06/11/2023	68554	1.01.01.02.01.0001	0001	001	3.01.01.01.01.0002	0001	001		98,00
Histórico:	receita com venda de servico NF 000098064								
06/11/2023	68555	1.01.01.02.01.0001	0001	001	3.01.01.01.01.0002	0001	001		10,00
Histórico:	receita com venda de servico NF 000098065								
								Totais do dia 06:	**9.259,44**
07/11/2023	68556	1.01.01.02.01.0001	0001	001	3.01.01.01.01.0002	0001	001		20,00
Histórico:	receita com venda de servico NF 000098066								
07/11/2023	68557	1.01.01.02.01.0001	0001	001	3.01.01.01.01.0002	0001	001		35,00
Histórico:	receita com venda de servico NF 000098067								
07/11/2023	68558	1.01.01.02.01.0001	0001	001	3.01.01.01.01.0002	0001	001		200,02
Histórico:	receita com venda de servico NF 000098068								
07/11/2023	68559	1.01.01.02.01.0001	0001	001	3.01.01.01.01.0002	0001	001		350,88
Histórico:	receita com venda de servico NF 000098069								
07/11/2023	68560	1.01.01.02.01.0001	0001	001	3.01.01.01.01.0002	0001	001		96,32
Histórico:	receita com venda de servico NF 000098070								
07/11/2023	68561	1.01.01.02.01.0001	0001	001	3.01.01.01.01.0002	0001	001		88,00
Histórico:	receita com venda de servico NF 000098071								
07/11/2023	68562	1.01.01.02.01.0001	0001	001	3.01.01.01.01.0002	0001	001		100,00
Histórico:	receita com venda de servico NF 000098072								
07/11/2023	68563	1.01.01.02.01.0001	0001	001	3.01.01.01.01.0002	0001	001		50,00
Histórico:	receita com venda de servico NF 000098073								
07/11/2023	68564	1.01.01.02.01.0001	0001	001	3.01.01.01.01.0002	0001	001		30,00
Histórico:	receita com venda de servico NF 000098074								
07/11/2023	68565	1.01.01.02.01.0001	0001	001	3.01.01.01.01.0002	0001	001		30,00
Histórico:	receita com venda de servico NF 000098075								
07/11/2023	68566	1.01.01.02.01.0001	0001	001	3.01.01.01.01.0002	0001	001		10,00
Histórico:	receita com venda de servico NF 000098076								
07/11/2023	68567	1.01.01.02.01.0001	0001	001	3.01.01.01.01.0002	0001	001		20,00
Histórico:	receita com venda de servico NF 000098077								
07/11/2023	68568	1.01.01.02.01.0001	0001	001	3.01.01.01.01.0002	0001	001		30,00
Histórico:	receita com venda de servico NF 000098078								
07/11/2023	68569	1.01.01.02.01.0001	0001	001	3.01.01.01.01.0002	0001	001		50,00
Histórico:	receita com venda de servico NF 000098079								
07/11/2023	68570	1.01.01.02.01.0001	0001	001	3.01.01.01.01.0002	0001	001		22,02
Histórico:	receita com venda de servico NF 000098080								
07/11/2023	68571	1.01.01.02.01.0001	0001	001	3.01.01.01.01.0002	0001	001		100,00
Histórico:	receita com venda de servico NF 000098081								
07/11/2023	68572	1.01.01.02.01.0001	0001	001	3.01.01.01.01.0002	0001	001		50,00
Histórico:	receita com venda de servico NF 000098082								
07/11/2023	68573	1.01.01.02.01.0001	0001	001	3.01.01.01.01.0002	0001	001		40,03
Histórico:	receita com venda de servico NF 000098083								
07/11/2023	68574	1.01.01.02.01.0001	0001	001	3.01.01.01.01.0002	0001	001		45,04
Histórico:	receita com venda de servico NF 000098084								
07/11/2023	68575	1.01.01.02.01.0001	0001	001	3.01.01.01.01.0002	0001	001		1.256,33
Histórico:	receita com venda de servico NF 000098085								
07/11/2023	68576	1.01.01.02.01.0001	0001	001	3.01.01.01.01.0002	0001	001		145,11
Histórico:	receita com venda de servico NF 000098086								
07/11/2023	68577	1.01.01.02.01.0001	0001	001	3.01.01.01.01.0002	0001	001		172,00

Documentação de Habilitação - A P MARTINS JUNIOR SERVICOS LTDA (0277540) SEI 0004055.110000943.0.2025 / pg. 1621

Livro Diário Nº 01

Licenciado para: BIANKA CAVALCANTI LIMA SILVA ADMIN
Empresa: A P MARTINS JUNIOR SERVICOS LTDA - CNPJ: 18.201.831/0001-97 Fortes Contábil 7.210.1
Período: 01/01/2023 a 31/12/2023
Endereço: R SANTAREM Nª 07,QUADRA: A; BAIRRO: PARQUE AMAZONAS, Cidade: São Luís, Estado: MA, CEP: 65.031-570, Telefone: (98) 98984139682

Data	Chave	Débito	Estab	Centro	Crédito	Estab	Centro	Valor
Histórico:	receita com venda de servico NF 000098087							
07/11/2023	68578	1.01.01.02.01.0001	0001	001	3.01.01.01.01.0002	0001	001	30,00
Histórico:	receita com venda de servico NF 000098088							
07/11/2023	68579	1.01.01.02.01.0001	0001	001	3.01.01.01.01.0002	0001	001	30,00
Histórico:	receita com venda de servico NF 000098089							
07/11/2023	68580	1.01.01.02.01.0001	0001	001	3.01.01.01.01.0002	0001	001	10,00
Histórico:	receita com venda de servico NF 000098090							
07/11/2023	68581	1.01.01.02.01.0001	0001	001	3.01.01.01.01.0002	0001	001	20,00
Histórico:	receita com venda de servico NF 000098091							
07/11/2023	68582	1.01.01.02.01.0001	0001	001	3.01.01.01.01.0002	0001	001	50,00
Histórico:	receita com venda de servico NF 000098092							
07/11/2023	68583	1.01.01.02.01.0001	0001	001	3.01.01.01.01.0002	0001	001	100,00
Histórico:	receita com venda de servico NF 000098093							
07/11/2023	68584	1.01.01.02.01.0001	0001	001	3.01.01.01.01.0002	0001	001	10,00
Histórico:	receita com venda de servico NF 000098094							
07/11/2023	68585	1.01.01.02.01.0001	0001	001	3.01.01.01.01.0002	0001	001	30,00
Histórico:	receita com venda de servico NF 000098095							
07/11/2023	68586	1.01.01.02.01.0001	0001	001	3.01.01.01.01.0002	0001	001	20,00
Histórico:	receita com venda de servico NF 000098096							
07/11/2023	68587	1.01.01.02.01.0001	0001	001	3.01.01.01.01.0002	0001	001	10,00
Histórico:	receita com venda de servico NF 000098097							
07/11/2023	68588	1.01.01.02.01.0001	0001	001	3.01.01.01.01.0002	0001	001	20,00
Histórico:	receita com venda de servico NF 000098098							
07/11/2023	68589	1.01.01.02.01.0001	0001	001	3.01.01.01.01.0002	0001	001	399,55
Histórico:	receita com venda de servico NF 000098099							
07/11/2023	68590	1.01.01.02.01.0001	0001	001	3.01.01.01.01.0002	0001	001	15,00
Histórico:	receita com venda de servico NF 000098100							
07/11/2023	68591	1.01.01.02.01.0001	0001	001	3.01.01.01.01.0002	0001	001	1.480,45
Histórico:	receita com venda de servico NF 000098101							
07/11/2023	68592	1.01.01.02.01.0001	0001	001	3.01.01.01.01.0002	0001	001	20,00
Histórico:	receita com venda de servico NF 000098102							
07/11/2023	68593	1.01.01.02.01.0001	0001	001	3.01.01.01.01.0002	0001	001	10,00
Histórico:	receita com venda de servico NF 000098103							
07/11/2023	68594	1.01.01.02.01.0001	0001	001	3.01.01.01.01.0002	0001	001	190,03
Histórico:	receita com venda de servico NF 000098104							
07/11/2023	68595	1.01.01.02.01.0001	0001	001	3.01.01.01.01.0002	0001	001	30,00
Histórico:	receita com venda de servico NF 000098105							
07/11/2023	68596	1.01.01.02.01.0001	0001	001	3.01.01.01.01.0002	0001	001	50,00
Histórico:	receita com venda de servico NF 000098106							
07/11/2023	68597	1.01.01.02.01.0001	0001	001	3.01.01.01.01.0002	0001	001	14,00
Histórico:	receita com venda de servico NF 000098107							
07/11/2023	68598	1.01.01.02.01.0001	0001	001	3.01.01.01.01.0002	0001	001	20,01
Histórico:	receita com venda de servico NF 000098108							
07/11/2023	68599	1.01.01.02.01.0001	0001	001	3.01.01.01.01.0002	0001	001	12,02
Histórico:	receita com venda de servico NF 000098109							
07/11/2023	68600	1.01.01.02.01.0001	0001	001	3.01.01.01.01.0002	0001	001	20,00
Histórico:	receita com venda de servico NF 000098110							
07/11/2023	68601	1.01.01.02.01.0001	0001	001	3.01.01.01.01.0002	0001	001	55,02
Histórico:	receita com venda de servico NF 000098111							
07/11/2023	68602	1.01.01.02.01.0001	0001	001	3.01.01.01.01.0002	0001	001	414,47
Histórico:	receita com venda de servico NF 000098112							
07/11/2023	68603	1.01.01.02.01.0001	0001	001	3.01.01.01.01.0002	0001	001	20,00
Histórico:	receita com venda de servico NF 000098113							
07/11/2023	68604	1.01.01.02.01.0001	0001	001	3.01.01.01.01.0002	0001	001	5,00
Histórico:	receita com venda de servico NF 000098114							
07/11/2023	68605	1.01.01.02.01.0001	0001	001	3.01.01.01.01.0002	0001	001	50,00
Histórico:	receita com venda de servico NF 000098115							
07/11/2023	68606	1.01.01.02.01.0001	0001	001	3.01.01.01.01.0002	0001	001	20,00
Histórico:	receita com venda de servico NF 000098116							
07/11/2023	68607	1.01.01.02.01.0001	0001	001	3.01.01.01.01.0002	0001	001	10,00
Histórico:	receita com venda de servico NF 000098117							


Documentação de Habilitação - A P MARTINS JUNIOR SERVICOS LTDA (0277540) SEI 0004055.110000943.0.2025 / pg. 1622

Livro Diário Nº 01

Licenciado para: BIANKA CAVALCANTI LIMA SILVA ADMIN
Empresa: A P MARTINS JUNIOR SERVICOS LTDA - CNPJ: 18.201.831/0001-97 Fortes Contábil 7.210.1
Período: 01/01/2023 a 31/12/2023
Endereço: R SANTAREM Nª 07,QUADRA: A; BAIRRO: PARQUE AMAZONAS, Cidade: São Luís, Estado: MA, CEP: 65.031-570, Telefone: (98) 98984139682

Data	Chave	Débito	Estab	Centro	Crédito	Estab	Centro	Valor
07/11/2023	68608	1.01.01.02.01.0001	0001	001	3.01.01.01.01.0002	0001	001	10,00
Histórico:	receita com venda de servico NF 000098118							
07/11/2023	68609	1.01.01.02.01.0001	0001	001	3.01.01.01.01.0002	0001	001	20,00
Histórico:	receita com venda de servico NF 000098119							
07/11/2023	68610	1.01.01.02.01.0001	0001	001	3.01.01.01.01.0002	0001	001	20,00
Histórico:	receita com venda de servico NF 000098120							
07/11/2023	68611	1.01.01.02.01.0001	0001	001	3.01.01.01.01.0002	0001	001	30,00
Histórico:	receita com venda de servico NF 000098121							
07/11/2023	68612	1.01.01.02.01.0001	0001	001	3.01.01.01.01.0002	0001	001	10,00
Histórico:	receita com venda de servico NF 000098122							
07/11/2023	68613	1.01.01.02.01.0001	0001	001	3.01.01.01.01.0002	0001	001	68,80
Histórico:	receita com venda de servico NF 000098123							
07/11/2023	68614	1.01.01.02.01.0001	0001	001	3.01.01.01.01.0002	0001	001	1.000,02
Histórico:	receita com venda de servico NF 000098124							
07/11/2023	68615	1.01.01.02.01.0001	0001	001	3.01.01.01.01.0002	0001	001	15,00
Histórico:	receita com venda de servico NF 000098125							
07/11/2023	68616	1.01.01.02.01.0001	0001	001	3.01.01.01.01.0002	0001	001	657,61
Histórico:	receita com venda de servico NF 000098126							
07/11/2023	68617	1.01.01.02.01.0001	0001	001	3.01.01.01.01.0002	0001	001	66,95
Histórico:	receita com venda de servico NF 000098127							

Totais do dia 07: **8.004,68**
Totais do mês de Novembro: **326.510,20**

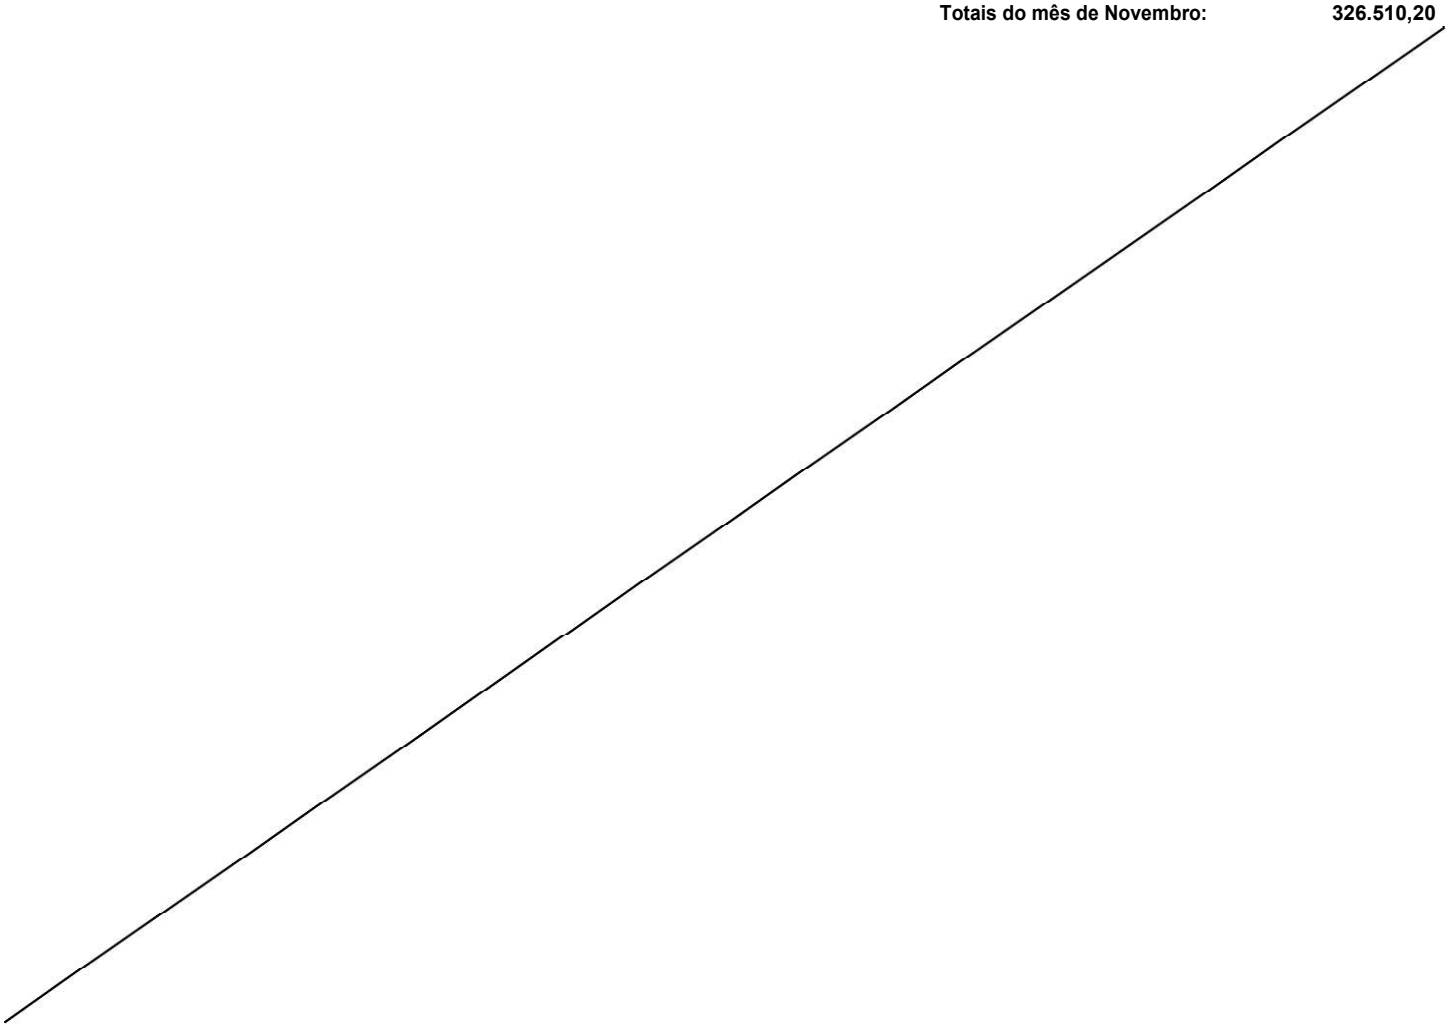

Documentação de Habilitação - A P MARTINS JUNIOR SERVICOS LTDA (0277540) SEI 0004055.110000943.0.2025 / pg. 1623

A P MARTINS JUNIOR SERVICOS LTDA

CNPJ nº.: 18.201.831/0001-97 NIRE nº.: 21201672453

Endereço: R SANTAREM Nª 07,QUADRA: A; BAIRRO: PARQUE AMAZONAS

CEP: 65.031-570 São Luís - MA

Balanço Patrimonial de Encerrado 31/12/2023.

ATIVO		PASSIVO	
ATIVO CIRCULANTE		PASSIVO CIRCULANTE	
DISPONÍVEL	457.296,11	EXIGÍVEL	94.015,42
Caixa	73.884,54	Convênio	21.458,00
Bancos c/Movimento	84.857,74	Valores a repassar	38.146,22
Duplicatas a receber	298.553,83	Contas a Pagar	10.874,55
		Obrigações Trab. e Previd.	3.551,11
		Obrigações Tributárias	19.985,54
		Outras Obrigações	-
ATIVO NÃO CIRCULANTE	184.104,12	PASSIVO NÃO CIRCULANTE	271.888,96
Realizável a Longo Prazo	-	Exigivel a Longo Prazo	271.888,96
IMOBILIZADO		Fornecedores	271.888,96
Máquinas e Equipamentos	92.110,30		
Instalações Comerciais	-	PATRIMÔNIO LÍQUIDO	275.495,85
Móveis e Utensílios	98.541,11	Capital Social	30.000,00
Computadores e Perifericos	-	Result. Do Exercício	245.495,85
(-)Depreciação Acumulada	(6.547,29)	Reseva de Lucros	-
TOTAL DO ATIVO	**641.400,23**	**TOTAL DO PASSIVO**	**641.400,23**

São Luís - MA, 31 de Dezembro de 2023.

Aldivan Paiva Martins Junior
CPF: 669.613.193-00
Empresário

Bianka Cavalcanti Lima Silva
CPF: 011.105.283-10
CRC - MA 014839/O-1

A P MARTINS JUNIOR SERVICOS LTDA

CNPJ nº.: 18.201.831/0001-97 NIRE nº.: 21201672453
Endereço: R SANTAREM Nª 07,QUADRA: A; BAIRRO: PARQUE AMAZONAS
CEP: 65.031-570 São Luís - MA

DEMONSTRAÇÃO DO RESULTADO DO EXERCÍCIO

1. RECEITA OPERACIONAL BRUTA		
1.1-Venda de Mercadorias	-	
1.2-Venda de Serviços	774.545,66	**774.545,66**
2. DEDUÇÕES DA RECEITA BRUTA		
2.1- I S S Faturado	-	
2.2- IRPJ S/Vendas	-	
2.3- CSLL S/ Vendas	-	
2.4- Imposto Federal - Simples	178.145,50	**(178.145,50)**
3. RECEITA OPERACIONAL LÍQUIDA		**596.400,16**
4. CUSTOS OPERACIONAIS		
4.1- Custo das Mercadorias vendida	-	
4.1- Custo dos Serviços prestados	364.036,46	**(364.036,46)**
5. LUCRO BRUTO		**232.363,70**
6. DESPS. OPERACIONAIS		
6.1-Desps. Comerciais	17.427,28	
6.2-Desps. Administrativas	28.348,37	
6.3-Desps. Financeiras	14.716,37	
6.4-Desps. Tributárias	12.780,00	
6.5- Rec. Financeiras	(86.404,17)	**13.132,15**
7. LUCRO/PREJ. OPERACIONAL		**245.495,85**
8. Receita./Desp. Ñ Operacionais		
10. Provisão IRPJ		
11. Provisão CSLL		
12. LUCRO DO EXERCÍCIO		**245.495,85**

São Luís - MA, 31 de Dezembro de 2023.

Aldivan Paiva Martins Junior
CPF: 669.613.193-00
Empresário

Bianka Cavalcanti Lima Silva
CPF: 011.105.283-10
CRC - MA 014839/O-1

A P MARTINS JUNIOR SERVICOS LTDA

CNPJ nº.: 18.201.831/0001-97 NIRE nº.: 21201672453

Endereço: R SANTAREM Nª 07,QUADRA: A; BAIRRO: PARQUE AMAZONAS

CEP: 65.031-570 São Luís - MA

Demonstrativos Financeiros - 2023

Índices de Liquidez Geral (ILG), Solvência Geral (ISG), Liquidez Corrente (ILC) e Endividamento Geral (IEG)

ILG = Ativo Circulante + Ativo não Circulante / Passiv. Circulante + Passiv. não Circulante	641.400,23 / 365.904,38	=	**1,7529**	**Índice de Liquidez Geral**
ISG = Ativo Total / Passivo Circulante + Exigivel a longo prazo	641.400,23 / 365.904,38	=	**1,7529**	**Índice Solvência Geral**
ILC = Ativo Não Circulante / Passivo Não Circulante	184.104,12 / 271.888,96	=	**1,4768**	**Índice Liquidez Corrente**
EG = Passivo Não Circulante / Ativo Total	271.888,96 / 641.400,23	=	**0,4239**	**Índice de Endividamento Geral**

São Luís - MA, 31 de Dezembro de 2023.

Aldivan Paiva Martins Junior
CPF: 669.613.193-00
Empresário

Bianka Cavalcanti Lima Silva
CPF: 011.105.283-10
CRC - MA 014839/O-1

A P MARTINS JUNIOR SERVICOS LTDA

CNPJ nº.: 18.201.831/0001-97 NIRE nº.: 21201672453

Endereço: R SANTAREM Nª 07,QUADRA: A; BAIRRO: PARQUE AMAZONAS

CEP: 65.031-570 São Luís - MA

NOTAS EXPLICATIVAS ÀS DEMONSTRAÇÕES CONTÁBEIS EM 31 DE DEZEMBRO DE 2023.

1) CONTEXTO OPERACIONAL

A P MARTINS JUNIOR SERVICOS é uma Sociedade Empresário (Individual), com sede e foro na cidade de - MA, com início de atividades em 28/05/2013.

Tendo como objeto social (CNAE);

41.20-4-00 - Construção de edifícios

42.11-1-02 - Pintura para sinalização em pistas rodoviárias e aeroportos

42.13-8-00 - Obras de urbanização - ruas, praças e calçadas

43.30-4-01 - Impermeabilização em obras de engenharia civil

43.30-4-04 - Serviços de pintura de edifícios em geral

77.11-0-00 - Locação de automóveis sem condutor

77.32-2-01 - Aluguel de máquinas e equipamentos para construção sem operador, exceto andaimes

2) APRESENTAÇÃO DAS DEMONSTRAÇÕES CONTÁBEIS

As demonstrações contábeis foram elaboradas em consonância com os Princípios Fundamentais de Contabilidade e demais práticas emanadas da legislação societária brasileira.

3) PRINCIPAIS PRÁTICAS CONTÁBEIS

3.1) Aplicações Financeiras

Estão registrados ao custo de aplicação, acrescidos dos rendimentos proporcionais até a data do balanço; do balanço

3.2) Direitos e obrigações

Estão demonstrados pelos valores históricos, acrescidos das correspondentes variações monetárias e encargos financeiros, observando o regime de competência;

3.3) Imobilizado

Demonstrado pelo custo de aquisição, deduzido da depreciação acumulada calculada pelo método linear.

3.4) Investimentos em empresas coligadas e controladas

A empresa não participa do capital social de outras sociedades.

3.5) Impostos Federais

A empresa está no regime do simples nacional e contabiliza os encargos tributários pelo regime de competência.

4) EMPRÉSTIMOS E FINANCIAMENTOS

A empresa não possuí um passivo relacionado à empréstimos e financiamentos, junto às instituições financeiras nacionais.

5) RESPONSABILIDADES E CONTINGÊNCIAS

Não há passivo contingente registrado contabilmente, tendo em vista que os administradores da empresa, escudados em opinião de seus consultores e advogados, não apontam contingências de quaisquer natureza.

6) CAPITAL SOCIAL

O capital social é de R$ 30.000,00 (trinta mil reais), totalmente integralizado.

A P MARTINS JUNIOR SERVICOS LTDA

CNPJ nº.: 18.201.831/0001-97 NIRE nº.: 21201672453

Endereço: R SANTAREM Nª 07,QUADRA: A; BAIRRO: PARQUE AMAZONAS

CEP: 65.031-570 São Luís - MA

7) IMOBILIZADO

Avaliados pelo custo original mais reavaliação efetuada, e depreciados pelas taxas estabelecidas na legislação, conforme descrição abaixo;

Máquinas e Equipamentos	92.110,30
Móveis e Utensílio	98.541,11
(-)Depreciação Acumulada	(6.547,29)
Total do Realizável a Longo Prazo	184.104,12

8) EVENTOS SUBSEQUENTES

O Administrador declara inexistência de fatos ocorridos subseqüentemente à data de encerramento do exercício que venham a ter efeito relevante sobre a situação patrimonial ou financeira da empresa ou que possam provocar efeitos sobre seus resultados futuros.

São Luís - MA, 31 de Dezembro de 2023.

Aldivan Paiva Martins Junior
CPF: 669.613.193-00
Empresário

Bianka Cavalcanti Lima Silva
CPF: 011.105.283-10
CRC - MA 014839/O-1

Termo de Encerramento

Nome do Livro: DIÁRIO

Nº de Ordem: 1

O presente livro do tipo DIÁRIO contém páginas numeradas, do nº 01 ao nº 718, e serviu para escrituração no período de 01/01/2023 a 31/12/2023, da empresa A P MARTINS JUNIOR SERVICOS LTDA.

São Luís, 31/12/2023

_____
BIANKA CAVALCANTI LIMA SILVA
PROFISSIONAL DA CONTABILIDADE
CRC/MA 014839

_____
ALDIVAN PAIVA MARTINS JUNIOR
Administrador, Sócio
CPF 669.613.193-00

ASSINATURA ELETRÔNICA

Certificamos que o ato da empresa A P MARTINS JUNIOR SERVICOS LTDA consta assinado digitalmente por:

IDENTIFICAÇÃO DO(S) ASSINANTE(S)	
CPF/CNPJ	Nome
66961319300	ALDIVAN PAIVA MARTINS JUNIOR
01110528310	BIANKA CAVALCANTI LIMA SILVA

CERTIFICO A AUTENTICAÇÃO EM 03/07/2025 11:33 SOB Nº 20250813408.
PROTOCOLO: 250813408 DE 29/06/2025. NIRE: 21201672453.
A P MARTINS JUNIOR SERVICOS LTDA

JUCEMA

ISABELA PALUSKI
RESPONSÁVEL PELA AUTENTICAÇÃO
SÃO LUÍS, 03/07/2025
empresafacil.ma.gov.br

CERTIDÃO DE REGISTRO E QUITAÇÃO
PESSOA JURIDICA
Lei Federal Nº 5194 de 24 de Dezembro de 1966

CREA-MA

Nº 939205/2025
Emissão: 21/10/2025
Validade: 31/10/2025
Chave: yZ4WA

Conselho Regional de Engenharia e Agronomia do Estado do Maranhão

CERTIFICAMOS que a Empresa mencionada encontra-se registrada neste Conselho, nos Termos da Lei 5.194/66, conforme os dados impressos nesta certidão. CERTIFICAMOS, ainda, que até a presente data, a referida pessoa jurídica e seu(s) responsável(is) técnico(s) estão quites com suas anuidades e demais obrigações junto ao Conselho Regional de Engenharia e Agronomia do Maranhão - CREA-MA, estando habilitada a exercer suas atividades, circunscrita à(s) atribuição(ções) de seu(s) responsável(veis) técnico(s).

Interessado(a)

Empresa: A P MARTINS JUNIOR SERVICOS LTDA

CNPJ: 18.201.831/0001-97

Registro: 0005525420

Categoria: Matriz

Capital Social: R$ 600.000,00

Data do Capital: 23/10/2024

Faixa: 4

Objetivo Social: 71.12-0-00 - SERVIÇOS DE ENGENHARIA;
41.20-4-00 - CONSTRUÇÃO DE EDIFÍCIOS;
42.11-1-02 - PINTURA PARA SINALIZAÇÃO EM PISTAS RODOVIÁRIAS E AEROPORTOS;
42.13-8-00 - OBRAS DE URBANIZAÇÃO - RUAS, PRAÇAS E CALÇADAS;
43.30- 4-01 - IMPERMEABILIZAÇÃO EM OBRAS DE ENGENHARIA CIVIL;
43.30-4-04 - SERVIÇOS DE PINTURA DE EDIFÍCIOS EM GERAL;
77.11-0-00 - LOCAÇÃO DE AUTOMÓVEIS SEM CONDUTOR;
77.32-2-01 - ALUGUEL DE MÁQUINAS E EQUIPAMENTOS PARA CONSTRUÇÃO SEM OPERADOR, EXCETO ANDAIMES;
42.11-1-01 - CONSTRUÇÃO DE RODOVIAS E FERROVIAS;
42.21-9-02 - CONSTRUÇÃO DE ESTAÇÕES E REDES DE DISTRIBUIÇÃO DE ENERGIA ELÉTRICA;
42.99-5-99 - OUTRAS OBRAS DE ENGENHARIA CIVIL NÃO ESPECIFICADAS ANTERIORMENTE (SERVICOS DE ENGENHARIA OBRAS DE URBANIZAÇÃO - RUAS, PRAÇAS E CALCADAS PINTURA PARA SINALIZAÇÃO EM PISTAS RODOVIÁRIAS E AEROPORTOS);
43.13-4-00 - OBRAS DE TERRAPLENAGEM;
43.21-5-00 - INSTALAÇÃO E MANUTENÇÃO ELÉTRICA;
43.22-3-01 - INSTALAÇÕES HIDRÁULICAS, SANITÁRIAS E DE GÁS;
43.30-4-99 - OUTRAS OBRAS DE ACABAMENTO DA CONSTRUÇÃO;
43.12-6-00 - PERFURAÇÕES E SONDAGENS;
42.22-7-01 - CONSTRUÇÃO DE REDES DE ABASTECIMENTO DE ÁGUA, COLETA DE ESGOTO E CONSTRUÇÕES CORRELATAS, EXCETO OBRAS DE IRRIGAÇÃO;
4322-3/02 -INSTALAÇÃO E MANUTENÇÃO DE SISTEMAS DE REFRIGERAÇÃO, VENTILAÇÃO E AR CONDICIONADO;
9521-5/00 -MANUTENÇÃO, REPARAÇÃO E CONSERTO DE APARELHOS DE REFRIGERAÇÃO DOMÉSTICOS;
4754-7/01 COMÉRCIO VAREJISTA DE MÓVEIS E
3101- 2/00 - FABRICAÇÃO DE MÓVEIS COM PREDOMINÂNCIA DE MADEIRA.

Restrições Relativas ao Objetivo Social: EMPRESA HABILITADA PARA ATUAR NA ÁREA DA ENGENHARIA CIVIL, NO ÂMBITO DAS ATRIBUIÇÕES DE SEU(S) RESPONSÁVEL(IS) TÉCNICO(S).

Endereço Matriz: RUA SANTARÉM, 07, Qd. A, PARQUE AMAZONAS, SÃO LUÍS, MA, 65031570

Tipo de Registro: Registro Definitivo de Empresa

Data Inicial: 14/11/2024

Data Final: Indefinido

Registro Regional: 0000552643DDMA

Descrição

CERTIDÃO DE REGISTRO E QUITAÇÃO PESSOA JURIDICA

Informações / Notas

- A capacidade técnico-profissional da empresa é comprovada pelo conjunto dos acervos técnicos dos profissionais constantes de seu quadro técnico.

- A certidão teve sua validade reduzida em virtude do vencimento do BOLETO de ANUIDADE em Aberto 8306342358. Data de vencimento do boleto: 31/10/2025

- Esta certidão perderá a validade, caso ocorra qualquer alteração posterior dos elementos cadastrais nela contidos

Última Anuidade Paga

Ano: 2024 (1/1)

Parcelamento Ano: 2025 Quantidade de Parcelas Pagas: 4/6

Autos de Infração

Nada consta

Responsáveis Técnicos

Profissional: ALDIVAN PAIVA MARTINS JUNIOR

Registro: 1114603546

CPF: ***.613.193-**

Data Início: 14/11/2024

A autenticidade desta Certidão pode ser verificada em: https://crea-ma.sitac.com.br/publico/, com a chave: yZ4WA
Impresso em: 21/10/2025 às 16:23:26 por: adapt, ip: 179.185.208.12

CERTIDÃO DE REGISTRO E QUITAÇÃO
PESSOA JURIDICA
Lei Federal Nº 5194 de 24 de Dezembro de 1966

CREA-MA

Nº 939205/2025
Emissão: 21/10/2025
Validade: 31/10/2025
Chave: yZ4WA

Conselho Regional de Engenharia e Agronomia do Estado do Maranhão

Data Fim: Indefinido
Data Fim de Contrato: Indefinido
Títulos do Profissional:
ENGENHEIRO CIVIL
Atribuição: ART. 7° DA RESOLUÇÃO 218/1973 DO CONFEA
Tipo de Responsabilidade: RESPONSAVEL TÉCNICO

Sócios

Sócio: ALDIVAN PAIVA MARTINS JUNIOR
CPF: ***.613.193-**
Função: SOCIO ADMINISTRADOR

A autenticidade desta Certidão pode ser verificada em: https://crea-ma.sitac.com.br/publico/, com a chave: yZ4WA
Impresso em: 21/10/2025 às 16:23:26 por: adapt, ip: 179.185.208.12

CERTIDÃO DE REGISTRO E QUITAÇÃO
PESSOA FÍSICA
Lei Federal Nº 5194 de 24 de Dezembro de 1966

CREA-MA

Nº 937599/2025
Emissão: 24/09/2025
Validade: 31/03/2026
Chave: 92byz

Conselho Regional de Engenharia e Agronomia do Estado do Maranhão

CERTIFICAMOS que o profissional mencionado encontra-se registrado neste Conselho, nos termos da Lei 5.194/66, de 24/12/1966, conforme os dados acima. CERTIFICAMOS, ainda, face o estabelecimento nos artigos 68 e 69 da referida Lei, que o interessado não se encontra em débito com o CREA-MA.

Interessado(a)

Profissional: ALDIVAN PAIVA MARTINS JUNIOR
Registro: 1114603546
CPF: ***.613.193-**

Tipo de Registro: Registro Definitivo de Profissional (DIPLOMADO NO PAÍS)
Data de registro: 11/08/2015

Título(s)

GRADUAÇÃO

ENGENHEIRO CIVIL
Atribuição: ART. 7° DA RESOLUÇÃO 218/1973 DO CONFEA
Instituição de Ensino: FACULDADE ANHANGUERA DE SÃO LUIS
Data de Formação: 20/07/2015

Descrição

CERTIDÃO DE REGISTRO E QUITAÇÃO PESSOA FÍSICA

Informações / Notas

- A falsificação deste documento constitui-se em crime previsto no Código Penal Brasileiro, sujeitando o(a) autor(a) à respectiva ação penal.
- CERTIFICAMOS que caso ocorra(m) alteração(ões) no(s) elemento(s) contido(s) neste documento, esta Certidão perderá a sua validade para todos os efeitos.
- Esta certidão perderá a validade, caso ocorra qualquer alteração posterior dos elementos cadastrais nela contidos.
- Válido em todo território nacional.

Última Anuidade Paga

Ano: 2025 (6/6)

Autos de Infração

Nada consta

Responsabilidades Técnicas

Empresa: A P MARTINS JUNIOR SERVICOS LTDA
Registro: 0005525420
CNPJ: 18.201.831/0001-97
Data Ínicio: 14/11/2024
Data Fim: Indefinido
Data Fim de Contrato: Indefinido
Tipo de Responsabilidade: RESPONSAVEL TÉCNICO

A autenticidade desta Certidão pode ser verificada em: https://crea-ma.sitac.com.br/publico/, com a chave: 92byz
Impresso em: 24/09/2025 às 14:22:25 por: adapt, ip: 179.180.47.10

Certidão de Acervo Técnico - CAT
Resolução Nº 1025 de 30 de Outubro de 2009
Resolução Nº 218 de 29 de Junho de 1973

CREA-MA

CAT COM REGISTRO DE ATESTADO

932435/2025

Atividade concluída

Conselho Regional de Engenharia e Agronomia do Estado do Maranhão

CERTIFICAMOS, para os devidos fins, que consta em nossos arquivos o registro de Acervo referente a(s) Anotação(ões) de Responsabilidade(s) Técnica(s) - ARTs, constante(s) da Presente CERTIDÃO, tendo sido comprovada a execução e conclusão da(s) obra(s) e/ou serviço(s) indicado(s) conforme descrição(ões) abaixo.

Profissional: **ALDIVAN PAIVA MARTINS JUNIOR**
Registro: **1114603546MA** RNP: **1114603546**
Título profissional: ENGENHEIRO CIVIL

Número da ART: **MA20250923586** Tipo de ART: OBRA / SERVIÇO Registrada em: 11/06/2025 Baixada em: 07/07/2025
Forma de registro: INICIAL Participação técnica: INDIVIDUAL
Empresa contratada: **A P MARTINS JUNIOR SERVICOS**

Contratante: **ARAUJO E ARAUJO VEICULOS LTDA** CPF/CNPJ: **46.018.518/0001-53**
Endereço do contratante: AVENIDA CONTORNO NORTE Nº: 57
Complemento: Bairro: COHATRAC II
Cidade: SÃO LUÍS UF: MA CEP: 65053780
Contrato: Celebrado em:
Valor do contrato: R$ 120.000,00 Tipo de contratante: Pessoa Juridica de Direito Privado
Ação institucional: Outros
Endereço da obra/serviço: AVENIDA CONTORNO NORTE Nº: 57
Complemento: Bairro: COHATRAC II
Cidade: SÃO LUÍS UF: MA CEP: 65053780
Coordenadas Geográficas: -2.537707, -44.211013
Data de início: 01/04/2025 Conclusão efetiva: 01/08/2025
Finalidade: SEM DEFINIÇÃO
Proprietário: ARAUJO E ARAUJO VEICULOS LTDA CPF/CNPJ: 46.018.518/0001-53

Atividade Técnica: **16 - Execução** ELETROTÉCNICA > INSTALAÇÕES ELÉTRICAS > DE INSTALAÇÕES ELÉTRICAS EM BAIXA TENSÃO > #11.10.1.2 - PARA FINS COMERCIAIS 52 - Execução de reforma 400.00 metro quadrado; **16 - Execução** CONSTRUÇÃO CIVIL > EDIFICAÇÕES > DE REFORMA DE EDIFICAÇÃO > #1.1.2.4 - EM MATERIAIS MISTOS 52 - Execução de reforma 400.00 metro quadrado;

Observações

ART DE EXECUÇÃO DE REFORMA E AMPLIAÇÃO DE UM PREDIO COMERCIAL

Informações Complementares

- O atestado está registrado apenas para atividades técnicas constantes da ART, não sendo contempladas neste registro o item 13; por se tratar de atividades fora da atribuição do profissional.

CERTIFICAMOS, finalmente, que se encontra vinculado à presente Certidão de Acervo Técnico – CAT, o atestado contendo 4 folha(s), expedido pelo contratante da obra/serviço, a quem cabe a responsabilidade pela veracidade e exatidão das informações nele constantes.

Certidão de Acervo Técnico nº 932435/2025
08/07/2025, 14:16
ZbYxy

A Certidão de Acervo Técnico (CAT) à qual o atestado está vinculado constituirá prova da capacidade técnico-profissional da pessoa jurídica somente se o responsável técnico indicado estiver ou venha a ser integrado ao seu quadro técnico por meio de declaração entregue no momento da habilitação ou da entrega das propostas.

Certificamos que se encontra vinculado à presente CAT o atestado apresentado em cumprimento à Lei nº 8.666/93, expedido pela pessoa jurídica contratante, a quem cabe a responsabilidade pela veracidade e exatidão das informações nele constantes. É de responsabilidade deste Conselho a verificação da atividade profissional em conformidade com a Lei nº 5.194/66 e Resoluções do Conselho Federal de Engenharia e Agronomia - CONFEA.

Esta certidão perderá a validade, caso ocorra qualquer alteração posterior dos elementos cadastrais nela contidos.

Fica(m) Excluído(s), no entanto, o(s) serviço(s) cujas atribuições não competem ao(s) profissional(is) em questão.

A autenticidade desta Certidão pode ser verificada em: https://crea-ma.sitac.com.br/publico/, com a chave: ZbYxy

Documentação de Habilitação - A P MARTINS JUNIOR SERVICOS LTDA (0277540) SEI 0004033.1100009431.2025.1634

DECLARAÇÃO

Esta declaração tem como objetivo Certificar os Serviços prestados a ARAUJO E ARAUJO VEICULOS LTDA, CNPJ n° 46.018.518/0001-53, conforme ARTS Nº MA20250923586, para obtenção do Acervo Técnico Profissional do Eng. Civil **Aldivan Paiva Martins Junior**, CREA 111.460.354-6, juntamente com a Empresa **A P MARTINS JUNIOR SERVIÇOS,** CNPJ n° 18.201.831/0001-97, cujo objetivo é serviço efetuado na **EXECUÇÃO DE REFORMA E AMPLIAÇÃO DE UM PREDIO COMERCIAL, na Avenida Contorno Norte, n° 57, Cohatrac II, São Luís/MA.**

Certificamos que os serviços foram prestados pela empresa **A P MARTINS JUNIOR SERVIÇOS**, através do responsável técnico, o Eng. Civil **Aldivan Paiva Martins Junior**, CREA 111.460.354-6. Informamos ainda que os serviços foram prestados no período de 01 de abril de 2025 a 04 de julho de 2025, sendo que os mesmos foram concluídos e que a empresa atendeu ao prazo contratual e os parâmetros de qualidade, conforme Atestado de Capacidade Técnica expedido pela contratante.

São Luís/MA, 04 de julho de 2025.

gov.br Documento assinado digitalmente
AFONSO HENRIQUE KZAM ROCHA
Data: 08/07/2025 13:42:41-0300
Verifique em https://validar.iti.gov.br

AFONSO HENRIQUE KZAM ROCHA
CPF: 005.168.933-27
CREA- nº 111756398-7
ENG. CIVIL

Este documento encontra-se registrado no Conselho Regional de Engenharia e Agronomia do Estado do Maranhão, vinculado à Certidão nº 932435/2025, emitida em 08/07/2025

Certidão nº 932435/2025
08/07/2025, 14:18
Chave de Impressão: ZbYxy
O documento neste ato registrado foi emitido em 08/07/2025 e contém 1 folhas
O documento foi assinado digitalmente. Para conferir a versão original, acesse a aba Documentos através do QRcode.

Documentação de Habilitação - A P MARTINS JUNIOR SERVICOS LTDA (0277540) SEI 0004033.110000943...

PJ VEÍCULOS

ATESTADO DE CAPACIDADE TÉCNICA

Atestamos, pra devidos fins, que a empresa **A P MARTINS JUNIOR SERVIÇOS**, inscrita no CNPJ sob o nº 18.201.831/0001-97, situada na rua Santarém, n° 07, Quadra A, Parque Amazonas, CEP 65031-570, São Luís/MA, executou para **ARAUJO E ARAUJO VEICULOS LTDA**, inscrita no CNPJ sob o n° 46.018.518/0001-53, no período de **01 de abril de 2025** a **04 de julho de 2025**, conforme **ARTS N° MA20250923586**, os serviços de **EXECUÇÃO DE REFORMA E AMPLIAÇÃO DE UM PREDIO COMERCIAL,** localizado na Avenida Contorno Norte, n° 57, Cohatrac II, São Luís/MA.

- **Execução de Obra Civil** – Tendo como responsável Técnico o Engenheiro Civil Aldivan Paiva Martins Junior, CREA 111.460.354-6

Atestamos, outrossim, que tanto a empresa, quanto os profissionais acima qualificados, tiveram bom desempenho, cumprindo tecnicamente os termos do Contrato, não havendo nenhum fato que desabone suas condutas.

São Luís/MA, 04 de julho de 2025.

CARLOS JOAQUIM ARAUJO CARNIB

Assinado de forma digital por CARLOS JOAQUIM ARAUJO CARNIB
Dados: 2025.07.08 13:52:55 -03'00'

ARAUJO E ARAUJO VEICULOS LTDA

CARLOS JOAQUIM ARAUJO CARNIB

CPF: 002.096.743-85

SÓCIO/ADMINISTRADOR

Este documento encontra-se registrado no Conselho Regional de Engenharia e Agronomia do Estado do Maranhão, vinculado à Certidão nº 932435/2025, emitida em 08/07/2025

Certidão nº 932435/2025
08/07/2025, 14:18
Chave de Impressão: ZbYxy
O documento neste ato registrado foi emitido em 08/07/2025 e contém 3 folhas
O documento foi assinado digitalmente. Para conferir a versão original, acesse a aba Documentos através do QRcode.

Conselho Regional de Engenharia e Agronomia do Estado do Maranhão
Avenida dos Holandeses, Quadra 35, Lote 8, Calhau, São Luís/MA
Tel: + 55 (98) 2106-8300 Fax: + 55 (98) 2106-8303 E-mail: atendimento@creama.org.br

CREA-MA
Conselho Regional de Engenharia e Agronomia do Estado do Maranhão

Impresso em: 08/07/2025, às 14:18.

Documentação de Habilitação - A P MARTINS JUNIOR SERVICOS LTDA (0277540) SEI 0004033.110000943...

PJ VEÍCULOS

ORÇAMENTO SINTÉTICO

Item	Descrição	Und	Quant.
1	**SERVIÇOS PRELIMINARES**		
1.1	PROJETO DE ARQUITETURA	m²	400,00
1.2	PROJETO DE INSTAL.ELETRICA/HIDROSANITARIA	m²	400,00
1.3	LOCAÇÃO CONVENCIONAL DE OBRA, UTILIZANDO GABARITO DE TÁBUAS CORRIDAS PONTALETADAS A CADA 1,50M - 2 UTILIZAÇÕES. AF_03/2024	M	14,00
2	**MOVIMENTAÇÃO DE TERRA**		
2.1	ESCAVAÇÃO MANUAL DE VALA. AF_09/2024	m³	16,24
3	**INFRAESTRUTURA E SUPERESTRUTURA**		
3.1	LASTRO DE CONCRETO MAGRO, APLICADO EM BLOCOS DE COROAMENTO OU SAPATAS, ESPESSURA DE 5 CM. AF_01/2024	m²	26,48
3.2	EXECUÇÃO DE ESTRUTURAS DE CONCRETO ARMADO, PARA EDIFICAÇÃO INSTITUCIONAL TÉRREA, FCK = 30 MPA. AF_11/2022	m³	17,35
3.3	LAJE PRÉ-MOLDADA UNIDIRECIONAL, BIAPOIADA, ENCHIMENTO EM CERÂMICA, VIGOTA PROTENDIDA, ALTURA TOTAL DA LAJE (ENCHIMENTO+CAPA) = (12+4). AF_11/2020	m²	49,00
4	**ALVENARIAS / VEDAÇÕES**		
4.1	ALVENARIA DE VEDAÇÃO DE BLOCOS CERÂMICOS FURADOS NA HORIZONTAL DE 9X19X19 CM (ESPESSURA 9 CM) E ARGAMASSA DE ASSENTAMENTO COM PREPARO EM BETONEIRA. AF_12/2021	m²	273,00
4.2	VERGA/CONTRAVERGA PRÉ-MOLDADA COM ATÉ 1,5 M DE VÃO, ESPESSURA DE *15* CM. AF 03/2024	M	1,60
5	**ESQUADRIAS**		
5.1	KIT DE PORTA DE MADEIRA PARA PINTURA, SEMI-OCA (LEVE OU MÉDIA), PADRÃO POPULAR, 80X210CM, ESPESSURA DE 3,5CM, ITENS INCLUSOS: DOBRADIÇAS, MONTAGEM E INSTALAÇÃO DO BATENTE, FECHADURA COM EXECUÇÃO DO FURO - FORNECIMENTO E INSTALAÇÃO. AF 12/2019	UN	2,00
5.2	GRADIL EM TELA DE AÇO GALVANIZADO REVESTIDA EM PVC	m²	50,00
6	**COBERTURA METALICA**		
6.1	TRAMA DE AÇO COMPOSTA POR TERÇAS PARA TELHADOS DE ATÉ 2 ÁGUAS PARA TELHA ONDULADA DE FIBROCIMENTO, METÁLICA, PLÁSTICA OU TERMOACÚSTICA, INCLUSO TRANSPORTE VERTICAL. AF_07/2019	m²	200,00
6.2	TELHAMENTO COM TELHA DE AÇO/ALUMÍNIO E = 0,5 MM, COM ATÉ 2 ÁGUAS, INCLUSO IÇAMENTO. AF_07/2019	m²	200,00
7	**PAVIMENTAÇÃO**		
7.1	EXECUÇÃO DE PISO DE CONCRETO MOLDADO IN LOCO, FEITO EM OBRA, ACABAMENTO ESTAMPADO, ESPESSURA 8 CM, ARMADO. AF_08/2022	m²	351,00
7.2	CONTRAPISO EM ARGAMASSA TRAÇO 1:4 (CIMENTO E AREIA), PREPARO MECÂNICO COM BETONEIRA 400 L, APLICADO EM ÁREAS SECAS SOBRE LAJE, ADERIDO, ACABAMENTO NÃO REFORÇADO, ESPESSURA 4CM. AF_07/2021	m²	49,00
7.3	REVESTIMENTO CERÂMICO PARA PISO COM PLACAS TIPO ESMALTADA DE DIMENSÕES 45X45 CM APLICADA EM AMBIENTES DE ÁREA MENOR QUE 5 M2. AF_02/2023_PE	m²	49,00
8	**REVESTIMENTOS**		
8.1	CHAPISCO APLICADO EM ALVENARIAS E ESTRUTURAS DE CONCRETO INTERNAS, COM COLHER DE PEDREIRO. ARGAMASSA TRAÇO 1:3 COM PREPARO EM BETONEIRA 400L. AF_10/2022	m²	336,00
8.2	REBOCO ESPECIAL DE PAREDE 2CM COM ARGAMASSA TRAÇO T3 - 1:3 CIMENTO / AREIA	m²	336,00
9	**INSTALAÇÃO ELETRICA**		
9.1	QUADRO DE DISTRIBUIÇÃO DE ENERGIA EM CHAPA DE AÇO GALVANIZADO, DE EMBUTIR, COM BARRAMENTO TRIFÁSICO, PARA 12 DISJUNTORES DIN 100A - FORNECIMENTO E INSTALAÇÃO. AF_10/2020	UN	1,00
9.2	DISJUNTOR MONOPOLAR TIPO DIN, CORRENTE NOMINAL DE 10A A 30A - FORNECIMENTO E INSTALAÇÃO. AF_10/2020	UN	6,00
9.2	QUADRO DE MEDIÇÃO GERAL DE ENERGIA PARA 1 MEDIDOR DE SOBREPOR - FORNECIMENTO E INSTALAÇÃO. AF_10/2020	UN	1,00
9.3	DISJUNTOR TRIPOLAR TIPO DIN, CORRENTE NOMINAL DE 50A - FORNECIMENTO E INSTALAÇÃO. AF_10/2020	UN	1,00
9.4	DISJUNTOR TRIPOLAR TIPO NEMA, CORRENTE NOMINAL DE 60 ATÉ 100A - FORNECIMENTO E INSTALAÇÃO. AF_10/2020	UN	1,00
9.5	PONTO DE ILUMINAÇÃO E TOMADA, RESIDENCIAL, INCLUINDO INTERRUPTOR SIMPLES, INTERRUPTOR PARALELO E TOMADA 10A/250V, CAIXA ELÉTRICA, ELETRODUTO, CABO, RASGO, QUEBRA E CHUMBAMENTO (EXCLUINDO LUMINÁRIA E LÂMPADA). AF_01/2016	UN	15,00
9.6	CABO DE COBRE FLEXÍVEL ISOLADO, 2,5 MM², ANTI-CHAMA 450/750 V, PARA CIRCUITOS TERMINAIS - FORNECIMENTO E INSTALAÇÃO. AF_03/2023	M	400,00
9.7	CABO DE COBRE FLEXÍVEL ISOLADO, 4 MM², ANTI-CHAMA 450/750 V, PARA CIRCUITOS TERMINAIS - FORNECIMENTO E INSTALAÇÃO. AF_03/2023	M	300,00
9.8	LUMINÁRIA TIPO PLAFON QUADRADA, DE EMBUTIR, COM LED DE 24 W - FORNECIMENTO E INSTALAÇÃO. AF_09/2024	UN	10,00

Este documento encontra-se registrado no Conselho Regional de Engenharia e Agronomia do Estado do Maranhão, vinculado à Certidão nº 932435/2025, em 08/07/2025 emitida

Certidão nº 932435/2025
08/07/2025, 14:18
Chave de Impressão: ZbYxy
O documento neste ato registrado foi emitido em 08/07/2025 e contém 3 folhas
O documento foi assinado digitalmente. Para conferir a versão original, acesse a aba Documentos através do QRcode.

(98) 98278-1082
(98) 99177-1444

PJ VEÍCULOS
46.018.518/0001-53

@pjveiculosslz

Documentação de Habilitação - A P MARTINS JUNIOR SERVICOS LTDA (0277540) SEI 0004033.1100009431.2025-68 / fl. 1637

9.9	LUMINÁRIA DE EMERGÊNCIA, COM 30 LÂMPADAS LED DE 2 W, SEM REATOR - FORNECIMENTO E INSTALAÇÃO. AF_09/2024	UN	1,00
10	**INSTALACAO HIDROSANITARIO**		
10.1	PONTO DE CONSUMO TERMINAL DE ÁGUA FRIA (SUBRAMAL) COM TUBULAÇÃO DE PVC, DN 25 MM, INSTALADO EM RAMAL DE ÁGUA, INCLUSOS RASGO E CHUMBAMENTO EM ALVENARIA. AF_12/2014	UN	3,00
10.2	PONTO DE ESGOTO COM TUBO DE PVC RÍGIDO SOLDÁVEL DE Ø 100 MM (VASO SANITÁRIO)	pt	1,00
10.3	PONTO DE ESGOTO COM TUBO DE PVC RÍGIDO SOLDÁVEL DE Ø 40 MM (LAVATÓRIOS, MICTÓRIOS, RALOS SIFONADOS, ETC...)	un	2,00
10.4	TUBO, PVC, SOLDÁVEL, DE 25MM, INCLUSIVE CONEXÕESS, INSTALADO EM RAMAL DE DISTRIBUIÇÃO DE ÁGUA - FORNECIMENTO E INSTALAÇÃO. AF_06/2022	M	20,00
10.5	TUBO PVC, SERIE NORMAL, ESGOTO PREDIAL, DN 100 MM INCLUSIVE CONEXÕES, FORNECIDO E INSTALADO EM RAMAL DE DESCARGA OU RAMAL DE ESGOTO SANITÁRIO. AF_08/2022	M	55,80
10.8	REGISTRO DE PRESSÃO BRUTO, LATÃO, ROSCÁVEL, 1/2", COM ACABAMENTO E CANOPLA CROMADOS - FORNECIMENTO E INSTALAÇÃO. AF_08/2021	UN	1,00
10.9	REGISTRO DE GAVETA BRUTO, LATÃO, ROSCÁVEL, 3/4", COM ACABAMENTO E CANOPLA CROMADOS - FORNECIMENTO E INSTALAÇÃO. AF_08/2021	UN	1,00
10.10	CAIXA D'AGUA DE POLIETILENO - INSTALADA, EXCETO BASE DE APOIO, CAP. 500 LITROS	un	1,00
11	**LOUÇAS E METAIS**		
11.1	VASO SANITÁRIO SIFONADO COM CAIXA ACOPLADA LOUÇA BRANCA, INCLUSO ENGATE FLEXÍVEL EM PLÁSTICO BRANCO, 1/2 X 40CM - FORNECIMENTO E INSTALAÇÃO. AF_01/2020	UN	1,00
11.2	LAVATÓRIO LOUÇA BRANCA COM COLUNA, 45 X 55CM OU EQUIVALENTE, PADRÃO MÉDIO, INCLUSO SIFÃO TIPO GARRAFA, VÁLVULA E ENGATE FLEXÍVEL DE 40CM EM METAL CROMADO, COM TORNEIRA CROMADA DE MESA, PADRÃO MÉDIO - FORNECIMENTO E INSTALAÇÃO. AF_01/2020	UN	1,00
11.3	ASSENTO SANITÁRIO CONVENCIONAL - FORNECIMENTO E INSTALACAO. AF_01/2020	UN	1,00
11.4	CHUVEIRO COMUM CORPO PLÁSTICO, TIPO DUCHA - FORNECIMENTO E INSTALAÇÃO. AF_01/2020	UN	1,00
12	**PINTURA**		
12.1	FUNDO SELADOR ACRÍLICO, APLICAÇÃO MANUAL EM PAREDE, UMA DEMÃO. AF_04/2023	m²	336,00
12.2	EMASSAMENTO DE SUPERFÍCIE, COM APLICAÇÃO DE 02 DEMÃOS DE MASSA ACRÍLICA, LIXAMENTO E RETOQUES - REV 01	m²	336,00
12.3	PINTURA LÁTEX ACRÍLICA PREMIUM, APLICAÇÃO MANUAL EM PAREDES, DUAS DEMÃOS. AF_04/2023	m²	336,00
13	**AR CONDICIONADO**		
13.1	AR CONDICIONADO SPLIT INVERTER, HI-WALL (PAREDE), 12000 BTU/H, CICLO FRIO - FORNECIMENTO E INSTALAÇÃO. AF_11/2021_PE	UN	2,00
14	**LIMPEZA DA OBRA**		
14.1	LIMPEZA FINAL DA OBRA	m²	400,00

Documento assinado digitalmente
gov.br
CARLOS JOAQUIM ARAUJO CARNIB
Data: 07/07/2025 08:32:14-0300
Verifique em https://validar.iti.gov.br

ARAUJO E ARAUJO VEICULOS LTDA

CARLOS JOAQUIM ARAUJO CARNIB

CPF: 002.096.743-85

SÓCIO/ADMINISTRADOR

Este documento encontra-se registrado no Conselho Regional de Engenharia e Agronomia do Estado do Maranhão, vinculado à Certidão nº 932435/2025, emitida em 08/07/2025

Certidão nº 932435/2025
08/07/2025, 14:18
Chave de Impressão: ZbYxy
O documento neste ato registrado foi emitido em 08/07/2025 e contém 3 folhas
O documento foi assinado digitalmente. Para conferir a versão original, acesse a aba Documentos através do QRcode.

(98) 98278-1082
(98) 99177-1444

PJ VEÍCULOS
46.018.518/0001-53

@pjveiculosslz

Documentação de Habilitação - A P MARTINS JUNIOR SERVICOS LTDA (0277540) SEI 0004033.110000943/2025-73 / pg. 1638

Certidão de Acervo Técnico - CAT
Resolução Nº 1025 de 30 de Outubro de 2009
Resolução Nº 218 de 29 de Junho de 1973

CREA-MA

CAT COM REGISTRO DE ATESTADO

932326/2025

Atividade concluída

Conselho Regional de Engenharia e Agronomia do Estado do Maranhão

CERTIFICAMOS, para os devidos fins, que consta em nossos arquivos o registro de Acervo referente a(s) Anotação(ões) de Responsabilidade(s) Técnica(s) - ARTs, constante(s) da Presente CERTIDÃO, tendo sido comprovada a execução e conclusão da(s) obra(s) e/ou serviço(s) indicado(s) conforme descrição(ões) abaixo.

Profissional: **ALDIVAN PAIVA MARTINS JUNIOR**
Registro: **1114603546MA** RNP: **1114603546**
Título profissional: ENGENHEIRO CIVIL

Número da ART: **MA20250930380** Tipo de ART: OBRA / SERVIÇO Registrada em: 02/07/2025 Baixada em: 03/07/2025
Forma de registro: INICIAL Participação técnica: INDIVIDUAL
Empresa contratada: **A P MARTINS JUNIOR SERVICOS**

Contratante: **EDUARDO HADADE PINHEIRO - EHP** CPF/CNPJ: **47.278.424/0001-86**
Endereço do contratante: RUA MARECHAL CASTELO BRANCO Nº: 524
Complemento: BLOCO 10 Bairro: MOCAJITUBA
Cidade: PAÇO DO LUMIAR UF: MA CEP: 65130000
Contrato: Celebrado em:
Valor do contrato: R$ 250.000,00 Tipo de contratante: Pessoa Juridica de Direito Privado
Ação institucional: Outros
Endereço da obra/serviço: RUA MARECHAL CASTELO BRANCO Nº: 524
Complemento: BLOCO 10 Bairro: MOCAJITUBA
Cidade: PAÇO DO LUMIAR UF: MA CEP: 65130000
Coordenadas Geográficas: -2.543404, -44.149669
Data de início: 03/03/2025 Conclusão efetiva: 02/07/2025
Finalidade: SEM DEFINIÇÃO
Proprietário: EDUARDO HADADE PINHEIRO - EHP CPF/CNPJ: 47.278.424/0001-86

Atividade Técnica: **16 - Execução** ELETROTÉCNICA > INSTALAÇÕES ELÉTRICAS > DE INSTALAÇÕES ELÉTRICAS EM BAIXA TENSÃO > #11.10.1.2 - PARA FINS COMERCIAIS 49 - Execução de obra 340.00 metro quadrado; **16 - Execução** CONSTRUÇÃO CIVIL > EDIFICAÇÕES > DE EDIFICAÇÃO > #1.1.1.1 - DE ALVENARIA 49 - Execução de obra 340.00 metro quadrado; **16 - Execução** CONSTRUÇÃO CIVIL > INSTALAÇÕES HIDROSSANITÁRIAS > #1.4.1 - DE SISTEMA DE ÁGUA POTÁVEL 49 - Execução de obra 340.00 metro quadrado; **16 - Execução** CONSTRUÇÃO CIVIL > INSTALAÇÕES HIDROSSANITÁRIAS > #1.4.3 - DE INSTALAÇÃO DE SISTEMA DE ESGOTO SANITÁRIO 49 - Execução de obra 340.00 metro quadrado; **16 - Execução** ESTRUTURAS > ESTRUTURAS DE CONCRETO E ARGAMASSA ARMADA > #2.1.1 - DE ESTRUTURA DE CONCRETO ARMADO 49 - Execução de obra 340.00 metro quadrado;

Observações

EXECUÇÃO DE PREDIO ANEXO NA FABRICA DA EMPRESA EHP ENGENHARIA, LOCALIZADO NO MUNICIPIO DE PAÇO DO LUMIAR/MA.

Informações Complementares

CERTIFICAMOS, finalmente, que se encontra vinculado à presente Certidão de Acervo Técnico – CAT, o atestado contendo 4 folha(s), expedido pelo contratante da obra/serviço, a quem cabe a responsabilidade pela veracidade e exatidão das informações nele constantes.

Certidão de Acervo Técnico nº 932326/2025
08/07/2025, 13:26
b4B80

A Certidão de Acervo Técnico (CAT) à qual o atestado está vinculado constituirá prova da capacidade técnico-profissional da pessoa jurídica somente se o responsável técnico indicado estiver ou venha a ser integrado ao seu quadro técnico por meio de declaração entregue no momento da habilitação ou da entrega das propostas.

Certificamos que se encontra vinculado à presente CAT o atestado apresentado em cumprimento à Lei nº 8.666/93, expedido pela pessoa jurídica contratante, a quem cabe a responsabilidade pela veracidade e exatidão das informações nele constantes. É de responsabilidade deste Conselho a verificação da atividade profissional em conformidade com a Lei nº 5.194/66 e Resoluções do Conselho Federal de Engenharia e Agronomia - CONFEA.

Esta certidão perderá a validade, caso ocorra qualquer alteração posterior dos elementos cadastrais nela contidos.

Fica(m) Excluído(s), no entanto, o(s) serviço(s) cujas atribuições não competem ao(s) profissional(is) em questão.

A autenticidade desta Certidão pode ser verificada em: https://crea-ma.sitac.com.br/publico/, com a chave: b4B80

Documentação de Habilitação - A P MARTINS JUNIOR SERVICOS LTDA (0277540) SEI 0004033.110000943...

ATESTADO DE CAPACIDADE TÉCNICA

Atestamos, pra devidos fins, que a empresa **A P MARTINS JUNIOR SERVIÇOS**, inscrita no CNPJ sob o nº 18.201.831/0001-97, situada na rua Santarém, n° 07, Quadra A, Parque Amazonas, CEP 65031-570, São Luís/MA, executou para **EDUARDO HADADE PINHEIRO - EHP**, inscrita no CNPJ sob o n° 47.278.424/0001-86, no período de **03 de março de 2025** a **02 de julho de 2025**, conforme **ARTS N° MA20250930380**, os serviços de **EXECUÇÃO DE PRÉDIO ANEXO NA FABRICA DA EMPRESA EHP ENGENHARIA, LOCALIZADO NO MUNICIPIO DE PAÇO DO LUMIAR/MA**, na RUA MARECHAL CASTELO BRANCO, BLOCO 10, N° 524, MOCAJITUBA, PAÇO DO LUMIAR/MA, CEP 65.130-000.

- **Execução de Obra Civil –** Tendo como responsável Técnico o Engenheiro Civil Aldivan Paiva Martins Junior, CREA 111.460.354-6

Atestamos, outrossim, que tanto a empresa, quanto os profissionais acima qualificados, tiveram bom desempenho, cumprindo tecnicamente os termos do Contrato, não havendo nenhum fato que desabone suas condutas.

Paço do Lumiar/MA, 03 de julho de 2025.

gov.br Documento assinado digitalmente
EDUARDO HADADE PINHEIRO
Data: 03/07/2025 18:15:58-0300
Verifique em https://validar.iti.gov.br

_____

EDUARDO HADADE PINHEIRO - EHP

Eduardo Hadade Pinheiro

CPF: 000.901.723-29

CREA-BA nº 051862868-0

ADMINISTRADOR/ENGENHEIRO CIVIL

EDUARDO HADADE PINHEIRO
CNPJ. 47.278.424/0001-86
INSCRIÇÃO ESTADUAL 12.778.022-0
ENDEREÇO: RUA MARECHAL CASTELO BRANCO, 524, BLOCO 10 MOCAJITUBA
PAÇO DO LUMIAR - MARANHÃO

Este documento encontra-se registrado no Conselho Regional de Engenharia e Agronomia do Estado do Maranhão, vinculado à Certidão nº 932326/2025, emitida em 08/07/2025

Certidão nº 932326/2025
08/07/2025, 13:48
Chave de Impressão: b4B80
O documento neste ato registrado foi emitido em 07/07/2025 e contém 4 folhas

Documentação de Habilitação - A P MARTINS JUNIOR SERVICOS LTDA (0277540) SEI 0004033.110000943/2025-[illegible] pg. 1640

CONTRATANTE: EDUARDO HADADE PINHEIRO - EHP

CONTRATADA: A P MARTINS JUNIOR SERVIÇOS

OBRA: EXECUÇÃO DE PRÉDIO ANEXO NA FÁBRICA DA EMPRESA EHP ENGENHARIA, LOCALIZADO NO MUNICIPIO DE PAÇO DO LUMIAR/MA.

ORÇAMENTO

Item	Descrição	Und	Quant.
1	**SERVIÇOS PRELIMINARES**		
1.1	PROJETO DE ARQUITETURA	m²	340,00
1.2	PROJETO DE INSTAL.ELETRICA/HIDROSANITARIA	m²	340,00
1.3	LOCAÇÃO CONVENCIONAL DE OBRA, UTILIZANDO GABARITO DE TÁBUAS CORRIDAS PONTALETADAS A CADA 1,50M - 2 UTILIZAÇÕES. AF_03/2024	M	63,12
2	**MOVIMENTAÇÃO DE TERRA**		
2.1	ESCAVAÇÃO MANUAL DE VALA. AF_09/2024	m³	17,29
3	**INFRAESTRUTURA E SUPERESTRUTURA**		
3.1	LASTRO DE CONCRETO MAGRO, APLICADO EM BLOCOS DE COROAMENTO OU SAPATAS, ESPESSURA DE 5 CM. AF_01/2024	m²	26,42
3.2	EXECUÇÃO DE ESTRUTURAS DE CONCRETO ARMADO, PARA EDIFICAÇÃO INSTITUCIONAL TÉRREA, FCK = 30 MPA. AF_11/2022	m³	20,25
4	**ALVENARIAS / VEDAÇÕES**		
4.1	ALVENARIA DE VEDAÇÃO DE BLOCOS CERÂMICOS FURADOS NA HORIZONTAL DE 9X19X19 CM (ESPESSURA 9 CM) E ARGAMASSA DE ASSENTAMENTO COM PREPARO EM BETONEIRA. AF_12/2021	m²	294,42
4.2	VERGA/CONTRAVERGA PRÉ-MOLDADA COM ATÉ 1,5 M DE VÃO, ESPESSURA DE *15* CM. AF_03/2024	M	17,60
5	**ESQUADRIAS**		
5.1	KIT DE PORTA DE MADEIRA PARA PINTURA, SEMI-OCA (LEVE OU MÉDIA), PADRÃO POPULAR, 80X210CM, ESPESSURA DE 3,5CM, ITENS INCLUSOS: DOBRADIÇAS, MONTAGEM E INSTALAÇÃO DO BATENTE, FECHADURA COM EXECUÇÃO DO FURO - FORNECIMENTO E INSTALAÇÃO. AF_12/2019	UN	4,00
5.2	JANELA DE ALUMÍNIO DE CORRER COM 2 FOLHAS PARA VIDROS (VIDROS INCLUSOS) E PERSIANA INTEGRADA, BATENTE/ REQUADRO 6 A 14 CM, ACABAMENTO COM ACETATO OU BRILHANTE, FIXAÇÃO COM PARAFUSO, SEM GUARNIÇÃO/ ALIZAR, DIMENSÕES 120X120 CM, VEDAÇÃO COM SILICONE, EXCLUSIVE CONTRAMARCO - FORNECIMENTO E INSTALAÇÃO. AF_11/2024	m²	2,56
5.3	PORTA DE CORRER DE ALUMÍNIO, COM DUAS FOLHAS PARA VIDRO, INCLUSO VIDRO LISO INCOLOR, FECHADURA E PUXADOR, SEM ALIZAR. AF_12/2019	m²	3,36
6	**COBERTURA METALICA**		
6.1	TRAMA DE AÇO COMPOSTA POR TERÇAS PARA TELHADOS DE ATÉ 2 ÁGUAS PARA TELHA ONDULADA DE FIBROCIMENTO, METÁLICA, PLÁSTICA OU TERMOACÚSTICA, INCLUSO TRANSPORTE VERTICAL. AF_07/2019	m²	220,06
6.2	TELHAMENTO COM TELHA TIPO SANDUICHE PREENCHIMENTO EM PIR AP E=40MM FACE SUP. EM PINTURA PRIMER POLIESTES, ACABAMENTO COM PINTURA PRIMER POLIÉSTER, ACABAMENTO COM PINTURA KINGSPAN-ISOESTE OU SIMILAR	m²	220,06
6.3	CALHA EM CHAPA DE AÇO GALVANIZADO NÚMERO 24, DESENVOLVIMENTO DE 50 CM, INCLUSO TRANSPORTE VERTICAL. AF_07/2019	M	40,00
6.4	IMPERMEABILIZAÇÃO DE SUPERFÍCIE COM MANTA ASFÁLTICA, UMA CAMADA, INCLUSIVE APLICAÇÃO DE PRIMER ASFÁLTICO, E=4MM. AF_09/2023	m²	8,00
6.5	TUBO PVC, SÉRIE R, ÁGUA PLUVIAL, DN 100 MM, FORNECIDO E INSTALADO EM CONDUTORES VERTICAIS DE ÁGUAS PLUVIAIS. AF_06/2022	M	14,00
6.6	FORRO EM RÉGUAS DE PVC, FRISADO, PARA AMBIENTES COMERCIAIS, INCLUSIVE ESTRUTURA BIDIRECIONAL DE FIXAÇÃO. AF_08/2023_PS	m²	220,06
7	**PAVIMENTAÇÃO**		
7.1	LASTRO DE CONCRETO MAGRO, APLICADO EM PISOS, LAJES SOBRE SOLO OU RADIERS, ESPESSURA DE 3 CM. AF_01/2024	m²	220,06
7.2	CONTRAPISO EM ARGAMASSA TRAÇO 1:4 (CIMENTO E AREIA), PREPARO MECÂNICO COM BETONEIRA 400 L, APLICADO EM ÁREAS SECAS SOBRE LAJE, ADERIDO, ACABAMENTO NÃO REFORÇADO, ESPESSURA 5CM. AF_07/2021	m²	220,06

EDUARDO HADADE PINHEIRO
CNPJ. 47.278.424/0001-86
INSCRIÇÃO ESTADUAL 12.778.022-0
ENDEREÇO: RUA MARECHAL CASTELO BRANCO, 524, BLOCO 10 MOCAJITUBA
PAÇO DO LUMIAR - MARANHÃO

Este documento encontra-se registrado no Conselho Regional de Engenharia e Agronomia do Estado do Maranhão, vinculado à Certidão nº 932326/2025, emitida em 08/07/2025

Certidão nº 932326/2025
08/07/2025, 13:48
Chave de Impressão: b4B80
O documento neste ato registrado foi emitido em 07/07/2025 e contém 4 folhas

Documentação de Habilitação - A P MARTINS JUNIOR SERVICOS LTDA (0277540) SEI 0004033.110000943 [illegible] pg 1641

7.3	REVESTIMENTO CERÂMICO PARA PISO COM PLACAS TIPO ESMALTADA DE DIMENSÕES 60X60 CM APLICADA EM AMBIENTES DE ÁREA ENTRE 5 M2 E 10 M2. AF_02/2023_PE	m²	220,06
8	**REVESTIMENTOS**		
8.1	CHAPISCO APLICADO EM ALVENARIAS E ESTRUTURAS DE CONCRETO INTERNAS, COM COLHER DE PEDREIRO. ARGAMASSA TRAÇO 1:3 COM PREPARO EM BETONEIRA 400L. AF_10/2022	m²	588,84
8.2	REBOCO ESPECIAL DE PAREDE 2CM COM ARGAMASSA TRAÇO T3 - 1:3 CIMENTO / AREIA	m²	523,64
8.3	REVESTIMENTO CERÂMICO PARA PAREDES INTERNAS COM PLACAS TIPO ESMALTADA DE DIMENSÕES 33X45 CM APLICADAS NA ALTURA INTEIRA DAS PAREDES. AF_02/2023_PE	m²	65,20
9	**INSTALAÇÃO ELETRICA**		
9.1	QUADRO DE DISTRIBUIÇÃO DE ENERGIA EM CHAPA DE AÇO GALVANIZADO, DE EMBUTIR, COM BARRAMENTO TRIFÁSICO, PARA 12 DISJUNTORES DIN 100A - FORNECIMENTO E INSTALAÇÃO. AF_10/2020	UN	1,00
9.2	DISJUNTOR MONOPOLAR TIPO DIN, CORRENTE NOMINAL DE 10A A 30A - FORNECIMENTO E INSTALAÇÃO. AF_10/2020	UN	11,00
9.2	QUADRO DE MEDIÇÃO GERAL DE ENERGIA PARA 1 MEDIDOR DE SOBREPOR - FORNECIMENTO E INSTALAÇÃO. AF_10/2020	UN	1,00
9.3	DISJUNTOR TRIPOLAR TIPO DIN, CORRENTE NOMINAL DE 50A - FORNECIMENTO E INSTALAÇÃO. AF_10/2020	UN	1,00
9.4	DISJUNTOR TRIPOLAR TIPO NEMA, CORRENTE NOMINAL DE 60 ATÉ 100A - FORNECIMENTO E INSTALAÇÃO. AF_10/2020	UN	1,00
9.5	PONTO DE ILUMINAÇÃO E TOMADA, RESIDENCIAL, INCLUINDO INTERRUPTOR SIMPLES, INTERRUPTOR PARALELO E TOMADA 10A/250V, CAIXA ELÉTRICA, ELETRODUTO, CABO, RASGO, QUEBRA E CHUMBAMENTO (EXCLUINDO LUMINÁRIA E LÂMPADA). AF_01/2016	UN	52,00
9.6	CABO DE COBRE FLEXÍVEL ISOLADO, 2,5 MM², ANTI-CHAMA 450/750 V, PARA CIRCUITOS TERMINAIS - FORNECIMENTO E INSTALAÇÃO. AF_03/2023	M	800,00
9.7	CABO DE COBRE FLEXÍVEL ISOLADO, 4 MM², ANTI-CHAMA 450/750 V, PARA CIRCUITOS TERMINAIS - FORNECIMENTO E INSTALAÇÃO. AF_03/2023	M	300,00
9.8	LUMINÁRIA TIPO PLAFON QUADRADA, DE EMBUTIR, COM LED DE 24 W - FORNECIMENTO E INSTALAÇÃO. AF_09/2024	UN	40,00
9.9	LUMINÁRIA DE EMERGÊNCIA, COM 30 LÂMPADAS LED DE 2 W, SEM REATOR - FORNECIMENTO E INSTALAÇÃO. AF_09/2024	UN	8,00
10	**INSTALACAO HIDROSANITARIO**		
10.1	PONTO DE CONSUMO TERMINAL DE ÁGUA FRIA (SUBRAMAL) COM TUBULAÇÃO DE PVC, DN 25 MM, INSTALADO EM RAMAL DE ÁGUA, INCLUSOS RASGO E CHUMBAMENTO EM ALVENARIA. AF_12/2014	UN	6,00
10.2	PONTO DE ESGOTO COM TUBO DE PVC RÍGIDO SOLDÁVEL DE Ø 100 MM (VASO SANITÁRIO)	pt	3,00
10.3	PONTO DE ESGOTO COM TUBO DE PVC RÍGIDO SOLDÁVEL DE Ø 40 MM (LAVATÓRIOS, MICTÓRIOS, RALOS SIFONADOS, ETC...)	un	3,00
10.4	TUBO, PVC, SOLDÁVEL, DE 25MM, INCLUSIVE CONEXÕESS, INSTALADO EM RAMAL DE DISTRIBUIÇÃO DE ÁGUA - FORNECIMENTO E INSTALAÇÃO. AF_06/2022	M	55,00
10.5	TUBO PVC, SERIE NORMAL, ESGOTO PREDIAL, DN 100 MM INCLUSIVE CONEXÕES, FORNECIDO E INSTALADO EM RAMAL DE DESCARGA OU RAMAL DE ESGOTO SANITÁRIO. AF_08/2022	M	110,50
10.6	FOSSA SEPTICA EM ALVENARIA DE TIJOLO CERAMICO MACICO DIMENSOES EXTERNAS 1,90X1,10X1,40M, 1.500 LITROS, REVESTIDA INTERNAMENTE COM BARRA LISA, COM TAMPA EM CONCRETO ARMADO COM ESPESSURA 8CM	UN	1,00
10.7	SUMIDOURO RETANGULAR, EM ALVENARIA COM BLOCOS DE CONCRETO, DIMENSÕES INTERNAS: 0,8 X 1,4 X H=3,0 M, ÁREA DE INFILTRAÇÃO: 13,2 M² (PARA 5 CONTRIBUINTES). AF_12/2020	UN	1,00
10.8	REGISTRO DE PRESSÃO BRUTO, LATÃO, ROSCÁVEL, 1/2", COM ACABAMENTO E CANOPLA CROMADOS - FORNECIMENTO E INSTALAÇÃO. AF_08/2021	UN	1,00
10.9	REGISTRO DE GAVETA BRUTO, LATÃO, ROSCÁVEL, 3/4", COM ACABAMENTO E CANOPLA CROMADOS - FORNECIMENTO E INSTALAÇÃO. AF_08/2021	UN	1,00
10.10	ESTRUTURA EM CONCRETO ARMADO P/ SUPORTE DE CAIXA D' AGUA DE 1.000L (H=5.00M), INCLUSIVE RESERVATÓRIO INFERIOR EM CONCRETO ARMADO 2.000 L - REV 02.	Un	1,00
11	**LOUÇAS E METAIS**		
11.1	VASO SANITÁRIO SIFONADO COM CAIXA ACOPLADA LOUÇA BRANCA, INCLUSO ENGATE FLEXÍVEL EM PLÁSTICO BRANCO, 1/2 X 40CM - FORNECIMENTO E INSTALAÇÃO. AF_01/2020	UN	3,00

EDUARDO HADADE PINHEIRO
CNPJ. 47.278.424/0001-86
INSCRIÇÃO ESTADUAL 12.778.022-0
ENDEREÇO: RUA MARECHAL CASTELO BRANCO, 524, BLOCO 10 MOCAJITUBA
PAÇO DO LUMIAR - MARANHÃO

Este documento encontra-se registrado no Conselho Regional de Engenharia e Agronomia do Estado do Maranhão, vinculado à Certidão nº 932326/2025, emitida em 08/07/2025

Certidão nº 932326/2025
08/07/2025, 13:48
Chave de Impressão: b4B80
O documento neste ato registrado foi emitido em 07/07/2025 e contém 4 folhas

Documentação de Habilitação - A P MARTINS JUNIOR SERVICOS LTDA (0277540) SEI 0004033.110000943/2025-68 / pg. 1642

11.2	LAVATÓRIO LOUÇA BRANCA COM COLUNA, 45 X 55CM OU EQUIVALENTE, PADRÃO MÉDIO, INCLUSO SIFÃO TIPO GARRAFA, VÁLVULA E ENGATE FLEXÍVEL DE 40CM EM METAL CROMADO, COM TORNEIRA CROMADA DE MESA, PADRÃO MÉDIO - FORNECIMENTO E INSTALAÇÃO. AF_01/2020	UN	2,00
11.3	ASSENTO SANITÁRIO CONVENCIONAL - FORNECIMENTO E INSTALACAO. AF_01/2020	UN	3,00
11.4	CHUVEIRO COMUM CORPO PLÁSTICO, TIPO DUCHA - FORNECIMENTO E INSTALAÇÃO. AF_01/2020	UN	1,00
12	**PINTURA**		
12.1	FUNDO SELADOR ACRÍLICO, APLICAÇÃO MANUAL EM PAREDE, UMA DEMÃO. AF_04/2023	m²	523,64
12.2	EMASSAMENTO DE SUPERFÍCIE, COM APLICAÇÃO DE 02 DEMÃOS DE MASSA ACRÍLICA, LIXAMENTO E RETOQUES - REV 01	m²	523,64
12.3	PINTURA LÁTEX ACRÍLICA PREMIUM, APLICAÇÃO MANUAL EM PAREDES, DUAS DEMÃOS. AF_04/2023	m²	523,64
13	**AREA EXTERNA**		
13.1	EXECUÇÃO DE PASSEIO (CALÇADA) COM CONCRETO MOLDADO IN LOCO, FEITO EM OBRA, ACABAMENTO ESTAMPADO, ESPESSURA 8 CM, ARMADO. AF_08/2022	m²	23,27
13.2	PLANTIO DE GRAMA ESMERALDA OU SÃO CARLOS OU CURITIBANA, EM PLACAS. AF_07/2024	m²	96,67
14	**LIMPEZA DA OBRA**		
14.1	LIMPEZA FINAL DA OBRA	m²	340,00

gov.br Documento assinado digitalmente
EDUARDO HADADE PINHEIRO
Data: 03/07/2025 18:25:37-0300
Verifique em https://validar.iti.gov.br

_____

EDUARDO HADADE PINHEIRO - EHP

Eduardo Hadade Pinheiro

CPF: 000.901.723-29

CREA-BA nº 051862868-0

ADMINISTRADOR/ENGENHEIRO CIVIL

EDUARDO HADADE PINHEIRO
CNPJ. 47.278.424/0001-86
INSCRIÇÃO ESTADUAL 12.778.022-0
ENDEREÇO: RUA MARECHAL CASTELO BRANCO, 524, BLOCO 10 MOCAJITUBA
PAÇO DO LUMIAR - MARANHÃO

Este documento encontra-se registrado no Conselho Regional de Engenharia e Agronomia do Estado do Maranhão, vinculado à Certidão nº 932326/2025, em 08/07/2025 emitida

Certidão nº 932326/2025
08/07/2025, 13:48
Chave de Impressão: b4B80
O documento neste ato registrado foi emitido em 07/07/2025 e contém 4 folhas

Documentação de Habilitação - A P MARTINS JUNIOR SERVICOS LTDA (0277540) SEI 0004033.1100009431.2025 pg 1643

A

DEFENSORIA PÚBLICA DO ESTADO DO MARANHÃO-DPE

COMISSÃO PERMANENTE DE CONTRATAÇÃO

Ref.: PREGÃO ELETRÔNICO Nº 90031/2025-DPE/MA

DECLARAÇÃO EXPRESSA

A empresa A P MARTINS JUNIOR SERVICOS LTDA, inscrita no CNPJ sob o n.º 18.201.831/0001-97, com sede rua Santarém, quadra A, Parque Amazonas, CEP n° 65.031-570, São Luís/MA, neste ato representada pelo seu Representante o) Sr. Aldivan Paiva Martins Junior, inscrito no CPF sob o n.º 669.613.193-00, de que possui, na data de execução do contrato, capacidade operacional compatível com os serviços pretendidos, particularmente no que diz respeito à disponibilidade de aparelhamento, próprio ou de terceiros, instalações e pessoal de apoio técnico.

São Luís/MA, 22 de outubro de 2025

ALDIVAN PAIVA MARTINS JUNIOR:669.613.193-00

Assinado de forma digital por ALDIVAN PAIVA MARTINS JUNIOR:669.613.193-00
Dados: 2025.10.22 07:48:32 -03'00'

A P MARTINS JUNIOR SERVIÇOS

Aldivan Paiva Martins Junior

CPF nº 669.613.193-00

Engenheiro Civil

A
DEFENSORIA PÚBLICA DO ESTADO DO MARANHÃO-DPE
COMISSÃO PERMANENTE DE CONTRATAÇÃO
Ref.: PREGÃO ELETRÔNICO Nº 90031/2025-DPE/MA

TERMO DE INDICAÇÃO DE PESSOAL

TÉCNICO QUALIFICADO

Prezados Senhores,

A empresa A P MARTINS JUNIOR SERVICOS LTDA, inscrita no CNPJ sob o n°18.201.831/0001-97, por meio de seu representante legal Sr. Aldivan Paiva Martins Junior, inscrito no CPF sob o n.º 669.613.193-00, informa, sob as penalidades previstas em Lei, os profissionais indicados para exercer as atividades nos serviços objeto da licitação em referência:

a) Aldivan Paiva Martins Junior, Engenheiro Civil, CREA REGISTRO 1114603546

Ciente: ALDIVAN PAIVA MARTINS JUNIOR| 669.613.193-00

Assinado de forma digital por ALDIVAN PAIVA MARTINS JUNIOR| 669.613.193-00
Dados: 2025.10.22 07:53:30 -03'00'

A P MARTINS JUNIOR SERVIÇOS

Aldivan Paiva Martins Junior

CPF nº 669.613.193-00

Engenheiro Civil/Administrador/Sócio

Conforme consta dos termos deste Edital, comprometemo-nos a exercer atividades nos serviços objeto desta licitação, autorizando a inclusão como membro da equipe técnica que participará na execução dos trabalhos como responsável técnico, caso a empresa se sagre vencedor do certame.

ALDIVAN PAIVA MARTINS JUNIOR| 669.613.193-00

Assinado de forma digital por ALDIVAN PAIVA MARTINS JUNIOR|669.613.193-00
Dados: 2025.10.22 07:53:41 -03'00'

A P MARTINS JUNIOR SERVIÇOS
Aldivan Paiva Martins Junior
CPF nº 669.613.193-00
Engenheiro Civil/Administrador/Sócio

Rua Santarém, n° 07, Quadra A, Parque Amazonas, São Luís/MA
Celular: (98) 98413-9682
CNPJ nº 18.201.831/0001-97

A

DEFENSORIA PÚBLICA DO ESTADO DO MARANHÃO-DPE COMISSÃO PERMANENTE DE CONTRATAÇÃO

Ref.: PREGÃO ELETRÔNICO Nº 90031/2025-DPE/MA

DECLARAÇÃO

A empresa A P MARTINS JUNIOR SERVICOS LTDA, inscrita no CNPJ sob o n.º 18.201.831/0001-97, com sede rua Santarém, quadra A, Parque Amazonas, CEP n° 65.031-570, São Luís/MA, neste ato representada pelo seu Representante o) Sr. Aldivan Paiva Martins Junior, inscrito no CPF sob o n.º 669.613.193-00, de que cumpre as exigências de reserva de cargos para pessoa com deficiência e para reabilitado da Previdência Social, previstas em lei e em outras normas específicas.

São Luís/MA, 22 de outubro de 2025

ALDIVAN PAIVA MARTINS JUNIOR:66961319300

Assinado de forma digital por ALDIVAN PAIVA MARTINS JUNIOR:66961319300
Dados: 2025.10.22 08:04:35 -03'00'

A P MARTINS JUNIOR SERVIÇOS

Aldivan Paiva Martins Junior

CPF nº 669.613.193-00

Engenheiro Civil

Documentação de Habilitação - A P MARTINS JUNIOR SERVICOS LTDA (0277540) SEI 0004055.110000943.0.2025 / pg. 1646

A

DEFENSORIA PÚBLICA DO ESTADO DO MARANHÃO-DPE COMISSÃO PERMANENTE DE CONTRATAÇÃO

Ref.: PREGÃO ELETRÔNICO Nº 90031/2025-DPE/MA

DECLARAÇÃO

A empresa A P MARTINS JUNIOR SERVICOS LTDA, inscrita no CNPJ sob o n.º 18.201.831/0001-97, com sede rua Santarém, quadra A, Parque Amazonas, CEP n° 65.031-570, São Luís/MA, neste ato representada pelo seu Representante o) Sr. Aldivan Paiva Martins Junior, inscrito no CPF sob o n.º 669.613.193-00, de que atende aos requisitos de habilitação, e o declarante responderá pela veracidade das informações prestadas, na forma da lei (art. 63, I, da Lei nº 14.133/2021).

São Luís/MA, 22 de outubro de 2025

ALDIVAN PAIVA MARTINS JUNIOR| 669.613.193-00

Assinado de forma digital por ALDIVAN PAIVA MARTINS JUNIOR| 669.613.193-00
Dados: 2025.10.22 08:04:48 -03'00'

A P MARTINS JUNIOR SERVIÇOS

Aldivan Paiva Martins Junior

CPF nº 669.613.193-00

Engenheiro Civil

Rua Santarém, n° 07, Quadra A, Parque Amazonas, São Luís/MA
Celular: (98) 98413-9682
CNPJ nº 18.201.831/0001-97

A

DEFENSORIA PÚBLICA DO ESTADO DO MARANHÃO-DPE

COMISSÃO PERMANENTE DE CONTRATAÇÃO

Ref.: PREGÃO ELETRÔNICO Nº 90031/2025-DPE/MA

DECLARAÇÃO

A empresa A P MARTINS JUNIOR SERVICOS LTDA, inscrita no CNPJ sob o n.º 18.201.831/0001-97, com sede rua Santarém, quadra A, Parque Amazonas, CEP n° 65.031-570, São Luís/MA, neste ato representada pelo seu Representante o) Sr. Aldivan Paiva Martins Junior, inscrito no CPF sob o n.º 669.613.193-00, de que suas propostas econômicas compreendem a integralidade dos custos para atendimento dos direitos trabalhistas assegurados na Constituição Federal, nas leis trabalhistas, nas normas infralegais, nas convenções coletivas de trabalho e nos termos de ajustamento de conduta, vigentes na data de entrega das propostas

São Luís/MA, 22 de outubro de 2025

ALDIVAN PAIVA MARTINS JUNIOR:66961319300

Assinado de forma digital por ALDIVAN PAIVA MARTINS JUNIOR:66961319300
Dados: 2025.10.22 08:06:10 -03'00'

A P MARTINS JUNIOR SERVIÇOS

Aldivan Paiva Martins Junior

CPF nº 669.613.193-00

Engenheiro Civil

A

DEFENSORIA PÚBLICA DO ESTADO DO MARANHÃO-DPE

COMISSÃO PERMANENTE DE CONTRATAÇÃO

Ref.: PREGÃO ELETRÔNICO Nº 90031/2025-DPE/MA

DECLARAÇÃO

A empresa A P MARTINS JUNIOR SERVICOS LTDA, inscrita no CNPJ sob o n.º 18.201.831/0001-97, com sede rua Santarém, quadra A, Parque Amazonas, CEP n° 65.031-570, São Luís/MA, neste ato representada pelo seu Representante o) Sr. Aldivan Paiva Martins Junior, inscrito no CPF sob o n.º 669.613.193-00, declara que:

3.3.1 Está ciente e concorda com as condições contidas no edital e seus anexos, bem como de que a proposta apresentada compreende a integralidade dos custos para atendimento dos direitos trabalhistas assegurados na Constituição Federal, nas leis trabalhistas, nas normas infralegais, nas convenções coletivas de trabalho e nos termos de ajustamento de conduta vigentes na data de sua entrega em definitivo e que cumpre plenamente os requisitos de habilitação definidos no instrumento convocatório;

3.3.2 Não emprega menor de 18 anos em trabalho noturno, perigoso ou insalubre e não emprega menor de 16 anos, salvo menor, a partir de 14 anos, na condição de aprendiz, nos termos do artigo 7°, XXXIII, da Constituição;

3.3.3 Não possui, em sua cadeia produtiva, empregados executando trabalho degradante ou forçado, observando o disposto nos incisos III e IV do art. 1º e no inciso III do art. 5º da Constituição Federal;

3.3.4 Cumpre as exigências de reserva de cargos para pessoa com deficiência e para reabilitado da Previdência Social, previstas em lei e em outras normas específicas.

3.5 O fornecedor enquadrado como microempresa, empresa de pequeno porte ou sociedade cooperativa deverá declarar, ainda, em campo próprio do sistema eletrônico, que cumpre os requisitos estabelecidos no artigo 3° da Lei Complementar nº 123, de 2006, estando apto a usufruir do tratamento favorecido estabelecido em seus arts. 42 a 49, observado o disposto nos §§ 1º ao 3º do art. 4º, da Lei n.º 14.133, de 2021.

São Luís/MA, 22 de outubro de 2025

ALDIVAN PAIVA MARTINS JUNIOR:66961319300

Assinado de forma digital por ALDIVAN PAIVA MARTINS JUNIOR:66961319300
Dados: 2025.10.22 07:34:00 -03'00'

A P MARTINS JUNIOR SERVIÇOS

Aldivan Paiva Martins Junior

CPF nº 669.613.193-00

Engenheiro Civil/Administrador/Sócio

Rua Santarém, n° 07, Quadra A, Parque Amazonas, São Luís/MA
Celular: (98) 98413-9682
CNPJ nº 18.201.831/0001-97

A
DEFENSORIA PÚBLICA DO ESTADO DO MARANHÃO-DPE
COMISSÃO PERMANENTE DE CONTRATAÇÃO
Ref.: PREGÃO ELETRÔNICO Nº 90031/2025-DPE/MA

COMPROVAÇÃO DE EQUIBILIDADE

A empresa A P MARTINS JUNIOR SERVICOS LTDA, inscrita no CNPJ sob o n.º 18.201.831/0001-97, com sede rua Santarém, quadra A, Parque Amazonas, CEP n° 65.031-570, São Luís/MA, neste ato representada pelo seu Representante o Sr. Aldivan Paiva Martins Junior, inscrito no CPF sob o n.º 669.613.193-00, vem através deste documento comprovar a exequibilidade dos nossos preços:

DECLARAMOS QUE:

1. Os preços propostos apresentados foram elaborados de forma consciente realizando pesquisa de mercado, buscando cotação de fornecedores com os melhores preços e que já fornecem para nossas obras.
2. A mão de obra adotada está compatível com a CONVENÇÃO COLETIVA DE TRABALHO VIGENTE, aplicando os encargos sociais adequado para empresa do SIMPLES NACIONAL, ao adotar os encargos sociais adequado para empresa do simples nacional o valor de mão de obra efetiva um bom desconto.
3. BDI apresentado de forma adequada ao imposto da empresa APX que é do simples nacional, gerando um maior desconto na porcentagem do BDI.
4. Já possuímos um contrato com Defensória Pública dos mesmo serviços na cidade de Chapadinha/MA, onde ele foi vencido com desconto de 29,78%, porcentagem essa superior ao que foi aplicado nesta licitação e que foi declarado naquele momento EXEQUIVEL.
5. Anexo de propostas e cotações de insumos para fornecimento no local da obra, insumos esses destacados na CURVA ABC de insumos CLASSE A.
6. O maior desconto aplicado sobre um item foi no engenheiro civil, a empresa já possui um engenheiro civil, porém se necessário contratará outro por contrato de prestação de serviço ou através da pessoa jurídica, portanto valor já definido e estipulado para o tempo necessário de prestação de serviço na obra.

A tese da presunção absoluta, portanto, não merece aplicação. Conforme dispõe o renomado doutrinador Marçal Justen Filho, nos comentários à Nova Lei:

“Não é cabível admitir a tese de que seriam desclassificadas, de modo inevitável, as propostas de valor inferior a 75% do valor orçado. Essa orientação, que configuraria uma presunção absoluta de inexequibilidade, equivaleria à reintrodução no sistema jurídico brasileiro da licitação de preço-base”. (Justen Filho, Marçal. Comentários à Lei de Licitações e Contratações Administrativas. 2 ed. Ver e atua. São Paulo. Thomson Reuters Brasil, 2023).

Outrossim, que a licitação visa a selecionar a proposta mais vantajosa à Administração Pública, de maneira que a inexequibilidade prevista no mencionado art. 48 da Lei de Licitações e Contratos Administrativos não pode ser avaliada de forma absoluta e rígida. Ao contrário, deve

ser examinada em cada caso, averiguando-se se a proposta apresentada, embora enquadrada em alguma das hipóteses de inexequibilidade, pode ser, concretamente, executada pelo proponente. Destarte, a presunção de inexequibilidade deve ser considerada relativa, podendo ser afastada, por meio da demonstração, pelo licitante que apresenta a proposta, de que esta é de valor reduzido, mas exequível" (REsp 965.839 - Rel. Min. DENISE ARRUDA, j. 15-12-2009).

Conforme demonstramos, aqui em nossa defesa nosso preço foi estudado e analisado ponto a ponto para execução total da obra seguindo todos os parâmetros presentes no termo de referência, portanto DECLARAMOS que nosso preço é EXEQUIVEL e REAFIRMAMOS que em caso de vencedora desta licitação nossa empresa TERÁ TOTAL CONDIÇÕES de executar o objeto da licitação com o preço proposto.

ROQUE MATERIAIS DE CONSTRUCAO LTDA
Nome Fantasia: ROQUE MATCON ANGELIM
CNPJ: 06.944.437/0005-93
Inscrição Estadual: 127615350
AV JERONIMO DE ALBUQUERQUE MARANHAO, 1100
BEQUIMAO - 65060-645
São Luís - MA Fone/Fax: 9832448999

Orçamento
Nº. 001.551.586
Retira na Loja
Folha 1/1
DOCUMENTO SEM VALOR FISCAL

NOME / RAZÃO SOCIAL	Nome Fantasia	CNPJ / CPF
EMOE ENGENHARIA LTDA (Cód: 1929352)	EMOE ENGENHARIA LTDA	04.071.521/0001-90

ENDEREÇO	FONE / FAX
AV CORONEL COLARES MOREIRA, 03EDIF BUSINESS CENTER RENASALA 231 JARDIM RENASCENCA SAO LUIS - MA 65075-441	98984276564

REFERÊNCIA

OBSERVAÇÃO

DATA DO PEDIDO	DATA DO FATURAMENTO	RCA	FORMA PGTO
2025-10-21 16:35:00		ANDERSON	

DADOS DOS PRODUTOS

CÓDIGO	DESCRIÇÃO DO PRODUTO	QUANT	EMBALAGEM	VL TAB	VL DESC	VL UNIT	VL TOTAL
1513	FIXADOR BR C/ TAMPA E PARAFUSO - MORLAN | NCM: 39259090	6,0000	PEC	4,96	0,00	4,96	29,76
1530	GRADIL BR 5,1MM 5X20CM 2,03X2,5M - MORLAN | NCM: 73143100	1,0000	PC	534,99	0,00	534,99	534,99
1532	POSTE BR CH C/TAMPA 1,5MM 4X6CM X 2,60M - MORLAN | NCM: 73069090	1,0000	PEC	182,82	0,00	182,82	182,82

Peso Bruto Total: 25,47 - Peso Líquido Total: 25,47

FORMAS DE PAGAMENTO			TOTAIS	
Tipo	**Valor**	**Situação**	Valor Total Tabela:	747,57
			Total Descontos:	0,00 (0,00%)
			Total Itens:	3
			Valor Frete:	0,00
			Valor Total Líquido:	**747,57**

Valor de gradil a ser aplicado na obra.

Cabe destacar que a empresa por já possuir um contrato contendo os mesmos serviços do PREGÃO ELETRÔNICO Nº 90031/2025-DPE/MA, torna-se mais fácil o poder de negociação de material através de um mesmo fornecedor, a exemplo do gradil, cimento, areia, brita, vergalhões e telas, tijolos, preços que baixam seus custos quando comprados em grandes quantidades.

ALDIVAN PAIVA MARTINS JUNIOR:669.613.193-00
Assinado de forma digital por ALDIVAN PAIVA MARTINS JUNIOR:669.613.193-00
Dados: 2025.10.22 09:41:45 -03'00'

A P MARTINS JUNIOR SERVIÇOS
Aldivan Paiva Martins Junior
CPF nº 669.613.193-00
Engenheiro Civil/Administrador/Sócio

Rua Santarém, n° 07, Quadra A, Parque Amazonas, São Luís/MA
Celular: (98) 98413-9682
CNPJ nº 18.201.831/0001-97

EMPRESA: D.M.F NUNES LTDA CNPJ: 27.353.547-0001-27 ENDEREÇO: RUA ANTONIO SERAFIM, Nº 968, ANEXO B – BAIRRO SUBESTAÇÃO, CEP: 65215-000, Insc. Estadual: 12.765.062-8
TELEFONE: (98) 98530-8865 – E-MAIL: dmxempreendimentosltda@hotmail.com – VIANA-MA

VENDA

Dados do Cliente
Nome: A P MARTINS JUNIOR SERVICOS
Doc. de Identificação: 18.201.831/0001-97
Telefone: (98) 9 8413-9682

PRODUTOS	Und	Quantidade	Valor Unitário	Total
CIMENTO CP II-32	SC	300,00	44,50	13.350,00
ACO CA-50, 8,0 MM	KG	1.538,00	5,60	8.612,80
AREIA MEDIA	m³	34,00	159,99	5.439,66
TIJOLO, 6 FUROS DE 9 X 14 X 19 CM	MILHEIRO	7,00	740,00	5.180,00
TELA DE ACO SOLDADA NERVURADA, CA-60, Q-283 (4,48 KG/M2), DIAMETRO DO FIO = 6,0 MM, LARGURA = 2,45 X 6,00 M DE COMPRIMENTO, ESPACAMENTO DA MALHA = 10 X 10 CM	UND	16,00	320,00	5.120,00
CABO DE COBRE, FLEXIVEL, CLASSE 4 OU 5, ISOLACAO EM PVC/A, ANTICHAMA BWF-B, COBERTURA PVC-ST1, ANTICHAMA BWF-B, 1 CONDUTOR, 0,6/1 KV, SECAO NOMINAL 25 MM2	PÇ	2,00	2.000,00	4.000,00
BLOQUETE/PISO INTERTRAVADO DE CONCRETO - MODELO ONDA/16 FACES/RETANGULAR/TIJOLINHO/PAVER/HOLANDES/PARALELEPIPEDO, *20 X 10* CM, E = 6 CM, RESISTENCIA DE 35 MPA, COR NATURAL	m²	71,00	56,00	3.976,00
BRITA N. 2	m³	30,00	108,91	3.267,30
TINTA LATEX ACRILICA	L	91,00	29,41	2.676,31
BRITA N. 1	m³	23,00	108,34	2.491,82
AREIA GROSSA	m³	12,00	162,08	1.944,96
CHAPA EM POLICARBONATO - 8MM	m²	7,00	260,02	1.820,14
TOTAL				**57.878,99**

Forma de pagamento: **Data de pagamento:**
Valor pago:

Data de entrega: VALOR COM ENTREGA EM SANTA LUZIA/MA. Percurso de Viana/Ma a Santa Luzia/Ma
Endereço:

Observações:

gov.br Documento assinado digitalmente
DUNGA MATEUS FERREIRA NUNES
Data: 22/10/2025 09:29:07-0300
Verifique em https://validar.iti.gov.br

DEFENSORIA PÚBLICA
do Estado do Maranhão

DESPACHO

CPC / Comissão Permanente de Contratação

DESTINATÁRIO
SUPERVISÃO DE OBRAS E REFORMAS

Considerando o processo nº **0004055.110000943.0.2025, Licitação: Obra Civil - Santa Luzia,**

Encaminham-se, para análise e aprovação, a proposta ajustada, documentação de habilitação e a demonstração de exequibilidade apresentadas pela empresa A P MARTINS JUNIOR SERVICOS LTDA, primeira classificada pelo valor global de R$ 452.491,14, referente ao Pregão Eletrônico nº 90031/2025 DPEMA.

São Luís - MA, em**22** de **outubro** de **2025**.

Comissão Permanente de Contratação

Documento assinado eletronicamente por **Lilian Ribeiro de Santana Goulart**, **Assessoria de Licitação**, em 22/10/2025, às 10:12, conforme horário oficial de Brasília, com fundamento no § 3º do art. 4º, do Decreto n.º 10.543, de 13 de novembro de 2020.

A autenticidade do documento pode ser conferida no link Validar Documento informando o código verificador **0277555** e o código CRC **AA4B0219**.

DEFENSORIA PÚBLICA
do Estado do Maranhão

DESPACHO

SOR / Supervisão de Obras e Reformas

DESTINATÁRIO
Comissão Permanente de Contratação

Considerando o processo nº **0004055.110000943.0.2025, Licitação: Obra Civil - Santa Luzia do Maranhão,**

Após a análise da proposta de preço e da documentação de habilitação da licitante**A P MARTINS JUNIOR SERVICOS LTDA**, inscrita no CNPJ nº 18.201.831/0001-97, que busca a contratação de empresa especializada em engenharia civil para a execução de serviços comuns de engenharia, visando à implantação do **novo Núcleo de Atendimento da Defensoria Pública do Estado do Maranhão (DPE/MA)**, para o município de **Santa Luzia do Maranhão-MA**, esta Supervisão declara, no presente momento, que a licitante apresentou toda a documentação técnica e a proposta de preço ajustada, estando em conformidade com o previsto no projeto básico do certame.

Portanto considera-se **APTA**.

São Luís - MA, em**22** de **outubro** de **2025**.

Luiz Roberto da Costa Gomes
Supervisor
Supervisão de Obras e Reformas

Documento assinado eletronicamente por **Luiz Roberto da Costa Gomes**, **Supervisor**, em 22/10/2025, às 11:13, conforme horário oficial de Brasília, com fundamento no § 3º do art. 4º, do Decreto n.º 10.543, de 13 de novembro de 2020.

A autenticidade do documento pode ser conferida no link Validar Documento informando o código verificador **0277663** e o código CRC **CDEC0133**.

GOVERNO DO ESTADO DO MARANHÃO
DEFENSORIA PUBLICA DO ESTADO MARANHÃO

TERMO DE JULGAMENTO

UASG 453747 - DEFENSORIA PÚBLICA DO ESTADO DO MARANHÃO

PREGÃO 90031/2025

Fundamentação legal:	Lei 14.133/2021	Característica:	SISPP - Tradicional
Critério de julgamento:	Menor Preço / Maior Desconto	Modo de disputa:	Aberto
Compra emergencial:	Não	UF da UASG:	MA

Objeto da compra: Contratação de empresa especializada em engenharia civil para a execução de serviços comuns de engenharia, para implantação do Núcleo da Defensoria Pública do Estado do Maranhão (DPE/MA), incluindo o fornecimento de toda a mão de obra e dos materiais necessários à construção, contemplando o ambiente externo, conforme as condições e exigências neste instrumento, para o município de Santa Luzia do Maranhão-MA.

Entrega de propostas: De 06/10/2025 às 08:00 até 21/10/2025 às 09:30

Abertura da sessão pública: Dia 21/10/2025 às 09:30 (horário de Brasília)

Mensagens do chat da compra

Responsável	Data/Hora	Mensagem
Sistema	21/10/2025 às 09:30:00	A sessão pública está aberta. Até 20 itens poderão estar em disputa simultaneamente e o período de abertura para disputa será entre 08:00 e 18:00. Haverá aviso prévio de abertura dos itens de 5 minutos. Mantenham-se conectados.
Sistema	21/10/2025 às 09:31:05	Senhores licitantes, Bom dia.
Sistema	21/10/2025 às 09:31:21	Sou a Pregoeira Lílian Goulart e, juntamente com os demais membros da equipe, conduzirei esta sessão licitatória.
Sistema	21/10/2025 às 09:31:32	O objeto desta licitação é Contratação de empresa especializada em engenharia civil para a execução de serviços comuns de engenharia, para implantação do Núcleo da DPE/MA, incluindo o fornecimento de toda a mão de obra e dos materiais necessários à construção, contemplando o ambiente externo, conforme as condições e exigências no Edital, para o município de Santa Luzia do Maranhão-MA.
Sistema	21/10/2025 às 09:31:41	Por favor, enviem seus lances com responsabilidade.
Sistema	21/10/2025 às 09:47:54	A etapa de julgamento de propostas foi iniciada. Para acompanhá-la acesse a opção "Seleção de fornecedores" na linha do tempo.
Sistema	21/10/2025 às 10:03:27	Bom dia Senhores licitantes.
Sistema	21/10/2025 às 10:08:34	Informamos que a sessão será suspensa para recebimento dos anexos. A continuidade da sessão ocorrerá no dia 22/10/2025, às 10:15 horas.
Sistema	22/10/2025 às 10:17:37	Informamos que a sessão será suspensa para análise dos documentos apresentados. A continuidade da sessão ocorrerá no dia 23/10/2025, às 15h30.
Sistema	22/10/2025 às 11:06:22	Informamos que houve um equívoco quanto à data de continuidade da sessão. Esclarecemos que ela será retomada hoje, dia 22/10/2025, às 15h30.
Sistema	22/10/2025 às 15:31:15	Boa tarde, Srs. Licitantes.
Sistema	22/10/2025 às 15:31:24	Retomamos a sessão neste momento.

Termo de Julgamento / Ata da sessão (0278241) SEI 0004055.110000943.0.2025 / pg. 1655

Responsável	Data/Hora	Mensagem
Sistema	22/10/2025 às 15:32:51	Declaramos que, após a análise da proposta ajustada, dos documentos técnicos e dos documentos de habilitação apresentados e da comprovação de exequibilidade, a empresa A P MARTINS JUNIOR SERVICOS LTDA, inscrita no CNPJ nª 18.201.831/0001-97, encontra-se classificada e habilitada, conforme manifestação do setor técnico competente constante nos autos, com a concordância desta Pregoeira quanto à análise dos documentos de habilitação.
Sistema	22/10/2025 às 15:33:26	Por favor, acompanhem a aceitação da proposta e habilitação no sistema.

Eventos da compra

Data/Hora	Descrição
21/10/2025 às 09:30:00	Abertura da sessão pública
21/10/2025 às 09:47:53	Início da etapa de julgamento de propostas

Termo de Julgamento / Ata da sessão (0278241) SEI 0004055.110000943.0.2025 / pg. 1656

Item 1 - Serviço Engenharia

Serviço Engenharia

Quantidade:	1	Valor estimado:	R$ 618.157,2900 (unitário)
Unidade de fornecimento:	UNIDADE		R$ 618.157,2900 (total)
		Situação:	Aguardando adjudicação
Critério de julgamento:	Menor Preço		

Aceito e Habilitado por CPF ***.838.***-*8 - LILIAN RIBEIRO DE SANTANA GOULART para A P MARTINS JUNIOR SERVICOS LTDA, CNPJ 18.201.831/0001-97, melhor lance: R$ 455.891,0000 (unitário) / R$ 455.891,0000 (total), valor negociado: R$ 452.491,1400 (unitário) / R$ 452.491,1400 (total)

Propostas do Item 1

Benefício Me/Epp: Conforme Art. 3ª da Lei Complementar nª 123, de 14 de dezembro de 2006
Programa de integridade: Conforme termos previsos na Lei nª 14.133/2021 e no Decreto nª 12.304/2024

Fornecedor	Valor ofertado	Situação
18.201.831/0001-97 - A P MARTINS JUNIOR SERVICOS LTDA Benefício Me/Epp: Sim Programa de integridade: Sim UF endereço: MA	R$ 455.891,0000 (unitário) R$ 455.891,0000 (total)	Fornecedor habilitado
Valor proposta: R$ 587.249,4300 (unitário) R$ 587.249,4300 (total)	Valor negociado: R$ 452.491,1400 (unitário) R$ 452.491,1400 (total)	Quantidade ofertada: 1
40.528.484/0001-60 - AB ENGENHARIA LTDA Benefício Me/Epp: Sim Programa de integridade: Não UF endereço: MA	R$ 463.617,9700 (unitário) R$ 463.617,9700 (total)	-
Valor proposta: R$ 618.157,2900 (unitário) R$ 618.157,2900 (total)	Valor negociado: Não Realizado	Quantidade ofertada: 1
37.369.338/0001-25 - ALIANCA NORDESTE INFRAESTRUTURA LTDA Benefício Me/Epp: Sim Programa de integridade: Não UF endereço: MA	R$ 525.400,0000 (unitário) R$ 525.400,0000 (total)	-
Valor proposta: R$ 618.157,2900 (unitário) R$ 618.157,2900 (total)	Valor negociado: Não Realizado	Quantidade ofertada: 1
22.165.924/0001-80 - BETA CONSTRUTORA E LOCACOES LTDA Benefício Me/Epp: Sim Programa de integridade: Sim UF endereço: MA	R$ 615.000,0000 (unitário) R$ 615.000,0000 (total)	-
Valor proposta: R$ 615.000,0000 (unitário) R$ 615.000,0000 (total)	Valor negociado: Não Realizado	Quantidade ofertada: 1

Termo de Julgamento / Ata da sessão (0278241) SEI 0004055.110000943.0.2025 / pg. 1657

Fornecedor	Valor ofertado	Situação
30.532.545/0001-00 - BV MOTA SERVICOS Benefício Me/Epp: Sim Programa de integridade: Sim UF endereço: CE	R$ 618.157,2900 (unitário) R$ 618.157,2900 (total)	-
Valor proposta: R$ 618.157,2900 (unitário) R$ 618.157,2900 (total)	Valor negociado: Não Realizado	Quantidade ofertada: 1
36.770.097/0001-69 - CIB EMPREENDIMENTOS IMOBILIARIOS LTDA Benefício Me/Epp: Não Programa de integridade: Sim UF endereço: MG	R$ 637.629,2446 (unitário) R$ 637.629,2446 (total)	-
Valor proposta: R$ 637.629,2446 (unitário) R$ 637.629,2446 (total)	Valor negociado: Não Realizado	Quantidade ofertada: 1
43.355.186/0001-04 - CONSTRUTORA BELICHE LTDA Benefício Me/Epp: Sim Programa de integridade: Sim UF endereço: MA	R$ 494.990,1300 (unitário) R$ 494.990,1300 (total)	-
Valor proposta: R$ 617.950,0000 (unitário) R$ 617.950,0000 (total)	Valor negociado: Não Realizado	Quantidade ofertada: 1
23.572.480/0001-60 - CONSTRUTORA JLV LTDA Benefício Me/Epp: Sim Programa de integridade: Não UF endereço: CE	R$ 618.000,0000 (unitário) R$ 618.000,0000 (total)	-
Valor proposta: R$ 618.000,0000 (unitário) R$ 618.000,0000 (total)	Valor negociado: Não Realizado	Quantidade ofertada: 1
36.759.916/0001-77 - CONSTRUTORA PROJETA LTDA Benefício Me/Epp: Sim Programa de integridade: Sim UF endereço: PI	R$ 564.235,1500 (unitário) R$ 564.235,1500 (total)	-
Valor proposta: R$ 564.235,1500 (unitário) R$ 564.235,1500 (total)	Valor negociado: Não Realizado	Quantidade ofertada: 1
26.263.297/0001-71 - CONTINENTAL SERVICE SERVICOS DE CONSTRUCAO LTDA Benefício Me/Epp: Não Programa de integridade: Sim UF endereço: PA	R$ 618.157,2900 (unitário) R$ 618.157,2900 (total)	-
Valor proposta: R$ 618.157,2900 (unitário) R$ 618.157,2900 (total)	Valor negociado: Não Realizado	Quantidade ofertada: 1
36.771.732/0001-22 - CVBRAS CONSTRUTORA LTDA Benefício Me/Epp: Sim Programa de integridade: Não UF endereço: TO	R$ 579.000,0000 (unitário) R$ 579.000,0000 (total)	-
Valor proposta: R$ 614.000,0000 (unitário) R$ 614.000,0000 (total)	Valor negociado: Não Realizado	Quantidade ofertada: 1

Termo de Julgamento / Ata da sessão (0278241) SEI 0004055.110000943.0.2025 / pg. 1658

Fornecedor	Valor ofertado	Situação
38.708.675/0001-62 - E.L CARVALHO SERVICOS DE ENGENHARIA LTDA Benefício Me/Epp: Sim Programa de integridade: Sim UF endereço: MA	R$ 600.000,0000 (unitário) R$ 600.000,0000 (total)	-
Valor proposta: R$ 600.000,0000 (unitário) R$ 600.000,0000 (total)	Valor negociado: Não Realizado	Quantidade ofertada: 1
32.817.519/0001-53 - ELEGANCE ENGENHARIA E DESIGN LTDA Benefício Me/Epp: Sim Programa de integridade: Sim UF endereço: SP	R$ 618.157,0000 (unitário) R$ 618.157,0000 (total)	-
Valor proposta: R$ 618.157,0000 (unitário) R$ 618.157,0000 (total)	Valor negociado: Não Realizado	Quantidade ofertada: 1
37.191.147/0001-16 - EP ENGENHARIA E CONSTRUCOES LTDA Benefício Me/Epp: Sim Programa de integridade: Sim UF endereço: MA	R$ 525.430,0000 (unitário) R$ 525.430,0000 (total)	-
Valor proposta: R$ 525.430,0000 (unitário) R$ 525.430,0000 (total)	Valor negociado: Não Realizado	Quantidade ofertada: 1
21.508.306/0001-23 - H2N ENGENHARIA LTDA Benefício Me/Epp: Sim Programa de integridade: Sim UF endereço: MA	R$ 600.000,0000 (unitário) R$ 600.000,0000 (total)	-
Valor proposta: R$ 608.157,2900 (unitário) R$ 608.157,2900 (total)	Valor negociado: Não Realizado	Quantidade ofertada: 1
38.061.965/0001-67 - J R DE ARAUJO FILHO E CIA LTDA Benefício Me/Epp: Sim Programa de integridade: Não UF endereço: MA	R$ 463.617,9700 (unitário) R$ 463.617,9700 (total)	-
Valor proposta: R$ 463.617,9700 (unitário) R$ 463.617,9700 (total)	Valor negociado: Não Realizado	Quantidade ofertada: 1
22.761.958/0001-38 - J.L.S EMPREENDIMENTOS LTDA Benefício Me/Epp: Sim Programa de integridade: Sim UF endereço: PA	R$ 618.157,2900 (unitário) R$ 618.157,2900 (total)	-
Valor proposta: R$ 618.157,2900 (unitário) R$ 618.157,2900 (total)	Valor negociado: Não Realizado	Quantidade ofertada: 1
32.919.582/0001-09 - JCF SERVICOS LTDA Benefício Me/Epp: Sim Programa de integridade: Sim UF endereço: MA	R$ 494.525,8300 (unitário) R$ 494.525,8300 (total)	-
Valor proposta: R$ 494.525,8300 (unitário) R$ 494.525,8300 (total)	Valor negociado: Não Realizado	Quantidade ofertada: 1

Termo de Julgamento / Ata da sessão (0278241) SEI 0004055.110000943.0.2025 / pg. 1659

Fornecedor	Valor ofertado	Situação
31.675.494/0001-38 - JOAO TADEU PEREIRA ROQUE Benefício Me/Epp: Sim Programa de integridade: Não UF endereço: PI	R$ 463.617,9600 (unitário) R$ 463.617,9600 (total)	-
Valor proposta: R$ 463.617,9600 (unitário) R$ 463.617,9600 (total)	Valor negociado: Não Realizado	Quantidade ofertada: 1
08.866.317/0001-17 - JOSE ROSINALDO RIBEIRO BARROS LTDA Benefício Me/Epp: Sim Programa de integridade: Não UF endereço: MA	R$ 529.615,2600 (unitário) R$ 529.615,2600 (total)	-
Valor proposta: R$ 529.615,2600 (unitário) R$ 529.615,2600 (total)	Valor negociado: Não Realizado	Quantidade ofertada: 1
40.138.617/0001-92 - L DA SILVA VILELA ENGENHARIA Benefício Me/Epp: Sim Programa de integridade: Não UF endereço: PI	R$ 463.617,9600 (unitário) R$ 463.617,9600 (total)	-
Valor proposta: R$ 463.617,9600 (unitário) R$ 463.617,9600 (total)	Valor negociado: Não Realizado	Quantidade ofertada: 1
10.672.133/0001-68 - L M RABELO VERDE Benefício Me/Epp: Sim Programa de integridade: Sim UF endereço: MA	R$ 463.000,0000 (unitário) R$ 463.000,0000 (total)	-
Valor proposta: R$ 618.000,0000 (unitário) R$ 618.000,0000 (total)	Valor negociado: Não Realizado	Quantidade ofertada: 1
29.217.125/0001-50 - MAP CONSTRUTORA E TECNOLOGIA LTDA Benefício Me/Epp: Sim Programa de integridade: Sim UF endereço: PA	R$ 618.157,2900 (unitário) R$ 618.157,2900 (total)	-
Valor proposta: R$ 618.157,2900 (unitário) R$ 618.157,2900 (total)	Valor negociado: Não Realizado	Quantidade ofertada: 1
10.515.079/0001-47 - MEPTA MSETE SERVICOS LTDA Benefício Me/Epp: Sim Programa de integridade: Sim UF endereço: MA	R$ 460.140,0000 (unitário) R$ 460.140,0000 (total)	-
Valor proposta: R$ 618.157,2900 (unitário) R$ 618.157,2900 (total)	Valor negociado: Não Realizado	Quantidade ofertada: 1
10.722.454/0001-20 - MPR ENGENHARIA LTDA Benefício Me/Epp: Sim Programa de integridade: Não UF endereço: MA	R$ 463.617,9700 (unitário) R$ 463.617,9700 (total)	-
Valor proposta: R$ 618.157,2900 (unitário) R$ 618.157,2900 (total)	Valor negociado: Não Realizado	Quantidade ofertada: 1

Termo de Julgamento / Ata da sessão (0278241) SEI 0004055.110000943.0.2025 / pg. 1660

Fornecedor	Valor ofertado	Situação
20.896.342/0001-49 - NORDCOM - NORDESTE REP. DISTRIBUICAO E COMERCIO LTDA Benefício Me/Epp: Sim Programa de integridade: Sim UF endereço: MA	R$ 610.000,0000 (unitário) R$ 610.000,0000 (total)	-
Valor proposta: R$ 610.000,0000 (unitário) R$ 610.000,0000 (total)	Valor negociado: Não Realizado	Quantidade ofertada: 1
01.852.945/0001-02 - NOVA BUSINESS LTDA Benefício Me/Epp: Não Programa de integridade: Não UF endereço: PI	R$ 463.617,9600 (unitário) R$ 463.617,9600 (total)	-
Valor proposta: R$ 463.617,9600 (unitário) R$ 463.617,9600 (total)	Valor negociado: Não Realizado	Quantidade ofertada: 1
03.117.050/0001-41 - RESENDE ENGENHARIA LTDA Benefício Me/Epp: Sim Programa de integridade: Sim UF endereço: MA	R$ 581.253,2100 (unitário) R$ 581.253,2100 (total)	-
Valor proposta: R$ 581.253,2100 (unitário) R$ 581.253,2100 (total)	Valor negociado: Não Realizado	Quantidade ofertada: 1
49.098.341/0001-30 - SAMIAX ENGENHARIA LTDA Benefício Me/Epp: Sim Programa de integridade: Sim UF endereço: PI	R$ 463.617,9600 (unitário) R$ 463.617,9600 (total)	-
Valor proposta: R$ 463.617,9600 (unitário) R$ 463.617,9600 (total)	Valor negociado: Não Realizado	Quantidade ofertada: 1
18.991.931/0001-64 - SLP PROJETOS E CONSTRUCOES LTDA Benefício Me/Epp: Não Programa de integridade: Não UF endereço: MA	R$ 463.571,6100 (unitário) R$ 463.571,6100 (total)	-
Valor proposta: R$ 618.157,2900 (unitário) R$ 618.157,2900 (total)	Valor negociado: Não Realizado	Quantidade ofertada: 1
13.796.175/0001-07 - SUZANO CONSTRUCAO E COMERCIO LTDA Benefício Me/Epp: Sim Programa de integridade: Não UF endereço: MA	R$ 463.617,9600 (unitário) R$ 463.617,9600 (total)	-
Valor proposta: R$ 463.617,9600 (unitário) R$ 463.617,9600 (total)	Valor negociado: Não Realizado	Quantidade ofertada: 1
50.568.585/0001-19 - T R DE SOUZA NETO CONSTRUCOES LTDA Benefício Me/Epp: Sim Programa de integridade: Sim UF endereço: PI	R$ 525.433,6900 (unitário) R$ 525.433,6900 (total)	-
Valor proposta: R$ 525.433,6900 (unitário) R$ 525.433,6900 (total)	Valor negociado: Não Realizado	Quantidade ofertada: 1

Termo de Julgamento / Ata da sessão (0278241) SEI 0004055.110000943.0.2025 / pg. 1661

Fornecedor	Valor ofertado	Situação
03.709.906/0001-78 - TORQUATO FERNANDES ENGENHARIA LTDA Benefício Me/Epp: Não Programa de integridade: Sim UF endereço: MA	R$ 586.013,1100 (unitário) R$ 586.013,1100 (total)	-
Valor proposta: R$ 586.013,1100 (unitário) R$ 586.013,1100 (total)	Valor negociado: Não Realizado	Quantidade ofertada: 1
40.109.967/0001-20 - VOLTEC ENGENHARIA E REPRESENTACOES LTDA Benefício Me/Epp: Sim Programa de integridade: Sim UF endereço: PA	R$ 563.998,9600 (unitário) R$ 563.998,9600 (total)	-
Valor proposta: R$ 618.156,2900 (unitário) R$ 618.156,2900 (total)	Valor negociado: Não Realizado	Quantidade ofertada: 1

Lances do Item 1

Data/hora	Participante	Lance
21/10/2025 às 09:35:38	18.201.831/0001-97	R$ 463.617,9700
21/10/2025 às 09:36:15	10.672.133/0001-68	R$ 495.000,0000
21/10/2025 às 09:36:46	40.528.484/0001-60	R$ 463.617,9700
21/10/2025 às 09:36:51	37.369.338/0001-25	R$ 525.400,0000
21/10/2025 às 09:36:53	43.355.186/0001-04	R$ 524.950,1300
21/10/2025 às 09:37:08	21.508.306/0001-23	R$ 600.000,0000
21/10/2025 às 09:38:45	10.515.079/0001-47	R$ 460.140,0000
21/10/2025 às 09:38:51	18.991.931/0001-64	R$ 463.571,6100
21/10/2025 às 09:39:04	10.722.454/0001-20	R$ 463.617,9700
21/10/2025 às 09:40:45	36.771.732/0001-22	R$ 579.000,0000
21/10/2025 às 09:41:55	40.109.967/0001-20	R$ 563.998,9600
21/10/2025 às 09:43:01	43.355.186/0001-04	R$ 494.990,1300
21/10/2025 às 09:44:02	18.201.831/0001-97	R$ 455.891,0000
21/10/2025 às 09:44:19	10.672.133/0001-68	R$ 489.000,0000
21/10/2025 às 09:45:44	10.672.133/0001-68	R$ 463.000,0000

Mensagens do chat do Item 1

Responsável	Data/Hora	Mensagem
Sistema	21/10/2025 às 09:30:01	A abertura do item 1 para lances está agendada para daqui a 5 minutos. Mantenham-se conectados.
Sistema	21/10/2025 às 09:35:01	O item 1 foi aberto. Solicitamos o envio de lances.
Sistema	21/10/2025 às 09:35:01	Algumas propostas do item 1 estão empatadas. Solicitamos o envio de lances.
Sistema	21/10/2025 às 09:47:45	O item 1 está encerrado.

Termo de Julgamento / Ata da sessão (0278241) SEI 0004055.110000943.0.2025 / pg. 1662

Responsável	Data/Hora	Mensagem
Sistema para o participante 18.201.831/0001-97	21/10/2025 às 09:48:43	Bom dia, Sr. Licitante.
Pelo participante 18.201.831/0001-97	21/10/2025 às 09:49:08	Bom dia Sr. Licitante
Sistema para o participante 18.201.831/0001-97	21/10/2025 às 09:49:10	A administração tem interesse em negociar. O seu último lance é o seu menor valor?
Pelo participante 18.201.831/0001-97	21/10/2025 às 09:49:13	Bom dia Sr. pregoeiro
Sistema para o participante 18.201.831/0001-97	21/10/2025 às 09:49:28	A empresa tem 10 minutos para responder.
Pelo participante 18.201.831/0001-97	21/10/2025 às 09:51:15	Podemos chegar a 452.491,14, porém precisamos de um tempo a mais, visto que a disputa foi acima do estimado que era de 25%, existe a possibilidade de um prazo de 24horas ?
Pelo participante 18.201.831/0001-97	21/10/2025 às 09:52:20	E também esse prazo é afim de ajustar os preço de forma adequada.
Sistema para o participante 18.201.831/0001-97	21/10/2025 às 09:57:06	Vamos aceitar o valor negociado e conceder o prazo solicitado.
Sistema para o participante 18.201.831/0001-97	21/10/2025 às 09:57:43	Sr. Fornecedor A P MARTINS JUNIOR SERVICOS LTDA, CNPJ 18.201.831/0001-97, você foi convocado para negociação de valor do item 1. Justificativa: Valor negociado com a administração..
Pelo participante 18.201.831/0001-97	21/10/2025 às 09:58:45	O item 1 teve a negociação de valor encerrada pelo fornecedor A P MARTINS JUNIOR SERVICOS LTDA, CNPJ 18.201.831/0001-97. A negociação do item 1 foi aceita pelo fornecedor A P MARTINS JUNIOR SERVICOS LTDA, CNPJ 18.201.831/0001-97, tendo informado R$ 452.491,1400.
Sistema para o participante 18.201.831/0001-97	21/10/2025 às 09:59:13	Sr. Licitante abaixo de 75% solicitaremos a exequibilidade, conforme item 8.4.4 do TR.
Sistema para o participante 18.201.831/0001-97	21/10/2025 às 09:59:25	Convocaremos a empresa A P MARTINS JUNIOR SERVICO LTDA., melhor classificada no Item Único do certame. Considerando o percentual de redução de 26,79%, solicitamos a apresentação de justificativa quanto à exequibilidade da proposta, por meio de documentos, contratos, notas fiscais ou cálculos.
Sistema para o participante 18.201.831/0001-97	21/10/2025 às 10:00:07	Em continuidade faremos a convocação dos anexos no prazo de 24 horas.
Pelo participante 18.201.831/0001-97	21/10/2025 às 10:01:18	ok
Sistema para o participante 18.201.831/0001-97	21/10/2025 às 10:03:16	Sr. Fornecedor A P MARTINS JUNIOR SERVICOS LTDA, CNPJ 18.201.831/0001-97, você foi convocado para enviar anexos para o item 1. Prazo para encerrar o envio: 10:10:00 do dia 22/10/2025. Justificativa: A pregoeira solicitará ao licitante melhor classificado que, no prazo de 24 (vinte e quatro) horas, envie a proposta adequada a negociação, sob pena de desclassificação. Bem como a documentação de habilitação e a comprovação de exequibilidade da proposta..
Pelo participante 18.201.831/0001-97	22/10/2025 às 09:47:46	O item 1 teve a convocação para envio de anexos encerrada às 09:47:46 de 22/10/2025. 1 anexo foi enviado pelo fornecedor A P MARTINS JUNIOR SERVICOS LTDA, CNPJ 18.201.831/0001-97.
Sistema	22/10/2025 às 15:34:04	O item 1 está na etapa de julgamento de proposta no período de intenção de recursos, com acréscimo de 10 minutos a partir de agora - até 22/10/2025 15:44:04.
Sistema	22/10/2025 às 15:44:05	O item 1 está na etapa de habilitação de fornecedores no período de intenção de recursos, com acréscimo de 10 minutos a partir de agora - até 22/10/2025 15:54:05.

Termo de Julgamento / Ata da sessão (0278241) SEI 0004055.110000943.0.2025 / pg. 1663

Eventos do Item 1

Data/Hora	Descrição
21/10/2025 às 09:35:01	Item aberto para lances.
21/10/2025 às 09:47:45	Item com etapa aberta encerrada.
21/10/2025 às 09:47:45	Item encerrado para lances.
21/10/2025 às 09:57:43	Fornecedor A P MARTINS JUNIOR SERVICOS LTDA, CNPJ 18.201.831/0001-97 convocado para negociação de valor.
21/10/2025 às 09:58:45	Negociação encerrada. Fornecedor A P MARTINS JUNIOR SERVICOS LTDA, CNPJ 18.201.831/0001-97 informou R$ 452.491,1400.
21/10/2025 às 10:03:16	Fornecedor A P MARTINS JUNIOR SERVICOS LTDA, CNPJ 18.201.831/0001-97 convocado para o envio de anexo. Prazo para encerrar o envio: 10:10:00 do dia 22/10/2025. Justificativa: A pregoeira solicitará ao licitante melhor classificado que, no prazo de 24 (vinte e quatro) horas, envie a proposta adequada a negociação, sob pena de desclassificação. Bem como a documentação de habilitação e a comprovação de exequibilidade da proposta..
22/10/2025 às 09:47:46	Fornecedor A P MARTINS JUNIOR SERVICOS LTDA, CNPJ 18.201.831/0001-97 finalizou o envio de anexo.
22/10/2025 às 15:34:04	Fornecedor A P MARTINS JUNIOR SERVICOS LTDA, CNPJ 18.201.831/0001-97 teve a proposta aceita, melhor lance: R$ 455.891,0000, valor negociado: R$ 452.491,1400. Motivo: A proposta adequada encontra-se em conformidade com o solicitado no Edital..
22/10/2025 às 15:44:05	Fornecedor A P MARTINS JUNIOR SERVICOS LTDA, CNPJ 18.201.831/0001-97 foi habilitado.
22/10/2025 às 16:51:07	Encerramento da sessão 1 de julgamento / habilitação.

Termo de Julgamento / Ata da sessão (0278241) SEI 0004055.110000943.0.2025 / pg. 1664

RELATÓRIO

PROCESSO SEI nº 0004055.110000943.0.2025-DPE/MA

PREGÃO ELETRÔNICO Nº 90031/2025-CPC/DPE/MA

OBJETO: Contratação de empresa especializada em engenharia civil para a execução de serviços comuns de engenharia, para implantação do Núcleo da DPE/MA, incluindo o fornecimento de toda a mão de obra e dos materiais, contemplando o ambiente externo, nas condições e exigências do TR, para o município de Santa Luzia do Maranhão-MA.

RELATÓRIO CONCLUSIVO

Trata-se de processo licitatório, solicitado pela Supervisão de Obras e Reformas (SOR), na modalidade Pregão Eletrônico, pelo critério de julgamento de menor preço global por item único. Destaca-se que o processo administrativo foi devidamente instaurado e instruído em conformidade com as disposições legais pertinentes.

O Departamento de Controle Interno (DCI) emitiu parecer de análise de regularidade processual conforme (ID: 0264687).

A autoridade superior, autorizou a realização do certame conforme despacho anexo aos autos (ID: 0266331).

A minuta do edital (ID: 0266510) foi elaborada pela Comissão Permanente de Contratação (CPC) com base no Projeto Básico (ID: 0265375) e seus anexos e encaminhada à Assessoria Jurídica (ASSEJUR) para conhecimento e aprovação da minuta do edital, assim como, emissão da minuta do contrato.

A ASSEJUR manifestou-se favorável à minuta do edital, conforme Parecer nº 389/2025 (ID: 0267145) e a minuta do contrato foi emitida sob o ID: 0267150.

O edital definitivo, na modalidade Pregão Eletrônico, foi publicado sob o nº 90031/2025, com abertura prevista para 21 de outubro, às 9h30 (horário de Brasília-DF), no Portal de Compras do Governo Federal – www.compras.gov.br (ID: 0242495). A publicidade do certame ocorreu através dos seguintes canais:

- Tribunal de Contas do Estado do Maranhão, Sistema SINC-Contrata (ID: 0269470).
- Portal Nacional de Contratações Públicas (PNCP) (ID: 0269434);
- Portal da Transparência da DPE/MA (ID: 0269620);
- Jornal de grande circulação local (O Imparcial) (ID: 0269621);
- Diário Oficial do Estado do Maranhão – edição nº 184 (ID: 0269622);

Tais publicações evidenciam o cumprimento dos requisitos legais de publicidade e transparência do certame.

Ressalta-se que não houve pedido de esclarecimentos e impugnações ao edital e seus anexos.

A Sessão Pública de abertura do Pregão Eletrônico teve início na data e horário previamente agendados, conforme registrado no Termo de Julgamento/Ata da Sessão ID 0278241 Participaram do procedimento licitatório 34 (trinta e quatro) empresas.

Encerrada a fase de lances, a empresa **A P MARTINS JUNIOR SERVICO LTDA.**, CNPJ nº

18.201.831/0001-97, obteve a melhor classificação com proposta de R$ 455.891,00 (Quatrocentos e cinquenta e cinco mil oitocentos e noventa e um reais). Na negociação, houve a **apresentação do valor de R$ 452.491,14 (quatrocentos e cinquenta e dois mil, quatrocentos e noventa e um reais e quatorze centavos)** pela empresa, o qual foi aceito pela Pregoeira.

A proposta e a documentação de habilitação da empresa vencedora foram encaminhadas à SOR, que, após análise, declarou a empresa habilitada e sua proposta aceita, conforme Despacho ID nº 0277663.

A Comissão de Contratação, por sua vez, após análise dos documentos de habilitação, declarou a empresa **A P MARTINS JUNIOR SERVICO LTDA.** habilitada, em conformidade com os requisitos estabelecidos no edital.

Este certame será homologado pelo valor global de **R$ 452.491,14 (quatrocentos e cinquenta e dois mil, quatrocentos e noventa e um reais e quatorze centavos)**, resultando em uma economia de R$ 165.666,15 (cento e sessenta e cinco mil, seiscentos e sessenta e seis reais e quinze centavos) em relação ao Projeto Básico cujo valor estimado foi R$ 618.157,29 (seiscentos e dezoito mil cento e cinquenta e sete reais e vinte e nove centavos). Dessa forma, a economia representa aproximadamente 26,79% considerando o valor estimado pela administração.

Encaminhe-se os autos ao Controle Interno, para manifestação, com posterior devolução a esta Comissão Permanente de Contratação, para fins de encaminhamento à autoridade superior para a Adjudicação/Homologação do procedimento.

São Luís, 23 de outubro de 2025

Anunciação de M C Barbosa

Presidente da Comissão de Contratação

Hilton Rafael C. Costa
Pregoeiro

Lilian Ribeiro de S. Goulart
Pregoeira

Beatriz Jorge de Melo Martins
Equipe de Apoio

Raimundo Eduardo S. Farias
Equipe de Apoio

Documento assinado eletronicamente por **Anunciação de Maria C. Barbosa**, **Chefe da Comissão Permanente de Contratação**, em 23/10/2025, às 10:39, conforme horário oficial de Brasília, com fundamento no § 3º do art. 4º, do Decreto n.º 10.543, de 13 de novembro de 2020.

Documento assinado eletronicamente por **Lilian Ribeiro de Santana Goulart**, **Assessoria de Licitação**, em 23/10/2025, às 10:40, conforme horário oficial de Brasília, com fundamento no § 3º do art. 4º, do Decreto n.º 10.543, de 13 de novembro de 2020.

Documento assinado eletronicamente por **Beatriz Jorge De Melo Martins**, **Assessora Junior**, em 23/10/2025, às 10:40, conforme horário oficial de Brasília, com fundamento no § 3º do art. 4º, do Decreto n.º 10.543, de 13 de novembro de 2020.

Documento assinado eletronicamente por **Raimundo Eduardo da Silva Farias**, **Assessor Sênior**, em 23/10/2025, às 10:48, conforme horário oficial de Brasília, com fundamento no § 3º do art. 4º, do Decreto n.º 10.543, de 13 de novembro de 2020.

Documento assinado eletronicamente por **Hilton Rafael Carvalho Costa**, **Assessor Sênior**, em 23/10/2025, às 10:49, conforme horário oficial de Brasília, com fundamento no § 3º do art. 4º, do Decreto n.º 10.543, de 13 de novembro de 2020.

A autenticidade do documento pode ser conferida no link Validar Documento informando o código verificador **0278270** e o código CRC **B1AA42D1**.

DEFENSORIA PÚBLICA
do Estado do Maranhão

ANÁLISE DE REGULARIDADE

Unidade Emitente: DCI /Departamento de Controle Interno

PROCESSO N.º: 0004055.110000943.0.2025
Interessado: Supervisão de Obras e Reformas
Assunto: Licitatório: Pregão Eletrônico Nº 90031/2025-DPE/MA - Licitação: Obra Civil - Santa Luzia

Gabinete da Defensoria Geral,

Vêm a exame deste Departamento de Controle Interno os autos referentes ao Pregão Eletrônico nº 90031/2025-DPE/MA, cujo objeto refere-se à execução de serviços comuns de engenharia, para implantação do Núcleo da DPE/MA, incluindo o fornecimento de toda a mão de obra e dos materiais necessários à construção, contemplando o ambiente externo, conforme as condições e exigências neste instrumento, para o município de Santa Luzia do Maranhão-MA, conforme as especificações contidas no Termo de Referência e seus anexos.

Fase interna:

Este Departamento de Controle Interno se manifestou na fase inicial do processo através do expediente (0265839), exarado no dia **29 de setembro de 2025**, e após foram cumpridas as demais exigências da fase interna com a autorização do Ordenador de Despesas, elaboração da minuta do edital pela Comissão Permanente de Contratação, emissão de parecer e elaboração de minuta do contrato pela Assessoria Jurídica.

Fase externa:

O processo licitatório, em sua fase externa, foi instruído com os seguintes documentos:

- Publicação do Aviso de Licitação no PNCP (0269434);
- Divulgação no Site da Defensoria (0269620);
- Divulgação no Sinc Contrata/TCE (0269470);
- Publicação no Diário Oficial do Estado (0269622);
- Publicação no Jornal (0269621);
- Data da publicação da sessão: 06/10/2025;
- Data da Realização da Sessão: 21/10/2025;
- Proposta da licitante;
- Documentos de Habilitação e Regularidade Fiscal das empresas;
- Documento de análise da Documentação das Propostas de Preços pela Supervisão de Obras e Reformas (0277663); e
- Relatório Conclusivo da CPL, culminando com o encaminhamento do processo licitatório a este Departamento de Controle Interno.

A sessão foi marcada para o dia 21/10/2025, tendo sido realizada na data e horário previstos. As publicações do instrumento convocatório remontam a 06/10/2025, tendo sido, portanto, respeitado o lapso temporal mínimo de 08 (oito) dias exigido em lei entre a divulgação do aviso de licitação e a data designada para realização do certame, em observância ao princípio da publicidade, previsto no art. 55, Inciso I, letra "a" da Lei nº 14.133/2021.

Da análise do presente processo licitatório, verifica-se que este transcorreu regularmente, com a participação de diversas empresas, fato que demonstra a ampla divulgação do instrumento convocatório e a busca

pela maior economicidade nas contratações realizadas pela Administração Pública.

A Proposta de Preços da empresa melhor classificada foi encaminhada para análise da Supervisão de Obras e Reformas, setor responsável pela demanda, a qual manifestou-se favoravelmente à aprovação da referida proposta, conforme despacho acostado aos autos.

Após a aprovação da proposta ajustada, a empresa**A P MARTINS JUNIOR SERVICOS LTDA** foi declarada vencedora pela Comissão Permanente de Contratação.

Por fim, considerando que foram atendidos os requisitos da Lei nº 14.133/2021, que institui normas para Licitações e Contratos da Administrativos, recomendamos a adjudicação e posterior homologação do resultado pelo Ordenador de Despesas.

Encaminham-se os autos à Comissão Permanente de Contratação para as providências necessárias.

São Luís–MA, em **28** de **outubro** de **2025**.

Gil Eanes Fonseca Lobato
Assessor Sênior
Departamento de Controle Interno

Documento assinado eletronicamente por **Gil Eanes Fonseca Lobato**, **Assessoria do Departamento de Controle Interno**, em 28/10/2025, às 07:53, conforme horário oficial de Brasília, com fundamento no § 3º do art. 4º, do Decreto n.º 10.543, de 13 de novembro de 2020.

A autenticidade do documento pode ser conferida no link Validar Documento informando o código verificador **0279118** e o código CRC **3848E29F**.

DEFENSORIA PÚBLICA
do Estado do Maranhão

DESPACHO

CPC / Comissão Permanente de Contratação

DESTINATÁRIO
GAB-DEFGERAL /Gabinete da Defensoria Geral

Considerando o processo nº **0004055.110000943.0.2025, Licitação: Obra Civil - Santa Luzia,**

Diante do resultado do Pregão Eletrônico nº **90031/2025-CPC/DPE/MA**, e considerando a análise de regularidade emitida pelo Controle Interno (Doc. nº 0279118), encaminhamos os autos do presente processo para **adjudicação** e **homologação** do certame pela autoridade superior.

Após, retornar os autos a esta Comissão para fins de publicação do resultado e demais providências.

São Luís–MA, **28** de **outubro** de **2025**

Comissão Permanente de Contratação

CPC

Documento assinado eletronicamente por **Lilian Ribeiro de Santana Goulart**, **Assessoria de Licitação**, em 28/10/2025, às 10:07, conforme horário oficial de Brasília, com fundamento no § 3º do art. 4º, do Decreto n.º 10.543, de 13 de novembro de 2020.

A autenticidade do documento pode ser conferida no link Validar Documento informando o código verificador **0279147** e o código CRC **16D8CECD**.

DEFENSORIA PÚBLICA
do Estado do Maranhão

DESPACHO

GAB-DEFGERAL / Gabinete da Defensoria Geral

DESTINATÁRIO
Comissão Permanente de Contratação

Considerando o processo nº **0004055.110000943.0.2025, Licitação: Obra Civil - Santa Luzia,**

Informo adjudicação e homologação do pregão e encaminho os autos para providências.

São Luís - MA, em**28** de **outubro** de **2025**.

Ana Paula de Oliveira Almeida
Assessora Sênior
Gabinete da Defensoria Geral

Avenida Júnior Coimbra, S/N, - Bairro Renascença II, São Luís-MA (Próximo à Escola Reino Infantil) - CEP 65075-696
CNPJ:00.820.295/0001-42 / - https://defensoria.ma.def.br / defensoriageral@ma.def.br -

0279582v1

Documento assinado eletronicamente por **Ana Paula de Oliveira Almeida**, **Assessoria de Gabinete da Defensoria Geral**, em 28/10/2025, às 12:01, conforme horário oficial de Brasília, com fundamento no § 3º do art. 4º, do Decreto n.º 10.543, de 13 de novembro de 2020.

A autenticidade do documento pode ser conferida no link Validar Documento informando o código verificador **0279582** e o código CRC **44251690**.

GOVERNO DO ESTADO DO MARANHÃO
DEFENSORIA PUBLICA DO ESTADO MARANHÃO

TERMO DE HOMOLOGAÇÃO

UASG 453747 - DEFENSORIA PÚBLICA DO ESTADO DO MARANHÃO

PREGÃO 90031/2025

Às 12:00 horas do dia 28 de outubro do ano de 2025, após constatada a regularidade dos atos procedimentais, a autoridade competente, GABRIEL SANTANA FURTADO SOARES, HOMOLOGA a adjudicação referente ao Processo nº 0004055.110000943, Pregão nº 90031/2025.

Fundamentação legal:	Lei 14.133/2021	Característica:	SISPP - Tradicional
Critério de julgamento:	Menor Preço / Maior Desconto	Modo de disputa:	Aberto
Compra emergencial:	Não	UF da UASG:	MA

Objeto da compra: Contratação de empresa especializada em engenharia civil para a execução de serviços comuns de engenharia, para implantação do Núcleo da Defensoria Pública do Estado do Maranhão (DPE/MA), incluindo o fornecimento de toda a mão de obra e dos materiais necessários à construção, contemplando o ambiente externo, conforme as condições e exigências neste instrumento, para o município de Santa Luzia do Maranhão-MA.

Entrega de propostas: De 06/10/2025 às 08:00 até 21/10/2025 às 09:30

Abertura da sessão pública: Dia 21/10/2025 às 09:30 (horário de Brasília)

Mensagens do chat da compra

Responsável	Data/Hora	Mensagem
Sistema	21/10/2025 às 09:30:00	A sessão pública está aberta. Até 20 itens poderão estar em disputa simultaneamente e o período de abertura para disputa será entre 08:00 e 18:00. Haverá aviso prévio de abertura dos itens de 5 minutos. Mantenham-se conectados.
Sistema	21/10/2025 às 09:31:05	Senhores licitantes, Bom dia.
Sistema	21/10/2025 às 09:31:21	Sou a Pregoeira Lílian Goulart e, juntamente com os demais membros da equipe, conduzirei esta sessão licitatória.
Sistema	21/10/2025 às 09:31:32	O objeto desta licitação é Contratação de empresa especializada em engenharia civil para a execução de serviços comuns de engenharia, para implantação do Núcleo da DPE/MA, incluindo o fornecimento de toda a mão de obra e dos materiais necessários à construção, contemplando o ambiente externo, conforme as condições e exigências no Edital, para o município de Santa Luzia do Maranhão-MA.
Sistema	21/10/2025 às 09:31:41	Por favor, enviem seus lances com responsabilidade.
Sistema	21/10/2025 às 09:47:54	A etapa de julgamento de propostas foi iniciada. Para acompanhá-la acesse a opção "Seleção de fornecedores" na linha do tempo.
Sistema	21/10/2025 às 10:03:27	Bom dia Senhores licitantes.
Sistema	21/10/2025 às 10:08:34	Informamos que a sessão será suspensa para recebimento dos anexos. A continuidade da sessão ocorrerá no dia 22/10/2025, às 10:15 horas.
Sistema	22/10/2025 às 10:17:37	Informamos que a sessão será suspensa para análise dos documentos apresentados. A continuidade da sessão ocorrerá no dia 23/10/2025, às 15h30.
Sistema	22/10/2025 às 11:06:22	Informamos que houve um equívoco quanto à data de continuidade da sessão. Esclarecemos que ela será retomada hoje, dia 22/10/2025, às 15h30.
Sistema	22/10/2025 às 15:31:15	Boa tarde, Srs. Licitantes.
Sistema	22/10/2025 às 15:31:24	Retomamos a sessão neste momento.

Termo de Homologação (0279633) SEI 0004055.110000943.0.2025 / pg. 1672

Responsável	Data/Hora	Mensagem
Sistema	22/10/2025 às 15:32:51	Declaramos que, após a análise da proposta ajustada, dos documentos técnicos e dos documentos de habilitação apresentados e da comprovação de exequibilidade, a empresa A P MARTINS JUNIOR SERVICOS LTDA, inscrita no CNPJ nª 18.201.831/0001-97, encontra-se classificada e habilitada, conforme manifestação do setor técnico competente constante nos autos, com a concordância desta Pregoeira quanto à análise dos documentos de habilitação.
Sistema	22/10/2025 às 15:33:26	Por favor, acompanhem a aceitação da proposta e habilitação no sistema.

Eventos da compra

Data/Hora	Descrição
21/10/2025 às 09:30:00	Abertura da sessão pública
21/10/2025 às 09:47:53	Início da etapa de julgamento de propostas

Termo de Homologação (0279633) SEI 0004055.110000943.0.2025 / pg. 1673

Item 1 - Serviço Engenharia

Serviço Engenharia

Quantidade:	1	Valor estimado:	R$ 618.157,2900 (unitário)
Unidade de fornecimento:	UNIDADE		R$ 618.157,2900 (total)
		Situação:	Adjudicado e Homologado
Critério de julgamento:	Menor Preço		

Adjudicado e Homologado por CPF ***.119.***-*7 - GABRIEL SANTANA FURTADO SOARES para A P MARTINS JUNIOR SERVICOS LTDA, CNPJ 18.201.831/0001-97, melhor lance: R$ 455.891,0000 (unitário) / R$ 455.891,0000 (total), valor negociado: R$ 452.491,1400 (unitário) / R$ 452.491,1400 (total)

Propostas do Item 1

Benefício Me/Epp: Conforme Art. 3ª da Lei Complementar nª 123, de 14 de dezembro de 2006
Programa de integridade: Conforme termos previsos na Lei nª 14.133/2021 e no Decreto nª 12.304/2024

Fornecedor	Valor ofertado	Situação
18.201.831/0001-97 - A P MARTINS JUNIOR SERVICOS LTDA Benefício Me/Epp: Sim Programa de integridade: Sim UF endereço: MA	R$ 455.891,0000 (unitário) R$ 455.891,0000 (total)	Proposta adjudicada
Valor proposta: R$ 587.249,4300 (unitário) R$ 587.249,4300 (total)	Valor negociado: R$ 452.491,1400 (unitário) R$ 452.491,1400 (total)	Quantidade ofertada: 1
40.528.484/0001-60 - AB ENGENHARIA LTDA Benefício Me/Epp: Sim Programa de integridade: Não UF endereço: MA	R$ 463.617,9700 (unitário) R$ 463.617,9700 (total)	-
Valor proposta: R$ 618.157,2900 (unitário) R$ 618.157,2900 (total)	Valor negociado: Não Realizado	Quantidade ofertada: 1
37.369.338/0001-25 - ALIANCA NORDESTE INFRAESTRUTURA LTDA Benefício Me/Epp: Sim Programa de integridade: Não UF endereço: MA	R$ 525.400,0000 (unitário) R$ 525.400,0000 (total)	-
Valor proposta: R$ 618.157,2900 (unitário) R$ 618.157,2900 (total)	Valor negociado: Não Realizado	Quantidade ofertada: 1
22.165.924/0001-80 - BETA CONSTRUTORA E LOCACOES LTDA Benefício Me/Epp: Sim Programa de integridade: Sim UF endereço: MA	R$ 615.000,0000 (unitário) R$ 615.000,0000 (total)	-
Valor proposta: R$ 615.000,0000 (unitário) R$ 615.000,0000 (total)	Valor negociado: Não Realizado	Quantidade ofertada: 1

Termo de Homologação (0279633) SEI 0004055.110000943.0.2025 / pg. 1674

Fornecedor	Valor ofertado	Situação
30.532.545/0001-00 - BV MOTA SERVICOS Benefício Me/Epp: Sim Programa de integridade: Sim UF endereço: CE	R$ 618.157,2900 (unitário) R$ 618.157,2900 (total)	-
Valor proposta: R$ 618.157,2900 (unitário) R$ 618.157,2900 (total)	Valor negociado: Não Realizado	Quantidade ofertada: 1
36.770.097/0001-69 - CIB EMPREENDIMENTOS IMOBILIARIOS LTDA Benefício Me/Epp: Não Programa de integridade: Sim UF endereço: MG	R$ 637.629,2446 (unitário) R$ 637.629,2446 (total)	-
Valor proposta: R$ 637.629,2446 (unitário) R$ 637.629,2446 (total)	Valor negociado: Não Realizado	Quantidade ofertada: 1
43.355.186/0001-04 - CONSTRUTORA BELICHE LTDA Benefício Me/Epp: Sim Programa de integridade: Sim UF endereço: MA	R$ 494.990,1300 (unitário) R$ 494.990,1300 (total)	-
Valor proposta: R$ 617.950,0000 (unitário) R$ 617.950,0000 (total)	Valor negociado: Não Realizado	Quantidade ofertada: 1
23.572.480/0001-60 - CONSTRUTORA JLV LTDA Benefício Me/Epp: Sim Programa de integridade: Não UF endereço: CE	R$ 618.000,0000 (unitário) R$ 618.000,0000 (total)	-
Valor proposta: R$ 618.000,0000 (unitário) R$ 618.000,0000 (total)	Valor negociado: Não Realizado	Quantidade ofertada: 1
36.759.916/0001-77 - CONSTRUTORA PROJETA LTDA Benefício Me/Epp: Sim Programa de integridade: Sim UF endereço: PI	R$ 564.235,1500 (unitário) R$ 564.235,1500 (total)	-
Valor proposta: R$ 564.235,1500 (unitário) R$ 564.235,1500 (total)	Valor negociado: Não Realizado	Quantidade ofertada: 1
26.263.297/0001-71 - CONTINENTAL SERVICE SERVICOS DE CONSTRUCAO LTDA Benefício Me/Epp: Não Programa de integridade: Sim UF endereço: PA	R$ 618.157,2900 (unitário) R$ 618.157,2900 (total)	-
Valor proposta: R$ 618.157,2900 (unitário) R$ 618.157,2900 (total)	Valor negociado: Não Realizado	Quantidade ofertada: 1
36.771.732/0001-22 - CVBRAS CONSTRUTORA LTDA Benefício Me/Epp: Sim Programa de integridade: Não UF endereço: TO	R$ 579.000,0000 (unitário) R$ 579.000,0000 (total)	-
Valor proposta: R$ 614.000,0000 (unitário) R$ 614.000,0000 (total)	Valor negociado: Não Realizado	Quantidade ofertada: 1

Termo de Homologação (0279633) SEI 0004055.110000943.0.2025 / pg. 1675

Fornecedor	Valor ofertado	Situação
38.708.675/0001-62 - E.L CARVALHO SERVICOS DE ENGENHARIA LTDA Benefício Me/Epp: Sim Programa de integridade: Sim UF endereço: MA	R$ 600.000,0000 (unitário) R$ 600.000,0000 (total)	-
Valor proposta: R$ 600.000,0000 (unitário) R$ 600.000,0000 (total)	Valor negociado: Não Realizado	Quantidade ofertada: 1
32.817.519/0001-53 - ELEGANCE ENGENHARIA E DESIGN LTDA Benefício Me/Epp: Sim Programa de integridade: Sim UF endereço: SP	R$ 618.157,0000 (unitário) R$ 618.157,0000 (total)	-
Valor proposta: R$ 618.157,0000 (unitário) R$ 618.157,0000 (total)	Valor negociado: Não Realizado	Quantidade ofertada: 1
37.191.147/0001-16 - EP ENGENHARIA E CONSTRUCOES LTDA Benefício Me/Epp: Sim Programa de integridade: Sim UF endereço: MA	R$ 525.430,0000 (unitário) R$ 525.430,0000 (total)	-
Valor proposta: R$ 525.430,0000 (unitário) R$ 525.430,0000 (total)	Valor negociado: Não Realizado	Quantidade ofertada: 1
21.508.306/0001-23 - H2N ENGENHARIA LTDA Benefício Me/Epp: Sim Programa de integridade: Sim UF endereço: MA	R$ 600.000,0000 (unitário) R$ 600.000,0000 (total)	-
Valor proposta: R$ 608.157,2900 (unitário) R$ 608.157,2900 (total)	Valor negociado: Não Realizado	Quantidade ofertada: 1
38.061.965/0001-67 - J R DE ARAUJO FILHO E CIA LTDA Benefício Me/Epp: Sim Programa de integridade: Não UF endereço: MA	R$ 463.617,9700 (unitário) R$ 463.617,9700 (total)	-
Valor proposta: R$ 463.617,9700 (unitário) R$ 463.617,9700 (total)	Valor negociado: Não Realizado	Quantidade ofertada: 1
22.761.958/0001-38 - J.L.S EMPREENDIMENTOS LTDA Benefício Me/Epp: Sim Programa de integridade: Sim UF endereço: PA	R$ 618.157,2900 (unitário) R$ 618.157,2900 (total)	-
Valor proposta: R$ 618.157,2900 (unitário) R$ 618.157,2900 (total)	Valor negociado: Não Realizado	Quantidade ofertada: 1
32.919.582/0001-09 - JCF SERVICOS LTDA Benefício Me/Epp: Sim Programa de integridade: Sim UF endereço: MA	R$ 494.525,8300 (unitário) R$ 494.525,8300 (total)	-
Valor proposta: R$ 494.525,8300 (unitário) R$ 494.525,8300 (total)	Valor negociado: Não Realizado	Quantidade ofertada: 1

Termo de Homologação (0279633) SEI 0004055.110000943.0.2025 / pg. 1676

Fornecedor	Valor ofertado	Situação
31.675.494/0001-38 - JOAO TADEU PEREIRA ROQUE Benefício Me/Epp: Sim Programa de integridade: Não UF endereço: PI	R$ 463.617,9600 (unitário) R$ 463.617,9600 (total)	-
Valor proposta: R$ 463.617,9600 (unitário) R$ 463.617,9600 (total)	Valor negociado: Não Realizado	Quantidade ofertada: 1
08.866.317/0001-17 - JOSE ROSINALDO RIBEIRO BARROS LTDA Benefício Me/Epp: Sim Programa de integridade: Não UF endereço: MA	R$ 529.615,2600 (unitário) R$ 529.615,2600 (total)	-
Valor proposta: R$ 529.615,2600 (unitário) R$ 529.615,2600 (total)	Valor negociado: Não Realizado	Quantidade ofertada: 1
40.138.617/0001-92 - L DA SILVA VILELA ENGENHARIA Benefício Me/Epp: Sim Programa de integridade: Não UF endereço: PI	R$ 463.617,9600 (unitário) R$ 463.617,9600 (total)	-
Valor proposta: R$ 463.617,9600 (unitário) R$ 463.617,9600 (total)	Valor negociado: Não Realizado	Quantidade ofertada: 1
10.672.133/0001-68 - L M RABELO VERDE Benefício Me/Epp: Sim Programa de integridade: Sim UF endereço: MA	R$ 463.000,0000 (unitário) R$ 463.000,0000 (total)	-
Valor proposta: R$ 618.000,0000 (unitário) R$ 618.000,0000 (total)	Valor negociado: Não Realizado	Quantidade ofertada: 1
29.217.125/0001-50 - MAP CONSTRUTORA E TECNOLOGIA LTDA Benefício Me/Epp: Sim Programa de integridade: Sim UF endereço: PA	R$ 618.157,2900 (unitário) R$ 618.157,2900 (total)	-
Valor proposta: R$ 618.157,2900 (unitário) R$ 618.157,2900 (total)	Valor negociado: Não Realizado	Quantidade ofertada: 1
10.515.079/0001-47 - MEPTA MSETE SERVICOS LTDA Benefício Me/Epp: Sim Programa de integridade: Sim UF endereço: MA	R$ 460.140,0000 (unitário) R$ 460.140,0000 (total)	-
Valor proposta: R$ 618.157,2900 (unitário) R$ 618.157,2900 (total)	Valor negociado: Não Realizado	Quantidade ofertada: 1
10.722.454/0001-20 - MPR ENGENHARIA LTDA Benefício Me/Epp: Sim Programa de integridade: Não UF endereço: MA	R$ 463.617,9700 (unitário) R$ 463.617,9700 (total)	-
Valor proposta: R$ 618.157,2900 (unitário) R$ 618.157,2900 (total)	Valor negociado: Não Realizado	Quantidade ofertada: 1

Termo de Homologação (0279633) SEI 0004055.110000943.0.2025 / pg. 1677

Fornecedor	Valor ofertado	Situação
20.896.342/0001-49 - NORDCOM - NORDESTE REP. DISTRIBUICAO E COMERCIO LTDA Benefício Me/Epp: Sim Programa de integridade: Sim UF endereço: MA	R$ 610.000,0000 (unitário) R$ 610.000,0000 (total)	-
Valor proposta: R$ 610.000,0000 (unitário) R$ 610.000,0000 (total)	Valor negociado: Não Realizado	Quantidade ofertada: 1
01.852.945/0001-02 - NOVA BUSINESS LTDA Benefício Me/Epp: Não Programa de integridade: Não UF endereço: PI	R$ 463.617,9600 (unitário) R$ 463.617,9600 (total)	-
Valor proposta: R$ 463.617,9600 (unitário) R$ 463.617,9600 (total)	Valor negociado: Não Realizado	Quantidade ofertada: 1
03.117.050/0001-41 - RESENDE ENGENHARIA LTDA Benefício Me/Epp: Sim Programa de integridade: Sim UF endereço: MA	R$ 581.253,2100 (unitário) R$ 581.253,2100 (total)	-
Valor proposta: R$ 581.253,2100 (unitário) R$ 581.253,2100 (total)	Valor negociado: Não Realizado	Quantidade ofertada: 1
49.098.341/0001-30 - SAMIAX ENGENHARIA LTDA Benefício Me/Epp: Sim Programa de integridade: Sim UF endereço: PI	R$ 463.617,9600 (unitário) R$ 463.617,9600 (total)	-
Valor proposta: R$ 463.617,9600 (unitário) R$ 463.617,9600 (total)	Valor negociado: Não Realizado	Quantidade ofertada: 1
18.991.931/0001-64 - SLP PROJETOS E CONSTRUCOES LTDA Benefício Me/Epp: Não Programa de integridade: Não UF endereço: MA	R$ 463.571,6100 (unitário) R$ 463.571,6100 (total)	-
Valor proposta: R$ 618.157,2900 (unitário) R$ 618.157,2900 (total)	Valor negociado: Não Realizado	Quantidade ofertada: 1
13.796.175/0001-07 - SUZANO CONSTRUCAO E COMERCIO LTDA Benefício Me/Epp: Sim Programa de integridade: Não UF endereço: MA	R$ 463.617,9600 (unitário) R$ 463.617,9600 (total)	-
Valor proposta: R$ 463.617,9600 (unitário) R$ 463.617,9600 (total)	Valor negociado: Não Realizado	Quantidade ofertada: 1
50.568.585/0001-19 - T R DE SOUZA NETO CONSTRUCOES LTDA Benefício Me/Epp: Sim Programa de integridade: Sim UF endereço: PI	R$ 525.433,6900 (unitário) R$ 525.433,6900 (total)	-
Valor proposta: R$ 525.433,6900 (unitário) R$ 525.433,6900 (total)	Valor negociado: Não Realizado	Quantidade ofertada: 1

Termo de Homologação (0279633) SEI 0004055.110000943.0.2025 / pg. 1678

Fornecedor	Valor ofertado	Situação
03.709.906/0001-78 - TORQUATO FERNANDES ENGENHARIA LTDA Benefício Me/Epp: Não Programa de integridade: Sim UF endereço: MA	R$ 586.013,1100 (unitário) R$ 586.013,1100 (total)	-
Valor proposta: R$ 586.013,1100 (unitário) R$ 586.013,1100 (total)	Valor negociado: Não Realizado	Quantidade ofertada: 1
40.109.967/0001-20 - VOLTEC ENGENHARIA E REPRESENTACOES LTDA Benefício Me/Epp: Sim Programa de integridade: Sim UF endereço: PA	R$ 563.998,9600 (unitário) R$ 563.998,9600 (total)	-
Valor proposta: R$ 618.156,2900 (unitário) R$ 618.156,2900 (total)	Valor negociado: Não Realizado	Quantidade ofertada: 1

Lances do Item 1

Data/hora	Participante	Lance
21/10/2025 às 09:35:38	18.201.831/0001-97	R$ 463.617,9700
21/10/2025 às 09:36:15	10.672.133/0001-68	R$ 495.000,0000
21/10/2025 às 09:36:46	40.528.484/0001-60	R$ 463.617,9700
21/10/2025 às 09:36:51	37.369.338/0001-25	R$ 525.400,0000
21/10/2025 às 09:36:53	43.355.186/0001-04	R$ 524.950,1300
21/10/2025 às 09:37:08	21.508.306/0001-23	R$ 600.000,0000
21/10/2025 às 09:38:45	10.515.079/0001-47	R$ 460.140,0000
21/10/2025 às 09:38:51	18.991.931/0001-64	R$ 463.571,6100
21/10/2025 às 09:39:04	10.722.454/0001-20	R$ 463.617,9700
21/10/2025 às 09:40:45	36.771.732/0001-22	R$ 579.000,0000
21/10/2025 às 09:41:55	40.109.967/0001-20	R$ 563.998,9600
21/10/2025 às 09:43:01	43.355.186/0001-04	R$ 494.990,1300
21/10/2025 às 09:44:02	18.201.831/0001-97	R$ 455.891,0000
21/10/2025 às 09:44:19	10.672.133/0001-68	R$ 489.000,0000
21/10/2025 às 09:45:44	10.672.133/0001-68	R$ 463.000,0000

Mensagens do chat do Item 1

Responsável	Data/Hora	Mensagem
Sistema	21/10/2025 às 09:30:01	A abertura do item 1 para lances está agendada para daqui a 5 minutos. Mantenham-se conectados.
Sistema	21/10/2025 às 09:35:01	O item 1 foi aberto. Solicitamos o envio de lances.
Sistema	21/10/2025 às 09:35:01	Algumas propostas do item 1 estão empatadas. Solicitamos o envio de lances.
Sistema	21/10/2025 às 09:47:45	O item 1 está encerrado.

Termo de Homologação (0279633) SEI 0004055.110000943.0.2025 / pg. 1679

Responsável	Data/Hora	Mensagem
Sistema para o participante 18.201.831/0001-97	21/10/2025 às 09:48:43	Bom dia, Sr. Licitante.
Pelo participante 18.201.831/0001-97	21/10/2025 às 09:49:08	Bom dia Sr. Licitante
Sistema para o participante 18.201.831/0001-97	21/10/2025 às 09:49:10	A administração tem interesse em negociar. O seu último lance é o seu menor valor?
Pelo participante 18.201.831/0001-97	21/10/2025 às 09:49:13	Bom dia Sr. pregoeiro
Sistema para o participante 18.201.831/0001-97	21/10/2025 às 09:49:28	A empresa tem 10 minutos para responder.
Pelo participante 18.201.831/0001-97	21/10/2025 às 09:51:15	Podemos chegar a 452.491,14, porém precisamos de um tempo a mais, visto que a disputa foi acima do estimado que era de 25%, existe a possibilidade de um prazo de 24horas ?
Pelo participante 18.201.831/0001-97	21/10/2025 às 09:52:20	E também esse prazo é afim de ajustar os preço de forma adequada.
Sistema para o participante 18.201.831/0001-97	21/10/2025 às 09:57:06	Vamos aceitar o valor negociado e conceder o prazo solicitado.
Sistema para o participante 18.201.831/0001-97	21/10/2025 às 09:57:43	Sr. Fornecedor A P MARTINS JUNIOR SERVICOS LTDA, CNPJ 18.201.831/0001-97, você foi convocado para negociação de valor do item 1. Justificativa: Valor negociado com a administração..
Pelo participante 18.201.831/0001-97	21/10/2025 às 09:58:45	O item 1 teve a negociação de valor encerrada pelo fornecedor A P MARTINS JUNIOR SERVICOS LTDA, CNPJ 18.201.831/0001-97. A negociação do item 1 foi aceita pelo fornecedor A P MARTINS JUNIOR SERVICOS LTDA, CNPJ 18.201.831/0001-97, tendo informado R$ 452.491,1400.
Sistema para o participante 18.201.831/0001-97	21/10/2025 às 09:59:13	Sr. Licitante abaixo de 75% solicitaremos a exequibilidade, conforme item 8.4.4 do TR.
Sistema para o participante 18.201.831/0001-97	21/10/2025 às 09:59:25	Convocaremos a empresa A P MARTINS JUNIOR SERVICO LTDA., melhor classificada no Item Único do certame. Considerando o percentual de redução de 26,79%, solicitamos a apresentação de justificativa quanto à exequibilidade da proposta, por meio de documentos, contratos, notas fiscais ou cálculos.
Sistema para o participante 18.201.831/0001-97	21/10/2025 às 10:00:07	Em continuidade faremos a convocação dos anexos no prazo de 24 horas.
Pelo participante 18.201.831/0001-97	21/10/2025 às 10:01:18	ok
Sistema para o participante 18.201.831/0001-97	21/10/2025 às 10:03:16	Sr. Fornecedor A P MARTINS JUNIOR SERVICOS LTDA, CNPJ 18.201.831/0001-97, você foi convocado para enviar anexos para o item 1. Prazo para encerrar o envio: 10:10:00 do dia 22/10/2025. Justificativa: A pregoeira solicitará ao licitante melhor classificado que, no prazo de 24 (vinte e quatro) horas, envie a proposta adequada a negociação, sob pena de desclassificação. Bem como a documentação de habilitação e a comprovação de exequibilidade da proposta..
Pelo participante 18.201.831/0001-97	22/10/2025 às 09:47:46	O item 1 teve a convocação para envio de anexos encerrada às 09:47:46 de 22/10/2025. 1 anexo foi enviado pelo fornecedor A P MARTINS JUNIOR SERVICOS LTDA, CNPJ 18.201.831/0001-97.
Sistema	22/10/2025 às 15:34:04	O item 1 está na etapa de julgamento de proposta no período de intenção de recursos, com acréscimo de 10 minutos a partir de agora - até 22/10/2025 15:44:04.
Sistema	22/10/2025 às 15:44:05	O item 1 está na etapa de habilitação de fornecedores no período de intenção de recursos, com acréscimo de 10 minutos a partir de agora - até 22/10/2025 15:54:05.

Termo de Homologação (0279633) SEI 0004055.110000943.0.2025 / pg. 1680

Eventos do Item 1

Data/Hora	Descrição
21/10/2025 às 10:03:16	Fornecedor A P MARTINS JUNIOR SERVICOS LTDA, CNPJ 18.201.831/0001-97 convocado para o envio de anexo. Prazo para encerrar o envio: 10:10:00 do dia 22/10/2025. Justificativa: A pregoeira solicitará ao licitante melhor classificado que, no prazo de 24 (vinte e quatro) horas, envie a proposta adequada a negociação, sob pena de desclassificação. Bem como a documentação de habilitação e a comprovação de exequibilidade da proposta..
22/10/2025 às 09:47:46	Fornecedor A P MARTINS JUNIOR SERVICOS LTDA, CNPJ 18.201.831/0001-97 finalizou o envio de anexo.
28/10/2025 às 12:00:23	Fornecedor A P MARTINS JUNIOR SERVICOS LTDA, CNPJ 18.201.831/0001-97 teve a proposta adjudicada, melhor lance: R$ 455.891,0000, valor negociado: R$ 452.491,1400.
28/10/2025 às 12:00:23	Item homologado.

Fase Recursal do Item/Grupo *

* Maiores detalhes sobre recursos, contrarrazões, decisões e revisões deverão ser consultados no sistema.

Sessão 1

Prazos:

Intenção de recurso no julgamento:	22/10/2025 15:44:04
Intenção de recurso na habilitação:	22/10/2025 15:54:05

Termo de Homologação (0279633) SEI 0004055.110000943.0.2025 / pg. 1681

DEFENSORIA PÚBLICA
do Estado do Maranhão

AVISO

DEFENSORIA PÚBLICA DO ESTADO

AVISO DE RESULTADO DE JULGAMENTO

PREGÃO ELETRÔNICO Nº 90031/2025-DPE/MA

A Defensoria Pública do Estado do Maranhão, através de sua Comissão Permanente de Contratação, torna público o Resultado de Julgamento do Pregão Eletrônico nº 90031/2025, Contratação de empresa especializada para a execução de serviços comuns de engenharia, incluindo o fornecimento de toda a mão de obra e materiais necessários à construção, contemplando o ambiente externo, para a implantação do núcleo da DPE no município de Santa Luzia do Maranhão-MA. A autoridade superior após constatar a regularidade dos atos procedimentais, homologou o resultado da licitação em 28/10/2025, a favor da empresa: A P MARTINS JUNIOR SERVICOS LTDA, CNPJ 18.201.831/0001-97, no valor global negociado de R$ 452.491,14. Os autos do processo encontram-se com vistas franqueadas aos interessados. São Luís–MA. Anunciação de M. C. Barbosa-CPC-DPEMA.

Documento assinado eletronicamente por **Anunciação de Maria C. Barbosa**, **Chefe da Comissão Permanente de Contratação**, em 28/10/2025, às 13:45, conforme horário oficial de Brasília, com fundamento no § 3º do art. 4º, do Decreto n.º 10.543, de 13 de novembro de 2020.

A autenticidade do documento pode ser conferida no link Validar Documento informando o código verificador **0279634** e o código CRC **3D687068**.

DEFENSORIA PÚBLICA
do Estado do Maranhão

OFÍCIO

Ofício nº 0117/2025-CPC/DPE-MA

À Senhora

Tereza Raquel Brito Bezerra Fialho

GESTORA DO DIÁRIO OFICIAL DO ESTADO

Prezada Senhora,

Encaminhamos a Vossa Senhoria, para que seja publicado no Diário Oficial, edição do Caderno de Terceiros o(s) documento(s) listado(s) abaixo:

1- AVISO DE RESULTADO DE JULGAMENTO - PREGÃO ELETRÔNICO Nº 90031/2025-DPE/MA.

Cordiais saudações,

São Luís - MA, em**28** de **outubro** de **2025**.

Comissão Permanente de Contratação

Avenida Júnior Coimbra, S/N, - Bairro Renascença II, São Luís-MA (Próximo à Escola Reino Infantil) - CEP 65075-696
CNPJ:00.820.295/0001-42 / - https://defensoria.ma.def.br / cpldpe@ma.def.br -

0279635v1

Documento assinado eletronicamente por **Anunciação de Maria C. Barbosa**, **Chefe da Comissão Permanente de Contratação**, em 28/10/2025, às 13:47, conforme horário oficial de Brasília, com fundamento no § 3º do art. 4º, do Decreto n.º 10.543, de 13 de novembro de 2020.

A autenticidade do documento pode ser conferida no link Validar Documento informando o código verificador **0279635** e o código CRC **DED9BEB2**.

Edital nº 90031/2025

Acessar Contratação

Última atualização 06/10/2025

Local: São Luís/MA **Órgão:** ESTADO DO MARANHAO - DEFENSORIA PUBLICA DO ESTADO DO MARANHAO

Unidade compradora: 453747 - DEFENSORIA PÚBLICA DO ESTADO DO MARANHÃO

Modalidade da contratação: Pregão - Eletrônico **Amparo legal:** Lei 14.133/2021, Art. 28, I **Tipo:** Edital

Modo de disputa: Aberto **Registro de preço:** Não **Fonte orçamentária:** Não informada

Data de divulgação no PNCP: 06/10/2025 **Situação:** Divulgada no PNCP

Data de início de recebimento de propostas: 06/10/2025 08:00 (horário de Brasília)

Data fim de recebimento de propostas: 21/10/2025 09:30 (horário de Brasília)

Id contratação PNCP: 00820295000142-1-000070/2025 **Fonte:** Compras.gov.br

Objeto:

Contratação de empresa especializada em engenharia civil para a execução de serviços comuns de engenharia, para implantação do Núcleo da Defensoria Pública do Estado do Maranhão (DPE/MA), incluindo o fornecimento de toda a mão

Portal Nacional de Contratações Públicas Entrar

neste instrumento, para o município de Santa Luzia do Maranhão-MA.

Informação complementar:

Em caso de divergência existente entre as especificações do objeto descritas no Comprasnet e as especificações constantes no ANEXO I deste Edital – Projeto Básico, prevalecerão as últimas. O critério de julgamento adotado será o MENOR PREÇO conforme planilha(s) constante(s) do Projeto Básico, observadas as exigências contidas neste Edital e Anexos quanto às especificações do objeto. Para as respostas de esclarecimentos e impugnações deste edital acesse o link: https://cnetmobile.estaleiro.serpro.gov.br/comprasnet-web/public/landing?destino=quadro-informativo&compra=45374705900312025

VALOR TOTAL ESTIMADO DA COMPRA

R$ 618.157,29

VALOR TOTAL HOMOLOGADO DA COMPRA

R$ 452.491,14

Itens Arquivos Histórico

Evento	Nome	Data/Hora do Evento

Anexo /PNCP - Comprovante Resultado Homologação (0279655) SEI 0004055.110000943.0.2025 / pg. 1684

Inclusão - Contratação		06/10/2025 - 07:02:15
Inclusão - Documento de Contratação	45374705900312025000	06/10/2025 - 07:02:15
Retificação - Item de Contratação		28/10/2025 - 12:00:23
Retificação - Item de Contratação		28/10/2025 - 12:00:23
Inclusão - Resultado de Item de Contratação		28/10/2025 - 12:00:23

Exibir: 5 | 1-5 de 5 itens | Página: 1

Voltar

PORTAL NACIONAL DE CONTRATAÇÕES PÚBLICAS

Criado pela Lei nº 14.133/21, o Portal Nacional de Contratações Públicas (PNCP) é o sítio eletrônico oficial destinado à divulgação centralizada e obrigatória dos atos exigidos em sede de licitações e contratos administrativos abarcados pelo novel diploma.

É gerido pelo Comitê Gestor da Rede Nacional de Contratações Públicas, um colegiado deliberativo com suas atribuições estabelecidas no Decreto nº 10.764, de 9 de agosto de 2021.

O desenvolvimento dessa versão do Portal é um esforço conjunto de construção de uma concepção direta legal, homologado pelos indicados a compor o aludido comitê.

A adequação, fidedignidade e corretude das informações e dos arquivos relativos às contratações disponibilizadas no PNCP por força da Lei nº 14.133/2021 são de estrita responsabilidade dos órgãos e entidades contratantes.

https://portaldeservicos.gestao.gov.br

0800 978 9001

AGRADECIMENTO AOS PARCEIROS

BID Banco Interamericano de Desenvolvimento

Enap Escola Nacional de Administração Pública

Serpro

SEBRAE

Texto destinado a exibição de informações relacionadas à **licença de uso**.

Anexo /PNCP - Comprovante Resultado Homologação (0279655) SEI 0004055.110000943.0.2025 / pg. 1685

Manual do sistema

Página Inical (/diario) / Gerenciar Protocolo

Autorizado

25102802060379

Nº Edição: 201
Data de Publicação: 30/10/2025
Data Sugerida: 30/10/2025
Data Solicitação: 28/10/2025 - 14:06
Solicitante: RAIMUNDO EDUARDO DA SILVA FARIAS
Organização: DEFENSORIA PÚBLICA DO ESTADO- DPE
Tipo: Normal

AVISOS

Assunto Validado
Caderno de Publicação:
TERCEIROS

1 Foram encontrados 1 assuntos.

Ações

Download do Oficio

Solicitar alteração

Protocolo DOE - Aviso de Julgamento de Licitação (0279662) SEI 0004055.110000943.0.2025 / pg. 1686

DEFENSORIA PÚBLICA DO ESTADO

AVISO DE RESULTADO DE JULGAMENTO. PREGÃO ELETRÔNICO Nº 90031/2025-DPE/MA. A Defensoria Pública do Estado do Maranhão, através de sua Comissão Permanente de Contratação, torna público o Resultado de Julgamento do Pregão Eletrônico nº 90031/2025, Contratação de empresa especializada para a execução de serviços comuns de engenharia, incluindo o fornecimento de toda a mão de obra e materiais necessários à construção, contemplando o ambiente externo, para a implantação do núcleo da DPE no município de Santa Luzia do Maranhão-MA. A autoridade superior após constatar a regularidade dos atos procedimentais, homologou o resultado da licitação em 28/10/2025, a favor da empresa: A P MARTINS JUNIOR SERVICOS LTDA, CNPJ 18.201.831/0001-97, no valor global negociado de R$ 452.491,14. Os autos do processo encontram-se com vistas franqueadas aos interessados. São Luís–MA. Anunciação de M. C. Barbosa-CPC-DPEMA.

INSTITUTO DE PROMOÇÃO E DEFESA DO CIDADÃO E CONSUMIDOR DO MARANHÃO - PROCON/MA

AVISO. DISPENSA DE LICITAÇÃO Nº 06/2025 - CSL/PROCON. AVISO DE DISPENSA DE LICITAÇÃO Nº 06/2025 - CSL/PROCON – INÍCIO RECEBIMENTO DAS PROPOSTAS: dia 30 de outubro de 2025 às 08:00h. **RECEBIMENTO DAS PROPOSTAS:** até dia 04 de novembro de 2025 às 07:59h. **DATA E HORÁRIO ABERTURA:** 04 de novembro de 2025 às 08:00h. TIPO: MENOR PREÇO POR LOTE. **LOCAL:** Será realizada na forma eletrônica. **ENDEREÇO ELETRÔNICO:** http://www.compras.ma.gov.br E-MAIL PARA CONTATO: cslprocon.viva@gmail.com . **OBJETO:** Contratação de serviços e equipamentos para a realização do Projeto PROCON Mirim. A dispensa de licitação rege-se pela Lei 14.133/2021. Este AVISO e seus anexos estão à disposição dos interessados na página http://www.compras.ma.gov.br e na Av. Marechal Castelo Branco, Nº 848 – São Francisco - São Luís / MA - CEP: 65.010-190, onde poderão ser consultados e obtidos gratuitamente para gravação em CDR-W ou pen drive do interessado em adquirir o instrumento. São Luís – MA, 28 de outubro de 2025. **YURY VASCONCELOS SOUSA.** AGENTE DE CONTRATAÇÃO SUBSTITUTO. PROCON/MA.

EMPRESA MARANHENSE DE SERVIÇOS HOSPITALARES - EMSERH


AVISO DE ADIAMENTO DE LICITAÇÃO LICITAÇÃO ELETRÔNICA Nº 190/2025-CL/EMSERH PROCESSO ADMINISTRATIVO Nº 2025.110215.20191-EMSERH OBJETO: Contratação de serviços continuados de limpeza, conservação, higienização e desinfecção de áreas médico-hospitalares para atender as necessidades das Unidades de Saúde Hospital Vila Luizão, Hospital de Cuidados Intensivos-HCI, Hospital Dr. Genésio Rêgo e Hospital Presidente Vargas, administradas pela Empresa Maranhense de Serviços Hospitalares – EMSERH. **CRITÉRIO DE JULGAMENTO:** MENOR PREÇO POR LOTE. **DATA DA SESSÃO:** 25/11/2025, às 09h00min, horário de Brasília. **MOTIVO DO ADIAMENTO:** Divergência de prazos entre Edital e Termo de Referência **Licitação nº [1080232] Local de Realização:** Sistema Licitações-e www.licitacoes-e.com.br. Edital e demais informações estão disponíveis em www.emserh.ma.gov.br e **www.licitacoes-e.com.br.** Informações adicionais serão prestadas na CL/EMSERH localizada, na Av. Borborema, Qd-16, n° 25, Bairro do Calhau, São Luís/MA no horário de 08h00min às 12h00min e das 14h00min às 18h00min de segunda a sexta, pelos e-mails **csl.emserh.ma@gmail.com e/ou amaralneto.cslemserh@gmail.com** ou pelo Telefone (98) 3235-7333. São Luís (MA), 28 de outubro de 2025. **Francisco Assis de Amaral Neto** Agente de Licitação da CL/EMSERH Matrícula nº 536.

AVISO DE LICITAÇÃO LICITAÇÃO ELETRÔNICA Nº 212/2025 - CL/EMSERH PROCESSO ADMINISTRATIVO Nº 2025.110215.11261 – EMSERH OBJETO: Contratação de empresa especializada na prestação de **SERVIÇOS LABORATORIAIS EM ANÁLISES DE ANATOMIA PATOLÓGICA, HISTOPATOLOGIA, IMUNOHISTOQUÍMICA, CITOPATOLOGIA (EM PEÇAS CIRÚRGICAS E BIÓPSIAS) E CITOLOGIA, PARA ATENDER AS NECESSIDADES DO HOSPITAL MACRORREGIONAL DRA RUTH NOLETO**, unidade administrada pela EMSERH. **CRITÉRIO DE JULGAMENTO:** MENOR PREÇO POR LOTE. **DATA DA ABERTURA:** 22/11/2025, às 09h00min, horário de Brasília. **Local de Realização:** Sistema Licitações-e (www.licitacoes-e.com.br.) **Licitação n° [1081876]** Edital e demais informações estão disponíveis em **www.emserh.ma.gov.br** e www.licitacoes-e.com.br. Informações adicionais serão prestadas na CL/EMSERH localizada, na Av. Borborema, Qd-16, n° 25, Bairro do Calhau, São Luís/MA no horário de 08h00min as 12h00min e das 14h00min às 18h00min de segunda a sexta, pelos e-mails "**csl.emserh.ma@gmail.com"** e/ou **"fernando.cslemserh@gmail.com"** ou pelo **Telefone (98) 3235-7333**. São Luís (MA), 28 de outubro de 2025. **Fernando Wlysses Filgueira da Conceição** Agente de Licitação da EMSERH Matricula n° 12.557.

AVISO DE LICITAÇÃO LICITAÇÃO ELETRÔNICA Nº 213/2025 - CL/EMSERH PROCESSO ADMINISTRATIVO Nº 2025.110215.31541– EMSERH OBJETO: Contratação de empresa especializada no Fornecimento de **Medicamentos**, para atender as necessidades das Unidades Hospitalares administradas pela Empresa Maranhense de Serviços Hospitalares. **CRITÉRIO DE JULGAMENTO:** MENOR PREÇO POR ITEM. **DATA DA ABERTURA: 11/11/2025**, às 09h00min, horário de Brasília. **Local de Realização:** Sistema Licitações-e (www.licitacoes-e.com.br.) **Licitação n° [1081947]** Edital e demais informações estão disponíveis em **www.emserh.ma.gov.br** e **www.licitacoes-e.com.br.** Informações adicionais serão prestadas na CL/EMSERH localizada, na Av. Borborema, Qd-16, n° 25, Bairro do Calhau, São Luís/MA no horário de 08h00min as 12h00min e das 14h00min às 18h00min de segunda a sexta, pelos e-mails "**csl.emserh.ma@gmail.com"** e/ou **"maianeemserh@gmail.com"** ou pelo **Telefone (98) 3235-7333**. São Luís (MA), 28 de outubro de 2025. **Maiane Rodrigues Corrêa Lobão** Agente de Licitação da EMSERH Matricula n° 7.325.

AVISO DE LICITAÇÃO LICITAÇÃO PRESENCIAL Nº 245/2025 - CL/EMSERH PROCESSO ADMINISTRATIVO Nº 2025.110215.28902 – EMSERH OBJETO: Contratação de Empresa Especializada na Prestação de Serviços de Saúde em **Endocrinologia**, para atender a demanda da **Policlínica do Coroadinho**. **CRITÉRIO DE JULGAMENTO:** MENOR PREÇO POR ITEM **DATA DA ABERTURA:** 25/11/2025 às 09h00min, horário de Brasília-DF. **Local de Realização**: Sede da EMSERH, localizada na Avenida Borborema, Quadra n° 16, n° 25, bairro Calhau – São Luís – MA. Edital e demais informações disponíveis em www.emserh.ma.gov.br. Informações adicionais serão prestadas na CL/EMSERH localizada, na Av. Borborema, Qd-16, n° 25, Bairro do Calhau, São Luís/MA, pelos e-mails **csl.emserh.ma@gmail.com** e/ou gabrielle.emserh@gmail.com, ou pelo **Telefone (98) 3235-7333**. São Luís (MA), 28 de outubro de 2025. **Gabrielle Duarte Pires Cutrim** Agente de Licitação da EMSERH Matrícula n° 12.484.

AVISO DE LICITAÇÃO LICITAÇÃO PRESENCIAL Nº 246/2025 - CL/EMSERH PROCESSO ADMINISTRATIVO Nº 2025.110215.11046 – EMSERH OBJETO: Contratação de empresa especializada na prestação de serviços médicos em **Neurologia** para atender a demanda do **Hospital Aquiles Lisboa**. **CRITÉRIO DE JULGAMENTO:** Menor Preço Por Lote. **DATA DA ABERTURA:** 25/11/2025 às 15h00min, horário de Brasília - DF. **Local de Realização**: Sede da EMSERH, localizada na Avenida Borborema, Quadra n° 16, n° 25, bairro Calhau – São Luís – MA. Edital e demais informações disponíveis em **www.emserh.ma.gov.br**. Informações adicionais serão

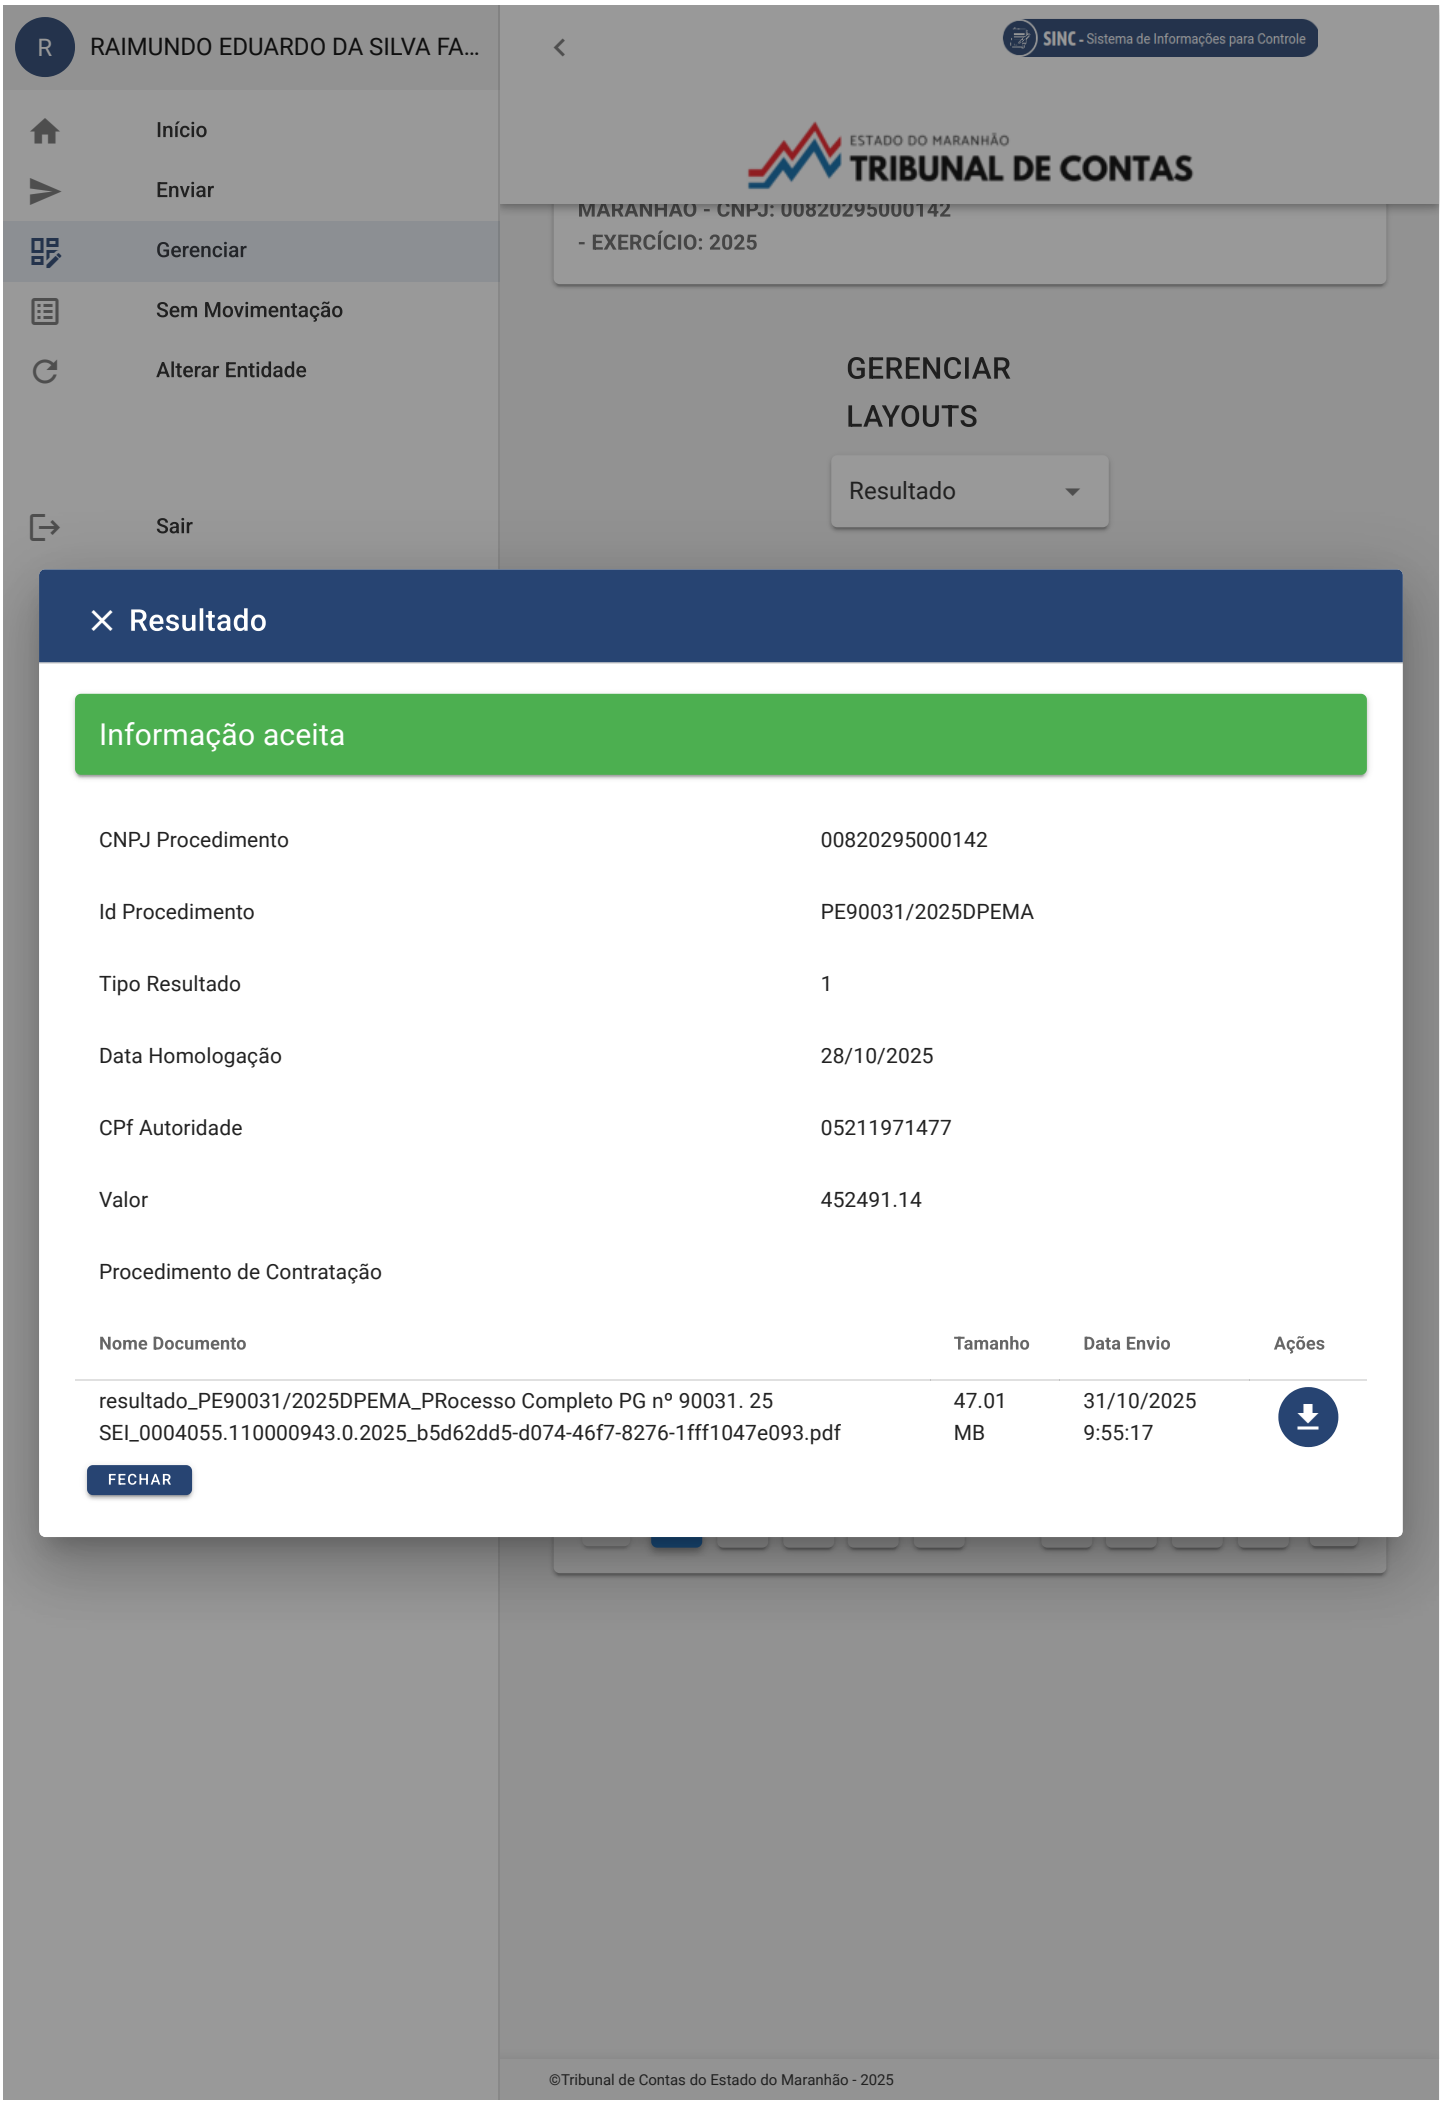

Anexo / TCE-MA Comprovante Resultado PG nº 90031.25 (0279663) SEI 0004055.110000943.0.2025 / pg. 1688

DEFENSORIA PÚBLICA
do Estado do Maranhão

DESPACHO

CPC / Comissão Permanente de Contratação

DESTINATÁRIO
Segunda Subdefensoria Pública do Estado

Considerando o processo nº **0004055.110000943.0.2025, Licitação: Obra Civil - Santa Luzia,**

Em prosseguimento ao **Procedimento Licitatório N.º 90031/2025**, informamos que as etapas de publicidade do resultado foram integralmente concluídas. **O Aviso de Resultado de Julgamento foi publicado no Diário Oficial do Estado (DOE)** e o envio da informação ao sistema **SINC-CONTRATA do Tribunal de Contas do Estado (TCE-MA)** foi devidamente finalizado, sendo as informações prontamente aceitas, conforme comprovam os anexos.

Em face da conclusão das atividades pertinentes a esta Comissão Permanente de Contratação (CPC) no presente processo, encaminha-se o feito para à próxima unidade para as providências cabíveis.

São Luís MA, em **31** de **outubro** de **2025**.

Raimundo Eduardo da Silva Farias
Assessor Sênior
Comissão Permanente de Contratação

Documento assinado eletronicamente por **Raimundo Eduardo da Silva Farias**, **Assessor Sênior**, em 31/10/2025, às 10:40, conforme horário oficial de Brasília, com fundamento no § 3º do art. 4º, do Decreto n.º 10.543, de 13 de novembro de 2020.



A autenticidade do documento pode ser conferida no link Validar Documento informando o código verificador **0281430** e o código CRC **FEA8831D**.