





01 LOCALIZAÇÃO
SEM ESCALA

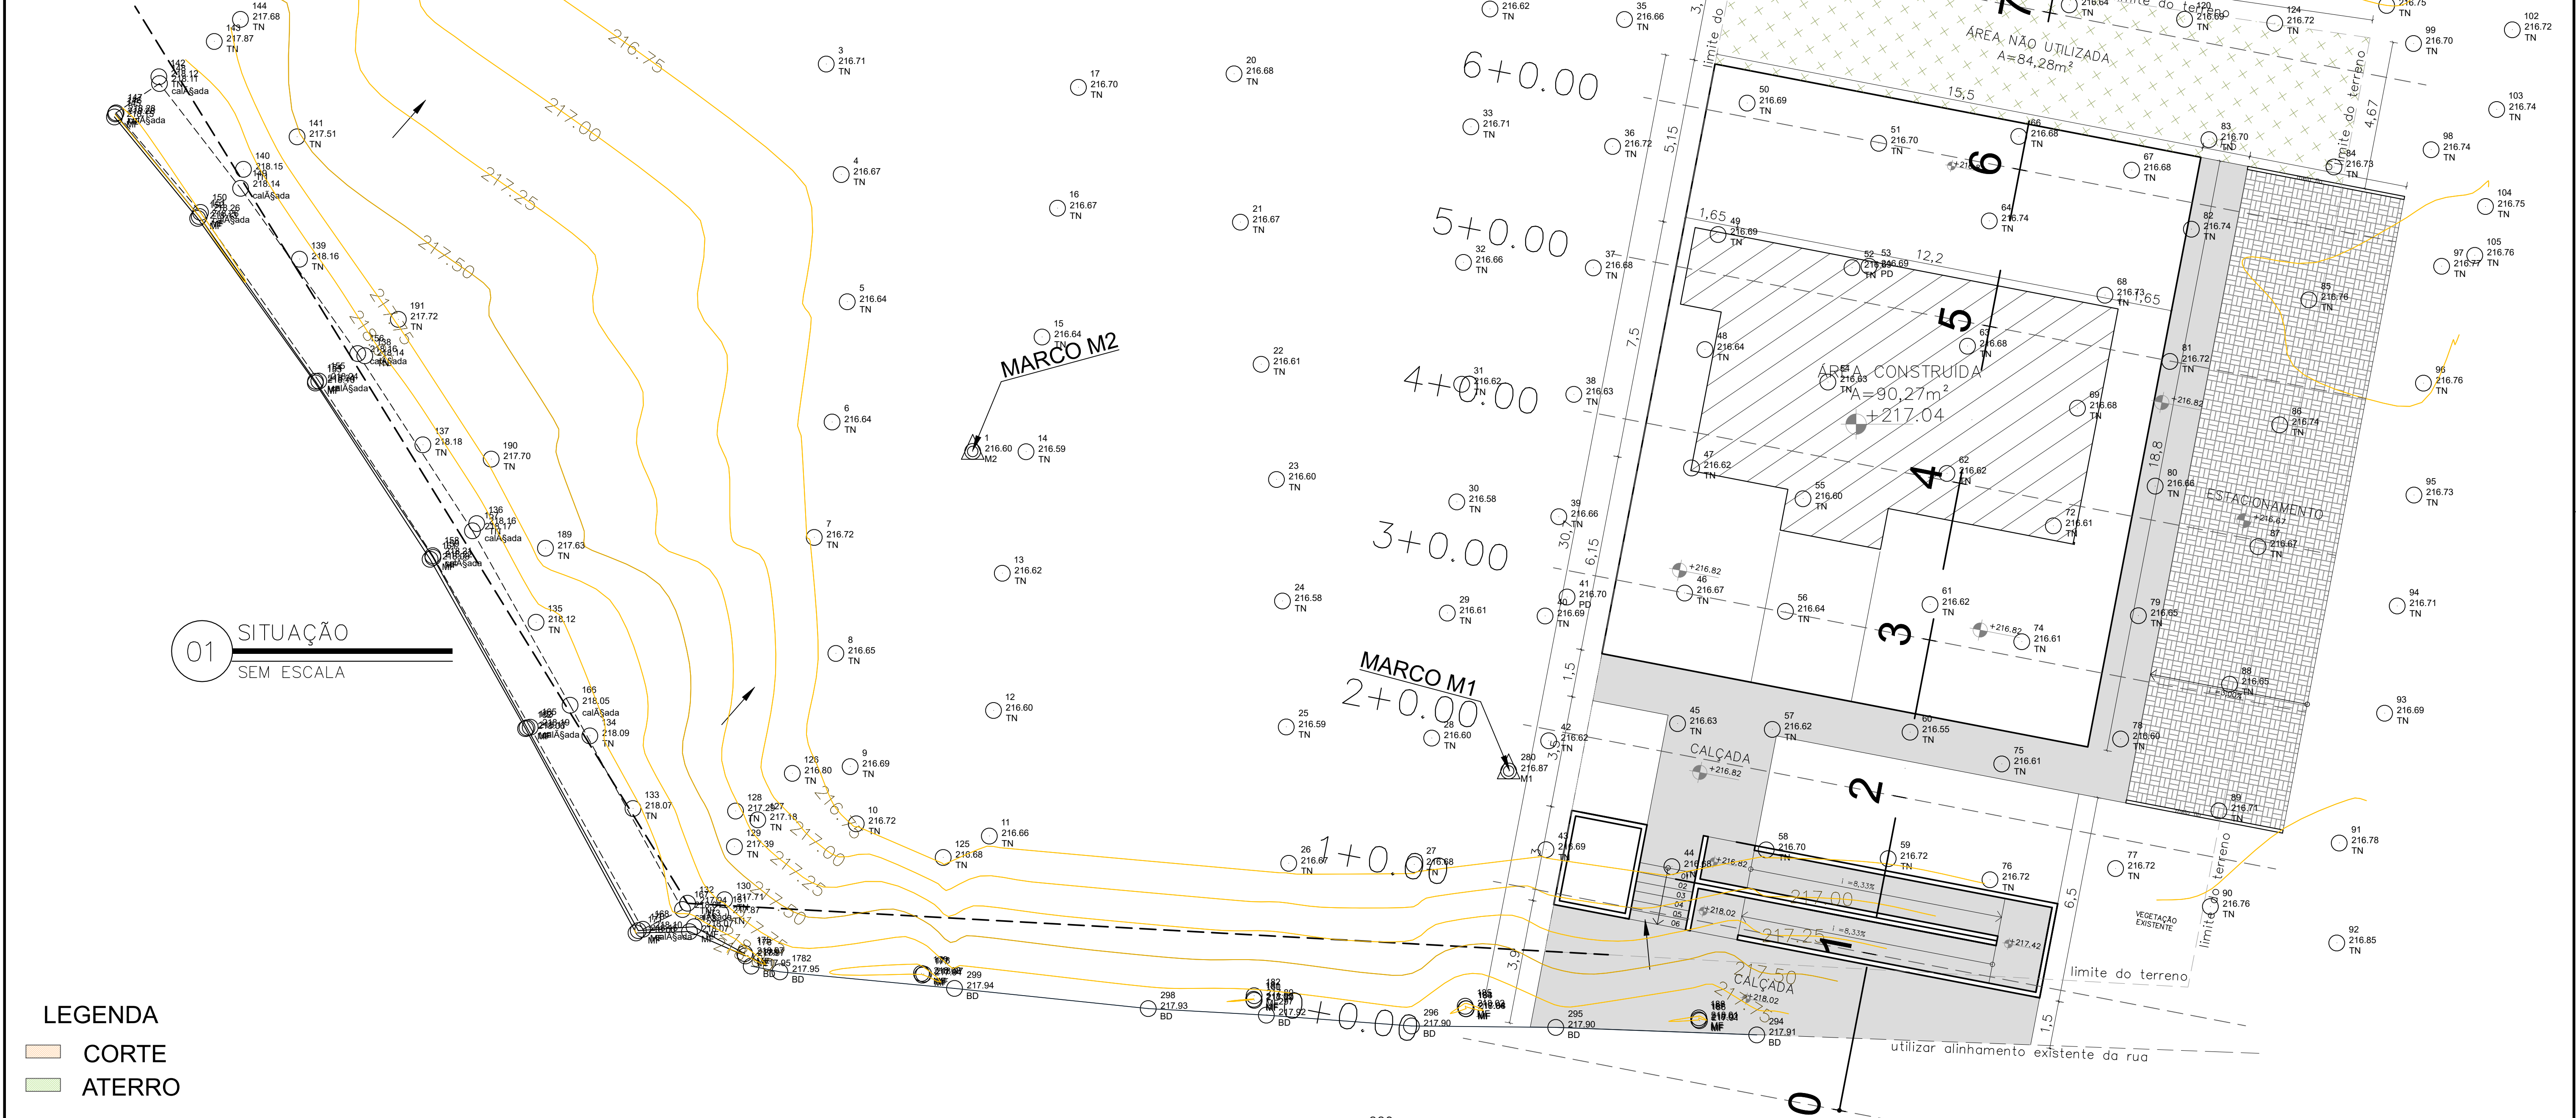


01 SITUAÇÃO
SEM ESCALA

LEGENDA

- CORTE
- ATERRO

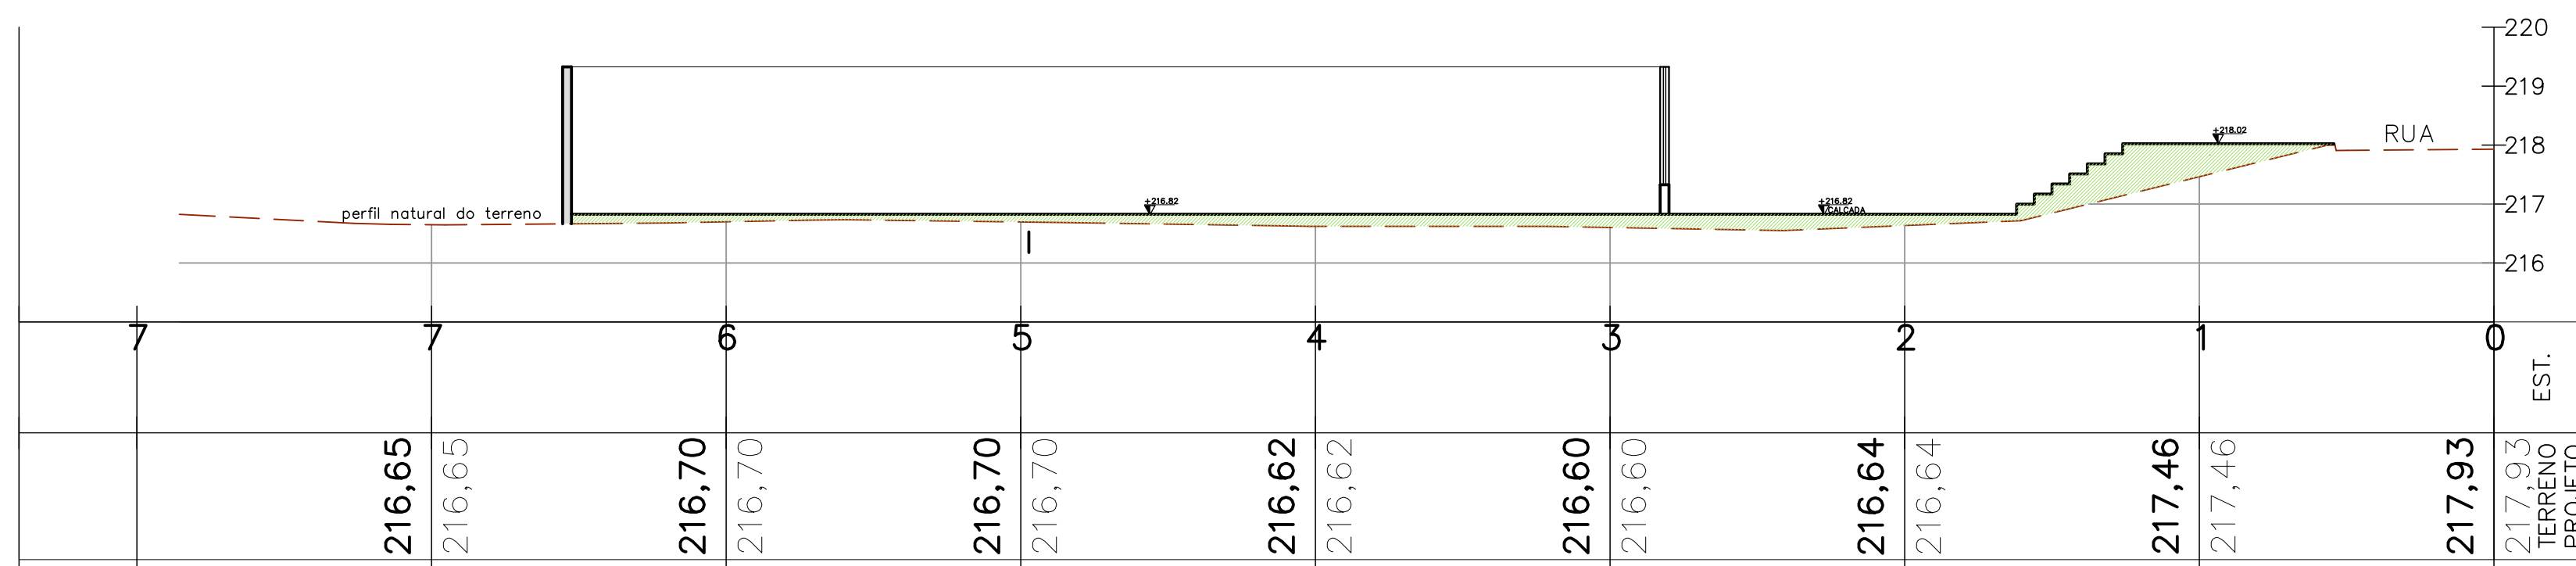

03 CORTES E ATERRO
ESCALA 1/125





DEFENSORIA PÚBLICA
do Estado do Maranhão

NÚCLEO DPE-MA EM CONSTRUÇÃO MODULAR
END: RUA AO LADO DA RODOVIÁRIA DE SÃO DOMINGOS,
CENTRO, SÃO DOMINGOS-MA
PROPRIETÁRIO: DPE-MA
DISCRIMINAÇÃO: LOCALIZAÇÃO, SITUAÇÃO, CORTES E ATERRO
DATA: JUN/2023 ESC: 1/100 R00


ARQ
01/10

PROJETO ARQUITETÔNICO: NAYANNE FEQUES A69236-0/MA

A1

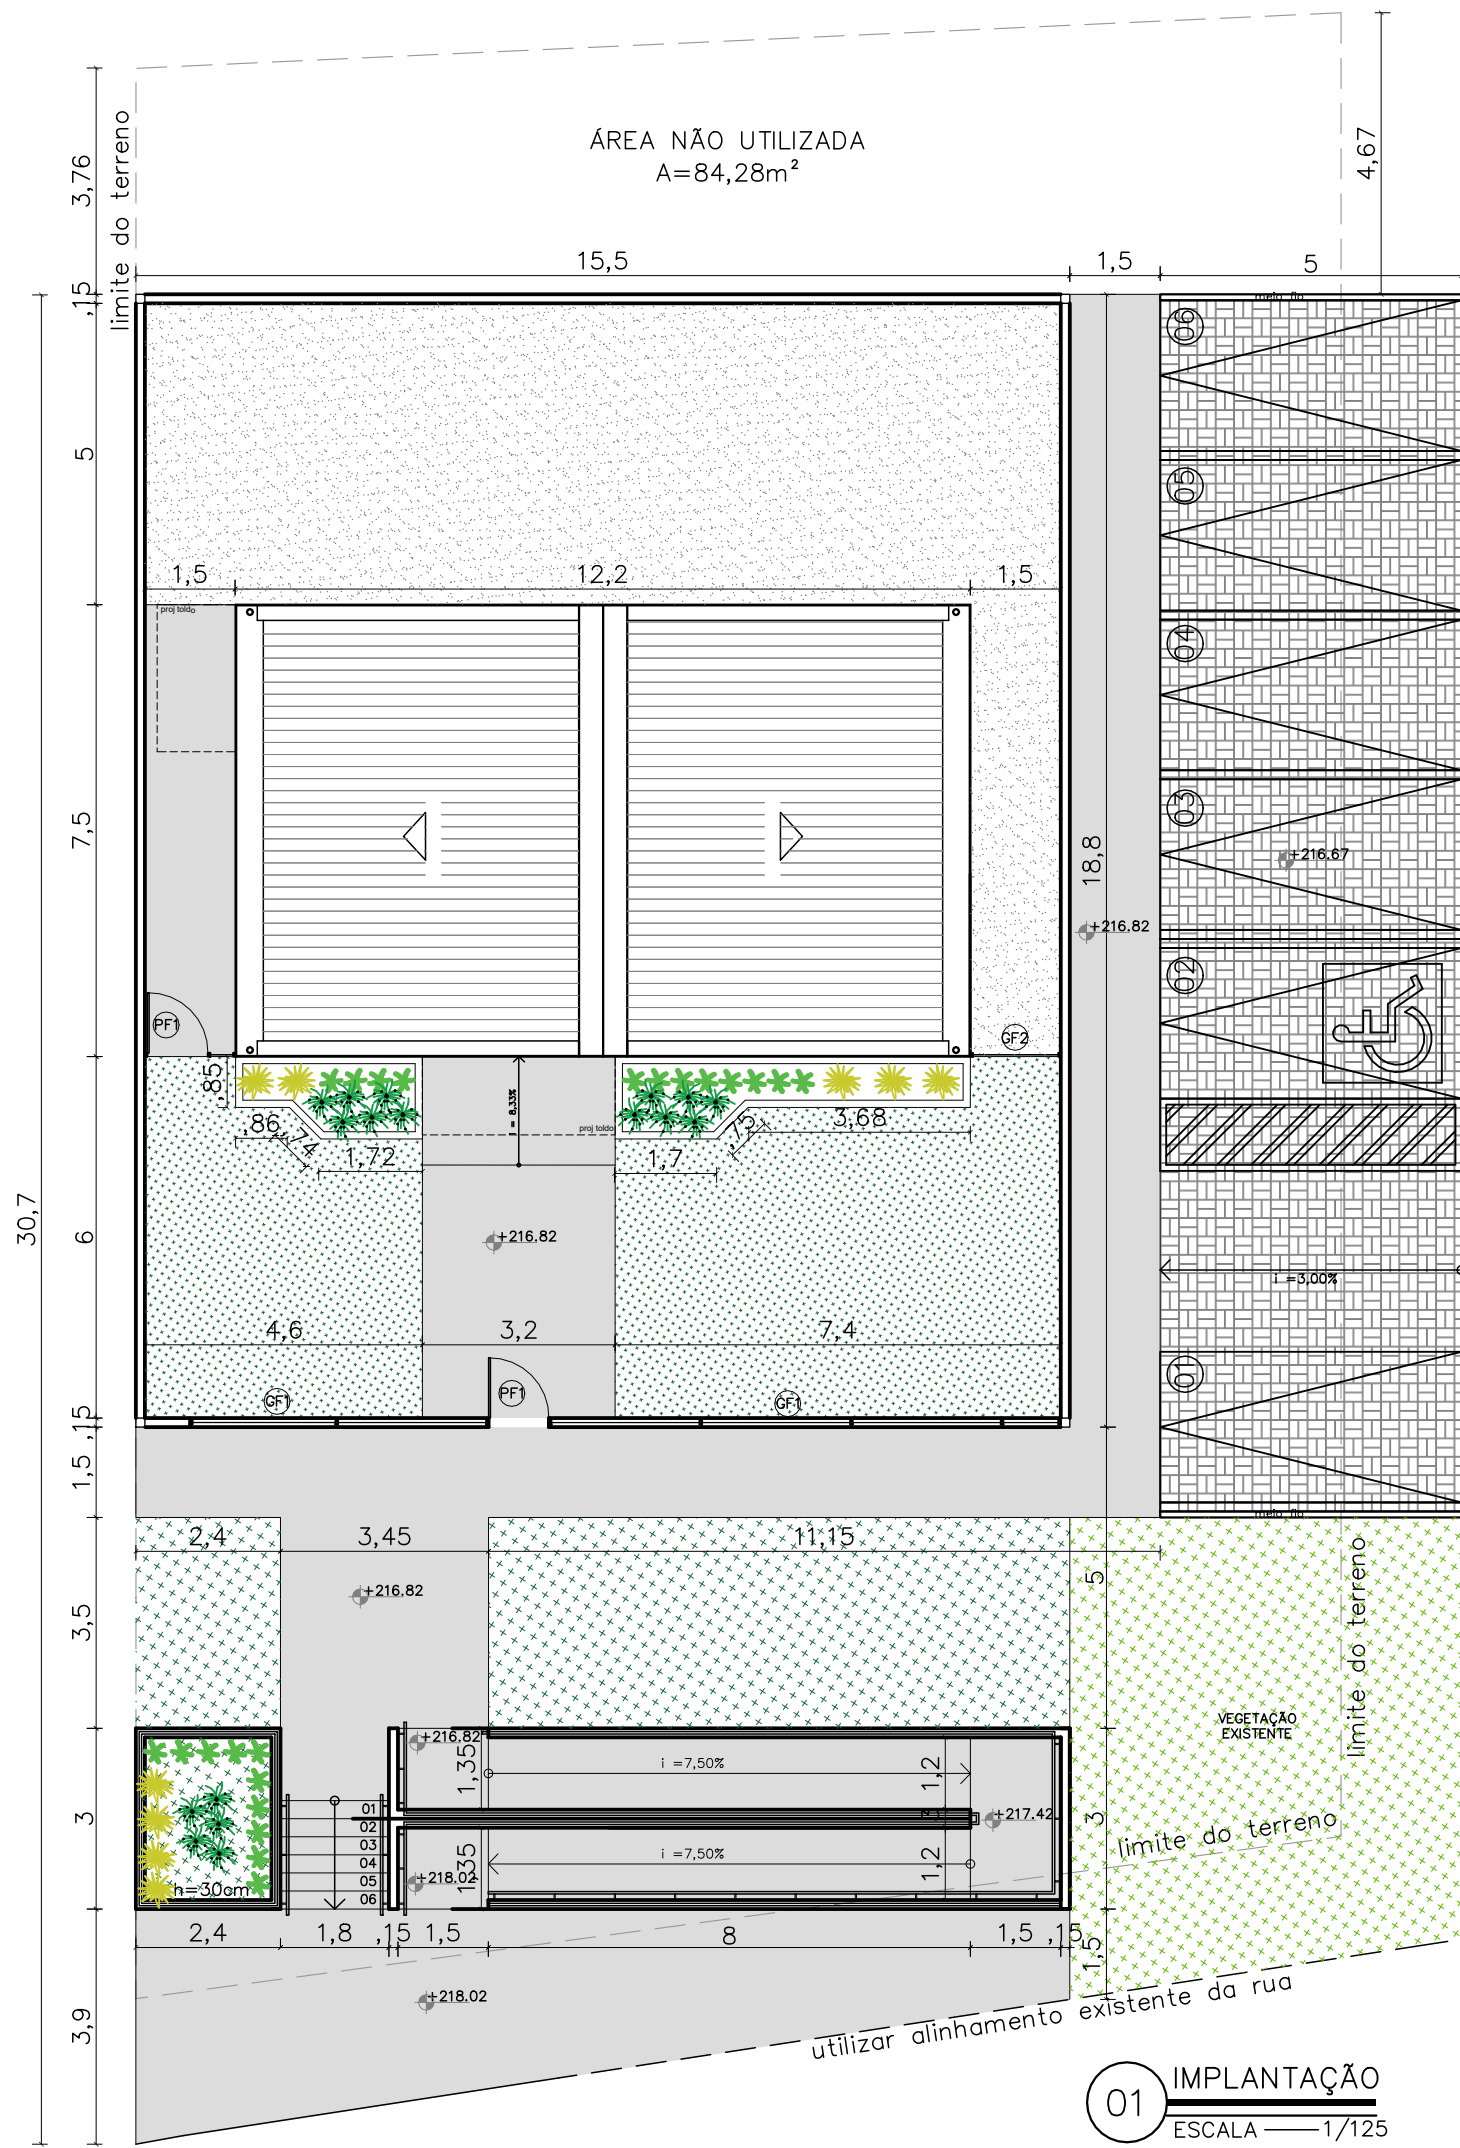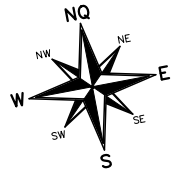

01 IMPLANTAÇÃO
ESCALA 1/125

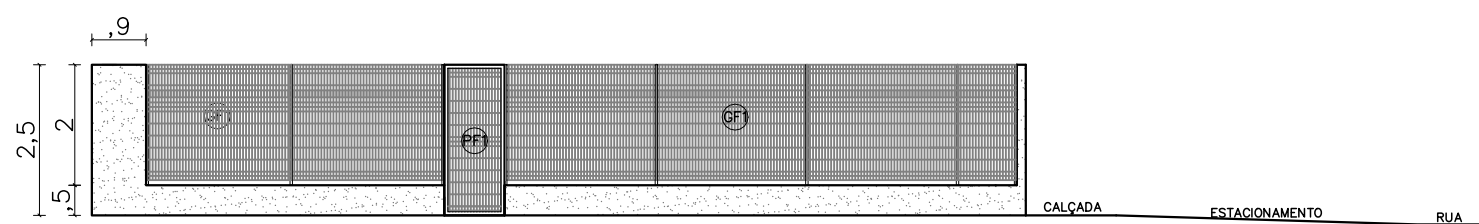

02 VISTA GRADIL-FRENTE
ESCALA 1/125

NOTAS

MURETAS H=0,50M:

- 1 - FACE EXTERNA E EXTERNA: TEXTURA ACRILICA NA COR BRANCA SOBRE REBOCO COM IMPERMEABILIZAÇÃO;
- 2 - PINGADEIRA PRÉ MOLDADA COM PINTURA EM TINTA PRA PISO NA COR CINZA MÉDIO.

PAISAGISMO

1-AS MUDAS DEVERÃO SER PLANTADAS COM TERRA PRETA, ADUBO COMPOSTADO E A FORRAÇÃO EM SEIXO ROLADO BRANCO

GRADIL:

- 1 - O GRADIL INDICADO PELO PAISAGISMO DEVERÁ RECEBER PINTURA EM ESMALTE SINTÉTICO SOBRE BASE ANTICORROSIVA
- 2 - TODAS AS PEÇAS DEVERÃO SER EM AÇO GALVANIZADO

PF1-PORTÃO EM GRADIL NYLOFORT 3D, MALHA 20X5CM, Ø 5MM, PINTURA BRANCA, BELGO OU SIMILAR (1,00X2,50M)

GF1- GRADIL NYLOFORT 3D, MALHA 20X5CM, Ø 5MM 250X203 CM, PINTURA BRANCA, BELGO OU SIMILAR

GF2- GRADIL NYLOFORT 3D, MALHA 20X5CM, Ø 5MM 250X243 CM, PINTURA BRANCA, BELGO OU SIMILAR

QUADRO DE ÁREAS


área do lote	623,11m ²
atme	
alml	85,51%
área construída	90,27 m ²
área livre	532,84m ²
área permeável	224,24 m ²
taxa de permeabilidade	35,98%

CONVENÇÕES

PISO	Colchão de brita
	Grama esmeralda - Zoysia japonica
	Piso intertravado
	Piso cimentado


RELAÇÃO DE ESPÉCIES

SIMB.	NOME POPULAR E CIENTÍFICO	PORTE	QTDE.	U.N.	D.P.
	MORÉIA - Dietes iridioides especificação.: muda bem formada	0.40	17	muda	0.50
	PODOCARPO - Podocarpus macrophyllus especificação.: muda bem formada	1.20	22	muda	0.40
	PATA DE ELEFANTE - Beaucarnea especificação.: muda bem formada	1.20	9	muda	0.80

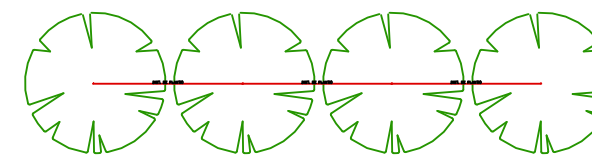


NOTA: VER NA TABELA A DISTÂNCIA DE PLANTIO

DETALHE DISTANCIA DE PLANTIO

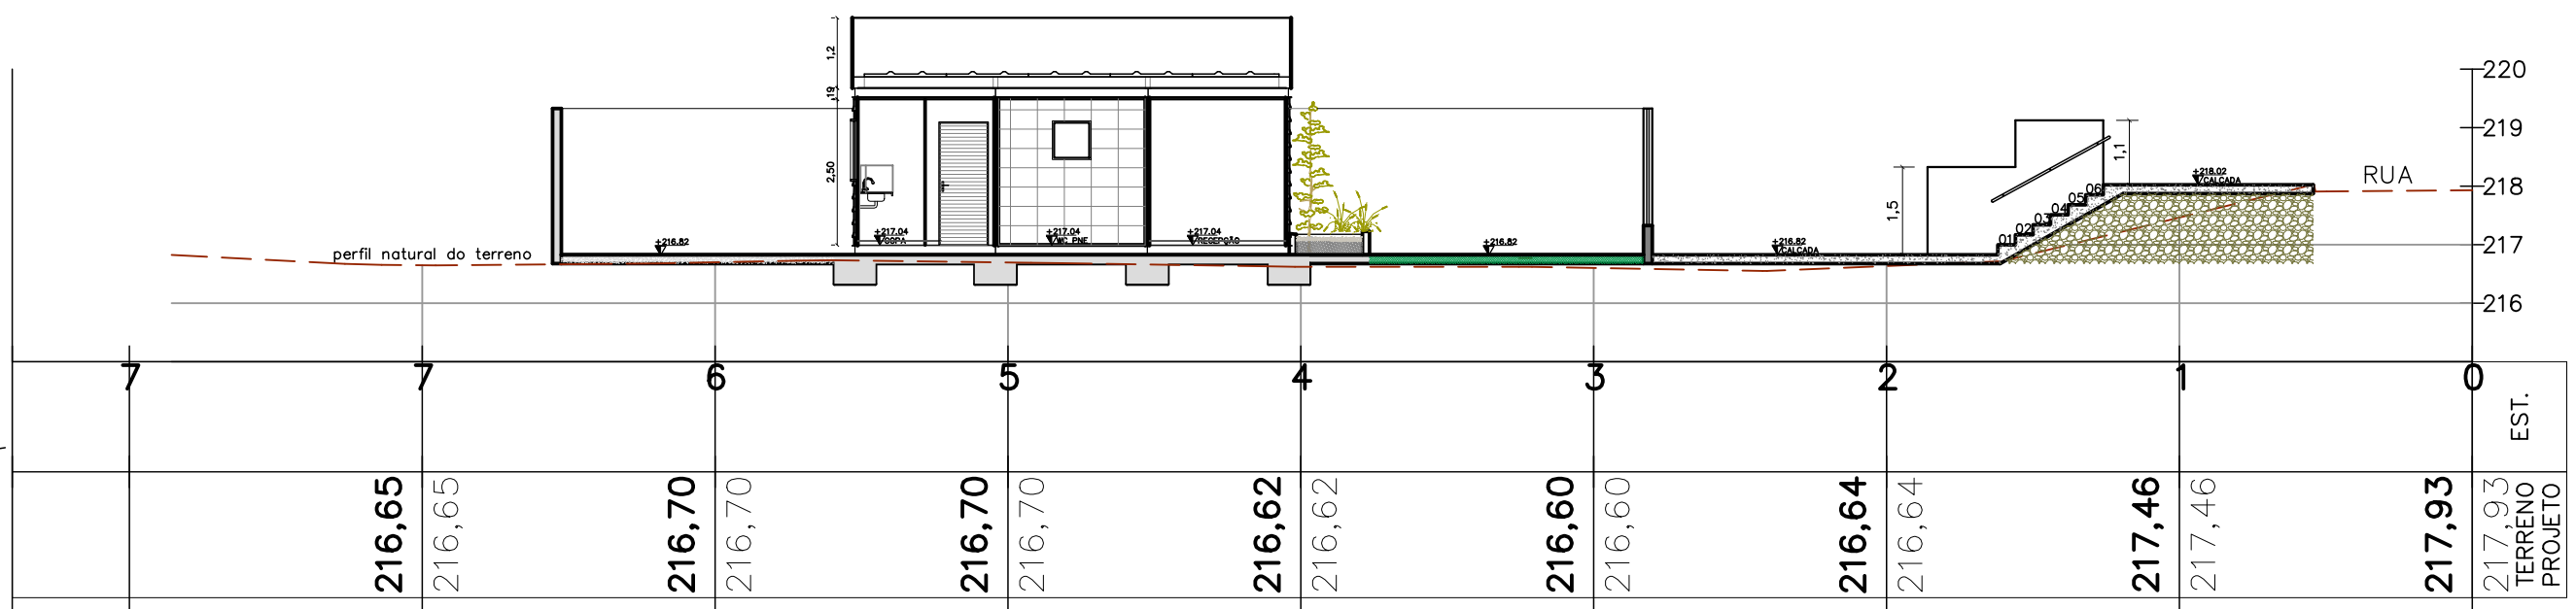

03 CORTE ESCADA
ESCALA 1/125

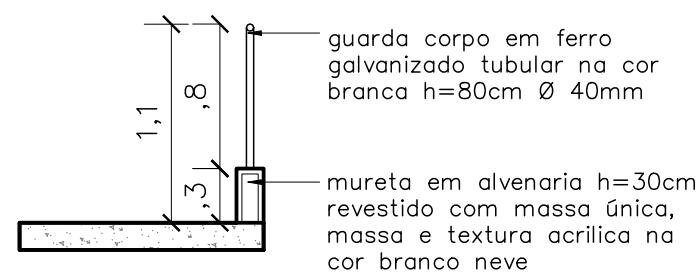

04 DETALHE GUARDA CORPO
ESCALA 1/100




DEFENSORIA PÚBLICA
do Estado do Maranhão

NÚCLEO DPE-MA EM CONSTRUÇÃO MODULAR
END: RUA AO LADO DA RODOVIARIA DE SÃO DOMINGOS,
CENTRO, SÃO DOMINGOS-MA
PROPRIETÁRIO: DPE-MA
DISCRIMINAÇÃO: IMPLANTAÇÃO
DATA: JUN/2023 ESC: 1/125 R00


ARQ
02/10

PROJETO ARQUITETÔNICO: NAYANNE FEQUES A69236-0/MA

A2

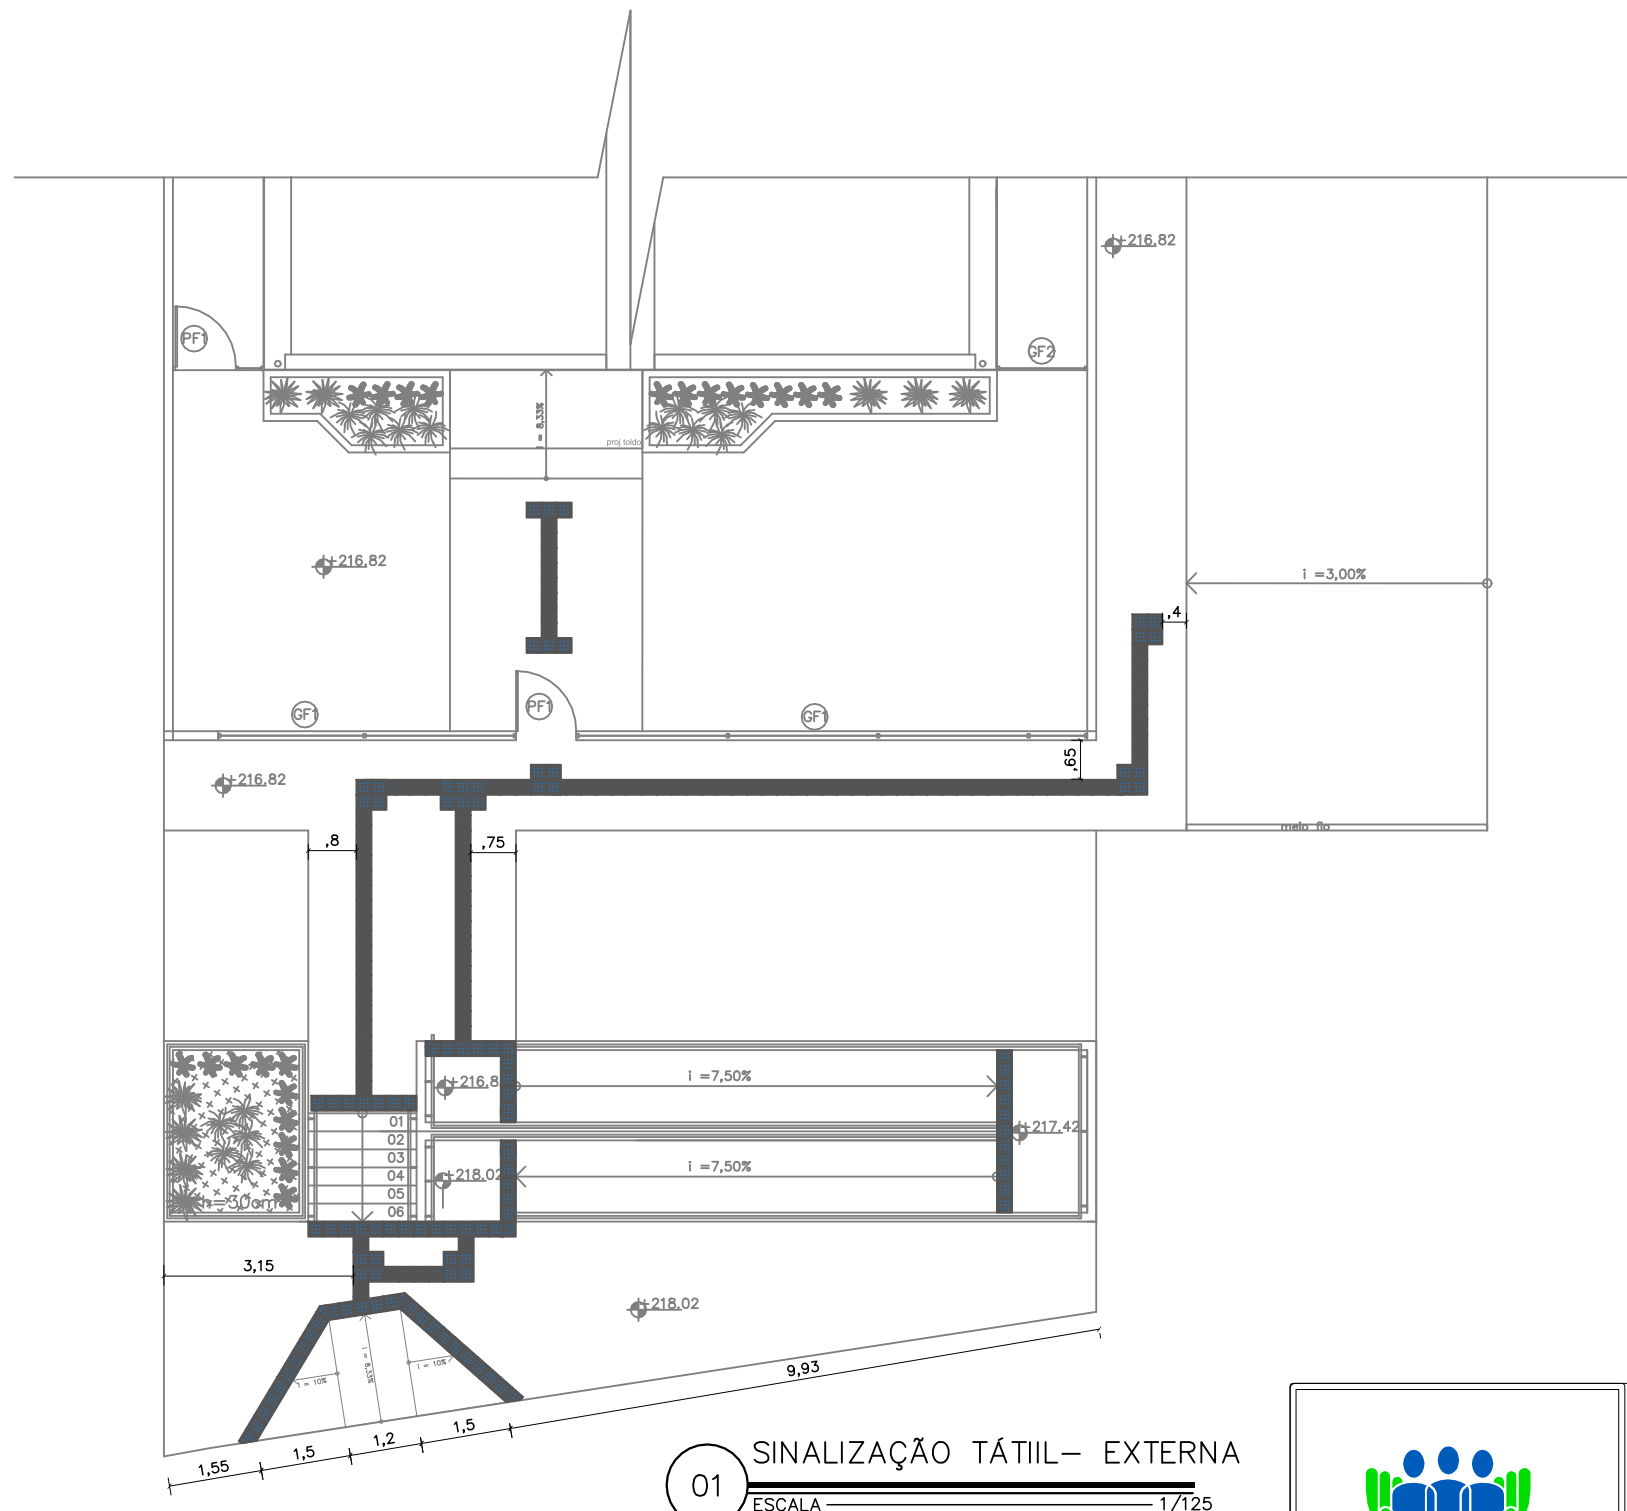

01 SINALIZAÇÃO TÁTIL – EXTERNA
ESCALA 1/125

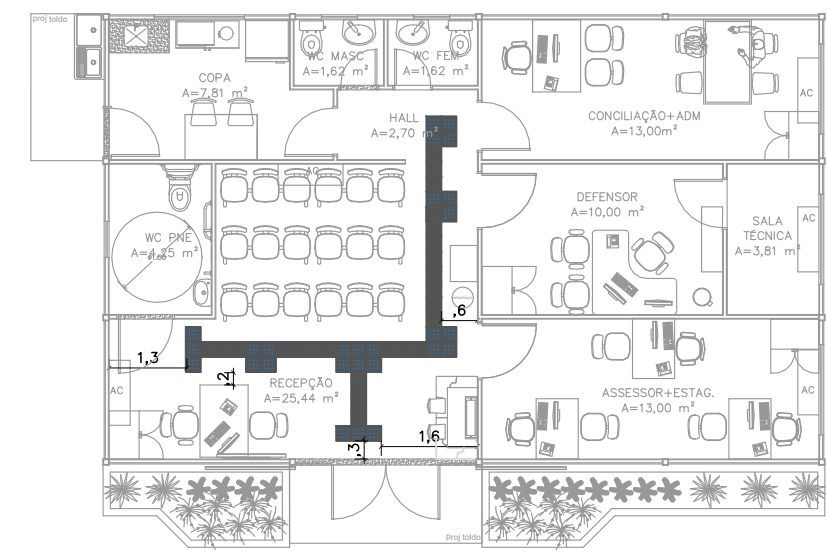

02 SINALIZAÇÃO TÁTIL – INTERNA
ESCALA 1/125

NOTAS
SINALIZAÇÃO EXTERNA:
 1-PISO TÁTIL DIRECIONAL E/OU ALERTA, DE CONCRETO, AZUL, P/DEFICIENTES VISUAIS, DIMENSÕES 25X25CM, APLICADO COM ARGAMASSA INDUSTRIALIZADA AC-II, REJUNTADO.
SINALIZAÇÃO INTERNA:
 1-PISO TÁTIL DIRECIONAL E/OU ALERTA, DE BORRACHA, AZUL, P/DEFICIENTES VISUAIS, DIMENSÕES 25X25CM, APLICADO COM COLA DE CONTATO SOBRE PISO CERÂMICO

CONVENÇÕES	
PISO	
	PISO TÁTIL ALERTA
	PISO TÁTIL DIRECIONAL

DEFENSORIA PÚBLICA
do Estado do Maranhão

NÚCLEO DPE-MA EM CONSTRUÇÃO MODULAR

END: RUA AO LADO DA RODOVIARIA DE SÃO DOMINGOS, CENTRO, SÃO DOMINGOS-MA

PROPRIETÁRIO: DPE-MA

DISCRIMINAÇÃO: SINALIZAÇÃO TÁTIL

DATA: MAI/2023 ESC: 1/125 R00

ARQ
03/10

PROJETO ARQUITETÔNICO: NAYANNE FEQUES A69236-0/MA

A3