

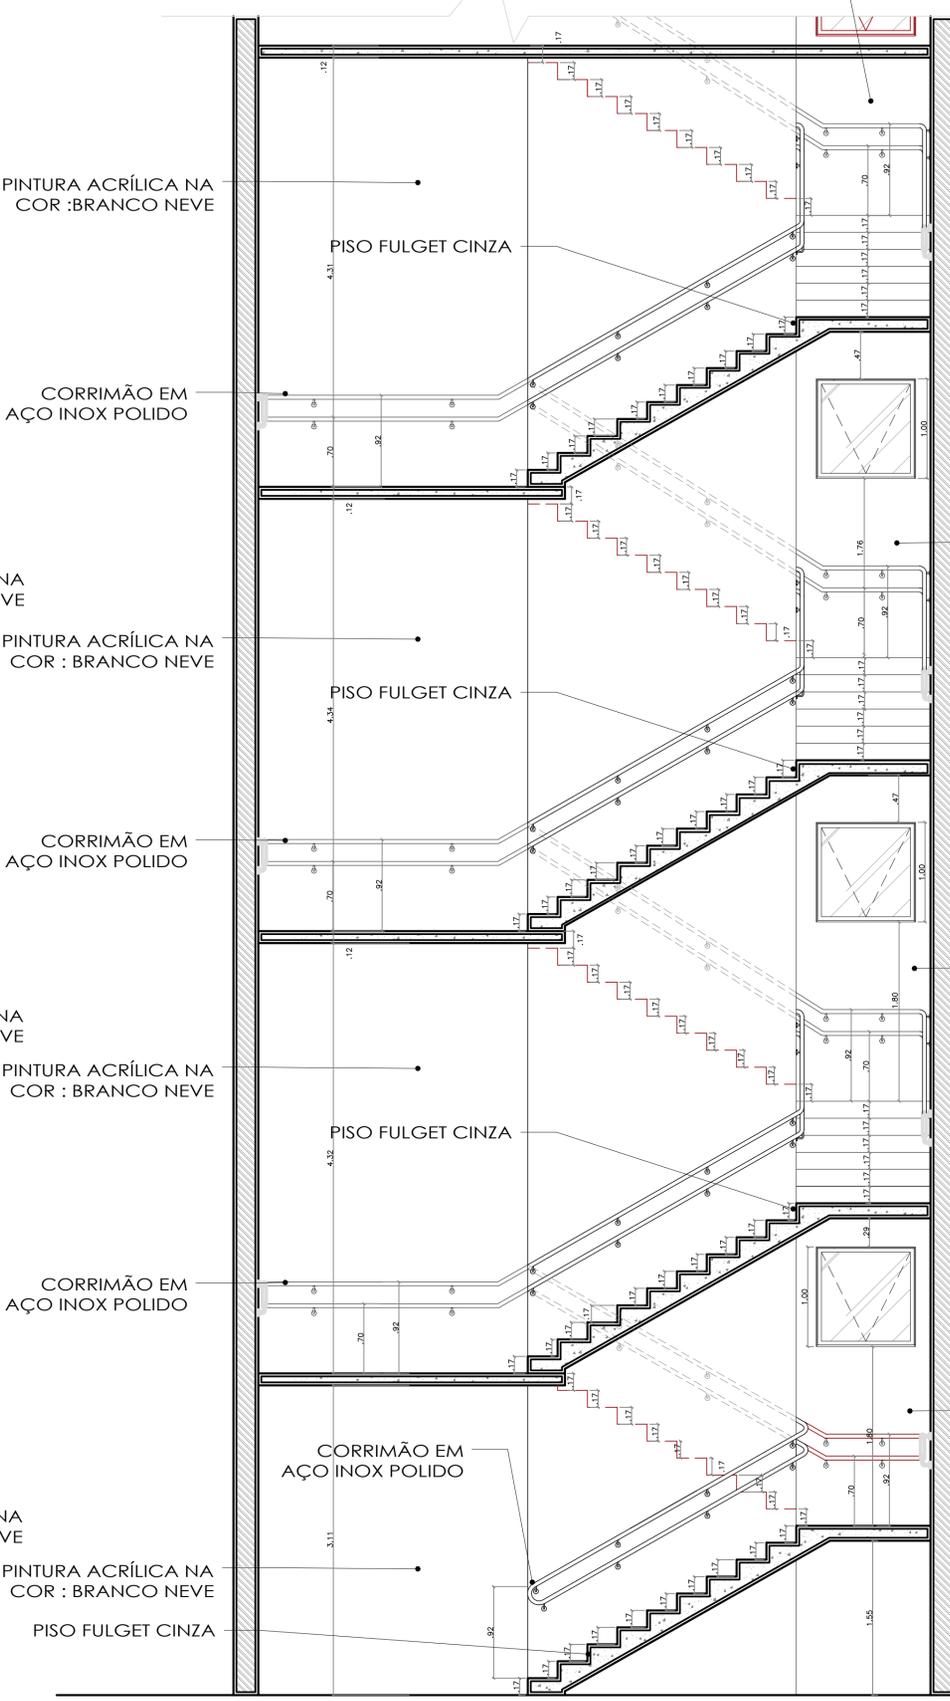


DEFENSORIA PÚBLICA-CORTE 2-ESCALA
ESCALA 1:25

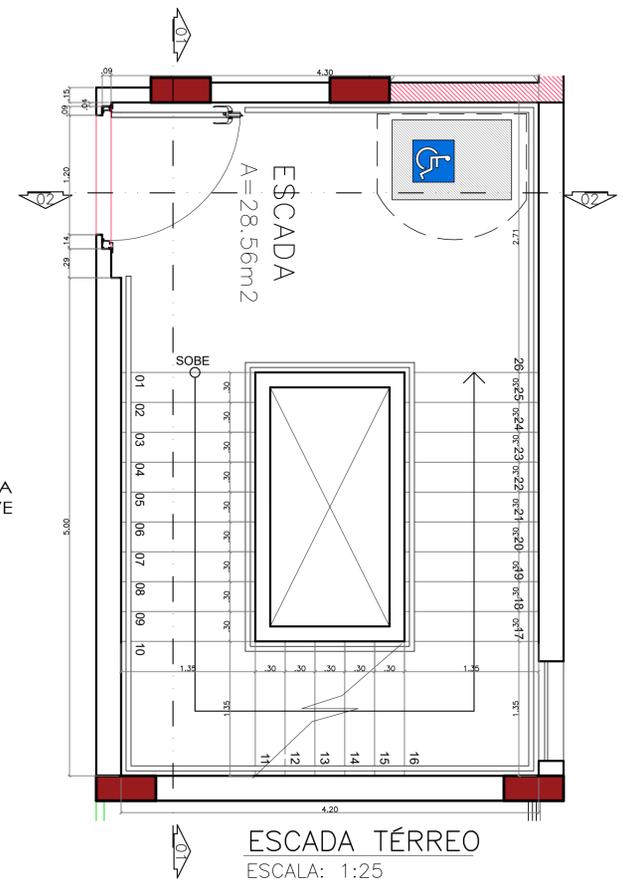

DEFENSORIA PÚBLICA-CORTE 1-ESCALA
ESCALA 1:25

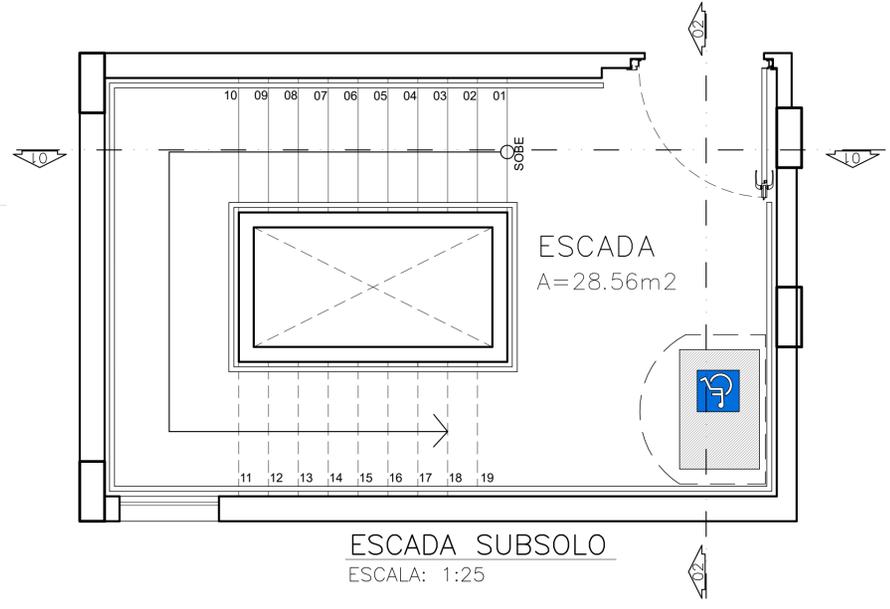

PINTURA ACRÍLICA NA
COR : BRANCO NEVE

| | | | |
|---|----------|-----------------|----|
| | | | |
| DEFENSORIA PÚBLICA DO MA Avenida 01, Quadra 01, Lote 01, Inhamitanga Fone: (98) 3241-1111 / 3241-1112 / 3241-1113 CEP: 65077-000 | | | |
| PROJETO EXECUTIVO DE ARQUITETURA DETALHAMENTO ESCADA | | WALLACE O.SOUZA | |
| CLAUDIO H. FERRO FREIRE | A39128-0 | 31/65 | 00 |