


01 LAYOUT
ESCALA — 1/75

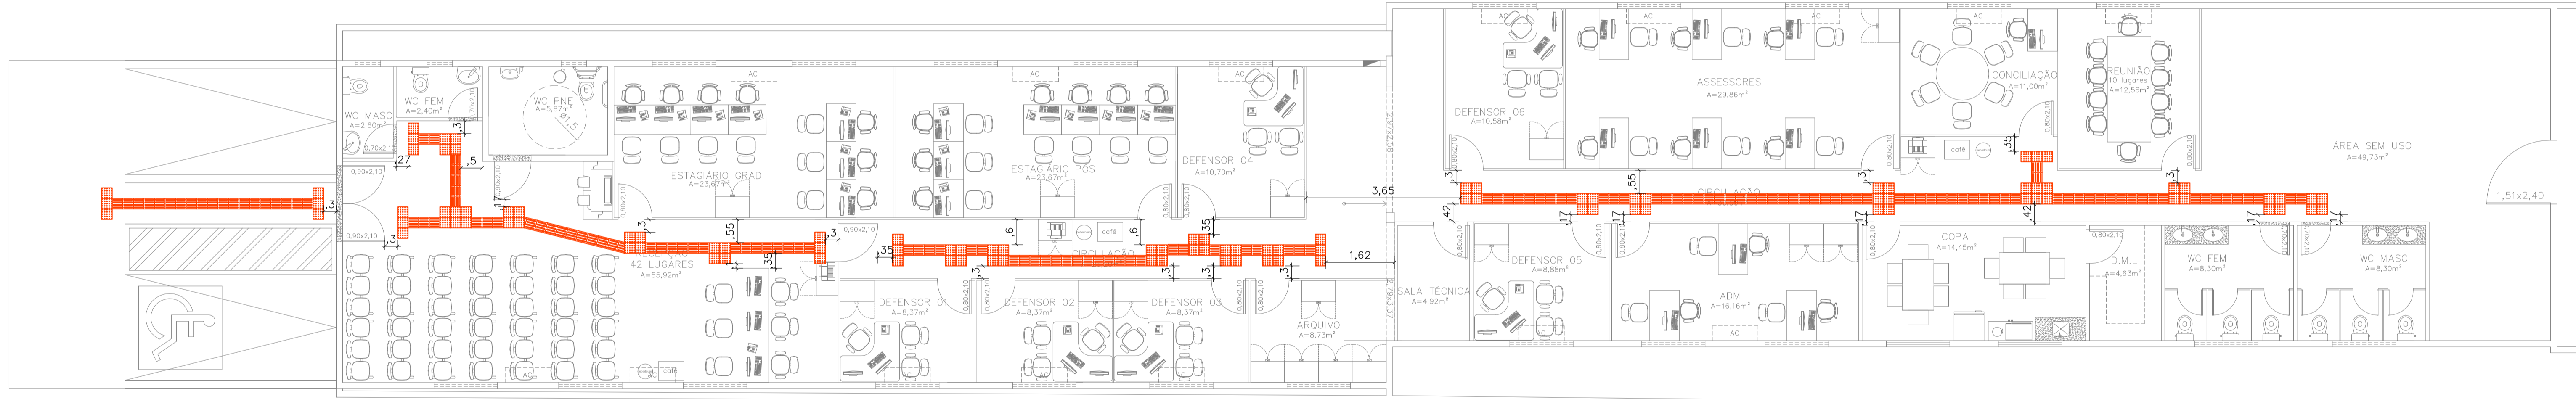

02 PISO TÁTIL
ESCALA — 1/75

CONVENÇÕES

PISO		PISO TÁTIL ALERTA
		PISO TÁTIL DIRECIONAL

NOTAS
SINALIZAÇÃO EXTERNA:
1—PISO TÁTIL DIRECIONAL E/OU ALERTA, DE CONCRETO, AZUL, P/DEFICIENTES VISUAIS, DIMENSÕES 25X25CM, APLICADO COM ARGAMASSA INDUSTRIALIZADA AC—II, REJUNTADO.
SINALIZAÇÃO INTERNA:
1—PISO TÁTIL DIRECIONAL E/OU ALERTA, DE BORRACHA, AZUL, P/DEFICIENTES VISUAIS, DIMENSÕES 25X25CM, APLICADO COM COLA DE CONTATO SOBRE PISO CERÂMICO

NÚCLEO REGIONAL DE BACABAL—MA
end: Av Getúlio Vargas,475, Centro, Bacabal—MA
Proprietário: DPE—MA
Discr: Layout e Piso Tátil
data: fev/2022 Escindicada R00

ARQ
02/02