


TOLDO EM POLICARBONATO ALVEOLAR
NA COR CINZA REFLETIVO E ESTRUTURA
METÁLICA PINTADA NA COR PRETA


PLATIBANDA EM CHAPA DE AÇO
GALVANIZADO 18, COM ESTRUTURA
DE METALON GALVANIZADO 50x25
NA COR SUVINIL UVA VERDE

FACHADA

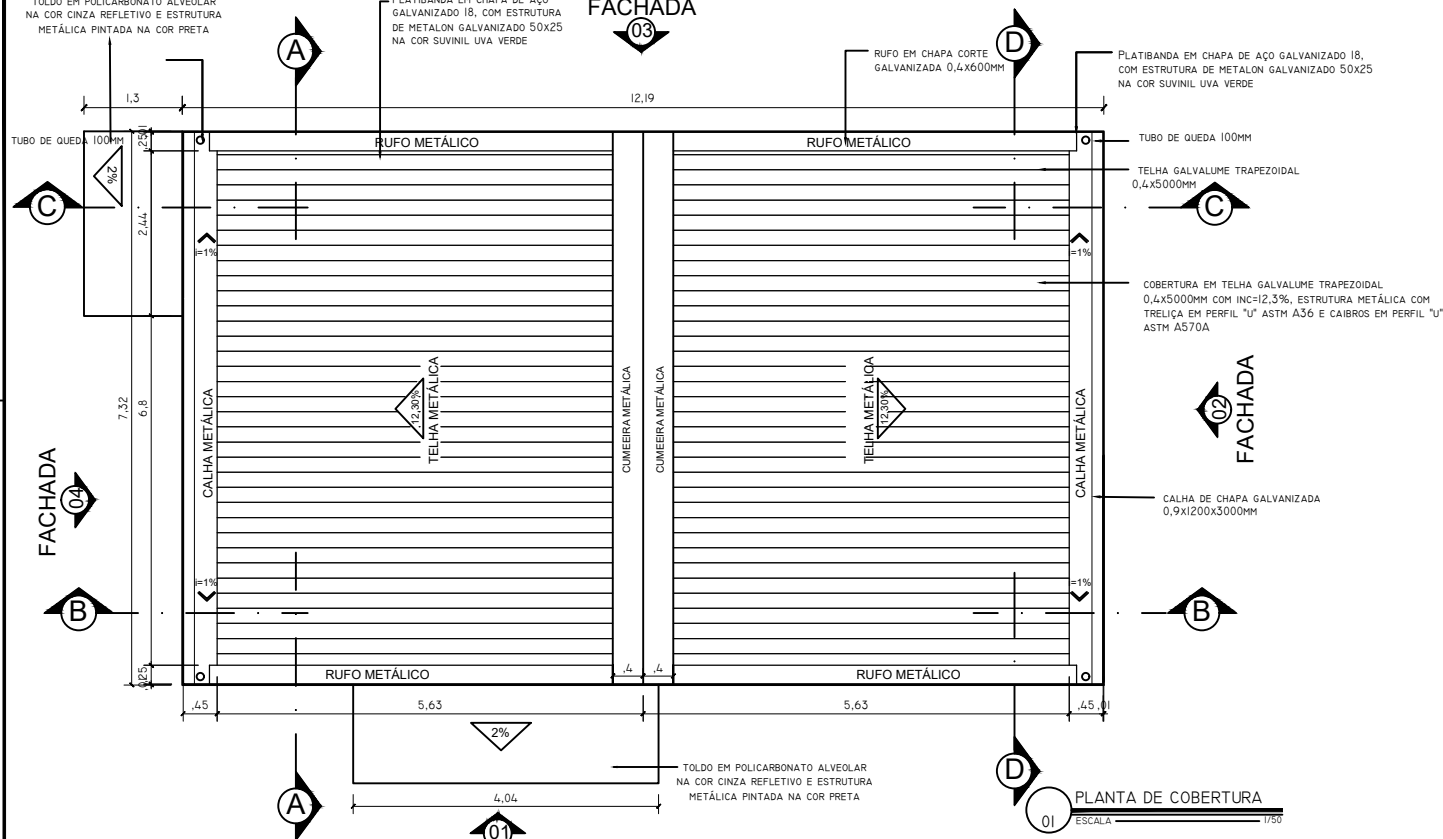


01 PLANTA DE COBERTURA
ESCALA 1/50


APROVADO:	APROVADO:
DATA: ____/____/____	DATA: ____/____/____
APROVADO:	APROVADO:
DATA: ____/____/____	DATA: ____/____/____

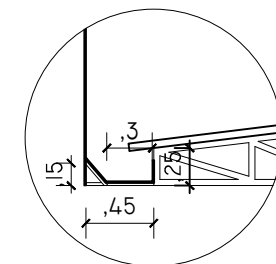

03 DETALHE CALHA
SEM ESCALA

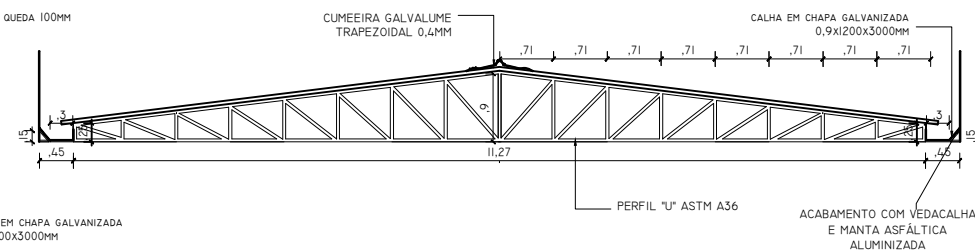

04 TRELIÇA
ESCALA 1/50

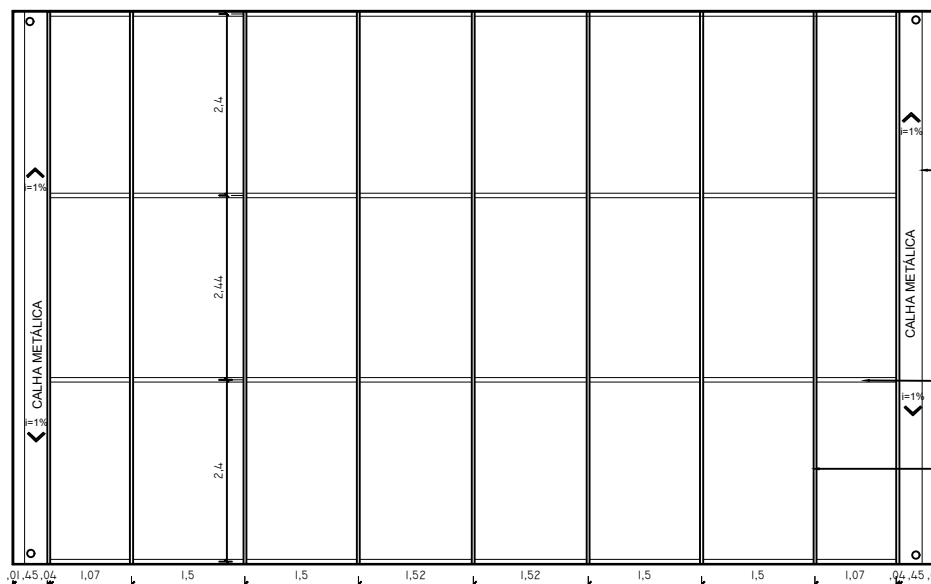

02 ESTRUTURA COBERTURA
ESCALA 1/50



NÚCLEO DPE-MA EM CONTÊINER
ENDEREÇO: LOCAL A SER DEFINIDO
PROPRIETÁRIO: DPE-MA
DISCRIMINAÇÃO: COBERTURA, ESTRUTURA E TRELIÇA
DATA: JUL/2020 ESC: 1/50 REVISÃO: 08

ARQ
07/11

PROJETO ARQUITETÔNICO: NAYANNE BARROS - CAU A69236-0/MA

A2