

MAPA DE LOCALIZAÇÃO DOS BLOCOS
SEM ESCALA

OBJETO DA LICITAÇÃO

LEGENDA		TIPO DE MOBILIÁRIO	DIMENSÕES (CM)
AB	ARMÁRIO BAIXO	80X50X75	
AA	ARMÁRIO ALTO	80X50X180	
M1	MESA 1 - EM "L"	140/140X80X75	
M2	MESA 2	120X70X75	
M3	MESA 3	90X70X75	
MR1	MESA REUNIÃO 1	DIÂMETRO 100	
MR2	MESA REUNIÃO 2	100X200X75	

ACABAMENTOS DOS MOBILIÁRIOS	TIPO DE MOBILIÁRIO	DIMENSÕES (CM)
TERREJO: MDF CINZA CRISTAL	AB	ARMÁRIO BAIXO
1º PAVIMENTO: MDF RUGGINE	AA	ARMÁRIO ALTO
2º PAVIMENTO: MDF CINZA CRISTAL	M1	MESA 1 - EM "L"
3º PAVIMENTO: MDF RUGGINE	M2	MESA 2
OBS: COM EXECUÇÃO DOS BALCÕES	M3	MESA 3

ÁREAS DE REFORMA	ÁREAS DE AMPLIAÇÃO	ÁREAS DE AMPLIAÇÃO+REFORMA
SUBSOLO: 451,83m²	SUBSOLO: 44,22m²	SUBSOLO: 496,05m²
TERREJO: 3303,74m²	TERREJO: 321,99m²	TERREJO: 3.625,73m²
1º PAVIMENTO: 2002,45m²	1º PAVIMENTO: 641,77m²	1º PAVIMENTO: 2.734,22m²
2º PAVIMENTO: 2006,43m²	2º PAVIMENTO: 641,77m²	2º PAVIMENTO: 2.648,20m²
3º PAVIMENTO: 2006,43m²	3º PAVIMENTO: 641,77m²	3º PAVIMENTO: 2.648,20m²
TOTAL ÁREA REFORMA: 1080,88m²	TOTAL ÁREA AMPLIAÇÃO: 2.291,52m²	TOTAL ÁREA: 12.152,40m²

CONTRATAÇÃO:	CLIENTE:
PROJETO EXECUTIVO DE ARQUITETURA	QUADRO DE ÁREAS:
DEFENSORIA PÚBLICA DO MA	ÁREA DO TERRENO: 6.783,94m²
Avenida 03, Quadra 21, Lote 02,	ÁREA CONSTRUÍDA: 12.152,40m²
Setoramento Jaramirama, Retação II, São	ÁREA LIVRE: 3.731,38m² (55%)
Luis - MA, Cep: 65077-696	ÁREA PERMEÁVEL: 543,10m² (8%)

PROJETO EXECUTIVO DE ARQUITETURA	1/100
DESIGNAÇÃO: LAYOUT - PAVIMENTO TERREJO	DESENHO: WALLACE O.SOUSA
PROJETO: CLAUDIO H. FERRO FREIRE	CLIENTE: A39128-0
CONDIÇÃO: CONDIÇÃO	13/65
AUTORIZAÇÃO: CO-AUTORIZAÇÃO: CLIENTE:	14

EDIFÍCIO DEFENSORIA PÚBLICA DO ESTADO DO MARANHÃO.....PLANTA DE LAYOUT TERREJO

ESC.: 1/100

PANEL DIVISÓRIA CEGA

PANEL VIDRO ÚNICO

PANEL VIDRO ESPESSEIÇA

PORTA SIMPLES

A01

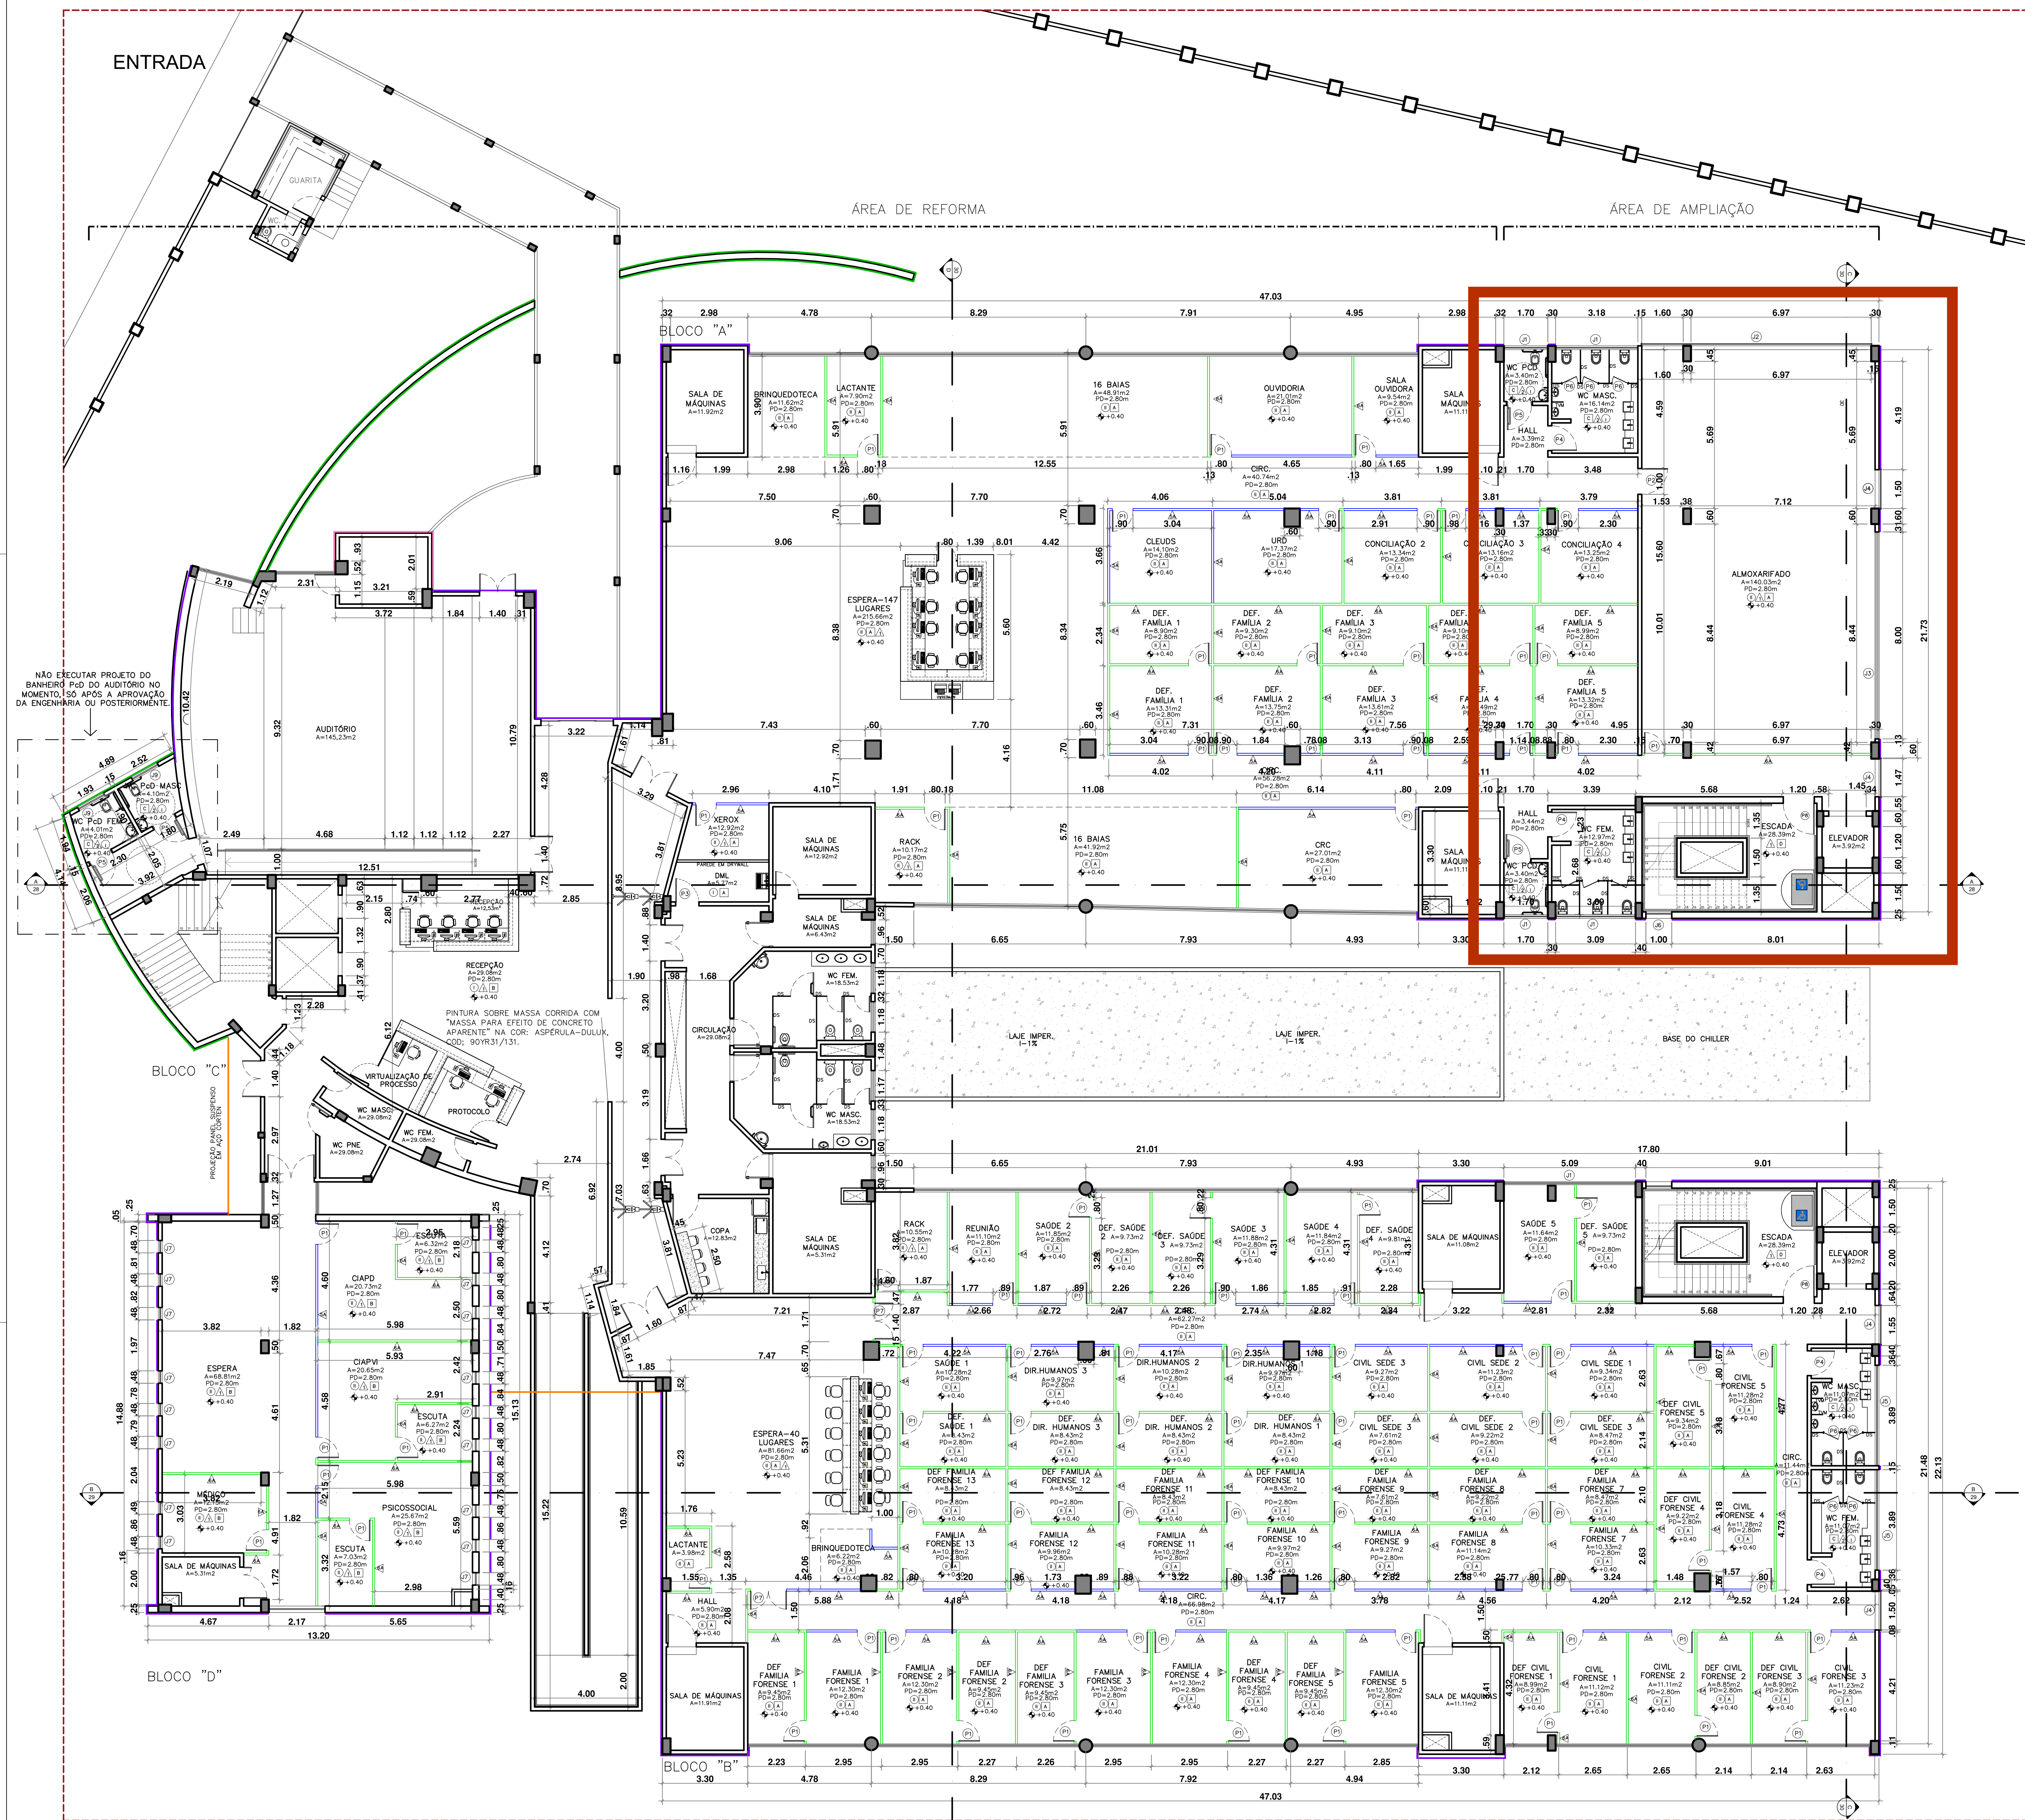
A02

B07

F03


LEGENDA DIVISÓRIAS

TIPO	ESPECIFICAÇÃO
—	DIVISÓRIA PAINEL DE VIDRO (h=2.80m)
—	DIVISÓRIA PAINEL (h=1.10m) E VIDRO (h=1.70m)
—	DIVISÓRIA PAINEL CEGO (h=2.80m) COM ACÚSTICA
—	DIVISÓRIA PAINEL SANITÁRIOS EM GRANITO COM 20cm DE ESPESSEURA, ALTURA 1.80m
—	DIVISÓRIA PARA MICROFONOS EM GRANITO CINZA ANDORINHA COM 20cm DE ESPESSEURA, ALTURA 0.80m



EDIFÍCIO DEFENSORIA PÚBLICA DO ESTADO DO MARANHÃO.....PLANTA BAIXA TÉRREO

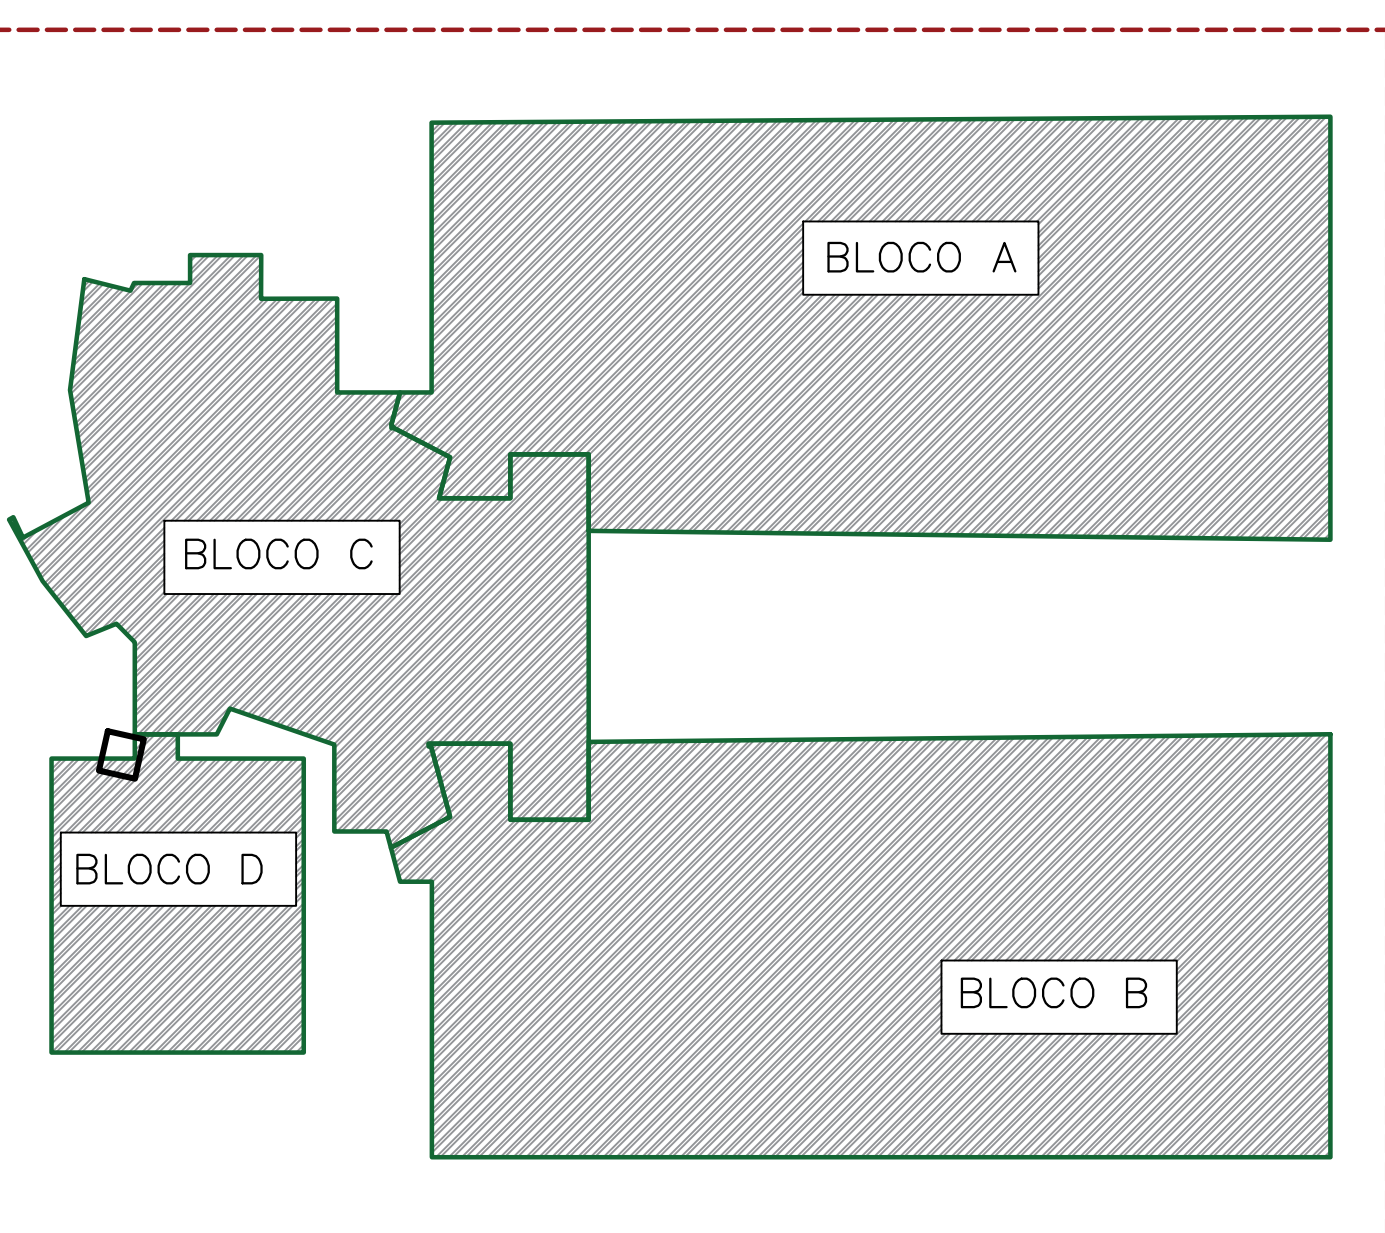ESC.: 1/100



MAPA DE LOCALIZAÇÃO DOS BLOCOS

SEM ESCALA

OBJETO DA LICITAÇÃO

QUANTITATIVO DE DIVISÓRIAS						
MODELO	ÁREA(m²)	COMPR.	ALTURA	VIDRO(m²)	MOF(m²)	PAVIM.
VIDRO + MDF GRIS MONTANO	471,23	168,29	2,80	302,92	168,29	TÉRREO
PAINEL CEGO MDF GRIS MONTANO	1259,74	418,83	2,80		1259,74	
TOTAL				302,92	1428,03	
VIDRO + MDF EBANO MARONE	527,82	188,50	2,80	339,30	188,50	1º PAV.
PAINEL CEGO MDF EBANO MARONE	1479,83	528,51	2,80		1479,83	
TOTAL				339,30	1.668,33	
JANELA E FOLHAS EM ALUMÍNIO LINHA 25 (NAT.)						
VIDRO + MDF CARVALHO MUNIQUE	527,36	188,34	2,80	339,01	188,34	2º PAV.
PAINEL CEGO MDF CARVALHO MUNIQUE	1562,54	558,05	2,80		1.562,54	
TOTAL				339,01	1.750,88	
VIDRO DIVISÓRIA MDF NOGUEIRA ALVA	341,35	121,91	2,80	341,35		3º PAV.
PAINEL CEGO MDF NOGUEIRA ALVA	743,41	265,50	2,80		743,41	
TOTAL				341,35	743,41	
TOTAL GERAL VIDRO					1.322,58	
TOTAL GERAL MDF					5.590,95	

TABELA DE REVESTIMENTOS

PISO		
Nº	DESCRIÇÃO	
A	PISO ELEVADO EM PLACAS DE AÇO, ENCHIMENTO EM CONCRETO CELULAR, DIM: 600X600mm, H28CM, REF.: TATE SIMILAR OU EXISTENTE	
B	PISO PORCELANATO PEIS - TIPO: NATI, LINHA COLORICITY CEMENT NAT, DIM: 80X80cm, COD. 204.55 FABRICANTE: PORTOBELLO OU SIMILAR	
C	PISO CERÂMICO PEI-4, DIM: 45X45cm COR BEGE, FABRICANTE: PORTOBELLO OU SIMILAR	
D	PISO FULGET CINZA	
<div>△</div> PAREDE		
Nº	DESCRIÇÃO	
1	PINTURA SOBRE MASSA CORRIDA COR BRANCO NEVE	
2	REVESTIMENTO CERÂMICO PEI-4, DIM: 45X45cm COR BEGE, FEBRICANTE: PORTOBELLO OU SIMILAR.	
3	PINTURA ACETINADA COR: LÁZULI VERDE SUVINIL- COD: 50321306 EM TODO O PERÍMETRO NA FAIXA DE 58CM.	
4	DIVISÓRIA DE VIDRO h=2,80m	
A	ACABAMENTO PADRÃO AMADEIRADO - GRIS MONTANO	TÉRREO
B	ACABAMENTO PADRÃO AMADEIRADO - EBANO MARONE	1º PAV.
C	ACABAMENTO PADRÃO AMADEIRADO - CARVALHO MUNIQUE	2º PAV.
D	ACABAMENTO PADRÃO AMADEIRADO - NOGUEIRA ALVA	3º PAV.
5	DIVISÓRIA PAINEL h=1,10m + VIDRO h=1,70m	
A	ACABAMENTO PADRÃO AMADEIRADO - GRIS MONTANO	TÉRREO
B	ACABAMENTO PADRÃO AMADEIRADO - EBANO MARONE	1º PAV.
C	ACABAMENTO PADRÃO AMADEIRADO - CARVALHO MUNIQUE	2º PAV.
D	ACABAMENTO PADRÃO AMADEIRADO - NOGUEIRA ALVA	3º PAV.
6	DIVISÓRIA PAINEL CEGO COM ACÚSTICA h=2,80m	
A	ACABAMENTO PADRÃO AMADEIRADO - GRIS MONTANO	TÉRREO
B	ACABAMENTO PADRÃO AMADEIRADO - EBANO MARONE	1º PAV.
C	ACABAMENTO PADRÃO AMADEIRADO - CARVALHO MUNIQUE	2º PAV.
D	ACABAMENTO PADRÃO AMADEIRADO - NOGUEIRA ALVA	3º PAV.
7	REVESTIMENTO CERÂMICO - DIM 5x5cm COR BRANCO, FABRICANTE: PORTOBELLO OU SIMILAR	
8	REVESTIMENTO EM MÁRMORE BRANCO	
<div>○</div> TETO		
Nº	DESCRIÇÃO	
I	FORRO EM GESSO ACARTONADO COM EMASSAMENTO E PINTURA FOSCA PVA BRANCA SUVINIL OU SIMILAR	
II	FORRO EM FIBRA MINERAL 625X625mm NA COR BRANCA	

QUADRO DE ESQUADRIAS						
PORTAS NOVAS						
TIPO (COD.)	DIMENSÕES (m)	ACABAMENTO	TEXTURA	ABERTURA	QUANTO	AMBIENTES
P01	0,80 x 2,10	01 FOLHA DE VIDRO EM MOP COM ACABAMENTO PADRÃO AMADEIRADO DO PAVIMENTO	ABRIR	8º	01	SALAS VERTICAIS
P02	1,00 x 2,10	01 FOLHA DE VIDRO EM MOP COM ACABAMENTO PADRÃO AMADEIRADO DO PAVIMENTO	ABRIR	01	01	ALMOXARIFADO
P03	0,80 x 2,10	PORTA SEM COXILADAÇÃO, 1 FOLHA DE ABRIR, COM PINTURA EMALTE NA COR BRANCA	ABRIR	01	01	DAL
P04	0,80 x 2,10	PORTA SEM COXILADAÇÃO, 1 FOLHA DE ABRIR, COM PINTURA EMALTE NA COR BRANCA	ABRIR	05	05	WC FEM + MASC.
P05	0,80 x 2,10	PORTA SEM COXILADAÇÃO, 1 FOLHA DE ABRIR, COM PINTURA EMALTE NA COR BRANCA	ABRIR	02	02	WC FEM 01 + WC FEM 02
P06	0,80 x 1,90	PORTA SEM COXILADAÇÃO, 1 FOLHA DE ABRIR, COM PINTURA EMALTE NA COR BRANCA	ABRIR	10	10	WC FEM + MASC. CORREDORES DE ACESSO DAS SALAS
P07	0,80x0,80 x 2,10	01 FOLHA DE VIDRO EM MOP COM ACABAMENTO PADRÃO AMADEIRADO DO PAVIMENTO	ABRIR	02	02	CORREDORES DE ACESSO DAS SALAS
P08	1,20 x 2,10	01 FOLHA DE VIDRO EM MOP COM ACABAMENTO PADRÃO AMADEIRADO DO PAVIMENTO	ABRIR	02	02	ESCADAS

DEFENSORIA PÚBLICA DO ESTADO DO MARANHÃO

PROJETO EXECUTIVO DE ARQUITETURA

PLANTA BAIXA - PAVIMENTO TÉRREO

CLÁUDIO H. FERRO FREIRE

DEFENSORIA PÚBLICA DO MA

Avenida 02, Quadra 21, Lote 02, Subsetor Jandira, Ramalhar 01, São Luís - MA, CEP: 65077-696

ÁREA DO TERRENO: 6.783,94m²

ÁREA CONSTRUÍDA: 12.152,40m²

ÁREA LIVRE: 3.731,38m² (55%)

ÁREA PERMEÁVEL: 543,10m² (8%)

PROJETO EXECUTIVO DE ARQUITETURA

PLANTA BAIXA - PAVIMENTO TÉRREO

CLÁUDIO H. FERRO FREIRE

DEFENSORIA PÚBLICA DO MA

Avenida 02, Quadra 21, Lote 02, Subsetor Jandira, Ramalhar 01, São Luís - MA, CEP: 65077-696

ÁREA DO TERRENO: 6.783,94m²

ÁREA CONSTRUÍDA: 12.152,40m²

ÁREA LIVRE: 3.731,38m² (55%)

ÁREA PERMEÁVEL: 543,10m² (8%)

PROJETO EXECUTIVO DE ARQUITETURA

PLANTA BAIXA - PAVIMENTO TÉRREO

CLÁUDIO H. FERRO FREIRE

DEFENSORIA PÚBLICA DO MA

Avenida 02, Quadra 21, Lote 02, Subsetor Jandira, Ramalhar 01, São Luís - MA, CEP: 65077-696

ÁREA DO TERRENO: 6.783,94m²

ÁREA CONSTRUÍDA: 12.152,40m²

ÁREA LIVRE: 3.731,38m² (55%)

ÁREA PERMEÁVEL: 543,10m² (8%)


ÁREAS DE REFORMA		
SUBSÓLO: 451,83m²	SUBSÓLO: 44,22m²	SUBSÓLO: 496,05m²
TÉRREO: 3303,74m²	TÉRREO: 321,99m²	TÉRREO: 3.625,73m²
1º PAVIMENTO: 2092,45m²	1º PAVIMENTO: 2092,45m²	1º PAVIMENTO: 2.734,22m²
2º PAVIMENTO: 2006,43m²	2º PAVIMENTO: 2006,43m²	2º PAVIMENTO: 2.648,20m²
3º PAVIMENTO: 2006,43m²	3º PAVIMENTO: 2006,43m²	3º PAVIMENTO: 2.648,20m²
TOTAL ÁREA REFORMA: 9860,88m²		

ÁREAS DE AMPLIAÇÃO		
SUBSÓLO: 44,22m²	SUBSÓLO: 44,22m²	SUBSÓLO: 496,05m²
TÉRREO: 321,99m²	TÉRREO: 321,99m²	TÉRREO: 3.625,73m²
1º PAVIMENTO: 2092,45m²	1º PAVIMENTO: 2092,45m²	1º PAVIMENTO: 2.734,22m²
2º PAVIMENTO: 2006,43m²	2º PAVIMENTO: 2006,43m²	2º PAVIMENTO: 2.648,20m²
3º PAVIMENTO: 2006,43m²	3º PAVIMENTO: 2006,43m²	3º PAVIMENTO: 2.648,20m²
TOTAL ÁREA AMPLIAÇÃO: 2.291,52m²		

ÁREAS DE AMPLIAÇÃO-REFORMA		
SUBSÓLO: 496,05m²	SUBSÓLO: 496,05m²	SUBSÓLO: 496,05m²
TÉRREO: 3.625,73m²	TÉRREO: 3.625,73m²	TÉRREO: 3.625,73m²
1º PAVIMENTO: 2.734,22m²	1º PAVIMENTO: 2.734,22m²	1º PAVIMENTO: 2.734,22m²
2º PAVIMENTO: 2.648,20m²	2º PAVIMENTO: 2.648,20m²	2º PAVIMENTO: 2.648,20m²
3º PAVIMENTO: 2.648,20m²	3º PAVIMENTO: 2.648,20m²	3º PAVIMENTO: 2.648,20m²
TOTAL ÁREA: 12.152,40m²		

LEGENDA DIVISÓRIAS	
TIPO	ESPECIFICAÇÃO
---	DIVISÓRIA PAINEL DE VIDRO (h=2,80m)
---	DIVISÓRIA PAINEL (h=1,10m) E VIDRO (h=1,70m)
---	DIVISÓRIA PAINEL CEGO (h=2,80m) COM ACÚSTICA
---	DIVISÓRIA PARA SANITÁRIOS EM GRANITO COM 20m DE ESPESURA, ALTURA 1,80m
---	DIVISÓRIA PARA MICRO ON GRANITO CINZA ANDORINHA COM 20m DE ESPESURA, ALTURA 0,80m

A01	DIVISÓRIA CEGA
A02	VIDRO ÚNICO OU DUPLO
B07	PAINEL / VIDRO C/ESPESURA
F03	PORTA SIMPLES

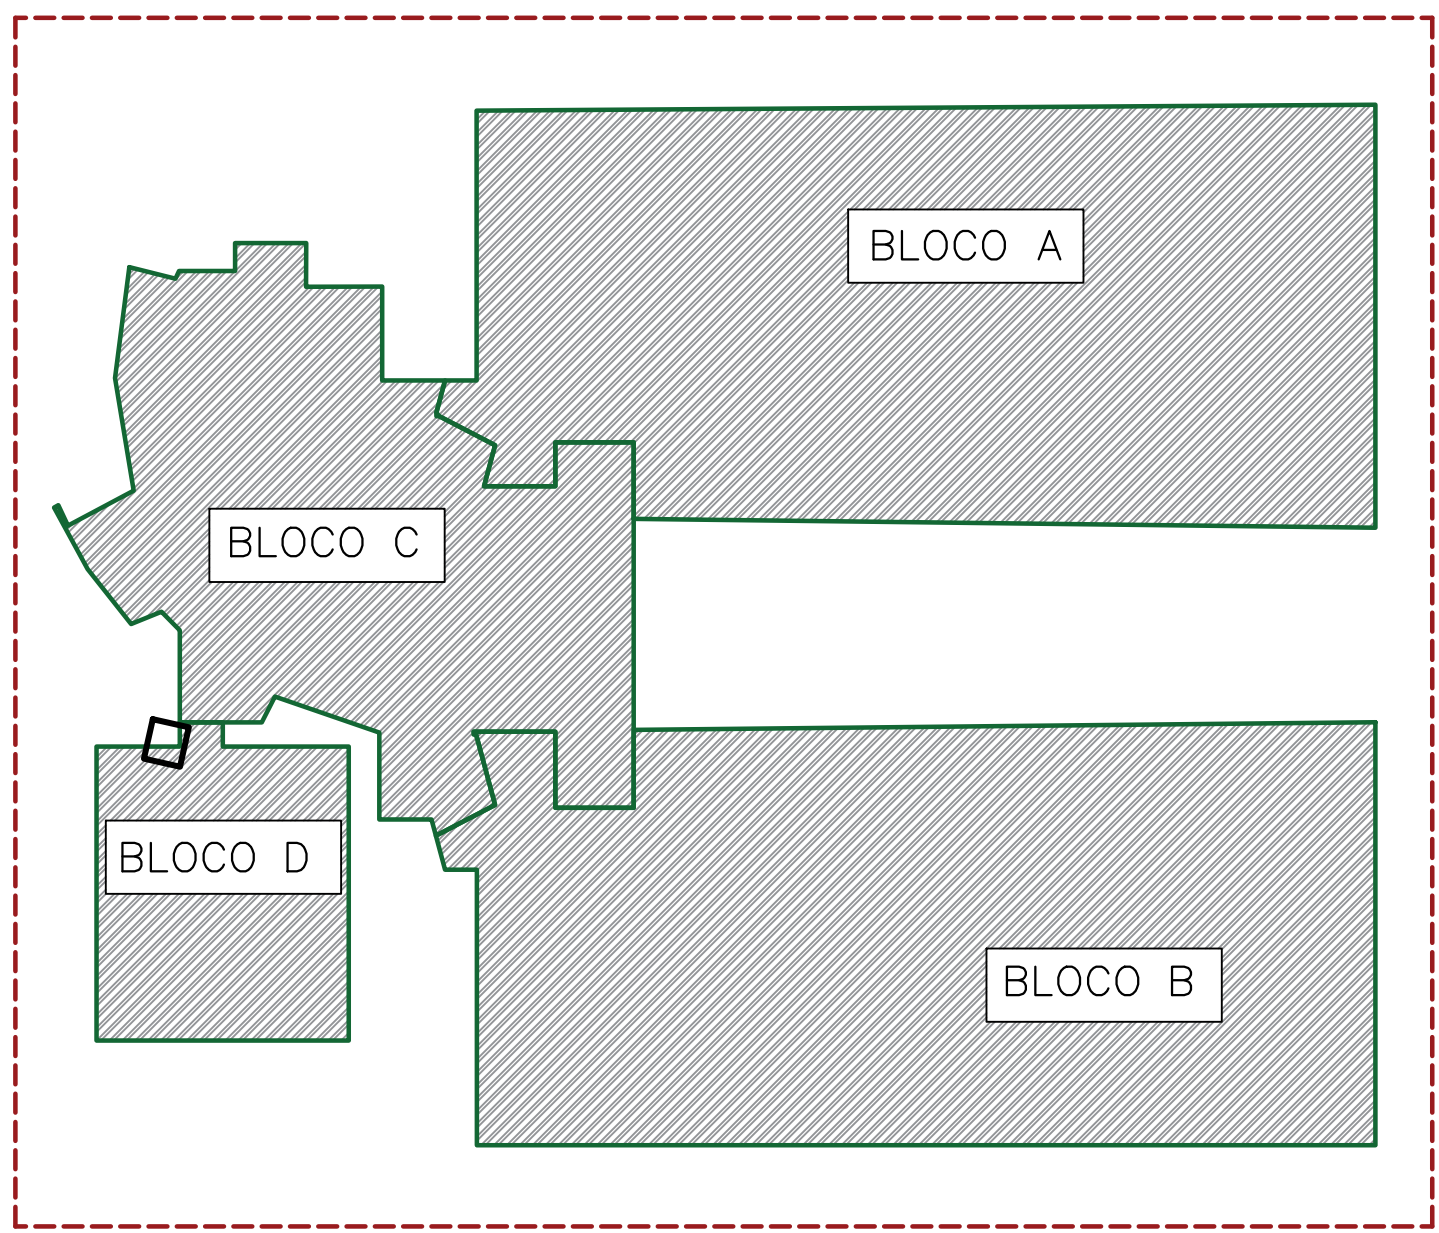

MAPA DE LOCALIZAÇÃO DOS BLOCOS
SEM ESCALA

OBJETO DA LICITAÇÃO

LUMINÁRIAS


	- Arandela LED
	- LED BULBO 19W
	- Luminárias-led quadrada
	- Luminárias-led retangular grande

LEGENDA DE FORRO


	FORRO MINERAL - 625 X 625 mm - PD = 2,80m
	FORRO DE GESSO A INSTALAR COM ACABAMENTO EM PINTURA - PD = 2,80m
	FORRO DE GESSO EXISTENTE A CONSERVAR, EXECUTAR ACABAMENTO EM PINTURA TINTA LÁTEX PVA
	LAJE APARENTE EXISTENTE, EXECUTAR ACABAMENTO EM PINTURA TINTA LÁTEX PVA
	LAJE APARENTE EXISTENTE, A CONSERVAR
	INDICAÇÃO DO INÍCIO DA PAGINAÇÃO DE FORRO

ÁREAS DE REFORMA	ÁREAS DE AMPLIAÇÃO	ÁREAS DE AMPLIAÇÃO+REFORMA
SUBSOLO: 451,83m² TÉRREO: 3303,74m² 1º PAVIMENTO: 2002,45m² 2º PAVIMENTO: 2006,43m² 3º PAVIMENTO: 2006,43m² TOTAL ÁREA REFORMA: 9880,89m²	SUBSOLO: 44,22m² TÉRREO: 321,99m² 1º PAVIMENTO: 641,77m² 2º PAVIMENTO: 641,77m² 3º PAVIMENTO: 641,77m² TOTAL ÁREA AMPLIAÇÃO: 2.291,53m²	SUBSOLO: 496,05m² TÉRREO: 3.625,73m² 1º PAVIMENTO: 2.734,22m² 2º PAVIMENTO: 2.648,20m² 3º PAVIMENTO: 2.648,20m² TOTAL ÁREA : 12.152,40m²

DEFENSORIA PÚBLICA DO MA Avenida 03, Quadra 21, Lote 02, Setor Jaramir, R. Maranhão II, São Luís - MA, Cep: 65077-696	ÁREA DO TERRENO: 6.783,94m² ÁREA CONSTRUÍDA: 12.152,40m² ÁREA LIVRE: 3.731,38m² (55%) ÁREA PERMEÁVEL: 543,10m² (8%)
PROJETO EXECUTIVO DE ARQUITETURA	1/100
PLANTA DE FORRO - PAVIMENTO TÉRREO	WALLACE O.SOUSA
CLAUDIO H. FERRO FREIRE	15/65
CLAUDIO	14

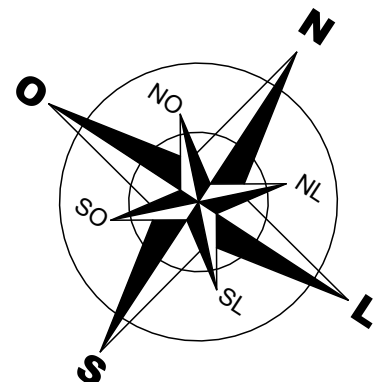







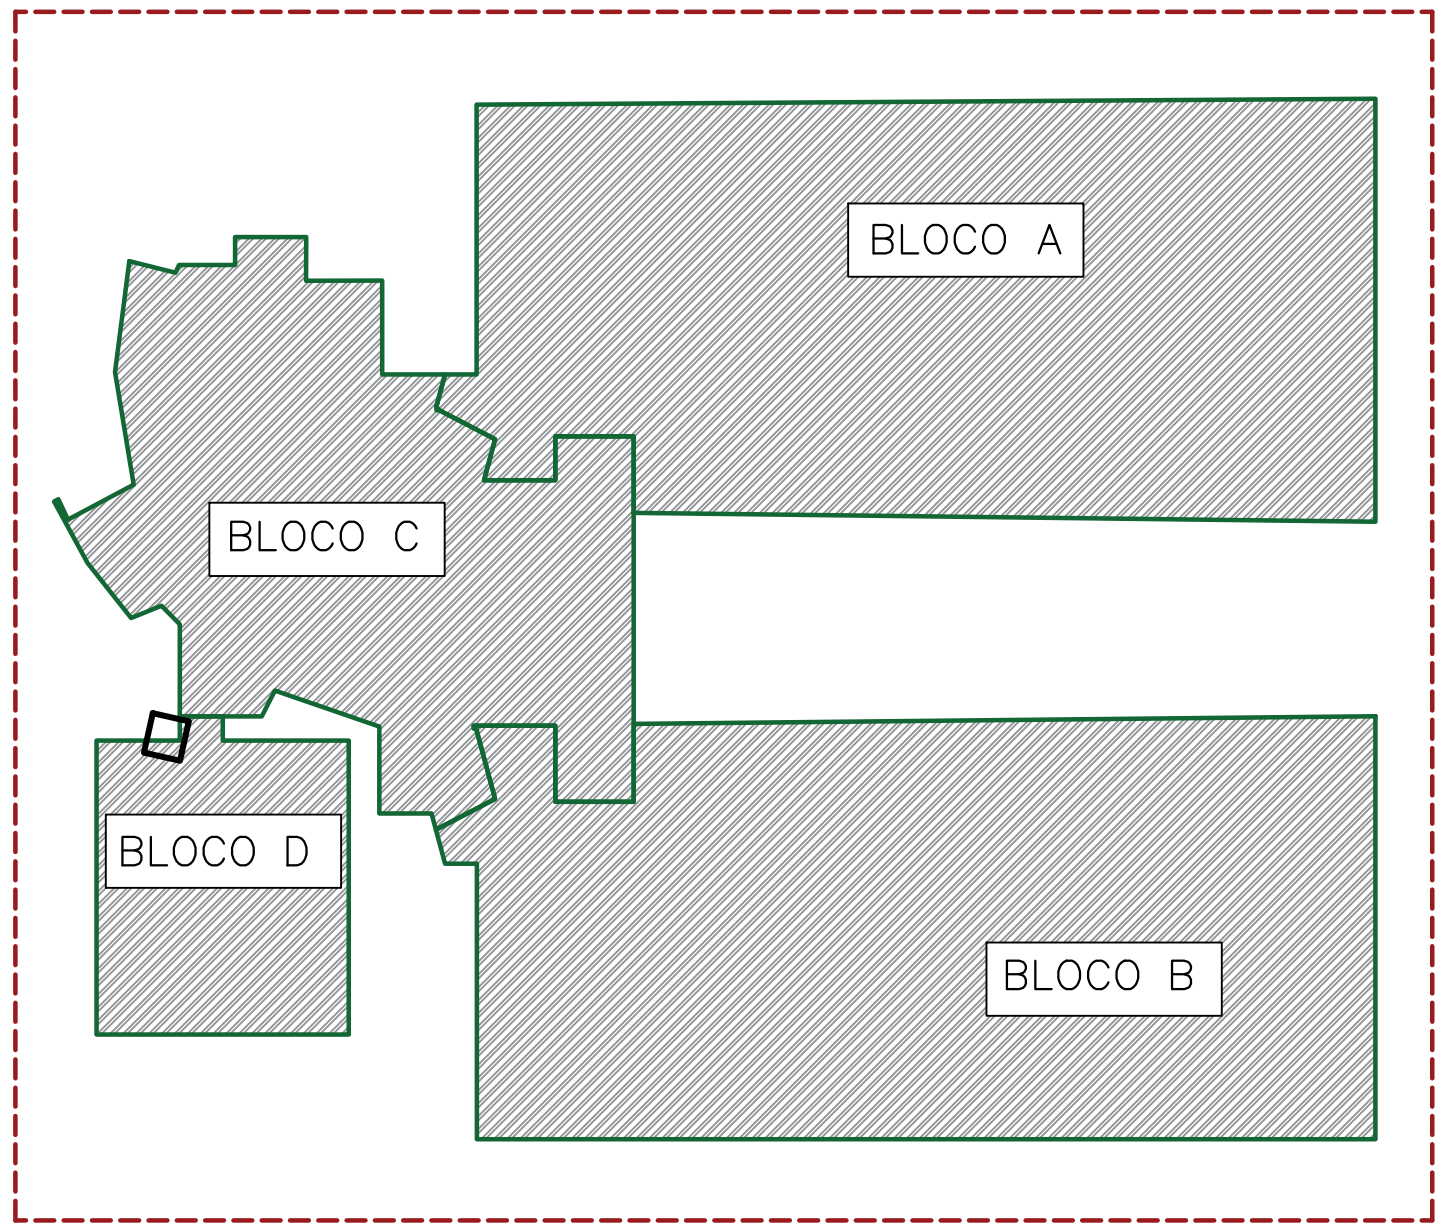
EDIFÍCIO DEFENSORIA PÚBLICA DO ESTADO DO MARANHÃO.....PLANTA DE FORRO TÉRREO
ESC.: 1/100





MAPA DE LOCALIZAÇÃO DOS BLOCOS
SEM ESCALA

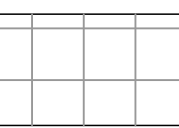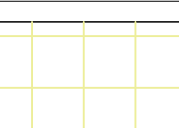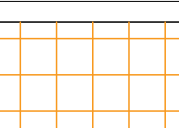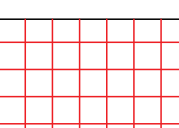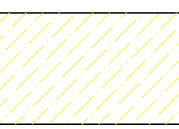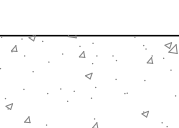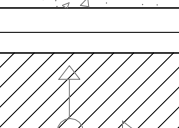 OBJETO DA LICITAÇÃO

LEGENDA DE PISO


	PISO EXISTENTE - A CONSERVAR
	PISO ELEVADO 60cmX60cm - A INSTALAR
	PISO PORCELANATO 80cmX80cm - A INSTALAR
	PISO CERÂMICO 45X45cm - A INSTALAR
	PISO FULGET CINZA
	PISO CIMENTADO - A CONSERVAR
	INDICAÇÃO DO INÍCIO DA PAGINAÇÃO DE PISO

ÁREAS DE REFORMA	ÁREAS DE AMPLIAÇÃO	ÁREAS DE AMPLIAÇÃO+REFORMA
SUBSOLO: 451,83m² TÉRREO: 3303,74m² 1º PAVIMENTO: 2002,45m² 2º PAVIMENTO: 2006,43m² 3º PAVIMENTO: 2008,43m² TOTAL ÁREA REFORMA: 9880,88m²	SUBSOLO: 44,22m² TÉRREO: 321,99m² 1º PAVIMENTO: 641,77m² 2º PAVIMENTO: 641,77m² 3º PAVIMENTO: 641,77m² TOTAL ÁREA AMPLIAÇÃO: 2.291,53m²	SUBSOLO: 496,05m² TÉRREO: 3.625,73m² 1º PAVIMENTO: 2.734,22m² 2º PAVIMENTO: 2.648,20m² 3º PAVIMENTO: 2.648,20m² TOTAL ÁREA: 12.152,40m²

	
DEFENSORIA PÚBLICA DO MA Avenida 03, Quadra 21, Lote 02, Setor Administrativo, R. Maranhão II, São Luis - MA, Cep: 65077-696	ÁREA DO TERRENO: 6.783,94m² ÁREA CONSTRUÍDA: 12.152,40m² ÁREA LIVRE: 3.731,38m² (55%) ÁREA PERMEÁVEL: 543,10m² (8%)

EDIFÍCIO DEFENSORIA PÚBLICA DO ESTADO DO MARANHÃO.....PLANTA DE PISO TÉRREO

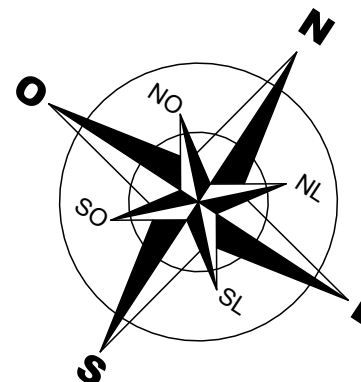ESC.: 1/100



PROJETO EXECUTIVO DE ARQUITETURA	1/100
PLANTA DE PISO - PAVIMENTO TÉRREO	WALLACE O.SOUSA
CLÁUDIO H. FERRO FREIRE	14/65
CLÁUDIO	14

AUTORIZAÇÃO	CO-AUTORIZAÇÃO	CLIENTE
-------------	----------------	---------

Nota: Este documento é propriedade exclusiva do proprietário do imóvel. Não pode ser reproduzido, total ou parcialmente, sem a autorização do autor do projeto. Todos os direitos reservados. O autor do projeto se responsabiliza por eventuais erros e omissões.