

MAPA DE LOCALIZAÇÃO DOS BLOCOS  
SEM ESCALA

OBS.: SINALIZAÇÃO EXTERNA:  
1-PISO TÁTIL DIRECIONAL E/OU ALERTA, DE CONCRETO, AZUL, P/DEFICIENTES VISUAIS,  
DIMENSÕES 28x25cm, APLICADO COM AROMATISSA INDUSTRIALIZADA AC-II, REJUNTADO.  
SINALIZAÇÃO INTERNA:  
1-PISO TÁTIL DIRECIONAL E/OU ALERTA, DE BORRACHA, AZUL, P/DEFICIENTES VISUAIS,  
DIMENSÕES 25x25cm, APLICADO COM COLA DE CONTATO SOBRE PISO CERÂMICO

LEGENDA	DESCRIÇÃO	QTD
CÓDIGO		
■	Piso tátil direcional em LADRILHO HIDRÁULICO de 250 x 250mm com espessura total (placa + relevo) de 7 mm PINTADO NA COR AZUL COD. 004-01	m² 15
■	Piso tátil de alerta em LADRILHO HIDRÁULICO de 250 x 250mm com espessura total (placa + relevo) de 7 mm PINTADO NA COR AZUL COD. 004-02	m² 3,12
■	Piso tátil direcional em POLIÉSTER de 250 x 250mm com espessura total (placa + relevo) de 7 mm - COR AZUL COD. Tátil Fix	m² 6,12
■	Piso tátil de alerta em POLIÉSTER de 250 x 250mm com espessura total (placa + relevo) de 7 mm - COR AZUL COD. Tátil Fix	m² 4,25


ÁREAS DE REFORMA	ÁREAS DE AMPLIAÇÃO	ÁREAS DE AMPLIAÇÃO+REFORMA
SUBSOLO: 451,83m² TERREÇO: 3353,74m² 1º PAVIMENTO: 2092,45m² 2º PAVIMENTO: 2006,43m² 3º PAVIMENTO: 2006,43m²	SUBSOLO: 44,22m² TERREÇO: 3219,98m² 1º PAVIMENTO: 641,77m² 2º PAVIMENTO: 641,77m² 3º PAVIMENTO: 641,77m²	SUBSOLO: 496,05m² TERREÇO: 3.653,72m² 1º PAVIMENTO: 2.734,22m² 2º PAVIMENTO: 2.648,20m² 3º PAVIMENTO: 2.648,20m²
TOTAL ÁREA REFORMA: 9860,88m²	TOTAL ÁREA AMPLIAÇÃO: 2.291,52m²	TOTAL ÁREA: 12.152,40m²

CONTRATAÇÃO	CLAUDE FERRO	CLAUDE FERRO
DEFENSORIA PÚBLICA DO MA	DEFENSORIA PÚBLICA DO MA	DEFENSORIA PÚBLICA DO MA


DEFENSORIA PÚBLICA DO MA	DEFENSORIA PÚBLICA DO MA	DEFENSORIA PÚBLICA DO MA
ÁREA DO TERRENO: 6.783,94m²	ÁREA DO TERRENO: 6.783,94m²	ÁREA DO TERRENO: 6.783,94m²
ÁREA CONSTRUÍDA: 12.152,40m²	ÁREA CONSTRUÍDA: 12.152,40m²	ÁREA CONSTRUÍDA: 12.152,40m²
ÁREA LIVRE: 3.731,36m² (55%)	ÁREA LIVRE: 3.731,36m² (55%)	ÁREA LIVRE: 3.731,36m² (55%)
ÁREA PERMEÁVEL: 543,10m² (8%)	ÁREA PERMEÁVEL: 543,10m² (8%)	ÁREA PERMEÁVEL: 543,10m² (8%)

PROJETO EXECUTIVO DE ARQUITETURA	PROJETO EXECUTIVO DE ARQUITETURA	PROJETO EXECUTIVO DE ARQUITETURA
PLANTA DE LAYOUT ACESSIBILIDADE- PAVIMENTO SUB SOLO	PLANTA DE LAYOUT ACESSIBILIDADE- PAVIMENTO SUB SOLO	PLANTA DE LAYOUT ACESSIBILIDADE- PAVIMENTO SUB SOLO
CLAUDE FERRO	CLAUDE FERRO	CLAUDE FERRO
A39128-0	A39128-0	A39128-0
51/65	51/65	51/65
00	00	00

EDIFÍCIO DEFENSORIA PÚBLICA DO ESTADO DO MARANHÃO.....LAYOUT SUB SOLO  
ESC.: 1/100

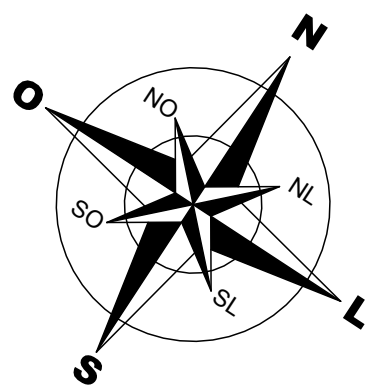



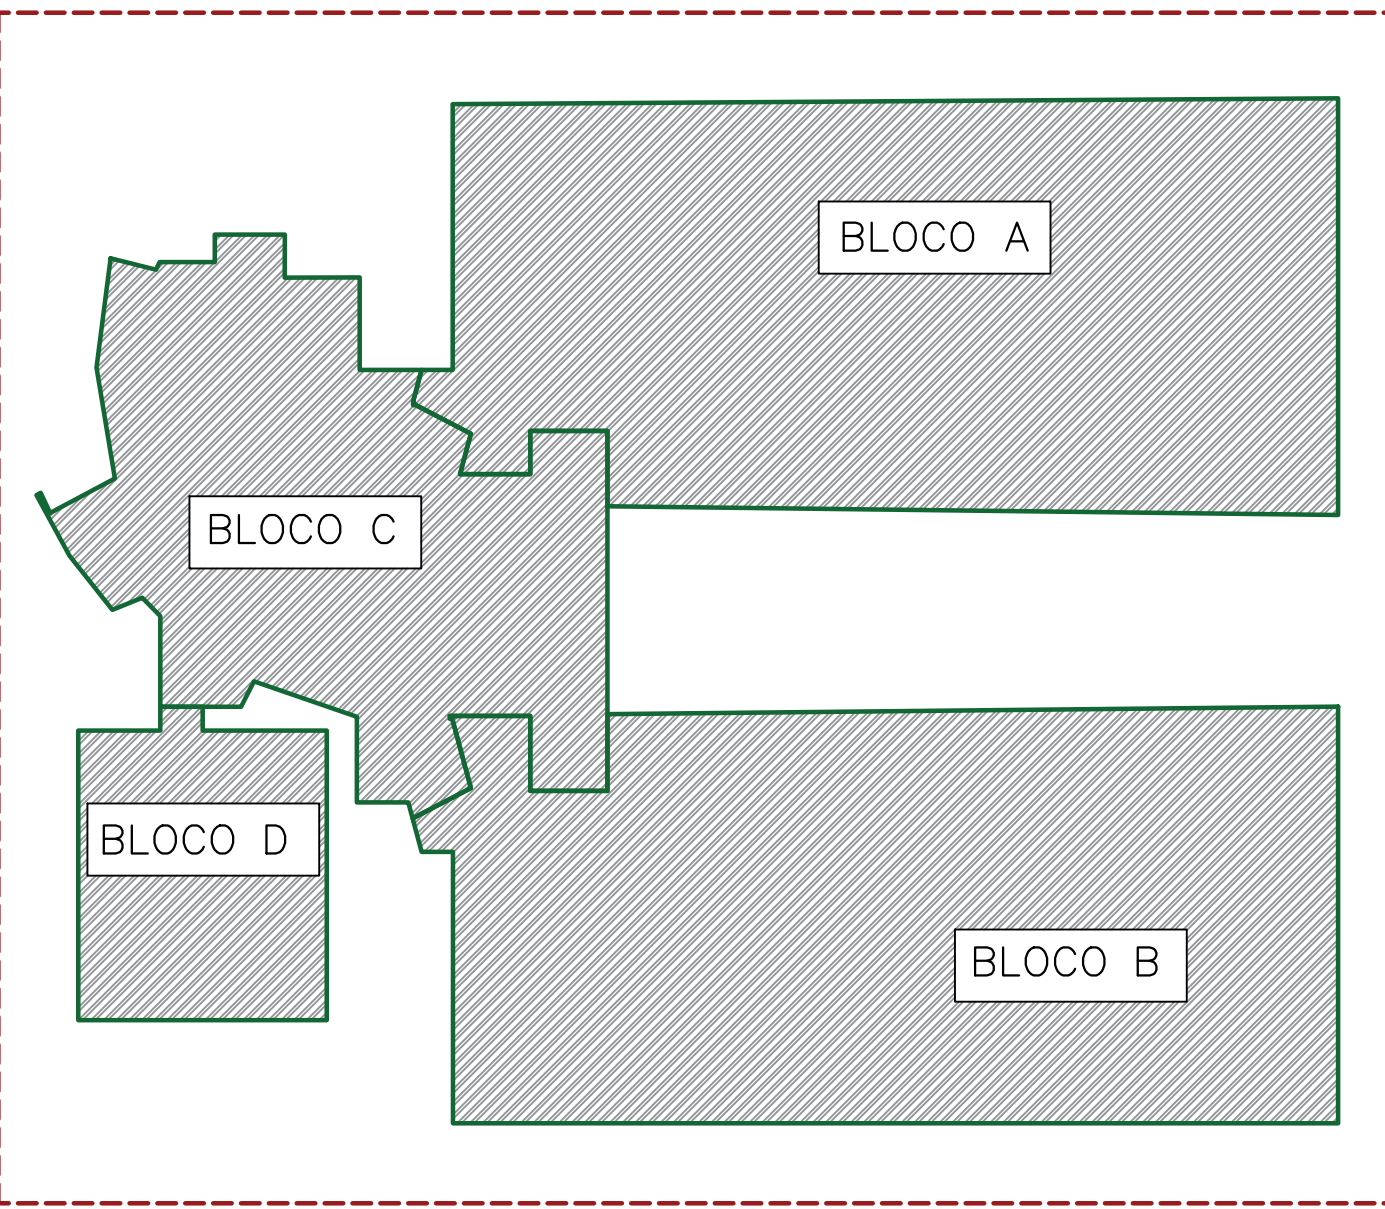

MAPA DE LOCALIZAÇÃO DOS BLOCOS

SEM ESCALA

TABELA DE REVESTIMENTOS			
<div><div></div>PISO</div>			
Nº	DESCRIÇÃO		
A	PISO ELEVADO EM PLACAS DE AÇO, ENCHIMENTO EM CONCRETO CELULAR, DIM: 600x600mm, H28CM, REF.: TATE SIMILAR OU EXISTENTE		
B	PISO PORCELANATO PEIS - TIPO: NATI. LINHA COLOR/CITY CEMENT NAT. DIM: 60x60cm, COD. 204.55 FABRICANTE: PORTOBELLO OU SIMILAR		
C	PISO CERÂMICO PEI 4, DIM: 45x45cm COR BEGE, FABRICANTE: PORTOBELLO OU SIMILAR		
D	PISO GRANILITE COR BEGE		
<div><div></div>PAREDE</div>			
Nº	DESCRIÇÃO		
1	PINTURA SOBRE MASSA CORRIDA COR BRANCO NEVE		
2	REVESTIMENTO CERÂMICO PEI-4, DIM: 45x45cm COR BEGE, FEBRICANTE: PORTOBELLO OU SIMILAR		
3	PINTURA ACETINADA COR: UVA VERDE SUVINIL- COD: 50321306 EM TODO O PERÍMETRO NA FAIXA DE 58CM		
4	DIVISÓRIA DE VIDRO h=2,80m		
	A	ACABAMENTO PADRÃO AMADEIRADO -GRIS MONTANO	TÉRREO
	B	ACABAMENTO PADRÃO AMADEIRADO - ÉBANO MARONE	1º PAV.
	C	ACABAMENTO PADRÃO AMADEIRADO - CARVALHO MUNIQUE	2º PAV.
	D	ACABAMENTO PADRÃO AMADEIRADO - NOGUEIRA ALVA	3º PAV.
5	DIVISÓRIA PAINEL h=1,10m + VIDRO h=1,70m		
	A	ACABAMENTO PADRÃO AMADEIRADO -GRIS MONTANO	TÉRREO
	B	ACABAMENTO PADRÃO AMADEIRADO - ÉBANO MARONE	1º PAV.
	C	ACABAMENTO PADRÃO AMADEIRADO - CARVALHO MUNIQUE	2º PAV.
	D	ACABAMENTO PADRÃO AMADEIRADO - NOGUEIRA ALVA	3º PAV.
6	DIVISÓRIA PAINEL CEGO COM ACÚSTICA h=2,80m		
	A	ACABAMENTO PADRÃO AMADEIRADO -GRIS MONTANO	TÉRREO
	B	ACABAMENTO PADRÃO AMADEIRADO - ÉBANO MARONE	1º PAV.
	C	ACABAMENTO PADRÃO AMADEIRADO - CARVALHO MUNIQUE	2º PAV.
	D	ACABAMENTO PADRÃO AMADEIRADO - NOGUEIRA ALVA	3º PAV.
7	REVESTIMENTO CERÂMICO - DIM 5X5cm COR BRANCO, FABRICANTE: PORTOBELLO OU SIMILAR		
8	REVESTIMENTO EM MÁRMORE BRANCO		
<div><div></div>TETO</div>			
Nº	DESCRIÇÃO		
I	FORRO EM GESSO ACARTONADO COM EMASSAMENTO E PINTURA FOSCA PVA BRANCA SUVINIL OU SIMILAR		
II	FORRO EM FIBRA MINERAL 625x625mm NA COR BRANCA		

NÃO FAZ PARTE DO OBJETO DE LICITAÇÃO

QUADRO DE ESQUADRIAS						SUBSOLO
PORTAS NOVAS						
PAV. TERREO - ACABAMENTO PADRÃO BRANCO						
TIPO (COD.)	DIMENSÕES (m)	ACABAMENTO	TEXTURA	ABERTURA	QUANTO	AMBIENTES
P01	0,80 x 2,10	01 FOLHA DE GRC EM MDF COM ACABAMENTO PADRÃO AMADEIRADO DO PAVIMENTO		ABRIR 06	06	SALAS
P02	1,00 x 2,10	01 FOLHA DE GRC EM MDF COM ACABAMENTO PADRÃO AMADEIRADO DO PAVIMENTO		ABRIR 01	01	ALMOXARFADO
P03	1,20 x 2,10	01 FOLHA DE GRC EM MDF COM ACABAMENTO PADRÃO AMADEIRADO DO PAVIMENTO	ALUMINIO NATURAL	ABRIR 01	01	ALMOXARFADO
P04	0,90 x 2,10	01 FOLHA DE GRC EM MDF COM ACABAMENTO PADRÃO AMADEIRADO DO PAVIMENTO		ABRIR 04	04	WC FIC 01 E WC FIC 02
P05	0,80 x 2,10	01 FOLHA DE GRC EM MDF COM ACABAMENTO PADRÃO AMADEIRADO DO PAVIMENTO		ABRIR 02	02	WC FIC 01 E WC FIC 02
P06	0,80 x 1,80 x 1,15	01 FOLHA COM ACABAMENTO LAMINADO ESTRUTURAL		ABRIR 10	10	WC FIC 01 E WC FIC 02
P07	0,80 x 1,80 x 1,15	01 FOLHA DE GRC EM ALUMINIO LINHA 25 E	ALUMINIO NATURAL	ABRIR 01	01	WC FIC 01 E WC FIC 02
P08	0,80 x 1,80 x 1,15	01 FOLHA DE GRC EM MDF COM ACABAMENTO PADRÃO AMADEIRADO DO PAVIMENTO	ALUMINIO NATURAL	ABRIR 01	01	CORREDORES DE ACESSO
P09	1,20 x 2,10	01 FOLHA DE GRC EM MDF COM ACABAMENTO PADRÃO AMADEIRADO DO PAVIMENTO	ALUMINIO NATURAL	ABRIR 02	02	CORREDORES DE ACESSO
P10	1,20 x 2,10	01 FOLHA DE GRC EM MDF COM ACABAMENTO PADRÃO AMADEIRADO DO PAVIMENTO	ALUMINIO NATURAL	ABRIR 02	02	ESCALADA

QUANTITATIVO DE DIVISÓRIAS	
MODELO	QUANTO
VIDRO + MDF GRIS MONTANO	168,29
PAINEL CEGO MDF GRIS MONTANO	1259,74
VIDRO + MDF ÉBANO MARONE	188,50
PAINEL CEGO MDF ÉBANO MARONE	1479,83
VIDRO + MDF CARVALHO MUNIQUE	188,34
PAINEL CEGO MDF CARVALHO MUNIQUE	1562,54
VIDRO DIVISÓRIA MDF NOGUEIRA ALVA	341,35
PAINEL CEGO MDF NOGUEIRA ALVA	743,41
TOTAL GERAL VIDRO	1.322,58
TOTAL GERAL MDF	5.980,85

ÁREAS DE REFORMA		ÁREAS DE AMPLIAÇÃO		ÁREAS DE AMPLIAÇÃO+REFORMA	
SUBSOLO	451,83m²	SUBSOLO	44,22m²	SUBSOLO	496,05m²
TERREO	3363,74m²	TERREO	321,98m²	TERREO	3.685,72m²
1º PAVIMENTO	2092,45m²	1º PAVIMENTO	641,77m²	1º PAVIMENTO	2.734,22m²
2º PAVIMENTO	2006,43m²	2º PAVIMENTO	641,77m²	2º PAVIMENTO	2.648,20m²
3º PAVIMENTO	2006,43m²	3º PAVIMENTO	641,77m²	3º PAVIMENTO	2.648,20m²
TOTAL ÁREA REFORMA	9860,88m²	TOTAL ÁREA AMPLIAÇÃO	2.291,52m²	TOTAL ÁREA	12.152,40m²

CONTRATADA	CLÁUDIO FERRO	CLIENTE	DEFENSORIA PÚBLICA DO ESTADO DO MARANHÃO
PROJETO EXECUTIVO DE ARQUITETURA	1/100	PROJETO EXECUTIVO DE ARQUITETURA	1/100
PLANTA DE LAYOUT ACESSIBILIDADE - PAVIMENTO TERREO	WALLACE O.SOUSA	PLANTA DE LAYOUT ACESSIBILIDADE - PAVIMENTO TERREO	WALLACE O.SOUSA
CLÁUDIO H. FERRO FREIRE	A39128-0	CLÁUDIO H. FERRO FREIRE	A39128-0
CLÁUDIO H. FERRO FREIRE	A39128-0	CLÁUDIO H. FERRO FREIRE	A39128-0

DEFENSORIA PÚBLICA DO ESTADO DO MARANHÃO	DEFENSORIA PÚBLICA DO ESTADO DO MARANHÃO
ÁREA DO TERRENO: 6.783,94m²	ÁREA DO TERRENO: 6.783,94m²
ÁREA CONSTRUÍDA: 12.152,40m²	ÁREA CONSTRUÍDA: 12.152,40m²
ÁREA LIVRE: 3.731,36m² (55%)	ÁREA LIVRE: 3.731,36m² (55%)
ÁREA PERMEÁVEL: 543,10m² (8%)	ÁREA PERMEÁVEL: 543,10m² (8%)

PROJETO EXECUTIVO DE ARQUITETURA	1/100
PLANTA DE LAYOUT ACESSIBILIDADE - PAVIMENTO TERREO	WALLACE O.SOUSA
CLÁUDIO H. FERRO FREIRE	A39128-0
CLÁUDIO H. FERRO FREIRE	A39128-0

DEFENSORIA PÚBLICA DO ESTADO DO MARANHÃO	DEFENSORIA PÚBLICA DO ESTADO DO MARANHÃO
ÁREA DO TERRENO: 6.783,94m²	ÁREA DO TERRENO: 6.783,94m²
ÁREA CONSTRUÍDA: 12.152,40m²	ÁREA CONSTRUÍDA: 12.152,40m²
ÁREA LIVRE: 3.731,36m² (55%)	ÁREA LIVRE: 3.731,36m² (55%)
ÁREA PERMEÁVEL: 543,10m² (8%)	ÁREA PERMEÁVEL: 543,10m² (8%)


PROJETO EXECUTIVO DE ARQUITETURA	1/100
PLANTA DE LAYOUT ACESSIBILIDADE - PAVIMENTO TERREO	WALLACE O.SOUSA
CLÁUDIO H. FERRO FREIRE	A39128-0
CLÁUDIO H. FERRO FREIRE	A39128-0

DEFENSORIA PÚBLICA DO ESTADO DO MARANHÃO	DEFENSORIA PÚBLICA DO ESTADO DO MARANHÃO
ÁREA DO TERRENO: 6.783,94m²	ÁREA DO TERRENO: 6.783,94m²
ÁREA CONSTRUÍDA: 12.152,40m²	ÁREA CONSTRUÍDA: 12.152,40m²
ÁREA LIVRE: 3.731,36m² (55%)	ÁREA LIVRE: 3.731,36m² (55%)
ÁREA PERMEÁVEL: 543,10m² (8%)	ÁREA PERMEÁVEL: 543,10m² (8%)

EDIFÍCIO DEFENSORIA PÚBLICA DO ESTADO DO MARANHÃO.....PLANTA DE LAYOUT TERREO

ESC.: 1/100

LEGENDA	DESCRIÇÃO	QTDE
■	Piso tátil direcional em LADRILHO HIDRÁULICO de 250 x 250mm com espessura total (placa + relevo) de 7 mm PINTADO NA COR AZUL. COD. 004-01	m²
■	Piso tátil de alerta em LADRILHO HIDRÁULICO de 250 x 250mm com espessura total (placa + relevo) de 7 mm PINTADO NA COR AZUL. COD. 004-02	m²
■	Piso tátil direcional em POLIÉSTER de 250 x 250mm com espessura total (placa + relevo) de 7 mm - COR AZUL. COD. Têtil Fix	m² 51,06
■	Piso tátil de alerta em POLIÉSTER de 250 x 250mm com espessura total (placa + relevo) de 7 mm - COR AZUL. COD. Têtil Fix	m² 17,51

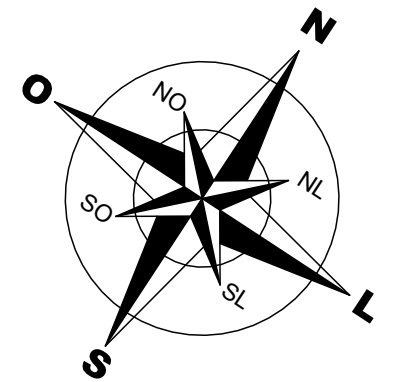














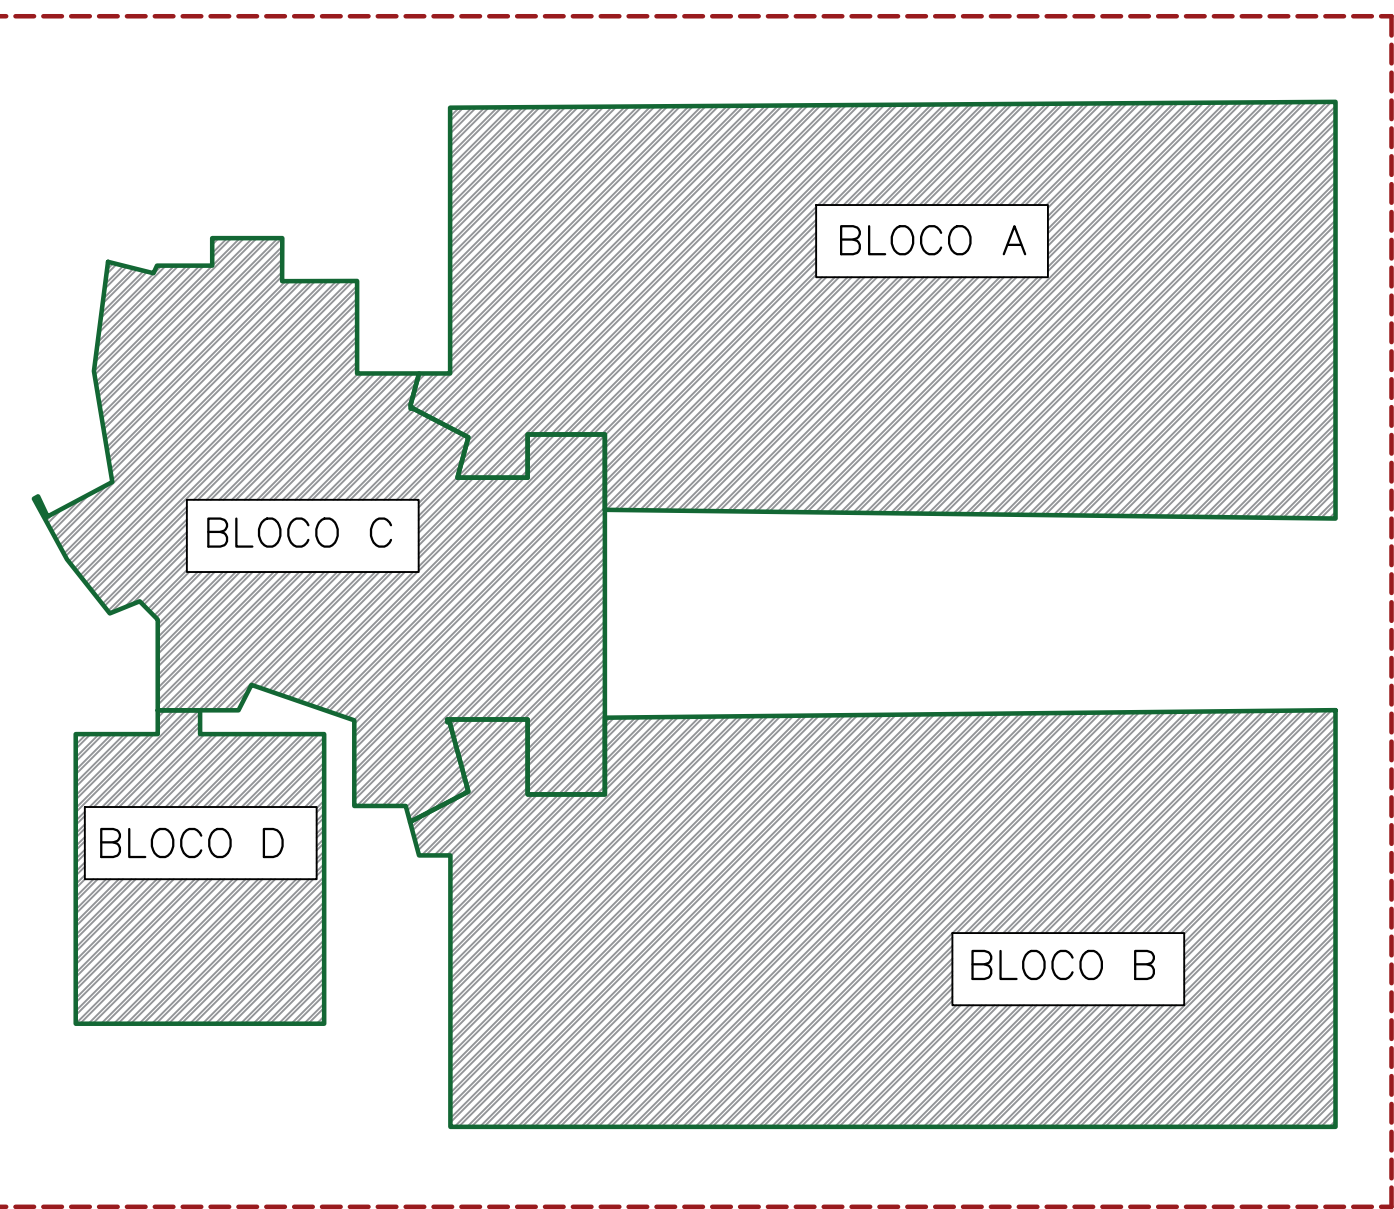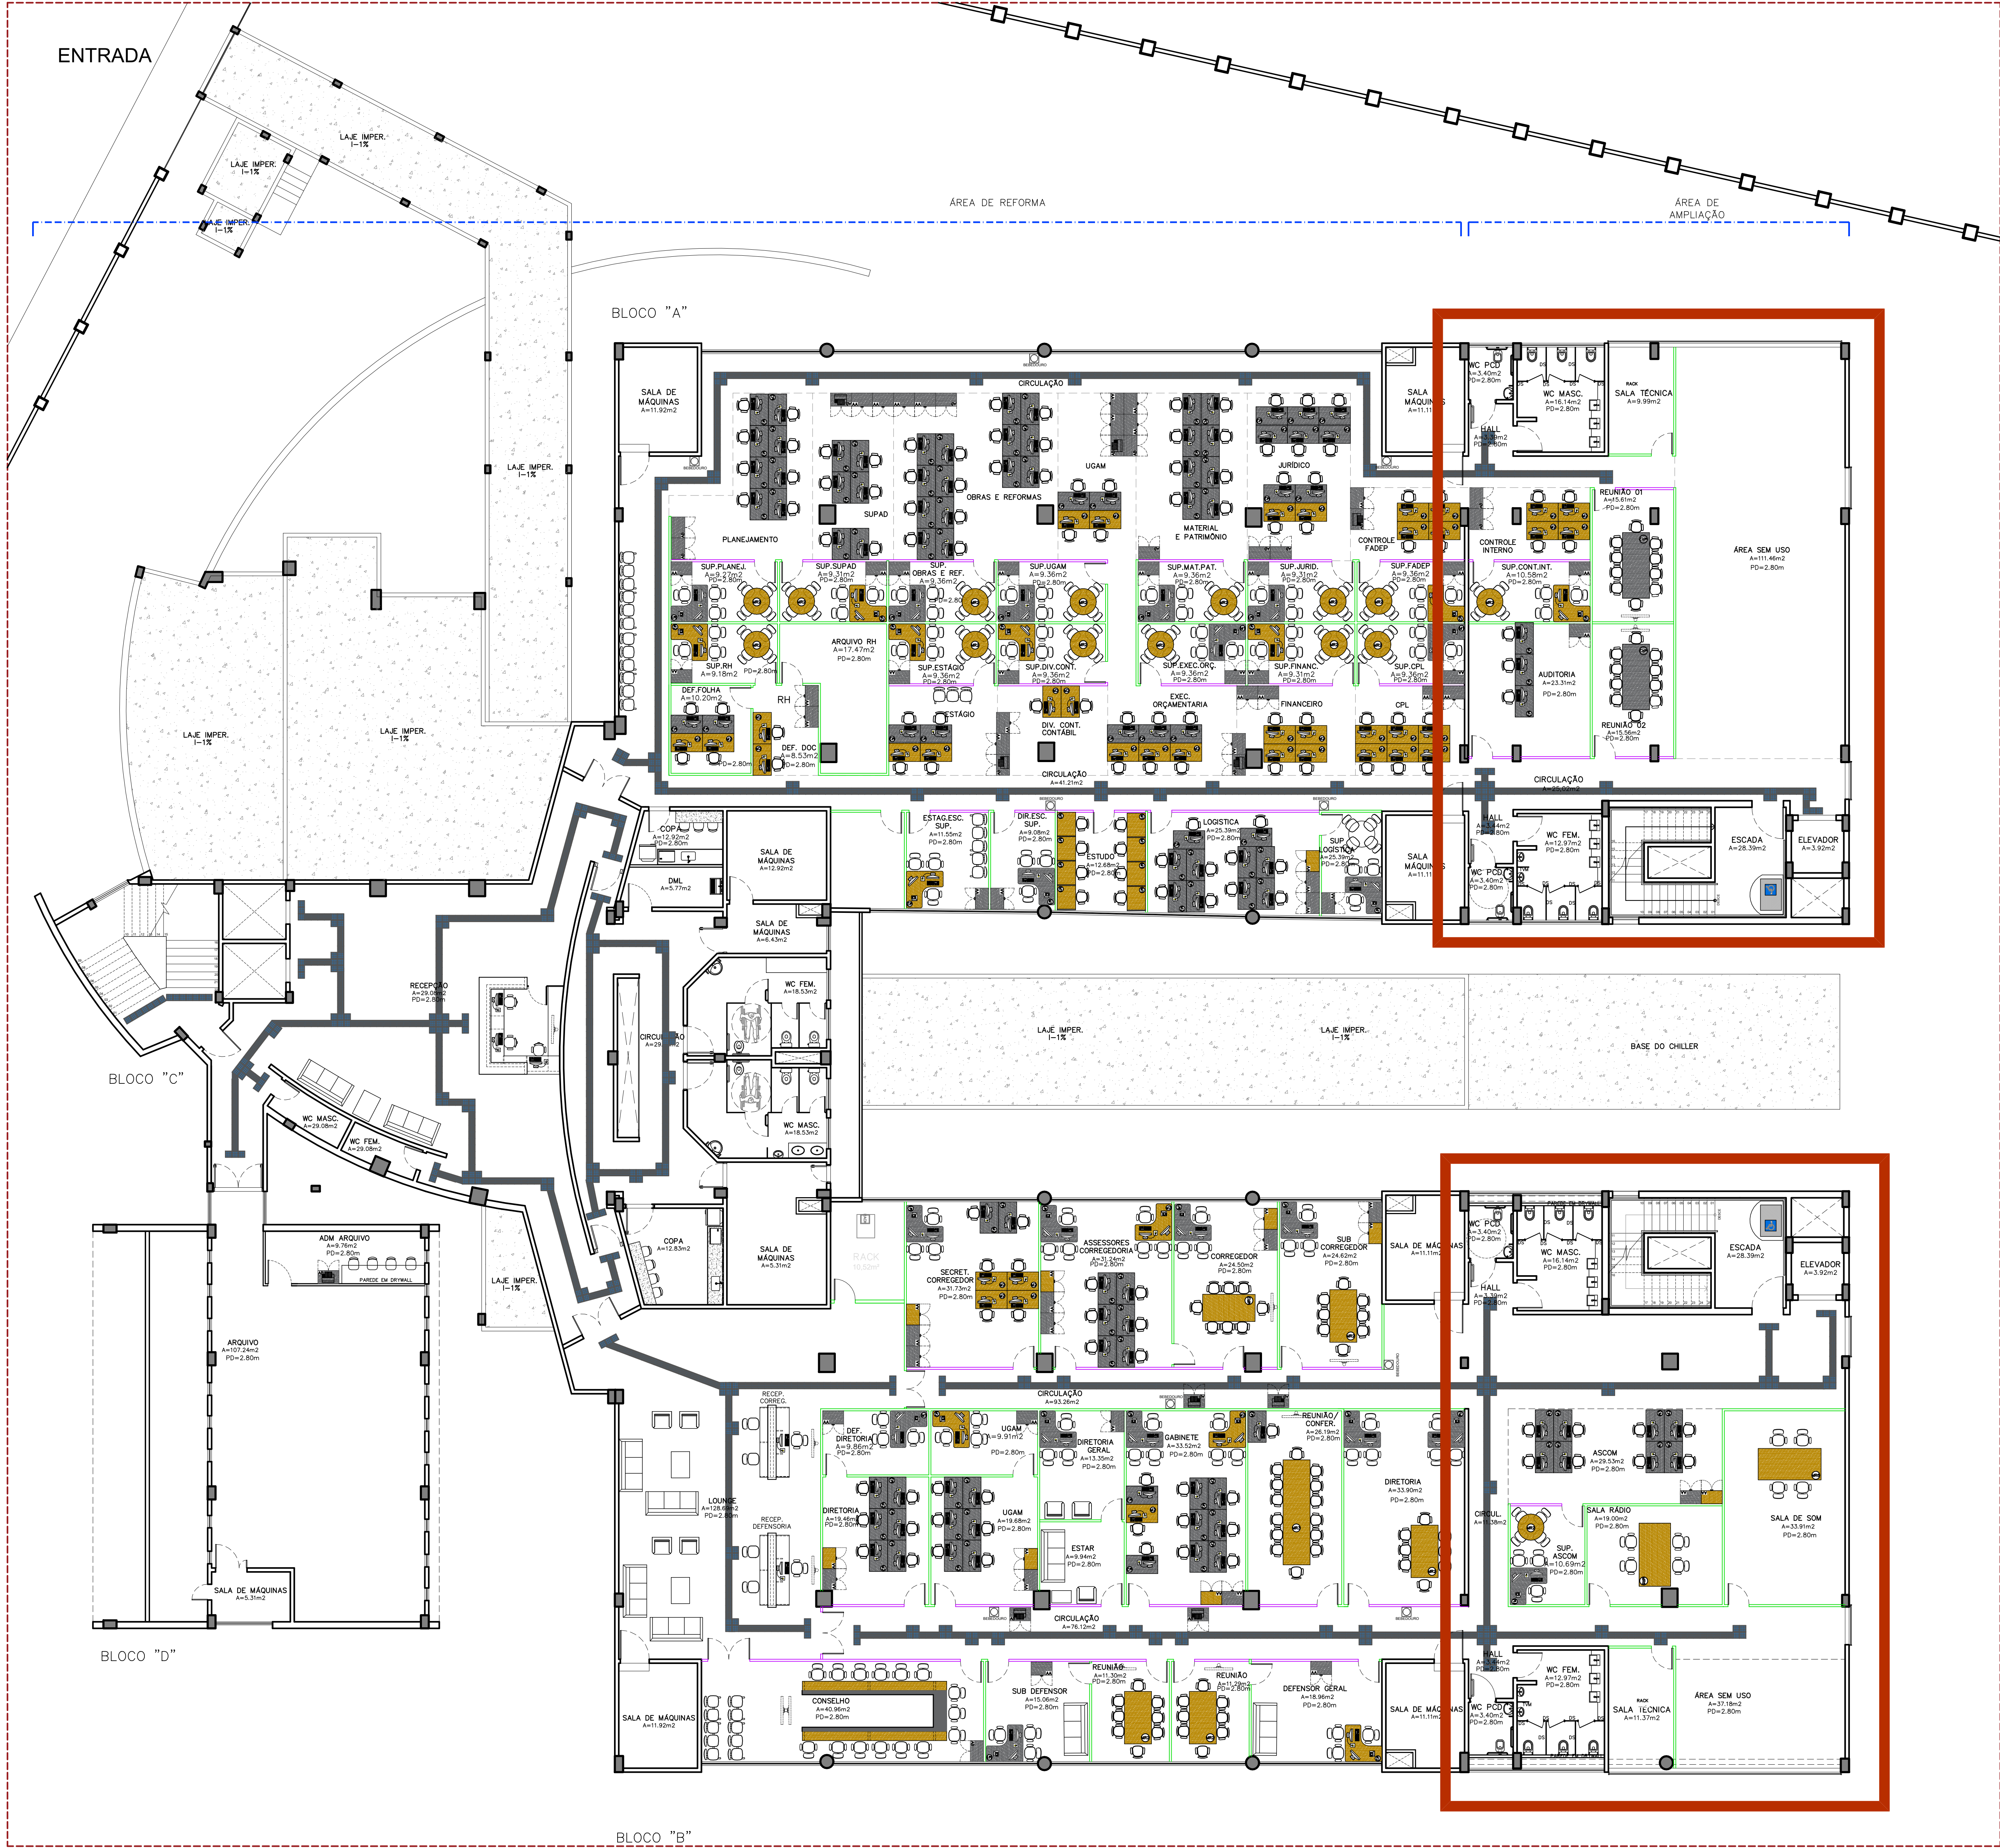

MAPA DE LOCALIZAÇÃO DOS BLOCOS  
SEM ESCALA

 NÃO FAZ PARTE DO OBJETO DE LICITAÇÃO

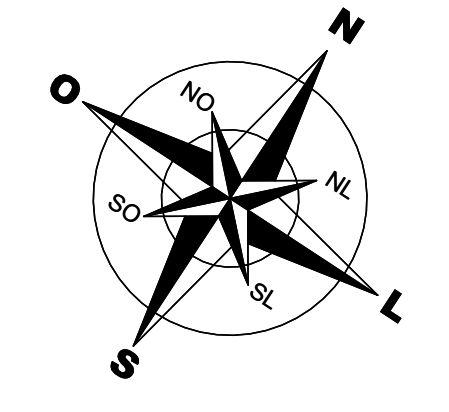

EDIFÍCIO DEFENSORIA PÚBLICA DO ESTADO DO MARANHÃO.....PLANTA DE ACESSIBILIDADE-TERCEIRO PAVIMENTO  
ESC.: 1/100

LEGENDA		QTD
CÓDIGO	DESCRIÇÃO	
■	Piso tático direcional em LADRILHO HIDRÁULICO de 250 x 250mm com espessura total (placa + relevo) de 7 mm PINTADO NA COR AZUL COD. 004-01	m²
■	Piso tático de alerta em LADRILHO HIDRÁULICO de 250 x 250mm com espessura total (placa + relevo) de 7 mm PINTADO NA COR AZUL COD. 004-02	m²
■	Piso tático direcional em POLIÉSTER de 250 x 250mm com espessura total (placa + relevo) de 7 mm - COR AZUL COD. Tático Fix	m² 57,18
■	Piso tático de alerta em POLIÉSTER de 250 x 250mm com espessura total (placa + relevo) de 7 mm - COR AZUL COD. Tático Fix	m² 24,44

ÁREAS DE REFORMA		ÁREAS DE AMPLIAÇÃO	ÁREAS DE AMPLIAÇÃO+REFORMA
SUBSOLO: 451,83m²	TERREÇO: 335,37m²	SUBSOLO: 44,22m²	SUBSOLO: 496,05m²
1º PAVIMENTO: 2092,45m²	2º PAVIMENTO: 2006,43m²	1º PAVIMENTO: 321,98m²	1º PAVIMENTO: 3.628,33m²
2º PAVIMENTO: 2006,43m²	3º PAVIMENTO: 2006,43m²	2º PAVIMENTO: 641,77m²	2º PAVIMENTO: 2.734,20m²
3º PAVIMENTO: 2006,43m²		3º PAVIMENTO: 641,77m²	3º PAVIMENTO: 2.648,20m²
TOTAL ÁREA REFORMA: 9860,88m²		TOTAL ÁREA AMPLIAÇÃO: 2.291,52m²	
TOTAL ÁREA: 12.152,40m²			

CONTRATADA	CLIENTE
 CLAUDIO FERRO ENGENHARIA	 DEFENSORIA PÚBLICA DO ESTADO DO MARANHÃO
DADOS / INFORMAÇÕES	QUANTIDADE DE BLOCOS
DEFENSORIA PÚBLICA DO MA Avenida 03, Quadra 21, Lote 02, Iteamento Jaracaty, Renascer II, São Luís - MA, Cep: 65077-696	ÁREA DO TERRENO: 6.783,94m² ÁREA CONSTRUÍDA: 12.152,40m² ÁREA LIVRE: 3.731,38m² (55%) ÁREA PERMEÁVEL: 543,10m² (8%)
PROJETO EXECUTIVO DE ARQUITETURA	1/100
PLANTA DE ACESSIBILIDADE - TERCEIRO PAVIMENTO	WALLACE O.SOUSA
AUTORA: CLAUDIO H. FERRO FREIRE	CAVALARIA: A39128-0
DATA: 54/65	REVISÃO: 00