




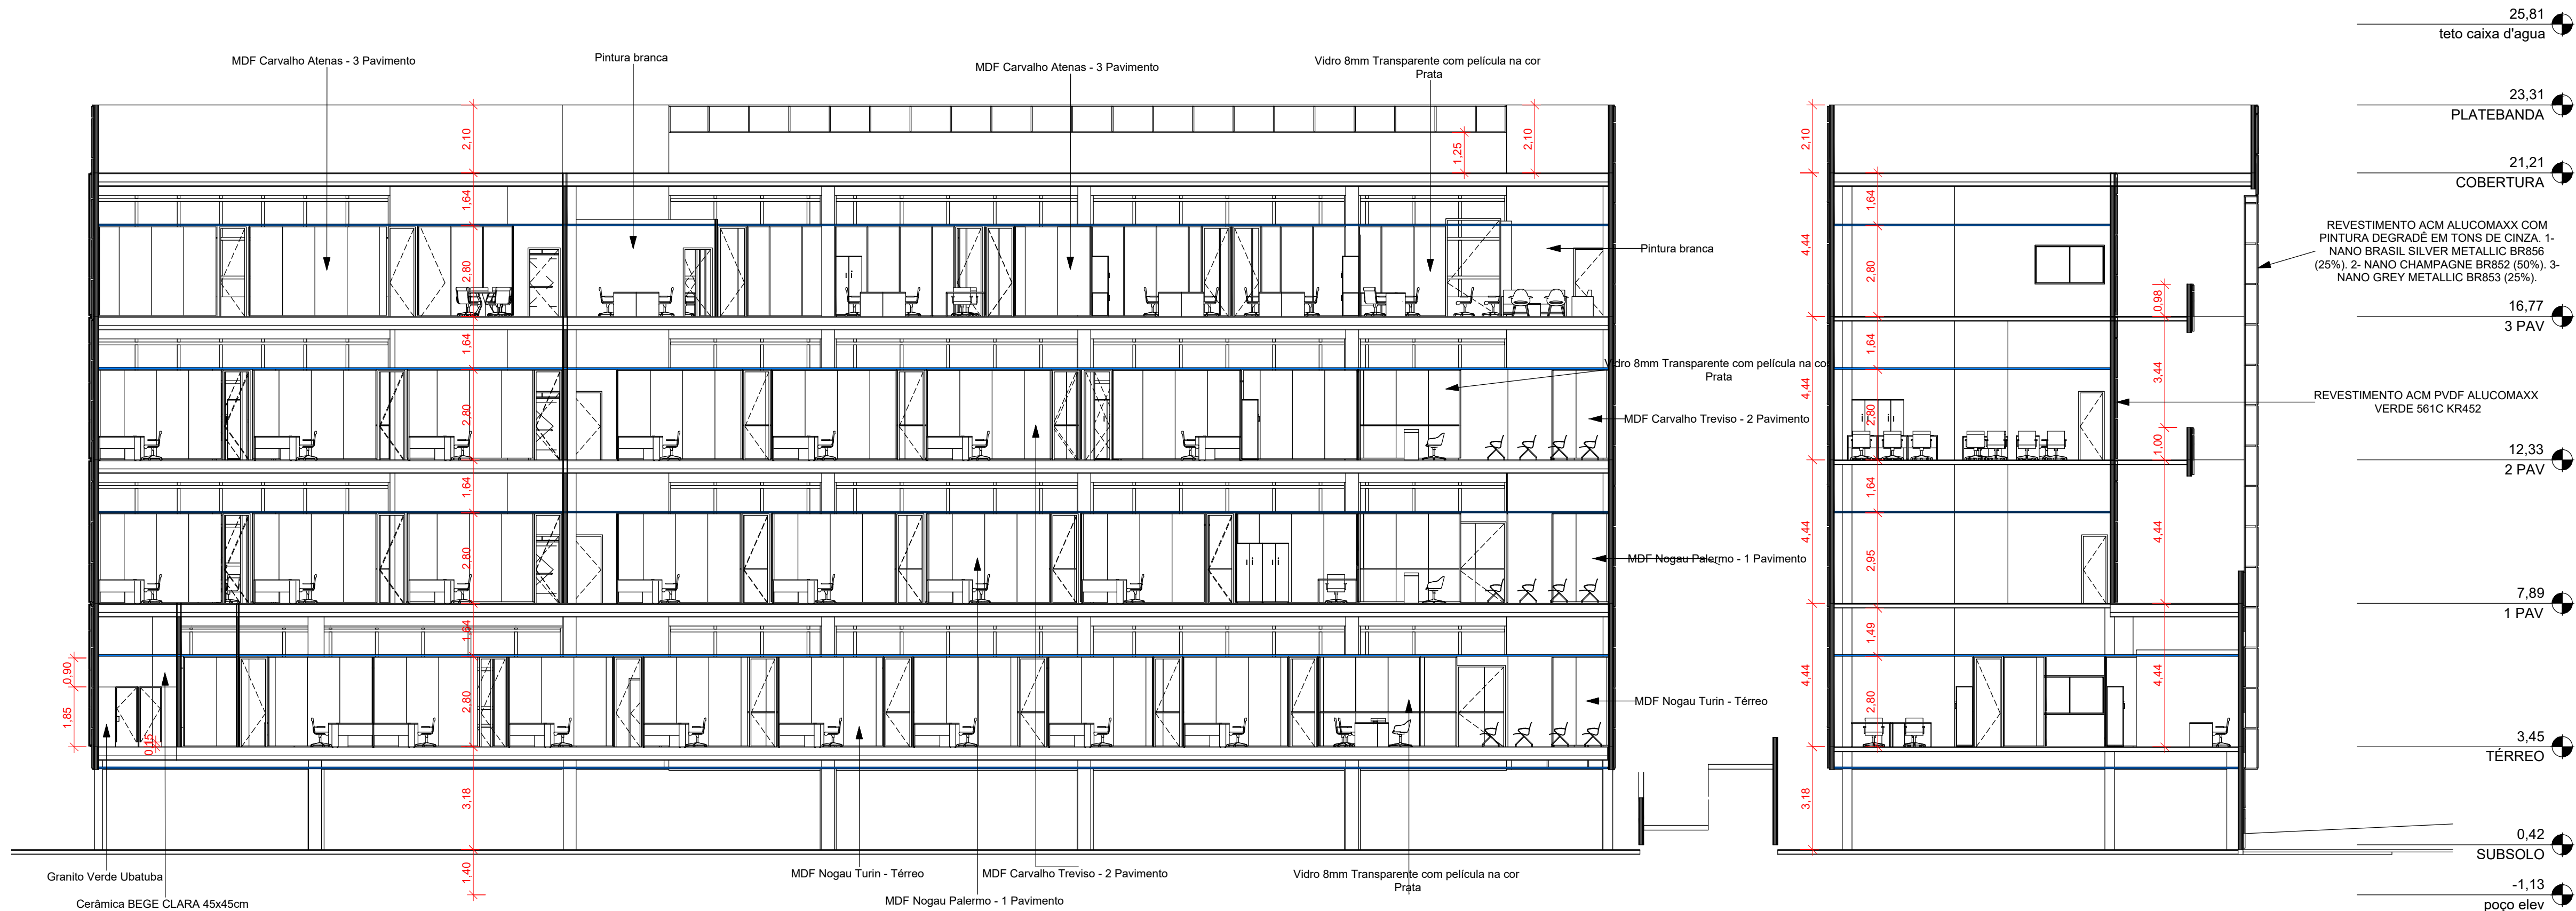

1 CORTE AA'
ESCALA 1:125

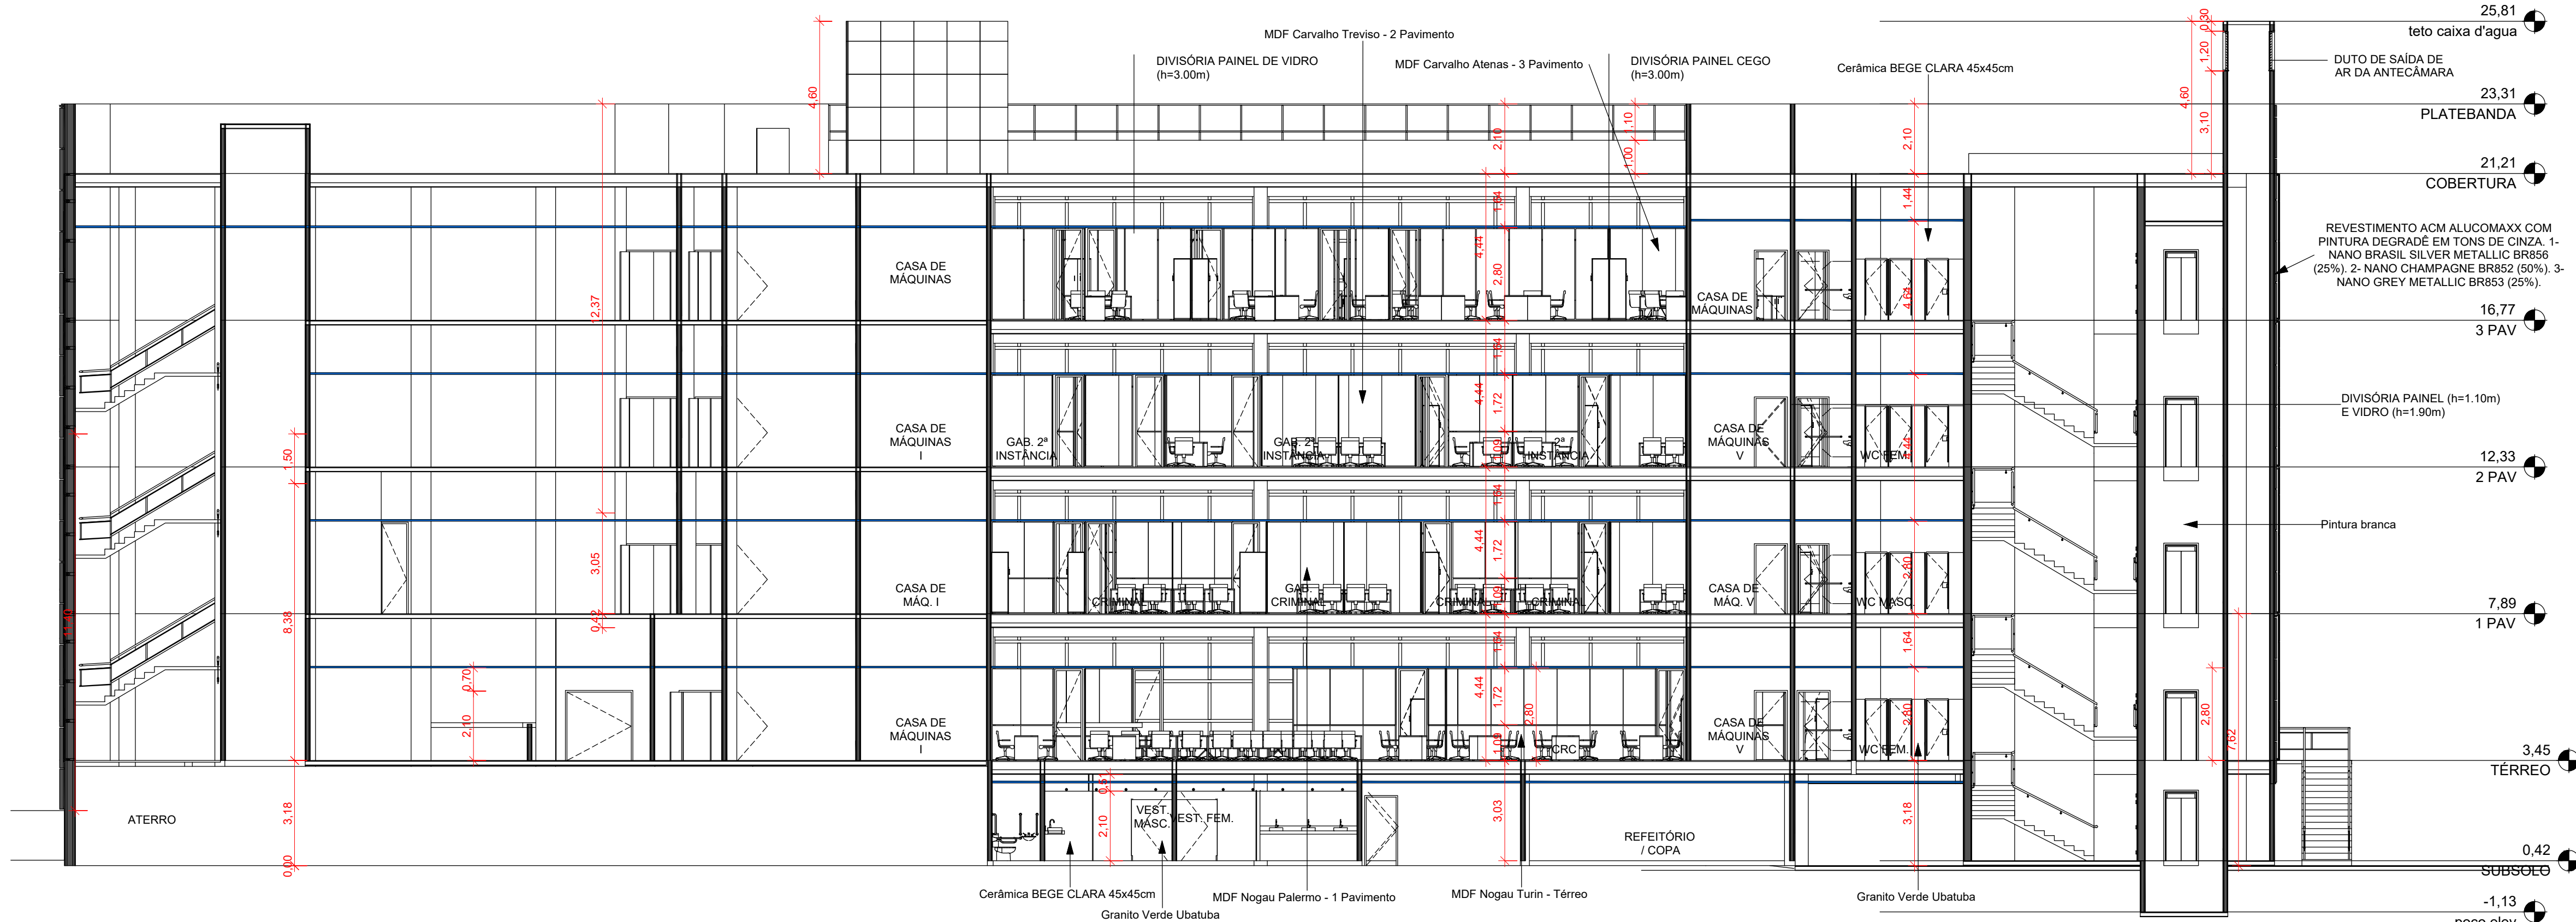

2 CORTE BB'
ESCALA 1:125

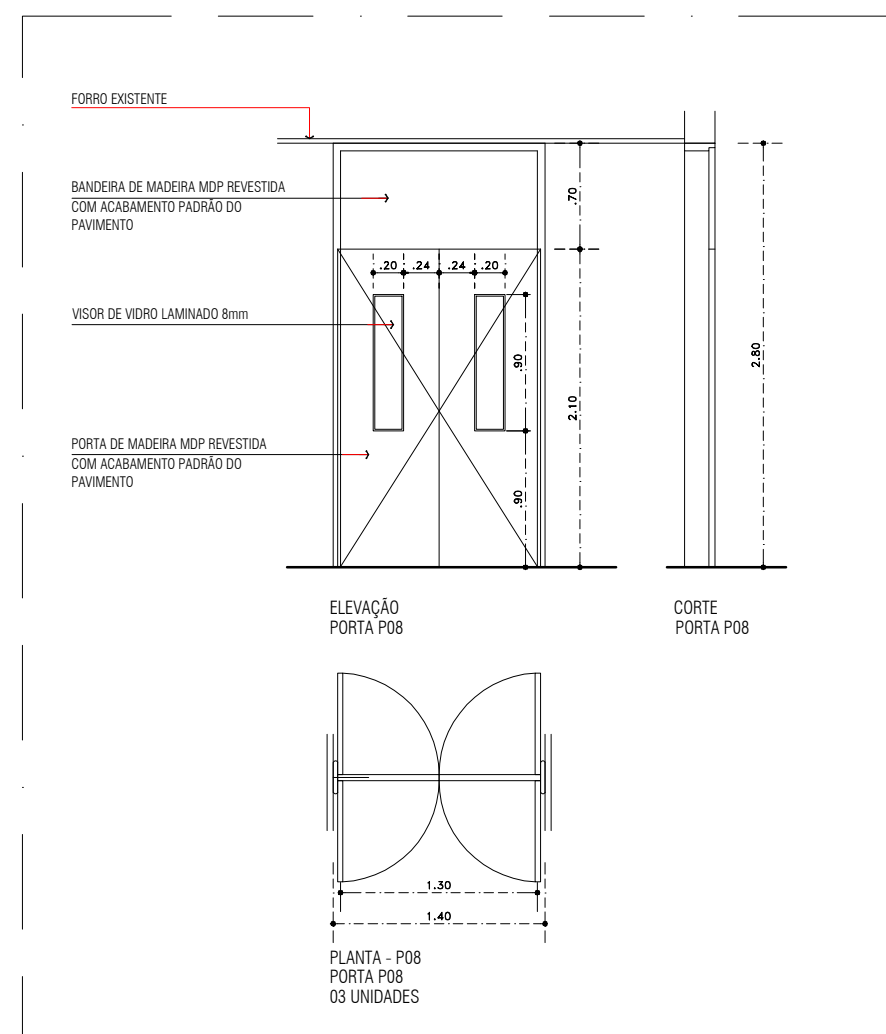

DET. PORTA P08
ESCALA 1/50

20/12/2021	ENTREGA DE PROJETO	ANTEPROJETO
DATA	UF DE REVISÃO	HISTÓRICO
AUTOR DO PROJETO DOMINGOS BRITO PROJETISTA ORÇAMENTAL CAUIMA A10446-9	PROPRIETÁRIO DEFENSORIA PÚBLICA do Estado do Maranhão	TÍTULO PROJETO INSTITUCIONAL SEDE ÚNICA DEFENSORIA PÚBLICA-MA
PROPRIETÁRIO DEFENSORIA PÚBLICA DO MARANHÃO	PROJETO PROJETO BÁSICO	DATA JAN/2021
FUNDADO RUA INÁCIO MOURÃO, RENASCENÇA II, SÃO LUIS - MA	DESCRIÇÃO CORTES AA' e BB' DETALHE PORTA P08 (CORREDORES)	ESCALA 1:125
ÁREA CONSTRUIDA ÁREA TOTAL CONSTRUIDA ZONA	ÁREA TOTAL CONSTRUIDA ÁREA TOTAL ZONA	PRINCIPAIS 25-9
COLABORADORES	RESPONSÁVEL TÉCNICO	12